

CỘNG HOÀ XÃ HỘI CHỦ NGHĨA VIỆT NAM
ĐỘC LẬP – TỰ DO – HẠNH PHÚC
---oOo---

HỒ SƠ

BÁO CÁO KINH TẾ KỸ THUẬT

Số :...../SN-HS

DỰ ÁN:

NÂNG CẤP ĐƯỜNG LÊ HỒNG PHONG

ĐỊA ĐIỂM : XÃ KHÁNH SƠN -TỈNH KHÁNH HÒA

TẬP II: BẢN VẼ



CÔNG TY TNHH ĐẦU TƯ VÀ PHÁT TRIỂN KỸ THUẬT XD SONG NAM
ĐC: Thôn Nam 3, Xã Diên Điện, Tỉnh Khánh Hòa - ĐT: 0911545559

DỰ ÁN:

NÂNG CẤP ĐƯỜNG LÊ HỒNG PHONG

ĐỊA ĐIỂM : XÃ KHÁNH SƠN -TỈNH KHÁNH HÒA

CHỨC DANH	HỌ VÀ TÊN	CHỮ KÝ
Chủ trì thiết kế	Vũ Hoàng Sơn	
Thiết kế	Nguyễn Hoàng Tuấn	
Dự toán	Nguyễn Minh Dôn	
KCS	Lê Thiên Minh	

Khánh Hòa, ngày.... tháng năm 202

CÔNG TY TNHH ĐẦU TƯ VÀ PHÁT TRIỂN

KỸ THUẬT XD SONG NAM

GIÁM ĐỐC

MỤC LỤC HỒ SƠ


TT	Tên bản vẽ	Kí hiệu bản vẽ	Số bản vẽ
1.	Bản đồ vị trí	BDVT	1
2.	Bình đồ hiện trạng	BDHT	2
3.	Bình đồ thiết kế	BĐTK	3
4.	Trắc dọc thiết kế	CDTK	4
5.	Cắt ngang đại diện	CNDD	5
6.	Cắt ngang chi tiết	CNCT	6

\\12.GOOGLER DRIVE\\1.THIET KE\\1.KHANH SON\\2026\\2.KHANH SON\\1.TTOHAP\\1.LEHONGPHONG-DT(2026\\20260302_LAN2\\1.BAVET\\1.5.BDVT-CHDD LHP.DWG 02/03/2026 2:57 PM



Chủ đầu tư:		UBND XÃ KHÁNH SƠN		Công trình:		THIẾT KẾ	NGUYỄN HOÀNG TUẤN	Khánh Hòa, ngày tháng năm 202	Bản vẽ:	
 Đơn vị tư vấn: C.TY TNHH ĐẦU TƯ & PHÁT TRIỂN KTXD SONG NAM Địa chỉ: Thôn Nam 3, Xã Diên Điện, Tỉnh Khánh Hòa ĐT: 0911545559		NÂNG CẤP ĐƯỜNG LÊ HỒNG PHONG		Địa điểm: XÃ KHÁNH SƠN - TỈNH KHÁNH HÒA		CHỦ TRÌ THIẾT KẾ	VŨ HOÀNG SƠN	 LÊ VĂN DANH	BẢN ĐỒ VỊ TRÍ	
						K.C.S CÔNG TY	LÊ THIÊN MINH	Lần xuất bản : 1	Kí hiệu BV: BDVT	
								Tỉ lệ bản vẽ:	Bản vẽ số : 1 / 1	


Y:\2.GOOGLE DRIVE\1.THIEF KE\1.KHANH SON\2026\2.KHANHSON\1.TTTOHAP\1.LEHONGPHONG-DTC\2026\20260302_LAN2\1.BANVE\2.BINHDOHIEN TRANG.DWG 02/03/2026 3:29 PM

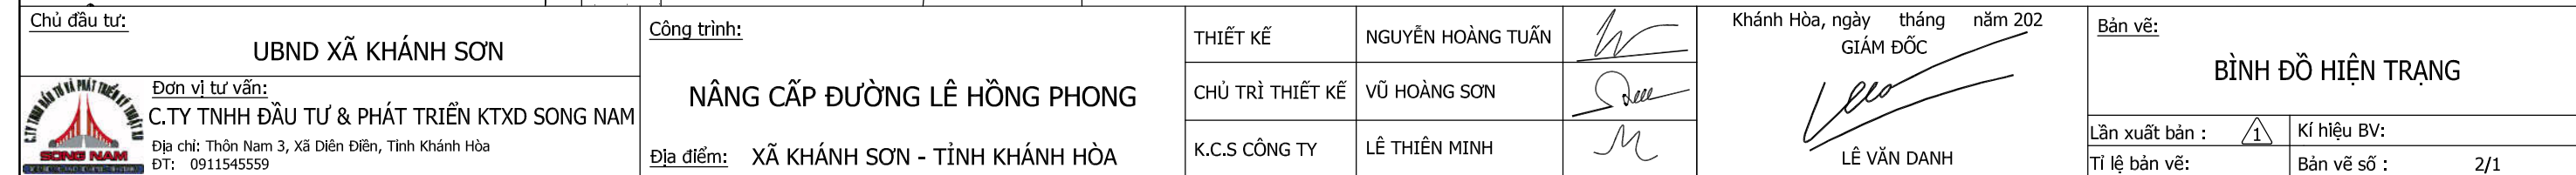

BÌNH ĐỒ HIỆN TRẠNG
TL:(1/500)

Bảng yếu tố cong

Tên đỉnh	Bán kính	Góc	Phác họa	Khoảng đỉnh
D1		1d4'55"	K.C cong	28.24
D2	150	8d45'21"		17.73
D3	60	18d24'50"		24.58
D4	100	9d54'3"		45.69
D5	30	51d57'31"		44.15
D6	50	51d27'32"		47.21
D7	550	3d30'48"		54.23
D8	80	15d18'36"		87.38
D9	250	6d19'8"		49.59
D10	30	21d41'9"		47.51

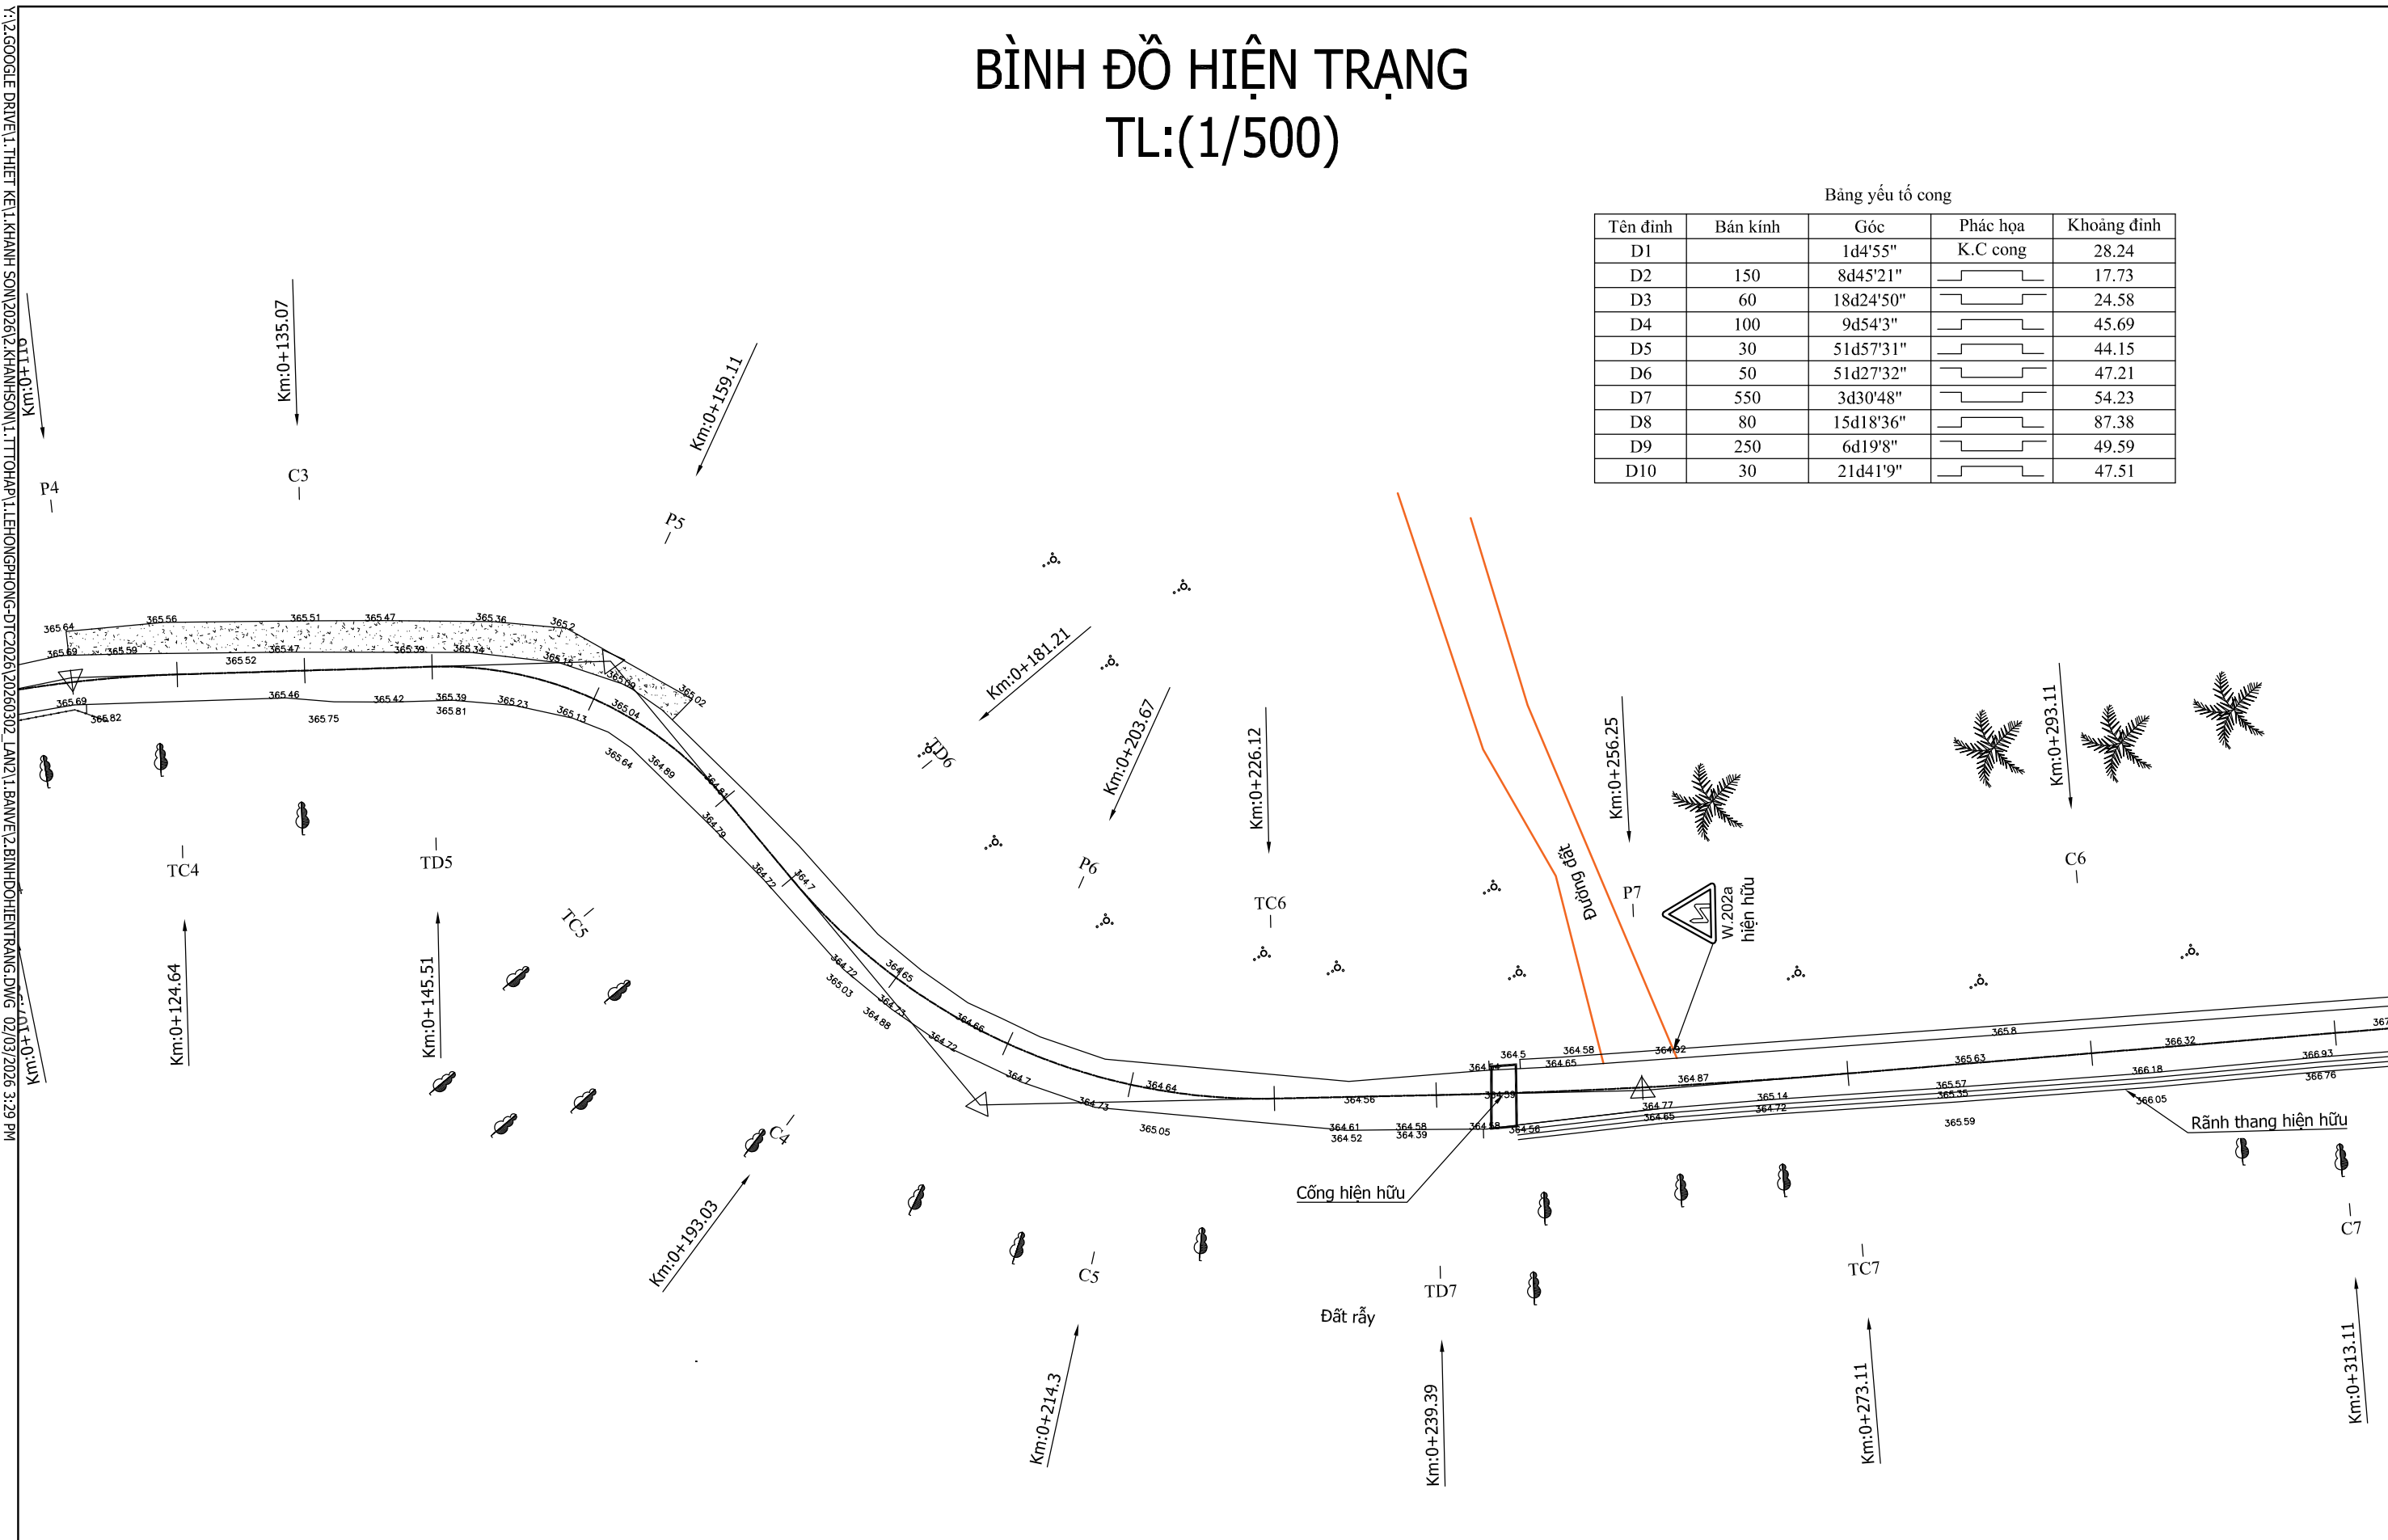


Chủ đầu tư: UBND XÃ KHÁNH SƠN		Công trình: NÂNG CẤP ĐƯỜNG LÊ HỒNG PHONG		THIẾT KẾ NGUYỄN HOÀNG TUẤN	Khánh Hòa, ngày tháng năm 202 GIÁM ĐỐC LÊ VĂN DANH	Bản vẽ: BÌNH ĐỒ HIỆN TRẠNG	
Đơn vị tư vấn: C.TY TNHH ĐẦU TƯ & PHÁT TRIỂN KTXD SONG NAM		Địa điểm: XÃ KHÁNH SƠN - TỈNH KHÁNH HÒA		CHỦ TRÌ THIẾT KẾ VŨ HOÀNG SƠN		Lần xuất bản : 1	Kí hiệu BV:
Địa chỉ: Thôn Nam 3, Xã Diên Điện, Tỉnh Khánh Hòa ĐT: 0911545559				K.C.S CÔNG TY LÊ THIÊN MINH		Tỉ lệ bản vẽ:	Bản vẽ số : 2/2

BÌNH ĐỒ HIỆN TRẠNG
TL:(1/500)

Bảng yếu tố cong


Tên đỉnh	Bán kính	Góc	Phác họa	Khoảng đỉnh
D11	36	47d25'53"		36.13
D12	80	20d23'44"		61.68
D13	120	17d19'40"		48.31
D14	250	5d48'11"		60.2
D15		1d14'11"	K.C cong	50.84
D16	120	10d32'55"		62.8
D17	30	52d57'54"		33.27
D18	70	33d28'51"		60.73
D19	28	76d16'35"		60.62
D20	250	8d38'21"		78.19

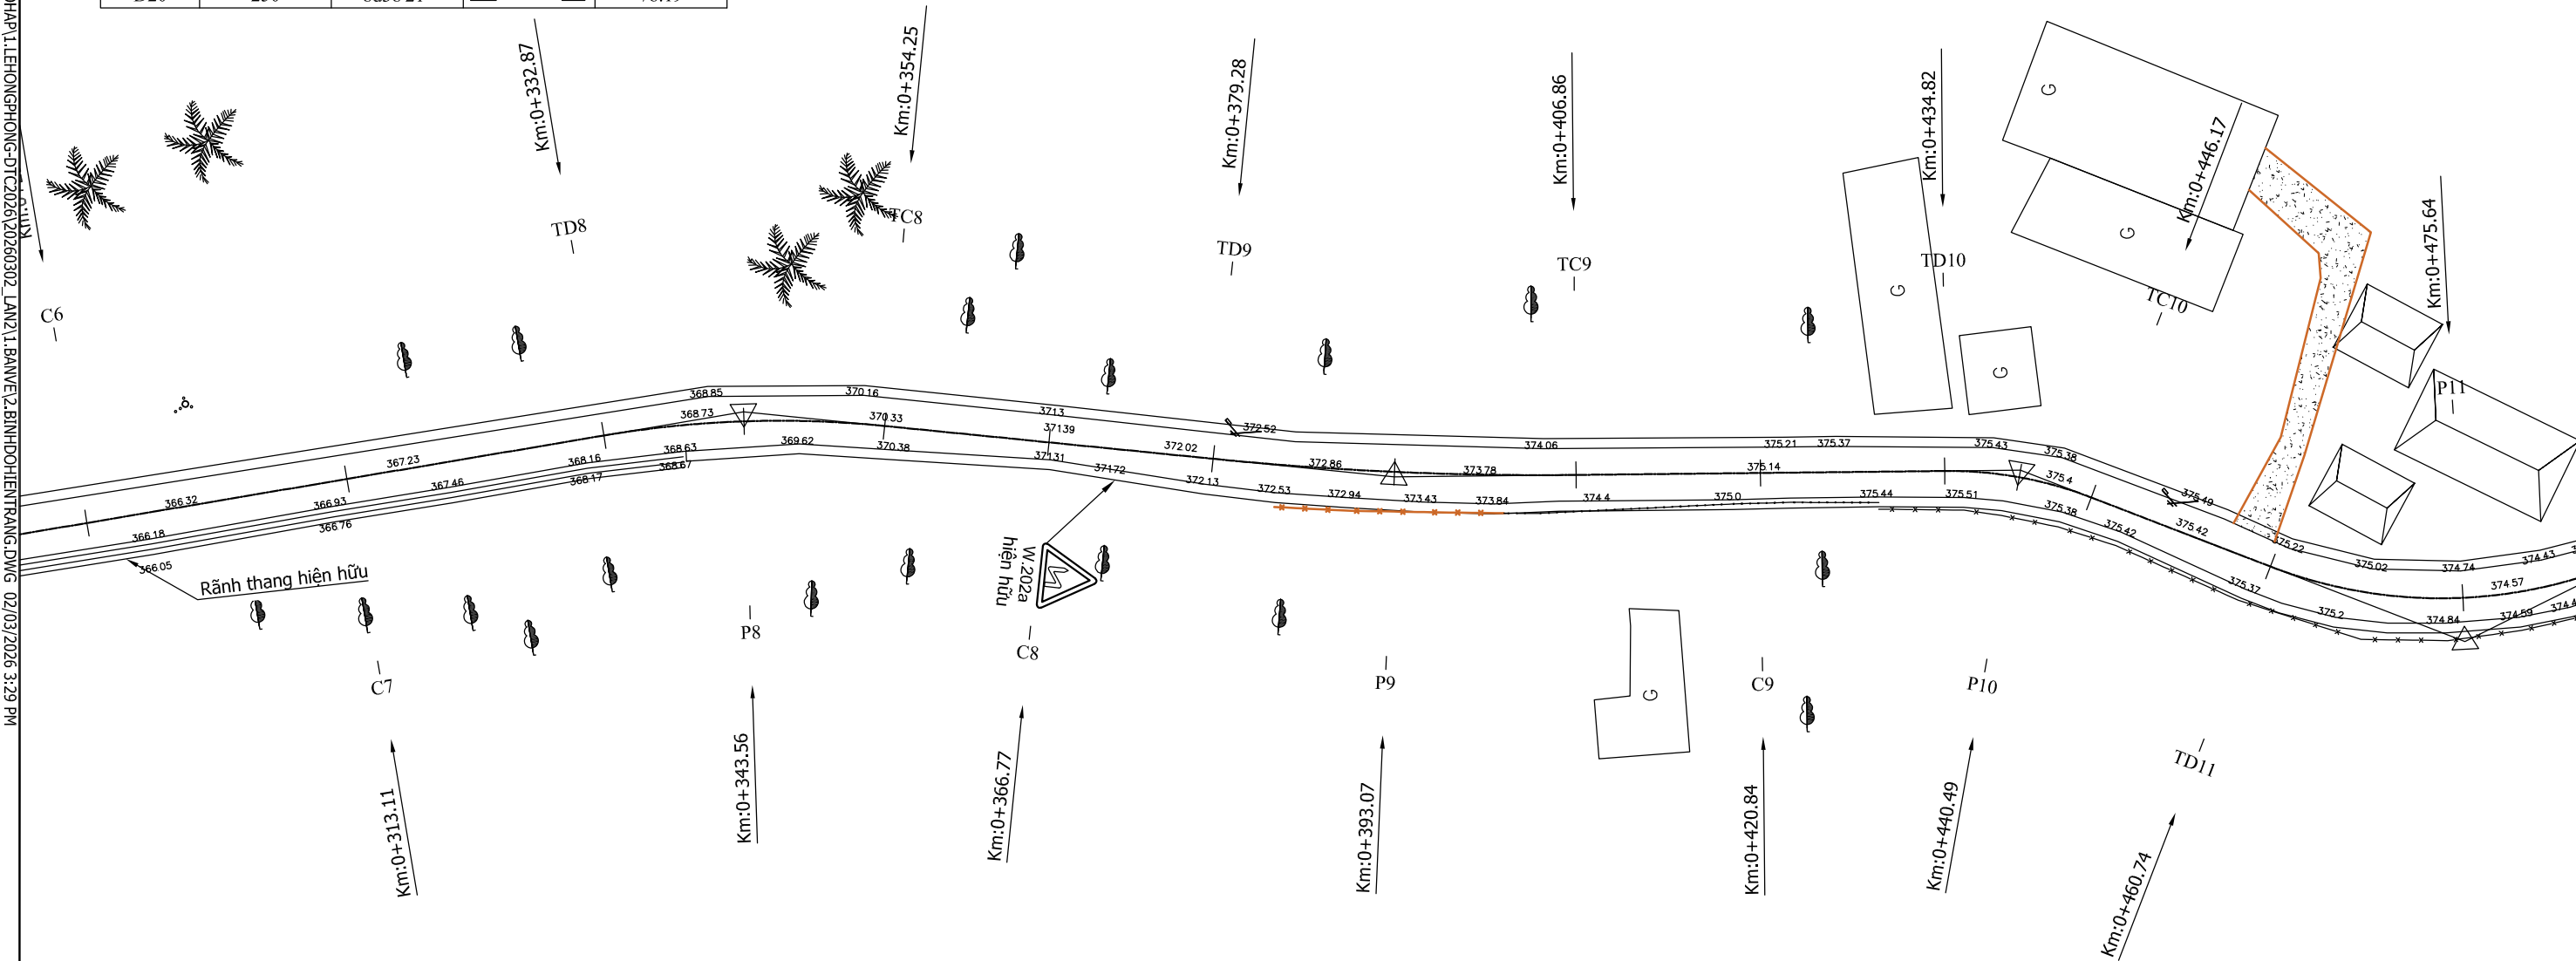

Chủ đầu tư: UBND XÃ KHÁNH SƠN		Công trình: NÂNG CẤP ĐƯỜNG LÊ HỒNG PHONG		THIẾT KẾ NGUYỄN HOÀNG TUẤN	Khánh Hòa, ngày tháng năm 202 GIÁM ĐỐC LÊ VĂN DANH	Bản vẽ: BÌNH ĐỒ HIỆN TRẠNG	
Đơn vị tư vấn: C.TY TNHH ĐẦU TƯ & PHÁT TRIỂN KTXD SONG NAM		Địa điểm: XÃ KHÁNH SƠN - TỈNH KHÁNH HÒA		CHỦ TRÌ THIẾT KẾ VŨ HOÀNG SƠN		Lần xuất bản :	Kí hiệu BV:
Địa chỉ: Thôn Nam 3, Xã Diên Điện, Tỉnh Khánh Hòa ĐT: 0911545559				K.C.S CÔNG TY LÊ THIÊN MINH		Tỉ lệ bản vẽ:	Bản vẽ số : 2/3

\\12.GOOGL.E DRIVE\1.THIET KE\1.KHANH SON\2026\2.KHANHSON\1.TT\HAP\1.LEHONGPHONG-D\TC\2026\20260302_LAN2\1.BANVE\2.BINHDOHIENTRANG.DWG 02/03/2026 3:29 PM

BÌNH ĐỒ HIỆN TRẠNG
TL:(1/500)

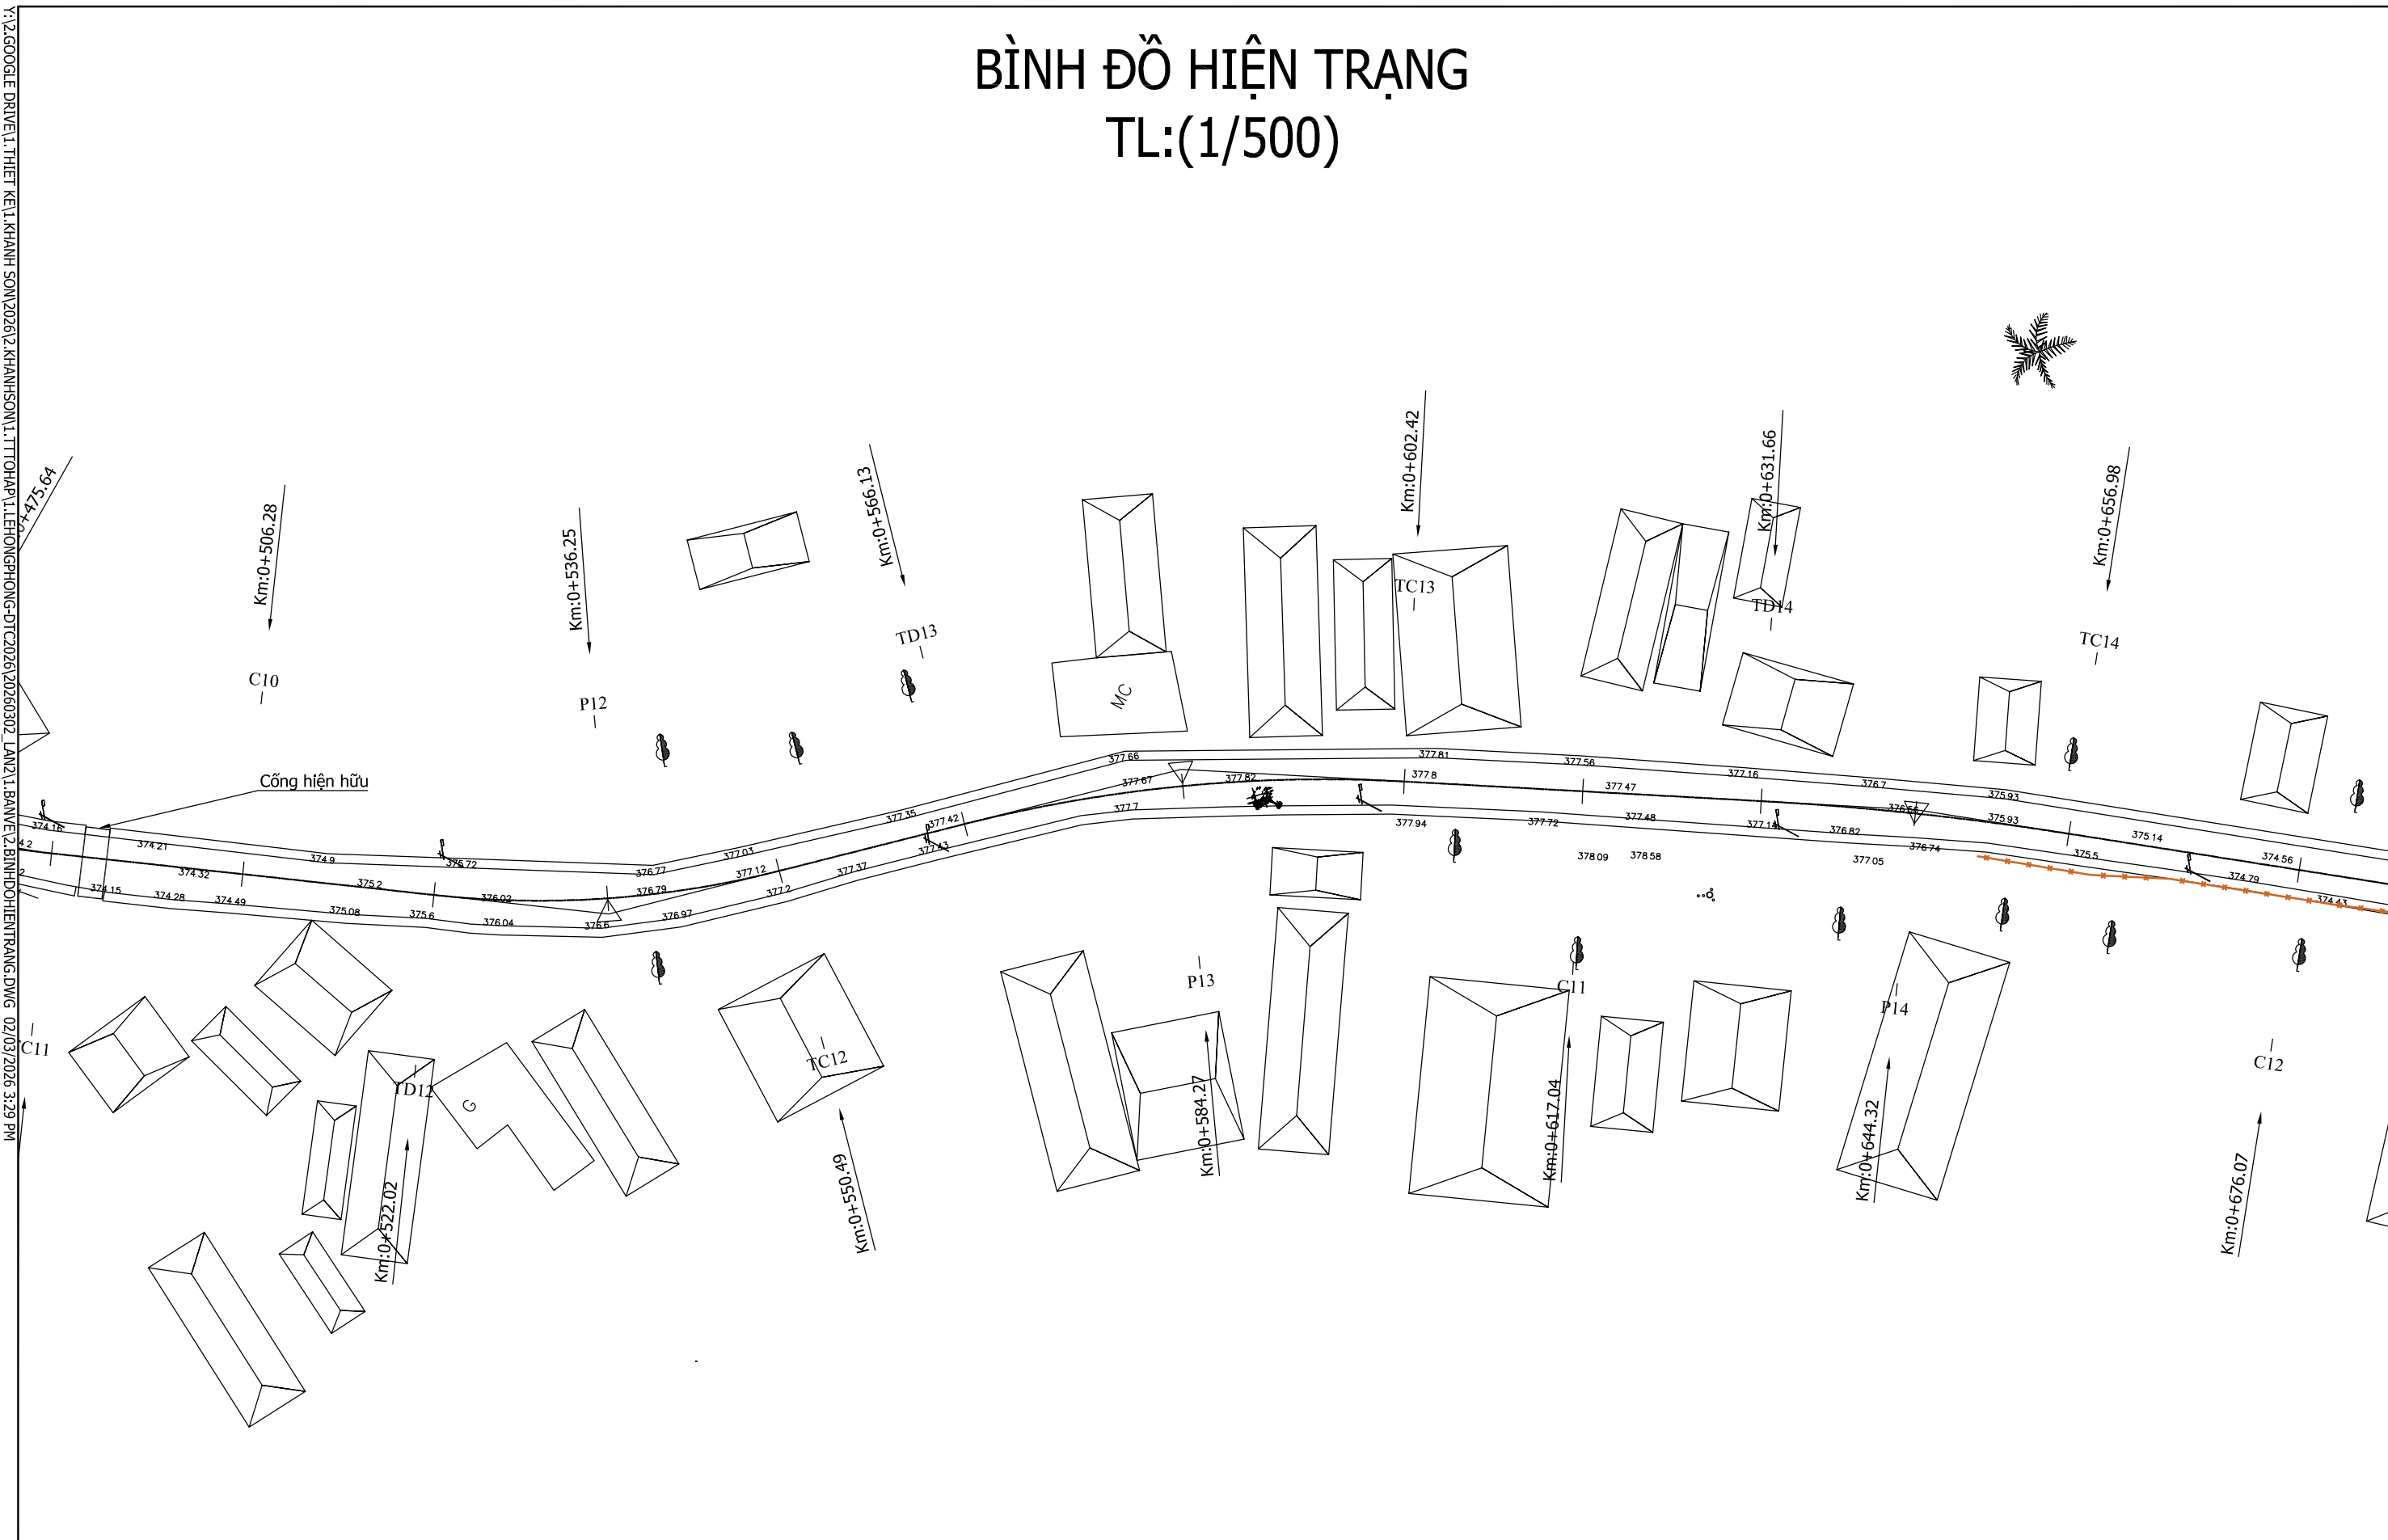


Chủ đầu tư:		Công trình:	THIẾT KẾ	NGUYỄN HOÀNG TUẤN	Khánh Hòa, ngày tháng năm 202 GIÁM ĐỐC	Bản vẽ:	
UBND XÃ KHÁNH SƠN		NÂNG CẤP ĐƯỜNG LÊ HỒNG PHONG	CHỦ TRÌ THIẾT KẾ	VŨ HOÀNG SƠN		BÌNH ĐỒ HIỆN TRẠNG	
Đơn vị tư vấn: C.TY TNHH ĐẦU TƯ & PHÁT TRIỂN KTXD SONG NAM			K.C.S CÔNG TY	LÊ THIÊN MINH			Lần xuất bản : 1 Kí hiệu BV:
 Địa chỉ: Thôn Nam 3, Xã Diên Điện, Tỉnh Khánh Hòa ĐT: 0911545559		Địa điểm: XÃ KHÁNH SƠN - TỈNH KHÁNH HÒA			Tỉ lệ bản vẽ: 2/4		

BÌNH ĐỒ HIỆN TRẠNG
TL:(1/500)

Bảng yếu tố cong

Tên đỉnh	Bán kính	Góc	Phác họa	Khoảng đỉnh
D21	120	25d41'2"		70.73
D22	300	12d23'43"		80.21
D23	68	45d55'20"		83.9
D24	33	54d24'6"		62.02
D25	120	16d58'42"		64.81
D26	150	12d6'6"		62.51
D27	100	6d0'45"		78.2
D28	250	6d45'17"		28.24
D29	200	23d1'11"		128.39
D30	120	12d41'0"		141.26
D31	100	8d42'39"		102.31
D32	180	26d15'8"		79.87
D33		1d26'22"	K.C cong	84.17
D34	200	10d56'42"		88.11
D35	25	31d42'18"		114.59

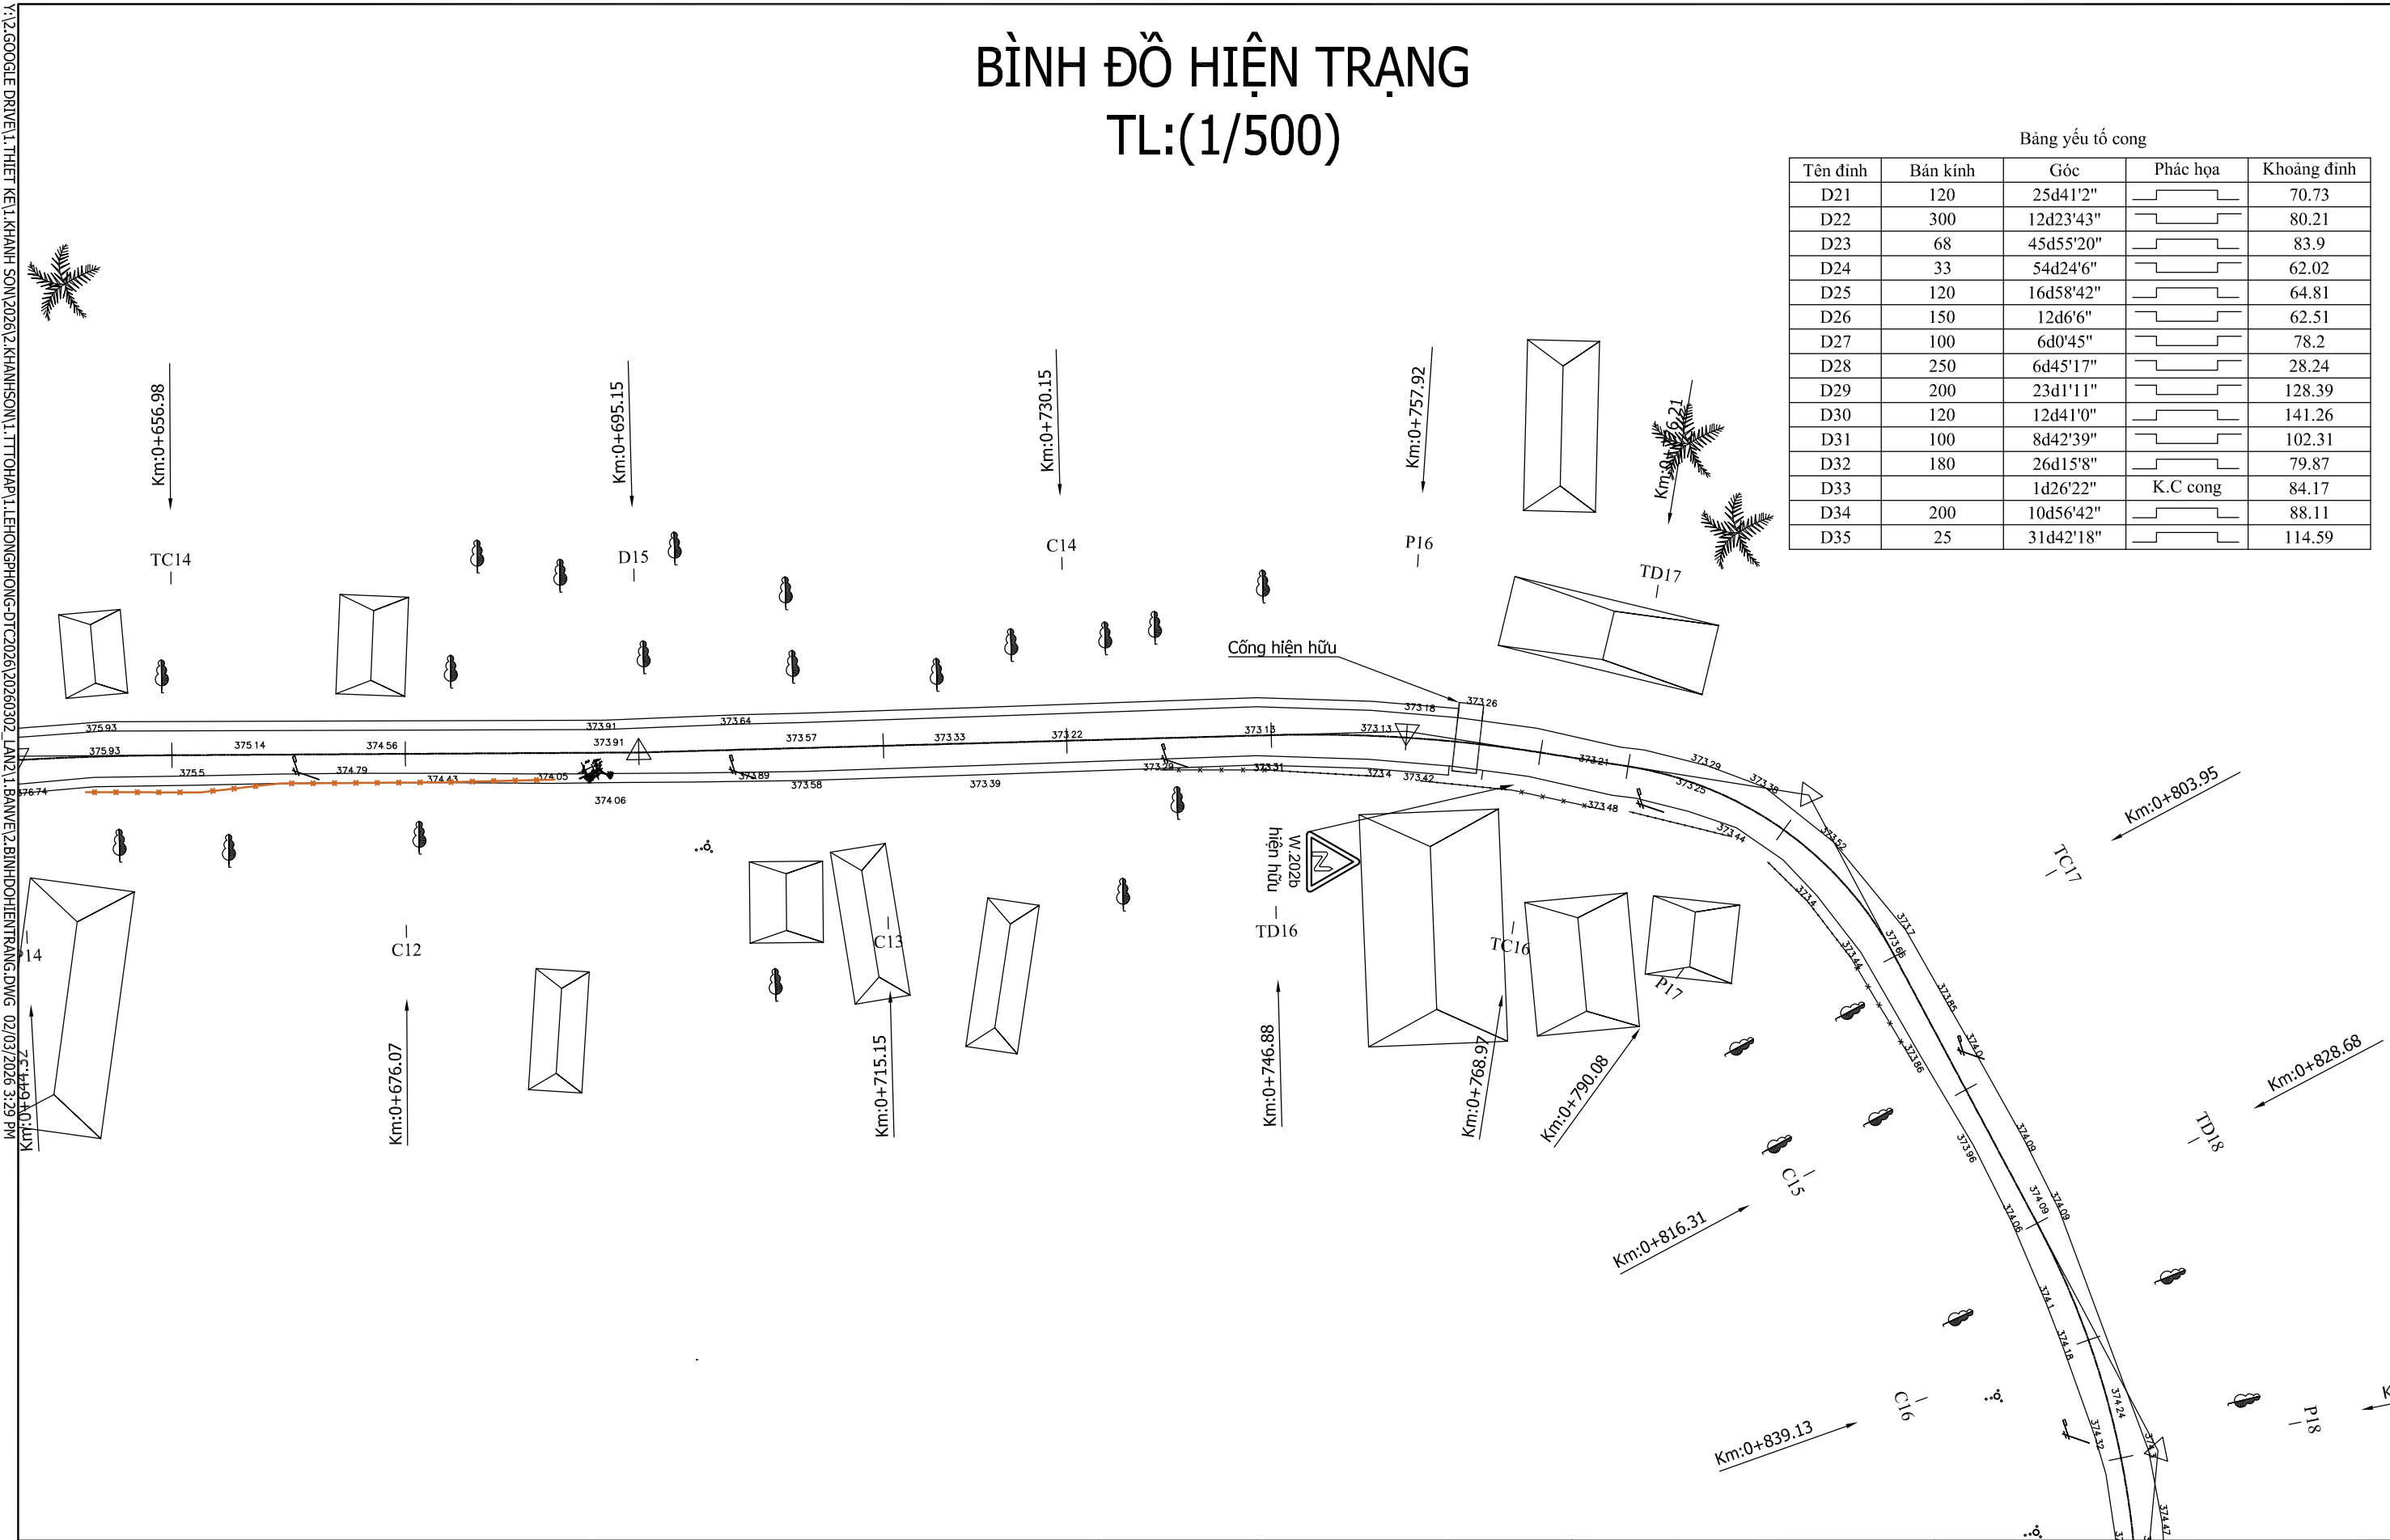


Chủ đầu tư: UBND XÃ KHÁNH SƠN		Công trình: NÂNG CẤP ĐƯỜNG LÊ HỒNG PHONG		THIẾT KẾ NGUYỄN HOÀNG TUẤN	Khánh Hòa, ngày tháng năm 202 GIÁM ĐỐC 	Bản vẽ: BÌNH ĐỒ HIỆN TRẠNG	
Đơn vị tư vấn: C.TY TNHH ĐẦU TƯ & PHÁT TRIỂN KTXD SONG NAM		Địa điểm: XÃ KHÁNH SƠN - TỈNH KHÁNH HÒA		CHỦ TRÌ THIẾT KẾ VŨ HOÀNG SƠN		Lần xuất bản : 1	Kí hiệu BV:
Địa chỉ: Thôn Nam 3, Xã Diên Điện, Tỉnh Khánh Hòa ĐT: 0911545559				K.C.S CÔNG TY LÊ THIÊN MINH		Tỉ lệ bản vẽ:	Bản vẽ số : 2/5

BÌNH ĐỒ HIỆN TRẠNG
TL:(1/500)




Chủ đầu tư: UBND XÃ KHÁNH SƠN		Công trình: NÂNG CẤP ĐƯỜNG LÊ HỒNG PHONG		THIẾT KẾ NGUYỄN HOÀNG TUẤN	Khánh Hòa, ngày tháng năm 202 GIÁM ĐỐC  LÊ VĂN DANH	Bản vẽ: BÌNH ĐỒ HIỆN TRẠNG	
Đơn vị tư vấn: C.TY TNHH ĐẦU TƯ & PHÁT TRIỂN KTXD SONG NAM		Địa điểm: XÃ KHÁNH SƠN - TỈNH KHÁNH HÒA		CHỦ TRÌ THIẾT KẾ VŨ HOÀNG SƠN		Lần xuất bản : 	Kí hiệu BV:
Địa chỉ: Thôn Nam 3, Xã Diên Điện, Tỉnh Khánh Hòa ĐT: 0911545559				K.C.S CÔNG TY LÊ THIÊN MINH		Tỉ lệ bản vẽ:	Bản vẽ số : 2/6

BÌNH ĐỒ HIỆN TRẠNG
TL:(1/500)

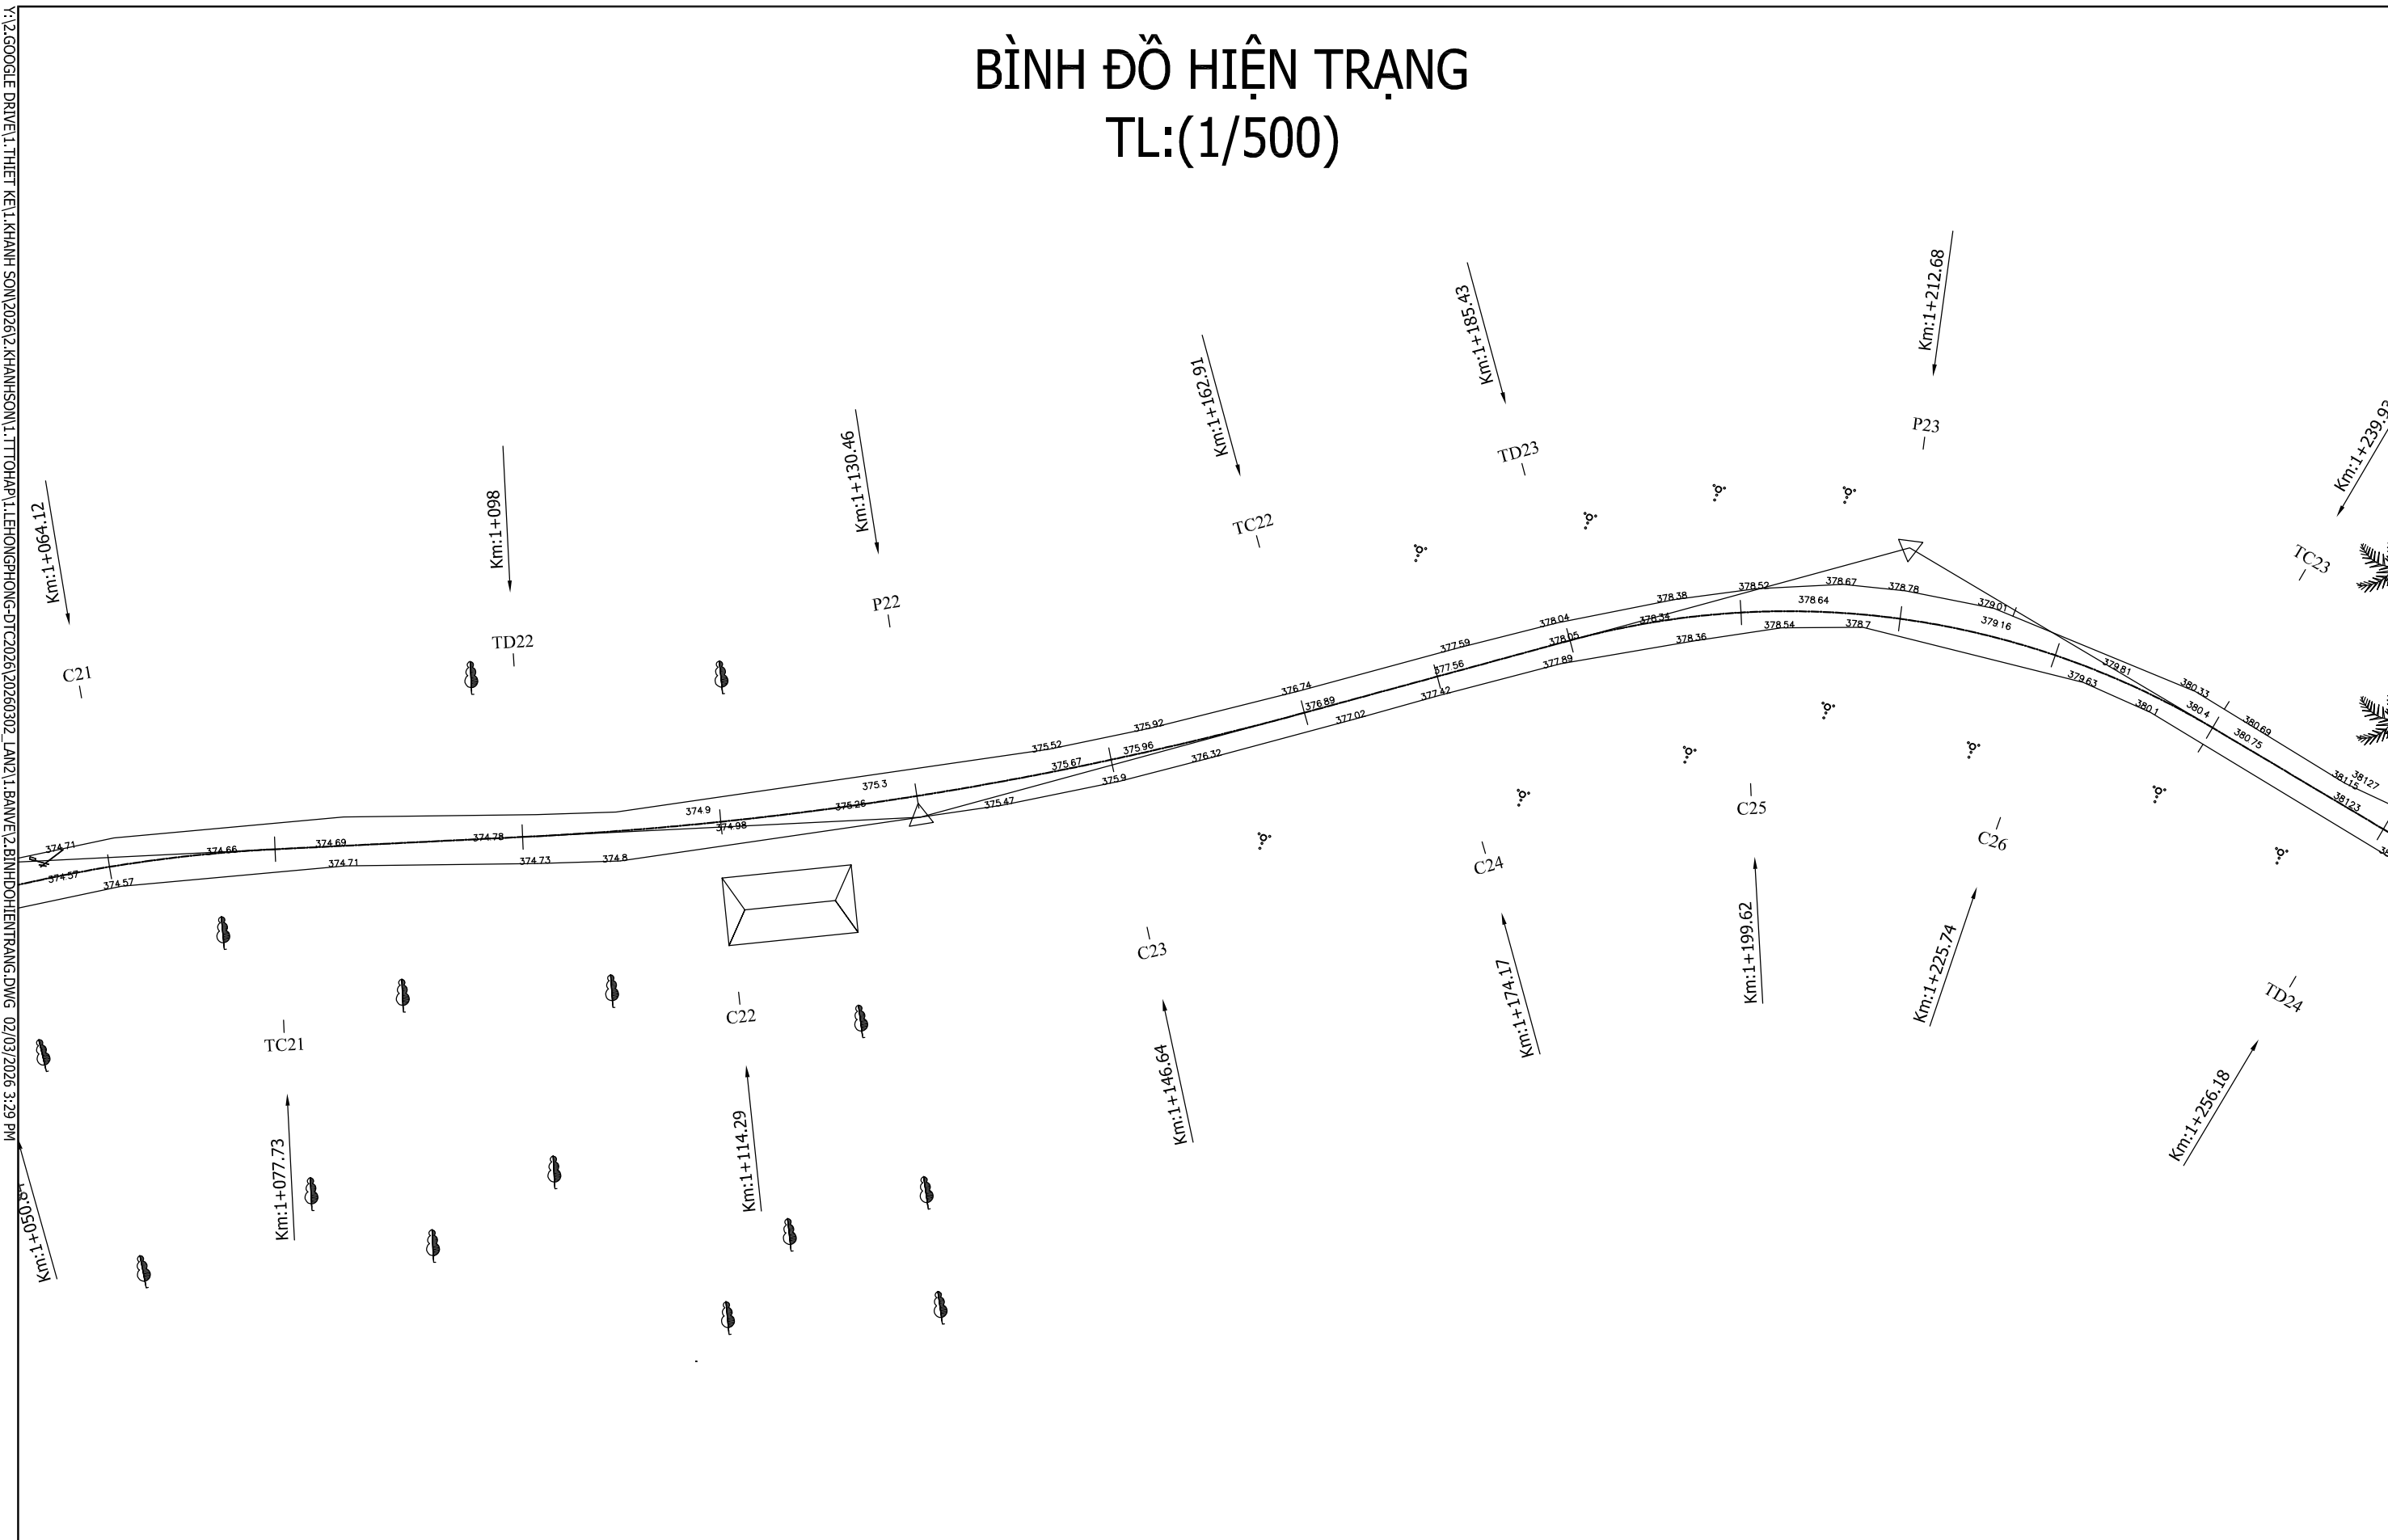

Chủ đầu tư:		Công trình:	THIẾT KẾ	NGUYỄN HOÀNG TUẤN	Khánh Hòa, ngày tháng năm 202 GIÁM ĐỐC	Bản vẽ:	
UBND XÃ KHÁNH SƠN		NÂNG CẤP ĐƯỜNG LÊ HỒNG PHONG	CHỦ TRÌ THIẾT KẾ	VŨ HOÀNG SƠN		BÌNH ĐỒ HIỆN TRẠNG	
Đơn vị tư vấn: C.TY TNHH ĐẦU TƯ & PHÁT TRIỂN KTXD SONG NAM			K.C.S CÔNG TY	LÊ THIÊN MINH			Lần xuất bản : 1
 Địa chỉ: Thôn Nam 3, Xã Diên Điện, Tỉnh Khánh Hòa ĐT: 0911545559		Địa điểm: XÃ KHÁNH SƠN - TỈNH KHÁNH HÒA				Tỉ lệ bản vẽ:	Bản vẽ số : 2/7

BÌNH ĐỒ HIỆN TRẠNG
TL:(1/500)

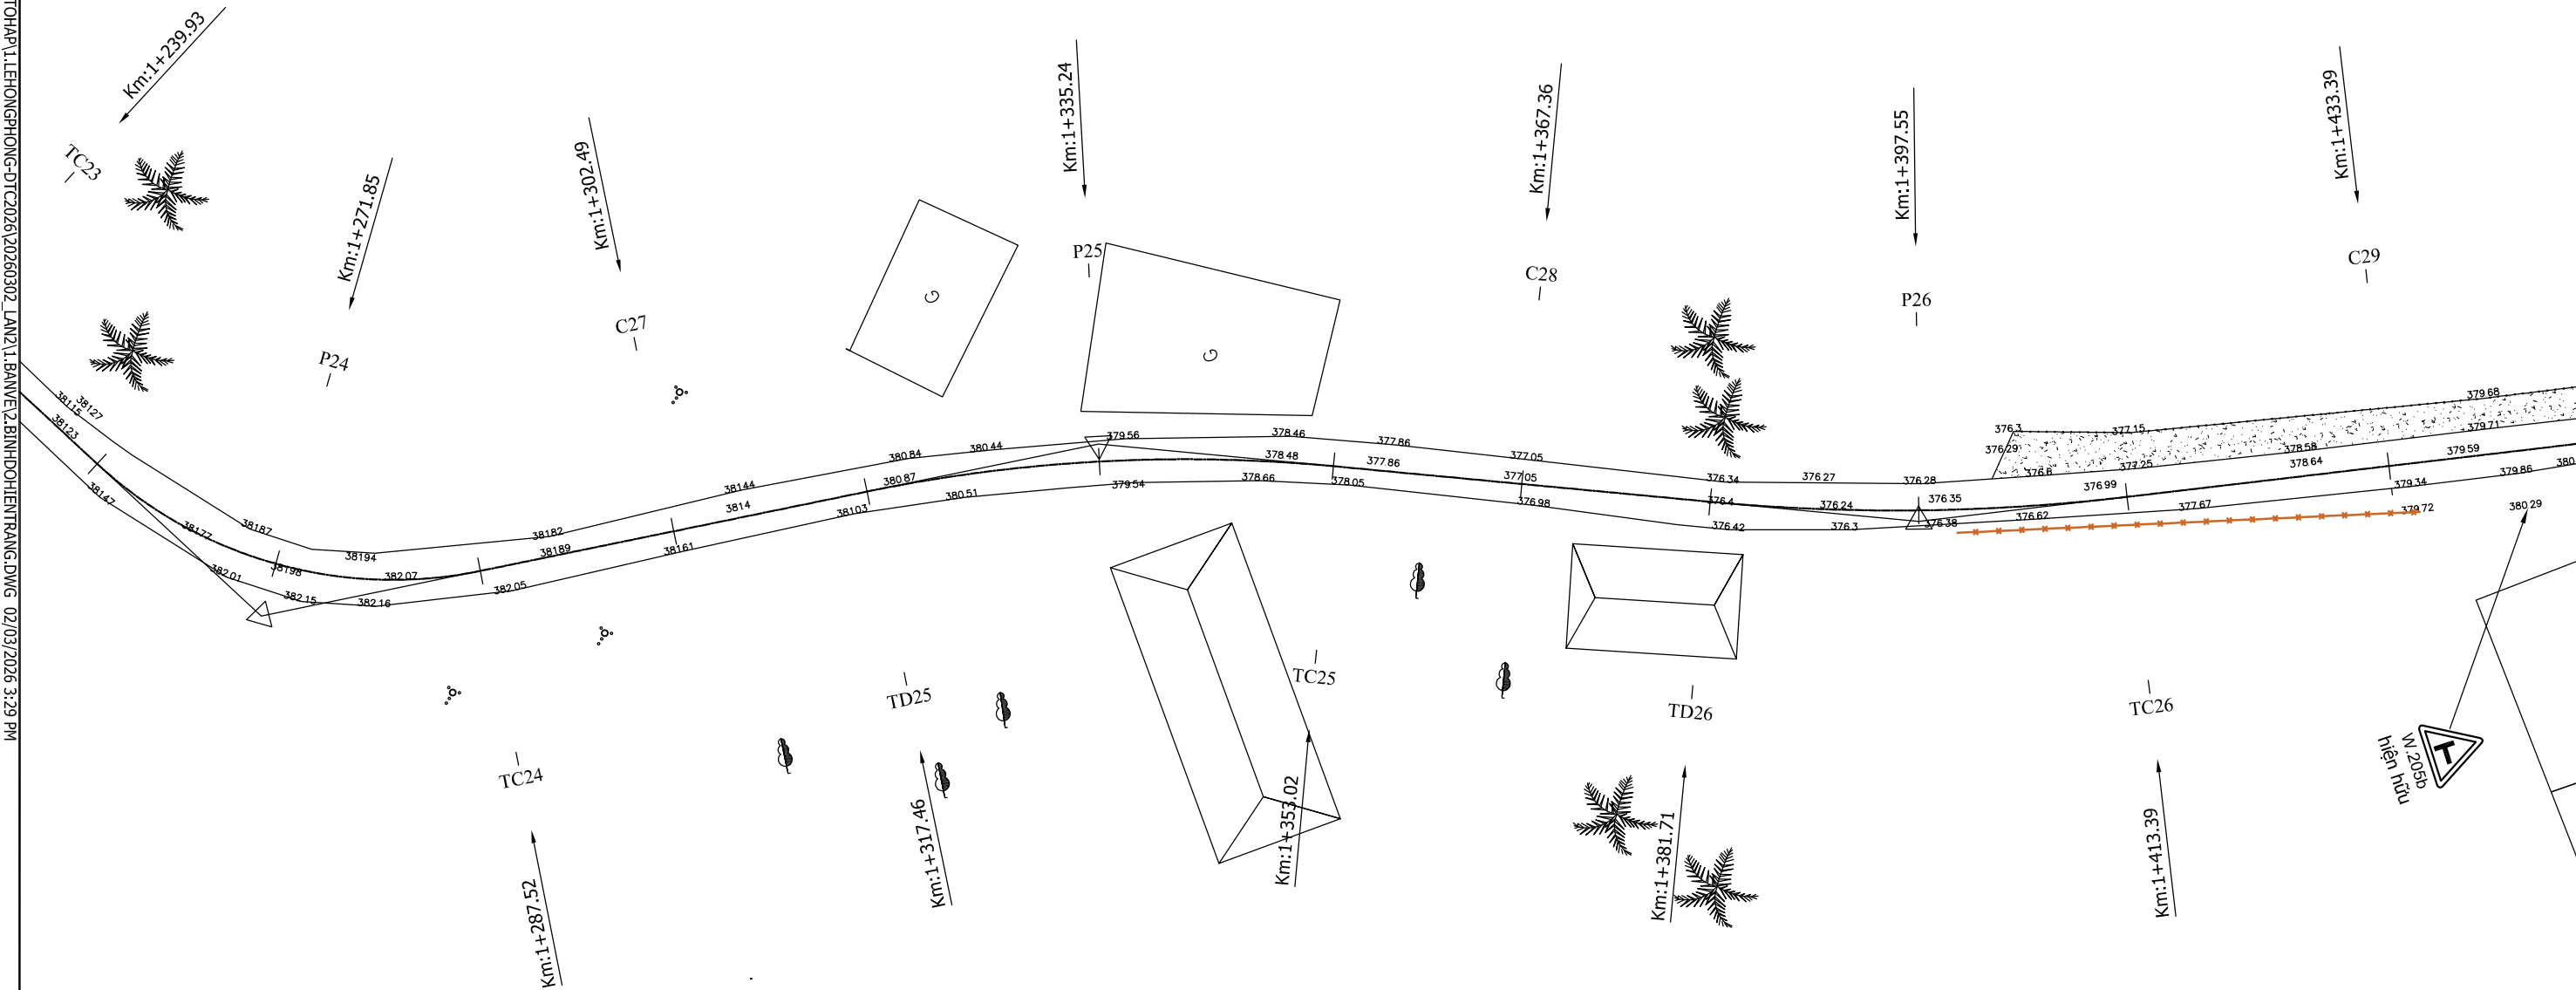


Chủ đầu tư:		Công trình:	THIẾT KẾ	NGUYỄN HOÀNG TUẤN	Khánh Hòa, ngày tháng năm 202 GIÁM ĐỐC LÊ VĂN DANH	Bản vẽ:	
UBND XÃ KHÁNH SƠN		NÂNG CẤP ĐƯỜNG LÊ HỒNG PHONG	CHỦ TRÌ THIẾT KẾ	VŨ HOÀNG SƠN		BÌNH ĐỒ HIỆN TRẠNG	
 Đơn vị tư vấn: C.TY TNHH ĐẦU TƯ & PHÁT TRIỂN KTXD SONG NAM Địa chỉ: Thôn Nam 3, Xã Diên Điện, Tỉnh Khánh Hòa ĐT: 0911545559		Địa điểm: XÃ KHÁNH SƠN - TỈNH KHÁNH HÒA	K.C.S CÔNG TY	LÊ THIÊN MINH		Lần xuất bản : 1	Kí hiệu BV:
						Tỉ lệ bản vẽ:	Bản vẽ số : 2/8

BÌNH ĐỒ HIỆN TRẠNG
TL:(1/500)




Chủ đầu tư:		Công trình:		THIẾT KẾ	NGUYỄN HOÀNG TUẤN	Khánh Hòa, ngày tháng năm 202	Bản vẽ:	
UBND XÃ KHÁNH SƠN		NÂNG CẤP ĐƯỜNG LÊ HỒNG PHONG		CHỦ TRÌ THIẾT KẾ	VŨ HOÀNG SƠN		BÌNH ĐỒ HIỆN TRẠNG	
Đơn vị tư vấn: C.TY TNHH ĐẦU TƯ & PHÁT TRIỂN KTXD SONG NAM		Địa điểm: XÃ KHÁNH SƠN - TỈNH KHÁNH HÒA		K.C.S CÔNG TY	LÊ THIÊN MINH		Lần xuất bản : 1	Kí hiệu BV:
Địa chỉ: Thôn Nam 3, Xã Diên Điện, Tỉnh Khánh Hòa ĐT: 0911545559						LÊ VĂN DANH	Tỉ lệ bản vẽ:	Bản vẽ số : 2/9

BÌNH ĐỒ HIỆN TRẠNG
TL:(1/500)

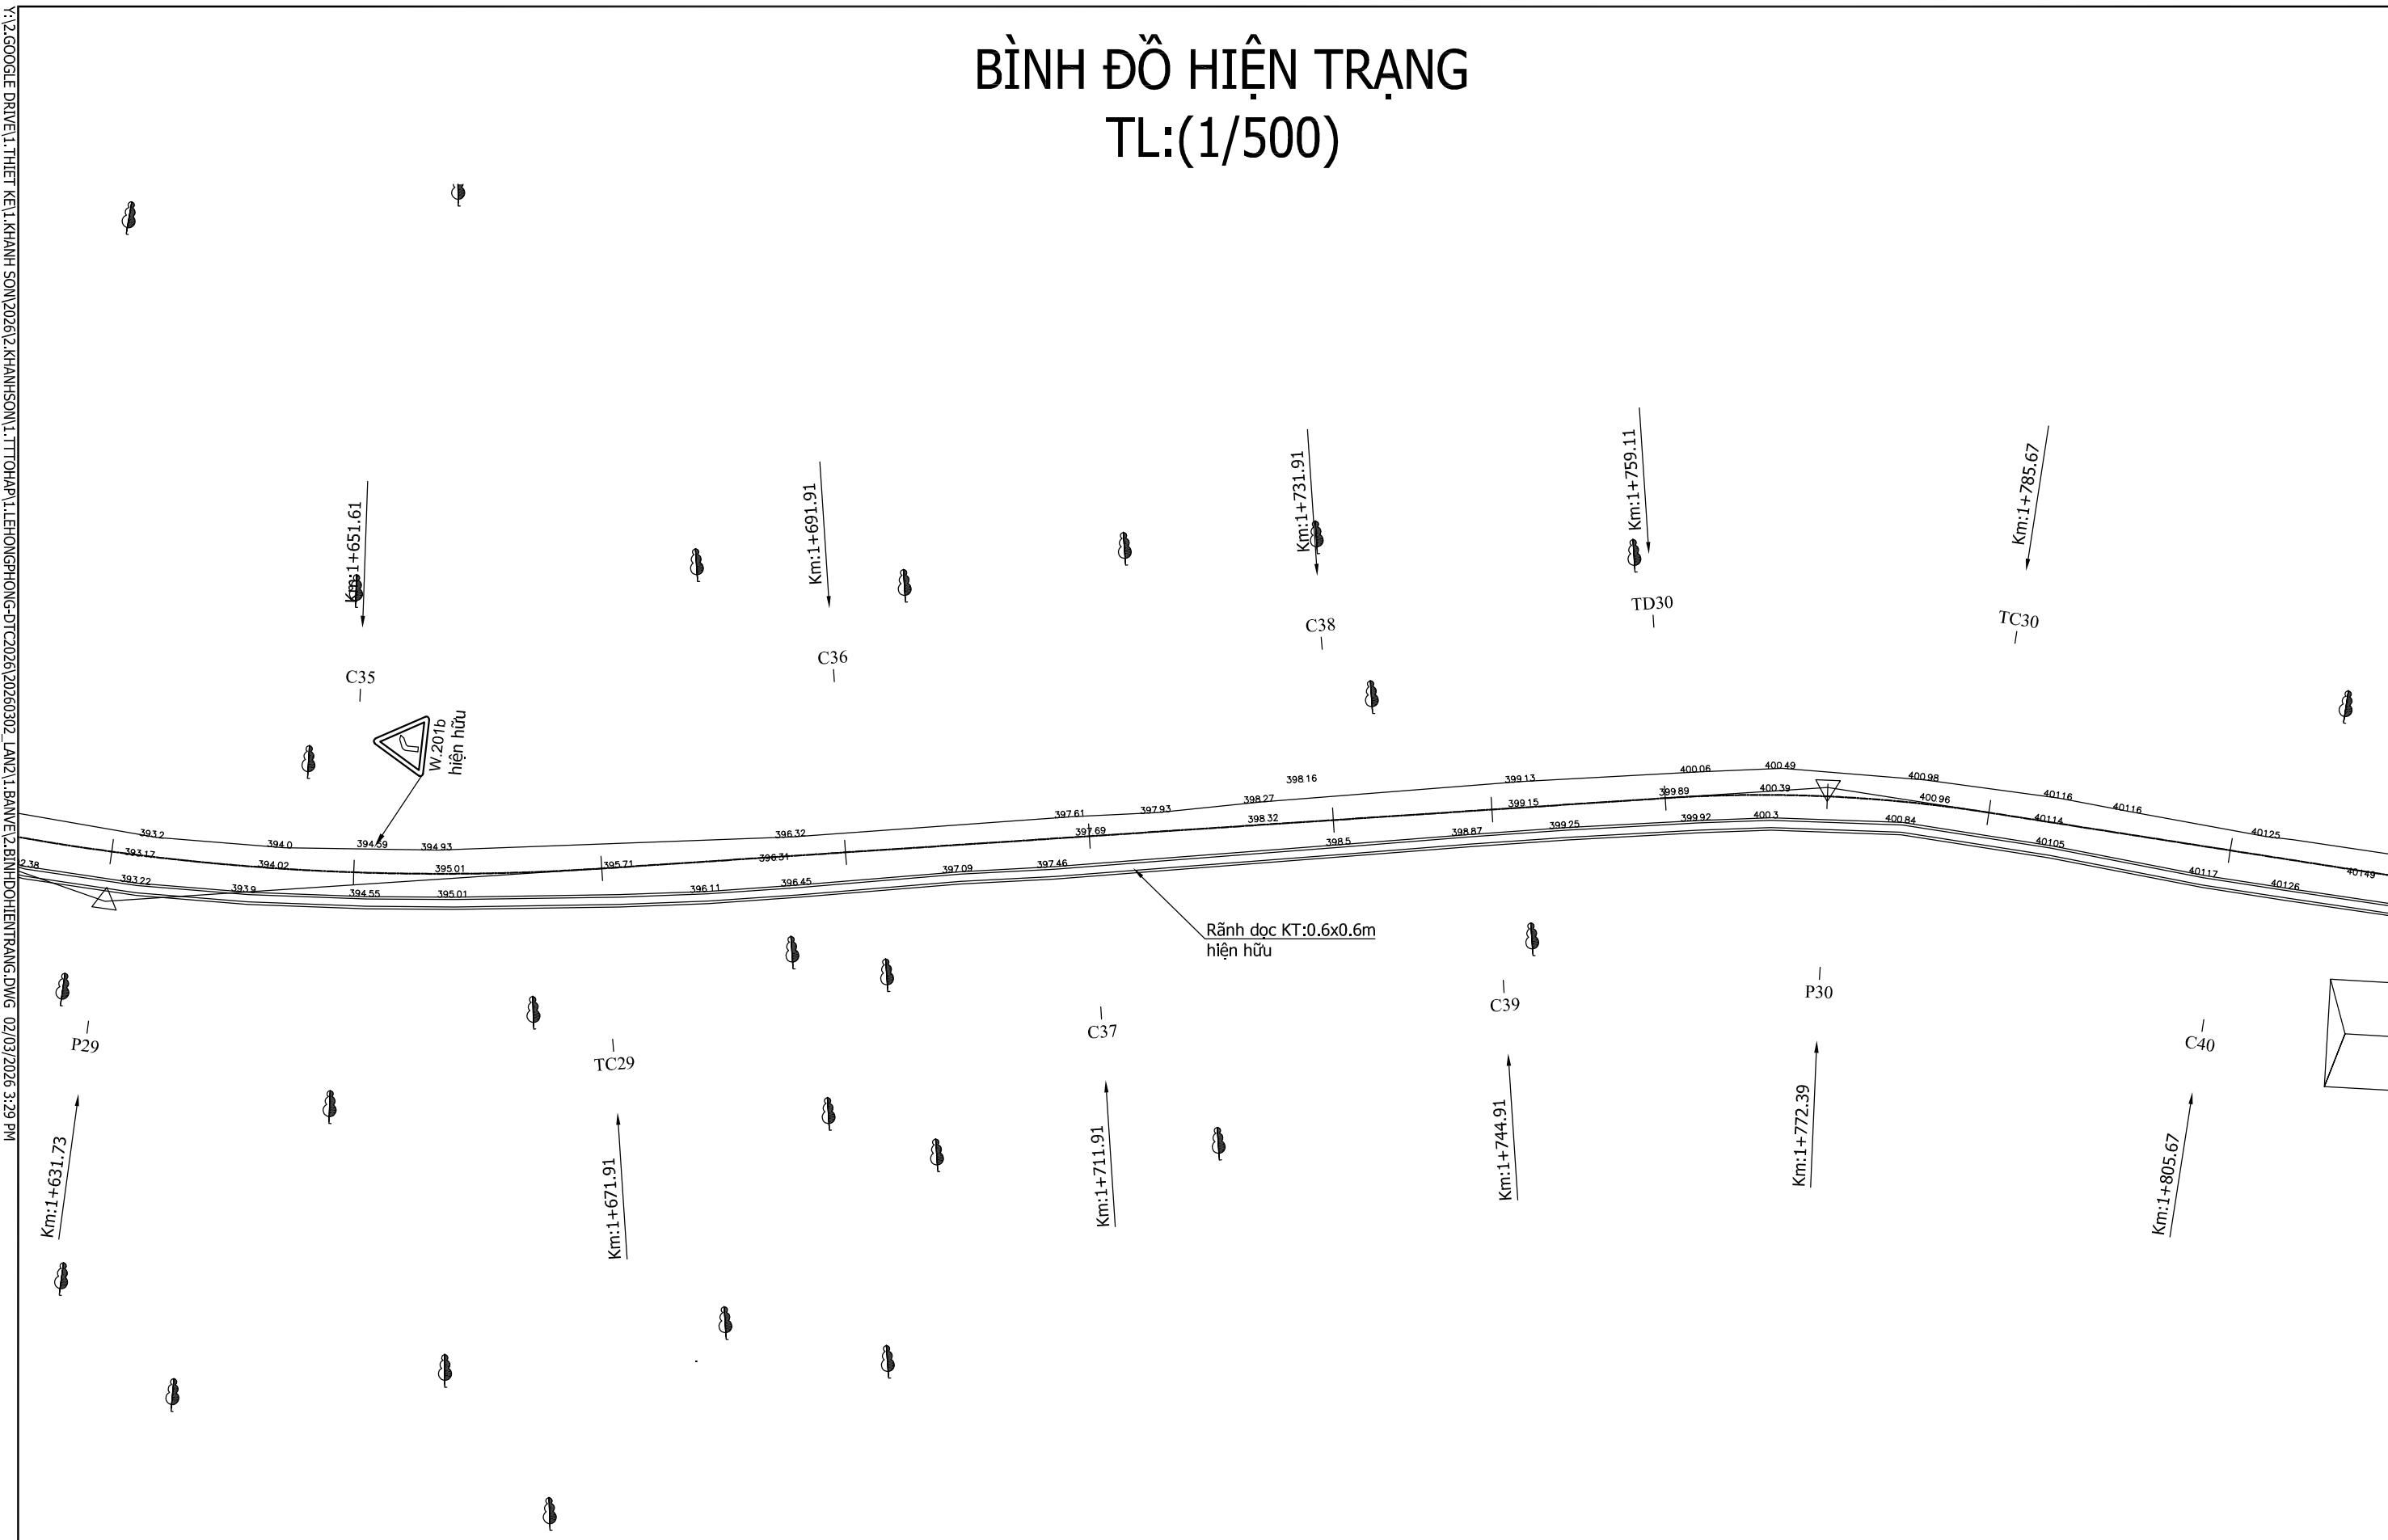

Chủ đầu tư: UBND XÃ KHÁNH SƠN		Công trình: NÂNG CẤP ĐƯỜNG LÊ HỒNG PHONG		THIẾT KẾ NGUYỄN HOÀNG TUẤN	Khánh Hòa, ngày tháng năm 202 GIÁM ĐỐC LÊ VĂN DANH	Bản vẽ: BÌNH ĐỒ HIỆN TRẠNG	
Đơn vị tư vấn: C.TY TNHH ĐẦU TƯ & PHÁT TRIỂN KTXD SONG NAM		Địa điểm: XÃ KHÁNH SƠN - TỈNH KHÁNH HÒA		CHỦ TRÌ THIẾT KẾ VŨ HOÀNG SƠN		Lần xuất bản :	Kí hiệu BV:
Địa chỉ: Thôn Nam 3, Xã Diên Diên, Tỉnh Khánh Hòa ĐT: 0911545559				K.C.S CÔNG TY LÊ THIÊN MINH		Tỉ lệ bản vẽ:	Bản vẽ số : 2/10


BÌNH ĐỒ HIỆN TRẠNG
TL:(1/500)

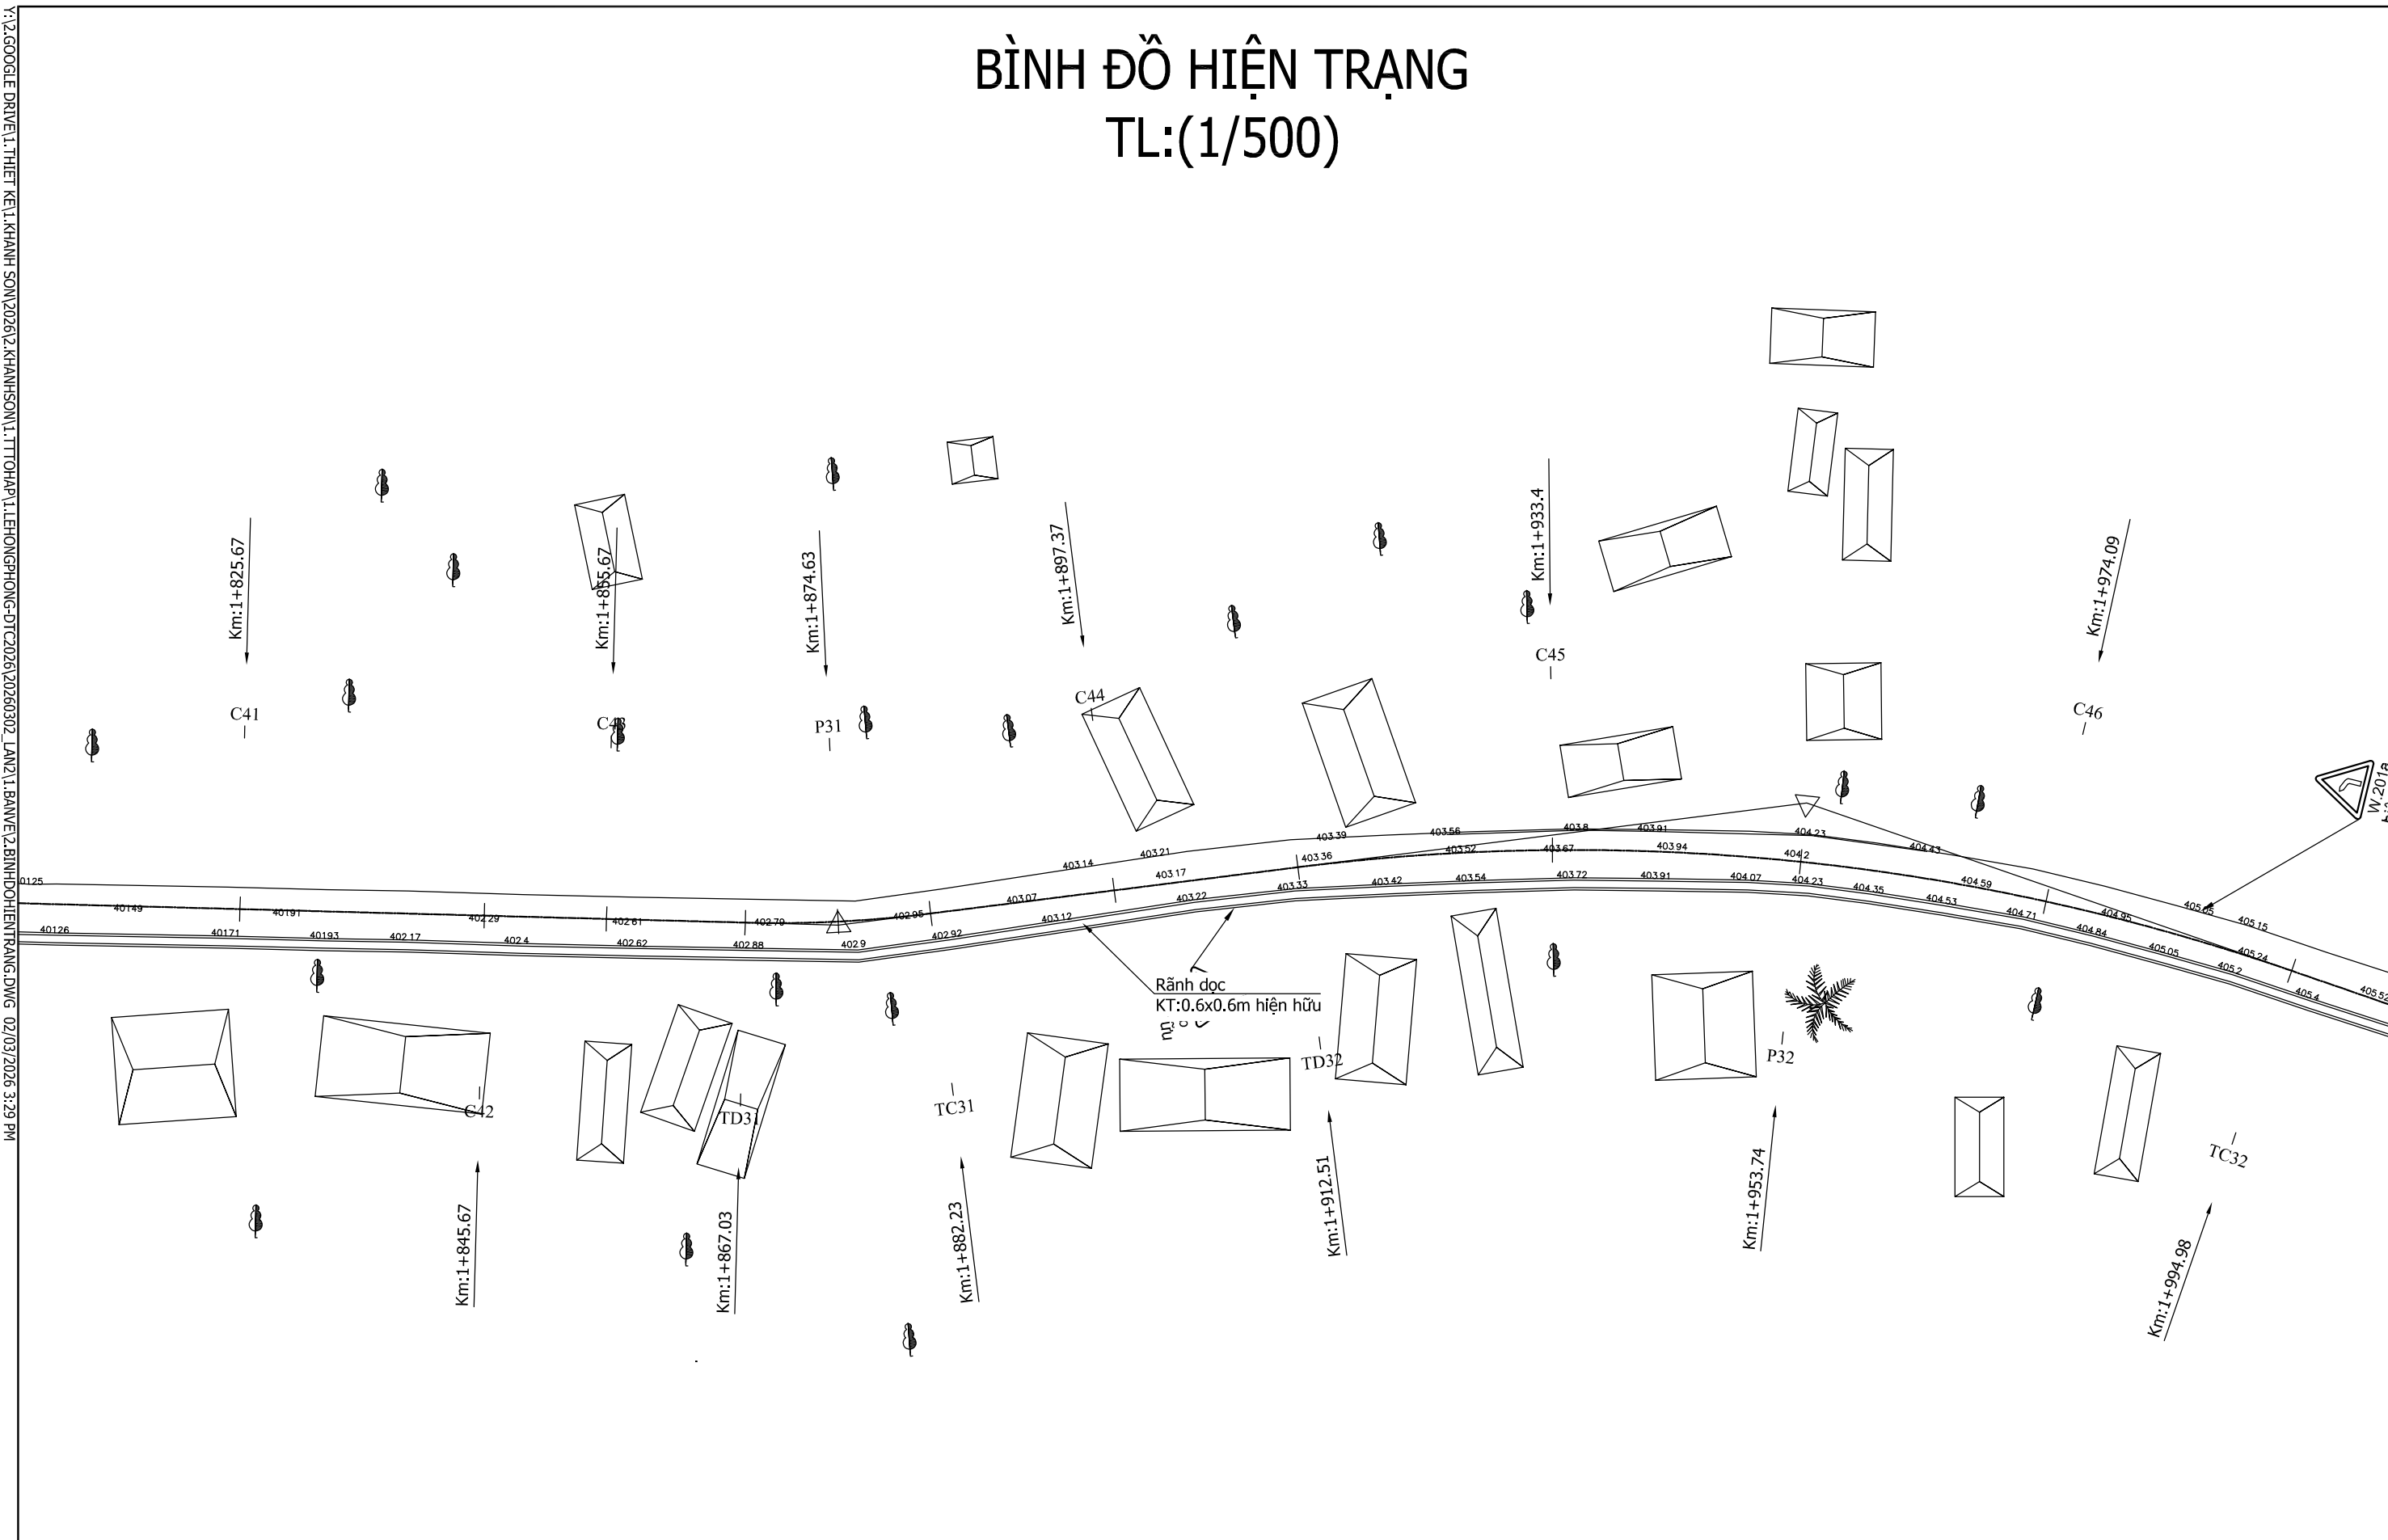

Chủ đầu tư:		Công trình:	THIẾT KẾ	NGUYỄN HOÀNG TUẤN	Khánh Hòa, ngày tháng năm 202 GIÁM ĐỐC	Bản vẽ:	
UBND XÃ KHÁNH SƠN		NÂNG CẤP ĐƯỜNG LÊ HỒNG PHONG	CHỦ TRÌ THIẾT KẾ	VŨ HOÀNG SƠN		BÌNH ĐỒ HIỆN TRẠNG	
Đơn vị tư vấn: C.TY TNHH ĐẦU TƯ & PHÁT TRIỂN KTXD SONG NAM			K.C.S CÔNG TY	LÊ THIÊN MINH			Lần xuất bản : 1
		Địa điểm: XÃ KHÁNH SƠN - TỈNH KHÁNH HÒA	LÊ VĂN DANH			Tỉ lệ bản vẽ:	Bản vẽ số : 2/11
Địa chỉ: Thôn Nam 3, Xã Diên Điện, Tỉnh Khánh Hòa ĐT: 0911545559							


\\1:2.GOOGL.E DRIVE\1.THIET KE\1.KHANH SON\2026\2.KHANHSON\1.TT\HAP\1.LEHONGPHONG-DT\2026\20260302_LAN2\1.BANVE\2.BINHDOHIEN TRANG.DWG 02/03/2026 3:29 PM

BÌNH ĐỒ HIỆN TRẠNG
TL:(1/500)

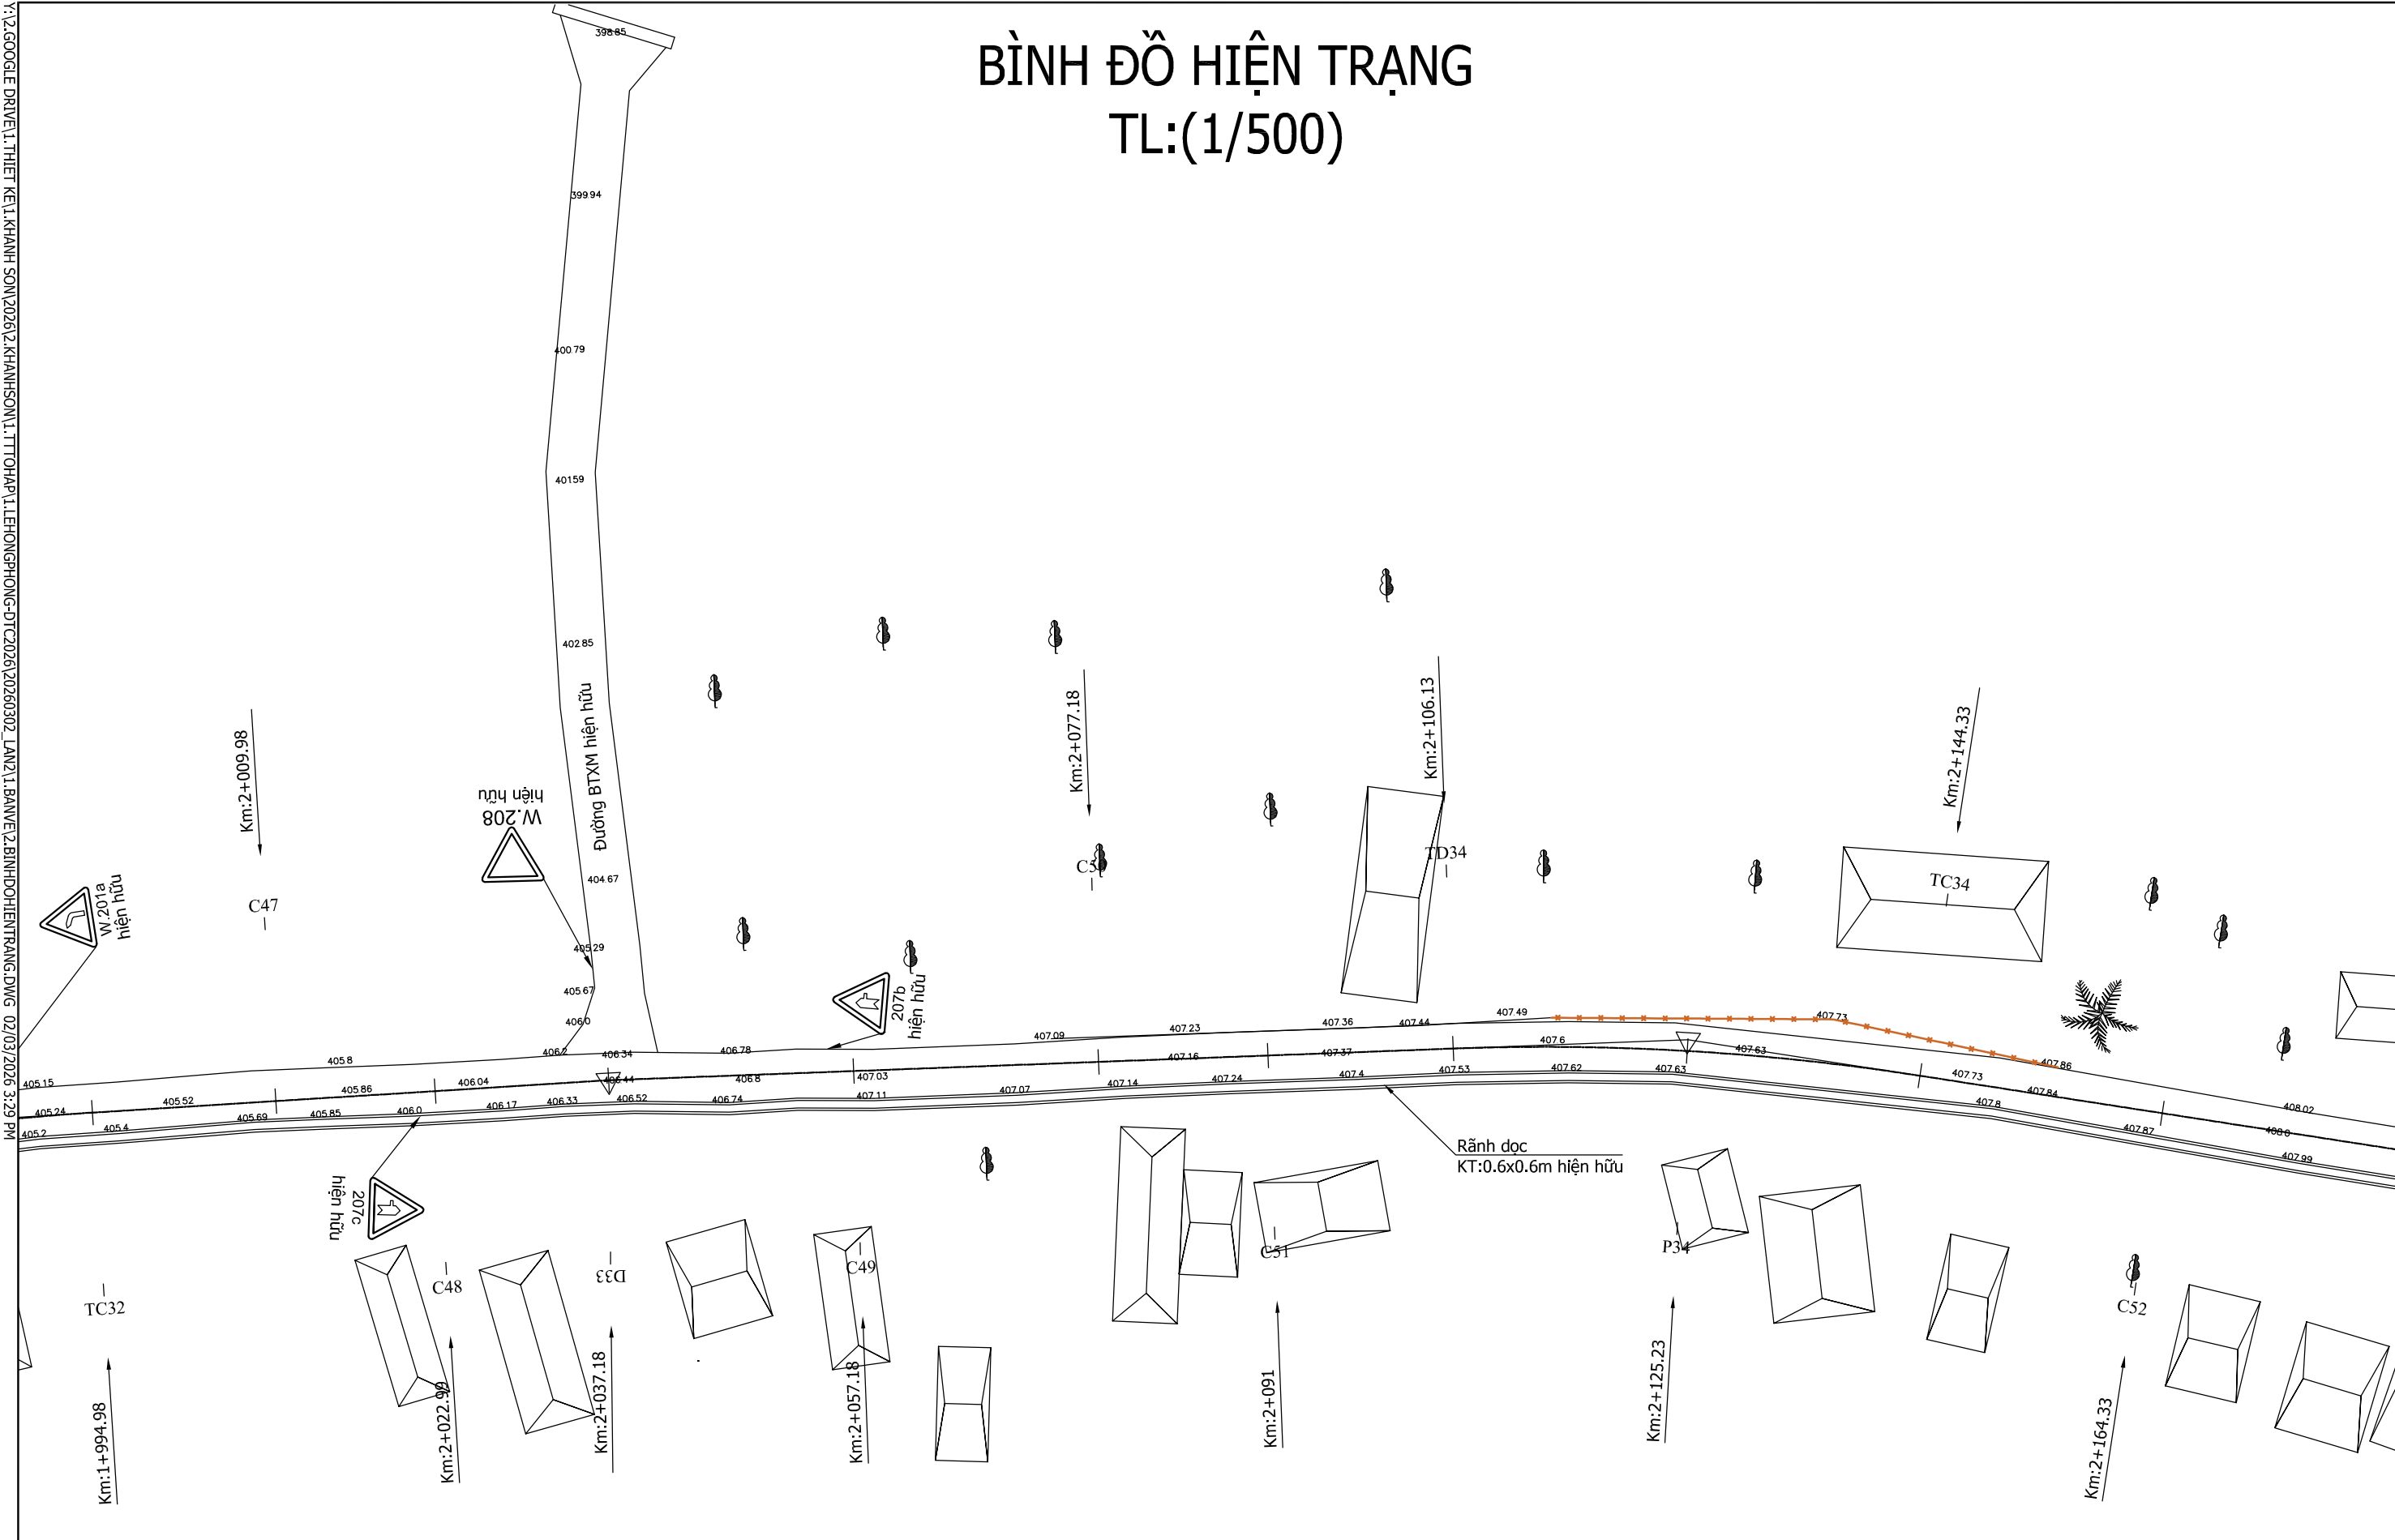

Chủ đầu tư: UBND XÃ KHÁNH SƠN		Công trình: NÂNG CẤP ĐƯỜNG LÊ HỒNG PHONG		THIẾT KẾ NGUYỄN HOÀNG TUẤN	Khánh Hòa, ngày tháng năm 202 GIÁM ĐỐC LÊ VĂN DANH	Bản vẽ: BÌNH ĐỒ HIỆN TRẠNG	
Đơn vị tư vấn: C.TY TNHH ĐẦU TƯ & PHÁT TRIỂN KTXD SONG NAM		Địa điểm: XÃ KHÁNH SƠN - TỈNH KHÁNH HÒA		CHỦ TRÌ THIẾT KẾ VŨ HOÀNG SƠN		Lần xuất bản : 1	Kí hiệu BV:
Địa chỉ: Thôn Nam 3, Xã Diên Điện, Tỉnh Khánh Hòa ĐT: 0911545559				K.C.S CÔNG TY LÊ THIÊN MINH		Tỉ lệ bản vẽ:	Bản vẽ số : 2/12

BÌNH ĐỒ HIỆN TRẠNG
TL:(1/500)

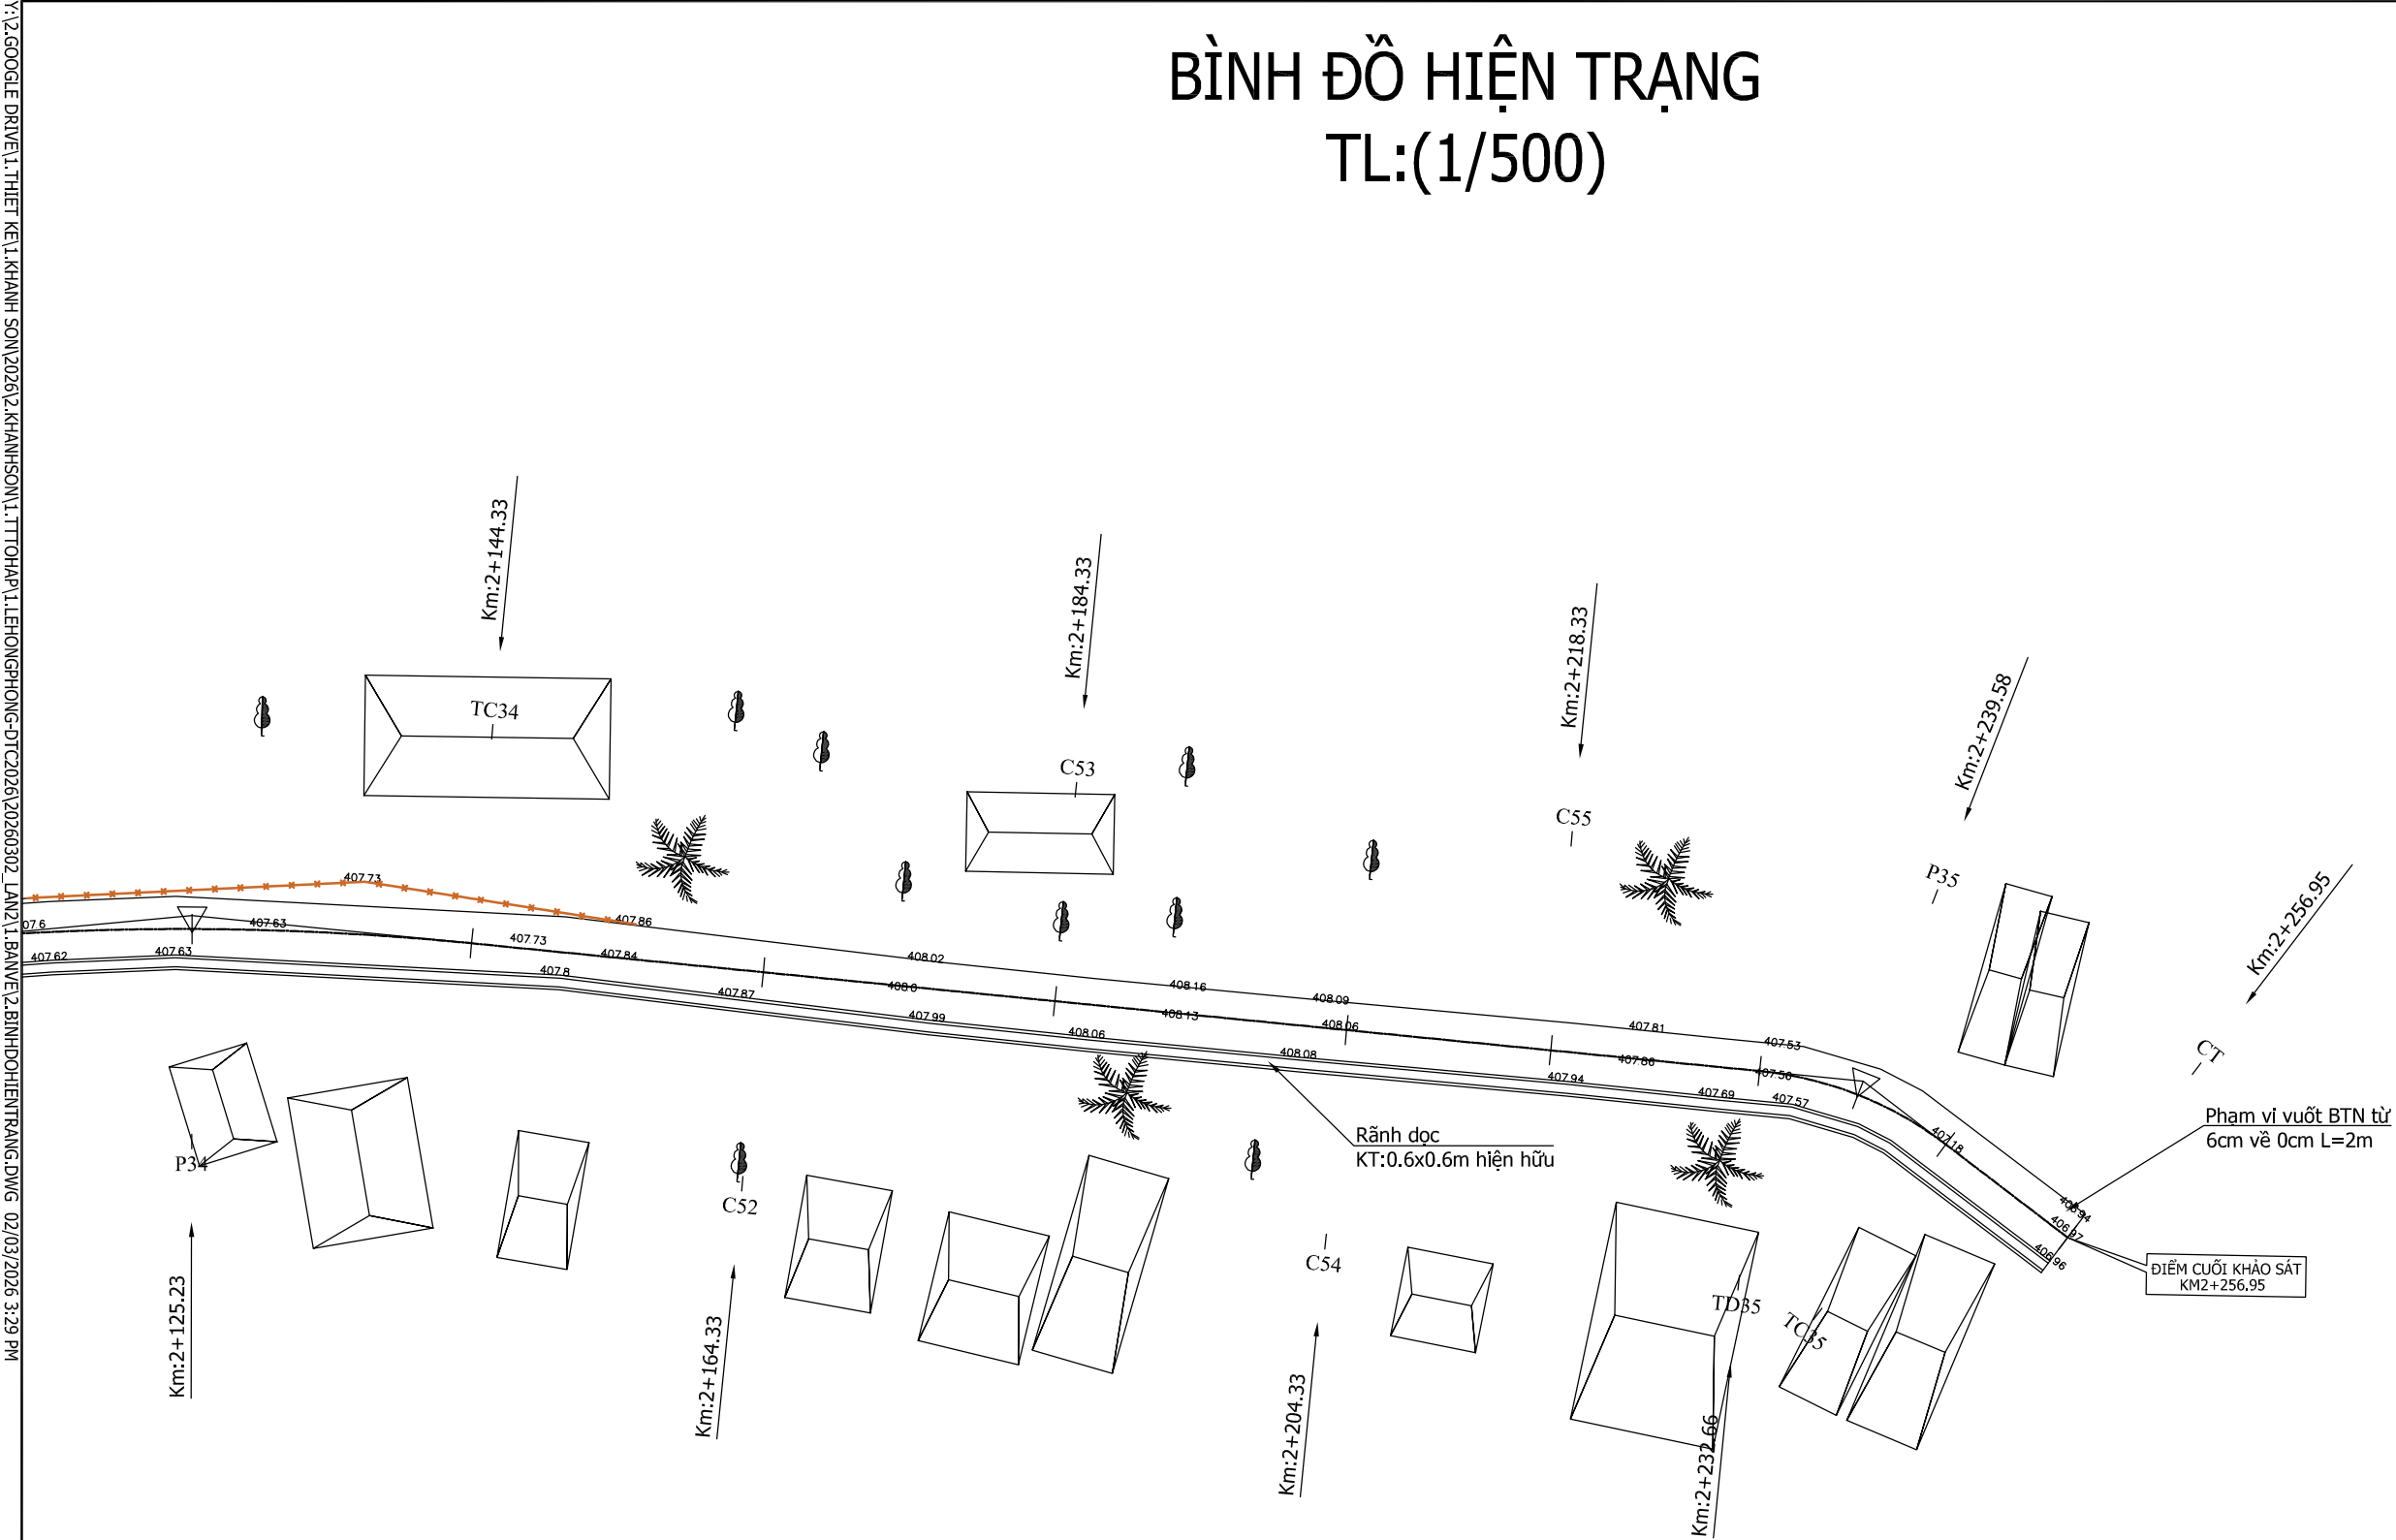


Chủ đầu tư: UBND XÃ KHÁNH SƠN		Công trình: NÂNG CẤP ĐƯỜNG LÊ HỒNG PHONG		THIẾT KẾ	NGUYỄN HOÀNG TUẤN	Khánh Hòa, ngày tháng năm 202 GIÁM ĐỐC LÊ VĂN DANH	Bản vẽ: BÌNH ĐỒ HIỆN TRẠNG	
Đơn vị tư vấn: C.TY TNHH ĐẦU TƯ & PHÁT TRIỂN KTXD SONG NAM		Địa điểm: XÃ KHÁNH SƠN - TỈNH KHÁNH HÒA		CHỦ TRÌ THIẾT KẾ	VŨ HOÀNG SƠN		Lần xuất bản : 1	Kí hiệu BV:
Địa chỉ: Thôn Nam 3, Xã Diên Điện, Tỉnh Khánh Hòa ĐT: 0911545559				K.C.S CÔNG TY	LÊ THIÊN MINH		Tỉ lệ bản vẽ:	Bản vẽ số : 2/13

BÌNH ĐỒ THIẾT KẾ
TL:(1/500)

Bảng tọa độ cọc

Tên cọc	X	Y
DT	1327874.56	574797.375
C1	1327860.445	574797.705
D1	1327846.33	574798.035
TD2	1327840.089	574798.299
P2	1327828.631	574798.346
TC2	1327817.202	574797.517
TD3	1327813.855	574797.146
P3	1327804.228	574796.855
TC3	1327794.678	574798.108
C2	1327781.329	574800.965

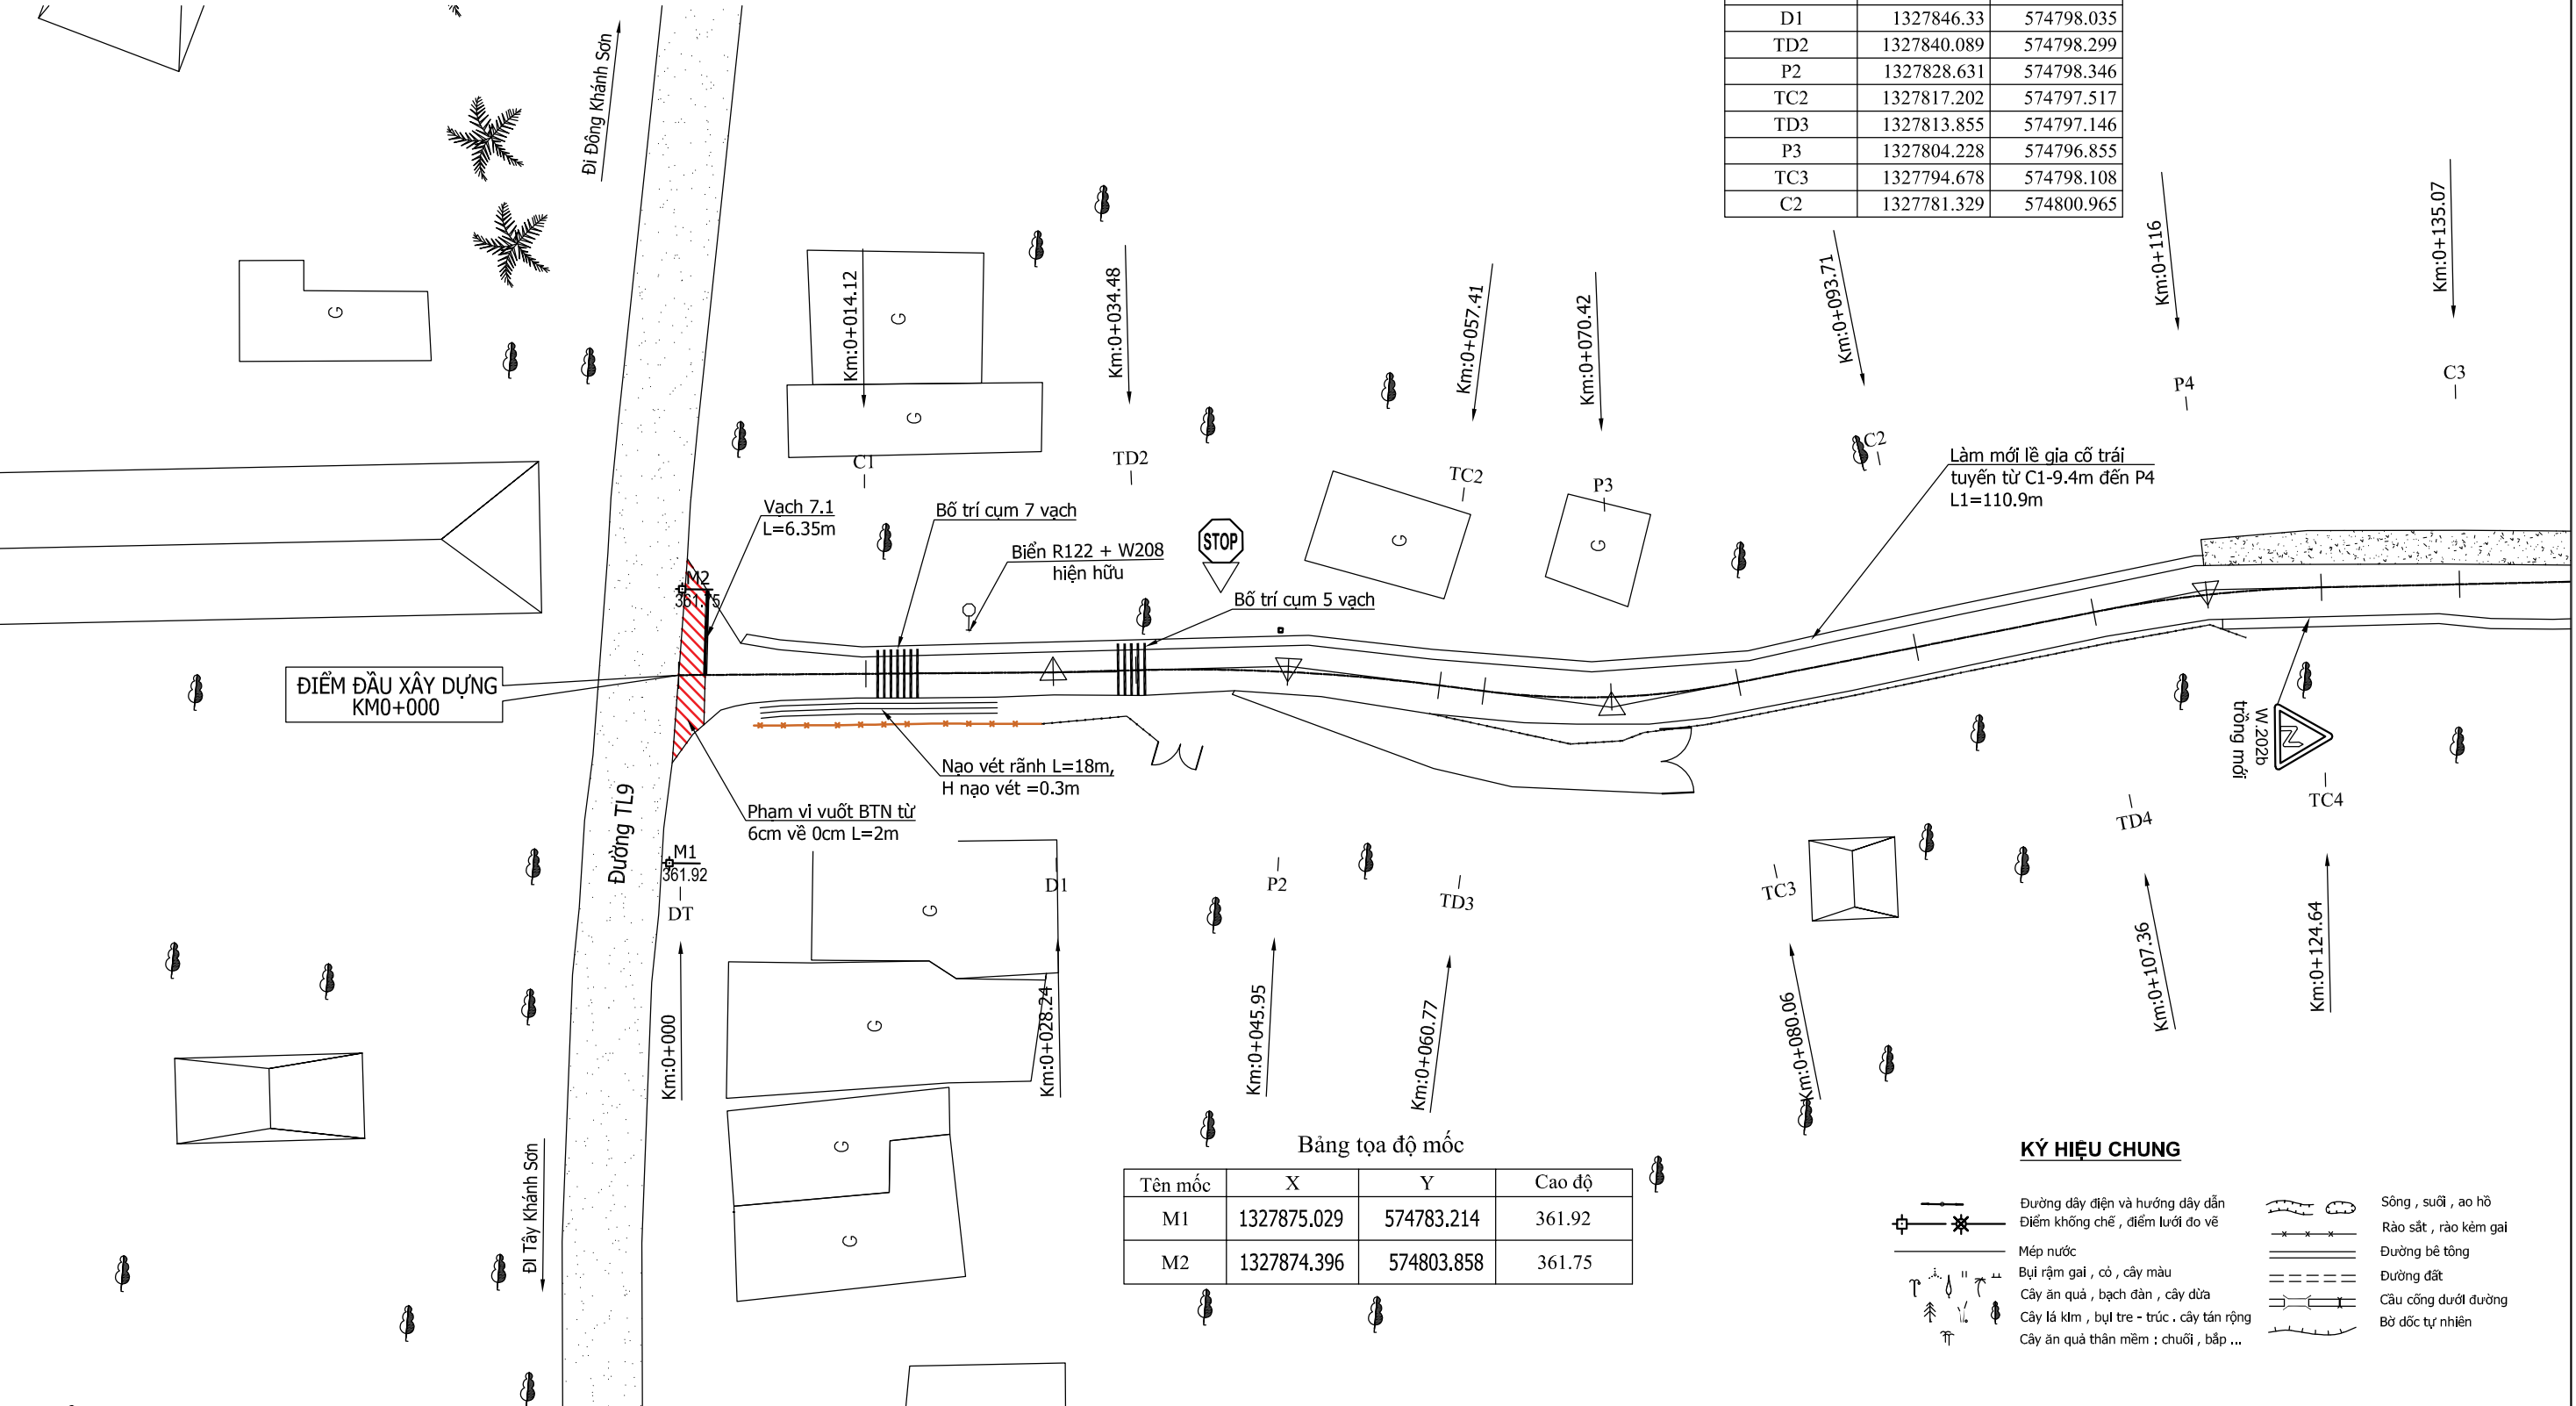

KÝ HIỆU CHUNG


	Đường dây điện và hướng dây dẫn		Sông, suối, ao hồ
	Điểm không chế, điểm lưới đo vẽ		Rào sắt, rào kẽm gai
	Mép nước		Đường bê tông
	Bụi rậm gai, cỏ, cây màu		Đường đất
	Cây ăn quả, bạch đàn, cây dừa		Cầu cống dưới đường
	Cây lá kim, bụi tre - trúc, cây tán rộng		Bờ dốc tự nhiên
	Cây ăn quả thân mềm: chuối, bắp ...		

Chủ đầu tư: UBND XÃ KHÁNH SƠN		Công trình: NÂNG CẤP ĐƯỜNG LÊ HỒNG PHONG		THIẾT KẾ NGUYỄN HOÀNG TUẤN	Khánh Hòa, ngày tháng năm 202 GIÁM ĐỐC LÊ VĂN DANH	Bản vẽ: BÌNH ĐỒ THIẾT KẾ	
Đơn vị tư vấn: C.TY TNHH ĐẦU TƯ & PHÁT TRIỂN KTXD SONG NAM		Địa điểm: XÃ KHÁNH SƠN - TỈNH KHÁNH HÒA		CHỦ TRÌ THIẾT KẾ VŨ HOÀNG SƠN		Lần xuất bản : 1	Kí hiệu BV:
Địa chỉ: Thôn Nam 3, Xã Diên Điện, Tỉnh Khánh Hòa ĐT: 0911545559				K.C.S CÔNG TY LÊ THIÊN MINH		Tỉ lệ bản vẽ:	Bản vẽ số : 3/1

BÌNH ĐỒ THIẾT KẾ
TL:(1/500)

Bảng tọa độ cọc


Tên cọc	X	Y
TD4	1327767.979	574803.822
P4	1327759.463	574805.263
TC4	1327750.854	574805.963
C3	1327740.429	574806.36
TD5	1327730.003	574806.757
P5	1327716.756	574804.227
TC5	1327705.956	574796.15
TD6	1327700.467	574789.659
C4	1327691.842	574781.615
P6	1327682.665	574776.287

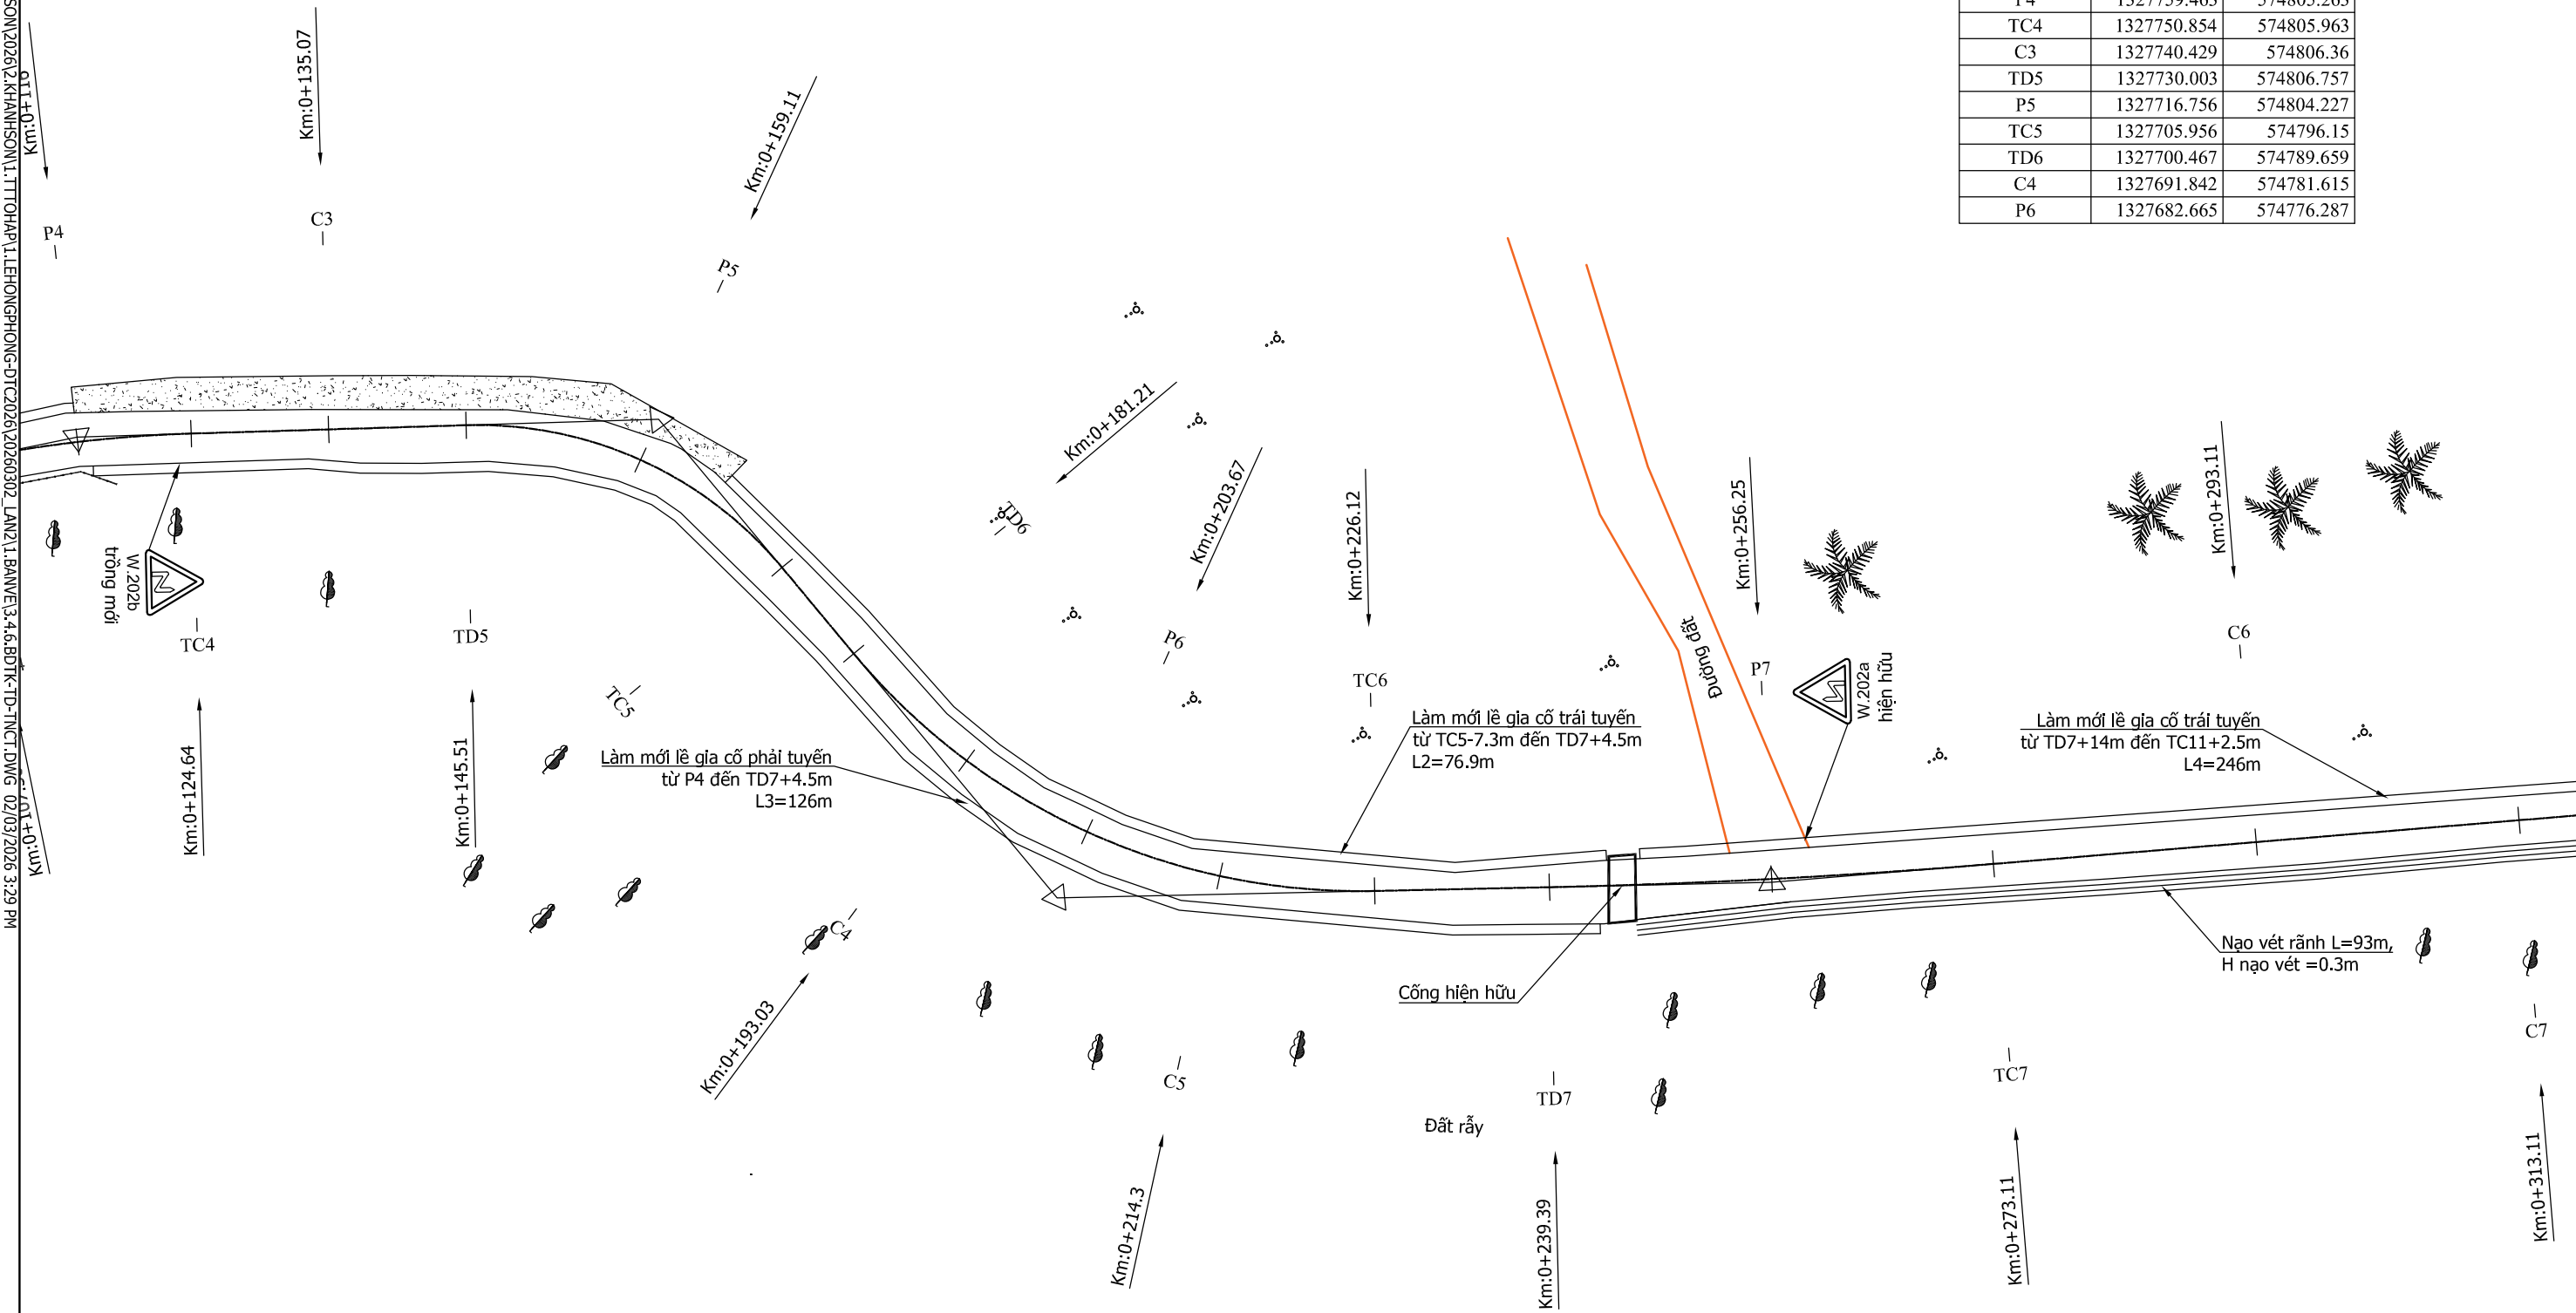

Chủ đầu tư: UBND XÃ KHÁNH SƠN	Công trình: NÂNG CẤP ĐƯỜNG LÊ HỒNG PHONG	THIẾT KẾ NGUYỄN HOÀNG TUẤN	Khánh Hòa, ngày tháng năm 202 GIÁM ĐỐC LÊ VĂN DANH	Bản vẽ: BÌNH ĐỒ THIẾT KẾ	
Đơn vị tư vấn: C.TY TNHH ĐẦU TƯ & PHÁT TRIỂN KTXD SONG NAM	Địa điểm: XÃ KHÁNH SƠN - TỈNH KHÁNH HÒA	CHỦ TRÌ THIẾT KẾ VŨ HOÀNG SƠN		Lần xuất bản :	Kí hiệu BV:
Địa chỉ: Thôn Nam 3, Xã Diên Điện, Tỉnh Khánh Hòa ĐT: 0911545559		K.C.S CÔNG TY LÊ THIÊN MINH		Tỉ lệ bản vẽ:	Bản vẽ số : 3/2

BÌNH ĐỒ THIẾT KẾ
TL:(1/500)

Bảng tọa độ cọc		
Tên cọc	X	Y
C5	1327672.57	574773.015
TC6	1327660.823	574771.967
TD7	1327647.563	574772.355
P7	1327630.718	574773.108
TC7	1327613.903	574774.376
C6	1327593.985	574776.186
C7	1327574.067	574777.996
TD8	1327554.389	574779.784
P8	1327543.712	574780.039
TC8	1327533.095	574778.868

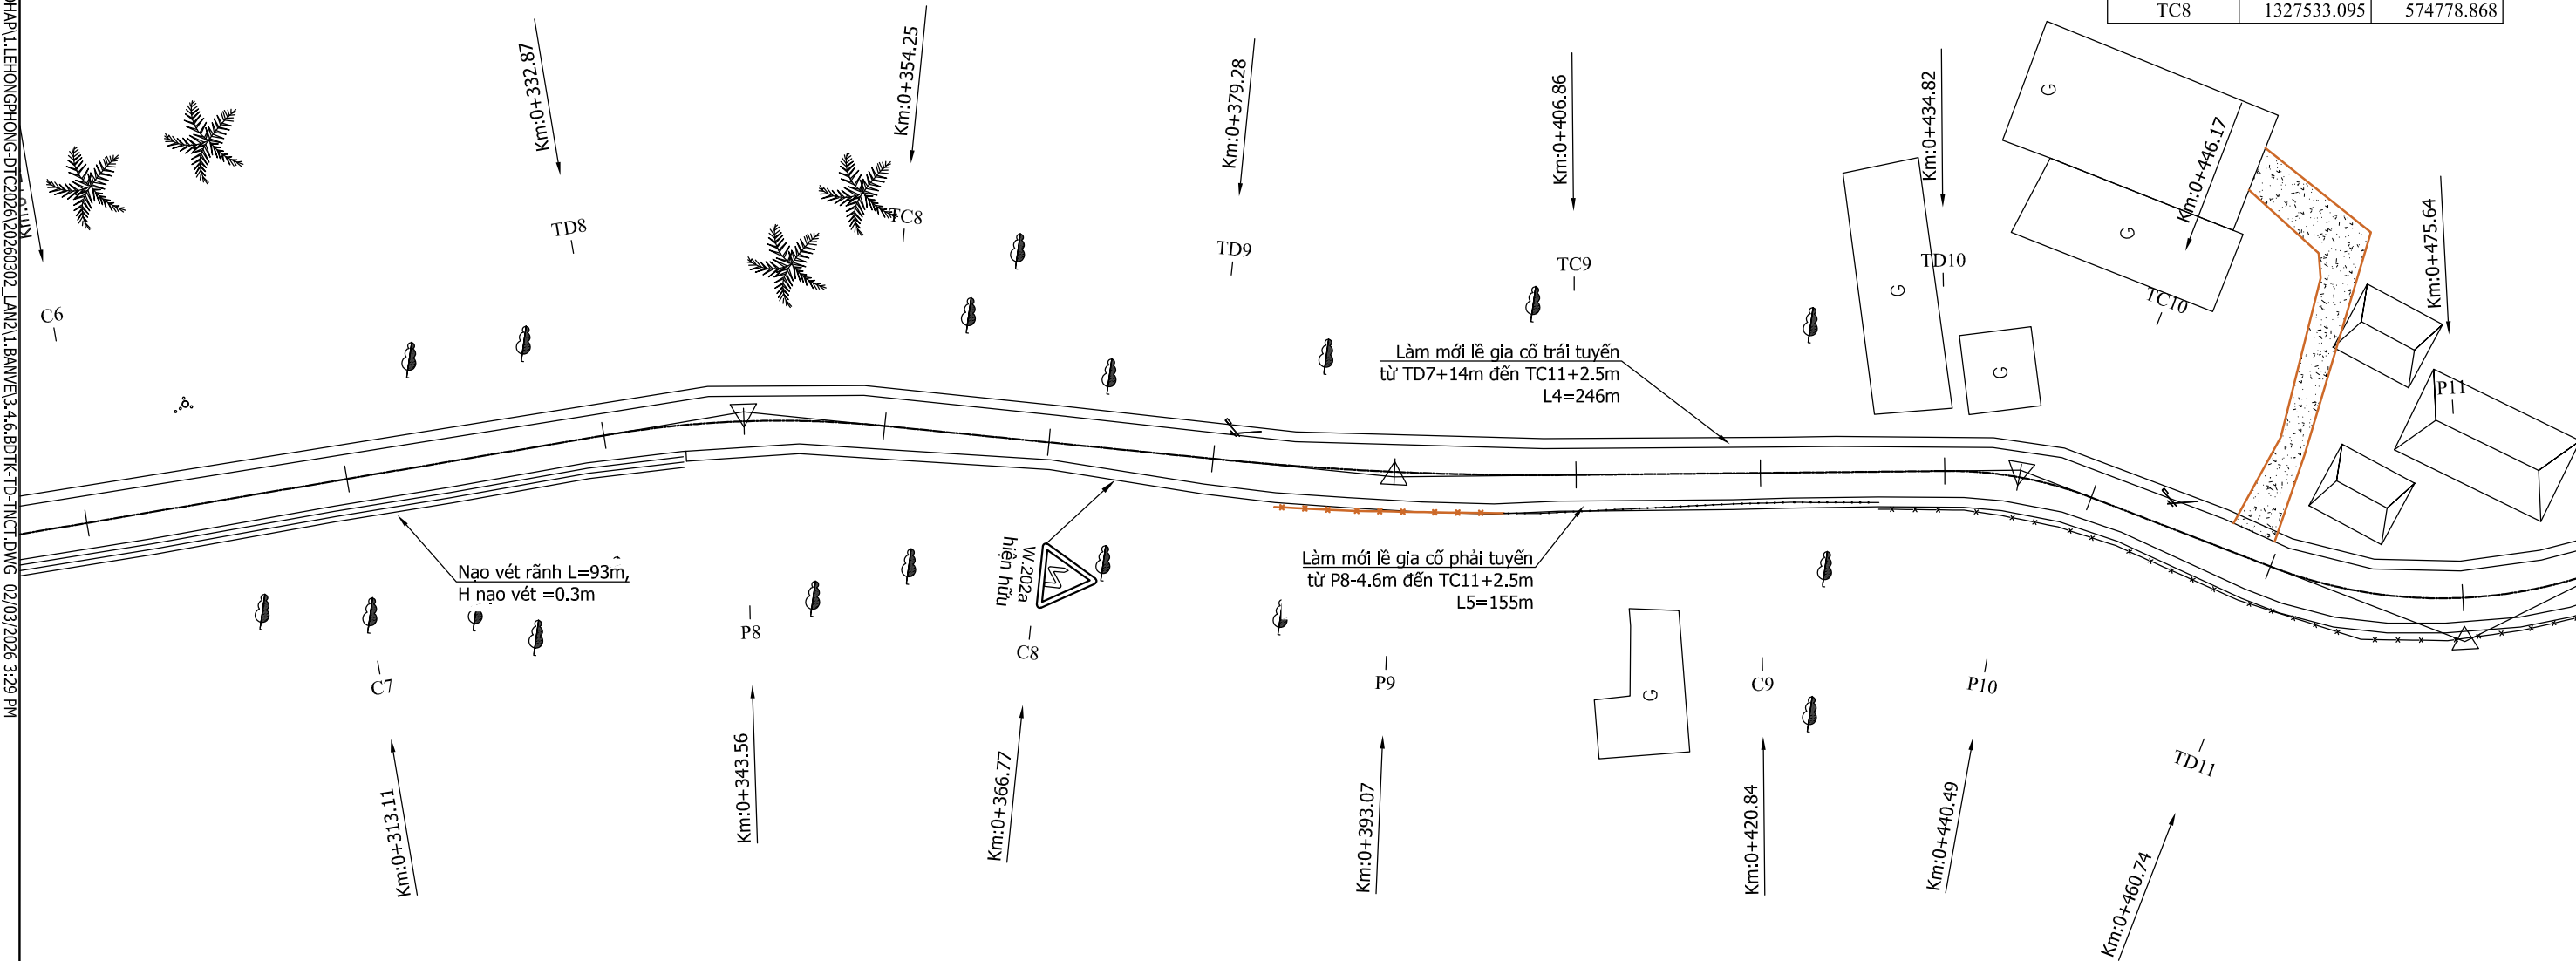


Chủ đầu tư: UBND XÃ KHÁNH SƠN		Công trình: NÂNG CẤP ĐƯỜNG LÊ HỒNG PHONG		THIẾT KẾ NGUYỄN HOÀNG TUẤN	Khánh Hòa, ngày tháng năm 202 GIÁM ĐỐC LÊ VĂN DANH	Bản vẽ: BÌNH ĐỒ THIẾT KẾ	
Đơn vị tư vấn: C.TY TNHH ĐẦU TƯ & PHÁT TRIỂN KTXD SONG NAM		Địa điểm: XÃ KHÁNH SƠN - TỈNH KHÁNH HÒA		CHỦ TRÌ THIẾT KẾ VŨ HOÀNG SƠN		Lần xuất bản :	Kí hiệu BV:
Địa chỉ: Thôn Nam 3, Xã Diên Điện, Tỉnh Khánh Hòa ĐT: 0911545559				K.C.S CÔNG TY LÊ THIÊN MINH		Tỉ lệ bản vẽ:	Bản vẽ số : 3/3

BÌNH ĐỒ THIẾT KẾ
TL:(1/500)

Bảng tọa độ cọc

Tên cọc	X	Y
C8	1327520.772	574776.669
TD9	1327508.448	574774.47
P9	1327494.817	574772.424
TC9	1327481.093	574771.132
C9	1327467.144	574770.205
TD10	1327453.194	574769.279
P10	1327447.598	574768.371
TC10	1327442.273	574766.426
TD11	1327429.12	574760.157
P11	1327414.742	574756.671

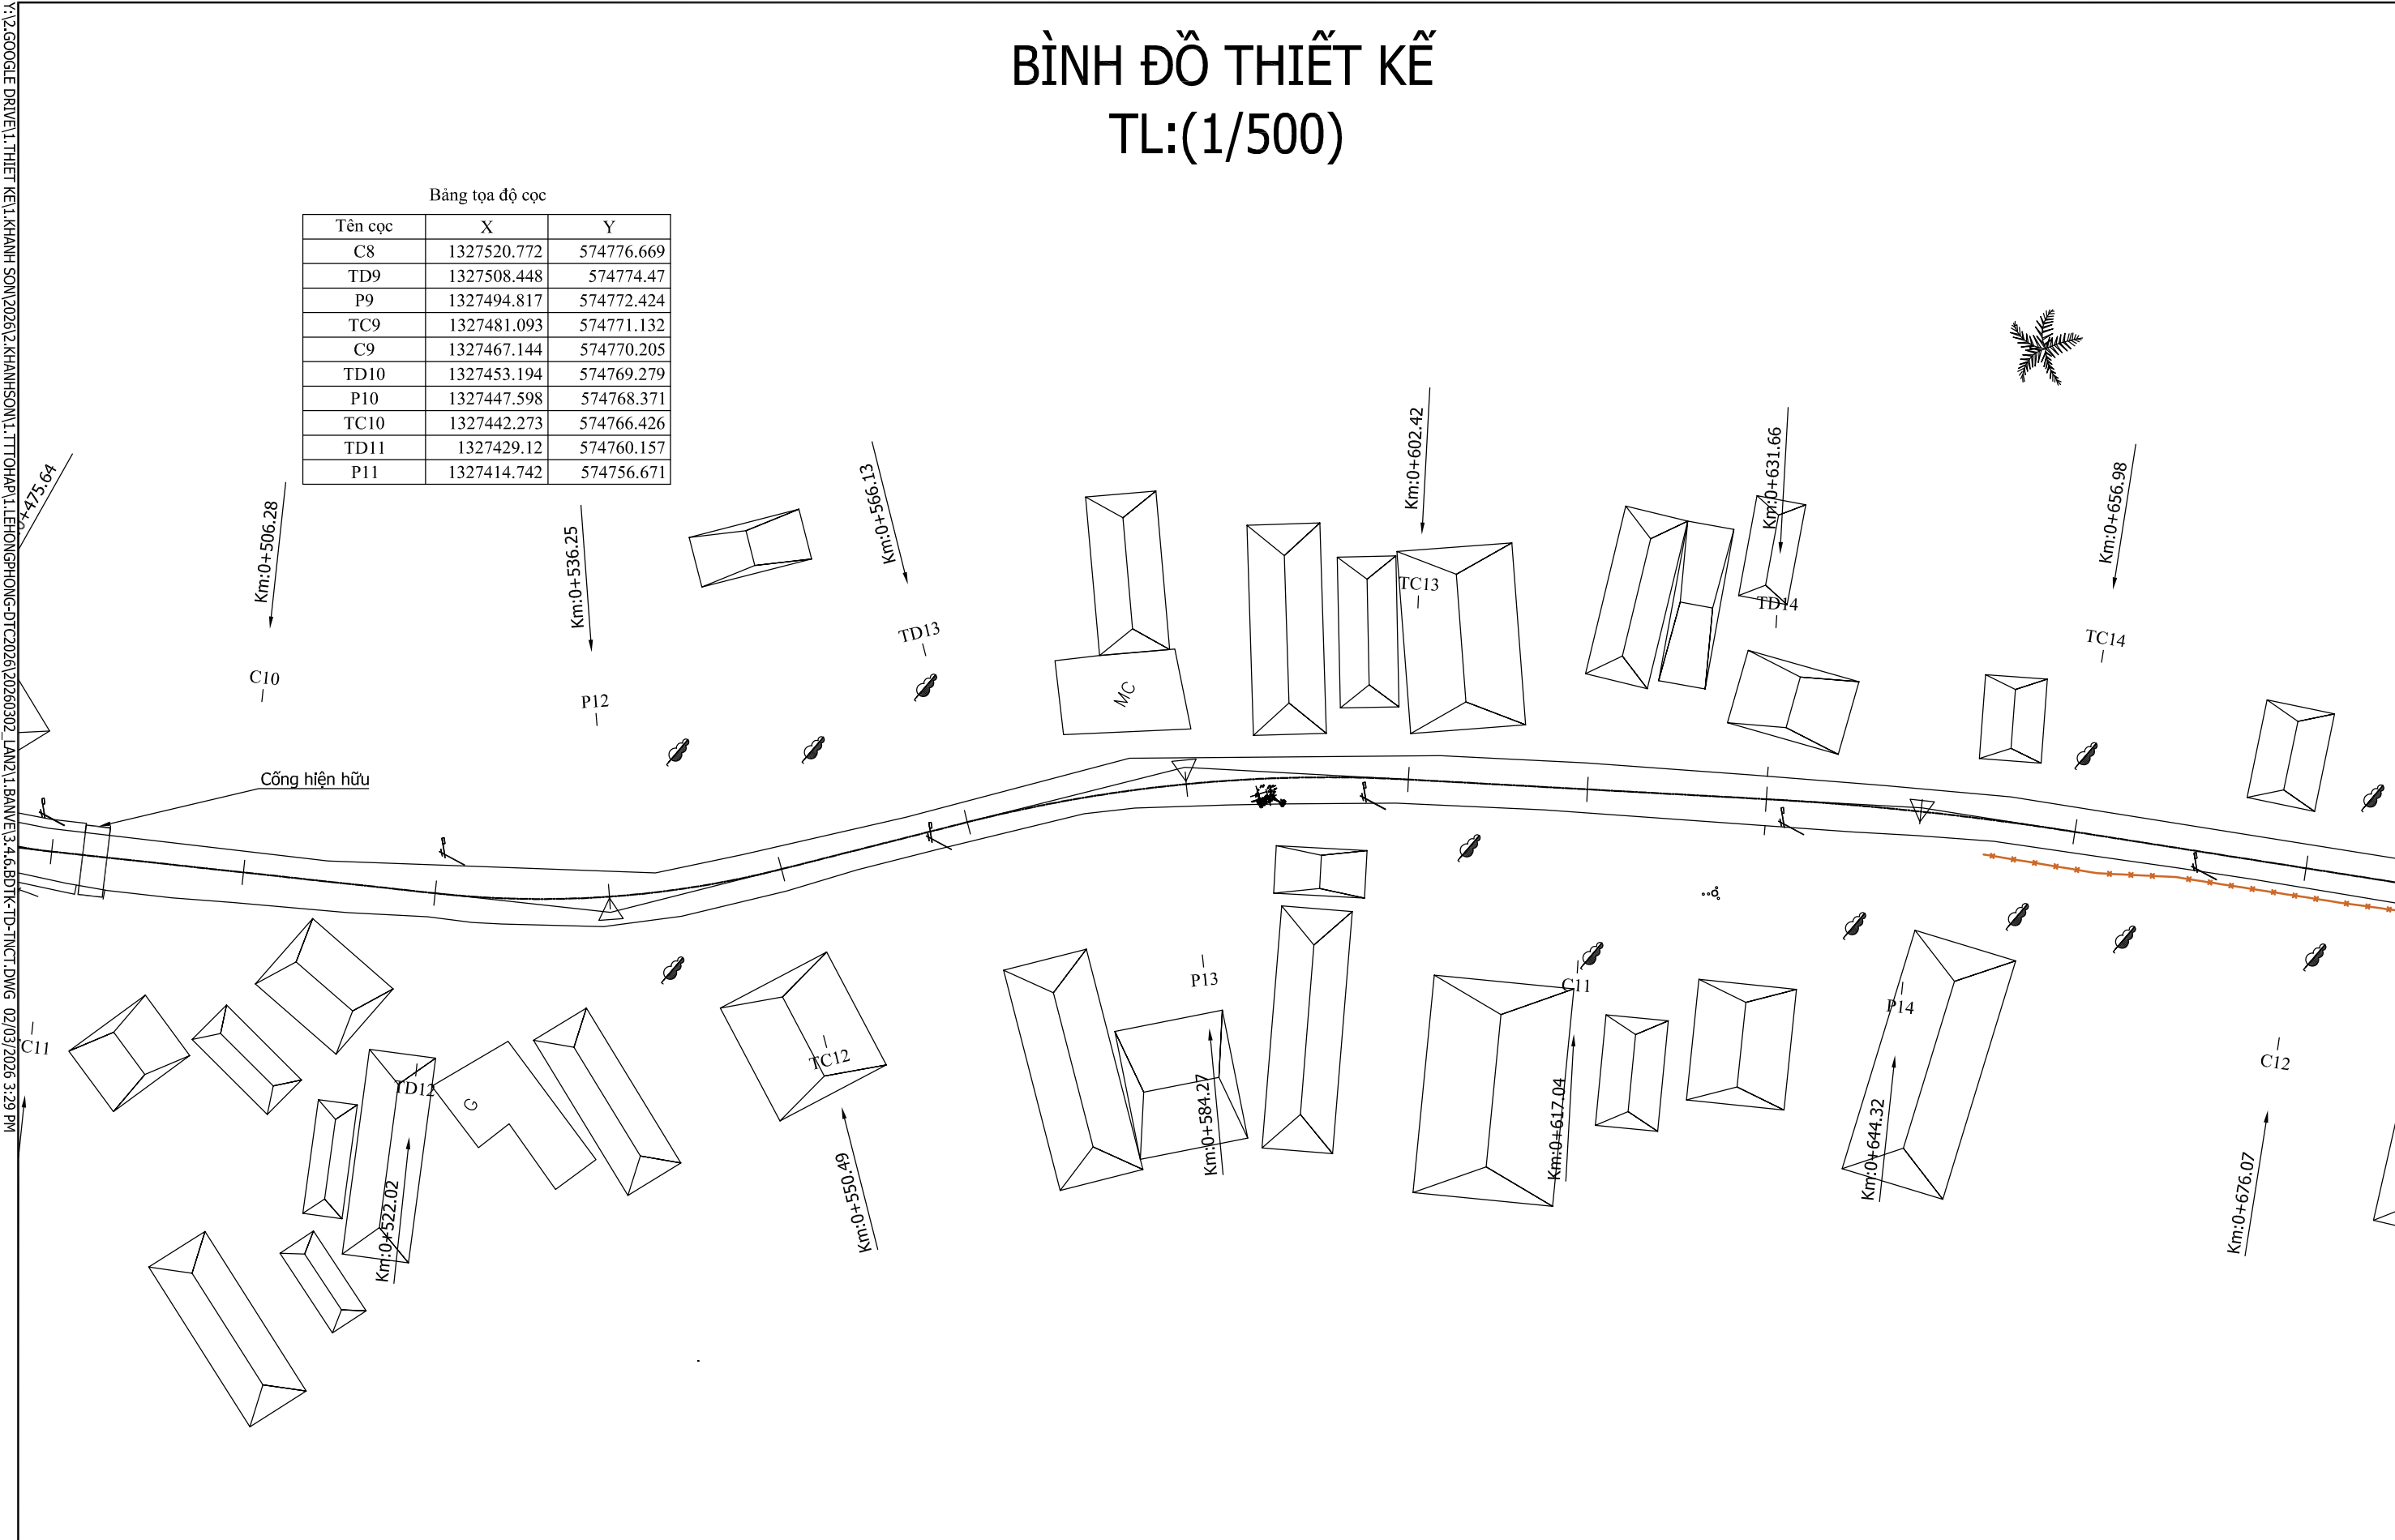


Chủ đầu tư: UBND XÃ KHÁNH SƠN		Công trình: NÂNG CẤP ĐƯỜNG LÊ HỒNG PHONG		THIẾT KẾ NGUYỄN HOÀNG TUẤN	Khánh Hòa, ngày tháng năm 202 GIÁM ĐỐC LÊ VĂN DANH	Bản vẽ: BÌNH ĐỒ THIẾT KẾ	
Đơn vị tư vấn: C.TY TNHH ĐẦU TƯ & PHÁT TRIỂN KTXD SONG NAM		Địa điểm: XÃ KHÁNH SƠN - TỈNH KHÁNH HÒA		CHỦ TRÌ THIẾT KẾ VŨ HOÀNG SƠN		Lần xuất bản : 1	Kí hiệu BV:
Địa chỉ: Thôn Nam 3, Xã Diên Điện, Tỉnh Khánh Hòa ĐT: 0911545559				K.C.S CÔNG TY LÊ THIÊN MINH		Tỉ lệ bản vẽ:	Bản vẽ số : 3/4

BÌNH ĐỒ THIẾT KẾ
TL:(1/500)


Bảng tọa độ cọc

Tên cọc	X	Y
TC11	1327400.176	574759.263
C10	1327385.58	574765.144
TD12	1327370.985	574771.025
P12	1327358.32	574777.491
TC12	1327347	574786.097
TD13	1327335.443	574796.628
P13	1327321.16	574807.791
TC13	1327305.358	574816.676
C11	1327292.108	574822.859
TD14	1327278.857	574829.041

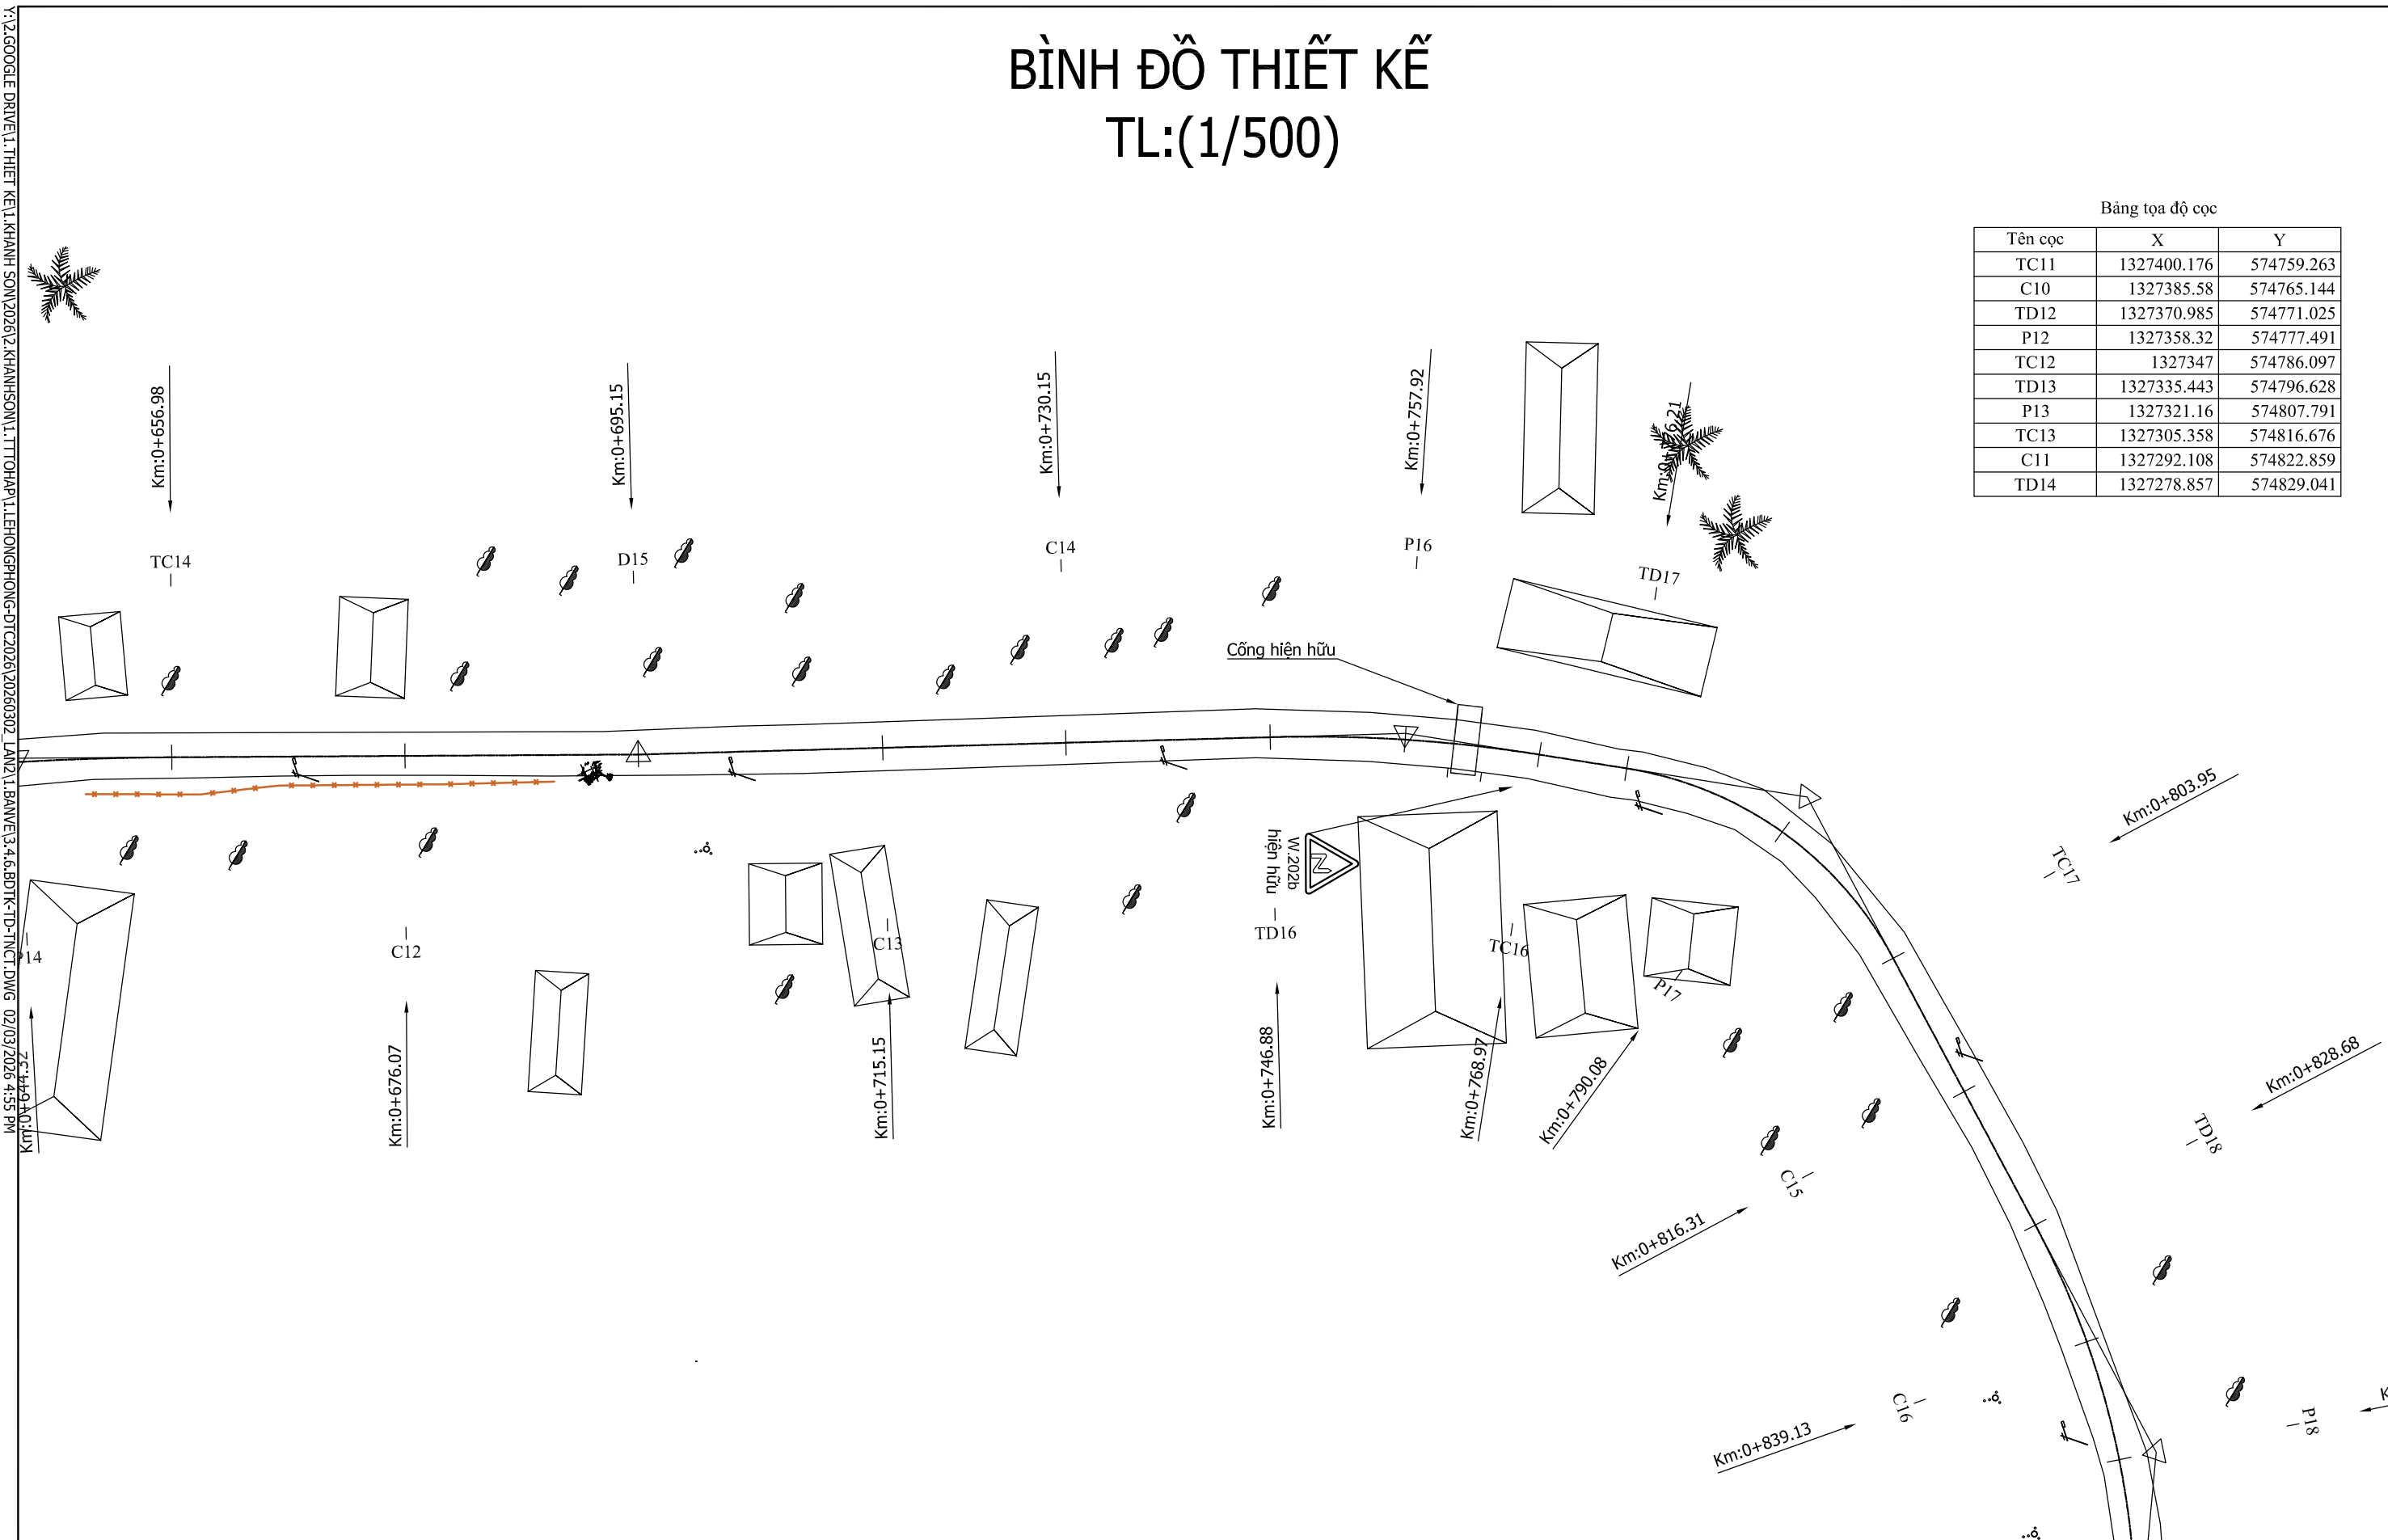


Chủ đầu tư: UBND XÃ KHÁNH SƠN		Công trình: NÂNG CẤP ĐƯỜNG LÊ HỒNG PHONG		THIẾT KẾ NGUYỄN HOÀNG TUẤN	Khánh Hòa, ngày tháng năm 202 GIÁM ĐỐC 	Bản vẽ: BÌNH ĐỒ THIẾT KẾ	
Đơn vị tư vấn: C.TY TNHH ĐẦU TƯ & PHÁT TRIỂN KTXD SONG NAM		Địa điểm: XÃ KHÁNH SƠN - TỈNH KHÁNH HÒA		CHỦ TRÌ THIẾT KẾ VŨ HOÀNG SƠN		Lần xuất bản :	Kí hiệu BV:
Địa chỉ: Thôn Nam 3, Xã Diên Điện, Tỉnh Khánh Hòa ĐT: 0911545559				K.C.S CÔNG TY LÊ THIÊN MINH		Tỉ lệ bản vẽ:	Bản vẽ số : 3/5

BÌNH ĐỒ THIẾT KẾ
TL:(1/500)

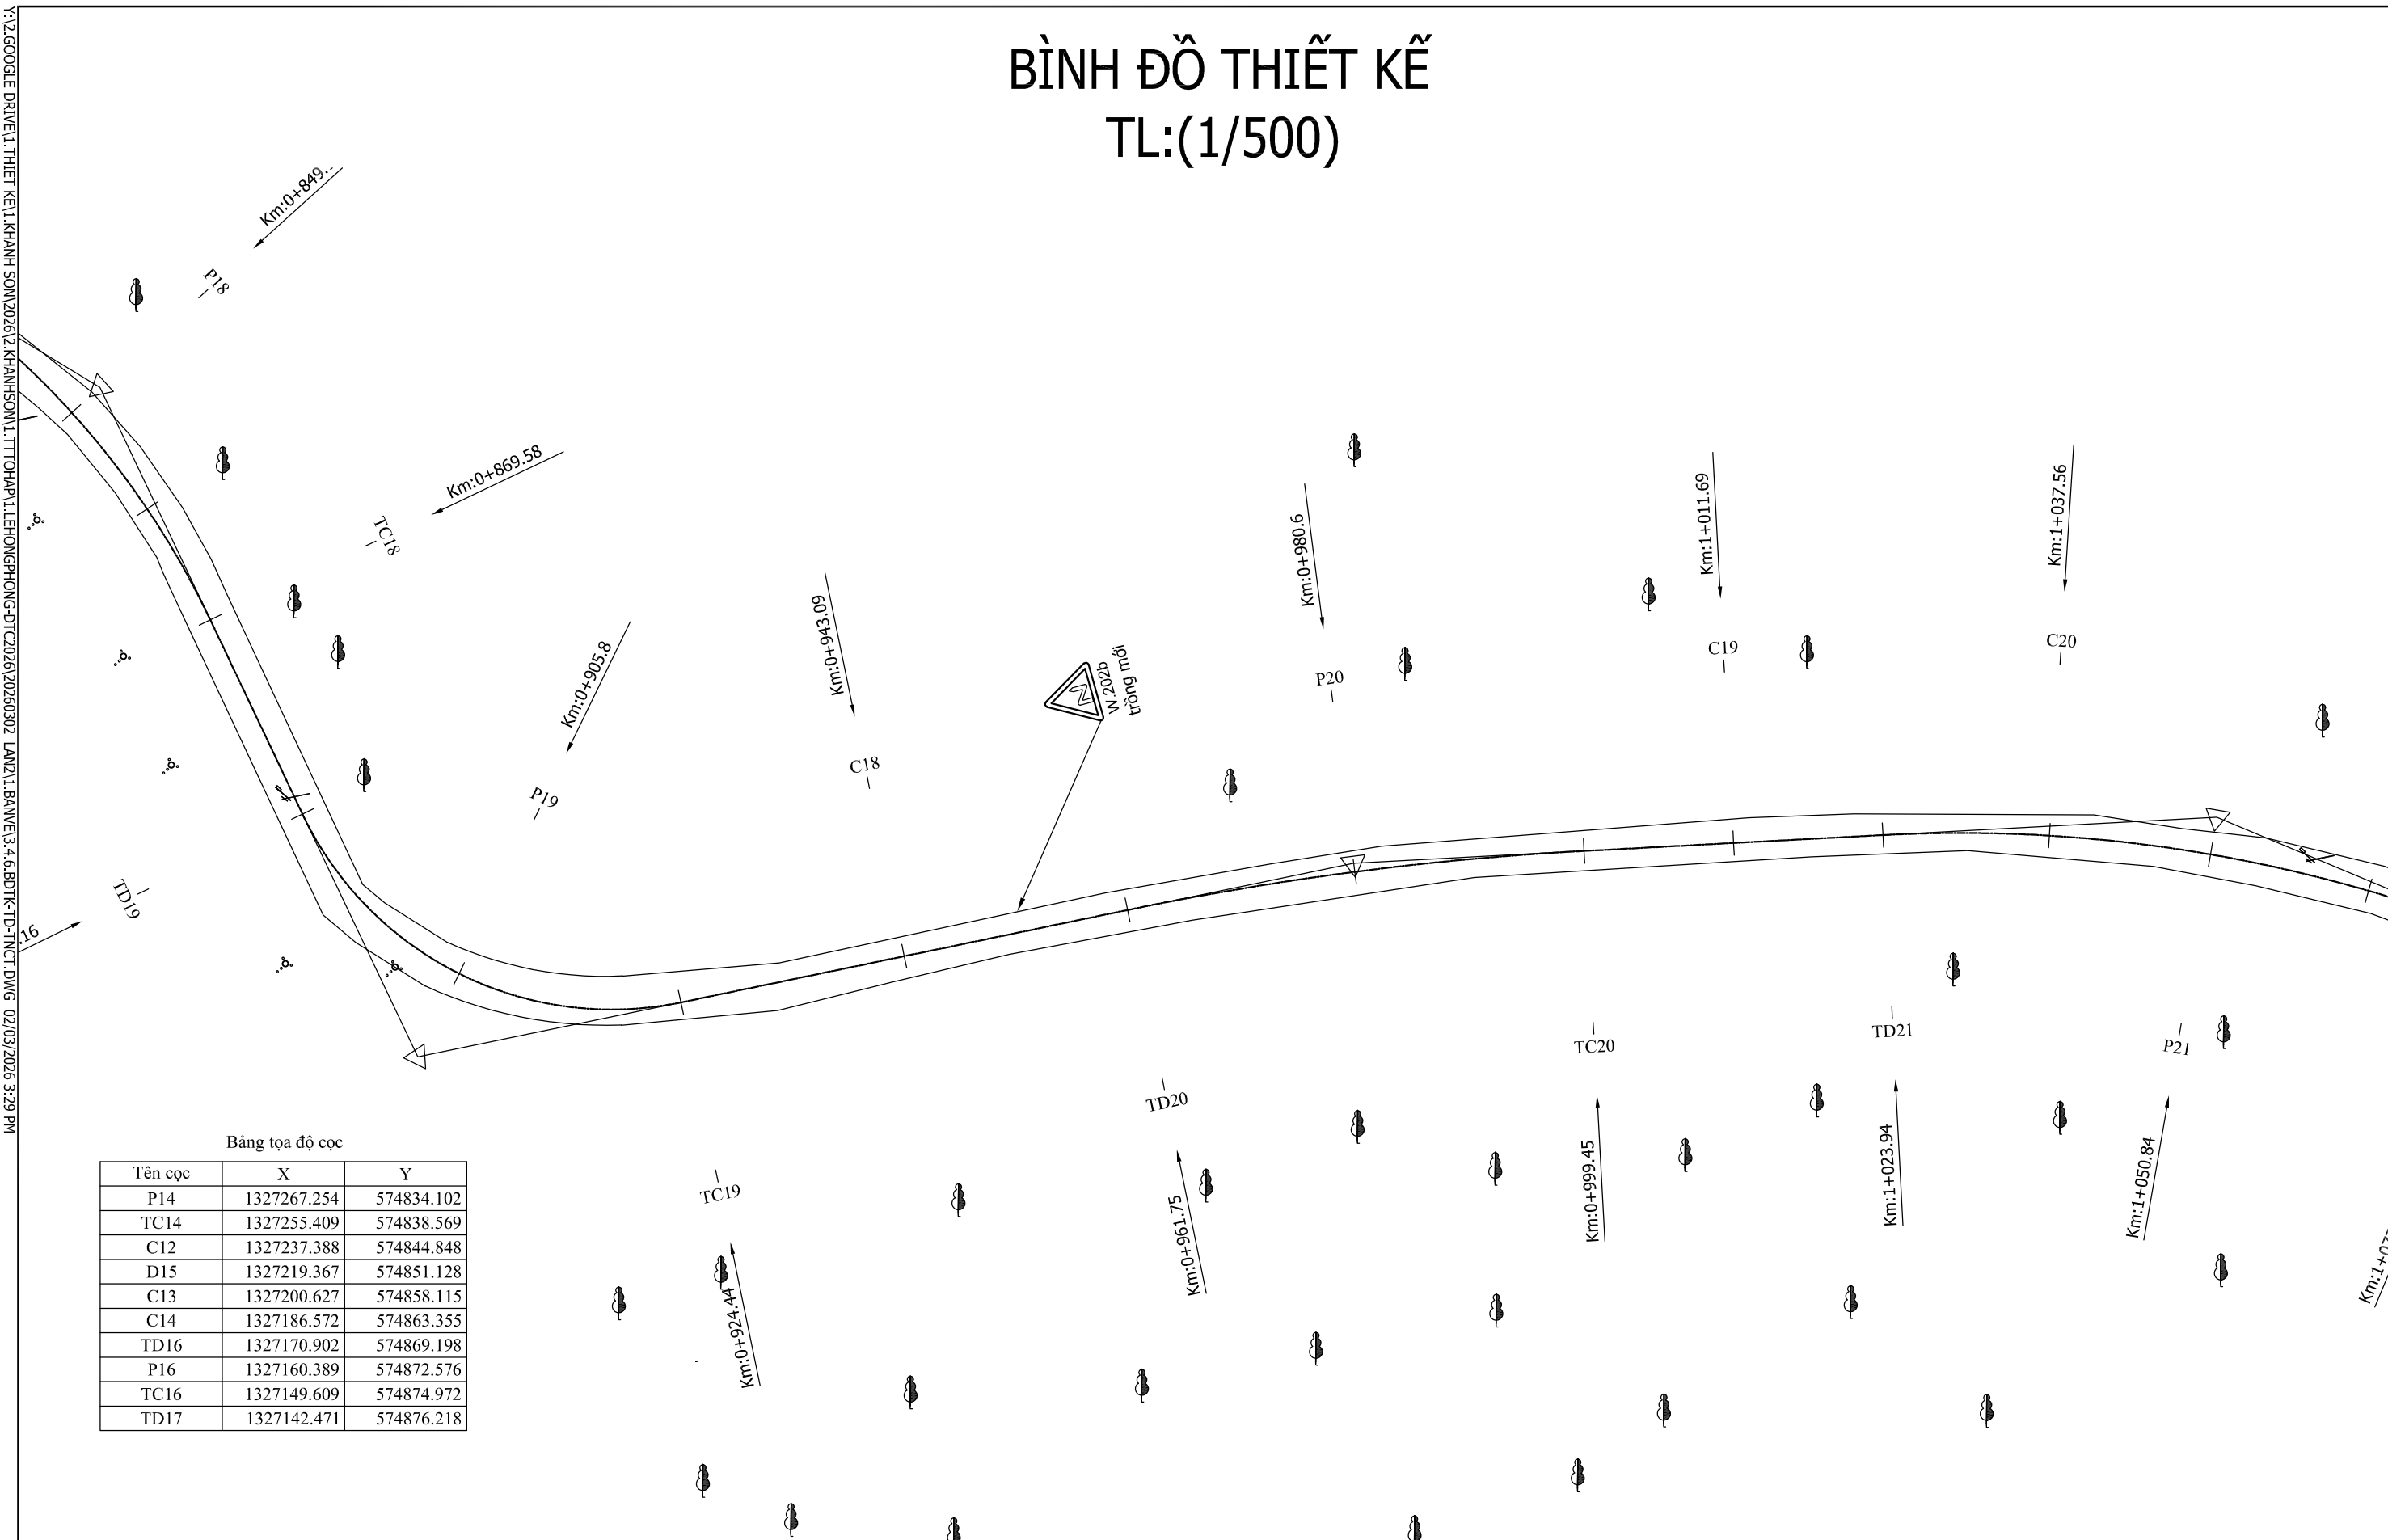

Chủ đầu tư: UBND XÃ KHÁNH SƠN		Công trình: NÂNG CẤP ĐƯỜNG LÊ HỒNG PHONG		THIẾT KẾ NGUYỄN HOÀNG TUẤN	Khánh Hòa, ngày tháng năm 202 GIÁM ĐỐC LÊ VĂN DANH	Bản vẽ:	
Đơn vị tư vấn: C.TY TNHH ĐẦU TƯ & PHÁT TRIỂN KTXD SONG NAM		Địa điểm: XÃ KHÁNH SƠN - TỈNH KHÁNH HÒA		CHỦ TRÌ THIẾT KẾ VŨ HOÀNG SƠN		Lần xuất bản : 1	Kí hiệu BV:
Địa chỉ: Thôn Nam 3, Xã Diên Điện, Tỉnh Khánh Hòa ĐT: 0911545559				K.C.S CÔNG TY LÊ THIÊN MINH		Tỉ lệ bản vẽ:	Bản vẽ số : 3/6

BÌNH ĐỒ THIẾT KẾ
TL:(1/500)

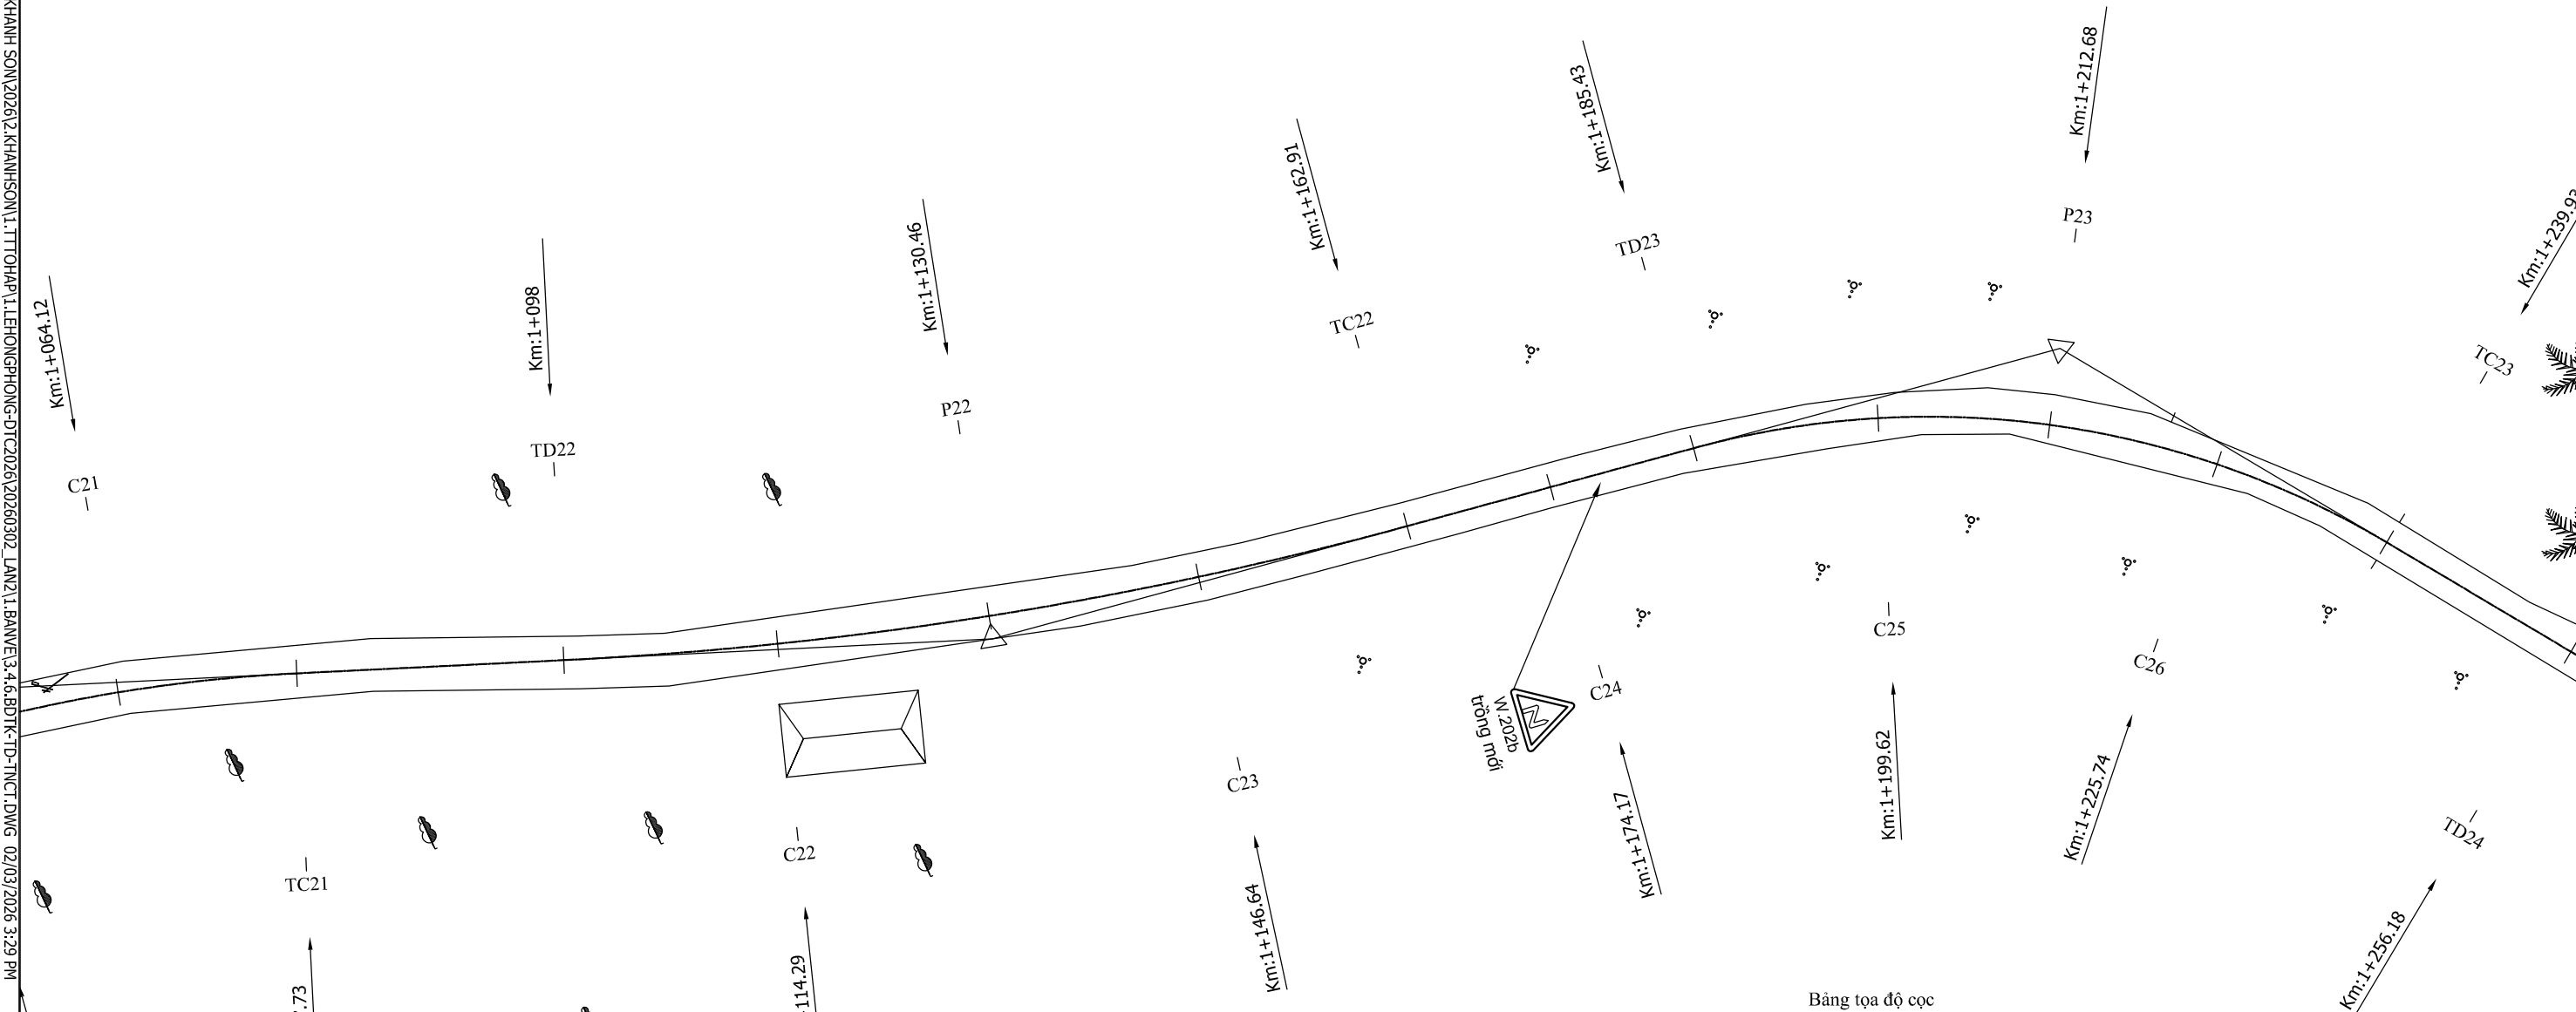

Bảng tọa độ cọc

Tên cọc	X	Y
P17	1327128.751	574875.41
TC17	1327116.828	574868.58
C15	1327107.795	574860.13
TD18	1327098.761	574851.69
C16	1327091.687	574844.01
P18	1327086.057	574835.7
C17	1327081.661	574826.78
TC18	1327078.481	574816.84
TD19	1327074.391	574799.74
P19	1327064.554	574784.31

Chủ đầu tư:

UBND XÃ KHÁNH SƠN

Đơn vị tư vấn:

C.TY TNHH ĐẦU TƯ & PHÁT TRIỂN KTXD SONG NAM

Địa chỉ: Thôn Nam 3, Xã Diên Điện, Tỉnh Khánh Hòa
ĐT: 0911545559

Công trình:

NÂNG CẤP ĐƯỜNG LÊ HỒNG PHONG

Địa điểm: XÃ KHÁNH SƠN - TỈNH KHÁNH HÒA

THIẾT KẾ

NGUYỄN HOÀNG TUẤN

CHỦ TRÌ THIẾT KẾ

VŨ HOÀNG SƠN

K.C.S CÔNG TY

LÊ THIÊN MINH

Khánh Hòa, ngày tháng năm 202

GIÁM ĐỐC

LÊ VĂN DANH

	Bản vẽ:
--	---------

BÌNH ĐỒ THIẾT KẾ

Lần xuất bản : 1

Kí hiệu BV:


Tỉ lệ bản vẽ:

Bản vẽ số :	3/7
-------------	-----

BÌNH ĐỒ THIẾT KẾ
TL:(1/500)

Bảng tọa độ cọc

Tên cọc	X	Y
TC19	1327047.291	574778.259
C18	1327028.633	574778.171
TD20	1327009.974	574778.083
P20	1326991.148	574777.284
TC20	1326972.436	574775.069
C19	1326960.337	574773.173
TD21	1326948.238	574771.276
C20	1326934.934	574768.409
P21	1326922.354	574764.18
C21	1326910.318	574758.588

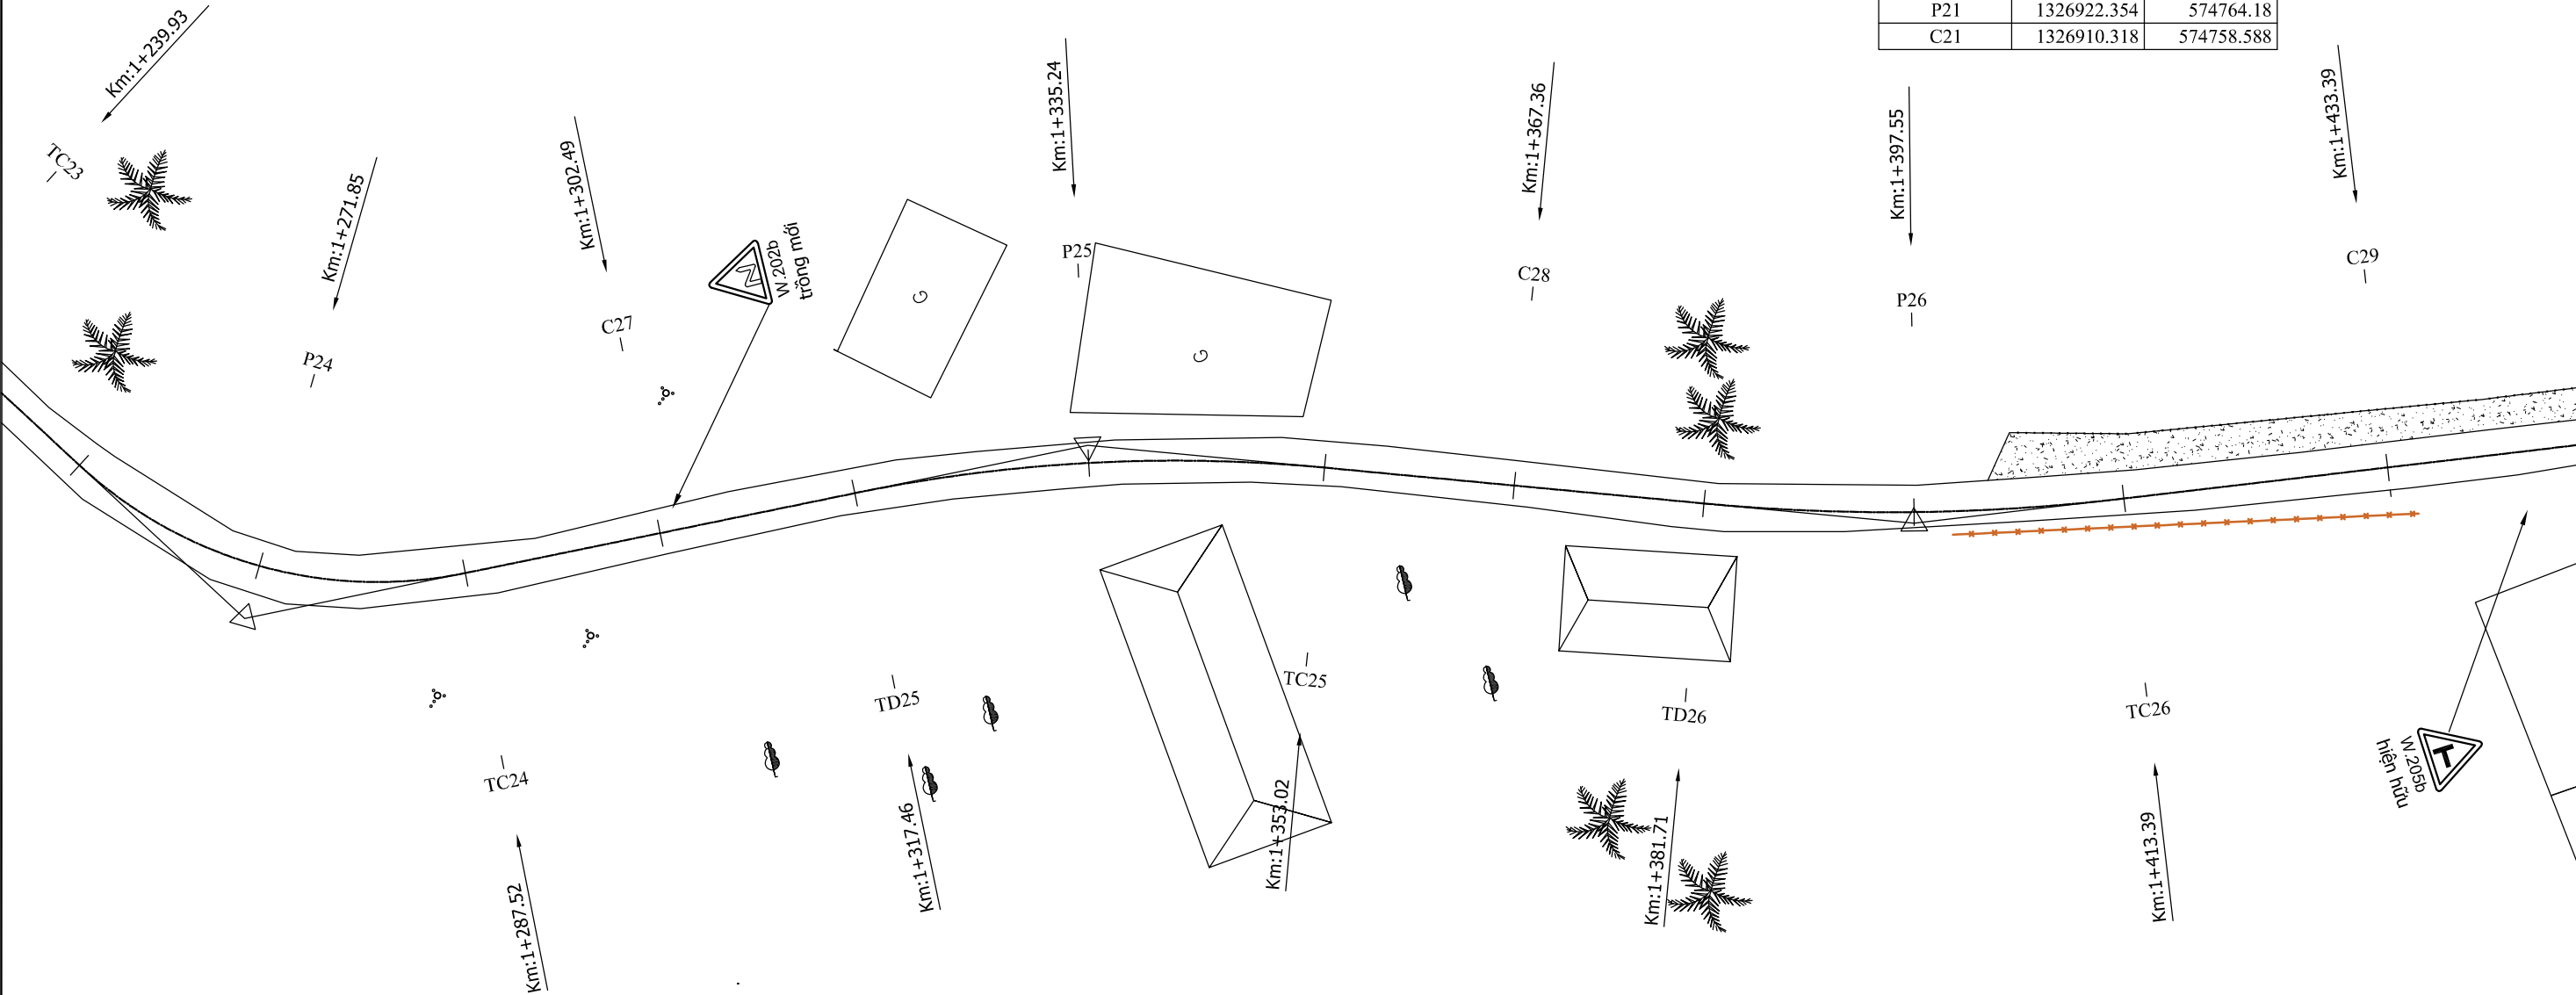


Chủ đầu tư: UBND XÃ KHÁNH SƠN		Công trình: NÂNG CẤP ĐƯỜNG LÊ HỒNG PHONG		THIẾT KẾ NGUYỄN HOÀNG TUẤN	Khánh Hòa, ngày tháng năm 202 GIÁM ĐỐC LÊ VĂN DANH	Bản vẽ: BÌNH ĐỒ THIẾT KẾ	
Đơn vị tư vấn: C.TY TNHH ĐẦU TƯ & PHÁT TRIỂN KTXD SONG NAM		Địa điểm: XÃ KHÁNH SƠN - TỈNH KHÁNH HÒA		CHỦ TRÌ THIẾT KẾ VŨ HOÀNG SƠN		Lần xuất bản : 1	Kí hiệu BV:
Địa chỉ: Thôn Nam 3, Xã Diên Điện, Tỉnh Khánh Hòa ĐT: 0911545559				K.C.S CÔNG TY LÊ THIÊN MINH		Tỉ lệ bản vẽ:	Bản vẽ số : 3/8

BÌNH ĐỒ THIẾT KẾ
TL:(1/500)


Bảng tọa độ cọc

Tên cọc	X	Y
C22	1326868.359	574731.124
P22	1326854.342	574723.05
C23	1326839.91	574715.744
TC22	1326825.017	574709.191
C24	1326814.594	574704.938
TD23	1326804.172	574700.685
C25	1326791.683	574693.994
P23	1326781.646	574685.674
C26	1326773.382	574675.592
TC23	1326766.761	574663.066

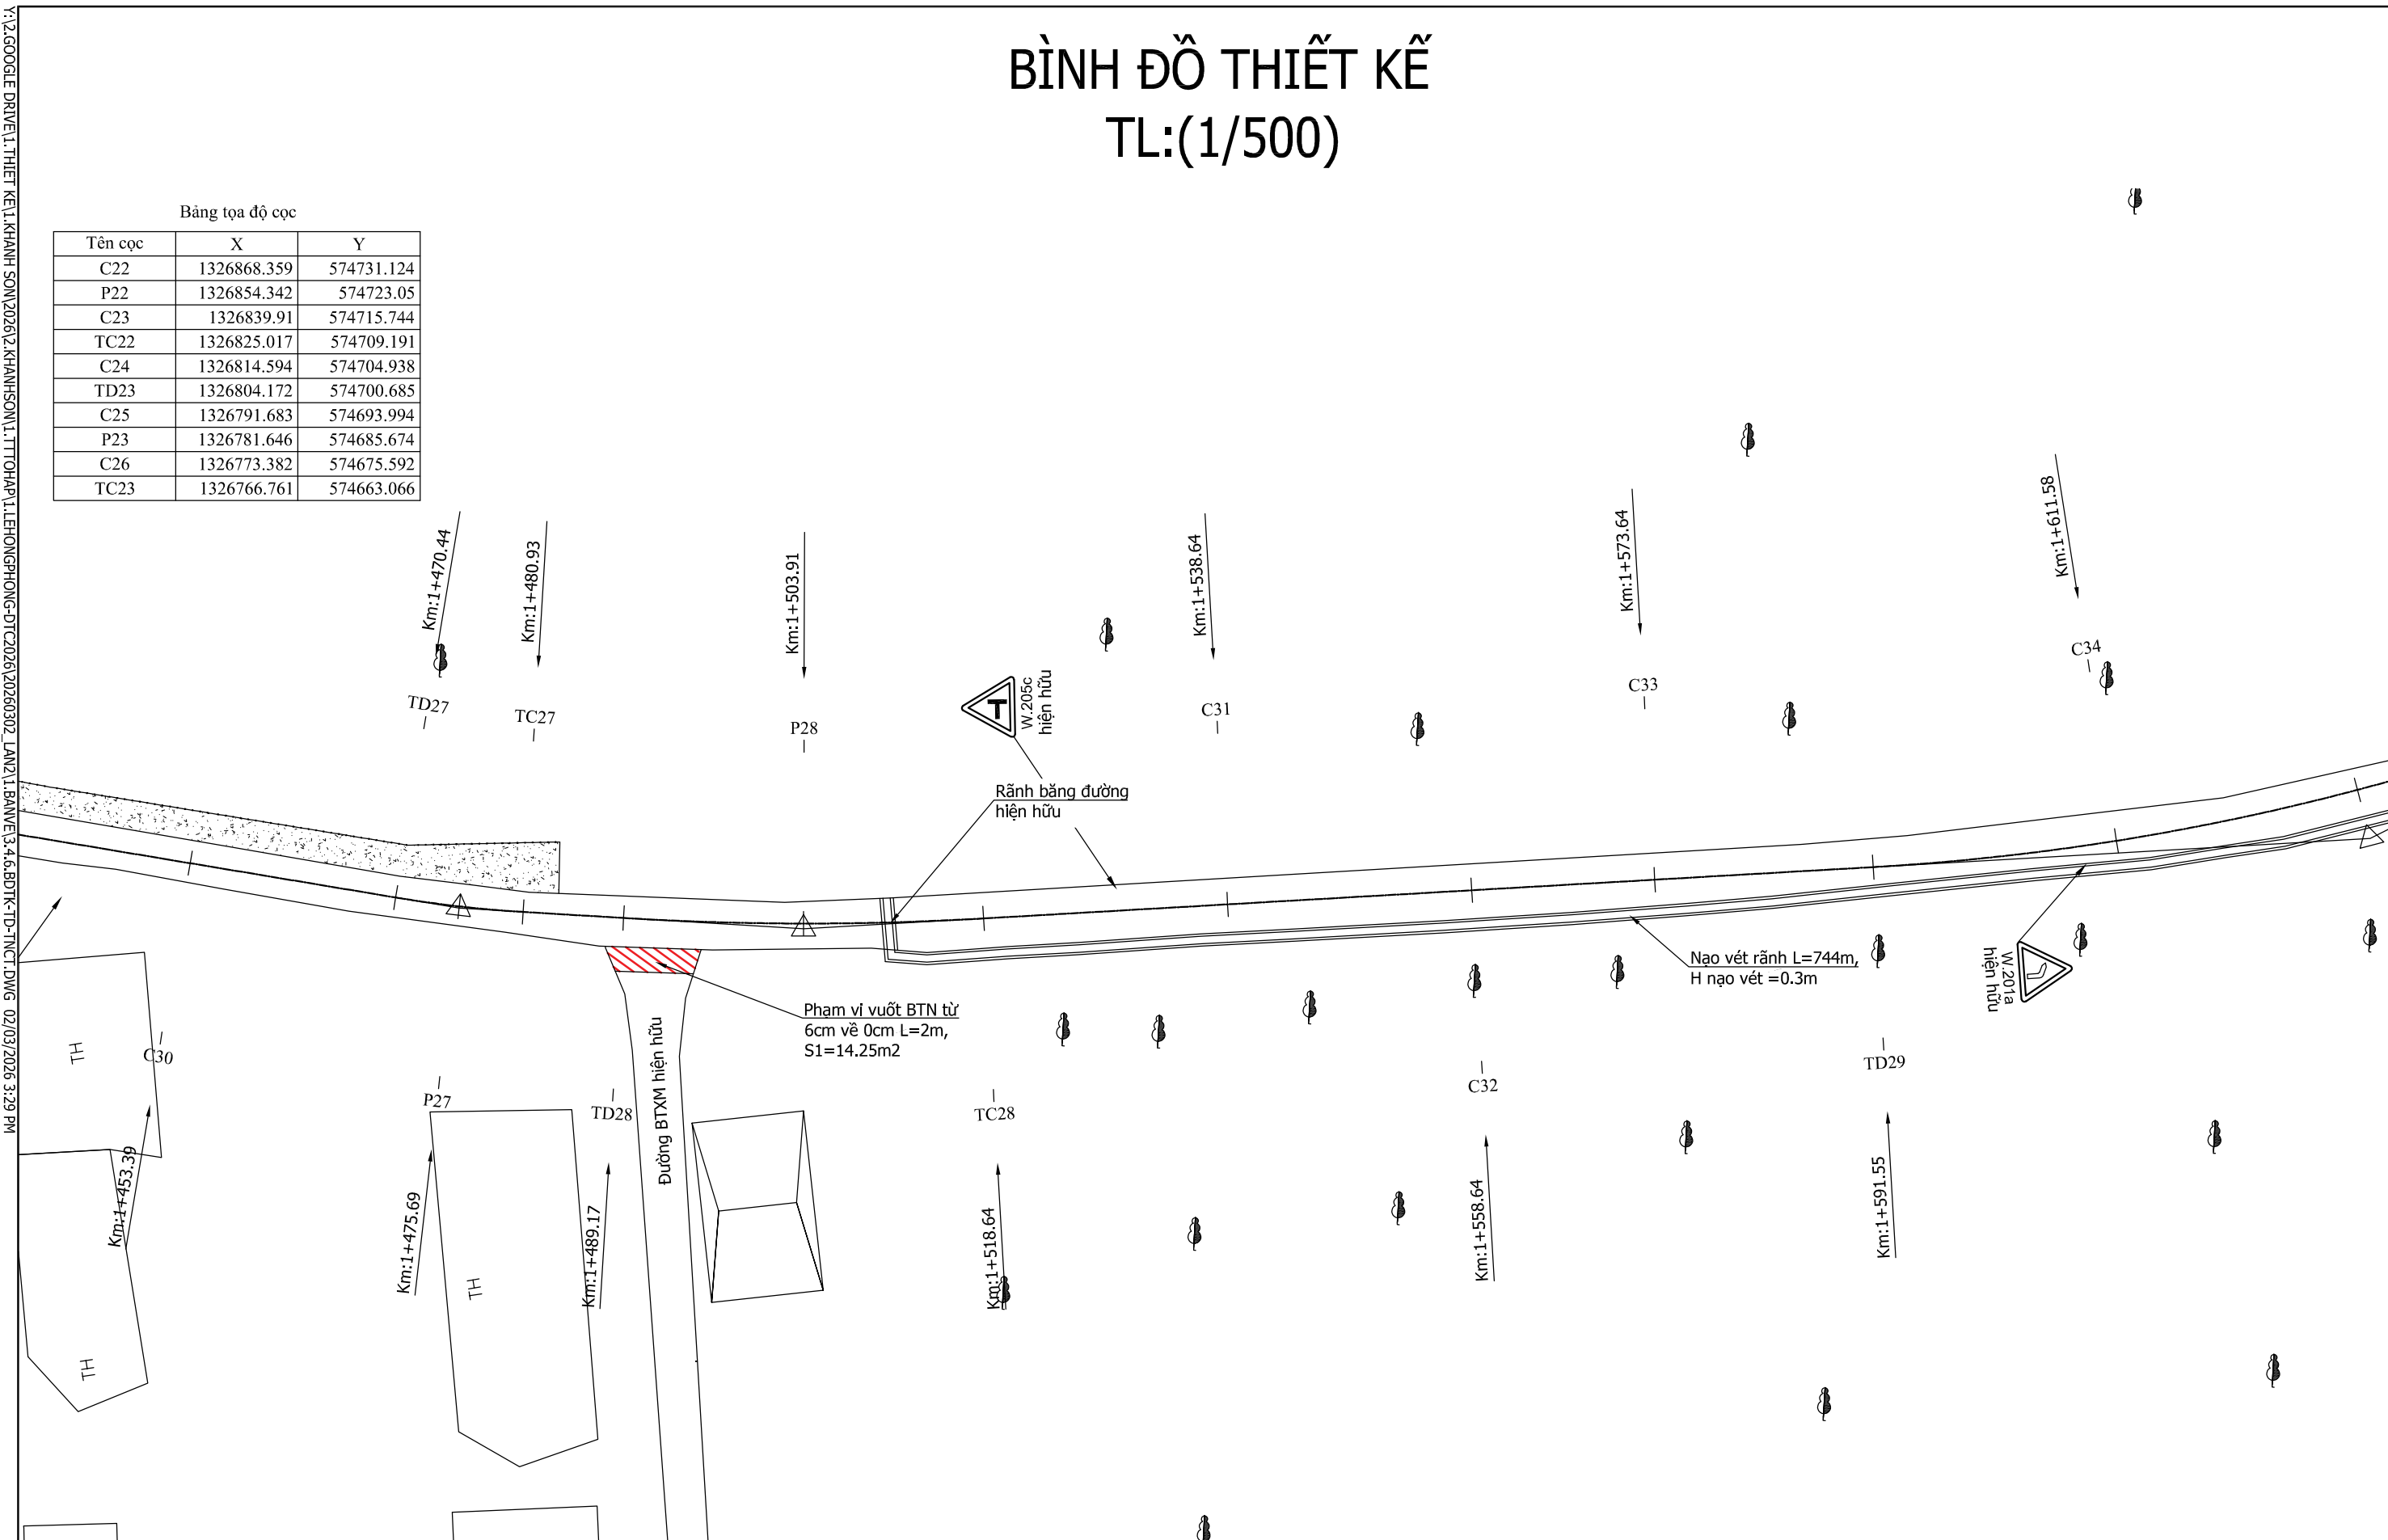


Chủ đầu tư: UBND XÃ KHÁNH SƠN		Công trình: NÂNG CẤP ĐƯỜNG LÊ HỒNG PHONG		THIẾT KẾ NGUYỄN HOÀNG TUẤN	Khánh Hòa, ngày tháng năm 202 GIÁM ĐỐC 	Bản vẽ: BÌNH ĐỒ THIẾT KẾ	
Đơn vị tư vấn: C.TY TNHH ĐẦU TƯ & PHÁT TRIỂN KTXD SONG NAM		Địa điểm: XÃ KHÁNH SƠN - TỈNH KHÁNH HÒA		CHỦ TRÌ THIẾT KẾ VŨ HOÀNG SƠN		Lần xuất bản :	Kí hiệu BV:
Địa chỉ: Thôn Nam 3, Xã Diên Điện, Tỉnh Khánh Hòa ĐT: 0911545559				K.C.S CÔNG TY LÊ THIÊN MINH		Tỉ lệ bản vẽ:	Bản vẽ số : 3/9

BÌNH ĐỒ THIẾT KẾ
TL:(1/500)

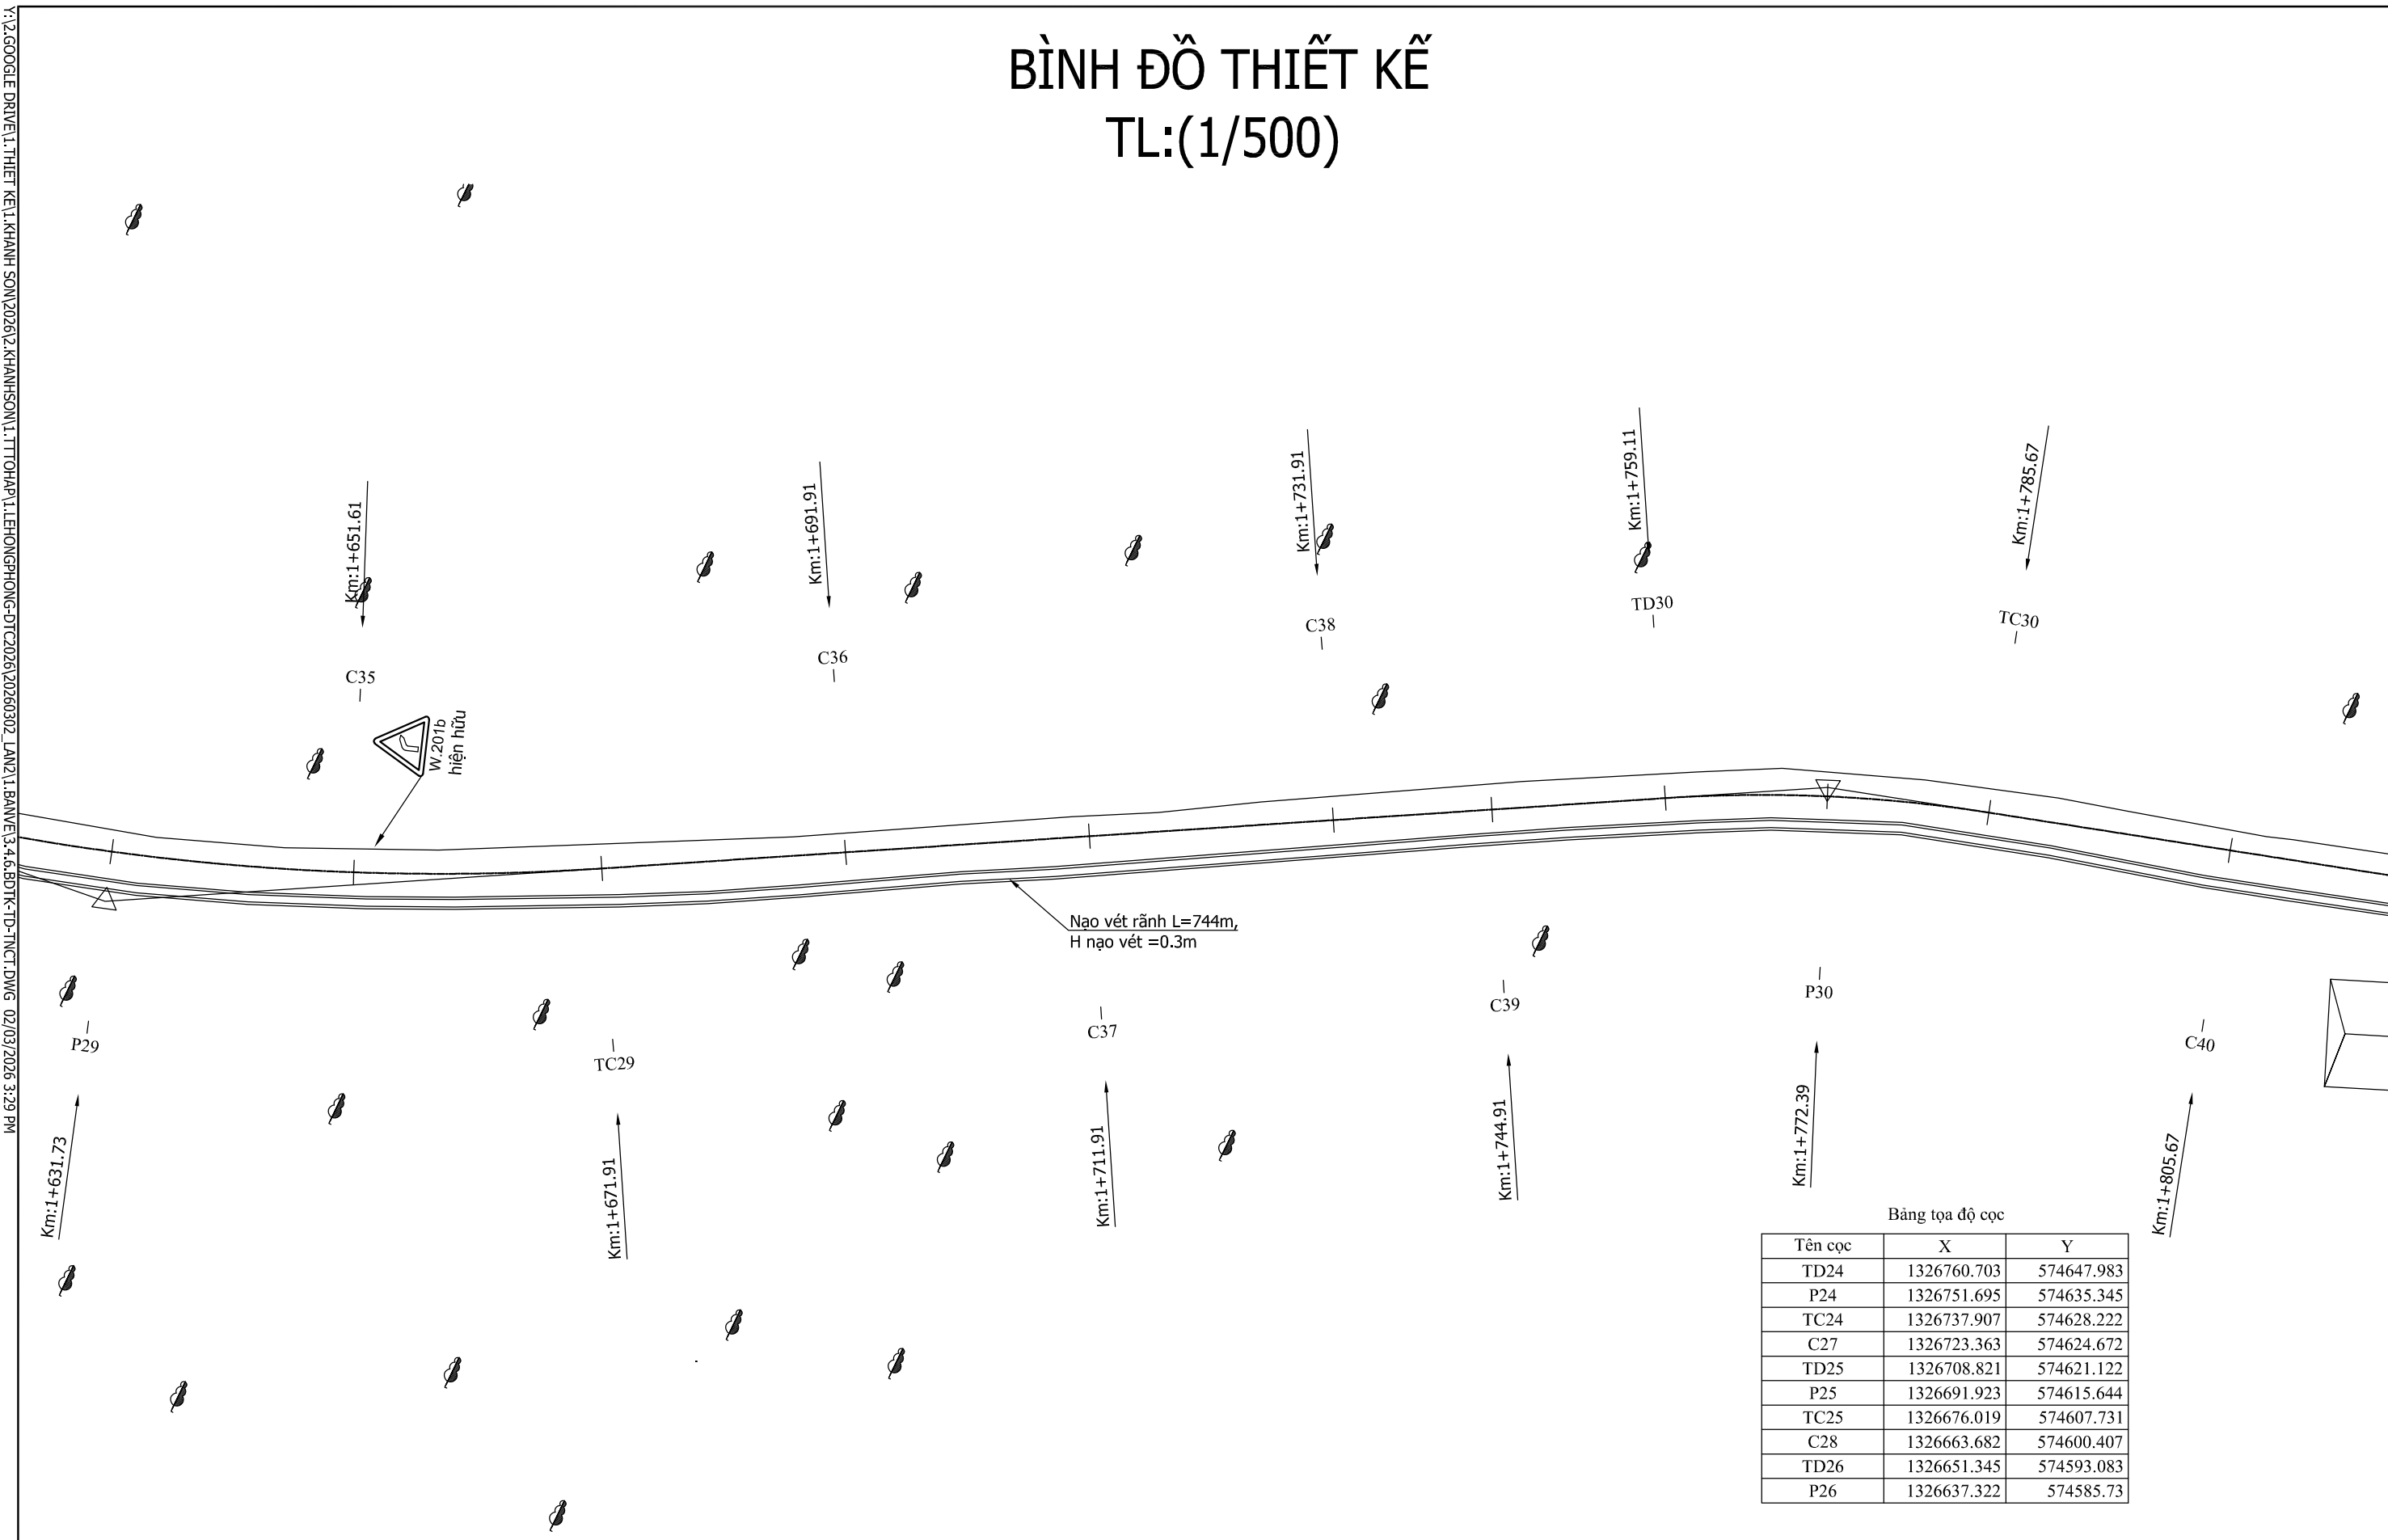

Chủ đầu tư: UBND XÃ KHÁNH SƠN		Công trình: NÂNG CẤP ĐƯỜNG LÊ HỒNG PHONG		THIẾT KẾ NGUYỄN HOÀNG TUẤN	Khánh Hòa, ngày tháng năm 202 GIÁM ĐỐC LÊ VĂN DANH	Bản vẽ: BÌNH ĐỒ THIẾT KẾ		
Đơn vị tư vấn: C.TY TNHH ĐẦU TƯ & PHÁT TRIỂN KTXD SONG NAM		Địa điểm: XÃ KHÁNH SƠN - TỈNH KHÁNH HÒA		CHỦ TRÌ THIẾT KẾ VŨ HOÀNG SƠN		Lần xuất bản :	Kí hiệu BV:	
Địa chỉ: Thôn Nam 3, Xã Diên Điện, Tỉnh Khánh Hòa ĐT: 0911545559				K.C.S CÔNG TY LÊ THIÊN MINH		Tỉ lệ bản vẽ:	Bản vẽ số : 3/10	

BÌNH ĐỒ THIẾT KẾ
TL:(1/500)

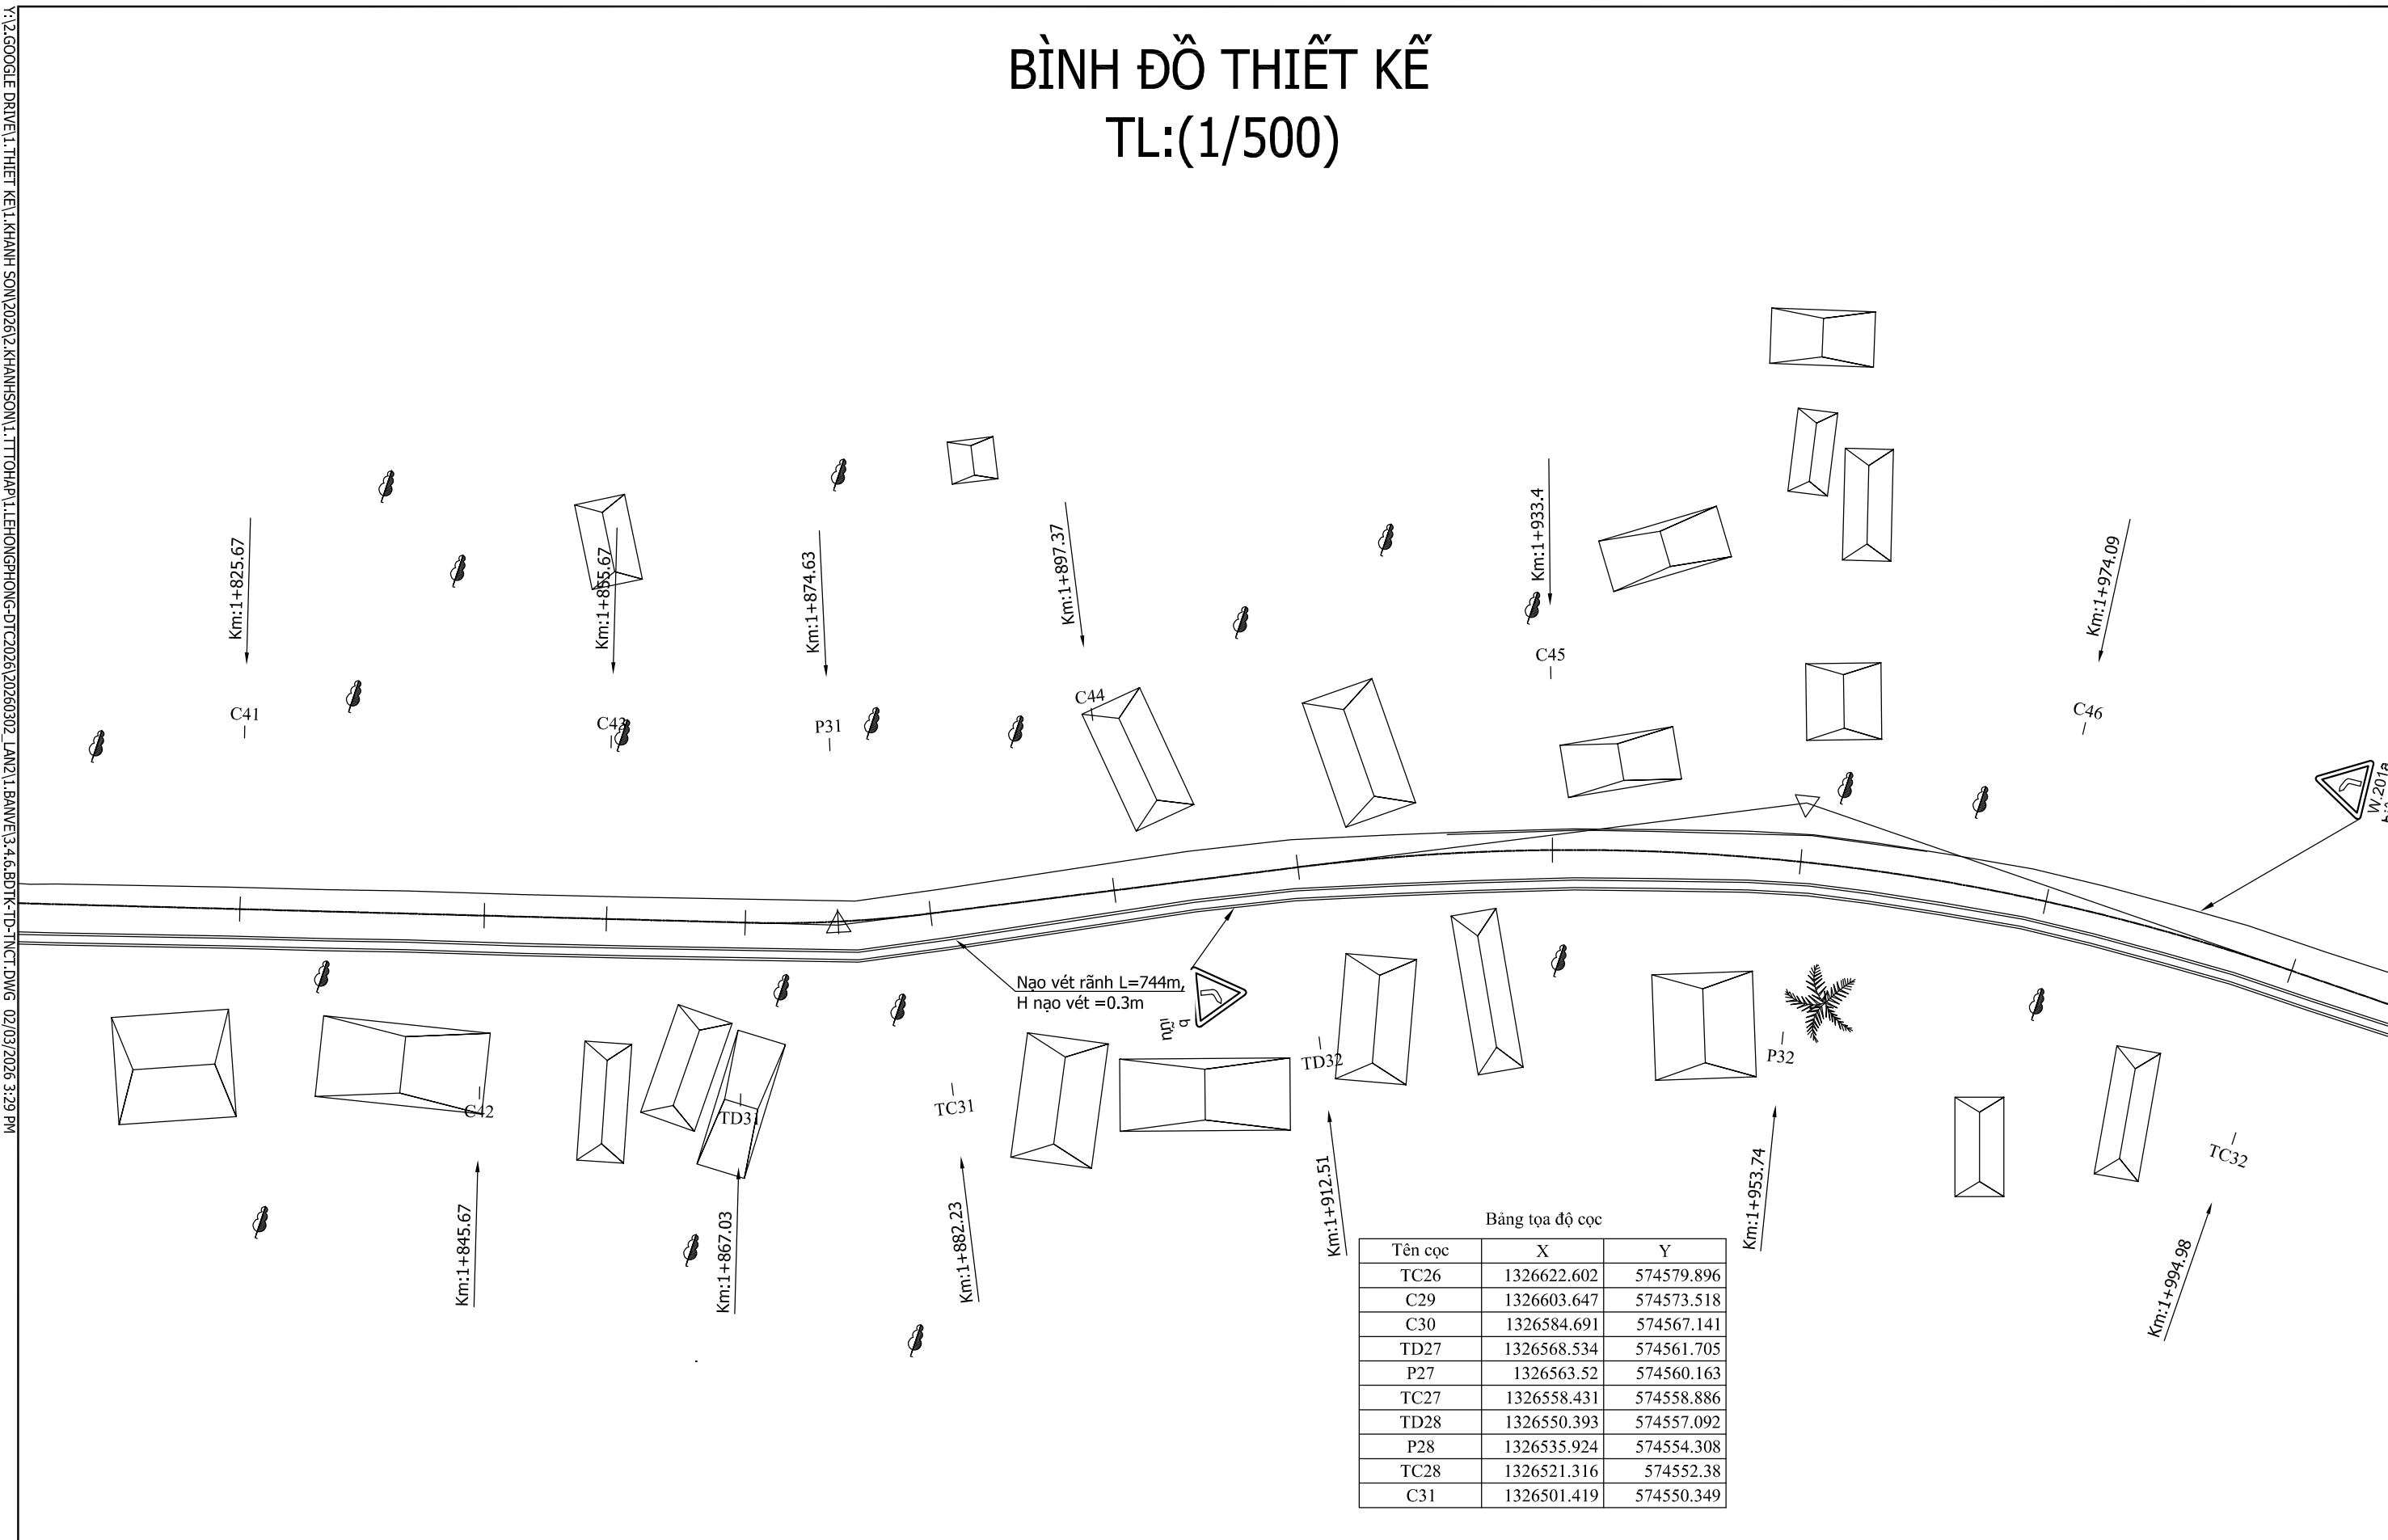

Chủ đầu tư: UBND XÃ KHÁNH SƠN		Công trình: NÂNG CẤP ĐƯỜNG LÊ HỒNG PHONG		THIẾT KẾ NGUYỄN HOÀNG TUẤN	Khánh Hòa, ngày tháng năm 202 GIÁM ĐỐC LÊ VĂN DANH	Bản vẽ: BÌNH ĐỒ THIẾT KẾ		
Đơn vị tư vấn: C.TY TNHH ĐẦU TƯ & PHÁT TRIỂN KTXD SONG NAM		Địa điểm: XÃ KHÁNH SƠN - TỈNH KHÁNH HÒA		CHỦ TRÌ THIẾT KẾ VŨ HOÀNG SƠN		Lần xuất bản :	Kí hiệu BV:	
Địa chỉ: Thôn Nam 3, Xã Diên Điện, Tỉnh Khánh Hòa ĐT: 0911545559				K.C.S CÔNG TY LÊ THIÊN MINH		Tỉ lệ bản vẽ:	Bản vẽ số : 3/11	

\\12.GOOGL.E DRIVE\1.THIET KE\1.KHANH SON\2026\2.KHANHSON\1.TT\HAP\1.LEHONGPHONG-DT\2026\20260302_LAN2\1.BANVE\3.4.6.BDTK-ID-TNCT.DWG 02/03/2026 3:29 PM

BÌNH ĐỒ THIẾT KẾ


TL:(1/500)

Bảng tọa độ cọc

Tên cọc	X	Y
C32	1326481.522	574548.319
C33	1326466.6	574546.796
TD29	1326448.784	574544.977
C34	1326428.792	574543.944
P29	1326408.674	574544.926
C35	1326389.018	574547.875
TC29	1326369.361	574552.88
C36	1326350.254	574558.792
C37	1326331.148	574564.703
C38	1326312.042	574570.615

Bảng tọa độ cọc


Tên cọc	X	Y
C39	1326299.623	574574.457
TD30	1326286.056	574578.655
P30	1326273.176	574581.871
TC30	1326260.02	574583.645
C40	1326240.082	574585.217
C41	1326220.144	574586.79
C42	1326200.206	574588.362
C43	1326190.237	574589.148
TD31	1326178.917	574590.041
P31	1326171.369	574590.925

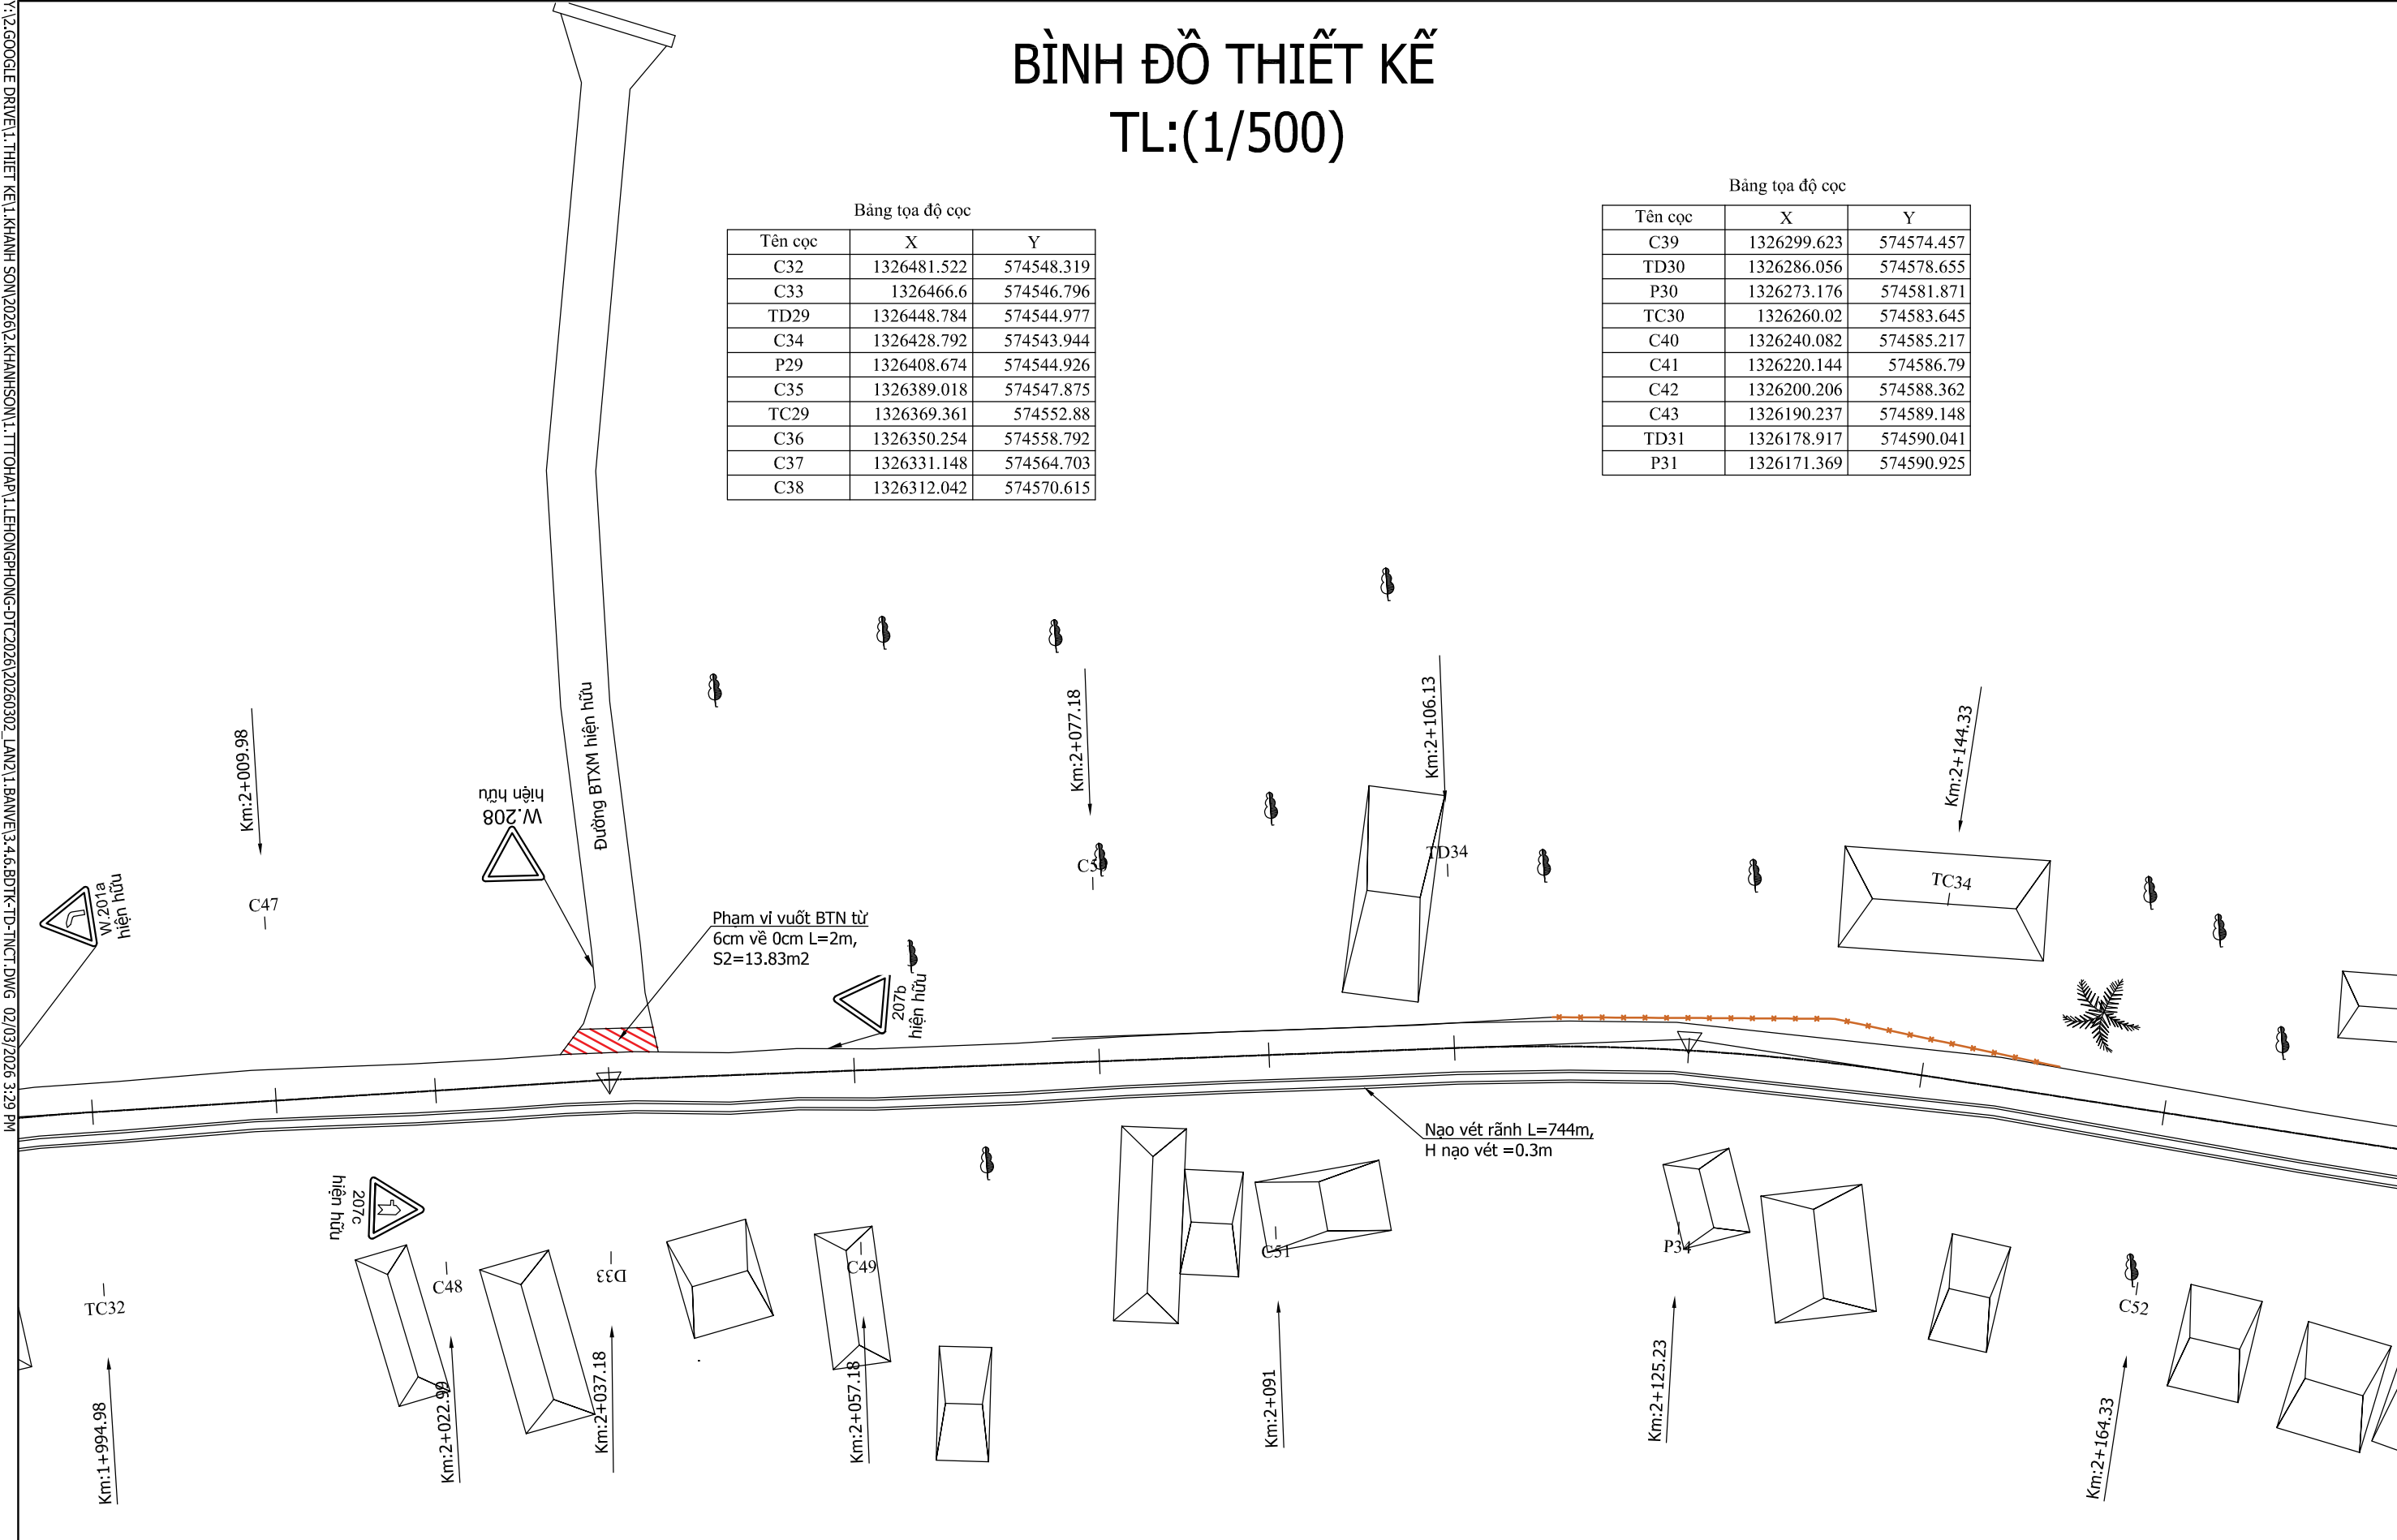

Chủ đầu tư: UBND XÃ KHÁNH SƠN		Công trình: NÂNG CẤP ĐƯỜNG LÊ HỒNG PHONG		THIẾT KẾ NGUYỄN HOÀNG TUẤN	Khánh Hòa, ngày tháng năm 202 GIÁM ĐỐC LÊ VĂN DANH	Bản vẽ: BÌNH ĐỒ THIẾT KẾ	
Đơn vị tư vấn: C.TY TNHH ĐẦU TƯ & PHÁT TRIỂN KTXD SONG NAM		Địa điểm: XÃ KHÁNH SƠN - TỈNH KHÁNH HÒA		CHỦ TRÌ THIẾT KẾ VŨ HOÀNG SƠN		Lần xuất bản : 1	Kí hiệu BV:
Địa chỉ: Thôn Nam 3, Xã Diên Điện, Tỉnh Khánh Hòa ĐT: 0911545559				K.C.S CÔNG TY LÊ THIÊN MINH		Tỉ lệ bản vẽ:	Bản vẽ số : 3/12

BÌNH ĐỒ THIẾT KẾ
TL:(1/500)

V:\2.GOOGL E DRIVE\1. THIET KE\1.KHANH SON\2026\2.KHANHSON\1.TT\OHA\1.LE HONG PHONG-DT\2026\20260302_LAN\2.1.BAN VE\3.4.6.BD\TK-TD-TNCT.DWG 02/03/2026 3:29 PM

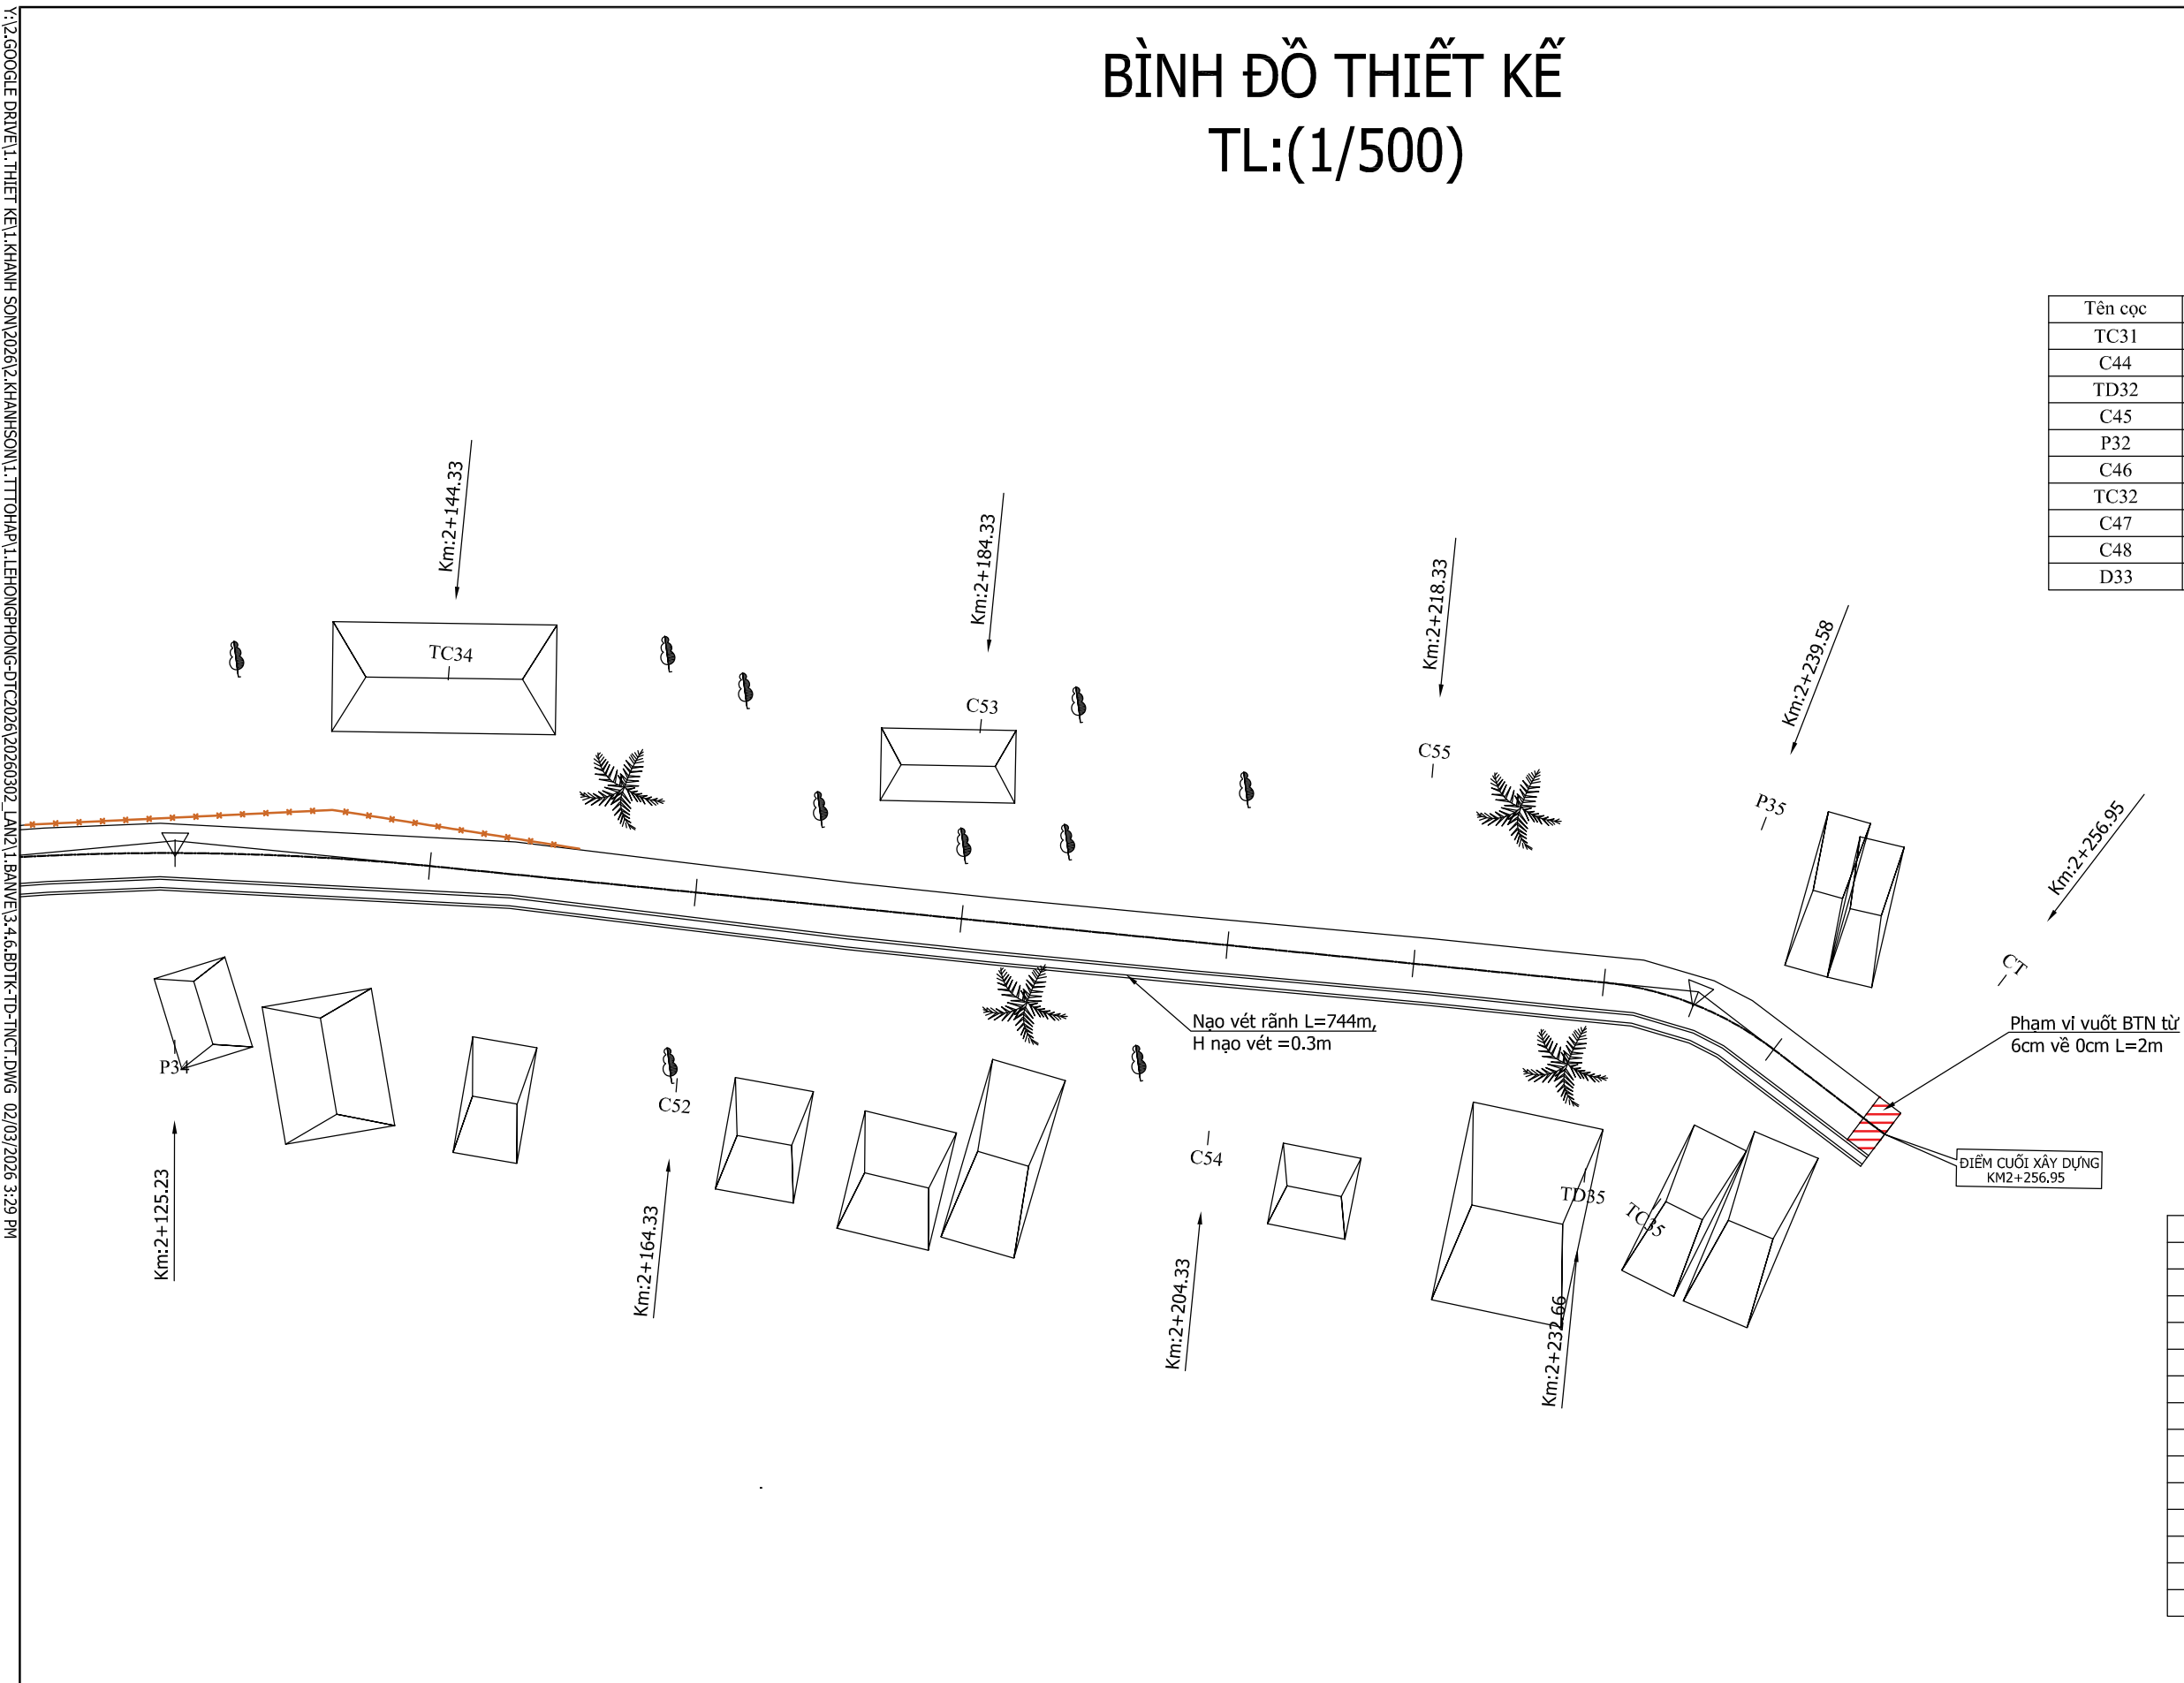

Bảng tọa độ cọc

Tên cọc	X	Y
TC31	1326163.91	574592.381
C44	1326149.173	574595.843
TD32	1326134.435	574599.305
C45	1326113.865	574602.893
P32	1326093.566	574604.074
C46	1326073.263	574602.959
TC32	1326052.681	574599.438
C47	1326038.068	574596.056
C48	1326025.393	574593.122
D33	1326011.57	574589.922

Bảng tọa độ cọc


Tên cọc	X	Y
C49	1325992.204	574584.924
C50	1325972.839	574579.926
C51	1325959.452	574576.471
TD34	1325944.809	574572.692
P34	1325926.568	574567.042
TC34	1325908.95	574559.679
C52	1325890.885	574551.095
C53	1325872.821	574542.511
C54	1325854.757	574533.927
C55	1325842.112	574527.918
TD35	1325829.172	574521.769
P35	1325823.412	574517.98
TC35	1325818.906	574512.761
CT	1325813.228	574503.976

Chủ đầu tư: UBND XÃ KHÁNH SƠN	Công trình: NÂNG CẤP ĐƯỜNG LÊ HỒNG PHONG	THIẾT KẾ NGUYỄN HOÀNG TUẤN	Khánh Hòa, ngày tháng năm 202 GIÁM ĐỐC LÊ VĂN DANH	Bản vẽ: BÌNH ĐỒ THIẾT KẾ	
Đơn vị tư vấn: C.TY TNHH ĐẦU TƯ & PHÁT TRIỂN KTXD SONG NAM	Địa điểm: XÃ KHÁNH SƠN - TỈNH KHÁNH HÒA	CHỦ TRÌ THIẾT KẾ VŨ HOÀNG SƠN		Lần xuất bản : 1	Kí hiệu BV:
Địa chỉ: Thôn Nam 3, Xã Diên Điện, Tỉnh Khánh Hòa ĐT: 0911545559		K.C.S CÔNG TY LÊ THIÊN MINH		Tỉ lệ bản vẽ:	Bản vẽ số : 3/13

Y:\2.GOOGLE DRIVE\1.THİET KẾ\1.KHANH SON\2026\2.KHANHSON\1.TT\HAP\1.LEHONGPHONG-DT\2026\20260302_LAN\2\1.BAN\VE\3.4.6.BDTK-TD-TNCT.DWG 02/03/2026 3:29 PM

CẮT DỌC THIẾT KẾ

TỶ LỆ: 1/1000; 1/100

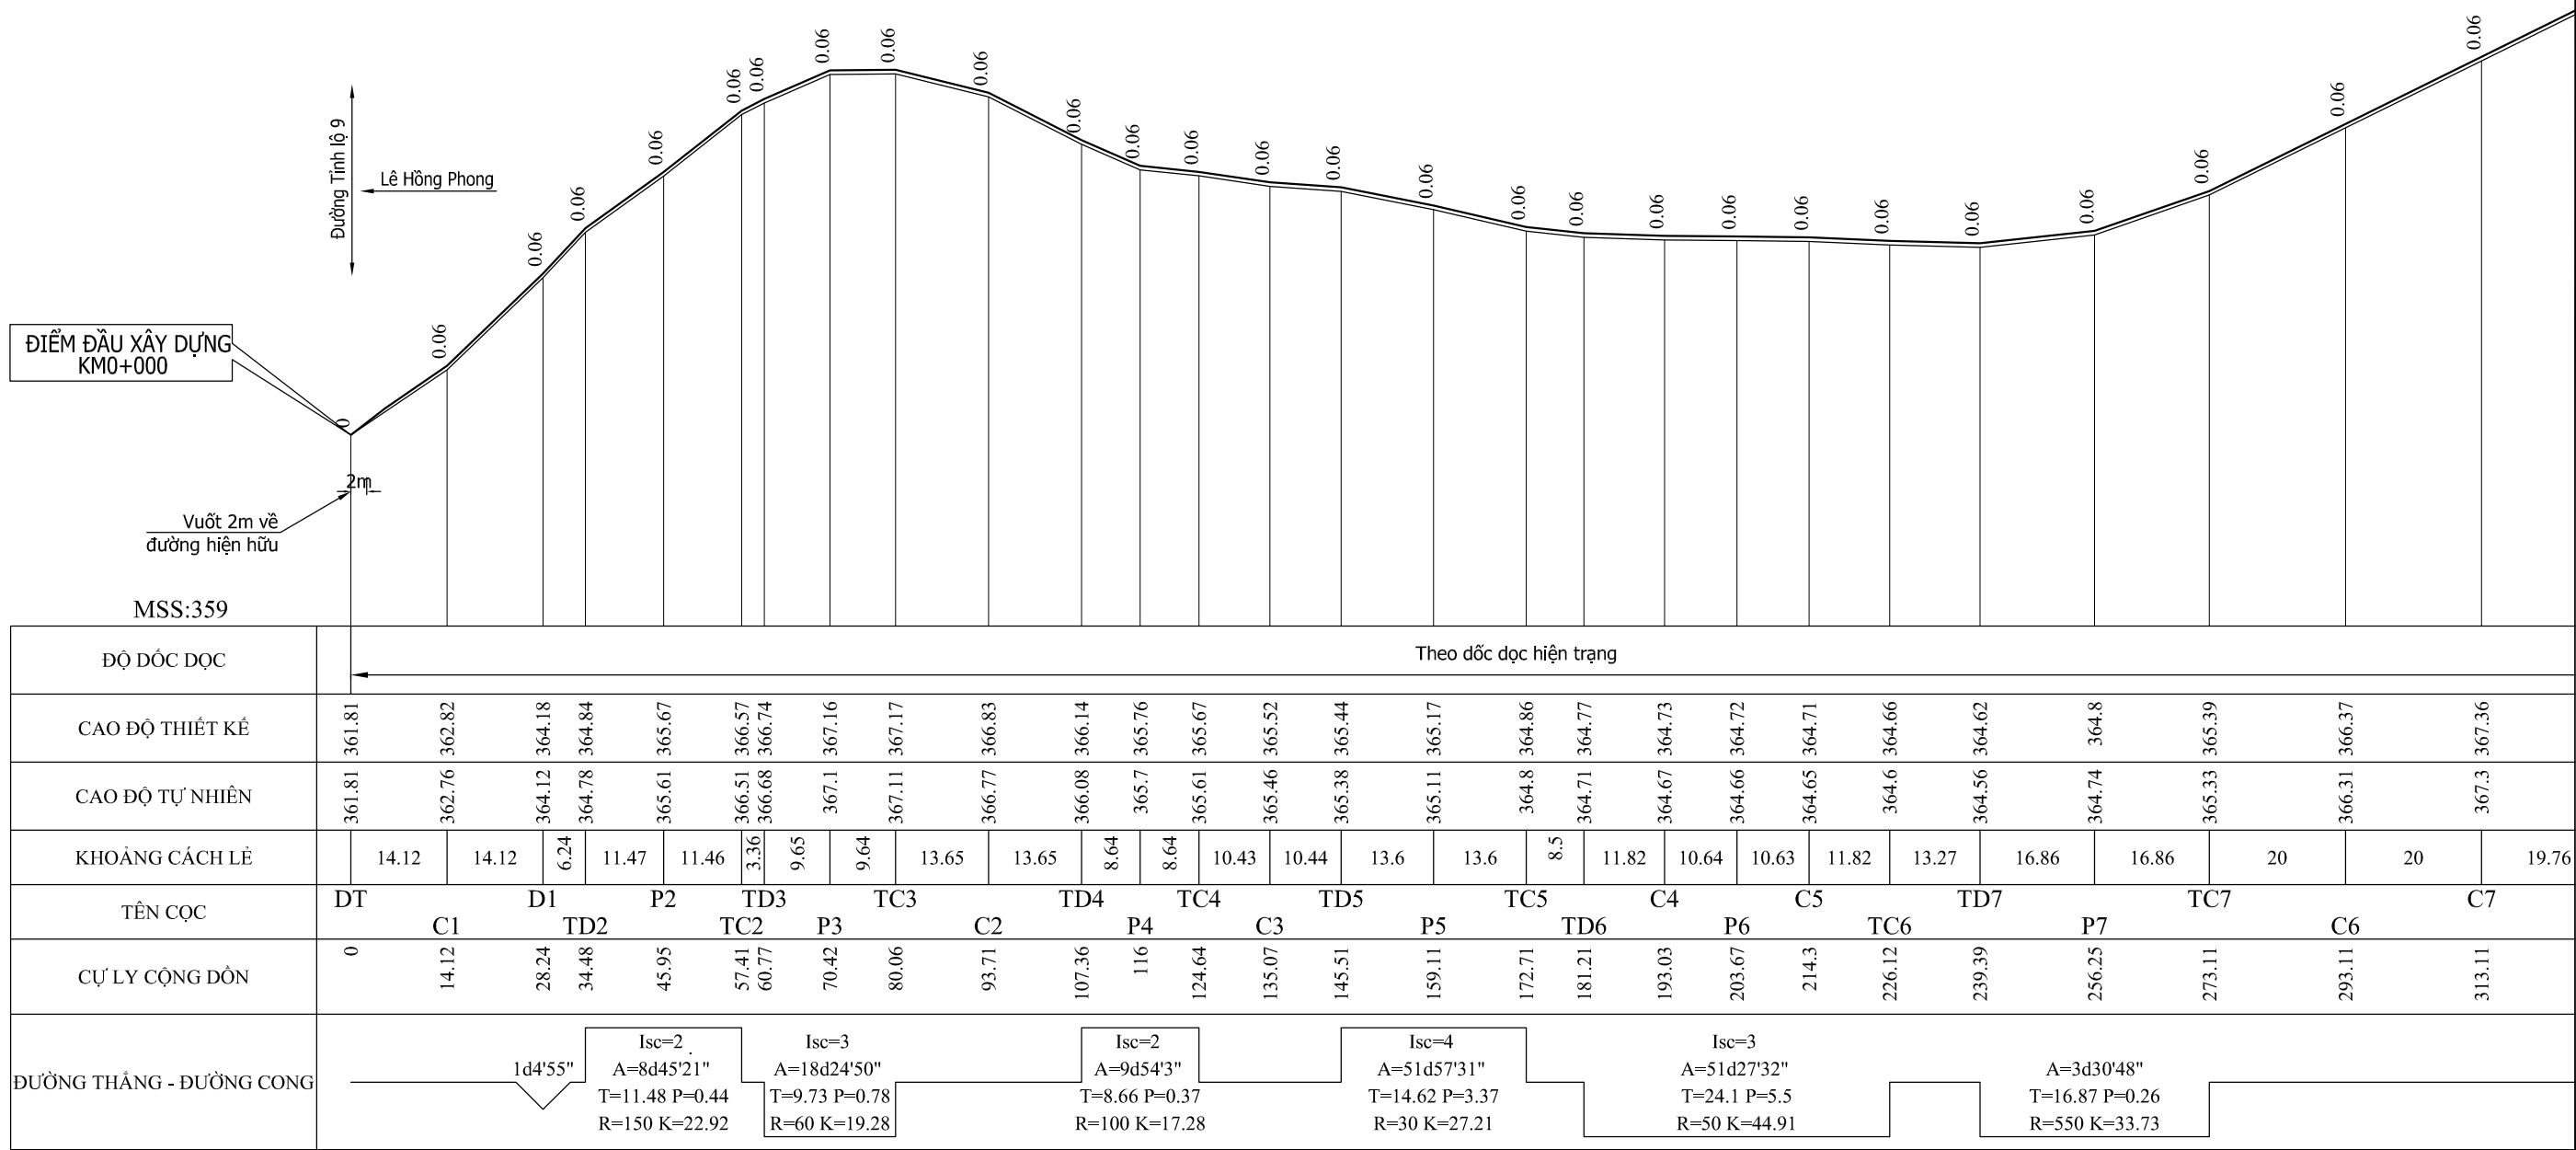

Chủ đầu tư:

UBND XÃ KHÁNH SƠN



Đơn vị tư vấn:

C.TY TNHH ĐẦU TƯ & PHÁT TRIỂN KTXD SONG NAM

Địa chỉ: Thôn Nam 3, Xã Diên Điện, Tỉnh Khánh Hòa

ĐT: 0911545559

Công trình:

NÂNG CẤP ĐƯỜNG LÊ HỒNG PHONG

Địa điểm: XÃ KHÁNH SƠN - TỈNH KHÁNH HÒA

THIẾT KẾ

NGUYỄN HOÀNG TUẤN

CHỦ TRÌ THIẾT KẾ

VŨ HOÀNG SƠN

K.C.S CÔNG TY

LÊ THIÊN MINH

Khánh Hòa, ngày tháng năm 202

GIÁM ĐỐC

LÊ VĂN DANH

Bản vẽ:

CẮT DỌC THIẾT KẾ

Lần xuất bản :

1

Kí hiệu BV:


Tỉ lệ bản vẽ:

Bản vẽ số :

4/1

\\12.GOOGL.E DRIVE\\1.\\THIET KE\\1.KHANH SON\\2026\\2.KHANHSON\\1.\\TTOHAP\\1.LEHONGPHONG-DTC2026\\20260302_LAN2\\1.BANVE\\3.4.6.BDTK-TD-TNCT.DWG 02/03/2026 3:29 PM

CẮT DỌC THIẾT KẾ
TỶ LỆ: 1/1000; 1/100

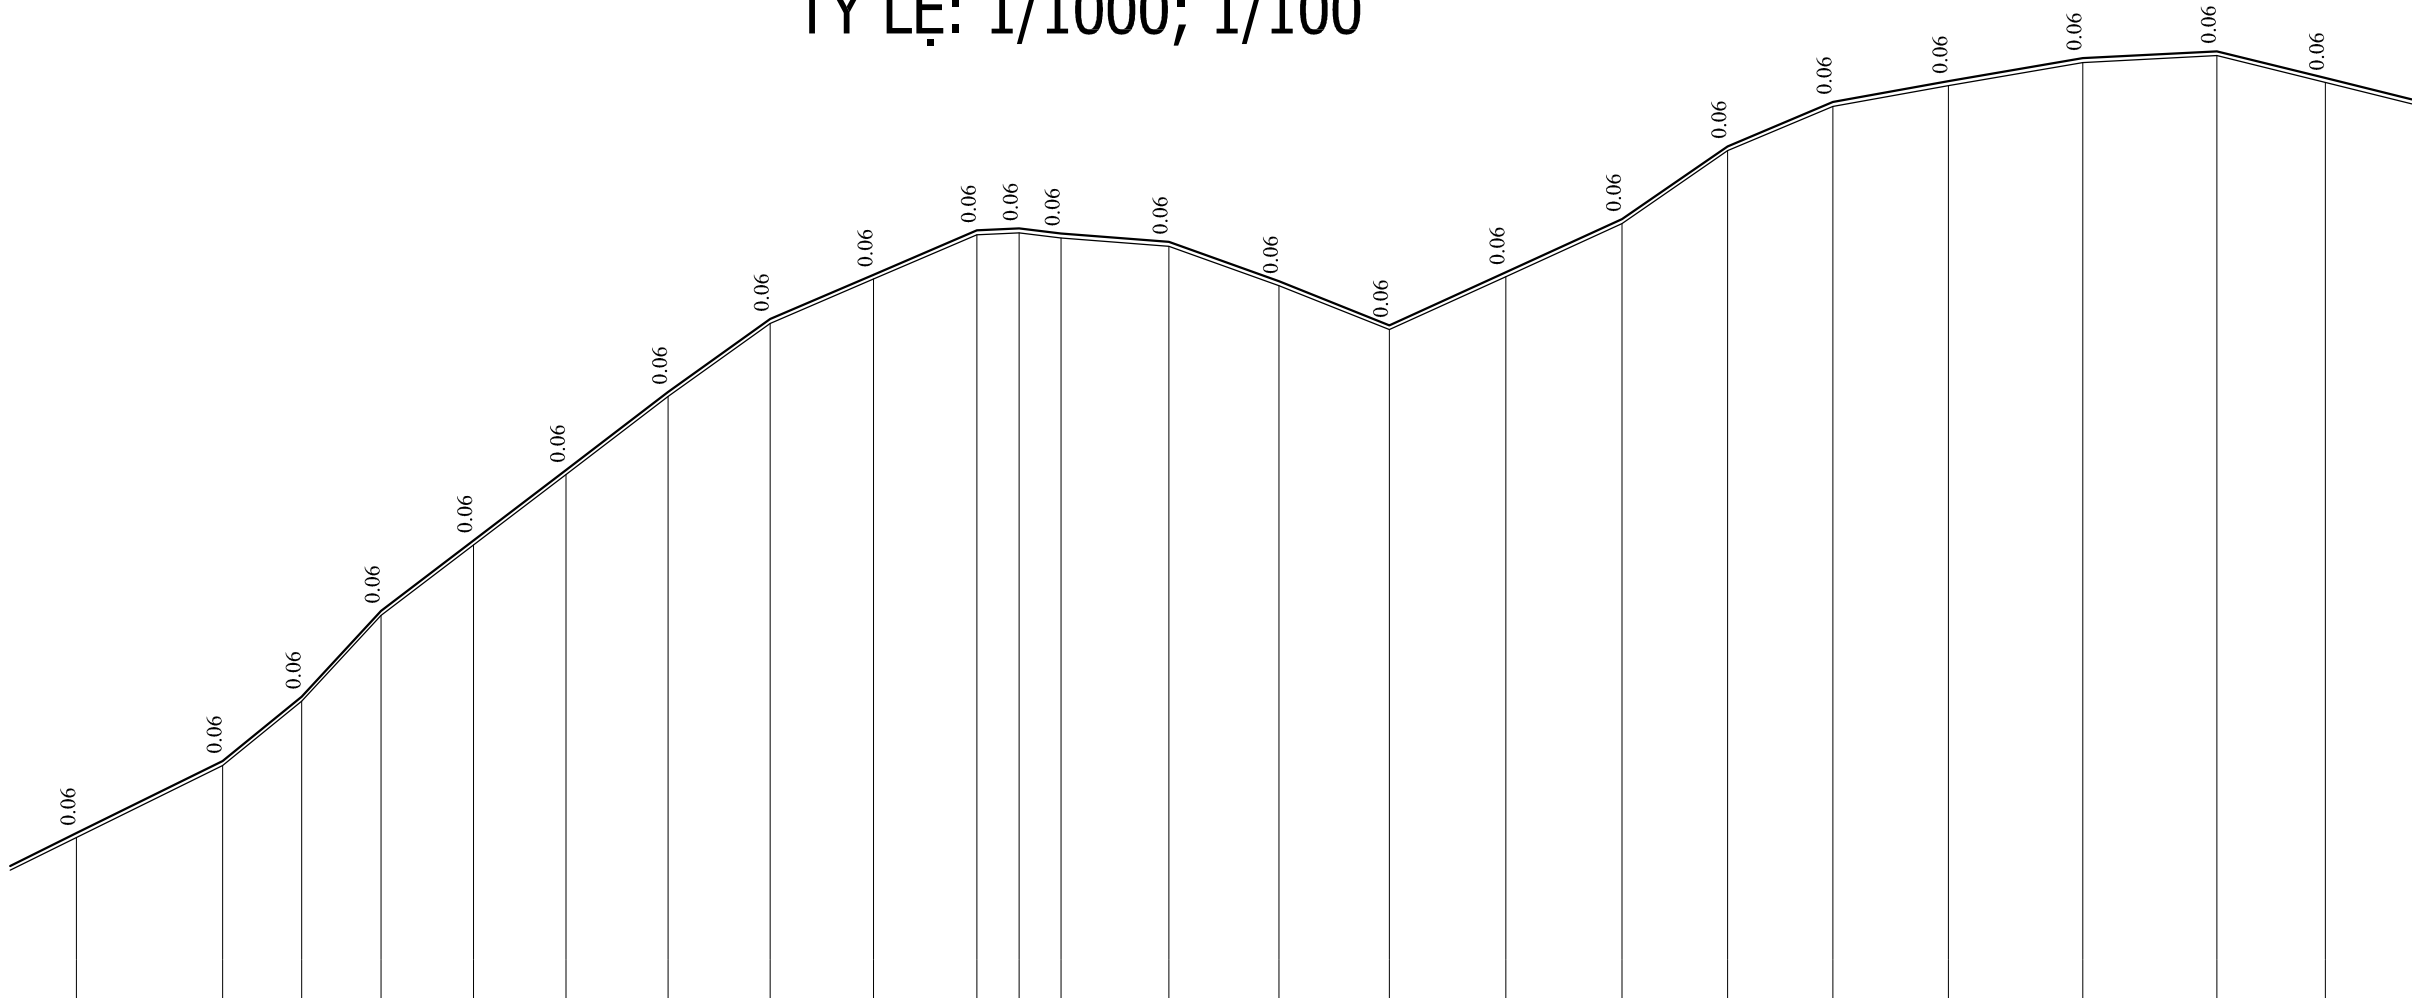

MSS:359


ĐỘ DỐC DỌC	Theo dốc dọc hiện trạng																							
CAO ĐỘ THIẾT KẾ	367.36	368.33	369.2	370.36	371.31	372.26	373.32	374.3	374.9	375.5	375.53	375.46	375.34	374.81	374.22	374.94	375.65	376.64	377.24	377.52	377.83	377.92	377.56	
CAO ĐỘ TỰ NHIÊN	367.3	368.27	369.14	370.3	371.25	372.2	373.26	374.24	374.84	375.44	375.47	375.4	375.28	374.75	374.16	374.88	375.59	376.58	377.18	377.46	377.77	377.86	377.5	
KHOẢNG CÁCH LỀ	19.76	10.69	10.69	12.52	12.51	13.79	13.79	13.98	13.98	5.67	5.68	14.57	14.9	14.9	15.74	15.74	14.23	14.24	15.64	18.14	18.15	14.62	14.62	
TÊN CỌC	C7	P8	TC8	C8	TD9	P9	TC9	C9	TD10	TC10	P11	TC11	C10	TD12	P12	TC12	TD13	P13	TC13	C11				
CỰ LY CỘNG DỒN	313.11	332.87	343.56	354.25	366.77	379.28	393.07	406.86	420.84	434.82	440.49	446.17	460.74	475.64	490.54	506.28	522.02	536.25	550.49	566.13	584.27	602.42	617.04	
ĐƯỜNG THẲNG - ĐƯỜNG CONG	Isc=2 A=15d18'36" T=10.75 P=0.72 R=80 K=21.38		A=6d19'8" T=13.8 P=0.38 R=250 K=27.57				Isc=4 A=21d41'9" T=5.75 P=0.55 R=30 K=11.35		Isc=4 A=47d25'53" T=15.81 P=3.32 R=36 K=29.8		Isc=2 A=20d23'44" T=14.39 P=1.28 R=80 K=28.48				Isc=2 A=17d19'40" T=18.29 P=1.39 R=120 K=36.29									

chủ đầu tư:		Công trình:		THIẾT KẾ	NGUYỄN HOÀNG TUẤN	Khánh Hòa, ngày tháng năm 202 GIÁM ĐỐC LÊ VĂN DANH	Bản vẽ:	
UBND XÃ KHÁNH SƠN		NÂNG CẤP ĐƯỜNG LÊ HỒNG PHONG		CHỦ TRÌ THIẾT KẾ	VŨ HOÀNG SƠN		CẮT DỌC THIẾT KẾ	
Đơn vị tư vấn: C.TY TNHH ĐẦU TƯ & PHÁT TRIỂN KTXD SONG NAM Địa chỉ: Thôn Nam 3, Xã Diên Điện, Tỉnh Khánh Hòa ĐT: 0911545559		Địa điểm: XÃ KHÁNH SƠN - TỈNH KHÁNH HÒA		K.C.S CÔNG TY	LÊ THIÊN MINH		Lần xuất bản : 1	Kí hiệu BV:
				Tỉ lệ bản vẽ:				Bản vẽ số : 4/2

Y:\2.GOOGLE DRIVE\1.THİẾT KẾ\1.KHANH SON\2026\2.KHANHSON\1.TT\HAP\1.LEHONGPHONG-DTC\2026\20260302_LAN\2.1.BAN\VE\3.4.6.BDTK-TD-TNCT.DWG 02/03/2026 3:29 PM

CẮT DỌC THIẾT KẾ

TỶ LỆ: 1/1000; 1/100

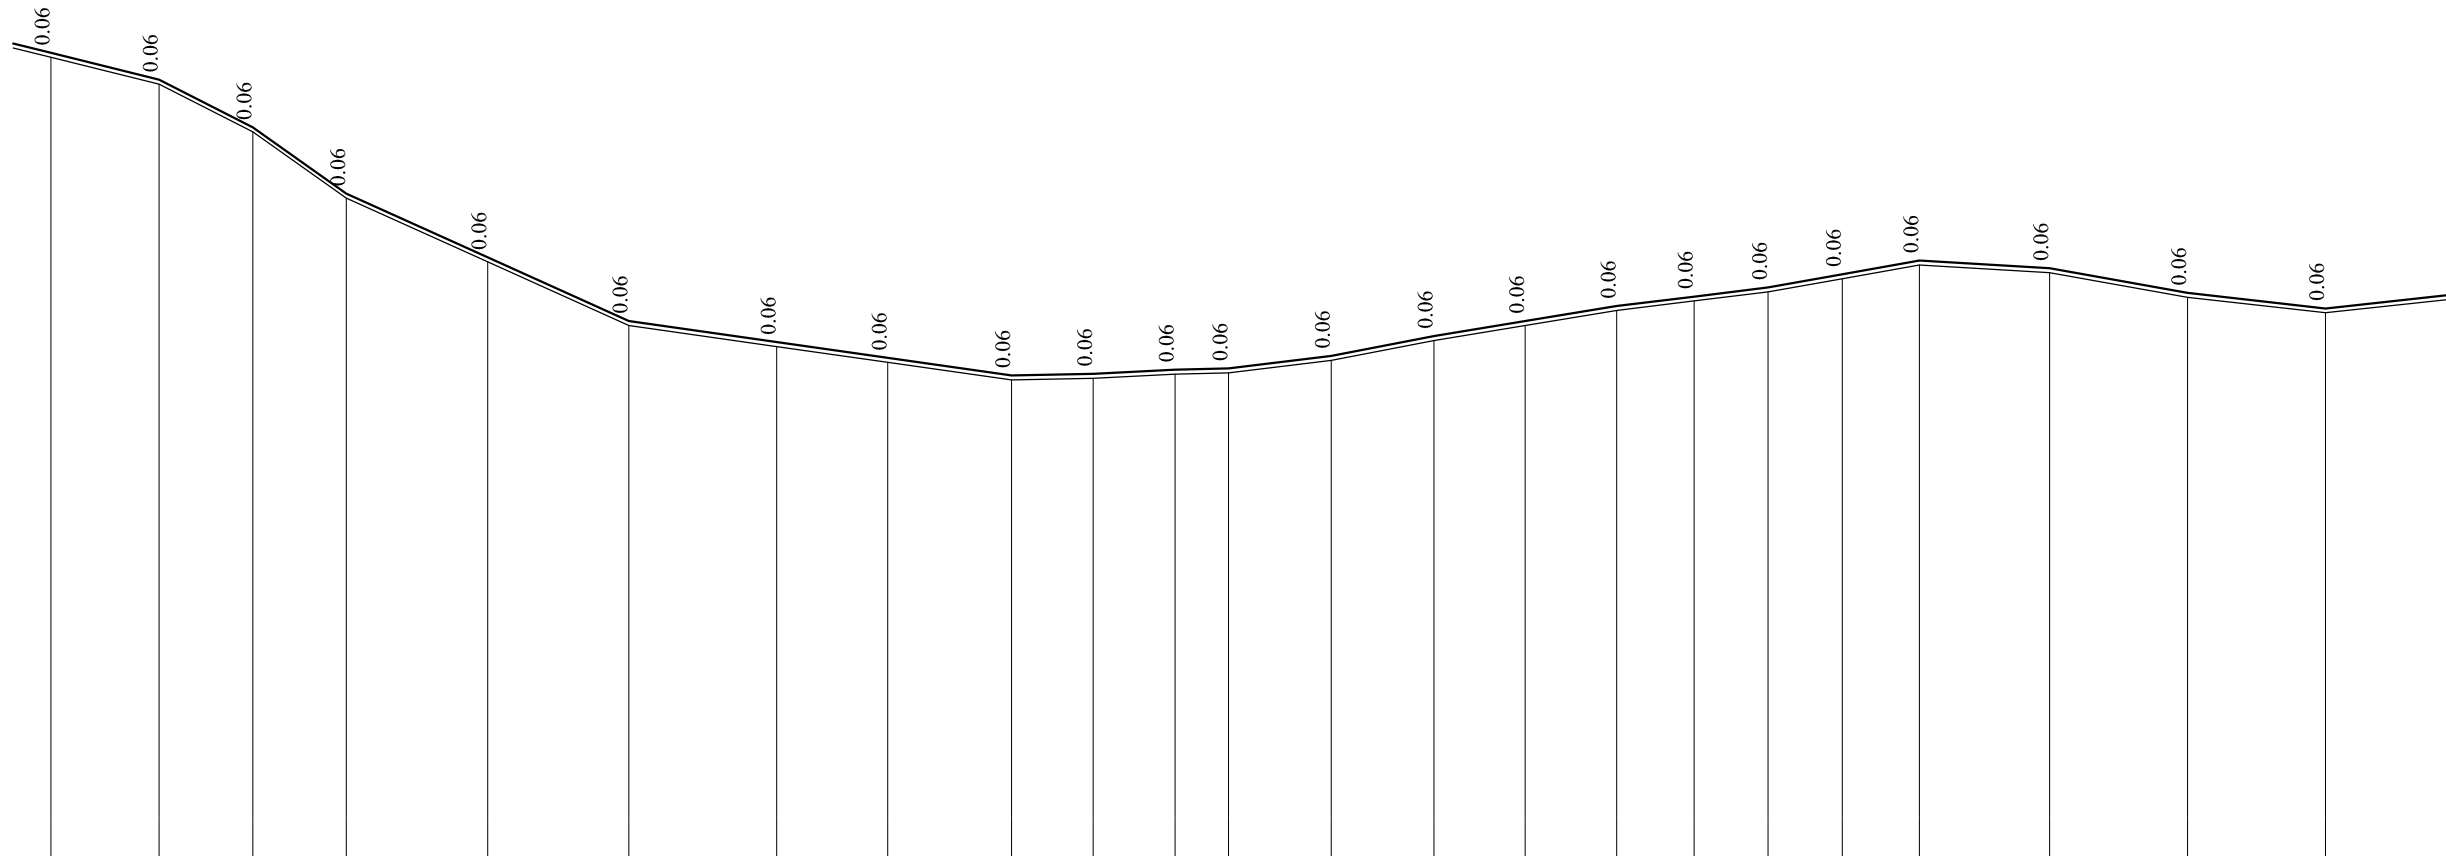

MSS:359

ĐỘ DỐC DỌC	Theo dốc dọc hiện trạng																							
CAO ĐỘ THIẾT KẾ	377.56	377.2	376.55	375.66	374.8	373.94	373.65	373.44	373.2	373.22	373.28	373.3	373.46	373.73	373.94	374.14	374.27	374.39	374.57	374.75	374.65	374.32	374.11	
CAO ĐỘ TỰ NHIÊN	377.5	377.14	376.49	375.6	374.74	373.88	373.59	373.38	373.14	373.16	373.22	373.24	373.4	373.67	373.88	374.08	374.21	374.33	374.51	374.69	374.59	374.26	374.05	
KHOẢNG CÁCH LỀ	2	14.62	12.66	12.66	19.09	19.08	20	15	16.73	11.04	11.05	7.24	13.87	13.87	12.36	12.37	10.45	10	10	10.45	17.58	18.64	18.64	18.65
TÊN CỌC	C11	P14		TC14		C12	D15		C13	TD16		TC16	P17	TC17		C15	TD18		P18	TC18		TD19	TC19	
CỤ LY CỘNG DỒN	617.04	631.66	644.32	656.98	676.07	695.15	715.15	730.15	746.88	757.92	768.97	776.21	790.08	803.95	816.31	828.68	839.13	849.13	859.13	869.58	887.16	905.8	924.44	
ĐƯỜNG THẲNG - ĐƯỜNG CONG	A=5d48'11" T=12.67 P=0.32 R=250 K=25.32 1d14'11" Isc=2 A=10d32'55" T=11.08 P=0.51 R=120 K=22.09 Isc=4 A=52d57'54" T=14.95 P=3.52 R=30 K=27.73 Isc=3 A=33d28'51" T=21.05 P=3.1 R=70 K=40.9 Isc=4 A=76d16'35" T=21.98 P=7.6 R=28 K=37.28																							

Chủ đầu tư:

UBND XÃ KHÁNH SƠN



Đơn vị tư vấn:
C.TY TNHH ĐẦU TƯ & PHÁT TRIỂN KTXD SONG NAM
Địa chỉ: Thôn Nam 3, Xã Diên Điện, Tỉnh Khánh Hòa
ĐT: 0911545559

Công trình:

NÂNG CẤP ĐƯỜNG LÊ HỒNG PHONG

Địa điểm: XÃ KHÁNH SƠN - TỈNH KHÁNH HÒA

THIẾT KẾ

NGUYỄN HOÀNG TUẤN

CHỦ TRÌ THIẾT KẾ

VŨ HOÀNG SƠN

K.C.S CÔNG TY

LÊ THIÊN MINH

Khánh Hòa, ngày tháng năm 202
GIÁM ĐỐC

LÊ VĂN DANH

Bản vẽ:

CẮT DỌC THIẾT KẾ

Lần xuất bản :

1

Kí hiệu BV:

Tỉ lệ bản vẽ:


Bản vẽ số :

4/3

Y:\2.GOOGL E DRIVE\1. THIET KE\1.KHANH SON\2026\2.KHANHSON\1. TT\HAP\1.LHONGPHONG-DTC\2026\20260302_LAN2\1.BANVE\3.4.6.BDTK-TD-TNCT.DWG 02/03/2026 3:29 PM

CẮT DỌC THIẾT KẾ

TỶ LỆ: 1/1000; 1/100

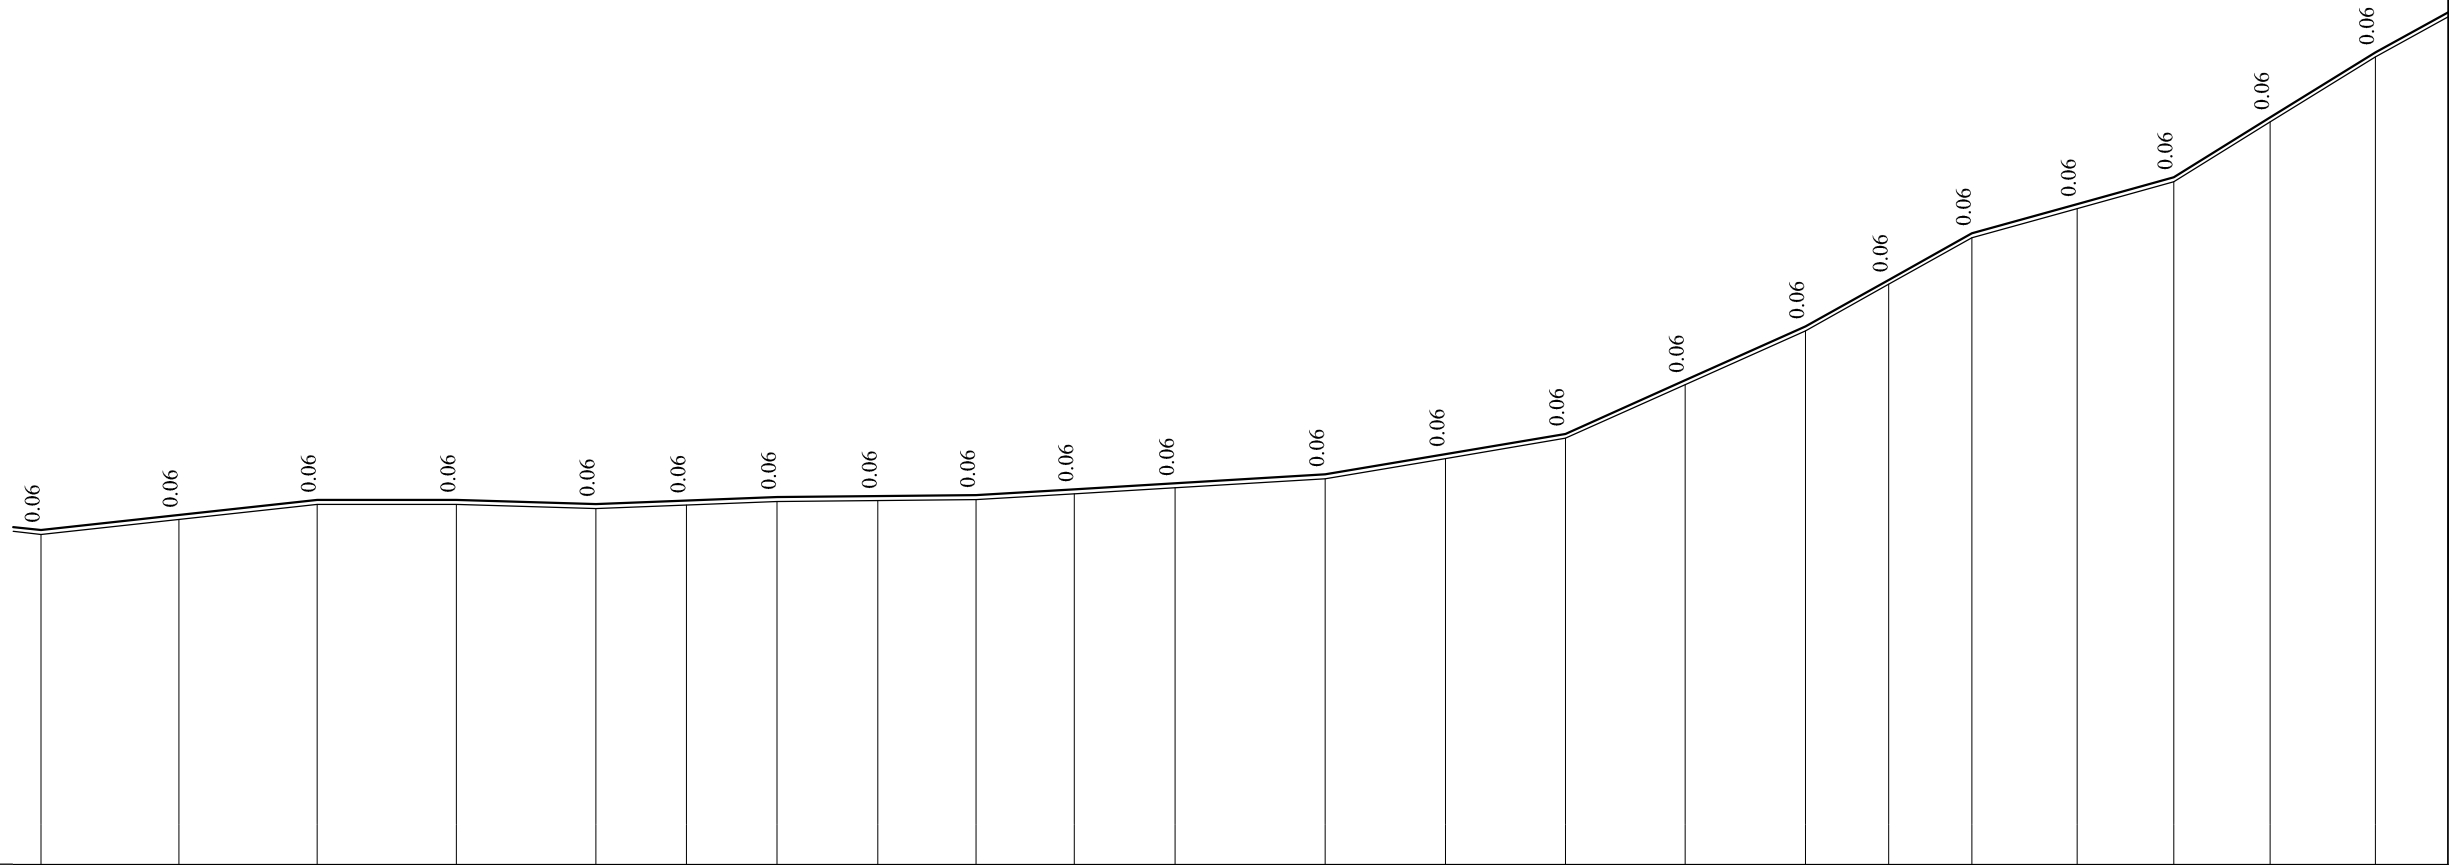


MSS:359

ĐỘ DỐC DỌC																							
CAO ĐỘ THIẾT KẾ	374.11	374.31	374.51	374.52	374.46	374.51	374.55	374.57	374.58	374.66	374.74	374.86	375.13	375.41	376.13	376.86	377.49	378.12	378.51	378.88	379.68	380.56	
CAO ĐỘ TỰ NHIÊN	374.05	374.25	374.45	374.46	374.4	374.45	374.49	374.51	374.52	374.6	374.68	374.8	375.07	375.35	376.07	376.8	377.43	378.06	378.45	378.82	379.62	380.5	
KHOẢNG CÁCH LỀ		18.65	18.66	18.85	18.85	12.24	12.25	13.62	13.28	13.28	13.61	20.28	16.28	16.17	16.18	16.27	11.26	11.26	14.19	13.06	13.06	14.19	16.2
TÊN CỌC	TC19	C18	TD20	P20	TC20	C19	TD21	C20	P21	C21	TC21	TD22	C22	P22	C23	TC22	C24	TD23	C25	P23	C26	TC23	
CỰ LY CỘNG DỒN	924.44	943.09	961.75	980.6	999.45	1011.69	1023.94	1037.56	1050.84	1064.12	1077.73	1098.01	1114.29	1130.46	1146.64	1162.91	1174.17	1185.43	1199.62	1212.68	1225.74	1239.93	
ĐƯỜNG THẲNG - ĐƯỜNG CONG	Is=2 A=25d41'2" T=27.36 P=3.08 R=120 K=53.79 Is=3 A=45d55'20" T=28.81 P=5.85 R=68 K=54.5																						

Chủ đầu tư:	UBND XÃ KHÁNH SƠN	Công trình:	THIẾT KẾ	NGUYỄN HOÀNG TUẤN	Khánh Hòa, ngày tháng năm 202	Bản vẽ:
Đơn vị tư vấn:	C.TY TNHH ĐẦU TƯ & PHÁT TRIỂN KTXD SONG NAM	NÂNG CẤP ĐƯỜNG LÊ HỒNG PHONG	CHỦ TRÌ THIẾT KẾ	VŨ HOÀNG SƠN	GIÁM ĐỐC	CẮT DỌC THIẾT KẾ
Địa chỉ: Thôn Nam 3, Xã Diên Điện, Tỉnh Khánh Hòa	Địa điểm: XÃ KHÁNH SƠN - TỈNH KHÁNH HÒA	K.C.S CÔNG TY	LÊ THIÊN MINH	LÊ VĂN DANH		Lần xuất bản : 1
ĐT: 0911545559						Kí hiệu BV:
						Bản vẽ số : 4/4

Y:\2.GOOGL DRIVE\1.THIE K\1.KHANH SON\2026\2.KHANHSON\1.1.TT\HAP1\LEHONGPHONG-DTC\2026\20260302_LAN2\1.BANVE\3.4.6.BDTK-TD-TNCT.DWG 02/03/2026 3:29 PM

CẮT DỌC THIẾT KẾ
TỶ LỆ: 1/1000; 1/100

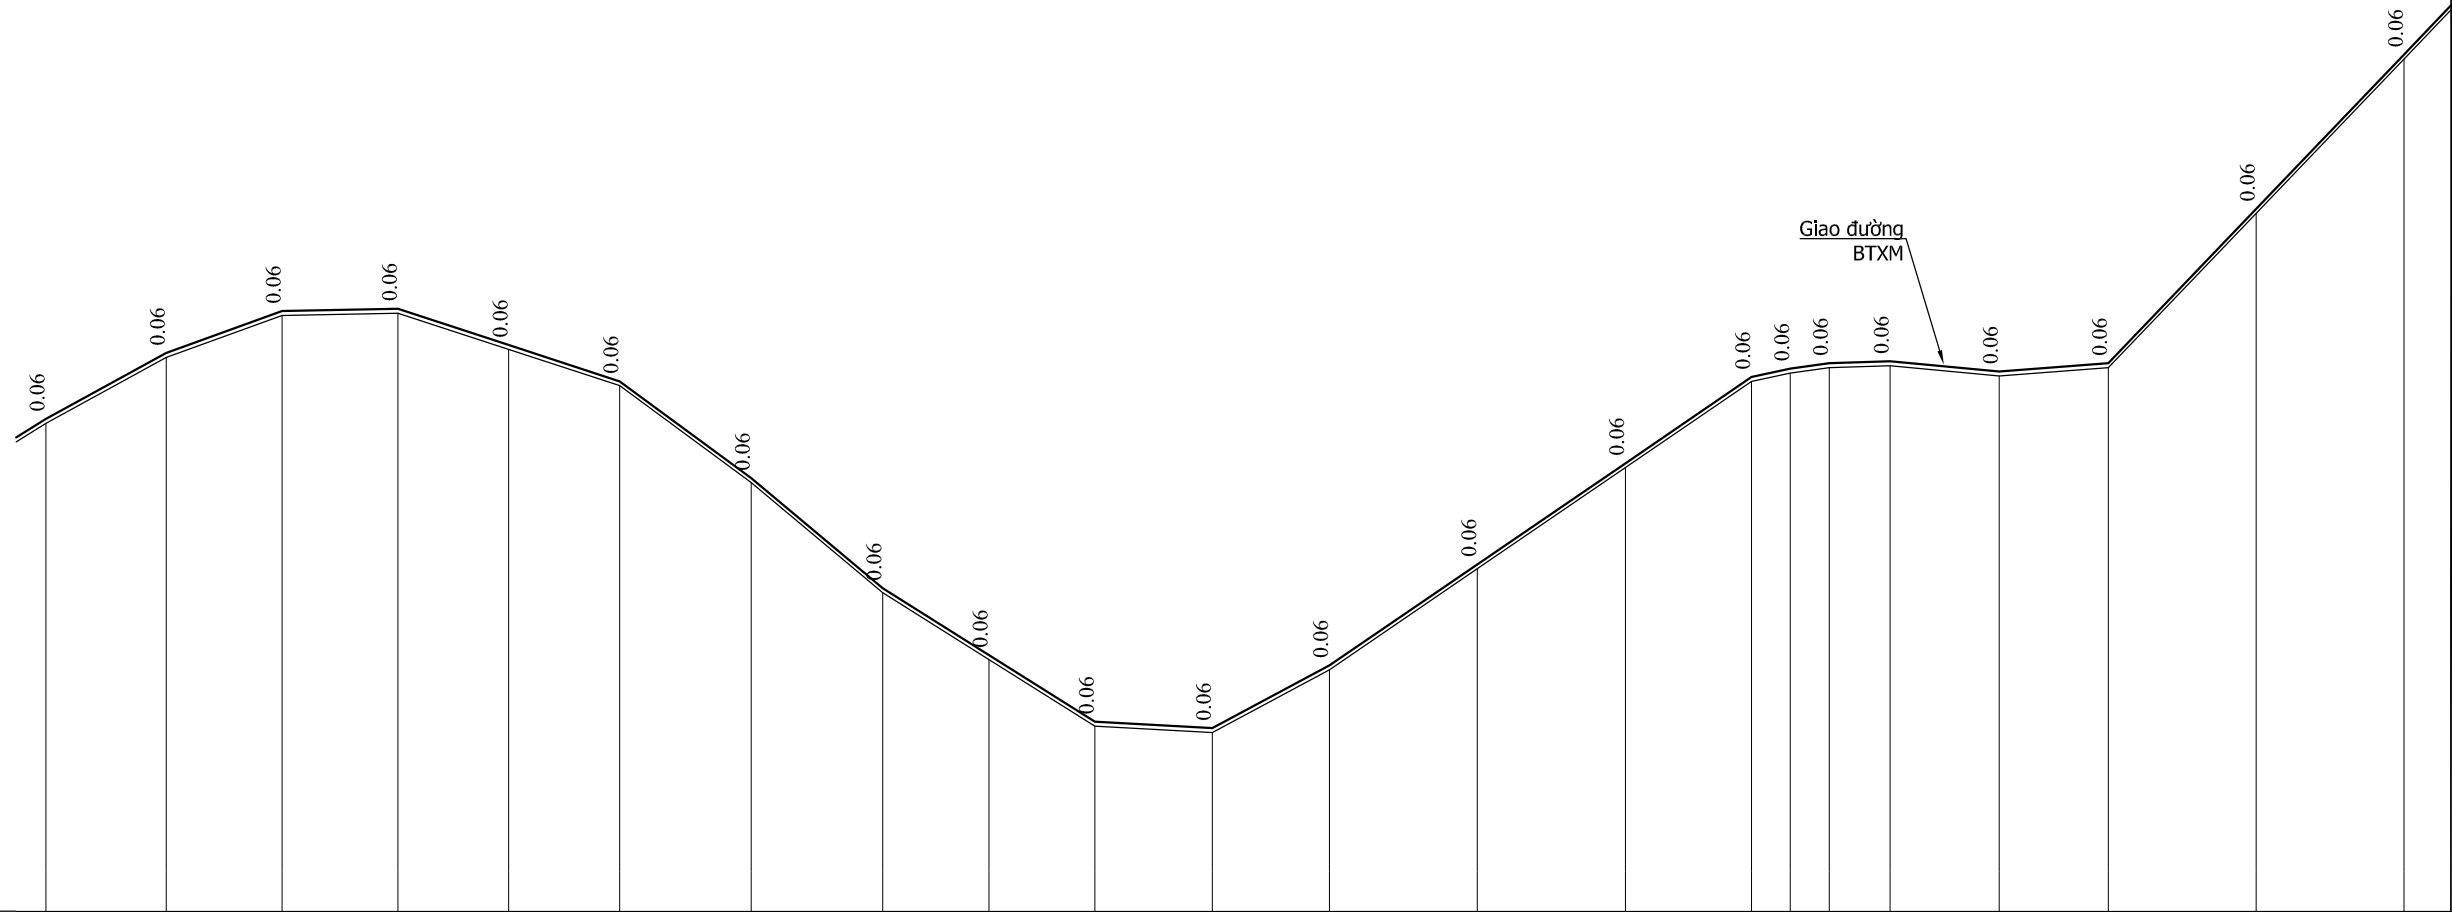


MSS:359

ĐỘ DỐC DỌC																				
CAO ĐỘ THIẾT KẾ	380.56	381.45	382.02	382.05	381.56	381.07	379.76	378.27	377.37	376.47	376.39	377.23	378.6	379.96	381.13	381.24	381.31	381.34	381.2	381.32
CAO ĐỘ TỰ NHIÊN	380.5	381.39	381.96	381.99	381.5	381.01	379.7	378.21	377.31	376.41	376.33	377.17	378.54	379.9	381.07	381.18	381.25	381.28	381.14	381.26
KHOẢNG CÁCH LỀ	16.25	15.67	15.67	14.97	14.97	17.78	17.78	14.34	14.35	15.84	15.84	20	20	17.05	5.25	5.24	8.24	14.74	14.73	20
TÊN CỌC	TC23	TD24	TC24	C27	TD25	TC25	C28	TD26	TC26	C29	C30	P27	TD28	TC28	C31	C32				
CỤ LY CỘNG DỒN	1239.93	1256.18	1271.85	1287.52	1302.49	1317.46	1335.24	1353.02	1367.36	1381.71	1397.55	1413.39	1433.39	1453.39	1470.44	1475.69	1480.93	1489.17	1503.91	1518.64
ĐƯỜNG THẲNG - ĐƯỜNG CONG			Isc=4 A=54d24'6" T=16.96 P=4.1 R=33 K=31.33				Isc=2 A=16d58'42" T=17.91 P=1.33 R=120 K=35.56				Isc=2 A=12d6'6" T=15.9 P=0.84 R=150 K=31.68				Isc=2 A=6d0'45" T=5.25 P=0.14 R=100 K=10.49				A=6d45'17" T=14.75 P=0.43 R=250 K=29.47	

chủ đầu tư:		Công trình:		THIẾT KẾ	NGUYỄN HOÀNG TUẤN	Khánh Hòa, ngày tháng năm 202 GIÁM ĐỐC LÊ VĂN DANH	Bản vẽ:	
UBND XÃ KHÁNH SƠN		NÂNG CẤP ĐƯỜNG LÊ HỒNG PHONG		CHỦ TRÌ THIẾT KẾ	VŨ HOÀNG SƠN		CẮT DỌC THIẾT KẾ Lần xuất bản : 1 Kí hiệu BV: Tỉ lệ bản vẽ: Bản vẽ số : 4/5	
C.TY TNHH ĐẦU TƯ & PHÁT TRIỂN KTXD SONG NAM Đơn vị tư vấn: C.TY TNHH ĐẦU TƯ & PHÁT TRIỂN KTXD SONG NAM Địa chỉ: Thôn Nam 3, Xã Diên Điện, Tỉnh Khánh Hòa ĐT: 0911545559				K.C.S CÔNG TY	LÊ THIÊN MINH			
		Địa điểm: XÃ KHÁNH SƠN - TỈNH KHÁNH HÒA						

Y:\2.GOOGLE DRIVE\1.THIE\K\1.KHANH SON\2026\2.KHANHSON\1.TT\H\AP\1.L\H\ONG\H\ONG-DT\2026\20260302_L\AN\2\1.B\AN\VE\3.4.6.B\DTK-TD-TN\CT.DWG 02/03/2026 3:29 PM

CẮT DỌC THIẾT KẾ
TỶ LỆ: 1/1000; 1/100

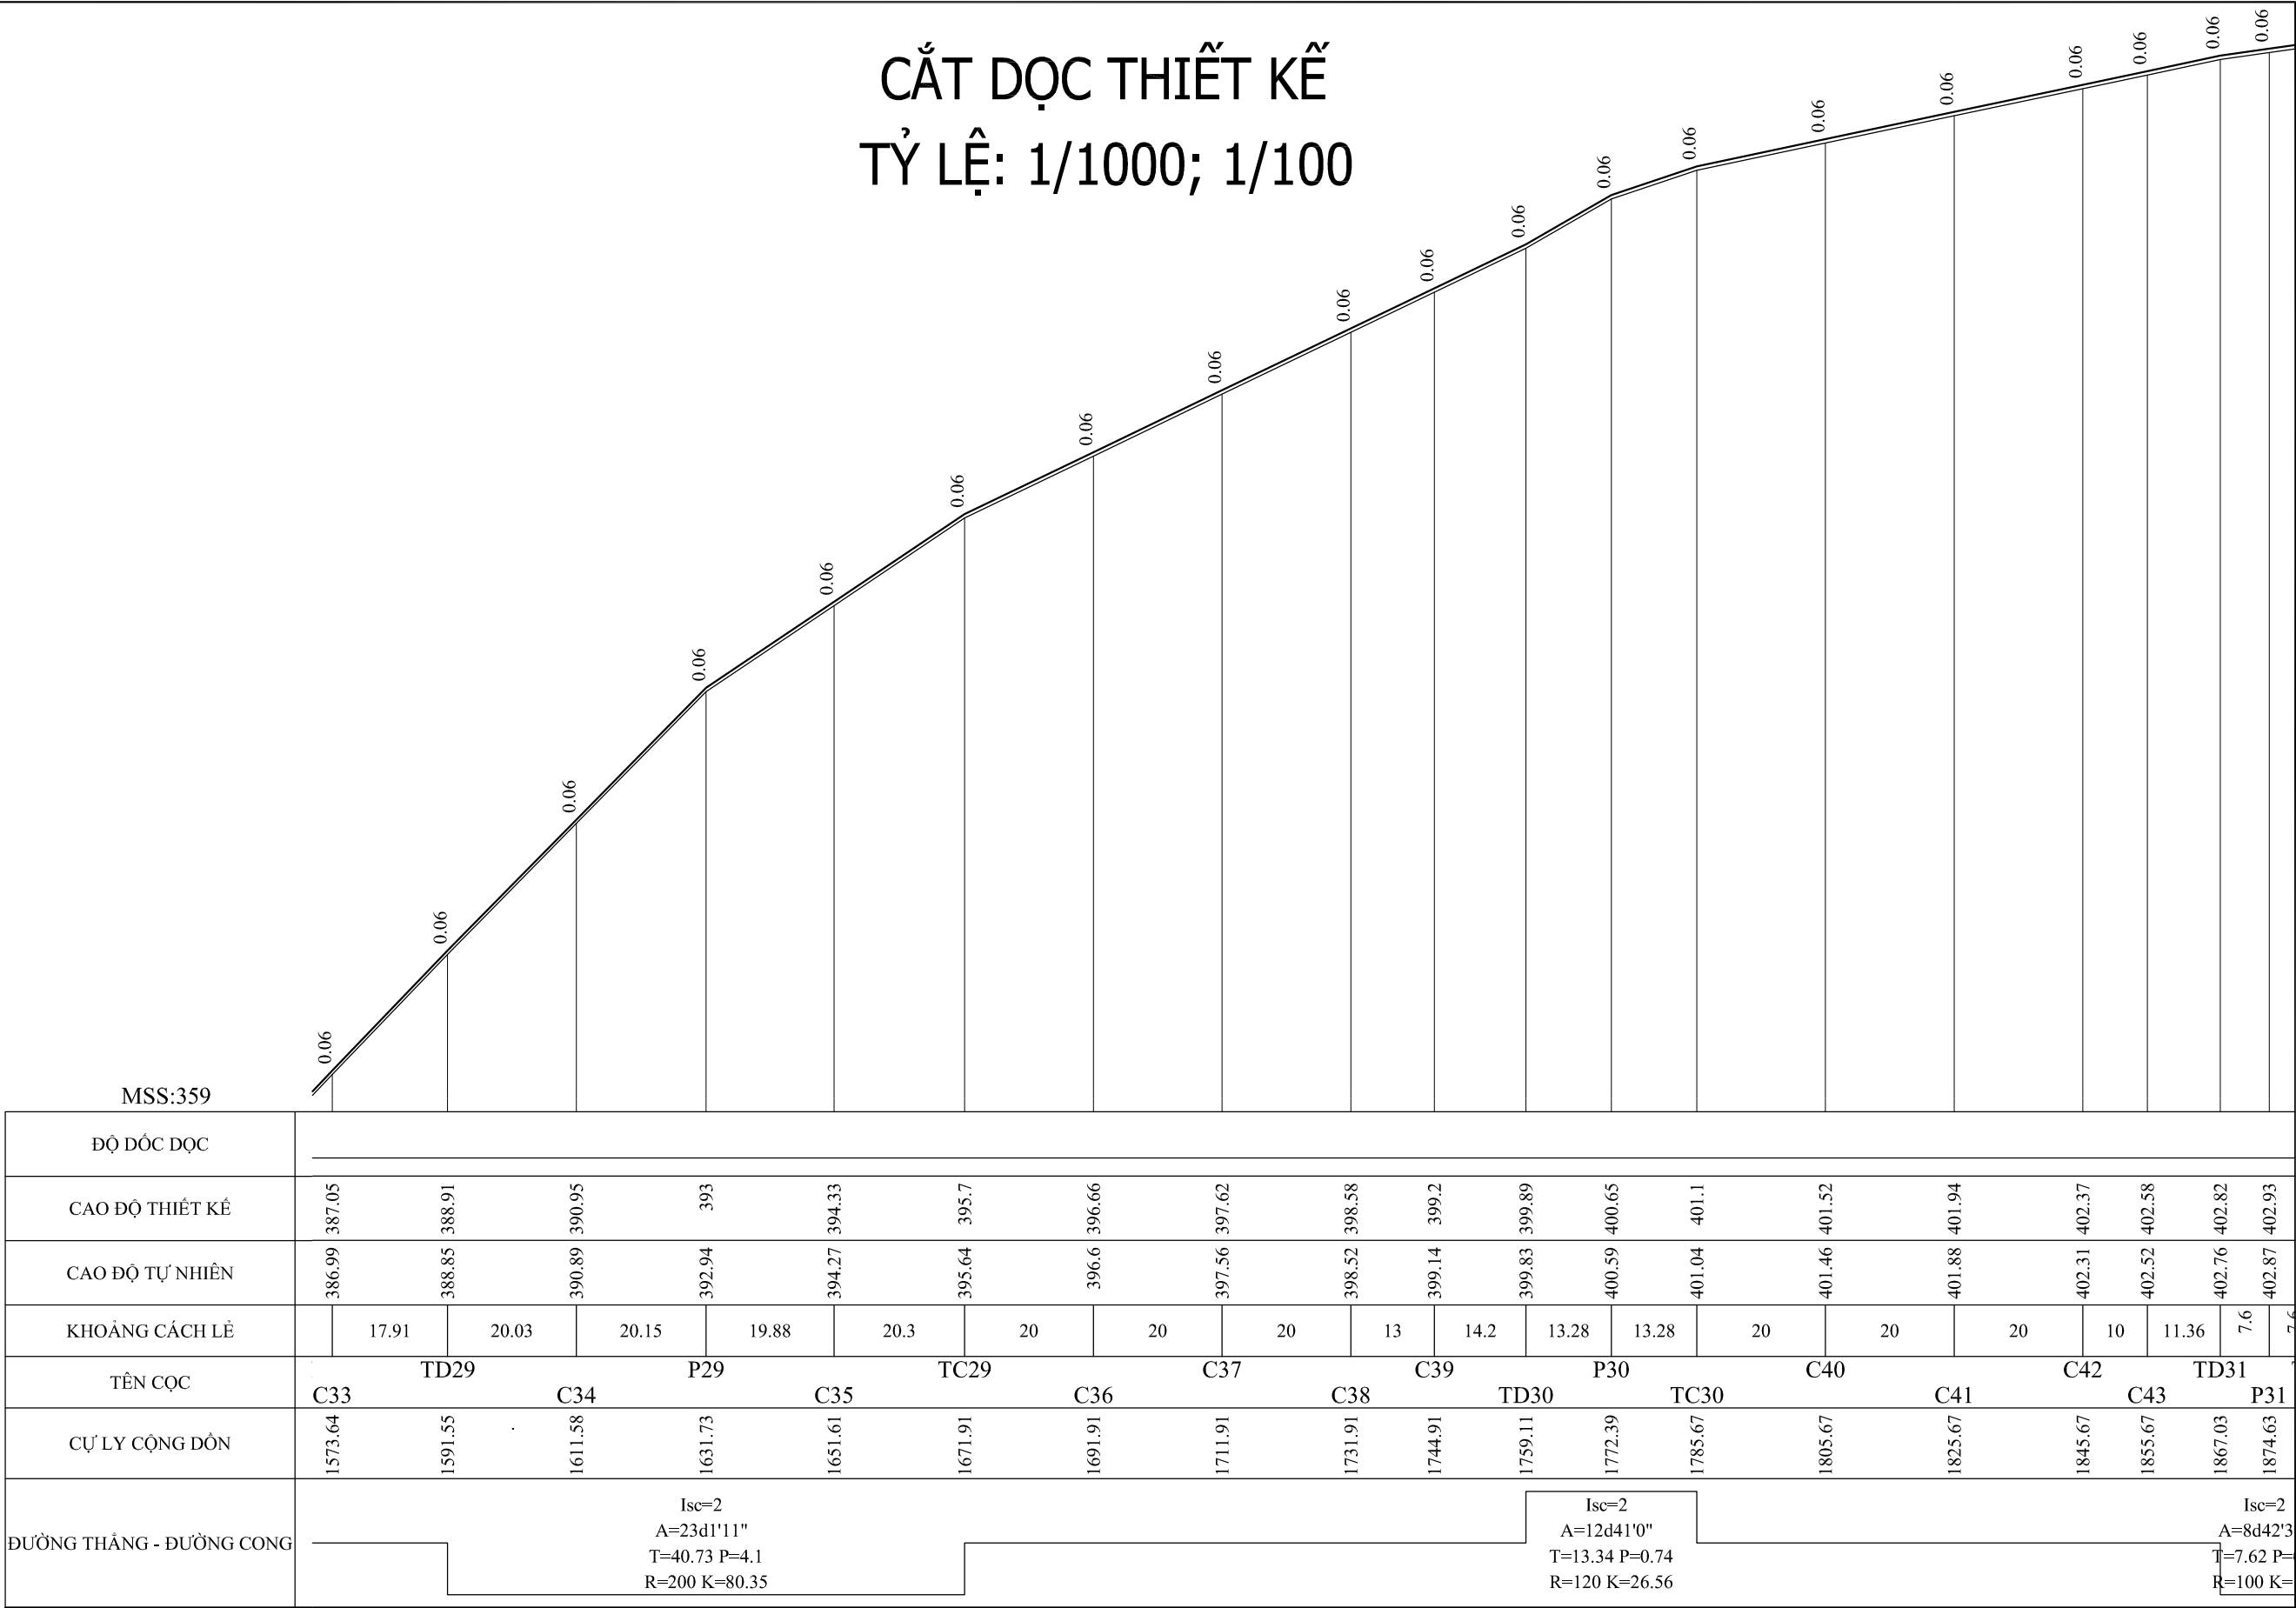


Chủ đầu tư:		Công trình:		THIẾT KẾ	NGUYỄN HOÀNG TUẤN	Khánh Hòa, ngày tháng năm 202 GIÁM ĐỐC LÊ VĂN DANH	Bản vẽ:	
UBND XÃ KHÁNH SƠN		NÂNG CẤP ĐƯỜNG LÊ HỒNG PHONG		CHỦ TRÌ THIẾT KẾ	VŨ HOÀNG SƠN		CẮT DỌC THIẾT KẾ	
C. TY TNHH ĐẦU TƯ & PHÁT TRIỂN KTXD SONG NAM Địa chỉ: Thôn Nam 3, Xã Diên Điện, Tỉnh Khánh Hòa ĐT: 0911545559		Địa điểm: XÃ KHÁNH SƠN - TỈNH KHÁNH HÒA		K.C.S CÔNG TY	LÊ THIÊN MINH		Lần xuất bản : 1	Kí hiệu BV:
							Tỉ lệ bản vẽ:	Bản vẽ số : 4/6

Y:\2.GOOGLE DRIVE\1.THİET KẾ\1.KHANH SON\2026\2.KHANHSON\1.TT\HAP\1.LEHONGPHONG-DT\2026\20260302_LAN2\1.BANVE\3.4.6.BDTK-TD-TNCT.DWG 02/03/2026 3:29 PM

CẮT DỌC THIẾT KẾ

TỶ LỆ: 1/1000; 1/100

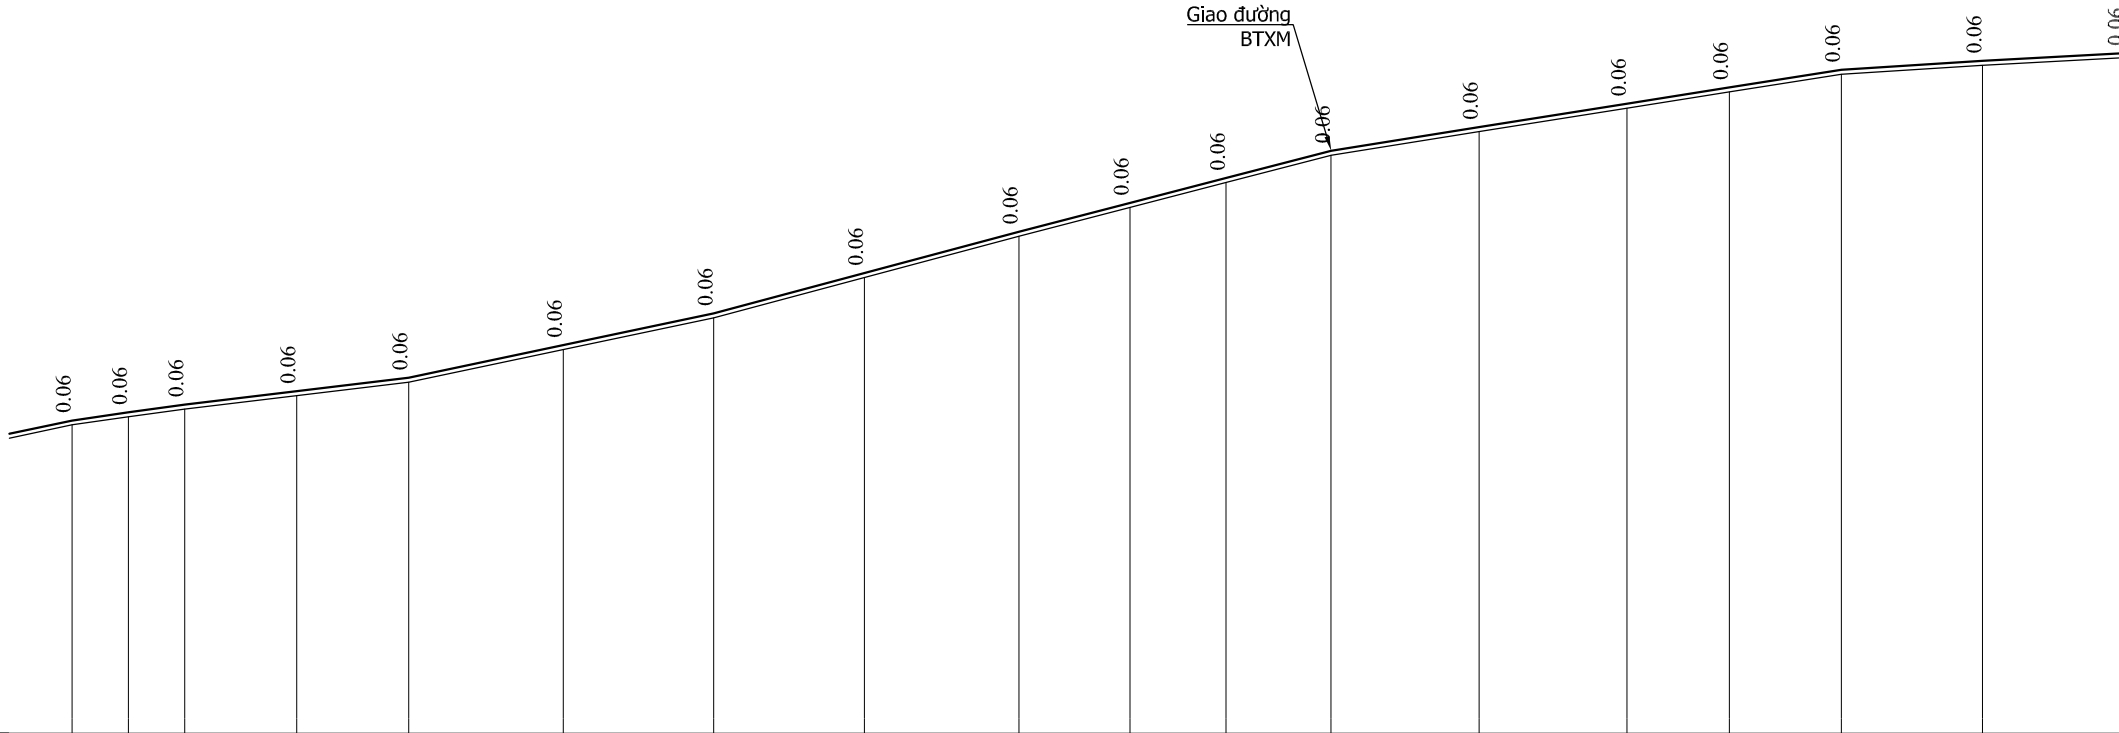


MSS:359																			
ĐỘ DỐC DỌC																			
CAO ĐỘ THIẾT KẾ	402.82	402.93	403.03	403.21	403.4	403.83	404.26	404.81	405.37	405.76	406.09	406.46	406.78	407.1	407.31	407.55	407.68	407.78	
CAO ĐỘ TỰ NHIÊN	402.76	402.87	402.97	403.15	403.34	403.77	404.2	404.75	405.31	405.7	406.03	406.4	406.72	407.04	407.25	407.49	407.62	407.75	
KHOẢNG CÁCH LỀ	11.36	7.6	7.6	15.14	15.14	20.89	20.34	20.35	20.89	15	13.01	14.19	20	20	13.82	15.13	19.1	19.1	
TÊN CQC	TD31	TC31			TD32		P32		TC32		C48		C49		C51		P34	TC34	
	P31		C44		C45		C46		C47		D33		C50		TD34		TC34	TC34	
CỤ LY CỘNG DỒN	1867.03	1874.63	1882.23	1897.37	1912.51	1933.4	1953.74	1974.09	1994.98	2009.98	2022.99	2037.18	2057.18	2077.18	2091	2106.13	2125.23	2145.23	
ĐƯỜNG THẲNG - ĐƯỜNG CONG	Isc=2 A=8d42'39" T=7.62 P=0.29 R=100 K=15.2					Isc=2 A=26d15'8" T=41.97 P=4.83 R=180 K=82.47					1d26'22"					Isc=2 A=10d56'42" T=19.16 P=0.92 R=200 K=38.21			

Chủ đầu tư:	UBND XÃ KHÁNH SƠN	Công trình:	THIẾT KẾ	NGUYỄN HOÀNG TUẤN	Khánh Hòa, ngày tháng năm 202	Bản vẽ:
Đơn vị tư vấn:	C.TY TNHH ĐẦU TƯ & PHÁT TRIỂN KTXD SONG NAM	NÂNG CẤP ĐƯỜNG LÊ HỒNG PHONG	CHỦ TRÌ THIẾT KẾ	VŨ HOÀNG SƠN	GIÁM ĐỐC	CẮT DỌC THIẾT KẾ
Địa chỉ: Thôn Nam 3, Xã Diên Điện, Tỉnh Khánh Hòa	ĐT: 0911545559	Địa điểm: XÃ KHÁNH SƠN - TỈNH KHÁNH HÒA	K.C.S CÔNG TY	LÊ THIÊN MINH	LÊ VĂN DANH	Lần xuất bản : 1
						Kí hiệu BV:
						Tỉ lệ bản vẽ:
						Bản vẽ số : 4/7

Y:\2.GOOGLE DRIVE\1.THİẾT KẾ\1.KHANH SON\2026\2.KHANHSON\1.TT\HAP\1.LHONGPHONG-DT\2026\20260302_LAN2\1.BANVE\3.4.6.BDTK-TD-TNCT.DWG 02/03/2026 3:29 PM


CẮT DỌC THIẾT KẾ
TỶ LỆ: 1/1000; 1/100

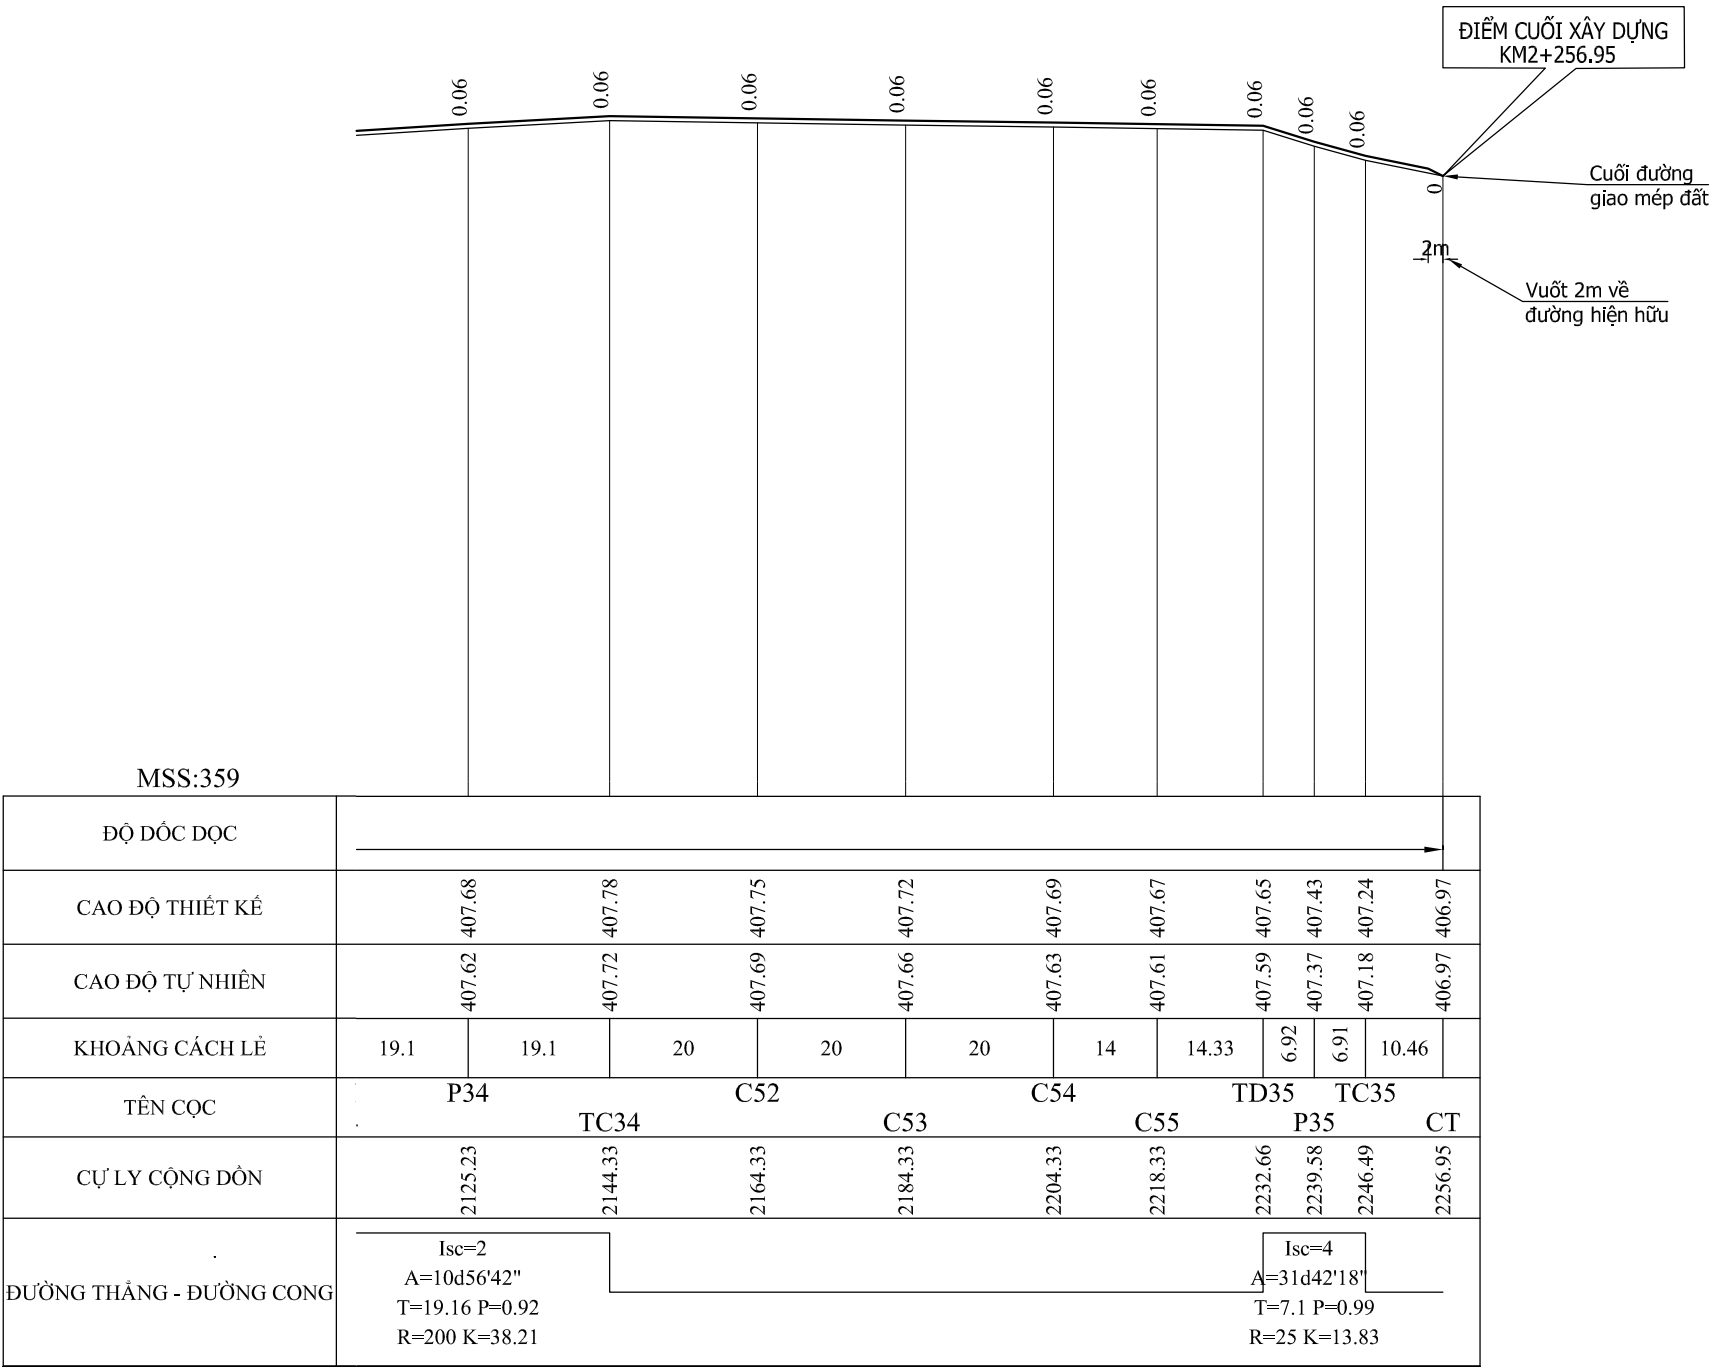


Chủ đầu tư:	UBND XÃ KHÁNH SƠN	Công trình:	THIẾT KẾ	NGUYỄN HOÀNG TUẤN	Khánh Hòa, ngày tháng năm 202	Bản vẽ:
Đơn vị tư vấn:	C.TY TNHH ĐẦU TƯ & PHÁT TRIỂN KTXD SONG NAM	NÂNG CẤP ĐƯỜNG LÊ HỒNG PHONG	CHỦ TRÌ THIẾT KẾ	VŨ HOÀNG SƠN	GIÁM ĐỐC	CẮT DỌC THIẾT KẾ
Địa chỉ: Thôn Nam 3, Xã Diên Điện, Tỉnh Khánh Hòa	Địa điểm: XÃ KHÁNH SƠN - TỈNH KHÁNH HÒA		K.C.S CÔNG TY	LÊ THIÊN MINH	LÊ VĂN DANH	Lần xuất bản : 1
ĐT: 0911545559						Kí hiệu BV:
						Tỉ lệ bản vẽ:
						Bản vẽ số : 4/8

CẮT NGANG ĐẠI DIỆN


MẶT ĐƯỜNG THẢM TĂNG CƯỜNG BTN - VỊ TRÍ THÔNG THƯỜNG (1/50)

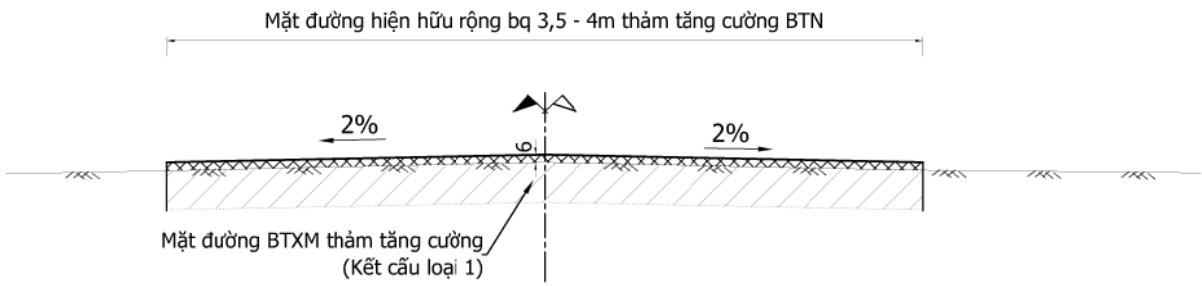


MẶT ĐƯỜNG THẢM TĂNG CƯỜNG BTN - MỞ RỘNG LỀ GIA CỔ (1/50)

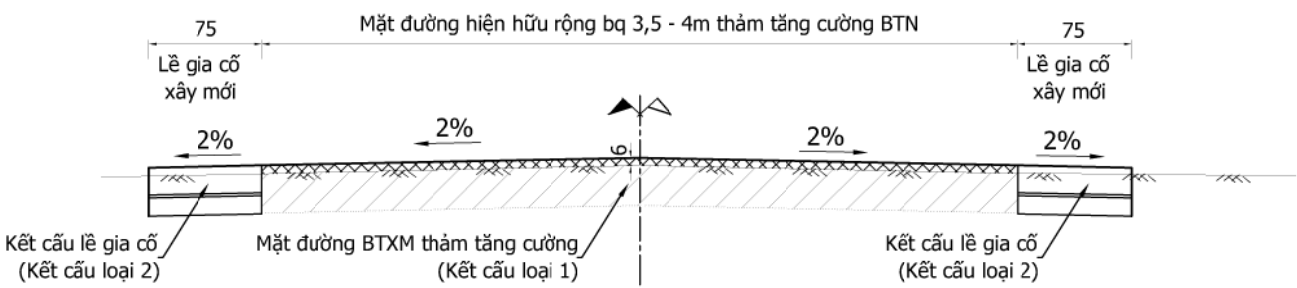


MẶT ĐƯỜNG THẢM TĂNG CƯỜNG BTN - VỊ TRÍ RÃNH XÂY NẠO VẾT (1/50)

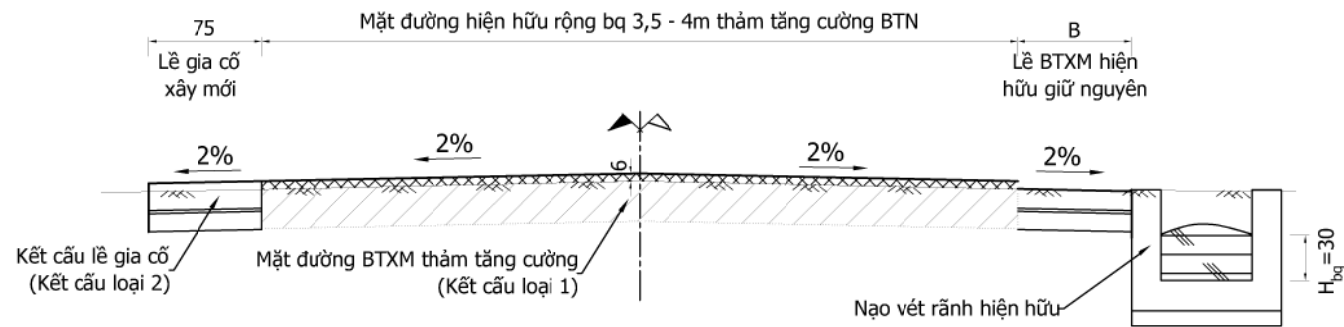


MẶT BẰNG BỐ TRÍ KHE CO LỀ GIA CỔ (1/20)

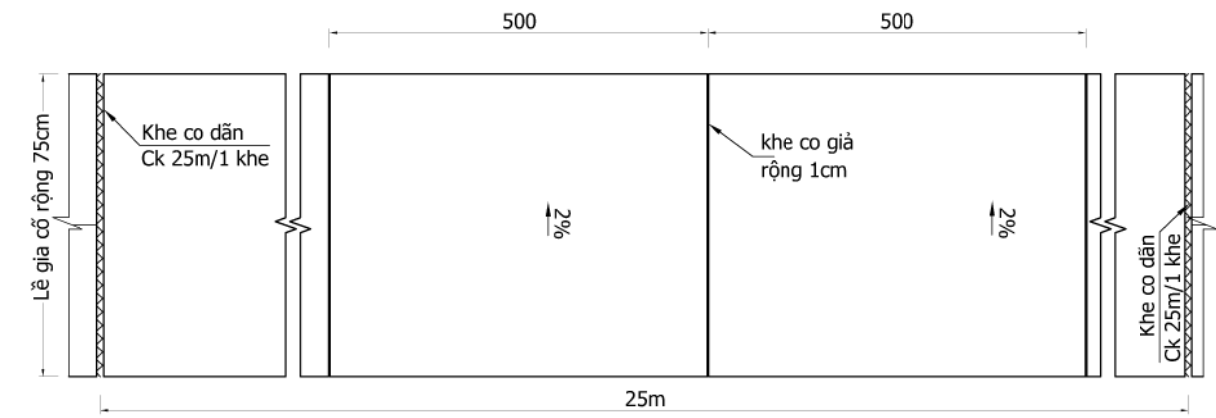


KẾT CẤU MẶT ĐƯỜNG THẢM TĂNG CƯỜNG BTN (KC LOẠI 1)

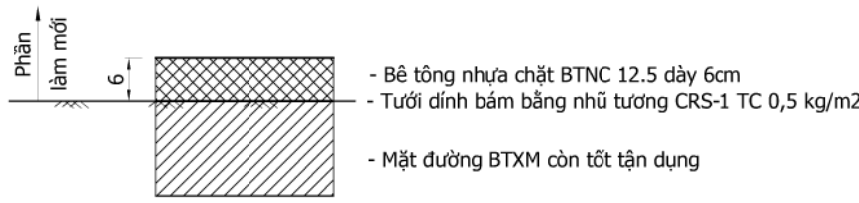


CHI TIẾT VUỐT NỐI BTN ĐƯỜNG NHÁNH (VUỐT NỐI A)

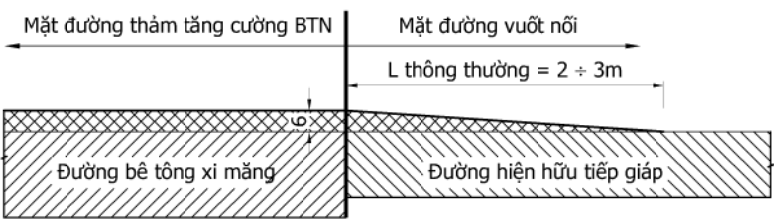


CHI TIẾT KHE DẪN (1/20)

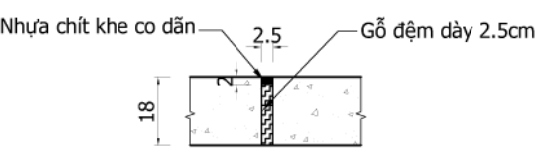


CHI TIẾT KHE CO GIẢ (1/20)

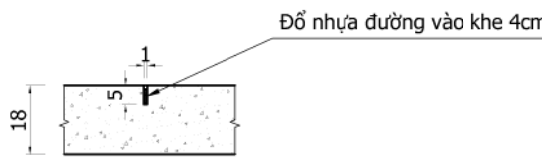


KẾT CẤU LỀ GIA CỔ (KẾT CẤU LOẠI 2)

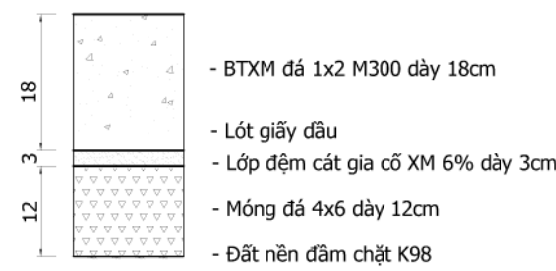

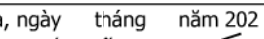
Chủ đầu tư: UBND XÃ KHÁNH SƠN		Công trình: NÂNG CẤP ĐƯỜNG LÊ HỒNG PHONG Địa điểm: XÃ KHÁNH SƠN - TỈNH KHÁNH HÒA	THIẾT KẾ	NGUYỄN HOÀNG TUẤN		Khánh Hòa, ngày tháng năm 202 GIÁM ĐỐC  LÊ VĂN DANH	Bản vẽ: CẮT NGANG ĐẠI DIỆN	
Đơn vị tư vấn: C.TY TNHH ĐẦU TƯ & PHÁT TRIỂN KTXD SONG NAM Địa chỉ: Thôn Nam 3, Xã Diên Điện, Tỉnh Khánh Hòa ĐT: 0911545559			CHỦ TRÌ THIẾT KẾ	VŨ HOÀNG SƠN			Lần xuất bản : 1	Kí hiệu BV: CNĐD
			K.C.S CÔNG TY	LÊ THIÊN MINH			Tỉ lệ bản vẽ:	Bản vẽ số : 5 / 1

CHI TIẾT AN TOÀN GIAO THÔNG


CHI TIẾT TRỤ BIỂN BÁO (1/20)

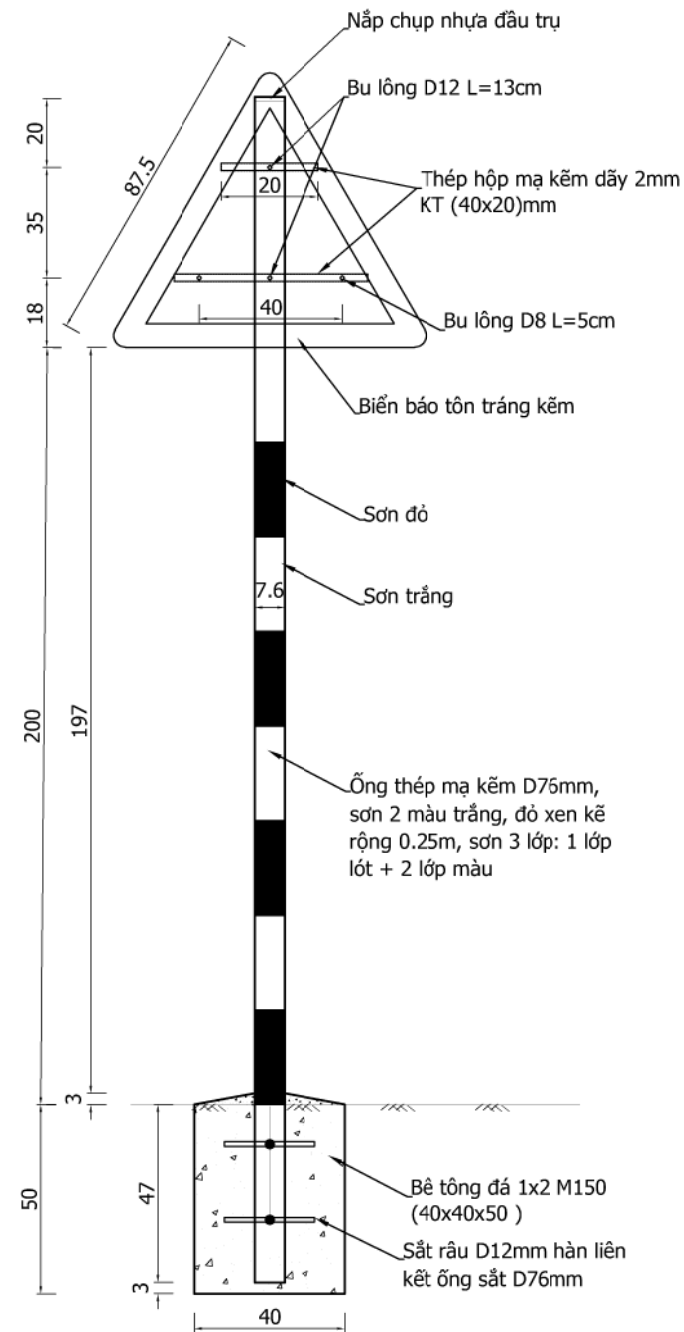


CHI TIẾT VẠCH SƠN ĐƯỜNG

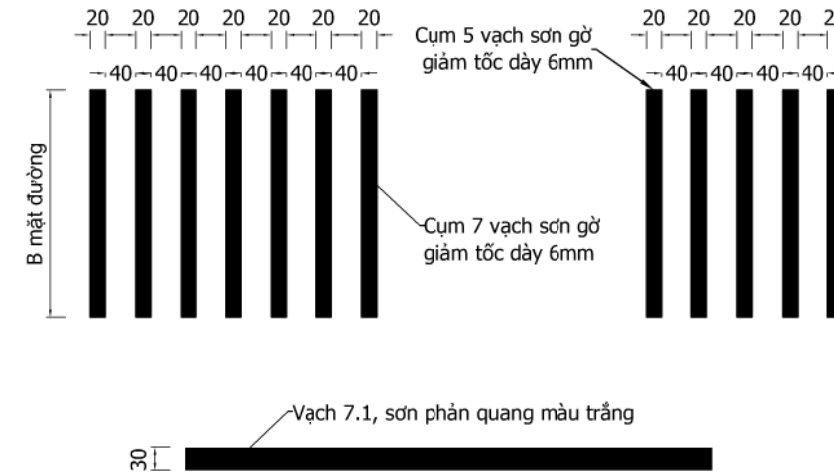

BIỂN BÁO CHÍNH

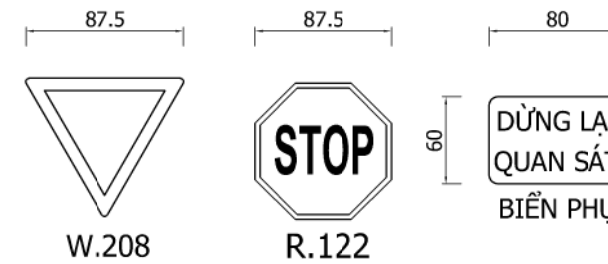


CHI TIẾT SƠN TƯỜNG ĐẦU CỐNG (1/25)

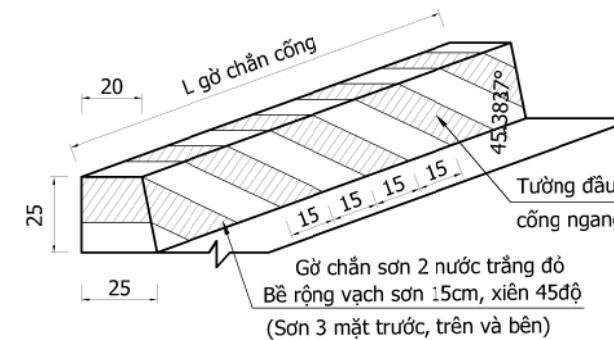

Chủ đầu tư:		Công trình:		THIẾT KẾ	NGUYỄN HOÀNG TUẤN	Khánh Hòa, ngày tháng năm 202 GIÁM ĐỐC LÊ VĂN DANH	Bản vẽ:	
UBND XÃ KHÁNH SƠN		NÂNG CẤP ĐƯỜNG LÊ HỒNG PHONG		CHỦ TRÌ THIẾT KẾ	VŨ HOÀNG SƠN		CẮT NGANG ĐẠI DIỆN	
Đơn vị tư vấn: C.TY TNHH ĐẦU TƯ & PHÁT TRIỂN KTXD SONG NAM		Địa điểm: XÃ KHÁNH SƠN - TỈNH KHÁNH HÒA		K.C.S CÔNG TY	LÊ THIÊN MINH		Lần xuất bản : 1	Kí hiệu BV: CNDD
Địa chỉ: Thôn Nam 3, Xã Diên Điện, Tỉnh Khánh Hòa ĐT: 0911545559							Tỉ lệ bản vẽ:	Bản vẽ số : 5 / 2

MẶT BẰNG BỐ TRÍ BIỂN BÁO ĐẢM BẢO GIAO THÔNG




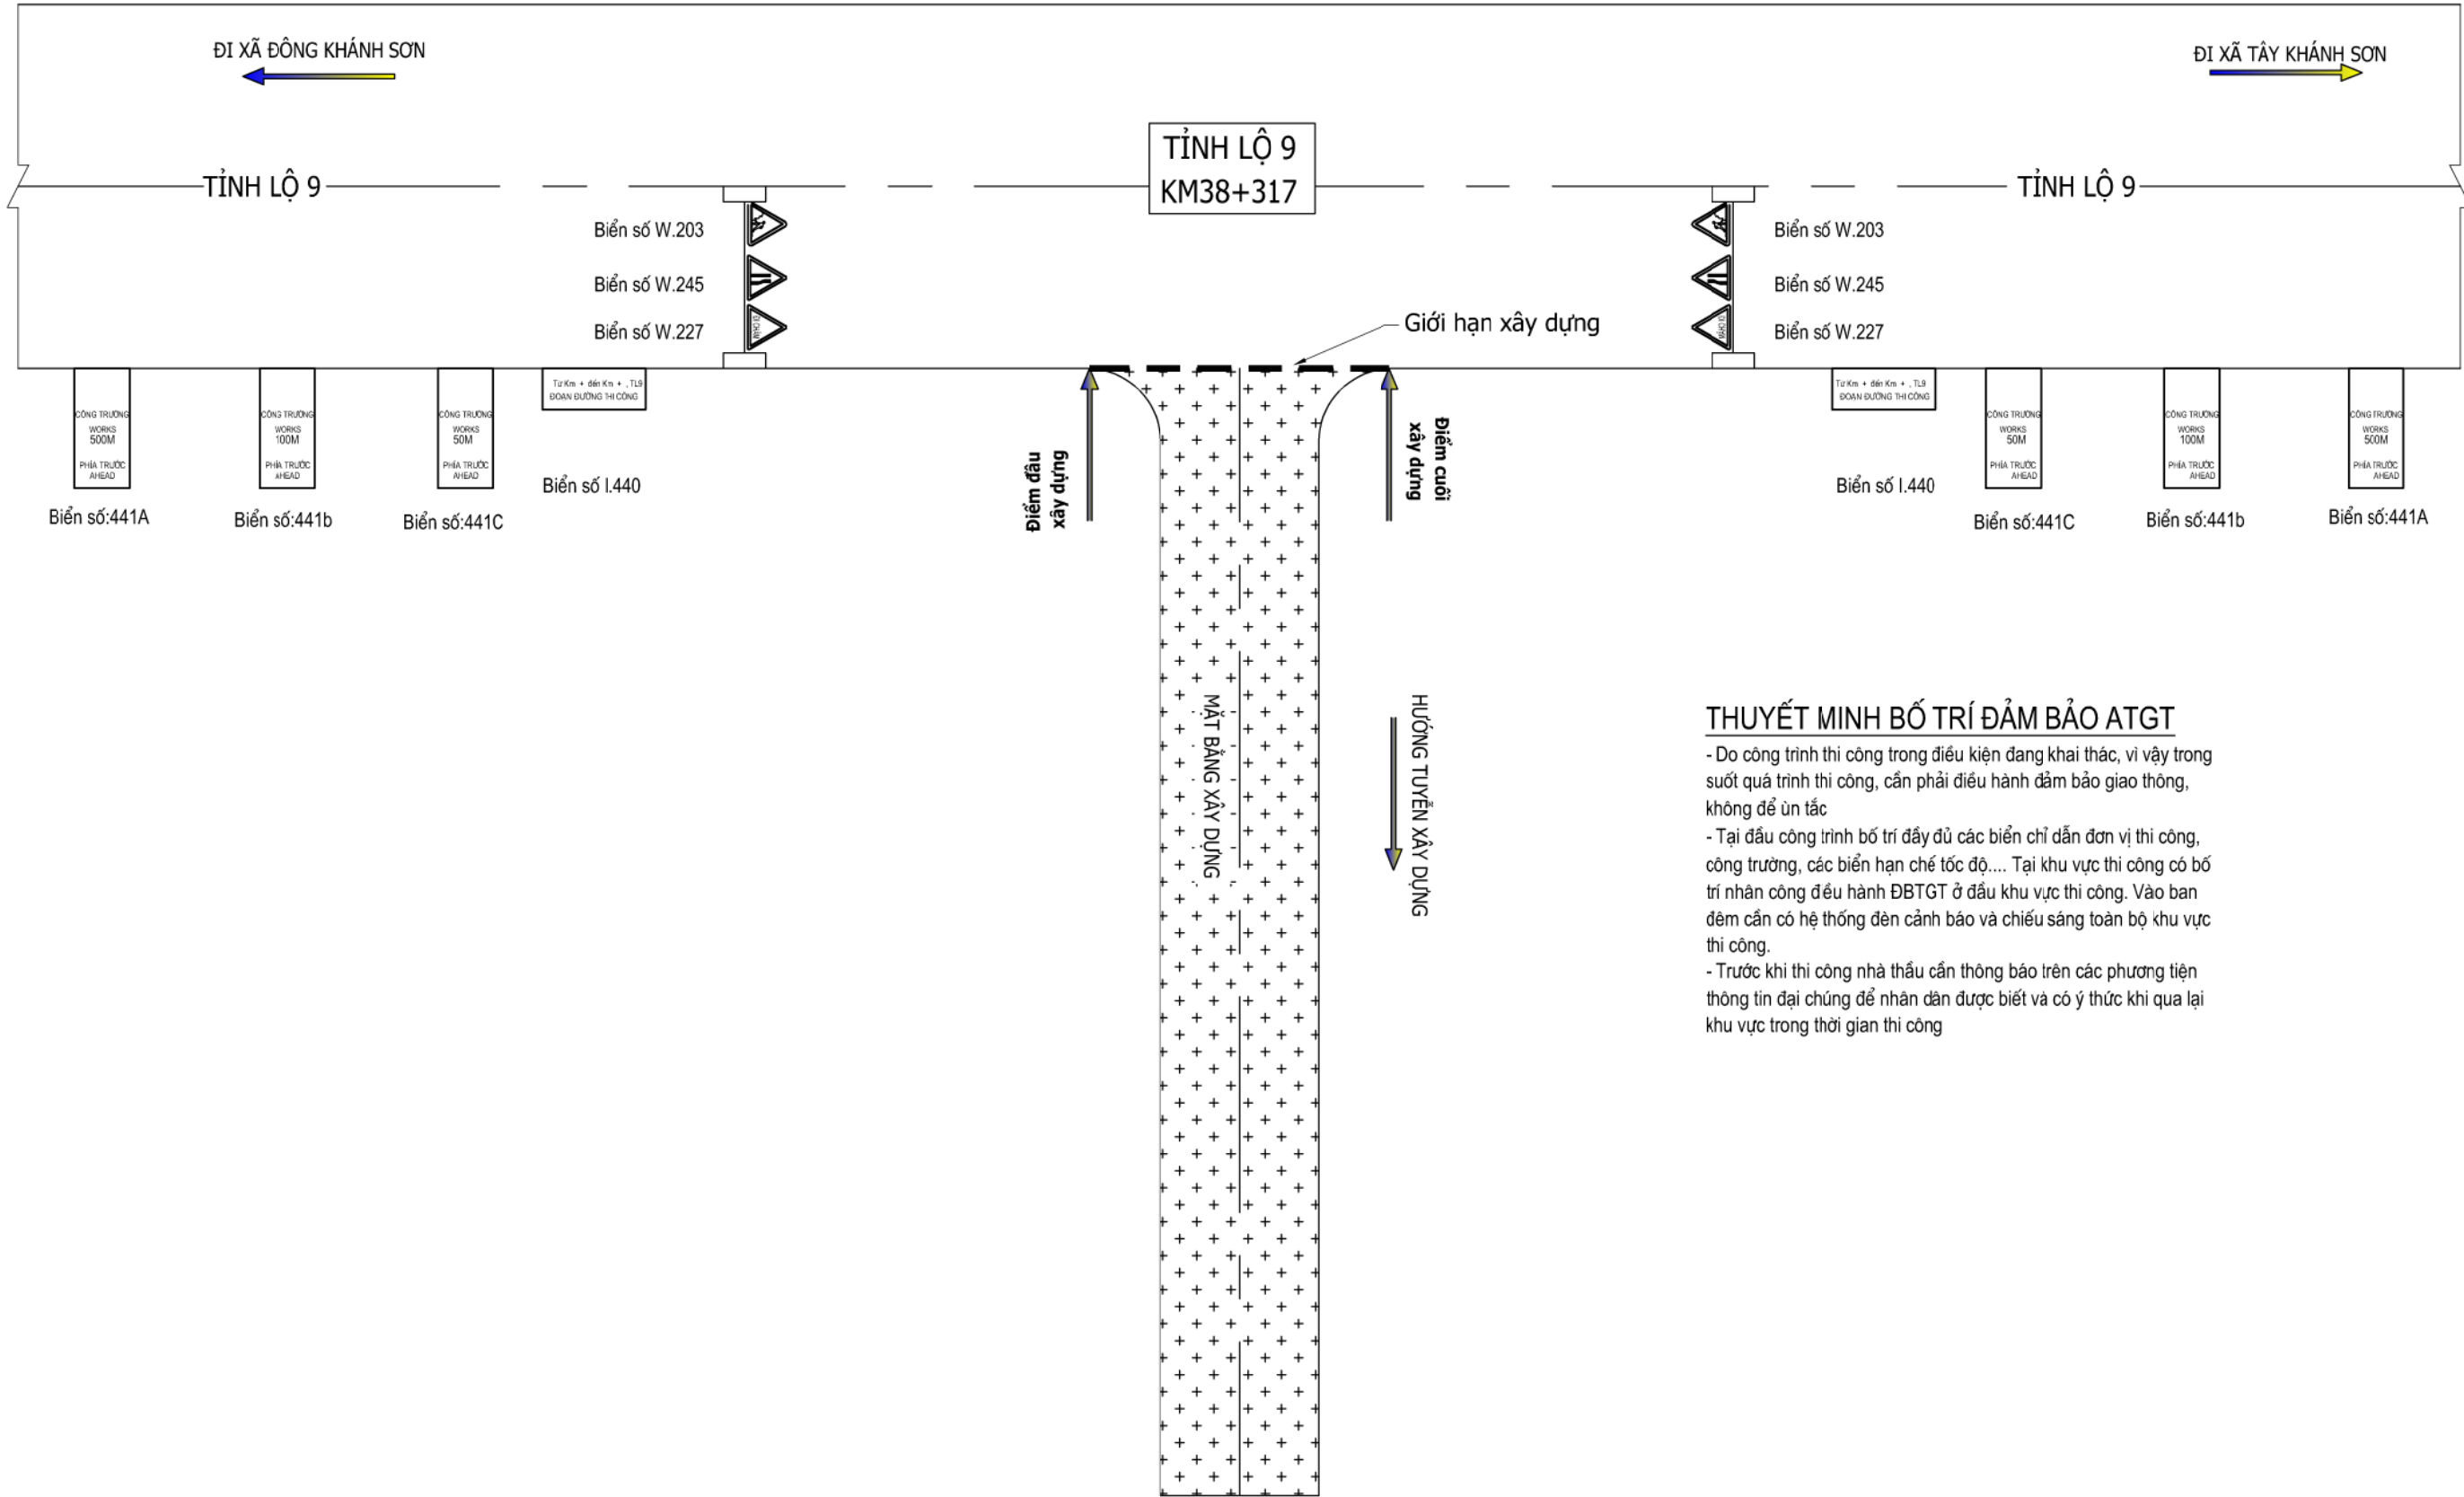


THUYẾT MINH BỐ TRÍ ĐẢM BẢO ATGT

- Do công trình thi công trong điều kiện đang khai thác, vì vậy trong suốt quá trình thi công, cần phải điều hành đảm bảo giao thông, không để ùn tắc
- Tại đầu công trình bố trí đầy đủ các biển chỉ dẫn đơn vị thi công, công trường, các biển hạn chế tốc độ.... Tại khu vực thi công có bố trí nhân công điều hành ĐBTGT ở đầu khu vực thi công. Vào ban đêm cần có hệ thống đèn cảnh báo và chiếu sáng toàn bộ khu vực thi công.
- Trước khi thi công nhà thầu cần thông báo trên các phương tiện thông tin đại chúng để nhân dân được biết và có ý thức khi qua lại khu vực trong thời gian thi công





Chủ đầu tư: UBND XÃ KHÁNH SƠN		Công trình: NÂNG CẤP ĐƯỜNG LÊ HỒNG PHONG		THIẾT KẾ NGUYỄN HOÀNG TUẤN	Khánh Hòa, ngày tháng năm 202 GIÁM ĐỐC	Bản vẽ: CẮT NGANG ĐẠI DIỆN	
Đơn vị tư vấn: C.TY TNHH ĐẦU TƯ & PHÁT TRIỂN KTXD SONG NAM		Địa điểm: XÃ KHÁNH SƠN - TỈNH KHÁNH HÒA		CHỦ TRÌ THIẾT KẾ VŨ HOÀNG SƠN	LÊ VĂN DANH	Lần xuất bản : 1	Kí hiệu BV: CNDD
Địa chỉ: Thôn Nam 3, Xã Diên Điện, Tỉnh Khánh Hòa ĐT: 0911545559				K.C.S CÔNG TY LÊ THIÊN MINH		Tỉ lệ bản vẽ:	Bản vẽ số : 5 / 3


Y:\2.GOOGLE DRIVE\1.THİẾT KẾ\1.KHANH SON\2026\2.KHANHSON\1.TT\HAP\1.LÊHONGPHONG-DT\2026\20260302_LAN2\1.BAN\VE\3.4.6.BDTK-TD-TNCT.DWG 02/03/2026 3:29 PM

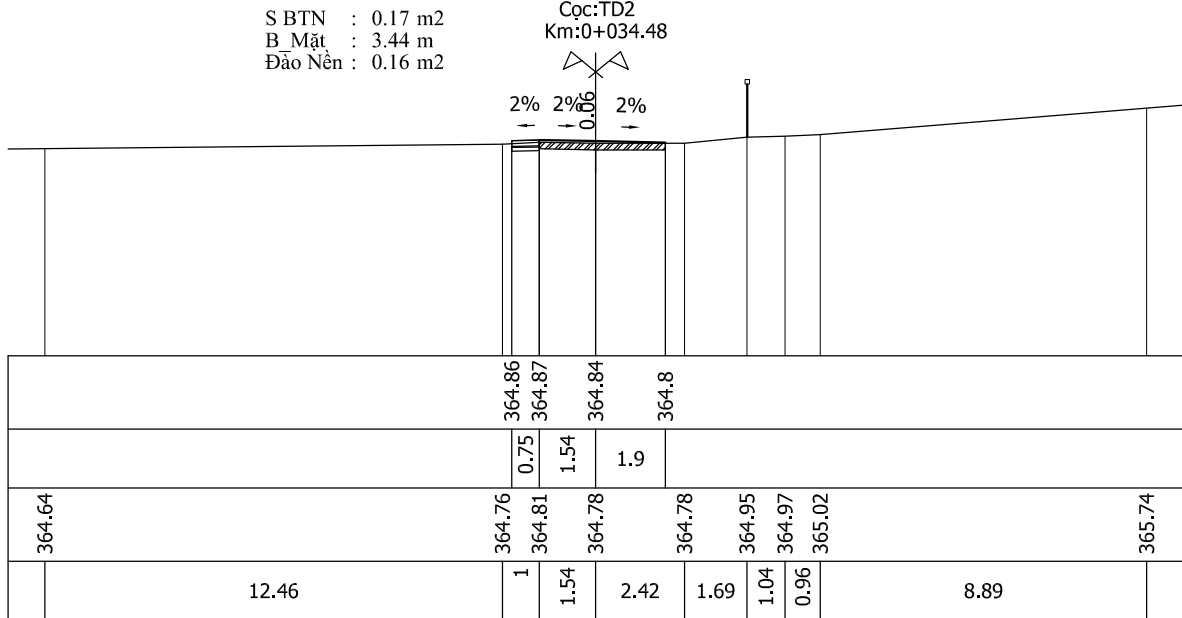
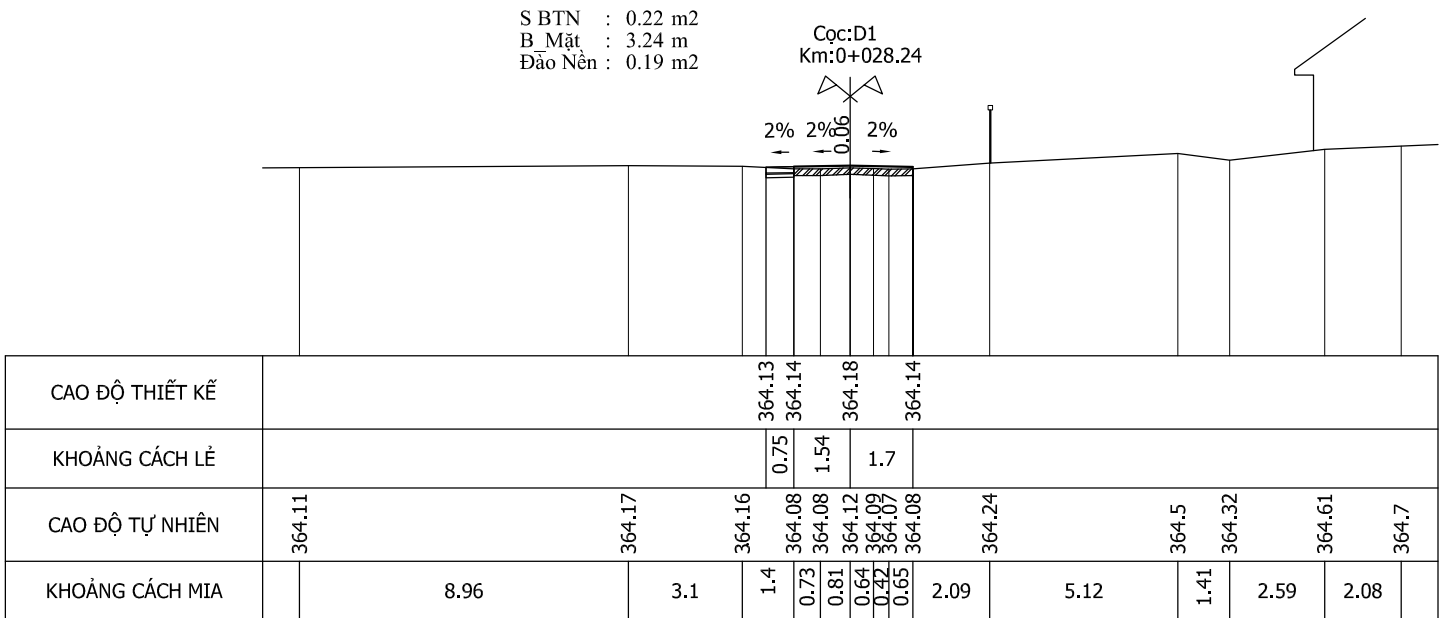
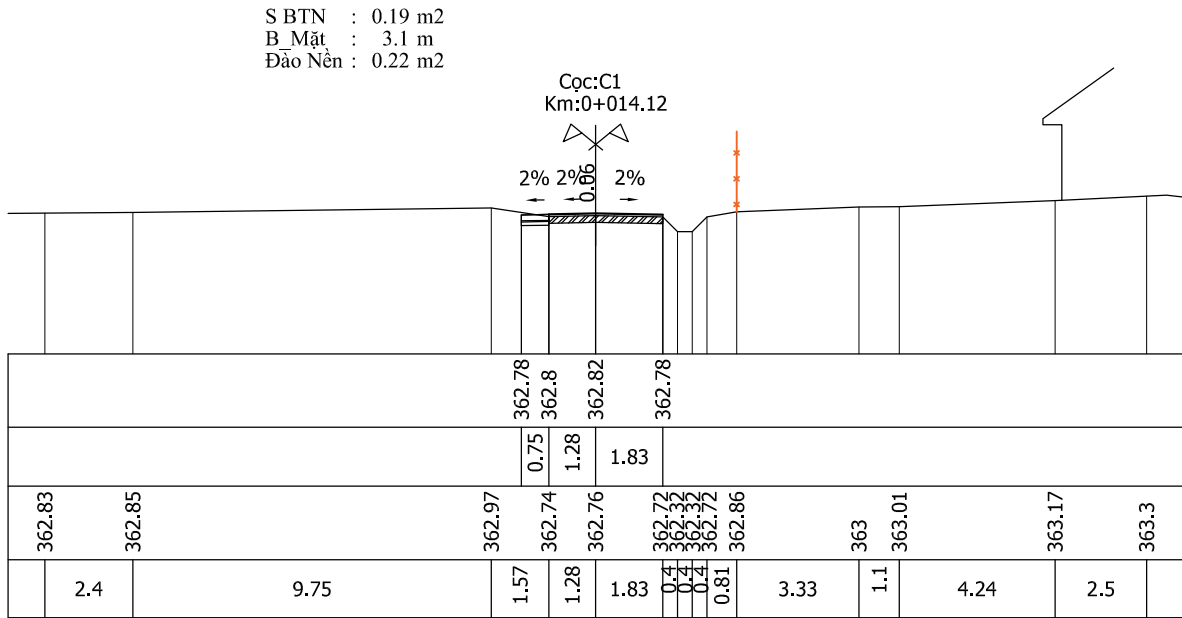
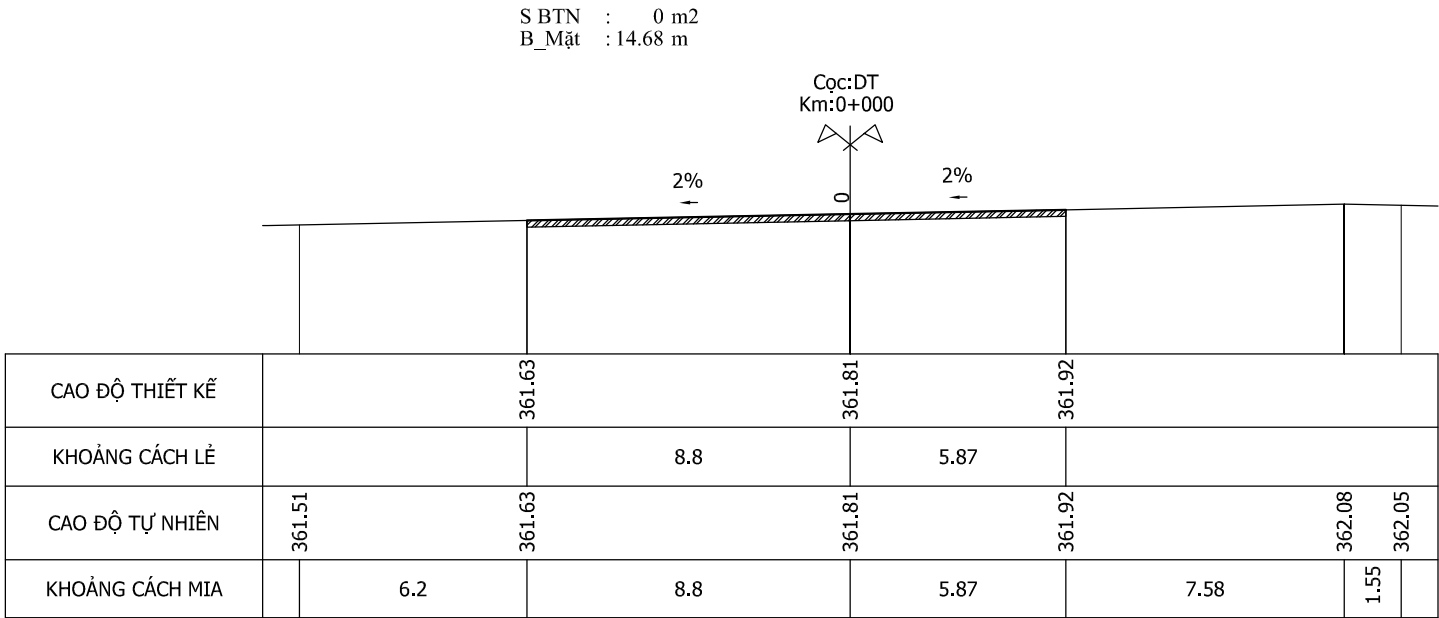


Chủ đầu tư:		Công trình:		THIẾT KẾ	NGUYỄN HOÀNG TUẤN	Khánh Hòa, ngày tháng năm 202 GIÁM ĐỐC LÊ VĂN DANH	Bản vẽ:	
UBND XÃ KHÁNH SƠN		NÂNG CẤP ĐƯỜNG LÊ HỒNG PHONG		CHỦ TRÌ THIẾT KẾ	VŨ HOÀNG SƠN		CẮT NGANG CHI TIẾT	
Đơn vị tư vấn: C.TY TNHH ĐẦU TƯ & PHÁT TRIỂN KTXD SONG NAM		Địa điểm: XÃ KHÁNH SƠN - TỈNH KHÁNH HÒA		K.C.S CÔNG TY	LÊ THIÊN MINH		Lần xuất bản : 1	Kí hiệu BV:
 Địa chỉ: Thôn Nam 3, Xã Diên Điện, Tỉnh Khánh Hòa ĐT: 0911545559							Tỉ lệ bản vẽ:	Bản vẽ số : 6/1

Y:\2.GOOGLE DRIVE\1.THİET KẾ\1.KHANH SON\2026\2.KHANHSON\1.TT\HAP\1.LÊHỒNGPHONG-DT\2026\20260302_LAN2\1.BANVE\3.4.6.BDTK-TD-TNCT.DWG 02/03/2026 3:29 PM

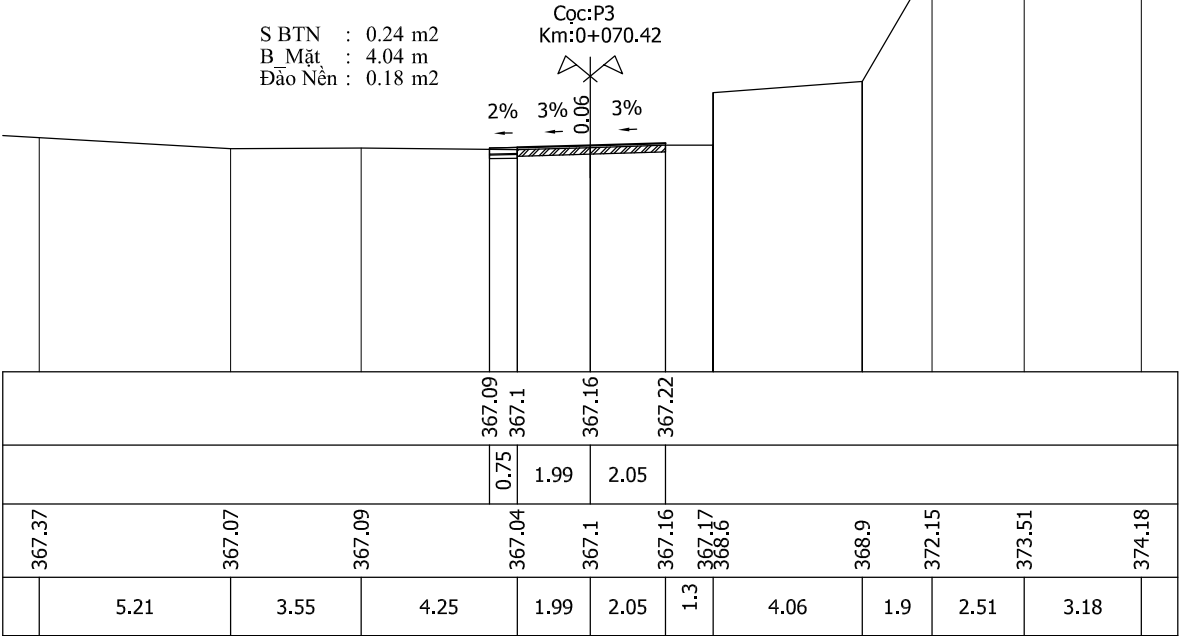
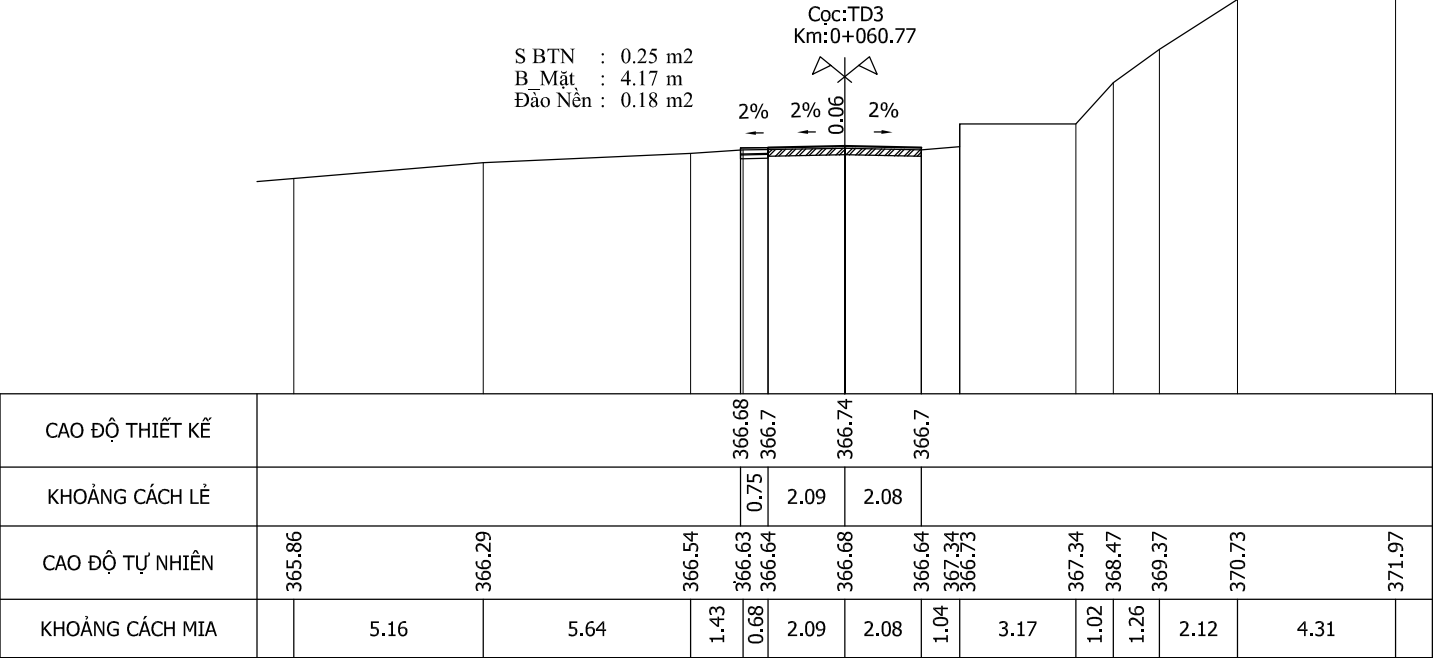
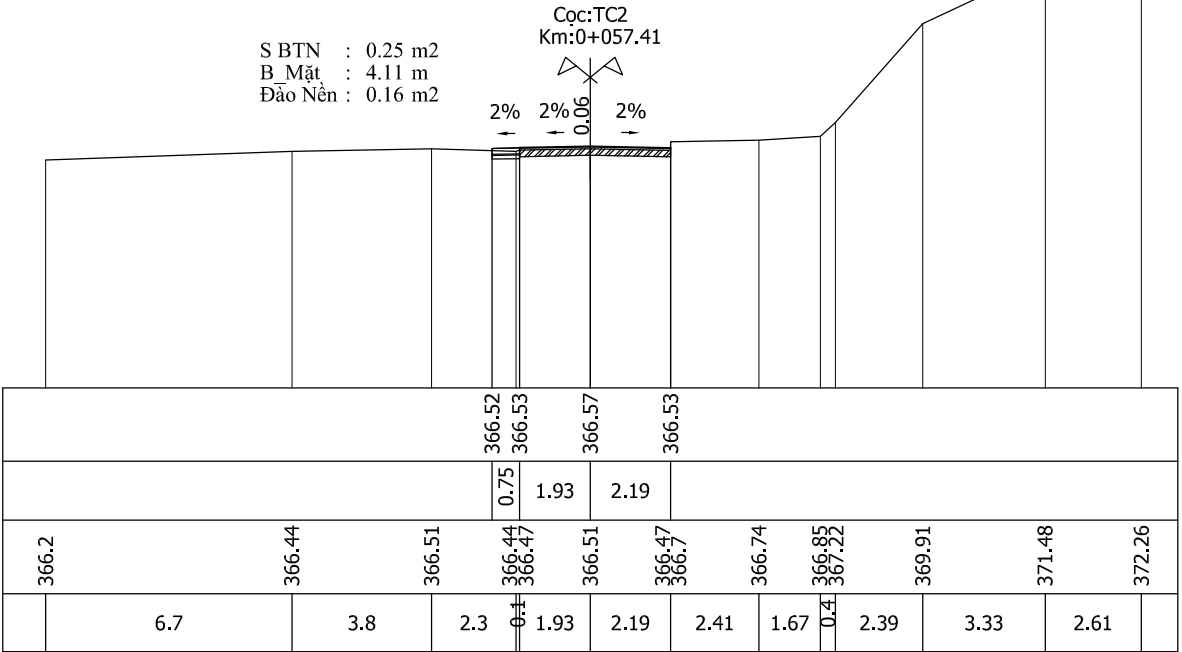
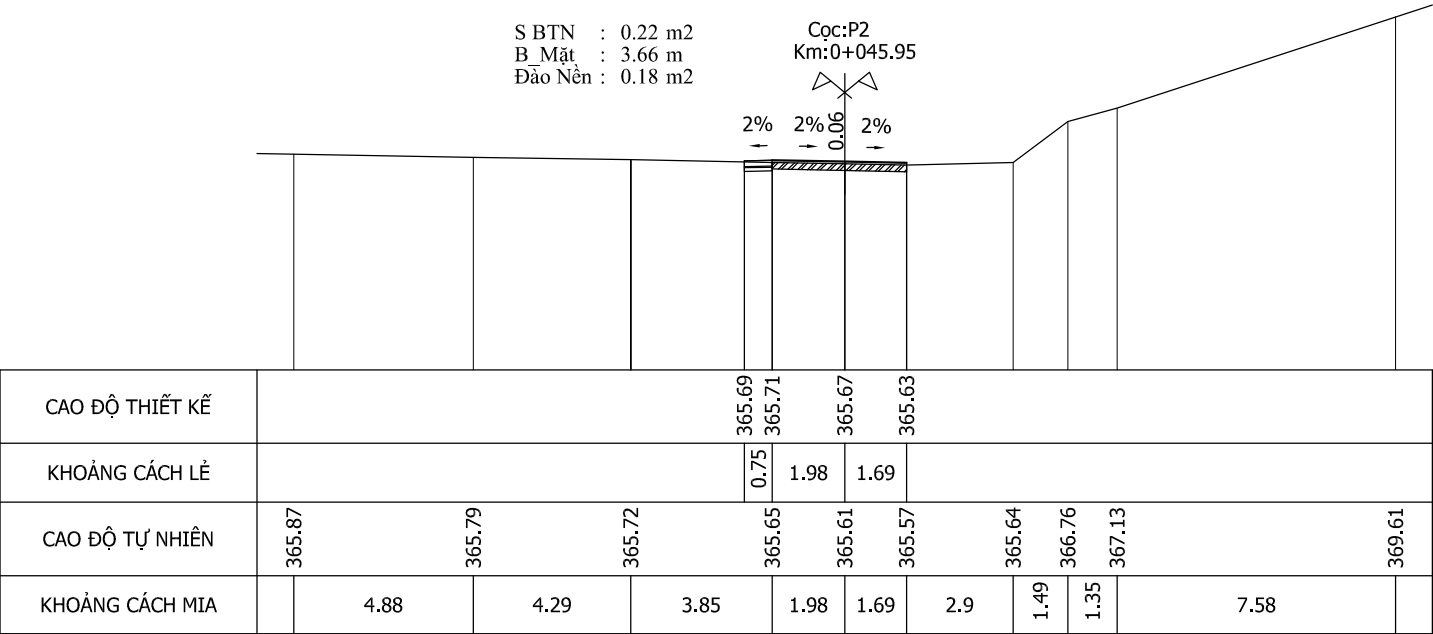


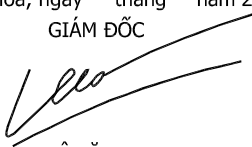Chủ đầu tư:		Công trình:		THIẾT KẾ	NGUYỄN HOÀNG TUẤN	Khánh Hòa, ngày tháng năm 202	Bản vẽ:	
UBND XÃ KHÁNH SƠN		NÂNG CẤP ĐƯỜNG LÊ HỒNG PHONG		CHỦ TRÌ THIẾT KẾ	VŨ HOÀNG SƠN			
Đơn vị tư vấn: C.TY TNHH ĐẦU TƯ & PHÁT TRIỂN KTXD SONG NAM		Địa điểm: XÃ KHÁNH SƠN - TỈNH KHÁNH HÒA		K.C.S CÔNG TY	LÊ THIÊN MINH			
 Địa chỉ: Thôn Nam 3, Xã Diên Điền, Tỉnh Khánh Hòa ĐT: 0911545559						 GIÁM ĐỐC LÊ VĂN DANH	CẮT NGANG CHI TIẾT	
							Lần xuất bản : 1	Kí hiệu BV:
							Tỉ lệ bản vẽ:	Bản vẽ số : 6/2

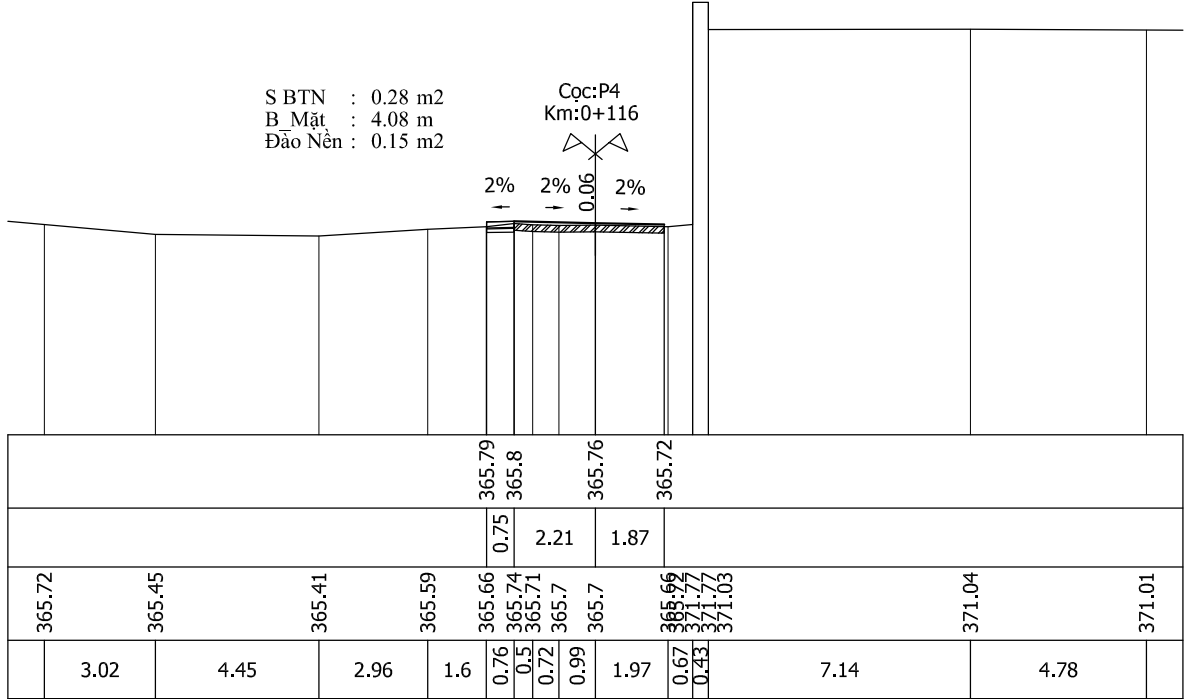
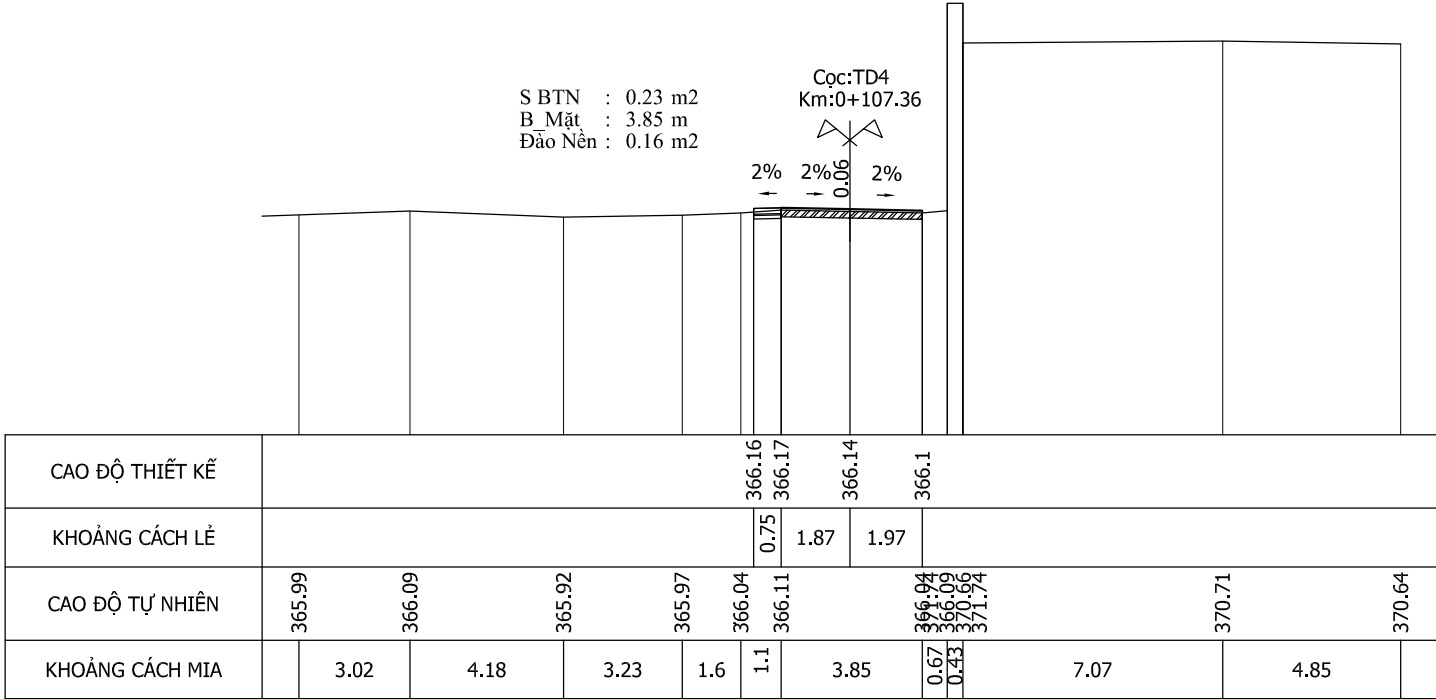
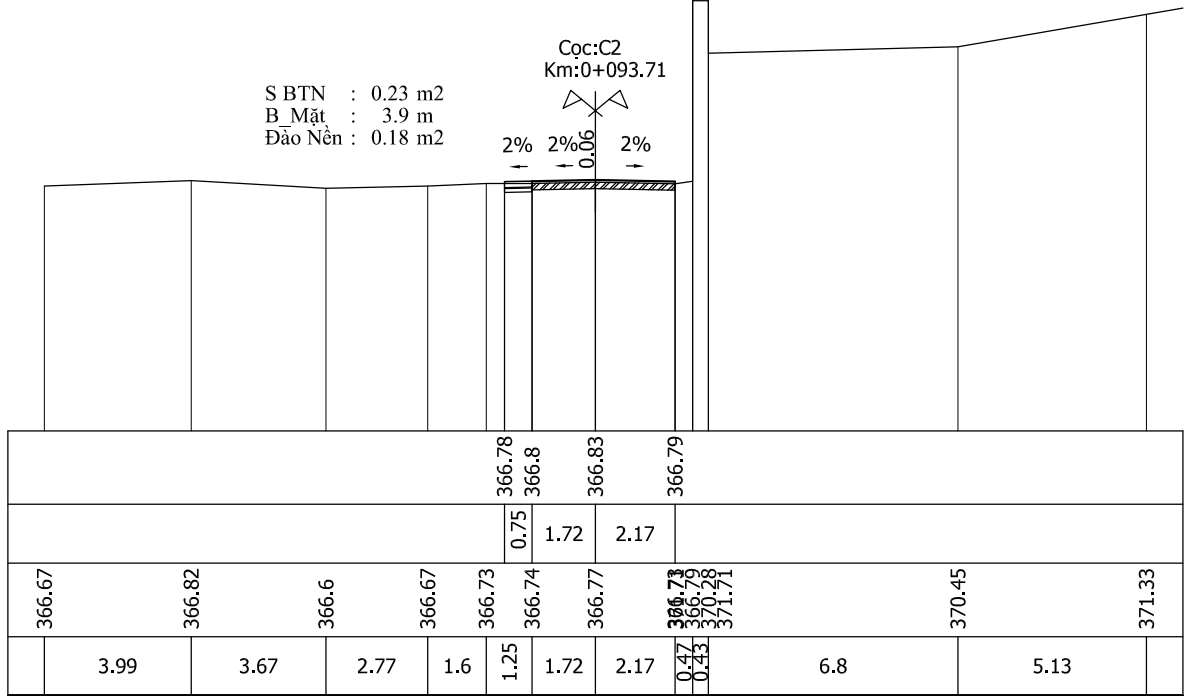
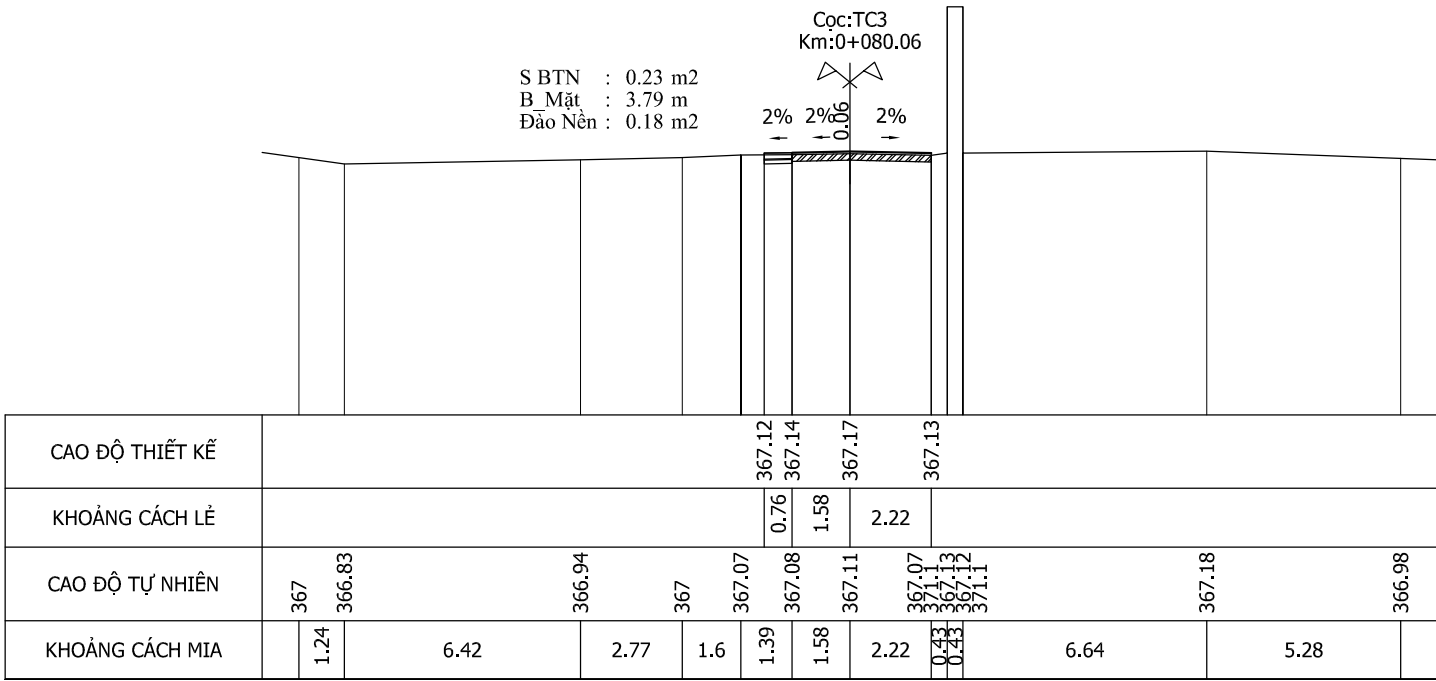


Chủ đầu tư: UBND XÃ KHÁNH SƠN		Công trình: NÂNG CẤP ĐƯỜNG LÊ HỒNG PHONG		THIẾT KẾ NGUYỄN HOÀNG TUẤN		Khánh Hòa, ngày tháng năm 202 GIÁM ĐỐC	Bản vẽ: CẮT NGANG CHI TIẾT
 Đơn vị tư vấn: C.TY TNHH ĐẦU TƯ & PHÁT TRIỂN KTXD SONG NAM		NÂNG CẤP ĐƯỜNG LÊ HỒNG PHONG		CHỦ TRÌ THIẾT KẾ VŨ HOÀNG SƠN		 LÊ VĂN DANH	Lần xuất bản : 1 Kí hiệu BV:
Địa chỉ: Thôn Nam 3, Xã Diên Điện, Tỉnh Khánh Hòa ĐT: 0911545559		Địa điểm: XÃ KHÁNH SƠN - TỈNH KHÁNH HÒA		K.C.S CÔNG TY LÊ THIÊN MINH			Tỉ lệ bản vẽ: Bản vẽ số : 6/3

Y:\2.GOOGLE DRIVE\1.THİET KẾ\1.KHANH SON\2026\2.KHANHSON\1.TT\HAP\1.LHONGPHONG-DT\2026\20260302_LAN2\1.BANVE\3.4.6.BDTK-TD-TNCT.DWG 02/03/2026 3:29 PM

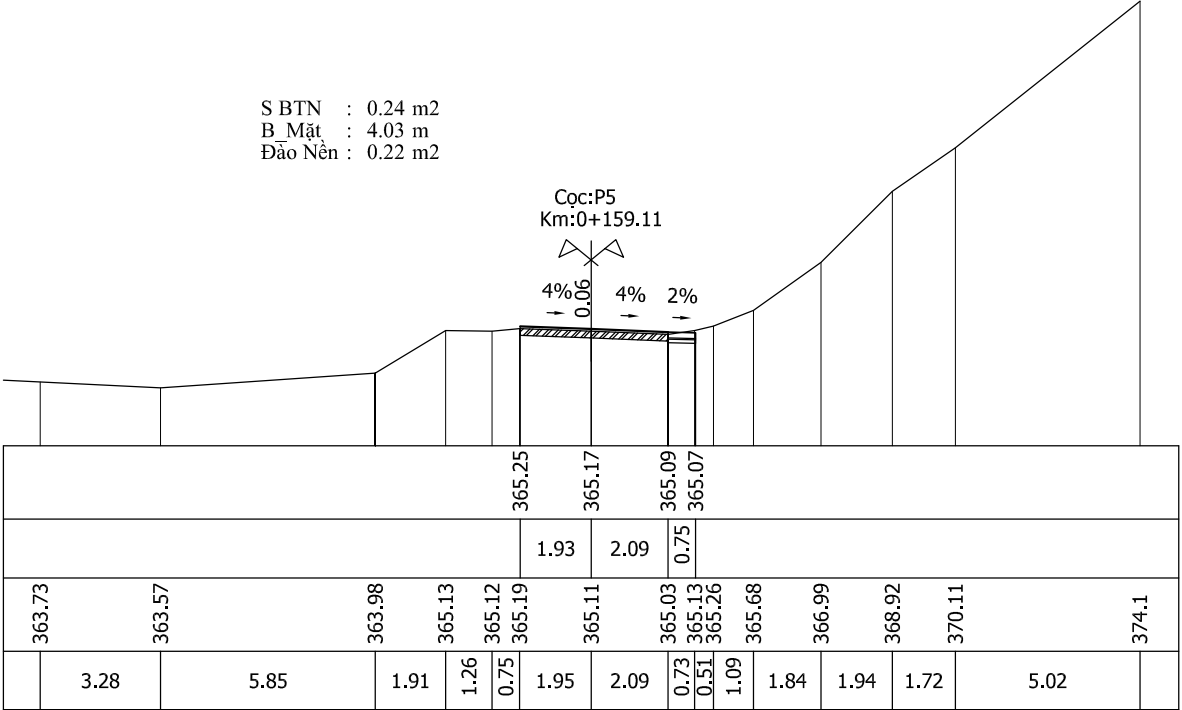
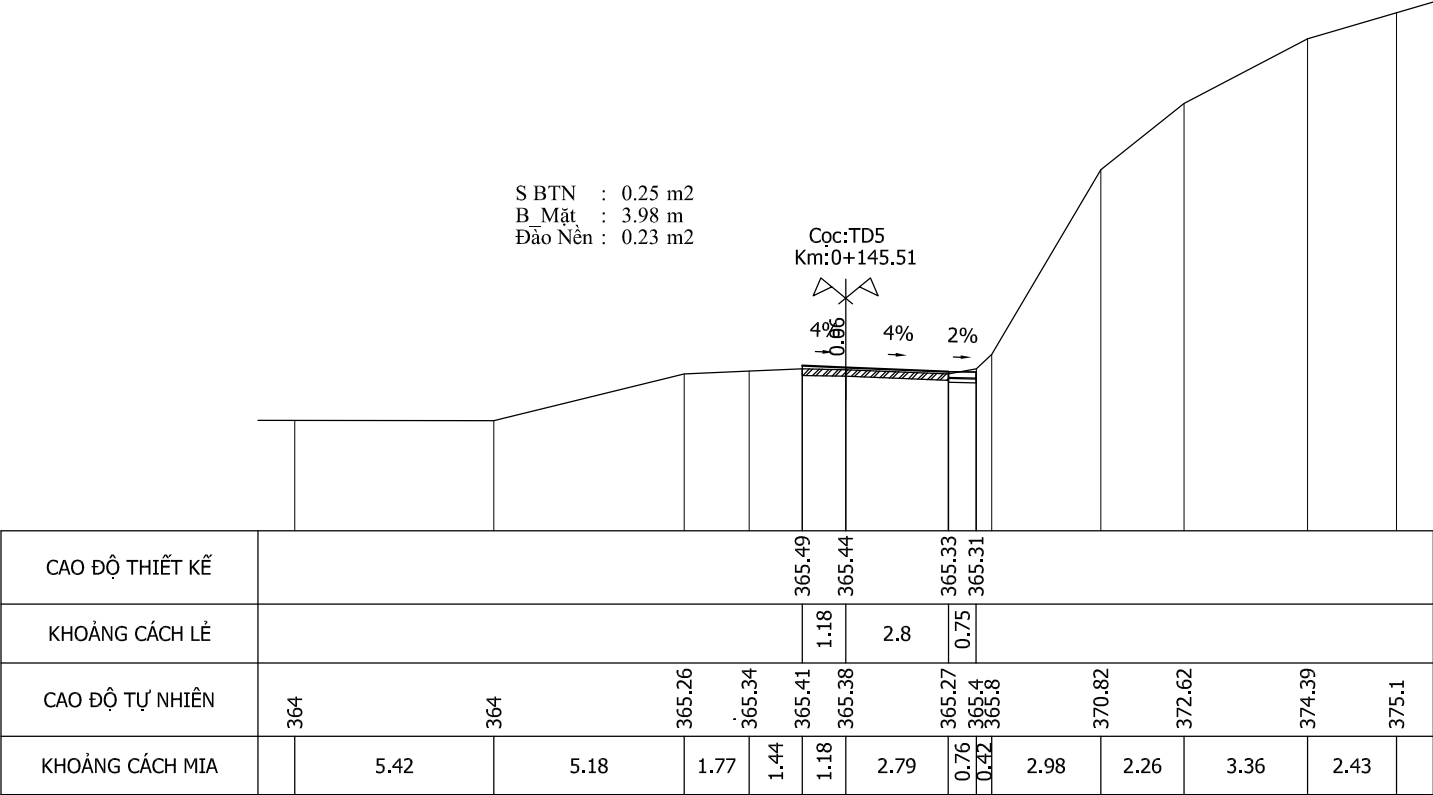
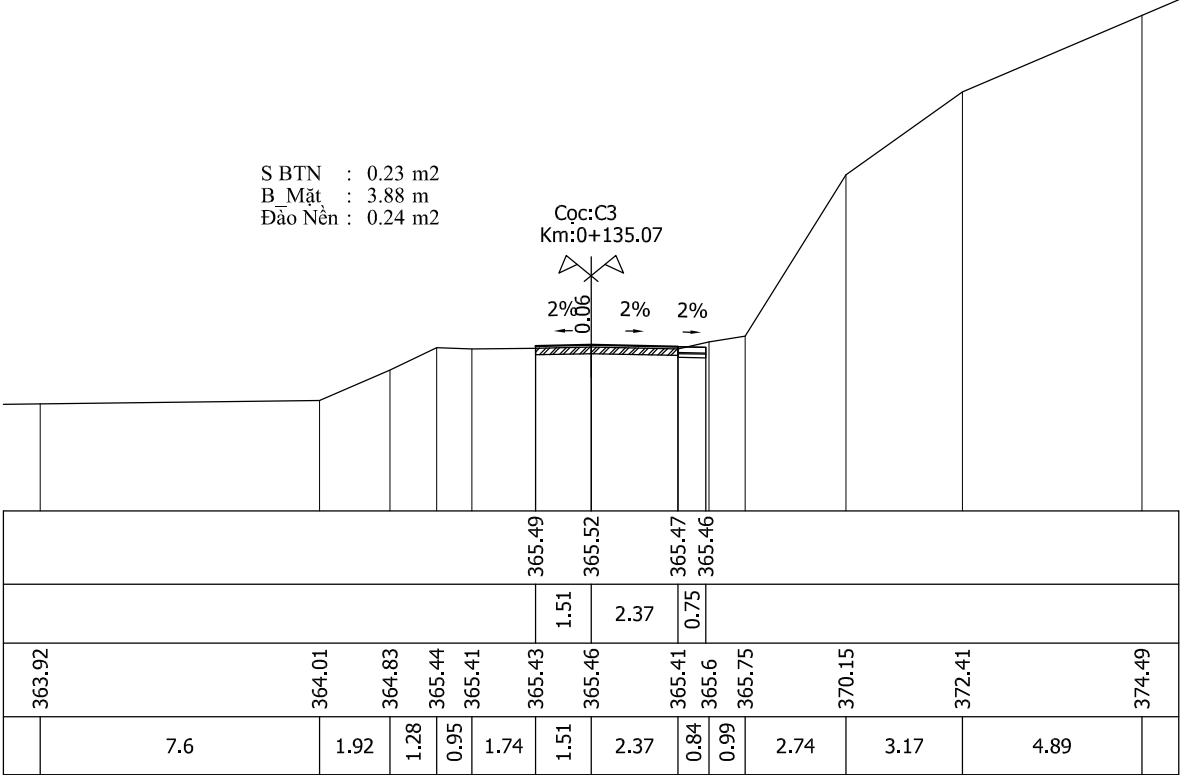
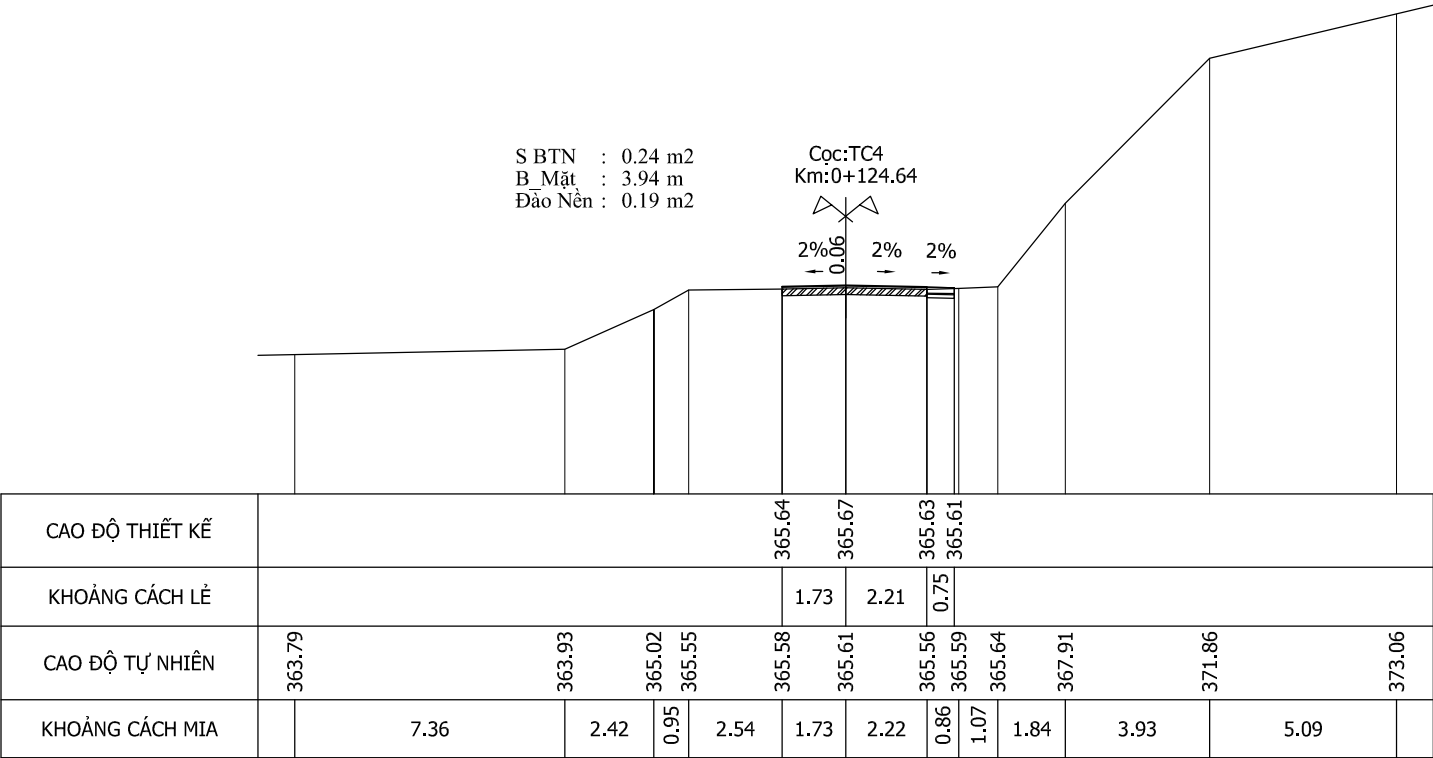


Chủ đầu tư:		Công trình:		THIẾT KẾ	NGUYỄN HOÀNG TUẤN	Khánh Hòa, ngày tháng năm 202 GIÁM ĐỐC LÊ VĂN DANH	Bản vẽ:	
UBND XÃ KHÁNH SƠN		NÂNG CẤP ĐƯỜNG LÊ HỒNG PHONG		CHỦ TRÌ THIẾT KẾ	VŨ HOÀNG SƠN		CẮT NGANG CHI TIẾT	
Đơn vị tư vấn: C.TY TNHH ĐẦU TƯ & PHÁT TRIỂN KTXD SONG NAM		Địa điểm: XÃ KHÁNH SƠN - TỈNH KHÁNH HÒA		K.C.S CÔNG TY	LÊ THIÊN MINH		Lần xuất bản : 1	Kí hiệu BV:
 Địa chỉ: Thôn Nam 3, Xã Diên Điện, Tỉnh Khánh Hòa ĐT: 0911545559							Tỉ lệ bản vẽ:	Bản vẽ số : 6/4

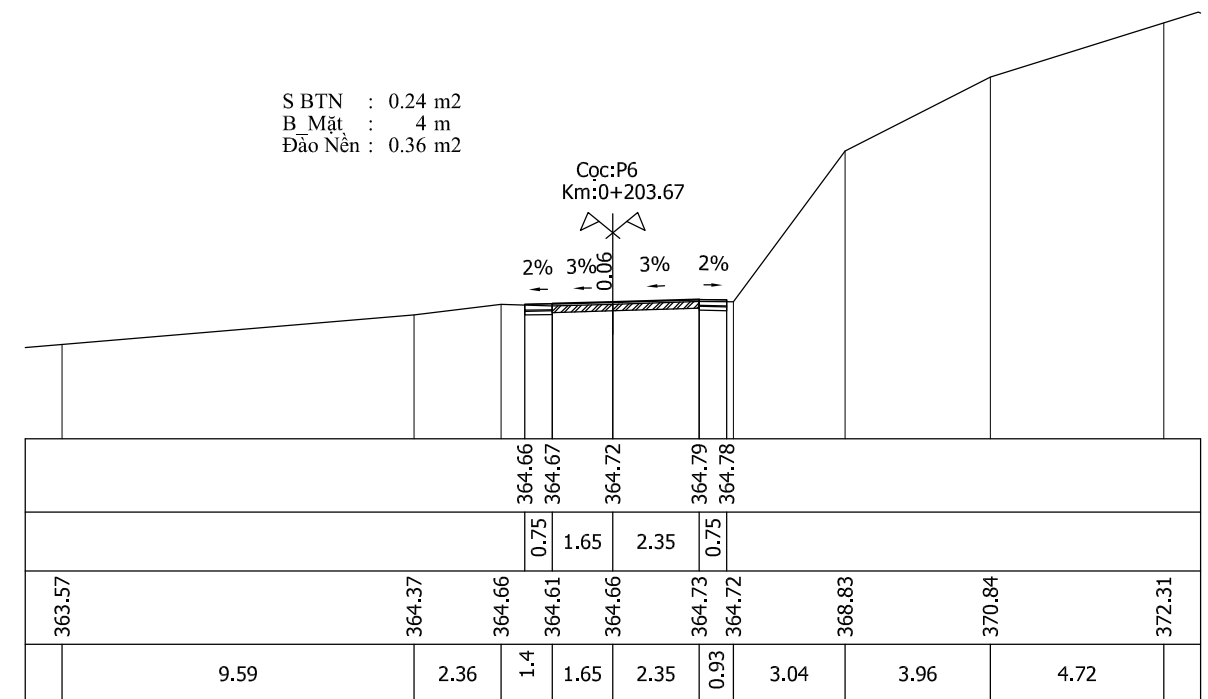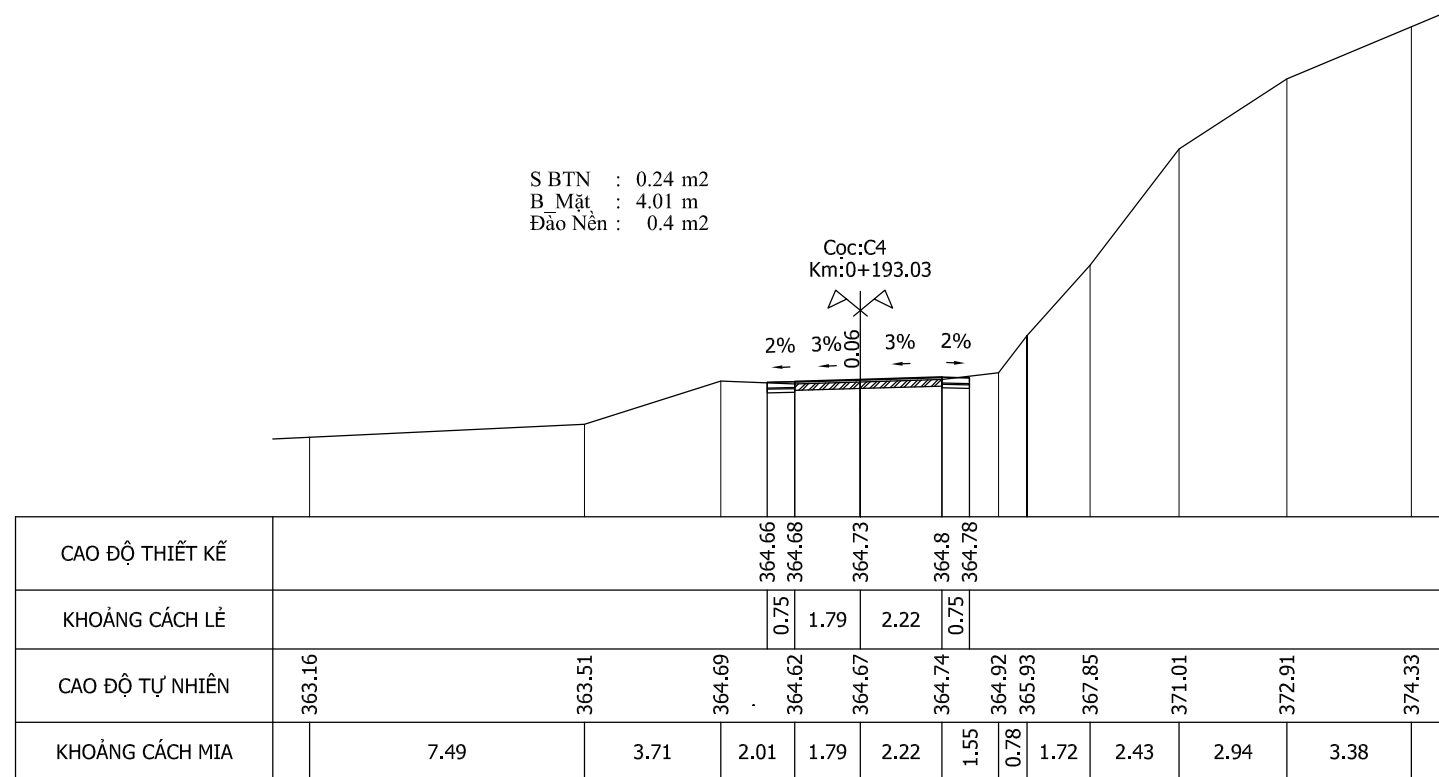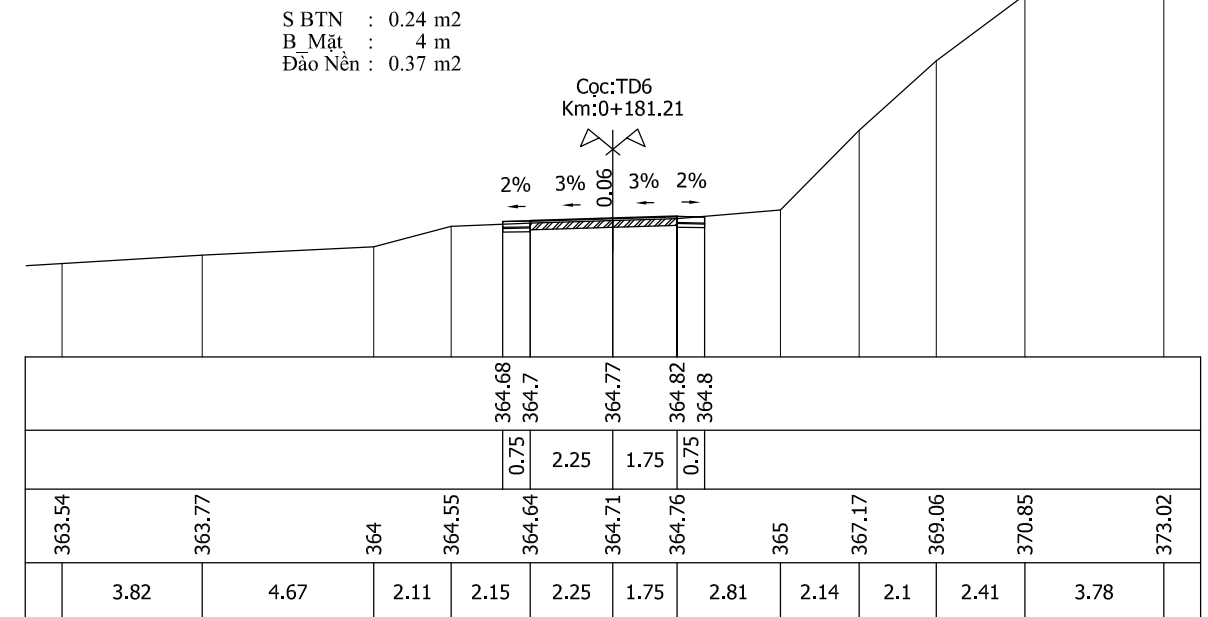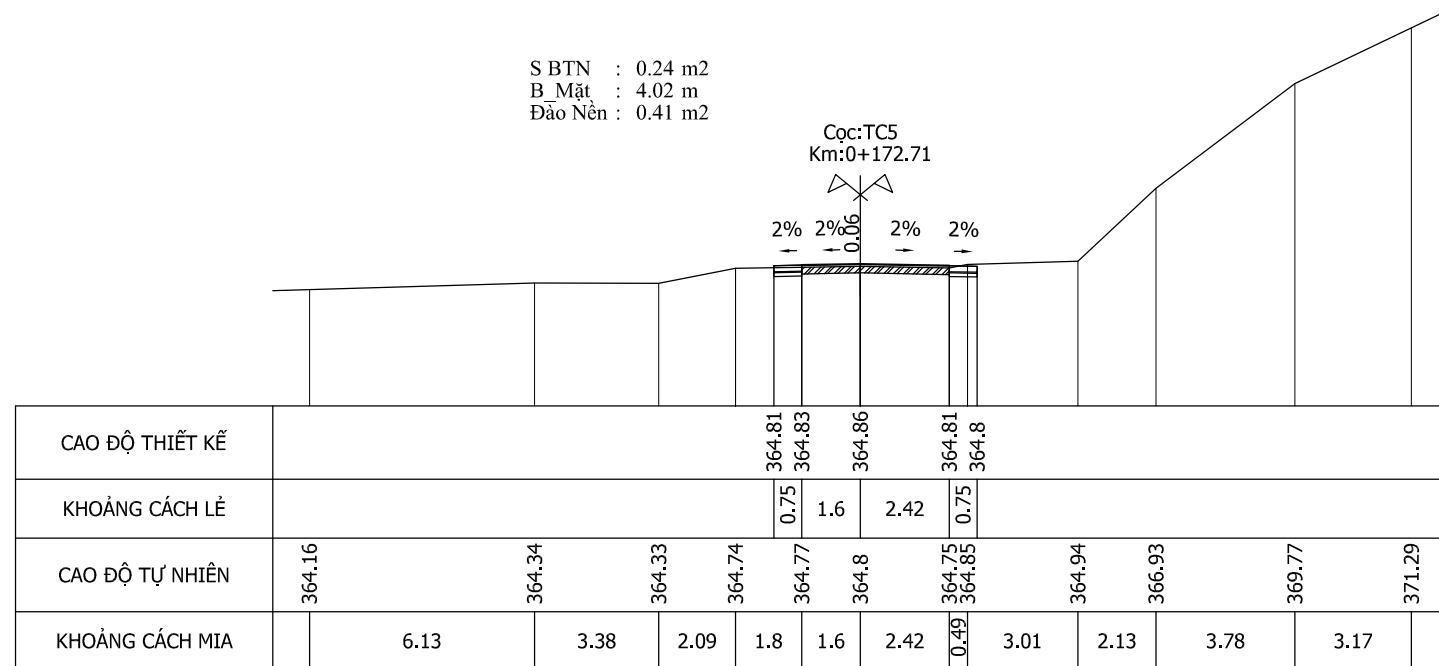





Chủ đầu tư: UBND XÃ KHÁNH SƠN		Công trình: NÂNG CẤP ĐƯỜNG LÊ HỒNG PHONG		THIẾT KẾ NGUYỄN HOÀNG TUẤN		Khánh Hòa, ngày tháng năm 202 GIÁM ĐỐC		Bản vẽ: CẮT NGANG CHI TIẾT	
 Đơn vị tư vấn: C.TY TNHH ĐẦU TƯ & PHÁT TRIỂN KTXD SONG NAM		Địa điểm: XÃ KHÁNH SƠN - TỈNH KHÁNH HÒA		CHỦ TRÌ THIẾT KẾ VŨ HOÀNG SƠN		 LÊ VĂN DANH		Lần xuất bản : 1 / Kí hiệu BV:	
Địa chỉ: Thôn Nam 3, Xã Diên Điền, Tỉnh Khánh Hòa ĐT: 0911545559				K.C.S CÔNG TY LÊ THIÊN MINH				Tỉ lệ bản vẽ: / Bản vẽ số : 6/5	


Y:\2.GOOGLE DRIVE\1.THİẾT KẾ\1.KHANH SON\2026\2.KHANHSON\1.TT\HAP\1.LÊHỒNGPHONG-DTC\2026\20260302_LAN2\1.BANVE\3.4.6.BDTK-TD-TNCT.DWG 02/03/2026 3:29 PM

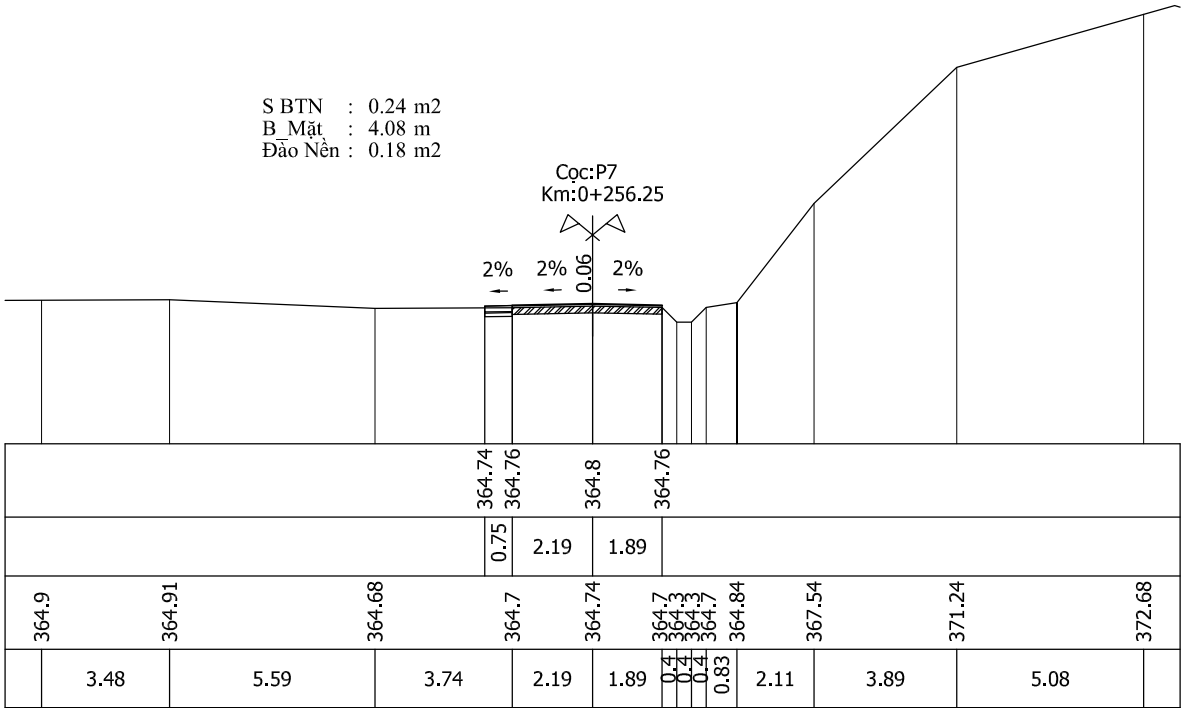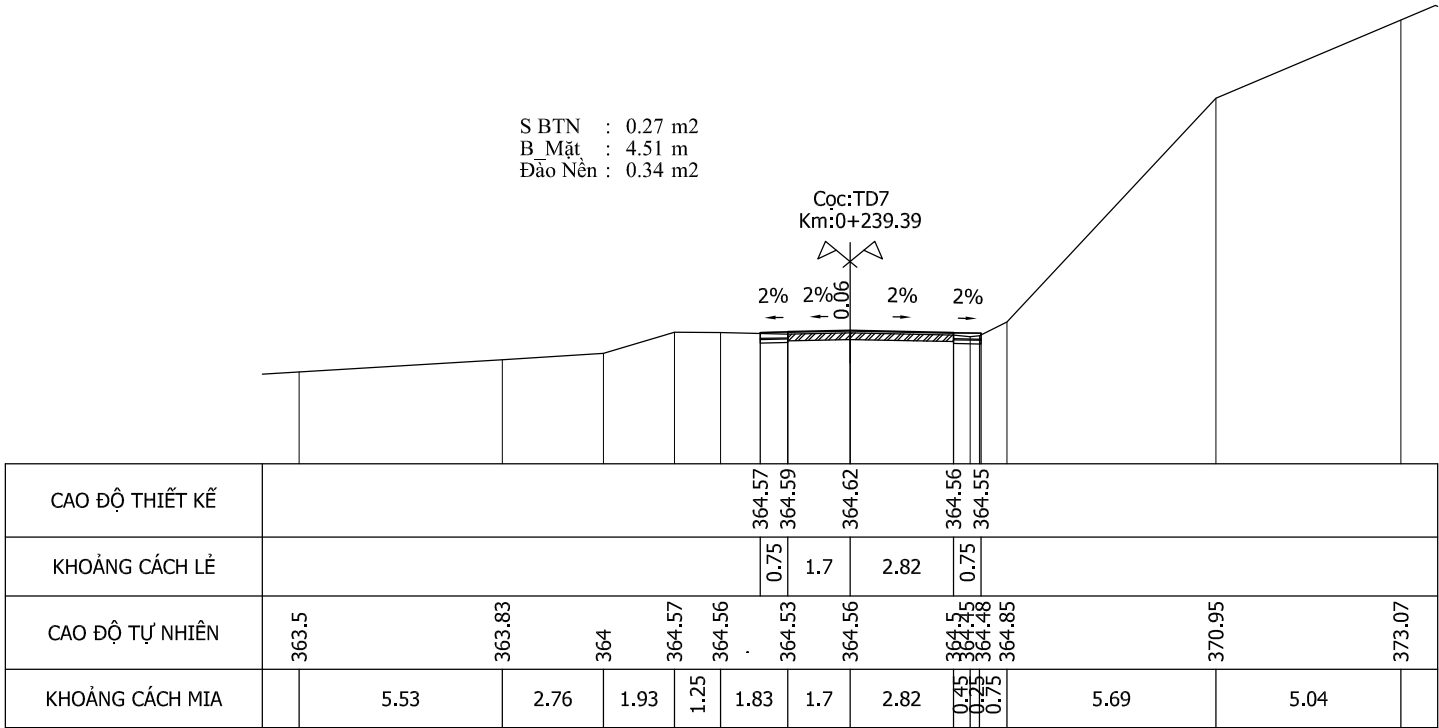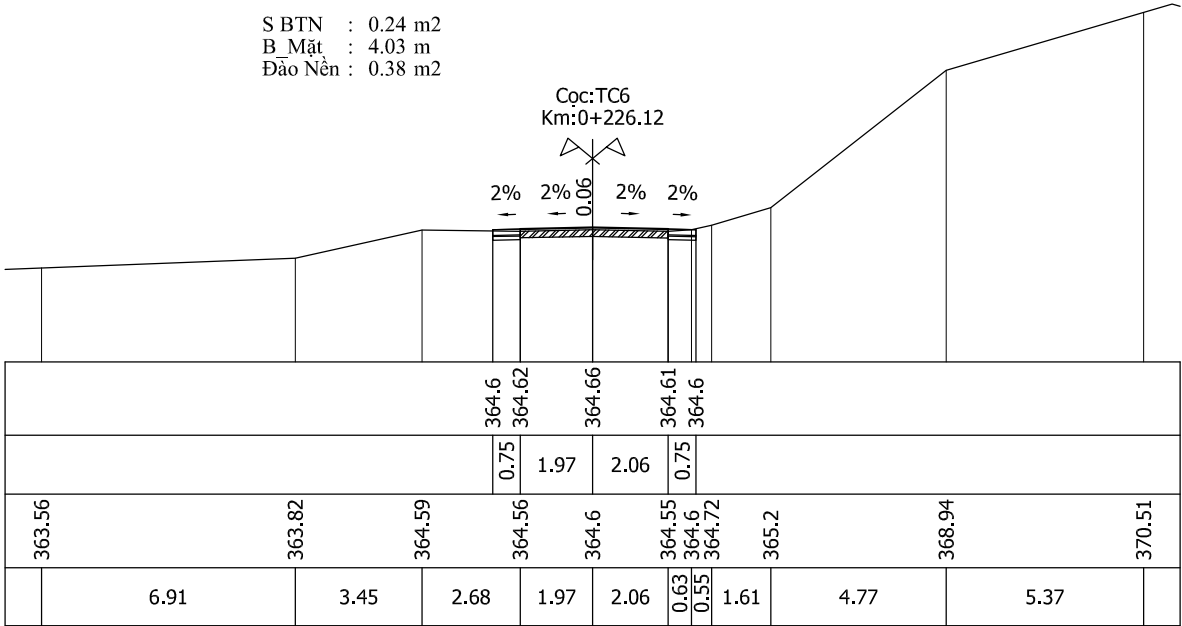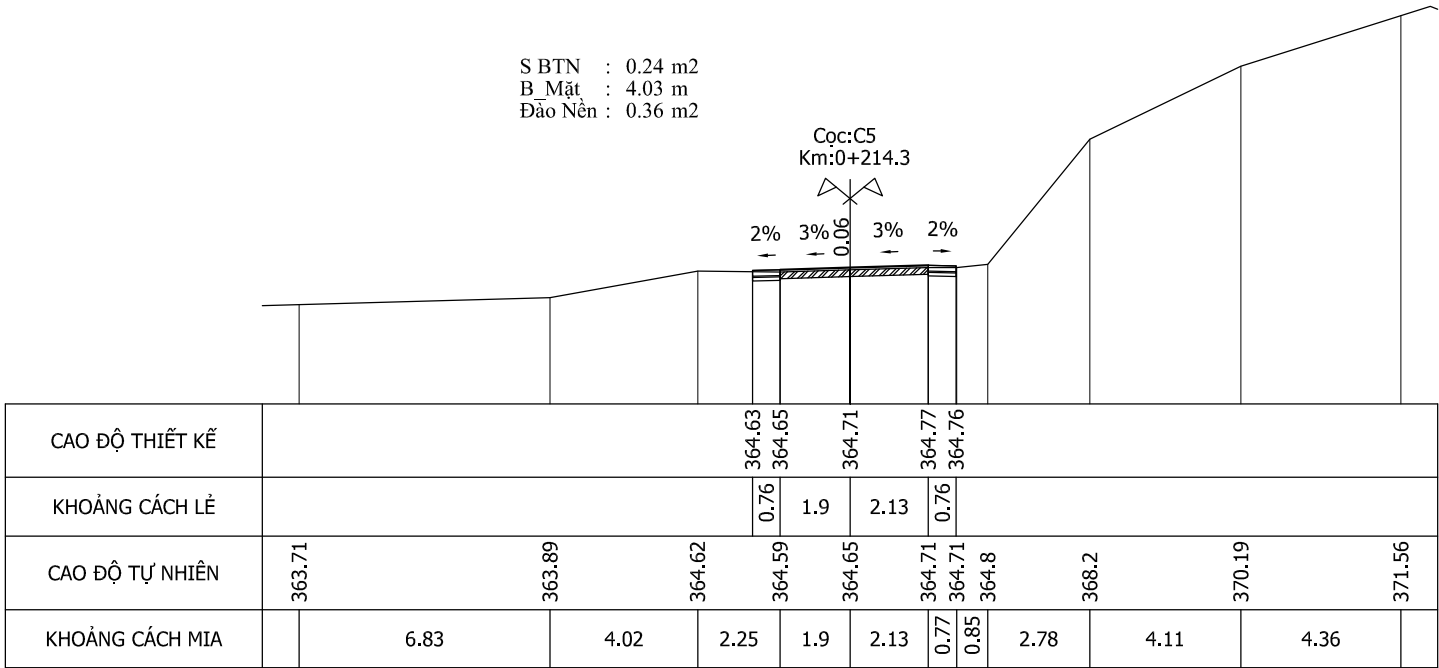





Chủ đầu tư:		Công trình:		THIẾT KẾ	NGUYỄN HOÀNG TUẤN	Khánh Hòa, ngày tháng năm 202 GIÁM ĐỐC LÊ VĂN DANH	Bản vẽ:	
UBND XÃ KHÁNH SƠN		NÂNG CẤP ĐƯỜNG LÊ HỒNG PHONG		CHỦ TRÌ THIẾT KẾ	VŨ HOÀNG SƠN		CẮT NGANG CHI TIẾT	
Đơn vị tư vấn: C.TY TNHH ĐẦU TƯ & PHÁT TRIỂN KTXD SONG NAM		Địa điểm: XÃ KHÁNH SƠN - TỈNH KHÁNH HÒA		K.C.S CÔNG TY	LÊ THIÊN MINH		Lần xuất bản : 1	Kí hiệu BV:
 Địa chỉ: Thôn Nam 3, Xã Diên Điện, Tỉnh Khánh Hòa ĐT: 0911545559							Tỉ lệ bản vẽ:	Bản vẽ số : 6/6

Y:\2.GOOGLE DRIVE\1.THİET KẾ\1.KHANH SON\2026\2.KHANHSON\1.TT\HAP\1.LÊHỒNGPHONG-DTC\2026\20260302_LAN2\1.BANVE\3.4.6.BDTK-TD-TNCT.DWG 02/03/2026 3:29 PM

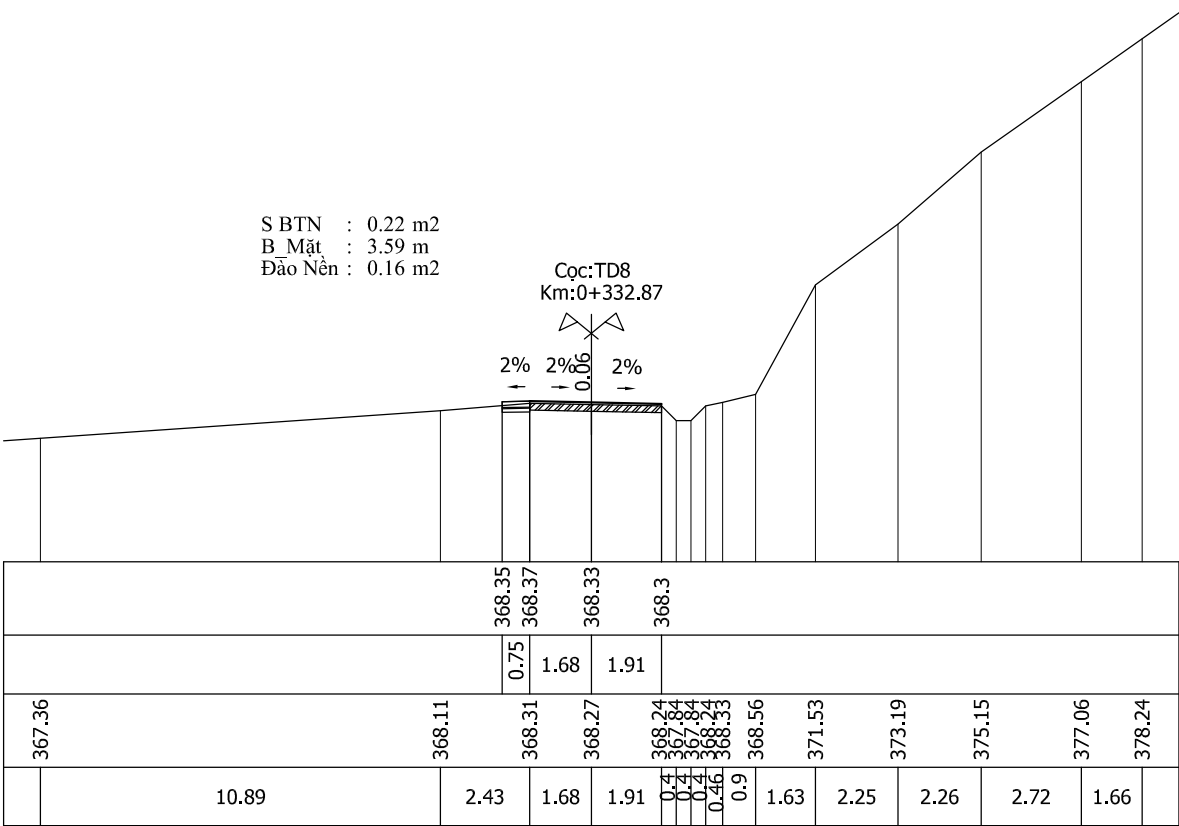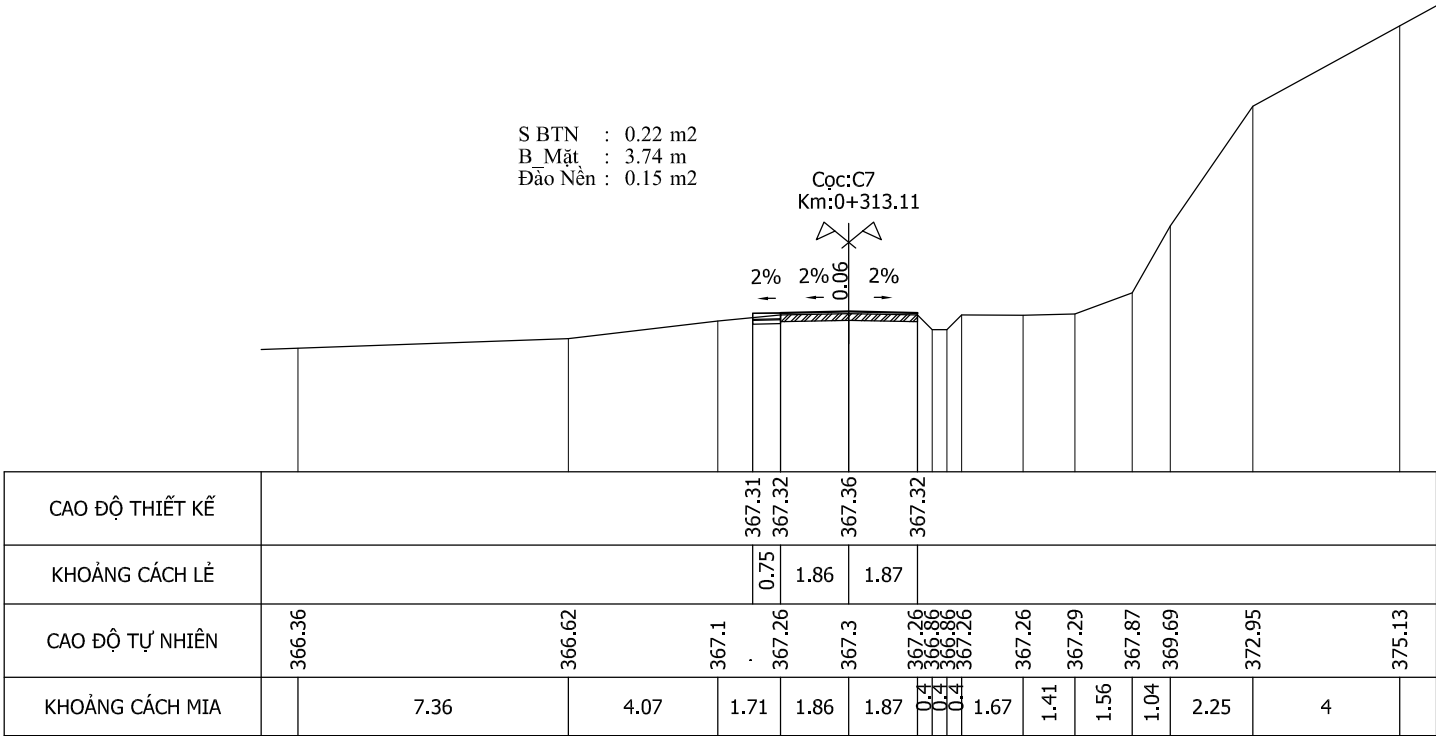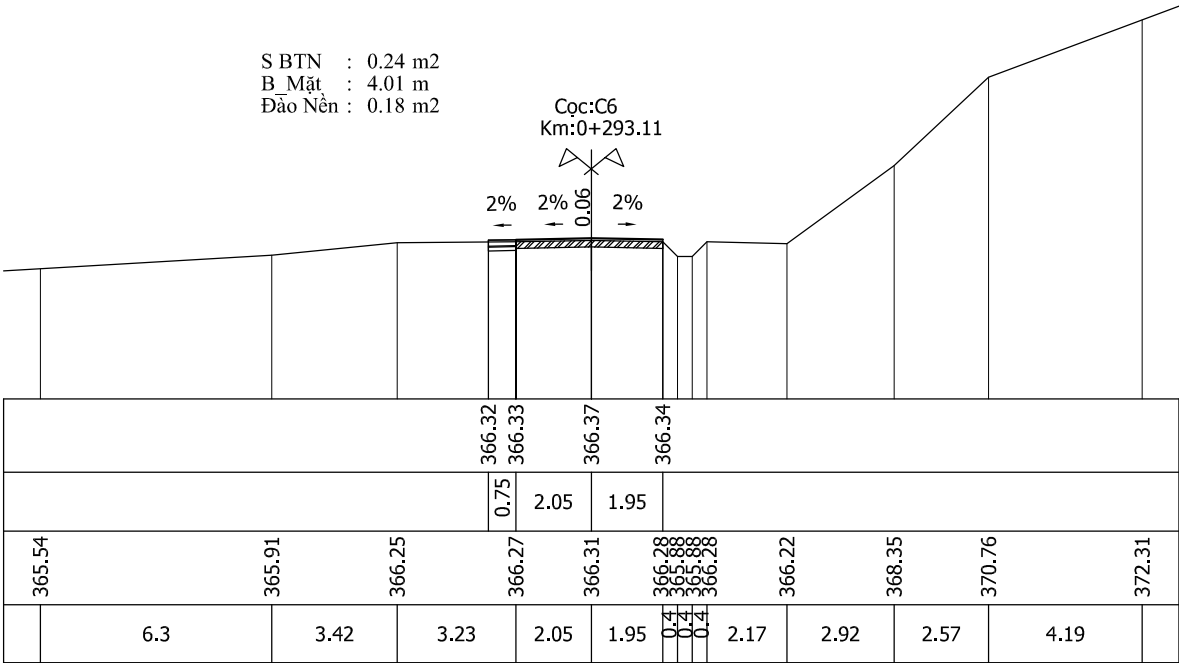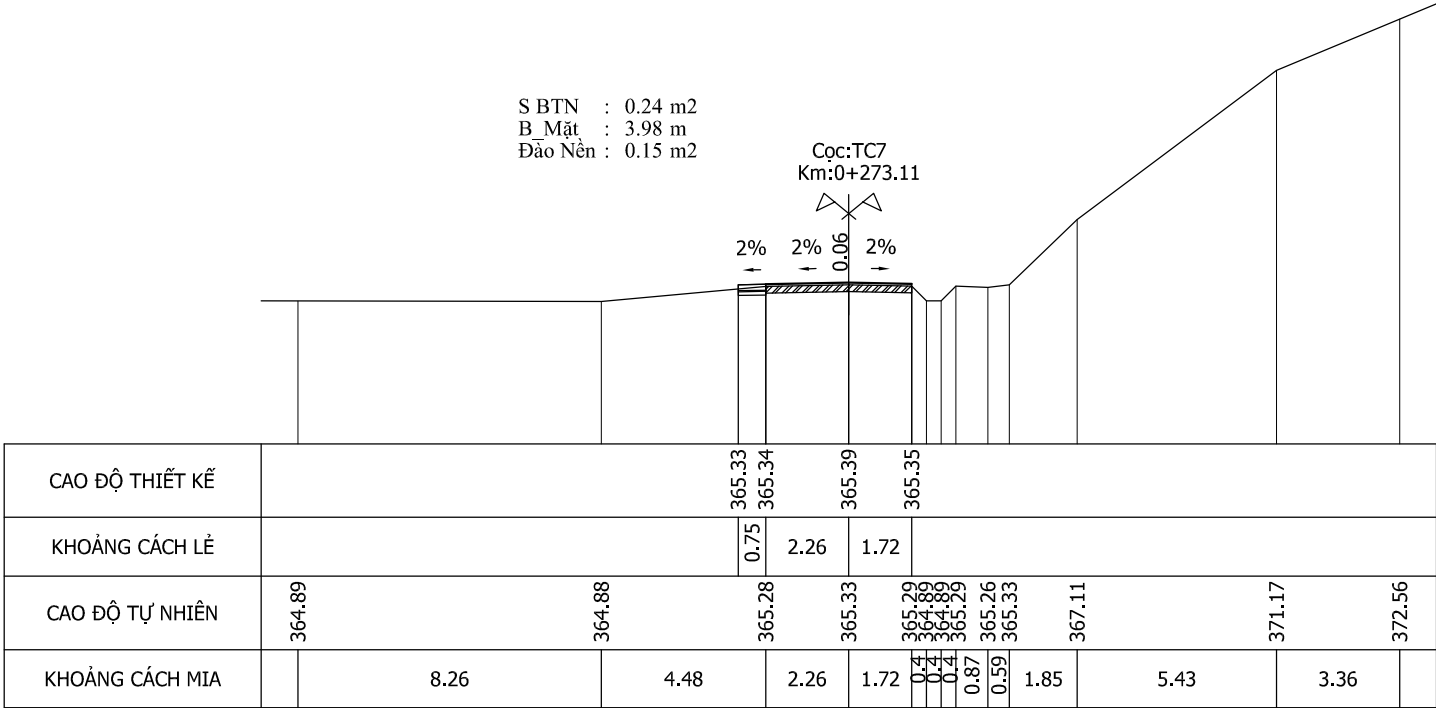

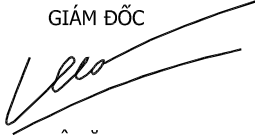Chủ đầu tư:		Công trình:		THIẾT KẾ	NGUYỄN HOÀNG TUẤN	Khánh Hòa, ngày tháng năm 202	Bản vẽ:	
UBND XÃ KHÁNH SƠN		NÂNG CẤP ĐƯỜNG LÊ HỒNG PHONG		CHỦ TRÌ THIẾT KẾ	VŨ HOÀNG SƠN			
Đơn vị tư vấn: C.TY TNHH ĐẦU TƯ & PHÁT TRIỂN KTXD SONG NAM		Địa điểm: XÃ KHÁNH SƠN - TỈNH KHÁNH HÒA		K.C.S CÔNG TY	LÊ THIÊN MINH			
 Địa chỉ: Thôn Nam 3, Xã Diên Điện, Tỉnh Khánh Hòa ĐT: 0911545559						 GIÁM ĐỐC LÊ VĂN DANH	CẮT NGANG CHI TIẾT	
							Lần xuất bản : 1	Kí hiệu BV:
							Tỉ lệ bản vẽ:	Bản vẽ số : 6/7

Y:\2.GOOGLE DRIVE\1.THİET KẾ\1.KHANH SON\2026\2.KHANHSON\1.TT\HAP\1.LEHONGPHONG-DT\2026\20260302_LAN2\1.BANVE\3.4.6.BDTK-TD-TNCT.DWG 02/03/2026 3:29 PM

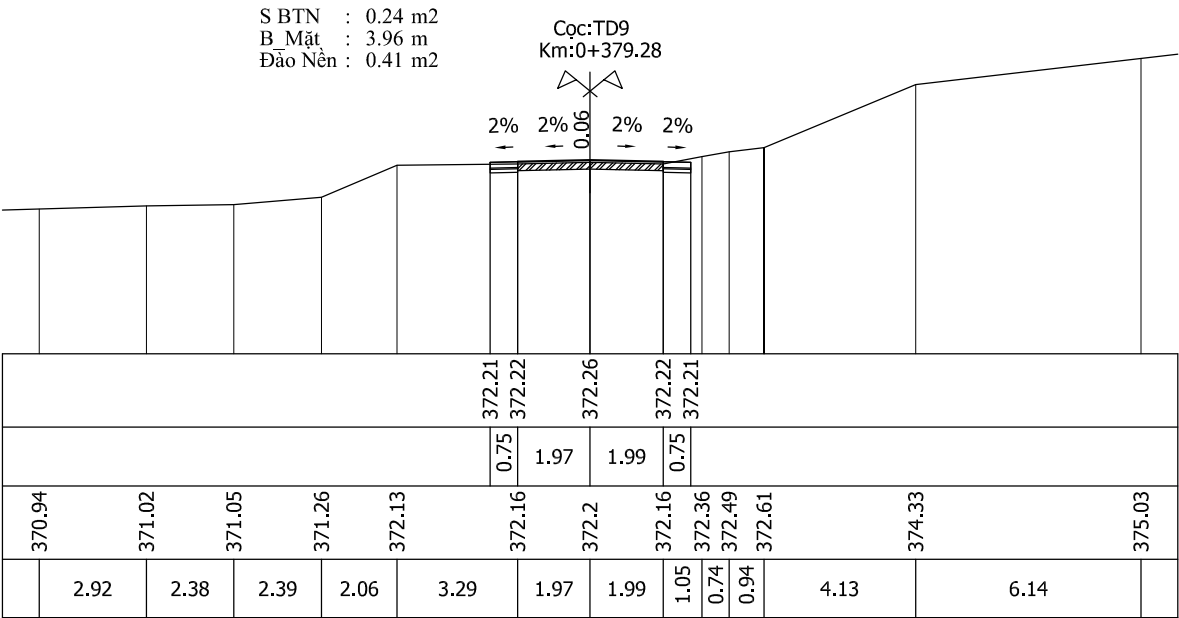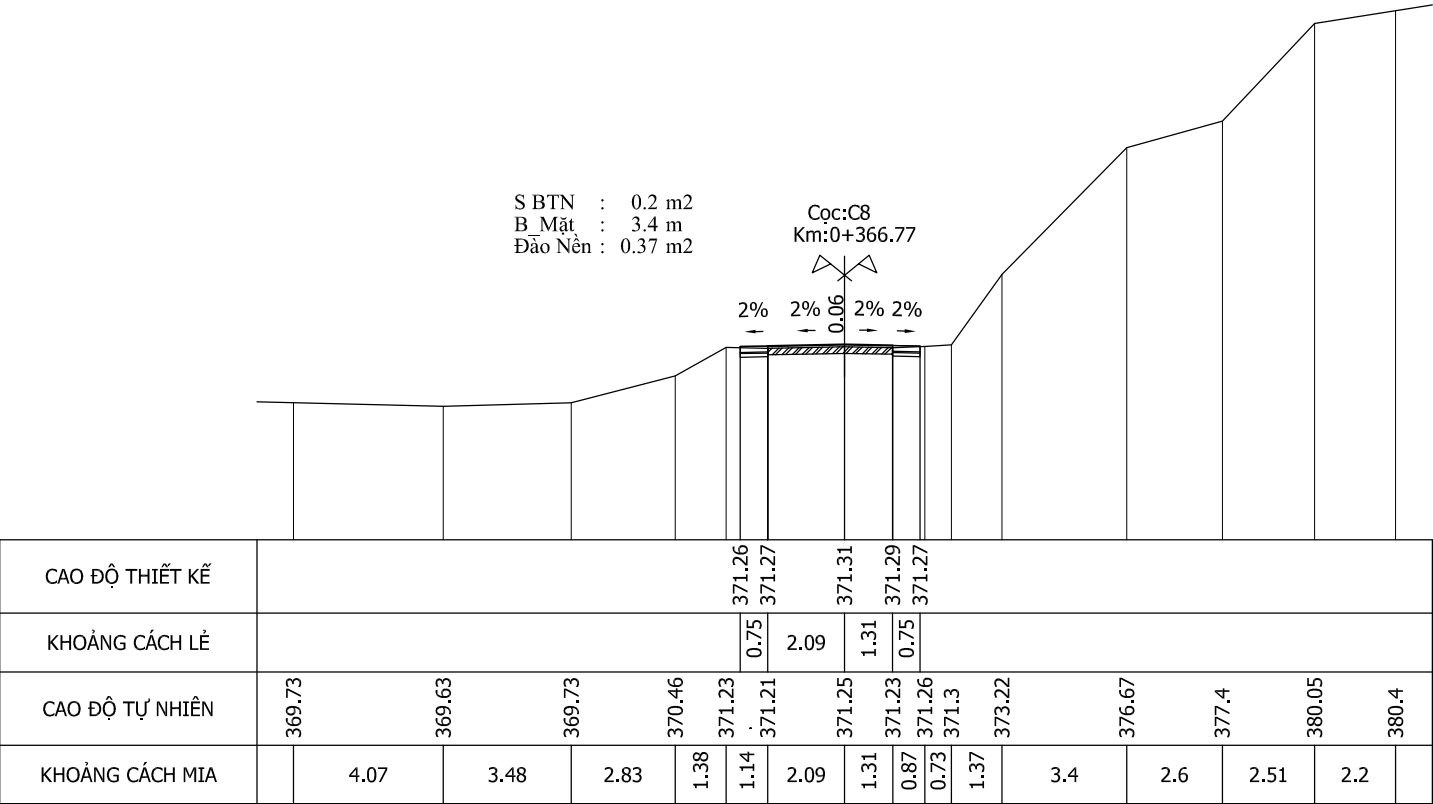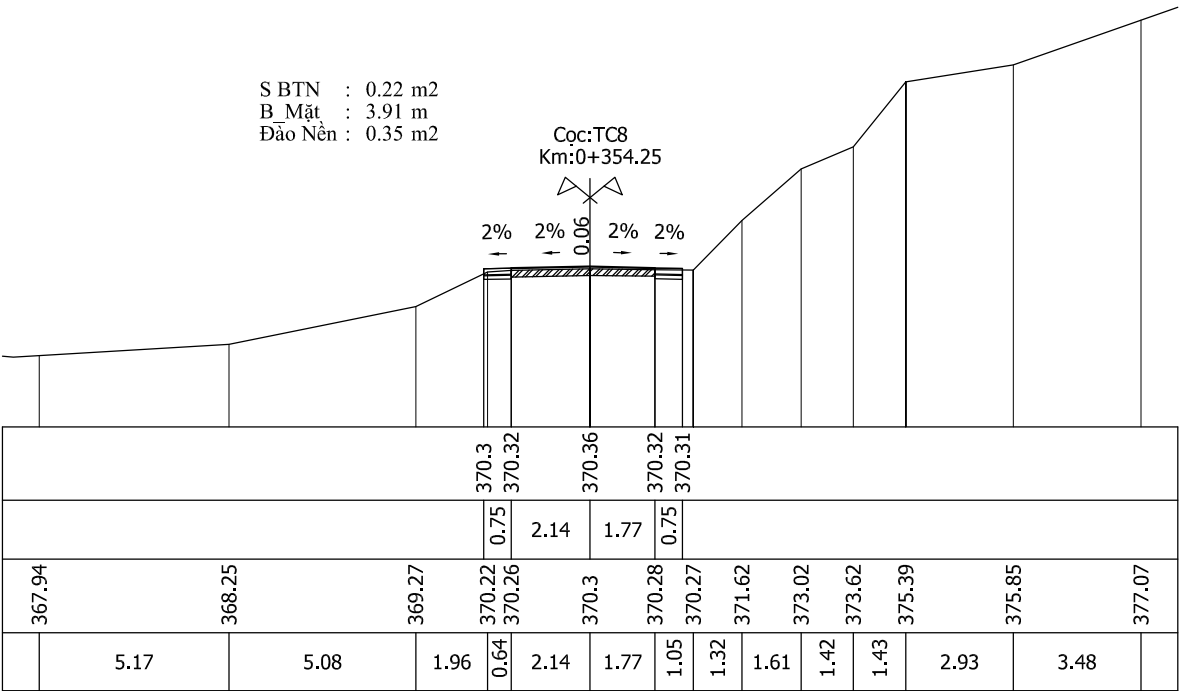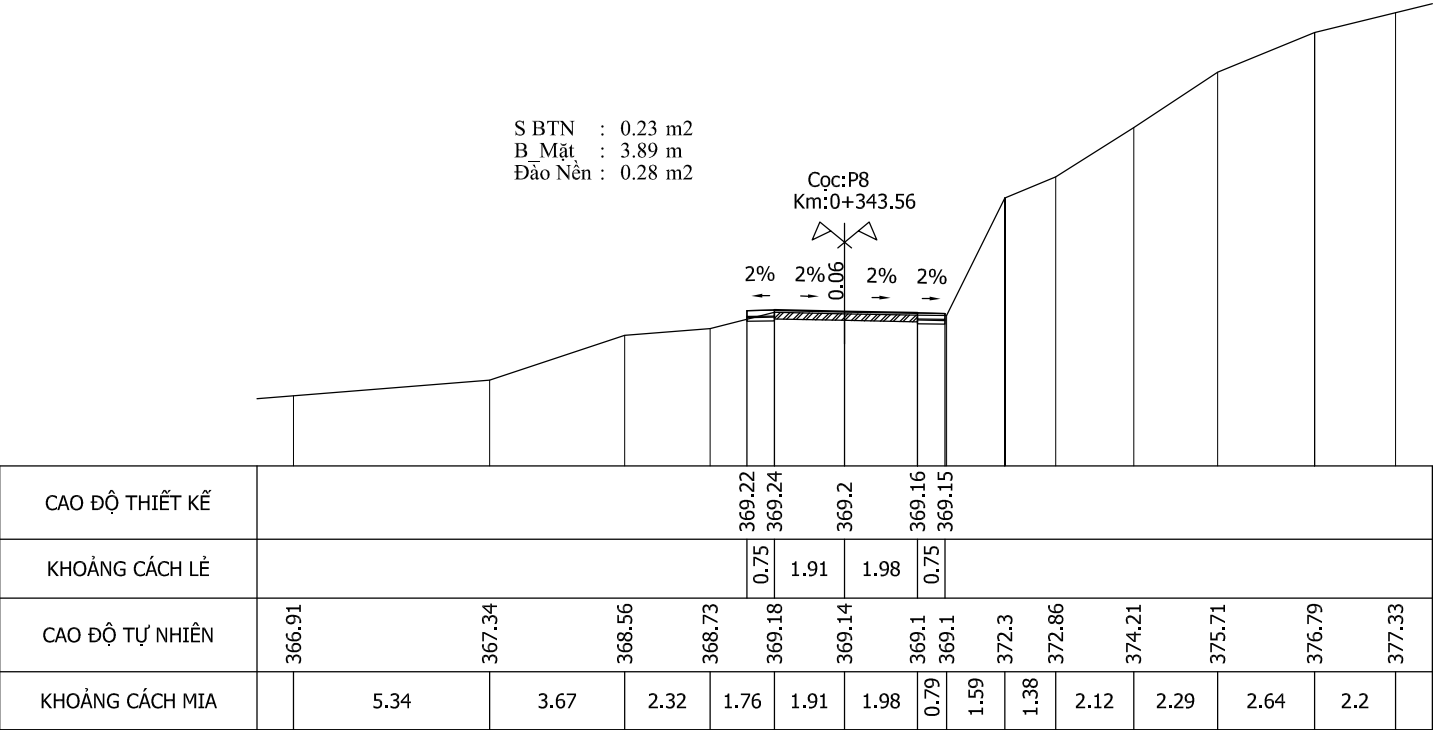

Chủ đầu tư:

UBND XÃ KHÁNH SƠN



Đơn vị tư vấn:

C.TY TNHH ĐẦU TƯ & PHÁT TRIỂN KTXD SONG NAM

Địa chỉ: Thôn Nam 3, Xã Diên Điện, Tỉnh Khánh Hòa
ĐT: 0911545559

Công trình:

NÂNG CẤP ĐƯỜNG LÊ HỒNG PHONG

Địa điểm: XÃ KHÁNH SƠN - TỈNH KHÁNH HÒA

THIẾT KẾ

NGUYỄN HOÀNG TUẤN

CHỦ TRÌ THIẾT KẾ

VŨ HOÀNG SƠN

K.C.S CÔNG TY

LÊ THIÊN MINH

Khánh Hòa, ngày tháng năm 202

GIÁM ĐỐC

LÊ VĂN DANH

Bản vẽ:

CẮT NGANG CHI TIẾT

Lần xuất bản :

1





Kí hiệu BV:

Tỉ lệ bản vẽ:

Bản vẽ số :

6/8

\\12.GOOGL.E DRIVE\\1.THIE.T K\\1.KHANH SON\\2026\\2.KHANHSON\\1.TT\\HOA\\P\\1.LEHONG\\PHONG-DTC\\2026\\20260302_LAN2\\1.BAN\\E\\3.4.6.BDTK-TD-TNCT.DWG 02/03/2026 3:29 PM

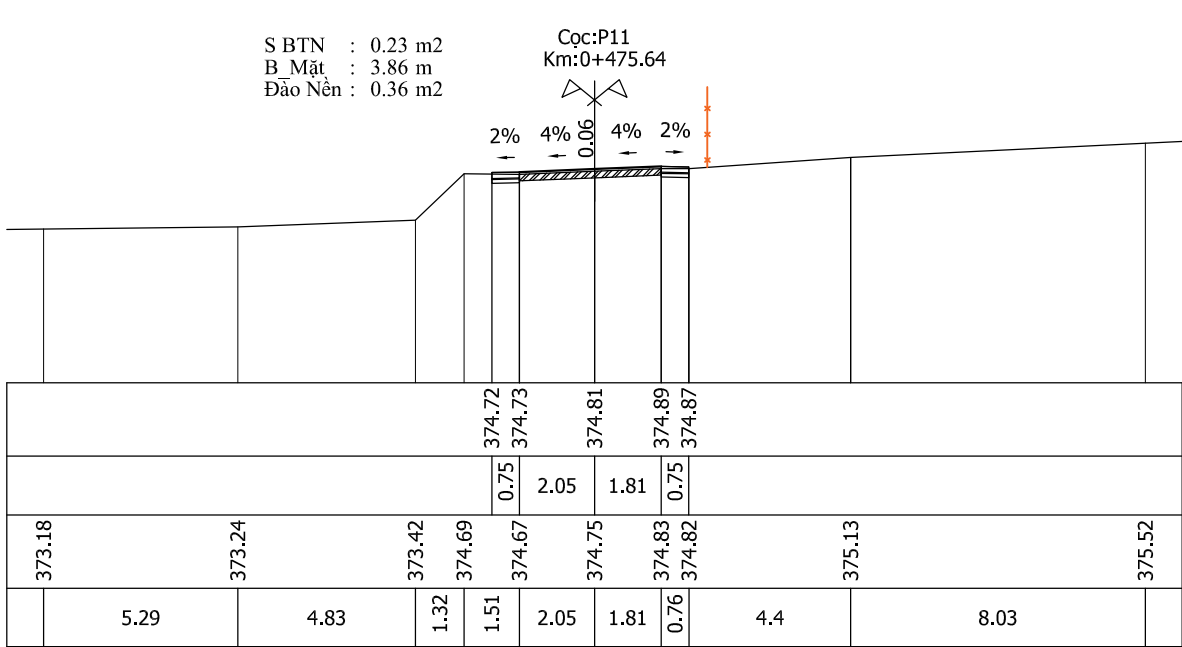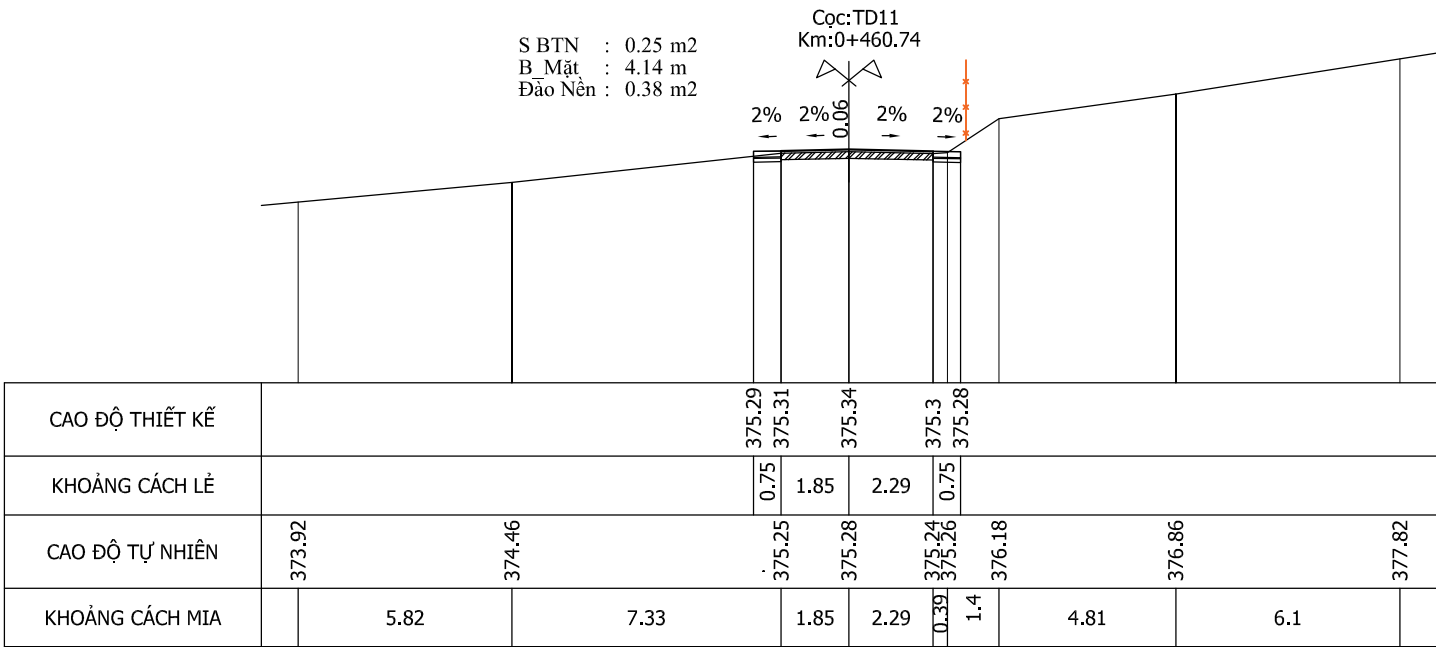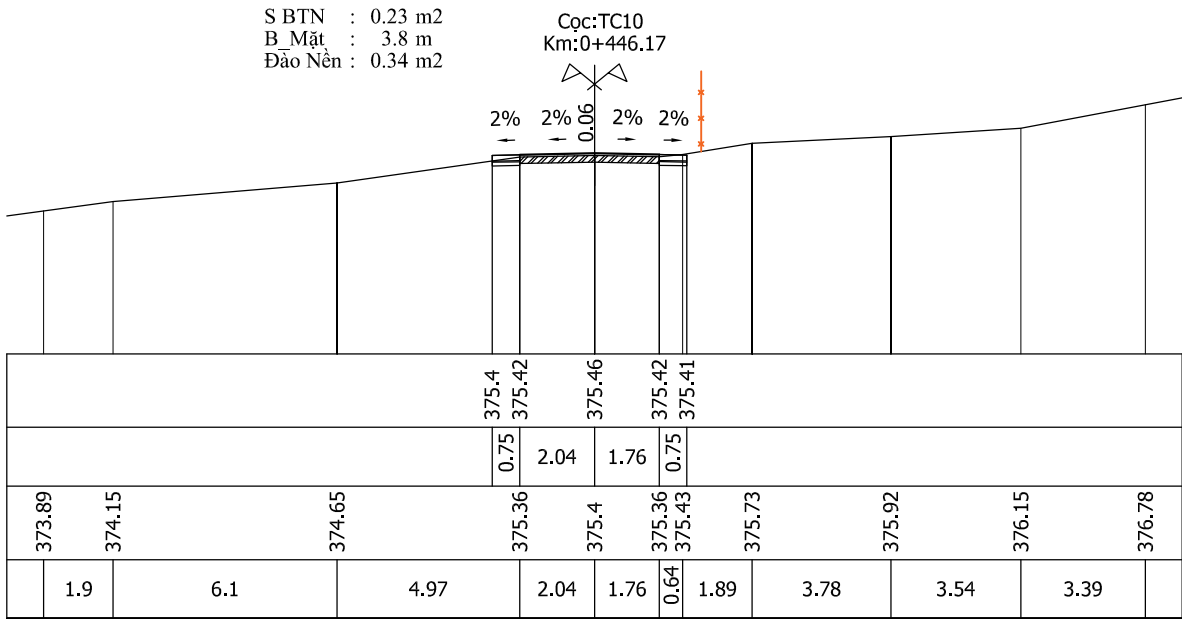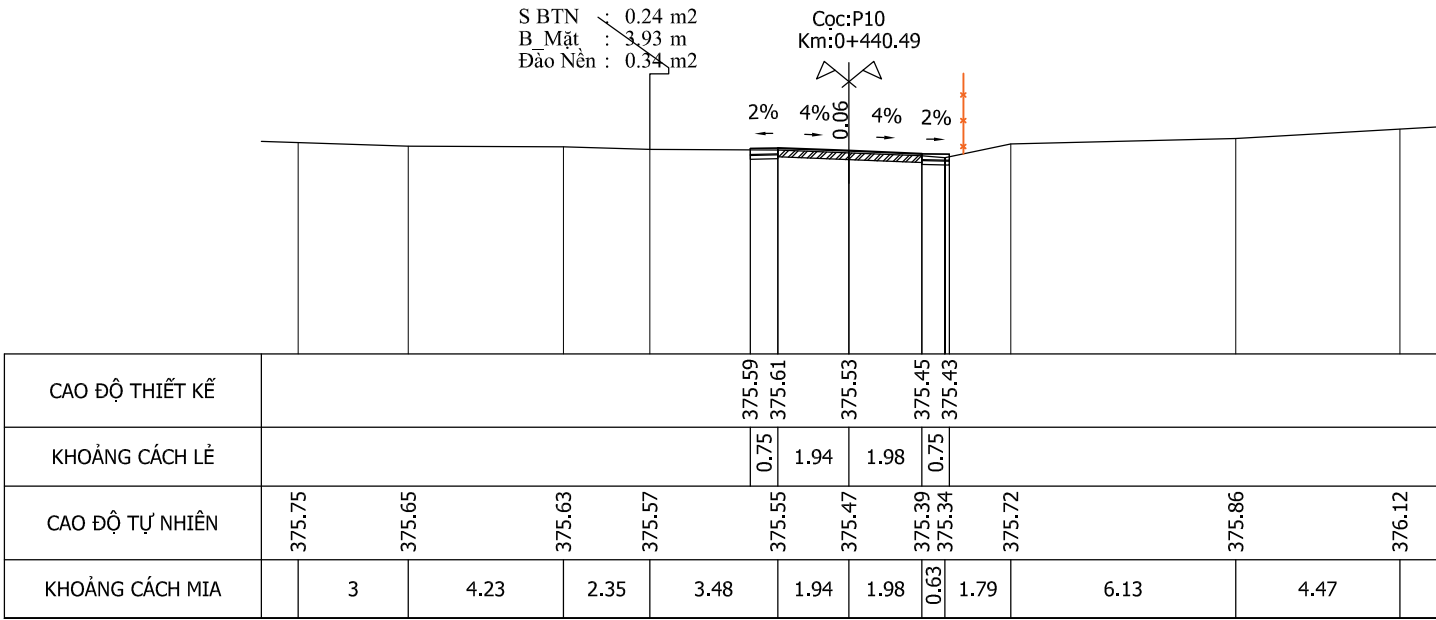

Chủ đầu tư:

UBND XÃ KHÁNH SƠN



Đơn vị tư vấn:

C.TY TNHH ĐẦU TƯ & PHÁT TRIỂN KTXD SONG NAM

Địa chỉ: Thôn Nam 3, Xã Diên Điện, Tỉnh Khánh Hòa
ĐT: 0911545559

Công trình:

NÂNG CẤP ĐƯỜNG LÊ HỒNG PHONG

Địa điểm: XÃ KHÁNH SƠN - TỈNH KHÁNH HÒA

THIẾT KẾ

NGUYỄN HOÀNG TUẤN

CHỦ TRÌ THIẾT KẾ

VŨ HOÀNG SƠN

K.C.S CÔNG TY

LÊ THIÊN MINH

Khánh Hòa, ngày tháng năm 202

GIÁM ĐỐC

LÊ VĂN DANH

Bản vẽ:

CẮT NGANG CHI TIẾT

Lần xuất bản :

1





Kí hiệu BV:

Tỉ lệ bản vẽ:

Bản vẽ số :

6/10

Y:\2.GOOGLE DRIVE\1.THİET KẾ\1.KHANH SON\2026\2.KHANHSON\1.TT\HAP\1.LÊHÔNGPHONG-DTC\2026\20260302_LAN2\1.BANVE\3.4.6.BDTK-TD-TNCT.DWG 02/03/2026 3:29 PM

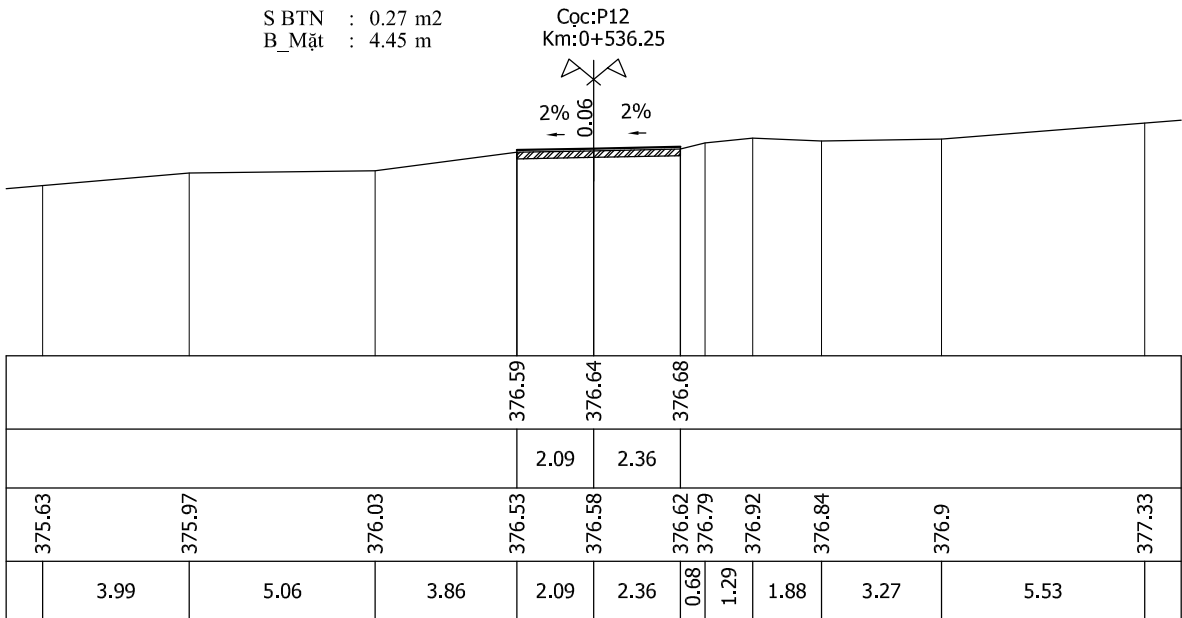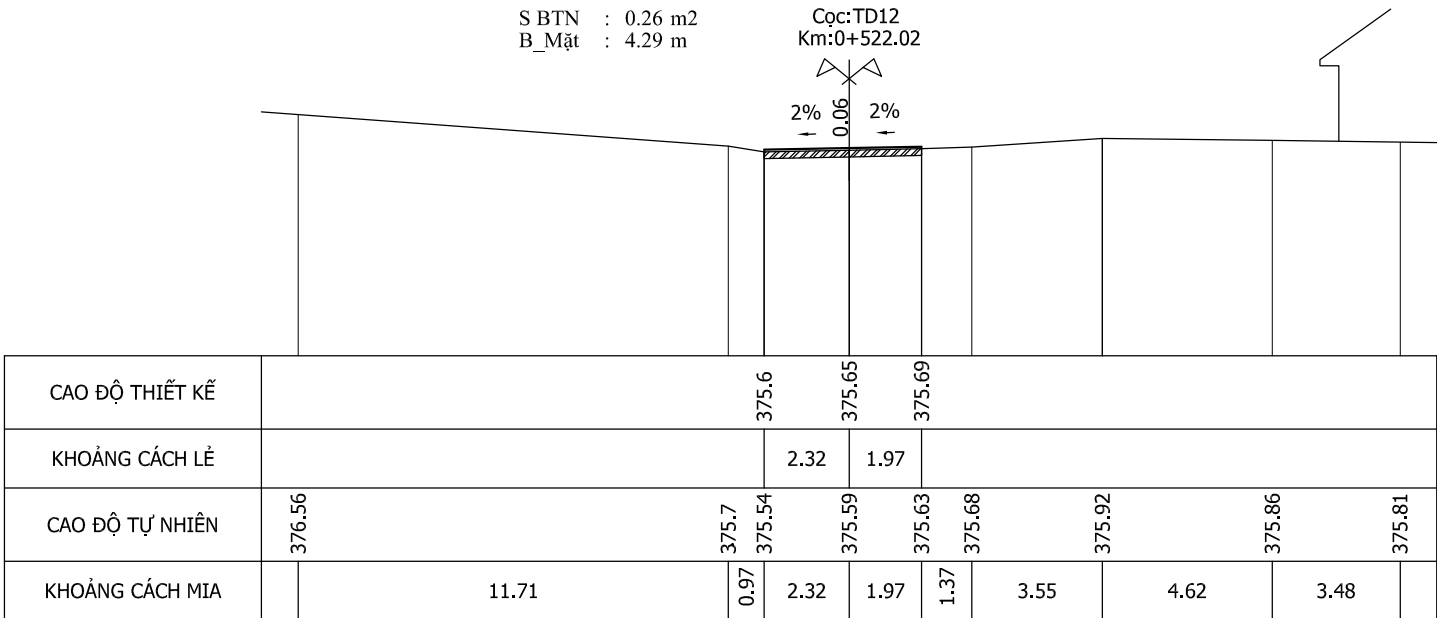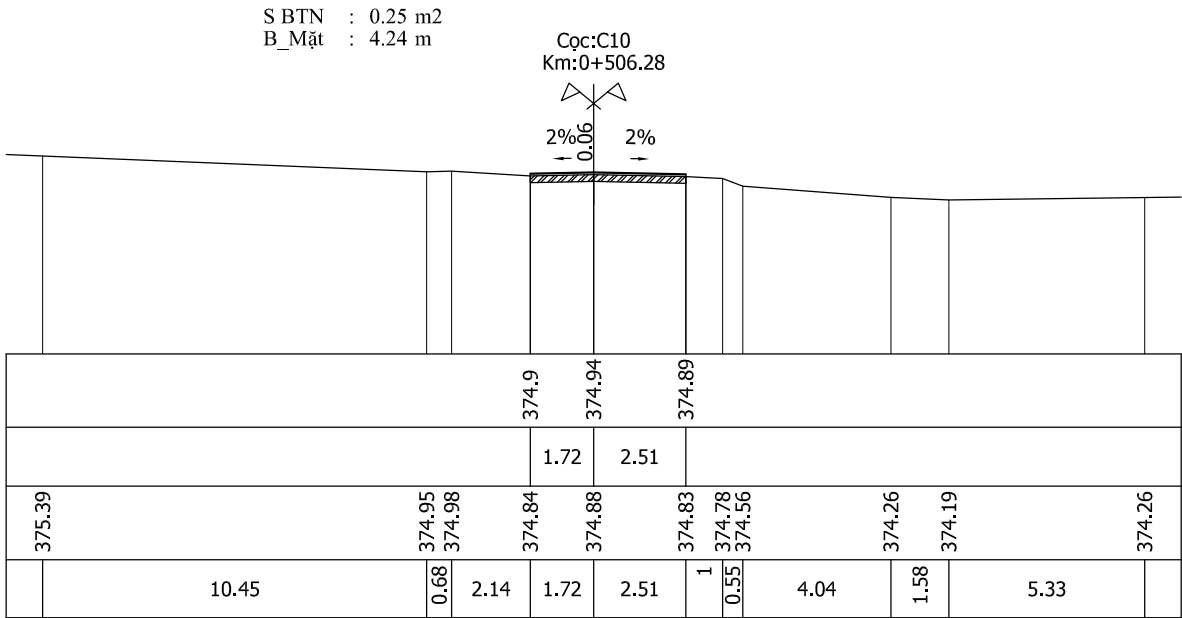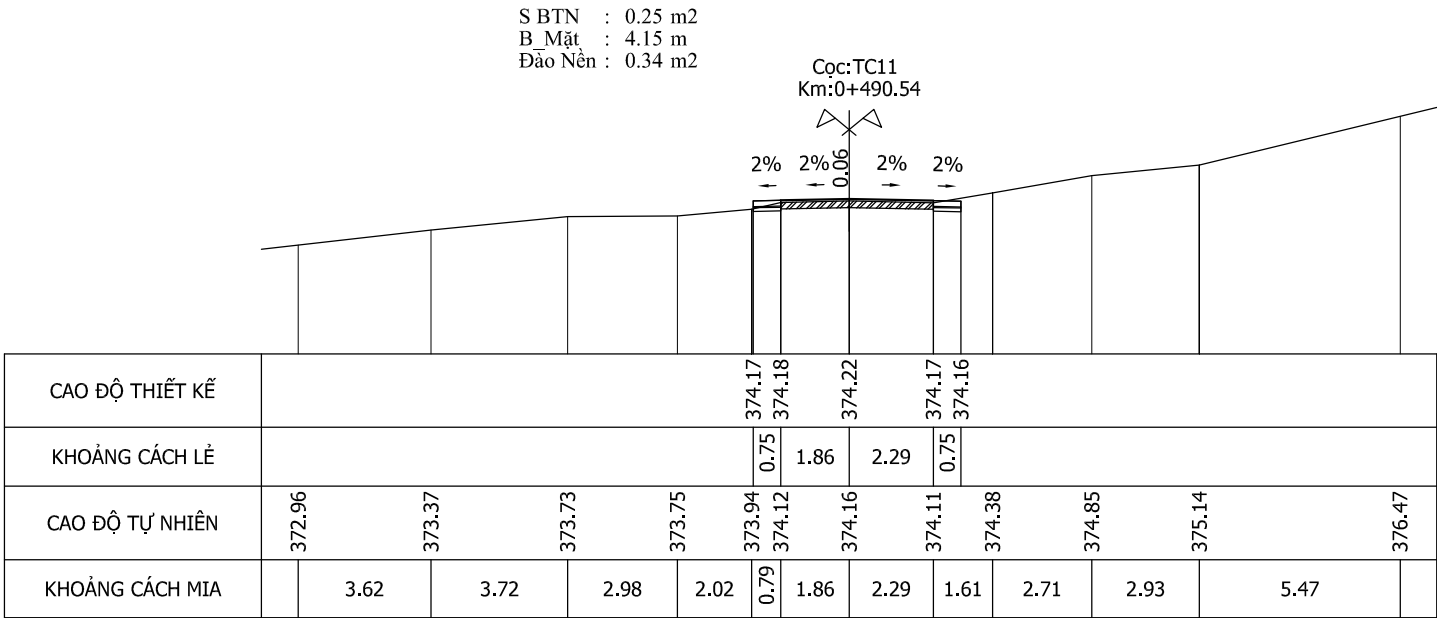

Chủ đầu tư:

UBND XÃ KHÁNH SƠN



Đơn vị tư vấn:

C.TY TNHH ĐẦU TƯ & PHÁT TRIỂN KTXD SONG NAM

Địa chỉ: Thôn Nam 3, Xã Diên Điện, Tỉnh Khánh Hòa
ĐT: 0911545559

Công trình:

NÂNG CẤP ĐƯỜNG LÊ HỒNG PHONG

Địa điểm: XÃ KHÁNH SƠN - TỈNH KHÁNH HÒA

THIẾT KẾ

NGUYỄN HOÀNG TUẤN

CHỦ TRÌ THIẾT KẾ

VŨ HOÀNG SƠN

K.C.S CÔNG TY

LÊ THIÊN MINH

Khánh Hòa, ngày tháng năm 202

GIÁM ĐỐC

LÊ VĂN DANH

Bản vẽ:

CẮT NGANG CHI TIẾT

Lần xuất bản :

1





Kí hiệu BV:

Tỉ lệ bản vẽ:





Bản vẽ số :

6/11

Y:\2.GOOGLE DRIVE\1.THİET KẾ\1.KHANH SON\2026\2.KHANHSON\1.TT\HAP\1.LEHONGPHONG-DTC\2026\20260302_LAN2\1.BANVE\3.4.6.BDTK-TD-TNCT.DWG 02/03/2026 3:29 PM

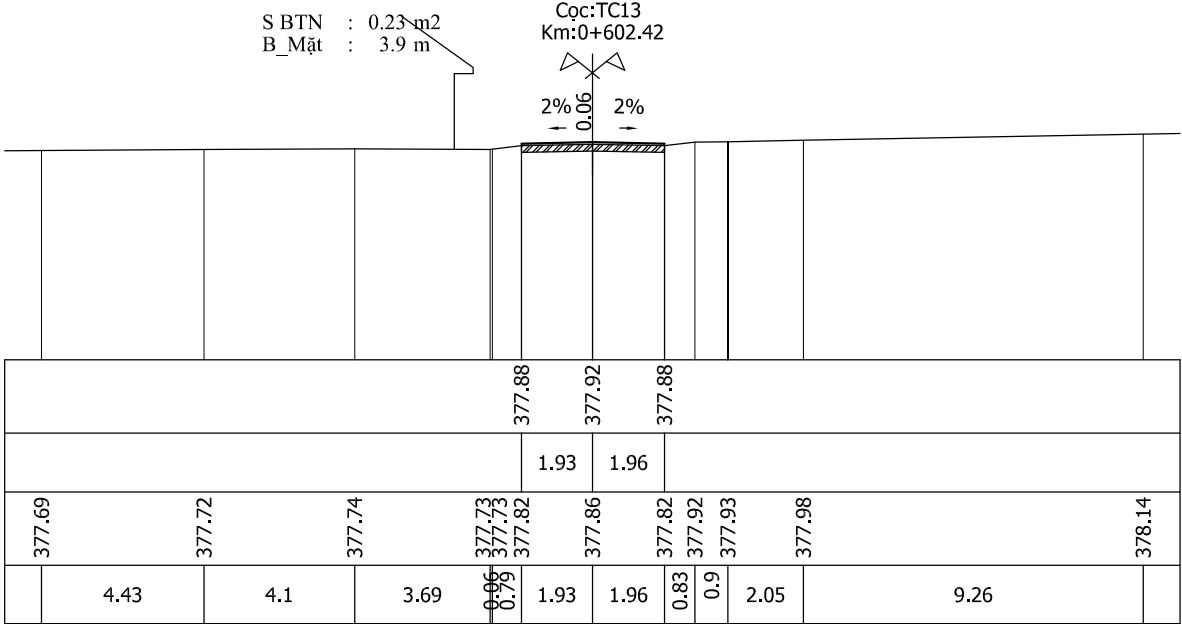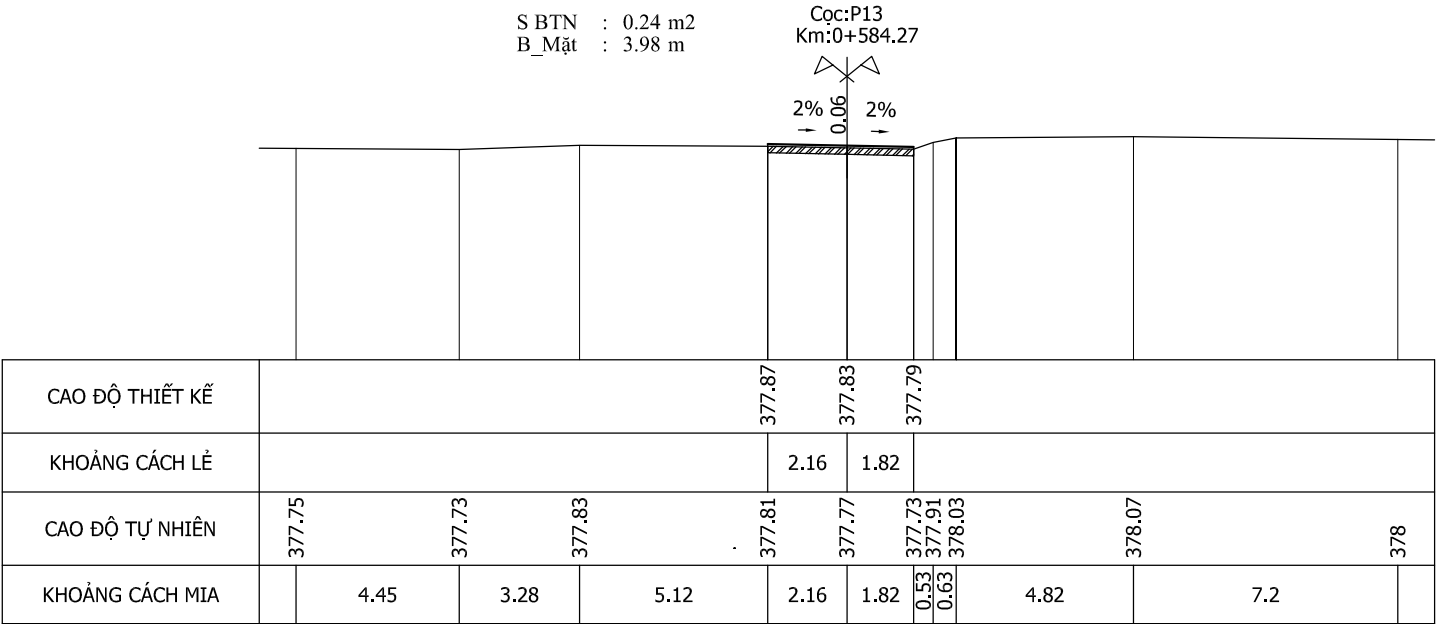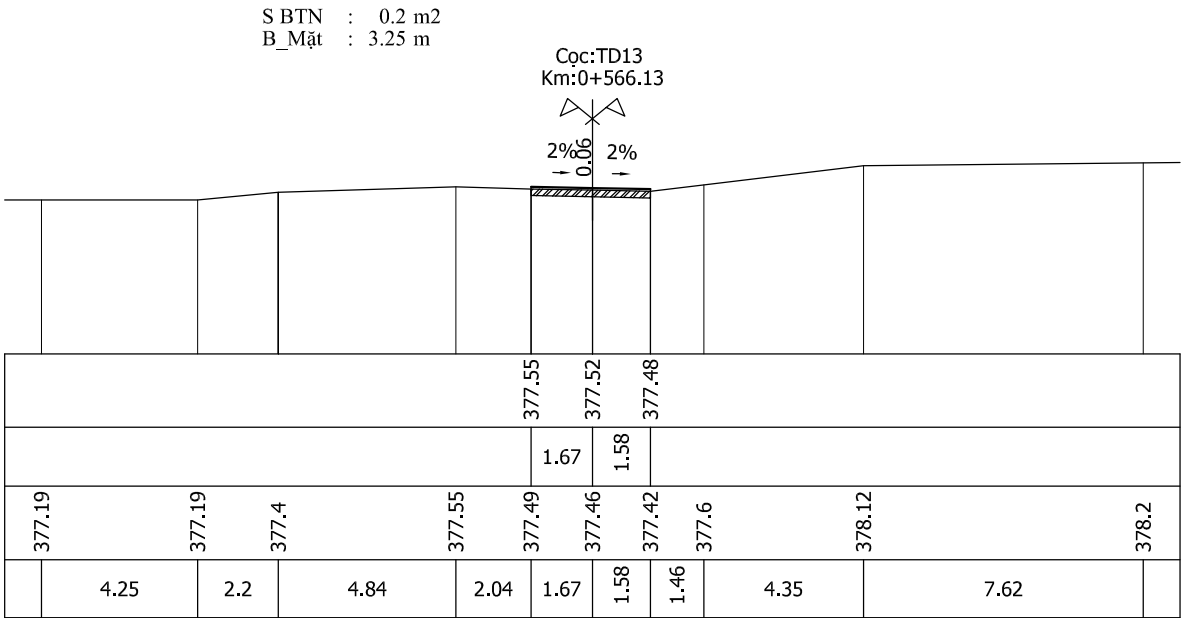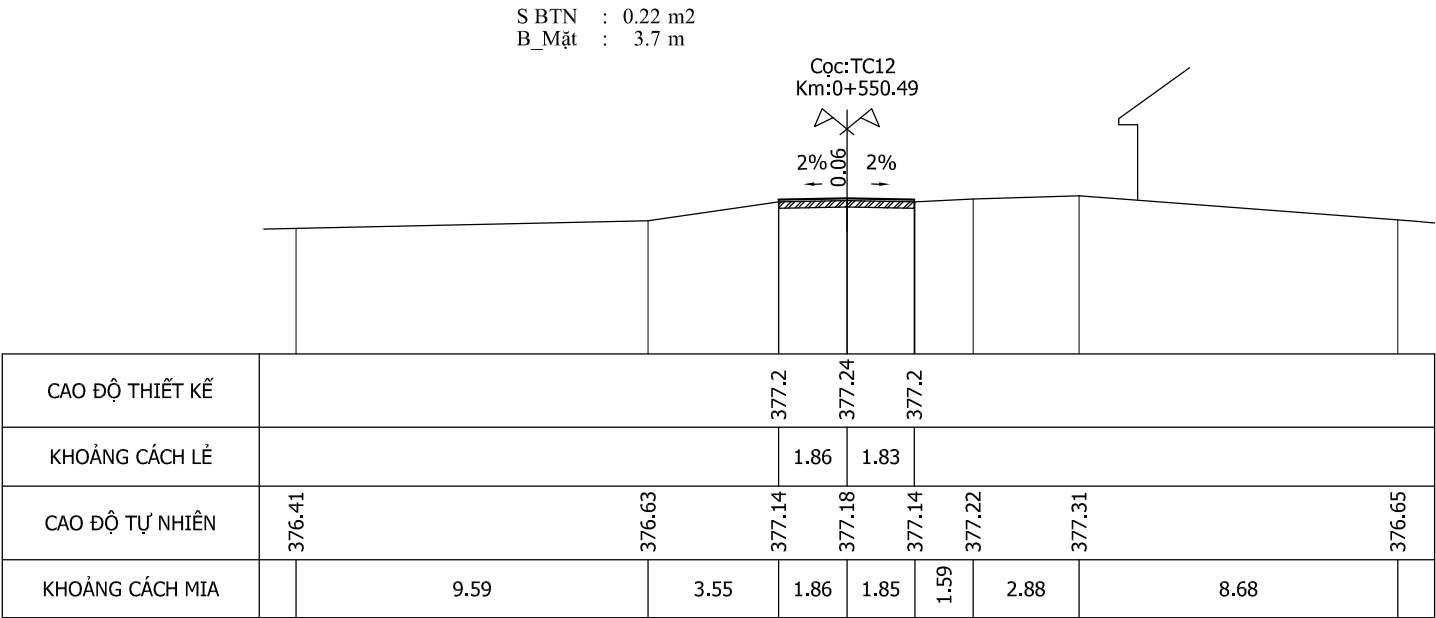

Chủ đầu tư:		Công trình:		THIẾT KẾ	NGUYỄN HOÀNG TUẤN	Khánh Hòa, ngày tháng năm 202 GIÁM ĐỐC LÊ VĂN DANH	Bản vẽ:	
UBND XÃ KHÁNH SƠN		NÂNG CẤP ĐƯỜNG LÊ HỒNG PHONG		CHỦ TRÌ THIẾT KẾ	VŨ HOÀNG SƠN		CẮT NGANG CHI TIẾT	
Đơn vị tư vấn: C.TY TNHH ĐẦU TƯ & PHÁT TRIỂN KTXD SONG NAM		Địa điểm: XÃ KHÁNH SƠN - TỈNH KHÁNH HÒA		K.C.S CÔNG TY	LÊ THIÊN MINH		Lần xuất bản : 1	Kí hiệu BV:
 Địa chỉ: Thôn Nam 3, Xã Diên Điện, Tỉnh Khánh Hòa ĐT: 0911545559							Tỉ lệ bản vẽ:	Bản vẽ số : 6/12

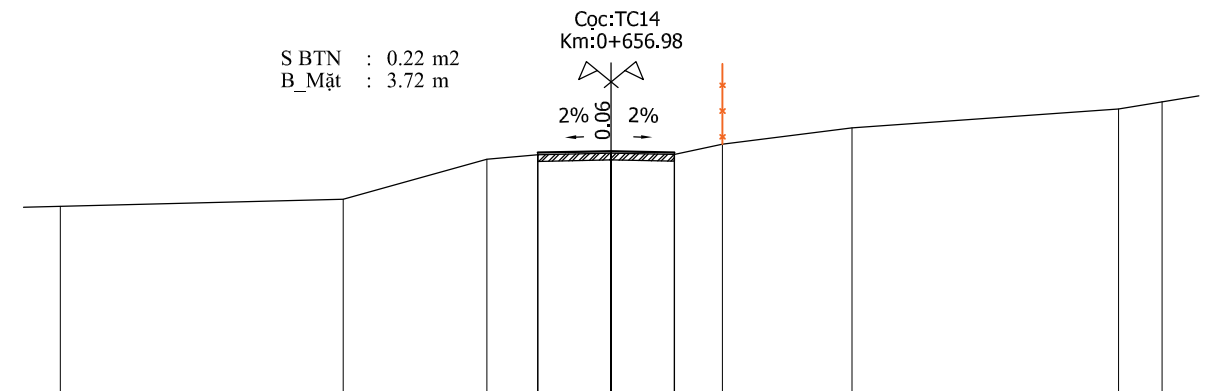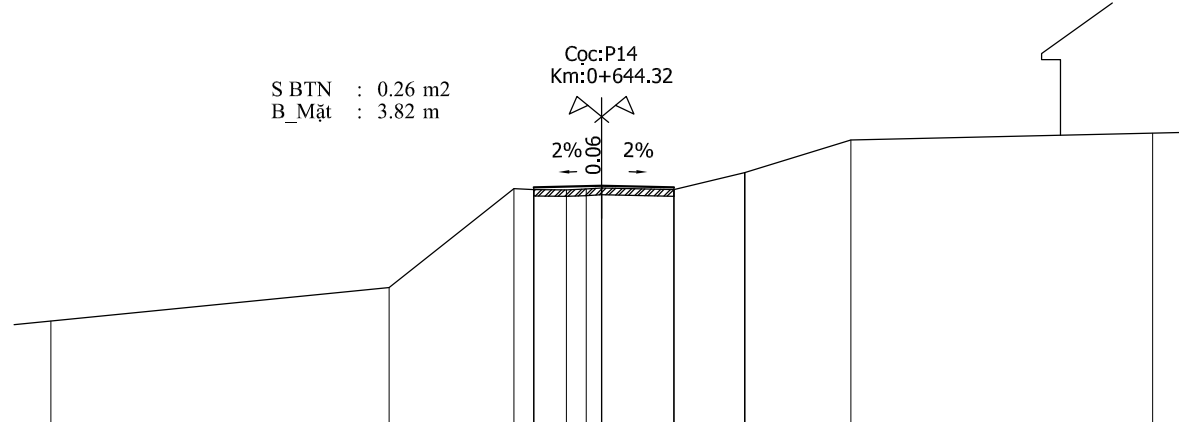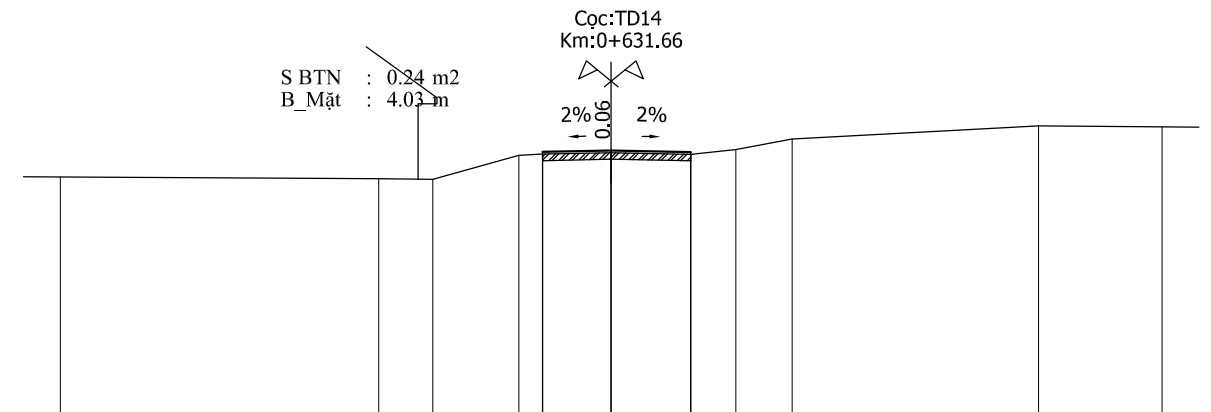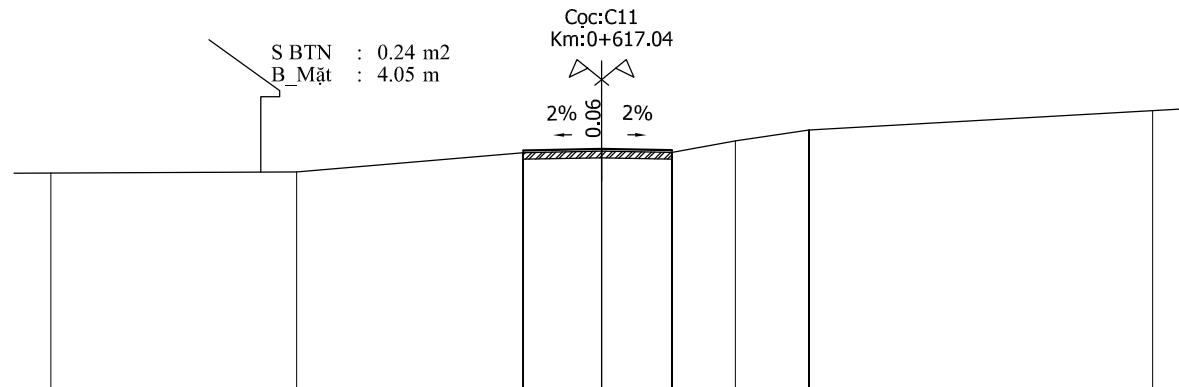

Chủ đầu tư:

UBND XÃ KHÁNH SƠN

Đơn vị tư vấn:

C.TY TNHH ĐẦU TƯ & PHÁT TRIỂN KTXD SONG NAM

Địa chỉ: Thôn Nam 3, Xã Diên Điền, Tỉnh Khánh Hòa
ĐT: 0911545559

Công trình:

NÂNG CẤP ĐƯỜNG LÊ HỒNG PHONG

Địa điểm: XÃ KHÁNH SƠN - TỈNH KHÁNH HÒA

THIẾT KẾ

NGUYỄN HOÀNG TUẤN

CHỦ TRÌ THIẾT KẾ | VŨ HOÀNG SƠN

K.C.S CÔNG TY	LÊ THIÊN MINH
---------------	---------------

NGUYỄN HOÀNG TUẤN

VŨ HOÀNG SƠN

LÊ THIÊN MINH

Khánh Hòa, ngày tháng năm 202

GIÁM ĐỐC

LÊ VĂN DANH

Bản vẽ:

CẮT NGANG CHI TIẾT

Lần xuất bản :

Kí hiệu BV:

Tỉ lệ bản vẽ:

Bản vẽ số :	6/13
-------------	------

Y:\2.GOOGLE DRIVE\1.THİẾT KẾ\1.KHANH SON\2026\2.KHANHSON\1.TT\HOA\1.LEHONGPHONG-DT\2026\20260302_LAN2\1.BANVE\3.4.6.BDTK-TD-TNCT.DWG 02/03/2026 3:29 PM

S BTN : 0.21 m2
B_Mặt : 3.54 m

Cọc:C12
Km:0+676.07

2% 0.06 2%

CAO ĐỘ THIẾT KẾ	374.76 374.8 374.77									
KHOẢNG CÁCH LỀ	1.95 1.59									
CAO ĐỘ TỰ NHIÊN	372.66	373.18	374.39	374.7	374.74	374.71	374.59	374.86	375.5	375.67
KHOẢNG CÁCH MIA	5.93	4.73	2.4	1.95	1.59	0.76	1.91	8.77	1.97	

S BTN : 0.22 m2
B_Mặt : 3.7 m

Cọc:D15
Km:0+695.15

2% 0.06 2%

373.9 373.94 373.9									
2 1.7									
372.46	372.74	373.82	373.84	373.88	373.84	373.97	374.36	374.73	
4.89	7.13	0.98	2	1.7	1.59	6.54	5.17		

S BTN : 0.3 m2
B_Mặt : 4 m

Cọc:C13
Km:0+715.15

2% 0.06 2%


CAO ĐỘ THIẾT KẾ	373.61										373.65										373.61	
KHOẢNG CÁCH LỀ	2.12										1.88	
CAO ĐỘ TỰ NHIÊN	372.53										373.28										373.64										373.55										373.54										373.55										373.59										373.54										373.55										373.5										373.67										373.93									
KHOẢNG CÁCH MIA	5.91										5.71										1.26										0.5										0.73										0.9										1.03										0.85										1.53										5.61										5.98																			

S BTN : 0.3 m2
B_Mặt : 4 m





Cọc:C14
Km:0+730.15

2% 0.06 2%




373.39 373.44 373.4									
2.23 1.77									
372.45	372.78	373.33	373.33	373.32	373.32	373.38	373.34	373.51	373.64
4.65	5.9	2.23	0.78	1.11	0.34	1.77	8.93	4.3	
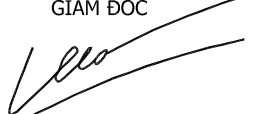
<u>Chủ đầu tư:</u> UBND XÃ KHÁNH SƠN		<u>Công trình:</u> NÂNG CẤP ĐƯỜNG LÊ HỒNG PHONG		THIẾT KẾ NGUYỄN HOÀNG TUẤN		Khánh Hòa, ngày tháng năm 202 GIÁM ĐỐC  LÊ VĂN DANH	<u>Bản vẽ:</u> CẮT NGANG CHI TIẾT	
<u>Đơn vị tư vấn:</u> C.TY TNHH ĐẦU TƯ & PHÁT TRIỂN KTXD SONG NAM		<u>Địa điểm:</u> XÃ KHÁNH SƠN - TỈNH KHÁNH HÒA		CHỦ TRÌ THIẾT KẾ VŨ HOÀNG SƠN			Lần xuất bản : 1	Kí hiệu BV:
Địa chỉ: Thôn Nam 3, Xã Diên Điện, Tỉnh Khánh Hòa ĐT: 0911545559				K.C.S CÔNG TY LÊ THIÊN MINH			Tỉ lệ bản vẽ:	Bản vẽ số : 6/14
								










Y:\2.GOOGLE DRIVE\1.THİẾT KẾ\1.KHANH SON\2026\2.KHANHSON\1.TT\HOA\1.LEHONGPHONG-DT\2026\20260302_LAN2\1.BANVE\3.4.6.BDTK-TD-TNCT.DWG 02/03/2026 3:29 PM

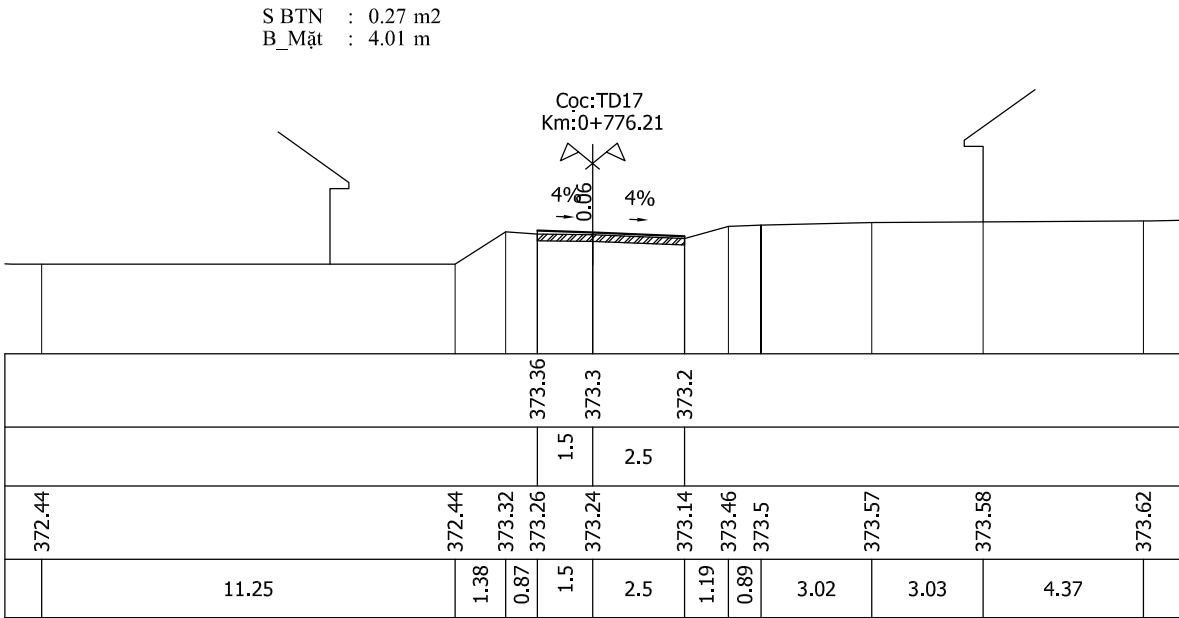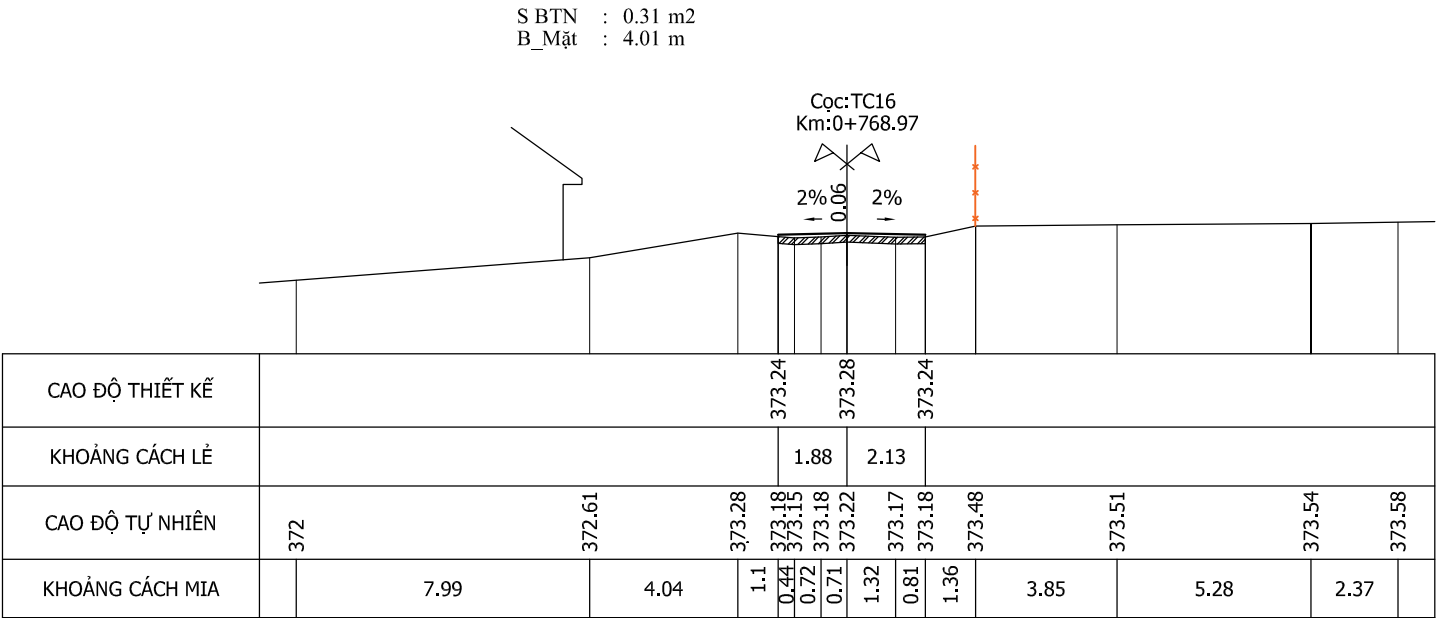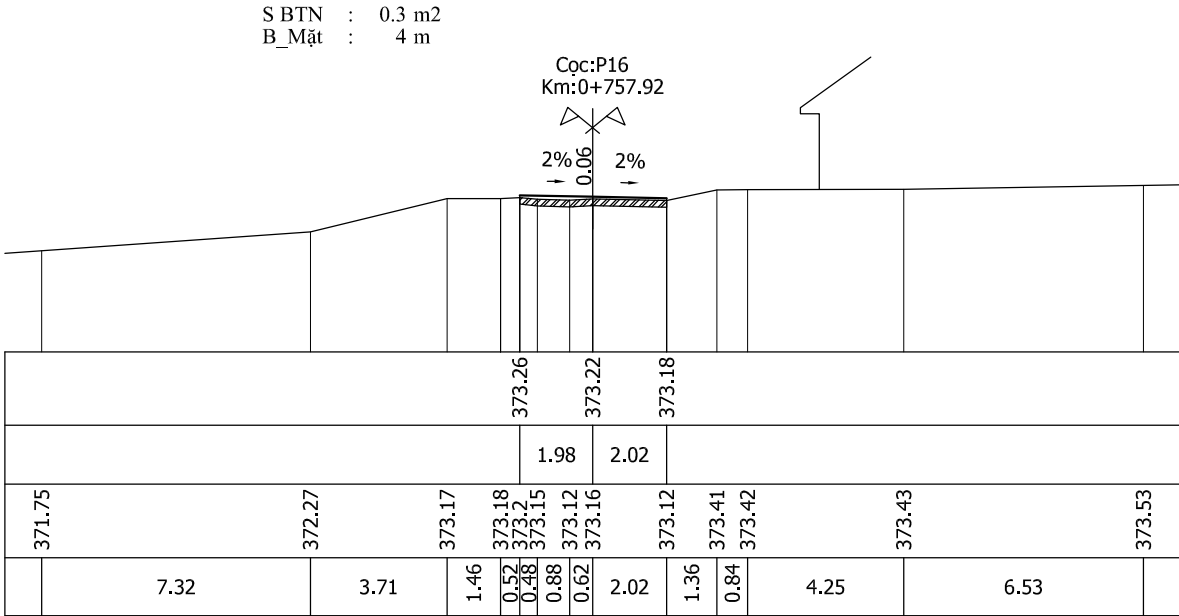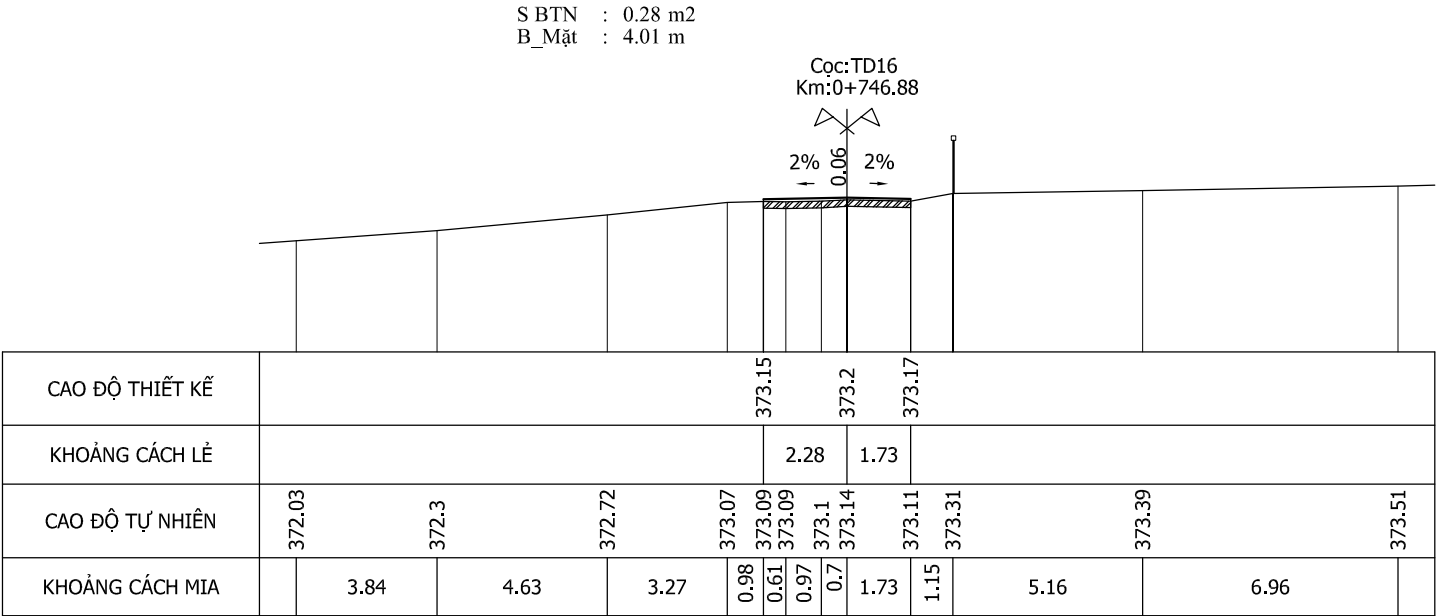

Chủ đầu tư:	UBND XÃ KHÁNH SƠN	Công trình:	THIẾT KẾ	NGUYỄN HOÀNG TUẤN	Khánh Hòa, ngày tháng năm 202	Bản vẽ:
Đơn vị tư vấn:	C.TY TNHH ĐẦU TƯ & PHÁT TRIỂN KTXD SONG NAM	NÂNG CẤP ĐƯỜNG LÊ HỒNG PHONG	CHỦ TRÌ THIẾT KẾ	VŨ HOÀNG SƠN	GIÁM ĐỐC	CẮT NGANG CHI TIẾT
Địa chỉ: Thôn Nam 3, Xã Diên Điện, Tỉnh Khánh Hòa ĐT: 0911545559	Địa điểm: XÃ KHÁNH SƠN - TỈNH KHÁNH HÒA	K.C.S CÔNG TY	LÊ THIÊN MINH	LÊ VĂN DANH	Lần xuất bản : 1 Tỉ lệ bản vẽ:	Kí hiệu BV: Bản vẽ số : 6/15


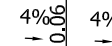
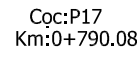
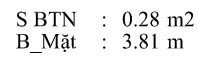


CAO ĐỘ THIẾT KẾ											373.53	373.46	373.38			
KHOẢNG CÁCH LỀ											1.76	2.05				
CAO ĐỘ TỰ NHIÊN	372.5	372.7			373.32	373.44 373.42	373.39 373.4		373.32 373.43	373.43	373.46	373.63	373.69			
KHOẢNG CÁCH MIA	8.67			3.01	1.55	0.46 0.71	0.59	2.05	0.96	1.6	1.54	1.87	6.98			

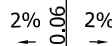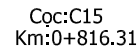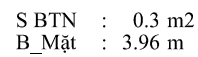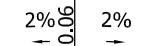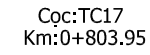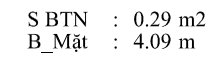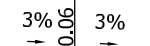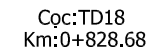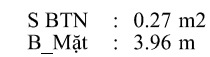[illegible][illegible][illegible]

Chủ đầu tư: UBND XÃ KHÁNH SƠN		Công trình: NÂNG CẤP ĐƯỜNG LÊ HỒNG PHONG		THIẾT KẾ NGUYỄN HOÀNG TUẤN		Khánh Hòa, ngày tháng năm 202 GIÁM ĐỐC		Bản vẽ: CẮT NGANG CHI TIẾT	
Đơn vị tư vấn: C.TY TNHH ĐẦU TƯ & PHÁT TRIỂN KTXD SONG NAM Địa chỉ: Thôn Nam 3, Xã Diên Điện, Tỉnh Khánh Hòa ĐT: 0911545559		Địa điểm: XÃ KHÁNH SƠN - TỈNH KHÁNH HÒA		CHỦ TRÌ THIẾT KẾ VŨ HOÀNG SƠN		 LÊ VĂN DANH		Lần xuất bản : 1 Kí hiệu BV: Tỉ lệ bản vẽ: Bản vẽ số : 6/16	

Y:\2.GOOGLE DRIVE\1.THİẾT KẾ\1.KHANH SON\2026\2.KHANHSON\1.TT\HAP\1.LEHONGPHONG-DT\2026\20260302_LAN2\1.BANVE\3.4.6.BDTK-TD-TNCT.DWG 02/03/2026 3:29 PM

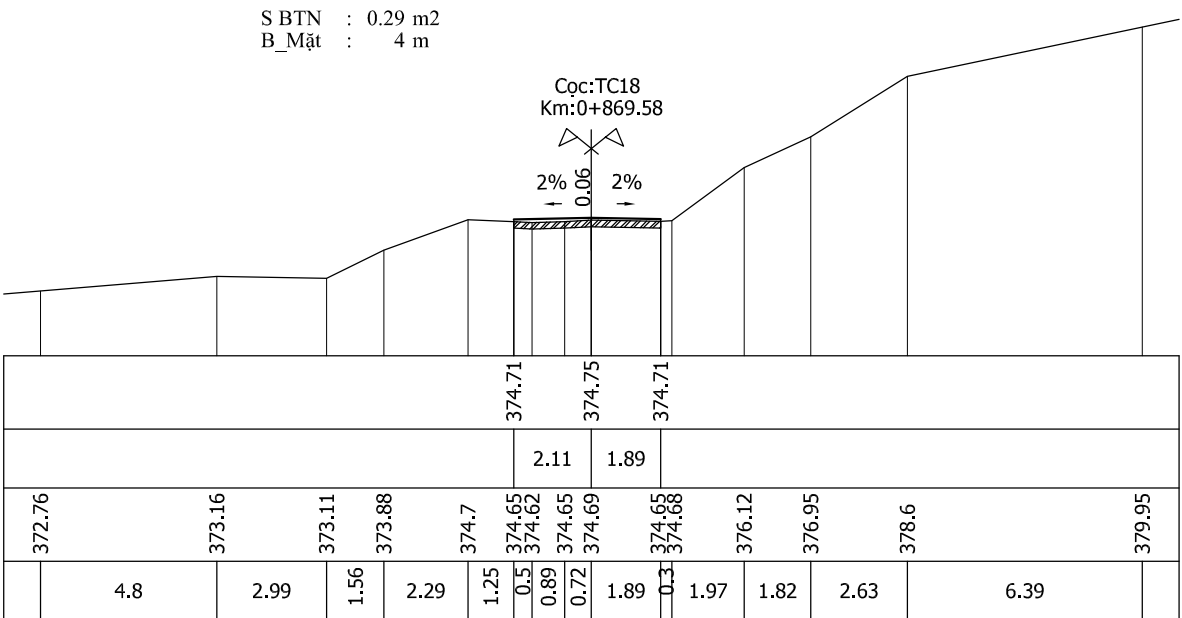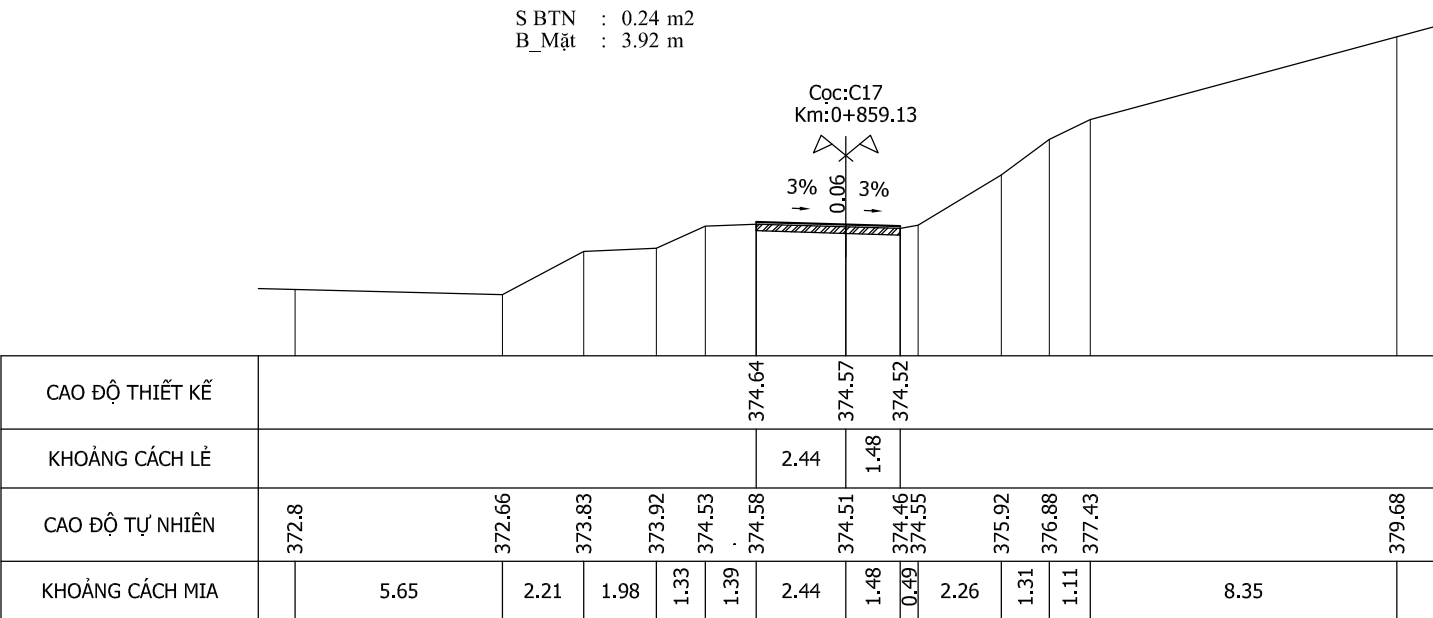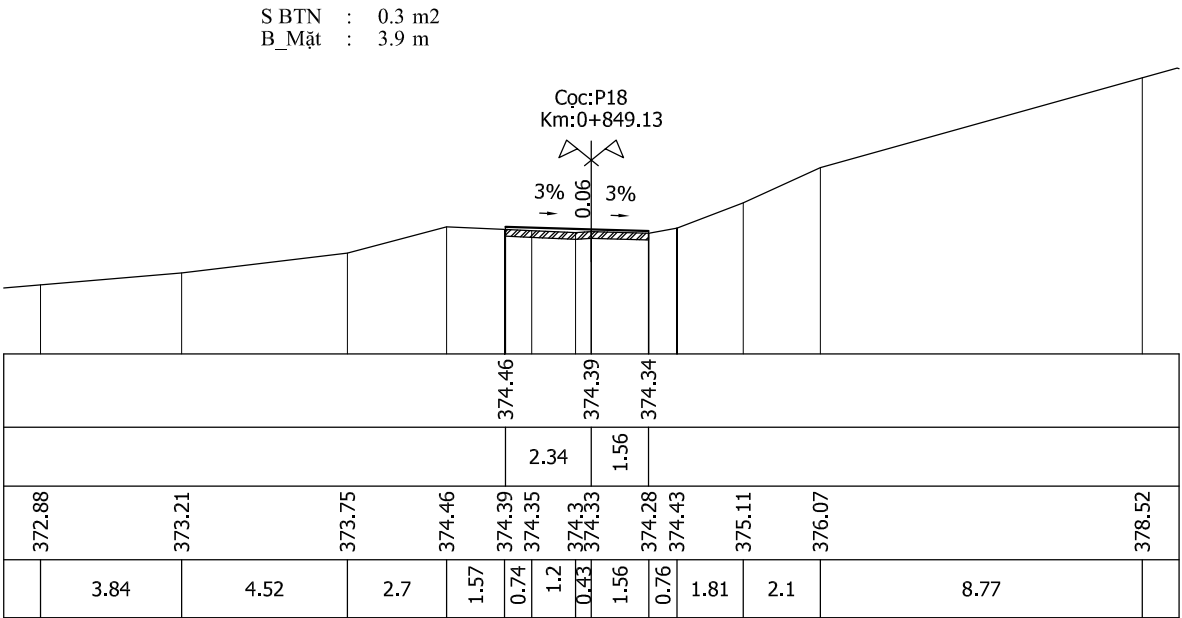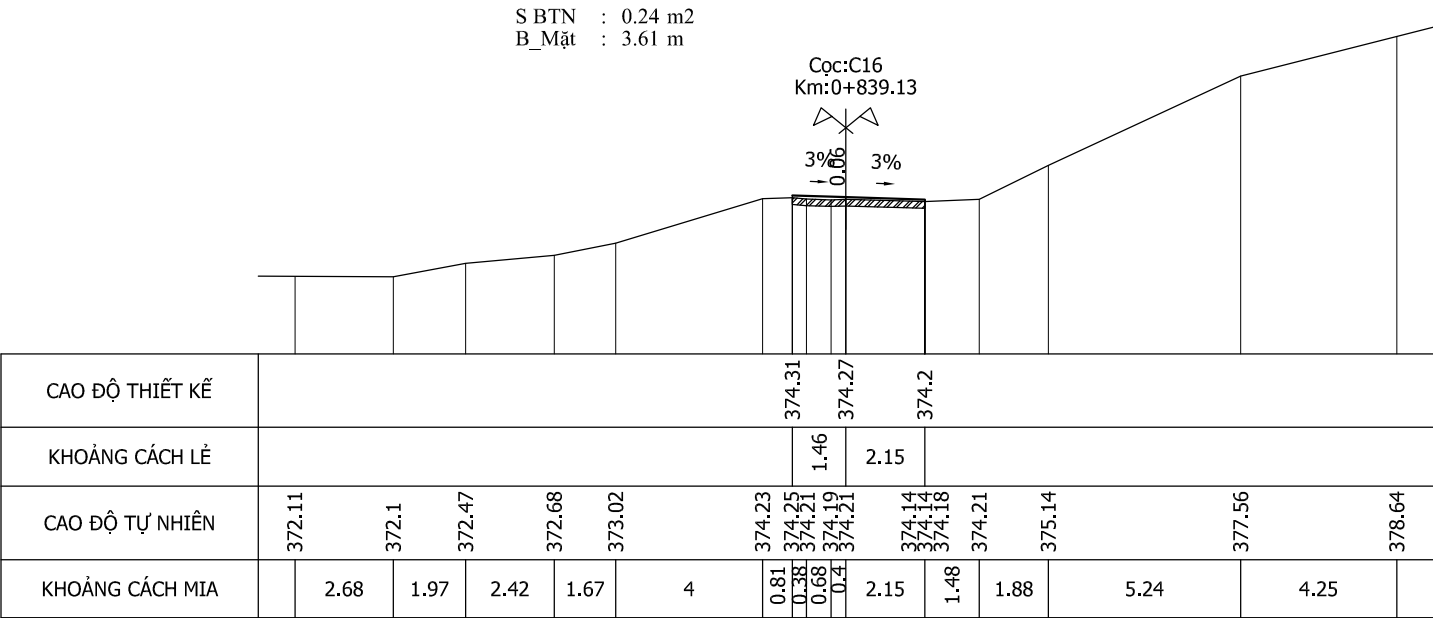

Chủ đầu tư:

UBND XÃ KHÁNH SƠN



Đơn vị tư vấn:

C.TY TNHH ĐẦU TƯ & PHÁT TRIỂN KTXD SONG NAM

Địa chỉ: Thôn Nam 3, Xã Diên Điện, Tỉnh Khánh Hòa
ĐT: 0911545559

Công trình:

NÂNG CẤP ĐƯỜNG LÊ HỒNG PHONG

Địa điểm: XÃ KHÁNH SƠN - TỈNH KHÁNH HÒA

THIẾT KẾ

NGUYỄN HOÀNG TUẤN

CHỦ TRÌ THIẾT KẾ

VŨ HOÀNG SƠN

K.C.S CÔNG TY

LÊ THIÊN MINH

Khánh Hòa, ngày tháng năm 202

GIÁM ĐỐC

LÊ VĂN DANH

Bản vẽ:

CẮT NGANG CHI TIẾT

Lần xuất bản :





1

Kí hiệu BV:

Tỉ lệ bản vẽ:





Bản vẽ số :

6/17

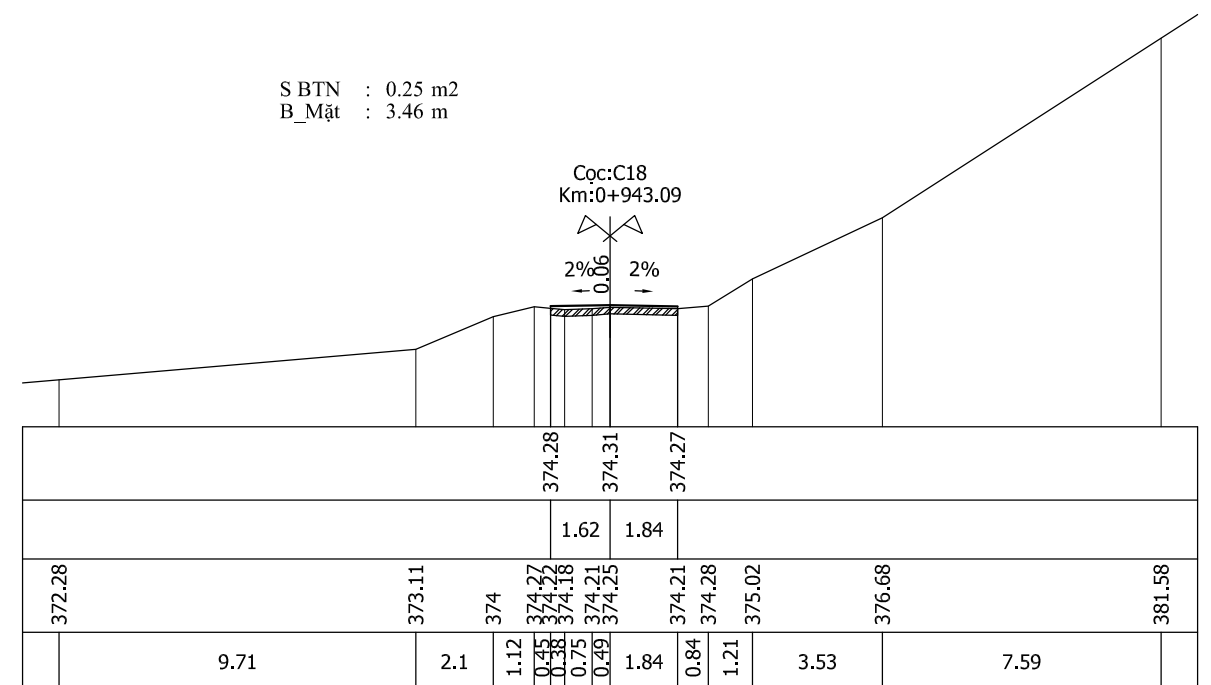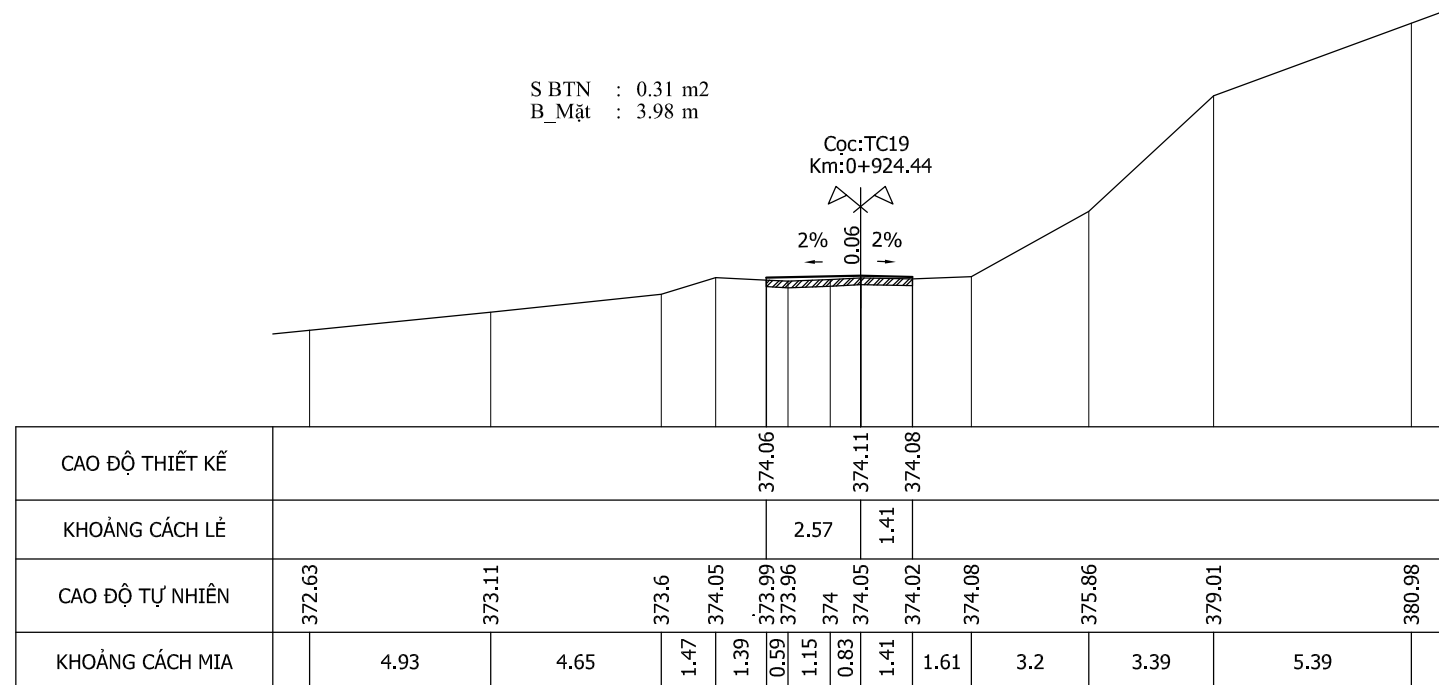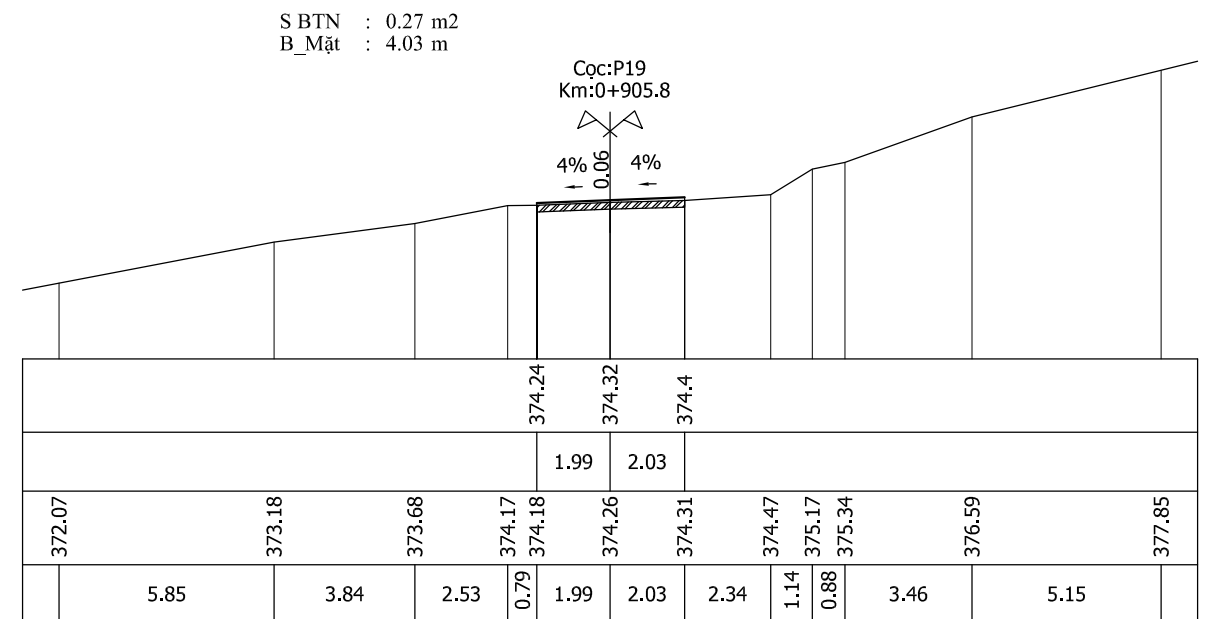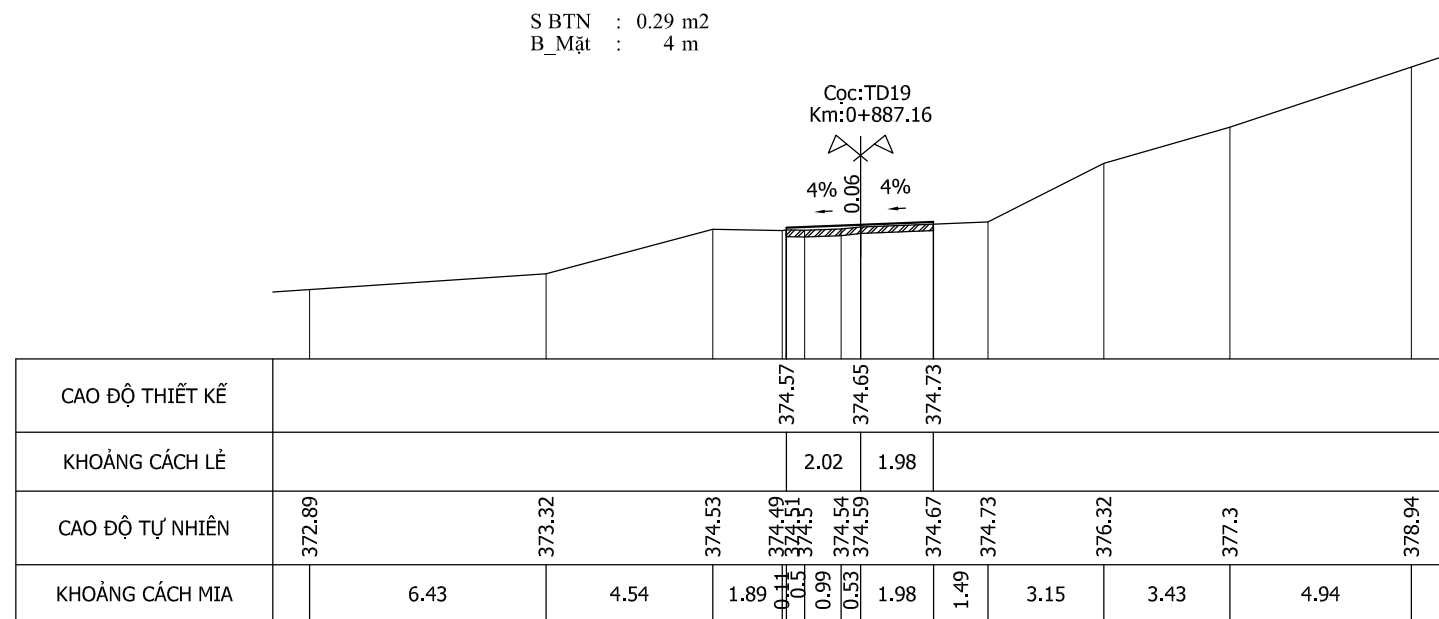





Chủ đầu tư:		Công trình:		Khánh Hòa, ngày tháng năm 202		Bản vẽ:	
UBND XÃ KHÁNH SƠN		THIẾT KẾ		NGUYỄN HOÀNG TUẤN		GIÁM ĐỐC	
 Đơn vị tư vấn: C.TY TNHH ĐẦU TƯ & PHÁT TRIỂN KTXD SONG NAM Địa chỉ: Thôn Nam 3, Xã Diên Điền, Tỉnh Khánh Hòa ĐT: 0911545559		NÂNG CẤP ĐƯỜNG LÊ HỒNG PHONG		CHỦ TRÌ THIẾT KẾ		CẮT NGANG CHI TIẾT	
		Địa điểm: XÃ KHÁNH SƠN - TỈNH KHÁNH HÒA		K.C.S CÔNG TY		LÊ THIÊN MINH	
				LÊ VĂN DANH		Lần xuất bản : 1 Tỉ lệ bản vẽ: 1/1	
						Kí hiệu BV: Bản vẽ số : 6/18	

\\12.GOOGL.E DRIVE\\1.THIE.T K.E\\1.KHANH SON\\2026\\2.KHANHSON\\1.TT\\HOA\\1.LEHONG\\PHONG-DTC\\2026\\20260302_LAN2\\1.BAN\\E\\3.4.6.BDTK-TD-TNCT.DWG 02/03/2026 3:29 PM

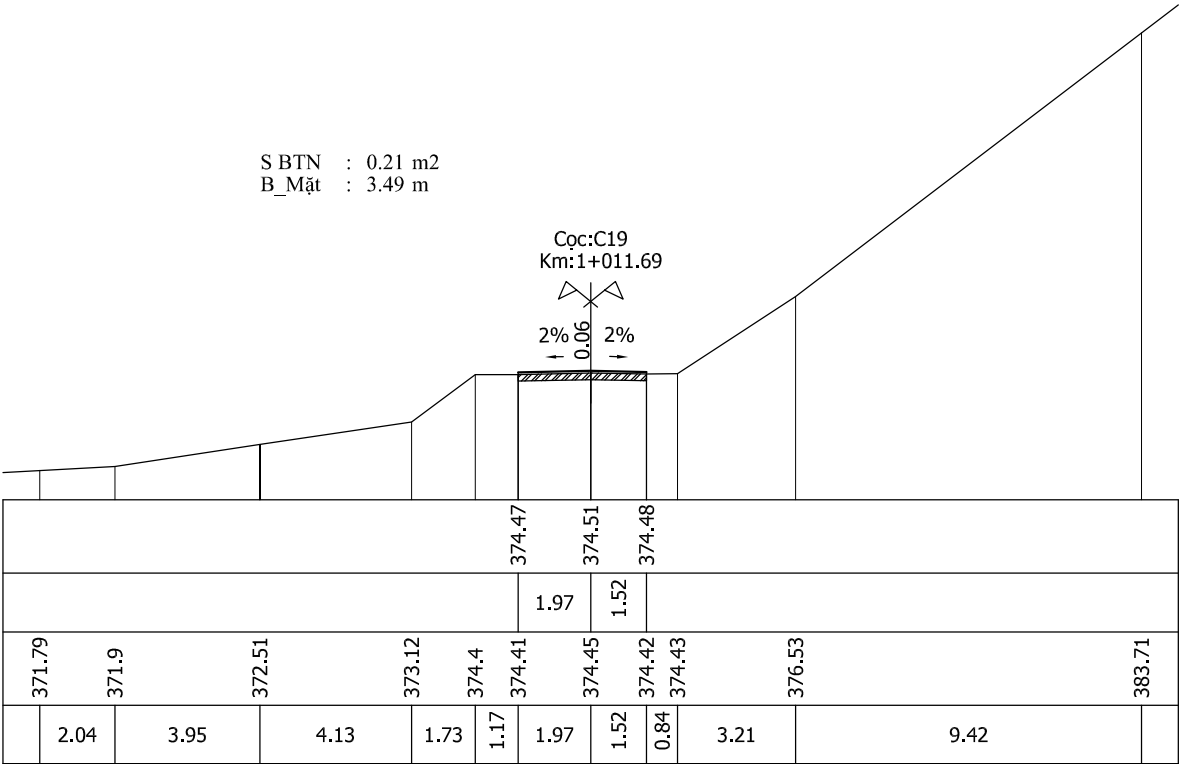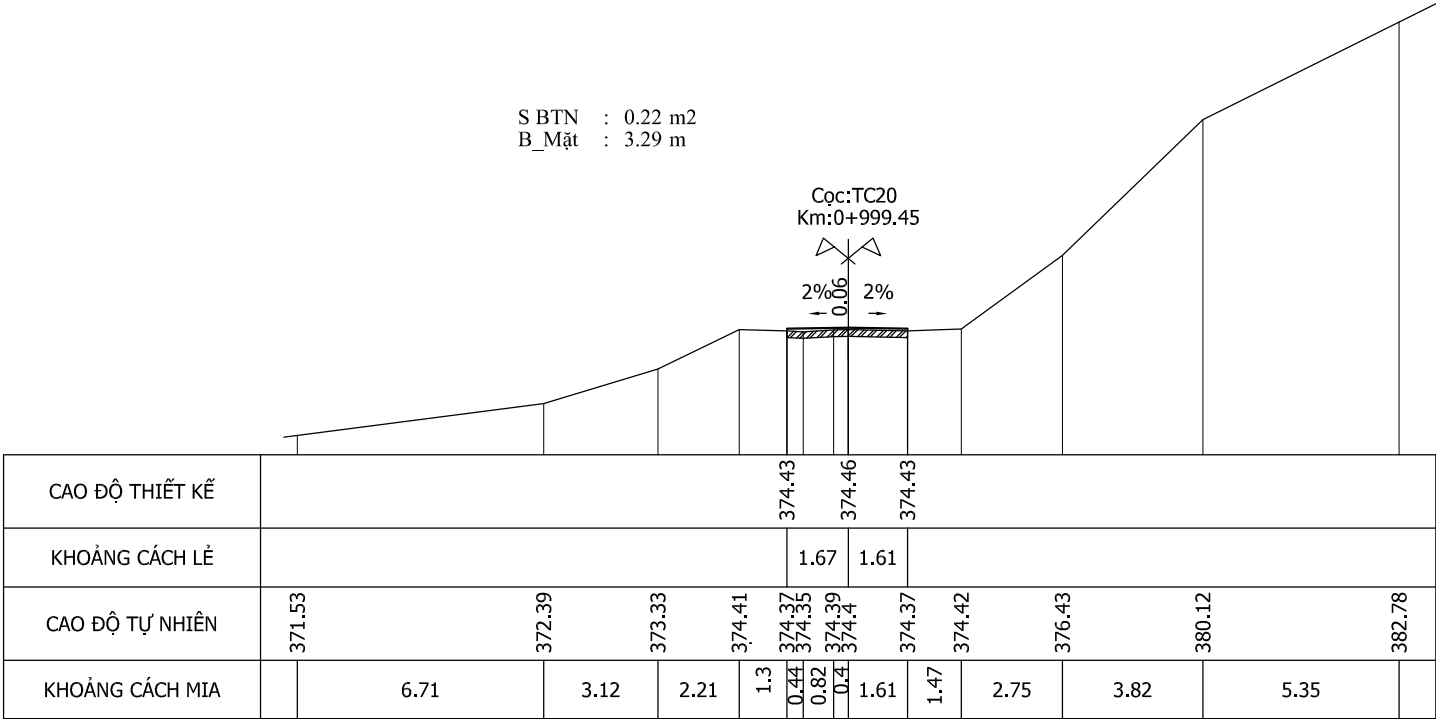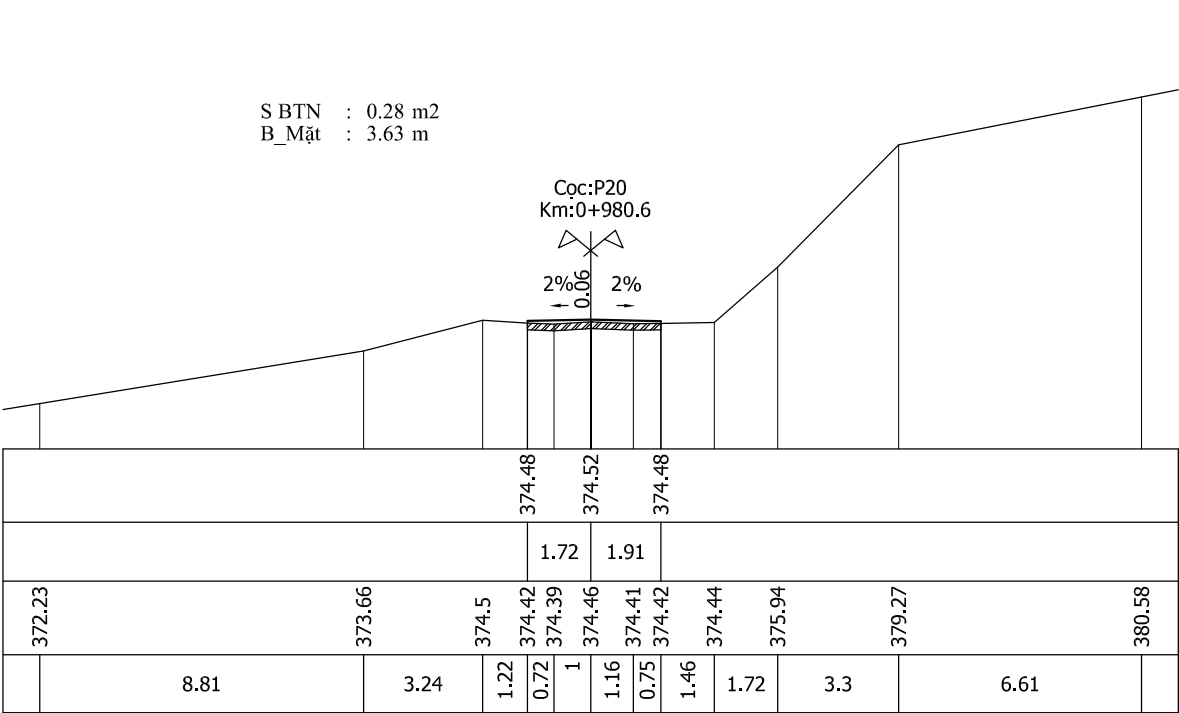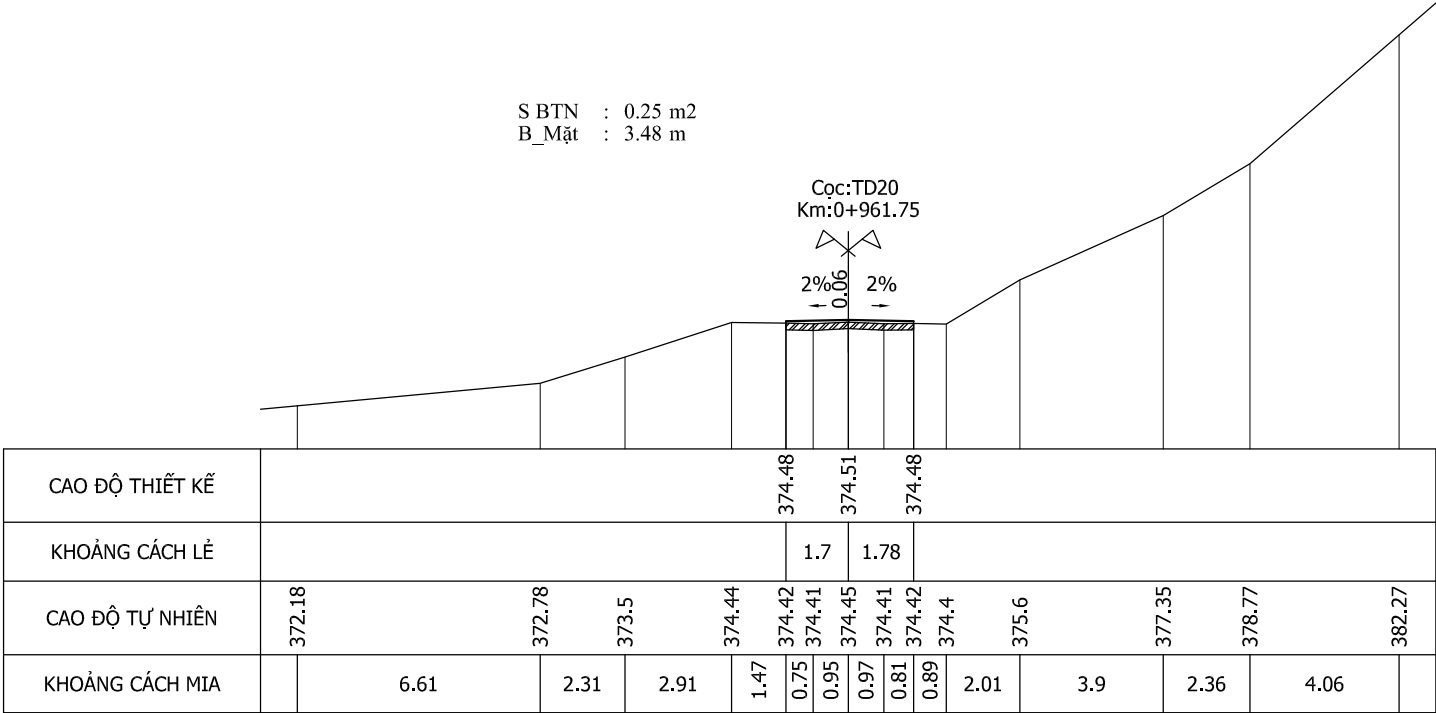





Chủ đầu tư: UBND XÃ KHÁNH SƠN		Công trình: NÂNG CẤP ĐƯỜNG LÊ HỒNG PHONG		THIẾT KẾ NGUYỄN HOÀNG TUẤN	Khánh Hòa, ngày tháng năm 202 GIÁM ĐỐC LÊ VĂN DANH	Bản vẽ: CẮT NGANG CHI TIẾT	
Đơn vị tư vấn: C.TY TNHH ĐẦU TƯ & PHÁT TRIỂN KTXD SONG NAM		Địa điểm: XÃ KHÁNH SƠN - TỈNH KHÁNH HÒA		CHỦ TRÌ THIẾT KẾ VŨ HOÀNG SƠN		Lần xuất bản : 1	Kí hiệu BV:
Địa chỉ: Thôn Nam 3, Xã Diên Điện, Tỉnh Khánh Hòa ĐT: 0911545559				K.C.S CÔNG TY LÊ THIÊN MINH		Tỉ lệ bản vẽ:	Bản vẽ số : 6/19

Y:\2.GOOGL DRIVE\1.THIE K\1.KHANH SON\2026\2.KHANHSON\1.TT\HAP\1.LEHONGPHONG-DT\2026\20260302_LAN2\1.BANVE\3.4.6.BDTK-TD-TNCT.DWG 02/03/2026 3:29 PM

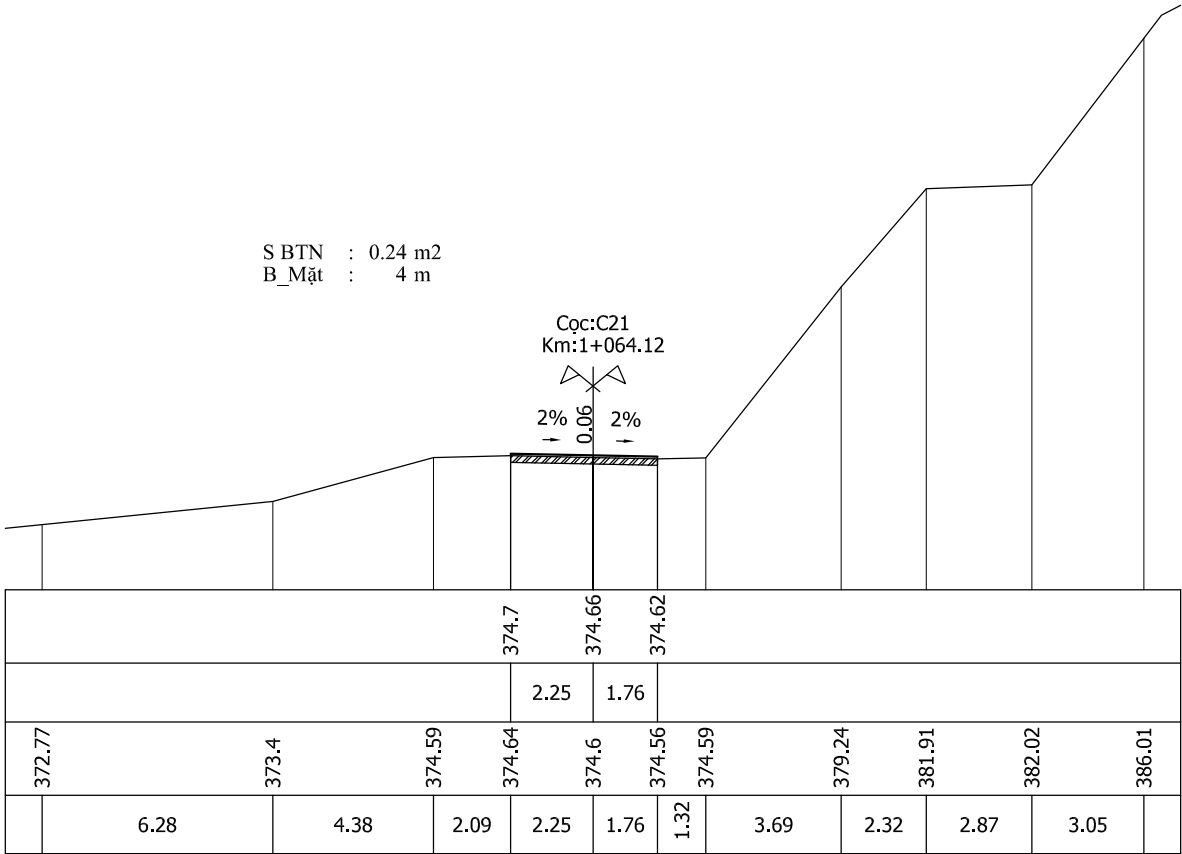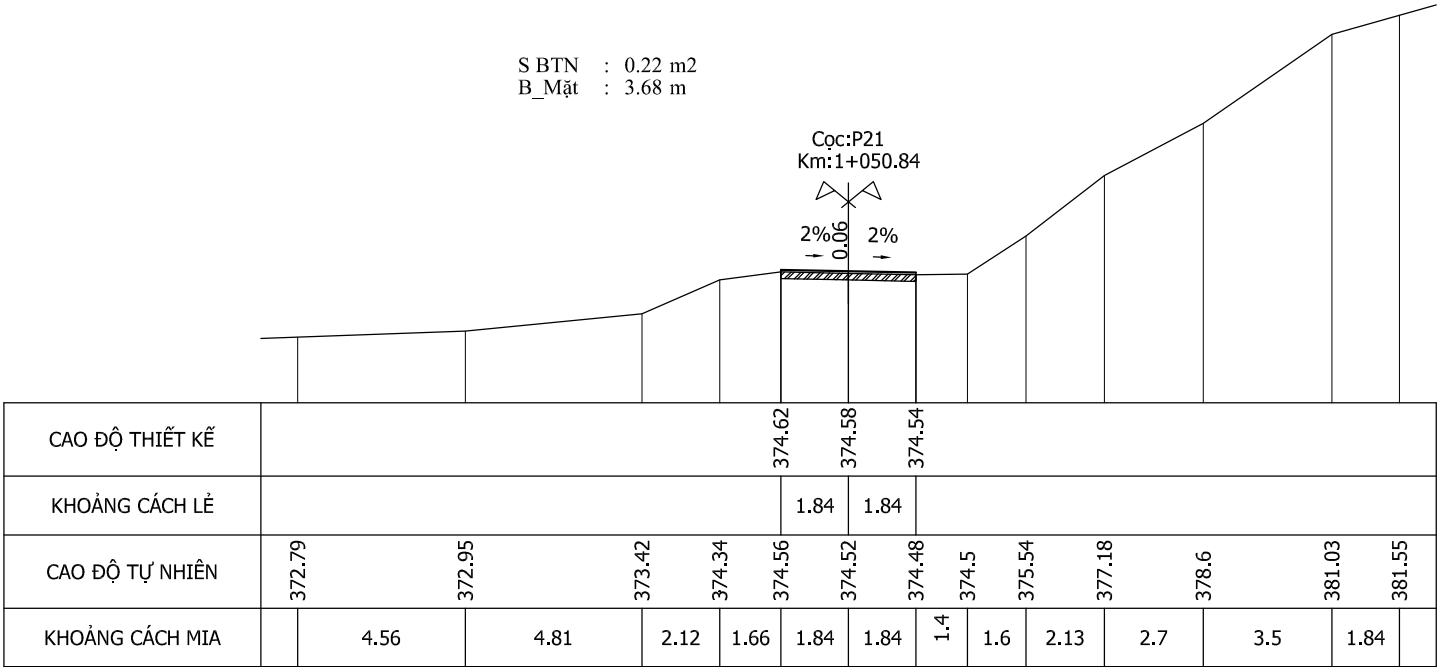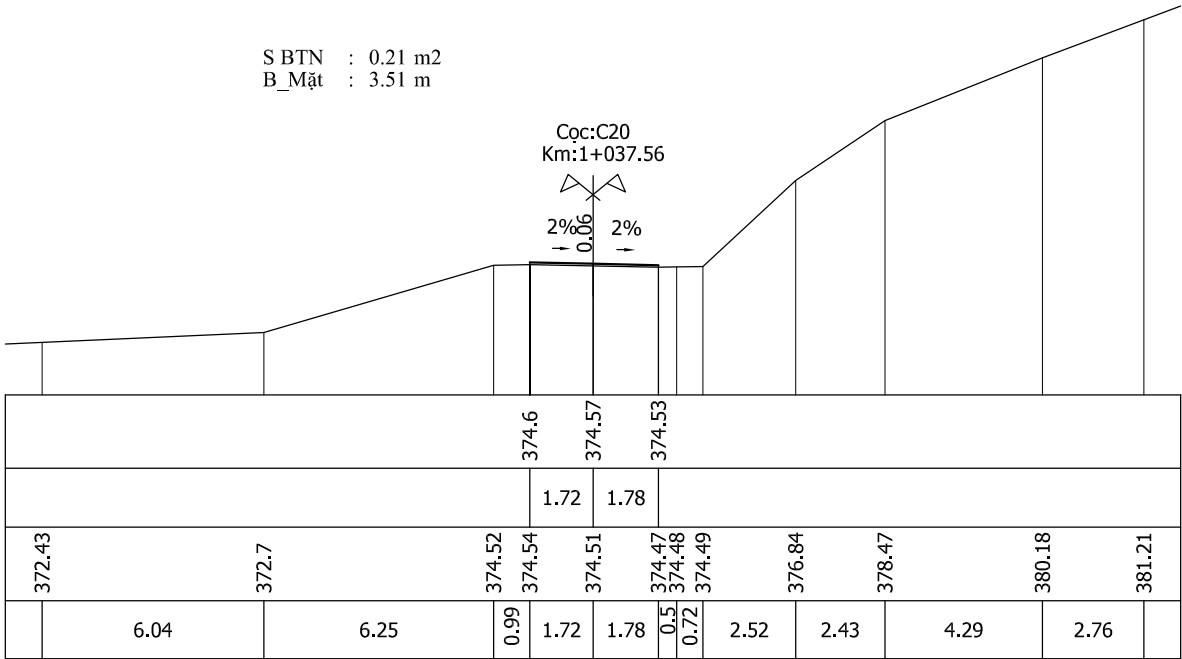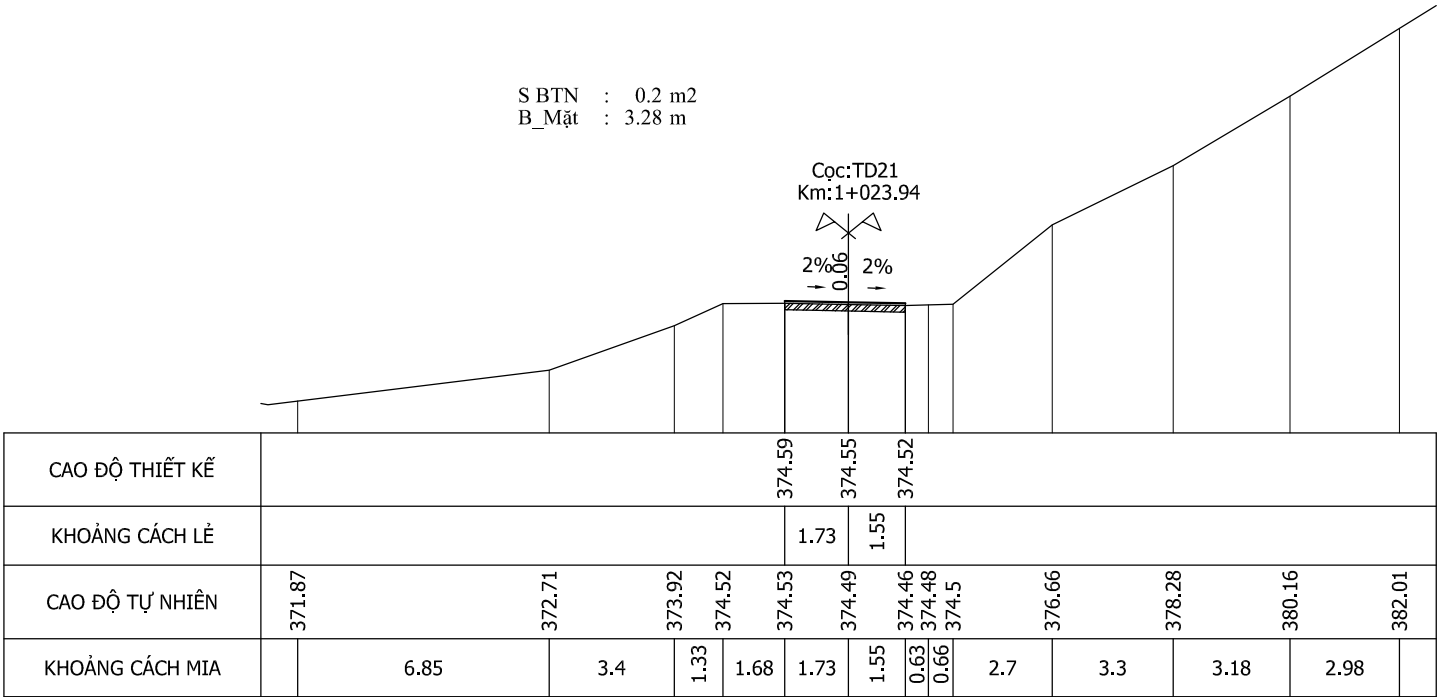

Chủ đầu tư:		Công trình:		THIẾT KẾ	NGUYỄN HOÀNG TUẤN	Khánh Hòa, ngày tháng năm 202 GIÁM ĐỐC LÊ VĂN DANH	Bản vẽ:	
UBND XÃ KHÁNH SƠN		NÂNG CẤP ĐƯỜNG LÊ HỒNG PHONG		CHỦ TRÌ THIẾT KẾ	VŨ HOÀNG SƠN		CẮT NGANG CHI TIẾT	
Đơn vị tư vấn: C.TY TNHH ĐẦU TƯ & PHÁT TRIỂN KTXD SONG NAM		Địa điểm: XÃ KHÁNH SƠN - TỈNH KHÁNH HÒA		K.C.S CÔNG TY	LÊ THIÊN MINH		Lần xuất bản : 1	Kí hiệu BV:
 Địa chỉ: Thôn Nam 3, Xã Diên Điện, Tỉnh Khánh Hòa ĐT: 0911545559							Tỉ lệ bản vẽ:	Bản vẽ số : 6/21

Y:\2.GOOGLE DRIVE\1.THİET KẾ\1.KHANH SON\2026\2.KHANHSON\1.TT\HAP\1.LEHONGPHONG-DT\2026\20260302_LAN2\1.BANVE\3.4.6.BDTK-TD-TNCT.DWG 02/03/2026 3:29 PM

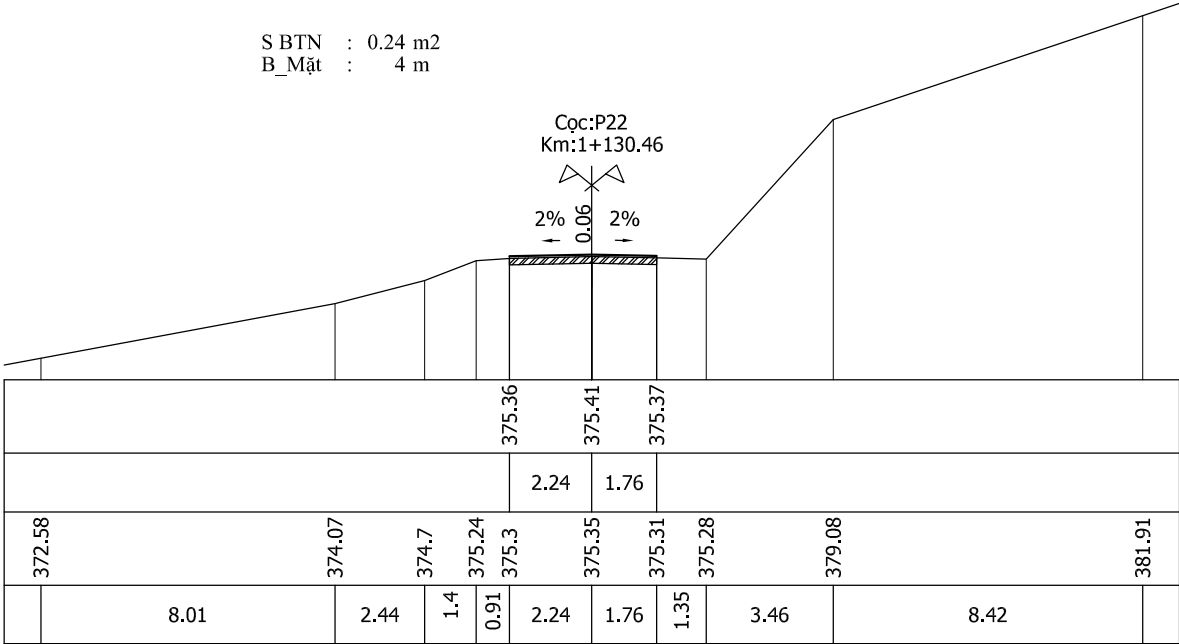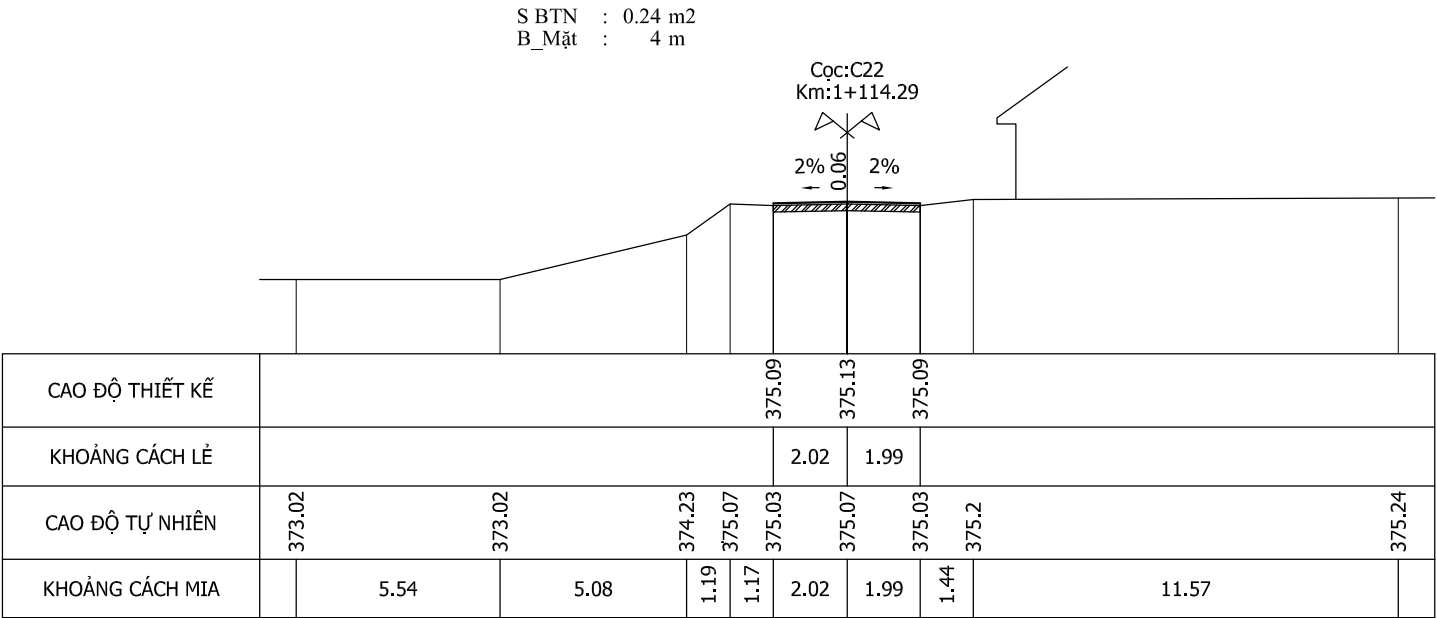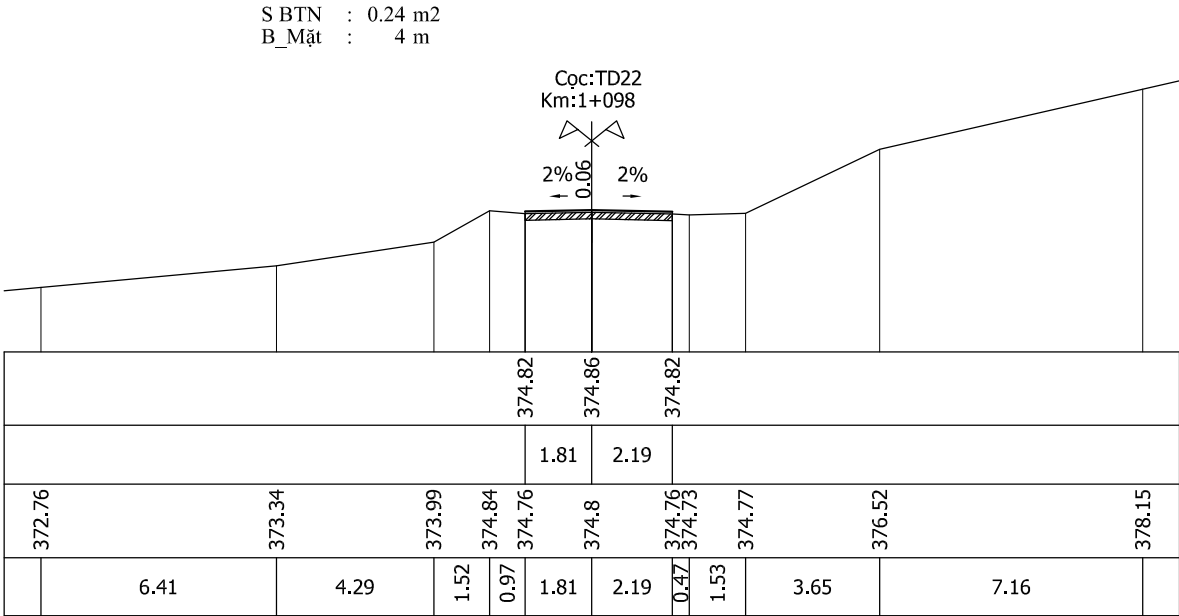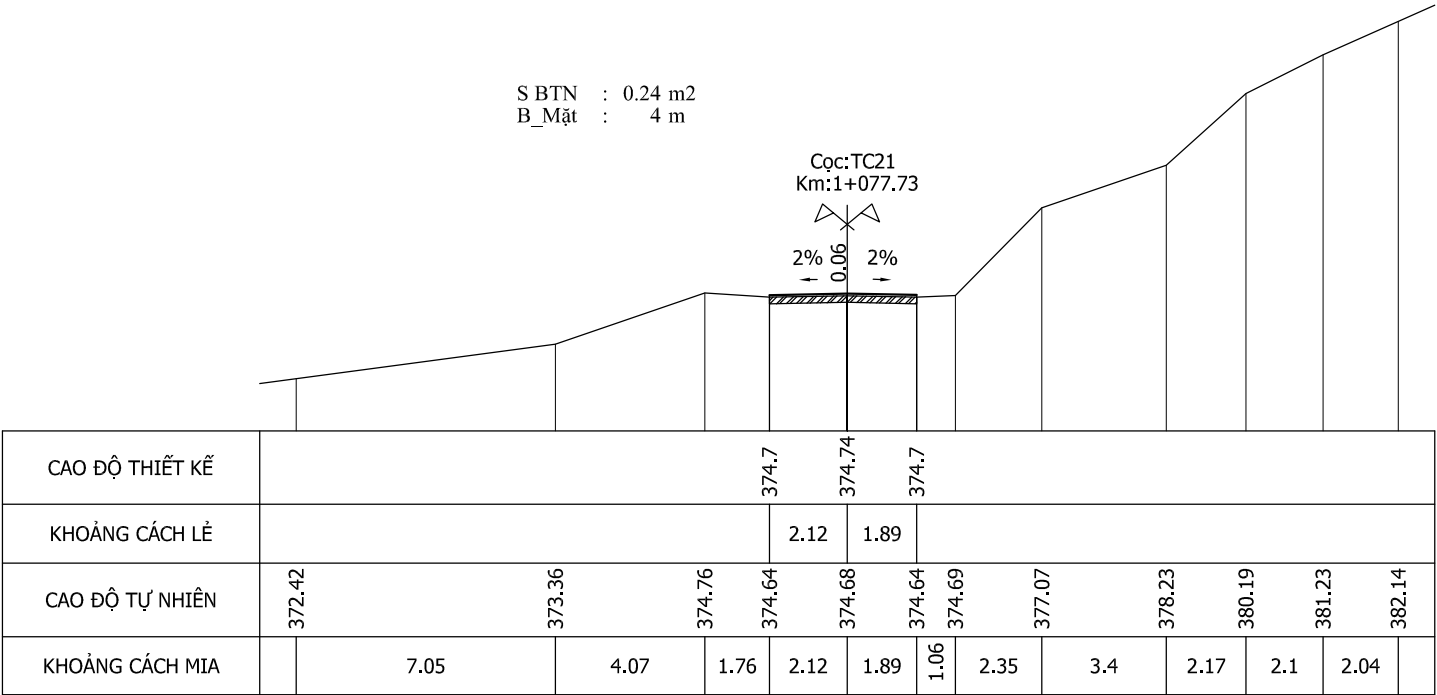

Chủ đầu tư:

UBND XÃ KHÁNH SƠN



Đơn vị tư vấn:

C.TY TNHH ĐẦU TƯ & PHÁT TRIỂN KTXD SONG NAM

Địa chỉ: Thôn Nam 3, Xã Diên Điện, Tỉnh Khánh Hòa

ĐT: 0911545559

Công trình:

NÂNG CẤP ĐƯỜNG LÊ HỒNG PHONG

Địa điểm: XÃ KHÁNH SƠN - TỈNH KHÁNH HÒA

THIẾT KẾ

NGUYỄN HOÀNG TUẤN

CHỦ TRÌ THIẾT KẾ

VŨ HOÀNG SƠN

K.C.S CÔNG TY

LÊ THIÊN MINH

Khánh Hòa, ngày tháng năm 202

GIÁM ĐỐC

LÊ VĂN DANH

Bản vẽ:

CẮT NGANG CHI TIẾT

Lần xuất bản :

1





Kí hiệu BV:

Tỉ lệ bản vẽ:

Bản vẽ số :

6/22

Y:\2.GOOGLE DRIVE\1.THİET KẾ\1.KHANH SON\2026\2.KHANHSON\1.TT\HAP\1.LÊHONGPHONG-DT\C2026\20260302_LAN2\1.BANVE\3.4.6.BDTK-TD-TNCT.DWG 02/03/2026 3:29 PM

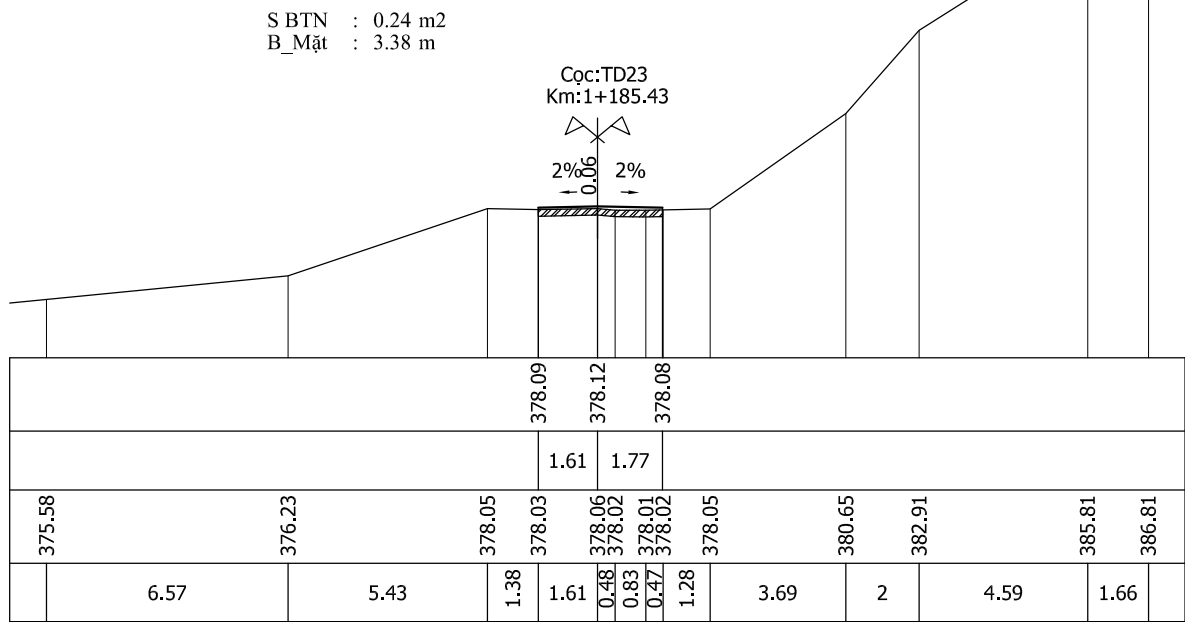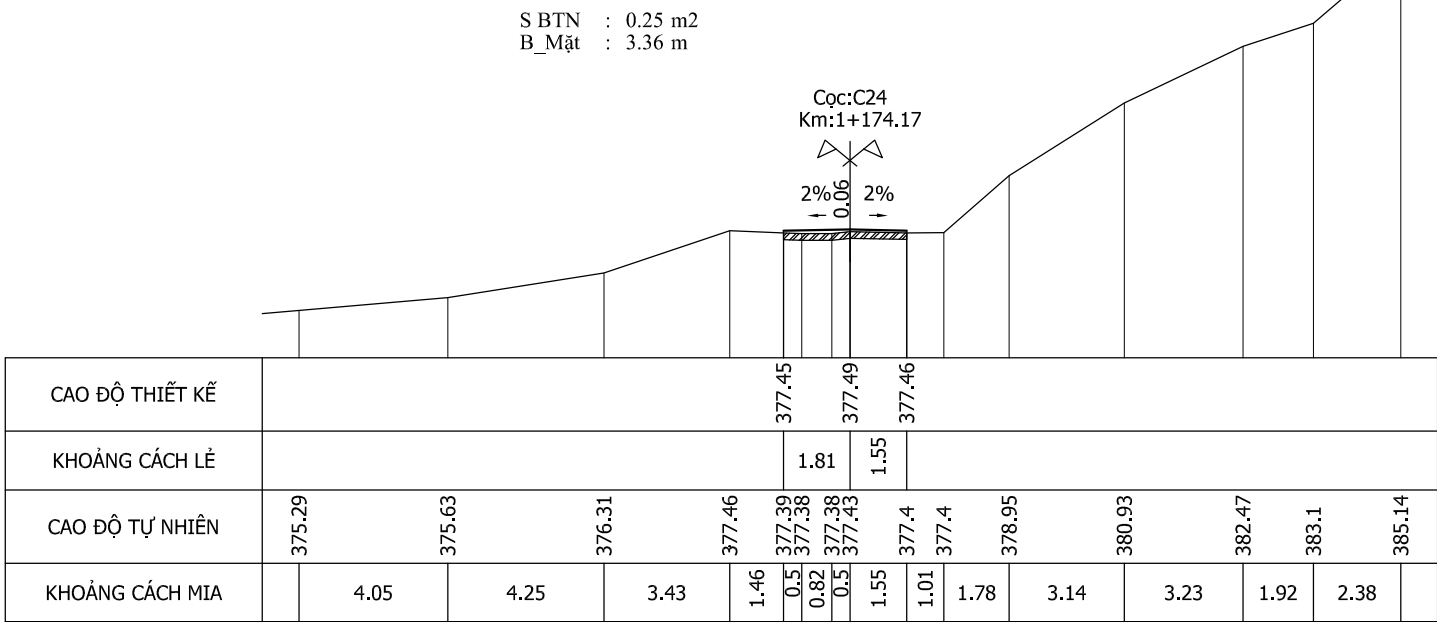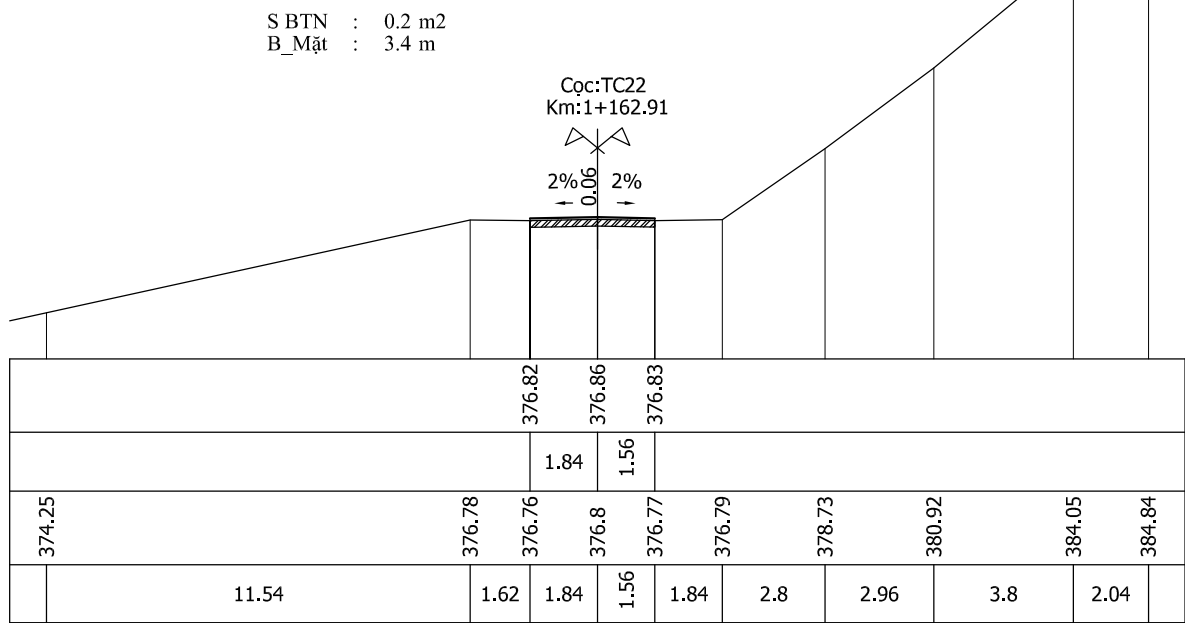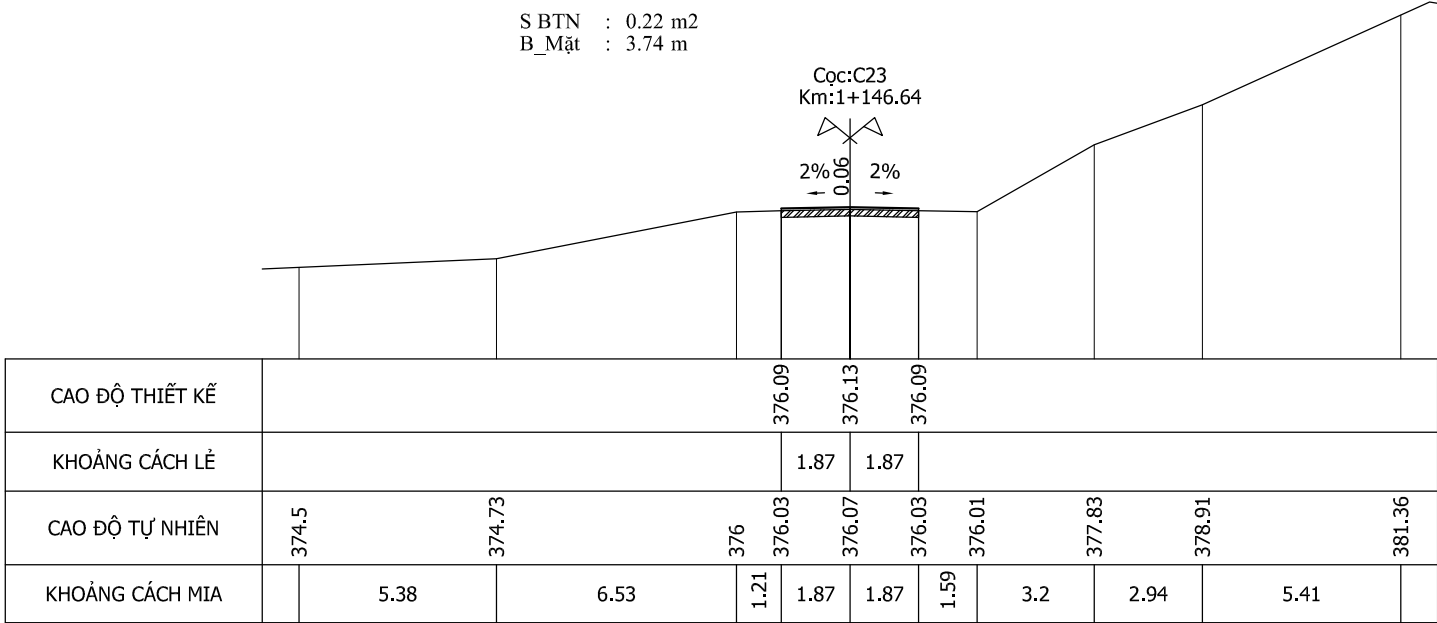

Chủ đầu tư:

UBND XÃ KHÁNH SƠN



Đơn vị tư vấn:

C.TY TNHH ĐẦU TƯ & PHÁT TRIỂN KTXD SONG NAM

Địa chỉ: Thôn Nam 3, Xã Diên Điện, Tỉnh Khánh Hòa
ĐT: 0911545559

Công trình:

NÂNG CẤP ĐƯỜNG LÊ HỒNG PHONG

Địa điểm: XÃ KHÁNH SƠN - TỈNH KHÁNH HÒA

THIẾT KẾ

NGUYỄN HOÀNG TUẤN

CHỦ TRÌ THIẾT KẾ

VŨ HOÀNG SƠN

K.C.S CÔNG TY

LÊ THIÊN MINH

Khánh Hòa, ngày tháng năm 202

GIÁM ĐỐC

LÊ VĂN DANH

Bản vẽ:

CẮT NGANG CHI TIẾT

Lần xuất bản :

1





Kí hiệu BV:

Tỉ lệ bản vẽ:

Bản vẽ số :





6/23

Y:\2.GOOGLE DRIVE\1.THİET KẾ\1.KHANH SON\2026\2.KHANHSON\1.TT\HAP\1.LEHONGPHONG-DTC\2026\20260302_LAN2\1.BANVE\3.4.6.BDTK-TD-TNCT.DWG 02/03/2026 3:29 PM

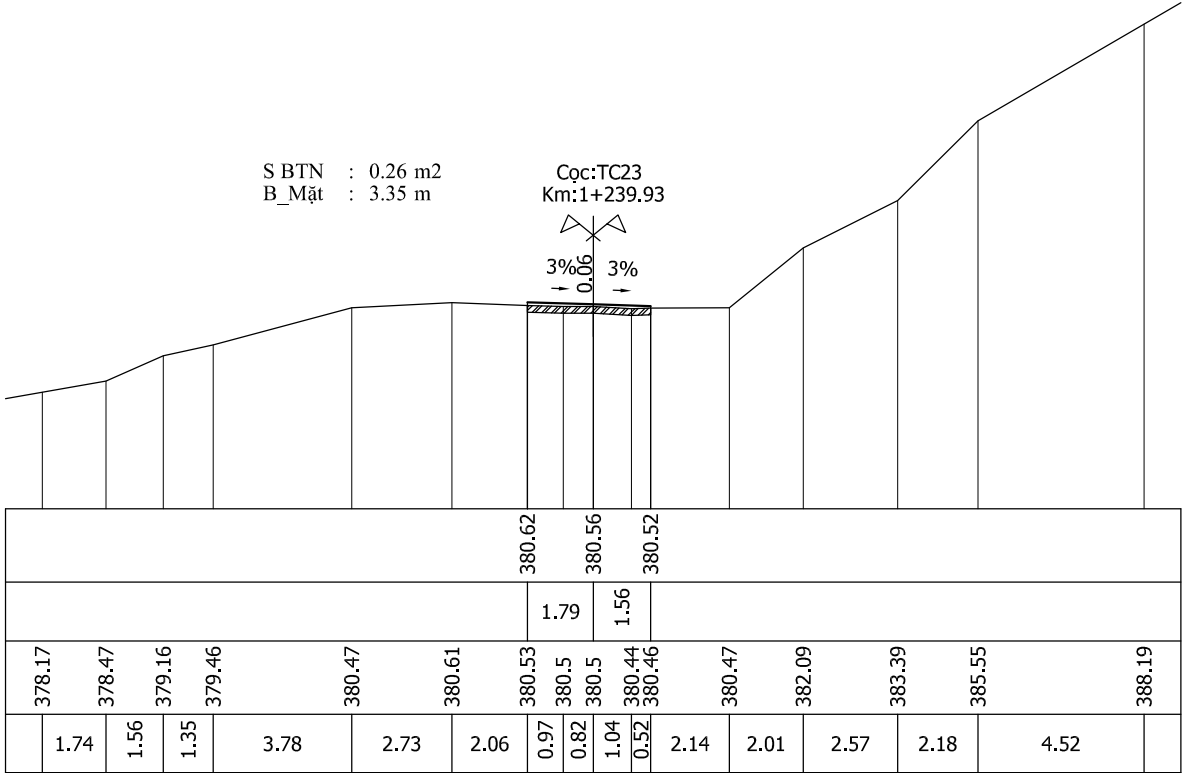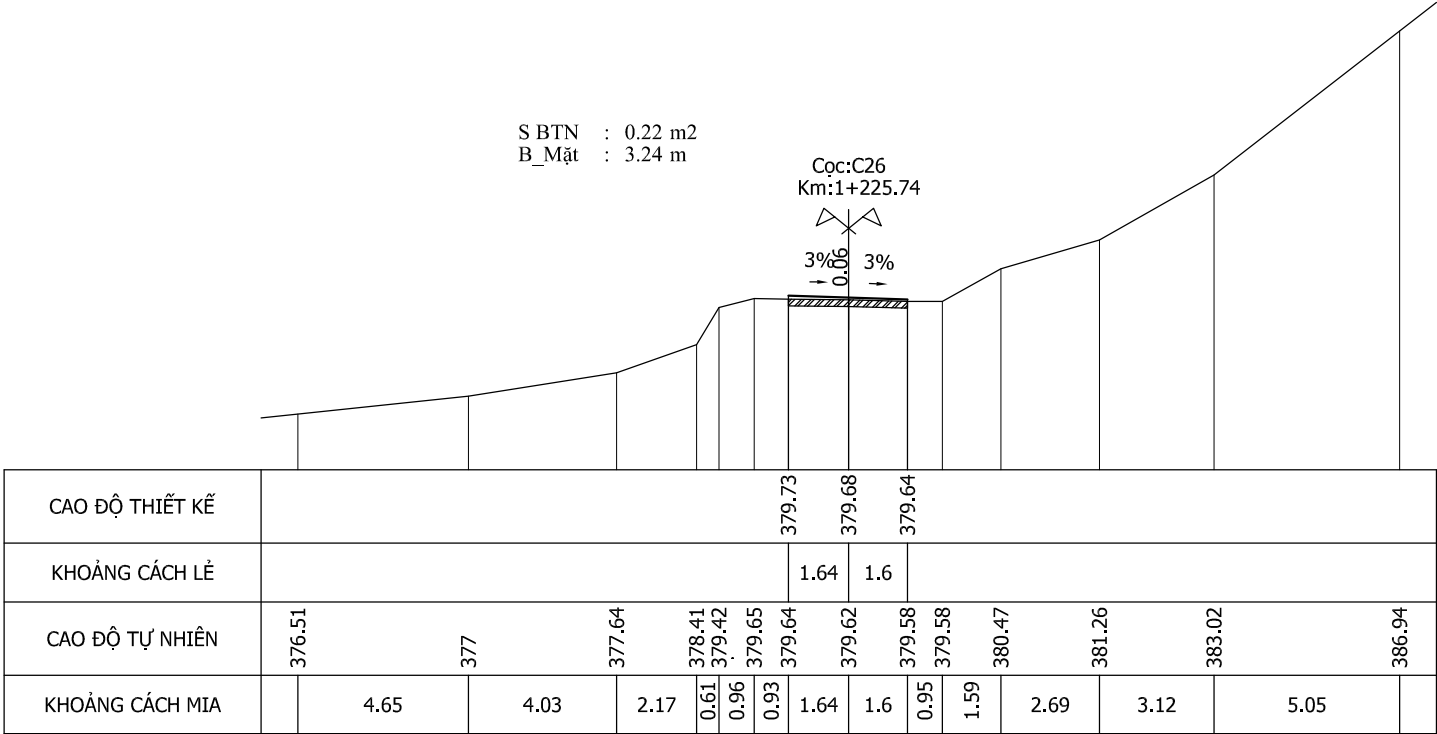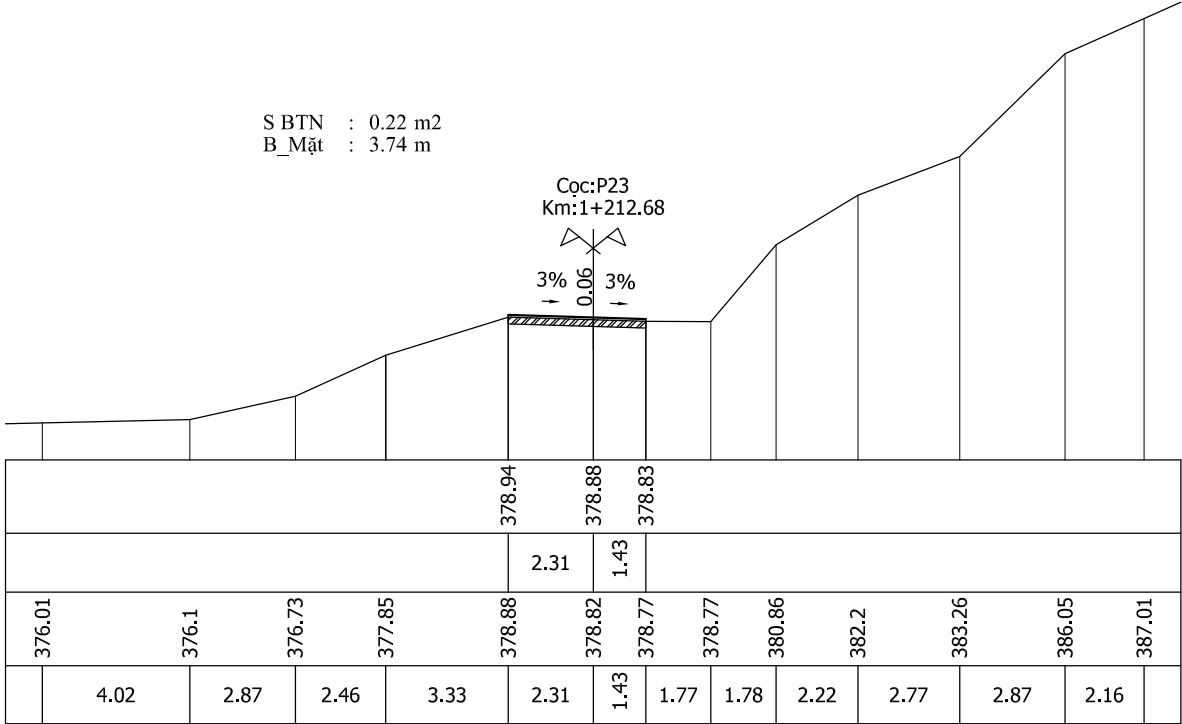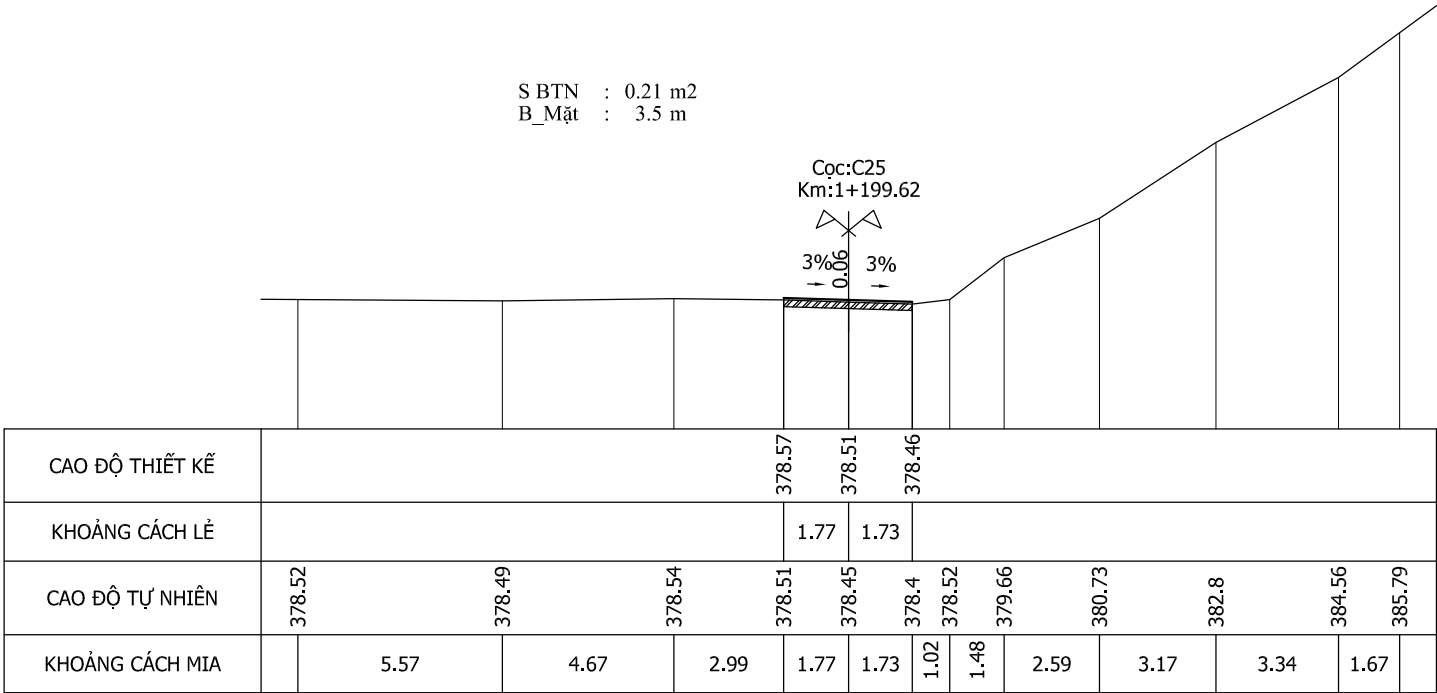

Chủ đầu tư:	UBND XÃ KHÁNH SƠN	Công trình:	THIẾT KẾ	NGUYỄN HOÀNG TUẤN	Khánh Hòa, ngày tháng năm 202	Bản vẽ:
	Đơn vị tư vấn: C. TY TNHH ĐẦU TƯ & PHÁT TRIỂN KTXD SONG NAM Địa chỉ: Thôn Nam 3, Xã Diên Điền, Tỉnh Khánh Hòa ĐT: 0911545559	NÂNG CẤP ĐƯỜNG LÊ HỒNG PHONG	CHỦ TRÌ THIẾT KẾ	VŨ HOÀNG SƠN	GIÁM ĐỐC	CẮT NGANG CHI TIẾT
	Địa điểm: XÃ KHÁNH SƠN - TỈNH KHÁNH HÒA	K.C.S CÔNG TY	LÊ THIÊN MINH	LÊ VĂN DANH		Lần xuất bản : 1 Tỉ lệ bản vẽ:
						Kí hiệu BV: Bản vẽ số : 6/24

Y:\2.GOOGLE DRIVE\1.THİET KẾ\1.KHANH SON\2026\2.KHANHSON\1.TT\HAP\1.LÊHỒNGPHONG-DT\2026\20260302_LAN2\1.BANVE\3.4.6.BDTK-TD-TNCT.DWG 02/03/2026 3:29 PM

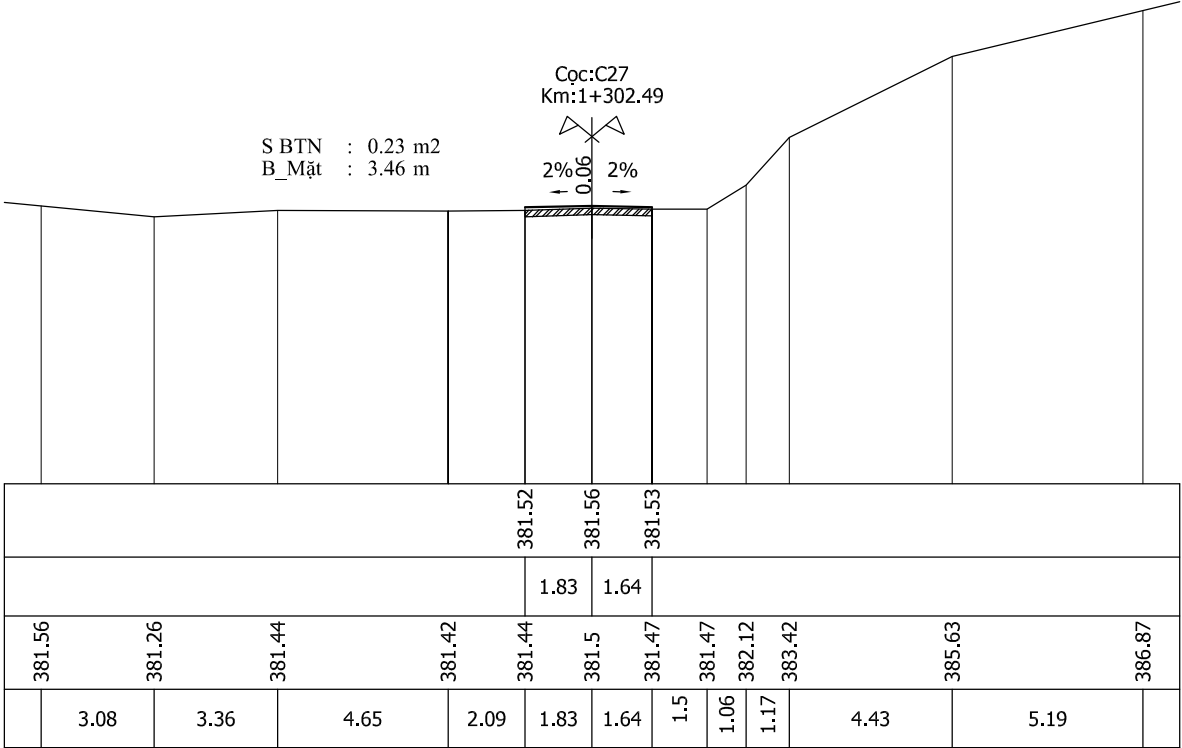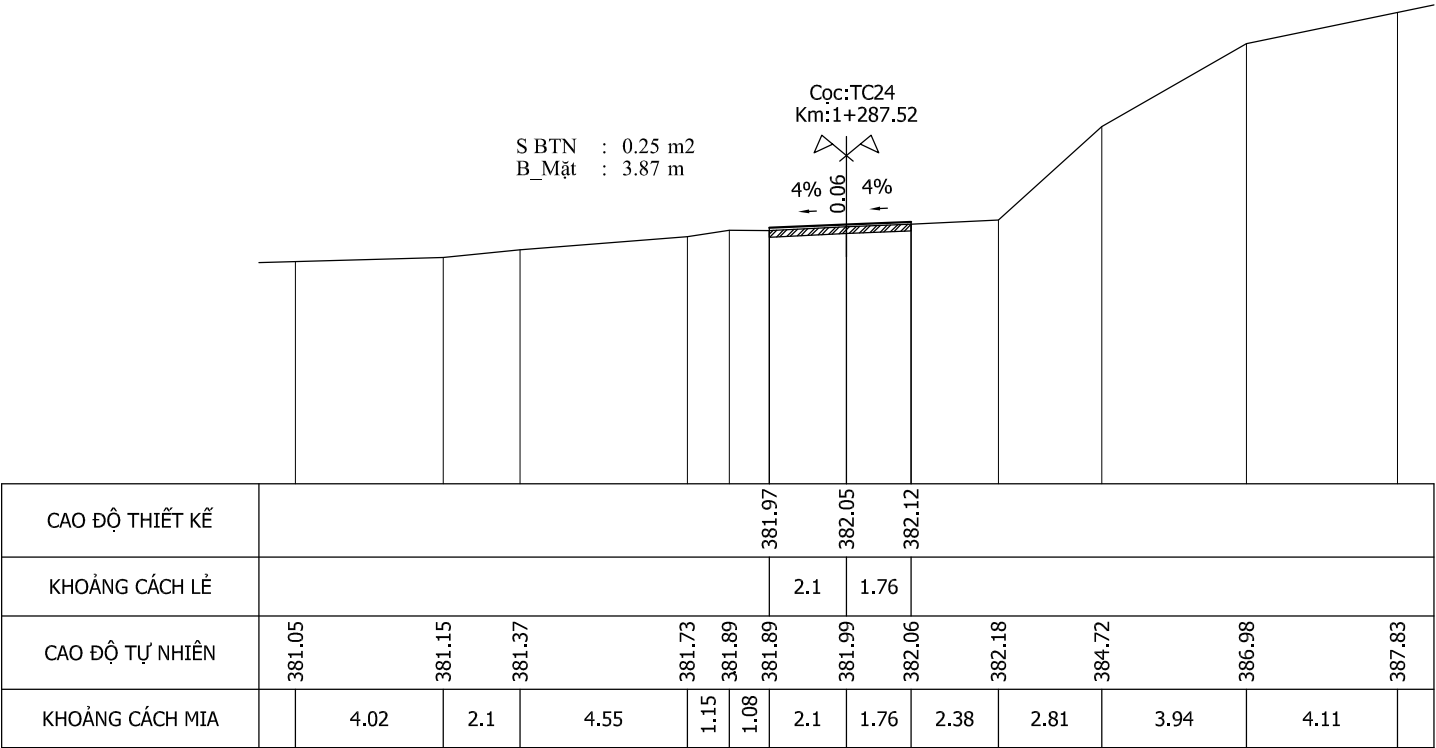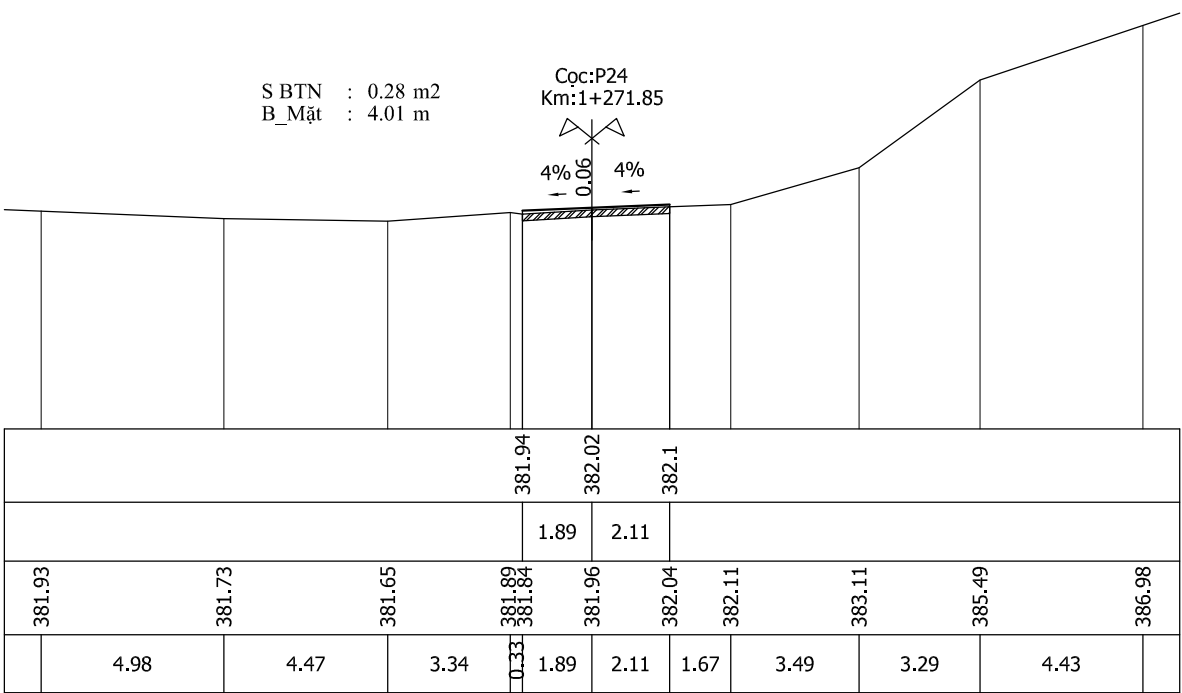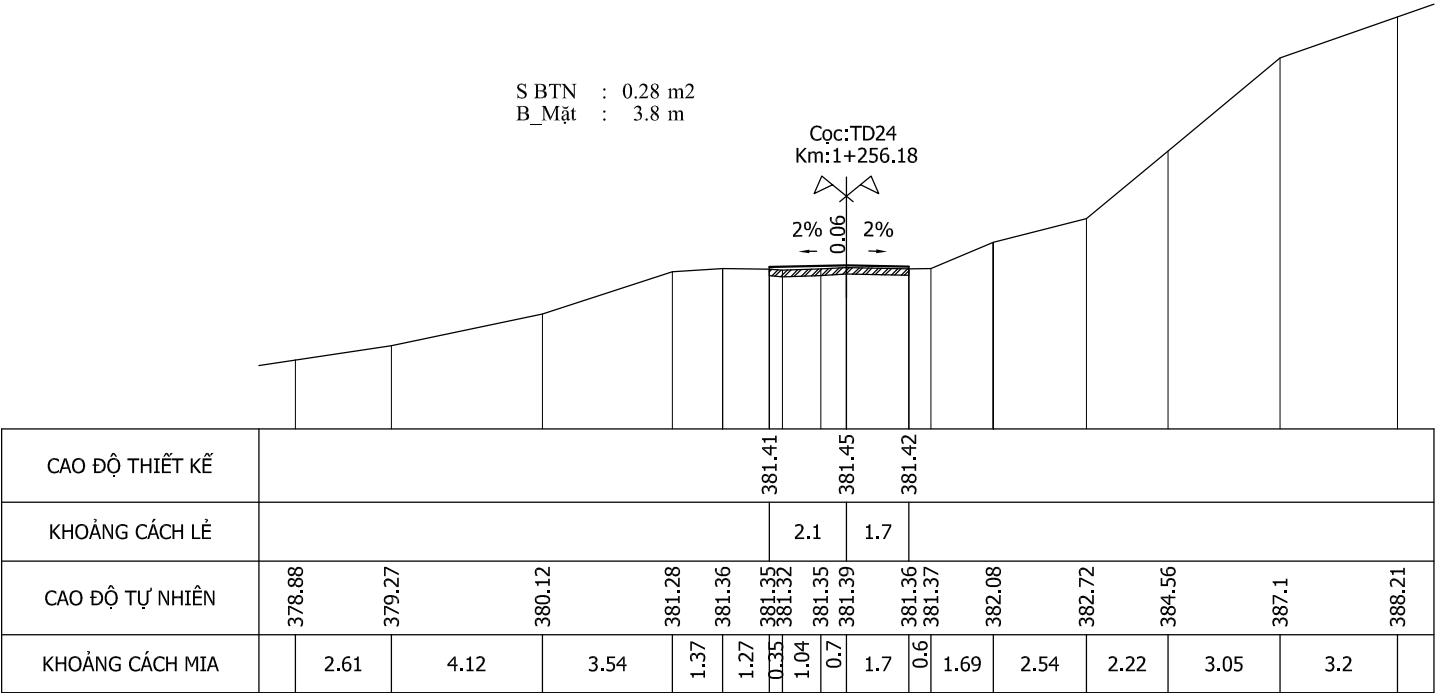

Chủ đầu tư:

UBND XÃ KHÁNH SƠN



Đơn vị tư vấn:
C.TY TNHH ĐẦU TƯ & PHÁT TRIỂN KTXD SONG NAM
Địa chỉ: Thôn Nam 3, Xã Diên Điện, Tỉnh Khánh Hòa
ĐT: 0911545559

Công trình:

NÂNG CẤP ĐƯỜNG LÊ HỒNG PHONG

Địa điểm: XÃ KHÁNH SƠN - TỈNH KHÁNH HÒA

THIẾT KẾ

NGUYỄN HOÀNG TUẤN

CHỦ TRÌ THIẾT KẾ

VŨ HOÀNG SƠN

K.C.S CÔNG TY

LÊ THIÊN MINH

Khánh Hòa, ngày tháng năm 202

GIÁM ĐỐC

LÊ VĂN DANH

Bản vẽ:

CẮT NGANG CHI TIẾT

Lần xuất bản :

1





Kí hiệu BV:

Tỉ lệ bản vẽ:

Bản vẽ số :

6/25

Y:\2.GOOGL E DRIVE\1.THIE T K\1.KHANH SON\2026\2.KHANHSON\1.TT\HAP\1.LEHONGPHONG-DT\2026\20260302_LAN2\1.BANVE\3.4.6.BDTK-TD-TNCT.DWG 02/03/2026 3:29 PM

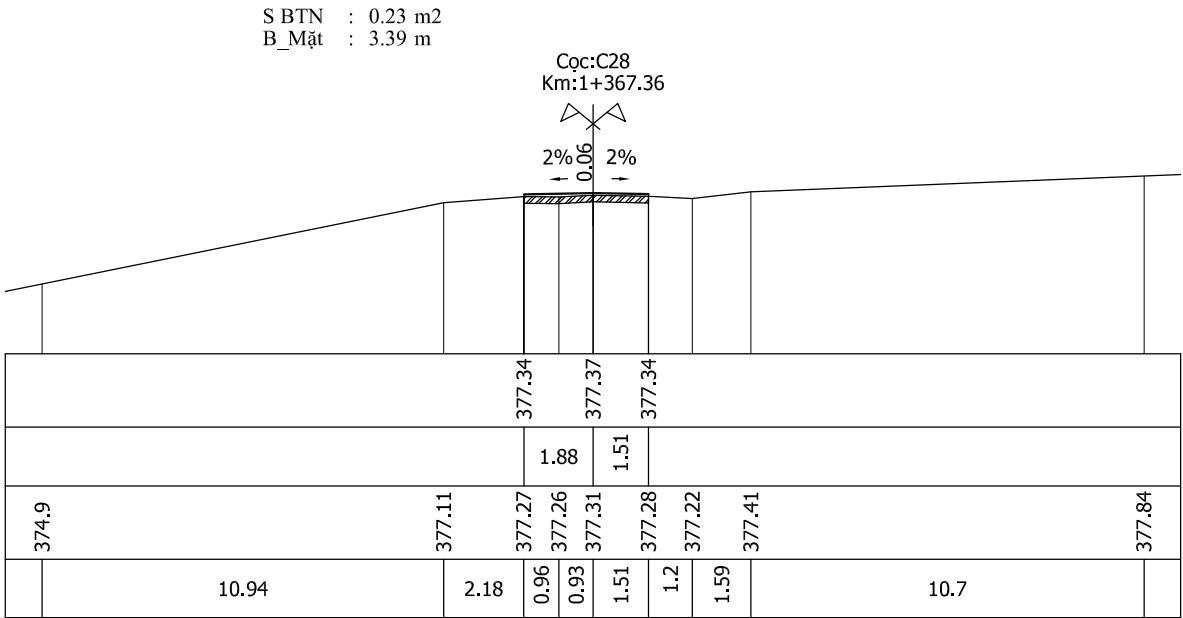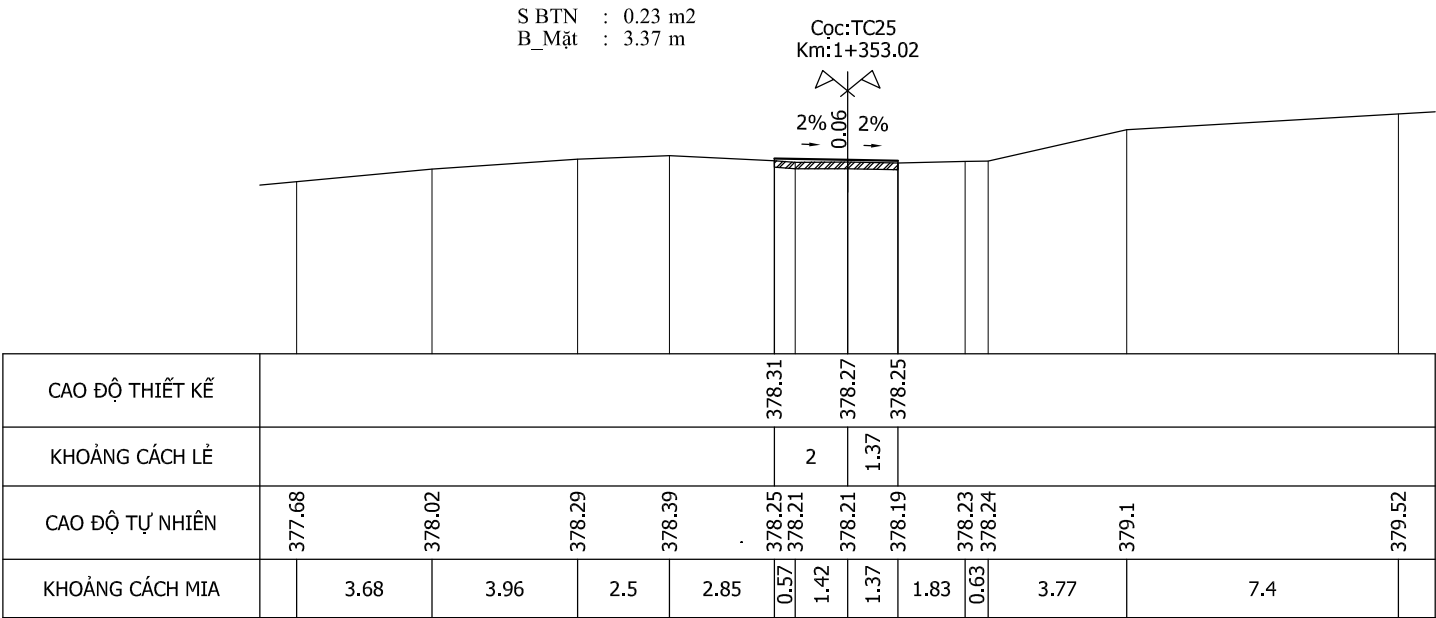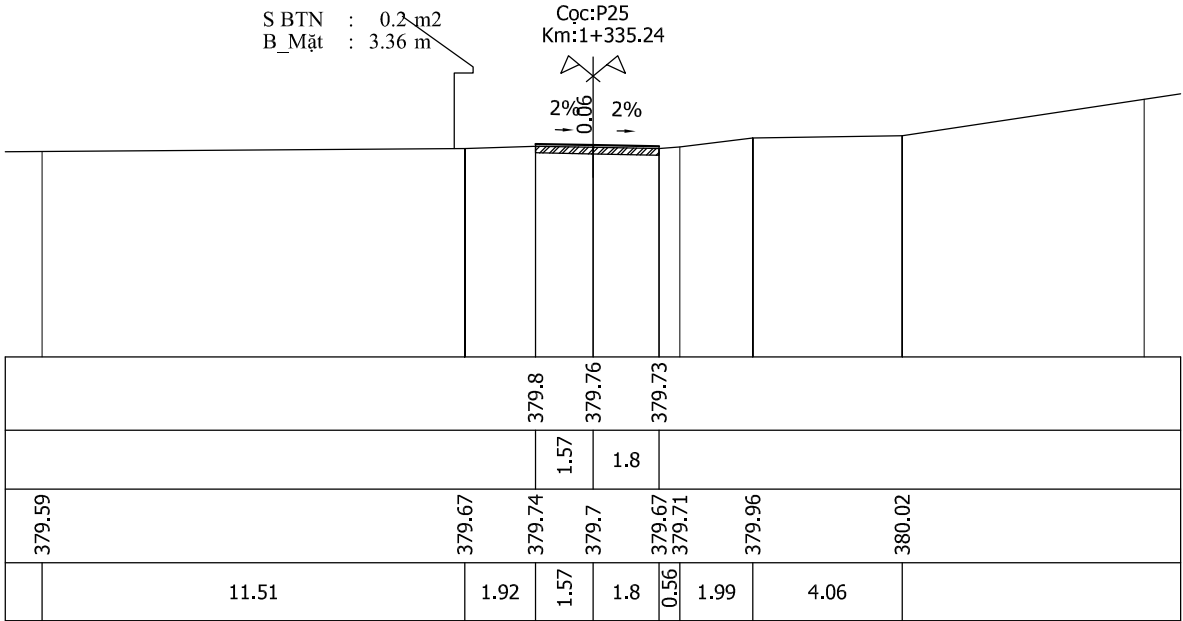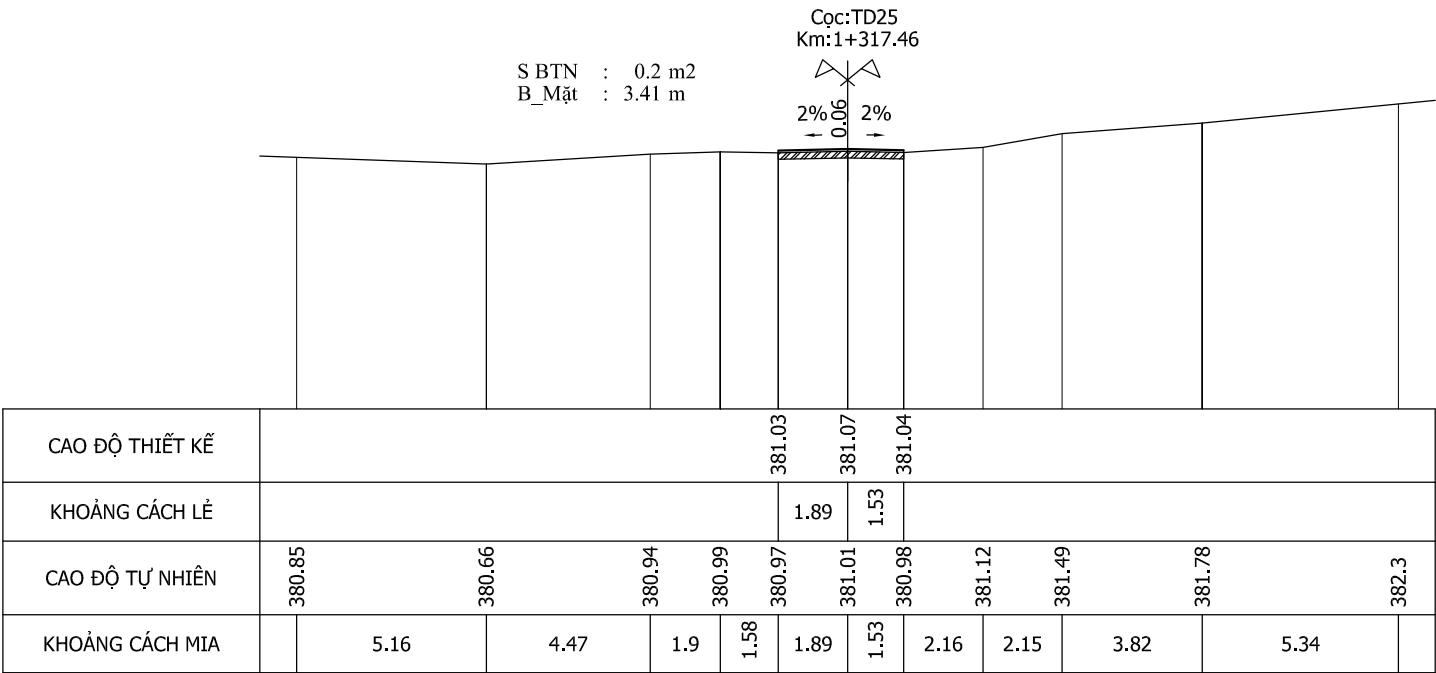

Chủ đầu tư:

UBND XÃ KHÁNH SƠN



Đơn vị tư vấn:
C.TY TNHH ĐẦU TƯ & PHÁT TRIỂN KTXD SONG NAM
Địa chỉ: Thôn Nam 3, Xã Diên Điện, Tỉnh Khánh Hòa
ĐT: 0911545559

Công trình:

NÂNG CẤP ĐƯỜNG LÊ HỒNG PHONG

Địa điểm: XÃ KHÁNH SƠN - TỈNH KHÁNH HÒA

THIẾT KẾ

NGUYỄN HOÀNG TUẤN

CHỦ TRÌ THIẾT KẾ

VŨ HOÀNG SƠN

K.C.S CÔNG TY

LÊ THIÊN MINH

Khánh Hòa, ngày tháng năm 202
GIÁM ĐỐC

LÊ VĂN DANH

Bản vẽ:

CẮT NGANG CHI TIẾT

Lần xuất bản :

1





Kí hiệu BV:

Tỉ lệ bản vẽ:

Bản vẽ số :





6/26

Y:\2.GOOGLE DRIVE\1.THİET KẾ\1.KHANH SON\2026\2.KHANHSON\1.TT\HOA\1.LEHONGPHONG-DT\2026\20260302_LAN2\1.BANVE\3.4.6.BDTK-TD-TNCT.DWG 02/03/2026 3:29 PM

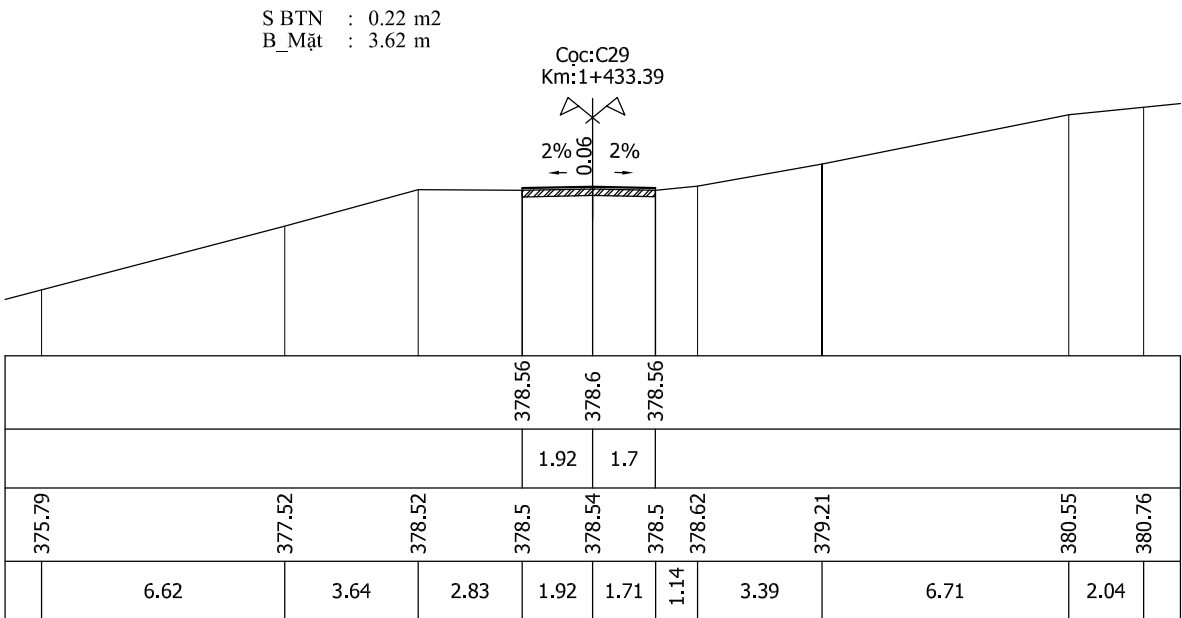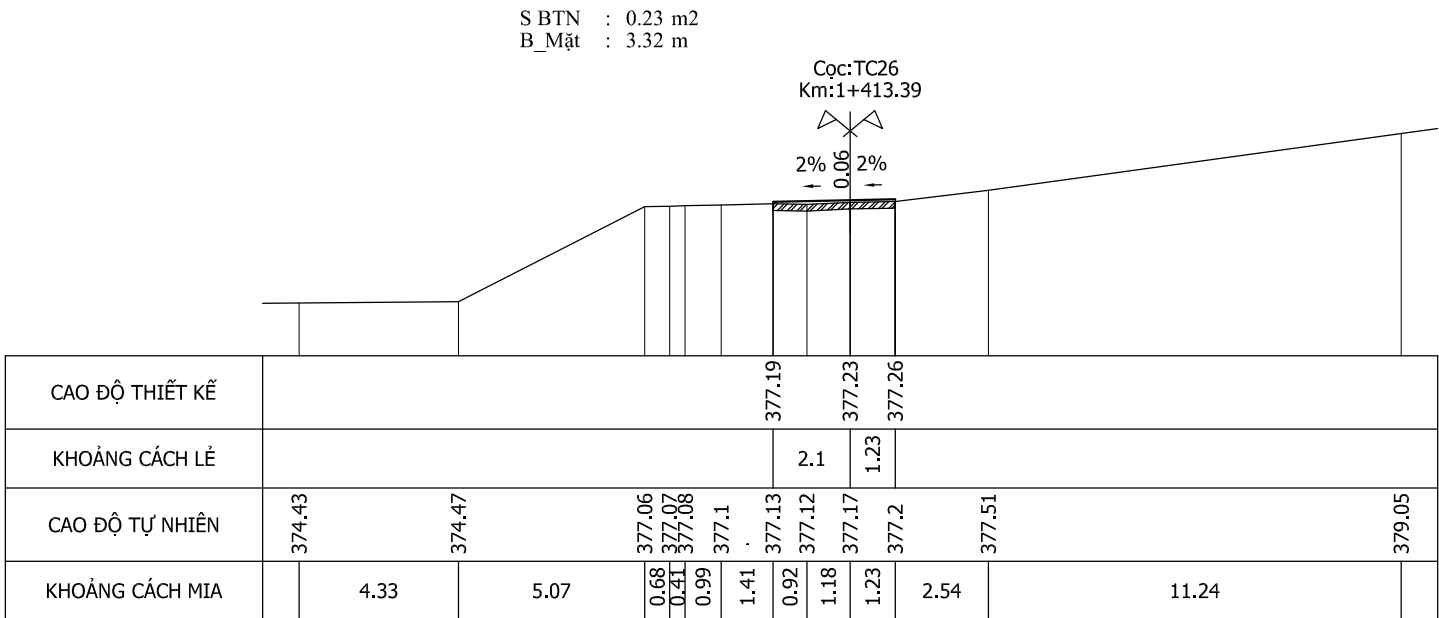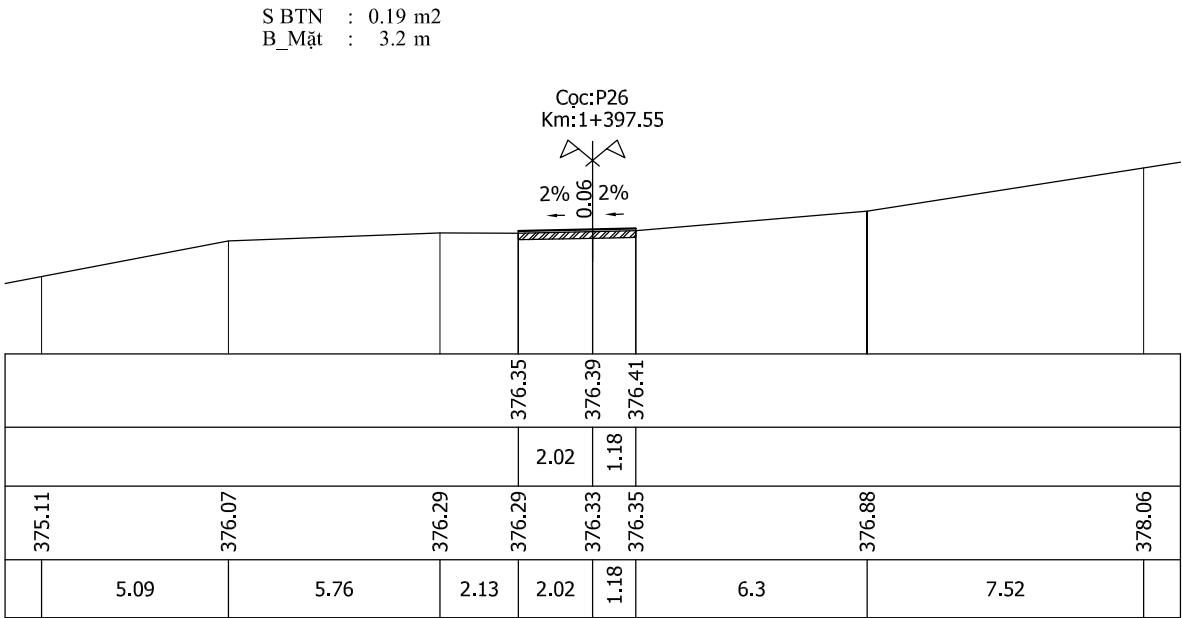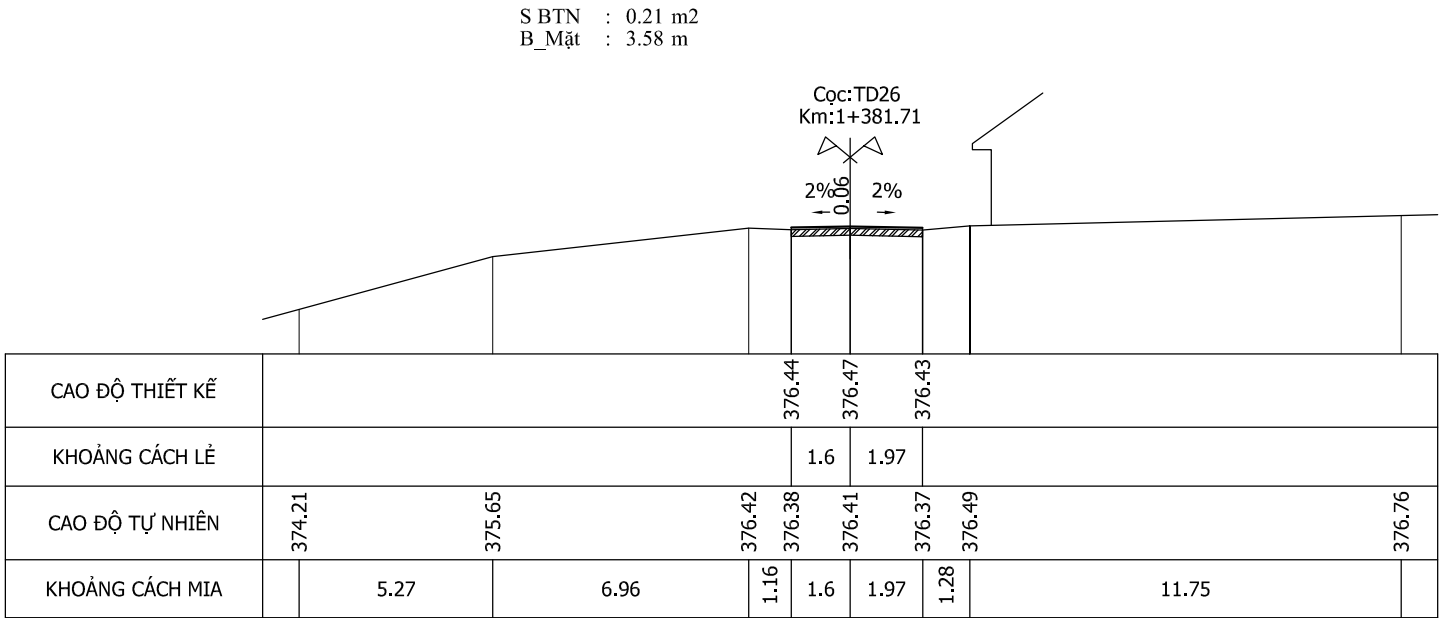





Chủ đầu tư:	Công trình:	THIẾT KẾ	NGUYỄN HOÀNG TUẤN	Khánh Hòa, ngày tháng năm 202	Bản vẽ:
UBND XÃ KHÁNH SƠN	NÂNG CẤP ĐƯỜNG LÊ HỒNG PHONG	CHỦ TRÌ THIẾT KẾ	VŨ HOÀNG SƠN	GIÁM ĐỐC	CẮT NGANG CHI TIẾT
Đơn vị tư vấn:	Địa điểm:	K.C.S CÔNG TY	LÊ THIÊN MINH	LÊ VĂN DANH	Lần xuất bản : 1
C.TY TNHH ĐẦU TƯ & PHÁT TRIỂN KTXD SONG NAM	XÃ KHÁNH SƠN - TỈNH KHÁNH HÒA				Kí hiệu BV:
Địa chỉ: Thôn Nam 3, Xã Diên Điện, Tỉnh Khánh Hòa					Tỉ lệ bản vẽ:
ĐT: 0911545559					Bản vẽ số : 6/27


Y:\2.GOOGLE DRIVE\1.THİẾT KẾ\1.KHANH SON\2026\2.KHANHSON\1.TT\HAP\1.LEHONGPHONG-DTC\2026\20260302_LAN2\1.BANVE\3.4.6.BDTK-TD-TNCT.DWG 02/03/2026 3:29 PM







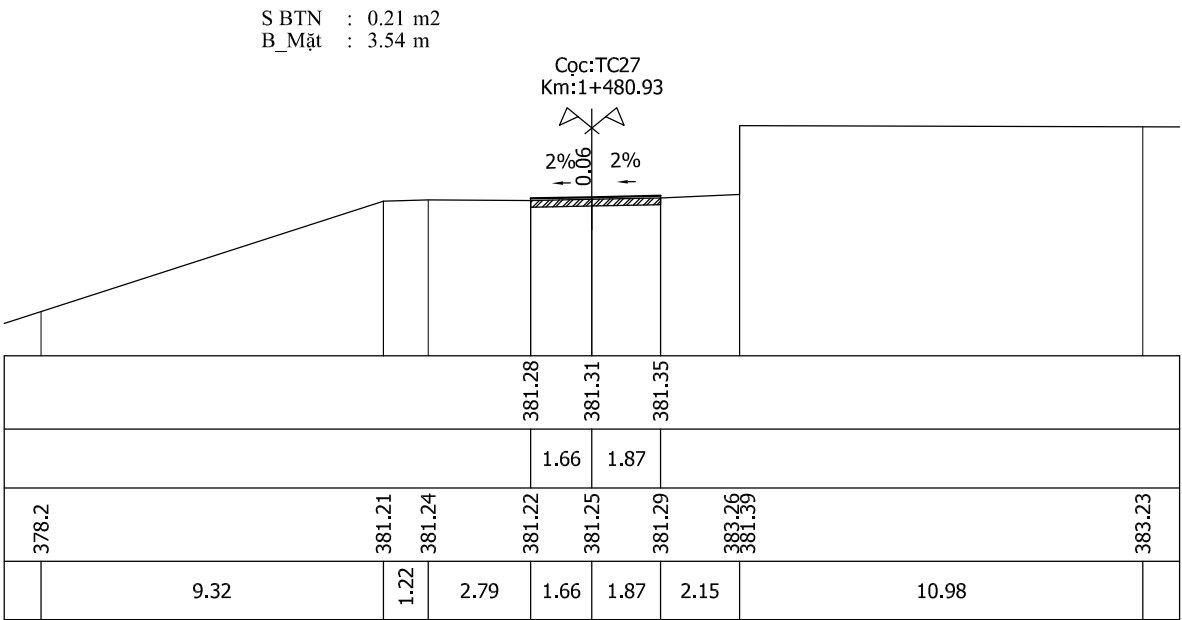
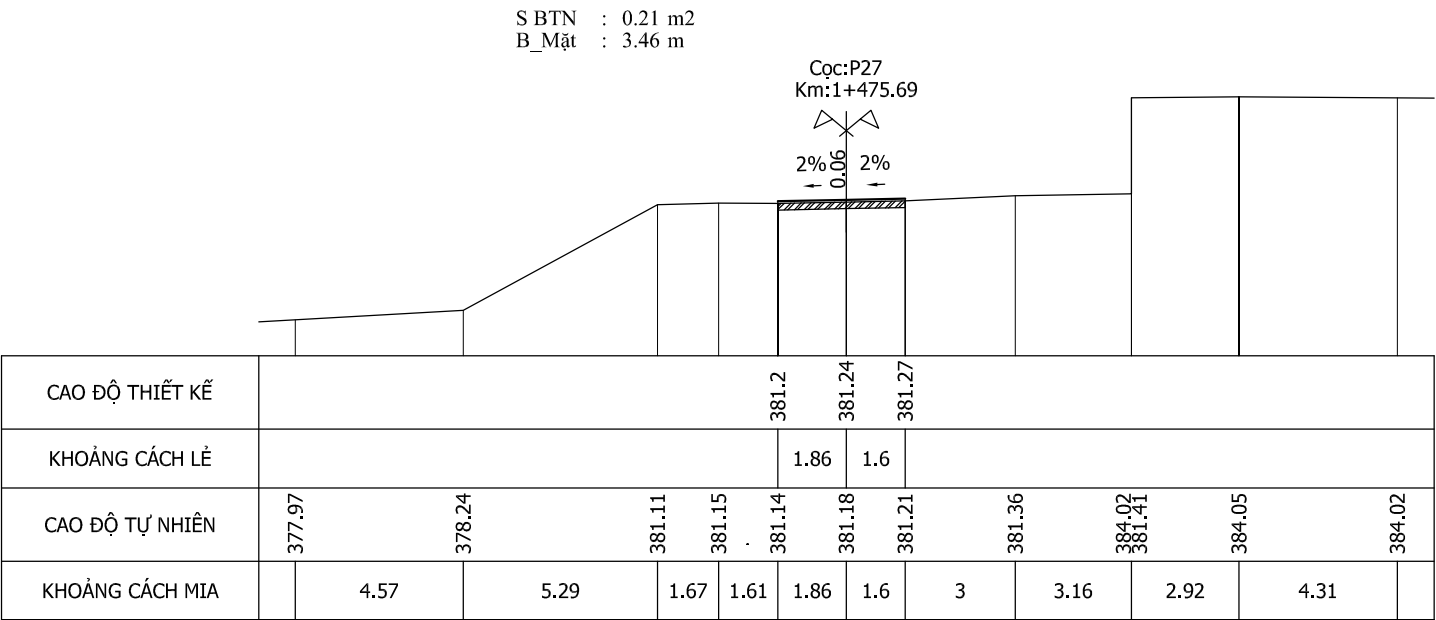
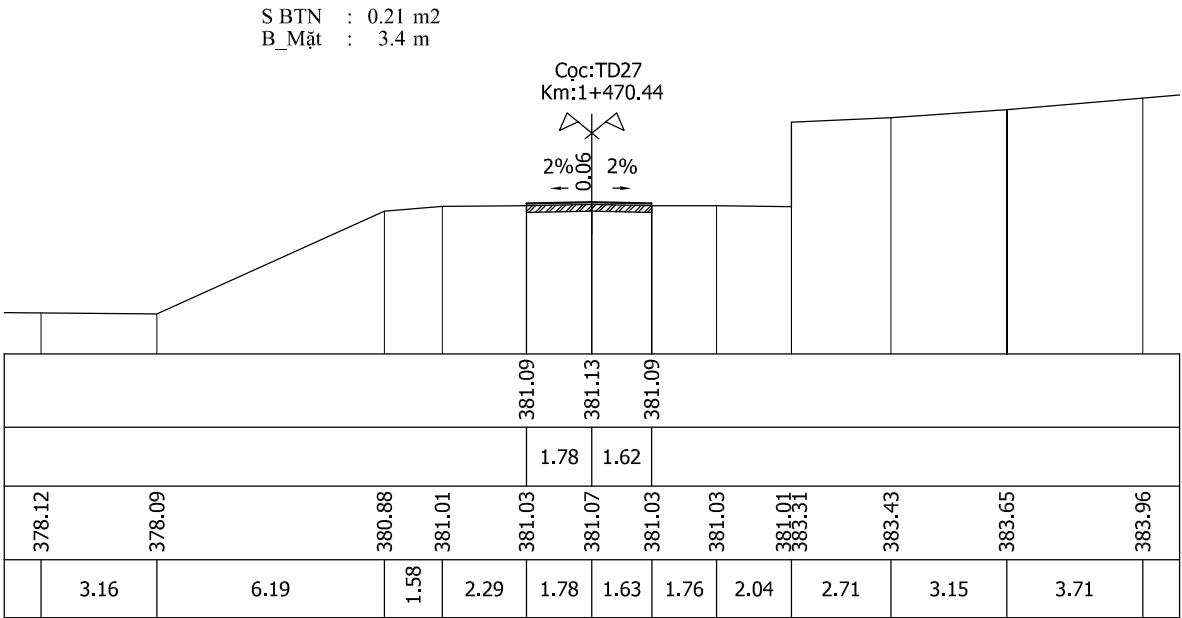
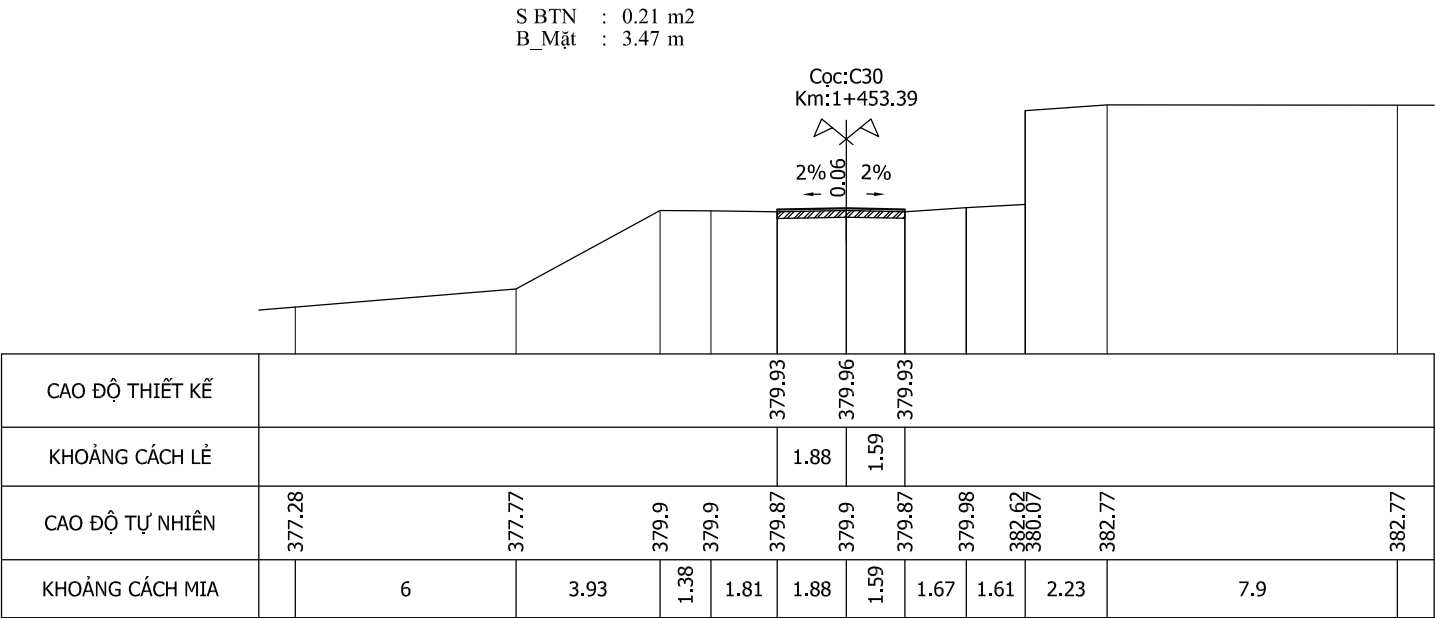


Chủ đầu tư: UBND XÃ KHÁNH SƠN		Công trình: NÂNG CẤP ĐƯỜNG LÊ HỒNG PHONG		THIẾT KẾ NGUYỄN HOÀNG TUẤN	Khánh Hòa, ngày tháng năm 202 GIÁM ĐỐC LÊ VĂN DANH	Bản vẽ: CẮT NGANG CHI TIẾT	
Đơn vị tư vấn: C.TY TNHH ĐẦU TƯ & PHÁT TRIỂN KTXD SONG NAM		Địa điểm: XÃ KHÁNH SƠN - TỈNH KHÁNH HÒA		CHỦ TRÌ THIẾT KẾ VŨ HOÀNG SƠN		Lần xuất bản : 1	Kí hiệu BV:
Địa chỉ: Thôn Nam 3, Xã Diên Điện, Tỉnh Khánh Hòa ĐT: 0911545559				K.C.S CÔNG TY LÊ THIÊN MINH		Tỉ lệ bản vẽ:	Bản vẽ số : 6/28

Y:\2.GOOGLE DRIVE\1.THİET KẾ\1.KHANH SON\2026\2.KHANHSON\1.TT\HAP\1.LEHONGPHONG-DT\2026\20260302_LAN2\1.BANVE\3.4.6.BDTK-TD-TNCT.DWG 02/03/2026 3:29 PM

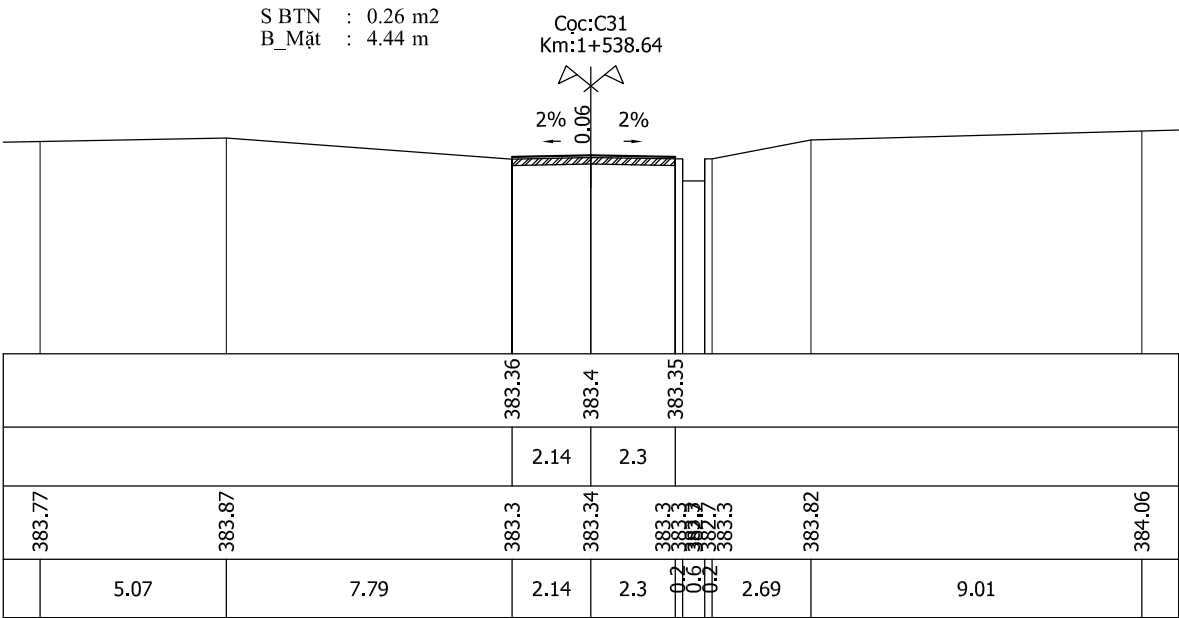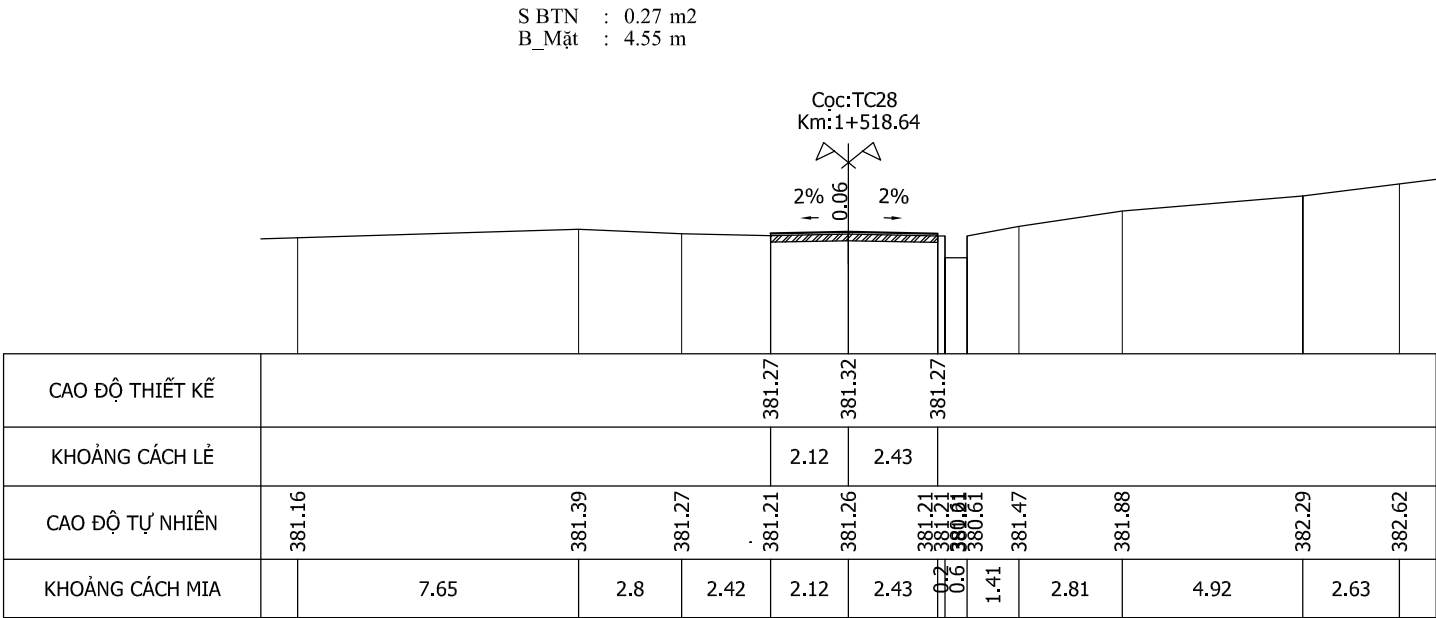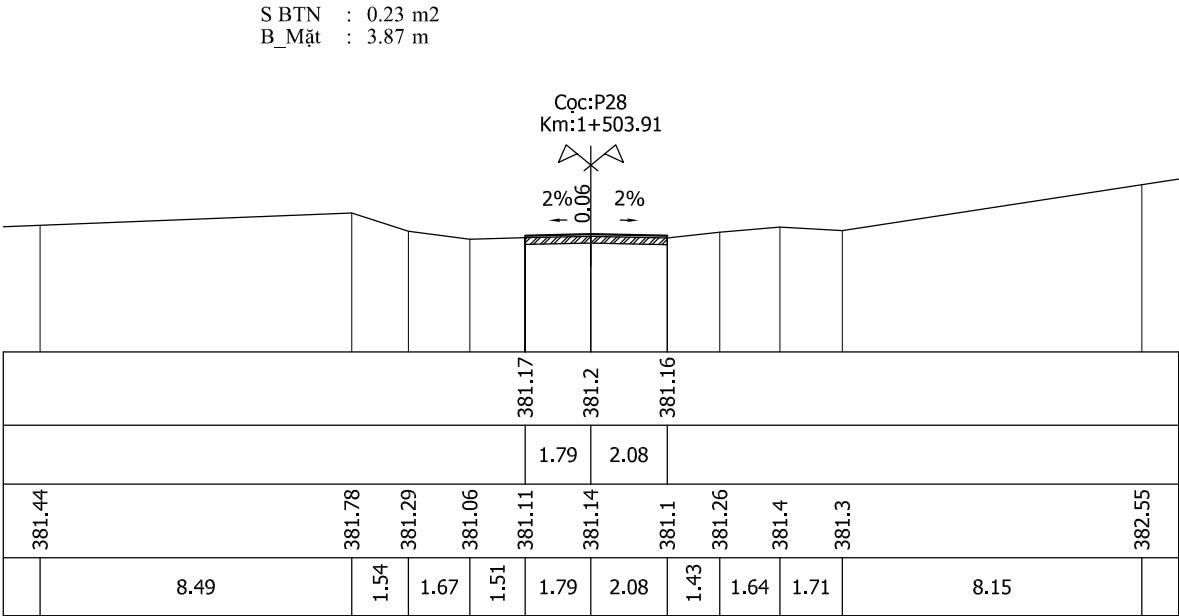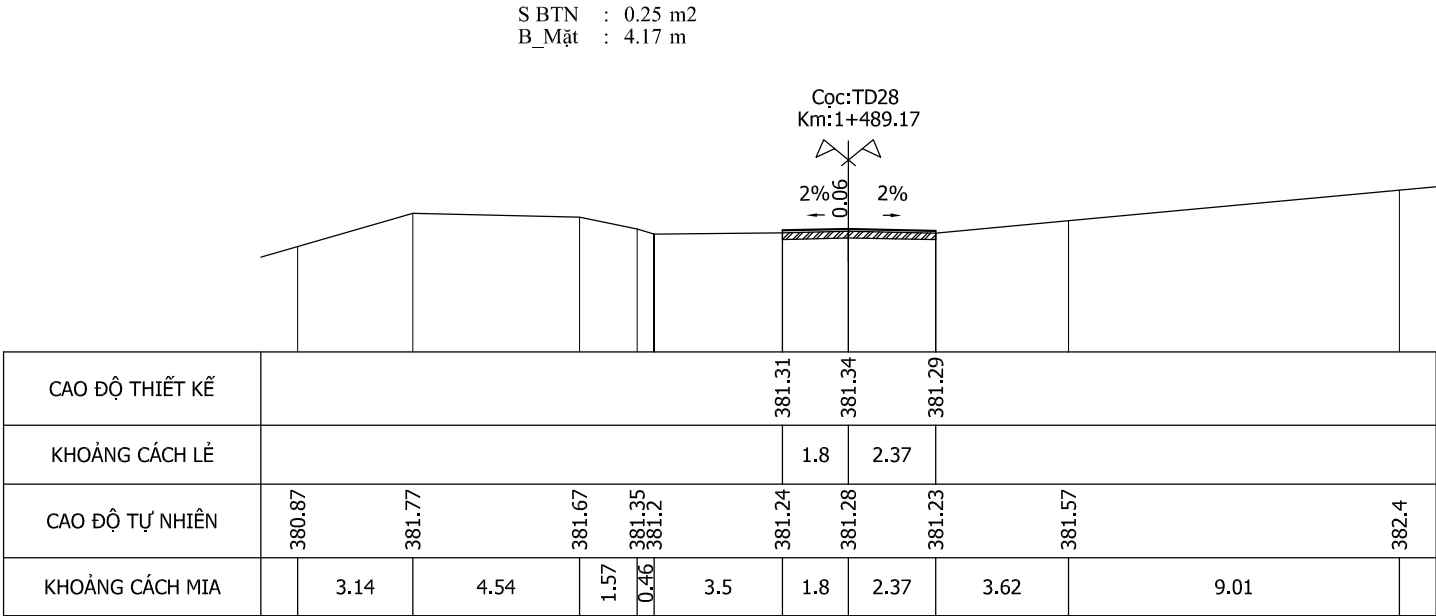




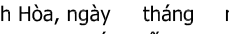
chủ đầu tư: UBND XÃ KHÁNH SƠN		Công trình: NÂNG CẤP ĐƯỜNG LÊ HỒNG PHONG	<table><tr><td>THIẾT KẾ</td><td>NGUYỄN HOÀNG TUẤN</td><td></td></tr><tr><td>CHỦ TRÌ THIẾT KẾ</td><td>VŨ HOÀNG SƠN</td><td></td></tr><tr><td>K.C.S CÔNG TY</td><td>LÊ THIÊN MINH</td><td></td></tr></table>	THIẾT KẾ	NGUYỄN HOÀNG TUẤN		CHỦ TRÌ THIẾT KẾ	VŨ HOÀNG SƠN		K.C.S CÔNG TY	LÊ THIÊN MINH		Khánh Hòa, ngày tháng năm 202 GIÁM ĐỐC  LÊ VĂN DANH	Bản vẽ: CẮT NGANG CHI TIẾT <table><tr><td>Lần xuất bản :</td><td>1</td><td>Kí hiệu BV:</td><td></td></tr><tr><td>Tỉ lệ bản vẽ:</td><td></td><td>Bản vẽ số :</td><td>6/29</td></tr></table>	Lần xuất bản :	1	Kí hiệu BV:		Tỉ lệ bản vẽ:		Bản vẽ số :	6/29
THIẾT KẾ	NGUYỄN HOÀNG TUẤN																					
CHỦ TRÌ THIẾT KẾ	VŨ HOÀNG SƠN																					
K.C.S CÔNG TY	LÊ THIÊN MINH																					
Lần xuất bản :	1	Kí hiệu BV:																				
Tỉ lệ bản vẽ:		Bản vẽ số :	6/29																			
 Đơn vị tư vấn: C.TY TNHH ĐẦU TƯ & PHÁT TRIỂN KTXD SONG NAM Địa chỉ: Thôn Nam 3, Xã Diên Điện, Tỉnh Khánh Hòa ĐT: 0911545559		Địa điểm: XÃ KHÁNH SƠN - TỈNH KHÁNH HÒA																				

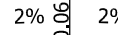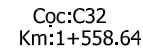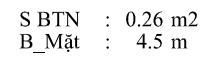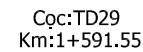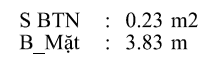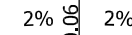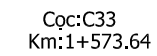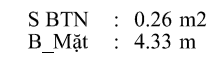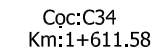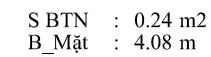[illegible][illegible][illegible]

	6.54	1.76	1.35	2.35	0.54	2.46	1.62	0.6	0.2	3.61	8.77	
390.08		390.04	390.29	390.47	390.86 390.84		390.89	390.92 390.91 390.90 390.89		391.44		391.97
						2.46	1.62					
						390.9	390.95	390.98				





Chủ đầu tư: UBND XÃ KHÁNH SƠN		Công trình: NÂNG CẤP ĐƯỜNG LÊ HỒNG PHONG		THIẾT KẾ NGUYỄN HOÀNG TUẤN		Khánh Hòa, ngày tháng năm 202 GIÁM ĐỐC		Bản vẽ: CẮT NGANG CHI TIẾT			
 Đơn vị tư vấn: C.TY TNHH ĐẦU TƯ & PHÁT TRIỂN KTXD SONG NAM		Địa điểm: XÃ KHÁNH SƠN - TỈNH KHÁNH HÒA		CHỦ TRÌ THIẾT KẾ VŨ HOÀNG SƠN				 LÊ VĂN DANH		Lần xuất bản : 1 Kí hiệu BV:	
Địa chỉ: Thôn Nam 3, Xã Diên Điện, Tỉnh Khánh Hòa ĐT: 0911545559				K.C.S CÔNG TY LÊ THIÊN MINH						Tỉ lệ bản vẽ: Bản vẽ số : 6/30	

Y:\2.GOOGLE DRIVE\1.THİET KẾ\1.KHANH SON\2026\2.KHANHSON\1.TT\HAP\1.LEHONGPHONG-DT\2026\20260302_LAN2\1.BANVE\3.4.6.BDTK-TD-TNCT.DWG 02/03/2026 3:29 PM

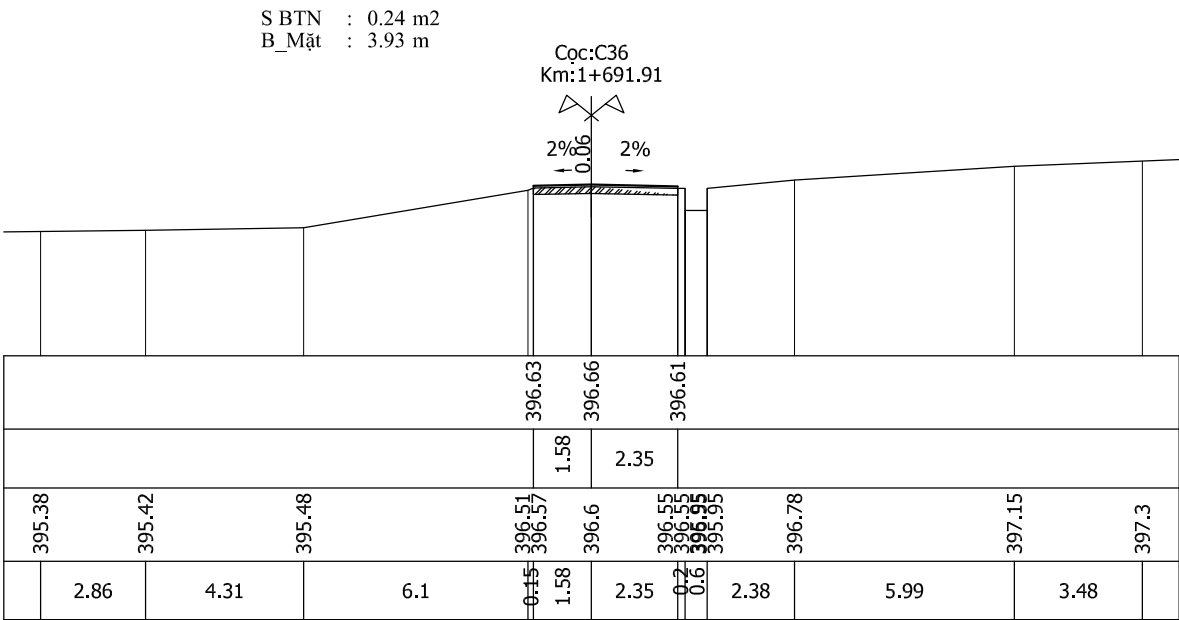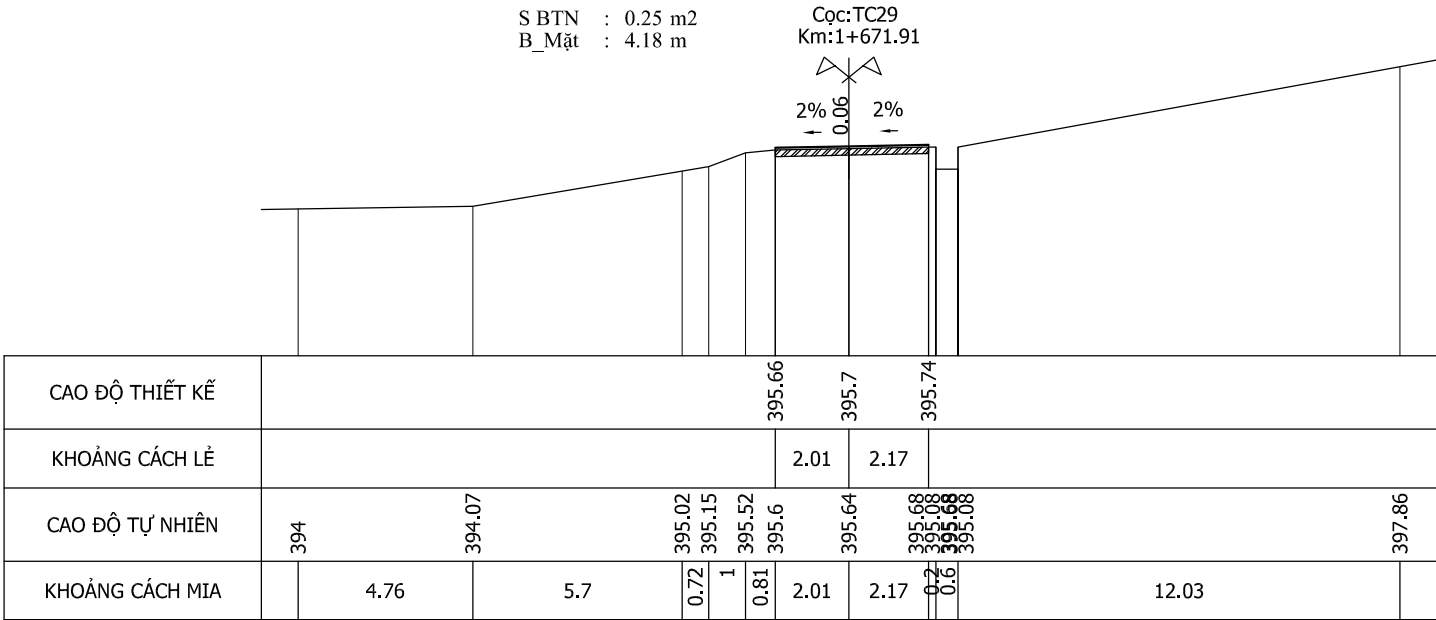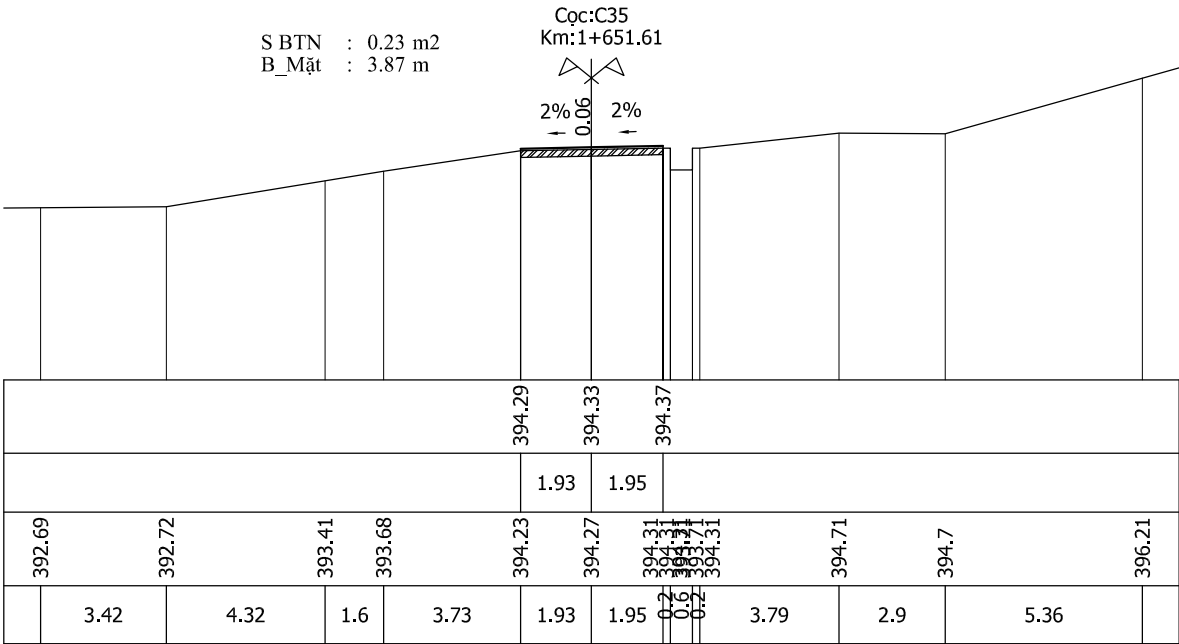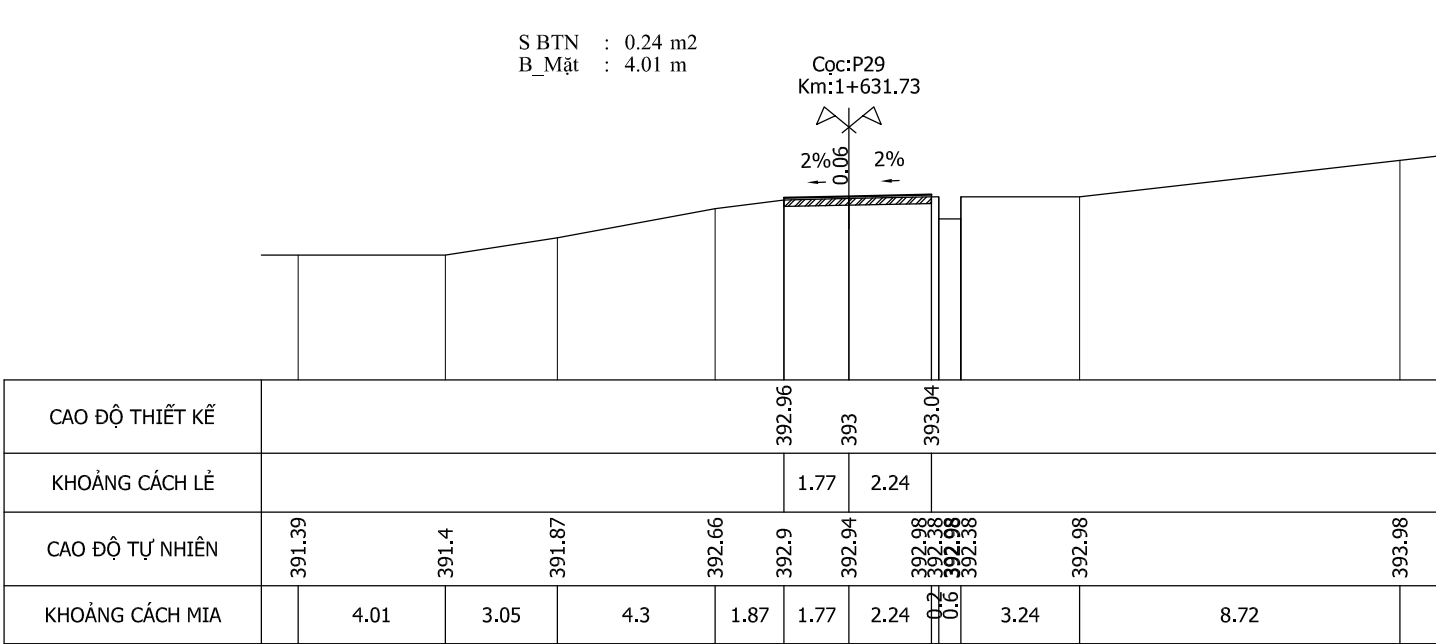





Chủ đầu tư:		Công trình:		THIẾT KẾ	NGUYỄN HOÀNG TUẤN	Khánh Hòa, ngày tháng năm 202 GIÁM ĐỐC LÊ VĂN DANH	Bản vẽ:	
UBND XÃ KHÁNH SƠN		NÂNG CẤP ĐƯỜNG LÊ HỒNG PHONG		CHỦ TRÌ THIẾT KẾ	VŨ HOÀNG SƠN		CẮT NGANG CHI TIẾT	
Đơn vị tư vấn: C.TY TNHH ĐẦU TƯ & PHÁT TRIỂN KTXD SONG NAM		Địa điểm: XÃ KHÁNH SƠN - TỈNH KHÁNH HÒA		K.C.S CÔNG TY	LÊ THIÊN MINH		Lần xuất bản : 1	Kí hiệu BV:
 Địa chỉ: Thôn Nam 3, Xã Diên Điện, Tỉnh Khánh Hòa ĐT: 0911545559							Tỉ lệ bản vẽ:	Bản vẽ số : 6/31

Y:\2.GOOGLE DRIVE\1.THİẾT KẾ\1.KHANH SON\2026\2.KHANHSON\1.TT\HAP\1.LÊHONGPHONG-DT\2026\20260302_LAN2\1.BANVE\3.4.6.BDTK-TD-TNCT.DWG 02/03/2026 3:29 PM

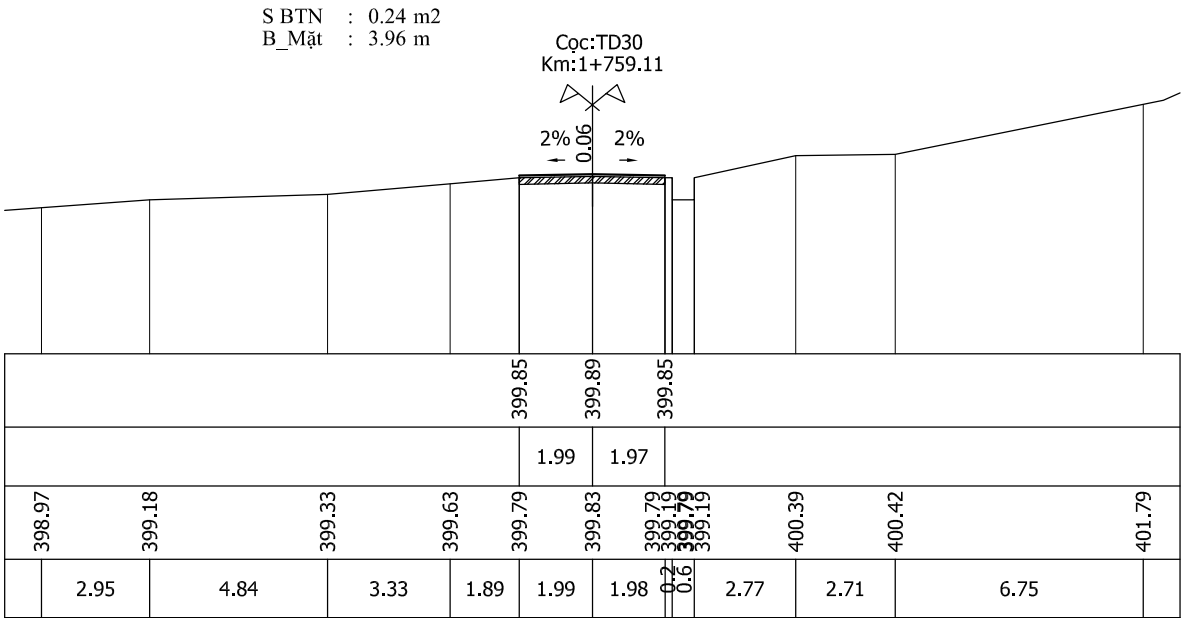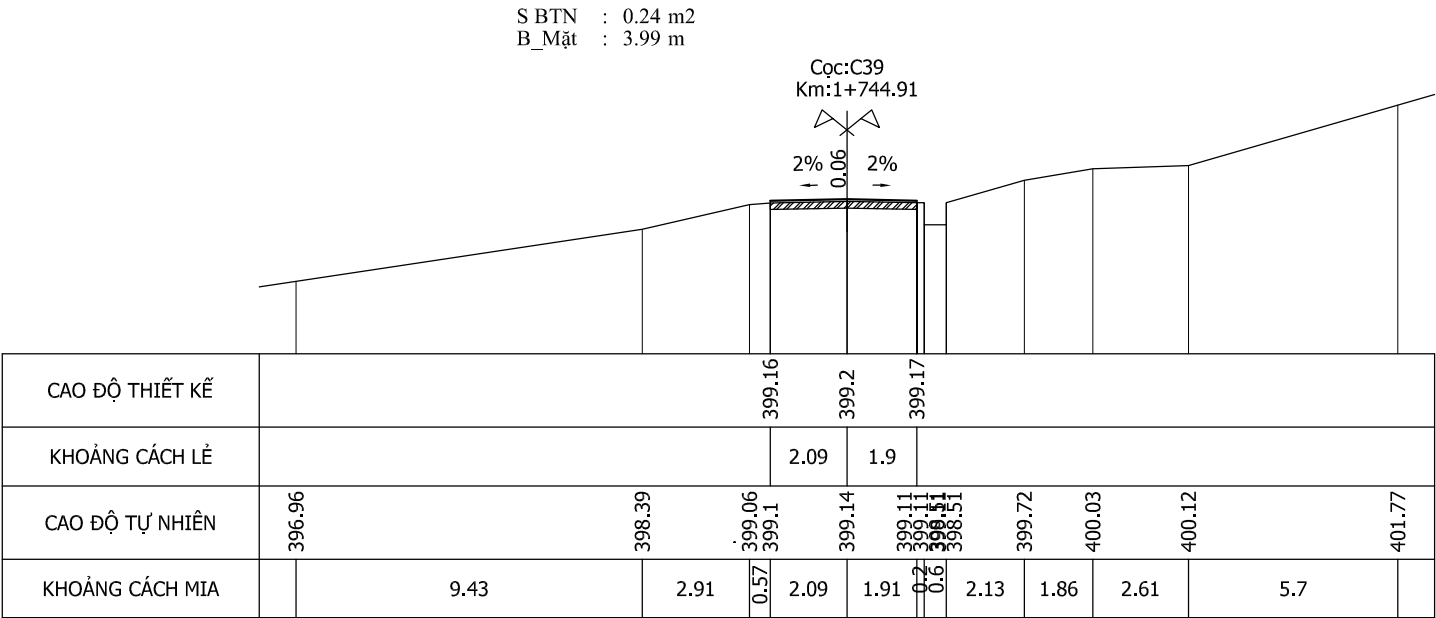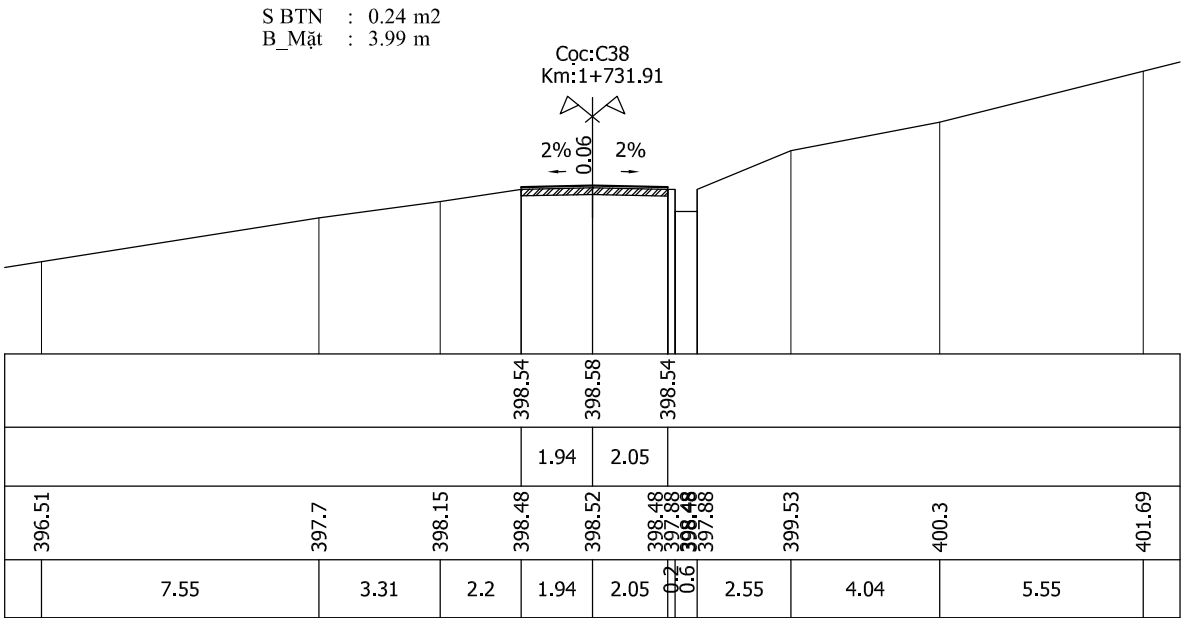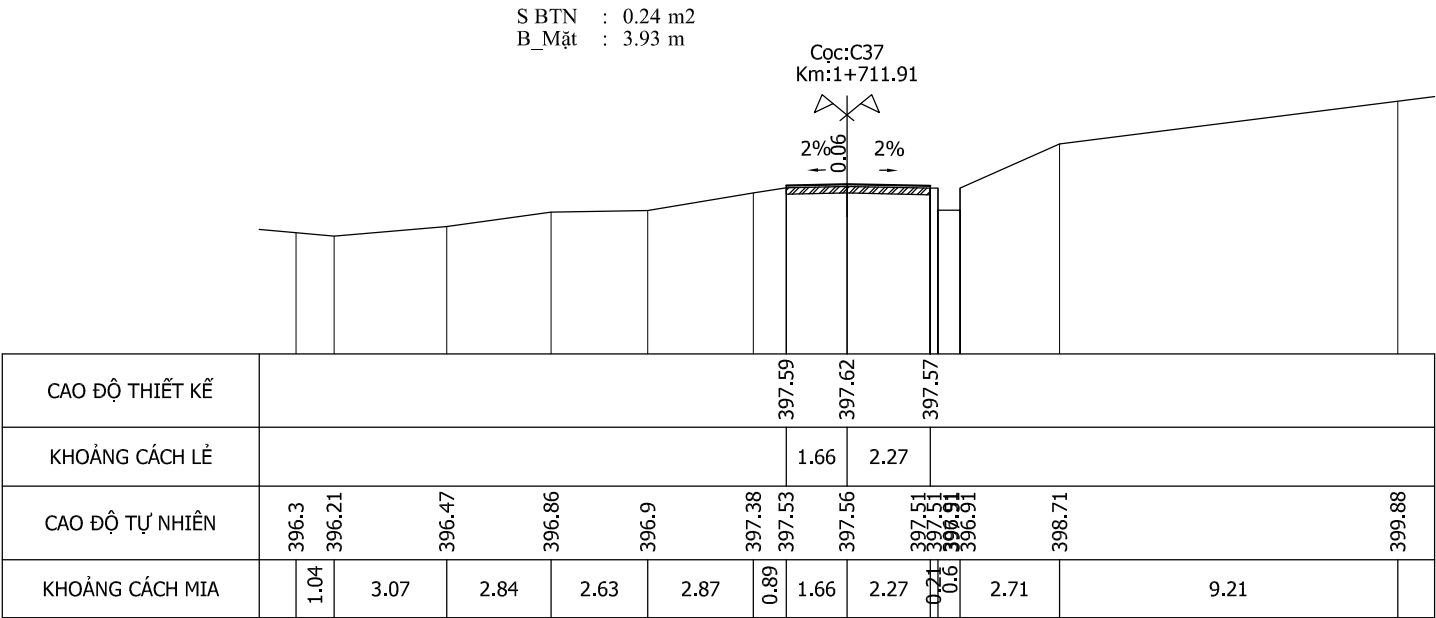





Chủ đầu tư:		Công trình:		THIẾT KẾ	NGUYỄN HOÀNG TUẤN	Khánh Hòa, ngày tháng năm 202 GIÁM ĐỐC LÊ VĂN DANH	Bản vẽ:	
UBND XÃ KHÁNH SƠN		NÂNG CẤP ĐƯỜNG LÊ HỒNG PHONG		CHỦ TRÌ THIẾT KẾ	VŨ HOÀNG SƠN		CẮT NGANG CHI TIẾT	
Đơn vị tư vấn: C.TY TNHH ĐẦU TƯ & PHÁT TRIỂN KTXD SONG NAM		Địa điểm: XÃ KHÁNH SƠN - TỈNH KHÁNH HÒA		K.C.S CÔNG TY	LÊ THIÊN MINH		Lần xuất bản : 1	Kí hiệu BV:
 Địa chỉ: Thôn Nam 3, Xã Diên Điền, Tỉnh Khánh Hòa ĐT: 0911545559							Tỉ lệ bản vẽ:	Bản vẽ số : 6/32

Y:\2.GOOGLE DRIVE\1.THİET KẾ\1.KHANH SON\2026\2.KHANHSON\1.TT\HAP\1.LÊHÔNGPHÔNG-DT\2026\20260302_LAN2\1.BANVE\3.4.6.BDTK-TD-TNCT.DWG 02/03/2026 3:29 PM

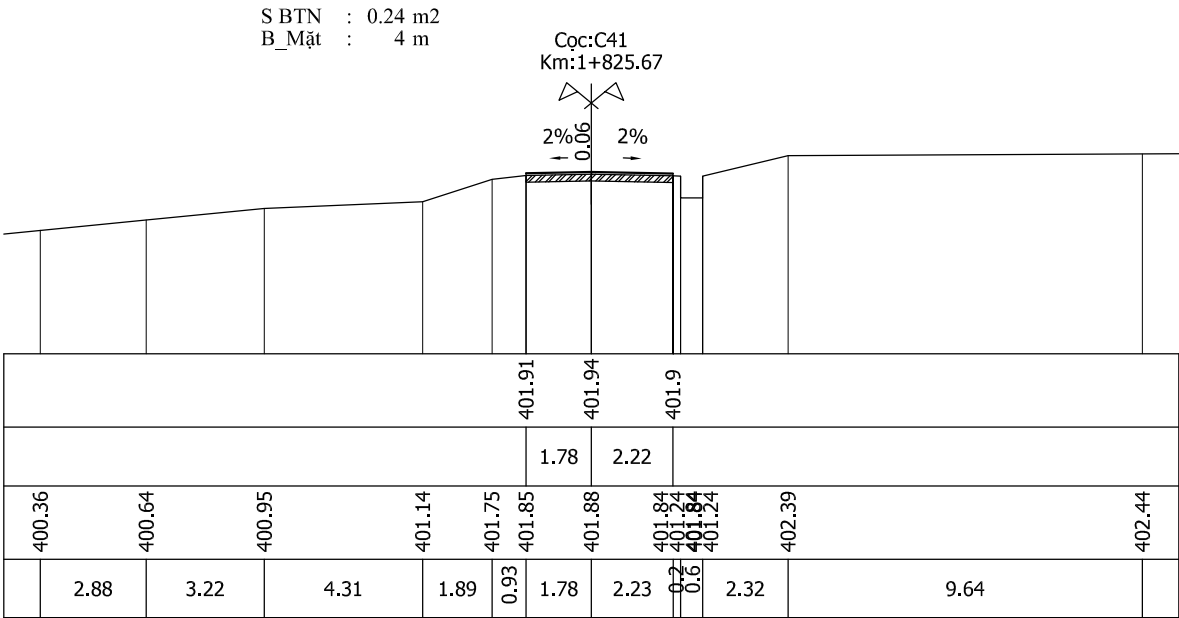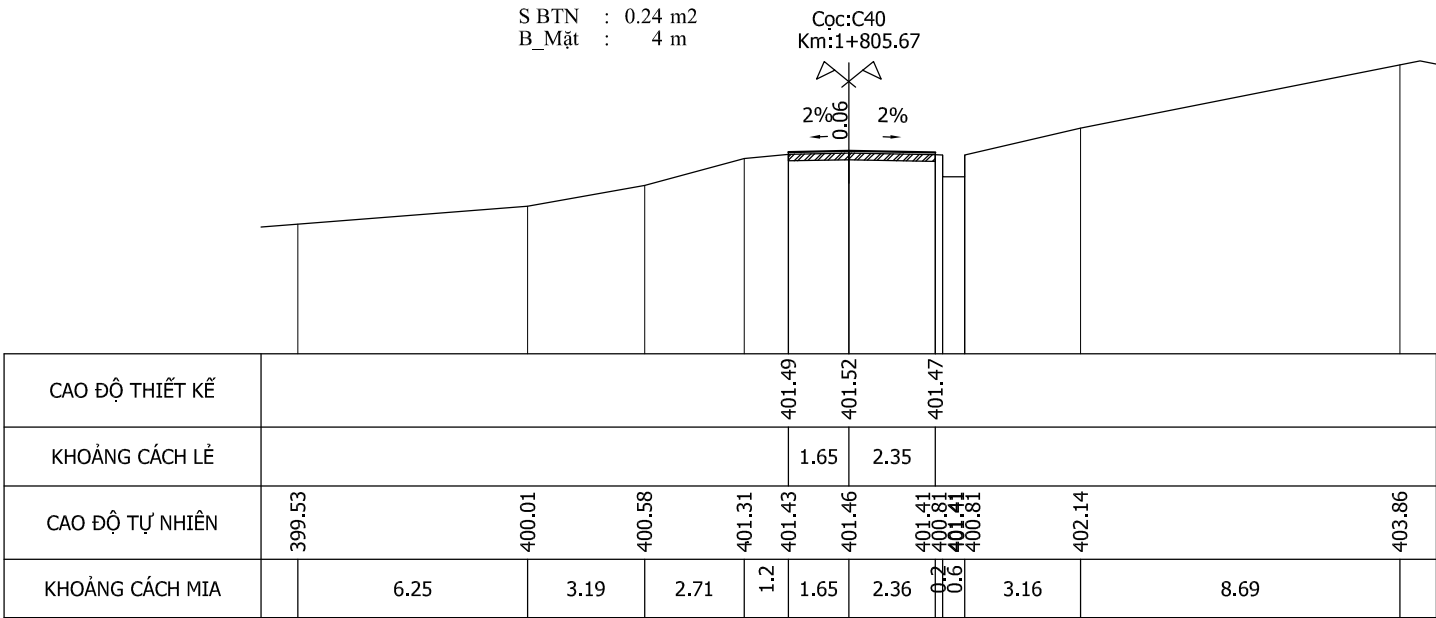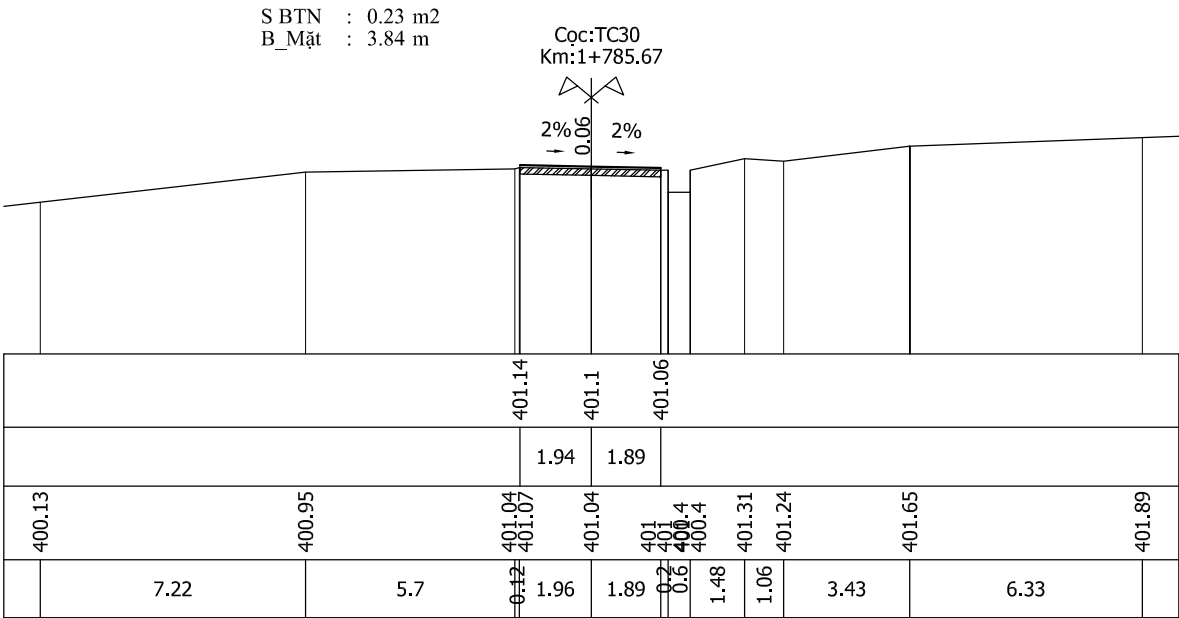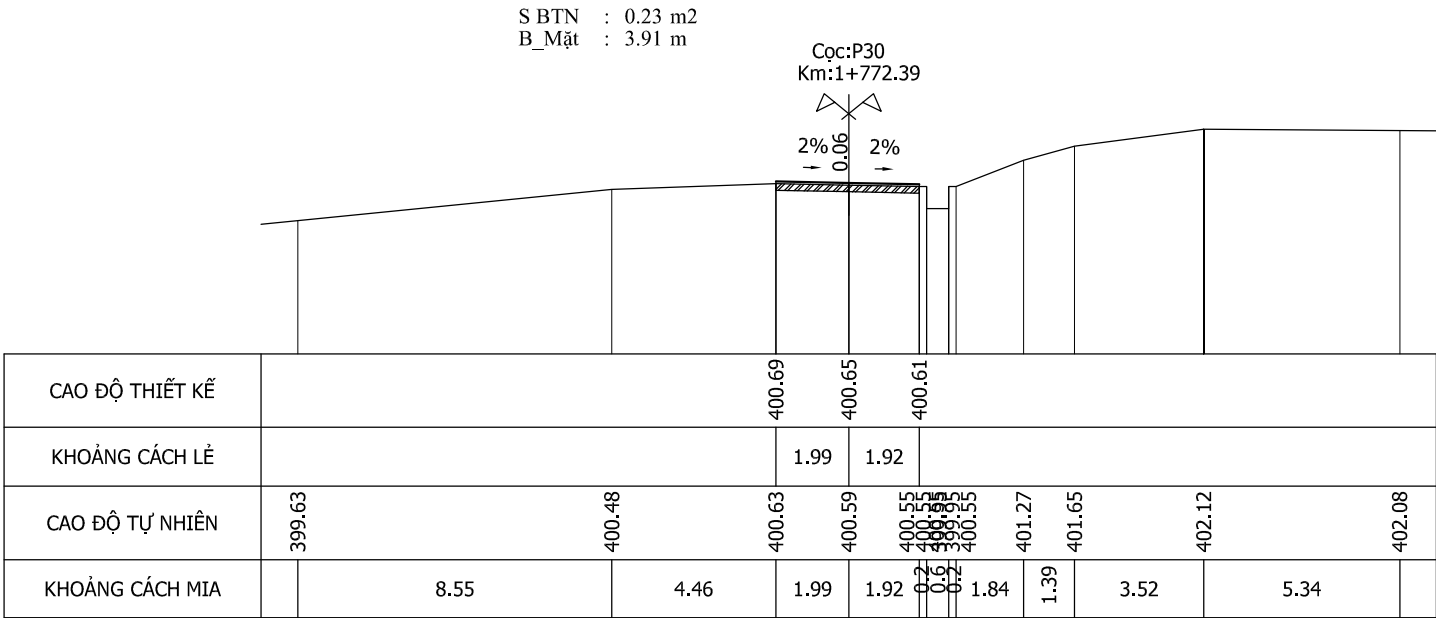





Chủ đầu tư:		Công trình:		THIẾT KẾ	NGUYỄN HOÀNG TUẤN	Khánh Hòa, ngày tháng năm 202	Bản vẽ:	
UBND XÃ KHÁNH SƠN		NÂNG CẤP ĐƯỜNG LÊ HỒNG PHONG		CHỦ TRÌ THIẾT KẾ	VŨ HOÀNG SƠN		CẮT NGANG CHI TIẾT	
Đơn vị tư vấn: C.TY TNHH ĐẦU TƯ & PHÁT TRIỂN KTXD SONG NAM		Địa điểm: XÃ KHÁNH SƠN - TỈNH KHÁNH HÒA		K.C.S CÔNG TY	LÊ THIÊN MINH		Lần xuất bản : 1	Kí hiệu BV:
Địa chỉ: Thôn Nam 3, Xã Diên Điện, Tỉnh Khánh Hòa ĐT: 0911545559						LÊ VĂN DANH	Tỉ lệ bản vẽ:	Bản vẽ số : 6/33

Y:\2.GOOGLE DRIVE\1.THİET KẾ\1.KHANH SON\2026\2.KHANHSON\1.TT\HAP\1.LÊHONGPHONG-DT\2026\20260302_LAN2\1.BANVE\3.4.6.BDTK-TD-TNCT.DWG 02/03/2026 3:29 PM

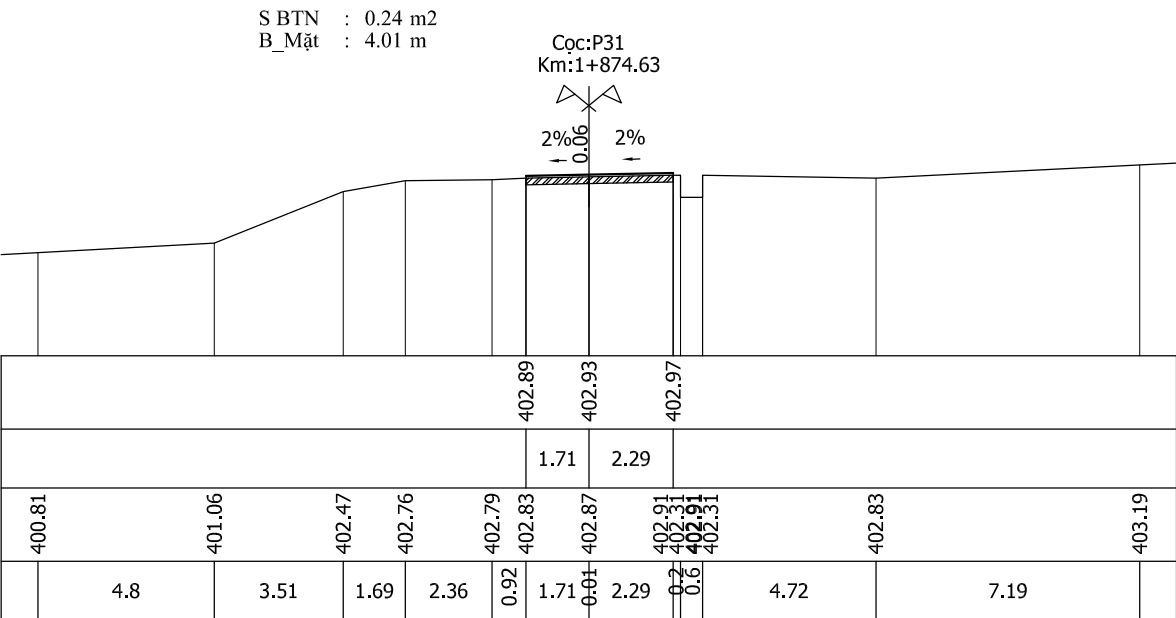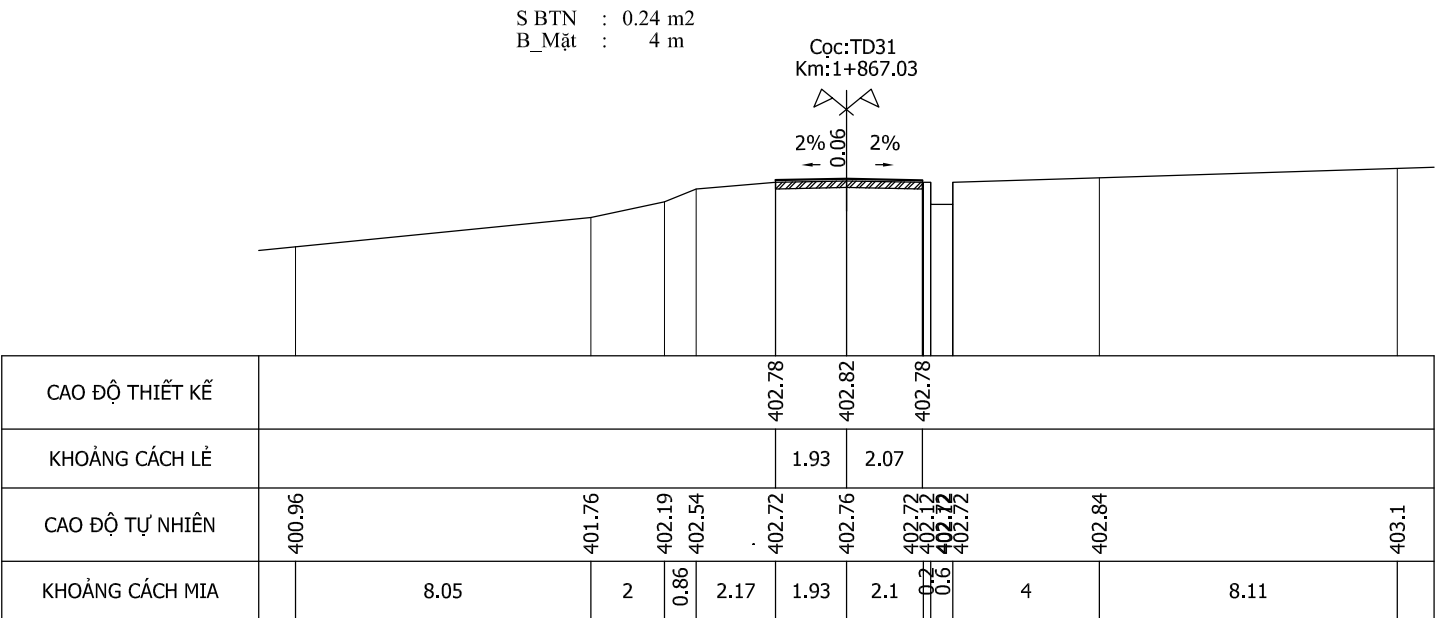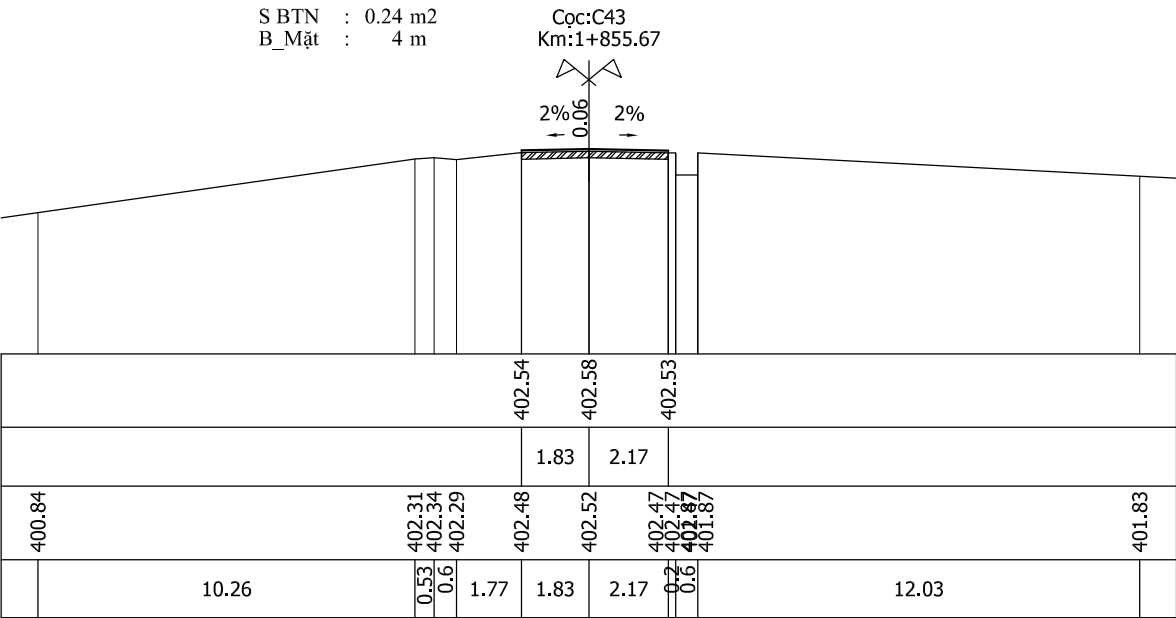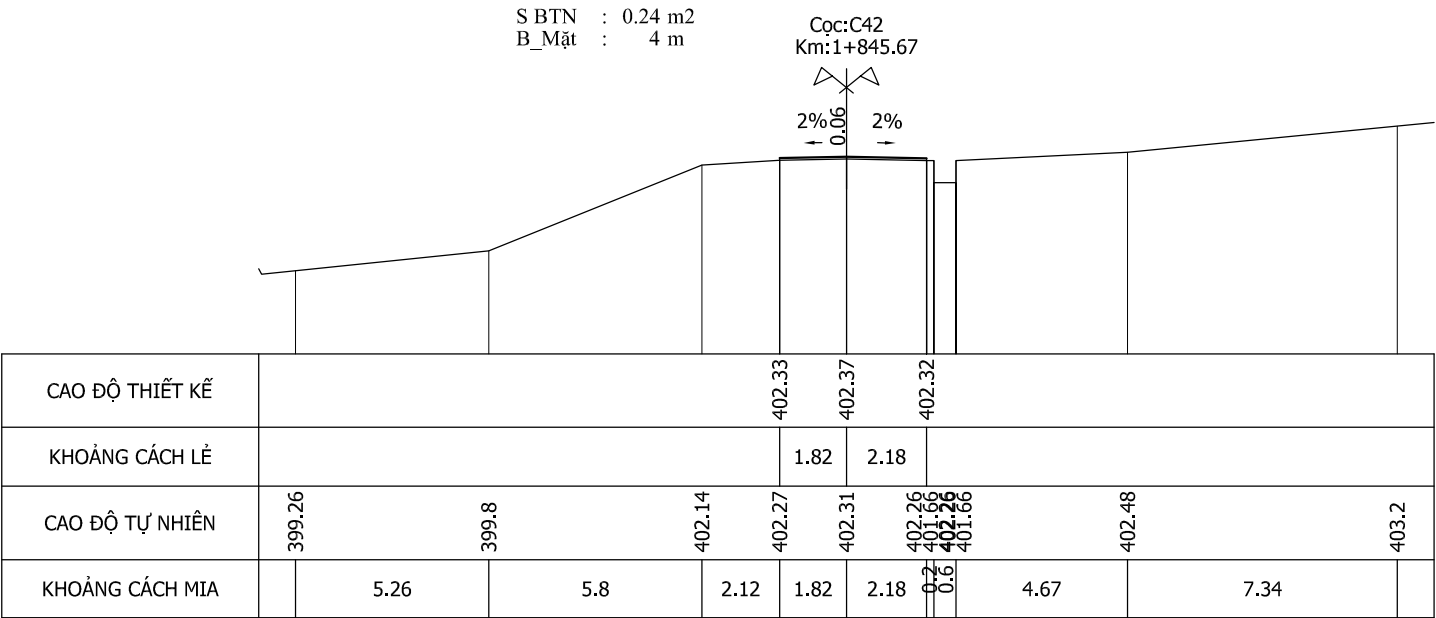





Chủ đầu tư:		Công trình:		THIẾT KẾ	NGUYỄN HOÀNG TUẤN	Khánh Hòa, ngày tháng năm 202 GIÁM ĐỐC LÊ VĂN DANH	Bản vẽ:	
UBND XÃ KHÁNH SƠN		NÂNG CẤP ĐƯỜNG LÊ HỒNG PHONG		CHỦ TRÌ THIẾT KẾ	VŨ HOÀNG SƠN		CẮT NGANG CHI TIẾT	
Đơn vị tư vấn: C.TY TNHH ĐẦU TƯ & PHÁT TRIỂN KTXD SONG NAM		Địa điểm: XÃ KHÁNH SƠN - TỈNH KHÁNH HÒA		K.C.S CÔNG TY	LÊ THIÊN MINH		Lần xuất bản : 1	Kí hiệu BV:
Địa chỉ: Thôn Nam 3, Xã Diên Điện, Tỉnh Khánh Hòa ĐT: 0911545559							Tỉ lệ bản vẽ:	Bản vẽ số : 6/34

Y:\2.GOOGLE DRIVE\1.THİẾT KẾ\1.KHANH SON\2026\2.KHANHSON\1.TT\HAP\1.LÊHỒNGPHONG-DT\2026\20260302_LAN2\1.BANVE\3.4.6.BDTK-TD-TNCT.DWG 02/03/2026 3:29 PM

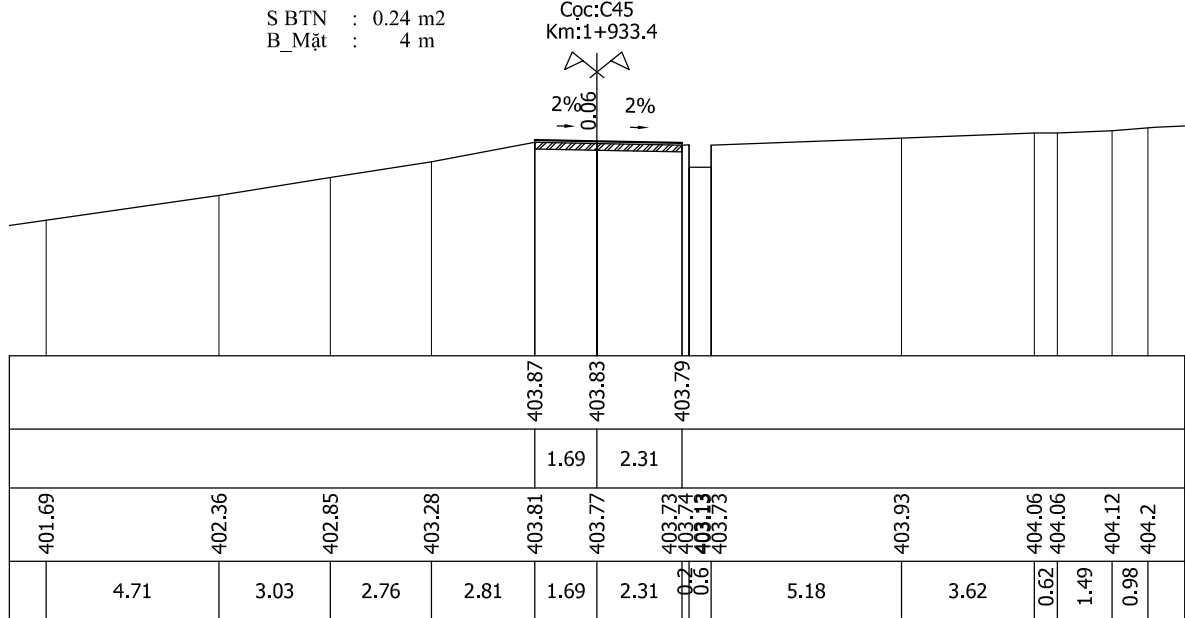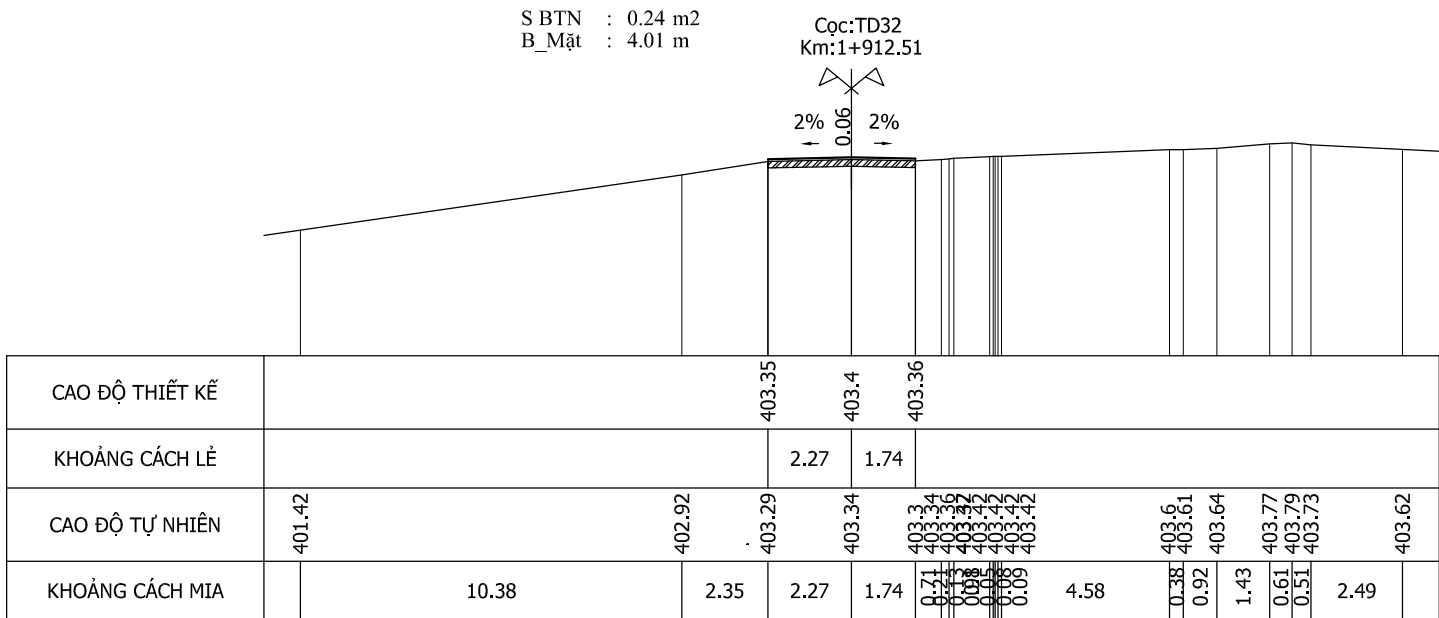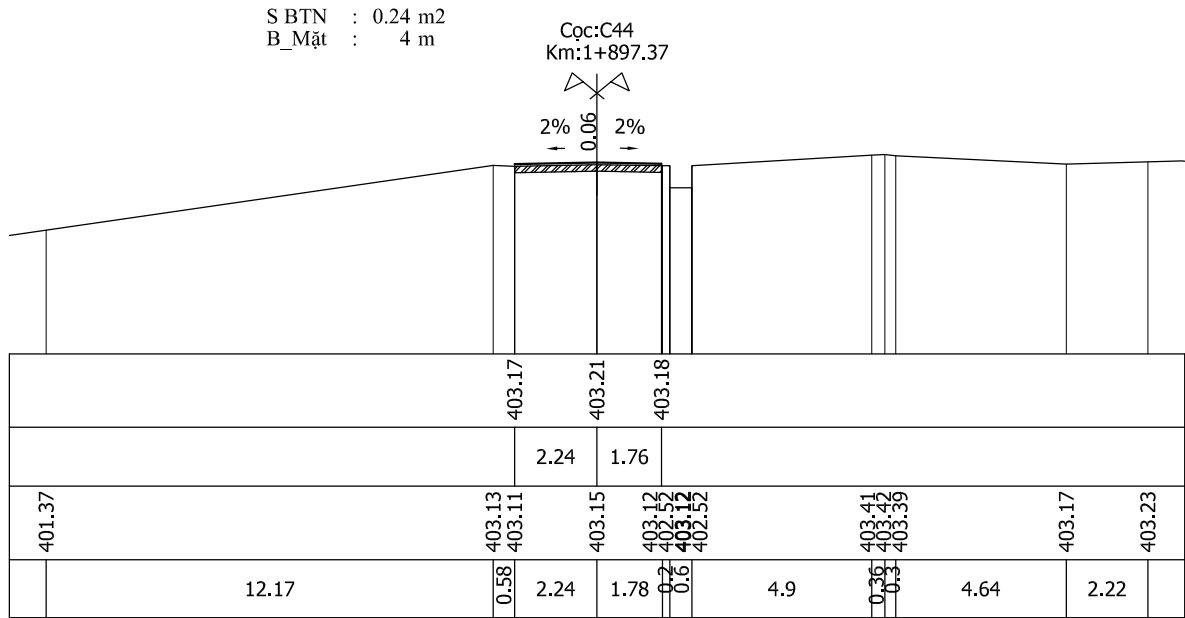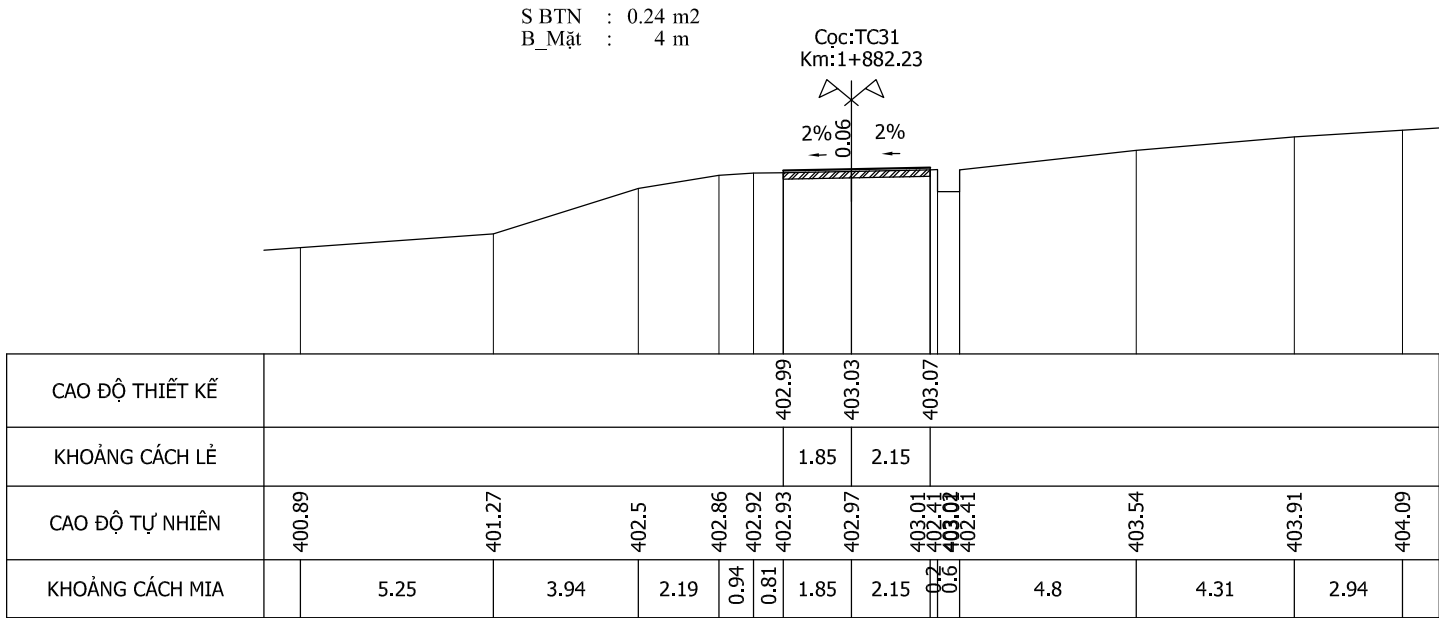





Chủ đầu tư:	UBND XÃ KHÁNH SƠN	Công trình:	THIẾT KẾ	NGUYỄN HOÀNG TUẤN	Khánh Hòa, ngày tháng năm 202	Bản vẽ:
Đơn vị tư vấn:	C.TY TNHH ĐẦU TƯ & PHÁT TRIỂN KTXD SONG NAM	NÂNG CẤP ĐƯỜNG LÊ HỒNG PHONG	CHỦ TRÌ THIẾT KẾ	VŨ HOÀNG SƠN	GIÁM ĐỐC	CẮT NGANG CHI TIẾT
Địa chỉ: Thôn Nam 3, Xã Diên Điện, Tỉnh Khánh Hòa	Địa điểm: XÃ KHÁNH SƠN - TỈNH KHÁNH HÒA	K.C.S CÔNG TY	LÊ THIÊN MINH	LÊ VĂN DANH	Lần xuất bản : 1	Kí hiệu BV:
ĐT: 0911545559					Tỉ lệ bản vẽ:	Bản vẽ số : 6/35

Y:\2.GOOGLE DRIVE\1.THİẾT KẾ\1.KHANH SON\2026\2.KHANHSON\1.TT\HAP\1.LÊHỒNGPHONG-DT\2026\20260302_LAN2\1.BANVE\3.4.6.BDTK-TD-TNCT.DWG 02/03/2026 3:29 PM

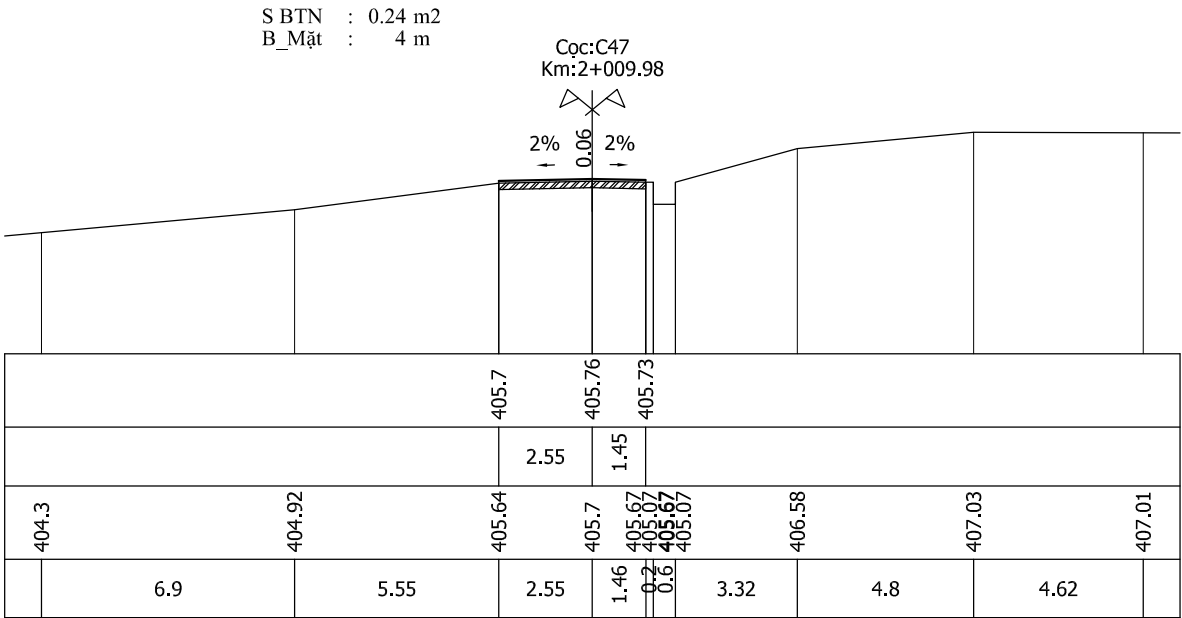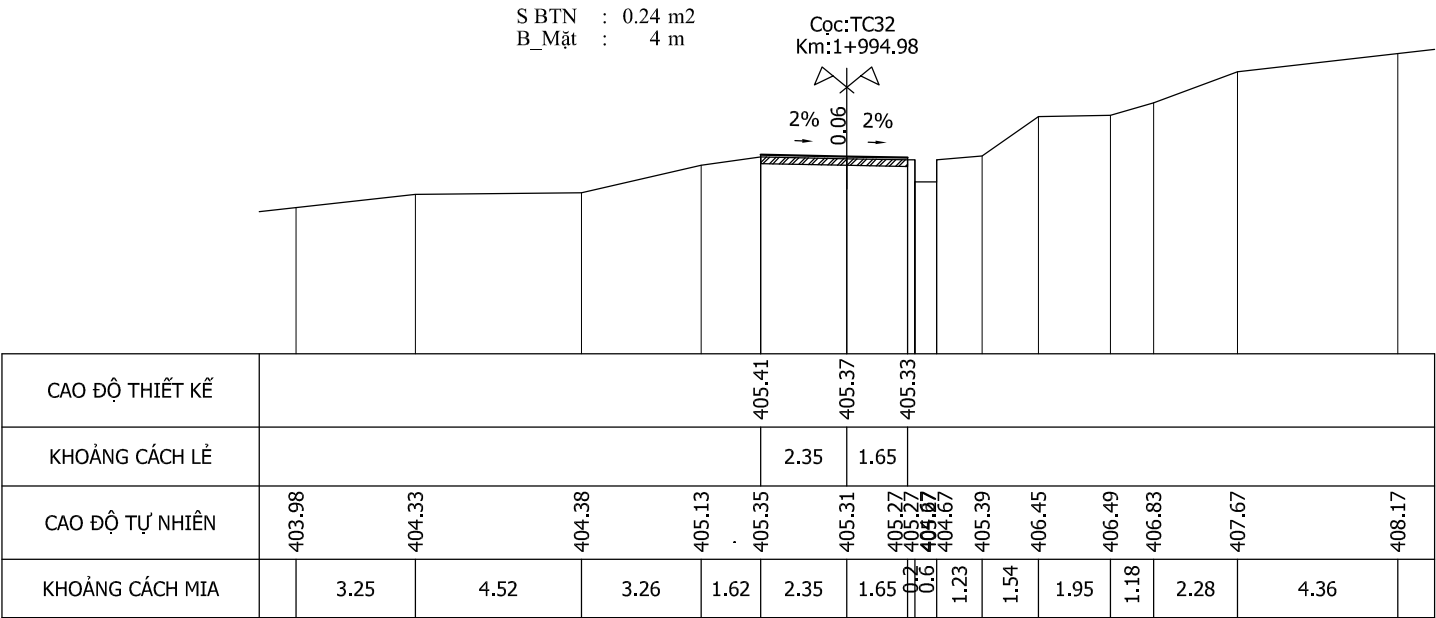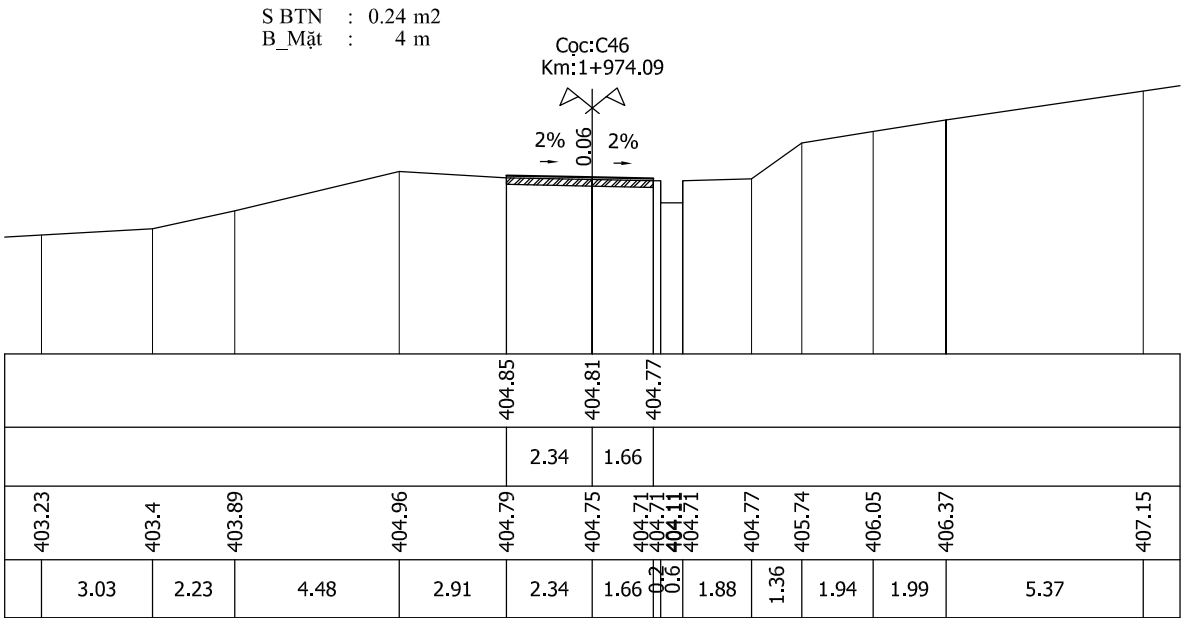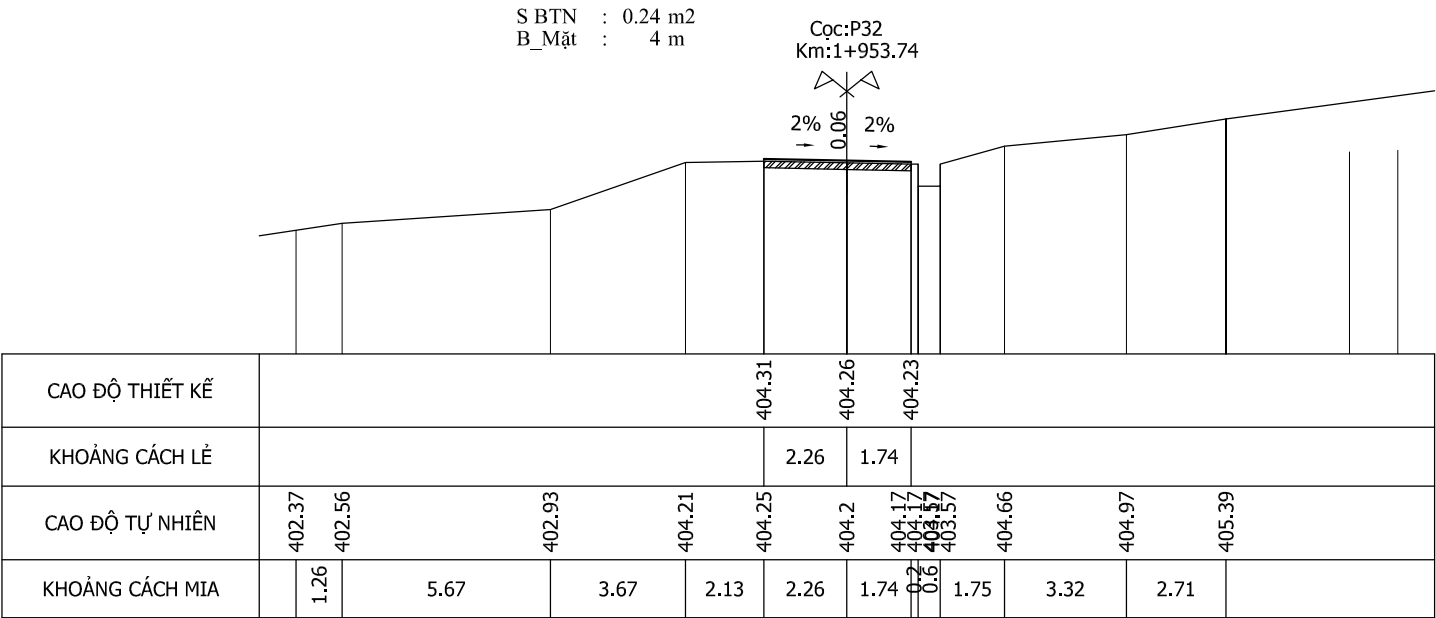

Chủ đầu tư:		Công trình:	THIẾT KẾ	NGUYỄN HOÀNG TUẤN	Khánh Hòa, ngày tháng năm 202	Bản vẽ:	
UBND XÃ KHÁNH SƠN			CHỦ TRÌ THIẾT KẾ	VŨ HOÀNG SƠN			
Đơn vị tư vấn:			K.C.S CÔNG TY	LÊ THIÊN MINH			
C.TY TNHH ĐẦU TƯ & PHÁT TRIỂN KTXD SONG NAM		NÂNG CẤP ĐƯỜNG LÊ HỒNG PHONG	GIÁM ĐỐC		LÊ VĂN DANH	CẮT NGANG CHI TIẾT	
Địa chỉ: Thôn Nam 3, Xã Diên Điền, Tỉnh Khánh Hòa						Lần xuất bản :	Kí hiệu BV:
ĐT: 0911545559						Tỉ lệ bản vẽ:	Bản vẽ số : 6/36

Y:\2.GOOGLE DRIVE\1.THİET KẾ\1.KHANH SON\2026\2.KHANHSON\1.TT\HAP\1.LÊHỒNGPHONG-DT\2026\20260302_LAN2\1.BANVE\3.4.6.BDTK-TD-TNCT.DWG 02/03/2026 3:29 PM

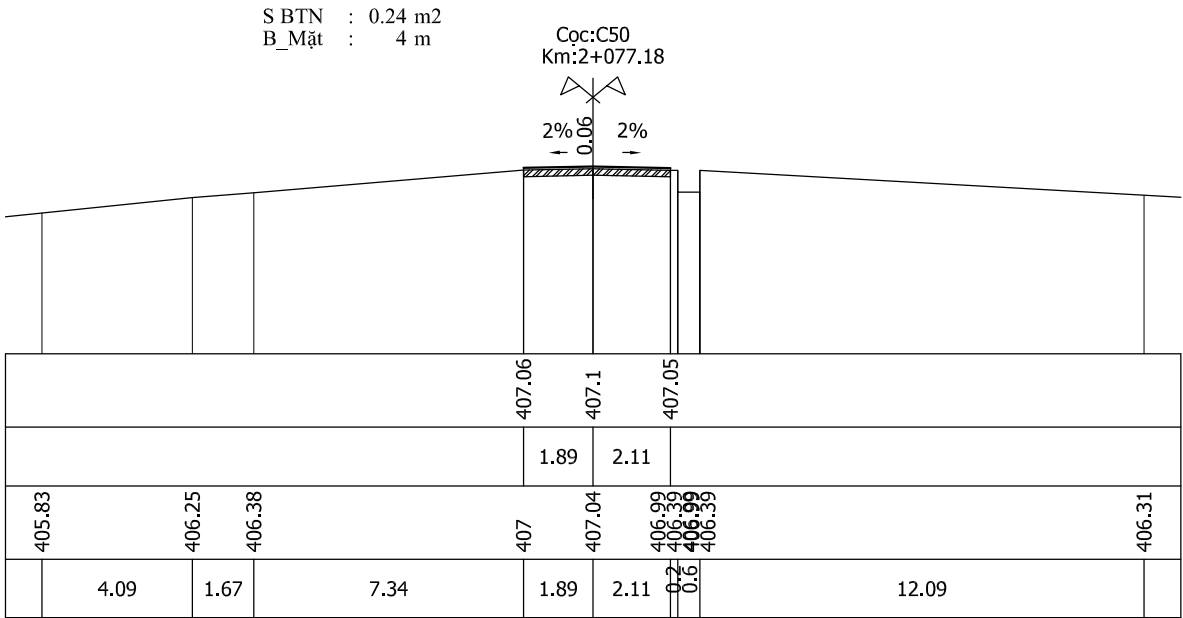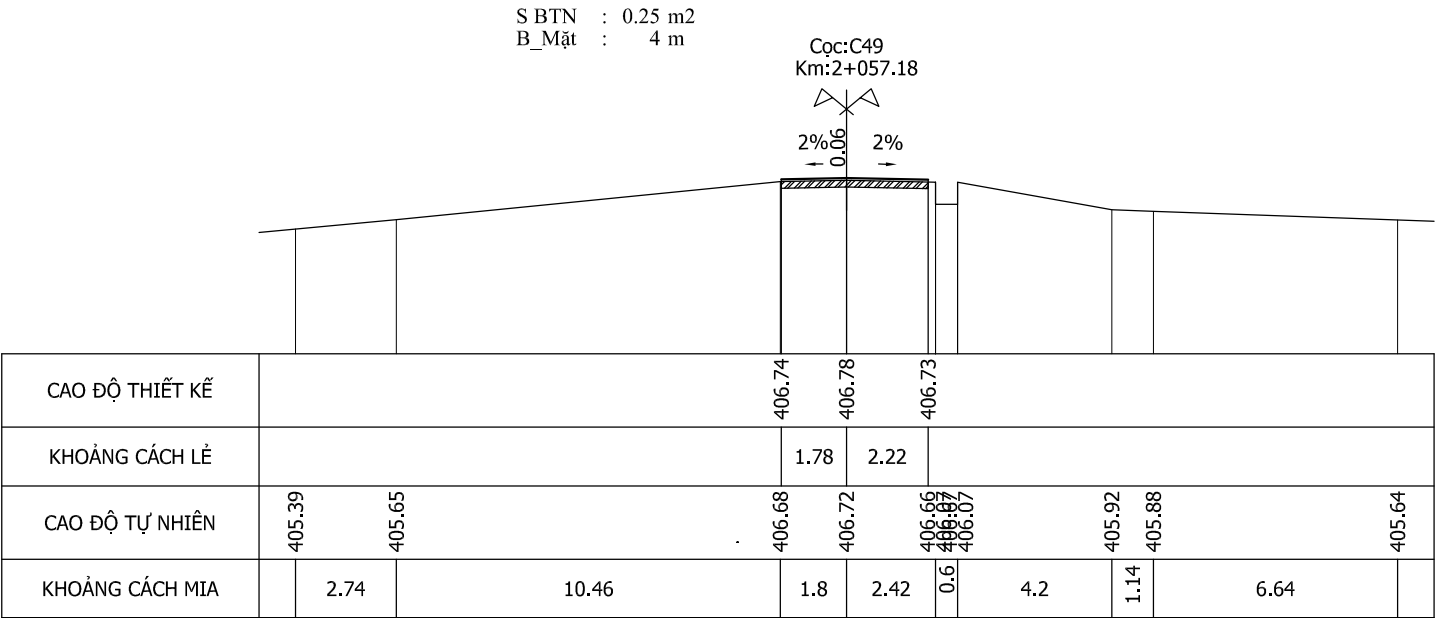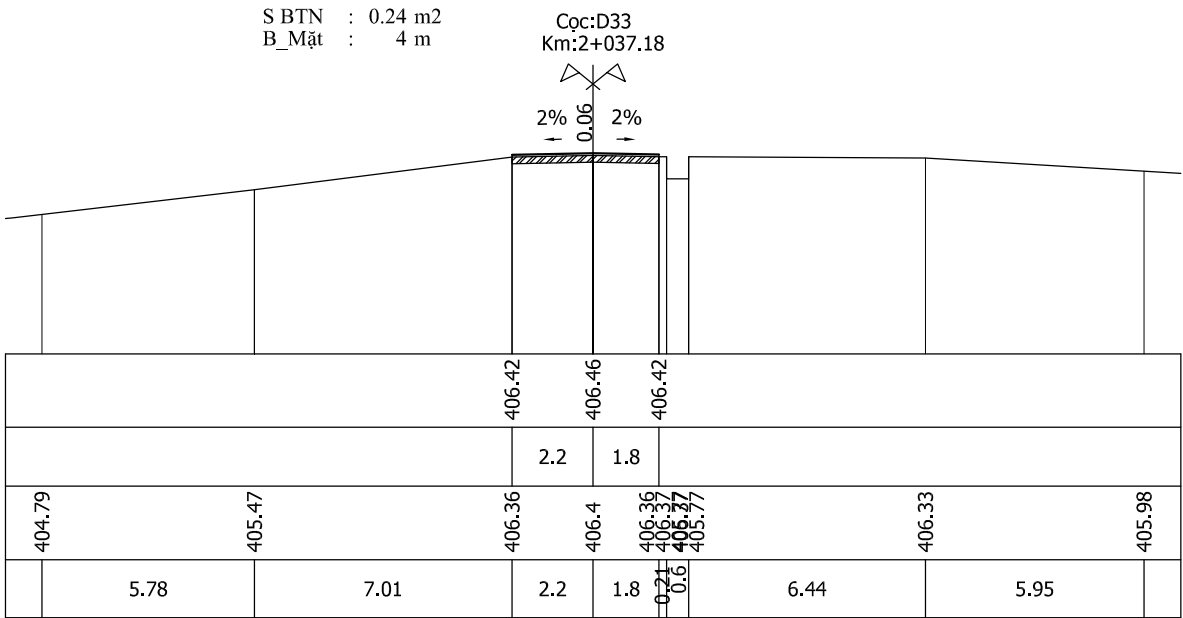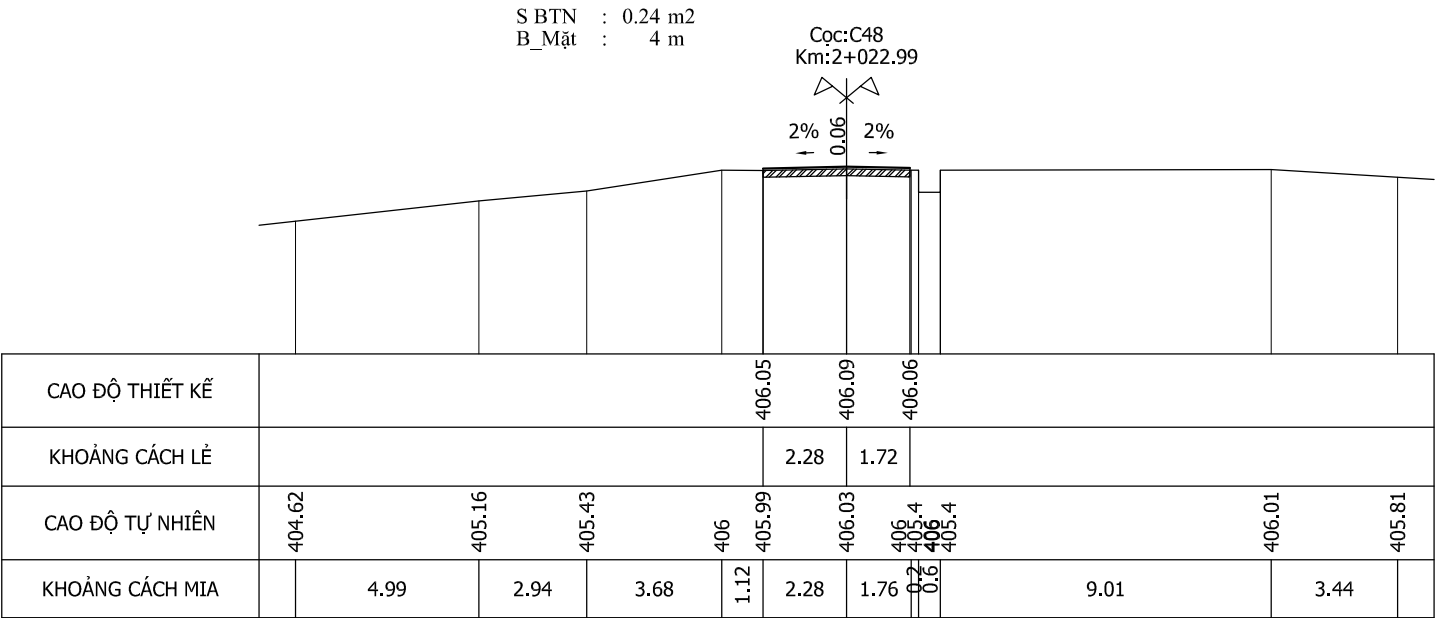





Chủ đầu tư:		Công trình:		THIẾT KẾ	NGUYỄN HOÀNG TUẤN	Khánh Hòa, ngày tháng năm 202 GIÁM ĐỐC LÊ VĂN DANH	Bản vẽ:	
UBND XÃ KHÁNH SƠN		NÂNG CẤP ĐƯỜNG LÊ HỒNG PHONG		CHỦ TRÌ THIẾT KẾ	VŨ HOÀNG SƠN		CẮT NGANG CHI TIẾT	
 Đơn vị tư vấn: C.TY TNHH ĐẦU TƯ & PHÁT TRIỂN KTXD SONG NAM Địa chỉ: Thôn Nam 3, Xã Diên Điện, Tỉnh Khánh Hòa ĐT: 0911545559		Địa điểm: XÃ KHÁNH SƠN - TỈNH KHÁNH HÒA		K.C.S CÔNG TY	LÊ THIÊN MINH		Lần xuất bản : 1	Kí hiệu BV:
Tỉ lệ bản vẽ: Bản vẽ số : 6/37								

406.23	406.6	406.87	407.44 407.45	2.04	407.49	407.46 406.86 407.46 406.86	407.38 407.38	407.05	406.68
3.67	2.87	6.02	0.4 2.04	1.97	0.18 0.6	2.03	0.72	3.31	6.18
			407.51		407.55	407.52			

[illegible]

Bản vẽ số :	6/38
-------------	------

Y:\2.GOOGL DRIVE\1. THIET KE\1.KHANH SON\2026\2.KHANHSON\1.TT\HAP\1.LEHONGPHONG-DTC\2026\20260302_LAN2\1.BANVE\3.4.6.BDTK-TD-TNCT.DWG 02/03/2026 3:29 PM

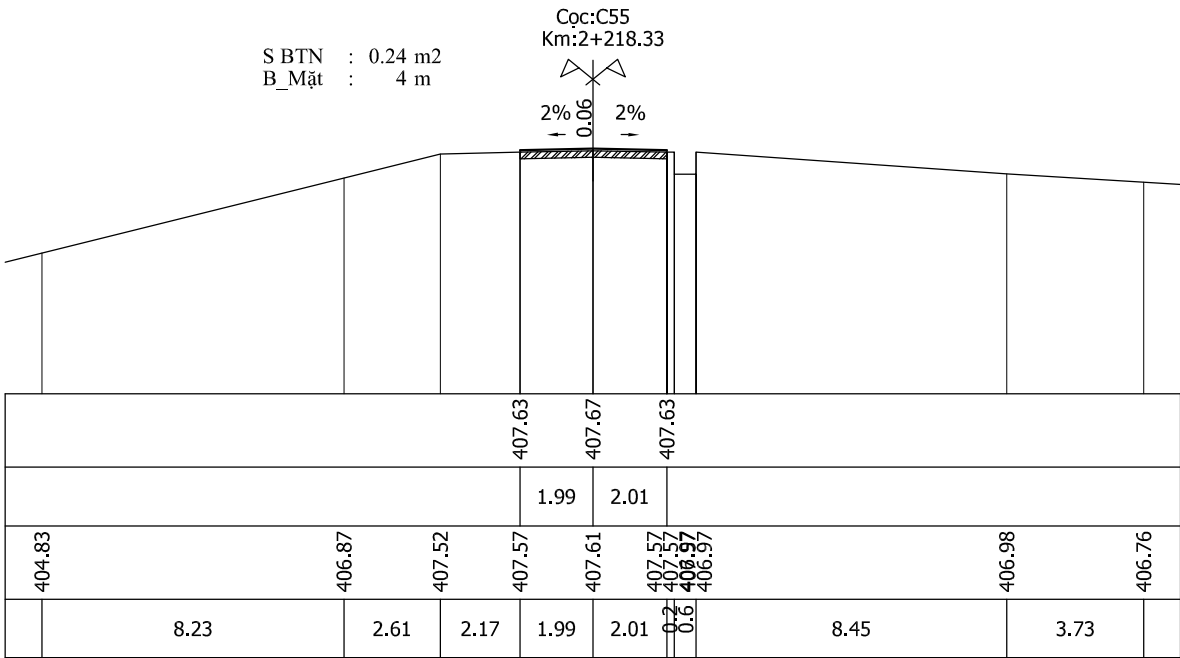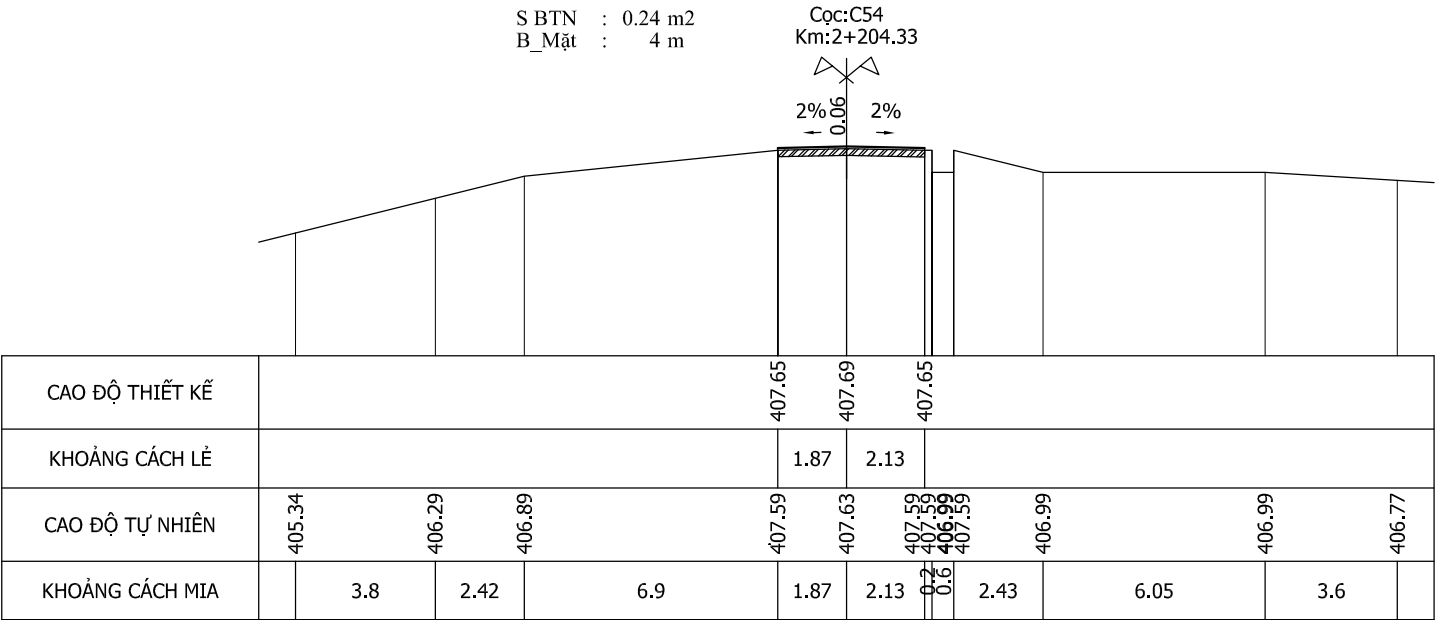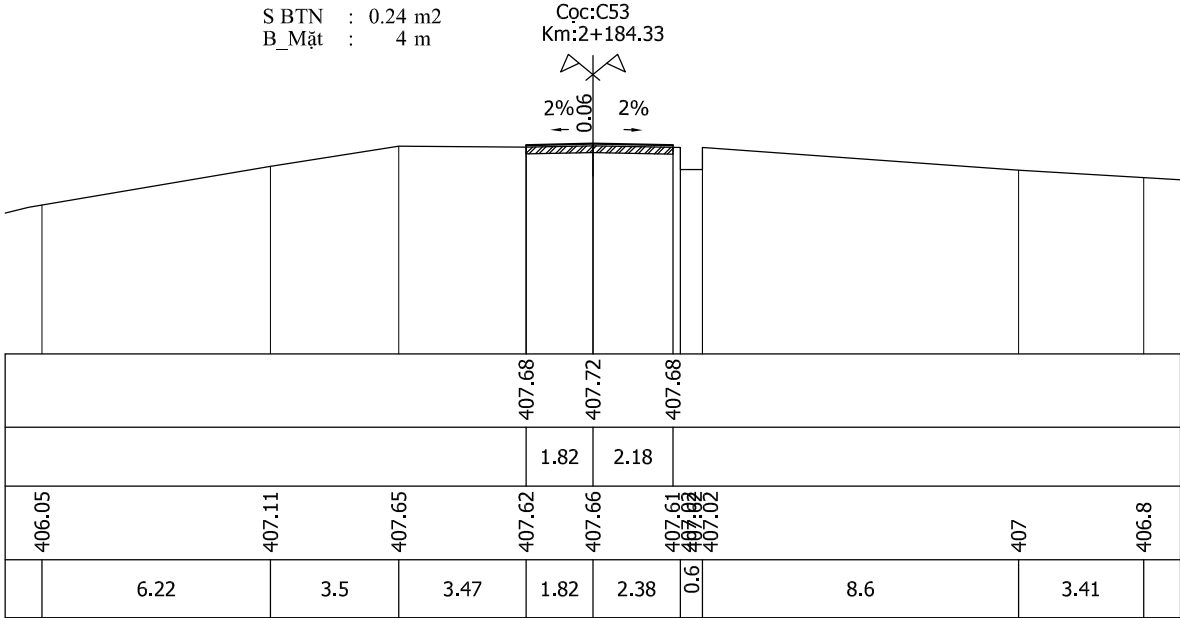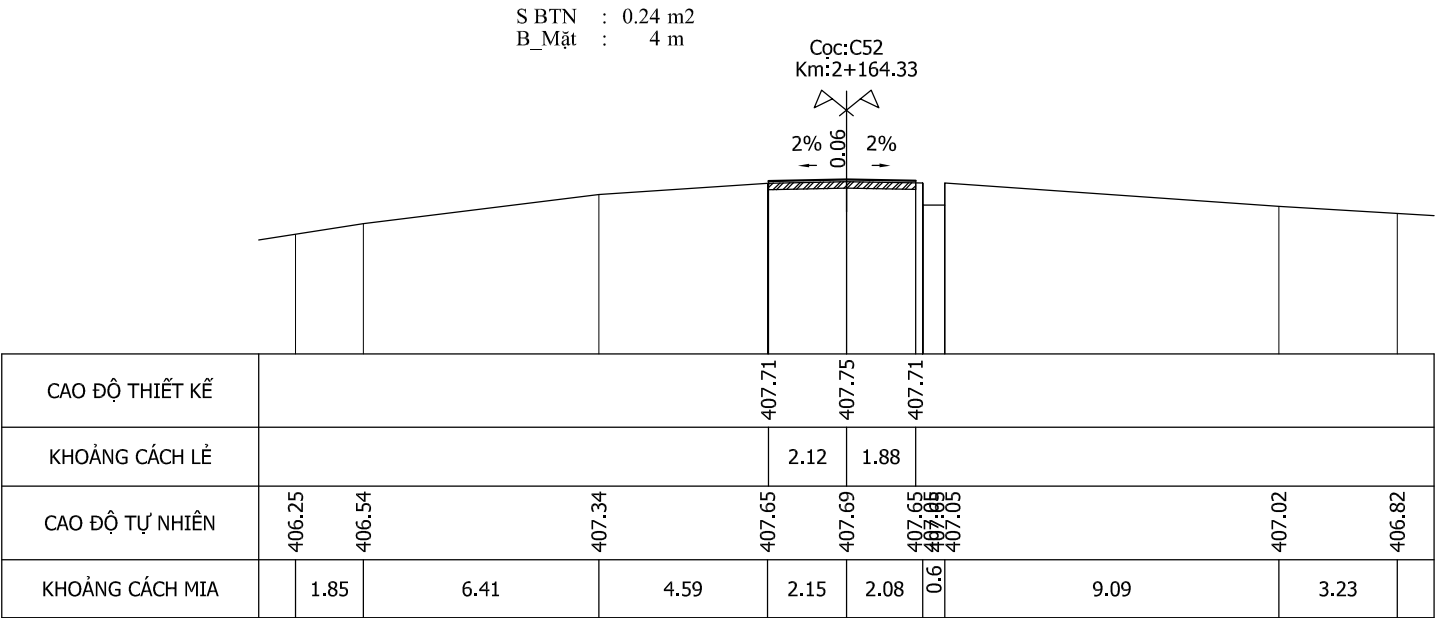

Chủ đầu tư:

UBND XÃ KHÁNH SƠN



Đơn vị tư vấn:
C.TY TNHH ĐẦU TƯ & PHÁT TRIỂN KTXD SONG NAM
Địa chỉ: Thôn Nam 3, Xã Diên Điện, Tỉnh Khánh Hòa
ĐT: 0911545559

Công trình:

NÂNG CẤP ĐƯỜNG LÊ HỒNG PHONG

Địa điểm: XÃ KHÁNH SƠN - TỈNH KHÁNH HÒA

THIẾT KẾ

NGUYỄN HOÀNG TUẤN

CHỦ TRÌ THIẾT KẾ

VŨ HOÀNG SƠN

K.C.S CÔNG TY

LÊ THIÊN MINH

Khánh Hòa, ngày tháng năm 202
GIÁM ĐỐC

LÊ VĂN DANH

Bản vẽ:

CẮT NGANG CHI TIẾT

Lần xuất bản :

1





Kí hiệu BV:

Tỉ lệ bản vẽ:

Bản vẽ số :

6/39

Y:\2.GOOGLE DRIVE\1.THİẾT KẾ\1.KHANH SON\2026\2.KHANHSON\1.TT\HAP\1.LÊHỒNGPHONG-DT\2026\20260302_LAN2\1.BANVE\3.4.6.BDTK-TD-TNCT.DWG 02/03/2026 3:29 PM

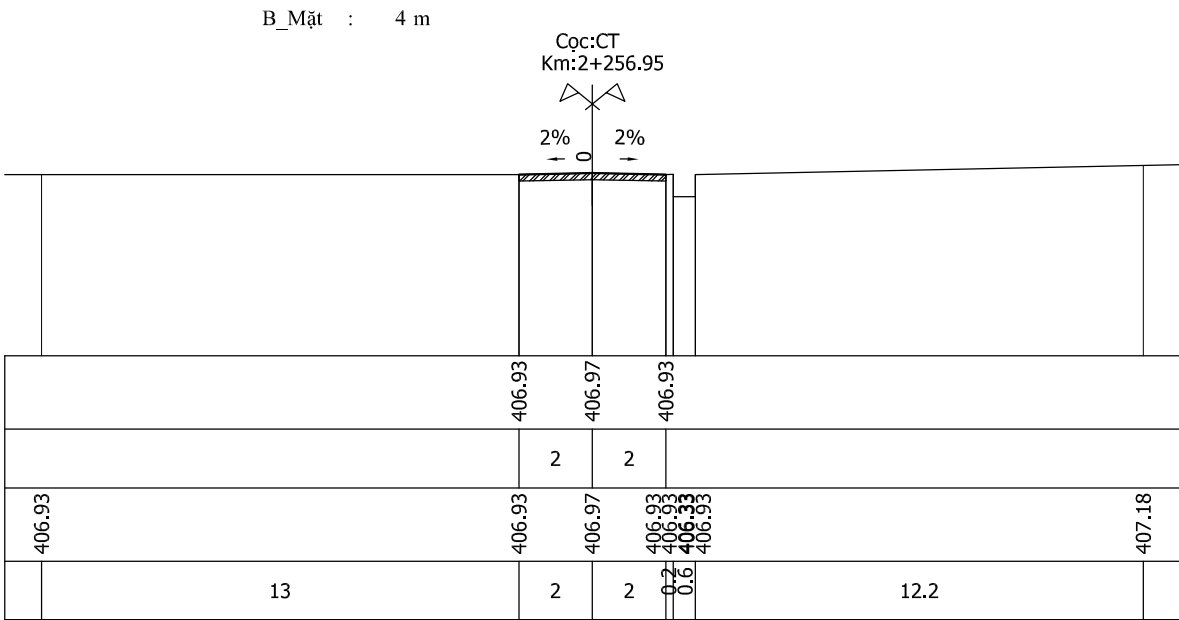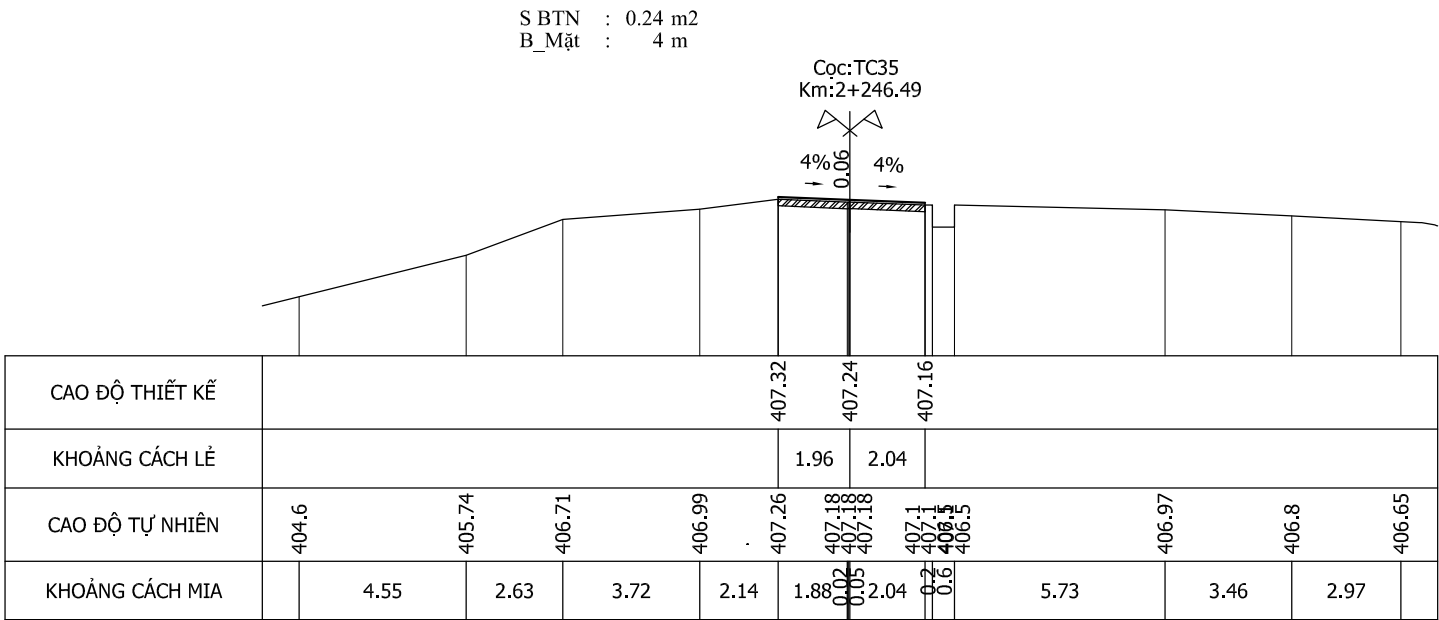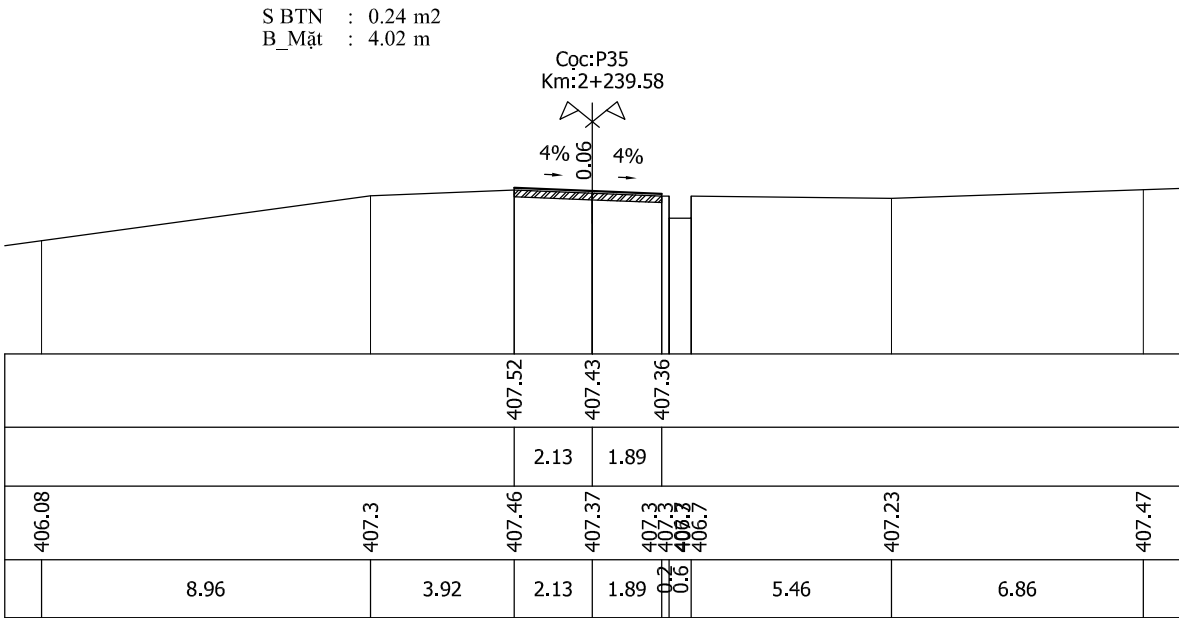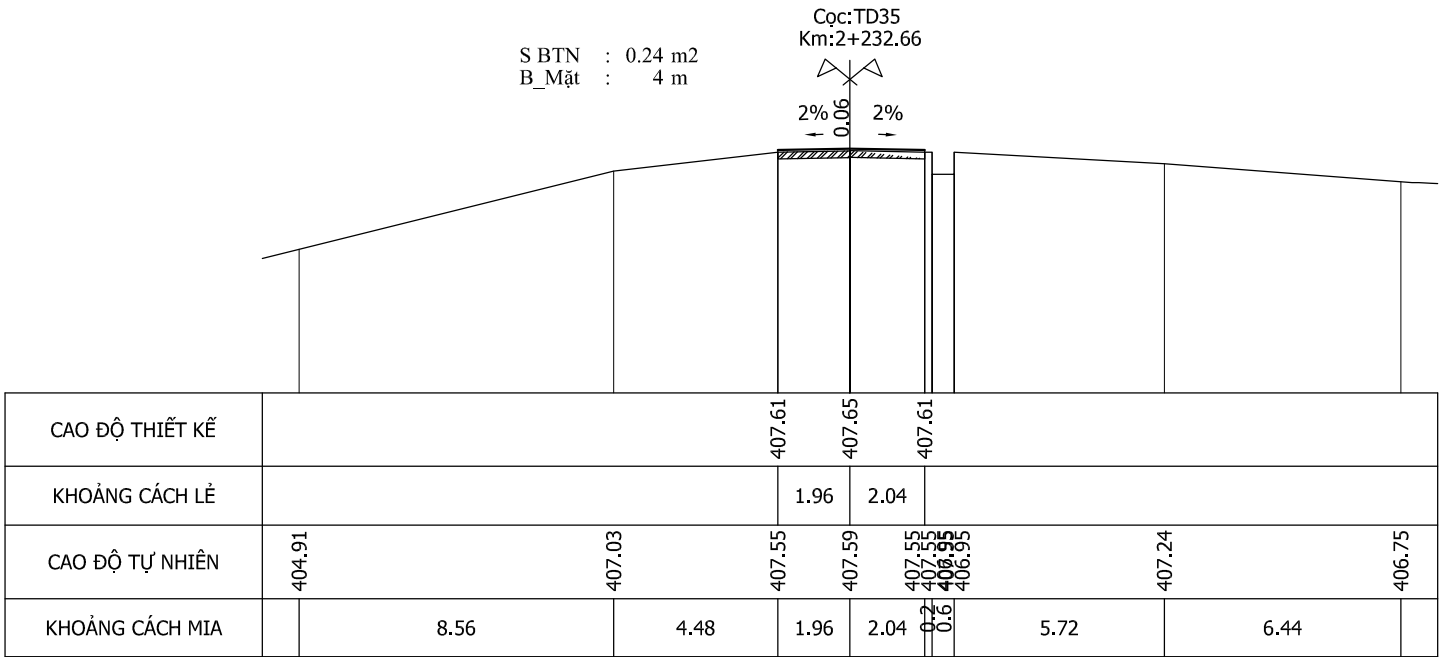

Chủ đầu tư:

UBND XÃ KHÁNH SƠN



Đơn vị tư vấn:

C.TY TNHH ĐẦU TƯ & PHÁT TRIỂN KTXD SONG NAM

Địa chỉ: Thôn Nam 3, Xã Diên Điện, Tỉnh Khánh Hòa
ĐT: 0911545559

Công trình:

NÂNG CẤP ĐƯỜNG LÊ HỒNG PHONG

Địa điểm: XÃ KHÁNH SƠN - TỈNH KHÁNH HÒA

THIẾT KẾ

NGUYỄN HOÀNG TUẤN

CHỦ TRÌ THIẾT KẾ

VŨ HOÀNG SƠN

K.C.S CÔNG TY

LÊ THIÊN MINH

Khánh Hòa, ngày tháng năm 202
GIÁM ĐỐC

LÊ VĂN DANH

Bản vẽ:

CẮT NGANG CHI TIẾT

Lần xuất bản :

1

Kí hiệu BV:

Tỉ lệ bản vẽ:

Bản vẽ số :

6/40