

CHỦ ĐẦU TƯ: CÔNG TY ĐIỆN LỰC VĨNH LONG

HỒ SƠ THIẾT KẾ BẢN VẼ THI CÔNG

- CÔNG TRÌNH: SỬA CHỮA NHÀ CÔNG VỤ CÔNG TY ĐIỆN LỰC BẾN TRE NĂM 2026
- ĐỊA ĐIỂM: PHƯỜNG AN HỘI, TỈNH VĨNH LONG



**CÔNG TY TNHH MỘT THÀNH VIÊN TƯ VẤN
KIẾN TRÚC XÂY DỰNG TRIỆU PHƯƠNG**

SỐ: 97G, KP ĐẠI ĐỊNH, PHƯỜNG PHÚ TÂN, TỈNH VĨNH LONG

ĐT: 0918.948805

Email: ctytrieuphuong@gmail.com

NĂM 2026

BẢNG THỐNG KÊ DANH MỤC BẢN VẼ

STT	NỘI DUNG	KÍ HIỆU	TÊN BẢN VẼ
1	PHẦN KIẾN TRÚC	KT 00/25	MẶT BẰNG TỔNG THỂ
2		KT 01/25	MẶT BẰNG TRỆT, MB LẦU 1 (HIỆN TRẠNG)
3		KT 02/25	MẶT BẰNG LẦU 2, MB SÂN THƯỢNG (HIỆN TRẠNG)
4		KT 03/25	MẶT BẰNG MÁI, MC CHI TIẾT THANG MÁY (HIỆN TRẠNG)
5		KT 04/25	MẶT BẰNG LÁT GẠCH SÂN THƯỢNG (HIỆN TRẠNG)
6		KT 05/25	MẶT CẮT A-A, CHI TIẾT LAN CAN (HIỆN TRẠNG)
7		KT 06/25	MẶT ĐỨNG TRỤC 1-7'; 7-1; A'-H (HIỆN TRẠNG)
8		KT 07/25	MẶT ĐỨNG TRỤC G-A', CHI TIẾT CỬA (HIỆN TRẠNG)
9		KT 08/25	CHI TIẾT CỬA (HIỆN TRẠNG)
10		KT 09/25	CHI TIẾT CỬA (HIỆN TRẠNG)
11		KT 10/25	CHI TIẾT SẾ NỖ, LAM SÂN THƯỢNG (HIỆN TRẠNG)
12		KT 11/25	CHI TIẾT CẦU THANG 1 (HIỆN TRẠNG)
13		KT 12/25	CHI TIẾT CẦU THANG 2 (HIỆN TRẠNG)
14		KT 13/25	MẶT BẰNG TRỆT, MB LẦU 1 (SỬA CHỮA)
15		KT 14/25	MẶT BẰNG LẦU 2, MB SÂN THƯỢNG (SỬA CHỮA)
16		KT 15/25	MẶT BẰNG MÁI, MC CHI TIẾT THANG MÁY (SỬA CHỮA)
17		KT 16/25	MẶT BẰNG LÁT GẠCH SÂN THƯỢNG (SỬA CHỮA)
18		KT 17/25	MẶT CẮT A-A, CHI TIẾT LAN CAN (SỬA CHỮA)
19		KT 18/25	MẶT ĐỨNG TRỤC 1-7'; 7-1; A'-H (SỬA CHỮA)
20		KT 19/25	MẶT ĐỨNG TRỤC G-A', CHI TIẾT CỬA (SỬA CHỮA)
21		KT 20/25	CHI TIẾT CỬA (SỬA CHỮA)
22		KT 21/25	CHI TIẾT CỬA (SỬA CHỮA)
23		KT 22/25	CHI TIẾT SẾ NỖ, LAM SÂN THƯỢNG (SỬA CHỮA)
24		KT 23/25	CHI TIẾT CẦU THANG 1 (SỬA CHỮA)
25		KT 24/25	CHI TIẾT CẦU THANG 2 (SỬA CHỮA)
26		KT 25/25	CHI TIẾT CỔNG, HÀNG RÀO (SỬA CHỮA)

CHỦ ĐẦU TƯ:

KT. GIÁM ĐỐC
PHÓ GIÁM ĐỐC

Lê Thanh Phong

CÔNG TRÌNH:
SỬA CHỮA NHÀ CÔNG VỤ CÔNG TY ĐIỆN LỰC BẾN TRE
NĂM 2026

ĐỊA ĐIỂM:
PHƯỜNG AN HỘI, TỈNH VĨNH LONG

DANH MỤC BẢN VẼ



CHỦ NHIỆM		KS. VÕ ANH KIẾT
CHỦ TRÌ		KTS. NGUYỄN PHÚ KHÁNH
THIẾT KẾ		KS. TRIỆU THỊ TRÚC PHƯƠNG
HỌA VIÊN		KS. VÕ ANH KIẾT
KIỂM SOÁT		KS. VÕ ANH KIẾT

CÔNG TY TNHH MỘT THÀNH VIÊN
TƯ VẤN KIẾN TRÚC XÂY DỰNG TRIỆU PHƯƠNG
97G- KP ĐẠI ĐỊNH - PHƯỜNG PHÚ TÂN - TỈNH VĨNH LONG
ĐT: 0918.948.805 - Email: ctytrieuphuong@gmail.com

VĨNH LONG, NGÀY 22 THÁNG 01 NĂM 2026

GIÁM ĐỐC

KS. TRIỆU VĂN BÉ SÁU

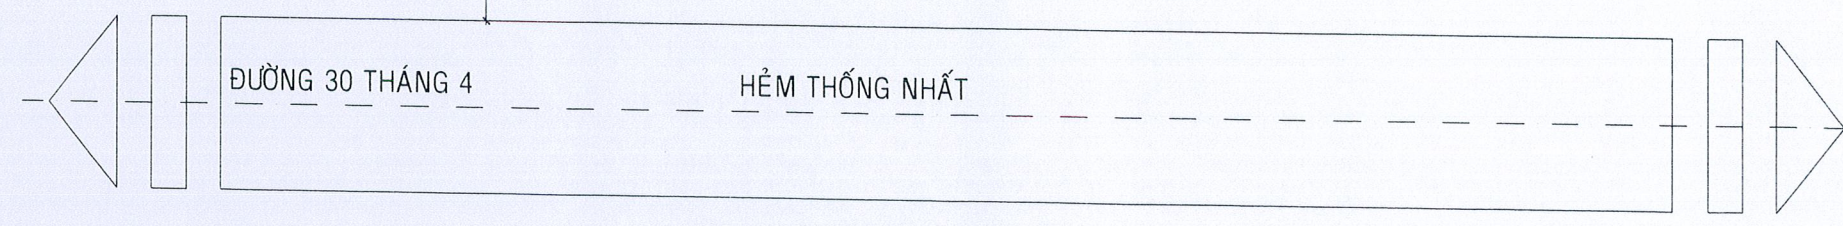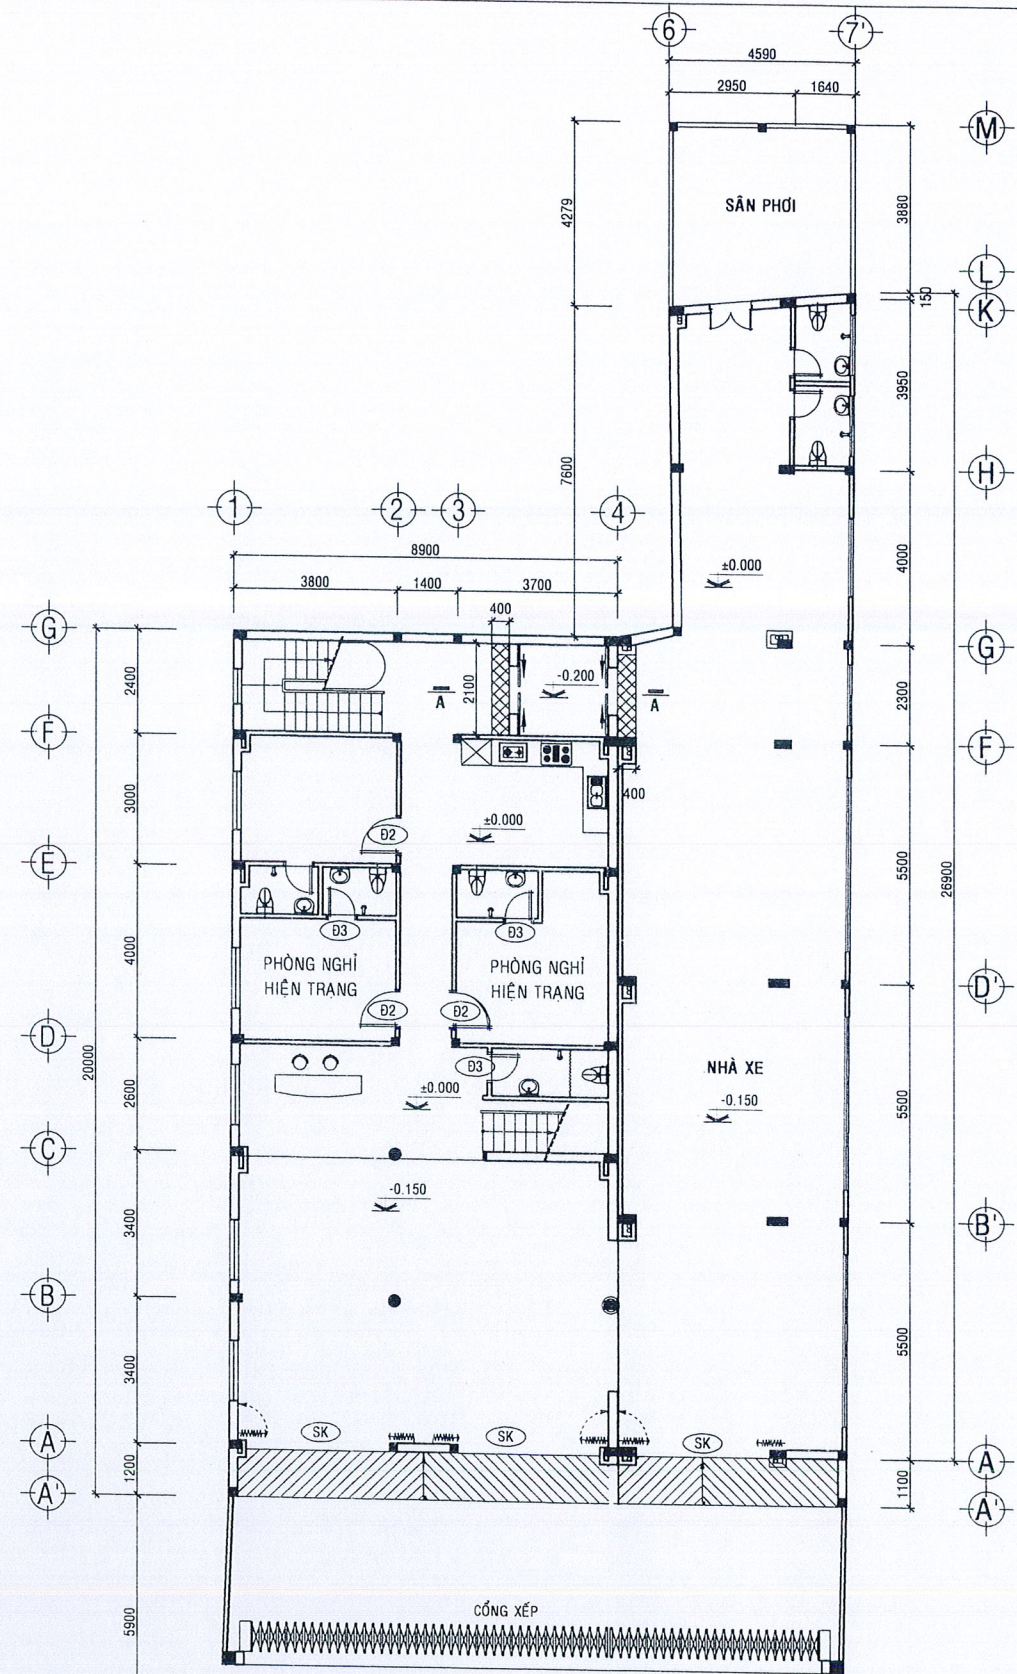

MẶT BẰNG TỔNG THỂ TL 1/100

CHỦ ĐẦU TƯ: *vl*
CÔNG TY ĐIỆN LỰC VĨNH LONG
KT. GIÁM ĐỐC *7/*
PH. GIÁM ĐỐC *7/*

CÔNG TY ĐIỆN LỰC VĨNH LONG
TỈNH VĨNH LONG

Lê Thanh Phong

CÔNG TRÌNH:
SỬA CHỮA NHÀ CÔNG VỤ CÔNG TY ĐIỆN LỰC BẾN TRE
NĂM 2026

ĐỊA ĐIỂM:
PHƯỜNG AN HỘI, TỈNH VĨNH LONG

MẶT BẰNG TỔNG THỂ

CHỦ NHIỆM	<i>Đ</i>	KS. VÕ ANH KIẾT
CHỦ TRÌ	<i>ngkh</i>	KTs. NGUYỄN PHÚ KHÁNH
THIẾT KẾ	<i>Đ</i>	KS. TRIỆU THỊ TRÚC PHƯƠNG
HỌA VIÊN	<i>Đ</i>	KS. VÕ ANH KIẾT
KIỂM SOÁT	<i>Đ</i>	KS. VÕ ANH KIẾT


TP CÔNG TY TNHH MỘT THÀNH VIÊN
TƯ VẤN KIẾN TRÚC XÂY DỰNG TRIỆU PHƯƠNG
97G- KP ĐẠI ĐỊNH - PHƯỜNG PHÚ TÂN - TỈNH VĨNH LONG
ĐT: 0918.948.805 - Email: ctytrieuphuong@gmail.com

VĨNH LONG, NGÀY 22 THÁNG 01 NĂM 2026


GIÁM ĐỐC

CÔNG TY TNHH MỘT THÀNH VIÊN
TƯ VẤN KIẾN TRÚC XÂY DỰNG
TRIỆU PHƯƠNG
P. PHÚ TÂN - T. VĨNH LONG



KS. TRIỆU VĂN BÉ SÁU

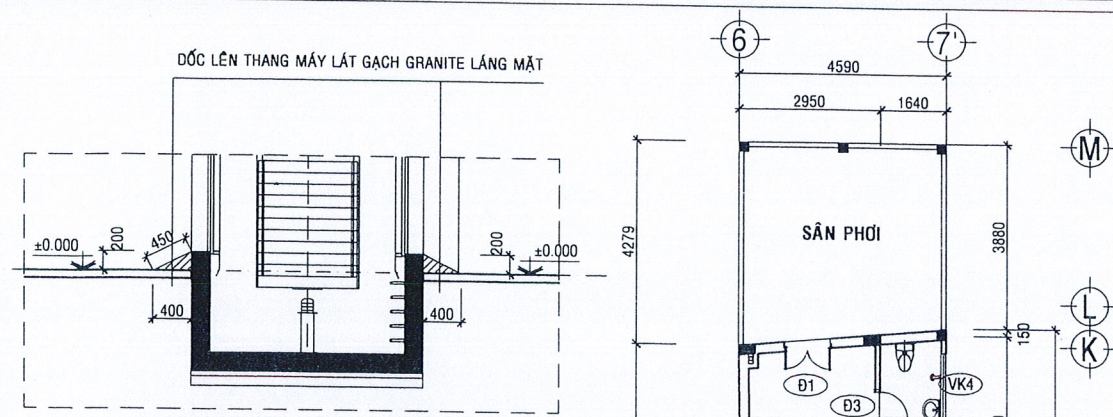

MẶT CẮT A - A TL 1/50

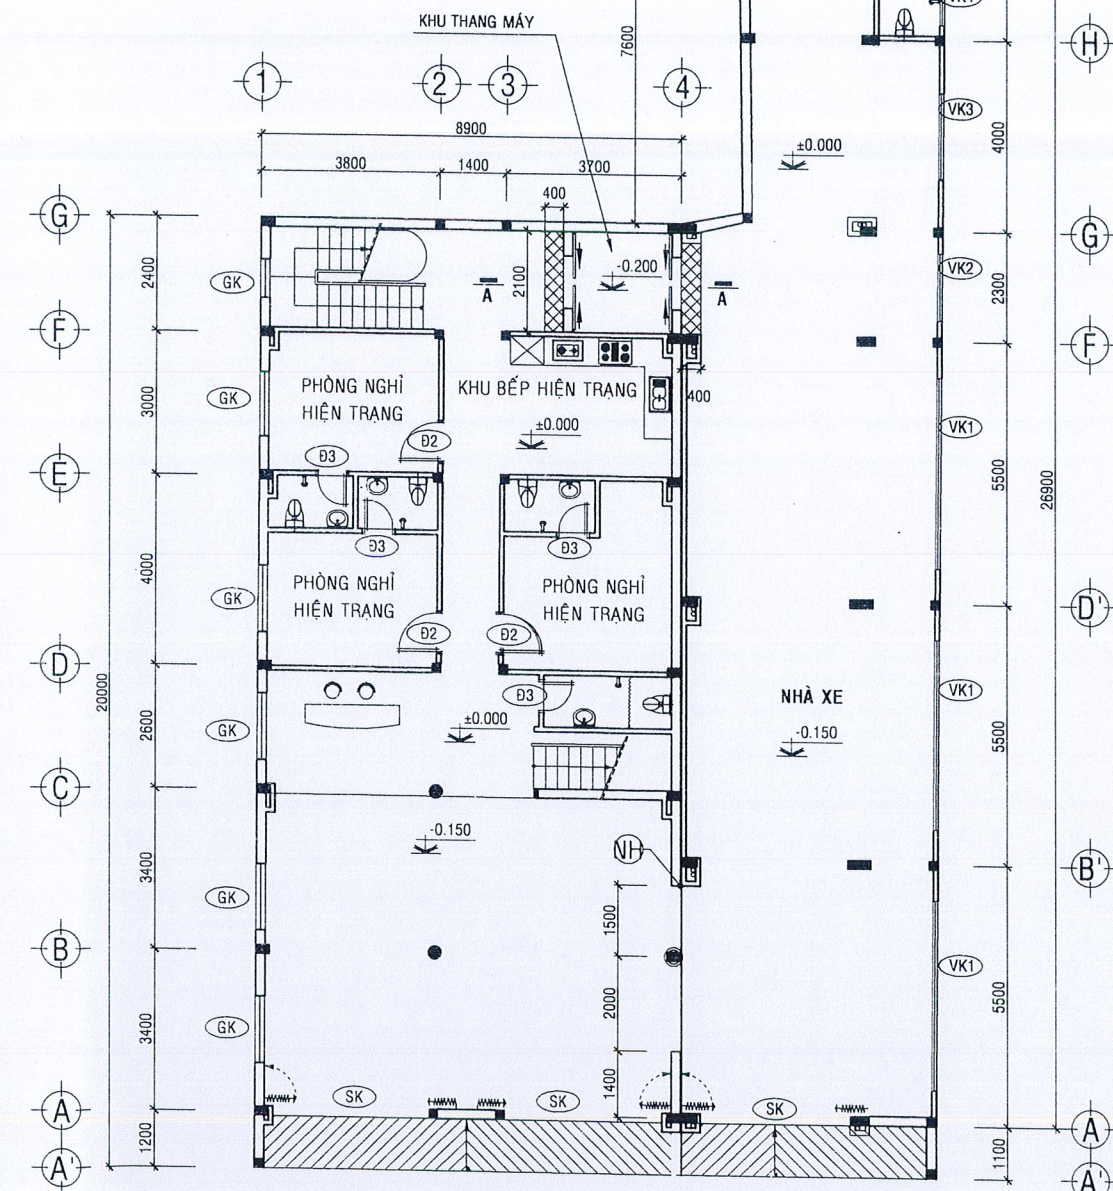

MẶT BẰNG TẦNG TRỆT (HIỆN TRẠNG) TL 1/100

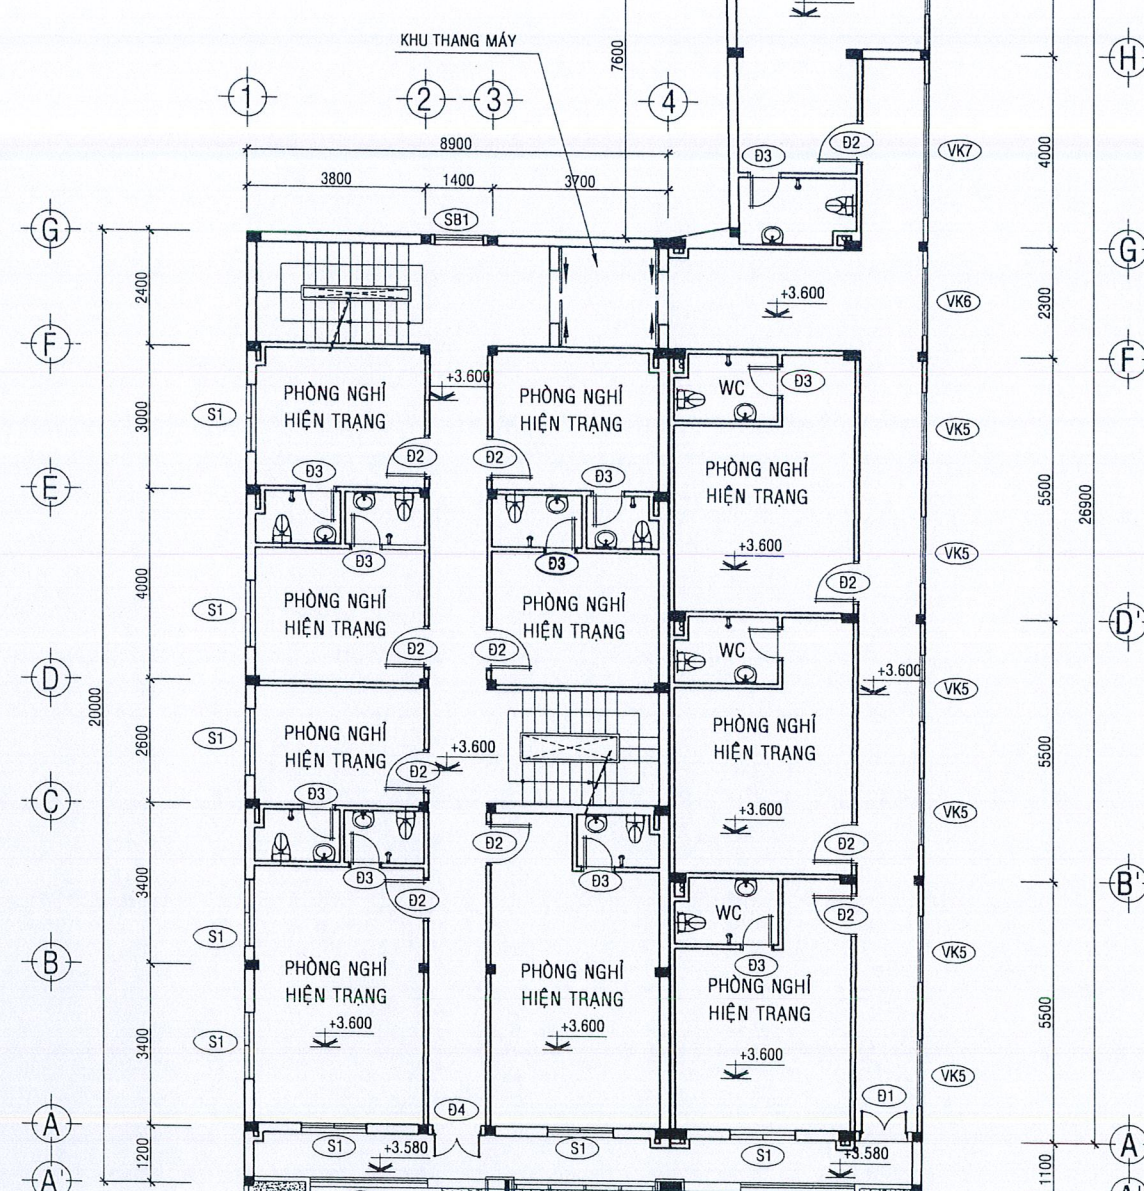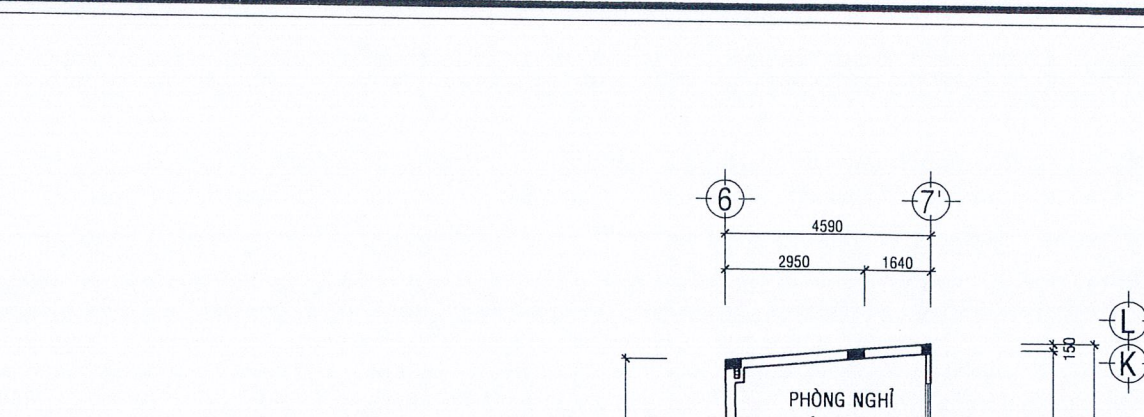

MẶT BẰNG TẦNG LẦU 1 (HIỆN TRẠNG) TL 1/100

CHỦ ĐẦU TƯ:
CÔNG TY ĐIỆN LỰC VĨNH LONG
KT. GIÁM ĐỐC
PHÓ GIÁM ĐỐC
M.S.C.N: 030094206-02
CÔNG TY ĐIỆN LỰC VĨNH LONG
TỈNH VĨNH LONG
Lê Thanh Phong

CÔNG TRÌNH:
SỬA CHỮA NHÀ CÔNG VỤ CÔNG TY ĐIỆN LỰC BẾN TRE
NĂM 2026
ĐỊA ĐIỂM:
PHƯỜNG AN HỘI, TỈNH VĨNH LONG

MẶT BẰNG TRỆT, MB LẦU 1
(HIỆN TRẠNG)


CHỦ NHIỆM		KS. VÕ ANH KIẾT
CHỦ TRÌ		KTS. NGUYỄN PHÚ KHÁNH
THIẾT KẾ		KS. TRIỆU THỊ TRÚC PHƯƠNG
HỌA VIÊN		KS. VÕ ANH KIẾT
KIỂM SOÁT		

CÔNG TY TNHH MỘT THÀNH VIÊN
TƯ VẤN KIẾN TRÚC XÂY DỰNG TRIỆU PHƯƠNG
97G- KP ĐẠI ĐỊNH - PHƯỜNG PHÚ TÂN - TỈNH VĨNH LONG
ĐT: 0918.948.805 - Email: ctytrieuphuong@gmail.com


VĨNH LONG, NGÀY 22 THÁNG 01 NĂM 2026
GIÁM ĐỐC

M.S.D.N: 1300563206 - C.T. TỈNH
CÔNG TY TNHH MỘT THÀNH VIÊN
TƯ VẤN KIẾN TRÚC
XÂY DỰNG
TRIỆU PHƯƠNG
P. PHÚ TÂN - T. VĨNH LONG


KS. TRIỆU VĂN BÉ SÁU
TK - TC KT 01/25

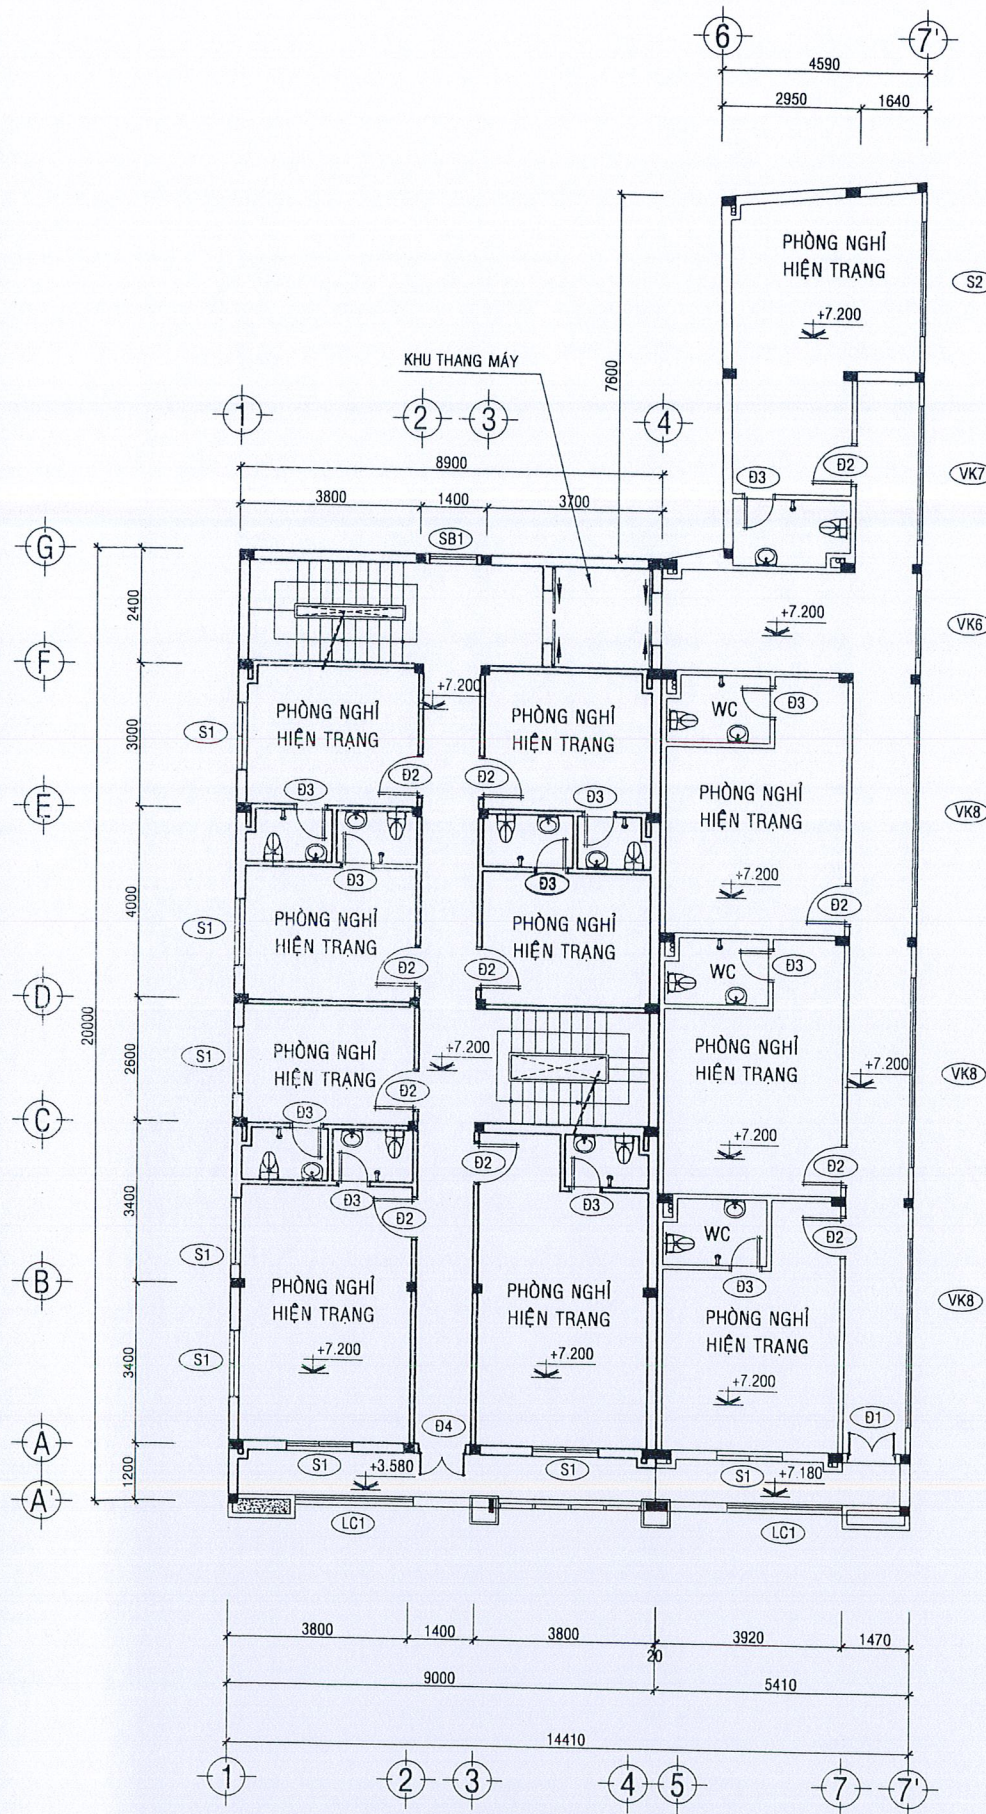

MẶT BẰNG TẦNG LẦU 2
(HIỆN TRẠNG)

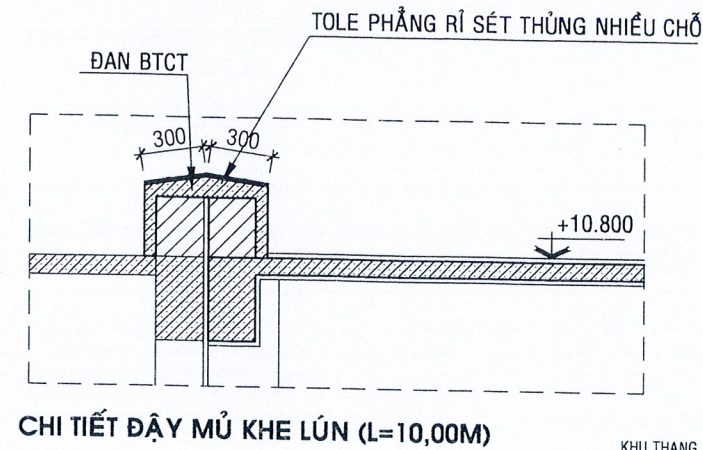

CHI TIẾT ĐẬY MŨ KHE LÚN (L=10,00M)

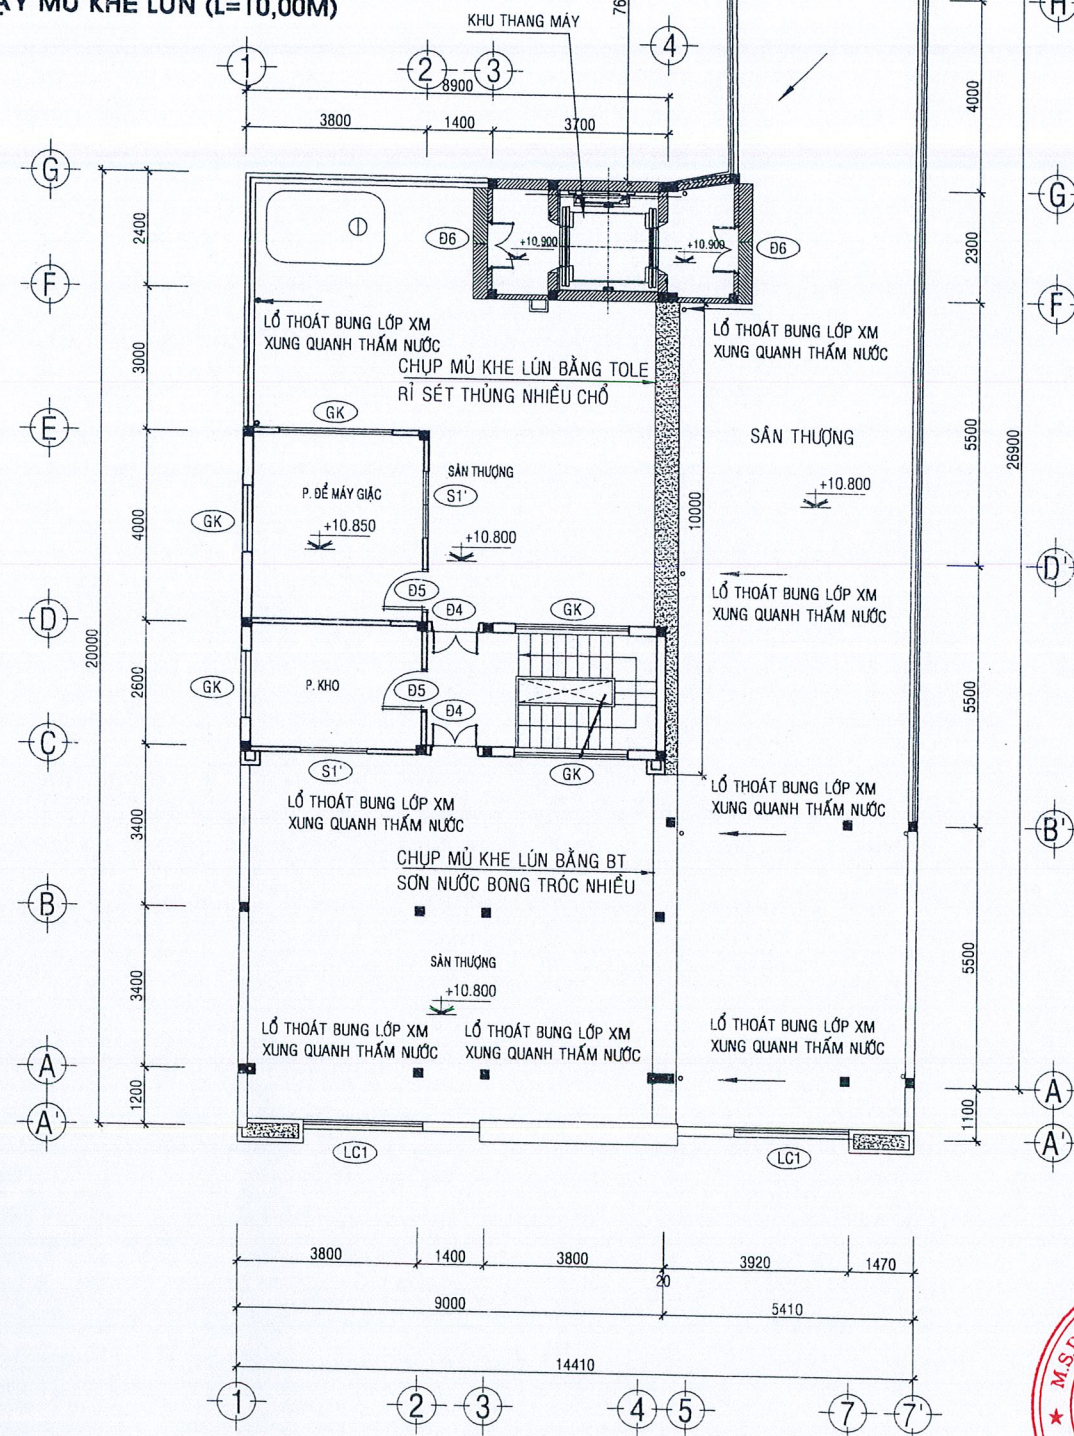

MẶT BẰNG SÂN THƯỢNG
(HIỆN TRẠNG)



CHỦ ĐẦU TƯ: *lđ*
CÔNG TY ĐIỆN LỰC VĨNH LONG
KT: GIÁM ĐỐC *ph*
PHÓ GIÁM ĐỐC *ph*
CÔNG TRÌNH:
SỬA CHỮA NHÀ CÔNG VỤ CÔNG TY ĐIỆN LỰC BẾN TRE
NĂM 2026
ĐỊA ĐIỂM:
PHƯỜNG AN HỘI, TỈNH VĨNH LONG

MẶT BẰNG LẦU 2, MB SÂN
THƯỢNG (HIỆN TRẠNG)


CHỦ NHIỆM	<i>ph</i>	KS. VÕ ANH KIẾT
CHỦ TRÌ	<i>ngth</i>	KTS. NGUYỄN PHÚ KHÁNH
THIẾT KẾ	<i>ph</i>	KS. TRIỆU THỊ TRÚC PHƯƠNG
HOA VIÊN	<i>ph</i>	KS. VÕ ANH KIẾT
KIỂM SOÁT	<i>ph</i>	

CÔNG TY TNHH MỘT THÀNH VIÊN
TƯ VẤN KIẾN TRÚC XÂY DỰNG TRIỆU PHƯƠNG
97G - KP ĐẠI ĐỊNH - PHƯỜNG PHÚ TÂN - TỈNH VĨNH LONG
ĐT: 0918.948.805 - Email: ctytrieuphuong@gmail.com


VĨNH LONG, NGÀY 22 THÁNG 01 NĂM 2026

GIÁM ĐỐC
CÔNG TY TNHH MỘT THÀNH VIÊN
TƯ VẤN KIẾN TRÚC
XÂY DỰNG TRIỆU PHƯƠNG
P. PHÚ TÂN - T. VĨNH LONG
KS. TRIỆU VĂN BÉ SÁU


TK - TC KT 02/25

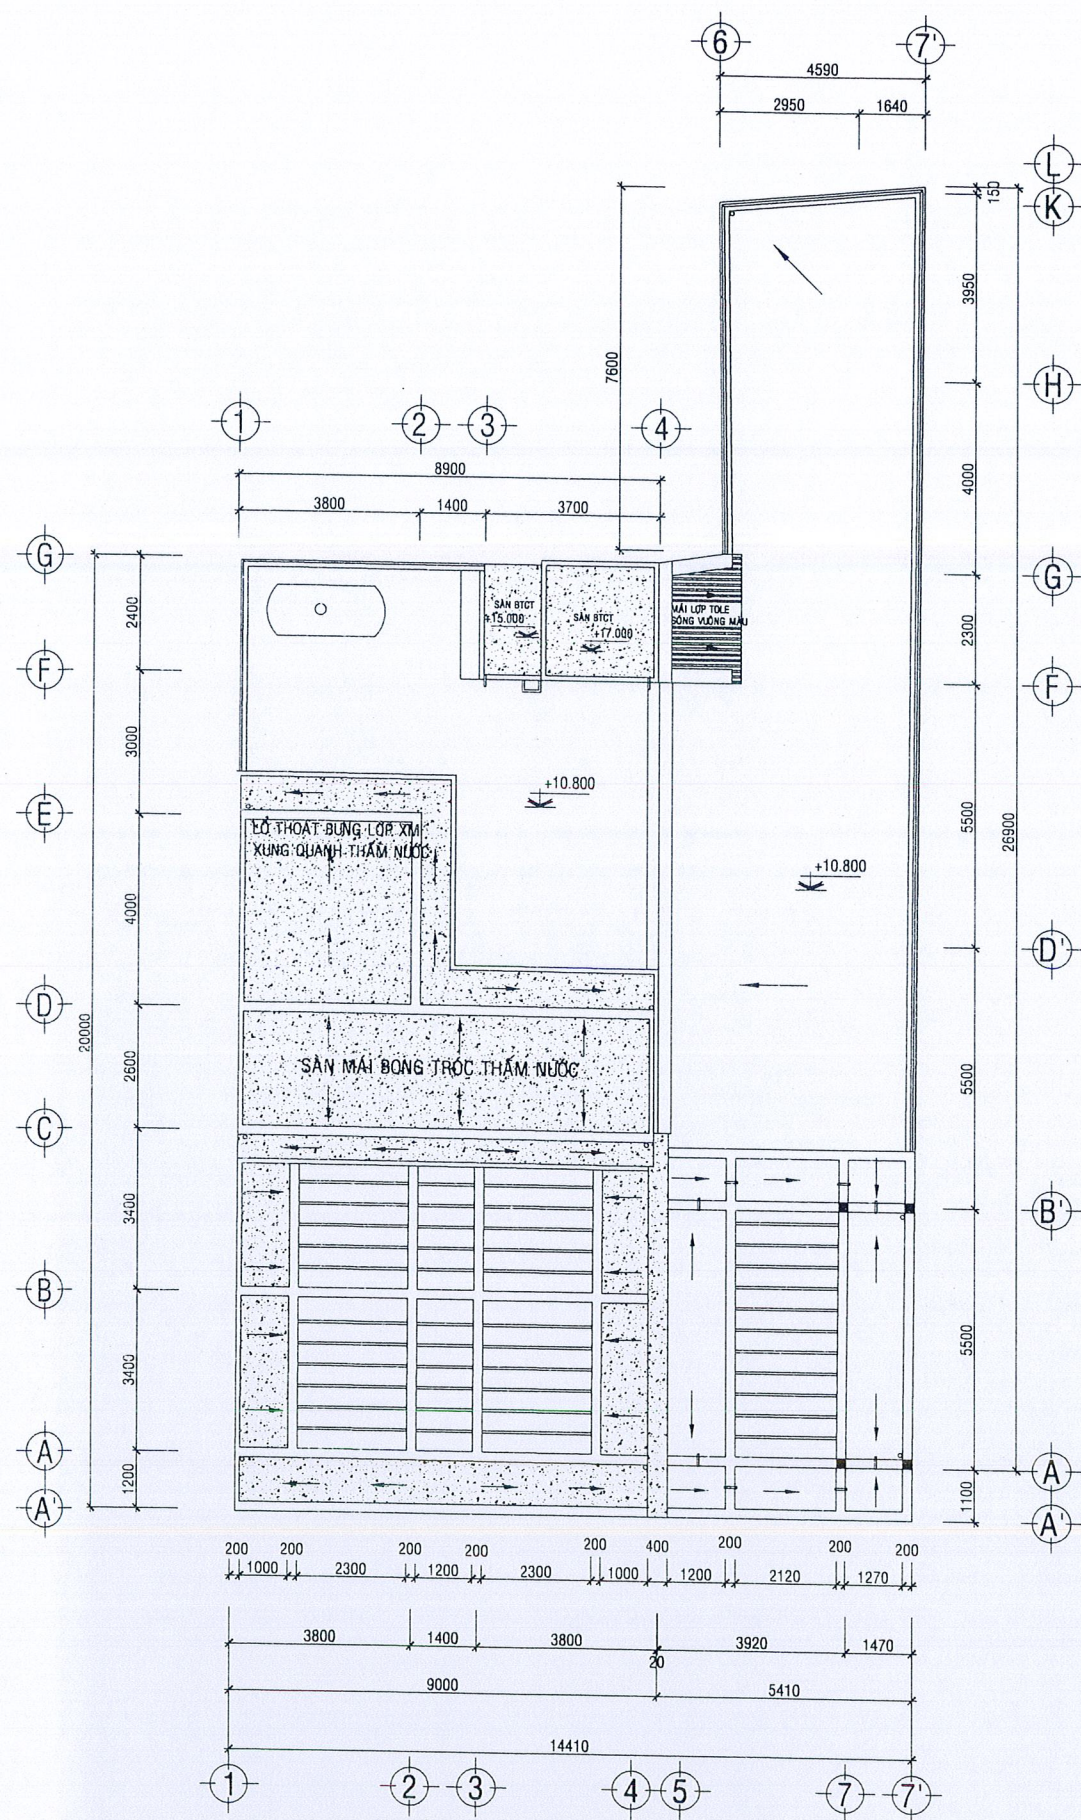


MẶT BẰNG MÁI
(HIỆN TRẠNG)

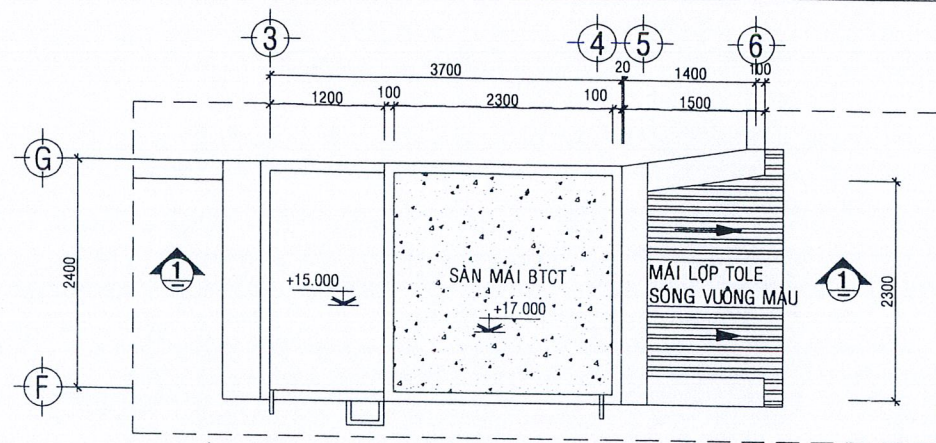

MẶT BẰNG SÀN MÁI CỦA THANG MÁY (COS +17.000)

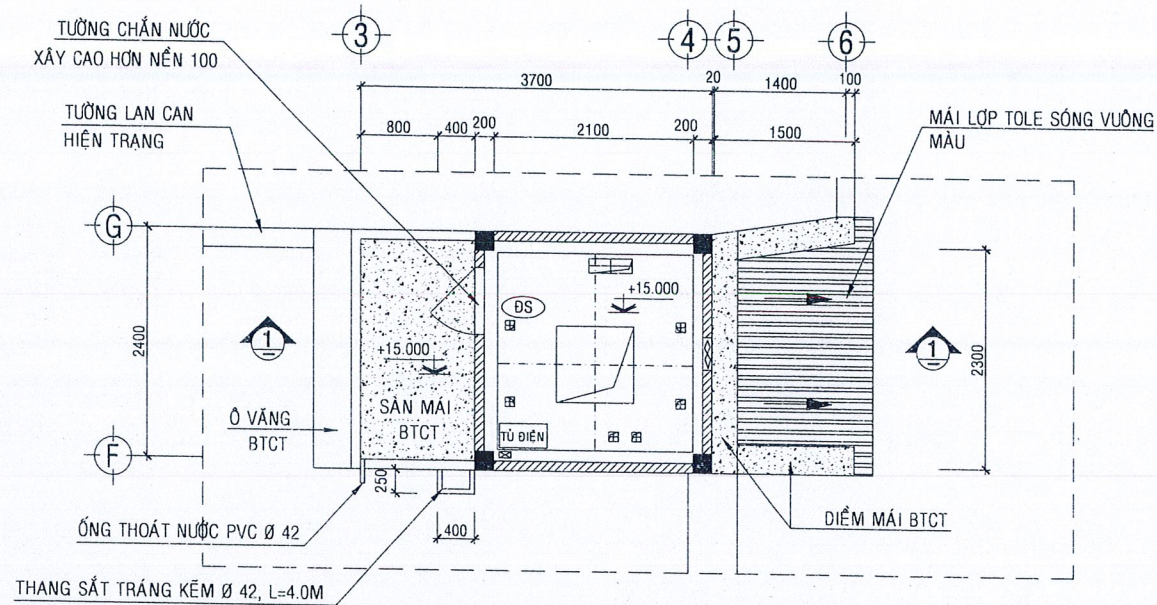

MẶT BẰNG VỊ TRÍ LẮP ĐẶT PHÒNG ĐK MÁY (COS +15.000)

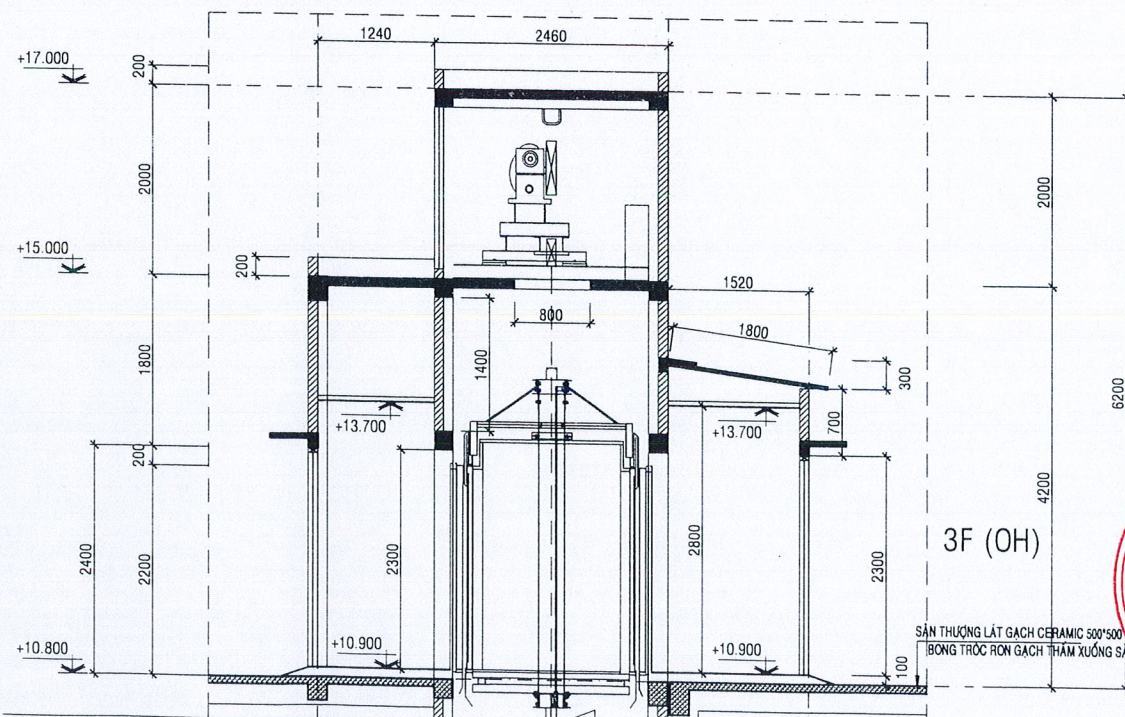

MẶT CẮT 1-1

CHỦ ĐẦU TƯ: **CÔNG TY ĐIỆN LỰC VĨNH LONG**
KẾ TOÁN ĐỐC: **PHÓ GIÁM ĐỐC**
CÔNG TY ĐIỆN LỰC VĨNH LONG
TỈNH VĨNH LONG
Lê Thanh Phong
CÔNG TRÌNH:
SỬA CHỮA NHÀ CÔNG VỤ CÔNG TY ĐIỆN LỰC BẾN TRE
NĂM 2026
ĐỊA ĐIỂM:
PHƯỜNG AN HỘI, TỈNH VĨNH LONG

MẶT BẰNG MÁI, MC CHI TIẾT
THANG MÁY (HIỆN TRẠNG)

CHỦ NHIỆM	KS. VÕ ANH KIẾT
CHỦ TRÌ	KTS. NGUYỄN PHÚ KHÁNH
THIẾT KẾ	KS. TRIỆU THỊ TRÚC PHƯƠNG
HỌA VIÊN	KS. VÕ ANH KIẾT
KIỂM SOÁT	KS. VÕ ANH KIẾT

CÔNG TY TNHH MỘT THÀNH VIÊN
TƯ VẤN KIẾN TRÚC XÂY DỰNG TRIỆU PHƯƠNG
97G- KP ĐẠI ĐỊNH - PHƯỜNG PHÚ TÂN - TỈNH VĨNH LONG
ĐT: 0918.948.805 - Email: ctytrieuphuong@gmail.com


VĨNH LONG, NGÀY 22 THÁNG 01 NĂM 2026
GIÁM ĐỐC

CÔNG TY TNHH MỘT THÀNH VIÊN
TƯ VẤN KIẾN TRÚC XÂY DỰNG
XÂY DỰNG
TRIỆU PHƯƠNG
P. PHÚ TÂN - T. VĨNH LONG
KS. TRIỆU VĂN BÉ SÁU


TK - TC KT 03/25

GHI CHÚ HIỆN TRẠNG:


- MẶT TRÊN SÀN MÁI COSS 15.000 BỊ BONG TRÓC LỚP LẮNG
- MẶT TRÊN SÀN MÁI COSS 17.000 BỊ BONG TRÓC LỚP LẮNG
- MẶT TRÊN SÀN MÁI COSS 14.100 BỊ BONG TRÓC LỚP LẮNG
- THẨM NƯỚC XUỐNG SÀN
- MẶT DƯỚI LỚP TRÁI TRẦN BONG TRÓC
- MẶT SÀN COSS 10.800 LÁT GẠCH CERAMIC 500*500 CÁC RON GẠCH BONG TRÓC THẨM NƯỚC XUỐNG SÀN
- MŨ CHỤP KHE LÙN BẰNG TOLE DÀI 10M RỈ SÉT, THÙNG NHIỀU CHỖ
- LAN CAN SẮT TRÊN SÀN THƯỢNG RỈ SÉT
- CÁC LỖ THOÁT NƯỚC XUNG QUANH ỐNG HỖ BỊ BỘP THẨM NƯỚC
- TƯỜNG BAO CHE THANG MÁI VÀ TƯỜNG NGOÀI BỊ NỨT BONG TRÓC 18 M²
- MÁY NƯỚC NÓNG 300 LÍT 2 CÁI RỈ SÉT GIẢM NÓNG NHIỀU KHÔNG SỬ DỤNG ĐƯỢC
- TOÀN BỘ CỬA SỔ, VÁCH KÍNH, QUẠT HÚT BÊN NGOÀI, XUNG QUANH CỬA BỊ THẨM
- TOÀN BỘ BÊN NGOÀI TƯỜNG, SÊ NÔ, LAM.... SƠN NƯỚC BONG TRÓC PHAI MÀU
- TOÀN BỘ TƯỜNG, SÀN BÊN TRONG SƠN NƯỚC BONG TRÓC PHAI MÀU
- TOÀN BỘ PHIẾU THU KHU VỆ SINH LẦU 1 VÀ 2 BỊ THẨM NƯỚC
- TOÀN BỘ RON GẠCH NỀN VỆ SINH LẦU 1 VÀ 2 BỊ BONG TRÓC THẨM NƯỚC
- LAN CAN SẮT CẦU THANG 1 VÀ 2 BỊ BONG TRÓC LỚP SƠN
- 2 ĐƯỜNG DỐC TẦNG TRỆT VÀO THANG MÁY QUÁ DỐC DỄ TRƯỢT NGÃ
- TRẦN THẠCH CAO PHẪNG TRỤC 3-4 ĐOẠN B-C BỊ THẨM 11 M²
- SỬA CÁNH CỬA GỖ Đ2 (4 CÁNH)

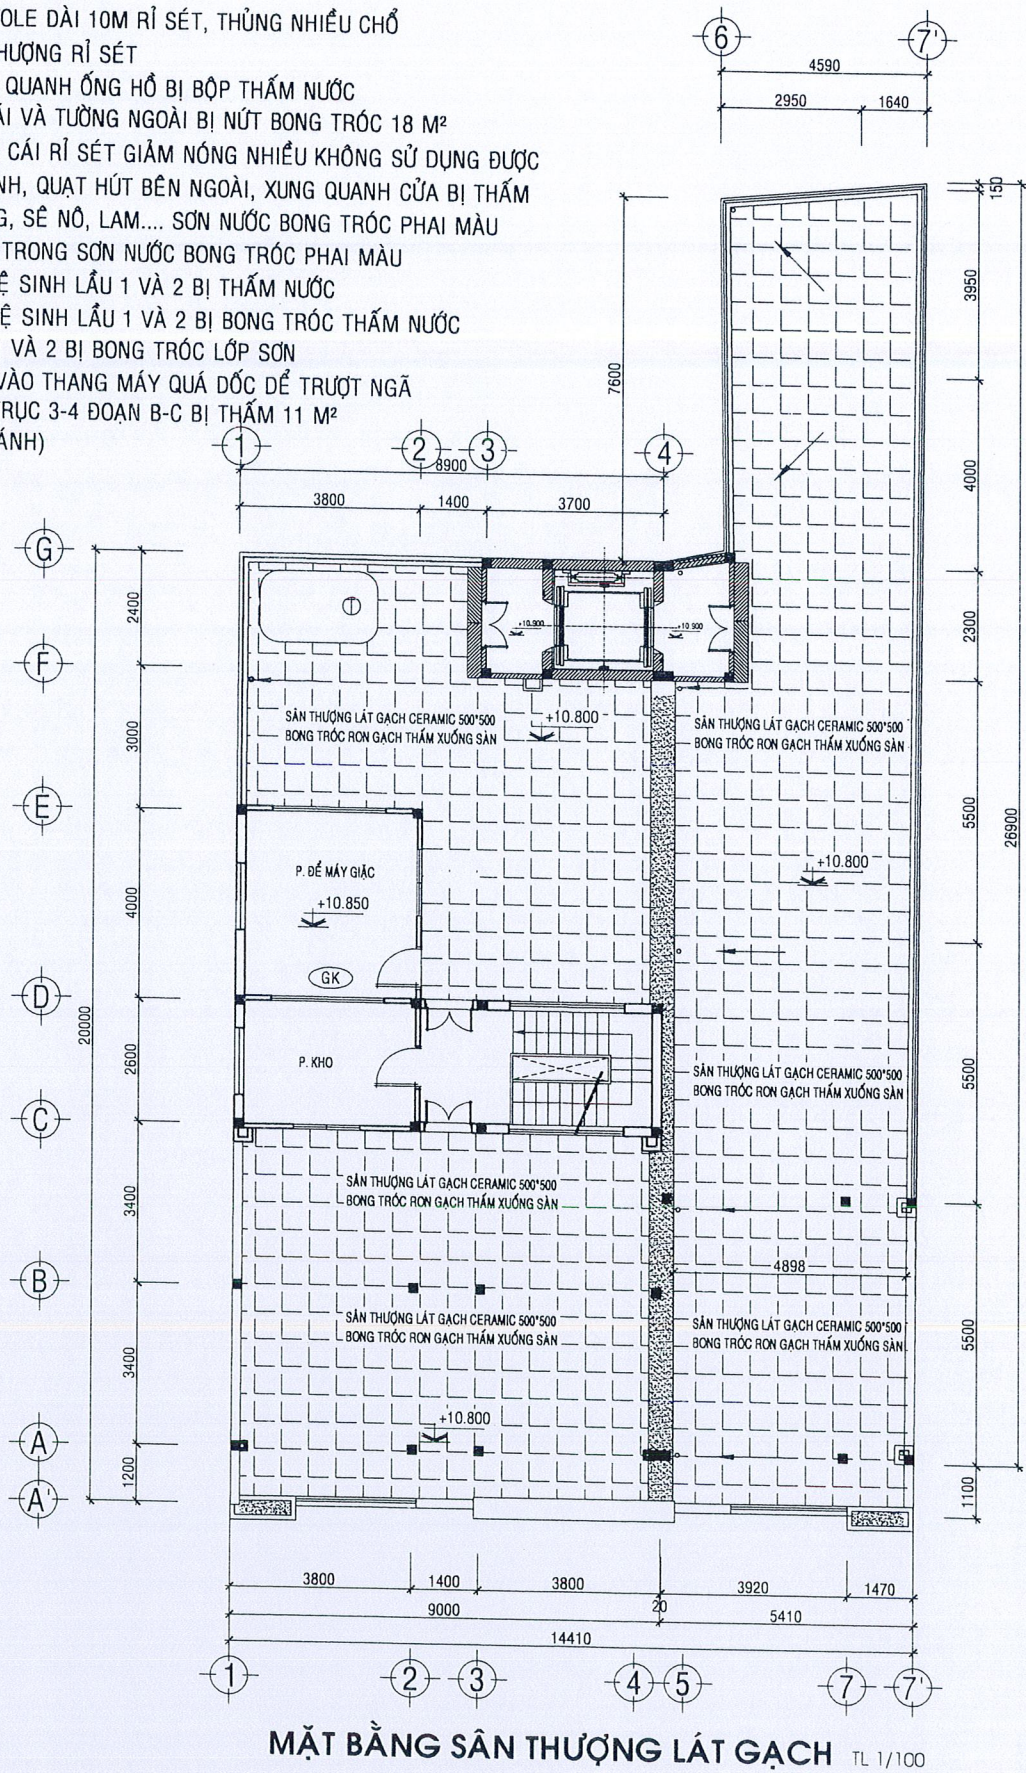

MẶT BẰNG SÂN THƯỢNG LÁT GẠCH TL 1/100

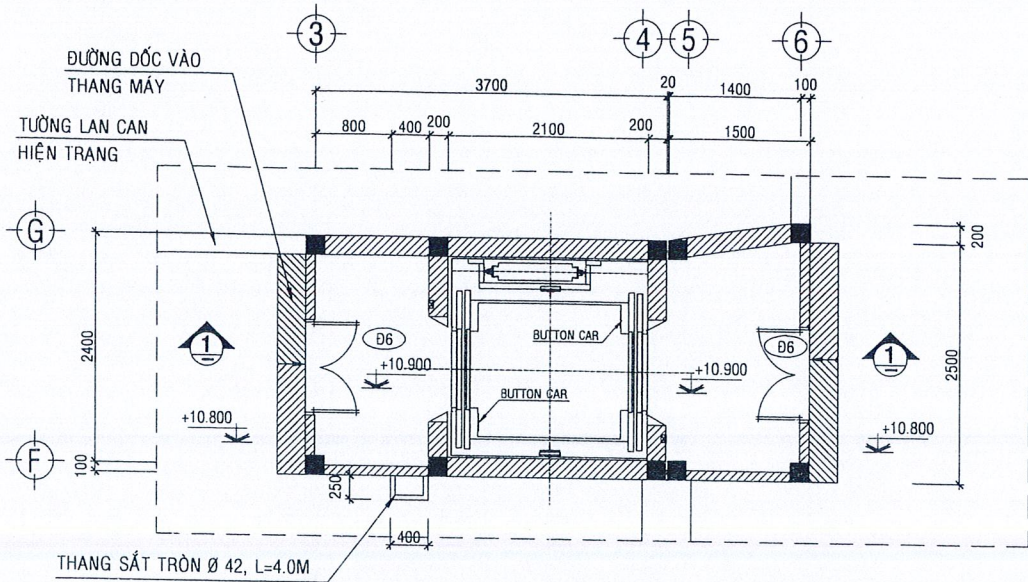

MẶT BẰNG VỊ TRÍ LẮP ĐẶT THANG MÁY
TẦNG SÂN THƯỢNG (COS +10.800) TL 1/50

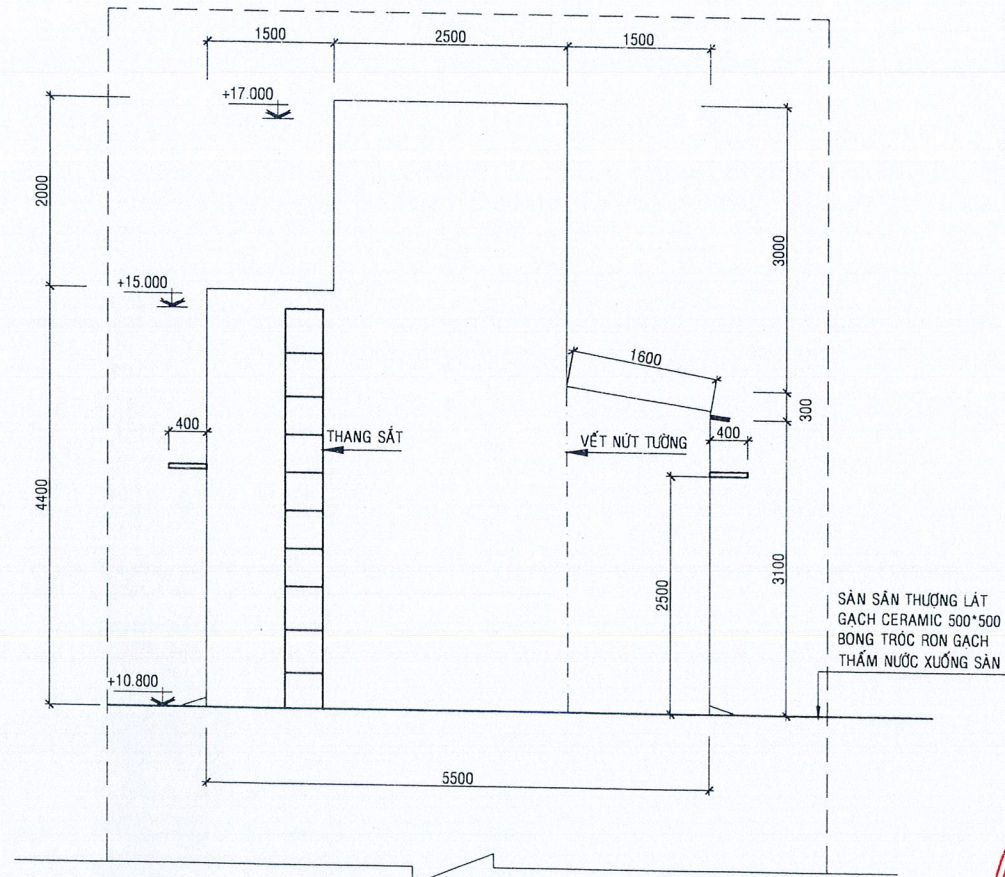

MẶT ĐỨNG TRỤC 3 - 6 TL 1/50

CHỦ ĐẦU TƯ: *Nguyễn Văn Lực*
CÔNG TY ĐIỆN LỰC VĨNH LONG
KẾ GIẢM ĐỐC: *Nguyễn Văn Lực*
PHỤ GIÁM ĐỐC: *Nguyễn Văn Lực*

CÔNG TY ĐIỆN LỰC VĨNH LONG
TỈNH VĨNH LONG

Lê Thanh Phong
CÔNG TRÌNH:
SỬA CHỮA NHÀ CÔNG VỤ CÔNG TY ĐIỆN LỰC BẾN TRE
NĂM 2026

ĐỊA ĐIỂM:
PHƯỜNG AN HỘI, TỈNH VĨNH LONG

MẶT BẰNG LÁT GẠCH SÂN THƯỢNG (HIỆN TRẠNG)

CHỦ NHIỆM	<i>Nguyễn Văn Lực</i>	KS. VÕ ANH KIỆT
CHỦ TRÌ	<i>Nguyễn Văn Lực</i>	KTS. NGUYỄN PHÚ KHÁNH
THIẾT KẾ	<i>Nguyễn Văn Lực</i>	KS. TRIỆU THỊ TRÚC PHƯƠNG
HỌA VIÊN	<i>Nguyễn Văn Lực</i>	KS. VÕ ANH KIỆT
KIỂM SOÁT	<i>Nguyễn Văn Lực</i>	KS. VÕ ANH KIỆT

CÔNG TY TNHH MỘT THÀNH VIÊN
TƯ VẤN KIẾN TRÚC XÂY DỰNG TRIỆU PHƯƠNG
97G- KP ĐẠI ĐỊNH - PHƯỜNG PHÚ TÂN - TỈNH VĨNH LONG
ĐT: 0918.948.805 - Email: ctytrieuphuong@gmail.com


VĨNH LONG, NGÀY 22 THÁNG 01 NĂM 2026

GIÁM ĐỐC


CÔNG TY TNHH MỘT THÀNH VIÊN
TƯ VẤN KIẾN TRÚC XÂY DỰNG TRIỆU PHƯƠNG
P. PHÚ TÂN - T. VĨNH LONG

KS. TRIỆU VĂN BÉ SÁU


TK - TC	KT	04/25
---------	----	-------

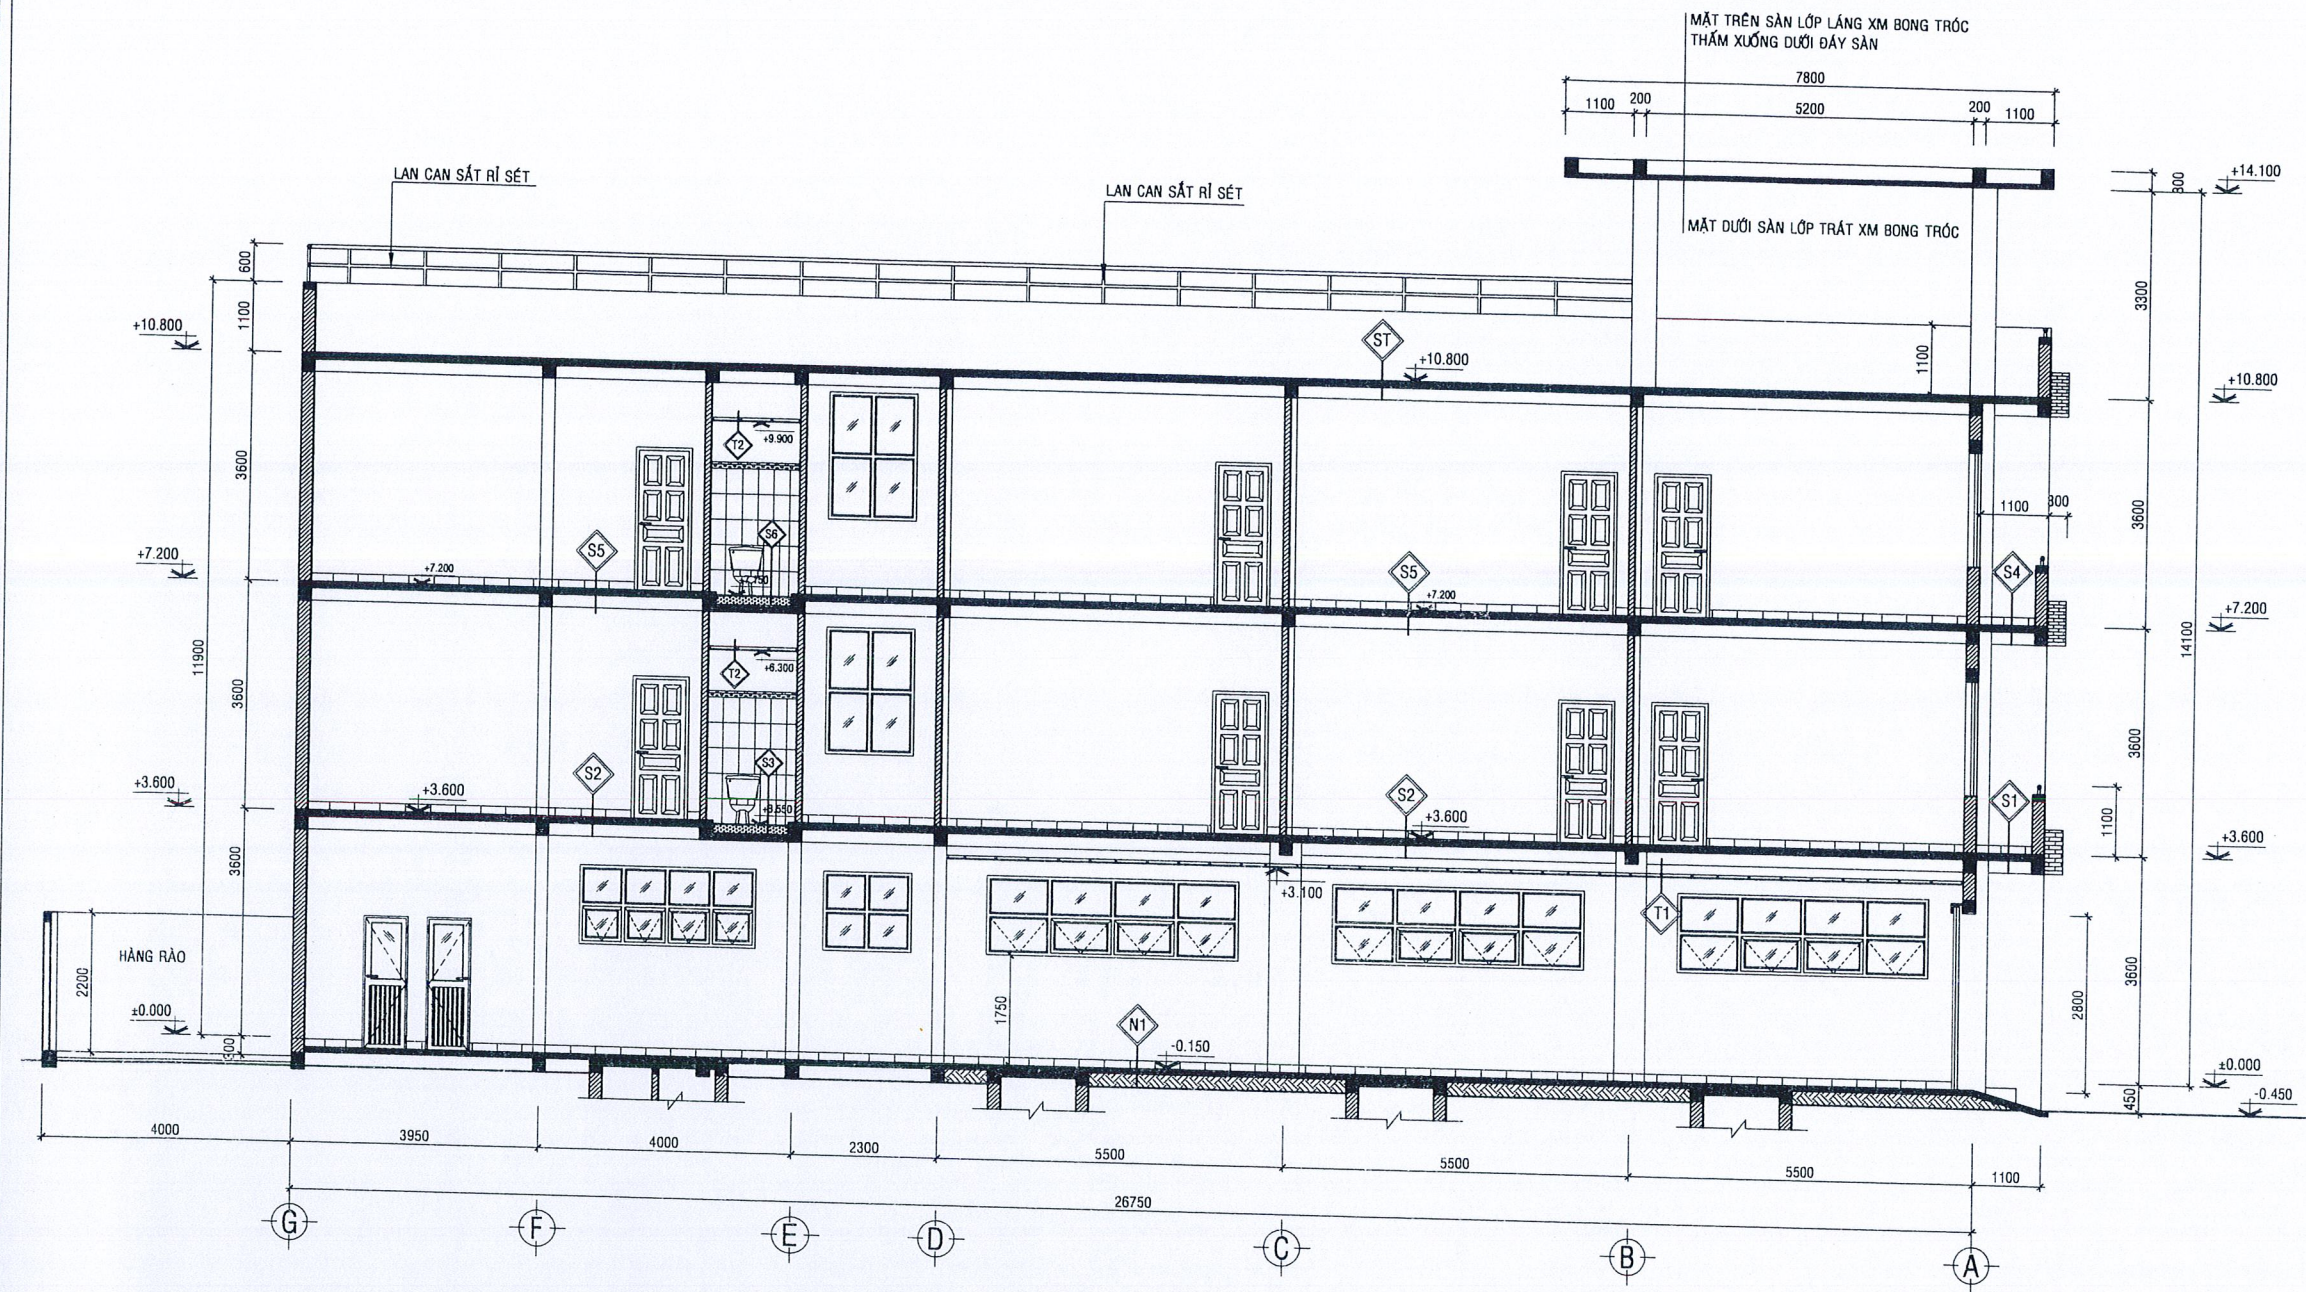


MẶT CẮT A - A TL 1/50

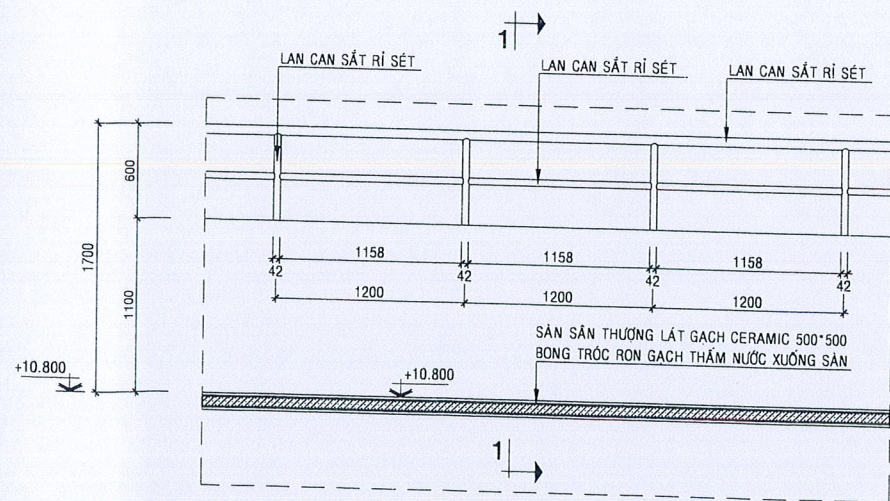

MẶT ĐỨNG CT LAN CAN TRÊN SÀN THƯỢNG, L=41,30M TL 1/20

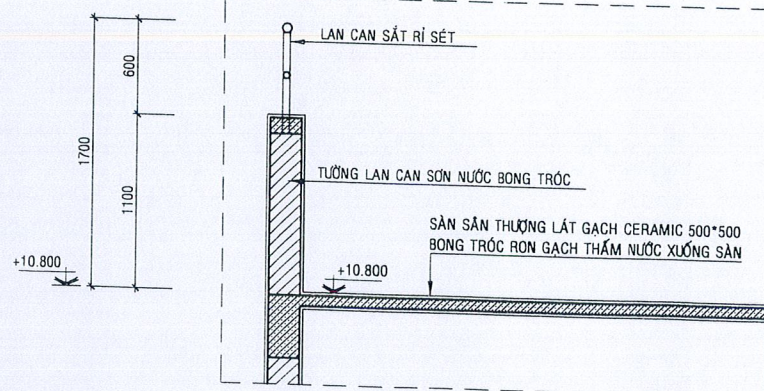

MẶT CẮT 1 - 1 TL 1/20

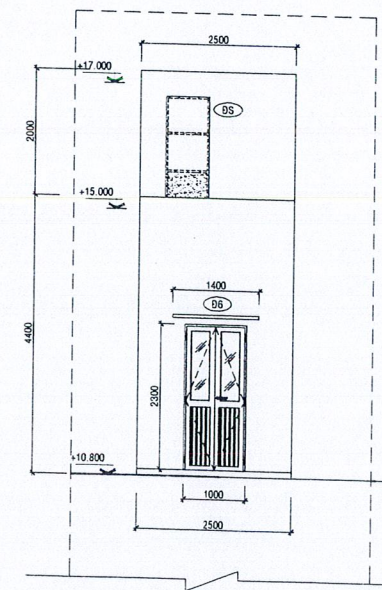

MẶT ĐỨNG TRỤC G - F TL 1/50

CHỦ ĐẦU TƯ: *Điêu*
CÔNG TY ĐIỆN LỰC VĨNH LONG
KT: GIÁM ĐỐC
PHÓ GIÁM ĐỐC
CÔNG TY
ĐIỆN LỰC
VĨNH LONG
TỈNH VĨNH LONG
Lê Thanh Phong

CÔNG TRÌNH:
SỬA CHỮA NHÀ CÔNG VỤ CÔNG TY ĐIỆN LỰC BẾN TRE
NĂM 2026

ĐỊA ĐIỂM:
PHƯỜNG AN HỘI, TỈNH VĨNH LONG

MẶT CẮT A-A, CHI TIẾT LAN CAN (HIỆN TRẠNG)

CHỦ NHIỆM	<i>Điêu</i>	KS. VÕ ANH KIẾT
CHỦ TRÌ	<i>ngkh</i>	KTS. NGUYỄN PHÚ KHÁNH
THIẾT KẾ	<i>Điêu</i>	KS. TRIỆU THỊ TRÚC PHƯƠNG
HỌA VIÊN	<i>Điêu</i>	KS. VÕ ANH KIẾT
KIỂM SOÁT	<i>Điêu</i>	

CÔNG TY TNHH MỘT THÀNH VIÊN
TƯ VẤN KIẾN TRÚC XÂY DỰNG TRIỆU PHƯƠNG
97G- KP ĐẠI ĐỊNH - PHƯỜNG PHÚ TÂN - TỈNH VĨNH LONG
ĐT: 0918.948.805 - Email: ctytrieuphuong@gmail.com

VĨNH LONG, NGÀY 22 THÁNG 01 NĂM 2026

GIÁM ĐỐC


M.S.D.N: 1300563206 - C.T.N.T.N
CÔNG TY
TNHH MỘT THÀNH VIÊN
TƯ VẤN KIẾN TRÚC
XÂY DỰNG
TRIỆU PHƯƠNG
P. PHÚ TÂN - T. VĨNH LONG

KS. TRIỆU VĂN BÉ SÁU


TK - TC

KT


05/25

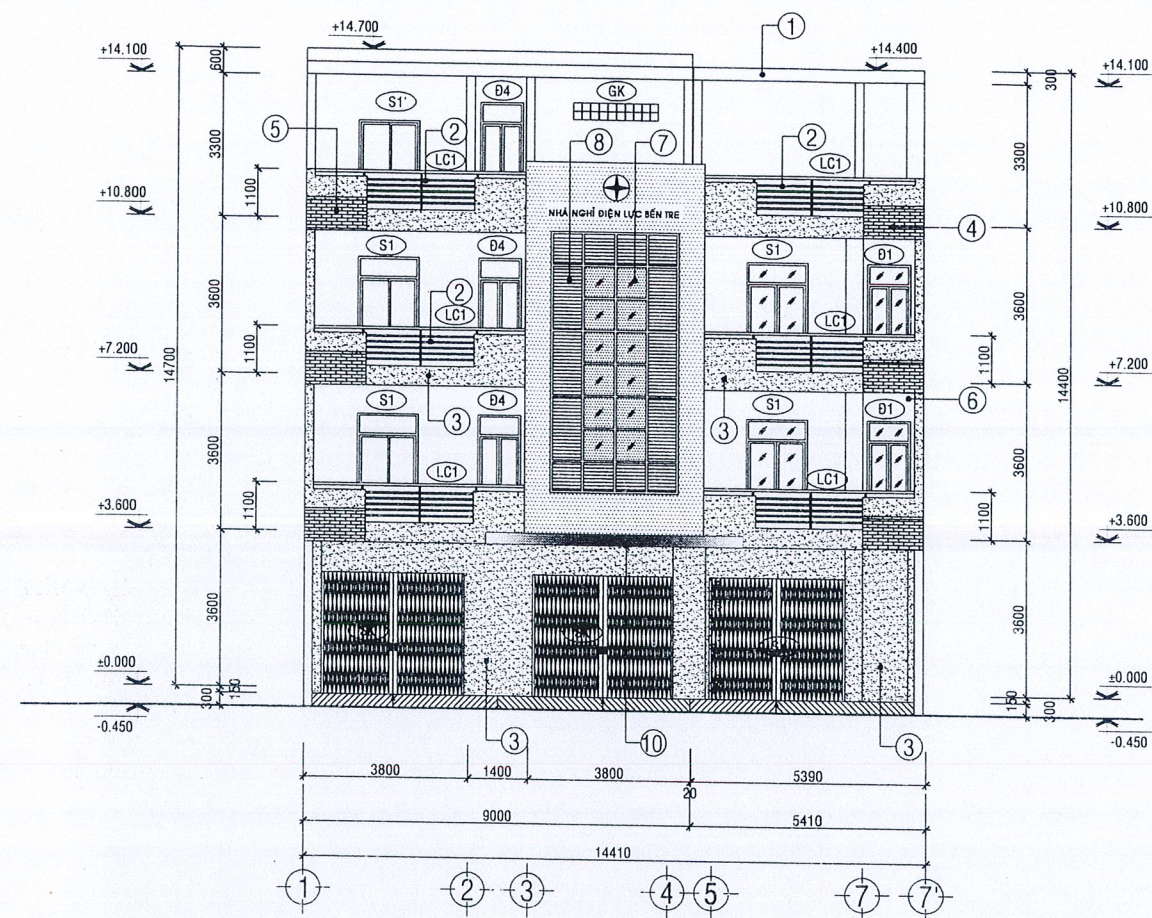

MẶT ĐỨNG CHÍNH TRỰC 1 - 7' TL 1/100

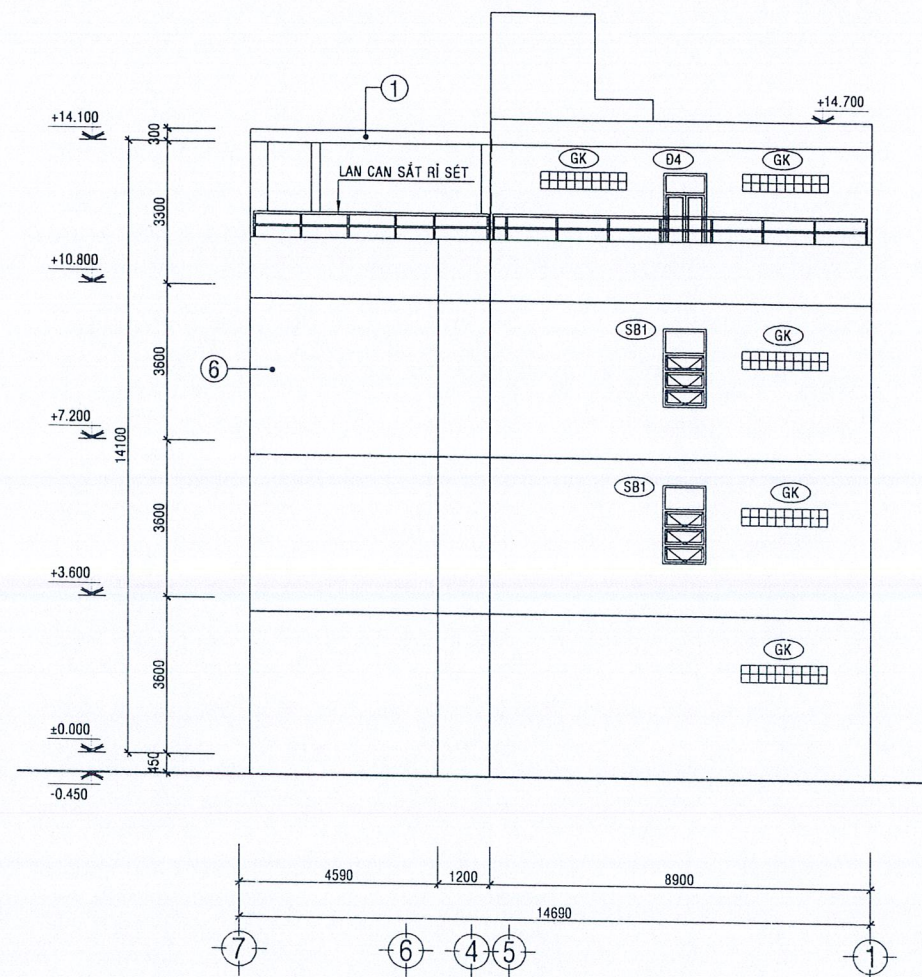

MẶT ĐỨNG SAU TRỰC 7 - 1 TL 1/100

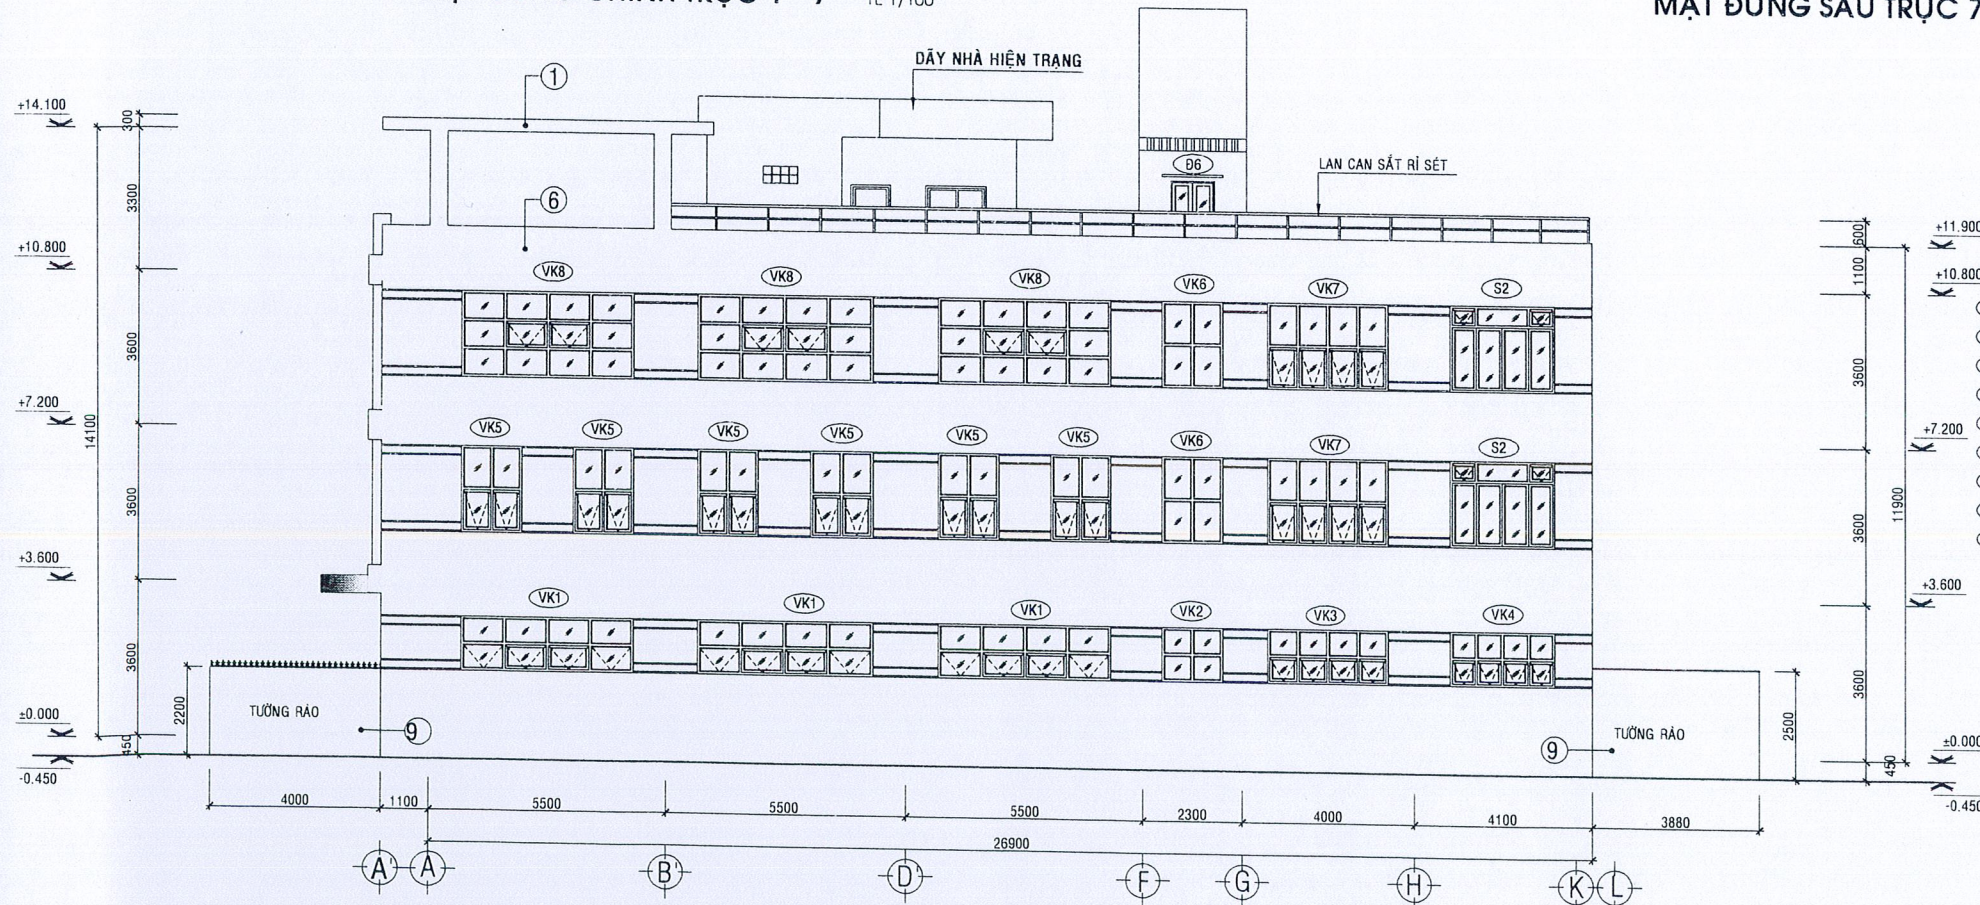

MẶT BÊN TRỰC A' - H TL 1/100

GHI CHÚ:

- 1 - SẼ NỖ SƠN NƯỚC BONG TRÓC PHAI MÀU
- 2 - LAN CAN INOX (GIỮ NGUYÊN HIỆN TRẠNG)
- 3 - TƯỜNG SƠN NƯỚC BONG TRÓC PHAI MÀU
- 4 - THÀNH BỐN HOA ỐP GẠCH (GIỮ NGUYÊN HIỆN TRẠNG)
- 5 - THÀNH BỐN HOA ỐP GẠCH (GIỮ NGUYÊN HIỆN TRẠNG)
- 6 - TƯỜNG SƠN NƯỚC BONG TRÓC PHAI MÀU
- 7 - VÁCH KÍNH KHUNG NHÔM (GIỮ NGUYÊN HIỆN TRẠNG)
- 8 - KHUNG LAM NHÔM (GIỮ NGUYÊN HIỆN TRẠNG)
- 9 - TƯỜNG HÀNG RÀO SƠN NƯỚC BONG TRÓC PHAI MÀU



CÔNG TRÌNH:
SỬA CHỮA NHÀ CÔNG VỤ CÔNG TY ĐIỆN LỰC BẾN TRE
NĂM 2026

ĐỊA ĐIỂM:
PHƯỜNG AN HỘI, TỈNH VĨNH LONG


MẶT ĐỨNG TRỰC 1-7'; 7-1
A'-H (HIỆN TRẠNG)

CHỦ NHIỆM	<i>[Signature]</i>	KS. VÕ ANH KIẾT
CHỦ TRÌ	<i>[Signature]</i>	KTS. NGUYỄN PHÚ KHÁNH
THIẾT KẾ	<i>[Signature]</i>	KS. TRIỆU THỊ TRÚC PHƯƠNG
HỌA VIÊN	<i>[Signature]</i>	KS. VÕ ANH KIẾT

CÔNG TY TNHH MỘT THÀNH VIÊN
TƯ VẤN KIẾN TRÚC XÂY DỰNG TRIỆU PHƯƠNG
97G- KP ĐẠI ĐỊNH - PHƯỜNG PHÚ TÂN - TỈNH VĨNH LONG
ĐT: 0918.948.805 - Email: ctytrieuphuong@gmail.com




VĨNH LONG, NGÀY 22 THÁNG 01 NĂM 2026

GIÁM ĐỐC

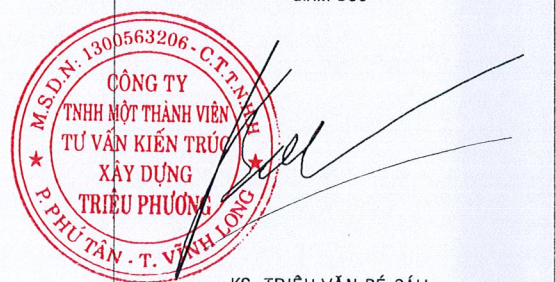

KS. TRIỆU VĂN BÉ SÁU

TK - TC KT 06/25

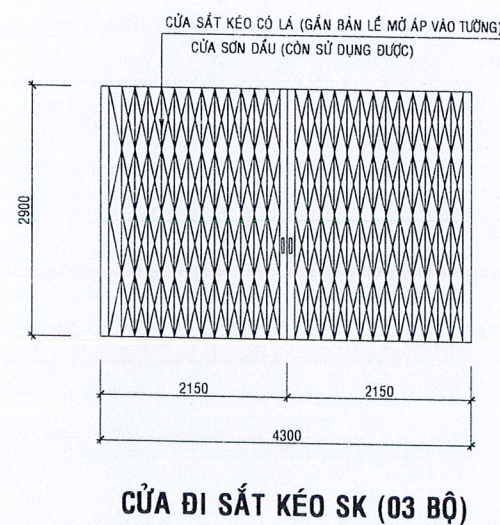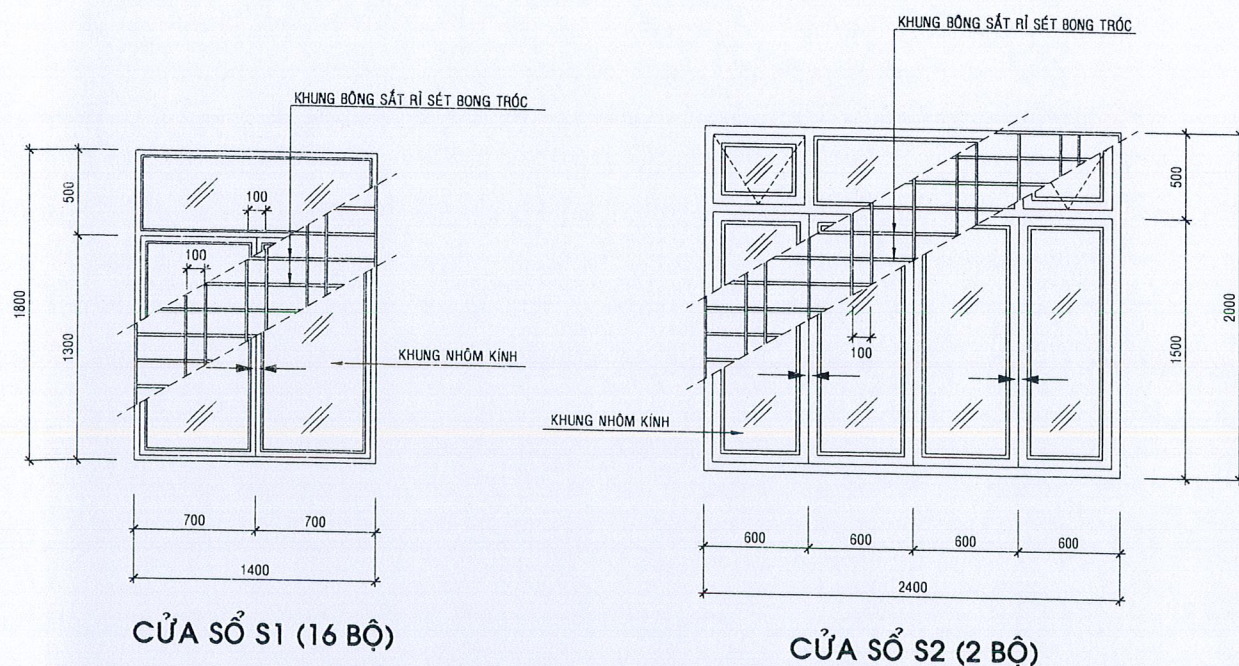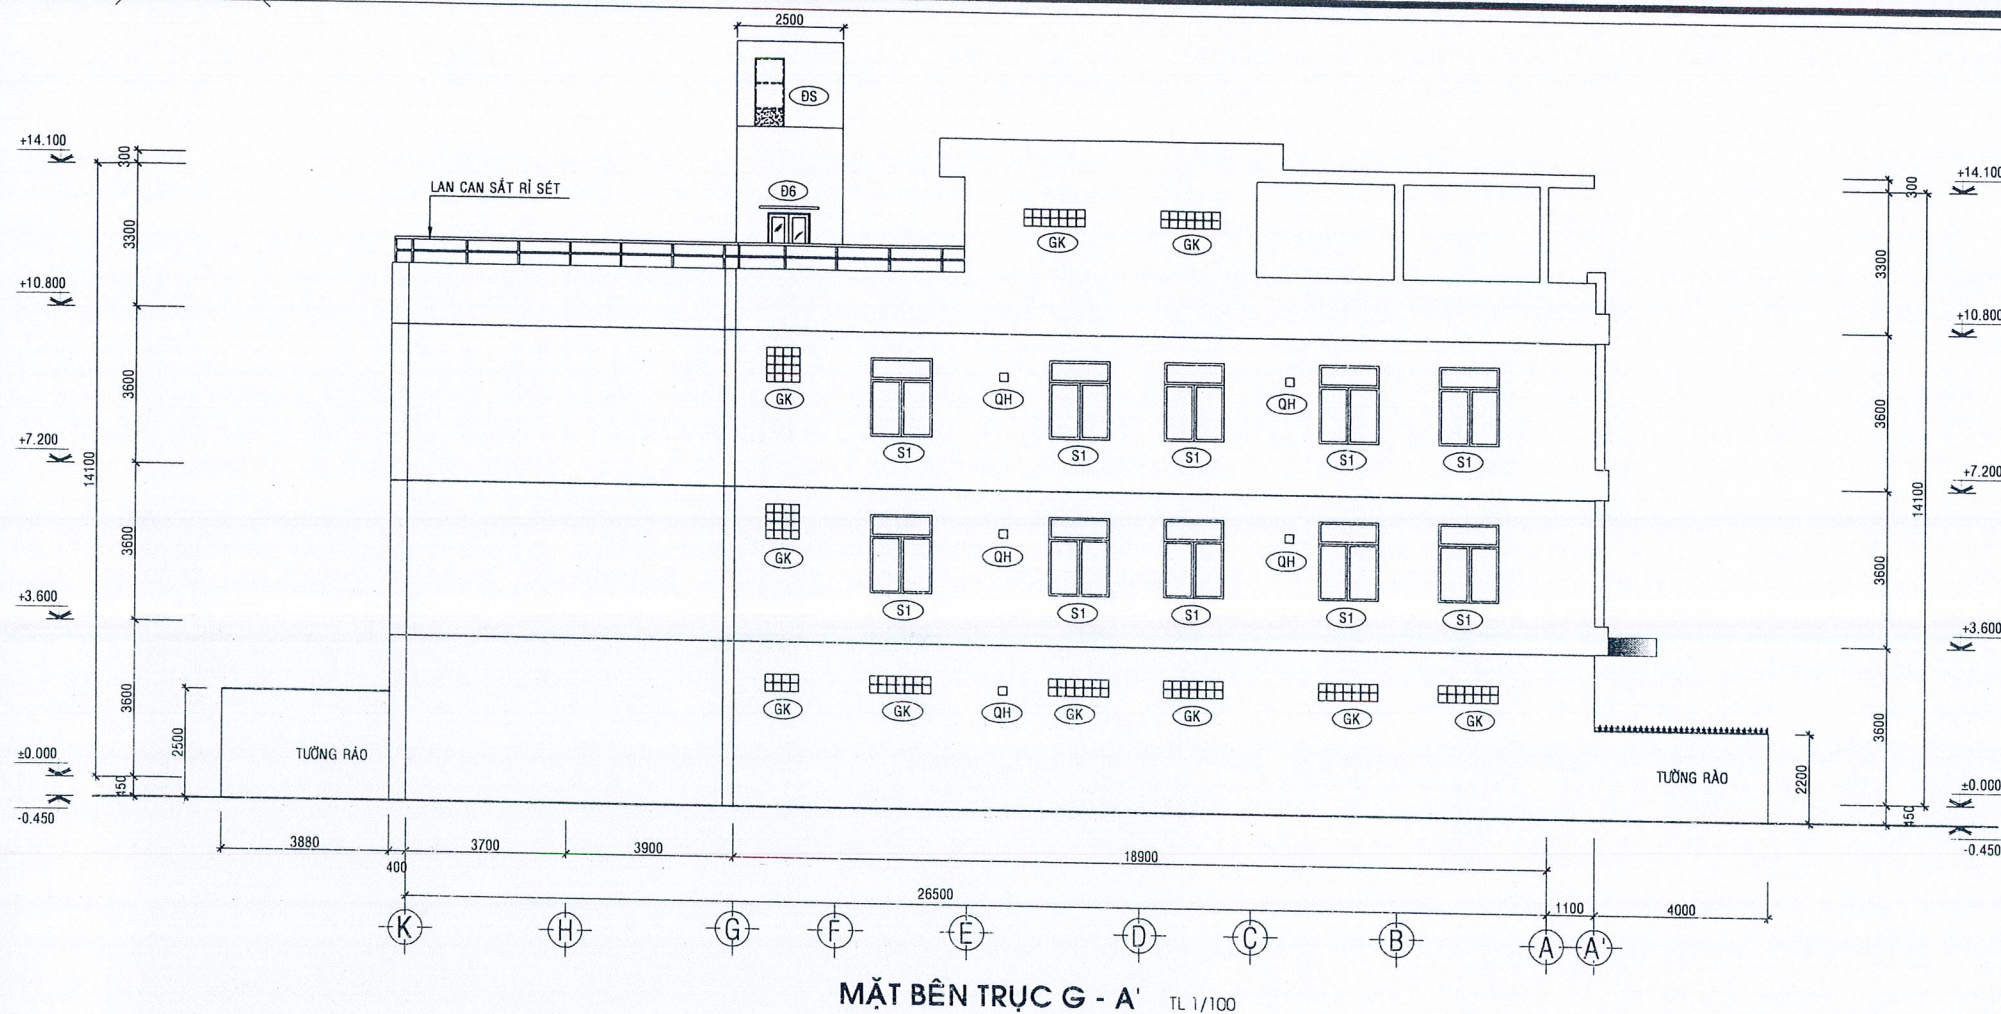

Lê Thanh Phong

CÔNG TRÌNH:
SỬA CHỮA NHÀ CÔNG VỤ CÔNG TY ĐIỆN LỰC BẾN TRE
NĂM 2026

ĐỊA ĐIỂM:
PHƯỜNG AN HỘI, TỈNH VĨNH LONG

**MẶT ĐỨNG TRỰC G-A',
CHI TIẾT CỬA
(HIỆN TRẠNG)**

CHỦ NHIỆM	<i>[Signature]</i>	KS. VÕ ANH KIỆT
CHỦ TRÌ	<i>[Signature]</i>	KTS. NGUYỄN PHÚ KHÁNH
THIẾT KẾ	<i>[Signature]</i>	KS. TRIỆU THỊ TRÚC PHƯƠNG
HỌA VIÊN	<i>[Signature]</i>	KS. VÕ ANH KIỆT
KIỂM SOÁT	<i>[Signature]</i>	

**CÔNG TY TNHH MỘT THÀNH VIÊN
TƯ VẤN KIẾN TRÚC XÂY DỰNG TRIỆU PHƯƠNG**
97G- KP ĐẠI ĐỊNH - PHƯỜNG PHÚ TÂN - TỈNH VĨNH LONG
ĐT: 0918.948.805 - Email: ctytrieuphuong@gmail.com


VĨNH LONG, NGÀY 22 THÁNG 01 NĂM 2026

GIÁM ĐỐC




KS. TRIỆU VĂN BÉ SÁU


TK - TC KT 07/25

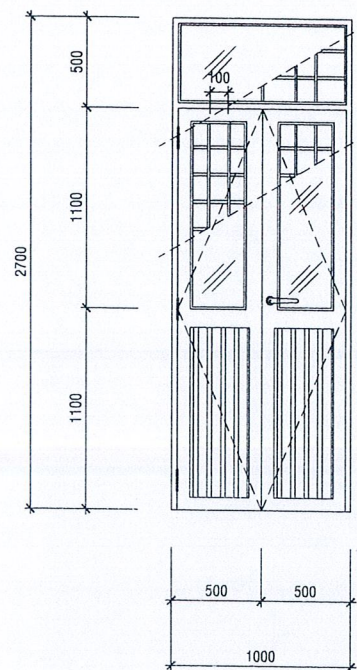


CỬA ĐI NHÔM Đ1 (03 BỘ)

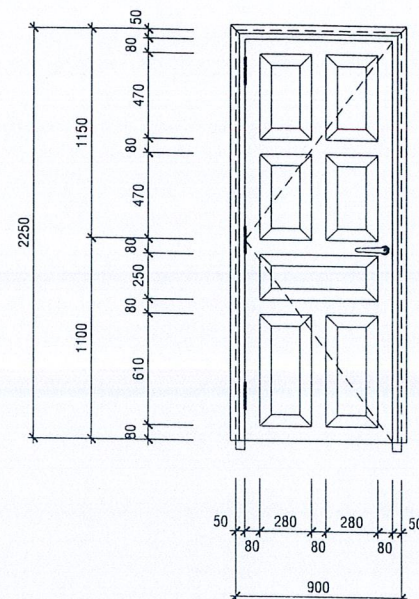


CỬA ĐI Đ2 (GỖ SƠN PU) 25 BỘ

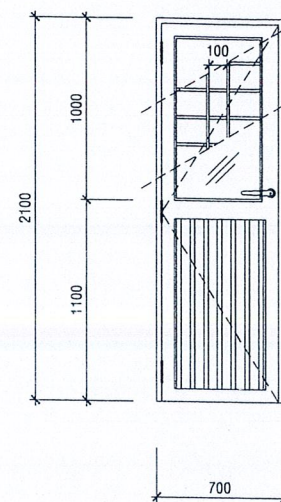


CỬA ĐI NHÔM Đ3 (28 BỘ)

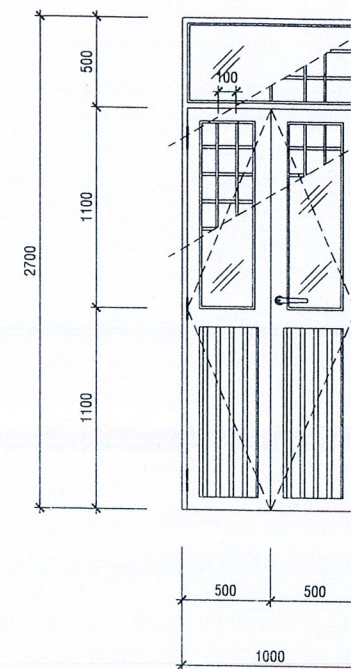


CỬA ĐI NHÔM Đ4 (4 BỘ)

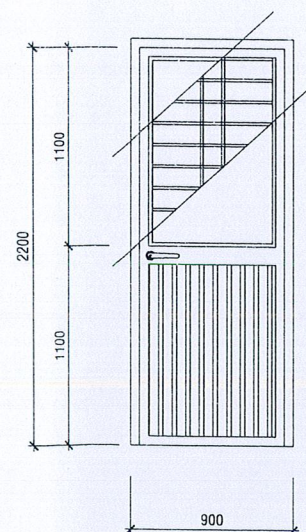


CỬA ĐI NHÔM Đ5 (2 BỘ)

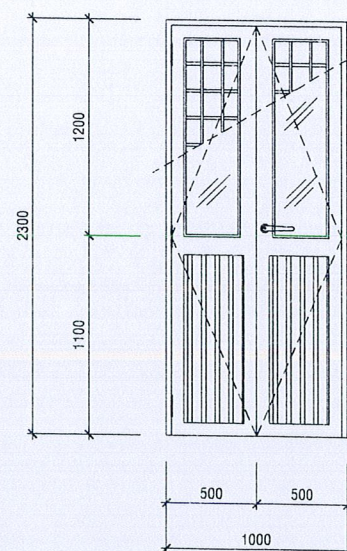

CỬA ĐI NHÔM Đ6 (2 BỘ)

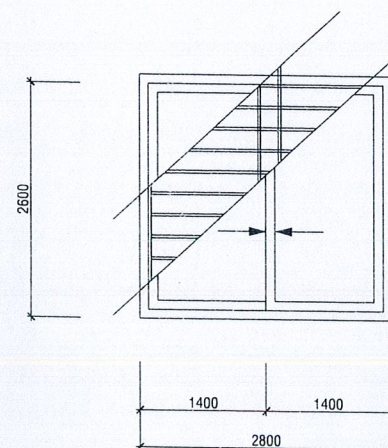

CỬA SỔ NHÔM S1' (2 BỘ)

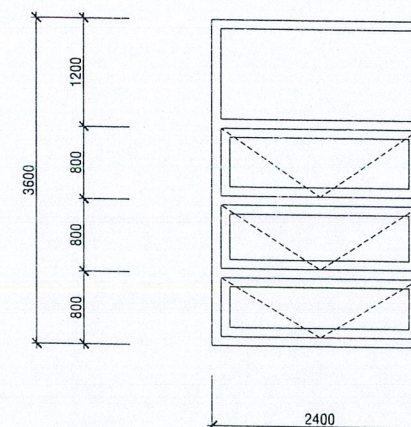

CỬA SỔ SB1 (02 BỘ)



CÔNG TRÌNH:
SỬA CHỮA NHÀ CÔNG VỤ CÔNG TY ĐIỆN LỰC BẾN TRE
NĂM 2026

ĐỊA ĐIỂM:
PHƯỜNG AN HỘI, TỈNH VĨNH LONG

CHI TIẾT CỬA (HIỆN TRẠNG)

CHỦ NHIỆM		KS. VÕ ANH KIẾT
CHỦ TRÌ		KTS. NGUYỄN PHÚ KHÁNH
THIẾT KẾ		
HỌA VIÊN		KS. TRIỆU THỊ TRÚC PHƯƠNG
KIỂM SOÁT		KS. VÕ ANH KIẾT

CÔNG TY TNHH MỘT THÀNH VIÊN
TƯ VẤN KIẾN TRÚC XÂY DỰNG TRIỆU PHƯƠNG
97G- KP ĐẠI ĐỊNH - PHƯỜNG PHÚ TÂN - TỈNH VĨNH LONG
ĐT: 0918.948.805 - Email: ctytrieuphuong@gmail.com


VĨNH LONG, NGÀY 22 THÁNG 01 NĂM 2026

GIÁM ĐỐC




KS. TRIỆU VĂN BÉ SÁU


TK - TC KT 08/25

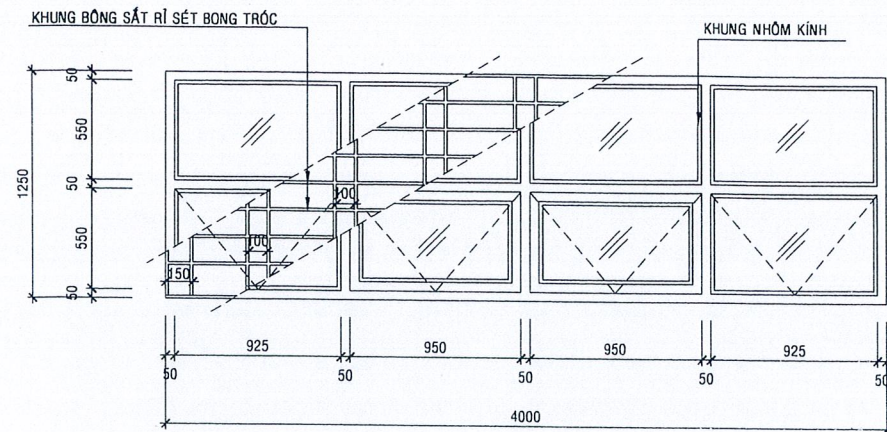


03. VÁCH KÍNH VK1

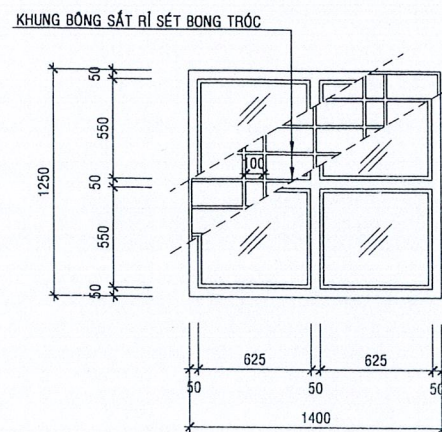


01. VÁCH KÍNH VK2

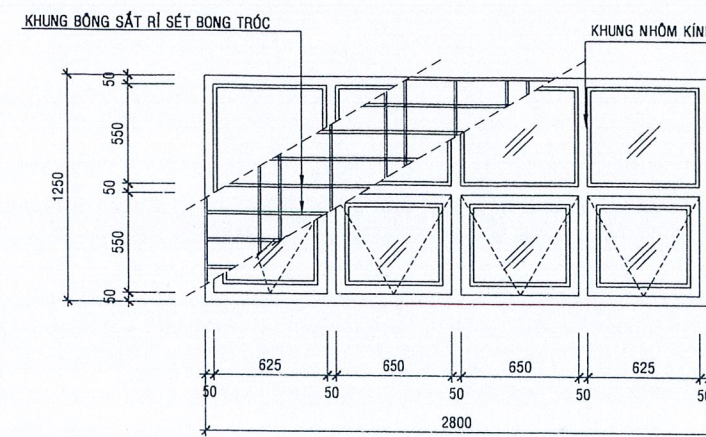


01. VÁCH KÍNH VK3

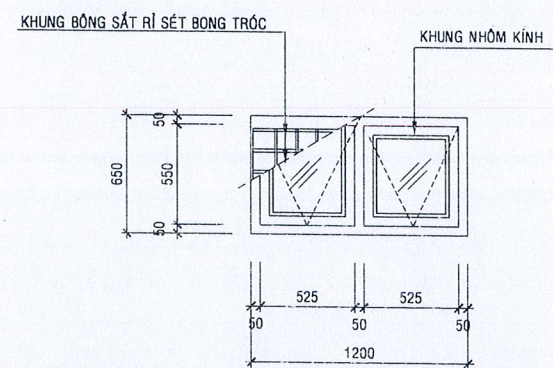


02. VÁCH KÍNH VK4

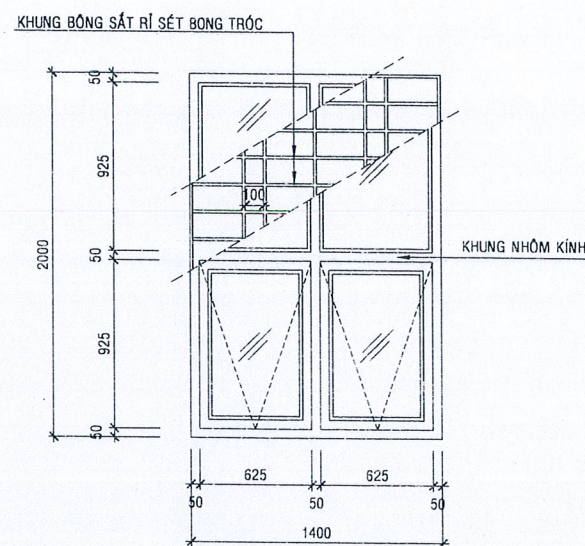


06. VÁCH KÍNH VK5

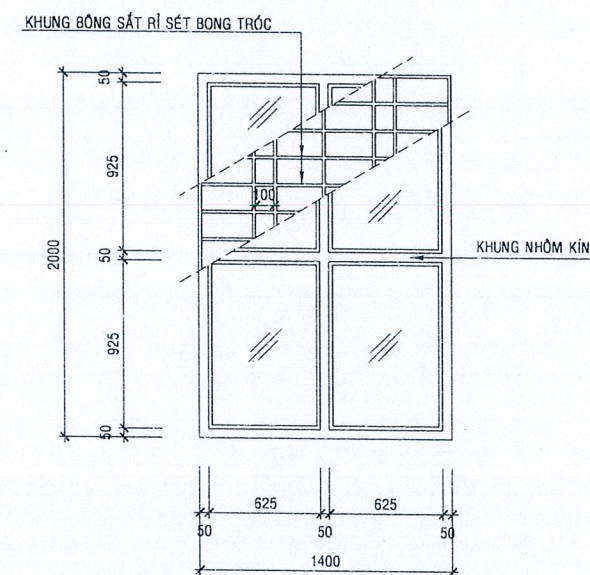

02. VÁCH KÍNH VK6

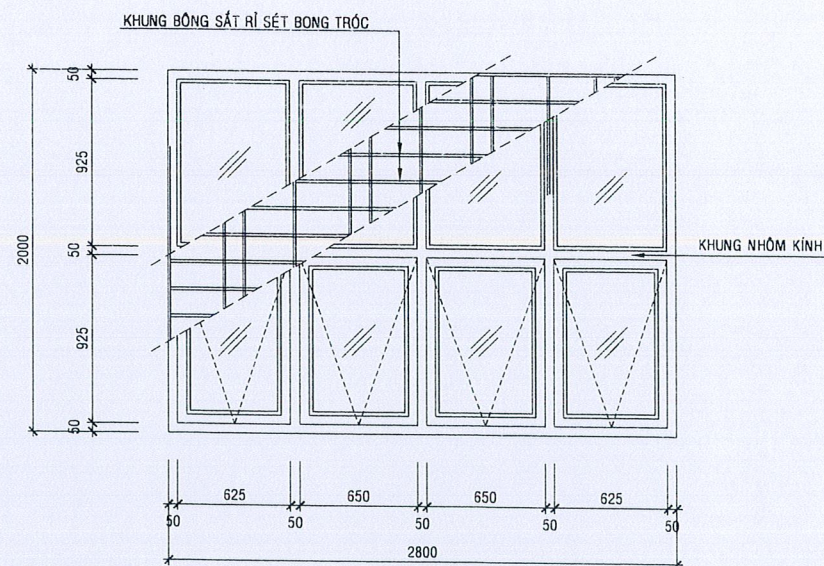

02. VÁCH KÍNH VK7

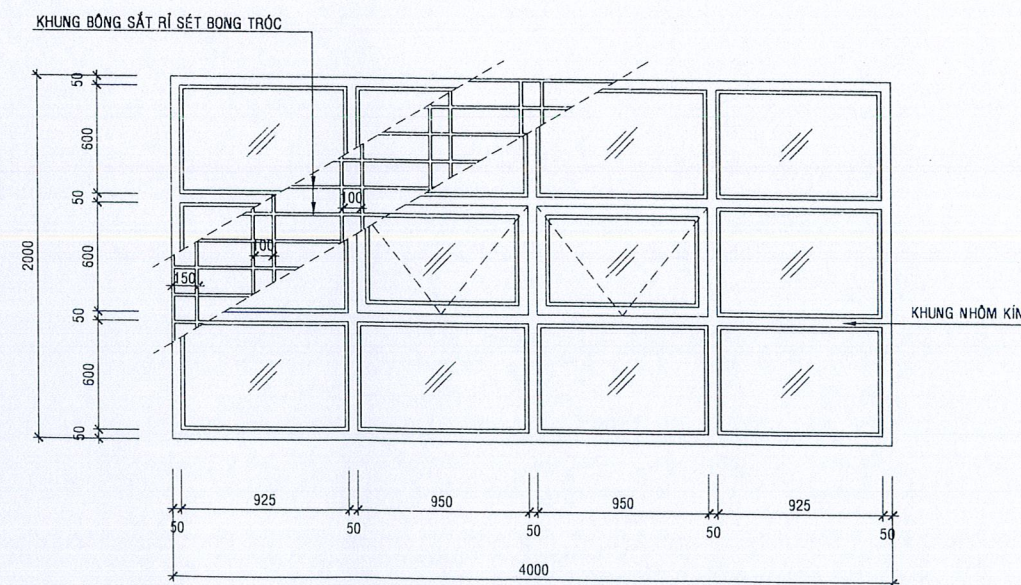

03. VÁCH KÍNH VK8

CHỦ ĐẦU TƯ: *Ud*
CÔNG TY TNHH ĐIỆN LỰC VINH LONG
KT. GIÁM ĐỐC: *Th*
PHÓ GIÁM ĐỐC: *Th*
M.S.C.N: 0300942009
CÔNG TY
ĐIỆN LỰC
VINH LONG
TỈNH VINH LONG
Lê Thanh Phong

CÔNG TRÌNH:
SỬA CHỮA NHÀ CÔNG VỤ CÔNG TY ĐIỆN LỰC BẾN TRE
NĂM 2026

ĐỊA ĐIỂM:
PHƯỜNG AN HỘI, TỈNH VINH LONG

CHI TIẾT CỬA
(HIỆN TRẠNG)

CHỦ NHIỆM	<i>Th</i>	KS. VÕ ANH KIẾT
CHỦ TRÌ	<i>ngkh</i>	KTS. NGUYỄN PHÚ KHÁNH
THIẾT KẾ	<i>Th</i>	KS. TRIỆU THỊ TRÚC PHƯƠNG
HỌA VIÊN	<i>Th</i>	KS. VÕ ANH KIẾT
KIỂM SOÁT	<i>Th</i>	KS. VÕ ANH KIẾT

CÔNG TY TNHH MỘT THÀNH VIÊN
TƯ VẤN KIẾN TRÚC XÂY DỰNG TRIỆU PHƯƠNG
97G- KP ĐẠI ĐỊNH - PHƯỜNG PHÚ TÂN - TỈNH VINH LONG
ĐT: 0918.948.805 - Email: ctytrieuphuong@gmail.com


VINH LONG, NGÀY 22 THÁNG 01 NĂM 2026

GIÁM ĐỐC


M.S.D.N: 1300563206 - C.T.T.H
CÔNG TY
TNHH MỘT THÀNH VIÊN
TƯ VẤN KIẾN TRÚC
XÂY DỰNG
TRIỆU PHƯƠNG
P. PHÚ TÂN - T. VINH LONG
KS. TRIỆU VĂN BÉ SÁU

TK - TC KT 09/25


THÀNH SÊ NÔ SƠN NƯỚC BONG TRÓC PHAI MÀU

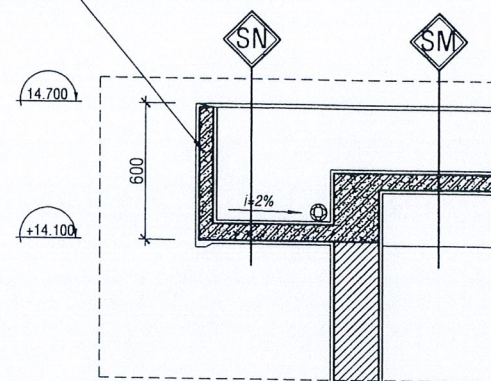

CHI TIẾT CT1 TL 1/20

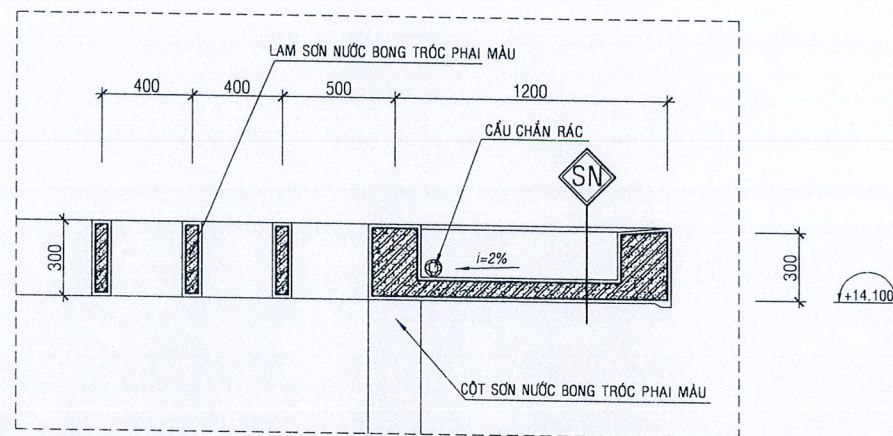

CHI TIẾT CT2 TL 1/20

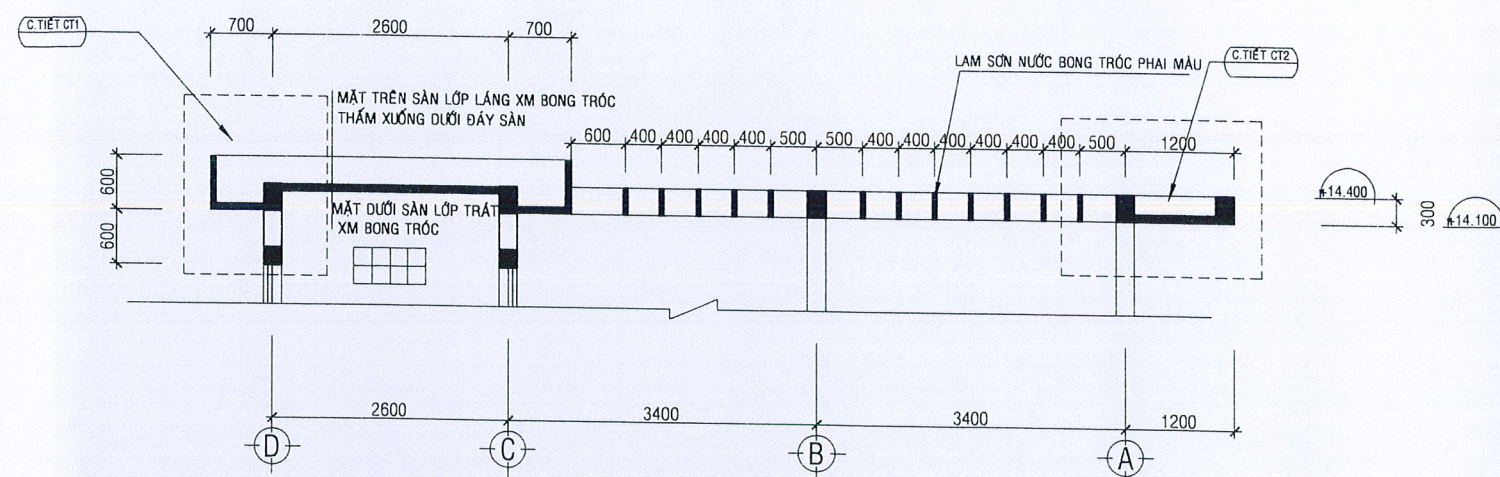


CẮT NGANG SÀN, SÊ NÔ VÀ LAM TL 1/50

GHI CHÚ HIỆN TRẠNG:

- MẶT TRÊN SÀN MÁI COSS 15.000 BỊ BONG TRÓC LỚP LẮNG
- MẶT TRÊN SÀN MÁI COSS 17.000 BỊ BONG TRÓC LỚP LẮNG
- MẶT TRÊN SÀN MÁI COSS 14.100 BỊ BONG TRÓC LỚP LẮNG THẤM NƯỚC XƯỚNG SÀN
- MẶT DƯỚI SÀN LỚP TRÁT TRẦN BONG TRÓC
- MẶT SÀN COSS 10.800 LÁT GẠCH CERAMIC 500*500 CÁC RƠN GẠCH BONG TRÓC THẤM NƯỚC XƯỚNG SÀN
- MŨ CHỤP KHE LÚN BẰNG TOLE DÀI 10M RỈ SÉT, THÙNG NHIỀU CHỖ
- LAN CAN SẮT TRÊN SÂN THƯỢNG RỈ SÉT
- CÁC LỖ THOÁT NƯỚC XUNG QUANH ỚNG HỒ BỊ BỘP THẤM NƯỚC
- TƯỜNG BAO CHE THANG MÁI VÀ TƯỜNG NGOÀI BỊ NỨT BONG TRÓC 18 M²
- MÁY NƯỚC NÓNG 300 LÍT 2 CÁI RỈ SÉT GIẢM NÓNG NHIỀU KHÔNG SỬ DỤNG ĐƯỢC
- TOÀN BỘ CỬA SỔ, VÁCH KÍNH, QUẠT HÚT BÊN NGOÀI, XUNG QUANH CỬA BỊ THẤM
- TOÀN BỘ BÊN NGOÀI TƯỜNG, SÊ NÔ, LAM.... SƠN NƯỚC BONG TRÓC PHAI MÀU
- TOÀN BỘ PHIẾU THU KHU VỆ SINH LẦU 1 VÀ 2 BỊ THẤM NƯỚC
- TOÀN BỘ RƠN GẠCH NỀN VỆ SINH LẦU 1 VÀ 2 BỊ BONG TRÓC THẤM NƯỚC
- LAN CAN SẮT CẦU THANG 1 VÀ 2 BỊ BONG TRÓC LỚP SƠN
- 2 ĐƯỜNG DỐC TẮNG TRỆT VÀO THANG MÁY QUÁ DỐC DỄ TRƯỢT NGÃ
- TRẦN THẠCH CAO PHẪNG TRỤC 3-4 ĐOẠN B-C BỊ THẤM 11 M²
- SỬA CẢNH CỬA GỖ Đ2 (4 CẢNH)

CHỦ ĐẦU TƯ: *Thư*
CÔNG TY ĐIỆN LỰC VINH LONG

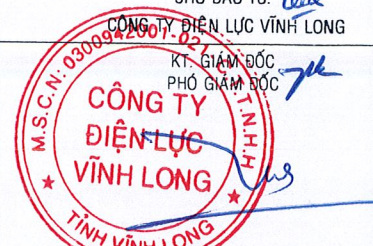

Lê Thanh Phong

CÔNG TRÌNH:
SỬA CHỮA NHÀ CÔNG VỤ CÔNG TY ĐIỆN LỰC BẾN TRE
NĂM 2026

ĐỊA ĐIỂM:
PHƯỜNG AN HỘI, TỈNH VINH LONG

CHI TIẾT SÊ NÔ, LAM SÂN THƯỢNG (HIỆN TRẠNG)

CHỦ NHIỆM	<i>Thư</i>	KS. VÕ ANH KIẾT
CHỦ TRÌ	<i>ngkh</i>	KTS. NGUYỄN PHÚ KHÁNH
THIẾT KẾ	<i>Thư</i>	KS. TRIỆU THỊ TRÚC PHƯƠNG
HOẠ VIÊN	<i>Thư</i>	KS. VÕ ANH KIẾT
KIỂM SOÁT	<i>Thư</i>	KS. VÕ ANH KIẾT

CÔNG TY TNHH MỘT THÀNH VIÊN
TƯ VẤN KIẾN TRÚC XÂY DỰNG TRIỆU PHƯƠNG
97G- KP ĐẠI ĐỊNH - PHƯỜNG PHÚ TÂN - TỈNH VINH LONG
ĐT: 0918.948.805 - Email: ctytrieuphuong@gmail.com

VINH LONG, NGÀY 22 THÁNG 01 NĂM 2026


GIÁM ĐỐC




KS. TRIỆU VĂN BÉ SÁU

TK - TC KT 10/25


MB CẦU THANG 1 LẦU 1
(COS +3.600) TL 1/100

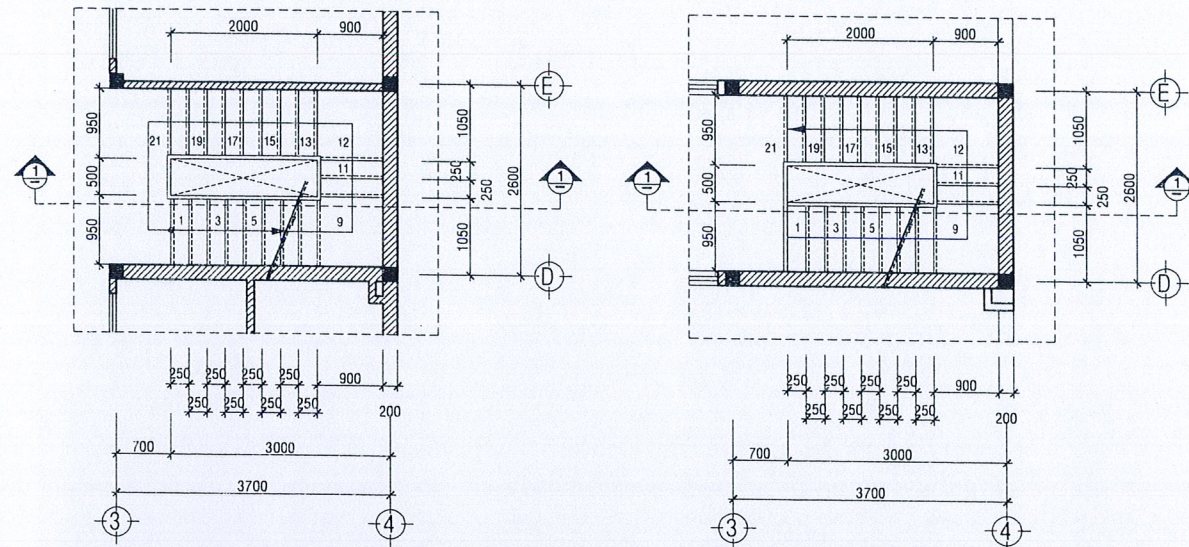


MB CẦU THANG 1 SÂN THƯỢNG
(COS +10.800) TL 1/100

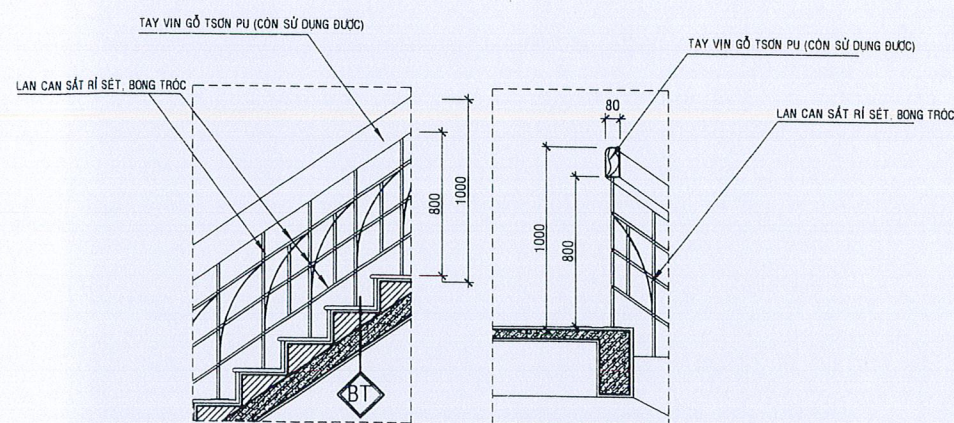


CHI TIẾT LCCT TL 1/20

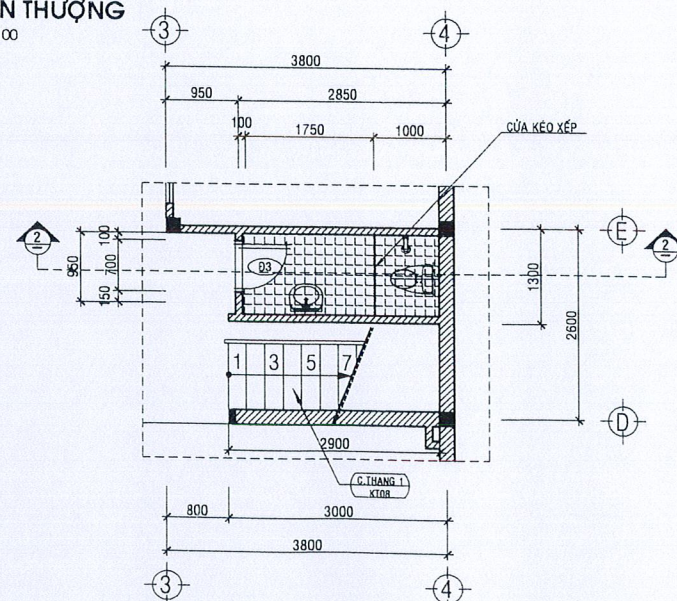

MB KHU VỆ SINH 1 (KT02)
TL 1/50

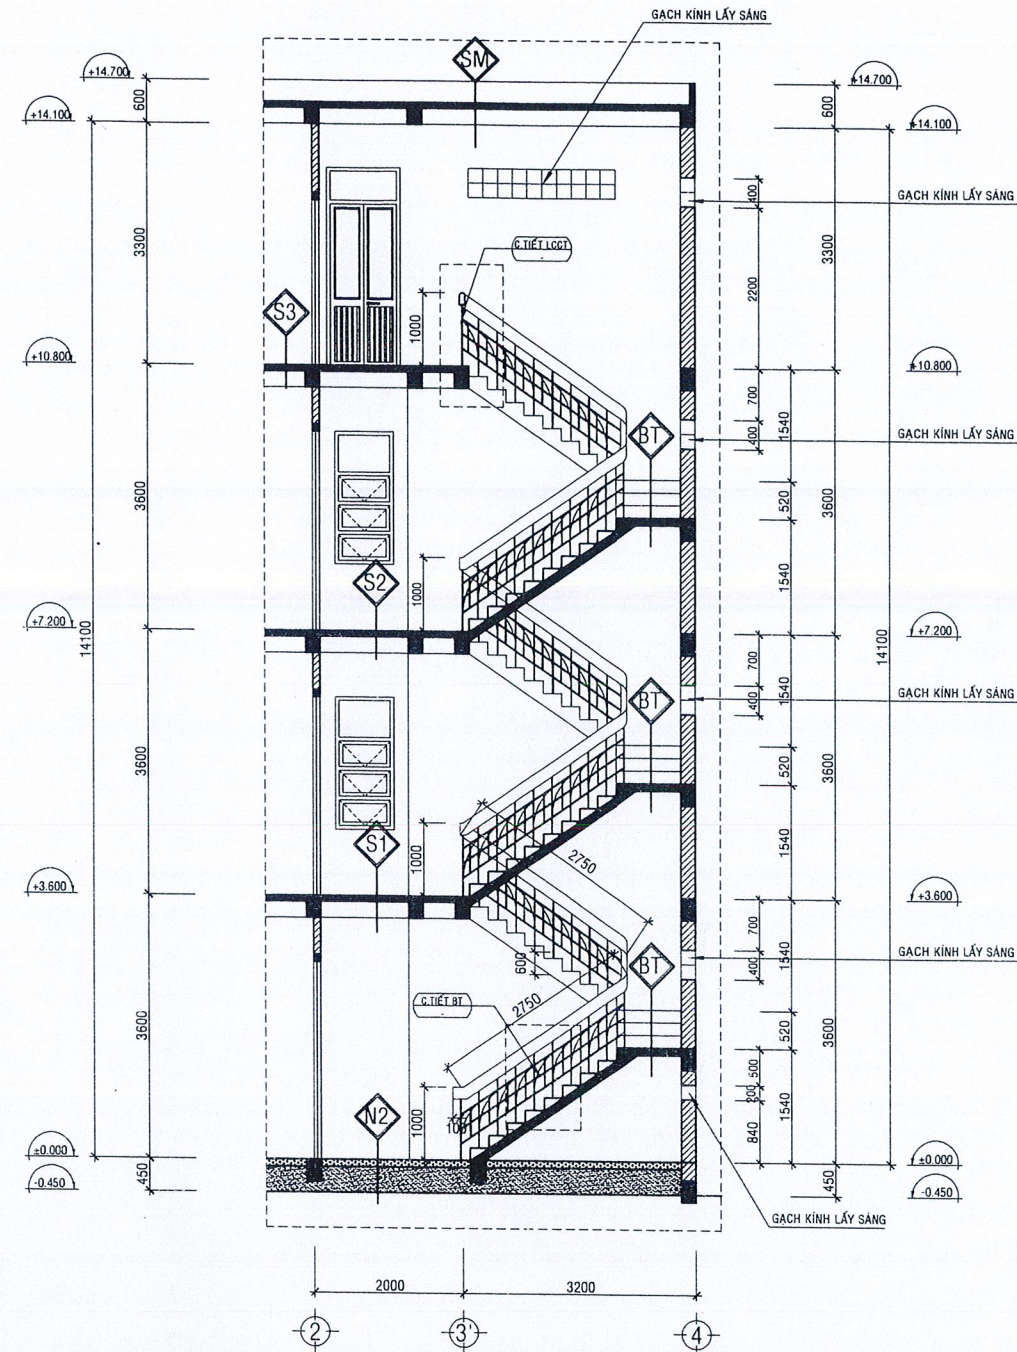

MẶT CẮT 1-1 TL 1/50

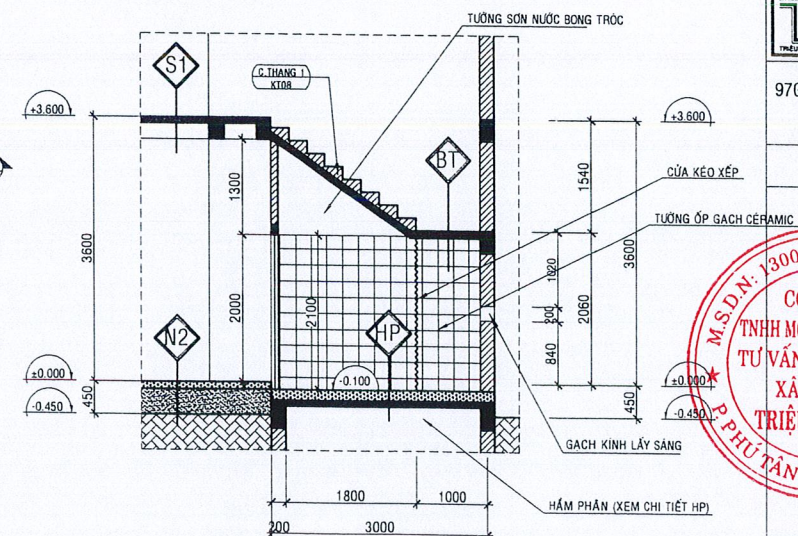

MẶT CẮT 2-2 TL 1/50

CHỦ ĐẦU TƯ: Việt

CÔNG TY ĐIỆN LỰC VINH LONG

M.S.C.N: 0300942001-02

KI. GIÁM ĐỐC TH

PHÓ GIÁM ĐỐC

CÔNG TY
ĐIỆN LỰC
VINH LONG

TỈNH VINH LONG

Việt

Việt

Lê Thanh Phong

CÔNG TRÌNH:
SỬA CHỮA NHÀ CÔNG VỤ CÔNG TY ĐIỆN LỰC BẾN TRE
NĂM 2026

ĐỊA ĐIỂM:
PHƯỜNG AN HỘI, TỈNH VĨNH LONG

CHI TIẾT CẦU THANG 1
(HIỆN TRẠNG)


CHỦ NHIỆM	<i>[Signature]</i>	KS. VÕ ANH KIẾT
CHỦ TRÌ	<i>[Signature]</i>	KTS. NGUYỄN PHÚ KHÁNH
THIẾT KẾ	<i>[Signature]</i>	KS. TRIỆU THỊ TRÚC PHƯƠNG
HỌA VIÊN	<i>[Signature]</i>	KS. VÕ ANH KIẾT


 CÔNG TY TNHH MỘT THÀNH VIÊN
 TƯ VẤN KIẾN TRÚC XÂY DỰNG TRIỆU PHƯƠNG
 97G- KP ĐẠI ĐỊNH - PHƯỜNG PHÚ TÂN - TỈNH VĨNH LONG
 ĐT: 0918.948.805 - Email: ctytrieuphuong@gmail.com


VĨNH LONG, NGÀY 22 THÁNG 01 NĂM 2026

GIÁM ĐỐC


KS. TRIỀU VĂN BÉ SÁU

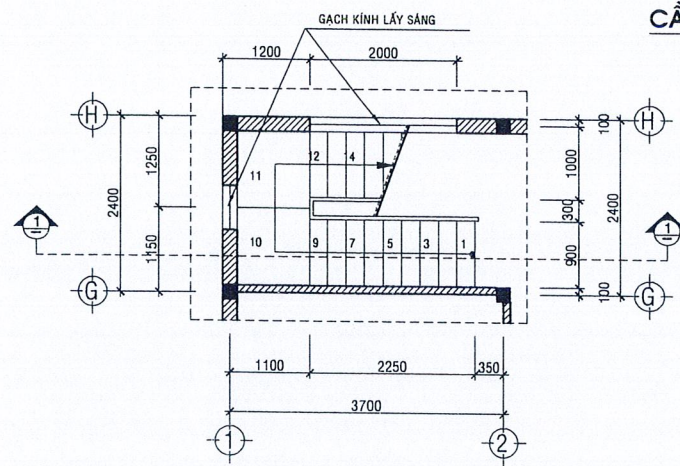


MB CẦU THANG 2 TẦNG TRỆT
(COS ± 0.000) TL 1/100

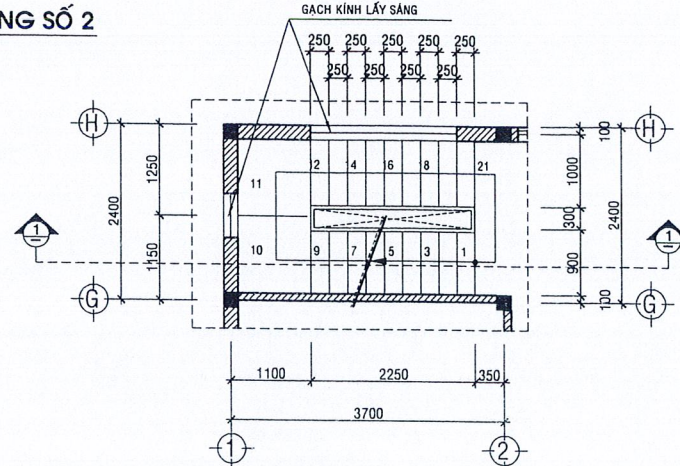

MB CẦU THANG 2 LẦU 1
(COS +3.600) TL 1/100

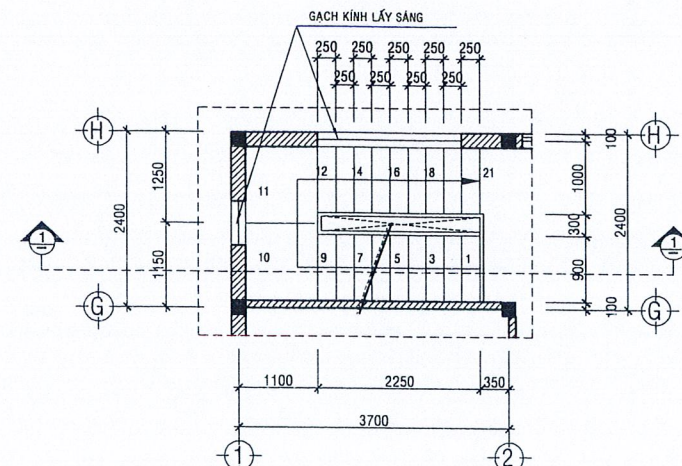


MB CẦU THANG 2 LẦU 2
(COS +7.200) TL 1/100

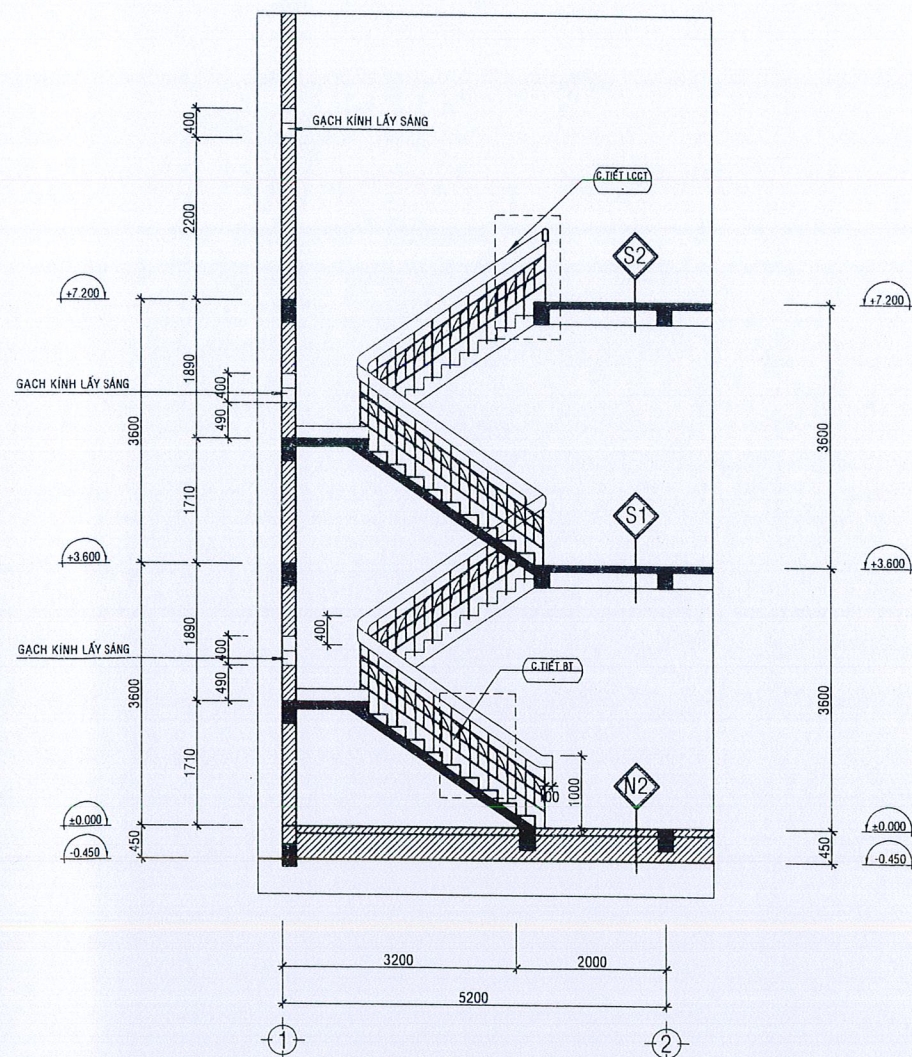


MẶT CẮT 1-1 TL 1/50

GHI CHÚ HIỆN TRẠNG:

- MẶT TRÊN SÀN MÁI COSS 15.000 BỊ BONG TRÓC LỚP LẮNG
- MẶT TRÊN SÀN MÁI COSS 17.000 BỊ BONG TRÓC LỚP LẮNG
- MẶT TRÊN SÀN MÁI COSS 14.100 BỊ BONG TRÓC LỚP LẮNG THẤM NƯỚC XUỐNG SÀN
- MẶT DƯỚI LỚP TRÁT TRẦN BONG TRÓC
- MẶT SÀN COSS 10.800 LÁT GẠCH CERAMIC 500*500 CÁC RON GẠCH BONG TRÓC THẤM NƯỚC XUỐNG SÀN
- MŨ CHỤP KHE LÚN BẰNG TOLE DÀI 10M RỈ SÉT, THÙNG NHIỀU CHỖ
- LAN CAN SẮT TRÊN SÀN THƯỜNG RỈ SÉT
- CÁC LỖ THOÁT NƯỚC XUNG QUANH ỐNG HỒ BỊ BỌP THẤM NƯỚC
- TƯỜNG BAO CHE THANG MÁI VÀ TƯỜNG NGOÀI BỊ NỨT BONG TRÓC 18 M²
- MÁY NƯỚC NÓNG 300 LÍT 2 CÁI RỈ SÉT GIẢM NÓNG NHIỀU KHÔNG SỬ DỤNG ĐƯỢC
- TOÀN BỘ CỬA SỔ, VÁCH KÍNH, QUẠT HÚT BÊN NGOÀI, XUNG QUANH CỬA BỊ THẤM
- TOÀN BỘ BÊN NGOÀI TƯỜNG, SẼ NỖ, LAM.... SƠN NƯỚC BONG TRÓC PHAI MÀU
- TOÀN BỘ TƯỜNG, SÀN BÊN TRONG SƠN NƯỚC BONG TRÓC PHAI MÀU
- TOÀN BỘ PHIẾU THU KHU VỆ SINH LẦU 1 VÀ 2 BỊ THẤM NƯỚC
- TOÀN BỘ RON GẠCH NỀN VỆ SINH LẦU 1 VÀ 2 BỊ BONG TRÓC THẤM NƯỚC
- LAN CAN SẮT CẦU THANG 1 VÀ 2 BỊ BONG TRÓC LỚP SƠN
- 2 ĐƯỜNG DỐC TẦNG TRỆT VÀO THANG MÁY QUÁ DỐC DỄ TRƯỢT NGÃ
- TRẦN THẠCH CAO PHẪNG TRỤC 3-4 ĐOẠN B-C BỊ THẤM 11 M²
- SỬA CÁCH CỬA GỖ Đ2 (4 CÁCH)

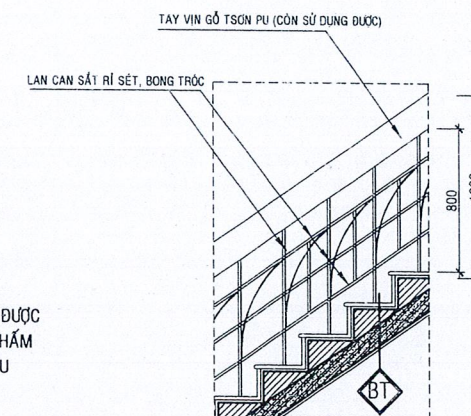

CHI TIẾT BT TL 1/20

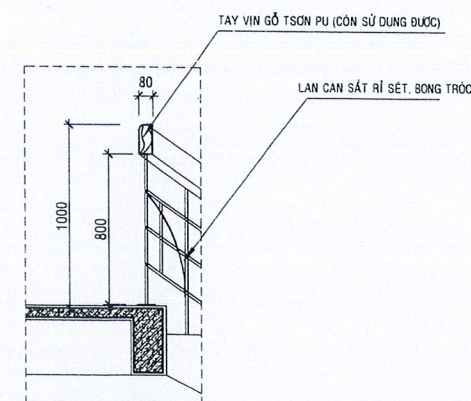

CHI TIẾT LCCT TL 1/20

CHỦ ĐẦU TƯ: *Điêu*
CÔNG TY ĐIỆN LỰC VINH LONG
KT. GIÁM ĐỐC *gk*
PHÓ GIÁM ĐỐC *gk*
CÔNG TY
ĐIỆN LỰC
VINH LONG
TỈNH VINH LONG
Lê Thanh Phong

CÔNG TRÌNH:
SỬA CHỮA NHÀ CÔNG VỤ CÔNG TY ĐIỆN LỰC BẾN TRE
NĂM 2026

ĐỊA ĐIỂM:
PHƯỜNG AN HỘI, TỈNH VINH LONG

CHI TIẾT CẦU THANG 2 (HIỆN TRẠNG)

CHỦ NHIỆM	<i>Điêu</i>	KS. VÕ ANH KIẾT
CHỦ TRÌ	<i>ngkh</i>	KTS. NGUYỄN PHÚ KHÁNH
THIẾT KẾ	<i>gk</i>	KS. TRIỆU THỊ TRÚC PHƯƠNG
HỌA VIÊN	<i>gk</i>	KS. VÕ ANH KIẾT
KIỂM SOÁT	<i>Điêu</i>	KS. VÕ ANH KIẾT

CÔNG TY TNHH MỘT THÀNH VIÊN
TƯ VẤN KIẾN TRÚC XÂY DỰNG TRIỆU PHƯƠNG
97G- KP ĐẠI ĐỊNH - PHƯỜNG PHÚ TÂN - TỈNH VINH LONG
ĐT: 0918.948.805 - Email: ctytrieuphuong@gmail.com


VINH LONG, NGÀY 22 THÁNG 01 NĂM 2026

GIÁM ĐỐC


M.S.D.N: 1300563206 - C.T.P.N
CÔNG TY
TNHH MỘT THÀNH VIÊN
TƯ VẤN KIẾN TRÚC
XÂY DỰNG
TRIỆU PHƯƠNG
P. PHÚ TÂN - T. VINH LONG

KS. TRIỆU VĂN BÉ SÁU

TK - TC KT 12/25

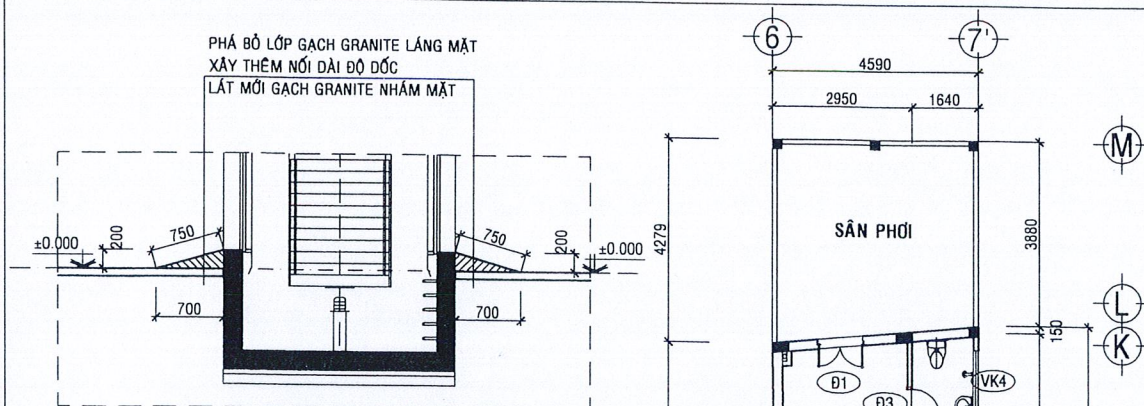


MẶT CẮT A - A TL 1/50

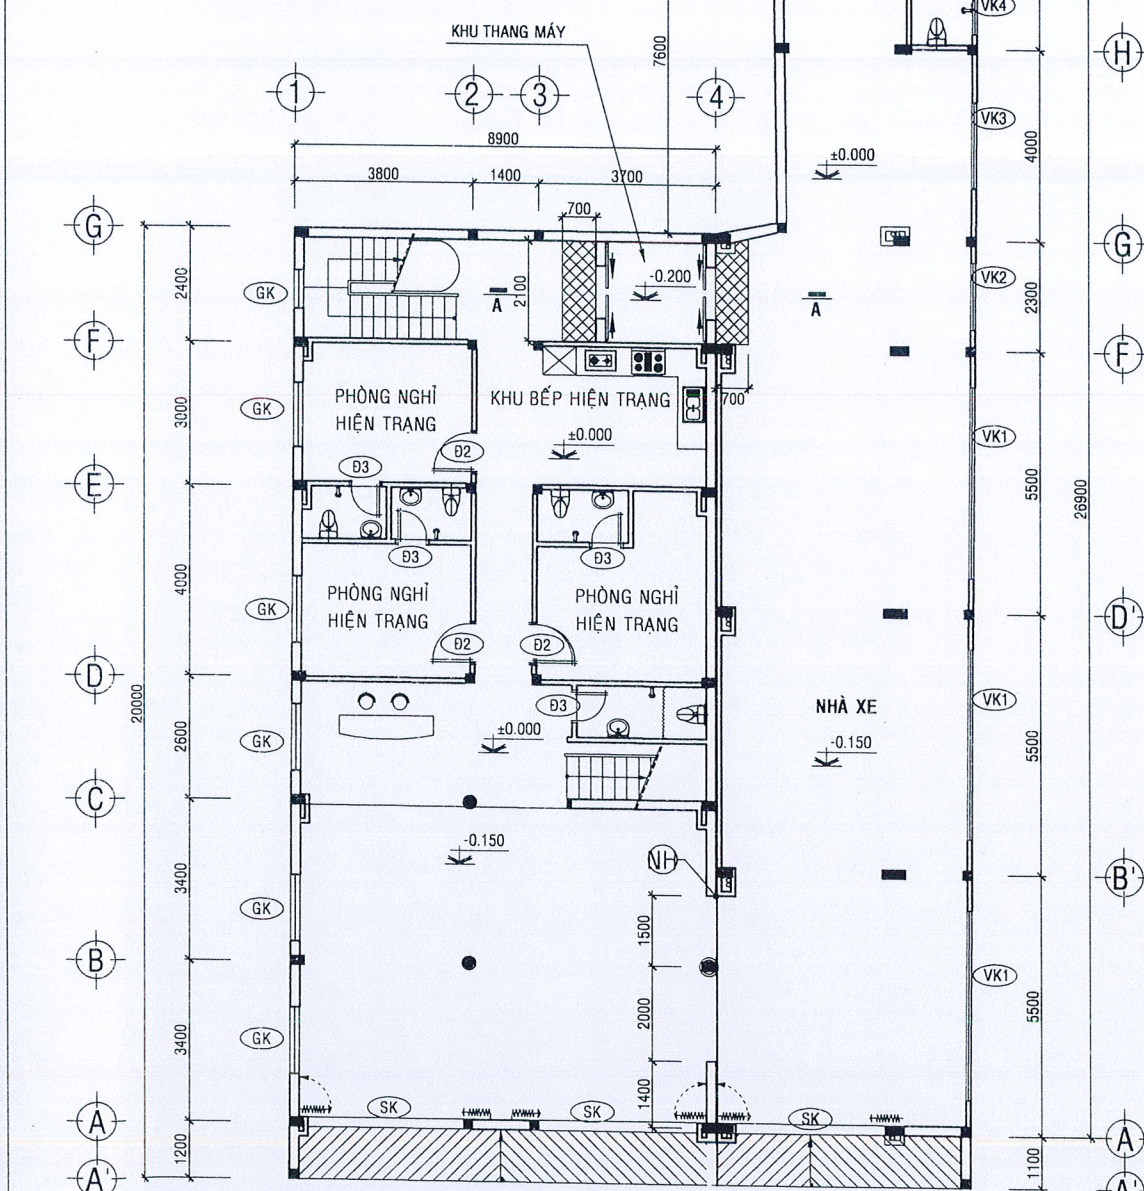

MẶT BẰNG TẦNG TRỆT (SỬA CHỮA) TL 1/100

GHI CHÚ SỬA CHỮA:

- TOÀN BỘ TRONG KHU VỆ SINH LẦU 1+2 ĐƯỢC THAY PHẾ THU 150*150
- CẮT RƠN NỀN GẠCH, LÀM SẠCH ĐỂ KHÔ
- DÙNG KEO CHÍT MẠCH RƠN GẠCH KEO SAVETO CHÍT MẠCH RƠN CHO CHẶT VÀ KÍN MẠCH RƠN

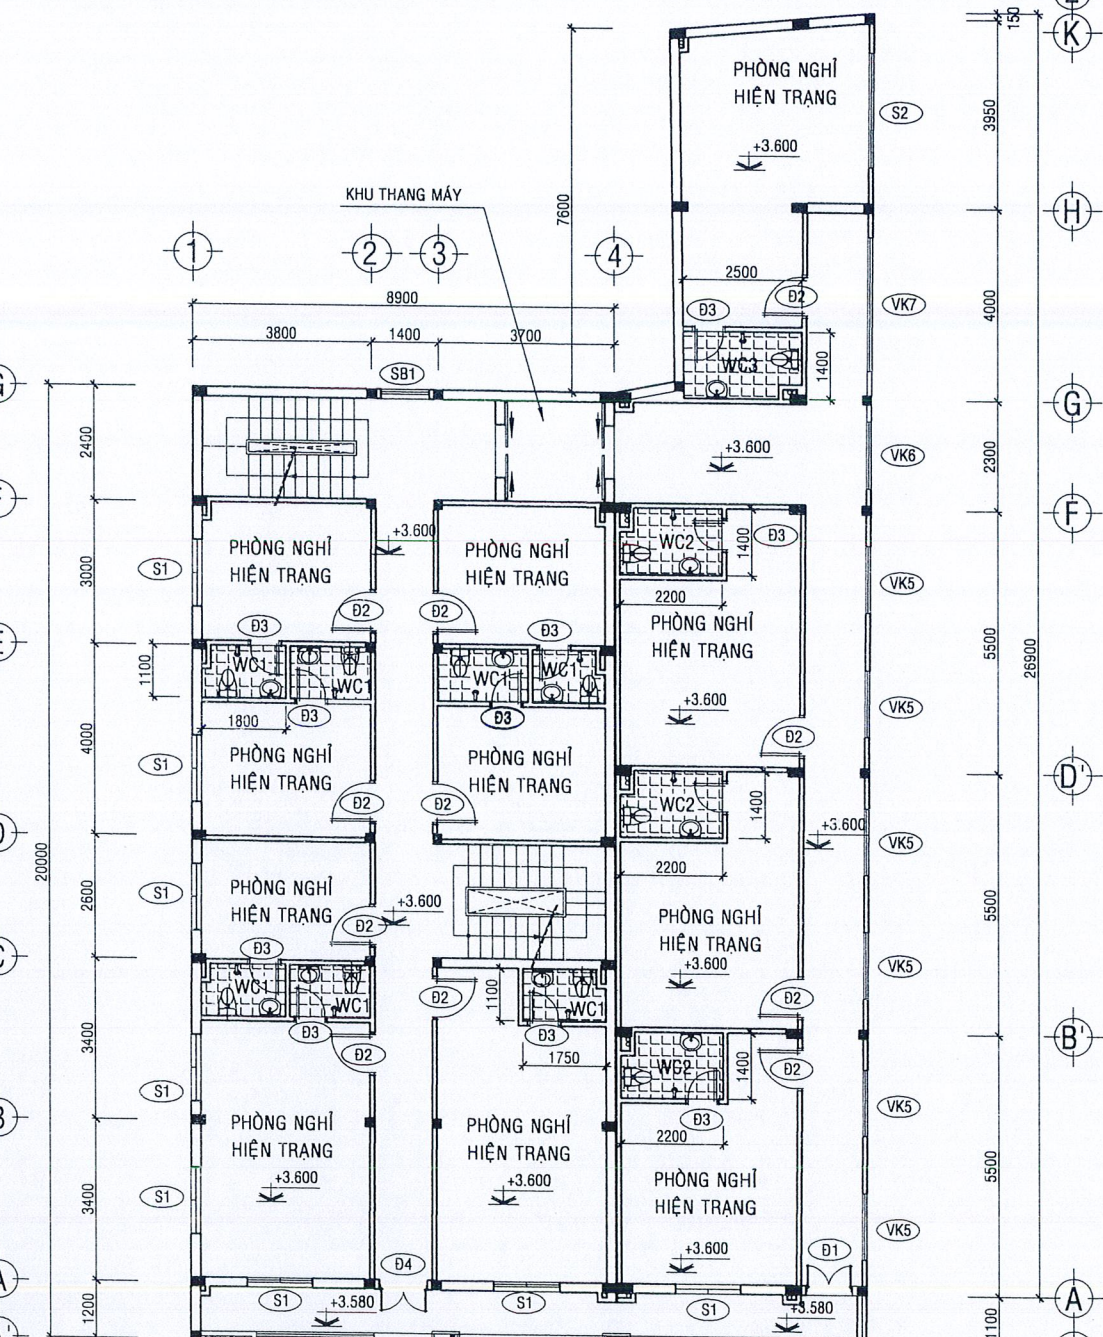

MẶT BẰNG TẦNG LẦU 1 (SỬA CHỮA) TL 1/100

CHỦ ĐẦU TƯ: *Thư*
CÔNG TY ĐIỆN LỰC VĨNH LONG
KT. GIÁM ĐỐC
PHÓ GIÁM ĐỐC *Thư*
CÔNG TY ĐIỆN LỰC VĨNH LONG
TỈNH VĨNH LONG
Lê Thanh Phong

CÔNG TRÌNH:
SỬA CHỮA NHÀ CÔNG VỤ CÔNG TY ĐIỆN LỰC BẾN TRE
NĂM 2026
ĐỊA ĐIỂM:
PHƯỜNG AN HỘI, TỈNH VĨNH LONG

MẶT BẰNG TRỆT, MB LẦU 1 (SỬA CHỮA)

CHỦ NHIỆM	<i>Thư</i>	KS. VÕ ANH KIẾT
CHỦ TRÌ	<i>ngành</i>	KTS. NGUYỄN PHÚ KHÁNH
THIẾT KẾ	<i>Thư</i>	KS. TRIỆU THỊ TRÚC PHƯƠNG
HỌA VIÊN	<i>Thư</i>	KS. VÕ ANH KIẾT
KIỂM SOÁT	<i>Thư</i>	KS. VÕ ANH KIẾT


CÔNG TY TNHH MỘT THÀNH VIÊN
TƯ VẤN KIẾN TRÚC XÂY DỰNG TRIỆU PHƯƠNG
97G- KP ĐẠI ĐỊNH - PHƯỜNG PHÚ TÂN - TỈNH VĨNH LONG
ĐT: 0918.948.805 - Email: ctytrieuphuong@gmail.com

VĨNH LONG, NGÀY 22 THÁNG 01 NĂM 2026

GIÁM ĐỐC
CÔNG TY TNHH MỘT THÀNH VIÊN
TƯ VẤN KIẾN TRÚC XÂY DỰNG TRIỆU PHƯƠNG
P. PHÚ TÂN - T. VĨNH LONG
KS. TRIỆU VĂN BÉ SÁU

GHI CHÚ SỬA CHỮA:

- TOÀN BỘ TRONG KHU VỆ SINH LẦU 1+2 ĐỤC, THAY PHẾ THU 150*150
- CẮT RON NỀN GẠCH, LÀM SẠCH ĐỂ KHÔ
- DÙNG KEO CHÍT MẠCH RON GẠCH KEO SAVETO CHÍT MẠCH RON CHO CHẶT VÀ KÍN MẠCH RON


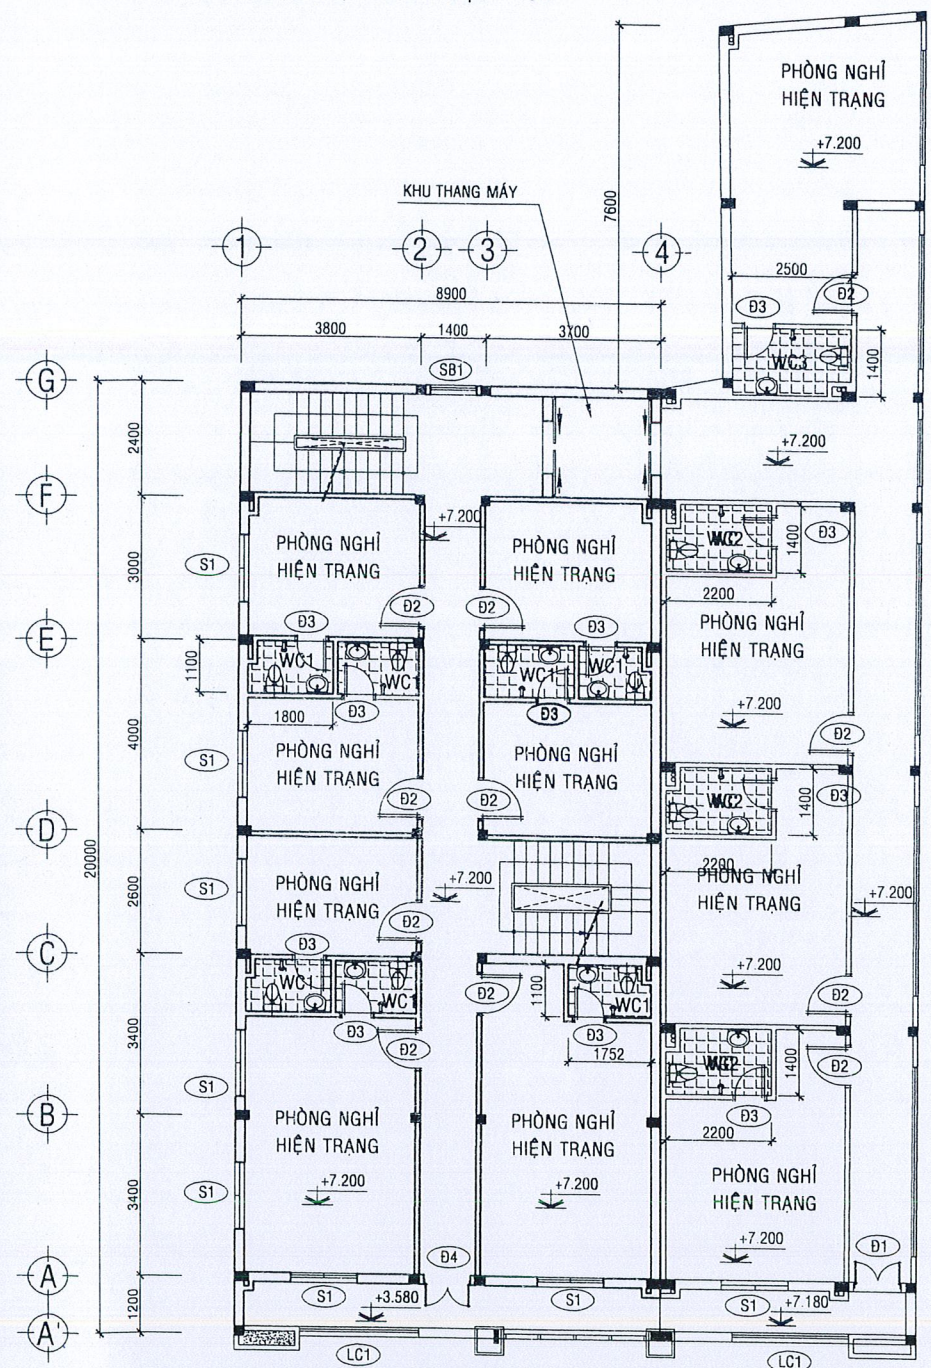


MẶT BẰNG TẦNG LẦU 2
(SỬA CHỮA)

GHI CHÚ SỬA CHỮA:

- PHÁ BỎ LỚP TRÁT SÀN PHÒNG ĐỂ MÁY GIẶT PHÒNG KHO VÀ Ô SÀN CẦU THANG
- TRÁT LẠI VXM MẮC 75

CHI TIẾT ĐẶT MỦ KHE LÚN (L=10,00M)

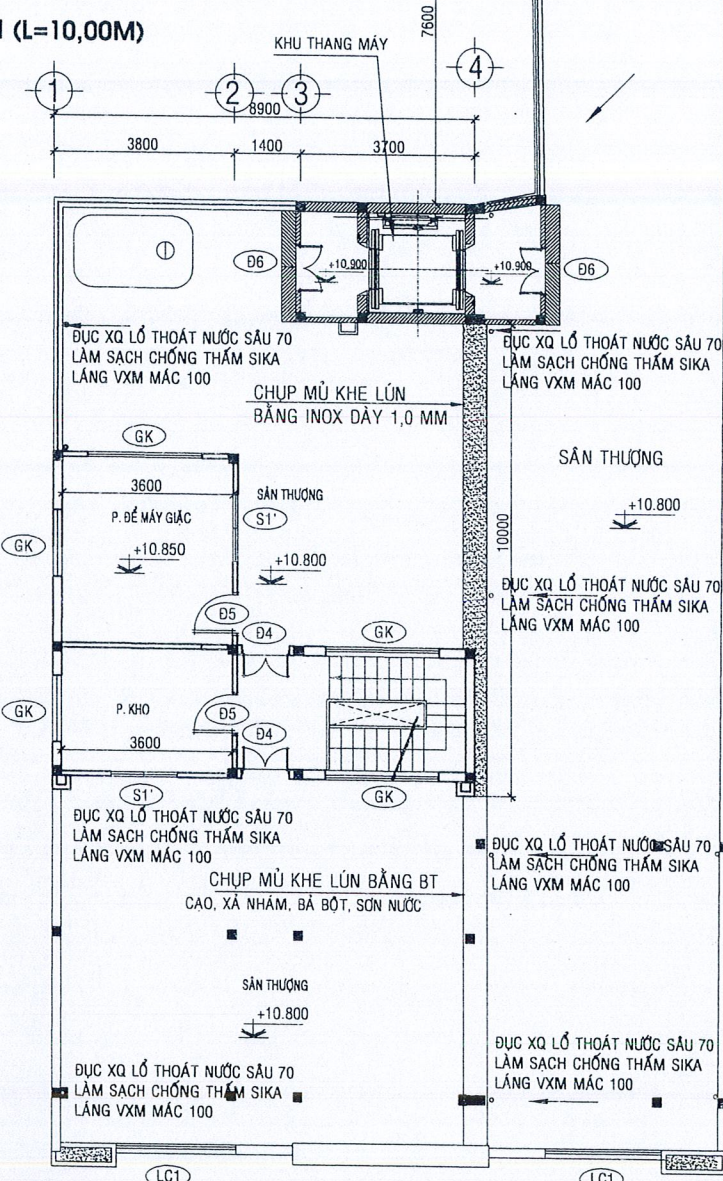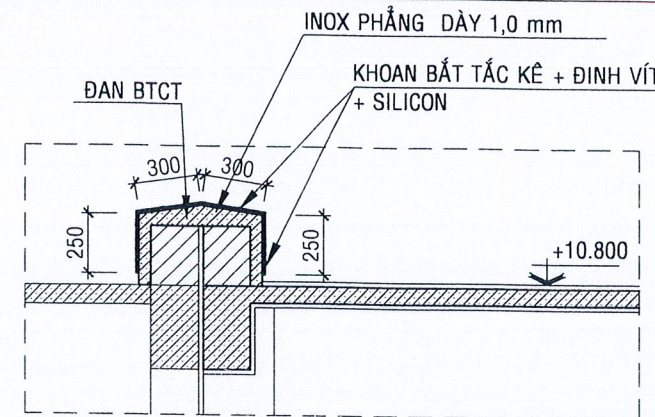

MẶT BẰNG SÂN THƯỢNG
(SỬA CHỮA)

CHỦ ĐẦU TƯ: *Val*
CÔNG TY ĐIỆN LỰC VINH LONG



Lê Thanh Phong
CÔNG TRÌNH:

SỬA CHỮA NHÀ CÔNG VỤ CÔNG TY ĐIỆN LỰC BẾN TRE
NĂM 2026

ĐỊA ĐIỂM:
PHƯỜNG AN HỘI, TỈNH VINH LONG

MẶT BẰNG LẦU 2, MB SÂN THƯỢNG (SỬA CHỮA)

CHỦ NHIỆM	<i>KS. VÕ ANH KIẾT</i>
CHỦ TRÌ	<i>ngkh</i>
THIẾT KẾ	KTS. NGUYỄN PHÚ KHÁNH
HỌA VIÊN	<i>Phu</i>
KIỂM SOÁT	<i>KS. VÕ ANH KIẾT</i>

CÔNG TY TNHH MỘT THÀNH VIÊN
TƯ VẤN KIẾN TRÚC XÂY DỰNG TRIỆU PHƯƠNG
97G- KP ĐẠI ĐỊNH - PHƯỜNG PHÚ TÂN - TỈNH VINH LONG
ĐT: 0918.948.805 - Email: ctytrieuphuong@gmail.com

VINH LONG, NGÀY 22 THÁNG 01 NĂM 2026

GIÁM ĐỐC

KS. TRIỆU VĂN BÉ SÁU
CÔNG TY TNHH MỘT THÀNH VIÊN
TƯ VẤN KIẾN TRÚC XÂY DỰNG
P. PHÚ TÂN - T. VINH LONG



TK - TC

KT


14/25

GHI CHÚ SỬA CHỮA:

- MẶT TRÊN SÀN MÁI COSS 15.000 PHÁ BỎ LỚP LĂNG, QUÉT DUNG DỊCH CHỐNG THẤM, LĂNG VMX MẮC 100 DÀY 30
- MẶT TRÊN SÀN MÁI COSS 17.000 PHÁ BỎ LỚP LĂNG, QUÉT DUNG DỊCH CHỐNG THẤM, LĂNG VMX MẮC 100 DÀY 30
- MẶT TRÊN SÀN MÁI COSS 14.100 PHÁ BỎ LỚP LĂNG, QUÉT DUNG DỊCH CHỐNG THẤM, LĂNG VMX MẮC 100 DÀY 30
- MẶT DƯỚI PHÁ BỎ LỚP TRÁT, TRÁT VMX MẮC 75, BẢ BỘT, SƠN NƯỚC
- MẶT SÀN COSS 10.800 THÁO ĐỔ TOÀN BỘ NỀN LÁT GẠCH CERAMIC, PHÁ BỎ LỚP VXM LÓT NỀN, XỬ LÝ CHỐNG THẤM THEO CÁC BƯỚC ĐÃ GHI CHÚ
- THAY MỚI MŨ CHỤP KHE LÚN BẰNG INOX PHẪNG DÀY 1,0 MM DÀI 10M RỘNG 1,1 M
- CAO BỜ RỈ SÉT LAN CAN SẮT, SƠN DẦU MỚI
- ĐỤC XUNG QUANH CÁC LỖ THOÁT NƯỚC CHÍT XQ SIKA CHỐNG THẤM, TRÁM VMX
- CẮT VẾT NỨT VÀ PHÁ LỚP TRÁT BONG TRÓC 18 M², TRÁT VMX MẮC 75
- THÁO ĐỔ THAY MỚI 2 MÁY NƯỚC NÓNG 300 LÍT
- TOÀN BỘ CỬA SỔ, VÁCH KÍNH, QUẠT HÚT BÊN NGOÀI, XUNG QUANH CỬA ĐỤC LỚP TRÁT XQ CỦA CHÍT MẠCH SILICON, TRÁM VMX MẮC 100
- CAO SƠN, XẢ NHÁM TOÀN BỘ BÊN NGOÀI TƯỜNG, SẾ NỒ, LAM.... BẢ BỘT, SƠN NƯỚC
- CAO SƠN, XẢ NHÁM TOÀN BỘ TƯỜNG, SÀN BÊN TRONG BẢ BỘT 30%, SƠN NƯỚC
- THAY PHIẾU THU 150*150 KHU VỆ SINH LẦU 1 VÀ 2
- CHÍT KEO SAVETO RON GẠCH NỀN VỆ SINH LẦU 1 VÀ 2
- CAO BỜ RỈ SÉT LAN CAN SẮT CẦU THANG 1 VÀ 2 SƠN DẦU MỚI
- SỬA CHỮA 2 ĐƯỜNG DỐC TẦNG TRỆT VÀO THANG MÁY
- THÁO VÀ DÓNG MỚI TRẦN THẠCH CAO PHẪNG TRỤC 3-4 ĐOẠN B-C 11 M²
- SỬA CÁCH CỬA GỖ Đ2 (4 CÁCH)

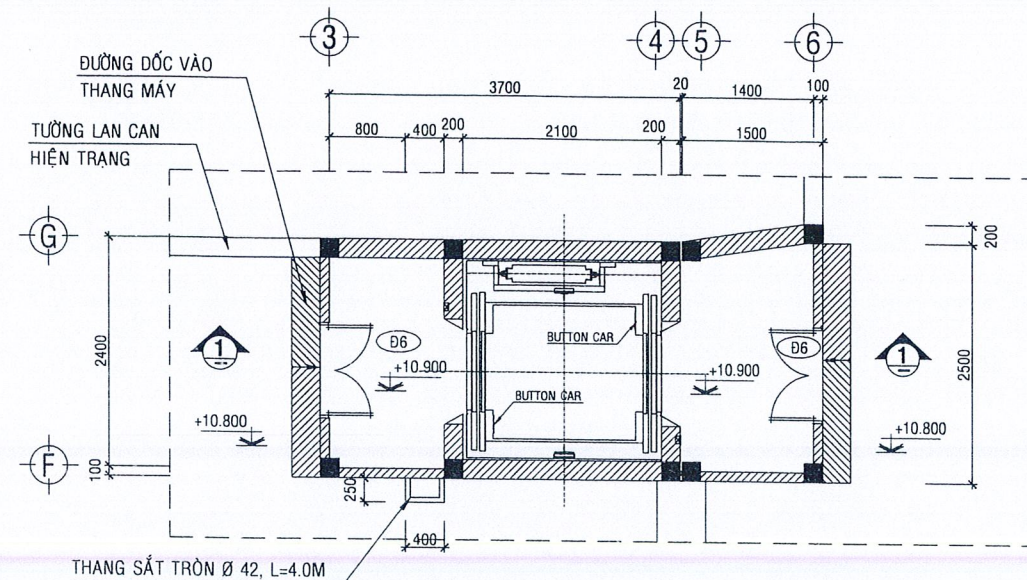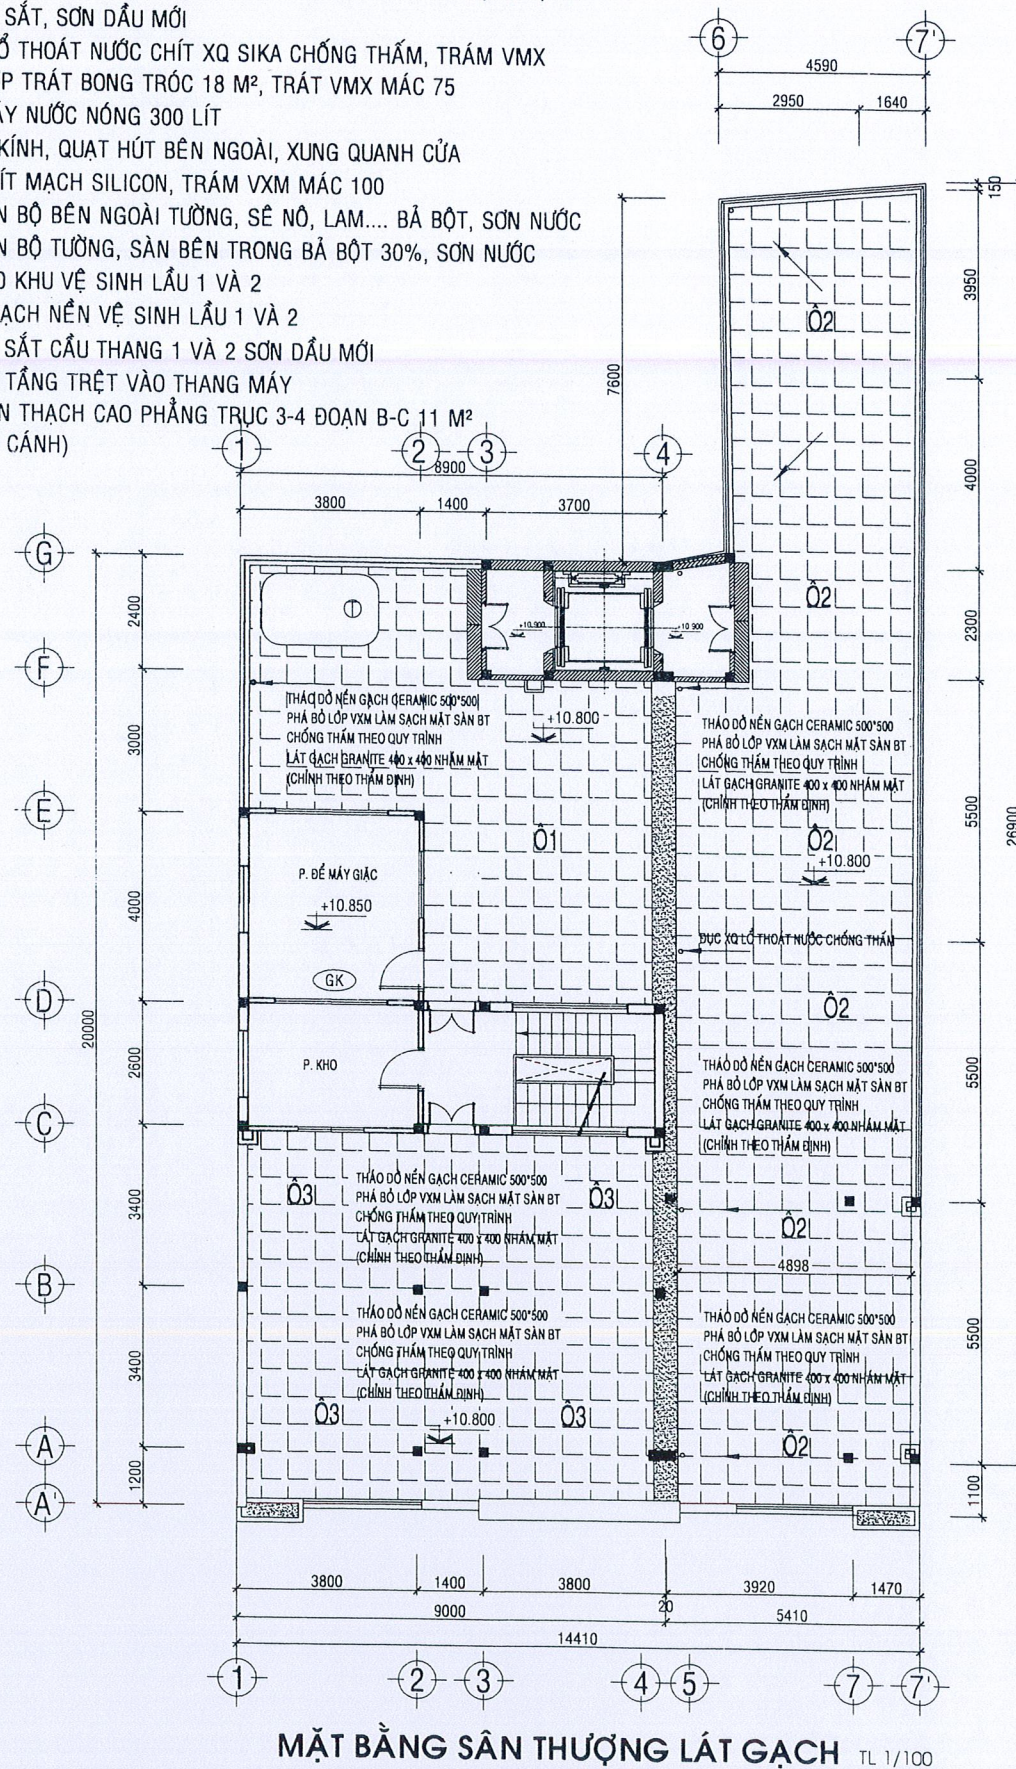

MẶT BẰNG VỊ TRÍ LẮP ĐẶT THANG MÁY
TẦNG SÂN THƯỢNG (COS +10.800) TL 1/50

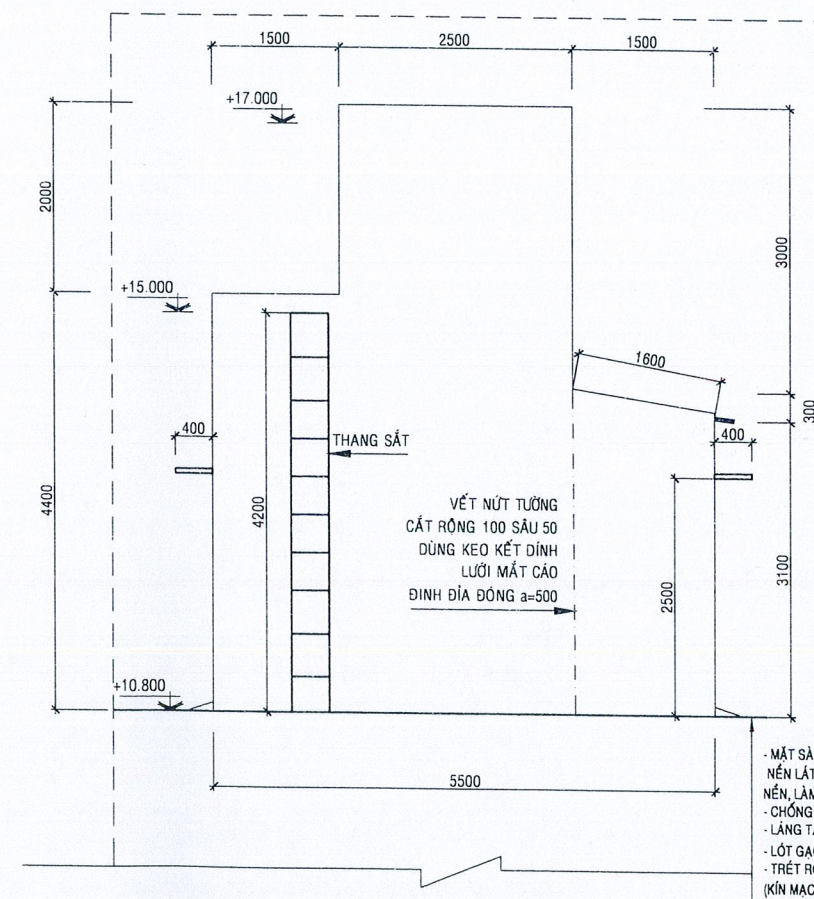

MẶT ĐỨNG TRỤC 3 - 6 TL 1/50



Lê Thanh Phong

CÔNG TRÌNH:
SỬA CHỮA NHÀ CÔNG VỤ CÔNG TY ĐIỆN LỰC BẾN TRE
NĂM 2026

ĐỊA ĐIỂM:
PHƯỜNG AN HỘI, TỈNH VĨNH LONG

MẶT BẰNG LÁT GẠCH SÂN
THƯỢNG (SỬA CHỮA)

CHỦ NHIỆM	(signature)	KS. VÕ ANH KIẾT
CHỦ TRÌ	(signature)	KTS. NGUYỄN PHÚ KHÁNH
THIẾT KẾ	(signature)	KS. TRIỆU THỊ TRÚC PHƯƠNG
HOẠ VIÊN	(signature)	KS. VÕ ANH KIẾT
KIỂM SOÁT	(signature)	KS. VÕ ANH KIẾT

CÔNG TY TNHH MỘT THÀNH VIÊN
TƯ VẤN KIẾN TRÚC XÂY DỰNG TRIỆU PHƯƠNG
97G- KP ĐẠI ĐỊNH - PHƯỜNG PHÚ TÂN - TỈNH VĨNH LONG
ĐT: 0918.948.805 - Email: ctytrieuphuong@gmail.com

VĨNH LONG, NGÀY 22 THÁNG 01 NĂM 2026

GIÁM ĐỐC



KS. TRIỆU VĂN BÉ SÁU





TK - TC KT 16/25

Máy Nước Nóng Năng Lượng Mặt Trời, Platinum 300 Lit
Tấm Phẳng SUS 304

- Kích thước tấm thu nhiệt: (D x R x C): 2000 x 1000 x 80 (mm)
- Số tấm thu nhiệt: 2
- Kích thước bình bảo ôn: 1040 x Ø 460 (đường kính)
- Loại máy: dạng tấm đặt
- Dung tích: 300 lít
- Vỏ và ruột bình: inox 304 BA chịu nhiệt tốt
- Lớp giữ nhiệt: Hốp chất Foam, giữ nhiệt đến 120 giờ
- Chân máy: thể hệ nước

- TRÁM NHIỆT RƠI GẠCH BĂNG KÉO SAVETO
- SÀN HOÀN THIỆN LỚT GẠCH GRANITE 400x400
- LĂNG VHM N.100 DÂY 30 TẠO ĐỒ ĐỐC
- QUÉT DUNG DỊCH Sika PROOF MEMBRANE (THEO QUY TRÌNH)
- VỆ SINH BỀ MẶT SÀN
- PHẢI ĐÓNG VÊLA LỚT GẠCH HIỆN TRƯNG
- MẶT SÀN CỎS 10.800 THẢO ĐỒ TOÀN BỘ KÉN LÁT GẠCH CERAMIC, PHẢI ĐÓNG LỚT KÉN, LẮM SẠCH MẶT SÀN BT

- MẶT TRÊN SÀN PHẢI BỎ LỚP LĂNG, DÂY 30 QUÉT DUNG DỊCH CHỐNG THẤM, LĂNG VMX MẮC 100

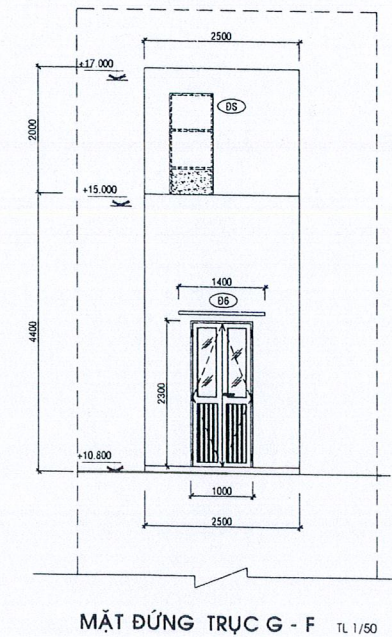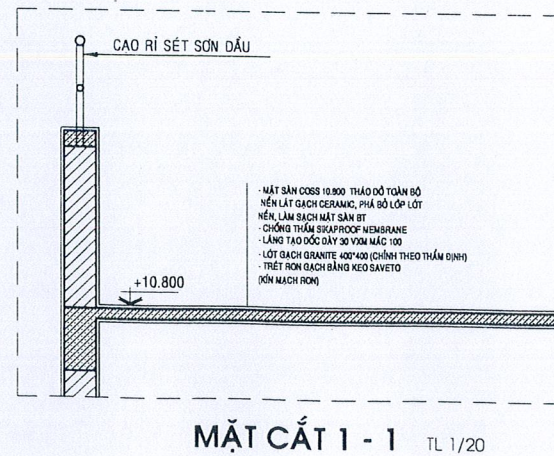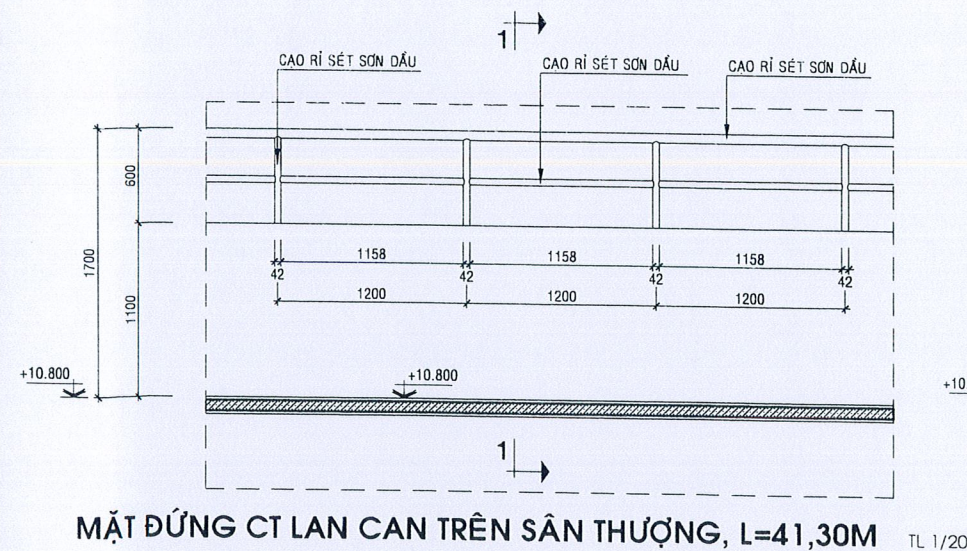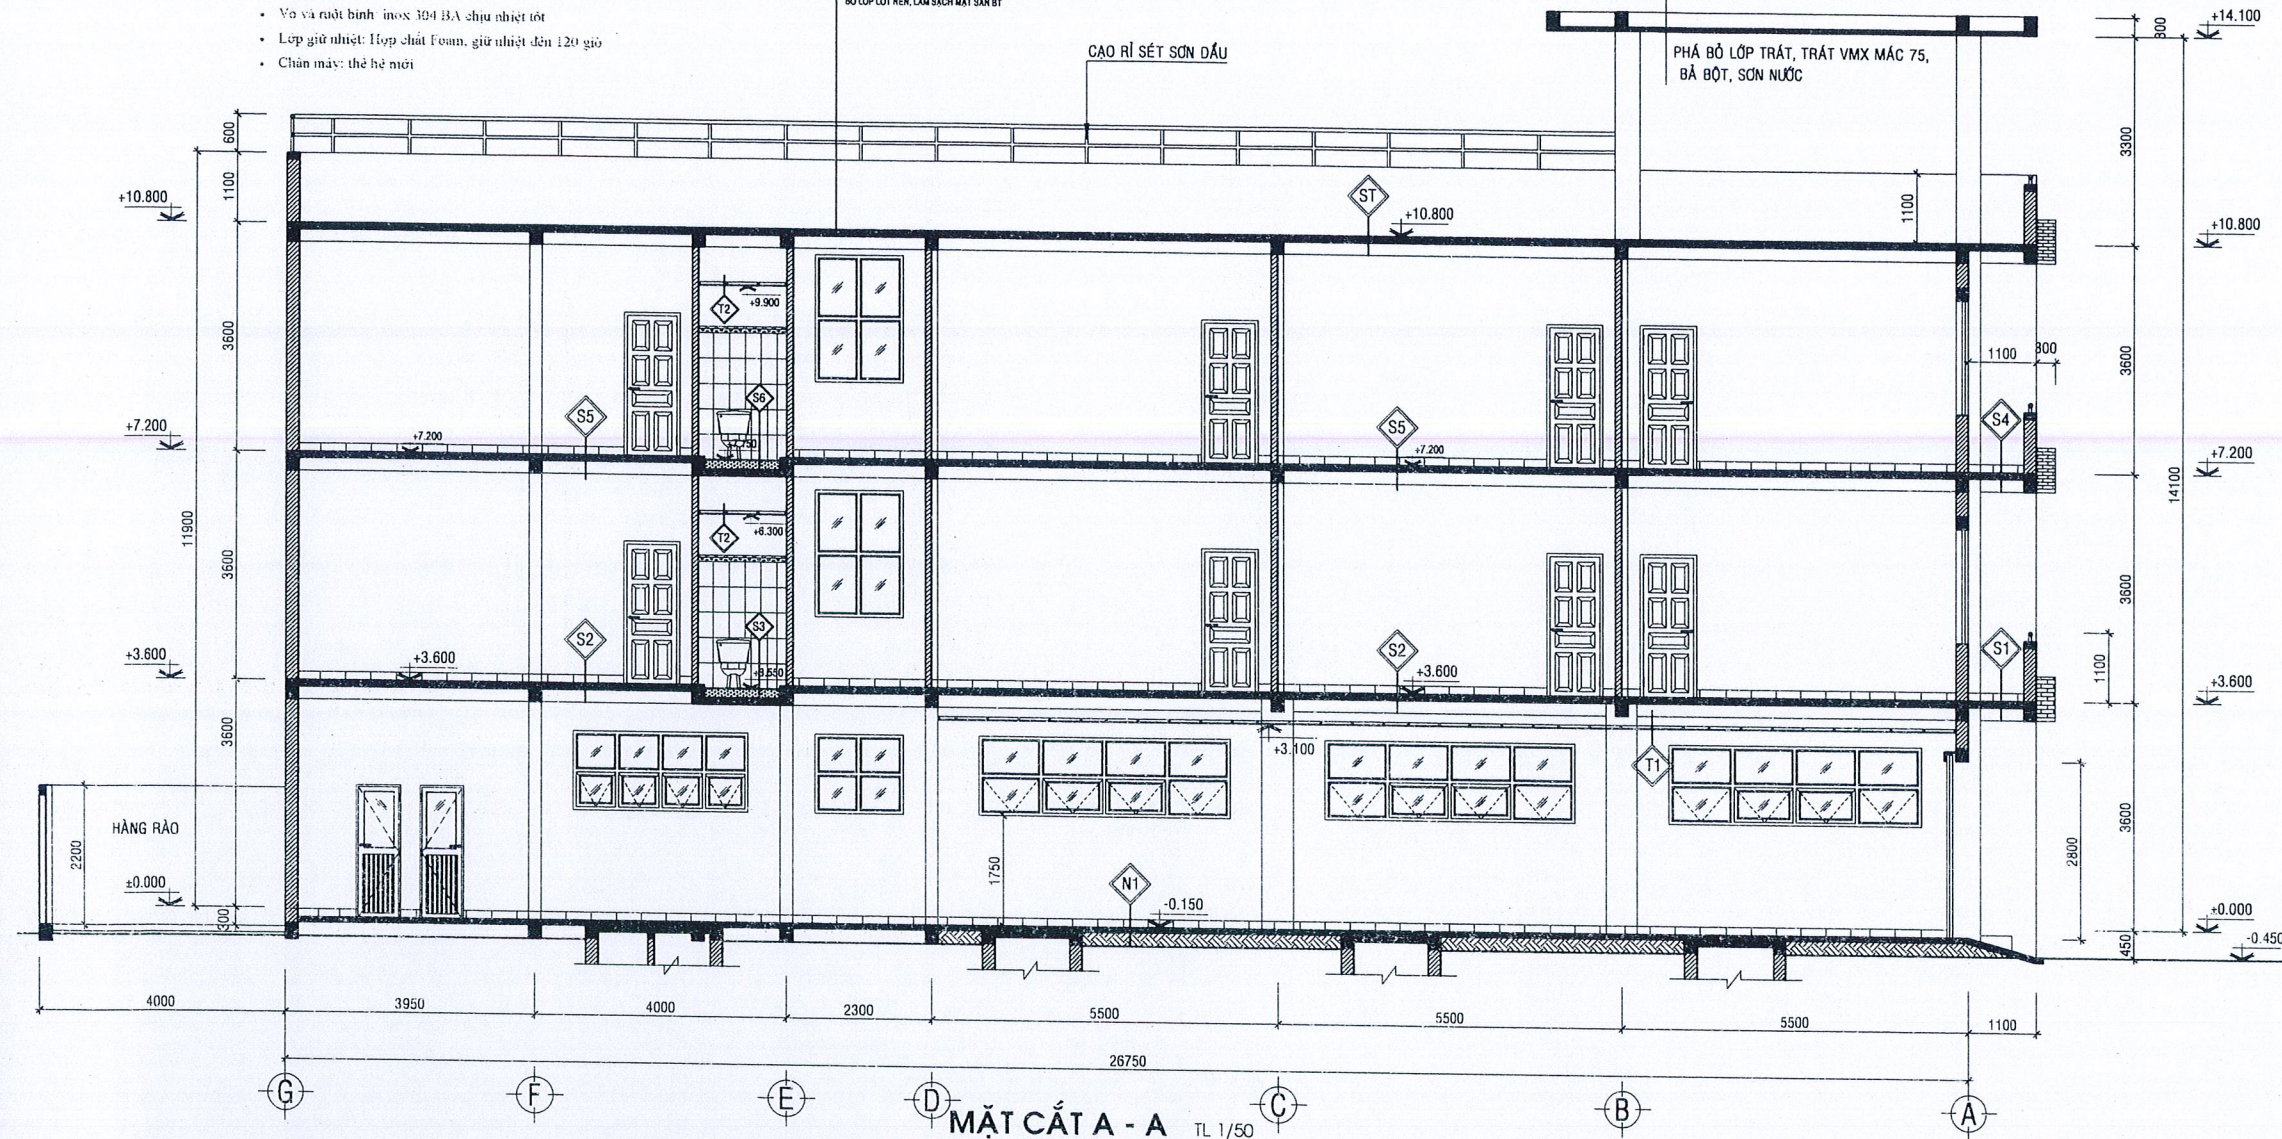

CHỦ ĐẦU TƯ: Đinh
CÔNG TY ĐIỆN LỰC VINH LONG

KT. GIÁM ĐỐC Pho
PH. GIÁM ĐỐC Pho
CÔNG TY
ĐIỆN LỰC
VINH LONG
TỈNH VINH LONG
Lê Thanh Phong

CÔNG TRÌNH:
SỬA CHỮA NHÀ CÔNG VỤ CÔNG TY ĐIỆN LỰC BẾN TRE
NĂM 2026

ĐỊA ĐIỂM:
PHƯỜNG AN HỘI, TỈNH VINH LONG

MẶT CẮT A-A, CHI TIẾT LAN
CAN (SỬA CHỮA)

CHỦ NHIỆM	<u>Đinh</u>	KS. VÕ ANH KIẾT
CHỦ TRÌ	<u>ngành</u>	KTS. NGUYỄN PHÚ KHÁNH
THIẾT KẾ	<u>Đinh</u>	KTS. TRIỆU THỊ TRÚC PHƯƠNG
HỌA VIÊN	<u>Đinh</u>	KS. VÕ ANH KIẾT
KIỂM SOÁT	<u>Đinh</u>	KS. VÕ ANH KIẾT

CÔNG TY TNHH MỘT THÀNH VIÊN
TƯ VẤN KIẾN TRÚC XÂY DỰNG TRIỆU PHƯƠNG
97G- KP ĐẠI ĐỊNH - PHƯỜNG PHÚ TÂN - TỈNH VINH LONG
ĐT: 0918.948.805 - Email: ctytrieuphuong@gmail.com

VINH LONG, NGÀY 22 THÁNG 01 NĂM 2026

GIÁM ĐỐC


M.S.D.N: 1300563206 - C.T.P.T.
CÔNG TY
TNHH MỘT THÀNH VIÊN
TƯ VẤN KIẾN TRÚC
XÂY DỰNG
TRIỆU PHƯƠNG
P. PHÚ TÂN - T. VINH LONG

KS. TRIỆU VĂN BÉ SÁU


TK - TC

KT


17/25

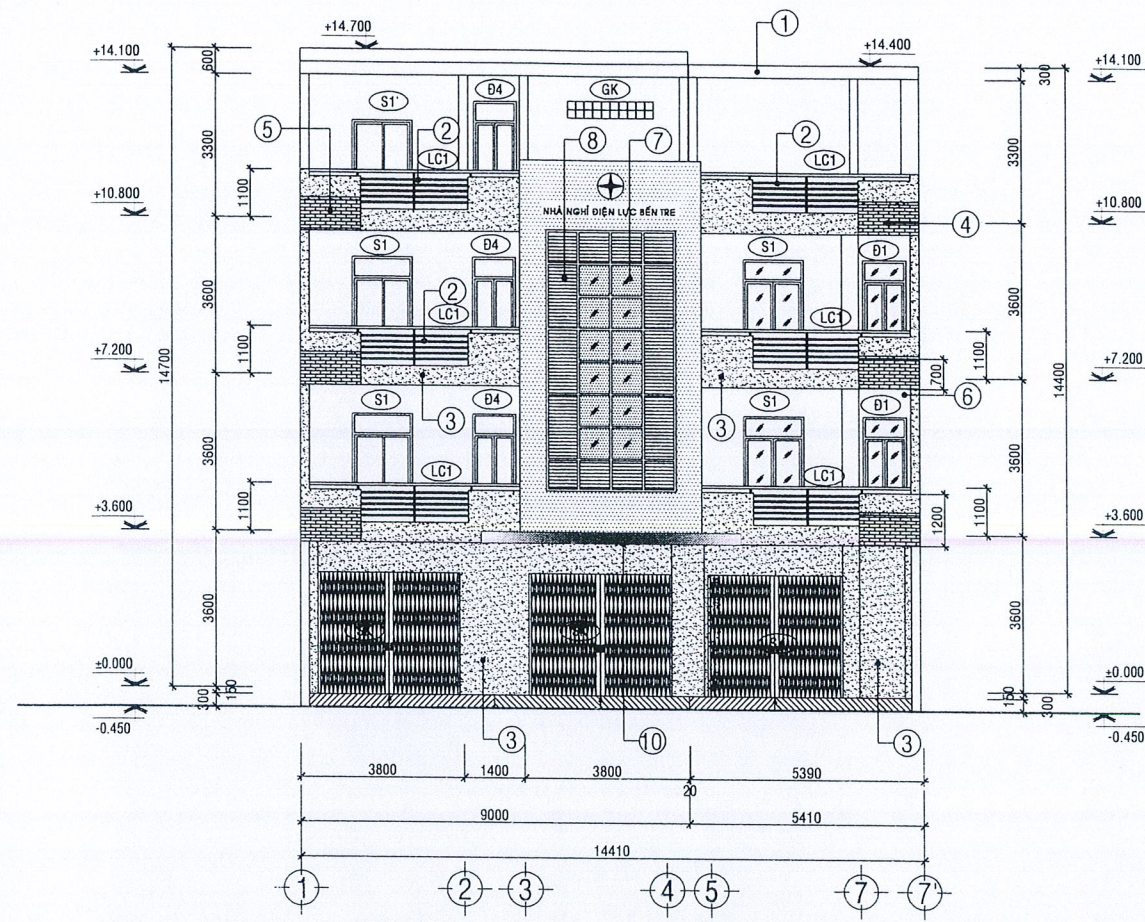

MẶT ĐỨNG CHÍNH TRỰC 1 - 7' TL 1/100

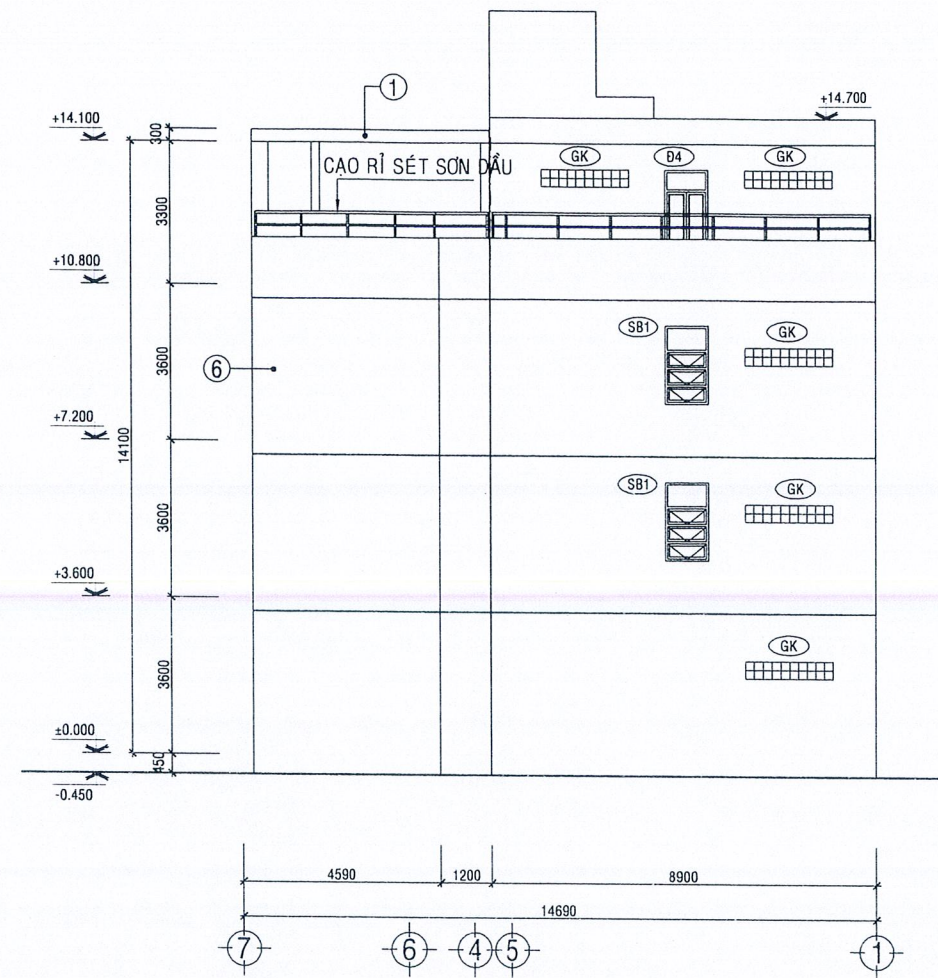

MẶT ĐỨNG SAU TRỰC 7 - 1 TL 1/100

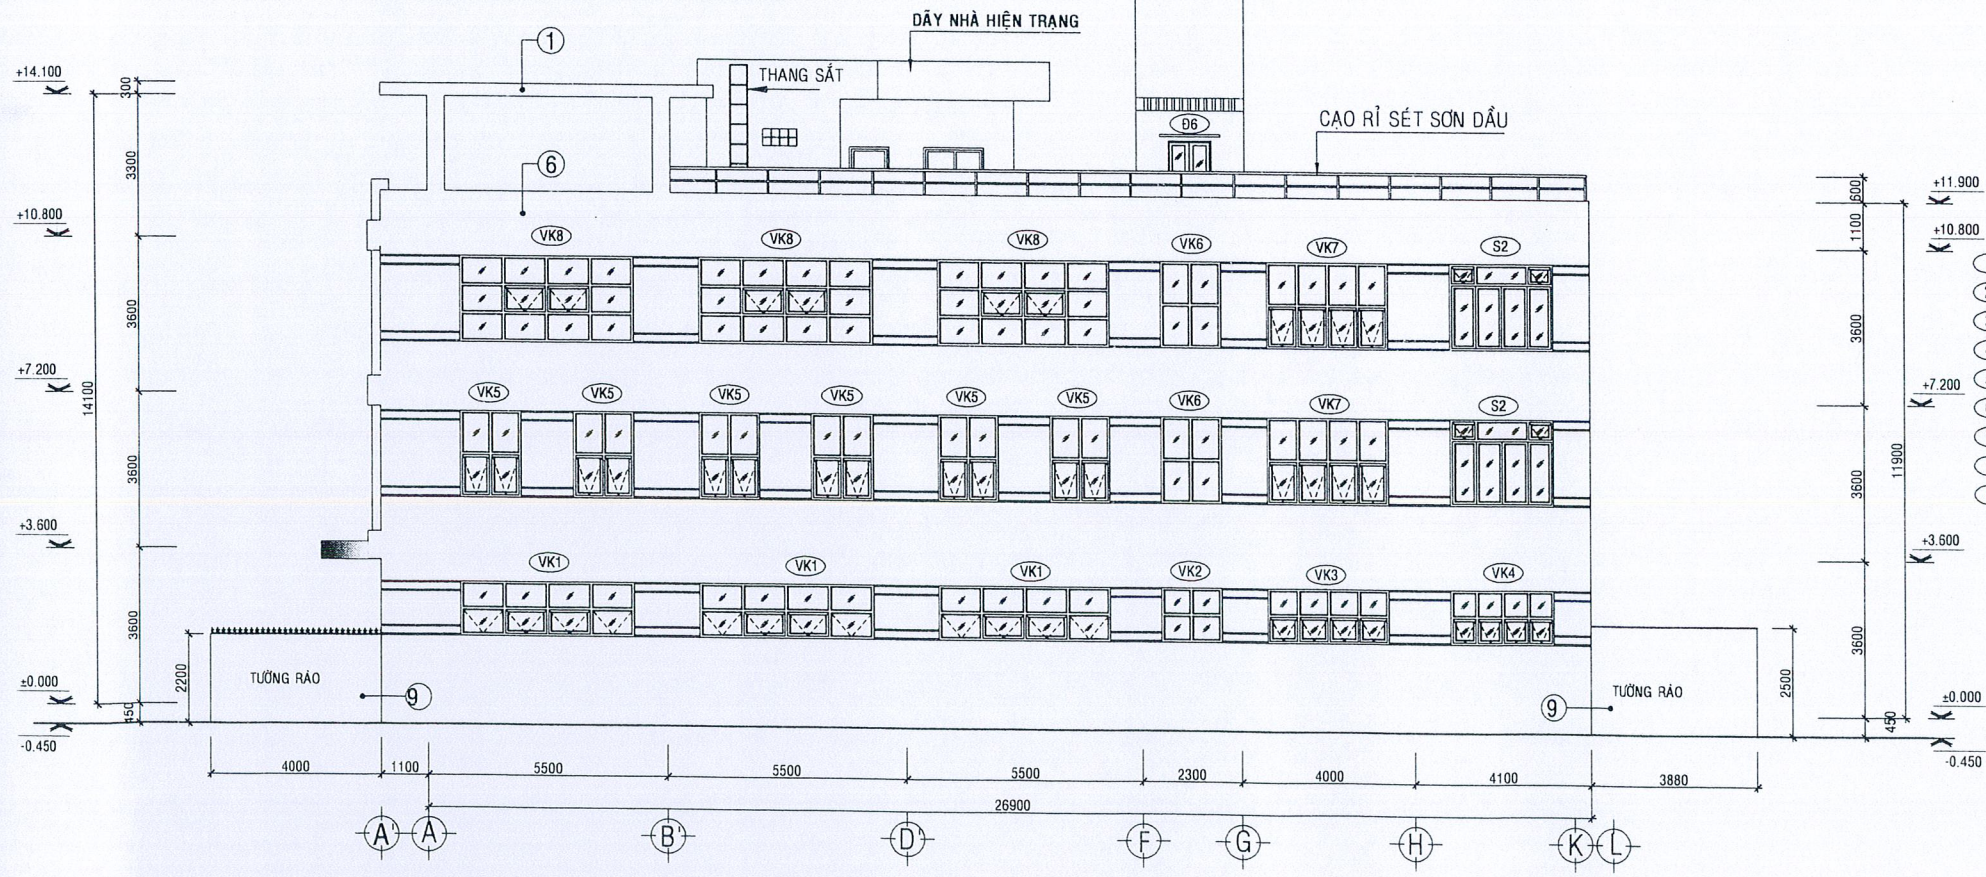

MẶT BÊN TRỰC A' - H TL 1/100

- GHI CHÚ:**
- ① - SÊ NÔ CAO, XẢ NHÁM BÀ BỘT, SƠN NƯỚC
 - ② - LAN CAN INOX (GIỮ NGUYÊN HIỆN TRẠNG)
 - ③ - TƯỜNG CAO, XẢ NHÁM BÀ BỘT, SƠN NƯỚC
 - ④ - THÀNH BỐN HOA ỐP GẠCH (GIỮ NGUYÊN HIỆN TRẠNG)
 - ⑤ - THÀNH BỐN HOA ỐP GẠCH (GIỮ NGUYÊN HIỆN TRẠNG)
 - ⑥ - TƯỜNG CAO, XẢ NHÁM BÀ BỘT, SƠN NƯỚC
 - ⑦ - VÁCH KÍNH KHUNG NHÔM (GIỮ NGUYÊN HIỆN TRẠNG)
 - ⑧ - KHUNG LAM NHÔM (GIỮ NGUYÊN HIỆN TRẠNG)
 - ⑨ - TƯỜNG CAO, XẢ NHÁM BÀ BỘT, SƠN NƯỚC




Lê Thanh Phong
CÔNG TRÌNH:
SỬA CHỮA NHÀ CÔNG VỤ CÔNG TY ĐIỆN LỰC BẾN TRE
NĂM 2026
ĐỊA ĐIỂM:
PHƯỜNG AN HỘI, TỈNH VĨNH LONG




**MẶT ĐỨNG TRỰC 1-7'; 7-1
A'-H (SỬA CHỮA)**

CHỦ NHIỆM		K.S. VÕ ANH KIẾT
CHỦ TRÌ		K.T.S. NGUYỄN PHÚ KHÁNH
THIẾT KẾ		K.S. TRIỆU THỊ TRÚC PHƯƠNG
HỌA VIÊN		K.S. VÕ ANH KIẾT
KIỂM SOÁT		K.S. VÕ ANH KIẾT

CÔNG TY TNHH MỘT THÀNH VIÊN
TƯ VẤN KIẾN TRÚC XÂY DỰNG TRIỆU PHƯƠNG
97G- KP ĐẠI ĐỊNH - PHƯỜNG PHÚ TÂN - TỈNH VĨNH LONG
ĐT: 0918.948.805 - Email: ctytrieuphuong@gmail.com
VĨNH LONG, NGÀY 22 THÁNG 01 NĂM 2026

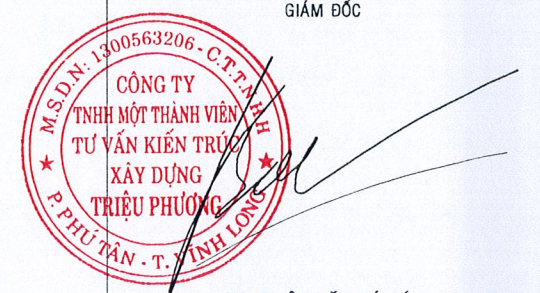

KS. TRIỆU VĂN BÉ SÁU
TK - TC KT 18/25

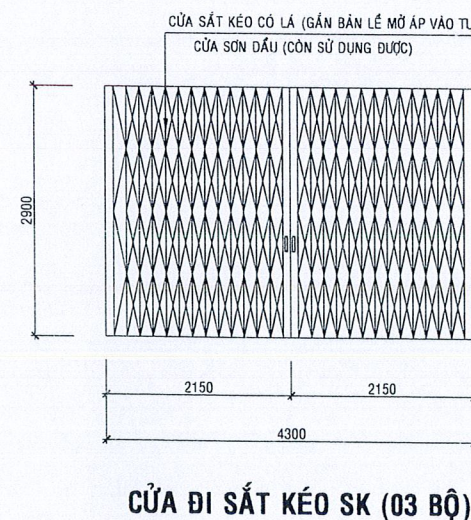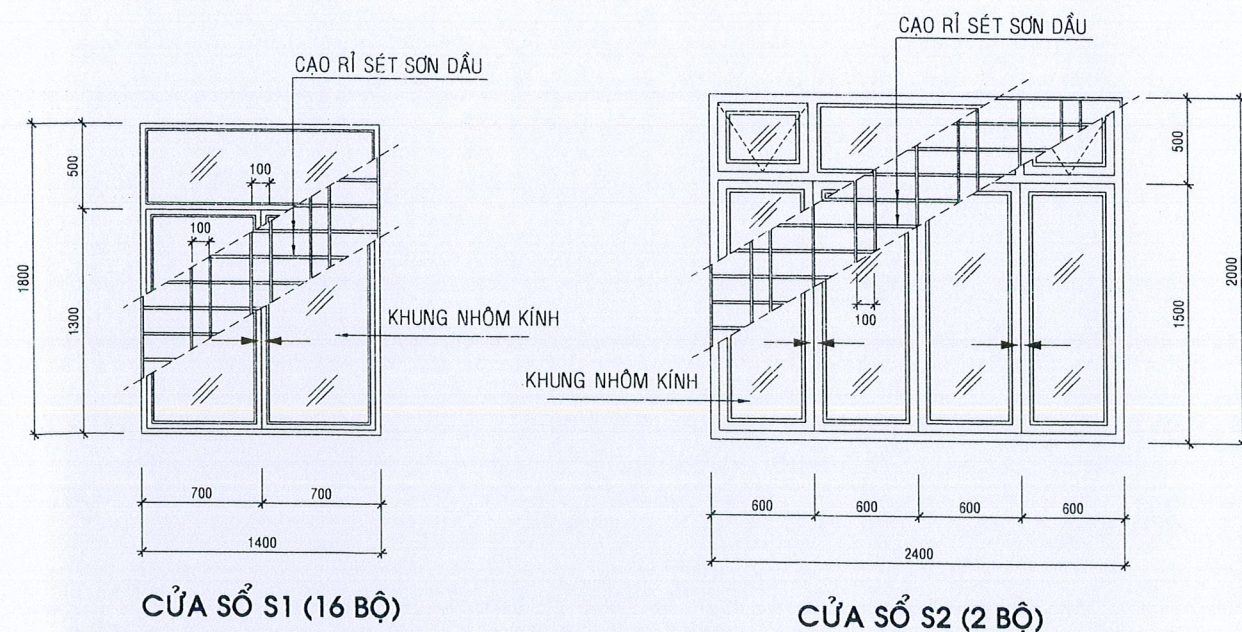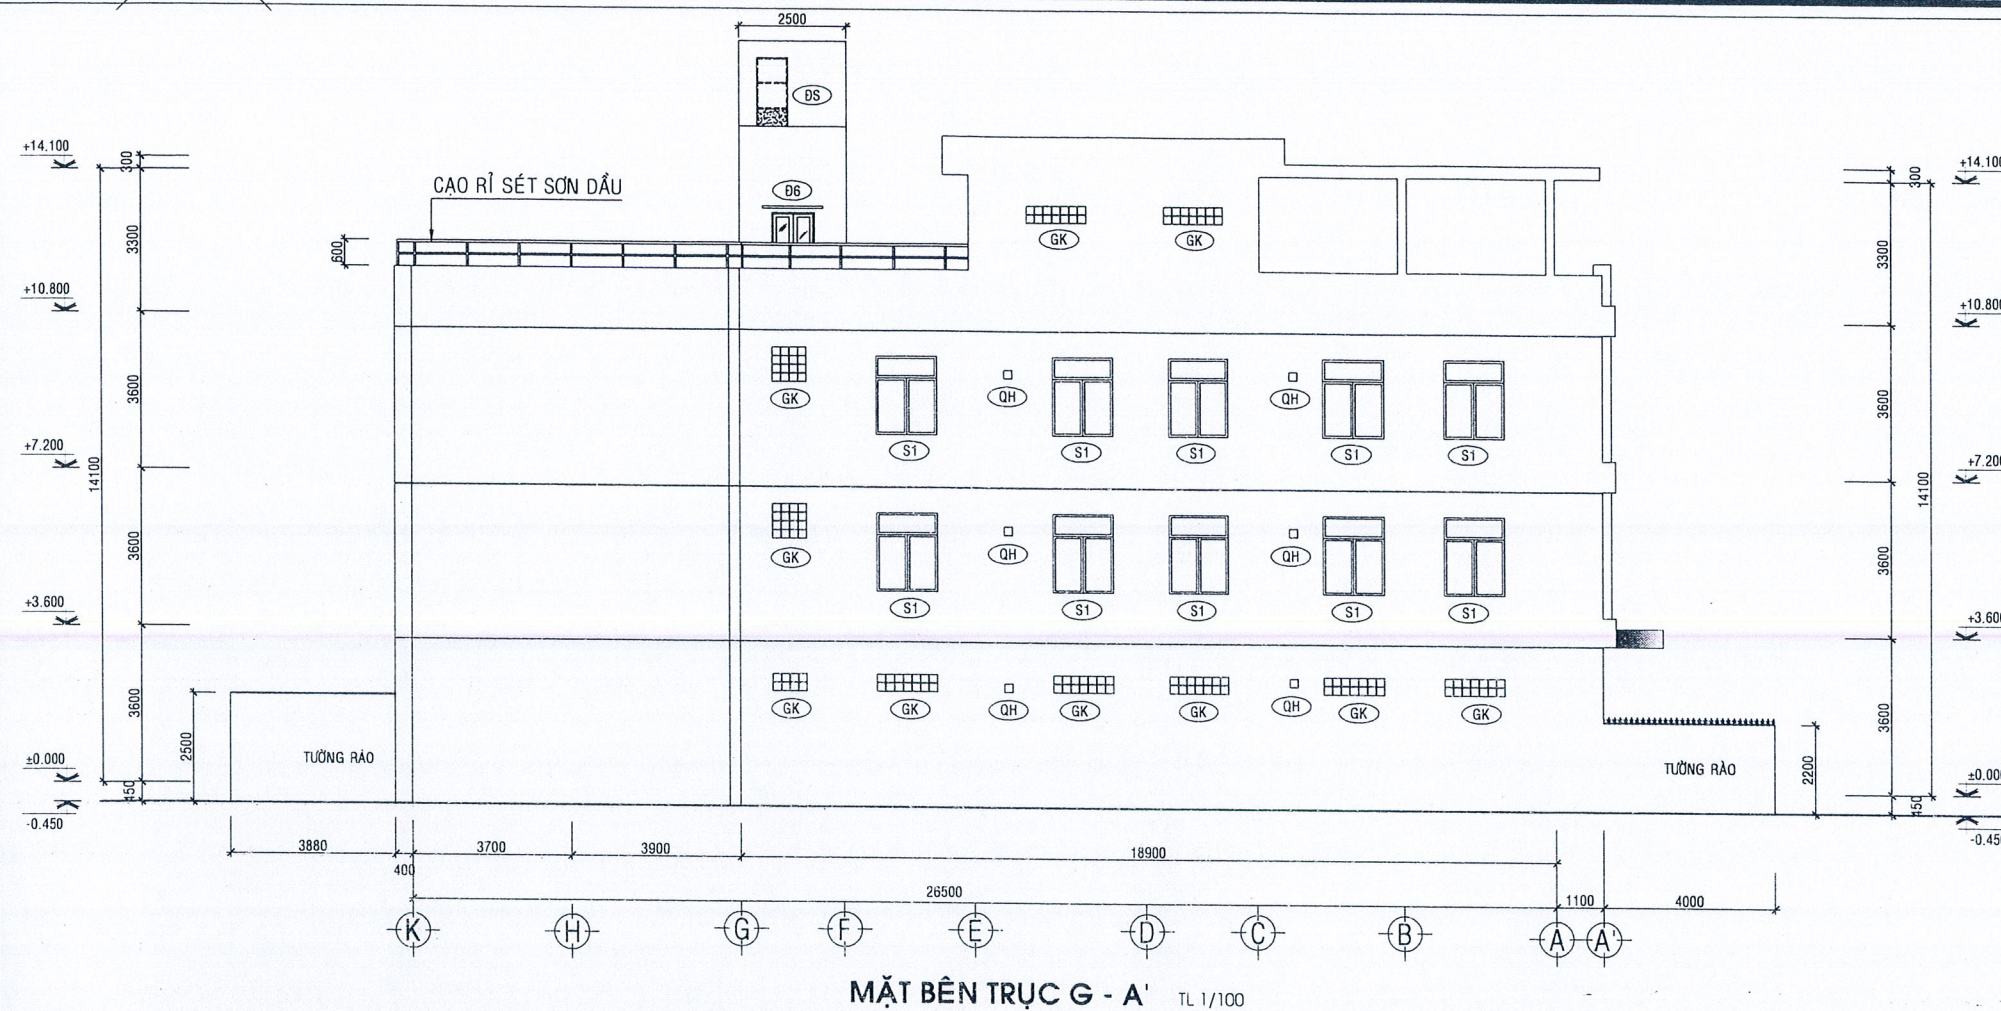

CHỦ ĐẦU TƯ: *Đinh*
CÔNG TY ĐIỆN LỰC VĨNH LONG
KT. GIÁM ĐỐC: *Đinh*
PHÓ GIÁM ĐỐC: *Đinh*
CÔNG TY ĐIỆN LỰC VĨNH LONG
TỈNH VĨNH LONG
Lê Thanh Phong

CÔNG TRÌNH:
SỬA CHỮA NHÀ CÔNG VỤ CÔNG TY ĐIỆN LỰC BẾN TRE
NĂM 2026
ĐỊA ĐIỂM:
PHƯỜNG AN HỘI, TỈNH VĨNH LONG

MẶT ĐỨNG TRỰC G-A',
CHI TIẾT CỬA (SỬA CHỮA)


CHỦ NHIỆM	<i>Đinh</i>	KS. VÕ ANH KIẾT
CHỦ TRÌ	<i>ngành</i>	KTS. NGUYỄN PHÚ KHÁNH
THIẾT KẾ	<i>Đinh</i>	KS. TRIỆU THỊ TRÚC PHƯƠNG
HỌA VIÊN	<i>Đinh</i>	KS. VÕ ANH KIẾT
KIỂM SOÁT	<i>Đinh</i>	KS. VÕ ANH KIẾT

TP TRIỆU PHƯƠNG
CÔNG TY TNHH MỘT THÀNH VIÊN
TƯ VẤN KIẾN TRÚC XÂY DỰNG TRIỆU PHƯƠNG
97G - KP ĐẠI ĐỊNH - PHƯỜNG PHÚ TÂN - TỈNH VĨNH LONG
ĐT: 0918.948.805 - Email: ctytrieuphuong@gmail.com


VĨNH LONG, NGÀY 22 THÁNG 01 NĂM 2026
GIÁM ĐỐC

M.S.D.N: 1300563206 - C.T. TNHH
CÔNG TY TNHH MỘT THÀNH VIÊN
TƯ VẤN KIẾN TRÚC XÂY DỰNG
TRIỆU PHƯƠNG
P. PHÚ TÂN - T. VĨNH LONG
Đinh
KS. TRIỆU VĂN BÉ SÁU


TK - TC KT 19/25

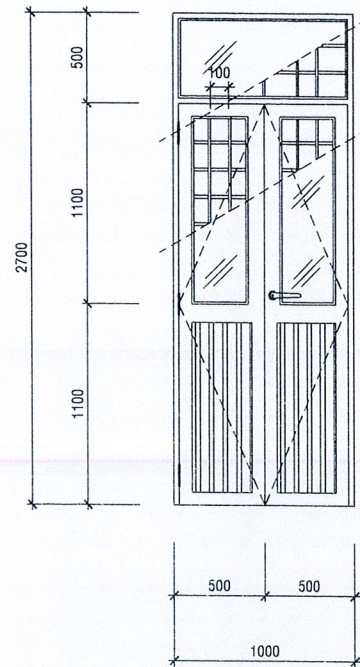


CỬA ĐI NHÔM Đ1 (03 BỘ)

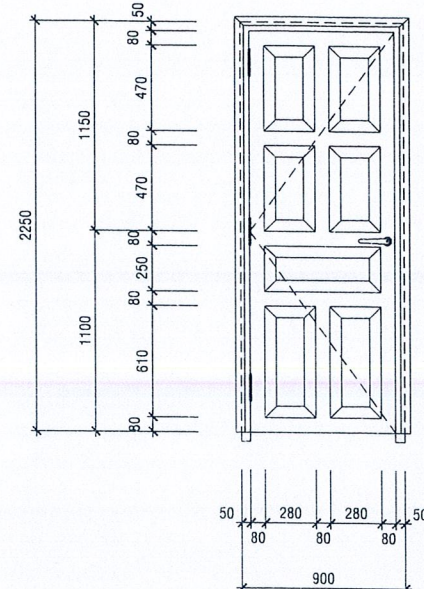

CỬA ĐI Đ2 (GỖ SƠN PU) 25 BỘ

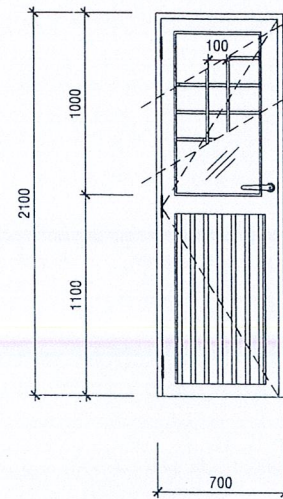


CỬA ĐI NHÔM Đ3 (28 BỘ)

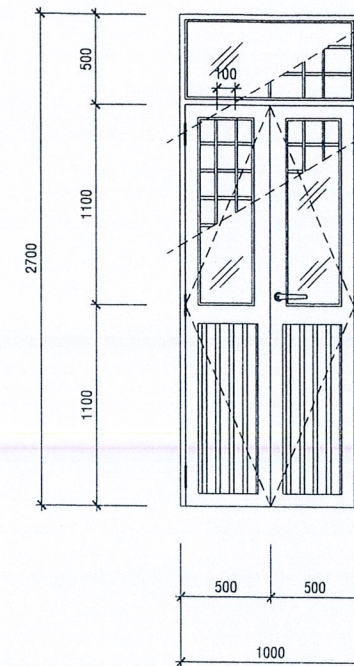


CỬA ĐI NHÔM Đ4 (4 BỘ)

GHI CHÚ BẮN SILICON XUNG QUANH CỬA:


- XUNG QUANH BÊN NGOÀI CỬA VÀ VÁCH KÍNH, MẶT TIẾP GIÁP GIỮA TƯỜNG VÀ ĐỒ KHUNG BAO BỊ CÁCH LY VÀ XI MĂNG BONG TRÓC XUNG QUANH ĐỒ KHUNG BAO
- BIỆN PHÁP XỬ LÝ ĐUT XUNG QUANH MẶT TIẾP GIÁP PHẦN NẾU TRÊN RỘNG 50 SÂU 30 RỬA NƯỚC LÀM SẠCH ĐỂ KHÔ, TRÁM XI MĂNG NGUYÊN CHẤT, TRÁM VỮA XI MĂNG BẮN SILICON XUNG QUANH

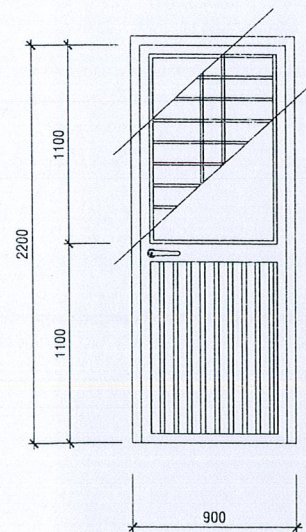


CỬA ĐI NHÔM Đ5 (2 BỘ)

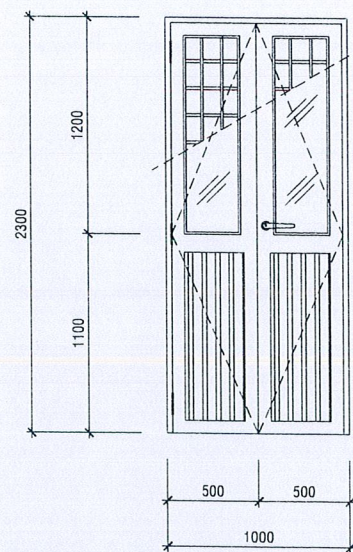

CỬA ĐI NHÔM Đ6 (2 BỘ)

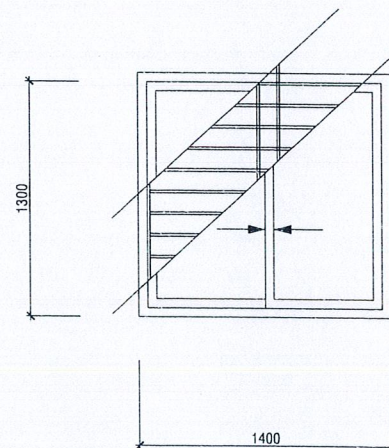

CỬA SỔ NHÔM S1' (2 BỘ)

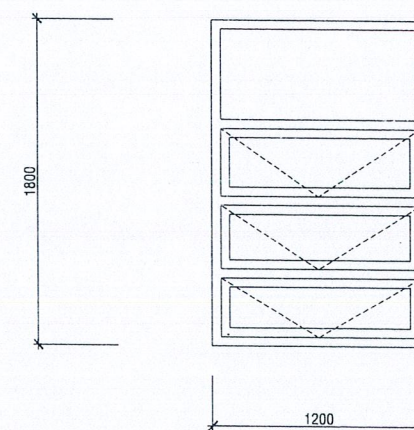

CỬA SỔ SB1 (02 BỘ)



CÔNG TRÌNH:
SỬA CHỮA NHÀ CÔNG VỤ CÔNG TY ĐIỆN LỰC BẾN TRE
NĂM 2026

ĐỊA ĐIỂM:
PHƯỜNG AN HỘI, TỈNH VĨNH LONG

**CHI TIẾT CỬA
(SỬA CHỮA)**

CHỦ NHIỆM		KS. VÕ ANH KIẾT
CHỦ TRÌ		KTS. NGUYỄN PHÚ KHÁNH
THIẾT KẾ		KS. TRIỆU THỊ TRÚC PHƯƠNG
HỌA VIÊN		KS. VÕ ANH KIẾT
KIỂM SOÁT		

CÔNG TY TNHH MỘT THÀNH VIÊN
TƯ VẤN KIẾN TRÚC XÂY DỰNG TRIỆU PHƯƠNG
97G- KP ĐẠI ĐỊNH - PHƯỜNG PHÚ TÂN - TỈNH VĨNH LONG
ĐT: 0918.948.805 - Email: ctytrieuphuong@gmail.com


VĨNH LONG, NGÀY 22 THÁNG 01 NĂM 2026

GIÁM ĐỐC




KS. TRIỆU VĂN BÉ SÁU


TK - TC KT 20/25

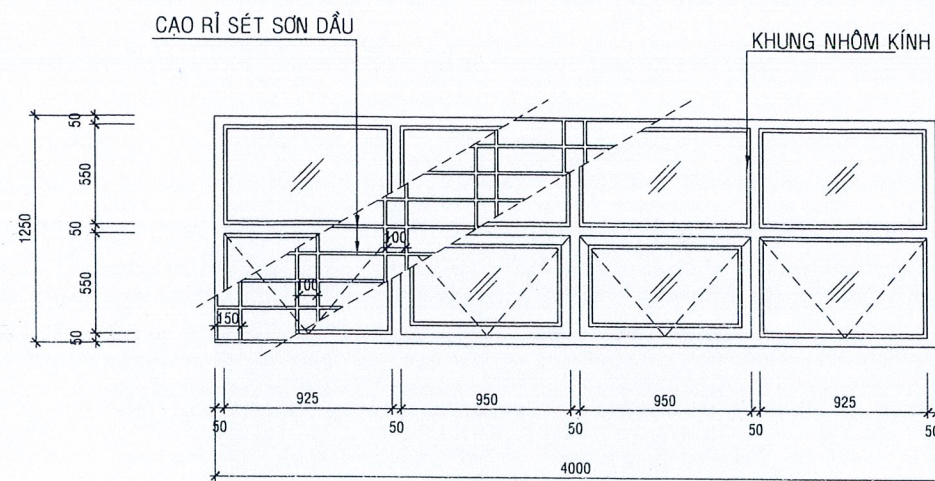


03. VÁCH KÍNH VK1

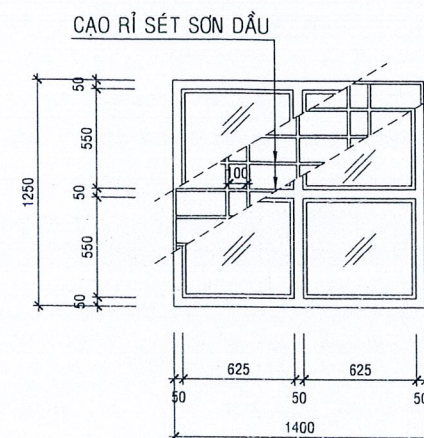


01. VÁCH KÍNH VK2

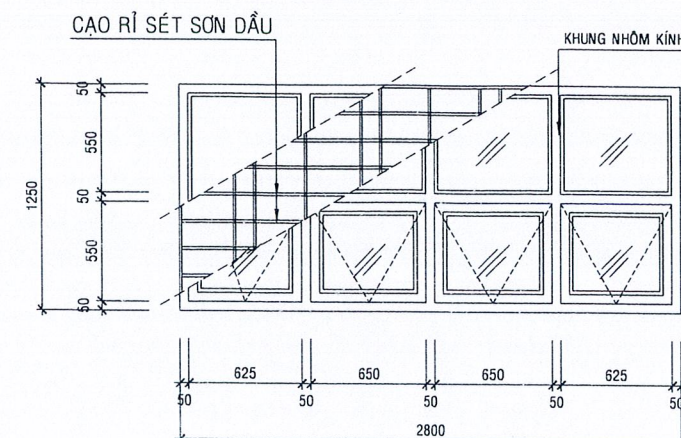


01. VÁCH KÍNH VK3

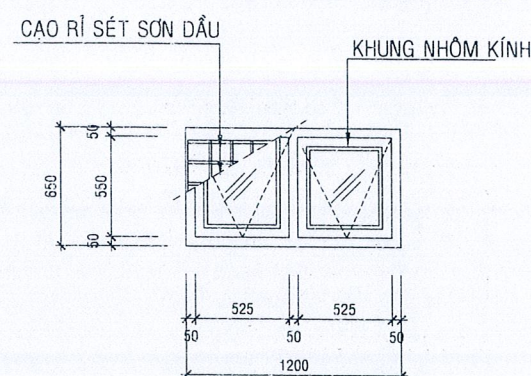

02. VÁCH KÍNH VK4

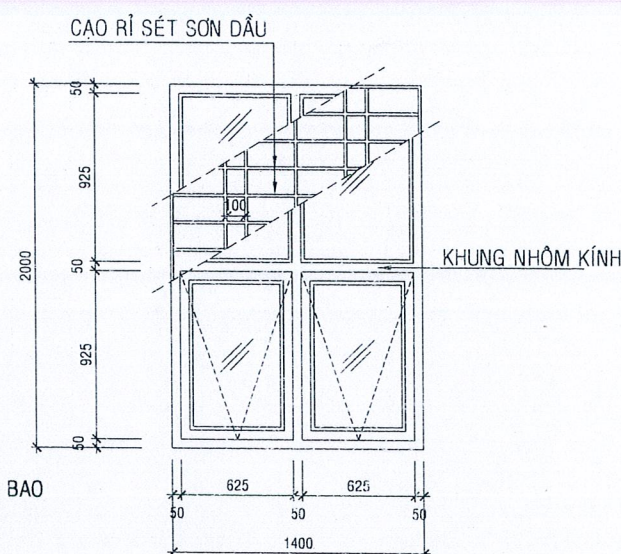


06. VÁCH KÍNH VK5

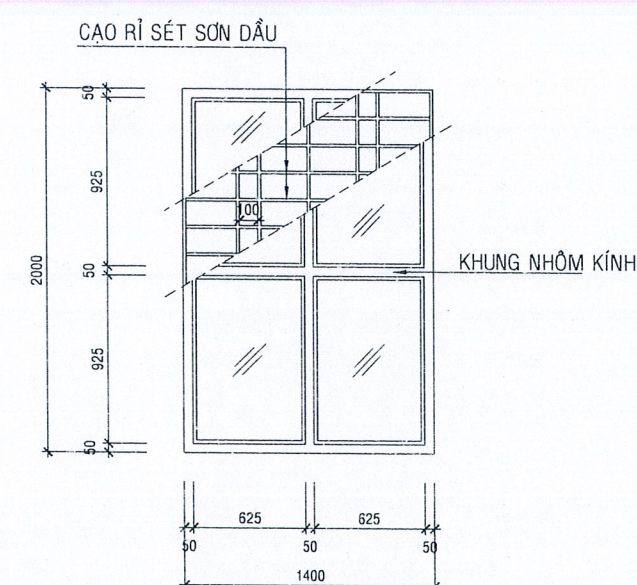


02. VÁCH KÍNH VK6

GHI CHÚ BẮN SILICON XUNG QUANH CỬA:

- XUNG QUANH BÊN NGOÀI CỬA VÀ VÁCH KÍNH, MẶT TIẾP GIÁP GIỮA TƯỜNG VÀ ĐỒ KHUNG BAO BỊ CÁCH LY VÀ XI MĂNG BONG TRÓC XUNG QUANH ĐỒ KHUNG BAO
- BIỆN PHÁP XỬ LÝ ĐÚT XUNG QUANH MẶT TIẾP GIÁP PHẦN NẾU TRÊN RỘNG 50 SÂU 30 RỬA NƯỚC LÀM SẠCH ĐỂ KHÔ, TRÁM XI MĂNG NGUYÊN CHẤT, TRÁM VỮA XI MĂNG BẮN SILICON XUNG QUANH

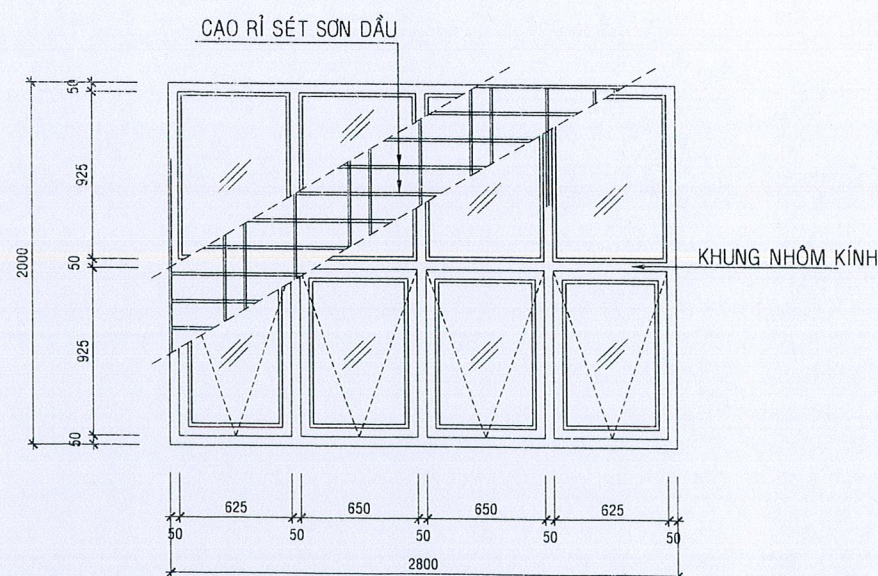

02. VÁCH KÍNH VK7

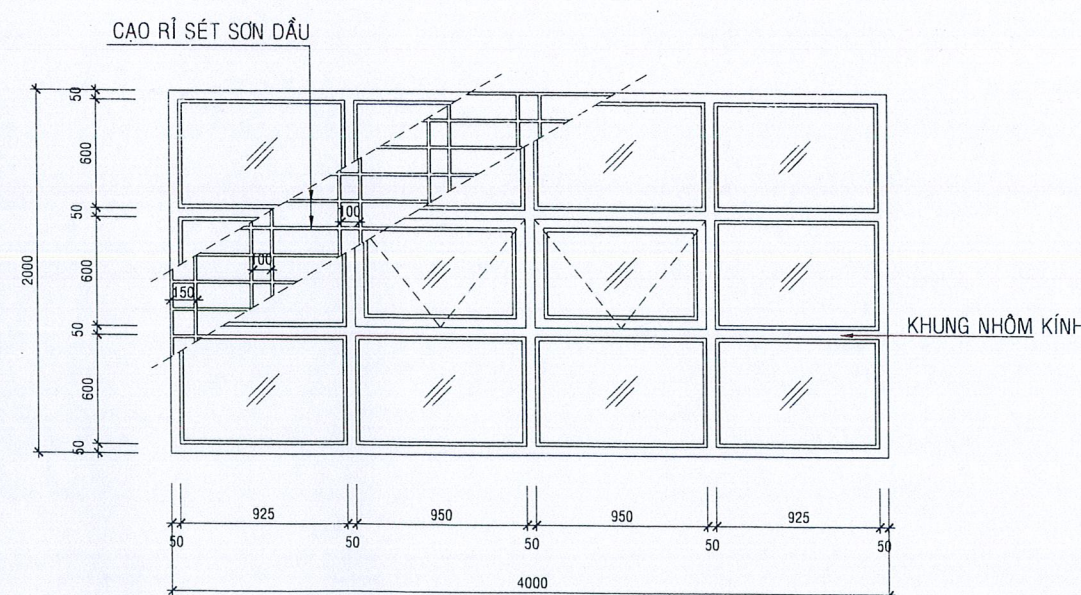

03. VÁCH KÍNH VK8

CHỦ ĐẦU TƯ:
CÔNG TY ĐIỆN LỰC VINH LONG
KT. GIÁM ĐỐC
PH. GIÁM ĐỐC
CÔNG TY ĐIỆN LỰC VINH LONG
TỈNH VINH LONG
Lê Thanh Phong

CÔNG TRÌNH:
SỬA CHỮA NHÀ CÔNG VỤ CÔNG TY ĐIỆN LỰC BẾN TRE
NĂM 2026

ĐỊA ĐIỂM:
PHƯỜNG AN HỘI, TỈNH VINH LONG

**CHI TIẾT CỬA
(SỬA CHỮA)**

CHỦ NHIỆM		KS. VÕ ANH KIẾT
CHỦ TRÌ		KTS. NGUYỄN PHÚ KHÁNH
THIẾT KẾ		
HỌA VIÊN		KS. TRIỆU THỊ TRÚC PHƯƠNG
KIỂM SOÁT		KS. VÕ ANH KIẾT

CÔNG TY TNHH MỘT THÀNH VIÊN
TƯ VẤN KIẾN TRÚC XÂY DỰNG TRIỆU PHƯƠNG
97G- KP ĐẠI ĐỊNH - PHƯỜNG PHÚ TÂN - TỈNH VINH LONG
ĐT: 0918.948.805 - Email: ctytrieuphuong@gmail.com


VINH LONG, NGÀY 22 THÁNG 01 NĂM 2026

GIÁM ĐỐC

KS. TRIỆU VĂN BÉ SÁU

TK - TC KT 21/25

- MẶT TRÊN SÀN MÃI COSS 15.000 PHÁ BỎ LỚP LẮNG, QUÉT DUNG DỊCH CHỐNG THẤM, LẮNG VMX MẮC 100 DÀY 30
- MẶT TRÊN SÀN MÃI COSS 17.000 PHÁ BỎ LỚP LẮNG, QUÉT DUNG DỊCH CHỐNG THẤM, LẮNG VMX MẮC 100 DÀY 30
- MẶT TRÊN SÀN MÃI COSS 14.100 PHÁ BỎ LỚP LẮNG, QUÉT DUNG DỊCH CHỐNG THẤM, LẮNG VMX MẮC 100 DÀY 30
- MẶT DƯỚI PHÁ BỎ LỚP TRÁT, TRÁT VMX MẮC 75, BẢ BỘT, SƠN NƯỚC
- MẶT SÀN COSS 10.800 THÁO DỖ TOÀN BỘ NỀN LÁT GẠCH CERAMIC, PHÁ BỎ LỚP VXM LÓT NỀN, XỬ LÝ CHỐNG THẤM THEO CÁC BƯỚC ĐÃ GHI CHÚ
- THAY MỚI MŨ CHỤP KHE LÚN BẰNG INOX PHẪNG DÀY 1,0 MM DÀI 10M RỘNG 1,1 M
- CAO BỜ RỈ SÉT LAN CAN SẮT, SƠN DẦU MỚI
- ĐỤC XUNG QUANH CÁC LỖ THOÁT NƯỚC CHÍT XQ SIKA CHỐNG THẤM, TRÁM VMX
- CẮT VẾT NÚT VÀ PHÁ LỚP TRÁT BONG TRÓC 18 M², TRÁT VMX MẮC 75
- THÁO DỖ THAY MỚI 2 MÁY NƯỚC NÓNG 300 LÍT
- TOÀN BỘ CỬA SỔ, VÁCH KÍNH, QUẠT HÚT BÊN NGOÀI, XUNG QUANH CỬA ĐỤC LỚP TRÁT XQ CỬA CHÍT MẠCH SILICON, TRÁM VXM MẮC 100
- CAO SƠN, XẢ NHÁM TOÀN BỘ BÊN NGOÀI TƯỜNG, SẾ NÔ, LAM.... BẢ BỘT, SƠN NƯỚC
- CAO SƠN, XẢ NHÁM TOÀN BỘ TƯỜNG, SÀN BÊN TRONG BẢ BỘT 30%, SƠN NƯỚC
- THAY PHIẾU THU 150*150 KHU VỆ SINH LẦU 1 VÀ 2
- CHÍT KEO SAVETO RON GẠCH NỀN VỆ SINH LẦU 1 VÀ 2
- CAO BỜ RỈ SÉT LAN CAN SẮT CẦU THANG 1 VÀ 2 SƠN DẦU MỚI
- SỬA CHỮA 2 ĐƯỜNG DỐC TRỆT VÀO THANG MÁY
- THÁO VÀ ĐÓNG MỚI TRẦN THẠCH CAO PHẪNG TRỤC 3-4 ĐOẠN B-C 11 M²
- SỬA CÁNH CỬA GỖ Đ2 (4 CÁNH)

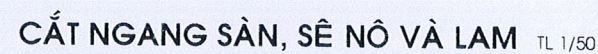

Thêm từ từ lượng nước (20–50% về trọng lượng của SikaProof® Membrane) vào thùng trộn Trộn đều trong vòng 3 phút.

Thi công lớp lót theo phương dọc bằng chổi, cọ quét hay Rulo. Chờ cho lớp lót khô (~1 giờ)

Thi công lớp thứ hai (không pha nước) theo phương vuông góc với lớp thứ nhất. Chờ khô (~4giờ)

Thi công lớp thứ ba (không pha nước) theo phương vuông góc với lớp thứ hai và chờ khô.

Láng lớp VXM mác 100 dày trung bình 30 tạo dốc về các ống thoát nước.

Lát gạch Granite 600*600

Trét ron gạch bằng keo SAVETO (cho kín ron gạch)

CHỦ ĐẦU TƯ: Shul
CÔNG TY ĐIỆN LỰC VĨNH LONG

KT. GIÁM ĐỐC
PHÓ GIÁM ĐỐC

KT GIÁ
PHÓ GIÁ

**CÔNG TY
ĐIỆN LỰC
VĨNH LONG**

M.S.C.N: 030942001-021 C.T.T.N.H

TỈNH VĨNH LONG

Le Thanh

Phanh Phong

CÔNG TRÌNH:
SỬA CHỮA NHÀ CÔNG VỤ CÔNG TY ĐIỆN LỰC BẾN TRE
NĂM 2026

ĐIỂM:

PHƯỜNG AN HỘI, TỈNH VĨNH LONG

CHI TIẾT SÊ NÔ, LAM SÂN
THƯỢNG (SỬA CHỮA)

CHỦ NHIỆM		KS. VÕ ANH KIẾT
CHỦ TRÌ		KTS. NGUYỄN PHÚ KHÁNH
THIẾT KẾ		KS. TRIỆU THỊ TRÚC PHƯƠNG
HỌA VIÊN		KS. VÕ ANH KIẾT



CÔNG TY TNHH MỘT THÀNH VIÊN
TƯ VẤN KIẾN TRÚC XÂY DỰNG TRIỆU PHƯƠNG
KẾ HOẠCH ĐỊNH - PHƯỜNG PHÚ TÂN - TỈNH VINH LONG
☎ 0918.948.805 - Email: ctytrieuphuong@gmail.com

VĨNH LONG, NGÀY 22 THÁNG 01 NĂM 2026

GIÁM ĐỐC




KS. TRIỀU VĂN BÉ SÁU

TK - TC

KT


22/25

CẦU THANG SỐ 1

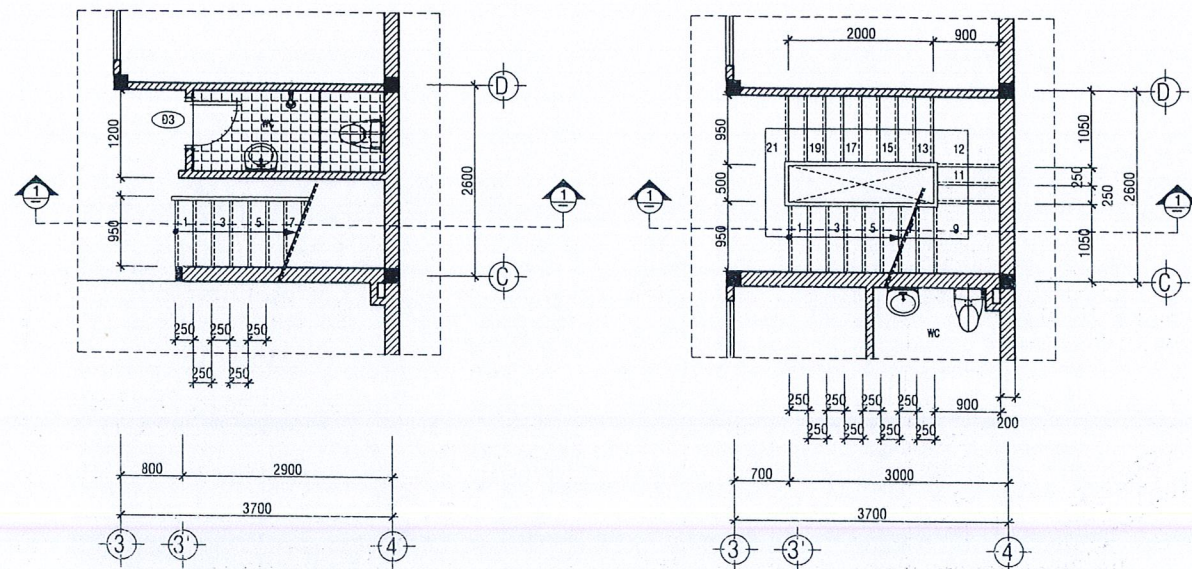


MB CẦU THANG 1 TẦNG TRỆT
(COS ± 0.000) TL 1/100

MB CẦU THANG 1 LẦU 1
(COS +3.600) TL 1/100

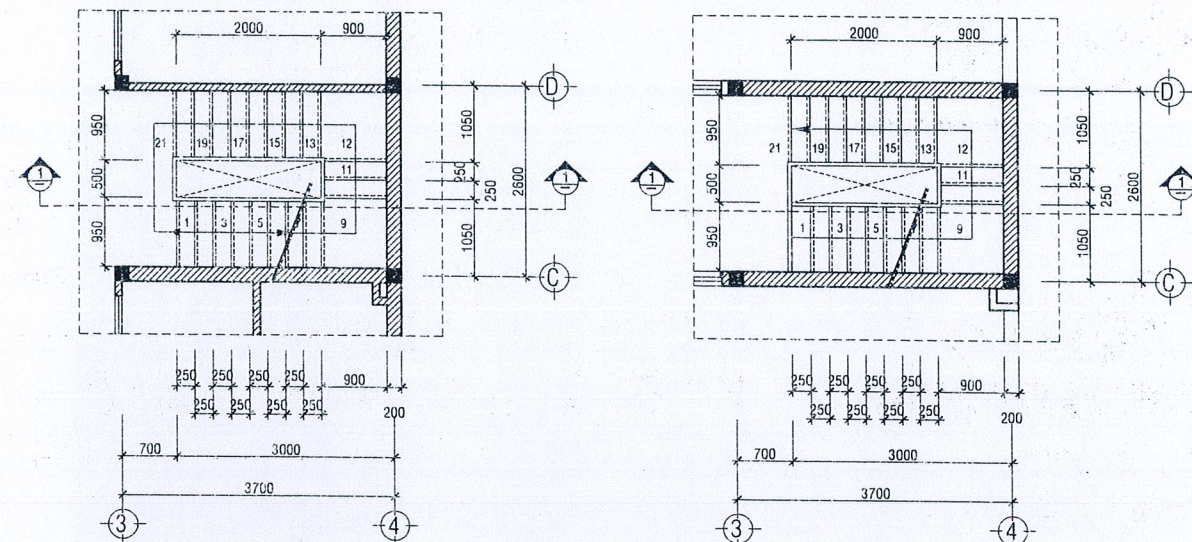


MB CẦU THANG 1 LẦU 2
(COS +7.200) TL 1/100

MB CẦU THANG 1 SÂN THƯỢNG
(COS +10.800) TL 1/100

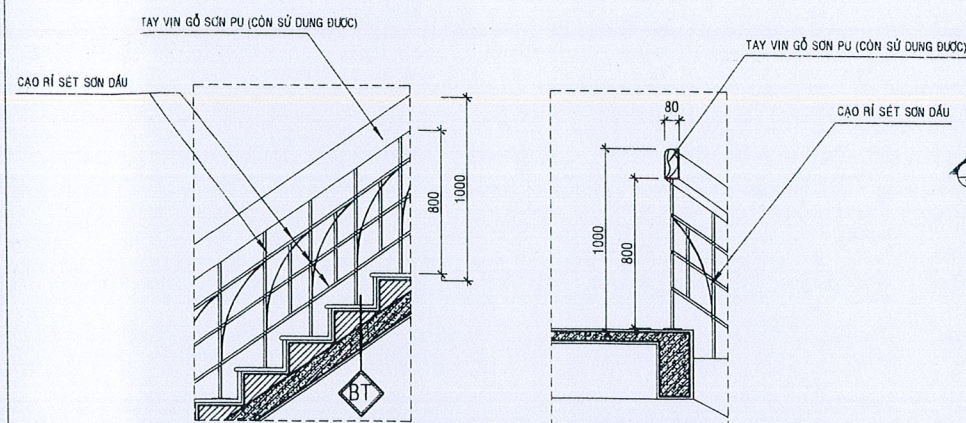


CHI TIẾT BT TL 1/20


CHI TIẾT LCCT TL 1/20

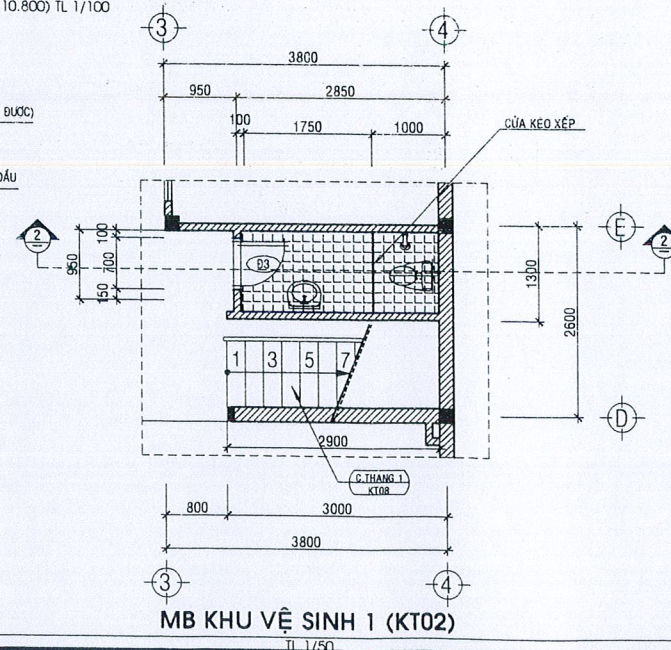

MB KHU VỆ SINH 1 (KT02)
TL 1/50

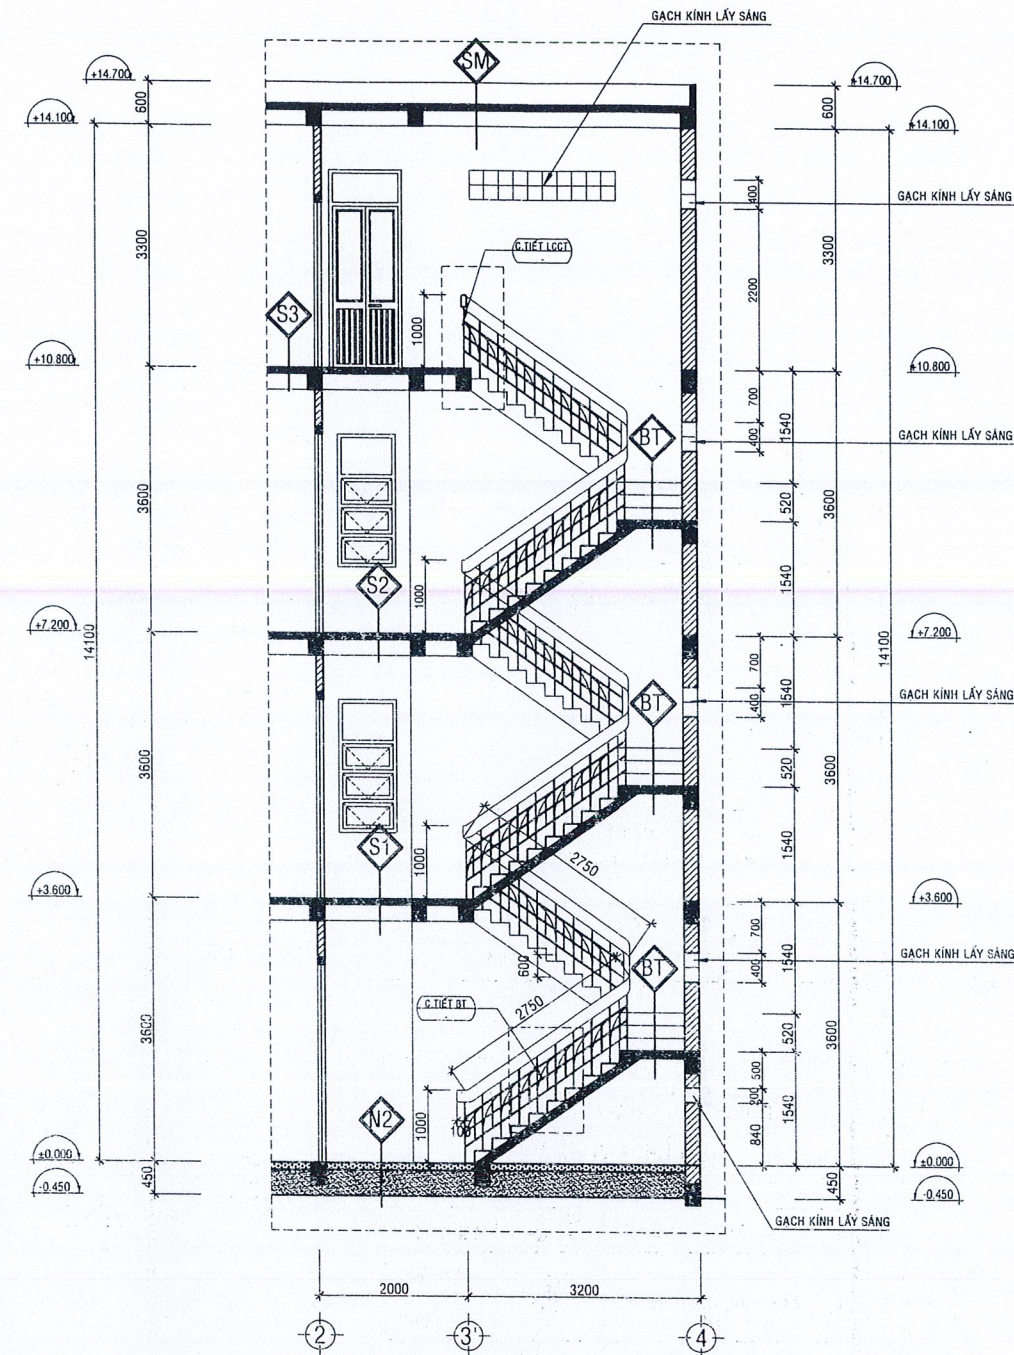

MẶT CẮT 1-1 TL 1/50

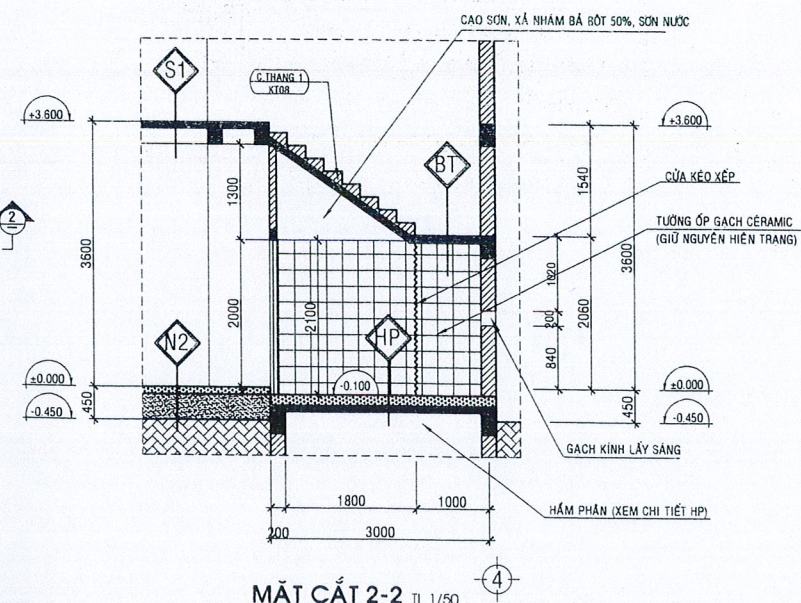

MẶT CẮT 2-2 TL 1/50

CHỦ ĐẦU TƯ: *Val*
CÔNG TY ĐIỆN LỰC VINH LONG
KẾ GIẢM ĐỐC: *Ph*
PHÓ GIÁM ĐỐC: *Ph*
CÔNG TY TNHH ĐIỆN LỰC VINH LONG
TỈNH VINH LONG
Lê Thanh Phong

CÔNG TRÌNH:
SỬA CHỮA NHÀ CÔNG VỤ CÔNG TY ĐIỆN LỰC BẾN TRE
NĂM 2026

ĐỊA ĐIỂM:
PHƯỜNG AN HỘI, TỈNH VINH LONG

CHI TIẾT CẦU THANG 1 (SỬA CHỮA)

CHỦ NHIỆM	<i>Ph</i>	KS. VÕ ANH KIẾT
CHỦ TRÌ	<i>ngkh</i>	KTS. NGUYỄN PHÚ KHÁNH
THIẾT KẾ	<i>Ph</i>	KS. TRIỆU THỊ TRÚC PHƯƠNG
HỌA VIÊN	<i>Ph</i>	KS. VÕ ANH KIẾT
KIỂM SOÁT	<i>Ph</i>	KS. VÕ ANH KIẾT

CÔNG TY TNHH MỘT THÀNH VIÊN
TƯ VẤN KIẾN TRÚC XÂY DỰNG TRIỆU PHƯƠNG
97G- KP ĐẠI ĐỊNH - PHƯỜNG PHÚ TÂN - TỈNH VINH LONG
ĐT: 0918.948.805 - Email: ctytrieuphuong@gmail.com

VINH LONG, NGÀY 22 THÁNG 01 NĂM 2026


GIÁM ĐỐC

CÔNG TY TNHH MỘT THÀNH VIÊN
TƯ VẤN KIẾN TRÚC XÂY DỰNG TRIỆU PHƯƠNG
P. PHÚ TÂN - T. VINH LONG
KS. TRIỆU VĂN BÉ SÁU


TK - TC

KT


23/25

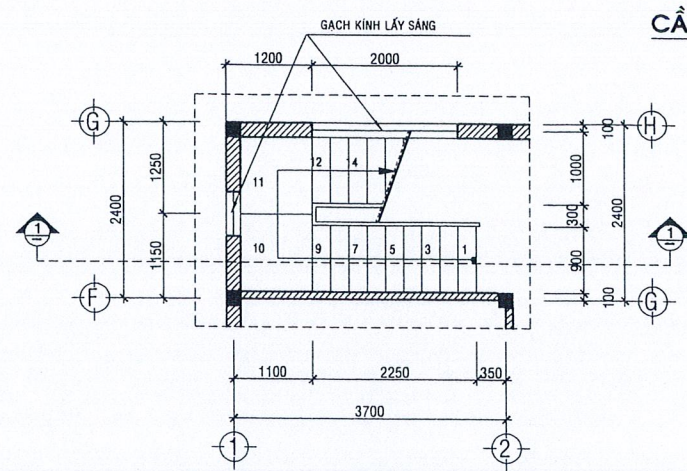


MB CẦU THANG 2 TẦNG TRỆT
(COS ± 0.000) TL 1/100

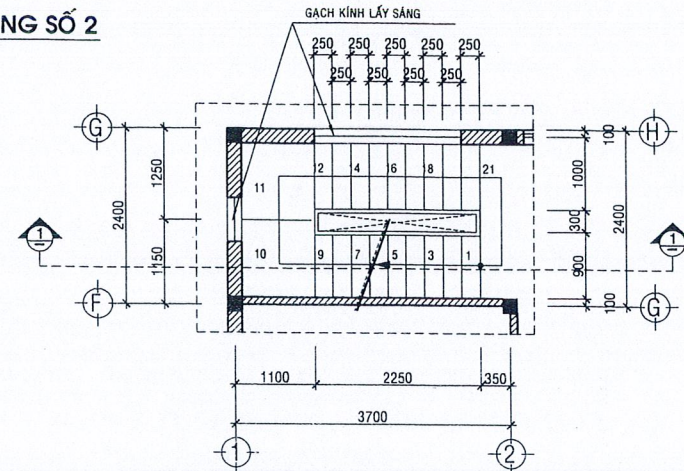

MB CẦU THANG 2 LẦU 1
(COS +3.600) TL 1/100

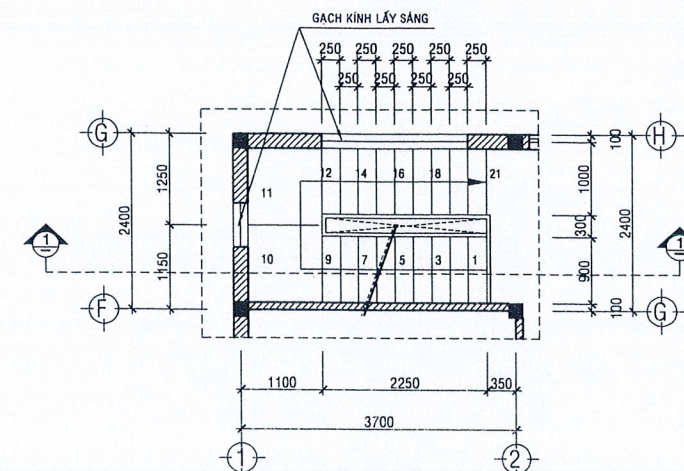

MB CẦU THANG 2 LẦU 2
(COS +7.200) TL 1/100

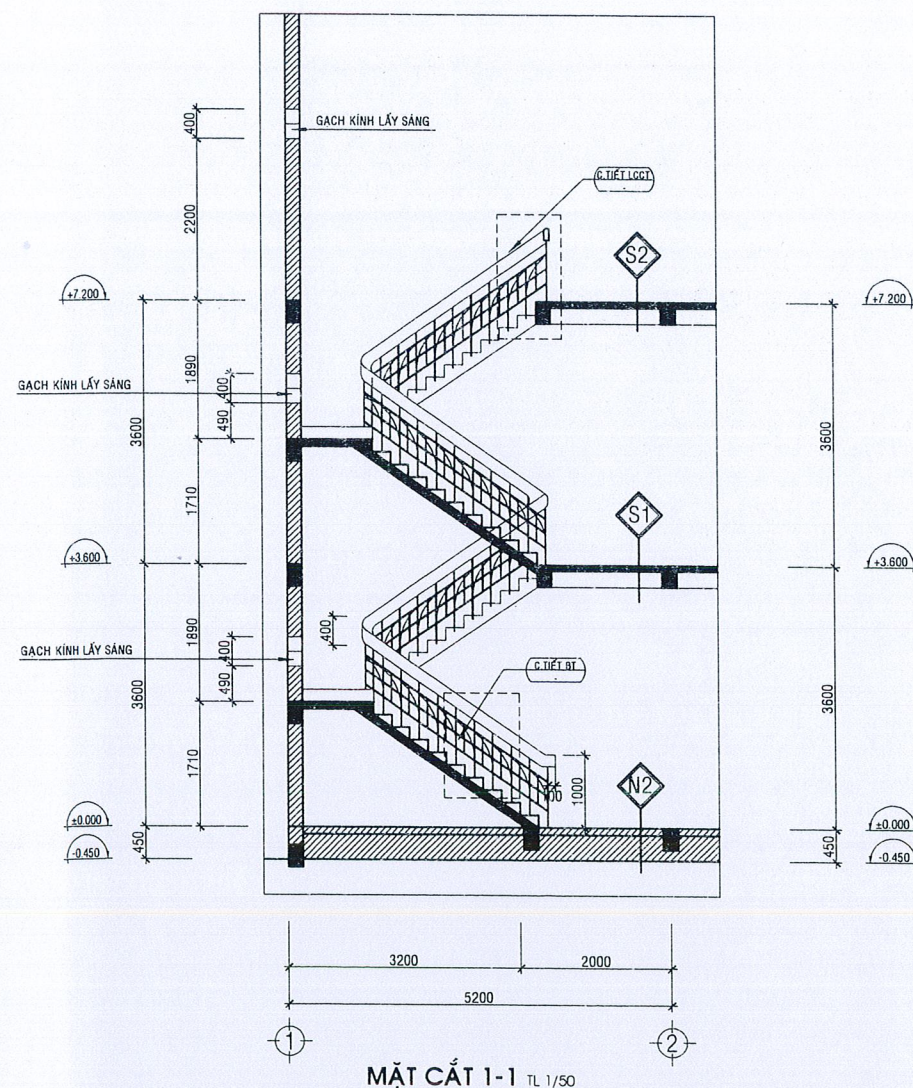

MẶT CẮT 1-1 TL 1/50

GHI CHÚ SỬA CHỮA:

- MẶT TRÊN SÀN Mái COSS 15.000 PHÁ BỎ LỚP LÁNG, QUÉT DUNG DỊCH CHỐNG THẤM, LÁNG VMX MẮC 100 DÀY 30
- MẶT TRÊN SÀN Mái COSS 17.000 PHÁ BỎ LỚP LÁNG, QUÉT DUNG DỊCH CHỐNG THẤM, LÁNG VMX MẮC 100 DÀY 30
- MẶT TRÊN SÀN Mái COSS 14.100 PHÁ BỎ LỚP LÁNG, QUÉT DUNG DỊCH CHỐNG THẤM, LÁNG VMX MẮC 100 DÀY 30
- MẶT DƯỚI PHÁ BỎ LỚP TRÁT, TRÁT VMX MẮC 75, BẢ BỘT, SƠN NƯỚC
- MẶT SÀN COSS 10.800 THẢO DỮ TOÀN BỘ NỀN LÁT GẠCH CERAMIC, PHÁ BỎ LỚP VXM LỘT NỀN, XỬ LÝ CHỐNG THẤM THEO CÁC BƯỚC ĐÃ GHI CHÚ
- THAY MỚI MŨ CHỤP KHE LÚN BẰNG INOX PHẪNG DÀY 1,0 MM DÀI 10M RỘNG 1,1 M
- CAO BỜ RỈ SÉT LAN CÁN SẮT, SƠN DẦU MỚI
- ĐỤC XUNG QUANH CÁC LỖ THOÁT NƯỚC CHÍT XQ SIKKA CHỐNG THẤM, TRÁM VMX
- CẮT VẾT NỨT VÀ PHÁ LỚP TRÁT BONG TRỚC 18 M², TRÁT VMX MẮC 75
- THẢO DỮ THAY MỚI 2 MÁY NƯỚC NÓNG 300 LÍT
- TOÀN BỘ CỬA SỔ, VÁCH KÍNH, QUẠT HÚT BÊN NGOÀI, XUNG QUANH CỬA ĐỤC LỚP TRÁT XQ CỬA CHÍT MACH SILICON, TRÁM VXM MẮC 100
- CAO SƠN, XẢ NHÁM TOÀN BỘ BÊN NGOÀI TƯỜNG, SẾ NÒ, LAM... BẢ BỘT, SƠN NƯỚC
- CAO SƠN, XẢ NHÁM TOÀN BỘ TƯỜNG, SÀN BÊN TRONG BẢ BỘT 30%, SƠN NƯỚC
- THAY PHIẾU THU 150*150 KHU VỆ SINH LẦU 1 VÀ 2
- CHÍT KEO SAVETO RON GẠCH NỀN VỆ SINH LẦU 1 VÀ 2
- CAO BỜ RỈ SÉT LAN CÁN SẮT CẦU THANG 1 VÀ 2 SƠN DẦU MỚI
- SỬA CHỮA 2 ĐƯỜNG DỐC TẦNG TRỆT VÀO THANG MÁY
- THẢO VÀ DÓNG MỚI TRẦN THẠCH CAO PHẪNG TRỤC 3-4 ĐOẠN B-C 11 M²
- SỬA CÁCH CỬA GỖ Đ2 (4 CÁCH)

Pha SikaProof® Membrane

Thêm từ từ lượng nước (20-50% về trọng lượng của SikaProof® Membrane) vào thùng trộn Trộn đều trong vòng 3 phút.

Thi công:

Thi công lớp lót theo phương dọc bằng chổi, cọ quét hay Rulo. Chờ cho lớp lót khô (~1 giờ)

Thi công lớp thứ hai (không pha nước) theo phương vuông góc với lớp thứ nhất. Chờ khô (~4 giờ)


Thi công lớp thứ ba (không pha nước) theo phương vuông góc với lớp thứ hai và chờ khô.

Láng lớp VXM mức 100 dày trung bình 30 tạo dốc về các ống thoát nước.


Lát gạch Granite 600*600

Trét ron gạch bằng keo SAVETO (cho kín ron gạch)

TAY VIN GỖ SƠN PU (CÓN SỬ DỤNG ĐƯỢC)

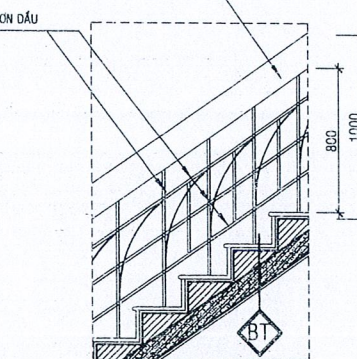

CHI TIẾT BT TL 1/20

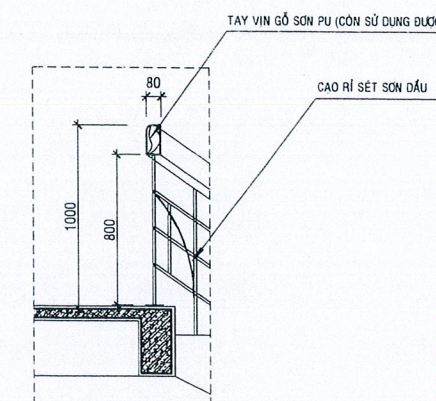

CHI TIẾT LCCT TL 1/20

CHỦ ĐẦU TƯ: **CÔNG TY ĐIỆN LỰC VINH LONG**
KẾT GIẢM ĐỐC
PHÓ GIẢM ĐỐC
CÔNG TY ĐIỆN LỰC VINH LONG
CÔNG TRÌNH:
SỬA CHỮA NHÀ CÔNG VỤ CÔNG TY ĐIỆN LỰC BẾN TRE NĂM 2026

ĐỊA ĐIỂM:
PHƯỜNG AN HỘI, TỈNH VINH LONG

CHI TIẾT CẦU THANG 2 (SỬA CHỮA)

CHỦ NHIỆM	KS. VÕ ANH KIẾT
CHỦ TRÌ	KTS. NGUYỄN PHÚ KHÁNH
THIẾT KẾ	KS. TRIỆU THỊ TRÚC PHƯƠNG
HỌA VIÊN	KS. VÕ ANH KIẾT
KIỂM SOÁT	KS. VÕ ANH KIẾT


CÔNG TY TNHH MỘT THÀNH VIÊN
TƯ VẤN KIẾN TRÚC XÂY DỰNG TRIỆU PHƯƠNG
97G- KP ĐẠI ĐỊNH - PHƯỜNG PHÚ TÂN - TỈNH VINH LONG
ĐT: 0918.948.805 - Email: ctytrieuphuong@gmail.com

VINH LONG, NGÀY 22 THÁNG 01 NĂM 2026


GIẢM ĐỐC

CÔNG TY TNHH MỘT THÀNH VIÊN
TƯ VẤN KIẾN TRÚC XÂY DỰNG TRIỆU PHƯƠNG
P. PHÚ TÂN - T. VINH LONG
KS. TRIỆU VĂN BÉ SÁU


TK - TC KT 24/25

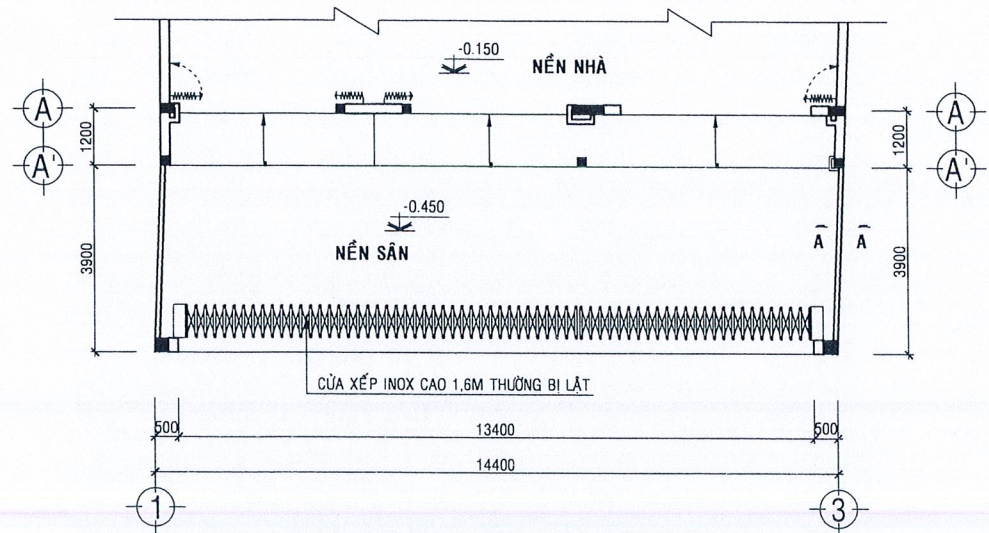


MẶT BẰNG CỔNG HIỆN TRẠNG

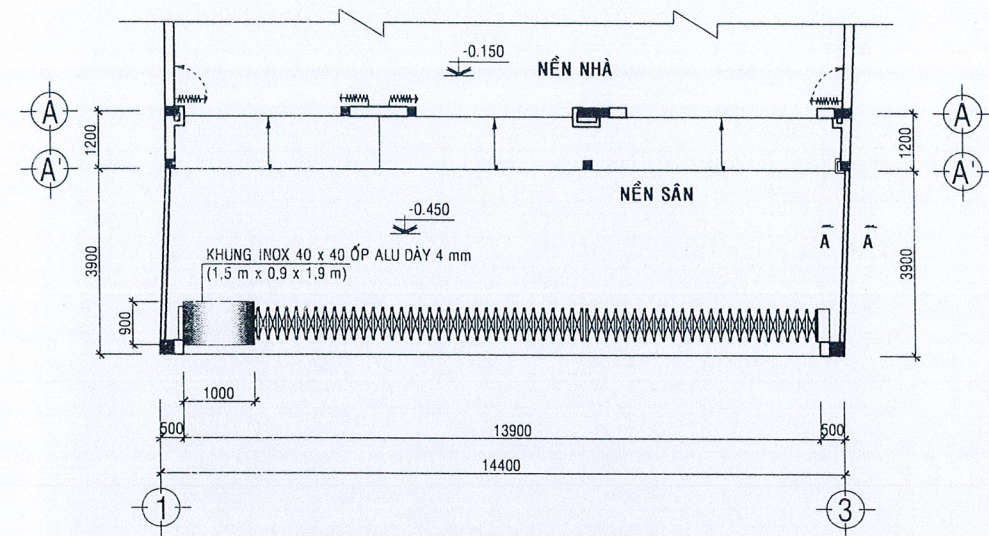


MẶT BẰNG CỔNG SỬA CHỮA

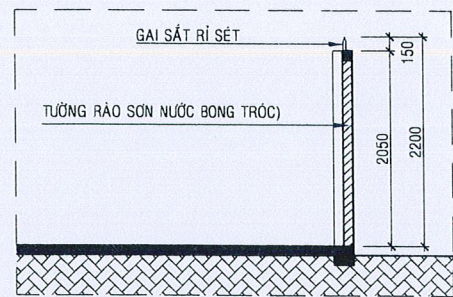


MẶT CẮT A-A (HIỆN TRẠNG)

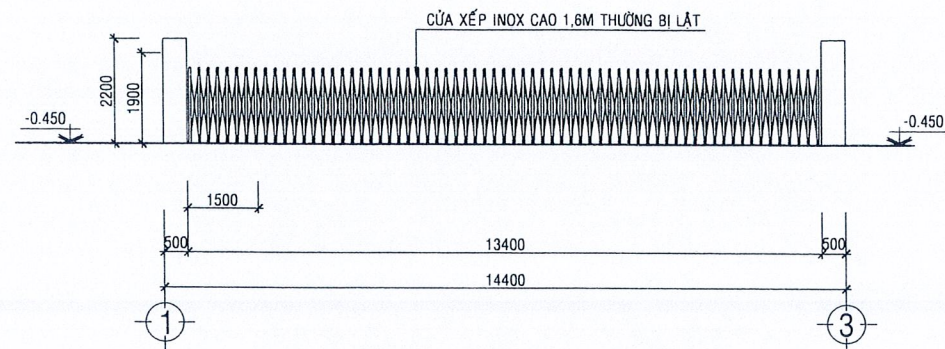

MẶT ĐỨNG CỔNG HIỆN TRẠNG

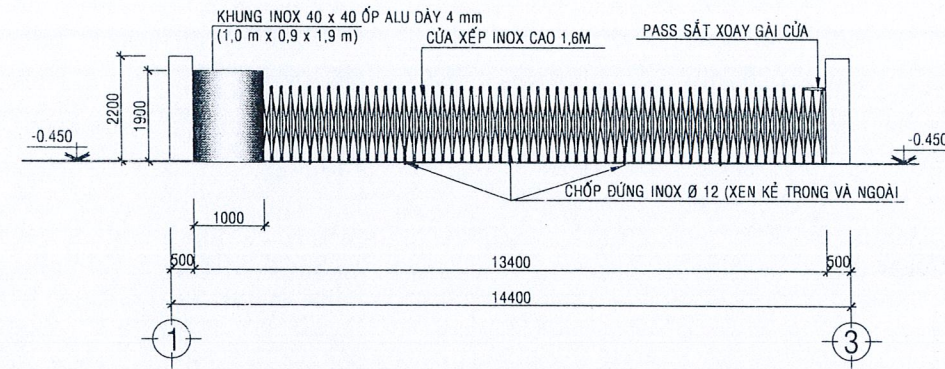

MẶT ĐỨNG CỔNG SỬA CHỮA

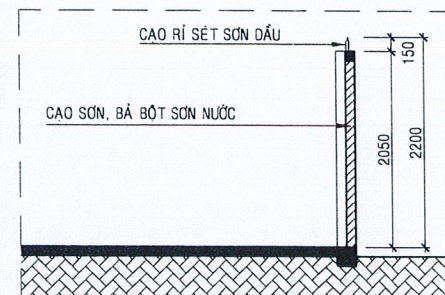

MẶT CẮT A-A SỬA CHỮA

CHỦ ĐẦU TƯ: *Đạt*
CÔNG TY ĐIỆN LỰC VINH LONG
K. GIÁM ĐỐC *Đạt*
P. GIÁM ĐỐC
CÔNG TY
ĐIỆN LỰC
VINH LONG
TỈNH VINH LONG
Lê Thanh Phong

CÔNG TRÌNH:
SỬA CHỮA NHÀ CÔNG VỤ CÔNG TY ĐIỆN LỰC BẾN TRE
NĂM 2026

ĐỊA ĐIỂM:
PHƯỜNG AN HỘI, TỈNH VINH LONG

CHI TIẾT CỔNG, HÀNG RÀO
(SỬA CHỮA)

CHỦ NHIỆM	<i>Đạt</i>	KS. VÕ ANH KIẾT
CHỦ TRÌ	<i>ngkh</i>	KTS. NGUYỄN PHÚ KHÁNH
THIẾT KẾ	<i>Đạt</i>	KS. TRIỆU THỊ TRÚC PHƯƠNG
HỌA VIÊN	<i>Đạt</i>	KS. VÕ ANH KIẾT
KIỂM SOÁT	<i>Đạt</i>	

CÔNG TY TNHH MỘT THÀNH VIÊN
TƯ VẤN KIẾN TRÚC XÂY DỰNG TRIỆU PHƯƠNG
97G- KP ĐẠI ĐỊNH - PHƯỜNG PHÚ TÂN - TỈNH VINH LONG
ĐT: 0918.948.805 - Email: ctytrieuphuong@gmail.com

VINH LONG, NGÀY 22 THÁNG 01 NĂM 2026

GIÁM ĐỐC

M.S.D.N: 1300563206 - C.T.N.T.
CÔNG TY
TNHH MỘT THÀNH VIÊN
TƯ VẤN KIẾN TRÚC
XÂY DỰNG
TRIỆU PHƯƠNG
P. PHÚ TÂN - T. VINH LONG
Đạt

KS. TRIỆU VĂN BÉ SÁU

TK - TC KT 25/25