

7

CHỦ ĐẦU TƯ: CÔNG TY ĐIỆN LỰC VĨNH LONG

# HỒ SƠ THIẾT KẾ BẢN VẼ THI CÔNG

- CÔNG TRÌNH : SỬA CHỮA SÂN NỀN, RÃNH THOÁT NƯỚC, NHÀ XE CẦU, NHÀ XE ĐỘI QL VH,  
VÀ KHO DUNG CỤ ĐIỆN LỰC GIỒNG TRÔM NĂM 2026
- ĐỊA ĐIỂM XD: XÃ GIỒNG TRÔM, TỈNH VĨNH LONG
- MSTTS : 1.11020000.0022838



**CÔNG TY TNHH 1 THÀNH VIÊN TƯ VẤN  
KIẾN TRÚC XÂY DỰNG TRIỆU PHƯƠNG**

SỐ: 97G, KHU PHỐ ĐẠI ĐỊNH, PHƯỜNG PHÚ TÂN, TỈNH VĨNH LONG


ĐT: 0918.948805


Email: ctytrieuphuong@gmail.com

NĂM 2026

**BẢNG THỐNG KẾ DANH MỤC BẢN VẼ**

STT	KÍ HIỆU	TÊN BẢN VẼ
<b>I MẶT BẰNG TỔNG THỂ</b>		
1	KT 01/02	MẶT BẰNG TỔNG THỂ (HIỆN TRẠNG)
2	KT 02/02	MẶT BẰNG TỔNG THỂ (SỬA CHỮA)
<b>II HẠNG MỤC: SỬA CHỮA SÀN NỀN, RÃNH THOÁT NƯỚC NHÀ XE CẦU, NHÀ XE ĐỘI QL VH</b>		
1	KT 01/15	MẶT BẰNG TỔNG THỂ (HIỆN TRẠNG)
2	KT 02/15	MẶT BẰNG, MẶT CÁT NHÀ XE CẦU (HIỆN TRẠNG)
3	KT 03/15	MẶT BẰNG, MẶT CÁT NHÀ XE Ồ TỐ (HIỆN TRẠNG)
4	KT 04/15	BẢNG THỐNG KẾ THÉP NHÀ XE Ồ TỐ (HIỆN TRẠNG)
5	KT 05/15	MẶT BẰNG TỔNG THỂ NHÀ XE CẦU, NHÀ XE ĐỘI QL VH (SỬA CHỮA)
6	KT 06/15	MẶT BẰNG CHI TIẾT NHÀ XE CẦU, NHÀ XE Ồ TỐ (SỬA CHỮA)
7	KT 07/15	MẶT ĐỪNG NHÀ XE CẦU, NHÀ XE Ồ TỐ, MC NHÀ XE CẦU (SỬA CHỮA)
8	KT 08/15	MẶT CÁT, CÁC CHI TIẾT NHÀ XE Ồ TỐ (SỬA CHỮA)
9	KT 09/15	MẶT BẰNG MÓNG, KC THÉP NHÀ XE CẦU, NHÀ XE Ồ TỐ (SỬA CHỮA)
10	KT 10/15	CÁC CHI TIẾT KHUNG SẮT, KC MÓNG, BẢNG THỐNG KẾ THÉP (SỬA CHỮA)
11	KT 11/15	KC THÉP NỀN NHÀ XE CẦU, BẢNG THỐNG KẾ THÉP (SỬA CHỮA)
12	KT 12/15	MẶT BẰNG BỐN HOA, HỆ THỐNG RÃNH THOÁT NƯỚC (SỬA CHỮA)
13	KT 13/15	CHI TIẾT ĐẠN RÃNH, ĐẠN HỐ GA, BẢNG THỐNG KẾ THÉP (SỬA CHỮA)
14	KT 14/15	MẶT BẰNG CỐNG, HẰNG RÀO (SỬA CHỮA)
15	KT 15/15	MẶT ĐỪNG, MẶT CÁT HẰNG RÀO, BẢNG THUYẾT MINH (HIỆN TRẠNG - SỬA CHỮA)
<b>III HẠNG MỤC: SỬA CHỮA KHO DUNG CỤ</b>		
1	KT 01/10	BẢNG THUYẾT MINH (HIỆN TRẠNG)
2	KT 02/10	MẶT BẰNG, MẶT BẰNG MÁI (HIỆN TRẠNG)
3	KT 03/10	MẶT CÁT A-A, MẶT ĐỪNG (HIỆN TRẠNG)
4	KT 04/10	MẶT CÁT B-B, MẶT BÉN (HIỆN TRẠNG)
5	KT 05/10	BẢNG THUYẾT MINH (SỬA CHỮA)
6	KT 06/10	MẶT BẰNG, MẶT BẰNG MÁI (SỬA CHỮA)
7	KT 07/10	MẶT CÁT A-A, MẶT ĐỪNG (SỬA CHỮA)
8	KT 08/10	MẶT CÁT B-B, CHI TIẾT (SỬA CHỮA)
9	KT 09/10	MẶT BÉN, CHI TIẾT CỬA (SỬA CHỮA)
10	KT 10/10	MẶT BẰNG ĐÓNG TRẦN, MẶT BẰNG LÁT NỀN (SỬA CHỮA)
11	Đ 01/01	MẶT BẰNG HỆ THỐNG ĐIỆN, THỐNG KẾ ĐIỆN (SỬA CHỮA)
12	KC 01/02	MẶT BẰNG BỐ TRÍ DẪM SÀN, CHI TIẾT KẾT CẤU, THỐNG KẾ THÉP (SỬA CHỮA)
13	KC 02/02	MẶT BẰNG BỐ TRÍ THÉP SÀN, THỐNG KẾ THÉP (SỬA CHỮA)

CHỦ ĐẦU TƯ:   
CÔNG TY ĐIỆN LỰC VĨNH LONG

KT GIÁM ĐỐC   
PHÓ GIÁM ĐỐC


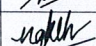
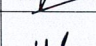
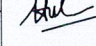




**Lê Thanh Phong**

CÔNG TRÌNH:  
SỬA CHỮA SÀN NỀN, RÃNH THOÁT NƯỚC,  
NHÀ XE CẦU, NHÀ XE ĐỘI QL VH VÀ KHO DUNG CỤ  
ĐIỆN LỰC GIỒNG TRÔM NĂM 2026

ĐỊA ĐIỂM:  
XÃ GIỒNG TRÔM, TỈNH VĨNH LONG

**DANH MỤC BẢN VẼ**

CHỦ NHIỆM		KS. VÕ ANH KIỆT
CHỦ TRÌ		KTS. NGUYỄN PHÚ KHÁNH
THIẾT KẾ		NGUYỄN HÙNG CÔNG
HỌA VIÊN		
KIỂM SOÁT		KS. VÕ ANH KIỆT

  
CÔNG TY TNHH MỘT THÀNH VIÊN  
TƯ VẤN KIẾN TRÚC XÂY DỰNG TRIỆU PHƯƠNG  
ĐC: 97G - KP ĐẠI ĐỊNH - PHƯỜNG PHÚ TÂN - TỈNH VĨNH LONG  
ĐT: 0918.948.805 - Email: ctytrieuphuong@gmail.com

VĨNH LONG, NGÀY 03 THÁNG 02 NĂM 2026


GIÁM ĐỐC



KS. TRIỆU VĂN BÉ SÁU

TK - TC

00/00

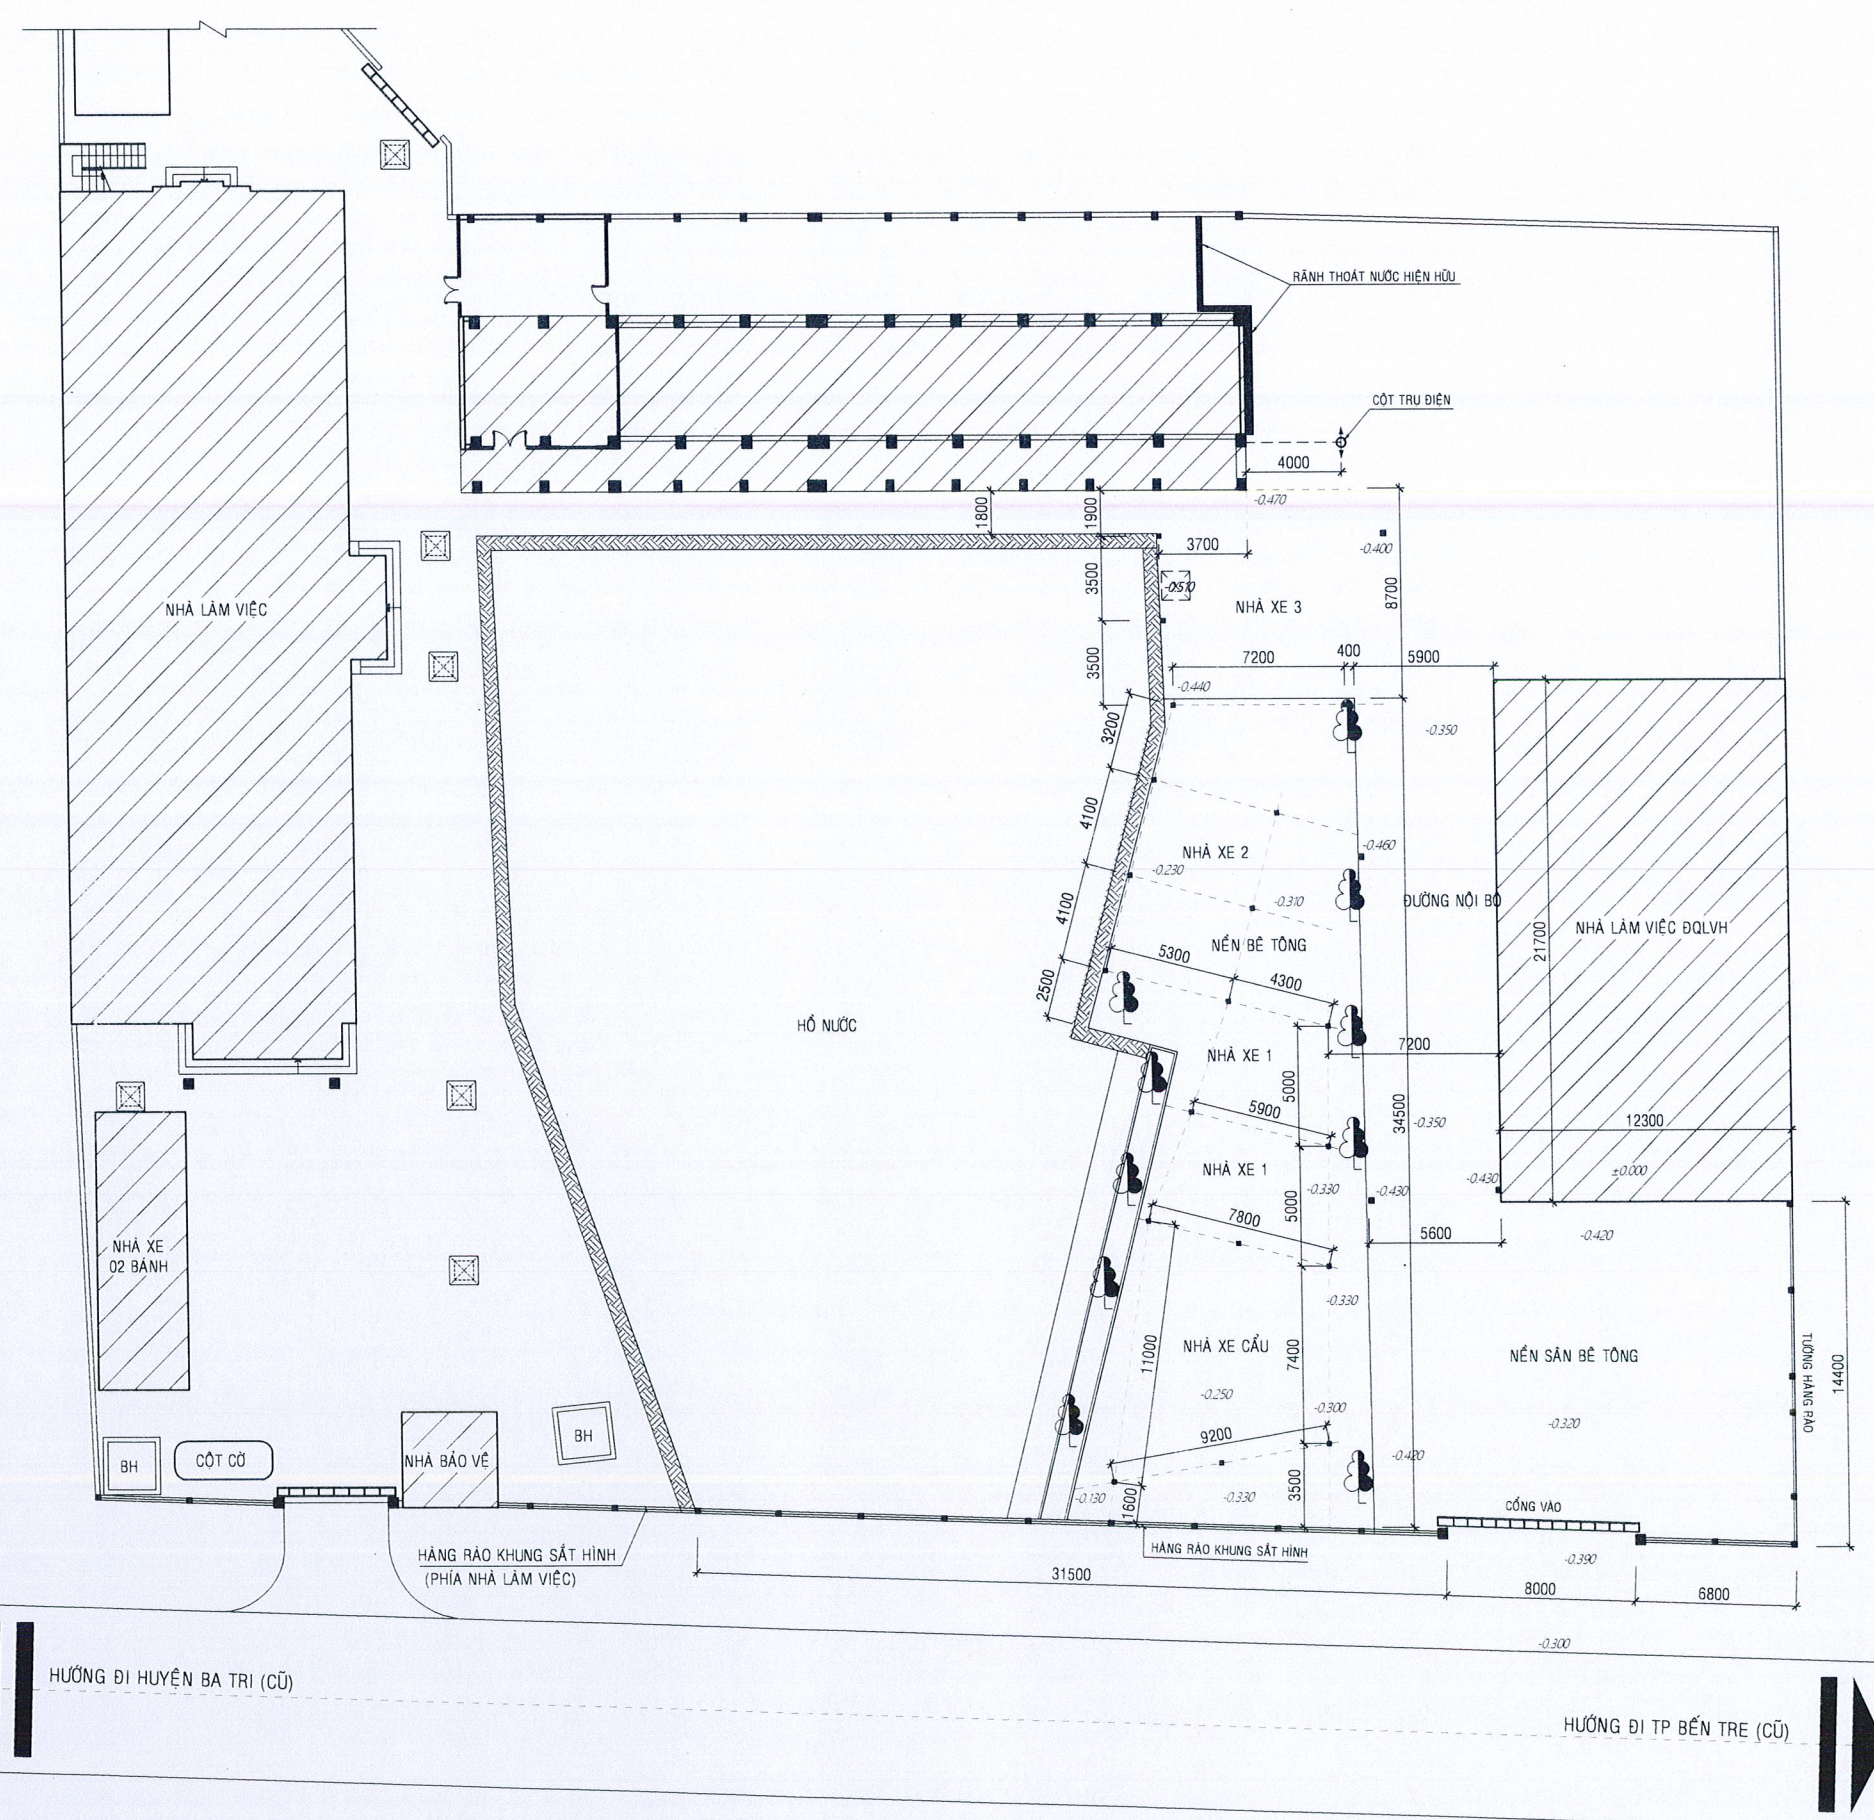

HƯỚNG ĐI HUYỆN BA TRI (CŨ)

HƯỚNG ĐI TP BẾN TRE (CŨ)

MẶT BẰNG TỔNG THỂ (HIỆN TRẠNG)

CHỦ ĐẦU TƯ: *Handwritten signature*  
CÔNG TY ĐIỆN LỰC VINH LONG

KT GIÁM ĐỐC *Handwritten signature*  
PHÓ GIÁM ĐỐC *Handwritten signature*



**Lê Thanh Phong**  
CÔNG TRÌNH:

SỬA CHỮA SÀN NỀN, RĂNG THOÁT NƯỚC,  
NHẢ XE CẦU, NHẢ XE ĐỘI QL.VH VÀ KHO DUNG CỤ  
ĐIỆN LỰC GIỐNG TRÔM NĂM 2026

ĐỊA ĐIỂM:  
XÃ GIỐNG TRÔM, TỈNH VINH LONG

MẶT BẰNG TỔNG THỂ  
SỬA CHỮA

CHỦ NHIỆM	<i>Handwritten signature</i>	KS. VÕ ANH KIỆT
CHỦ TRÌ	<i>Handwritten signature</i>	KTS. NGUYỄN PHÚ KHÁNH
THIẾT KẾ	<i>Handwritten signature</i>	NGUYỄN HÙNG CÔNG
HỌA VIÊN	<i>Handwritten signature</i>	
KIỂM SOÁT	<i>Handwritten signature</i>	KS. VÕ ANH KIỆT


**TP TRIỆU PHƯƠNG**  
CÔNG TY TNHH MỘT THÀNH VIÊN  
TƯ VẤN KIẾN TRÚC XÂY DỰNG TRIỆU PHƯƠNG  
ĐC: 97G - KP ĐẠI ĐỊNH - PHƯỜNG PHÚ TÂN - TỈNH VINH LONG  
ĐT: 0918.948.805 - Email: ctytrieuphuong@gmail.com

VINH LONG, NGÀY 03 THÁNG 02 NĂM 2026

GIÁM ĐỐC



KS. TRIỆU VĂN BÉ SÁU

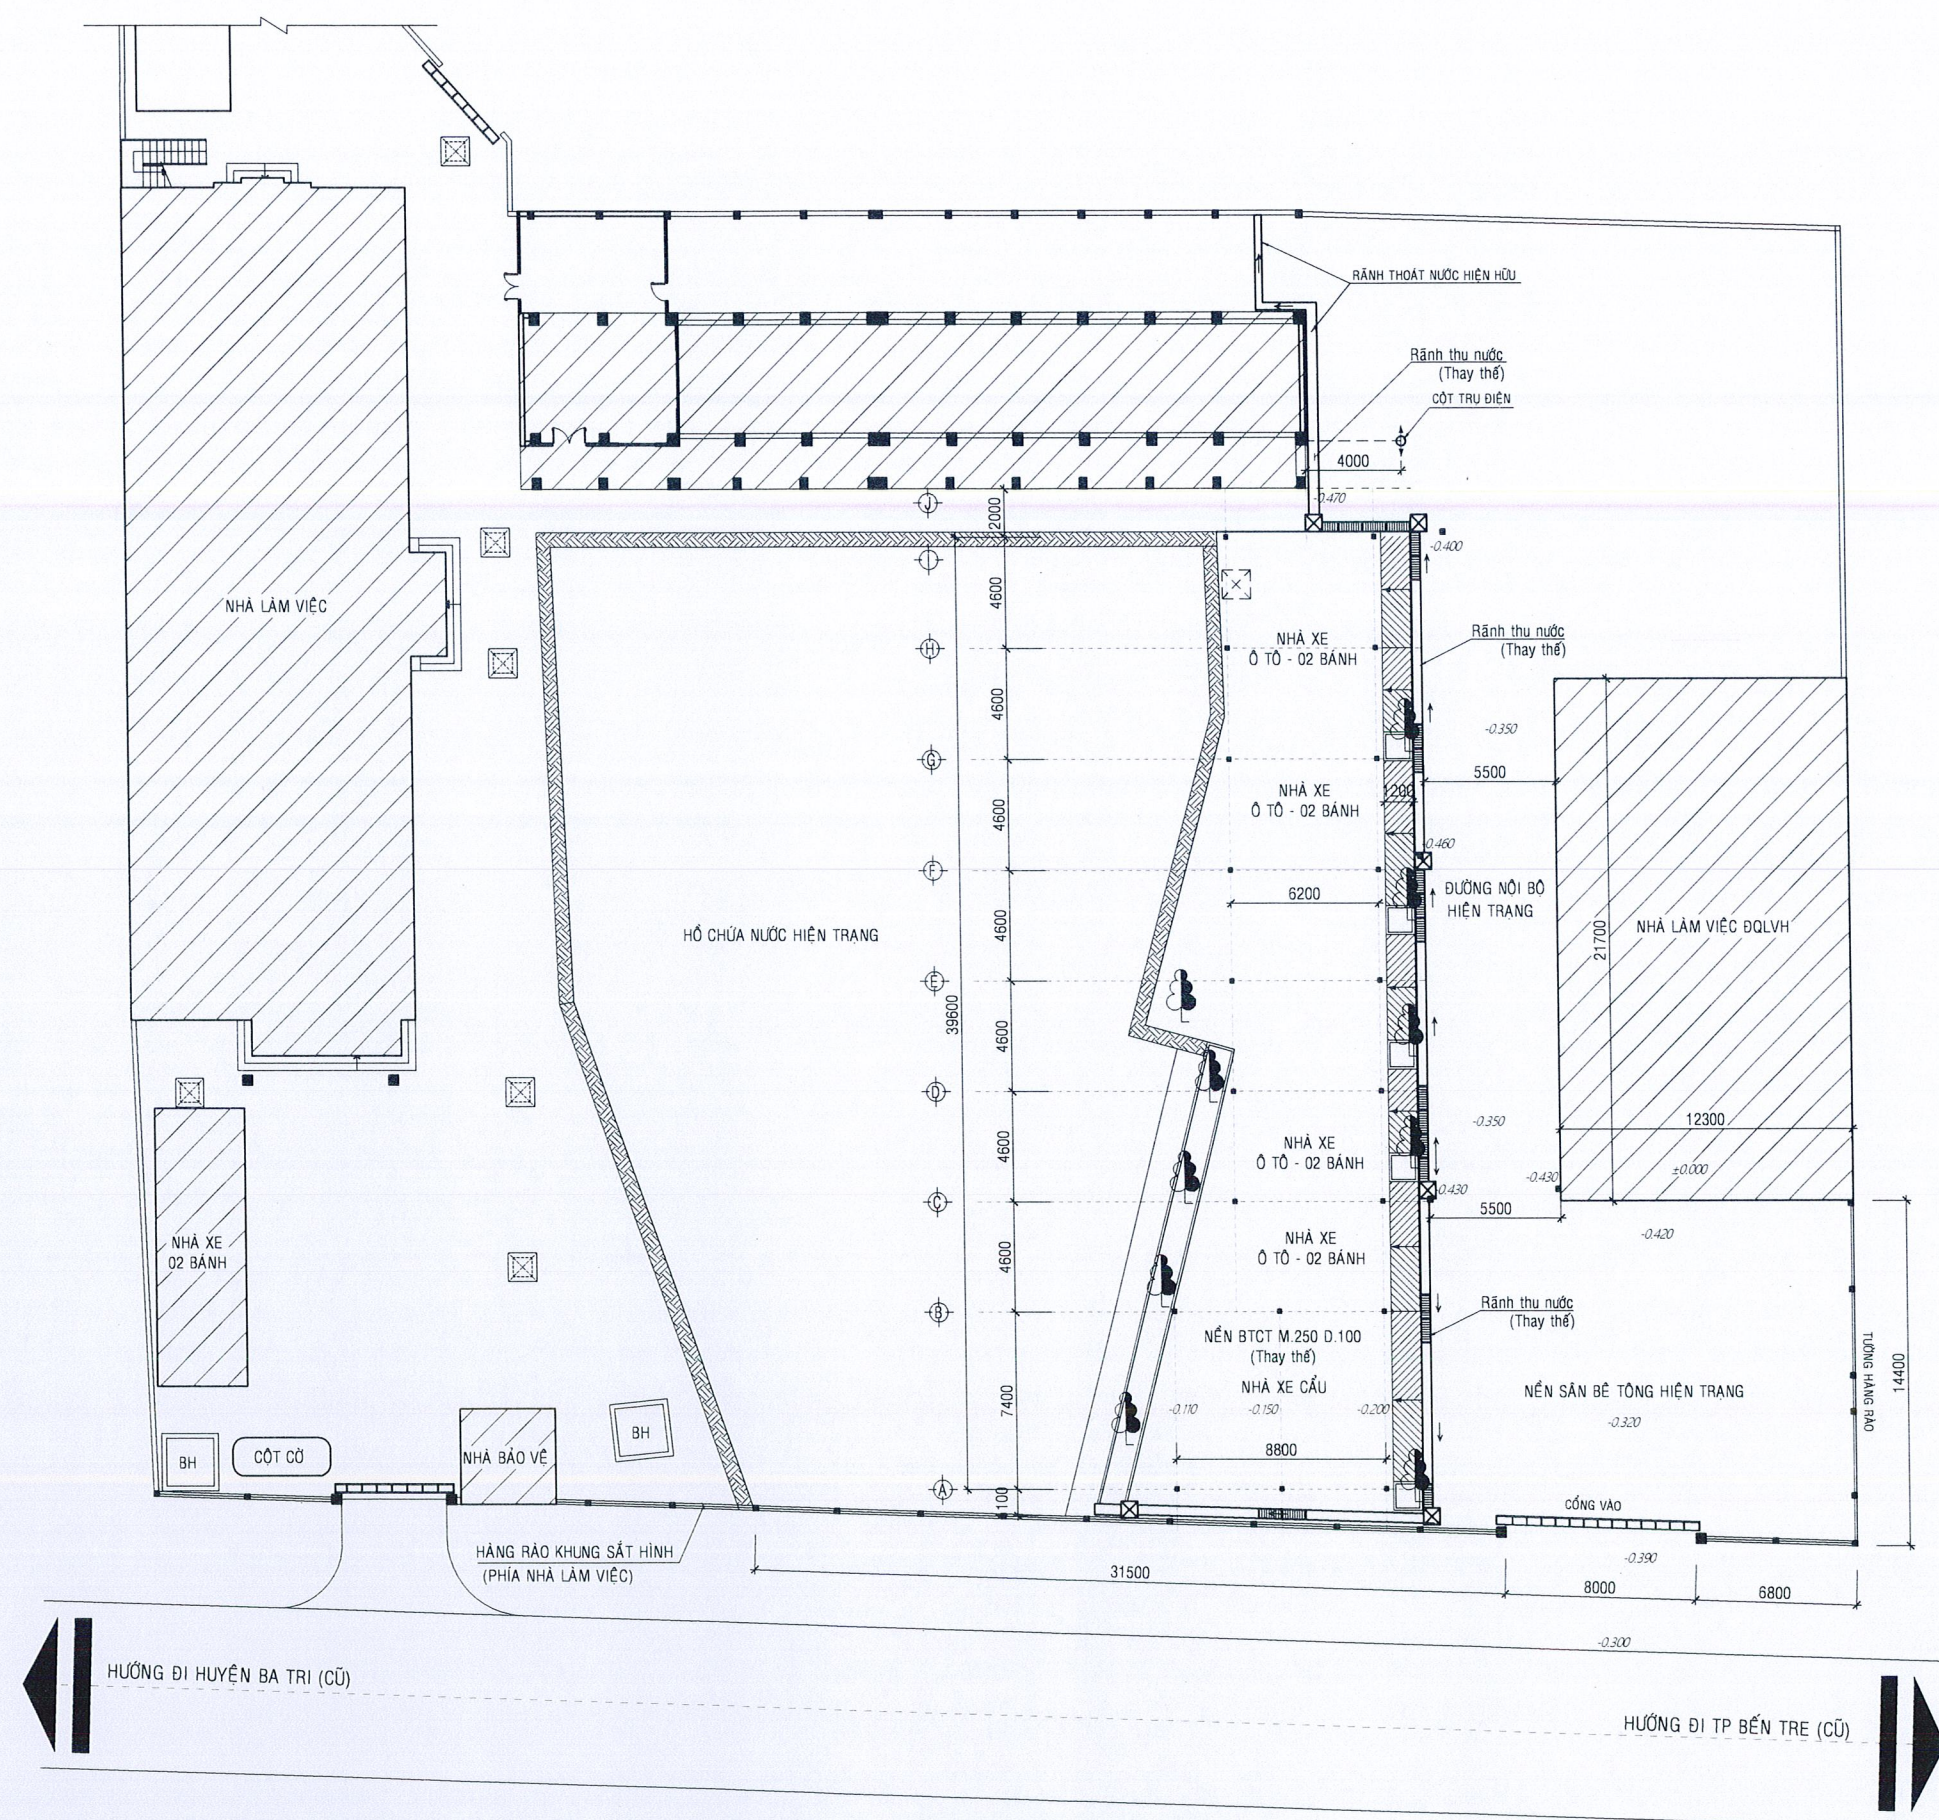

MẶT BẰNG TỔNG THỂ NHÀ XE CẦU - NHÀ XE ĐỘI QL.VH (SỬA CHỮA)

CHỦ ĐẦU TƯ: *Val*  
CÔNG TY ĐIỆN LỰC VINH LONG

KT GIÁM ĐỐC *ghe*  
PHÓ GIÁM ĐỐC



**Lê Thanh Phong**

CÔNG TRÌNH:  
SỬA CHỮA SÂN NỀN, RÀNH THOÁT NƯỚC,  
NHÀ XE CẦU, NHÀ XE ĐỘI QL.VH VÀ KHO DỤNG CỤ  
ĐIỆN LỰC GIỐNG TRÒM NĂM 2026

ĐỊA ĐIỂM:  
XÃ GIỐNG TRÒM, TỈNH VINH LONG

**MẶT BẰNG TỔNG THỂ  
SỬA CHỮA**

CHỦ NHIỆM	<i>ghe</i>	KS. VÕ ANH KIẾT
CHỦ TRÌ	<i>ngkh</i>	KTS. NGUYỄN PHÚ KHÁNH
THIẾT KẾ	<i>ghe</i>	NGUYỄN HÙNG CÔNG
HỌA VIÊN	<i>ghe</i>	
KIỂM SOÁT	<i>ghe</i>	KS. VÕ ANH KIẾT

**TP** CÔNG TY TNHH MỘT THÀNH VIÊN  
TƯ VẤN KIẾN TRÚC XÂY DỰNG TRIỆU PHƯƠNG  
ĐC: 97G - KP ĐẠI ĐỊNH - PHƯỜNG PHÚ TÂN - TỈNH VINH LONG  
ĐT: 0918.948.805 - Email: ctytrieuphuong@gmail.com

VINH LONG, NGÀY 03 THÁNG 02 NĂM 2026

GIÁM ĐỐC



KS. TRIỆU VĂN BÉ SÁU

TK - TC	KT	02/02
---------	----	-------

**CHỦ ĐẦU TƯ: CÔNG TY ĐIỆN LỰC VĨNH LONG**

# **HỒ SƠ THIẾT KẾ BẢN VẼ THI CÔNG**

- **CÔNG TRÌNH : SỬA CHỮA SÂN NỀN, RÃNH THOÁT NƯỚC, NHÀ XE CẦU, NHÀ XE ĐỘI QLVH,  
VÀ KHO DỤNG CỤ ĐIỆN LỰC GIỒNG TRÔM NĂM 2026**
- **HẠNG MỤC: SỬA CHỮA SÂN NỀN, RÃNH THOÁT NƯỚC, NHÀ XE CẦU, NHÀ XE ĐỘI QLVH**




**CÔNG TY TNHH 1 THÀNH VIÊN TƯ VẤN  
KIẾN TRÚC XÂY DỰNG TRIỆU PHƯƠNG**

SỐ: 97G, KHU PHỐ ĐẠI ĐỊNH, PHƯỜNG PHÚ TÂN, TỈNH VĨNH LONG

ĐT: 0918.948805

Email: ctytrieuphuong@gmail.com

NĂM 2026

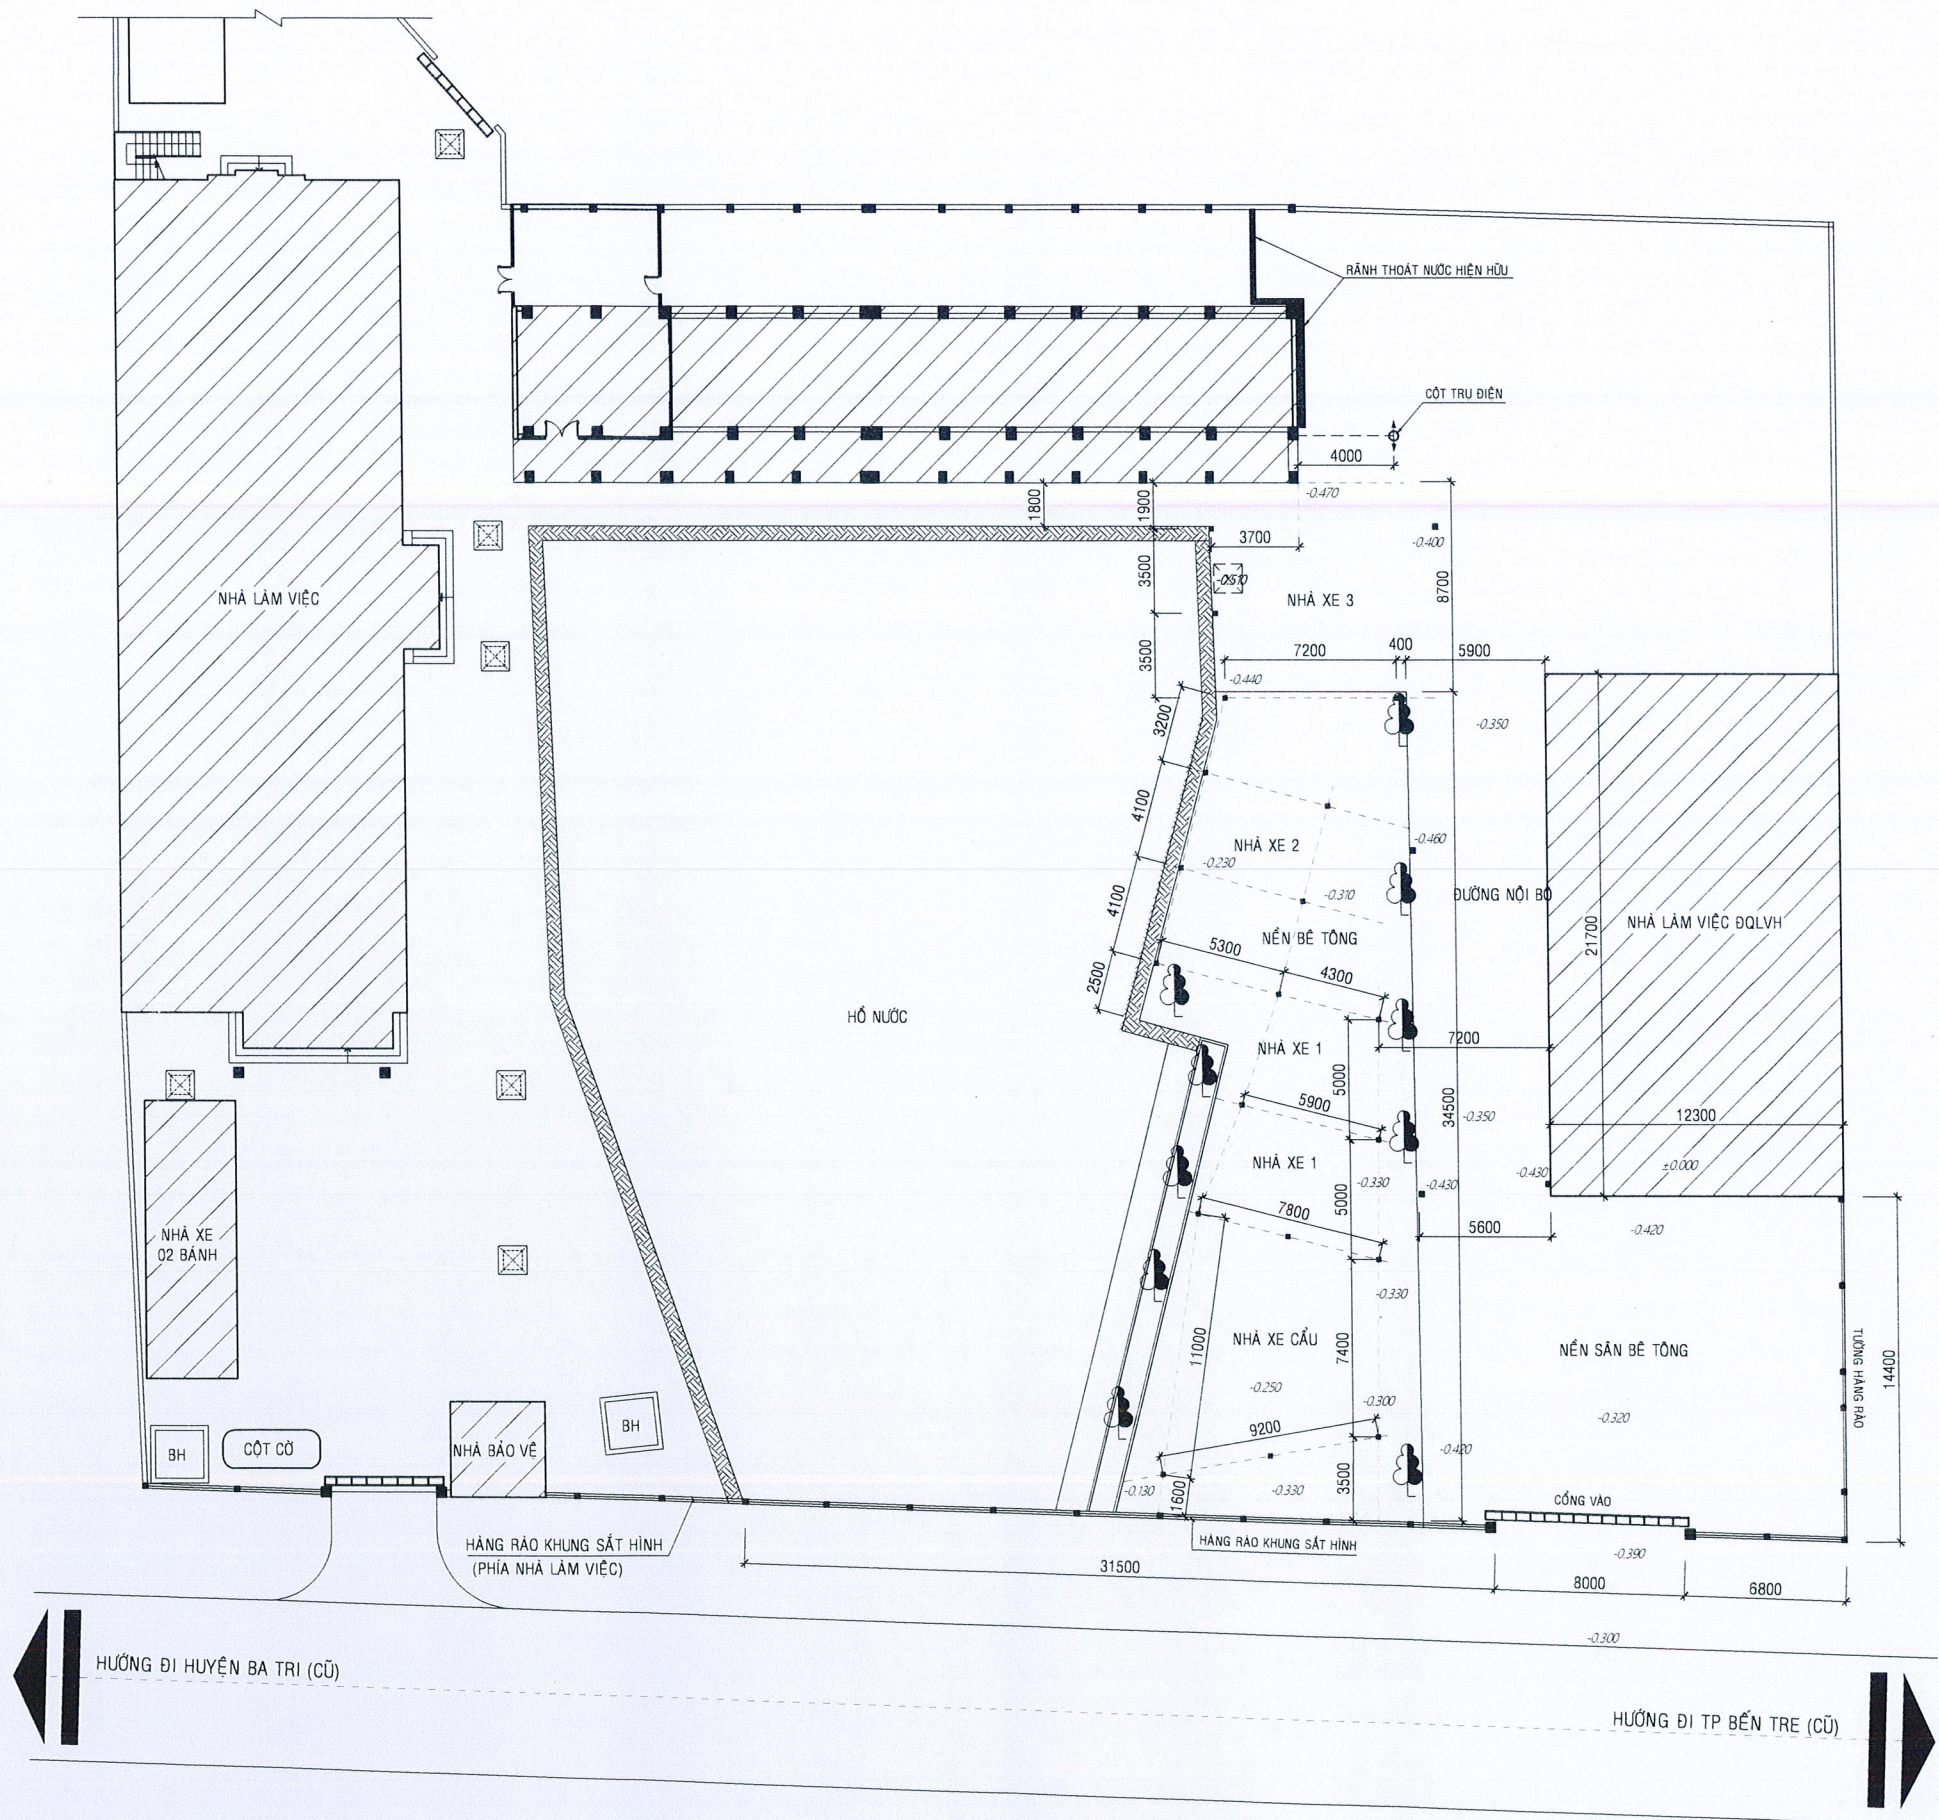

MẶT BẰNG TỔNG THỂ (HIỆN TRẠNG)

CHỦ ĐẦU TƯ: *Handwritten*  
 CÔNG TY ĐIỆN LỰC VĨNH LONG

KT GIÁM ĐỐC *Handwritten*  
 PHỤ GIÁM ĐỐC *Handwritten*

**CÔNG TY ĐIỆN LỰC VĨNH LONG**  
 TỈNH VĨNH LONG

**Lê Thanh Phong**  
 CÔNG TRÌNH:  
 SỬA CHỮA SÀN NỀN, RĂNG THOÁT NƯỚC,  
 NHÀ XE CẦU, NHÀ XE ĐỘI QL VH VÀ KHO DUNG CỤ  
 ĐIỆN LỰC GIỐNG TRÔM NĂM 2026

HẠNG MỤC:  
 SỬA CHỮA SÀN NỀN, RĂNG THOÁT NƯỚC,  
 NHÀ XE CẦU, NHÀ XE ĐỘI QL VH

ĐỊA ĐIỂM:  
 XÃ GIỐNG TRÔM, TỈNH VĨNH LONG

**MẶT BẰNG TỔNG THỂ HIỆN TRẠNG**

CHỦ NHIỆM	<i>Handwritten</i>	KS. VÕ ANH KIỆT
CHỦ TRÌ	<i>Handwritten</i>	KTS. NGUYỄN PHÚ KHÁNH
THIẾT KẾ	<i>Handwritten</i>	NGUYỄN HÙNG CÔNG
HỌA VIÊN	<i>Handwritten</i>	
KIỂM SOÁT	<i>Handwritten</i>	KS. VÕ ANH KIỆT

**TP TRIỆU PHƯƠNG**  
 CÔNG TY TNHH MỘT THÀNH VIÊN  
 TƯ VẤN KIẾN TRÚC XÂY DỰNG TRIỆU PHƯƠNG  
 ĐC: 97G - KP ĐẠI ĐỊNH - PHƯỜNG PHÚ TÂN - TỈNH VĨNH LONG  
 ĐT: 0918.948.805 - Email: ctytrieuphuong@gmail.com


VĨNH LONG, NGÀY 03 THÁNG 02 NĂM 2026

GIÁM ĐỐC


**CÔNG TY TNHH MỘT THÀNH VIÊN TƯ VẤN KIẾN TRÚC XÂY DỰNG TRIỆU PHƯƠNG**  
 P. PHÚ TÂN - T. VĨNH LONG

*Handwritten Signature*


KS. TRIỆU VĂN BÉ SÁU  
 TK - TC      KT      01/15

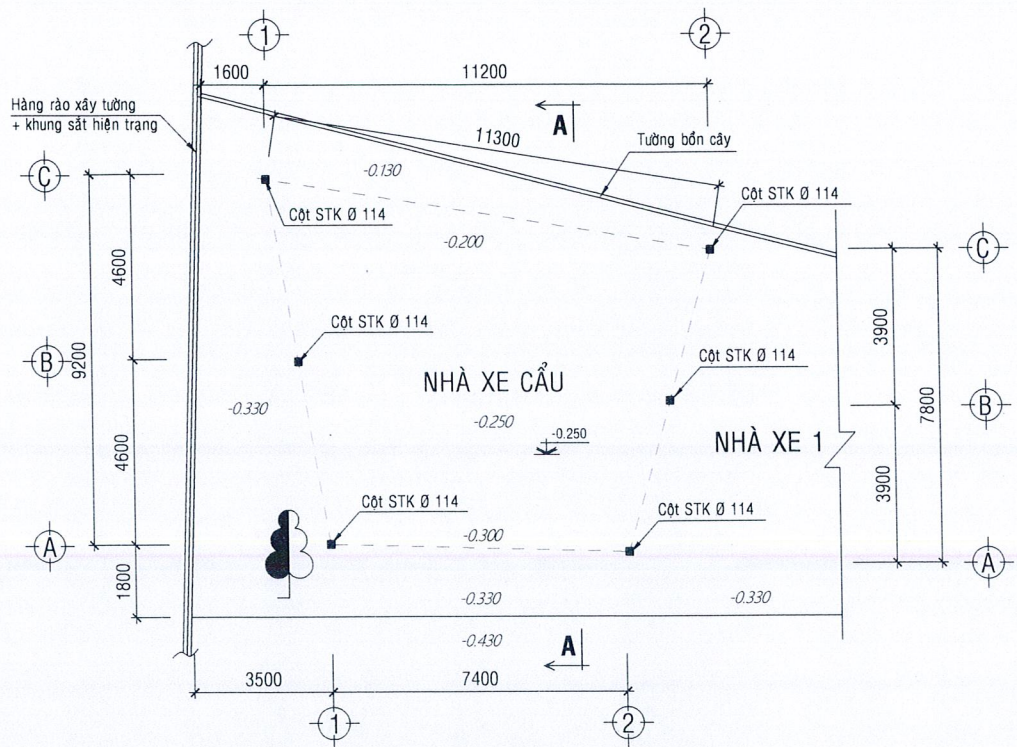

**MẶT BẰNG NHÀ XE CẦU** TL 1/100  
(HIỆN TRẠNG)

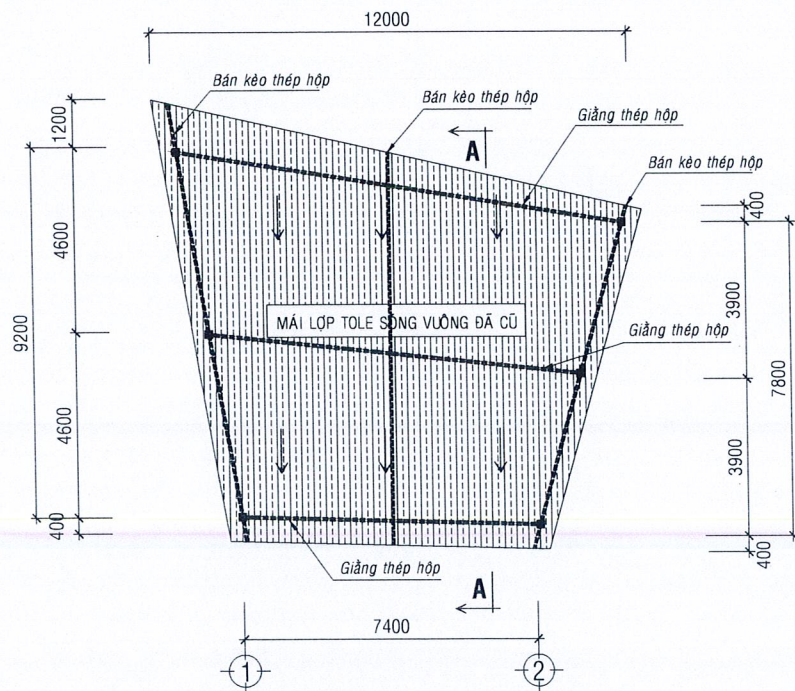

**MẶT BẰNG MÁI - NHÀ XE CẦU** TL 1/100  
(HIỆN TRẠNG)

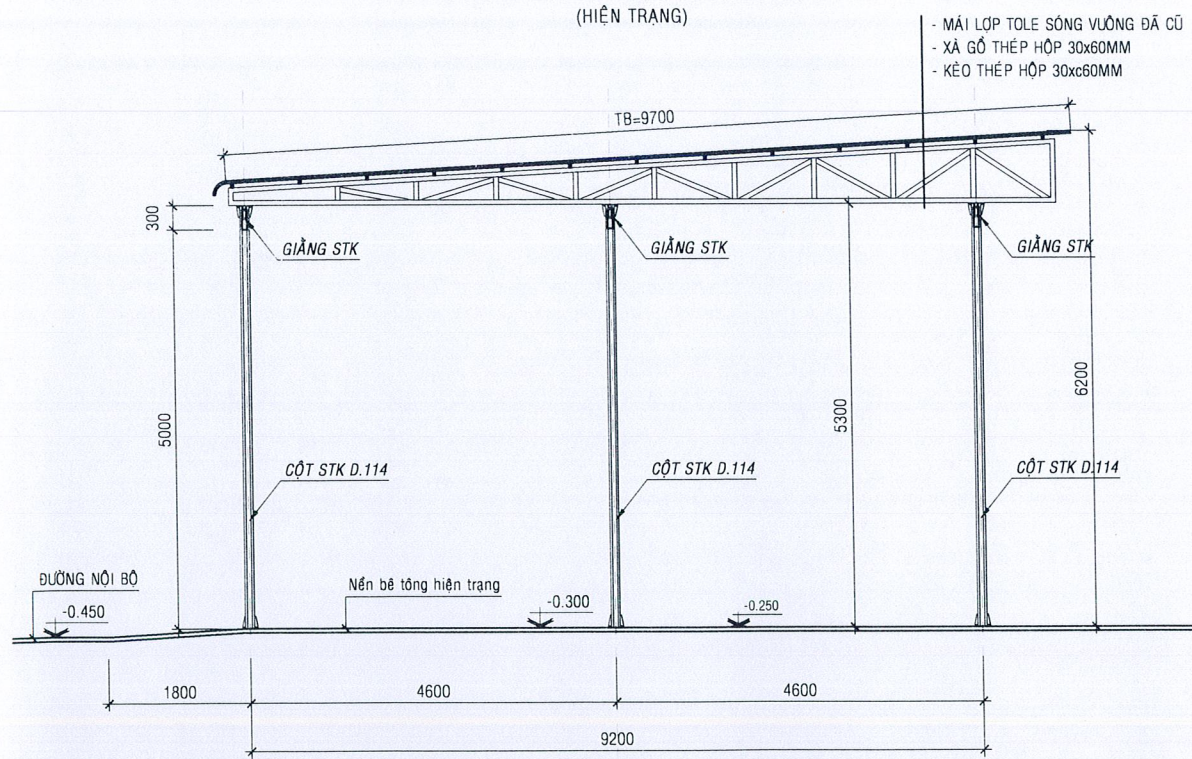

**MẶT CẮT A - A** TL 1/50  
(HIỆN TRẠNG)

**GHI CHÚ HIỆN TRẠNG:**

- MÁI LỚP TOLE SÓNG VUÔNG ĐÃ CŨ
- XÀ GỖ THÉP HỘP 30x60MM CÒN TỐT
- KÉO THÉP HỘP 30x60MM CÒN TỐT
- CỘT THÉP MÀ KÉM PHI 114 CÒN TỐT
- KHUNG GIẰNG THÉP HỘP 30x60MM CÒN TỐT
- NỀN BÊ TÔNG BONG TRÓC NHIỀU CHỖ

**BẢNG THỐNG KÊ CỘT THÉP (CỘT NHÀ XE CẦU)**

TÊN C.KIẾN	SỐ HIỆU	HÌNH DẠNG - KÍCH THƯỚC	ĐƯỜNG KÍNH (mm)	CHIỀU DÀI 1 THANH (mm)	SỐ LƯỢNG		TỔNG CHIỀU DÀI (m)	TỔNG T.LƯỢNG (Kg)
					1 C.KIẾN	T.BỘ		
Ống	2	Thép ống	ø114x2.5	5000	6	6	30	206.23

- Trọng lượng thép ống tròn có ø114x2.5: = 206.23 kg; Chiều dài = 30 mét

**BẢNG THỐNG KÊ CỘT THÉP (KÉO NHÀ XE CẦU)**

TÊN C.KIẾN	SỐ HIỆU	HÌNH DẠNG - KÍCH THƯỚC	ĐƯỜNG KÍNH (mm)	CHIỀU DÀI 1 THANH (mm)	SỐ LƯỢNG		TỔNG CHIỀU DÀI (m)	TỔNG T.LƯỢNG (Kg)	
					1 C.KIẾN	T.BỘ			
K4	Số lượng: 3	1	Thép hộp	30x60x1.2	10400	2	6	62.4	102.98
		2	Thép hộp	30x60x1.2	4500	1	3	13.5	22.28
		3	Thép hộp	30x60x1.2	9300	1	3	27.9	46.05

- Trọng lượng thép ống vuông có BxHxd=30x60x1.2: = 171.31 kg; Chiều dài = 103.8 mét

**BẢNG THỐNG KÊ CỘT THÉP (GIẰNG NHÀ XE CẦU)**

TÊN C.KIẾN	SỐ HIỆU	HÌNH DẠNG - KÍCH THƯỚC	ĐƯỜNG KÍNH (mm)	CHIỀU DÀI 1 THANH (mm)	SỐ LƯỢNG		TỔNG CHIỀU DÀI (m)	TỔNG T.LƯỢNG (Kg)	
					1 C.KIẾN	T.BỘ			
G4	Số lượng: 3	1	Thép hộp	30x60x1.2	7286	2	6	43.716	72.15
		2	Thép hộp	30x60x1.2	216	16	48	10.368	17.11
		3	Thép hộp	30x60x1.2	575	17	51	29.325	48.40

- Trọng lượng thép ống vuông có BxHxd=30x60x1.2: = 137.66 kg; Chiều dài = 83.41 mét

**BẢNG THỐNG KÊ CỘT THÉP (XÀ GỖ NHÀ XE CẦU)**

TÊN C.KIẾN	SỐ HIỆU	HÌNH DẠNG - KÍCH THƯỚC	ĐƯỜNG KÍNH (mm)	CHIỀU DÀI 1 THANH (mm)	SỐ LƯỢNG		TỔNG CHIỀU DÀI (m)	TỔNG T.LƯỢNG (Kg)
					1 C.KIẾN	T.BỘ		
XG4	5	Thép hộp	30x60x1.2	10000	11	11	110	181.54

- Trọng lượng thép ống vuông có BxHxd=30x60x1.2: = 181.54 kg; Chiều dài = 110 mét

CHỦ ĐẦU TƯ: *Handwritten signature*  
CÔNG TY ĐIỆN LỰC VINH LONG

KT GIÁM ĐỐC  
PHÓ GIÁM ĐỐC *Handwritten signature*



**Lê Thanh Phong**  
CÔNG TRÌNH:

SỬA CHỮA SÀN NỀN, RÃNH THOÁT NƯỚC,  
NHÀ XE CẦU, NHÀ XE ĐỘI QL.VH VÀ KHO DUNG CỤ  
ĐIỆN LỰC GIỐNG TRÔM NĂM 2026

HẠNG MỤC:  
SỬA CHỮA SÀN NỀN, RÃNH THOÁT NƯỚC,  
NHÀ XE CẦU, NHÀ XE ĐỘI QL.VH

ĐỊA ĐIỂM:  
XÃ GIỐNG TRÔM, TỈNH VINH LONG

**NHÀ XE CẦU - THỐNG KÊ THÉP HIỆN TRẠNG**

CHỦ NHIỆM	<i>Handwritten signature</i>	KS. VÕ ANH KIỆT
CHỦ TRÌ	<i>Handwritten signature</i>	KTS. NGUYỄN PHÚ KHÁNH
THIẾT KẾ	<i>Handwritten signature</i>	NGUYỄN HÙNG CÔNG
HỢA VIÊN		
KIỂM SOÁT	<i>Handwritten signature</i>	KS. VÕ ANH KIỆT


**TP** CÔNG TY TNHH MỘT THÀNH VIÊN  
TƯ VẤN KIẾN TRÚC XÂY DỰNG TRIỆU PHƯƠNG  
ĐC: 97G - KP ĐẠI ĐỊNH - PHƯỜNG PHÚ TÂN - TỈNH VINH LONG  
ĐT: 0918.948.805 - Email: ctytrieuphuong@gmail.com

VINH LONG, NGÀY 03 THÁNG 02 NĂM 2026

GIÁM ĐỐC




KS. TRIỆU VĂN BÉ SÁU

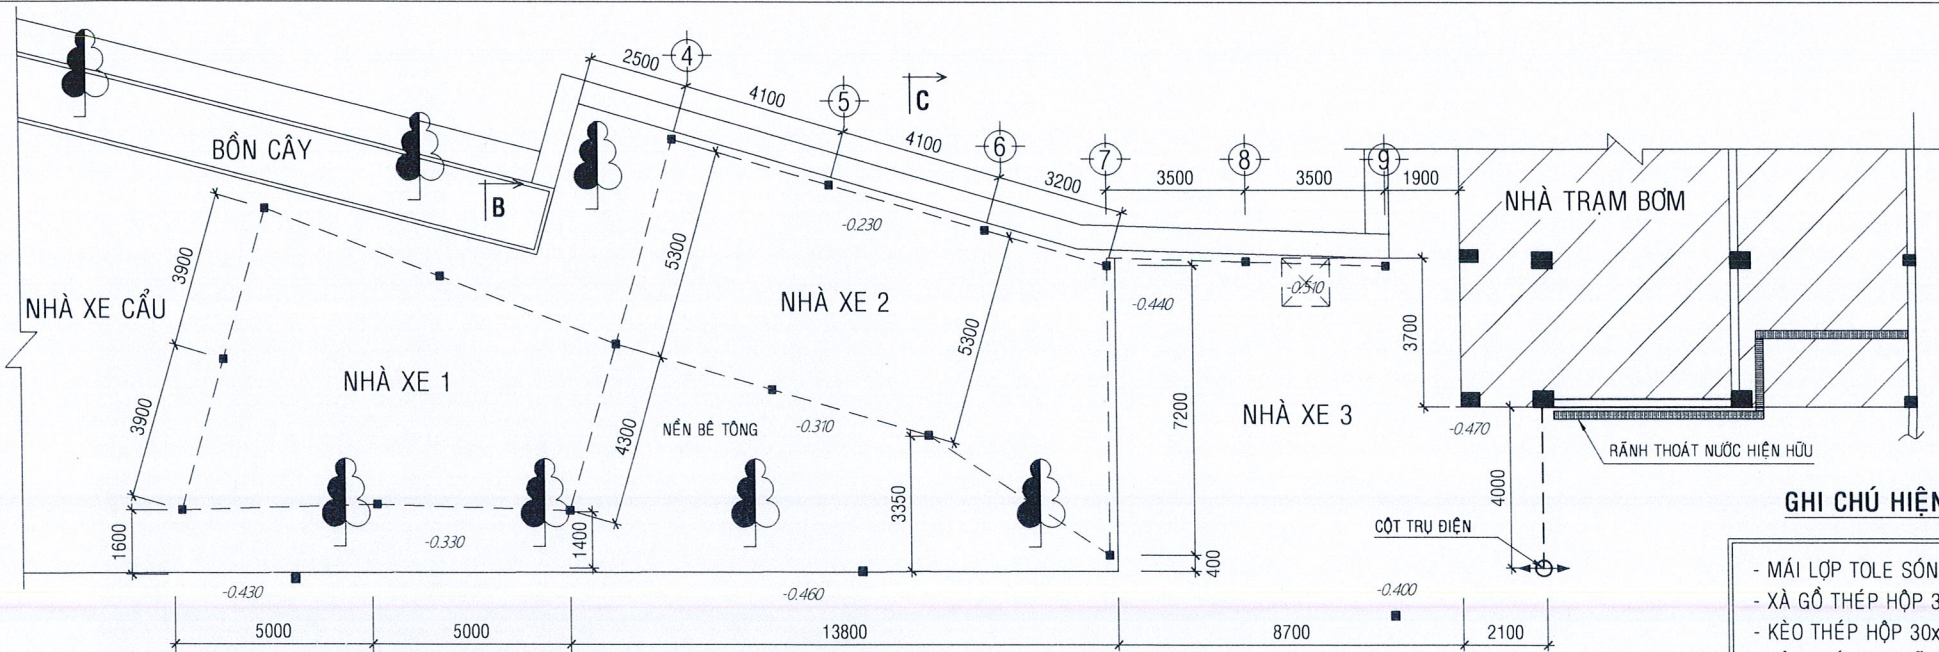


**MẶT BẰNG NHÀ XE 1, 2, 3 TL 1/100**  
(HIỆN TRẠNG)

**GHI CHÚ HIỆN TRẠNG:**


- MÁI LỚP TOLE SÓNG VUÔNG ĐÃ CŨ, RỈ SÉT
- XÀ GỖ THÉP HỘP 30x60MM ĐÃ CŨ, RỈ SÉT
- KÈO THÉP HỘP 30x60MM ĐÃ CŨ, RỈ SÉT
- CỘT THÉP MẠ KÉM PHI 114 ĐÃ CŨ, RỈ SÉT
- KHUNG GIẰNG THÉP HỘP 30x60MM ĐÃ CŨ, RỈ SÉT
- NỀN BÊ TÔNG BONG TRÓC NHIỀU CHỖ

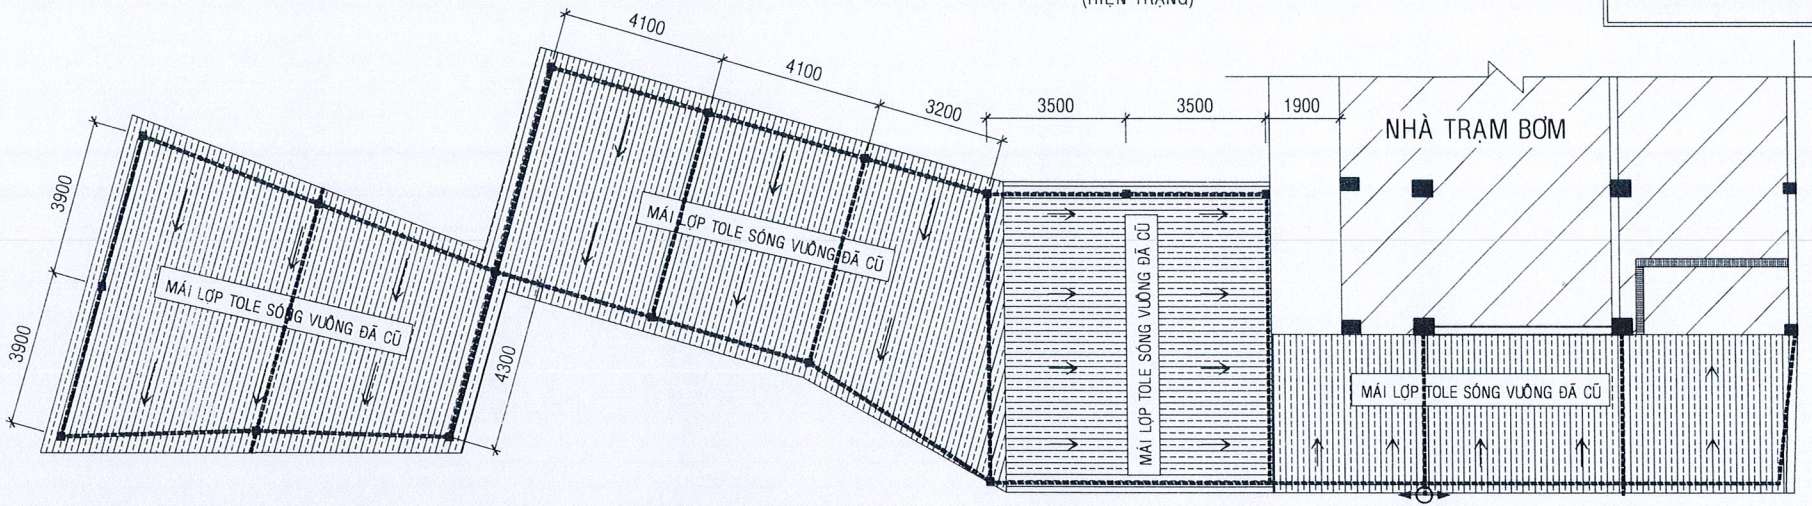

**MẶT BẰNG MÁI - NHÀ XE 1, 2, 3 TL 1/100**  
(HIỆN TRẠNG)

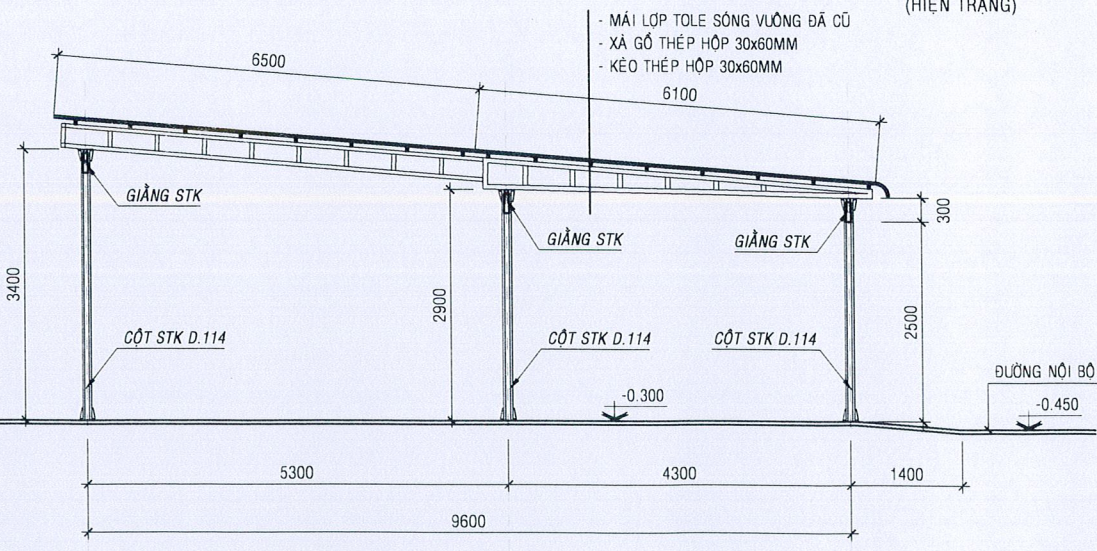

**MẶT CẮT B - B TL 1/50**  
(HIỆN TRẠNG)

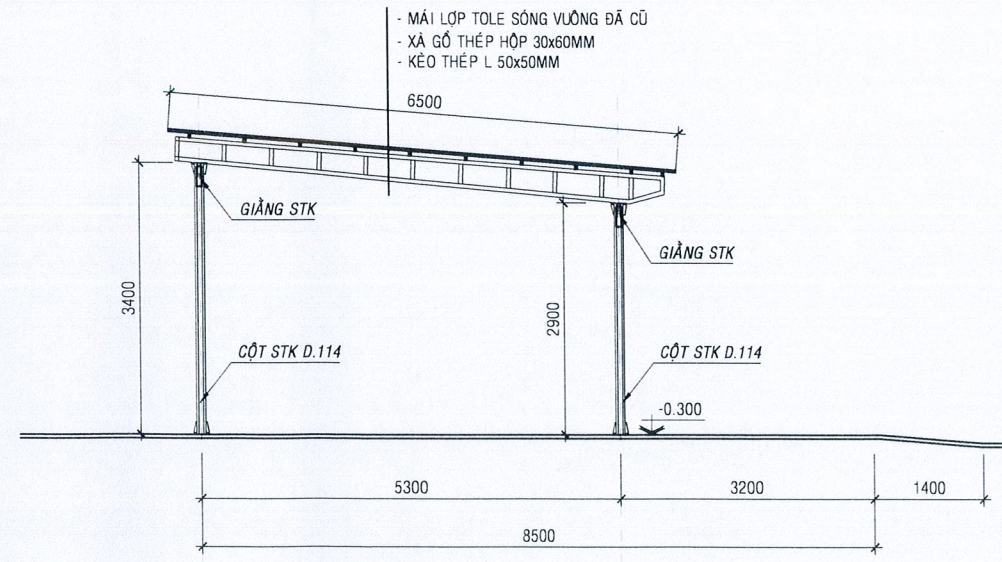

**MẶT CẮT C - C TL 1/50**  
(HIỆN TRẠNG)

CHỦ ĐẦU TƯ: *Đạt*  
CÔNG TY ĐIỆN LỰC VINH LONG

KT GIÁM ĐỐC  
PHÓ GIÁM ĐỐC *Ph*

M.S.C.N: 0300942001-021-C.T.T.H.H  
**CÔNG TY ĐIỆN LỰC VINH LONG**  
TỈNH VINH LONG

**Lê Thanh Phong**  
CÔNG TRÌNH:  
SỬA CHỮA SÂN NỀN, RÃNH THOÁT NƯỚC,  
NHÀ XE CẦU, NHÀ XE ĐỘI QL.VH VÀ KHO DUNG CỤ  
ĐIỆN LỰC GIỐNG TRÒM NĂM 2026

HANG MỤC:  
SỬA CHỮA SÂN NỀN, RÃNH THOÁT NƯỚC,  
NHÀ XE CẦU, NHÀ XE ĐỘI QL.VH

ĐỊA ĐIỂM:  
XÃ GIỐNG TRÒM, TỈNH VINH LONG

**NHÀ XE Ô TÔ HIỆN TRẠNG**

CHỦ NHIỆM	<i>Đạt</i>	KS. VÕ ANH KIỆT
CHỦ TRÌ	<i>ngkh</i>	KTS. NGUYỄN PHÚ KHÁNH
THIẾT KẾ	<i>Đạt</i>	NGUYỄN HÙNG CÔNG
HỌA VIÊN		
KIỂM SOÁT	<i>Đạt</i>	KS. VÕ ANH KIỆT

**CÔNG TY TNHH MỘT THÀNH VIÊN**  
TƯ VẤN KIẾN TRÚC XÂY DỰNG TRIỆU PHƯƠNG

ĐC: 97G - KP ĐẠI ĐỊNH - PHƯỜNG PHÚ TÂN - TỈNH VINH LONG  
ĐT: 0918.948.805 - Email: ctytrieuphuong@gmail.com




VINH LONG, NGÀY 03 THÁNG 02 NĂM 2026




GIÁM ĐỐC




M.S.C.N: 1300563206 - C.T.T.H.H  
**CÔNG TY TNHH MỘT THÀNH VIÊN**  
TƯ VẤN KIẾN TRÚC XÂY DỰNG TRIỆU PHƯƠNG  
P. PHÚ TÂN - T. VINH LONG




*Ph*


KS. TRIỆU VĂN BÉ SÁU

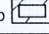
BẢNG THỐNG KÊ CỐT THÉP (CỘT NHÀ XE 1, 2, 3)								
TÊN C.KIỆN	SỐ HIỆU	HÌNH DẠNG - KÍCH THƯỚC	ĐƯỜNG KÍNH (mm)	CHIỀU DÀI 1 THANH (mm)	SỐ LƯỢNG		TỔNG CHIỀU DÀI (m)	TỔNG T.LƯỢNG (Kg)
					1 C.KIỆN	T.BỘ		
Ố 1	1	Thép ống 	ø114x2.5	2900	6	6	17.4	119.61
Ố 2	1	Thép ống 	ø114x2.5	3150	8	8	25.2	173.23
Ố 3	1	Thép ống 	ø114x2.5	3600	2	2	7.2	49.50
- Trọng lượng thép ống tròn có ø114x2.5: = 342.34 kg; Chiều dài = 49.8 mét								

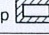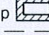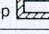BẢNG THỐNG KÊ CỐT THÉP (KÈO NHÀ XE 1, 2, 3)								
TÊN C.KIỆN	SỐ HIỆU	HÌNH DẠNG - KÍCH THƯỚC	ĐƯỜNG KÍNH (mm)	CHIỀU DÀI 1 THANH (mm)	SỐ LƯỢNG		TỔNG CHIỀU DÀI (m)	TỔNG T.LƯỢNG (Kg)
					1 C.KIỆN	T.BỘ		
X 1	1	Thép hộp 	30x60x1.2	13400	3	3	40.2	66.35
X 2	1	LDC 50x5 Thép góc 		13900	3	3	41.7	157.21
X 3	2	Thép hộp 	40x80x1.2	9000	2	2	18	39.88
- Trọng lượng thép ống vuông có BxHxd=30x60x1.2: = 66.35 kg; Chiều dài = 40.2 mét								
- Trọng lượng Thép góc: LDC 50x5 = 157.21 kg; Chiều dài = 41.7 mét								
- Trọng lượng thép ống vuông có BxHxd=40x80x1.2: = 39.88 kg; Chiều dài = 18 mét								

BẢNG THỐNG KÊ CỐT THÉP (GIẢNG NHÀ XE 1, 2, 3)								
TÊN C.KIỆN	SỐ HIỆU	HÌNH DẠNG - KÍCH THƯỚC	ĐƯỜNG KÍNH (mm)	CHIỀU DÀI 1 THANH (mm)	SỐ LƯỢNG		TỔNG CHIỀU DÀI (m)	TỔNG T.LƯỢNG (Kg)
					1 C.KIỆN	T.BỘ		
G1	1	Thép hộp 	30x60x1.2	11000	2	2	22	36.31
G2	1	Thép hộp 	30x60x1.2	16000	1	1	16	26.41
	2	Thép hộp 	30x60x1.2	24500	2	2	49	80.87
- Trọng lượng thép ống vuông có BxHxd=30x60x1.2: = 143.59 kg; Chiều dài = 87 mét								

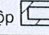BẢNG THỐNG KÊ CỐT THÉP (XÀ GỖ NHÀ XE 1, 2, 3)								
TÊN C.KIỆN	SỐ HIỆU	HÌNH DẠNG - KÍCH THƯỚC	ĐƯỜNG KÍNH (mm)	CHIỀU DÀI 1 THANH (mm)	SỐ LƯỢNG		TỔNG CHIỀU DÀI (m)	TỔNG T.LƯỢNG (Kg)
					1 C.KIỆN	T.BỘ		
XG1	2	Thép hộp 	30x60x1.2	10000	8	8	80	132.03
XG2	1	Thép hộp 	30x60x1.2	11400	8	8	91.2	150.52
XG3	1	Thép hộp 	30x60x1.2	7800	8	8	62.4	102.98
- Trọng lượng thép ống vuông có BxHxd=30x60x1.2: = 385.53 kg; Chiều dài = 233.6 mét								

CHỦ ĐẦU TƯ:   
CÔNG TY ĐIỆN LỰC VINH LONG

KT GIÁM ĐỐC  
PHÓ GIÁM ĐỐC 




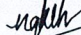
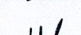

**Lê Thanh Phong**


CÔNG TRÌNH:  
SỬA CHỮA SÂN NÉN, RÃNH THOÁT NƯỚC,  
NHÀ XE CẦU, NHÀ XE ĐỘI QL.VH VÀ KHO DUNG CỤ  
ĐIỆN LỰC GIỐNG TRÒM NĂM 2026

HANG MỤC:  
SỬA CHỮA SÂN NÉN, RÃNH THOÁT NƯỚC,  
NHÀ XE CẦU, NHÀ XE ĐỘI QL.VH

ĐỊA ĐIỂM:  
XÃ GIỐNG TRÒM, TỈNH VINH LONG

THỐNG KÊ THÉP NHÀ XE Ô TÔ  
HIỆN TRẠNG

CHỦ NHIỆM		KS. VÕ ANH KIẾT
CHỦ TRÌ		KTS. NGUYỄN PHÚ KHÁNH
THIẾT KẾ		NGUYỄN HÙNG CÔNG
HỌA VIÊN		
KIỂM SOÁT		KS. VÕ ANH KIẾT

  
CÔNG TY TNHH MỘT THÀNH VIÊN  
TƯ VẤN KIẾN TRÚC XÂY DỰNG TRIỆU PHƯƠNG  
ĐC: 97G - KP ĐẠI ĐỊNH - PHƯỜNG PHÚ TÂN - TỈNH VINH LONG  
ĐT: 0918.948.805 - Email: ctytrieuphuong@gmail.com



VINH LONG, NGÀY 03 THÁNG 02 NĂM 2026

GIÁM ĐỐC



KS. TRIỆU VĂN BÉ SÁU

TK - TC      KT      04/15

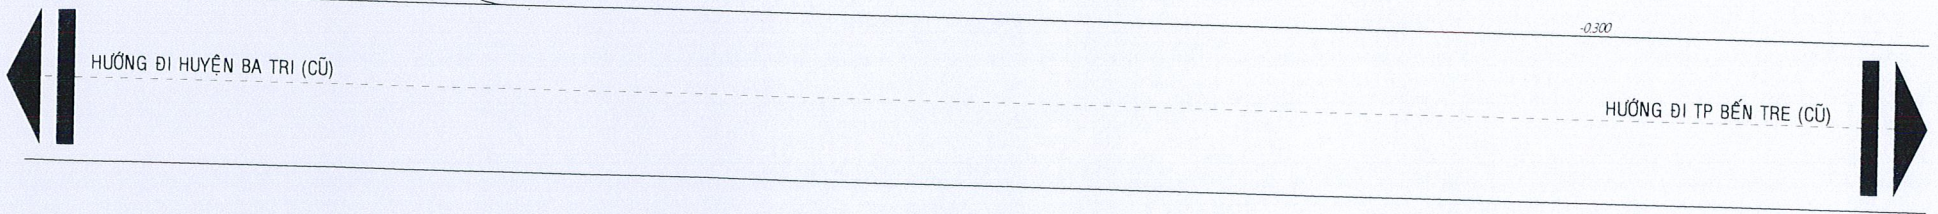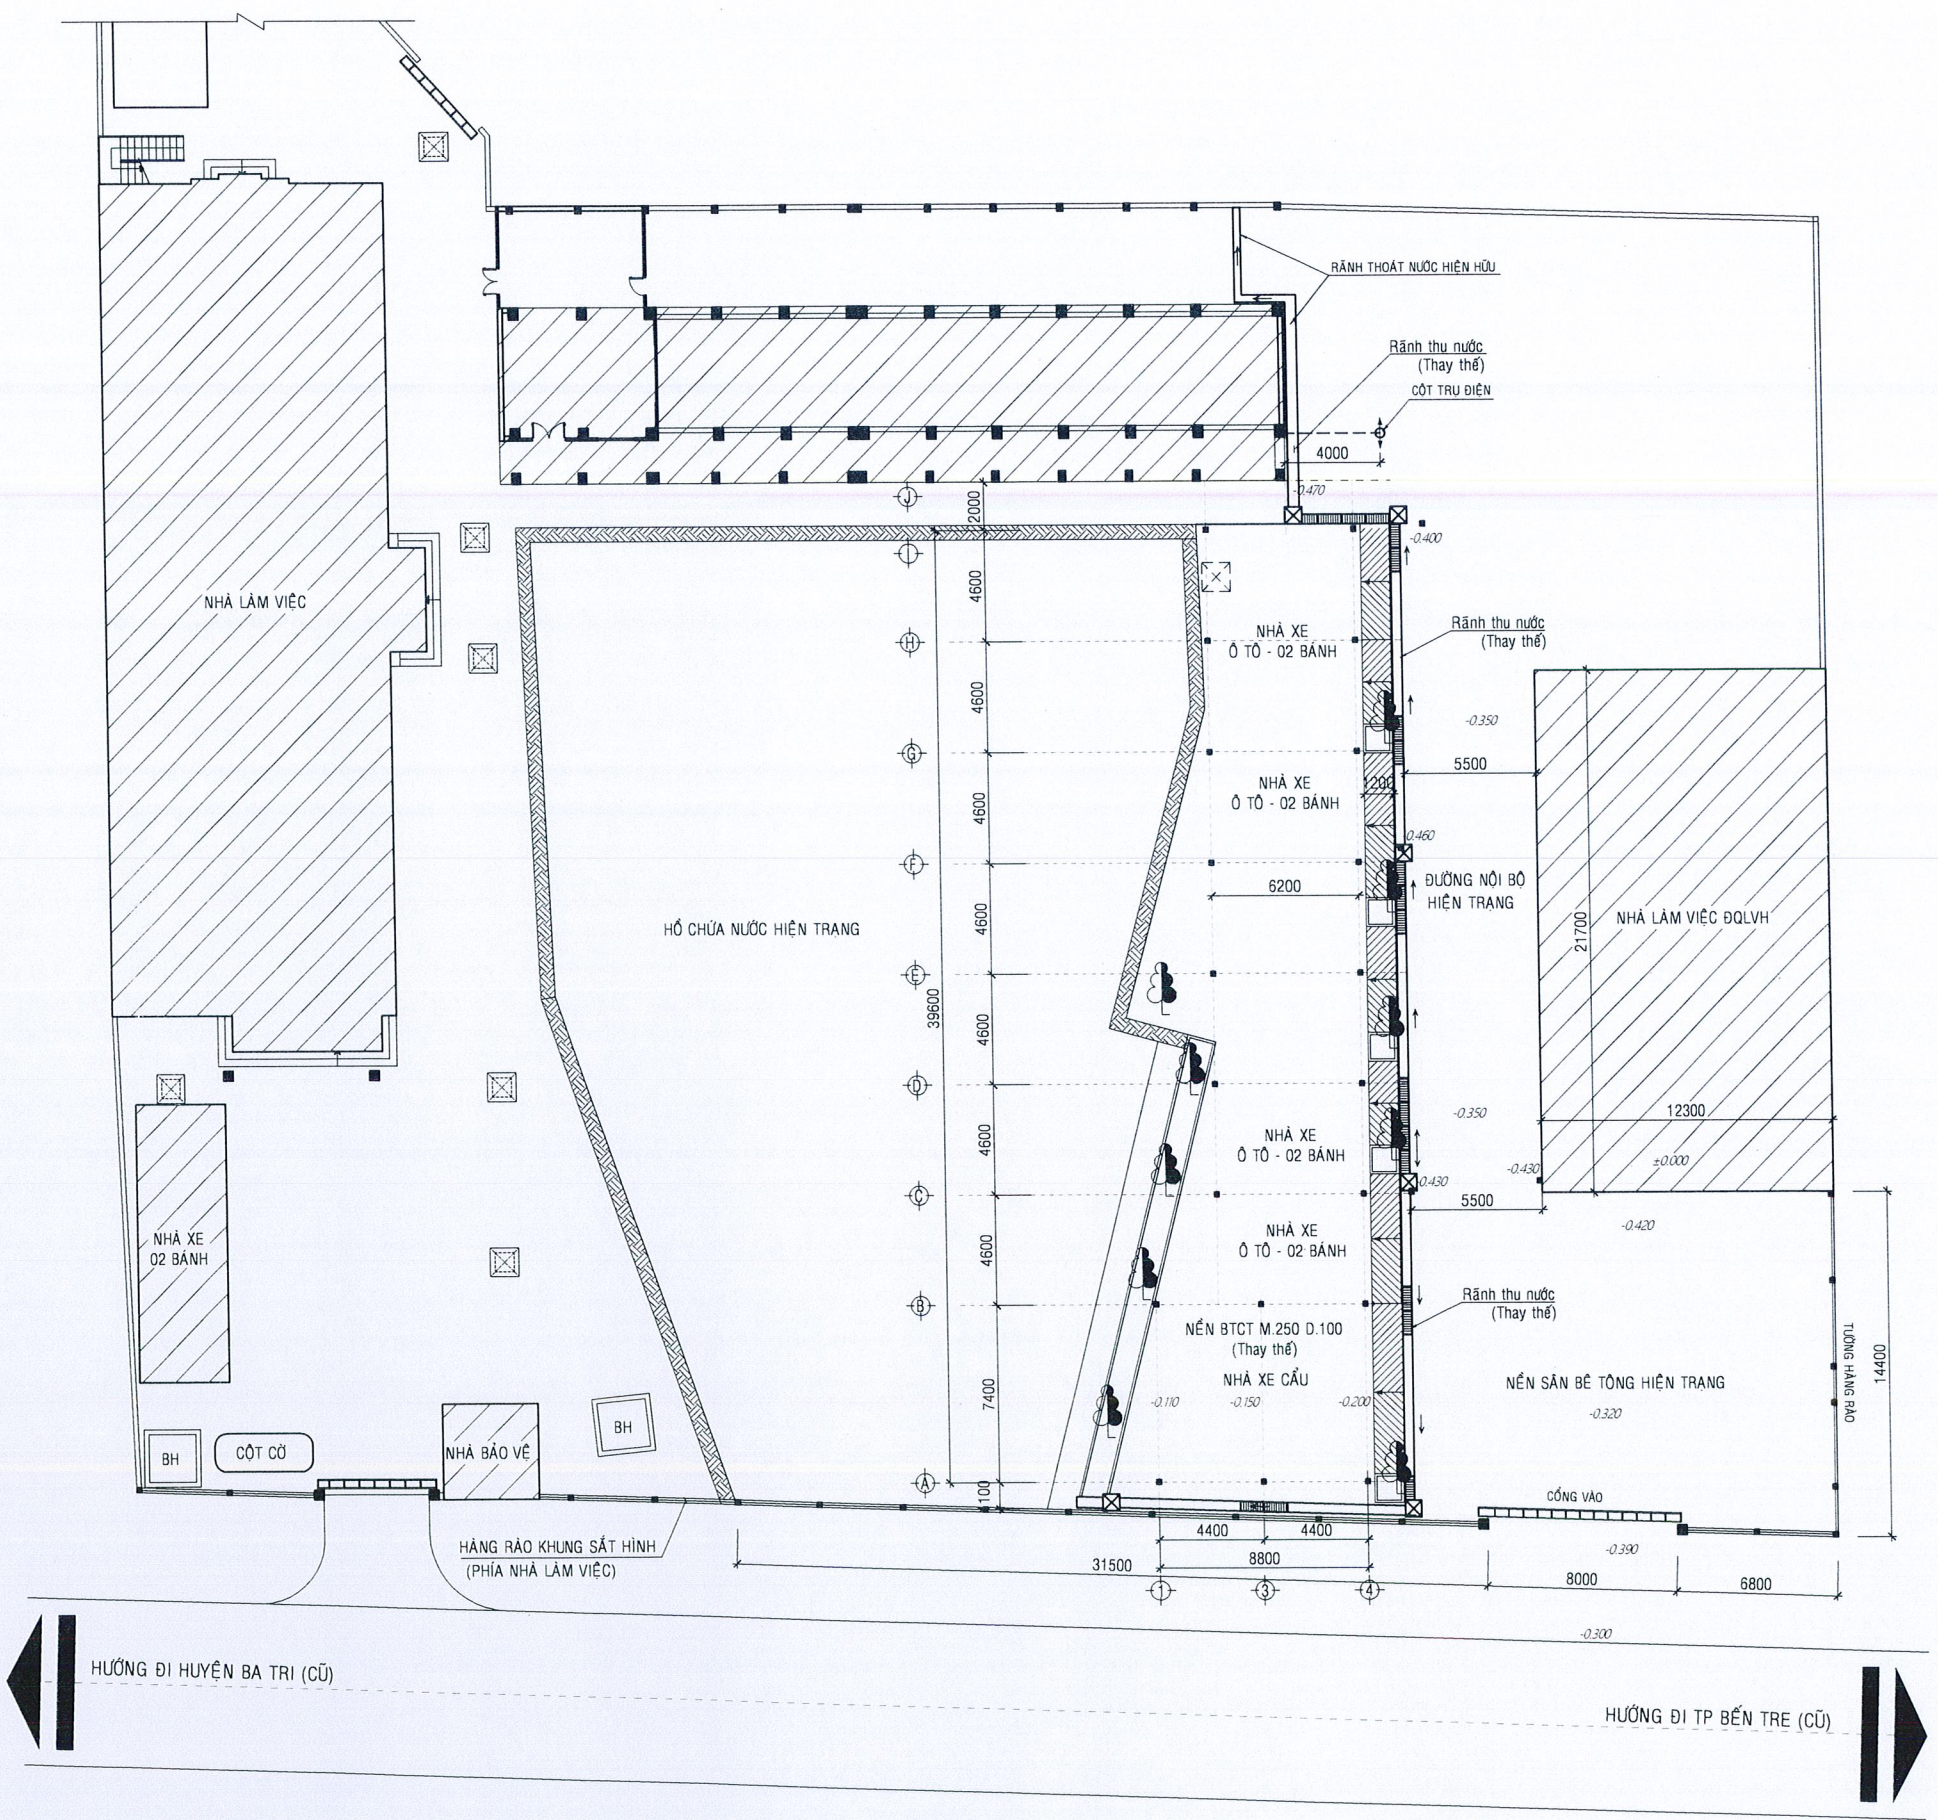

MẶT BẰNG TỔNG THỂ NHÀ XE CẦU - NHÀ XE ĐỘI QL VH (SỬA CHỮA)

CHỦ ĐẦU TƯ: *Hul*  
 CÔNG TY ĐIỆN LỰC VĨNH LONG

KT GIÁM ĐỐC  
 PHÓ GIÁM ĐỐC *ph*

M.S.C.N: 0300942001-021 - C.T.T.N.H.  
**CÔNG TY ĐIỆN LỰC VĨNH LONG**  
 TỈNH VĨNH LONG

**Lê Thanh Phong**

CÔNG TRÌNH:  
 SỬA CHỮA SÂN NỀN, RÃNH THOÁT NƯỚC,  
 NHÀ XE CẦU, NHÀ XE ĐỘI QL VH VÀ KHO DUNG CỤ  
 ĐIỆN LỰC GIỐNG TRÒM NĂM 2026

HẠNG MỤC:  
 SỬA CHỮA SÂN NỀN, RÃNH THOÁT NƯỚC,  
 NHÀ XE CẦU, NHÀ XE ĐỘI QL VH

ĐỊA ĐIỂM:  
 XÃ GIỐNG TRÒM, TỈNH VĨNH LONG

**MẶT BẰNG TỔNG THỂ  
 SỬA CHỮA**

CHỦ NHIỆM	<i>ph</i>	KS. VÕ ANH KIỆT
CHỦ TRÌ	<i>ngkh</i>	KTS. NGUYỄN PHÚ KHÁNH
THIẾT KẾ	<i>Hul</i>	NGUYỄN HÙNG CÔNG
HỢA VIÊN	<i>ph</i>	
KIỂM SOÁT	<i>ph</i>	KS. VÕ ANH KIỆT

**TP TRIỆU PHƯƠNG** CÔNG TY TNHH MỘT THÀNH VIÊN  
 TƯ VẤN KIẾN TRÚC XÂY DỰNG TRIỆU PHƯƠNG

ĐC: 97G - KP ĐẠI ĐỊNH - PHƯỜNG PHÚ TÂN - TỈNH VĨNH LONG  
 ĐT: 0918.948.805 - Email: ctytrieuphuong@gmail.com

VĨNH LONG, NGÀY 03 THÁNG 02 NĂM 2026


GIÁM ĐỐC

M.S.D.N: 1300563206 - C.T.T.N.H.  
**CÔNG TY TNHH MỘT THÀNH VIÊN TƯ VẤN KIẾN TRÚC XÂY DỰNG TRIỆU PHƯƠNG**  
 P. PHÚ TÂN - T. VĨNH LONG


*ph*

KS. TRIỆU VĂN BÉ SÁU

TK - TC	KT	05/15
---------	----	-------

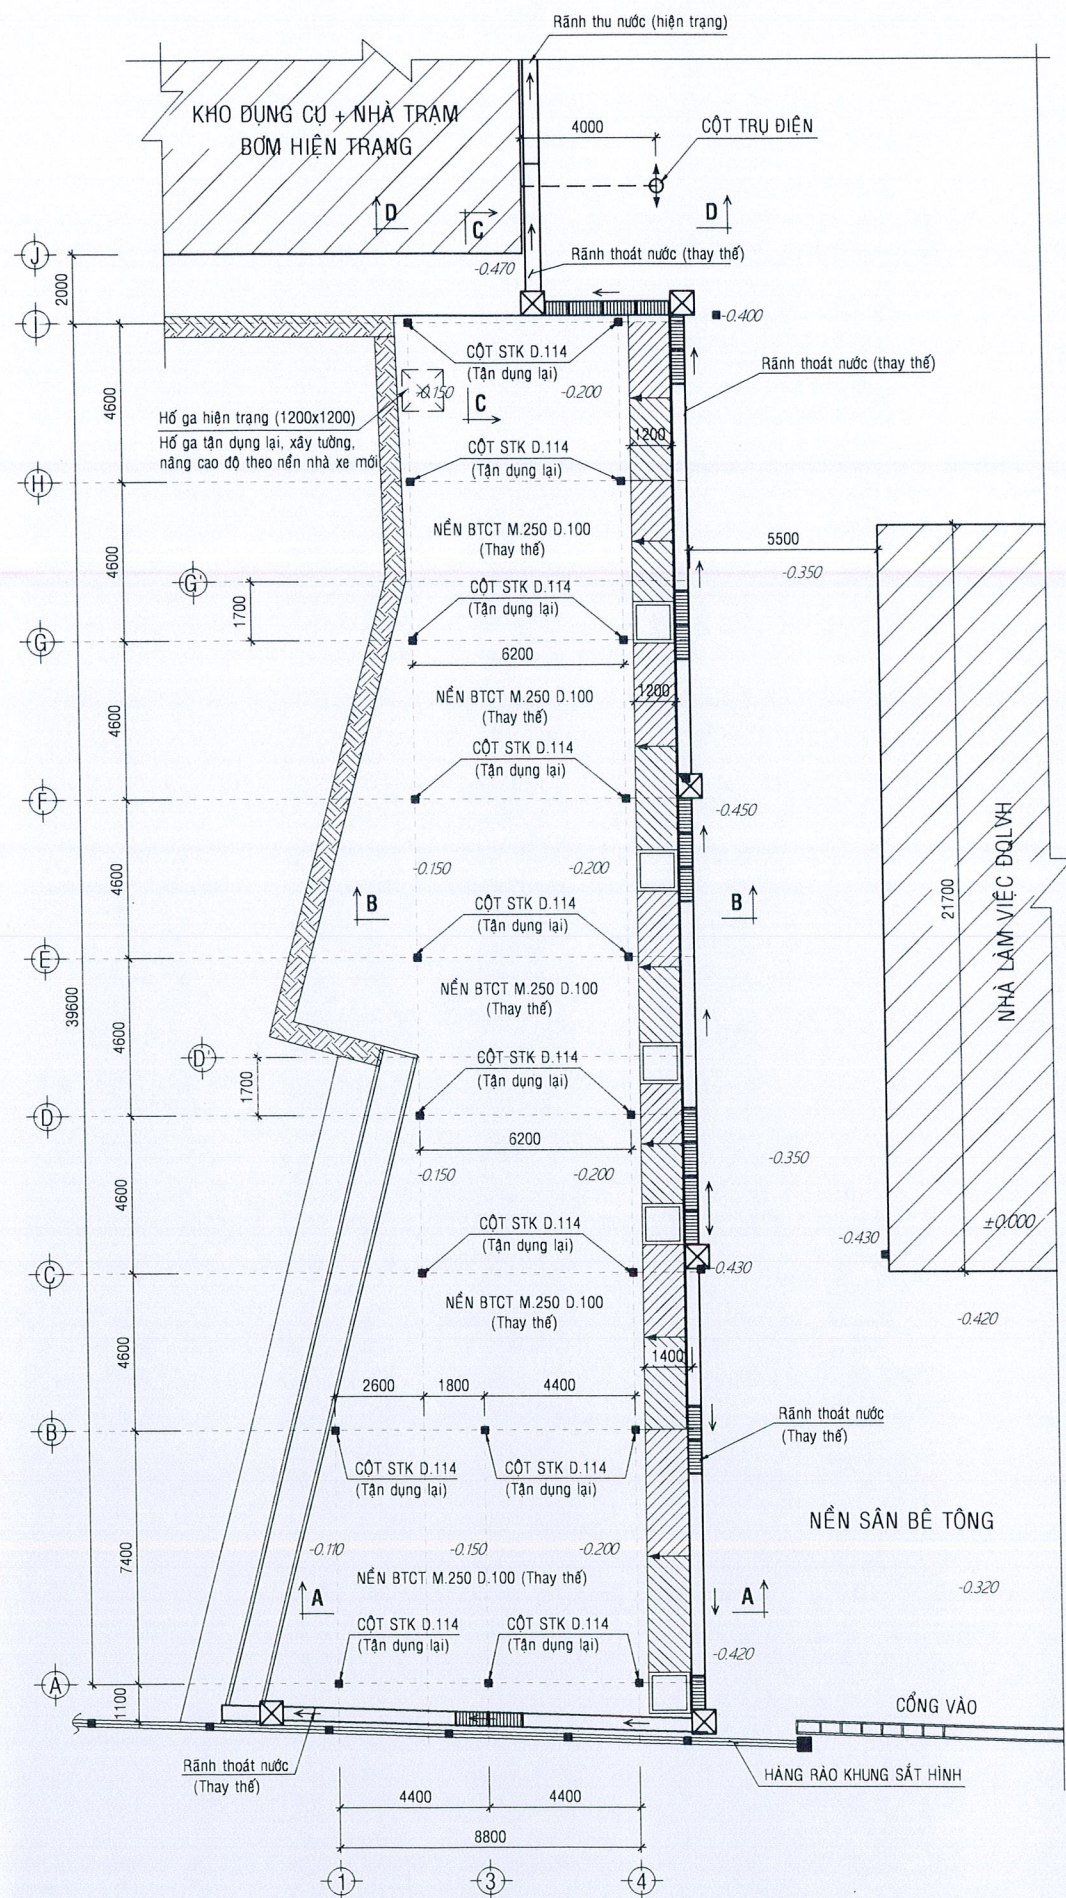

MẶT BẰNG CHI TIẾT NHÀ XE CẦU - NHÀ XE ĐỘI QL VH (SỬA CHỮA) TL 1/100

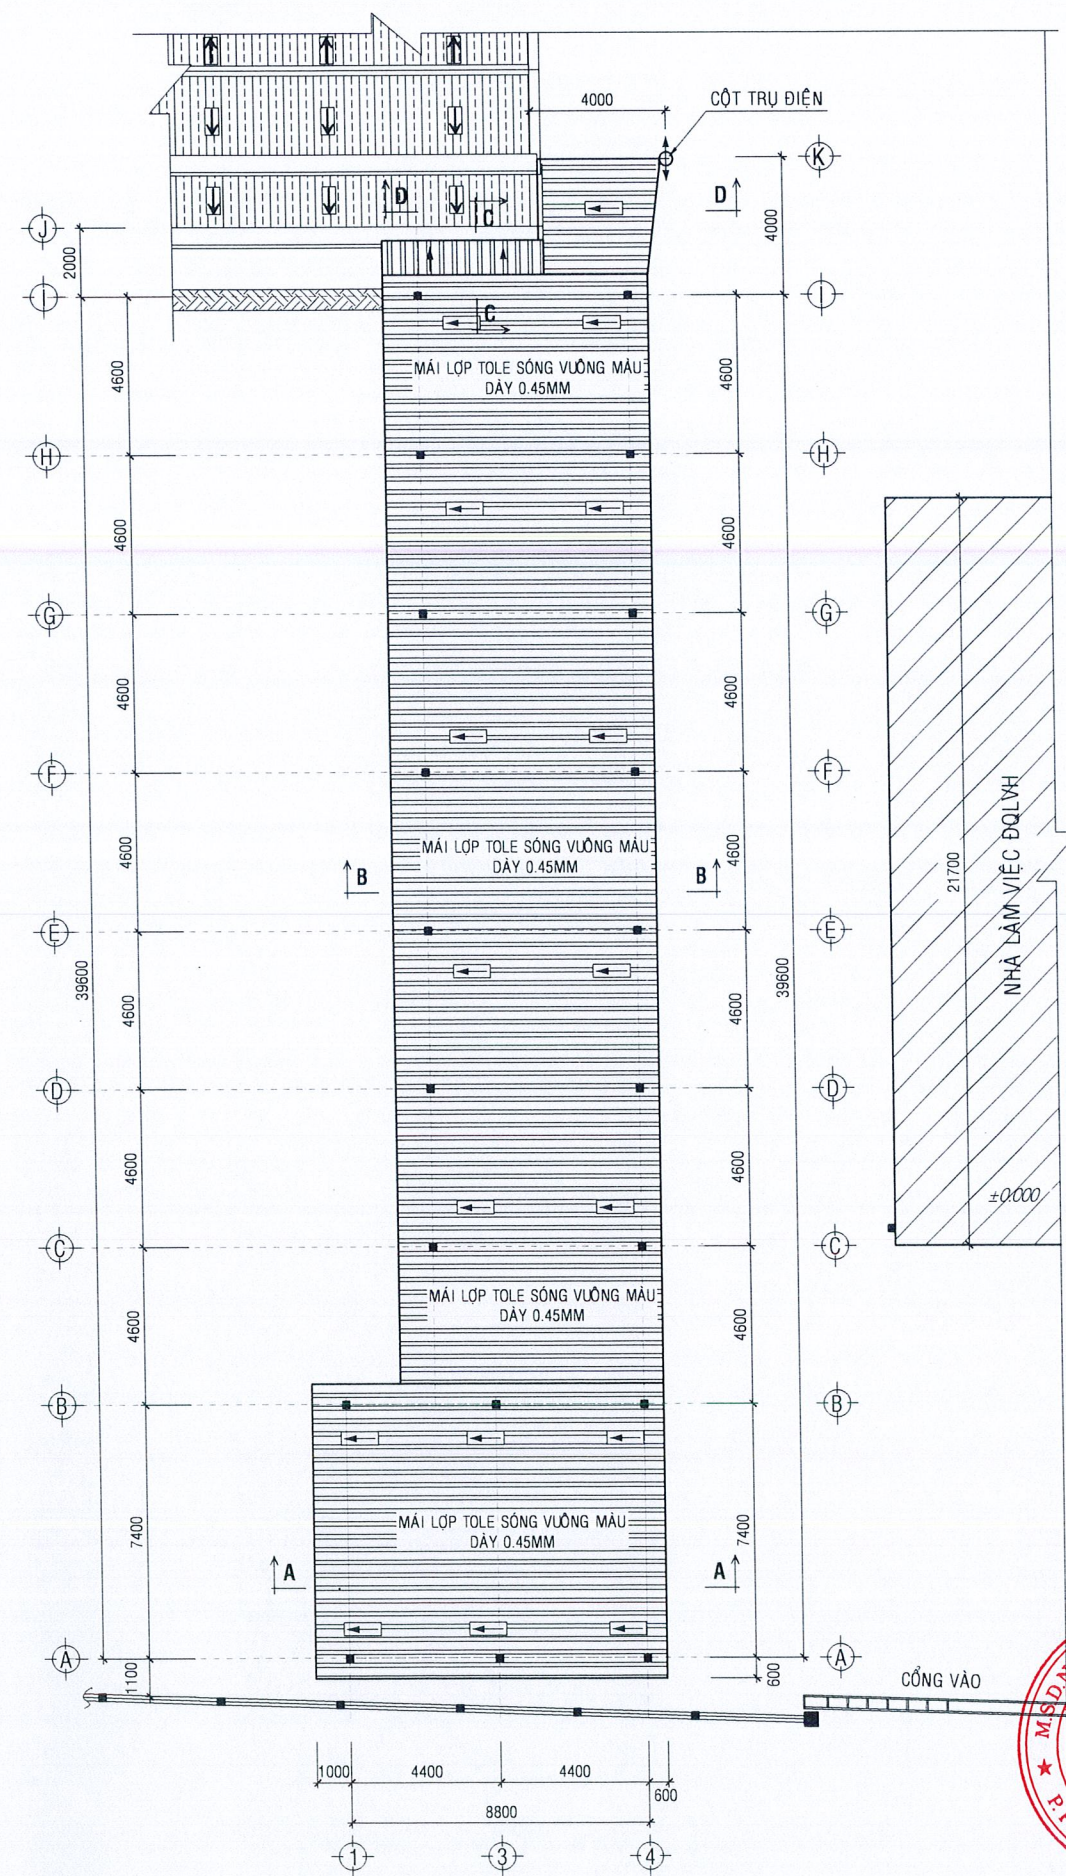

MẶT BẰNG MÁI (SỬA CHỮA) TL 1/100

CHỦ ĐẦU TƯ: *Handwritten signature*  
CÔNG TY ĐIỆN LỰC VINH LONG

KT GIÁM ĐỐC  
PHÓ GIÁM ĐỐC *Handwritten signature*



**Lê Thanh Phong**

CÔNG TRÌNH:  
SỬA CHỮA SÀN NỀN, RÃNH THOÁT NƯỚC,  
NHÀ XE CẦU, NHÀ XE ĐỘI QL VH VÀ KHO DUNG CỤ  
ĐIỆN LỰC GIỒNG TRÔM NĂM 2026

HẠNG MỤC:  
SỬA CHỮA SÀN NỀN, RÃNH THOÁT NƯỚC,  
NHÀ XE CẦU, NHÀ XE ĐỘI QL VH

ĐỊA ĐIỂM:  
XÃ GIỒNG TRÔM, TỈNH VINH LONG

**MB NHÀ XE CẦU - NHÀ XE Ô TÔ  
SỬA CHỮA**

CHỦ NHIỆM	<i>Handwritten signature</i>	KS. VÕ ANH KIỆT
CHỦ TRÌ	<i>Handwritten signature</i>	KTS. NGUYỄN PHÚ KHÁNH
THIẾT KẾ	<i>Handwritten signature</i>	NGUYỄN HÙNG CÔNG
HỌA VIÊN	<i>Handwritten signature</i>	
KIỂM SOÁT	<i>Handwritten signature</i>	KS. VÕ ANH KIỆT


**TP** CÔNG TY TNHH MỘT THÀNH VIÊN  
TƯ VẤN KIẾN TRÚC XÂY DỰNG TRIỆU PHƯƠNG  
ĐC: 97G - KP ĐẠI ĐỊNH - PHƯỜNG PHÚ TÂN - TỈNH VINH LONG  
ĐT: 0918.948.805 - Email: ctytrieuphuong@gmail.com

VINH LONG, NGÀY 03 THÁNG 02 NĂM 2026

GIÁM ĐỐC  
*Handwritten signature*




KS. TRIỆU VĂN BÉ SÁU

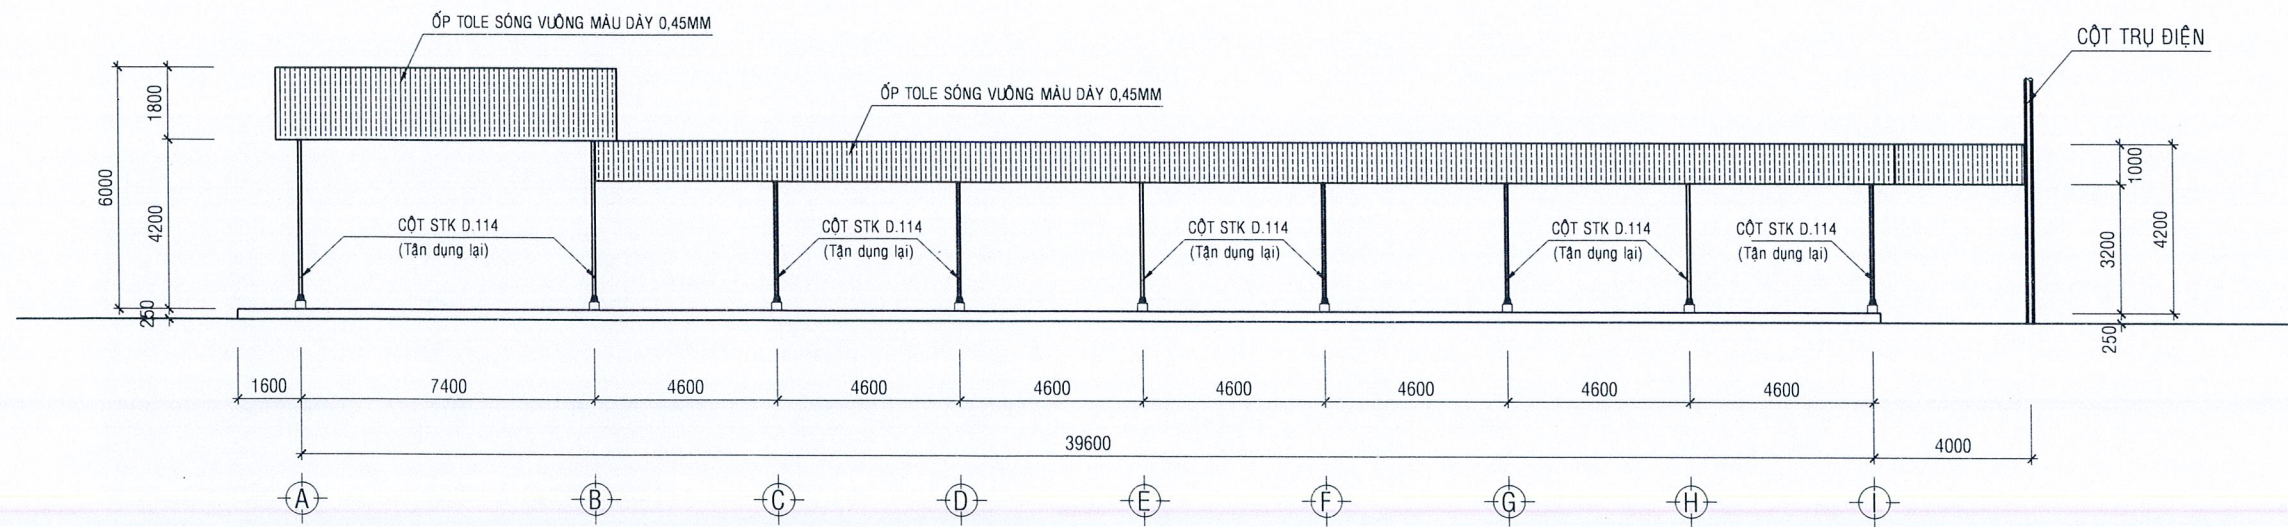


**GHI CHÚ NHÀ XE CẦU (SỬA CHỮA):**

- COST ± 0.000 (NỀN NHÀ LÀM VIỆC ĐQLVH)
- COST NHÀ XE LẤY COST ±0.000 LÀM COST CHUẨN.
- THÁO DỖ MÁI TOLE VÀ TOÀN BỘ KHUNG SẮT NHÀ XE CẦU HIỆN TRẠNG.
- TẬN DỤNG LẠI TOÀN BỘ CỘT, KÉO, XÀ GỖ, GIẪNG KHUNG SẮT, GIA CÔNG SỬA LẠI KÍCH THƯỚC CHO PHÙ HỢP THEO DIỆN TÍCH MỚI VÀ LẮP DỰNG LẠI VÀO VỊ TRÍ MỚI. SƠN DẦU MỚI TOÀN BỘ.
- THAY THẾ MÁI TOLE BẰNG TOLE SÓNG VUÔNG MÀU DÀY 0.45MM.
- LÀM MỚI PHẦN MÓNG, NỀN, ĐIỂM MÁI.
- ĐỔ BÊ TÔNG NÂNG NỀN NHÀ XE CẦU BẰNG BTCT ĐÁ 10x20 M.250 DÀY 100MM. LƯỚI THÉP Ô VUÔNG PHI 10a200. XOA PHẪNG MẶT, CẮT RON NỀN


- MÁI LỚP TOLE SÓNG VUÔNG MÀU DÀY 0.45MM (THAY THẾ)
- XÀ GỖ THÉP HỘP 30x60MM (TẬN DỤNG LẠI)
- KÉO THÉP HỘP 30x60MM (TẬN DỤNG LẠI) SỬA THEO KÍCH THƯỚC MỚI

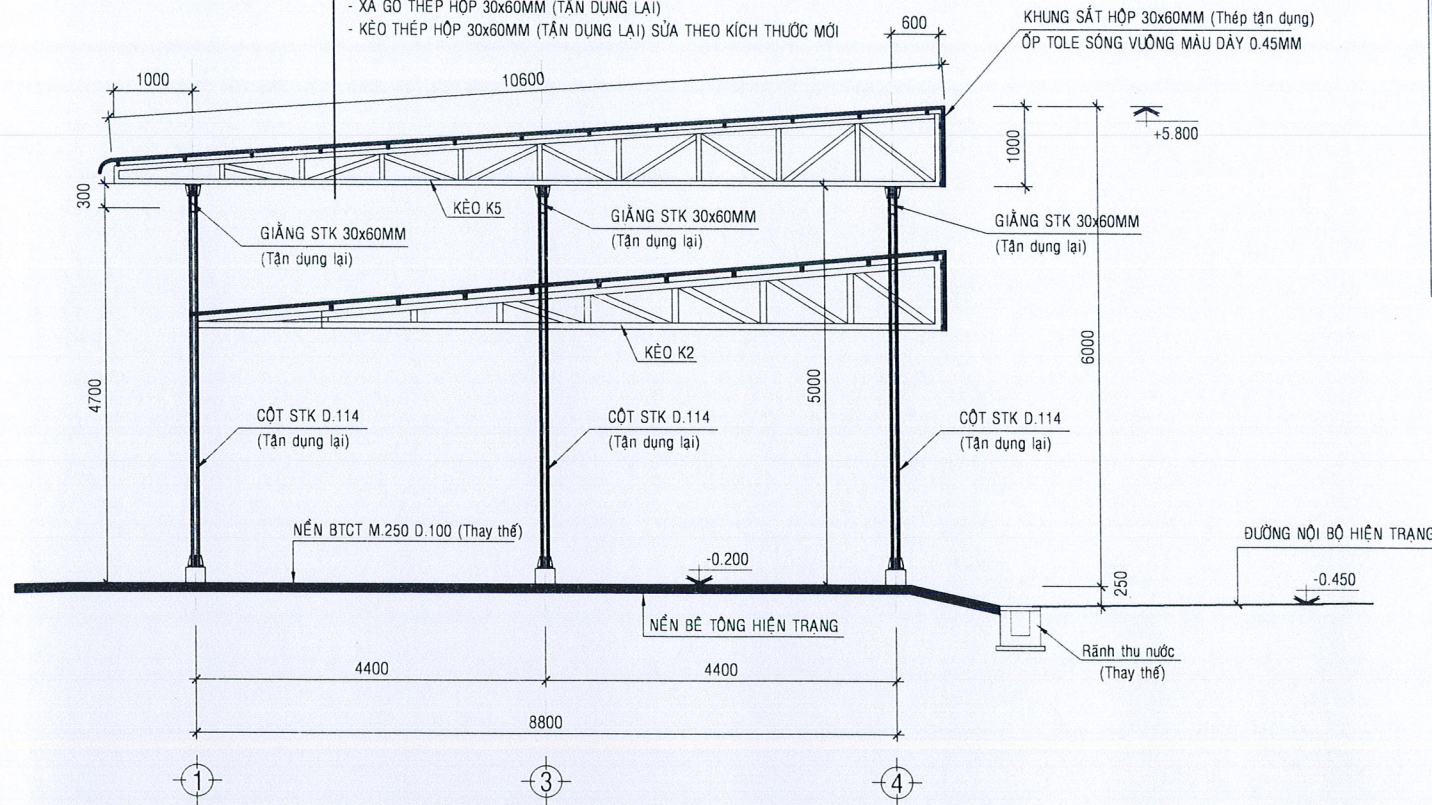

**MẶT CẮT A - A ( NHÀ XE CẦU )** TL 1/50  
(SỬA CHỮA)

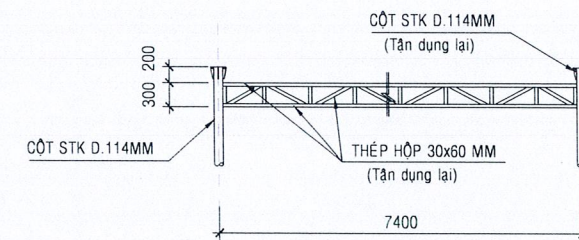

**03. GIẪNG G2, L=7,40M** TL 1/50  
(TẬN DỤNG LẠI)

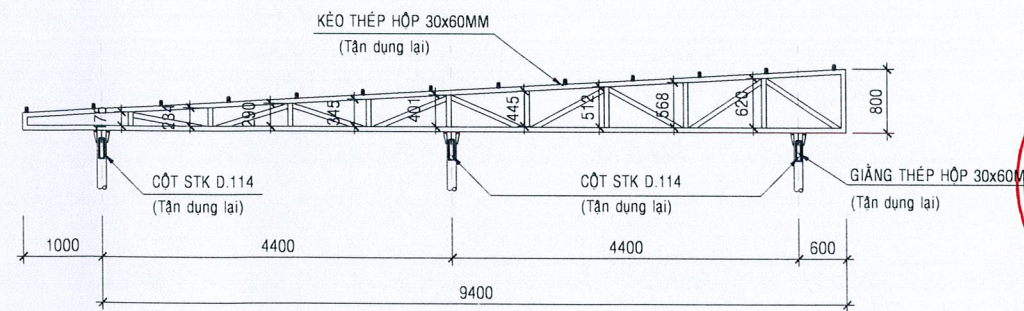

**03. KÉO K5** TL 1/50  
(TẬN DỤNG LẠI)

CHỦ ĐẦU TƯ: *Handwritten signature*  
CÔNG TY ĐIỆN LỰC VINH LONG  
KT GIÁM ĐỐC: *Handwritten signature*  
PHÓ GIÁM ĐỐC: *Handwritten signature*



**Lê Thanh Phong**

CÔNG TRÌNH:  
SỬA CHỮA SÂN NỀN, RÃNH THOÁT NƯỚC,  
NHÀ XE CẦU, NHÀ XE ĐỘI QL.VH VÀ KHO DUNG CỤ  
ĐIỆN LỰC GIỐNG TRÒM NĂM 2026

HANG MỤC:  
SỬA CHỮA SÂN NỀN, RÃNH THOÁT NƯỚC,  
NHÀ XE CẦU, NHÀ XE ĐỘI QL.VH

ĐỊA ĐIỂM:  
XÃ GIỐNG TRÒM, TỈNH VINH LONG

**MĐ NHÀ XE CẦU - NHÀ XE Ô TÔ  
MC NHÀ XE CẦU ( SỬA CHỮA )**

CHỦ NHIỆM	<i>Handwritten signature</i>	KS. VÕ ANH KIỆT
CHỦ TRÌ	<i>Handwritten signature</i>	KTS. NGUYỄN PHÚ KHÁNH
THIẾT KẾ	<i>Handwritten signature</i>	NGUYỄN HÙNG CÔNG
HỌA VIÊN	<i>Handwritten signature</i>	
KIỂM SOÁT	<i>Handwritten signature</i>	KS. VÕ ANH KIỆT

**TP** CÔNG TY TNHH MỘT THÀNH VIÊN  
TƯ VẤN KIẾN TRÚC XÂY DỰNG TRIỆU PHƯƠNG  
ĐC: 97G - KP ĐẠI ĐỊNH - PHƯỜNG PHÚ TÂN - TỈNH VINH LONG  
ĐT: 0918.948.805 - Email: ctytrieuphuong@gmail.com







VINH LONG, NGÀY 03 THÁNG 02 NĂM 2026

GIÁM ĐỐC



KS. TRIỆU VĂN BÉ SÁU

TK - TC      KT      07/15

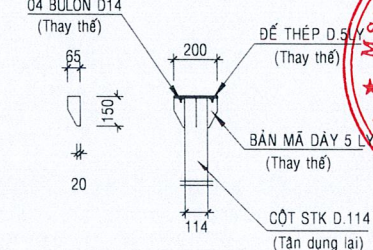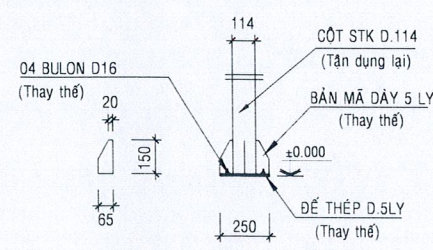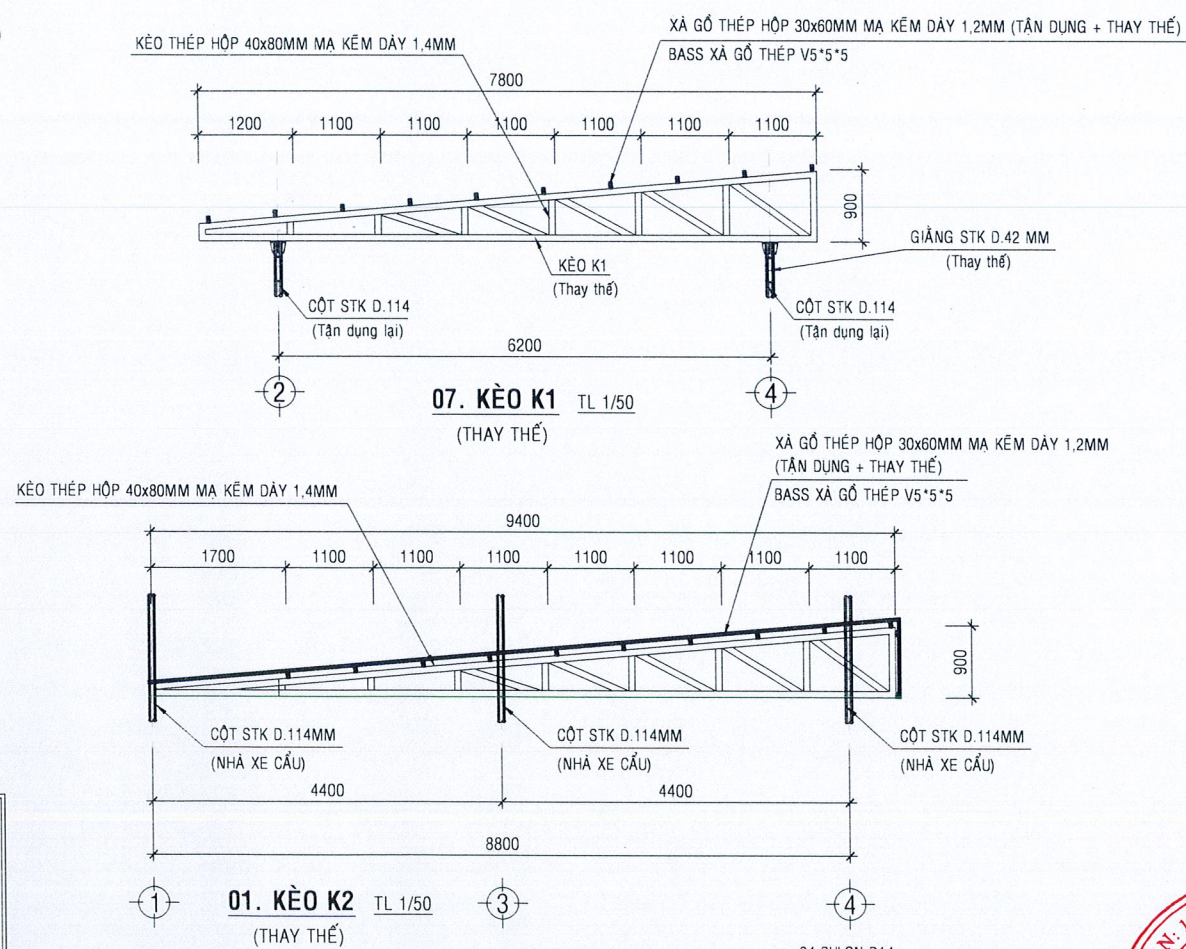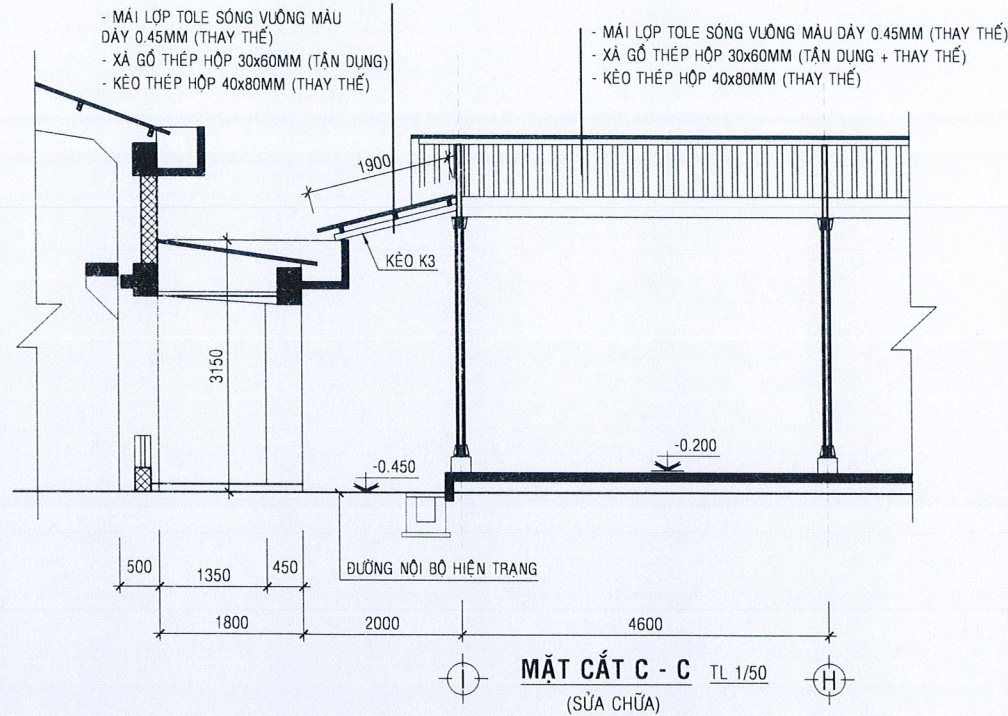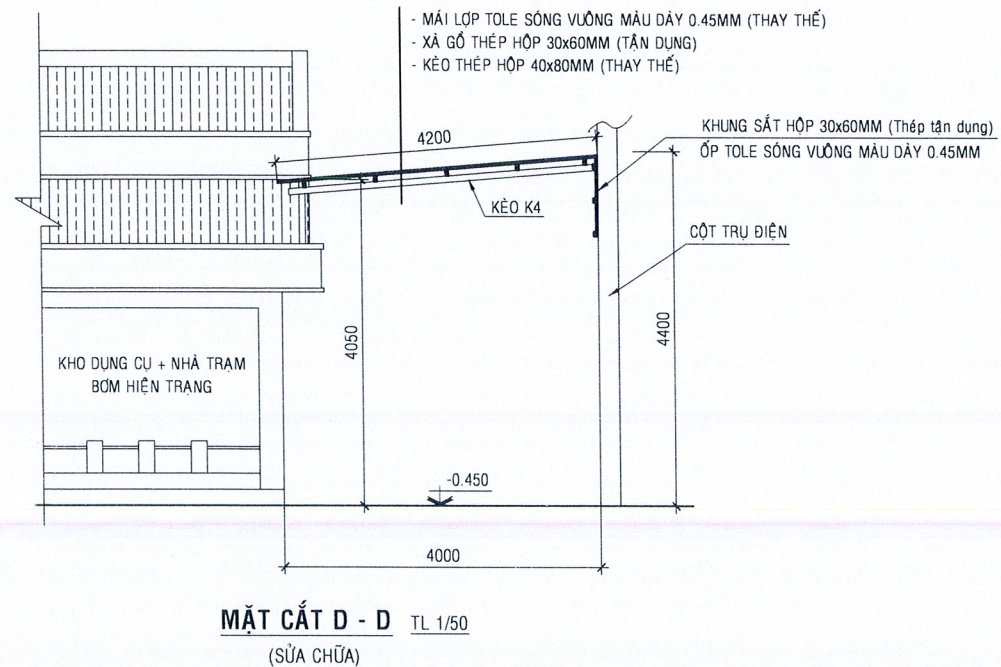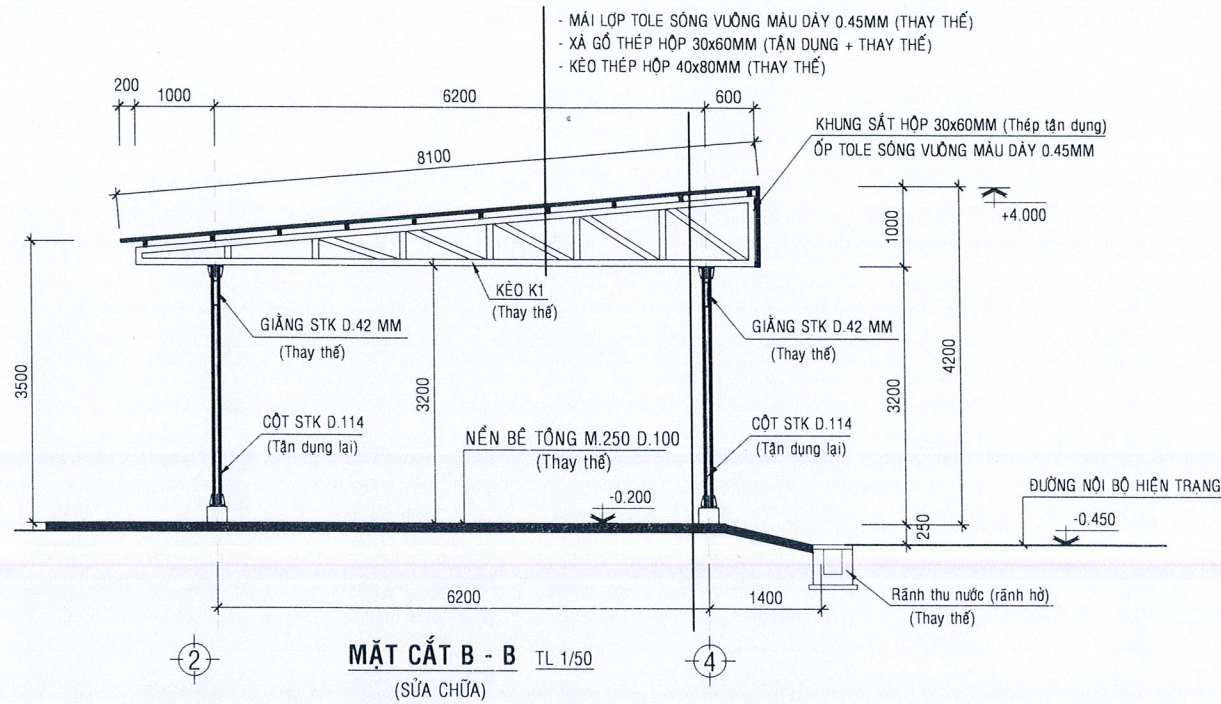

**GHI CHÚ NHÀ XE Ô TÔ, MÔ TÔ (SỬA CHỮA):**

- COST ± 0.000 (NỀN NHÀ LÀM VIỆC ĐQLVH)
- COST NHÀ XE LẤY COST ± 0.000 LÀM COST CHUẨN.
- THÁO DỖ MÁI TOLE VÀ TOÀN BỘ KHUNG SẮT NHÀ XE HIỆN TRẠNG.
- LÀM MỚI PHẦN MÓNG, NỀN, ĐIỂM MÁI TOLE.
- ĐỔ BÊ TÔNG NẶNG NỀN NHÀ XE BẰNG BÊ TÔNG ĐÁ 10x20 M.250 DÀY 100MM.
- XOA PHẪNG MẶT, CẮT RON NỀN.
- THAY THẾ MÁI TOLE BẰNG TOLE SÓNG VUÔNG MÀU DÀY 0.45MM.
- THAY THẾ KÉO THÉP HỘP 40x80MM MẠ KÉM DÀY 1.4MM, SƠN DẦU HOÀN THIỆN
- CỘT STK D.114 (TẬN DỤNG LẠI), SƠN DẦU HOÀN THIỆN
- THÉP HỘP 30x60MM HIỆN TRẠNG (TẬN DỤNG LẠI) SƠN DẦU HOÀN THIỆN
- XÀ GỖ THÉP HỘP 30x60MM (TẬN DỤNG + THAY THẾ) SƠN DẦU HOÀN THIỆN
- THAY THẾ GIĂNG THÉP D.42MM MẠ KÉM DÀY 1.4MM, SƠN DẦU HOÀN THIỆN
- MẶT CHÍNH ỚP TOLE PHẪNG MÀU DÀY 0.45MM (THAY THẾ) + KHUNG SẮT HÌNH (THÉP TẬN DỤNG + THAY THẾ).

CHỦ ĐẦU TƯ: *[Signature]*  
 CÔNG TY ĐIỆN LỰC VINH LONG  
 KT GIÁM ĐỐC: *[Signature]*  
 PHÓ GIÁM ĐỐC: *[Signature]*

M.S.C.N: 0300942001-021-C.T.T.H.H  
**CÔNG TY ĐIỆN LỰC VINH LONG**  
 TỈNH VINH LONG

**Lê Thanh Phong**

CÔNG TRÌNH:  
 SỬA CHỮA SÂN NỀN, RÃNH THOÁT NƯỚC,  
 NHÀ XE CẦU, NHÀ XE ĐỘI QL.VH VÀ KHO DUNG CỤ  
 ĐIỆN LỰC GIỐNG TRÒM NĂM 2026

HẠNG MỤC:  
 SỬA CHỮA SÂN NỀN, RÃNH THOÁT NƯỚC,  
 NHÀ XE CẦU, NHÀ XE ĐỘI QL.VH

ĐỊA ĐIỂM:  
 XÃ GIỐNG TRÒM, TỈNH VINH LONG

**MẶT CẮT CHI TIẾT NHÀ XE Ô TÔ SỬA CHỮA**

CHỦ NHIỆM	<i>[Signature]</i>	KS. VÕ ANH KIỆT
CHỦ TRÌ	<i>[Signature]</i>	KTS. NGUYỄN PHÚ KHÁNH
THIẾT KẾ	<i>[Signature]</i>	NGUYỄN HÙNG CÔNG
HỌA VIÊN	<i>[Signature]</i>	
KIỂM SOÁT	<i>[Signature]</i>	KS. VÕ ANH KIỆT

CÔNG TY TNHH MỘT THÀNH VIÊN  
 TƯ VẤN KIẾN TRÚC XÂY DỰNG TRIỆU PHƯƠNG  
 ĐC: 97G - KP ĐẠI ĐỊNH - PHƯỜNG PHÚ TÂN - TỈNH VINH LONG  
 ĐT: 0918.948.805 - Email: ctytrieuphuong@gmail.com


VINH LONG, NGÀY 03 THÁNG 02 NĂM 2026

GIÁM ĐỐC  
 K.S. TRIỆU VĂN BÉ SÁU


M.S.D.N: 1300563206-C.T.T.H.H  
**CÔNG TY TNHH MỘT THÀNH VIÊN TƯ VẤN KIẾN TRÚC XÂY DỰNG TRIỆU PHƯƠNG**  
 P. PHÚ TÂN - T. VINH LONG

TK - TC      KT      08/15

KHO DUNG CU + NHÀ TRẠM BƠM HIỆN TRẠNG

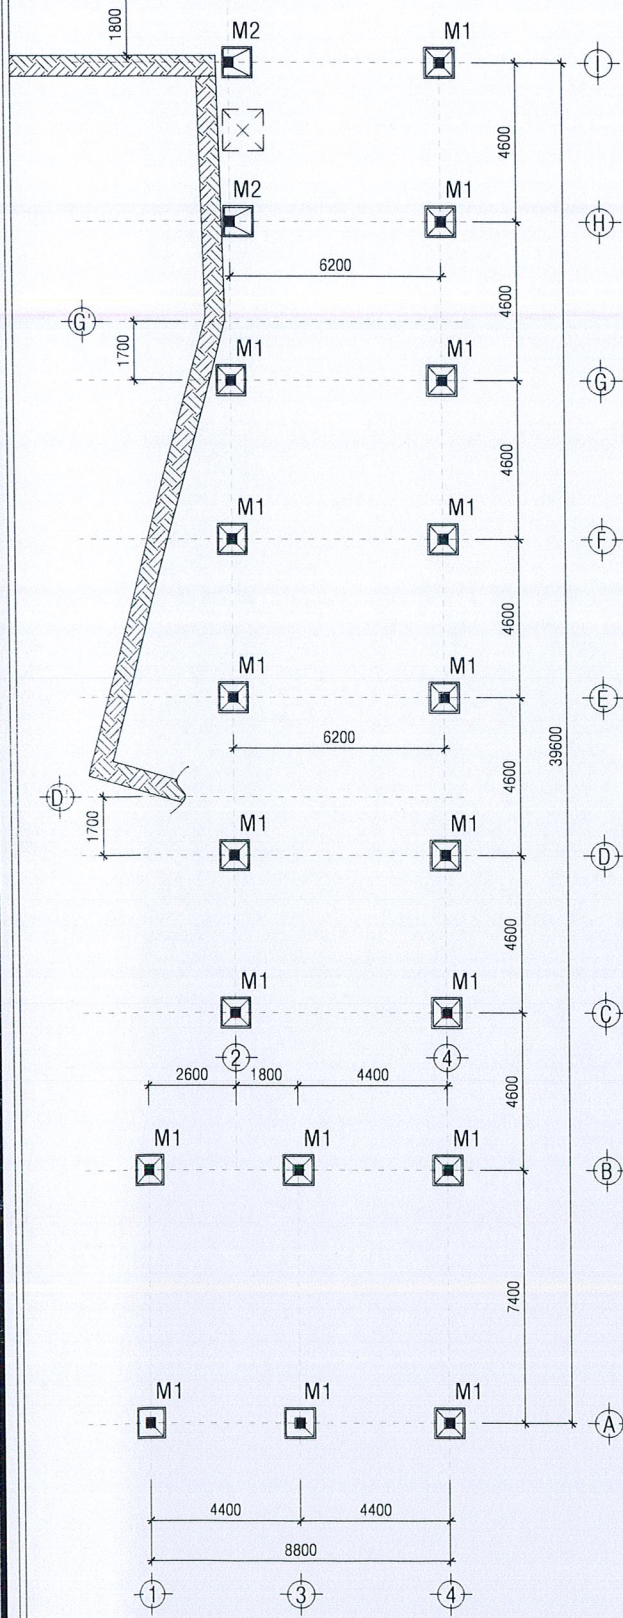

MẶT BẰNG CHI TIẾT NHÀ XE CẦU - NHÀ XE ĐỘI QL VH (SỬA CHỮA) TL 1/100

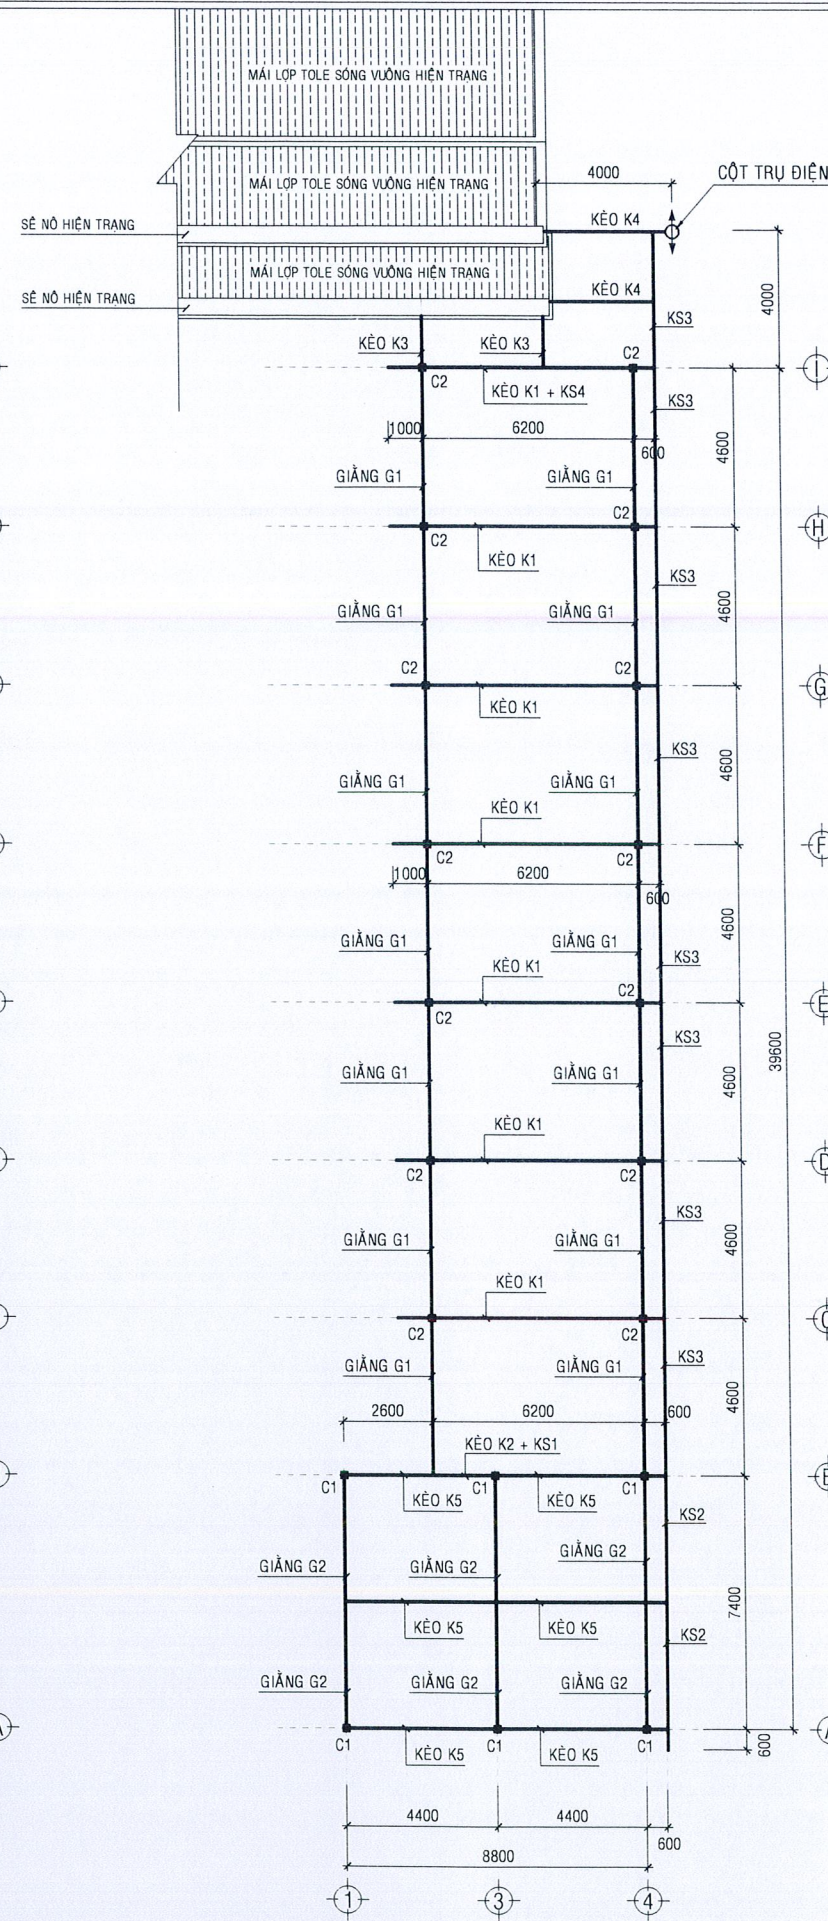

BẢNG CỐT THÉP NHÀ XE CẦU ( THÉP TẬN DỤNG LẠI )

**BẢNG THỐNG KÊ CỐT THÉP (CỘT NHÀ XE CẦU)**

TÊN C. KIẾN	SỐ HIỆU	HÌNH DẠNG - KÍCH THƯỚC	ĐƯỜNG KÍNH (mm)	CHIỀU DÀI 1 THANH (mm)	SỐ LƯỢNG		TỔNG CHIỀU DÀI (m)	TỔNG T. LƯỢNG (Kg)
					1 C. KIẾN	T. BỘ		
CS1	2	Thép ống	ø114x2.5	5000	6	6	30	206.23

- Trọng lượng thép ống tròn có ø114x2.5: = 206.23 kg; Chiều dài = 30 mét

**BẢNG THỐNG KÊ CỐT THÉP (KÈO NHÀ XE CẦU)**

TÊN C. KIẾN	SỐ HIỆU	HÌNH DẠNG - KÍCH THƯỚC	ĐƯỜNG KÍNH (mm)	CHIỀU DÀI 1 THANH (mm)	SỐ LƯỢNG		TỔNG CHIỀU DÀI (m)	TỔNG T. LƯỢNG (Kg)
					1 C. KIẾN	T. BỘ		
KS5	1	Thép hộp	30x60x1.2	10400	2	6	62.4	102.98
	2	Thép hộp	30x60x1.2	4500	1	3	13.5	22.28
	3	Thép hộp	30x60x1.2	9300	1	3	27.9	46.05

- Trọng lượng thép ống vuông có BxHxd=30x60x1.2: = 171.31 kg; Chiều dài = 103.8 mét

**BẢNG THỐNG KÊ CỐT THÉP (GIẰNG NHÀ XE CẦU)**

TÊN C. KIẾN	SỐ HIỆU	HÌNH DẠNG - KÍCH THƯỚC	ĐƯỜNG KÍNH (mm)	CHIỀU DÀI 1 THANH (mm)	SỐ LƯỢNG		TỔNG CHIỀU DÀI (m)	TỔNG T. LƯỢNG (Kg)
					1 C. KIẾN	T. BỘ		
CS2	1	Thép hộp	30x60x1.2	7286	2	6	43.716	72.15
	2	Thép hộp	30x60x1.2	216	16	48	10.368	17.11
	3	Thép hộp	30x60x1.2	575	17	51	29.325	48.40

- Trọng lượng thép ống vuông có BxHxd=30x60x1.2: = 137.66 kg; Chiều dài = 83.41 mét

**BẢNG THỐNG KÊ CỐT THÉP (XÀ GỖ NHÀ XE CẦU)**

TÊN C. KIẾN	SỐ HIỆU	HÌNH DẠNG - KÍCH THƯỚC	ĐƯỜNG KÍNH (mm)	CHIỀU DÀI 1 THANH (mm)	SỐ LƯỢNG		TỔNG CHIỀU DÀI (m)	TỔNG T. LƯỢNG (Kg)
					1 C. KIẾN	T. BỘ		
XG4	Số 1	Thép hộp	30x60x1.2	10000	11	11	110	181.54

- Trọng lượng thép ống vuông có BxHxd=30x60x1.2: = 181.54 kg; Chiều dài = 110 mét

CHỦ ĐẦU TƯ: *[Signature]*  
CÔNG TY ĐIỆN LỰC VINH LONG

KT GIÁM ĐỐC: *[Signature]*  
PHÓ GIÁM ĐỐC: *[Signature]*



**Lê Thanh Phong**  
CÔNG TRÌNH:  
SỬA CHỮA SÀN NỀN, RÀNH THOÁT NƯỚC,  
NHÀ XE CẦU, NHÀ XE ĐỘI QL VH VÀ KHO DUNG CU ĐIỆN LỰC GIỐNG TRÒM NĂM 2026

HANG MỤC:  
SỬA CHỮA SÀN NỀN, RÀNH THOÁT NƯỚC,  
NHÀ XE CẦU, NHÀ XE ĐỘI QL VH

ĐỊA ĐIỂM:  
XÃ GIỐNG TRÒM, TỈNH VINH LONG

M. BẰNG MÓNG - MB KÈO GIẰNG  
NHÀ XE CẦU - NHÀ XE Ô TÔ  
SỬA CHỮA

CHỦ NHIỆM	<i>[Signature]</i>	KS. VÕ ANH KIỆT
CHỦ TRÌ	<i>[Signature]</i>	KTS. NGUYỄN PHÚ KHÁNH
THIẾT KẾ	<i>[Signature]</i>	NGUYỄN HÙNG CÔNG
HỌA VIÊN	<i>[Signature]</i>	
KIỂM SOÁT	<i>[Signature]</i>	KS. VÕ ANH KIỆT

CÔNG TY TNHH MỘT THÀNH VIÊN  
TƯ VẤN KIẾN TRÚC XÂY DỰNG TRIỆU PHƯƠNG  
ĐC: 97G - KP ĐẠI ĐỊNH - PHƯỜNG PHÚ TÂN - TỈNH VINH LONG  
ĐT: 0918.948.805 - Email: ctytrieuphuong@gmail.com


VINH LONG, NGÀY 03 THÁNG 02 NĂM 2026

GIÁM ĐỐC


*[Signature]*

KS. TRIỆU VĂN BÉ SÁU


TK - TC      KT      09/15

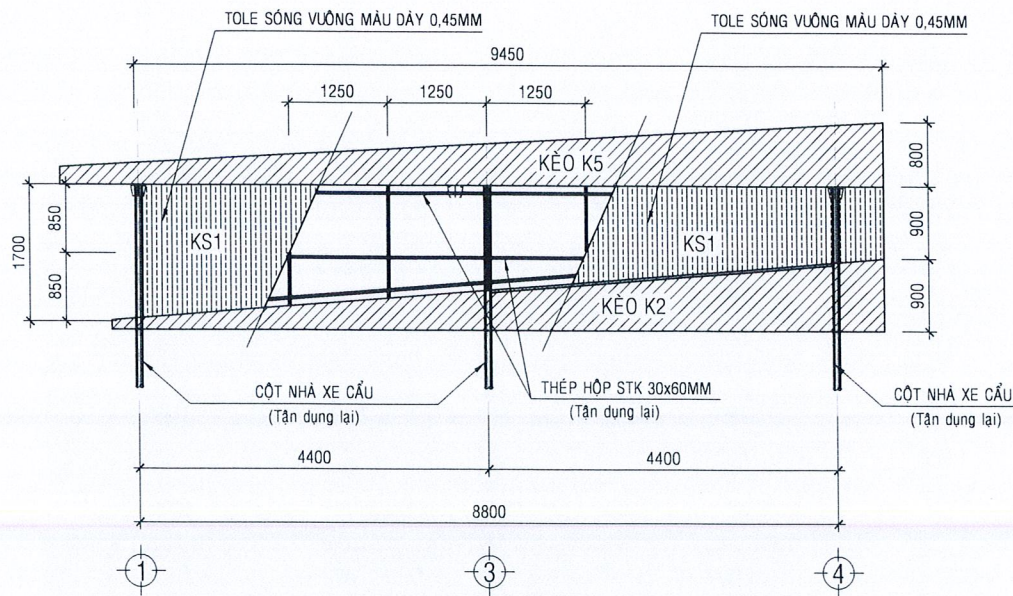


**01. KHUNG SẮT KS1** TL 1/50  
(LÀM MỚI)

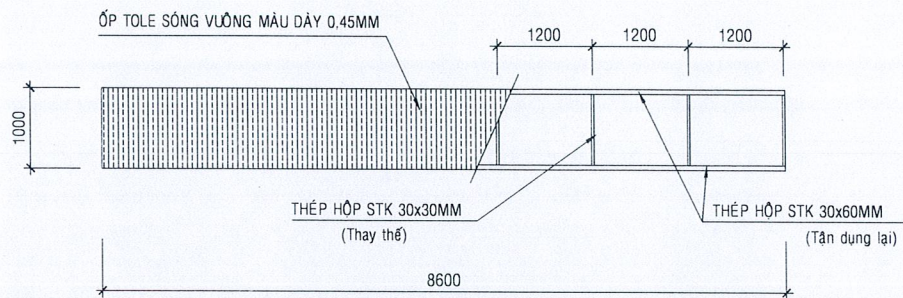


**01. KHUNG SẮT KS2, L=8,60M** TL 1/50  
(LÀM MỚI)

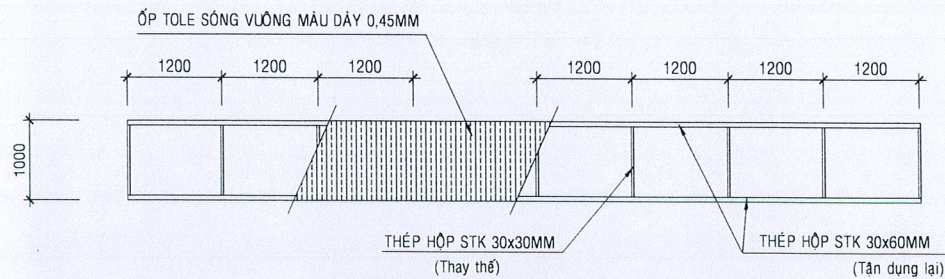


**01. KHUNG SẮT KS3, L=32,20M** TL 1/50  
(LÀM MỚI)

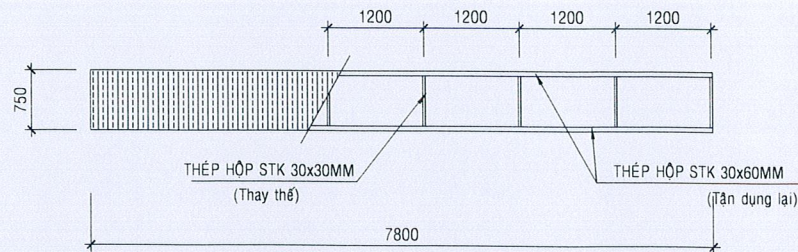


**01. KHUNG SẮT KS4, L=7,80M** TL 1/50  
(LÀM MỚI)

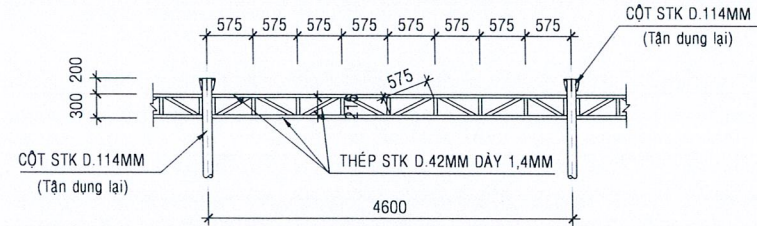

**14. GIẰNG G1, L=4,60M** TL 1/50  
(LÀM MỚI)

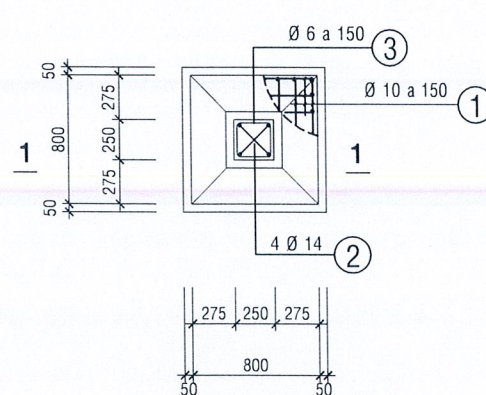

**20. MÓNG M1 (800x800)**

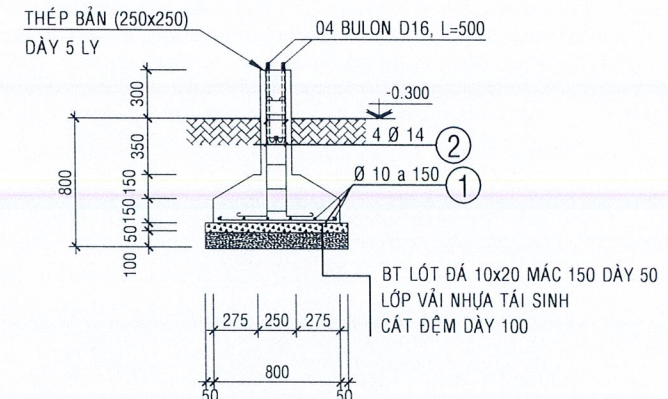

**MẶT CẮT 1 - 1**

**BẢNG THỐNG KÊ CỐT THÉP MÓNG (NHÀ XE CẦU + NHÀ XE Ô TÔ)**

TÊN C.KIỆN	SỐ HIỆU	HÌNH DẠNG - KÍCH THƯỚC	ĐƯỜNG KÍNH (mm)	CHIỀU DÀI 1 THANH (mm)	SỐ LƯỢNG		TỔNG CHIỀU DÀI (m)	TỔNG T.LƯỢNG (Kg)
					1 C.KIỆN	T.BỘ		
M1 Số lượng: 20	1	750	10	750	12	240	180	110.98
	2	250   900	14	1150	4	80	92	111.17
	3	200   200   50	6	900	7	140	126	27.97

- Trọng lượng thép có đường kính Ø6 = 27.97 kg; Chiều dài = 126 mét
- Trọng lượng thép có đường kính Ø10 = 110.98 kg; Chiều dài = 180 mét
- Trọng lượng thép có đường kính Ø14 = 111.17 kg; Chiều dài = 92 mét

**BẢNG THỐNG KÊ CỐT THÉP (N.XE CẦU + N.XE Ô TÔ)**

TÊN C.KIỆN	SỐ HIỆU	HÌNH DẠNG - KÍCH THƯỚC	ĐƯỜNG KÍNH (mm)	CHIỀU DÀI 1 THANH (mm)	SỐ LƯỢNG		TỔNG CHIỀU DÀI (m)	TỔNG T.LƯỢNG (Kg)
					1 C.KIỆN	T.BỘ		
C1 Số lượng: 6	1	Thép bản 50x150x5			1	6	0.045 m2	1.77
	2	Thép bản 50x150x5			4	24	0.18 m2	7.07
	3	Thép bản 200x200x5			1	6	0.24 m2	9.42
C2 Số lượng: 14	1	Thép ống ø114xd2.5		3000	1	14	42	288.72
	2	Thép bản 250x250x5			1	14	0.875 m2	34.34
	3	Thép bản 50x150x5			4	56	0.42 m2	16.48
	4	Thép bản 200x200x5			1	14	0.56 m2	21.98

- Trọng lượng thép bản có chiều dày 5 mm = 91.06 kg
- Trọng lượng thép ống tròn có ø114xd2.5: = 288.72 kg; Chiều dài = 42 mét

\* GHI CHÚ: THÉP TRÒN D.114 MM (Thép tận dụng)

CHỦ ĐẦU TƯ: *Đạt*  
CÔNG TY ĐIỆN LỰC VINH LONG

KT GIÁM ĐỐC: *Đạt*  
PHÓ GIÁM ĐỐC: *Đạt*



**Lê Thanh Phong**

CÔNG TRÌNH:  
SỬA CHỮA SÀN NỀN, RÃNH THOÁT NƯỚC,  
NHÀ XE CẦU, NHÀ XE ĐỘI QL.VH VÀ KHO DUNG CỤ  
ĐIỆN LỰC GIỐNG TRÒM NĂM 2026

HANG MỤC:  
SỬA CHỮA SÀN NỀN, RÃNH THOÁT NƯỚC,  
NHÀ XE CẦU, NHÀ XE ĐỘI QL.VH

ĐỊA ĐIỂM:  
XÃ GIỐNG TRÒM, TỈNH VINH LONG

**CHI TIẾT KHUNG SẮT + THỐNG THÉP (SỬA CHỮA)**

CHỦ NHIỆM	<i>Đạt</i>	KS. VÕ ANH KIỆT
CHỦ TRÌ	<i>Đạt</i>	KTS. NGUYỄN PHÚ KHÁNH
THIẾT KẾ	<i>Đạt</i>	NGUYỄN HÙNG CÔNG
HỌA VIÊN	<i>Đạt</i>	
KIỂM SOÁT	<i>Đạt</i>	KS. VÕ ANH KIỆT

**TRIỆU PHƯƠNG**  
CÔNG TY TNHH MỘT THÀNH VIÊN  
TƯ VẤN KIẾN TRÚC XÂY DỰNG TRIỆU PHƯƠNG  
ĐC: 97G - KP ĐẠI ĐỊNH - PHƯỜNG PHÚ TÂN - TỈNH VINH LONG  
ĐT: 0918.948.805 - Email: ctytrieuphuong@gmail.com

VINH LONG, NGÀY 03 THÁNG 02 NĂM 2026

GIÁM ĐỐC




KS. TRIỆU VĂN BÉ SÁU

TK - TC      KT      10/15

**BẢNG THỐNG KÊ CỐT THÉP ( NHÀ XE Ô TÔ )**

TÊN C.KIẾN	SỐ HIỆU	HÌNH DẠNG - KÍCH THƯỚC	ĐƯỜNG KÍNH (mm)	CHIỀU DÀI 1 THANH (mm)	SỐ LƯỢNG		TỔNG CHIỀU DÀI (m)	TỔNG T.LƯỢNG (Kg)
					1 C.KIẾN	T.BỘ		
K1 Số lượng: 7	1	Thép hộp 40x80x1.4		7800	2	14	109.2	281.31
	2	Thép hộp 40x80x1.4		2900	1	7	20.3	52.29
	3	Thép hộp 40x80x1.4		6000	1	7	42	108.19
	4	LDC 50x5 Thép góc		40	11	77	3.08	11.61
	5	Thép bản 200x200x6			2	14	0.56 m2	26.38
K2 Số lượng: 1	1	Thép hộp 40x80x1.4		9400	2	2	18.8	48.43
	2	Thép hộp 40x80x1.4		3000	1	1	3	7.73
	3	Thép hộp 40x80x1.4		6600	1	1	6.6	17.00
	4	LDC 50x5 Thép góc		40	11	11	0.44	1.66
K3 Số lượng: 2	1	Thép hộp 40x80x1.4		1900	1	2	3.8	9.79
	2	Thép hộp 40x80x1.4		500	1	2	1	2.58
	6	LDC 50x5 Thép góc		40	3	6	0.24	0.90
K4 Số lượng: 2	1	Thép hộp 40x80x1.4		4200	1	2	8.4	21.64
	2	Thép hộp 40x80x1.4		500	1	2	1	2.58
	5	LDC 50x5 Thép góc		40	5	10	0.4	1.51

- Trọng lượng thép ống vuông có BxHxd=40x80x1.4: = 551.54 kg; Chiều dài = 214.1 mét  
 - Trọng lượng Thép góc: LDC 50x5 = 15.68 kg; Chiều dài = 4.16 mét  
 - Trọng lượng thép bản có chiều dày 6 mm = 26.38 kg

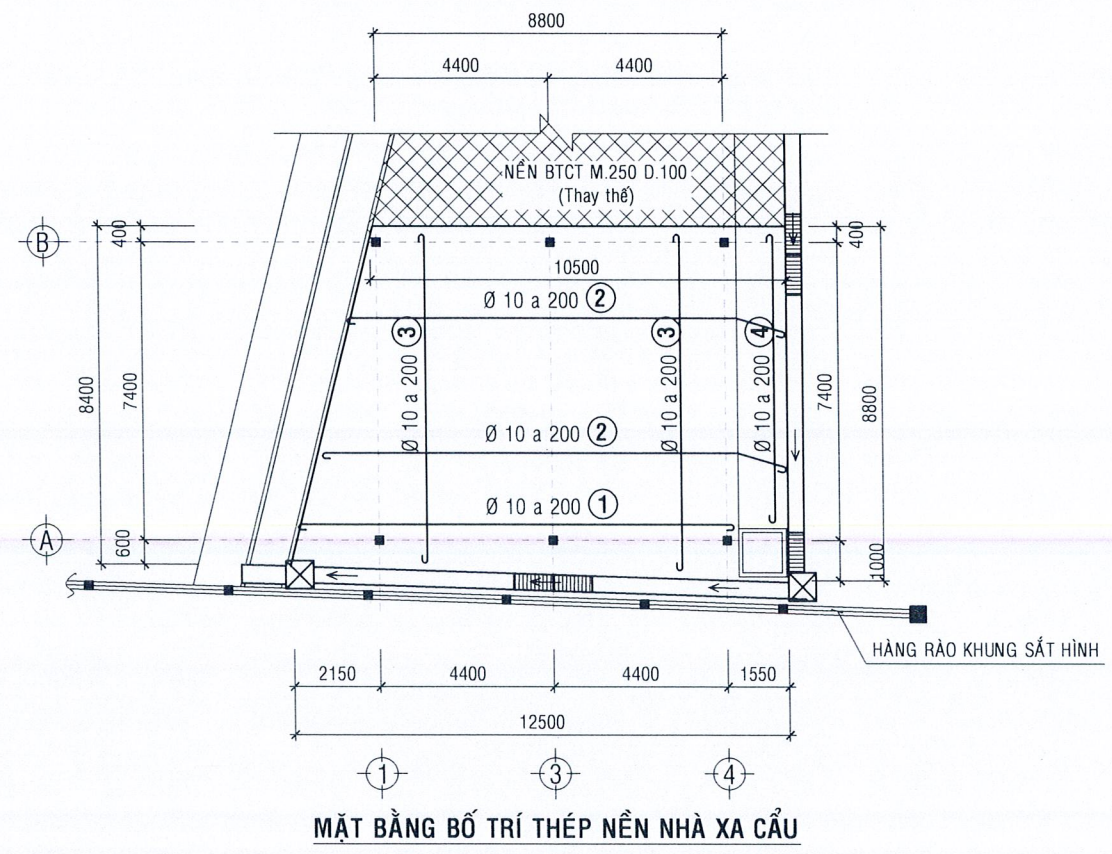

**MẶT BẰNG BỐ TRÍ THÉP NỀN NHÀ XE CẦU**

**BẢNG THỐNG KÊ CỐT THÉP (N.XE CẦU + N.XE Ô TÔ)**

TÊN C.KIẾN	SỐ HIỆU	HÌNH DẠNG - KÍCH THƯỚC	ĐƯỜNG KÍNH (mm)	CHIỀU DÀI 1 THANH (mm)	SỐ LƯỢNG		TỔNG CHIỀU DÀI (m)	TỔNG T.LƯỢNG (Kg)
					1 C.KIẾN	T.BỘ		
KS1 Số lượng: 1	1	Thép hộp 30x30x1.2		9550	3	3	28.65	31.09
	2	Thép hộp 30x30x1.2		1300	8	8	10.4	11.29
KS2 Số lượng: 1	1	Thép hộp 30x60x1.2		8600	2	2	17.2	28.39
	2	Thép hộp 30x30x1.2		1000	8	8	8	8.68
KS3 Số lượng: 1	1	Thép hộp 30x60x1.2		32200	2	2	64.4	106.28
	2	Thép hộp 30x30x1.2		1000	28	28	28	30.39
KS4 Số lượng: 1	1	Thép hộp 30x30x1.2		7800	2	2	15.6	16.93
	2	Thép hộp 30x30x1.2		1000	7	7	7	7.60

- Trọng lượng thép ống vuông có BxHxd=30x30x1.2: = 105.98 kg; Chiều dài = 97.65 mét  
 - Trọng lượng thép ống vuông có BxHxd=30x60x1.2: = 134.67 kg; Chiều dài = 81.6 mét  
 \* GHI CHÚ: THÉP HỘP 30x60MM (Thép tận dụng)

**BẢNG THỐNG KÊ CỐT THÉP XÀ GỖ (NHÀ XE Ô TÔ)**

TÊN C.KIẾN	SỐ HIỆU	HÌNH DẠNG - KÍCH THƯỚC	ĐƯỜNG KÍNH (mm)	CHIỀU DÀI 1 THANH (mm)	SỐ LƯỢNG		TỔNG CHIỀU DÀI (m)	TỔNG T.LƯỢNG (Kg)
					1 C.KIẾN	T.BỘ		
XA GỖ Số lượng: 1	1	Thép hộp 30x60x1.2		32800	10	10	328	541.33
	2	Thép hộp 30x60x1.2		4750	3	3	14.25	23.52
	3	Thép hộp 30x60x1.2		4200	5	5	21	34.66

- Trọng lượng thép ống vuông có BxHxd=30x60x1.2: = 599.51 kg; Chiều dài = 363.25 mét  
 \* GHI CHÚ: THÉP HỘP 30x60MM (Thép tận dụng + thay mới)

**BẢNG THỐNG KÊ CỐT THÉP (NỀN NHÀ XE CẦU)**

TÊN C.KIẾN	SỐ HIỆU	HÌNH DẠNG - KÍCH THƯỚC	ĐƯỜNG KÍNH (mm)	CHIỀU DÀI 1 THANH (mm)	SỐ LƯỢNG		TỔNG CHIỀU DÀI (m)	TỔNG T.LƯỢNG (Kg)
					1 C.KIẾN	T.BỘ		
NỀN NXC Số lượng: 1	1	11200	10	11200	5	5	56	34.53
	2	10200 1200	10	11400	39	39	444.6	274.11
	3	8800	10	8800	52	52	457.6	282.13
	4	7800	10	7800	6	6	46.8	28.85

- Trọng lượng thép có đường kính Φ10 = 619.62 kg; Chiều dài = 1005 mét

**BẢNG THỐNG KÊ CỐT THÉP GIẺNG (NHÀ XE Ô TÔ)**

TÊN C.KIẾN	SỐ HIỆU	HÌNH DẠNG - KÍCH THƯỚC	ĐƯỜNG KÍNH (mm)	CHIỀU DÀI 1 THANH (mm)	SỐ LƯỢNG		TỔNG CHIỀU DÀI (m)	TỔNG T.LƯỢNG (Kg)
					1 C.KIẾN	T.BỘ		
G1 Số lượng: 14	1	Thép ống ø42xd1.4		4486	2	28	125.608	176.07
	2	Thép ống ø42xd1.4		216	9	126	27.216	38.15
	3	Thép ống ø42xd1.4		575	8	112	64.4	90.27

- Trọng lượng thép ống tròn có ø42xd1.4: = 304.49 kg; Chiều dài = 217.22 mét

CHỦ ĐẦU TƯ: *[Signature]*  
 CÔNG TY ĐIỆN LỰC VINH LONG  
 KT GIÁM ĐỐC: *[Signature]*  
 PHÓ GIÁM ĐỐC: *[Signature]*



**Lê Thanh Phong**

CÔNG TRÌNH:  
 SỬA CHỮA SÀN NỀN, RÃNH THOÁT NƯỚC,  
 NHÀ XE CẦU, NHÀ XE ĐỘI QL.VH VÀ KHO DUNG CỤ  
 ĐIỆN LỰC GIỒNG TRÔM NĂM 2026

HẠNG MỤC:  
 SỬA CHỮA SÀN NỀN, RÃNH THOÁT NƯỚC,  
 NHÀ XE CẦU, NHÀ XE ĐỘI QL.VH

ĐỊA ĐIỂM:  
 XÃ GIỒNG TRÔM, TỈNH VINH LONG

**BẢNG THỐNG KÊ THÉP (SỬA CHỮA)**

CHỦ NHIỆM	<i>[Signature]</i>	KS. VÕ ANH KIỆT
CHỦ TRÌ	<i>[Signature]</i>	KTS. NGUYỄN PHÚ KHÁNH
THIẾT KẾ	<i>[Signature]</i>	NGUYỄN HÙNG CÔNG
HỌA VIÊN	<i>[Signature]</i>	
KIỂM SOÁT	<i>[Signature]</i>	KS. VÕ ANH KIỆT


**TP TRIỆU PHƯƠNG**  
 CÔNG TY TNHH MỘT THÀNH VIÊN  
 TƯ VẤN KIẾN TRÚC XÂY DỰNG TRIỆU PHƯƠNG  
 ĐC: 97G - KP ĐẠI ĐỊNH - PHƯỜNG PHÚ TÂN - TỈNH VINH LONG  
 ĐT: 0918.948.805 - Email: ctytrieuphuong@gmail.com

VINH LONG, NGÀY 03 THÁNG 02 NĂM 2026


GIÁM ĐỐC



KS. TRIỆU VĂN BÉ SÁU

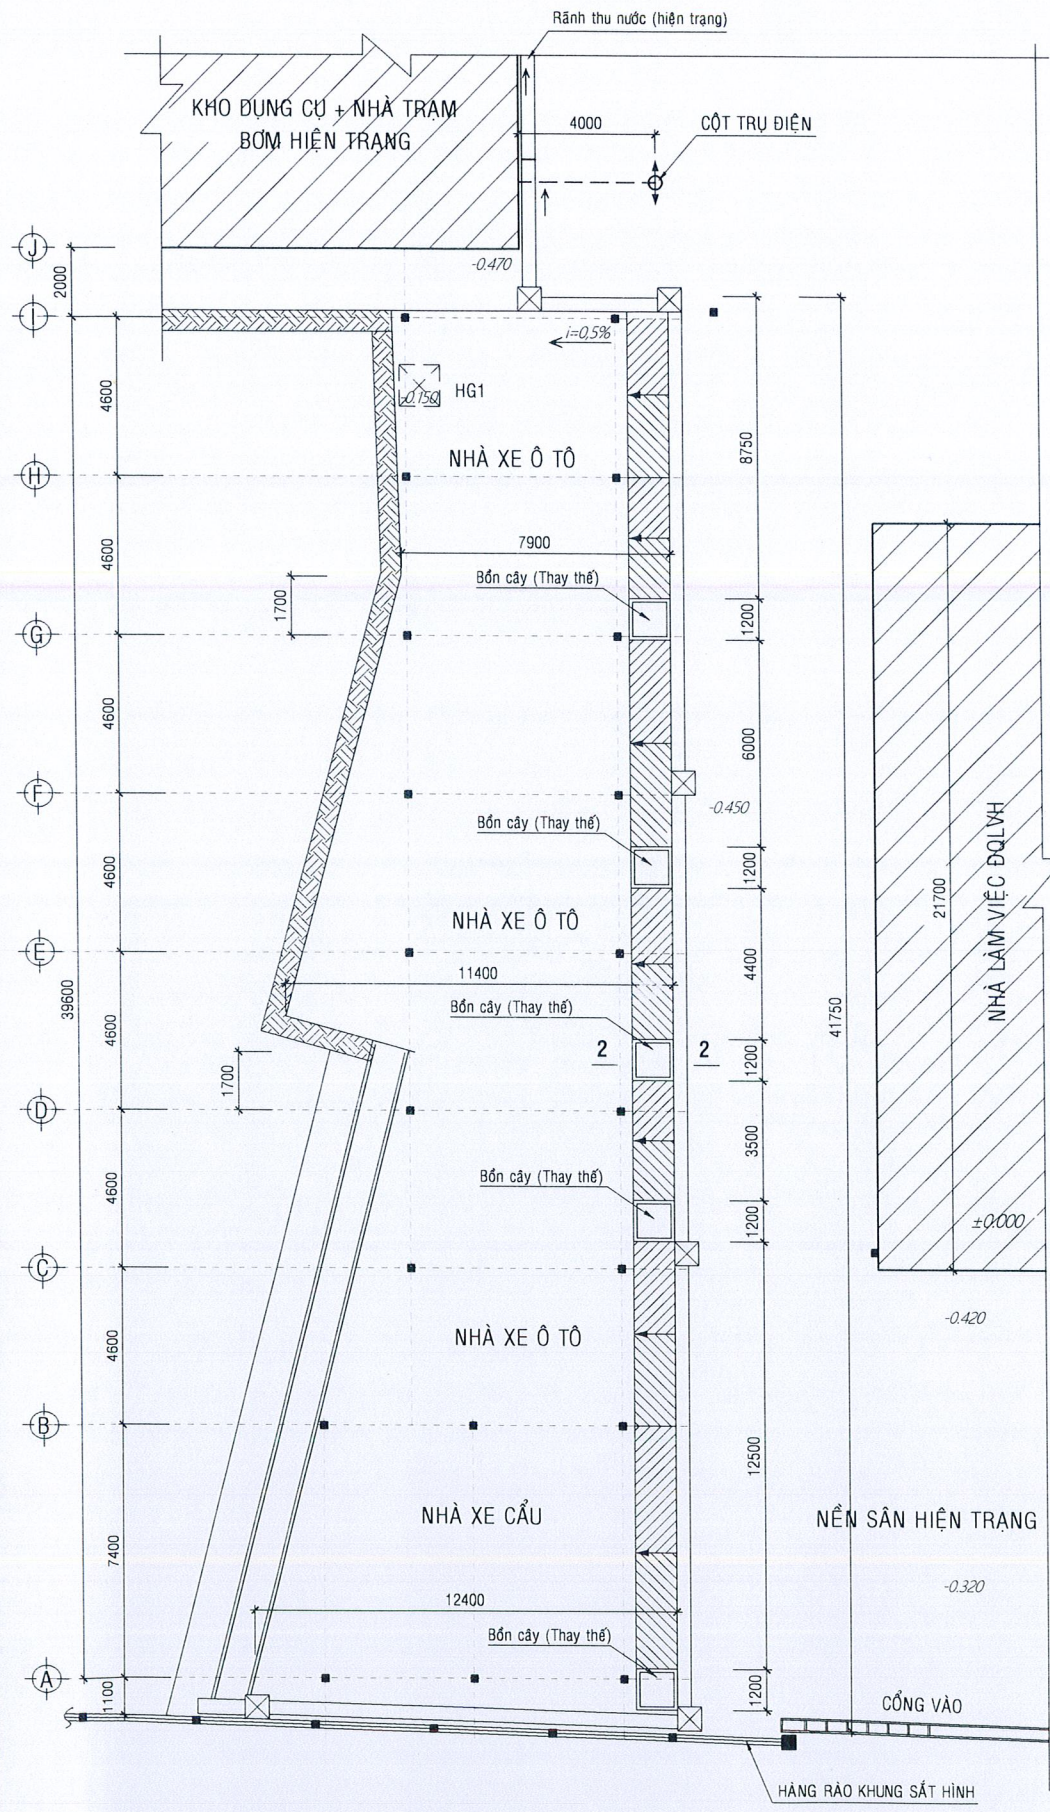

MẶT BẰNG BỒN HOA NHÀ XE ĐỘI QLVH (SỬA CHỮA)  
TL 1/100

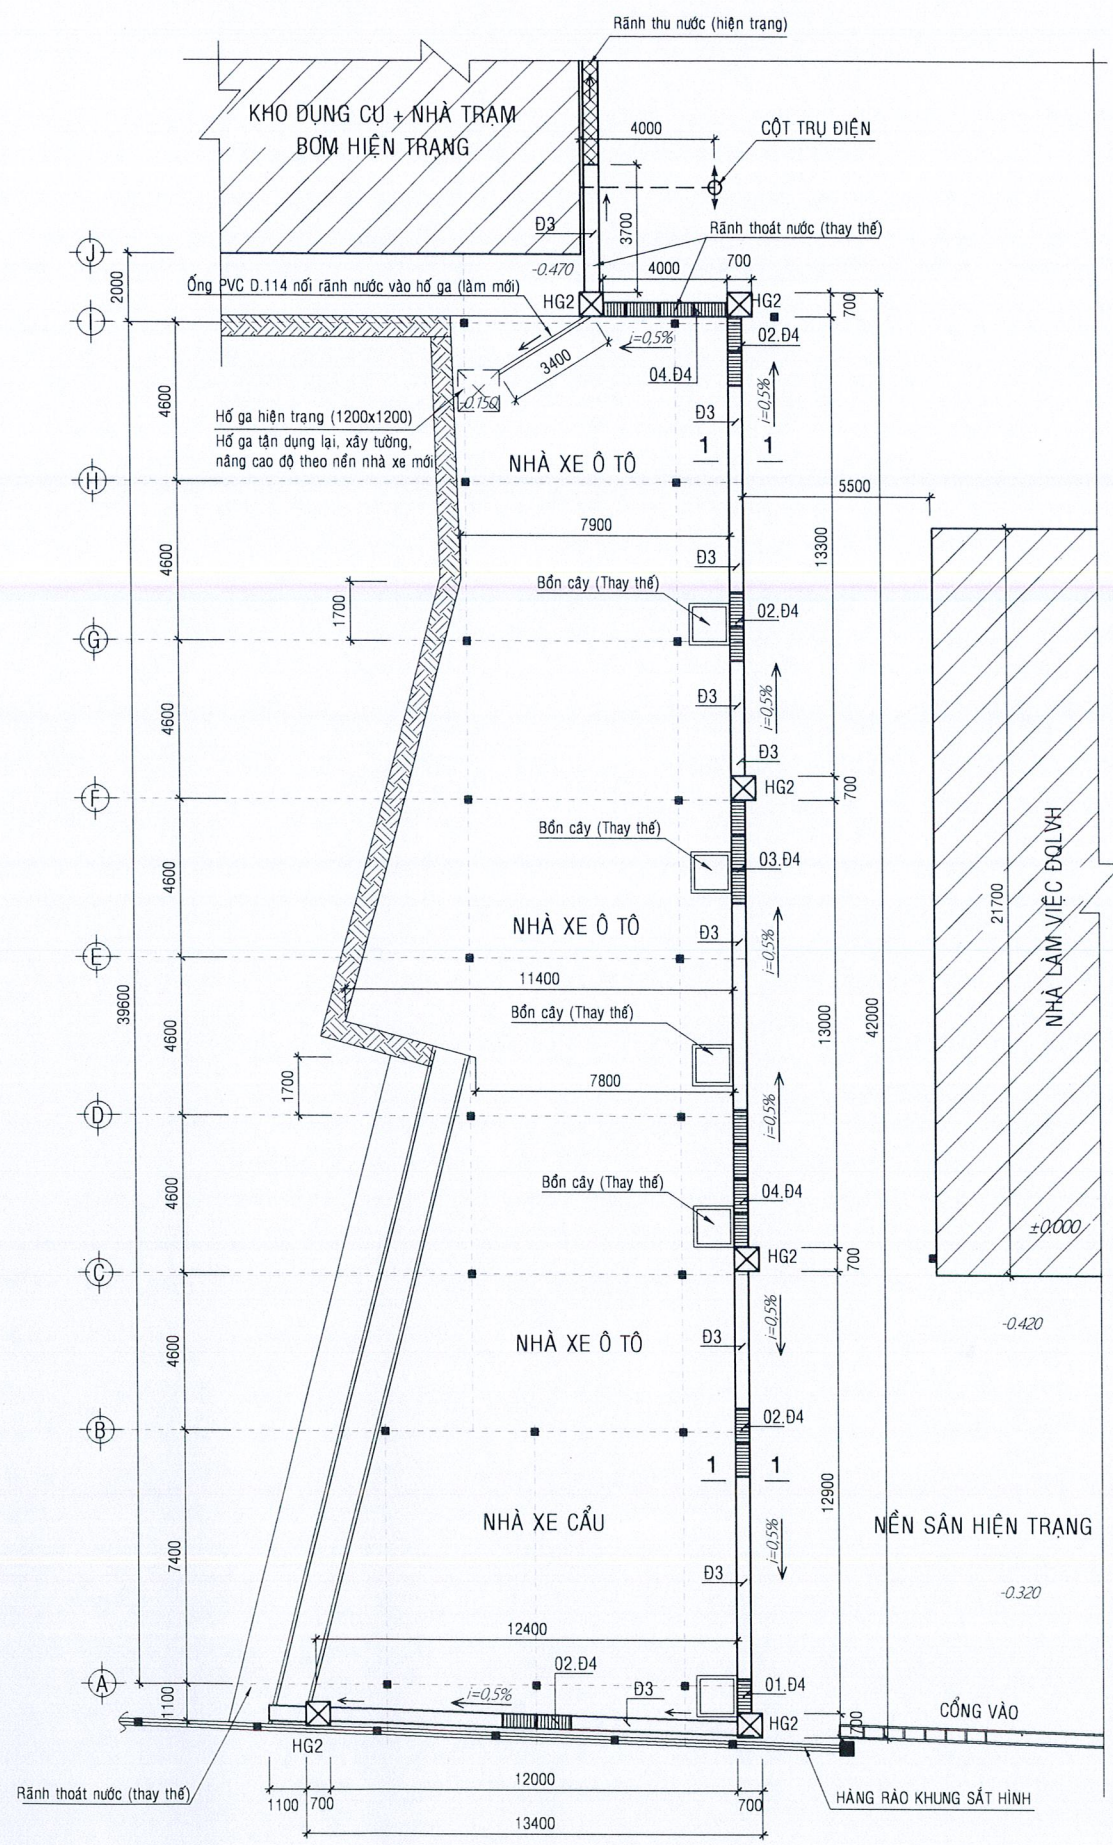

MẶT BẰNG RÃNH THOÁT NƯỚC NHÀ XE ĐỘI QLVH (SỬA CHỮA)  
TL 1/100

CHỦ ĐẦU TƯ: *lied*  
CÔNG TY ĐIỆN LỰC VINH LONG  
KT GIÁM ĐỐC: *gk*  
PHÓ GIÁM ĐỐC



**Lê Thanh Phong**

CÔNG TRÌNH:  
SỬA CHỮA SÀN NỀN, RÃNH THOÁT NƯỚC,  
NHÀ XE CẦU, NHÀ XE ĐỘI QLVH VÀ KHO ĐUNG CỤ  
ĐIỆN LỰC GIỒNG TRÒM NĂM 2026

HẠNG MỤC:  
SỬA CHỮA SÀN NỀN, RÃNH THOÁT NƯỚC,  
NHÀ XE CẦU, NHÀ XE ĐỘI QLVH

ĐỊA ĐIỂM:  
XÃ GIỒNG TRÒM, TỈNH VINH LONG

**MẶT BẰNG BỒN HOA  
MB HỆ THỐNG THOÁT NƯỚC  
SỬA CHỮA**

CHỦ NHIỆM	<i>gk</i>	KS. VÕ ANH KIỆT
CHỦ TRÌ	<i>ngkh</i>	KTS. NGUYỄN PHÚ KHÁNH
THIẾT KẾ		NGUYỄN HÙNG CÔNG
HỌA VIÊN	<i>hul</i>	
KIỂM SOÁT	<i>gk</i>	KS. VÕ ANH KIỆT


CÔNG TY TNHH MỘT THÀNH VIÊN  
TƯ VẤN KIẾN TRÚC XÂY DỰNG TRIỆU PHƯƠNG  
ĐC: 97G - KP ĐẠI ĐỊNH - PHƯỜNG PHÚ TÂM - TỈNH VINH LONG  
ĐT: 0918.948.805 - Email: ctytrieuphuong@gmail.com

VINH LONG, NGÀY 03 THÁNG 02 NĂM 2026


GIÁM ĐỐC





KS. TRIỆU VĂN BÉ SÁU

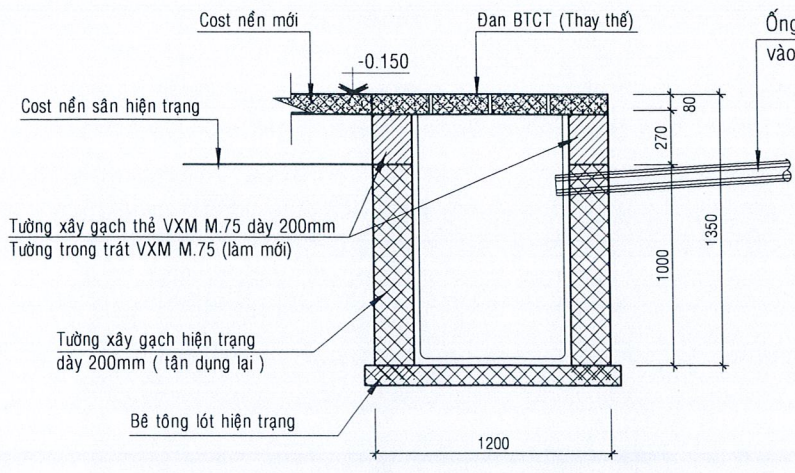



01. HỔ GA HG1 (1200x1200)  
(SỬA CHỮA)

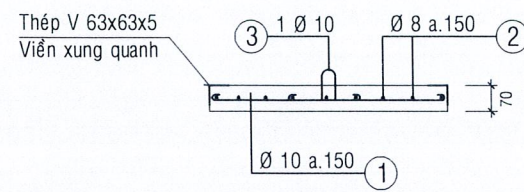



02. Đ1  
(ĐAN NẮP HỔ GA)

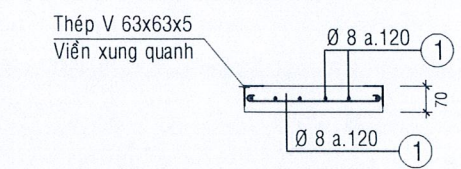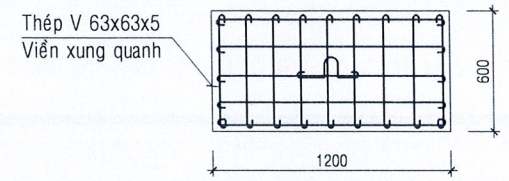


06. Đ2  
(ĐAN NẮP HỔ GA 2)

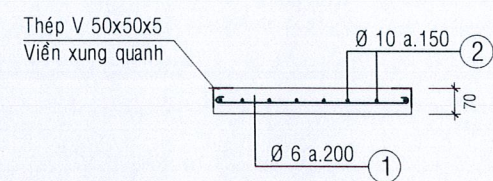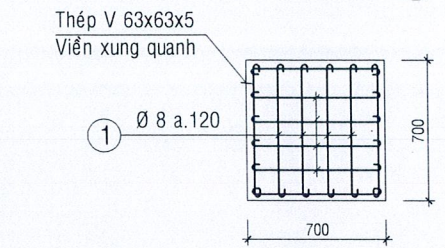


40. Đ3  
(ĐAN NẮP RÃNH)

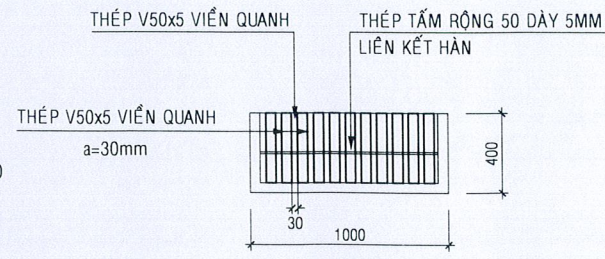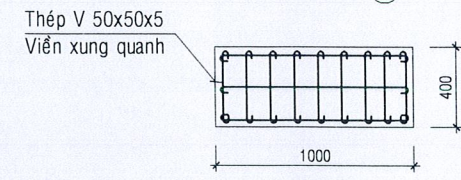


20. Đ4  
(ĐAN NẮP RÃNH)

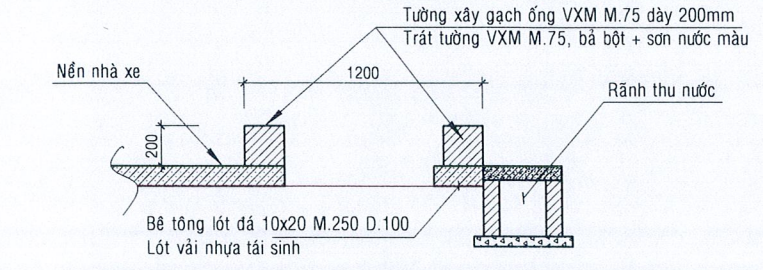

MẶT CẮT 2-2 (BỒN CÂY)

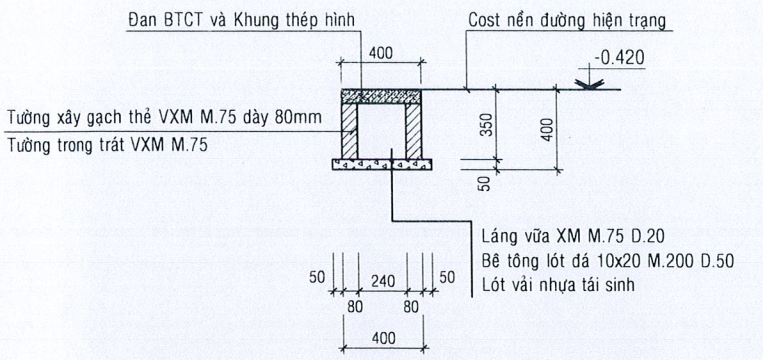

MẶT CẮT 1-1 (RÃNH THOÁT NƯỚC), L=60,0M  
(LÀM MỚI)

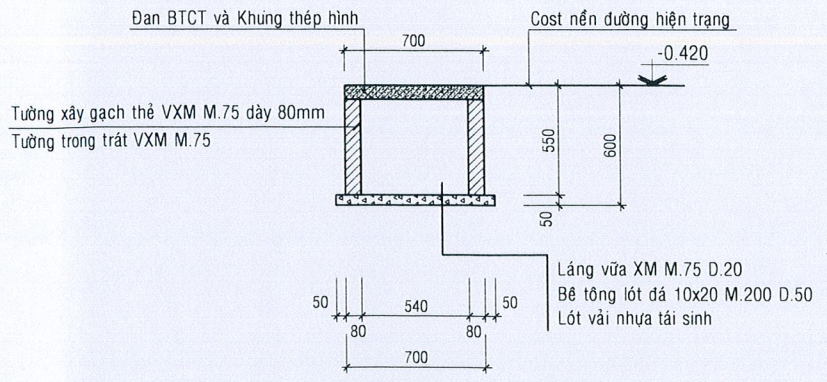

06. HỔ GA HG2 (700x700)  
(LÀM MỚI)

BẢNG THỐNG KÊ CỐT THÉP ĐAN (Ø1, Ø2, Ø3)

TÊN C.KIỆN	SỐ HIỆU	HÌNH DẠNG - KÍCH THƯỚC	ĐƯỜNG KÍNH (mm)	CHIỀU DÀI 1 THANH (mm)	SỐ LƯỢNG		TỔNG CHIỀU DÀI (m)	TỔNG T.LƯỢNG (Kg)
					1 C.KIỆN	T.BỘ		
Ø1 Số lượng: 2	1	1150	10	1150	5	10	11.5	7.09
	2	60 550 60	8	670	9	18	12.06	4.76
	3	100 100 100 100	10	714	1	2	1.428	0.88
	4	LDC 63x5 Thép góc		3600	1	2	7.2	34.63
Ø2 Số lượng: 6	1	60 650 60	8	770	6	36	27.72	10.94
	2	60 650 60	8	770	6	36	27.72	10.94
	3	LDC 63x5 Thép góc		2800	1	6	16.8	80.81
Ø3 Số lượng: 40	1	50 950 50	6	1050	3	120	126	27.97
	2	350	10	350	9	360	126	77.68
	3	LDC 50x5 Thép góc		2800	1	40	112	422.24

- Trọng lượng thép có đường kính Ø6 = 27.97 kg; Chiều dài = 126 mét
- Trọng lượng thép có đường kính Ø8 = 26.64 kg; Chiều dài = 67.5 mét
- Trọng lượng thép có đường kính Ø10 = 85.65 kg; Chiều dài = 138.93 mét
- Trọng lượng Thép góc: LDC 63x5 = 115.44 kg; Chiều dài = 24 mét
- Trọng lượng Thép góc: LDC 50x5 = 422.24 kg; Chiều dài = 112 mét

BẢNG THỐNG KÊ CỐT THÉP (ĐAN Ø4)

TÊN C.KIỆN	SỐ HIỆU	HÌNH DẠNG - KÍCH THƯỚC	ĐƯỜNG KÍNH (mm)	CHIỀU DÀI 1 THANH (mm)	SỐ LƯỢNG		TỔNG CHIỀU DÀI (m)	TỔNG T.LƯỢNG (Kg)
					1 C.KIỆN	T.BỘ		
Ø4 Số lượng: 20	1	LDC 50x5 Thép góc		2800	1	20	56	211.12
	2	LDC 50x5 Thép góc		380	11	220	83.6	315.17
	3	Thép bản 1000x50x5			1	20	1 m2	39.25

- Trọng lượng Thép góc: LDC 50x5 = 526.29 kg; Chiều dài = 139.6 mét
- Trọng lượng thép bản có chiều dày 5 mm = 39.25 kg

GHI CHÚ HỆ THỐNG THOÁT NƯỚC (SỬA CHỮA):

- COST ± 0.000 (NỀN NHÀ LÀM VIỆC ĐQLVH).
- LÀM MỚI HỆ THỐNG RÃNH THOÁT NƯỚC VÀ ĐẦU NỐI VÀO VỊ TRÍ RÃNH THOÁT NƯỚC HIỆN TRẠNG.
- TƯỜNG RÃNH XÂY GẠCH THẺ VXM M.75 DÀY 80MM, TRÁT TƯỜNG MẶT TRONG VÀ LÁNG ĐÁY RÃNH BẰNG VXM.
- ĐAN RÃNH BTCT RỘNG 400MM (LÀM MỚI) VÀ VÍ KHUNG THÉP HÌNH.
- TƯỜNG HỔ GA XÂY GẠCH THẺ VXM M.75 DÀY 80MM, TRÁT TƯỜNG MẶT TRONG VÀ LÁNG ĐÁY RÃNH BẰNG VXM.
- ĐAN HỔ GA BTCT (700\*700) LÀM MỚI.
- THÁO DỖ ĐAN HỔ GA HIỆN TRẠNG (HG1) XÂY TƯỜNG NÂNG HỔ GA THEO CAO ĐỘ NỀN NHÀ XE VÀ THAY THẾ LẮP DỰNG ĐAN MỚI.
- LẤP ỐNG PVC Ø 114 ĐẦU NỐI THOÁT NƯỚC VÀO HỆ THỐNG RÃNH.
- LÀM MỚI CÁC BỒN HOA THEO VỊ TRÍ CÂY XANH HIỆN TRẠNG. TƯỜNG BỒN HOA XÂY GẠCH ỐNG VXM M.75 DÀY 200M, TRÁT TƯỜNG BẢ BỘT VÀ SƠN NƯỚC MÀU

CHỦ ĐẦU TƯ: *ĐLĐ*  
CÔNG TY ĐIỆN LỰC VINH LONG  
KT GIÁM ĐỐC: *JK*  
PHÓ GIÁM ĐỐC



**Lê Thanh Phong**

CÔNG TRÌNH:  
SỬA CHỮA SÀN NỀN, RÃNH THOÁT NƯỚC,  
NHÀ XE CẦU, NHÀ XE ĐỘI QL.VH VÀ KHO DUNG CỤ  
ĐIỆN LỰC GIỒNG TRÒM NĂM 2026

HANG MỤC:  
SỬA CHỮA SÀN NỀN, RÃNH THOÁT NƯỚC,  
NHÀ XE CẦU, NHÀ XE ĐỘI QL.VH

ĐỊA ĐIỂM:  
XÃ GIỒNG TRÒM, TỈNH VINH LONG

CHI TIẾT RÃNH - HỔ GA  
ĐAN RÃNH (SỬA CHỮA)

CHỦ NHIỆM	<i>ĐLĐ</i>	KS. VÕ ANH KIỆT
CHỦ TRÌ	<i>ngkh</i>	KTS. NGUYỄN PHÚ KHÁNH
THIẾT KẾ	<i>ĐLĐ</i>	NGUYỄN HÙNG CÔNG
HỌA VIÊN		
KIỂM SOÁT	<i>ĐLĐ</i>	KS. VÕ ANH KIỆT


CÔNG TY TNHH MỘT THÀNH VIÊN  
TƯ VẤN KIẾN TRÚC XÂY DỰNG TRIỆU PHƯƠNG  
ĐC: 97G - KP ĐẠI ĐỊNH - PHƯỜNG PHÚ TÂN - TỈNH VINH LONG  
ĐT: 0918.948.805 - Email: ctytrieuphuong@gmail.com

VINH LONG, NGÀY 03 THÁNG 02 NĂM 2026

GIÁM ĐỐC



KS. TRIỆU VĂN BÉ SÁU

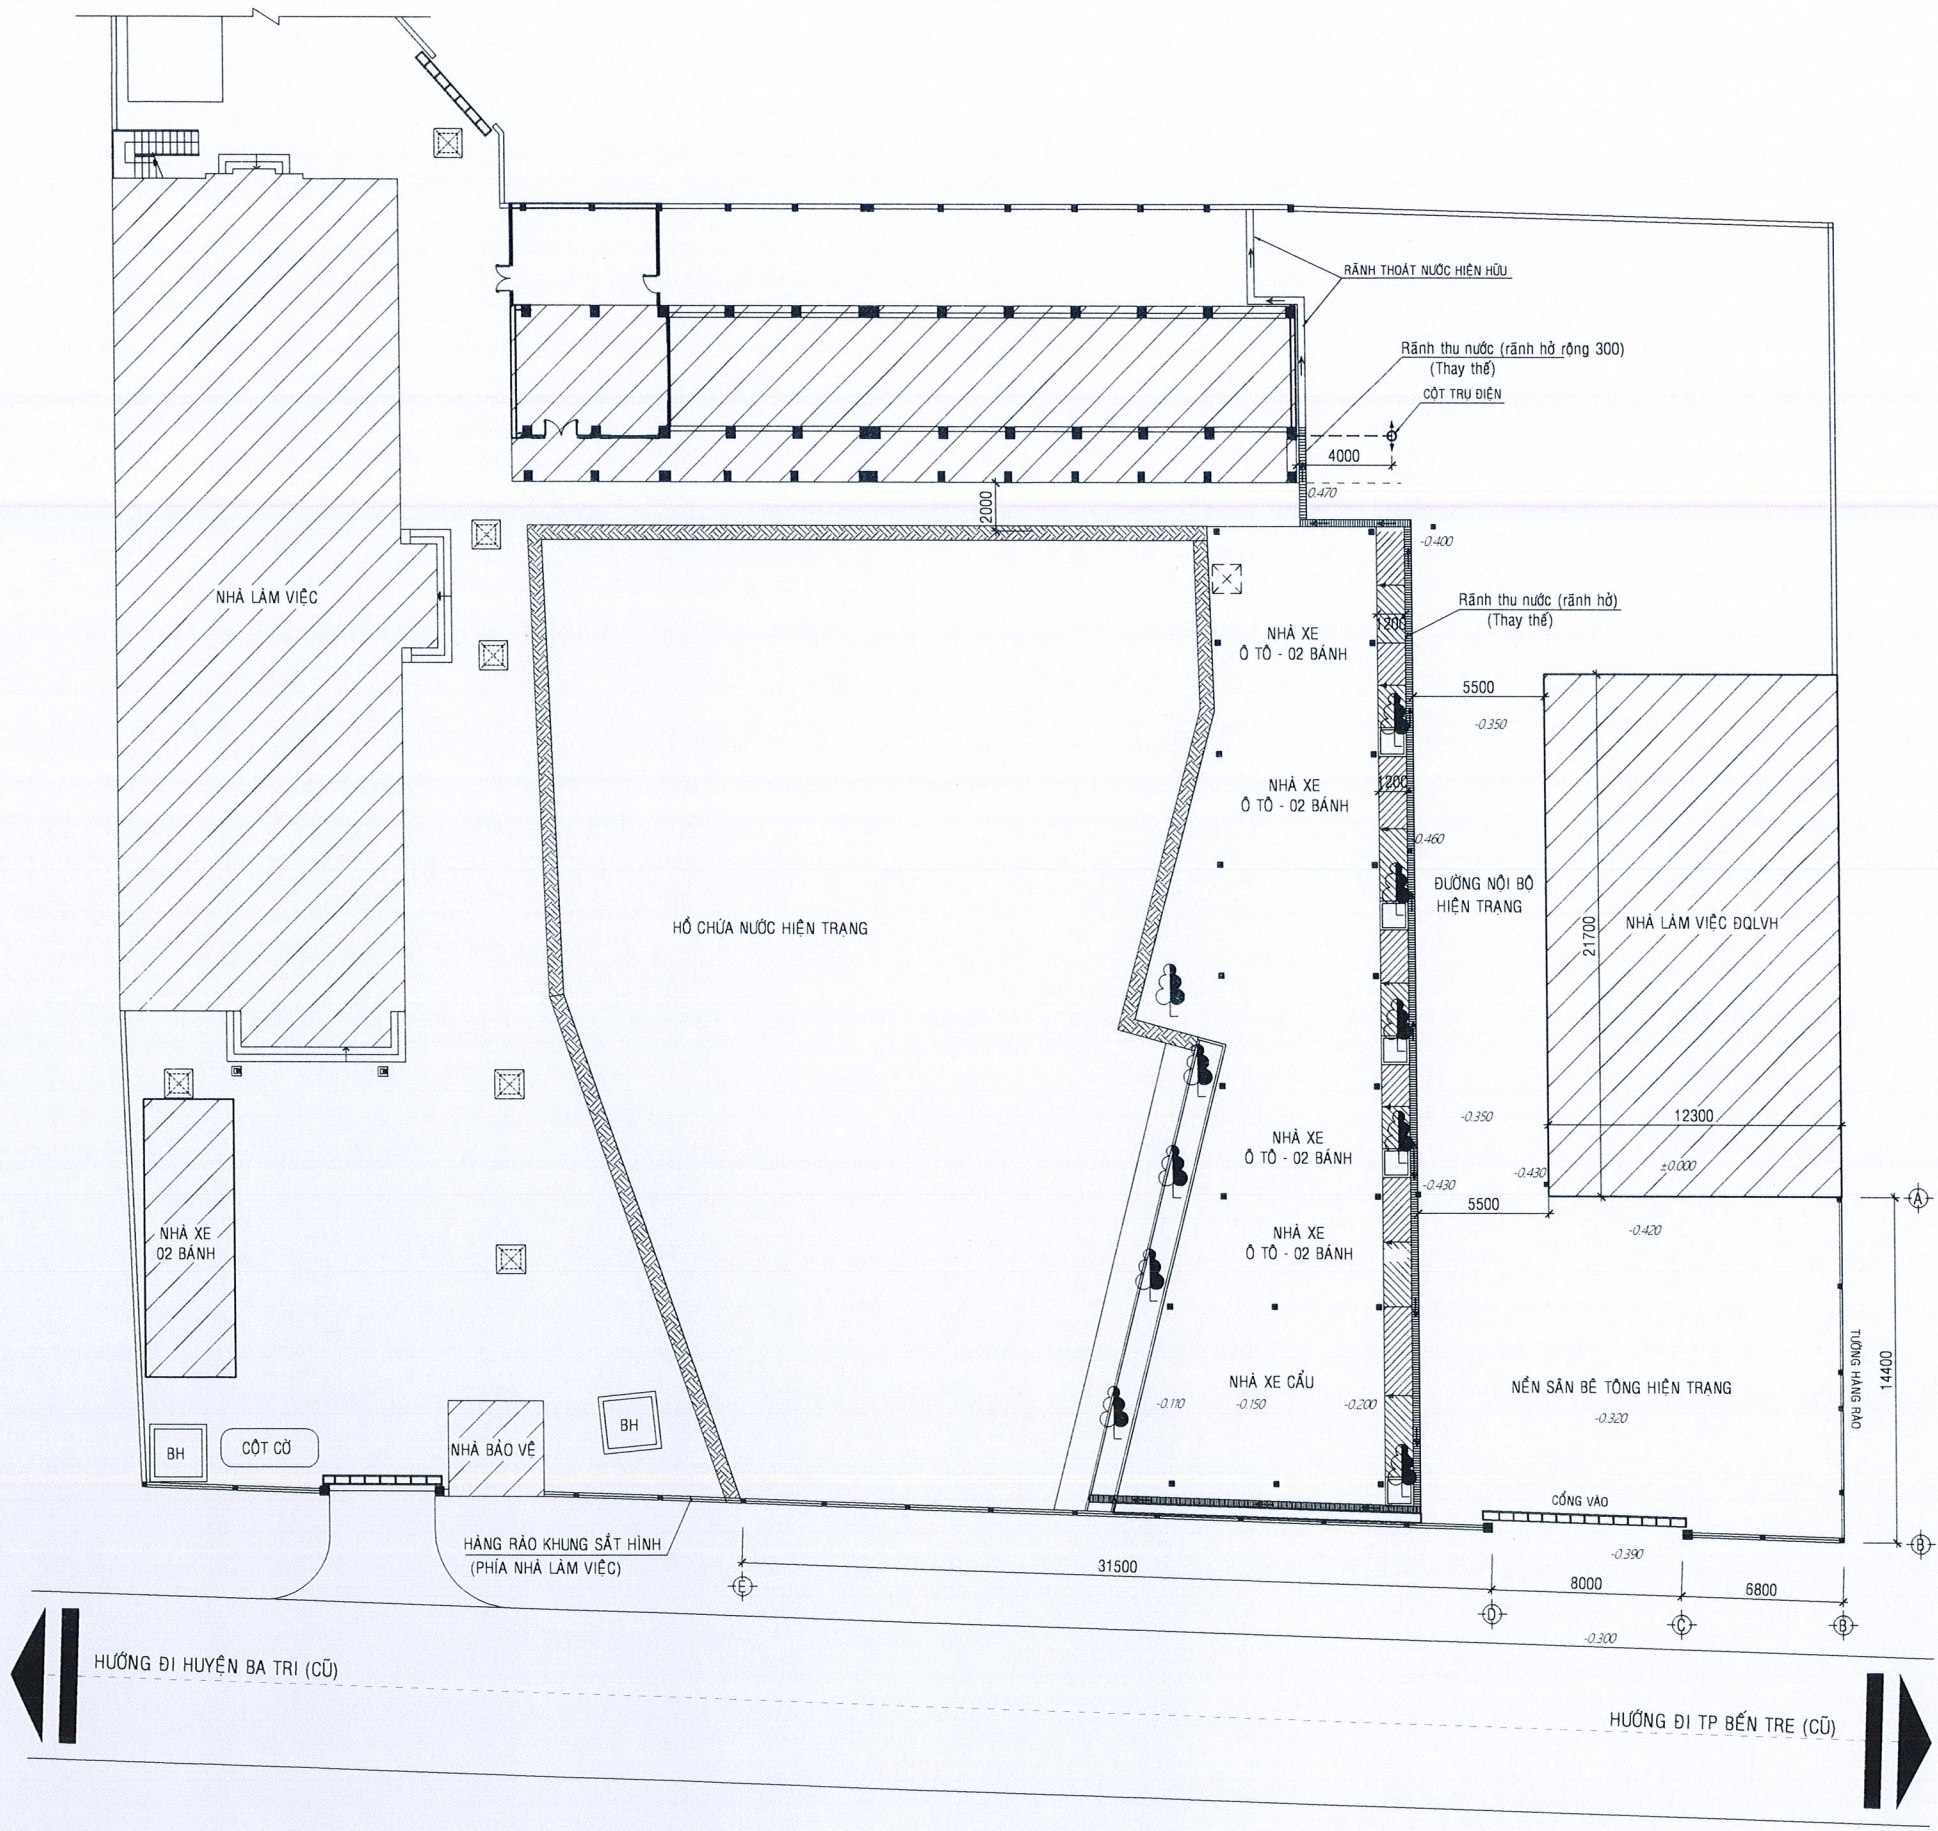

MẶT BẰNG CÔNG - HÀNG RÀO NHÀ XE CẦU - NHÀ XE ĐỘI QL VH (SỬA CHỮA)

CHỦ ĐẦU TƯ: *Vat*  
CÔNG TY ĐIỆN LỰC VĨNH LONG

KT GIÁM ĐỐC *gk*  
PHÓ GIÁM ĐỐC



**Lê Thanh Phong**

CÔNG TRÌNH:  
SỬA CHỮA SÀN NỀN, RĂNG THOÁT NƯỚC,  
NHÀ XE CẦU, NHÀ XE ĐỘI QL VH VÀ KHO DUNG CỤ  
ĐIỆN LỰC GIỐNG TRƠM NĂM 2026

HẠNG MỤC:  
SỬA CHỮA SÀN NỀN, RĂNG THOÁT NƯỚC,  
NHÀ XE CẦU, NHÀ XE ĐỘI QL VH

ĐỊA ĐIỂM:  
XÃ GIỒNG TRƠM, TỈNH VĨNH LONG

**MẶT BẰNG CÔNG - HÀNG RÀO ĐỘI QL VH (SỬA CHỮA)**

CHỦ NHIỆM	<i>gk</i>	KS. VÕ ANH KIỆT
CHỦ TRÌ	<i>ngkh</i>	KTS. NGUYỄN PHÚ KHÁNH
THIẾT KẾ	<i>gk</i>	NGUYỄN HÙNG CÔNG
HỌA VIÊN	<i>gk</i>	
KIỂM SOÁT	<i>gk</i>	KS. VÕ ANH KIỆT





CÔNG TY TNHH MỘT THÀNH VIÊN  
TƯ VẤN KIẾN TRÚC XÂY DỰNG TRIỆU PHƯƠNG  
ĐC: 97G - KP ĐẠI ĐỊNH - PHƯỜNG PHÚ TÂN - TỈNH VĨNH LONG  
ĐT: 0918.948.805 - Email: ctytrieuphuong@gmail.com

VĨNH LONG, NGÀY 03 THÁNG 02 NĂM 2026

GIÁM ĐỐC  
*gk*



KS. TRIỆU VĂN BÉ SÁU

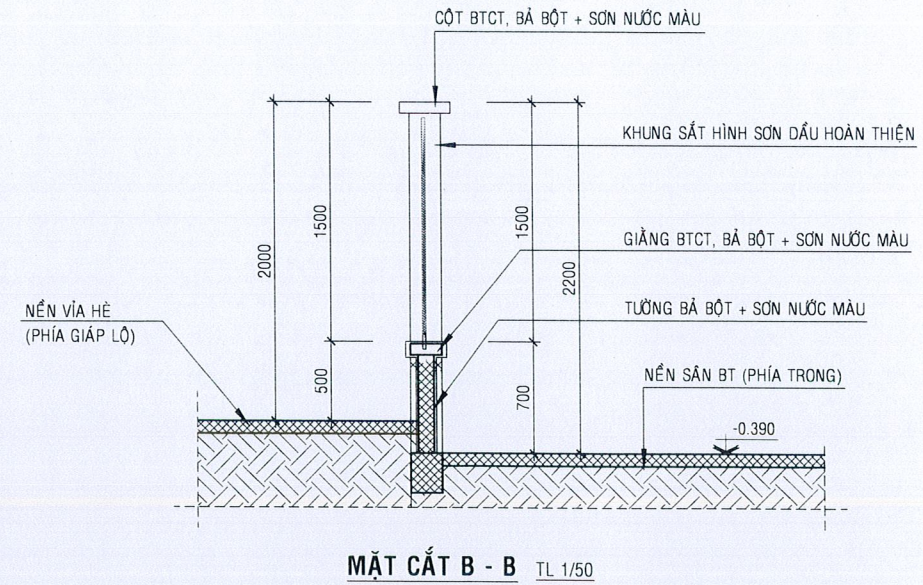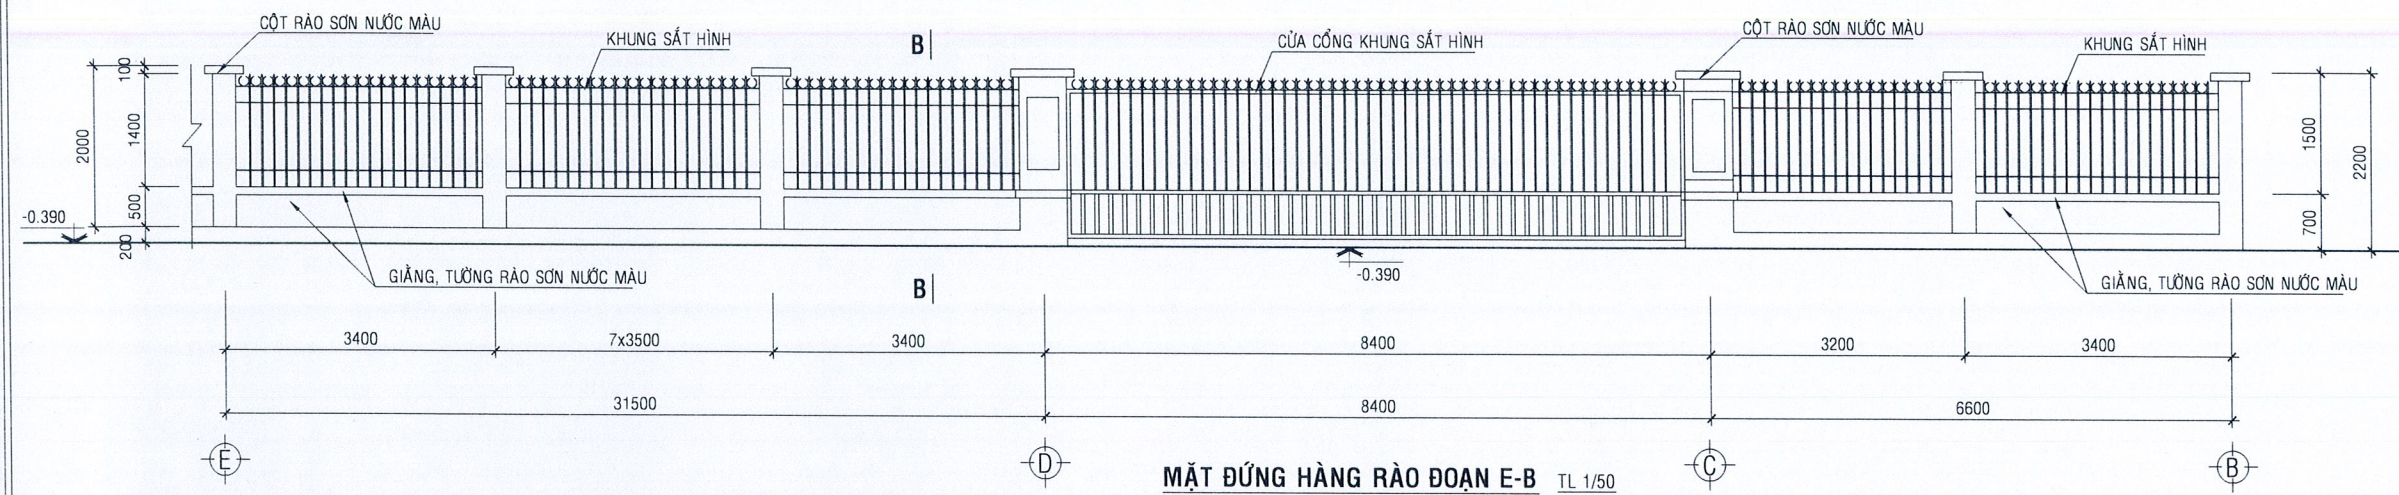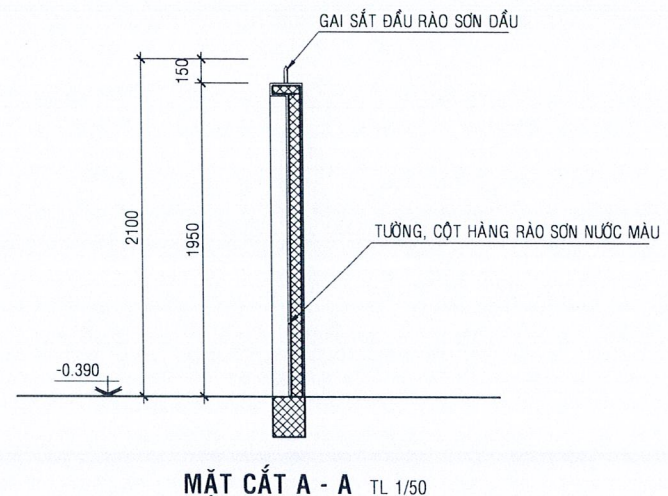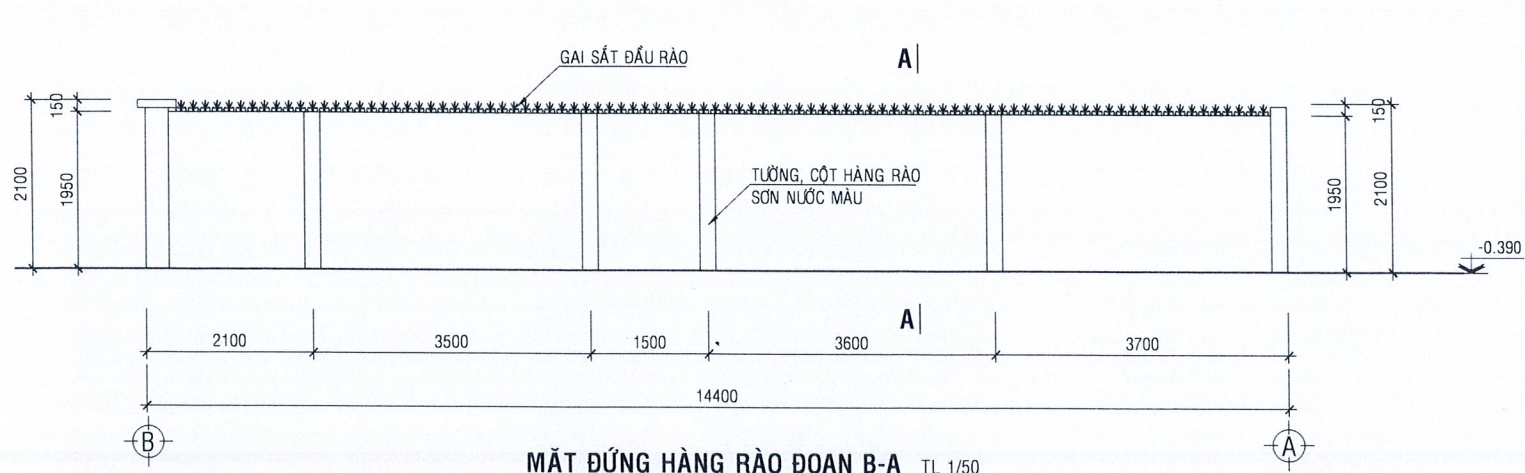

**CỔNG, TƯỜNG RÀO ( HIỆN TRẠNG ) :**

1/ TƯỜNG RÀO ĐOẠN A - B: TỔNG CHIỀU DÀI L = 14,40 M  
 - TƯỜNG HIỆN TRẠNG: SƠN NƯỚC MÀU ĐÃ CŨ, LỚP SƠN BONG TRÓC NHIỀU CHỖ.  
 - GAI SẮT ĐẦU RÀO HIỆN TRẠNG ĐÃ HỎNG, RỈ SÉT.

2/ CỔNG, TƯỜNG RÀO ĐOẠN B - C - D - E: TỔNG CHIỀU DÀI L = 46,30 M  
 - CỬA CỔNG: SƠN DẦU ĐÃ CŨ.  
 - TƯỜNG RÀO: SƠN NƯỚC MÀU ĐÃ CŨ, LỚP SƠN BONG TRÓC NHIỀU CHỖ.  
 KHUNG SẮT HÌNH SƠN DẦU ĐÃ CŨ.

**CỔNG, TƯỜNG RÀO ( SỬA CHỮA ) :**

1/ TƯỜNG RÀO ĐOẠN A - B: TỔNG CHIỀU DÀI L = 14,40 M  
 - TƯỜNG HIỆN TRẠNG: CẠO SƠN CŨ, BÊ TÔNG VÀ SƠN NƯỚC MÀU MỚI.  
 - THÁO DỖ VÀ THAY THẾ GAI SẮT ĐẦU RÀO, SƠN DẦU HOÀN THIỆN.

2/ CỔNG, TƯỜNG RÀO ĐOẠN B - C - D - E: TỔNG CHIỀU DÀI L = 46,30 M  
 - CỬA CỔNG: CẠO SƠN CŨ VÀ SƠN DẦU MỚI.  
 - TƯỜNG HIỆN TRẠNG: CẠO SƠN CŨ, BÊ TÔNG VÀ SƠN NƯỚC MÀU MỚI.  
 SƠN NƯỚC MÀU ĐÃ CŨ, LỚP SƠN BONG TRÓC NHIỀU CHỖ.  
 KHUNG SẮT HÌNH CẠO SƠN CŨ VÀ SƠN DẦU MỚI.

CHỦ ĐẦU TƯ: *[Signature]*  
 CÔNG TY ĐIỆN LỰC VINH LONG  
 KT GIÁM ĐỐC: *[Signature]*  
 PHÓ GIÁM ĐỐC: *[Signature]*



**Lê Thanh Phong**

CÔNG TRÌNH:  
 SỬA CHỮA SÀN NỀN, Rãnh Thoát Nước,  
 NHÀ XE CẦU, NHÀ XE ĐỘI QL.VH VÀ KHO DUNG CU  
 ĐIỆN LỰC GIỒNG TRÒM NĂM 2026

HẠNG MỤC:  
 SỬA CHỮA SÀN NỀN, Rãnh Thoát Nước,  
 NHÀ XE CẦU, NHÀ XE ĐỘI QL.VH

ĐỊA ĐIỂM:  
 XÃ GIỒNG TRÒM, TỈNH VINH LONG


**CHI TIẾT CỔNG - HÀNG RÀO ĐỘI QL.VH (SỬA CHỮA)**

CHỦ NHIỆM	<i>[Signature]</i>	KS. VÕ ANH KIỆT
CHỦ TRÌ	<i>[Signature]</i>	KTS. NGUYỄN PHÚ KHÁNH
THIẾT KẾ	<i>[Signature]</i>	NGUYỄN HÙNG CÔNG
HỌA VIÊN	<i>[Signature]</i>	
KIỂM SOÁT	<i>[Signature]</i>	KS. VÕ ANH KIỆT

**TRIỆU PHƯƠNG**  
 CÔNG TY TNHH MỘT THÀNH VIÊN  
 TƯ VẤN KIẾN TRÚC XÂY DỰNG TRIỆU PHƯƠNG  
 ĐC: 97G - KP ĐẠI ĐỊNH - PHƯỜNG PHÚ TÂN - TỈNH VINH LONG  
 ĐT: 0918.948.805 - Email: ctytrieuphuong@gmail.com

VINH LONG, NGÀY 03 THÁNG 02 NĂM 2026

GIÁM ĐỐC

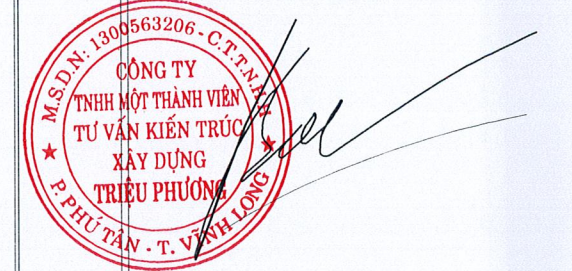

KS. TRIỆU VĂN BÉ SÁU

**CHỦ ĐẦU TƯ: CÔNG TY ĐIỆN LỰC VĨNH LONG**

# **HỒ SƠ THIẾT KẾ BẢN VẼ THI CÔNG**

- CÔNG TRÌNH : SỬA CHỮA SÂN NỀN, RÃNH THOÁT NƯỚC, NHÀ XE CẦU, NHÀ XE ĐỘI QLVH,  
VÀ KHO DỤNG CỤ ĐIỆN LỰC GIỒNG TRÔM NĂM 2026
- HẠNG MỤC: SỬA CHỮA KHO DỤNG CỤ



**CÔNG TY TNHH 1 THÀNH VIÊN TƯ VẤN  
KIẾN TRÚC XÂY DỰNG TRIỆU PHƯƠNG**

SỐ: 97G, KHU PHỐ ĐẠI ĐỊNH, PHƯỜNG PHÚ TÂN, TỈNH VĨNH LONG

ĐT: 0918.948805

Email: ctytrieuphuong@gmail.com

NĂM 2026

**BẢNG THUYẾT MINH HIỆN TRẠNG:**

**1/ MÁI TRỤC 1-3 ĐOẠN A-D:**

- MÁI TOLE TOLE SÓNG VUÔNG ĐÃ CŨ
- XÀ GỖ GỖ ĐÃ CŨ
- SÊ NÔ BTCT, CÁC LỚP CHỐNG THẤM ĐÃ CŨ, BONG TRÓC.

**2/ MÁI TRỤC 3-13 ĐOẠN A-D:**

- MÁI TOLE TOLE SÓNG VUÔNG ĐÃ CŨ, RỈ SÉT VÀ ĐỘT NHIỀU CHỖ.
- XÀ GỖ ĐÃ CŨ
- SÊ NÔ BTCT, CÁC LỚP CHỐNG THẤM ĐÃ XUỐNG CẤP, TRẦN SÊ NÔ BỊ THẤM NƯỚC.

**3/ TRẦN:**

- TRẦN TRỤC 1-3 ĐOẠN A-D: TOÀN BỘ ĐÓNG TRẦN THẠCH CAO ĐÃ CŨ.
- TRỤC 3-13 ĐOẠN A-D: KHÔNG ĐÓNG TRẦN

**4/ NỀN NHÀ TRỤC 1-3 ĐOẠN A-D:**

- NỀN HÀNH LANG VÀ TRONG PHÒNG LÁT GẠCH GRANITE 600x600MM, CÒN TỐT.

**5/ NỀN HÀNH LANG TRỤC 3-13 ĐOẠN A-B:**

- NỀN HÀNH LANG LÁT GẠCH TERAZZO 400x400MM, CÒN TỐT.

**6/ NỀN NHÀ TRỤC 3-13 ĐOẠN C-D:**

- NỀN BÊ TÔNG LÁNG XI MẶNG ĐÃ CŨ.

**7/ TƯỜNG NGOÀI NHÀ TRỤC 1-3 ĐOẠN A-D:**

- TƯỜNG NGOÀI NHÀ SƠN NƯỚC MÀU ĐÃ CŨ.

**8/ TƯỜNG NGOÀI NHÀ TRỤC 3-13 ĐOẠN A-D:**

- TƯỜNG NGOÀI NHÀ SƠN NƯỚC MÀU ĐÃ CŨ, LỚP SƠN BỊ BONG TRÓC NHIỀU CHỖ.

**9/ TƯỜNG TRONG NHÀ TRỤC 1-3 ĐOẠN A-D:**

- TƯỜNG TRONG NHÀ SƠN NƯỚC MÀU ĐÃ CŨ.

**10/ TƯỜNG TRONG NHÀ TRỤC 3-13 ĐOẠN A-D:**

- TƯỜNG SƠN NƯỚC MÀU ĐÃ CŨ, LỚP SƠN BỊ BONG TRÓC NHIỀU CHỖ.


**11/ CỬA ĐI, CỬA SỔ, VÁCH KÍNH:**


\* TOÀN BỘ CÁC CỬA ĐI, CỬA SỔ KHUNG NHÔM KÍNH ĐÃ CŨ.

- 01. Đ1 (1500x2200) CỬA ĐI KHUNG NHÔM KÍNH
- 01. Đ2 (1200x2200) CỬA ĐI KHUNG NHÔM KÍNH
- 01. Đ3 (800x2200) CỬA ĐI KHUNG NHÔM KÍNH
- 01. S1 (1500x1500) CỬA SỔ KHUNG NHÔM KÍNH
- 01. S2 (2400x1000) CỬA SỔ KHUNG NHÔM KÍNH
- 02. SB1 (2000x500) CỬA SỔ BẬC KHUNG NHÔM KÍNH
- 09. KS1 (1500x1500) KHUNG SẮT ĐÃ RỈ SÉT

**11/ HỆ THỐNG ĐIỆN TRỤC 1-3 ĐOẠN A-D:** CÒN SỬ DỤNG TỐT.

**12/ HỆ THỐNG CẤP NƯỚC TRỤC 1-3 ĐOẠN A-D:** CÒN SỬ DỤNG TỐT.

CHỦ ĐẦU TƯ:   
CÔNG TY ĐIỆN LỰC VĨNH LONG

KT GIÁM ĐỐC   
PHÓ GIÁM ĐỐC




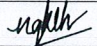
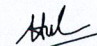

**Lê Thanh Phong**


CÔNG TRÌNH:  
SỬA CHỮA SÂN NỀN, RÃNH THOÁT NƯỚC,  
NHÀ XE CẦU, NHÀ XE ĐỘI QL.VH VÀ KHO DUNG CỤ  
ĐIỆN LỰC GIỐNG TRÔM NĂM 2026

HẠNG MỤC:  
SỬA CHỮA KHO DUNG CỤ

ĐỊA ĐIỂM:  
XÃ GIỐNG TRÔM, TỈNH VĨNH LONG

**BẢNG THUYẾT MINH  
HIỆN TRẠNG**

CHỦ NHIỆM		KS. VÕ ANH KIỆT
CHỦ TRÌ		KTS. NGUYỄN PHÚ KHÁNH
THIẾT KẾ		NGUYỄN HÙNG CÔNG
HỌA VIÊN		
KIỂM SOÁT		KS. VÕ ANH KIỆT

 CÔNG TY TNHH MỘT THÀNH VIÊN  
TƯ VẤN KIẾN TRÚC XÂY DỰNG TRIỆU PHƯƠNG  
ĐC: 97G - KP ĐẠI ĐỊNH - PHƯỜNG PHÚ TÂN - TỈNH VĨNH LONG  
ĐT: 0918.948.805 - Email: ctytrieuphuong@gmail.com


VĨNH LONG, NGÀY 03 THÁNG 02 NĂM 2026

GIÁM ĐỐC



KS. TRIỆU VĂN BÉ SÁU


TK - TC      KT      01/10

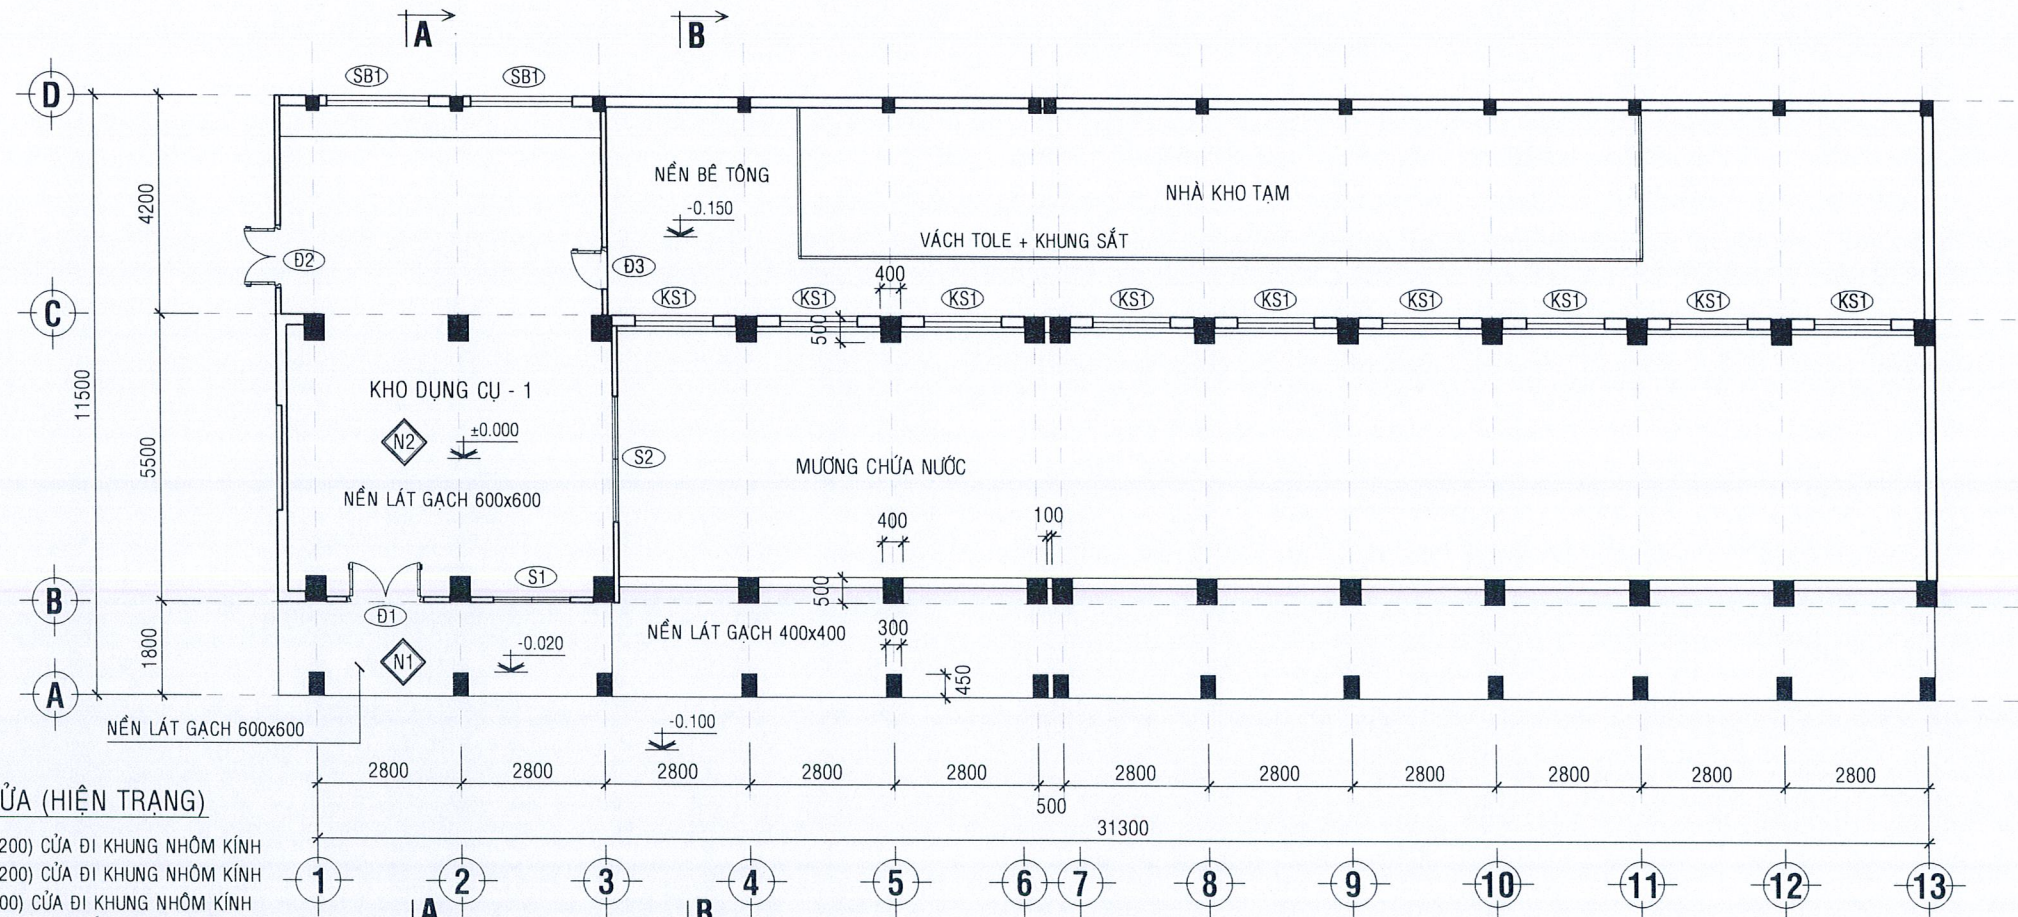

**GHI CHÚ CỬA (HIỆN TRẠNG)**

- 01. Đ1 (1500x2200) CỬA ĐI KHUNG NHÔM KÍNH
- 01. Đ2 (1200x2200) CỬA ĐI KHUNG NHÔM KÍNH
- 01. Đ3 (800x2200) CỬA ĐI KHUNG NHÔM KÍNH
- 01. S1 (1500x1500) CỬA SỐ KHUNG NHÔM KÍNH
- 01. S2 (2400x1000) CỬA SỐ KHUNG NHÔM KÍNH
- 02. SB1 (2000x500) CỬA SỐ BẠC KHUNG NHÔM KÍNH
- 09. KS1 (1500x1500) KHUNG SẮT ĐÃ RỈ SÉT

**MẶT BẰNG KHO DỤNG CỤ (HIỆN TRẠNG)**

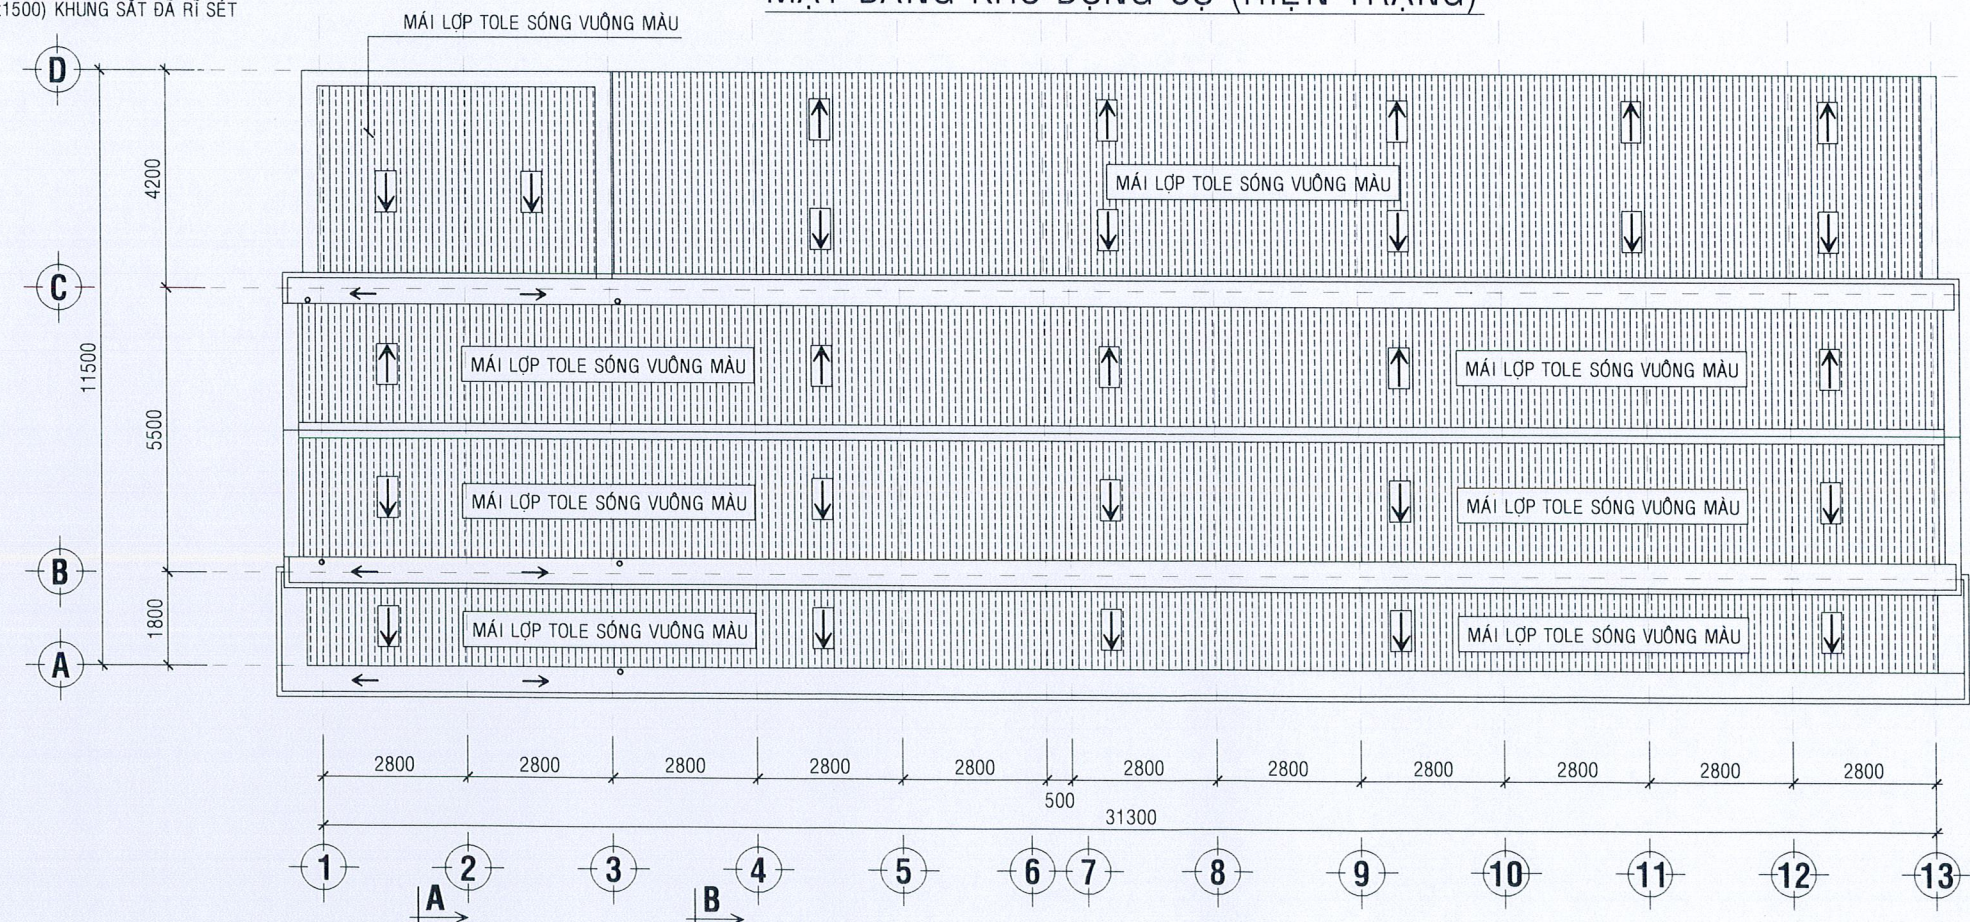

**MẶT BẰNG MÁI (HIỆN TRẠNG)**

CHỦ ĐẦU TƯ: *[Signature]*  
 CÔNG TY ĐIỆN LỰC VINH LONG  
 KT GIÁM ĐỐC *[Signature]*  
 PHÓ GIÁM ĐỐC *[Signature]*



**Lê Thanh Phong**

CÔNG TRÌNH:  
 SỬA CHỮA SÀN NỀN, RÀNH THOÁT NƯỚC,  
 NHÀ XE CẦU, NHÀ XE ĐỘI QL.VH VÀ KHO DỤNG CỤ  
 ĐIỆN LỰC GIỒNG TRÔM NĂM 2026

HẠNG MỤC:  
 SỬA CHỮA KHO DỤNG CỤ

ĐỊA ĐIỂM:  
 XÃ GIỒNG TRÔM, TỈNH VINH LONG


**MẶT BẰNG - MB MÁI HIỆN TRẠNG**

CHỦ NHIỆM	<i>[Signature]</i>	KS. VÕ ANH KIỆT
CHỦ TRÌ	<i>[Signature]</i>	KTS. NGUYỄN PHÚ KHÁNH
THIẾT KẾ	<i>[Signature]</i>	NGUYỄN HÙNG CÔNG
HỌA VIÊN	<i>[Signature]</i>	
KIỂM SOÁT	<i>[Signature]</i>	KS. VÕ ANH KIỆT


**TP** CÔNG TY TNHH MỘT THÀNH VIÊN  
 TƯ VẤN KIẾN TRÚC XÂY DỰNG TRIỆU PHƯƠNG  
 ĐC: 97G - KP ĐẠI ĐỊNH - PHƯỜNG PHÚ TÂN - TỈNH VINH LONG  
 ĐT: 0918.948.805 - Email: ctytrieuphuong@gmail.com

VINH LONG, NGÀY 03 THÁNG 02 NĂM 2026


GIÁM ĐỐC

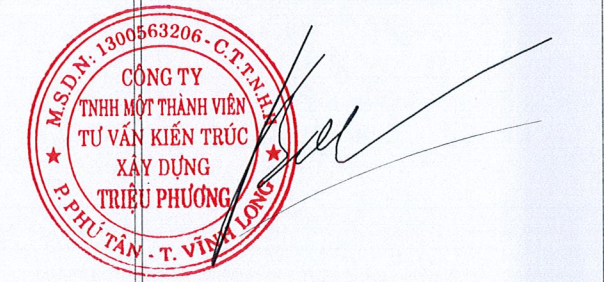

KS. TRIỆU VĂN BÉ SÁU

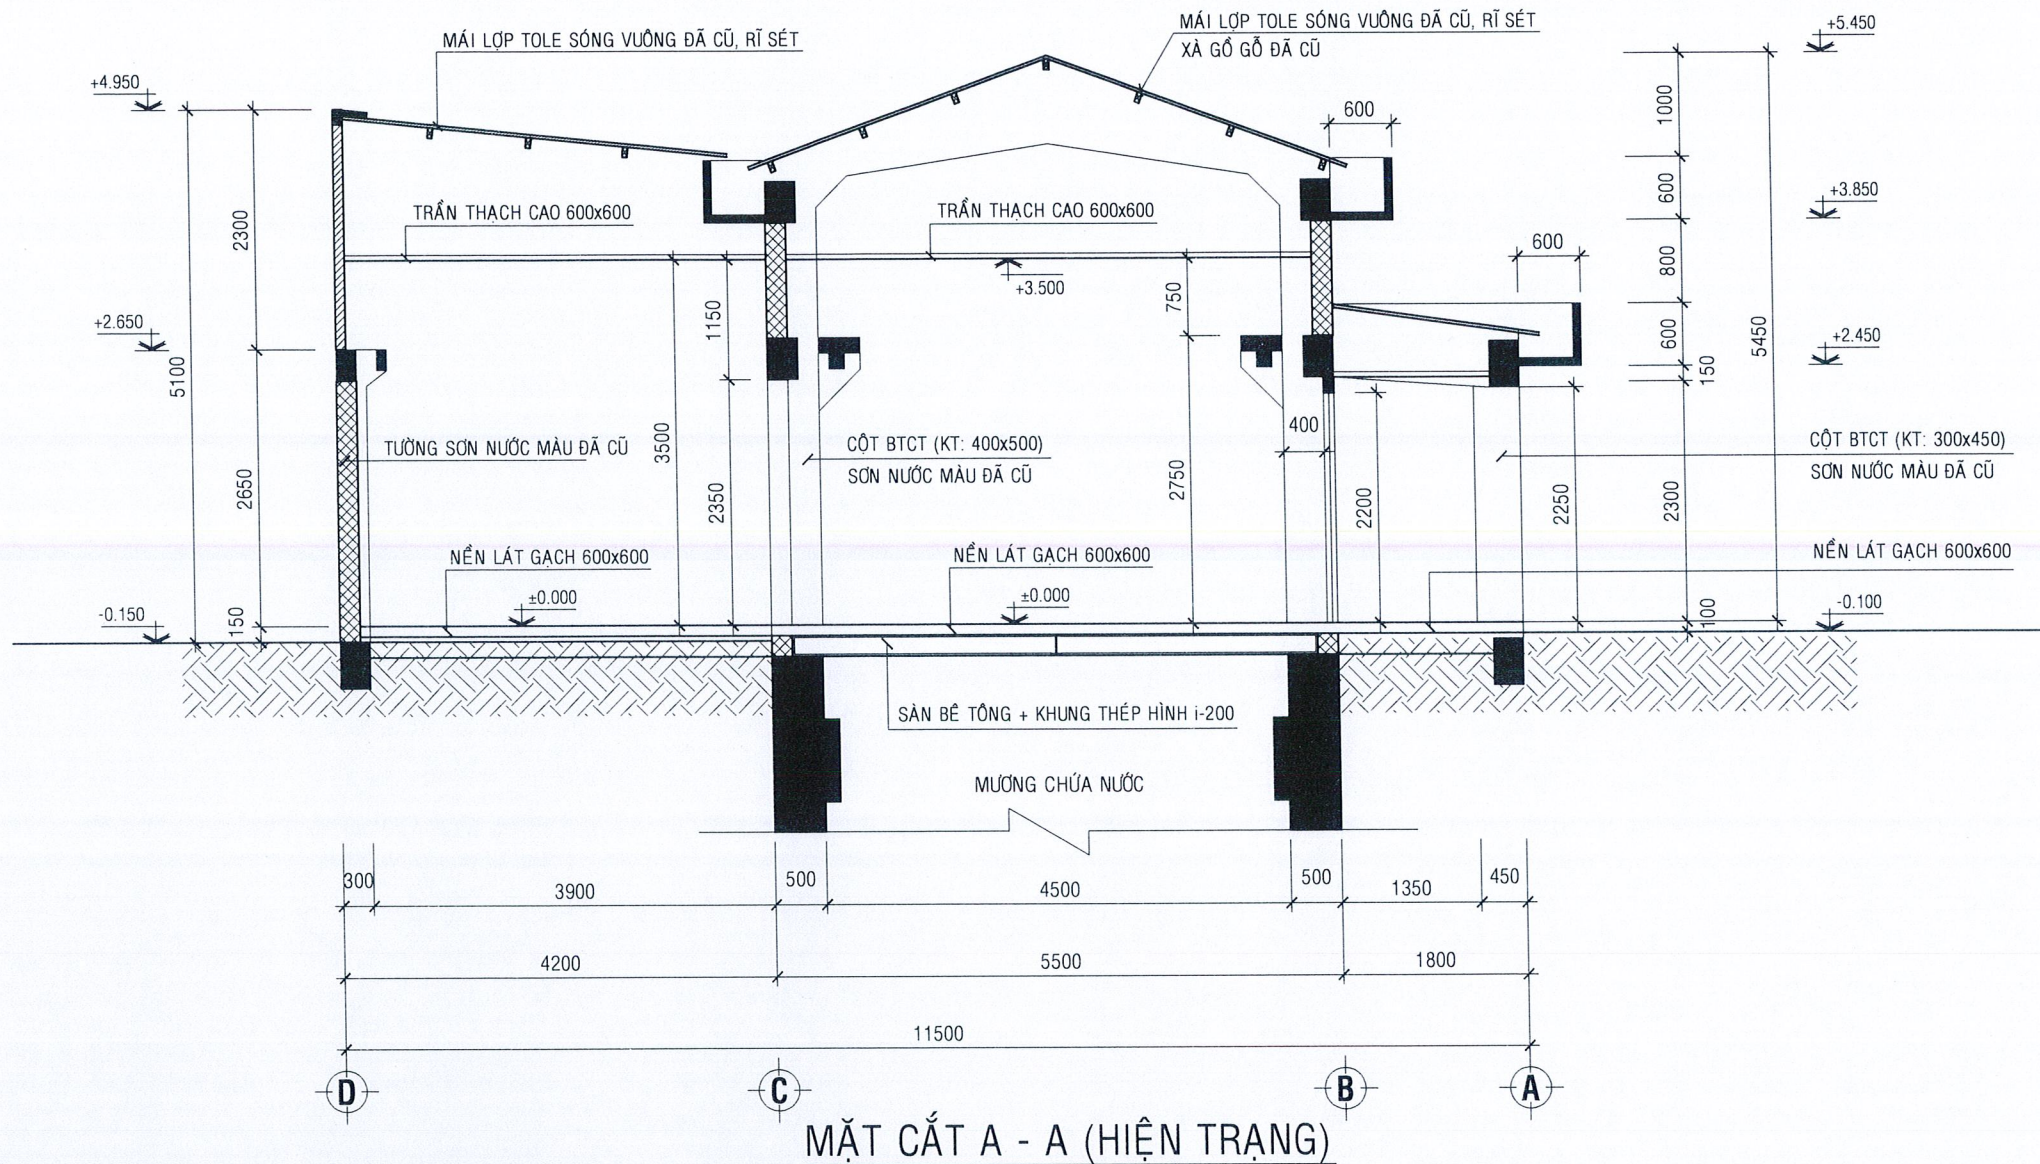

MẶT CẮT A - A (HIỆN TRẠNG)

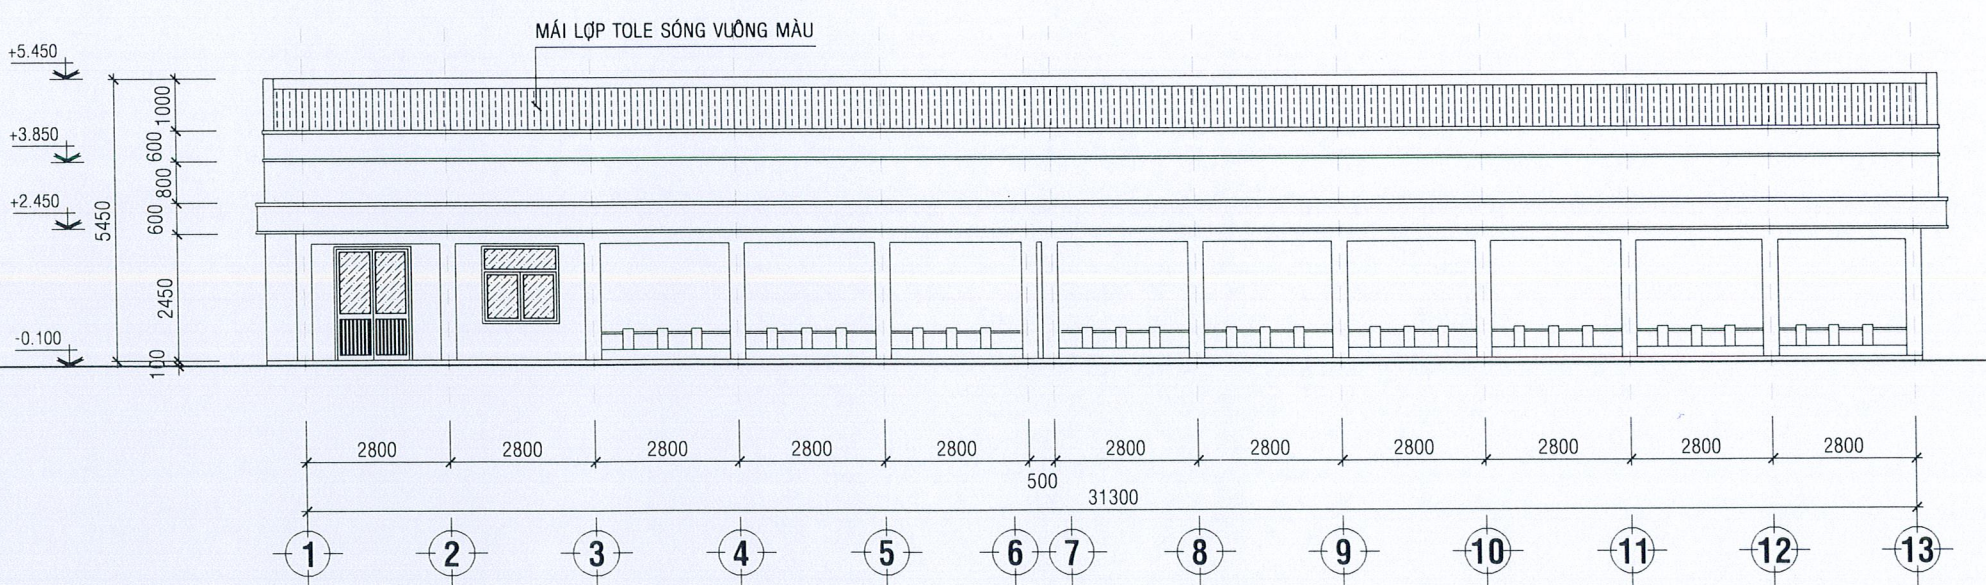

MẶT ĐỨNG TRỤC 1 - 13 (HIỆN TRẠNG)

CHỦ ĐẦU TƯ: *[Signature]*  
 CÔNG TY ĐIỆN LỰC VINH LONG  
 KT GIÁM ĐỐC: *[Signature]*  
 PHÓ GIÁM ĐỐC: *[Signature]*



**Lê Thanh Phong**

CÔNG TRÌNH:  
 SỬA CHỮA SÀN NỀN, RĂNG THOÁT NƯỚC,  
 NHÀ XE CẦU, NHÀ XE ĐỘI QL.VH VÀ KHO DUNG CỤ  
 ĐIỆN LỰC GIỒNG TRÒM NĂM 2026

HẠNG MỤC:  
 SỬA CHỮA KHO DUNG CỤ

ĐỊA ĐIỂM:  
 XÃ GIỒNG TRÒM, TỈNH VINH LONG

MẶT CẮT - MẶT ĐỨNG  
 HIỆN TRẠNG

CHỦ NHIỆM	<i>[Signature]</i>	KS. VÕ ANH KIỆT
CHỦ TRÌ	<i>[Signature]</i>	KTS. NGUYỄN PHÚ KHÁNH
THIẾT KẾ	<i>[Signature]</i>	NGUYỄN HÙNG CÔNG
HỢA VIÊN	<i>[Signature]</i>	
KIỂM SOÁT	<i>[Signature]</i>	KS. VÕ ANH KIỆT

**TP** CÔNG TY TNHH MỘT THÀNH VIÊN  
 TƯ VẤN KIẾN TRÚC XÂY DỰNG TRIỆU PHƯƠNG  
 ĐC: 97G - KP ĐẠI ĐỊNH - PHƯỜNG PHÚ TÂN - TỈNH VINH LONG  
 ĐT: 0918.948.805 - Email: ctytrieuphuong@gmail.com


VINH LONG, NGÀY 03 THÁNG 02 NĂM 2026

GIÁM ĐỐC




KS. TRIỆU VĂN BÉ SÁU

TK - TC      KT      03/10

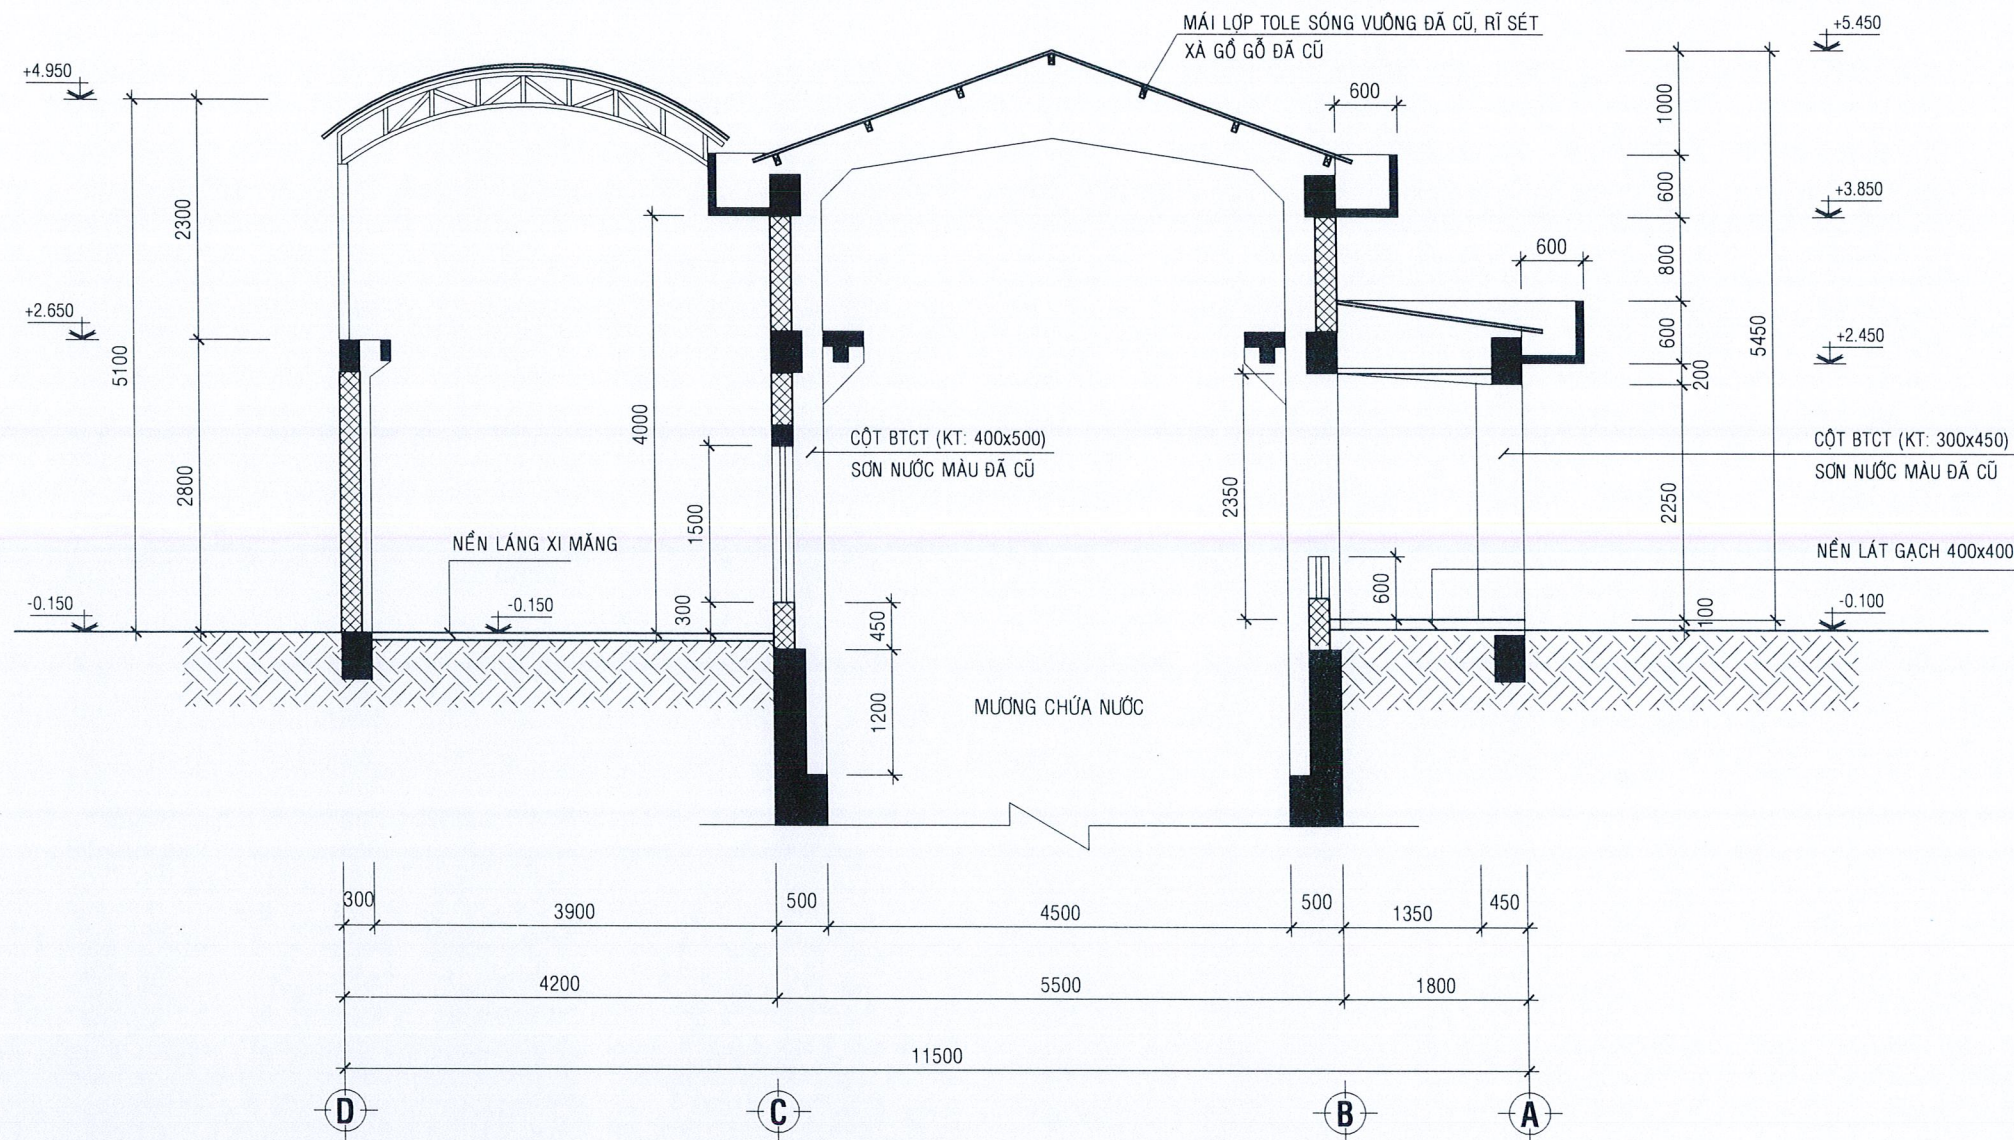

MẶT CẮT B - B (HIỆN TRẠNG)

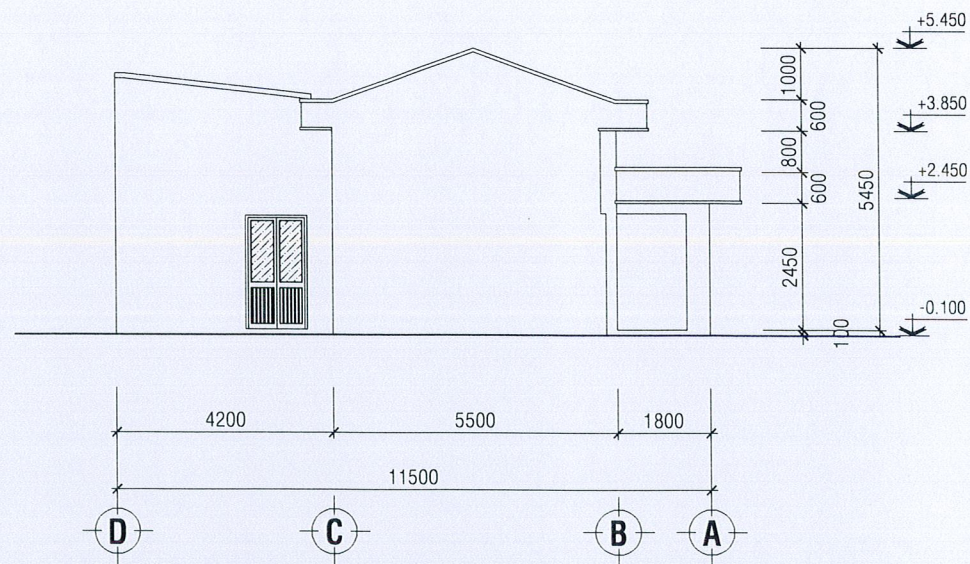

MẶT BÊN TRỰC D - A (HIỆN TRẠNG)

GHI CHÚ CỬA (HIỆN TRẠNG)

- 01. Đ1 (1500x2200) CỬA ĐI KHUNG NHÔM KÍNH
- 01. Đ2 (1200x2200) CỬA ĐI KHUNG NHÔM KÍNH
- 01. Đ3 (800x2200) CỬA ĐI KHUNG NHÔM KÍNH
- 01. S1 (1500x1500) CỬA SỔ KHUNG NHÔM KÍNH
- 01. S2 (2400x1000) CỬA SỔ KHUNG NHÔM KÍNH
- 02. SB1 (2000x500) CỬA SỔ BẠC KHUNG NHÔM KÍNH
- 09. KS1 (1500x1500) KHUNG SẮT ĐÁ RỈ SÉT

CHỦ ĐẦU TƯ: *Real*  
CÔNG TY ĐIỆN LỰC VINH LONG

KT GIÁM ĐỐC: *gk*  
PHÓ GIÁM ĐỐC



**Lê Thanh Phong**


CÔNG TRÌNH:  
SỬA CHỮA SÀN NÉN, Rãnh Thoát Nước,  
NHÀ XE CẦU, NHÀ XE ĐỘI QL.VH VÀ KHO DUNG CỤ  
ĐIỆN LỰC GIỒNG TRÔM NĂM 2026

HẠNG MỤC:  
SỬA CHỮA KHO DUNG CỤ

ĐỊA ĐIỂM:  
XÃ GIỒNG TRÔM, TỈNH VINH LONG

MẶT CẮT - MẶT BÊN  
HIỆN TRẠNG

CHỦ NHIỆM	<i>gk</i>	KS. VÕ ANH KIỆT
CHỦ TRÌ	<i>ngkh</i>	KTS. NGUYỄN PHÚ KHÁNH
THIẾT KẾ	<i>gk</i>	NGUYỄN HÙNG CÔNG
HỌA VIÊN	<i>gk</i>	
KIỂM SOÁT	<i>gk</i>	KS. VÕ ANH KIỆT

 CÔNG TY TNHH MỘT THÀNH VIÊN  
TƯ VẤN KIẾN TRÚC XÂY DỰNG TRIỆU PHƯƠNG

ĐC: 97G - KP ĐẠI ĐỊNH - PHƯỜNG PHÚ TÂN - TỈNH VINH LONG  
ĐT: 0918.948.805 - Email: ctytrieuphuong@gmail.com

VINH LONG, NGÀY 03 THÁNG 02 NĂM 2026

GIÁM ĐỐC



KS. TRIỆU VĂN BÉ SÁU

TK - TC      KT      04/10

**BẢNG THUYẾT MINH SỬA CHỮA:**

**1/ MÁI TRỤC 1-3 ĐOẠN A-D:**

- MÁI LỢP TOLE SÓNG VUÔNG MÀU ĐÃ CŨ (GIỮ NGUYÊN HIỆN TRẠNG).
- XÀ GỖ GIỮ NGUYÊN HIỆN TRẠNG.
- SẼ NỖ BTCT: ĐỤC NHÁM CÁC LỚP CHỐNG THẤM HIỆN TRẠNG, LÁNG MỚI BẰNG VXM M.100 DÀY TB 30MM, QUÉT DUNG DỊCH CHỐNG THẤM.

**2/ MÁI TRỤC 3-8 ĐOẠN A-C:**

- MÁI LỢP TOLE SÓNG VUÔNG MÀU ĐÃ CŨ (GIỮ NGUYÊN HIỆN TRẠNG).
- XÀ GỖ GIỮ NGUYÊN HIỆN TRẠNG.
- SẼ NỖ BTCT: ĐỤC NHÁM CÁC LỚP CHỐNG THẤM HIỆN TRẠNG, LÁNG MỚI BẰNG VXM M.100 DÀY TB 30MM, QUÉT DUNG DỊCH CHỐNG THẤM.

**3/ MÁI TRỤC 3-8 ĐOẠN C-D VÀ MÁI TRỤC 8-13 ĐOẠN A-D:**

- MÁI TOLE TOLE SÓNG VUÔNG ĐÃ CŨ, GIỮ NGUYÊN HIỆN TRẠNG.
- XÀ GỖ ĐÃ CŨ, GIỮ NGUYÊN HIỆN TRẠNG.
- SẼ NỖ BTCT, GIỮ NGUYÊN HIỆN TRẠNG.

**3/ TRẦN:**

- TRẦN TRỤC 1-3 ĐOẠN A-B: GIỮ NGUYÊN HIỆN TRẠNG.
- THÁO DỖ TRẦN CŨ TRỤC 1-3 ĐOẠN B-C. THAY THẾ TRẦN MỚI BẰNG TRẦN NHỰA Ô VUÔNG 600x600MM + KHUNG TRẦN TẬN DỤNG LẠI.
- TRẦN TRỤC 1-3 ĐOẠN C-D: GIỮ NGUYÊN HIỆN TRẠNG.
- LÀM MỚI TRẦN TRỤC 3-8 ĐOẠN A-C BẰNG TRẦN NHỰA Ô VUÔNG 600x600MM KHUNG STK.

**5/ NỀN NHÀ TRỤC 1-3 ĐOẠN A-D:**

- NỀN HÀNH LANG VÀ TRONG PHÒNG LÁT GẠCH GRANITE 600x600MM, CÒN TỐT. GIỮ NGUYÊN HIỆN TRẠNG.

**6/ NỀN HÀNH LANG ĐOẠN A-B:**

- PHÁ DỖ NỀN GẠCH HÀNH LANG ĐOẠN TRỤC 3-8, THAY THẾ BẰNG NỀN GẠCH GRANITE 600x600MM.
- PHÁ DỖ BÊ TÔNG NỀN SÀN HIỆN TRẠNG RỘNG 100MM NỐI THÉP VÀ ĐỔ BÊ TÔNG LIÊN KẾT VỚI NỀN SÀN MỚI
- NỀN HÀNH LANG TRỤC 8-13: NỀN LÁT GẠCH TERAZZO 400x400MM, CÒN TỐT, GIỮ NGUYÊN HIỆN TRẠNG.

**7/ NỀN TRONG PHÒNG TRỤC 3-8 ĐOẠN B-C:**

- GIA CỐ DẦM D1 VÀO KHUNG BÊ TÔNG HIỆN TRẠNG.
- THÉP i200 LÀM KHUNG CHỊU LỰC CHÍNH. THÉP i100 LÀM KHUNG GIẰNG.
- LẮP TOLE PHẪNG DÀY 0.45MM TOÀN BỘ KHUNG SÀN, LẮP THÉP PHI 10a150 (02 PHƯƠNG) , ĐỔ BÊ TÔNG NỀN SÀN, BTCT ĐÁ 10\*20 M.200 DÀY 80MM
- NỀN LÁT GẠCH GRANITE 600x600MM.

**8/ NỀN NHÀ TRỤC 3-13 ĐOẠN C-D:**

- NỀN BÊ TÔNG LÁNG XI MẶNG ĐÃ CŨ, GIỮ NGUYÊN HIỆN TRẠNG.

**9/ TƯỜNG TRỤC B & TRỤC C ĐOẠN 3-8:**

- PHÁ DỖ VÁCH TƯỜNG TRỤC 3 ĐOẠN B-C.
- PHÁ DỖ TƯỜNG, THÁO LAN CAN TRỤC B
- XÂY TƯỜNG, LẮP CỬA ĐI CỬA SỐ TRỤC B. TRÁT TƯỜNG, BẢ BỘT & SƠN NƯỚC MÀU
- THÁO DỖ KHUNG SẮT KS1 HIỆN TRẠNG TRỤC C VÀ XÂY TƯỜNG BÍT LẠI. TRÁT TƯỜNG, BẢ BỘT & SƠN NƯỚC MÀU

**10/ TƯỜNG NGOÀI NHÀ TRỤC 1-3 ĐOẠN A-D:**

- VỆ SINH, CẠO BỎ LỚP SƠN CŨ, BẢ BỘT VÀ SƠN NƯỚC MÀU MỚI TOÀN BỘ.

**11/ TƯỜNG NGOÀI NHÀ TRỤC 3-8 ĐOẠN A-C:**

- VỆ SINH, CẠO BỎ LỚP SƠN CŨ, BẢ BỘT VÀ SƠN NƯỚC MÀU MỚI TOÀN BỘ.

**12/ TƯỜNG NGOÀI NHÀ TRỤC 8-13 ĐOẠN A-D:**

- TƯỜNG NGOÀI NHÀ SƠN NƯỚC MÀU ĐÃ CŨ, GIỮ NGUYÊN HIỆN TRẠNG.

**13/ TƯỜNG TRONG NHÀ TRỤC 1-3 ĐOẠN A-D:**

- VỆ SINH, CẠO BỎ LỚP SƠN CŨ, BẢ BỘT (50% DIỆN TÍCH) VÀ SƠN NƯỚC MÀU MỚI TOÀN BỘ (100% DIỆN TÍCH).

**14/ TƯỜNG TRONG NHÀ TRỤC 3-8 ĐOẠN A-C:**

- VỆ SINH, CẠO BỎ LỚP SƠN CŨ, BẢ BỘT VÀ SƠN NƯỚC MÀU MỚI TOÀN BỘ.

**15/ TƯỜNG TRONG NHÀ TRỤC D ĐOẠN 3-8 VÀ TRỤC 8-13 ĐOẠN A-D:**

- TƯỜNG SƠN NƯỚC MÀU ĐÃ CŨ, GIỮ NGUYÊN HIỆN TRẠNG.

**16/ CỬA ĐI, CỬA SỐ, VÁCH KÍNH:**


- 01. Đ1 (1500x2200) CỬA ĐI KHUNG NHÔM KÍNH (GIỮ NGUYÊN HIỆN TRẠNG)
- 01. Đ2 (1200x2200) CỬA ĐI KHUNG NHÔM KÍNH (GIỮ NGUYÊN HIỆN TRẠNG)
- 01. Đ3 (800x2200) CỬA ĐI KHUNG NHÔM KÍNH (GIỮ NGUYÊN HIỆN TRẠNG)
- 02. Đ4 (1500x2200) CỬA ĐI KHUNG NHÔM KÍNH (LÀM MỚI)
- 02. Đ5 (3000x2450) CỬA ĐI KHUNG NHÔM KÍNH (LÀM MỚI)
- 01. S1 (1500x1500) CỬA SỐ KHUNG NHÔM KÍNH (GIỮ NGUYÊN HIỆN TRẠNG)
- 02. S3 (1500x1500) CỬA SỐ KHUNG NHÔM KÍNH (LÀM MỚI)
- 01. S4 (2400x1500) CỬA SỐ KHUNG NHÔM KÍNH (LÀM MỚI)
- 02. SB1 (2000x500) CỬA SỐ BẠC KHUNG NHÔM KÍNH (GIỮ NGUYÊN HIỆN TRẠNG)
- 05. KS1 (1500x1500) KHUNG SẮT ĐÃ RỈ SÉT (GIỮ NGUYÊN HIỆN TRẠNG)
- 04. VK1 (950x2450) VÁCH KÍNH KHUNG NHÔM (LÀM MỚI)
- 02. VK2 (4900x1050) VÁCH KÍNH KHUNG NHÔM (LÀM MỚI)


**17/ HỆ THỐNG ĐIỆN:**

- TRỤC 1-3 ĐOẠN A-D: HỆ THỐNG ĐIỆN CÒN TỐT, GIỮ NGUYÊN HIỆN TRẠNG.
- TRỤC 3-8 ĐOẠN B-C: LÀM MỚI HỆ THỐNG ĐIỆN.

**18/ HỆ THỐNG CẤP NƯỚC TRỤC 1-3 ĐOẠN A-D:**

- CÒN SỬ DỤNG TỐT, GIỮ NGUYÊN HIỆN TRẠNG.

CHỦ ĐẦU TƯ:   
CÔNG TY ĐIỆN LỰC VINH LONG

KT GIÁM ĐỐC   
PHÓ GIÁM ĐỐC





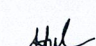
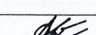
**Lê Thanh Phong**


CÔNG TRÌNH:  
SỬA CHỮA SÀN NỀN, RÃNH THOÁT NƯỚC,  
NHÀ XE CẦU, NHÀ XE ĐỘI QL.VH VÀ KHO DUNG CỤ  
ĐIỆN LỰC GIỐNG TRÔM NĂM 2026

HANG MỤC:  
SỬA CHỮA KHO DUNG CỤ

ĐỊA ĐIỂM:  
XÃ GIỐNG TRÔM, TỈNH VINH LONG

**BẢNG THUYẾT MINH  
SỬA CHỮA**

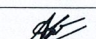CHỦ NHIỆM		KS. VÕ ANH KIẾT
CHỦ TRÌ		KTS. NGUYỄN PHÚ KHÁNH
THIẾT KẾ		NGUYỄN HÙNG CÔNG
HOA VIÊN		
KIỂM SOÁT		KS. VÕ ANH KIẾT

 CÔNG TY TNHH MỘT THÀNH VIÊN  
TƯ VẤN KIẾN TRÚC XÂY DỰNG TRIỆU PHƯƠNG  
ĐC: 97G - KP ĐẠI ĐỊNH - PHƯỜNG PHÚ TÂN - TỈNH VINH LONG  
ĐT: 0918.948.805 - Email: ctytrieuphuong@gmail.com



VINH LONG, NGÀY 03 THÁNG 02 NĂM 2026

GIÁM ĐỐC



KS. TRIỆU VĂN BÉ SÁU

TK - TC      KT      05/10

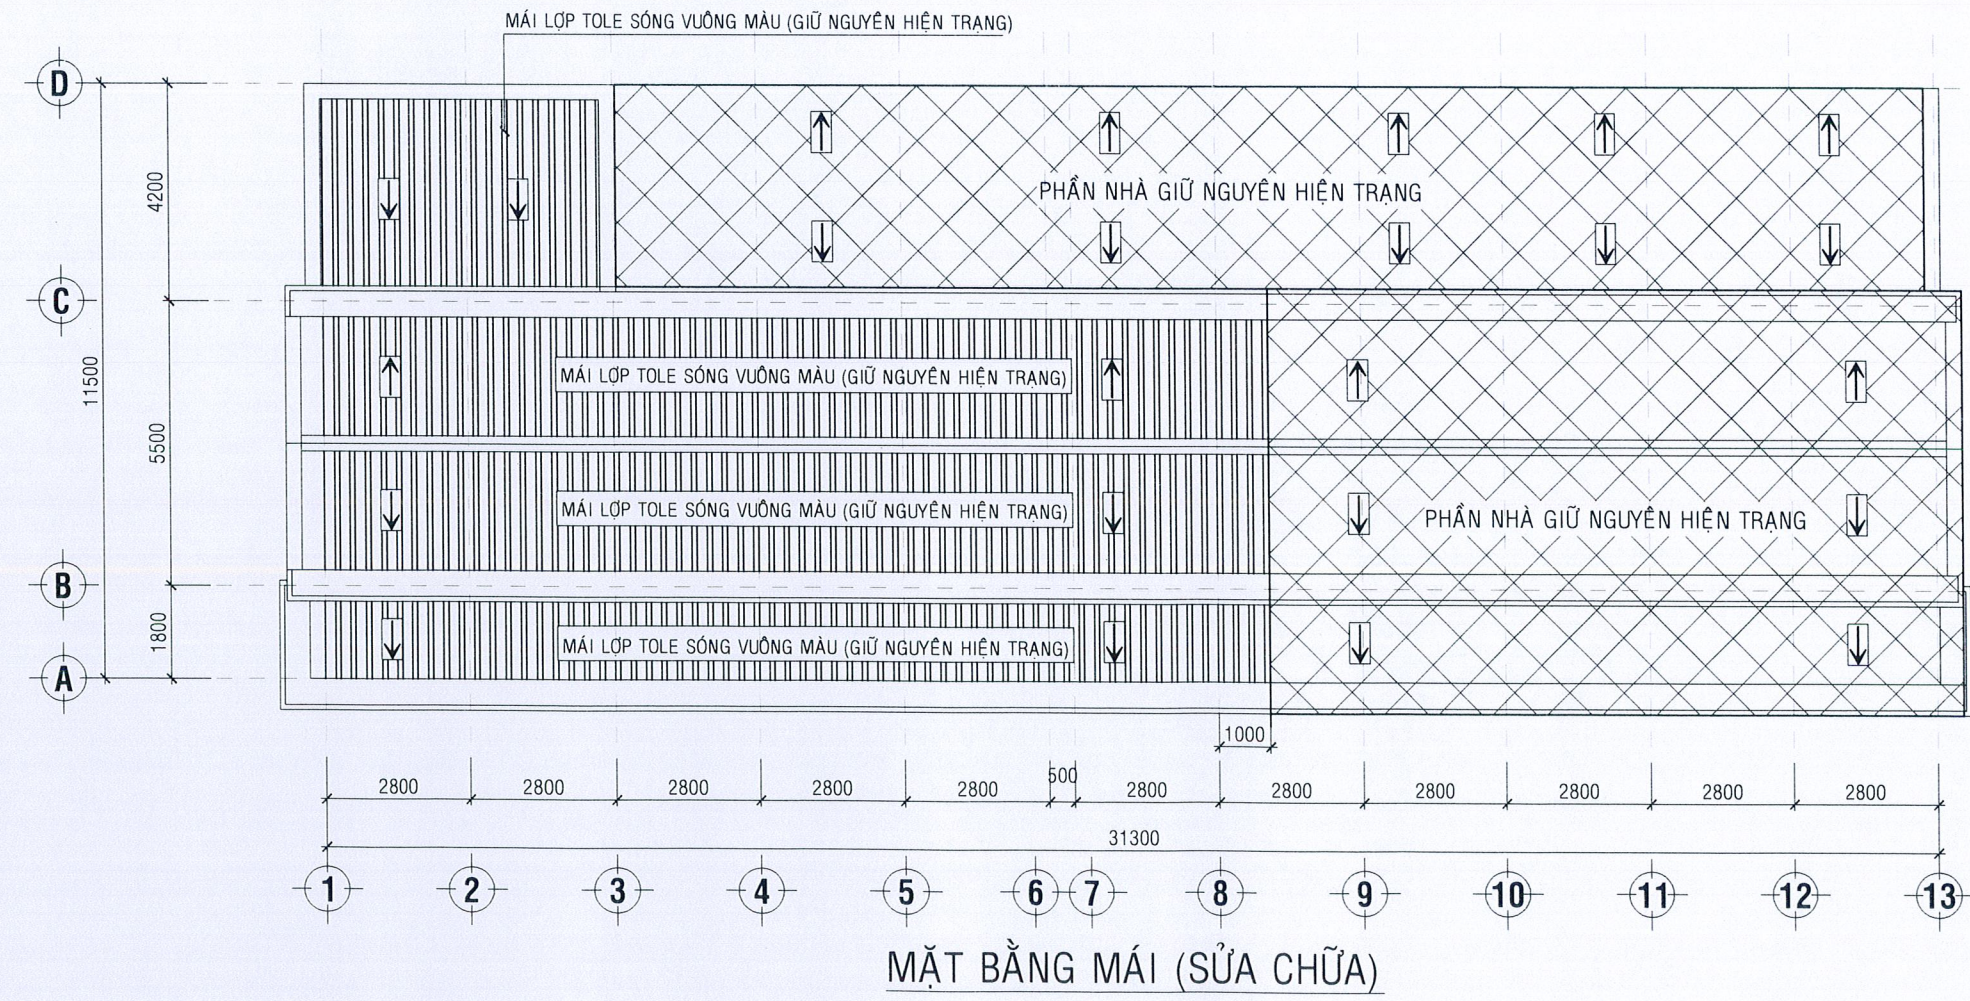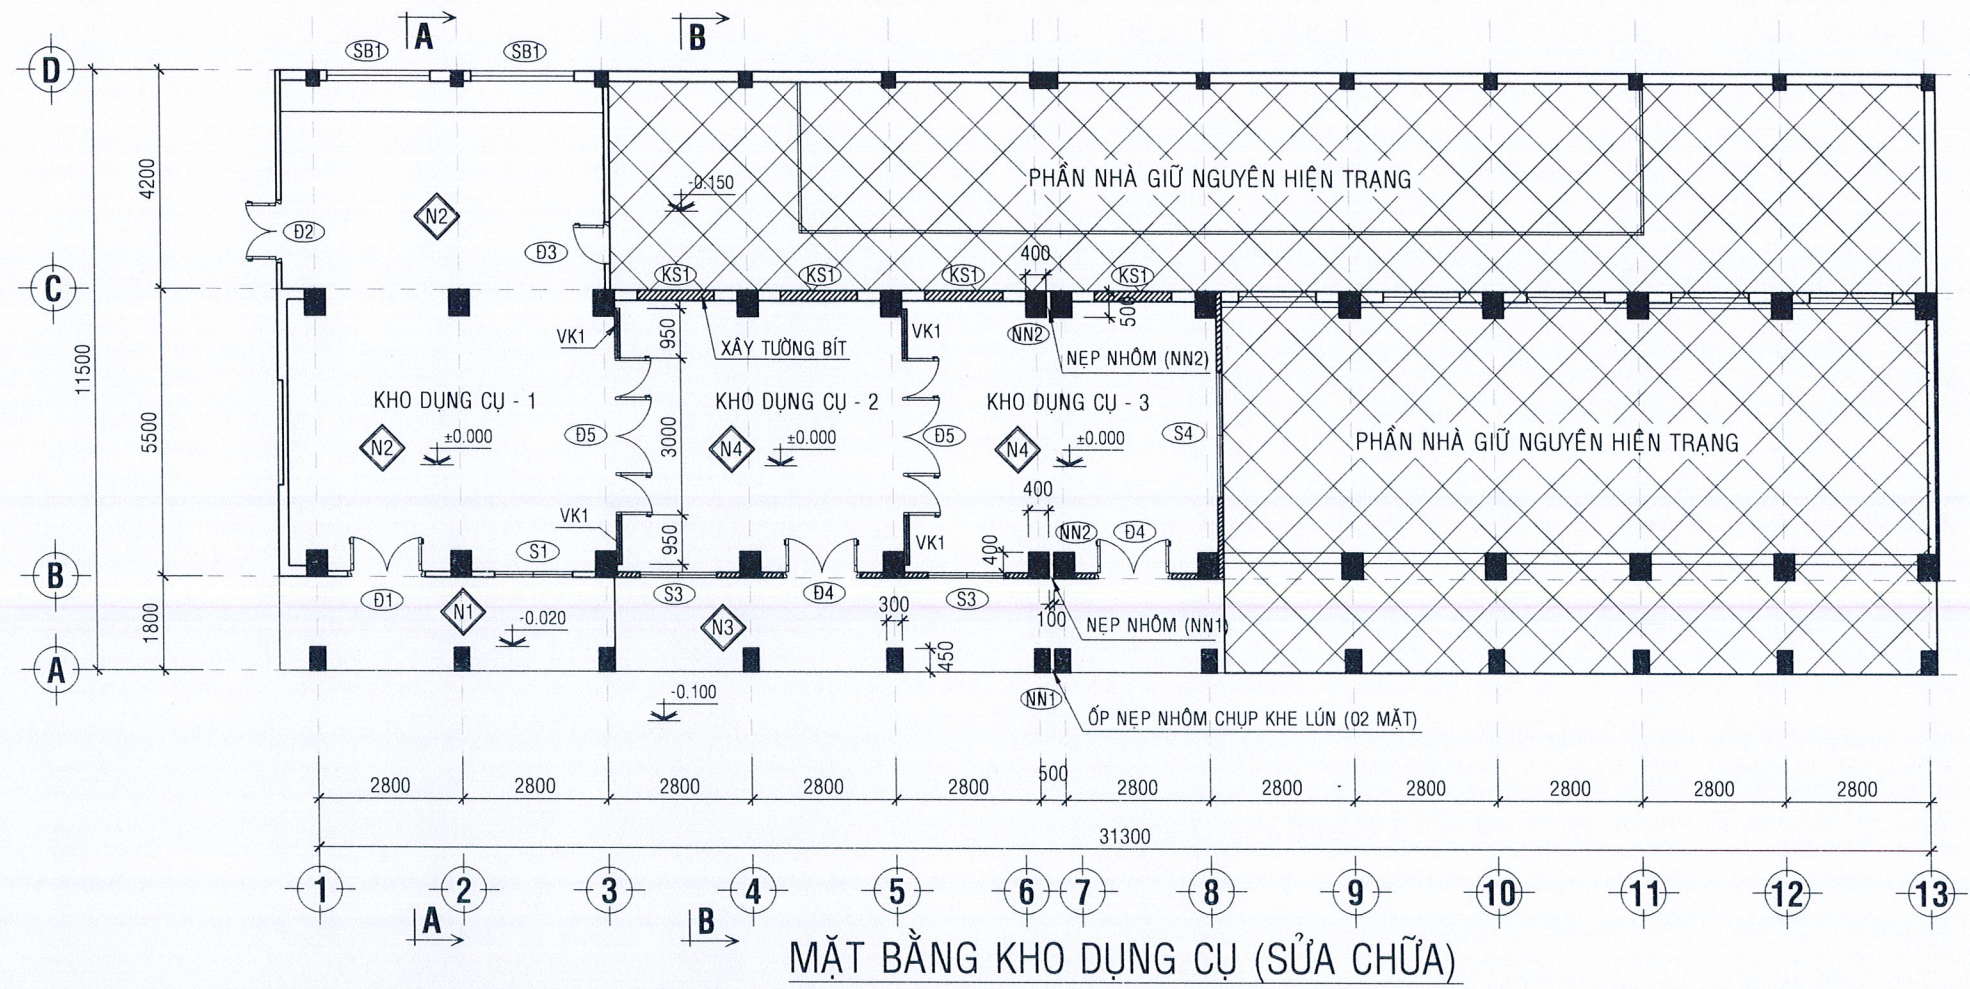

CHỦ ĐẦU TƯ: *[Signature]*  
 CÔNG TY ĐIỆN LỰC VINH LONG

KT GIÁM ĐỐC: *[Signature]*  
 PHÓ GIÁM ĐỐC: *[Signature]*

**CÔNG TY ĐIỆN LỰC VINH LONG**  
 TỈNH VINH LONG

**Lê Thanh Phong**

CÔNG TRÌNH:  
 SỬA CHỮA SÀN NÉN, RÀNH THOÁT NƯỚC,  
 NHÀ XE CẦU, NHÀ XE ĐỘI QL.VH VÀ KHO DỤNG CỤ  
 ĐIỆN LỰC GIỒNG TRÔM NĂM 2026

HẠNG MỤC:  
 SỬA CHỮA KHO DỤNG CỤ

ĐỊA ĐIỂM:  
 XÃ GIỒNG TRÔM, TỈNH VINH LONG

**MẶT BẰNG - MB MÁI SỬA CHỮA**

CHỦ NHIỆM	<i>[Signature]</i>	KS. VÕ ANH KIỆT
CHỦ TRÌ	<i>[Signature]</i>	KTS. NGUYỄN PHÚ KHÁNH
THIẾT KẾ	<i>[Signature]</i>	NGUYỄN HÙNG CÔNG
HỌA VIÊN	<i>[Signature]</i>	
KIỂM SOÁT	<i>[Signature]</i>	KS. VÕ ANH KIỆT

**CÔNG TY TNHH MỘT THÀNH VIÊN  
 TƯ VẤN KIẾN TRÚC XÂY DỰNG TRIỆU PHƯƠNG**

ĐC: 97G - KP ĐẠI ĐỊNH - PHƯỜNG PHÚ TÂN - TỈNH VINH LONG  
 ĐT: 0918.948.805 - Email: ctytrieuphuong@gmail.com



VINH LONG, NGÀY 03 THÁNG 02 NĂM 2026

**CÔNG TY TNHH MỘT THÀNH VIÊN  
 TƯ VẤN KIẾN TRÚC XÂY DỰNG TRIỆU PHƯƠNG**  
 P. PHÚ TÂN - T. VINH LONG


*[Signature]*

KS. TRIỆU VĂN BÉ SÁU

TK - TC	KT	06/10
---------	----	-------

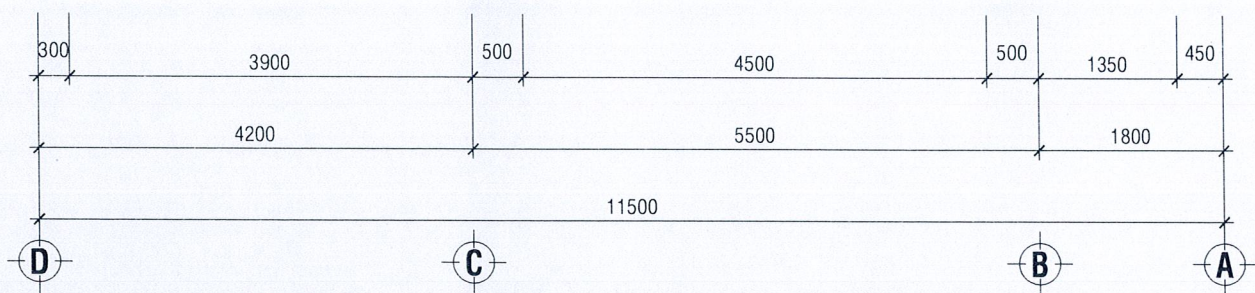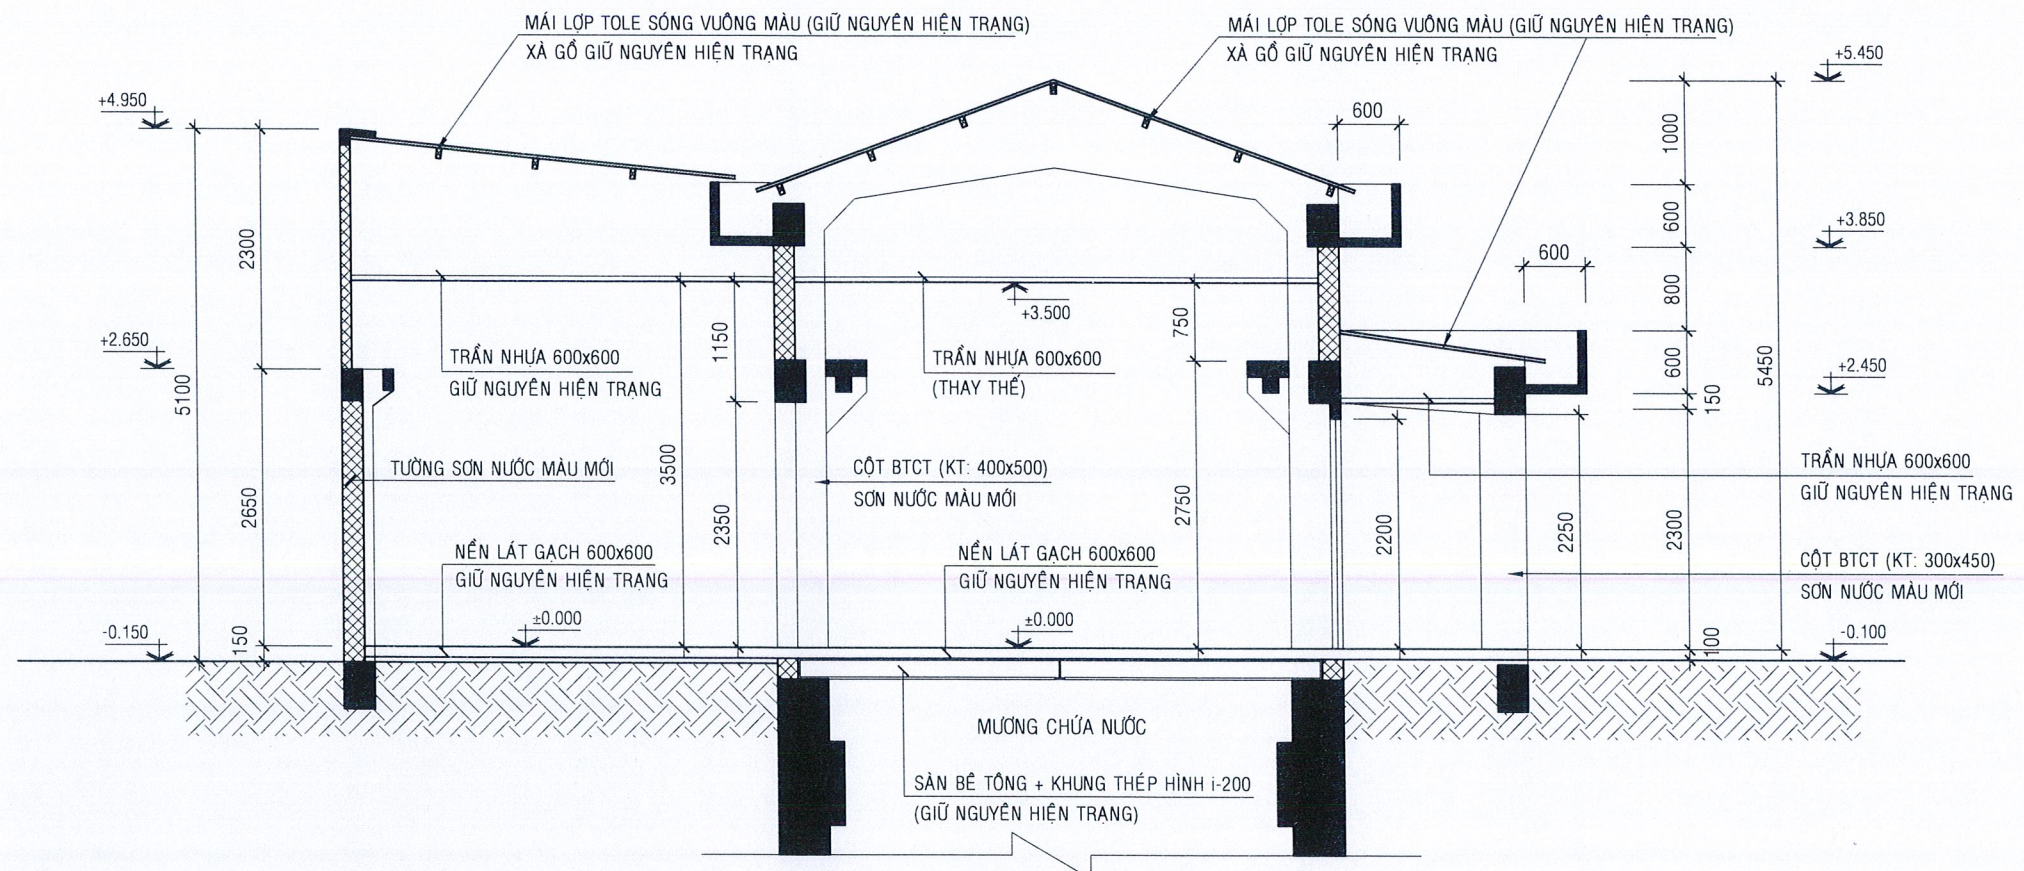

MẶT CẮT A - A (SỬA CHỮA)

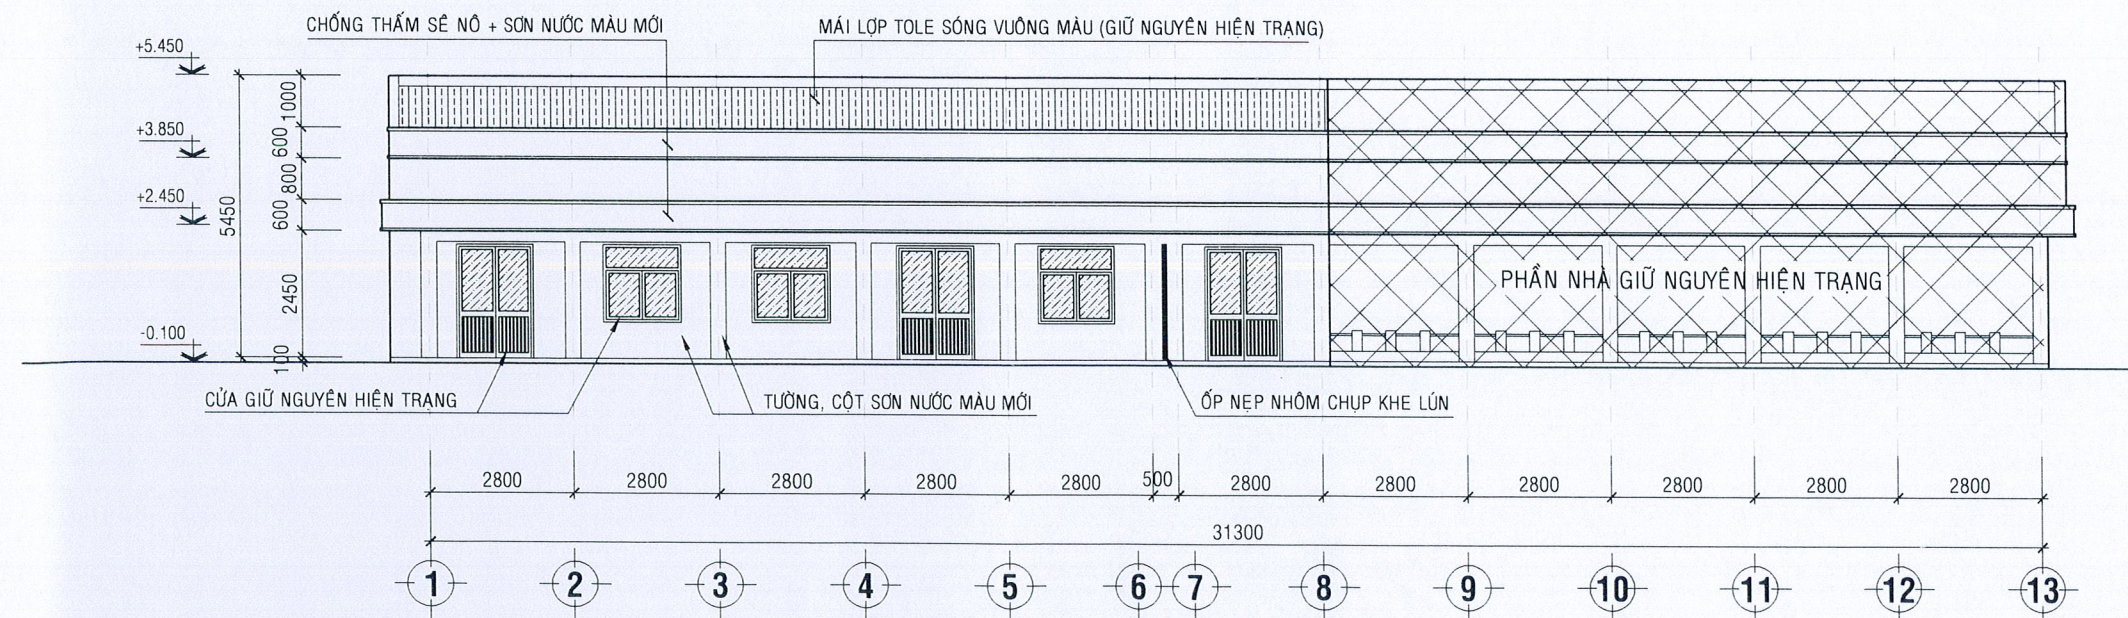

MẶT ĐÚNG TRỤC 1 - 13 (SỬA CHỮA)

CHỦ ĐẦU TƯ: *HL*  
 CÔNG TY ĐIỆN LỰC VINH LONG  
 KT GIÁM ĐỐC: *JK*  
 PHÓ GIÁM ĐỐC: *JK*

M.S.C.N: 0300942001-021-C.T.T.N.H  
**CÔNG TY ĐIỆN LỰC VINH LONG**  
 TỈNH VINH LONG

**Lê Thanh Phong**  
 CÔNG TRÌNH:  
 SỬA CHỮA SÀN NỀN, RÃNH THOÁT NƯỚC,  
 NHÀ XE CẦU, NHÀ XE ĐỘI QL.VH VÀ KHO DUNG CỤ  
 ĐIỆN LỰC GIỒNG TRÔM NĂM 2026

HẠNG MỤC:  
 SỬA CHỮA KHO DUNG CỤ

ĐỊA ĐIỂM:  
 XÃ GIỒNG TRÔM, TỈNH VINH LONG

MẶT CẮT - MẶT ĐÚNG  
 SỬA CHỮA

CHỦ NHIỆM	<i>HL</i>	KS. VÕ ANH KIẾT
CHỦ TRÌ	<i>ngkh</i>	KTS. NGUYỄN PHÚ KHÁNH
THIẾT KẾ	<i>HL</i>	NGUYỄN HÙNG CÔNG
HỢA VIÊN	<i>HL</i>	
KIỂM SOÁT	<i>HL</i>	KS. VÕ ANH KIẾT

**TP** CÔNG TY TNHH MỘT THÀNH VIÊN  
 TƯ VẤN KIẾN TRÚC XÂY DỰNG TRIỆU PHƯƠNG  
 ĐC: 97G - KP ĐẠI ĐỊNH - PHƯỜNG PHÚ TÂN - TỈNH VINH LONG  
 ĐT: 0918.948.805 - Email: ctytrieuphuong@gmail.com



VINH LONG, NGÀY 03 THÁNG 02 NĂM 2026

GIÁM ĐỐC

M.S.D.N: 1300563206 - C.T.T.N.H  
**CÔNG TY TNHH MỘT THÀNH VIÊN TƯ VẤN KIẾN TRÚC XÂY DỰNG TRIỆU PHƯƠNG**  
 P. PHÚ TÂN - T. VINH LONG

KS. TRIỆU VĂN BÉ SÁU


TK - TC      KT      07/10

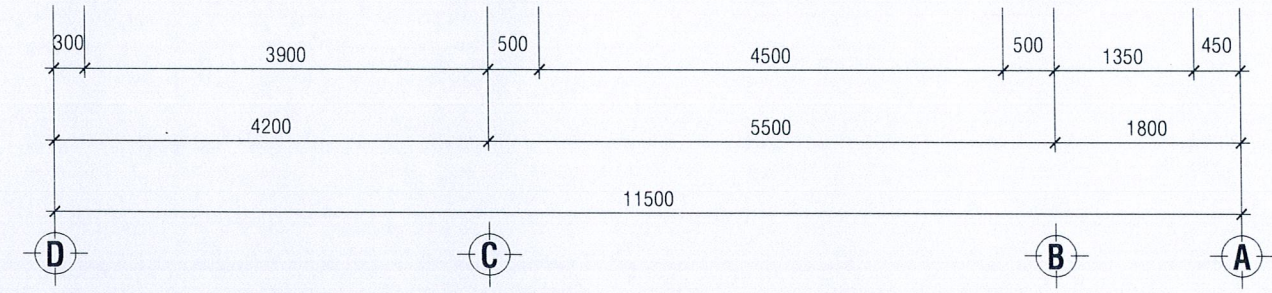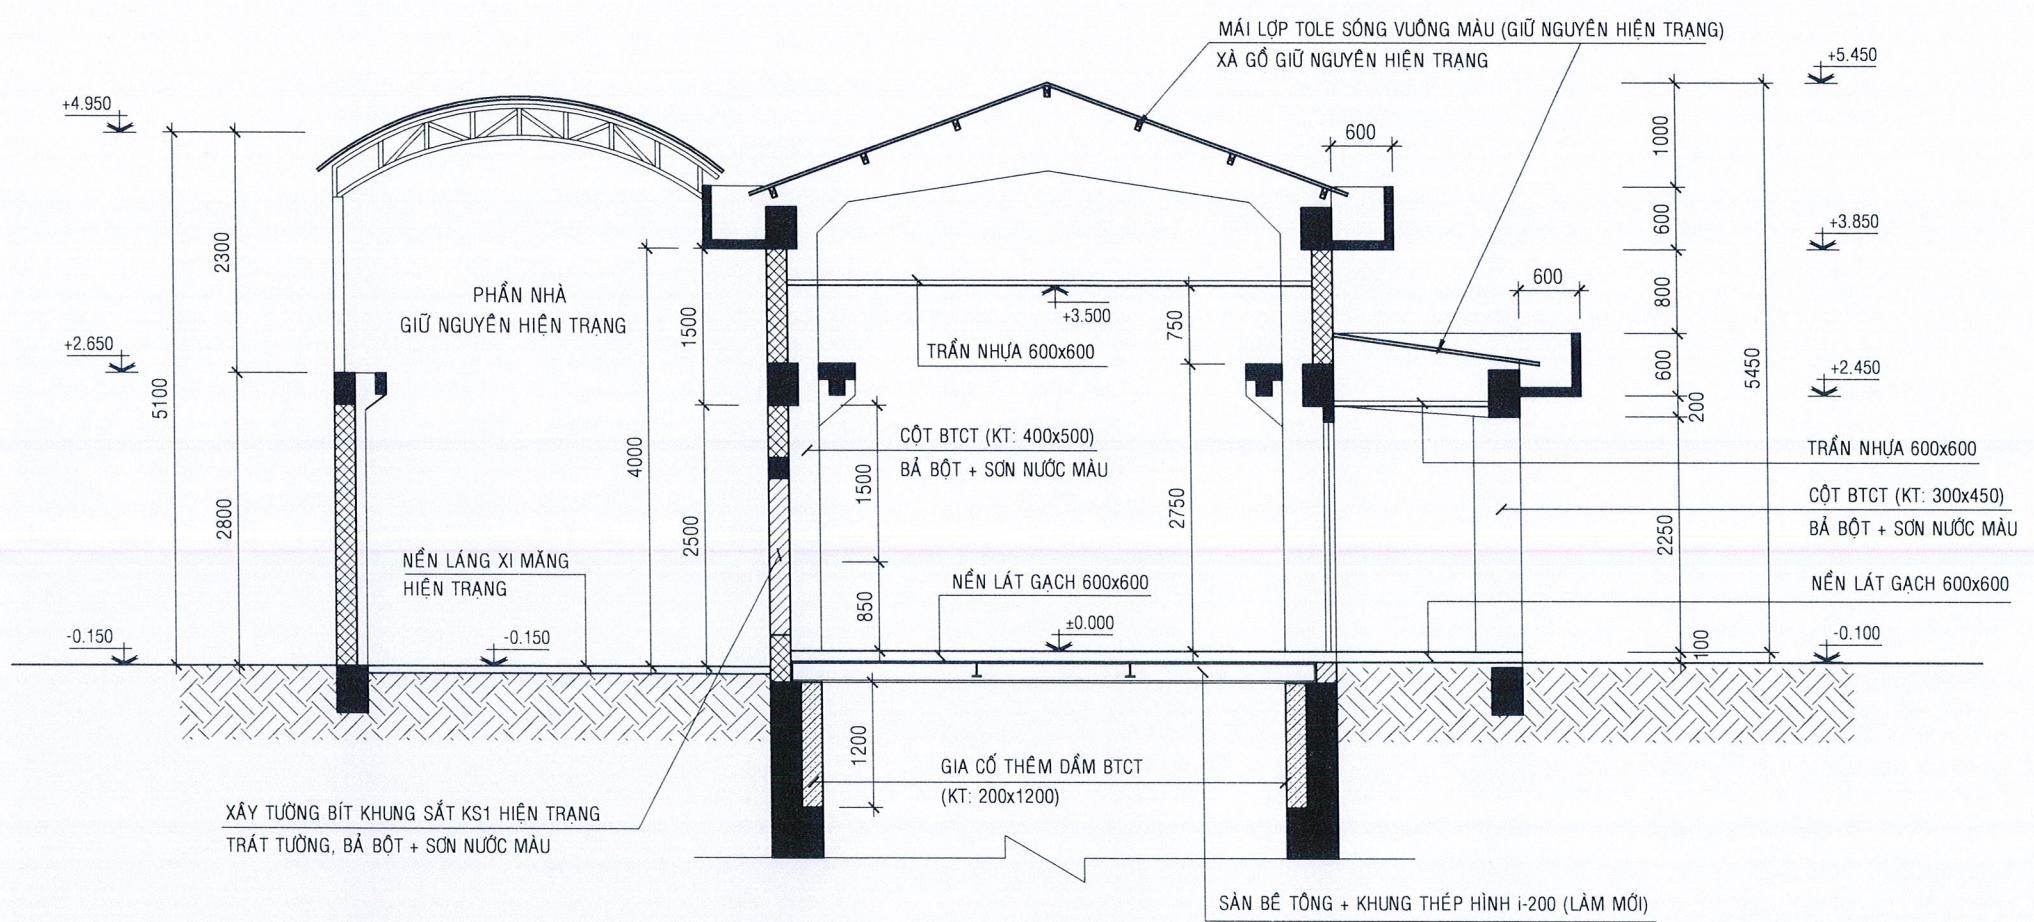


MẶT CẮT B - B (SỬA CHỮA)

GHI CHÚ CỦA (SỬA CHỮA)


- 01. Đ1 (1500x2200) CỬA ĐI KHUNG NHÔM KÍNH (GIỮ NGUYÊN HIỆN TRẠNG)
- 01. Đ2 (1200x2200) CỬA ĐI KHUNG NHÔM KÍNH (GIỮ NGUYÊN HIỆN TRẠNG)
- 01. Đ3 (800x2200) CỬA ĐI KHUNG NHÔM KÍNH (GIỮ NGUYÊN HIỆN TRẠNG)
- 02. Đ4 (1500x2200) CỬA ĐI KHUNG NHÔM KÍNH (LÀM MỚI)
- 02. Đ5 (3000x2450) CỬA ĐI KHUNG NHÔM KÍNH (LÀM MỚI)
- 01. S1 (1500x1500) CỬA SỔ KHUNG NHÔM KÍNH (GIỮ NGUYÊN HIỆN TRẠNG)
- 02. S3 (1500x1500) CỬA SỔ KHUNG NHÔM KÍNH (LÀM MỚI)
- 01. S4 (2400x1500) CỬA SỔ KHUNG NHÔM KÍNH (LÀM MỚI)
- 02. SB1 (2000x500) CỬA SỔ BẮC KHUNG NHÔM KÍNH (GIỮ NGUYÊN HIỆN TRẠNG)
- 05. KS1 (1500x1500) KHUNG SẮT ĐÃ RỈ SÉT (GIỮ NGUYÊN HIỆN TRẠNG)
- 04. VK1 (950x2450) VÁCH KÍNH KHUNG NHÔM (LÀM MỚI)
- 02. VK2 (4900x1050) VÁCH KÍNH KHUNG NHÔM (LÀM MỚI)

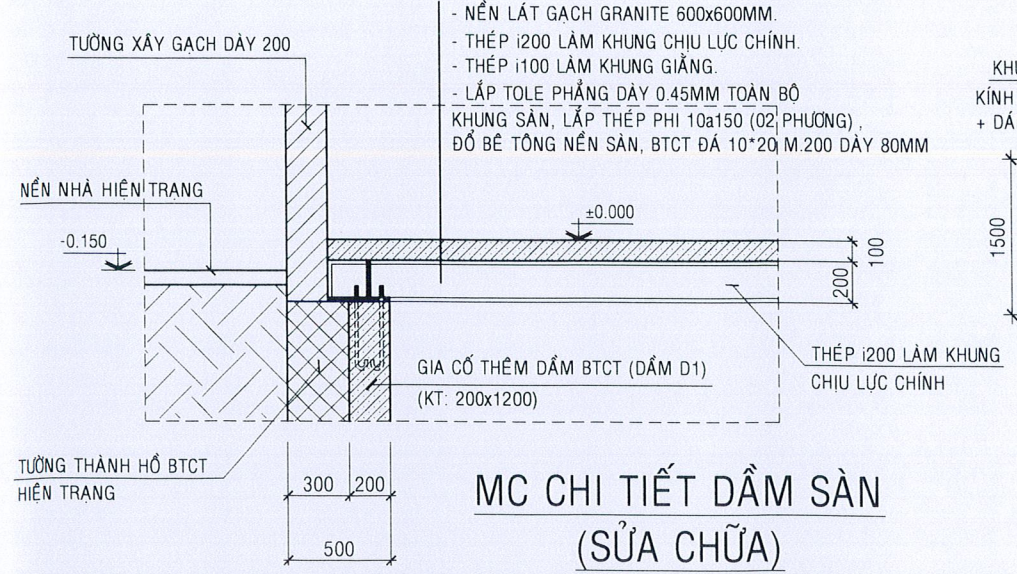

MC CHI TIẾT DẦM SÀN (SỬA CHỮA)

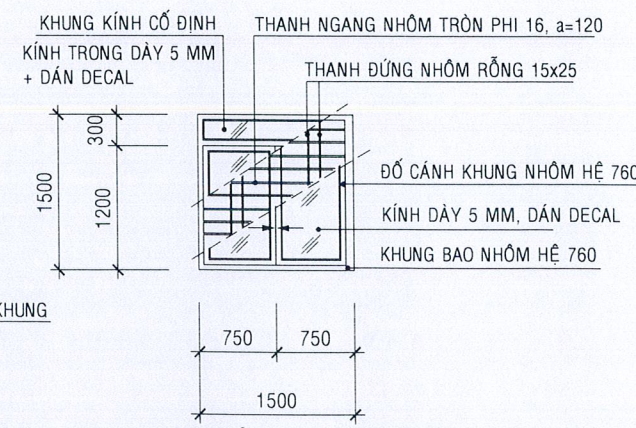

02. CỬA SỔ S3 (LÀM MỚI)  
(CỬA SỔ LỬA KHUNG NHÔM HỆ 760, SƠN TĨNH ĐIỆN MÀU TRẮNG SỮA)

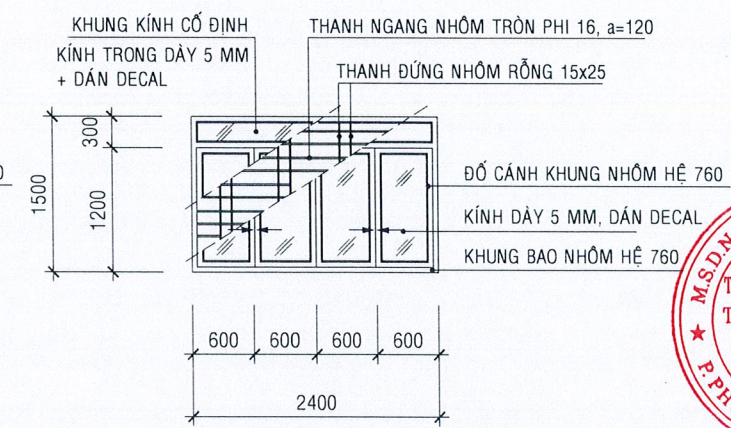

01. CỬA SỔ S4 (LÀM MỚI)  
(CỬA SỔ LỬA KHUNG NHÔM HỆ 760, SƠN TĨNH ĐIỆN MÀU TRẮNG SỮA)

CHỦ ĐẦU TƯ: *Đạt*  
CÔNG TY ĐIỆN LỰC VINH LONG  
KT GIÁM ĐỐC: *Ph*  
PHÓ GIÁM ĐỐC: *Ph*



**Lê Thanh Phong**  
CÔNG TRÌNH:  
SỬA CHỮA SÀN NỀN, Rãnh Thoát Nước,  
NHÀ XE CẦU, NHÀ XE ĐỘI QL.VH VÀ KHO DUNG CỤ  
ĐIỆN LỰC GIỒNG TRÒM NĂM 2026

HANG MỤC:  
SỬA CHỮA KHO DUNG CỤ

ĐỊA ĐIỂM:  
XÃ GIỒNG TRÒM, TỈNH VINH LONG

MẶT CẮT B-B; CHI TIẾT SỬA CHỮA


CHỦ NHIỆM	<i>Đạt</i>	KS. VÕ ANH KIỆT
CHỦ TRÌ	<i>ngkh</i>	KTS. NGUYỄN PHÚ KHÁNH
THIẾT KẾ	<i>Đạt</i>	NGUYỄN HÙNG CÔNG
HỌA VIÊN	<i>Đạt</i>	
KIỂM SOÁT	<i>Đạt</i>	KS. VÕ ANH KIỆT

CÔNG TY TNHH MỘT THÀNH VIÊN  
TƯ VẤN KIẾN TRÚC XÂY DỰNG TRIỆU PHƯƠNG  
ĐC: 97G - KP ĐẠI ĐỊNH - PHƯỜNG PHÚ TÂN - TỈNH VINH LONG  
ĐT: 0918.948.805 - Email: ctytrieuphuong@gmail.com


VINH LONG, NGÀY 03 THÁNG 02 NĂM 2026

GIÁM ĐỐC  
*Triệu Văn Bé Sáu*  
CÔNG TY TNHH MỘT THÀNH VIÊN  
TƯ VẤN KIẾN TRÚC XÂY DỰNG  
TRIỆU PHƯƠNG  
P. PHÚ TÂN - T. VINH LONG


KS. TRIỆU VĂN BÉ SÁU

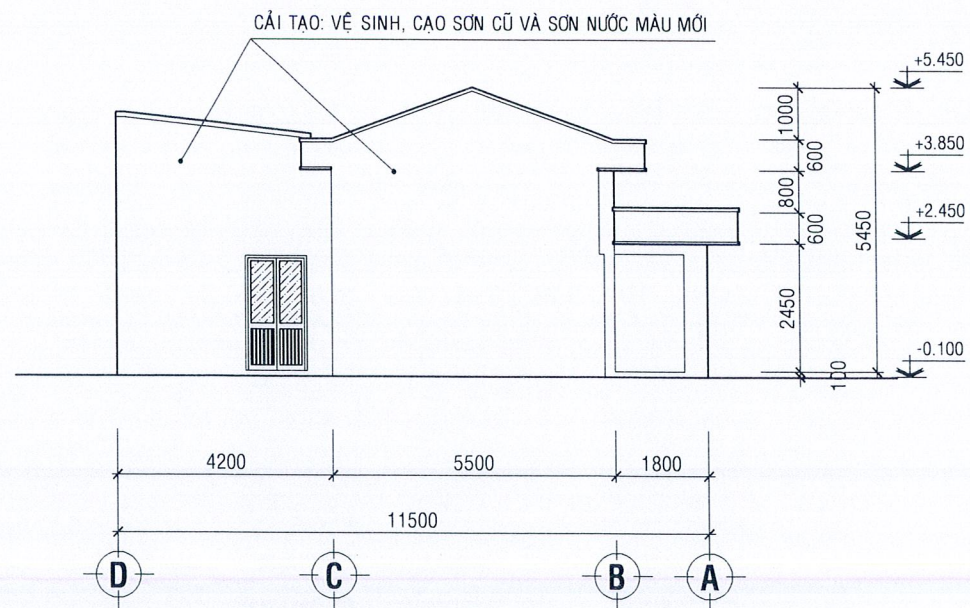


MẶT BÊN TRỤC D - A (SỬA CHỮA)

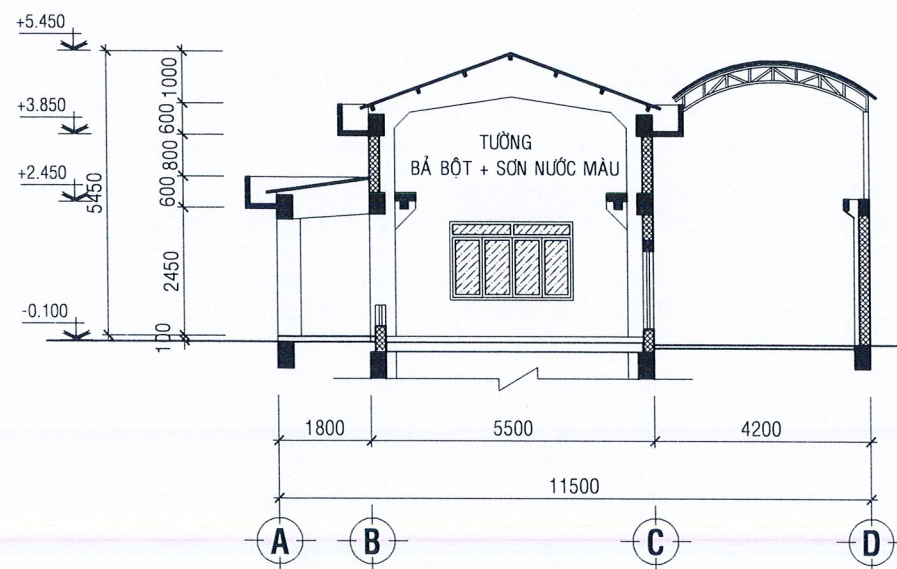

MẶT BÊN TRỤC 8 ĐOẠN D - A (SỬA CHỮA)

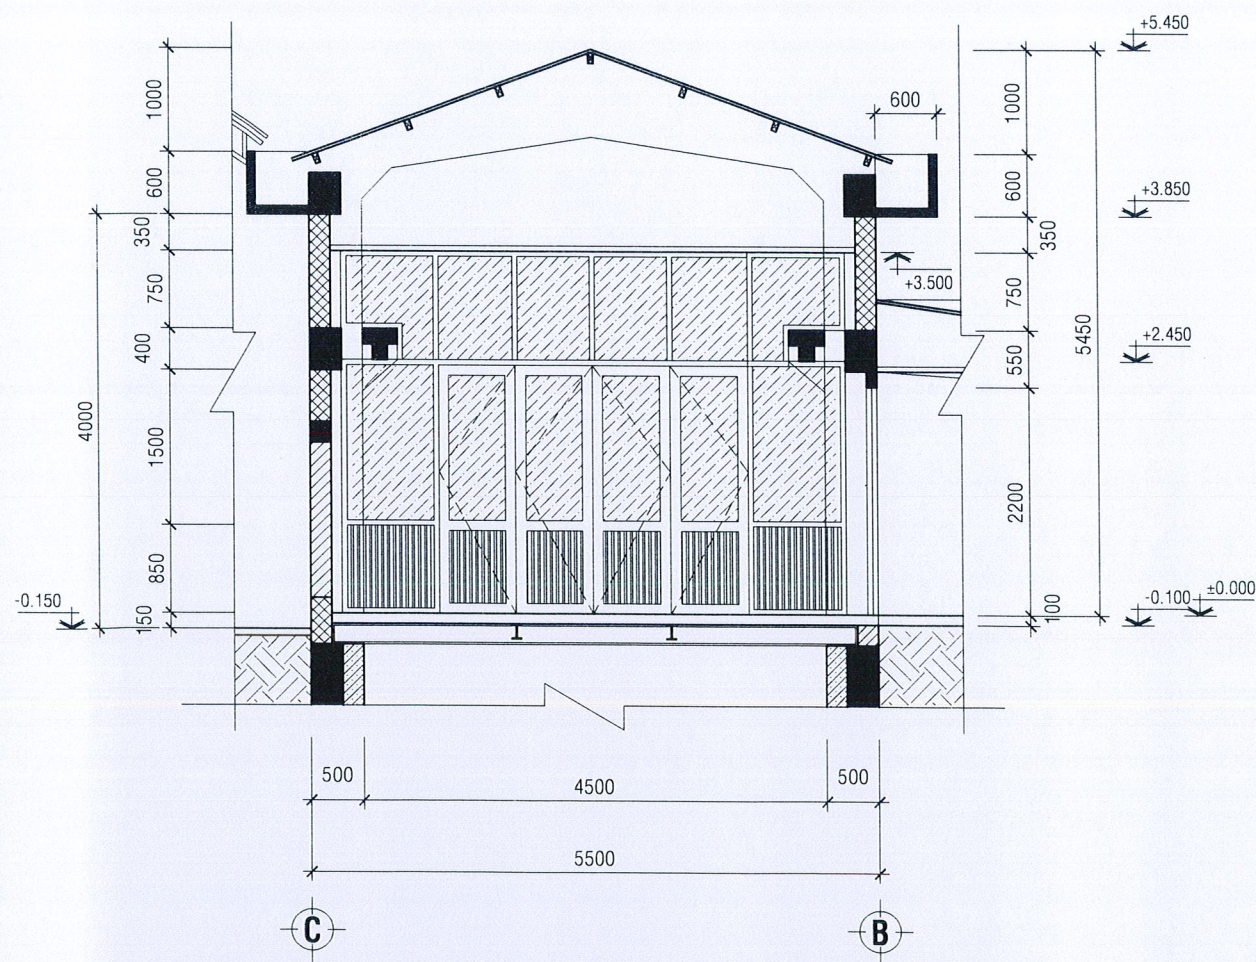

MẶT CẮT VÁCH NGĂN TRỤC 3 & 5 ĐOẠN B-C (SỬA CHỮA)

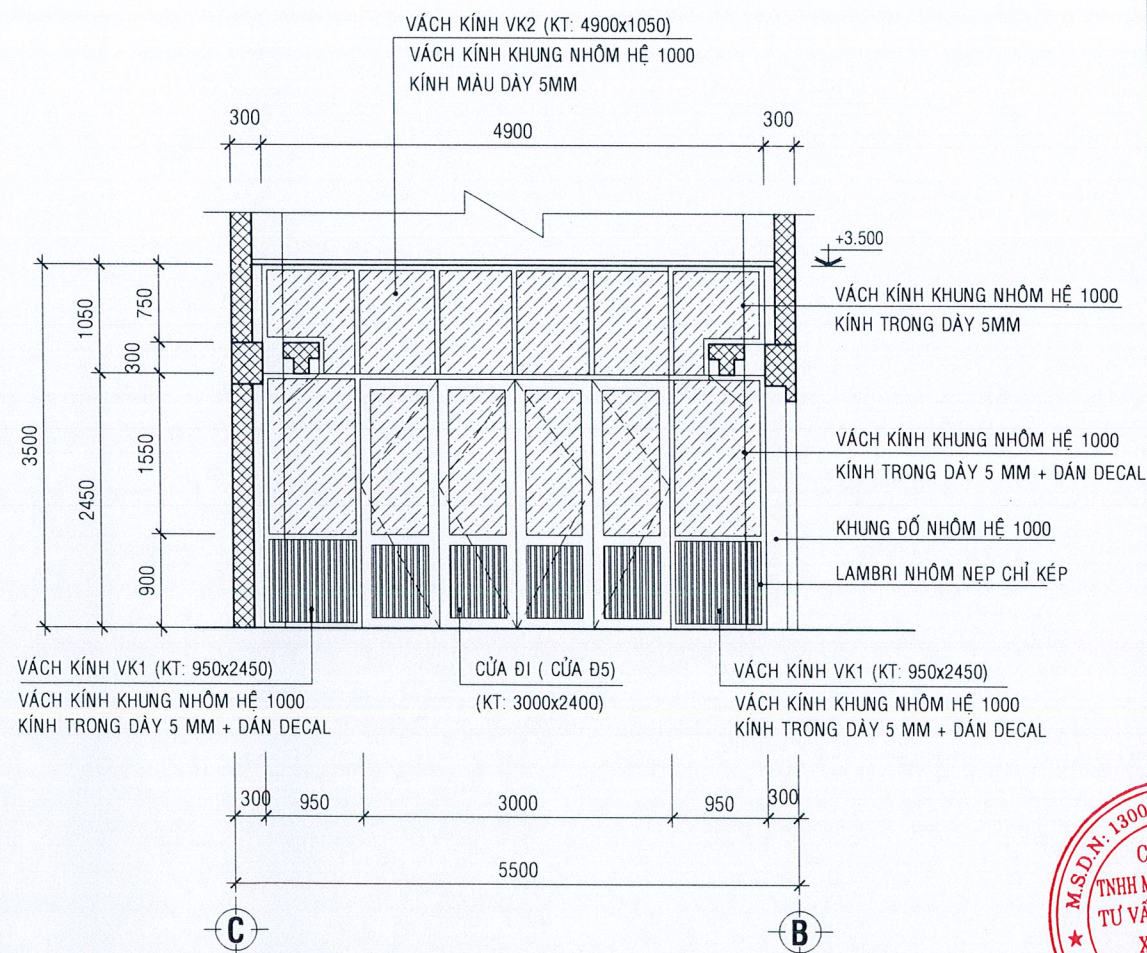

CT. VÁCH NGĂN TRỤC 3 & 5 ĐOẠN B-C (02 BỘ)

(CỬA ĐI + VÁCH KÍNH KHUNG NHÔM HỆ 1000, SƠN TÍNH ĐIỆN MÀU TRẮNG SỮA)

CHỦ ĐẦU TƯ: *Thư*  
 CÔNG TY ĐIỆN LỰC VINH LONG  
 KT GIÁM ĐỐC *Thư*  
 PHÓ GIÁM ĐỐC *Thư*



**Lê Thanh Phong**

CÔNG TRÌNH:  
 SỬA CHỮA SÂN NỀN, RÃNH THOÁT NƯỚC,  
 NHÀ XE CẦU, NHÀ XE ĐỘI QL.VH VÀ KHO DUNG CỤ  
 ĐIỆN LỰC GIỒNG TRÒM NĂM 2026

HANG MỤC:  
 SỬA CHỮA KHO DUNG CỤ

ĐỊA ĐIỂM:  
 XÃ GIỒNG TRÒM, TỈNH VINH LONG

MẶT BÊN - CHI TIẾT CỬA + VK  
 SỬA CHỮA

CHỦ NHIỆM	<i>Thư</i>	KS. VÕ ANH KIỆT
CHỦ TRÌ	<i>ngkh</i>	KTS. NGUYỄN PHÚ KHÁNH
THIẾT KẾ	<i>Thư</i>	NGUYỄN HÙNG CÔNG
HỌA VIÊN	<i>Thư</i>	
KIỂM SOÁT	<i>Thư</i>	KS. VÕ ANH KIỆT

CÔNG TY TNHH MỘT THÀNH VIÊN  
 TƯ VẤN KIẾN TRÚC XÂY DỰNG TRIỆU PHƯƠNG  
 ĐC: 97G - KP ĐẠI ĐỊNH - PHƯỜNG PHÚ TÂN - TỈNH VINH LONG  
 ĐT: 0918.948.805 - Email: ctytrieuphuong@gmail.com


VINH LONG, NGÀY 03 THÁNG 02 NĂM 2026

GIÁM ĐỐC


*Thư*

KS. TRIỆU VĂN BÉ SÁU


TK - TC      KT      09/10

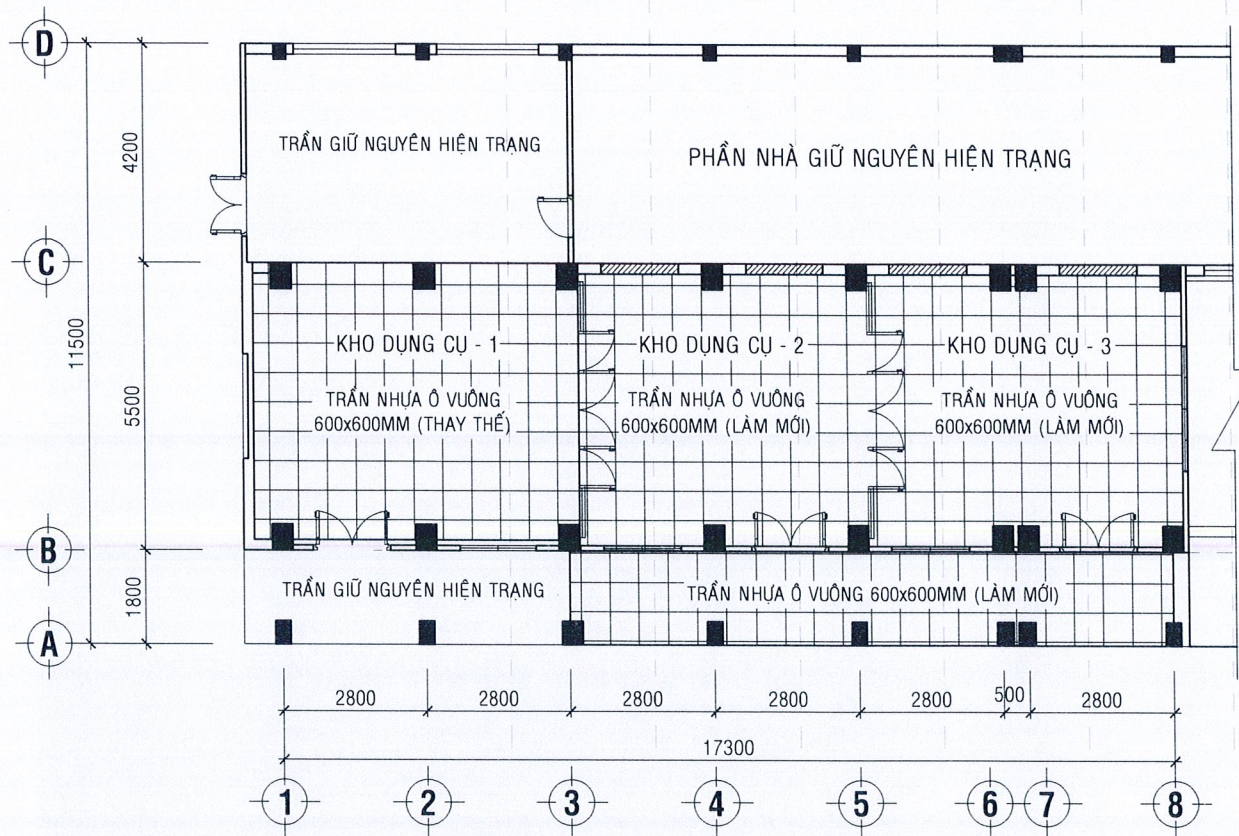

MẶT BẰNG ĐÓNG TRẦN (SỬA CHỮA)

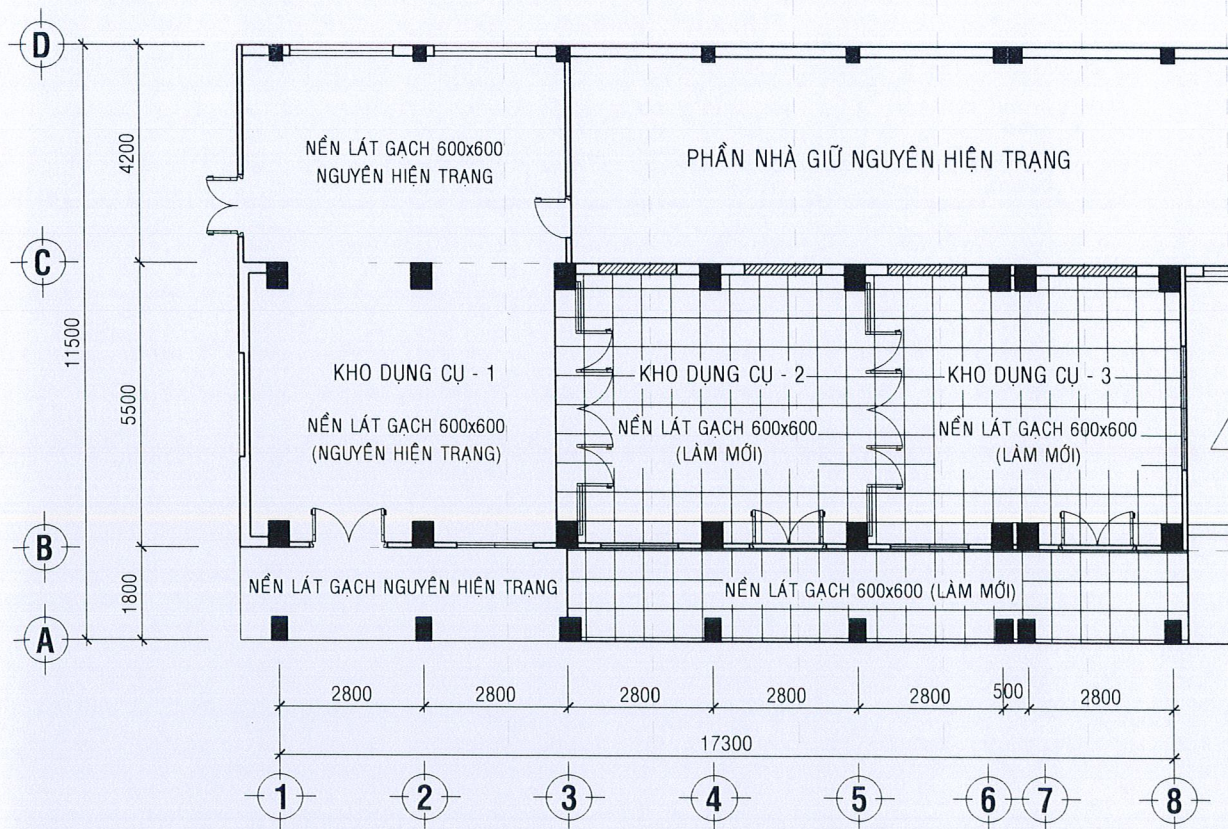


MẶT BẰNG LÁT NỀN (SỬA CHỮA)

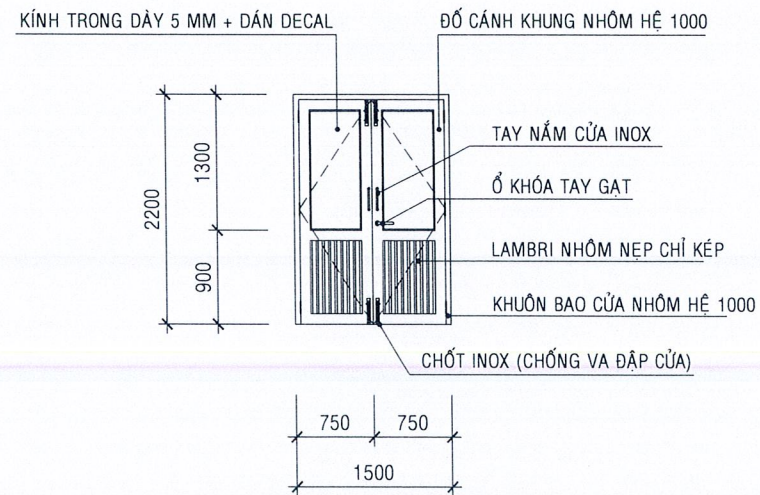

02. CỬA ĐI Đ4 (LÀM MỚI)

(CỬA ĐI KHUNG NHÔM HỆ 1000,  
SƠN TÍNH ĐIỆN MÀU TRẮNG SỮA)

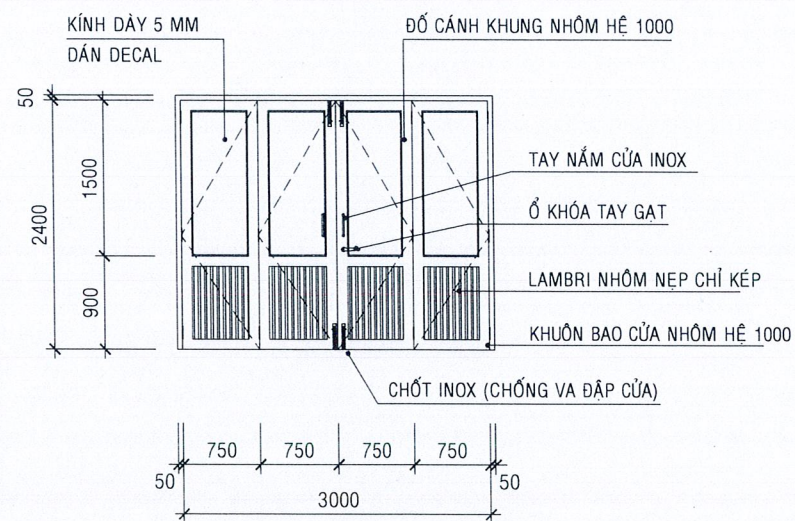

02. CỬA ĐI Đ5 (LÀM MỚI)

(CỬA ĐI KHUNG NHÔM HỆ 1000,  
SƠN TÍNH ĐIỆN MÀU TRẮNG SỮA)

CHỦ ĐẦU TƯ: *Đạt*  
CÔNG TY ĐIỆN LỰC VĨNH LONG

KT GIÁM ĐỐC: *TK*  
PHÓ GIÁM ĐỐC: *TK*

M.S.C.N: 0300942001-021-C.T.N.H  
**CÔNG TY ĐIỆN LỰC VĨNH LONG**  
TỈNH VĨNH LONG

**Lê Thanh Phong**

CÔNG TRÌNH:  
SỬA CHỮA SÀN NỀN, RĂNG THOÁT NƯỚC,  
NHÀ XE CẦU, NHÀ XE ĐỘI QL.VH VÀ KHO DỤNG CỤ  
ĐIỆN LỰC GIỐNG TRÔM NĂM 2026

HANG MỤC:  
SỬA CHỮA KHO DỤNG CỤ

ĐỊA ĐIỂM:  
XÃ GIỒNG TRÔM, TỈNH VĨNH LONG

MB ĐÓNG TRẦN - MB LÁT GẠCH  
SỬA CHỮA

CHỦ NHIỆM	<i>Đạt</i>	KS. VÕ ANH KIỆT
CHỦ TRÌ	<i>nglth</i>	KTS. NGUYỄN PHÚ KHÁNH
THIẾT KẾ	<i>Đạt</i>	NGUYỄN HÙNG CÔNG
HỌA VIÊN	<i>Đạt</i>	
KIỂM SOÁT	<i>Đạt</i>	KS. VÕ ANH KIỆT

**TP** CÔNG TY TNHH MỘT THÀNH VIÊN  
TƯ VẤN KIẾN TRÚC XÂY DỰNG TRIỆU PHƯƠNG

ĐC: 97G - KP ĐẠI ĐỊNH - PHƯỜNG PHÚ TÂN - TỈNH VĨNH LONG  
ĐT: 0918.948.805 - Email: ctytrieuphuong@gmail.com

VĨNH LONG, NGÀY 03 THÁNG 02 NĂM 2026


GIÁM ĐỐC

*Đạt*




KS. TRIỆU VĂN BÉ SÁU


TK - TC      KT      10/10

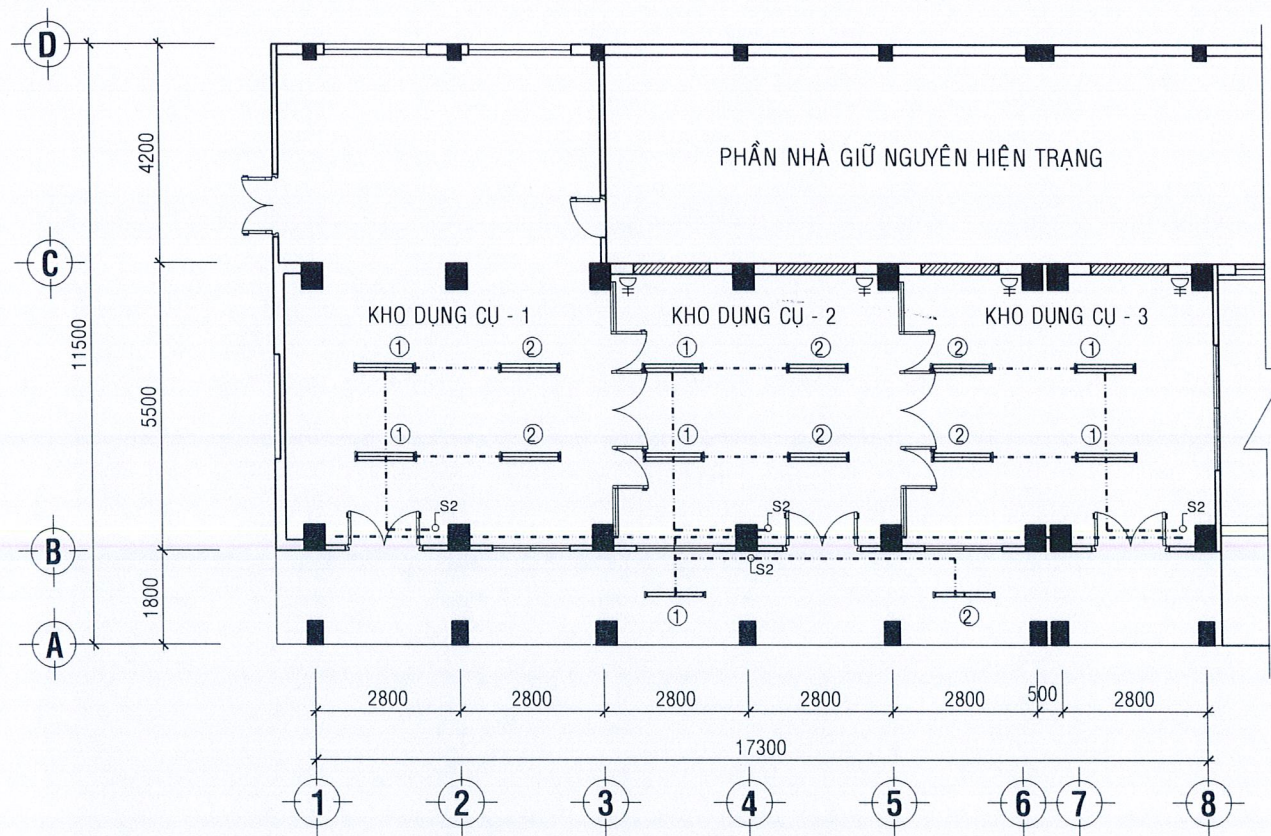

MẶT BẰNG HỆ THỐNG ĐIỆN (SỬA CHỮA)

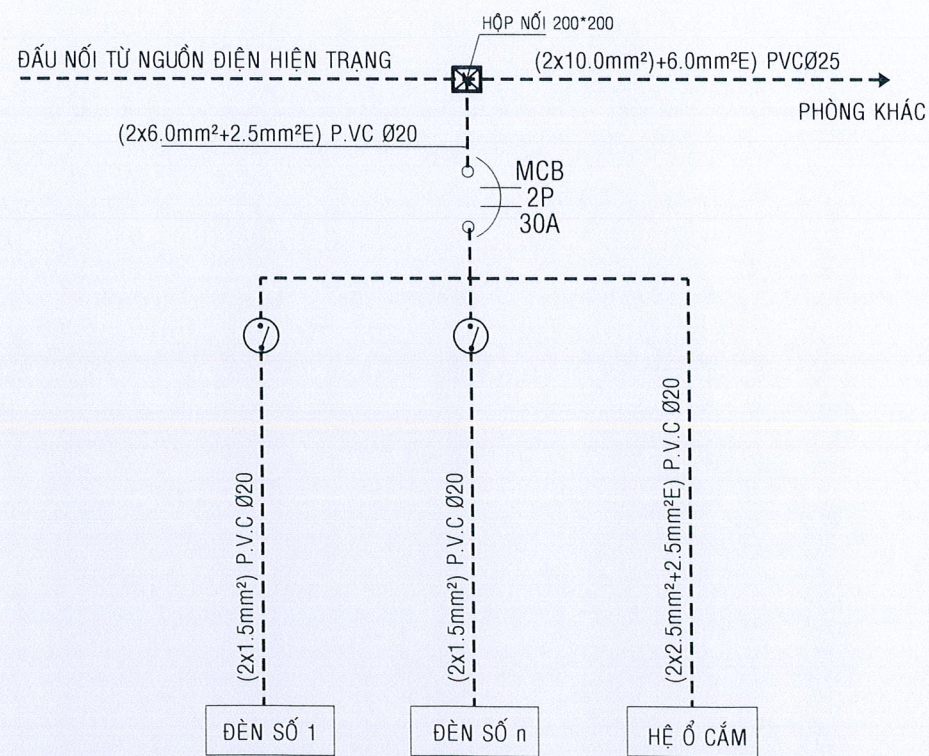

SƠ ĐỒ ĐẦU DÂY PHÒNG ĐIỆN HÌNH

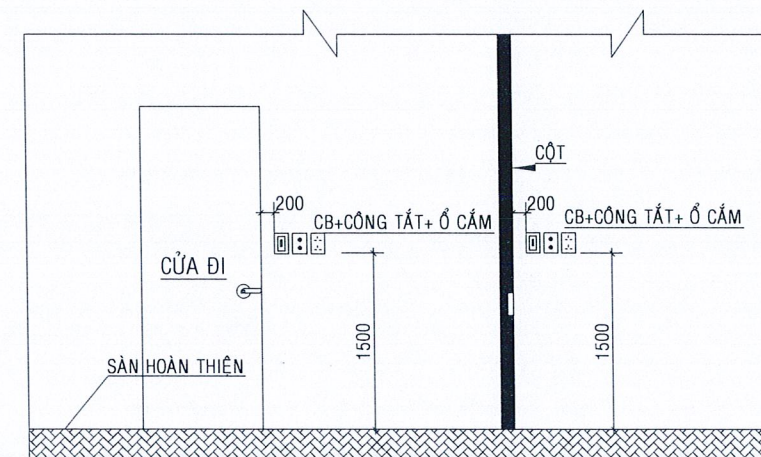

CAO ĐỘ THIẾT BỊ

THUYẾT MINH HỆ THỐNG ĐIỆN:

- NGUỒN CẤP ĐIỆN ĐẦU NỐI TỪ TỦ ĐIỆN HIỆN TRẠNG.
- KHO DỤNG CỤ - 1: THAY THẾ ĐÈN, MÁY LẠNH TẬN DỤNG LẠI.
- KHO DỤNG CỤ - 2: LÀM MỚI HỆ THỐNG ĐIỆN + MÁY LẠNH.
- KHO DỤNG CỤ - 3: LÀM MỚI HỆ THỐNG ĐIỆN + MÁY LẠNH.

BẢNG THỐNG KÊ VẬT TƯ:

KÝ HIỆU	DIỄN GIẢI	ĐƠN VỊ	SỐ LƯỢNG
	ĐÈN LED TUÝP 1.2M- BÓNG 2x20W	BỘ	12
	ĐÈN LED TUÝP 1.2M - BÓNG 1x20W	BỘ	02
	MCB 2P, Icu= 06KA, 30A	BỘ	02
	Ổ CẮM 3, CHẤU ĐÔI 10A/250V	CÁI	06
	MẶT 2 CÔNG TẮT 1 CHIỀU	CÁI	04
	CÁP ĐIỆN 10mm² CV/CU/PVC	MÉT	40
	CÁP ĐIỆN 6.0mm² CV/CU/PVC	MÉT	38
	CÁP ĐIỆN 2.5mm² CV/CU/PVC	MÉT	180
	CÁP ĐIỆN 1.5mm² CV/CU/PVC	MÉT	260
	ỐNG NHỰA Ø20	MÉT	85
	MĂNG SONG Ø20	CÁI	10
	HỘP NỐI CHO MCB + Ổ CẮM, CÔNG TẮT	CÁI	12
	HỘP NỐI 200*200	CÁI	02
	VẬT LIỆU PHỤ: ỐC VÍT, TẮC KÊ, RACK SỨ....	LÔ	01
	NỆP NHỰA 20*40MM	MÉT	35

CHỦ ĐẦU TƯ: *[Signature]*  
CÔNG TY ĐIỆN LỰC VINH LONG

KT GIÁM ĐỐC: *[Signature]*  
PHÓ GIÁM ĐỐC: *[Signature]*



**Lê Thanh Phong**

CÔNG TRÌNH:  
SỬA CHỮA SÀN NÉN, TƯỜNG RÀO, NHÀ XE  
TỔ ĐIỆN PHƯỚC LONG NĂM 2026

HANG MỤC:  
SỬA CHỮA SÀN NÉN

ĐỊA ĐIỂM:  
XÃ PHƯỚC LONG, TỈNH VINH LONG

MẶT BẰNG HỆ THỐNG ĐIỆN  
SỬA CHỮA

CHỦ NHIỆM: *[Signature]* KS. VÕ ANH KIỆT  
CHỦ TRÌ: *[Signature]* KS. BUI DUY KHƯƠNG  
THIẾT KẾ: *[Signature]* NGUYỄN HÙNG CÔNG  
HOA VIÊN: *[Signature]*  
KIỂM SOÁT: *[Signature]* KS. VÕ ANH KIỆT

CÔNG TY TNHH MỘT THÀNH VIÊN  
TƯ VẤN KIẾN TRÚC XÂY DỰNG TRIỆU PHƯƠNG

ĐC: 97G - KP ĐẠI ĐỊNH - PHƯỜNG PHÚ TÂN - TỈNH VINH LONG  
ĐT: 0918.948.805 - Email: ctytrieuphuong@gmail.com



VINH LONG, NGÀY 03 THÁNG 03 NĂM 2026

GIÁM ĐỐC



KS. TRIỆU VĂN BÉ SÁU

TK - TC Đ 01/01

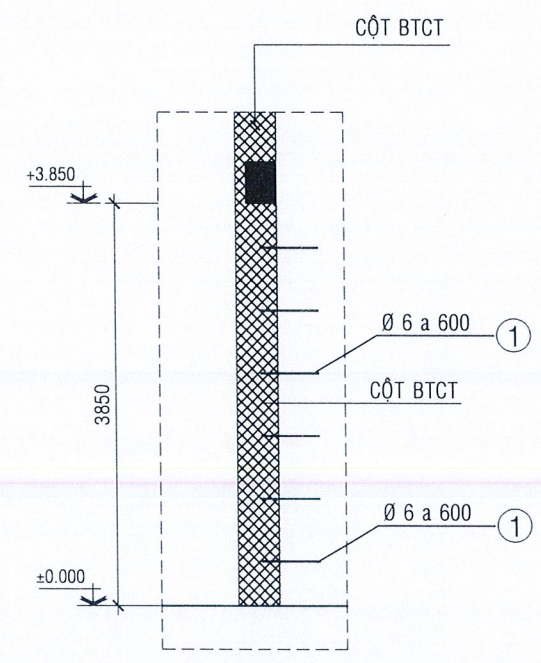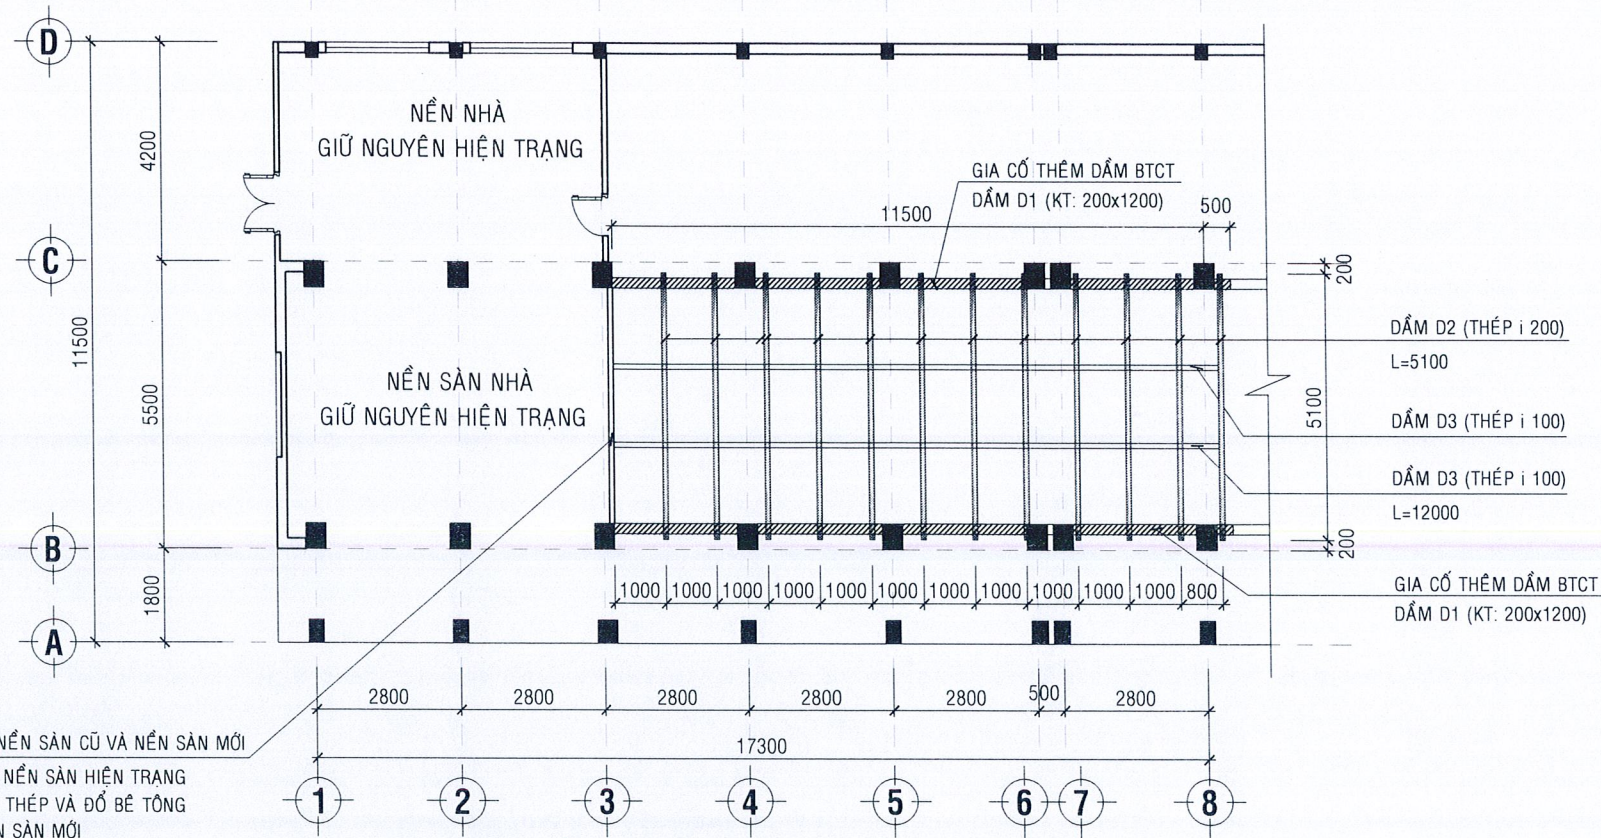


CT RÊU TƯỜNG (09.CK)

VỊ TRÍ TIẾP GIÁP NỀN SÀN CŨ VÀ NỀN SÀN MỚI  
PHÁ DỠ BÊ TÔNG NỀN SÀN HIỆN TRẠNG  
RỘNG 100MM NỐI THÉP VÀ ĐỔ BÊ TÔNG  
LIÊN KẾT VỚI NỀN SÀN MỚI

MẶT BẰNG DẦM SÀN (SỬA CHỮA)

GHI CHÚ SỬA CHỮA DẦM, SÀN TRỤC 3-8 ĐOẠN B-C:

- GIA CỐ DẦM D1 VÀO KHUNG BÊ TÔNG HIỆN TRẠNG.
- THÉP i200 LÀM KHUNG CHỊU LỰC CHÍNH.
- THÉP i100 LÀM KHUNG GIẢNG.
- LẮP TOLE PHẪNG DÀY 0.45MM TOÀN BỘ KHUNG SÀN. LẮP THÉP PHI 10a150 (02 PHƯƠNG), ĐỔ BÊ TÔNG NỀN SÀN, BTCT ĐÁ 10\*20 M.200 DÀY 80MM. HOÀN THIÊN LÁT GẠCH GRANITE 600\*600MM.
- PHÁ DỠ BÊ TÔNG NỀN SÀN HIỆN TRẠNG RỘNG 100MM NỐI THÉP VÀ ĐỔ BÊ TÔNG LIÊN KẾT VỚI NỀN SÀN MỚI

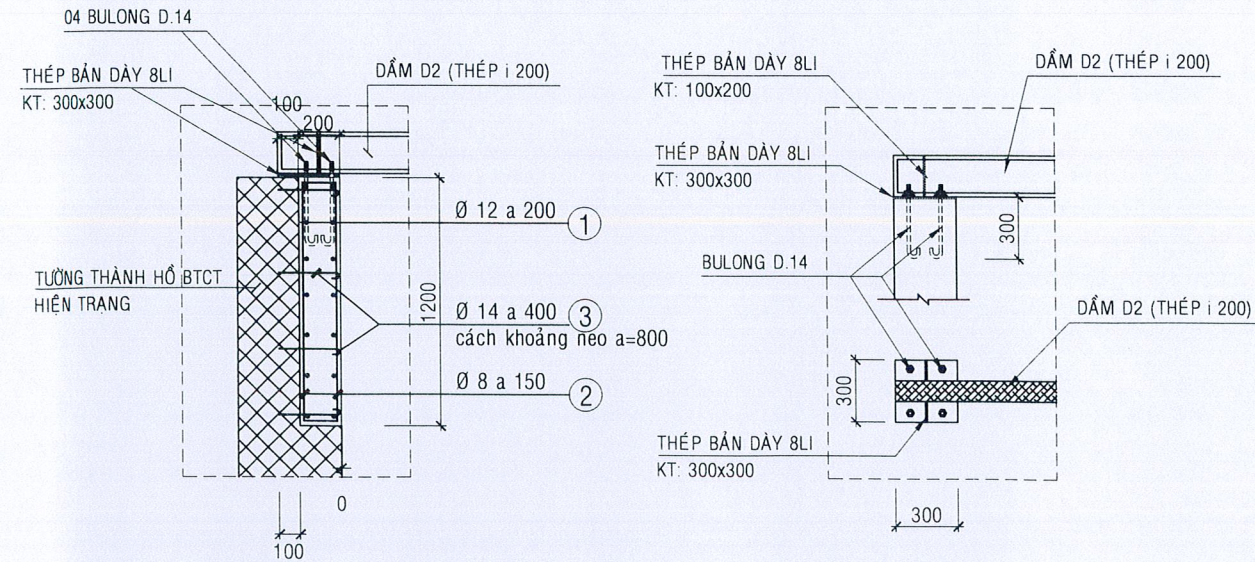

02. DẦM D1, L=12,0M

CT LIÊN KẾT DẦM D1

BẢNG THỐNG KÊ CỐT THÉP

TÊN C.KIỆN	SỐ HIỆU	HÌNH DẠNG - KÍCH THƯỚC	ĐƯỜNG KÍNH (mm)	CHIỀU DÀI 1 THANH (mm)	SỐ LƯỢNG		TỔNG CHIỀU DÀI (m)	TỔNG T.LƯỢNG (Kg)
					1 C.KIỆN	T.BỘ		
Dầm D1 Số lượng: 2	1	12000	12	12360	14	28	346.08	307.25
	2	150 x 1150 x 60	8	2720	81	162	440.64	173.87
	3	300	14	300	52	104	31.2	37.70
Dầm D2 Số lượng: 12	1	I 20 Thép cán		5100	1	12	61.2	1285.20
	2	Thép bản 300x300x8			2	24	2.16 m <sup>2</sup>	135.65
	3	Thép bản 200x200x8			2	24	0.96 m <sup>2</sup>	60.29
D3								
RT Số lượng: 1	1	I 10 Thép cán		12000	2	4	48	454.08
RT Số lượng: 1	1	300	6	300	54	54	16.2	3.60

- Trọng lượng thép có đường kính  $\Phi 6$  = 3.6 kg; Chiều dài = 16.2 mét
- Trọng lượng thép có đường kính  $\Phi 8$  = 173.87 kg; Chiều dài = 440.64 mét
- Trọng lượng thép có đường kính  $\Phi 12$  = 307.25 kg; Chiều dài = 346.08 mét
- Trọng lượng thép có đường kính  $\Phi 14$  = 37.7 kg; Chiều dài = 31.2 mét
- Trọng lượng Thép cán chữ I: I 20 = 1285.2 kg; Chiều dài = 61.2 mét
- Trọng lượng Thép cán chữ I: I 10 = 454.08 kg; Chiều dài = 48 mét
- Trọng lượng thép bản có chiều dày 8 mm = 195.94 kg

CHỦ ĐẦU TƯ: *leil*  
CÔNG TY ĐIỆN LỰC VĨNH LONG  
KT GIÁM ĐỐC: *gmk*  
PHÓ GIÁM ĐỐC: *gmk*



Lê Thanh Phong

CÔNG TRÌNH:  
SỬA CHỮA SÀN NỀN, TƯỜNG RÀO, NHÀ XE  
TỔ ĐIỆN PHƯỚC LONG NĂM 2026

HANG MỤC:  
SỬA CHỮA SÀN NỀN

ĐỊA ĐIỂM:  
XÃ PHƯỚC LONG, TỈNH VĨNH LONG

MẶT BẰNG CHI TIẾT KẾT CẤU SỬA CHỮA

CHỦ NHIỆM	<i>gmk</i>	KS. VŨ ANH KIỆT
CHỦ TRÌ	<i>ngkh</i>	KTS. NGUYỄN PHÚ KHÁNH
THIẾT KẾ	<i>gmk</i>	NGUYỄN HÙNG CÔNG
HỌA VIÊN	<i>gmk</i>	
KIỂM SOÁT	<i>gmk</i>	KS. VŨ ANH KIỆT


CÔNG TY TNHH MỘT THÀNH VIÊN  
TƯ VẤN KIẾN TRÚC XÂY DỰNG TRIỆU PHƯƠNG  
ĐC: 97G - KP ĐẠI ĐỊNH - PHƯỜNG PHÚ TÂN - TỈNH VĨNH LONG  
ĐT: 0918.948.805 - Email: ctytrieuphuong@gmail.com

VĨNH LONG, NGÀY 03 THÁNG 02 NĂM 2026

GIÁM ĐỐC



KS. TRIỆU VĂN BÉ SÁU

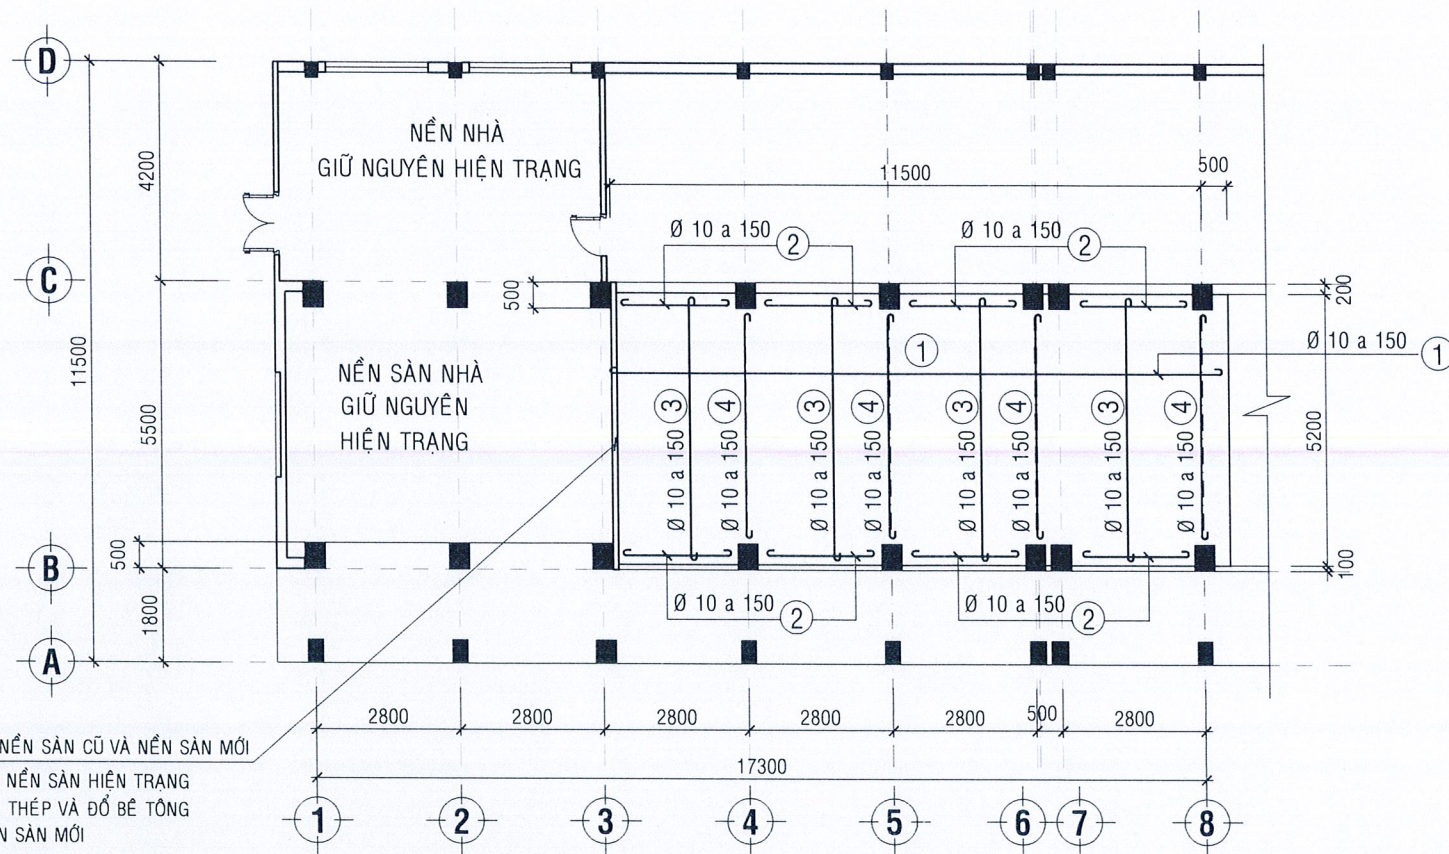

VỊ TRÍ TIẾP GIÁP NỀN SÀN CŨ VÀ NỀN SÀN MỚI  
 PHÁ DỠ BÊ TÔNG NỀN SÀN HIỆN TRẠNG  
 RỘNG 100MM NỐI THÉP VÀ ĐỔ BÊ TÔNG  
 LIÊN KẾT VỚI NỀN SÀN MỚI

### MẶT BẰNG THÉP NỀN SÀN (SỬA CHỮA)

BẢNG THỐNG KÊ CỐT THÉP								
TÊN C.KIỆN	SỐ HIỆU	HÌNH DẠNG - KÍCH THƯỚC	ĐƯỜNG KÍNH (mm)	CHIỀU DÀI 1 THANH (mm)	SỐ LƯỢNG		TỔNG CHIỀU DÀI (m)	TỔNG T.LƯỢNG (Kg)
					1 C.KIỆN	T.BỘ		
SÀN Số lượng: 1	1	12050	10	12350	31	31	382.85	236.04
	2	2350	10	2350	24	24	56.4	34.77
	3	5150	10	5150	71	71	365.65	225.44
	4	4350	10	4350	10	10	43.5	26.82

- Trọng lượng thép có đường kính  $\Phi 10 = 523.07$  kg; Chiều dài = 848.4 mét

CHỦ ĐẦU TƯ: *Val*  
 CÔNG TY ĐIỆN LỰC VINH LONG

KT GIÁM ĐỐC *gk*  
 PHÓ GIÁM ĐỐC



**Lê Thanh Phong**

CÔNG TRÌNH:  
 SỬA CHỮA SÀN NỀN, TƯỜNG RÀO, NHÀ XE  
 TỔ ĐIỆN PHƯỚC LONG NĂM 2026

HẠNG MỤC:  
 SỬA CHỮA SÀN NỀN

ĐỊA ĐIỂM:  
 XÃ PHƯỚC LONG, TỈNH VINH LONG

MẶT BẰNG THÉP SÀN  
 SỬA CHỮA

CHỦ NHIỆM <i>AK</i>	KS. VÕ ANH KIẾT
CHỦ TRÌ <i>ngkh</i>	KTS. NGUYỄN PHÚ KHÁNH
THIẾT KẾ <i>Hul</i>	NGUYỄN HÙNG CÔNG
HỌA VIÊN	
KIỂM SOÁT <i>AK</i>	KS. VÕ ANH KIẾT

**TP** CÔNG TY TNHH MỘT THÀNH VIÊN  
 TƯ VẤN KIẾN TRÚC XÂY DỰNG TRIỆU PHƯƠNG  
 ĐC: 97G - KP ĐẠI ĐỊNH - PHƯỜNG PHÚ TÂN - TỈNH VINH LONG  
 ĐT: 0918.948.805 - Email: ctytrieuphuong@gmail.com

VINH LONG, NGÀY 03 THÁNG 02 NĂM 2026

GIÁM ĐỐC



KS. TRIỆU VĂN BÉ SÁU

TK - TC      KC      02/02

100

100