

CÔNG TY TRÁCH NHIỆM HỮU HẠN MTV

LỘC PHỤ TRUNG

Số : 523 - DT.835A, ấp Lộc Tiền, xã Mỹ Lộc, tỉnh Tây Ninh

ĐT: 0723.738.555 - 0912.40.29.20 - 0914.40.29.20


SỐ: .../TK.20...

HỒ SƠ BÁO CÁO KINH TẾ KỸ THUẬT


- CÔNG TRÌNH: ĐƯỜNG CỘNG ĐỒNG LỘC HẬU
- HÀNG MỤC: NỀN MẶT ĐƯỜNG + CÔNG THOÁT NƯỚC.
- ĐỊA ĐIỂM XÂY DỰNG: XÃ MỸ LỘC - TỈNH TÂY NINH.

TẬP 2: BẢN VẼ

MẶT CẮT NGANG ĐIỆN HÌNH

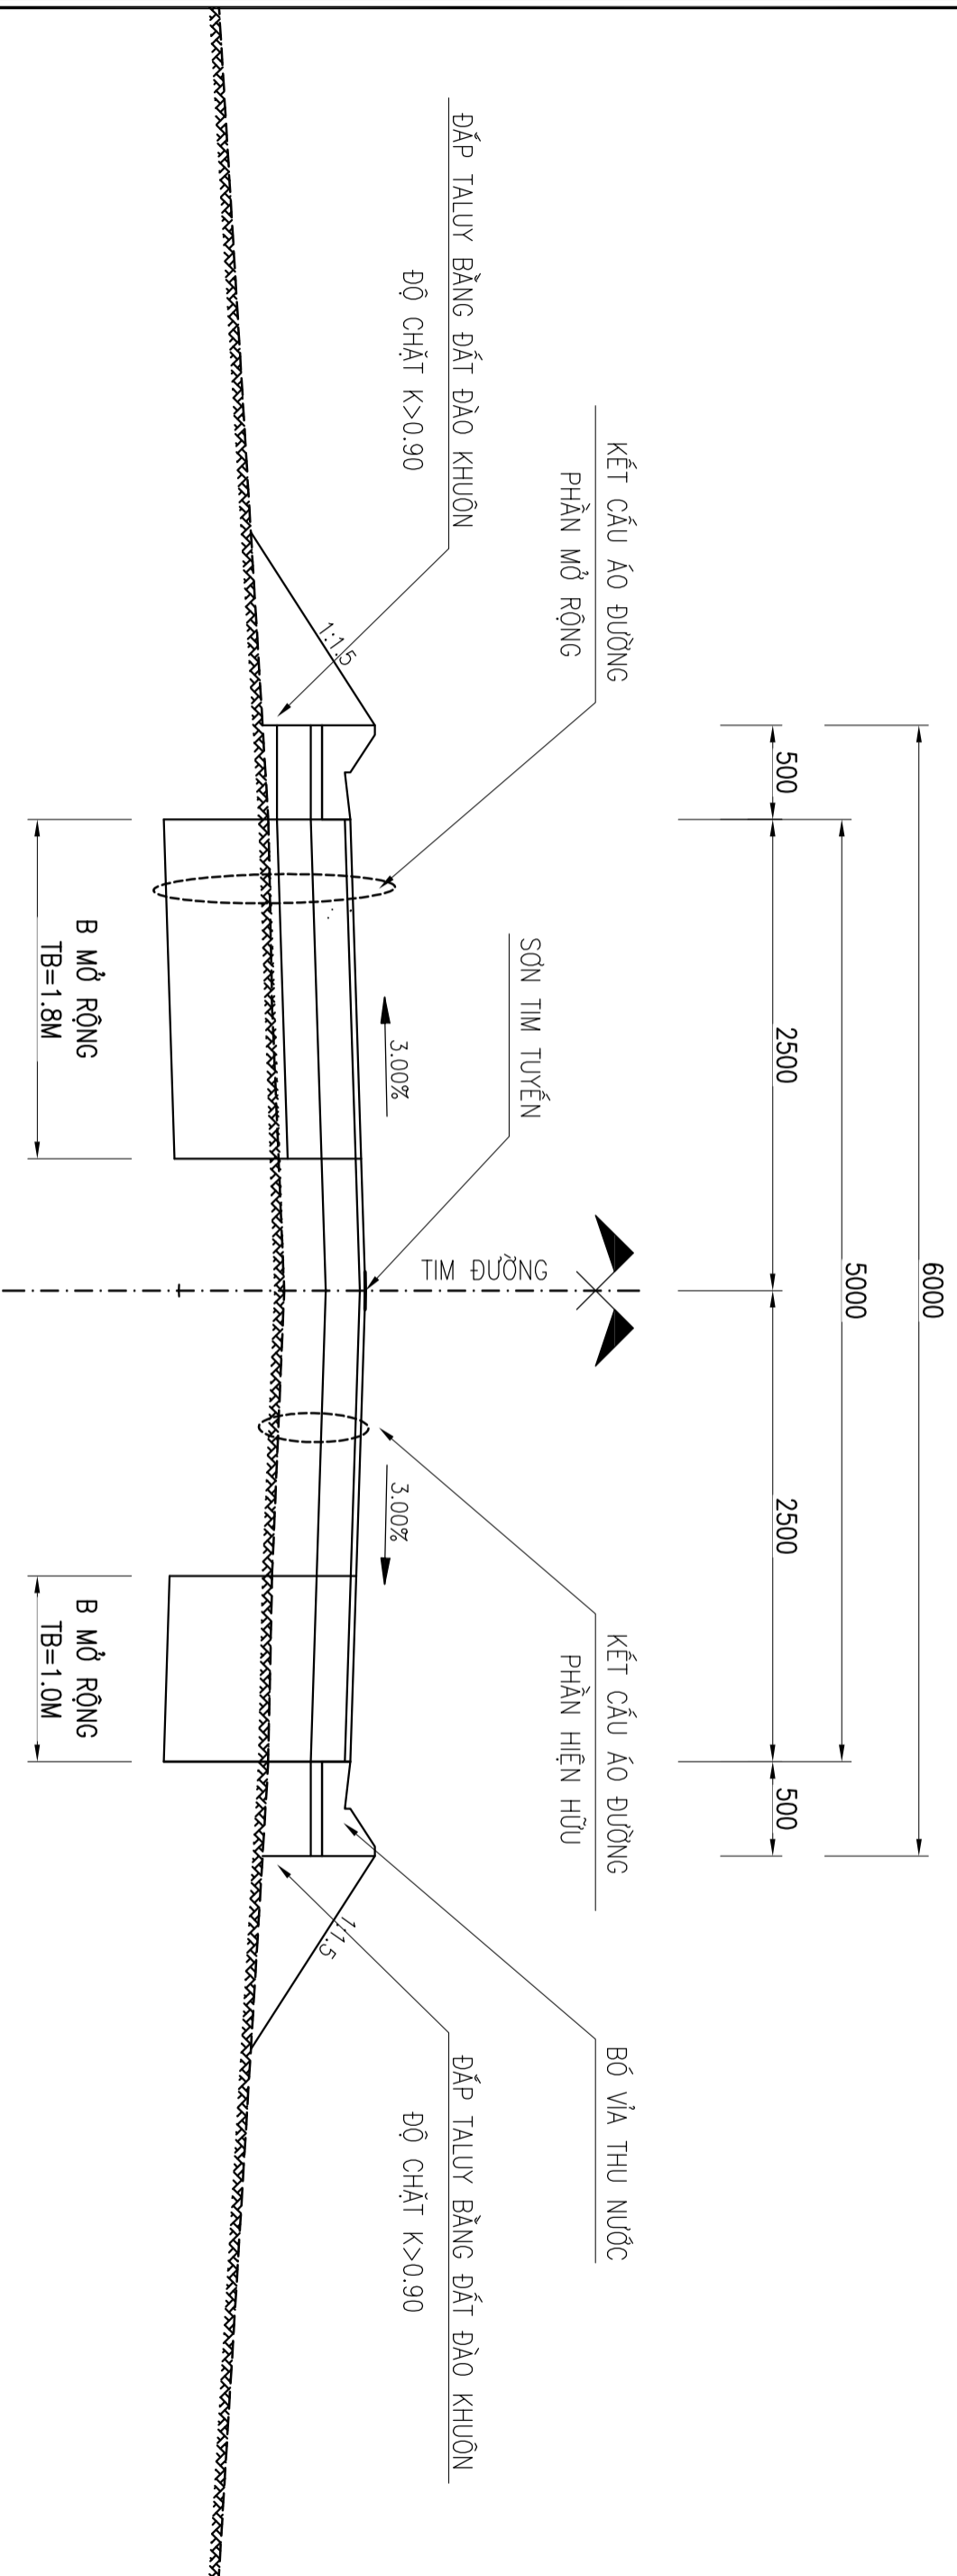

KẾT CẤU MẶT ĐƯỜNG PHẦN HIỆN HỮU

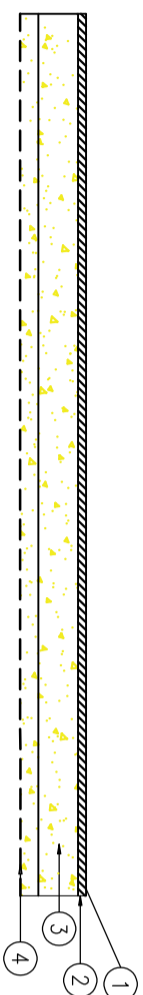

CÁC LỚP KẾT CẤU ÁO ĐƯỜNG:

- 1 LÁNG NHỰA MẶT ĐƯỜNG 3 LỚP, T/C 4.5KG/M²
- 2 TƯỜNG LỚP THẨM BẨM MẶT ĐƯỜNG BẰNG NHỰA PHA DẦU, NHỰA TIÊU CHUẨN 1.0 KG/M²
- 3 LỚP CẤP PHỐI ĐÁ DÀM LOẠI I LỚP TRÊN DÀY 18.00CM, ĐỘ CHẶT K>0.98, E_{yc}>100.0 MPa
- 4 CÀ Y XÔI MẶT ĐƯỜNG LÁNG NHỰA CŨ

CHỦ ĐẦU TƯ

TỰ VẤN THIẾT KẾ

CÔNG TY TNHH MTVT LỘC PHÚ TRUNG

D/C: 523 - DT.835A - Xã Mỹ Lộc -

Tỉnh Tây Ninh

ĐT: 0912402920

email: loiphutrong@yahoo.com.vn

Số TK:/TK20.....

CÔNG TRÌNH

ĐƯỜNG CÔNG ĐÔNG LỘC HẬU

XÃ MỸ LỘC - TỈNH TÂY NINH

HÀNG MỤC

NỀN MẶT ĐƯỜNG

TÊN BẢN VẼ

GIÁM ĐỐC

CHỦ TRÌ THIẾT KẾ

THIẾT KẾ

QUẢN LÝ

GHI CHÚ

NGÀY HOÀN THÀNH

...../...../.....

TỶ LỆ


1/1000

SỐ TỜ


...../.....

...../.....

MẶT CẮT NGANG ĐIỀN HÌNH CÔNG THOÁT NƯỚC

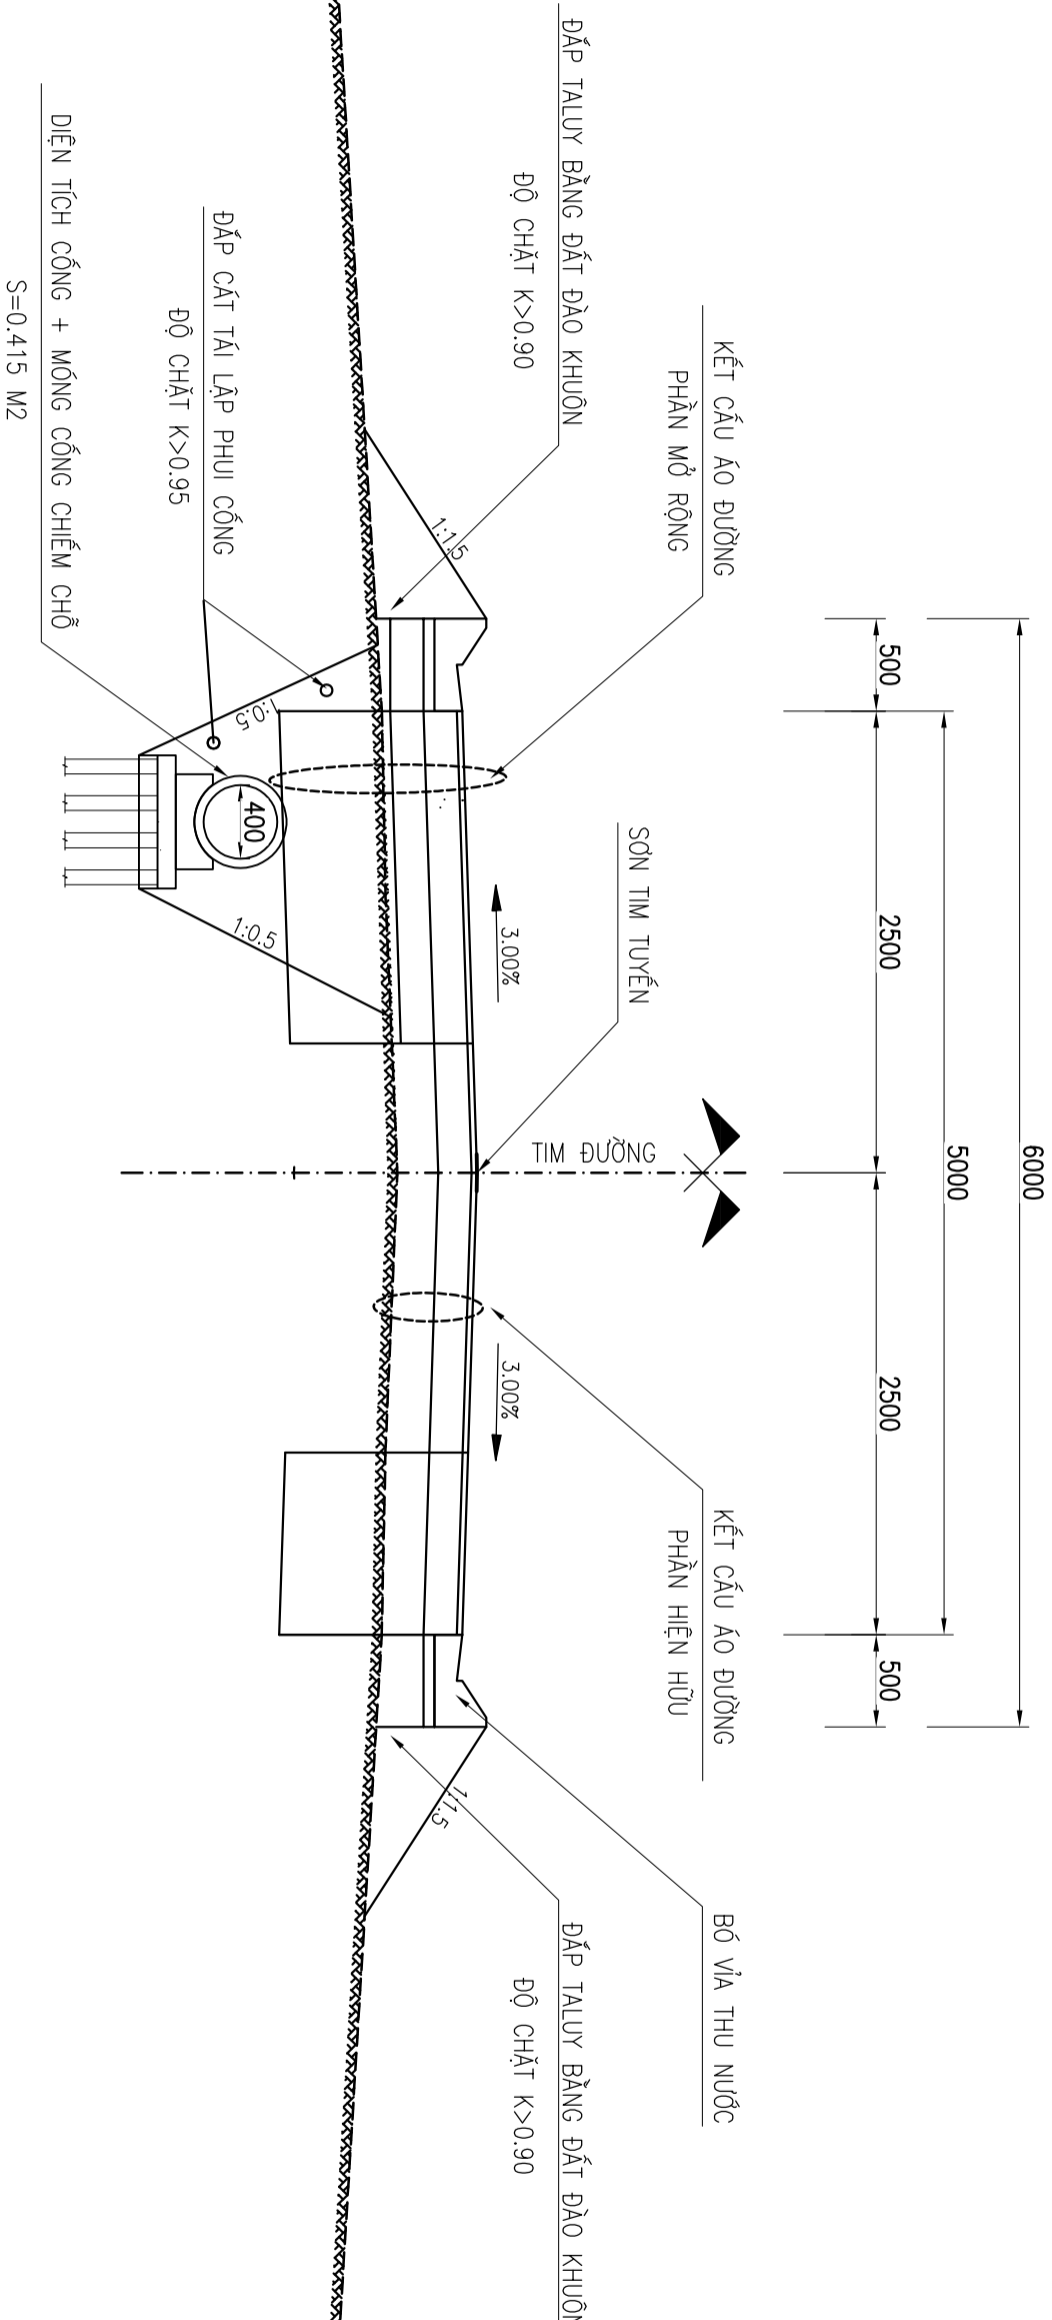

KẾT CẤU MẶT ĐƯỜNG PHẦN MỞ RỘNG

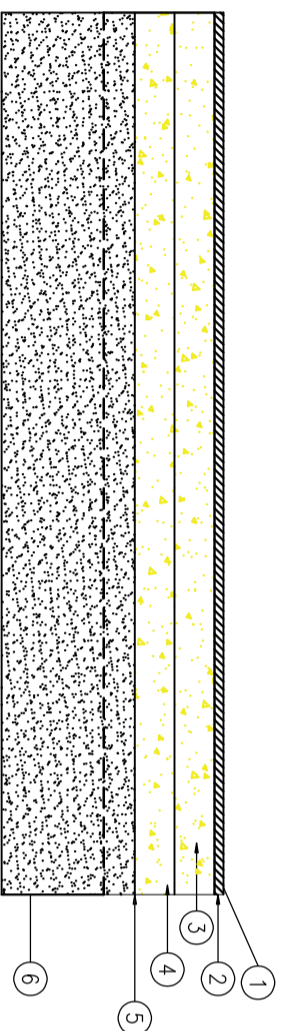

CÁC LỚP KẾT CẤU ÁO ĐƯỜNG:

- LÀNG NHỰA MẶT ĐƯỜNG 3 LỚP, T/C 4.5KG/M²
- TUỖI LỚP THẨM BÂM MẶT ĐƯỜNG BẰNG NHỰA PHA DẦU, NHỰA TIÊU CHUẨN 1.0 KG/M²
- LỚP CẤP PHỐI ĐÁ DẪM LOẠI I LỚP TRÊN DÀY 18.0CM, ĐỘ CHẶT K>0.98, Eyc>100.0 MPa
- LỚP CẤP PHỐI ĐÁ DẪM LOẠI I LỚP DƯỚI DÀY 18.0CM, ĐỘ CHẶT K>0.98
- LỚP VẢI ĐỊA ART 25 NGĂN CÁCH LỚP CÁT
- ĐẬP CÁT NỀN ĐƯỜNG DÀY 60CM, ĐỘ CHẶT K>0.95

CHỦ ĐẦU TƯ

TƯ VẤN THIẾT KẾ

CÔNG TY TNHH MTVT LỘC PHU TRUNG

D/C: 523 - DT.835A - Xã Mỹ Lộc -

Tỉnh Tây Ninh

ĐT: 0912402920

email: loophutrung@yahoo.com.vn

Số TK:/TK20.....

CÔNG TRÌNH

ĐƯỜNG CÔNG ĐỒNG LỘC HẬU

HÀNG MỤC

NỀN MẶT ĐƯỜNG

TÊN BẢN VẼ

MẶT CẮT NGANG

DIỆN HÌNH

GIÁM ĐỐC

CHỦ TRÌ THIẾT KẾ

THIẾT KẾ

QUẢN LÝ

GHI CHÚ

NGÀY HOÀN THÀNH

...../...../.....

TỶ LỆ


1/1000

SỐ TỜ

...../.....


TRONG QUÁ TRÌNH THI CÔNG NẾU CÓ THAY ĐỔI SỐ VỚI THIẾT KẾ THÌ BẢO NGAY CHO ĐƠN VỊ THIẾT KẾ

MẶT CẮT NGANG ĐIỂN HÌNH HỒ GA THU NƯỚC

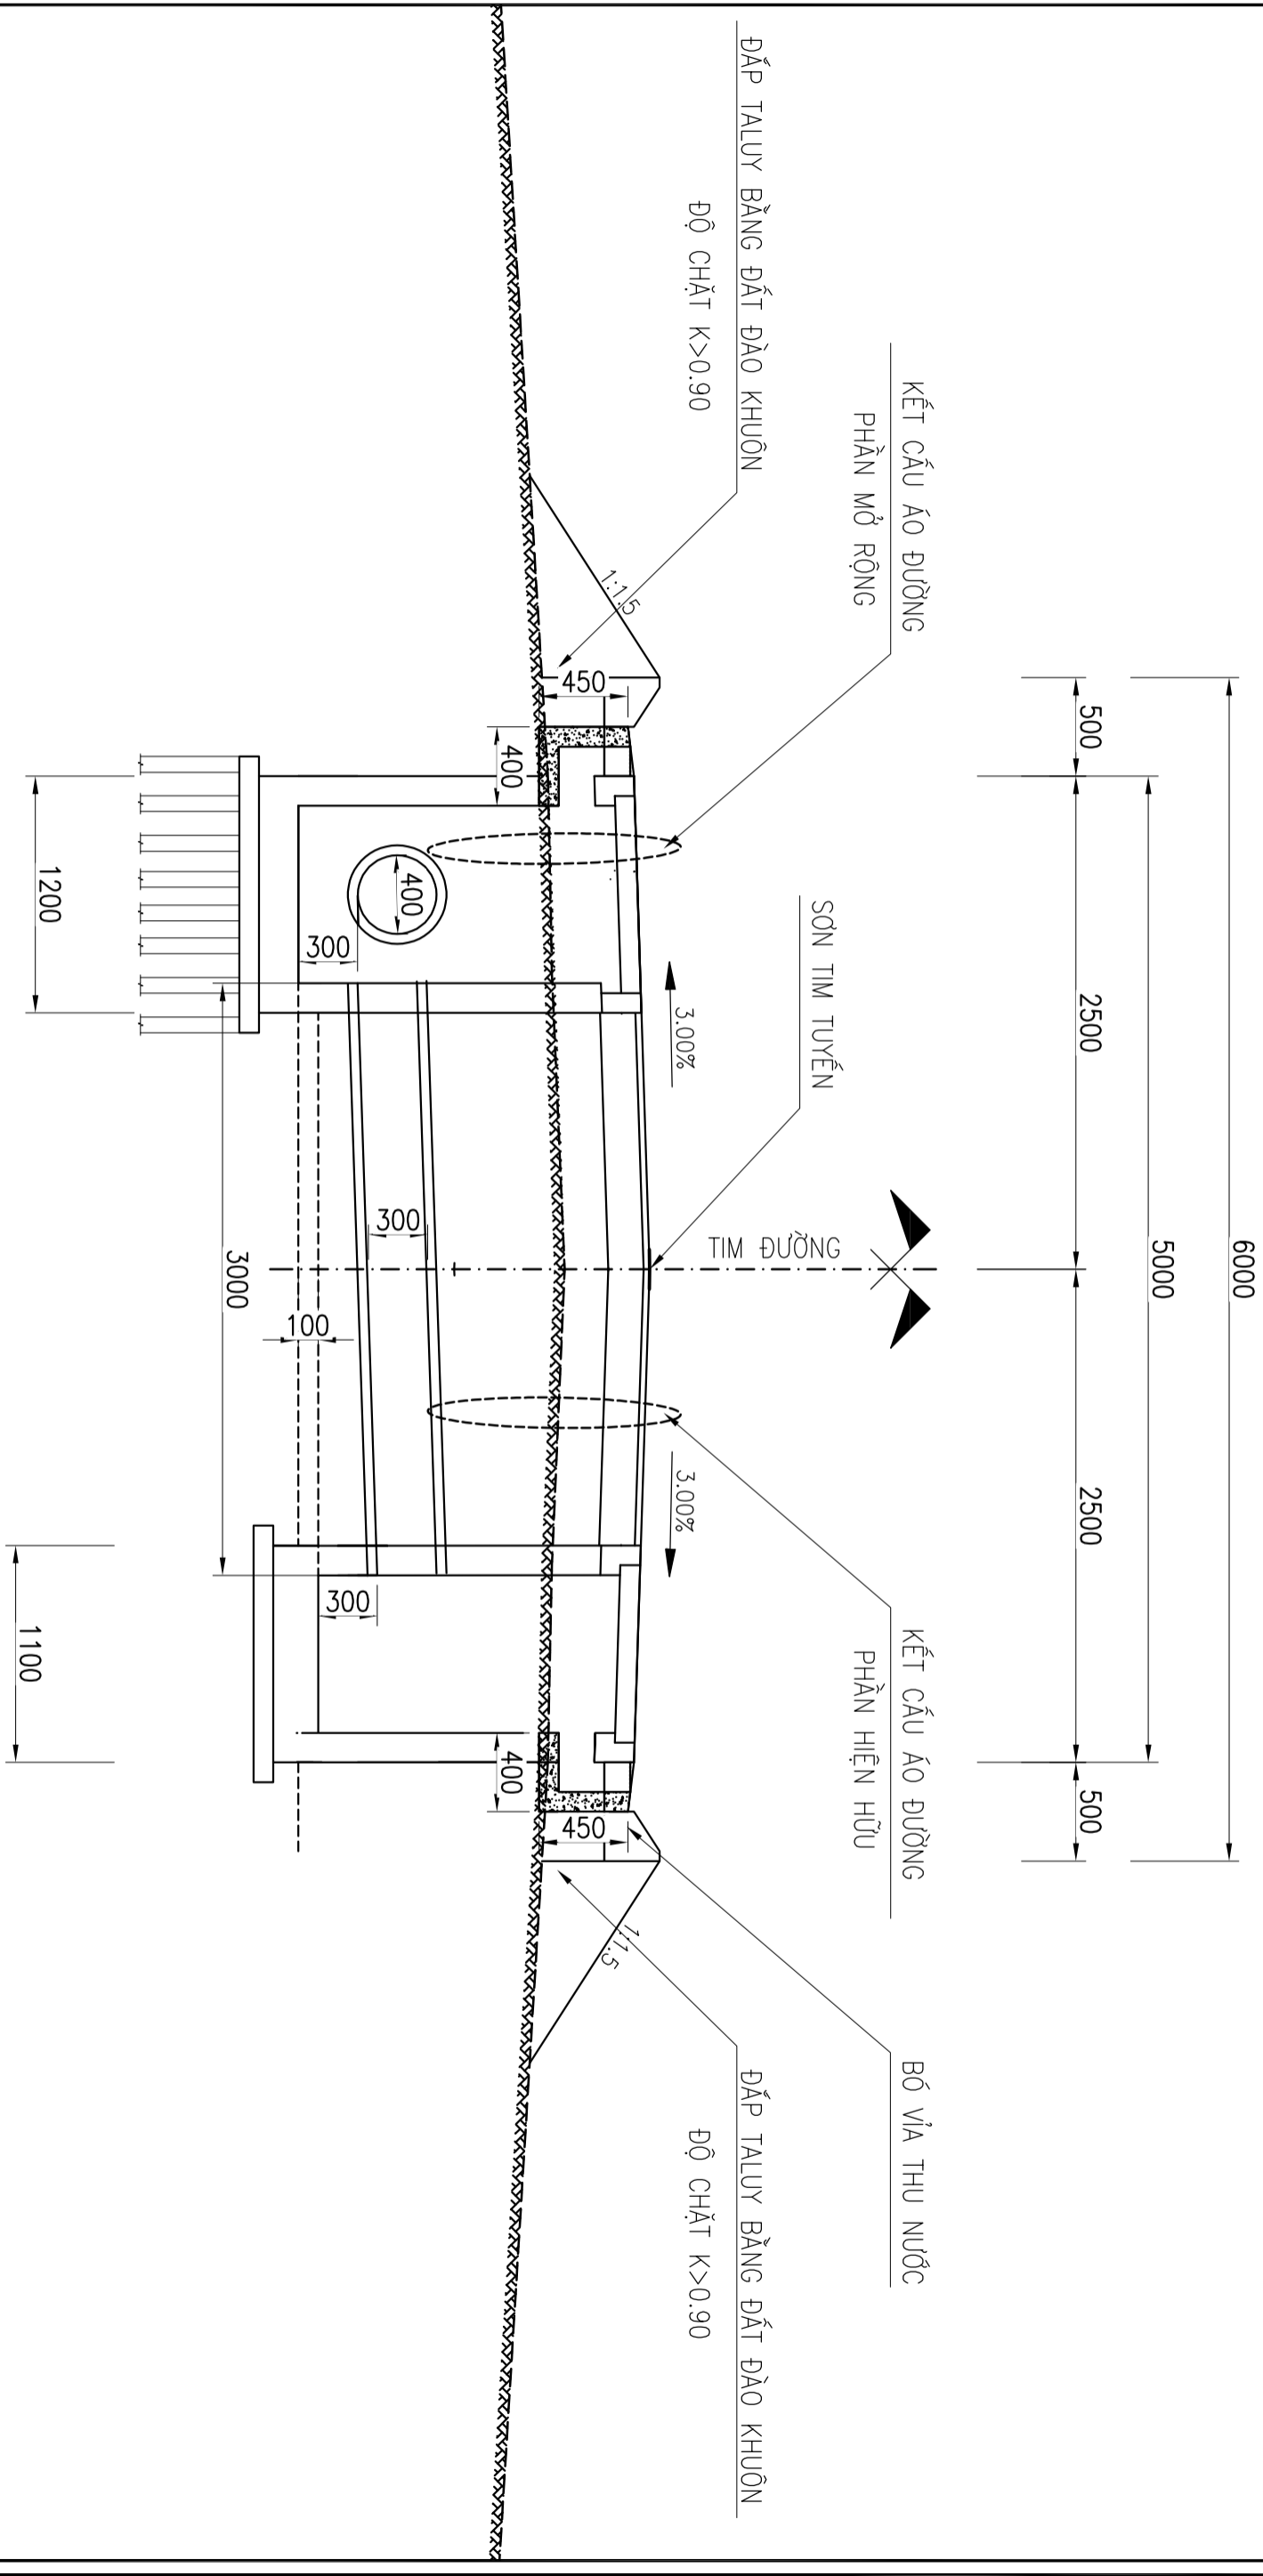


CHỦ ĐẦU TƯ	TƯ VẤN THIẾT KẾ CÔNG TY TNHH MTVT LỘC PHÚ TRUNG Đ/C: 523 - ĐT. 835A - Xã Mỹ Lộc - Tỉnh Tây Ninh ĐT: 0912402920 email: loiphutrung@yahoo.com.vn Số TK:/TK20.....	CÔNG TRÌNH		HÀNG MỤC	GIÁM ĐỐC	CHỦ TRÌ THIẾT KẾ	THIẾT KẾ	QUẢN LÝ	GHI CHÚ	NGÀY HOÀN THÀNH
		ĐƯỜNG CÔNG ĐỒNG LỘC HẬU								
DIA ĐIỂM XÂY DỰNG: XÃ MỸ LỘC - TỈNH TÂY NINH		MẶT CẮT NGANG		TÊN BẢN VẼ					TRONG QUÁ TRÌNH THI CÔNG NẾU CÓ THAY ĐỔI SỐ VỚI THIẾT KẾ THÌ BẢO NGÀY CHO ĐƠN VỊ THIẾT KẾ	
					KS. Huỳnh Trung Quân	KS. Huỳnh Trung Quân	KS. Huỳnh Trung Quân	KS. Trần Thanh Nam	TỶ LỆ 1/1000	
									SỐ TỜ/.....	

MẶT BẰNG THOÁT NƯỚC

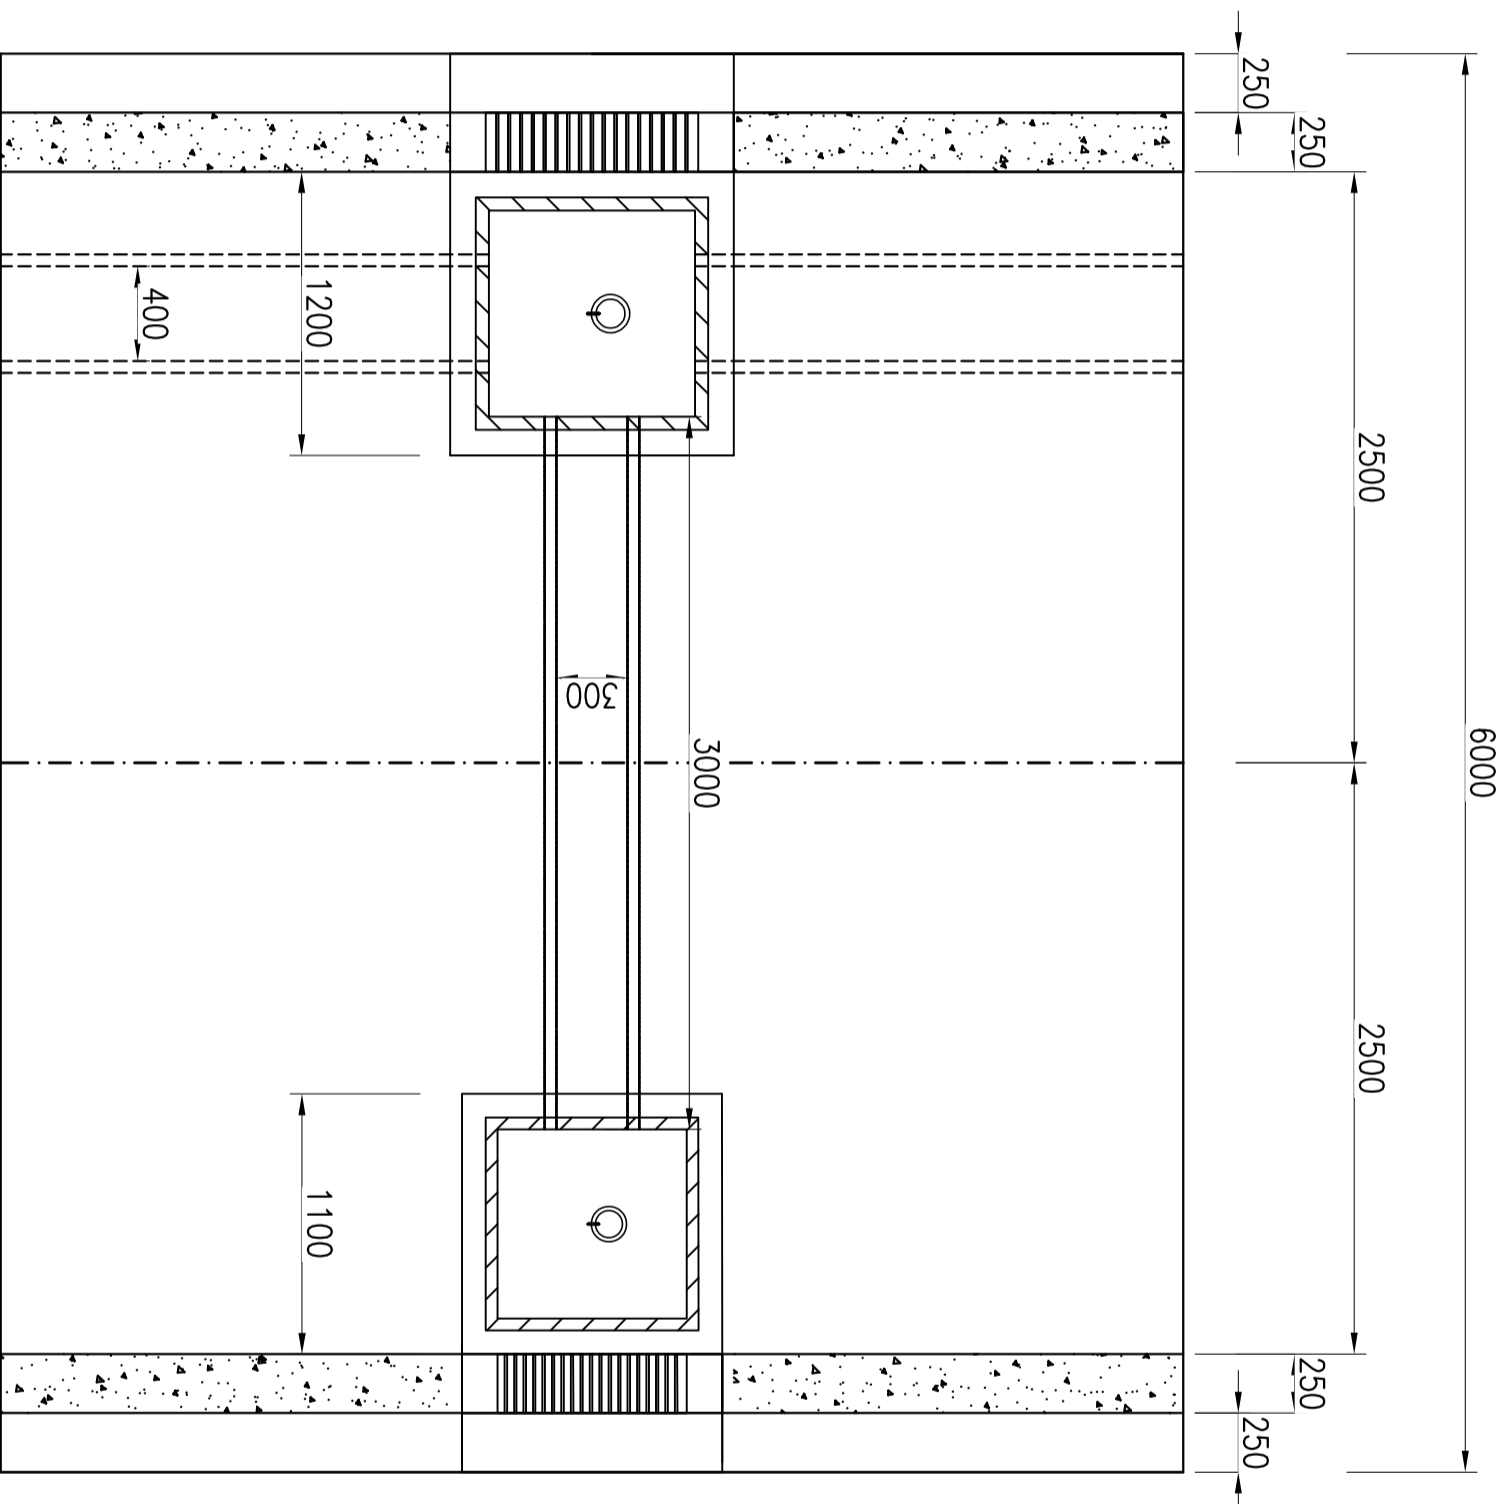


CHỦ ĐẦU TƯ	TỰ VẤN THIẾT KẾ CÔNG TY TNHH MTVT LỘC PHÚ TRUNG Đ/C: 523 - Đ.T. 835A - Xã Mỹ Lộc - Tỉnh Tây Ninh ĐT: 0912402920 email: loiphutrung@yahoo.com.vn Số TK:/TK20.....	CÔNG TRÌNH		HÀNG MỤC		GIÁM ĐỐC	CHỦ TRÌ THIẾT KẾ	THIẾT KẾ	QUẢN LÝ	GHI CHÚ	NGÀY HOÀN THÀNH				
		ĐƯỜNG CÔNG ĐÔNG LỘC HẬU		NỀN MẶT ĐƯỜNG TÊN BẢN VẼ							TỶ LỆ	SỐ TỜ			
ĐỊA ĐIỂM XÂY DỰNG: XÃ MỸ LỘC - TỈNH TÂY NINH		MẶT CẮT NGANG DIỆN HÌNH		KS. Huỳnh Trung Quân		KS. Huỳnh Trung Quân		KS. Huỳnh Trung Quân		KS. Trần Thanh Nam		TRONG QUÁ TRÌNH THI CÔNG NẾU CÓ THAY ĐỔI SỐ VỚI THIẾT KẾ THÌ BẢO NGÀY CHO ĐƠN VỊ THIẾT KẾ	/...../.....	

CHI TIẾT BÓ VÍA

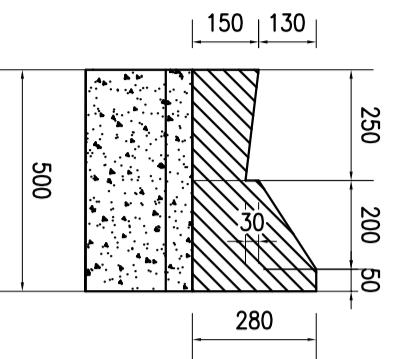


- BÊ TÔNG BÓ VÍA M250
- LỚP NILÔNG LỚT
- LỚP CPĐD LOẠI I ĐỆM DÀY 6.0CM, ĐỘ CHẶT K>0.98
- LỚP CPĐD LOẠI I ĐỆM DÀY 18.0CM, ĐỘ CHẶT K>0.98

KẾT CẤU MẶT ĐƯỜNG PHẦN NÚT GIAO MỞ RỘNG S1

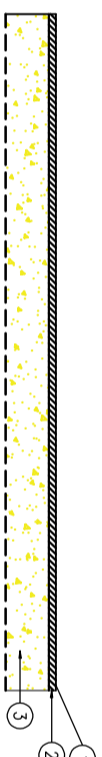

- CÁC LỚP KẾT CẤU AO ĐƯỜNG:
- 1 LĂNG NHỰA MẶT ĐƯỜNG 3 LỚP, T/C 4.5KG/M²
- 2 TƯỜNG LỚP THÂM BẨM MẶT ĐƯỜNG BẰNG NHỰA PHA DẦU, NHỰA TIÊU CHUẨN 1.0 KG/M²
- 3 LỚP CẤP PHỐI ĐÁ DẪM LOẠI I LỚP TRÊN DÀY 18.0 CM, ĐỘ CHẶT K>0.98, E_{yc}> 100.0 MPa

KẾT CẤU MẶT ĐƯỜNG PHẦN NÚT GIAO MỞ RỘNG S23

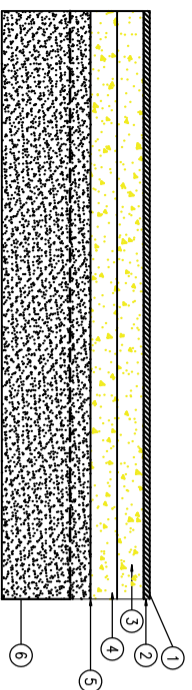

- CÁC LỚP KẾT CẤU AO ĐƯỜNG:
- 1 LĂNG NHỰA MẶT ĐƯỜNG 3 LỚP, T/C 4.5KG/M²
- 2 TƯỜNG LỚP THÂM BẨM MẶT ĐƯỜNG BẰNG NHỰA PHA DẦU, NHỰA TIÊU CHUẨN 1.0 KG/M²
- 3 LỚP CẤP PHỐI ĐÁ DẪM LOẠI I LỚP TRÊN DÀY 18.0CM, ĐỘ CHẶT K>0.98, E_{yc}>100.0 MPa
- 4 LỚP CẤP PHỐI ĐÁ DẪM LOẠI I LỚP DƯỚI DÀY 18.0CM, ĐỘ CHẶT K>0.98
- 5 LỚP VẢI ĐỊA ART 25 NGĂN CÁCH LỚP CÁT
- 6 ĐẬP CÁT NỀN ĐƯỜNG DÀY 60CM, ĐỘ CHẶT K>0.95

MẶT ĐƯỜNG LĂNG NHỰA

KẾT CẤU MẶT ĐƯỜNG PHẦN VƯỢT NỐI DẪN SINH
S2, S3, S4, S5, S6, S7, S8, S9, S11, S12, S13, S14, S15, S16

CHIỀU DÀI VƯỢT NỐI >3.0M

KẾT CẤU MẶT ĐƯỜNG PHẦN VƯỢT NỐI DẪN SINH
S2, S3, S4, S5, S6, S7, S8, S9, S10, S11, S12, S13, S14, S15, S16, S17, S18, S19, S20



- CÁC LỚP KẾT CẤU AO ĐƯỜNG:
- 1 XOA MẶT+ LĂN RULO TẠO NHẢM MẶT ĐƯỜNG BTXM
- 2 MẶT ĐƯỜNG BTXM M250 DÀY 15CM
- 3 TRẢI TẦM NILÔNG LỚT CHỐNG MẶT NƯỚC
- 4 LỚP CẤP PHỐI ĐÁ DẪM LOẠI I DÀY TB 18.0CM, ĐỘ CHẶT K>0.98

CHỦ ĐẦU TƯ

TỰ VẤN THIẾT KẾ

CTY TNHH MTV LỘC PHÚ TRUNG

D/C: 523 - DT.835A - Xã Mỹ Lộc -

Tỉnh Tây Ninh

ĐT: 0912402920

email: loophutrung@yahoo.com.vn

Số TK:/TK20.....

CÔNG TRÌNH

ĐƯỜNG CỘNG ĐỒNG LỘC HẬU

HÀNG MỤC

NỀN MẶT ĐƯỜNG

TÊN BẢN VẼ

ĐỊA ĐIỂM XÂY DỰNG:

XÃ MỸ LỘC - TỈNH TÂY NINH

GIÁM ĐỐC

CHỦ TRÌ THIẾT KẾ

THIẾT KẾ

QUKL

GHI CHÚ

NGÀY HOÀN THÀNH

...../...../.....

TRONG QUÁ TRÌNH THI CÔNG NẾU CÓ THAY ĐỔI SỐ VỚI THIẾT KẾ THÌ BẢO NGAY CHO ĐƠN VỊ THIẾT KẾ

TỶ LỆ


1/1000

SỐ TỜ

...../.....


HẠNG MỤC:
PHẦN ĐƯỜNG GIAO THÔNG

BÌNH ĐỒ + TRẮC DỤC THIẾT KẾ - T.L: 1/1000

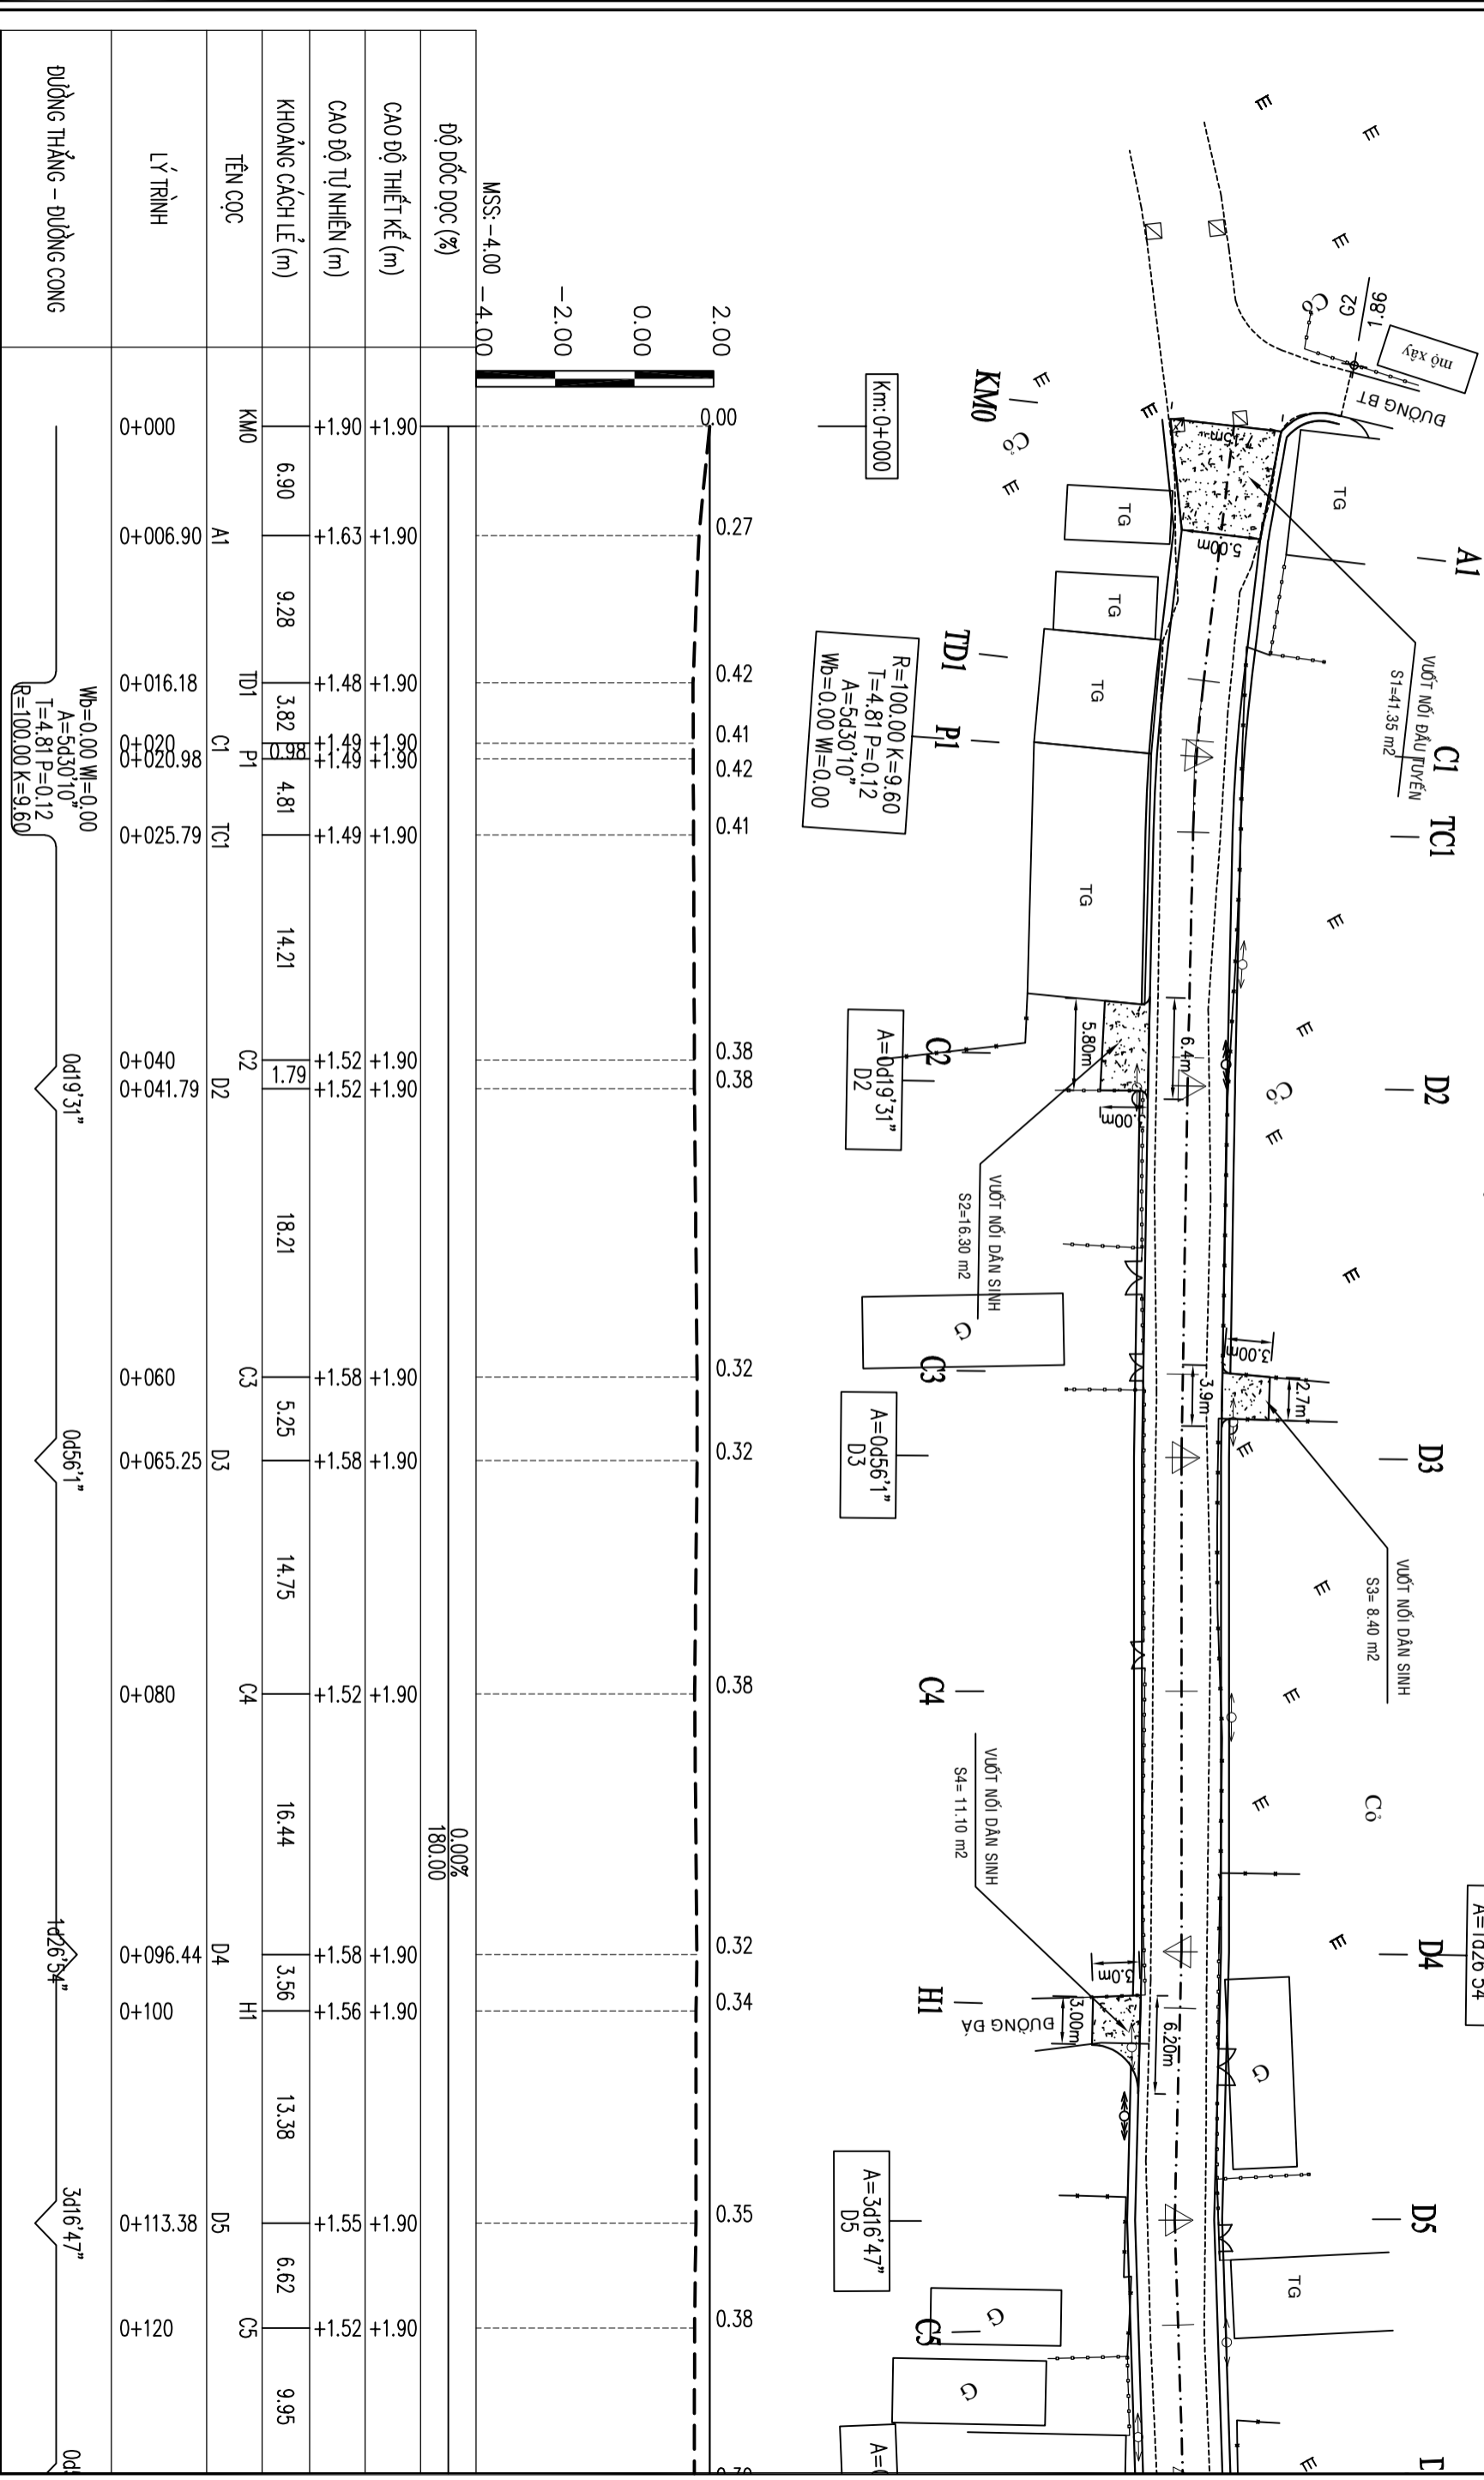

CHỦ ĐẦU TƯ	TỰ VẤN THIẾT KẾ	CÔNG TRÌNH	HÀNG MỤC	GIÁM ĐỐC	CHỦ TRÌ THIẾT KẾ	THIẾT KẾ	QUẢN LÝ	GHI CHÚ	NGÀY HOÀN THÀNH		
/...../.....								SỐ TỜ		
CÔNG TY TNHH MỸ LỘC PHÚ TRUNG Đ/C: 523 - Đ.T. 835A - Xã Mỹ Lộc - Tỉnh Tây Ninh ĐT: 0912402920 email: loophutrung@yahoo.com.vn Số TK:/TK20.....		ĐƯỜNG CÔNG ĐỒNG LỘC HẬU		TÊN MẶT ĐƯỜNG		KH. Huyện Trung Quận	KH. Huyện Trung Quận	KH. Huyện Trung Quận	KH. Trần Thanh Nam	TRONG QUÁ TRÌNH THI CÔNG NẾU CÓ THAY ĐỔI SỐ VỚI THIẾT KẾ THÌ BẢO NGAY CHO ĐƠN VỊ THIẾT KẾ	
ĐỊA ĐIỂM XÂY DỰNG: XÃ MỸ LỘC - TỈNH TÂY NINH		ĐỘC THIẾT KẾ		KH. Huyện Trung Quận						KH. Huyện Trung Quận	
										1/1000/...../.....

BÌNH ĐỒ + TRẮC DỤC THIẾT KẾ - T.L: 1/1000

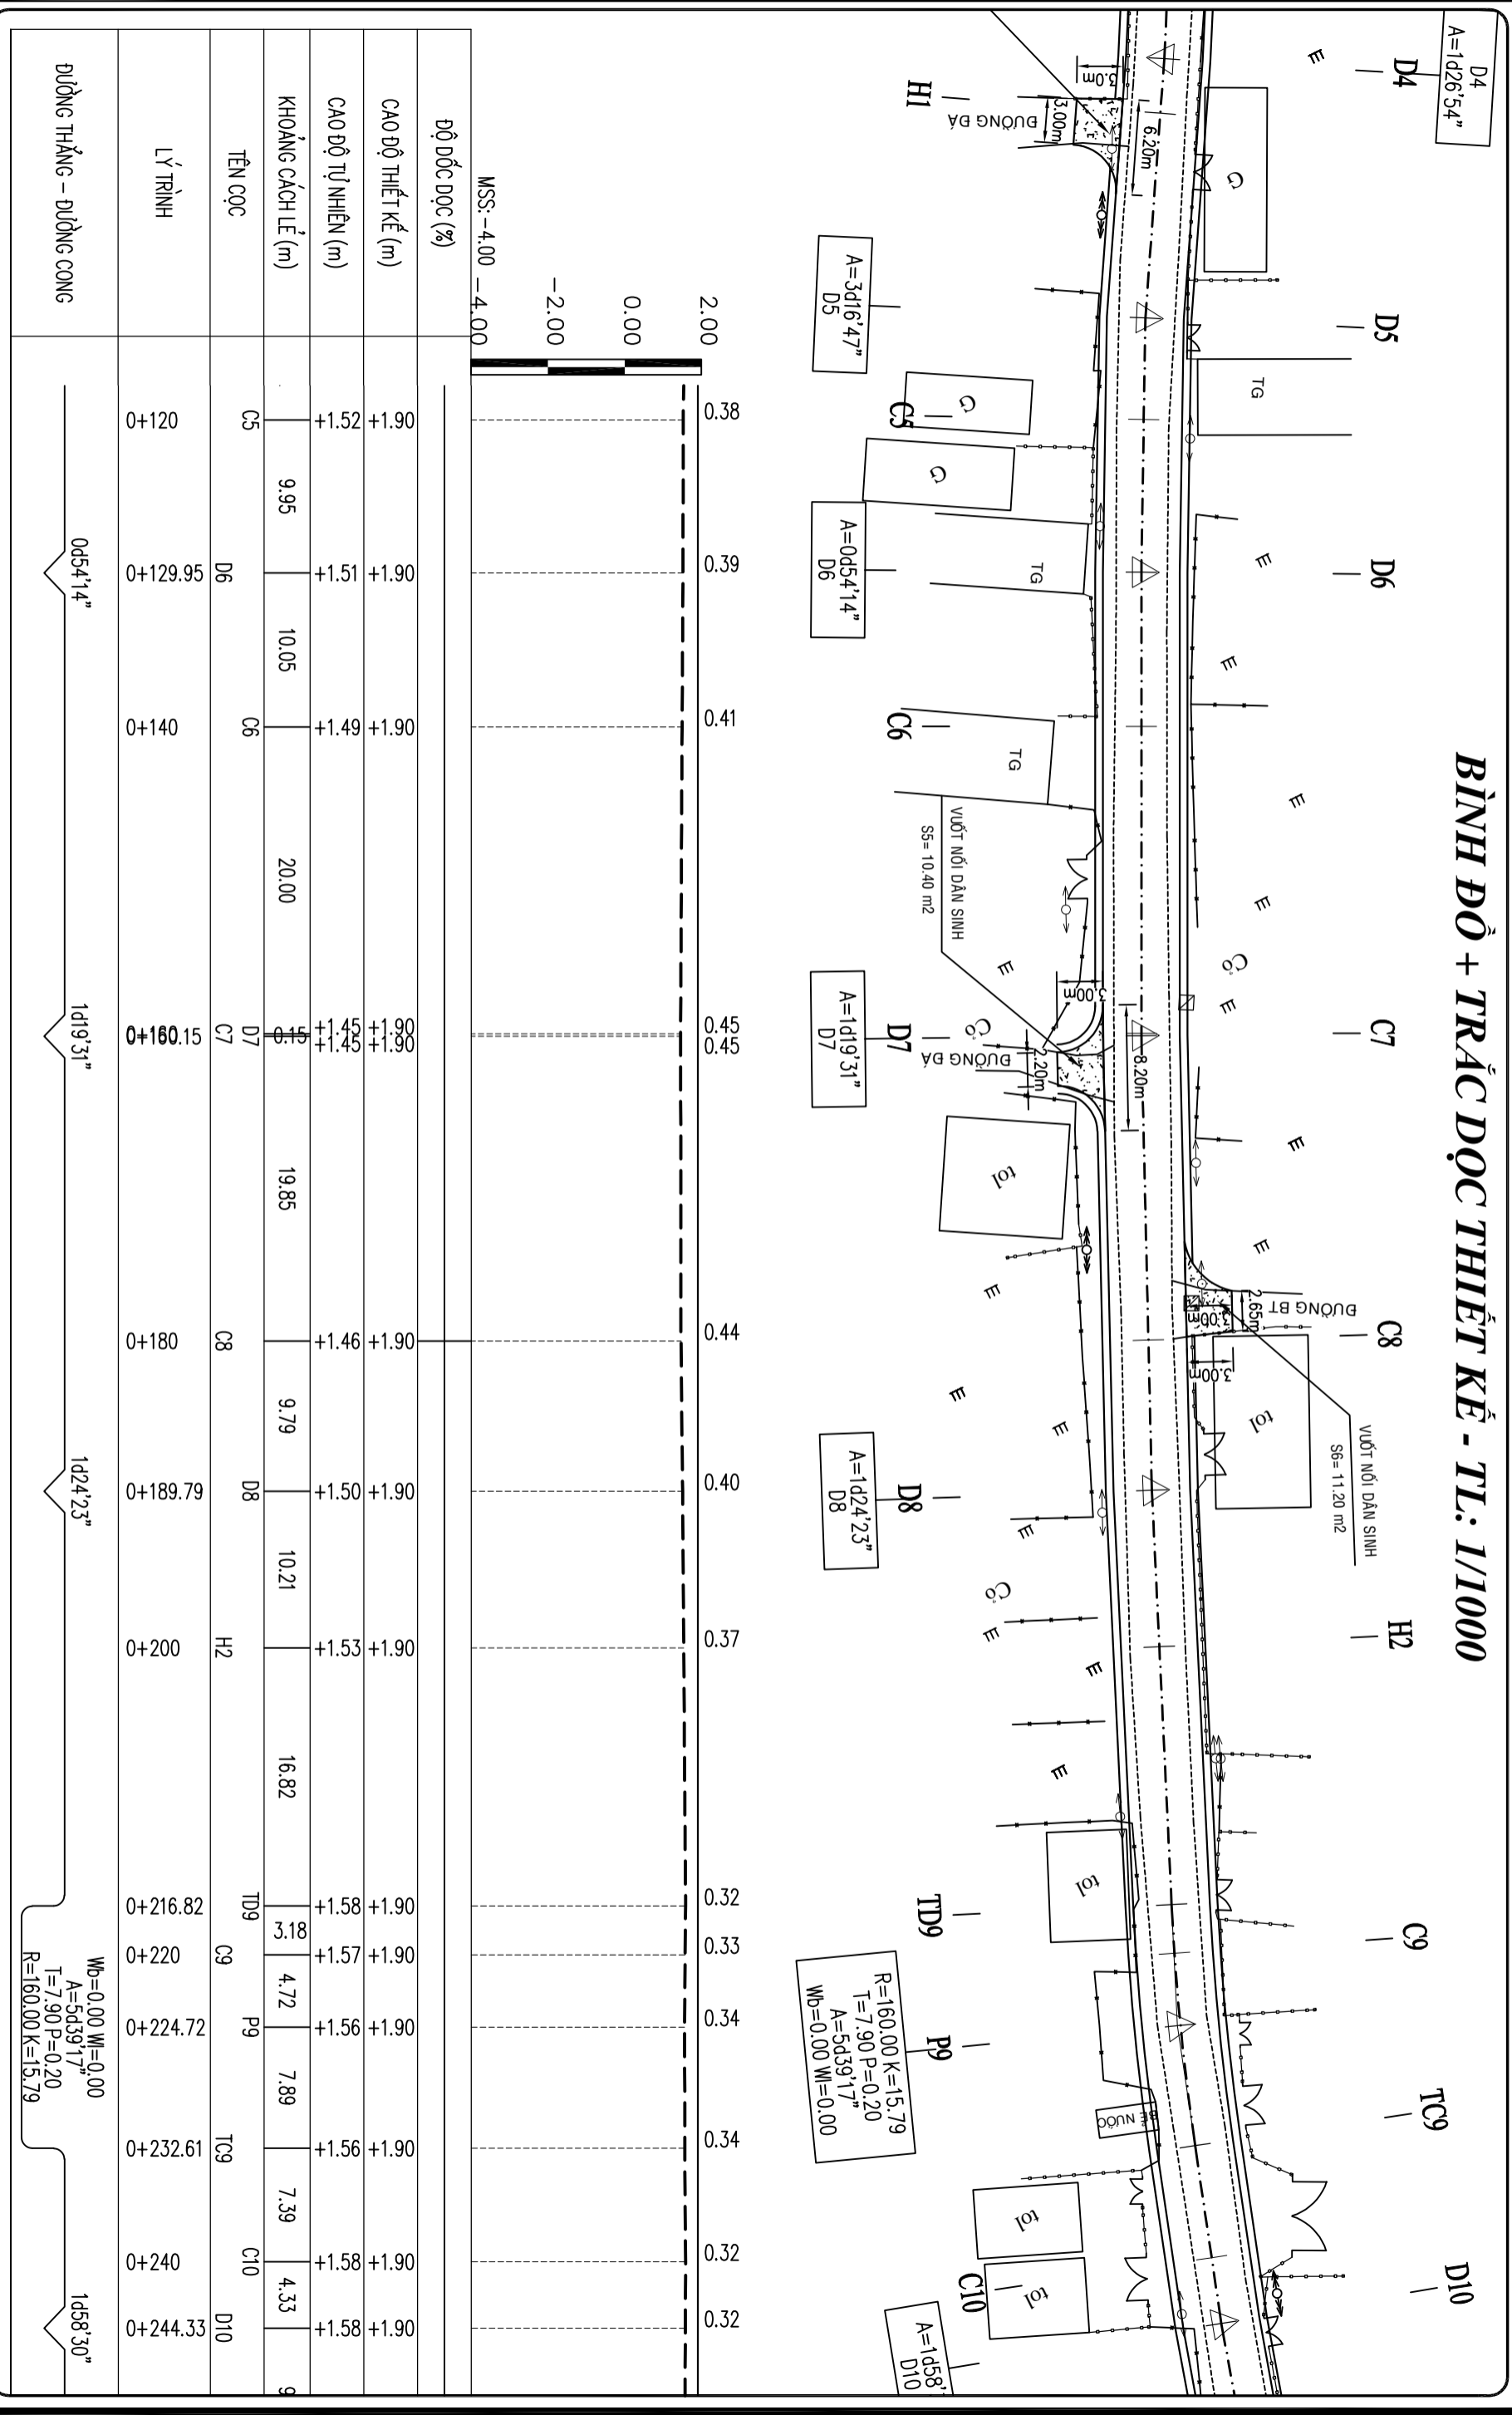


ĐỘ DỐC DỌC (%)	CAO ĐỘ THIẾT KẾ (m)	CAO ĐỘ TỰ NHIÊN (m)	KHOẢNG CÁCH LỀ (m)	TÊN CỌC	LÝ TRÌNH	ĐƯỜNG THẲNG - ĐƯỜNG CÔNG
MSS: -4.00	+1.90	+1.52	9.95	C5	0+120	$0d54'14''$ $1d19'31''$ $1d24'23''$ $1d58'30''$
-4.00	+1.90	+1.51	10.05	D6	0+129.95	
-4.00	+1.90	+1.49	20.00	C6	0+140	
-4.00	+1.90	+1.45	19.85	D7	0+160.15	
-4.00	+1.90	+1.46	9.79	C8	0+180	
-4.00	+1.90	+1.50	10.21	D8	0+189.79	
-4.00	+1.90	+1.53	16.82	H2	0+200	
-4.00	+1.90	+1.58	3.18	TD9	0+216.82	
-4.00	+1.90	+1.57	4.72	C9	0+220	
-4.00	+1.90	+1.56	7.89	P9	0+224.72	
-4.00	+1.90	+1.56	7.39	TC9	0+232.61	
-4.00	+1.90	+1.58	4.33	C10	0+240	
-4.00	+1.90	+1.58	9	D10	0+244.33	

$Mb=0.00$ $W=0.00$
 $A=5d39'17''$
 $T=7.90$ $P=0.20$
 $R=160.00$ $K=15.79$

CHỦ ĐẦU TƯ		TỰ VẤN THIẾT KẾ		CÔNG TRÌNH		HÀNG MỤC		GIÁM ĐỐC		CHỦ TRÌ THIẾT KẾ		THIẾT KẾ		QUẢN LÝ		GHI CHÚ		NGÀY HOÀN THÀNH			
CÔNG TY TNHH MỸ LỘC PHÚ TRUNG Đ/C: 523 - Đ.T. 835A - Xã Mỹ Lộc - Tỉnh Tây Ninh ĐT: 0912402920 email: loiphutrong@yahoo.com.vn Số TK:/TK20.....		ĐƯỜNG CÔNG ĐỒNG LỘC HẬU TÊN BẢN VẼ		BÌNH ĐỒ + TRẮC DỤC THIẾT KẾ		K.S. Huỳnh Trung Quân		K.S. Huỳnh Trung Quân		K.S. Huỳnh Trung Quân		K.S. Huỳnh Trung Quân		K.S. Trần Thanh Nam		TRONG QUÁ TRÌNH THI CÔNG NẾU CÓ THAY ĐỔI SỐ VỚI THIẾT KẾ THÌ BẢO NGAY CHO ĐƠN VỊ THIẾT KẾ		TỶ LỆ 1/1000		SỐ TỜ/.....	


BÌNH ĐỒ + TRẮC DỤC THIẾT KẾ - T.L: 1/1000

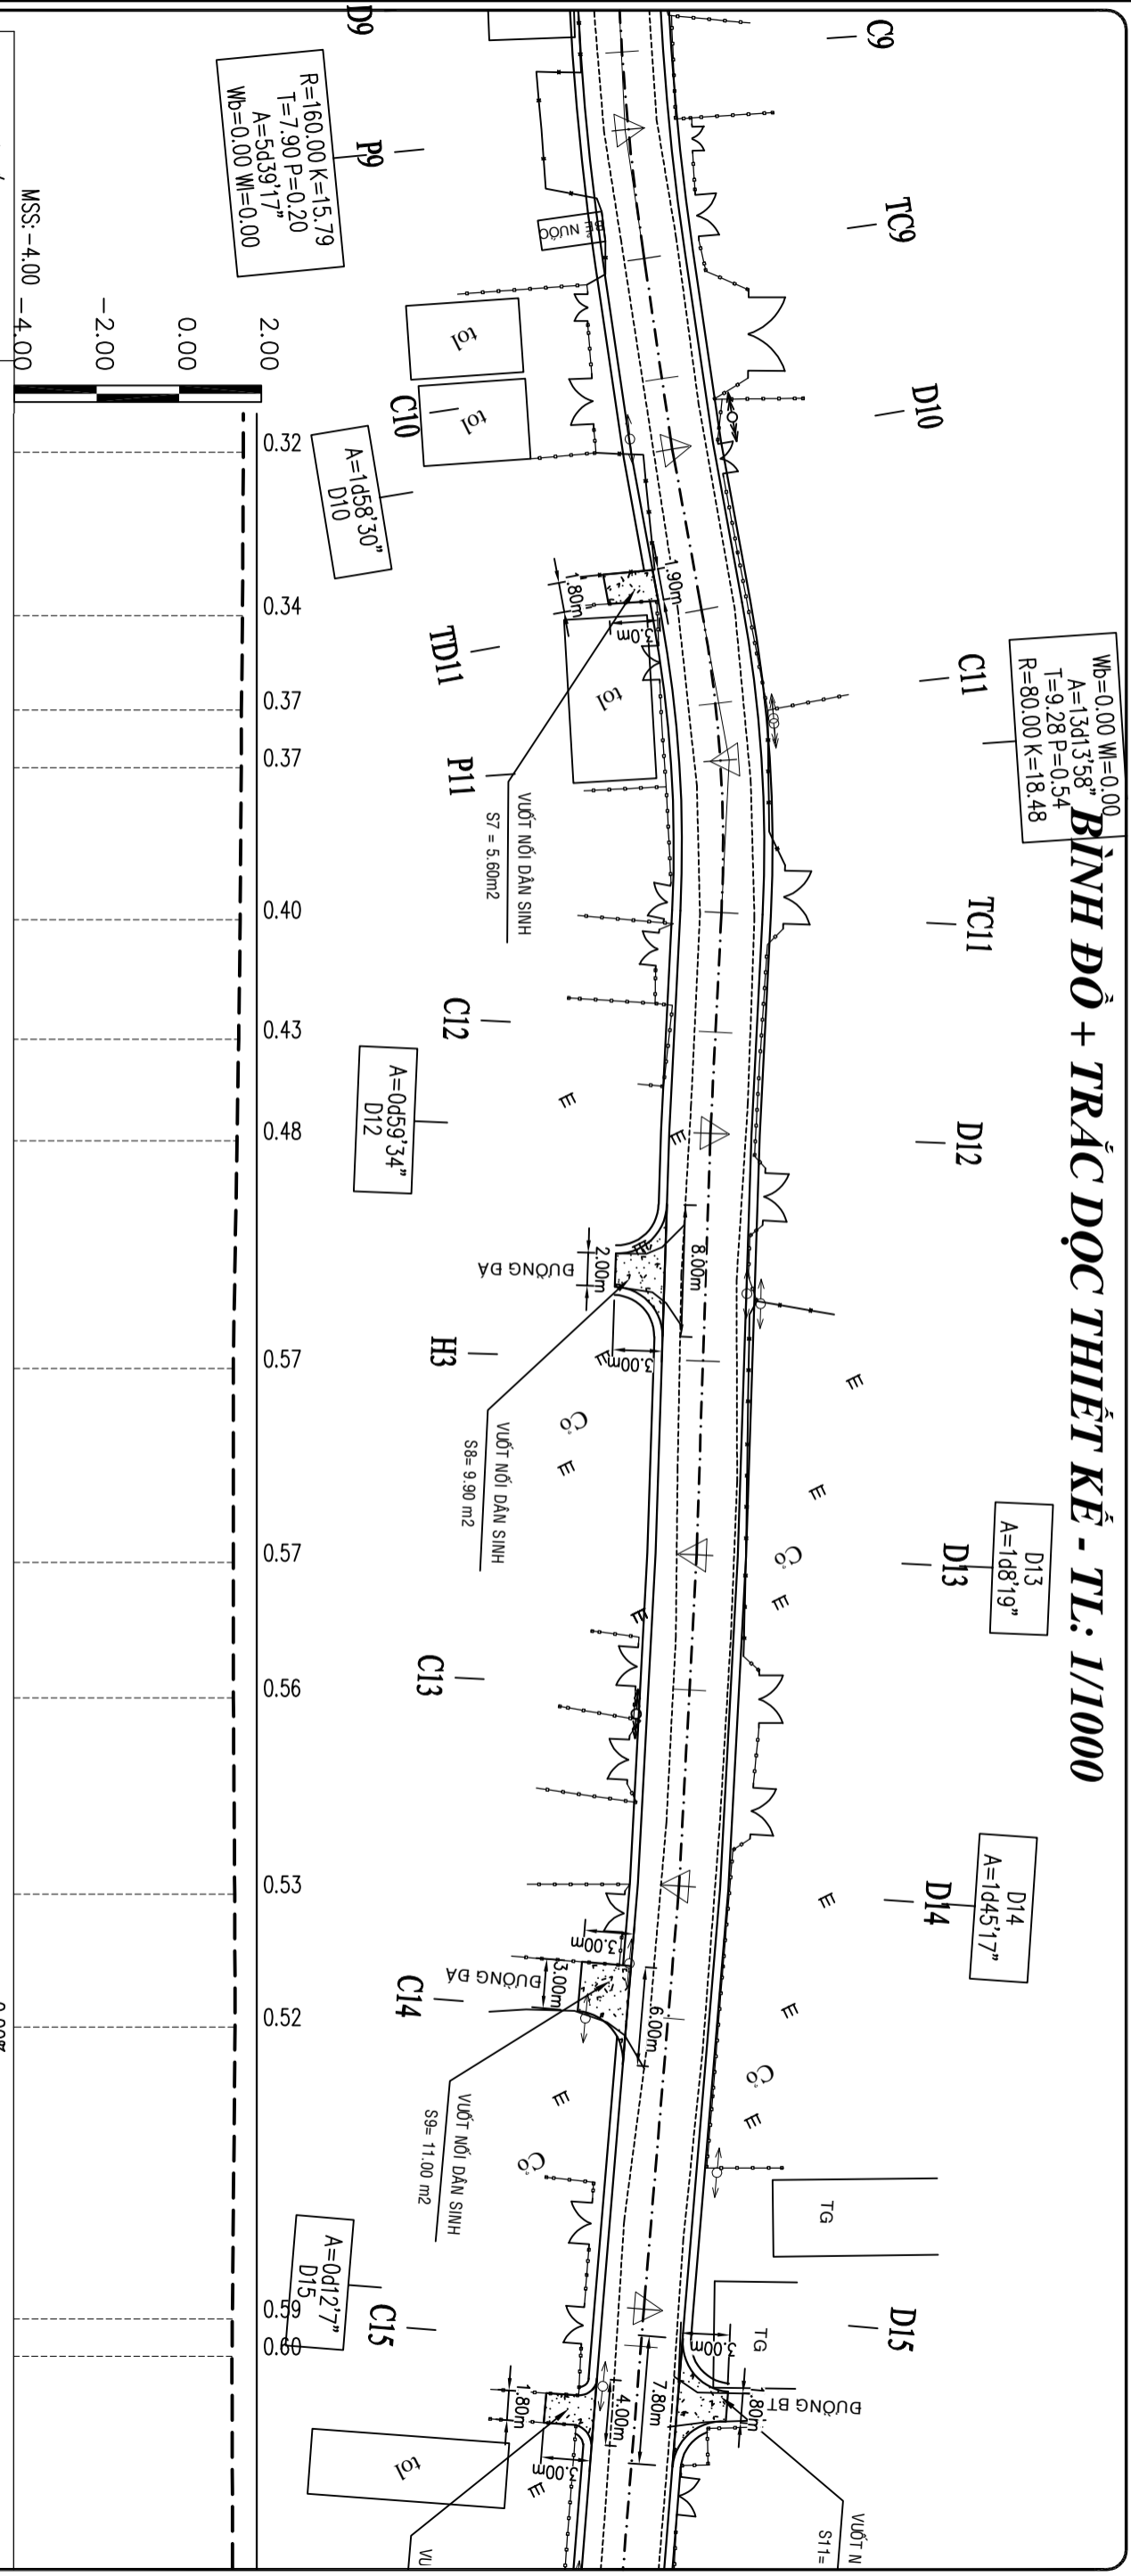

ĐỘ DỐC DỌC (%)	0.00%	
CAO ĐỘ THIẾT KẾ (m)	+1.90	320.00
CAO ĐỘ TỰ NHIÊN (m)	+1.58	
KHOẢNG CÁCH LỀ (m)	33	9.92
TÊN CỌC	D10	TD11
LÝ TRÌNH	0+244.33	0+254.25
ĐƯỜNG THẲNG - ĐƯỜNG CÔNG	0+260	0+263.49
	0+272.73	0+280
	0+286.16	0+300
	0+311.78	0+320
	0+331.93	0+340
	0+357.73	0+360
	$Wb=0.00$ $Wl=0.00$ $A=13d13.58''$ $T=9.28$ $P=0.54$ $R=80.00$ $K=18.48$	
	$1d58'30''$	
	$0d59'34''$	
	$1d8'19''$	
$1d45'17''$		
$0d12'7''$		

CHỦ ĐẦU TƯ	TỰ VẤN THIẾT KẾ		CÔNG TRÌNH	HẠNG MỤC	GIÁM ĐỐC	CHỦ TRÌ THIẾT KẾ	THIẾT KẾ	QUẢN LÝ	GHI CHÚ	NGÀY HOÀN THÀNH		
	CÔNG TY TNHH MỸ LỘC PHỤ TRUNG Đ/C: 523 - Đ.T. 835A - Xã Mỹ Lộc - Tỉnh Tây Ninh ĐT: 0912402920 email: loiphutrong@yahoo.com.vn Số TK:/TK20.....										ĐƯỜNG CÔNG ĐỒNG LỘC HẬU NỀN MẶT ĐƯỜNG TÊN BẢN VẼ	


BÌNH ĐỒ + TRẮC DỤC THIẾT KẾ - T.L: 1/1000

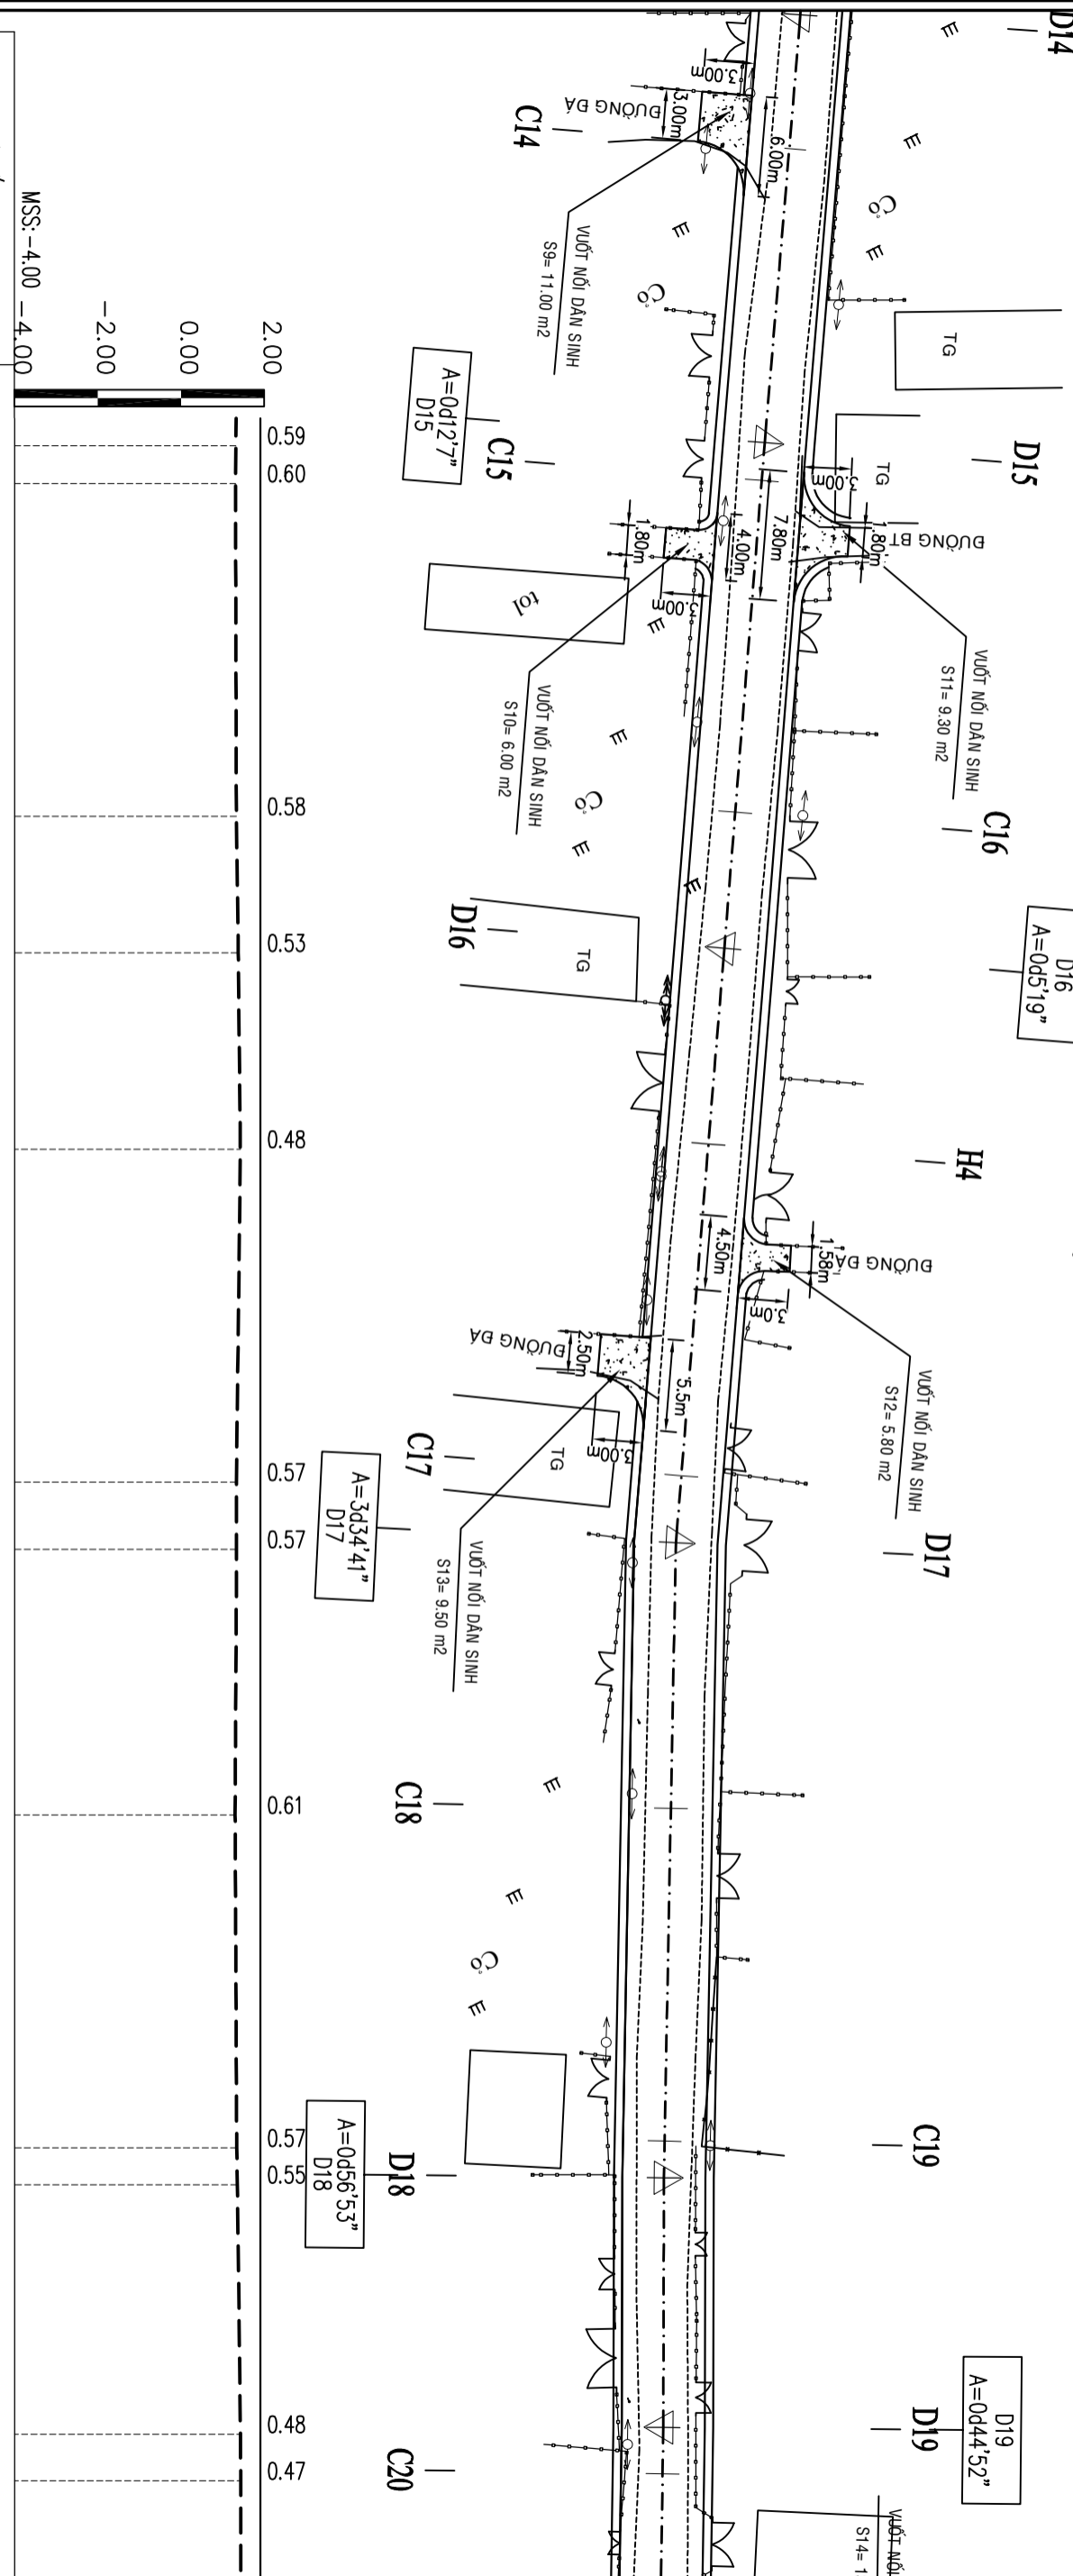

ĐỘ DỐC DỌC (%)	+0.59		+0.58		+0.53		+0.48		+0.57		+0.57		+0.61		+0.57		+0.55		+0.48		+0.47	
CAO ĐỘ THIẾT KẾ (m)	+1.90	+1.90	+1.90	+1.90	+1.90	+1.90	+1.90	+1.90	+1.90	+1.90	+1.90	+1.90	+1.90	+1.90	+1.90	+1.90	+1.90	+1.90	+1.90	+1.90	+1.90	+1.90
CAO ĐỘ TỰ NHIÊN (m)	+1.31	+1.30	+1.32	+1.37	+1.42	+1.33	+1.33	+1.29	+1.33	+1.35	+1.33	+1.35	+1.42	+1.43								
KHOẢNG CÁCH LỀ (m)	2.27	20.00	8.20	11.80	20.00	4.04	15.96	20.00	2.21	14.99	2.80											
TÊN CỌC	D15 C15	C16	D16	H4	C17	D17	C18	C19	D18	D19	C20											
LÝ TRÌNH	0+357.73 0+360	0+380	0+388.20	0+400	0+420	0+424.04	0+440	0+460 0+462.21	0+477.20	0+480												
DƯỜNG THẲNG - DƯỜNG CÔNG	<div style="display: flex; justify-content: space-between; align-items: center;"> ∠d12'7" ∠0d5'19" 3d34'41" 0d56'53" ∠0d4'52" </div>																					

CHỦ ĐẦU TƯ	TỰ VẤN THIẾT KẾ		CÔNG TRÌNH	HÀNG MỤC	GIÁM ĐỐC	CHỦ TRÌ THIẾT KẾ	THIẾT KẾ	QUẢN LÝ	GHI CHÚ	NGÀY HOÀN THÀNH
	CÔNG TY TNHH MỸ LỘC PHÚ TRUNG D/C: 523 - DT. 835A - Xã Mỹ Lộc - Tỉnh Tây Ninh ĐT: 0912402920 email: loiphutrong@yahoo.com.vn Số TK:/TK20.....	DƯỜNG CÔNG ĐỒNG LỘC HẬU								


BÌNH DẪN TRẮC DỤC THIẾT KẾ - T.L: 1/1000

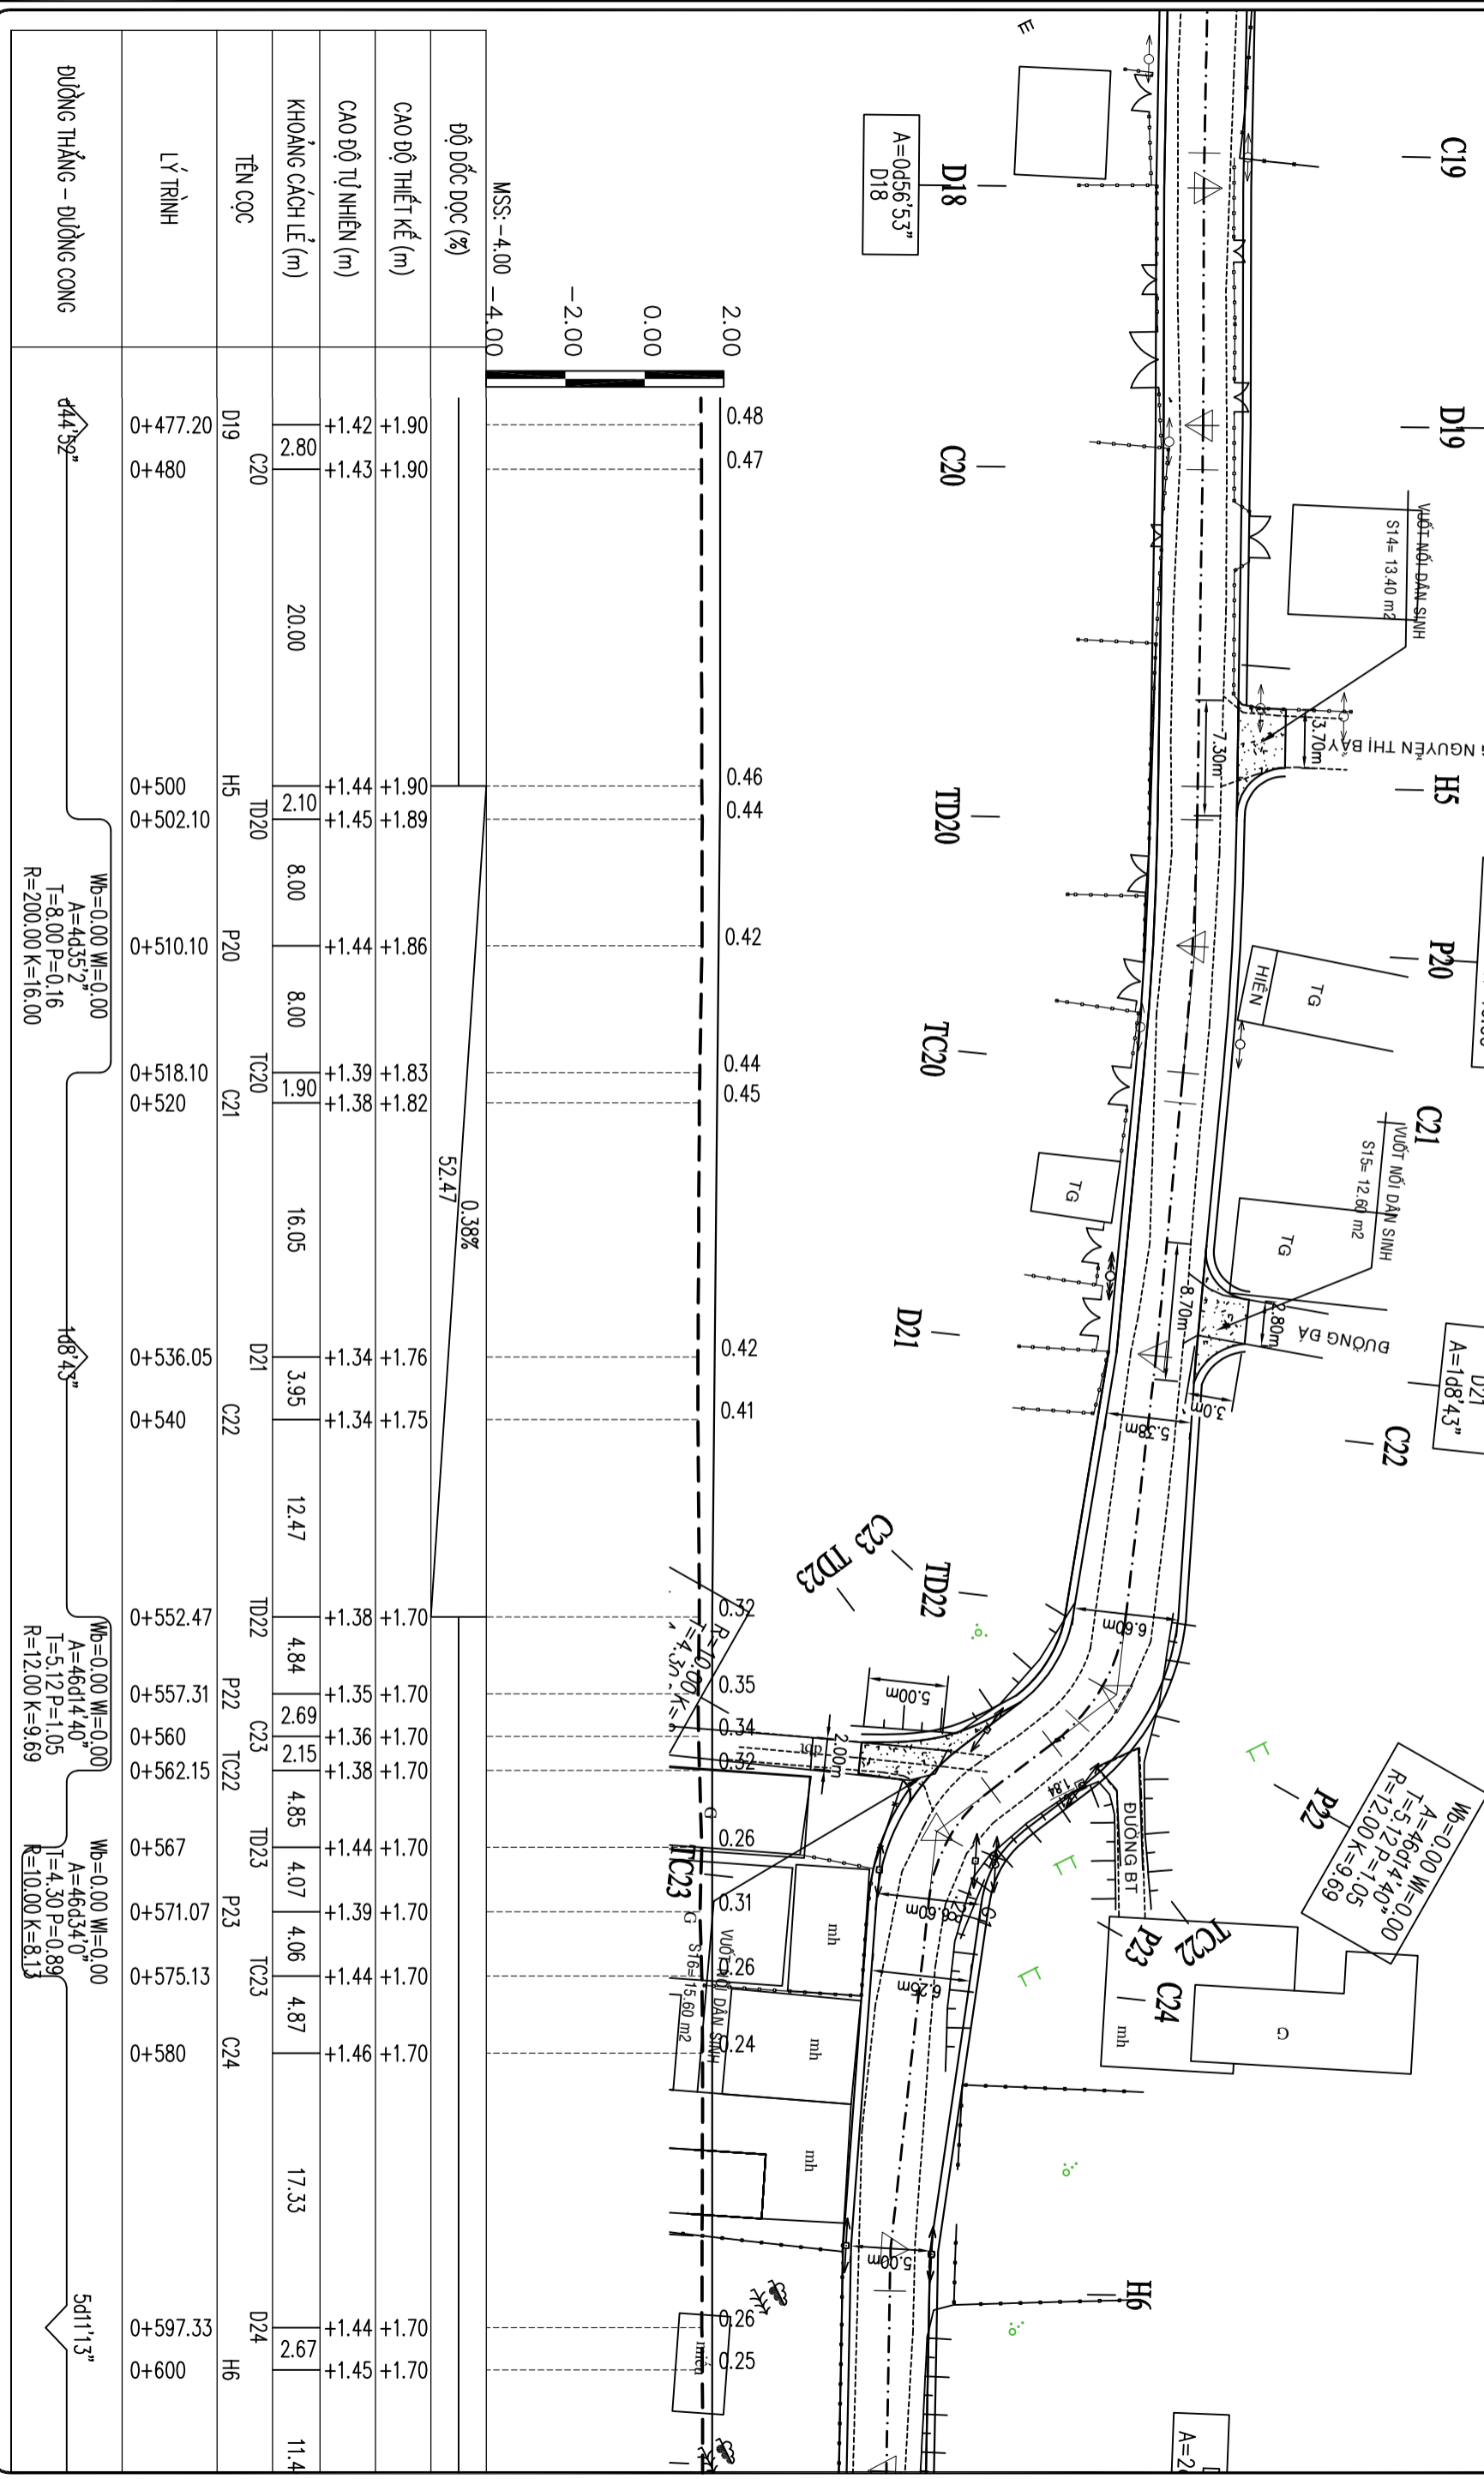

ĐỘ DỐC DỤC (%)	CAO ĐỘ THIẾT KẾ (m)	CAO ĐỘ TỰ NHIÊN (m)	KHOẢNG CÁCH LỀ (m)	TÊN CỌC	LÝ TRÌNH	ĐƯỜNG THẲNG - ĐƯỜNG CONG
MSS: -4.00 -4.00	+1.90	+1.90	2.80	D19	0+477.20	$Wb=0.00$ $Wl=0.00$ $A=4d35'2''$ $T=8.00$ $P=0.16$ $R=200.00$ $K=16.00$
	+1.90	+1.90		C20	0+480	
	+1.90	+1.90	20.00	H5	0+500	$Wb=0.00$ $Wl=0.00$ $A=4d35'2''$ $T=8.00$ $P=0.16$ $R=200.00$ $K=16.00$
	+1.89	+1.89		TD20	0+502.10	
	+1.86	+1.86	8.00	P20	0+510.10	$Wb=0.00$ $Wl=0.00$ $A=4d35'2''$ $T=8.00$ $P=0.16$ $R=200.00$ $K=16.00$
	+1.83	+1.83		TC20	0+518.10	
	+1.82	+1.82	8.00	C21	0+520	$Wb=0.00$ $Wl=0.00$ $A=4d35'2''$ $T=8.00$ $P=0.16$ $R=200.00$ $K=16.00$
	+1.76	+1.76		D21	0+536.05	
	+1.75	+1.75	3.95	C22	0+540	$Wb=0.00$ $Wl=0.00$ $A=4d35'2''$ $T=8.00$ $P=0.16$ $R=200.00$ $K=16.00$
	+1.70	+1.70		TD22	0+552.47	
	+1.70	+1.70	4.84	P22	0+557.31	$Wb=0.00$ $Wl=0.00$ $A=4d35'2''$ $T=8.00$ $P=0.16$ $R=200.00$ $K=16.00$
	+1.70	+1.70		C23	0+560	
	+1.70	+1.70	2.15	TC22	0+562.15	$Wb=0.00$ $Wl=0.00$ $A=4d35'2''$ $T=8.00$ $P=0.16$ $R=200.00$ $K=16.00$
	+1.70	+1.70		TD23	0+567	
	+1.70	+1.70	4.85	P23	0+571.07	$Wb=0.00$ $Wl=0.00$ $A=4d35'2''$ $T=8.00$ $P=0.16$ $R=200.00$ $K=16.00$
	+1.70	+1.70		TC23	0+575.13	
	+1.70	+1.70	4.07	P24	0+580	$Wb=0.00$ $Wl=0.00$ $A=4d35'2''$ $T=8.00$ $P=0.16$ $R=200.00$ $K=16.00$
	+1.70	+1.70		C24	0+580	
	+1.70	+1.70	4.06	TC23	0+575.13	$Wb=0.00$ $Wl=0.00$ $A=4d35'2''$ $T=8.00$ $P=0.16$ $R=200.00$ $K=16.00$
	+1.70	+1.70		D24	0+597.33	
	+1.70	+1.70	4.87	H6	0+600	

CHỦ ĐẦU TƯ	TƯ VẤN THIẾT KẾ	CÔNG TRÌNH	HÀNG MỤC	GIÁM ĐỐC	CHỦ TRÌ THIẾT KẾ	THIẾT KẾ	QUẢN LÝ	GHỊ CHỮ	NGÀY HOÀN THÀNH	
	CÔNG TY TNHH MỸ LỘC PHÚ TRUNG Đ/C: 523 - Đ.T. 835A - Xã Mỹ Lộc - Tỉnh Tây Ninh Đ.T: 0912402920 email: loophutrung@yahoo.com.vn Số TK:/TK20.....	ĐƯỜNG CÔNG ĐỒNG LỘC HẬU XÃ MỸ LỘC - TỈNH TÂY NINH	NỀN MẶT ĐƯỜNG TÊN BẢN VẼ					TRONG QUÁ TRÌNH THI CÔNG NẾU CÓ THAY ĐỔI SỐ VỚI THIẾT KẾ THÌ BẢO NGAY CHO ĐƠN VỊ THIẾT KẾ	TỶ LỆ 1/1000	SỐ TỜ/.....


BÌNH ĐỒ + TRẮC DỤC THIẾT KẾ - T.L: 1/1000

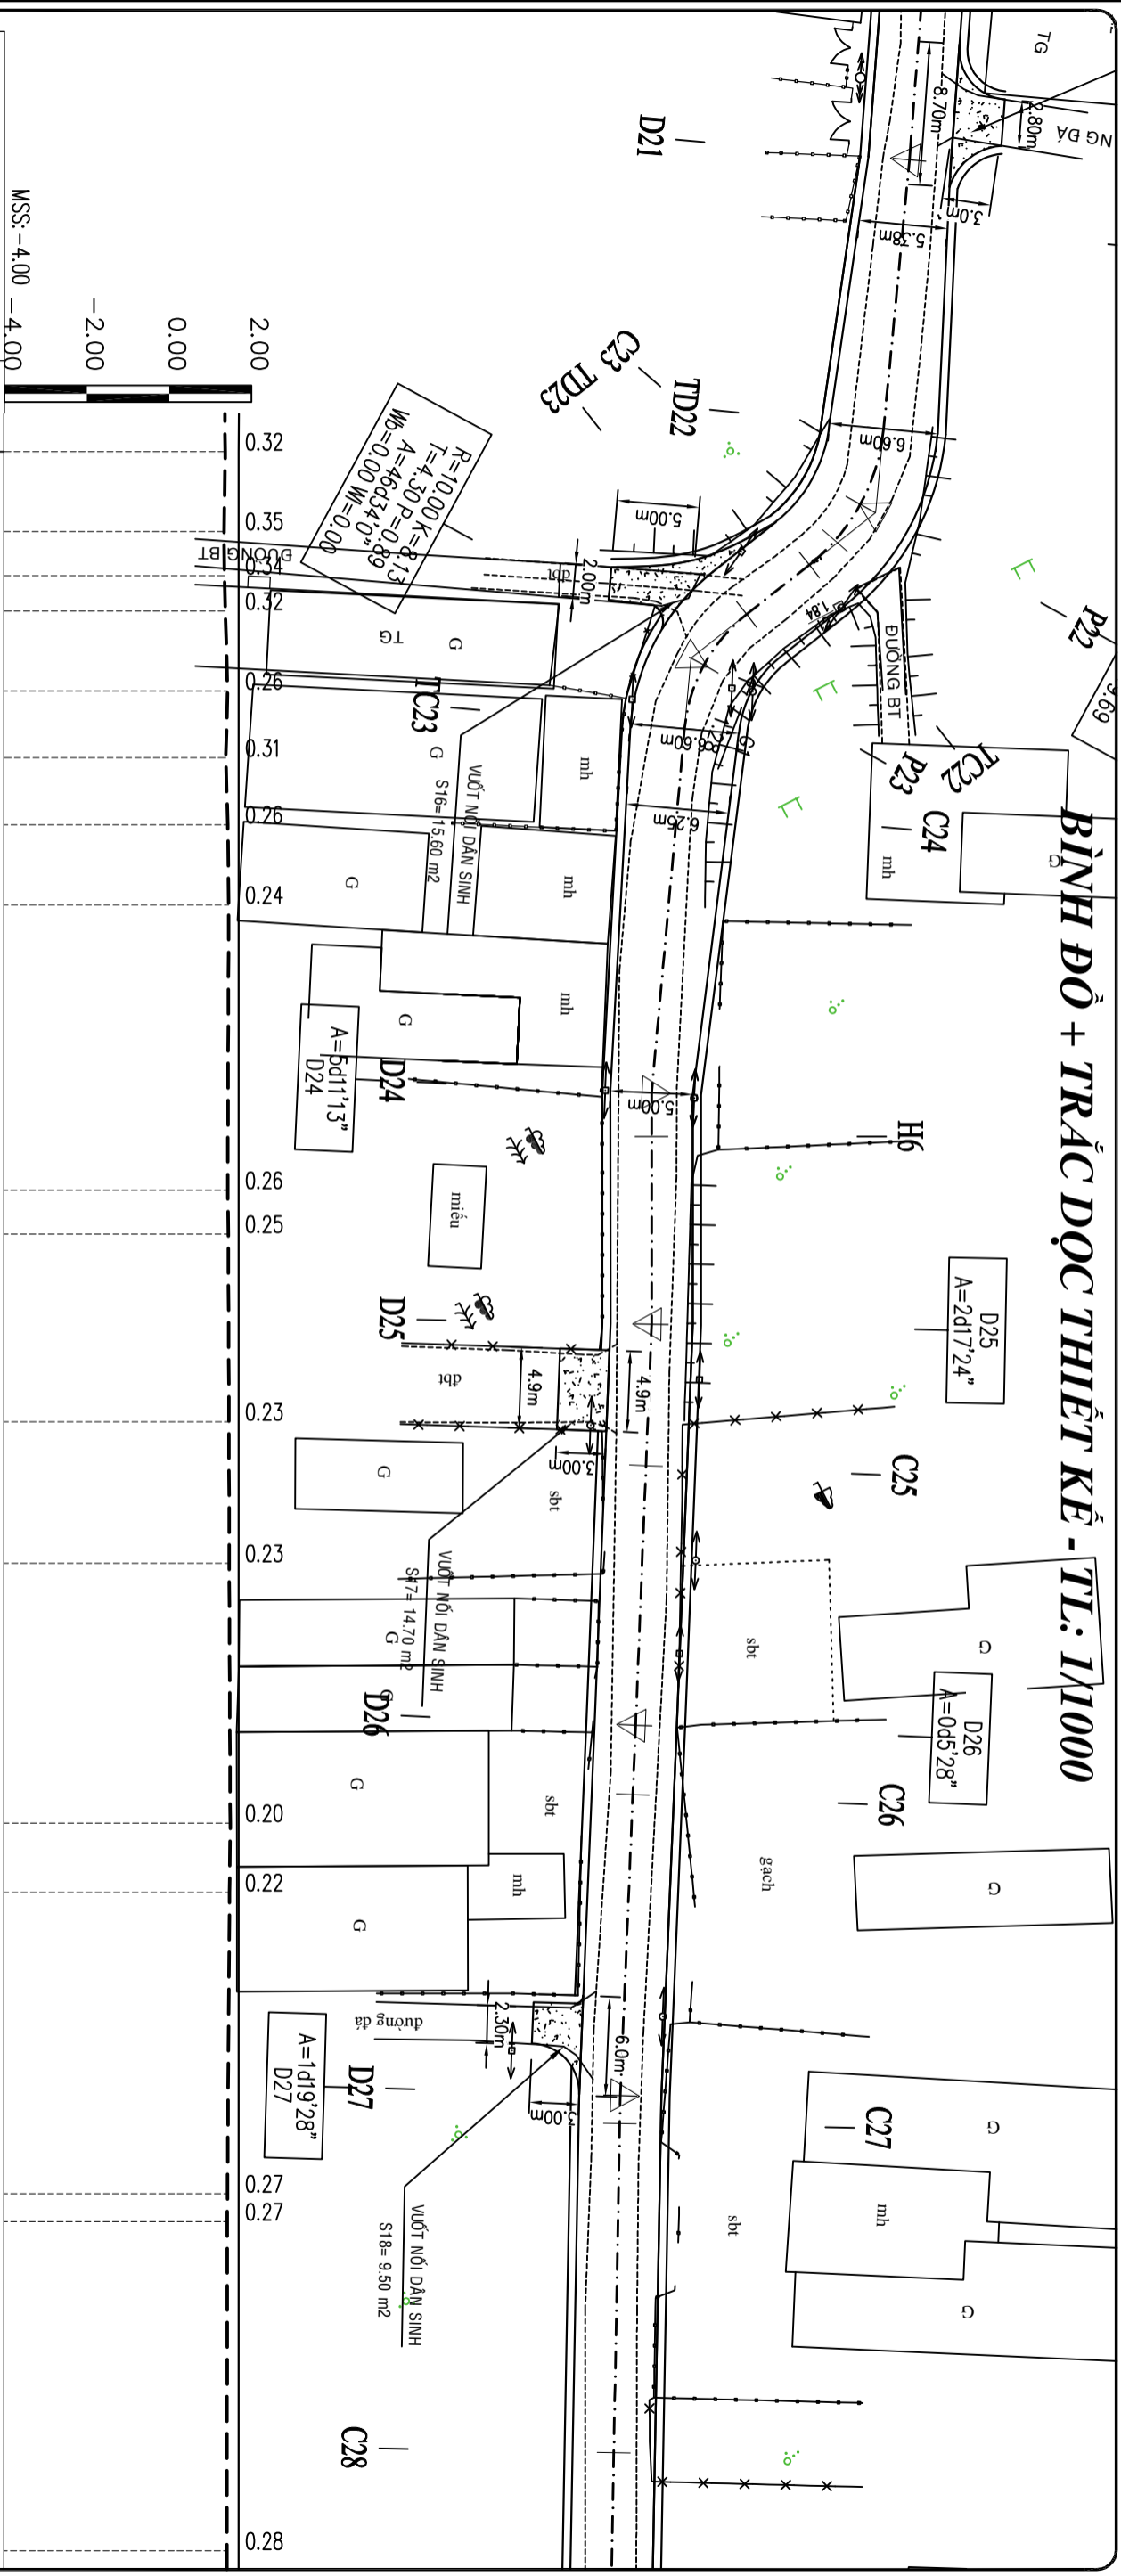

ĐỘ DỐC DỌC (%)	CAO ĐỘ THIẾT KẾ (m)		CAO ĐỘ TỰ NHIÊN (m)		KHOẢNG CÁCH LỀ (m)		TÊN CỌC	LÝ TRÌNH	ĐƯỜNG THẲNG - ĐƯỜNG CÔNG
MSS: -4.00 -4.00	2.00	0.32	+1.70	+1.38	4.84	TD22	0+552.47	$Wb=0.00 W=0.00$	
	0.00	0.35	+1.70	+1.35	2.69	P22	0+557.31	$A=46d14'40''$	
	-2.00	0.32	+1.70	+1.36	2.15	TC22	0+560	$T=5.12 P=1.05$	
		0.32	+1.70	+1.38	4.85	TD23	0+562.15	$R=12.00 K=9.69$	
		0.26	+1.70	+1.44	4.07	TC23	0+567	$Wb=0.00 W=0.00$	
		0.31	+1.70	+1.39	4.06	P23	0+571.07	$A=46d34'0''$	
		0.26	+1.70	+1.44	4.87	TC23	0+575.13	$T=4.30 P=0.89$	
		0.24	+1.70	+1.46	17.33	C24	0+580	$R=10.00 K=8.13$	
		0.26	+1.70	+1.44	2.67	D24	0+597.33		
		0.25	+1.70	+1.45	11.40	H6	0+600		
		0.23	+1.70	+1.47	8.60	D25	0+611.40		
		0.23	+1.70	+1.47	15.79	C25	0+620		
		0.20	+1.70	+1.50	4.21	D26	0+635.79		
		0.22	+1.70	+1.48	18.30	C26	0+640		
		0.27	+1.70	+1.43	1.70	D27	0+658.30		
		0.27	+1.70	+1.43	20.00	C27	0+660		
		0.28	+1.70	+1.42		C28	0+680		

CHỦ ĐẦU TƯ	TƯ VẤN THIẾT KẾ	CÔNG TRÌNH	HÀNG MỤC	GIÁM ĐỐC	CHỦ TRÌ THIẾT KẾ	THIẾT KẾ	QUẢN LÝ	GHI CHÚ	NGÀY HOÀN THÀNH
CTY TNHH MTV LỘC PHÚ TRUNG D/C: 523 - DT. 835A - Xã Mỹ Lộc - Tỉnh Tây Ninh ĐT: 0912402920 email: loophutrong@yahoo.com.vn Số TK:/TK20.....	ĐƯỜNG CÔNG ĐỒNG LỘC HẬU TÊN BẢN VẼ	XÃ MỸ LỘC - TỈNH TÂY NINH	BÌNH ĐỒ + TRẮC DỤC THIẾT KẾ	KS. Huỳnh Trung Quân	KS. Huỳnh Trung Quân	KS. Huỳnh Trung Quân	KS. Trần Thanh Nam	TRONG QUÁ TRÌNH THI CÔNG NẾU CÓ THAY ĐỔI SỐ VỚI THIẾT KẾ THÌ BẢO NGAY CHO ĐƠN VỊ THIẾT KẾ	TỶ LỆ 1/1000

BÌNH ĐỒ + TRẮC DỤC THIẾT KẾ - T.L: 1/1000

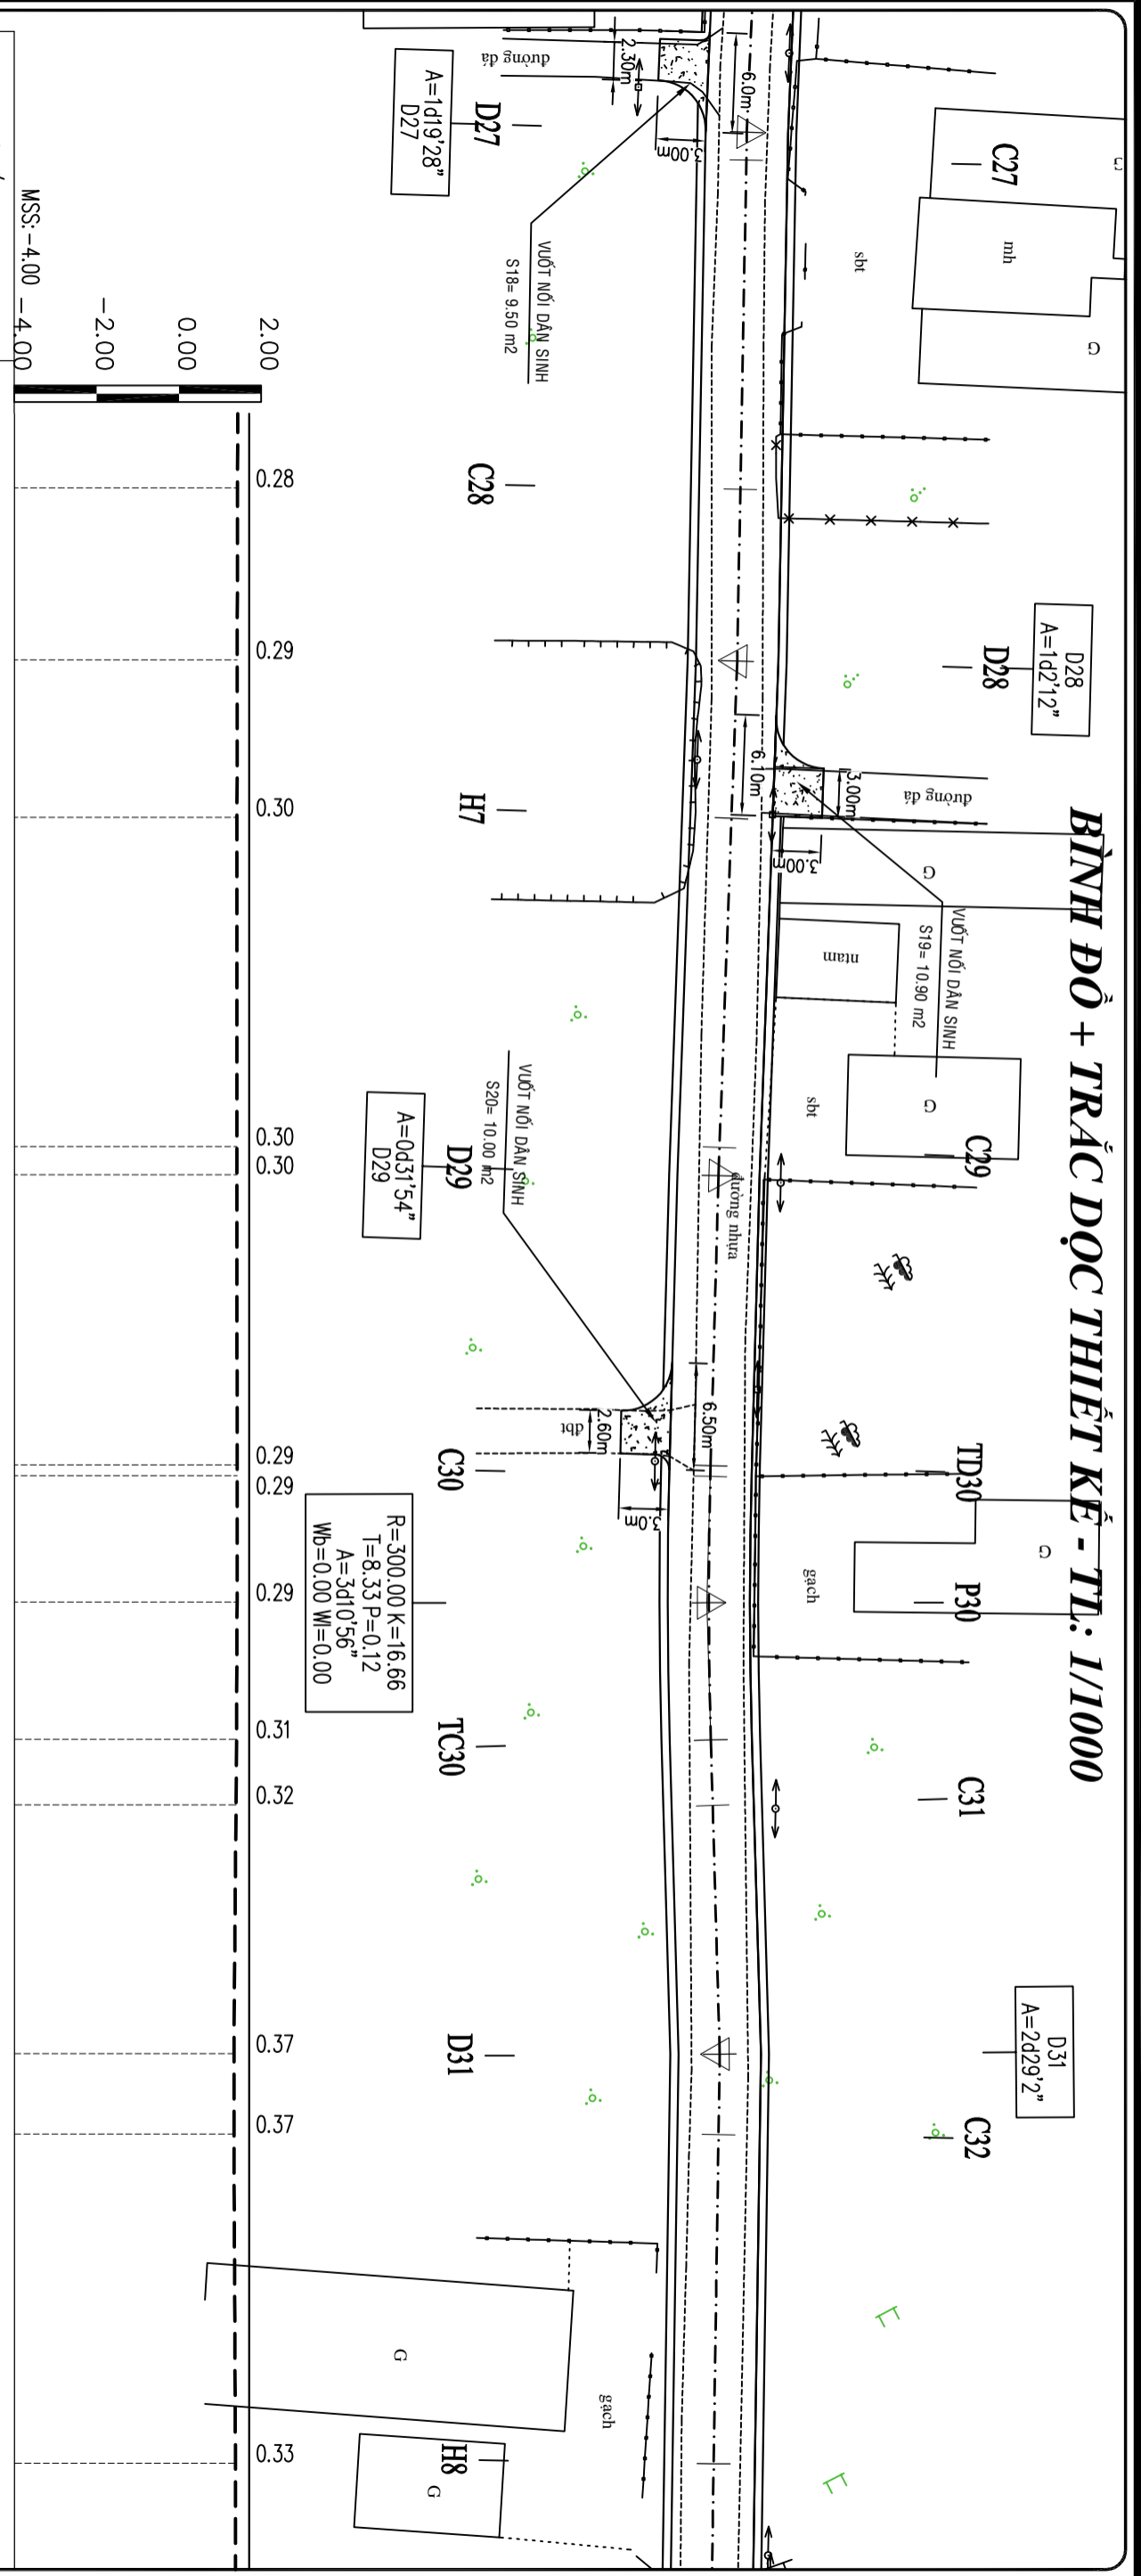


ĐỘ DỐC DỌC (%)	MSS: -4.00 -4.00	
CAO ĐỘ THIẾT KẾ (m)	+1.70	+1.70
CAO ĐỘ TỰ NHIÊN (m)	+1.42	+1.41
KHOẢNG CÁCH LỀ (m)	10.44	9.56
TÊN CỌC	C28	D28
LÝ TRÌNH	0+680	0+690.44
DƯỜNG THẲNG - DƯỜNG CÔNG	0+700	0+720
	0+721.73	0+720
	0+747.35	0+747.68
	0+756	0+756
	0+760	0+760
	0+775.11	0+775.11
	0+780	0+780
	0+800	0+800

$Wb=0.00$ $Wl=0.00$
 $A=3d10'56"$
 $T=8.33$ $P=0.12$
 $R=300.00$ $K=16.66$

CHỦ ĐẦU TƯ	TỰ VẤN THIẾT KẾ	CÔNG TRÌNH	HÀNG MỤC	GIÁM ĐỐC	CHỦ TRÌ THIẾT KẾ	THIẾT KẾ	QUẢN LÝ	GHI CHÚ	NGÀY HOÀN THÀNH	
	CÔNG TY TNHH MỸ LỘC PHÚ TRUNG Đ/C: 523 - Đ.T. 835A - Xã Mỹ Lộc - Tỉnh Tây Ninh ĐT: 0912402920 email: loiphutrong@yahoo.com.vn Số TK:/TK20.....	ĐƯỜNG CÔNG ĐÔNG LỘC HẬU XÃ MỸ LỘC - TỈNH TÂY NINH	NỀN MẶT ĐƯỜNG TÊN BẢN VẼ BÌNH ĐỒ + TRẮC DỤC THIẾT KẾ	KS. Huỳnh Trung Quân	KS. Huỳnh Trung Quân	KS. Huỳnh Trung Quân	KS. Trần Thanh Nam	TRONG QUÁ TRÌNH THI CÔNG NẾU CÓ THAY ĐỔI SỐ VỚI THIẾT KẾ THÌ BẢO NGAY CHO ĐƠN VỊ THIẾT KẾ	TỶ LỆ 1/1000	SỐ TỜ/.....

BÌNH ĐỒ + TRẮC DỘ THIẾT KẾ - T.L: 1/1000

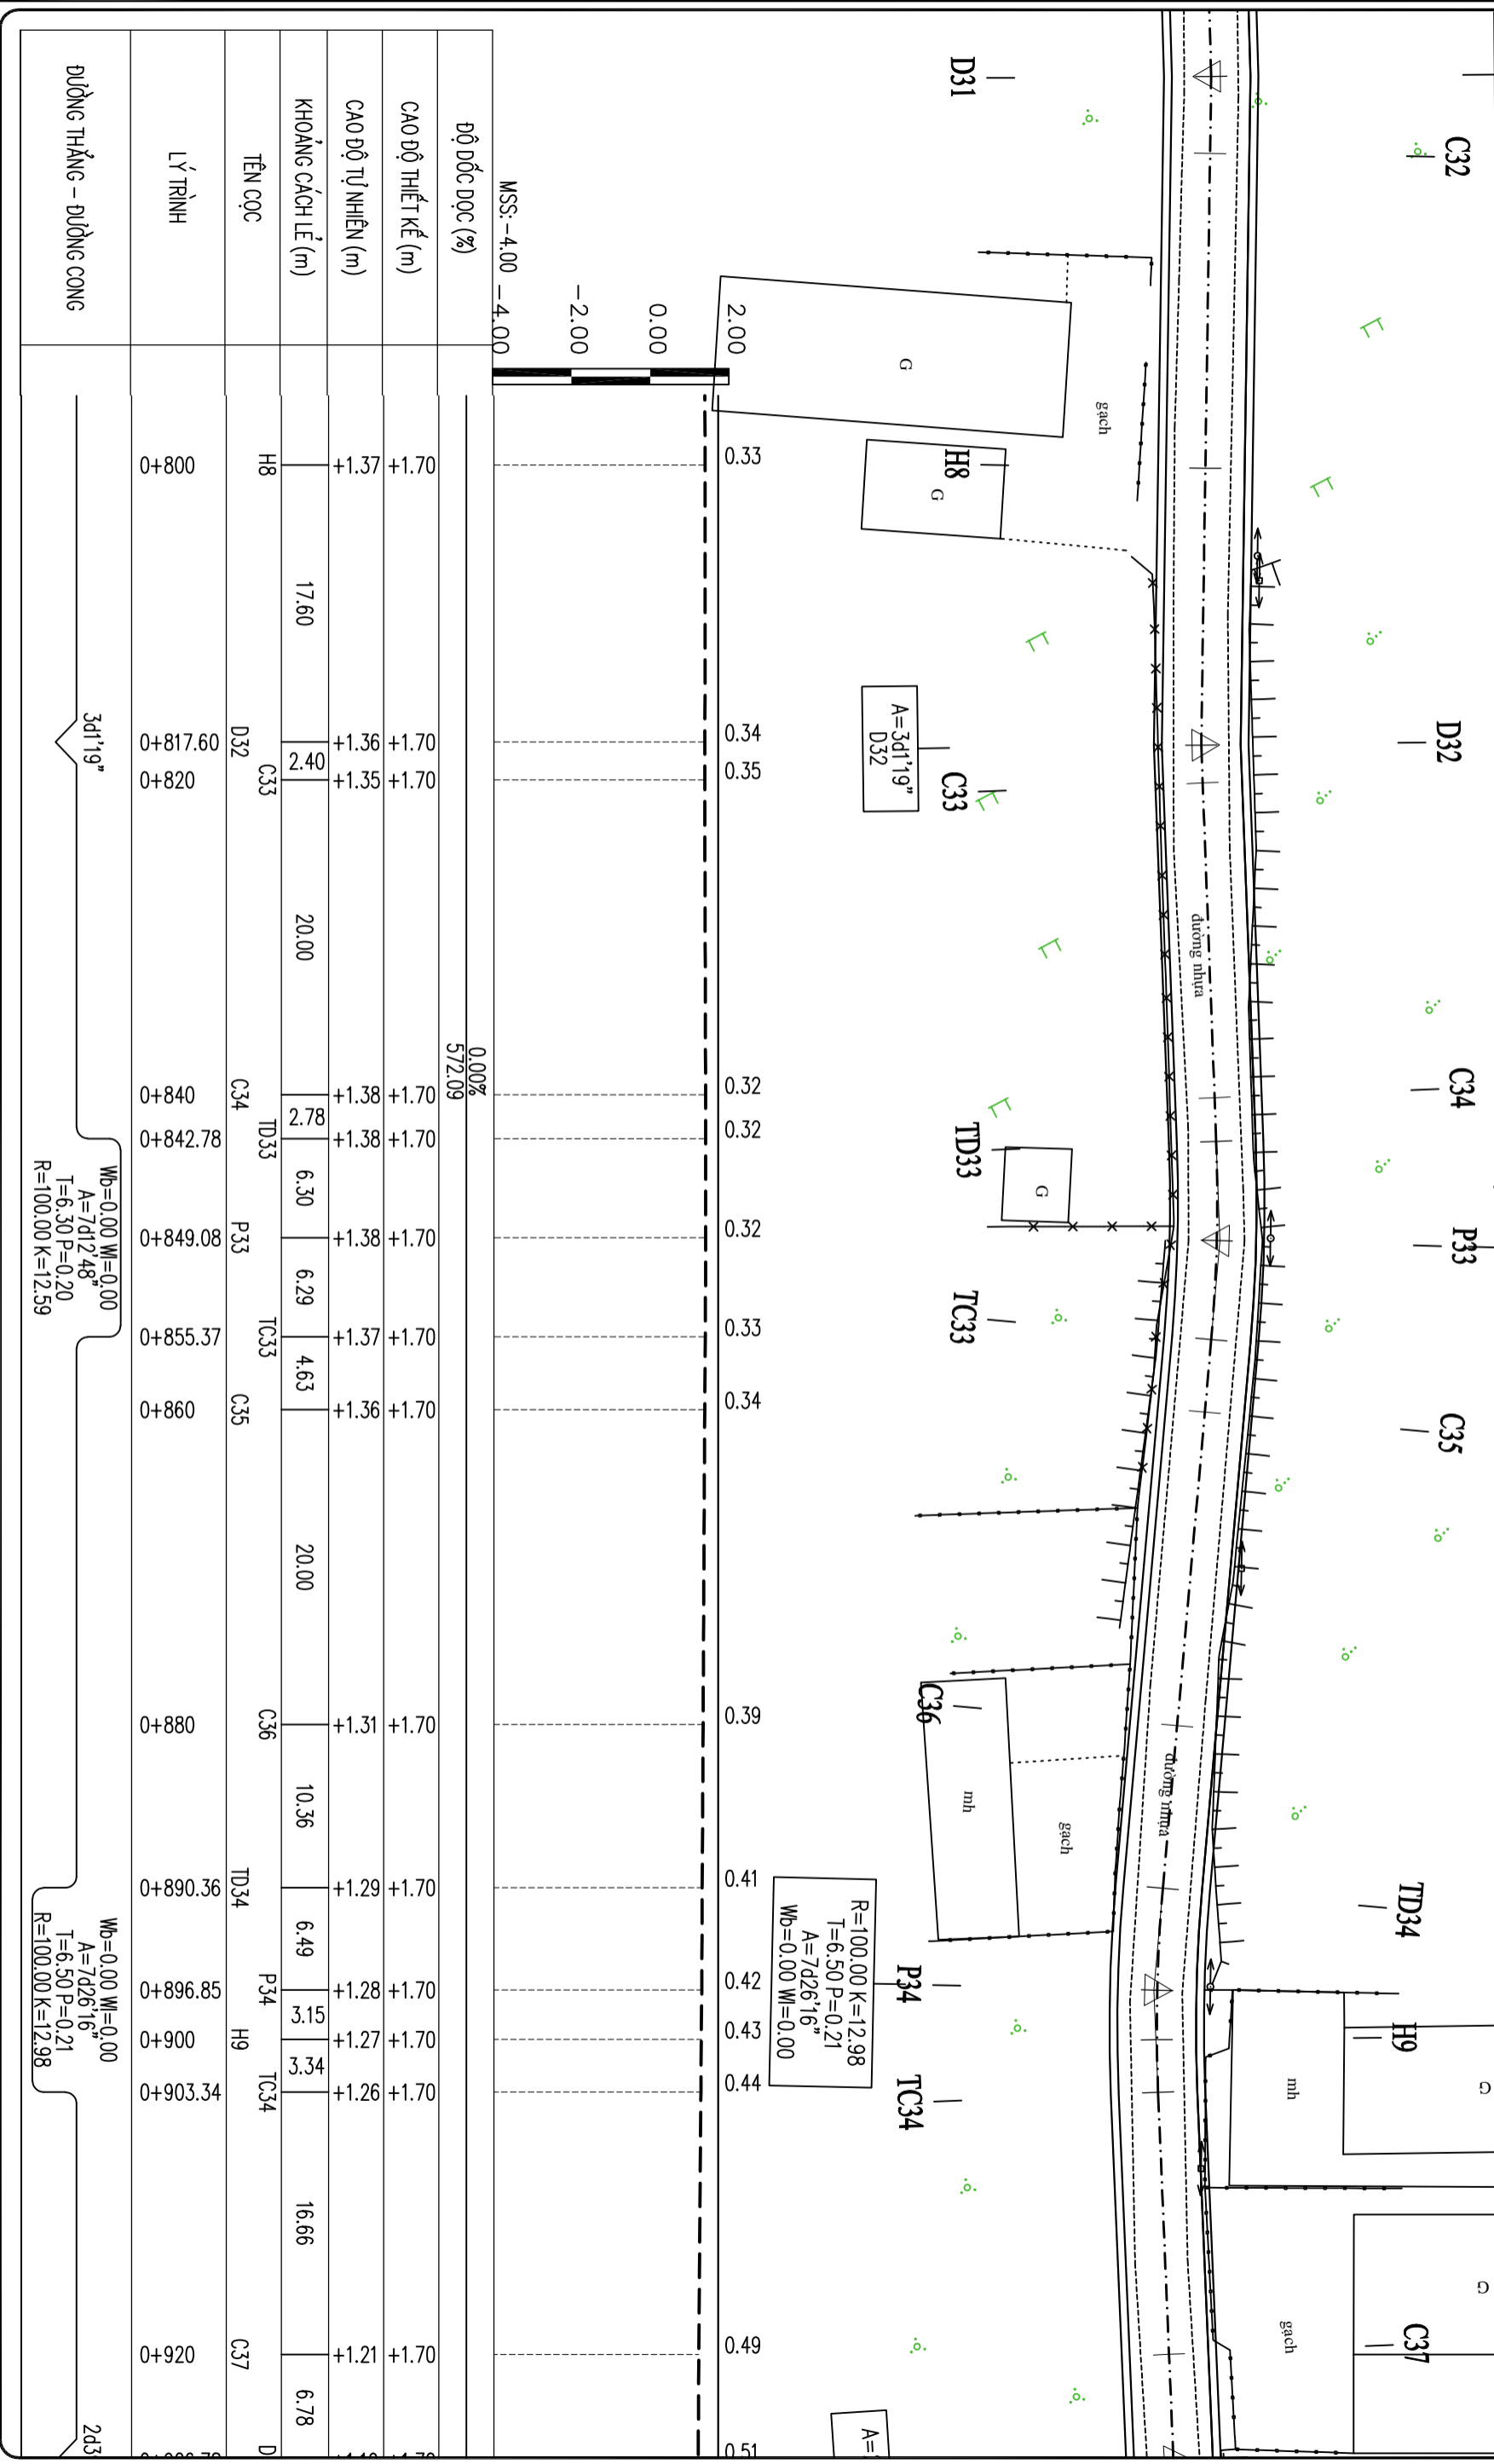

ĐỘ ĐỐC DỌC (%)	0.00%		572.09
CAO ĐỘ THIẾT KẾ (m)	+1.70	+1.70	
CAO ĐỘ TỰ NHIÊN (m)	+1.37	+1.35	
KHOẢNG CÁCH L ² (m)	17.60	2.40	
TÊN CỌC	H8	D32	C33
LÝ TRÌNH	0+800	0+817.60	0+820
ĐƯỜNG THẲNG - ĐƯỜNG CÔNG	0+840	0+840	0+840
	0+842.78	0+842.78	0+842.78
	0+849.08	0+849.08	0+849.08
	0+855.37	0+855.37	0+855.37
	0+860	0+860	0+860
	0+880	0+880	0+880
	0+890.36	0+890.36	0+890.36
	0+896.85	0+896.85	0+896.85
	0+900	0+900	0+900
	0+903.34	0+903.34	0+903.34
			0+920

$$Wb=0.00 \quad Wl=0.00$$

$$A=7d/26'16''$$

$$T=6.50 \quad P=0.21$$

$$R=100.00 \quad K=12.98$$

$$Wb=0.00 \quad Wl=0.00$$


$$A=7d/26'16''$$

$$T=6.50 \quad P=0.21$$

$$R=100.00 \quad K=12.98$$

CHỦ ĐẦU TƯ	TỰ VẬN THIẾT KẾ		CÔNG TRÌNH	HÀNG MỤC	GIÁM ĐỐC	CHỦ TRÌ THIẾT KẾ	THIẾT KẾ	QUẢN LÝ	GHI CHÚ	NGÀY HOÀN THÀNH	
	CÔNG TRÌNH										HÀNG MỤC
CÔNG TY TNHH MTVT LỘC PHƯỚC TRUNG Đ/C: 523 - Đ.T. 835A - Xã Mỹ Lộc - Tỉnh Tây Ninh ĐT: 0912402920 email: loiphuocrung@yahoo.com.vn Số TK:/TK20.....		ĐƯỜNG CÔNG ĐÔNG LỘC HẬU		NỀN MẶT ĐƯỜNG		KS. Huỳnh Trung Quân		KS. Huỳnh Trung Quân		KS. Huỳnh Trung Quân	
		XÃ MỸ LỘC - TỈNH TÂY NINH		TÊN BẢN VẼ							
ĐỊA ĐIỂM XÂY DỰNG: XÃ MỸ LỘC - TỈNH TÂY NINH		ĐỘ ĐỐC THIẾT KẾ		KS. Huỳnh Trung Quân		KS. Huỳnh Trung Quân		KS. Huỳnh Trung Quân		KS. Huỳnh Trung Quân	
TRONG QUÁ TRÌNH THI CÔNG NẾU CÓ THAY ĐỔI SỐ VỚI THIẾT KẾ THÌ BẢO NGAY CHO ĐƠN VỊ THIẾT KẾ		TỶ LỆ		SỐ TỜ		1/1000		1/1000		SỐ TỜ	

BÌNH ĐỒ + TRẮC DỤC THIẾT KẾ - T.L: 1/1000

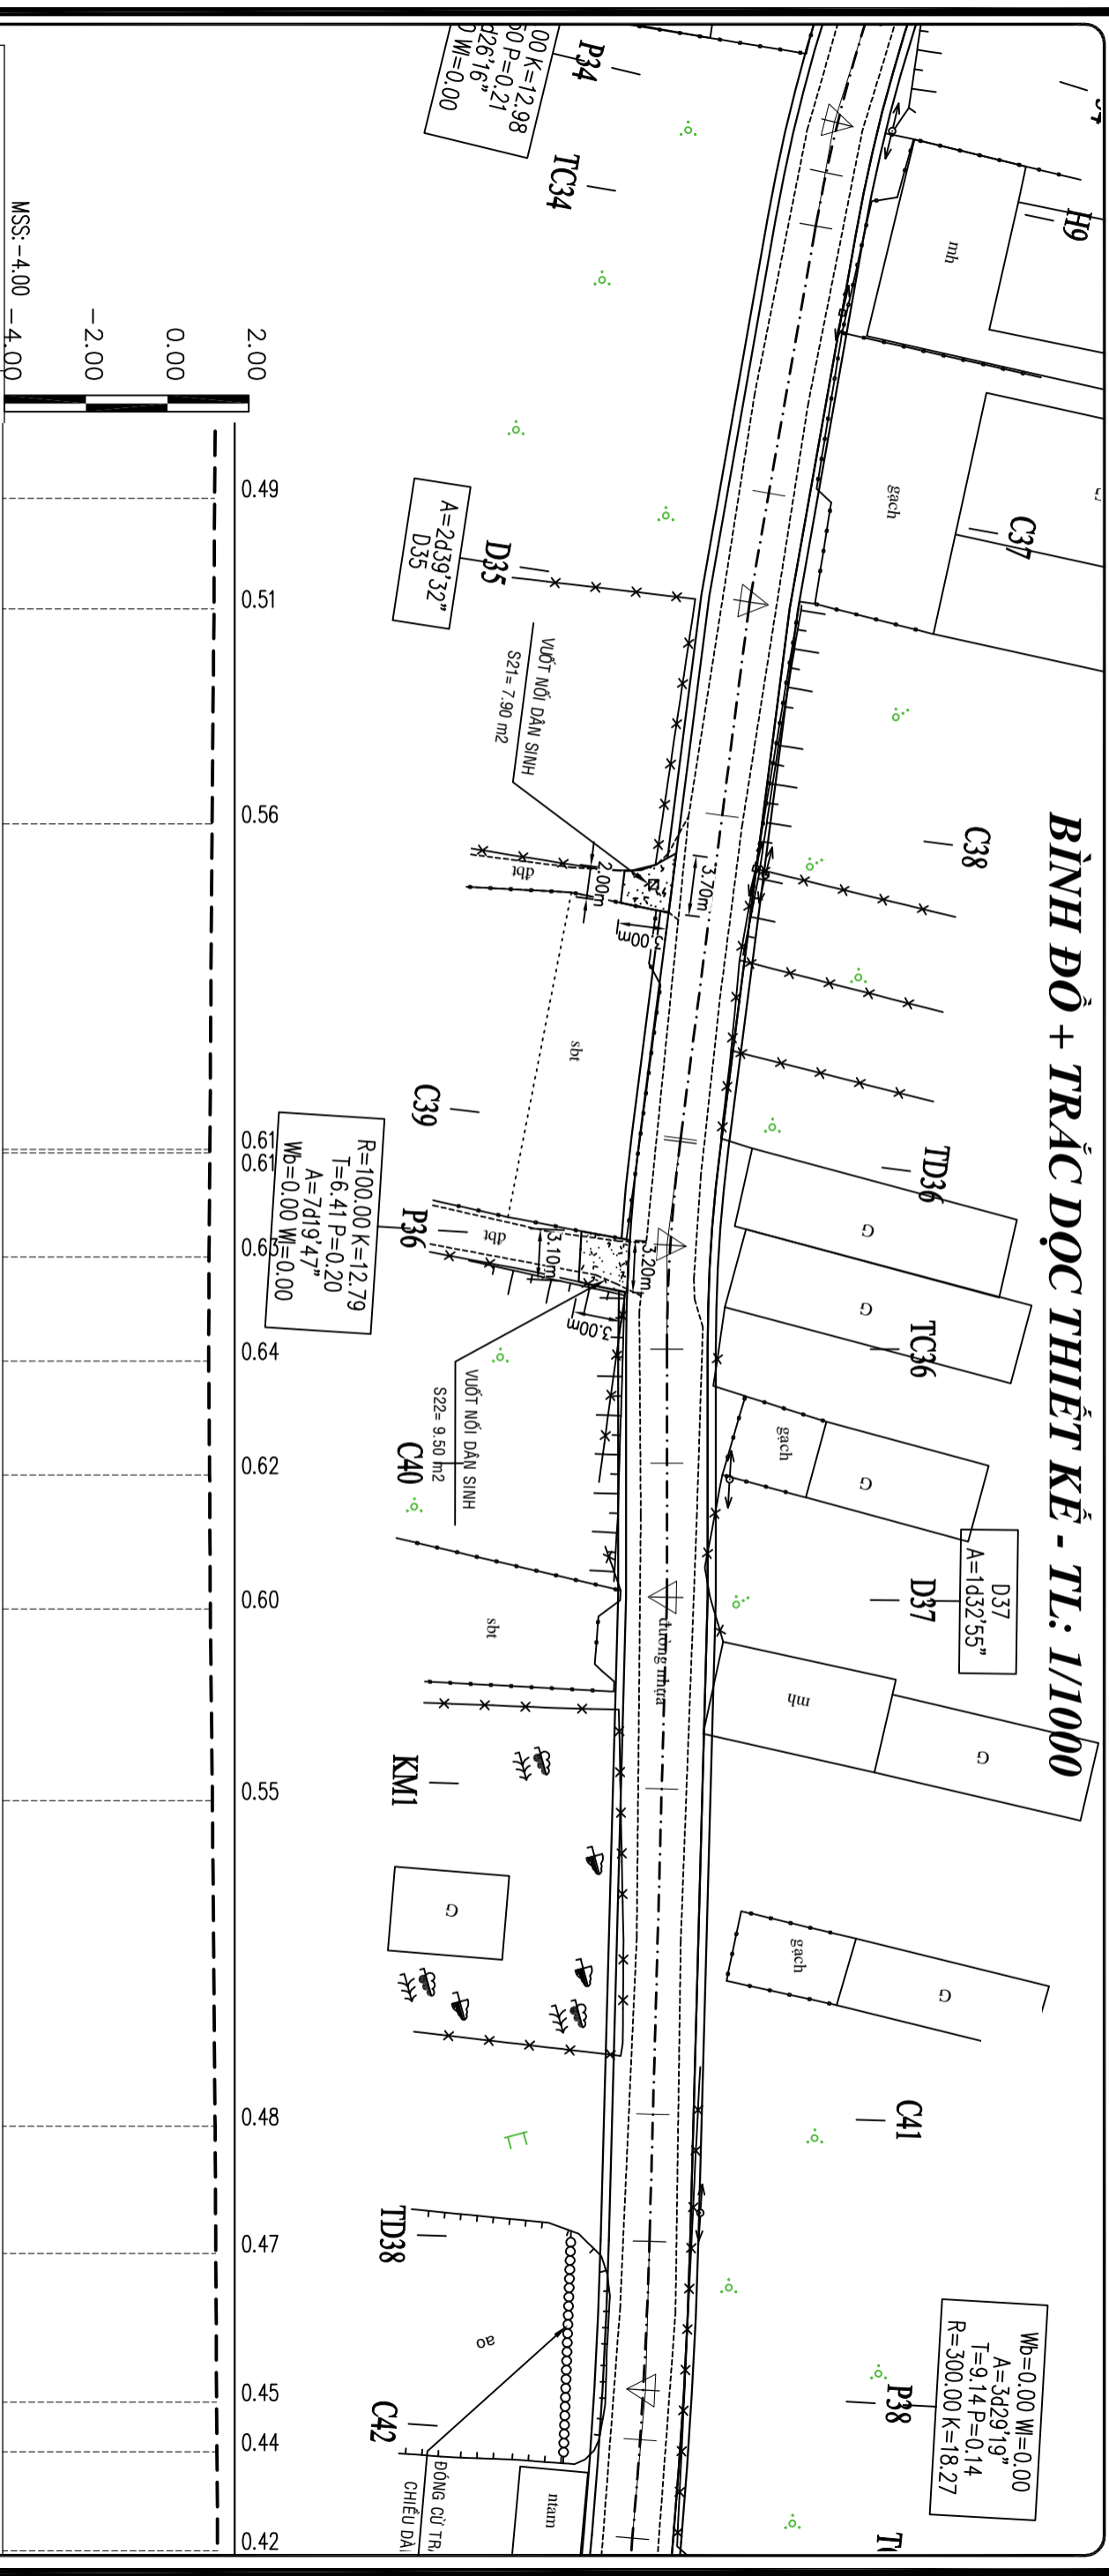

ĐỘ DỐC DỌC (%)	CAO ĐỘ THIẾT KẾ (m)		KHOẢNG CÁCH LỀ (m)	TÊN CỌC	LÝ TRÌNH	ĐƯỜNG THẲNG - ĐƯỜNG CÔNG
	TRƯỚC	SAU				
	+1.70	+1.70	6.78	D35	0+920	2439'32"
	+1.70	+1.70	13.22	C38	0+926.78	
	+1.70	+1.70	20.00	C39	0+940	
	+1.70	+1.70	6.40	TD36	0+960.20	
	+1.70	+1.70	6.39	P36	0+966.60	
	+1.70	+1.70	7.01	TC36	0+972.99	
	+1.70	+1.70	8.23	C40	0+980	
	+1.70	+1.70	11.77	D37	0+988.23	
	+1.70	+1.70	20.00	KM1	1+000	
	+1.70	+1.70	7.81	C41	1+020	
	+1.70	+1.70	9.13	TD38	1+027.81	
	+1.70	+1.70	3.06	P38	1+036.94	
	+1.70	+1.70	6.08	C42	1+040	
	+1.70	+1.70		TC	1+046.80	

$Wb=0.00$ $W=0.00$
 $A=7419'47''$
 $T=6.41$ $P=0.20$
 $R=100.00$ $K=12.79$

$Wb=0.00$ $W=0.00$
 $A=3429'19''$
 $T=9.14$ $P=0.14$
 $R=300.00$ $K=18.27$

CHỦ ĐẦU TƯ	TỰ VẤN THIẾT KẾ		CÔNG TRÌNH	HẠNG MỤC	GIÁM ĐỐC	CHỦ TRÌ THIẾT KẾ	THIẾT KẾ	QUẢN LÝ	GHI CHÚ	NGÀY HOÀN THÀNH
	CÔNG TRÌNH MỸ THUẬT LỘC PHƯỚC TRUNG Đ/C: 523 - Đ.T. 835A - Xã Mỹ Lộc - Tỉnh Tây Ninh ĐT: 0912402920 email: loophutrung@yahoo.com.vn Số TK:/TK20.....									


TRONG QUÁ TRÌNH THI CÔNG NẾU CÓ THAY ĐỔI SỐ VỚI THIẾT KẾ THÌ BẢO NGAY CHO ĐƠN VỊ THIẾT KẾ

TỶ LỆ 1/1000

SỐ TỜ/.....

BÌNH ĐỒ + TRẮC DỤC THIẾT KẾ - T.L: 1/1000

$Wb=0.00$ $W=0.00$
 $A=3d29'19''$
 $T=9.14$ $P=0.14$
 $R=300.00$ $K=18.27$

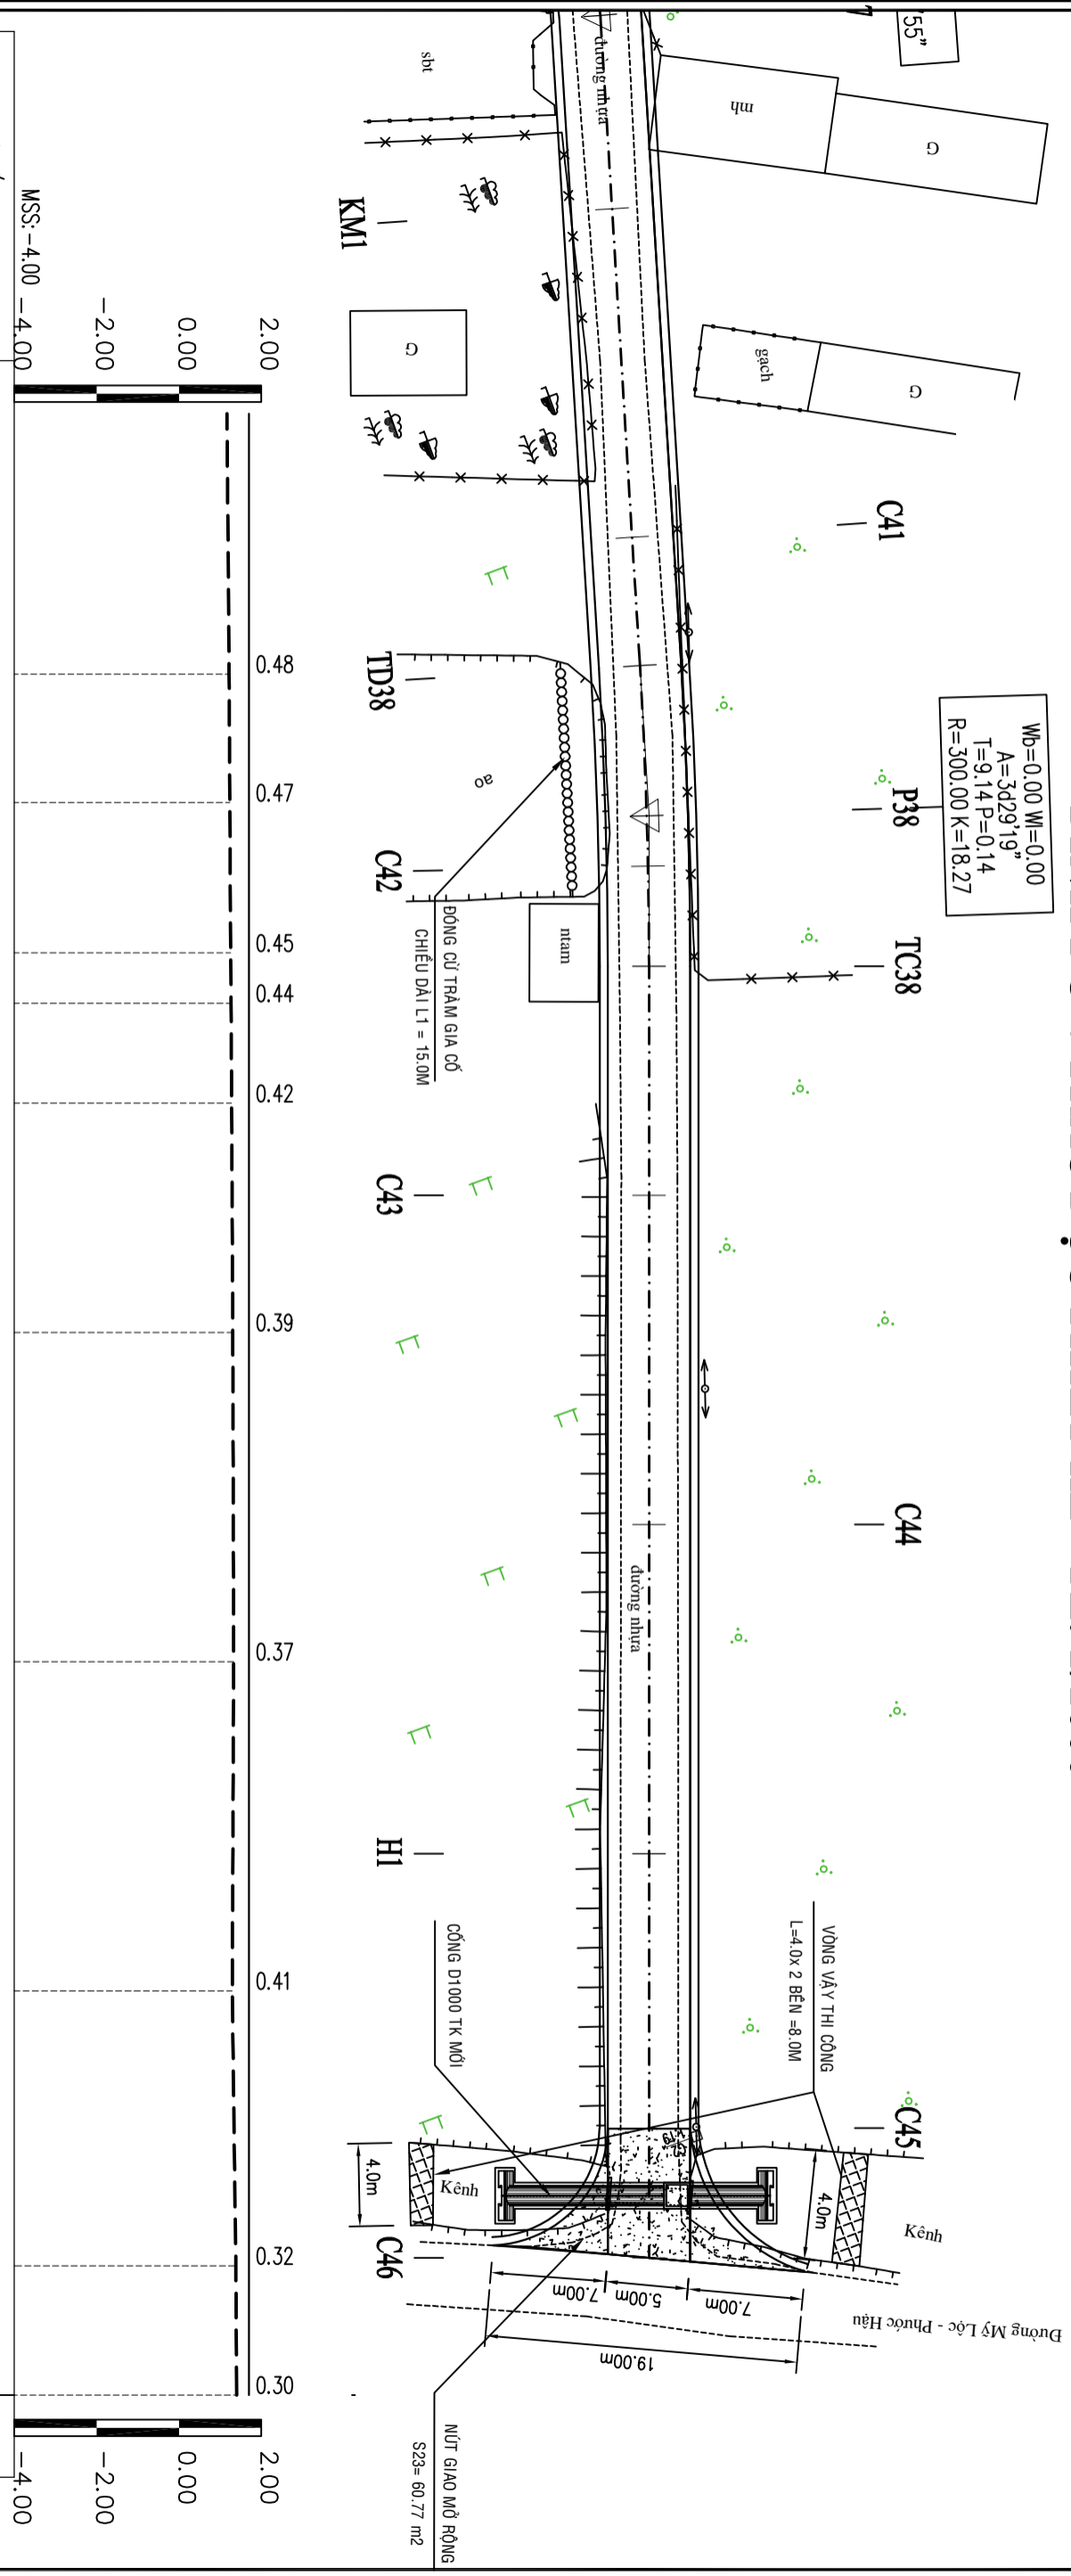

ĐỘ DỐC DỌC (%)	CAO ĐỘ THIẾT KẾ (m)	CAO ĐỘ TỰ NHIÊN (m)	KHOẢNG CÁCH L ² (m)	TÊN CỌC	LÝ TRÌNH	ĐƯỜNG THẲNG - ĐƯỜNG CÔNG
	+1.70	+1.70			1+020	
	+1.70	+1.70	7.81	C41	1+027.81	
	+1.70	+1.70	9.13	TD38	1+036.94	
	+1.70	+1.70	5.06	P38	1+040	
	+1.70	+1.70	6.08	C42	1+046.08	
	+1.70	+1.70	13.92	TC38	1+060	
	+1.70	+1.70	20.00	C43	1+080	
	+1.70	+1.70	20.00	C44	1+100	
	+1.70	+1.70	16.70	H1	1+116.70	
	+1.70	+1.70	7.85	C45	1+124.55	
	+1.70	+1.70		C46		


$Wb=0.00$ $W=0.00$
 $A=3d29'19''$
 $T=9.14$ $P=0.14$
 $R=300.00$ $K=18.27$

CHỦ ĐẦU TƯ	TỰ VẤN THIẾT KẾ	CÔNG TRÌNH	HÀNG MỤC	GIÁM ĐỐC	CHỦ TRÌ THIẾT KẾ	THIẾT KẾ	QUẢN LÝ	GHI CHÚ	NGÀY HOÀN THÀNH
	CÔNG TY TNHH MỸ LỘC PHƯỚC HẬU Đ/C: 523 - Đ.T. 835A - Xã Mỹ Lộc - Tỉnh Tây Ninh ĐT: 0912402920 email: loiphuocrung@yahoo.com.vn Số TK:/TK20.....	ĐƯỜNG CÔNG ĐỒNG LỘC HẬU XÃ MỸ LỘC - TỈNH TÂY NINH	NỀN MẶT ĐƯỜNG TÊN BẢN VẼ	K.S. Huỳnh Trung Quân	K.S. Huỳnh Trung Quân	K.S. Huỳnh Trung Quân	K.S. Trần Thanh Nam	TRONG QUÁ TRÌNH THI CÔNG NẾU CÓ THAY ĐỔI SỐ VỚI THIẾT KẾ THÌ BẢO NGAY CHO ĐƠN VỊ THIẾT KẾ	TỶ LỆ 1/1000
									SỐ TỜ/.....

HẠNG MỤC:
PHẦN CÔNG THOÁT NƯỚC DỌC TUYẾN

BÌNH DỒ + TRẮC DỤC CÔNG THOÁT NƯỚC - T.L: 1/1000


D4
A=1426'54"

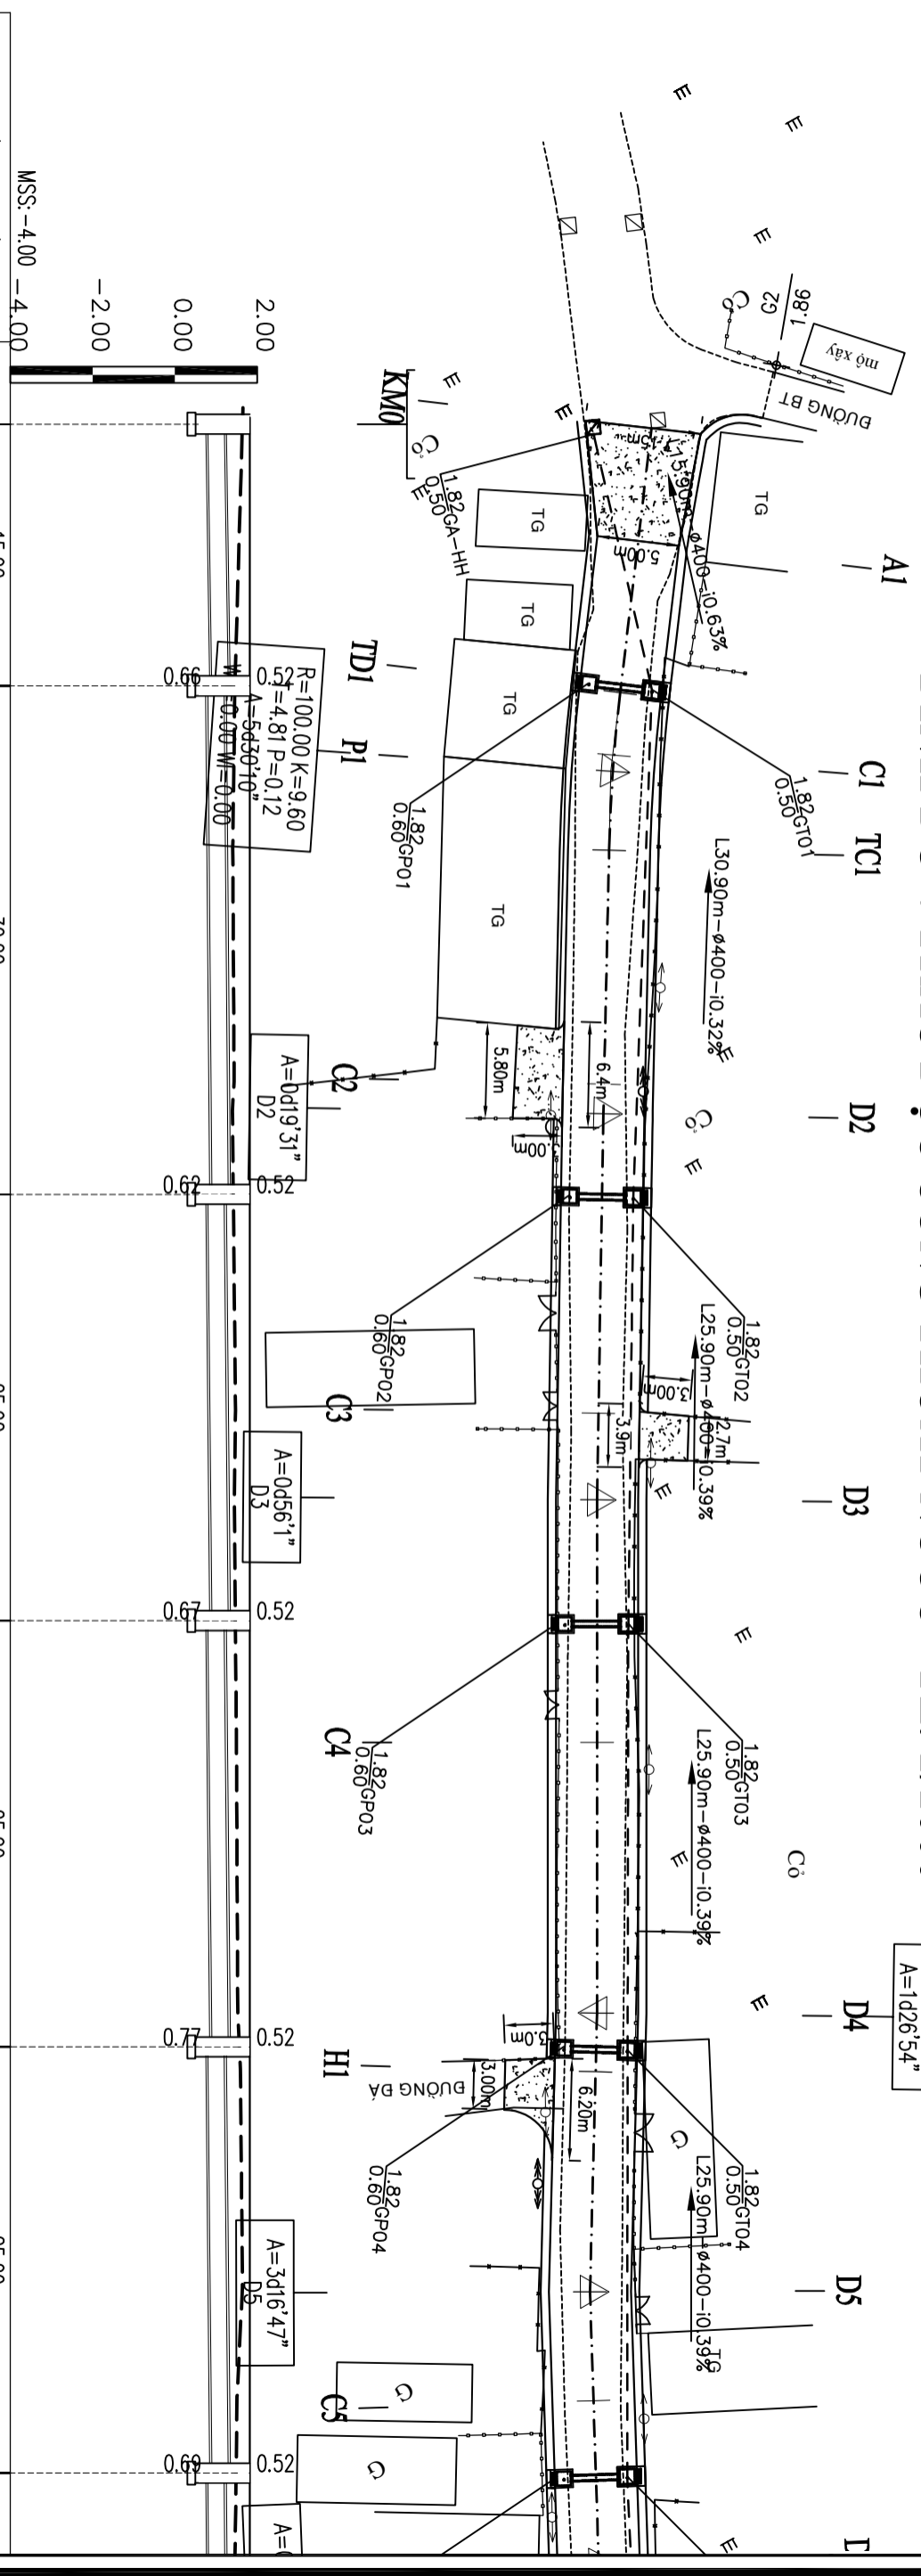

KC HỒ GA / ĐK CÔNG	15.90	30.90	25.90	25.90	25.90	25.90	25.90
ĐỘ DỐC / CHIỀU DÀI	0.63%	0.32%	0.39%	0.39%	0.39%	0.39%	0.39%
CAO ĐỘ TỰ NHIÊN	1.65	1.46	1.42	1.47	1.57	1.49	
CAO ĐỘ ĐỈNH HỒ GA	1.82	1.82	1.82	1.82	1.82	1.82	1.82
CAO ĐỘ ĐÁY CÔNG	0.80	0.80	0.80	0.80	0.80	0.80	0.80
CAO ĐỘ ĐÁY HỒ GA	0.50	0.50	0.50	0.50	0.50	0.50	0.50
KHOẢNG CÁCH LẾ	15.90	30.90	25.90	25.90	25.90	25.90	25.90
KHOẢNG DỒN	0.00	15.90	46.80	72.70	98.60	124.50	
TÊN GIẾNG	GA-HH	GT01	GT02	GT03	GT04	GT05	
TÊN CỌC TRÊN TUYẾN	A1	C1	D2	D3	D4	D5	
KHOẢNG CÁCH ĐẾN CỌC GẦN NHẤT		TD1	P1	C2	C3	C4	H1
		0.42	5.07	7.20	1.35	4.68	

CHỦ ĐẦU TƯ	TƯ VẤN THIẾT KẾ		CÔNG TRÌNH		HÀNG MỤC		GIÁM ĐỐC		CHỦ TRÌ THIẾT KẾ		THIẾT KẾ		QUẢN LÝ		GHI CHÚ		NGÀY HOÀN THÀNH		
	CTY TNHH MTV LỘC PHÚ TRUNG Đ/C: 523 - Đ.T. 835A - Xã Mỹ Lộc - Tỉnh Tây Ninh ĐT: 0912402920 email: loiphutrong@yahoo.com.vn Số TK:/TK20.....		ĐƯỜNG CÔNG ĐỒNG LỘC HẬU TÊN BẢN VẼ		NỀN MẶT ĐƯỜNG BÌNH DỒ + TRẮC DỤC CÔNG		K.S. Huỳnh Trung Quân		K.S. Huỳnh Trung Quân		K.S. Huỳnh Trung Quân		K.S. Trần Thanh Nam		TRONG QUÁ TRÌNH THI CÔNG NẾU CÓ THAY ĐỔI SỐ VỚI THIẾT KẾ THÌ BẢO NGAY CHO ĐƠN VỊ THIẾT KẾ		TỶ LỆ 1/1000		SỐ TỜ/.....

BÌNH ĐỒ + TRẮC DỤC CÔNG THOÁT NƯỚC - T.L: 1/1000

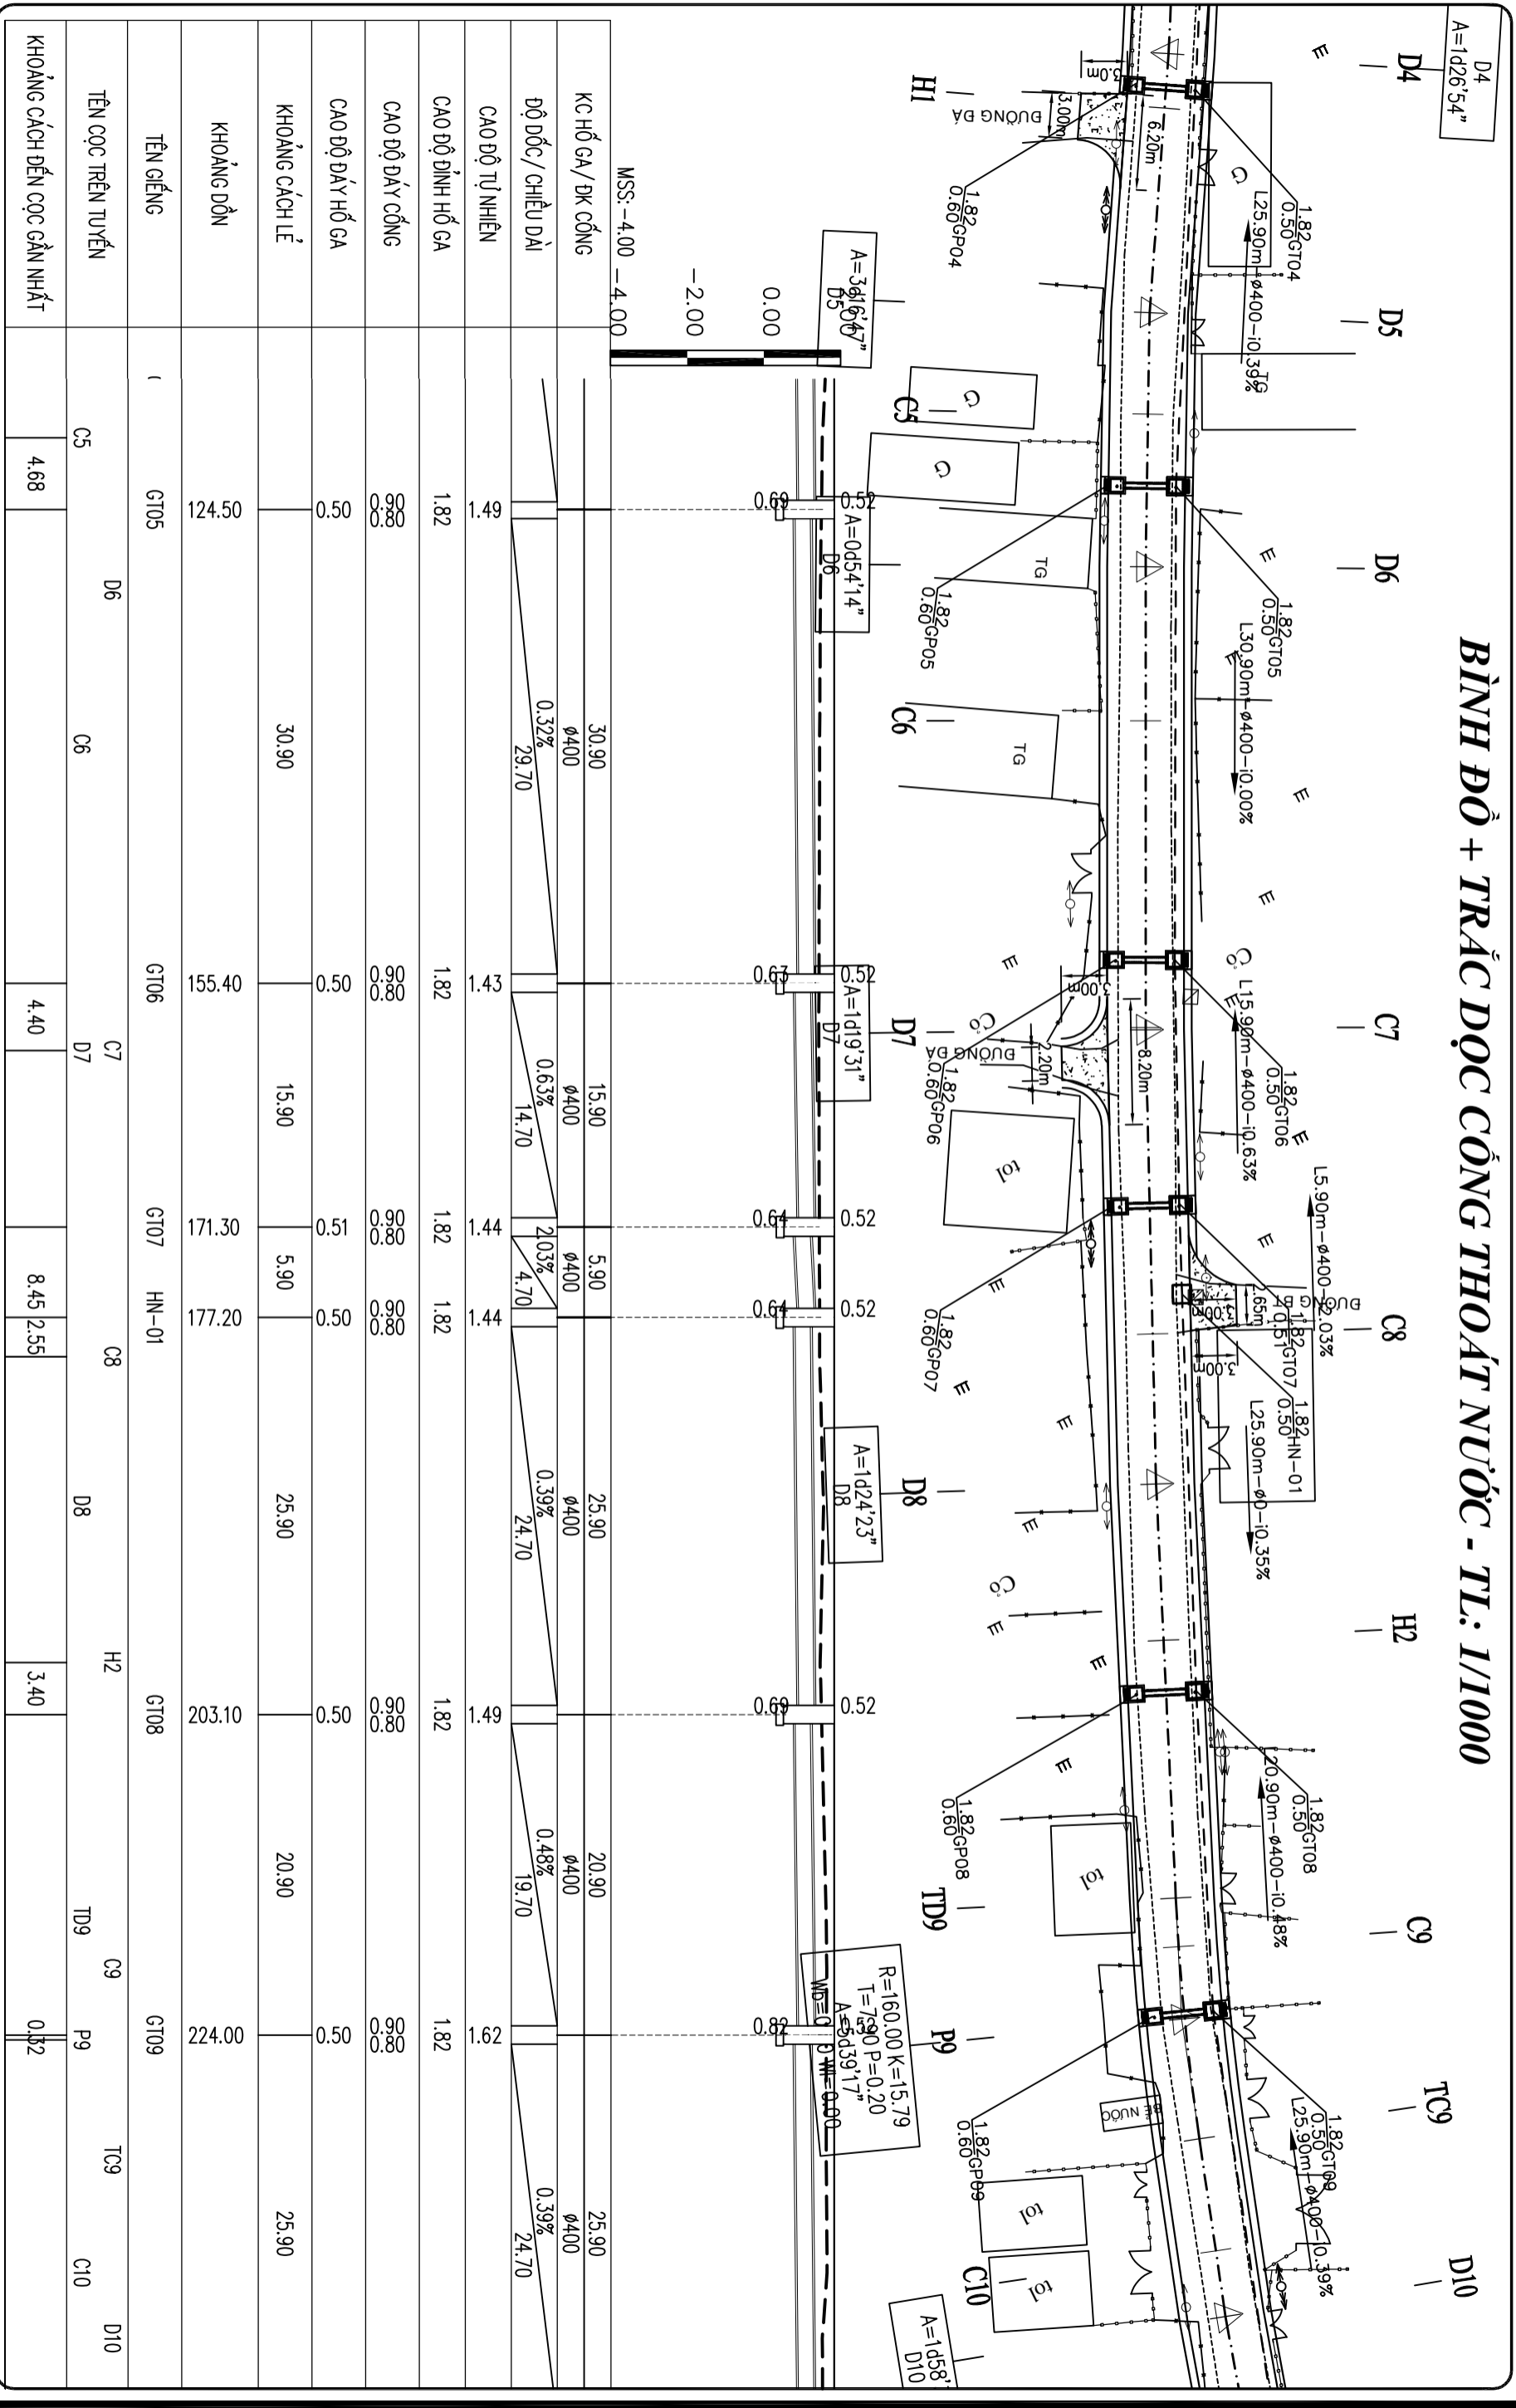

TÊN CỘC TRÊN TUYẾN	C5	D6	C6	C7	D7	C8	D8	H2	C9	P9	TC9	D10
KHOẢNG CÁCH ĐẾN CỘC GẦN NHẤT	4.68	4.40	8.45	2.55	3.40	0.32						

TÊN GIẾNG	GT05	GT06	GT07	HN-01	GT08	GT09
KHOẢNG DỒN	124.50	155.40	171.30	177.20	203.10	224.00


CAO ĐỘ ĐỈNH HỐ GA	1.82	1.82	1.82	1.82	1.82	1.82
CAO ĐỘ ĐÁY CỐNG	0.88	0.88	0.88	0.88	0.88	0.88
CAO ĐỘ ĐÁY HỐ GA	0.50	0.50	0.51	0.50	0.50	0.50
KHOẢNG CÁCH LẾ	30.90	15.90	5.90	5.90	25.90	20.90

ĐỘ DỐC/ CHIỀU DÀI	0.32%	0.63%	2.03%	0.39%	0.48%	0.39%
CAO ĐỘ TỰ NHIÊN	29.70	14.70	4.70	24.70	19.70	24.70

KC HỐ GA/ ĐK CỐNG	30.90	15.90	5.90	5.90	25.90	20.90
	φ400	φ400	φ400	φ400	φ400	φ400

CHỦ ĐẦU TƯ	TƯ VẤN THIẾT KẾ	CÔNG TRÌNH	HÀNG MỤC	GIÁM ĐỐC	CHỦ TRÌ THIẾT KẾ	THIẾT KẾ	QUẢN LÝ	GHI CHÚ	NGÀY HOÀN THÀNH	
CTY TNHH MTVT LỘC PHÚ TRUNG Đ/C: 523 - Đ.T. 835A - Xã Mỹ Lộc - Tỉnh Tây Ninh ĐT: 0912402920 email: loophutrung@yahoo.com.vn Số TK:/TK20.....	ĐƯỜNG CÔNG ĐỒNG LỘC HẬU TÊN BẢN VẼ BÌNH ĐỒ + TRẮC DỤC CỐNG	XÃ MỸ LỘC - TỈNH TÂY NINH	K.S. Huỳnh Trung Quân	K.S. Huỳnh Trung Quân	K.S. Huỳnh Trung Quân	K.S. Huỳnh Trung Quân	K.S. Trần Thanh Nam	TRONG QUÁ TRÌNH THI CÔNG NẾU CÓ THAY ĐỔI SỐ VỚI THIẾT KẾ THÌ BẢO NGAY CHO ĐƠN VỊ THIẾT KẾ	TỶ LỆ 1/1000	SỐ TỜ/.....

BẢN ĐỒ + TRẮC DỤC CÔNG THOÁT NƯỚC - TỶ LỆ 1/1000

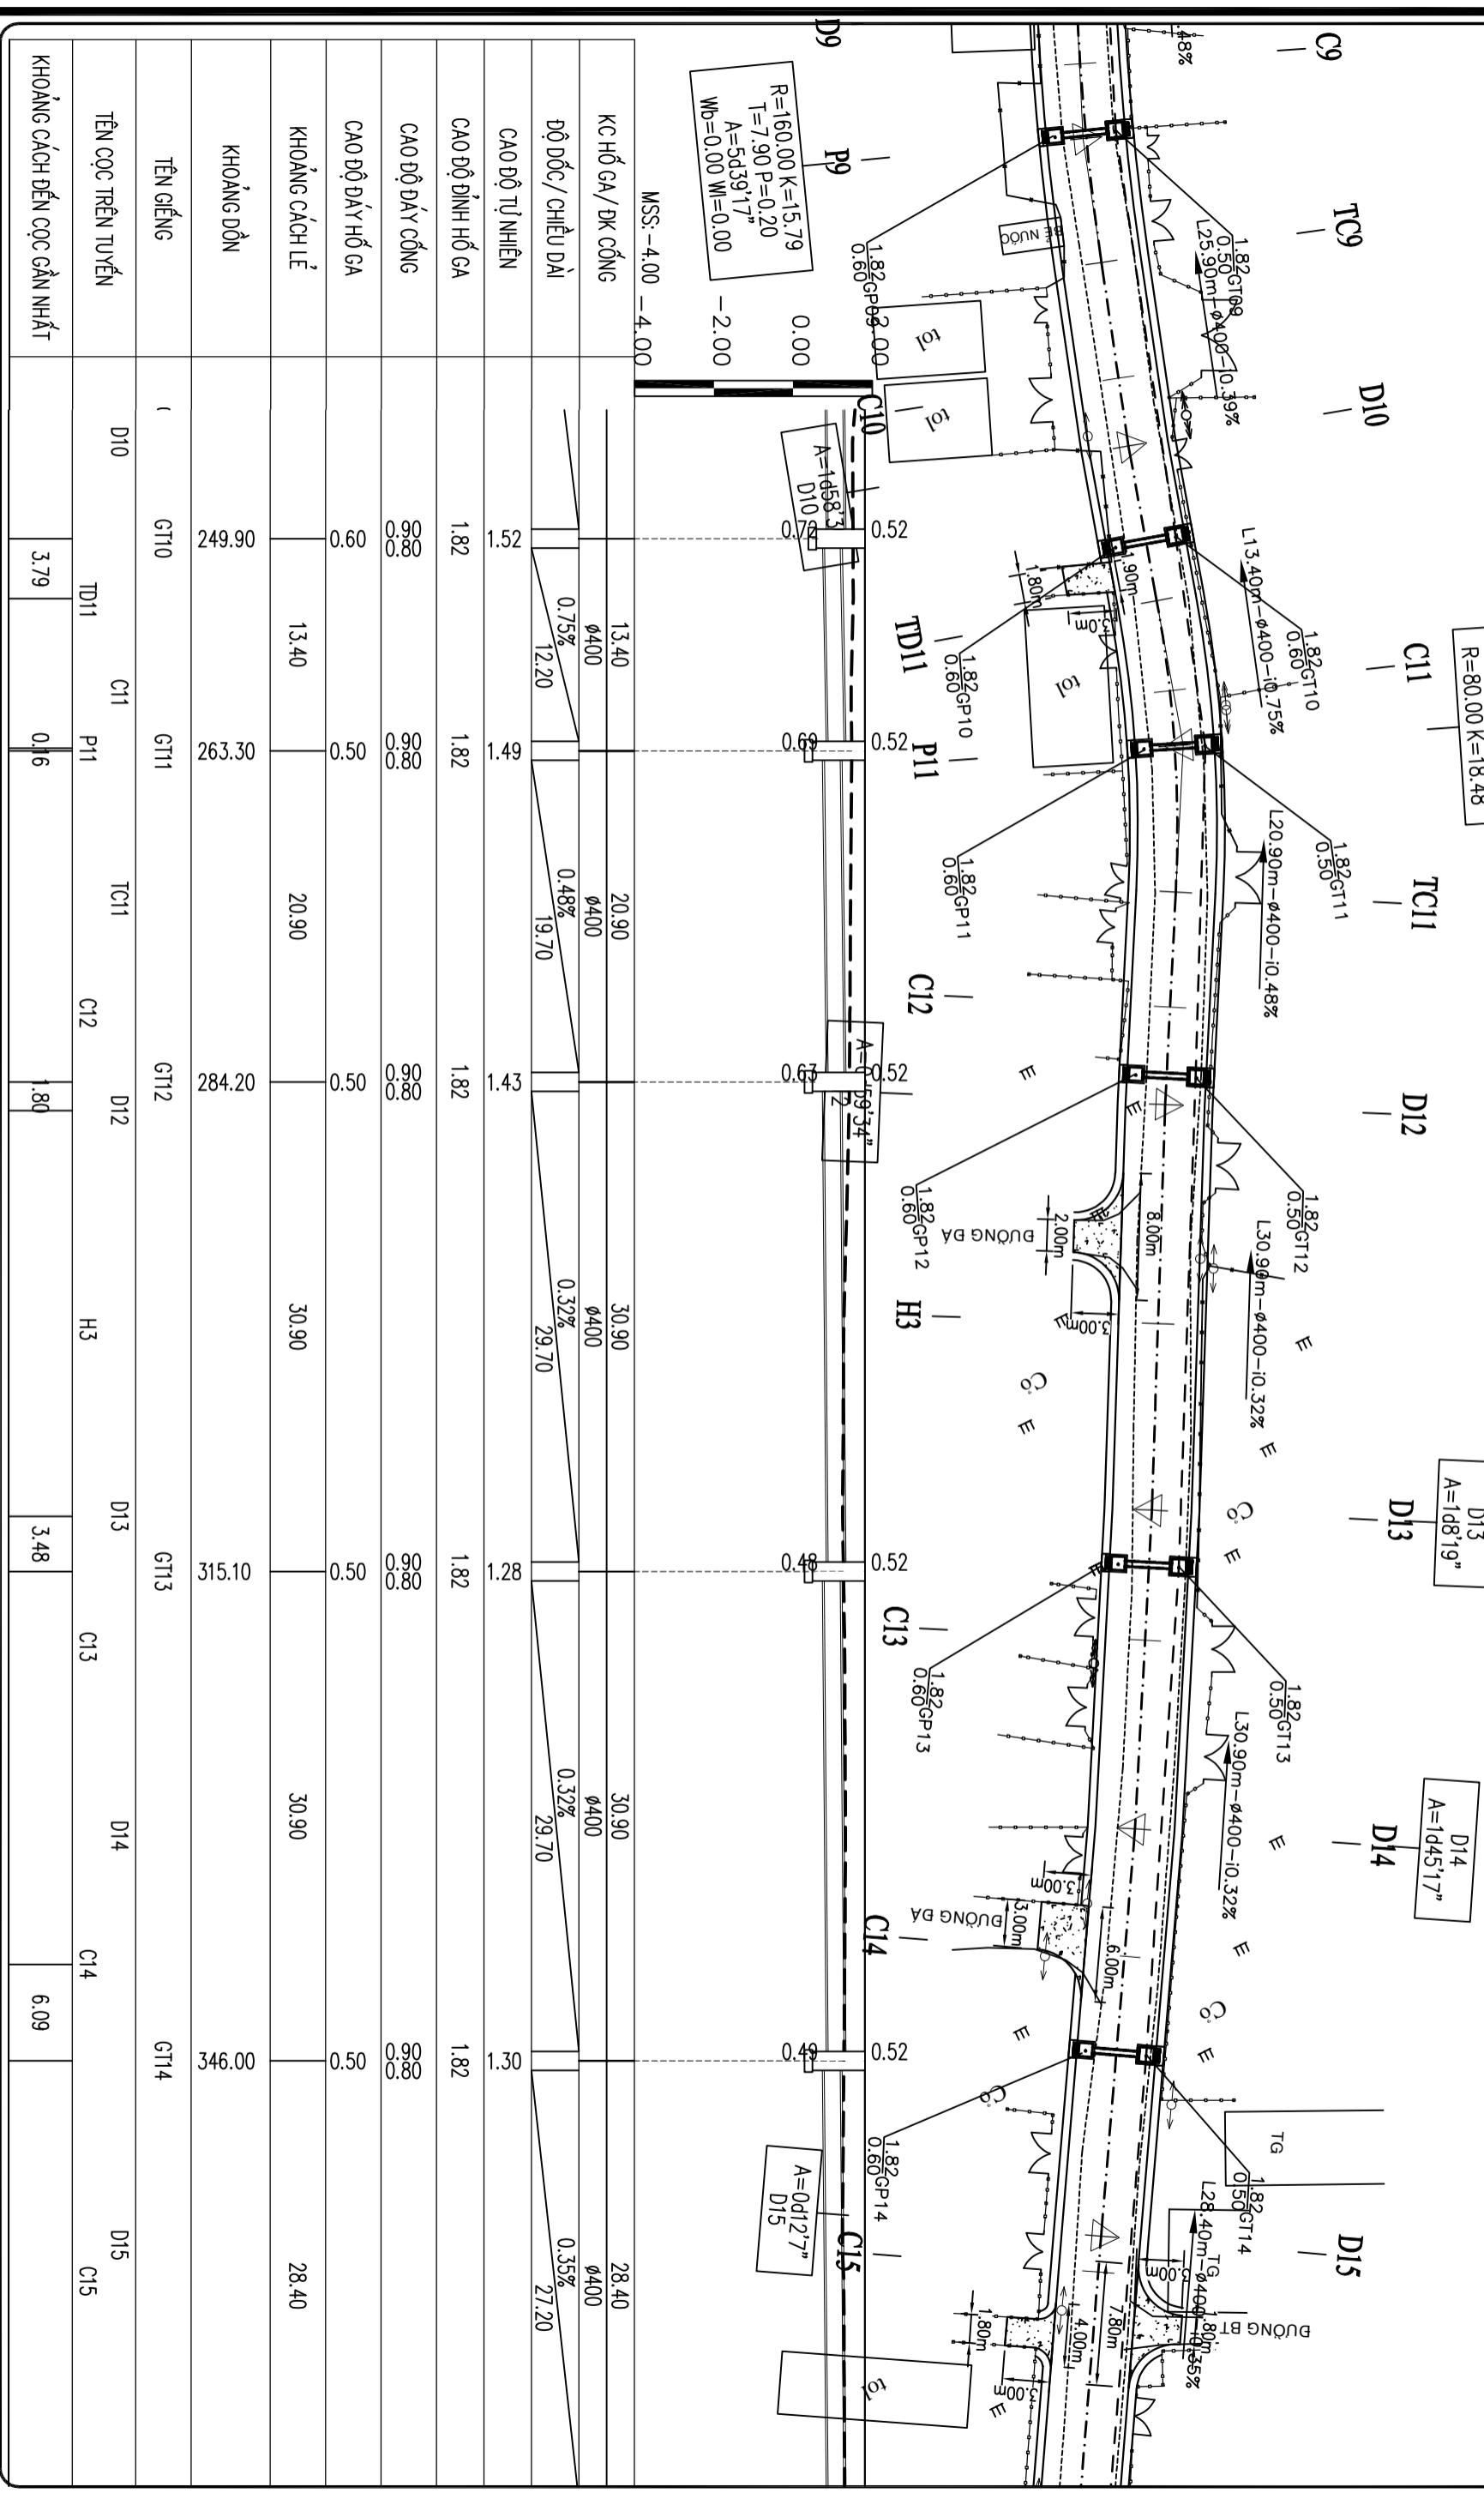

TÊN CỌC TRÊN TUYẾN	D10	D11	C11	P11	TC11	C12	D12	H3	D13	C13	D14	C14	D15	C15
KHOẢNG CÁCH ĐẾN CỌC GẦN NHẤT	3.79	0.16	1.80						3.48		6.09			

CHỦ ĐẦU TƯ	TƯ VẤN THIẾT KẾ
------------	-----------------

CÔNG TRÌNH

HÀNG MỤC

GIÁM ĐỐC

CHỦ TRÌ THIẾT KẾ

THIẾT KẾ

QUẢN LÝ

GHI CHÚ

NGÀY HOÀN THÀNH

CÔNG TRÌNH
D/C: 523 - ĐT. 835A - XA MỸ LỘC -
TỈNH TÂY NINH
ĐT: 0912402920
email: loophutrung@yahoo.com.vn
Số TK:/TK20.....

ĐƯỜNG CÔNG ĐỒNG LỘC HẬU
TÊN BẢN VẼ
XÃ MỸ LỘC - TỈNH TÂY NINH

BÌNH ĐỒ + TRẮC
DỤC CÔNG

KS. Huỳnh Trung Quân

KS. Huỳnh Trung Quân

KS. Huỳnh Trung Quân


KS. Trần Thanh Nam

TRONG QUÁ TRÌNH THI CÔNG NẾU CÓ THAY ĐỔI SỐ VỚI THIẾT KẾ THÌ BẢO NGAY CHO ĐƠN VỊ THIẾT KẾ

TỶ LỆ 1/1000

SỐ TỜ

BÌNH ĐỒ + TRẮC DỤC CÔNG THOÁT NƯỚC - T.L: 1/1000

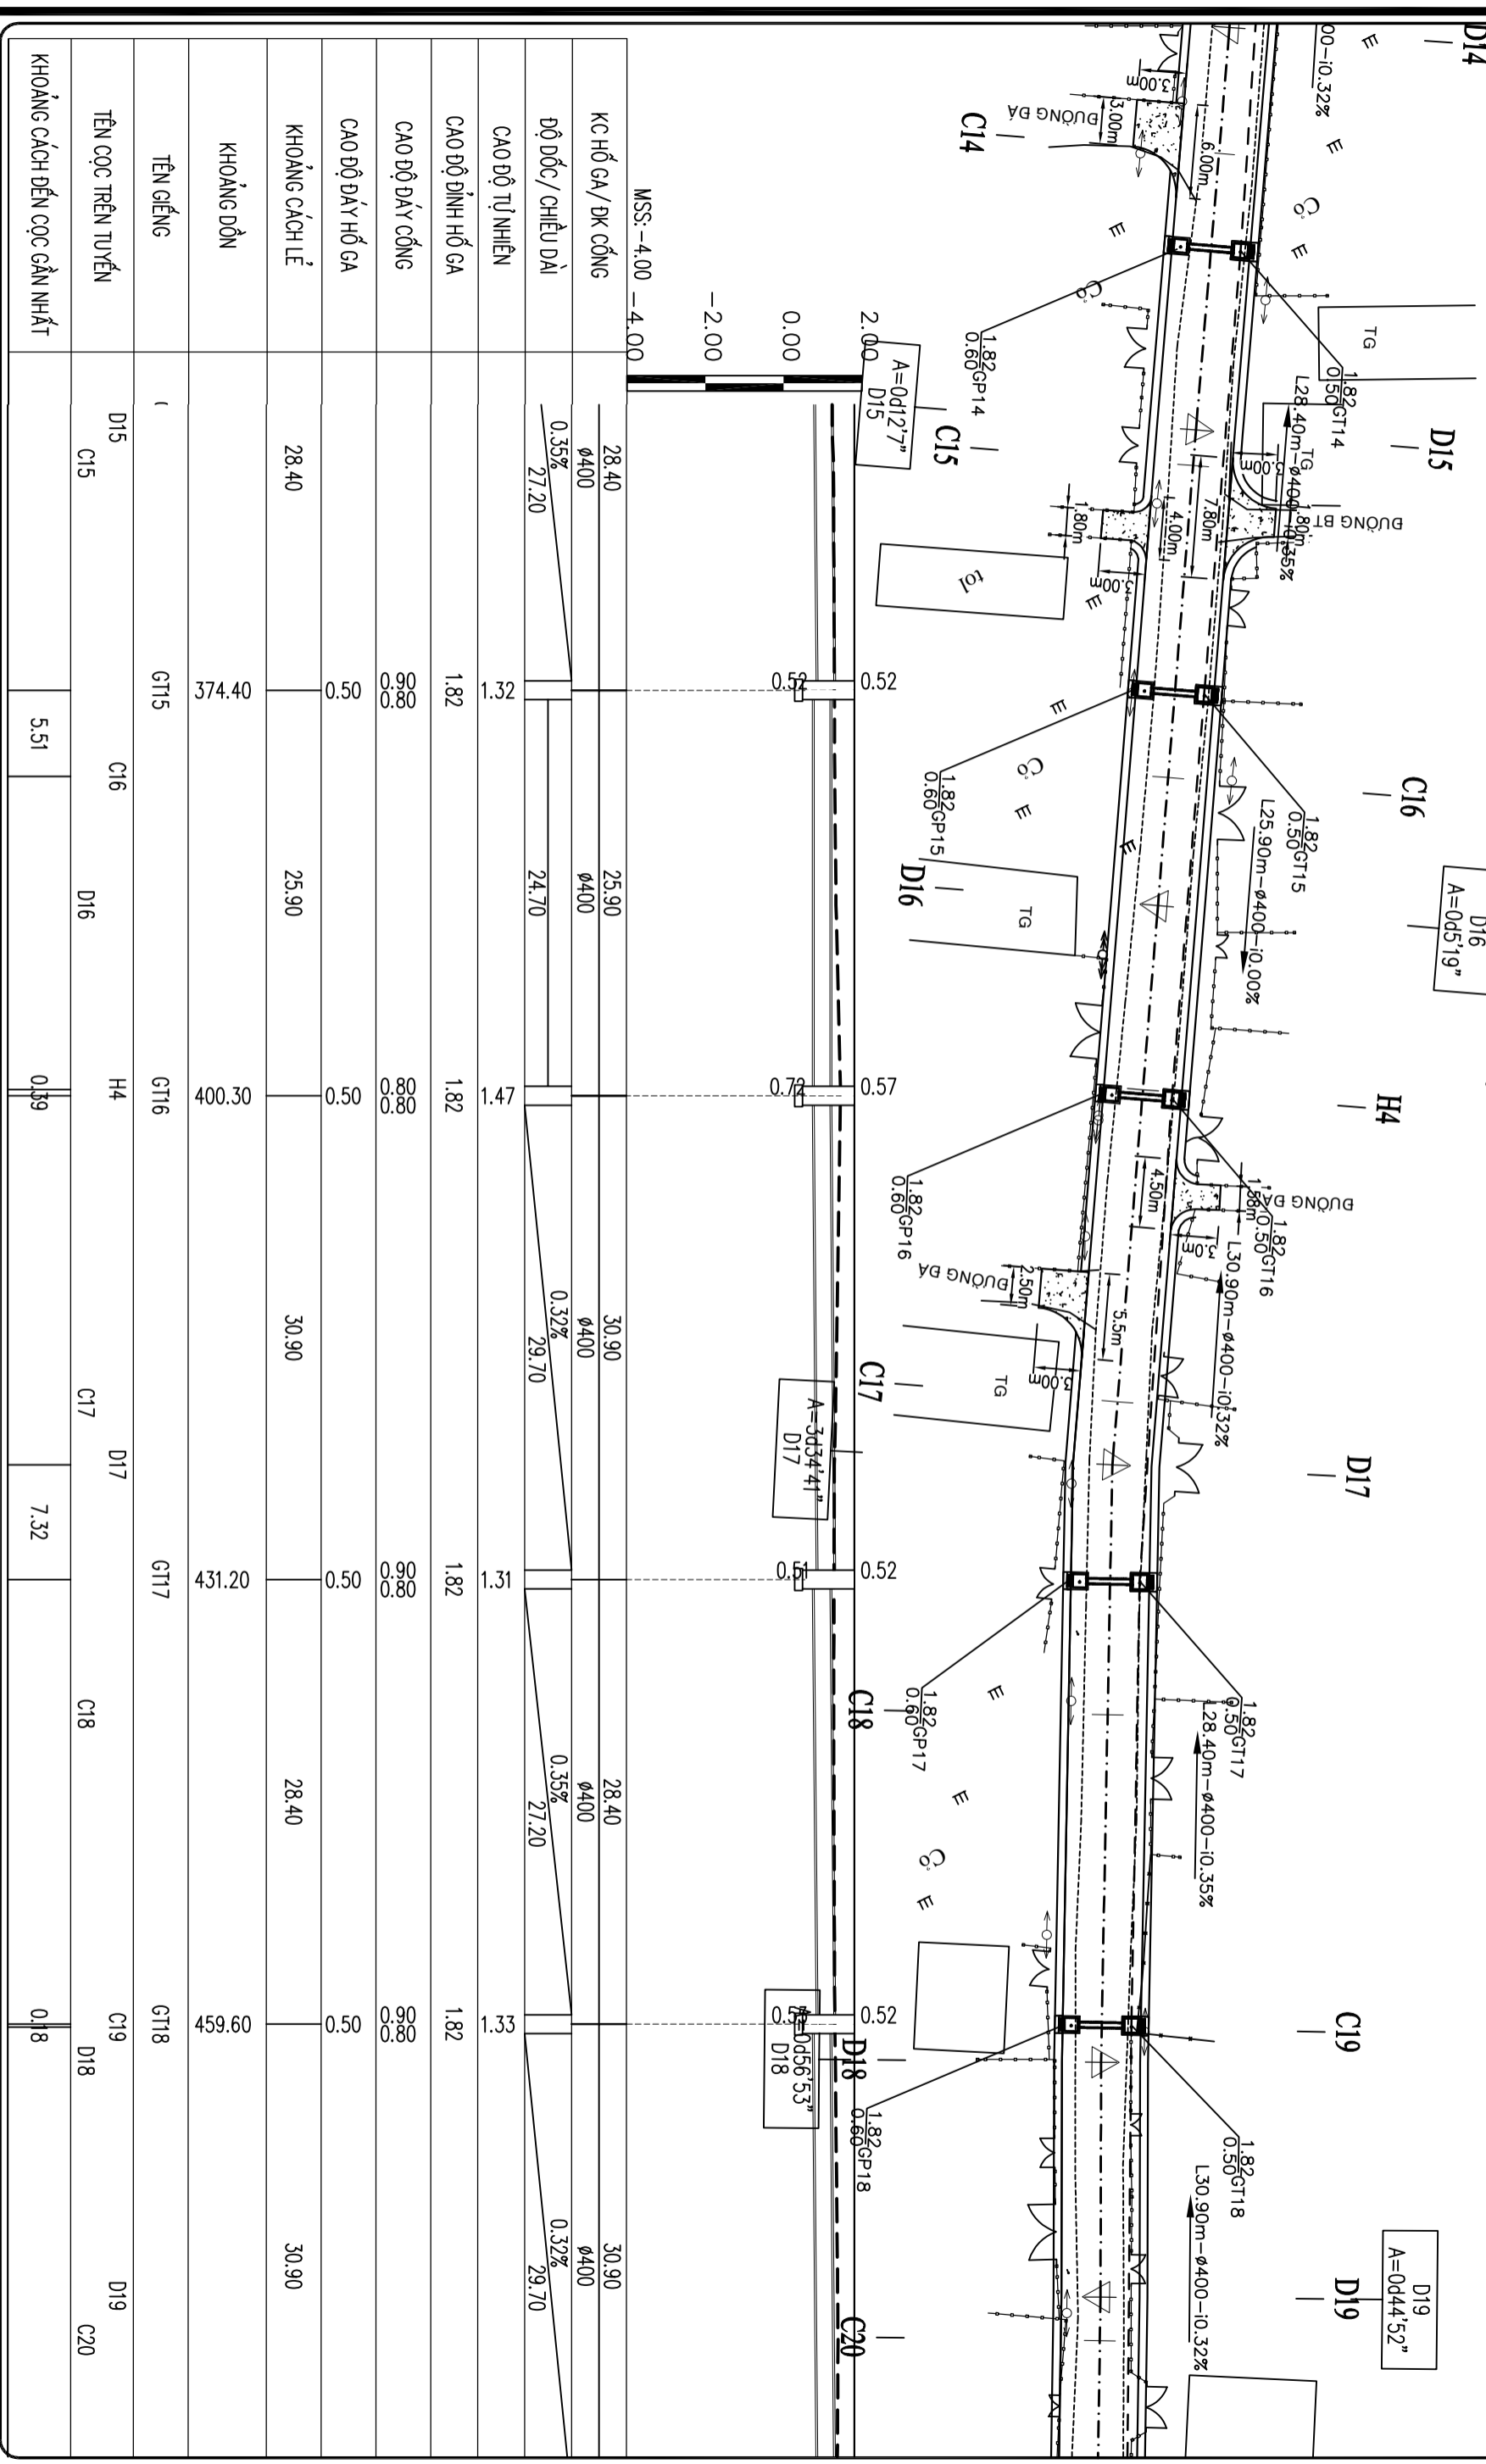


KHOẢNG CÁCH ĐẾN CỤC GẦN NHẤT	D15	D16	D17	D18	D19	D20
	5.51	0.39	7.32	0.18		

CHỦ ĐẦU TƯ	TƯ VẤN THIẾT KẾ	CÔNG TRÌNH	HẠNG MỤC	GIÁM ĐỐC	CHỦ TRÌ THIẾT KẾ	THIẾT KẾ	QUẢN LÝ	GHI CHÚ	NGÀY HOÀN THÀNH
	CÔNG TY TNHH MỸ LỘC PHÚ TRUNG Đ/C: 523 - Đ.T. 835A - Xã Mỹ Lộc - Tỉnh Tây Ninh ĐT: 0912402920 email: loiphutrong@yahoo.com.vn Số TK:/TK20.....	ĐƯỜNG CÔNG ĐỒNG LỘC HẬU TÊN BẢN VẼ BÌNH ĐỒ + TRẮC DỤC CÔNG		KS. Huỳnh Trung Quân KS. Huỳnh Trung Quân KS. Huỳnh Trung Quân KS. Trần Thanh Nam				TRONG QUÁ TRÌNH THI CÔNG NẾU CÓ THAY ĐỔI SỐ VỚI THIẾT KẾ THÌ BẢO NGAY CHO ĐƠN VỊ THIẾT KẾ	TỶ LỆ 1/1000 SỐ TỜ/.....

BÌNH ĐỒ + TÍNH TOÁN ĐỘ CỘNG THOÁT NƯỚC - T.L: 1/1000


A=44'35.2"
R=200.00 K=16.00

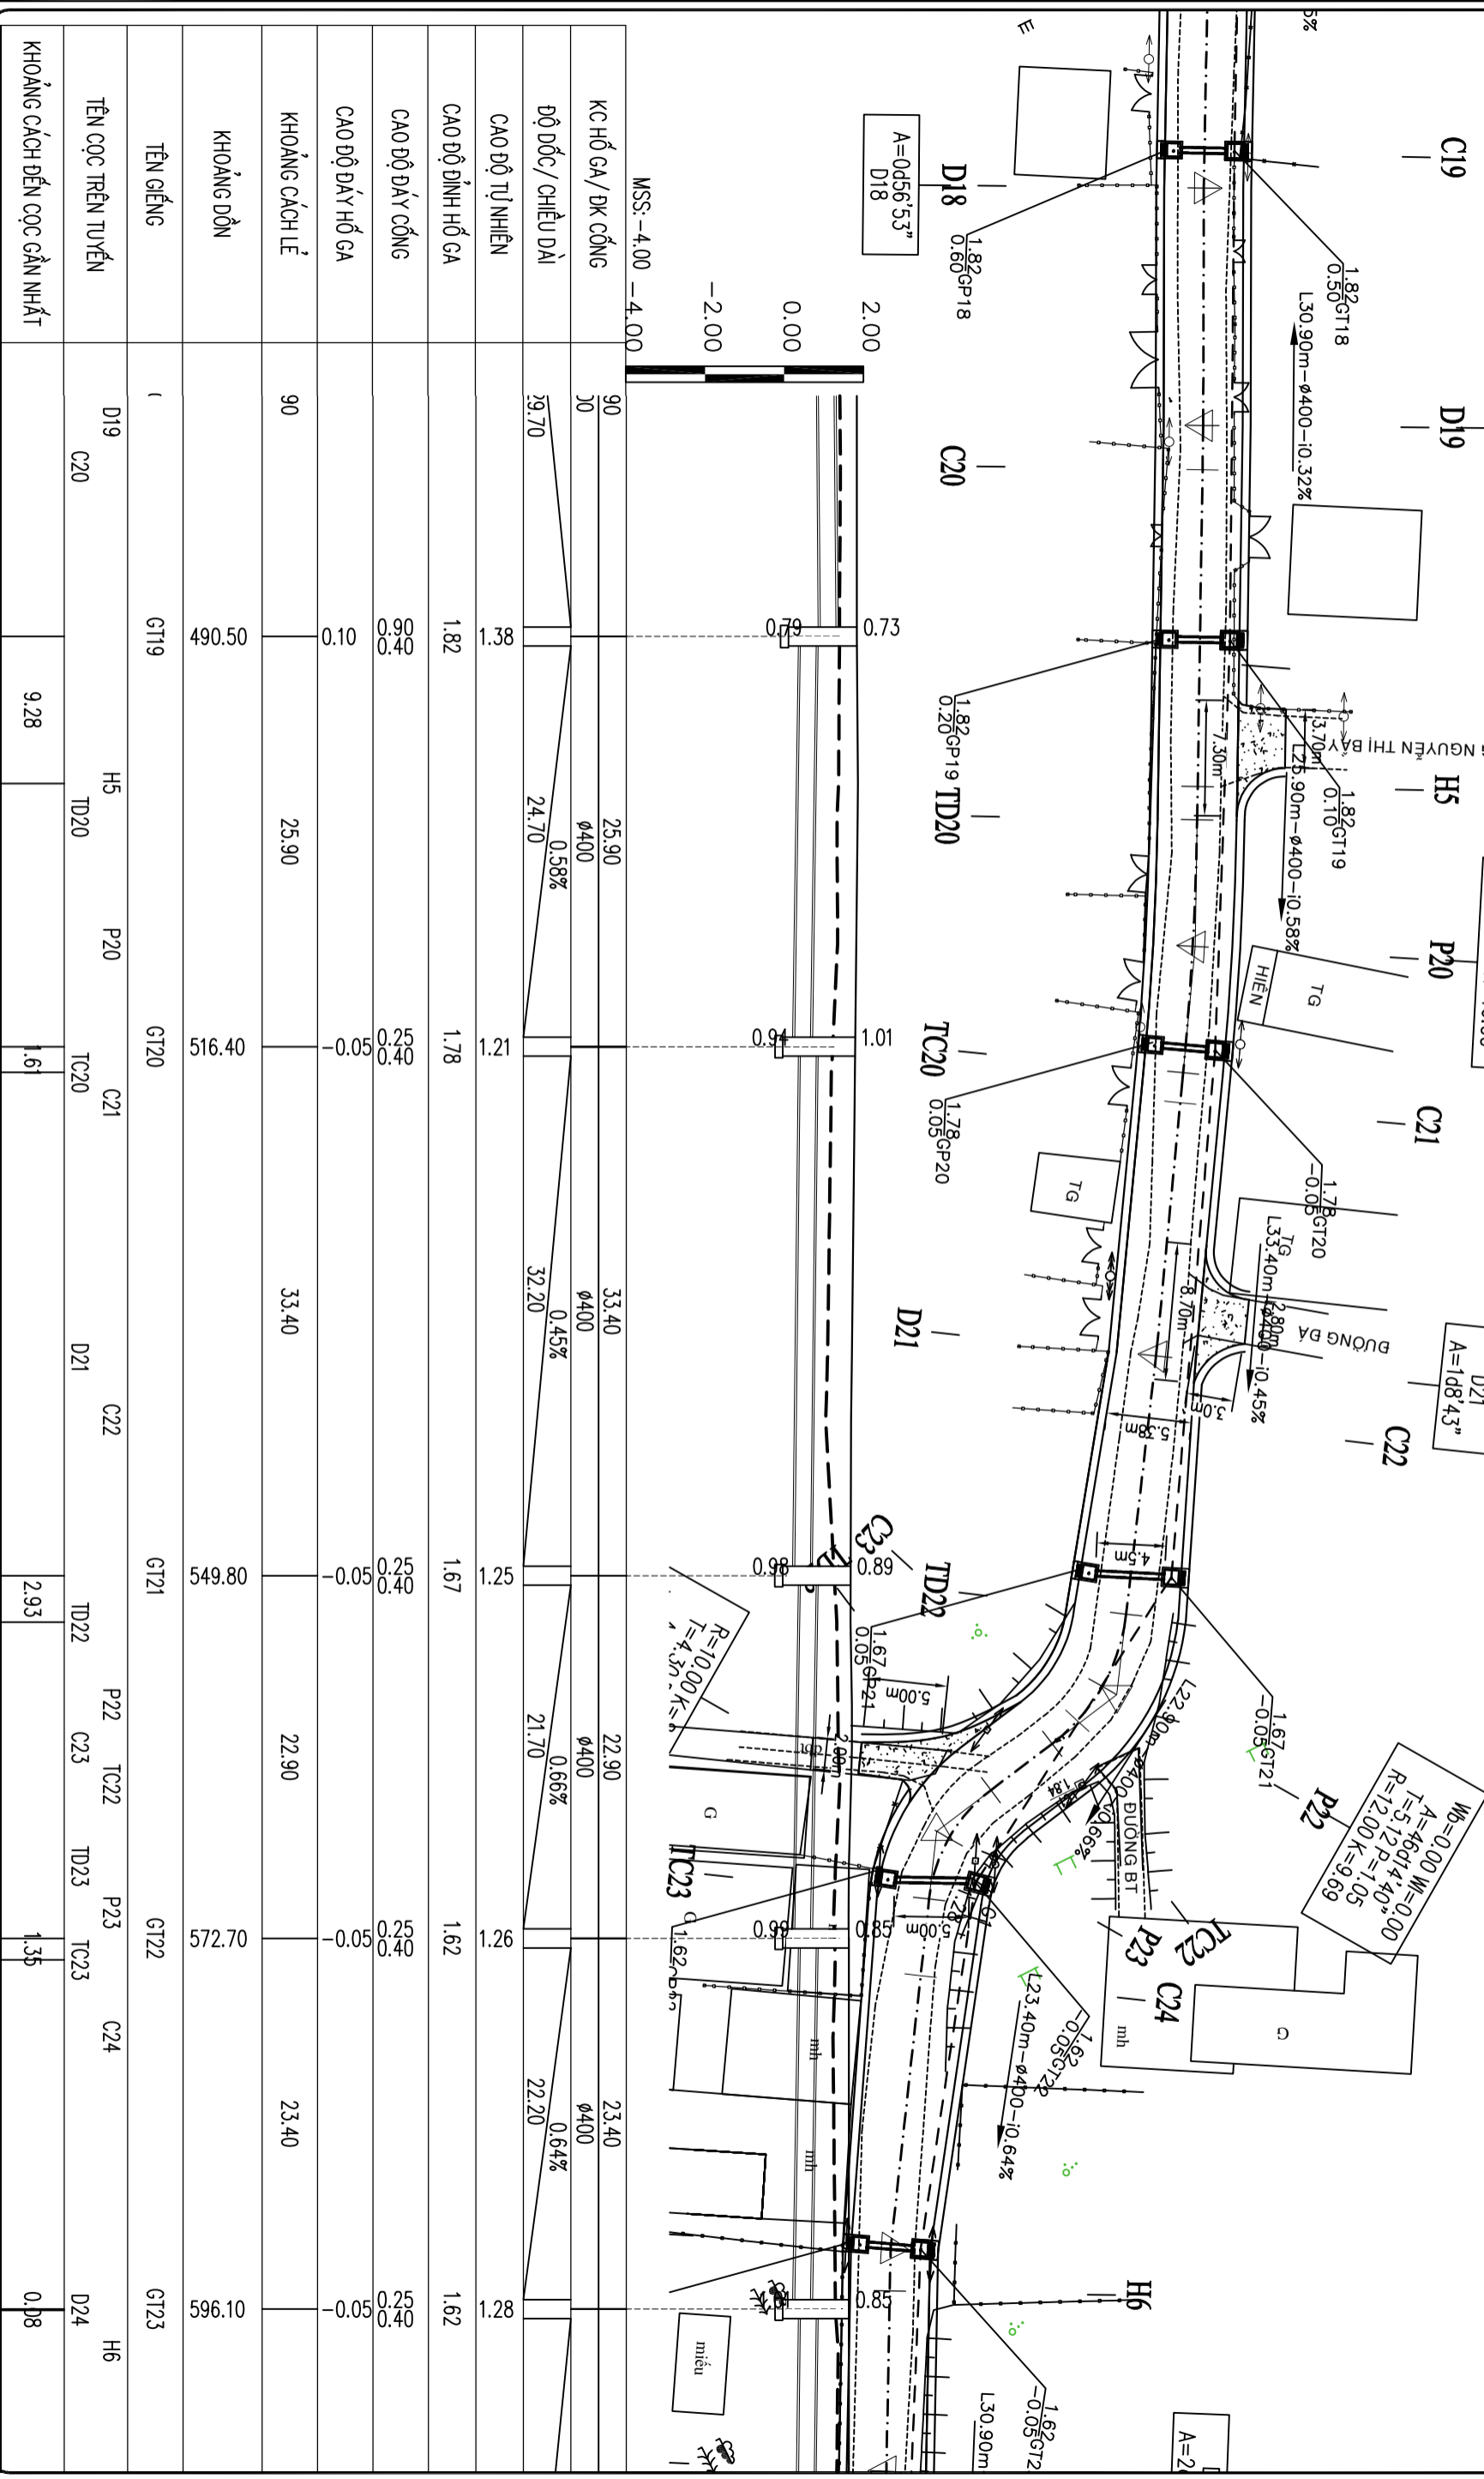

KC HỒ GA / DK CỐNG	ĐỘ DỐC / CHIỀU DÀI	CAO ĐỘ TỰ NHIÊN	CAO ĐỘ ĐỈNH HỒ GA	CAO ĐỘ ĐÁY CỐNG	CAO ĐỘ ĐÁY HỒ GA	KHOẢNG CÁCH LỀ	KHOẢNG DỒN	TÊN GIẾNG	TÊN CỌC TRÊN TUYẾN	KHOẢNG CÁCH ĐẾN CỌC GẦN NHẤT
90	25.90 φ400	1.38	1.82	0.90 0.40	0.10	25.90	490.50	GT19	D19	9.28
90	24.70 0.58%	1.21	1.78	0.25 0.40	-0.05	33.40	516.40	GT20	D20	1.61
90	33.40 φ400	1.25	1.67	0.25 0.40	-0.05	22.90	549.80	GT21	D21	2.93
90	22.90 φ400	1.26	1.62	0.25 0.40	-0.05	23.40	572.70	GT22	D22	1.35
90	21.70 0.66%	1.28	1.62	0.25 0.40	-0.05	23.40	596.10	GT23	D23	0.08
90	22.20 0.64%								D24	


CHỦ ĐẦU TƯ	TƯ VẤN THIẾT KẾ	CÔNG TRÌNH		GIÁM ĐỐC	CHỦ TRÌ THIẾT KẾ	THIẾT KẾ	QUẢN LÝ	GHI CHÚ	NGÀY HOÀN THÀNH		
		ĐƯỜNG CỘNG ĐỒNG LỘC HẬU	HÀNG MỤC								
CTY TNHH MTVT LỘC PHÚ TRUNG Đ/C: 523 - Đ.T. 835A - Xã Mỹ Lộc - Tỉnh Tây Ninh ĐT: 0912402920 email: loiphutrong@yahoo.com.vn Số TK:/TK20.....	ĐƯỜNG CỘNG ĐỒNG LỘC HẬU TÊN BẢN VẼ	ĐỊA ĐIỂM XÂY DỰNG: XÃ MỸ LỘC - TỈNH TÂY NINH		BÌNH ĐỒ + TRẮC ĐỘ CỐNG	K.S. Huỳnh Trung Quân	K.S. Huỳnh Trung Quân	K.S. Huỳnh Trung Quân	K.S. Trần Thanh Nam	TRONG QUÁ TRÌNH THI CÔNG NẾU CÓ THAY ĐỔI SỐ VỚI THIẾT KẾ THÌ BẢO NGAY CHO ĐƠN VỊ THIẾT KẾ	TỶ LỆ 1/1000	SỐ TỜ/.....

BÌNH ĐỒ + TRẮC DỤC CÔNG THOÁT NƯỚC - T.L: 1/1000

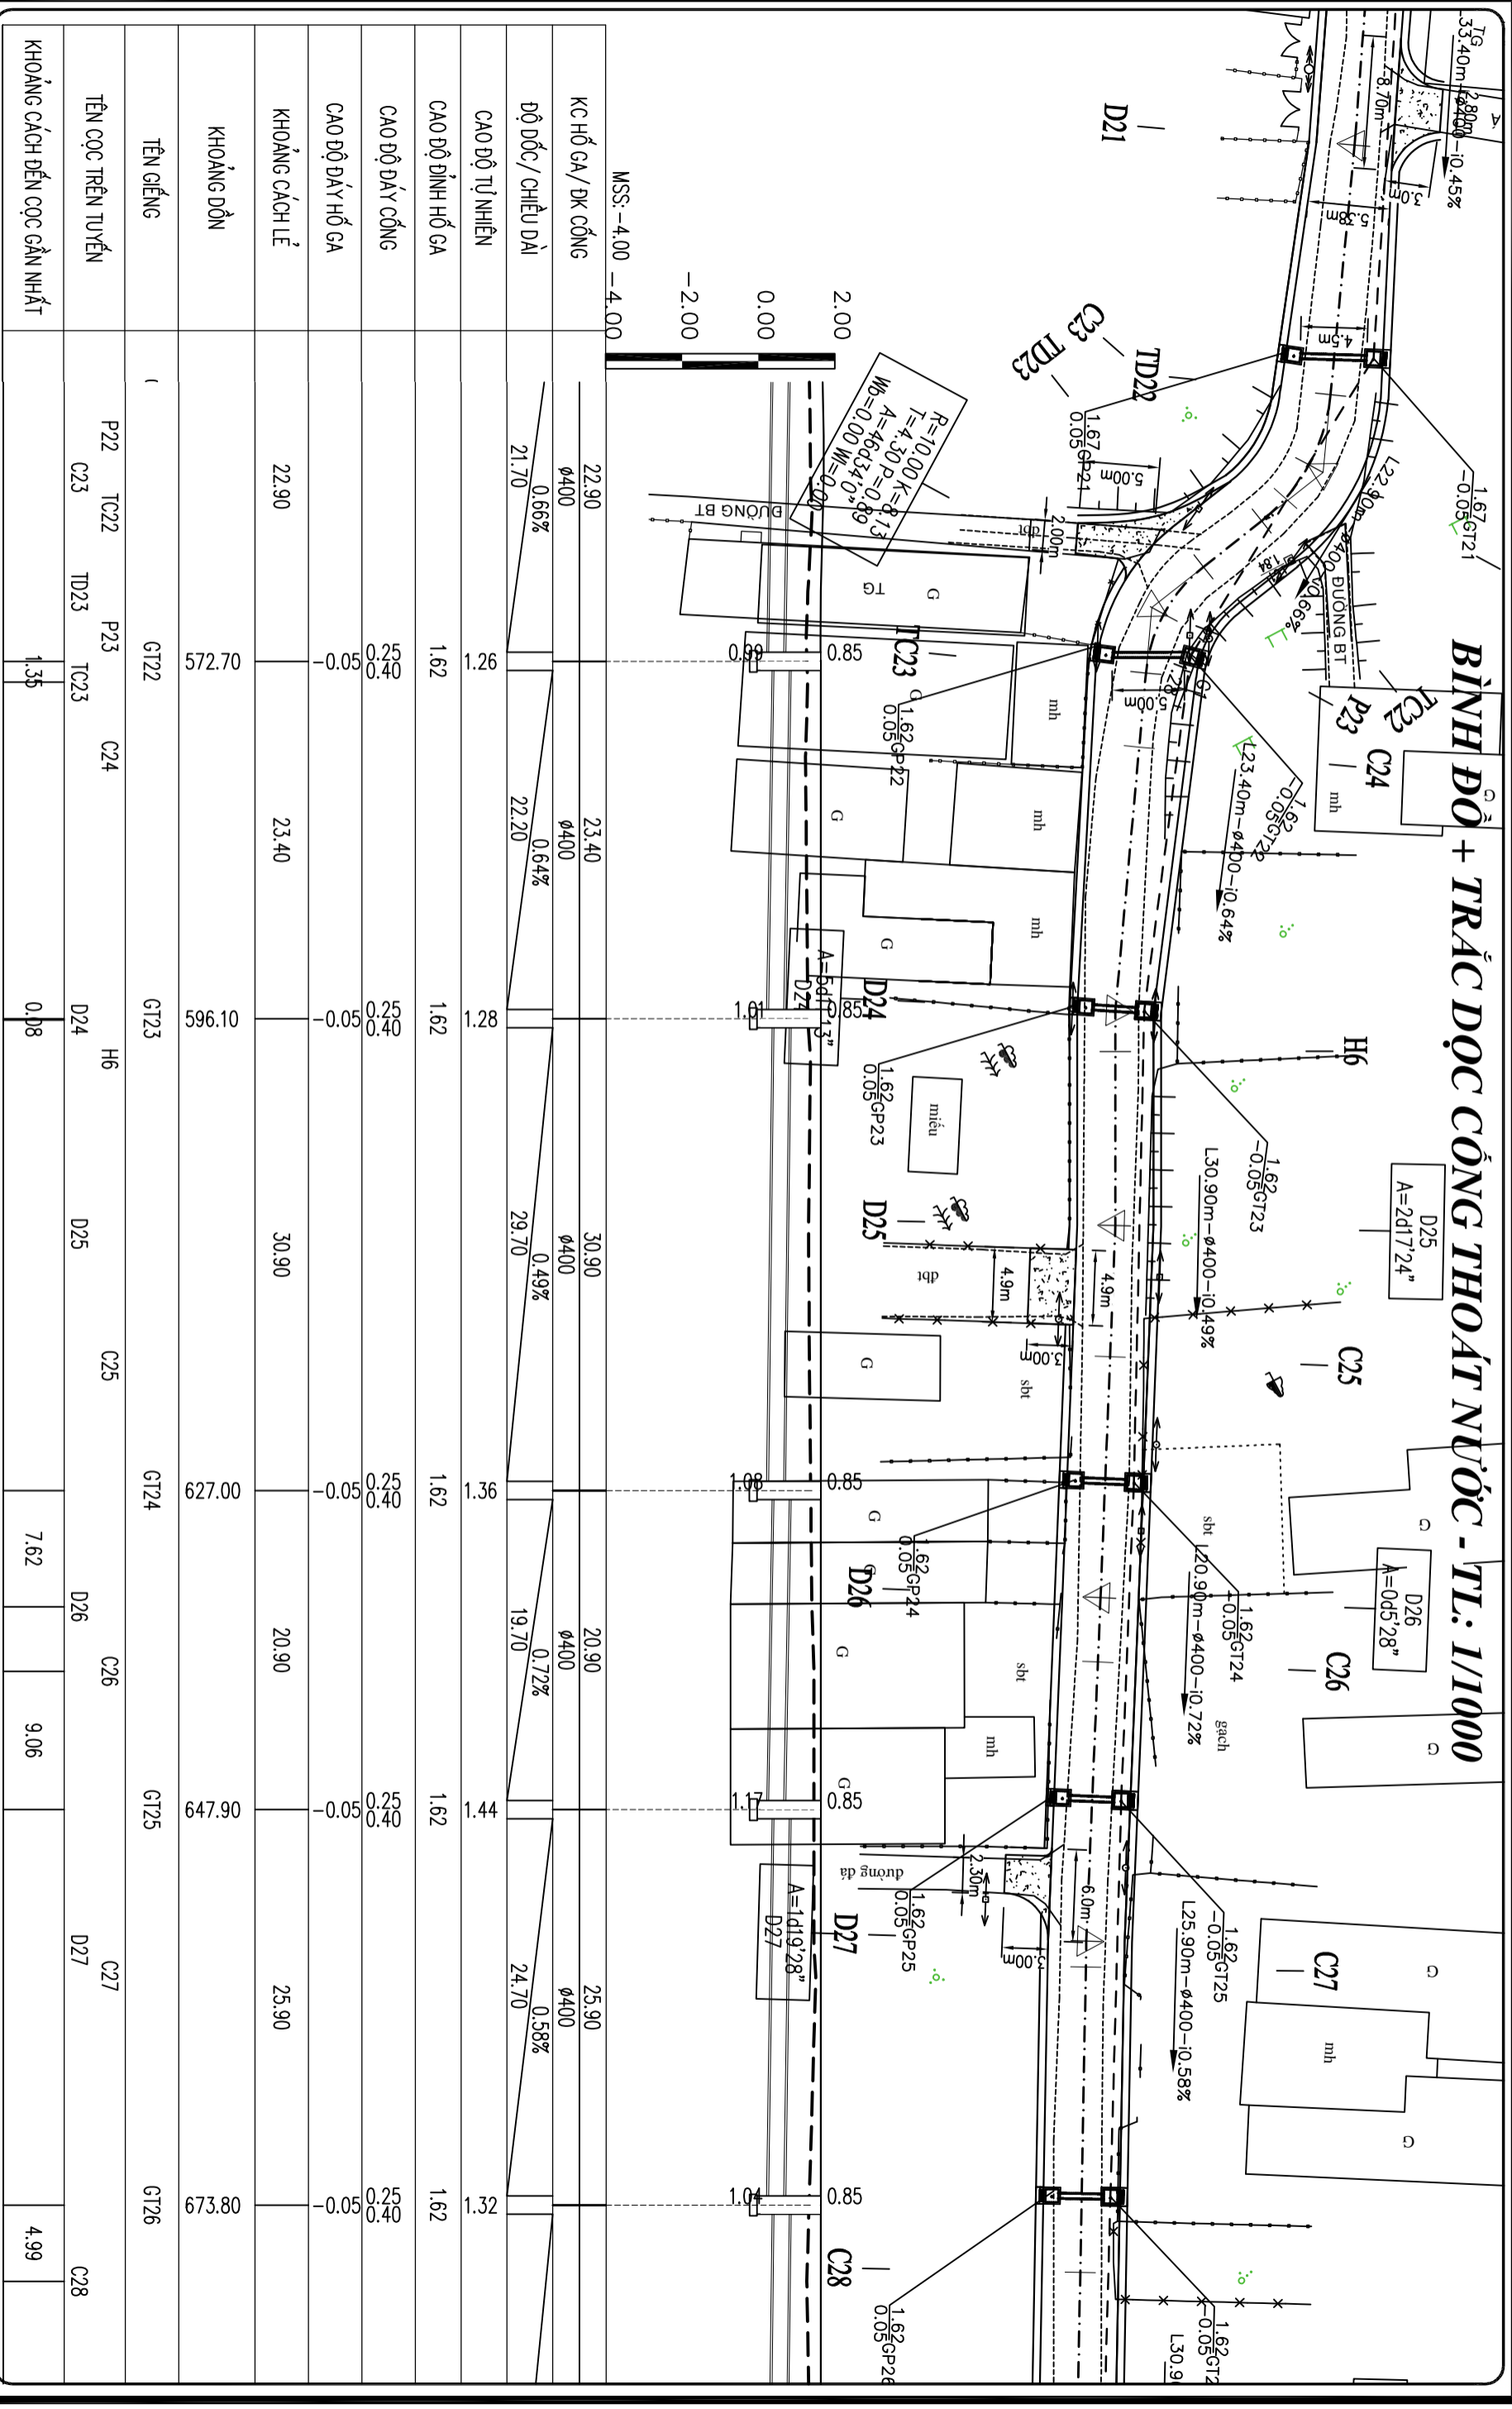

CHỦ ĐẦU TƯ	TƯ VẤN THIẾT KẾ	CÔNG TRÌNH	HÀNG MỤC	GIÁM ĐỐC	CHỦ TRÌ THIẾT KẾ	THIẾT KẾ	QUẢN LÝ	GHI CHÚ	NGÀY HOÀN THÀNH
	CÔNG TY TNHH MTVT LỘC PHÚ TRUNG Đ/C: 523 - Đ.T. 835A - Xã Mỹ Lộc - Tỉnh Tây Ninh ĐT: 0912402920 email: loophutrong@yahoo.com.vn Số TK:/TK20.....	ĐƯỜNG CÔNG ĐỒNG LỘC HẬU XÃ MỸ LỘC - TỈNH TÂY NINH	NỀN MẶT ĐƯỜNG TÊN BẢN VẼ BÌNH ĐỒ + TRẮC DỤC CỐNG	KS. Huỳnh Trung Quân	KS. Huỳnh Trung Quân	KS. Huỳnh Trung Quân	KS. Trần Thanh Nam	TRONG QUÁ TRÌNH THI CÔNG NẾU CÓ THAY ĐỔI SỐ VỚI THIẾT KẾ THÌ BẢO NGAY CHO ĐƠN VỊ THIẾT KẾ	TỶ LỆ 1/1000 SỐ TỜ/.....

BÌNH ĐỒ + TRẮC DỤC CÔNG THOÁT NƯỚC - T.L: 1/1000

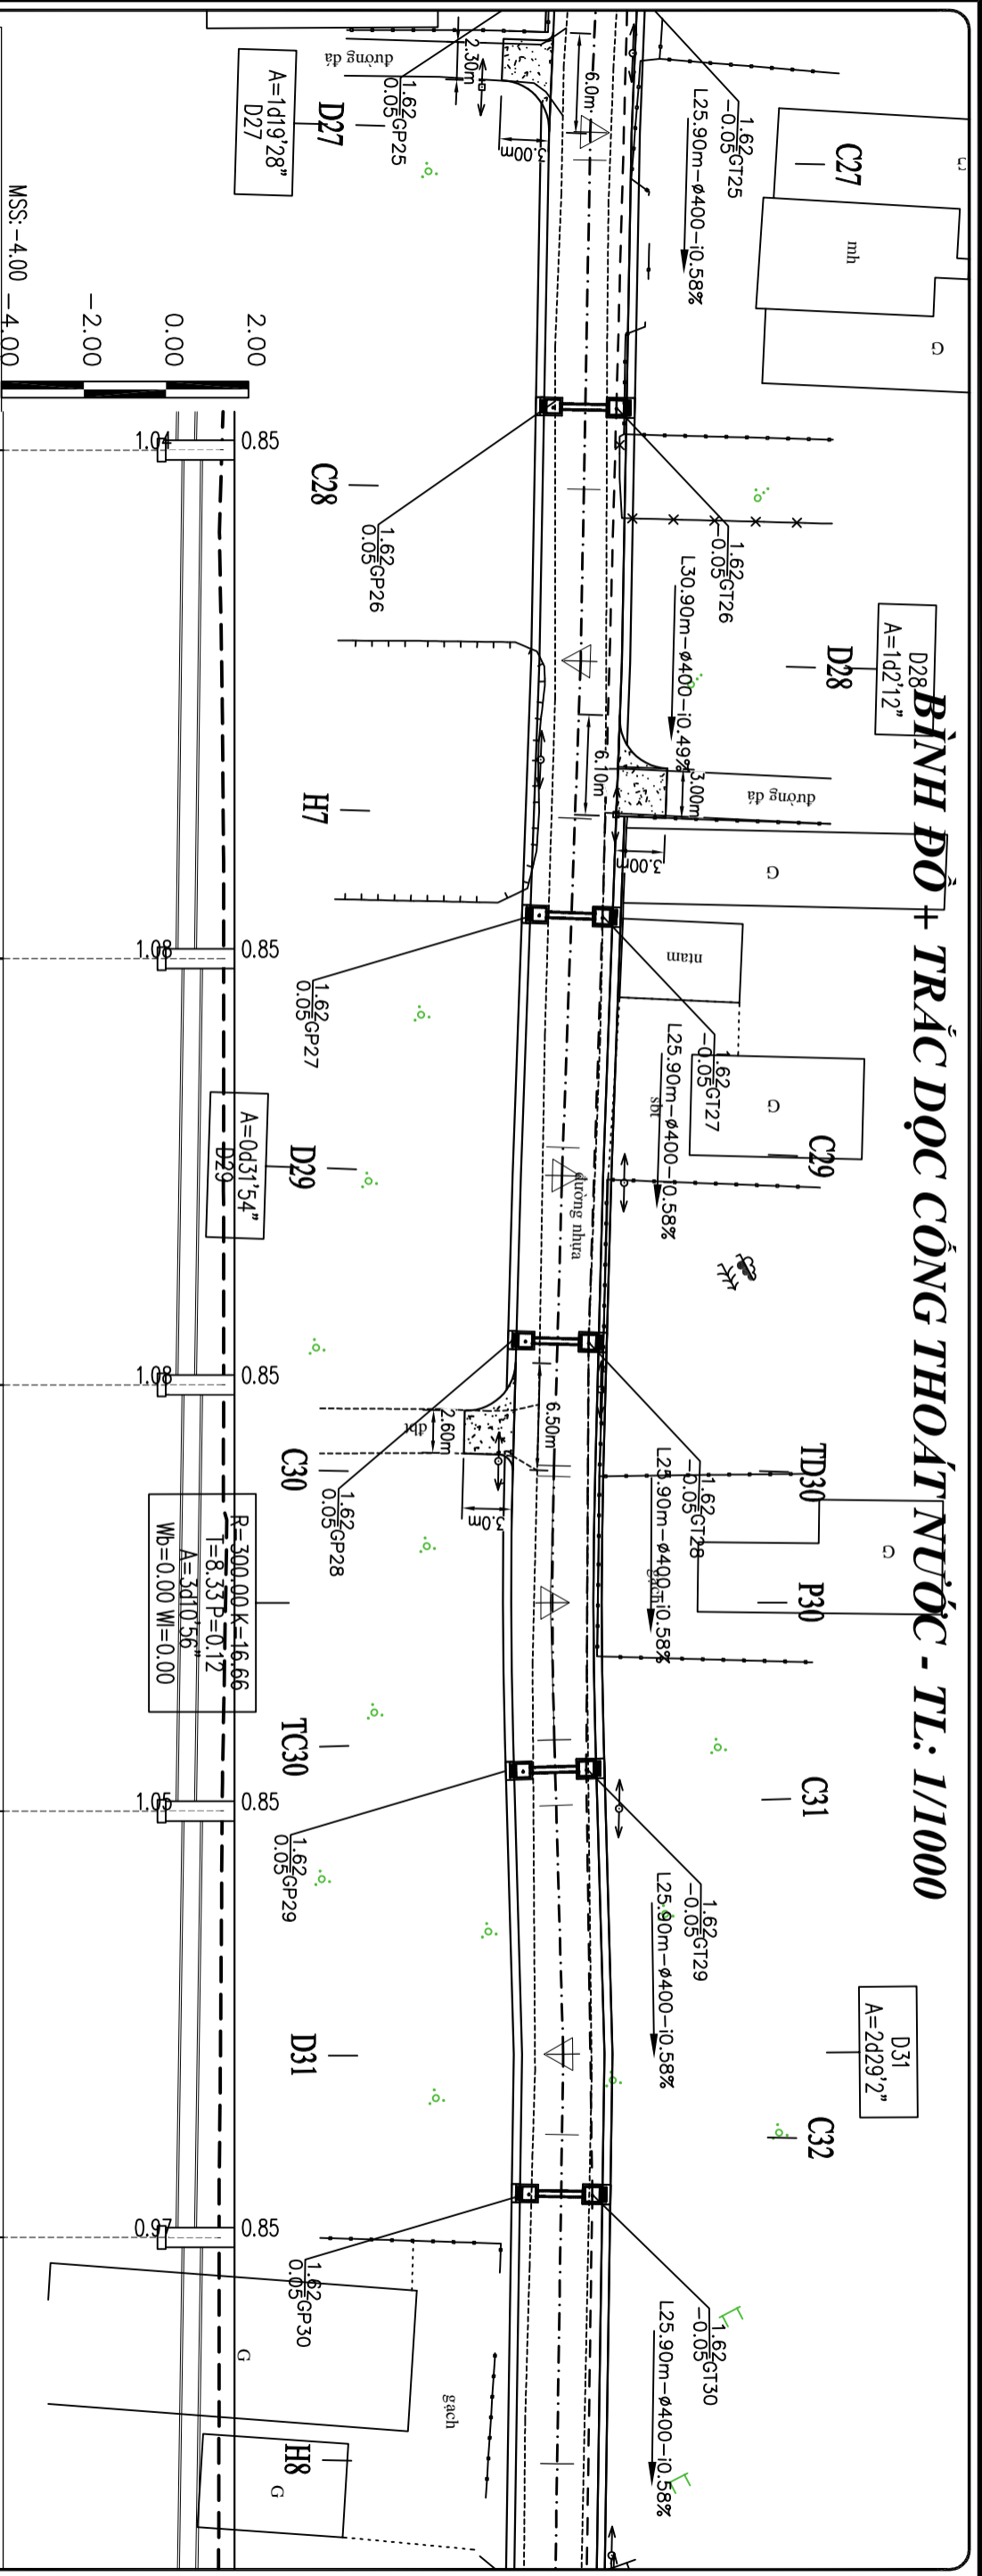


KC HỐ GA / ĐK CÔNG	ĐỘ DỐC / CHIỀU DÀI	CAO ĐỘ TỰ NHIÊN	CAO ĐỘ ĐỈNH HỐ GA	CAO ĐỘ ĐÁY CÔNG	CAO ĐỘ ĐÁY HỐ GA	KHOẢNG CÁCH LỀ	KHOẢNG ĐỒN	TÊN GIẾNG	TÊN CỐC TRÊN TUYẾN	KHOẢNG CÁCH ĐẾN CỐC GẦN NHẤT
MSS: -4.00 -4.00										
30.90 $\phi400$ 0.49%	29.70	1.32	1.62	0.25 0.40	0.05	30.90	673.80	GT26	C28	4.99
25.90 $\phi400$ 0.58%	24.70	1.36	1.62	0.25 0.40	0.05	25.90	704.70	GT27	H7	5.87
25.90 $\phi400$ 0.58%	24.70	1.36	1.62	0.25 0.40	0.05	25.90	730.60	GT28	C29 D29	7.56
25.90 $\phi400$ 0.58%	24.70	1.32	1.62	0.25 0.40	0.05	25.90	756.50	GT29	TD30 C30 P30 TC30 C31	1.79
25.90 $\phi400$ 0.58%	24.70	1.25	1.62	0.25 0.40	0.05	25.90	782.40	GT30	C32 H8	3.63

CHỦ ĐẦU TƯ	TƯ VẤN THIẾT KẾ	CÔNG TRÌNH		GIÁM ĐỐC	CHỦ TRÌ THIẾT KẾ	THIẾT KẾ	QUẢN LÝ	GHI CHÚ	NGÀY HOÀN THÀNH
		ĐƯỜNG CÔNG ĐỒNG LỘC HẬU	HÀNG MỤC						
CTY TNHH MTV LỘC PHU TRUNG Đ/C: 523 - Đ.T. 835A - Xã Mỹ Lộc - Tỉnh Tây Ninh ĐT: 0912402920 email: loophutrong@yahoo.com.vn Số TK:/TK20.....	Đ. C. 523 - Đ. T. 835A - Xã Mỹ Lộc - Tỉnh Tây Ninh ĐT: 0912402920 email: loophutrong@yahoo.com.vn Số TK:/TK20.....

BÌNH DỒ + TRẮC DỤC CÔNG THOẠI QUỐC - TL: 1/1000


A=7012495
 B=600000
 H=100000
 K=12.98

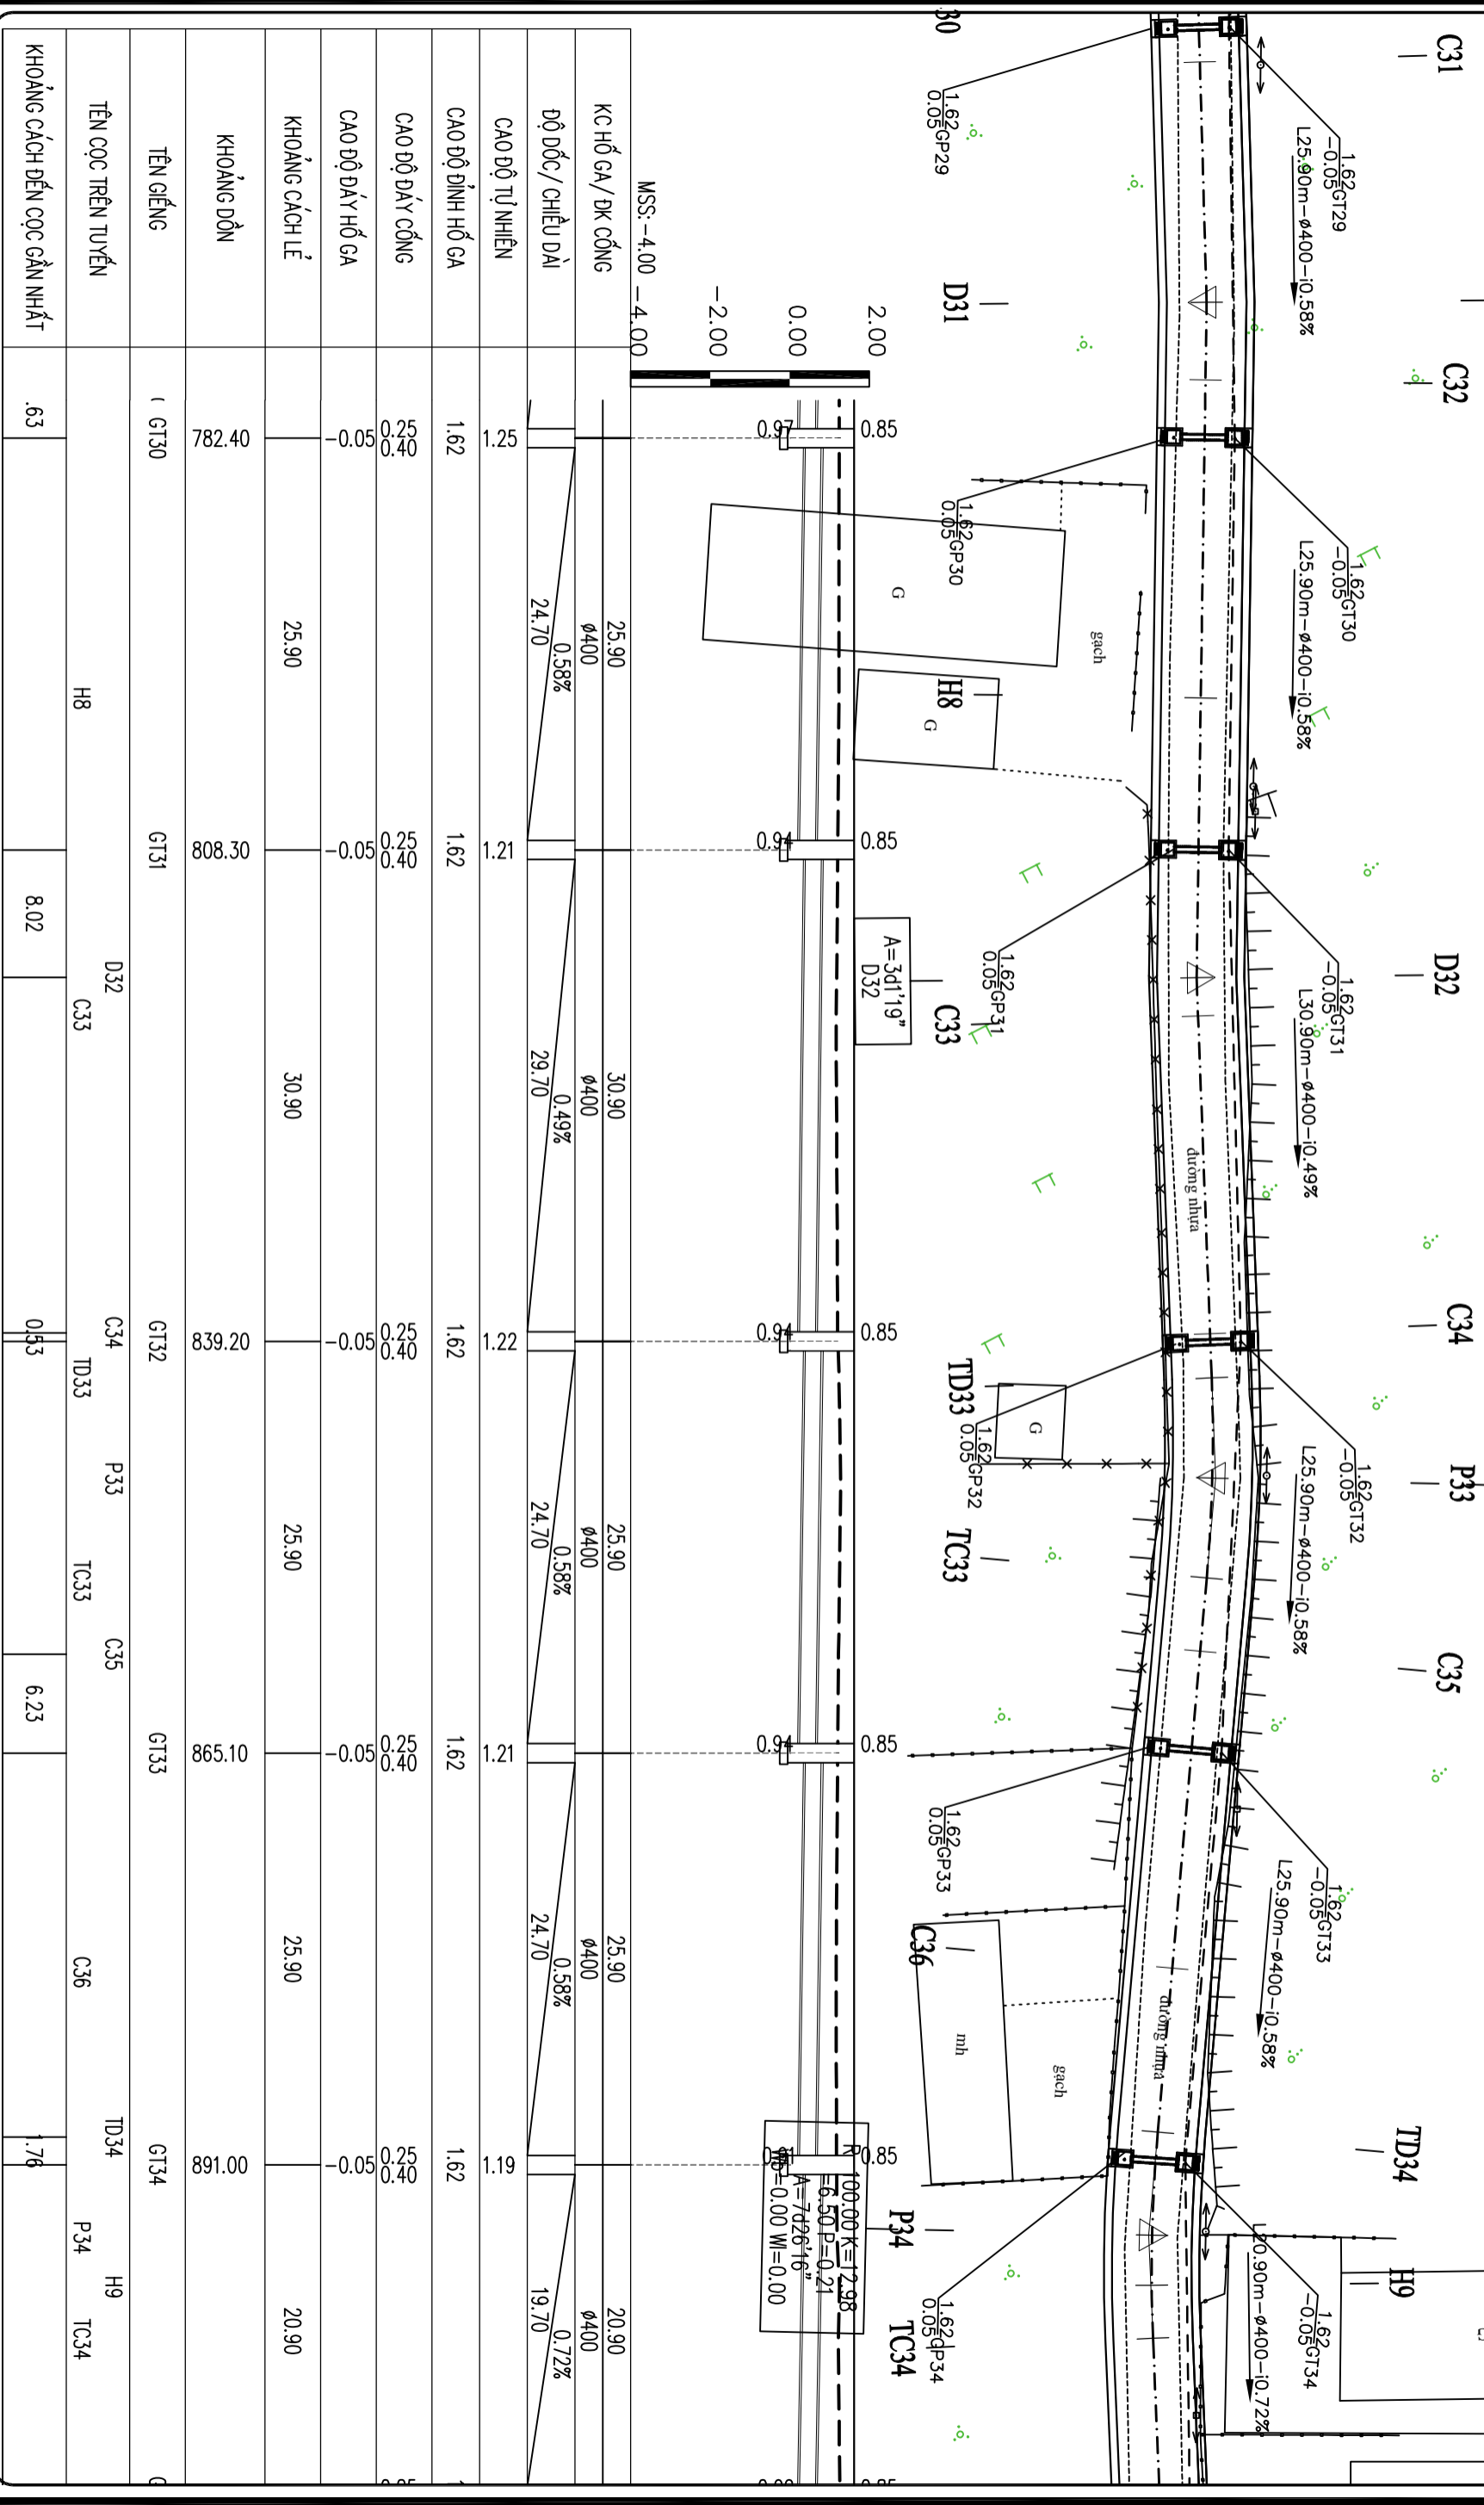

KC HỐ GA / ĐK CỐNG	CAO ĐỘ ĐỈNH HỐ GA	CAO ĐỘ TỰ NHIÊN	CAO ĐỘ ĐỈNH HỐ GA	CAO ĐỘ ĐÁY CỐNG	CAO ĐỘ ĐÁY HỐ GA	KHOẢNG CÁCH LỀ	KHOẢNG DỒN	TÊN GIỀNG	TÊN CỌC TRÊN TUYẾN	KHOẢNG CÁCH ĐẾN CỌC GẦN NHẤT
25.90 ø400	1.62	1.25	1.62	0.25 0.40	0.05	25.90	782.40	GT30	H8	.63
30.90 ø400	1.62	1.21	1.62	0.25 0.40	0.05	30.90	808.30	GT31	C33	8.02
25.90 ø400	1.62	1.22	1.62	0.25 0.40	0.05	25.90	839.20	GT32	C34	0.53
25.90 ø400	1.62	1.21	1.62	0.25 0.40	0.05	25.90	865.10	GT33	C35	6.23
20.90 ø400	1.62	1.16	1.62	0.25 0.40	0.05	20.90	891.00	GT34	C36	1.76

CHỦ ĐẦU TƯ	TƯ VẤN THIẾT KẾ	CÔNG TRÌNH		GIÁM ĐỐC	CHỦ TRÌ THIẾT KẾ	THIẾT KẾ	QUẢN LÝ	GHI CHÚ	NGÀY HOÀN THÀNH	
		ĐƯỜNG CỘNG ĐỒNG LỘ HẬU	HÀNG MỤC						TỶ LỆ	SỐ TỜ
CTY TNHH MTV LỘC PHÚ TRUNG Đ/C: 523 - Đ.T. 835A - Xã Mỹ Lộc - Tỉnh Tây Ninh ĐT: 0912402920 email: loiphutrong@yahoo.com.vn Số TK:/TK20.....	ĐƯỜNG CỘNG ĐỒNG LỘ HẬU XÃ MỸ LỘC - TỈNH TÂY NINH	NỀN MẶT ĐƯỜNG TÊN BÀN VẼ	BÌNH DỒ + TRẮC DỤC CỐNG	KS. Huỳnh Trung Quân	KS. Huỳnh Trung Quân	KS. Huỳnh Trung Quân	KS. Trần Thanh Nam	TRONG QUÁ TRÌNH THI CÔNG NẾU CÓ THAY ĐỔI SỐ VỚI THIẾT KẾ THÌ BẢO NGAY CHO ĐƠN VỊ THIẾT KẾ/...../...../...../.....
									1/1000/.....

BÌNH DỒ + TRẮC DỤC CÔNG THOÁT NƯỚC - T.L: 1/1000

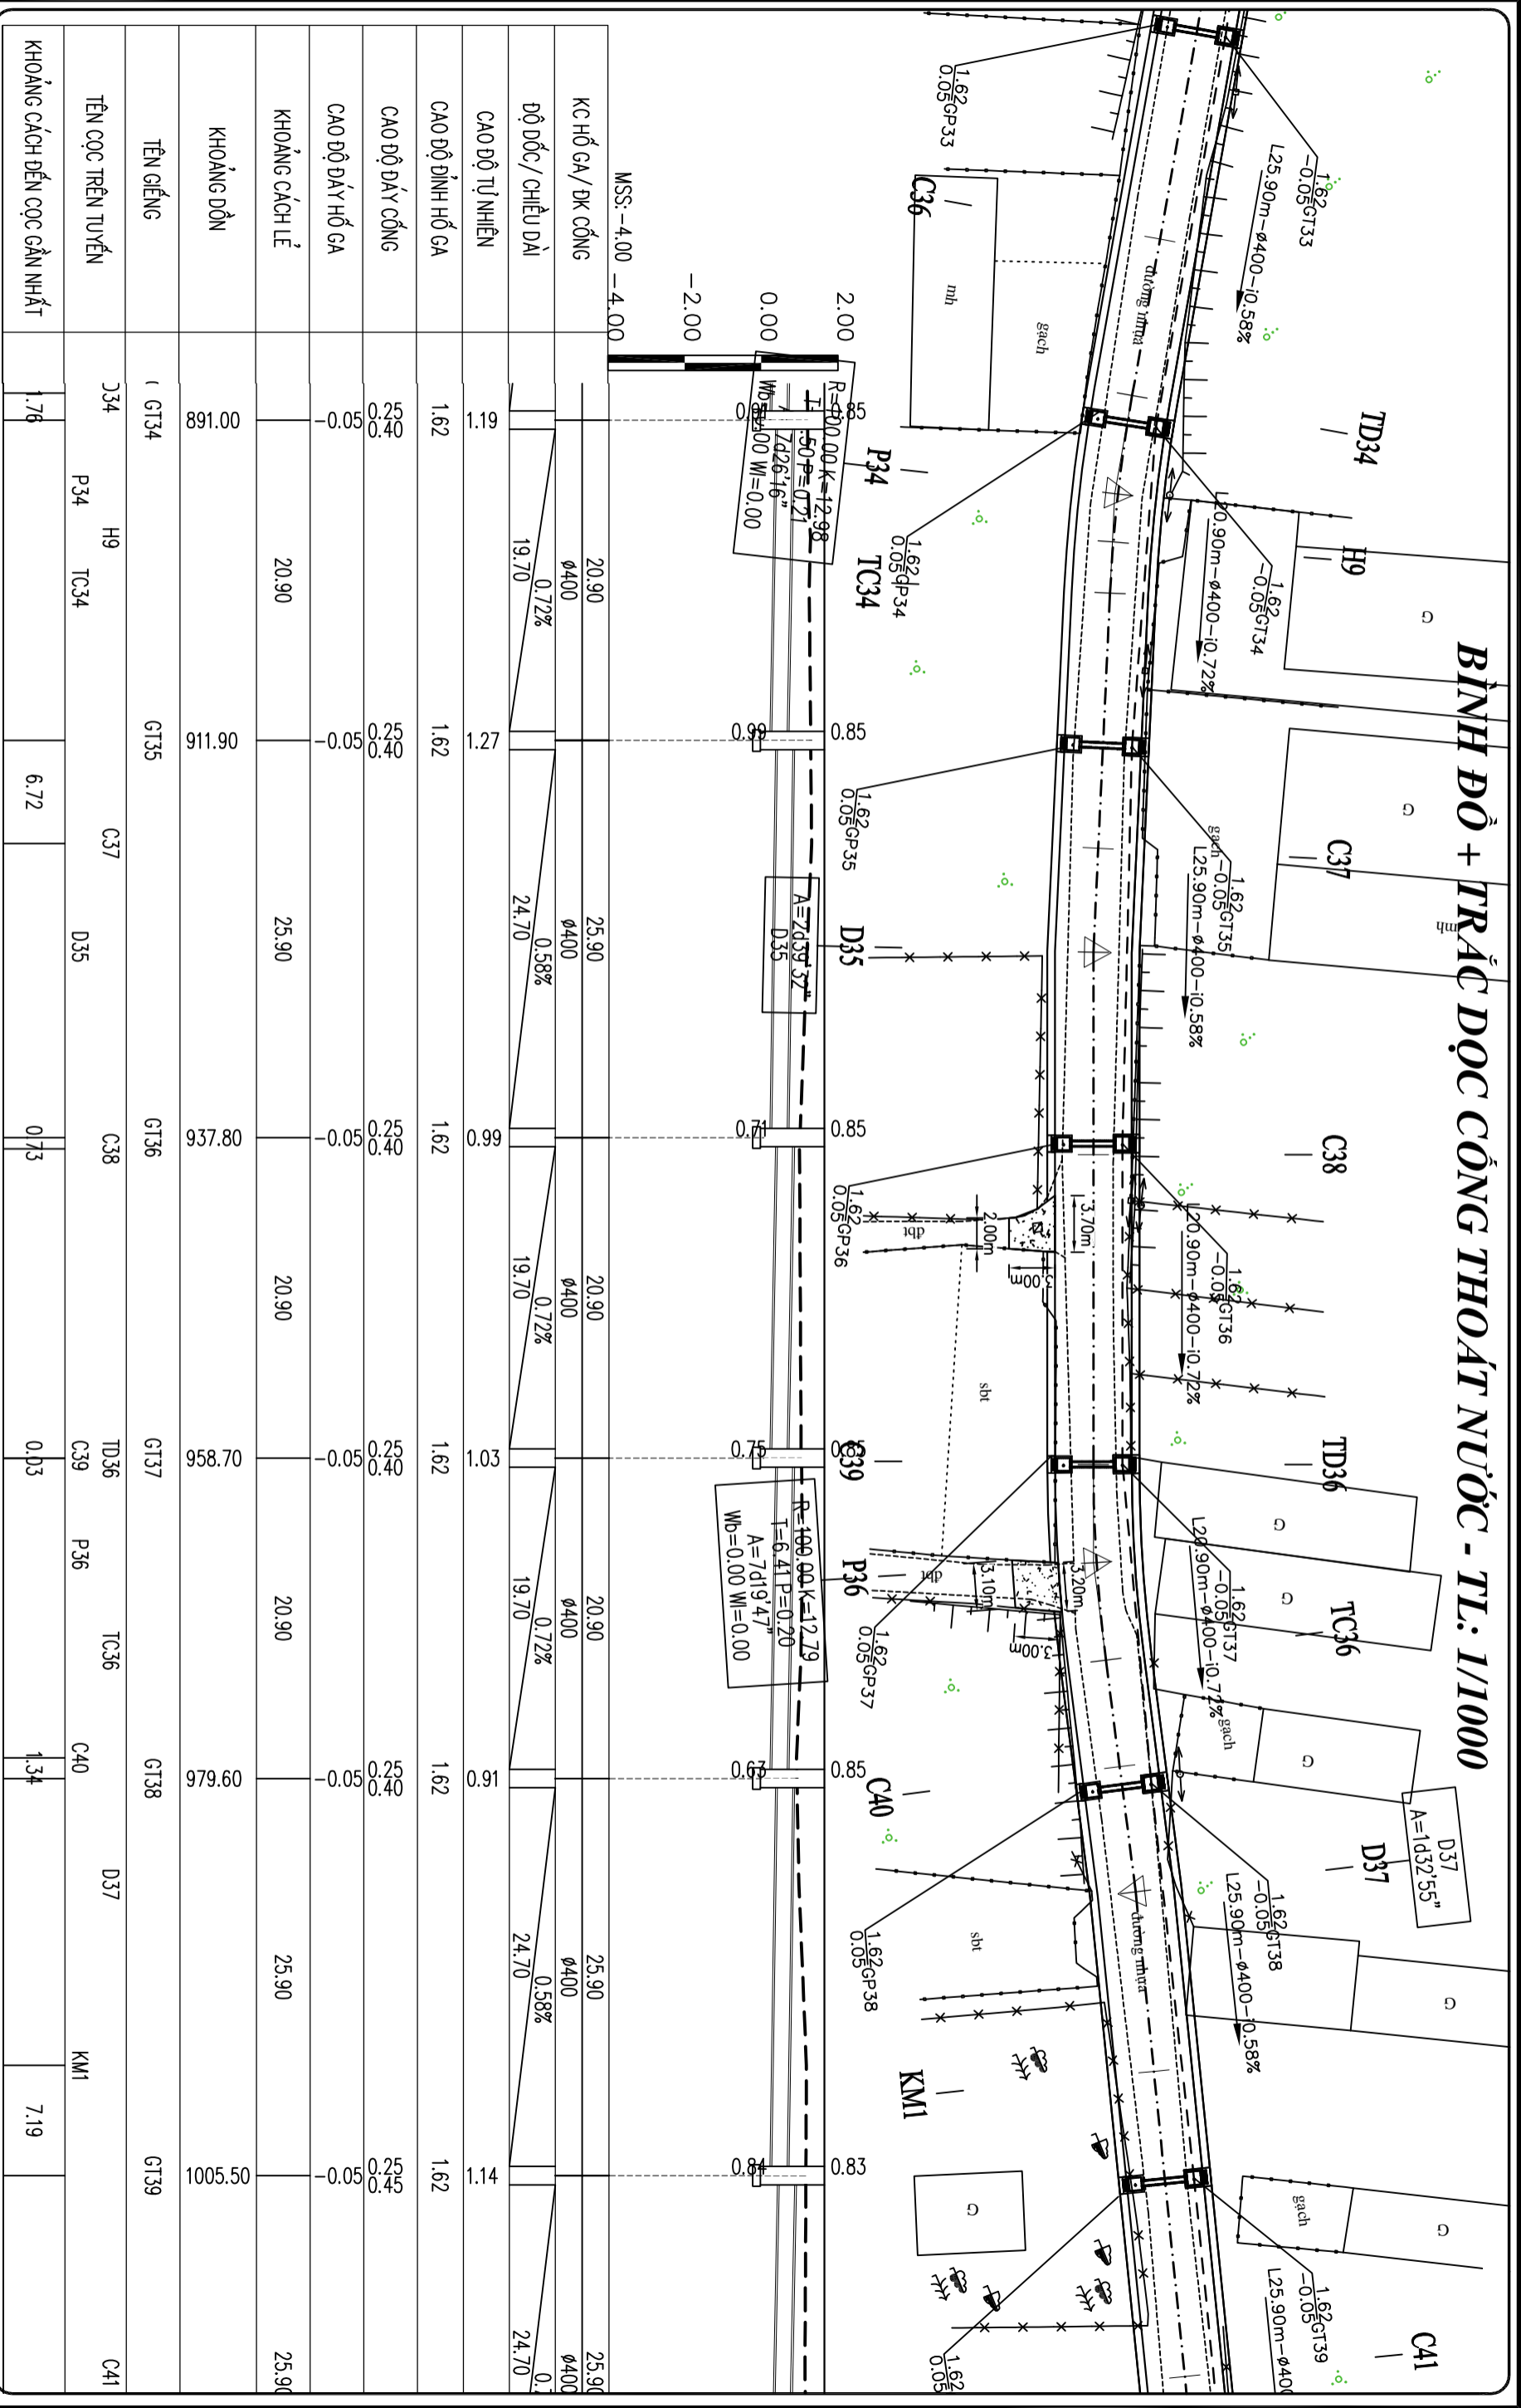


KC HỐ GA / ĐK CÔNG	20.90	25.90	20.90	20.90	20.90	25.90	20.90	25.90	25.90
ĐỘ DỐC/ CHIỀU DÀI	0.72%	0.58%	0.72%	0.58%	0.72%	0.58%	0.72%	0.58%	0.72%
CAO ĐỘ TỰ NHIÊN	1.19	1.27	0.99	1.03	0.91	1.14			
CAO ĐỘ ĐỈNH HỐ GA	1.62	1.62	1.62	1.62	1.62	1.62			
CAO ĐỘ ĐÁY CÔNG	0.25	0.40	0.25	0.40	0.25	0.40			
CAO ĐỘ ĐÁY HỐ GA	-0.05	-0.05	-0.05	-0.05	-0.05	-0.05			
KHOẢNG CÁCH LẾ	20.90	25.90	20.90	20.90	25.90	25.90			
KHOẢNG DỒN	891.00	911.90	937.80	958.70	979.60	1005.50			
TÊN GIẾNG	GT34	GT35	GT36	GT37	GT38	GT39			
TÊN CỐC TRÊN TUYẾN	C34 P34 TC34	C37	D35	TD36 TD37 TC36	C40	D37	KM1		C41
KHOẢNG CÁCH ĐẾN CỐC GẦN NHẤT	1.76	6.72	0.73	0.03	1.34	7.19			

CHỦ ĐẦU TƯ	TƯ VẤN THIẾT KẾ	CÔNG TRÌNH	HÀNG MỤC	GIÁM ĐỐC	CHỦ TRÌ THIẾT KẾ	THIẾT KẾ	QUẢN LÝ	GHI CHÚ	NGÀY HOÀN THÀNH		
	CÔNG TY TNHH MTVT LỘC PHÚ TRUNG Đ/C: 523 - Đ.T. 835A - Xã Mỹ Lộc - Tỉnh Tây Ninh ĐT: 0912402920 email: loophutrong@yahoo.com.vn Số TK:/TK20.....	ĐƯỜNG CÔNG ĐỒNG LỘC HẬU XÃ MỸ LỘC - TỈNH TÂY NINH	NỀN MẶT ĐƯỜNG TÊN BẢN VẼ	BÌNH ĐỒ + TRẮC DỤC CÔNG	KS. Huỳnh Trung Quân	KS. Huỳnh Trung Quân	KS. Huỳnh Trung Quân	KS. Trần Thanh Nam	TRONG QUÁ TRÌNH THI CÔNG NẾU CÓ THAY ĐỔI SỐ VỚI THIẾT KẾ THÌ BẢO NGAY CHO ĐƠN VỊ THIẾT KẾ	TỶ LỆ 1/1000	SỐ TỜ/.....

BÌNH DẪN VÀ CÁC ĐỘC CÔNG THOÁT NƯỚC - T.L: 1/1000

$M=0.00$ $N=0.00$
 $A=3.37$ $P=0.14$
 $L=91.4$
 $R=300.00$ $K=18.27$

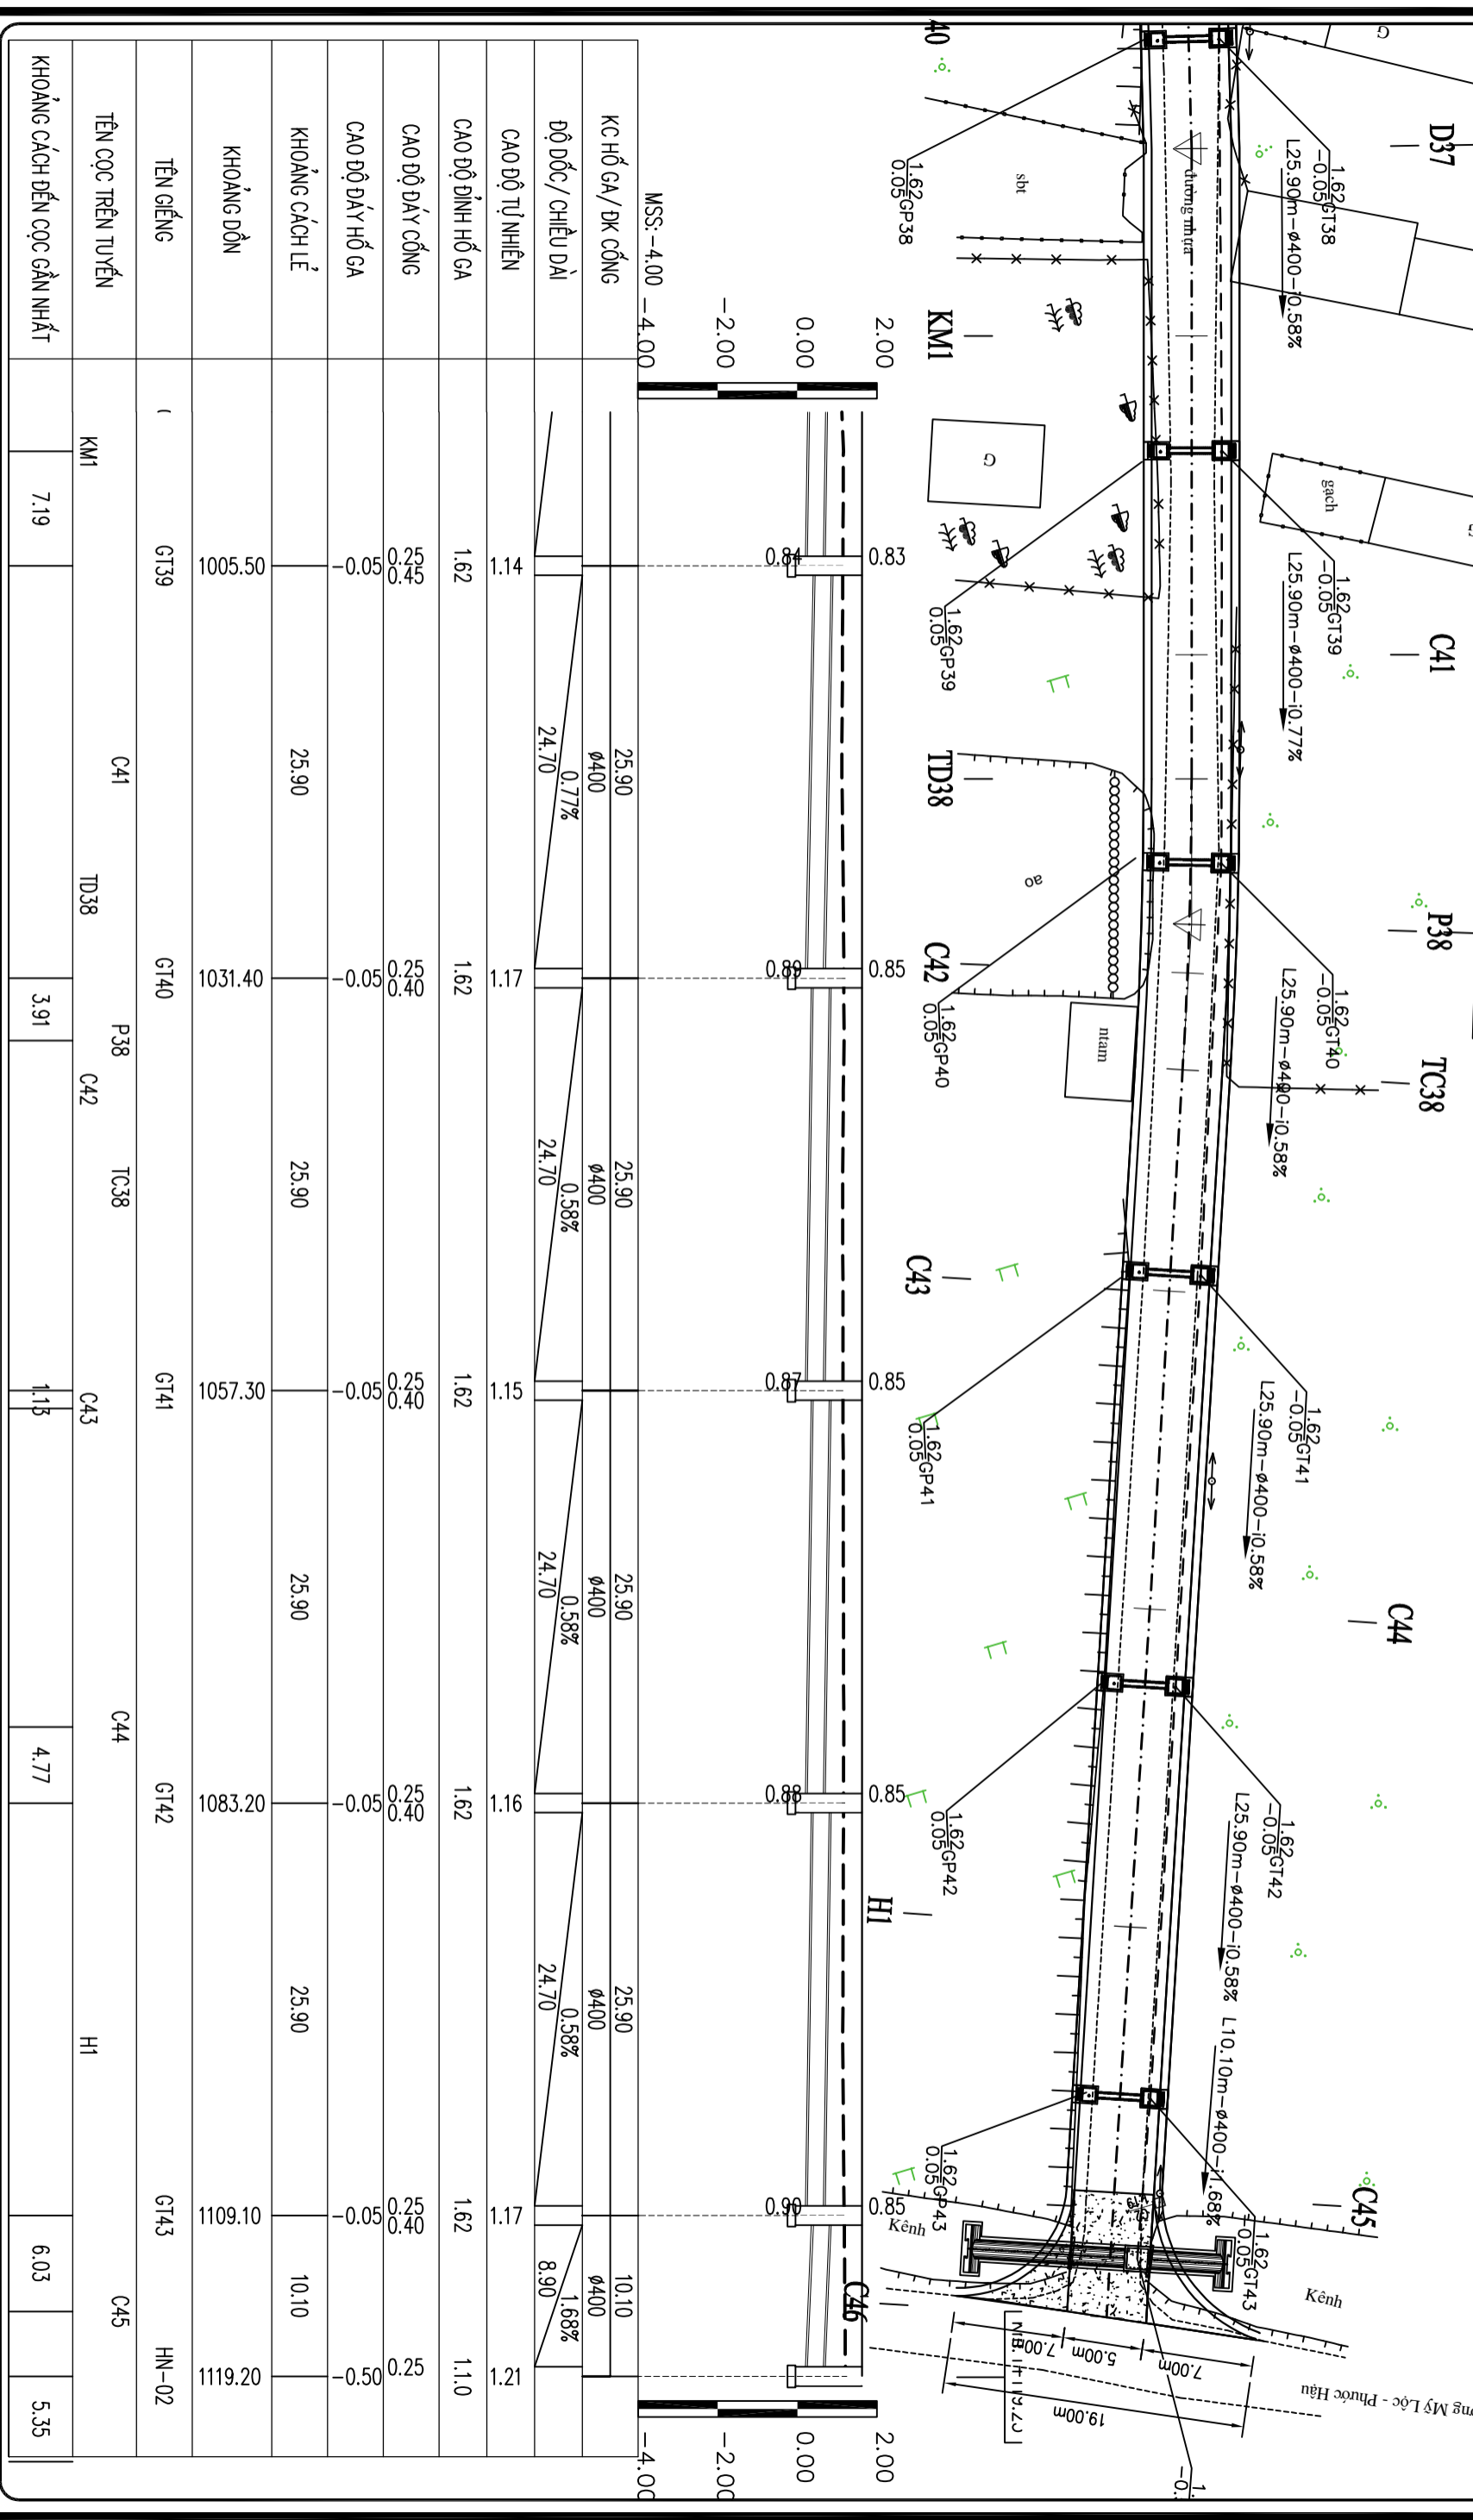

CHỈ DẪN	TÊN CỘC TRÊN TUYẾN	KHOẢNG CÁCH ĐẾN CỘC GẦN NHẤT	TÊN CỘC	KHOẢNG CÁCH ĐẾN CỘC GẦN NHẤT
KM1	C41	7.19	P38	3.91
	TD38		C42	
			TC38	
			C43	1.15
			C44	4.77
			HI	6.03
			C45	5.35







CHỈ DẪN	CAO ĐỘ ĐỈNH HỐ GA	CAO ĐỘ ĐÁY CỐNG	CAO ĐỘ ĐÁY HỐ GA	KHOẢNG CÁCH LỀ	KHOẢNG ĐỒN	TÊN GIẾNG	TÊN CỘC TRÊN TUYẾN	KHOẢNG CÁCH ĐẾN CỘC GẦN NHẤT
	1.62	0.25	0.45	25.90	1005.50			
	1.62	0.25	0.40	25.90	1031.40			
	1.62	0.25	0.40	25.90	1057.30			
	1.62	0.25	0.40	25.90	1083.20			
	1.62	0.25	0.40	25.90	1109.10			
	1.62	0.25	0.50	25.90	1119.20			

CHỈ DẪN	KC HỐ GA / ĐK CỐNG	ĐỘ ĐỐC / CHIỀU DÀI	CAO ĐỘ TỰ NHIÊN	CAO ĐỘ ĐỈNH HỐ GA	CAO ĐỘ ĐÁY CỐNG	CAO ĐỘ ĐÁY HỐ GA	KHOẢNG CÁCH LỀ	KHOẢNG ĐỒN	TÊN GIẾNG	TÊN CỘC TRÊN TUYẾN	KHOẢNG CÁCH ĐẾN CỘC GẦN NHẤT
	25.90 Ø400	0.77%	1.14	1.62	0.25	0.45	25.90	1005.50			
	25.90 Ø400	0.58%	1.17	1.62	0.25	0.40	25.90	1031.40			
	25.90 Ø400	0.58%	1.15	1.62	0.25	0.40	25.90	1057.30			
	25.90 Ø400	0.58%	1.16	1.62	0.25	0.40	25.90	1083.20			
	25.90 Ø400	0.58%	1.17	1.62	0.25	0.40	25.90	1109.10			
	10.10 Ø400	1.68%	1.21	1.62	0.25	0.50	10.10	1119.20			







CHỈ DẪN	TÊN CỘC TRÊN TUYẾN	KHOẢNG CÁCH ĐẾN CỘC GẦN NHẤT
	KM1	7.19

CHỦ ĐẦU TƯ	TƯ VẤN THIẾT KẾ	CÔNG TRÌNH	HÀNG MỤC	GIÁM ĐỐC	CHỦ TRÌ THIẾT KẾ	THIẾT KẾ	QUẢN LÝ	GHI CHÚ	NGÀY HOÀN THÀNH	
	CÔNG TY TNHH MỸ LỘC PHÚ TRUNG Đ/C: 523 - Đ.T. 835A - Xã Mỹ Lộc - Tỉnh Tây Ninh ĐT: 0912402920 email: loiphutrong@yahoo.com.vn Số TK:/TK20.....	ĐƯỜNG CỘNG ĐỒNG LỘC HẬU XÃ MỸ LỘC - TỈNH TÂY NINH	NỀN MẶT ĐƯỜNG TÊN BẢN VẼ					TRONG QUÁ TRÌNH THI CÔNG NẾU CÓ THAY ĐỔI SỐ VỚI THIẾT KẾ THÌ BẢO NGAY CHO ĐƠN VỊ THIẾT KẾ	TỶ LỆ 1/1000	SỐ TỜ/.....

**HẠNG MỤC:
TRẮC NGANG CHI TIẾT**

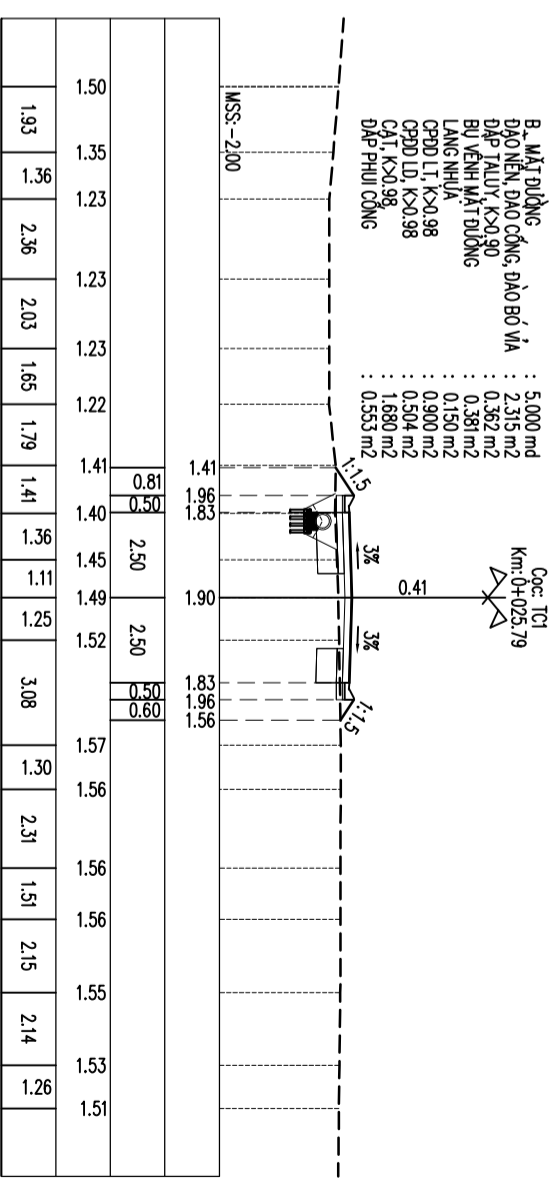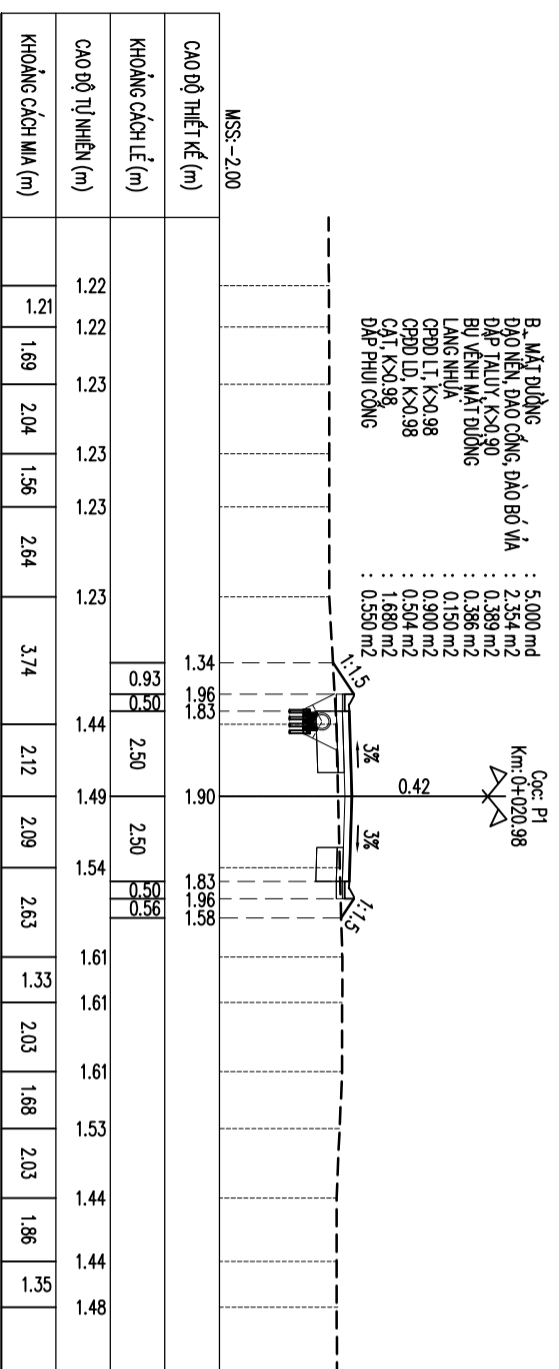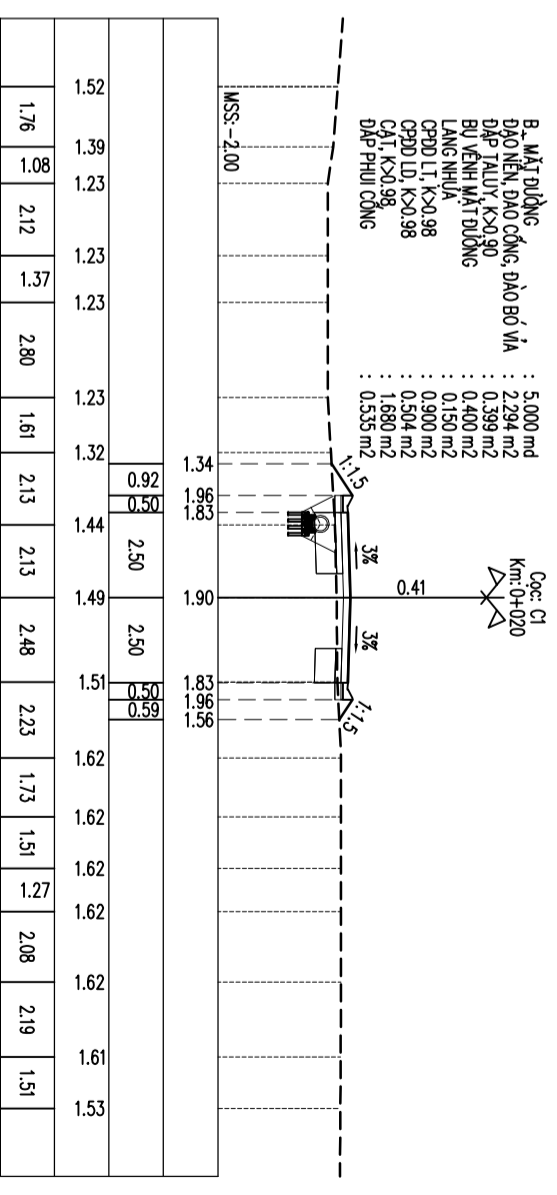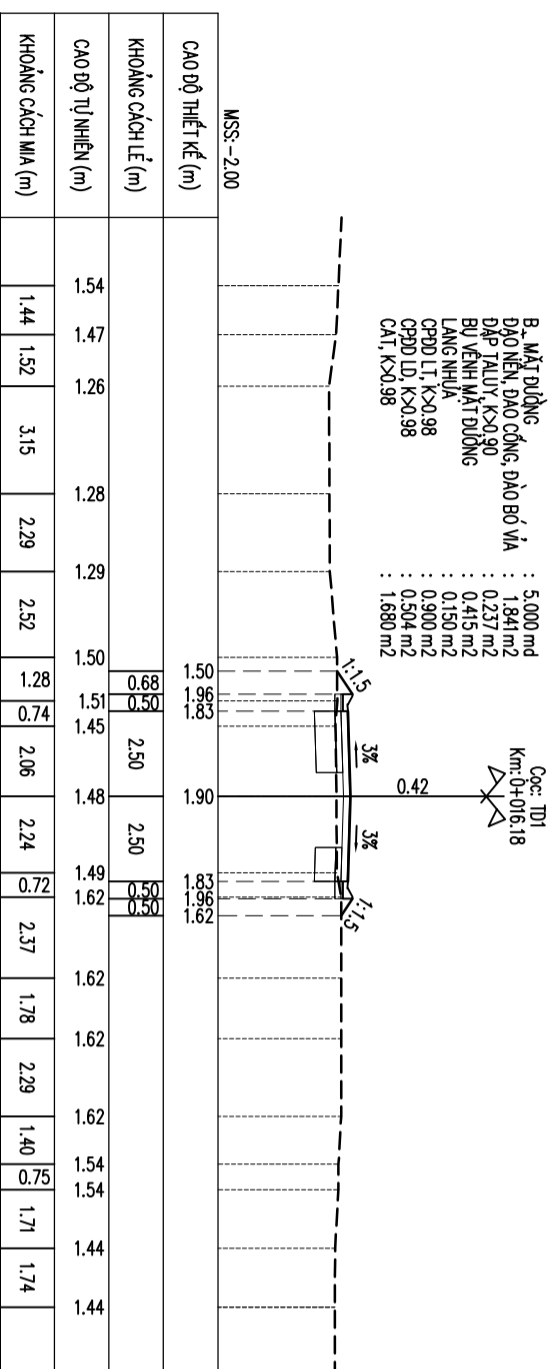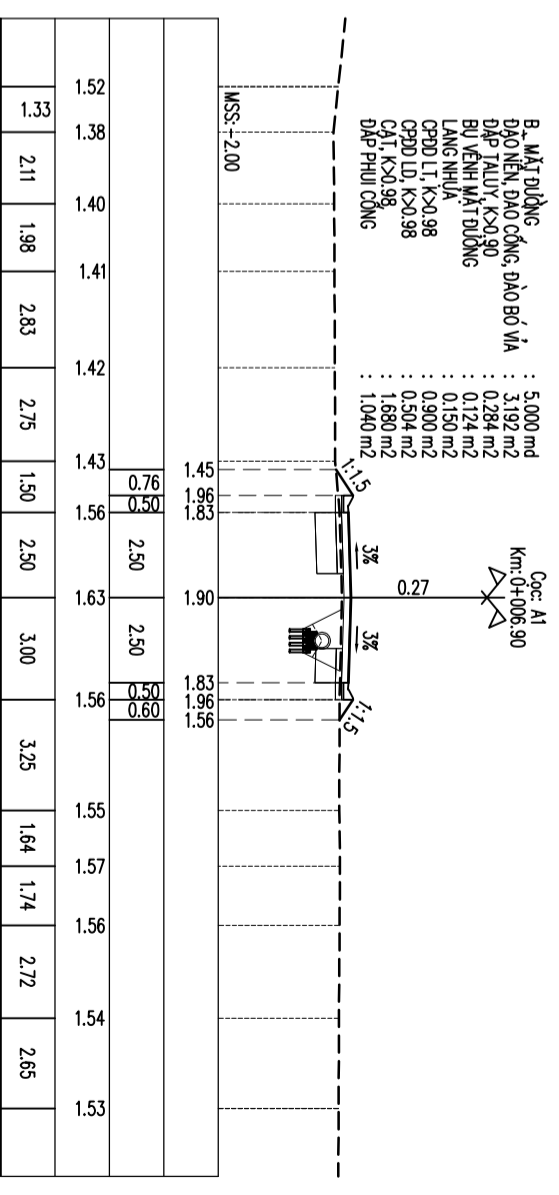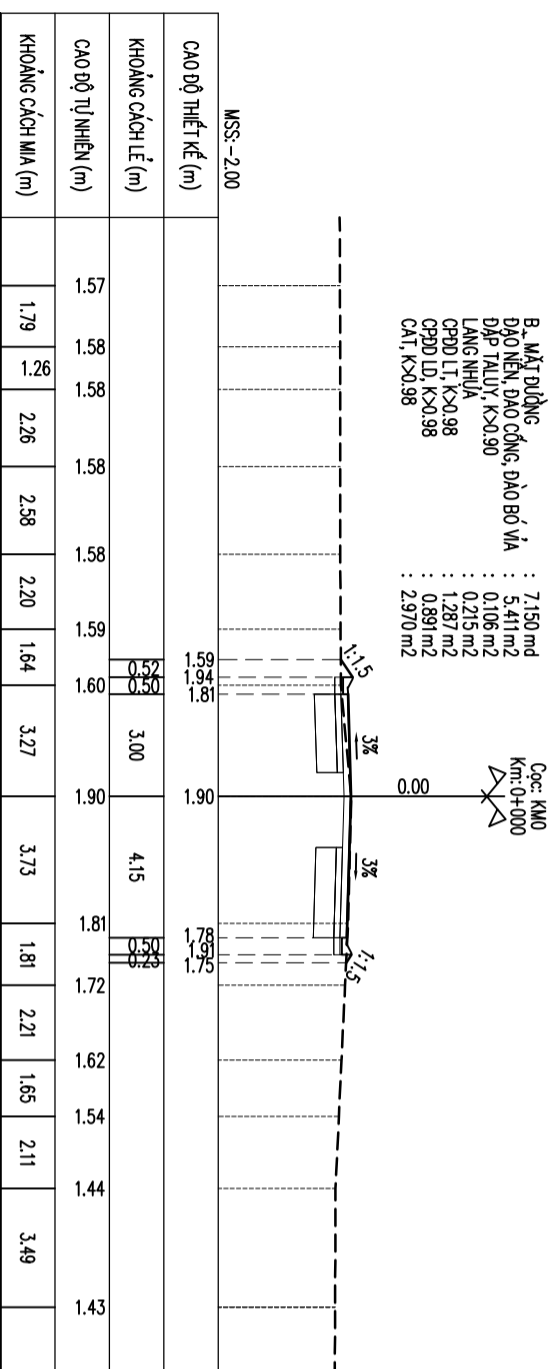







CHỦ ĐẦU TƯ	TỰ VẤN THIẾT KẾ	CÔNG TRÌNH		GIÁM ĐỐC	CHỦ TRÌ THIẾT KẾ	THIẾT KẾ	QUẢN LÝ	GHI CHÚ	NGÀY HOÀN THÀNH				
	CÔNG TY TNHH MTVT V.LỘC PHÚ TRUNG D/C: 523 - DT.835A - Xã Mỹ Lộc - Tỉnh Tây Ninh ĐT: 0912402920 email: loophutrung@yahoo.com.vn Số TK:/TK20.....	ĐƯỜNG CÔNG ĐÔNG LỘC HẬU	HÀNG MỤC							NỀN MẶT ĐƯỜNG	TÊN BẢN VẼ	TRẠC NGANG	THIẾT KẾ

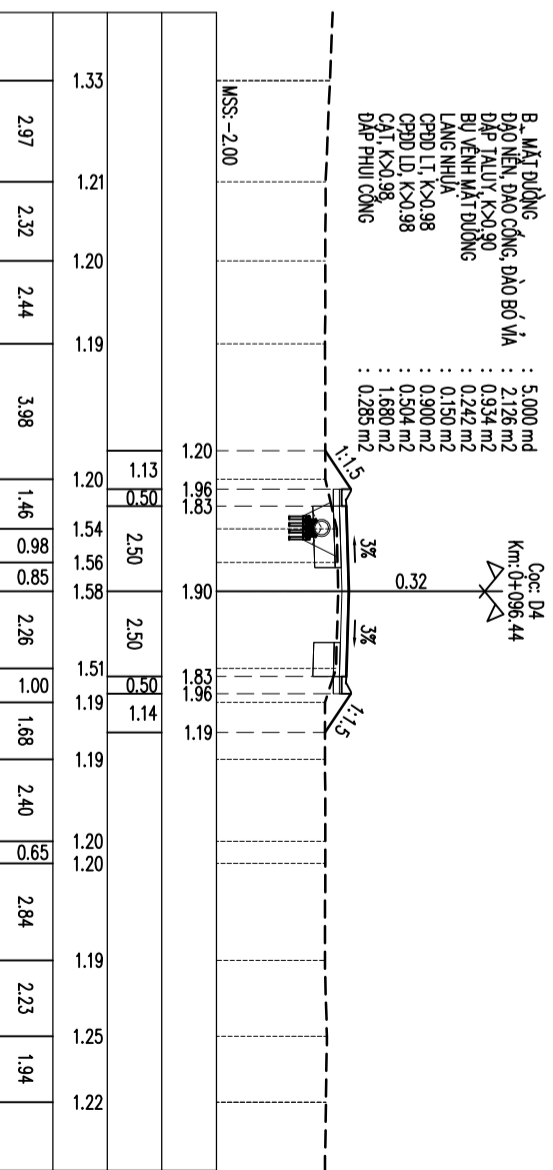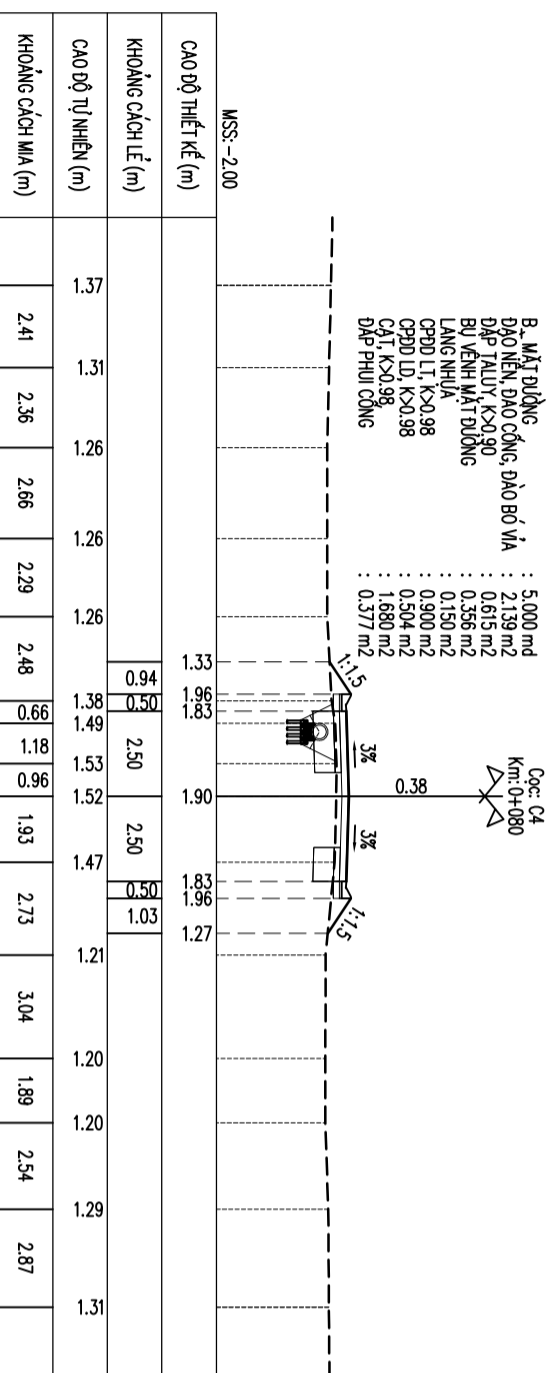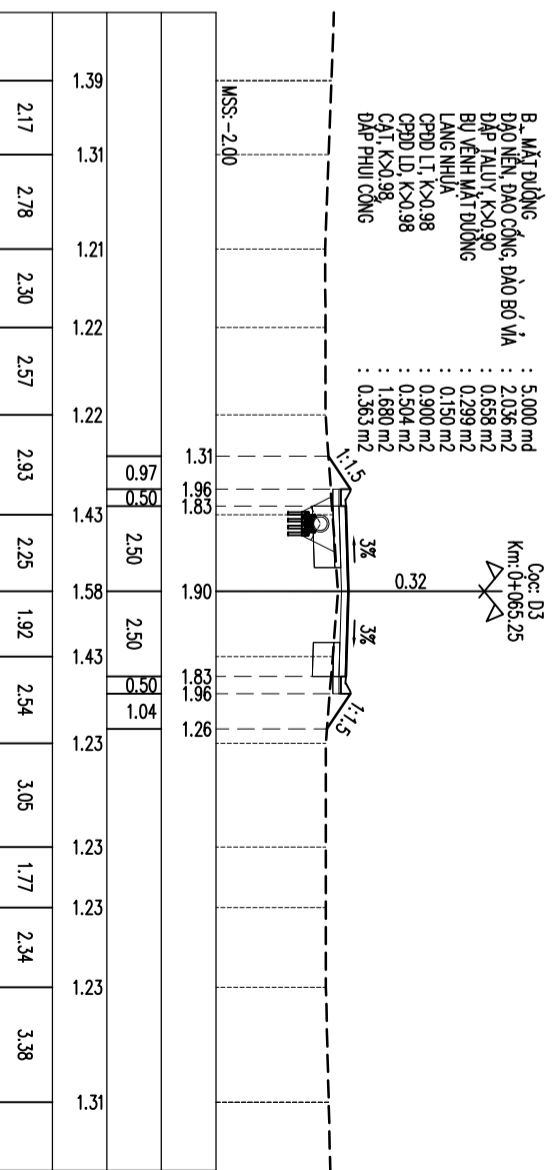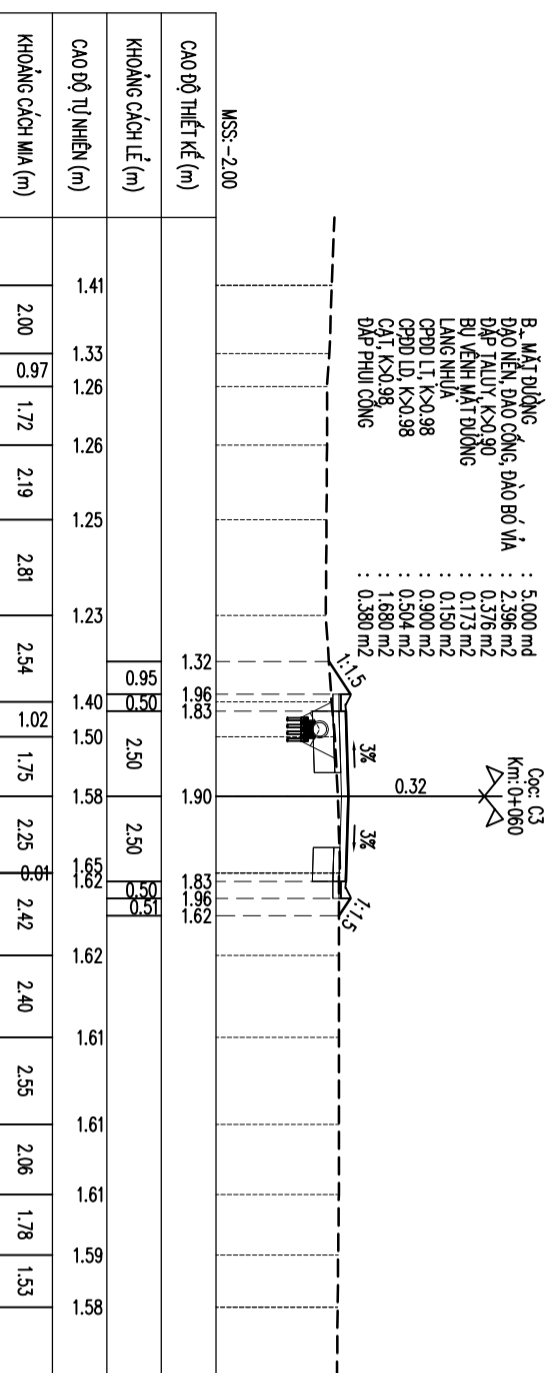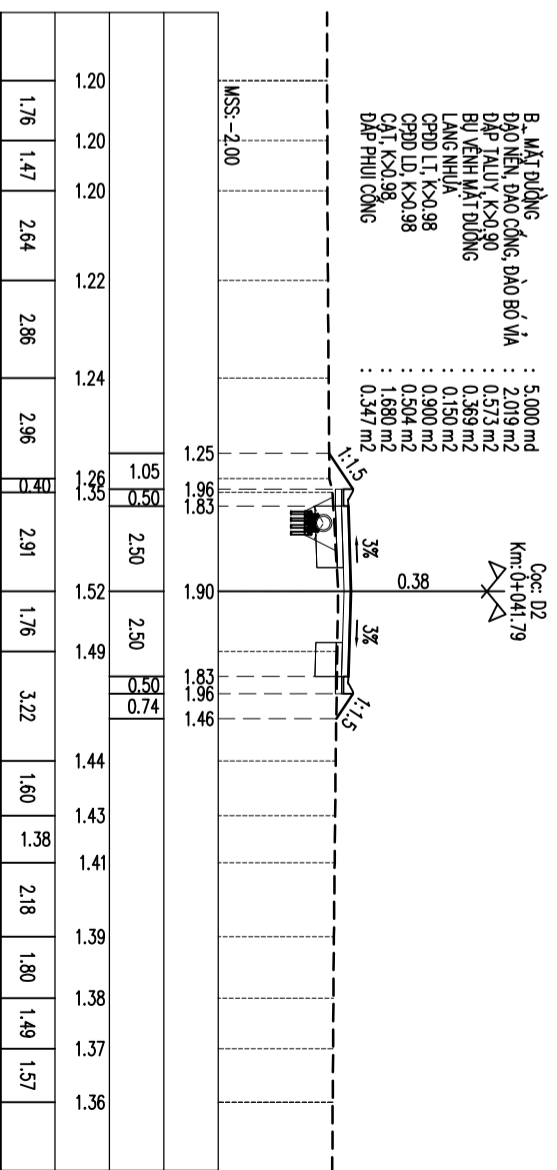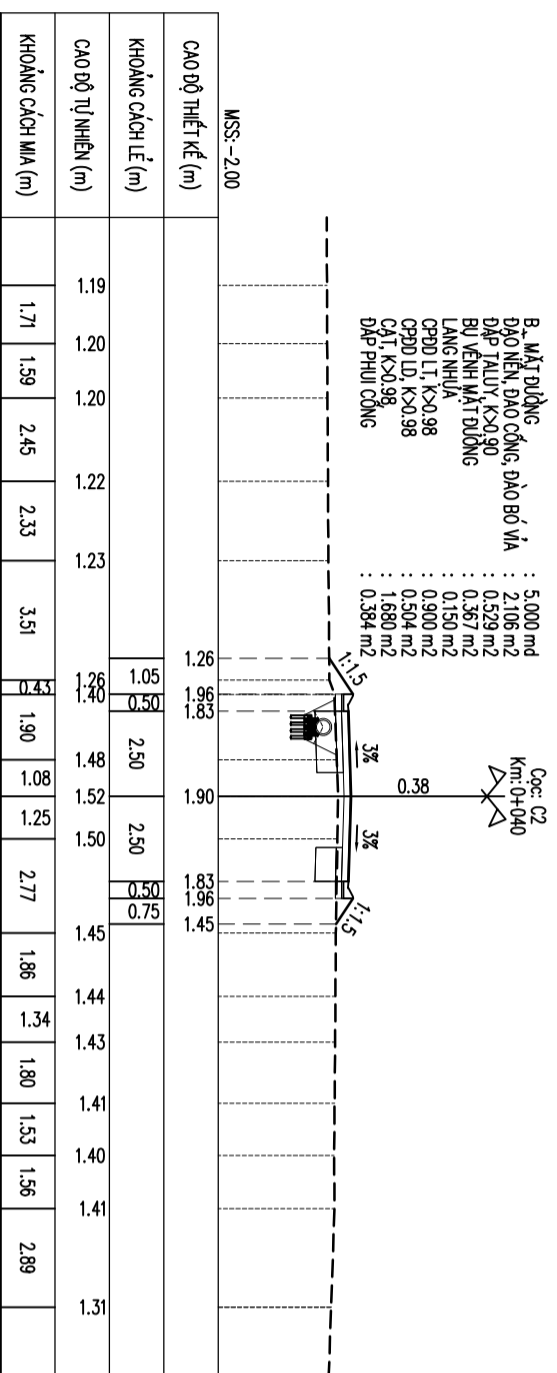







CAO ĐỘ THIẾT KẾ (m)	1.33	1.33	1.33	1.33	1.33	1.33	1.33	1.33	1.33	1.33	1.33	1.33	1.33	1.33	1.33	1.33	1.33	1.33	1.33	
KHOẢNG CÁCH LỀ (m)	0.50	0.50	0.50	0.50	0.50	0.50	0.50	0.50	0.50	0.50	0.50	0.50	0.50	0.50	0.50	0.50	0.50	0.50	0.50	0.50
CAO ĐỘ TỰ NHIÊN (m)	1.37	1.31	1.26	1.26	1.26	1.26	1.26	1.26	1.26	1.26	1.26	1.26	1.26	1.26	1.26	1.26	1.26	1.26	1.26	1.26
KHOẢNG CÁCH MÀ (m)	2.41	2.36	2.66	2.29	2.48	2.48	2.48	2.48	2.48	2.48	2.48	2.48	2.48	2.48	2.48	2.48	2.48	2.48	2.48	2.48

CAO ĐỘ THIẾT KẾ (m)	1.33	1.33	1.33	1.33	1.33	1.33	1.33	1.33	1.33	1.33	1.33	1.33	1.33	1.33	1.33	1.33	1.33	1.33	1.33	
KHOẢNG CÁCH LỀ (m)	0.50	0.50	0.50	0.50	0.50	0.50	0.50	0.50	0.50	0.50	0.50	0.50	0.50	0.50	0.50	0.50	0.50	0.50	0.50	0.50
CAO ĐỘ TỰ NHIÊN (m)	1.33	1.21	1.20	1.19	1.20	1.20	1.20	1.20	1.20	1.20	1.20	1.20	1.20	1.20	1.20	1.20	1.20	1.20	1.20	1.20
KHOẢNG CÁCH MÀ (m)	2.97	2.32	2.44	3.98	1.46	1.46	1.46	1.46	1.46	1.46	1.46	1.46	1.46	1.46	1.46	1.46	1.46	1.46	1.46	1.46







CHỦ ĐẦU TƯ	TƯ VẤN THIẾT KẾ	CÔNG TRÌNH		GIÁM ĐỐC	CHỦ TRÌ THIẾT KẾ	THIẾT KẾ	QUẢN LÝ	GHI CHÚ	NGÀY HOÀN THÀNH						
	CÔNG TY TNHH MTVT V. LỘC PHÚ TRUNG D/C: 523 - DT. 835A - Xã Mỹ Lộc - Tỉnh Tây Ninh ĐT: 0912402920 email: loophutrung@yahoo.com.vn Số TK:/TK20.....	ĐƯỜNG CÔNG ĐỒNG LỘC HẬU								HÀNG MỤC		TRẠNG NGANG			
CỘNG HÒA XÃ HỘI CHỦ NGHĨA VIỆT NAM Độc lập - Tự do - Hạnh phúc		XÃ MỸ LỘC - TỈNH TÂY NINH		Ks. Huỳnh Trung Quân		Ks. Huỳnh Trung Quân		Ks. Huỳnh Trung Quân		Ks. Trần Thanh Nam		TRONG QUÁ TRÌNH THI CÔNG NẾU CÓ THAY ĐỔI SỐ VỚI THIẾT KẾ THÌ BẢO NGAY CHO ĐƠN VỊ THIẾT KẾ		TỶ LỆ	SỐ TỜ
														1/200/.....

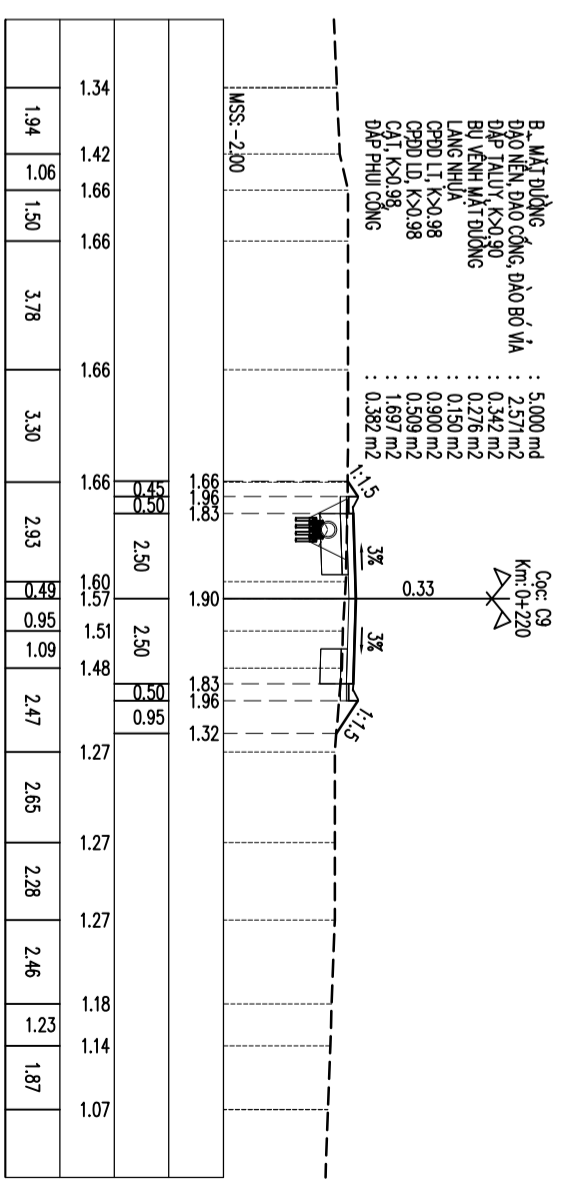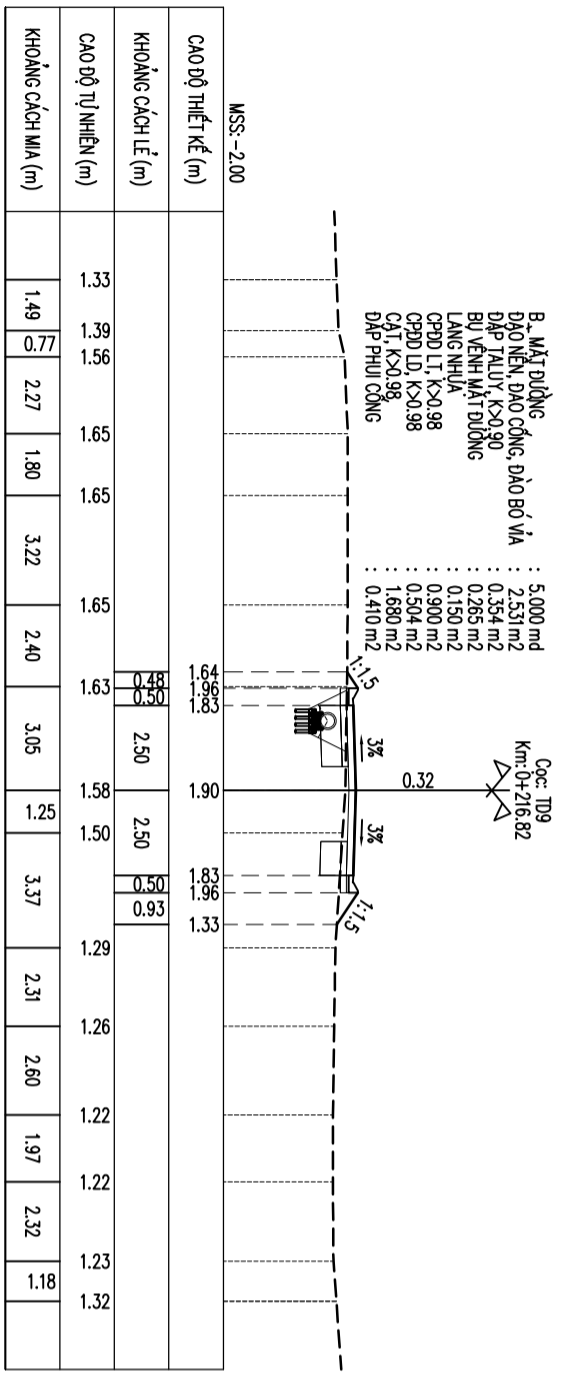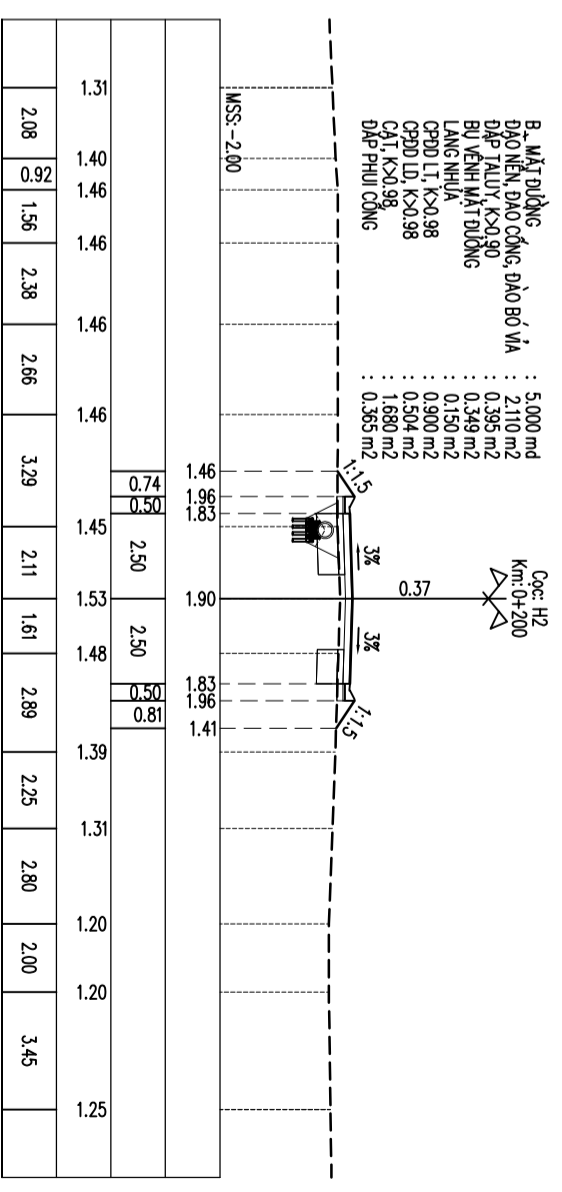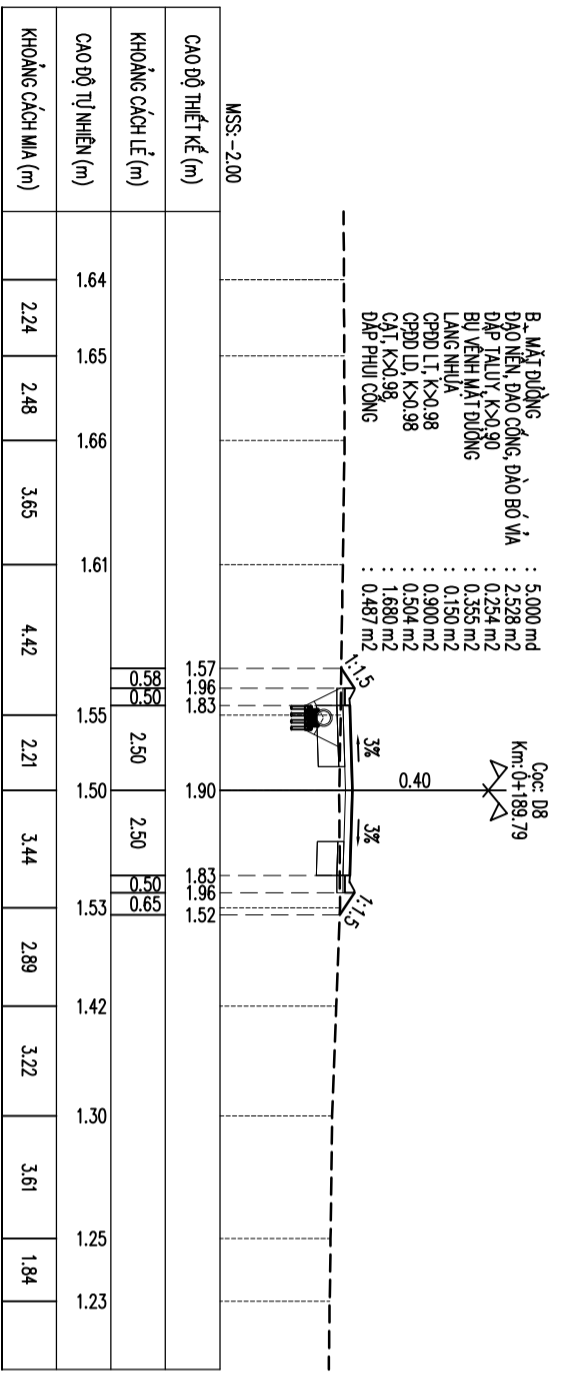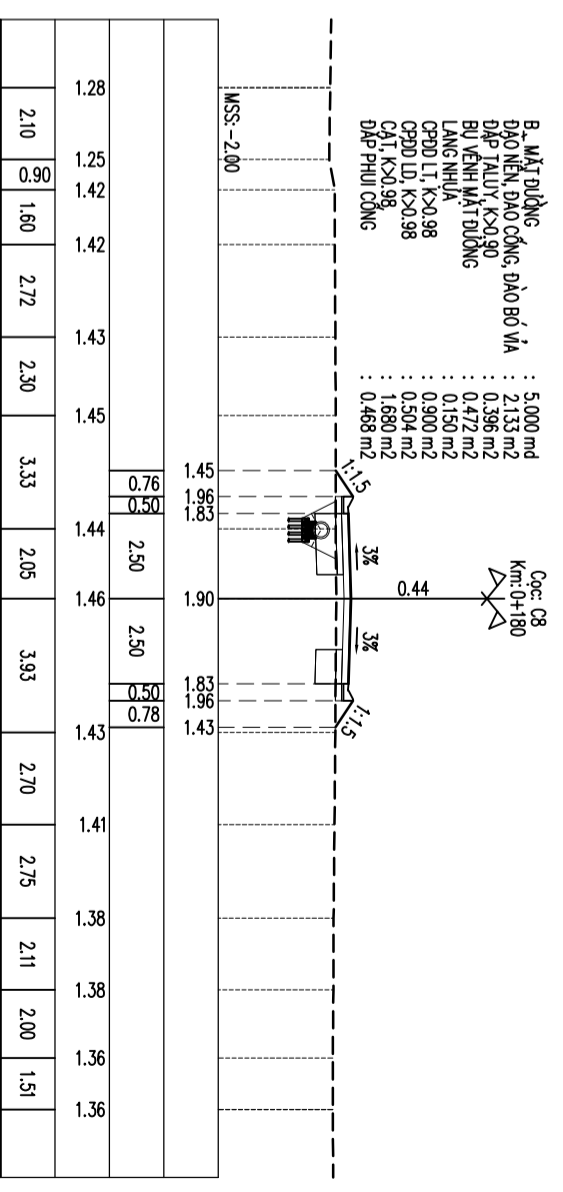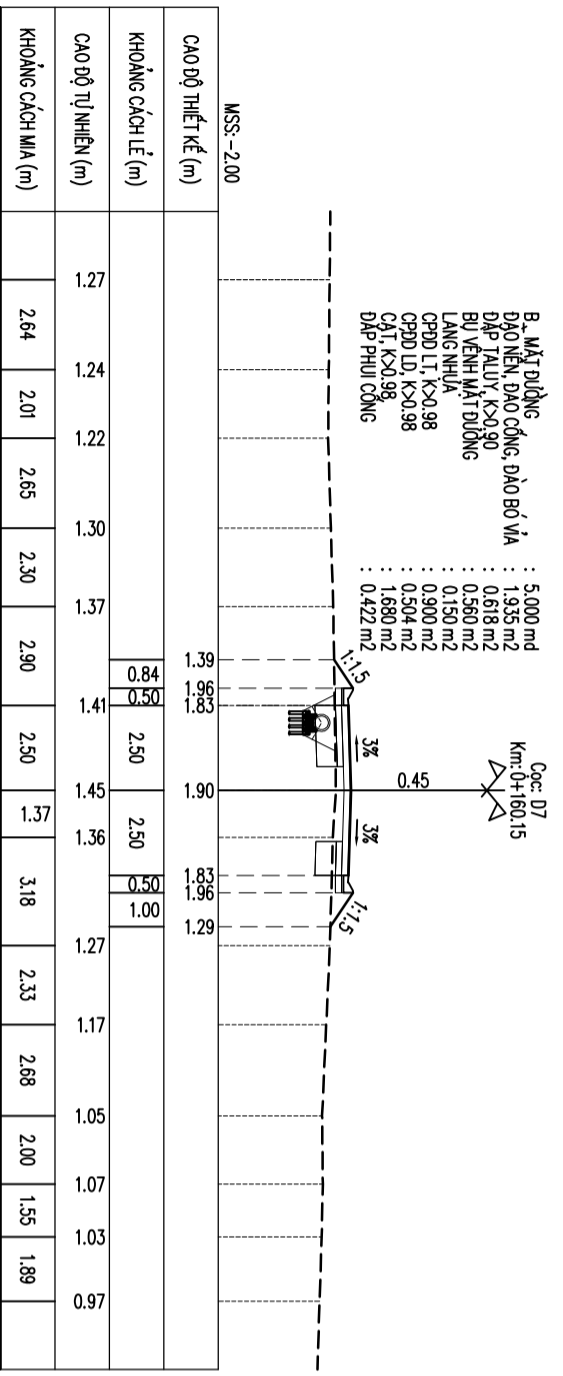

CHỦ ĐẦU TƯ	TỰ VẤN THIẾT KẾ		CÔNG TRÌNH		GIÁM ĐỐC		CHỦ TRÌ THIẾT KẾ		THIẾT KẾ		QUẢN LÝ		GHI CHÚ		NGÀY HOÀN THÀNH		
	CÔNG TY TNHH MTV LỘC PHÚ TRUNG Đ/C: 523 - Đ.T. 835A - Xã Mỹ Lộc - Tỉnh Tây Ninh ĐT: 0912402920 email: loophutrong@yahoo.com.vn Số TK:/TK20.....		ĐƯỜNG CÔNG ĐỒNG LỘC HẬU TÊN BẢN VẼ XÃ MỸ LỘC - TỈNH TÂY NINH		TRÁC NGANG THIẾT KẾ		KS. Huỳnh Trung Quân		KS. Huỳnh Trung Quân		KS. Huỳnh Trung Quân		KS. Trần Thanh Nam		TRONG QUÁ TRÌNH THI CÔNG NẾU CÓ THAY ĐỔI SỐ VƠ THIẾT KẾ THÌ BẢO NGAY CHO ĐƠN VỊ THIẾT KẾ		TỶ LỆ 1/200 SỐ TỜ/.....

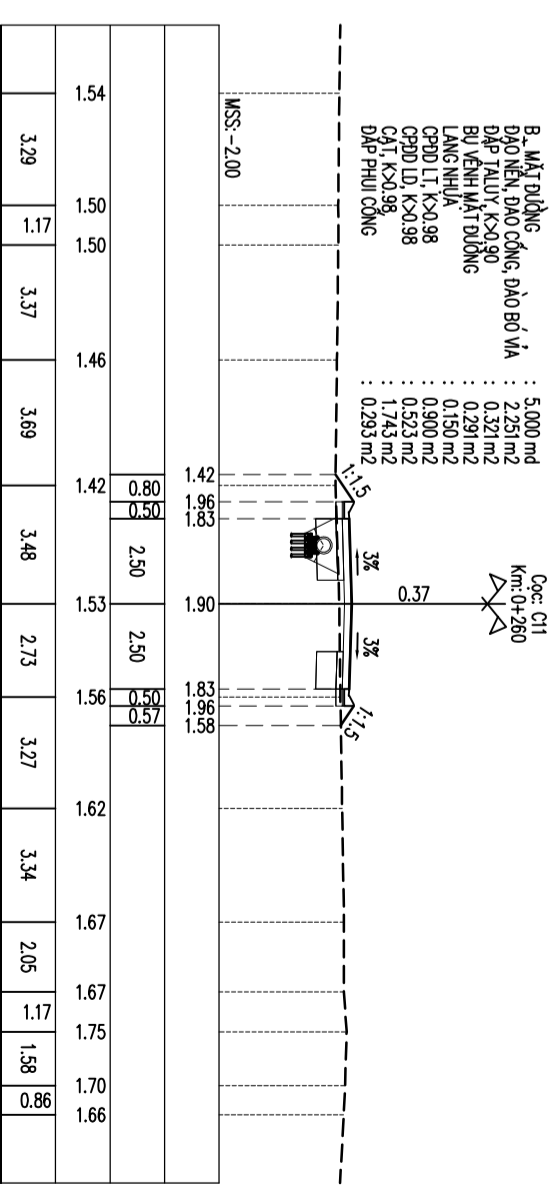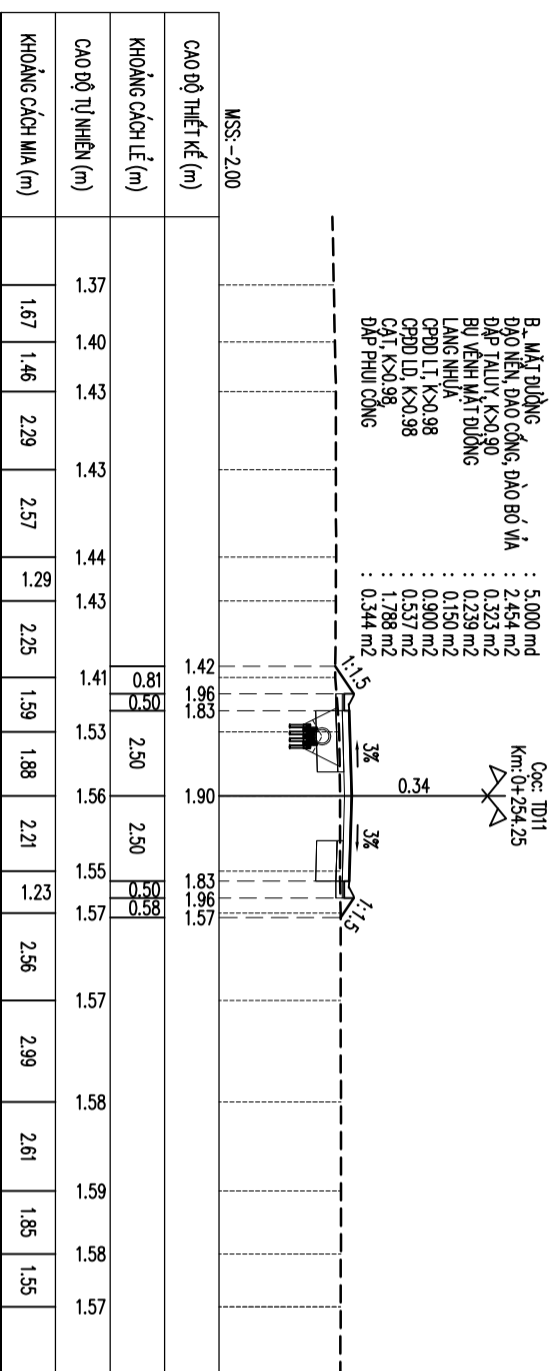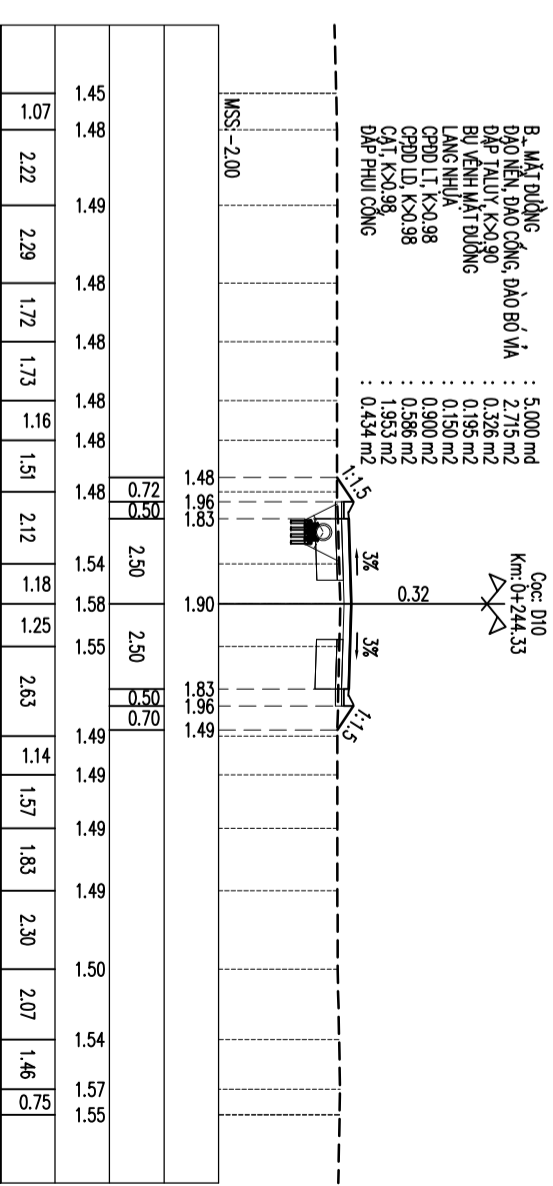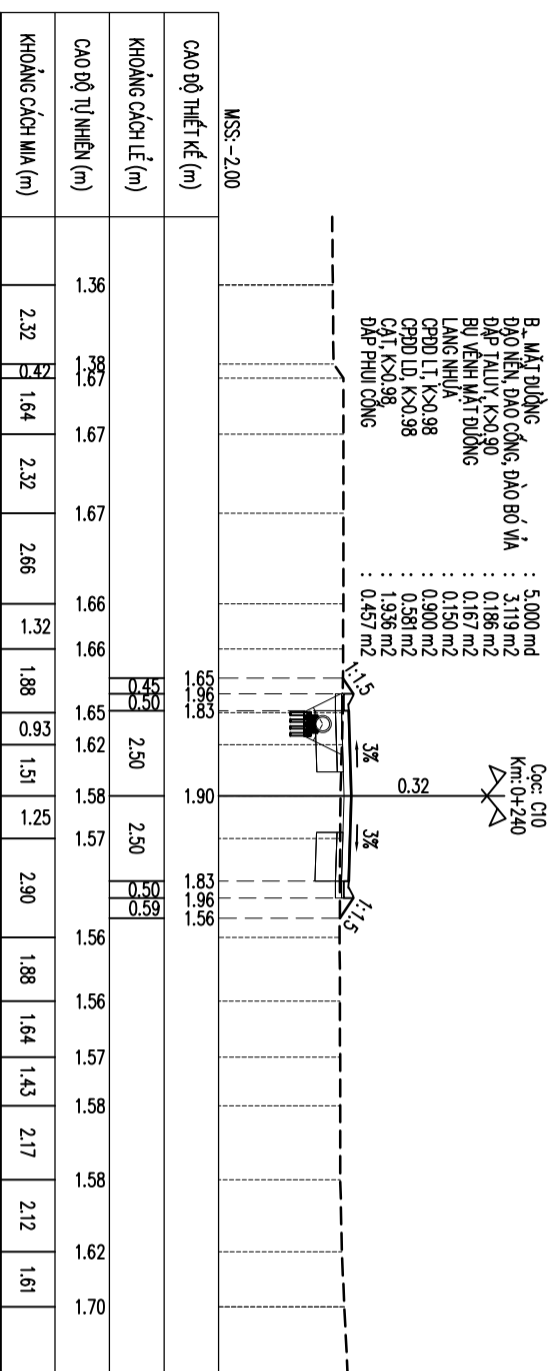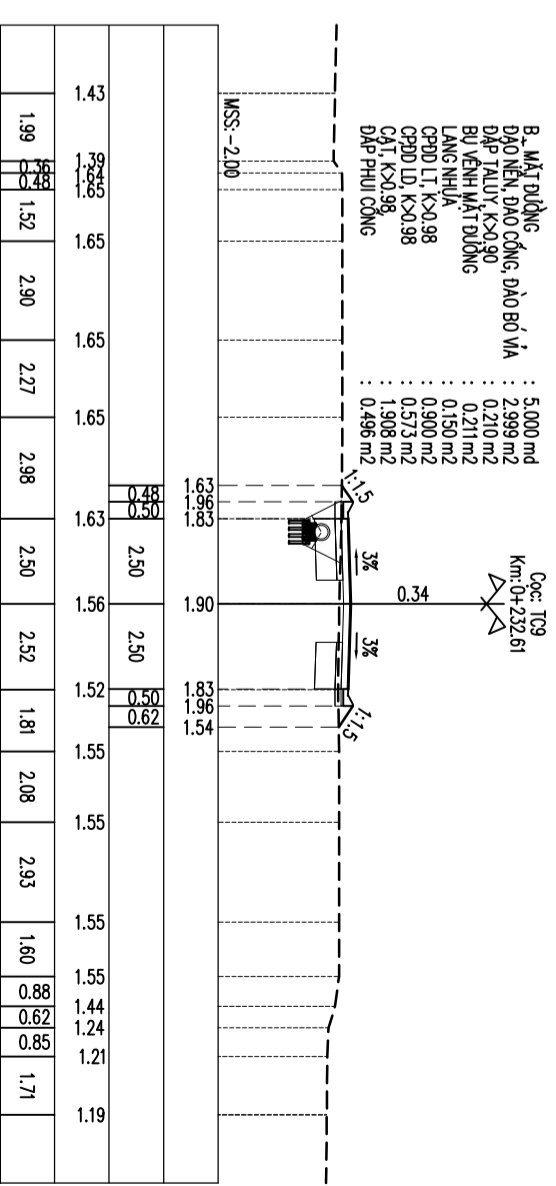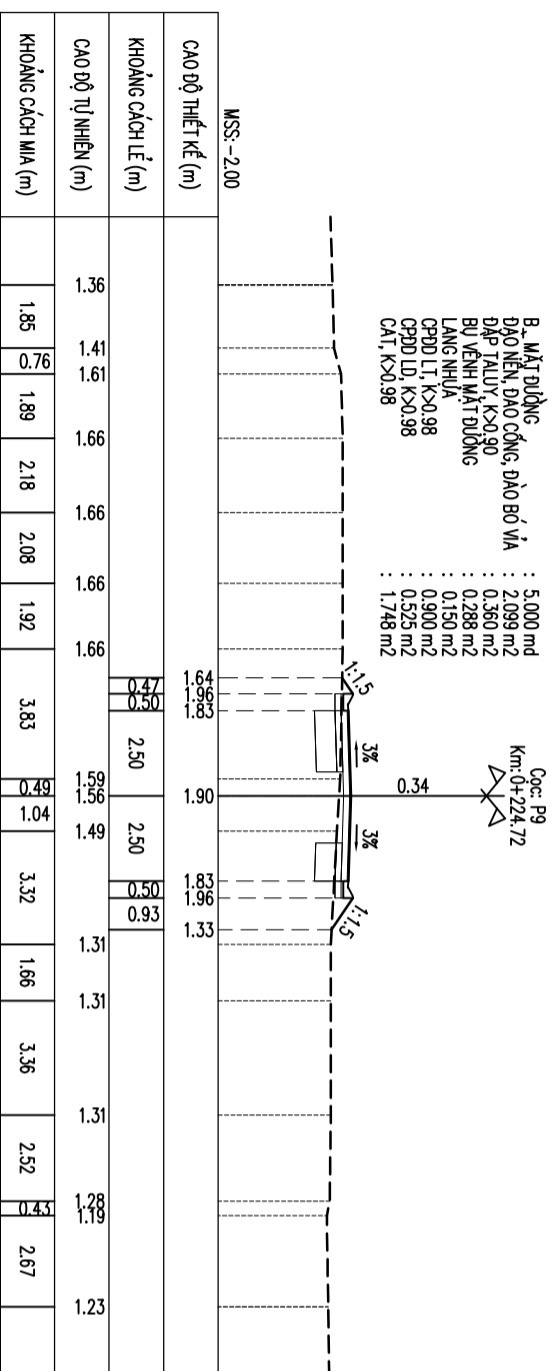

CHỦ ĐẦU TƯ	TƯ VẤN THIẾT KẾ		CÔNG TRÌNH		GIÀM ĐỐC		CHỦ TRÌ THIẾT KẾ		THIẾT KẾ		QUẢN LÝ		GHI CHÚ		NGÀY HOÀN THÀNH		
	CÔNG TY TNHH MTV LỘC PHÚ TRUNG Đ/C: 523 - Đ.T. 835A - Xã Mỹ Lộc - Tỉnh Tây Ninh ĐT: 0912402920 email: loophutrung@yahoo.com.vn Số TK:/TK20.....		ĐƯỜNG CÔNG ĐỒNG LỘC HẬU TÊN BẢN VẼ TRẠC NGANG THIẾT KẾ		Ks. Huỳnh Trung Quân		Ks. Huỳnh Trung Quân		Ks. Huỳnh Trung Quân		Ks. Trần Thanh Nam		TRONG QUÁ TRÌNH THI CÔNG NẾU CÓ THAY ĐỔI SỐ VỚI THIẾT KẾ THÌ BẢO NGAY CHO ĐƠN VỊ THIẾT KẾ		TỶ LỆ 1/200		SỐ TỜ/.....

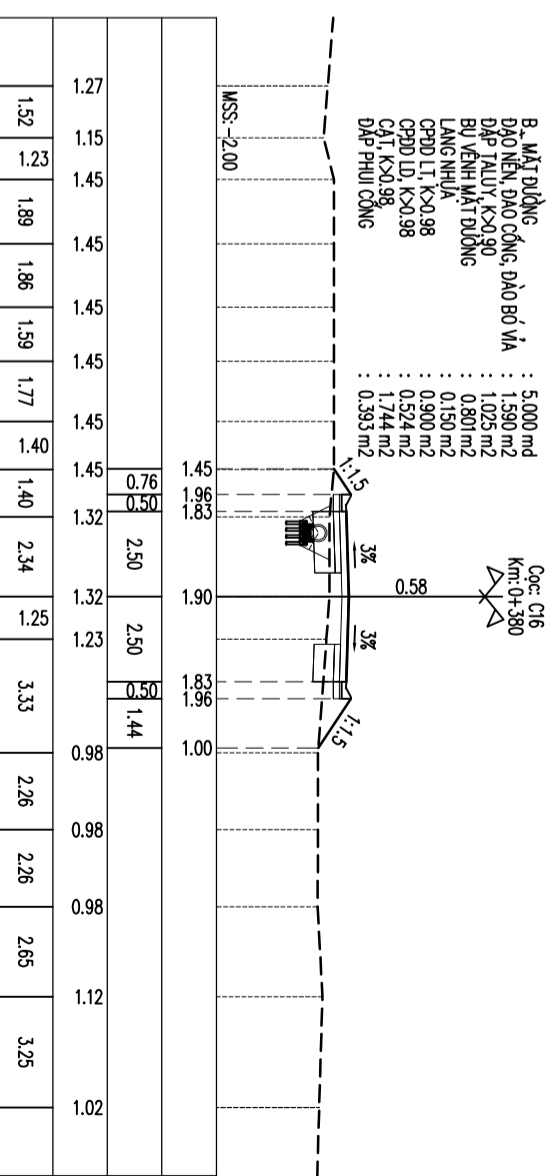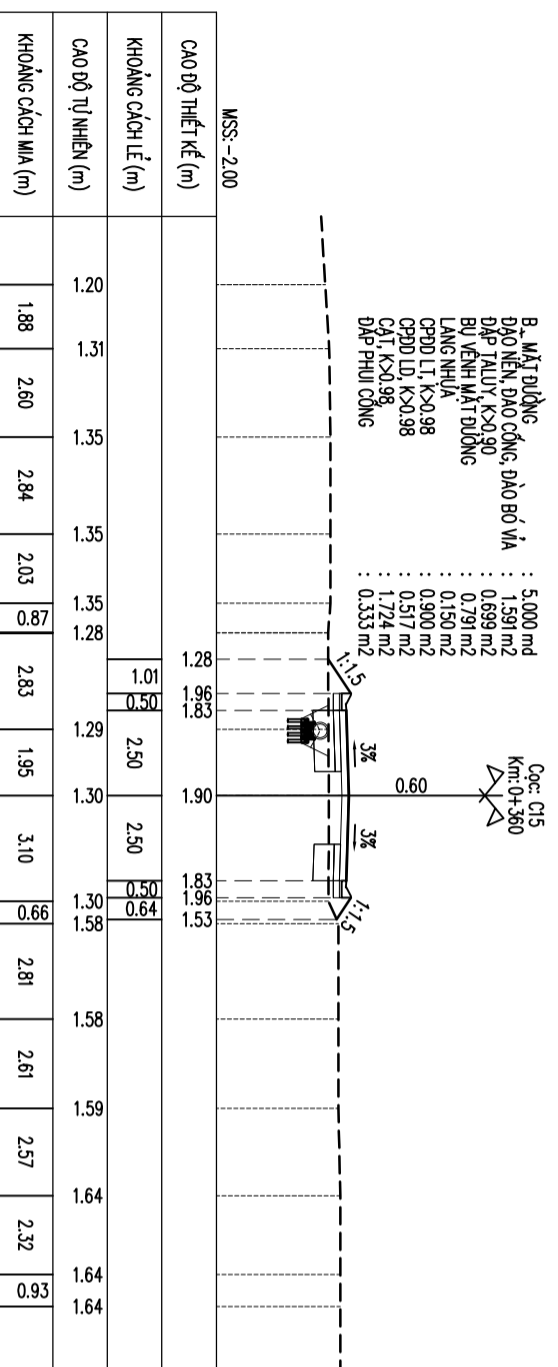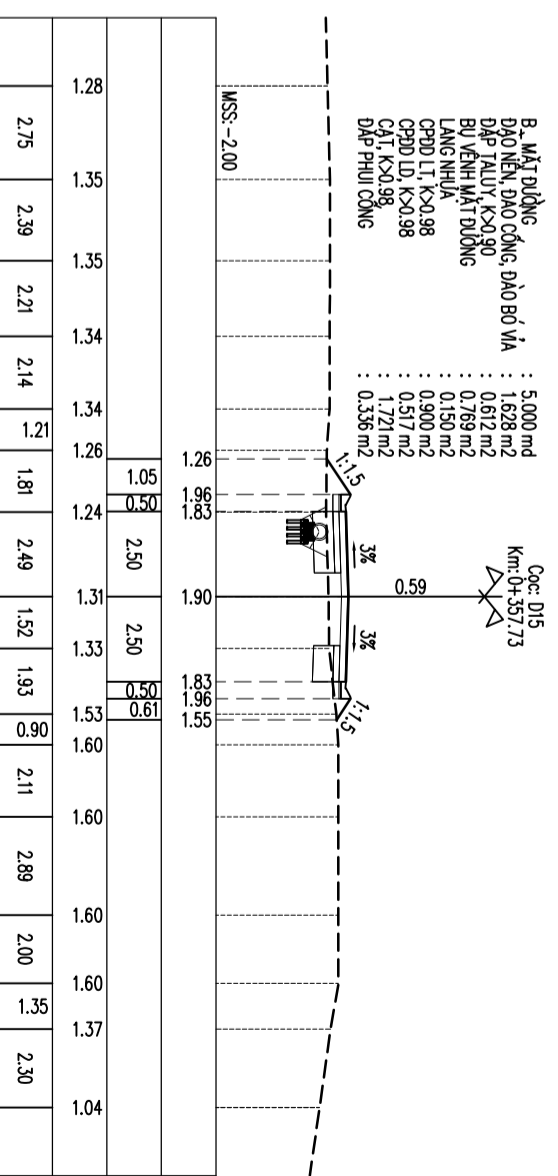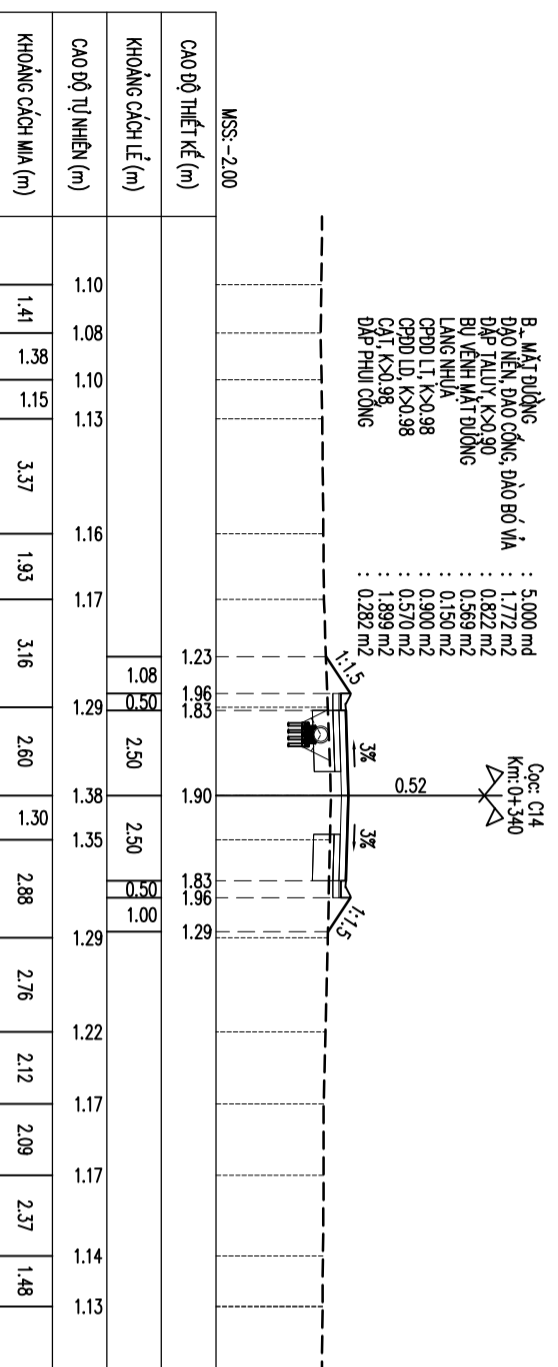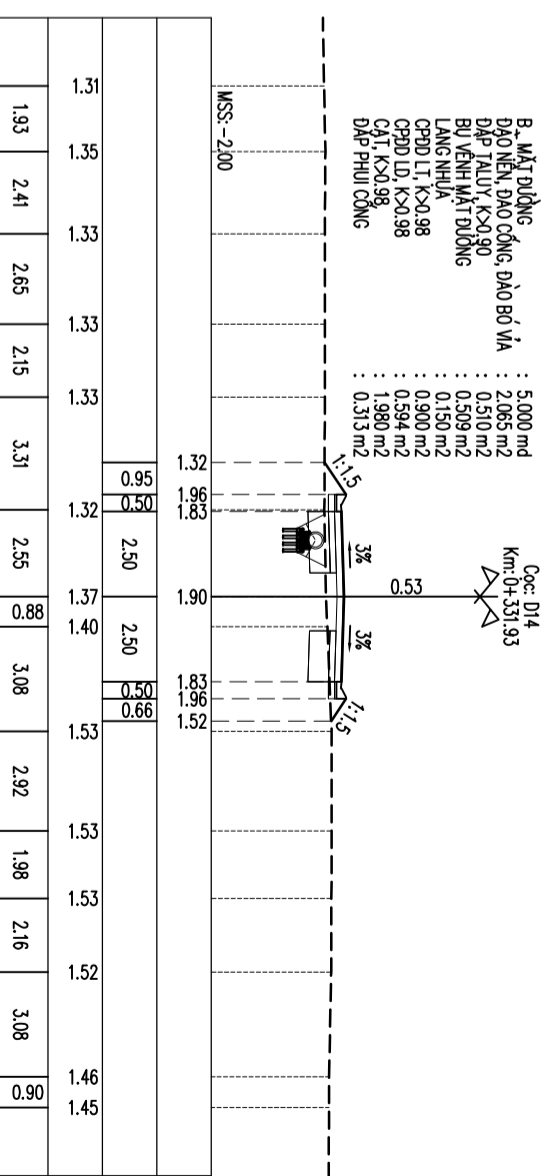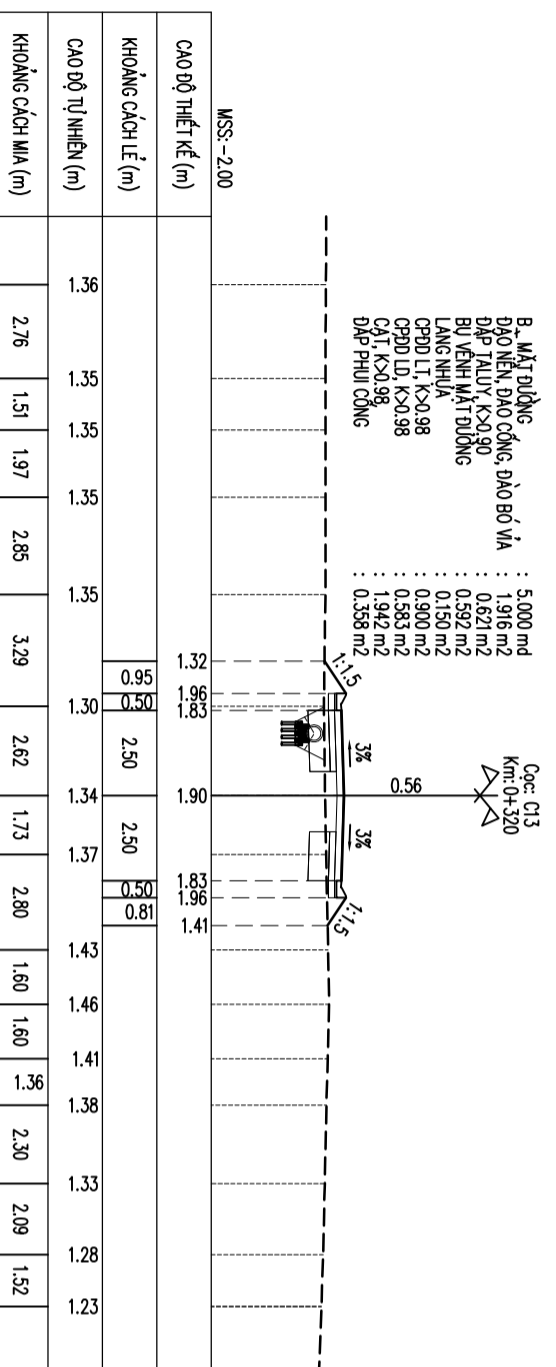



MSS:-2.00

CAO ĐỘ THIẾT KẾ (m)														
KHOẢNG CÁCH LỀ (m)	1.20	1.15	1.35	1.35	1.35	1.35	1.28	1.28	1.90	1.83	1.96	1.83	1.28	
CAO ĐỘ TỰ NHẸN (m)	1.20	1.15	1.35	1.35	1.35	1.35	1.28	1.28	1.90	1.83	1.96	1.83	1.28	
KHOẢNG CÁCH MIA (m)	1.88	2.60	2.84	2.03	0.87	2.83	1.95	3.10	0.90	2.81	2.61	2.57	2.32	0.63

MSS:-2.00



CAO ĐỘ THIẾT KẾ (m)															
KHOẢNG CÁCH LỀ (m)	1.27	1.15	1.45	1.45	1.45	1.45	1.45	1.45	1.90	1.40	1.40	1.40	1.45		
CAO ĐỘ TỰ NHẸN (m)	1.27	1.15	1.45	1.45	1.45	1.45	1.45	1.45	1.90	1.40	1.40	1.40	1.45		
KHOẢNG CÁCH MIA (m)	1.52	1.23	1.89	1.86	1.59	1.77	1.40	1.40	2.34	1.25	3.33	2.26	2.26	2.65	3.25

CHỦ ĐẦU TƯ	TƯ VẤN THIẾT KẾ	CÔNG TRÌNH		GIÁM ĐỐC	CHỦ TRÌ THIẾT KẾ	THIẾT KẾ	QUẢN LÝ	GHI CHÚ	NGÀY HOÀN THÀNH							
	CÔNG TY TNHH MTV LỘC PHÚ TRUNG Đ/C: 523 - Đ.T. 835A - Xã Mỹ Lộc - Tỉnh Tây Ninh ĐT: 0912402920 email: loiphutrong@yahoo.com.vn Số TK:/TK20.....	DƯỜNG CÔNG ĐÔNG LỘC HẬU	HÀNG MỤC							TRẠNG NGANG	KS. Huỳnh Trung Quân	KS. Huỳnh Trung Quân	KS. Huỳnh Trung Quân	KS. Trần Thanh Nam	TRÊN MẶT ĐƯỜNG	TÊN BẢN VẼ

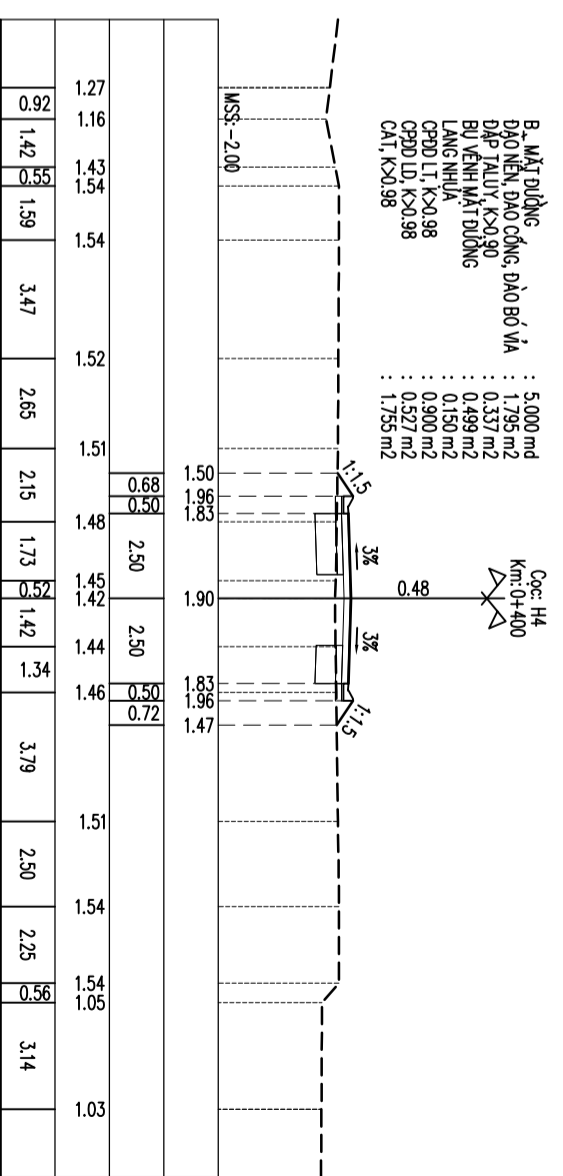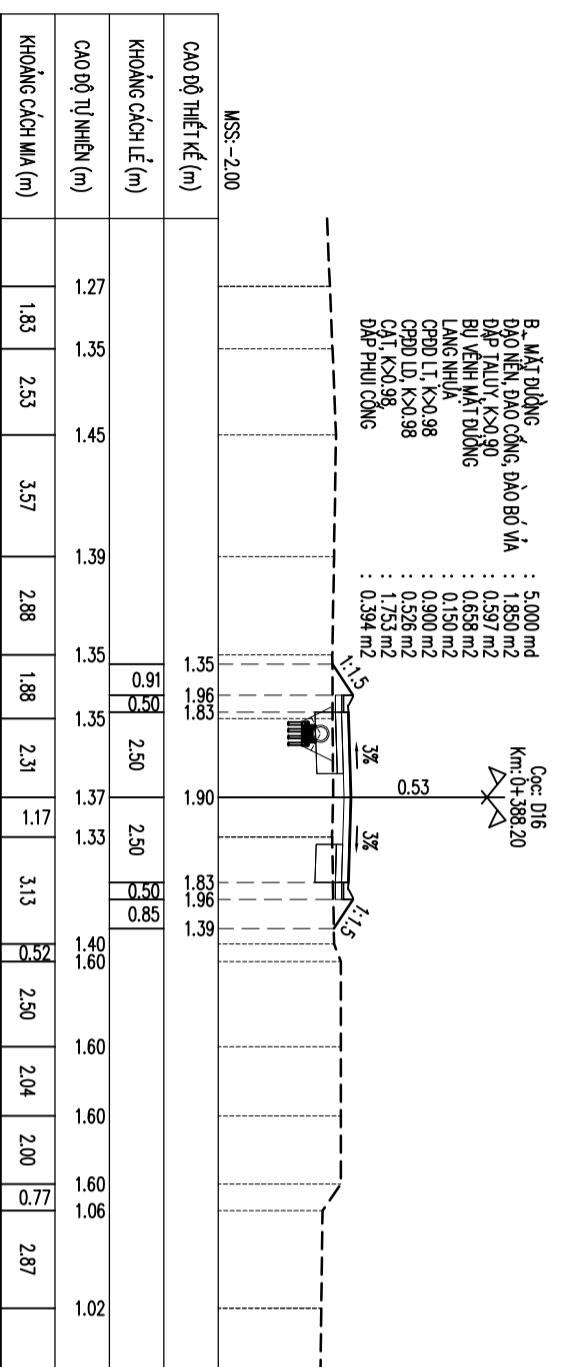



CAO ĐỘ THIẾT KẾ (m)	1.35											1.90	1.83											1.39
KHOẢNG CÁCH LỀ (m)	0.91											2.50	0.50											0.85
CAO ĐỘ TỰ NHIÊN (m)	1.27											1.35	1.37											1.40
KHOẢNG CÁCH MIA (m)	1.83	2.53	3.57	2.88	1.88	2.31	1.17	3.13	0.52	2.50	2.04	2.00	0.77	2.87										

CAO ĐỘ THIẾT KẾ (m)	1.50											1.90	1.83											1.47
KHOẢNG CÁCH LỀ (m)	0.68											2.50	0.50											0.72
CAO ĐỘ TỰ NHIÊN (m)	1.27											1.43	1.42											1.54
KHOẢNG CÁCH MIA (m)	1.42	1.59	3.47	2.65	2.15	1.73	1.42	1.34	3.79	2.50	2.25	0.56	3.14											

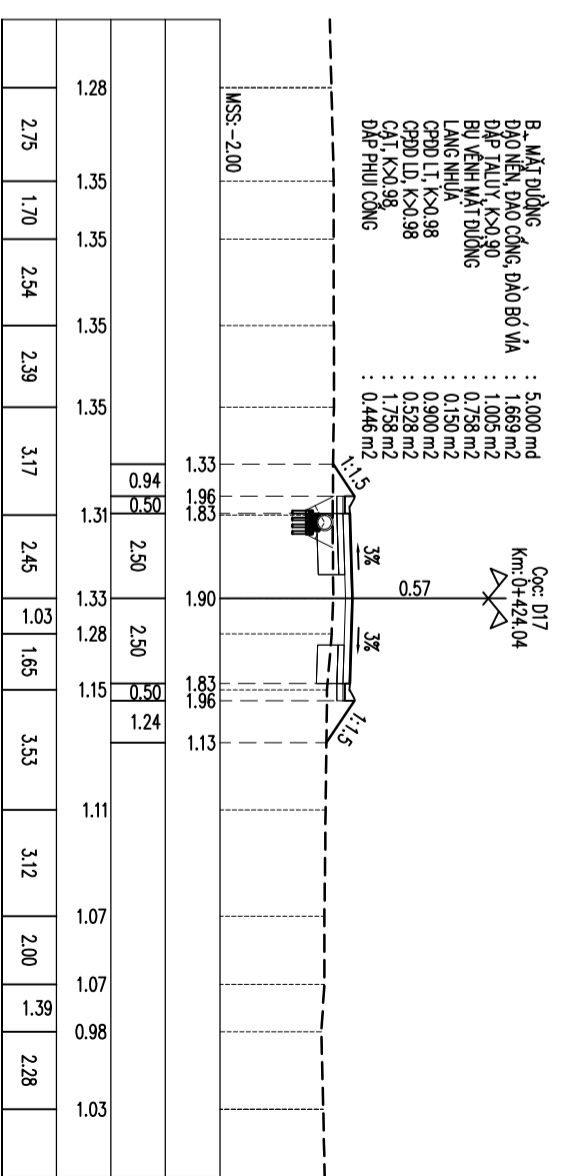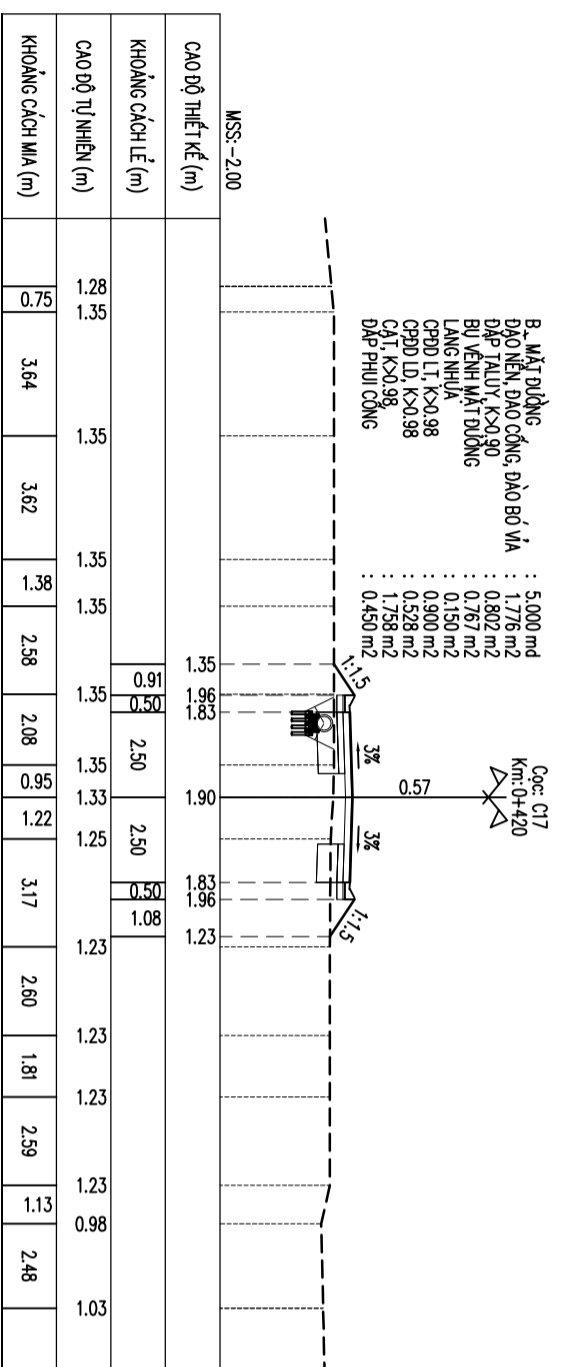

CAO ĐỘ THIẾT KẾ (m)	1.35											1.90	1.83											1.23
KHOẢNG CÁCH LỀ (m)	0.61											2.50	0.50											1.08
CAO ĐỘ TỰ NHIÊN (m)	1.28											1.35	1.33											1.23
KHOẢNG CÁCH MIA (m)	0.75	3.64	3.62	1.38	2.58	2.08	0.95	1.22	3.17	2.60	1.81	2.59	1.13	2.48										



CAO ĐỘ THIẾT KẾ (m)	1.33											1.90	1.83											1.13
KHOẢNG CÁCH LỀ (m)	0.94											2.50	0.50											1.24
CAO ĐỘ TỰ NHIÊN (m)	1.28											1.35	1.35											1.03
KHOẢNG CÁCH MIA (m)	2.75	1.70	2.54	2.39	3.17	2.45	1.03	1.65	3.53	3.12	2.00	0.91	2.28											

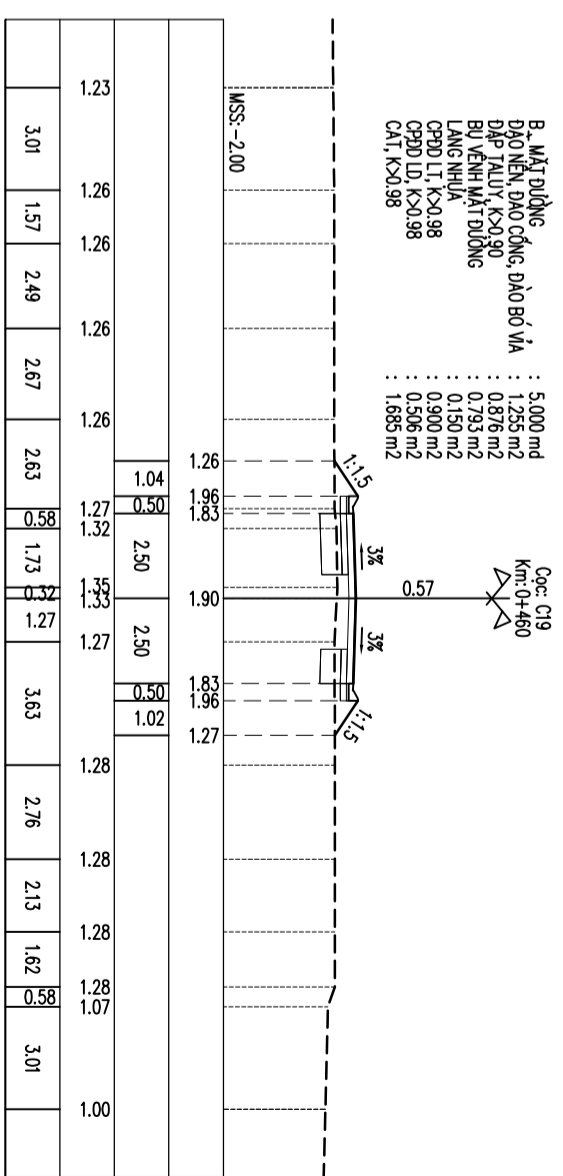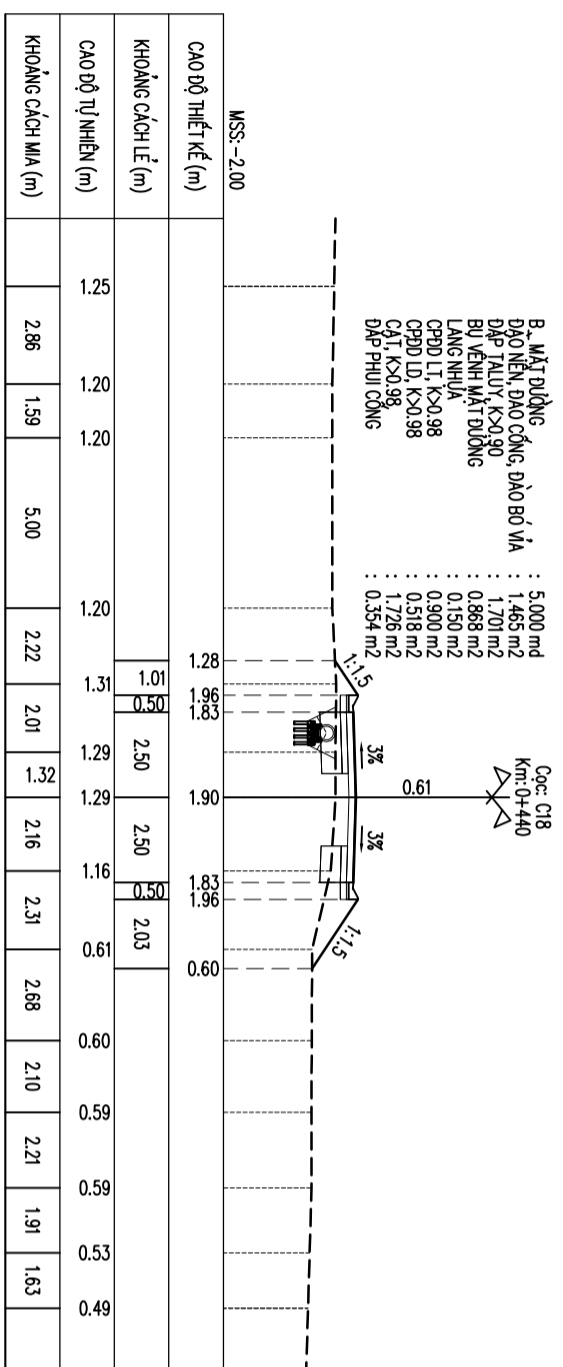

CAO ĐỘ THIẾT KẾ (m)	1.28											1.90	1.83											0.60
KHOẢNG CÁCH LỀ (m)	1.01											2.50	0.50											2.03
CAO ĐỘ TỰ NHIÊN (m)	1.25											1.20	1.29											0.61
KHOẢNG CÁCH MIA (m)	2.86	1.59	5.00	2.22	2.01	1.32	2.16	2.31	2.68	2.10	2.21	1.91	1.63											



CAO ĐỘ THIẾT KẾ (m)	1.26											1.90	1.83											1.27
KHOẢNG CÁCH LỀ (m)	1.04											2.50	0.50											1.02
CAO ĐỘ TỰ NHIÊN (m)	1.23											1.26	1.35											1.07
KHOẢNG CÁCH MIA (m)	3.01	1.57	2.49	2.67	2.63	0.58	1.73	1.27	3.63	2.76	2.13	1.62	0.83	3.01										

CHỦ ĐẦU TƯ	TỰ VẤN THIẾT KẾ		CÔNG TRÌNH		HÀNG MỤC		GIÁM ĐỐC		CHỦ TRÌ THIẾT KẾ		THIẾT KẾ		QUẢN LÝ		GHI CHÚ		NGÀY HOÀN THÀNH		
	CÔNG TY TNHH MTV LỘC PHÚ TRUNG Đ/C: 523 - Đ.T. 835A - Xã Mỹ Lộc - Tỉnh Tây Ninh ĐT: 0912402920 email: lophuutrung@yahoo.com.vn Số TK:/TK20.....		ĐƯỜNG CỘNG ĐỒNG LỘC HẬU		NỀN MẶT ĐƯỜNG TÊN BẢN VẼ		TRẠC NGANG THIẾT KẾ		KS. Huỳnh Trung Quân		KS. Huỳnh Trung Quân		KS. Huỳnh Trung Quân		KS. Trần Thanh Nam		TRONG QUÁ TRÌNH THỰC CÔNG NẾU CÓ THAY ĐỔI SỐ VỚI THIẾT KẾ THÌ BẢO NGÀY CHỜ ĐƠN VỊ THIẾT KẾ		TỶ LỆ 1/200
SỐ TỜ																			

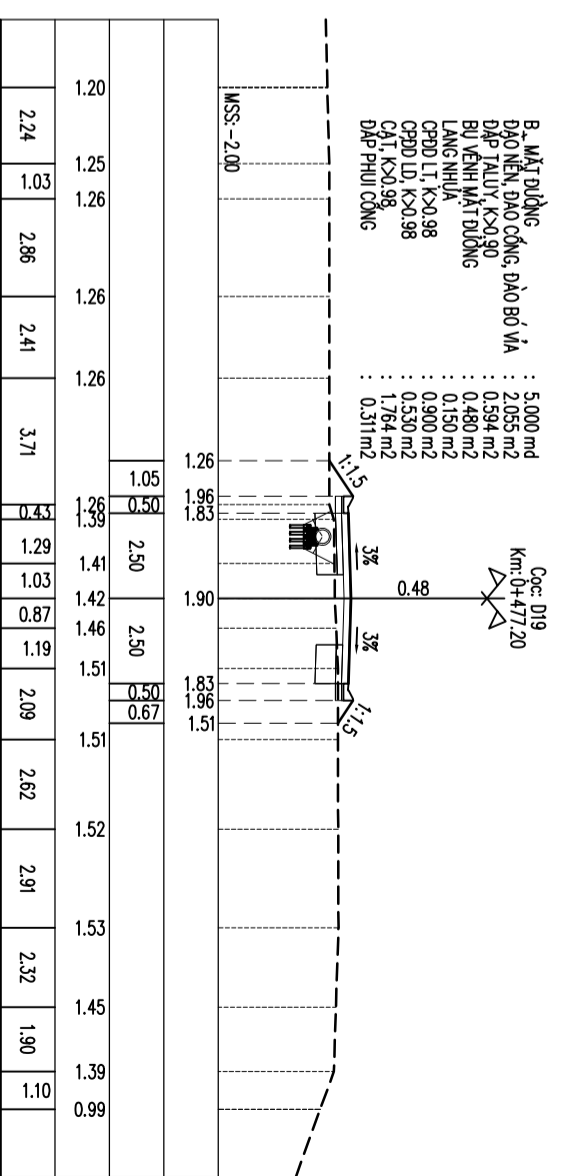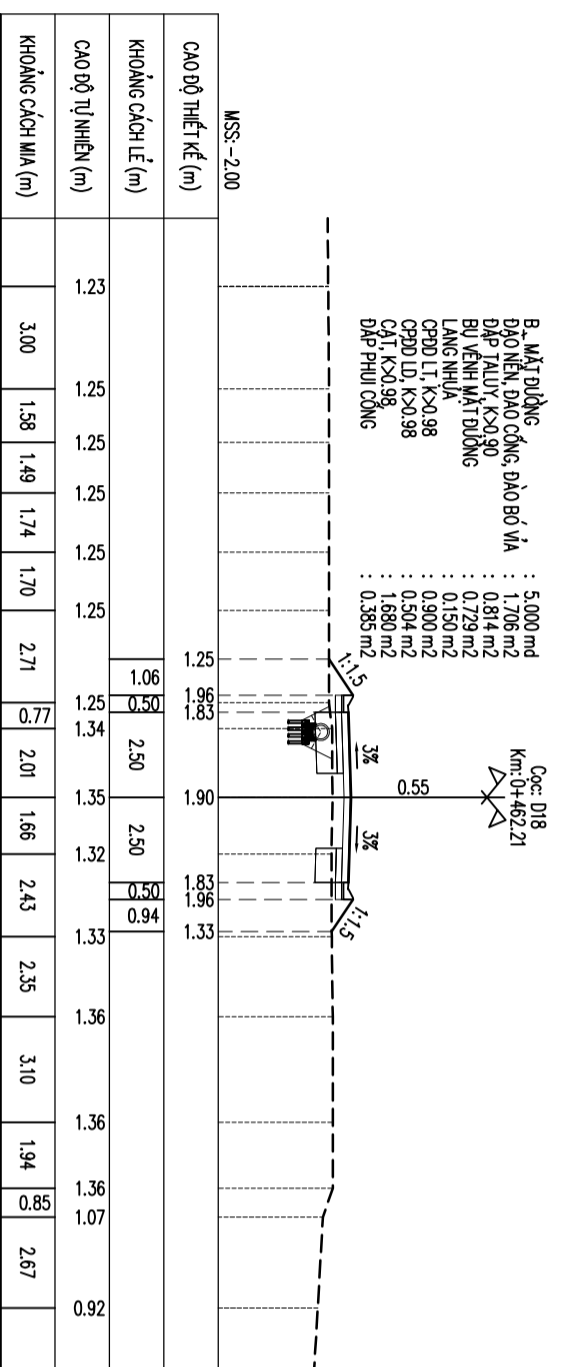



CAO ĐỘ THIẾT KẾ (m)	1.25																	
KHOẢNG CÁCH LỀ (m)	1.06			2.50			2.50			1.83			1.33			0.94		
CAO ĐỘ TỰ NHIÊN (m)	1.23	1.25	1.25	1.25	1.25	1.25	1.25	1.25	1.25	1.34	1.35	1.32	1.33	1.36	1.36	1.36	1.07	0.92
KHOẢNG CÁCH MÀ (m)	3.00	1.58	1.49	1.74	1.70	2.71	2.01	1.66	2.43	2.35	3.10	1.94	0.85	2.67				

CAO ĐỘ THIẾT KẾ (m)	1.26																	
KHOẢNG CÁCH LỀ (m)	1.05			2.50			2.50			1.83			1.51			0.67		
CAO ĐỘ TỰ NHIÊN (m)	1.20	1.25	1.26	1.26	1.26	1.26	1.39	1.41	1.42	1.46	1.51	1.51	1.51	1.52	1.53	1.45	1.39	0.99
KHOẢNG CÁCH MÀ (m)	2.24	1.03	2.86	2.41	3.71	2.43	1.29	1.03	0.87	1.19	2.09	2.62	2.91	2.32	1.90	1.10		

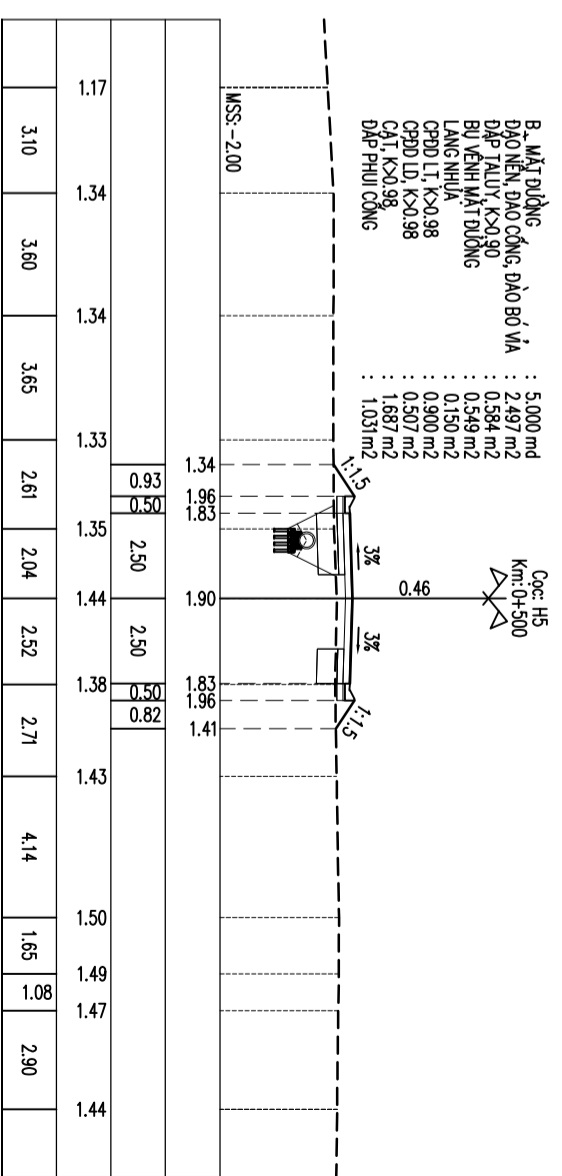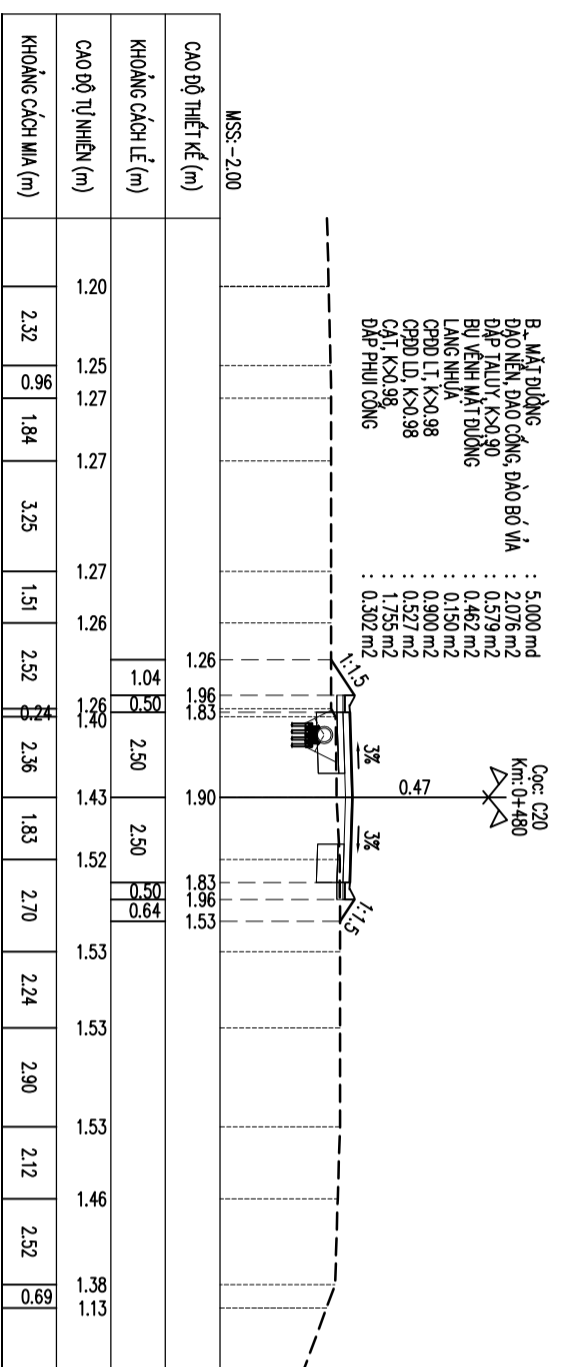

CAO ĐỘ THIẾT KẾ (m)	1.26																	
KHOẢNG CÁCH LỀ (m)	1.04			2.50			2.50			1.83			1.53			0.64		
CAO ĐỘ TỰ NHIÊN (m)	1.20	1.25	1.27	1.27	1.27	1.26	1.26	1.40	1.43	1.52	1.53	1.53	1.53	1.53	1.46	1.38	1.13	
KHOẢNG CÁCH MÀ (m)	2.32	0.96	1.84	3.25	1.51	2.52	2.36	1.83	2.70	2.24	2.90	2.12	2.52	0.90				


CAO ĐỘ THIẾT KẾ (m)	1.34																	
KHOẢNG CÁCH LỀ (m)	0.93			2.50			2.50			1.83			0.82					
CAO ĐỘ TỰ NHIÊN (m)	1.17	1.34	1.34	1.34	1.33	1.35	1.35	1.44	1.44	1.38	1.43	1.43	1.50	1.49	1.47	1.44		
KHOẢNG CÁCH MÀ (m)	3.10	3.10	3.60	3.65	2.61	2.04	2.52	2.71	4.14	1.65	1.08	2.90						

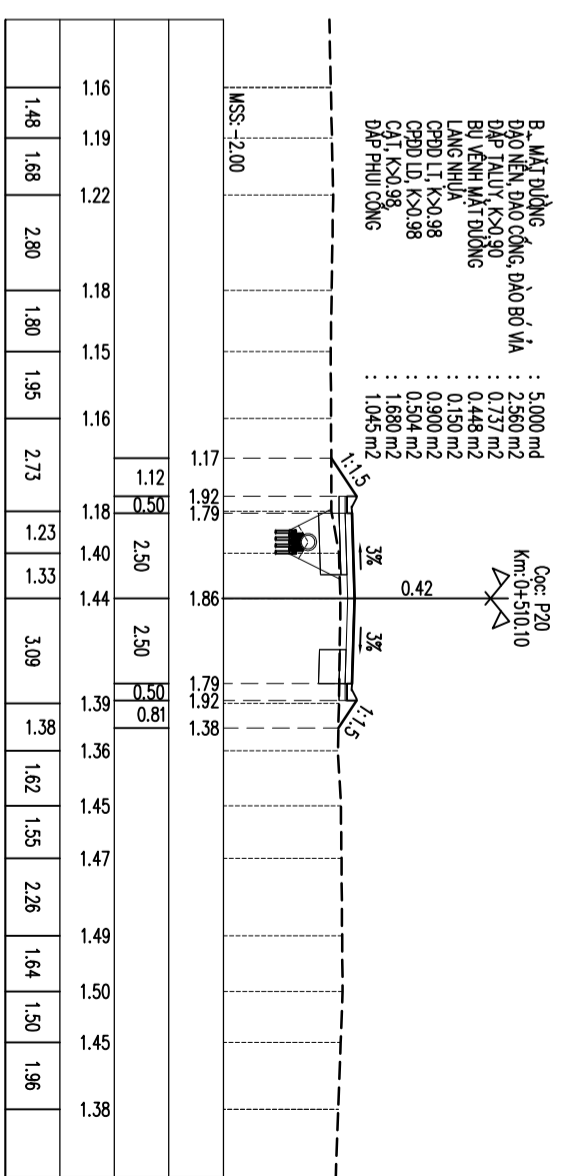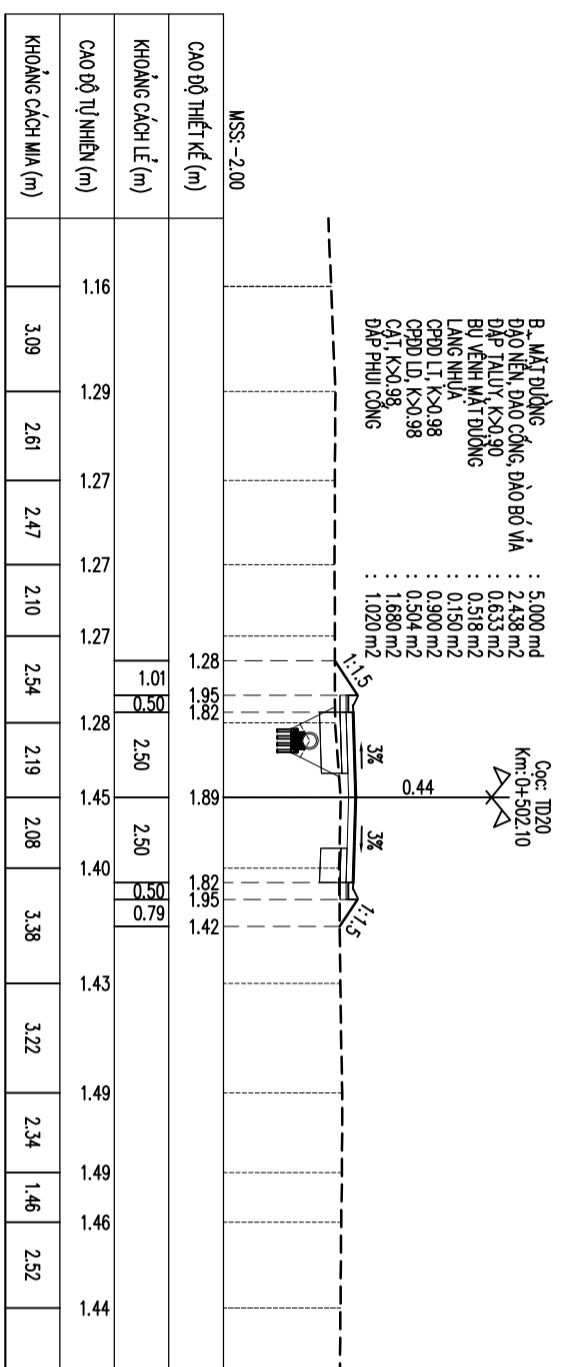


CAO ĐỘ THIẾT KẾ (m)	1.28																	
KHOẢNG CÁCH LỀ (m)	1.01			2.50			2.50			1.82			0.79					
CAO ĐỘ TỰ NHIÊN (m)	1.16	1.29	1.27	1.27	1.27	1.27	1.28	1.40	1.45	1.40	1.43	1.49	1.49	1.49	1.44			
KHOẢNG CÁCH MÀ (m)	3.09	2.61	2.47	2.10	2.54	2.19	2.08	3.38	3.22	2.34	1.46	2.52						

CAO ĐỘ THIẾT KẾ (m)	1.17																	
KHOẢNG CÁCH LỀ (m)	1.12			2.50			2.50			1.79			0.81					
CAO ĐỘ TỰ NHIÊN (m)	1.16	1.19	1.22	1.18	1.15	1.16	1.18	1.40	1.44	1.38	1.43	1.47	1.49	1.50	1.45	1.38		
KHOẢNG CÁCH MÀ (m)	1.48	1.68	2.80	1.80	1.95	2.73	1.23	3.09	3.1	1.62	1.55	2.26	1.64	1.50	1.96			


CHỮ ĐẦU TƯ	TƯ VẤN THIẾT KẾ	CÔNG TRÌNH			GIÀM ĐỐC		CHỦ TRÌ THIẾT KẾ	THIẾT KẾ	QUẢN LÝ	GHI CHÚ		NGÀY HOÀN THÀNH	
	CTY TNHH MTV LỘC PHÚ TRUNG Đ/C: 523 - ĐT.835A - Xã Mỹ Lộc - Tỉnh Tây Ninh ĐT: 0912402920 email: loiphutrong@yahoo.com.vn Số TK:/TK20.....	ĐƯỜNG CÔNG ĐỒNG LỘC HẬU NỀN MẶT ĐƯỜNG TÊN BẢN VẼ			TRÁC NGANG THIẾT KẾ		Ks. Huỳnh Trung Quân	Ks. Huỳnh Trung Quân	Ks. Huỳnh Trung Quân	Ks. Trần Thanh Nam	TRONG QUÁ TRÌNH THỰC CÔNG NẾU CÓ THAY ĐỔI SỐ VỚI THIẾT KẾ THÌ BẢO NGAY CHO ĐƠN VỊ THIẾT KẾ		TỶ LỆ 1/200

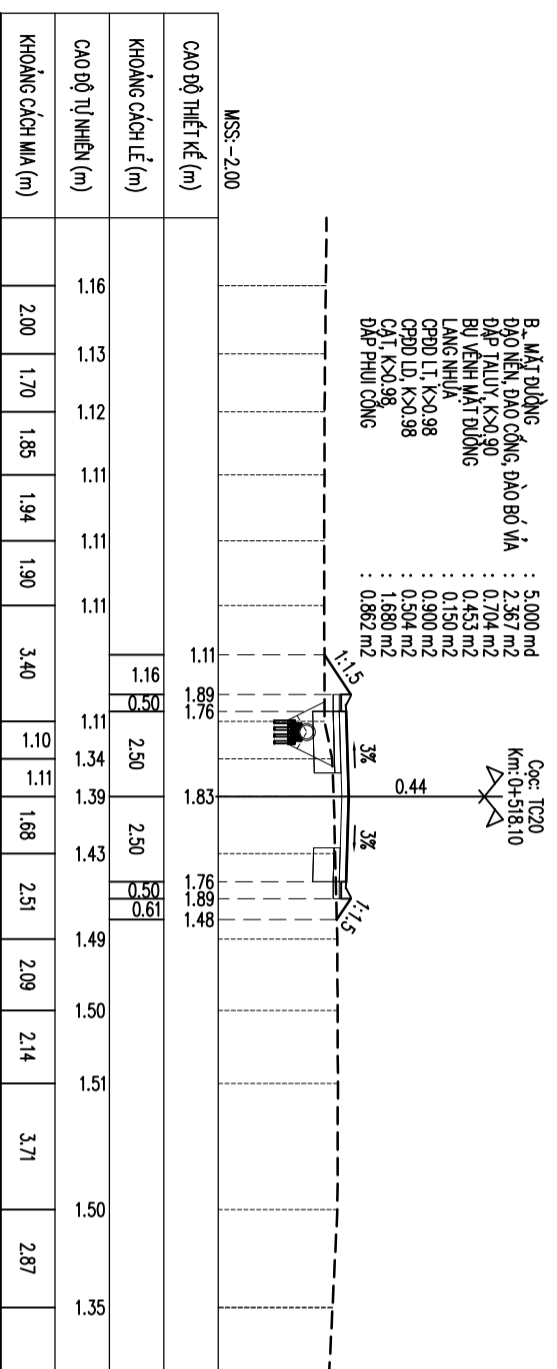


CAO ĐỘ THIẾT KẾ (m)	1.11												1.11	1.11	1.11	1.11	1.11	1.11	1.11	1.11	1.11	1.11	1.11		
KHOẢNG CÁCH LỀ (m)	1.16												0.50	2.50	0.50	1.10	1.11	1.34	1.39	1.43	1.49	1.50	1.51	1.50	1.35
CAO ĐỘ TỰ NHIÊN (m)	1.16	1.13	1.12	1.11	1.11	1.11	1.11	1.11	1.11	1.11	1.11	1.11	1.11	1.11	1.11	1.11	1.11	1.11	1.11	1.11	1.11				
KHOẢNG CÁCH MÀ (m)	2.00	1.70	1.85	1.94	1.90	3.40	1.10	1.11	1.68	2.51	2.09	2.14	3.71	2.87											

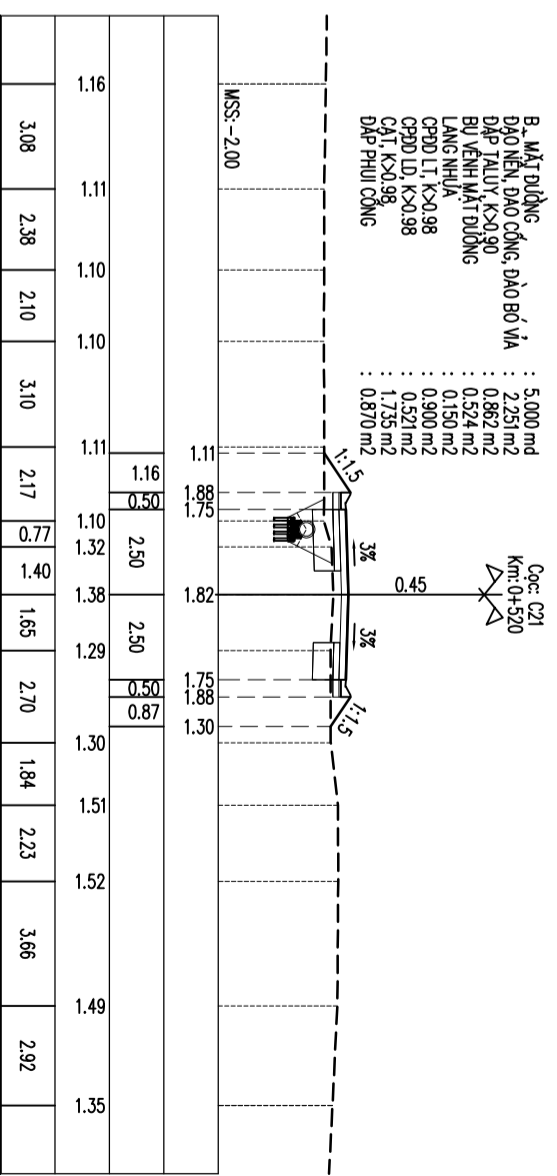


CAO ĐỘ THIẾT KẾ (m)	1.11												1.11	1.11	1.11	1.11	1.11	1.11	1.11	1.11	1.11	1.11	1.11			
KHOẢNG CÁCH LỀ (m)	1.16												0.50	2.50	0.50	1.10	1.11	1.32	1.38	1.29	1.30	1.30	1.51	1.52	1.49	1.35
CAO ĐỘ TỰ NHIÊN (m)	1.16	1.11	1.10	1.10	1.11	1.11	1.11	1.11	1.11	1.11	1.11	1.11	1.11	1.11	1.11	1.11	1.11	1.11	1.11	1.11	1.11					
KHOẢNG CÁCH MÀ (m)	3.08	2.38	2.10	3.10	2.17	0.77	1.40	1.65	2.70	1.84	2.23	3.66	2.92													

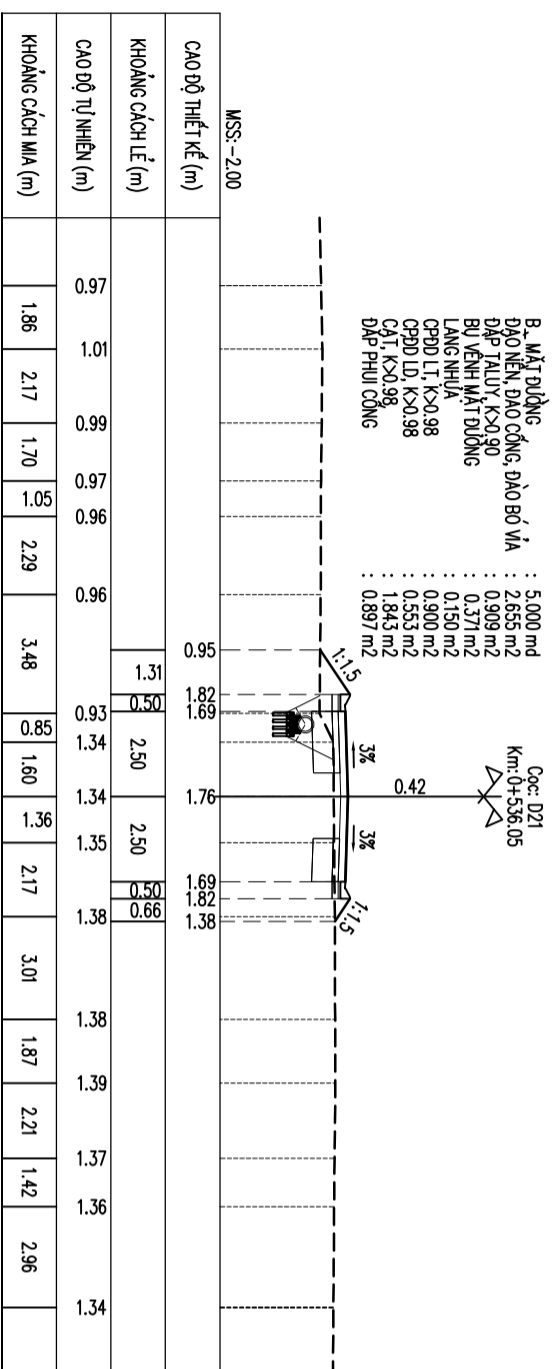


CAO ĐỘ THIẾT KẾ (m)	0.95												1.82	1.69	1.76	1.68	1.68	1.38	1.38	1.38	1.38	1.34	1.34	1.34	
KHOẢNG CÁCH LỀ (m)	1.31												0.50	2.50	0.50	1.60	1.60	1.34	1.34	1.38	1.38	1.38	1.38	1.34	1.34
CAO ĐỘ TỰ NHIÊN (m)	0.97	1.01	0.99	0.97	0.96	0.96	0.96	0.96	0.96	0.96	0.96	0.96	0.96	0.96	0.96	0.96	0.96	0.96	0.96	0.96	0.96				
KHOẢNG CÁCH MÀ (m)	1.86	2.17	1.70	1.05	2.29	3.48	0.85	1.60	1.60	1.91	2.17	3.01	1.87	2.21	1.42	2.96									

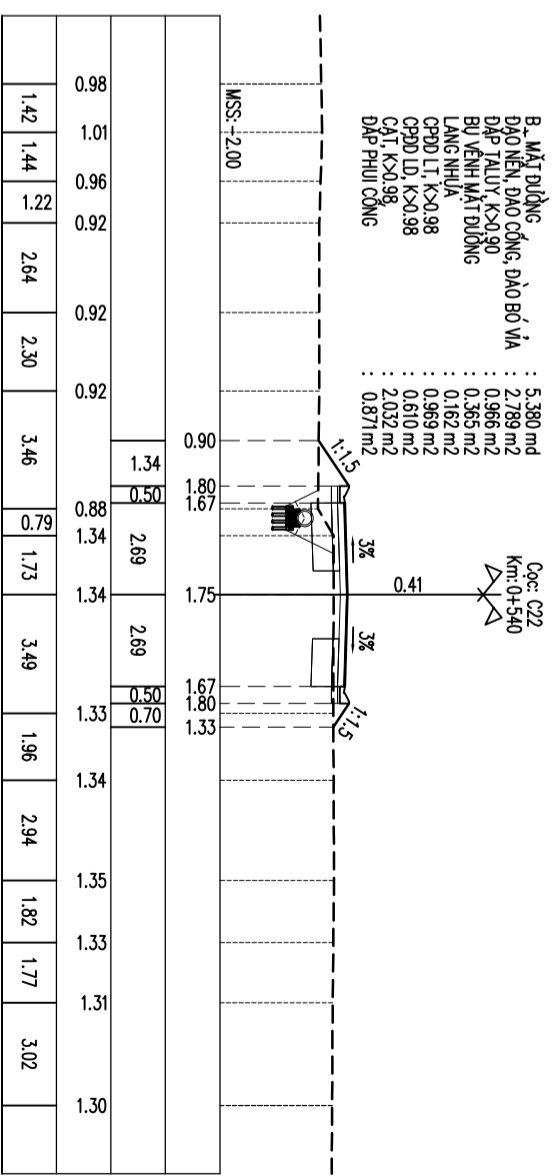

CAO ĐỘ THIẾT KẾ (m)	0.90												1.80	1.67	1.75	1.67	1.80	1.33	1.34	1.34	1.34	1.33	1.34	1.35	1.33	1.31	1.30
KHOẢNG CÁCH LỀ (m)	1.34												0.50	2.69	0.50	1.73	1.73	1.34	1.34	1.33	1.33	1.34	1.34	1.35	1.35	1.31	1.30
CAO ĐỘ TỰ NHIÊN (m)	0.98	1.01	0.96	0.92	0.92	0.92	0.92	0.92	0.92	0.92	0.92	0.92	0.92	0.92	0.92	0.92	0.92	0.92	0.92	0.92	0.92						
KHOẢNG CÁCH MÀ (m)	1.42	1.44	1.22	2.64	2.30	3.46	0.70	1.73	1.73	3.49	1.96	2.94	1.82	1.77	3.02												

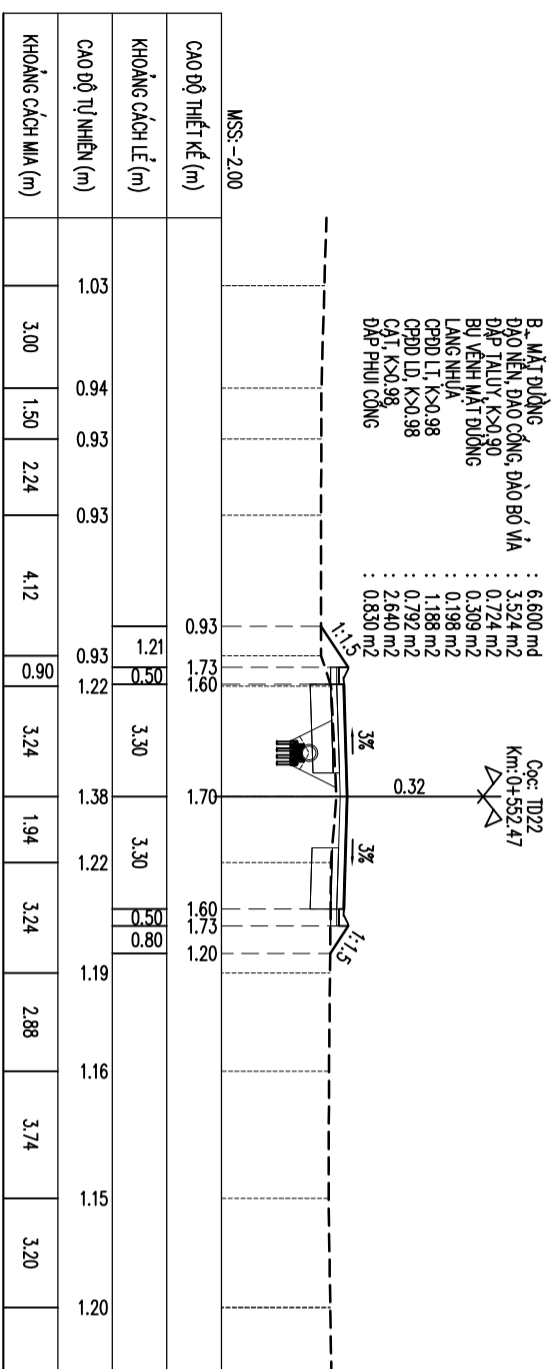


CAO ĐỘ THIẾT KẾ (m)	0.93												1.73	1.60	1.70	1.60	1.73	1.20	1.20	1.20	1.20	1.20	1.20	1.20
KHOẢNG CÁCH LỀ (m)	1.21												0.50	3.30	0.50	3.30	0.50	1.80	1.80	1.19	1.16	1.15	1.20	
CAO ĐỘ TỰ NHIÊN (m)	1.03	0.94	0.95	0.93	0.93	0.93	0.93	0.93	0.93	0.93	0.93	0.93	0.93	0.93	0.93	0.93	0.93	0.93	0.93	0.93	0.93			
KHOẢNG CÁCH MÀ (m)	3.00	1.50	2.24	4.12	0.90	3.24	1.94	3.24	2.88	3.74	3.20													

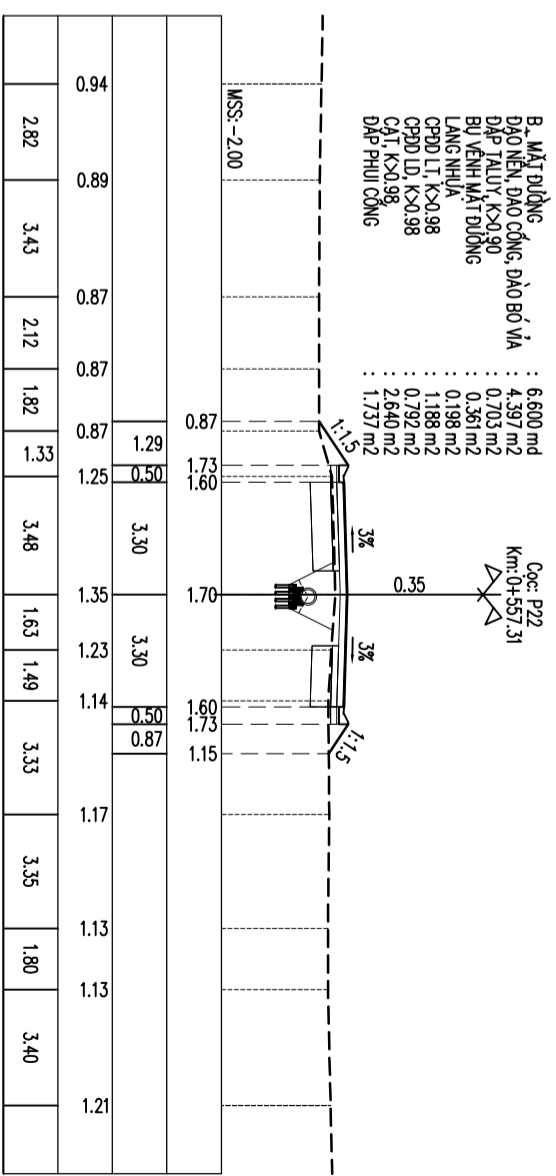


CAO ĐỘ THIẾT KẾ (m)	0.87												1.73	1.60	1.70	1.60	1.73	1.15	1.15	1.15	1.15	1.15	1.15	1.15	
KHOẢNG CÁCH LỀ (m)	1.29												0.50	3.30	0.50	3.30	0.87								
CAO ĐỘ TỰ NHIÊN (m)	0.94	0.89	0.87	0.87	0.87	0.87	0.87	0.87	0.87	0.87	0.87	0.87	0.87	0.87	0.87	0.87	0.87	0.87	0.87	0.87	0.87				
KHOẢNG CÁCH MÀ (m)	2.82	3.43	2.12	1.82	1.32	3.48	1.63	1.49	3.33	3.35	3.35	1.80	3.40												


CHỦ ĐẦU TƯ	TƯ VẤN THIẾT KẾ	CÔNG TRÌNH		GIÁM ĐỐC	CHỦ TRÌ THIẾT KẾ	THIẾT KẾ	QUẢN LÝ	GHI CHÚ	NGÀY HOÀN THÀNH				
	CÔNG TY TNHH MTVT V.LỘC PHÚ TRUNG D/C: 523 - DT.835A - Xã Mỹ Lộc - Tỉnh Tây Ninh ĐT: 0912402920 email: loophutrutng@yahoo.com.vn Số TK:/TK20.....	DƯỜNG CÔNG ĐÔNG LỘC HẬU	HÀNG MỤC							NỀN MẶT DƯỜNG	TÊN BẢN VẼ	TRẠC NGANG	THIẾT KẾ

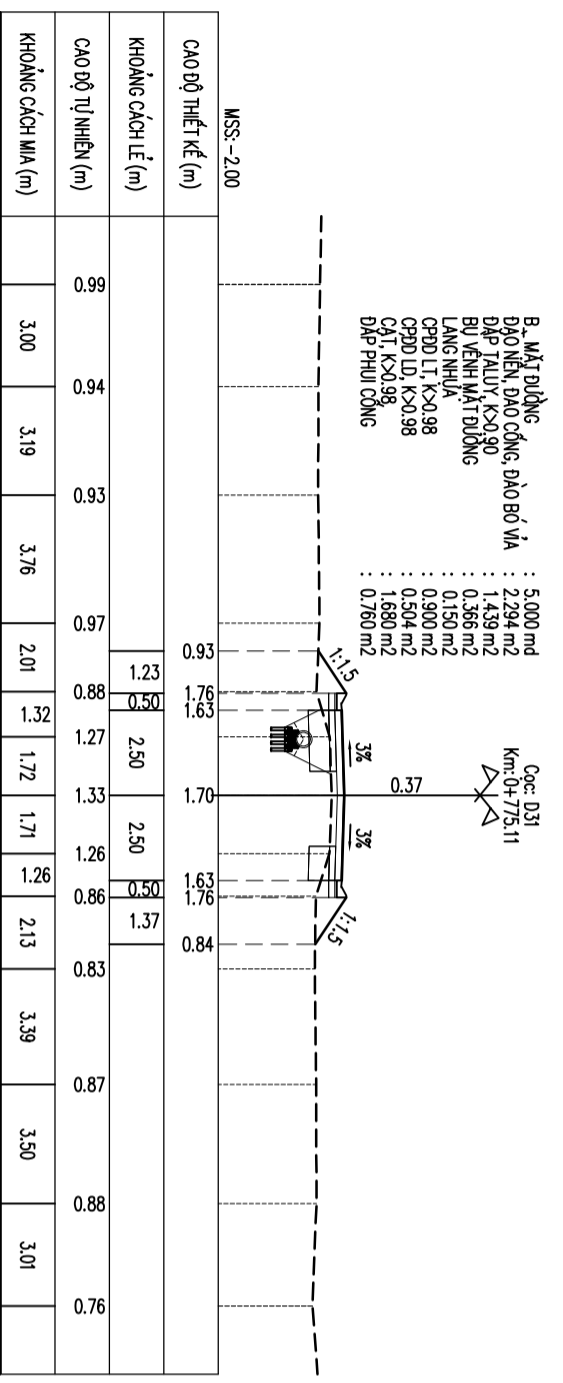


CAO ĐỘ THIẾT KẾ (m)	0.93											
KHOẢNG CÁCH LỀ (m)	1.23	0.50	2.50	2.50	2.50	1.37	0.84					
CAO ĐỘ TỰ NHIÊN (m)	0.99	0.94	0.96	0.93	0.97	0.88	1.27	1.33	1.26	0.86	0.83	
KHOẢNG CÁCH MIA (m)	3.00	3.19	3.76	2.01	1.32	1.72	1.71	1.26	2.13	3.39	3.50	3.01

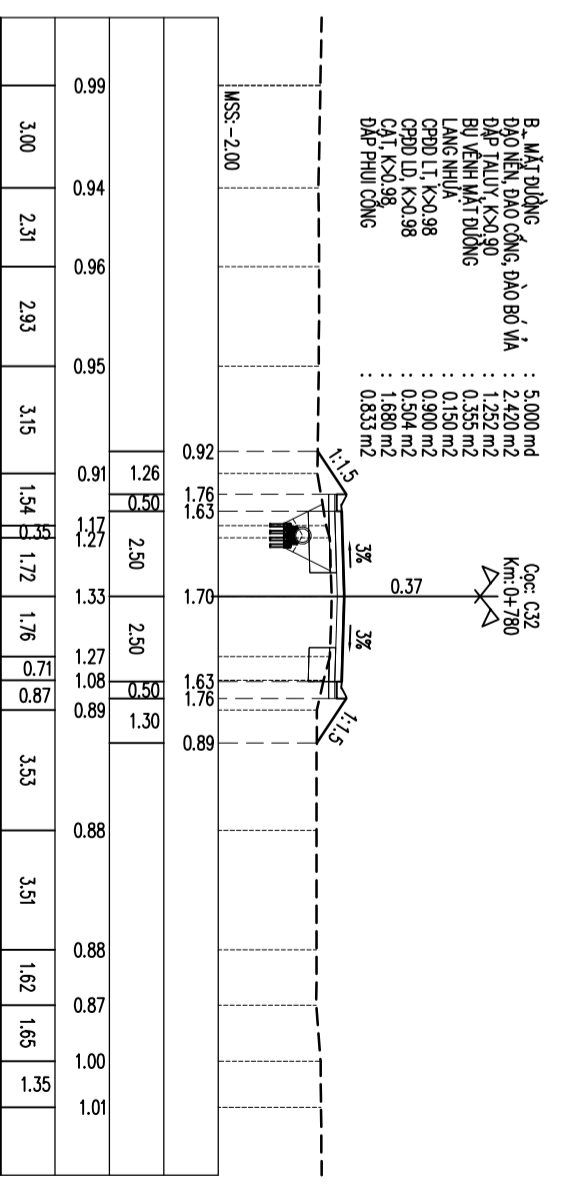


CAO ĐỘ THIẾT KẾ (m)	0.92													
KHOẢNG CÁCH LỀ (m)	1.26	0.50	2.50	2.50	2.50	1.30	0.89							
CAO ĐỘ TỰ NHIÊN (m)	0.99	0.94	0.96	0.95	0.91	1.17	1.27	1.08	0.89	0.88	0.87	1.00		
KHOẢNG CÁCH MIA (m)	3.00	2.31	2.93	3.15	1.54	1.72	1.76	0.71	0.87	3.53	3.51	1.62	1.65	1.35

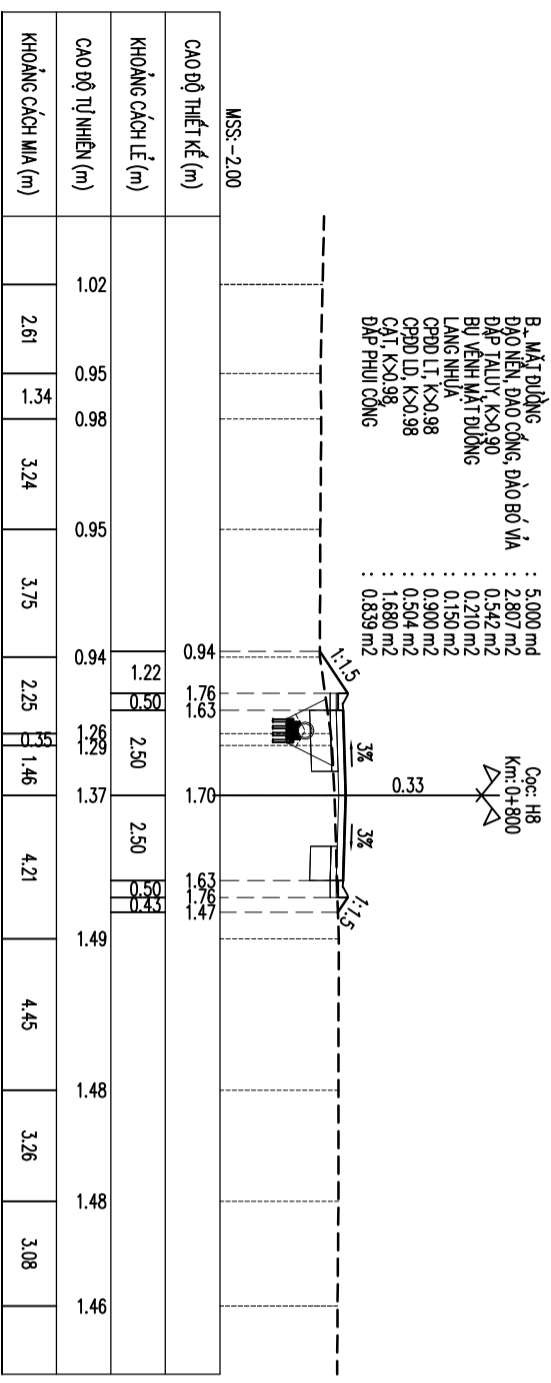


CAO ĐỘ THIẾT KẾ (m)	0.94											
KHOẢNG CÁCH LỀ (m)	1.22	0.50	2.50	2.50	2.50	1.63	1.47					
CAO ĐỘ TỰ NHIÊN (m)	1.02	0.95	0.98	0.95	0.94	1.26	1.37	1.49				
KHOẢNG CÁCH MIA (m)	2.61	2.71	3.24	3.75	2.25	1.46	4.21	4.45	3.26	3.08		

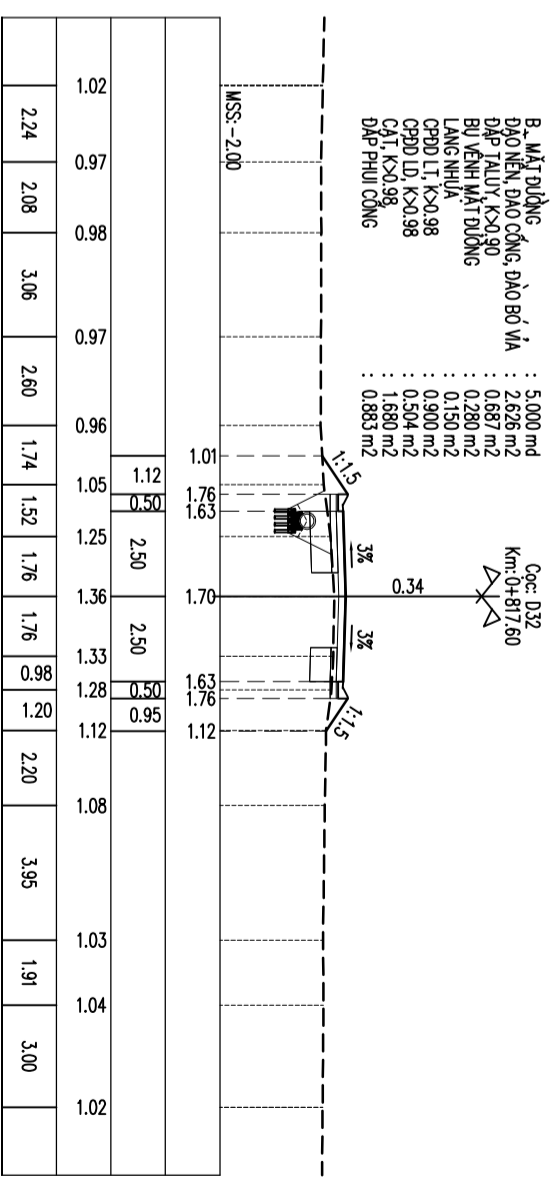

CAO ĐỘ THIẾT KẾ (m)	1.01													
KHOẢNG CÁCH LỀ (m)	1.12	0.50	2.50	2.50	2.50	0.95								
CAO ĐỘ TỰ NHIÊN (m)	1.02	0.97	0.98	0.97	0.96	1.05	1.25	1.36	1.28	1.12	1.08	1.03	1.04	1.02
KHOẢNG CÁCH MIA (m)	2.24	2.08	3.06	2.60	1.74	1.52	1.76	0.98	1.20	2.20	3.95	1.91	3.00	






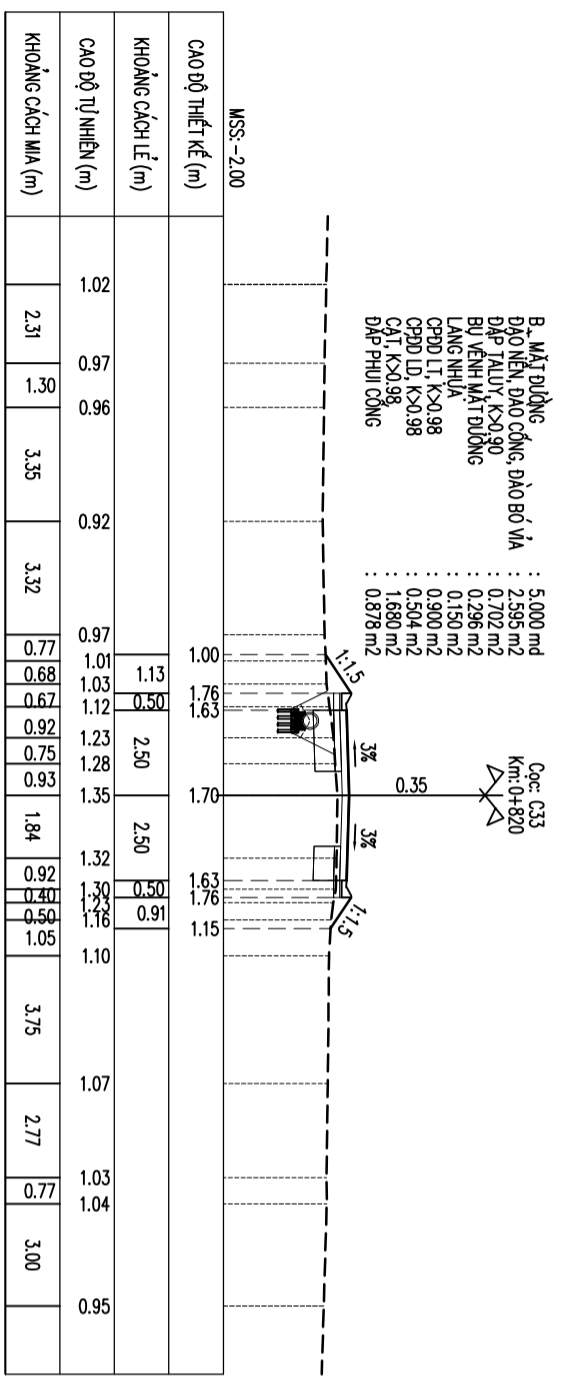


CAO ĐỘ THIẾT KẾ (m)	1.00													
KHOẢNG CÁCH LỀ (m)	1.13	0.50	2.50	2.50	2.50	1.63	1.15							
CAO ĐỘ TỰ NHIÊN (m)	1.02	0.97	0.96	0.92	0.97	1.01	1.03	1.12	1.28	1.35	1.32	1.30	1.29	1.10
KHOẢNG CÁCH MIA (m)	2.31	2.91	3.35	3.32	2.77	1.98	1.84	0.92	0.98	1.05	3.75	2.77	0.77	3.00






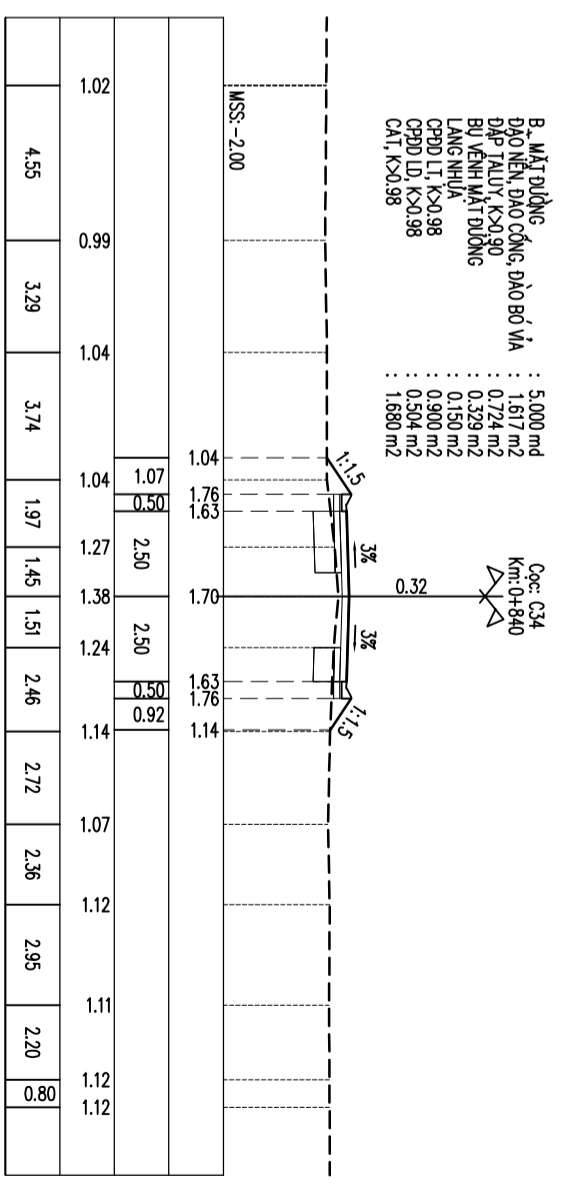


CAO ĐỘ THIẾT KẾ (m)	1.04													
KHOẢNG CÁCH LỀ (m)	1.07	0.50	2.50	2.50	2.50	1.63	1.14							
CAO ĐỘ TỰ NHIÊN (m)	1.02	0.96	0.96	1.04	1.04	1.04	1.27	1.38	1.24	1.14	1.07	1.12	1.11	1.12
KHOẢNG CÁCH MIA (m)	4.55	3.29	3.74	1.97	1.45	1.51	2.46	2.72	2.36	2.95	2.20	0.80		

CHỦ ĐẦU TƯ	TƯ VẤN THIẾT KẾ	CÔNG TRÌNH		GIÁM ĐỐC	CHỦ TRÌ THIẾT KẾ	THIẾT KẾ	QUẢN LÝ	GHI CHÚ	NGÀY HOÀN THÀNH	
	CÔNG TY TNHH MTVT LỘC PHÚ TRUNG D/C: 523 - DT.835A - Xã Mỹ Lộc - Tỉnh Tây Ninh ĐT: 0912402920 email: loophutrung@yahoo.com.vn Số TK:/TK20.....	ĐƯỜNG CÔNG ĐÔNG LỘC HẬU TÊN BẢN VẼ								TRÁC NGANG THIẾT KẾ

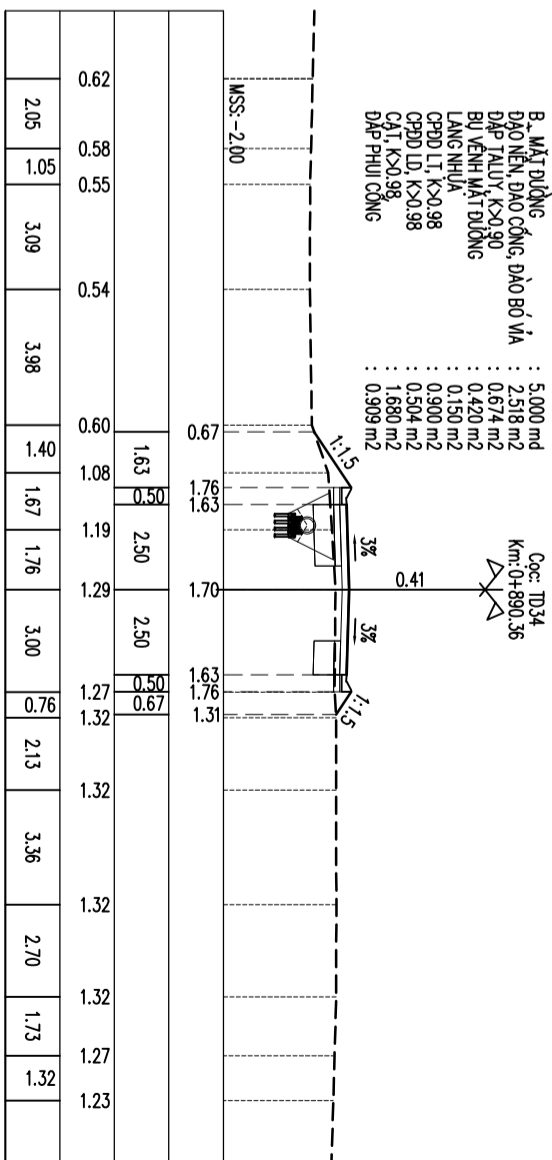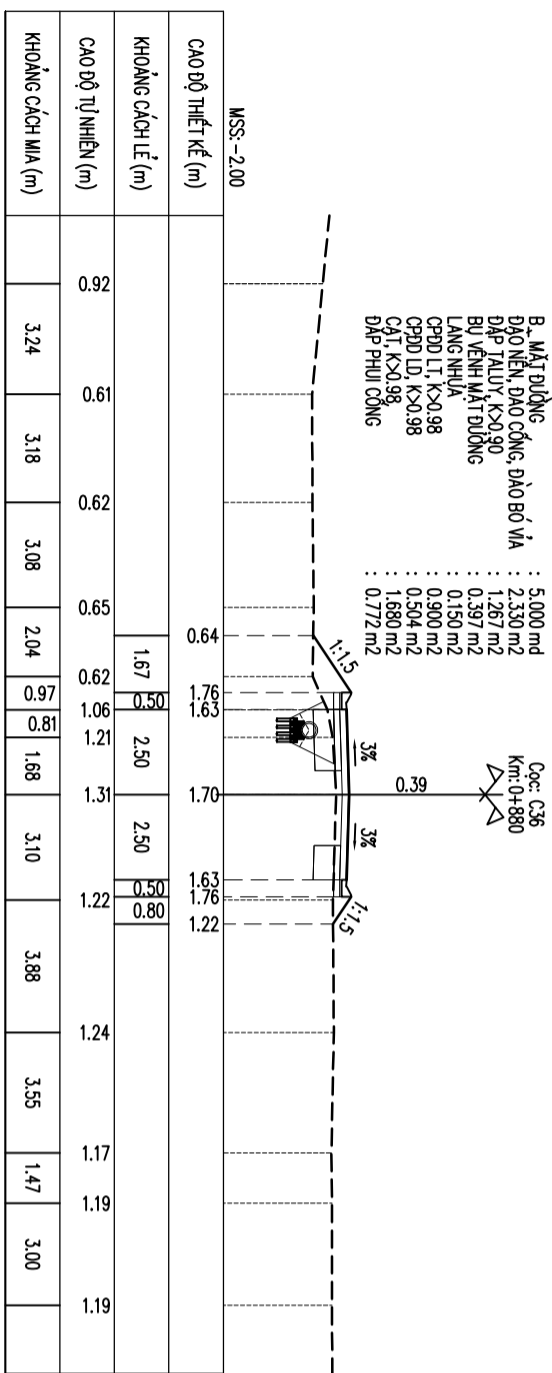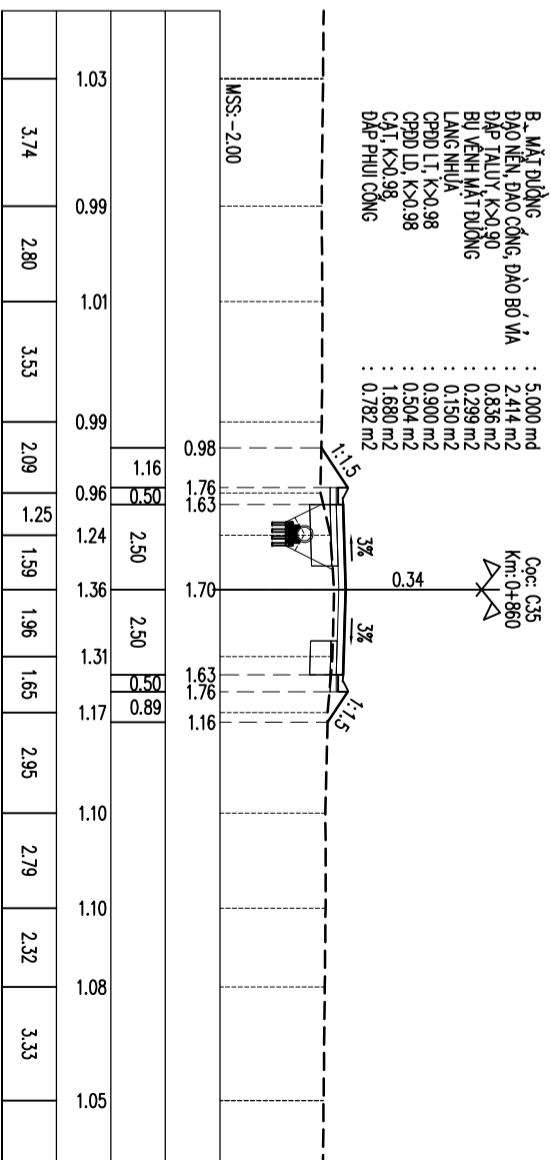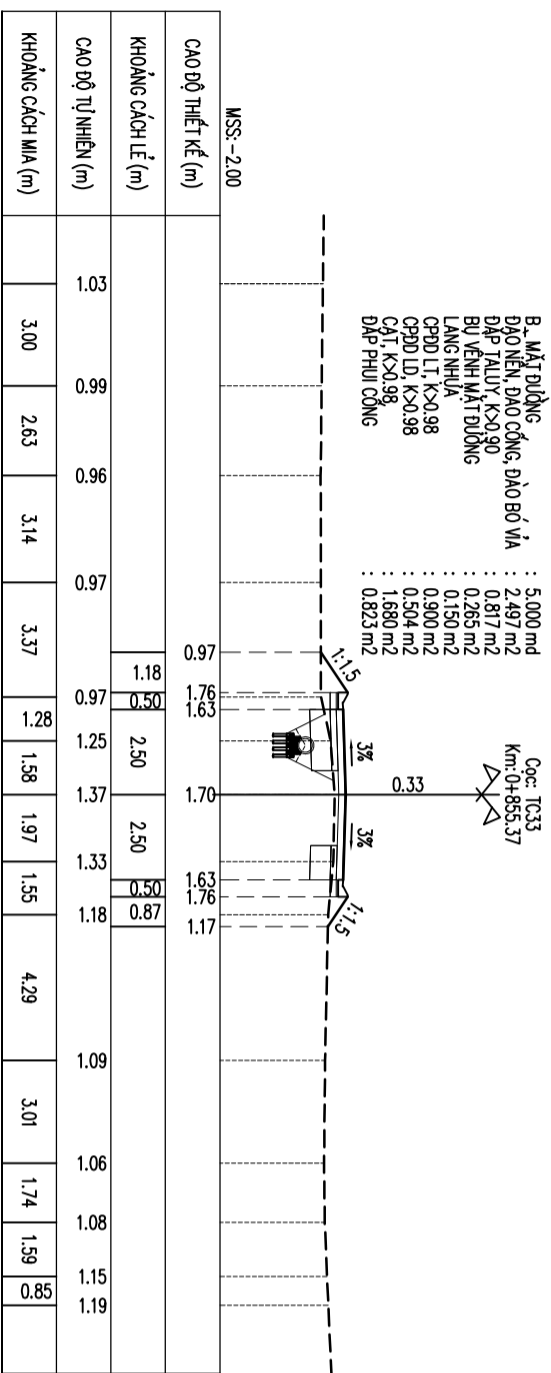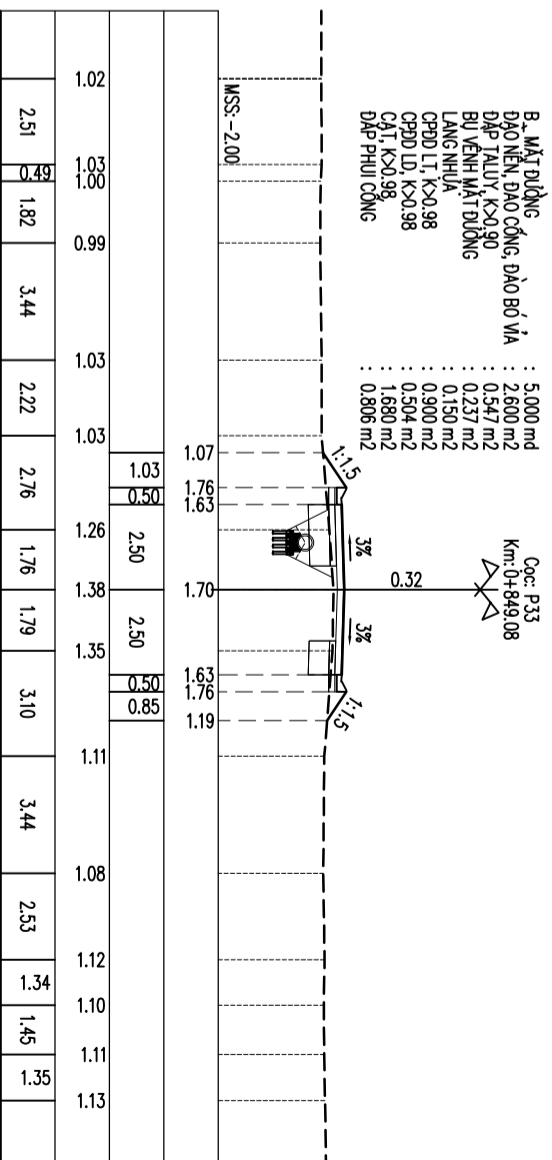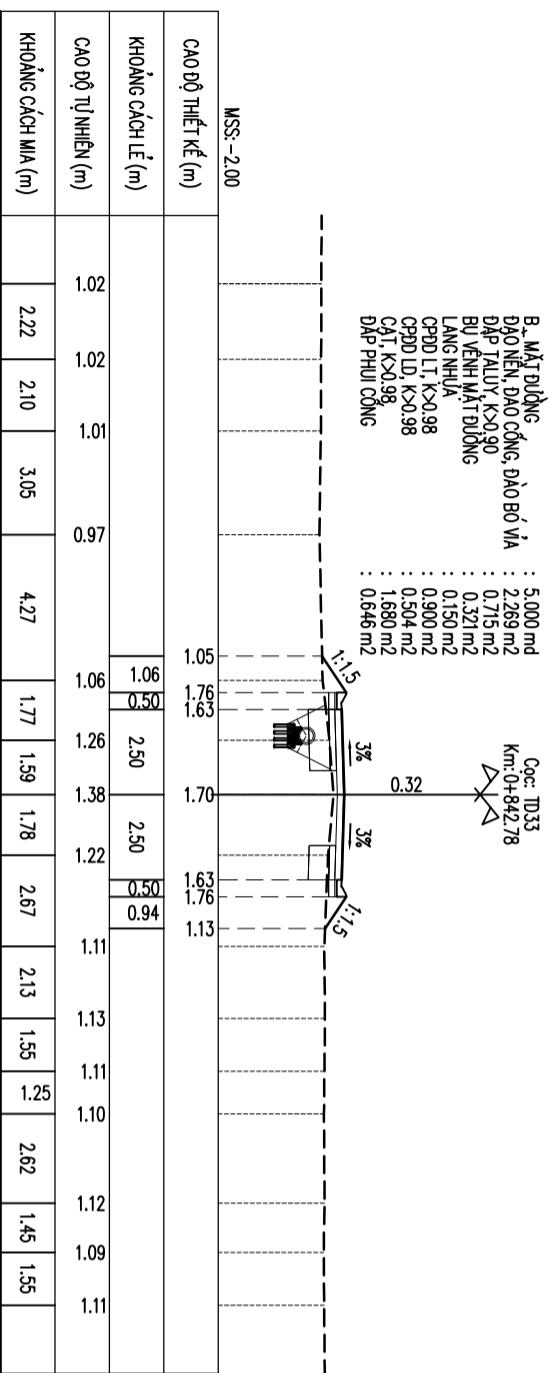

CHỦ ĐẦU TƯ	TƯ VẤN THIẾT KẾ	CÔNG TRÌNH		GIÁM ĐỐC	CHỦ TRÌ THIẾT KẾ	THIẾT KẾ	QUẢN LÝ	GHI CHÚ	NGÀY HOÀN THÀNH	
	CÔNG TY TNHH MTVT V.LỘC PHÚ TRUNG D/C: 523 - DT.835A - Xã Mỹ Lộc - Tỉnh Tây Ninh ĐT: 0912402920 email: loophutrung@yahoo.com.vn Số TK:/TK20.....	DƯỜNG CÔNG ĐÔNG LỘC HẬU	HÀNG MỤC							TRÁC NGANG

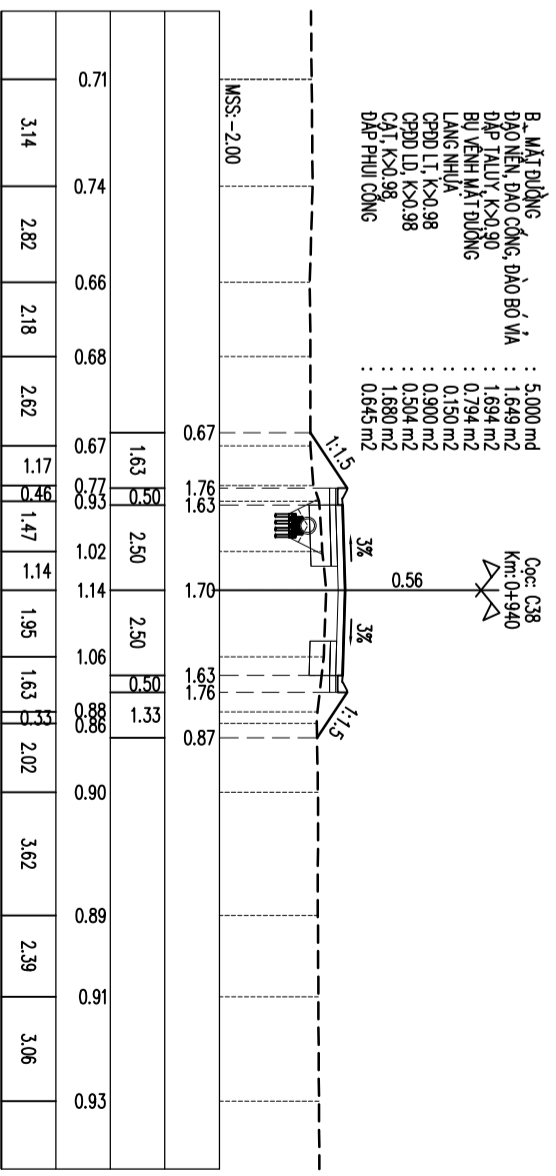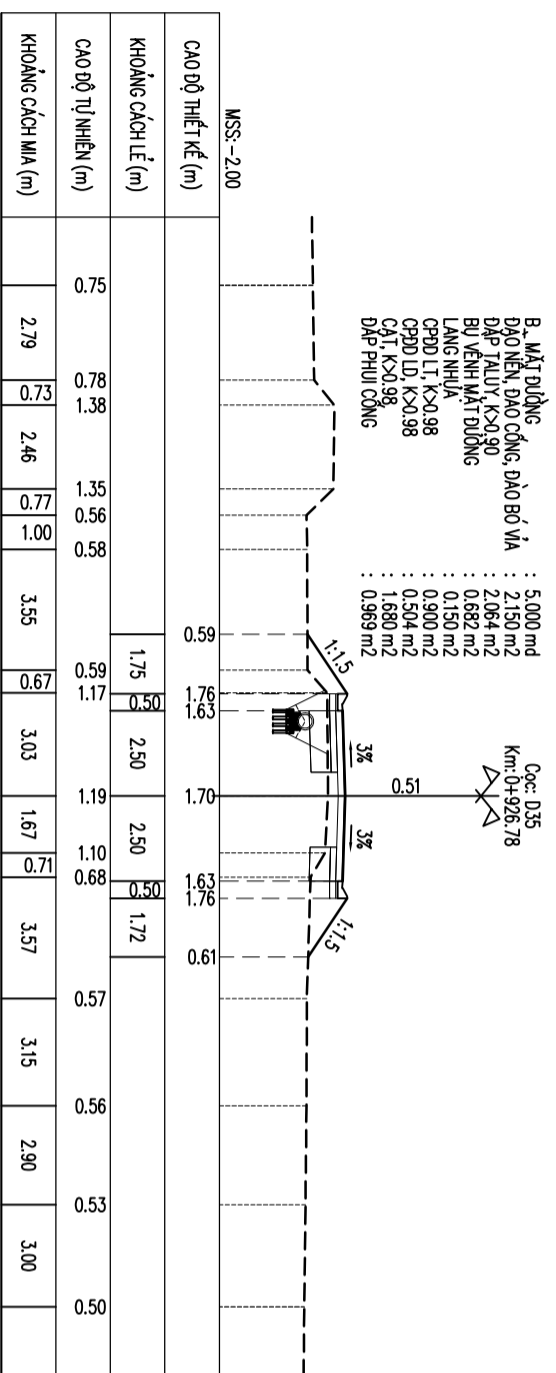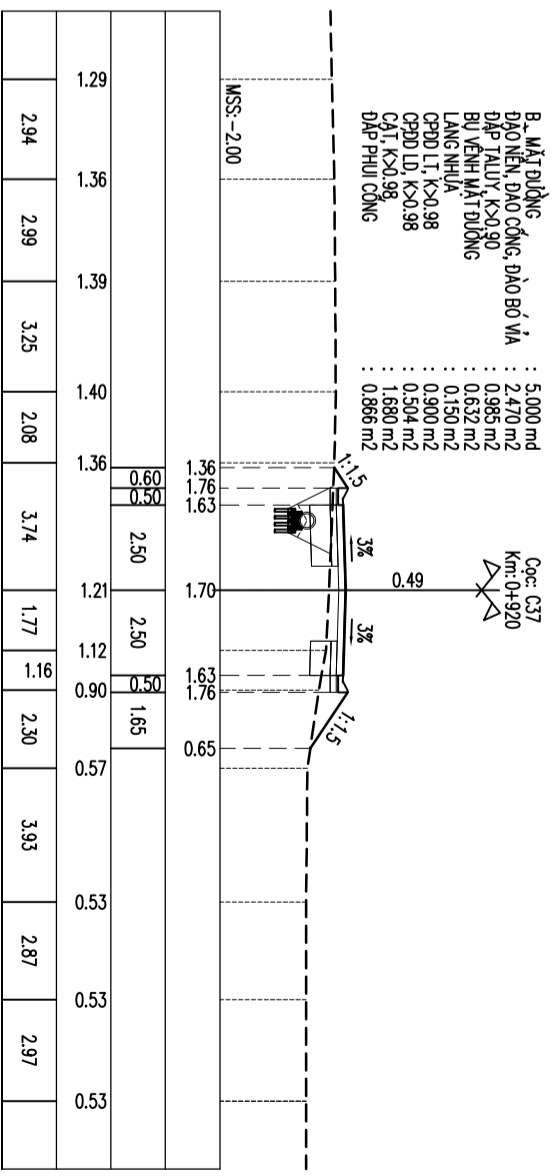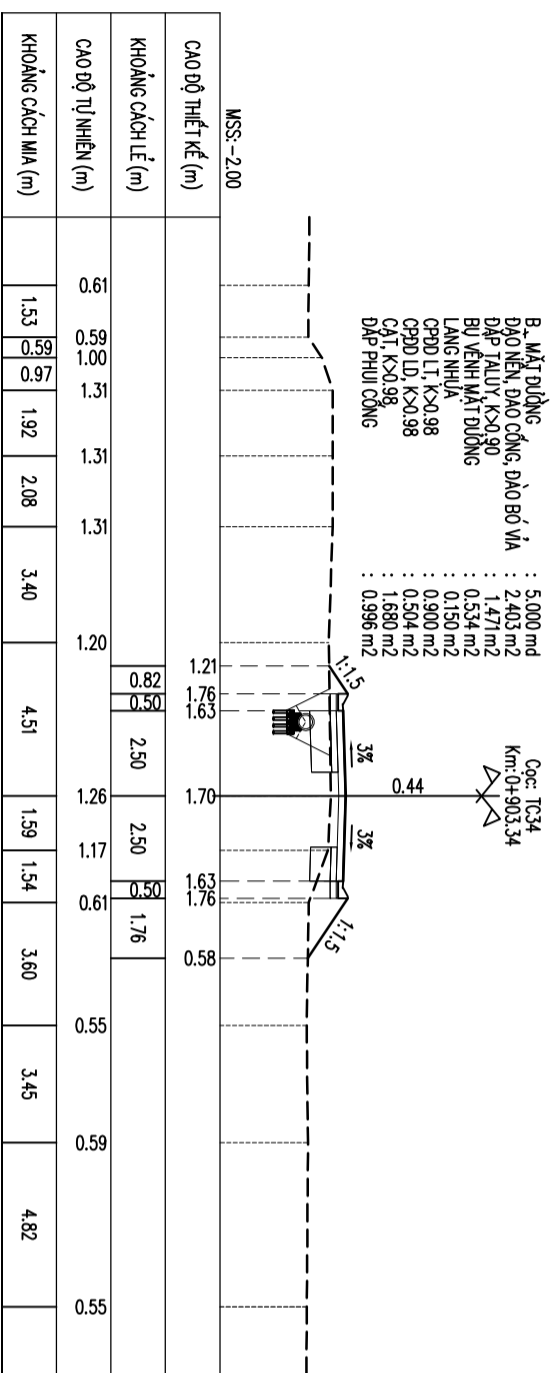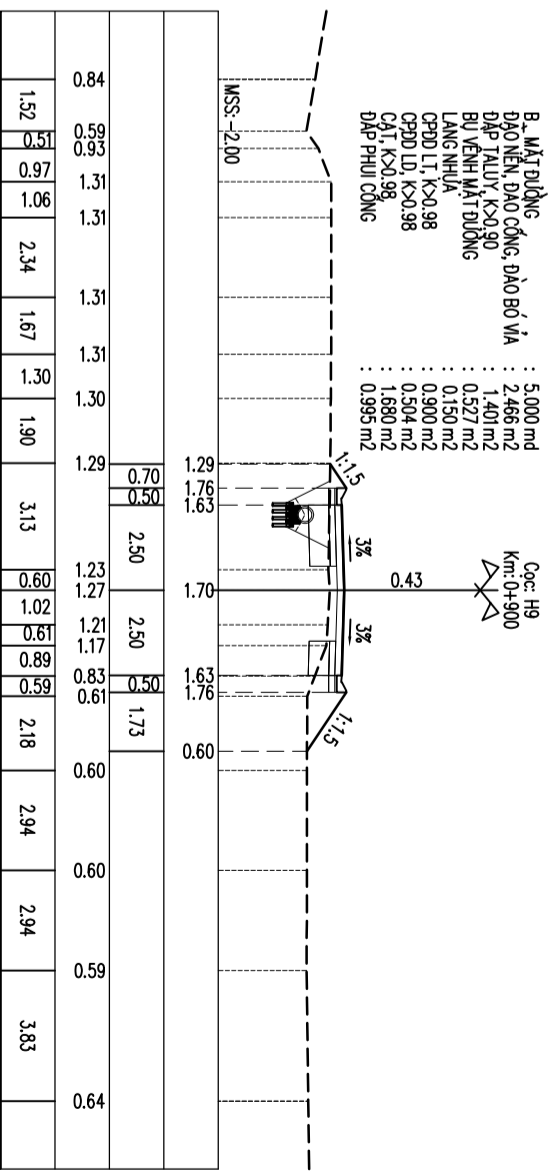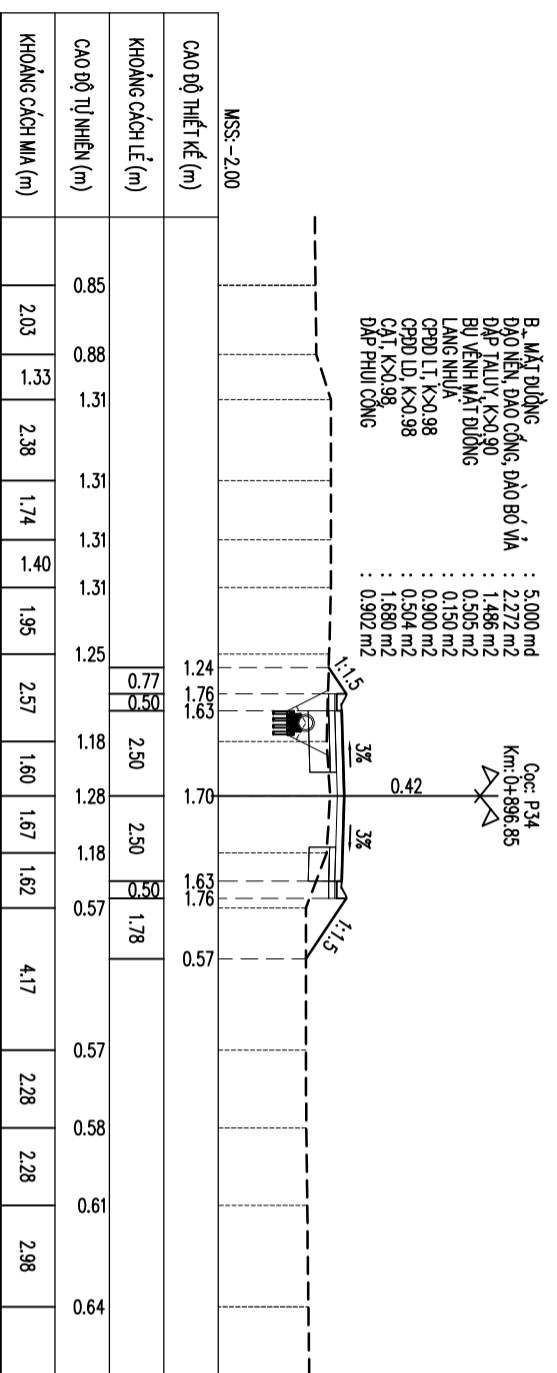

CAO ĐỘ THIẾT KẾ (m)	0.78	0.88	0.98	1.08	1.18	1.28	1.38	1.48	1.58	1.68	1.78	1.88	1.98	2.08	2.18	2.28	2.38	2.48	2.58
KHOẢNG CÁCH LỀ (m)	0.75	0.73	0.71	0.69	0.67	0.65	0.63	0.61	0.59	0.57	0.55	0.53	0.51	0.49	0.47	0.45	0.43	0.41	0.39
CAO ĐỘ TỰ NHẸN (m)	0.75	0.73	0.71	0.69	0.67	0.65	0.63	0.61	0.59	0.57	0.55	0.53	0.51	0.49	0.47	0.45	0.43	0.41	0.39
KHOẢNG CÁCH MIA (m)	2.79	2.73	2.67	2.61	2.55	2.49	2.43	2.37	2.31	2.25	2.19	2.13	2.07	2.01	1.95	1.89	1.83	1.77	1.71


CAO ĐỘ THIẾT KẾ (m)	0.71	0.74	0.77	0.80	0.83	0.86	0.89	0.92	0.95	0.98	1.01	1.04	1.07	1.10	1.13	1.16	1.19	1.22	1.25
KHOẢNG CÁCH LỀ (m)	0.71	0.74	0.77	0.80	0.83	0.86	0.89	0.92	0.95	0.98	1.01	1.04	1.07	1.10	1.13	1.16	1.19	1.22	1.25
CAO ĐỘ TỰ NHẸN (m)	0.71	0.74	0.77	0.80	0.83	0.86	0.89	0.92	0.95	0.98	1.01	1.04	1.07	1.10	1.13	1.16	1.19	1.22	1.25
KHOẢNG CÁCH MIA (m)	3.14	2.82	2.50	2.18	1.86	1.54	1.22	0.90	0.58	0.26	0.34	0.62	0.90	1.18	1.46	1.74	2.02	2.30	2.58

CHỦ ĐẦU TƯ	CÔNG TRÌNH		GIÁM ĐỐC	CHỦ TRÌ THIẾT KẾ	THIẾT KẾ	QUẢN LÝ	GHI CHÚ	NGÀY HOÀN THÀNH			
	TỰ VẤN THIẾT KẾ	ĐƯỜNG CÔNG ĐỒNG LỘC HẬU							HÀNG MỤC	NỀN MẶT ĐƯỜNG	TÊN BẢN VẼ
CÔNG TY TNHH MTV LỘC PHÚ TRUNG D/C: 523 - ĐT. 835A - Xã Mỹ Lộc - Tỉnh Tây Ninh ĐT: 0912402920 email: loiphutrong@yahoo.com.vn Số TK:/TK20.....		ĐƯỜNG CÔNG ĐỒNG LỘC HẬU XÃ MỸ LỘC - TỈNH TÂY NINH		HANG MUC NEN MAT DUONG TEN BAN VE TRAC NGANG THIET KE		SS. Huỳnh Trung Quân SS. Huỳnh Trung Quân SS. Huỳnh Trung Quân SS. Trần Thanh Nam		TRONG QUÁ TRÌNH THI CÔNG NẾU CÓ THAY ĐỔI SỐ VƠ THIẾT KẾ THÌ BẢO NGAY CHO ĐƠN VỊ THIẾT KẾ		TỶ LỆ 1/200 SỐ TỜ/.....	


MẶT CẮT DỌC PHỤ ĐẠO CÔNG D300

TỈ LỆ: 1/40

Nền tự nhiên

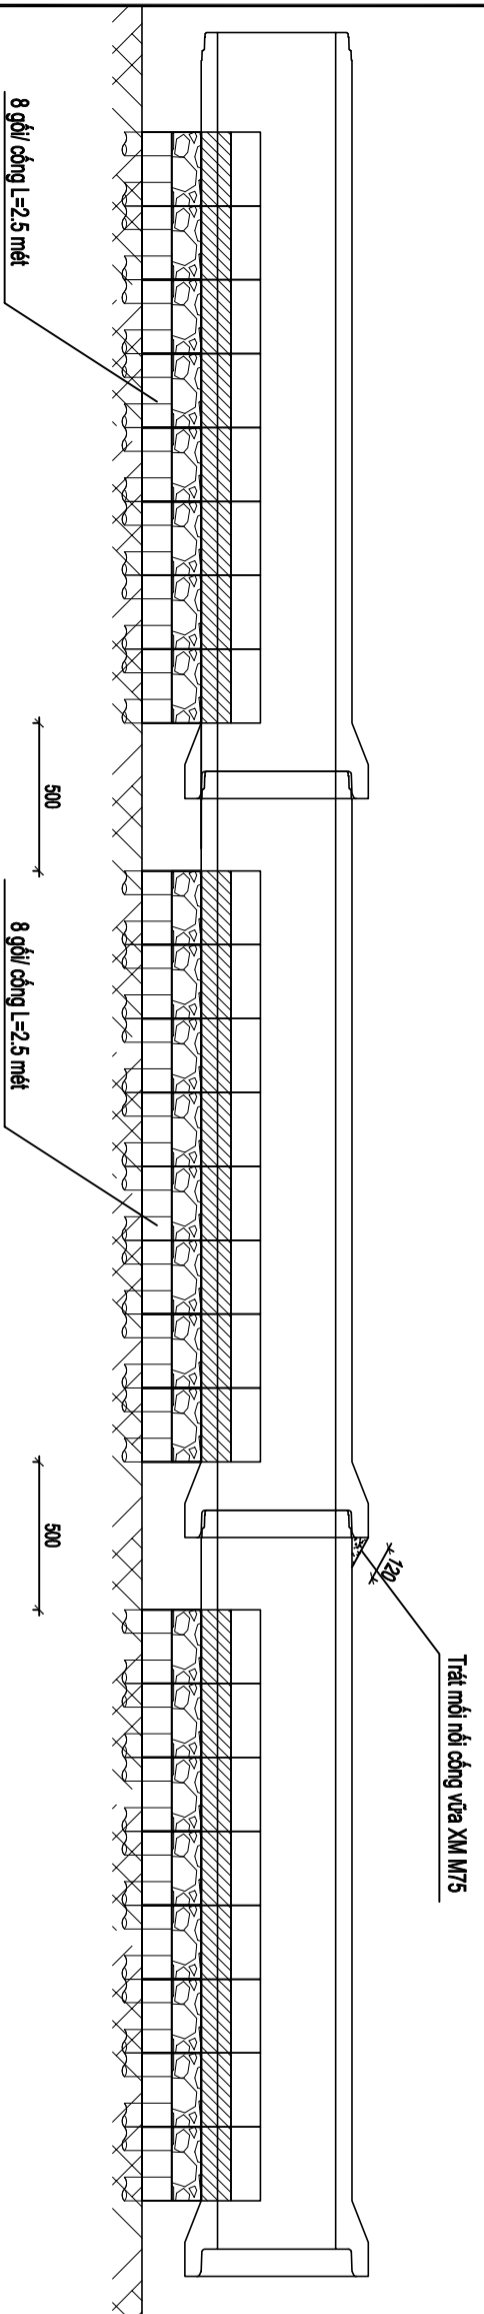



Trải mới nổi công vỉa XAM M75

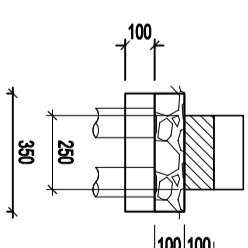


- Công BTCT rung 6p H30 - XB80, L=2.5-3.0m/dốt
- Gõi công đúc sẵn
- Lớp móng BT đá 1x2 M150
- Cát phủ đầu cừ dày 10cm
- Cừ tràm Øgỗ=8-10cm, Øngon>4cm, L=4.5m, v/c 6 cây/gõi

MẶT CẮT NGANG PHỤ ĐẠO CÔNG D300

TỈ LỆ: 1/40

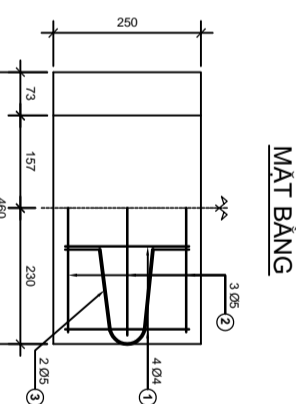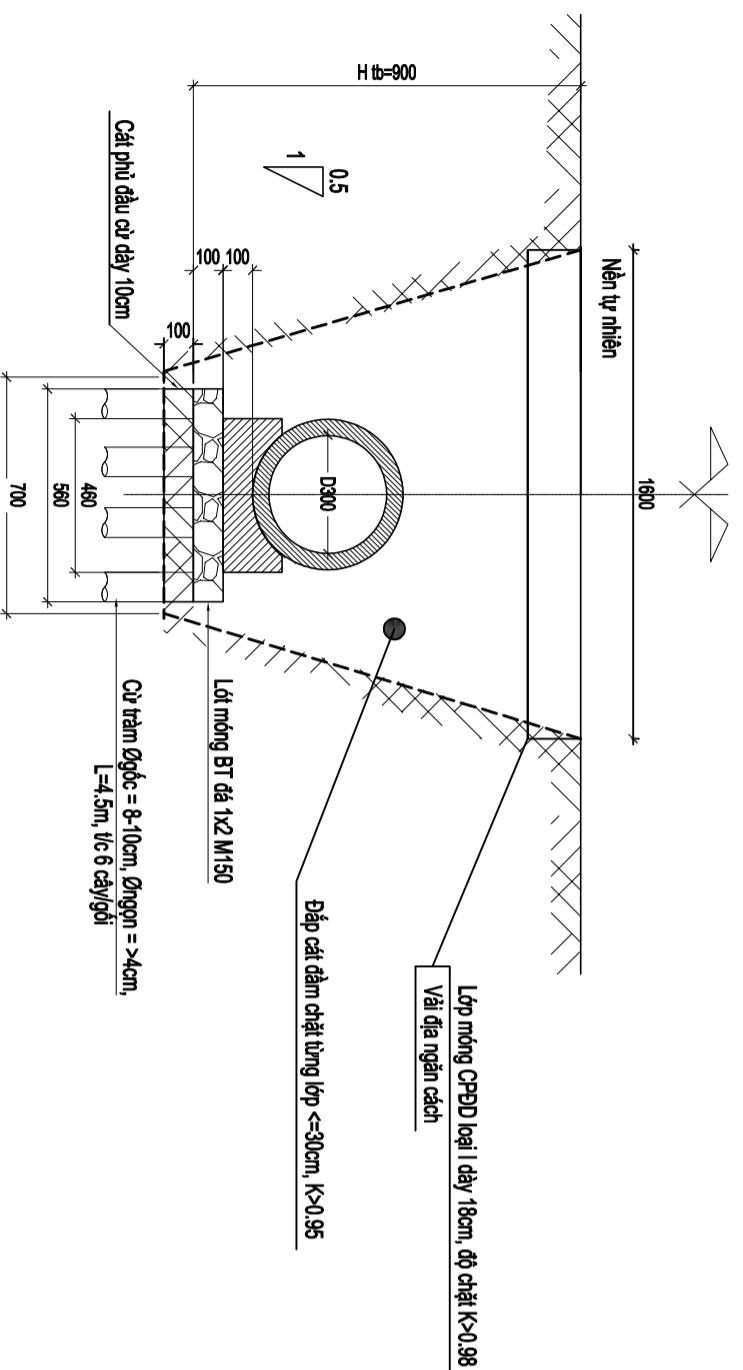

MẶT BẰNG

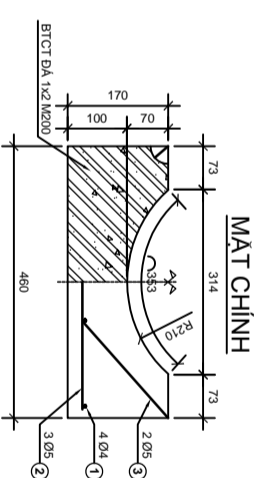

MẶT CHÍNH

BẢNG KHỐI LƯỢNG 1 CẦU KIỀM GÕI ĐỨC SÀN

KÝ HIỆU	HÌNH DẠNG + KÍCH THƯỚC (mm)	Q (mm)	SỐ THÀNH (mm)	C. DÀI (mm)	TỔNG C. DÀI (m)	TRONG LƯỢNG (Kg)
1	200	4	04	200	0.80	0.079
2	410	5	03	410	1.23	0.189
3	220 220 60 60	5	02	640	1.28	0.197
TỔNG CỘNG						0.465
BTCT BA 1x2 M200						0.015 m ³

- Ghi chú:
- Kích thước trong bản vẽ ghi bằng mm
 - Bê tông đá 1x2 M200
 - Sử dụng thép kéo nguội có Ra = 3800 KG/cm²
 - Quay âm trong gờ, khoét lỗ móc cầu tại vị trí quay
 - Chiều dày lớp bê tông bảo vệ a = 30mm

CHỦ ĐẦU TƯ

TƯ VẤN THIẾT KẾ

CÔNG TY TNHH MTVT LỘC PHÚ TRUNG
Đ/C: 523 - Đ.T. 835A - Xã Mỹ Lộc -
Tỉnh Tây Ninh
ĐT: 0912402920
email: loiphutrung@yahoo.com.vn
Số TK:/TK20.....

CÔNG TRÌNH

ĐƯỜNG CÔNG ĐÔNG LỘC HẬU

XÃ MỸ LỘC - TỈNH TÂY NINH

HÀNG MỤC

NỀN MẶT ĐƯỜNG

TÊN BẢN VẼ

GIÁM ĐỐC

KS. Huỳnh Trung Quân

CHỦ TRÌ THIẾT KẾ

KS. Huỳnh Trung Quân

THIẾT KẾ

KS. Huỳnh Trung Quân

QUẢN LÝ

KS. Trần Thanh Nam


NGÀY HOÀN THÀNH

TỶ LỆ 1/1000

SỐ TỜ


MẶT CẮT DỌC PHỤ ĐÀO CÔNG DỌC D400, L= 3.0 MÉT/ ĐỐT

TỈ LỆ: 1/40

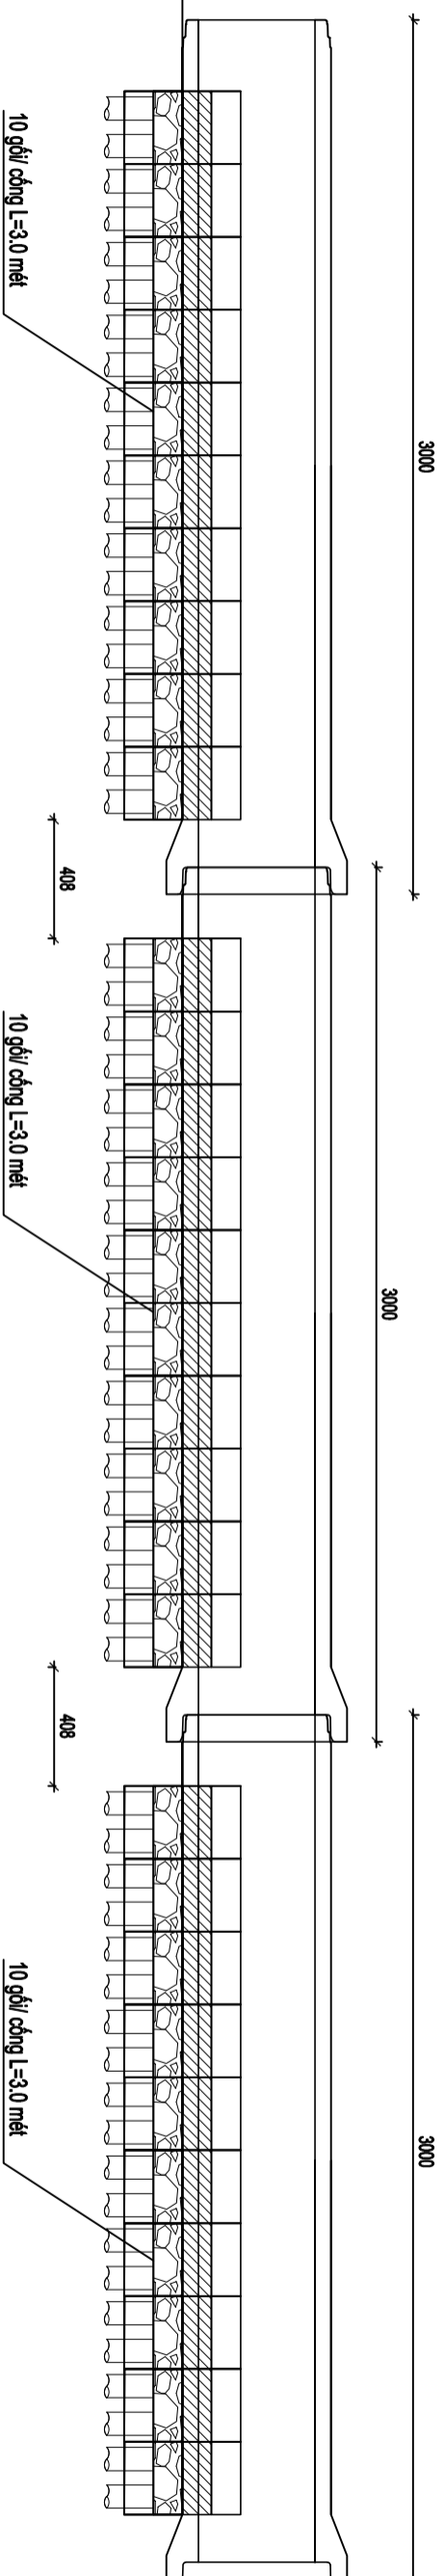

MẶT CẮT DỌC PHỤ ĐÀO CÔNG DỌC D300, L= 3.0 MÉT/ ĐỐT


TỈ LỆ: 1/40

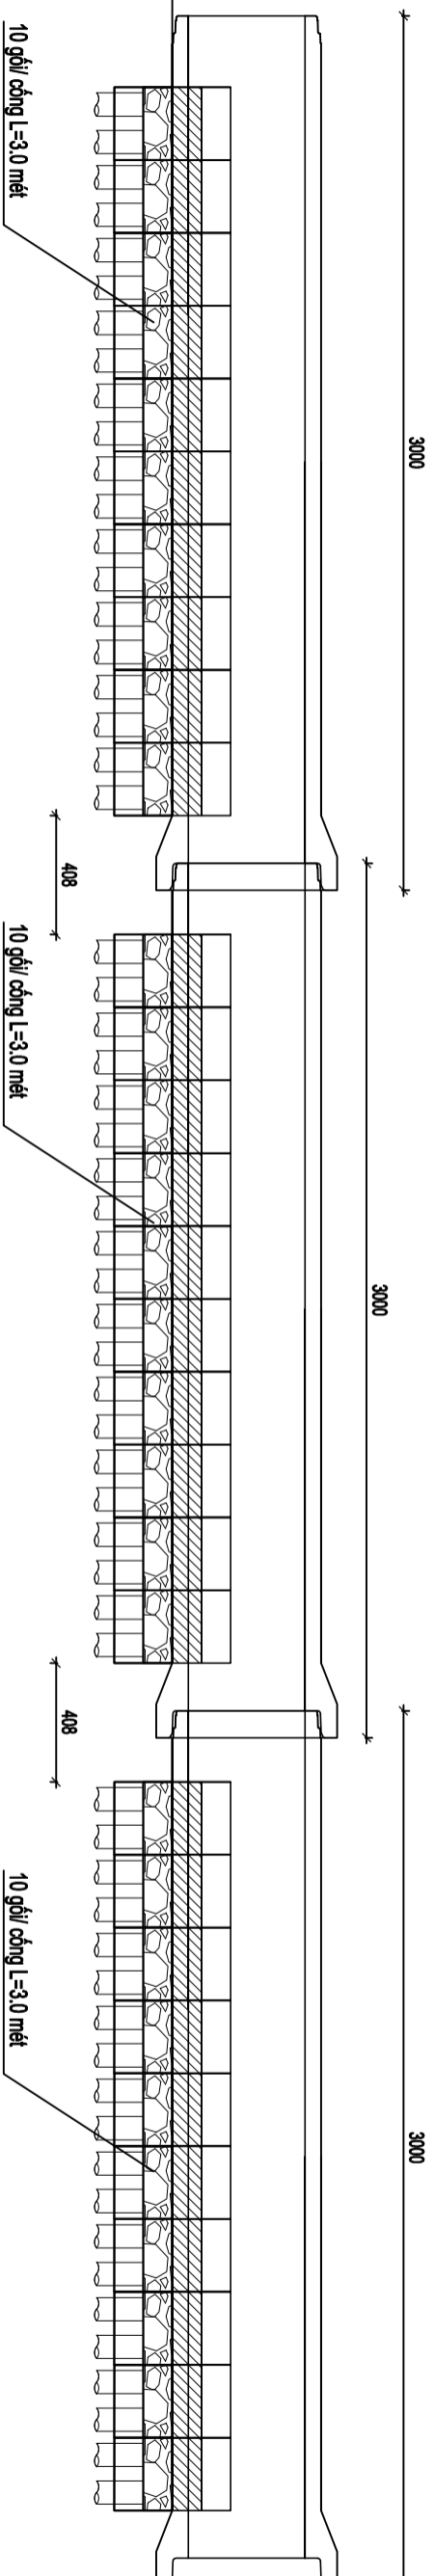


CHỦ ĐẦU TƯ	TƯ VẤN THIẾT KẾ CÔNG TY TNHH MTVT LỘC PHÚ TRUNG D/C: 523 - DT.835A - Xã Mỹ Lộc - Tỉnh Tây Ninh ĐT: 0912402920 email: loiphutrung@yahoo.com.vn Số TK:/TK20.....	CÔNG TRÌNH		GIÁM ĐỐC	CHỦ TRÌ THIẾT KẾ	THIẾT KẾ	QUẢN LÝ	GHI CHÚ	NGÀY HOÀN THÀNH	
		ĐƯỜNG CÔNG ĐỒNG LỘC HẬU							NỀN MẶT ĐƯỜNG	TỶ LỆ
DIA ĐIỂM XÂY DỰNG: XÃ MỸ LỘC - TỈNH TÂY NINH		HÀNG MỤC								
		CHI TIẾT PHỤ ĐÀO								
		CÔNG D400								
		TÊN BẢN VẼ								
		CÔNG D400								
		Ks. Huỳnh Trung Quân								
		Ks. Huỳnh Trung Quân								
		Ks. Huỳnh Trung Quân								
		Ks. Trần Thanh Nam								
		TRONG QUÁ TRÌNH THI CÔNG NẾU CÓ THAY ĐỔI SỐ VỚI THIẾT KẾ THÌ BẢO NGAY CHO ĐƠN VỊ THIẾT KẾ								
		TỶ LỆ								
		1/1000								
		SỐ TỜ								
	/...../.....								

CHI TIẾT HỒ GA 1.1M X 1.1M


MẶT CẮT A-A

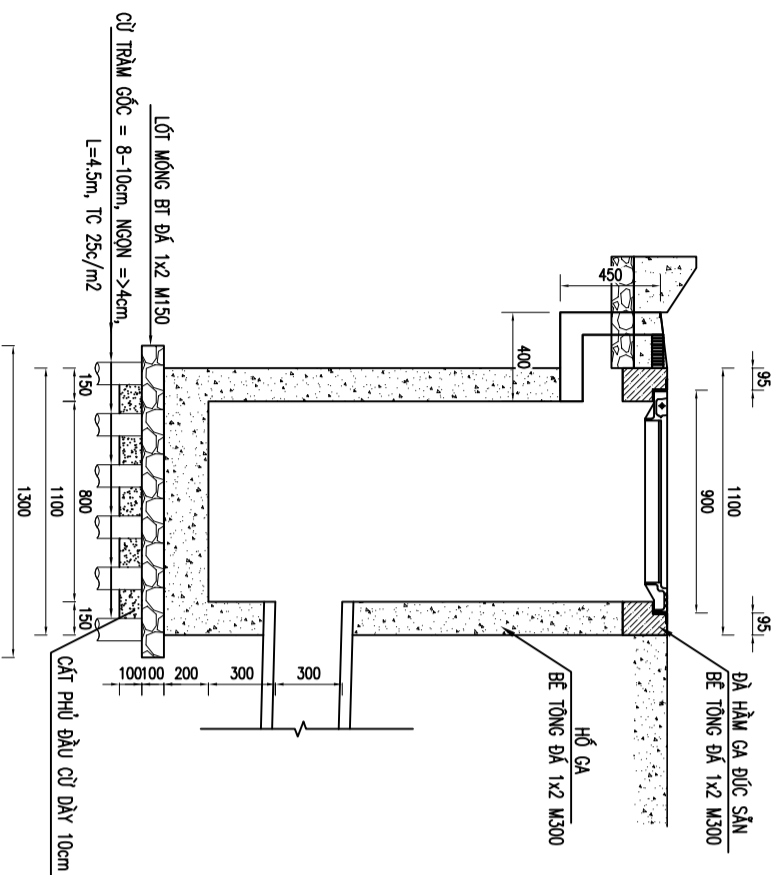

MẶT CẮT B-B

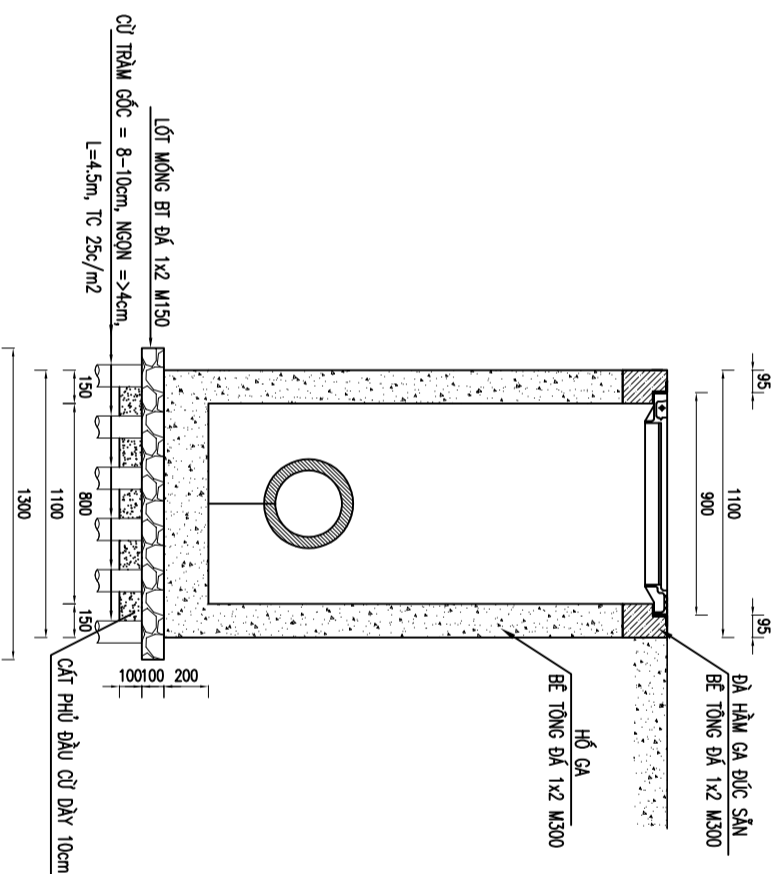


MẶT BẰNG HẦM GA 1.1mx1.1m

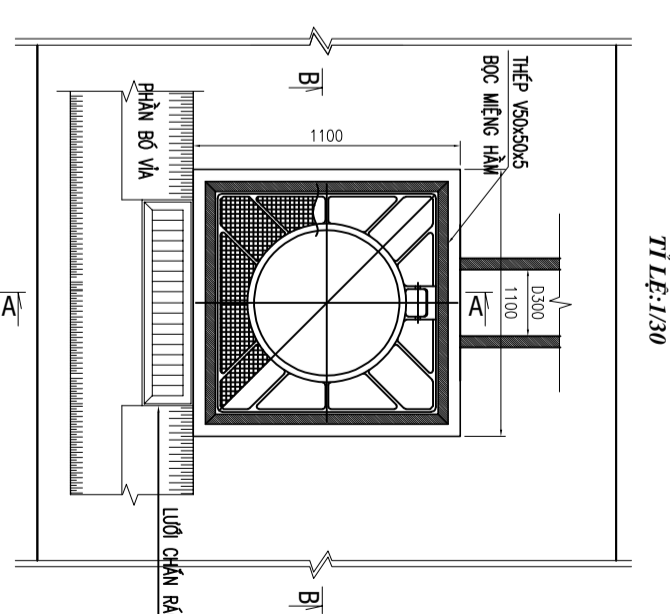

MẶT BẰNG KHUÔN HẦM


TL: 1/10

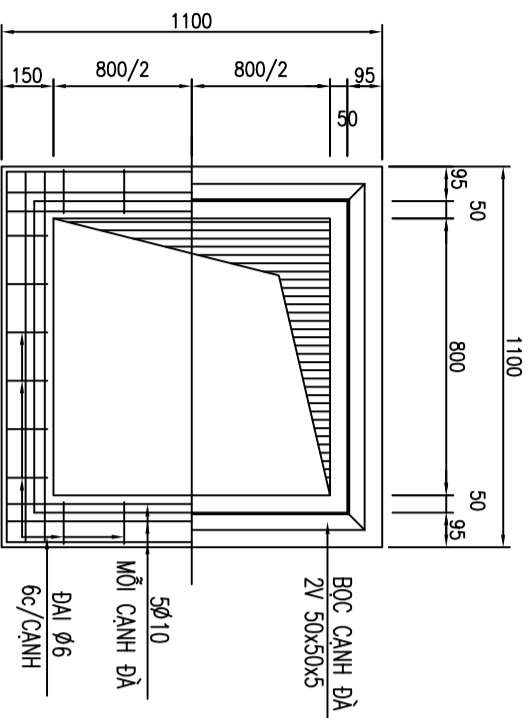

MCN DÀ HẦM 1100x1100x150

THÉP SƠN CHỜNG RỈ THÉP HÌNH DẠP 50x65x50 dày 5MM

TL: 1/10

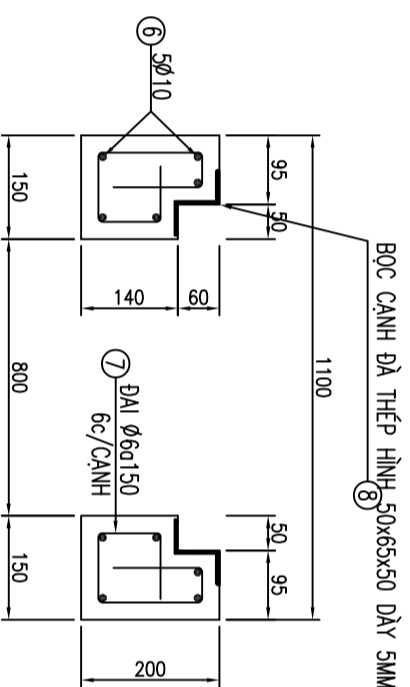

BẢNG KHỐI LƯỢNG

TÊN C/K	TÊN THÉP	HÌNH DẠNG KÍCH THƯỚC (mm)	LOẠI THÉP (mm)	SỐ THANH	CHĐÀI 1 THANH (M)	TỔNG CHĐÀI (M)	KHỐI LƯỢNG (KG)	TỔNG KHỐI LƯỢNG	
DÀ HẦM (1200x1200x150)	6	1060	Ø10	20	1.060	21.20	13.080	Thép trơn 16.077 0.10146	
	7	900	Ø6	24	0.600	14.4	3.197		
	8	900	50x65x50x5	04	0.900	3.60	23.310		
							Thép hình	23.310	

GHI CHÚ :

- Kích thước trong bản vẽ mm, trừ trường hợp ghi cụ thể.
- Cắt thép Ai: Ø<=10 ; All : Ø>=12 (trừ ghi chú khác)
- Thép hình : CT3
- Lớp BT bảo vệ tối thiểu α =25
- BT đá 1x2 M300

CHỦ ĐẦU TƯ

TỰ VẤN THIẾT KẾ

CÔNG TY TNHH MTV LỘC PHÚ TRUNG
D/C: 523 - DT.835A - Xã Mỹ Lộc -
Tỉnh Tây Ninh
ĐT: 0912402920
email: loophutrong@yahoo.com.vn
Số TK:/TK20.....

CÔNG TRÌNH

ĐƯỜNG CÔNG ĐÔNG LỘC HẬU

HÀNG MỤC

NỀN MẶT ĐƯỜNG
TÊN BẢN VẼ

GIÁM ĐỐC

CHỦ TRÌ THIẾT KẾ

THIẾT KẾ

QUẢN LÝ

GHI CHÚ

NGÀY HOÀN THÀNH

ĐỊA ĐIỂM XÂY DỰNG:
XÃ MỸ LỘC - TỈNH TÂY NINH

CHI TIẾT HỒ GA,
LƯỚI CHẤM RÁC

KS. Huỳnh Trung Quân

KS. Huỳnh Trung Quân

KS. Huỳnh Trung Quân


KS. Trần Thanh Nam

TRONG QUÁ TRÌNH THI
CÔNG NẾU CÓ THAY ĐỔI
SỐ VỚI THIẾT KẾ THÌ BẢO
NGÀY CHỜ ĐƠN VỊ THIẾT KẾ

TỶ LỆ
1/1000

SỐ TỜ
...../.....


C.T KHUNG LƯỚI CHẮN RÁC
TL 1/10

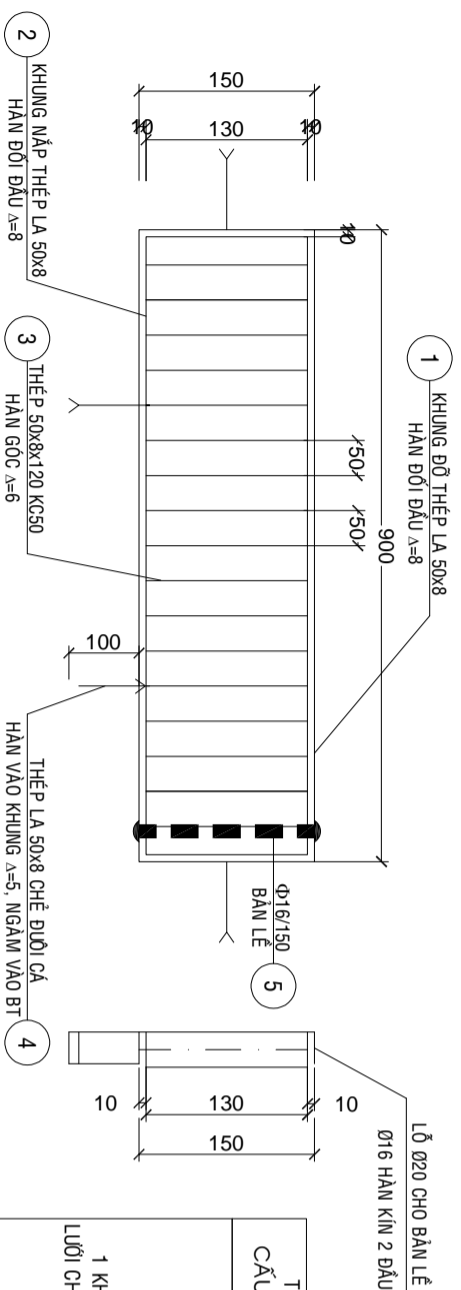

MÀNG HẦM TL 1/10
BẢNG THÔNG KÊ CỐT THÉP CHO 1 ĐƠN VỊ

TÊN CẤU KIỆN	SH	HÌNH DÁNG, KÍCH THƯỚC	Ø	CH. DÀI	SỐ THANH	TỔNG CH. DÀI (m)	T. LƯỢNG 1m DÀI	T. LƯỢNG (kg)
1 KHUNG LƯỚI CHẮN RÁC	1	900 50 150	900x50x8 150x50x8	900 150	2 2	1.80 0.30	3.14 3.14	5.652 0.942
	2	880 50 130	880x50x8 130x50x8	880 130	2 2	1.76 0.26	3.14 3.14	5.526 0.816
	3	50 120	50x120	120	18	2.160	3.14	6.782
	4	100 250	5x50x100	100	04	0.40	1.963	0.785
	5		Bản lề Ø16	150	01	0.15	B0	B0

MIẾNG THU NƯỚC
TL 1/10


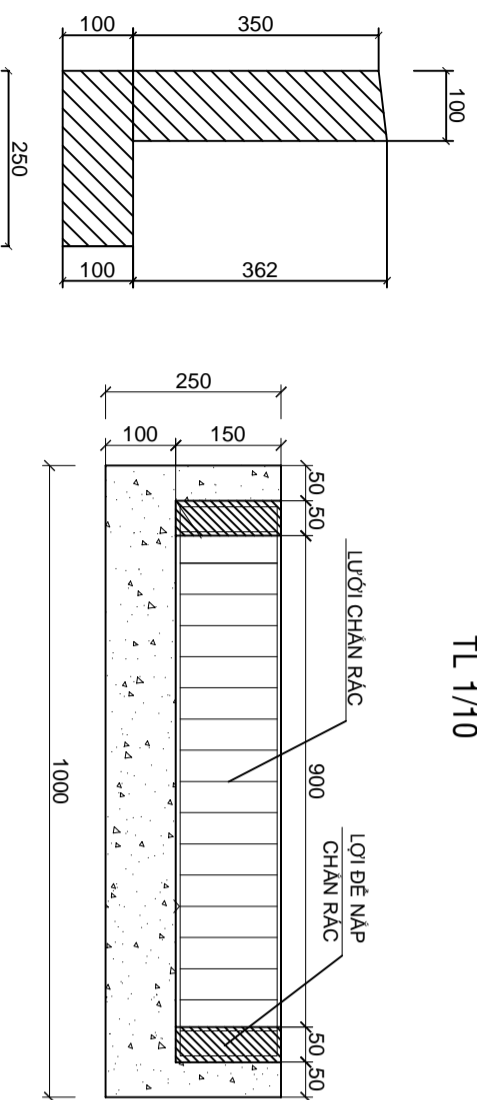


GHI CHÚ:
-BT đá 1x2 M250
-Thép tròn dùng loại AI (<=Ø10) và loại AIII(>=Ø12)
-Thép tấm CT3
-Ràng cốt thép khoan nắp dùng AI
-Đường hàn Δ=5, que hàn C47
-Kích thước dùng trong bản vẽ là mm

TÊN CẤU KIỆN	CỐT THÉP (kg)			THÉP HÌNH	BÊ TÔNG (m ³)
	Ø<=10	Ø<=18	Ø>18		
MIẾNG THU NƯỚC					0.167
VÀM KHUÔN MIẾNG THU NƯỚC					0.963 M2
LƯỚI CHẮN RÁC					20.503

CHỦ ĐẦU TƯ	TỰ VẤN THIẾT KẾ	CÔNG TRÌNH	HÀNG MỤC	GIÁM ĐỐC	CHỦ TRÌ THIẾT KẾ	THIẾT KẾ	QUẢN LÝ	GHI CHÚ	NGÀY HOÀN THÀNH
	CTY TNHH MTV LỘC PHÚ TRUNG Đ/C: 523 - Đ.T. 835A - Xã Mỹ Lộc - Tỉnh Tây Ninh ĐT: 0912402920 email: loiphutrung@yahoo.com.vn Số TK:/TK20.....	ĐƯỜNG CỘNG ĐỒNG LỘC HẬU	NỀN MẶT ĐƯỜNG TÊN BÀN VẼ					TRONG QUÁ TRÌNH THI CÔNG NẾU CÓ THAY ĐỔI SỐ VỚI THIẾT KẾ THÌ BẢO NGAY CHO ĐƠN VỊ THIẾT KẾ	
		ĐỊA ĐIỂM XÂY DỰNG: XÃ MỸ LỘC - TỈNH TÂY NINH	CHI TIẾT HỒ GÁ, LƯỚI CHẮN RÁC	KS. Huỳnh Trung Quân	KS. Huỳnh Trung Quân	KS. Huỳnh Trung Quân	KS. Trần Thanh Nam		
								TỶ LỆ 1/1000	SỐ TỜ/.....




HỘP NỘI 01

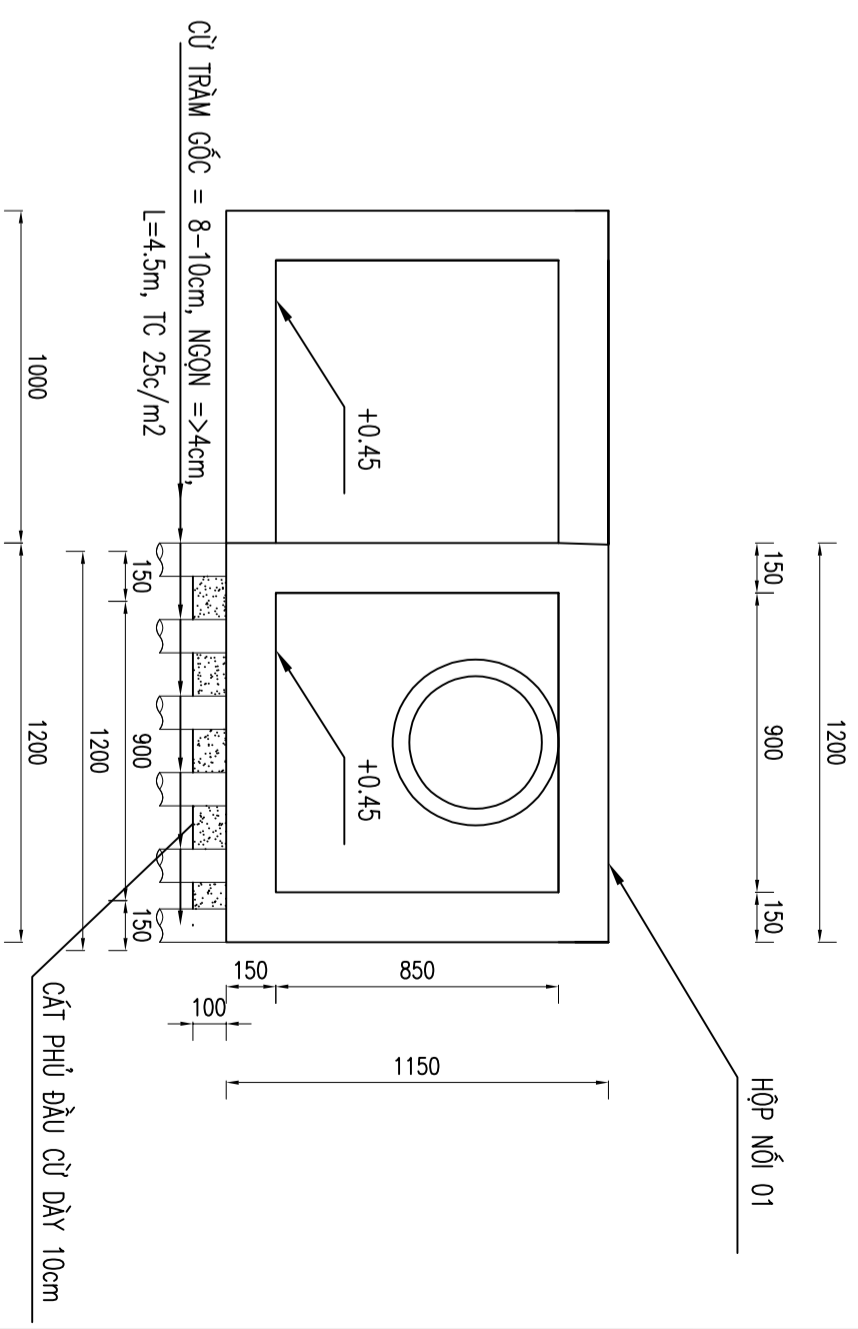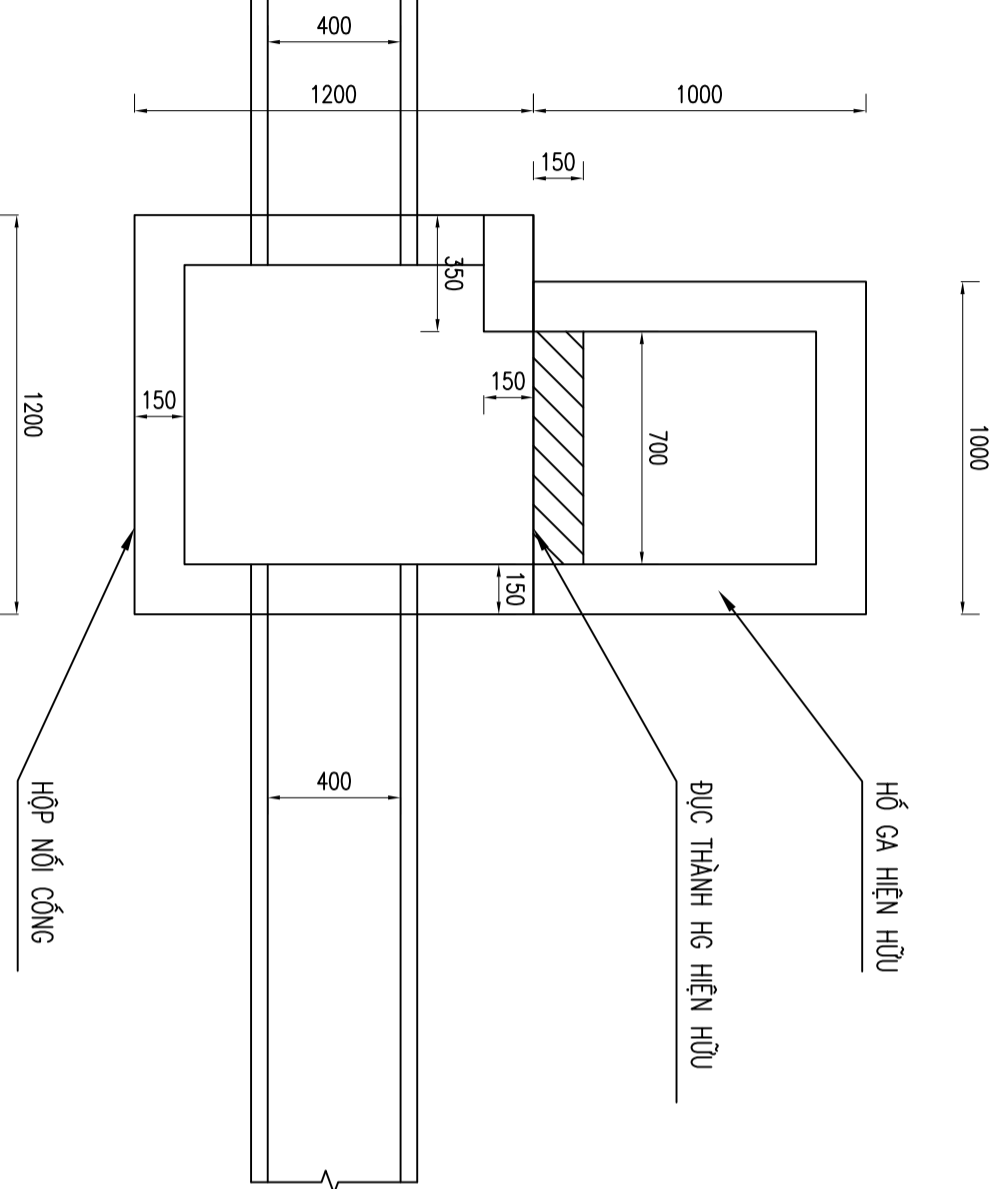

CHỦ ĐẦU TƯ	TỰ VẤN THIẾT KẾ	CÔNG TRÌNH	HÀNG MỤC	GIÁM ĐỐC	CHỦ TRÌ THIẾT KẾ	THIẾT KẾ	QUẢN LÝ	GHI CHÚ	NGÀY HOÀN THÀNH
	CÔNG TY TNHH MTVT V.LỘC PHÚ TRUNG D/C: 523 - DT. 835A - Xã Mỹ Lộc - Tỉnh Tây Ninh ĐT: 0912402920 email: loiphutrung@yahoo.com.vn Số TK:/TK20.....	DƯỜNG CÔNG ĐÔNG LỘC HẬU	NỀN MẶT ĐƯỜNG TÊN BÀN VẼ					TRONG QUÁ TRÌNH THI CÔNG NẾU CÓ THAY ĐỔI SỐ VỚI THIẾT KẾ THÌ BẢO NGÀY CHO ĐƠN VỊ THIẾT KẾ	TỶ LỆ 1/1000
		ĐỊA ĐIỂM XÂY DỰNG: XÃ MỸ LỘC - TỈNH TÂY NINH	CHI TIẾT HỘ GA, LƯỚI CHÂN RẮC	KS. Huỳnh Trung Quân	KS. Huỳnh Trung Quân	KS. Huỳnh Trung Quân	KS. Trần Thanh Nam		SỐ TỜ/.....


NẬP HỒ GA CHÍNH D400 - HỒ GA 1.2x1.2

CHI TIẾT NẬP THÉP

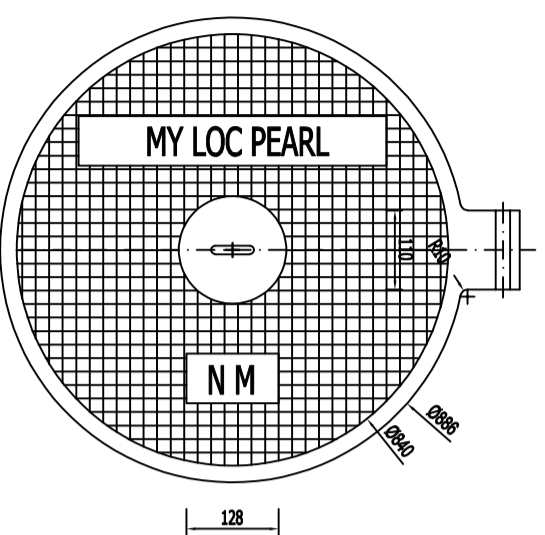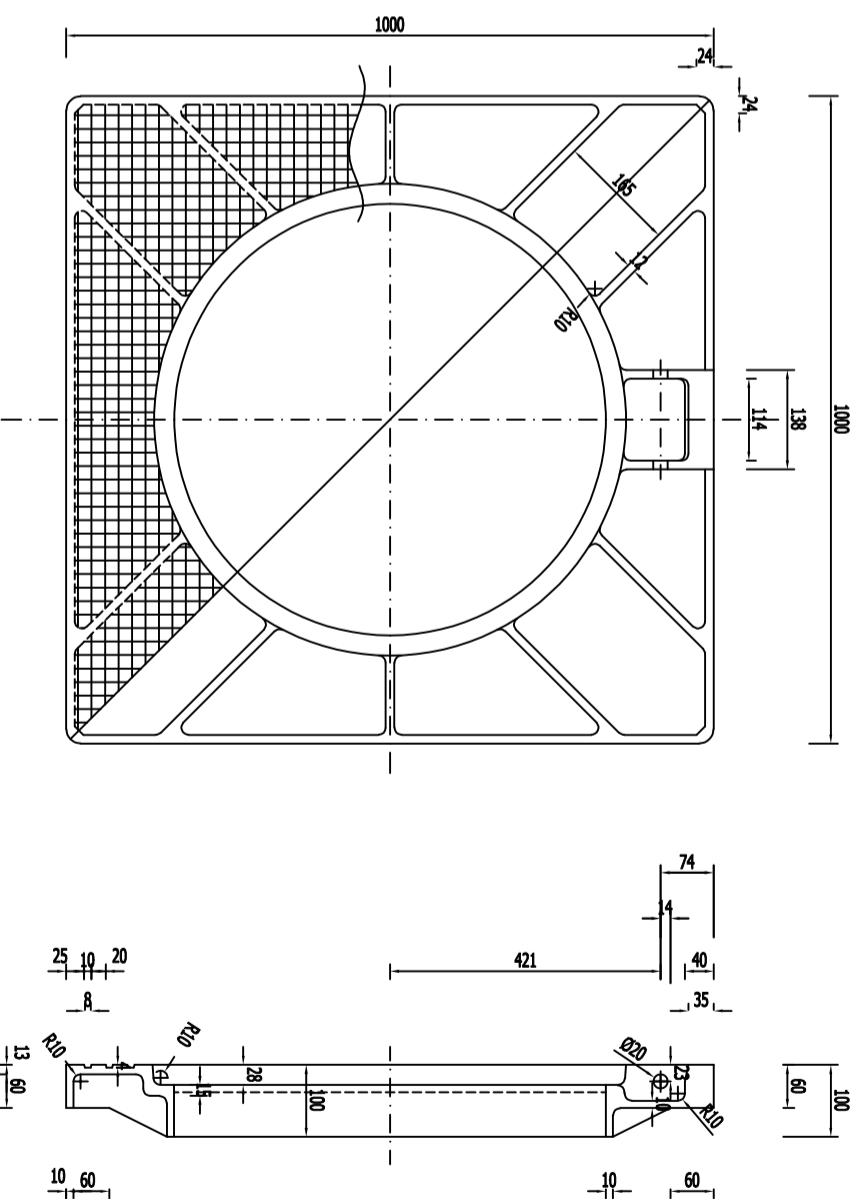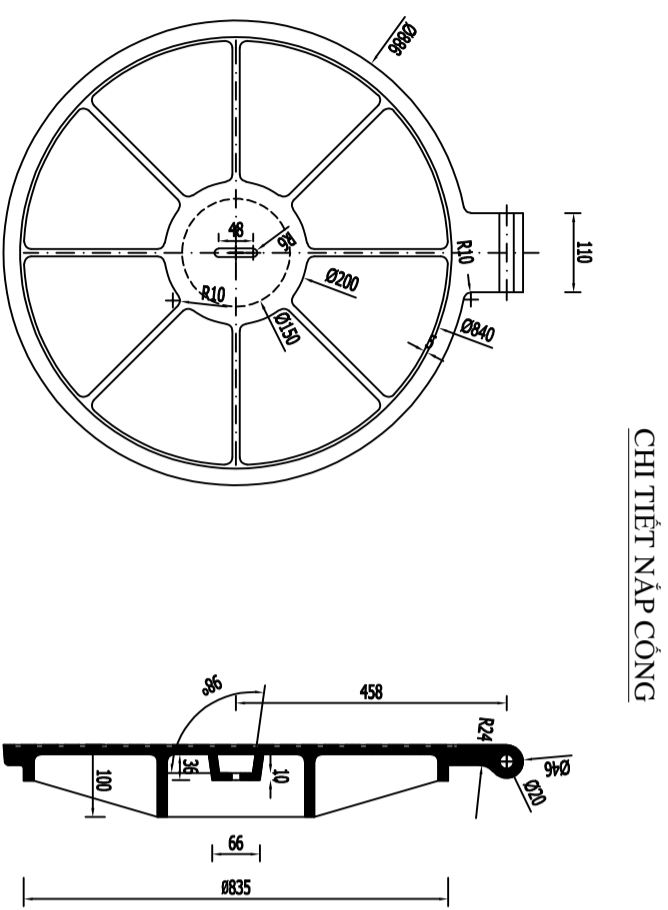


- GHI CHÚ:
- Kích thước ghi trên bản vẽ tính bằng milimet (mm).
 - Lưới thép liên kết buộc.

CHỦ ĐẦU TƯ	TƯ VẤN THIẾT KẾ	CÔNG TRÌNH		GIÁM ĐỐC	CHỦ TRÌ THIẾT KẾ	THIẾT KẾ	QUẢN LÝ	GHI CHÚ	NGÀY HOÀN THÀNH	
	CTY TNHH MTV LỌC PHỤ TRUNG Đ/C: 573 - Đ.T. 835A - XA MỸ LẠC - TỈNH TÂY NINH ĐT: 0912402920 email: loaphu.trung@yahoo.com.vn Số TK:/TK20.....	BƯỜNG CỘNG ĐỒNG LỌC HẬU	HÀNG MỤC					TRONG QUÁ TRÌNH THI CÔNG NẾU CÓ THAY ĐỔI SỐ VỚI THIẾT KẾ THÌ BAO NGÀY CHO BÀN VỊ THIẾT KẾ	TỶ LỆ	SỐ TỰ
		XÃ MỸ LỘC - TỈNH TÂY NINH	THOÁT NƯỚC		KS. Huỳnh Trung Quân	KS. Huỳnh Trung Quân	KS. Huỳnh Trung Quân		XBV/...../.....
			TÊN BẢN VẼ		KS. Huỳnh Trung Quân	KS. Huỳnh Trung Quân	KS. Trần Thanh Nam			
			BẢNG VẼ NẬP GANG LOẠI 2		KS. Huỳnh Trung Quân	KS. Huỳnh Trung Quân				

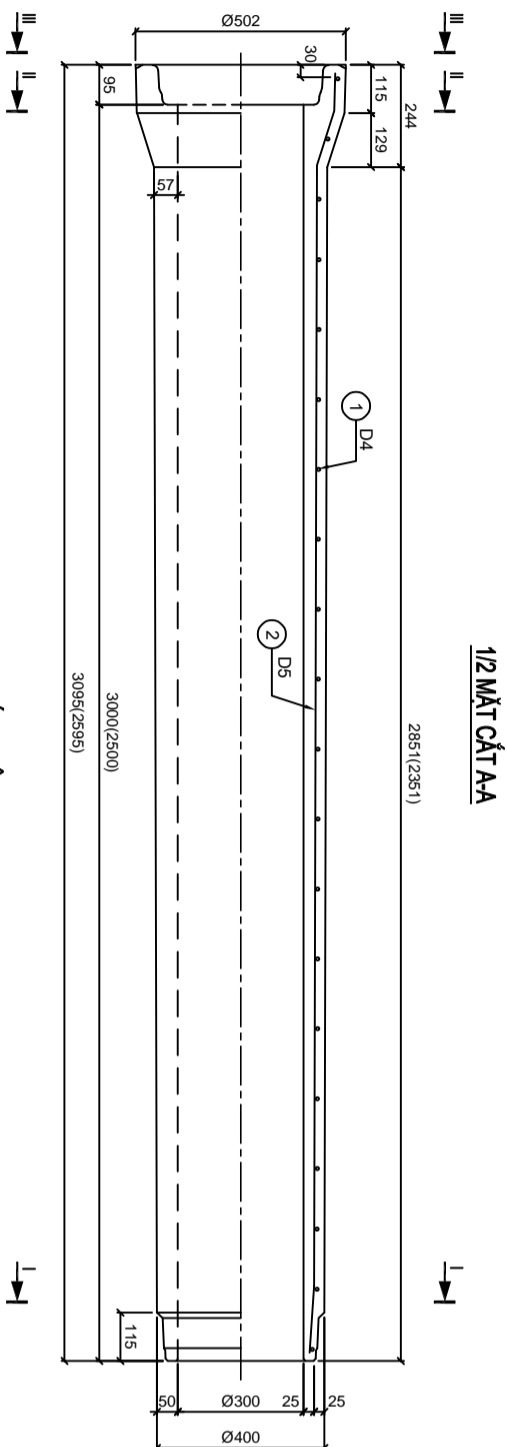


1/2 CHÍNH DIỆN

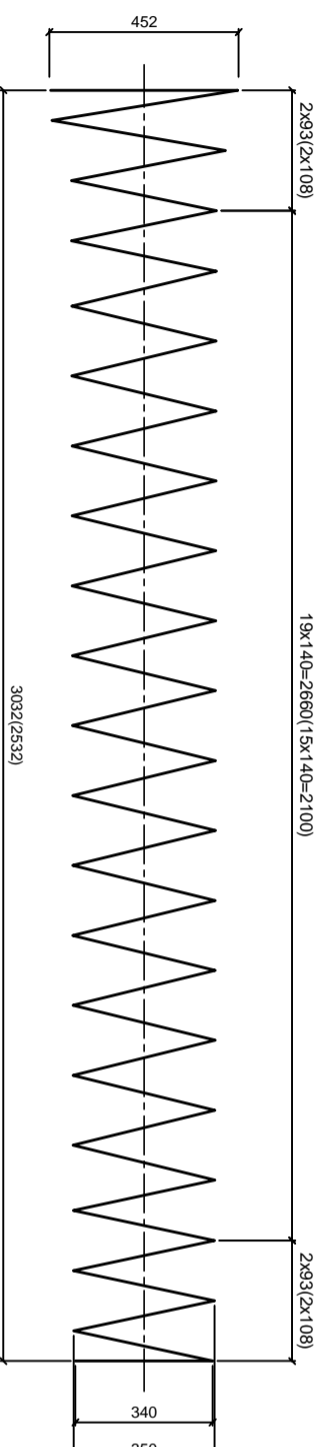


CỐT THÉP SỐ 2




MẶT CẮT I-I

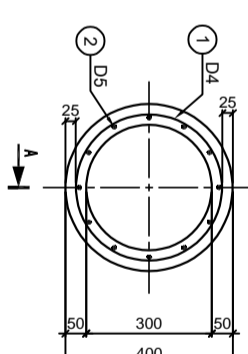

1/2 II-II

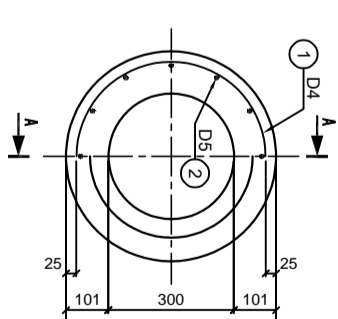


1/2 III-III

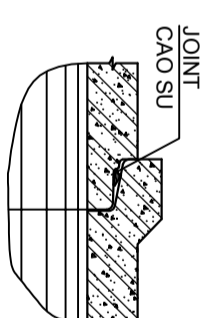

MỐI NỐI

JOINT CAO SU

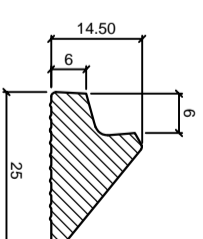

THỐNG KÊ VẬT TƯ L=2500

Ký hiệu	Quy cách vật tư (mm)	Số thanh (thanh)	Chiều dài một thanh (mm)	Tổng chiều dài (m)	Tổng trọng lượng (kg)
1	D4	1	23079	23.08	2.28
2	D5	12	2561	30.73	4.74
Tổng					7.01
Bê tông (m ³ /m ³ một đợt công)					0.152

THỐNG KÊ VẬT TƯ L=3000

Ký hiệu	Quy cách vật tư (mm)	Số thanh (thanh)	Chiều dài một thanh (mm)	Tổng chiều dài (m)	Tổng trọng lượng (kg)
1	D4	1	26376	26.38	2.60
2	D5	12	3061	36.73	5.66
Tổng					8.26
Bê tông (m ³ /m ³ một đợt công)					0.179


GHI CHÚ:

- Kích thước trong bản vẽ ghi bằng mm. Kích thước trong (...) dùng cho công có L=2500mm.
- Lần kết các thanh cốt thép được tiến hành bằng máy hàn.
- Cốt thép các bon thấp kéo nguội có Ra = 3800 kg/cm².
- Chiều cao dải đắp trên công từ 0.5 - 4.0 m.
- Yêu cầu đối với đất nền được hướng dẫn trong thuyết minh chung.
- Tải trọng thiết kế H30 - X80
- Công được chế tạo theo công nghệ rung ép hoặc quay ép
- Bê tông đá dăm 1x2 Mác 300.

D300mm , L= 3000/2500 mm


Hoạt Tải H30-X80

CHỦ ĐẦU TƯ	TƯ VẤN THIẾT KẾ	CÔNG TRÌNH	HÀNG MỤC	GIÁM ĐỐC	CHỦ TRÌ THIẾT KẾ	THIẾT KẾ	QUẢN LÝ	GHI CHÚ	NGÀY HOÀN THÀNH
	TƯ VẤN THIẾT KẾ CÔNG TY TNHH MTVT LỘC PHÚ TRUNG D/C: 523 - DT.835A - Xã Mỹ Lộc - Tỉnh Tây Ninh ĐT: 0912402920 email: loiphutrung@yahoo.com.vn Số TK:/TK20.....	DƯỜNG CÔNG ĐÔNG LỘC HẬU	NỀN MẶT ĐƯỜNG TÊN BẢN VẼ					TRONG QUÁ TRÌNH THI CÔNG NẾU CÓ THAY ĐỔI SỐ VỚI THIẾT KẾ THÌ BẢO NGAY CHO ĐƠN VỊ THIẾT KẾ	
		ĐỊA ĐIỂM XÂY DỰNG: XÃ MỸ LỘC - TỈNH TÂY NINH	CHI TIẾT CÔNG D300 H30-XB80						TỶ LỆ 1/1000
									SỐ TỜ/.....

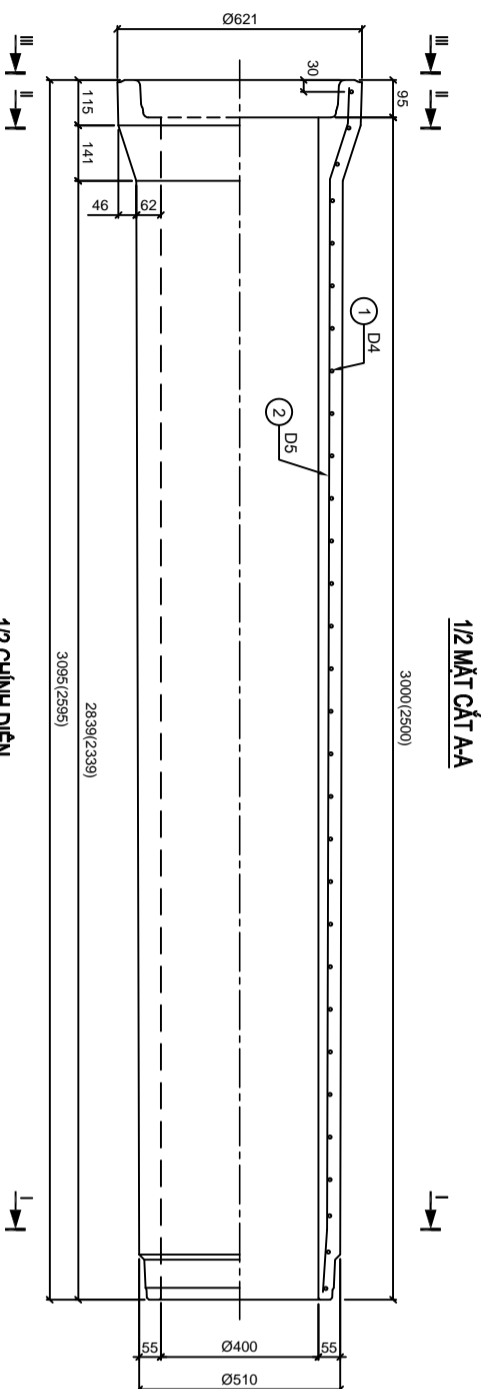


1/2 CHINH DIỆN


CỐT THÉP SỐ 1

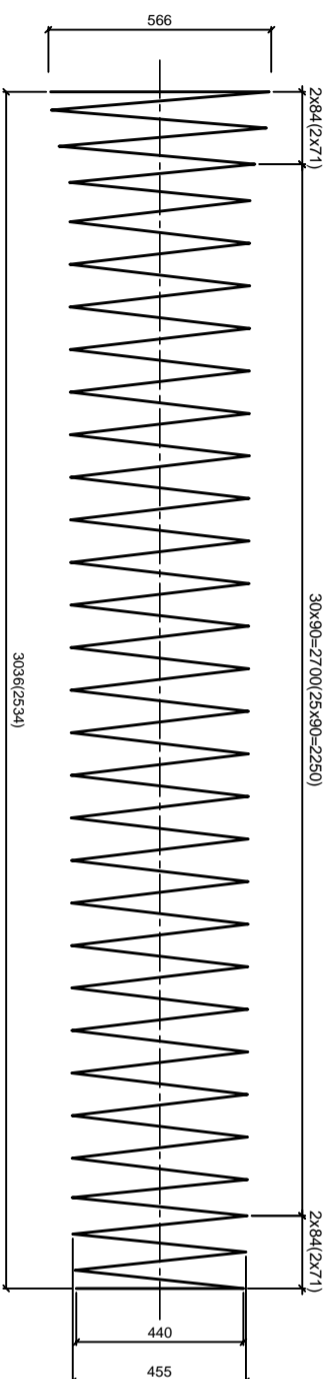

CỐT THÉP SỐ 2

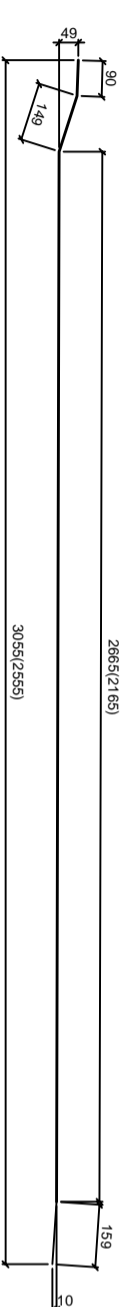

- GHI CHÚ:**
- Kích thước trong bản vẽ ghi bằng mm. Kích thước trong (...) dùng cho công số L=2500mm.
 - Liên kết các thanh cốt thép được biểu hiện bằng hình ảnh.
 - Cốt thép các bon thấp hóa ngoài có $R_s = 3800 \text{ kg/cm}^2$.
 - Yêu cầu đối với đất nền được hướng dẫn trong thuyết minh chung.
 - Tải trọng thiết kế H30 - X80
 - Công được chế tạo theo công nghệ rung ép hoặc quay ép
 - Bê tông đá dăm 1x2 Mác 300.

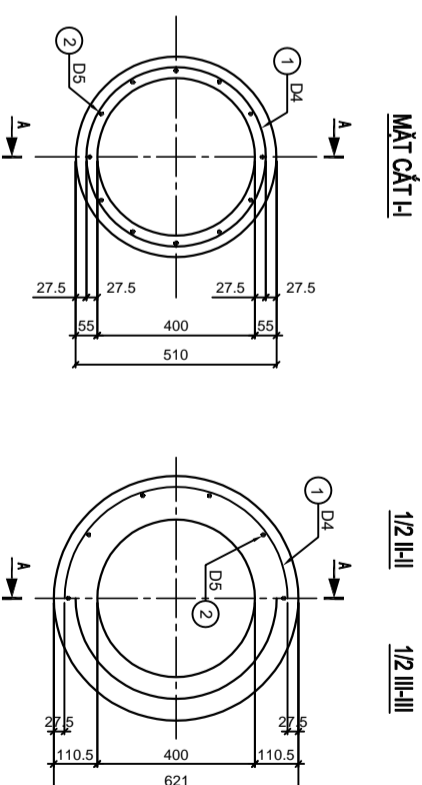

MỐI NỐI

JOINT CAO SU

THỐNG KÊ VẬT TƯ L=2500

Ký hiệu	Quy cách vật tư (mm)	Số thanh (thanh)	Chiều dài một thanh (mm)	Tổng chiều dài (m)	Tổng trọng lượng (kg)
1	D4	1	50005	50.01	4.93
2	D5	12	3063	36.76	5.67
Tổng					10.60
Bê tông (m^3 /mặt đất công)					0.254

THỐNG KÊ VẬT TƯ L=3000


Ký hiệu	Quy cách vật tư (mm)	Số thanh (thanh)	Chiều dài một thanh (mm)	Tổng chiều dài (m)	Tổng trọng lượng (kg)
1	D4	1	50005	50.01	4.93
2	D5	12	3063	36.76	5.67
Tổng					10.60
Bê tông (m^3 /mặt đất công)					0.254

D400mm , L= 3000/2500 mm
Hoạt Tại H30-X80

CHỦ ĐẦU TƯ	TƯ VẤN THIẾT KẾ	CÔNG TRÌNH	HÀNG MỤC	GIÁM ĐỐC	CHỦ TRÌ THIẾT KẾ	THIẾT KẾ	QUẢN LÝ	GHI CHÚ	NGÀY HOÀN THÀNH
	CÔNG TY TNHH MTV LỘC PHÚ TRUNG D/C: 523 - DT.835A - Xã Mỹ Lộc - Tỉnh Tây Ninh ĐT: 0912402920 email: loiphutrung@yahoo.com.vn Số TK:/TK20.....	DƯỜNG CÔNG ĐÔNG LỘC HẬU	NỀN MẶT ĐƯỜNG TÊN BÀN VẼ					TRONG QUÁ TRÌNH THỰC HIỆN CÔNG VIỆC THIẾT KẾ VÀ THI CÔNG, CHÚNG TÔI CHỌN ĐƠN VỊ THIẾT KẾ	
		ĐỊA ĐIỂM XÂY DỰNG: XÃ MỸ LỘC - TỈNH TÂY NINH	CHI TIẾT CÔNG D400 H30-XB80	KS. Huỳnh Trung Quân	KS. Huỳnh Trung Quân	KS. Huỳnh Trung Quân	KS. Trần Thanh Nam		TỶ LỆ 1/1000
									SỐ TỜ/.....


HẠNG MỤC:
CÔNG NGANG D1000 CUỐI TUYẾN

MẶT CHÍNH TƯỜNG ĐẦU

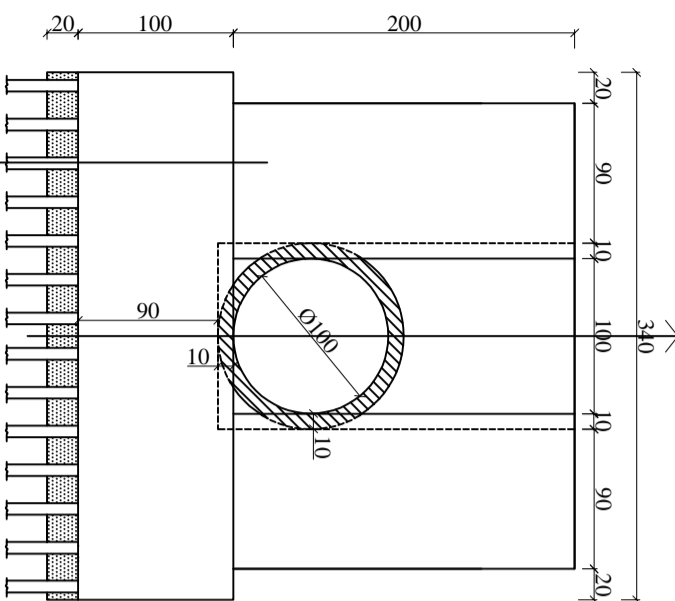


- Tường đầu BTXM (M200) đá 1x2
- Cát đệm đầu cứ dày 20cm.
- Cừ tràm gia cố Ø góc=(8÷10)cm Øngon=(4.0÷4.5)cm dài L=4.5m đóng 25cây/m²

MẶT BÊN TƯỜNG ĐẦU

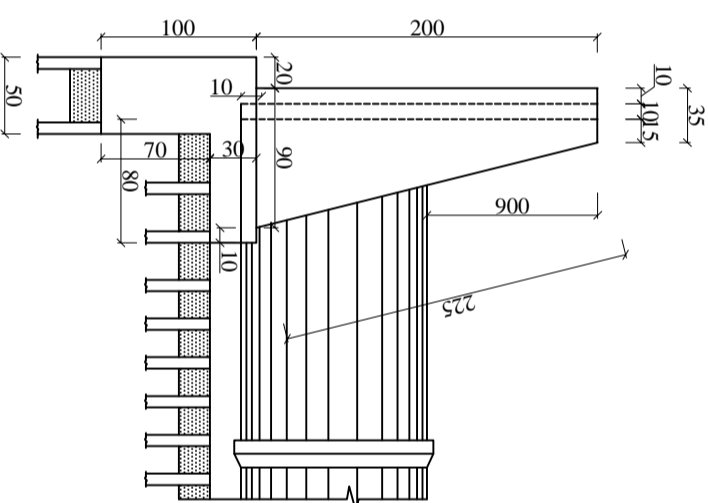


MỐI NỐI


Tỷ lệ: 1/10

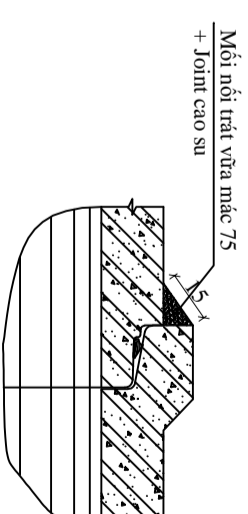

MẶT BẢNG CÔNG NGANG

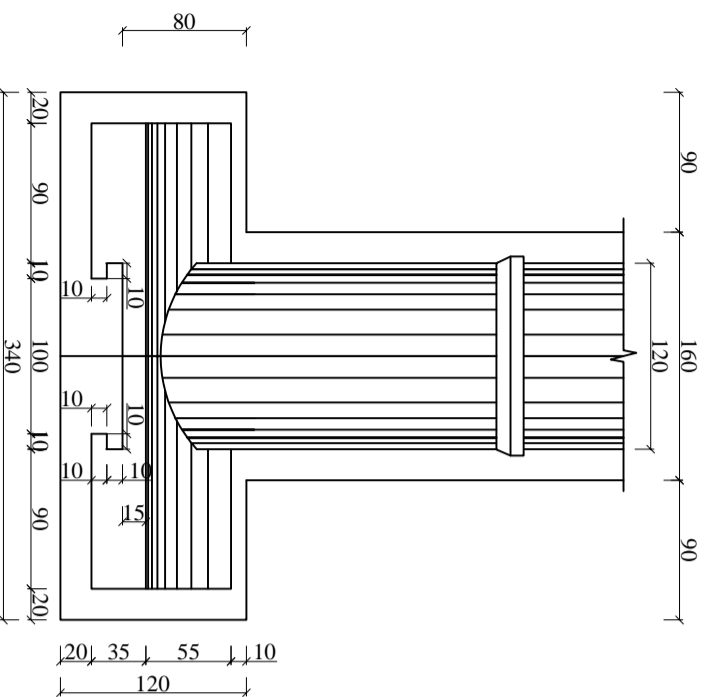


MẶT CẮT NGANG CÔNG

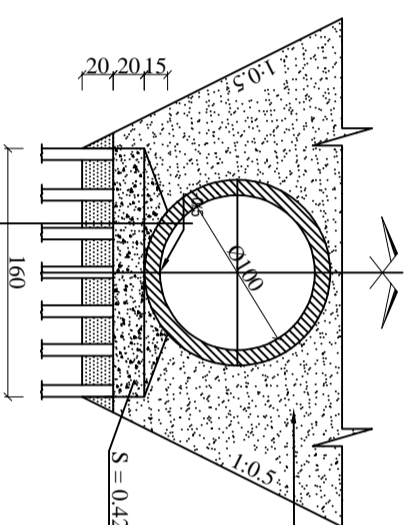


- Ống công BTCT đúc sẵn Ø100 (H30-XB80)
- Bê tông móng công, BTXM (M200) đá (1x2)cm, dày 20cm
- Cát đệm đầu cứ đảm chặt dày 20cm
- Cừ tràm gia cố Ø góc=(8÷10)cm Øngon=(4.0÷4.5)cm, dài L=4.5m đóng 25cây/m²

VÒNG VÂY THI CÔNG

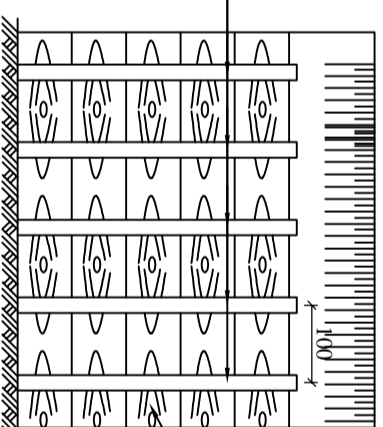

Ghi chú:
- Đơn vị dùng trên bản vẽ centimet (cm)

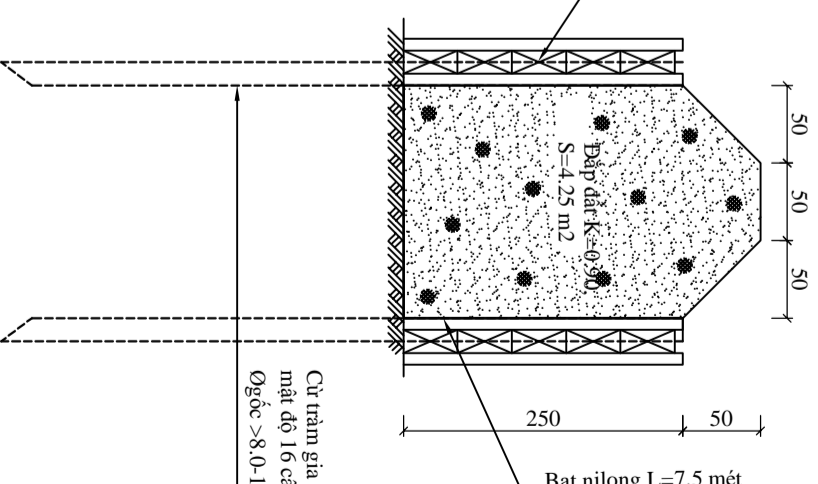

CHỦ ĐẦU TƯ

TƯ VẤN THIẾT KẾ

CTY TNHH MTV LỘC PHÚ TRUNG
D/C: 523 - DT.835A - Xã Mỹ Lộc -
Tỉnh Tây Ninh
ĐT: 0912402920
email: loiphutrung@yahoo.com.vn
Số TK:/TK20.....

CÔNG TRÌNH

HÀNG MỤC

GIÁM ĐỐC

CHỦ TRÌ THIẾT KẾ

THIẾT KẾ

QUẢN LÝ

NGÀY HOÀN THÀNH

DƯỜNG CÔNG ĐỒNG LỘC HẬU

NỀN MẶT ĐƯỜNG

CHỈ TIẾT TƯỜNG

THIẾT KẾ

THIẾT KẾ

THIẾT KẾ

THIẾT KẾ

ĐỊA ĐIỂM XÂY DỰNG:

CHI TIẾT TƯỜNG

CHỈ TIẾT TƯỜNG

THIẾT KẾ

THIẾT KẾ

THIẾT KẾ

THIẾT KẾ

XÃ MỸ LỘC - TỈNH TÂY NINH

CHI TIẾT TƯỜNG

CHỈ TIẾT TƯỜNG

THIẾT KẾ

THIẾT KẾ

THIẾT KẾ

THIẾT KẾ

TRONG QUÁ TRÌNH THI
CÔNG NẾU CÓ THAY ĐỔI
SƠ VẼ THIẾT KẾ THÌ BẢO
NGÀY CHO ĐƠN VỊ THIẾT KẾ


TỶ LỆ

SỐ TỜ


1/1000

...../.....

TRẮC DỌC CÔNG

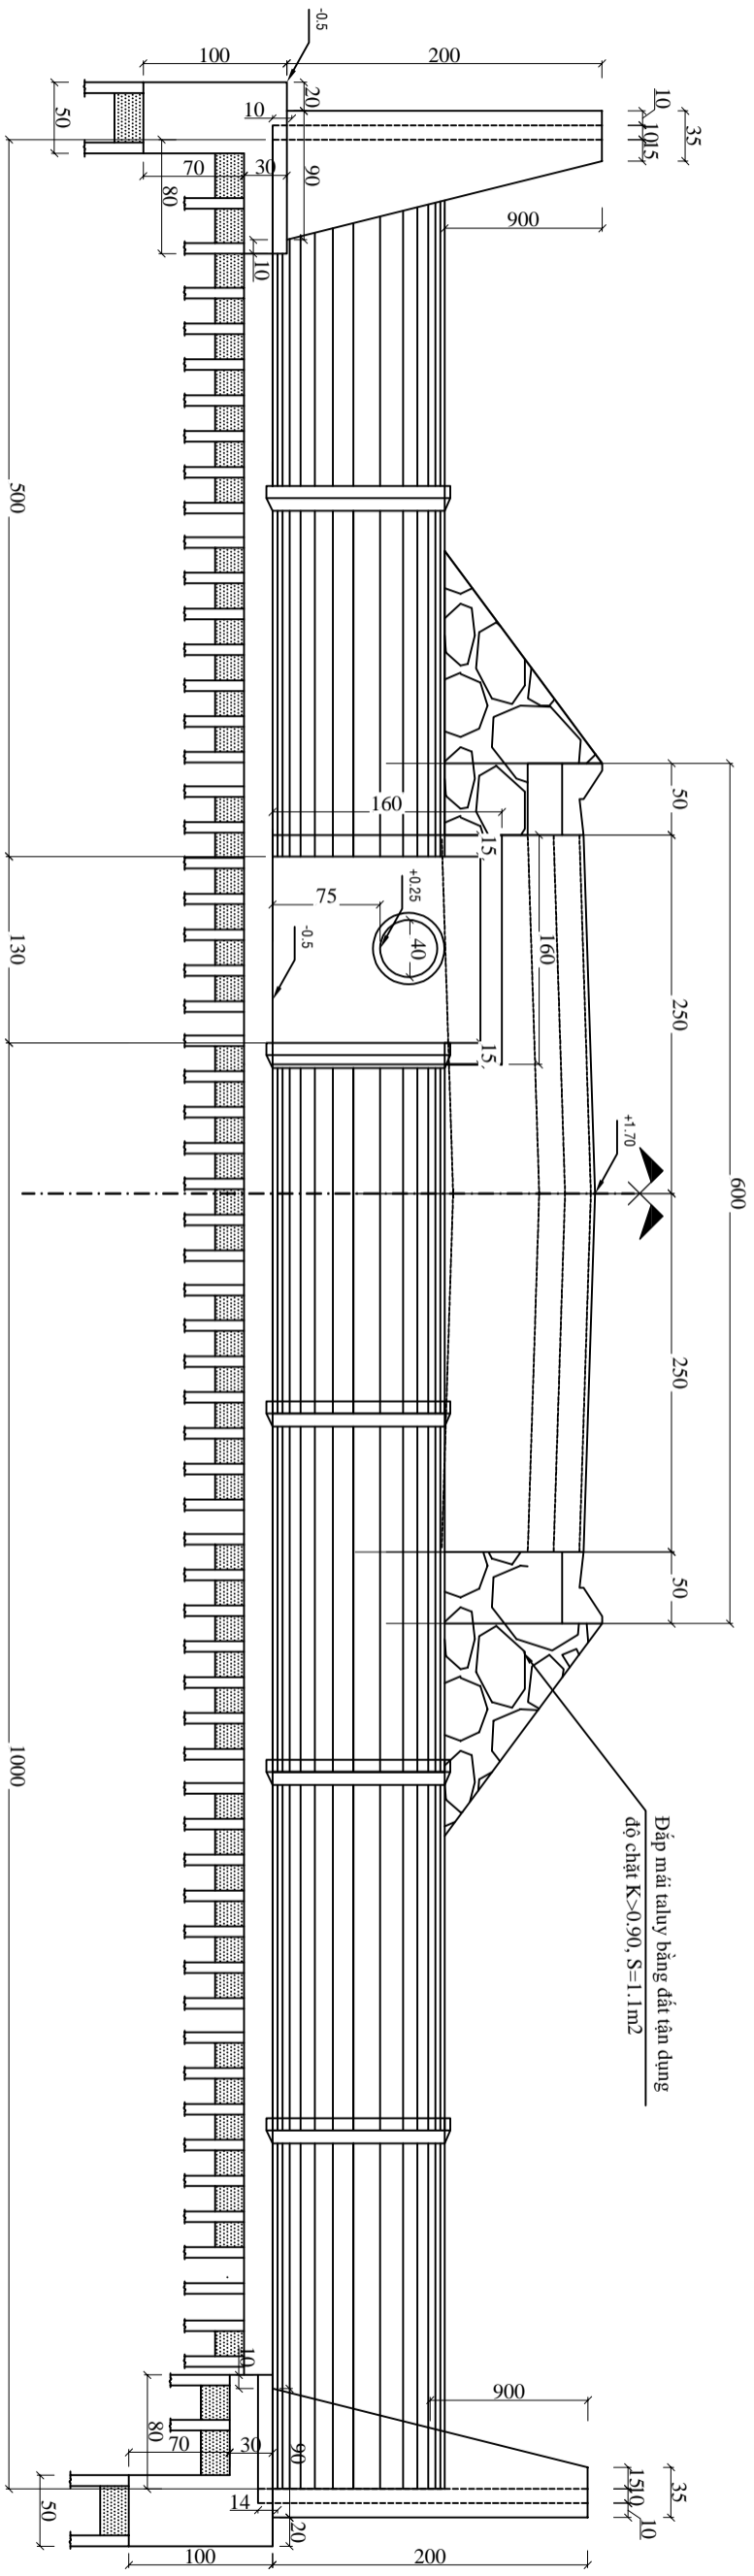


MẶT BẰNG CÔNG

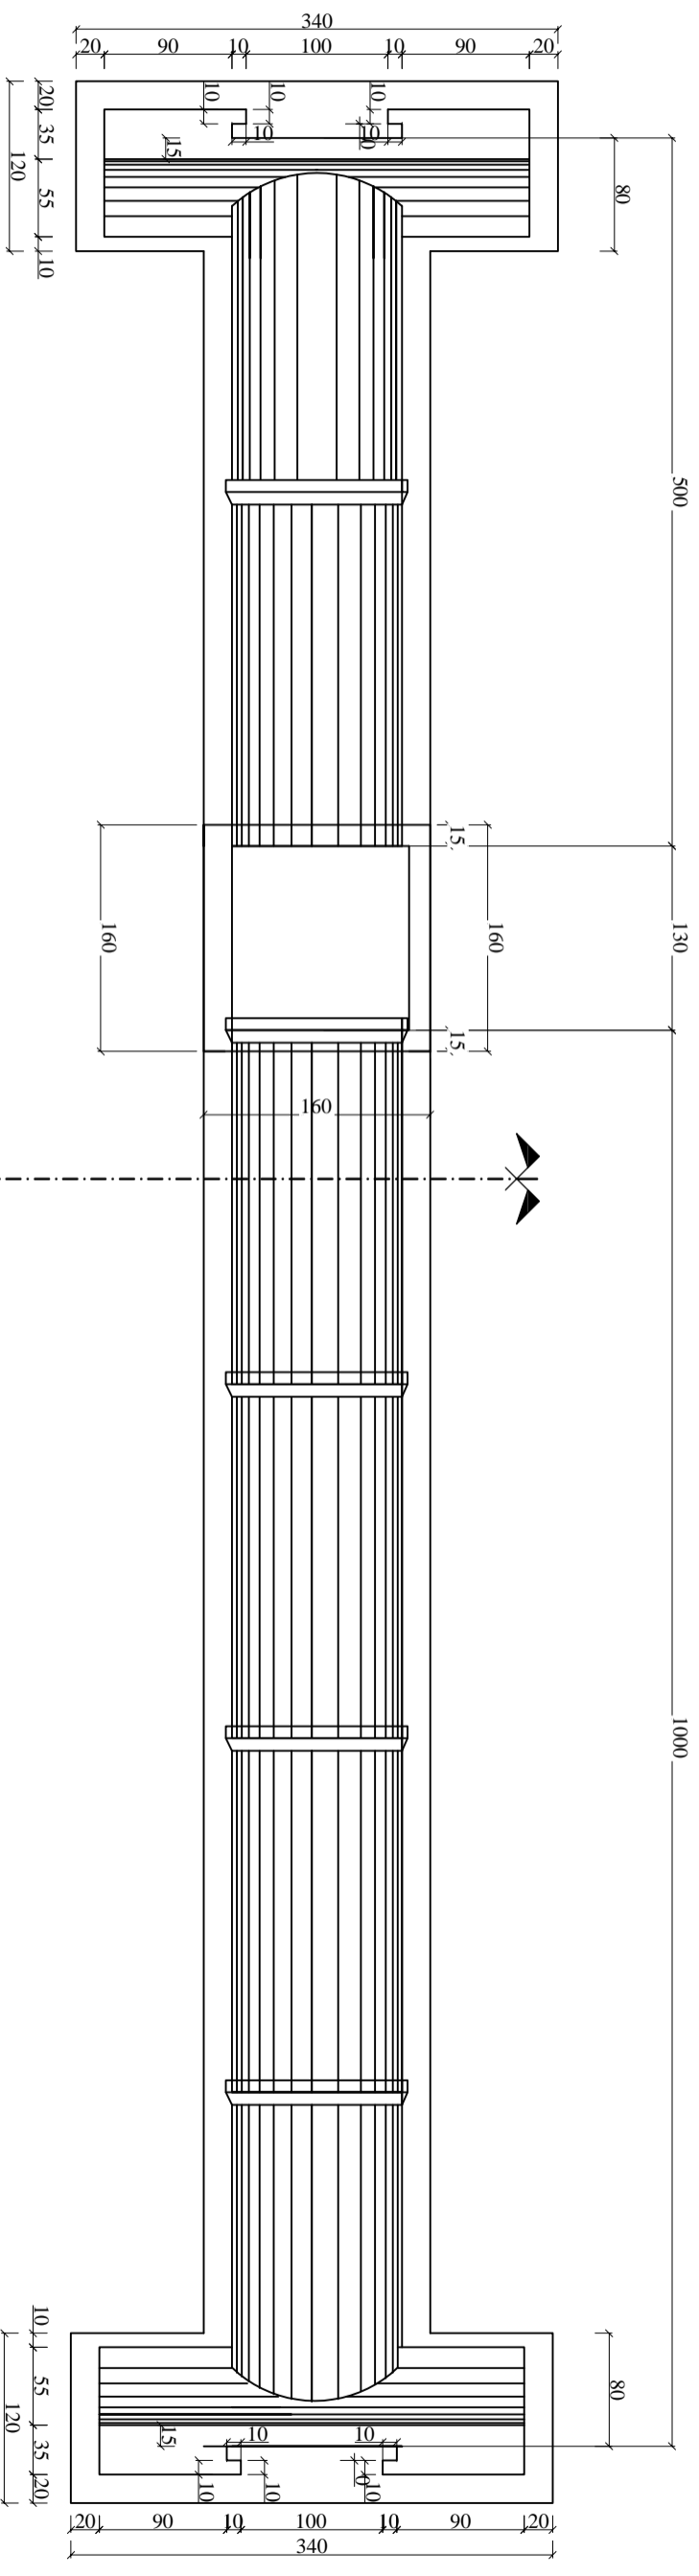


CHỦ ĐẦU TƯ	TỰ VẤN THIẾT KẾ		CÔNG TRÌNH	HẠNG MỤC	GIÁM ĐỐC	CHỦ TRÌ THIẾT KẾ	THIẾT KẾ	QUẢN LÝ	GHI CHÚ	NGÀY HOÀN THÀNH	
	CÔNG TY TNHH MTVT LỘC PHÚ TRUNG Đ/C: 523 - Đ.T. 835A - Xã Mỹ Lộc - Tỉnh Tây Ninh ĐT: 0912402920 email: loiphutrung@yahoo.com.vn Số TK:/TK20.....										ĐƯỜNG CỘNG ĐỒNG LỘC HẬU XÃ MỸ LỘC - TỈNH TÂY NINH
										1/1000/.....

1/2 MẶT CẮT A-A (TL: 1/20)

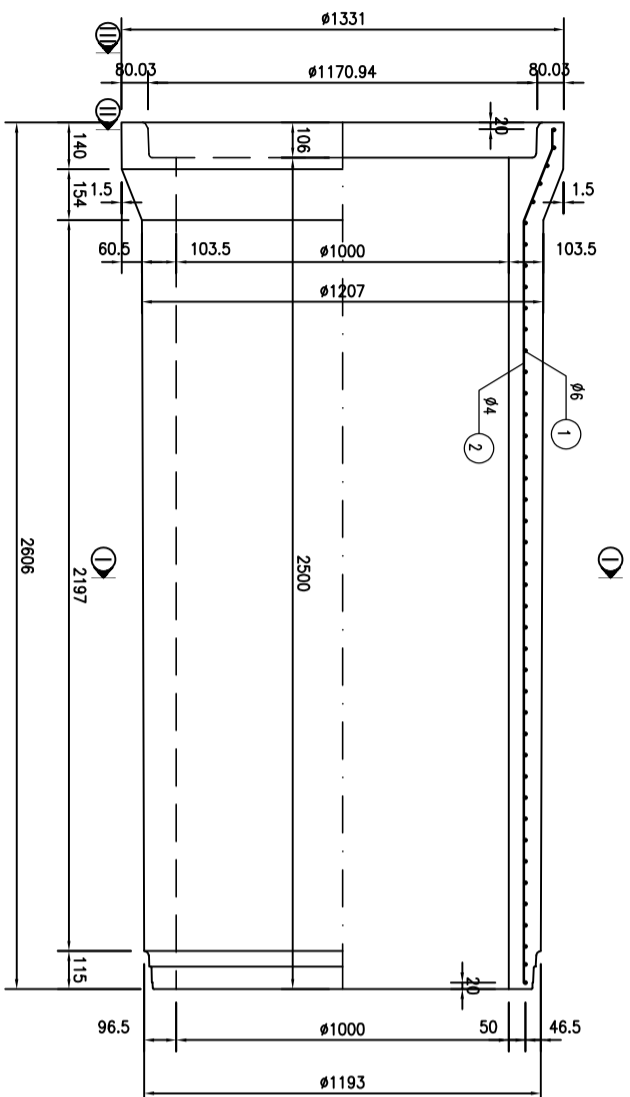



MẶT CẮT I-I

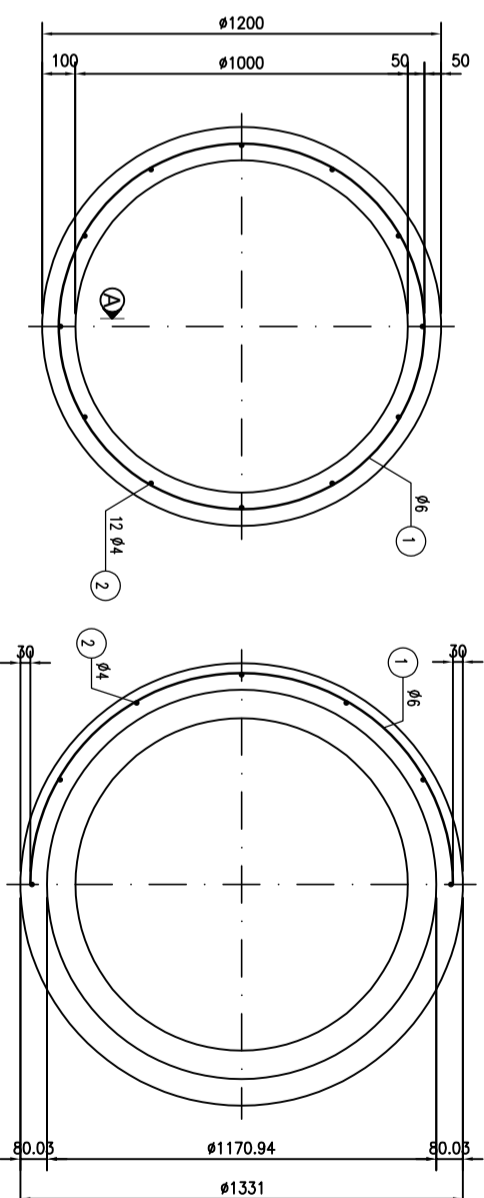


1/2 II-II

1/2 III-III

1/2 CHÍNH DIỆN

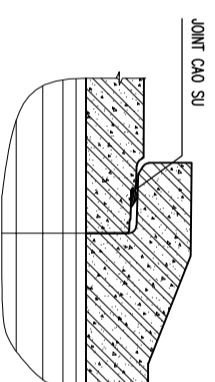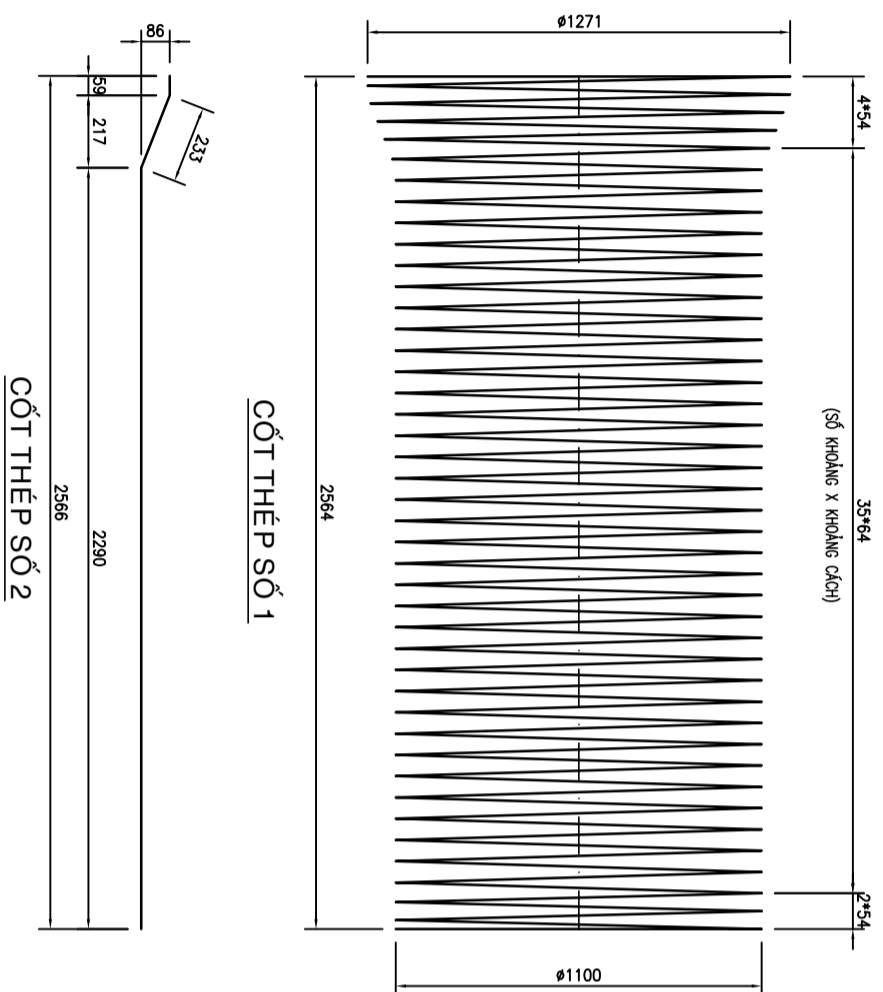

MỎI NỎI

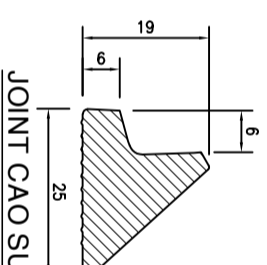


THỐNG KÊ VẬT TƯ

STT	QUY CÁCH VẬT TƯ	SỐ THÀNH PHẦN	CHIỀU DÀI 1 THÀNH PHẦN (mm)	TỔNG CHIỀU DÀI (m)	TỔNG TRỌNG LƯỢNG (kg)	GHI CHÚ
1	$\phi 6$	01	145166	145.17	32.23	
2	$\phi 4$	12	2582	30.98	3.07	
CỘNG					35.29	
BÊTÔNG M.300, ĐÁ 5x15 mm					0.917 M ³	/ 1 ÔNG CỘNG


GHI CHÚ:

- KÍCH THUỐC BẢN VẼ GHI BẰNG MM.
- LIÊN KẾT NHỮNG THÀNH CỐT THÉP ĐƯỢC TIÊN HÀNH BẰNG HẸN MẶT TỰ ĐỘNG HAY BUỘC.
- CỐT THÉP CÁC BÊN THẤP KÉO NGƯỜI CỎ RA = 3800 KG/CM².
- CHIỀU CAO ĐẶT ĐẬP TRÊN CỘNG TỪ 0.5M ĐẾN 4.0M.
- YÊU CẦU ĐỐI VỚI ĐẤT NỀN XÁC ĐỊNH THEO HƯỚNG DẪN TRONG THUYẾT MINH CHUNG.
- TÀI TRỌNG XE CHO PHÉP H30-XB80.
- CỘNG ĐƯỢC CHẾ TẠO BẰNG CÔNG NGHỆ RUNG-EP.

CỐT THÉP SỐ 1

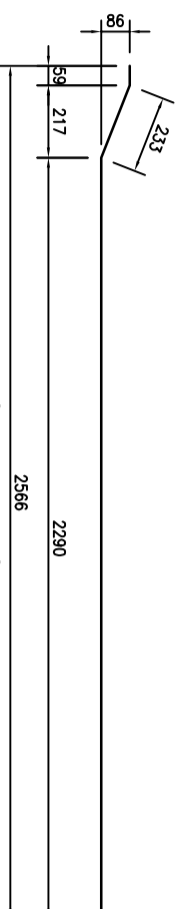

CỐT THÉP SỐ 2

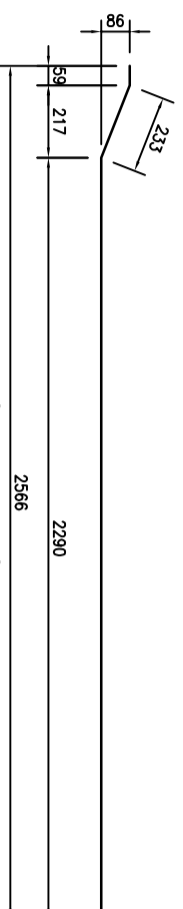

CHỦ ĐẦU TƯ

TƯ VẤN THIẾT KẾ

CÔNG TY TNHH MTVT VỎ CỐT THÉP TRUNG
D/C: 523 - DT.835A - XÃ MỸ LỘC -
TỈNH TÂY NINH
ĐT: 0912402920
email: loophutrung@yahoo.com.vn
Số TK:/TK20.....

CÔNG TRÌNH

HÀNG MỤC

GIÁM ĐỐC

CHỦ TRÌ THIẾT KẾ

THIẾT KẾ

QUẢN LÝ

GHI CHÚ

NGÀY HOÀN THÀNH

DƯỜNG CỘNG ĐỒNG LỘC HẬU
ĐỊA ĐIỂM XÂY DỰNG:
XÃ MỸ LỘC - TỈNH TÂY NINH

NỀN MẶT ĐƯỜNG
TÊN BẢN VẼ
CHI TIẾT CÔNG
D1000 H30-XB80

KS. Huỳnh Trung Quân

KS. Huỳnh Trung Quân

KS. Huỳnh Trung Quân


KS. Trần Thanh Nam

TRONG QUÁ TRÌNH THI
CÔNG NẾU CÓ THAY ĐỔI
SỐ VỐN THIẾT KẾ THÌ BẢO
NGÀY CHO ĐƠN VỊ THIẾT KẾ

TỶ LỆ
1/1000
SỐ TỜ
...../.....


HẠNG MỤC:
BÌNH ĐỒ THIẾT KẾ BÓ VỈA

BÌNH DỒ THIẾT KẾ BỜ VĨA - T.L: 1/1000

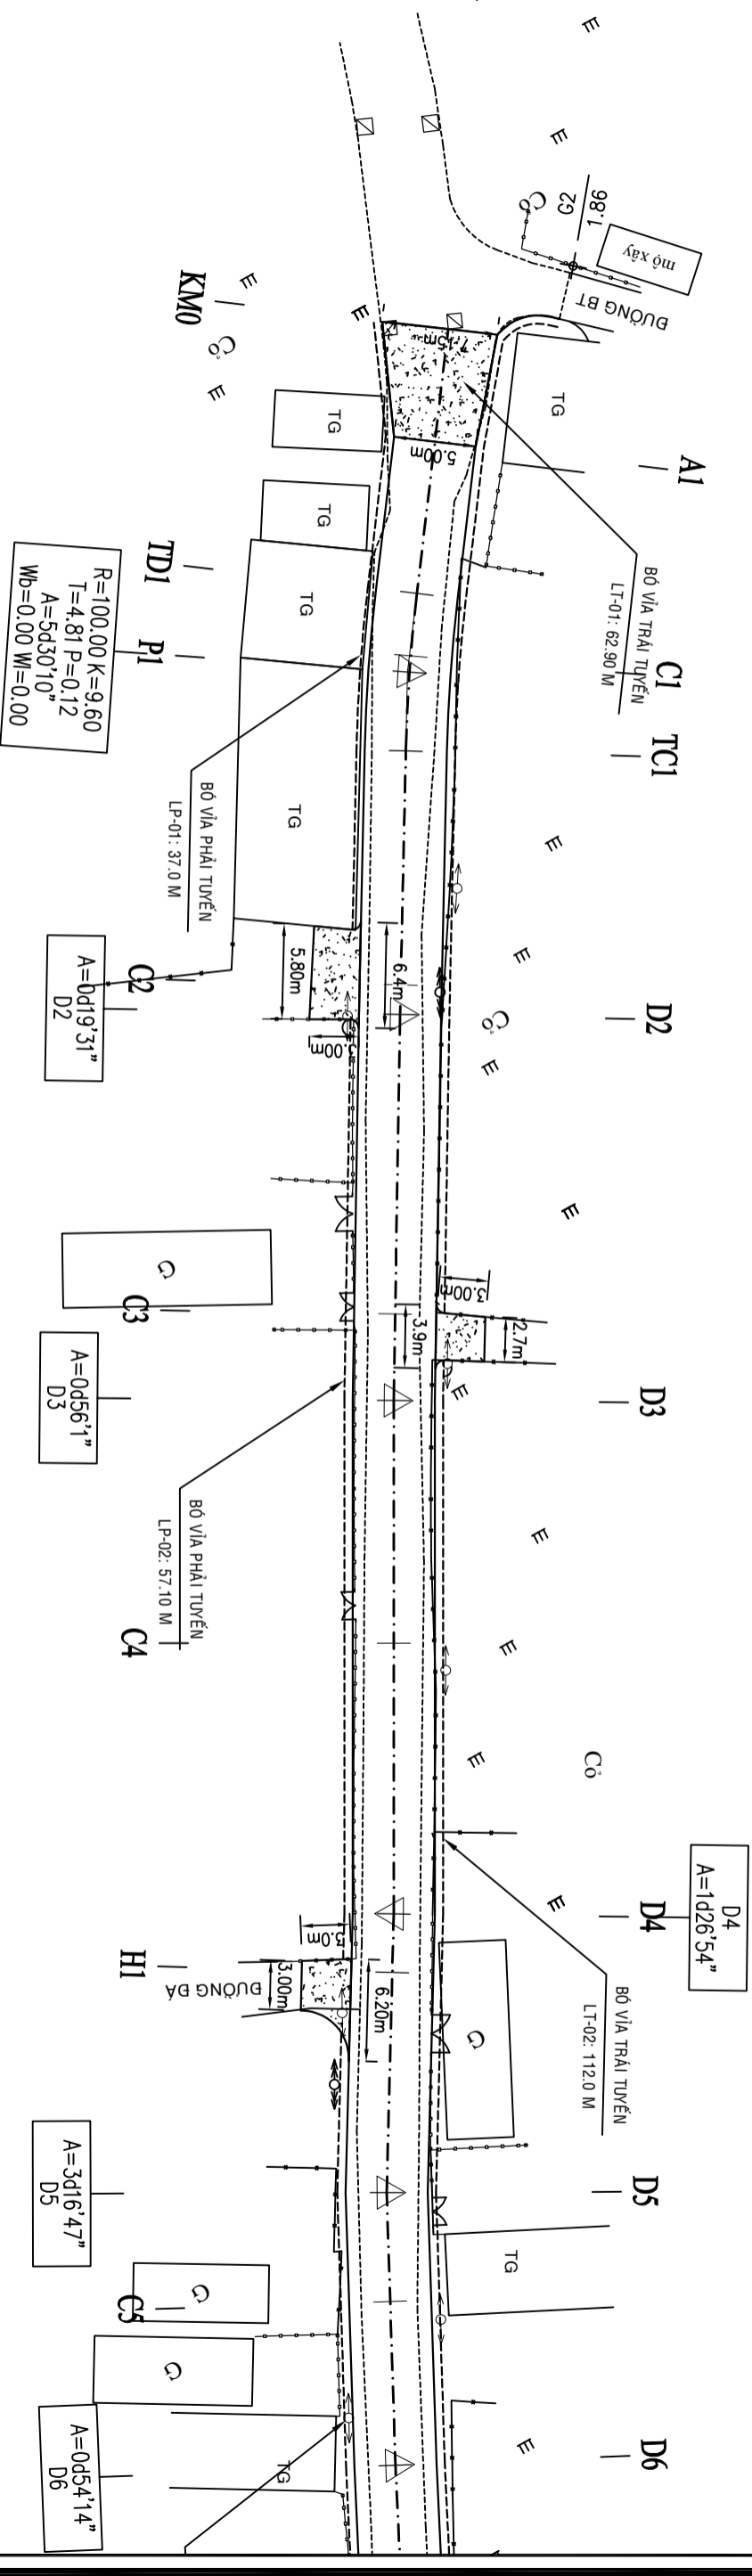


CHỦ ĐẦU TƯ		TƯ VẤN THIẾT KẾ		CÔNG TRÌNH		HÀNG MỤC		GIÁM ĐỐC		CHỦ TRÌ THIẾT KẾ		THIẾT KẾ		QUẢN LÝ		GHI CHÚ		NGÀY HOÀN THÀNH	
CTY TNHH MỸ LỘC PHÚ TRUNG Đ/C: 523 - Đ.T. 835A - Xã Mỹ Lộc - Tỉnh Tây Ninh ĐT: 0912402920 email: loophutrung@yahoo.com.vn Số TK:/TK20.....		DỰNG CÔNG ĐỒNG LỘC HẬU NỀN MẶT ĐƯỜNG TÊN BÀN VẼ BÌNH DỒ THIẾT KẾ BỜ VĨA		ĐỊA ĐIỂM XÂY DỰNG: XÃ MỸ LỘC - TỈNH TÂY NINH		K.S. Huỳnh Trung Quân		K.S. Huỳnh Trung Quân		K.S. Huỳnh Trung Quân		K.S. Trần Thanh Nam		TRONG QUÁ TRÌNH THI CÔNG NẾU CÓ THAY ĐỔI SỐ VỚI THIẾT KẾ THÌ BẢO NGAY CHO ĐƠN VỊ THIẾT KẾ		TỶ LỆ 1/1000		SỐ TỜ/.....	

BÌNH DỒ THIẾT KẾ BỜ VĨA - TL: 1/1000

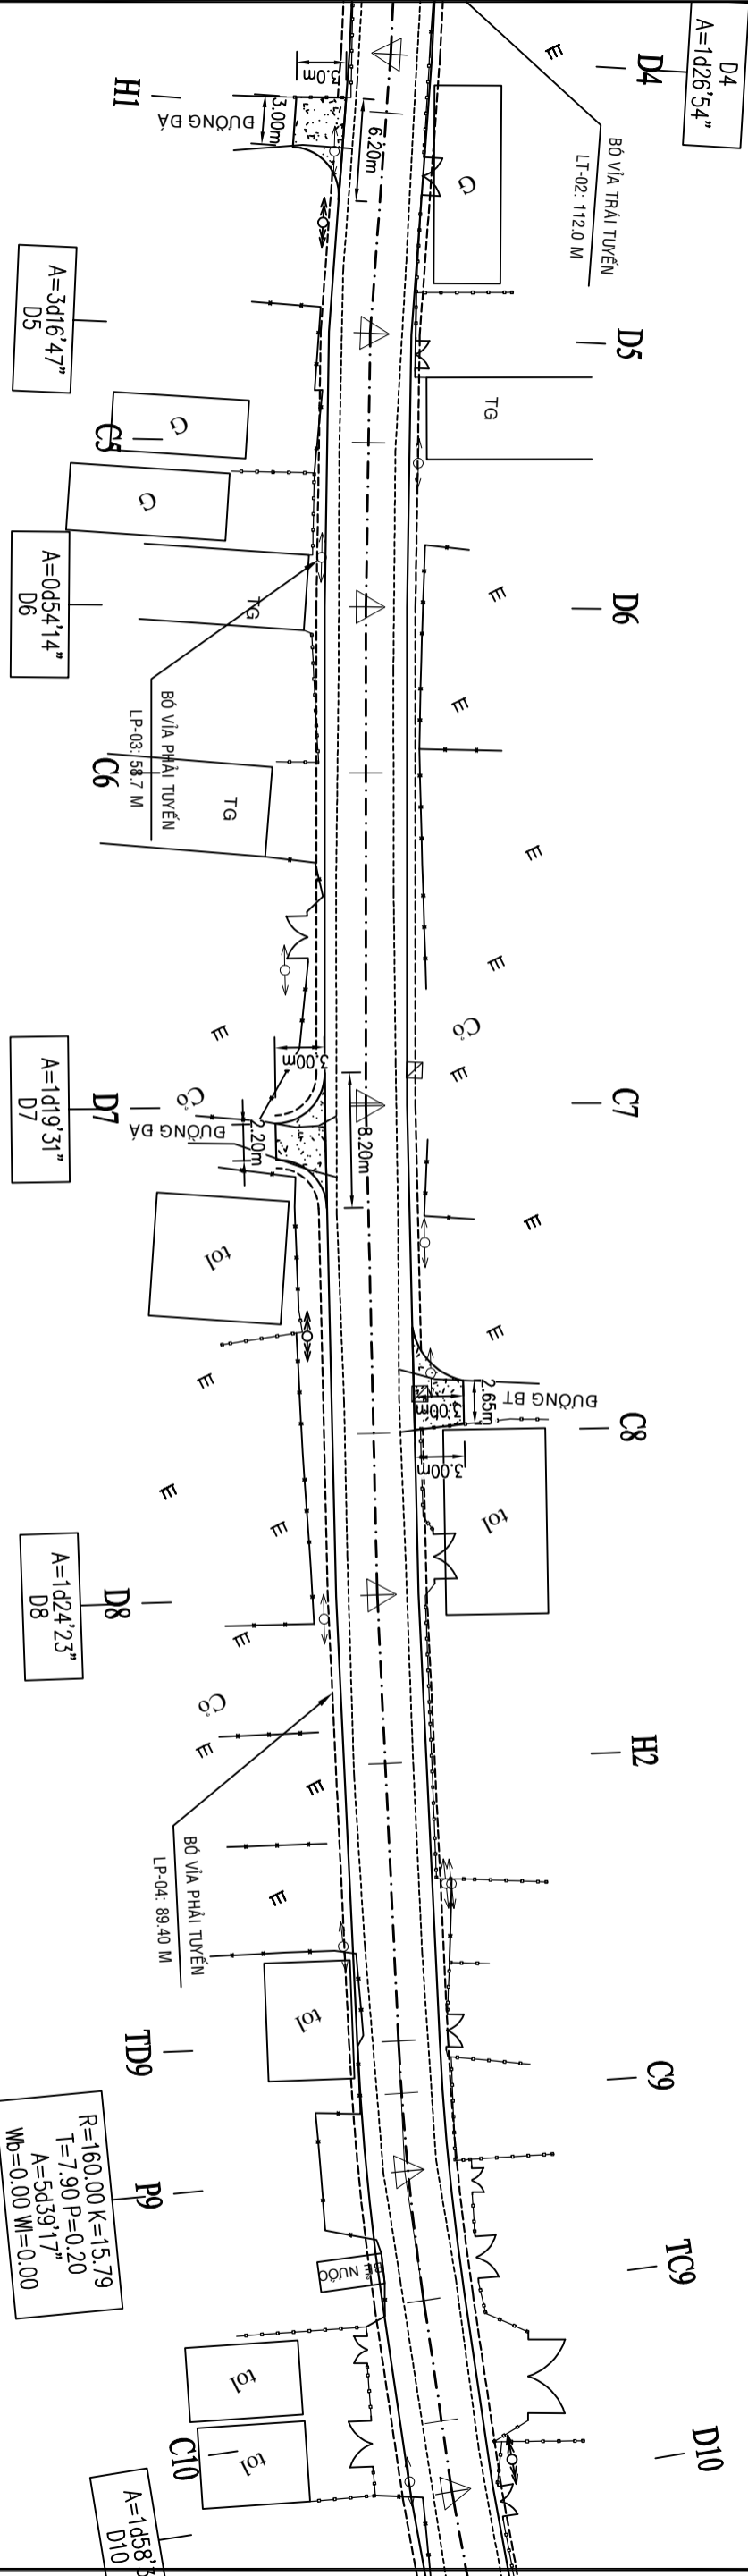


BÌNH DỒ THIẾT KẾ BỎ VĨA - TL: 1/1000

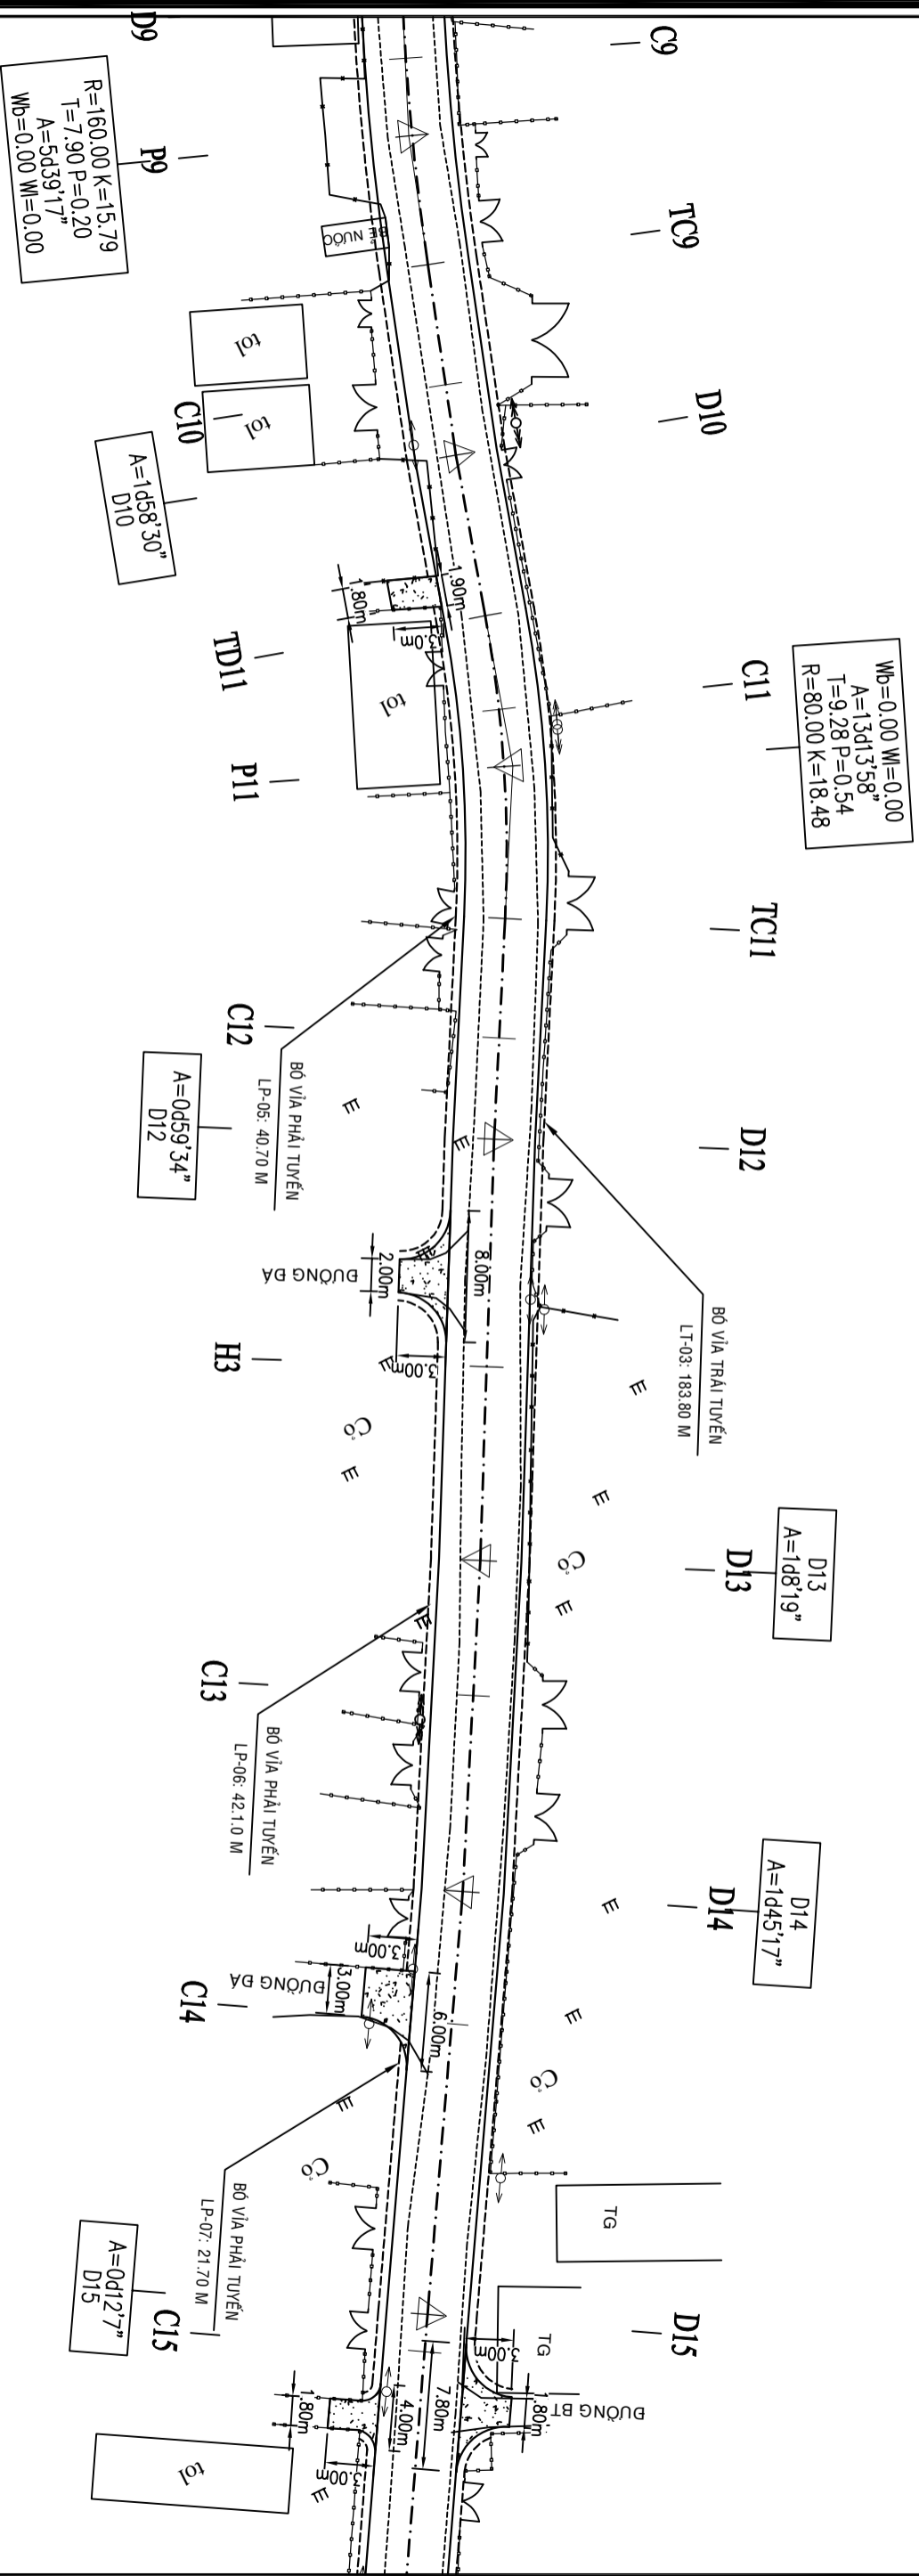


CHỦ ĐẦU TƯ	TỰ VẤN THIẾT KẾ CÔNG TY TNHH MTVT LỘC PHÚ TRUNG D/C: 523 - DT. 835A - Xã Mỹ Lộc - Tỉnh Tây Ninh ĐT: 0912402920 email: loiphutrong@yahoo.com.vn Số TK:/TK20.....		CÔNG TRÌNH	ĐƯỜNG CÔNG ĐỒNG LỘC HẬU		GIÁM ĐỐC	Ks. Huỳnh Trung Quân		GHI CHÚ	TRONG QUÁ TRÌNH THI CÔNG NẾU CÓ THAY ĐỔI SỐ VỚI THIẾT KẾ THÌ BẢO NGAY CHO ĐƠN VỊ THIẾT KẾ	
	TU VẤN THIẾT KẾ		HÀNG MỤC	NỀN MẶT ĐƯỜNG TÊN BÀN VẼ		CHỦ TRÌ THIẾT KẾ	Ks. Huỳnh Trung Quân		THIẾT KẾ	Ks. Huỳnh Trung Quân	
	CITY TNHH MTVT LỘC PHÚ TRUNG		BÌNH DỒ THIẾT KẾ	BỘ VĨA		THIẾT KẾ	Ks. Huỳnh Trung Quân		QUẢN LÝ	Ks. Trần Thanh Nam	
	D/C: 523 - DT. 835A - Xã Mỹ Lộc - Tỉnh Tây Ninh		ĐỊA ĐIỂM XÂY DỰNG:	XÃ MỸ LỘC - TỈNH TÂY NINH		THIẾT KẾ	Ks. Huỳnh Trung Quân		QUẢN LÝ	Ks. Trần Thanh Nam	
	ĐT: 0912402920		NGÀY HOÀN THÀNH			THIẾT KẾ	Ks. Huỳnh Trung Quân		TỶ LỆ	1/1000	
	email: loiphutrong@yahoo.com.vn		SỐ TỜ			THIẾT KẾ	Ks. Huỳnh Trung Quân		TỶ LỆ	1/1000	
	Số TK:/TK20.....		SỐ TỜ			THIẾT KẾ	Ks. Huỳnh Trung Quân		TỶ LỆ	1/1000	

BÌNH ĐỒ THIẾT KẾ BỎ VĨA - TL: 1/1000

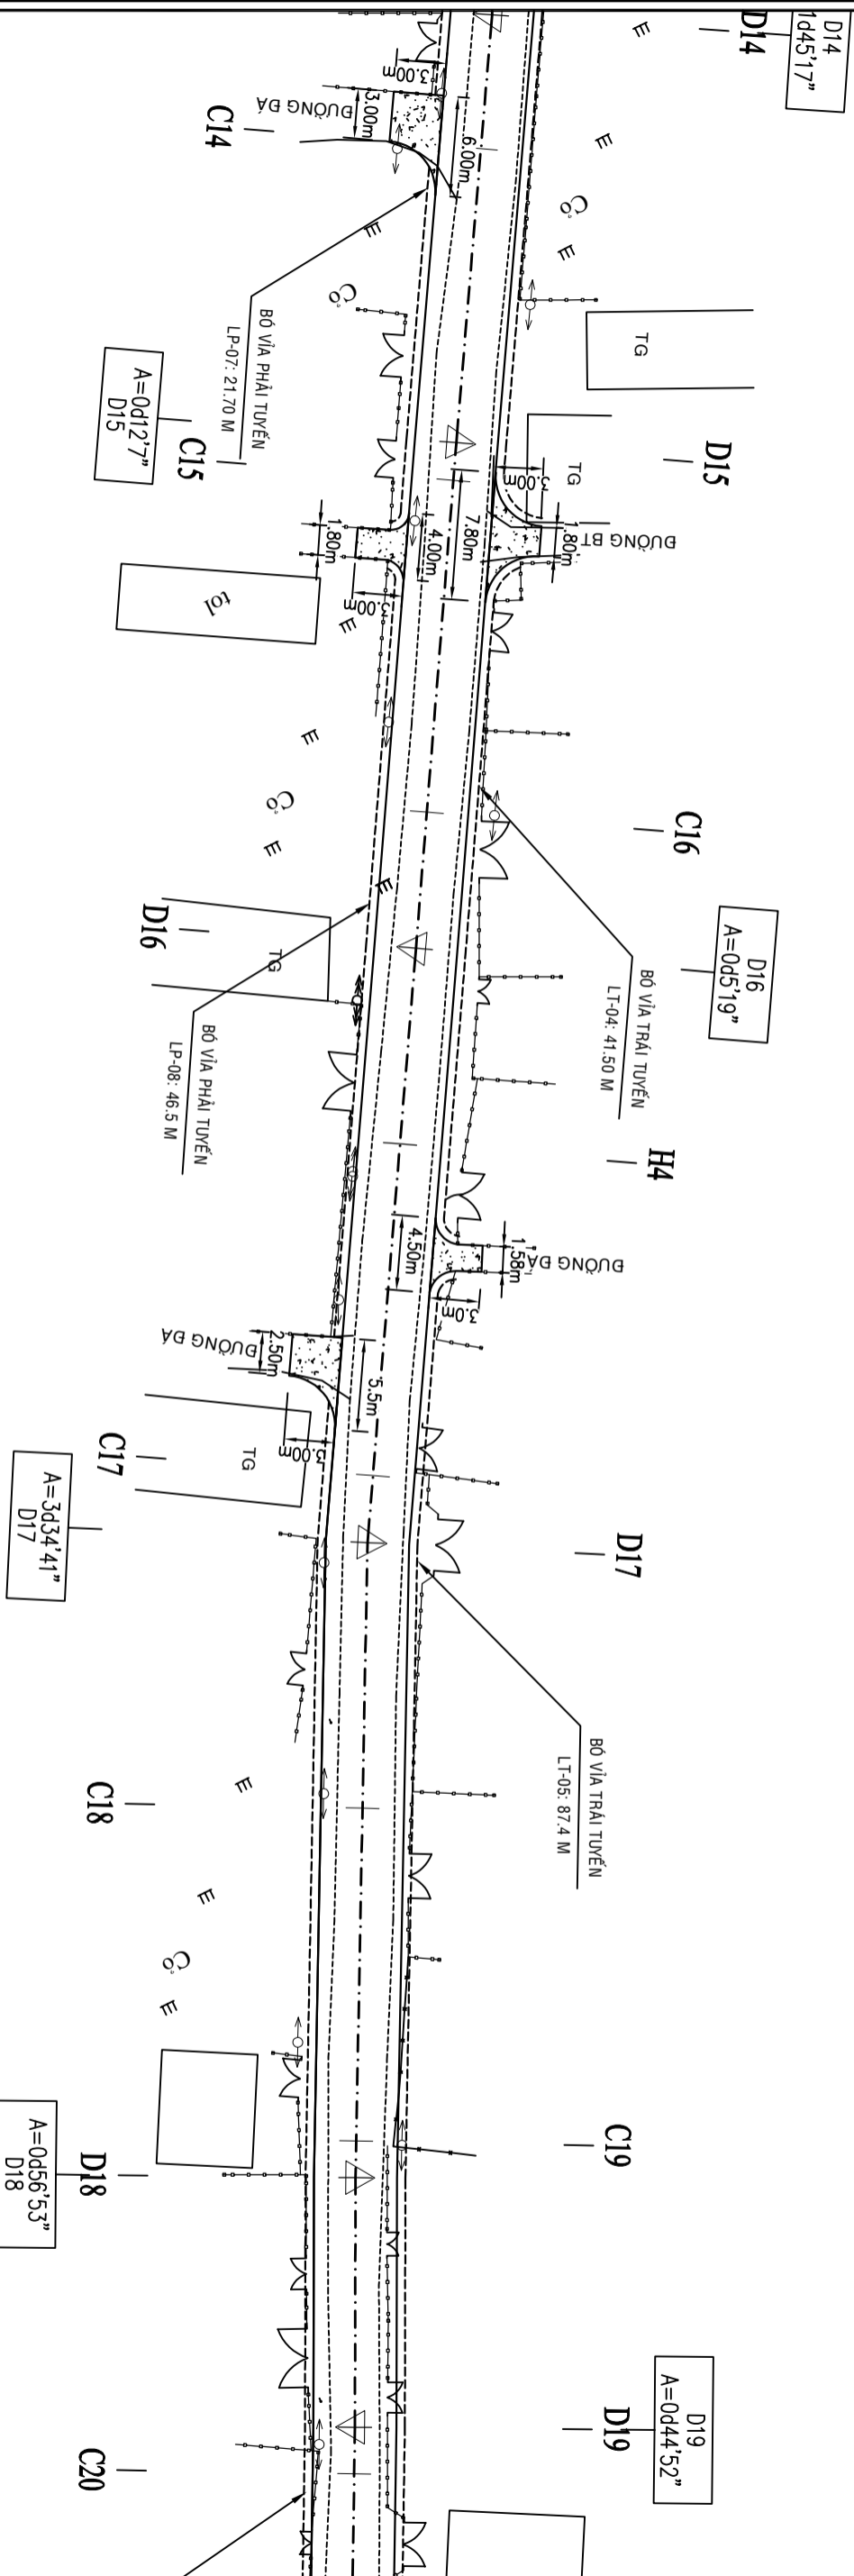


CHỦ ĐẦU TƯ	TỰ VẤN THIẾT KẾ		CỘNG TRÌNH	HÀNG MỤC	GIÁM ĐỐC	CHỦ TRÌ THIẾT KẾ	THIẾT KẾ	QUẢN LÝ	GHI CHÚ	NGÀY HOÀN THÀNH
	CÔNG TY TNHH MTV LỘC PHÚ TRUNG D/C: 523 - DT. 835A - Xã Mỹ Lộc - Tỉnh Tây Ninh ĐT: 0912402920 email: loiphutrung@yahoo.com.vn Số TK:/TK20.....									

BÌNH ĐỒ THIẾT KẾ BỜ VĨA - T.L: 1/1000

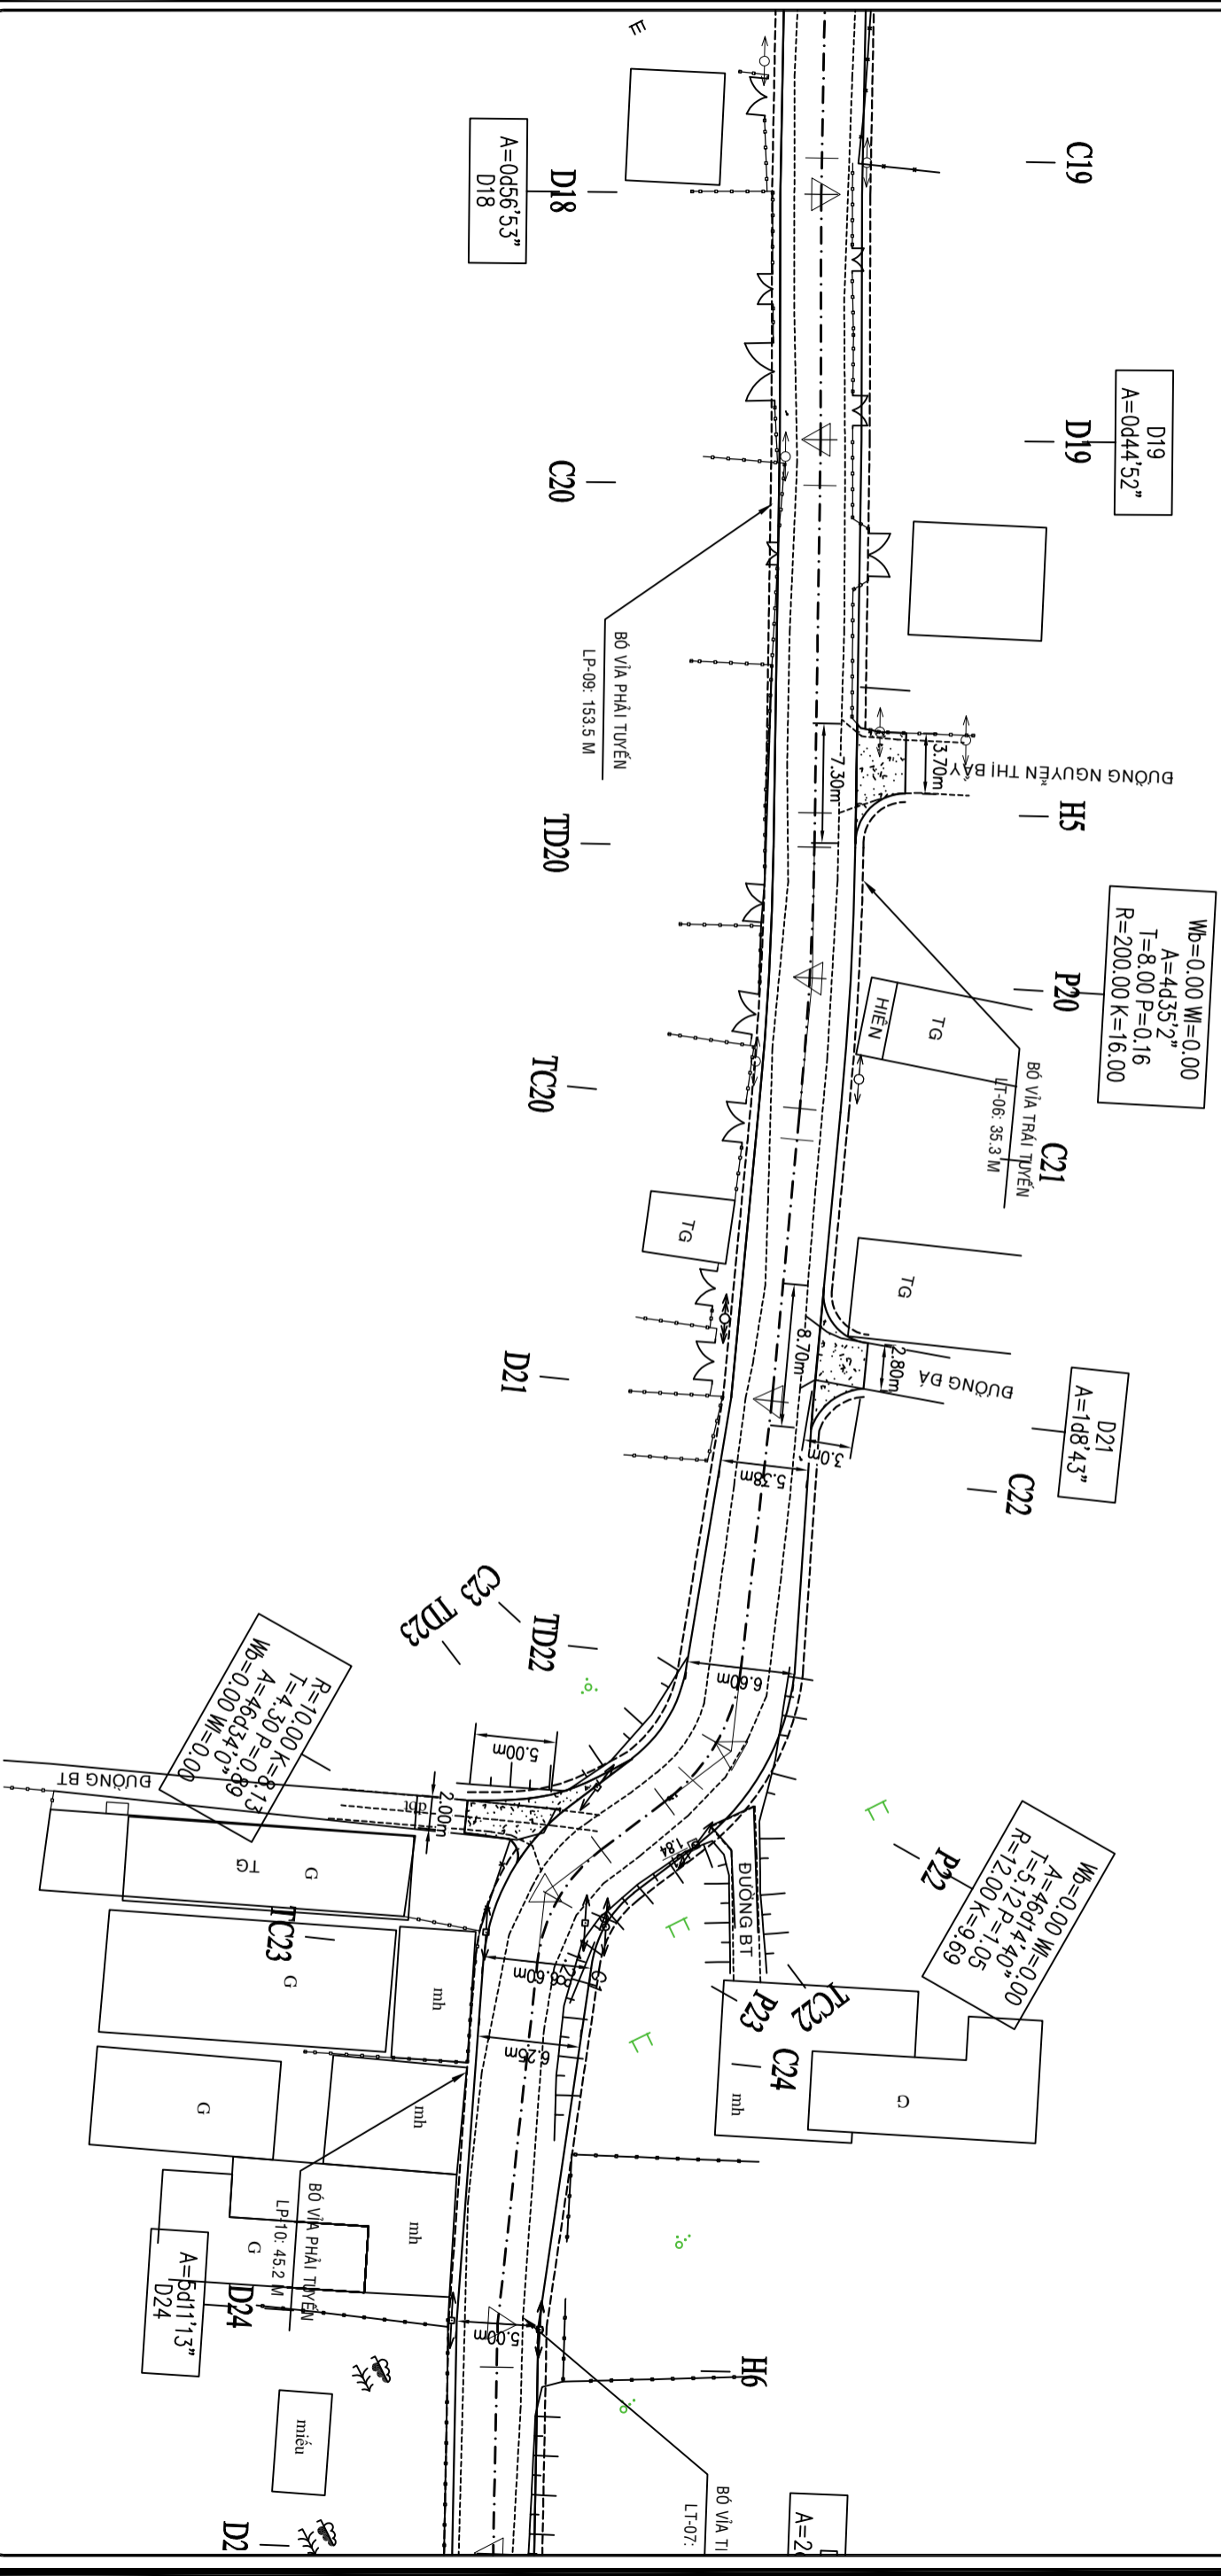


CHỦ ĐẦU TƯ	TƯ VẤN THIẾT KẾ CÔNG TY TNHH MTVT LỘC PHÚ TRUNG Đ/C: 523 - Đ.T. 835A - Xã Mỹ Lộc - Tỉnh Tây Ninh ĐT: 0912402920 email: loiphutrung@yahoo.com.vn Số TK:/TK20.....		CÔNG TRÌNH	HÀNG MỤC	GIÁM ĐỐC	CHỦ TRÌ THIẾT KẾ	THIẾT KẾ	QUẢN LÝ	GHI CHÚ	NGÀY HOÀN THÀNH
			ĐƯỜNG CÔNG ĐỒNG LỘC HẬU	NỀN MẶT ĐƯỜNG					TRONG QUÁ TRÌNH THI CÔNG NẾU CÓ THAY ĐỔI SỐ VỚI THIẾT KẾ THÌ BẢO NGAY CHO ĐƠN VỊ THIẾT KẾ	
			ĐỊA ĐIỂM XÂY DỰNG: XÃ MỸ LỘC - TỈNH TÂY NINH	TÊN BẢN VẼ						TỶ LỆ 1/1000
				BÌNH DỒ THIẾT KẾ BỜ VĨA						SỐ TỜ/.....

BÌNH DỒ THIẾT KẾ BỜ VĨA - TL: 1/1000

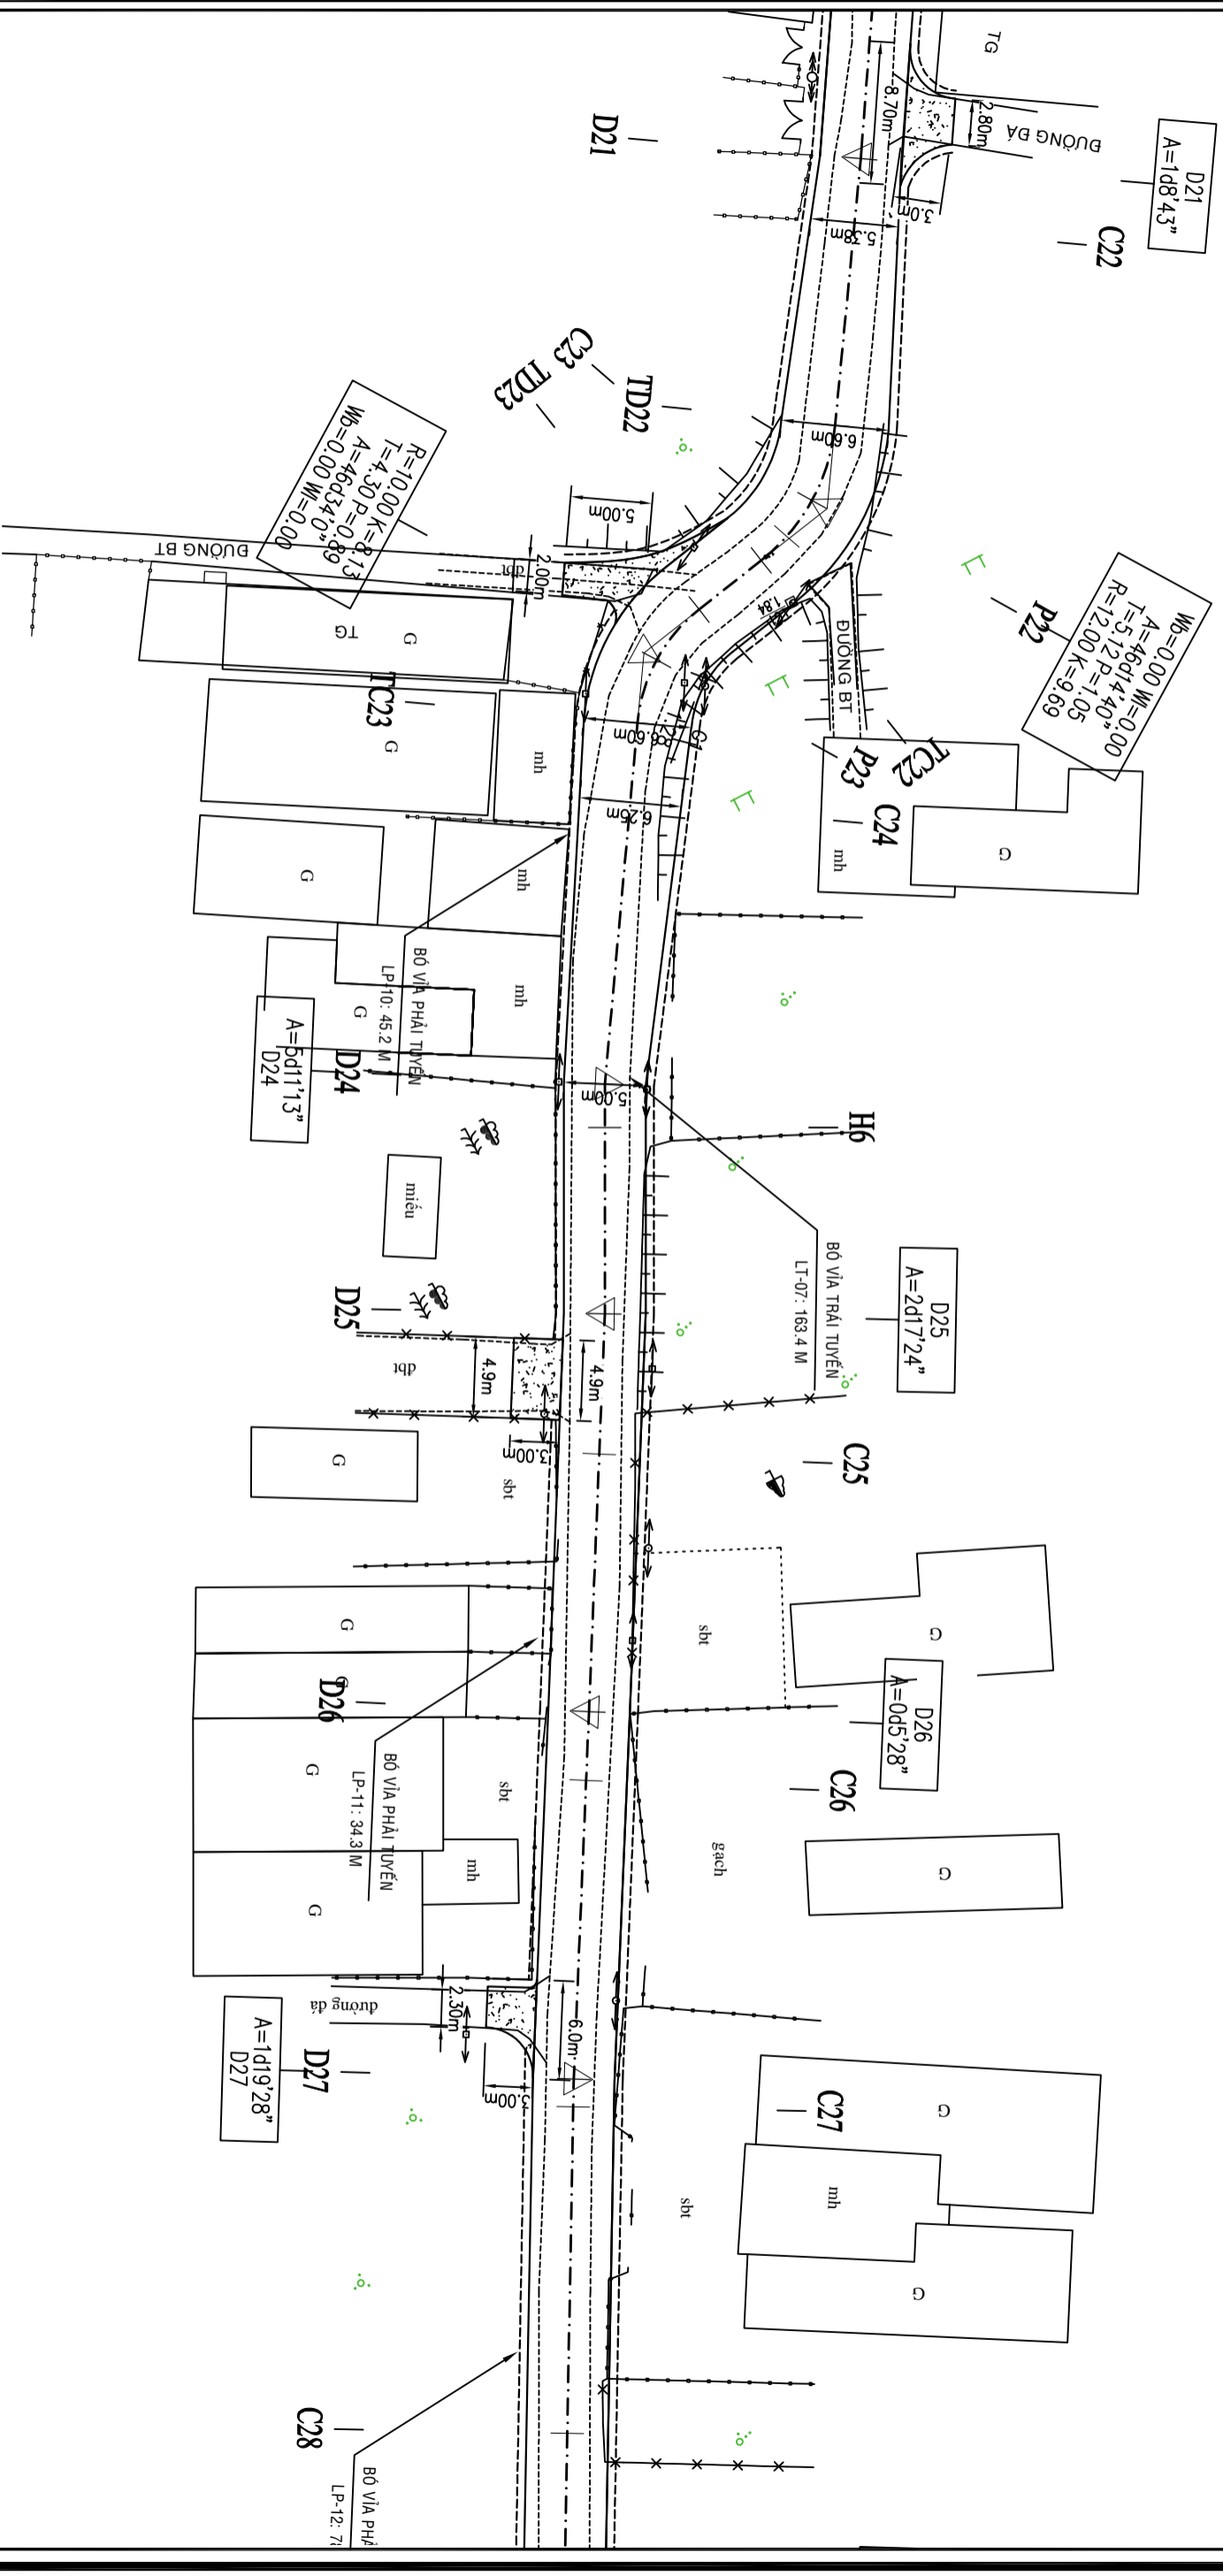


CHỦ ĐẦU TƯ	TƯ VẤN THIẾT KẾ CÔNG TY TNHH MTV LỘC PHÚ TRUNG Đ/C: 523 - Đ.T. 835A - Xã Mỹ Lộc - Tỉnh Tây Ninh ĐT: 0912402920 email: loophutrung@yahoo.com.vn Số TK:/TK20.....		CÔNG TRÌNH	ĐƯỜNG CÔNG ĐỒNG LỘC HẬU NỀN MẶT ĐƯỜNG TÊN BÀN VẼ ĐỊA ĐIỂM XÂY DỰNG: XÃ MỸ LỘC - TỈNH TÂY NINH		GIÁM ĐỐC	CHỦ TRÌ THIẾT KẾ	THIẾT KẾ	QUẢN LÝ	GHI CHÚ	NGÀY HOÀN THÀNH	
						KS. Huỳnh Trung Quân	KS. Huỳnh Trung Quân	KS. Huỳnh Trung Quân	KS. Trần Thanh Nam	TRONG QUÁ TRÌNH THI CÔNG NẾU CÓ THAY ĐỔI SỐ VẼ THIẾT KẾ THÌ BẢO NGAY CHO ĐƠN VỊ THIẾT KẾ	TỶ LỆ 1/1000	SỐ TỜ/.....

BÌNH DỒ THIẾT KẾ BỜ VĨA - TL: 1/1000

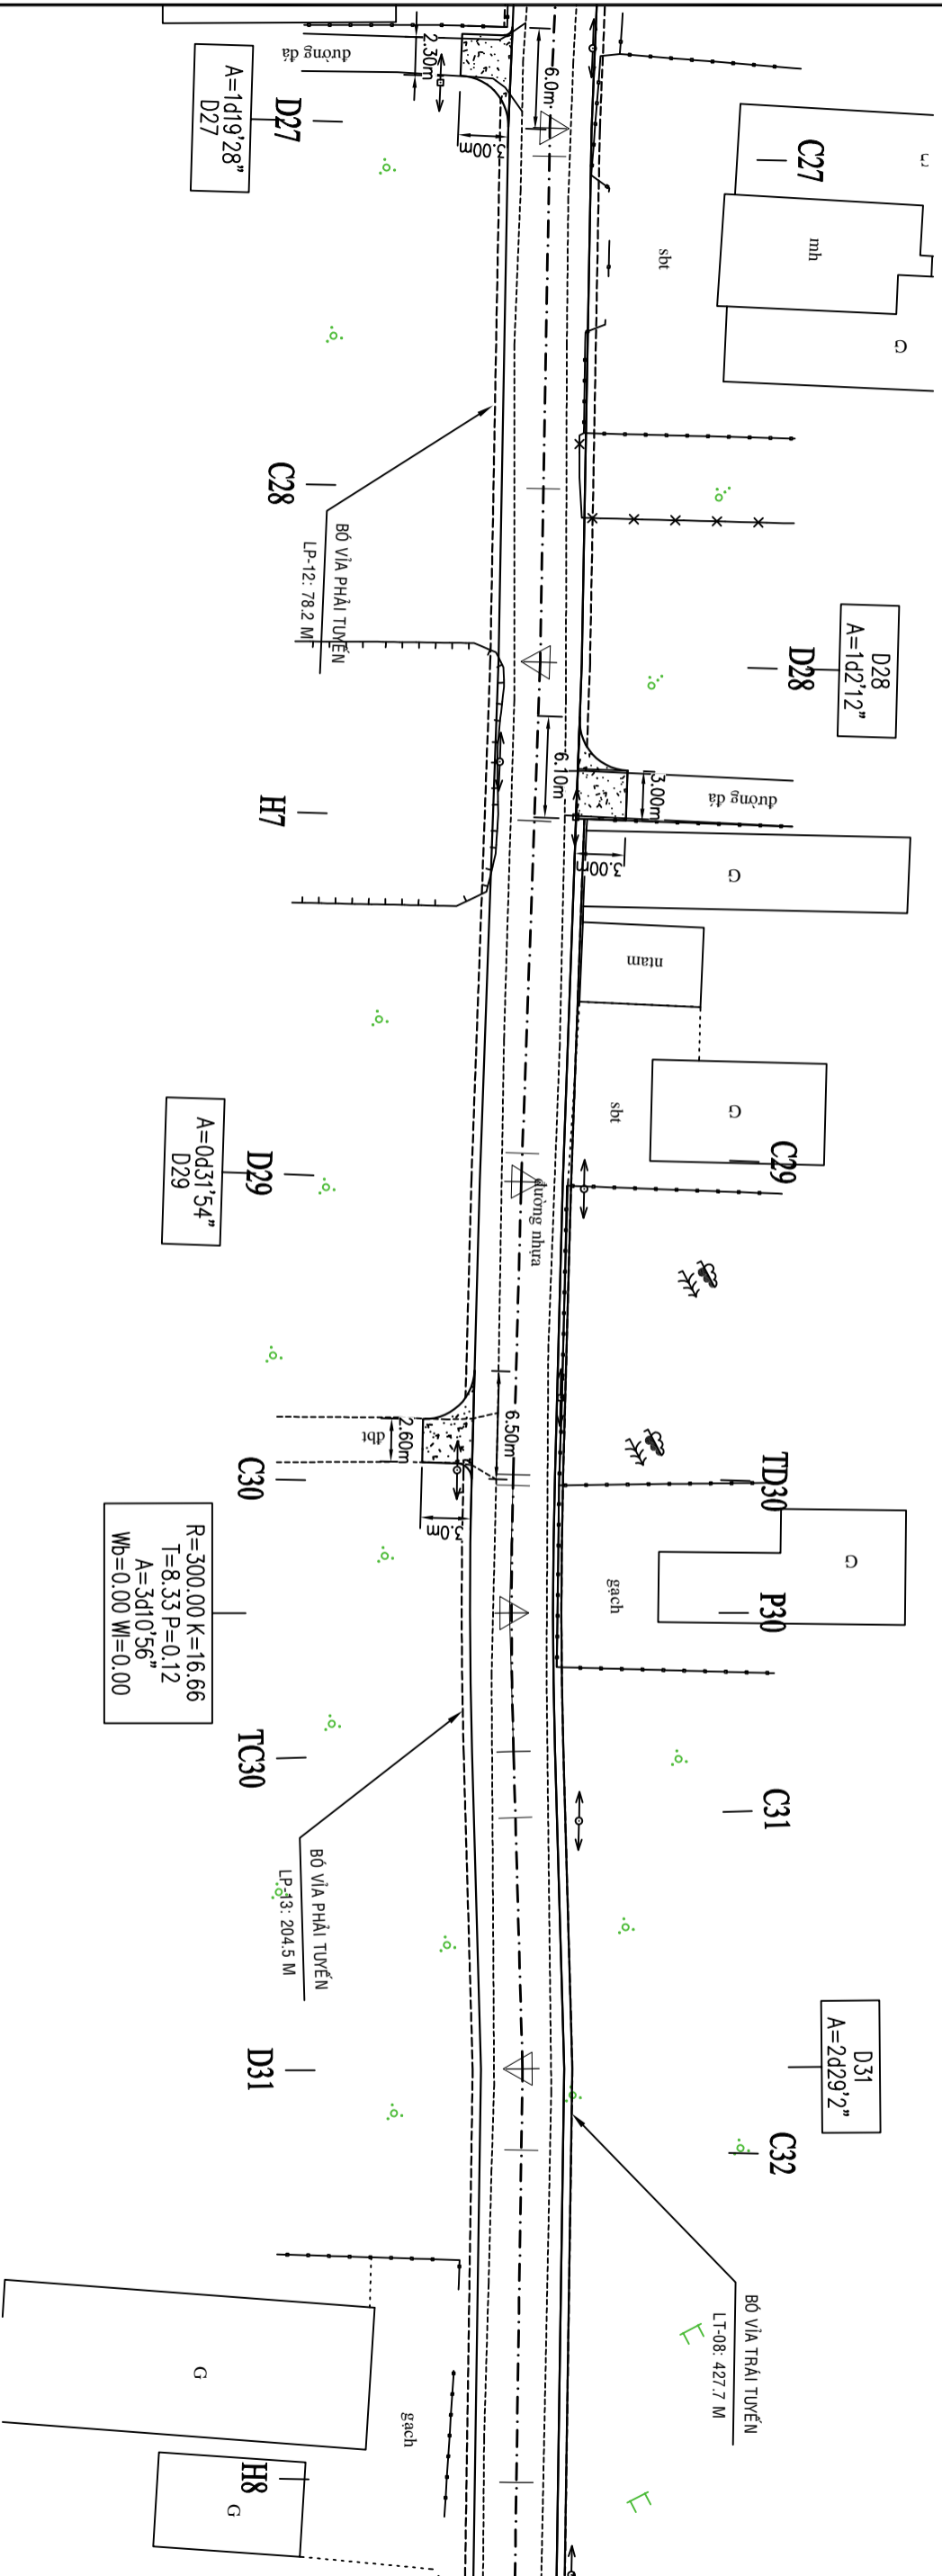


CHỦ ĐẦU TƯ	TỰ VẤN THIẾT KẾ		CỘNG TRÌNH	HÀNG MỤC	GIÁM ĐỐC	CHỦ TRÌ THIẾT KẾ	THIẾT KẾ	QUẢN LÝ	GHI CHÚ	NGÀY HOÀN THÀNH			
	CTY TNHH MTV LỘC PHÚ TRUNG Đ/C: 523 - Đ.T. 835A - Xã Mỹ Lộc - Tỉnh Tây Ninh ĐT: 0912402920 email: loiphutrung@yahoo.com.vn Số TK:/TK20.....										ĐƯỜNG CÔNG ĐỒNG LỘC HẬU ĐIA ĐIỂM XÂY DỰNG: XÃ MỸ LỘC - TỈNH TÂY NINH		NỀN MẶT ĐƯỜNG TÊN BẢN VẼ BÌNH DỒ THIẾT KẾ BỜ VĨA

BÌNH DỒ THIẾT KẾ BỜ VÍA - TL: 1/1000

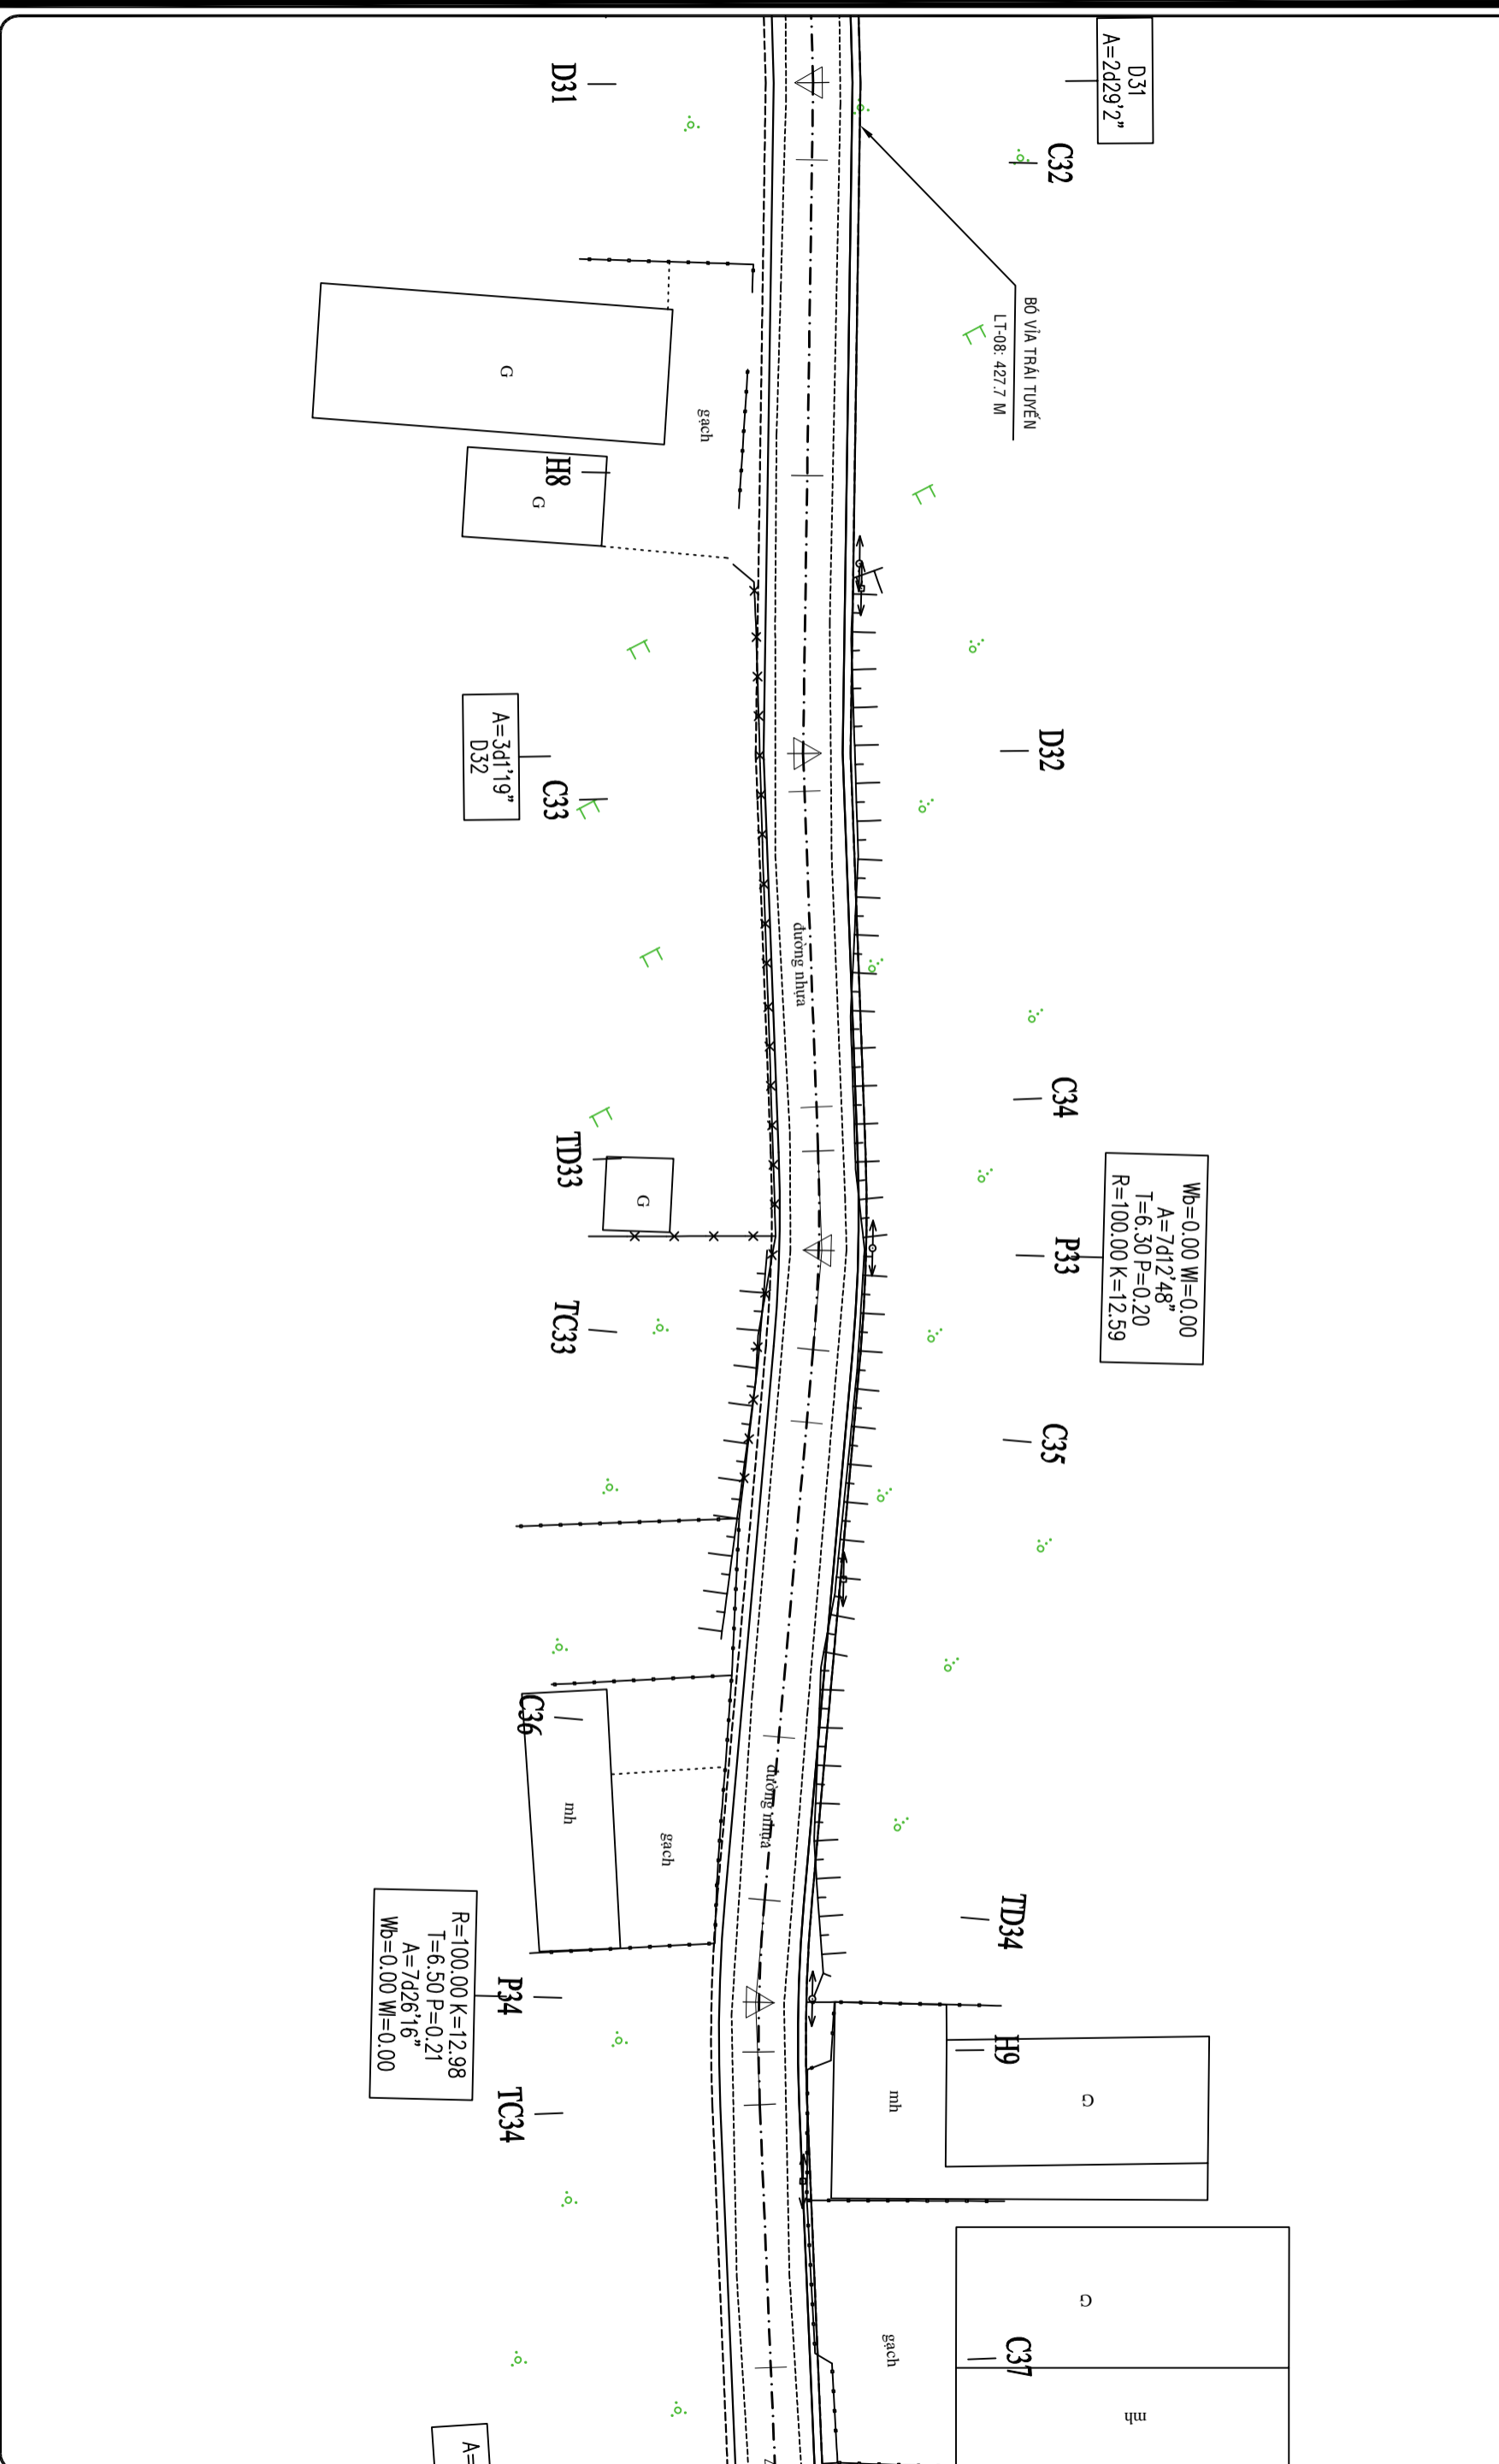


CHỦ ĐẦU TƯ	TỰ VẤN THIẾT KẾ		CỘNG TRÌNH	HÀNG MỤC	GIÁM ĐỐC	CHỦ TRÌ THIẾT KẾ	THIẾT KẾ	QUẢN LÝ	GHI CHÚ	NGÀY HOÀN THÀNH
	CÔNG TY TNHH MTV LỘC PHÚ TRUNG D/C: 523 - DT. 835A - Xã Mỹ Lộc - Tỉnh Tây Ninh ĐT: 0912402920 email: loiphutrung@yahoo.com.vn Số TK:/TK20.....									

BÌNH ĐỒ THIẾT KẾ BỎ VÍA - TL: 1/1000

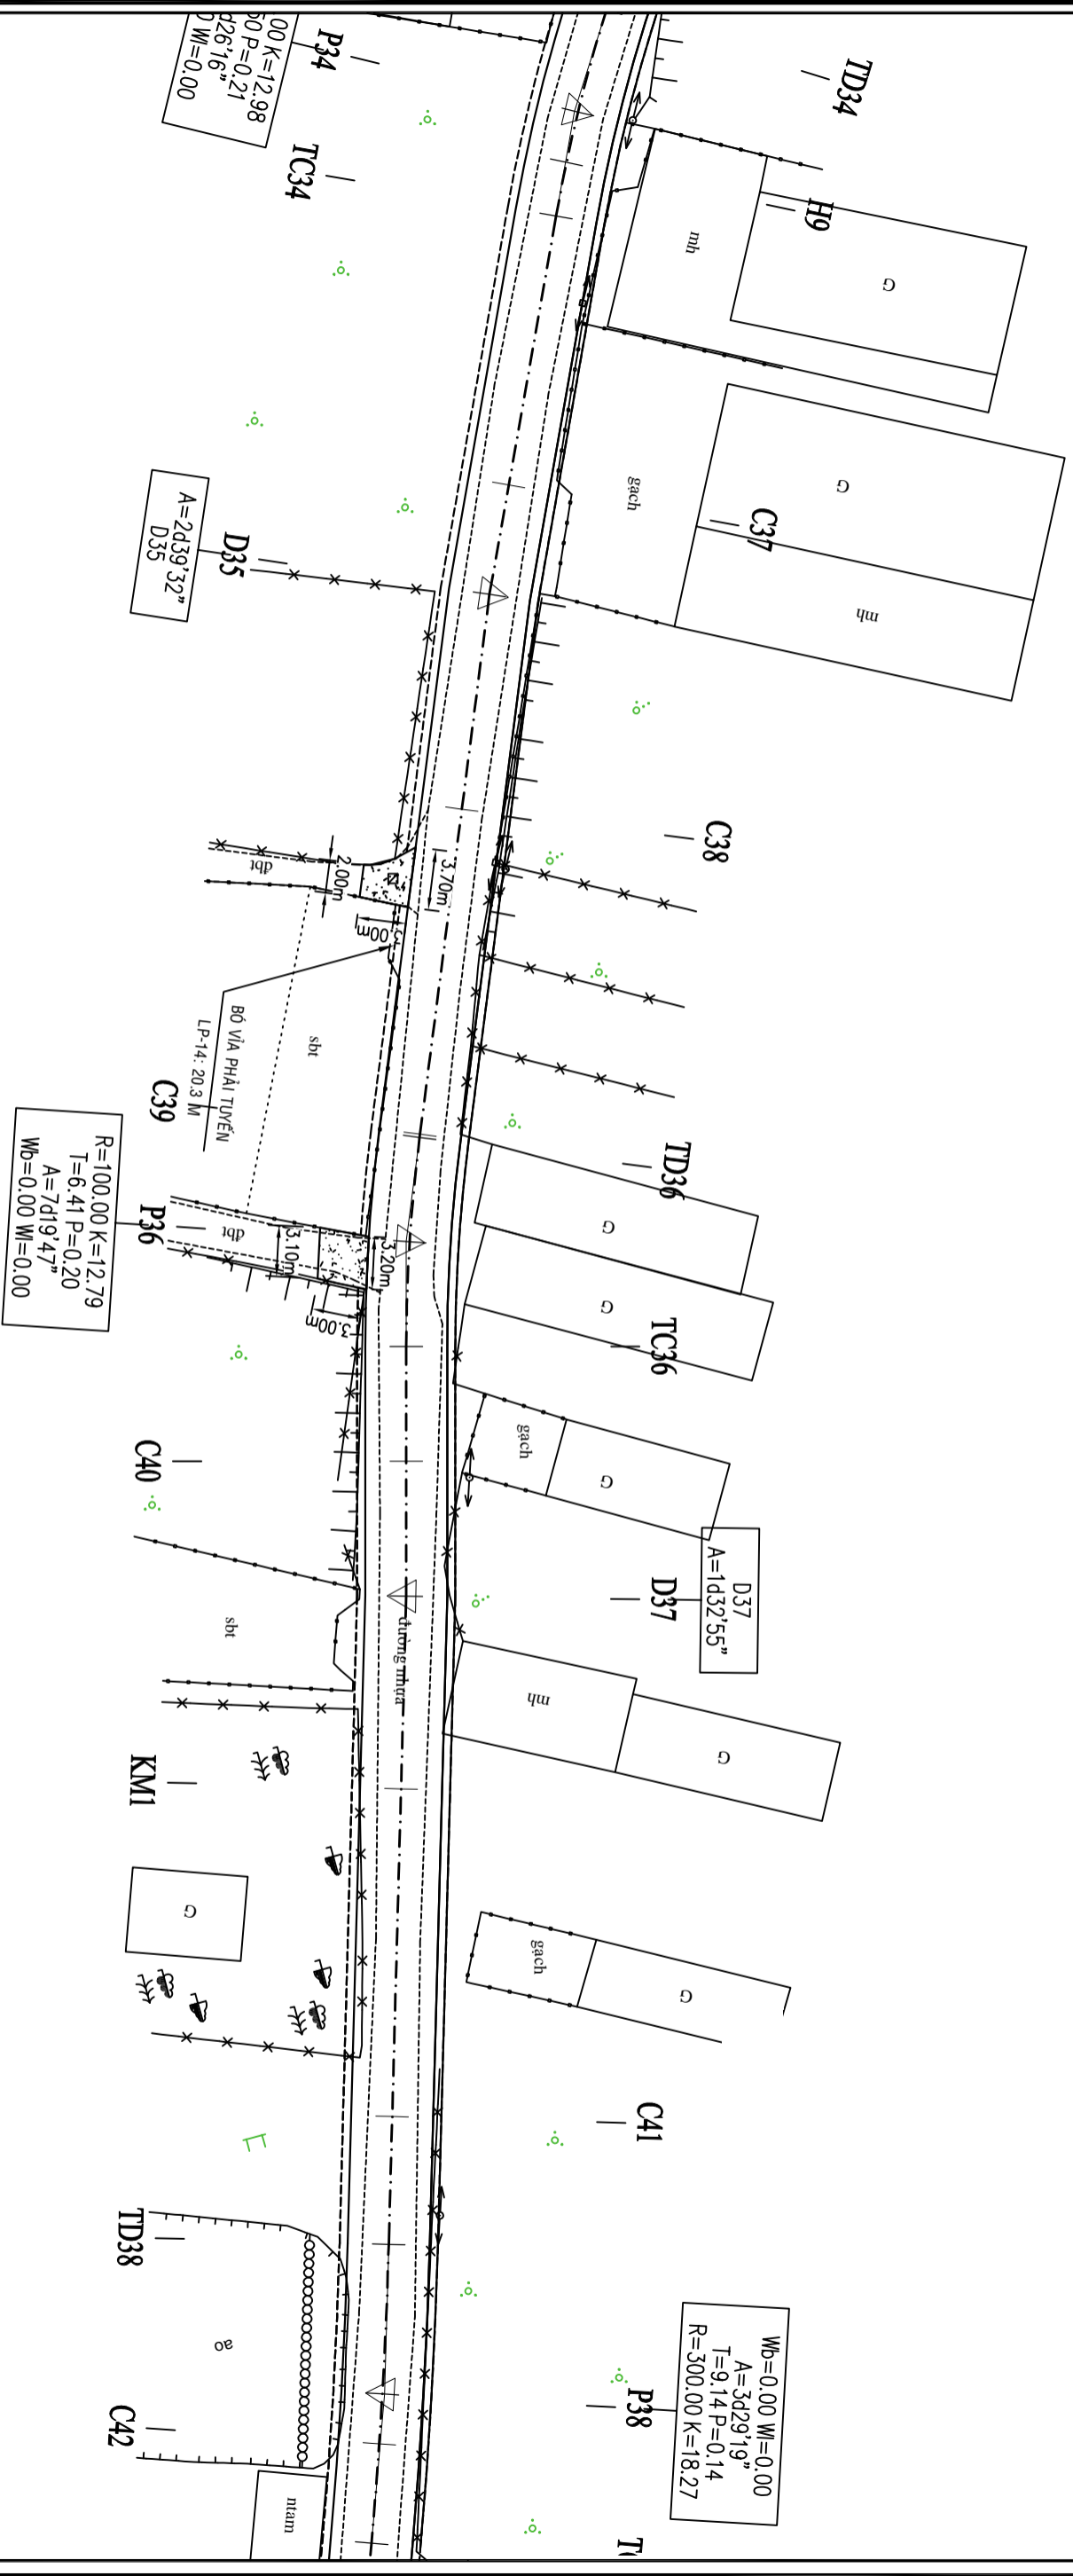

CHỦ ĐẦU TƯ	TỰ VẤN THIẾT KẾ		CÔNG TRÌNH	HẠNG MỤC	GIÁM ĐỐC	CHỦ TRÌ THIẾT KẾ	THIẾT KẾ	QUẢN LÝ	GHI CHÚ	NGÀY HOÀN THÀNH	
	CÔNG TY TNHH MTVT LỘC PHÚ TRUNG Đ/C: 523 - Đ.T. 835A - Xã Mỹ Lộc - Tỉnh Tây Ninh ĐT: 0912402920 email: loiphutrung@yahoo.com.vn Số TK:/TK20.....									ĐƯỜNG CÔNG ĐỒNG LỘC HẬU NỀN MẶT ĐƯỜNG TÊN BÀN VẼ ĐỊA ĐIỂM XÂY DỰNG: XÃ MỸ LỘC - TỈNH TÂY NINH BÌNH DỒ THIẾT KẾ BỎ VỈA	


BÌNH DỒ THIẾT KẾ BỎ VÍA - TL: 1/1000

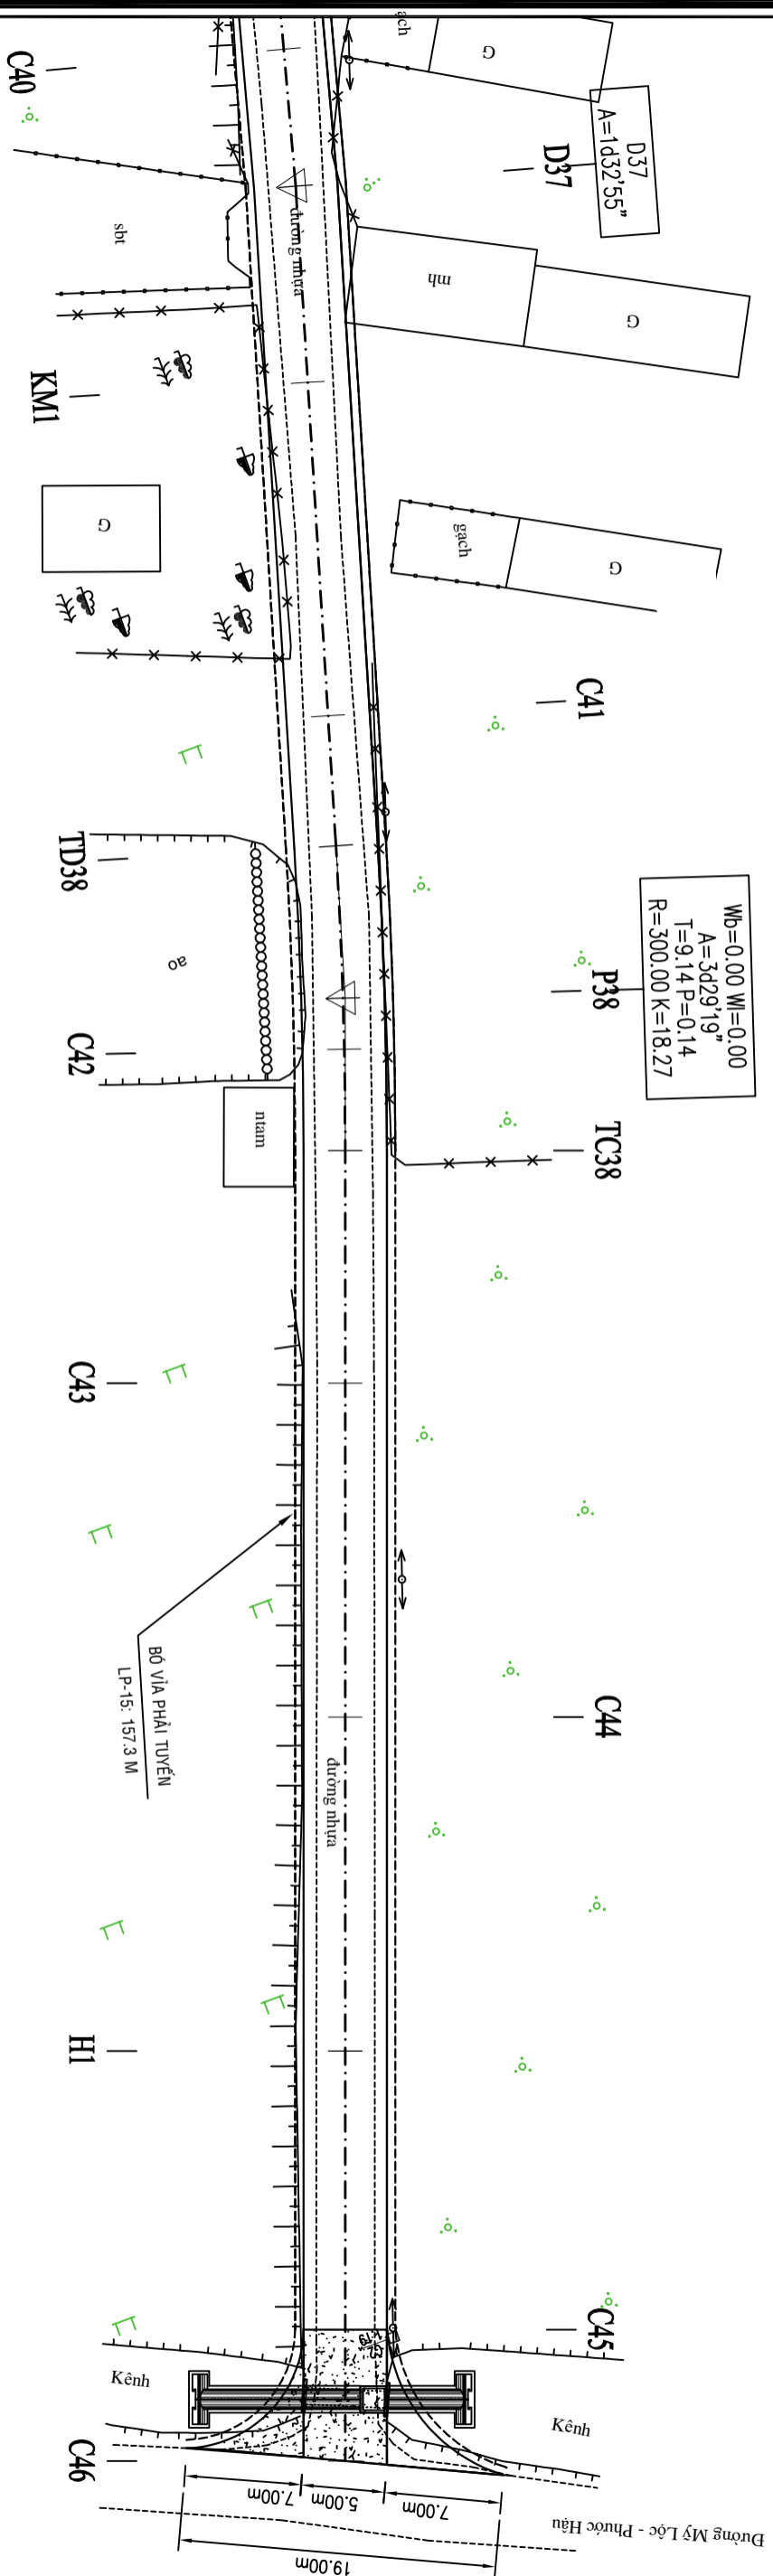

CHỦ ĐẦU TƯ	TỰ VẬN THIẾT KẾ		CỘNG TRÌNH	HÀNG MỤC	GIÁM ĐỐC	CHỦ TRÌ THIẾT KẾ	THIẾT KẾ	QUẢN LÝ	GHI CHÚ	NGÀY HOÀN THÀNH
	CÔNG TRÌNH ĐƯỜNG CỘNG ĐỒNG LỘC HẬU Đ/CS: 523 - ĐT: 835A - Xã Mỹ Lộc - Tỉnh Tây Ninh ĐT: 0912402920 email: loophutrung@yahoo.com.vn Số TK:/TK20.....									


HẠNG MỤC:
BÌNH ĐỒ THIẾT KẾ ATGT

BÌNH ĐỒ THIẾT KẾ AN TOÀN GIAO THÔNG - T.L: 1/1000

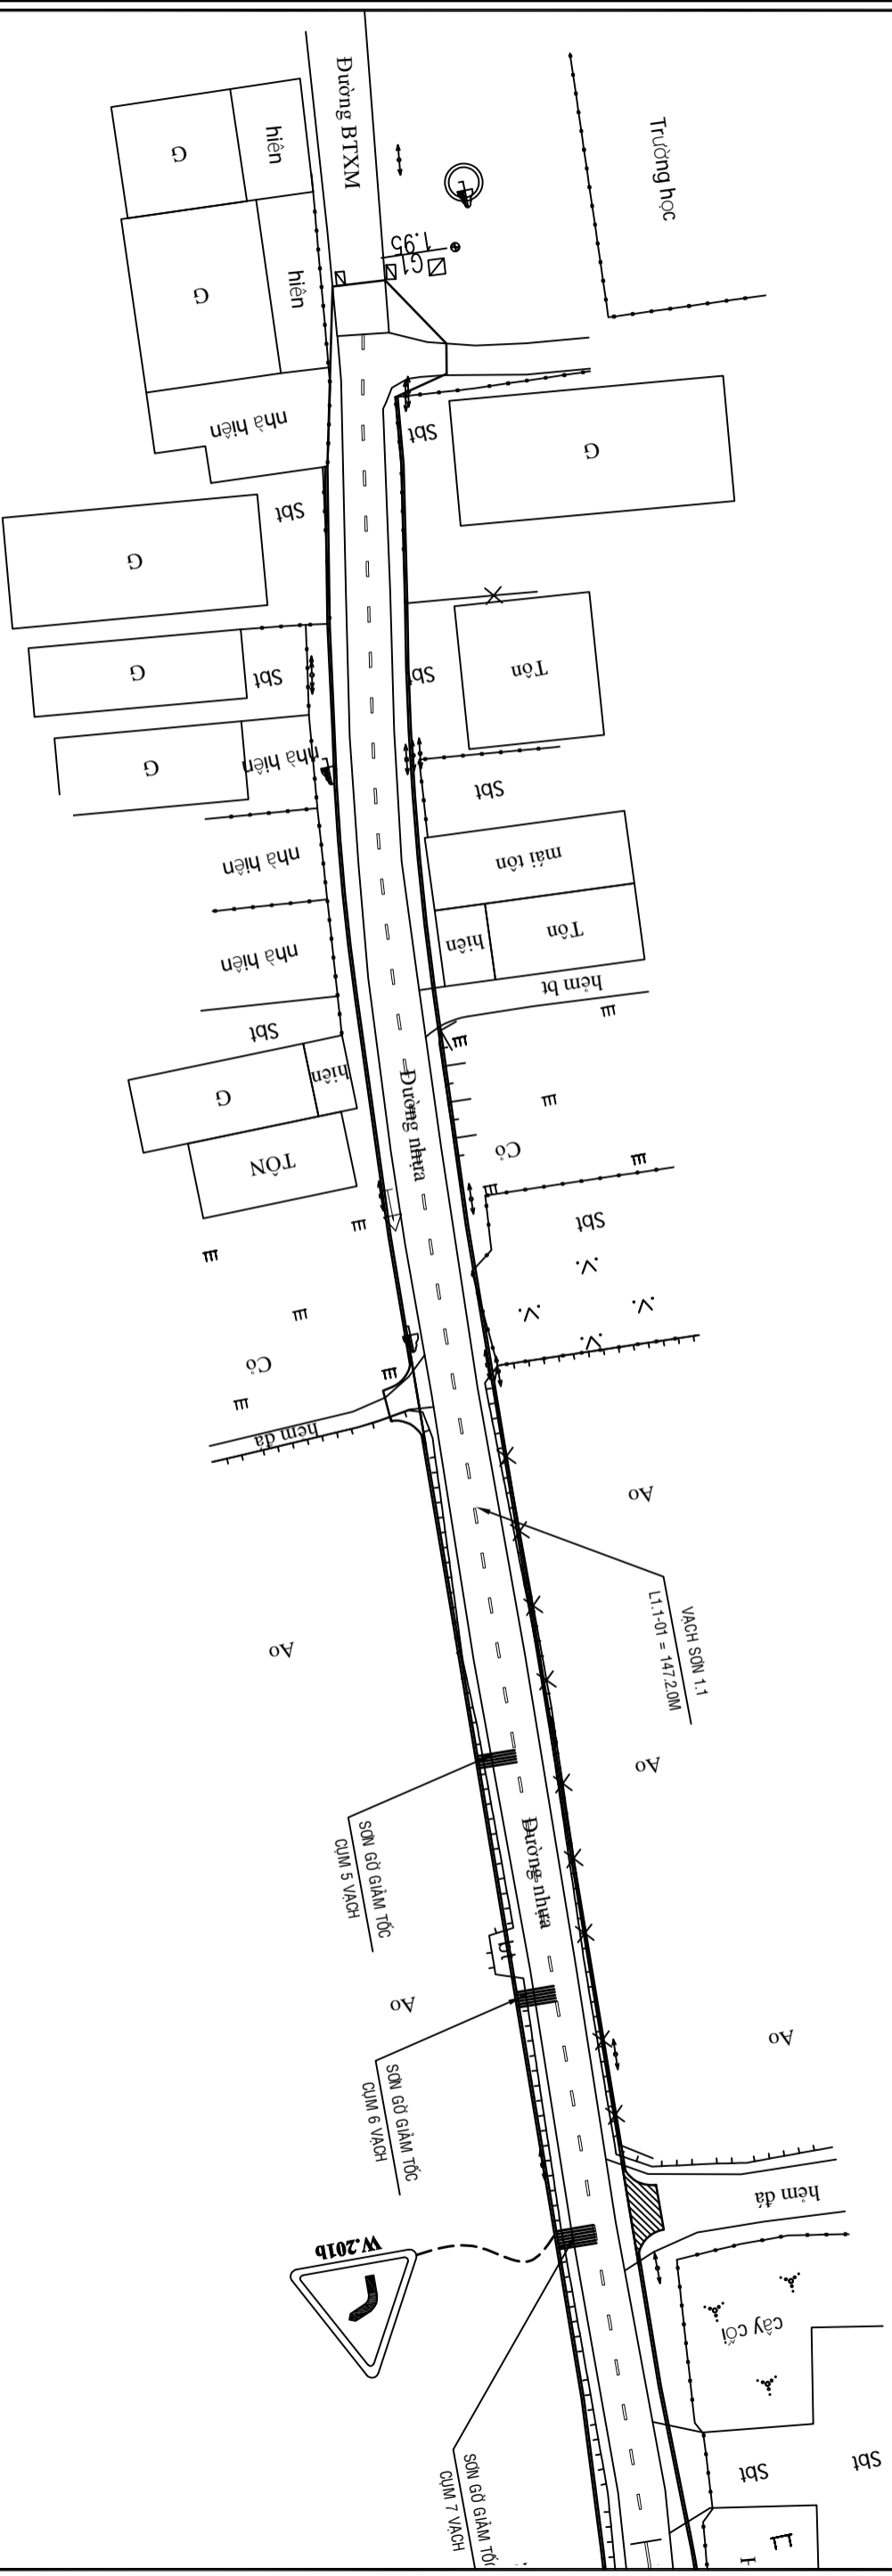


CHỦ ĐẦU TƯ	TỰ VẤN THIẾT KẾ CÔNG TY TNHH MTVT LỘC PHÚ TRUNG Đ/C: 523 - Đ.T. 835A - Xã Mỹ Lộc - Tỉnh Tây Ninh ĐT: 0912402920 email: loiphutrung@yahoo.com.vn Số TK:/TK20.....		CÔNG TRÌNH	HÀNG MỤC	GIÁM ĐỐC	CHỦ TRÌ THIẾT KẾ	THIẾT KẾ	QUẢN LÝ	GHI CHÚ	NGÀY HOÀN THÀNH	
			ĐƯỜNG CỘNG ĐỒNG LỘC HẬU	NỀN MẶT ĐƯỜNG TÊN BẢN VẼ					TRONG QUÁ TRÌNH THI CÔNG NẾU CÓ THAY ĐỔI SỐ VỚI THIẾT KẾ THÌ BẢO NGÀY CHO ĐƠN VỊ THIẾT KẾ	TỶ LỆ 1/1000	SỐ TỜ/.....
			ĐỊA ĐIỂM XÂY DỰNG: XÃ MỸ LỘC - TỈNH TÂY NINH	BÌNH ĐỒ AN TOÀN GIAO THÔNG	KS. Huỳnh Trung Quân	KS. Huỳnh Trung Quân	KS. Huỳnh Trung Quân	KS. Trần Thanh Nam			

BÌNH ĐỒ THIẾT KẾ AN TOÀN GIAO THÔNG - T.L: 1/1000

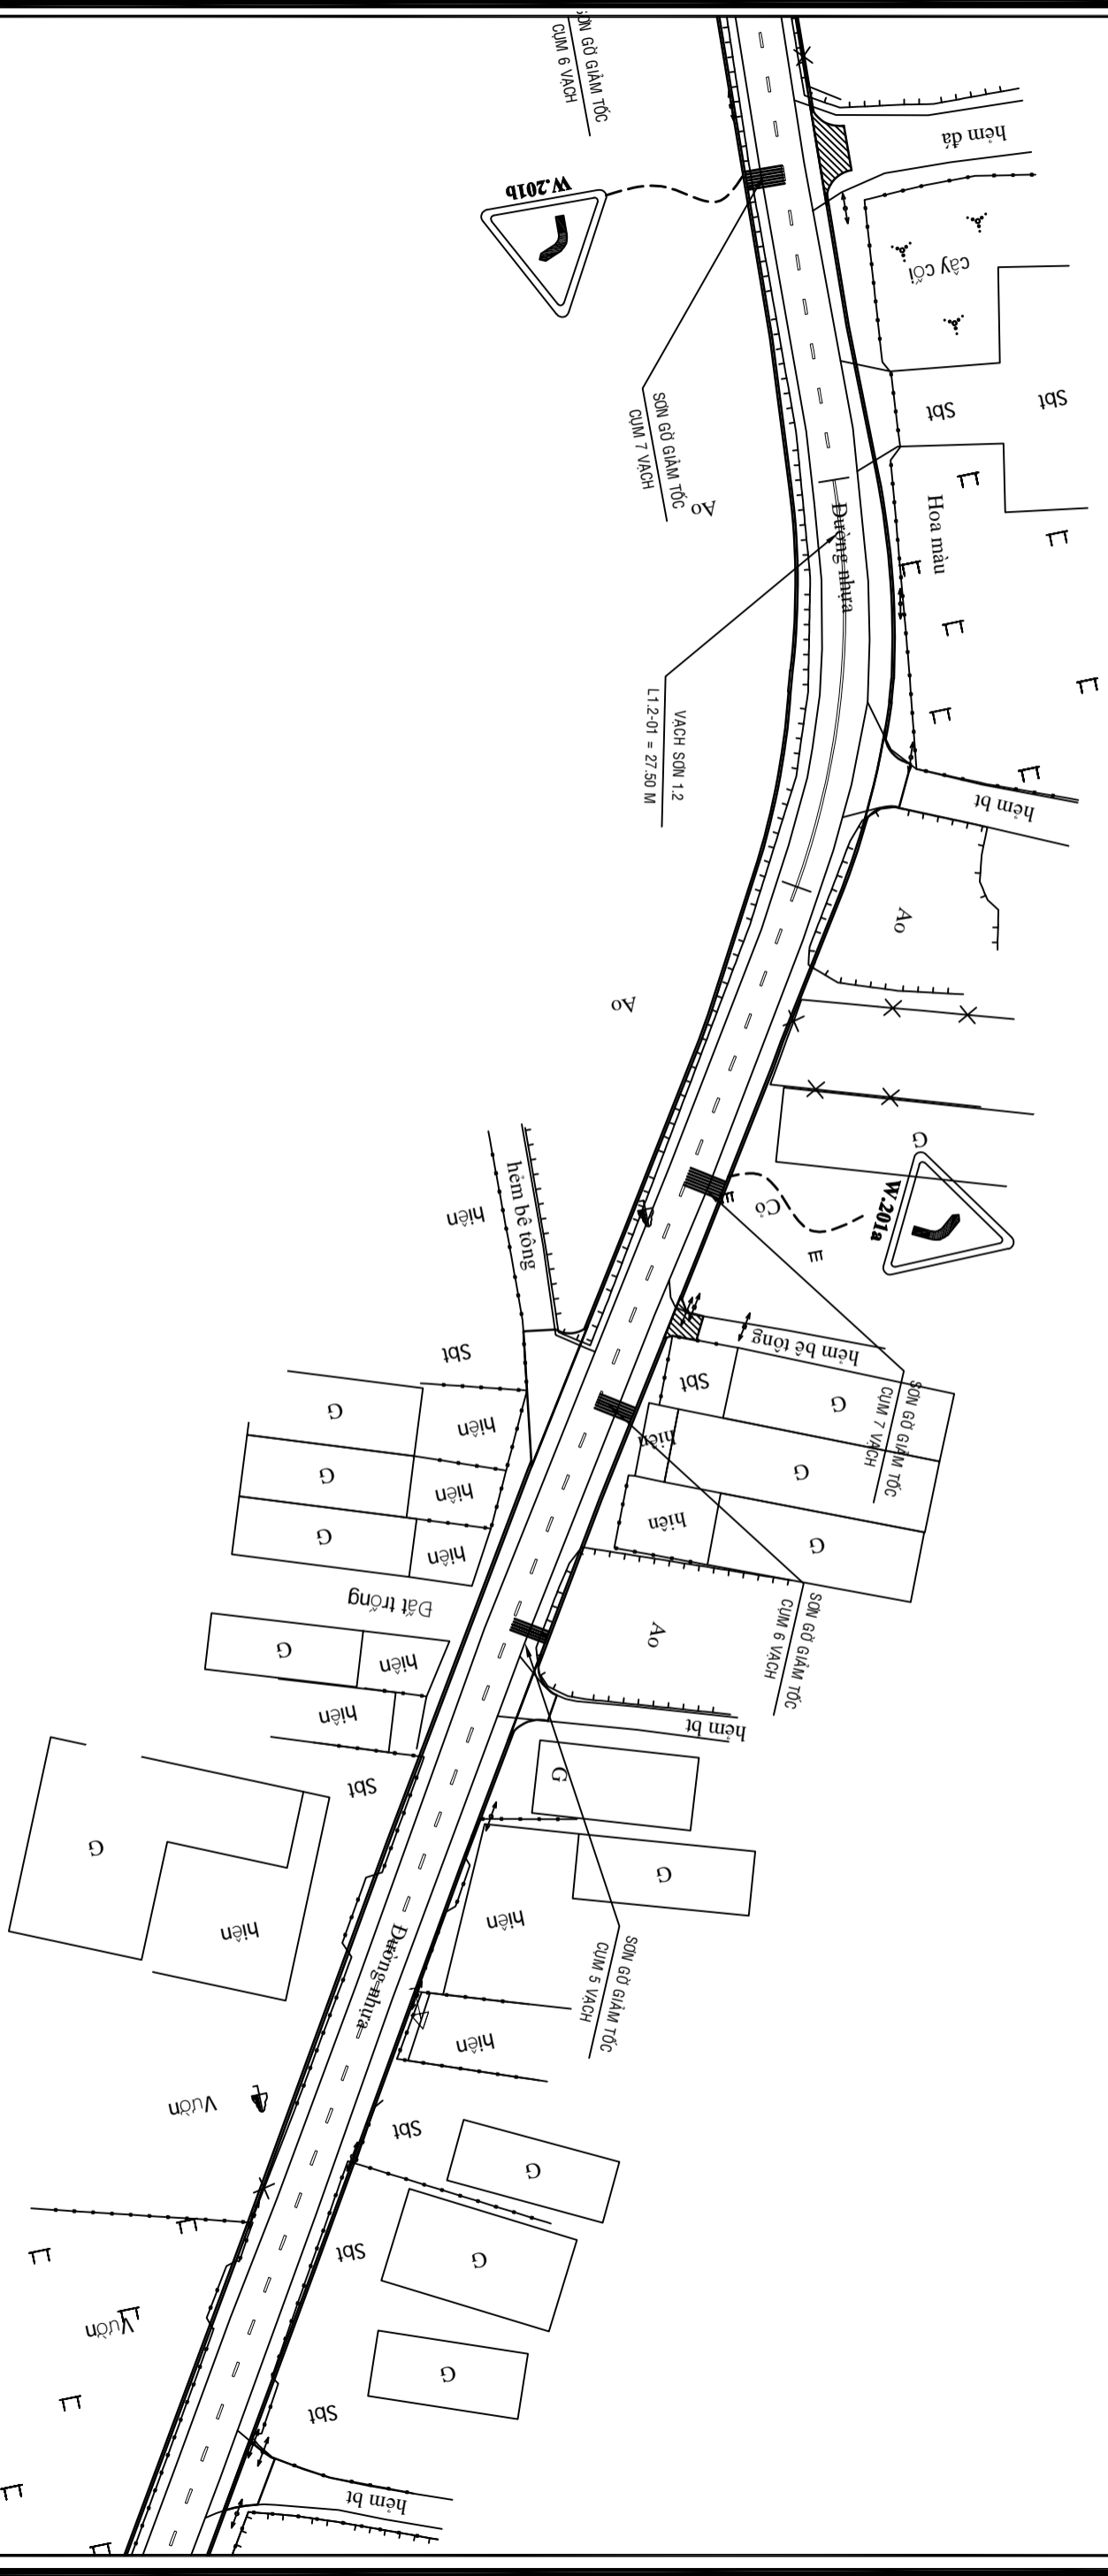


CHỦ ĐẦU TƯ	TỰ VẬN THIẾT KẾ CÔNG TY TNHH MTV LỘC PHÚ TRUNG Đ/C: 523 - ĐT. 835A - Xã Mỹ Lộc - Tỉnh Tây Ninh ĐT: 0912402920 email: loiphutrung@yahoo.com.vn Số TK:/TK20.....		CÔNG TRÌNH	HÀNG MỤC	GIÁM ĐỐC	CHỦ TRÌ THIẾT KẾ	THIẾT KẾ	QUẢN LÝ	GHI CHÚ	NGÀY HOÀN THÀNH	
			ĐƯỜNG CÔNG ĐỒNG LỘC HẬU	NỀN MẶT ĐƯỜNG TÊN BẢN VẼ					TRONG QUÁ TRÌNH THI CÔNG NẾU CÓ THAY ĐỔI SỐ VỚI THIẾT KẾ THÌ BẢO NGAY CHO ĐƠN VỊ THIẾT KẾ	TỶ LỆ 1/1000	SỐ TỜ/.....
			XÃ MỸ LỘC - TỈNH TÂY NINH	BÌNH ĐỒ AN TOÀN GIAO THÔNG	KS. Huỳnh Trung Quân	KS. Huỳnh Trung Quân	KS. Huỳnh Trung Quân	KS. Trần Thanh Nam			

BÌNH ĐỒ THIẾT KẾ AN TOÀN GIAO THÔNG - T.L: 1/1000

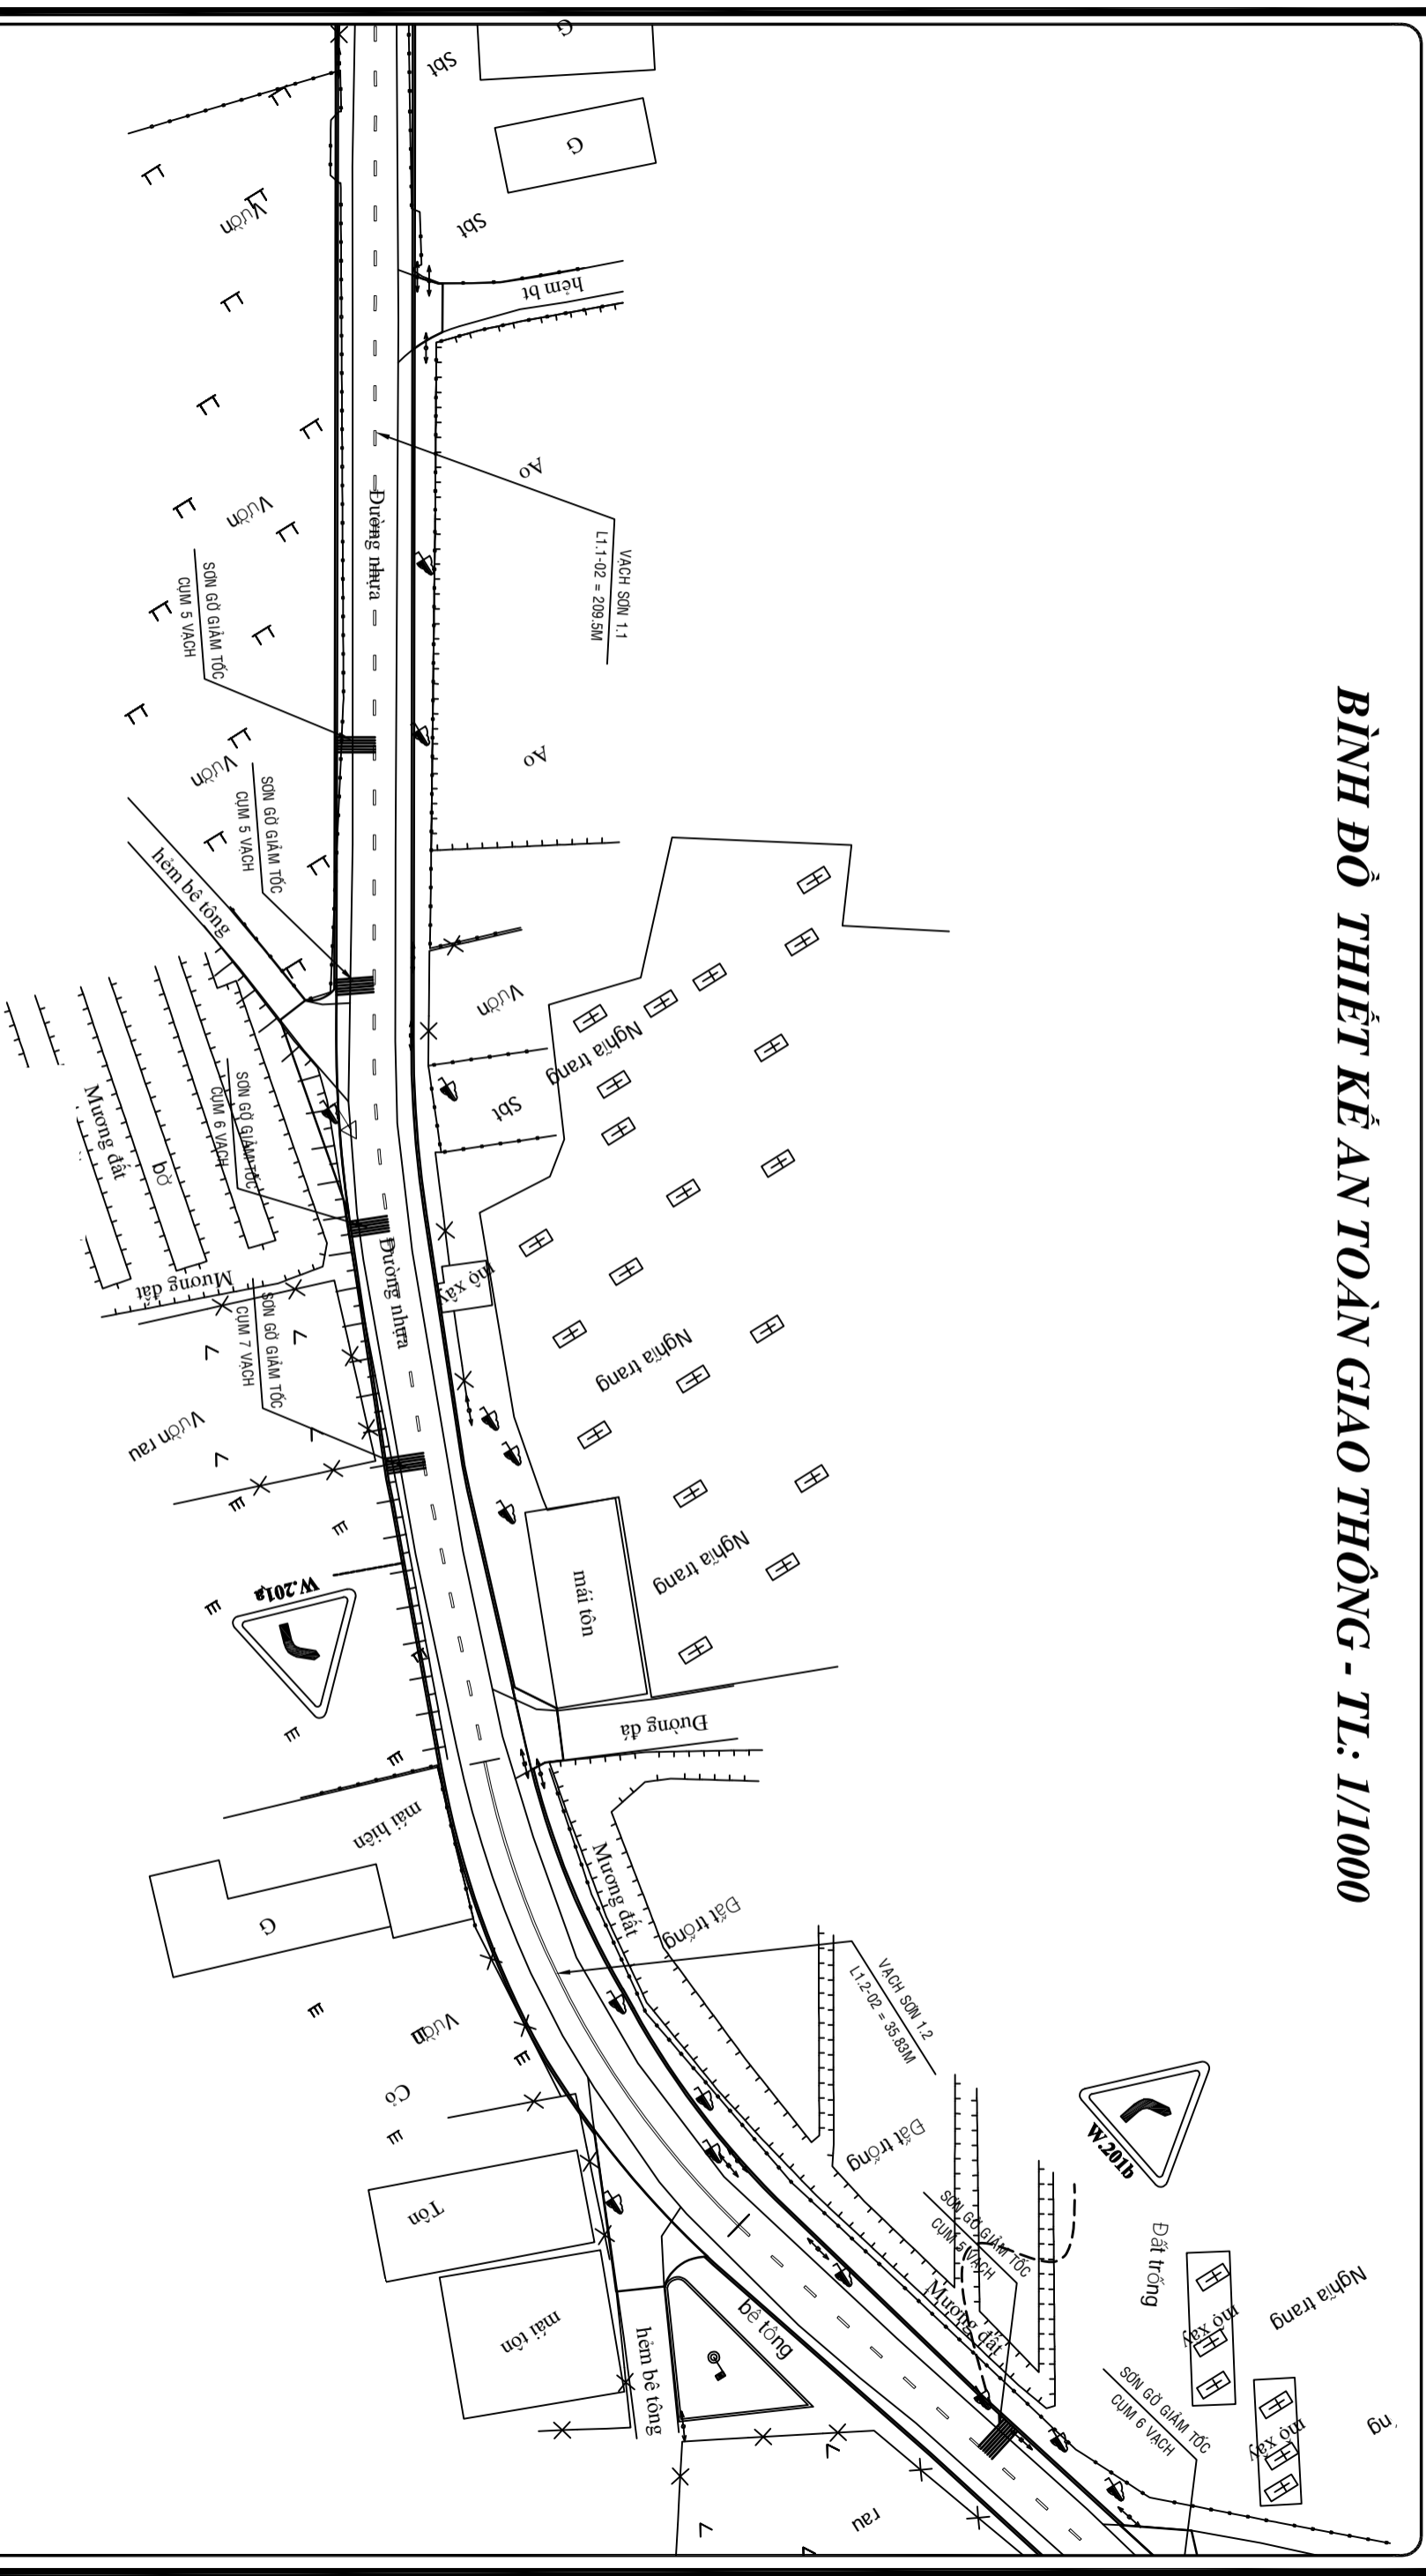


CHỦ ĐẦU TƯ	TƯ VẤN THIẾT KẾ CÔNG TY TNHH MTVT LỘC PHÚ TRUNG Đ/C: 523 - ĐT. 835A - Xã Mỹ Lộc - Tỉnh Tây Ninh ĐT: 0912402920 email: loiphutrung@yahoo.com.vn Số TK:/TK20.....		CÔNG TRÌNH	HÀNG MỤC	GIÁM ĐỐC	CHỦ TRÌ THIẾT KẾ	THIẾT KẾ	QUẢN LÝ	GHI CHÚ	NGÀY HOÀN THÀNH	TỶ LỆ	SỐ TỜ
			ĐƯỜNG CÔNG ĐỒNG LỘC HẬU	NỀN MẶT ĐƯỜNG TÊN BẢN VẼ					TRONG QUÁ TRÌNH THI CÔNG NẾU CÓ THAY ĐỔI SỐ VỚI THIẾT KẾ THÌ BẢO NGAY CHO ĐƠN VỊ THIẾT KẾ		1/1000	
			ĐỊA ĐIỂM XÂY DỰNG: XÃ MỸ LỘC - TỈNH TÂY NINH	BÌNH ĐỒ AN TOÀN GIAO THÔNG	KS. Huỳnh Trung Quân	KS. Huỳnh Trung Quân	KS. Huỳnh Trung Quân	KS. Trần Thanh Nam				

BÌNH ĐỒ THIẾT KẾ AN TOÀN GIAO THÔNG - T.L: 1/1000

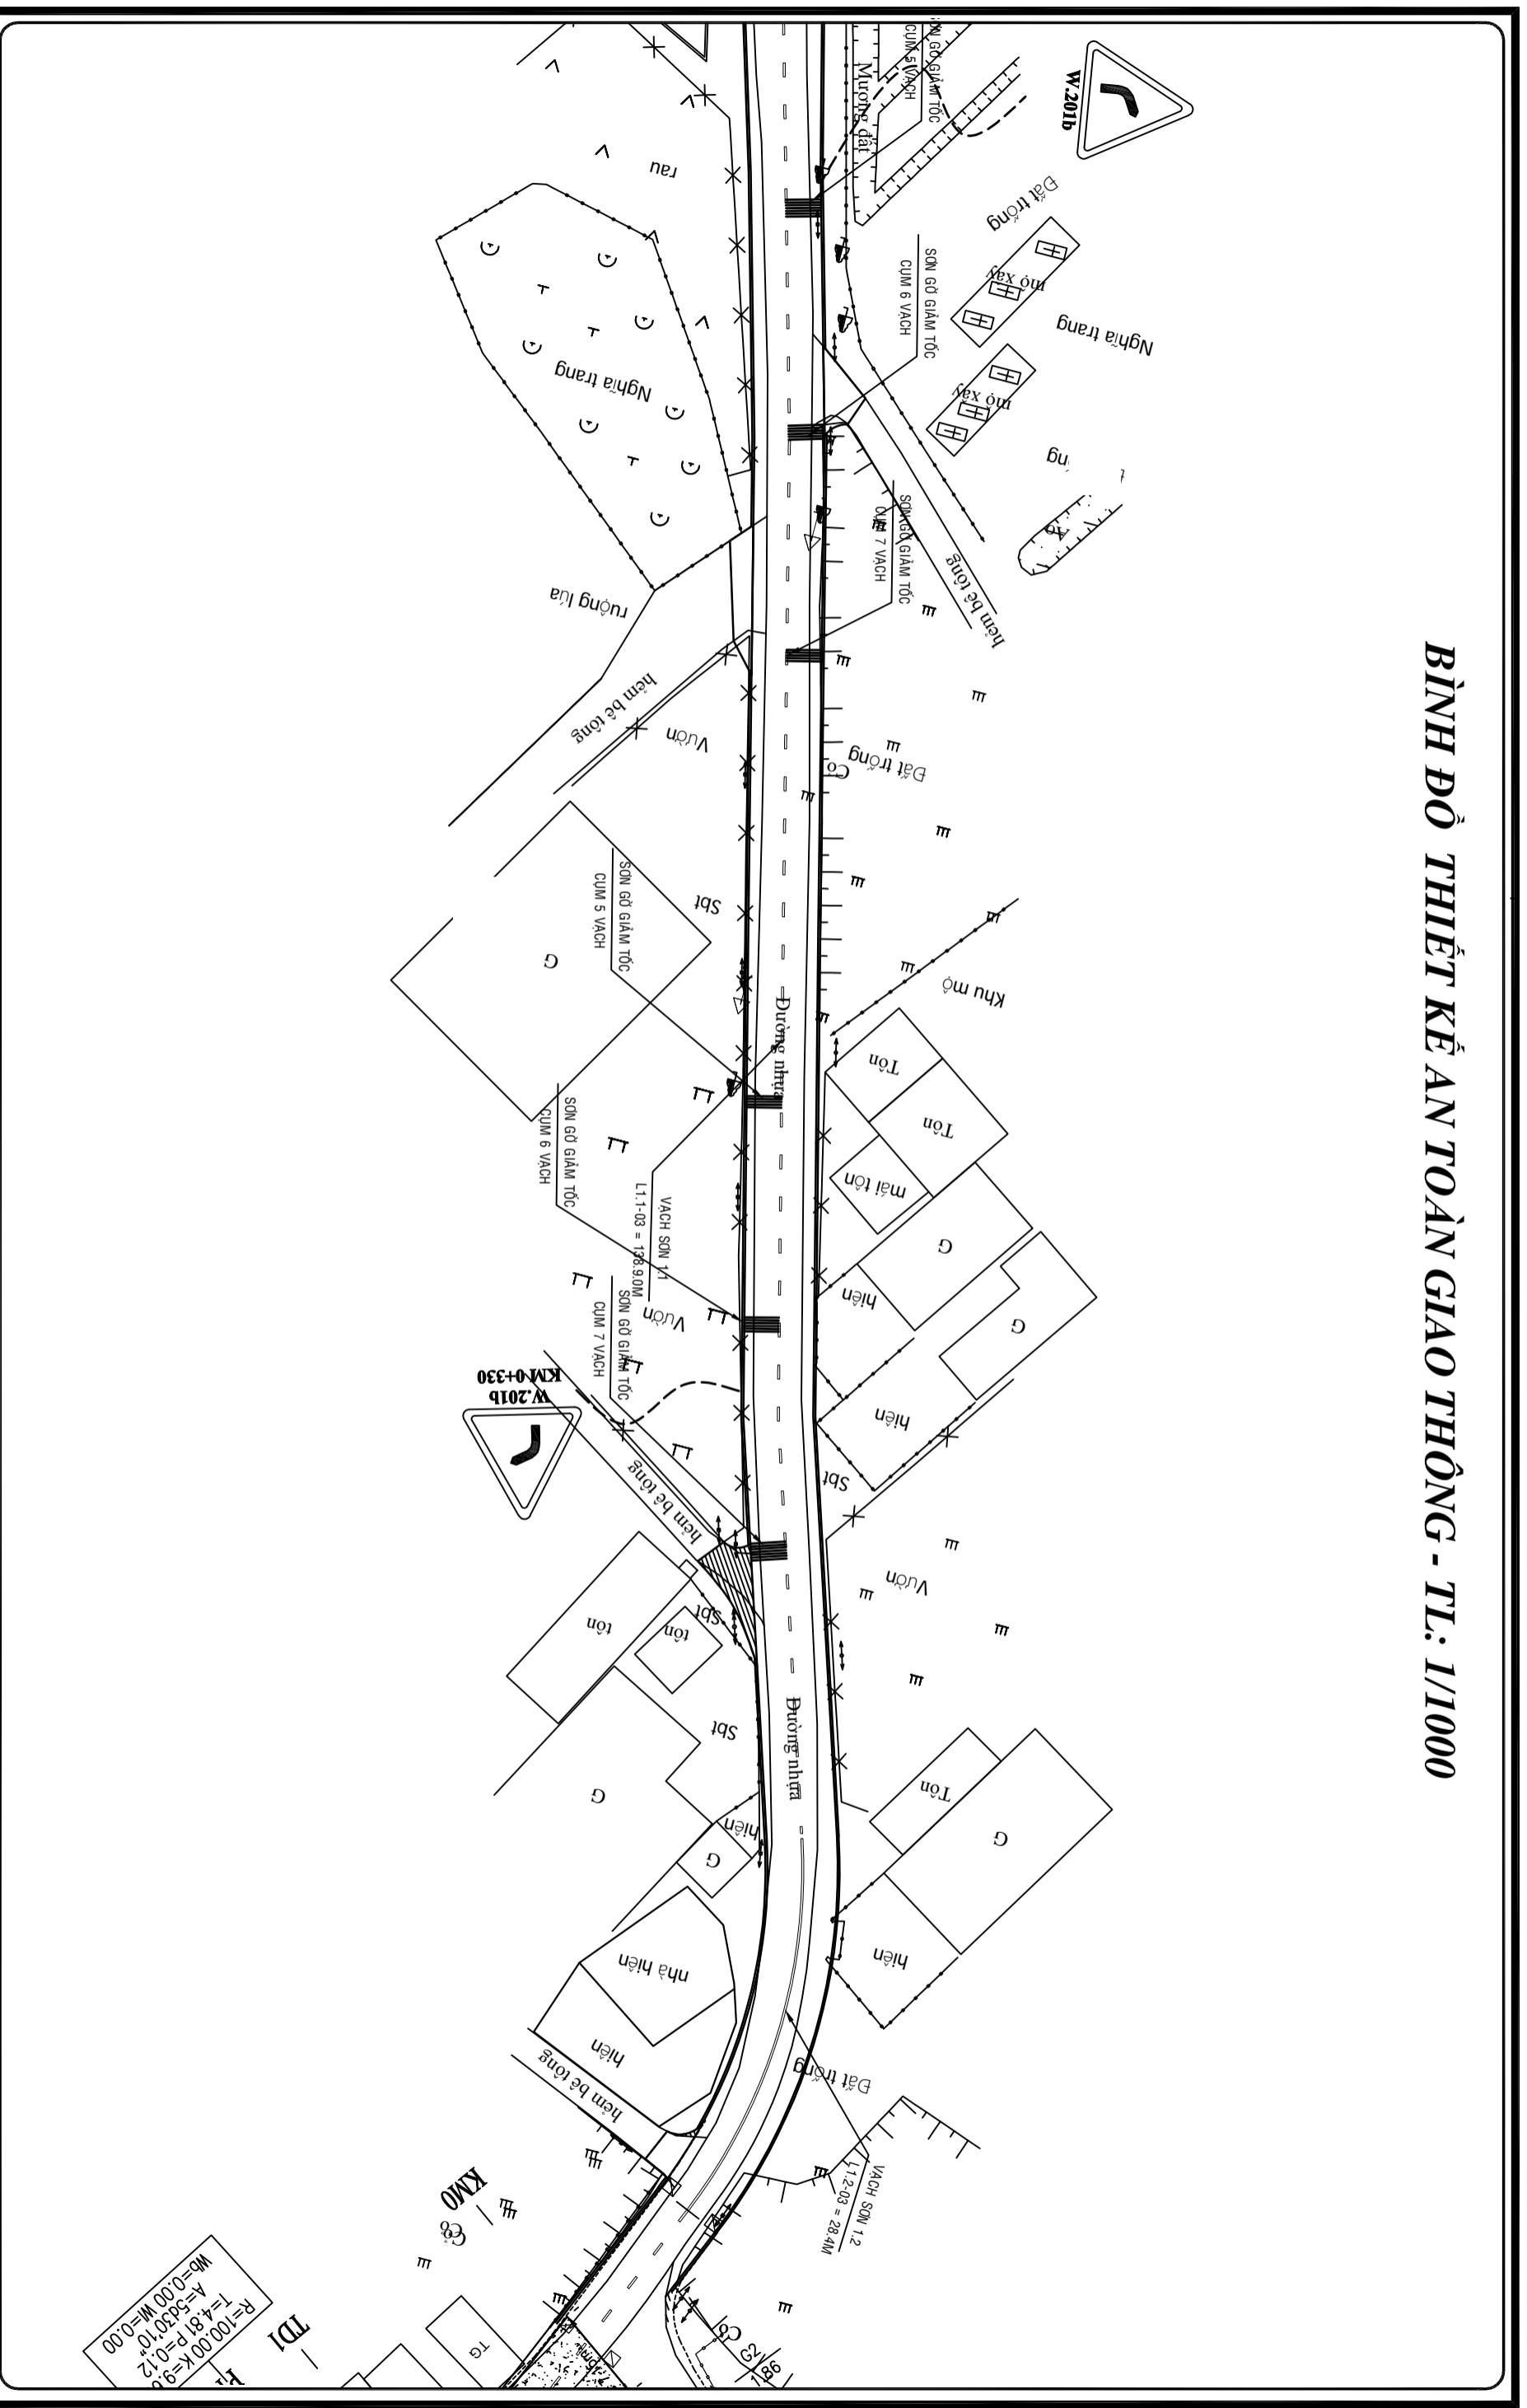


CHỦ ĐẦU TƯ	TƯ VẤN THIẾT KẾ CÔNG TY TNHH MTVT LỘC PHÚ TRUNG Đ/C: 523 - Đ.T. 835A - Xã Mỹ Lộc - Tỉnh Tây Ninh ĐT: 0912402920 email: loiphutrung@yahoo.com.vn Số TK:/TK20.....		CÔNG TRÌNH	HÀNG MỤC	GIÁM ĐỐC	CHỦ TRÌ THIẾT KẾ	THIẾT KẾ	QUẢN LÝ	GHI CHÚ	NGÀY HOÀN THÀNH
			ĐƯỜNG CỘNG ĐỒNG LỘC HẬU	NỀN MẶT ĐƯỜNG					TRONG QUÁ TRÌNH THI CÔNG NẾU CÓ THAY ĐỔI SỐ VỚI THIẾT KẾ THÌ BẢO NGAY CHO ĐƠN VỊ THIẾT KẾ	
			XÃ MỸ LỘC - TỈNH TÂY NINH	TÊN BẢN VẼ						TỶ LỆ 1/1000

BÌNH ĐỒ THIẾT KẾ AN TOÀN GIAO THÔNG - T.L: 1/1000

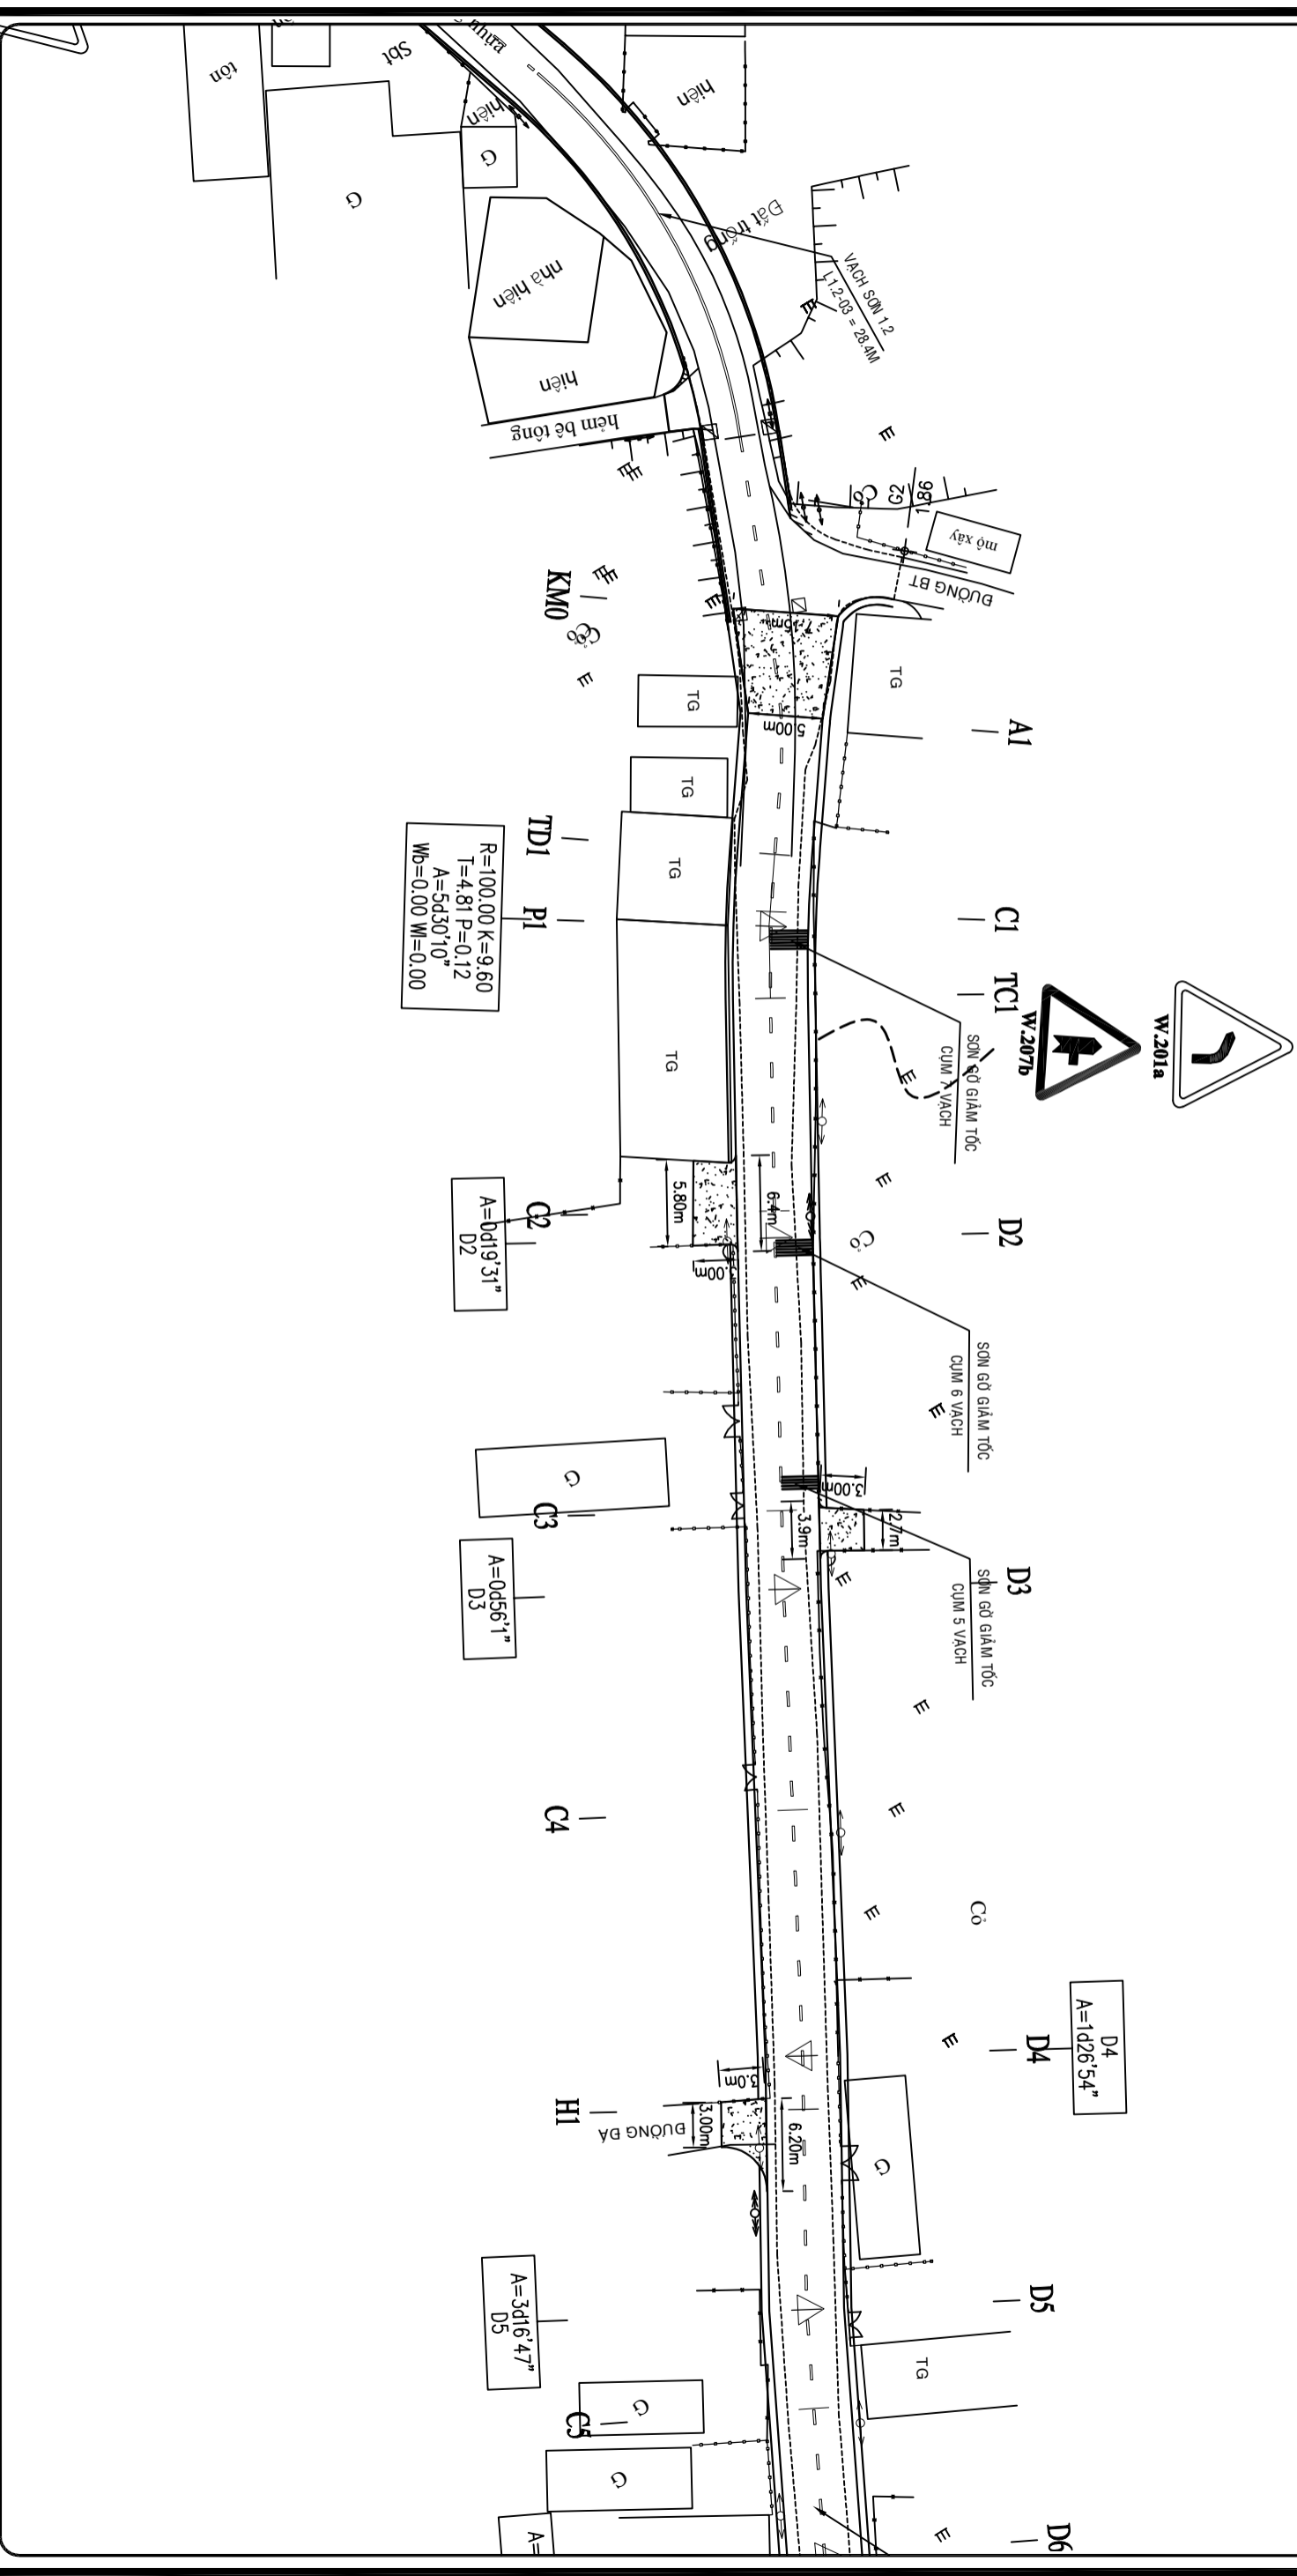


CHỦ ĐẦU TƯ	TỰ VẬN THIẾT KẾ		CÔNG TRÌNH	HẠNG MỤC	GIÁM ĐỐC	CHỦ TRÌ THIẾT KẾ	THIẾT KẾ	QUẢN LÝ	GHI CHÚ	NGÀY HOÀN THÀNH			
	CÔNG TY TNHH MTVT LỘC PHÚ TRUNG Đ/C: 523 - Đ.T. 835A - Xã Mỹ Lộc - Tỉnh Tây Ninh ĐT: 0912402920 email: loiphutrung@yahoo.com.vn Số TK:/TK20.....										ĐƯỜNG CỘNG ĐỒNG LỘC HẬU NỀN MẶT ĐƯỜNG TÊN BẢN VẼ		ĐỊA ĐIỂM XÂY DỰNG: XÃ MỸ LỘC - TỈNH TÂY NINH
										TỶ LỆ 1/1000		SỐ TỜ/.....	

BÌNH ĐỒ THIẾT KẾ AN TOÀN GIAO THÔNG - TL: 1/1000

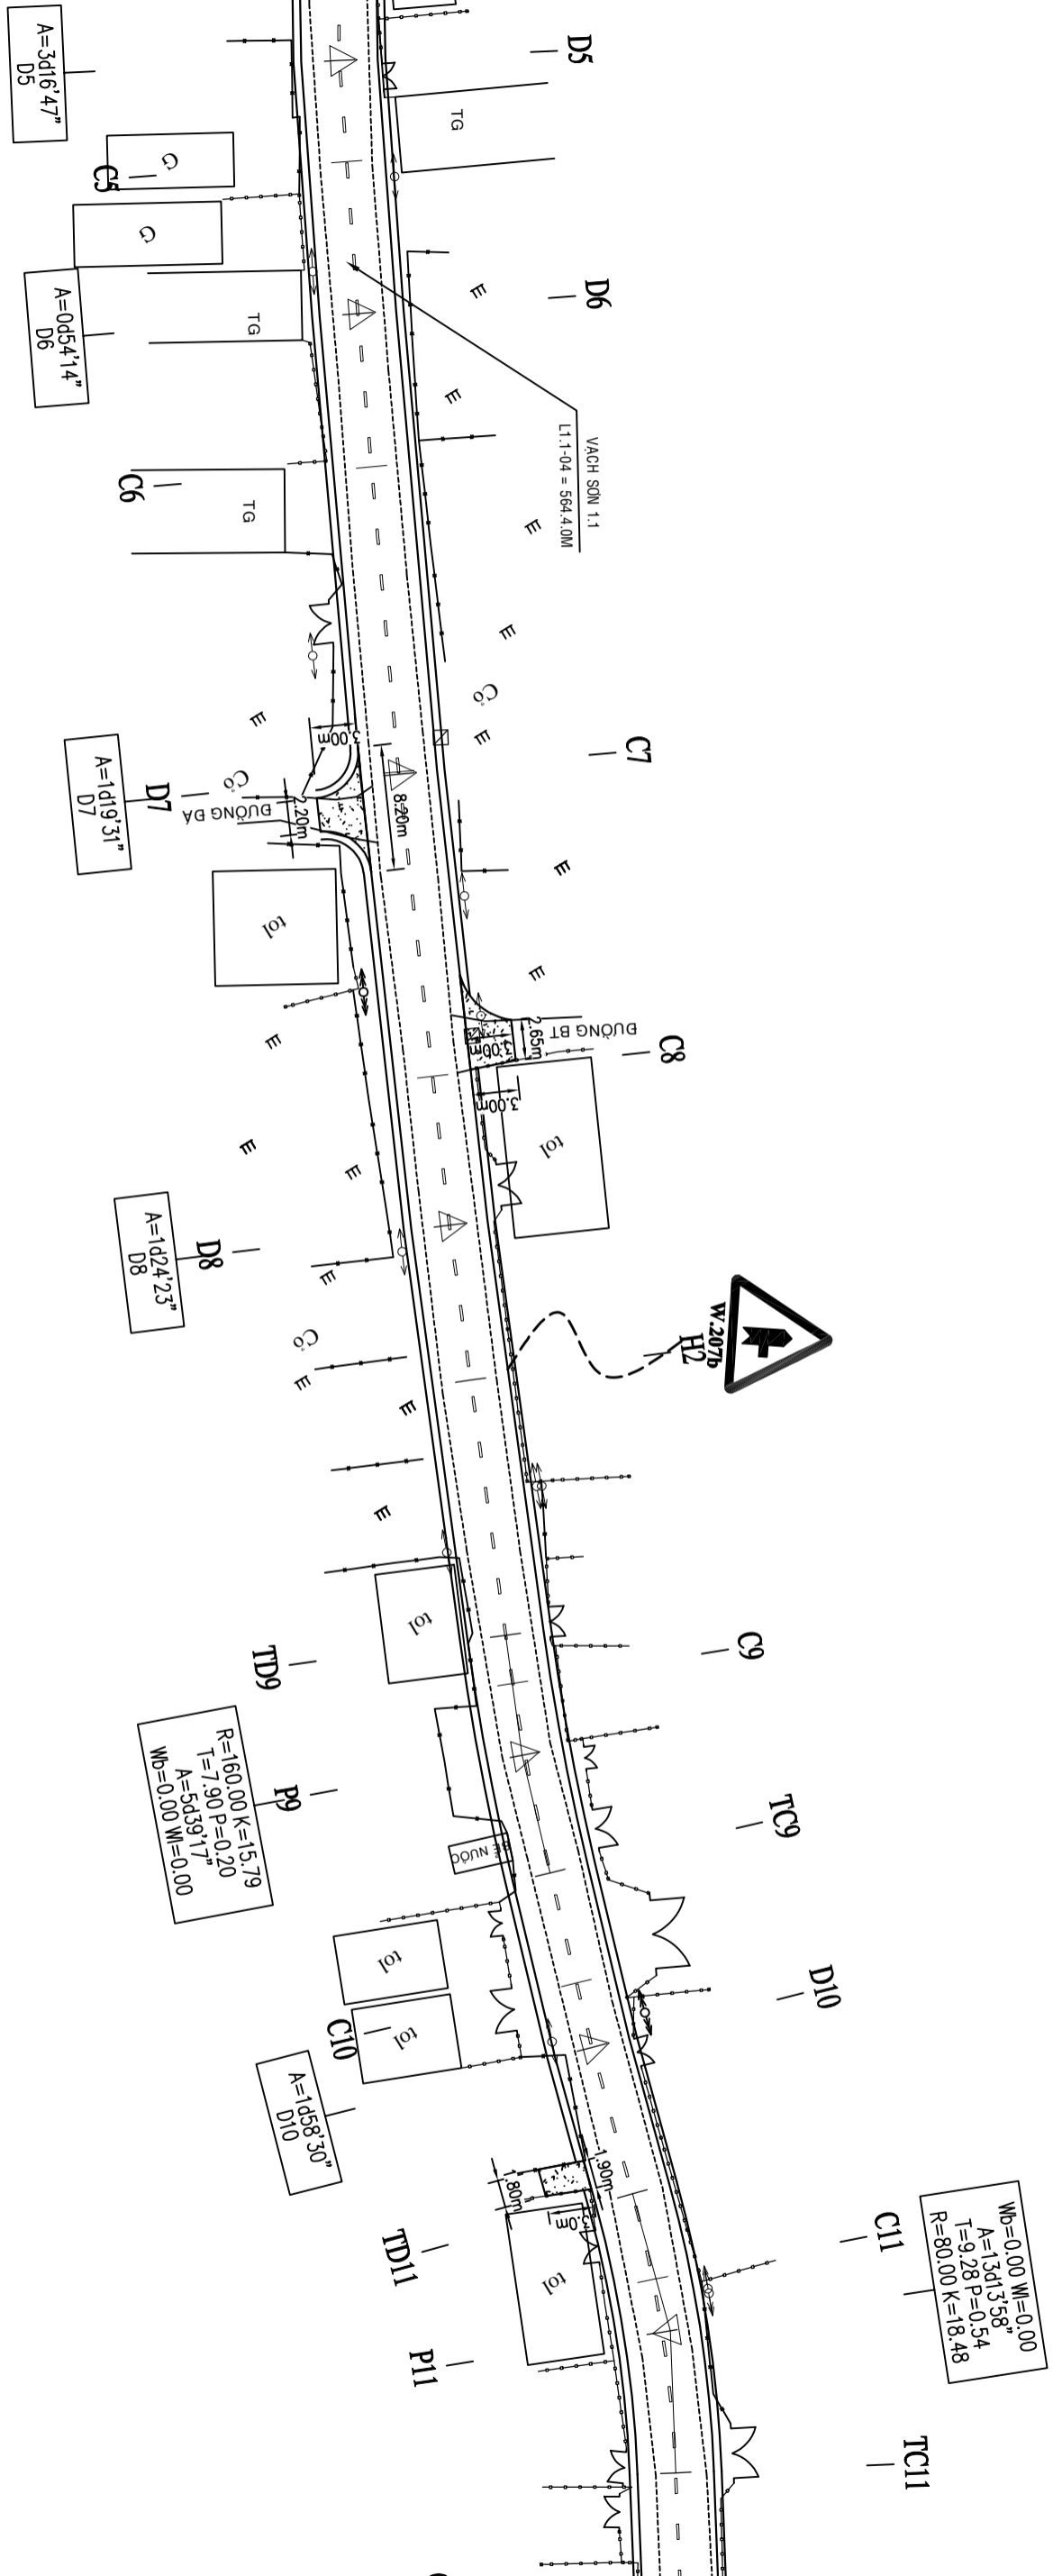


CHỦ ĐẦU TƯ	TỰ VẬN THIẾT KẾ CÔNG TY TNHH MTVT LỘC PHÚ TRUNG Đ/C: 523 - Đ.T. 835A - Xã Mỹ Lộc - Tỉnh Tây Ninh ĐT: 0912402920 email: loiphutrung@yahoo.com.vn Số TK:/TK20.....		CÔNG TRÌNH	HÀNG MỤC ĐƯỜNG CỘNG ĐỒNG LỘC HẬU NỀN MẶT ĐƯỜNG TÊN BẢN VẼ	
			HÀNG MỤC	BÌNH ĐỒ AN TOÀN GIAO THÔNG	
	GIÁM ĐỐC	KS. Huỳnh Trung Quân	CHỦ TRÌ THIẾT KẾ	KS. Huỳnh Trung Quân	THIẾT KẾ
					QUẢN LÝ
					GHI CHÚ
					TRONG QUÁ TRÌNH THI CÔNG NẾU CÓ THAY ĐỔI SỐ VỚI THIẾT KẾ THÌ BẢO NGAY CHO ĐƠN VỊ THIẾT KẾ
			NGÀY HOÀN THÀNH	TỶ LỆ 1/1000	SỐ TỜ/.....

BÌNH ĐỒ THIẾT KẾ AN TOÀN GIAO THÔNG - T.L: 1/1000

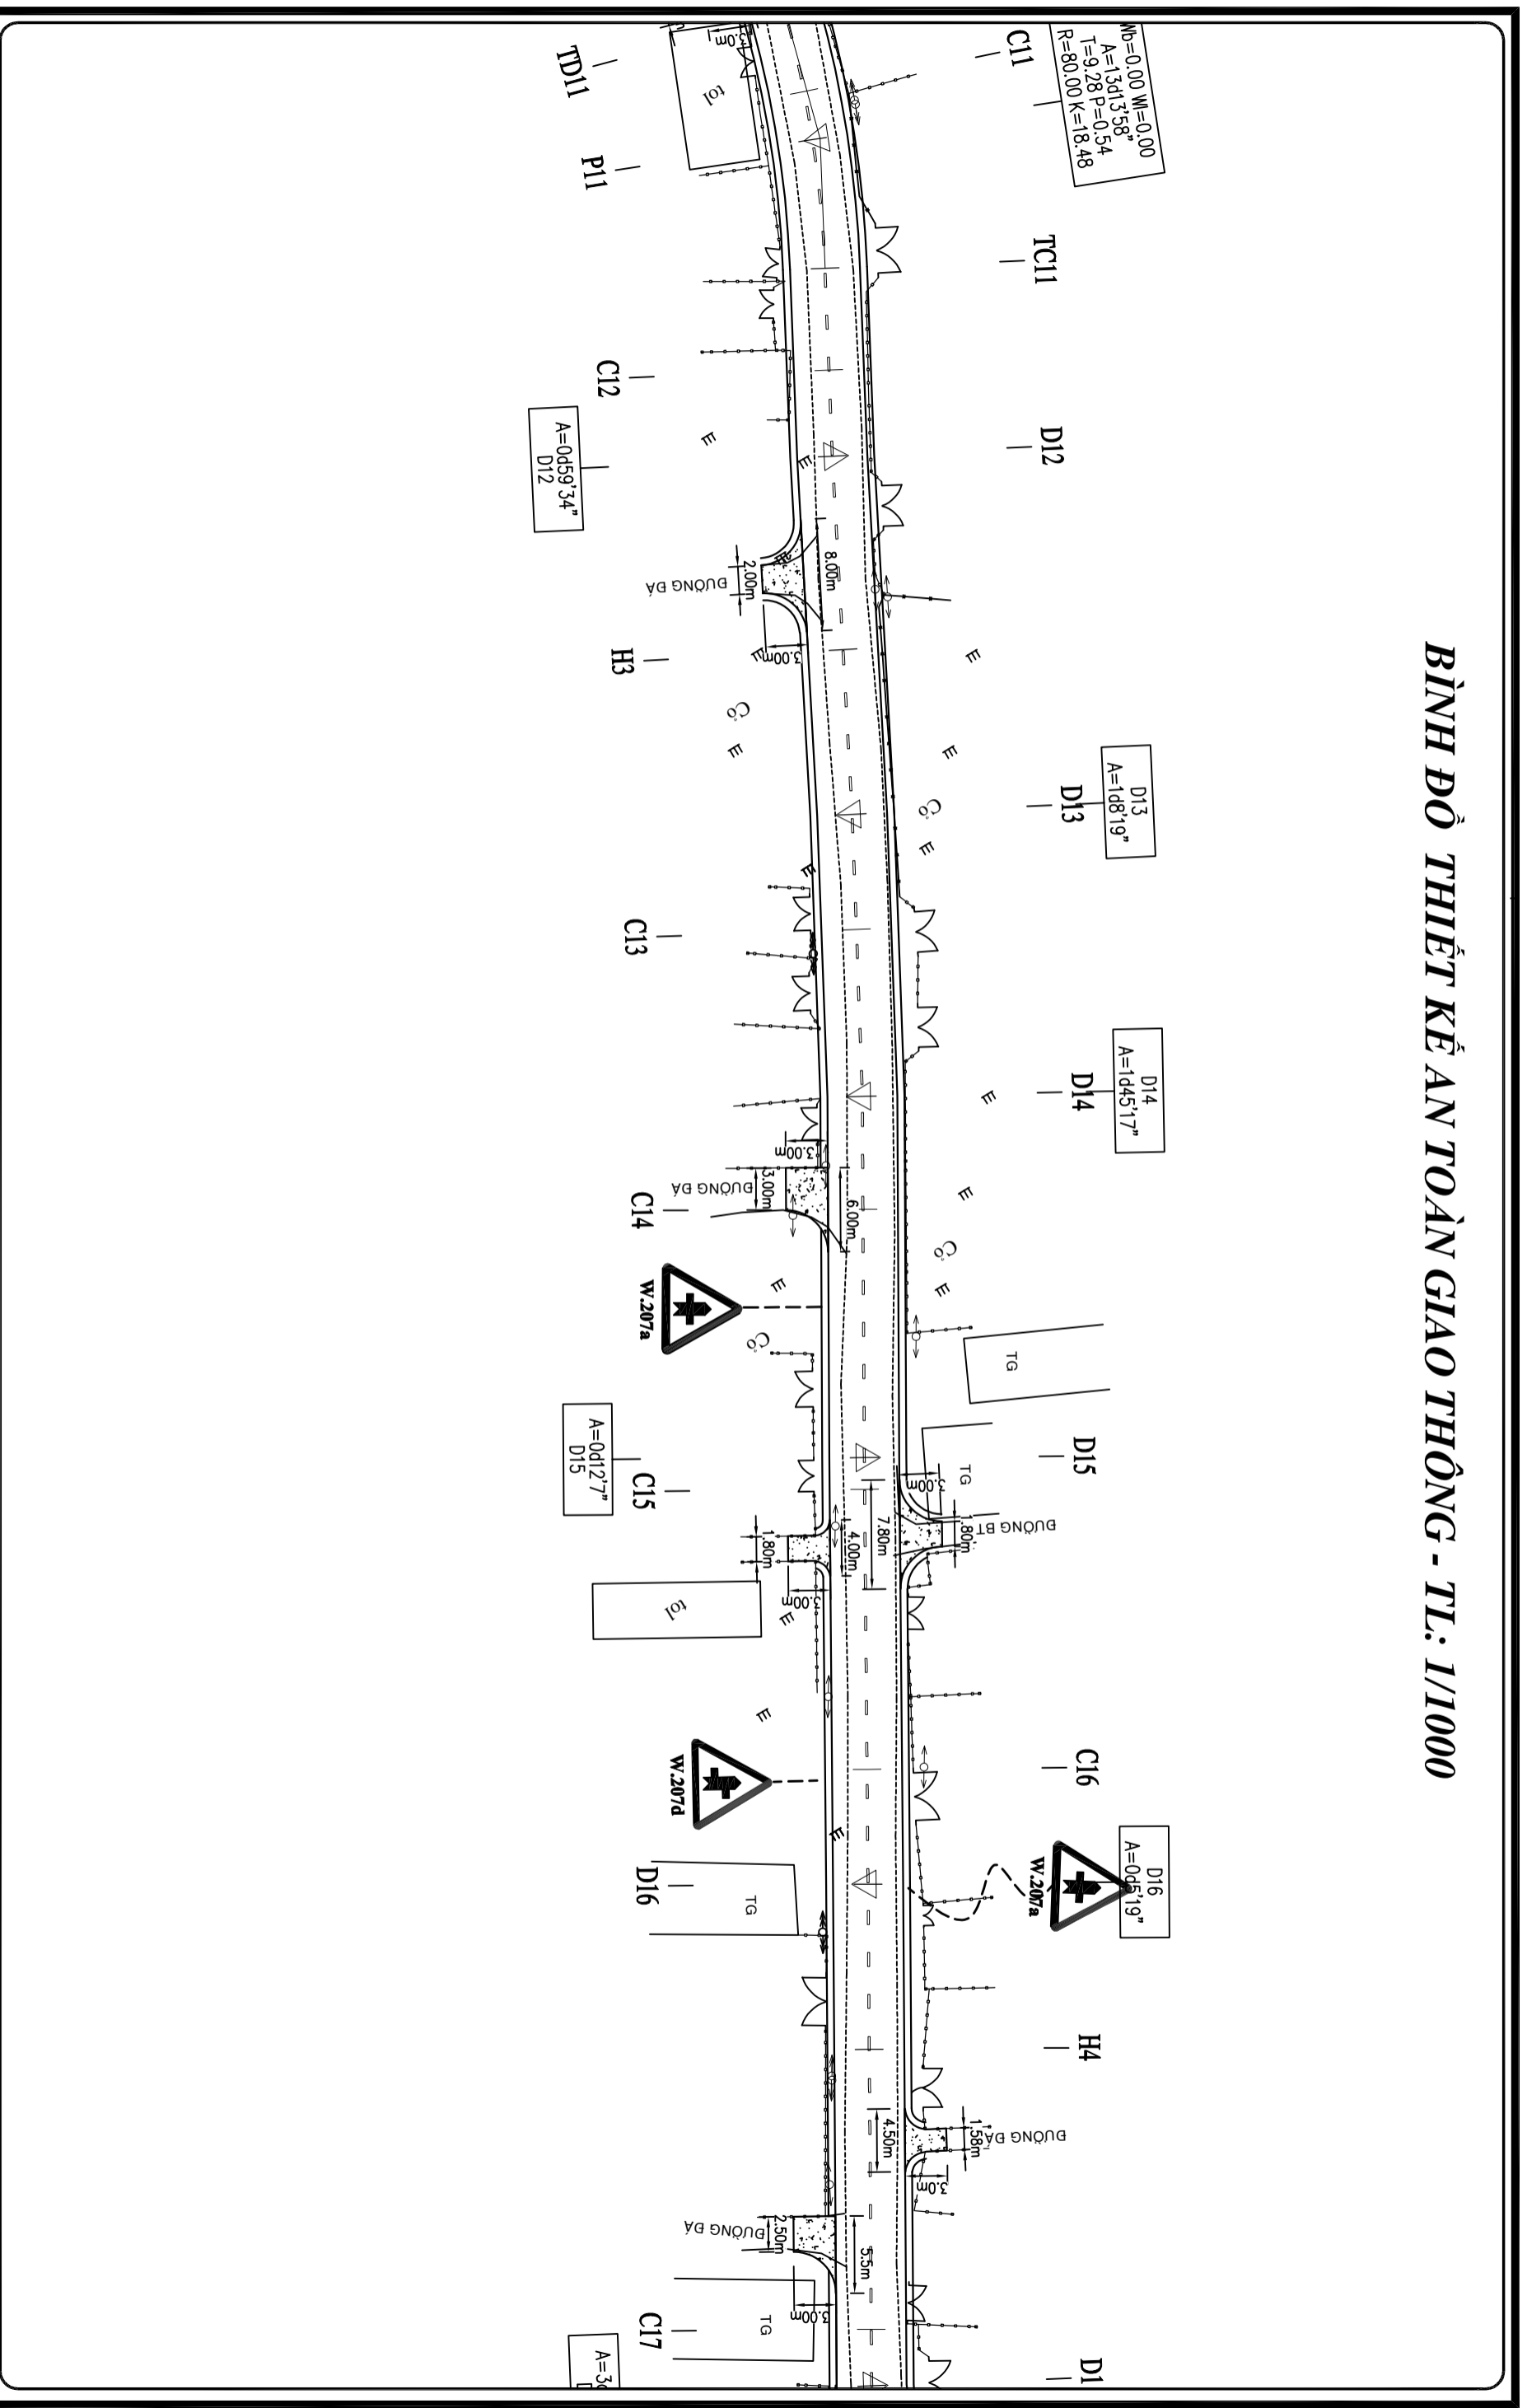


CHỦ ĐẦU TƯ	TỰ VẤN THIẾT KẾ		CỘNG TRINH	HÀNG MỤC	GIÁM ĐỐC	CHỦ TRÌ THIẾT KẾ	THIẾT KẾ	QUẢN LÝ	GHI CHÚ	NGÀY HOÀN THÀNH	
	CÔNG TY TNHH MTV LỘC PHÚ TRUNG Đ/C: 523 - Đ.T. 835A - Xã Mỹ Lộc - Tỉnh Tây Ninh ĐT: 0912402920 email: loophutrung@yahoo.com.vn Số TK:/TK20.....									ĐƯỜNG CỘNG ĐỒNG LỘC HẬU NỀN MẶT ĐƯỜNG TÊN BẢN VẼ ĐỊA ĐIỂM XÂY DỰNG: XÃ MỸ LỘC - TỈNH TÂY NINH BÌNH ĐỒ AN TOÀN GIAO THÔNG	
			K.S. Huỳnh Trung Quân			K.S. Huỳnh Trung Quân			K.S. Huỳnh Trung Quân		

BÌNH DỒ THIẾT KẾ AN TOÀN GIAO THÔNG - T.L: 1/1000

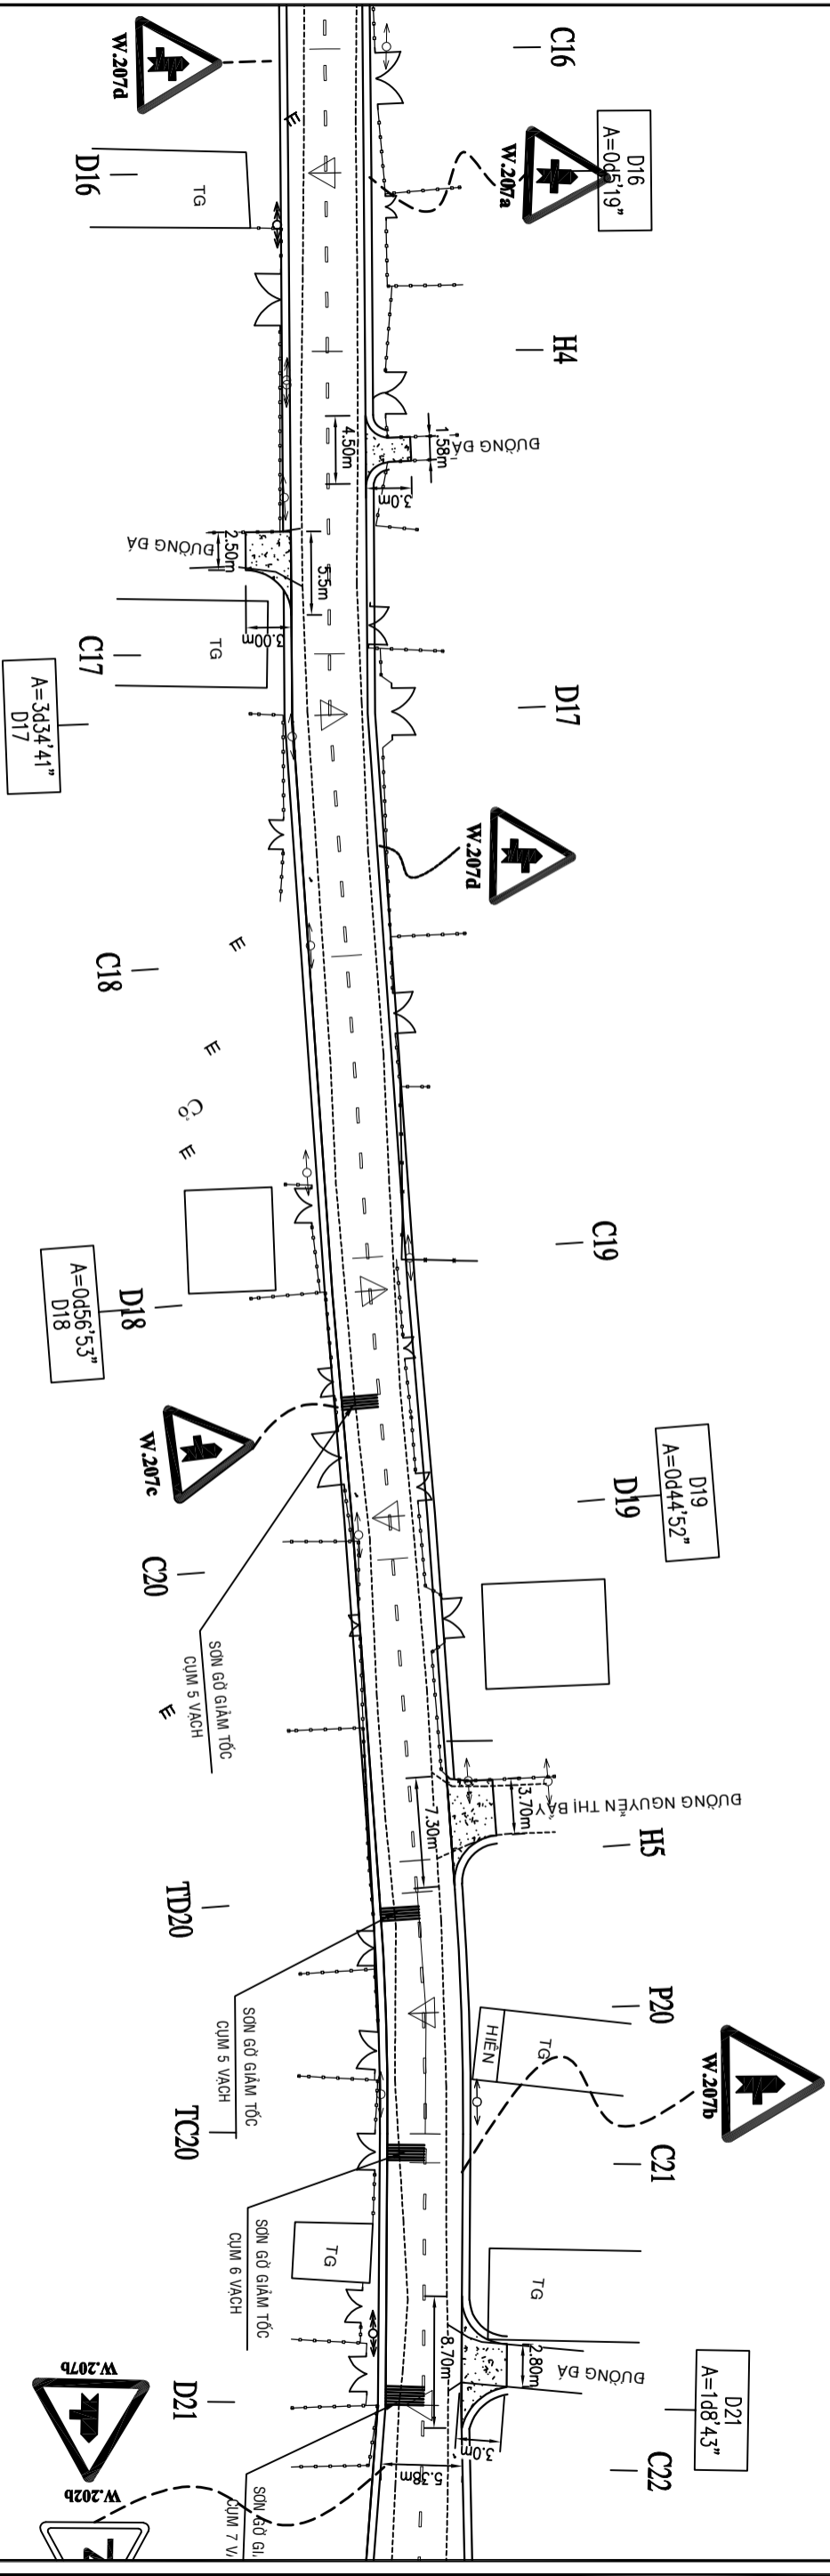


CHỦ ĐẦU TƯ	TỰ VẤN THIẾT KẾ CÔNG TY TNHH MTVT LỘC PHÚ TRUNG Đ/C: 523 - Đ.T. 835A - Xã Mỹ Lộc - Tỉnh Tây Ninh ĐT: 0912402920 email: loiphutrung@yahoo.com.vn Số TK:/TK20.....		CÔNG TRÌNH	HÀNG MỤC	GIÁM ĐỐC	CHỦ TRÌ THIẾT KẾ	THIẾT KẾ	QUẢN LÝ	GHI CHÚ	NGÀY HOÀN THÀNH	
			ĐƯỜNG CỘNG ĐỒNG LỘC HẬU	NỀN MẶT ĐƯỜNG TÊN BẢN VẼ					TRONG QUÁ TRÌNH THI CÔNG NẾU CÓ THAY ĐỔI SỐ VỚI THIẾT KẾ THÌ BẢO NGAY CHO ĐƠN VỊ THIẾT KẾ		
			ĐỊA ĐIỂM XÂY DỰNG: XÃ MỸ LỘC - TỈNH TÂY NINH	BÌNH ĐỒ AN TOÀN GIAO THÔNG	KS. Huỳnh Trung Quân	KS. Huỳnh Trung Quân	KS. Huỳnh Trung Quân	KS. Trần Thanh Nam		TỶ LỆ 1/1000	SỐ TỜ/.....

BÌNH ĐỒ THIẾT KẾ AN TOÀN GIAO THÔNG - TL: 1/1000

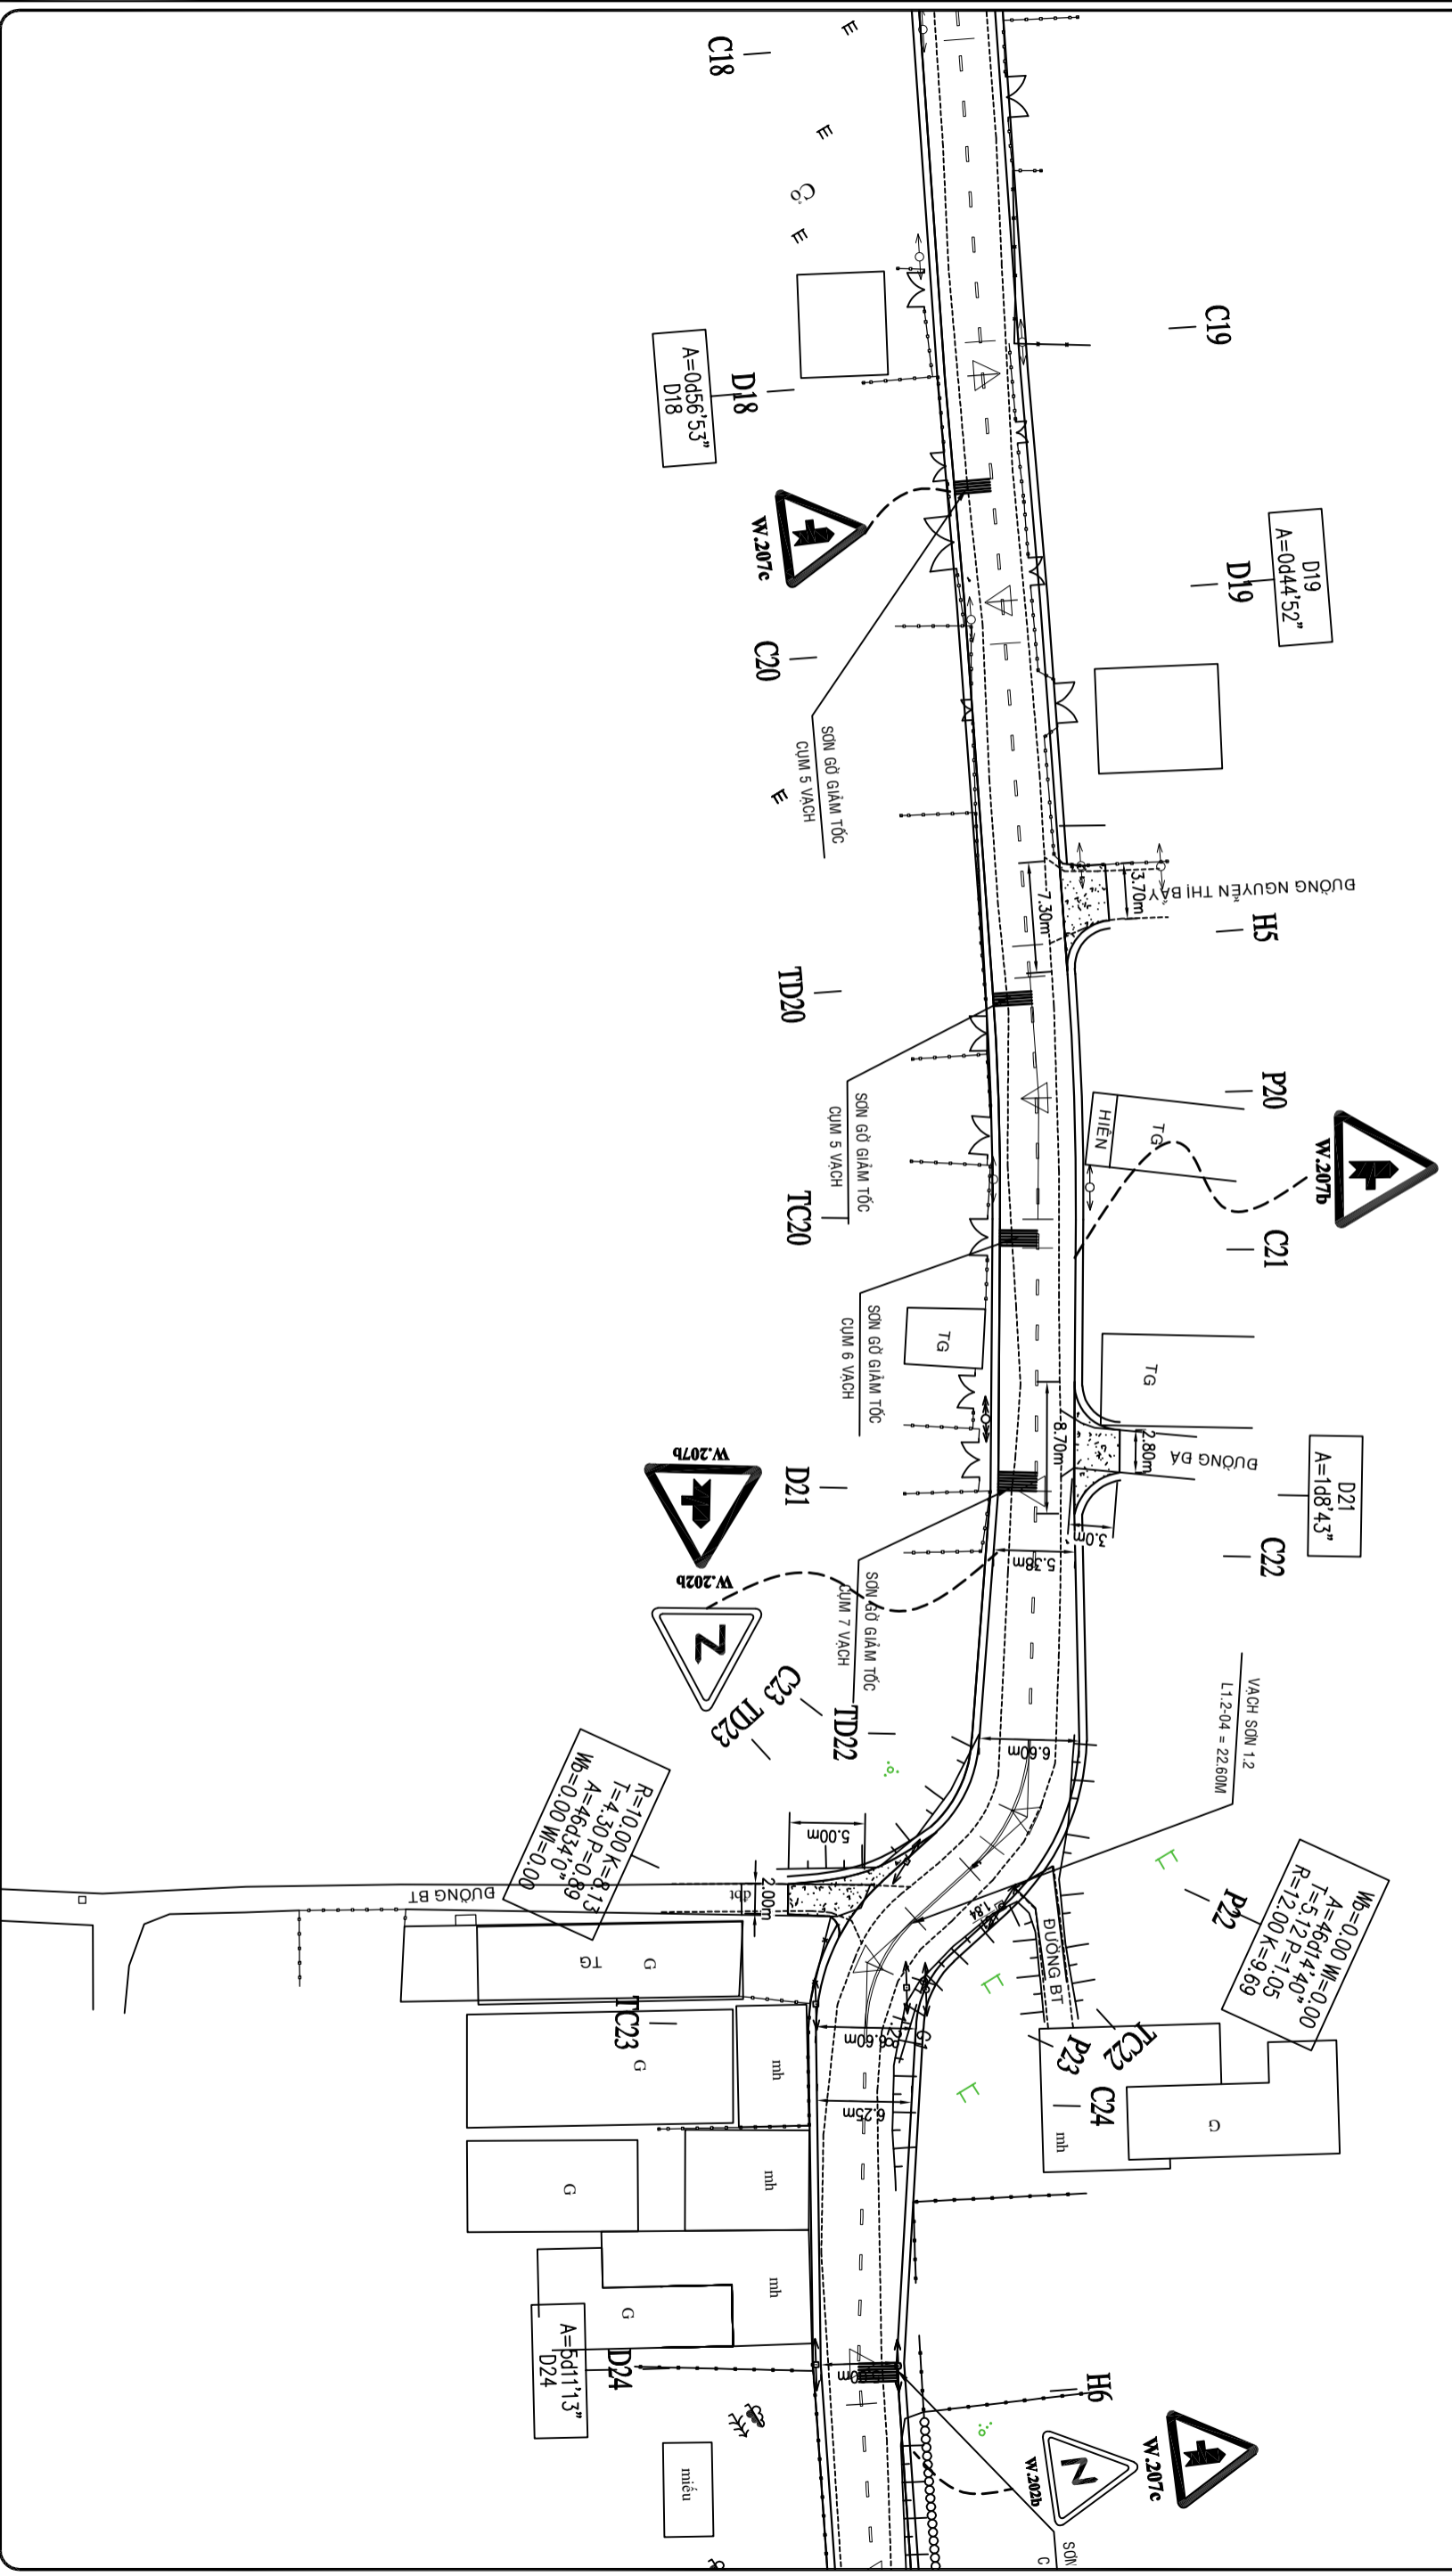


CHỦ ĐẦU TƯ		CÔNG TRÌNH		GIÁM ĐỐC		CHỦ TRÌ THIẾT KẾ		THIẾT KẾ		QUẢN LÝ		GHI CHÚ		NGÀY HOÀN THÀNH					
TƯ VẤN THIẾT KẾ CÔNG TY TNHH MTV LỘC PHÚ TRUNG Đ/C: 523 - Đ.T. 835A - Xã Mỹ Lộc - Tỉnh Tây Ninh ĐT: 0912402920 email: loiphutrung@yahoo.com.vn Số TK:/TK20.....		ĐƯỜNG CỘNG ĐỒNG LỘC HẬU ĐỊA ĐIỂM XÂY DỰNG: XÃ MỸ LỘC - TỈNH TÂY NINH		HÀNG MỤC NỀN MẶT ĐƯỜNG TÊN BẢN VẼ BÌNH ĐỒ AN TOÀN GIAO THÔNG		K.S. Huỳnh Trung Quân		K.S. Huỳnh Trung Quân		K.S. Huỳnh Trung Quân		K.S. Trần Thanh Nam		TRONG QUÁ TRÌNH THI CÔNG NẾU CÓ THAY ĐỔI SỐ VỚI THIẾT KẾ THÌ BẢO NGAY CHO ĐƠN VỊ THIẾT KẾ		TỶ LỆ 1/1000		SỐ TỜ/.....	

BÌNH ĐỒ THIẾT KẾ AN TOÀN GIAO THÔNG - T.L: 1/1000

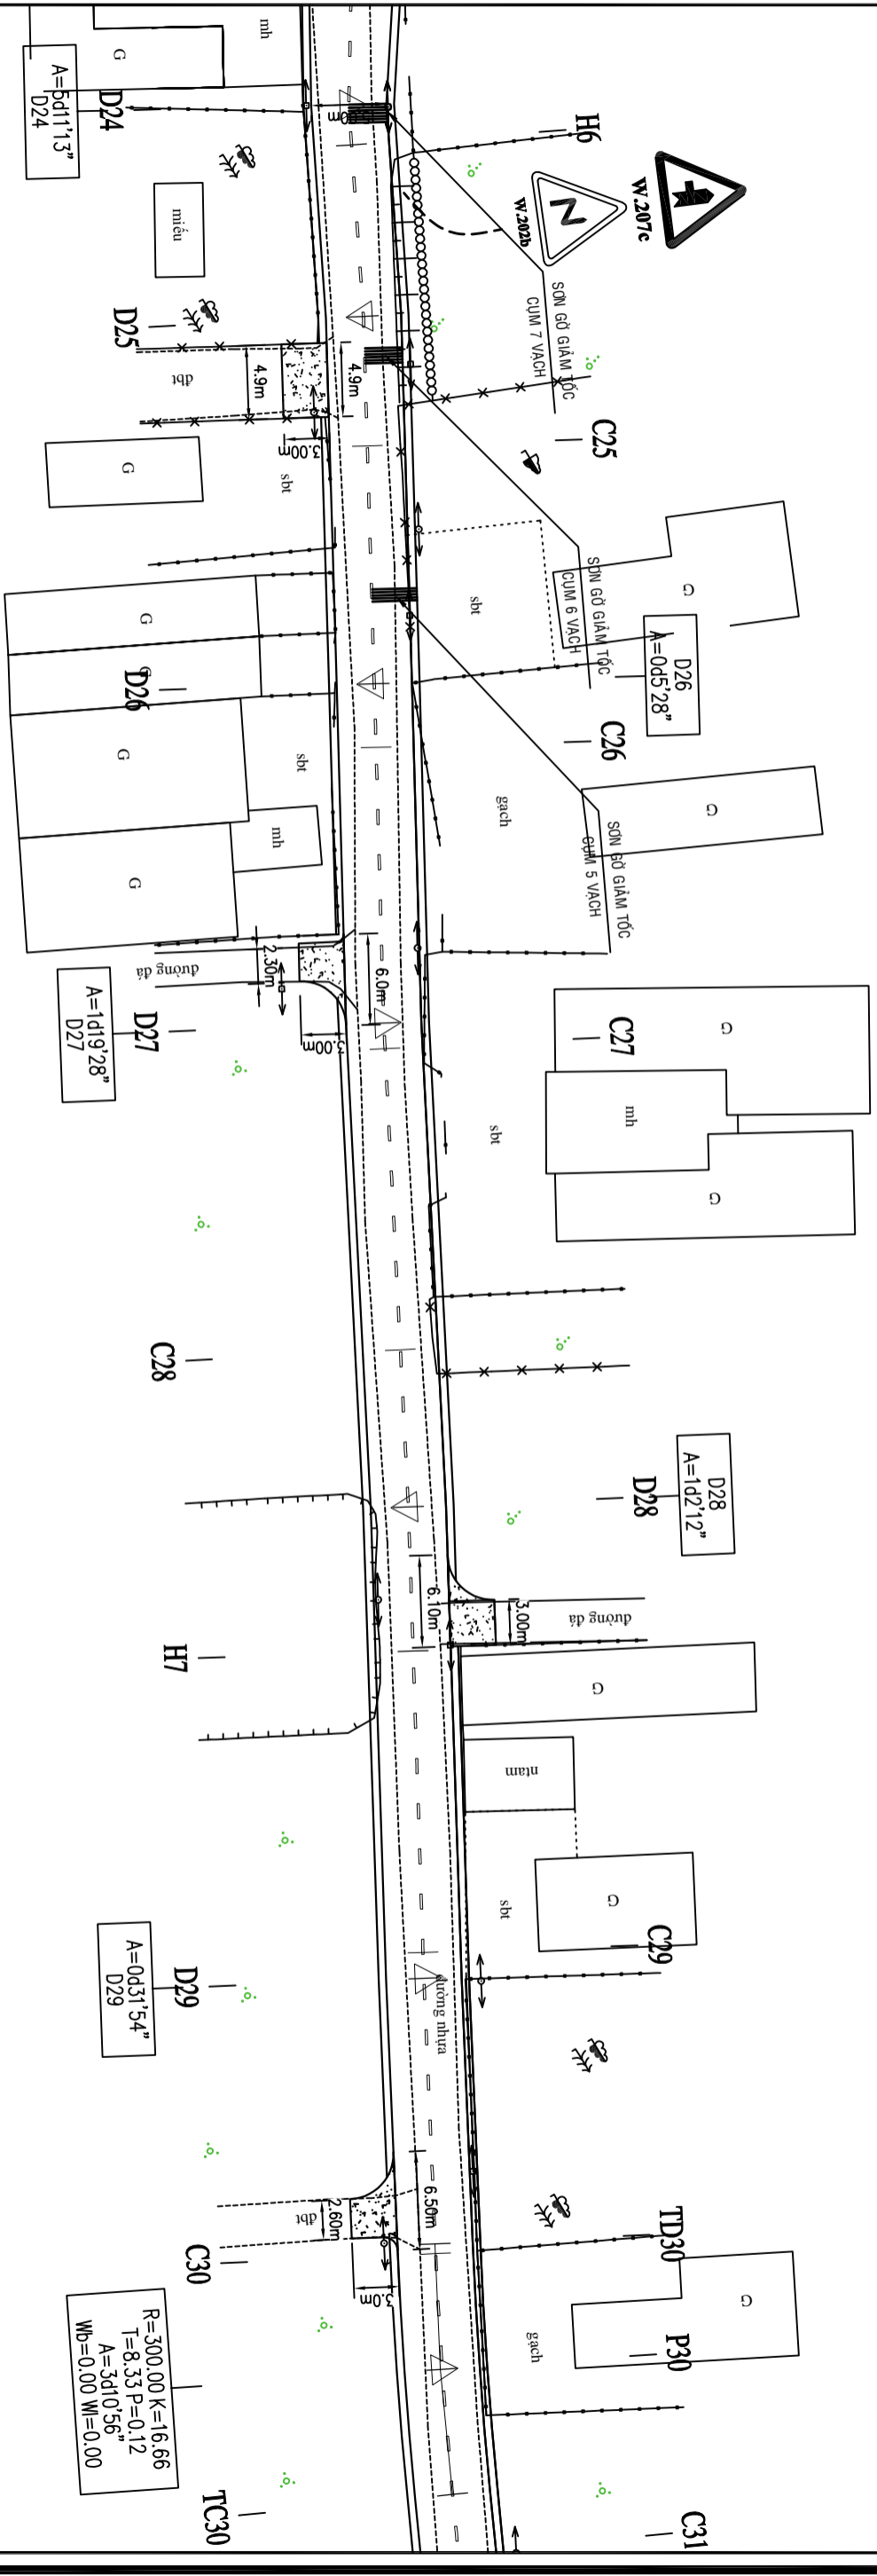


CHỦ ĐẦU TƯ		CÔNG TRÌNH		GIÁM ĐỐC		CHỦ TRÌ THIẾT KẾ		THIẾT KẾ		QUẢN LÝ		GHI CHÚ		NGÀY HOÀN THÀNH			
TƯ VẤN THIẾT KẾ CÔNG TY TNHH MTVT LỘC PHƯỚC TRUNG Đ/C: 523 - Đ.T. 835A - Xã Mỹ Lộc - Tỉnh Tây Ninh ĐT: 0912402920 email: loophutrung@yahoo.com.vn Số TK:/TK20.....		ĐƯỜNG CỘNG ĐỒNG LỘC HẬU ĐIA ĐIỂM XÂY DỰNG: XÃ MỸ LỘC - TỈNH TÂY NINH		HÀNG MỤC NỀN MẶT ĐƯỜNG TÊN BẢN VẼ								TRONG QUÁ TRÌNH THI CÔNG NẾU CÓ THAY ĐỔI SỐ VỚI THIẾT KẾ THÌ BẢO NGAY CHO ĐƠN VỊ THIẾT KẾ		TỶ LỆ 1/1000		SỐ TỜ/.....	

BÌNH ĐỒ THIẾT KẾ AN TOÀN GIAO THÔNG - T.L: 1/1000

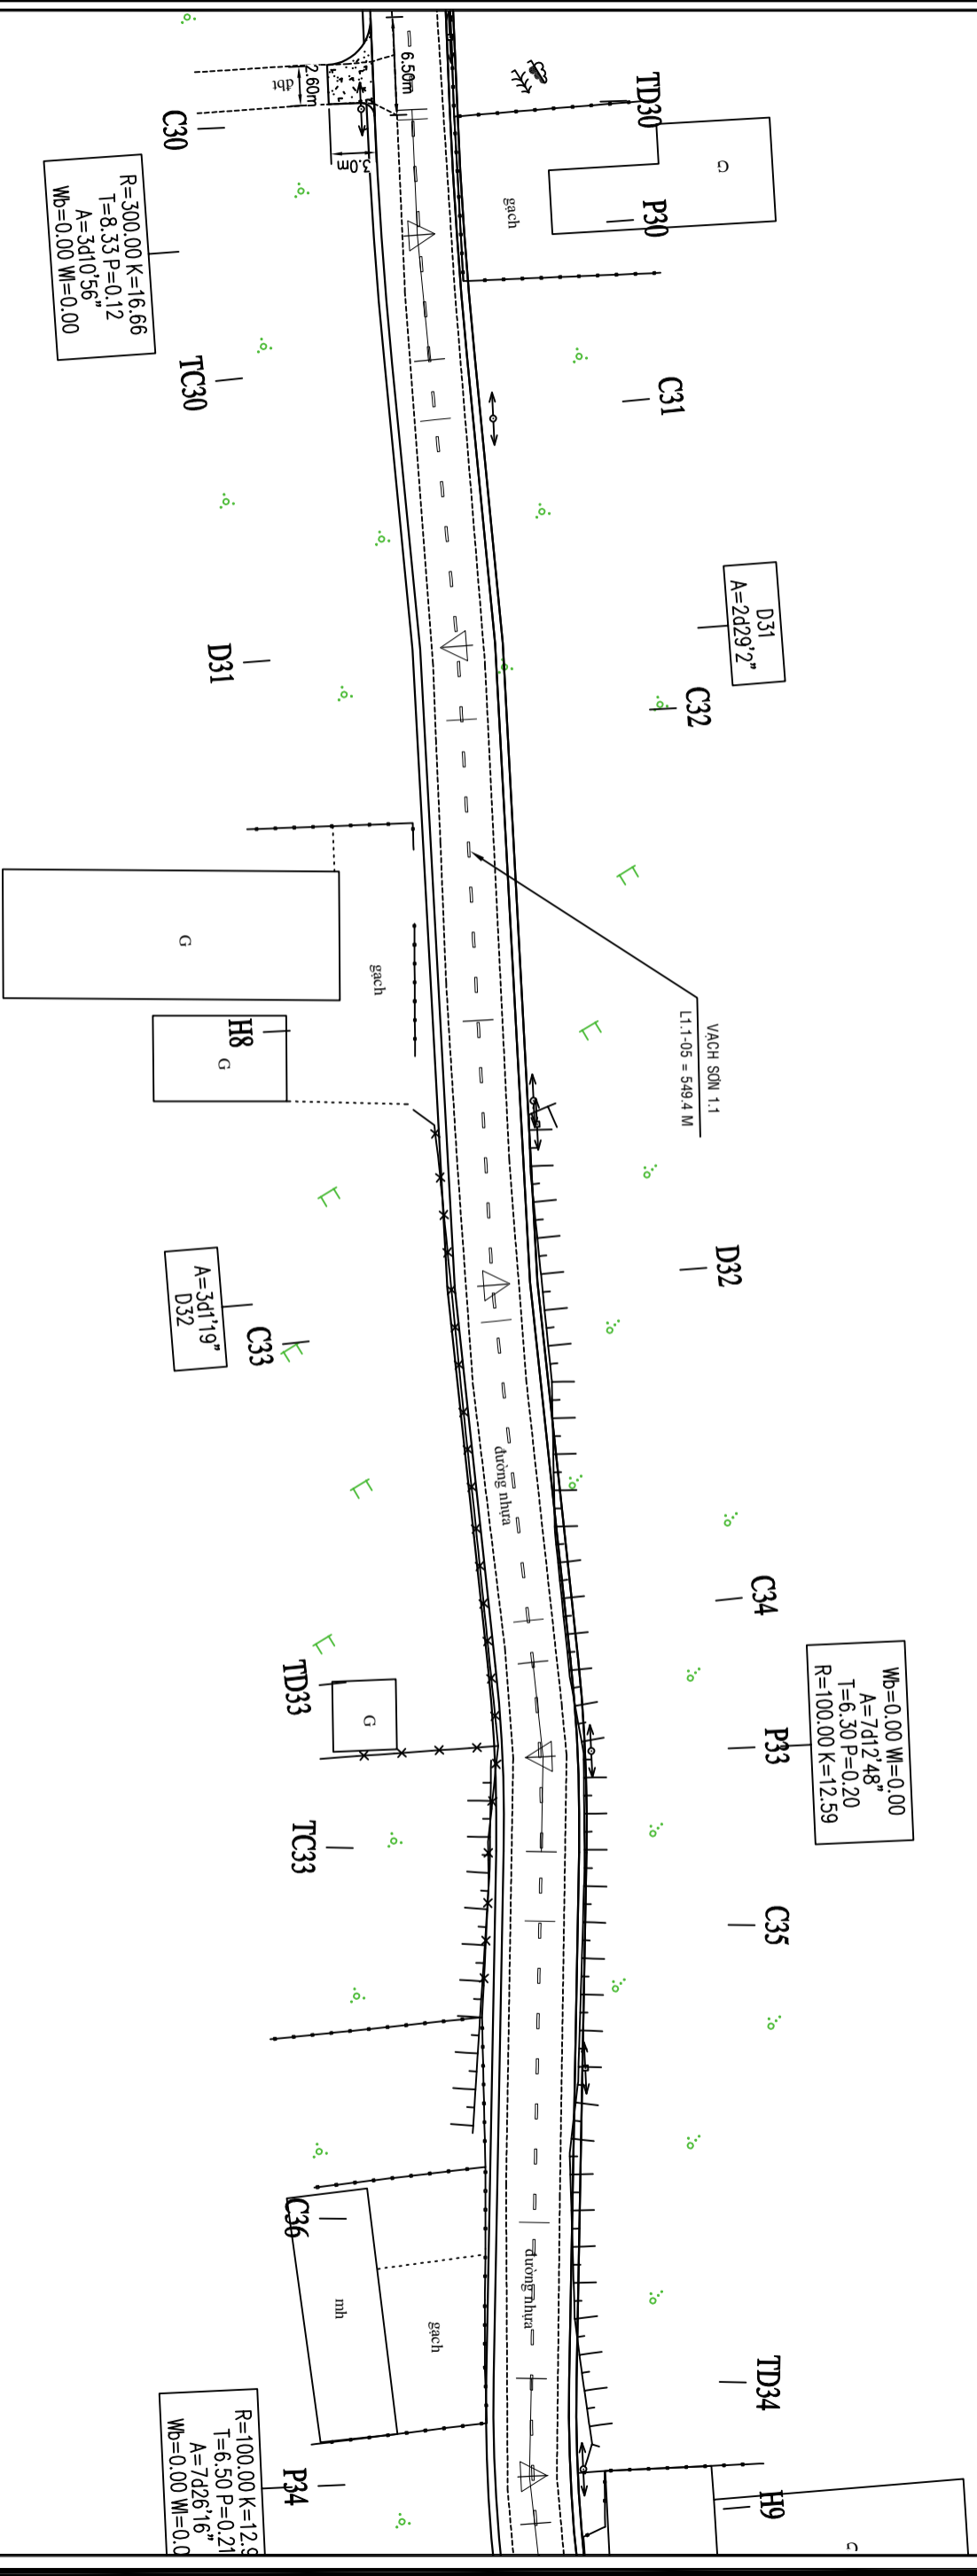


CHỦ ĐẦU TƯ	TỰ VẬN THIẾT KẾ		CỘNG TRÌNH	HÀNG MỤC	GIÁM ĐỐC	CHỦ TRÌ THIẾT KẾ	THIẾT KẾ	QUẢN LÝ	GHI CHÚ	NGÀY HOÀN THÀNH	
	CÔNG TY TNHH MTV LỘC PHÚ TRUNG Đ/C: 523 - Đ.T. 835A - Xã Mỹ Lộc - Tỉnh Tây Ninh ĐT: 0912402920 email: loiphutrung@yahoo.com.vn Số TK:/TK20.....										ĐƯỜNG CỘNG ĐỒNG LỘC HẬU NỀN MẶT ĐƯỜNG TÊN BẢN VẼ

BÌNH ĐỒ THIẾT KẾ AN TOÀN GIAO THÔNG - T.L: 1/1000

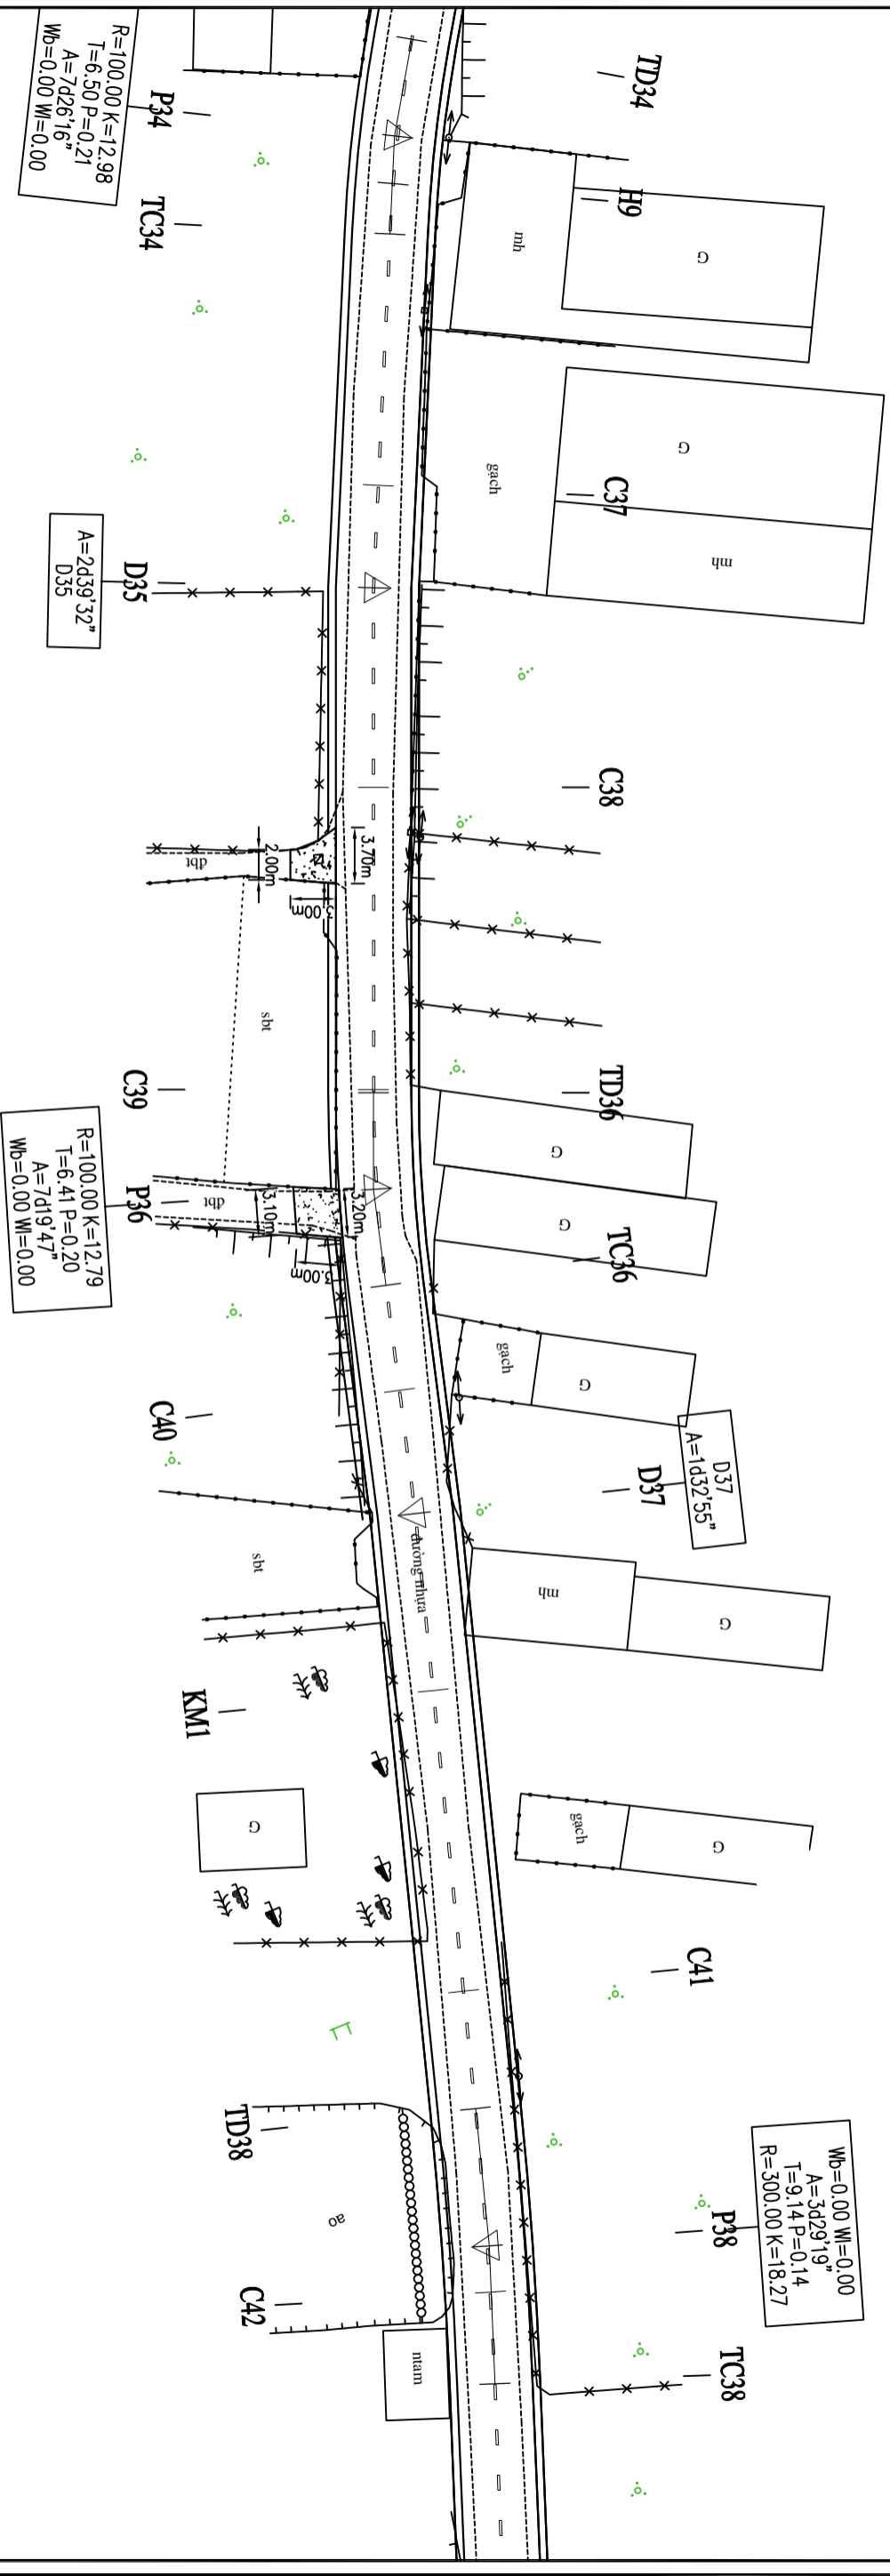

CHỦ ĐẦU TƯ	TỰ VẤN THIẾT KẾ CÔNG TY TNHH MTVT LỘC PHÚ TRUNG Đ/C: 523 - Đ.T. 835A - Xã Mỹ Lộc - Tỉnh Tây Ninh ĐT: 0912402920 email: loophutrung@yahoo.com.vn Số TK:/TK20.....		CÔNG TRÌNH	HÀNG MỤC	GIÁM ĐỐC	CHỦ TRÌ THIẾT KẾ	THIẾT KẾ	QUẢN LÝ	GHI CHÚ	NGÀY HOÀN THÀNH
			ĐƯỜNG CỘNG ĐỒNG LỘC HẬU	NỀN MẶT ĐƯỜNG					TRONG QUÁ TRÌNH THI CÔNG NẾU CÓ THAY ĐỔI SỐ VỚI THIẾT KẾ THÌ BẢO NGÀY CHO ĐƠN VỊ THIẾT KẾ	
			XÃ MỸ LỘC - TỈNH TÂY NINH	TÊN BẢN VẼ						TỶ LỆ 1/1000
			ĐỊA ĐIỂM XÂY DỰNG:	BÌNH ĐỒ AN TOÀN GIAO THÔNG	KS. Huỳnh Trung Quân	KS. Huỳnh Trung Quân	KS. Huỳnh Trung Quân	KS. Trần Thanh Nam		

BÌNH ĐỒ THIẾT KẾ AN TOÀN GIAO THÔNG - T.L: 1/1000

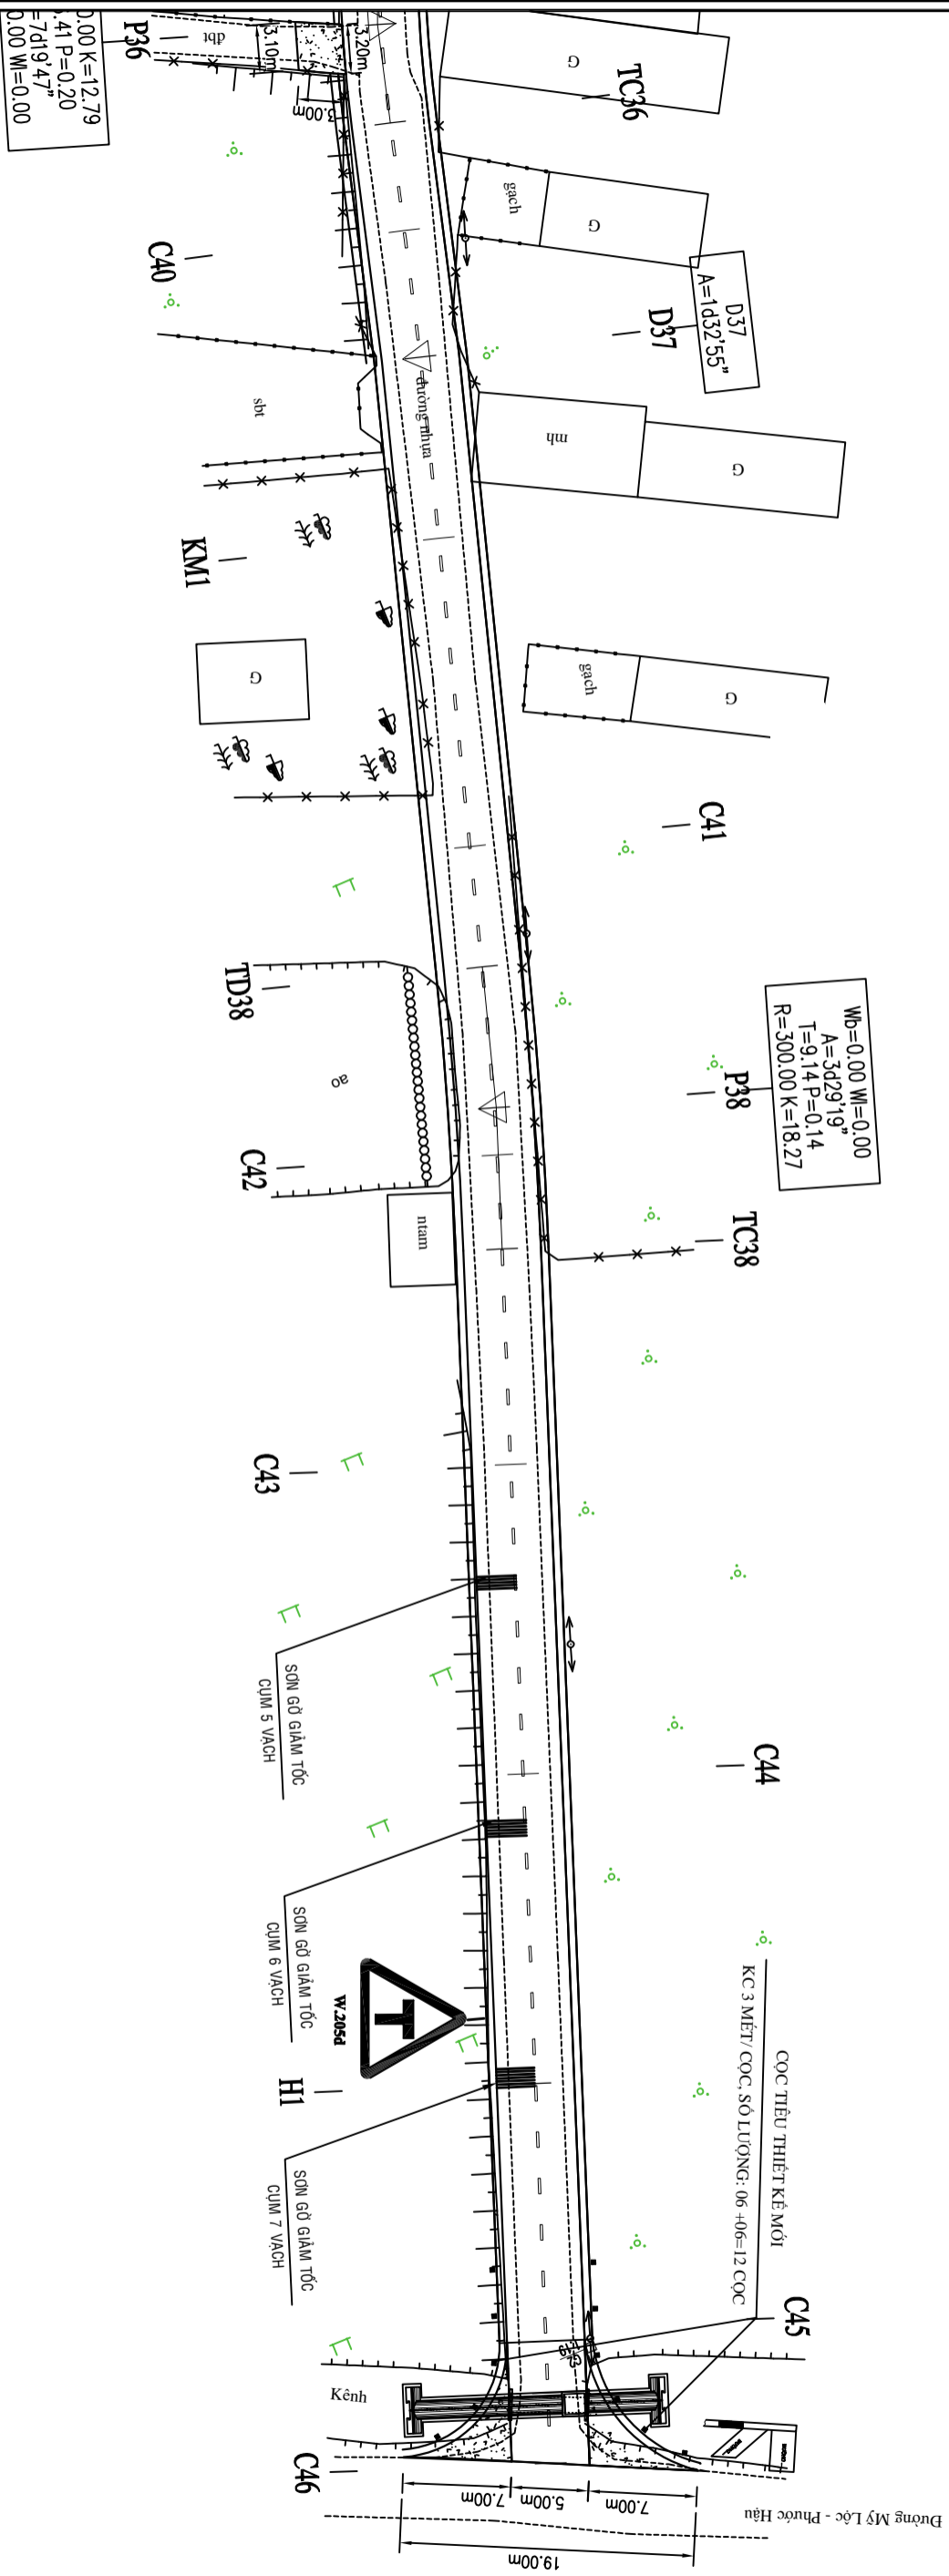

CHỦ ĐẦU TƯ		TỰ VẤN THIẾT KẾ		CÔNG TRÌNH		HÀNG MỤC		GIÁM ĐỐC		CHỦ TRÌ THIẾT KẾ		THIẾT KẾ		QUẢN LÝ		GHI CHÚ		NGÀY HOÀN THÀNH			
CTY TNHH MTV LỘC PHƯỚC TRUNG Đ/C: 523 - Đ.T. 835A - Xã Mỹ Lộc - Tỉnh Tây Ninh ĐT: 0912402920 email: loiphuocrung@yahoo.com.vn Số TK:/TK20.....		ĐƯỜNG CỘNG ĐỒNG LỘC HẬU NÊN MẶT ĐƯỜNG TÊN BÀN VẼ		ĐỊA ĐIỂM XÂY DỰNG: XÃ MỸ LỘC - TỈNH TÂY NINH		BÌNH ĐỒ AN TOÀN GIAO THÔNG										TRONG QUÁ TRÌNH THI CÔNG NẾU CÓ THAY ĐỔI SỐ VỚI THIẾT KẾ THÌ BẢO NGAY CHO ĐƠN VỊ THIẾT KẾ		TỶ LỆ 1/1000		SỐ TỜ/.....	