

CỘNG HOÀ XÃ HỘI CHỦ NGHĨA VIỆT NAM
ĐỘC LẬP - TỰ DO - HẠNH PHÚC



CÔNG TY CỔ PHẦN TƯ VẤN XÂY DỰNG
VÀ THƯƠNG MẠI THANG LONG

THẨM TRA

Theo Văn bản số...32.../BC.T.T-P.
ngày...06...tháng...01...năm 20...26...

Chủ trì bộ môn ký tên: [Signature]

HỒ SƠ BẢN VẼ THIẾT KẾ THI CÔNG

CÔNG TRÌNH : SỬA CHỮA, CẢI TẠO, NÂNG CẤP CÁC PHÒNG YÊU CẦU CHO NHÀ C, NHÀ D, NHÀ I
VÀ NHÀ F CỦA BỆNH VIỆN SẢN NHI TỈNH QUẢNG NINH

ĐỊA ĐIỂM XÂY DỰNG : PHƯỜNG TUẦN CHÂU, TỈNH QUẢNG NINH.

QUẢNG NINH: 2026

ĐƠN VỊ TƯ VẤN THIẾT KẾ:




CÔNG TY CỔ PHẦN TƯ VẤN
VÀ ĐẦU TƯ XÂY DỰNG KIẾN SÁNG

HẠNG MỤC: KHU NHÀ D

QUẢNG NINH : 2026

MẶT BẰNG PHÒNG YÊU CẦU TẦNG 1 KHU NHÀ D

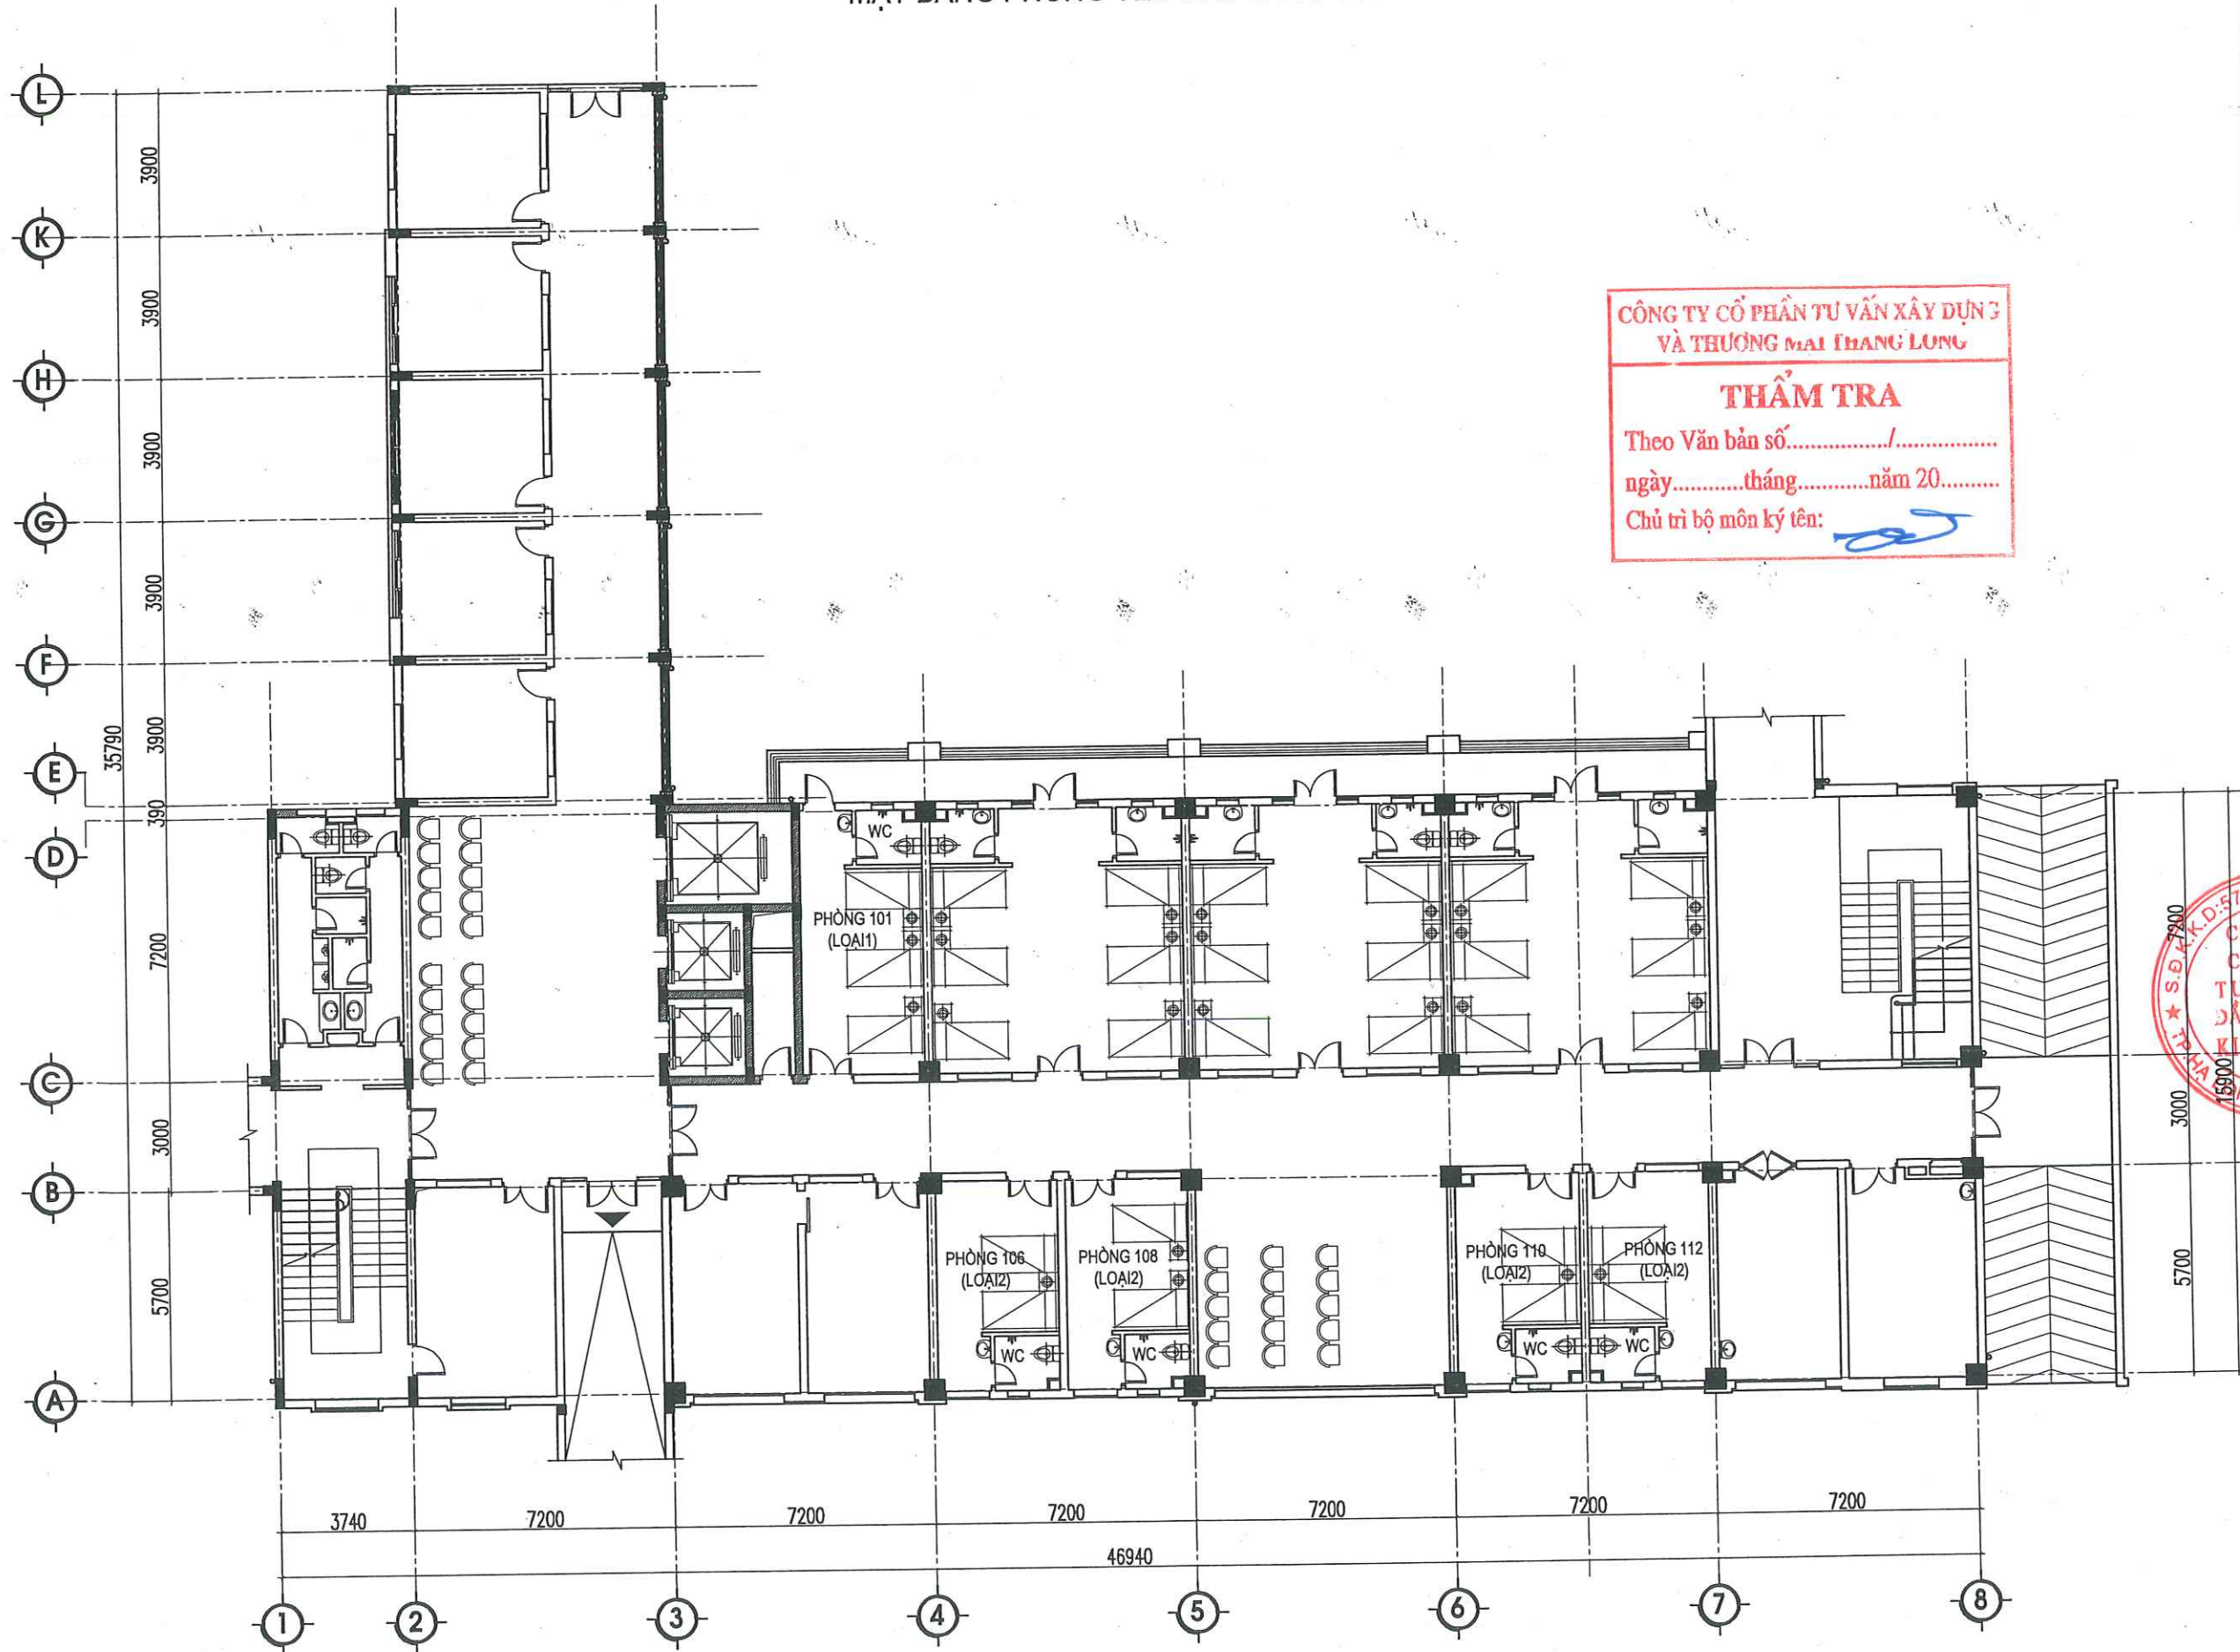

CÔNG TY CỔ PHẦN TƯ VẤN XÂY DỰNG
VÀ THƯƠNG MẠI THANG LUNG

THẨM TRA

Theo Văn bản số...../.....
ngày.....tháng.....năm 20.....
Chủ trì bộ môn ký tên:

HIỆU CHỈNH

1		
2		
3		
4		
LẦN	NGÀY	THIẾT KẾ

CHỦ ĐẦU TƯ

BỆNH VIỆN SẢN NHI TỈNH QUẢNG NINH

TÊN CÔNG TRÌNH

SỬA CHỮA, CẢI TẠO, NÂNG CẤP CÁC PHÒNG
YÊU CẦU CHO NHÀ C, NHÀ D, NHÀ I VÀ NHÀ F
CỦA BỆNH VIỆN SẢN NHI TỈNH QUẢNG NINH

ĐỊA ĐIỂM:

PHƯỜNG TUẦN CHÁU, TỈNH QUẢNG NINH

ĐƠN VỊ TƯ VẤN



CÔNG TY CỔ PHẦN TƯ VẤN
VÀ ĐẦU TƯ XÂY DỰNG KIẾN SÁNG

ĐỊA CHỈ: SỐ 266 ĐƯỜNG NGUYỄN VĂN CỨ - PHƯỜNG HẠ LONG
TỈNH QUẢNG NINH
ĐT: (033)3.836.638 FAX: (033)3.836.638
EMAIL: XDKIENSANG@GMAIL.COM

GIÁM ĐỐC



NGUYỄN THẾ ANH

CHỦ TRÌ

KTS: NGUYỄN VĂN BA

THIẾT KẾ

KS: LÊ HỮU TÂM

THẺ HIỆN

KS: LÊ HỮU TÂM

QLKT - KIỂM TRA

KS: ĐỖ VIỆT HẢI

KHU NHÀ D

MẶT BẰNG PHÒNG YÊU CẦU TẦNG 1

TỶ LỆ

NGÀY

MÃ SỐ

BẢN VẼ


2026

KT/TT/C

KT-01

THUYẾT MINH CẢI TẠO:

- SỬA CHỮA PHÒNG YÊU CẦU, KHU VỆ SINH ĐẢM BẢO NHU CẦU SỬ DỤNG.

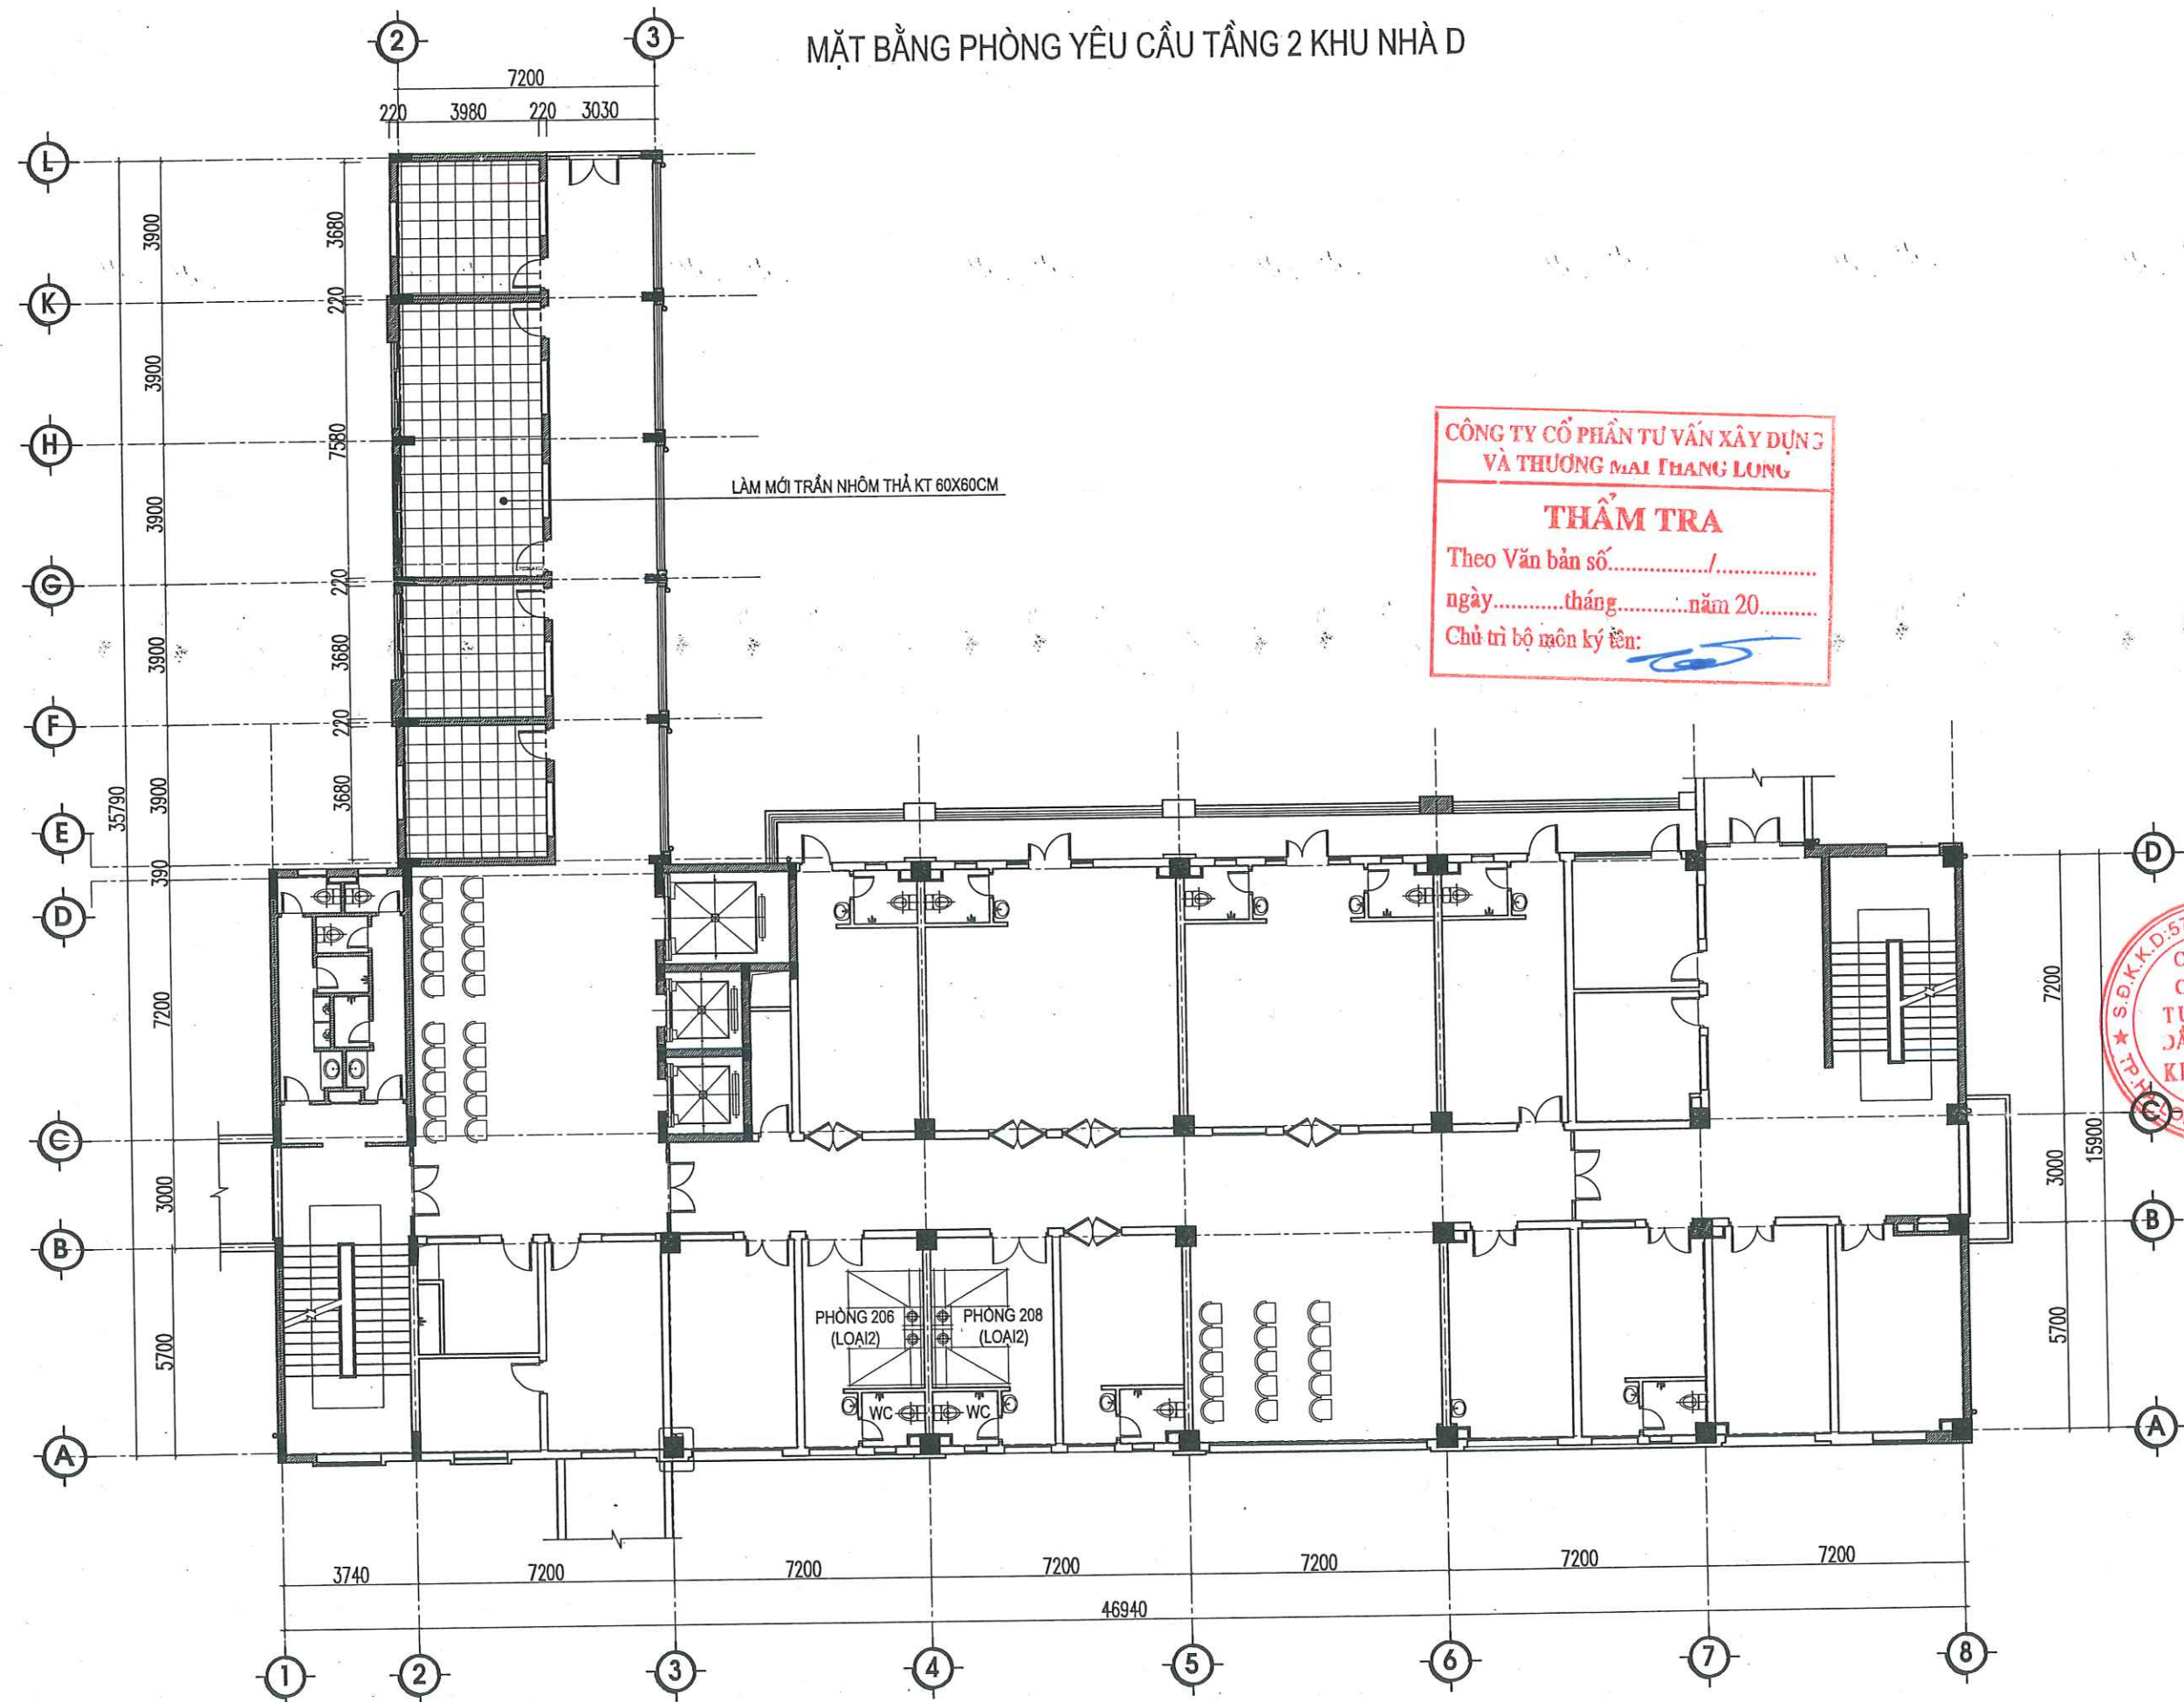

HIỆU CHỈNH		
1		
2		
3		
4		
LẦN	NGÀY	THIẾT KẾ
CHỦ ĐẦU TƯ		
BỆNH VIỆN SẢN NHI TỈNH QUẢNG NINH		
TÊN CÔNG TRÌNH		
SỬA CHỮA, CẢI TẠO, NÂNG CẤP CÁC PHÒNG YÊU CẦU CHO NHÀ C, NHÀ D, NHÀ I VÀ NHÀ F CỦA BỆNH VIỆN SẢN NHI TỈNH QUẢNG NINH		
ĐỊA ĐIỂM:		
PHƯỜNG TUẦN CHÂU, TỈNH QUẢNG NINH		
ĐƠN VỊ TƯ VẤN		
CÔNG TY CỔ PHẦN TƯ VẤN VÀ ĐẦU TƯ XÂY DỰNG KIẾN SẢNG		
ĐỊA CHỈ: SỐ 266 ĐƯỜNG NGUYỄN VĂN CÚ - PHƯỜNG HẠ LONG, TỈNH QUẢNG NINH		
ĐT: (033)3.836.638 FAX: (033)3.836.638 EMAIL: XDKIENSANG@GMAIL.COM		
GIÁM ĐỐC		
NGUYỄN THẾ ANH		
CHỦ TRÌ		
KTS: NGUYỄN VĂN BA		
THIẾT KẾ		
KS: LÊ HỮU TÂM		
THẺ HIỆN		
KS: LÊ HỮU TÂM		
QLKT - KIỂM TRA		
KS: ĐỖ VIẾT HẢI		
KHU NHÀ D		
MẶT BẰNG TẦNG 2		
TỶ LỆ		
NGÀY	2026	
MÃ SỐ	KTKTTC	
BẢN VẼ	KT-02	

MẶT BẰNG PHÒNG YÊU CẦU TẦNG 3 KHU NHÀ D


CÔNG TY CỔ PHẦN TƯ VẤN XÂY DỰNG
VÀ THƯƠNG MẠI HANG LONG

THẨM TRA

Theo Văn bản số...../.....
ngày.....tháng.....năm 20.....
Chủ trì bộ môn ký tên:

HIỆU CHỈNH		
1		
2		
3		
4		
LẦN	NGÀY	THIẾT KẾ
CHỦ ĐẦU TƯ		
BỆNH VIỆN SẢN NHI TỈNH QUẢNG NINH		
TÊN CÔNG TRÌNH		
SỬA CHỮA, CẢI TẠO, NÂNG CẤP CÁC PHÒNG YÊU CẦU CHO NHÀ C, NHÀ D, NHÀ I VÀ NHÀ F CỦA BỆNH VIỆN SẢN NHI TỈNH QUẢNG NINH		
ĐỊA ĐIỂM:		
PHƯỜNG TUẦN CHÂU, TỈNH QUẢNG NINH		
ĐƠN VỊ TƯ VẤN		
CÔNG TY CỔ PHẦN TƯ VẤN VÀ ĐẦU TƯ XÂY DỰNG KIẾN SẢNG		
Địa chỉ: Số 266 Đường Nguyễn Văn Cừ - Phường Hạ Long Tỉnh Quảng Ninh		
ĐT: (033)3.836.638 FAX: (033)3.836.638 EMAIL: XDKIENSANG@GMAIL.COM		
GIÁM ĐỐC		
NGUYỄN THẾ ANH		
CHỦ TRÌ		
KTS: NGUYỄN VĂN BA		
THIẾT KẾ		
KS: LÊ HỮU TÂM		
THẺ HIỆN		
KS: LÊ HỮU TÂM		
QLKT - KIỂM TRA		
KS: ĐỖ VIẾT HẢI		
KHU NHÀ D MẶT BẰNG TẦNG 3		
TỶ LỆ		
NGÀY	2026	
MÃ SỐ	KTKTTC	
BẢN VẼ	KT-03	

MẶT BẰNG PHÒNG YÊU CẦU TẦNG 4 KHU NHÀ D

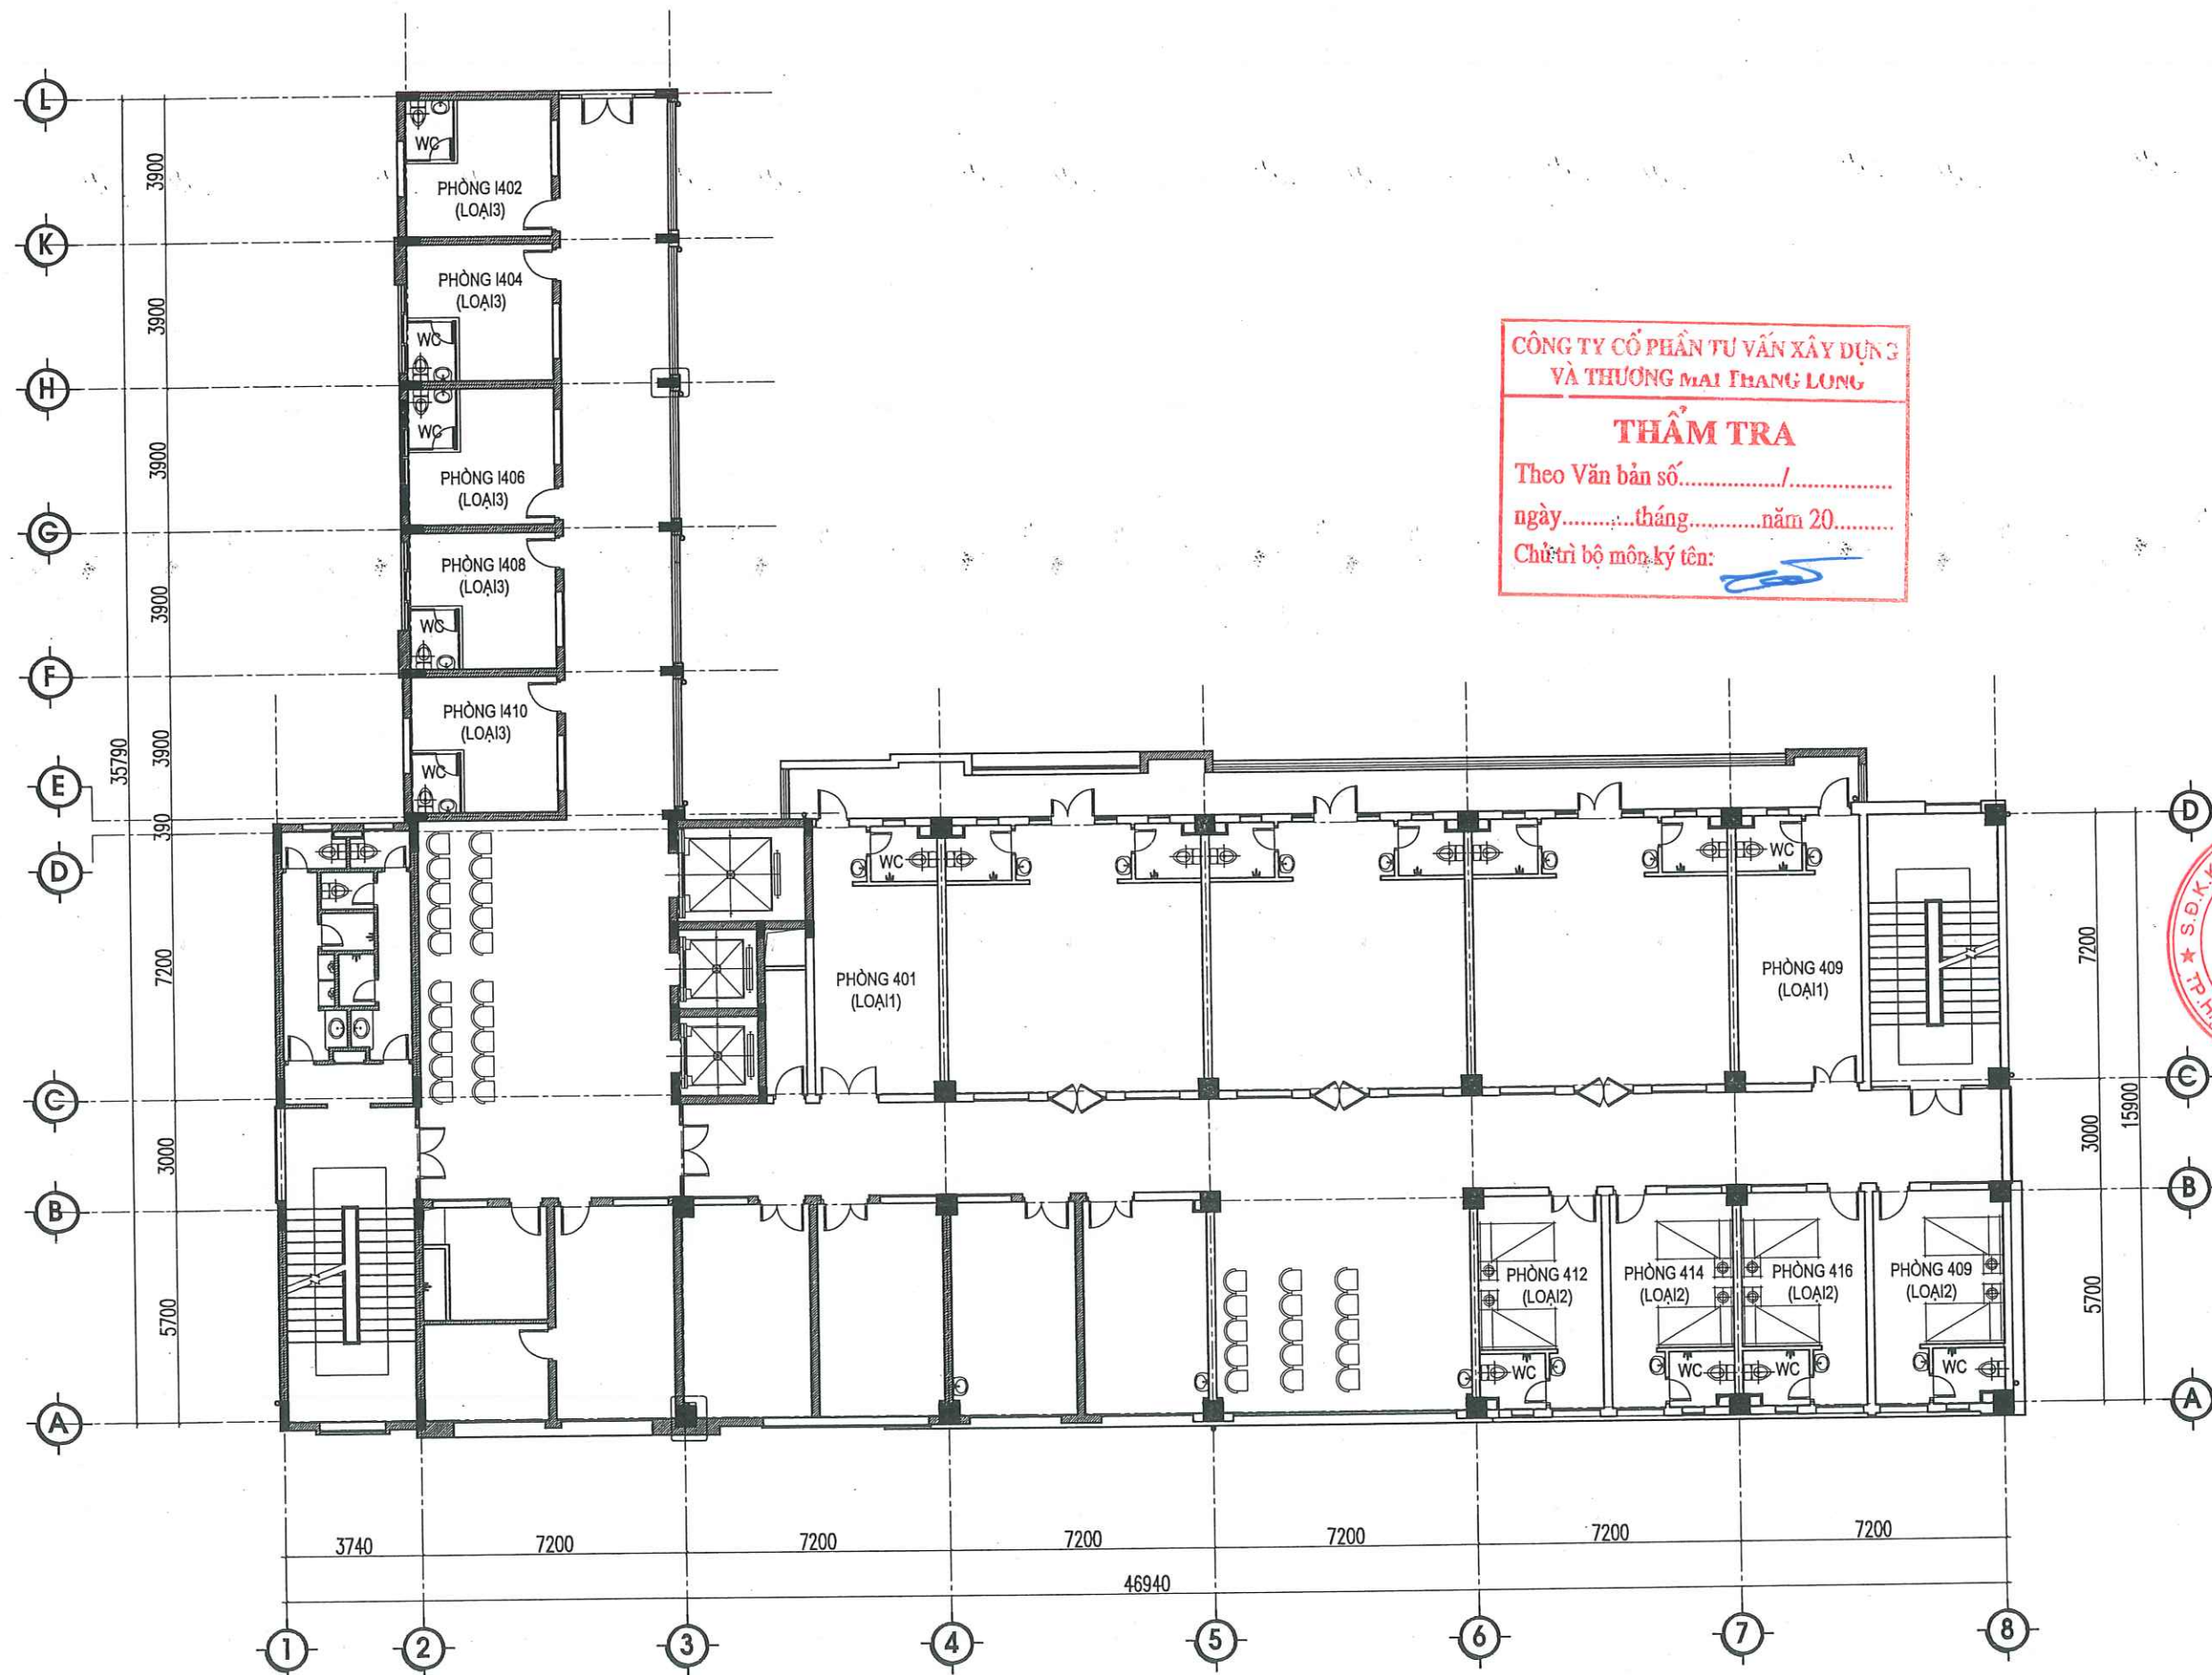

**CÔNG TY CỔ PHẦN TƯ VẤN XÂY DỰNG
VÀ THƯƠNG MẠI TRĂNG LONG**

THẨM TRA

Theo Văn bản số...../.....
ngày.....tháng.....năm 20.....
Chủ trì bộ môn ký tên: 

HIỆU CHỈNH

1		
2		
3		
4		
LẦN	NGÀY	THIẾT KẾ

CHỦ ĐẦU TƯ

BỆNH VIỆN SẢN NHI TỈNH QUẢNG NINH

TÊN CÔNG TRÌNH

SỬA CHỮA, CẢI TẠO, NÂNG CẤP CÁC PHÒNG
YÊU CẦU CHO NHÀ C, NHÀ D, NHÀ I VÀ NHÀ F
CỦA BỆNH VIỆN SẢN NHI TỈNH QUẢNG NINH

ĐỊA ĐIỂM:

PHƯỜNG TUẤN CHÂU, TỈNH QUẢNG NINH

ĐƠN VỊ TƯ VẤN



CÔNG TY CỔ PHẦN TƯ VẤN
VÀ ĐẦU TƯ XÂY DỰNG KIẾN SÁNG

ĐỊA CHỈ: SỐ 266 ĐƯỜNG NGUYỄN VĂN CỨ - PHƯỜNG HẠ LONG
TỈNH QUẢNG NINH

ĐT: (033)3.836.638 FAX: (033)3.836.638
EMAIL: XDKIENSANG@GMAIL.COM

GIÁM ĐỐC

CÔNG TY
CỔ PHẦN
TỰ VẤN VÀ
ĐẦU TƯ X.D
KIẾN SÁNG

NGUYỄN THẾ ANH

CHỦ TRÌ

KTS: NGUYỄN VĂN BA

THIẾT KẾ

KS: LÊ HỮU TÂM

THẺ HIỆN

KS: LÊ HỮU TÂM

QLKT - KIỂM TRA

KS: ĐỖ VIỆT HẢI

KHU NHÀ D
MẶT BẰNG TẦNG 4

TỶ LỆ

NGÀY

MÃ SỐ


BẢN VẼ



**CÔNG TY CỔ PHẦN TƯ VẤN XÂY DỰNG
VÀ THƯƠNG MẠI HANG LUNG**

THẨM TRA


Theo Văn bản số...../.....
ngày.....tháng.....năm 20.....

Chủ trì bộ môn ký tên:

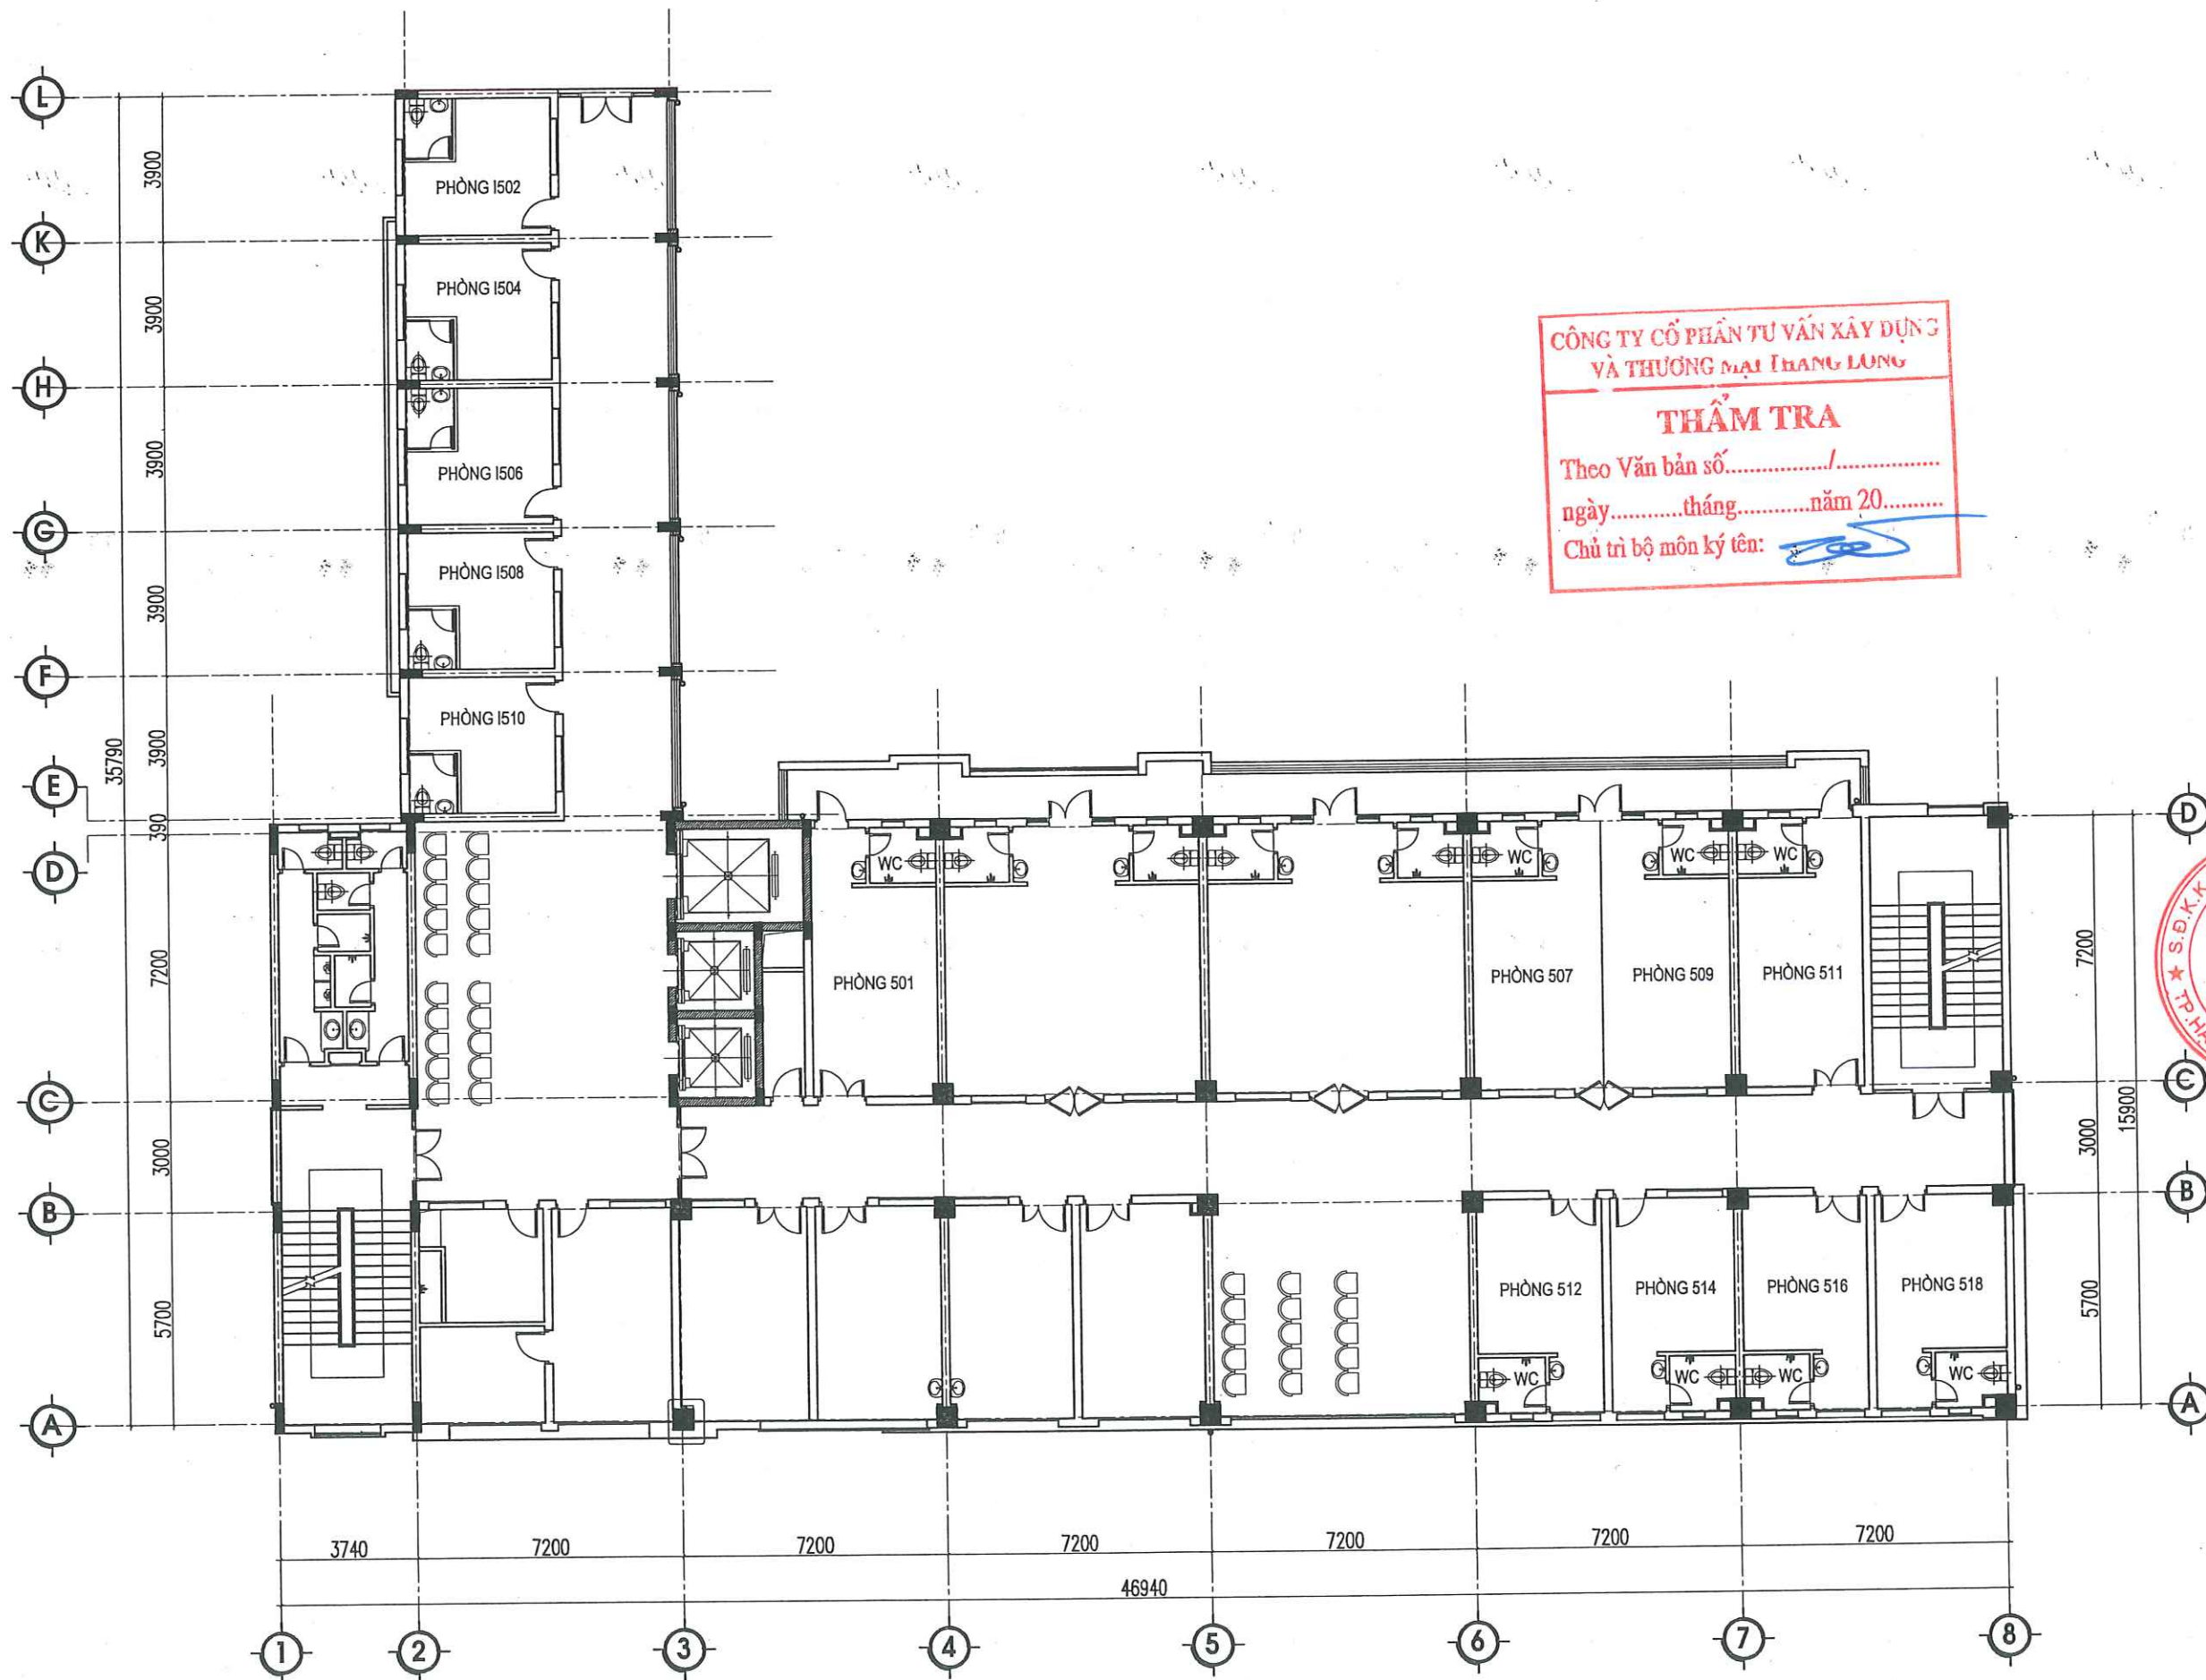

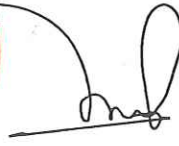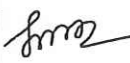HIỆU CHÍNH		
1		
2		
3		
4		
LẦN	NGÀY	THIẾT KẾ
CHỦ ĐẦU TƯ		
BỆNH VIỆN SẢN NHI TỈNH QUẢNG NINH		
TÊN CÔNG TRÌNH		
SỬA CHỮA, CẢI TẠO, NÂNG CẤP CÁC PHÒNG YÊU CẦU CHO NHÀ C, NHÀ D, NHÀ I VÀ NHÀ F CỦA BỆNH VIỆN SẢN NHI TỈNH QUẢNG NINH		
ĐỊA ĐIỂM:		
PHƯỜNG TUẦN CHÂU, TỈNH QUẢNG NINH		
ĐƠN VỊ TƯ VẤN		
		
CÔNG TY CỔ PHẦN TƯ VẤN VÀ ĐẦU TƯ XÂY DỰNG KIẾN SĂNG		
ĐỊA CHỈ: SỐ 266 ĐƯỜNG NGUYỄN VĂN CỨ - PHƯỜNG HẠ LONG TỈNH QUẢNG NINH		
ĐT: (033)3.836.638 FAX: (033)3.836.638 EMAIL: XDKIENSANG@GMAIL.COM		
GIÁM ĐỐC		
		
NGUYỄN THẾ ANH		
CHỦ TRÌ		
KTS: NGUYỄN VĂN BA		
THIẾT KẾ		
KS: LÊ HỮU TÂM		
THẺ HIỆN		
KS: LÊ HỮU TÂM		
QLKT - KIỂM TRA		
KS: ĐỖ VIẾT HẢI		
KHU NHÀ D MẶT BẰNG TẦNG 5		
TỶ LỆ		
NGÀY	2026	
MÃ SỐ	KTKTTC	
BẢN VẼ	KT-05	

MẶT BẰNG PHÒNG YÊU CẦU TẦNG 6 KHU NHÀ D

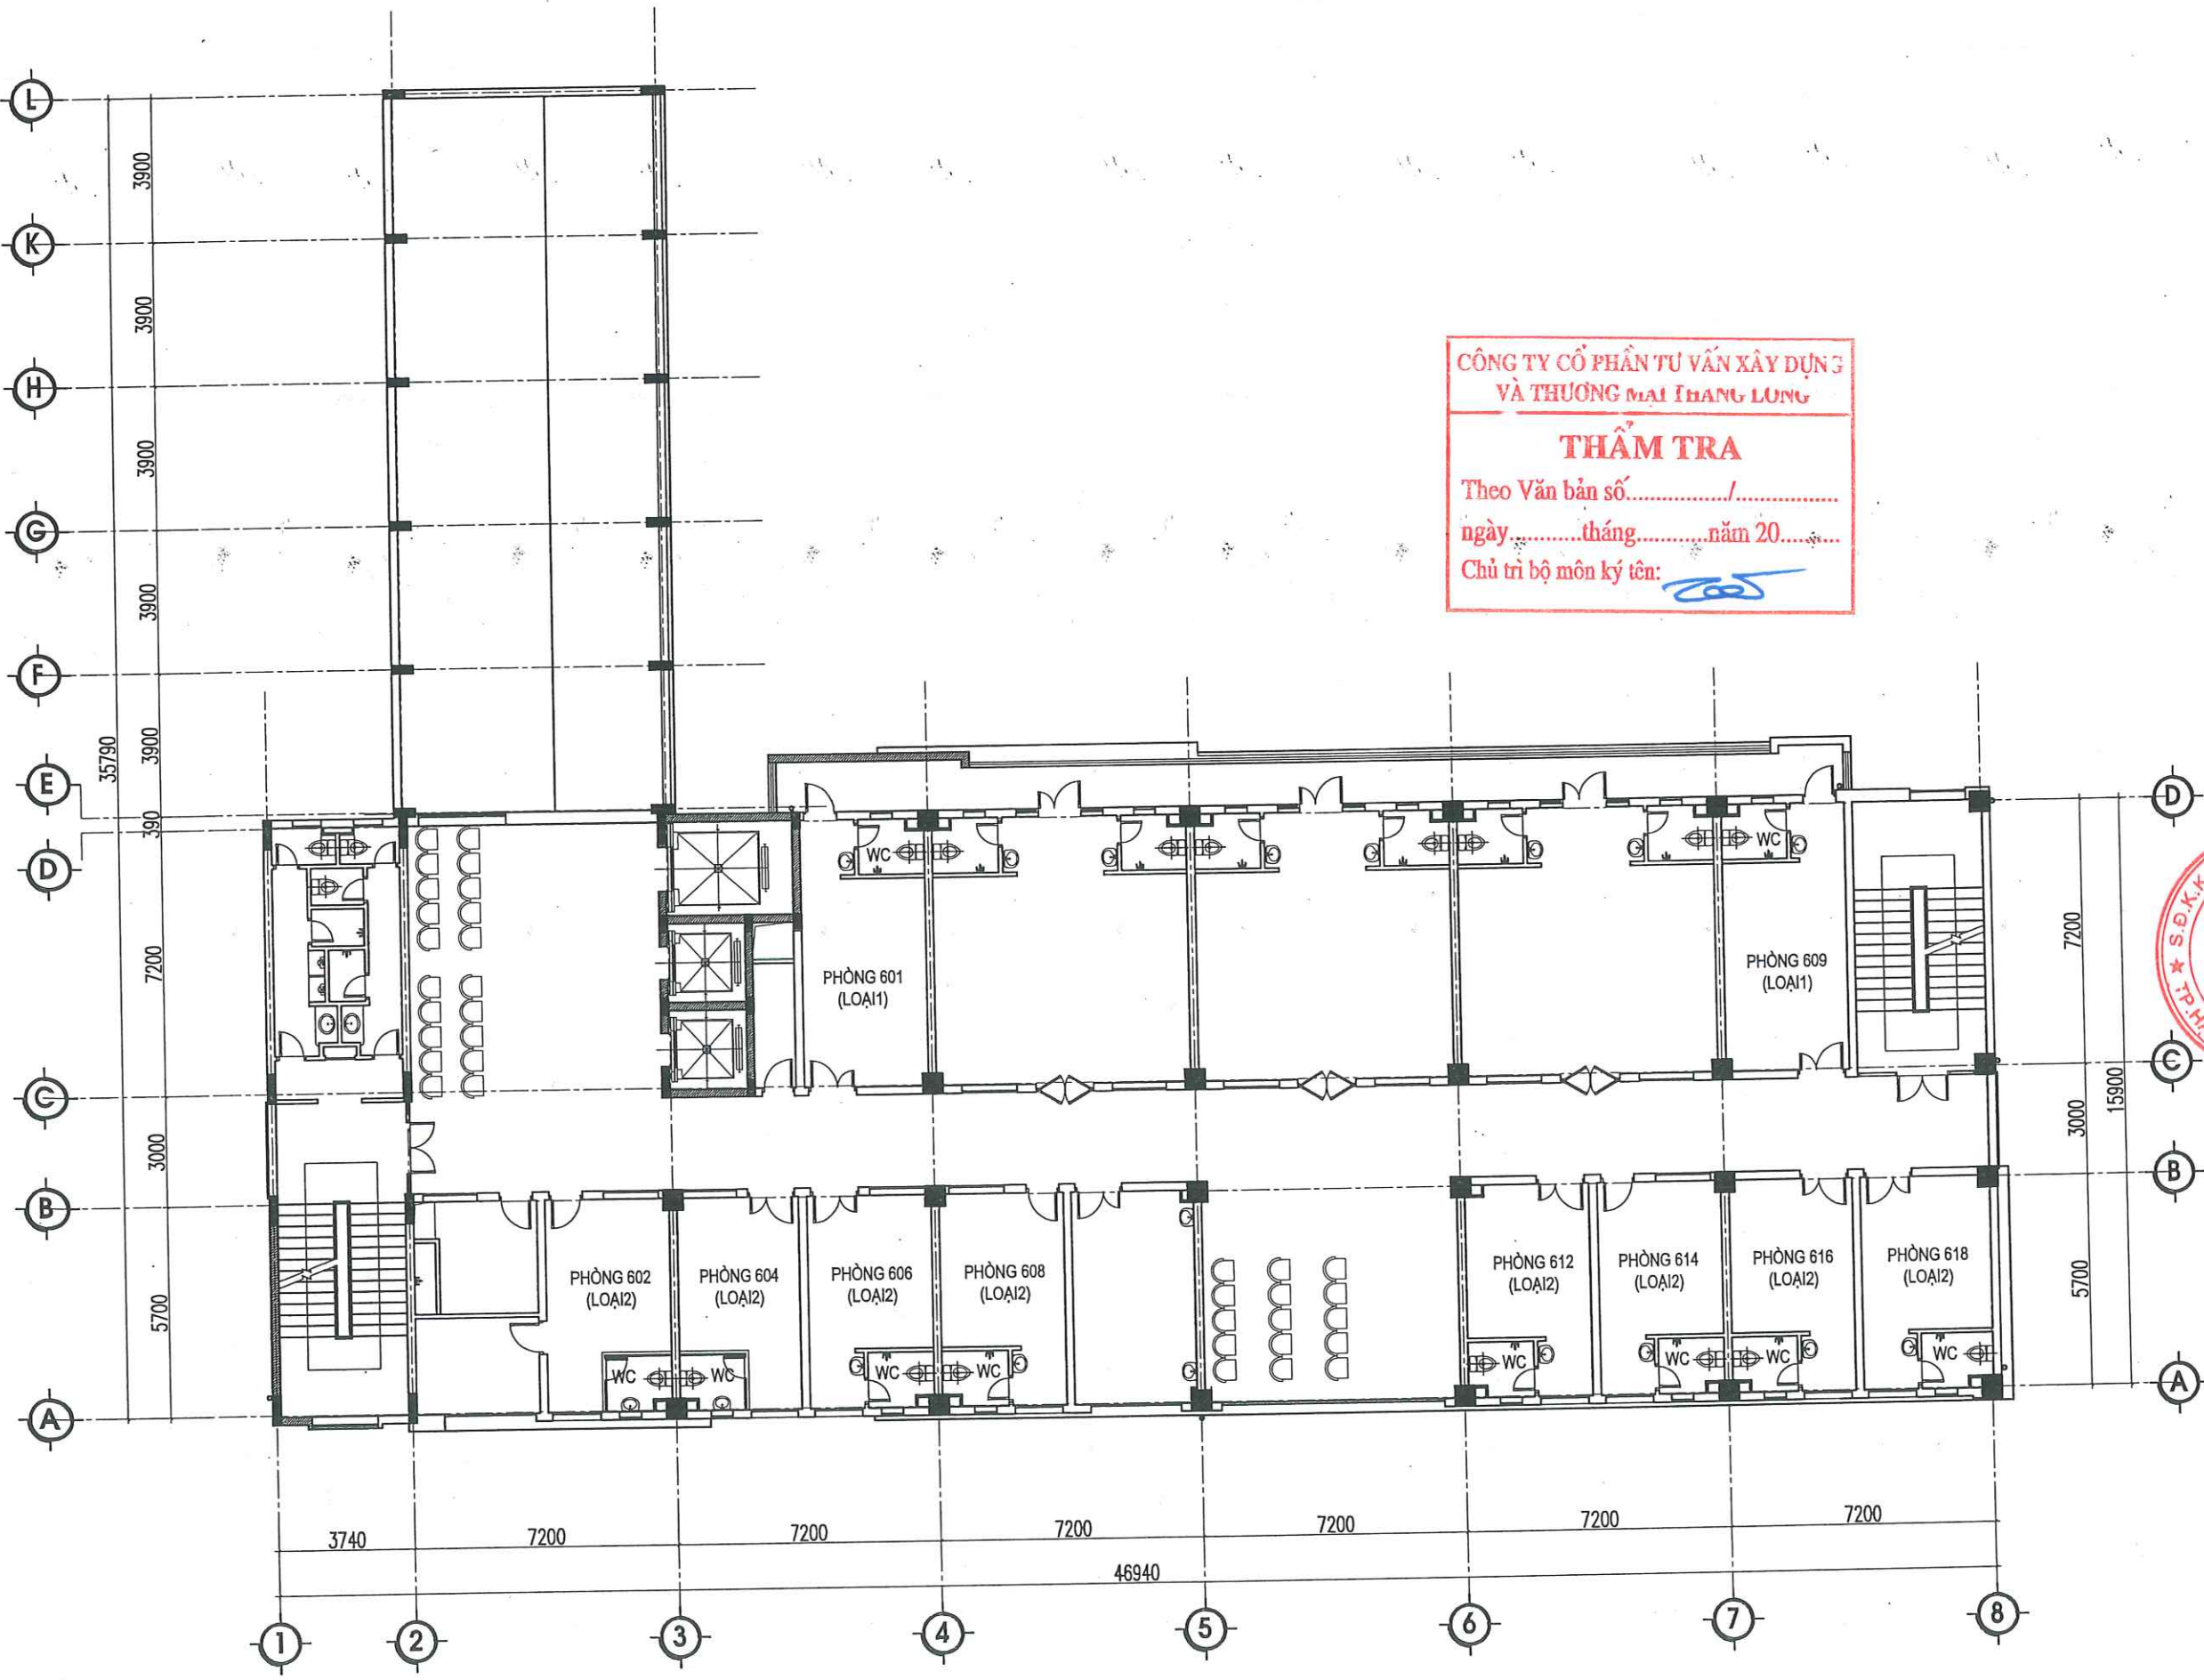


CÔNG TY CỔ PHẦN TƯ VẤN XÂY DỰNG
VÀ THƯƠNG MẠI THANG LONG


THẨM TRA

Theo Văn bản số...../.....
ngày.....tháng.....năm 20.....
Chủ trì bộ môn ký tên:

HIỆU CHỈNH		
1		
2		
3		
4		
LẦN	NGÀY	THIẾT KẾ
CHỦ ĐẦU TƯ		
BỆNH VIỆN SẢN NHI TỈNH QUẢNG NINH		
TÊN CÔNG TRÌNH		
SỬA CHỮA, CẢI TẠO, NÂNG CẤP CÁC PHÒNG YÊU CẦU CHO NHÀ C, NHÀ D, NHÀ I VÀ NHÀ F CỦA BỆNH VIỆN SẢN NHI TỈNH QUẢNG NINH		
ĐỊA ĐIỂM:		
PHƯỜNG TUẦN CHÁU, TỈNH QUẢNG NINH		
ĐƠN VỊ TƯ VẤN		
CÔNG TY CỔ PHẦN TƯ VẤN VÀ ĐẦU TƯ XÂY DỰNG KIẾN SẢNG		
ĐỊA CHỈ: SỐ 286 ĐƯỜNG NGUYỄN VĂN CÚ - PHƯỜNG HẠ LONG TỈNH QUẢNG NINH		
ĐT: (033)3.836.638 FAX: (033)3.836.638 EMAIL: XDKIENSANG@GMAIL.COM		
GIÁM ĐỐC		
NGUYỄN THẾ ANH		
CHỦ TRÌ		
KTS: NGUYỄN VĂN BA		
THIẾT KẾ		
KS: LÊ HỮU TÂM		
THẺ HIỆN		
KS: LÊ HỮU TÂM		
QLKT - KIỂM TRA		
KS: ĐỖ VIẾT HẢI		
KHU NHÀ D		
MẶT BẰNG TẦNG 6		
TỶ LỆ		
NGÀY	2026	
MÃ SỐ	KTKTTC	
BẢN VẼ	KT-06	

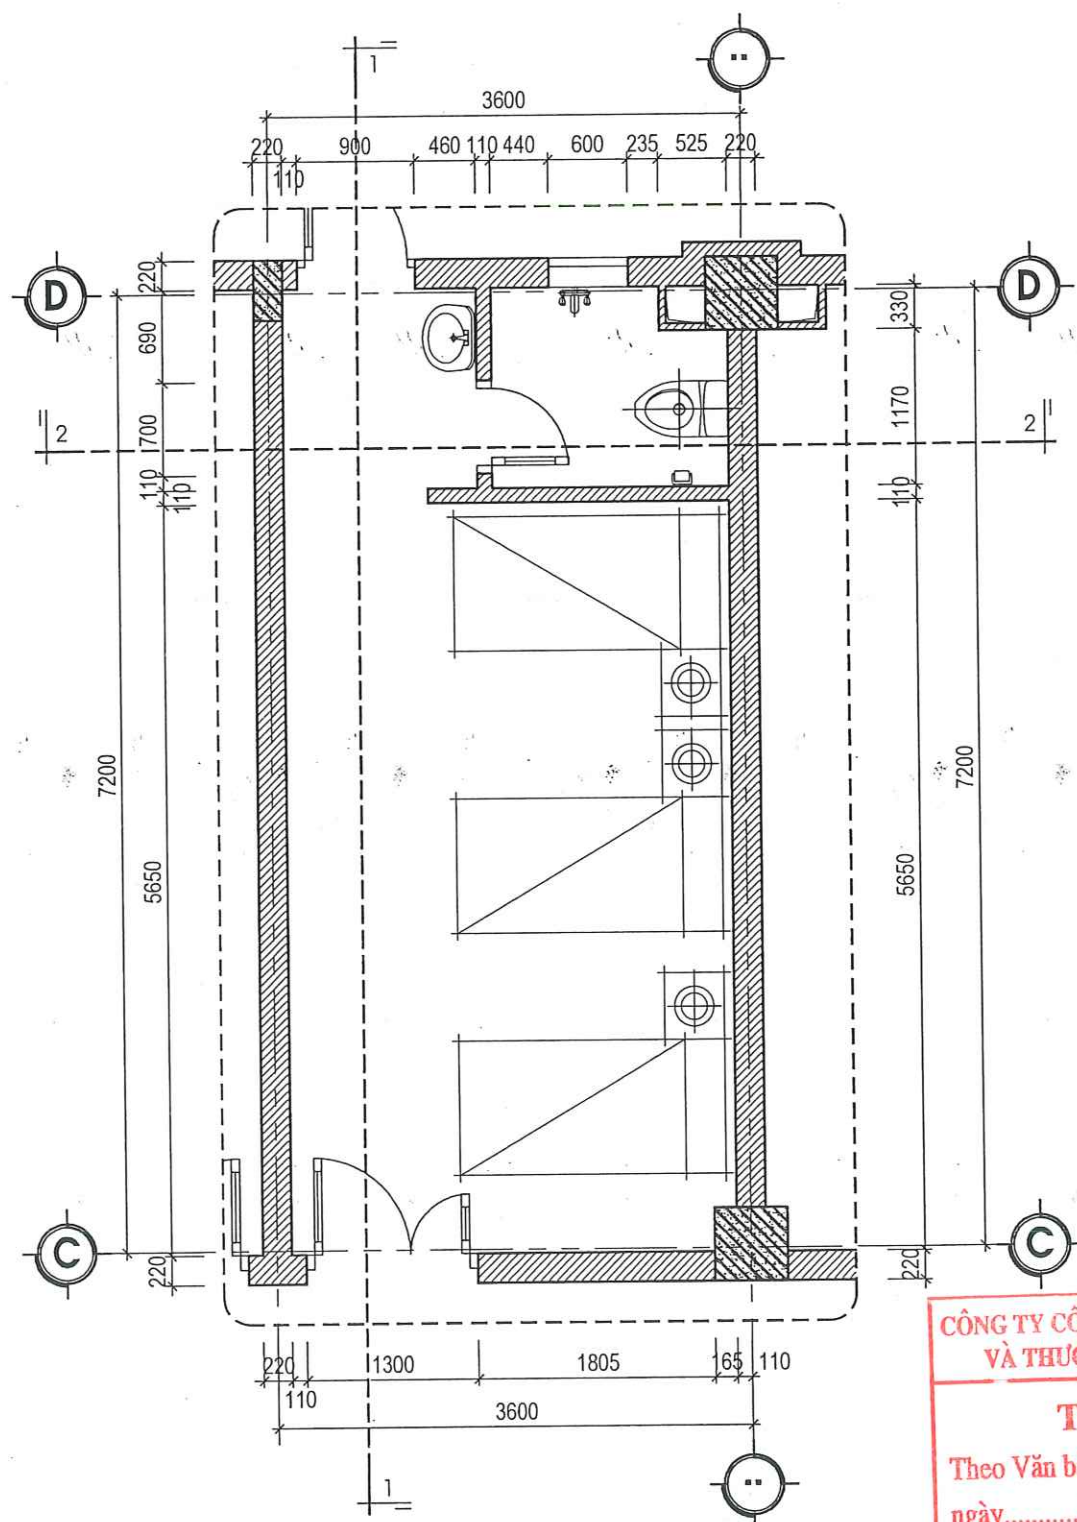

MẶT BẰNG PHÒNG D.101 HIỆN TRẠNG (LOẠI I)

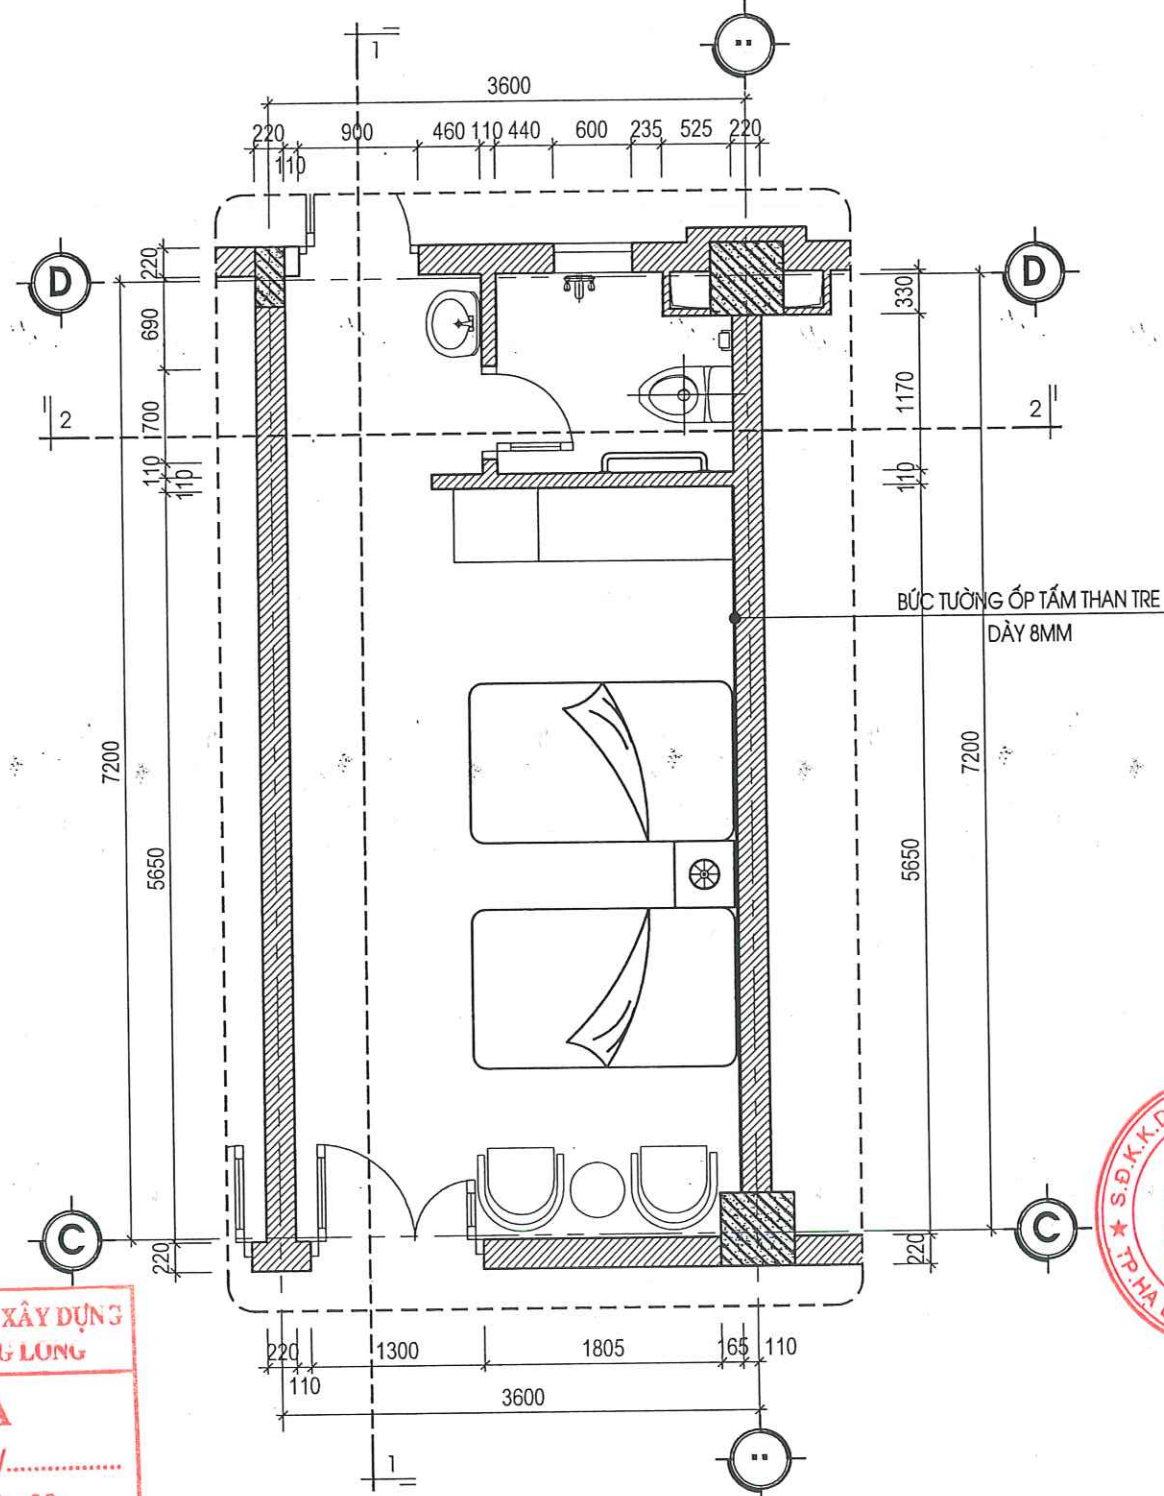

MẶT BẰNG PHÒNG D.101 SỬA CHỮA (LOẠI I)

CÔNG TY CỔ PHẦN TƯ VẤN XÂY DỰNG
VÀ THƯƠNG MẠI THANG LONG

THẨM TRA

Theo Văn bản số...../.....
ngày.....tháng.....năm 20.....
Chủ trì bộ môn ký tên: *[Signature]*

THUYẾT MINH HIỆN TRẠNG:

- TOÀN BỘ LỚP GẠCH ỐP TƯỜNG TRONG PHÒNG BỆNH ĐÃ CŨ, NÚT VỠ; LỚP SƠN TƯỜNG TRONG PHÒNG RÊU MỐC, BẠC MÀU KHÔNG CÒN THẨM MỸ
- HỆ THỐNG TRẦN VỆ SINH XẬP XẼ, LỚP GẠCH ỐP TƯỜNG, LÁT NỀN VỆ SINH NÚT VỠ BONG TRÓC GÂY MẤT THẨM MỸ
- CÁC THIẾT BỊ VỆ SINH ĐÃ CŨ VÀ HƯ HỎNG KHÔNG ĐÁP ỨNG ĐƯỢC NHU CẦU SỬ DỤNG
- NỘI THẤT TRONG PHÒNG HIỆN ĐÃ CŨ VÀ KHÔNG PHÙ HỢP VỚI CÔNG NĂNG SỬ DỤNG HIỆN TẠI

THUYẾT MINH SỬA CHỮA:

- ĐỤC PHÁ DỠ TOÀN BỘ GẠCH ỐP TRONG PHÒNG BỆNH HIỆN TRẠNG VÀ TRÁT LẠI TƯỜNG BẰNG VXM MẮC 75# DÀY 2CM. ỐP TẤM ỐP THAN TRE TRANG TRÍ BỨC TƯỜNG ĐẦU GIƯỜNG CAO SÁT TRẦN. VỆ SINH VÀ SƠN LẠI TOÀN BỘ TƯỜNG TRONG PHÒNG THEO CHỦ ĐỀ BẢNG 3 NƯỚC.
- THÁO DỠ THIẾT BỊ VỆ SINH HIỆN TRẠNG. ĐỤC PHÁ DỠ GẠCH LÁT NỀN, ỐP TƯỜNG VỆ SINH HIỆN TRẠNG, THÁO DỠ TOÀN BỘ HỆ THỐNG TRẦN VỆ SINH HIỆN TRẠNG ĐÃ HƯ HỎNG.
- LÁT LẠI NỀN VỆ SINH BẰNG GẠCH MEN TERAZZO CHỐNG TRƠN KT 30X60CM, ỐP TƯỜNG VỆ SINH BẰNG GẠCH MEN 30X60 CAO 2.7M.
- LÀM MỚI LẠI TRẦN BẰNG TRẦN VỆ SINH, TRẦN PHÒNG BỆNH BẰNG TRẦN NHÔM THẮT KÍ 60X60CM.
- LÀM MỚI LẠI TOÀN BỘ ĐƯỜNG ỐNG CẤP THOÁT NƯỚC VỆ SINH, THAY MỚI THIẾT BỊ VỆ SINH THEO THIẾT KẾ CHI TIẾT. LÀM MỚI TAY VỊN VỆ SINH BẰNG ỐNG INOX D42X1.5MM.
- LÀM MỚI HỆ THỐNG ĐIỆN CHIẾU SÁNG TRONG PHÒNG BỆNH VÀ PHÒNG VỆ SINH ĐỒNG BỘ.
- GIA CÔNG VÀ LẮP ĐẶT NỘI THẤT BAO GỒM: 1 TỦ QUẦN ÁO 3 CÁCH, 2 BỘ GIƯỜNG GỖ MDF, 1 BỘ SOFA 2 GHẾ ĐƠN 1 BÀN TRÒN

HIỆU CHỈNH

1		
2		
3		
4		

LẦN NGÀY THIẾT KẾ

CHỦ ĐẦU TƯ

BỆNH VIỆN SẢN NHI TỈNH QUẢNG NINH

TÊN CÔNG TRÌNH

SỬA CHỮA, CẢI TẠO, NÂNG CẤP CÁC PHÒNG
YẾU CẦU CHO NHÀ C, NHÀ D, NHÀ I VÀ NHÀ F
CỦA BỆNH VIỆN SẢN NHI TỈNH QUẢNG NINH

ĐỊA ĐIỂM:

PHƯỜNG TUẦN CHÂU, TỈNH QUẢNG NINH

ĐƠN VỊ TƯ VẤN



CÔNG TY CỔ PHẦN TƯ VẤN
VÀ ĐẦU TƯ XÂY DỰNG KIẾN SÁNG

Địa chỉ: Số 266 Đường Nguyễn Văn Cừ - Phường Hạ Long
Tỉnh Quảng Ninh

ĐT: (033)3.836.638 FAX: (033)3.836.638
EMAIL: XDKIENSANG@GMAIL.COM

GIÁM ĐỐC




NGUYỄN THẾ ANH

CHỦ TRÌ	<i>[Signature]</i>
KTS: NGUYỄN VĂN BA	<i>[Signature]</i>
THIẾT KẾ	<i>[Signature]</i>
KS: LÊ HỮU TÂM	<i>[Signature]</i>
THẺ HIỆN	<i>[Signature]</i>
KS: LÊ HỮU TÂM	<i>[Signature]</i>
QLKT - KIỂM TRA	<i>[Signature]</i>
KS: ĐỖ VIỆT HẢI	<i>[Signature]</i>


MẶT BẰNG CHI TIẾT PHÒNG D.101
HIỆN TRẠNG, SỬA CHỮA

TỶ LỆ	
NGÀY	2026
MÃ SỐ	KTKTTC
BẢN VẼ	KT-07

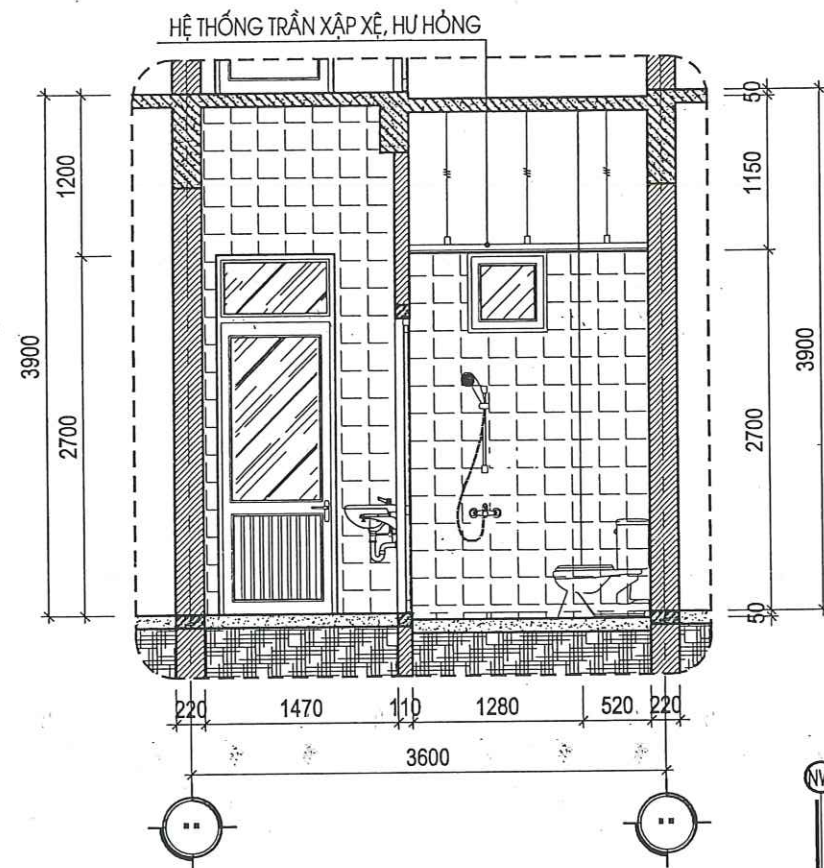


MẶT CẮT 2-2 HIỆN TRẠNG

- (NỀN VỆ SINH TẦNG 1)
- NỀN LÁT GẠCH CHỐNG TRƠN KT 300X600
 - LỚP VỮA LÓT XM M75# ĐÁNH DỐC VỀ PHẪU THU
 - LỚP BT LÓT ĐÁ 4X6 M100# DÀY 100 HIỆN TRẠNG
 - LỚP ĐẤT (CÁT) TÔN NỀN ĐẪM CHẶT
 - LỚP ĐẤT TỰ NHIÊN

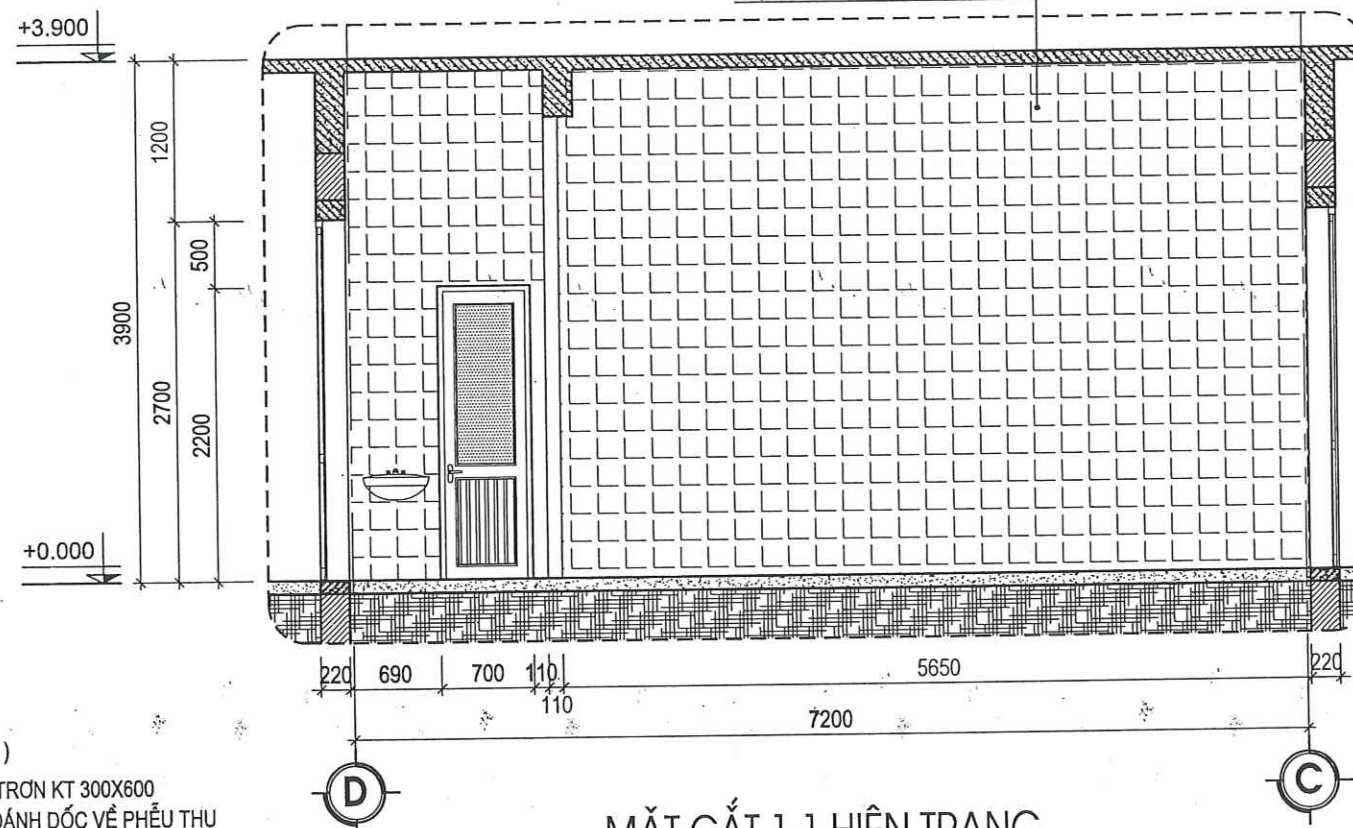

MẶT CẮT 1-1 HIỆN TRẠNG

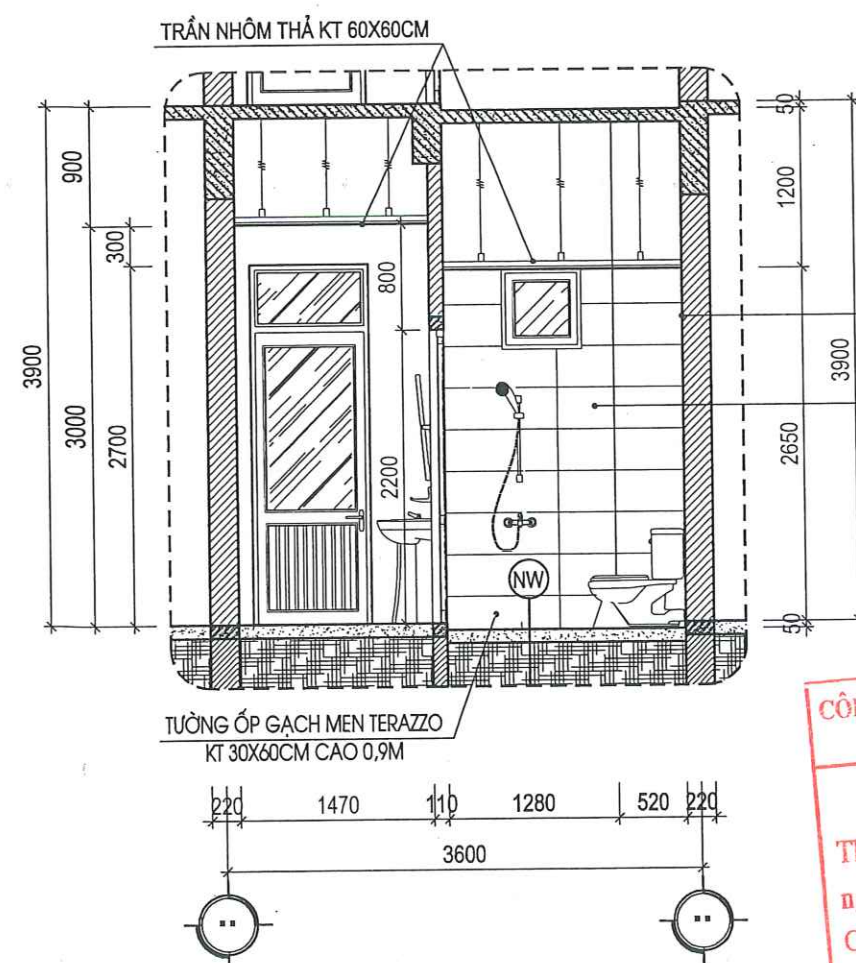

MẶT CẮT 2-2 SỬA CHỮA


CÔNG TY CỔ PHẦN TƯ VẤN XÂY DỰNG VÀ THƯƠNG MẠI THANG LONG

THẨM TRA



Theo Văn bản số...../.....


ngày.....tháng.....năm 20.....

Chủ trì bộ môn ký tên: *[Signature]*

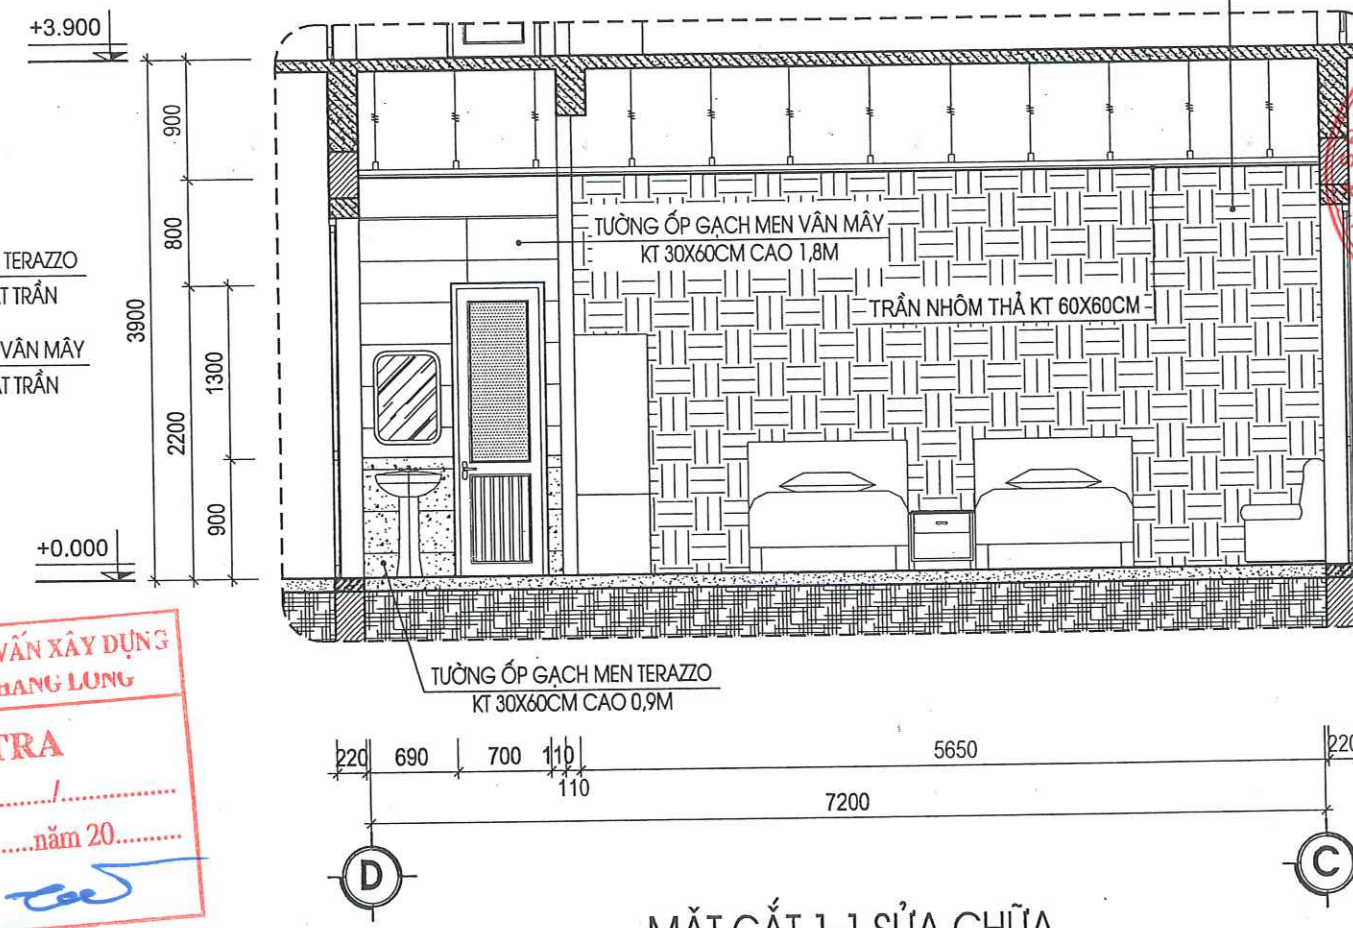

MẶT CẮT 1-1 SỬA CHỮA

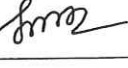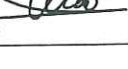HIỆU CHÍNH		
1		
2		
3		
4		
LẦN	NGÀY	THIẾT KẾ
CHỦ ĐẦU TƯ		
BỆNH VIỆN SẢN NHI TỈNH QUẢNG NINH		
TÊN CÔNG TRÌNH		
SỬA CHỮA, CẢI TẠO, NÂNG CẤP CÁC PHÒNG YÊU CẦU CHO NHÀ C, NHÀ D, NHÀ I VÀ NHÀ F CỦA BỆNH VIỆN SẢN NHI TỈNH QUẢNG NINH		
ĐỊA ĐIỂM:		
PHƯỜNG TUẦN CHÂU, TỈNH QUẢNG NINH		
ĐƠN VỊ TƯ VẤN		
		
CÔNG TY CỔ PHẦN TƯ VẤN VÀ ĐẦU TƯ XÂY DỰNG KIẾN SẢNG ĐỊA CHỈ: SỐ 266 ĐƯỜNG NGUYỄN VĂN CỨ - PHƯỜNG HẠ LONG, TỈNH QUẢNG NINH ĐT: (033)3.836.638 FAX: (033)3.836.638 EMAIL: XDKIENSANG@GMAIL.COM		
GIÁM ĐỐC		
 NGUYỄN THẾ ANH		
CHỦ TRÌ	 KTS: NGUYỄN VĂN BA	
THIẾT KẾ	 KS: LÊ HỮU TÂM	
THẺ HIỆN	 KS: LÊ HỮU TÂM	
QLKT - KIỂM TRA	 KS: ĐỖ VIẾT HẢI	
MẶT CẮT PHÒNG HIỆN TRẠNG SỬA CHỮA		
TỶ LỆ		
NGÀY	2026	
MÃ SỐ	KT/TT/C	
BẢN VẼ	KT-08	

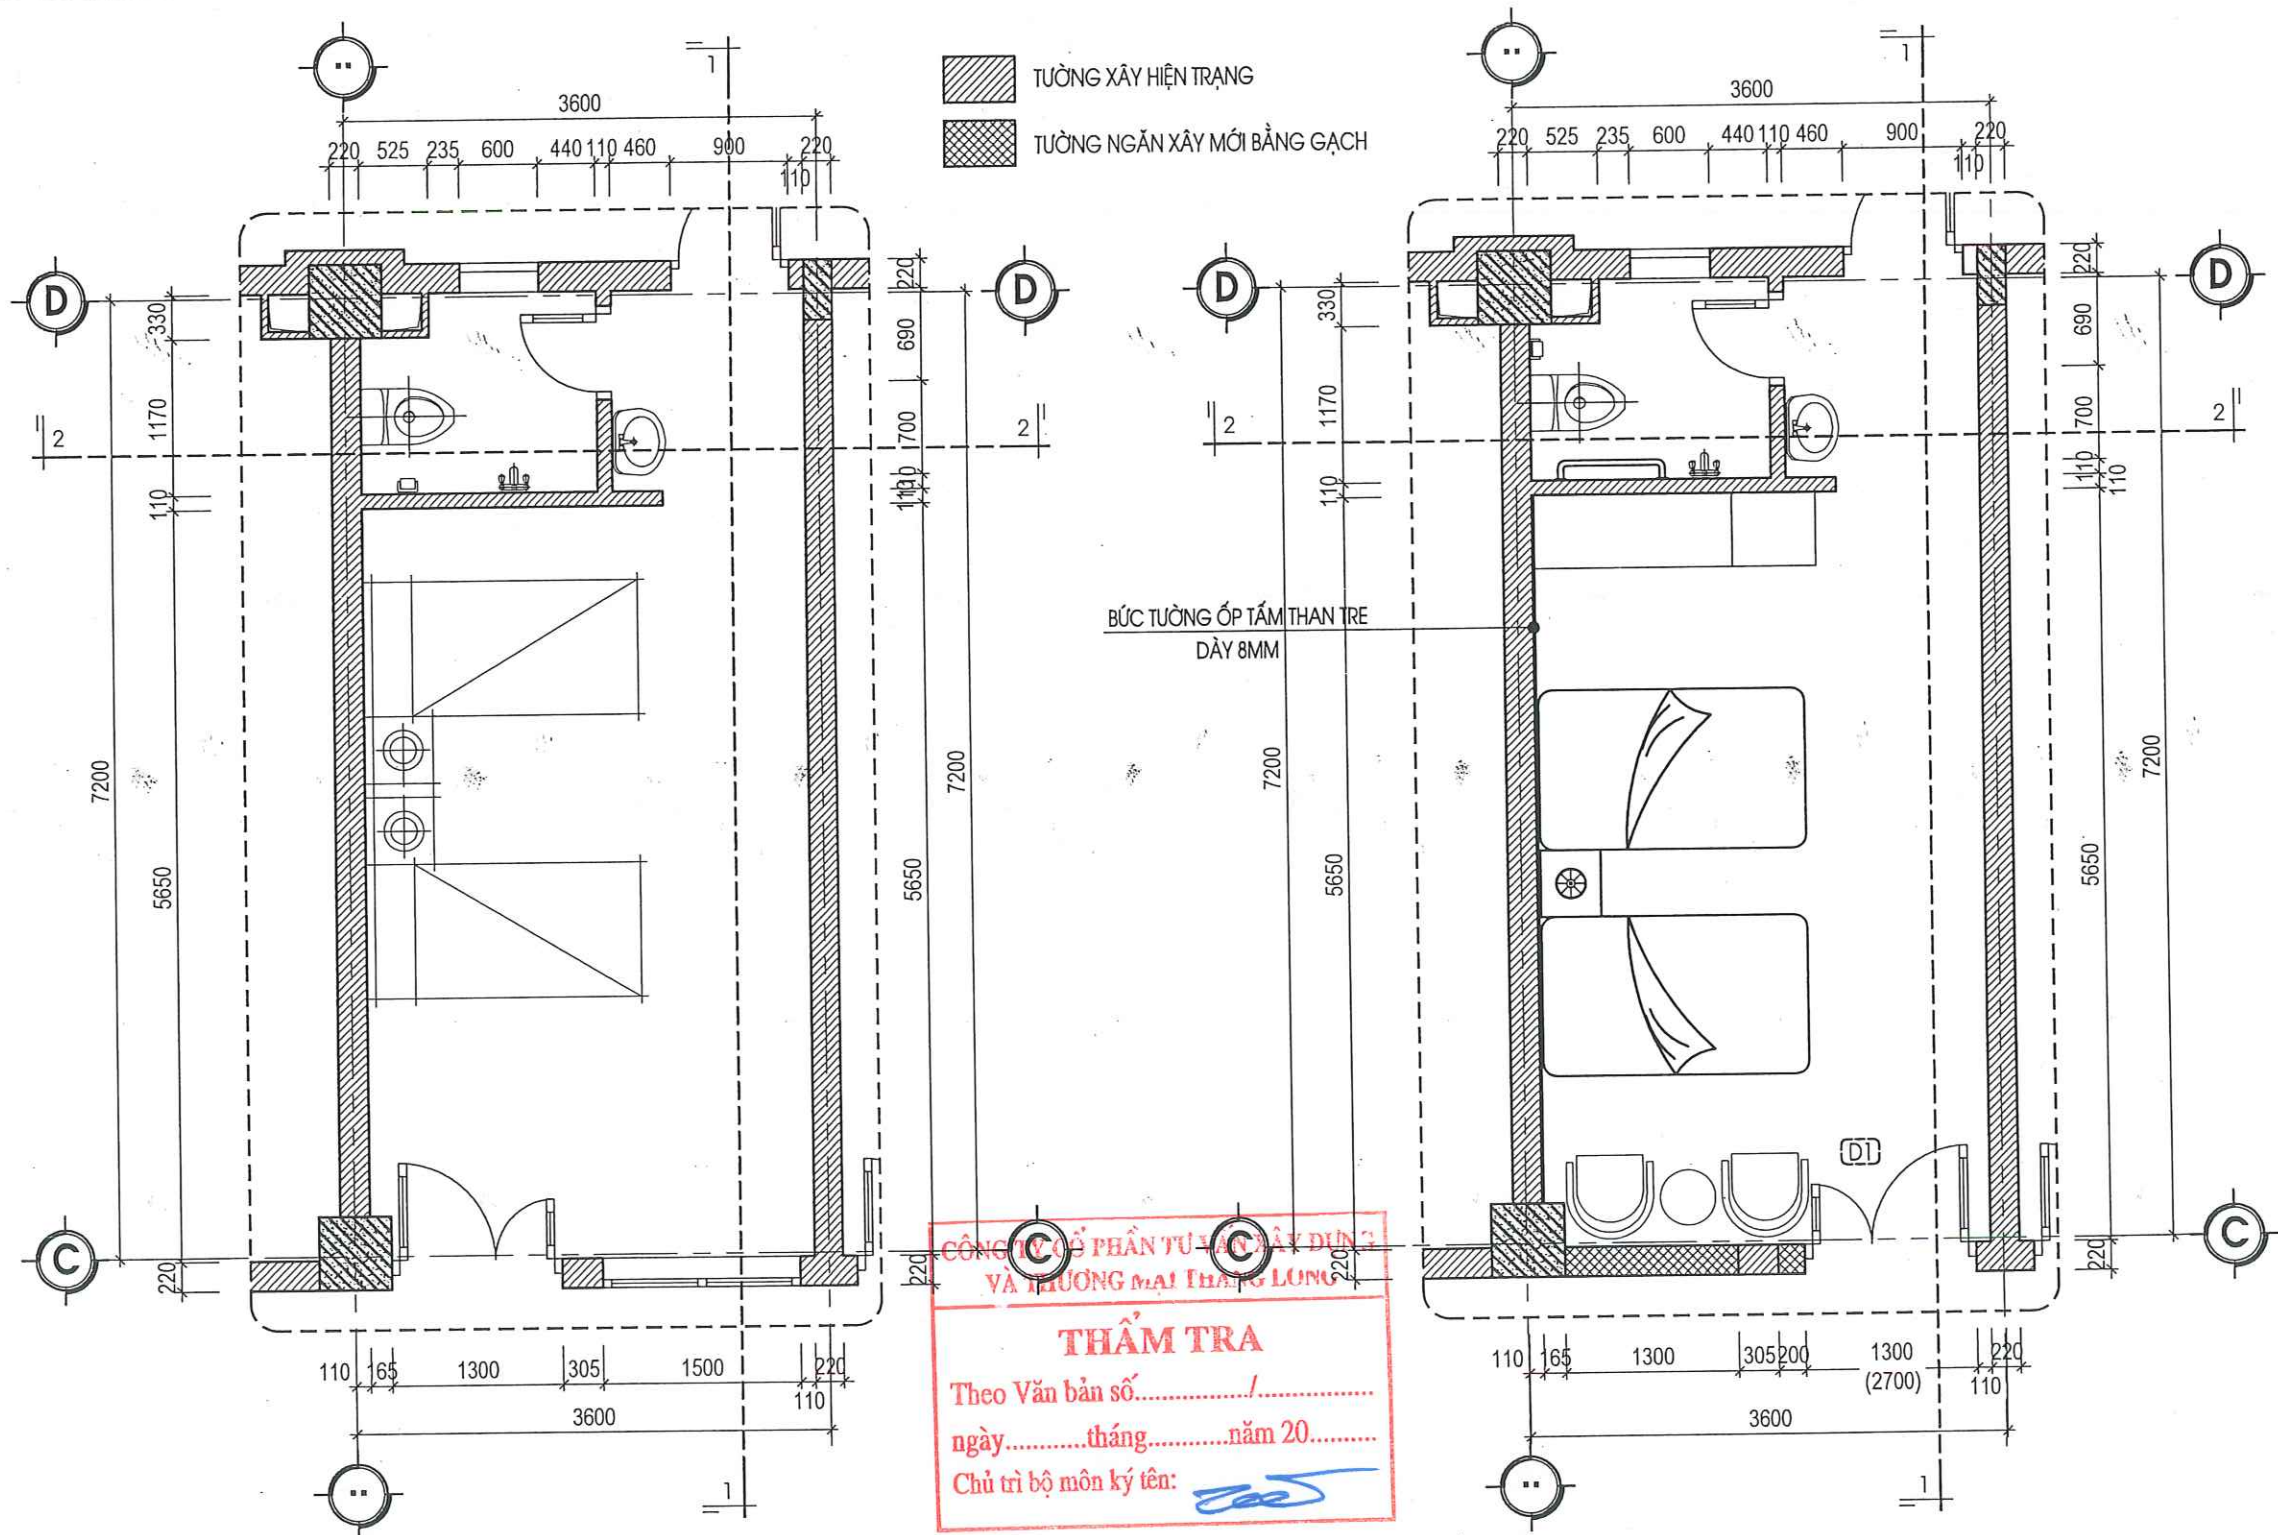

MẶT BẰNG PHÒNG D.305 HIỆN TRẠNG (LOẠI 1)

MẶT BẰNG PHÒNG D.305 SỬA CHỮA (LOẠI 1)

THUYẾT MINH HIỆN TRẠNG:

- TOÀN BỘ LỚP GẠCH ỐP TƯỜNG TRONG PHÒNG BỆNH ĐÃ CŨ, NÚT VỠ; LỚP SƠN TƯỜNG TRONG PHÒNG RÊU MỐC, BẠC MÀU KHÔNG CÒN THẨM MỸ
- HỆ THỐNG TRẦN VỆ SINH XẬP XỆ, LỚP GẠCH ỐP TƯỜNG, LÁT NỀN VỆ SINH NÚT VỠ BONG TRÓC GÂY MẤT THẨM MỸ
- CÁC THIẾT BỊ VỆ SINH ĐÃ CŨ VÀ HƯ HỎNG KHÔNG ĐÁP ỨNG ĐƯỢC NHU CẦU SỬ DỤNG
- NỘI THẤT TRONG PHÒNG HIỆN ĐÃ CŨ VÀ KHÔNG PHÙ HỢP VỚI CÔNG NĂNG SỬ DỤNG HIỆN TẠI

THUYẾT MINH SỬA CHỮA:

- ĐỤC PHÁ DỠ TOÀN BỘ GẠCH ỐP TRONG PHÒNG BỆNH HIỆN TRẠNG VÀ TRÁT LẠI TƯỜNG BẰNG VXM MẮC 75# DÀY 2CM. THẢO DỠ CỬA ĐI VÀ CỬA SỐ TRỤC C HIỆN TRẠNG, THAY ĐỔI VỊ TRÍ CỬA ĐI VÀ THAY MỚI BẰNG CỬA NHỰA COMPOSITE, XÂY BỊT Ô CỬA ĐI HIỆN TRẠNG BẰNG GẠCH VXM MẮC 75# DÀY 22CM.
- ỐP TẤM ỐP THAN TRE TRANG TRÍ BỨC TƯỜNG ĐẦU GIƯỜNG CAO SÁT TRẦN. VỆ SINH VÀ SƠN LẠI TOÀN BỘ TƯỜNG TRONG PHÒNG THEO CHỦ ĐỀ BẢNG 3 NƯỚC.
- THẢO DỠ THIẾT BỊ VỆ SINH HIỆN TRẠNG. ĐỤC PHÁ DỠ GẠCH LÁT NỀN, ỐP TƯỜNG VỆ SINH HIỆN TRẠNG, THẢO DỠ TOÀN BỘ HỆ THỐNG TRẦN VỆ SINH HIỆN TRẠNG ĐÃ HƯ HỎNG.
- CHỐNG THẨM NỀN VỆ SINH BẰNG VẬT LIỆU CHỐNG THẨM CHUYÊN DỤNG.
- LÁT LẠI NỀN VỆ SINH BẰNG GẠCH MEN TERAZZO CHỐNG TRƠN KT 30X60CM, ỐP TƯỜNG VỆ SINH BẰNG GẠCH MEN 30X60 CAO 2,7M.
- LÀM MỚI LẠI TRẦN BẰNG TRẦN VỆ SINH, TRẦN PHÒNG BỆNH BẰNG TRẦN NHÔM THẢ KT 60X60CM.
- LÀM MỚI LẠI TOÀN BỘ ĐƯỜNG ỐNG CẤP THOÁT NƯỚC VỆ SINH, THAY MỚI THIẾT BỊ VỆ SINH THEO THIẾT KẾ CHI TIẾT. LÀM MỚI TAY VỊN VỆ SINH BẰNG ỐNG INOX D42X1,5MM.
- LÀM MỚI HỆ THỐNG ĐIỆN CHIẾU SÁNG TRONG PHÒNG BỆNH VÀ PHÒNG VỆ SINH ĐỒNG BỘ.
- GIA CÔNG VÀ LẮP ĐẶT ĐỒ NỘI THẤT BAO GỒM: 1 TỦ QUẦN ÁO 3 CÁCH, 2 BỘ GIƯỜNG GỖ MDF, 1 BỘ SOFA 2 GHẾ ĐƠN 1 BÀN TRÒN

HIỆU CHỈNH

1		
2		
3		
4		
LẦN	NGÀY	THIẾT KẾ

CHỦ ĐẦU TƯ

BỆNH VIỆN SẢN NHI TỈNH QUẢNG NINH

TÊN CÔNG TRÌNH

SỬA CHỮA, CẢI TẠO, NÂNG CẤP CÁC PHÒNG YÊU CẦU CHO NHÀ C, NHÀ D, NHÀ I VÀ NHÀ F CỦA BỆNH VIỆN SẢN NHI TỈNH QUẢNG NINH

ĐỊA ĐIỂM:

PHƯỜNG TUẦN CHÂU, TỈNH QUẢNG NINH

ĐƠN VỊ TƯ VẤN



CÔNG TY CỔ PHẦN TƯ VẤN VÀ ĐẦU TƯ XÂY DỰNG KIẾN SÁNG

ĐỊA CHỈ: SỐ 266 ĐƯỜNG NGUYỄN VĂN CÚ - PHƯỜNG HÀ LONG

TỈNH QUẢNG NINH

ĐT: (033)3.836.638 FAX: (033)3.836.638
EMAIL: XKIENSANG@GMAIL.COM

GIÁM ĐỐC

[Signature]

NGUYỄN THẾ ANH

CHỦ TRÌ

KTS: NGUYỄN VĂN BA

THIẾT KẾ

KS: LÊ HỮU TÂM

THẺ HIỆN

KS: LÊ HỮU TÂM

QLKT - KIỂM TRA

KS: ĐỖ VIỆT HẢI

MẶT BẰNG CHI TIẾT PHÒNG D.305 HIỆN TRẠNG, SỬA CHỮA

TỶ LỆ

NGÀY


2026

MÃ SỐ


KTKTTC

BẢN VẼ

KT-09

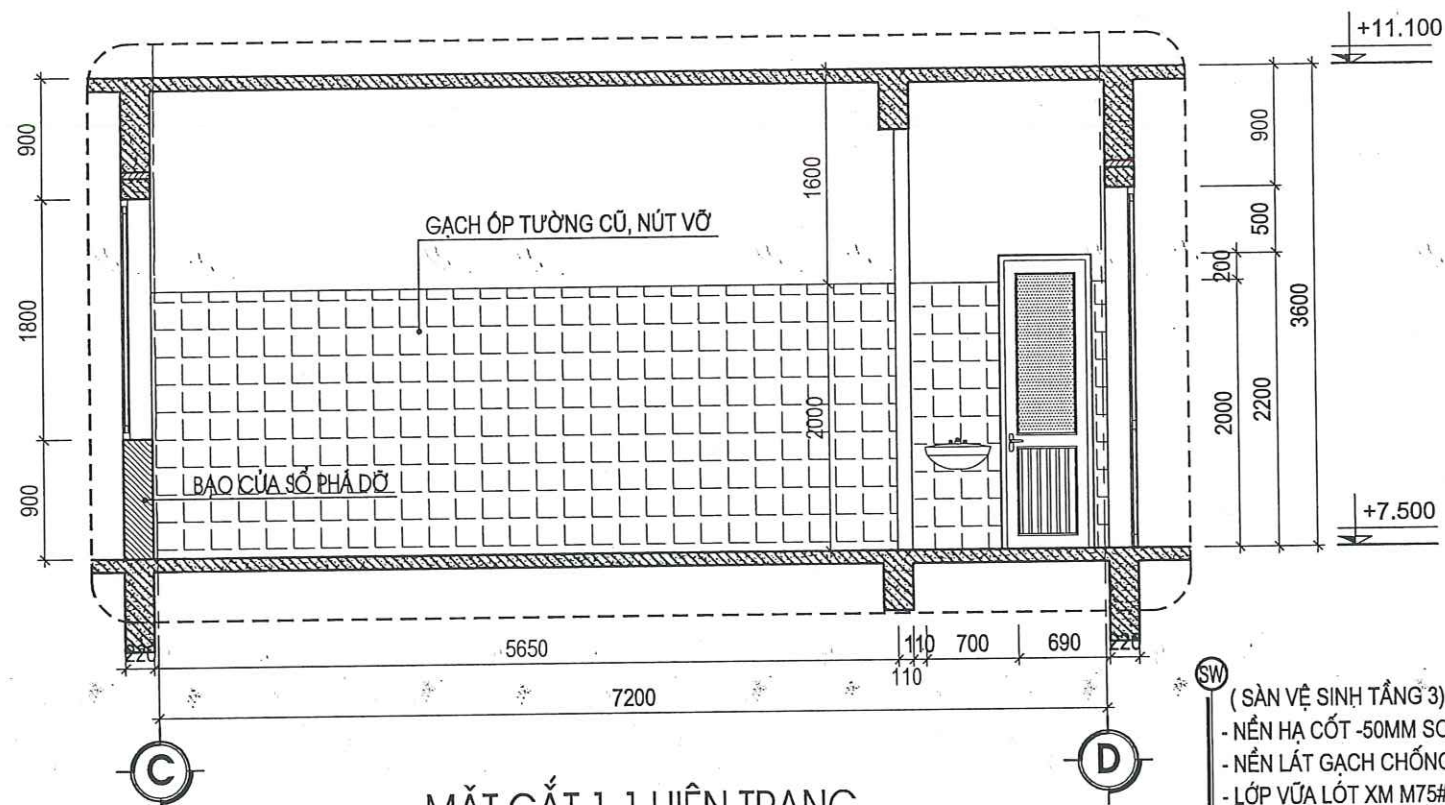


MẶT CẮT 1-1 HIỆN TRẠNG

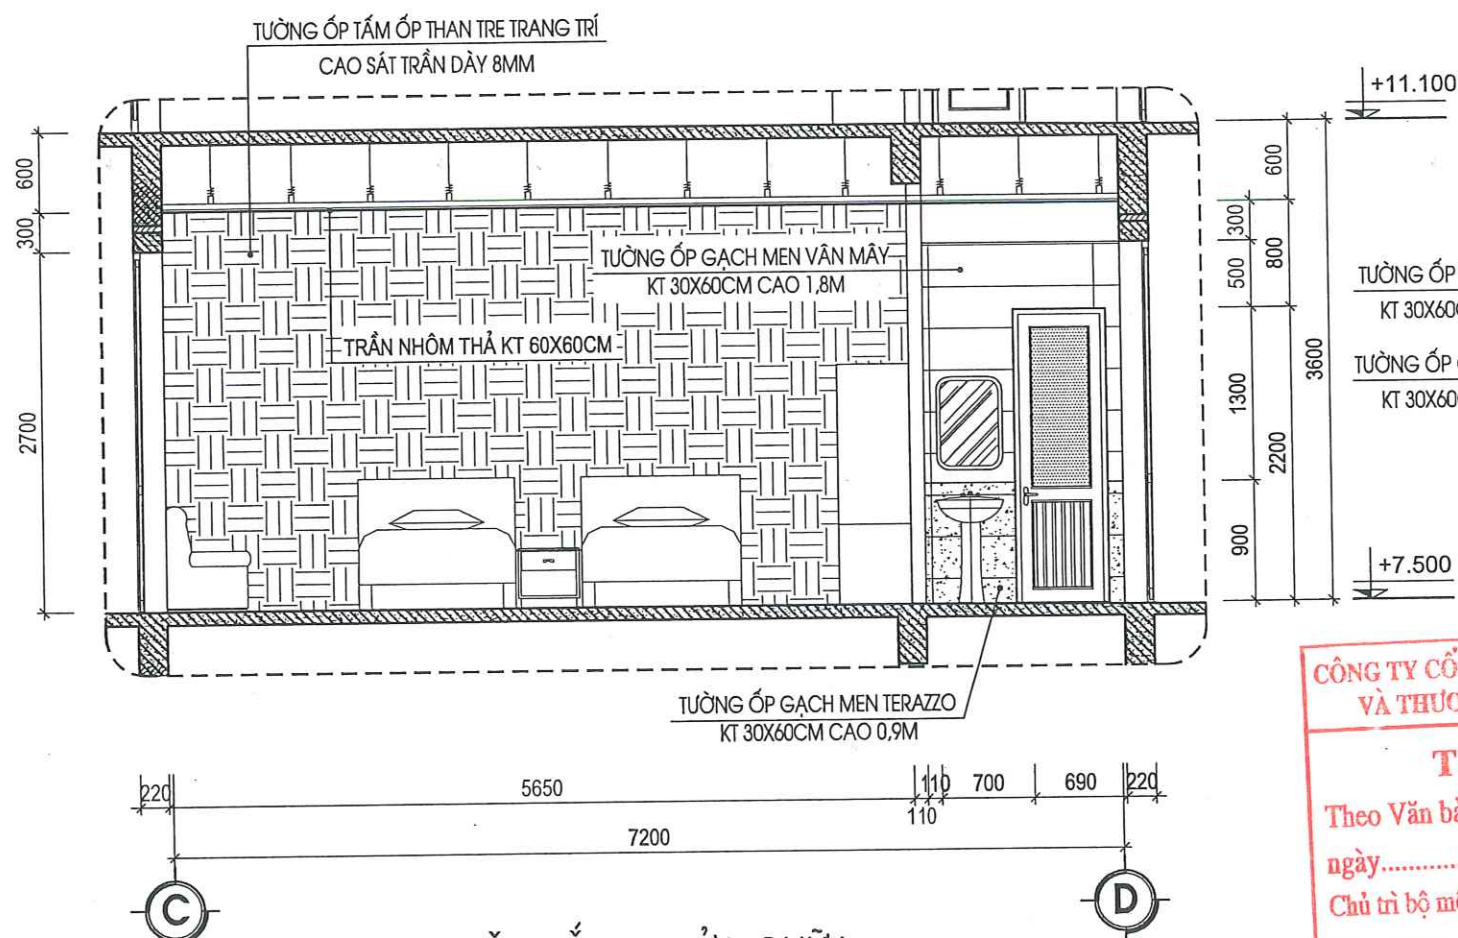


MẶT CẮT 1-1 SỬA CHỮA

- (SÀN VỆ SINH TẦNG 3)
- NỀN HẠ CỐT -50MM SO VỚI SÀN HOÀN THIỆN
 - NỀN LÁT GẠCH CHỐNG TRƠN KT 300X600
 - LỚP VỮA LÓT XM M75# ĐÁNH DỐC VỀ PHỂU THU
 - LỚP CHỐNG THẤM THEO CHỈ ĐỊNH CỦA NHÀ SẢN XUẤT
 - SÀN BTCT THEO CHỈ ĐỊNH KẾT CẤU HIỆN TRẠNG
 - LỚP TRẦN NHÔM THẢ

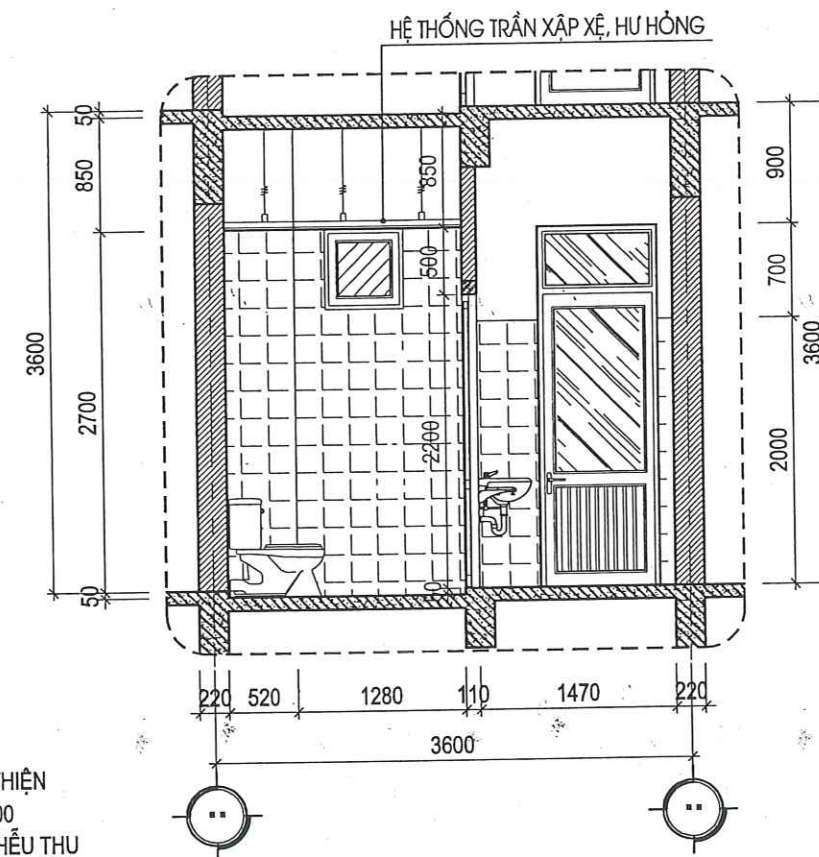

MẶT CẮT 2-2 HIỆN TRẠNG

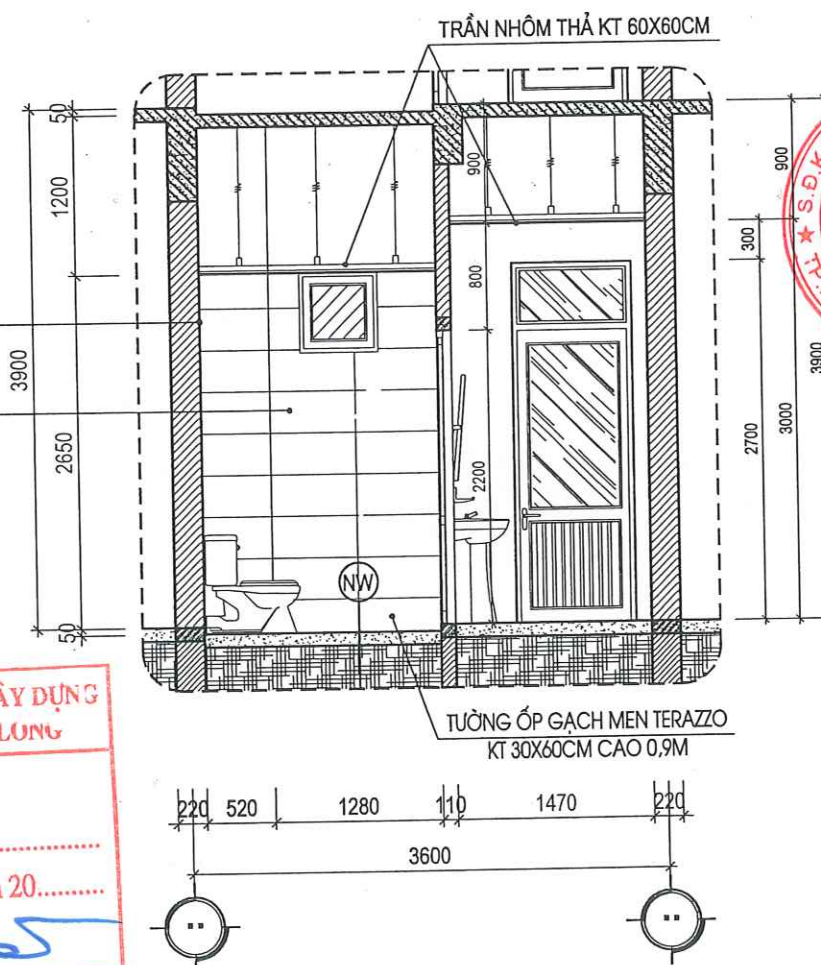

MẶT CẮT 2-2 SỬA CHỮA

CÔNG TY CỔ PHẦN TƯ VẤN XÂY DỰNG
VÀ THƯƠNG MẠI THANG LUNG

THẨM TRA

Theo Văn bản số...../.....
ngày.....tháng.....năm 20.....
Chủ trì bộ môn ký tên: *[Signature]*

HIỆU CHỈNH

1		
2		
3		
4		
LẦN	NGÀY	THIẾT KẾ

CHỦ ĐẦU TƯ

BỆNH VIỆN SẢN NHI TỈNH QUẢNG NINH

TÊN CÔNG TRÌNH

SỬA CHỮA, CẢI TẠO, NÂNG CẤP CÁC PHÒNG
YÊU CẦU CHO NHÀ C, NHÀ D, NHÀ I VÀ NHÀ F
CỦA BỆNH VIỆN SẢN NHI TỈNH QUẢNG NINH

ĐỊA ĐIỂM:

PHƯỜNG TUẦN CHÂU, TỈNH QUẢNG NINH

ĐƠN VỊ TƯ VẤN



CÔNG TY CỔ PHẦN TƯ VẤN
VÀ ĐẦU TƯ XÂY DỰNG KIẾN SÁNG

ĐỊA CHỈ: SỐ 266 ĐƯỜNG NGUYỄN VĂN CỨ - PHƯỜNG HÀ LONG
TỈNH QUẢNG NINH
ĐT: (033)3.836.638 FAX: (033)3.836.638
EMAIL: XDKIENSANG@GMAIL.COM

GIÁM ĐỐC

[Signature]
NGUYỄN THẾ ANH

CHỦ TRÌ

KTS: NGUYỄN VĂN BA

THIẾT KẾ

KS: LÊ HỮU TÂM

THẺ HIỆN

KS: LÊ HỮU TÂM

QLKT - KIỂM TRA

KS: ĐỖ VIỆT HẢI

MẶT CẮT PHÒNG HIỆN TRẠNG
SỬA CHỮA

TỶ LỆ

NGÀY

MÃ SỐ


BẢN VẼ

2026

KTKTTC

KT-10

CHÚ Ý:
TRƯỚC KHI THI CÔNG PHẢI KIỂM TRA LẠI KÍCH THƯỚC THỰC TẾ

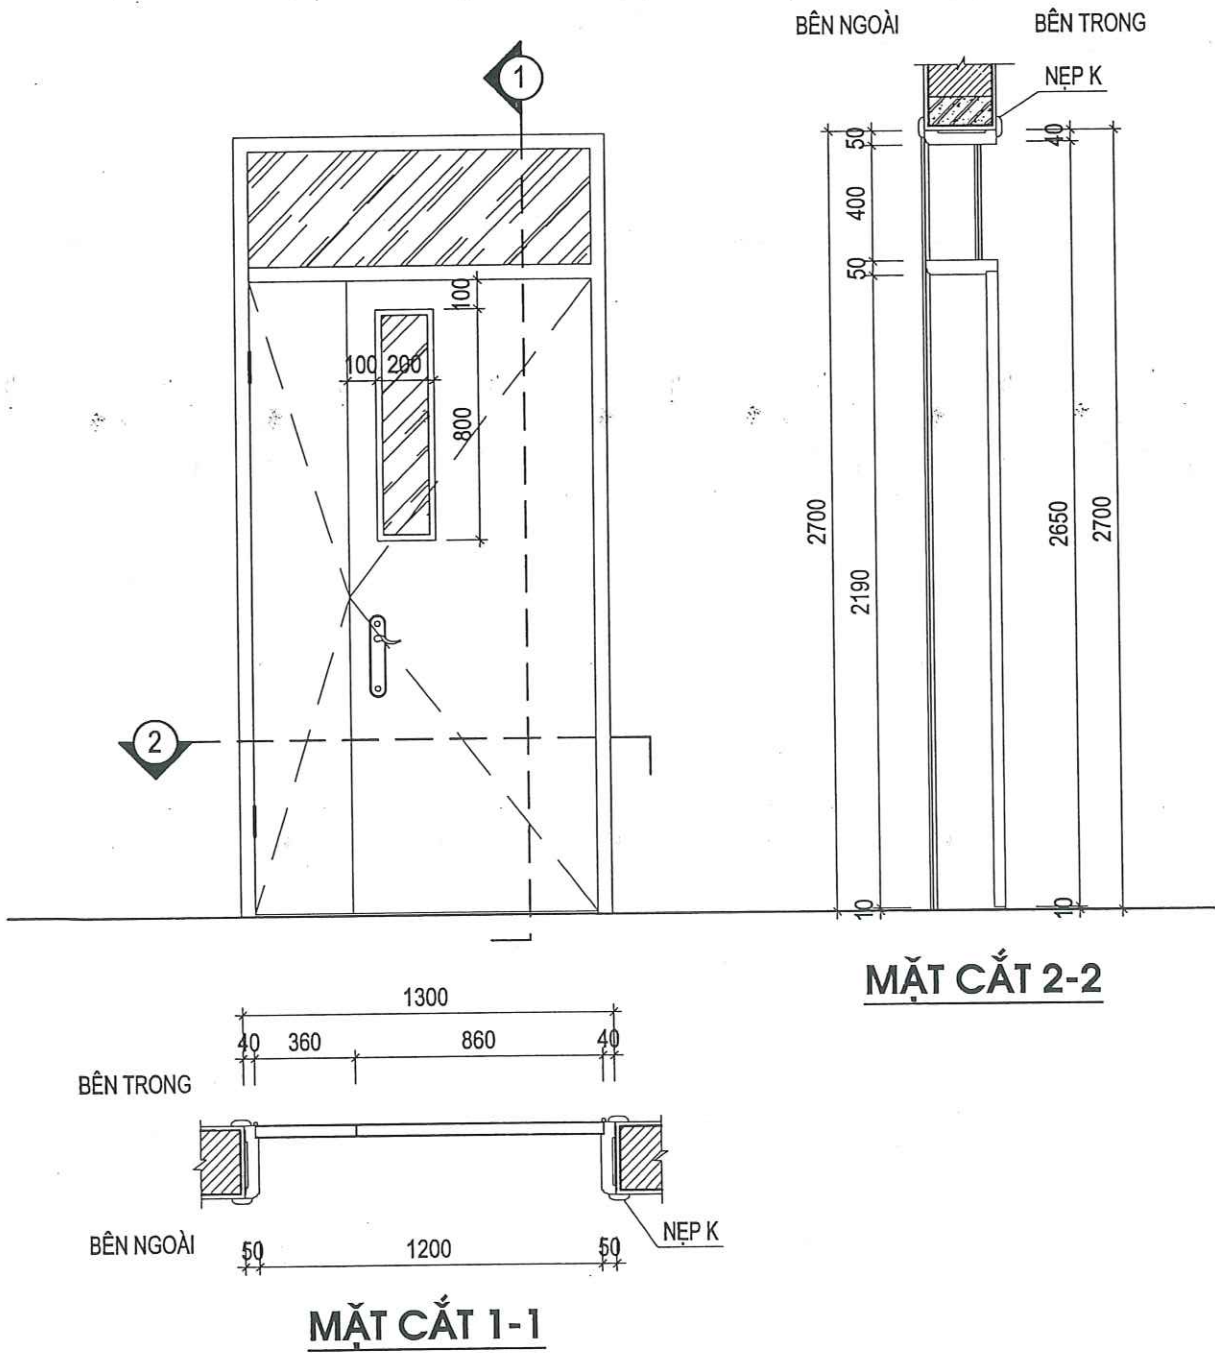


KÍ HIỆU CỬA	Đ1 (PHÒNG D.305)	SỐ LƯỢNG:	01
RỘNG X CAO	1300 X 2700MM		
QUY CÁCH	CỬA ĐI COMPOSITE GIÁ GỖ 2 CÁNH MỞ QUAY		
LOẠI KÍNH	KÍNH TRẮNG, KÍNH AN TOÀN DÀY 6.38MM		

CÔNG TY CỔ PHẦN TƯ VẤN XÂY DỰNG
VÀ THƯƠNG MẠI THĂNG LÔNG


THẨM TRA

Theo Văn bản số...../.....
ngày.....tháng.....năm 20.....
Chủ trì bộ môn ký tên:

HIỆU CHỈNH		
1		
2		
3		
4		
LẦN	NGÀY	THIẾT KẾ
CHỦ ĐẦU TƯ		
BỆNH VIỆN SẢN NHI TỈNH QUẢNG NINH		
TÊN CÔNG TRÌNH		
SỬA CHỮA, CẢI TẠO, NÂNG CẤP CÁC PHÒNG YÊU CẦU CHO NHÀ C, NHÀ D, NHÀ I VÀ NHÀ F CỦA BỆNH VIỆN SẢN NHI TỈNH QUẢNG NINH		
ĐỊA ĐIỂM:		
PHƯỜNG TUẦN CHÂU, TỈNH QUẢNG NINH		
ĐƠN VỊ TƯ VẤN		
CÔNG TY CỔ PHẦN TƯ VẤN VÀ ĐẦU TƯ XÂY DỰNG KIẾN SÁNG		
ĐỊA CHỈ: SỐ 266 ĐƯỜNG NGUYỄN VĂN CÚ - PHƯỜNG HÀ LONG TỈNH QUẢNG NINH		
ĐT: (033)3.836.638 FAX: (033)3.836.638 EMAIL: XDKIENSANG@GMAIL.COM		
GIÁM ĐỐC		
NGUYỄN THẾ ANH		
CHỦ TRÌ		
KTS: NGUYỄN VĂN BA		
THIẾT KẾ		
KS: LÊ HỮU TÂM		
THẺ HIỆN		
KS: LÊ HỮU TÂM		
QLKT - KIỂM TRA		
KS: ĐỖ VIỆT HẢI		
CHI TIẾT CỬA SỬA CHỮA		
TỶ LỆ		
NGÀY		
MÃ SỐ		
BẢN VẼ		

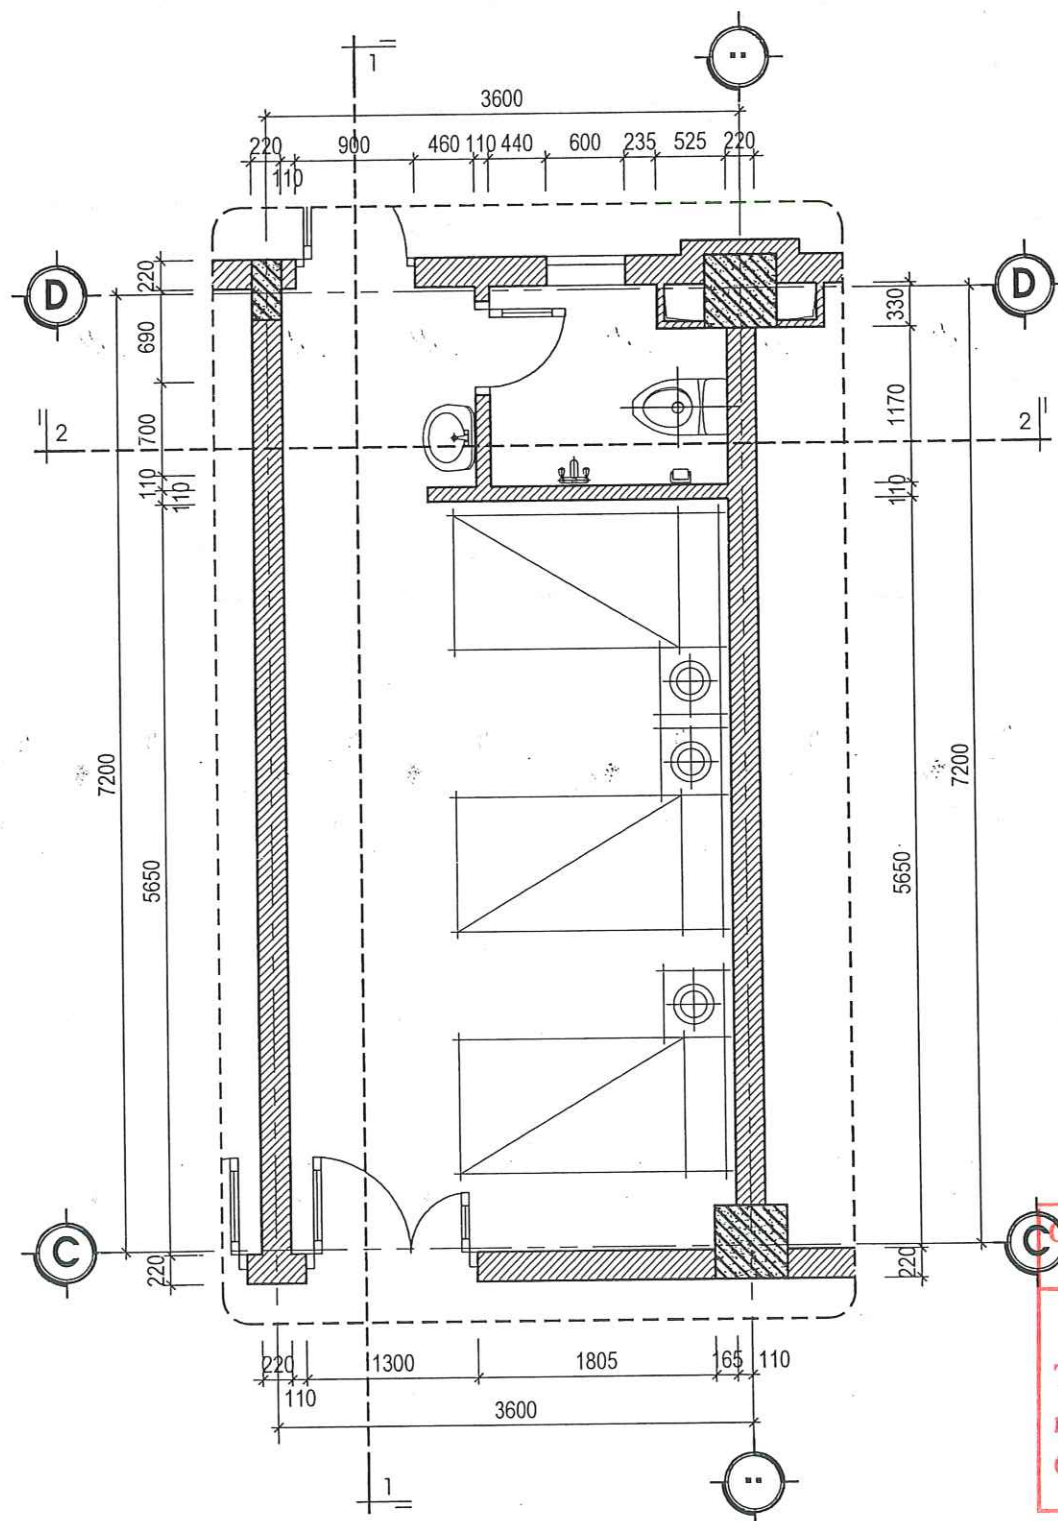

MẶT BẰNG PHÒNG YÊU CẦU LOẠI1 HIỆN TRẠNG (SL: 06 PHÒNG)
(PHÒNG D.401, D.409, D.501, D.511, D.601, D.609)

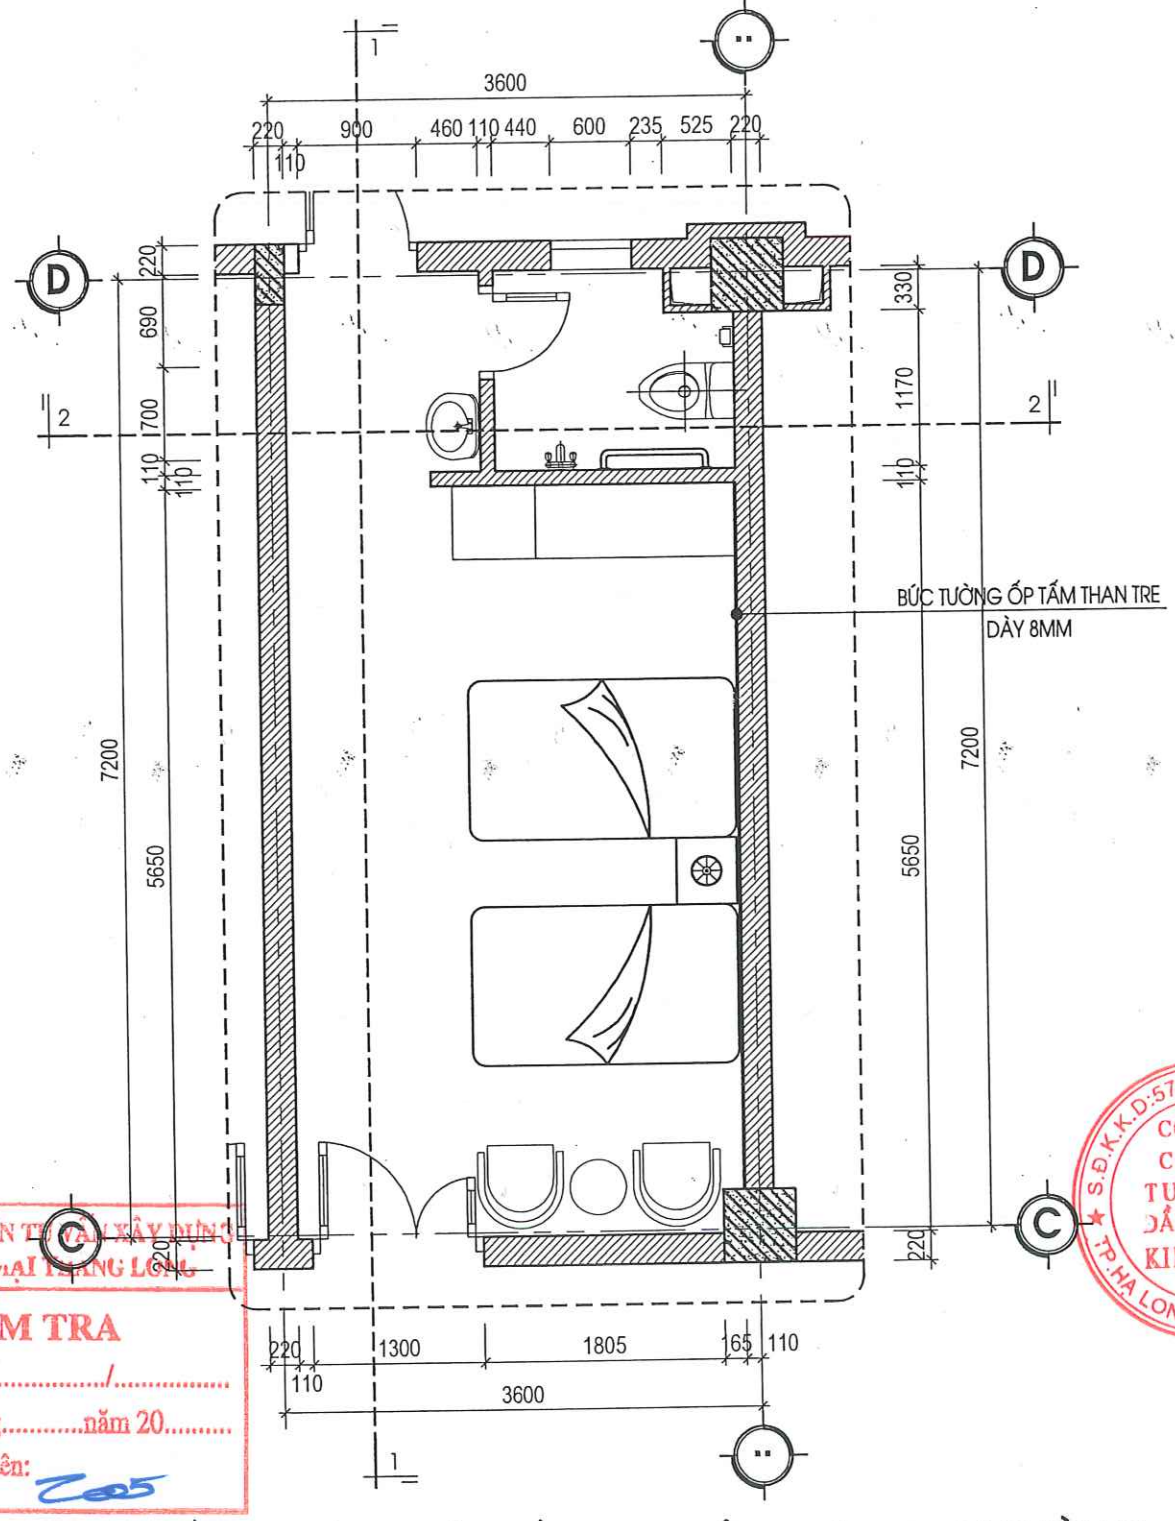

MẶT BẰNG PHÒNG YÊU CẦU LOẠI1 SỬA CHỮA (SL: 06 PHÒNG)
(PHÒNG D.401, D.409, D.501, D.511, D.601, D.609)

CÔNG TY CỔ PHẦN TƯ VẤN VÀ THƯƠNG MẠI KIẾN SÁNG
TP. HÀ LONG - QUẢNG NINH


THẨM TRA
Theo Văn bản số...../.....
ngày.....tháng.....năm 20.....
Chủ trì bộ môn ký tên: *[Signature]*


THUYẾT MINH HIỆN TRẠNG:

- TOÀN BỘ LỚP GẠCH ỐP TƯỜNG TRONG PHÒNG BỆNH ĐÃ CÙ, NÚT VỠ; LỚP SƠN TƯỜNG TRONG PHÒNG RÊU MỐC, BẠC MÀU KHÔNG CÒN THẨM MỸ
- HỆ THỐNG TRẦN VỆ SINH XẬP XỆ, LỚP GẠCH ỐP TƯỜNG, LÁT NỀN VỆ SINH NÚT VỠ BONG TRÓC GÂY MẤT THẨM MỸ
- CÁC THIẾT BỊ VỆ SINH ĐÃ CÙ VÀ HƯ HỎNG KHÔNG ĐÁP ỨNG ĐƯỢC NHU CẦU SỬ DỤNG
- NỘI THẤT TRONG PHÒNG HIỆN ĐÃ CÙ VÀ KHÔNG PHÙ HỢP VỚI CÔNG NĂNG SỬ DỤNG HIỆN TẠI


THUYẾT MINH SỬA CHỮA:

- ĐỤC PHÁ DỜ TOÀN BỘ GẠCH ỐP TRONG PHÒNG BỆNH HIỆN TRẠNG VÀ TRÁT LẠI TƯỜNG BẰNG VXM MẮC 75# DÀY 2CM. ỐP TẤM ỐP THAN TRE TRANG TRÍ BỨC TƯỜNG ĐẦU GIƯỜNG CAO SÁT TRẦN. VỆ SINH VÀ SƠN LẠI TOÀN BỘ TƯỜNG TRONG PHÒNG THEO CHỦ ĐỀ BẢNG 3 NƯỚC.
- THÁO DỜ THIẾT BỊ VỆ SINH HIỆN TRẠNG. ĐỤC PHÁ DỜ GẠCH LÁT NỀN, ỐP TƯỜNG VỆ SINH HIỆN TRẠNG, THÁO DỜ TOÀN BỘ HỆ THỐNG TRẦN VỆ SINH HIỆN TRẠNG ĐÃ HƯ HỎNG.
- CHỐNG THẨM LẠI NỀN PHÒNG VỆ SINH BẰNG VẬT LIỆU CHỐNG THẨM CHUYÊN DỤNG.
- LÁT LẠI NỀN VỆ SINH BẰNG GẠCH MEN TERAZZO CHỐNG TRƠN KT 30X60CM, ỐP TƯỜNG VỆ SINH BẰNG GẠCH MEN 30X60 CAO 2.7M.
- LẮM MỚI LẠI TRẦN BẰNG TRẦN VỆ SINH, TRẦN PHÒNG BỆNH BẰNG TRẦN NHÔM THẮT KT 60X60CM.
- LẮM MỚI LẠI TOÀN BỘ ĐƯỜNG ỐNG CẤP THOÁT NƯỚC VỆ SINH, THAY MỚI THIẾT BỊ VỆ SINH THEO THIẾT KẾ CHI TIẾT. LẮM MỚI TAY VỊN VỆ SINH BẰNG ỐNG INOX D42X1.5MM.
- LẮM MỚI HỆ THỐNG ĐIỆN CHIẾU SÁNG TRONG PHÒNG BỆNH VÀ PHÒNG VỆ SINH ĐỒNG BỘ.
- GIA CÔNG VÀ LẮP ĐẶT NỘI THẤT BAO GỒM: 1 TỦ QUẦN ÁO 3 CÁCH, 2 BỘ GIƯỜNG GỖ MDF, 1 BỘ SOFA 2 GHẾ ĐƠN 1 BÀN TRÒN

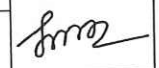HIỆU CHỈNH		
1		
2		
3		
4		
LẦN	NGÀY	THIẾT KẾ
CHỦ ĐẦU TƯ		
BỆNH VIỆN SẢN NHI TỈNH QUẢNG NINH		
TÊN CÔNG TRÌNH		
SỬA CHỮA, CẢI TẠO, NÂNG CẤP CÁC PHÒNG YÊU CẦU CHO NHÀ C, NHÀ D, NHÀ I VÀ NHÀ F CỦA BỆNH VIỆN SẢN NHI TỈNH QUẢNG NINH		
ĐỊA ĐIỂM:		
PHƯỜNG TUẦN CHÂU, TỈNH QUẢNG NINH		
ĐƠN VỊ TƯ VẤN		
		
CÔNG TY CỔ PHẦN TƯ VẤN VÀ ĐẦU TƯ XÂY DỰNG KIẾN SÁNG ĐỊA CHỈ: SỐ 266 ĐƯỜNG NGUYỄN VĂN CÚ - PHƯỜNG HÀ LONG TỈNH QUẢNG NINH ĐT: (033)3.836.638 FAX: (033)3.836.638 EMAIL: XDKIENSANG@GMAIL.COM		
GIÁM ĐỐC		
 NGUYỄN THẾ ANH		
CHỦ TRÌ	 KTS: NGUYỄN VĂN BA	
THIẾT KẾ	 KS: LÊ HỮU TÂM	
THẺ HIỆN	 KS: LÊ HỮU TÂM	
QLKT - KIỂM TRA	 KS: ĐỖ VIẾT HẢI	
MẶT BẰNG CHI TIẾT CÁC PHÒNG LOẠI1 HIỆN TRẠNG, SỬA CHỮA		
TỶ LỆ		
NGÀY	2026	
MÃ SỐ	KTKTTC	
BẢN VẼ	KT-12	

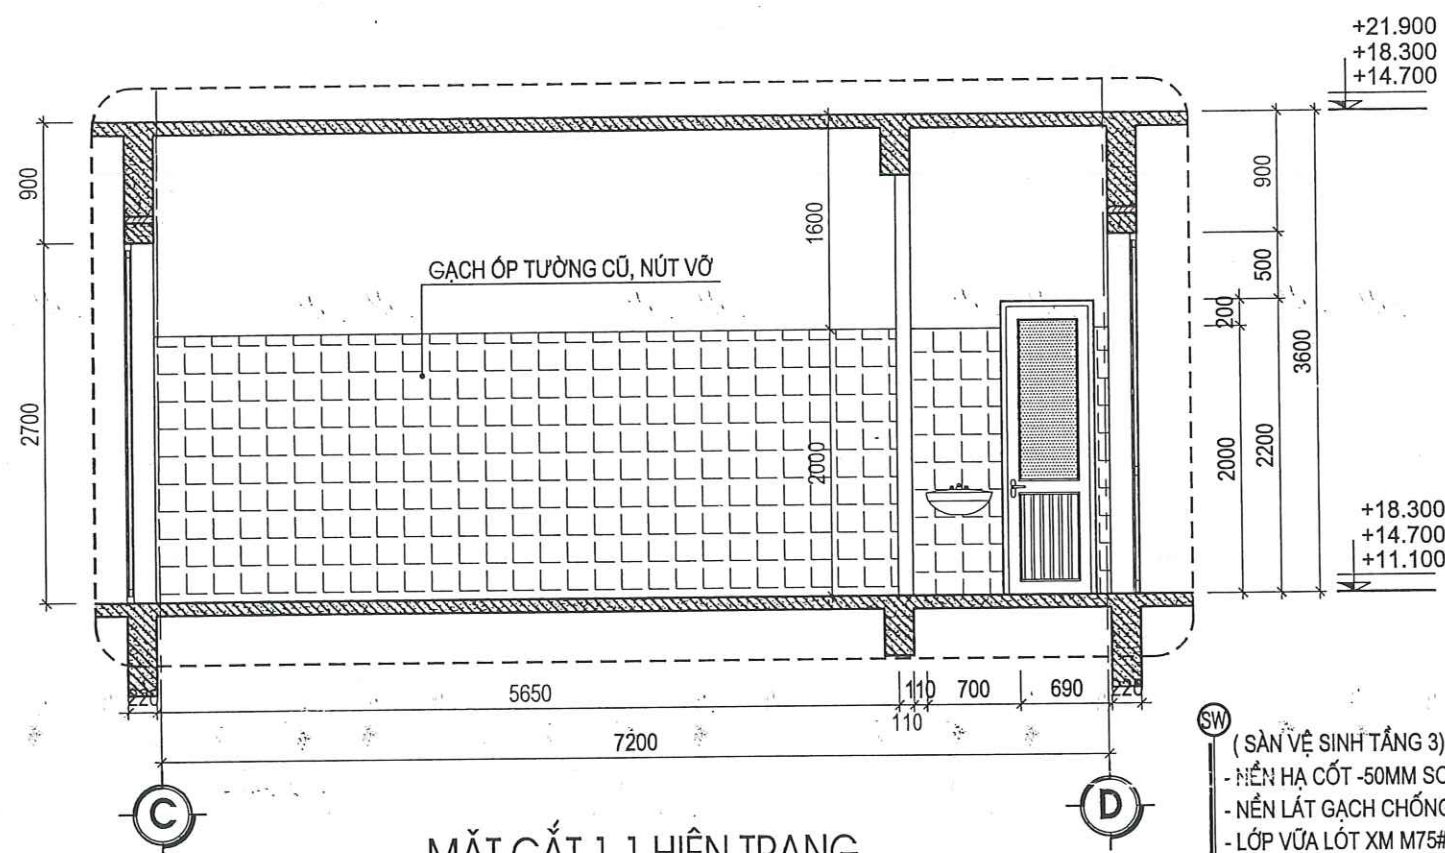


MẶT CẮT 1-1 HIỆN TRẠNG

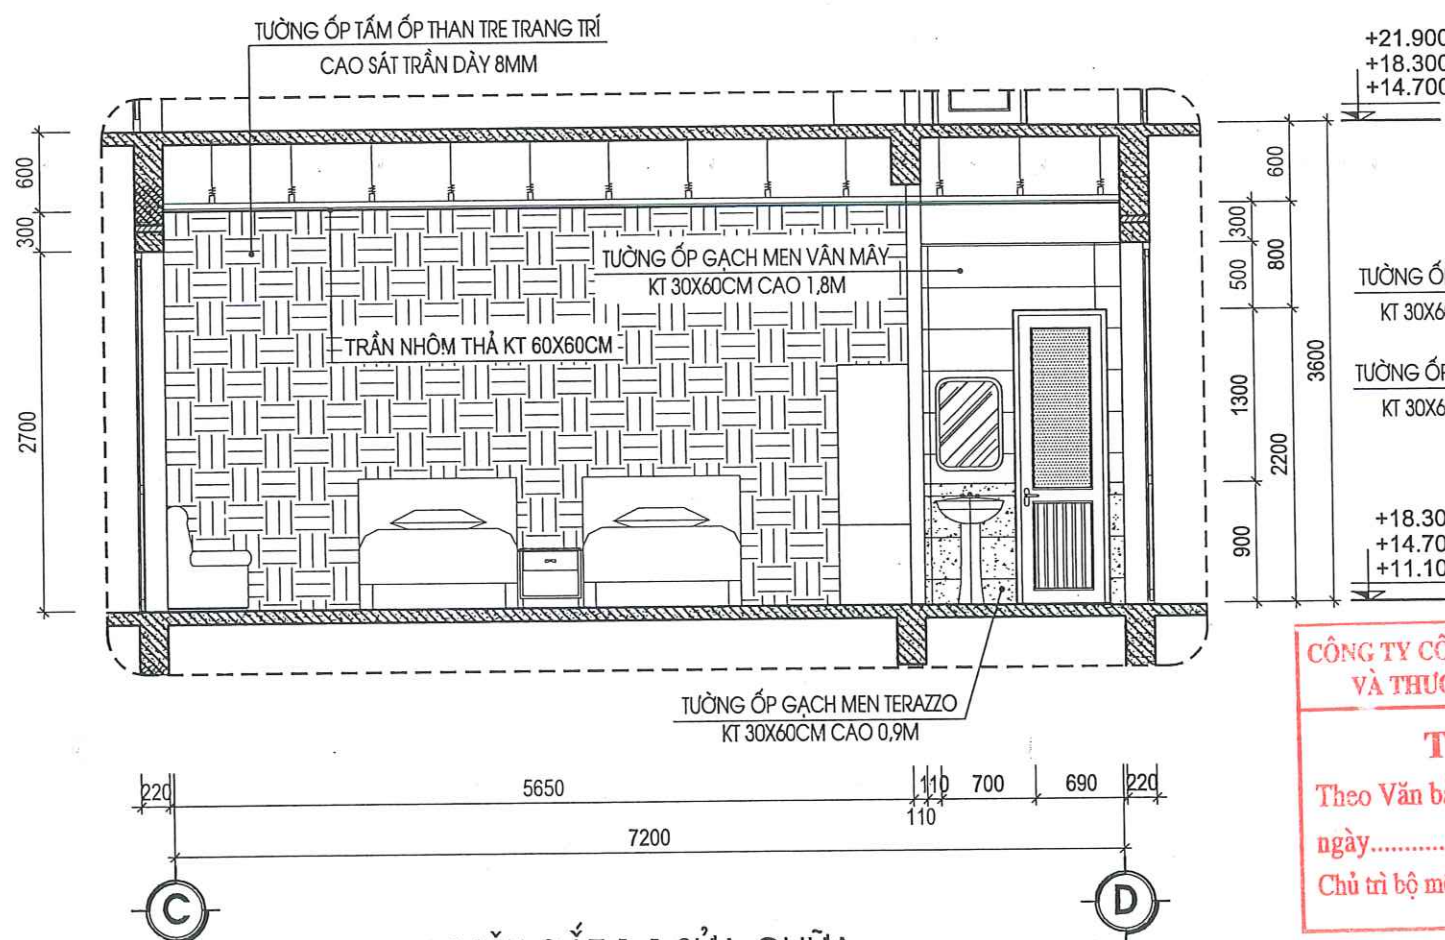


MẶT CẮT 1-1 SỬA CHỮA

- (SÀN VỆ SINH TẦNG 3)
- NỀN HẠ CỐT -50MM SO VỚI SÀN HOÀN THIỆN
 - NỀN LÁT GẠCH CHỐNG TRƠN KT 300X600
 - LỚP VỮA LÓT XM M75# ĐÁNH DỐC VỀ PHỂU THU
 - LỚP CHỐNG THẤM THEO CHỈ ĐỊNH CỦA NHÀ SẢN XUẤT
 - SÀN BTCT THEO CHỈ ĐỊNH KẾT CẤU HIỆN TRẠNG
 - LỚP TRẦN NHÔM THẢ

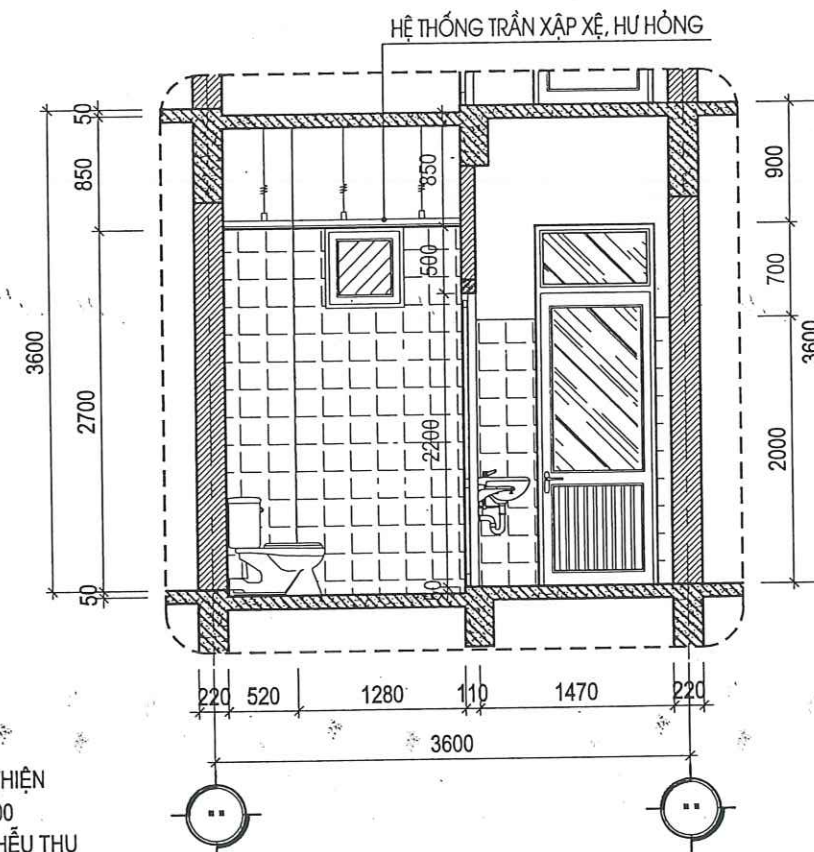

MẶT CẮT 2-2 HIỆN TRẠNG


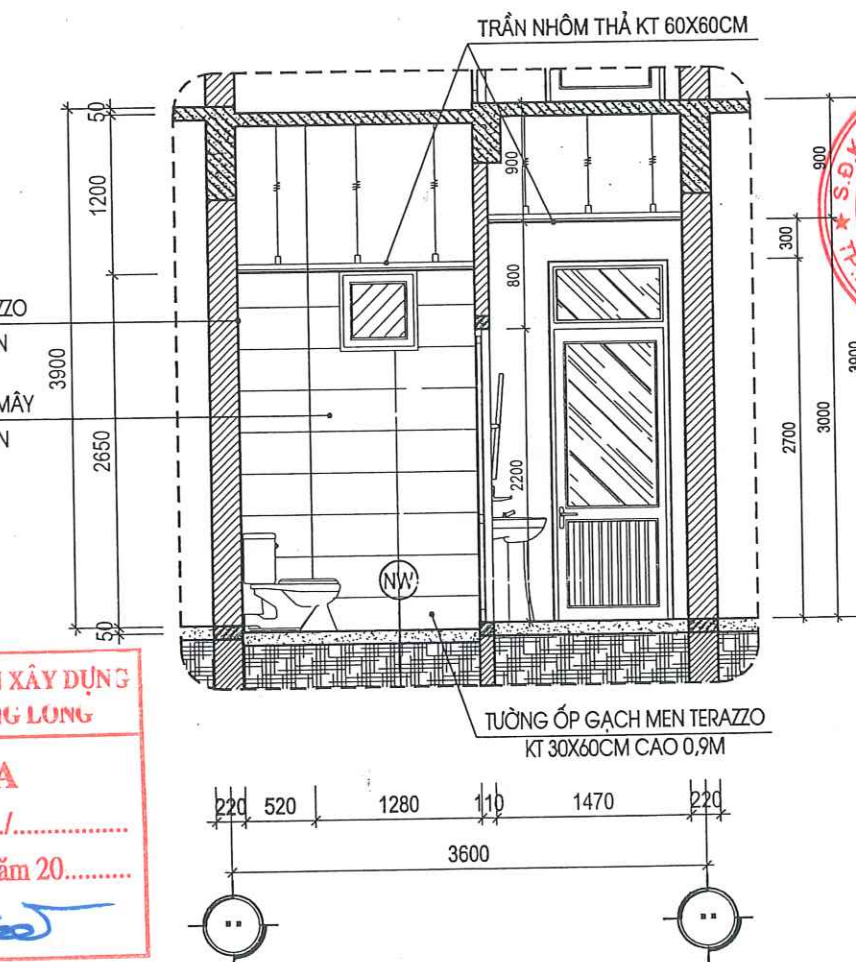



MẶT CẮT 2-2 SỬA CHỮA

CÔNG TY CỔ PHẦN TƯ VẤN XÂY DỰNG VÀ THƯƠNG MẠI THĂNG LÔNG


THẨM TRA

Theo Văn bản số...../.....
 ngày.....tháng.....năm 20.....
 Chủ trì bộ môn ký tên: *[Signature]*

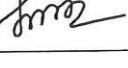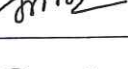HIỆU CHỈNH		
1		
2		
3		
4		
LẦN	NGÀY	THIẾT KẾ
CHỦ ĐẦU TƯ		
BỆNH VIỆN SẢN NHI TỈNH QUẢNG NINH		
TÊN CÔNG TRÌNH		
SỬA CHỮA, CẢI TẠO, NÂNG CẤP CÁC PHÒNG YÊU CẦU CHO NHÀ C, NHÀ D, NHÀ I VÀ NHÀ F CỦA BỆNH VIỆN SẢN NHI TỈNH QUẢNG NINH		
ĐỊA ĐIỂM:		
PHƯỜNG TUẦN CHÂU, TỈNH QUẢNG NINH		
ĐƠN VỊ TƯ VẤN		
		
CÔNG TY CỔ PHẦN TƯ VẤN VÀ ĐẦU TƯ XÂY DỰNG KIẾN SẢNG ĐỊA CHỈ: SỐ 266 ĐƯỜNG NGUYỄN VĂN CỨ - PHƯỜNG HÀ LONG TỈNH QUẢNG NINH ĐT: (033)3.836.638 FAX: (033)3.836.638 EMAIL: XDKIENSANG@GMAIL.COM		
GIÁM ĐỐC		
 NGUYỄN THẾ ANH		
CHỦ TRÌ	 KTS: NGUYỄN VĂN BA	
THIẾT KẾ	 KS: LÊ HỮU TÂM	
THẺ HIỆN	 KS: LÊ HỮU TÂM	
QLKT - KIỂM TRA	 KS: ĐỖ VIẾT HẢI	
MẶT CẮT PHÒNG HIỆN TRẠNG SỬA CHỮA		
TỶ LỆ		
NGÀY	2026	
MÃ SỐ	KT/KTTC	
BẢN VẼ	KT-13	

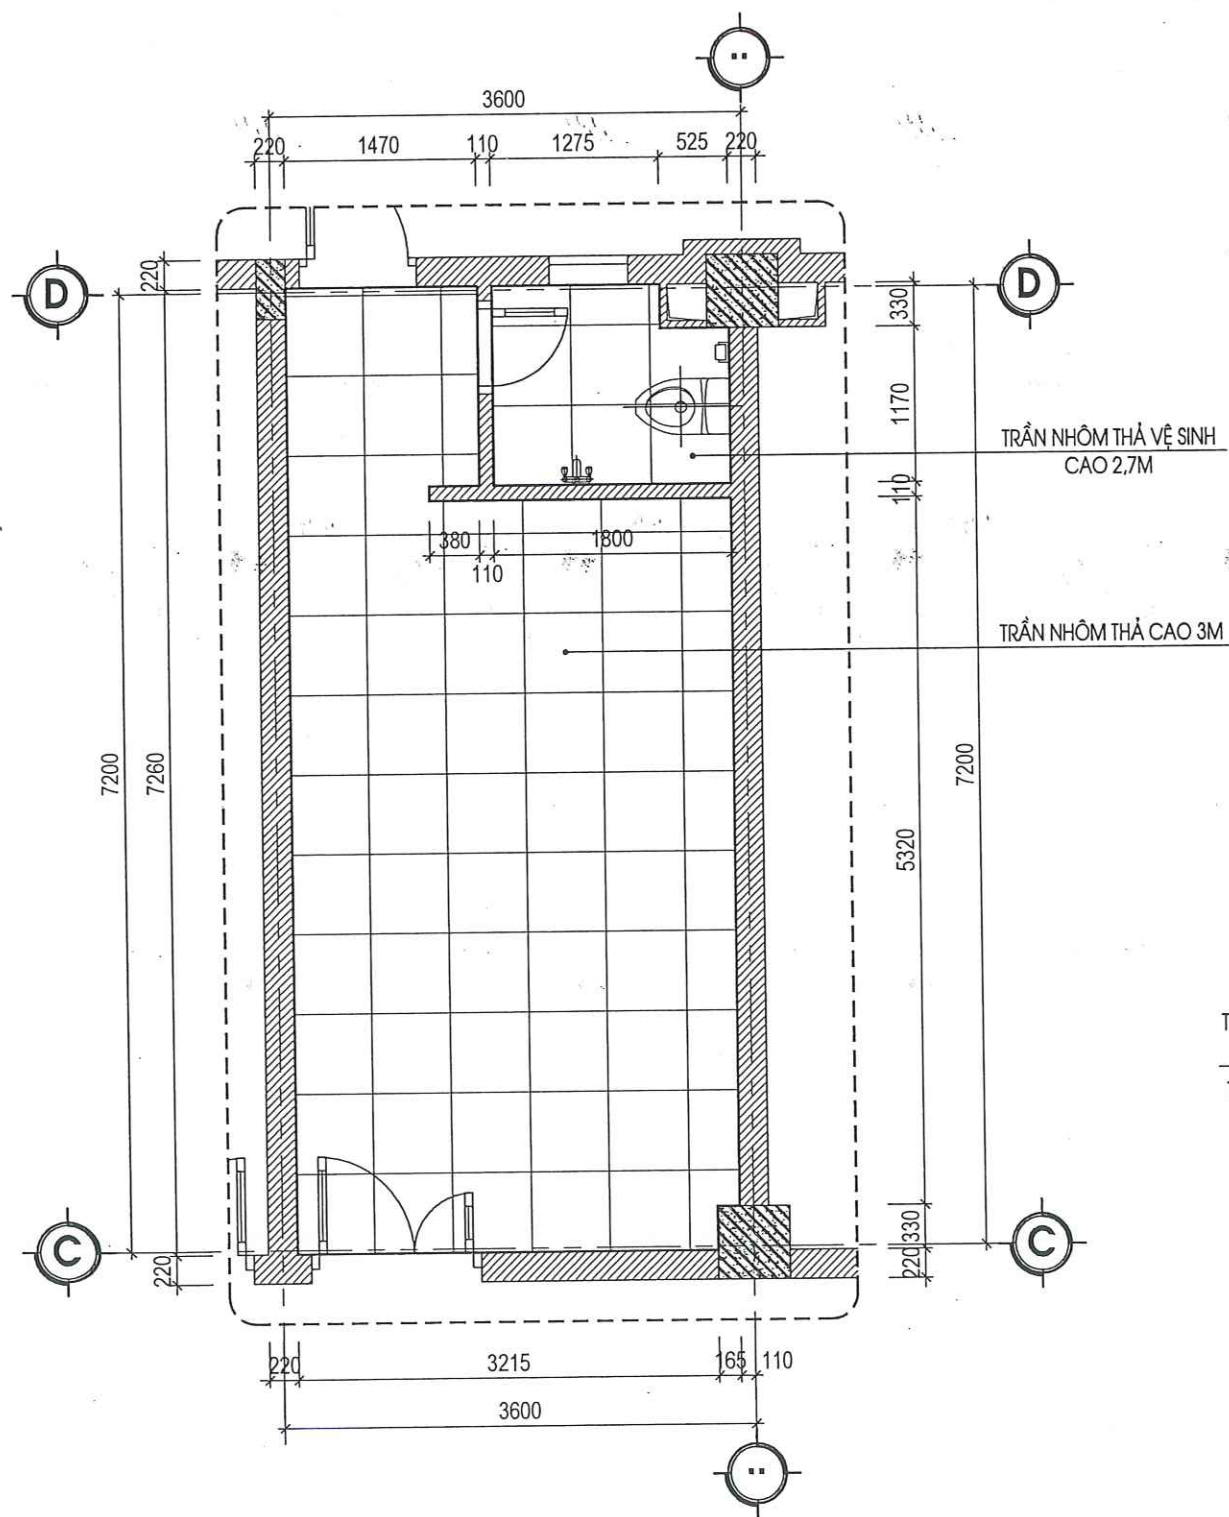

MẶT BẰNG TRẦN PHÒNG YÊU CẦU LOẠI 1 SỬA CHỮA




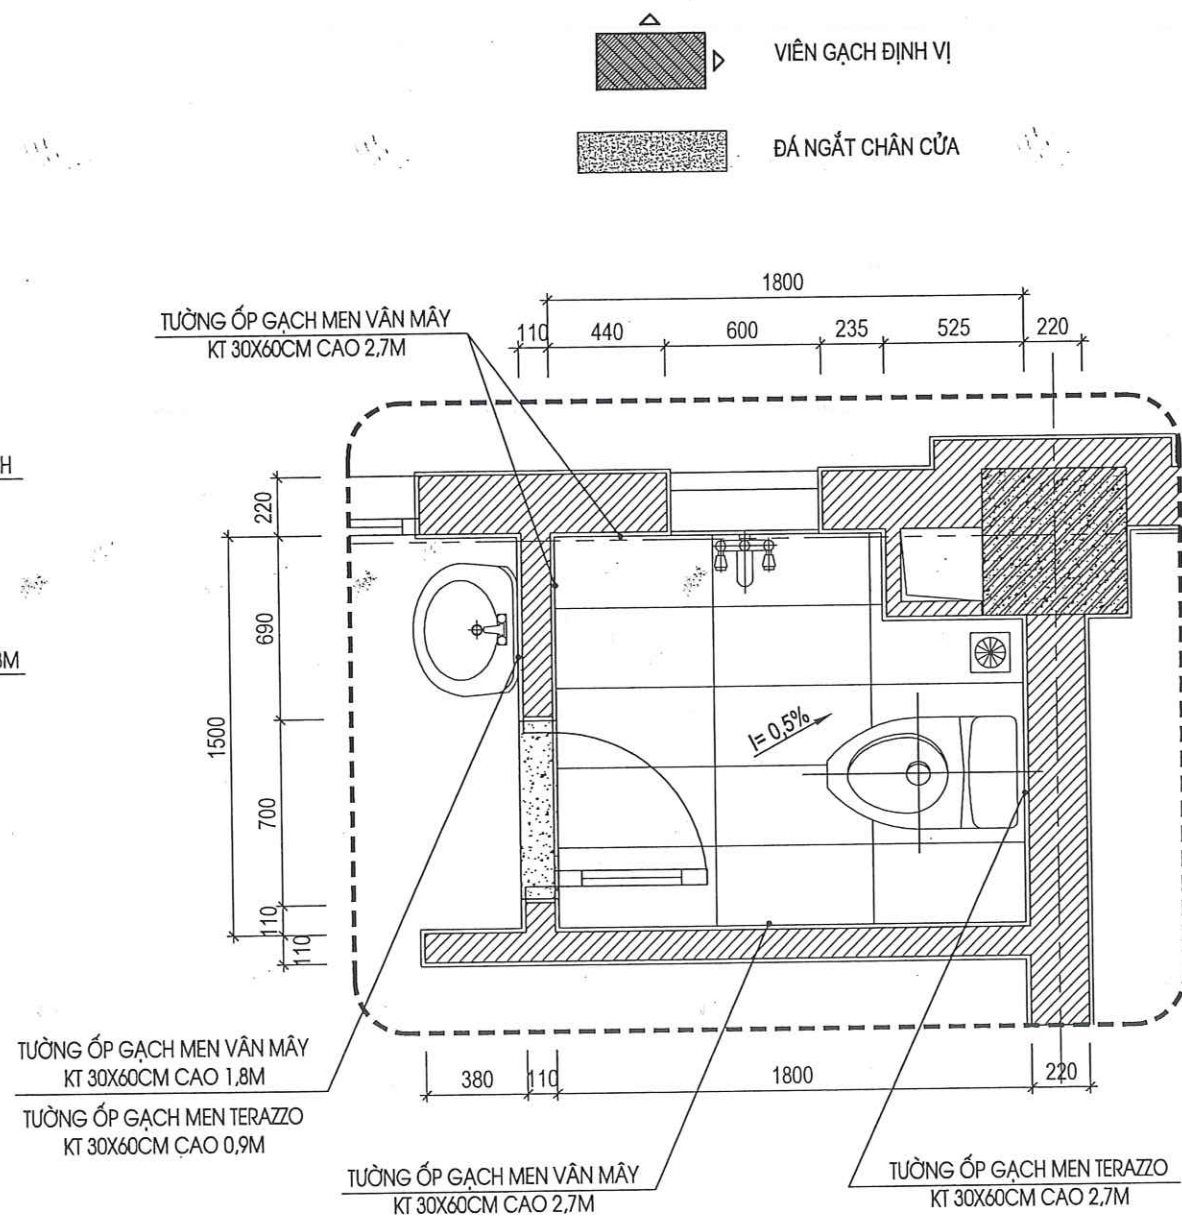



MẶT BẰNG LÁT NỀN, ỐP TƯỜNG VỆ SINH SỬA CHỮA

CÔNG TY CỔ PHẦN TƯ VẤN XÂY DỰNG
VÀ THƯƠNG MẠI THĂNG LÔNG


THẨM TRA

Theo Văn bản số...../.....
ngày.....tháng.....năm 20.....
Chủ trì bộ môn ký tên:

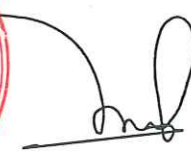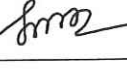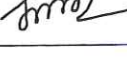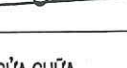
HIỆU CHỈNH		
1		
2		
3		
4		
LẦN	NGÀY	THIẾT KẾ
CHỦ ĐẦU TƯ		
BỆNH VIỆN SẢN NHI TỈNH QUẢNG NINH		
TÊN CÔNG TRÌNH		
SỬA CHỮA, CẢI TẠO, NÂNG CẤP CÁC PHÒNG YÊU CẦU CHO NHÀ C, NHÀ D, NHÀ I VÀ NHÀ F CỦA BỆNH VIỆN SẢN NHI TỈNH QUẢNG NINH		
ĐỊA ĐIỂM:		
PHƯỜNG TUẦN CHÂU, TỈNH QUẢNG NINH		
ĐƠN VỊ TƯ VẤN		
		
CÔNG TY CỔ PHẦN TƯ VẤN VÀ ĐẦU TƯ XÂY DỰNG KIẾN SẢNG ĐỊA CHỈ: SỐ 266 ĐƯỜNG NGUYỄN VĂN CÚ - PHƯỜNG HÀ LONG TỈNH QUẢNG NINH ĐT: (033)3.836.638 FAX: (033)3.836.638 EMAIL: XDKIENSANG@GMAIL.COM		
GIÁM ĐỐC		
 NGUYỄN THẾ ANH		
CHỦ TRÌ	 KTS: NGUYỄN VĂN BA	
THIẾT KẾ	 KS: LÊ HỮU TÂM	
THẺ HIỆN	 KS: LÊ HỮU TÂM	
QLKT - KIỂM TRA	 KS: ĐỖ VIẾT HẢI	
MẶT BẰNG TRẦN SỬA CHỮA CHI TIẾT ỐP LÁT VỆ SINH		
TỶ LỆ		
NGÀY	2026	
MÃ SỐ	KTKTTC	
BẢN VẼ	KT-14	

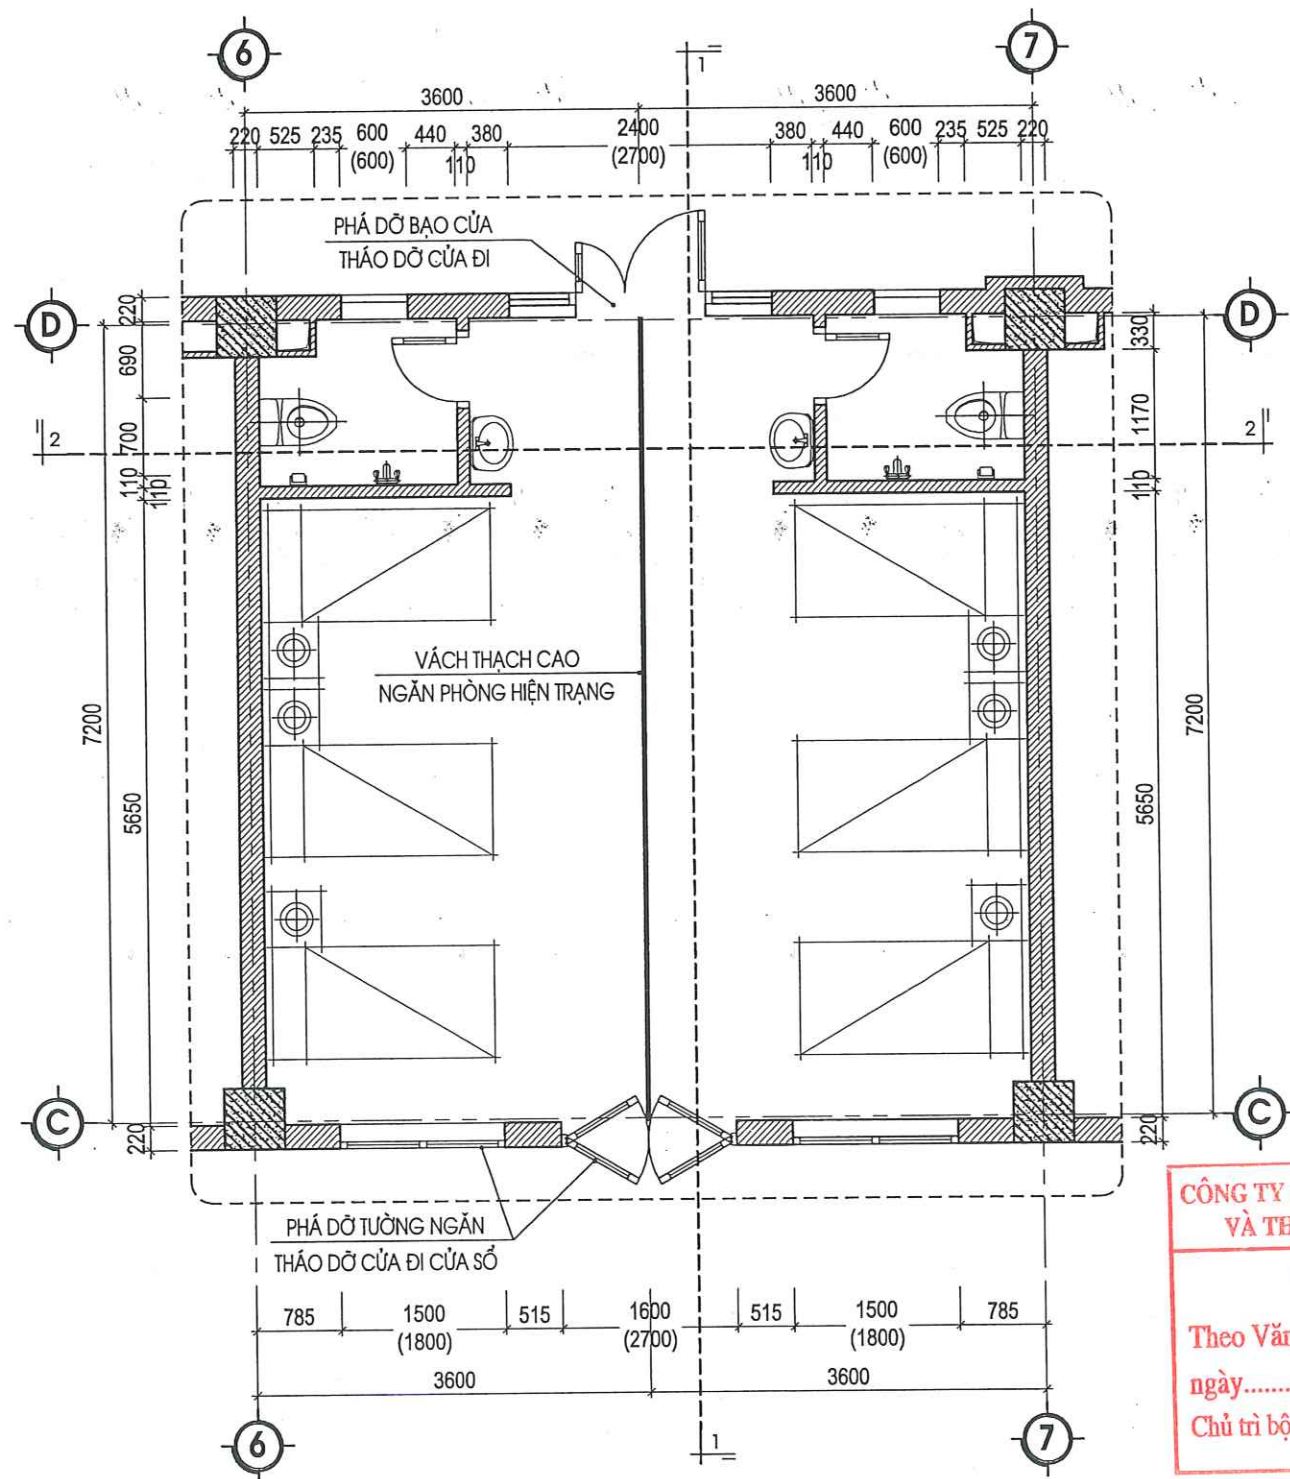

MẶT BẰNG CHI TIẾT VỆ SINH LOẠI 1 TẦNG 5 HIỆN TRẠNG
(PHÒNG D507, D.509)

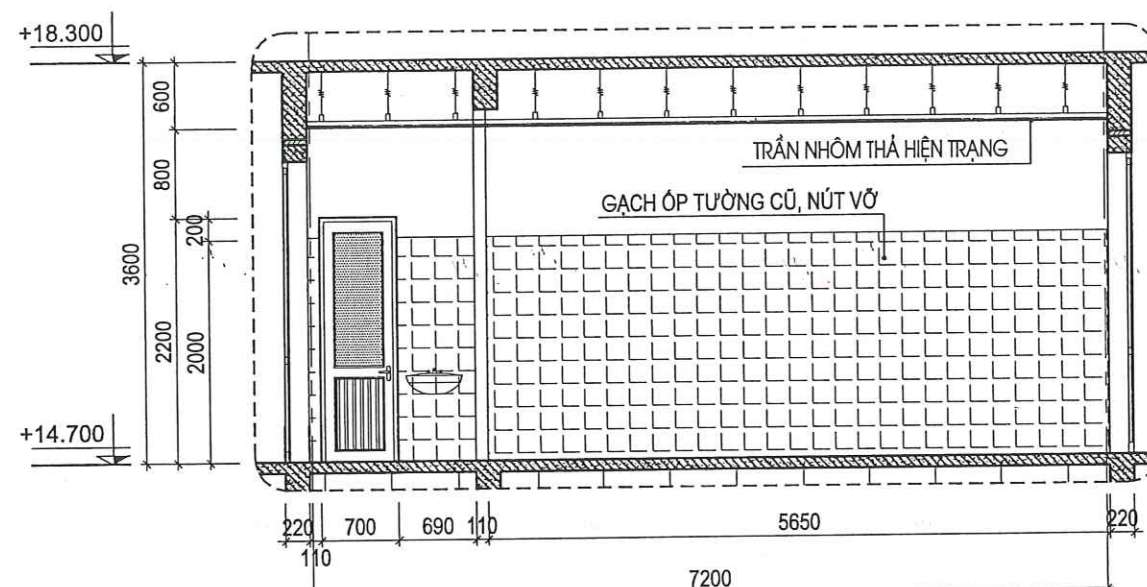

MẶT CẮT 1-1 HIỆN TRẠNG

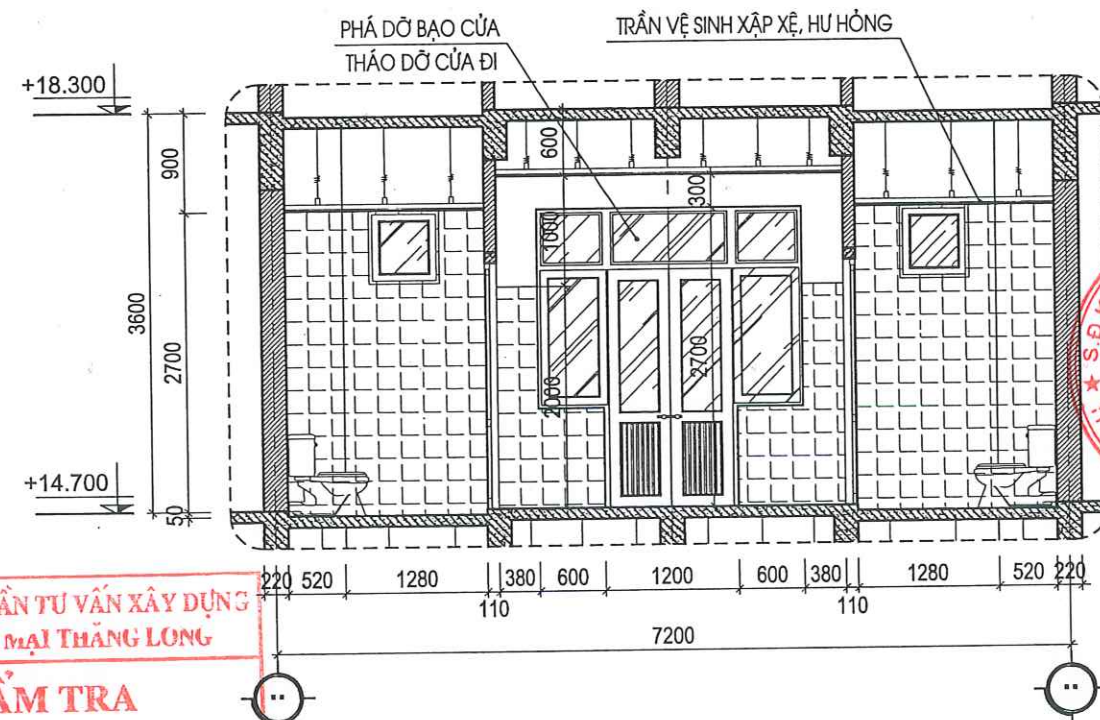

MẶT CẮT 2-2 HIỆN TRẠNG





CÔNG TY CỔ PHẦN TƯ VẤN XÂY DỰNG
VÀ THƯƠNG MẠI THĂNG LONG


THẨM TRA

Theo Văn bản số...../.....
ngày.....tháng.....năm 20.....
Chủ trì bộ môn ký tên: *[Signature]*

THUYẾT MINH HIỆN TRẠNG:

- TOÀN BỘ CÁC LỚP GẠCH LÁT NỀN, ỐP TƯỜNG HIỆN ĐÃ HƯ HỒNG, XUỐNG CẤP, ĐƯỜNG ỐNG CẤP THOÁT NƯỚC BỊ DÒ GỈ GÂY THẤM DỘT CÁC KHU NHÀ VỆ SINH GÂY MẤT MỸ QUAN. CÁC THIẾT BỊ VỆ SINH BAO GỒM VỒI LAVARBO, VỒI XÍ BỆT, VỒI HOA SEN ĐÃ HẠN GÍ HƯ HỒNG. HỆ THỐNG TRẦN VỆ SINH HIỆN TRẠNG ĐÃ XUỐNG CẤP, CÁC BỐ TRÍ THIẾT BỊ VỆ SINH KHÔNG CÒN ĐÁP ỨNG ĐƯỢC NHU CẦU SỬ DỤNG. VỊ TRÍ XÍ BỆT HIỆN CHƯA CÓ TAY VỊN CHO BỆNH NHÂN.
- TƯỜNG ỐP GẠCH PHÒNG BỆNH NHÂN ĐÃ CŨ, XUỐNG CẤP, TƯỜNG RÊU MỐC NHIỀU. HỆ THỐNG GIƯỜNG BỆNH NHÂN, TỦ QUẢN ÁO ĐÃ CŨ KỈ, XẬP XỆ KHÔNG ĐÁP ỨNG ĐƯỢC NHU CẦU SỬ DỤNG.
- HIỆN BỐ TRÍ CÔNG NĂNG PHÒNG KHÔNG CÒN ĐÁP ỨNG ĐƯỢC YÊU CẦU CẦN SỬA CHỮA ĐỂ TÁCH THÀNH 2 PHÒNG RIÊNG BIỆT.

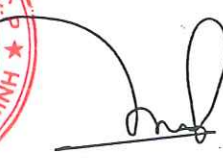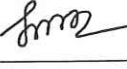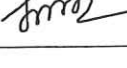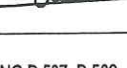
HIỆU CHỈNH		
1		
2		
3		
4		
LẦN	NGÀY	THIẾT KẾ
CHỦ ĐẦU TƯ		
BỆNH VIỆN SẢN NHI TỈNH QUẢNG NINH		
TÊN CÔNG TRÌNH		
SỬA CHỮA, CẢI TẠO, NÂNG CẤP CÁC PHÒNG YÊU CẦU CHO NHÀ C, NHÀ D, NHÀ I VÀ NHÀ F CỦA BỆNH VIỆN SẢN NHI TỈNH QUẢNG NINH		
ĐỊA ĐIỂM:		
PHƯỜNG TUẦN CHÂU, TỈNH QUẢNG NINH		
ĐƠN VỊ TƯ VẤN		
		
CÔNG TY CỔ PHẦN TƯ VẤN VÀ ĐẦU TƯ XÂY DỰNG KIẾN SÁNG ĐỊA CHỈ: SỐ 266 ĐƯỜNG NGUYỄN VĂN CỨ - PHƯỜNG HÀ LONG TỈNH QUẢNG NINH ĐT: (033)3.836.638 FAX: (033)3.836.638 EMAIL: XDKIENSANG@GMAIL.COM		
GIÁM ĐỐC		
 NGUYỄN THẾ ANH		
CHỦ TRÌ	 KTS: NGUYỄN VĂN BA	
THIẾT KẾ	 KS: LÊ HỮU TÂM	
THẺ HIỆN	 KS: LÊ HỮU TÂM	
QLKT - KIỂM TRA	 KS: ĐỖ VIẾT HẢI	
MẶT BẰNG CHI TIẾT PHÒNG D.507, D.509 HIỆN TRẠNG		
TỶ LỆ		
NGÀY	2025	
MÃ SỐ	KT-KTTC	
BẢN VẼ	KT-15	

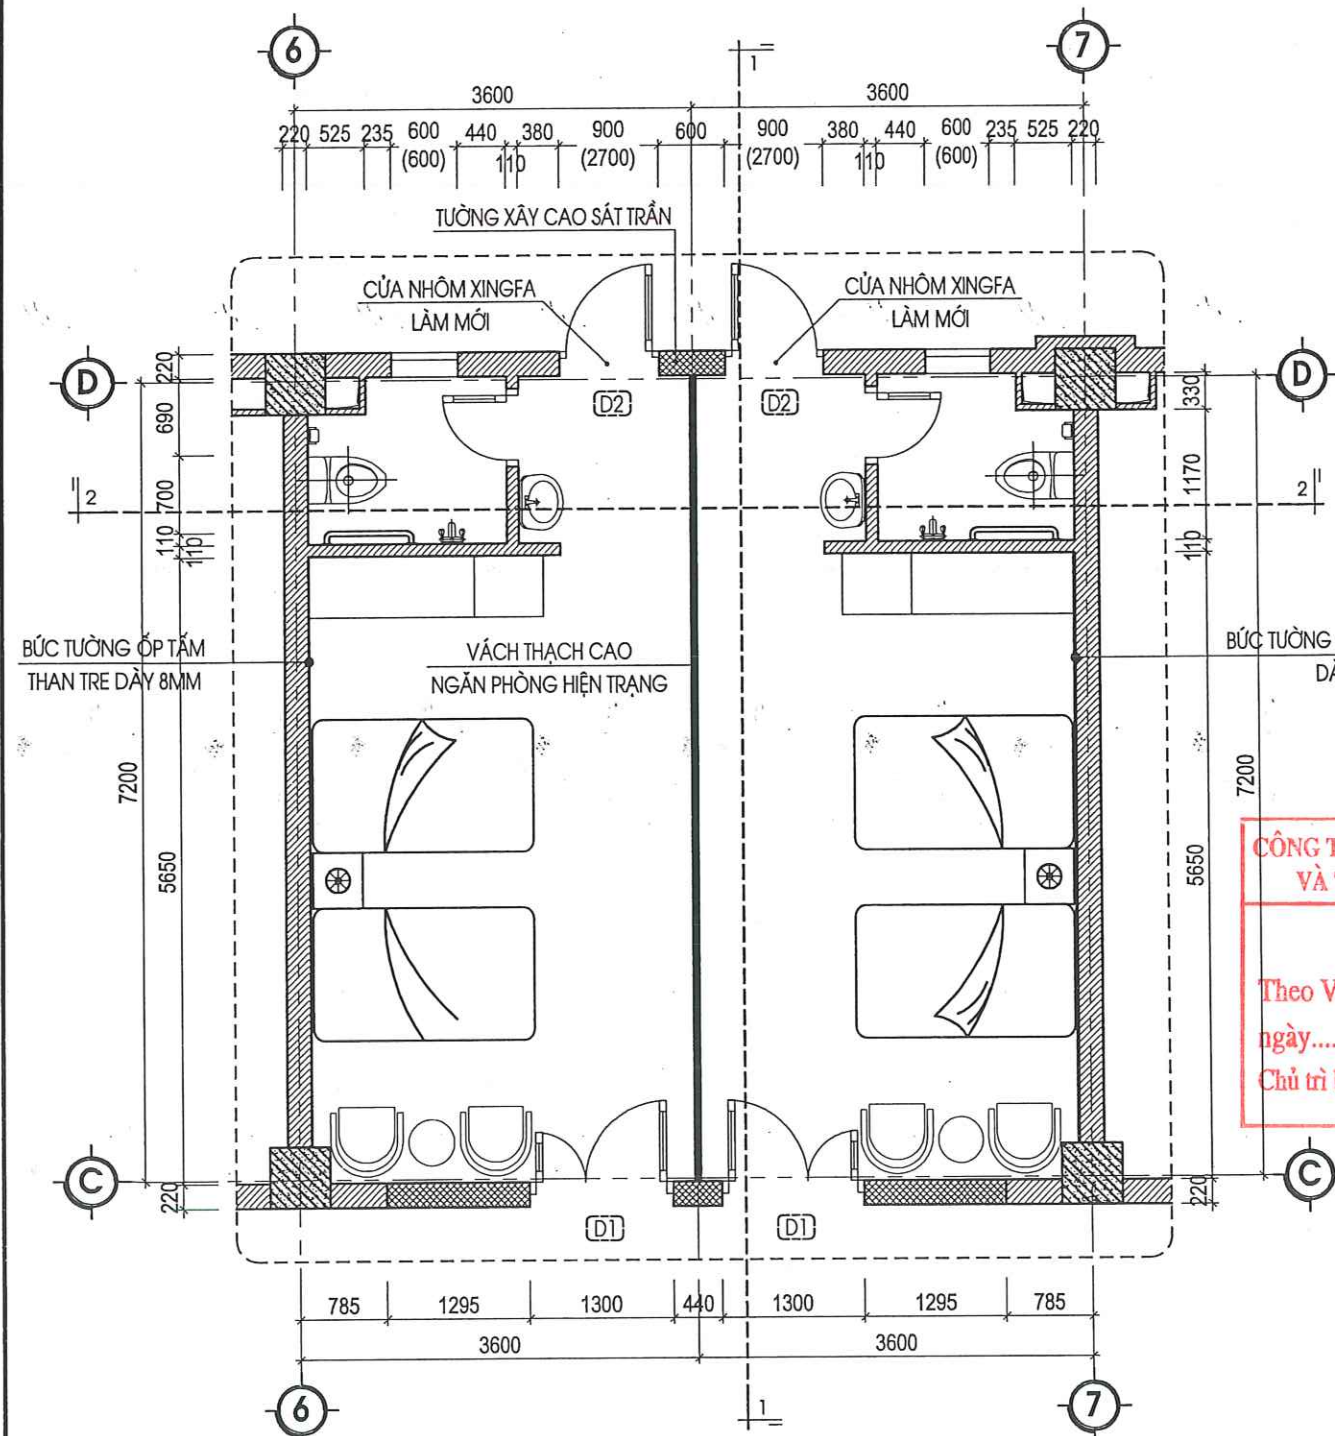

MẶT BẰNG CHI TIẾT VỆ SINH LOẠI 1 TẦNG 5 SỬA CHỮA
(PHÒNG D507, D.509)


THUYẾT MINH SỬA CHỮA:

- THẢO DỜ CỬA ĐI, CỬA SỔ HIỆN TRẠNG, ĐỤC PHÁ DỠ BẠO CỬA.
- XÂY MỚI TƯỜNG TRỤC C, D THEO THIẾT KẾ BẰNG GẠCH VXM MẮC 75#. LẮP DỰNG CỬA ĐI VÀO PHÒNG BẰNG CỬA COMPOSITE GIÁ GỖ; CỬA ĐI RA BAN CÔNG BẰNG CỬA NHÔM XINGFA VÂN GỖ.
- ĐỤC PHÁ DỠ TOÀN BỘ GẠCH ỐP TƯỜNG TRONG PHÒNG BỆNH NHÂN. TRÁT LẠI TƯỜNG PHÒNG BỆNH NHÂN BẰNG VXM MẮC 75# DÀY 2CM. ỐP TẤM ỐP THAN TRE TRANG TRÍ BỨC TƯỜNG ĐẦU GIƯỜNG CAO SẮT TRẦN. VỆ SINH VÀ SƠN LẠI TOÀN BỘ TƯỜNG TRONG PHÒNG THEO CHỦ ĐỀ BẢNG 3 NƯỚC.
- TẬN DỤNG TRẦN NHÔM THẢ HIỆN TRẠNG VÀ THAY 15 TẤM NHÔM KT 60X60CM NHỮNG VỊ TRÍ ĐÈN PANEL KT 60X60 VÀ NHỮNG TẤM TRẦN CONG VÀNH.
- THẢO DỜ THIẾT BỊ VỆ SINH HIỆN TRẠNG. ĐỤC PHÁ DỠ GẠCH LÁT NỀN, ỐP TƯỜNG VỆ SINH HIỆN TRẠNG. THẢO DỜ TOÀN BỘ HỆ THỐNG TRẦN VỆ SINH ĐÁ HƯ HỒNG. VỆ SINH VÀ CHỐNG THẨM LẠI TOÀN BỘ SÀN VỆ SINH, CỐ ỐNG BẰNG VẬT LIỆU CHUYÊN DỤNG. LÁT LẠI NỀN VỆ SINH BẰNG GẠCH MEN TERAZZO CHỐNG TRƠN KT 30X60CM, ỐP TƯỜNG VỆ SINH BẰNG GẠCH MEN 30X60 CAO 2,7M. LẮM MỚI LẠI TRẦN BẰNG TRẦN VỆ SINH, TRẦN PHÒNG BỆNH BẰNG TRẦN NHÔM THẢ KT 60X60CM. LẮM MỚI LẠI TOÀN BỘ ĐƯỜNG ỐNG CẤP THOÁT NƯỚC VỆ SINH, THAY MỚI THIẾT BỊ VỆ SINH THEO THIẾT KẾ CHI TIẾT. LẮM MỚI TAY VỊN VỆ SINH BẰNG ỐNG INOX D42X1,5MM
- LẮM MỚI LẠI HỆ THỐNG ĐÈN CHIẾU SÁNG PHÒNG BỆNH, VỆ SINH ĐỒNG BỘ.
- GIA CÔNG VÀ LẮP ĐẶT ĐỒ NỘI THẤT MỖI PHÒNG BAO GỒM: 1 TỦ QUẦN ÁO 3 CÁN, 2 BỘ GIƯỜNG GỖ MDF, 1 BỘ SOFA 2 GHẾ ĐƠN 1 BÀN TRÒN

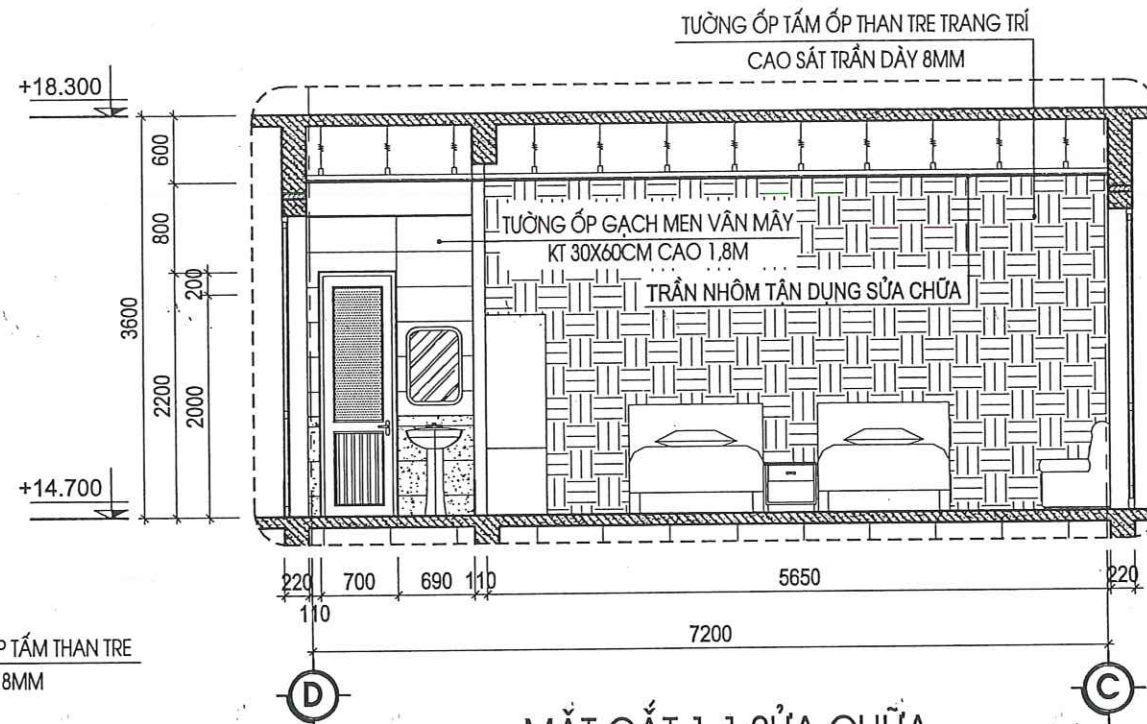

MẶT CẮT 1-1 SỬA CHỮA

- (SÀN VỆ SINH SỬA CHỮA)
- NỀN HẠ CỐT -20MM SO VỚI SÀN HOÀN THIỆN
 - NỀN LÁT GẠCH CHỐNG TRƠN KT 300X600
 - LỚP VỮA LÓT XM M75# ĐÁNH DỐC VỀ PHỂU THU
 - LỚP CHỐNG THẨM THEO CHỈ ĐỊNH CỦA NHÀ SẢN XUẤT
 - SÀN BTCT THEO CHỈ ĐỊNH KẾT CẤU HIỆN TRẠNG
 - LỚP TRẦN NHÔM THẢ

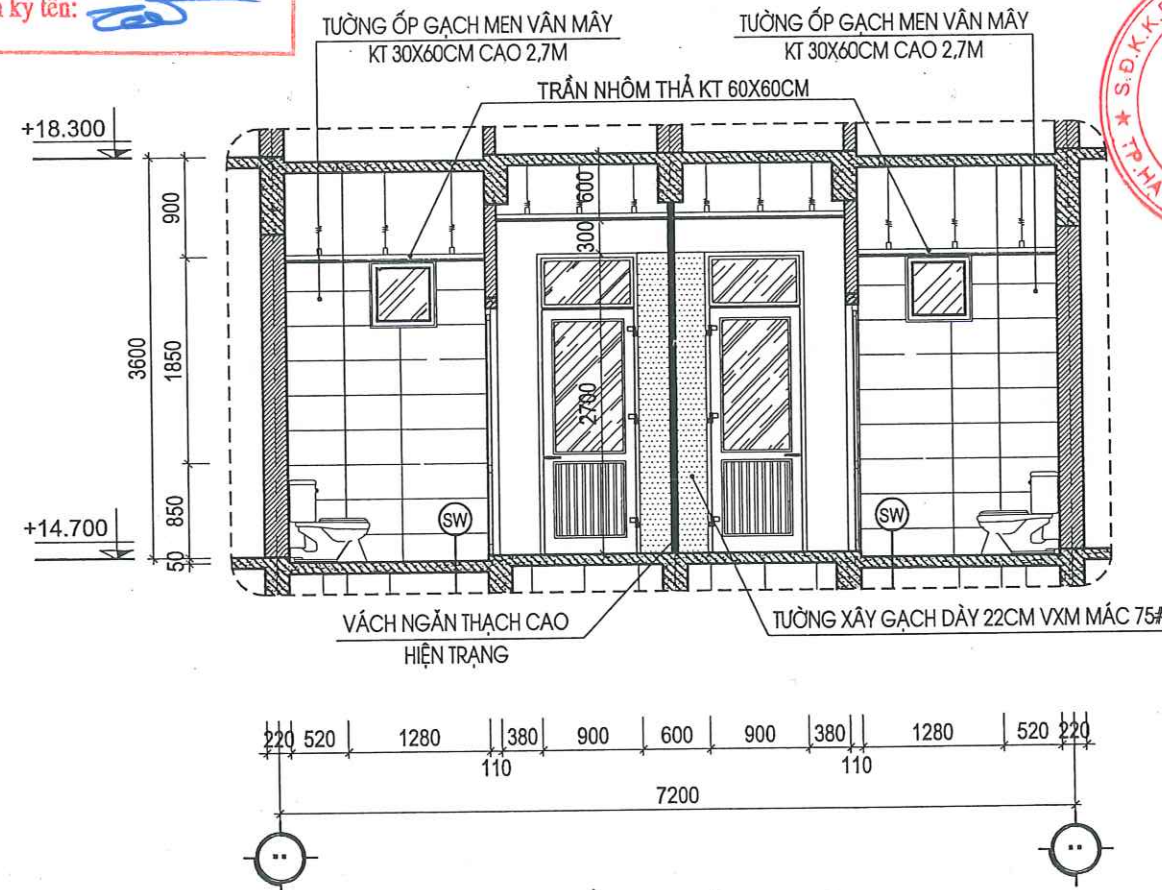


MẶT CẮT 2-2 SỬA CHỮA


HIỆU CHÍNH		
1		
2		
3		
4		
LẦN	NGÀY	THIẾT KẾ
CHỦ ĐẦU TƯ		
BỆNH VIỆN SẢN NHI TỈNH QUẢNG NINH		
TÊN CÔNG TRÌNH		
SỬA CHỮA, CẢI TẠO, NÂNG CẤP CÁC PHÒNG YÊU CẦU CHO NHÀ C, NHÀ D, NHÀ I VÀ NHÀ F CỦA BỆNH VIỆN SẢN NHI TỈNH QUẢNG NINH		
ĐỊA ĐIỂM:		
PHƯỜNG TUẦN CHÁU, TỈNH QUẢNG NINH		
ĐƠN VỊ TƯ VẤN		
		
CÔNG TY CỔ PHẦN TƯ VẤN VÀ ĐẦU TƯ XÂY DỰNG KIẾN SÁNG ĐỊA CHỈ: SỐ 266 ĐƯỜNG NGUYỄN VĂN CỨ - PHƯỜNG HẠ LONG, TỈNH QUẢNG NINH ĐT: (033)3.836.638 FAX: (033)3.836.638 EMAIL: XDKIENSANG@GMAIL.COM		
GIÁM ĐỐC		
NGUYỄN THẾ ANH		
CHỦ TRÌ	KTS: NGUYỄN VĂN BA	
THIẾT KẾ	KS: LÊ HỮU TÂM	
THẺ HIỆN	KS: LÊ HỮU TÂM	
QLKT - KIỂM TRA	KS: ĐỖ VIỆT HẢI	
MẶT BẰNG CHI TIẾT PHÒNG D.507, D.509 SỬA CHỮA		
TỶ LỆ		
NGÀY		2026
MÃ SỐ		KTKTTC
BẢN VẼ		KT-16

CHÚ Ý:
TRƯỚC KHI THI CÔNG PHẢI KIỂM TRA LẠI KÍCH THƯỚC THỰC TẾ


CHÚ Ý:
TRƯỚC KHI THI CÔNG PHẢI KIỂM TRA LẠI KÍCH THƯỚC THỰC TẾ

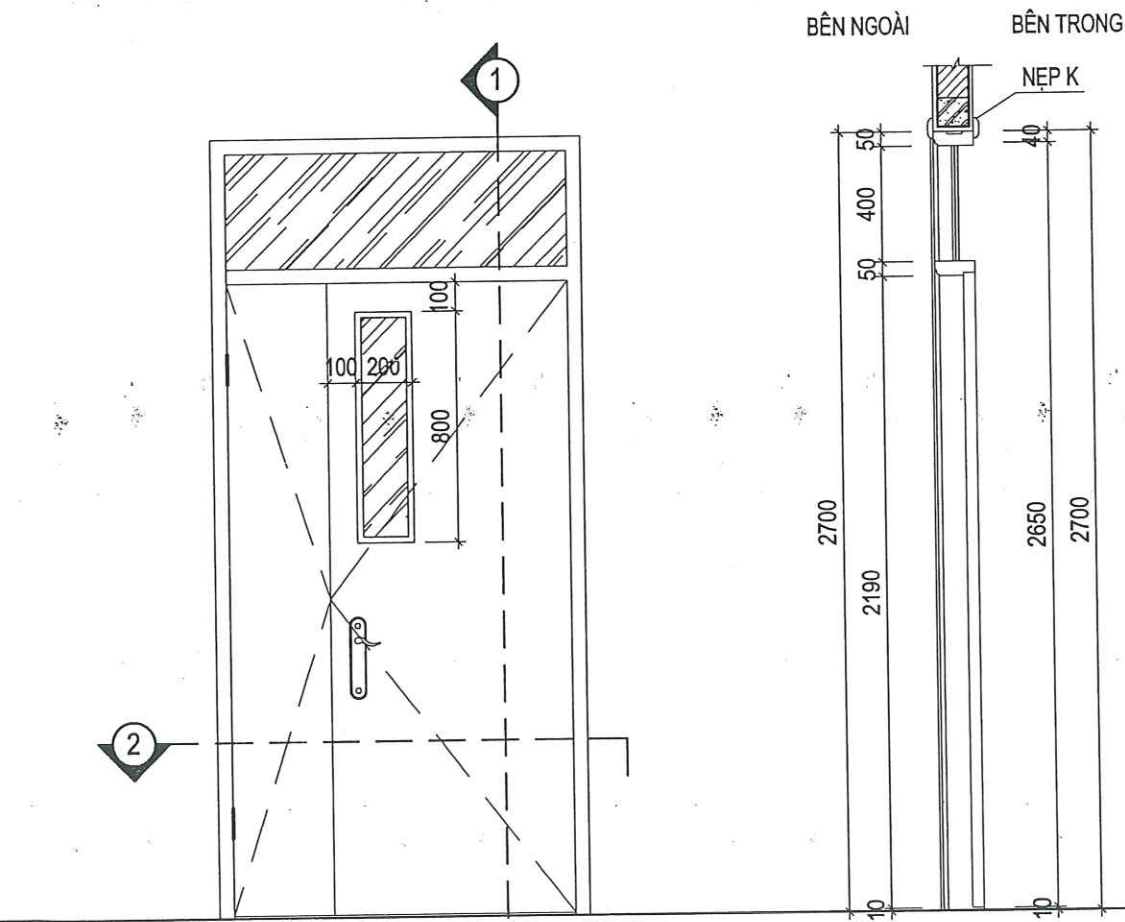


MẶT CẮT 1-1

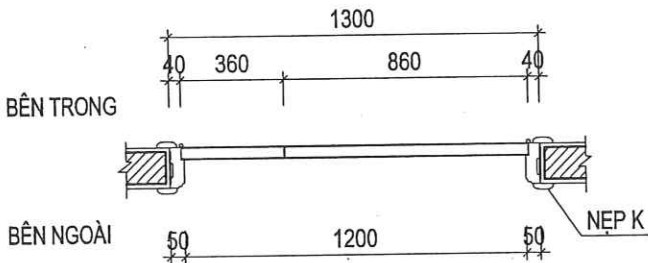

MẶT CẮT 2-2

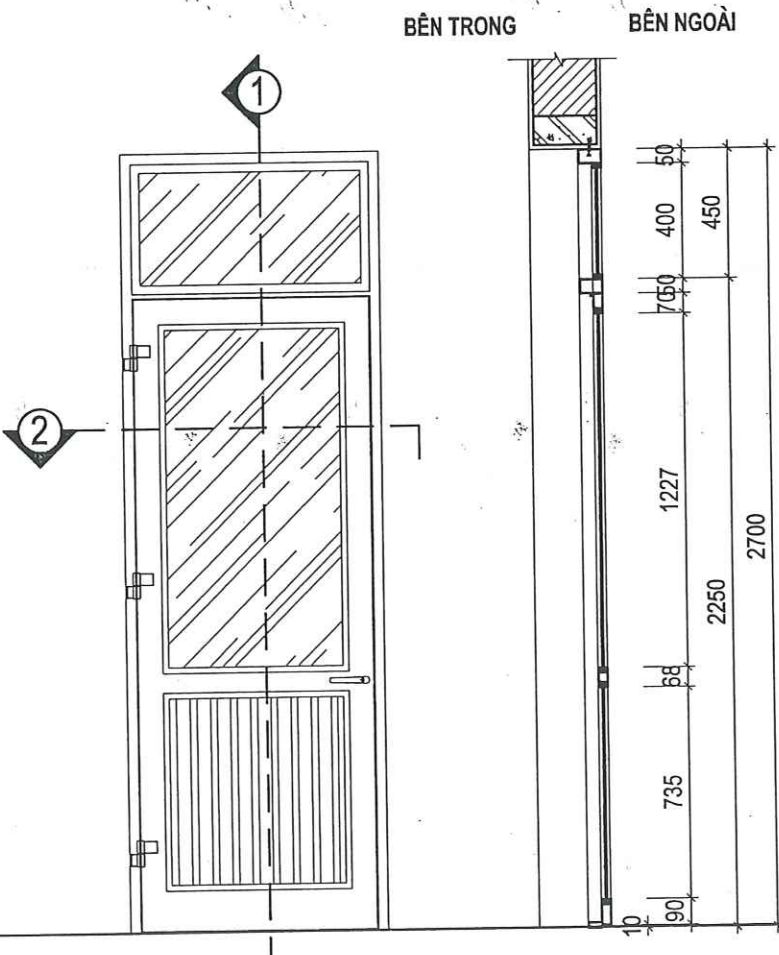

MẶT CẮT 1-1

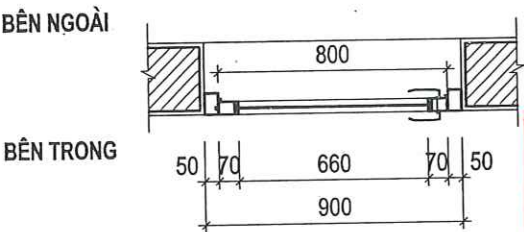

MẶT CẮT 2-2


CÔNG TY CỔ PHẦN TƯ VẤN XÂY DỰNG
VÀ THƯƠNG MẠI THĂNG LONG

THẨM TRA

Theo Văn bản số...../.....
ngày.....tháng.....năm 20.....
Chủ trì bộ môn ký tên:

HIỆU CHÍNH		
1		
2		
3		
4		
LẦN	NGÀY	THIẾT KẾ
CHỦ ĐẦU TƯ		
BỆNH VIỆN SẢN NHI TỈNH QUẢNG NINH		
TÊN CÔNG TRÌNH		
SỬA CHỮA, CẢI TẠO, NÂNG CẤP CÁC PHÒNG YÊU CẦU CHO NHÀ C, NHÀ D, NHÀ I VÀ NHÀ F CỦA BỆNH VIỆN SẢN NHI TỈNH QUẢNG NINH		
ĐỊA ĐIỂM:		
PHƯỜNG TUẦN CHÂU, TỈNH QUẢNG NINH		
ĐƠN VỊ TƯ VẤN		
CÔNG TY CỔ PHẦN TƯ VẤN VÀ ĐẦU TƯ XÂY DỰNG KIẾN SÁNG		
ĐỊA CHỈ: SỐ 266 ĐƯỜNG NGUYỄN VĂN CÚ - PHƯỜNG HÀ LONG TỈNH QUẢNG NINH		
ĐT: (033)3.836.638 FAX: (033)3.836.638 EMAIL: XDKIENSANG@GMAIL.COM		
GIÁM ĐỐC		
NGUYỄN THẾ ANH		
CHỦ TRÌ		
KTS: NGUYỄN VĂN BA		
THIẾT KẾ		
KS: LÊ HỮU TÂM		
THẺ HIỆN		
KS: LÊ HỮU TÂM		
QLKT - KIỂM TRA		
KS: ĐỖ VIẾT HẢI		
CHI TIẾT CỬA SỬA CHỮA		
TỶ LỆ		
NGÀY	2026	
MÃ SỐ	KTKITC	
BẢN VẼ	KT-17	

KÍ HIỆU CỬA	Đ1 (PHÒNG D.507, D.509)	SỐ LƯỢNG:	02	KÍ HIỆU CỬA	Đ2 (PHÒNG D.507, D.509)	SỐ LƯỢNG:	02
RỘNG X CAO	1300 X 2700MM			RỘNG X CAO	900 X 2700MM		
QUY CÁCH	CỬA ĐI NHỰA COMPOSITE GIẢ GỖ 2 CÁNH MỞ QUAY			QUY CÁCH	CỬA ĐI NHÔM XINGFA 1 CÁNH MỞ QUAY		
LOẠI KÍNH	KÍNH TRẮNG, KÍNH AN TOÀN DÀY 6.38MM			LOẠI KÍNH	KÍNH TRẮNG, KÍNH AN TOÀN DÀY 6.38MM		

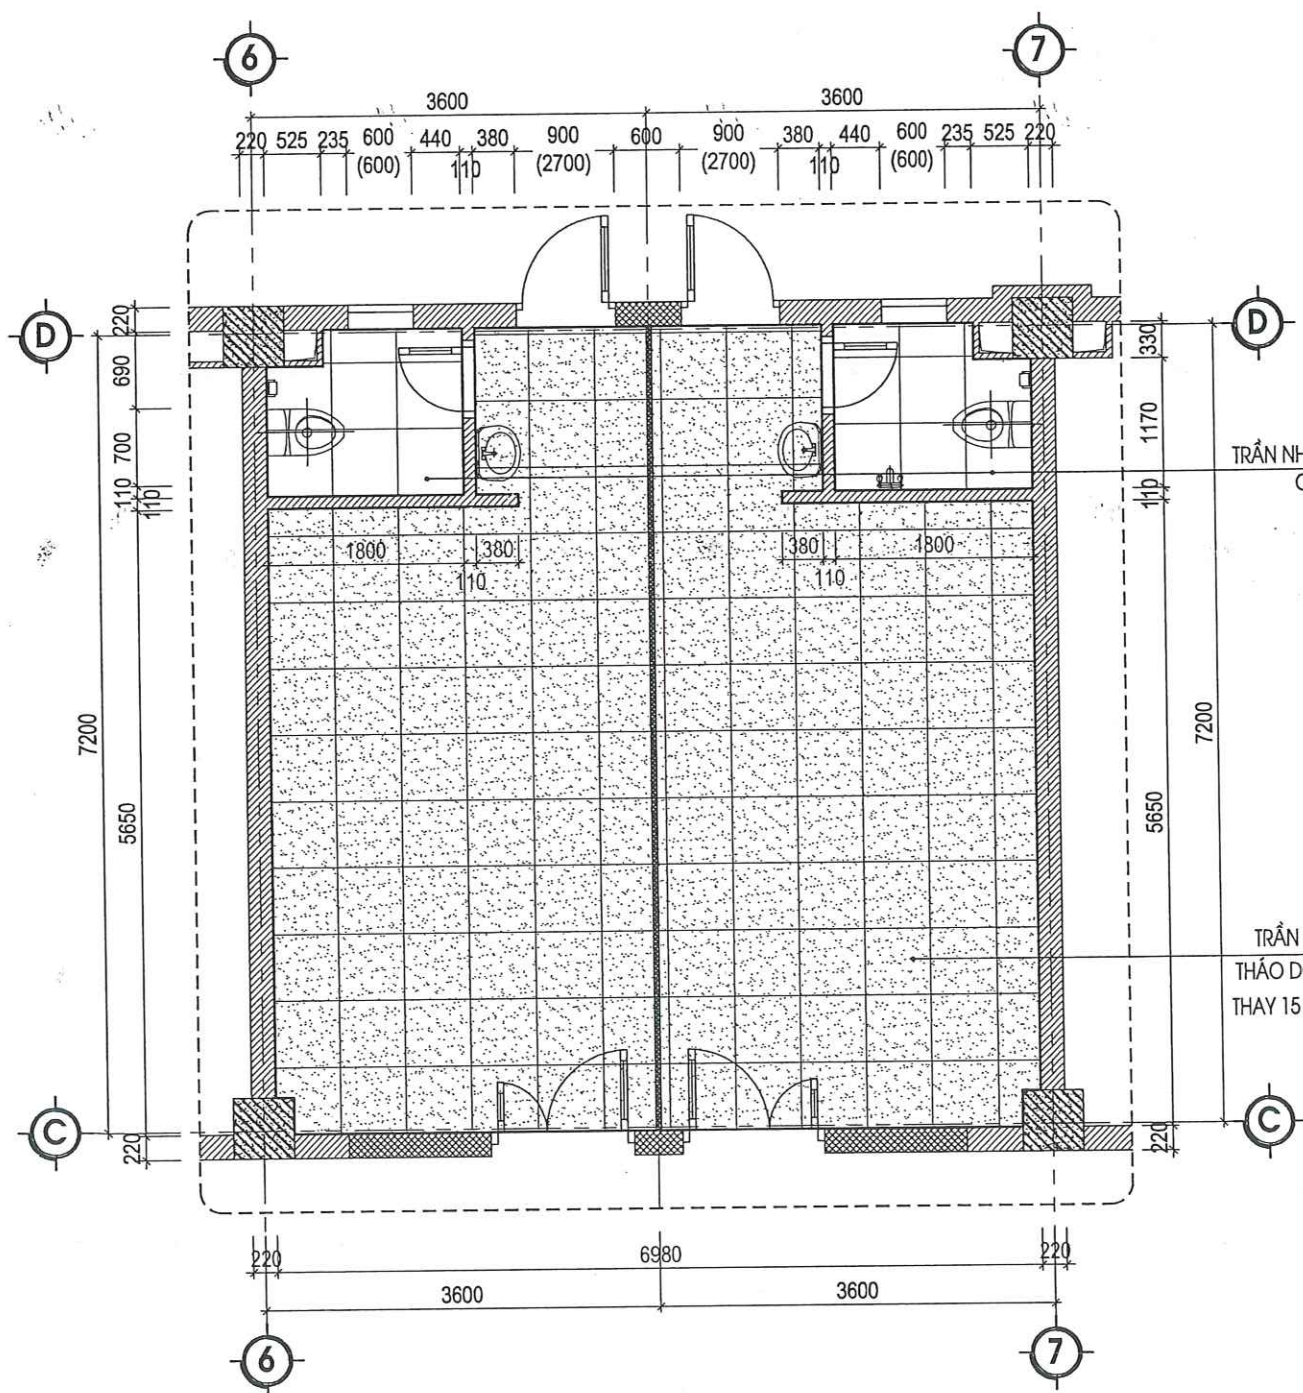


MẶT BẰNG TRẦN SỬA CHỮA

- TRẦN NHÔM THẢ HIỆN TRẠNG SỬA CHỮA
- TRẦN NHÔM THẢ KT 60X60 LÂM MỚI


TRẦN NHÔM THẢ VỆ SINH CAO 2,7M

TƯỜNG ỐP GẠCH MEN VÂN MÂY KT 30X60CM CAO 1,8M
TƯỜNG ỐP GẠCH MEN TERAZZO KT 30X60CM CAO 0,9M


TRẦN NHÔM THẢ HIỆN TRẠNG THẢO DỜ ĐÈN PANEL HIỆN TRẠNG THAY 15 TẤM TRẦN NHÔM KT 60X60

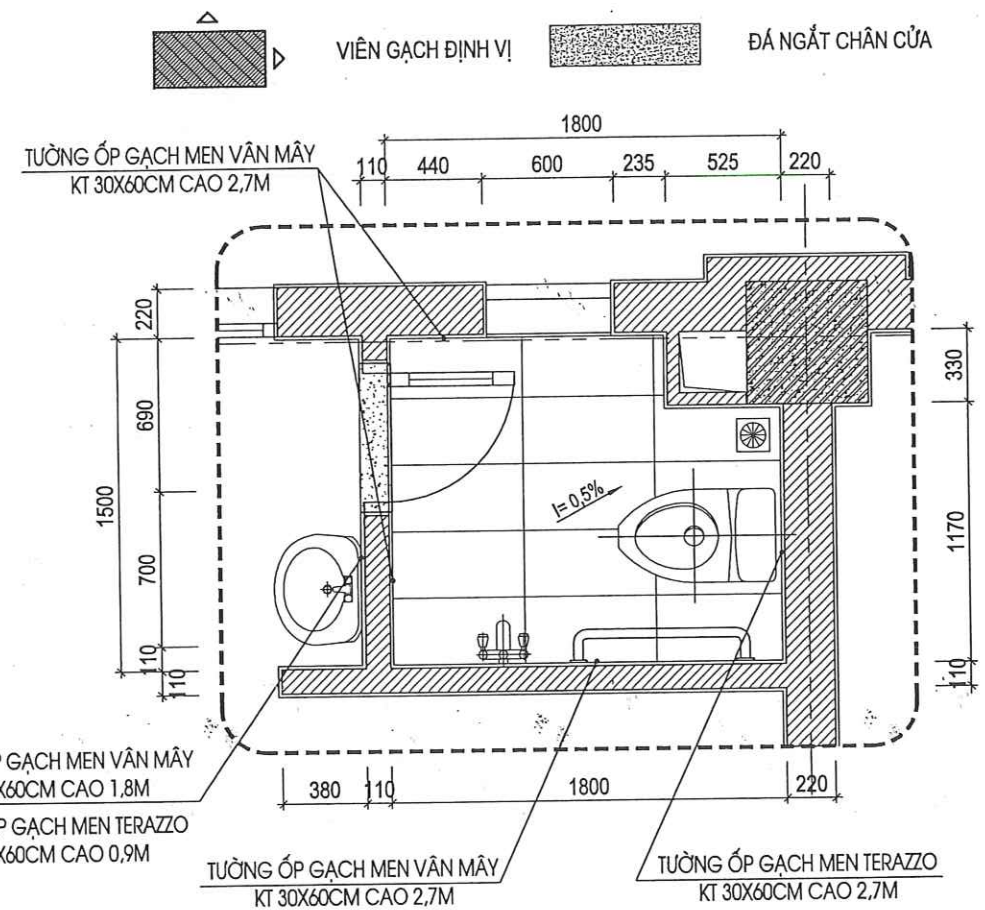

MẶT BẰNG LÁT NỀN, ỐP TƯỜNG VỆ SINH SỬA CHỮA

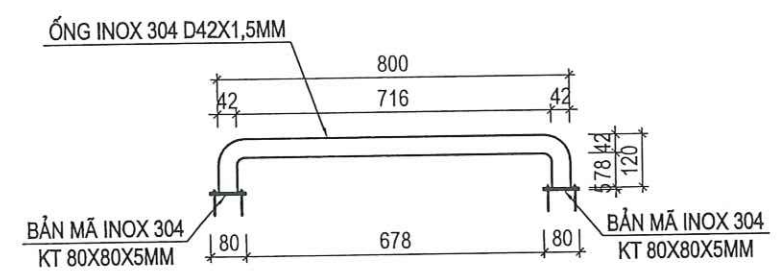

CHI TIẾT TAY VỊN (SL: 10 BỘ)

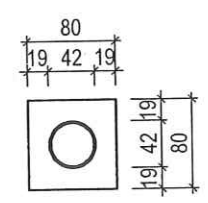

CHI TIẾT BẢN MÃ

CÔNG TY CỔ PHẦN TƯ VẤN XÂY DỰNG VÀ THƯƠNG MẠI THẮNG LONG
THẨM TRA
Theo Văn bản số...../.....
ngày.....tháng.....năm 20.....
Chủ trì bộ môn ký tên:




GIÁM ĐỐC

NGUYỄN THẾ ANH

HIỆU CHỈNH		
1		
2		
3		
4		
LẦN	NGÀY	THIẾT KẾ
CHỦ ĐẦU TƯ		
BỆNH VIỆN SẢN NHI TỈNH QUẢNG NINH		
TÊN CÔNG TRÌNH		
SỬA CHỮA, CẢI TẠO, NÂNG CẤP CÁC PHÒNG YÊU CẦU CHO NHÀ C, NHÀ D, NHÀ I VÀ NHÀ F CỦA BỆNH VIỆN SẢN NHI TỈNH QUẢNG NINH		
ĐỊA ĐIỂM:		
PHƯỜNG TUẦN CHÂU, TỈNH QUẢNG NINH		
ĐƠN VỊ TƯ VẤN		
CÔNG TY CỔ PHẦN TƯ VẤN VÀ ĐẦU TƯ XÂY DỰNG KIẾN SÁNG		
ĐỊA CHỈ: SỐ 266 ĐƯỜNG NGUYỄN VĂN CỨ - PHƯỜNG HÀ LONG TỈNH QUẢNG NINH		
ĐT: (033)3.836.638 FAX: (033)3.836.638 EMAIL: XDKIENSANG@GMAIL.COM		
CHỦ TRÌ		
KTS: NGUYỄN VĂN BA		
THIẾT KẾ		
KS: LÊ HỮU TÂM		
THẺ HIỆN		
KS: LÊ HỮU TÂM		
QLKT - KIỂM TRA		
KS: ĐỖ VIỆT HẢI		
MẶT BẰNG TRẦN SỬA CHỮA MB CHI TIẾT LÀN NỀN, ỐP TƯỜNG VỆ SINH		
TỶ LỆ		
NGÀY	2026	
MÃ SỐ	KTKTTC	
BẢN VẼ	KT-18	

BẢNG THỐNG KÊ ỐNG CẤP NƯỚC/ PHÒNG

TT	TÊN GỌI VÀ QUY CÁCH	Đ.VỊ	SỐ LƯỢNG
1	ỐNG NHỰA CHỊU NHIỆT PPR Ø25	M	05
2	ỐNG NHỰA CHỊU NHIỆT PPR Ø20	M	03
3	TÊ NHỰA PPR Ø25X25	CÁI	02
4	TÊ NHỰA PPR Ø25X20	CÁI	01
5	TÊ NHỰA REN TRONG PPR Ø20	CÁI	02
6	CÚT NHỰA PPR Ø25	CÁI	08
7	CÚT NHỰA PPR Ø20	CÁI	04
8	CÚT NHỰA REN TRONG PPR Ø20	CÁI	05
9	CÔN NHỰA PPR Ø25X20	CÁI	04
10	MĂNG XÔNG Ø25	CÁI	02
11	MĂNG XÔNG Ø20	CÁI	02
12	VAN 2 CHIỀU Ø25	CÁI	01
13	VAN 2 CHIỀU Ø20	CÁI	01
14	NỐI 2 ĐẦU REN Ø15	CÁI	01
15	DÂY MỀM NỐI 2 ĐẦU	CÁI	03

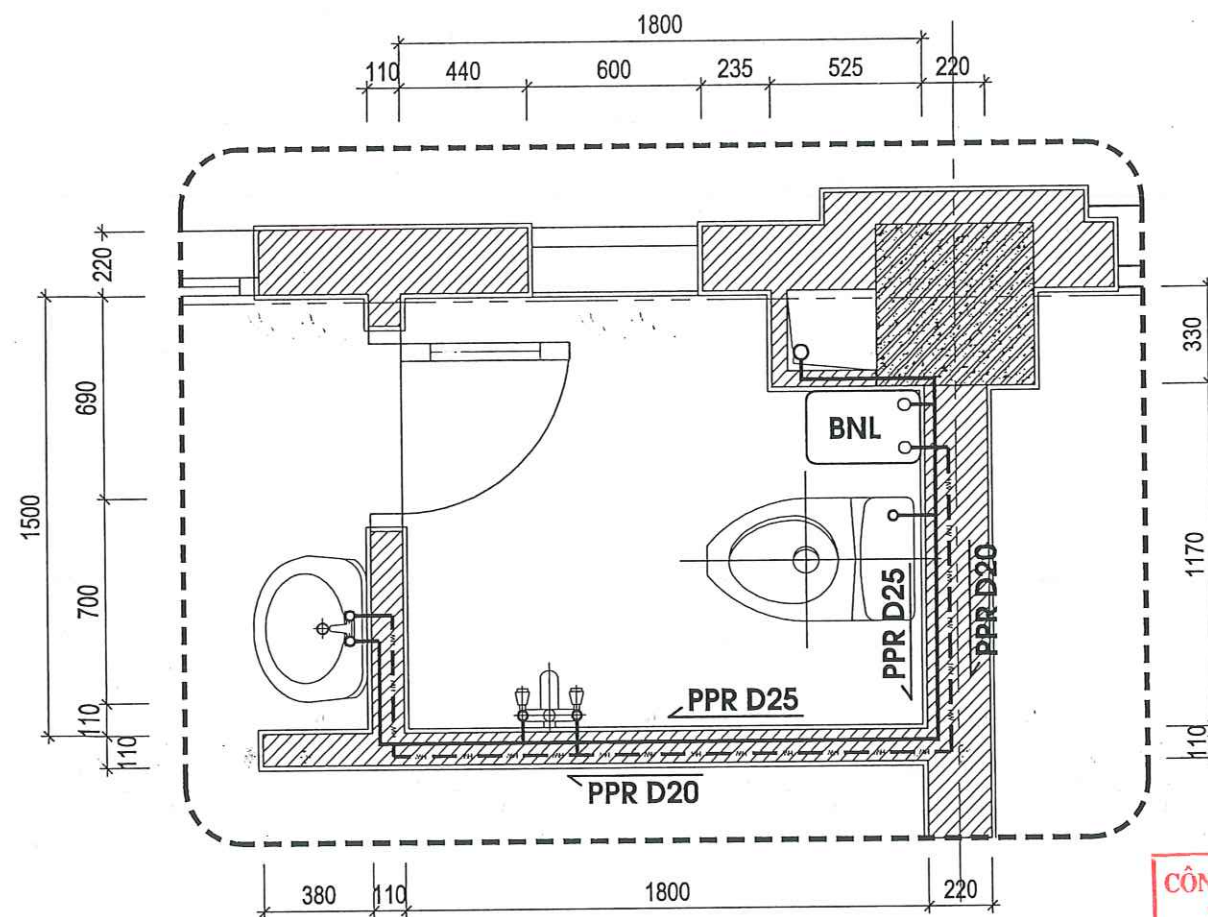

MẶT BẰNG CẤP NƯỚC VỆ SINH SỬA CHỮA(SL: 10 PHÒNG)


BẢNG THỐNG KÊ ỐNG THOÁT NƯỚC/ PHÒNG

TT	TÊN GỌI VÀ QUY CÁCH	Đ.VỊ	SỐ LƯỢNG
1	ỐNG NHỰA PVC D110 (CLASS 2)	M	01
2	ỐNG NHỰA PVC D76 (CLASS 2)	M	04
3	ỐNG NHỰA PVC D34 (CLASS 2)	M	01
4	CÔN NHỰA D76X34	CÁI	01
5	CÚT NHỰA 135° D110	CÁI	02
6	CÚT NHỰA 90° -D76	CÁI	06
7	CÚT NHỰA 90° - D34	CÁI	01
8	TÊ XIÊN NHỰA D76 X 76	CÁI	02

BẢNG THỐNG KÊ THIẾT BỊ/ PHÒNG


TT	TÊN GỌI VÀ QUY CÁCH	Đ.VỊ	S.L
1	VÒI HOA SEN	BỘ	01
2	CHẬU RỬA LAVARBO + VÒI RỬA	BỘ	01
3	XÍ BỆT SỨ	BỘ	01
4	THOÁT SÀN INOX	BỘ	01
5	BÌNH NÓNG LẠNH 15L	BỘ	01
6	GƯƠNG SOI KÈM PHỤ KIỆN	BỘ	01

CÔNG TY CỔ PHẦN TƯ VẤN XÂY DỰNG VÀ THƯƠNG MẠI TRẦN LONG
THẨM TRA
Theo Văn bản số...../
ngày.....tháng.....năm 20.....
Chủ trì bộ môn ký tên: *[Signature]*

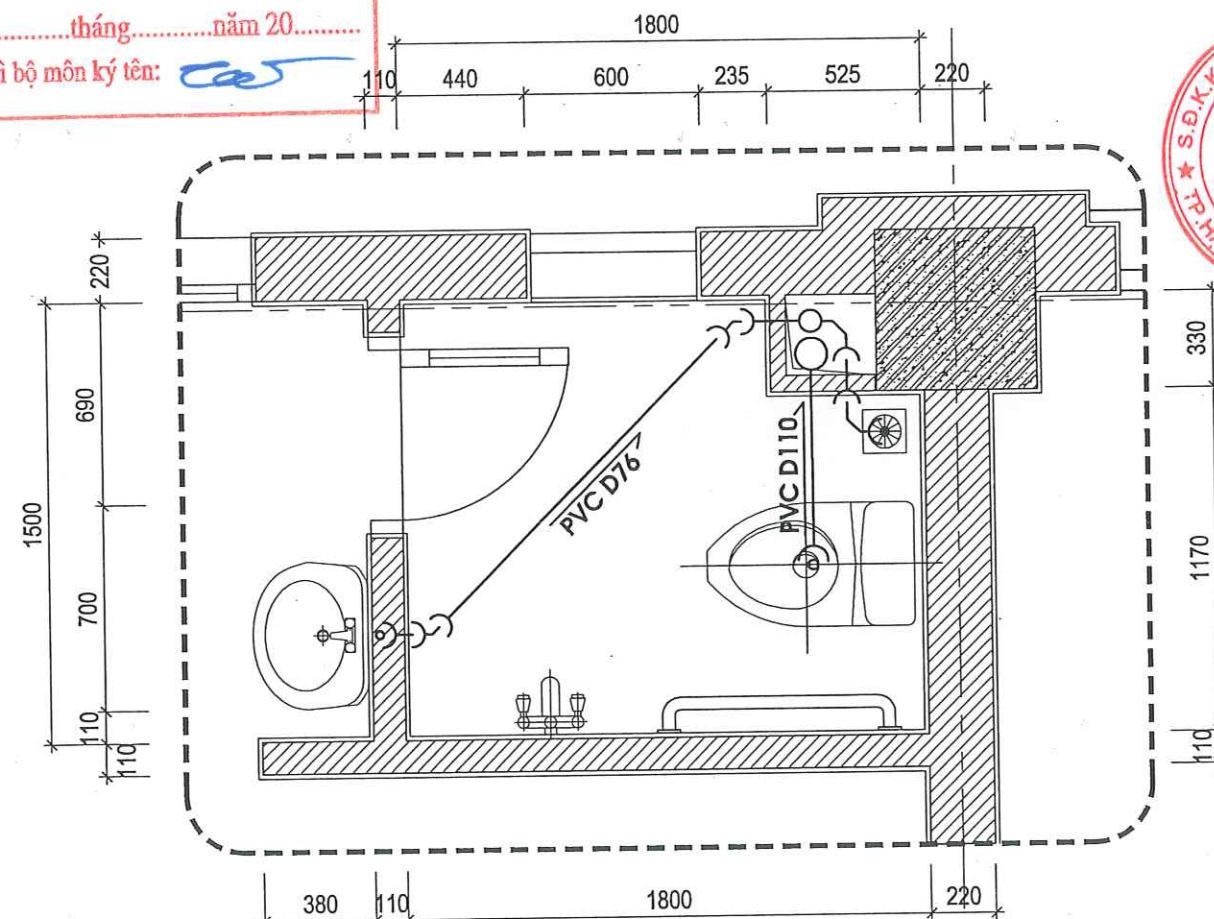

MẶT BẰNG THOÁT NƯỚC VỆ SINH SỬA CHỮA (SL: 10 PHÒNG)

HIỆU CHỈNH		
1		
2		
3		
4		
LẦN	NGÀY	THIẾT KẾ
CHỦ ĐẦU TƯ		
BỆNH VIỆN SẢN NHI TỈNH QUẢNG NINH		
TÊN CÔNG TRÌNH		
SỬA CHỮA, CẢI TẠO, NÂNG CẤP CÁC PHÒNG YẾU CẦU CHO NHÀ C, NHÀ D, NHÀ I VÀ NHÀ F CỦA BỆNH VIỆN SẢN NHI TỈNH QUẢNG NINH		
ĐỊA ĐIỂM:		
PHƯỜNG TUẦN CHÂU, TỈNH QUẢNG NINH		
ĐƠN VỊ TƯ VẤN		
		
CÔNG TY CỔ PHẦN TƯ VẤN VÀ ĐẦU TƯ XÂY DỰNG KIẾN SẢNG ĐỊA CHỈ: SỐ 266 ĐƯỜNG NGUYỄN VĂN CỨ - PHƯỜNG HẠ LONG TỈNH QUẢNG NINH ĐT: (033)3.836.638 FAX: (033)3.836.638 EMAIL: XDKIENSANG@GMAIL.COM		
GIÁM ĐỐC		
NGUYỄN THẾ ANH <i>[Signature]</i>		
CHỦ TRÌ	KTS: NGUYỄN VĂN BA <i>[Signature]</i>	
THIẾT KẾ	KS: LÊ HỮU TÂM <i>[Signature]</i>	
THẺ HIỆN	KS: LÊ HỮU TÂM <i>[Signature]</i>	
QLKT - KIỂM TRA	KS: ĐỖ VIỆT HẢI <i>[Signature]</i>	
CHI TIẾT ĐƯỜNG ỐNG CẤP THOÁT NƯỚC SỬA CHỮA		
TỶ LỆ		
NGÀY	2026	
MÃ SỐ	KTKITC	
BẢN VẼ	KT-19	

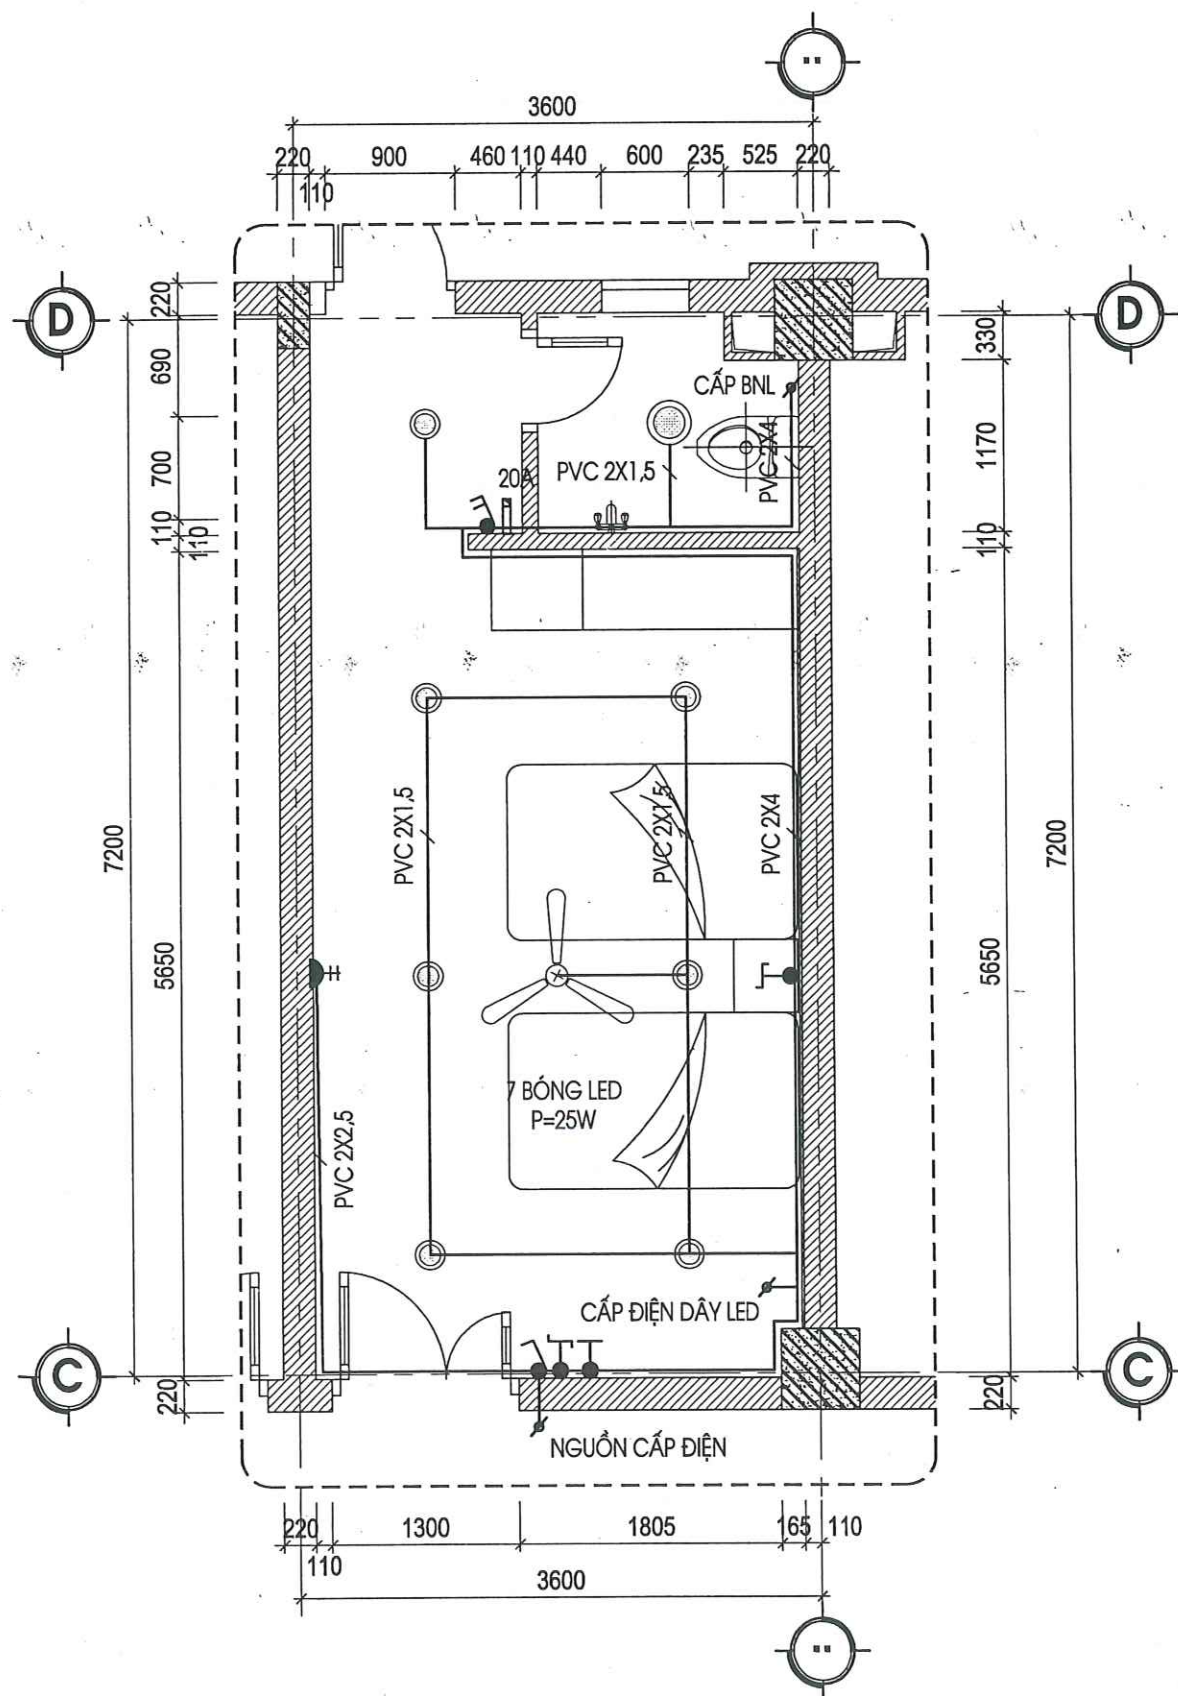

MẶT BẰNG CẤP ĐIỆN CHIẾU SÁNG PHÒNG BỆNH
VỆ SINH SỬA CHỮA (SL: 10 PHÒNG)

CÔNG TY CỔ PHẦN TƯ VẤN XÂY DỰNG
VÀ THƯƠNG MẠI THĂNG LONG

THẨM TRA

Theo Văn bản số...../.....
ngày.....tháng.....năm 20.....
Chủ trì bộ môn ký tên:








BẢNG THỐNG KÊ THIẾT BỊ ĐIỆN/ PHÒNG

STT	TÊN GỌI VÀ QUY CÁCH	Đ.VỊ	KÝ HIỆU	S/L
1	ĐÈN LED ỐP TRẦN D250; P=25W	BỘ	☉	07
2	ĐÈN LED ỐP TRẦN CHỐNG ẨM D250; P=15W	BỘ	☉	01
3	QUẠT TRẦN P=80W, L=1200	BỘ	☼	01
4	CHIẾT ÁP ĐIỀU KHIỂN QUẠT TRẦN	BỘ	☼	01
5	Ổ CẮM ĐIỆN ĐÔI 3 CHẤU 250V-10A	BỘ	☼	01
6	CÔNG TẮC ĐÈN ĐƠN NGẮM TƯỜNG 5A-250V	BỘ	☼	01
7	CÔNG TẮC ĐÈN ĐÔI NGẮM TƯỜNG 5A-250V	BỘ	☼	01
8	CÔNG TẮC ĐÈN ĐẢO CHIỀU NGẮM TƯỜNG 5A-250V	BỘ	☼	02
9	APTOMAT 1 PHA 20A	CÁI	☼	01
10	DÂY ĐIỆN ĐÔI CU/PVC/PVC2X1,5	M	☼	30
11	DÂY ĐIỆN ĐÔI CU/PVC/PVC2X2,5	M	☼	10
12	DÂY ĐIỆN ĐÔI CU/PVC/PVC2X4	M	☼	15
13	ỐNG NHỰA LUỒN DÂY ĐIỆN D16	M	☼	55
14	HỘP NỐI DÂY 200X200X100	BỘ	☼	01
15	PHỤ KIỆN ỐNG NHỰA LUỒN DÂY ĐIỆN CÁC LOẠI	GÓI	☼	01






CÔNG TY CỔ PHẦN TƯ VẤN XÂY DỰNG
VÀ THƯƠNG MẠI THĂNG LONG

THẨM TRA

Theo Văn bản số...../.....
ngày.....tháng.....năm 20.....
Chủ trì bộ môn ký tên:

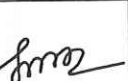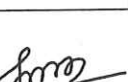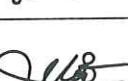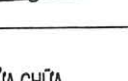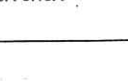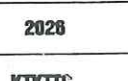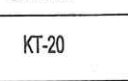HIỆU CHỈNH		
1		
2		
3		
4		
LẦN	NGÀY	THIẾT KẾ
CHỦ ĐẦU TƯ		
BỆNH VIỆN SẢN NHI TỈNH QUẢNG NINH		
TÊN CÔNG TRÌNH		
SỬA CHỮA, CẢI TẠO, NÂNG CẤP CÁC PHÒNG YÊU CẦU CHO NHÀ C, NHÀ D, NHÀ I VÀ NHÀ F CỦA BỆNH VIỆN SẢN NHI TỈNH QUẢNG NINH		
ĐỊA ĐIỂM:		
PHƯỜNG TUẦN CHÁU, TỈNH QUẢNG NINH		
ĐƠN VỊ TƯ VẤN		
		
CÔNG TY CỔ PHẦN TƯ VẤN VÀ ĐẦU TƯ XÂY DỰNG KIẾN SÁNG Địa chỉ: Số 268 Đường Nguyễn Văn Cừ - Phường Hạ Long Tỉnh Quảng Ninh ĐT: (033)3.838.838 FAX: (033)3.838.838 EMAIL: XDKIENSANG@GMAIL.COM		
GIÁM ĐỐC		
NGUYỄN THẾ ANH 		
CHỦ TRÌ		
KTS: NGUYỄN VĂN BA		
THIẾT KẾ		
KS: LÊ HỮU TÂM		
THẺ HIỆN		
KS: LÊ HỮU TÂM		
QLKT - KIỂM TRA		
KS: ĐỖ VIỆT HẢI		
MẶT BẰNG ĐIỆN SỬA CHỮA		
TỶ LỆ		
NGÀY	2028	
MÃ SỐ	KTKITC	
BẢN VẼ	KT-20	

CHI TIẾT CẤU TẠO TRẦN KT 600X600

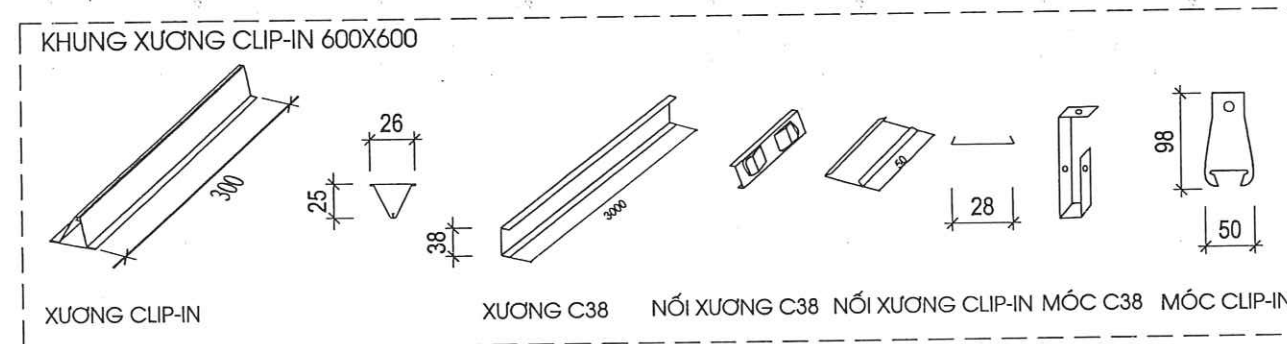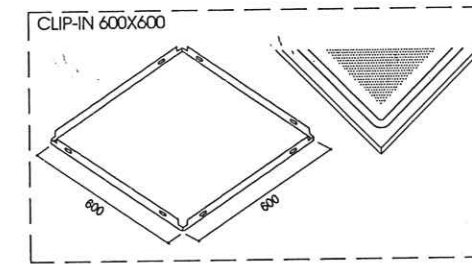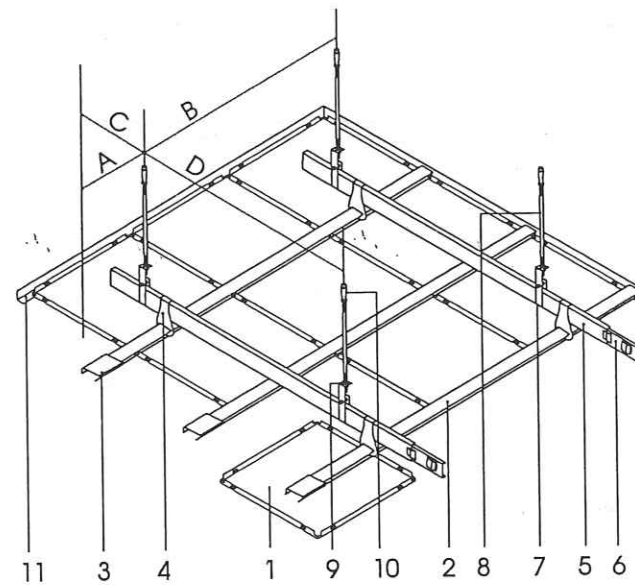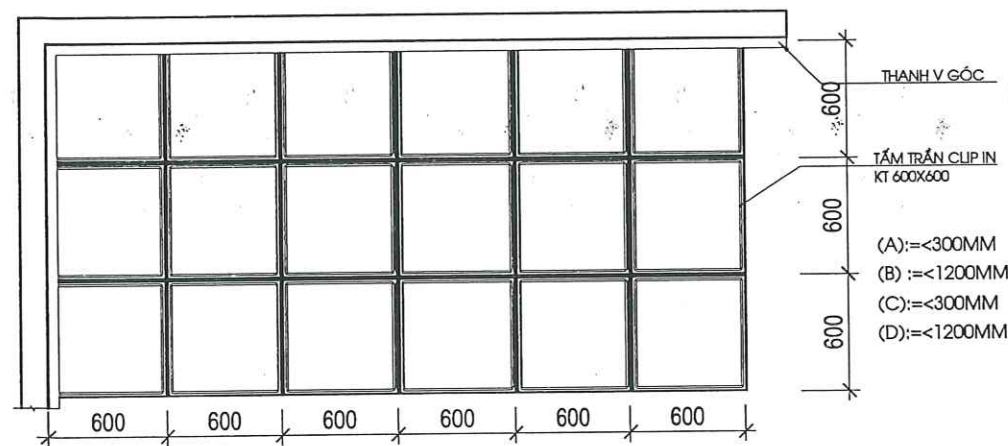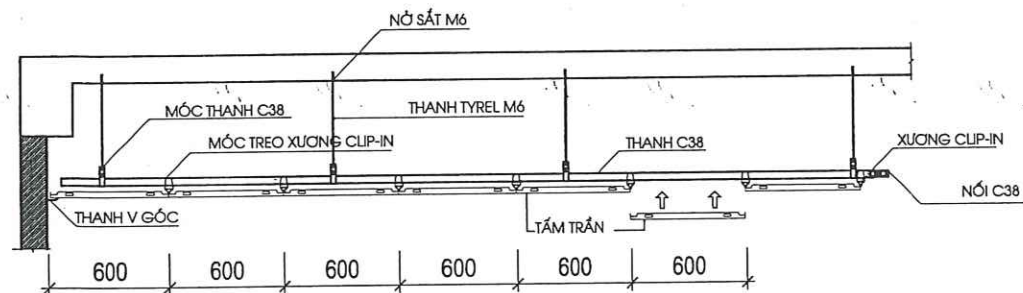

MINH HOẠ HỆ THỐNG TRẦN CLIP-IN

(1) Tấm trần nhựa Clip-in 600x600:

(2) Khung xương Clip-in:
Được làm từ thép mạ kẽm
Rộng 26 mm, cao 25 mm,
dây 0.5mm và dài xương 3 m.

(3) Nối xương Clip-in:
Được làm từ hợp kim thép.
Rộng 28mm, dài 50mm
Có tác dụng ghép các xương
lại với nhau dọc theo chiều dài

(4) Móc xương Clip-in:
Được làm từ hợp kim thép.
Rộng 50mm, dài 98mm
Có tác dụng liên kết xương
Clip-in với xương C38

(5) Khung xương C38:
Được làm từ thép mạ kẽm
Rộng 10 mm, Cao 38mm,
dây 0.7mm và dài xương 3 m.

(6) Nối xương C38:
Được làm từ hợp kim thép.
Rộng 9mm, 36mm
Có tác dụng ghép các xương
lại với nhau dọc theo chiều dài

(7) Móc xương C38:
Được làm từ hợp kim thép.
Rộng 18mm, dài 98mm
Có tác dụng liên kết xương C38
với thanh tiren

(8) Thanh tiren M6:
Được làm từ thép mạ kẽm
Có tác dụng treo hệ xương

(9) Ecu M6:
Được làm từ thép mạ kẽm
Có tác dụng chỉnh cao độ trần

(10) Nở sắt M6:
Được làm từ thép mạ kẽm
Có tác dụng liên kết tiren
lên trần bê tông bên trên

(11) Nẹp viền V22:
Được làm từ thép mạ kẽm
22x22mm và phủ màu.
Có tác dụng làm nẹp trần



HIỆU CHỈNH

1		
2		
3		
4		
LẦN	NGÀY	THIẾT KẾ

CHỦ ĐẦU TƯ

BỆNH VIỆN SẢN NHI TỈNH QUẢNG NINH

TÊN CÔNG TRÌNH

SỬA CHỮA, CẢI TẠO, NÂNG CẤP CÁC PHÒNG
YÊU CẦU CHO NHÀ C, NHÀ D, NHÀ I VÀ NHÀ F
CỦA BỆNH VIỆN SẢN NHI TỈNH QUẢNG NINH

ĐỊA ĐIỂM:

PHƯỜNG TUẦN CHÂU, TỈNH QUẢNG NINH

ĐƠN VỊ TƯ VẤN



CÔNG TY CỔ PHẦN TƯ VẤN
VÀ ĐẦU TƯ XÂY DỰNG KIẾN SÁNG

ĐỊA CHỈ: SỐ 266 ĐƯỜNG NGUYỄN VĂN CỨ - PHƯỜNG HẠ LONG
TỈNH QUẢNG NINH
ĐT: (033)3.836.638 FAX: (033)3.836.638
EMAIL: XDKIENSANG@GMAIL.COM


GIÁM ĐỐC

NGUYỄN THẾ ANH


CHỦ TRÌ	
KTS: NGUYỄN VĂN BA	
THIẾT KẾ	
KS: LÊ HỮU TÂM	
THẺ HIỆN	
KS: LÊ HỮU TÂM	
QLKT - KIỂM TRA	
KS: ĐỖ VIỆT HẢI	

CHI TIẾT TRẦN NHÔM THẢ KT 60X60

TỶ LỆ	
NGÀY	2026
MÃ SỐ	KTKTTC
BẢN VẼ	KT-21

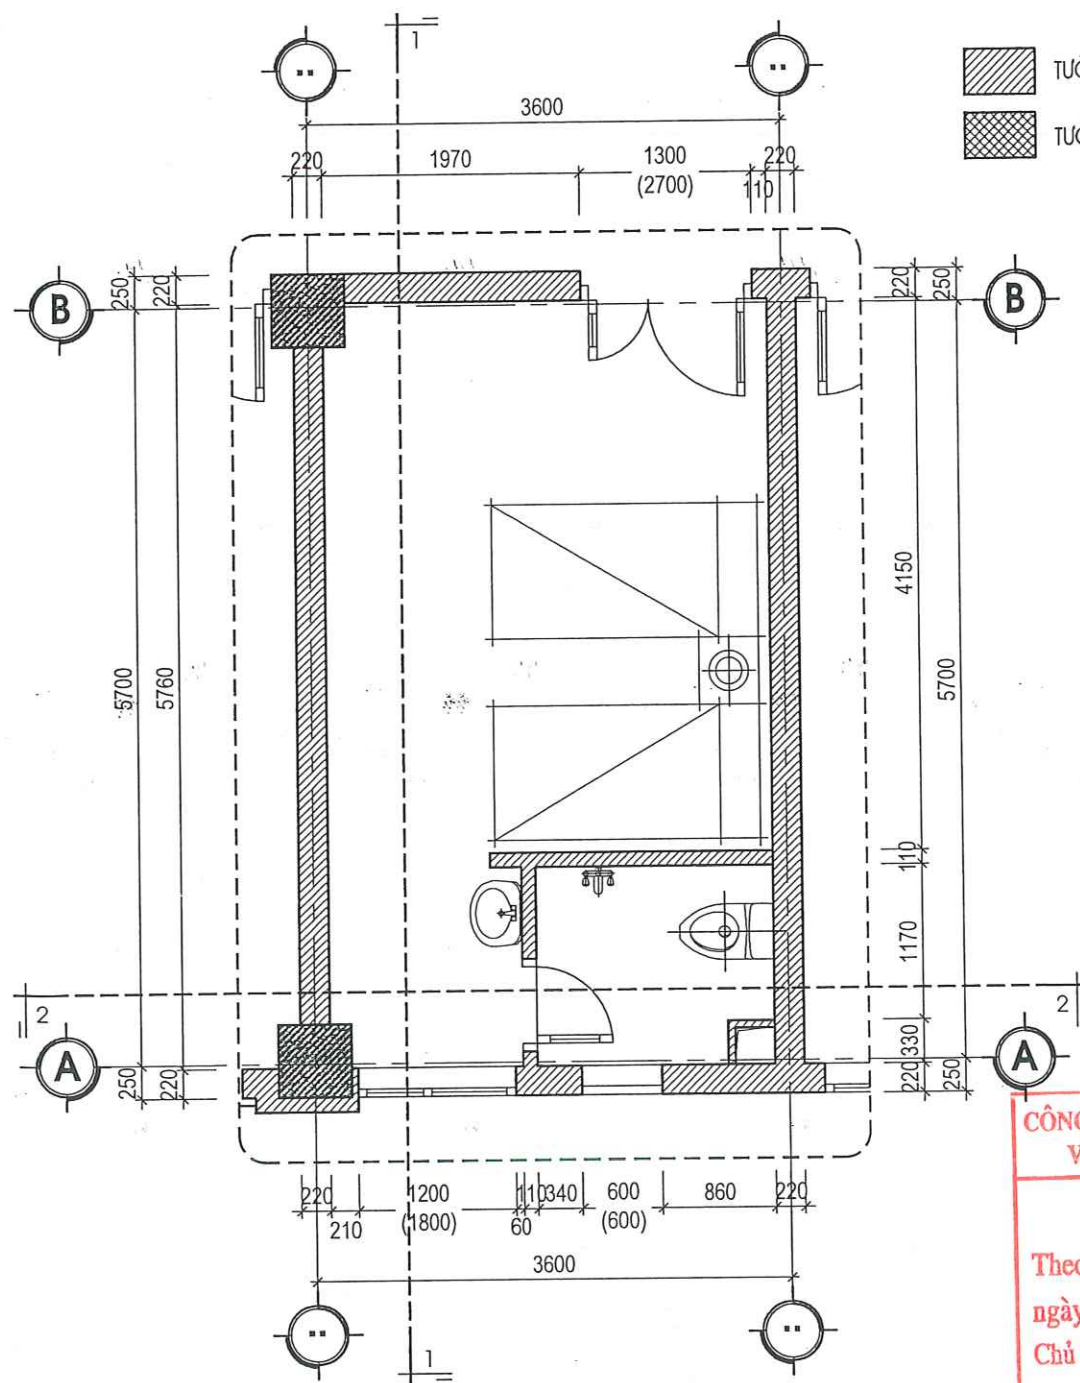

MẶT BẰNG PHÒNG YÊU CẦU LOẠI2 HIỆN TRẠNG (SL: 03 PHÒNG)
(PHÒNG D.106, D.110, D.112)

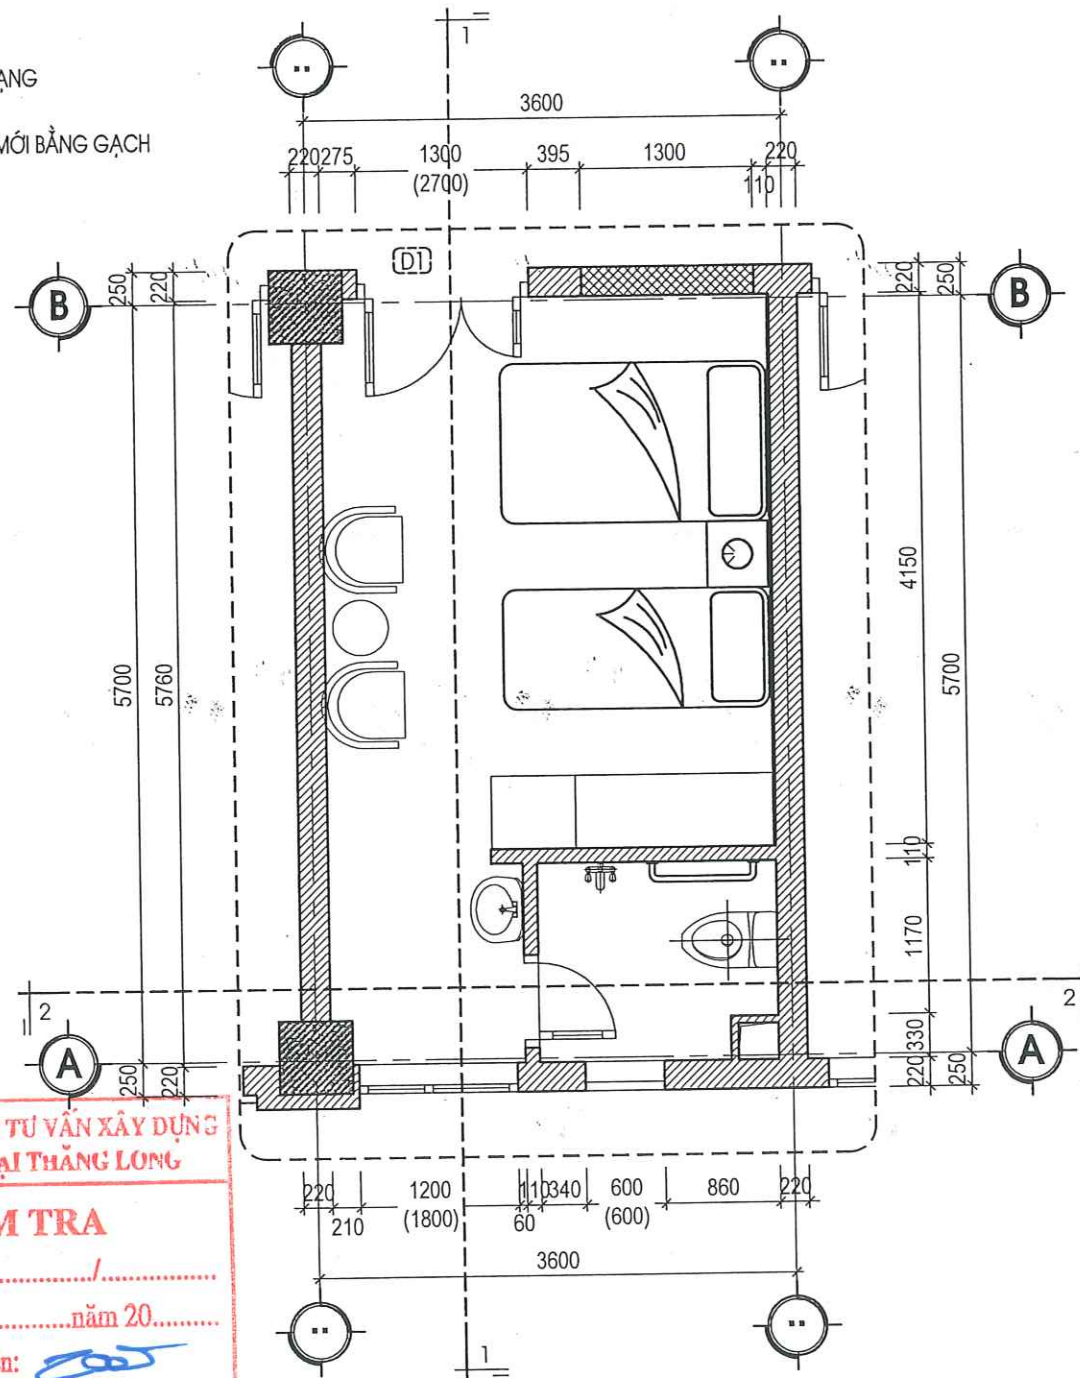

MẶT BẰNG PHÒNG YÊU CẦU LOẠI2 SỬA CHỮA (SL: 03 PHÒNG)
(PHÒNG D.106, D.110, D.112)

CÔNG TY CỔ PHẦN TƯ VẤN XÂY DỰNG
VÀ THƯƠNG MẠI THĂNG LONG

THẨM TRA

Theo Văn bản số...../.....
ngày.....tháng.....năm 20.....
Chủ trì bộ môn ký tên: *[Signature]*

THUYẾT MINH HIỆN TRẠNG:

- TOÀN BỘ CÁC LỚP GẠCH LÁT NỀN, ỐP TƯỜNG HIỆN ĐÃ HƯ HỎNG, XUỐNG CẤP, ĐƯỜNG ỐNG CẤP THOÁT NƯỚC BỊ DÒ GI GÂY THẤM DỌT CÁC KHU NHÀ VỆ SINH GÂY MẤT MỸ QUAN. CÁC THIẾT BỊ VỆ SINH BAO GỒM VỒI LAVARBO, VỒI XÍ BỆT, VỒI HOA SEN ĐÃ HẠN GI HƯ HỎNG. HỆ THỐNG TRẦN VỆ SINH HIỆN TRẠNG ĐÃ XUỐNG CẤP, CÁC BỐ TRÍ THIẾT BỊ VỆ SINH KHÔNG CÒN ĐÁP ỨNG ĐƯỢC NHU CẦU SỬ DỤNG. VỊ TRÍ XÍ BỆT HIỆN CHƯA CÓ TAY VỊN CHO BỆNH NHÂN.
- TƯỜNG ỐP GẠCH PHÒNG BỆNH NHÂN ĐÃ CỤ, XUỐNG CẤP, TƯỜNG RÊU MỐC NHIỀU. HỆ THỐNG GIƯỜNG BỆNH NHÂN, TỦ QUẦN ÁO ĐÃ CỤ KÍ, XẬP XỆ KHÔNG ĐÁP ỨNG ĐƯỢC NHU CẦU SỬ DỤNG.
- CỬA CHÍNH VÀO PHÒNG HIỆN BỐ TRÍ KHÔNG PHÙ HỢP VỚI CÔNG NĂNG.

THUYẾT MINH SỬA CHỮA:

- ĐỤC PHÁ DỠ TOÀN BỘ GẠCH ỐP TRONG PHÒNG BỆNH HIỆN TRẠNG VÀ TRÁT LẠI TƯỜNG BẰNG VXM MẮC 75# DÀY 2CM. . THÁO DỠ CỬA ĐI TRỰC B HIỆN TRẠNG, THAY ĐỔI VỊ TRÍ CỬA ĐI VÀ THAY MỚI BẰNG CỬA NHỰA COMPOSITE, XÂY BỊT Ổ CỬA ĐI HIỆN TRẠNG BẰNG GẠCH VXM MẮC 75# DÀY 22CM.
- ỐP TẤM ỐP THAN TRE TRANG TRÍ BỨC TƯỜNG ĐẦU GIƯỜNG CAO SÁT TRẦN. VỆ SINH VÀ SƠN LẠI TOÀN BỘ TƯỜNG TRONG PHÒNG THEO CHỦ ĐỀ BẢNG 3 NƯỚC.
- THÁO DỠ THIẾT BỊ VỆ SINH HIỆN TRẠNG. ĐỤC PHÁ DỠ GẠCH LÁT NỀN, ỐP TƯỜNG VỆ SINH HIỆN TRẠNG. THÁO DỠ TOÀN BỘ HỆ THỐNG TRẦN VỆ SINH HIỆN TRẠNG ĐÃ HƯ HỎNG.
- LÁT LẠI NỀN VỆ SINH BẰNG GẠCH MEN TERAZZO CHỐNG TRƠN KT 30X60CM, ỐP TƯỜNG VỆ SINH BẰNG GẠCH MEN 30X60 CAO 2.7M.
- LÀM MỚI LẠI TRẦN BẰNG TRẦN VỆ SINH, TRẦN PHÒNG BỆNH BẰNG TRẦN NHÔM THẮ KT 60X60CM.
- LÀM MỚI LẠI TOÀN BỘ ĐƯỜNG ỐNG CẤP THOÁT NƯỚC VỆ SINH, THAY MỚI THIẾT BỊ VỆ SINH THEO THIẾT KẾ CHI TIẾT. LÀM MỚI TAY VỊN VỆ SINH BẰNG ỐNG INOX D42X1.5MM.
- LÀM MỚI HỆ THỐNG ĐIỆN CHIẾU SÁNG TRONG PHÒNG BỆNH VÀ PHÒNG VỆ SINH ĐỒNG BỘ.
- GIA CÔNG VÀ LẮP ĐẶT ĐỒ NỘI THẤT BAO GỒM: 1 TỦ QUẦN ÁO 3 CÁCH, 2 GIƯỜNG GỖ MDF, 1 BỘ SOFA 2 GHẾ ĐƠN 1 BÀN TRÒN

HIỆU CHỈNH

1		
2		
3		
4		
LẦN	NGÀY	THIẾT KẾ

CHỦ ĐẦU TƯ

BỆNH VIỆN SẢN NHI TỈNH QUẢNG NINH

TÊN CÔNG TRÌNH

SỬA CHỮA, CẢI TẠO, NÂNG CẤP CÁC PHÒNG YÊU CẦU CHO NHÀ C, NHÀ D, NHÀ I VÀ NHÀ F CỦA BỆNH VIỆN SẢN NHI TỈNH QUẢNG NINH

ĐỊA ĐIỂM:

PHƯỜNG TUẦN CHÂU, TỈNH QUẢNG NINH

ĐƠN VỊ TƯ VẤN



CÔNG TY CỔ PHẦN TƯ VẤN
VÀ ĐẦU TƯ XÂY DỰNG KIẾN SÁNG

ĐỊA CHỈ: SỐ 266 ĐƯỜNG NGUYỄN VĂN CÚ - PHƯỜNG HẠ LONG
TỈNH QUẢNG NINH
ĐT: (033)3.836.638 FAX: (033)3.836.638
EMAIL: XDKIENSANG@GMAIL.COM


GIÁM ĐỐC

[Signature]
NGUYỄN THẾ ANH

CHỦ TRÌ	<i>[Signature]</i>
KTS: NGUYỄN VĂN BA	<i>[Signature]</i>
THIẾT KẾ	<i>[Signature]</i>
KS: LÊ HỮU TÂM	<i>[Signature]</i>
THẺ HIỆN	<i>[Signature]</i>
KS: LÊ HỮU TÂM	<i>[Signature]</i>
QLKT - KIỂM TRA	<i>[Signature]</i>
KS: ĐỖ VIỆT HẢI	<i>[Signature]</i>


MB CHI TIẾT PHÒNG D.106, D.110, D.112
HIỆN TRẠNG, SỬA CHỮA

TỶ LỆ	
NGÀY	2026
MÃ SỐ	KTKTTC
BẢN VẼ	KT-22

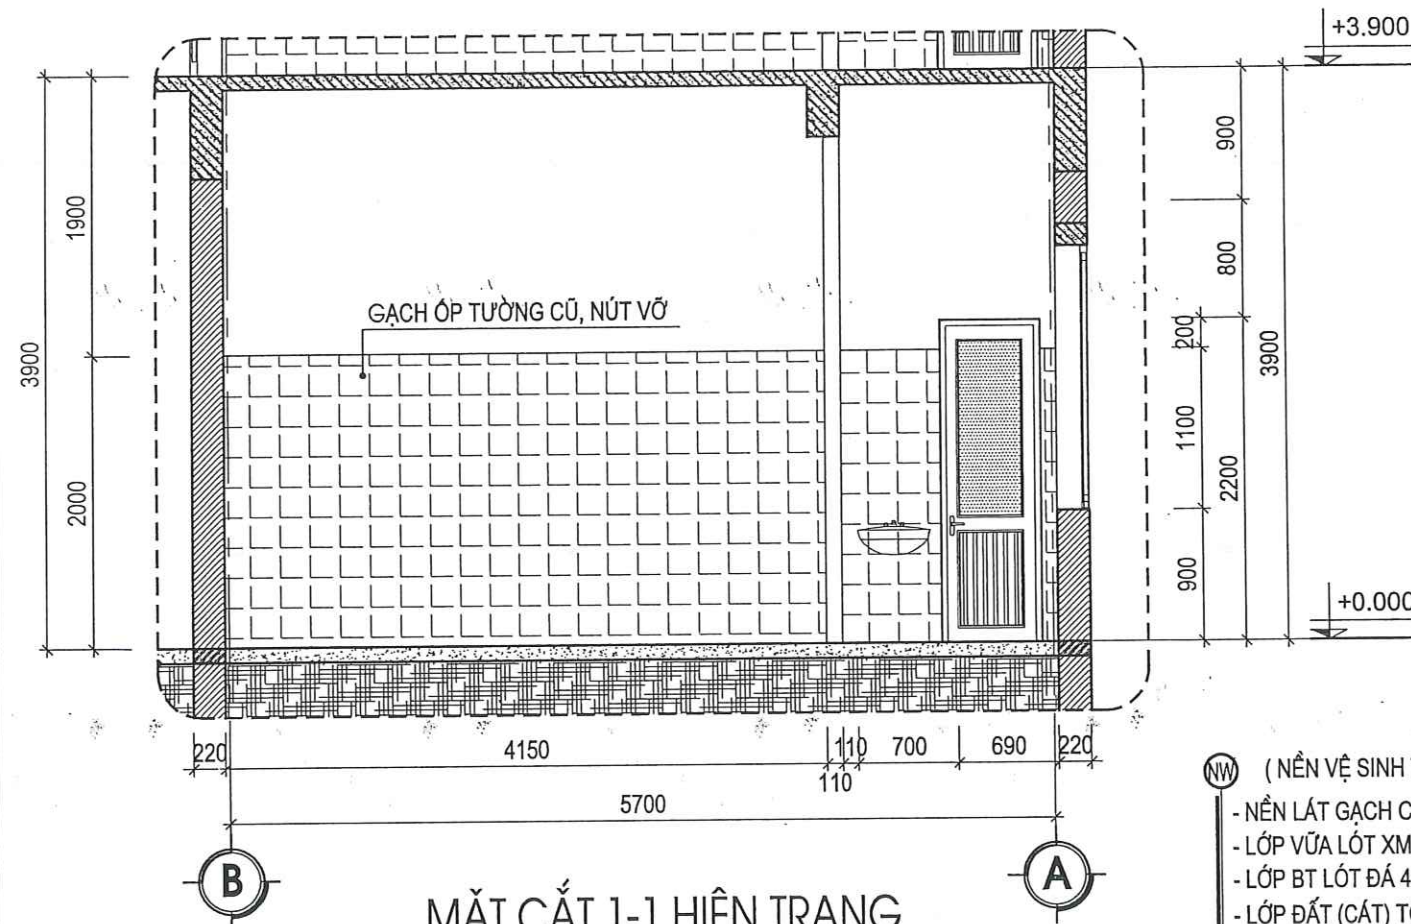


MẶT CẮT 1-1 HIỆN TRẠNG

- (NỀN VỆ SINH TẦNG 1)
- NỀN LÁT GẠCH CHỐNG TRƠN KT 300X600
 - LỚP VỮA LÓT XM M75# ĐÁNH DỐC VỀ PHẪU THU
 - LỚP BT LÓT ĐÁ 4X6 M100# DÀY 100 HIỆN TRẠNG
 - LỚP ĐẤT (CÁT) TÔN NỀN ĐẪM CHẶT
 - LỚP ĐẤT TỰ NHIÊN

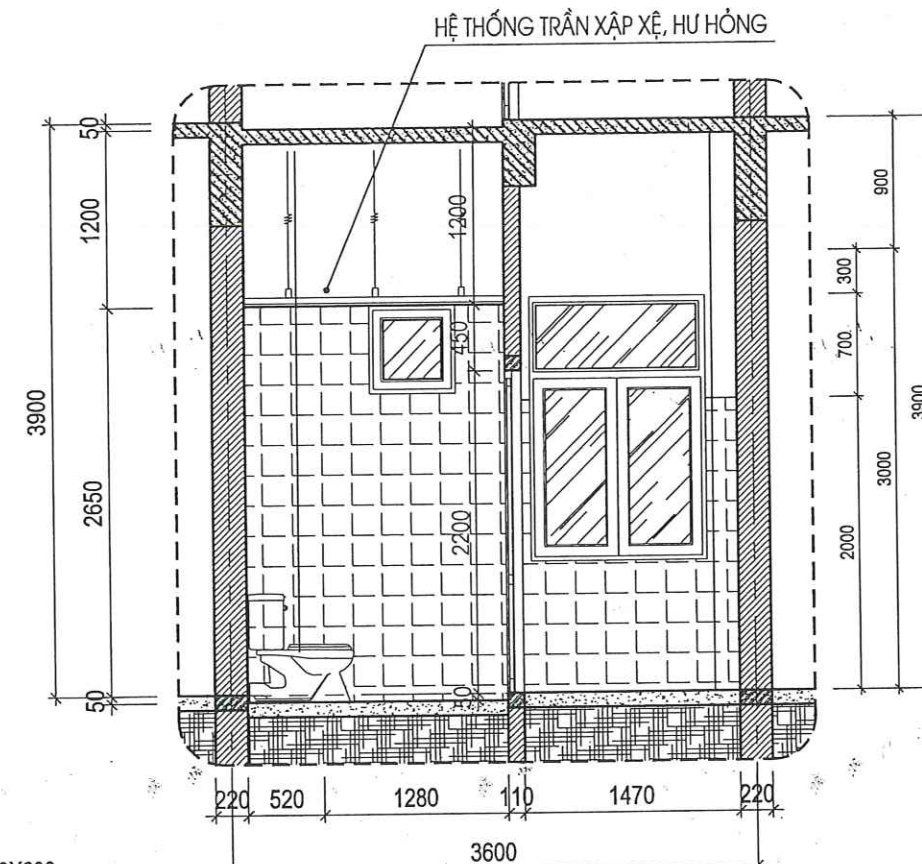


MẶT CẮT 2-2 HIỆN TRẠNG

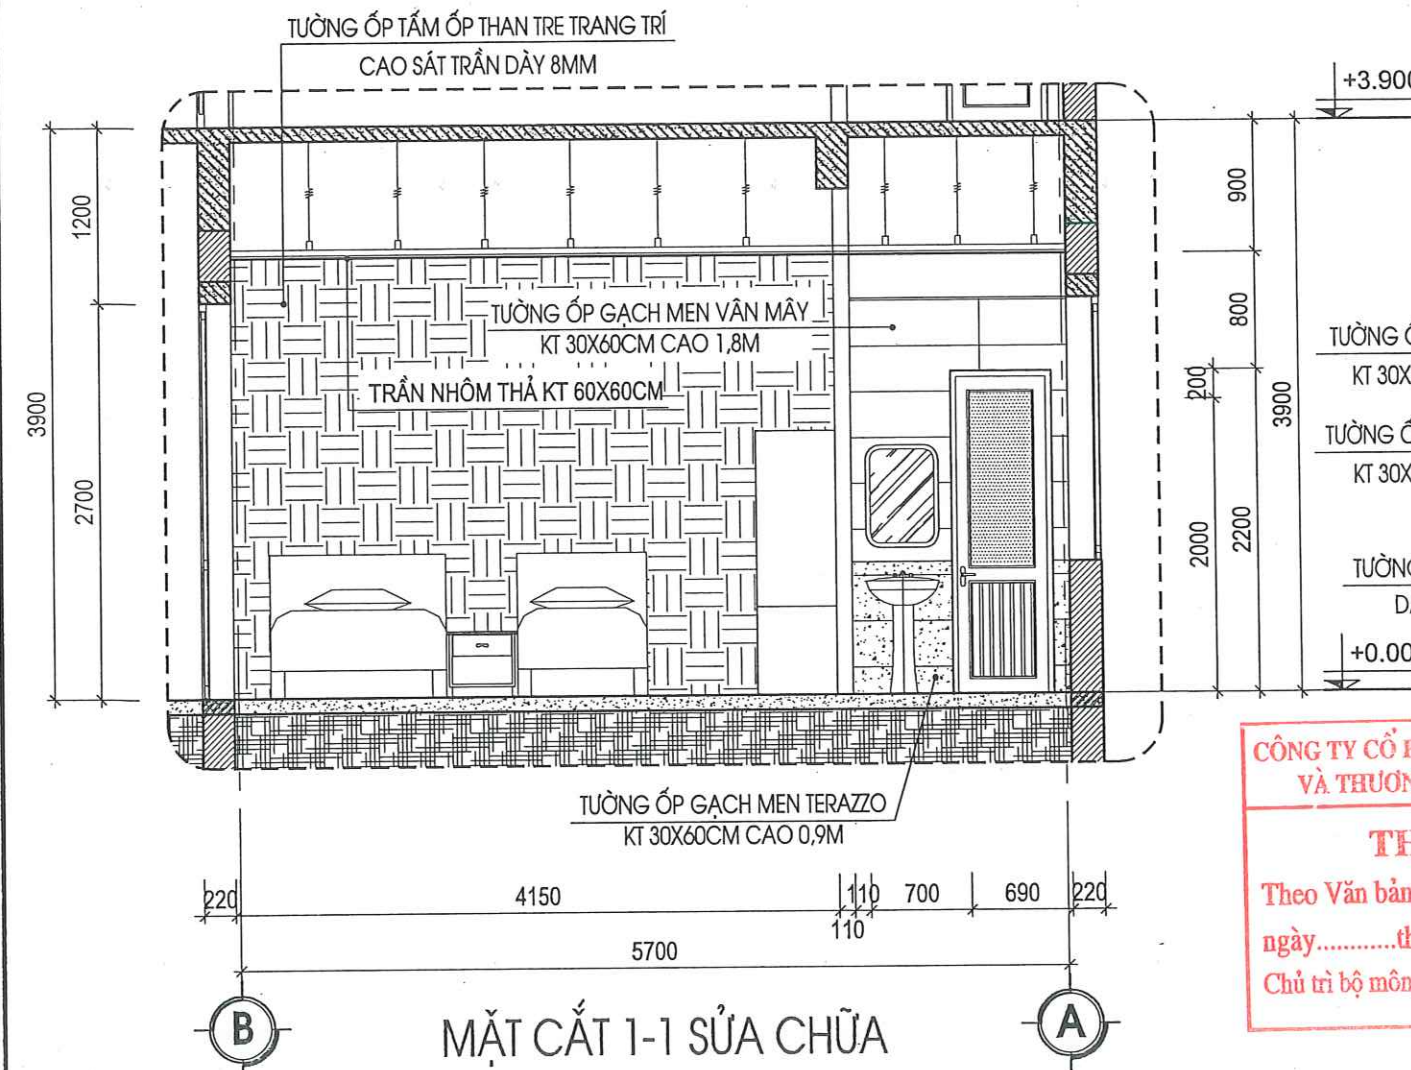

MẶT CẮT 1-1 SỬA CHỮA

- TƯỜNG ỐP GẠCH MEN TERAZZO KT 30X60CM CAO SẮT TRẦN
- TƯỜNG ỐP GẠCH MEN VÂN MÂY KT 30X60CM CAO SẮT TRẦN
- TƯỜNG TRẮT VXM MẮC 75# DÀY 2CM CAO 2M

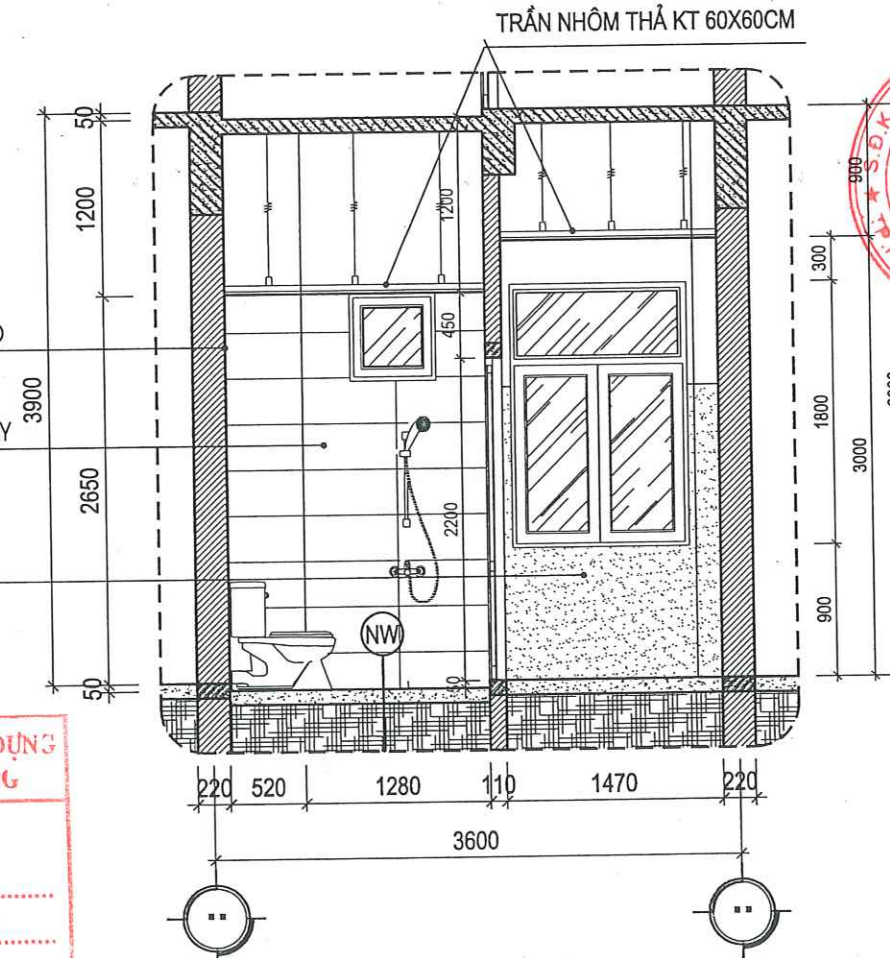

MẶT CẮT 2-2 SỬA CHỮA




CÔNG TY CỔ PHẦN TƯ VẤN XÂY DỰNG VÀ THƯƠNG MẠI THĂNG LONG

THẨM TRA


Theo Văn bản số...../.....

ngày.....tháng.....năm 20.....

Chủ trì bộ môn ký tên:.....

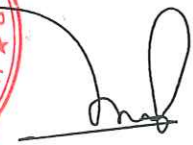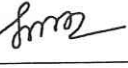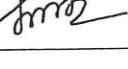HIỆU CHỈNH		
1		
2		
3		
4		
LẦN	NGÀY	THIẾT KẾ
CHỦ ĐẦU TƯ		
BỆNH VIỆN SẢN NHI TỈNH QUẢNG NINH		
TÊN CÔNG TRÌNH		
SỬA CHỮA, CẢI TẠO, NÂNG CẤP CÁC PHÒNG YÊU CẦU CHO NHÀ C, NHÀ D, NHÀ I VÀ NHÀ F CỦA BỆNH VIỆN SẢN NHI TỈNH QUẢNG NINH		
ĐỊA ĐIỂM:		
PHƯỜNG TUẦN CHÂU, TỈNH QUẢNG NINH		
ĐƠN VỊ TƯ VẤN		
		
CÔNG TY CỔ PHẦN TƯ VẤN VÀ ĐẦU TƯ XÂY DỰNG KIẾN SẢNG ĐỊA CHỈ: SỐ 266 ĐƯỜNG NGUYỄN VĂN CỨ - PHƯỜNG HÀ LONG, TỈNH QUẢNG NINH ĐT: (033)3.836.638 FAX: (033)3.836.638 EMAIL: XDKIENSANG@GMAIL.COM		
GIÁM ĐỐC		
 NGUYỄN THẾ ANH		
CHỦ TRÌ	 KTS: NGUYỄN VĂN BA	
THIẾT KẾ	 KS: LÊ HỮU TÂM	
THẺ HIỆN	 KS: LÊ HỮU TÂM	
QLKT - KIỂM TRA	 KS: ĐỖ VIẾT HẢI	
MẶT CẮT PHÒNG HIỆN TRẠNG SỬA CHỮA		
TỶ LỆ		
NGÀY	2026	
MÃ SỐ	KT-KTTC	
BẢN VẼ	KT-23	

CHÚ Ý:
TRƯỚC KHI THI CÔNG PHẢI KIỂM TRA LẠI KÍCH THƯỚC THỰC TẾ

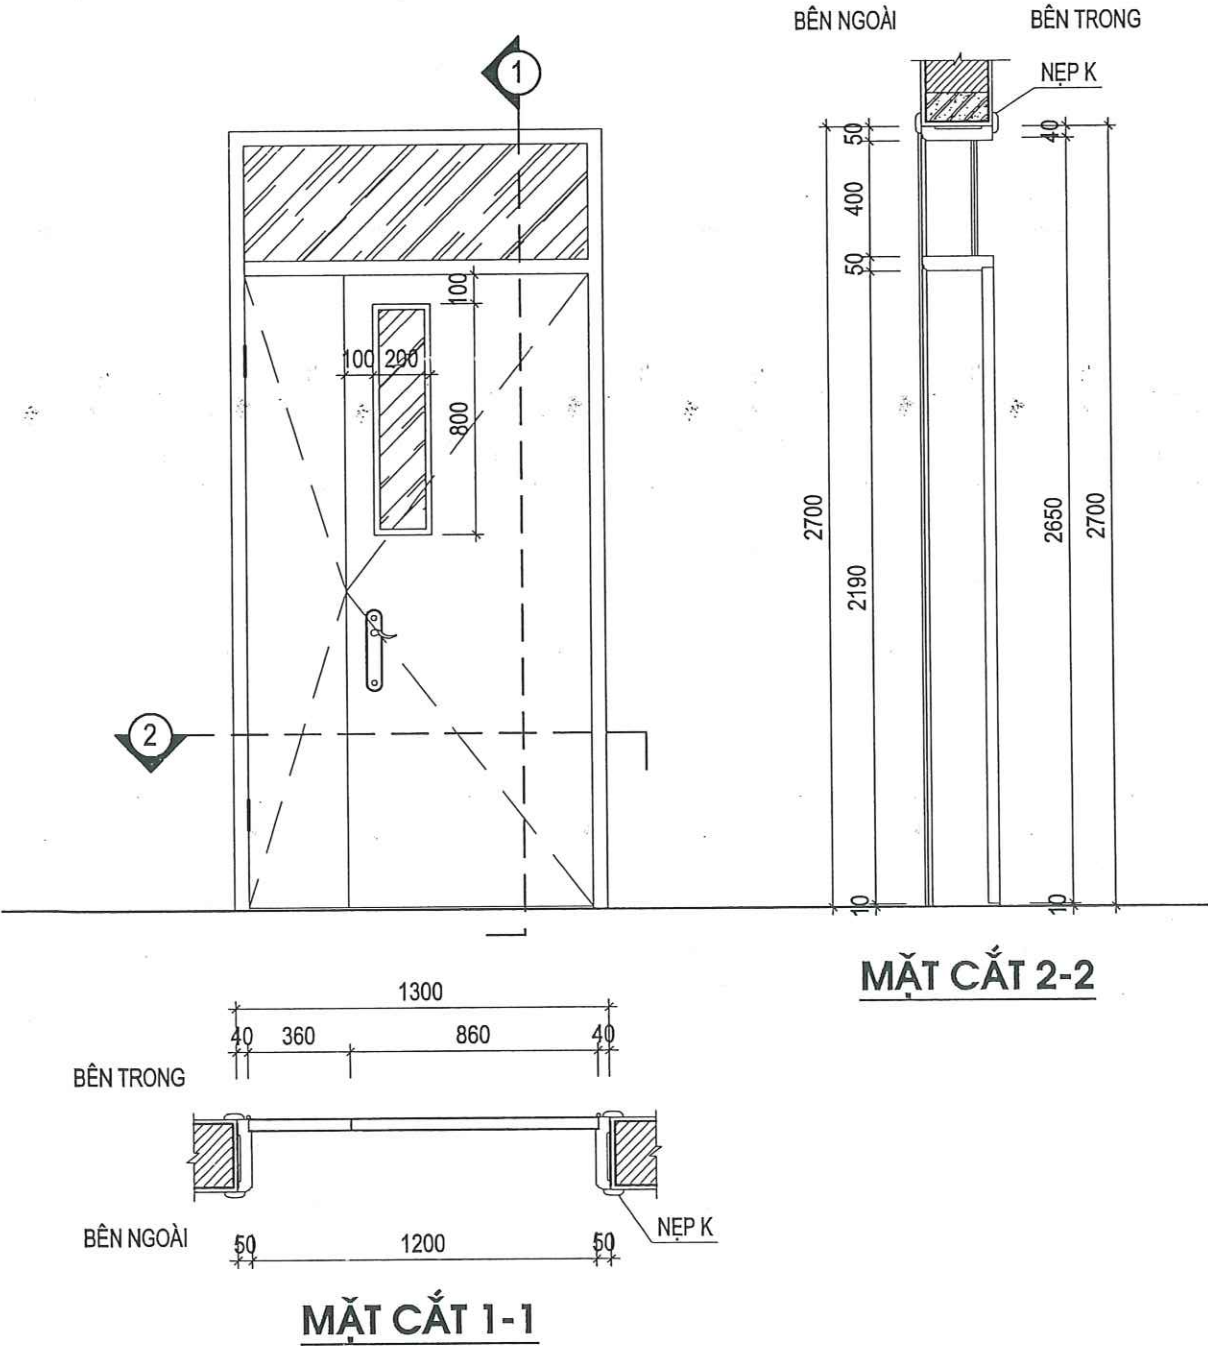


KÍ HIỆU CỬA	Đ1 (PHÒNG D.106, D.110, D.112)	SỐ LƯỢNG:	03
RỘNG X CAO	1300 X 2700MM		
QUY CÁCH	CỬA ĐI COMPOSITE GIÁ GỖ 2 CÁNH MỞ QUAY		
LOẠI KÍNH	KÍNH TRẮNG, KÍNH AN TOÀN DÀY 6.38MM		

CÔNG TY CỔ PHẦN TƯ VẤN XÂY DỰNG
VÀ THƯƠNG MẠI THẮNG LONG

THẨM TRA

Theo Văn bản số...../.....
ngày.....tháng.....năm 20.....
Chủ trì bộ môn ký tên:

HIỆU CHỈNH		
1		
2		
3		
4		
LẦN	NGÀY	THIẾT KẾ
CHỦ ĐẦU TƯ		
BỆNH VIỆN SẢN NHI TỈNH QUẢNG NINH		
TÊN CÔNG TRÌNH		
SỬA CHỮA, CẢI TẠO, NÂNG CẤP CÁC PHÒNG YÊU CẦU CHO NHÀ C, NHÀ D, NHÀ I VÀ NHÀ F CỦA BỆNH VIỆN SẢN NHI TỈNH QUẢNG NINH		
ĐỊA ĐIỂM:		
PHƯỜNG TUẦN CHÂU, TỈNH QUẢNG NINH		
ĐƠN VỊ TƯ VẤN		
CÔNG TY CỔ PHẦN TƯ VẤN VÀ ĐẦU TƯ XÂY DỰNG KIẾN SẢNG		
Địa chỉ: Số 266 Đường Nguyễn Văn Cừ - Phường Hạ Long Tỉnh Quảng Ninh		
ĐT: (033)3.836.638 FAX: (033)3.836.638 EMAIL: XDKIENSANG@GMAIL.COM		
GIÁM ĐỐC		
NGUYỄN THẾ ANH		
CHỦ TRÌ		
KTS: NGUYỄN VĂN BA		
THIẾT KẾ		
KS: LÊ HỮU TÂM		
THẺ HIỆN		
KS: LÊ HỮU TÂM		
QLKT - KIỂM TRA		
KS: ĐỖ VIỆT HẢI		
CHI TIẾT CỬA SỬA CHỮA		
TỶ LỆ		
NGÀY	2026	
MÃ SỐ	KTKTTC	
BẢN VẼ	KT-24	

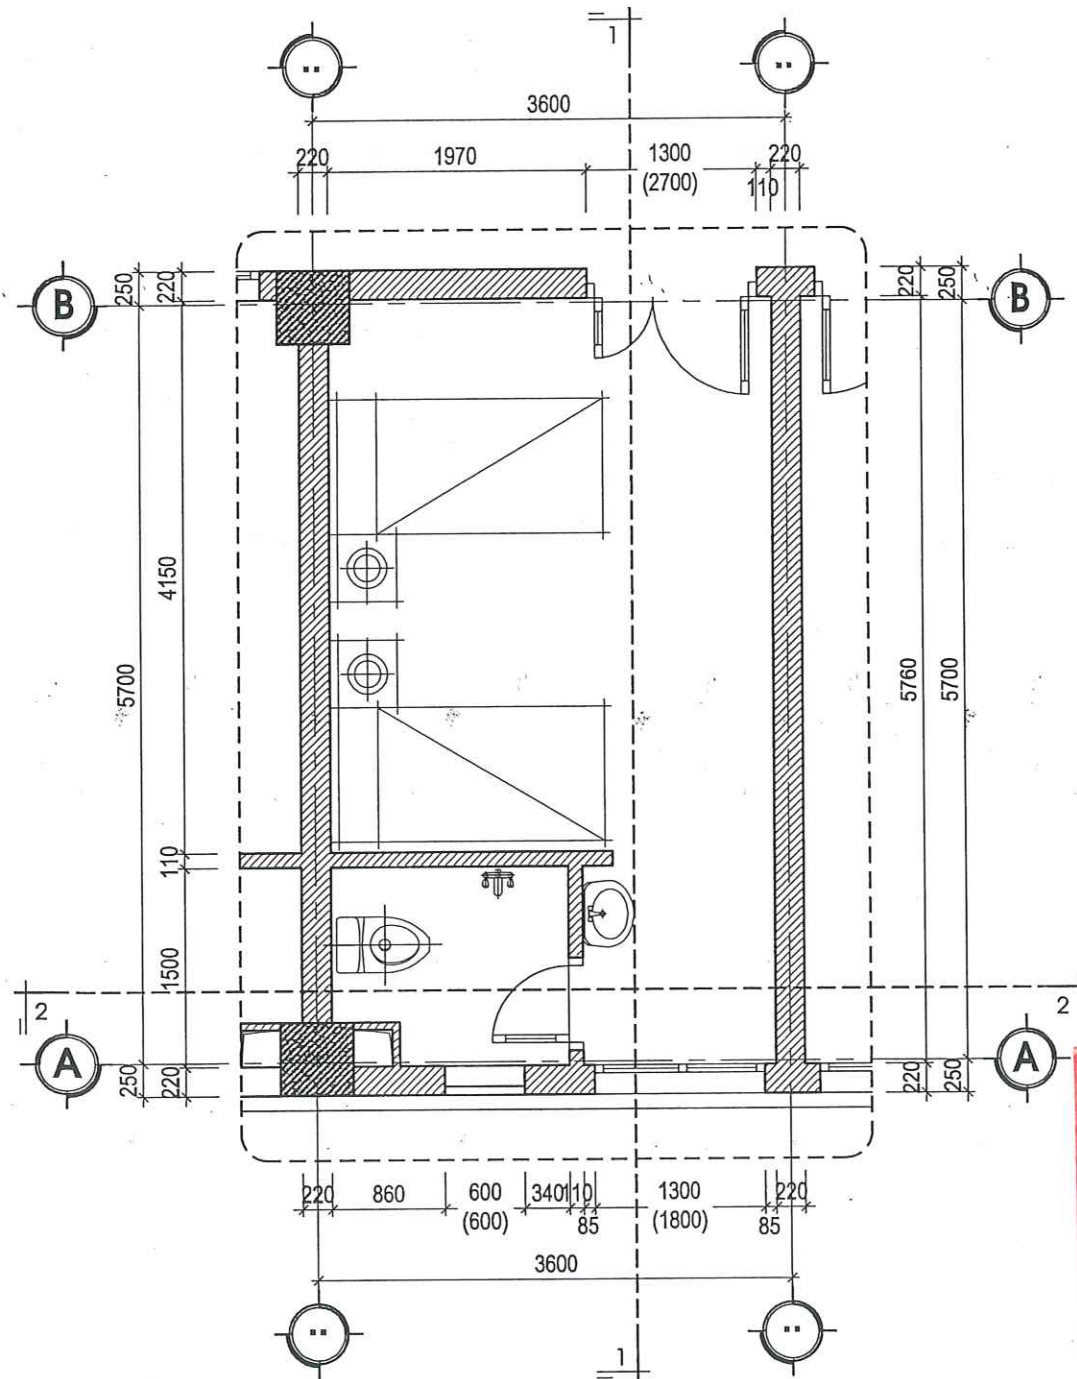


MẶT BẰNG PHÒNG YÊU CẦU LOẠI 2 HIỆN TRẠNG (SL: 15 PHÒNG)
(PHÒNG D.108, D.308, D.412, D.414, D.416, D.409
D.512, D.514, D.516, D.518, D.604, D.606, D.608, D.616, D.618)

BỨC TƯỜNG ỐP TẤM THAN TRE
DÀY 8MM

CÔNG TY CỔ PHẦN TƯ VẤN KIẾN SÁNG
VÀ THƯƠNG MẠI THANG LONG

THẨM TRA

Theo Văn bản số...../.....
ngày.....tháng.....năm 20.....
Chủ trì bộ môn ký tên: *[Signature]*

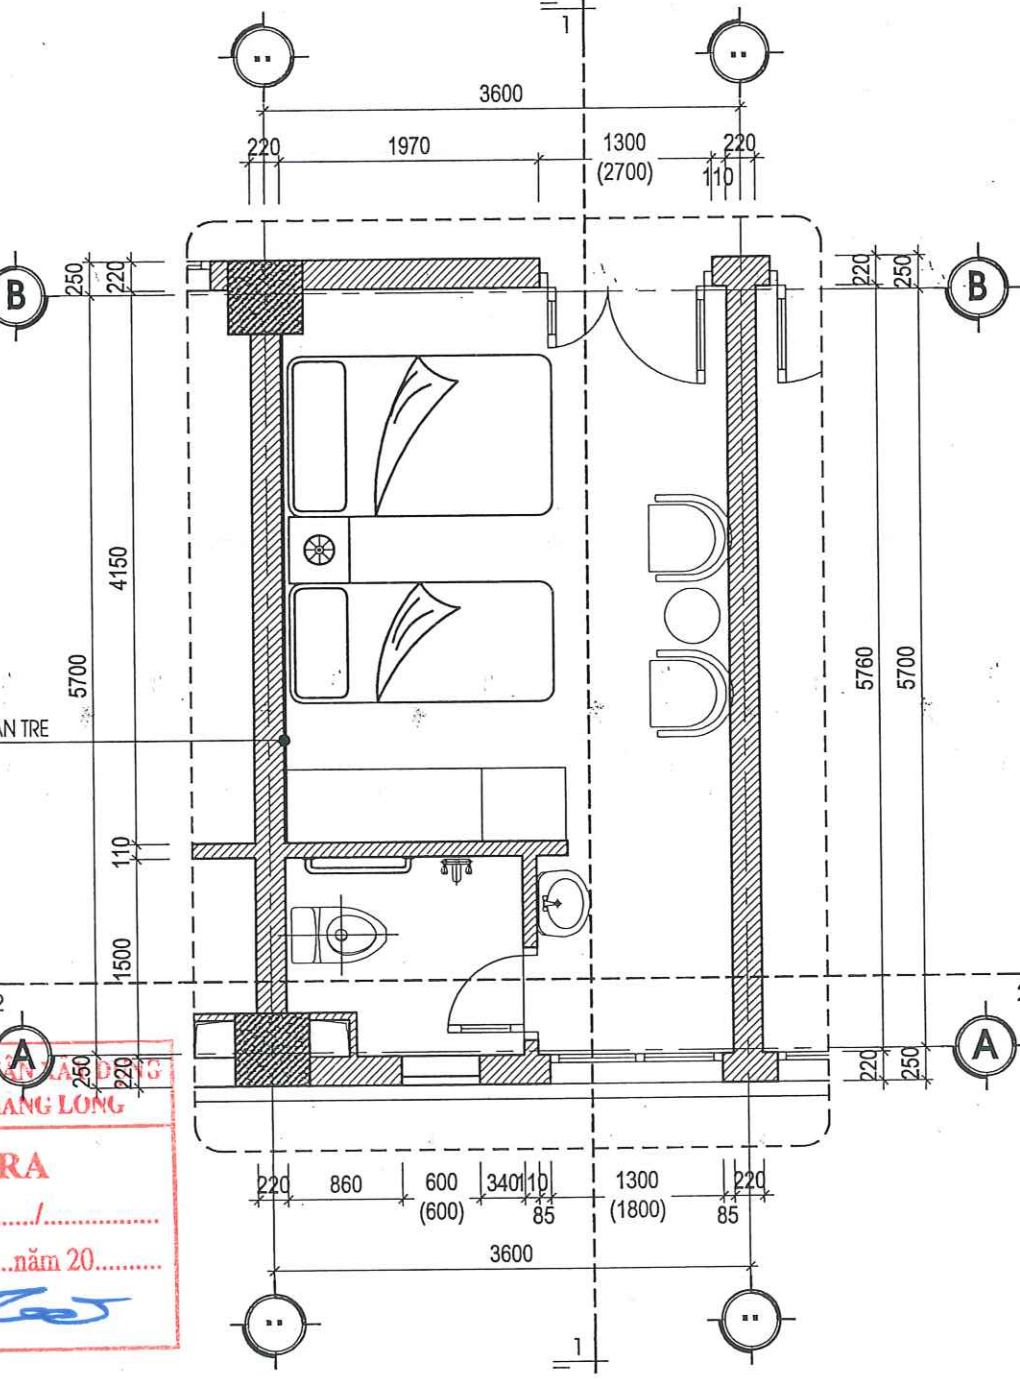

MẶT BẰNG PHÒNG YÊU CẦU LOẠI 2 SỬA CHỮA (SL: 15 PHÒNG)
(PHÒNG D.108, D.308, D.412, D.414, D.416, D.409
D.512, D.514, D.516, D.518, D.604, D.606, D.608, D.616, D.618)

THUYẾT MINH SỬA CHỮA:

- ĐỤC PHÁ DỠ TOÀN BỘ GẠCH ỐP TRONG PHÒNG BỆNH HIỆN TRẠNG VÀ TRÁT LẠI TƯỜNG BẰNG VXM MẮC 75# DÀY 2CM. ỐP TẤM ỐP THAN TRE TRANG TRÍ BỨC TƯỜNG ĐẦU GIƯỜNG CAO SÁT TRẦN. VỆ SINH VÀ SƠN LẠI TOÀN BỘ TƯỜNG TRONG PHÒNG THEO CHỦ ĐỀ BẢNG 3 NƯỚC.
- THÁO DỠ THIẾT BỊ VỆ SINH HIỆN TRẠNG. ĐỤC PHÁ DỠ GẠCH LÁT NỀN, ỐP TƯỜNG VỆ SINH HIỆN TRẠNG, THÁO DỠ TOÀN BỘ HỆ THỐNG TRẦN VỆ SINH HIỆN TRẠNG ĐÃ HƯ HỎNG.
- CHỐNG THẤM LẠI NỀN PHÒNG VỆ SINH TẦNG 3,4,5,6 BẰNG VẬT LIỆU CHỐNG THẤM CHUYÊN DỤNG.
- LÁT LẠI NỀN VỆ SINH BẰNG GẠCH MEN TERAZZO CHỐNG TRƠN KT 30X60CM, ỐP TƯỜNG VỆ SINH BẰNG GẠCH MEN 30X60 CAO 2,7M.
- LÀM MỚI LẠI TRẦN BẰNG TRẦN VỆ SINH, TRẦN PHÒNG BỆNH BẰNG TRẦN NHÔM THẮT KT 60X60CM.
- LÀM MỚI LẠI TOÀN BỘ ĐƯỜNG ỐNG CẤP THOÁT NƯỚC VỆ SINH, THAY MỚI THIẾT BỊ VỆ SINH THEO THIẾT KẾ CHI TIẾT. LÀM MỚI TAY VỊN VỆ SINH BẰNG ỐNG INOX D42X1,5MM.
- LÀM MỚI HỆ THỐNG ĐIỆN CHIẾU SÁNG TRONG PHÒNG BỆNH VÀ PHÒNG VỆ SINH ĐỒNG BỘ.
- GIA CÔNG VÀ LẮP ĐẶT ĐỒ NỘI THẤT BAO GỒM: 1 TỦ QUẦN ÁO 3 CĂN, 2 BỘ GIƯỜNG GỖ MDF, 1 BỘ SOFA 2 GHẾ ĐƠN 1 BÀN TRÒN

THUYẾT MINH HIỆN TRẠNG:

- TOÀN BỘ CÁC LỚP GẠCH LÁT NỀN, ỐP TƯỜNG HIỆN ĐÃ HƯ HỎNG, XUỐNG CẤP, ĐƯỜNG ỐNG CẤP THOÁT NƯỚC BỊ DỠ GỈ GÂY THẤM DỌT CÁC KHU NHÀ VỆ SINH GÂY MẤT MỸ QUAN. CÁC THIẾT BỊ VỆ SINH BAO GỒM VÒI LAVARBO, VÒI XÍ BỆT, VÒI HOA SEN ĐÃ HẠN GỈ HƯ HỎNG. HỆ THỐNG TRẦN VỆ SINH HIỆN TRẠNG ĐÃ XUỐNG CẤP, CÁC BỐ TRÍ THIẾT BỊ VỆ SINH KHÔNG CÒN ĐÁP ỨNG ĐƯỢC NHU CẦU SỬ DỤNG. VỊ TRÍ XÍ BỆT HIỆN CHƯA CÓ TAY VỊN CHO BỆNH NHÂN.
- TƯỜNG ỐP GẠCH PHÒNG BỆNH NHÂN ĐÃ CŨ, XUỐNG CẤP, TƯỜNG RÊU MỐC NHIỀU. HỆ THỐNG GIƯỜNG BỆNH NHÂN, TỦ QUẦN ÁO ĐÃ CŨ KỈ, XẬP XỆ KHÔNG ĐÁP ỨNG ĐƯỢC NHU CẦU SỬ DỤNG.

HIỆU CHỈNH

1		
2		
3		
4		
LẦN	NGÀY	THIẾT KẾ

CHỦ ĐẦU TƯ

BỆNH VIỆN SẢN NHI TỈNH QUẢNG NINH

TÊN CÔNG TRÌNH

SỬA CHỮA, CẢI TẠO, NÂNG CẤP CÁC PHÒNG
YÊU CẦU CHO NHÀ C, NHÀ D, NHÀ I VÀ NHÀ F
CỦA BỆNH VIỆN SẢN NHI TỈNH QUẢNG NINH

ĐỊA ĐIỂM:

PHƯỜNG TUẦN CHÂU, TỈNH QUẢNG NINH

ĐƠN VỊ TƯ VẤN



CÔNG TY CỔ PHẦN TƯ VẤN
VÀ ĐẦU TƯ XÂY DỰNG KIẾN SÁNG

ĐỊA CHỈ: SỐ 266 ĐƯỜNG NGUYỄN VĂN CỨ - PHƯỜNG HẠ LONG
TỈNH QUẢNG NINH


ĐT: (033)3.836.638 FAX: (033)3.836.638
EMAIL: XDKIENSANG@GMAIL.COM

GIÁM ĐỐC


[Signature]

NGUYỄN THẾ ANH

CHỦ TRÌ	<i>[Signature]</i>
KTS: NGUYỄN VĂN BA	<i>[Signature]</i>
THIẾT KẾ	<i>[Signature]</i>
KS: LÊ HỮU TÂM	<i>[Signature]</i>
THẺ HIỆN	<i>[Signature]</i>
KS: LÊ HỮU TÂM	<i>[Signature]</i>
QLKT - KIỂM TRA	<i>[Signature]</i>
KS: ĐỖ VIỆT HẢI	<i>[Signature]</i>
MẶT BẰNG PHÒNG LOẠI 2 CÁC TẦNG HIỆN TRẠNG, SỬA CHỮA	
TỶ LỆ	
NGÀY	2026
MÃ SỐ	KTKTTC
BẢN VẼ	KT-25

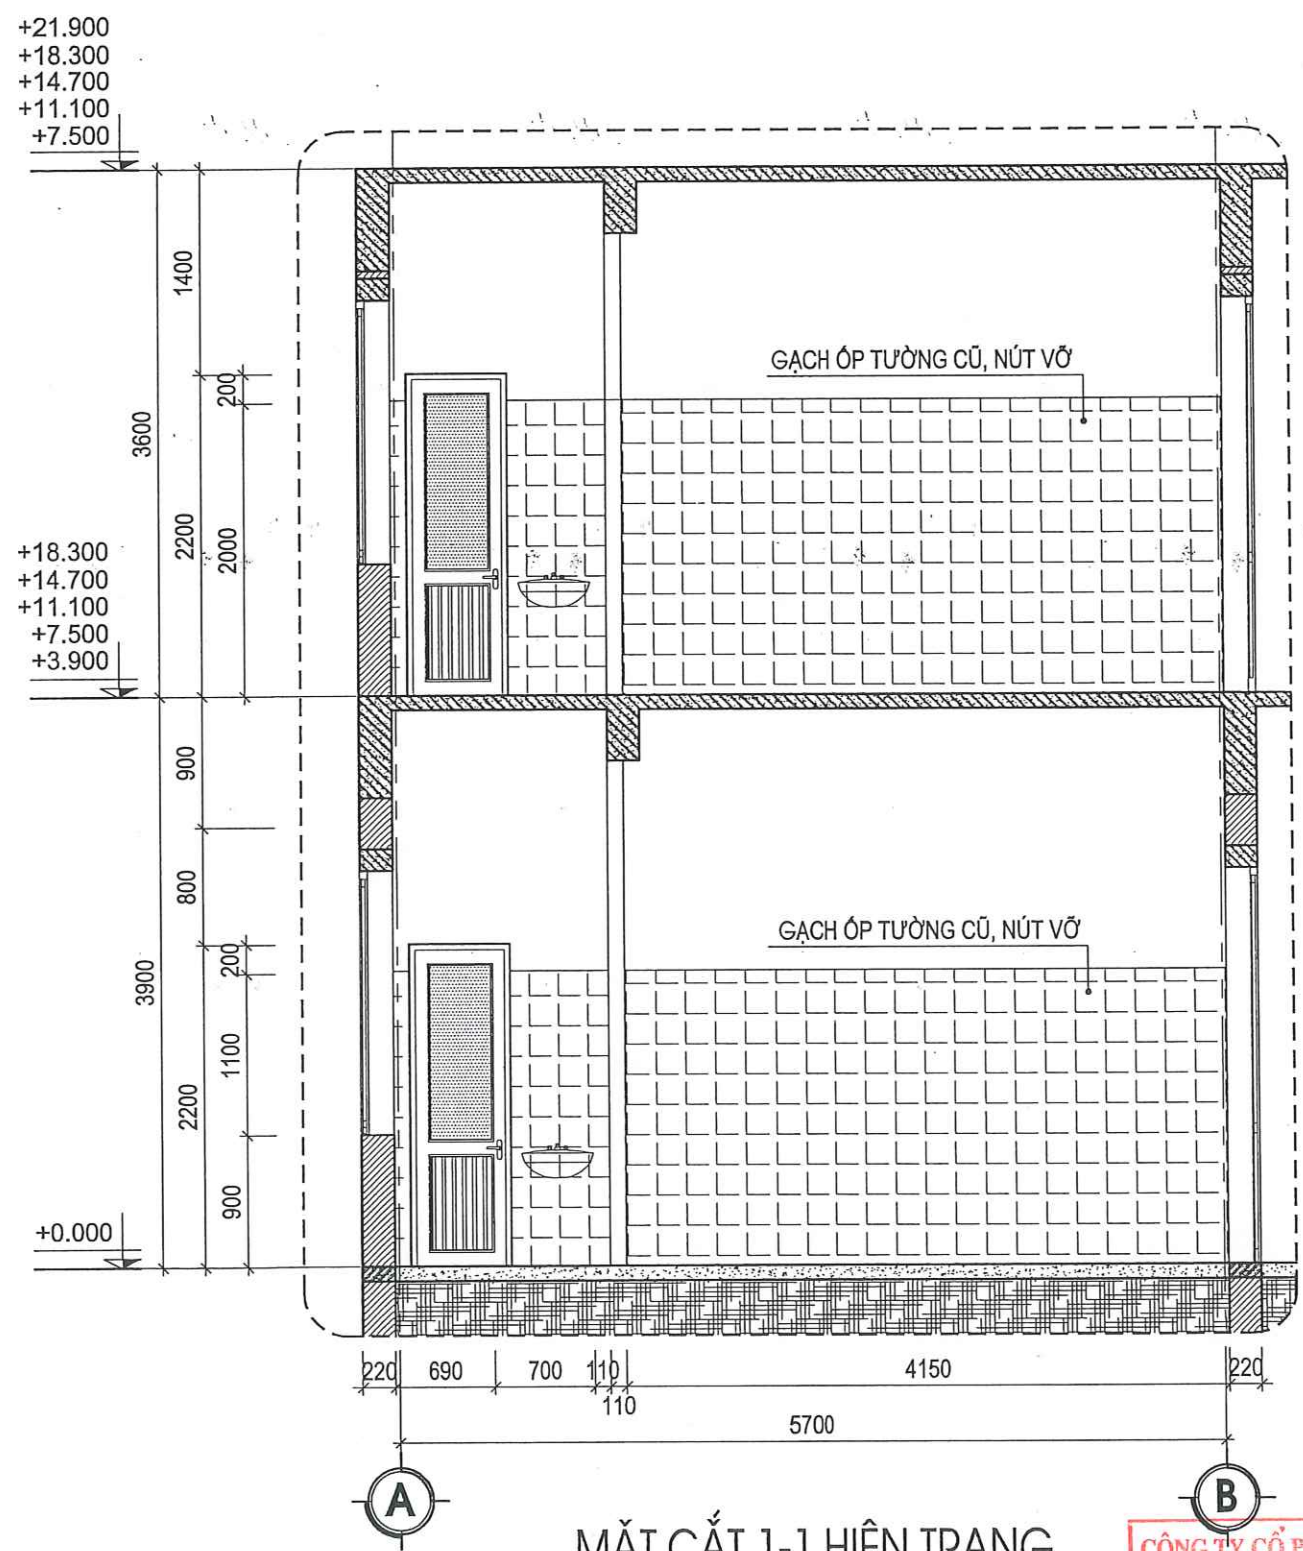

MẶT CẮT 1-1 HIỆN TRẠNG

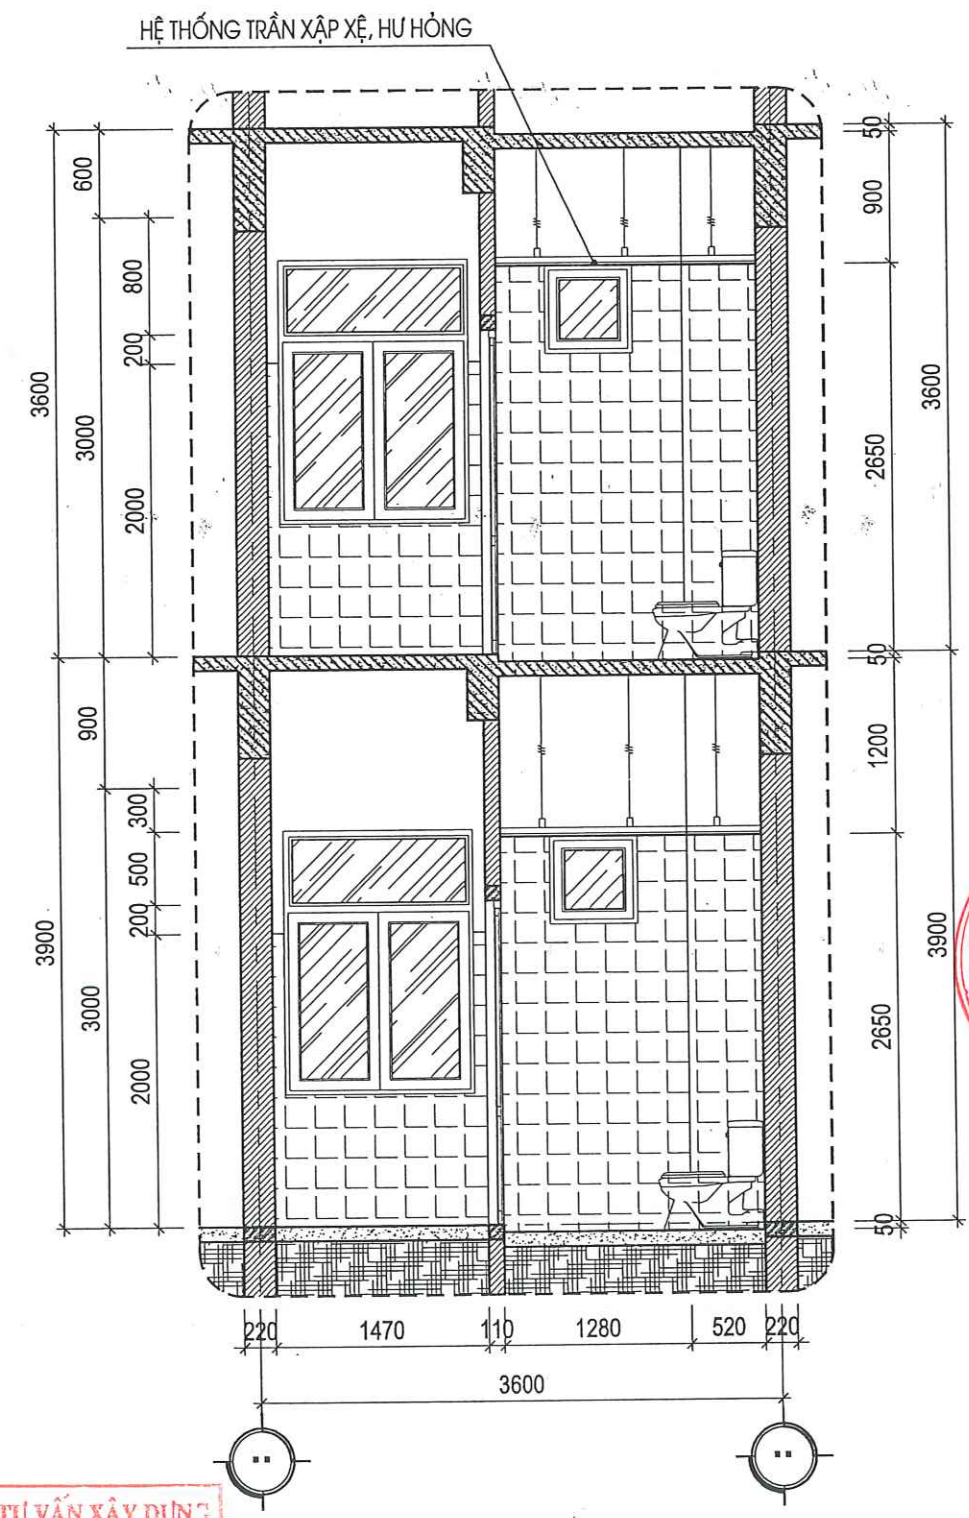

MẶT CẮT 2-2 HIỆN TRẠNG

CÔNG TY CỔ PHẦN TƯ VẤN XÂY DỰNG
VÀ THƯƠNG MẠI THANG LONG


THẨM TRA

Theo Văn bản số...../.....
ngày.....tháng.....năm 20.....
Chủ trì bộ môn ký tên: *[Signature]*

HIỆU CHỈNH		
1		
2		
3		
4		
LẦN	NGÀY	THIẾT KẾ
CHỦ ĐẦU TƯ		
BỆNH VIỆN SẢN NHI TỈNH QUẢNG NINH		
TÊN CÔNG TRÌNH		
SỬA CHỮA, CẢI TẠO, NÂNG CẤP CÁC PHÒNG YÊU CẦU CHO NHÀ C, NHÀ D, NHÀ I VÀ NHÀ F CỦA BỆNH VIỆN SẢN NHI TỈNH QUẢNG NINH		
ĐỊA ĐIỂM:		
PHƯỜNG TUẦN CHÂU, TỈNH QUẢNG NINH		
ĐƠN VỊ TƯ VẤN		
CÔNG TY CỔ PHẦN TƯ VẤN VÀ ĐẦU TƯ XÂY DỰNG KIẾN SÁNG		
ĐỊA CHỈ: SỐ 266 ĐƯỜNG NGUYỄN VĂN CỨ - PHƯỜNG HẠ LONG, TỈNH QUẢNG NINH		
ĐT: (033)3.836.638 FAX: (033)3.836.838 EMAIL: XDKIENSANG@GMAIL.COM		
GIÁM ĐỐC		
<i>[Signature]</i>		
NGUYỄN THẾ ANH		
CHỦ TRÌ	<i>[Signature]</i>	
KTS: NGUYỄN VĂN BA	<i>[Signature]</i>	
THIẾT KẾ	<i>[Signature]</i>	
KS: LÊ HỮU TÂM	<i>[Signature]</i>	
THẺ HIỆN	<i>[Signature]</i>	
KS: LÊ HỮU TÂM	<i>[Signature]</i>	
QLKT - KIỂM TRA	<i>[Signature]</i>	
KS: ĐỖ VIỆT HẢI	<i>[Signature]</i>	
CHI TIẾT MẶT CẮT HIỆN TRẠNG		
TỶ LỆ		
NGÀY	2026	
MÃ SỐ	KTKTTC	
BẢN VẼ	KT-26	

+21.900
+18.300
+14.700
+11.100
+7.500

+18.300
+14.700
+11.100
+7.500
+3.900

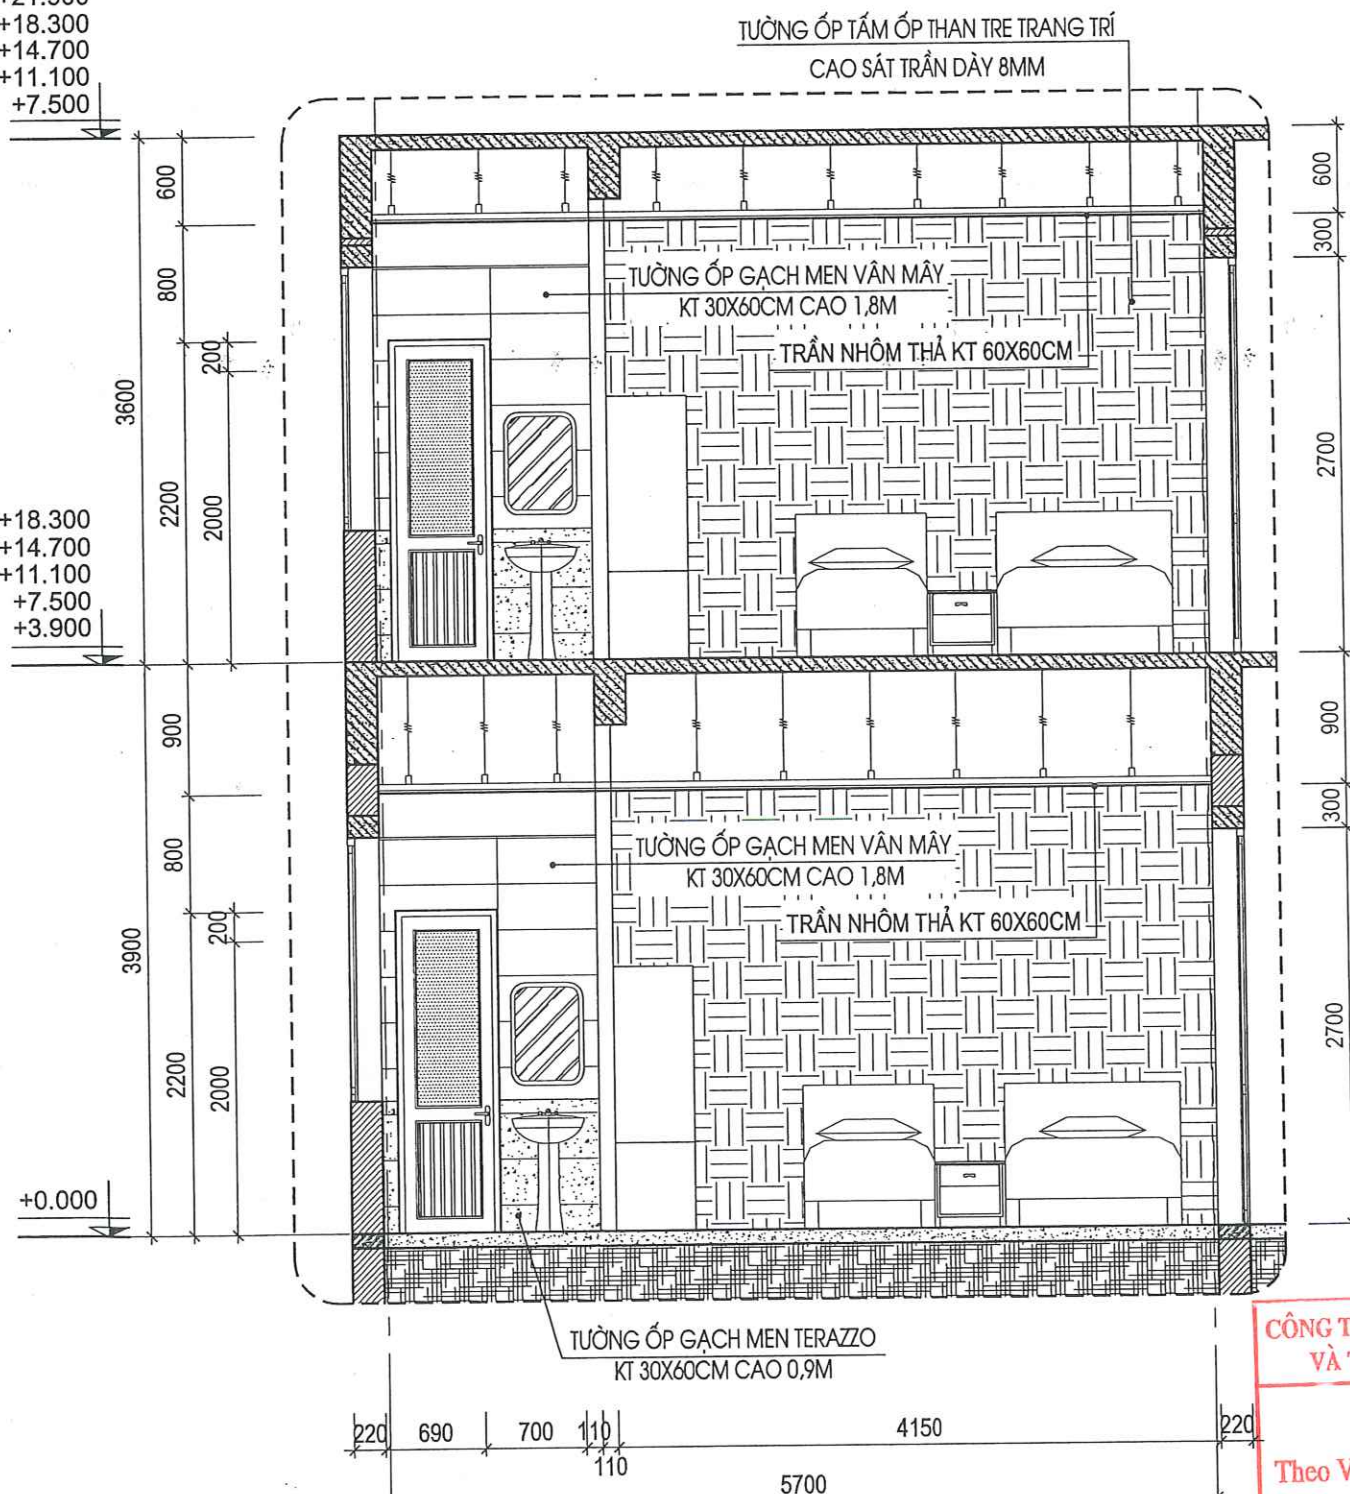


MẶT CẮT 1-1 SỬA CHỮA

SW

(SÀN VỆ SINH SỬA CHỮA)

- NỀN HẠ CỐT -50MM SO VỚI SÀN HOÀN THIÊN
- NỀN LÁT GẠCH CHỐNG TRƠN KT 300X600
- LỚP VỮA LÓT XM M75# ĐÁNH DỐC VỀ PHỂU THU
- LỚP CHỐNG THẤM THEO CHỈ ĐỊNH CỦA NHÀ SẢN XUẤT
- SÀN BTCT THEO CHỈ ĐỊNH KẾT CẤU HIỆN TRẠNG
- LỚP TRẦN NHÔM THẢ

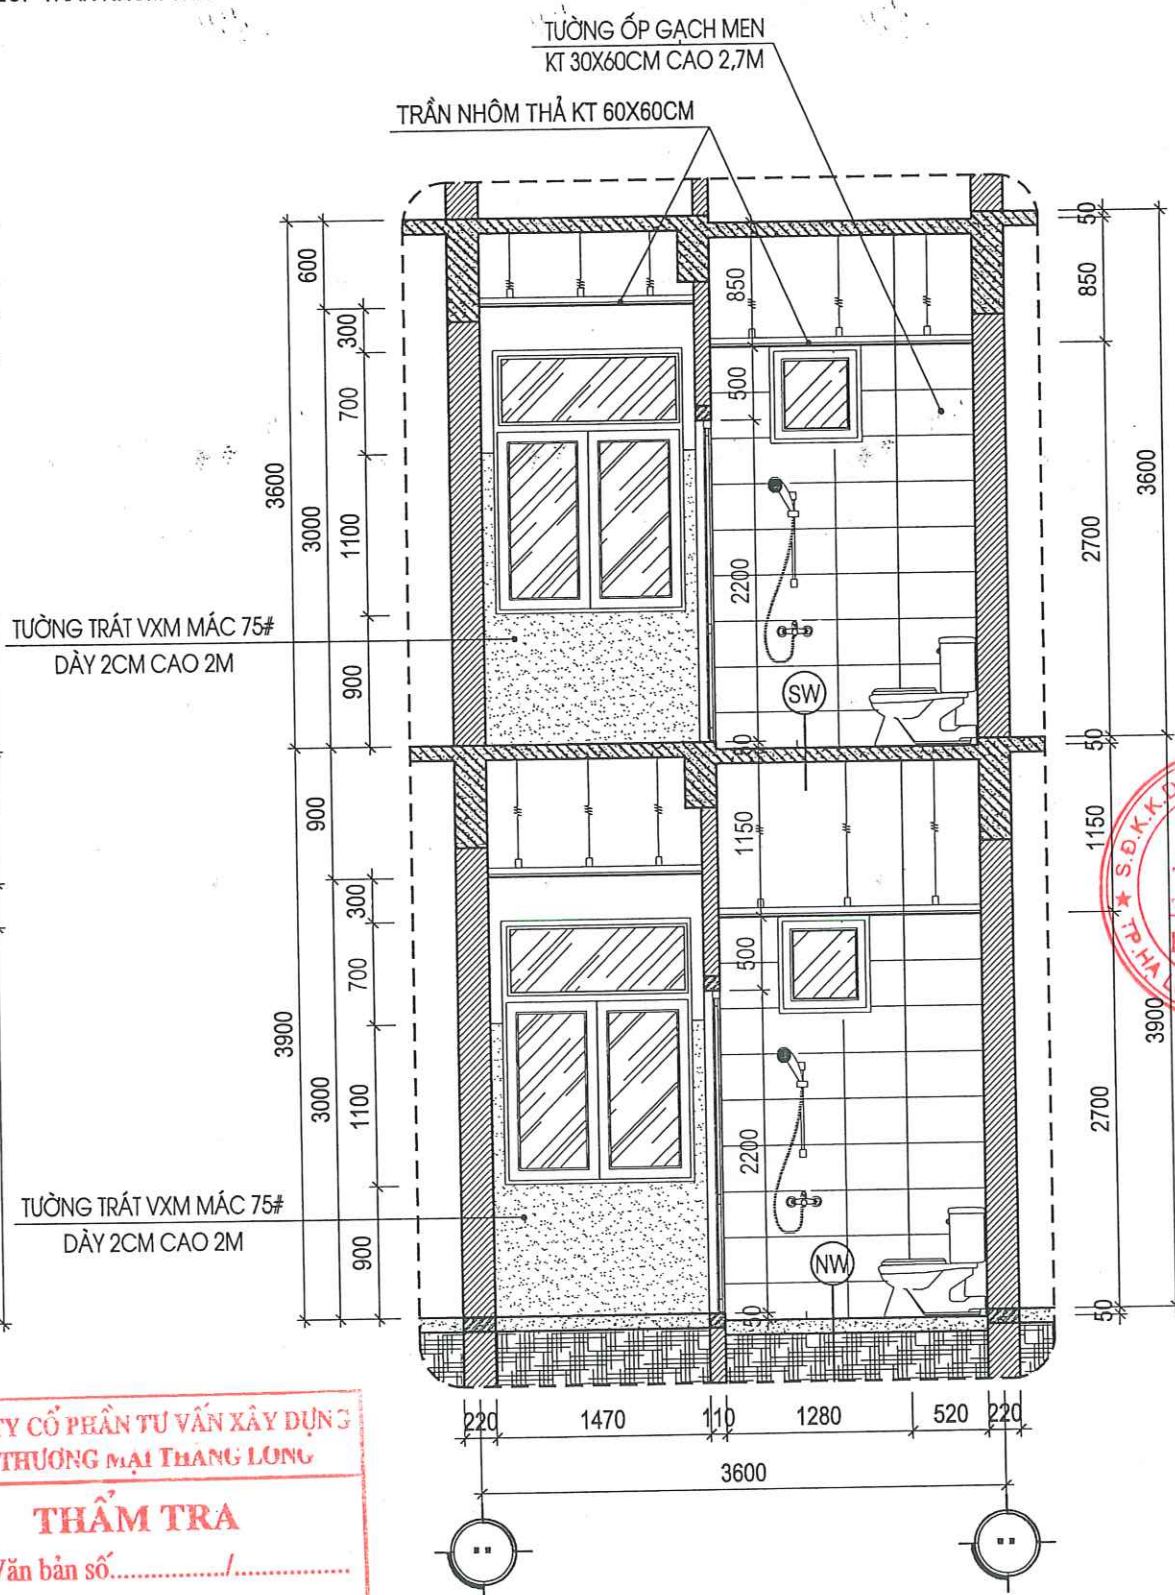

MẶT CẮT 2-2 SỬA CHỮA

CÔNG TY CỔ PHẦN TƯ VẤN XÂY DỰNG
VÀ THƯƠNG MẠI THANG LUNG

THẨM TRA

Theo Văn bản số...../
ngày.....tháng.....năm 20.....
Chủ trì bộ môn ký tên:

HIỆU CHỈNH

1		
2		
3		
4		
LẦN	NGÀY	THIẾT KẾ

CHỦ ĐẦU TƯ

BỆNH VIỆN SẢN NHI TỈNH QUẢNG NINH

TÊN CÔNG TRÌNH

SỬA CHỮA, CẢI TẠO, NÂNG CẤP CÁC PHÒNG
YÊU CẦU CHO NHÀ C, NHÀ D, NHÀ I VÀ NHÀ F
CỦA BỆNH VIỆN SẢN NHI TỈNH QUẢNG NINH

ĐỊA ĐIỂM:

PHƯỜNG TUẦN CHÂU, TỈNH QUẢNG NINH

ĐƠN VỊ TƯ VẤN



CÔNG TY CỔ PHẦN TƯ VẤN
VÀ ĐẦU TƯ XÂY DỰNG KIẾN SÁNG

ĐỊA CHỈ: SỐ 266 ĐƯỜNG NGUYỄN VĂN CỨ - PHƯỜNG HÀ LONG
TỈNH QUẢNG NINH
ĐT: (033)3.836.638 FAX: (033)3.836.638
EMAIL: XDKIENSANG@GMAIL.COM


GIÁM ĐỐC

NGUYỄN THẾ ANH

CHỦ TRÌ	KTS: NGUYỄN VĂN BA
THIẾT KẾ	KS: LÊ HỮU TÂM
THẺ HIỆN	KS: LÊ HỮU TÂM
QLKT - KIỂM TRA	KS: ĐỖ VIỆT HẢI

CHI TIẾT MẶT CẮT SỬA CHỮA

TỶ LỆ	
NGÀY	2026
MÃ SỐ	KTKTTC
BẢN VẼ	KT-27

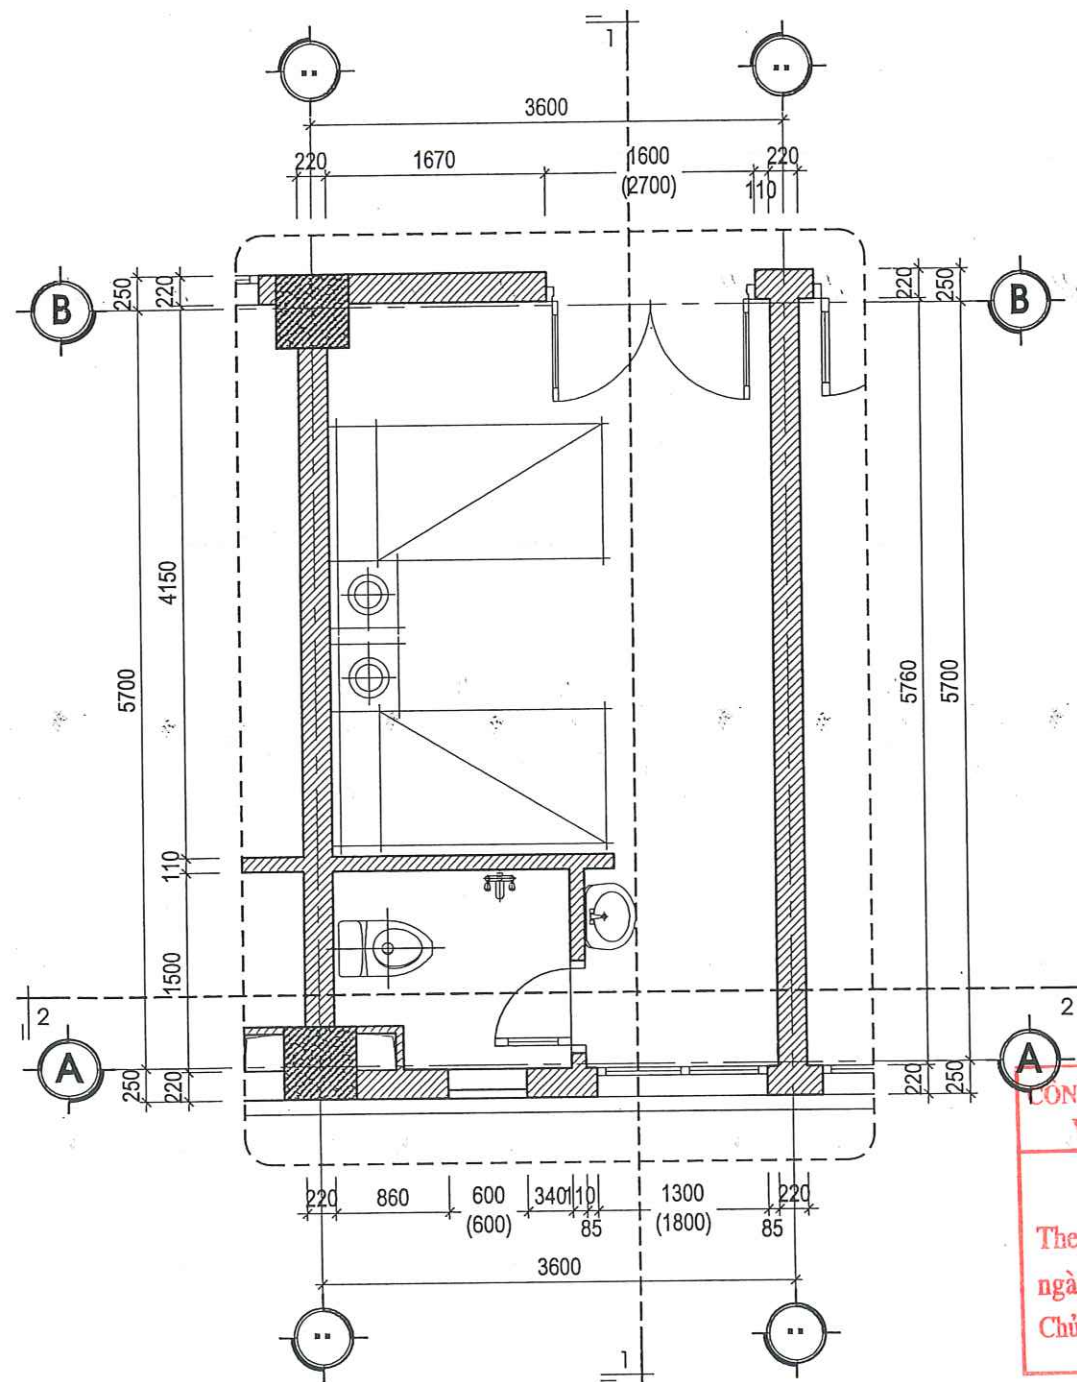

MẶT BẰNG PHÒNG YÊU CẦU LOẠI 2 HIỆN TRẠNG (SL: 02 PHÒNG)
(PHÒNG D.206, D.208)

BỨC TƯỜNG ỐP TẤM THAN TRE
DÀY 8MM

CÔNG TY CỔ PHẦN TƯ VẤN XÂY DỰNG
VÀ THƯƠNG MẠI THĂNG LUNG

THẨM TRA

Theo Văn bản số...../.....
ngày.....tháng.....năm 20.....
Chủ trì bộ môn ký tên:

MẶT BẰNG PHÒNG YÊU CẦU LOẠI 2 SỬA CHỮA (SL: 02 PHÒNG)
(PHÒNG D.206, D.208)

THUYẾT MINH HIỆN TRẠNG:

- TOÀN BỘ CÁC LỚP GẠCH LÁT NỀN, ỐP TƯỜNG HIỆN ĐÃ HƯ HỎNG, XUỐNG CẤP, ĐƯỜNG ỐNG CẤP THOÁT NƯỚC BỊ DÒ GỈ GÂY THẤM DỌT CÁC KHU NHÀ VỆ SINH GÂY MẤT MỸ QUAN. CÁC THIẾT BỊ VỆ SINH BAO GỒM VÒI LAVARBO, VÒI XÍ BỆT, VÒI HOA SEN ĐÃ HẠN GỈ HƯ HỎNG. HỆ THỐNG TRẦN VỆ SINH HIỆN TRẠNG ĐÃ XUỐNG CẤP, CÁC BỐ TRÍ THIẾT BỊ VỆ SINH KHÔNG CÒN ĐÁP ỨNG ĐƯỢC NHU CẦU SỬ DỤNG. VỊ TRÍ XÍ BỆT HIỆN CHƯA CÓ TAY VỊN CHO BỆNH NHÂN.

- TƯỜNG ỐP GẠCH PHÒNG BỆNH NHÂN ĐÃ CŨ, XUỐNG CẤP, TƯỜNG RÊU MỐC NHIỀU. HỆ THỐNG GIƯỜNG BỆNH NHÂN, TỦ QUẦN ÁO ĐÃ CŨ KỈ, XẬP XỆ KHÔNG ĐÁP ỨNG ĐƯỢC NHU CẦU SỬ DỤNG.

THUYẾT MINH SỬA CHỮA:

- ĐỤC PHÁ DỠ TOÀN BỘ GẠCH ỐP TRONG PHÒNG BỆNH HIỆN TRẠNG, THÁO DỠ HỆ THỐNG TRẦN HIỆN TRẠNG VÀ TRẮT LẠI TƯỜNG BẰNG VXM MẮC 75# DÀY 2CM. ỐP TẤM ỐP THAN TRE TRANG TRÍ BỨC TƯỜNG ĐẦU GIƯỜNG CAO SÁT TRẦN. VỆ SINH VÀ SƠN LẠI TOÀN BỘ TƯỜNG TRONG PHÒNG THEO CHỦ ĐỀ BẢNG 3 NƯỚC.

- THÁO DỠ THIẾT BỊ VỆ SINH HIỆN TRẠNG. ĐỤC PHÁ DỠ GẠCH LÁT NỀN, ỐP TƯỜNG VỆ SINH HIỆN TRẠNG, THÁO DỠ TOÀN BỘ HỆ THỐNG TRẦN VỆ SINH HIỆN TRẠNG ĐÃ HƯ HỎNG.

- CHỐNG THẤM LẠI NỀN PHÒNG VỆ SINH BẰNG VẬT LIỆU CHỐNG THẤM CHUYÊN DỤNG.

- LÁT LẠI NỀN VỆ SINH BẰNG GẠCH MEN TERAZZO CHỐNG TRƠN KT 30X60CM, ỐP TƯỜNG VỆ SINH BẰNG GẠCH MEN 30X60 CAO 2,7M.

- LÀM MỚI LẠI TRẦN BẰNG TRẦN VỆ SINH, TRẦN PHÒNG BỆNH BẰNG TRẦN NHÔM THẮ KT 60X60CM.

- LÀM MỚI LẠI TOÀN BỘ ĐƯỜNG ỐNG CẤP THOÁT NƯỚC VỆ SINH, THAY MỚI THIẾT BỊ VỆ SINH THEO THIẾT KẾ CHI TIẾT. LÀM MỚI TAY VỊN VỆ SINH BẰNG ỐNG INOX D42X1,5MM.

- LÀM MỚI HỆ THỐNG ĐIỆN CHIẾU SÁNG TRONG PHÒNG BỆNH VÀ PHÒNG VỆ SINH ĐỒNG BỘ.

- GIA CÔNG VÀ LẮP ĐẶT ĐỒ NỘI THẤT BAO GỒM: 1 TỦ QUẦN ÁO 3 CÁCH, 2 BỘ GIƯỜNG GỖ MDF, 1 BỘ SOFA 2 GHẾ ĐƠN 1 BÀN TRÒN

HIỆU CHỈNH

1		
2		
3		
4		

LẦN NGÀY THIẾT KẾ

CHỦ ĐẦU TƯ

BỆNH VIỆN SẢN NHI TỈNH QUẢNG NINH

TÊN CÔNG TRÌNH

SỬA CHỮA, CẢI TẠO, NÂNG CẤP CÁC PHÒNG
YÊU CẦU CHO NHÀ C, NHÀ D, NHÀ I VÀ NHÀ F
CỦA BỆNH VIỆN SẢN NHI TỈNH QUẢNG NINH

ĐỊA ĐIỂM:

PHƯỜNG TUẦN CHÂU, TỈNH QUẢNG NINH

ĐƠN VỊ TƯ VẤN



CÔNG TY CỔ PHẦN TƯ VẤN
VÀ ĐẦU TƯ XÂY DỰNG KIẾN SÁNG

ĐỊA CHỈ: SỐ 266 ĐƯỜNG NGUYỄN VĂN CỨ - PHƯỜNG HẠ LONG
TỈNH QUẢNG NINH


ĐT: (033)3.836.638 FAX: (033)3.836.638
EMAIL: XDKIENSANG@GMAIL.COM

GIÁM ĐỐC




NGUYỄN THẾ ANH

CHỦ TRÌ	
KTS: NGUYỄN VĂN BA	
THIẾT KẾ	
KS: LÊ HỮU TÂM	
THẺ HIỆN	
KS: LÊ HỮU TÂM	
QLKT - KIỂM TRA	
KS: ĐỖ VIỆT HẢI	
MẶT BẰNG CHI TIẾT PHÒNG D.206, D.208 HIỆN TRẠNG, SỬA CHỮA	
TỶ LỆ	
NGÀY	2026
MÃ SỐ	KTKTTC
BẢN VẼ	KT-28

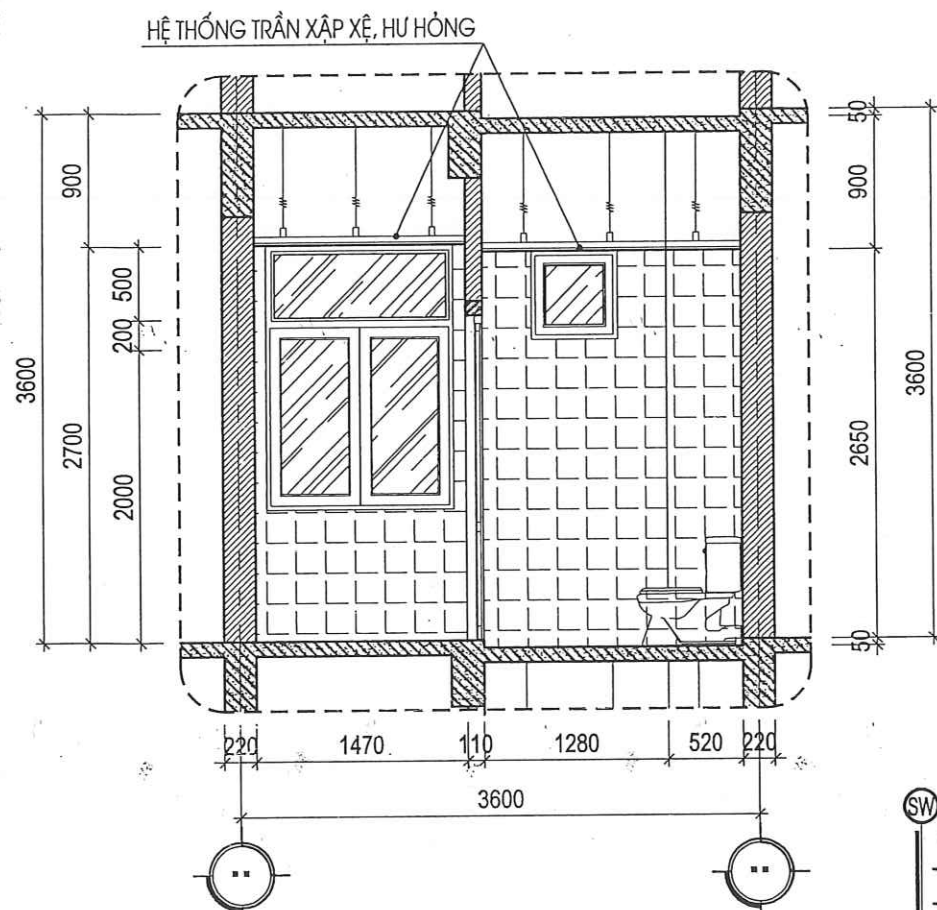


MẶT CẮT 2-2 HIỆN TRẠNG

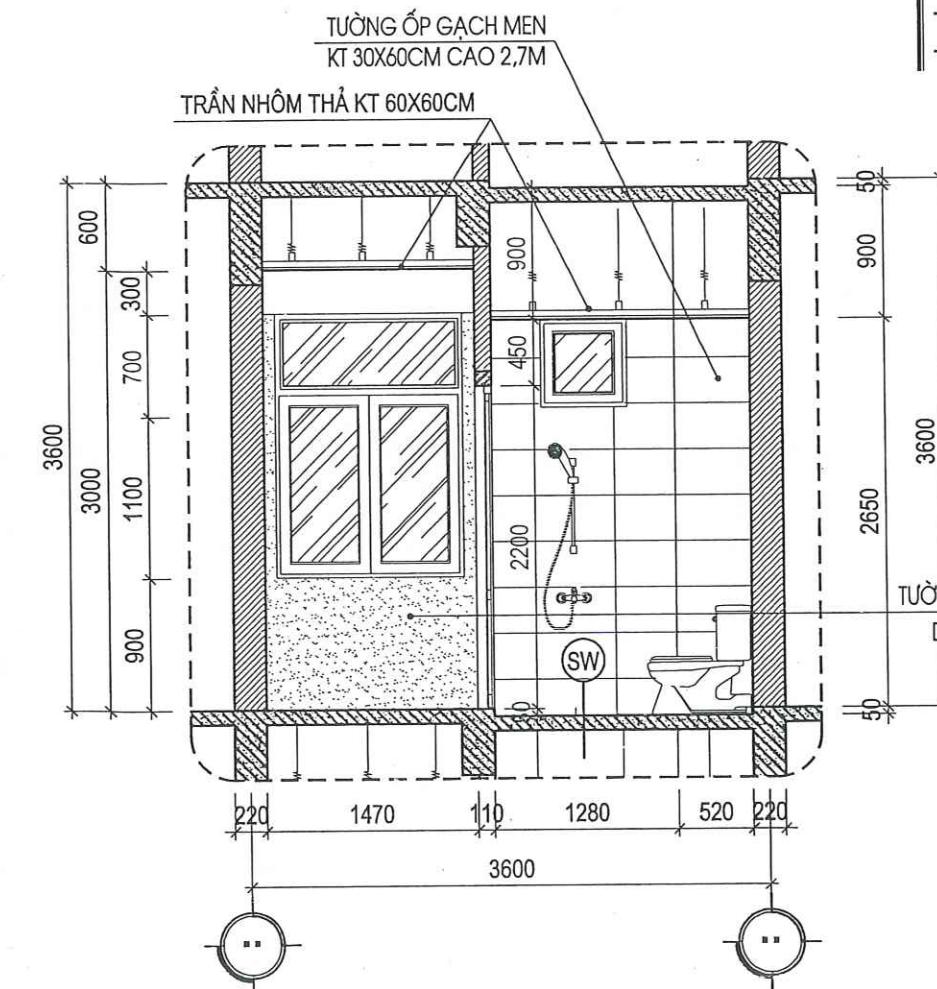


MẶT CẮT 2-2 SỬA CHỮA

- (SÀN VỆ SINH SỬA CHỮA)
- NỀN HẠ CỐT -50MM SO VỚI SÀN HOÀN THIỆN
 - NỀN LÁT GẠCH CHỐNG TRƠN KT 300X600
 - LỚP VỮA LÓT XM M75# ĐÁNH DỐC VỀ PHỄU THU
 - LỚP CHỐNG THẤM THEO CHỈ ĐỊNH CỦA NHÀ SẢN XUẤT
 - SÀN BTCT THEO CHỈ ĐỊNH KẾT CẤU HIỆN TRẠNG
 - LỚP TRẦN NHÔM THẮ

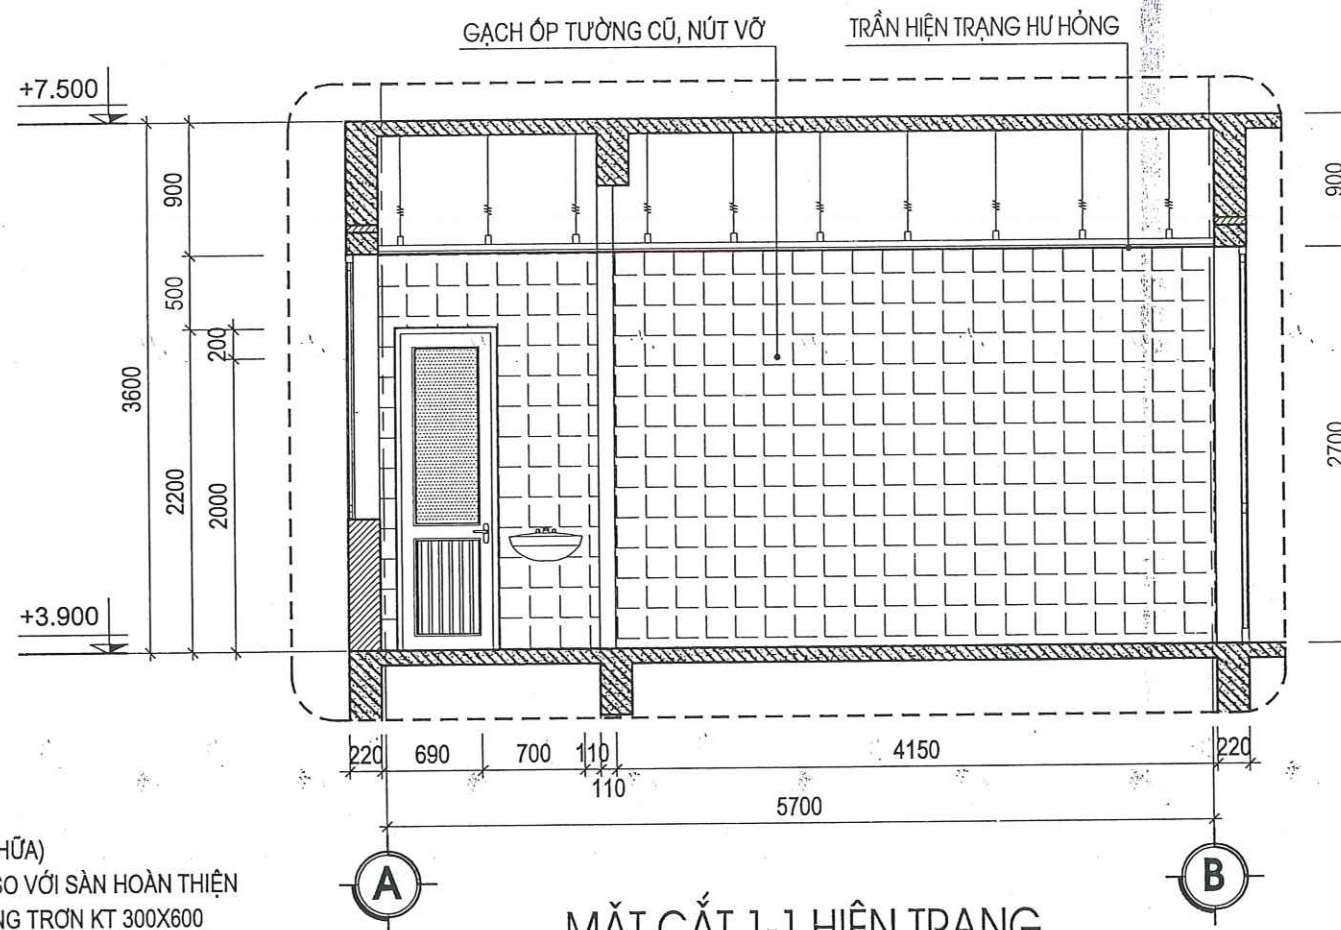


MẶT CẮT 1-1 HIỆN TRẠNG

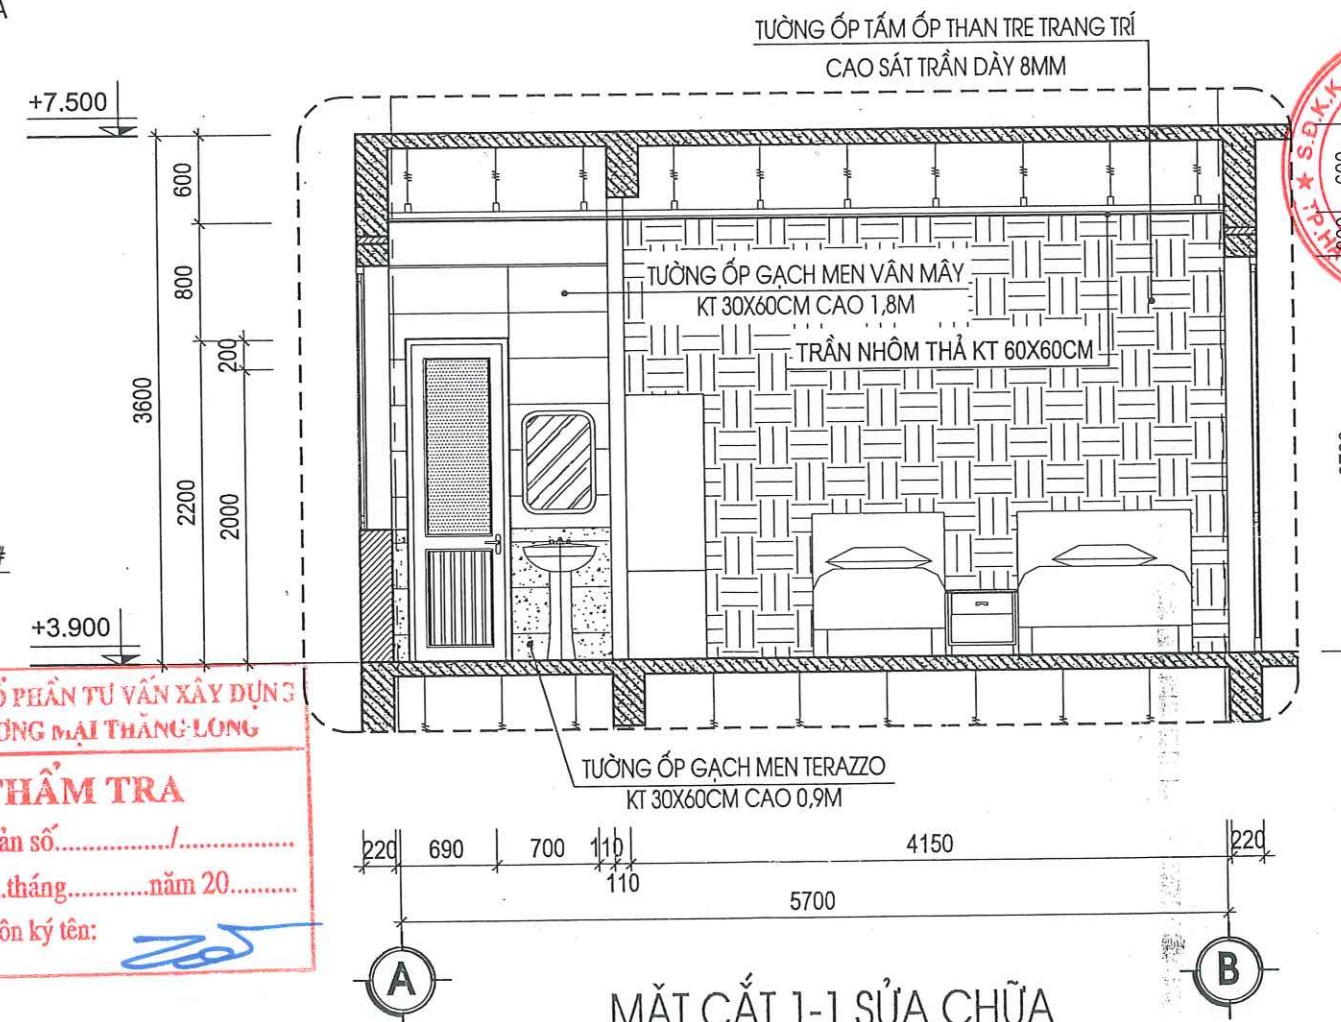


MẶT CẮT 1-1 SỬA CHỮA

HIỆU CHỈNH		
1		
2		
3		
4		
LẦN	NGÀY	THIẾT KẾ
CHỦ ĐẦU TƯ		
BỆNH VIỆN SẢN NHI TỈNH QUẢNG NINH		
TÊN CÔNG TRÌNH		
SỬA CHỮA, CẢI TẠO, NÂNG CẤP CÁC PHÒNG YÊU CẦU CHO NHÀ C, NHÀ D, NHÀ I VÀ NHÀ F CỦA BỆNH VIỆN SẢN NHI TỈNH QUẢNG NINH		
ĐỊA ĐIỂM:		
PHƯỜNG TUẦN CHÂU, TỈNH QUẢNG NINH		
ĐƠN VỊ TƯ VẤN		
CÔNG TY CỔ PHẦN TƯ VẤN VÀ ĐẦU TƯ XÂY DỰNG KIẾN SÁNG		
ĐỊA CHỈ: SỐ 266 ĐƯỜNG NGUYỄN VĂN CỨ - PHƯỜNG HẠ LONG, TỈNH QUẢNG NINH		
ĐT: (033)3.836.638 FAX: (033)3.836.638 EMAIL: XDKIENSANG@GMAIL.COM		
GIÁM ĐỐC		
NGUYỄN THẾ ANH		
CHỦ TRÌ		
KTS: NGUYỄN VĂN BA		
THIẾT KẾ		
KS: LÊ HỮU TÂM		
THẺ HIỆN		
KS: LÊ HỮU TÂM		
QLKT - KIỂM TRA		
KS: ĐỖ VIẾT HẢI		
MẶT CẮT PHÒNG HIỆN TRẠNG SỬA CHỮA		
TỶ LỆ		
NGÀY	2026	
MÃ SỐ	KT-KTTC	
BẢN VẼ	KT-29	

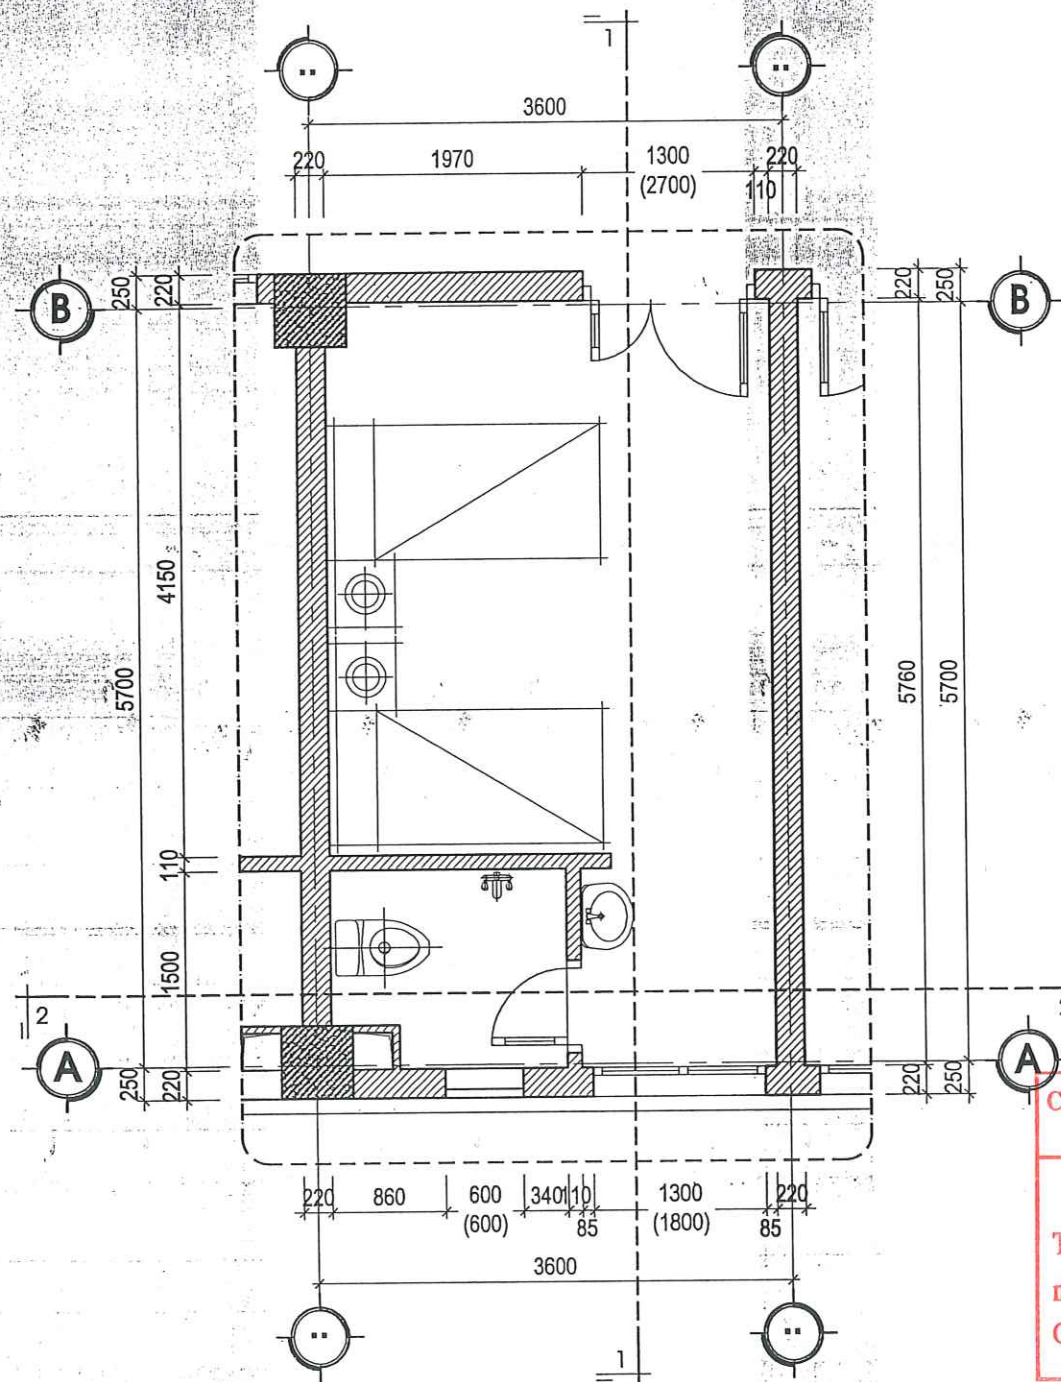

MẶT BẰNG PHÒNG YÊU CẦU D.306 HIỆN TRẠNG (LOẠI2)

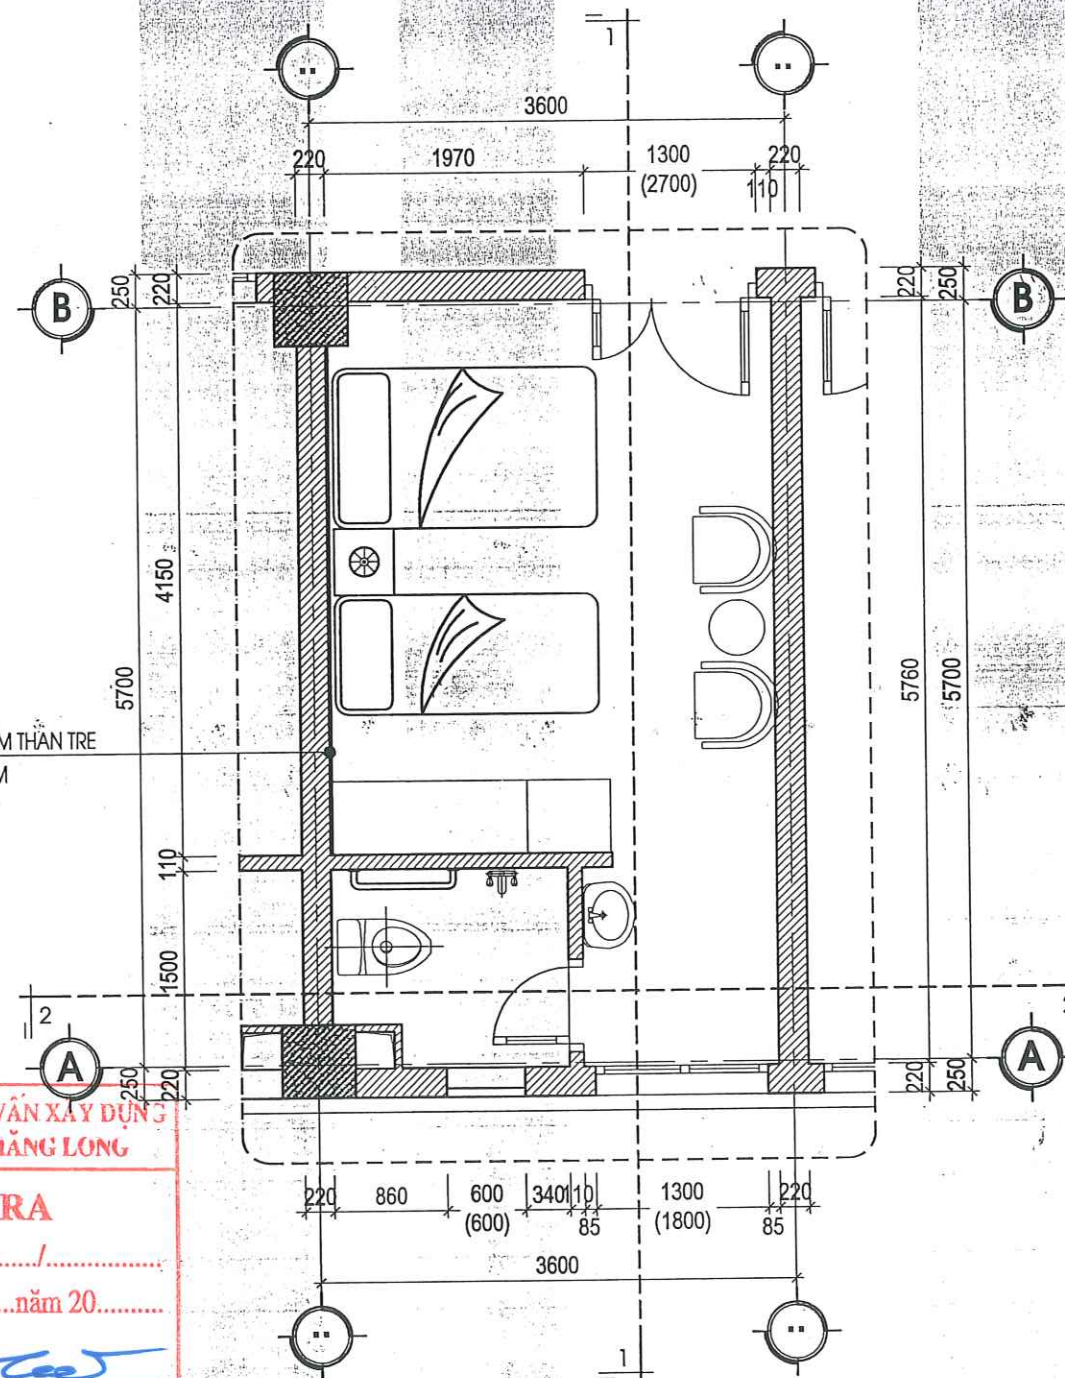

MẶT BẰNG PHÒNG YÊU CẦU D.306 SỬA CHỮA (LOẠI2)

CÔNG TY CỔ PHẦN TƯ VẤN XÂY DỰNG
VÀ THƯƠNG MẠI THĂNG LONG

THẨM TRA

Theo Văn bản số...../.....
ngày.....tháng.....năm 20.....
Chủ trì bộ môn ký tên: *[Signature]*

THUYẾT MINH HIỆN TRẠNG:

- TOÀN BỘ CÁC LỚP GẠCH LÁT NỀN, ỐP TƯỜNG HIỆN ĐÃ HƯ HỎNG, XƯỚNG CẤP, ĐƯỜNG ỐNG CẤP THOÁT NƯỚC BỊ DÒ GI GÂY THẤM DỌT CÁC KHU NHÀ VỆ SINH GÂY MẤT MỸ QUAN. CÁC THIẾT BỊ VỆ SINH BAO GỒM VỒI LAVARBO, VỒI XÍ BỆT, VỒI HOA SEN ĐÃ HẠN GI HƯ HỎNG. HỆ THỐNG TRẦN VỆ SINH HIỆN TRẠNG ĐÃ XƯỚNG CẤP, CÁC BỐ TRÍ THIẾT BỊ VỆ SINH KHÔNG CÒN ĐÁP ỨNG ĐƯỢC NHU CẦU SỬ DỤNG. VỊ TRÍ XÍ BỆT HIỆN CHƯA CÓ TAY VỊN CHO BỆNH NHÂN.
- TƯỜNG ỐP GẠCH PHÒNG BỆNH NHÂN ĐÃ CÙ, XƯỚNG CẤP, TƯỜNG RÊU MỐC NHIỀU. HỆ THỐNG GIƯỜNG BỆNH NHÂN, TỦ QUẦN ÁO ĐÃ CÙ KỈ, XẬP XỆ KHÔNG ĐÁP ỨNG ĐƯỢC NHU CẦU SỬ DỤNG.

THUYẾT MINH SỬA CHỮA:

- ĐỤC PHÁ DỠ TOÀN BỘ GẠCH ỐP TRONG PHÒNG BỆNH HIỆN TRẠNG VÀ TRÁT LẠI TƯỜNG BẰNG VXM MẮC 75# DÀY 2CM. ỐP TẮM ỐP THAN TRE TRANG TRÍ BỨC TƯỜNG ĐẦU GIƯỜNG CAO SÁT TRẦN. VỆ SINH VÀ SƠN LẠI TOÀN BỘ TƯỜNG TRONG PHÒNG THEO CHỦ ĐỀ BẢNG 3 NƯỚC.
- THÁO DỠ THIẾT BỊ VỆ SINH HIỆN TRẠNG. ĐỤC PHÁ DỠ GẠCH LÁT NỀN, ỐP TƯỜNG VỆ SINH HIỆN TRẠNG, THÁO DỠ TOÀN BỘ HỆ THỐNG TRẦN VỆ SINH HIỆN TRẠNG ĐÃ HƯ HỎNG.
- CHỐNG THẤM LẠI NỀN PHÒNG VỆ SINH BẰNG VẬT LIỆU CHỐNG THẤM CHUYÊN DỤNG.
- LÁT LẠI NỀN VỆ SINH BẰNG GẠCH MEN TERAZZO CHỐNG TRƠN KT 30X60CM, ỐP TƯỜNG VỆ SINH BẰNG GẠCH MEN 30X60 CAO 2.7M.
- LÀM MỚI LẠI TRẦN BẰNG TRẦN VỆ SINH, TRẦN PHÒNG BỆNH BẰNG TRẦN NHÔM THẮT KT 60X60CM.
- LÀM MỚI LẠI TOÀN BỘ ĐƯỜNG ỐNG CẤP THOÁT NƯỚC VỆ SINH, THAY MỚI THIẾT BỊ VỆ SINH THEO THIẾT KẾ CHI TIẾT. LÀM MỚI TAY VỊN VỆ SINH BẰNG ỐNG INOX D42X1.5MM.
- LÀM MỚI HỆ THỐNG ĐIỆN CHIẾU SÁNG TRONG PHÒNG BỆNH VÀ PHÒNG VỆ SINH ĐỒNG BỘ.
- GIA CÔNG VÀ LẮP ĐẶT ĐỒ NỘI THẤT BAO GỒM: 1 TỦ QUẦN ÁO 3 CÁCH, 2 BỘ GIƯỜNG GỖ MDF, 1 BỘ SOFA 2 GHẾ ĐƠN 1 BÀN TRÒN

HIỆU CHỈNH

1		
2		
3		
4		

LẦN NGÀY THIẾT KẾ

CHỦ ĐẦU TƯ

BỆNH VIỆN SẢN NHI TỈNH QUẢNG NINH

TÊN CÔNG TRÌNH

SỬA CHỮA, CẢI TẠO, NÂNG CẤP CÁC PHÒNG
YÊU CẦU CHO NHÀ C, NHÀ D, NHÀ I VÀ NHÀ F
CỦA BỆNH VIỆN SẢN NHI TỈNH QUẢNG NINH

ĐỊA ĐIỂM:

PHƯỜNG TUẦN CHÂU, TỈNH QUẢNG NINH

ĐƠN VỊ TƯ VẤN



CÔNG TY CỔ PHẦN TƯ VẤN
VÀ ĐẦU TƯ XÂY DỰNG KIẾN SÁNG

Địa chỉ: SỐ 266 ĐƯỜNG NGUYỄN VĂN CỨ - PHƯỜNG HÀ LONG
TỈNH QUẢNG NINH

ĐT: (033)3.836.638 FAX: (033)3.836.638
EMAIL: XDKIENSANG@GMAIL.COM

GIÁM ĐỐC



NGUYỄN THẾ ANH

CHỦ TRÌ

KTS: NGUYỄN VĂN BA

THIẾT KẾ

KS: LÊ HỮU TÂM

THẺ HIỆN

KS: LÊ HỮU TÂM

QLKT - KIỂM TRA

KS: ĐỖ VIỆT HẢI

MẶT BẰNG PHÒNG D.306
HIỆN TRẠNG, SỬA CHỮA

TỶ LỆ

NGÀY


MÃ SỐ

BẢN VẼ


2026

KTKTTC

KT-30

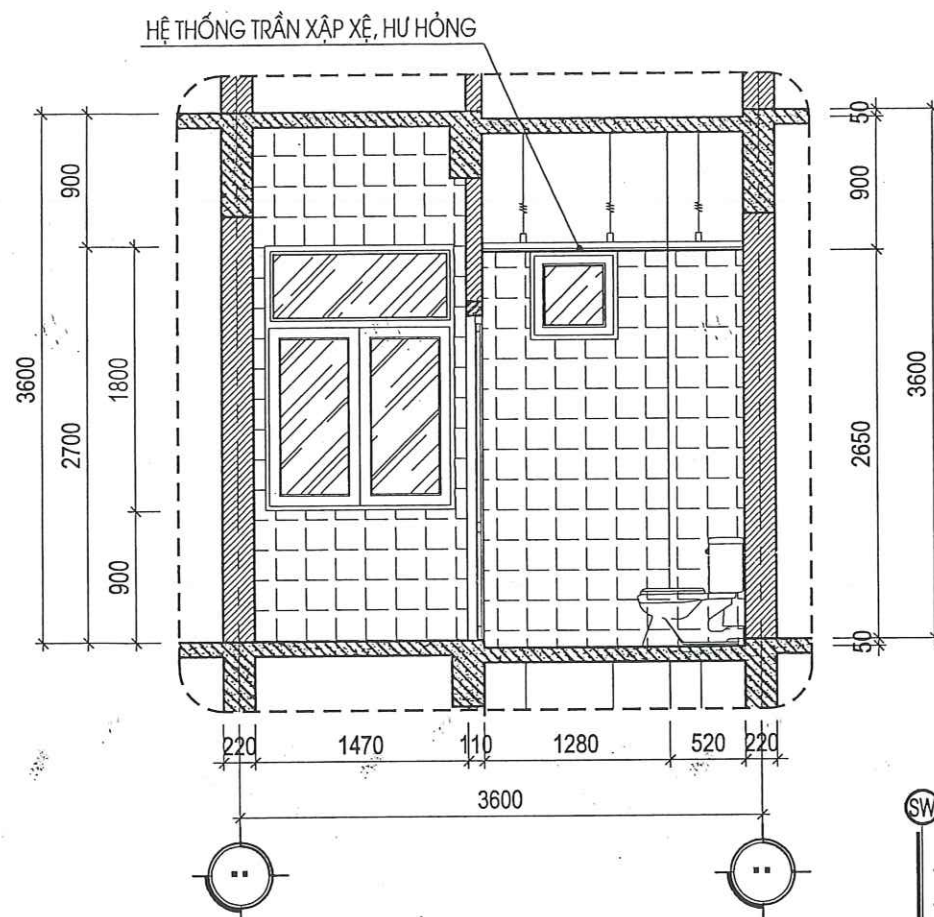


MẶT CẮT 2-2 HIỆN TRẠNG

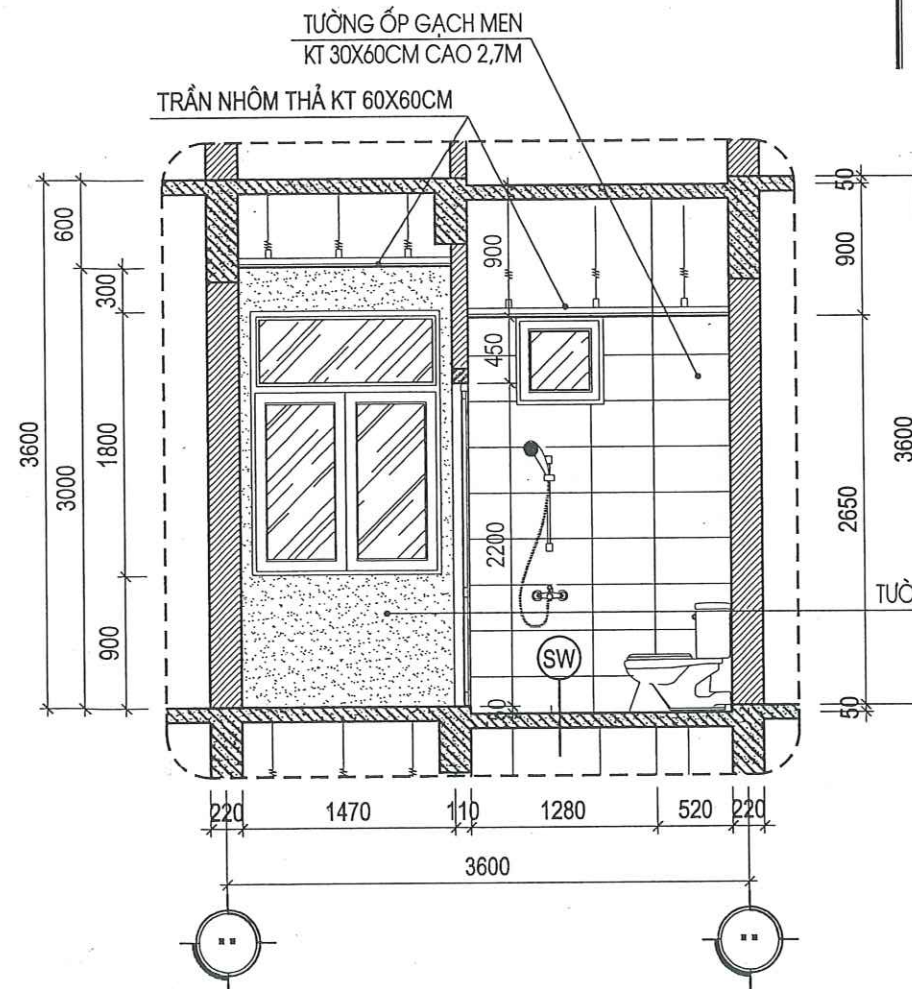


MẶT CẮT 2-2 SỬA CHỮA

- (SÀN VỆ SINH SỬA CHỮA)
- NỀN HẠ CỐT -50MM SO VỚI SÀN HOÀN THIỆN
 - NỀN LÁT GẠCH CHỐNG TRƠN KT 300X600
 - LỚP VỮA LÓT XM M75# ĐÁNH DỐC VỀ PHỂU THU
 - LỚP CHỐNG THẤM THEO CHỈ ĐỊNH CỦA NHÀ SẢN XUẤT
 - SÀN BTCT THEO CHỈ ĐỊNH KẾT CẤU HIỆN TRẠNG
 - LỚP TRẦN NHÔM THẮ

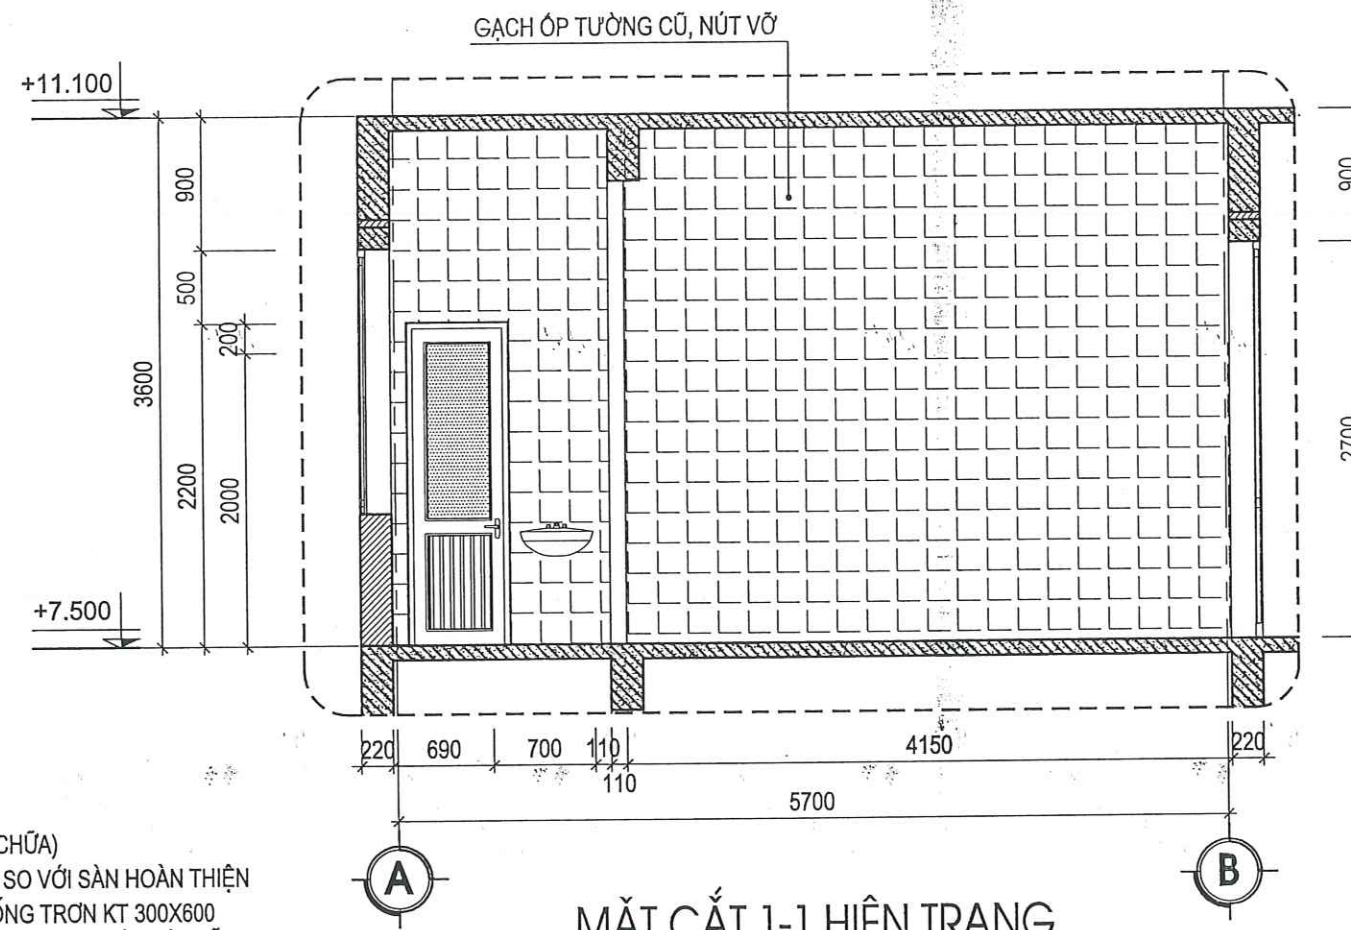

MẶT CẮT 1-1 HIỆN TRẠNG

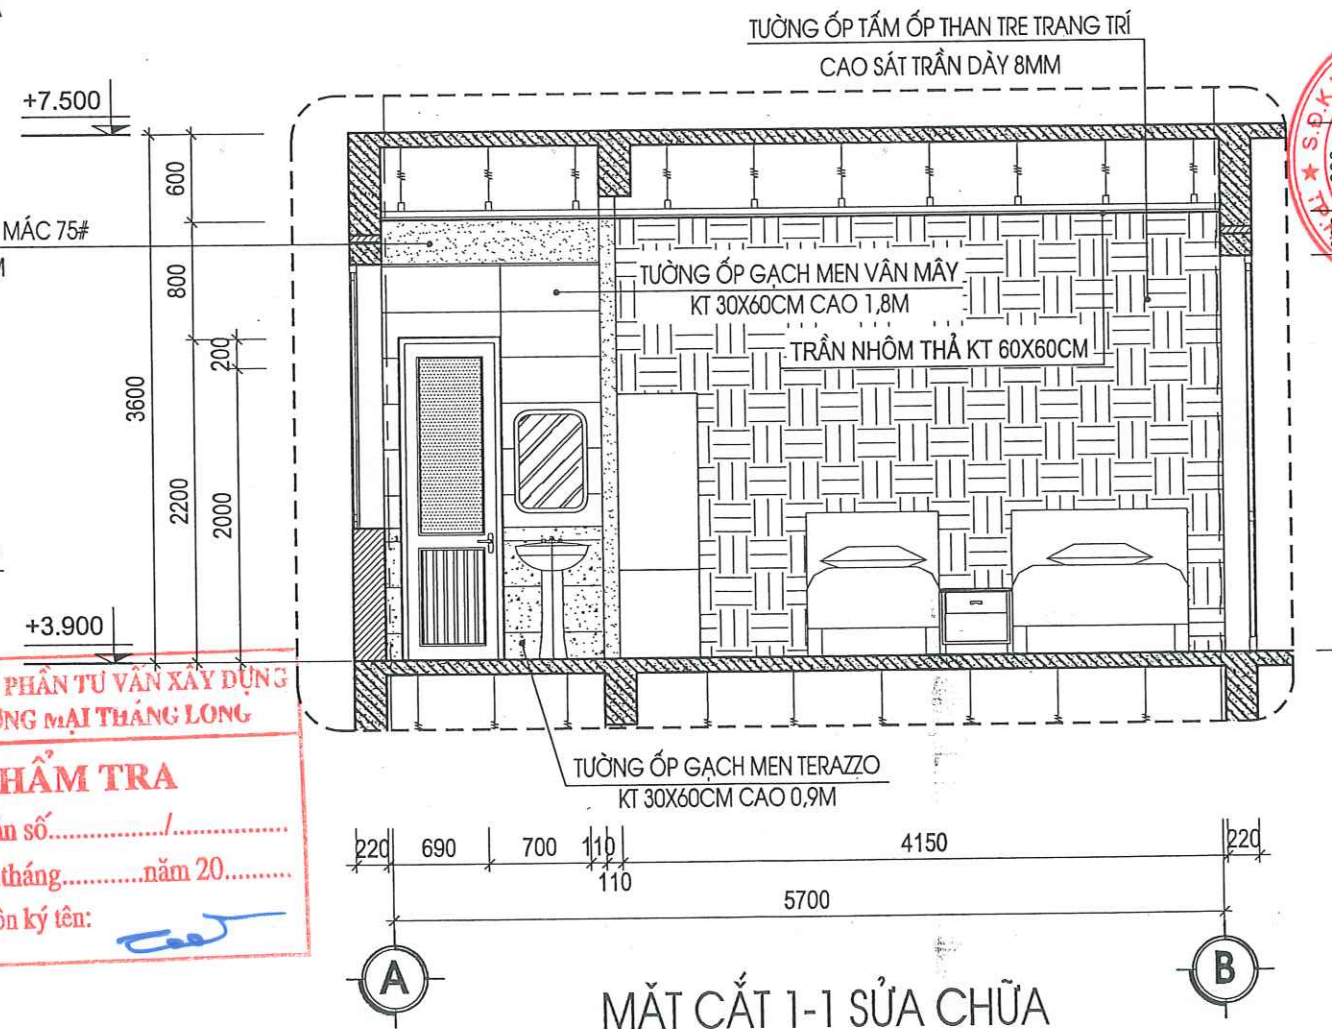

MẶT CẮT 1-1 SỬA CHỮA

CÔNG TY CỔ PHẦN TƯ VẤN XÂY DỰNG VÀ THƯƠNG MẠI THANG LONG

THẨM TRA

Theo Văn bản số...../.....
 ngày.....tháng.....năm 20.....
 Chủ trì bộ môn ký tên: *[Signature]*

HIỆU CHỈNH

1		
2		
3		
4		
LẦN	NGÀY	THIẾT KẾ

CHỦ ĐẦU TƯ

BỆNH VIỆN SẢN NHI TỈNH QUẢNG NINH

TÊN CÔNG TRÌNH

SỬA CHỮA, CẢI TẠO, NÂNG CẤP CÁC PHÒNG YÊU CẦU CHO NHÀ C, NHÀ D, NHÀ I VÀ NHÀ F CỦA BỆNH VIỆN SẢN NHI TỈNH QUẢNG NINH

ĐỊA ĐIỂM:

PHƯỜNG TUẦN CHÂU, TỈNH QUẢNG NINH

ĐƠN VỊ TƯ VẤN



CÔNG TY CỔ PHẦN TƯ VẤN VÀ ĐẦU TƯ XÂY DỰNG KIẾN SÁNG

Địa chỉ: Số 266 Đường Nguyễn Văn Cừ - Phường Hạ Long

TỈNH QUẢNG NINH

ĐT: (033)3.836.638 FAX: (033)3.836.638

EMAIL: XDKIENSANG@GMAIL.COM

GIÁM ĐỐC


[Signature]

NGUYỄN THẾ ANH


CHỦ TRÌ	<i>[Signature]</i>
KTS: NGUYỄN VĂN BA	
THIẾT KẾ	<i>[Signature]</i>
KS: LÊ HỮU TÂM	
THẺ HIỆN	<i>[Signature]</i>
KS: LÊ HỮU TÂM	
QLKT - KIỂM TRA	<i>[Signature]</i>
KS: ĐỖ VIỆT HẢI	

CHI TIẾT MẶT CẮT HIỆN TRẠNG SỬA CHỮA

TỶ LỆ	
NGÀY	2025
MÃ SỐ	KTKTTC
BẢN VẼ	KT-31

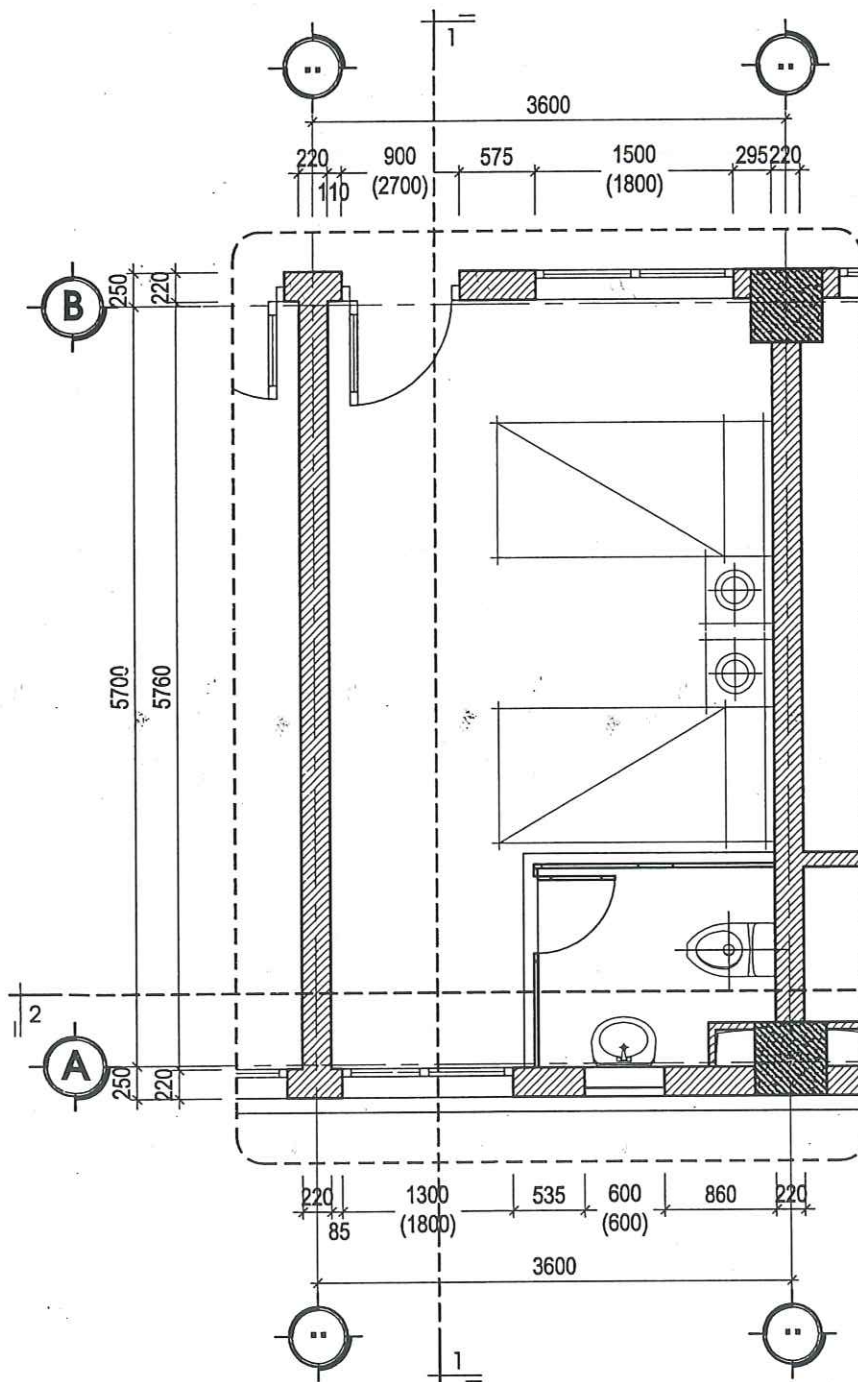

TƯỜNG XÂY HIỆN TRẠNG
TƯỜNG NGĂN XÂY MỚI BẰNG GẠCH

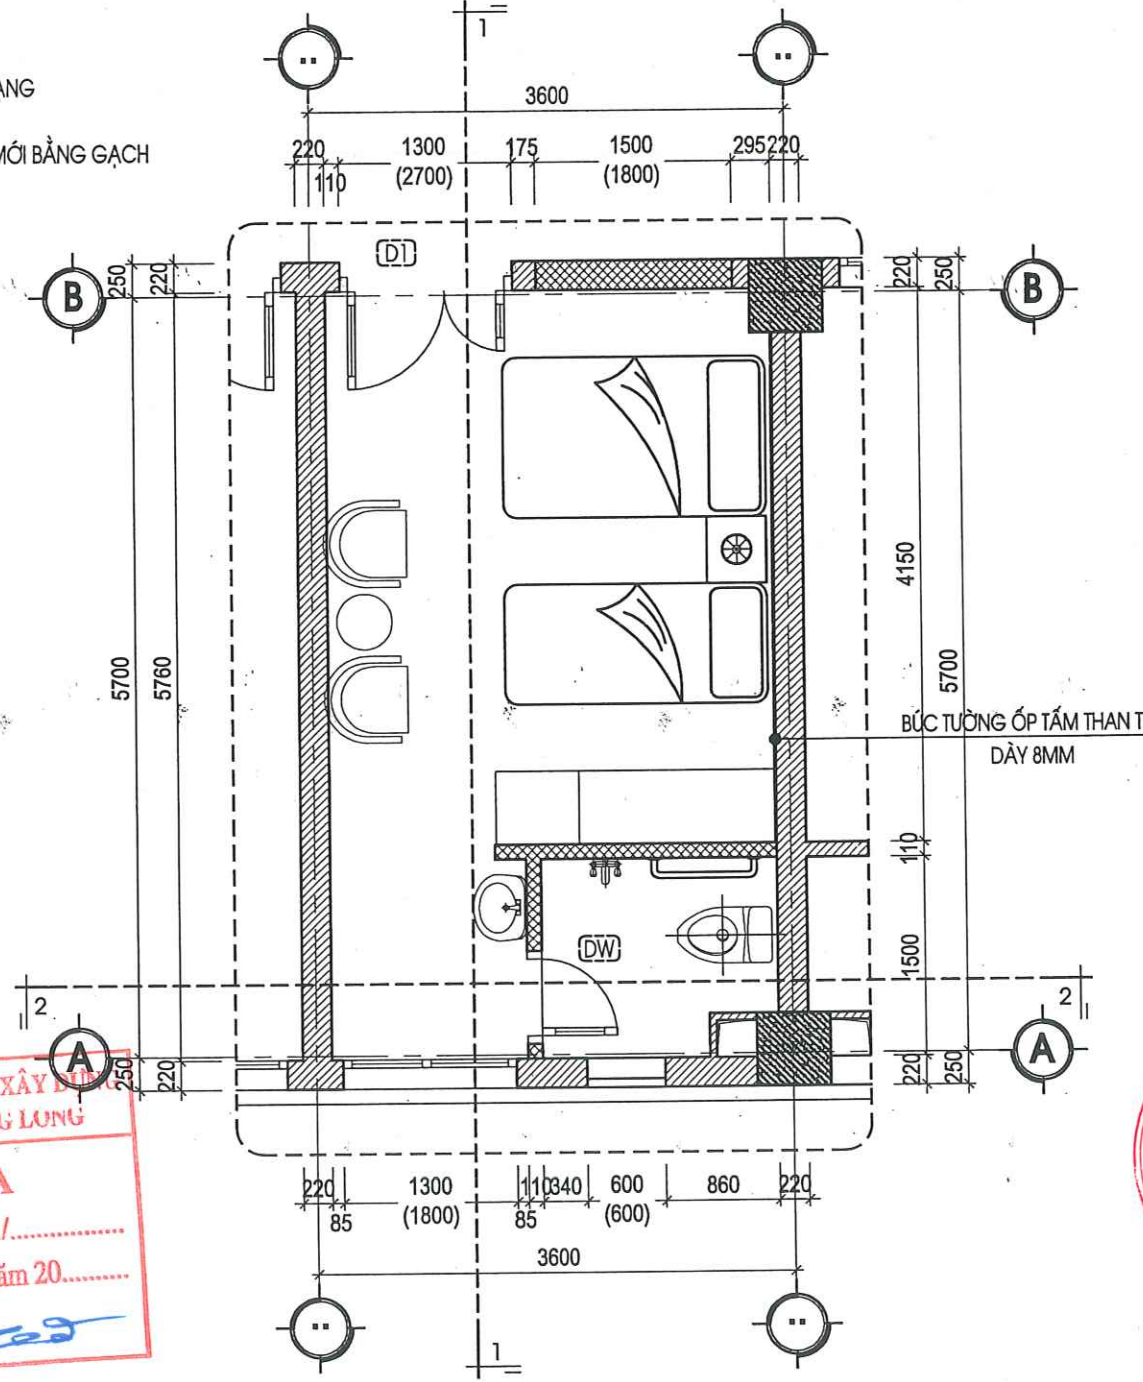

CÔNG TY CỔ PHẦN TƯ VẤN XÂY DỰNG
VÀ THƯƠNG MẠI THĂNG LUNG
THẨM TRA
Theo Văn bản số...../.....
ngày.....tháng.....năm 20.....
Chủ trì bộ môn ký tên:.....

MẶT BẰNG PHÒNG YÊU CẦU D.602 HIỆN TRẠNG (PHÒNG LOẠI 2)

MẶT BẰNG PHÒNG YÊU CẦU D.602 SỬA CHỮA (PHÒNG LOẠI 2)

THUYẾT MINH HIỆN TRẠNG:

- TOÀN BỘ CÁC LỚP GẠCH LÁT NỀN, ỐP TƯỜNG HIỆN ĐÃ HƯ HỎNG, XUỐNG CẤP, ĐƯỜNG ỐNG CẤP THOÁT NƯỚC BỊ DÒ GI GÂY THẤM DỌT CÁC KHU NHÀ VỆ SINH GÂY MẤT MỸ QUAN. CÁC THIẾT BỊ VỆ SINH BAO GỒM VÒI LAVARBO, VÒI XÍ BỆT, VÒI HOA SEN ĐÃ HẠN GÍ HƯ HỎNG. HỆ THỐNG TRẦN VỆ SINH HIỆN TRẠNG ĐÃ XUỐNG CẤP, CÁC BỐ TRÍ THIẾT BỊ VỆ SINH KHÔNG CÒN ĐÁP ỨNG ĐƯỢC NHU CẦU SỬ DỤNG. VỊ TRÍ XÍ BỆT HIỆN CHƯA CÓ TAY VỊN CHO BỆNH NHÂN.
- TƯỜNG ỐP GẠCH PHÒNG BỆNH NHÂN ĐÃ CŨ, XUỐNG CẤP, TƯỜNG RÊU MỐC NHIỀU. HỆ THỐNG GIƯỜNG BỆNH NHÂN, TỦ QUẦN ÁO ĐÃ CŨ KỈ, XẬP XỆ KHÔNG ĐÁP ỨNG ĐƯỢC NHU CẦU SỬ DỤNG.
- KHU VỆ SINH HIỆN TRẠNG LÀ VÁCH NHÔM KÍNH ĐÃ XUỐNG CẤP, XẬP XỆ.

THUYẾT MINH SỬA CHỮA:

- ĐỤC PHÁ DỠ TOÀN BỘ GẠCH ỐP TRONG PHÒNG BỆNH HIỆN TRẠNG VÀ TRẮT LẠI TƯỜNG BẰNG VXM MẮC 75# DÀY 2CM. ỐP TẤM ỐP THAN TRE TRANG TRÍ BỨC TƯỜNG ĐẦU GIƯỜNG CAO SÁT TRẦN. VỆ SINH VÀ SƠN LẠI TOÀN BỘ TƯỜNG TRONG PHÒNG THEO CHỦ ĐỀ BẢNG 3 NƯỚC.
- THÁO DỠ CỬA ĐI, CỬA SỔ NHỰA LỖI THÉP TRỤC B, ĐỤC MỞ RỘNG CỬA VÀO KT 1,3X2,7M VÀ XÂY BỊT Ở CỬA SỔ BẰNG GẠCH DÀY 22CM VCM MẮC 75#. GIA CÔNG VÀ LẮP MÓI CỬA ĐI BẰNG CỬA COMPOSITE VÁN GỖ
- THÁO DỠ THIẾT BỊ VỆ SINH HIỆN TRẠNG. ĐỤC PHÁ DỠ GẠCH LÁT NỀN, ỐP TƯỜNG VỆ SINH HIỆN TRẠNG, THÁO DỠ TOÀN BỘ HỆ THỐNG TRẦN, VÁCH VỆ SINH HIỆN TRẠNG ĐÃ HƯ HỎNG.
- XÂY MÓI TƯỜNG KHU VỆ SINH BẰNG GẠCH DÀY 11CM VXM MẮC 75# CAO SÁT TRẦN THEO THIẾT KẾ. GIA CÔNG LẮP DỰNG CỬA ĐI VỆ SINH BẰNG CỬA NHÔM XINGFA
- CHỐNG THẤM LẠI NỀN PHÒNG VỆ SINH BẰNG VẬT LIỆU CHỐNG THẤM CHUYÊN DỤNG.
- LÁT LẠI NỀN VỆ SINH BẰNG GẠCH MEN TERAZZO CHỐNG TRƠN KT 30X60CM, ỐP TƯỜNG VỆ SINH BẰNG GẠCH MEN 30X60 CAO 2,7M.
- LÀM MÓI LẠI TRẦN BẰNG TRẦN VỆ SINH, TRẦN PHÒNG BỆNH BẰNG TRẦN NHÔM THẮT KT 60X60CM.
- LÀM MÓI LẠI TOÀN BỘ ĐƯỜNG ỐNG CẤP THOÁT NƯỚC VỆ SINH, THAY MÓI THIẾT BỊ VỆ SINH THEO THIẾT KẾ CHI TIẾT. LÀM MÓI TAY VỊN VỆ SINH BẰNG ỐNG INOX D42X1,5MM.
- LÀM MÓI HỆ THỐNG ĐIỆN CHIẾU SÁNG TRONG PHÒNG BỆNH VÀ PHÒNG VỆ SINH ĐỒNG BỘ.
- GIA CÔNG VÀ LẮP ĐẶT ĐỒ NỘI THẤT BAO GỒM: 1 TỦ QUẦN ÁO 3 CÁCH, 2 BỘ GIƯỜNG GỖ MDF, 1 BỘ SOFA 2 GHẾ ĐƠN 1 BÀN TRÒN

HIỆU CHỈNH

1		
2		
3		
4		

LÀN NGÀY THIẾT KẾ

CHỦ ĐẦU TƯ

BỆNH VIỆN SẢN NHI TỈNH QUẢNG NINH

TÊN CÔNG TRÌNH

SỬA CHỮA, CẢI TẠO, NÂNG CẤP CÁC PHÒNG YÊU CẦU CHO NHÀ C, NHÀ D, NHÀ I VÀ NHÀ F CỦA BỆNH VIỆN SẢN NHI TỈNH QUẢNG NINH

ĐỊA ĐIỂM:

PHƯỜNG TUẦN CHÁU, TỈNH QUẢNG NINH

ĐƠN VỊ TƯ VẤN



CÔNG TY CỔ PHẦN TƯ VẤN
VÀ ĐẦU TƯ XÂY DỰNG KIẾN SÁNG

ĐỊA CHỈ: SỐ 288 ĐƯỜNG NGUYỄN VĂN CÚ - PHƯỜNG HẠ LONG
TỈNH QUẢNG NINH

ĐT: (033)3.836.638 FAX: (033)3.836.638

EMAIL: XDKIENSANG@GMAIL.COM

GIÁM ĐỐC

(Signature)

NGUYỄN THẾ ANH

CHỦ TRÌ

KTS: NGUYỄN VĂN BA *(Signature)*

THIẾT KẾ

KS: LÊ HỮU TÂM *(Signature)*

THẺ HIỆN

KS: LÊ HỮU TÂM *(Signature)*

QLKT - KIỂM TRA

KS: ĐỖ VIỆT HẢI *(Signature)*



MẶT BẰNG CHI TIẾT PHÒNG D.602
HIỆN TRẠNG, SỬA CHỮA

TỶ LỆ

NGÀY 2026

MÃ SỐ KTKTTC

BẢN VẼ KT-32

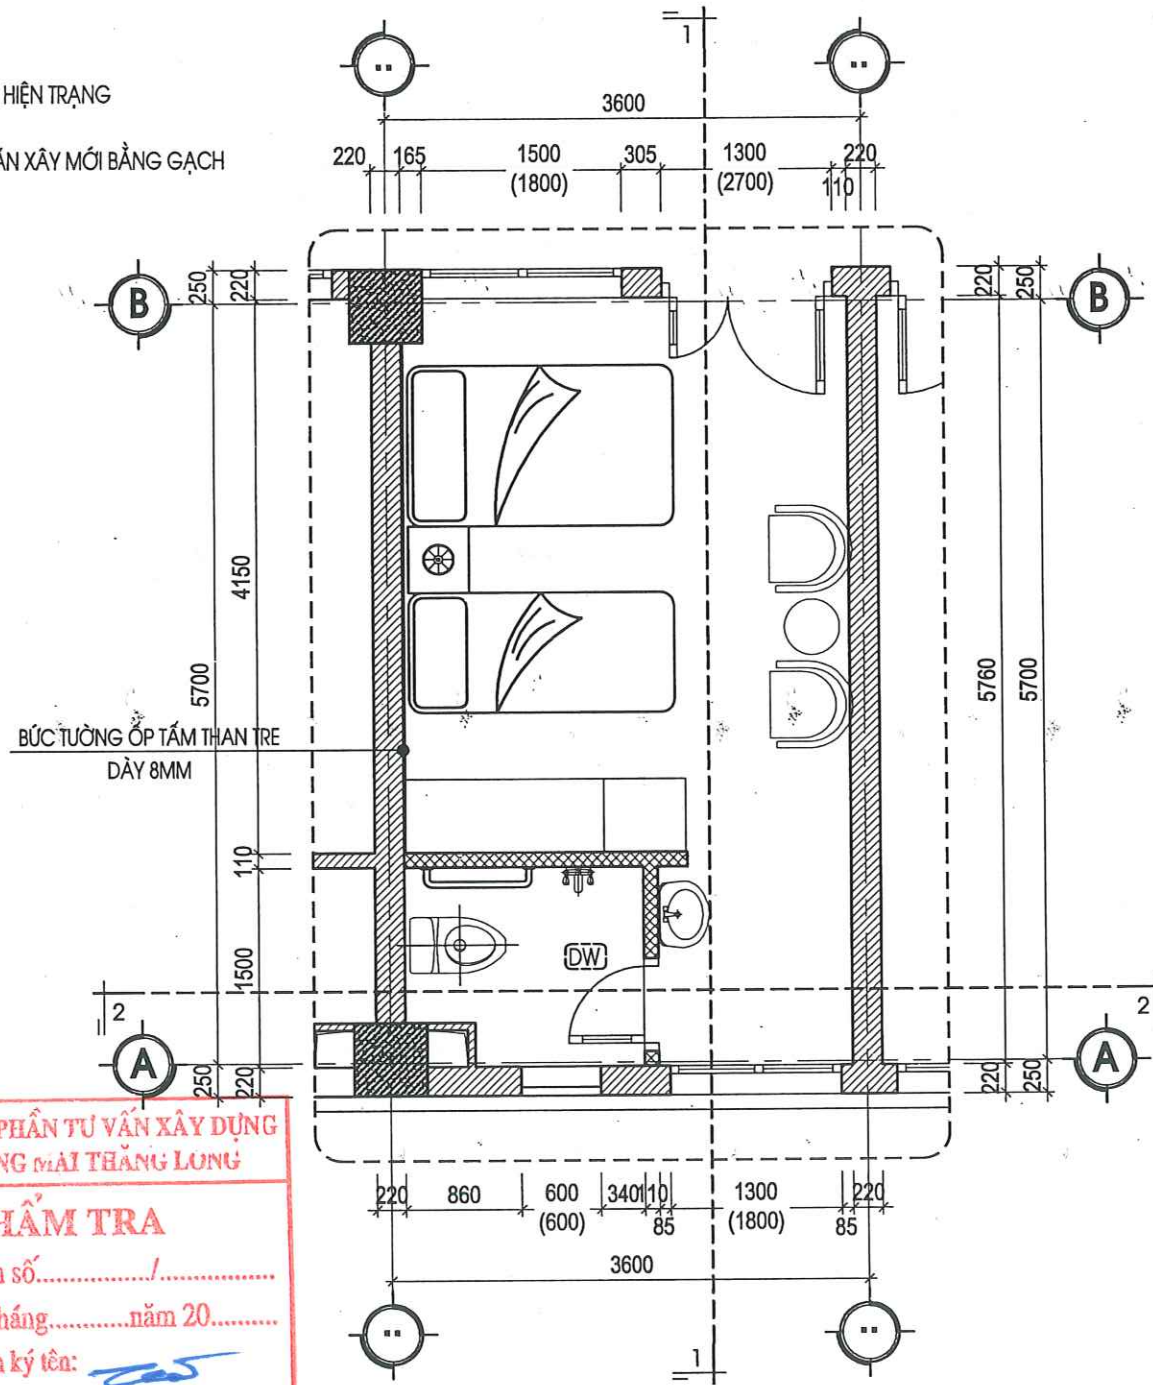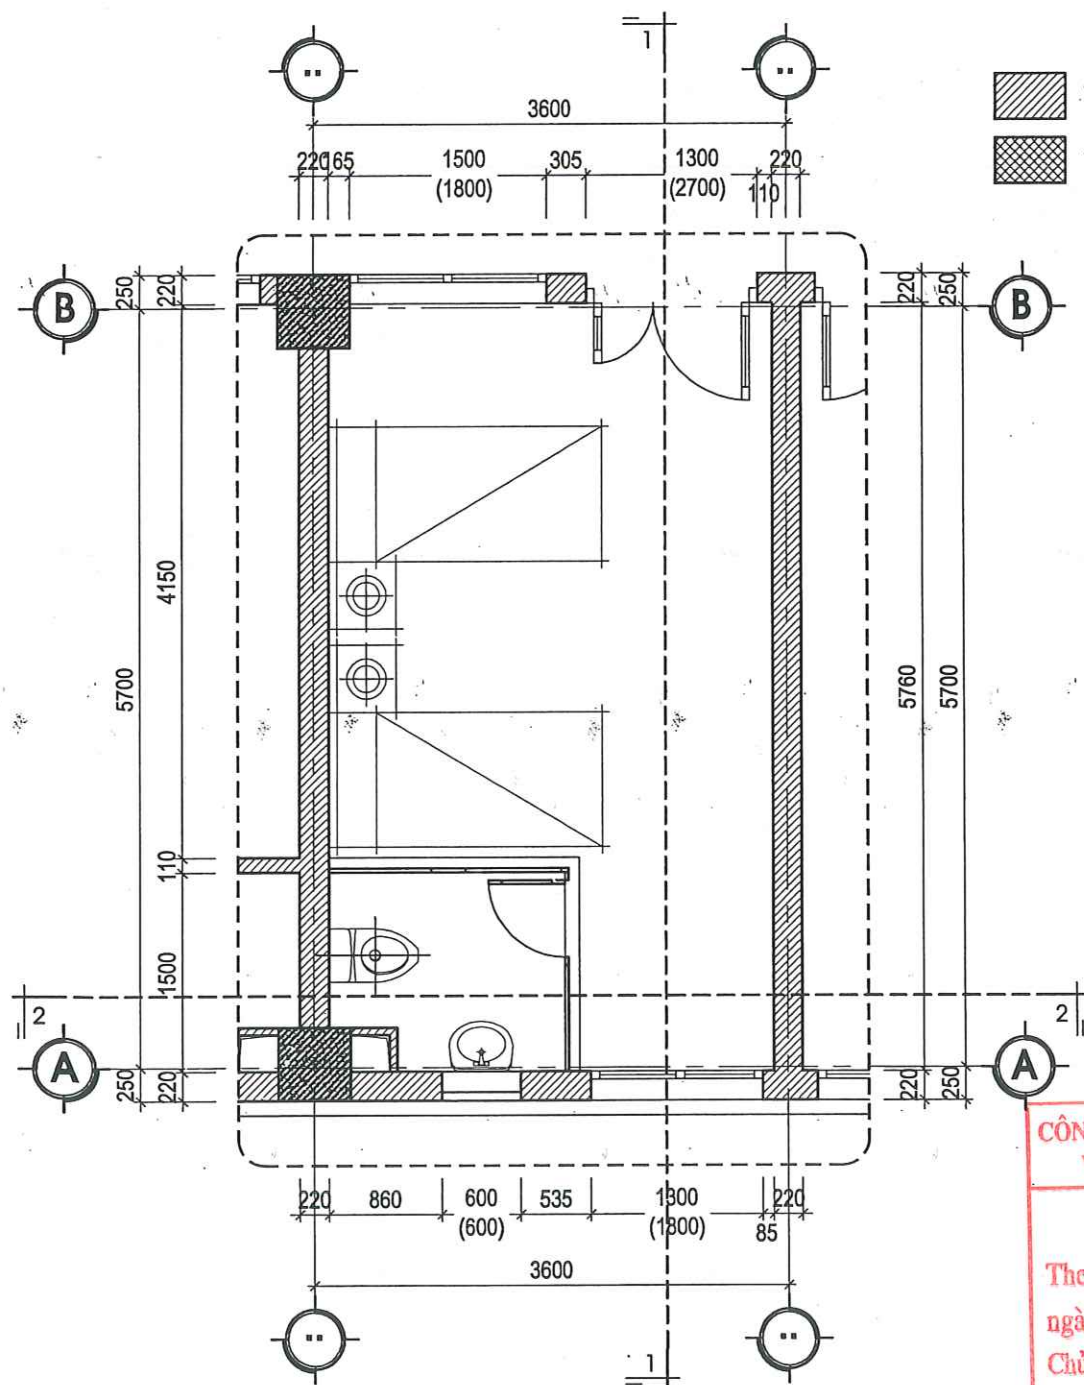

CÔNG TY CỔ PHẦN TƯ VẤN XÂY DỰNG VÀ THƯƠNG MẠI THĂNG LONG

THẨM TRA

Theo Văn bản số...../.....
 ngày.....tháng.....năm 20.....
 Chủ trì bộ môn ký tên:

MẶT BẰNG PHÒNG YÊU CẦU D.604 HIỆN TRẠNG (PHÒNG LOẠI 2)

MẶT BẰNG PHÒNG YÊU CẦU D.604 SỬA CHỮA (PHÒNG LOẠI 2)

THUYẾT MINH HIỆN TRẠNG:

- TOÀN BỘ CÁC LỚP GẠCH LÁT NỀN, ỐP TƯỜNG HIỆN ĐÃ HƯ HỎNG, XUỐNG CẤP, ĐƯỜNG ỐNG CẤP THOÁT NƯỚC BỊ DÒ GỈ GÂY THẤM DỌT CÁC KHU NHÀ VỆ SINH GÂY MẤT MỸ QUAN. CÁC THIẾT BỊ VỆ SINH BAO GỒM VỒI LAVARBO, VỒI XÍ BỆT, VỒI HOA SEN ĐÃ HẠN GÍ HƯ HỎNG. HỆ THỐNG TRẦN VỆ SINH HIỆN TRẠNG ĐÃ XUỐNG CẤP, CÁC BỐ TRÍ THIẾT BỊ VỆ SINH KHÔNG CÒN ĐÁP ỨNG ĐƯỢC NHU CẦU SỬ DỤNG. VỊ TRÍ XÍ BỆT HIỆN CHƯA CÓ TAY VỊN CHO BỆNH NHÂN.

- TƯỜNG ỐP GẠCH PHÒNG BỆNH NHÂN ĐÃ CŨ, XUỐNG CẤP, TƯỜNG RÊU MỐC NHIỀU. HỆ THỐNG GIƯỜNG BỆNH NHÂN, TỦ QUẦN ÁO ĐÃ CŨ KÌ, XẬP XỆ KHÔNG ĐÁP ỨNG ĐƯỢC NHU CẦU SỬ DỤNG.

- KHU VỆ SINH HIỆN TRẠNG LÀ VÁCH NHÔM KÍNH ĐÃ XUỐNG CẤP, XẬP XỆ.

THUYẾT MINH SỬA CHỮA:

- ĐỤC PHÁ DỠ TOÀN BỘ GẠCH ỐP TRONG PHÒNG BỆNH HIỆN TRẠNG VÀ TRÁT LẠI TƯỜNG BẰNG VXM MẮC 75# DÀY 2CM. ỐP TẤM ỐP THAN TRE TRANG TRÍ BỨC TƯỜNG ĐẦU GIƯỜNG CAO SÁT TRẦN. VỆ SINH VÀ SƠN LẠI TOÀN BỘ TƯỜNG TRONG PHÒNG THEO CHỦ ĐỀ BẢNG 3 NƯỚC.

- THÁO DỠ THIẾT BỊ VỆ SINH HIỆN TRẠNG. ĐỤC PHÁ DỠ GẠCH LÁT NỀN, ỐP TƯỜNG VỆ SINH HIỆN TRẠNG, THÁO DỠ TOÀN BỘ HỆ THỐNG TRẦN, VÁCH VỆ SINH HIỆN TRẠNG ĐÃ HƯ HỎNG.

- XÂY MỚI TƯỜNG KHU VỆ SINH BẰNG GẠCH DÀY 11CM VXM MẮC 75# CAO SÁT TRẦN THEO THIẾT KẾ. LẮP DỰNG CỬA ĐI VỆ SINH BẰNG CỬA NHÔM XINGFA

- CHỐNG THẤM LẠI NỀN PHÒNG VỆ SINH BẰNG VẬT LIỆU CHỐNG THẤM CHUYÊN DỤNG.

- LÁT LẠI NỀN VỆ SINH BẰNG GẠCH MEN TERAZZO CHỐNG TRƠN KT 30X60CM, ỐP TƯỜNG VỆ SINH BẰNG GẠCH MEN 30X60 CAO 2,7M.

- LÀM MỚI LẠI TRẦN BẰNG TRẦN VỆ SINH, TRẦN PHÒNG BỆNH BẰNG TRẦN NHÔM THẮT KT 60X60CM.

- LÀM MỚI LẠI TOÀN BỘ ĐƯỜNG ỐNG CẤP THOÁT NƯỚC VỆ SINH, THAY MỚI THIẾT BỊ VỆ SINH THEO THIẾT KẾ CHI TIẾT. LÀM MỚI TAY VỊN VỆ SINH BẰNG ỐNG INOX D42X1,5MM.

- LÀM MỚI HỆ THỐNG ĐIỆN CHIẾU SÁNG TRONG PHÒNG BỆNH VÀ PHÒNG VỆ SINH ĐỒNG BỘ.

- GIA CÔNG VÀ LẮP ĐẶT ĐỒ NỘI THẤT BAO GỒM: 1 TỦ QUẦN ÁO 3 CÁCH, 2 BỘ GIƯỜNG GỖ MDF, 1 BỘ SOFA 2 GHẾ ĐƠN 1 BÀN TRÒN

HIỆU CHỈNH

1		
2		
3		
4		

LẦN NGÀY THIẾT KẾ

CHỦ ĐẦU TƯ

BỆNH VIỆN SẢN NHI TỈNH QUẢNG NINH

TÊN CÔNG TRÌNH

SỬA CHỮA, CẢI TẠO, NÂNG CẤP CÁC PHÒNG YÊU CẦU CHO NHÀ C, NHÀ D, NHÀ I VÀ NHÀ F CỦA BỆNH VIỆN SẢN NHI TỈNH QUẢNG NINH

ĐỊA ĐIỂM:

PHƯỜNG TUẦN CHÂU, TỈNH QUẢNG NINH

ĐƠN VỊ TƯ VẤN



CÔNG TY CỔ PHẦN TƯ VẤN VÀ ĐẦU TƯ XÂY DỰNG KIẾN SÁNG

ĐỊA CHỈ: SỐ 286 ĐƯỜNG NGUYỄN VĂN CỨ - PHƯỜNG HẠ LONG

TỈNH QUẢNG NINH

ĐT: (033)3.836.638 FAX: (033)3.836.638

EMAIL: XDKIENSANG@GMAIL.COM

GIÁM ĐỐC




NGUYỄN THẾ ANH

CHỦ TRÌ	
KTS: NGUYỄN VĂN BA	
THIẾT KẾ	
KS: LÊ HỮU TÂM	
THẺ HIỆN	
KS: LÊ HỮU TÂM	
QLKT - KIỂM TRA	
KS: ĐỖ VIỆT HẢI	


MẶT BẰNG CHI TIẾT PHÒNG D.602 HIỆN TRẠNG, SỬA CHỮA

TỶ LỆ	
NGÀY	2020
MÃ SỐ	KTKTTC
BẢN VẼ	KT-32*

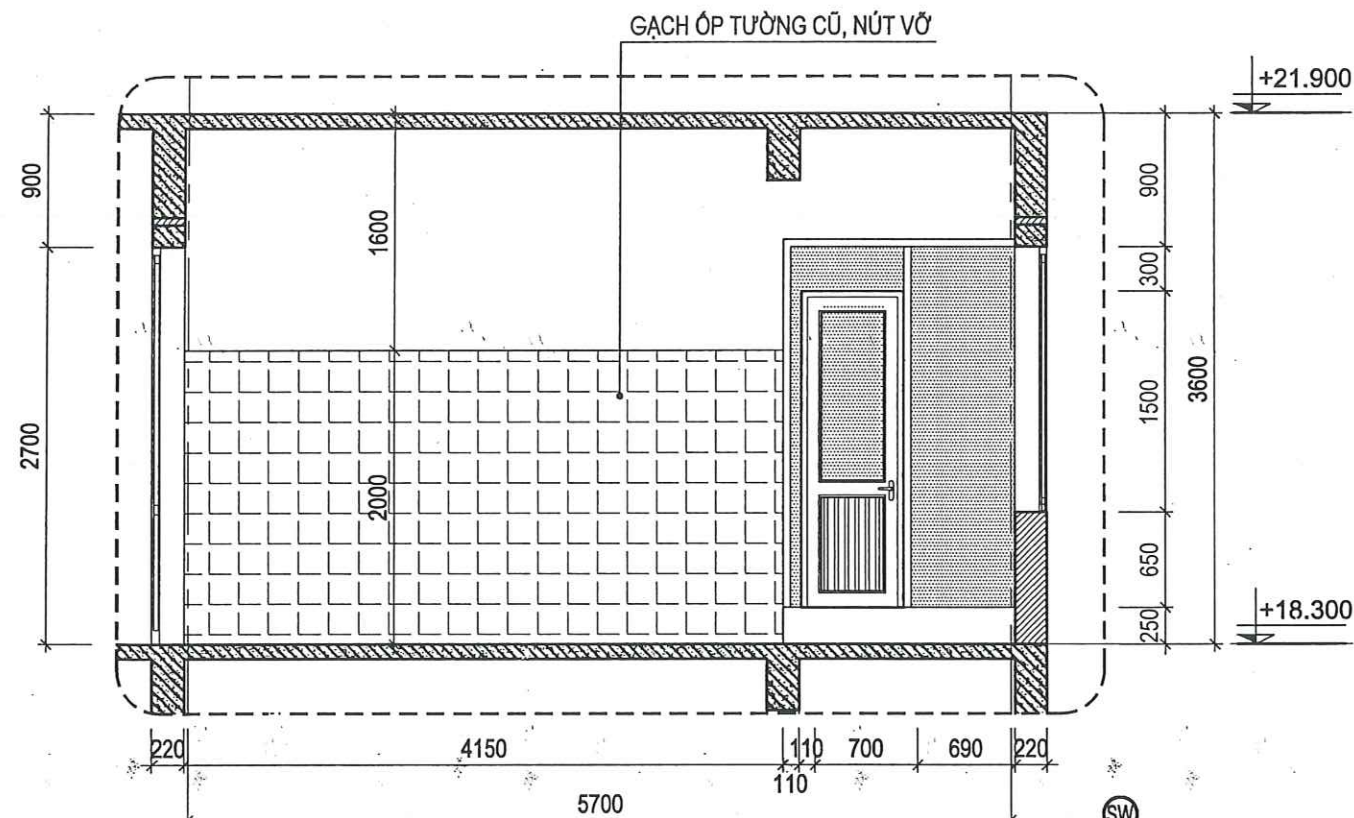


MẶT CẮT 1-1 HIỆN TRẠNG

- (SÀN VỆ SINH SỬA CHỮA)
- NỀN HẠ CỐT -50MM SO VỚI SÀN HOÀN THIÊN
 - NỀN LÁT GẠCH CHỐNG TRƠN KT 300X600
 - LỚP VỮA LÓT XM M75# ĐÁNH ĐỐC VỀ PHẪU THU
 - LỚP CHỐNG THẤM THEO CHỈ ĐỊNH CỦA NHÀ SẢN XUẤT
 - SÀN BTCT THEO CHỈ ĐỊNH KẾT CẤU HIỆN TRẠNG
 - LỚP TRẦN NHÔM THẢ

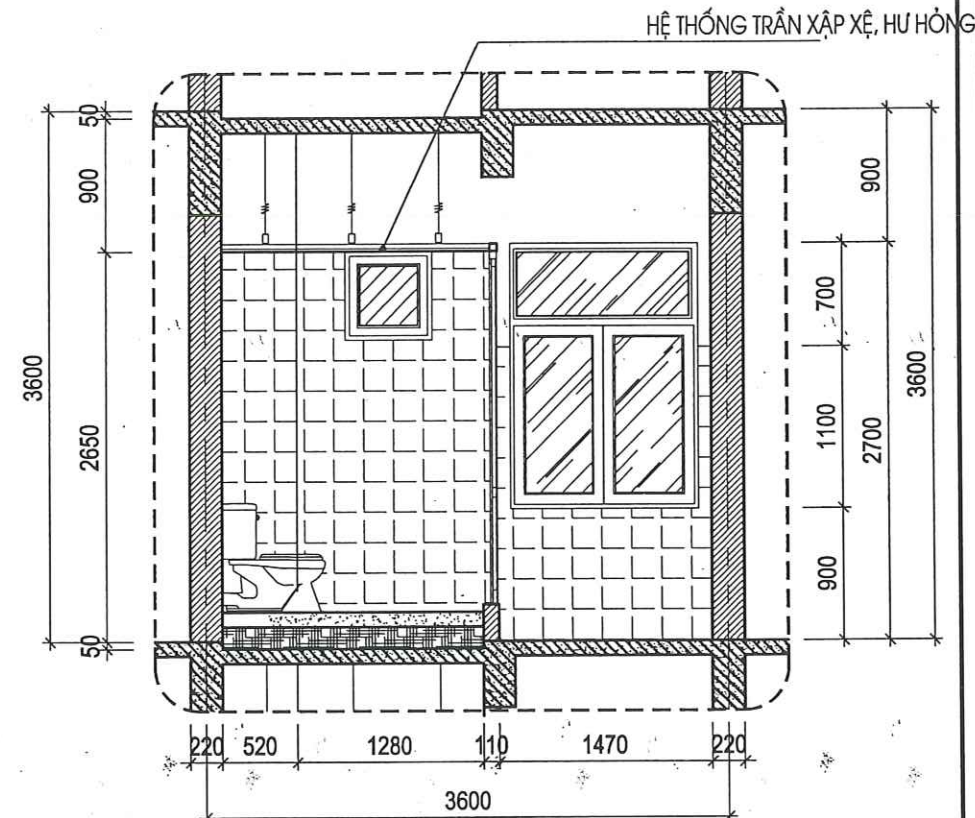


MẶT CẮT 2-2 HIỆN TRẠNG

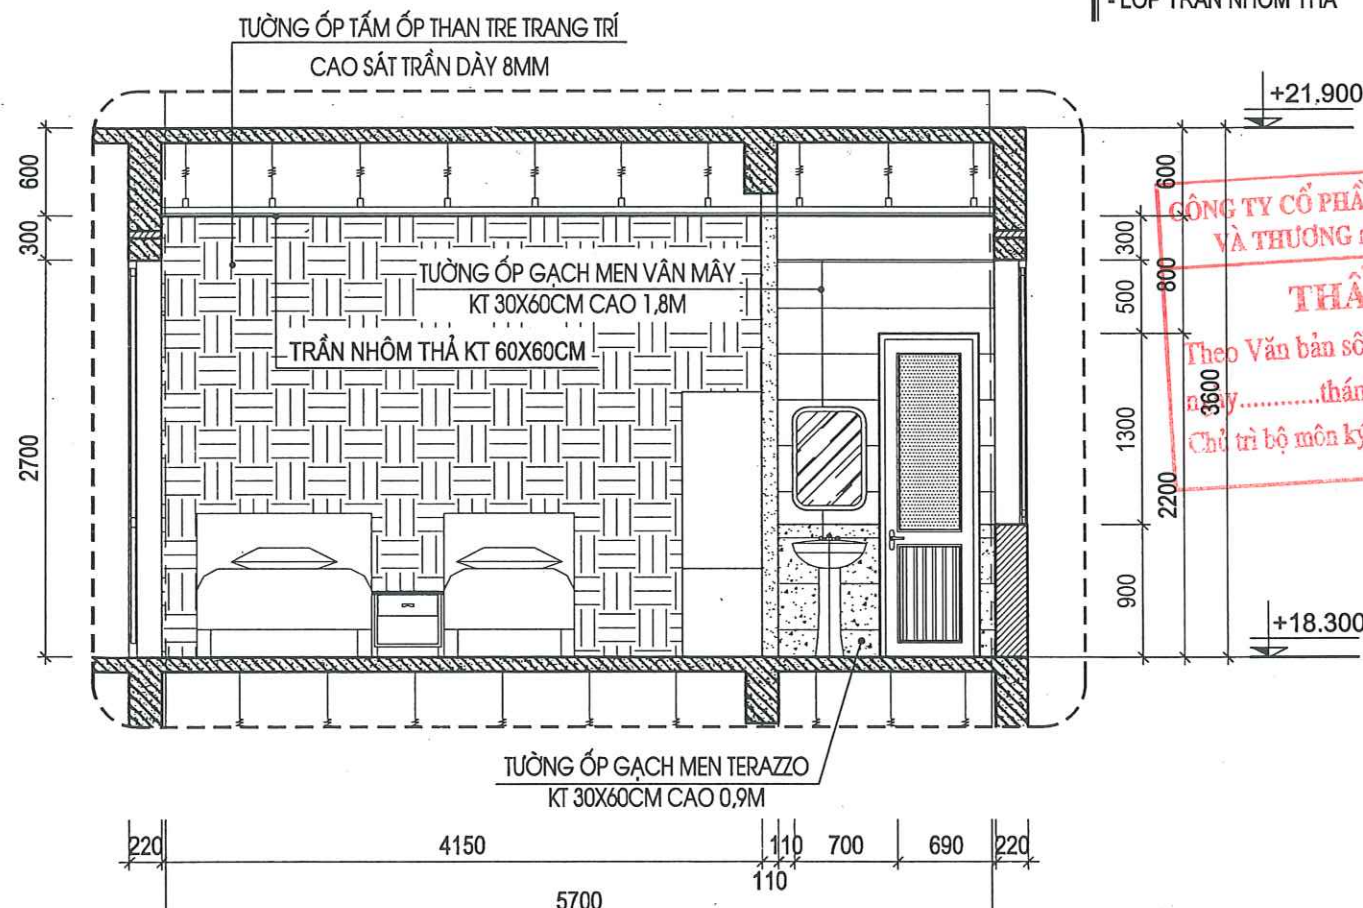

MẶT CẮT 1-1 SỬA CHỮA

THẨM TRA
 Theo Văn bản số...../.....
 ngày.....tháng.....năm 20.....
 Chủ trì bộ môn ký tên:.....

TƯỜNG TRÁT VXM MẮC 75#
 DÀY 2CM CAO 2M

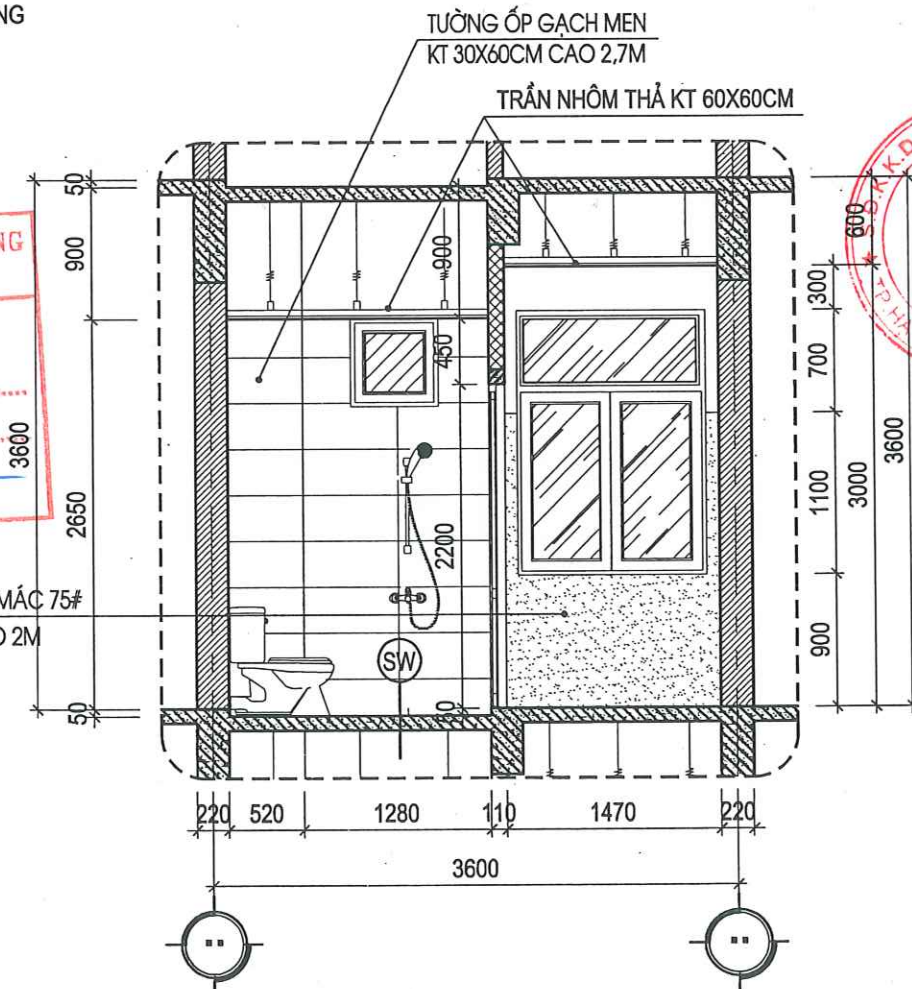

MẶT CẮT 2-2 SỬA CHỮA

HIỆU CHỈNH

1		
2		
3		
4		
LẦN	NGÀY	THIẾT KẾ

CHỦ ĐẦU TƯ

BỆNH VIỆN SẢN NHI TỈNH QUẢNG NINH

TÊN CÔNG TRÌNH

SỬA CHỮA, CẢI TẠO, NÂNG CẤP CÁC PHÒNG
 YÊU CẦU CHO NHÀ C, NHÀ D, NHÀ I VÀ NHÀ F
 CỦA BỆNH VIỆN SẢN NHI TỈNH QUẢNG NINH

ĐỊA ĐIỂM:

PHƯỜNG TUẦN CHÂU, TỈNH QUẢNG NINH

ĐƠN VỊ TƯ VẤN



CÔNG TY CỔ PHẦN TƯ VẤN
 VÀ ĐẦU TƯ XÂY DỰNG KIẾN SÁNG

ĐỊA CHỈ: SỐ 266 ĐƯỜNG NGUYỄN VĂN CỨ - PHƯỜNG HẠ LONG
 TỈNH QUẢNG NINH
 ĐT: (033)3.836.838 FAX: (033)3.836.838
 EMAIL: XDKIENSANG@GMAIL.COM


GIÁM ĐỐC

NGUYỄN THẾ ANH


CHỦ TRÌ	
KTS: NGUYỄN VĂN BA	
THIẾT KẾ	
KS: LÊ HỮU TÂM	
THẺ HIỆN	
KS: LÊ HỮU TÂM	
QLKT - KIỂM TRA	
KS: ĐỖ VIỆT HẢI	

MẶT CẮT CHI TIẾT HIỆN TRẠNG
 SỬA CHỮA

TỶ LỆ	
NGÀY	2028
MÃ SỐ	KTKTTC
BẢN VẼ	KT-33

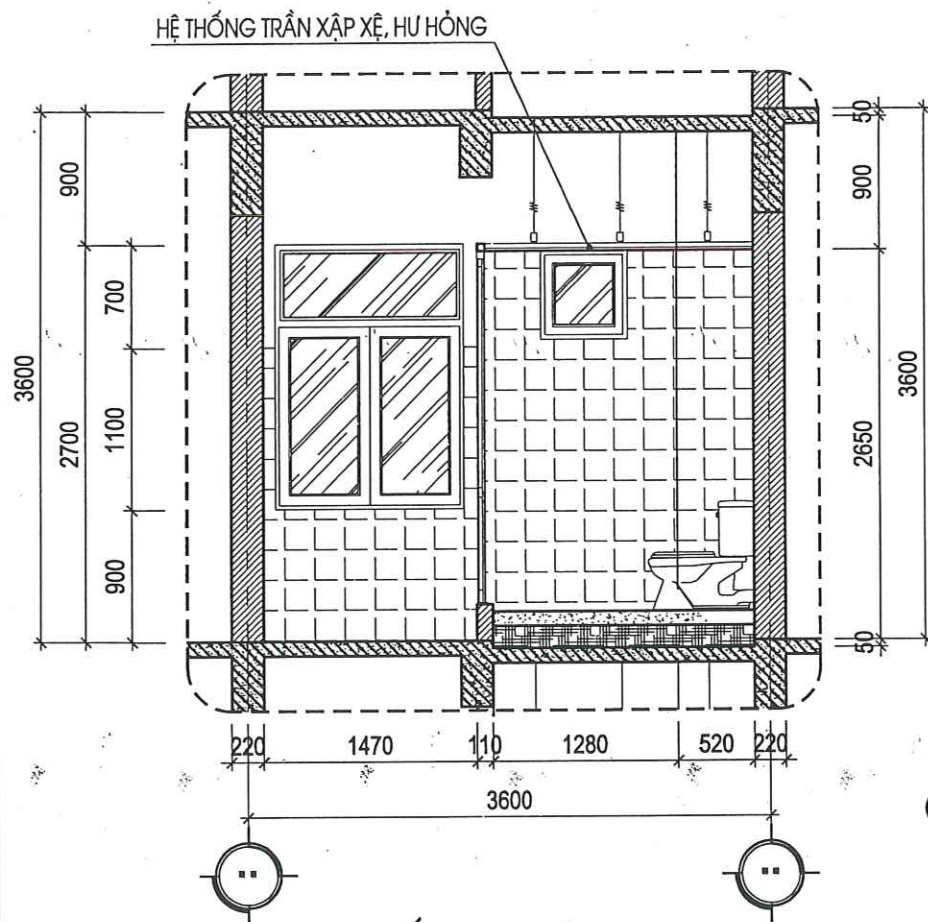


MẶT CẮT 2-2 HIỆN TRẠNG

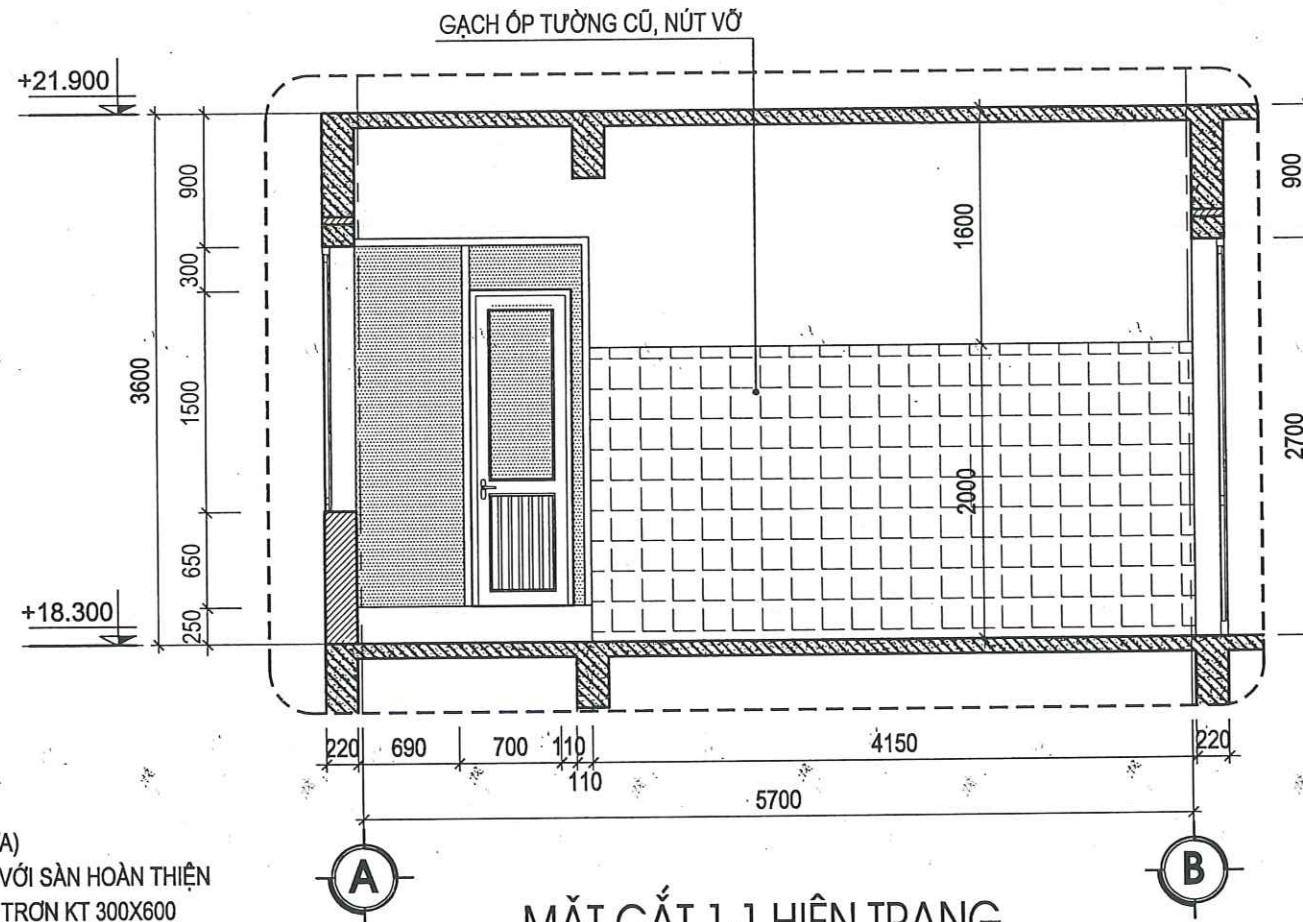


MẶT CẮT 1-1 HIỆN TRẠNG

- (SÀN VỆ SINH SỬA CHỮA)
- NỀN HẠ CỐT -50MM SO VỚI SÀN HOÀN THIÊN
 - NỀN LÁT GẠCH CHỐNG TRƠN KT 300X600
 - LỚP VỮA LÓT XM M75# ĐÁNH DỐC VỀ PHẾO THU
 - LỚP CHỐNG THẤM THEO CHỈ ĐỊNH CỦA NHÀ SẢN XUẤT
 - SÀN BTCT THEO CHỈ ĐỊNH KẾT CẤU HIỆN TRẠNG
 - LỚP TRẦN NHÔM THẢ

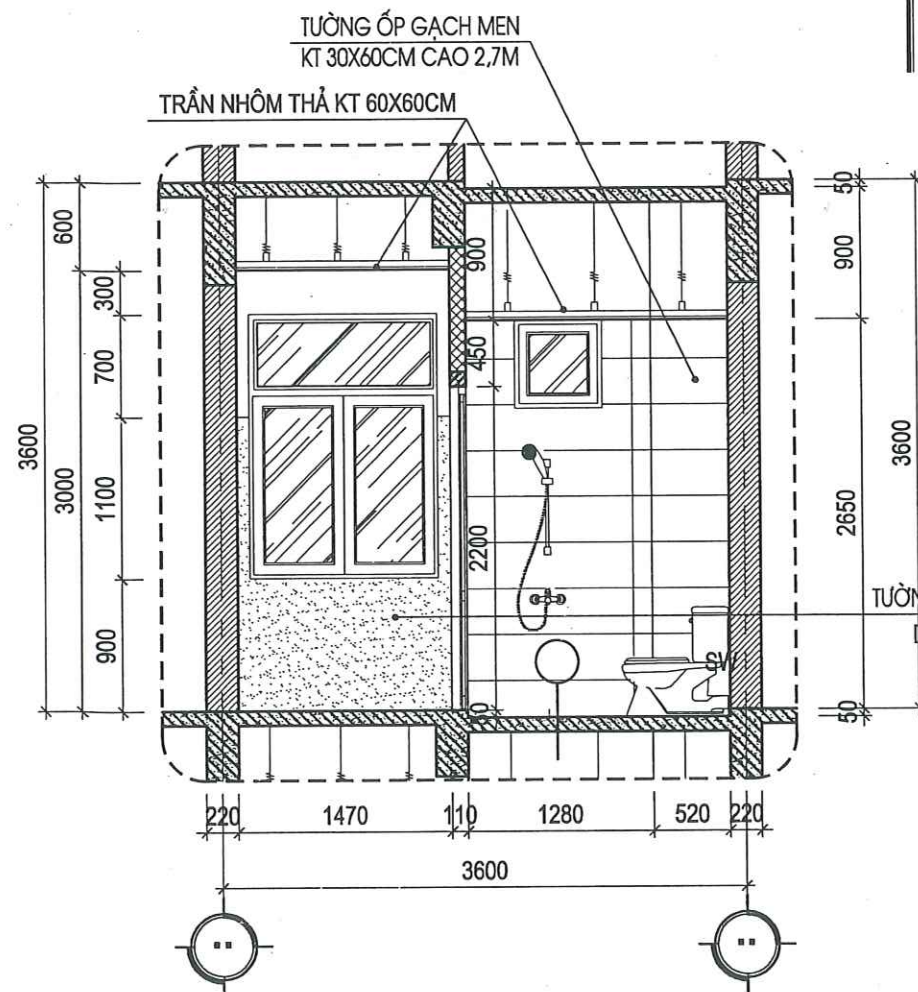

MẶT CẮT 2-2 SỬA CHỮA

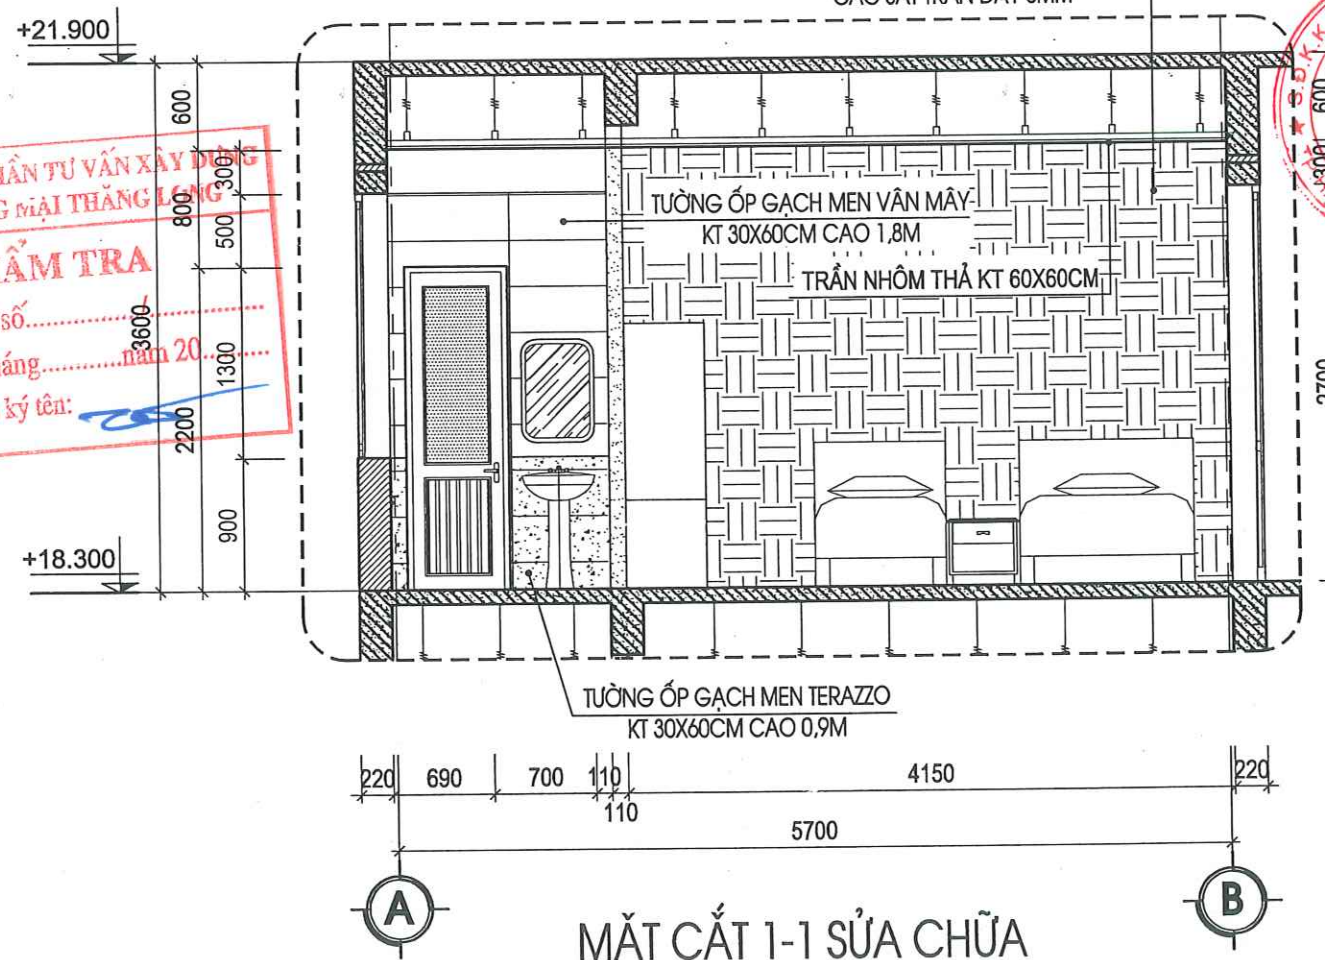


MẶT CẮT 1-1 SỬA CHỮA

CÔNG TY CỔ PHẦN TƯ VẤN XÂY DỰNG VÀ THƯƠNG MẠI THĂNG LƯƠNG



THẨM TRA

Theo Văn bản số.....
 ngày.....tháng.....năm 20.....
 Chủ trì bộ môn ký tên:.....

TƯỜNG TRÁT VXM MẮC 75#
 DÀY 2CM CAO 2M

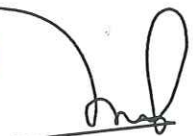HIỆU CHỈNH		
1		
2		
3		
4		
LẦN	NGÀY	THIẾT KẾ
CHỦ ĐẦU TƯ		
BỆNH VIỆN SẢN NHI TỈNH QUẢNG NINH		
TÊN CÔNG TRÌNH		
SỬA CHỮA, CẢI TẠO, NÂNG CẤP CÁC PHÒNG YÊU CẦU CHO NHÀ C, NHÀ D, NHÀ I VÀ NHÀ F CỦA BỆNH VIỆN SẢN NHI TỈNH QUẢNG NINH		
ĐỊA ĐIỂM:		
PHƯỜNG TUẦN CHÂU, TỈNH QUẢNG NINH		
ĐƠN VỊ TƯ VẤN		
		
CÔNG TY CỔ PHẦN TƯ VẤN VÀ ĐẦU TƯ XÂY DỰNG KIẾN SẢNG ĐỊA CHỈ: SỐ 296 ĐƯỜNG NGUYỄN VĂN CŨ - PHƯỜNG HẠ LONG, TỈNH QUẢNG NINH ĐT: (033)3.836.638 FAX: (033)3.836.638 EMAIL: XDKIENSANG@GMAIL.COM		
GIÁM ĐỐC		
 NGUYỄN THẾ ANH		
CHỦ TRÌ	KTS: NGUYỄN VĂN BA	
THIẾT KẾ	KS: LÊ HỮU TÂM	
THẺ HIỆN	KS: LÊ HỮU TÂM	
QLKT - KIỂM TRA	KS: ĐỖ VIỆT HẢI	
MẶT CẮT CHI TIẾT HIỆN TRẠNG SỬA CHỮA		
TỶ LỆ		
NGÀY	2026	
MÃ SỐ	KT-KTTC	
BẢN VẼ	KT-33*	

CHÚ Ý:
TRƯỚC KHI THI CÔNG PHẢI KIỂM TRA LẠI KÍCH THƯỚC THỰC TẾ

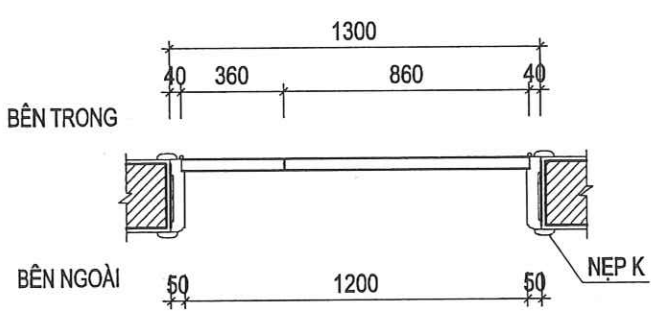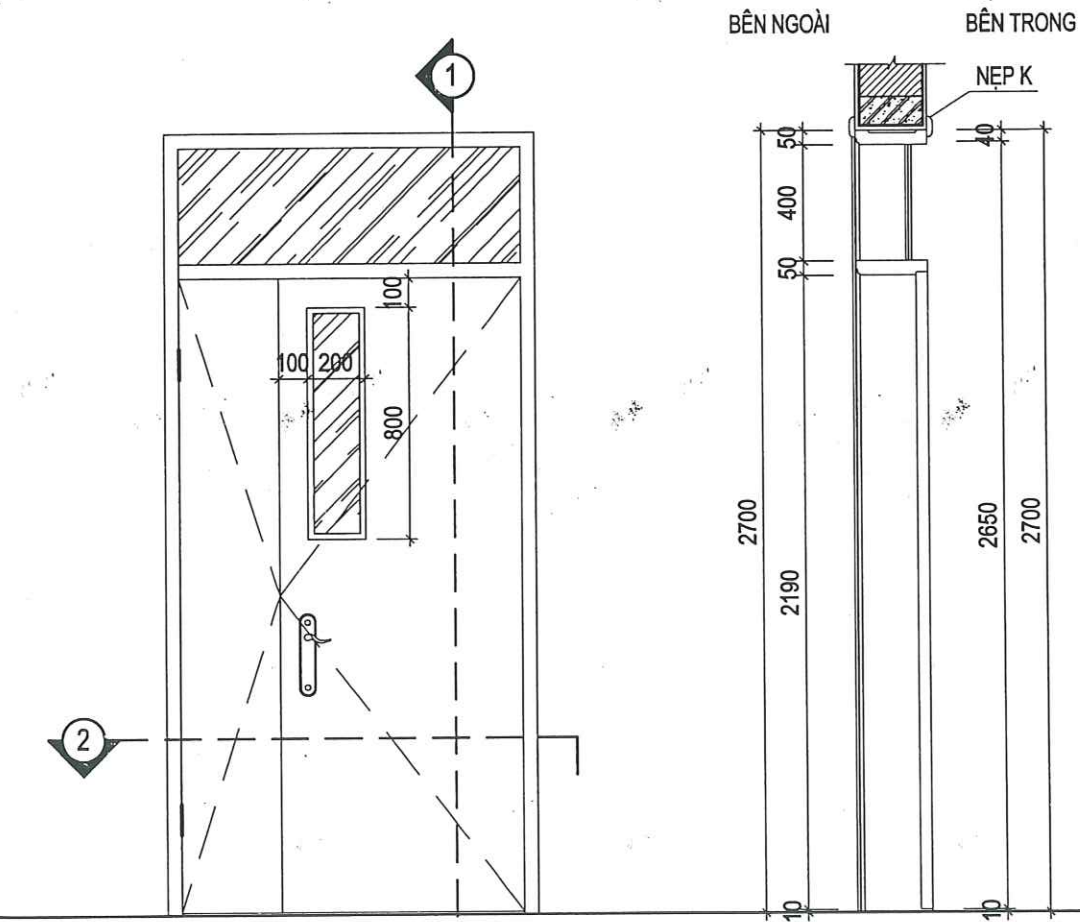



MẶT CẮT 2-2

MẶT CẮT 1-1


BẢNG THỐNG KÊ CỐT THÉP								
TÊN C.KIỆN	SỐ HIỆU	HÌNH DẠNG - KÍCH THƯỚC	ĐƯỜNG KÍNH (mm)	CHIỀU DÀI 1 THANH (mm)	SỐ LƯỢNG		TỔNG CHIỀU DÀI (m)	TỔNG T.LƯỢNG (Kg)
					1 C.KIỆN	T.BỘ		
LANH TÔ	1	950	12	950	2	2	1.9	1.69
	2	30 120 30	6	180	7	7	1.26	0.28

- Trọng lượng thép có đường kính $\Phi 6 = 0.28$ kg; Chiều dài = 1.26 mét
- Trọng lượng thép có đường kính $\Phi 12 = 1.69$ kg; Chiều dài = 1.9 mét

CHÚ Ý:
TRƯỚC KHI THI CÔNG PHẢI KIỂM TRA LẠI KÍCH THƯỚC THỰC TẾ

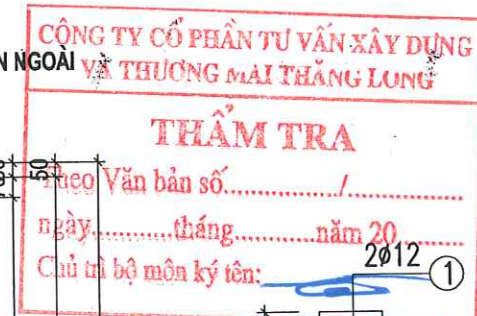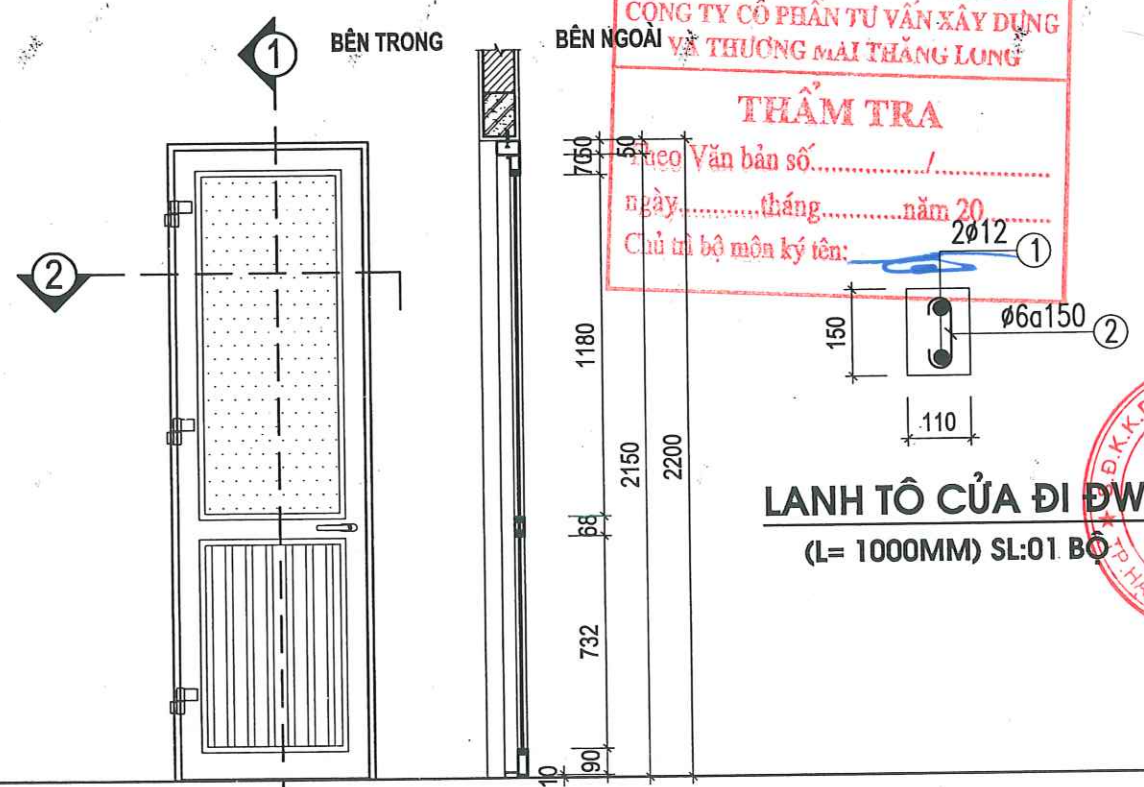

LANH TÔ CỦA ĐI ĐW
(L= 1000MM) SL:01 BỘ

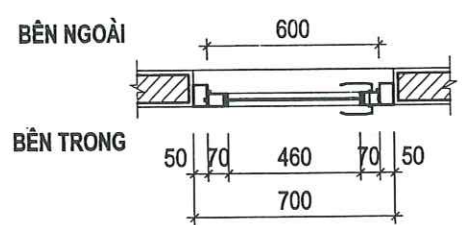



CẮT 2-2

KÍ HIỆU CỬA	Đ1 (PHÒNG D.602)	SỐ LƯỢNG:	01
RỘNG X CAO	1300 X 2700MM		
QUY CÁCH	CỬA ĐI COMPOSITE GIẢ GỖ 2 CÁNH MỞ QUAY		
LOẠI KÍNH	KÍNH TRẮNG, KÍNH AN TOÀN DÀY 6.38MM		

KÍ HIỆU CỬA	ĐW	SỐ LƯỢNG:	01
RỘNG X CAO	700 X 2200MM		
QUY CÁCH	CỬA ĐI NHÔM XINGFA 1 CÁNH MỞ QUAY		
LOẠI KÍNH	KÍNH MỜ, KÍNH AN TOÀN DÀY 6.38MM		

HIỆU CHỈNH		
1		
2		
3		
4		
LÀN	NGÀY	THIẾT KẾ
CHỦ ĐẦU TƯ		
BỆNH VIỆN SẢN NHI TỈNH QUẢNG NINH		
TÊN CÔNG TRÌNH		
SỬA CHỮA, CẢI TẠO, NÂNG CẤP CÁC PHÒNG YÊU CẦU CHO NHÀ C, NHÀ D, NHÀ I VÀ NHÀ F CỦA BỆNH VIỆN SẢN NHI TỈNH QUẢNG NINH		
ĐỊA ĐIỂM:		
PHƯỜNG TUẦN CHÂU, TỈNH QUẢNG NINH		
ĐƠN VỊ TƯ VẤN		
CÔNG TY CỔ PHẦN TƯ VẤN VÀ ĐẦU TƯ XÂY DỰNG KIẾN SÁNG		
ĐỊA CHỈ: SỐ 266 ĐƯỜNG NGUYỄN VĂN CỨ - PHƯỜNG HẠ LONG TỈNH QUẢNG NINH		
ĐT: (033)3.836.638 FAX: (033)3.836.638 EMAIL: XDKIENSANG@GMAIL.COM		
GIÁM ĐỐC		
NGUYỄN THẾ ANH		
CHỦ TRÌ		
KTS: NGUYỄN VĂN BA		
THIẾT KẾ		
KS: LÊ HỮU TÂM		
THẺ HIỆN		
KS: LÊ HỮU TÂM		
QLKT - KIỂM TRA		
KS: ĐỖ VIỆT HẢI		
CHI TIẾT CỦA SỬA CHỮA		
TỶ LỆ		
NGÀY	2026	
MÃ SỐ	KT-KTTC	
BẢN VẼ	KT-34	

CHÚ Ý:
TRƯỚC KHI THI CÔNG PHẢI KIỂM TRA LẠI KÍCH THƯỚC THỰC TẾ

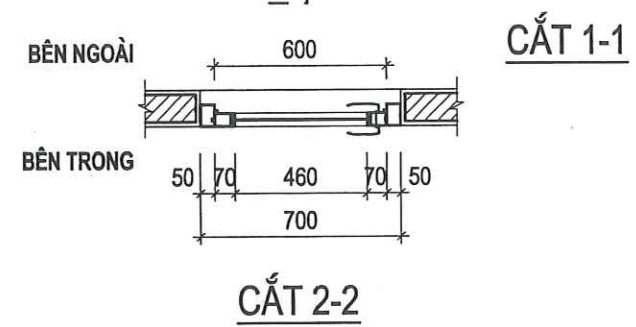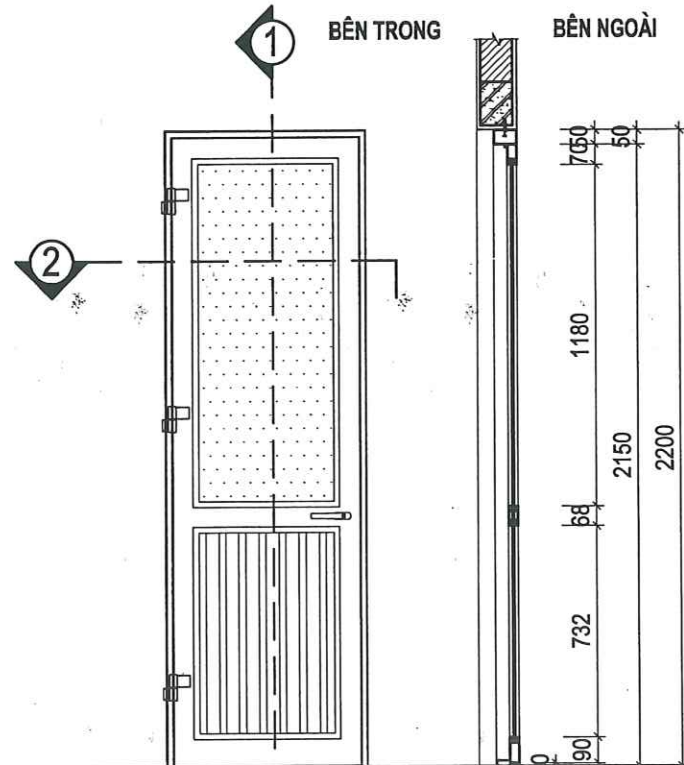


KÍ HIỆU CỬA	ĐW	SỐ LƯỢNG:	01
RỘNG X CAO	700 X 2200MM		
QUY CÁCH	CỬA ĐI NHÔM XINGFA 1 CÁNH MỞ QUAY		
LOẠI KÍNH	KÍNH MỜ, KÍNH AN TOÀN DÀY 6.38MM		



CÔNG TY CỔ PHẦN TƯ VẤN XÂY DỰNG
VÀ THƯƠNG MẠI THĂNG LONG
THẨM TRA
Theo Văn bản số...../
ngày.....tháng.....năm 20.....
Chủ trì bộ môn ký tên:.....

BẢNG THỐNG KÊ CỐT THÉP								
TÊN C.KIỆN	SỐ HIỆU	HÌNH DẠNG - KÍCH THƯỚC	ĐƯỜNG KÍNH (mm)	CHIỀU DÀI 1 THANH (mm)	SỐ LƯỢNG		TỔNG CHIỀU DÀI (m)	TỔNG T.LƯỢNG (Kg)
					1 C.KIỆN	T.BỘ		
LANH TÔ Số lượng: 1	1	950	12	950	2	2	1.9	1.69
	2	30 120 30	6	180	7	7	1.26	0.28
- Trọng lượng thép có đường kính Φ6 = 0.28 kg; Chiều dài = 1.26 mét - Trọng lượng thép có đường kính Φ12 = 1.69 kg; Chiều dài = 1.9 mét								

HIỆU CHỈNH		
1		
2		
3		
4		
LẦN	NGÀY	THIẾT KẾ
CHỦ ĐẦU TƯ		
BỆNH VIỆN SẢN NHI TỈNH QUẢNG NINH		
TÊN CÔNG TRÌNH		
SỬA CHỮA, CẢI TẠO, NÂNG CẤP CÁC PHÒNG YÊU CẦU CHO NHÀ C, NHÀ D, NHÀ I VÀ NHÀ F CỦA BỆNH VIỆN SẢN NHI TỈNH QUẢNG NINH		
ĐỊA ĐIỂM:		
PHƯỜNG TUẦN CHÂU, TỈNH QUẢNG NINH		
ĐƠN VỊ TƯ VẤN		
CÔNG TY CỔ PHẦN TƯ VẤN VÀ ĐẦU TƯ XÂY DỰNG KIẾN SÁNG		
Địa chỉ: Số 268 Đường Nguyễn Văn Cừ - Phường Hạ Long - Tỉnh Quảng Ninh		
ĐT: (033)3.836.638 FAX: (033)3.836.638 EMAIL: XDKIENSANG@GMAIL.COM		
GIÁM ĐỐC		
NGUYỄN THẾ ANH		
CHỦ TRÌ		
KTS: NGUYỄN VĂN BA		
THIẾT KẾ		
KS: LÊ HỮU TÂM		
THẺ HIỆN		
KS: LÊ HỮU TÂM		
QLKT - KIỂM TRA		
KS: ĐỖ VIỆT HẢI		
CHI TIẾT CỬA SỬA CHỮA		
TỶ LỆ		
NGÀY	2026	
MÃ SỐ	KT/KTC	
BẢN VẼ	KT-34*	

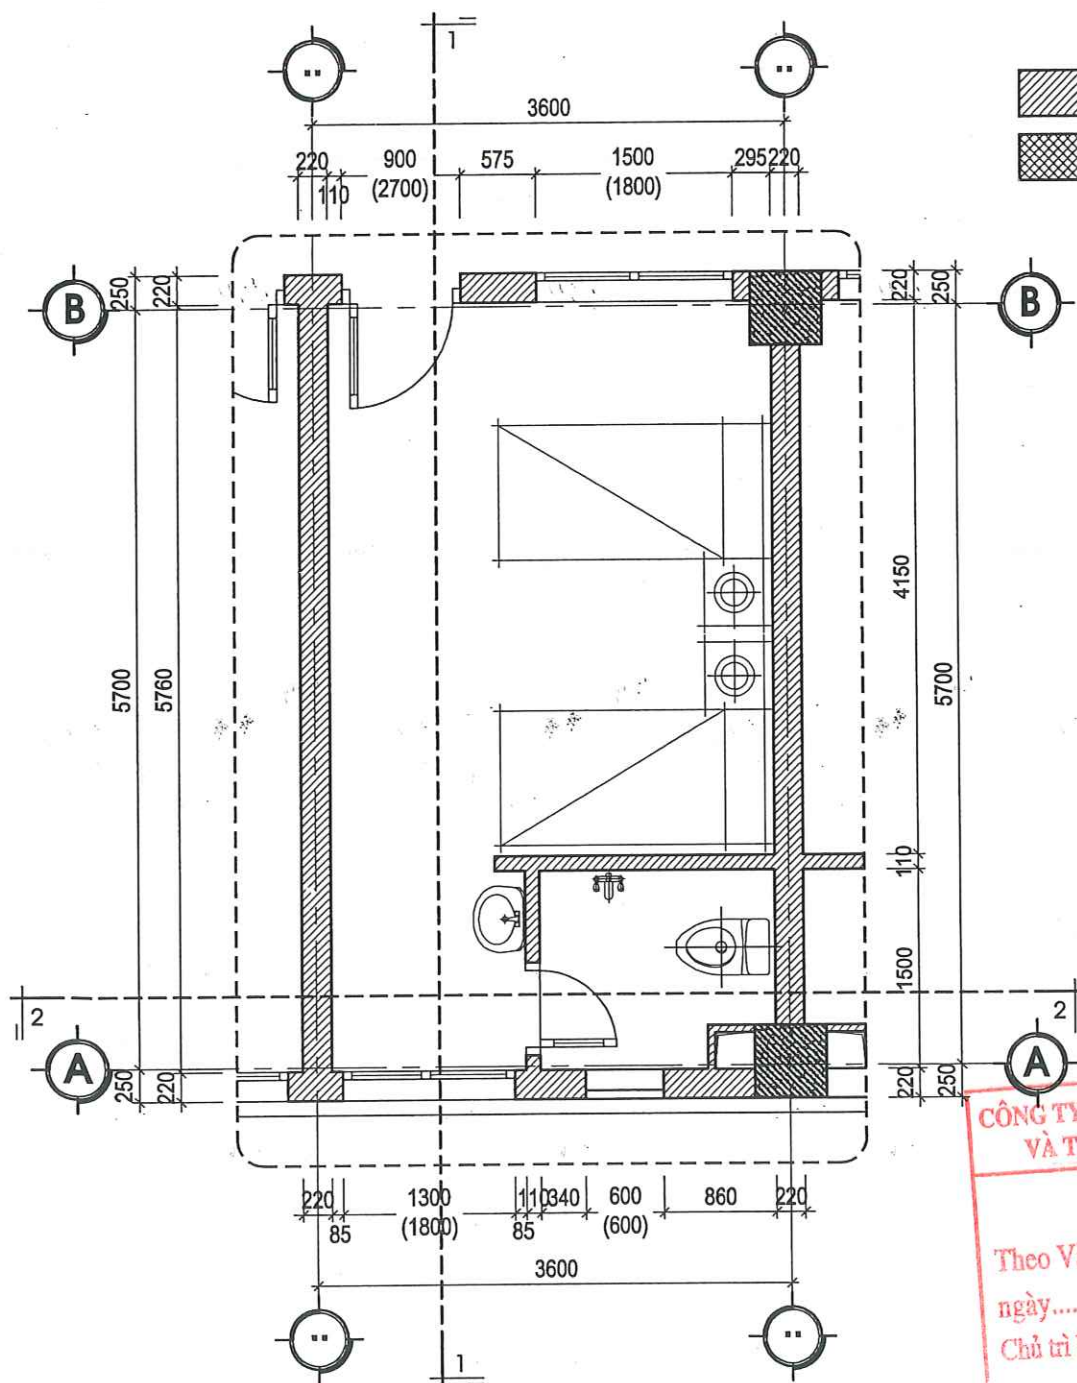


MẶT BẰNG PHÒNG YÊU CẦU LOẠI 2 HIỆN TRẠNG (SL: 05 PHÒNG)
(PHÒNG D. 414, D.416, D.409, D.514, D.608)

THUYẾT MINH HIỆN TRẠNG:

- TOÀN BỘ CÁC LỚP GẠCH LÁT NỀN, ỐP TƯỜNG HIỆN ĐÃ HƯ HỎNG, XUỐNG CẤP, ĐƯỜNG ỐNG CẤP THOÁT NƯỚC BỊ DỖ GÂY THẤM DỌT CÁC KHU NHÀ VỆ SINH GÂY MẤT MỸ QUAN. CÁC THIẾT BỊ VỆ SINH BAO GỒM VỒI LAVARBO, VỒI XÍ BỆT, VỒI HOA SEN ĐÃ HẠN GÌ HƯ HỎNG. HỆ THỐNG TRẦN VỆ SINH HIỆN TRẠNG ĐÃ XUỐNG CẤP, CÁC BỐ TRÍ THIẾT BỊ VỆ SINH KHÔNG CÒN ĐÁP ỨNG ĐƯỢC NHU CẦU SỬ DỤNG. VỊ TRÍ XÍ BỆT HIỆN CHƯA CÓ TAY VỊN CHO BỆNH NHÂN.
- TƯỜNG ỐP GẠCH PHÒNG BỆNH NHÂN ĐÃ CŨ, XUỐNG CẤP, TƯỜNG RÊU MỐC NHIỀU. HỆ THỐNG GIƯỜNG BỆNH NHÂN, TỦ QUẦN ÁO ĐÃ CŨ KỈ, XẬP XỆ KHÔNG ĐÁP ỨNG ĐƯỢC NHU CẦU SỬ DỤNG.

TƯỜNG XÂY HIỆN TRẠNG
TƯỜNG NGĂN XÂY MỚI BẰNG GẠCH

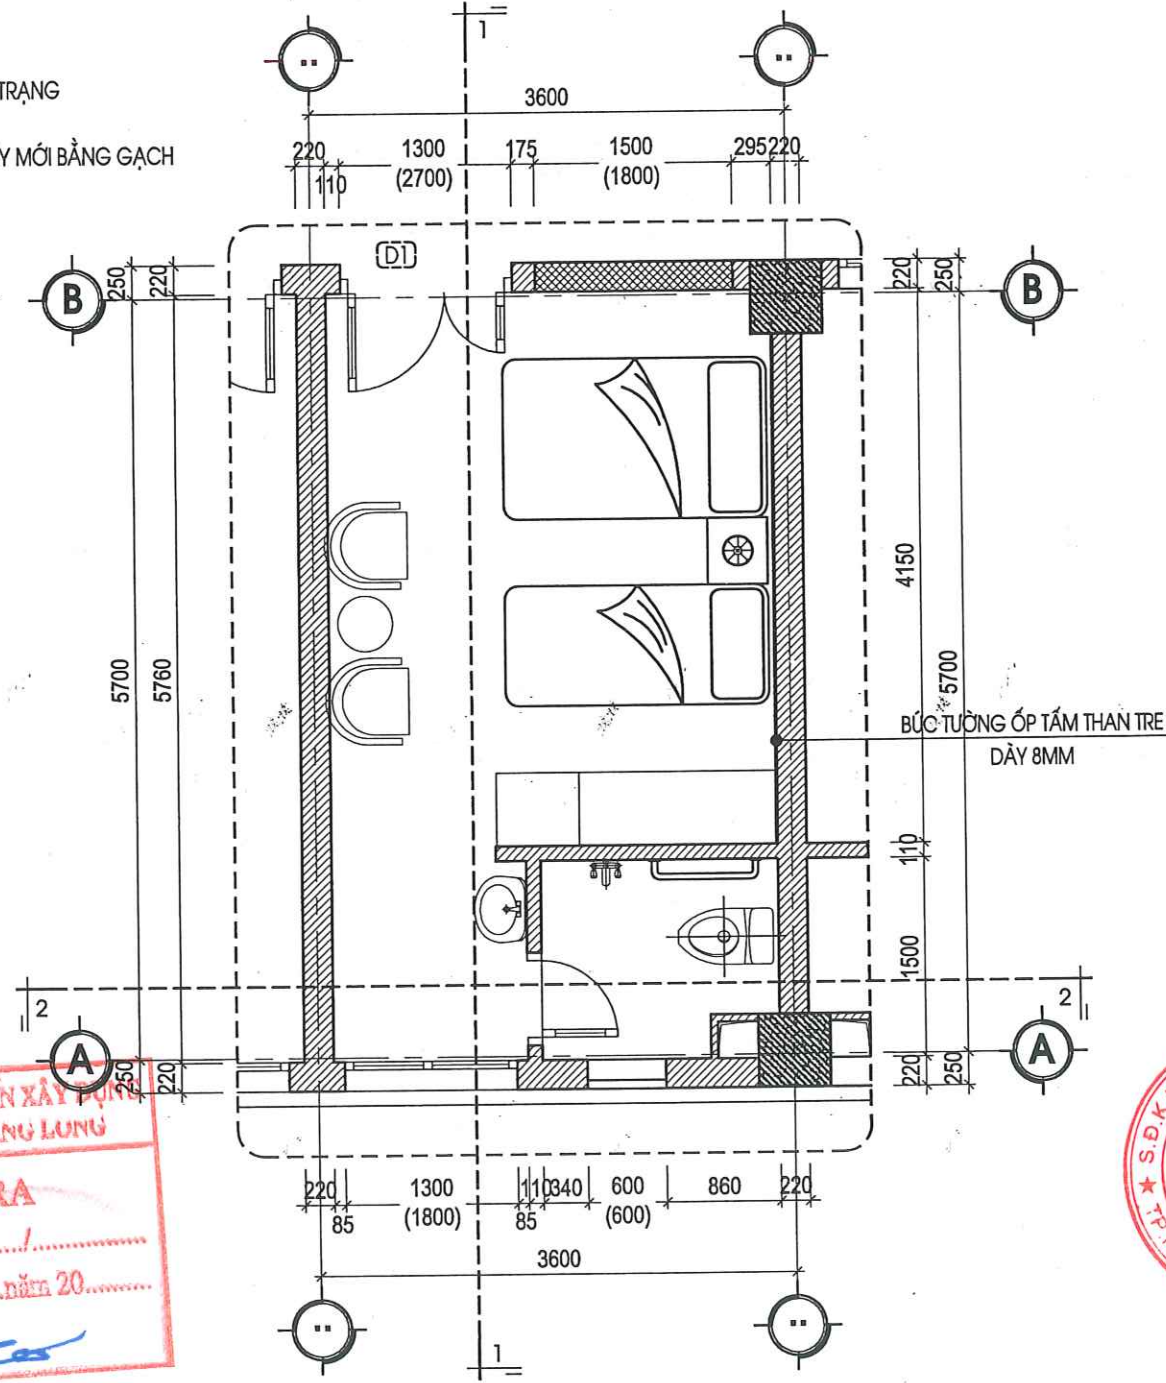

MẶT BẰNG PHÒNG YÊU CẦU LOẠI 2 SỬA CHỮA (SL: 05 PHÒNG)
(PHÒNG D. 414, D.416, D.409, D.514, D.608)

THUYẾT MINH SỬA CHỮA:

- ĐỤC PHÁ DỖ TOÀN BỘ GẠCH ỐP TRONG PHÒNG BỆNH HIỆN TRẠNG VÀ TRÁT LẠI TƯỜNG BẰNG VXM MẮC 75# DÀY 2CM. ỐP TẤM ỐP THAN TRE TRANG TRÍ BÚC TƯỜNG ĐẦU GIƯỜNG CAO SÁT TRẦN. VỆ SINH VÀ SƠN LẠI TOÀN BỘ TƯỜNG TRONG PHÒNG THEO CHỦ ĐỀ BẢNG 3 NƯỚC.
- ĐỤC PHÁ DỖ TƯỜNG MỞ RỘNG CỬA CHÍNH VÀO PHÒNG VÀ THAY THẾ CỬA BẰNG CỬA NHỰA COMPOSITE KT 1.3X2.7M
- THÁO DỖ VÀ XÂY BỊT Ô CỬA SỐ TRỤC B HIỆN TRẠNG BẰNG GẠCH DÀY 22CM VXM MẮC 75#
- THÁO DỖ THIẾT BỊ VỆ SINH HIỆN TRẠNG. ĐỤC PHÁ DỖ GẠCH LÁT NỀN, ỐP TƯỜNG VỆ SINH HIỆN TRẠNG, THÁO DỖ TOÀN BỘ HỆ THỐNG TRẦN VỆ SINH HIỆN TRẠNG ĐÃ HƯ HỎNG.
- CHỐNG THẤM LẠI NỀN PHÒNG VỆ SINH BẰNG VẬT LIỆU CHỐNG THẤM CHUYÊN DỤNG.
- LÁT LẠI NỀN VỆ SINH BẰNG GẠCH MEN TERAZZO CHỐNG TRƠN KT 30X60CM, ỐP TƯỜNG VỆ SINH BẰNG GẠCH MEN 30X60 CAO 2.7M.
- LÀM MỚI LẠI TRẦN BẰNG TRẦN VỆ SINH, TRẦN PHÒNG BỆNH BẰNG TRẦN NHÔM THẮT KT 60X60CM.
- LÀM MỚI LẠI TOÀN BỘ ĐƯỜNG ỐNG CẤP THOÁT NƯỚC VỆ SINH, THAY MỚI THIẾT BỊ VỆ SINH THEO THIẾT KẾ CHI TIẾT. LÀM MỚI TAY VỊN VỆ SINH BẰNG ỐNG INOX D42X1.5MM.
- LÀM MỚI HỆ THỐNG ĐIỆN CHIẾU SÁNG TRONG PHÒNG BỆNH VÀ PHÒNG VỆ SINH ĐỒNG BỘ.
- GIA CÔNG VÀ LẮP ĐẶT ĐỒ NỘI THẤT BAO GỒM: 1 TỦ QUẦN ÁO 3 CÁCH, 2 BỘ GIƯỜNG GỖ MDF, 1 BỘ SOFA 2 GHẾ ĐƠN 1 BÀN TRÒN

HIỆU CHỈNH

1		
2		
3		
4		

LÀN NGÀY THIẾT KẾ

CHỦ ĐẦU TƯ

BỆNH VIỆN SẢN NHI TỈNH QUẢNG NINH

TÊN CÔNG TRÌNH

SỬA CHỮA, CẢI TẠO, NÂNG CẤP CÁC PHÒNG YÊU CẦU CHO NHÀ C, NHÀ D, NHÀ I VÀ NHÀ F CỦA BỆNH VIỆN SẢN NHI TỈNH QUẢNG NINH

ĐỊA ĐIỂM:

PHƯỜNG TUẦN CHÂU, TỈNH QUẢNG NINH

ĐƠN VỊ TƯ VẤN



CÔNG TY CỔ PHẦN TƯ VẤN VÀ ĐẦU TƯ XÂY DỰNG KIẾN SÁNG

ĐỊA CHỈ: SỐ 286 ĐƯỜNG NGUYỄN VĂN CỨ - PHƯỜNG HẠ LONG TỈNH QUẢNG NINH

ĐT: (033)3.836.638 FAX: (033)3.836.638 EMAIL: XDKIENSANG@GMAIL.COM

GIÁM ĐỐC



NGUYỄN THẾ ANH

CHỦ TRÌ

KTS: NGUYỄN VĂN BA

THIẾT KẾ

KS: LÊ HỮU TÂM

THẺ HIỆN

KS: LÊ HỮU TÂM

QLKT - KIỂM TRA

KS: ĐỖ VIỆT HẢI

MẶT BẰNG CHI TIẾT PHÒNG D.614

HIỆN TRẠNG, SỬA CHỮA

TỶ LỆ

NGÀY


MÃ SỐ

BẢN VẼ


2020

KTKTTC

KT-35

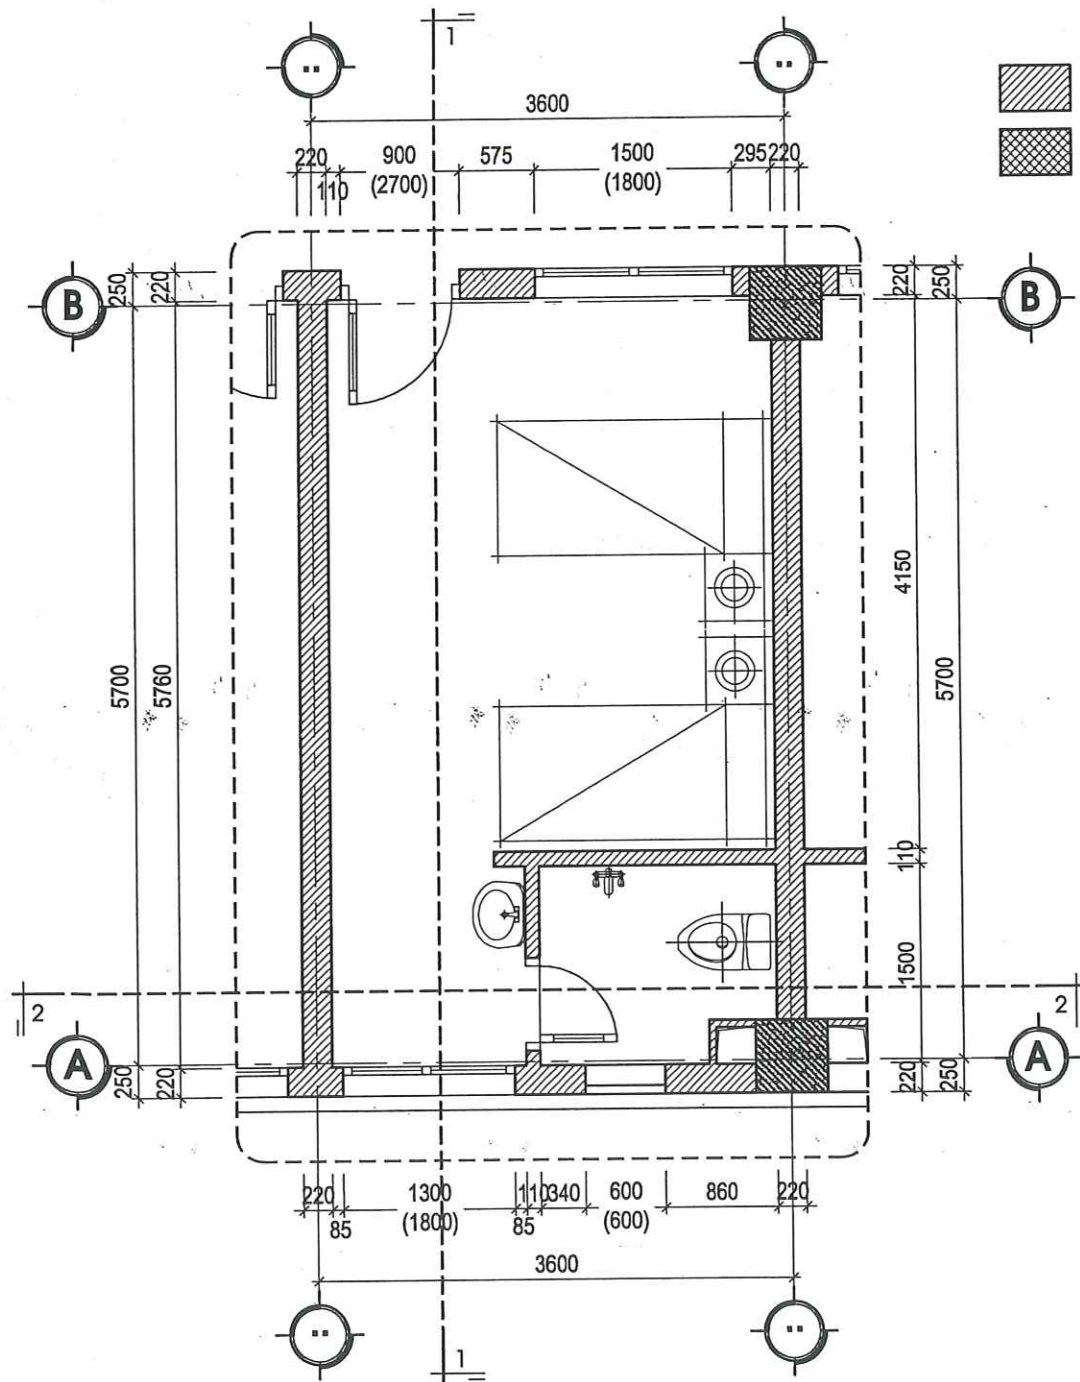

MẶT BẰNG PHÒNG YÊU CẦU D.614 HIỆN TRẠNG (PHÒNG LOẠI 2)

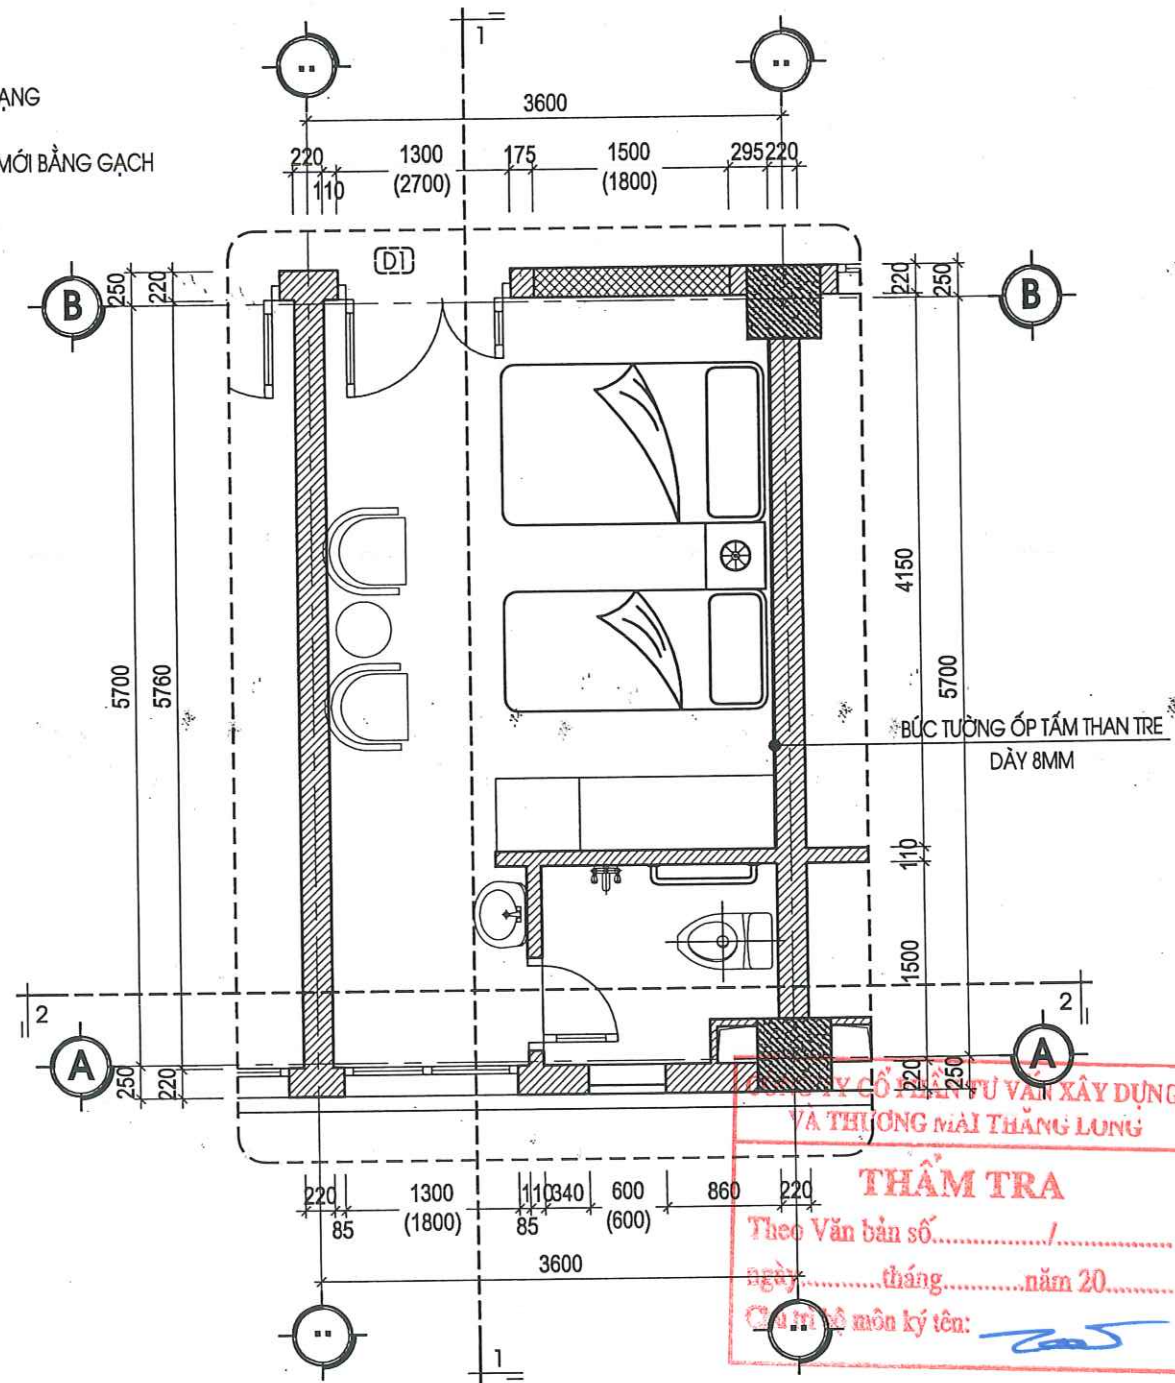


MẶT BẰNG PHÒNG YÊU CẦU D.614 SỬA CHỮA (PHÒNG LOẠI 2)


THUYẾT MINH SỬA CHỮA:

- ĐỤC PHÁ DỠ TOÀN BỘ GẠCH ỐP TRONG PHÒNG BỆNH HIỆN TRẠNG VÀ TRÁT LẠI TƯỜNG BẰNG VXM MẮC 75# DÀY 2CM. ỐP TẤM ỐP THAN TRE TRANG TRÍ BỨC TƯỜNG ĐẦU GIƯỜNG CAO SÁT TRẦN. VỆ SINH VÀ SƠN LẠI TOÀN BỘ TƯỜNG TRONG PHÒNG THEO CHỦ ĐỀ BẢNG 3 NƯỚC.
- ĐỤC PHÁ DỠ TƯỜNG MỞ RỘNG CỬA CHÍNH VÀO PHÒNG VÀ THAY THẾ CỬA BẰNG CỬA NHỰA COMPOSITE. THÁO DỠ CỬA SỔ HIỆN TRẠNG TRỤC B VÀ XÂY BỊT CỬA SỔ BẰNG GẠCH DÀY 22CM VXM MẮC 75#
- THÁO DỠ THIẾT BỊ VỆ SINH HIỆN TRẠNG. ĐỤC PHÁ DỠ GẠCH LÁT NỀN, ỐP TƯỜNG VỆ SINH HIỆN TRẠNG, THÁO DỠ TOÀN BỘ HỆ THỐNG TRẦN VỆ SINH HIỆN TRẠNG ĐÃ HƯ HỎNG.
- CHỐNG THẨM LẠI NỀN PHÒNG VỆ SINH BẰNG VẬT LIỆU CHỐNG THẨM CHUYÊN DỤNG.
- LÁT LẠI NỀN VỆ SINH BẰNG GẠCH MEN TERAZZO CHỐNG TRƠN KT 30X60CM, ỐP TƯỜNG VỆ SINH BẰNG GẠCH MEN 30X60 CAO 2.7M.
- LÀM MỚI LẠI TRẦN BẰNG TRẦN VỆ SINH, TRẦN PHÒNG BỆNH BẰNG TRẦN NHÔM THẮT KT 60X60CM.
- LÀM MỚI LẠI TOÀN BỘ ĐƯỜNG ỐNG CẤP THOÁT NƯỚC VỆ SINH, THAY MỚI THIẾT BỊ VỆ SINH THEO THIẾT KẾ CHI TIẾT. LÀM MỚI TAY VỊN VỆ SINH BẰNG ỐNG INOX D42X1.5MM.
- LÀM MỚI HỆ THỐNG ĐIỆN CHIẾU SÁNG TRONG PHÒNG BỆNH VÀ PHÒNG VỆ SINH ĐỒNG BỘ.
- GIA CÔNG VÀ LẮP ĐẶT ĐỒ NỘI THẤT BAO GỒM: 1 TỦ QUẦN ÁO 3 CÁN, 2 BỘ GIƯỜNG GỖ MDF, 1 BỘ SOFA 2 GHẾ ĐƠN 1 BÀN TRÒN


THUYẾT MINH HIỆN TRẠNG:

- TOÀN BỘ CÁC LỚP GẠCH LÁT NỀN, ỐP TƯỜNG HIỆN ĐÃ HƯ HỎNG, XUỐNG CẤP, ĐƯỜNG ỐNG CẤP THOÁT NƯỚC BỊ DỠ GÂY THẤM DỘT CÁC KHU NHÀ VỆ SINH GÂY MẤT MỸ QUAN. CÁC THIẾT BỊ VỆ SINH BAO GỒM VỒI LAVARBO, VỒI XÍ BỆT, VỒI HOA SEN ĐÃ HẠN GÌ HƯ HỎNG. HỆ THỐNG TRẦN VỆ SINH HIỆN TRẠNG ĐÃ XUỐNG CẤP, CÁC BỐ TRÍ THIẾT BỊ VỆ SINH KHÔNG CÒN ĐÁP ỨNG ĐƯỢC NHU CẦU SỬ DỤNG. VỊ TRÍ XÍ BỆT HIỆN CHƯA CÓ TAY VỊN CHO BỆNH NHÂN.
- TƯỜNG ỐP GẠCH PHÒNG BỆNH NHÂN ĐÃ CŨ, XUỐNG CẤP, TƯỜNG RÊU MỐC NHIỀU. HỆ THỐNG GIƯỜNG BỆNH NHÂN, TỦ QUẦN ÁO ĐÃ CŨ KỈ, XẬP XỆ KHÔNG ĐÁP ỨNG ĐƯỢC NHU CẦU SỬ DỤNG.

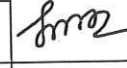
HIỆU CHỈNH		
1		
2		
3		
4		
LẦN	NGÀY	THIẾT KẾ
CHỦ ĐẦU TƯ		
BỆNH VIỆN SẢN NHI TỈNH QUẢNG NINH		
TÊN CÔNG TRÌNH		
SỬA CHỮA, CẢI TẠO, NÂNG CẤP CÁC PHÒNG YÊU CẦU CHO NHÀ C, NHÀ D, NHÀ I VÀ NHÀ F CỦA BỆNH VIỆN SẢN NHI TỈNH QUẢNG NINH		
ĐỊA ĐIỂM:		
PHƯỜNG TUẦN CHÂU, TỈNH QUẢNG NINH		
ĐƠN VỊ TƯ VẤN		
		
CÔNG TY CỔ PHẦN TƯ VẤN VÀ ĐẦU TƯ XÂY DỰNG KIẾN SẢNG ĐỊA CHỈ: SỐ 266 ĐƯỜNG NGUYỄN VĂN CỨ - PHƯỜNG HẠ LONG TỈNH QUẢNG NINH ĐT: (033)3.836.638 FAX: (033)3.836.638 EMAIL: XDKIENSANG@GMAIL.COM		
GIÁM ĐỐC		
 NGUYỄN THẾ ANH		
CHỦ TRÌ		
KTS: NGUYỄN VĂN BA		
THIẾT KẾ		
KS: LÊ HỮU TÂM		
THỂ HIỆN		
KS: LÊ HỮU TÂM		
QLKT - KIỂM TRA		
KS: ĐỖ VIẾT HẢI		
MẶT BẰNG CHI TIẾT PHÒNG D.614 HIỆN TRẠNG, SỬA CHỮA		
TỶ LỆ		
NGÀY	2020	
MÃ SỐ	KTKTTC	
BẢN VẼ	KT-35*	

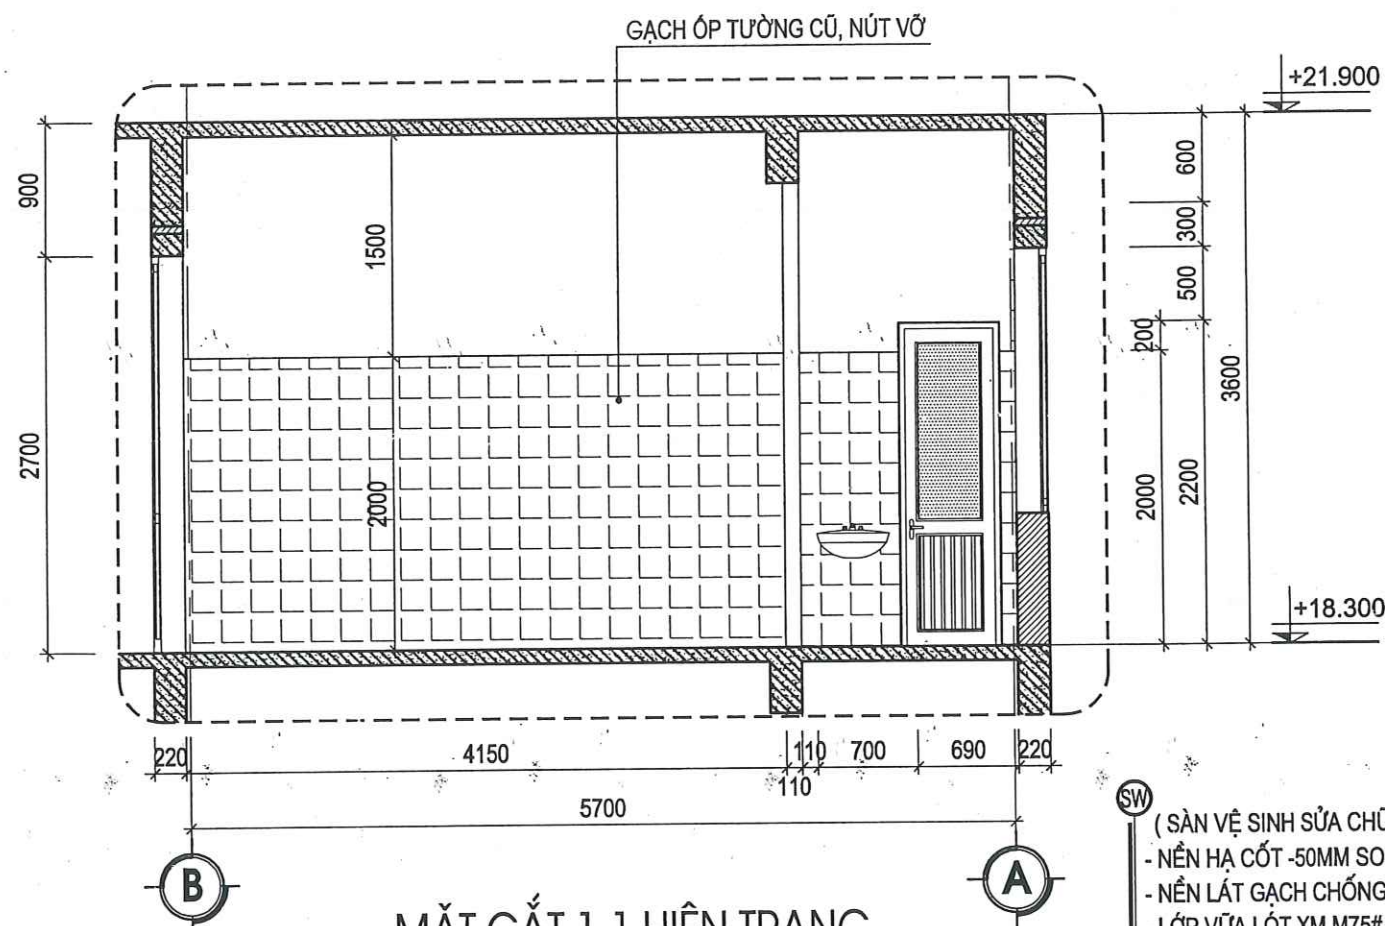

MẶT CẮT 1-1 HIỆN TRẠNG

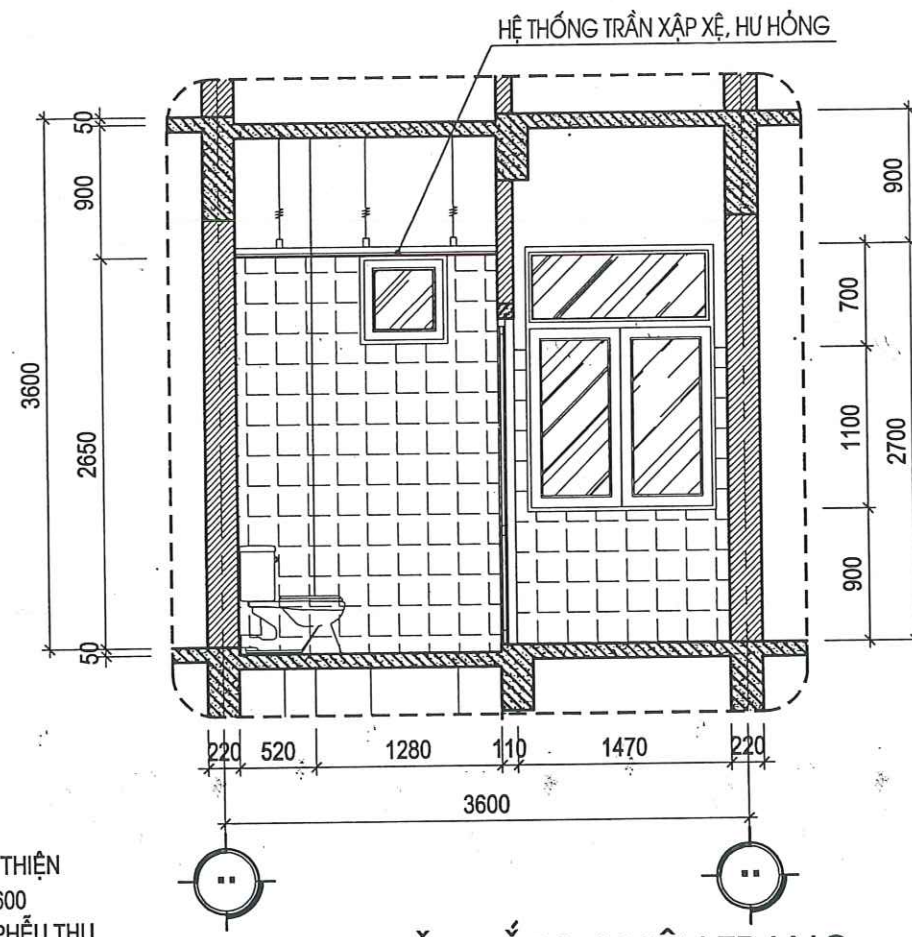

MẶT CẮT 2-2 HIỆN TRẠNG

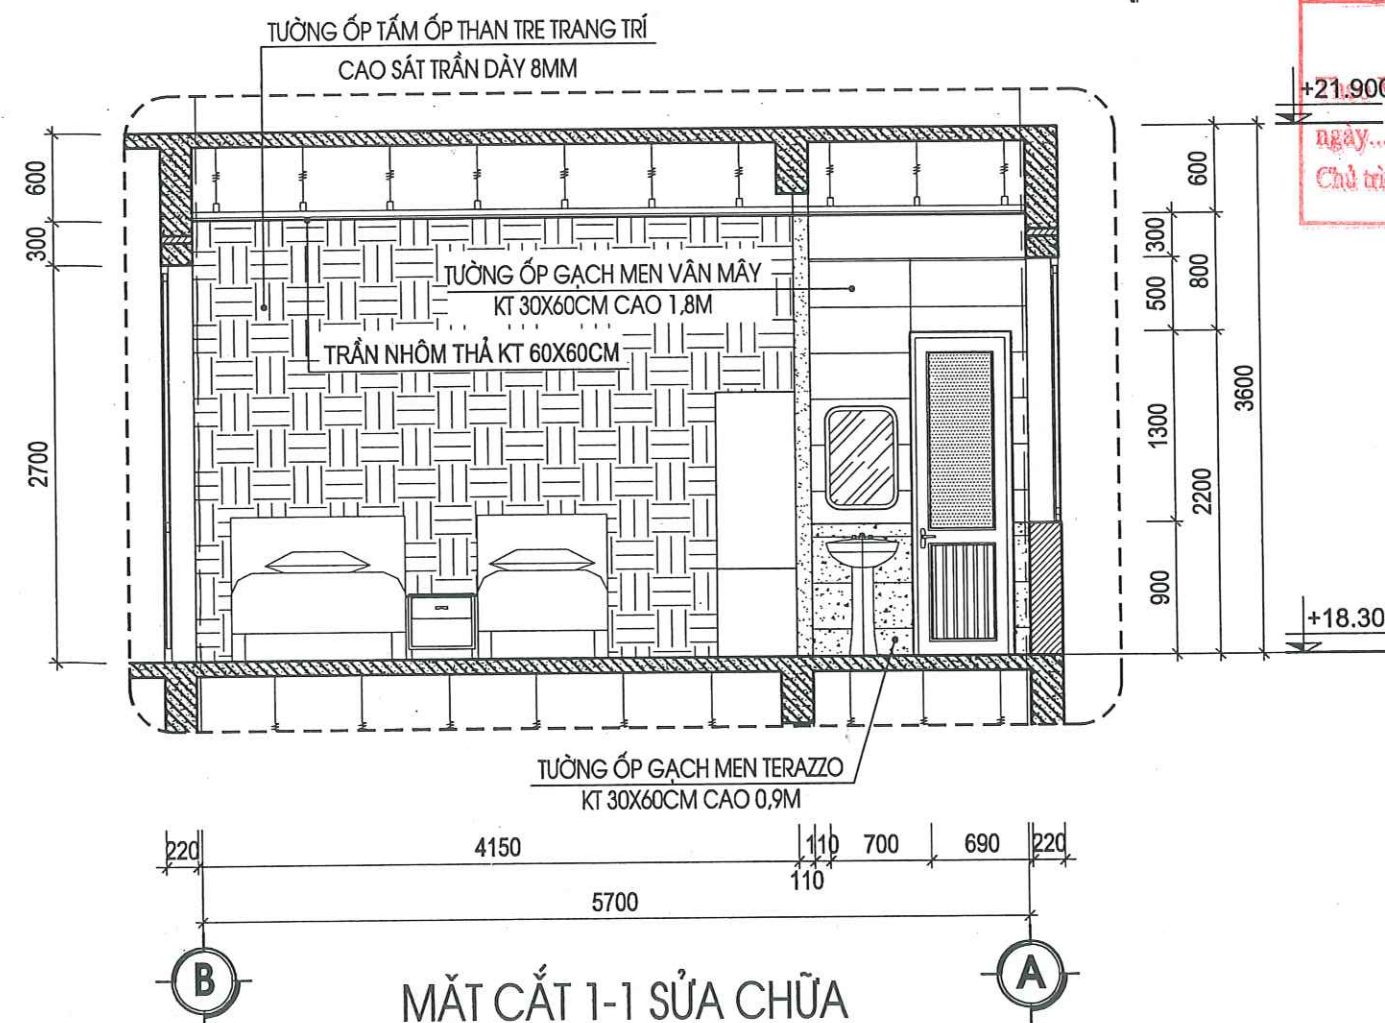

MẶT CẮT 1-1 SỬA CHỮA


- (SÀN VỆ SINH SỬA CHỮA)
- NỀN HẠ CỐT -50MM SO VỚI SÀN HOÀN THIỆN
 - NỀN LÁT GẠCH CHỐNG TRƠN KT 300X600
 - LỚP VỮA LÓT XM M75# ĐÁNH DỐC VỀ PHẪU THU
 - LỚP CHỐNG THẤM THEO CHỈ ĐỊNH CỦA NHÀ SẢN XUẤT
 - SÀN BTCT THEO CHỈ ĐỊNH KẾT CẤU HIỆN TRẠNG
 - LỚP TRẦN NHÔM THẢ

THẨM TRA

án bản số...../.....


ngày.....tháng.....năm 20.....

Chủ trì bộ môn ký tên:.....

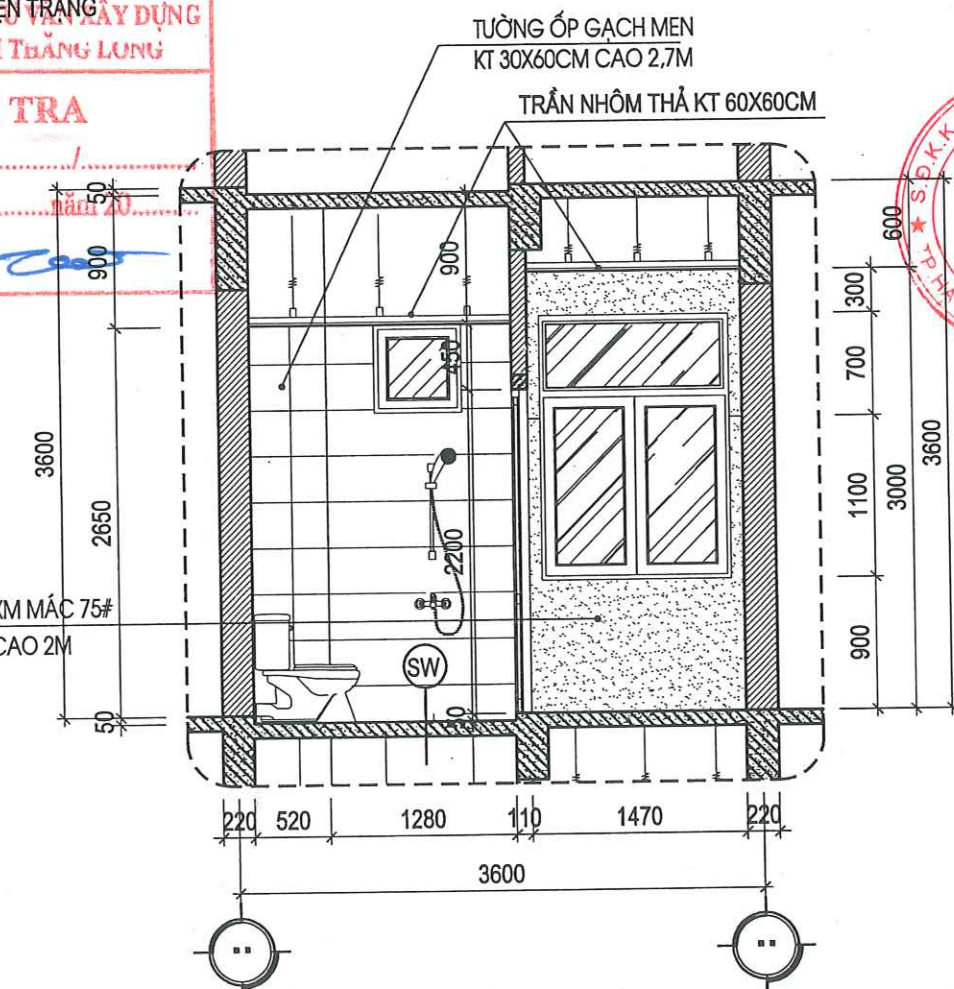


MẶT CẮT 2-2 SỬA CHỮA

HIỆU CHÍNH		
1		
2		
3		
4		
LẦN	NGÀY	THIẾT KẾ
CHỦ ĐẦU TƯ		
BỆNH VIỆN SẢN NHI TỈNH QUẢNG NINH		
TÊN CÔNG TRÌNH		
SỬA CHỮA, CẢI TẠO, NÂNG CẤP CÁC PHÒNG YÊU CẦU CHO NHÀ C, NHÀ D, NHÀ I VÀ NHÀ F CỦA BỆNH VIỆN SẢN NHI TỈNH QUẢNG NINH		
ĐỊA ĐIỂM:		
PHƯỜNG TUẦN CHÂU, TỈNH QUẢNG NINH		
ĐƠN VỊ TƯ VẤN		
		
CÔNG TY CỔ PHẦN TƯ VẤN VÀ ĐẦU TƯ XÂY DỰNG KIẾN SÁNG		
ĐỊA CHỈ: SỐ 266 ĐƯỜNG NGUYỄN VĂN CỨ - PHƯỜNG HÀ LONG, TỈNH QUẢNG NINH		
ĐT: (033)3.836.638 FAX: (033)3.836.638 EMAIL: XDKIENSANG@GMAIL.COM		
GIÁM ĐỐC		
NGUYỄN THẾ ANH		
CHỦ TRÌ	KTS: NGUYỄN VĂN BA	
THIẾT KẾ	KS: LÊ HỮU TÂM	
THẺ HIỆN	KS: LÊ HỮU TÂM	
QLKT - KIỂM TRA	KS: ĐỖ VIỆT HẢI	
CHI TIẾT MẶT CẮT HIỆN TRẠNG		
TỶ LỆ		
NGÀY	2020	
MÃ SỐ	KT-KTTC	
BẢN VẼ	KT-36	

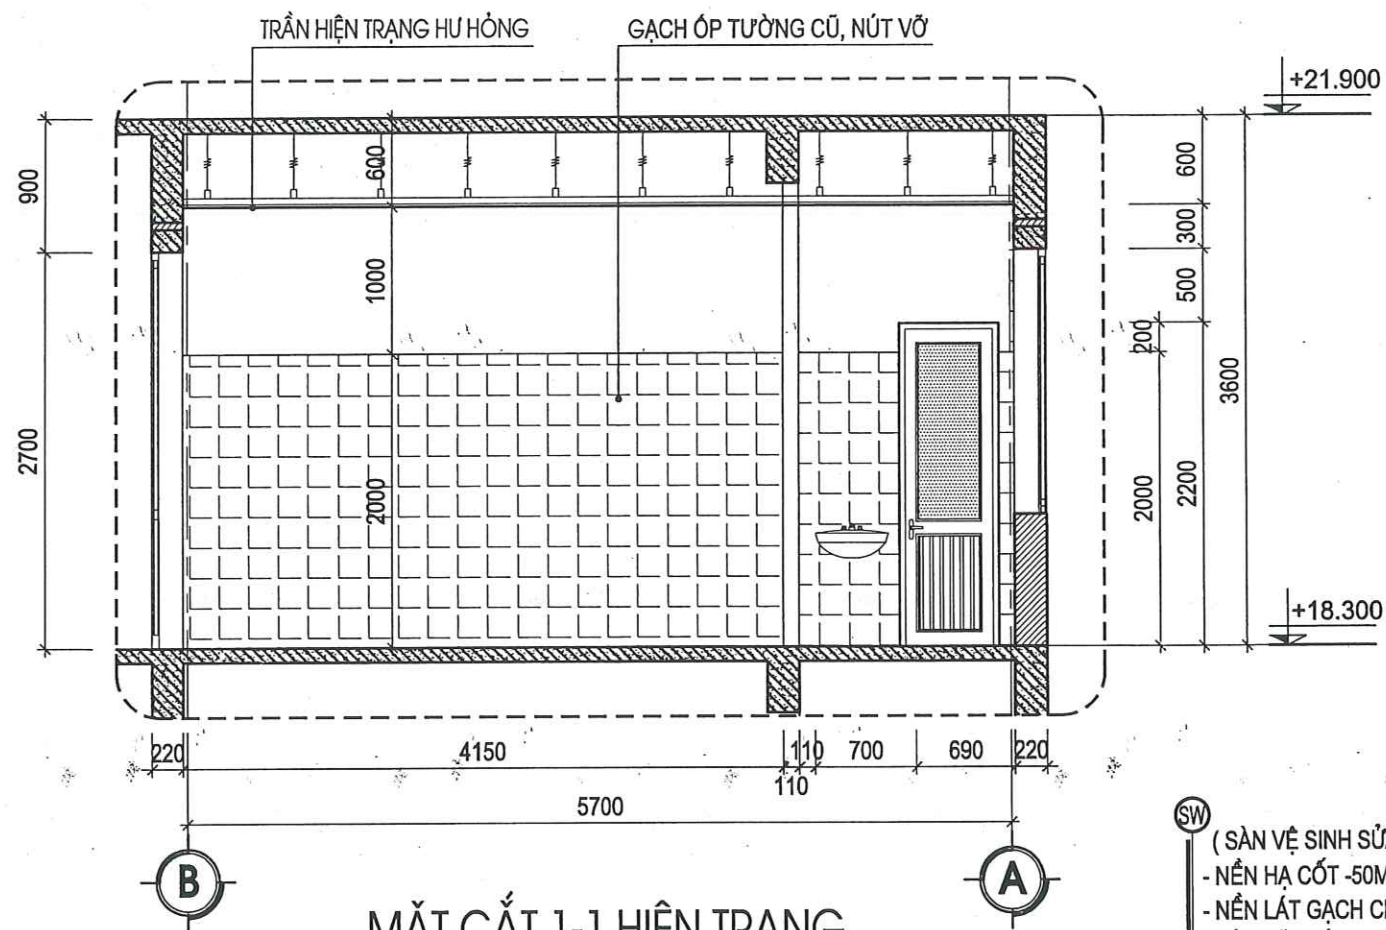


MẶT CẮT 1-1 HIỆN TRẠNG

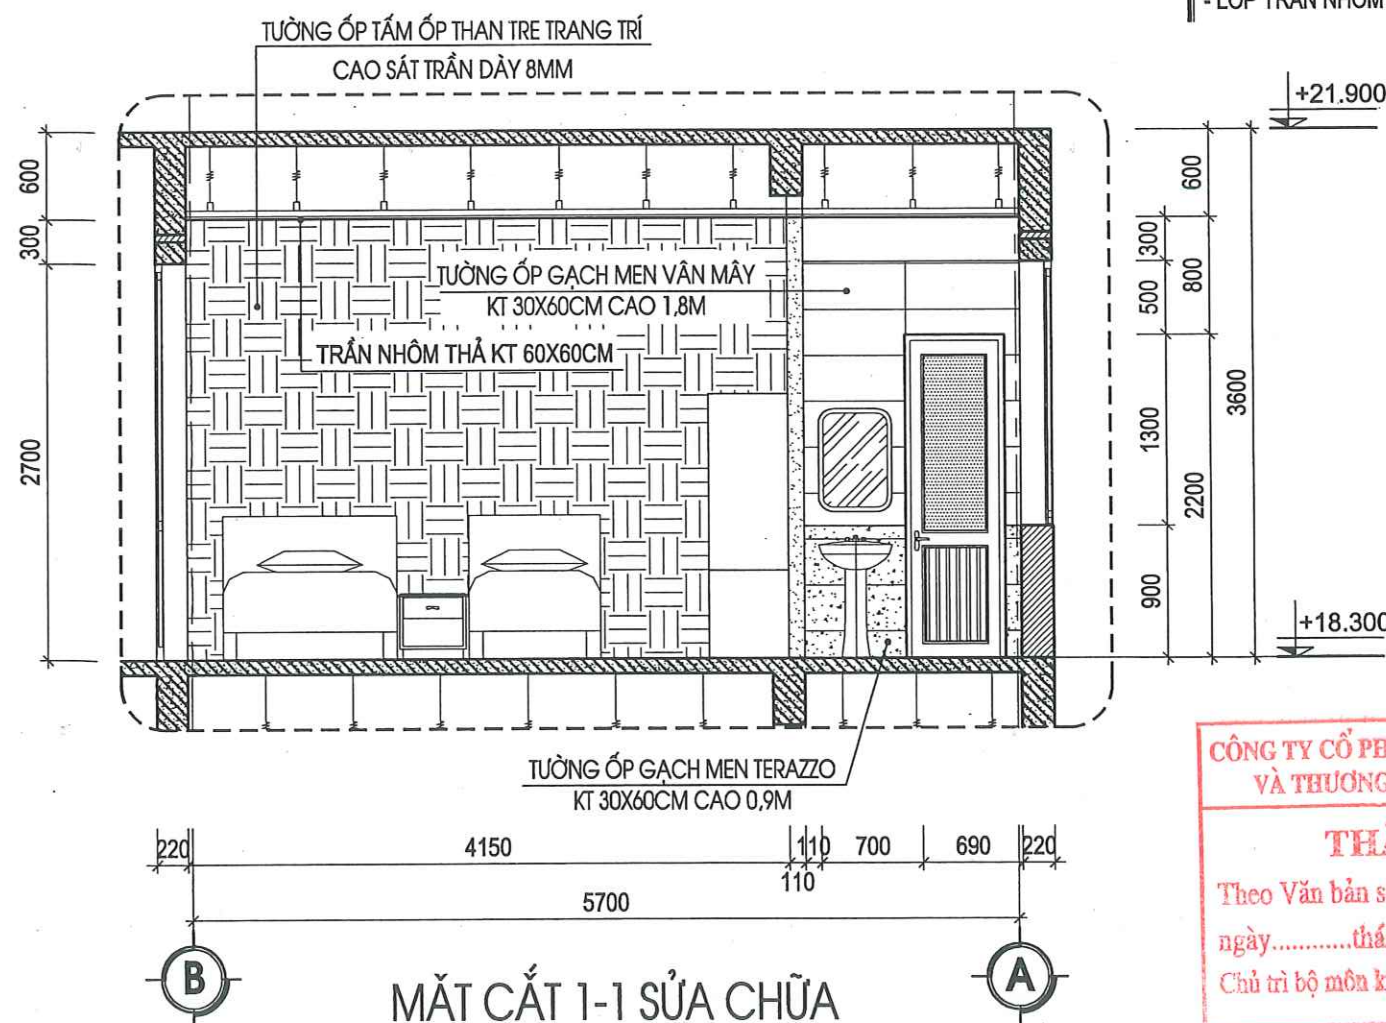


MẶT CẮT 1-1 SỬA CHỮA

- (SÀN VỆ SINH SỬA CHỮA)
- NỀN HẠ CỐT -50MM SO VỚI SÀN HOÀN THIÊN
 - NỀN LÁT GẠCH CHỐNG TRƠN KT 300X600
 - LỚP VỮA LÓT XM M75# ĐÁNH DỐC VỀ PHẪU THU
 - LỚP CHỐNG THẤM THEO CHỈ ĐỊNH CỦA NHÀ SẢN XUẤT
 - SÀN BTCT THEO CHỈ ĐỊNH KẾT CẤU HIỆN TRẠNG
 - LỚP TRẦN NHÔM THẢ

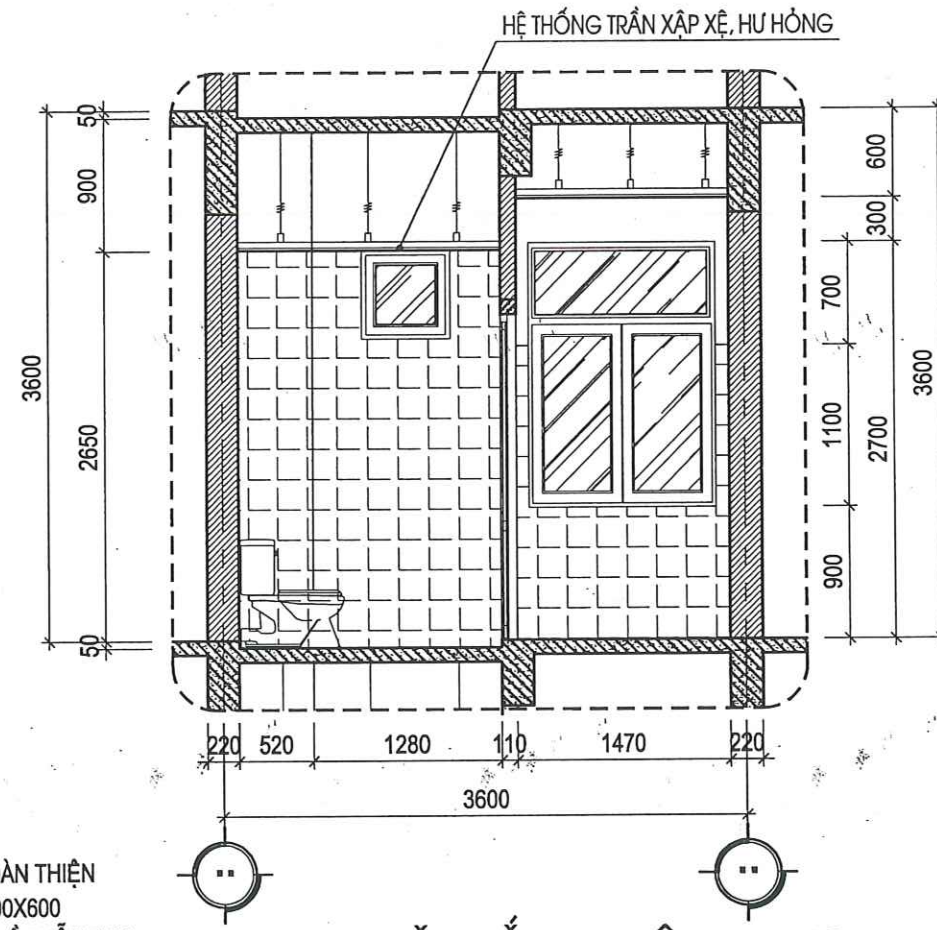

MẶT CẮT 2-2 HIỆN TRẠNG

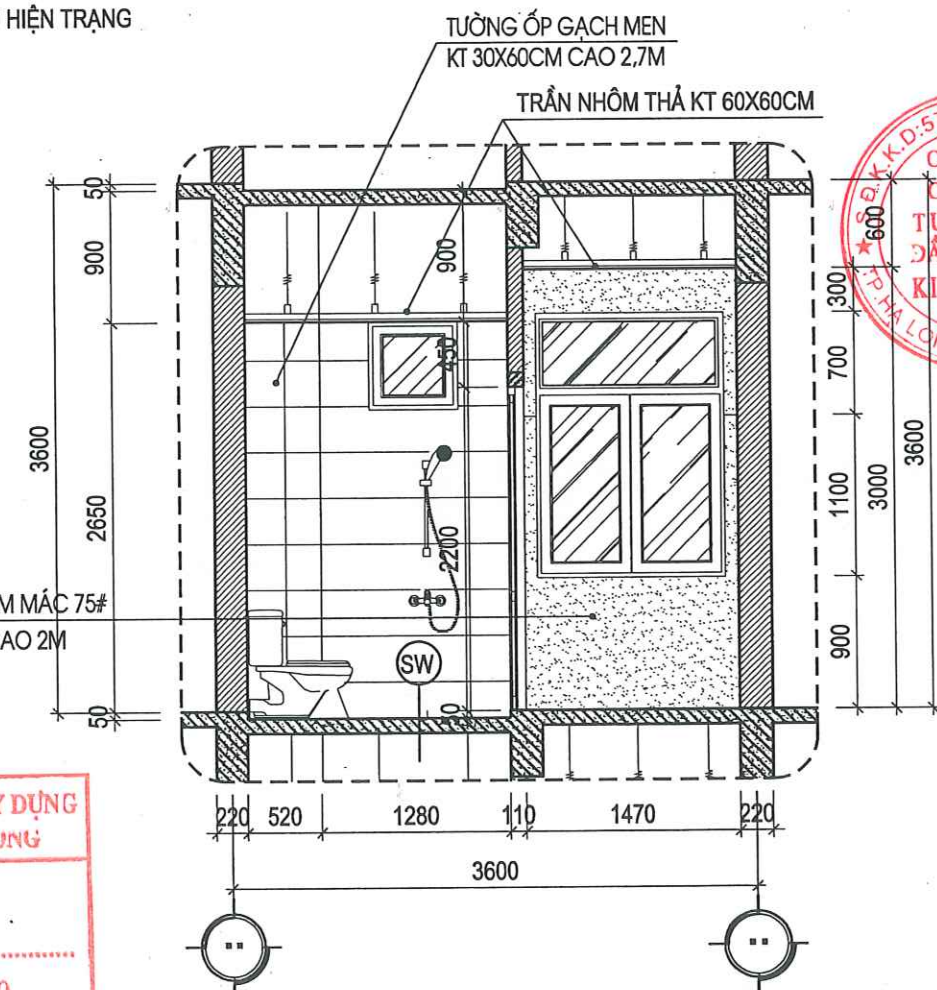

MẶT CẮT 2-2 SỬA CHỮA

HIỆU CHỈNH

1		
2		
3		
4		
LẦN	NGÀY	THIẾT KẾ

CHỦ ĐẦU TƯ

BỆNH VIỆN SẢN NHI TỈNH QUẢNG NINH

TÊN CÔNG TRÌNH

SỬA CHỮA, CẢI TẠO, NÂNG CẤP CÁC PHÒNG
YẾU CẦU CHO NHÀ C, NHÀ D, NHÀ I VÀ NHÀ F
CỦA BỆNH VIỆN SẢN NHI TỈNH QUẢNG NINH

ĐỊA ĐIỂM:

PHƯỜNG TUẦN CHÁU, TỈNH QUẢNG NINH

ĐƠN VỊ TƯ VẤN



CÔNG TY CỔ PHẦN TƯ VẤN
VÀ ĐẦU TƯ XÂY DỰNG KIẾN SÁNG

ĐỊA CHỈ: SỐ 266 ĐƯỜNG NGUYỄN VĂN CỨ - PHƯỜNG HÀ LONG
TỈNH QUẢNG NINH

ĐT: (033)3.836.638 FAX: (033)3.836.638
EMAIL: XDKIENSANG@GMAIL.COM

GIÁM ĐỐC

NGUYỄN THẾ ANH

CHỦ TRÌ	
KTS: NGUYỄN VĂN BA	
THIẾT KẾ	
KS: LÊ HỮU TÂM	
THẺ HIỆN	
KS: LÊ HỮU TÂM	
QLKT - KIỂM TRA	
KS: ĐỖ VIỆT HẢI	

CHI TIẾT MẶT CẮT HIỆN TRẠNG


TỶ LỆ	
NGÀY	2026
MÃ SỐ	KTKTTC
BẢN VẼ	KT-36*

CÔNG TY CỔ PHẦN TƯ VẤN XÂY DỰNG
VÀ THƯƠNG MẠI THANG LUNG


THẨM TRA

Theo Văn bản số...../.....
ngày.....tháng.....năm 20.....
Chủ trì bộ môn kỹ thuật:

CHÚ Ý:
TRƯỚC KHI THI CÔNG PHẢI KIỂM TRA LẠI KÍCH THƯỚC THỰC TẾ

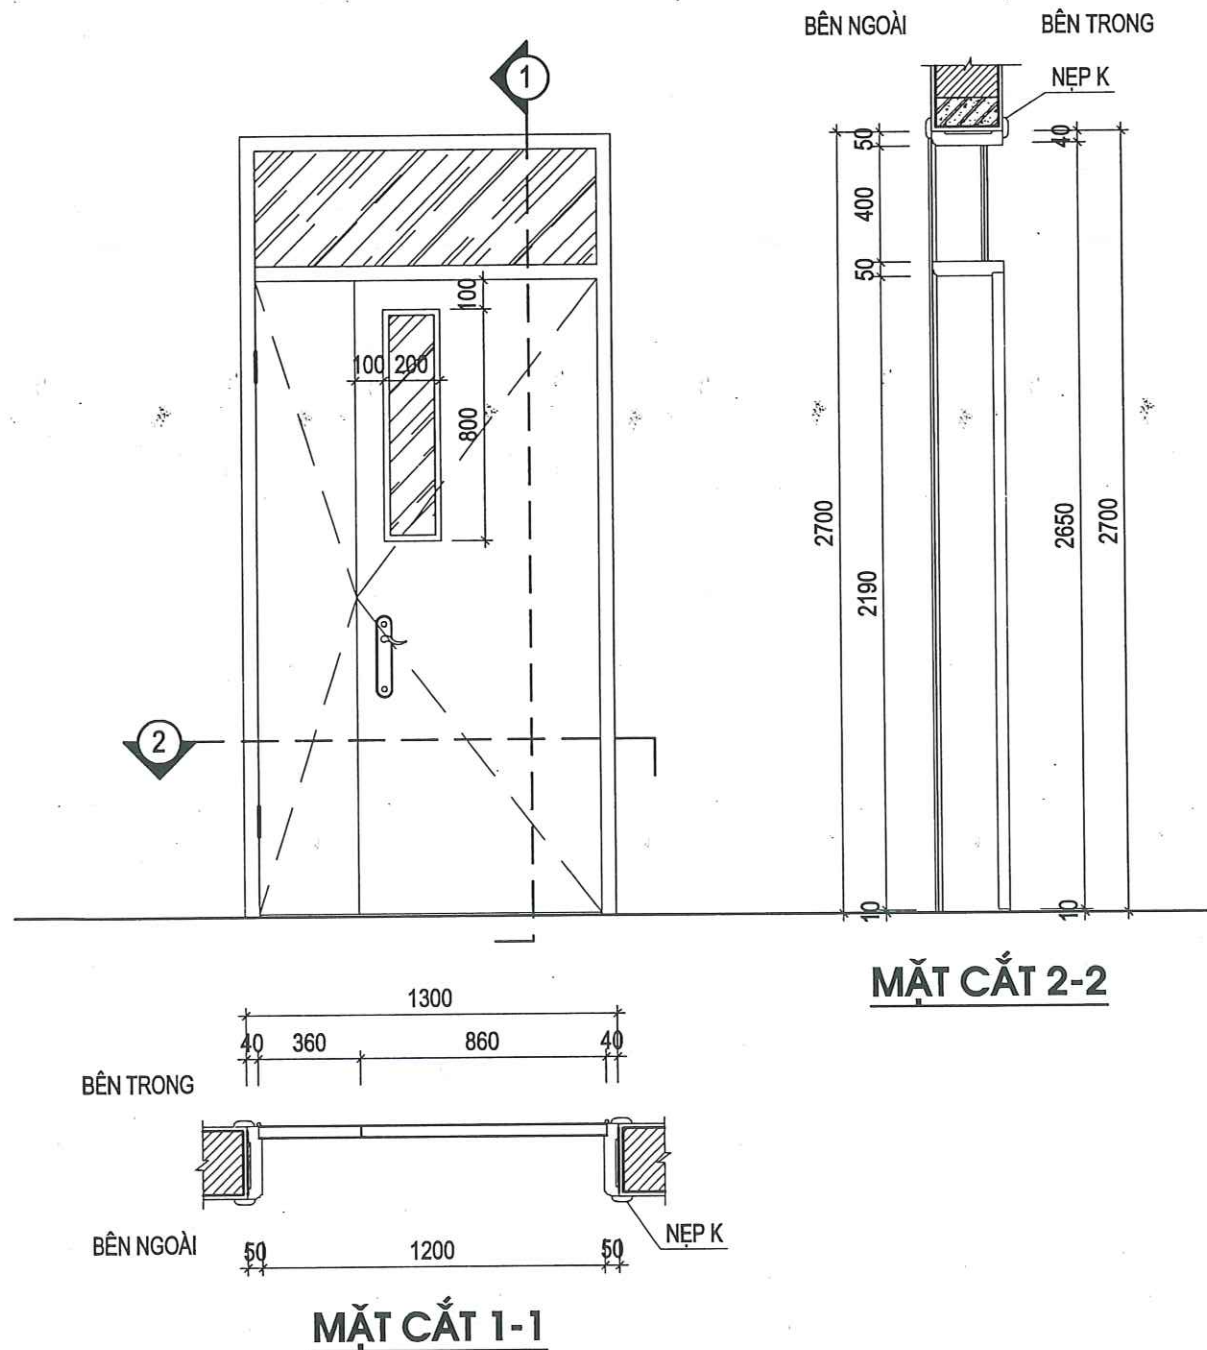


KÍ HIỆU CỬA	Đ1 (PHÒNG D.614)	SỐ LƯỢNG:	01
RỘNG X CAO	1300 X 2700MM		
QUY CÁCH	CỬA ĐI COMPOSITE GIÁ GỖ 2 CẢNH MỞ QUAY		
LOẠI KÍNH	KÍNH TRẮNG, KÍNH AN TOÀN DÀY 6.38MM		

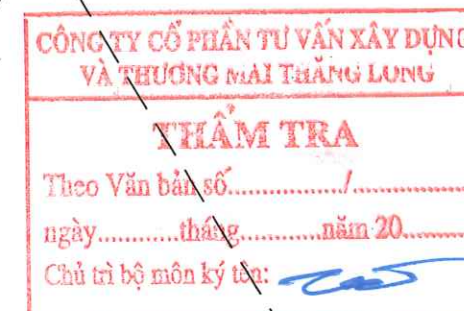

HIỆU CHỈNH		
1		
2		
3		
4		
LẦN	NGÀY	THIẾT KẾ
CHỦ ĐẦU TƯ		
BỆNH VIỆN SẢN NHI TỈNH QUẢNG NINH		
TÊN CÔNG TRÌNH		
SỬA CHỮA, CẢI TẠO, NÂNG CẤP CÁC PHÒNG YÊU CẦU CHO NHÀ C, NHÀ D, NHÀ I VÀ NHÀ F CỦA BỆNH VIỆN SẢN NHI TỈNH QUẢNG NINH		
ĐỊA ĐIỂM:		
PHƯỜNG TUẦN CHÂU, TỈNH QUẢNG NINH		
ĐƠN VỊ TƯ VẤN		
CÔNG TY CỔ PHẦN TƯ VẤN VÀ ĐẦU TƯ XÂY DỰNG KIẾN SÀNG		
ĐỊA CHỈ: SỐ 288 ĐƯỜNG NGUYỄN VĂN CỨ - PHƯỜNG HẠ LONG, TỈNH QUẢNG NINH		
ĐT: (033)3.836.638 FAX: (033)3.836.638 EMAIL: XDKIENSANG@GMAIL.COM		
GIÁM ĐỐC		
NGUYỄN THẾ ANH		
CHỦ TRÌ		
KTS: NGUYỄN VĂN BA		
THIẾT KẾ		
KS: LÊ HỮU TÂM		
THẺ HIỆN		
KS: LÊ HỮU TÂM		
QLKT - KIỂM TRA		
KS: ĐỖ VIỆT HẢI		
CHI TIẾT CỦA SỬA CHỮA		
TỶ LỆ		
NGÀY	2026	
MÃ SỐ	KTKTTC	
BẢN VẼ	KT-37	

CHÚ Ý:
TRƯỚC KHI THI CÔNG PHẢI KIỂM TRA LẠI KÍCH THƯỚC THỰC TẾ

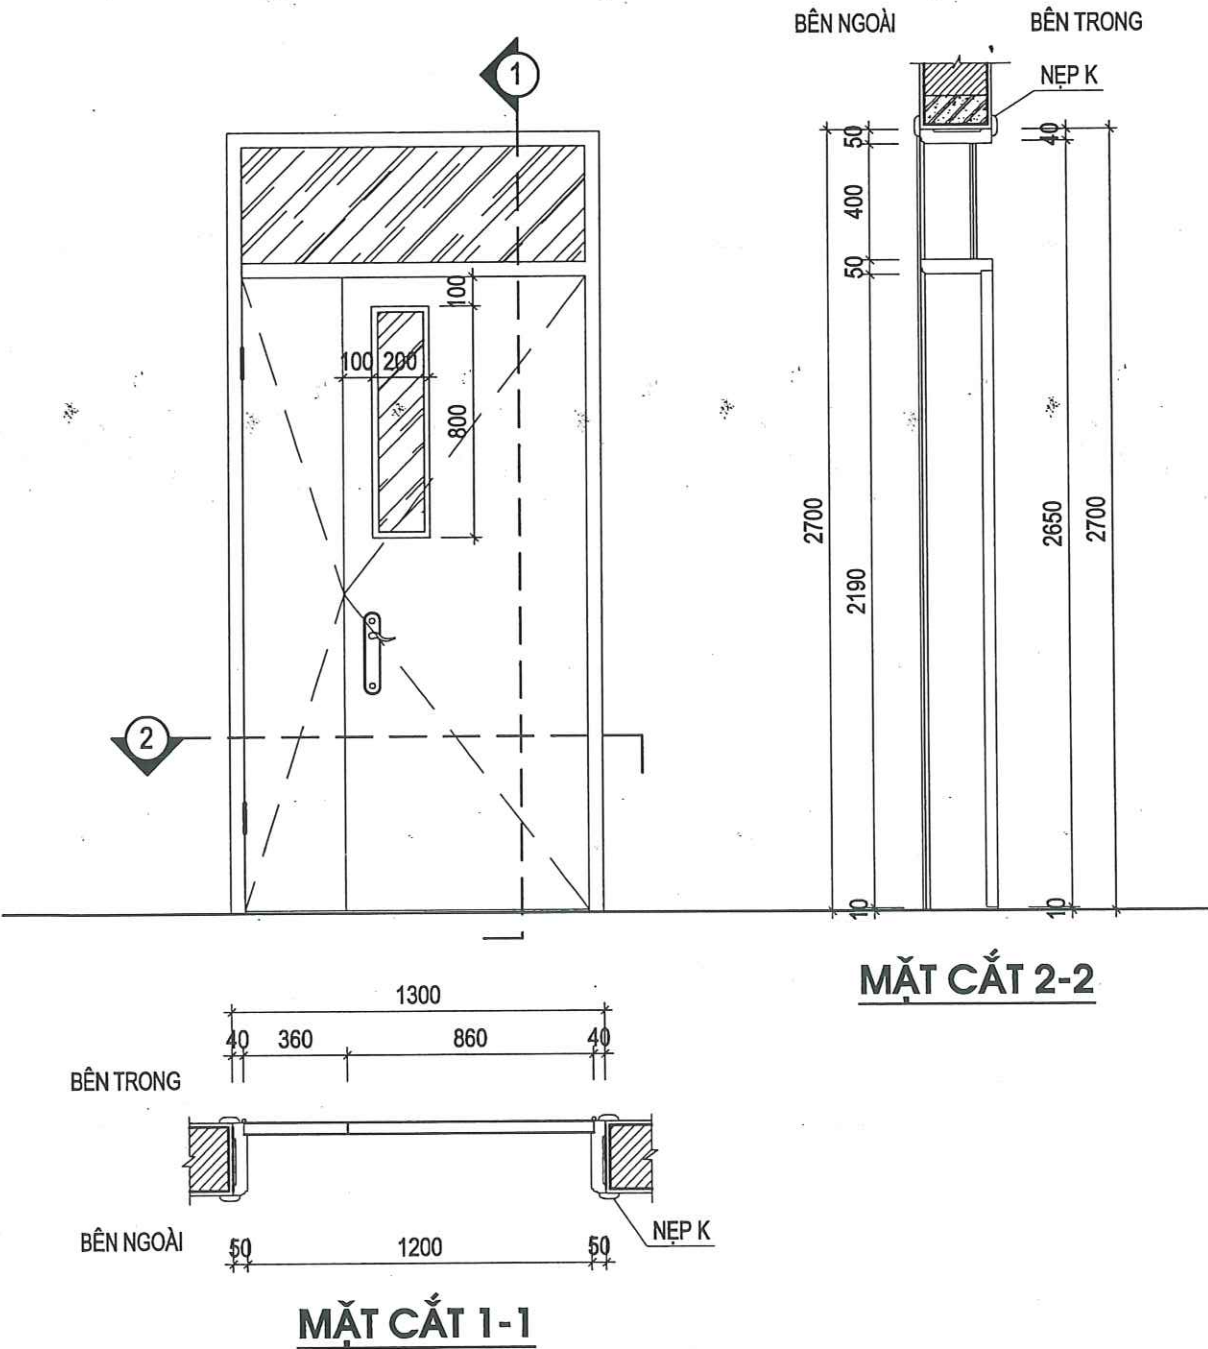

CÔNG TY CỔ PHẦN TƯ VẤN XÂY DỰNG
VÀ THƯƠNG MẠI THĂNG LUNG

THẨM TRA

Theo Văn bản số...../.....
ngày.....tháng.....năm 20.....
Chủ trì bộ môn ký tên: *[Signature]*


S.Đ.K.K.D: 570 4198 1701
CÔNG TY
CỔ PHẦN
TƯ VẤN VÀ
ĐẦU TƯ X.Đ
KIẾN SÁNG
TP. HÀ LONG T. QUẢNG NINH

GIÁM ĐỐC

[Signature]
NGUYỄN THẾ ANH

HIỆU CHỈNH		
1		
2		
3		
4		
LẦN	NGÀY	THIẾT KẾ
CHỦ ĐẦU TƯ		
BỆNH VIỆN SẢN NHI TỈNH QUẢNG NINH		
TÊN CÔNG TRÌNH		
SỬA CHỮA, CẢI TẠO, NÂNG CẤP CÁC PHÒNG YÊU CẦU CHO NHÀ C, NHÀ D, NHÀ I VÀ NHÀ F CỦA BỆNH VIỆN SẢN NHI TỈNH QUẢNG NINH		
ĐỊA ĐIỂM:		
PHƯỜNG TUẦN CHÂU, TỈNH QUẢNG NINH		
ĐƠN VỊ TƯ VẤN		
CÔNG TY CỔ PHẦN TƯ VẤN VÀ ĐẦU TƯ XÂY DỰNG KIẾN SÁNG		
Địa chỉ: Số 266 Đường Nguyễn Văn Cừ - Phường Hạ Long Tỉnh Quảng Ninh		
ĐT: (033)3.836.838 FAX: (033)3.836.838 EMAIL: XDKIENSANG@GMAIL.COM		
CHỦ TRÌ		
KTS: NGUYỄN VĂN BA		
THIẾT KẾ		
KS: LÊ HỮU TÂM		
THẺ HIỆN		
KS: LÊ HỮU TÂM		
QLKT - KIỂM TRA		
KS: ĐỖ VIỆT HẢI		
CHI TIẾT CỬA SỬA CHỮA		
TỶ LỆ		
NGÀY	2026	
MÃ SỐ	KTKTTC	
BẢN VẼ	KT-37*	

KÍ HIỆU CỬA	Đ1 (PHÒNG D.614)	SỐ LƯỢNG:	01
RỘNG X CAO	1300 X 2700MM		
QUY CÁCH	CỬA ĐI COMPOSITE GIÁ GỖ 2 CÁNH MỞ QUAY		
LOẠI KÍNH	KÍNH TRẮNG, KÍNH AN TOÀN DÀY 6.38MM		

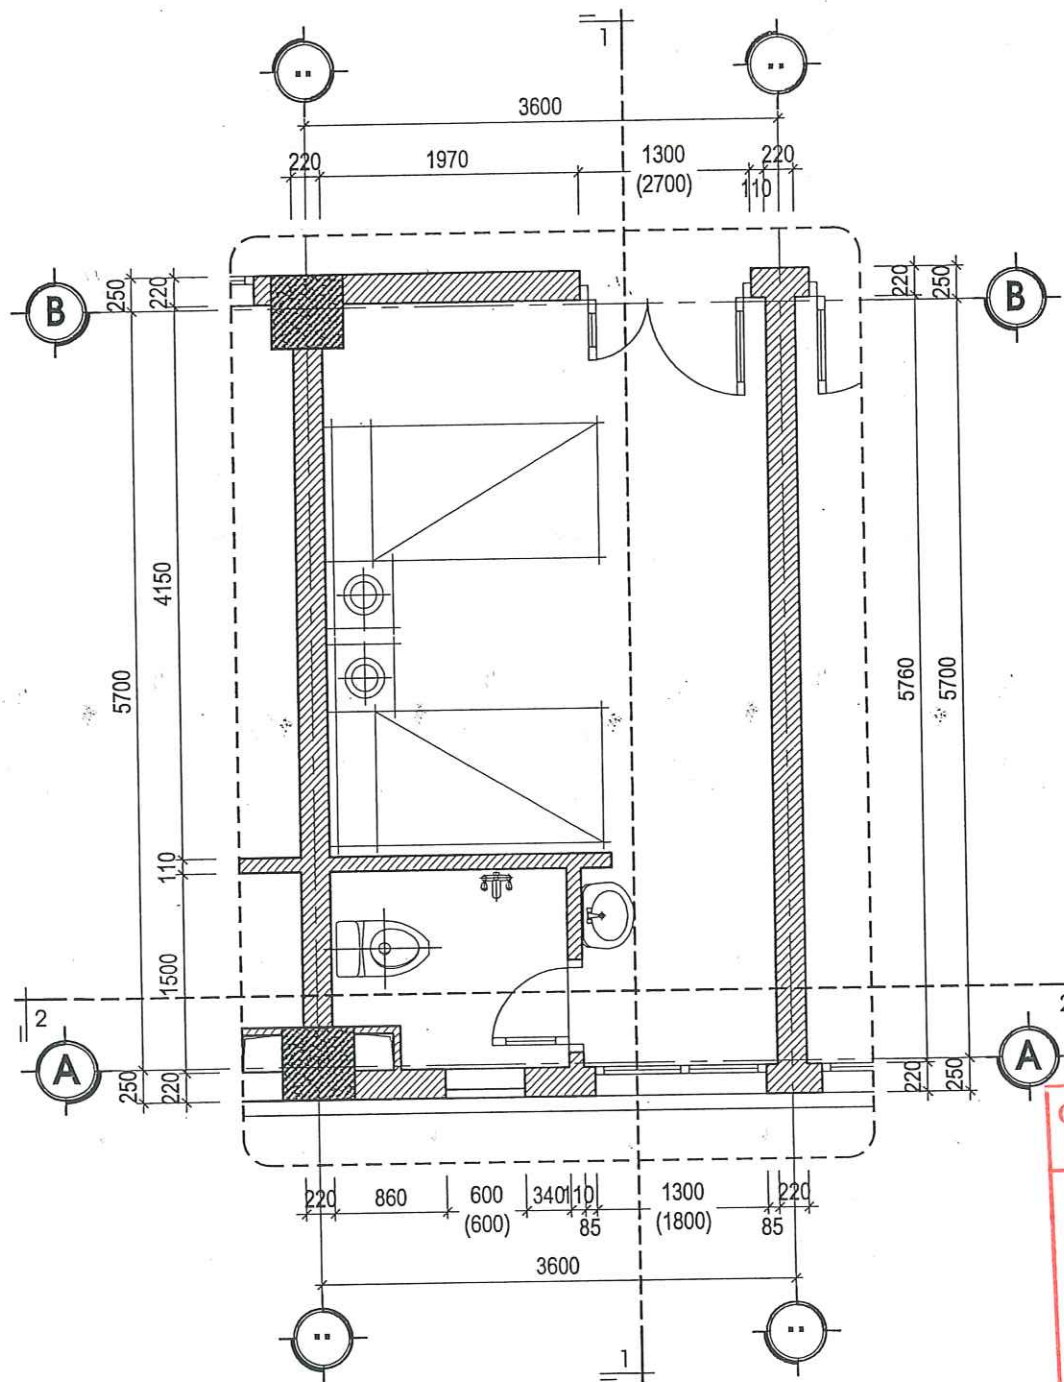

MẶT BẰNG PHÒNG YÊU CẦU D.612 HIỆN TRẠNG (LOẠI2)

BỨC TƯỜNG ỐP TẤM THAN TRE
DÀY 8MM

**CÔNG TY CỔ PHẦN TƯ VẤN XÂY DỰNG
VÀ THƯƠNG MẠI THANG LONG**

THẨM TRA

Theo Văn bản số...../.....
ngày.....tháng.....năm 20.....
Chủ trì bộ môn ký tên: *[Signature]*

THUYẾT MINH HIỆN TRẠNG:

- TOÀN BỘ CÁC LỚP GẠCH LÁT NỀN, ỐP TƯỜNG HIỆN ĐÃ HƯ HỎNG, XUỐNG CẤP, ĐƯỜNG ỐNG CẤP THOÁT NƯỚC BỊ DÒ GI ẦY THẤM DỘT CÁC KHU NHÀ VỆ SINH GÂY MẤT MỸ QUAN. CÁC THIẾT BỊ VỆ SINH BAO GỒM VỒI LAVARBO, VỒI XÍ BỆT, VỒI HOA SEN ĐÃ HẠN GÍ HƯ HỎNG. HỆ THỐNG TRẦN VỆ SINH HIỆN TRẠNG ĐÃ XUỐNG CẤP, CÁC BỐ TRÍ THIẾT BỊ VỆ SINH KHÔNG CÒN ĐÁP ỨNG ĐƯỢC NHU CẦU SỬ DỤNG. VỊ TRÍ XÍ BỆT HIỆN CHƯA CÓ TAY VỊN CHO BỆNH NHÂN.

- TƯỜNG ỐP GẠCH PHÒNG BỆNH NHÂN ĐÃ CÙ, XUỐNG CẤP, TƯỜNG RÊU MỐC NHIỀU. HỆ THỐNG GIƯỜNG BỆNH NHÂN, TỦ QUẦN ÁO ĐÃ CÙ KỈ, XẬP XỆ KHÔNG ĐÁP ỨNG ĐƯỢC NHU CẦU SỬ DỤNG.

THUYẾT MINH SỬA CHỮA:

- ĐỤC PHÁ DỜ TOÀN BỘ GẠCH ỐP TRONG PHÒNG BỆNH HIỆN TRẠNG VÀ TRÁT LẠI TƯỜNG BẰNG VXM MẮC 75# DÀY 2CM. ỐP TẤM ỐP THAN TRE TRANG TRÍ BỨC TƯỜNG ĐẦU GIƯỜNG CAO SÁT TRẦN. VỆ SINH VÀ SƠN LẠI TOÀN BỘ TƯỜNG TRONG PHÒNG THEO CHỦ ĐỀ BẢNG 3 NƯỚC.
- THẢO DỜ THIẾT BỊ VỆ SINH HIỆN TRẠNG. ĐỤC PHÁ DỜ GẠCH LÁT NỀN, ỐP TƯỜNG VỆ SINH HIỆN TRẠNG, THẢO DỜ TOÀN BỘ HỆ THỐNG TRẦN VỆ SINH HIỆN TRẠNG ĐÃ HƯ HỎNG.
- CHỐNG THẤM LẠI NỀN PHÒNG VỆ SINH BẰNG VẬT LIỆU CHỐNG THẤM CHUYÊN DỤNG.
- LÁT LẠI NỀN VỆ SINH BẰNG GẠCH MEN TERAZZO CHỐNG TRƠN KT 30X60CM, ỐP TƯỜNG VỆ SINH BẰNG GẠCH MEN 30X60 CAO 2,7M.
- LÀM MỚI LẠI TRẦN BẰNG TRẦN VỆ SINH, TRẦN PHÒNG BỆNH BẰNG TRẦN NHÔM THẢ KT 60X60CM.
- LÀM MỚI LẠI TOÀN BỘ ĐƯỜNG ỐNG CẤP THOÁT NƯỚC VỆ SINH, THAY MỚI THIẾT BỊ VỆ SINH THEO THIẾT KẾ CHI TIẾT. LÀM MỚI TAY VỊN VỆ SINH BẰNG ỐNG INOX D42X1,5MM.
- LÀM MỚI HỆ THỐNG ĐIỆN CHIẾU SÁNG TRONG PHÒNG BỆNH VÀ PHÒNG VỆ SINH ĐỒNG BỘ.
- GIA CÔNG VÀ LẮP ĐẶT ĐỒ NỘI THẤT BAO GỒM: 1 TỦ QUẦN ÁO 3 CÁCH, 2 BỘ GIƯỜNG GỖ MDF, 1 BỘ SOFA 2 GHẾ ĐƠN 1 BÀN TRÒN

MẶT BẰNG PHÒNG YÊU CẦU D.612 SỬA CHỮA (LOẠI2)

HIỆU CHỈNH

1		
2		
3		
4		
LẦN	NGÀY	THIẾT KẾ

CHỦ ĐẦU TƯ

BỆNH VIỆN SẢN NHI TỈNH QUẢNG NINH


TÊN CÔNG TRÌNH

SỬA CHỮA, CẢI TẠO, NÂNG CẤP CÁC PHÒNG YÊU CẦU CHO NHÀ C, NHÀ D, NHÀ I VÀ NHÀ F CỦA BỆNH VIỆN SẢN NHI TỈNH QUẢNG NINH

ĐỊA ĐIỂM:

PHƯỜNG TUẦN CHÂU, TỈNH QUẢNG NINH

ĐƠN VỊ TƯ VẤN

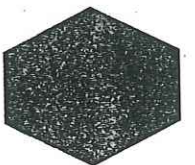

CÔNG TY CỔ PHẦN TƯ VẤN
VÀ ĐẦU TƯ XÂY DỰNG KIẾN SÁNG

ĐỊA CHỈ: SỐ 266 ĐƯỜNG NGUYỄN VĂN CỨ - PHƯỜNG HÀ LONG
TỈNH QUẢNG NINH
ĐT: (033)3.836.638 FAX: (033)3.836.638
EMAIL: XDKIENSANG@GMAIL.COM


GIÁM ĐỐC

[Signature]
NGUYỄN THẾ ANH


CHỦ TRÌ	
KTS: NGUYỄN VĂN BA	<i>[Signature]</i>
THIẾT KẾ	
KS: LÊ HỮU TÂM	<i>[Signature]</i>
THẺ HIỆN	
KS: LÊ HỮU TÂM	<i>[Signature]</i>
QLKT - KIỂM TRA	
KS: ĐỖ VIẾT HẢI	<i>[Signature]</i>

MẶT BẰNG CHI TIẾT PHÒNG D.612
HIỆN TRẠNG, SỬA CHỮA

TỶ LỆ	
NGÀY	2026
MÃ SỐ	KTKTTC
BẢN VẼ	KT-38

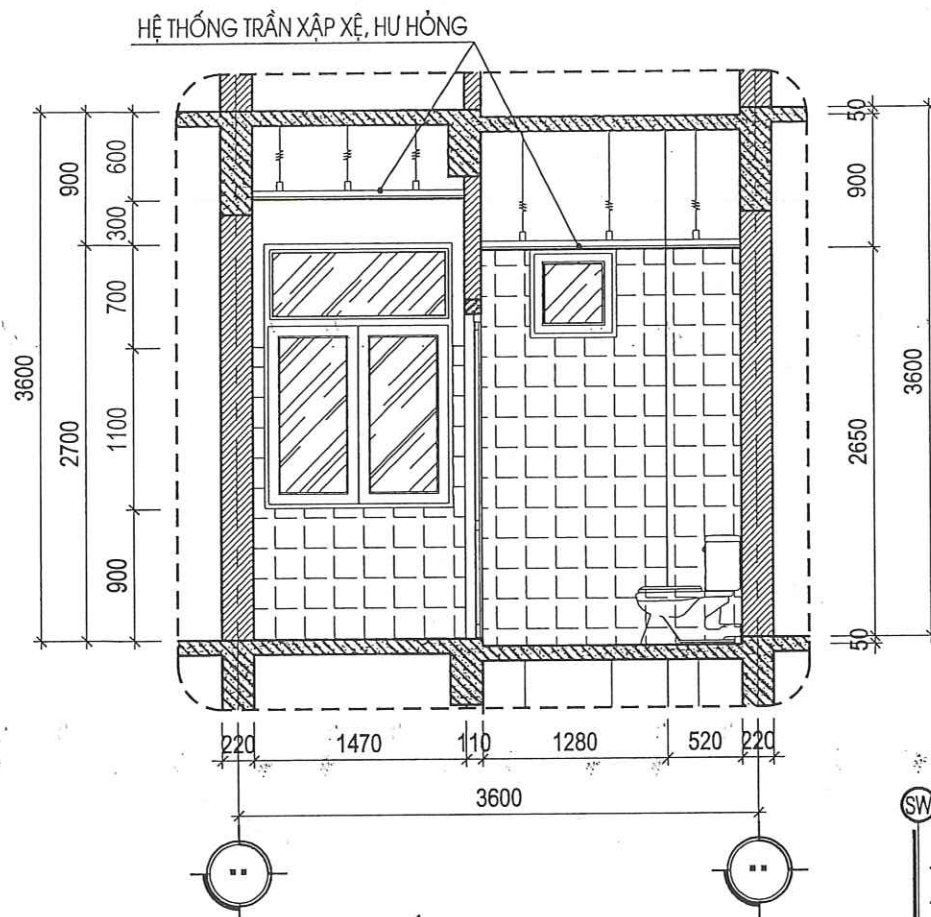

MẶT CẮT 2-2 HIỆN TRẠNG

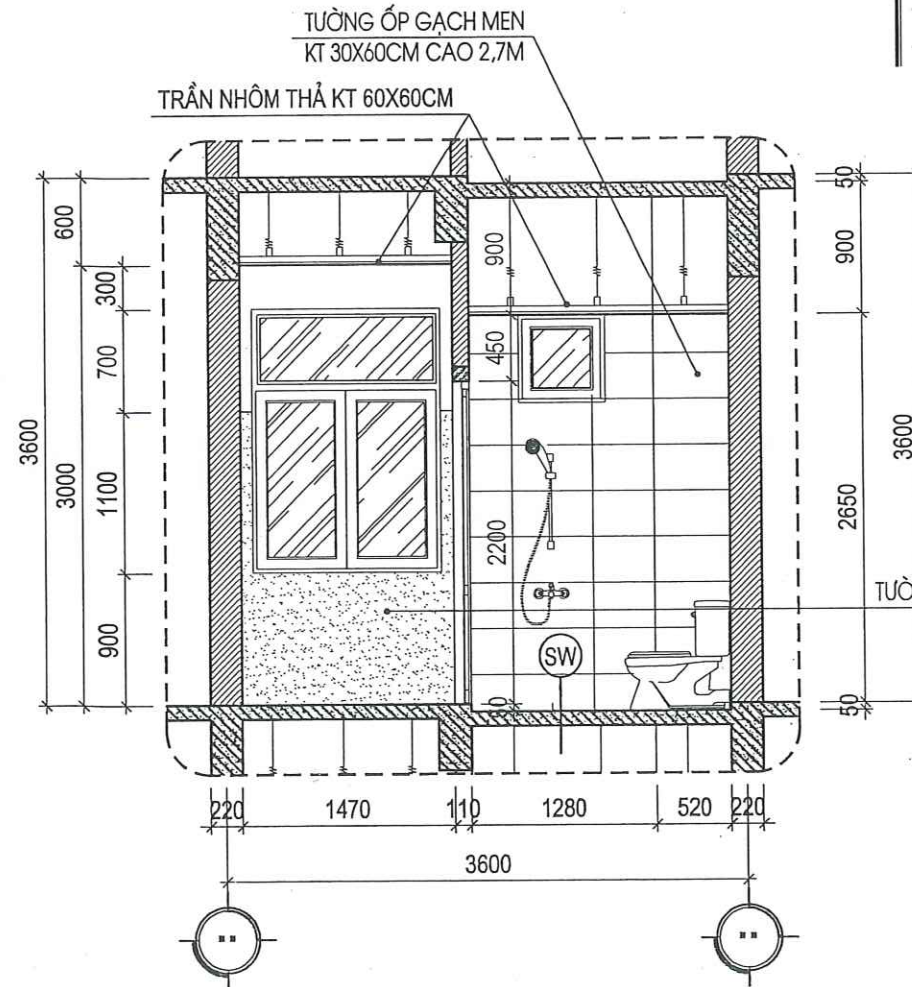

MẶT CẮT 2-2 SỬA CHỮA

- (SÀN VỆ SINH SỬA CHỮA)
- NỀN HẠ CỐT -50MM SO VỚI SÀN HOÀN THIỆN
 - NỀN LÁT GẠCH CHỐNG TRƠN KT 300X600
 - LỚP VỮA LÓT XM M75# ĐÁNH DỐC VỀ PHỂU THU
 - LỚP CHỐNG THẤM THEO CHỈ ĐỊNH CỦA NHÀ SẢN XUẤT
 - SÀN BTCT THEO CHỈ ĐỊNH KẾT CẤU HIỆN TRẠNG
 - LỚP TRẦN NHÔM THẢ


CÔNG TY CỔ PHẦN TƯ VẤN XÂY DỰNG VÀ THƯƠNG MẠI THANG LONG

THẨM TRA


Theo Văn bản số...../.....

ngày.....tháng.....năm 20.....


Chủ trì bộ môn ký tên:

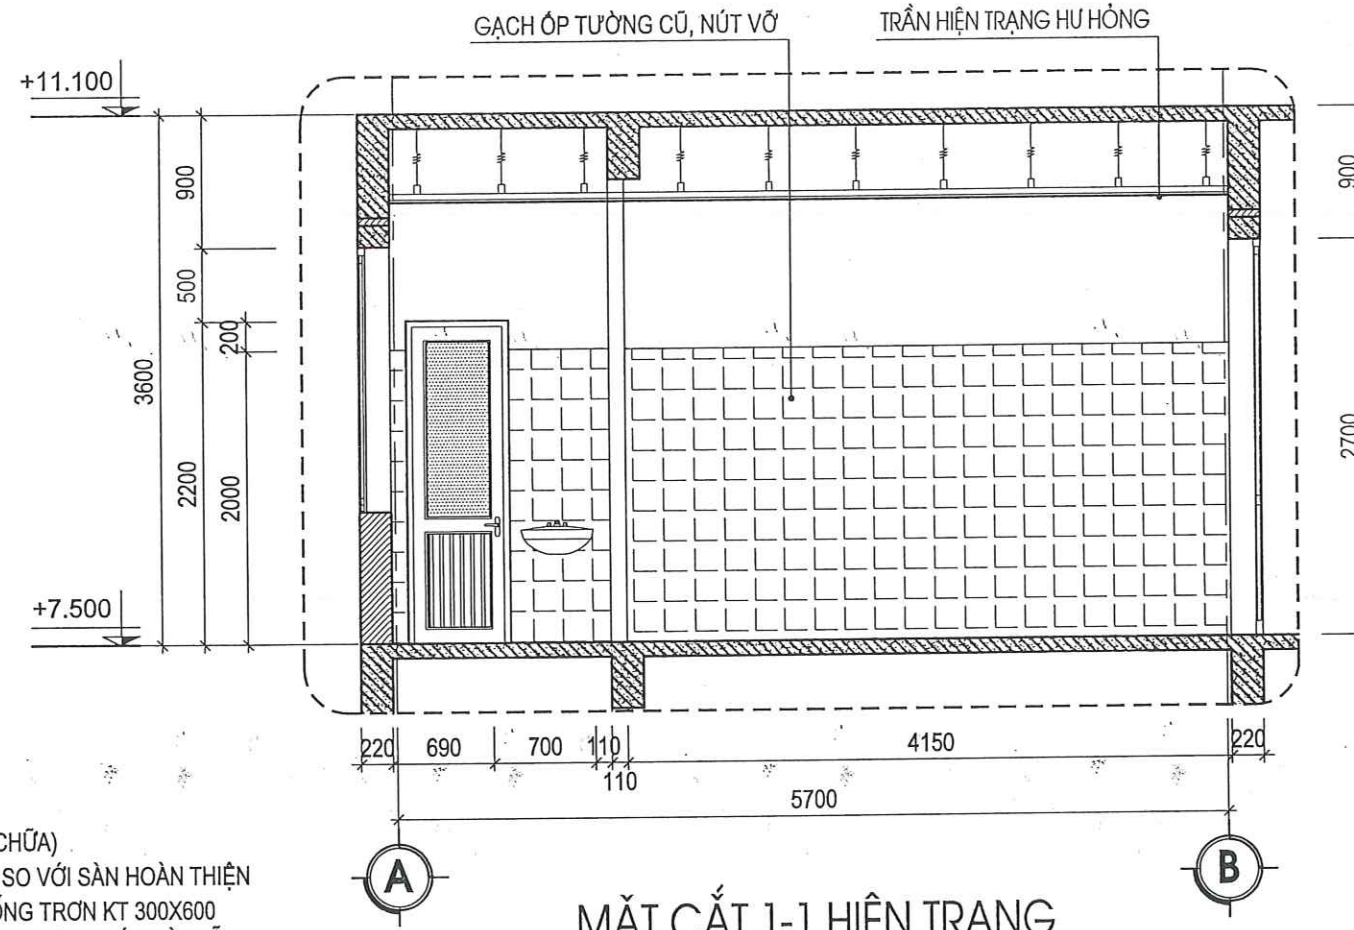


MẶT CẮT 1-1 HIỆN TRẠNG

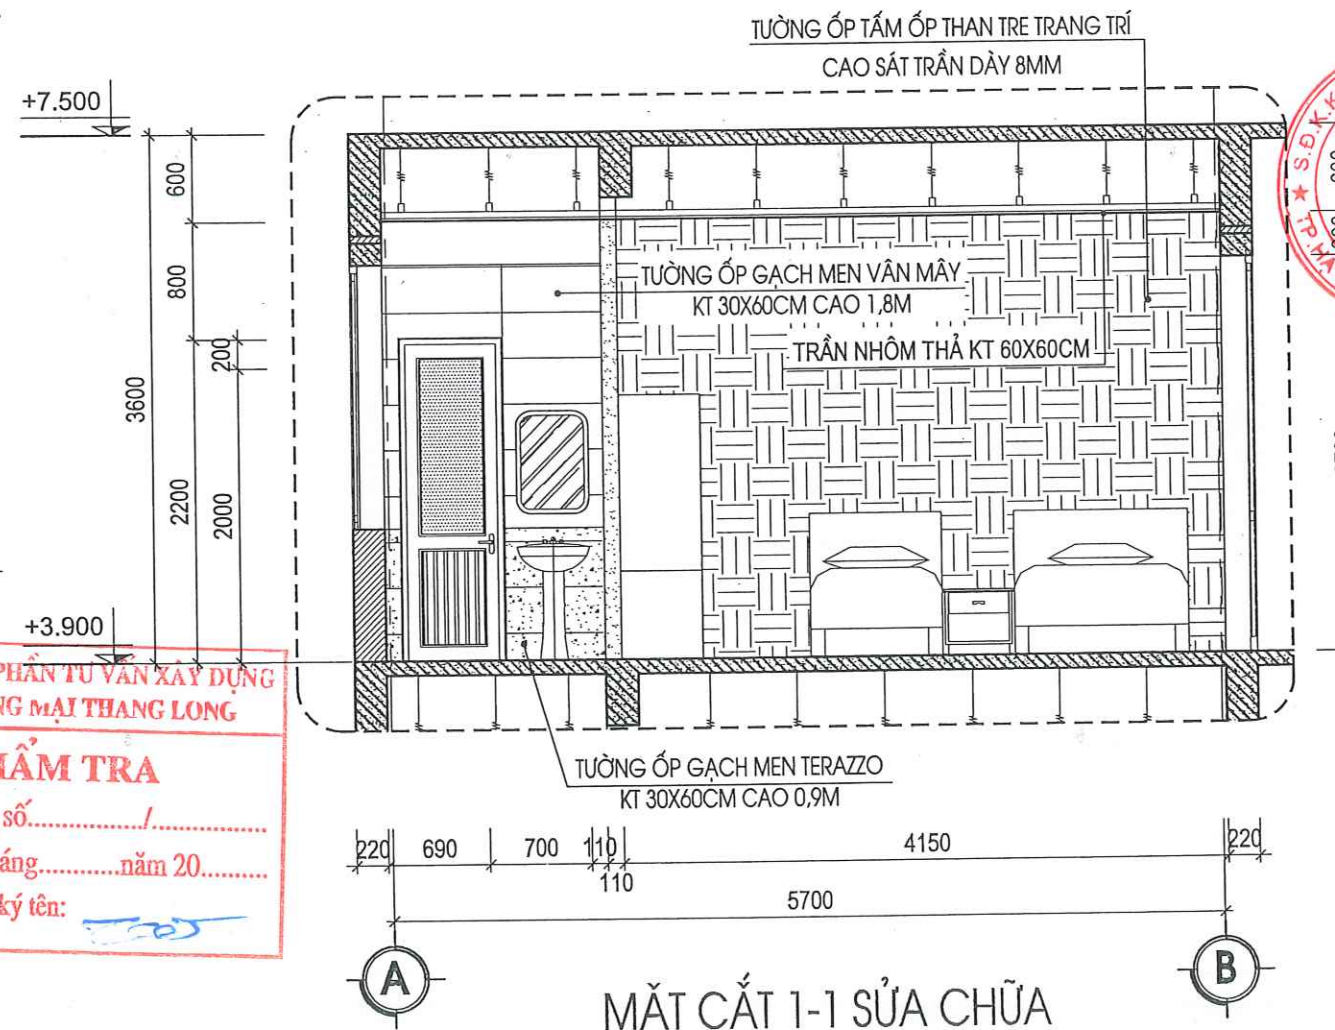


MẶT CẮT 1-1 SỬA CHỮA

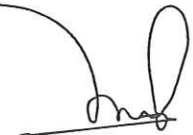
HIỆU CHỈNH		
1		
2		
3		
4		
LẦN	NGÀY	THIẾT KẾ
CHỦ ĐẦU TƯ		
BỆNH VIỆN SẢN NHI TỈNH QUẢNG NINH		
TÊN CÔNG TRÌNH		
SỬA CHỮA, CẢI TẠO, NÂNG CẤP CÁC PHÒNG YÊU CẦU CHO NHÀ C, NHÀ D, NHÀ I VÀ NHÀ F CỦA BỆNH VIỆN SẢN NHI TỈNH QUẢNG NINH		
ĐỊA ĐIỂM:		
PHƯỜNG TUẦN CHÂU, TỈNH QUẢNG NINH		
ĐƠN VỊ TƯ VẤN		
		
CÔNG TY CỔ PHẦN TƯ VẤN VÀ ĐẦU TƯ XÂY DỰNG KIẾN SẢNG ĐỊA CHỈ: SỐ 266 ĐƯỜNG NGUYỄN VĂN CÚ - PHƯỜNG HÀ LONG, TỈNH QUẢNG NINH ĐT: (033)3.836.638 FAX: (033)3.836.638 EMAIL: XDKIENSANG@GMAIL.COM		
GIÁM ĐỐC		
NGUYỄN THẾ ANH 		
CHỦ TRÌ	KTS: NGUYỄN VĂN BA	
THIẾT KẾ	KS: LÊ HỮU TÂM	
THẺ HIỆN	KS: LÊ HỮU TÂM	
QLKT - KIỂM TRA	KS: ĐỖ VIỆT HẢI	
CHI TIẾT MẶT CẮT HIỆN TRẠNG SỬA CHỮA		
TỶ LỆ		
NGÀY	2026	
MÃ SỐ	KTKTTC	
BẢN VẼ	KT-39	

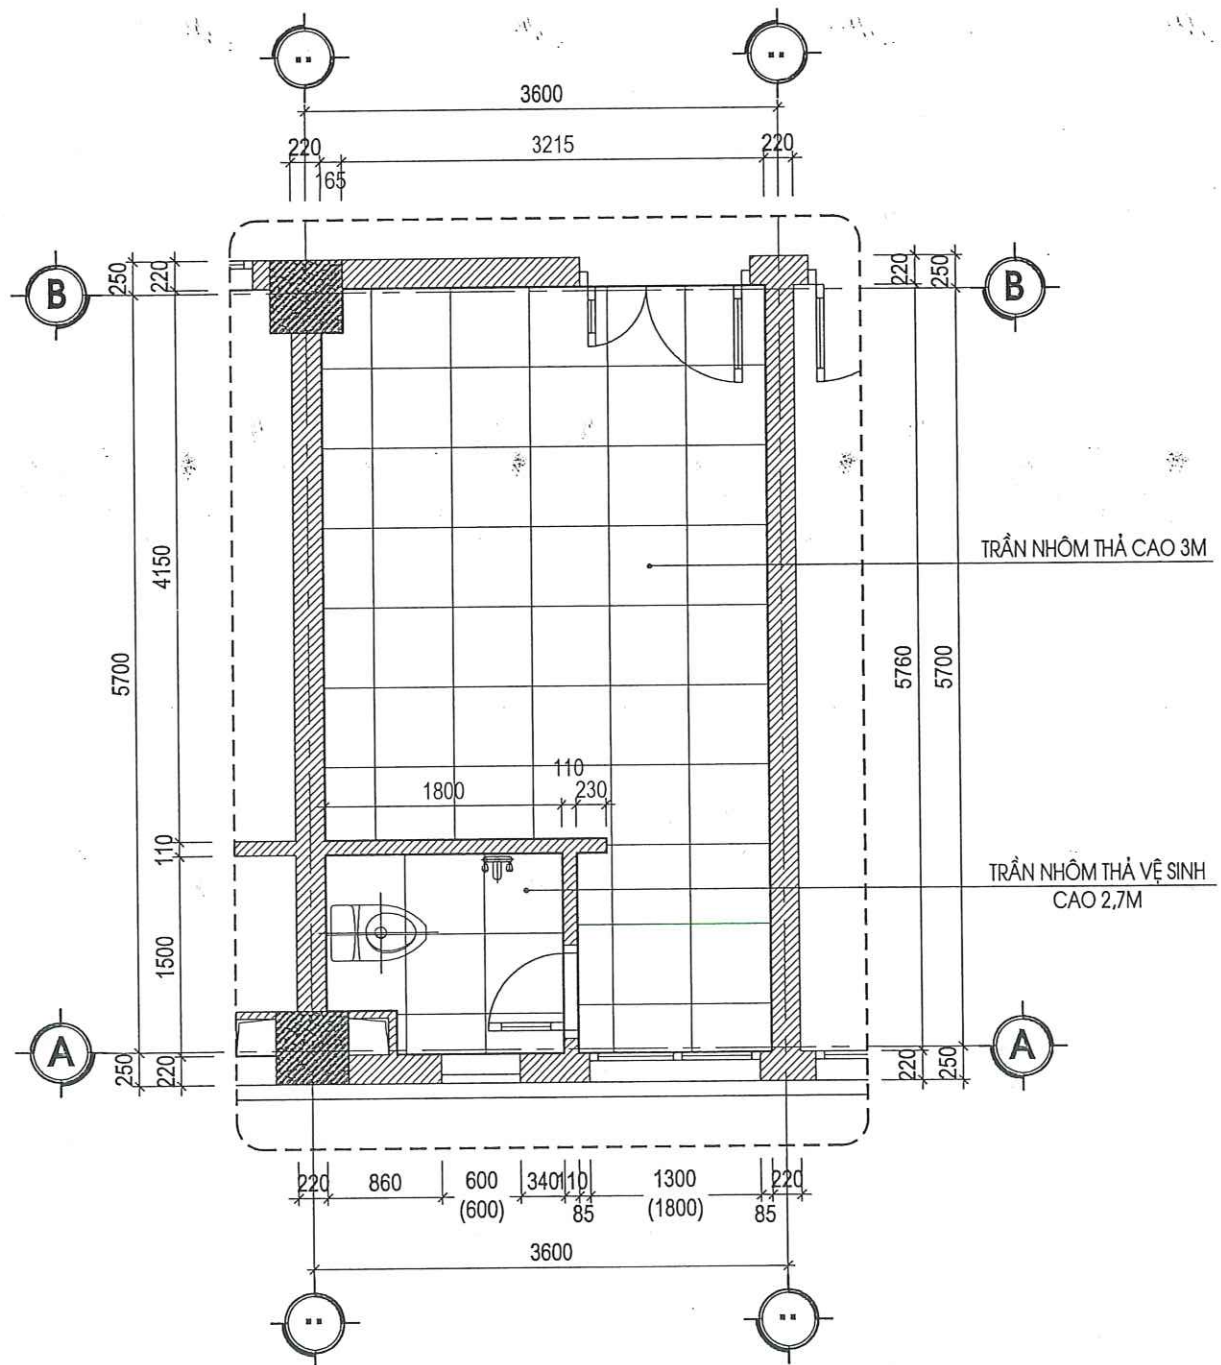


MẶT BẰNG TRẦN PHÒNG YÊU CẦU LOẠI 2 SỬA CHỮA

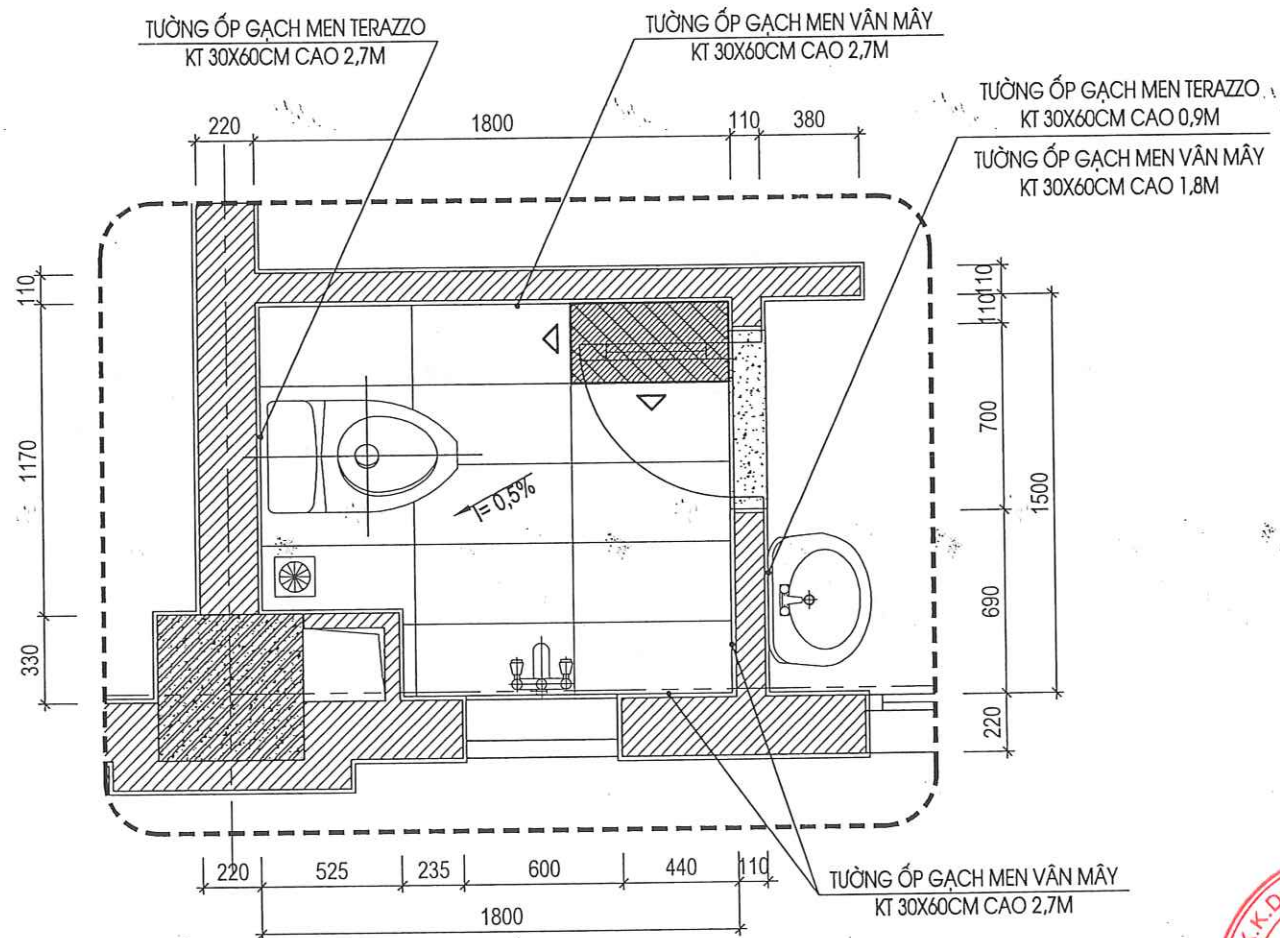

MẶT BẰNG LÁT NỀN, ỐP TƯỜNG VỆ SINH SỬA CHỮA

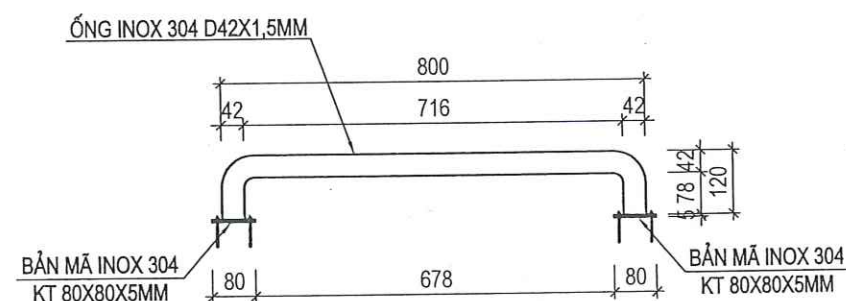

CHI TIẾT TAY VỊN (SL: 24 BỘ)

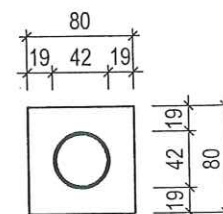

CHI TIẾT BẢN MÃ

CÔNG TY CỔ PHẦN TƯ VẤN XÂY DỰNG VÀ THƯƠNG MẠI THANG LONG


THẨM TRA

Theo Văn bản số...../.....

ngày.....tháng.....năm 20.....

Chủ trì bộ môn ký tên:

HIỆU CHÍNH		
1		
2		
3		
4		
LẦN	NGÀY	THIẾT KẾ
CHỦ ĐẦU TƯ		
BỆNH VIỆN SẢN NHI TỈNH QUẢNG NINH		
TÊN CÔNG TRÌNH		
SỬA CHỮA, CẢI TẠO, NÂNG CẤP CÁC PHÒNG YÊU CẦU CHO NHÀ C, NHÀ D, NHÀ I VÀ NHÀ F CỦA BỆNH VIỆN SẢN NHI TỈNH QUẢNG NINH		
ĐỊA ĐIỂM:		
PHƯỜNG TUẦN CHÂU, TỈNH QUẢNG NINH		
ĐƠN VỊ TƯ VẤN		
 CÔNG TY CỔ PHẦN TƯ VẤN VÀ ĐẦU TƯ XÂY DỰNG KIẾN SÁNG ĐỊA CHỈ: SỐ 266 ĐƯỜNG NGUYỄN VĂN CỨ - PHƯỜNG HÀ LONG, TỈNH QUẢNG NINH ĐT: (033)3.836.638 FAX: (033)3.836.638 EMAIL: XDKIENSANG@GMAIL.COM		
GIÁM ĐỐC		
 NGUYỄN THẾ ANH		
CHỦ TRÌ	 KTS: NGUYỄN VĂN BA	
THIẾT KẾ	 KS: LÊ HỮU TÂM	
THẺ HIỆN	 KS: LÊ HỮU TÂM	
QLKT - KIỂM TRA	 KS: ĐỖ VIẾT HẢI	
MẶT BẰNG TRẦN PHÒNG LOẠI 2 SỬA CHỮA		
CHI TIẾT ỐP LÁT VỆ SINH		
CHI TIẾT TAY VỊN VỆ SINH		
TỶ LỆ		
NGÀY	2026	
MÃ SỐ	KTKTTC	
BẢN VẼ	KT-40	

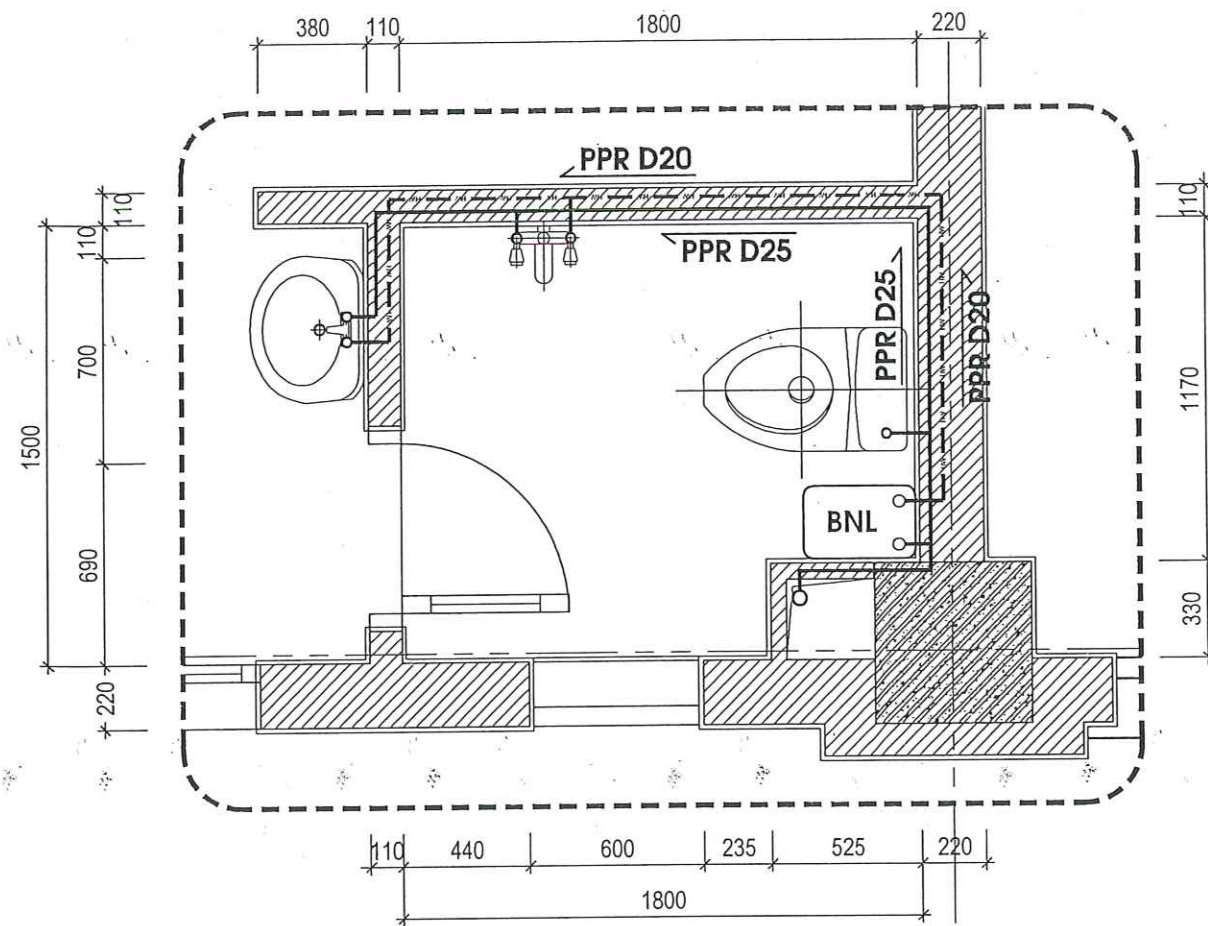

MẶT BẰNG CẤP NƯỚC VỆ SINH SỬA CHỮA (SL: 24 PHÒNG)

BẢNG THỐNG KÊ ỐNG THOÁT NƯỚC/ PHÒNG


TT	TÊN GỌI VÀ QUY CÁCH	Đ.VỊ	SỐ LƯỢNG
1	ỐNG NHỰA PVC D110 (CLASS 2)	M	01
2	ỐNG NHỰA PVC D76 (CLASS 2)	M	04
3	ỐNG NHỰA PVC D34 (CLASS 2)	M	01
4	CÔN NHỰA D76X34	CÁI	01
5	CÚT NHỰA 135° D110	CÁI	02
6	CÚT NHỰA 90° -D76	CÁI	06
7	CÚT NHỰA 90° - D34	CÁI	01
8	TÊ XIÊN NHỰA D76 X 76	CÁI	02

BẢNG THỐNG KÊ THIẾT BỊ/ PHÒNG






TT	TÊN GỌI VÀ QUY CÁCH	Đ.VỊ	S.L
1	VỒI HOA SEN	BỘ	01
2	CHẬU RỬA LAVARBO + VỒI RỬA	BỘ	01
3	XÍ BỆT SỨ	BỘ	01
4	THOÁT SÀN INOX	BỘ	01
5	BÌNH NÓNG LẠNH 15L	BỘ	01
6	GUƠNNG SOI KÈM PHỤ KIỆN	BỘ	01


BẢNG THỐNG KÊ ỐNG CẤP NƯỚC/ PHÒNG

TT	TÊN GỌI VÀ QUY CÁCH	Đ.VỊ	SỐ LƯỢNG
1	ỐNG NHỰA CHỊU NHIỆT PPR Ø25	M	05
2	ỐNG NHỰA CHỊU NHIỆT PPR Ø20	M	03
3	TÊ NHỰA PPR Ø25X25	CÁI	02
4	TÊ NHỰA PPR Ø25X20	CÁI	01
5	TÊ NHỰA REN TRONG PPR Ø20	CÁI	02
6	CÚT NHỰA PPR Ø25	CÁI	08
7	CÚT NHỰA PPR Ø20	CÁI	04
8	CÚT NHỰA REN TRONG PPR Ø20	CÁI	05
9	CÔN NHỰA PPR Ø25X20	CÁI	04
10	MĂNG XÔNG Ø25	CÁI	02
11	MĂNG XÔNG Ø20	CÁI	02
12	VAN 2 CHIỀU Ø25	CÁI	01
13	VAN 2 CHIỀU Ø20	CÁI	01
14	NỐI 2 ĐẦU REN Ø15	CÁI	01
15	DÂY MỀM NỐI 2 ĐẦU	CÁI	03

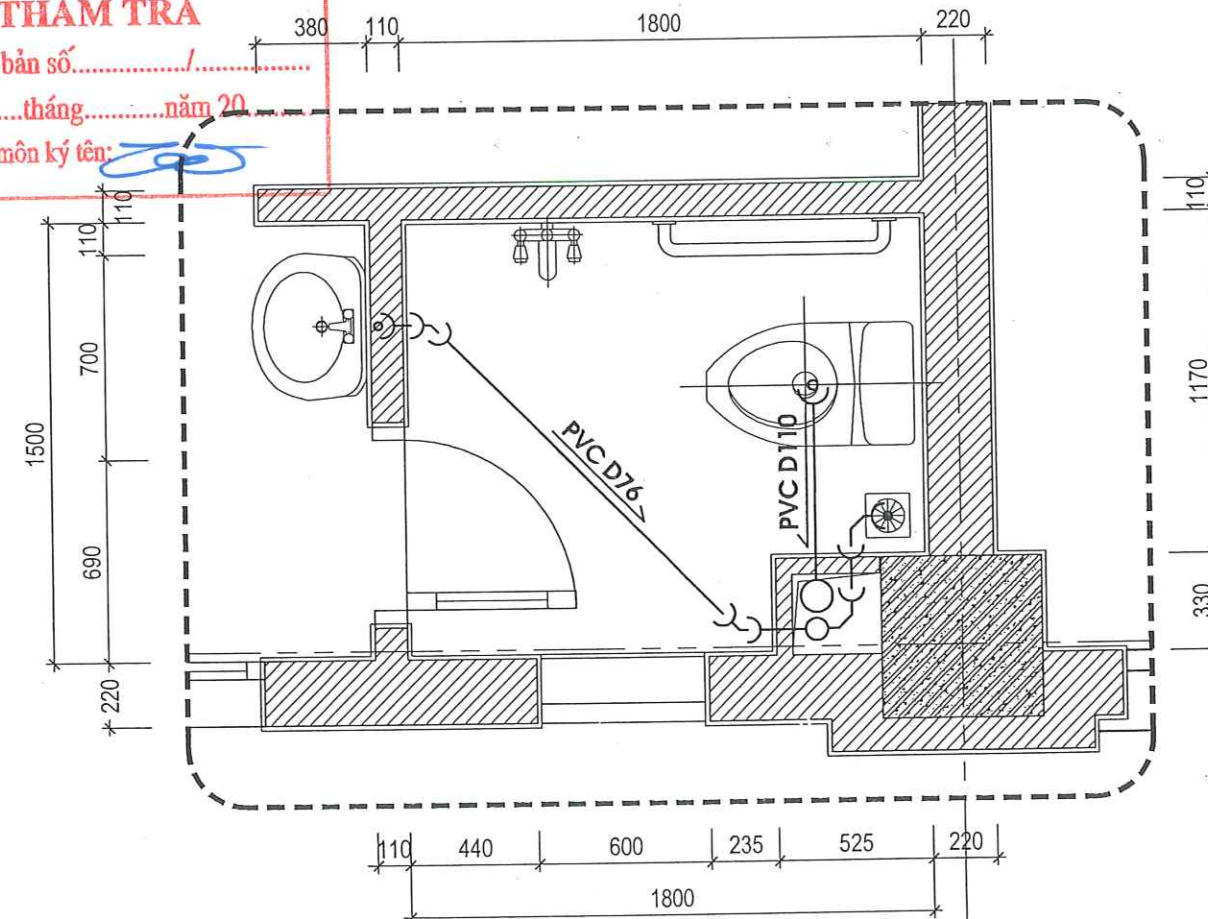

MẶT BẰNG THOÁT NƯỚC VỆ SINH SỬA CHỮA (SL: 24 PHÒNG)

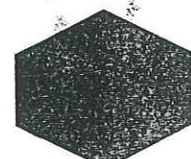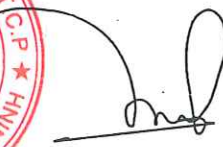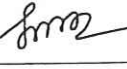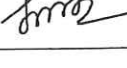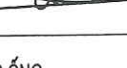HIỆU CHỈNH		
1		
2		
3		
4		
LẦN	NGÀY	THIẾT KẾ
CHỦ ĐẦU TƯ		
BỆNH VIỆN SẢN NHI TỈNH QUẢNG NINH		
TÊN CÔNG TRÌNH		
SỬA CHỮA, CẢI TẠO, NÂNG CẤP CÁC PHÒNG YÊU CẦU CHO NHÀ C, NHÀ D, NHÀ I VÀ NHÀ F CỦA BỆNH VIỆN SẢN NHI TỈNH QUẢNG NINH		
ĐỊA ĐIỂM:		
PHƯỜNG TUẦN CHÂU, TỈNH QUẢNG NINH		
ĐƠN VỊ TƯ VẤN		
		
CÔNG TY CỔ PHẦN TƯ VẤN VÀ ĐẦU TƯ XÂY DỰNG KIẾN SÁNG ĐỊA CHỈ: SỐ 266 ĐƯỜNG NGUYỄN VĂN CÚ - PHƯỜNG HẠ LONG, TỈNH QUẢNG NINH ĐT: (033)3.836.638 FAX: (033)3.836.638 EMAIL: XDKIENSANG@GMAIL.COM		
GIÁM ĐỐC		
 NGUYỄN THẾ ANH		
CHỦ TRÌ	 KTS: NGUYỄN VĂN BA	
THIẾT KẾ	 KS: LÊ HỮU TÂM	
THẺ HIỆN	 KS: LÊ HỮU TÂM	
QLKT - KIỂM TRA	 KS: ĐỖ VIẾT HẢI	
CHI TIẾT ĐƯỜNG ỐNG CẤP THOÁT NƯỚC SỬA CHỮA		
TỶ LỆ		
NGÀY	2026	
MÃ SỐ	KTKTTC	
BẢN VẼ	KT-41	

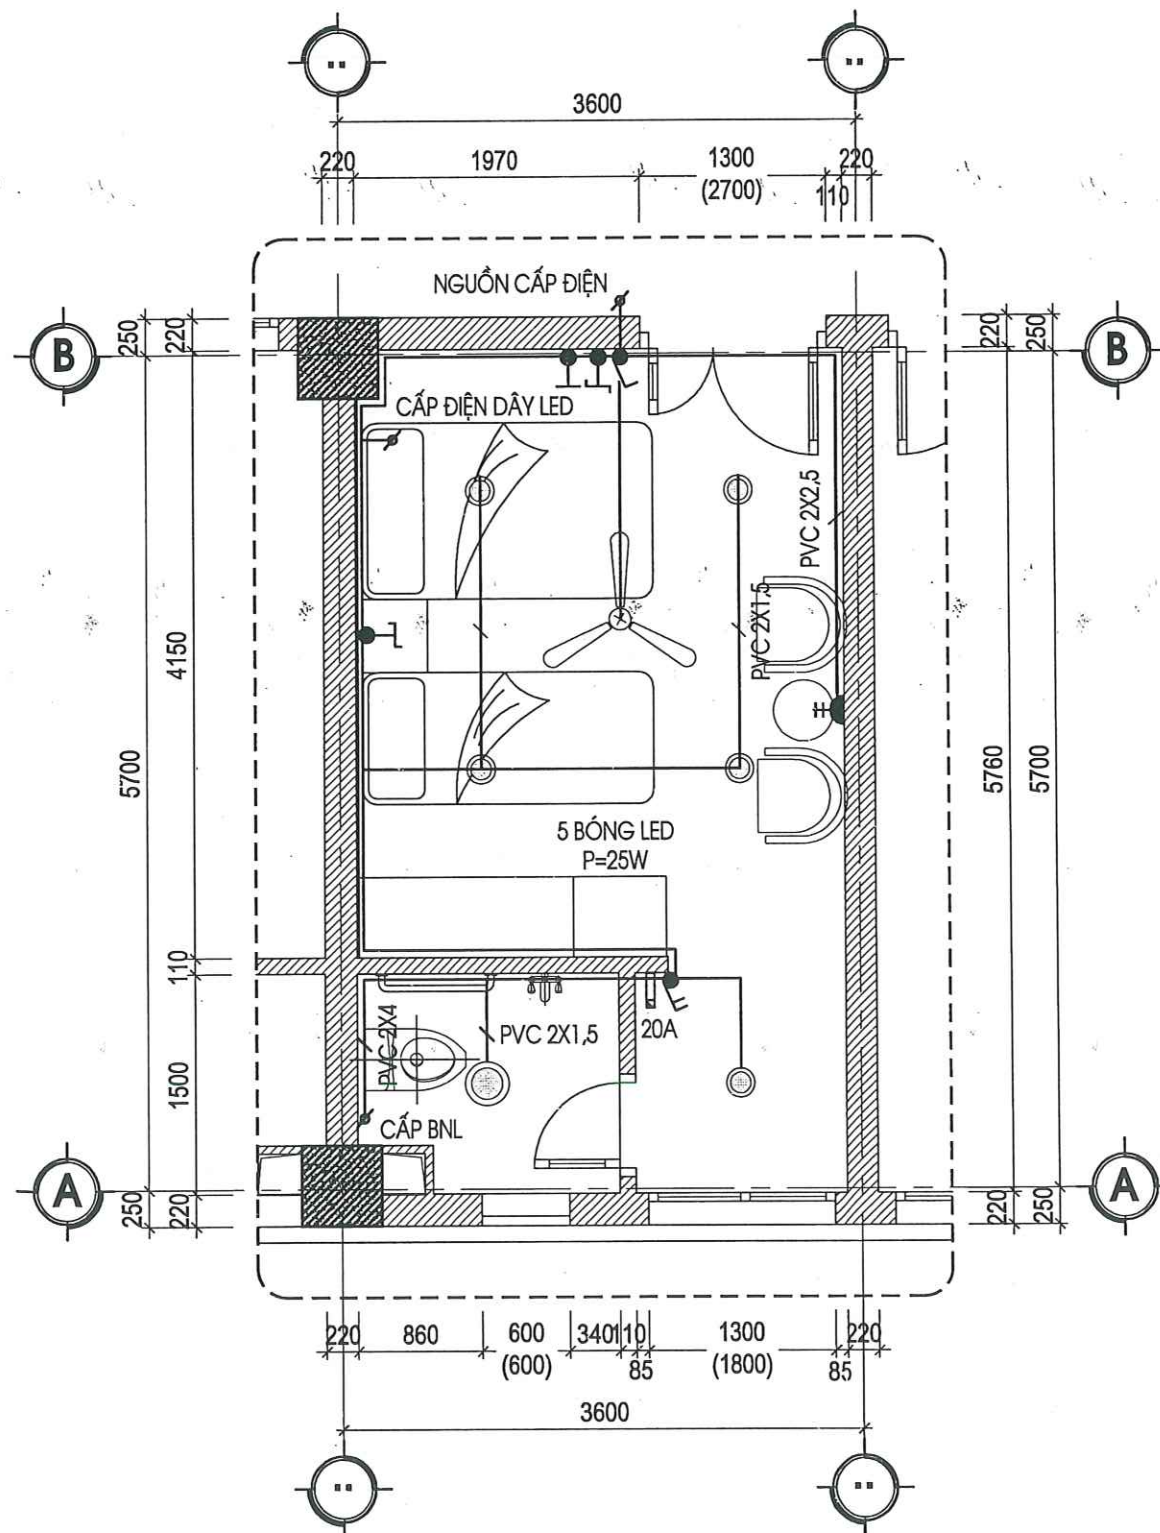

MẶT BẰNG CẤP ĐIỆN CHIẾU SÁNG PHÒNG BỆNH,
VỆ SINH SỬA CHỮA (SL: 24 PHÒNG)

BẢNG THỐNG KÊ THIẾT BỊ ĐIỆN/ PHÒNG

STT	TÊN GỌI VÀ QUY CÁCH	Đ.VỊ	KÝ HIỆU	S/L
1	ĐÈN LED ỚP TRẦN D250; P=25W	BỘ	☉	05
2	ĐÈN LED ỚP TRẦN CHỐNG ẨM D250; P=15W	BỘ	☉	01
3	QUẠT TRẦN P=80W, L=1200	BỘ	☼	01
4	CHIẾT ÁP ĐIỀU KHIỂN QUẠT TRẦN	BỘ	☼	01
5	Ổ CẮM ĐIỆN ĐÔI 3 CHẤU 250V-10A	BỘ	☼	01
6	CÔNG TẮC ĐÈN ĐƠN NGẮM TƯỜNG 5A-250V	BỘ	☼	01
7	CÔNG TẮC ĐÈN ĐÔI NGẮM TƯỜNG 5A-250V	BỘ	☼	01
8	CÔNG TẮC ĐÈN ĐẢO CHIỀU NGẮM TƯỜNG 5A-250V	BỘ	☼	02
9	APTOMAT 1 PHA 20A	CÁI	☼	01
10	DÂY ĐIỆN ĐÔI CU/PVC/PVC2X1,5	M	☼	25
11	DÂY ĐIỆN ĐÔI CU/PVC/PVC2X2,5	M	☼	10
12	DÂY ĐIỆN ĐÔI CU/PVC/PVC2X4	M	☼	15
13	ỐNG NHỰA LUỒN DÂY ĐIỆN D16	M	☼	50
14	HỘP NỐI DÂY 200X200X100	BỘ	☼	01
15	PHỤ KIỆN ỐNG NHỰA LUỒN DÂY ĐIỆN CÁC LOẠI	GÓI	☼	01





CÔNG TY CỔ PHẦN TƯ VẤN XÂY DỰNG
VÀ THƯƠNG MẠI THĂNG LUNG

THẨM TRA


Theo Văn bản số...../.....
ngày.....tháng.....năm 20.....
Chủ trì bộ môn ký tên:

HIỆU CHỈNH		
1		
2		
3		
4		
LẦN	NGÀY	THIẾT KẾ
CHỦ ĐẦU TƯ		
BỆNH VIỆN SẢN NHI TỈNH QUẢNG NINH		
TÊN CÔNG TRÌNH		
SỬA CHỮA, CẢI TẠO, NÂNG CẤP CÁC PHÒNG YÊU CẦU CHO NHÀ C, NHÀ D, NHÀ I VÀ NHÀ F CỦA BỆNH VIỆN SẢN NHI TỈNH QUẢNG NINH		
ĐỊA ĐIỂM:		
PHƯỜNG TUẦN CHÂU, TỈNH QUẢNG NINH		
ĐƠN VỊ TƯ VẤN		
 CÔNG TY CỔ PHẦN TƯ VẤN VÀ ĐẦU TƯ XÂY DỰNG KIẾN SÁNG ĐỊA CHỈ: SỐ 206 ĐƯỜNG NGUYỄN VĂN CỨ - PHƯỜNG HẠ LONG TỈNH QUẢNG NINH ĐT: (033)3.836.838 FAX: (033)3.836.838 EMAIL: XDKIENSANG@GMAIL.COM		
GIÁM ĐỐC		
 NGUYỄN THẾ ANH		
CHỦ TRÌ		
KTS: NGUYỄN VĂN BA		
THIẾT KẾ		
KS: LÊ HỮU TÂM		
THẺ HIỆN		
KS: LÊ HỮU TÂM		
QLKT - KIỂM TRA		
KS: ĐỖ VIẾT HẢI		
MẶT BẰNG ĐIỆN SỬA CHỮA		
TỶ LỆ		
NGÀY	2026	
MÃ SỐ	KTKTTC	
BẢN VẼ	KT-42	

CHI TIẾT CẤU TẠO TRẦN KT 600X600

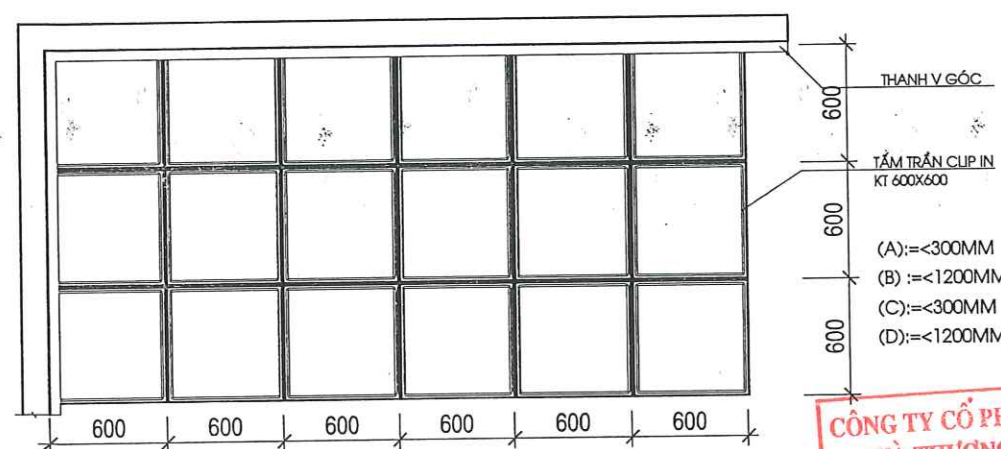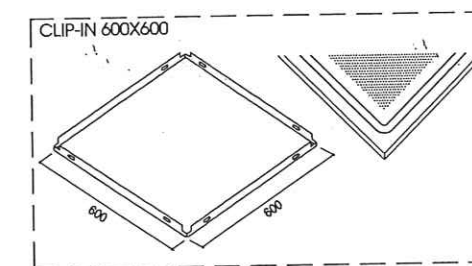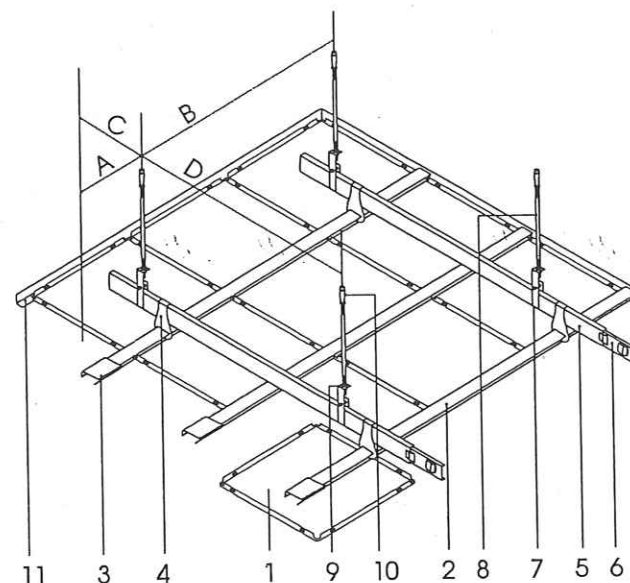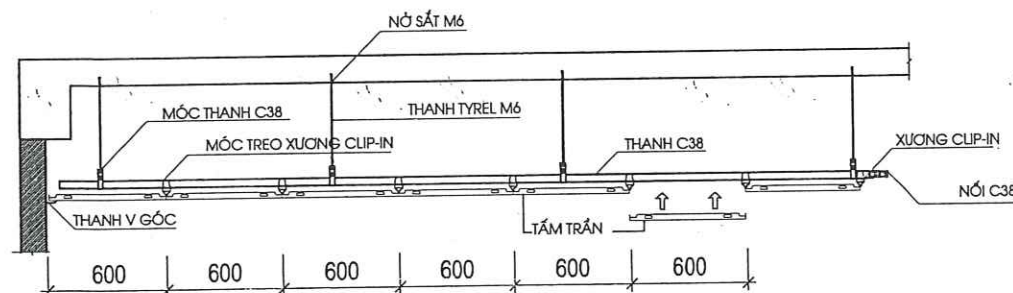

KHUNG XƯƠNG CLIP-IN 600X600

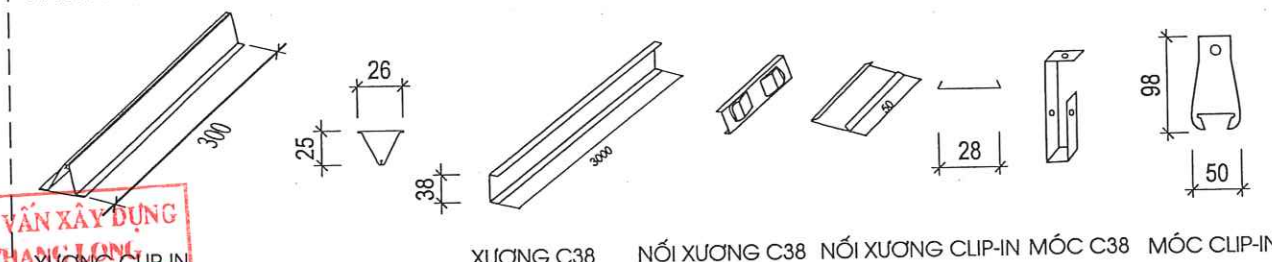

CÔNG TY CỔ PHẦN TƯ VẤN XÂY DỰNG VÀ THƯƠNG MẠI THANH LONG
THẨM TRA
 Theo Văn bản số...../
 ngày.....tháng.....năm 20.....
 Chủ trì bộ môn ký tên:

MINH HOẠ HỆ THỐNG TRẦN CLIP-IN

- (1) Tấm trần nhựa Clip-in 600x600:
- (2) Khung xương Clip-in: Được làm từ thép mạ kẽm Rộng 26 mm, cao 25 mm, dày 0.5mm và dài xương 3 m.
- (3) Nối xương Clip-in: Được làm từ hợp kim thép. Rộng 28mm, dài 50mm Có tác dụng ghép các xương lại với nhau dọc theo chiều dài
- (4) Móc xương Clip-in: Được làm từ hợp kim thép. Rộng 50mm, dài 98mm Có tác dụng liên kết xương Clip-in với xương C38
- (5) Khung xương C38: Được làm từ thép mạ kẽm Rộng 10 mm, Cao 38mm, dày 0.7mm và dài xương 3 m.
- (6) Nối xương C38: Được làm từ hợp kim thép. Rộng 9mm, 36mm Có tác dụng ghép các xương lại với nhau dọc theo chiều dài
- (7) Móc xương C38: Được làm từ hợp kim thép. Rộng 18mm, dài 98mm Có tác dụng liên kết xương C38 với thanh tời
- (8) Thanh tời M6: Được làm từ thép mạ kẽm Có tác dụng treo hệ xương
- (9) Ecu M6: Được làm từ thép mạ kẽm Có tác dụng chỉnh cao độ trần
- (10) Nở sắt M6: Được làm từ thép mạ kẽm Có tác dụng liên kết tời lên trần bê tông bên trên
- (11) Nẹp viền V22: Được làm từ thép mạ kẽm 22x22mm và phủ màu. Có tác dụng làm nẹp trần

HIỆU CHỈNH

1		
2		
3		
4		

LẦN NGÀY THIẾT KẾ

CHỦ ĐẦU TƯ

BỆNH VIỆN SẢN NHI TỈNH QUẢNG NINH


TÊN CÔNG TRÌNH

SỬA CHỮA, CẢI TẠO, NÂNG CẤP CÁC PHÒNG YẾU CẦU CHO NHÀ C, NHÀ D, NHÀ I VÀ NHÀ F CỦA BỆNH VIỆN SẢN NHI TỈNH QUẢNG NINH

ĐỊA ĐIỂM:

PHƯỜNG TUẦN CHÂU, TỈNH QUẢNG NINH

ĐƠN VỊ TƯ VẤN

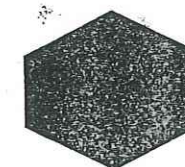

CÔNG TY CỔ PHẦN TƯ VẤN VÀ ĐẦU TƯ XÂY DỰNG KIẾN SÁNG

ĐỊA CHỈ: SỐ 266 ĐƯỜNG NGUYỄN VĂN CỨ - PHƯỜNG HÀ LONG TỈNH QUẢNG NINH



ĐT: (033)3.836.638 FAX: (033)3.836.638 EMAIL: XDKIENSANG@GMAIL.COM

GIÁM ĐỐC



NGUYỄN THẾ ANH


CHỦ TRÌ	
KTS: NGUYỄN VĂN BA	
THIẾT KẾ	
KS: LÊ HỮU TÂM	
THẺ HIỆN	
KS: LÊ HỮU TÂM	
QLKT - KIỂM TRA	
KS: ĐỖ VIỆT HẢI	
CHI TIẾT TRẦN NHÔM THẢ KT 60X60	
TỶ LỆ	
NGÀY	2026
MÃ SỐ	KTKTTC
BẢN VẼ	KT-43

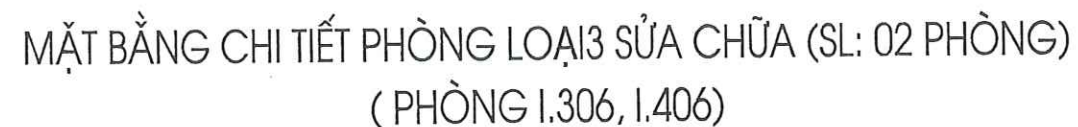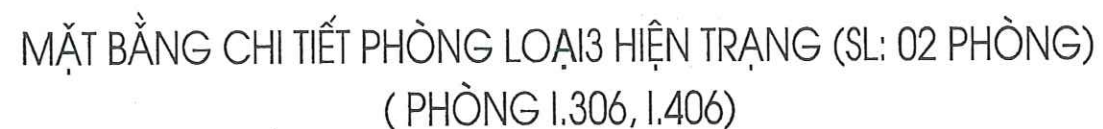


- KHU VỰC PHÒNG VỆ SINH HIỆN TRẠNG ĐANG LÀ KHU VỆ SINH TẠM TRONG PHÒNG, XUNG QUANH BAO CHE BẰNG VÁCH NGẮN NHỒM KÍNH ĐÁ HỦ HỒNG XUỐNG CẤP XÁP XẼ. TOÀN BỘ GẠCH ỐP TƯỜNG, LÁT NỀN VỆ SINH ĐÃ BẠC MÀU. HỆ THỐNG TRẦN VỆ SINH CONG VÉNH RƠI RỤNG NHIỀU TẤM. NỀN VỆ SINH VÀ HỆ THỐNG ĐƯỜNG ỐNG CẤP THOÁT NƯỚC GÂY THẤM DỌT MẤT VỆ SINH VÀ MỸ QUAN. CÁC THIẾT BỊ VỆ SINH HIỆN TRẠNG ĐÃ CŨ HỒNG KHÔNG ĐÁP ỨNG ĐƯỢC NHU CẦU SỬ DỤNG.

- TƯỜNG ỐP GẠCH PHÒNG BỆNH NHÂN ĐÃ CŨ, XUỐNG CẤP, TƯỜNG RÊU MỐC NHIỀU. HỆ THỐNG GIƯỜNG BỆNH NHÂN, TỦ QUẦN ÁO ĐÃ CŨ KÌ, XÁP XẼ KHÔNG ĐÁP ỨNG ĐƯỢC NHU CẦU SỬ DỤNG.

- THÁO DỠ TOÀN BỘ KHU VỆ SINH HIỆN TRẠNG, THÁO DỠ CỬA SỔ HIỆN TRẠNG VÀ XÂY BỊT Ô CỦA SỔ BẰNG GẠCH VXM MẮC 75# DÀY 22CM, ĐỤC PHÁ DỠ TOÀN BỘ GẠCH LÁT NỀN VỆ SINH, GẠCH ỐP TƯỜNG QUANH PHÒNG HIỆN TRẠNG.
- XÂY MỚI KHU VỆ SINH BẰNG GẠCH VXM MẮC 75# DÀY 11CM CAO SÁT TRẦN THEO THIẾT KẾ CHI TIẾT.
- TRÁT LẠI TƯỜNG PHÒNG BỆNH NHÂN BẰNG VXM MẮC 75# DÀY 2CM. ỐP TẮM ỐP THAN TRE TRANG TRÍ BỨC TƯỜNG ĐẦU GIƯỜNG CAO SÁT TRẦN. VỆ SINH VÀ SƠN LẠI TOÀN BỘ TƯỜNG TRONG PHÒNG THEO CHỦ ĐỀ BẢNG 3 NƯỚC.
- VỆ SINH VÀ CHỐNG THẨM LẠI TOÀN BỘ SÀN VỆ SINH, CỐ ỐNG CÁC TẦNG 3,4,5 BẰNG VẬT LIỆU CHUYÊN DỤNG. LÁT LẠI NỀN VỆ SINH BẰNG GẠCH MEN TERAZZO CHỐNG TRƠN KT 30X60CM, ỐP TƯỜNG VỆ SINH BẰNG GẠCH MEN 30X60 CAO 2,7M. LÀM MỚI LẠI TRẦN BẰNG TRẦN VỆ SINH, TRẦN PHÒNG BỆNH BẰNG TRẦN NHÔM THẢ KT 60X60CM. LÀM MỚI LẠI TOÀN BỘ ĐƯỜNG ỐNG CẤP THOÁT NƯỚC VỆ SINH, THAY MỚI THIẾT BỊ VỆ SINH THEO THIẾT KẾ CHI TIẾT. LÀM MỚI TAY VỊN VỆ SINH BẰNG ỐNG INOX D42X1,5MM. LÀM MỚI LẠI HỆ THỐNG ĐIỆN CHIẾU SÁNG TRONG PHÒNG.
- LẮP 01 BỘ CỬA ĐI VỆ SINH KT (0,7X2,2)M, 01 BỘ CỬA SỔ LẬT VỆ SINH KT (0,6X0,6)M; 01 BỘ CỬA SỔ KT (1,2X1,8) BẰNG CỬA NHÔM XINGFA HỆ 55, HOA SẮT CỬA SỔ LÀM BẰNG INOX KT (15X15X0,8)MM
- GIA CÔNG VÀ LẮP ĐẶT ĐỒ NỘI THẤT BAO GỒM: 1 TỦ QUẦN ÁO 2 CÁN, 2 BẾ GIƯỜNG GỖ MDF

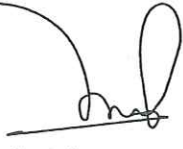
HIỆU CHỈNH		
1		
2		
3		
4		
LẦN	NGÀY	THIẾT KẾ
CHỦ ĐẦU TƯ		
BỆNH VIỆN SẢN NHI TỈNH QUẢNG NINH		
TÊN CÔNG TRÌNH		
SỬA CHỮA, CẢI TẠO, NÂNG CẤP CÁC PHÒNG YÊU CẦU CHO NHÀ C, NHÀ D, NHÀ I VÀ NHÀ F CỦA BỆNH VIỆN SẢN NHI TỈNH QUẢNG NINH		
ĐỊA ĐIỂM:		
PHƯỜNG TUẦN CHÂU, TỈNH QUẢNG NINH		
ĐƠN VỊ TƯ VẤN		
		
CÔNG TY CỔ PHẦN TƯ VẤN VÀ ĐẦU TƯ XÂY DỰNG KIẾN SĂNG		
ĐỊA CHỈ: SỐ 266 ĐƯỜNG NGUYỄN VĂN CÚ - PHƯỜNG HẠ LONG TỈNH QUẢNG NINH ĐT: (033)3.836.638 FAX: (033)3.836.638 EMAIL: XDKIENSANG@GMAIL.COM		
GIÁM ĐỐC		
 NGUYỄN THẾ ANH		
CHỦ TRÌ		
KTS: NGUYỄN VĂN BA		
THIẾT KẾ		
KS: LÊ HỮU TÂM		
THỂ HIỆN		
KS: LÊ HỮU TÂM		
QLKT - KIỂM TRA		
KS: ĐỖ VIẾT HẢI		
MẶT BẰNG CHI TIẾT PHÒNG 1.306, 1.406 HIỆN TRẠNG, SỬA CHỮA		
TỶ LỆ		
NGÀY		2026
MÃ SỐ		KTKTTC
BẢN VẼ		KT-44

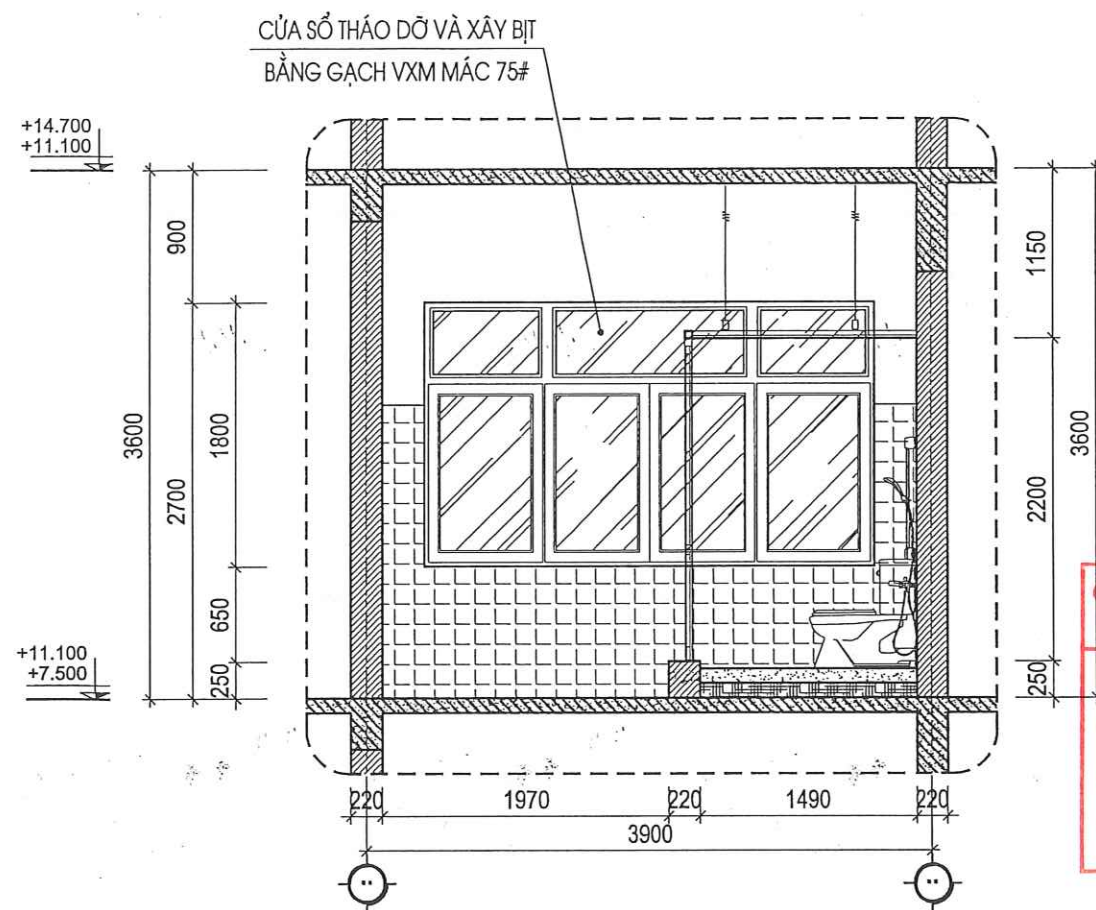


MẶT CẮT 1-1 HIỆN TRẠNG

TRÁT TƯỜNG TRONG PHÒNG
VXM MẮC 75# CAO 2M
CÔNG TY CỔ PHẦN TƯ VẤN VÀ ĐẦU TƯ XÂY DỰNG KIẾN SÁNG
VÀ THƯƠNG MẠI THANG LONG
THẨM TRA
Theo Văn bản số...../.....
ngày.....tháng.....năm 20.....
Chủ trì bộ môn ký tên:

TƯỜNG XÂY HIỆN TRẠNG
 TƯỜNG NGĂN XÂY MỚI BẰNG GẠCH

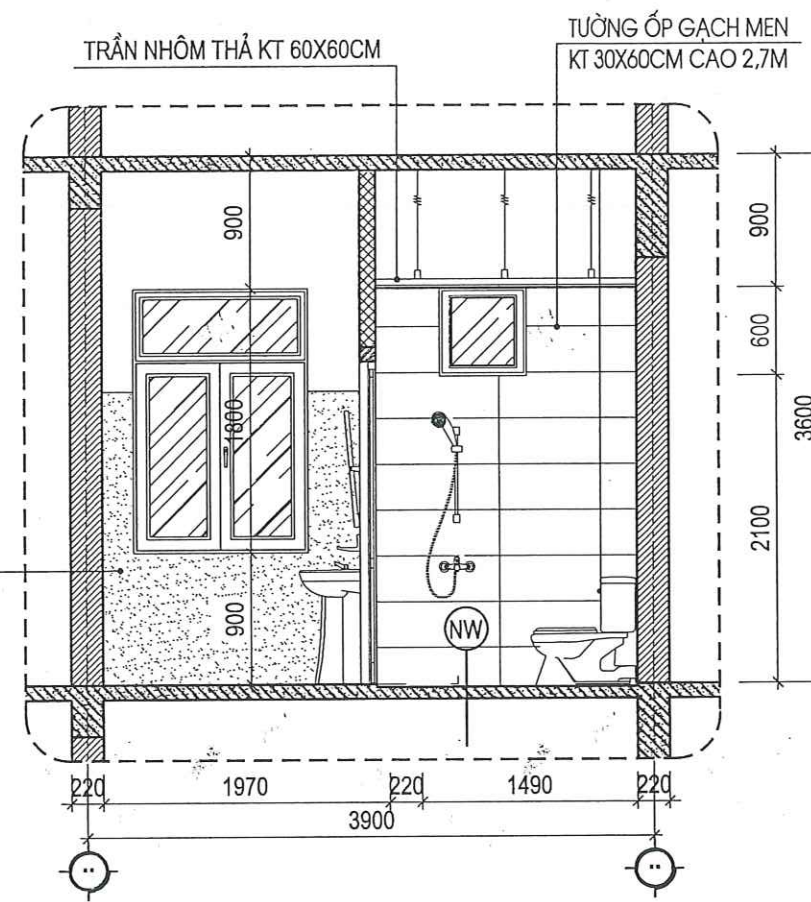


MẶT CẮT 1-1 SỬA CHỮA

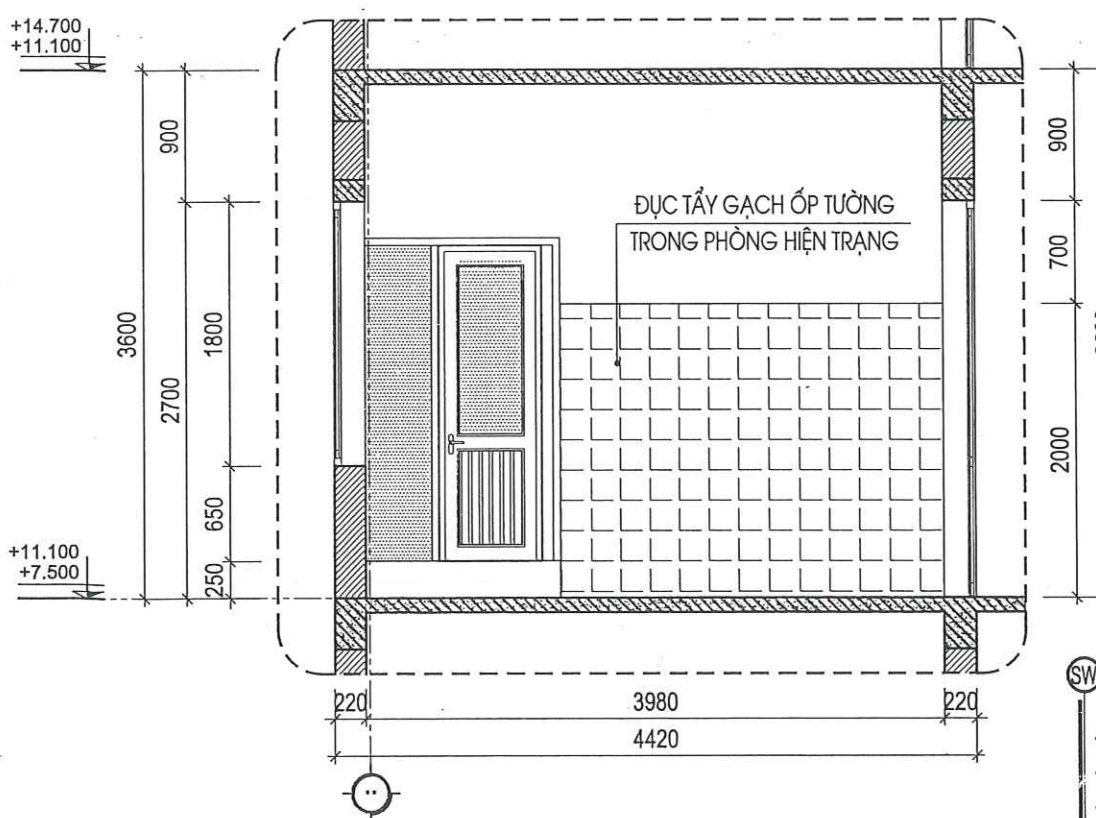

MẶT CẮT 2-2 HIỆN TRẠNG

TƯỜNG ỐP GẠCH MEN VÂN MÂY
KT 30X60CM CAO 1,8M

SW (SÀN VỆ SINH SỬA CHỮA)
- NỀN HẠ CỐT -20MM SO VỚI SÀN HOÀN THIÊN
- NỀN LÁT GẠCH CHỐNG TRƠN KT 300X600
- LỚP VỮA LÓT XM M75# ĐÁNH DỐC VỀ PHỂU THU
- LỚP CHỐNG THẤM THEO CHỈ ĐỊNH CỦA NHÀ SẢN XUẤT
- SÀN BTCT THEO CHỈ ĐỊNH KẾT CẤU HIỆN TRẠNG
- LỚP TRẦN NHÔM THẢ

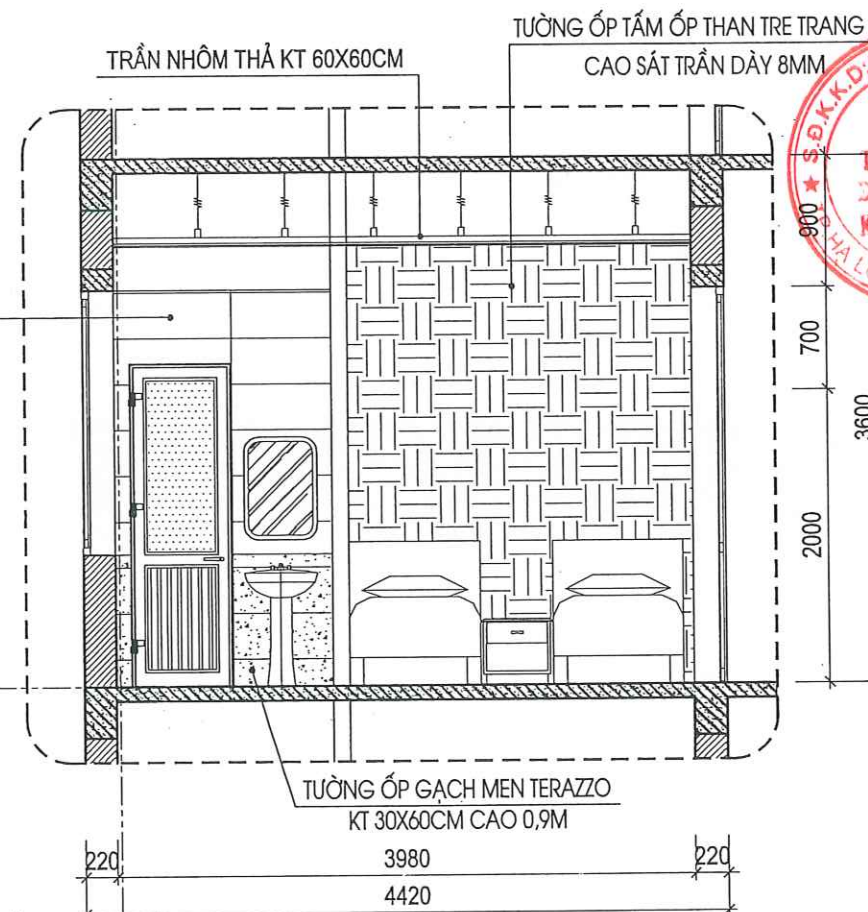

MẶT CẮT 2-2 SỬA CHỮA

HIỆU CHỈNH

1		
2		
3		
4		

LẦN NGÀY THIẾT KẾ

CHỦ ĐẦU TƯ

BỆNH VIỆN SẢN NHI TỈNH QUẢNG NINH


TÊN CÔNG TRÌNH

SỬA CHỮA, CẢI TẠO, NÂNG CẤP CÁC PHÒNG
YÊU CẦU CHO NHÀ C, NHÀ D, NHÀ I VÀ NHÀ F
CỦA BỆNH VIỆN SẢN NHI TỈNH QUẢNG NINH

ĐỊA ĐIỂM:

PHƯỜNG TUẦN CHÂU, TỈNH QUẢNG NINH

ĐƠN VỊ TƯ VẤN

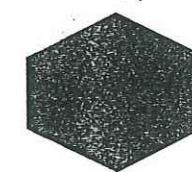

CÔNG TY CỔ PHẦN TƯ VẤN
VÀ ĐẦU TƯ XÂY DỰNG KIẾN SÁNG

ĐỊA CHỈ: SỐ 266 ĐƯỜNG NGUYỄN VĂN CỨU - PHƯỜNG HẠ LONG
TỈNH QUẢNG NINH

ĐT: (033)3.836.638 FAX: (033)3.836.638
EMAIL: XDKIENSANG@GMAIL.COM

GIÁM ĐỐC

NGUYỄN THẾ ANH





CHỦ TRÌ	
KTS: NGUYỄN VĂN BA	
THIẾT KẾ	
KS: LÊ HỮU TÂM	
THẺ HIỆN	
KS: LÊ HỮU TÂM	
QLKT - KIỂM TRA	
KS: ĐỖ VIẾT HẢI	

MẶT CẮT CHI TIẾT PHÒNG
HIỆN TRẠNG, SỬA CHỮA

TỶ LỆ	
NGÀY	2026
MÃ SỐ	KTKTTC
BẢN VẼ	KT- 45

CHÚ Ý:
TRƯỚC KHI THI CÔNG PHẢI KIỂM TRA LẠI KÍCH THƯỚC THỰC TẾ

CHÚ Ý:
TRƯỚC KHI THI CÔNG PHẢI KIỂM TRA LẠI KÍCH THƯỚC THỰC TẾ

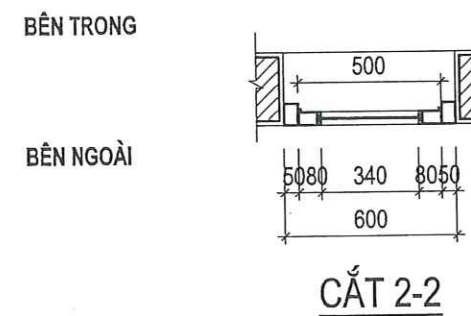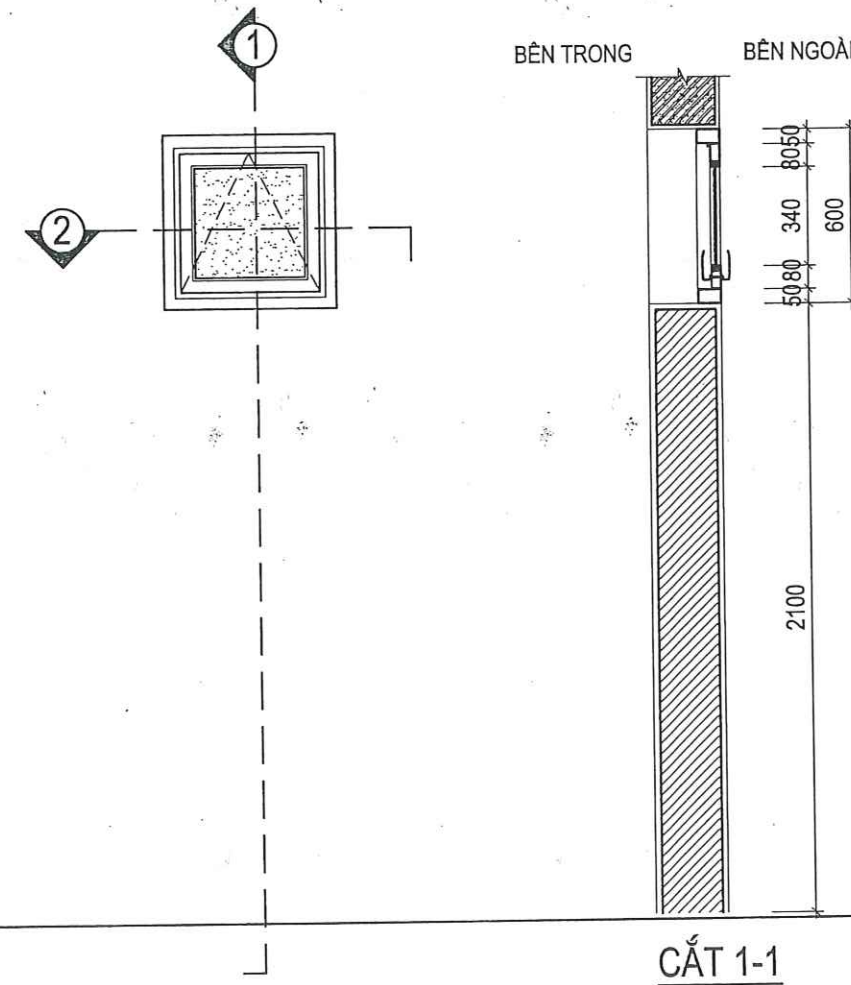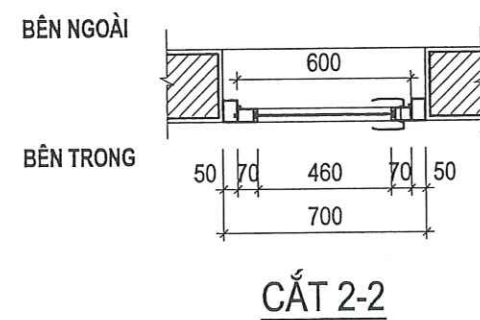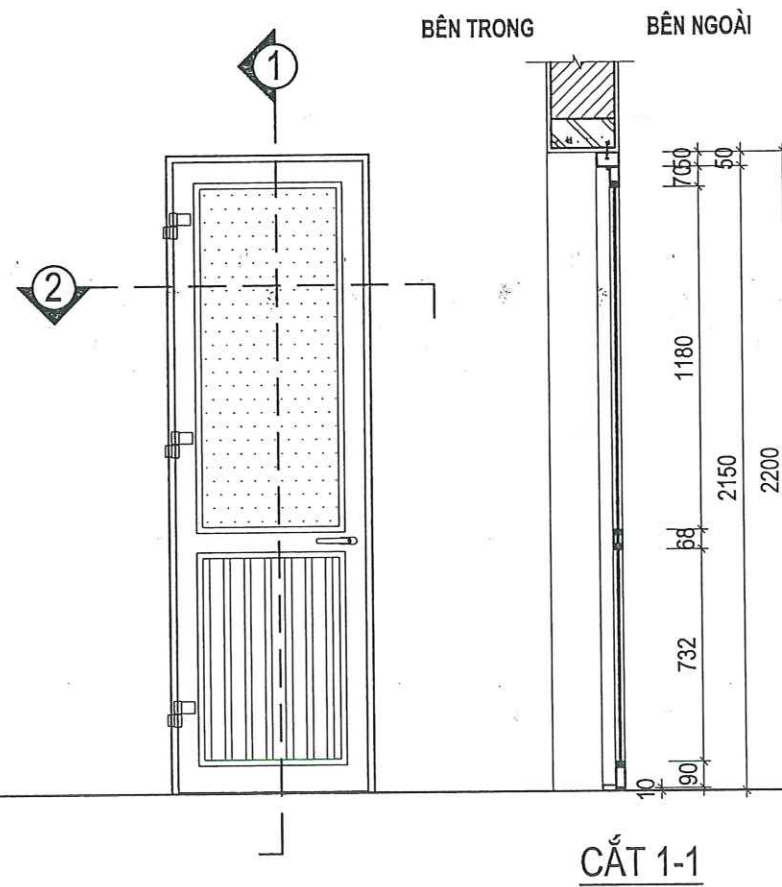

CÔNG TY CỔ PHẦN TƯ VẤN XÂY DỰNG
VÀ THƯƠNG MẠI THANG LONG


THẨM TRA

Theo Văn bản số...../.....
ngày.....tháng.....năm 20.....
Chủ trì bộ môn ký tên:

HIỆU CHỈNH		
1		
2		
3		
4		
LẦN	NGÀY	THIẾT KẾ
CHỦ ĐẦU TƯ		
BỆNH VIỆN SẢN NHI TỈNH QUẢNG NINH		
TÊN CÔNG TRÌNH		
SỬA CHỮA, CẢI TẠO, NÂNG CẤP CÁC PHÒNG YÊU CẦU CHO NHÀ C, NHÀ D, NHÀ I VÀ NHÀ F CỦA BỆNH VIỆN SẢN NHI TỈNH QUẢNG NINH		
ĐỊA ĐIỂM:		
PHƯỜNG TUẦN CHÂU, TỈNH QUẢNG NINH		
ĐƠN VỊ TƯ VẤN		
CÔNG TY CỔ PHẦN TƯ VẤN VÀ ĐẦU TƯ XÂY DỰNG KIẾN SĂNG		
ĐỊA CHỈ: SỐ 268 ĐƯỜNG NGUYỄN VĂN CỨ - PHƯỜNG HÀ LONG TỈNH QUẢNG NINH		
ĐT: (033)3.836.638 FAX: (033)3.836.638 EMAIL: XDKIENSANG@GMAIL.COM		
GIÁM ĐỐC		
NGUYỄN THẾ ANH		
CHỦ TRÌ		
KTS: NGUYỄN VĂN BA		
THIẾT KẾ		
KS: LÊ HỮU TÂM		
THẺ HIỆN		
KS: LÊ HỮU TÂM		
QLKT - KIỂM TRA		
KS: ĐỖ VIẾT HẢI		
CHI TIẾT CỬA ĐI DW CỬA SỐ SW		
TỶ LỆ		
NGÀY	2026	
MÃ SỐ	KTKTTC	
BẢN VẼ	KT-46	

KÍ HIỆU CỬA	ĐW	SỐ LƯỢNG:	02	KÍ HIỆU CỬA	SW	SỐ LƯỢNG:	02
RỘNG X CAO	700 X 2200MM			RỘNG X CAO	600 X 600MM		
QUY CÁCH	CỬA ĐI NHÔM XINGFA 1 CÁNH MỞ QUAY			QUY CÁCH	CỬA SỔ NHÔM XINGFA, CỬA MỞ LẬT CHỮ A		
LOẠI KÍNH	KÍNH MỜ, KÍNH AN TOÀN DÀY 6.38MM			LOẠI KÍNH	KÍNH MỜ, KÍNH AN TOÀN DÀY 6.38MM		


CHÚ Ý:
TRƯỚC KHI THI CÔNG PHẢI KIỂM TRA LẠI KÍCH THƯỚC THỰC TẾ

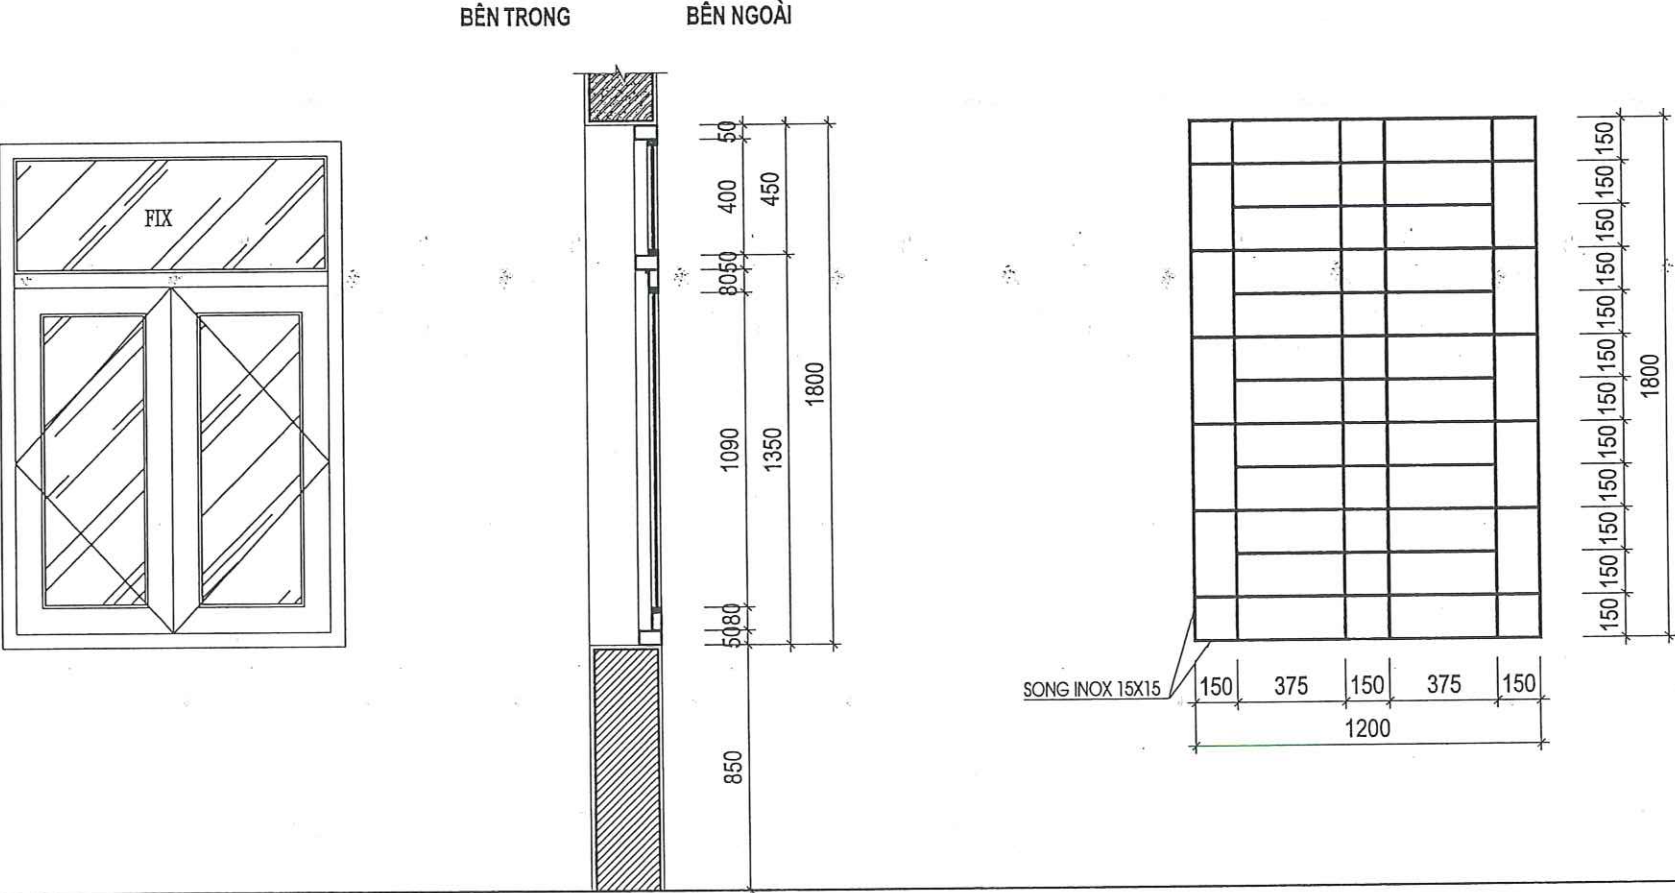

CỬA SỔ S4
CHẮN SONG CỬA SỔ
- KÍCH THƯỚC : 1200X1800
- HÌNH THỨC : INOX
- SỐ LƯỢNG : 02

CÔNG TY CỔ PHẦN TƯ VẤN VÀ ĐẦU TƯ XÂY DỰNG KIẾN SÁNG
ĐỊA CHỈ: SỐ 266 ĐƯỜNG NGUYỄN VĂN CÚ - PHƯỜNG HÀ LONG
TỈNH QUẢNG NINH
ĐT: (033)3.836.638 FAX: (033)3.836.638
EMAIL: XDKIENSANG@GMAIL.COM



GIÁM ĐỐC
NGUYỄN THẾ ANH

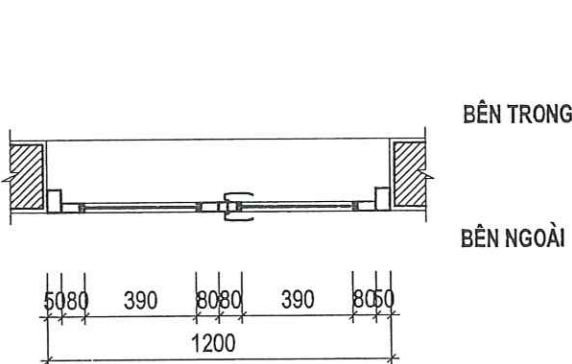


CÔNG TY CỔ PHẦN TƯ VẤN XÂY DỰNG VÀ THƯƠNG MẠI THANG LONG


THẨM TRA
Theo Văn bản số...../.....
ngày.....tháng.....năm 20.....
Chủ trì bộ môn ký tên:

KÍ HIỆU CỬA	S1	SỐ LƯỢNG:	02
RỘNG X CAO	1200 X 1800MM		
QUY CÁCH	CỬA SỔ NHÔM XINGFA, CÁNH MỞ 2 CÁNH MỞ QUAY + VÁCH KÍNH CỐ ĐỊNH		
LOẠI KÍNH	KÍNH TRONG, KÍNH AN TOÀN DÀY 6.38MM		

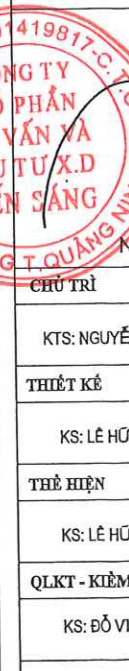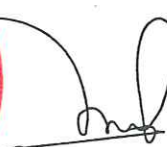HIỆU CHỈNH		
1		
2		
3		
4		
LẦN	NGÀY	THIẾT KẾ
CHỦ ĐẦU TƯ		
BỆNH VIỆN SẢN NHI TỈNH QUẢNG NINH		
TÊN CÔNG TRÌNH		
SỬA CHỮA, CẢI TẠO, NÂNG CẤP CÁC PHÒNG YÊU CẦU CHO NHÀ C, NHÀ D, NHÀ I VÀ NHÀ F CỦA BỆNH VIỆN SẢN NHI TỈNH QUẢNG NINH		
ĐỊA ĐIỂM:		
PHƯỜNG TUẦN CHÂU, TỈNH QUẢNG NINH		
ĐƠN VỊ TƯ VẤN		
CÔNG TY CỔ PHẦN TƯ VẤN VÀ ĐẦU TƯ XÂY DỰNG KIẾN SÁNG		
ĐỊA CHỈ: SỐ 266 ĐƯỜNG NGUYỄN VĂN CỨ - PHƯỜNG HÀ LONG		
TỈNH QUẢNG NINH		
ĐT: (033)3.836.638 FAX: (033)3.836.638		
EMAIL: XDKIENSANG@GMAIL.COM		
GIÁM ĐỐC		
  NGUYỄN THẾ ANH		
CHỦ TRÌ		
KTS: NGUYỄN VĂN BA		
THIẾT KẾ		
KS: LÊ HỮU TÂM		
THẺ HIỆN		
KS: LÊ HỮU TÂM		
QLKT - KIỂM TRA		
KS: ĐỖ VIỆT HẢI		
CHI TIẾT CỬA SỔ S1		
TỶ LỆ		
NGÀY		2026
MÃ SỐ		KTKTTC
BẢN VẼ		KT-47

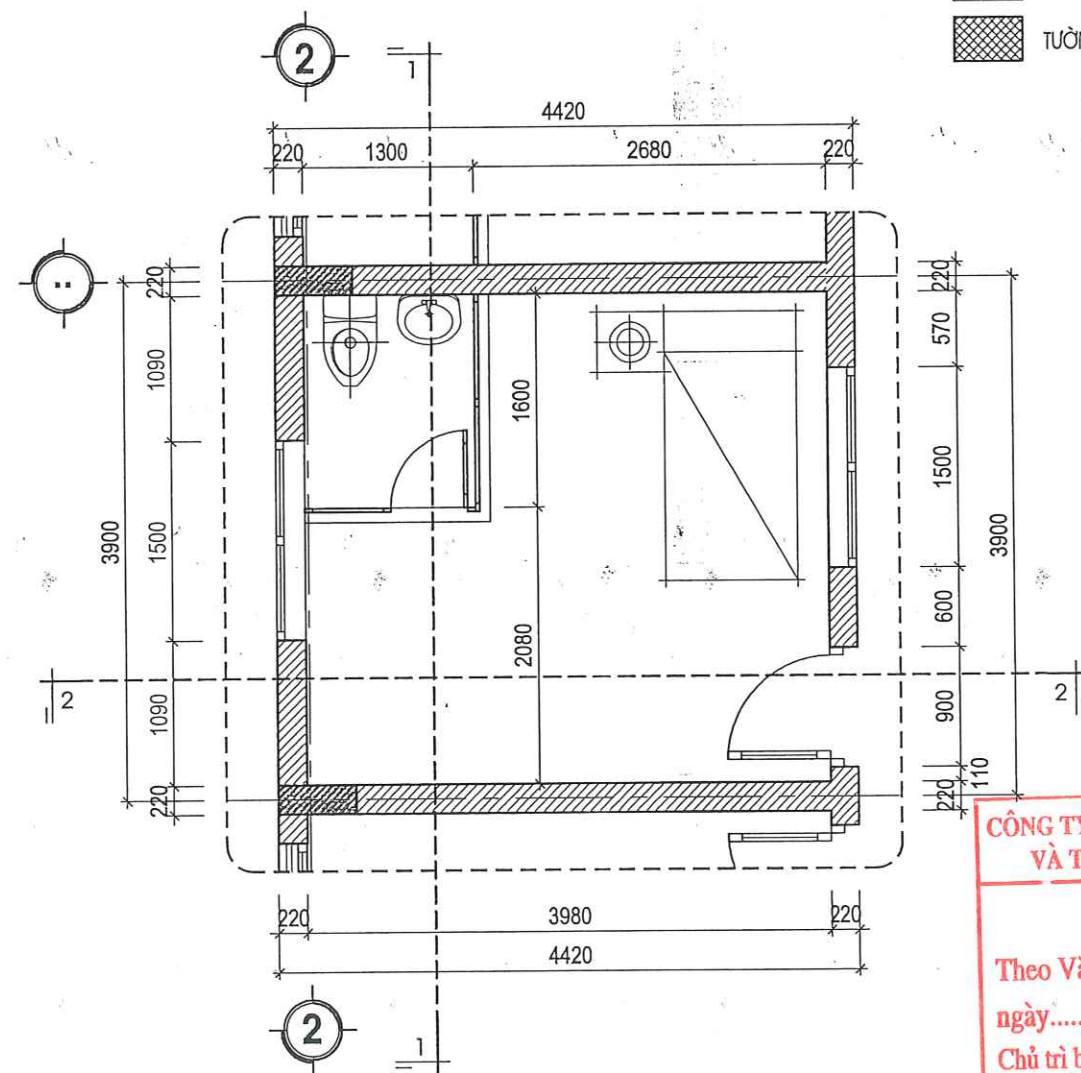

MẶT BẰNG CHI TIẾT PHÒNG LOẠI 3 HIỆN TRẠNG (SL: 09 PHÒNG)
(PHÒNG 1.302, 1.310, 1.402, 1.410, 1.502, 1.504, 1.506, 1.508, 1.510)

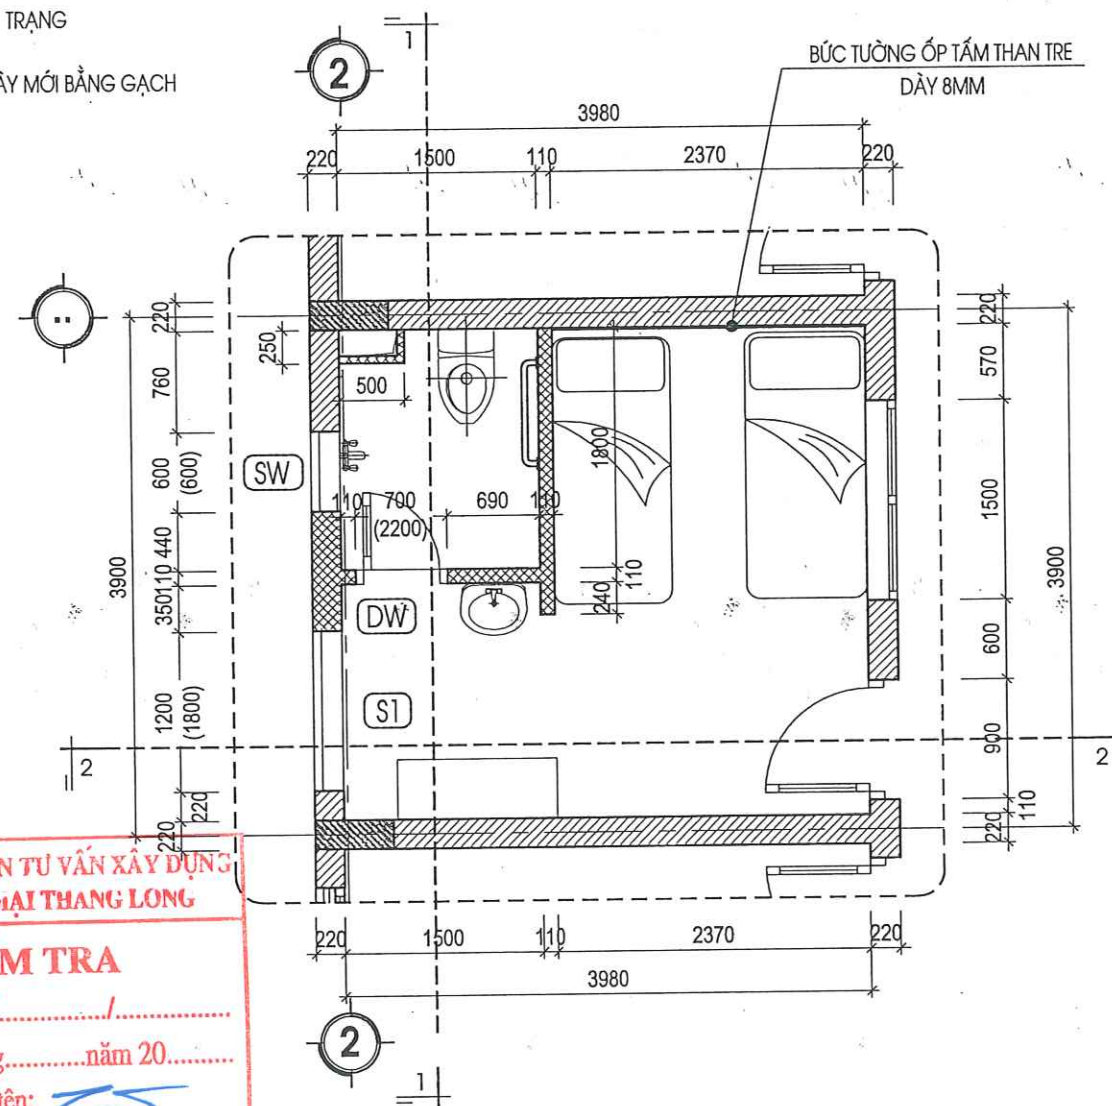

MẶT BẰNG CHI TIẾT PHÒNG LOẠI 3 SỬA CHỮA (SL: 09 PHÒNG)
(PHÒNG 1.302, 1.310, 1.402, 1.410, 1.502, 1.504, 1.506, 1.508, 1.510)

**CÔNG TY CỔ PHẦN TƯ VẤN XÂY DỰNG
VÀ THƯƠNG MẠI THANG LONG**

THẨM TRA

Theo Văn bản số...../.....
ngày.....tháng.....năm 20.....
Chủ trì bộ môn ký tên: *[Signature]*

THUYẾT MINH HIỆN TRẠNG:

- KHU VỰC PHÒNG VỆ SINH HIỆN TRẠNG ĐANG LÀ KHU VỰC SINH TẠM TRONG PHÒNG, XUNG QUANH BAO CHE BẰNG VÁCH NGĂN NHÔM KÍNH ĐÃ HƯ HỎNG XUỐNG CẤP XẤP XẼ. TOÀN BỘ GẠCH ỐP TƯỜNG, LÁT NỀN VỆ SINH ĐÃ BẠC MÀU. HỆ THỐNG TRẦN VỆ SINH CONG VÀNH RƠI RỤNG NHIỀU TẤM. NỀN VỆ SINH VÀ HỆ THỐNG ĐƯỜNG ỐNG CẤP THOÁT NƯỚC GÂY THẤM DỌT MẤT VỆ SINH VÀ MỸ QUAN. CÁC THIẾT BỊ VỆ SINH HIỆN TRẠNG ĐÃ CŨ HỎNG KHÔNG ĐÁP ỨNG ĐƯỢC NHU CẦU SỬ DỤNG.
- TƯỜNG ỐP GẠCH PHÒNG BỆNH NHÂN ĐÃ CŨ, XUỐNG CẤP, TƯỜNG RÊU MỐC NHIỀU. HỆ THỐNG GIƯỜNG BỆNH NHÂN, TỦ QUẦN ÁO ĐÃ CŨ KỈ, XẤP XẼ KHÔNG ĐÁP ỨNG ĐƯỢC NHU CẦU SỬ DỤNG.

THUYẾT MINH CẢI TẠO:

- THÁO DỖ TOÀN BỘ KHU VỰC VỆ SINH HIỆN TRẠNG, THÁO DỖ CỬA SỔ HIỆN TRẠNG VÀ XÂY BỊT Ồ CỬA SỔ BẰNG GẠCH VXM MẮC 75# DÀY 22CM, ĐỤC PHÁ DỖ TOÀN BỘ GẠCH LÁT NỀN VỆ SINH, GẠCH ỐP TƯỜNG QUANH PHÒNG HIỆN TRẠNG.
- XÂY MỚI KHU VỰC VỆ SINH BẰNG GẠCH VXM MẮC 75# DÀY 11CM CAO SÁT TRẦN THEO THIẾT KẾ CHI TIẾT.
- TRÁT LẠI TƯỜNG PHÒNG BỆNH NHÂN BẰNG VXM MẮC 75# DÀY 2CM. ỐP TẮM ỐP THAN TRE TRANG TRÍ BỨC TƯỜNG ĐẦU GIƯỜNG CAO SÁT TRẦN. VỆ SINH VÀ SƠN LẠI TOÀN BỘ TƯỜNG TRONG PHÒNG THEO CHỦ ĐỀ BẢNG 3 NƯỚC.
- VỆ SINH VÀ CHỐNG THẤM LẠI TOÀN BỘ SÀN VỆ SINH, CỐ ỐNG CÁC TẦNG 3,4,5 BẰNG VẬT LIỆU CHUYÊN DỤNG. LÁT LẠI NỀN VỆ SINH BẰNG GẠCH MEN TERAZZO CHỐNG TRƠN KT 30X60CM, ỐP TƯỜNG VỆ SINH BẰNG GẠCH MEN 30X60 CAO 2,7M. LẮM MỚI LẠI TRẦN BẰNG TRẦN VỆ SINH, TRẦN PHÒNG BỆNH BẰNG TRẦN NHÔM THẮT KT 60X60CM. LẮM MỚI LẠI TOÀN BỘ ĐƯỜNG ỐNG CẤP THOÁT NƯỚC VỆ SINH, THAY MỚI THIẾT BỊ VỆ SINH THEO THIẾT KẾ CHI TIẾT. LẮM MỚI TAY VỊN VỆ SINH BẰNG ỐNG INOX D42X1,5MM. LẮM MỚI LẠI HỆ THỐNG ĐIỆN CHIẾU SÁNG TRONG PHÒNG.
- LẮP 01 BỘ CỬA ĐI VỆ SINH KT (0,7X2,2)M, 01 BỘ CỬA SỔ LẶT VỆ SINH KT (0,6X0,6)M; 01 BỘ CỬA SỔ KT (1,2X1,8) BẰNG CỬA NHÔM XINGFA HỆ 55, HOA SẮT CỬA SỔ LÀM BẰNG INOX KT (15X15X0,8)MM
- GIA CÔNG VÀ LẮP ĐẶT ĐỒ NỘI THẤT BAO GỒM: 1 TỦ QUẦN ÁO 2 CÁCH, 2 BỘ GIƯỜNG GỖ MDF

HIỆU CHỈNH

1		
2		
3		
4		

LẦN NGÀY THIẾT KẾ

CHỦ ĐẦU TƯ

BỆNH VIỆN SẢN NHI TỈNH QUẢNG NINH


TÊN CÔNG TRÌNH

SỬA CHỮA, CẢI TẠO, NÂNG CẤP CÁC PHÒNG YÊU CẦU CHO NHÀ C, NHÀ D, NHÀ I VÀ NHÀ F CỦA BỆNH VIỆN SẢN NHI TỈNH QUẢNG NINH

ĐỊA ĐIỂM:

PHƯỜNG TUẦN CHÂU, TỈNH QUẢNG NINH

ĐƠN VỊ TƯ VẤN

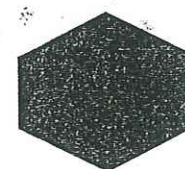

CÔNG TY CỔ PHẦN TƯ VẤN
VÀ ĐẦU TƯ XÂY DỰNG KIẾN SÁNG

ĐỊA CHỈ: SỐ 266 ĐƯỜNG NGUYỄN VĂN CỨ - PHƯỜNG HẠ LONG
TỈNH QUẢNG NINH
ĐT: (033)3.836.638 FAX: (033)3.836.638
EMAIL: XDKIENSANG@GMAIL.COM

GIÁM ĐỐC




NGUYỄN THẾ ANH

CHỦ TRÌ	<i>[Signature]</i>
KTS: NGUYỄN VĂN BA	<i>[Signature]</i>
THIẾT KẾ	<i>[Signature]</i>
KS: LÊ HỮU TÂM	<i>[Signature]</i>
THẺ HIỆN	<i>[Signature]</i>
KS: LÊ HỮU TÂM	<i>[Signature]</i>
QLKT - KIỂM TRA	<i>[Signature]</i>
KS: ĐỖ VIỆT HẢI	<i>[Signature]</i>

MẶT BẰNG CHI TIẾT CÁC PHÒNG LOẠI 3
HIỆN TRẠNG, SỬA CHỮA


TỶ LỆ	
NGÀY	2026
MÃ SỐ	KTKTTC
BẢN VẼ	KT-48

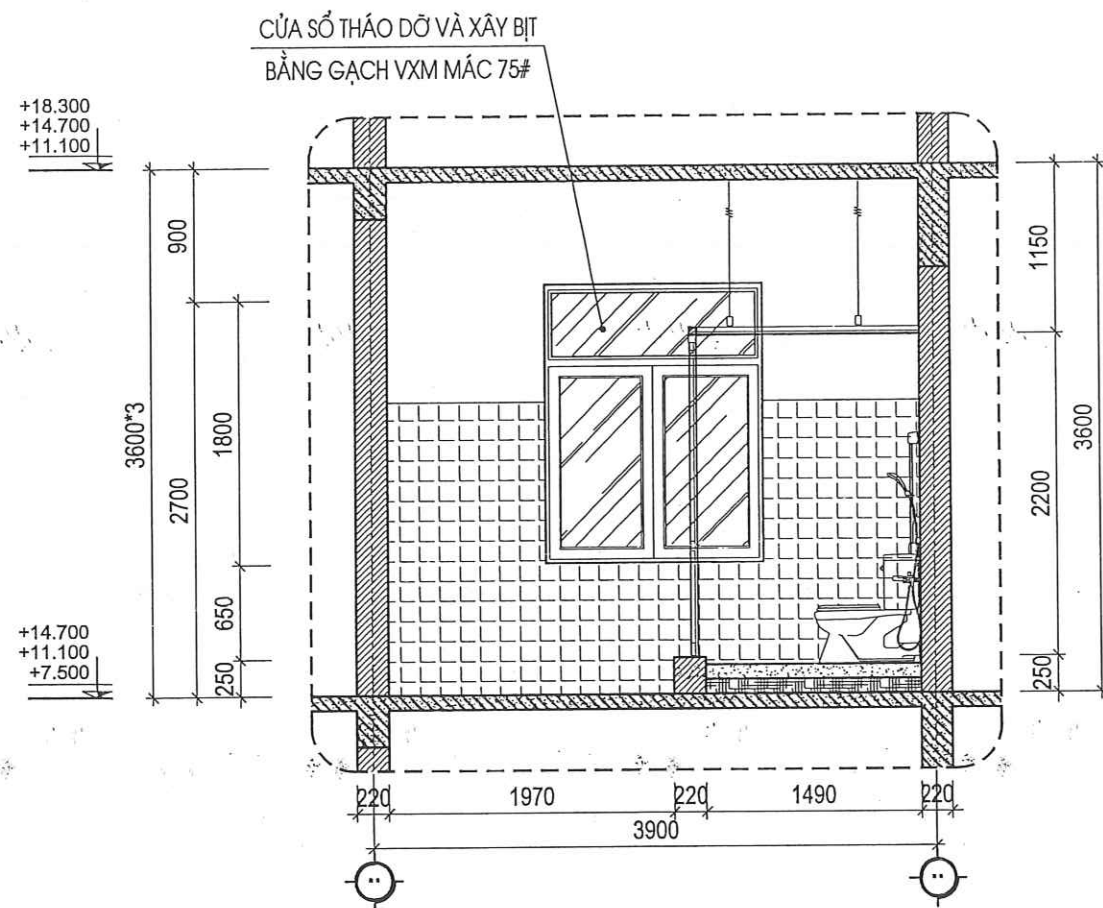


MẶT CẮT 1-1 HIỆN TRẠNG

TRÁT TƯỜNG TRONG PHÒNG
VXM MẮC 75# CAO 2M
CÔNG TY CỔ PHẦN TƯ VẤN XÂY DỰNG
VÀ THƯƠNG MẠI TÀI CHÍNH LONG
THẨM TRA
Theo Văn bản số...../
ngày.....tháng.....năm 20.....
Chủ trì bộ môn ký tên: *[Signature]*

TƯỜNG XÂY HIỆN TRẠNG
 TƯỜNG NGĂN XÂY MỚI BẰNG GẠCH

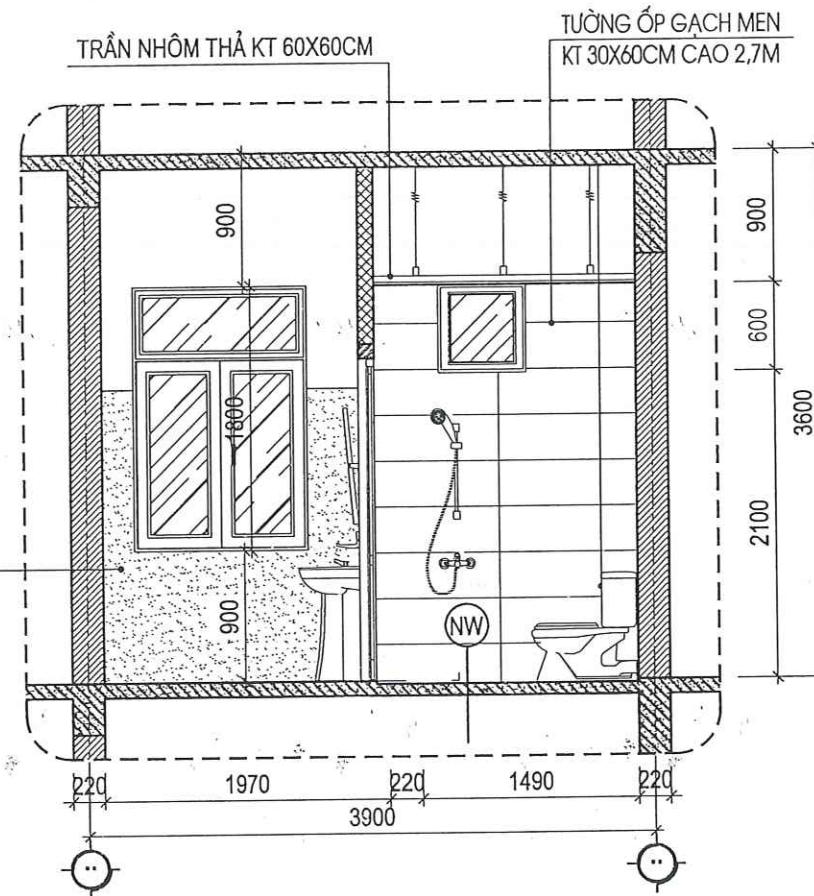


MẶT CẮT 1-1 SỬA CHỮA

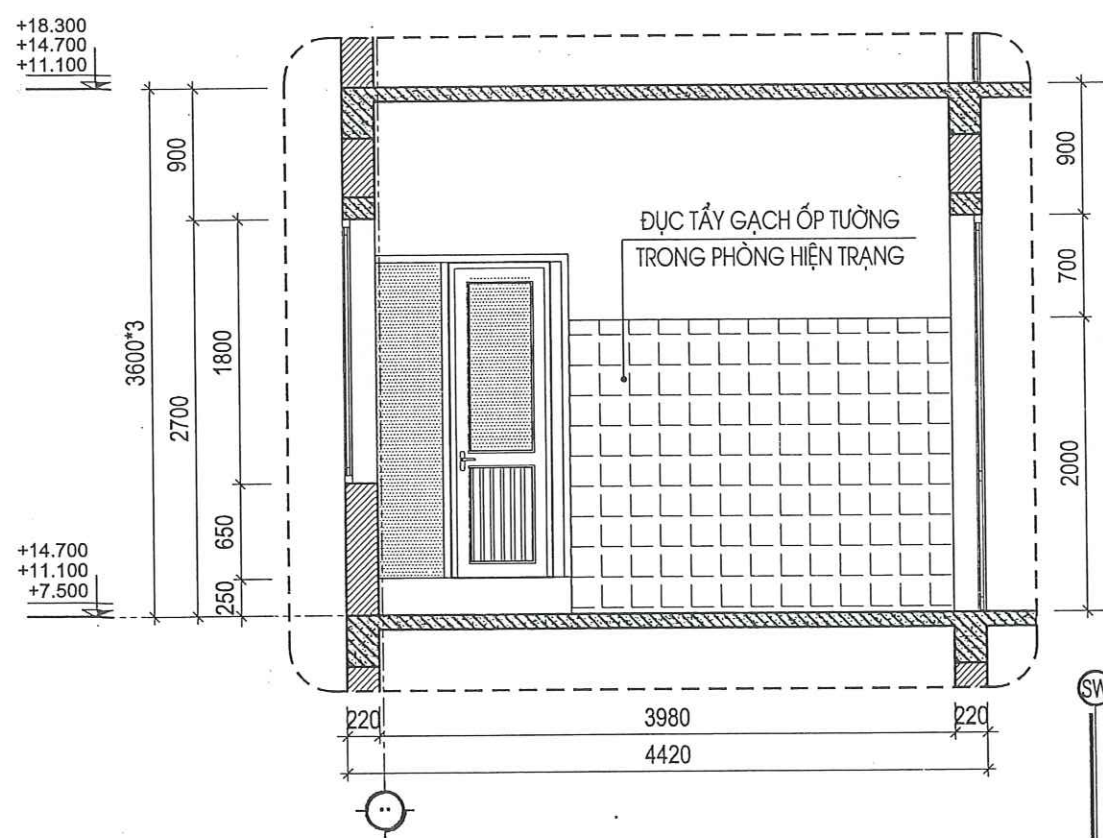

MẶT CẮT 2-2 HIỆN TRẠNG

TƯỜNG ỐP GẠCH MEN VÂN MÂY
KT 30X60CM CAO 1,8M

(SÀN VỆ SINH SỬA CHỮA)
- NỀN HẠ CỐT -20MM SO VỚI SÀN HOÀN THIỆN
- NỀN LÁT GẠCH CHỐNG TRƠN KT 300X600
- LỚP VỮA LÓT XM M75# ĐÁNH DỐC VỀ PHỂU THU
- LỚP CHỐNG THẨM THEO CHỈ ĐỊNH CỦA NHÀ SẢN XUẤT
- SÀN BTCT THEO CHỈ ĐỊNH KẾT CẤU HIỆN TRẠNG
- LỚP TRẦN NHÔM THẮ KT 60X60

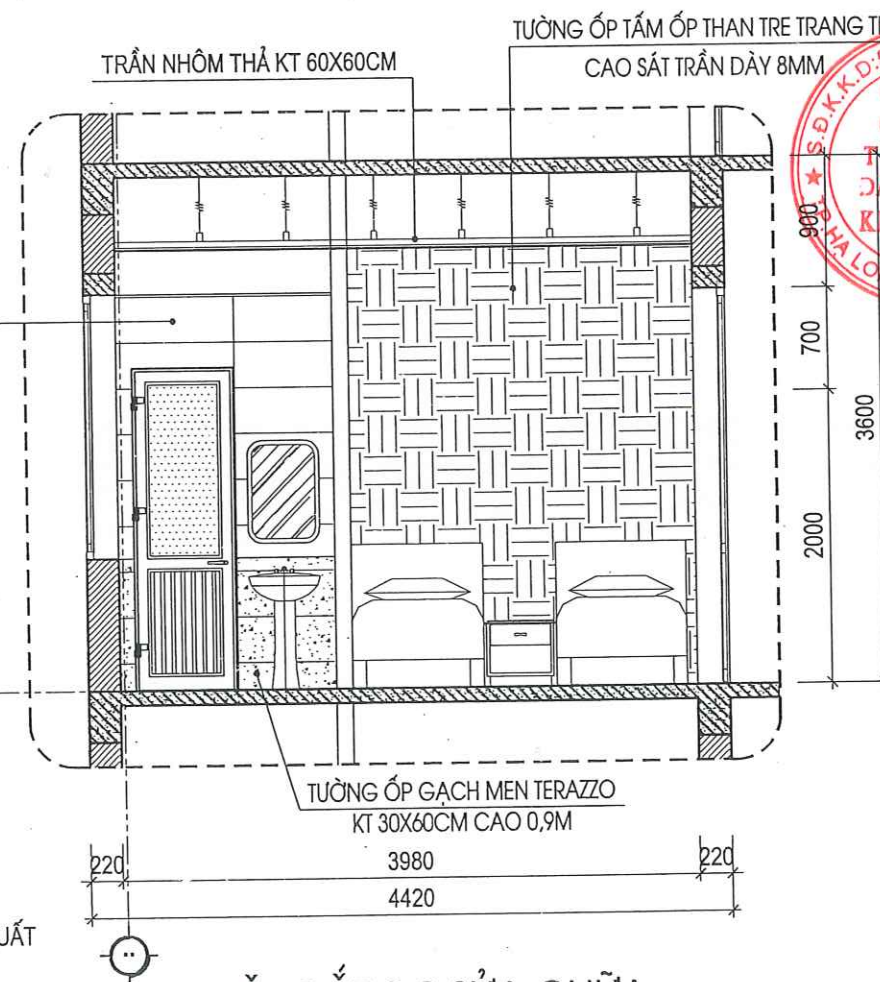

MẶT CẮT 2-2 SỬA CHỮA

HIỆU CHỈNH

1		
2		
3		
4		
LẦN	NGÀY	THIẾT KẾ

CHỦ ĐẦU TƯ

BỆNH VIỆN SẢN NHI TỈNH QUẢNG NINH

TÊN CÔNG TRÌNH

SỬA CHỮA, CẢI TẠO, NÂNG CẤP CÁC PHÒNG
YÊU CẦU CHO NHÀ C, NHÀ D, NHÀ I VÀ NHÀ F
CỦA BỆNH VIỆN SẢN NHI TỈNH QUẢNG NINH

ĐỊA ĐIỂM:

PHƯỜNG TUẦN CHÂU, TỈNH QUẢNG NINH

ĐƠN VỊ TƯ VẤN



CÔNG TY CỔ PHẦN TƯ VẤN
VÀ ĐẦU TƯ XÂY DỰNG KIẾN SÁNG

ĐỊA CHỈ: SỐ 266 ĐƯỜNG NGUYỄN VĂN CỨ - PHƯỜNG HÀ LONG

TỈNH QUẢNG NINH

ĐT: (033)3.836.638 FAX: (033)3.836.638

EMAIL: XDKIENSANG@GMAIL.COM

GIÁM ĐỐC


[Signature]
NGUYỄN THẾ ANH

CHỦ TRÌ	<i>[Signature]</i>
KTS: NGUYỄN VĂN BA	<i>[Signature]</i>
THIẾT KẾ	<i>[Signature]</i>
KS: LÊ HỮU TÂM	<i>[Signature]</i>
THẺ HIỆN	<i>[Signature]</i>
KS: LÊ HỮU TÂM	<i>[Signature]</i>
QLKT - KIỂM TRA	<i>[Signature]</i>
KS: ĐỖ VIỆT HẢI	<i>[Signature]</i>


MẶT CẮT CHI TIẾT PHÒNG LOẠI 3
HIỆN TRẠNG, SỬA CHỮA

TỶ LỆ	
NGÀY	2026
MÃ SỐ	KTKTTC
BẢN VẼ	KT-49

CHÚ Ý:
TRƯỚC KHI THI CÔNG PHẢI KIỂM TRA LẠI KÍCH THƯỚC THỰC TẾ

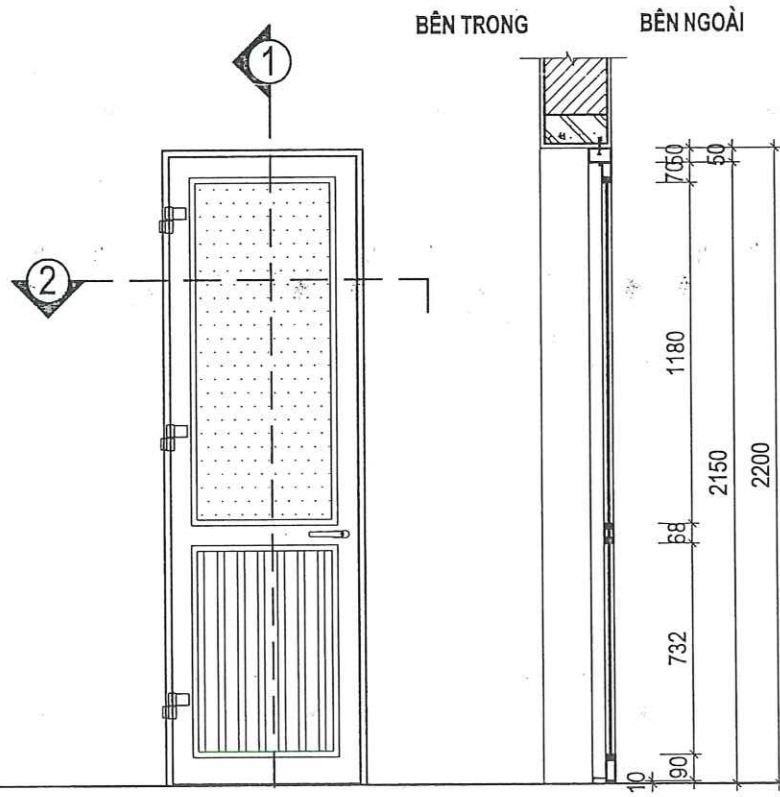


CẮT 1-1

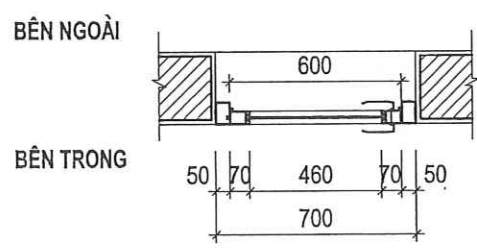


CẮT 2-2

CHÚ Ý:
TRƯỚC KHI THI CÔNG PHẢI KIỂM TRA LẠI KÍCH THƯỚC THỰC TẾ

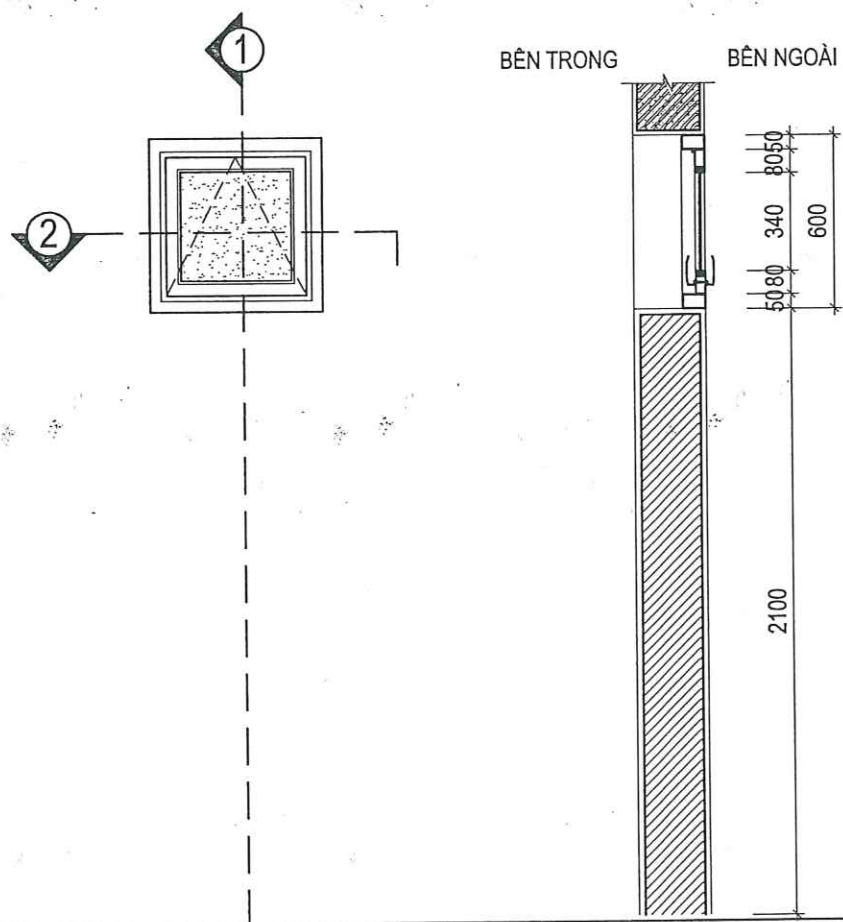

CẮT 1-1

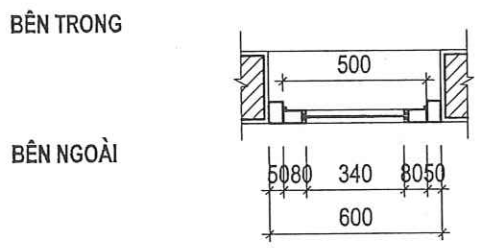

CẮT 2-2

CÔNG TY CỔ PHẦN TƯ VẤN XÂY DỰNG VÀ THƯƠNG MẠI THANG LONG


THẨM TRA

Theo Văn bản số...../.....
ngày.....tháng.....năm 20.....
Chủ trì bộ môn ký tên:


HIỆU CHỈNH		
1		
2		
3		
4		
LẦN	NGÀY	THIẾT KẾ
CHỦ ĐẦU TƯ		
BỆNH VIỆN SẢN NHI TỈNH QUẢNG NINH		
TÊN CÔNG TRÌNH		
SỬA CHỮA, CẢI TẠO, NÂNG CẤP CÁC PHÒNG YẾU CẦU CHO NHÀ C, NHÀ D, NHÀ I VÀ NHÀ F CỦA BỆNH VIỆN SẢN NHI TỈNH QUẢNG NINH		
ĐỊA ĐIỂM:		
PHƯỜNG TUẦN CHÂU, TỈNH QUẢNG NINH		
ĐƠN VỊ TƯ VẤN		
CÔNG TY CỔ PHẦN TƯ VẤN VÀ ĐẦU TƯ XÂY DỰNG KIẾN SẢNG		
ĐỊA CHỈ: SỐ 266 ĐƯỜNG NGUYỄN VĂN CỨ - PHƯỜNG HÀ LONG TỈNH QUẢNG NINH		
ĐT: (033)3.836.638 FAX: (033)3.836.638 EMAIL: XDKIENSANG@GMAIL.COM		
GIÁM ĐỐC		
NGUYỄN THẾ ANH		
CHỦ TRÌ		
KTS: NGUYỄN VĂN BA		
THIẾT KẾ		
KS: LÊ HỮU TÂM		
THẺ HIỆN		
KS: LÊ HỮU TÂM		
QLKT - KIỂM TRA		
KS: ĐỖ VIỆT HẢI		
CHI TIẾT CỬA ĐI DW CỬA SỐ SW		
TỶ LỆ		
NGÀY	2026	
MÃ SỐ	KTKTTC	
BẢN VẼ	KT-50	

KÍ HIỆU CỬA	ĐW	SỐ LƯỢNG:	09	KÍ HIỆU CỬA	SW	SỐ LƯỢNG:	09
RỘNG X CAO	700 X 2200MM			RỘNG X CAO	600 X 600MM		
QUY CÁCH	CỬA ĐI NHÔM XINGFA 1 CÁNH MỞ QUAY			QUY CÁCH	CỬA SỔ NHÔM XINGFA, CỬA MỞ LẬT CHỮ A		
LOẠI KÍNH	KÍNH MỜ, KÍNH AN TOÀN DÀY 6.38MM			LOẠI KÍNH	KÍNH MỜ, KÍNH AN TOÀN DÀY 6.38MM		

CHÚ Ý:
TRƯỚC KHI THI CÔNG PHẢI KIỂM TRA LẠI KÍCH THƯỚC THỰC TẾ

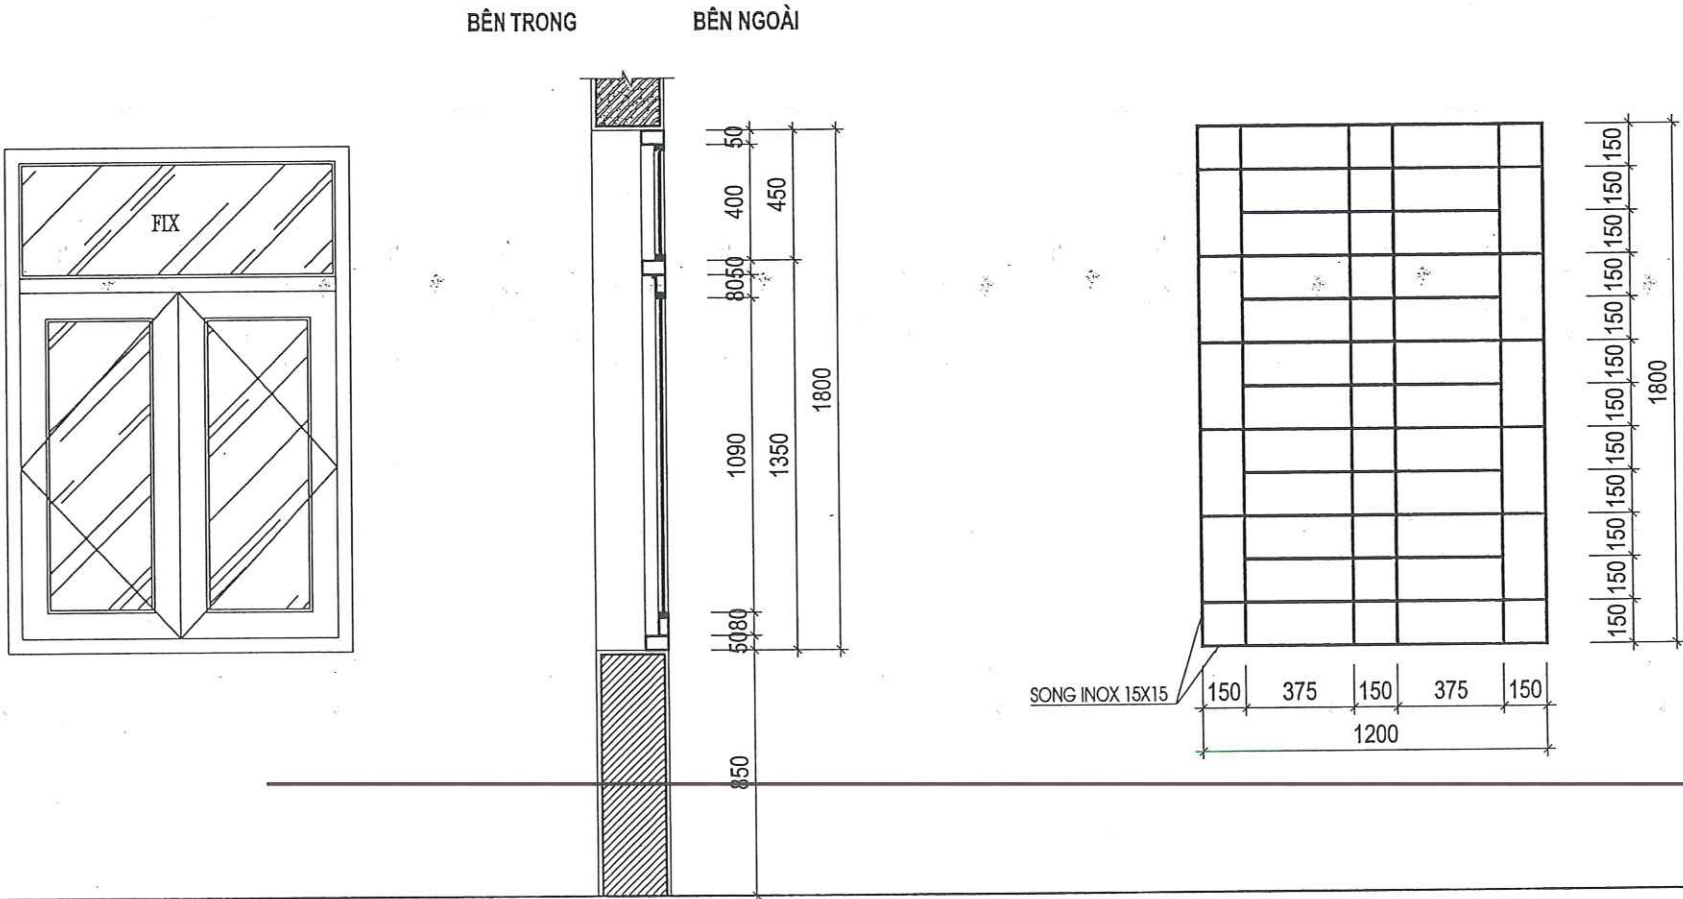

CỬA SỔ S4
CHẮN SONG CỬA SỔ
- KÍCH THƯỚC : 1200X1750
- HÌNH THỨC : INOX
- SỐ LƯỢNG : 02

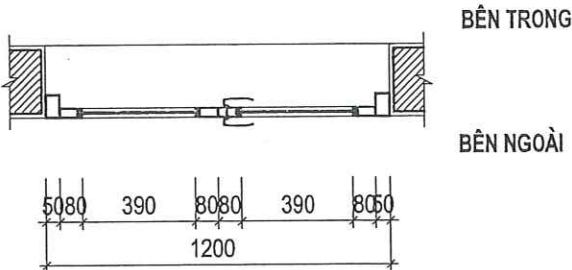


CÔNG TY CỔ PHẦN TƯ VẤN XÂY DỰNG
VÀ THƯƠNG MẠI THANG LONG

THẨM TRA


Theo Văn bản số...../.....
ngày.....tháng.....năm 20.....
Chủ trì bộ môn ký tên: [Signature]

KÍ HIỆU CỬA	S1	SỐ LƯỢNG:	09
RỘNG X CAO	1200 X 1800MM		
QUY CÁCH	CỬA SỔ NHÔM XINGFA, CÁCH MỞ 2 CÁCH MỞ QUAY + VÁCH KÍNH CỐ ĐỊNH		
LOẠI KÍNH	KÍNH TRONG, KÍNH AN TOÀN DÀY 6.38MM		

HIỆU CHỈNH		
1		
2		
3		
4		
LẦN	NGÀY	THIẾT KẾ
CHỦ ĐẦU TƯ		
BỆNH VIỆN SẢN NHI TỈNH QUẢNG NINH		
TÊN CÔNG TRÌNH		
SỬA CHỮA, CẢI TẠO, NÂNG CẤP CÁC PHÒNG YÊU CẦU CHO NHÀ C, NHÀ D, NHÀ I VÀ NHÀ F CỦA BỆNH VIỆN SẢN NHI TỈNH QUẢNG NINH		
ĐỊA ĐIỂM:		
PHƯỜNG TUẦN CHÂU, TỈNH QUẢNG NINH		
ĐƠN VỊ TƯ VẤN		
CÔNG TY CỔ PHẦN TƯ VẤN VÀ ĐẦU TƯ XÂY DỰNG KIẾN SÁNH		
ĐỊA CHỈ: SỐ 266 ĐƯỜNG NGUYỄN VĂN CỨ - PHƯỜNG HẠ LONG TỈNH QUẢNG NINH		
ĐT: (033)3.836.638 FAX: (033)3.836.638 EMAIL: XDKIENSANG@GMAIL.COM		
GIÁM ĐỐC		
NGUYỄN THẾ ANH		
CHỦ TRÌ		
KTS: NGUYỄN VĂN BA		
THIẾT KẾ		
KS: LÊ HỮU TÂM		
THẺ HIỆN		
KS: LÊ HỮU TÂM		
QLKT - KIỂM TRA		
KS: ĐỖ VIẾT HẢI		
CHI TIẾT CỬA SỔ S1		
TỶ LỆ		
NGÀY	2026	
MÃ SỐ	KT-KTTC	
BẢN VẼ	KT-51	

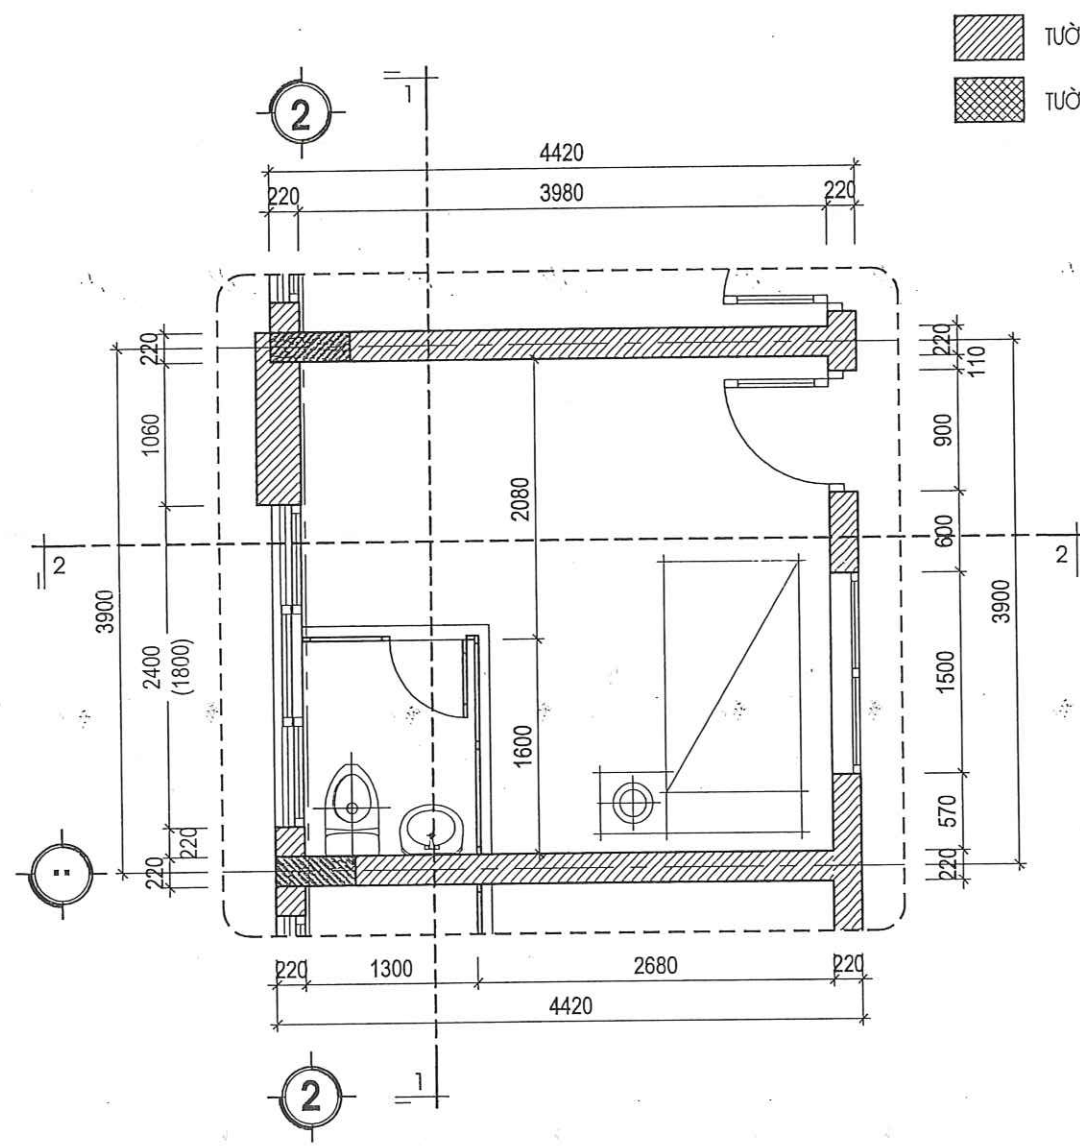

MẶT BẰNG CHI TIẾT PHÒNG LOẠI 3 HIỆN TRẠNG (SL: 02 PHÒNG)
(PHÒNG 1.304, 1.404)

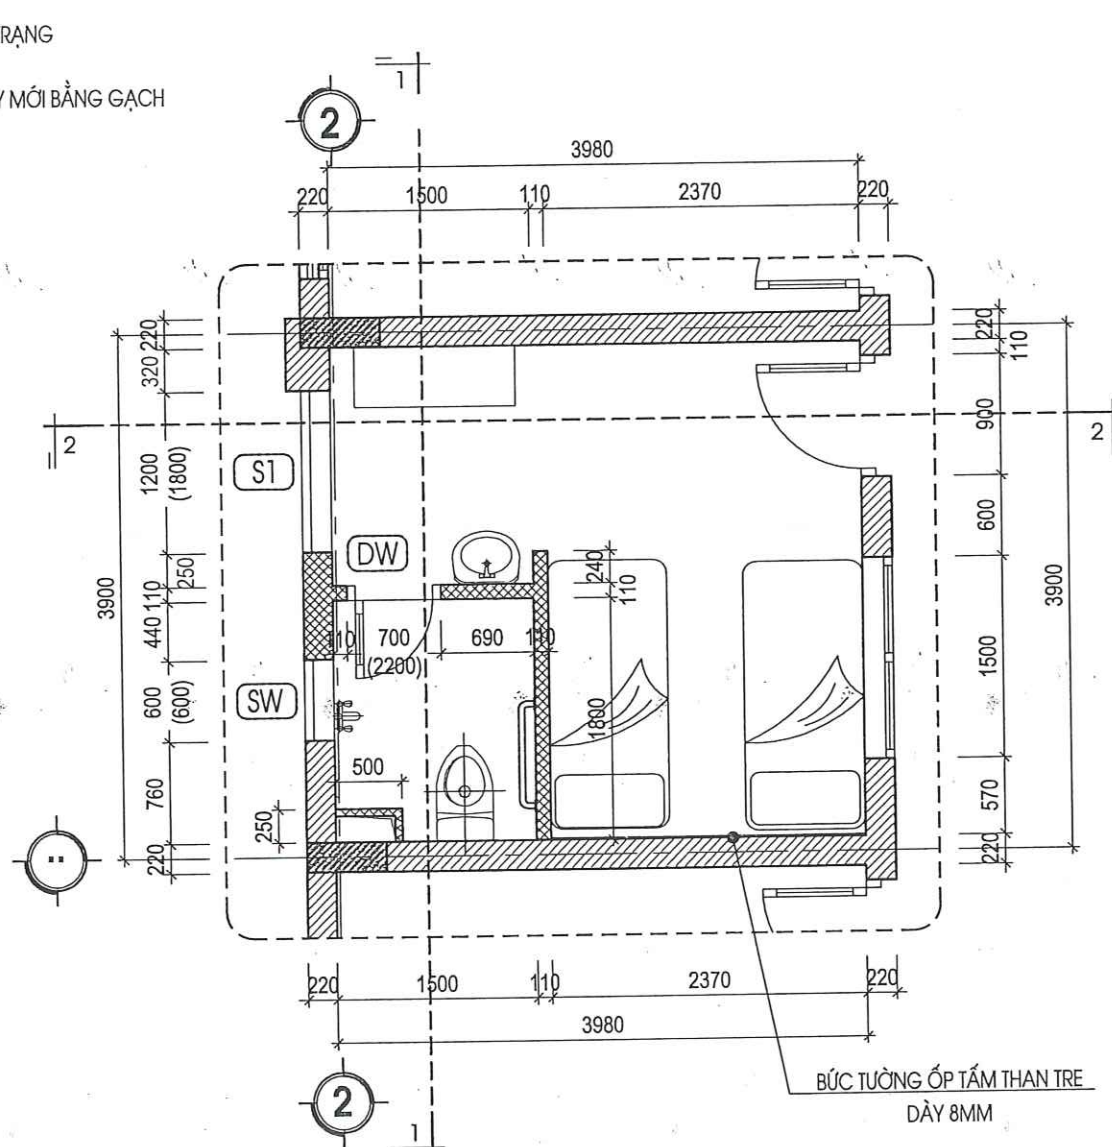

MẶT BẰNG CHI TIẾT PHÒNG LOẠI 3 SỬA CHỮA (SL: 02 PHÒNG)
(PHÒNG 1.304, 1.404)

THUYẾT MINH HIỆN TRẠNG:

- KHU VỰC PHÒNG VỆ SINH HIỆN TRẠNG ĐANG LÀ KHU VỰC SINH TẠM TRONG PHÒNG, XUNG QUANH BAO CHE BẰNG VÁCH NGĂN NHỒM KÍNH ĐÃ HƯ HỎNG XUỐNG CẤP XẤP XẼ. TOÀN BỘ GẠCH ỐP TƯỜNG, LÁT NỀN VỆ SINH ĐÃ BẠC MÀU. HỆ THỐNG TRẦN VỆ SINH CONG VÊNH RƠI RỤNG NHIỀU TẤM. NỀN VỆ SINH VÀ HỆ THỐNG ĐƯỜNG ỐNG CẤP THOÁT NƯỚC GÂY THẤM DỌT MẤT VỆ SINH VÀ MỸ QUAN. CÁC THIẾT BỊ VỆ SINH HIỆN TRẠNG ĐÃ CŨ HỎNG KHÔNG ĐÁP ỨNG ĐƯỢC NHU CẦU SỬ DỤNG.
- TƯỜNG ỐP GẠCH PHÒNG BỆNH NHÂN ĐÃ CŨ, XUỐNG CẤP, TƯỜNG RÊU MỐC NHIỀU. HỆ THỐNG GIƯỜNG BỆNH NHÂN, TỦ QUẦN ÁO ĐÃ CŨ KỈ, XẤP XẼ KHÔNG ĐÁP ỨNG ĐƯỢC NHU CẦU SỬ DỤNG.


THUYẾT MINH CẢI TẠO:

- THÁO DỖ TOÀN BỘ KHU VỰC VỆ SINH HIỆN TRẠNG, THÁO DỖ CỬA SỔ HIỆN TRẠNG VÀ XÂY BỊT Ở CỬA SỔ BẰNG GẠCH VXM MẮC 75# DÀY 22CM, ĐỤC PHÁ DỖ TOÀN BỘ GẠCH LÁT NỀN VỆ SINH, GẠCH ỐP TƯỜNG QUANH PHÒNG HIỆN TRẠNG.
- XÂY MỚI KHU VỰC VỆ SINH BẰNG GẠCH VXM MẮC 75# DÀY 11CM CAO SÁT TRẦN THEO THIẾT KẾ CHI TIẾT.
- TRÁT LẠI TƯỜNG PHÒNG BỆNH NHÂN BẰNG VXM MẮC 75# DÀY 2CM. ỐP TẤM ỐP THAN TRE TRANG TRÍ BỨC TƯỜNG ĐẦU GIƯỜNG CAO SÁT TRẦN. VỆ SINH VÀ SƠN LẠI TOÀN BỘ TƯỜNG TRONG PHÒNG THEO CHỦ ĐỀ BẢNG 3 NƯỚC.
- VỆ SINH VÀ CHỐNG THẤM LẠI TOÀN BỘ SÀN VỆ SINH, CỔ ỐNG CÁC TẦNG 3.4.5 BẰNG VẬT LIỆU CHUYÊN DỤNG. LÁT LẠI NỀN VỆ SINH BẰNG GẠCH MEN TERAZZO CHỐNG TRƠN KT 30X60CM, ỐP TƯỜNG VỆ SINH BẰNG GẠCH MEN 30X60 CAO 2.7M. LẮM MỚI LẠI TRẦN BẰNG TRẦN VỆ SINH, TRẦN PHÒNG BỆNH BẰNG TRẦN NHỒM THẢ KT 60X60CM. LẮM MỚI LẠI TOÀN BỘ ĐƯỜNG ỐNG CẤP THOÁT NƯỚC VỆ SINH, THAY MỚI THIẾT BỊ VỆ SINH THEO THIẾT KẾ CHI TIẾT. LẮM MỚI TAY VỊN VỆ SINH BẰNG ỐNG INOX D42X1.5MM. LẮM MỚI LẠI HỆ THỐNG ĐIỆN CHIẾU SÁNG TRONG PHÒNG.
- LẮP 01 BỘ CỬA ĐI VỆ SINH KT (0.7X2.2)M, 01 BỘ CỬA SỔ LẬT VỆ SINH KT (0.6X0.6)M; 01 BỘ CỬA SỔ KT (1.2X1.8) BẰNG CỬA NHỒM XINGFA HỆ 55, HOA SẮT CỬA SỔ LẮM BẰNG INOX KT (15X15X0.8)MM
- GIA CÔNG VÀ LẮP ĐẶT ĐỒ NỘI THẤT BAO GỒM: 1 TỦ QUẦN ÁO 2 CÁN, 2 BỘ GIƯỜNG GỖ MDF

CÔNG TY CỔ PHẦN TƯ VẤN XÂY DỰNG
VÀ ĐẦU TƯ XÂY DỰNG KIẾN SÁNG
V. QUANG THANG LONG
THẨM TRA
Theo Văn bản số...../.....
ngày.....tháng.....năm 20.....
Chủ trì bộ môn ký tên:.....




HIỆU CHỈNH		
1		
2		
3		
4		
LÀN	NGÀY	THIẾT KẾ
CHỦ ĐẦU TƯ		
BỆNH VIỆN SẢN NHI TỈNH QUẢNG NINH		
TÊN CÔNG TRÌNH		
SỬA CHỮA, CẢI TẠO, NÂNG CẤP CÁC PHÒNG YÊU CẦU CHO NHÀ C, NHÀ D, NHÀ I VÀ NHÀ F CỦA BỆNH VIỆN SẢN NHI TỈNH QUẢNG NINH		
ĐỊA ĐIỂM:		
PHƯỜNG TUẦN CHÂU, TỈNH QUẢNG NINH		
ĐƠN VỊ TƯ VẤN		
CÔNG TY CỔ PHẦN TƯ VẤN VÀ ĐẦU TƯ XÂY DỰNG KIẾN SÁNG		
ĐỊA CHỈ : SỐ 266 ĐƯỜNG NGUYỄN VĂN CỨ - PHƯỜNG HÀ LONG TỈNH QUẢNG NINH		
ĐT : (033)3.836.638 FAX : (033)3.836.638 EMAIL: XDKIENSANG@GMAIL.COM		
GIÁM ĐỐC		
NGUYỄN THẾ ANH		
CHỦ TRÌ		
KTS: NGUYỄN VĂN BA		
THIẾT KẾ		
KS: LÊ HỮU TÂM		
THẺ HIỆN		
KS: LÊ HỮU TÂM		
QLKT - KIỂM TRA		
KS: ĐỖ VIẾT HẢI		
MẶT BẰNG CHI TIẾT PHÒNG 1.304, 1.404 HIỆN TRẠNG, SỬA CHỮA		
TỶ LỆ		
NGÀY	2026	
MÃ SỐ	KTKTTC	
BẢN VẼ	KT-52	

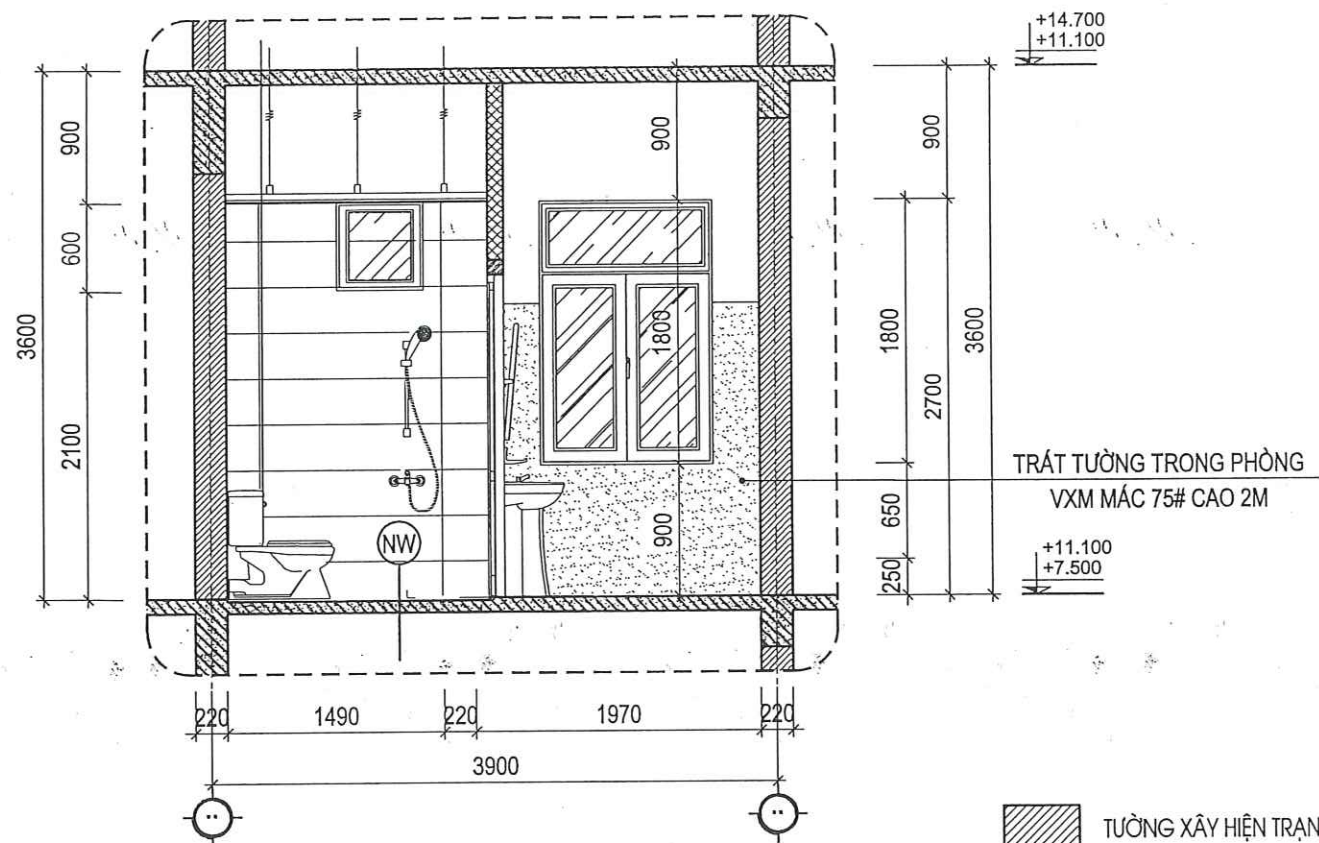

MẶT CẮT 1-1 SỬA CHỮA

TƯỜNG XÂY HIỆN TRẠNG

TƯỜNG NGĂN XÂY MỚI BẰNG GẠCH

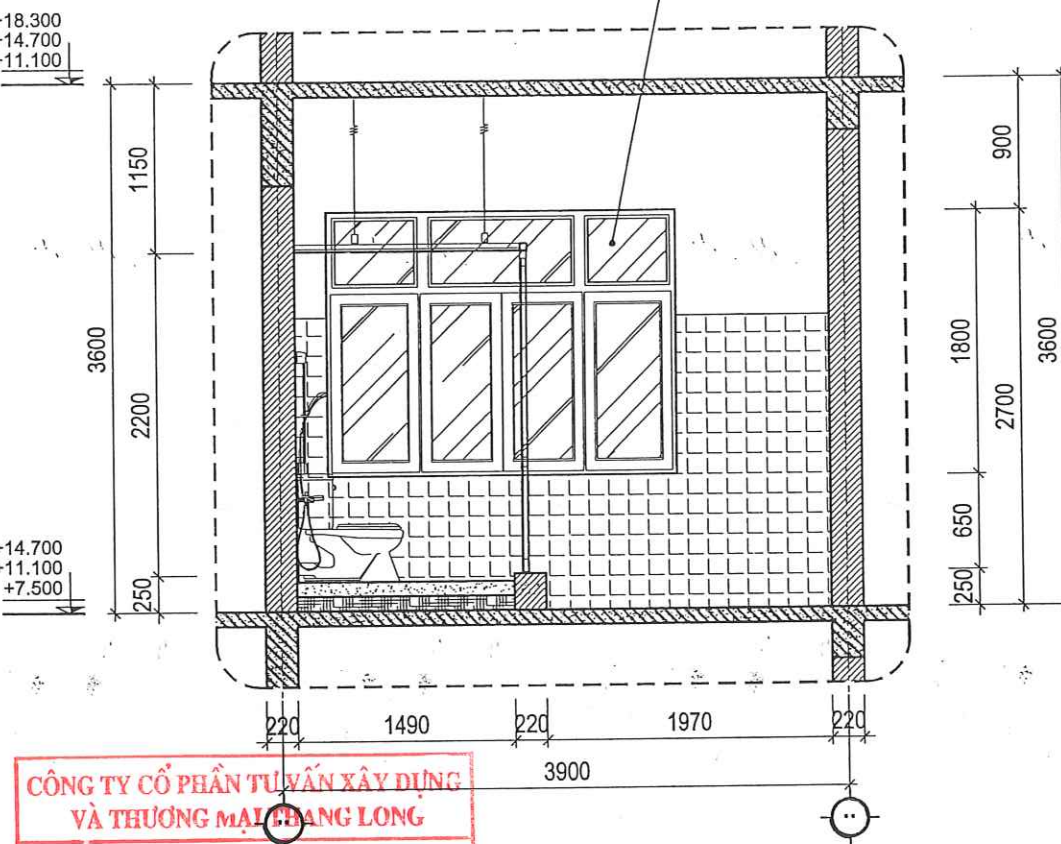


MẶT CẮT 1-1 HIỆN TRẠNG

CÔNG TY CỔ PHẦN TƯ VẤN XÂY DỰNG
VÀ THƯƠNG MẠI CHANG LONG


THẨM TRA

Theo Văn bản số...../.....
ngày.....tháng.....năm 20.....
Chủ trì bộ môn ký tên: *[Signature]*





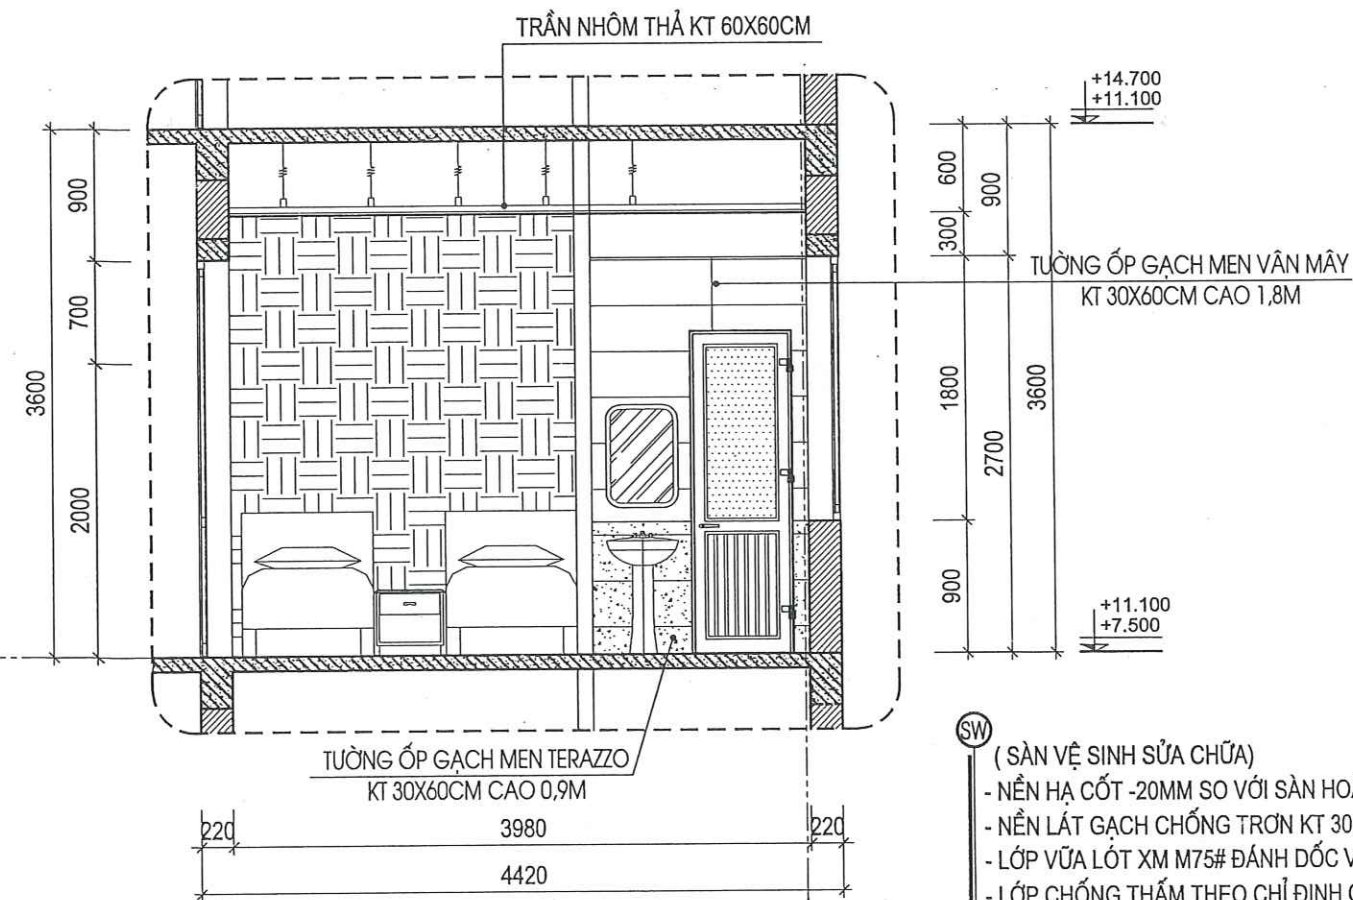


MẶT CẮT 2-2 SỬA CHỮA



- (SÀN VỆ SINH SỬA CHỮA)
- NỀN HẠ CỐT -20MM SO VỚI SÀN HOÀN THIỆN
 - NỀN LÁT GẠCH CHỐNG TRƠN KT 300X600
 - LỚP VỮA LÓT XM M75# ĐÁNH DỐC VỀ PHỂU THU
 - LỚP CHỐNG THẤM THEO CHỈ ĐỊNH CỦA NHÀ SẢN XUẤT
 - SÀN BTCT THEO CHỈ ĐỊNH KẾT CẤU HIỆN TRẠNG
 - LỚP TRẦN NHÔM THẢ KT 60X60

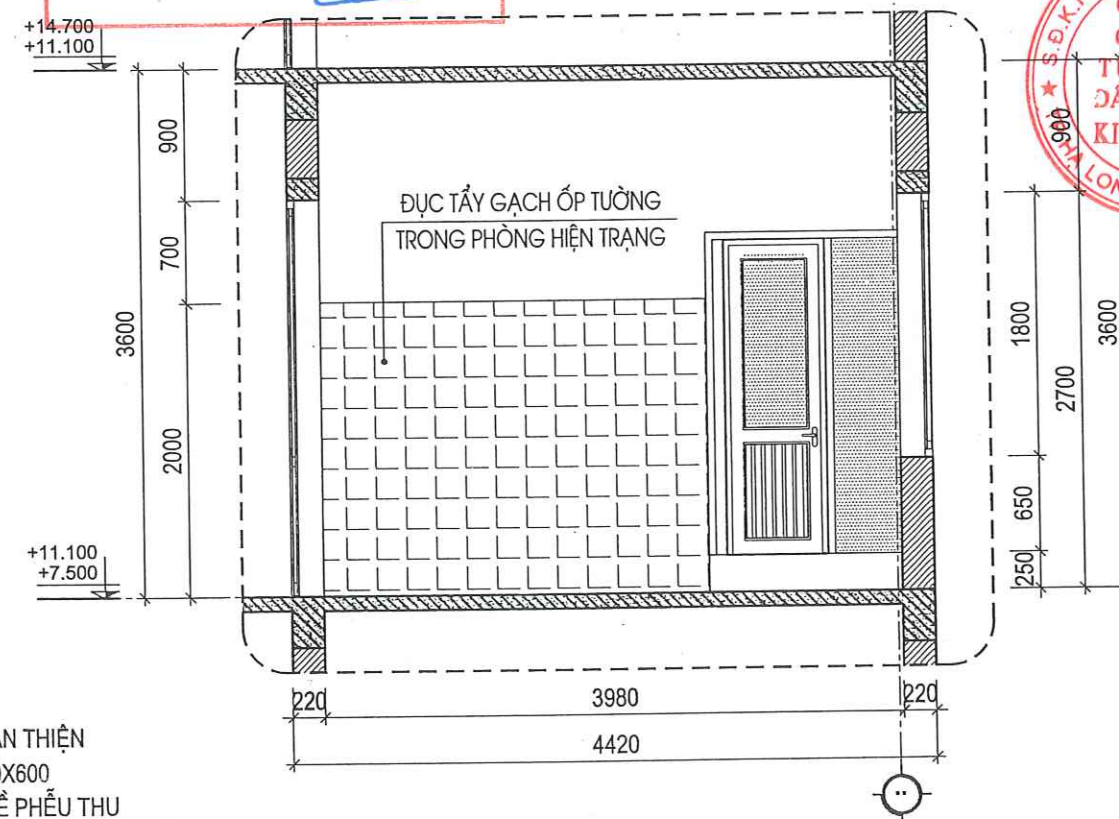



MẶT CẮT 2-2 HIỆN TRẠNG

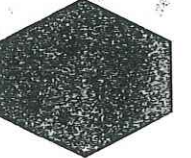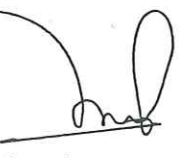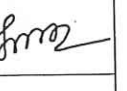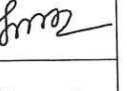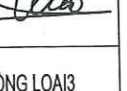HIỆU CHỈNH		
1		
2		
3		
4		
LẦN	NGÀY	THIẾT KẾ
CHỦ ĐẦU TƯ		
BỆNH VIỆN SẢN NHI TỈNH QUẢNG NINH		
TÊN CÔNG TRÌNH		
SỬA CHỮA, CẢI TẠO, NÂNG CẤP CÁC PHÒNG YÊU CẦU CHO NHÀ C, NHÀ D, NHÀ I VÀ NHÀ F CỦA BỆNH VIỆN SẢN NHI TỈNH QUẢNG NINH		
ĐỊA ĐIỂM:		
PHƯỜNG TUẦN CHÁU, TỈNH QUẢNG NINH		
ĐƠN VỊ TƯ VẤN		
		
CÔNG TY CỔ PHẦN TƯ VẤN VÀ ĐẦU TƯ XÂY DỰNG KIẾN SÁNG		
ĐỊA CHỈ: SỐ 266 ĐƯỜNG NGUYỄN VĂN CỨU - PHƯỜNG HẠ LONG TỈNH QUẢNG NINH		
ĐT: (033)3.836.638 FAX: (033)3.836.638 EMAIL: XDKIENSANG@GMAIL.COM		
GIÁM ĐỐC		
		
NGUYỄN THẾ ANH		
CHỦ TRÌ		
KTS: NGUYỄN VĂN BA		
THIẾT KẾ		
KS: LÊ HỮU TÂM		
THẺ HIỆN		
KS: LÊ HỮU TÂM		
QLKT - KIỂM TRA		
KS: ĐỖ VIẾT HẢI		
MẶT CẮT CHI TIẾT PHÒNG LOẠI 3 HIỆN TRẠNG, SỬA CHỮA		
TỶ LỆ		
NGÀY	2025	
MÃ SỐ	KTKTTC	
BẢN VẼ	KT-53	

CHÚ Ý:
TRƯỚC KHI THI CÔNG PHẢI KIỂM TRA LẠI KÍCH THƯỚC THỰC TẾ

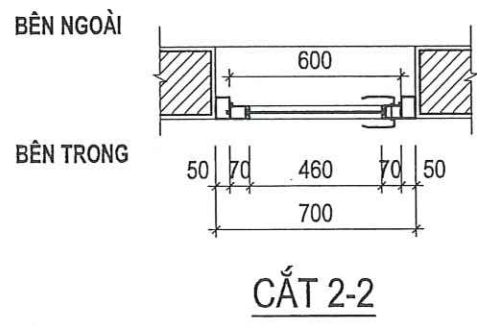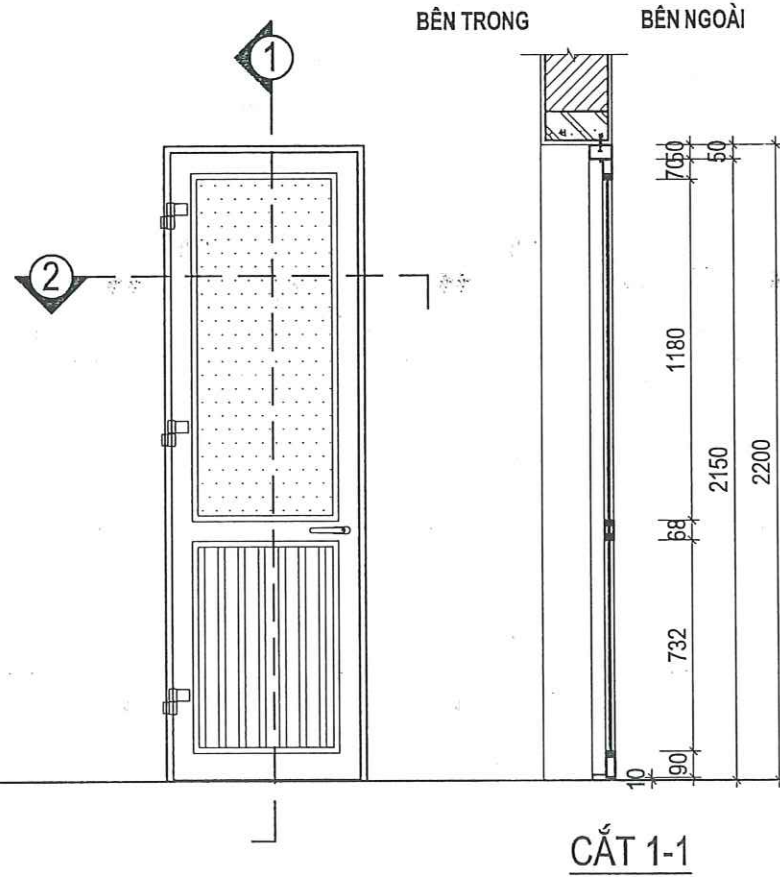

CHÚ Ý:
TRƯỚC KHI THI CÔNG PHẢI KIỂM TRA LẠI KÍCH THƯỚC THỰC TẾ

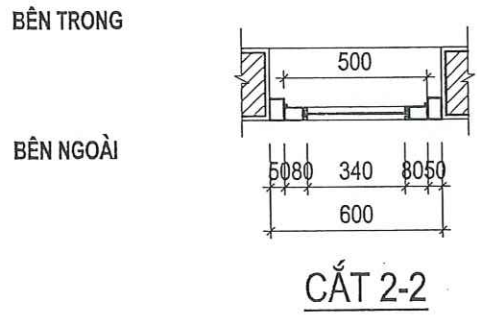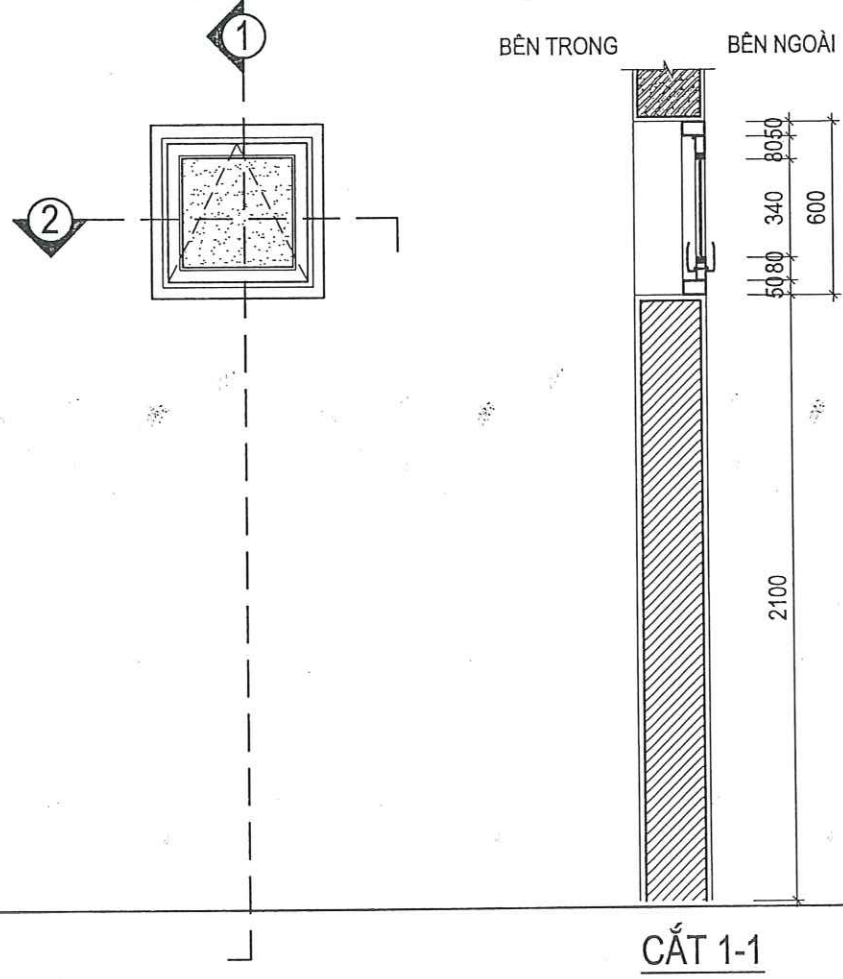

CÔNG TY CỔ PHẦN TƯ VẤN XÂY DỰNG VÀ THƯƠNG MẠI THANG LONG

THẨM TRA


Theo Văn bản số...../.....
ngày.....tháng.....năm 20.....
Chủ trì bộ môn ký tên: *[Signature]*

HIỆU CHỈNH		
1		
2		
3		
4		
LẦN	NGÀY	THIẾT KẾ
CHỦ ĐẦU TƯ		
BỆNH VIỆN SẢN NHI TỈNH QUẢNG NINH		
TÊN CÔNG TRÌNH		
SỬA CHỮA, CẢI TẠO, NÂNG CẤP CÁC PHÒNG YẾU CẦU CHO NHÀ C, NHÀ D, NHÀ I VÀ NHÀ F CỦA BỆNH VIỆN SẢN NHI TỈNH QUẢNG NINH		
ĐỊA ĐIỂM:		
PHƯỜNG TUẦN CHÂU, TỈNH QUẢNG NINH		
ĐƠN VỊ TƯ VẤN		
CÔNG TY CỔ PHẦN TƯ VẤN VÀ ĐẦU TƯ XÂY DỰNG KIẾN SÁNG		
ĐỊA CHỈ: SỐ 266 ĐƯỜNG NGUYỄN VĂN CỨ - PHƯỜNG HẠ LONG TỈNH QUẢNG NINH		
ĐT: (033)3.836.638 FAX: (033)3.836.638 EMAIL: XDKIENSANG@GMAIL.COM		
GIÁM ĐỐC		
<i>[Signature]</i>		
NGUYỄN THẾ ANH		
CHỦ TRÌ		<i>[Signature]</i>
KTS: NGUYỄN VĂN BA		
THIẾT KẾ		<i>[Signature]</i>
KS: LÊ HỮU TÂM		
THẺ HIỆN		<i>[Signature]</i>
KS: LÊ HỮU TÂM		
QLKT - KIỂM TRA		<i>[Signature]</i>
KS: ĐỖ VIỆT HẢI		
CHI TIẾT CỬA ĐI DW CỬA SỐ SW		
TỶ LỆ		
NGÀY		2026
MÃ SỐ		KTKITC
BẢN VẼ		KT-54

KÍ HIỆU CỬA	ĐW	SỐ LƯỢNG:	02	KÍ HIỆU CỬA	SW	SỐ LƯỢNG:	02
RỘNG X CAO	700 X 2200MM			RỘNG X CAO	600 X 600MM		
QUY CÁCH	CỬA ĐI NHÔM XINGFA 1 CÁNH MỞ QUAY			QUY CÁCH	CỬA SỔ NHÔM XINGFA, CỬA MỞ LẬT CHỮ A		
LOẠI KÍNH	KÍNH MỜ, KÍNH AN TOÀN DÀY 6.38MM			LOẠI KÍNH	KÍNH MỜ, KÍNH AN TOÀN DÀY 6.38MM		

CHÚ YÍ:

TRƯỚC KHI THI CÔNG PHẢI KIỂM TRA LẠI KÍCH THƯỚC THỰC TẾ

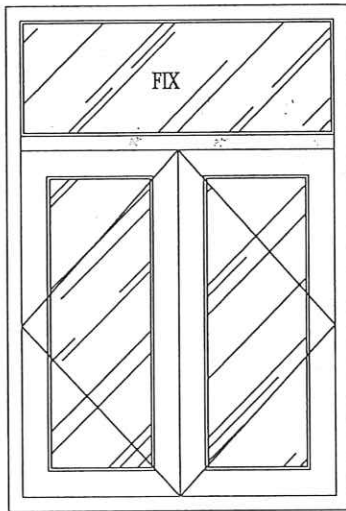

BÊN TRONG

BÊN NGOÀI

SONG INOX 15X15

CỬA SỔ S4

CHẤN SONG CỦA SỔ

- KÍCH THƯỚC : 1200X1750
- HÌNH THỨC : INOX
- SỐ LƯỢNG : 02

CẮT 1-1







BÊN NGOÀI

**CÔNG TY CỔ PHẦN TƯ VẤN XÂY DỰNG
VÀ THƯƠNG MẠI THANG LONG**

THẨM TRA

Theo Văn bản số...../.....
ngày.....tháng.....năm 20.....
Chủ trì bộ môn ký tên: 

KÍ HIỆU CỬA	S1	SỐ LƯỢNG:	02
RỘNG X CAO	1200 X 1800MM		
QUY CÁCH	CỬA SỔ NHÔM XINGFA,CÁNH MỞ 2 CÁNH MỞ QUAY + VÁCH KÍNH CỐ ĐỊNH		
LOẠI KÍNH	KÍNH TRONG, KÍNH AN TOÀN DÀY 6.38MM		

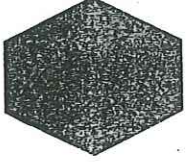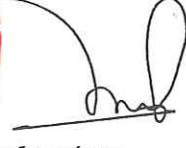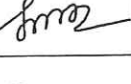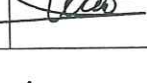HIỆU CHÍNH		
1		
2		
3		
4		
LẦN	NGÀY	THIẾT KẾ
CHỦ ĐẦU TƯ		
BỆNH VIỆN SẢN NHI TỈNH QUẢNG NINH		
TÊN CÔNG TRÌNH		
SỬA CHỮA, CẢI TẠO, NÂNG CẤP CÁC PHÒNG YÊU CẦU CHO NHÀ C, NHÀ D, NHÀ I VÀ NHÀ F CỦA BỆNH VIỆN SẢN NHI TỈNH QUẢNG NINH		
ĐỊA ĐIỂM:		
PHƯỜNG TUẦN CHÂU, TỈNH QUẢNG NINH		
ĐƠN VỊ TƯ VẤN		
		
CÔNG TY CỔ PHẦN TƯ VẤN VÀ ĐẦU TƯ XÂY DỰNG KIẾN SÀNG		
ĐỊA CHỈ: SỐ 266 ĐƯỜNG NGUYỄN VĂN CỬ - PHƯỜNG HẠ LONG TỈNH QUẢNG NINH		
ĐT: (033)3.836.838 FAX: (033)3.836.838 EMAIL: XDKIENSANG@GMAIL.COM		
GIÁM ĐỐC		
		
NGUYỄN THẾ ANH		
CHỦ TRÌ		
KTS: NGUYỄN VĂN BA		
THIẾT KẾ		
KS: LÊ HỮU TÂM		
THỂ HIỆN		
KS: LÊ HỮU TÂM		
QLKT - KIỂM TRA		
KS: ĐỖ VIẾT HẢI		
CHI TIẾT CỦA SỐ S1		
TỶ LỆ		
NGÀY	2026	
MÃ SỐ	KTKTTC	
BẢN VẼ	KT-55	

GLÁM ĐỐC

NGUYỄN THẾ ANH

CHỦ TRÌ

KTS: NGUYỄN VĂN BA

THIẾT KẾ

KS: LÊ HỮU TÂM

THẺ HIỆN

KS: LÊ HỮU TÂM

QLKT - KIỂM TRA

KS: ĐỖ VIẾT HẢI

CHI TIẾT CỦA SỔ S1

TỶ LỆ

NGÀY

MÃ SỐ



BẢN VẼ

11

2026

NOTES

KT-55

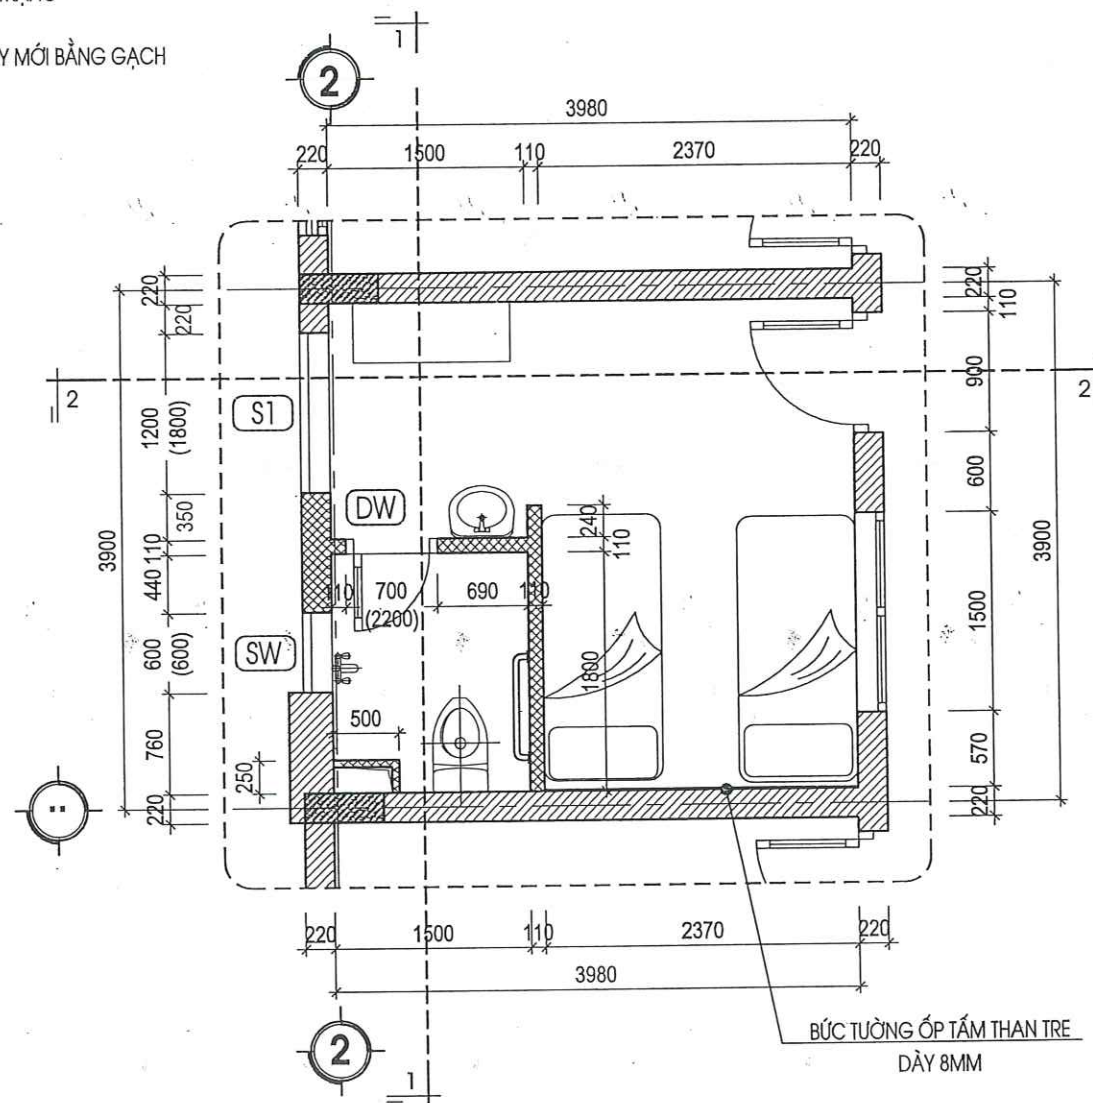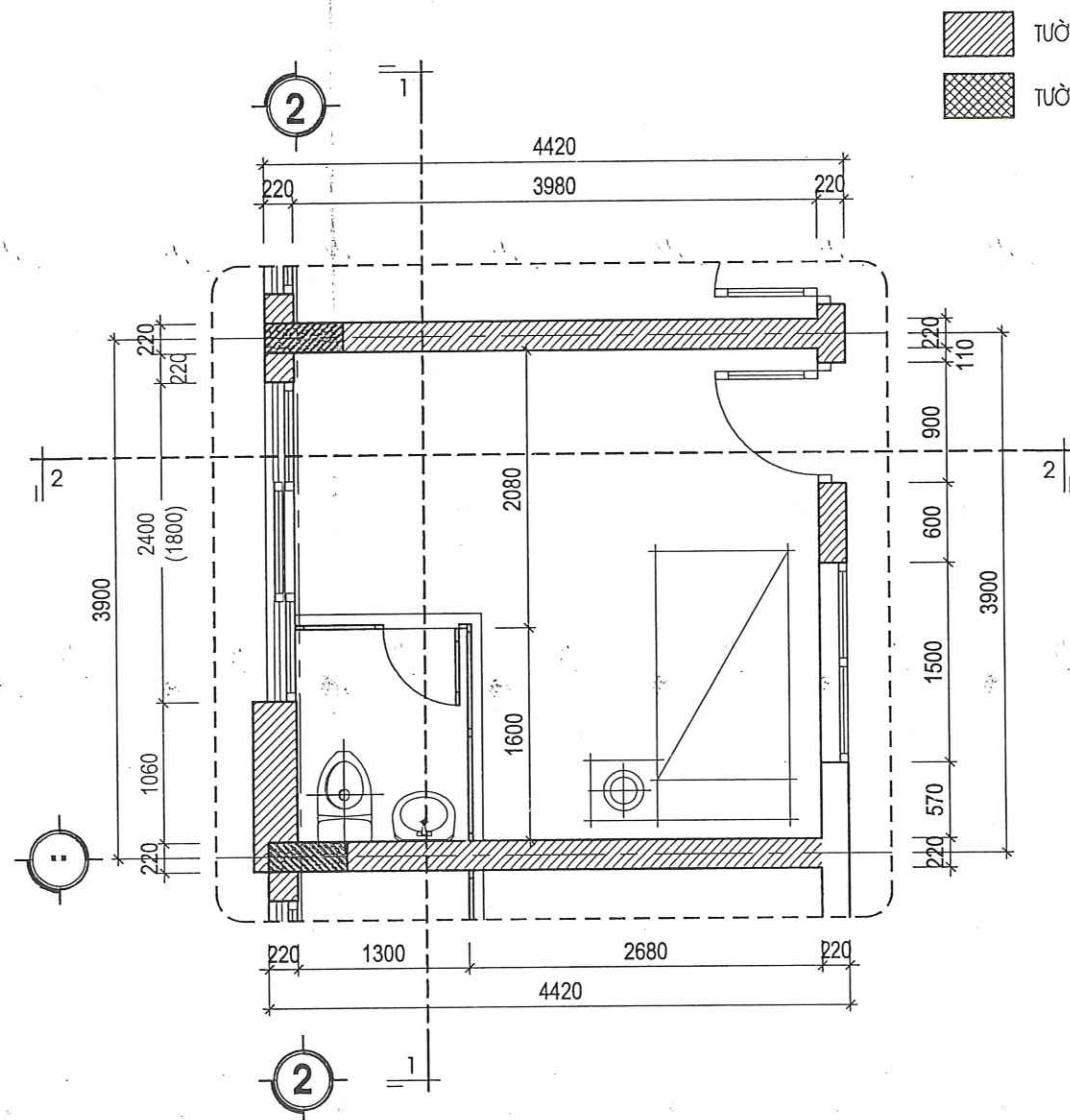

MẶT BẰNG CHI TIẾT PHÒNG LOẠI 3 HIỆN TRẠNG (SL: 02 PHÒNG) (PHÒNG 1.308, 1.408)

MẶT BẰNG CHI TIẾT PHÒNG LOẠI 3 SỬA CHỮA (SL: 02 PHÒNG) (PHÒNG 1.308, 1.408)

CÔNG TY CỔ PHẦN TƯ VẤN VÀ THƯƠNG MẠI THANG LONG

THẨM TRA

Theo Văn bản số...../.....

ngày.....tháng.....năm 20.....


Chủ trì bộ môn ký tên:.....


THUYẾT MINH CẢI TẠO:

- THÁO DỖ TOÀN BỘ KHU VỰC VỆ SINH HIỆN TRẠNG, THÁO DỖ CỬA SỔ HIỆN TRẠNG VÀ XÂY BỊT Ô CỬA SỔ BẰNG GẠCH VXM MẮC 75# DÀY 22CM, ĐỤC PHÁ DỖ TOÀN BỘ GẠCH LÁT NỀN VỆ SINH, GẠCH ỐP TƯỜNG QUANH PHÒNG HIỆN TRẠNG.
- XÂY MỚI KHU VỰC VỆ SINH BẰNG GẠCH VXM MẮC 75# DÀY 11CM CAO SÁT TRẦN THEO THIẾT KẾ CHI TIẾT.
- TRÁT LẠI TƯỜNG PHÒNG BỆNH NHÂN BẰNG VXM MẮC 75# DÀY 2CM. ỐP TẤM ỐP THAN TRE TRANG TRÍ BỨC TƯỜNG ĐẦU GIƯỜNG CAO SÁT TRẦN. VỆ SINH VÀ SƠN LẠI TOÀN BỘ TƯỜNG TRONG PHÒNG THEO CHỦ ĐỀ BẢNG 3 NƯỚC.
- VỆ SINH VÀ CHỐNG THẤM LẠI TOÀN BỘ SÀN VỆ SINH, CỐ ỐNG CÁC TẦNG 3,4,5 BẰNG VẬT LIỆU CHUYÊN DỤNG. LÁT LẠI NỀN VỆ SINH BẰNG GẠCH MEN TERAZZO CHỐNG TRƠN KT 30X60CM, ỐP TƯỜNG VỆ SINH BẰNG GẠCH MEN 30X60 CAO 2,7M. LẮM MỚI LẠI TRẦN BẰNG BẢNG GẠCH MEN TERAZZO CHỐNG TRƠN KT 30X60CM. LẮM MỚI LẠI TOÀN BỘ ĐƯỜNG ỐNG CẤP THOÁT NƯỚC VỆ SINH, THAY MỚI THIẾT BỊ VỆ SINH THEO THIẾT KẾ CHI TIẾT. LẮM MỚI TAY VỊN VỆ SINH BẰNG ỐNG INOX D42X1,5MM. LẮM MỚI LẠI HỆ THỐNG ĐIỆN CHIẾU SÁNG TRONG PHÒNG.
- LẮP 01 BỘ CỬA ĐI VỆ SINH KT (0,7X2,2)M, 01 BỘ CỬA SỔ LẬT VỆ SINH KT (0,6X0,6)M; 01 BỘ CỬA SỔ KT (1,2X1,8) BẰNG CỬA NHÔM XINGFA HỆ 55, HOA SẮT CỬA SỔ LÀM BẰNG INOX KT (15X15X0,8)MM
- GIA CÔNG VÀ LẮP ĐẶT ĐỒ NỘI THẤT BAO GỒM: 1 TỦ QUẦN ÁO 2 CÁNH, 2 BỘ GIƯỜNG GỖ MDF


THUYẾT MINH HIỆN TRẠNG:

- KHU VỰC PHÒNG VỆ SINH HIỆN TRẠNG ĐANG LÀ KHU VỰC VỆ SINH TẠM TRONG PHÒNG, XUNG QUANH BAO CHE BẰNG VÁCH NGĂN NHÔM KÍNH ĐÃ HƯ HỎNG XUỐNG CẤP XẤP XẼ. TOÀN BỘ GẠCH ỐP TƯỜNG, LÁT NỀN VỆ SINH ĐÃ BẠC MÀU. HỆ THỐNG TRẦN VỆ SINH CONG VÊNH RƠI RỤNG NHIỀU TẤM. NỀN VỆ SINH VÀ HỆ THỐNG ĐƯỜNG ỐNG CẤP THOÁT NƯỚC GÂY THẤM DỘT MẤT VỆ SINH VÀ MỸ QUAN. CÁC THIẾT BỊ VỆ SINH HIỆN TRẠNG ĐÃ CŨ HỎNG KHÔNG ĐÁP ỨNG ĐƯỢC NHU CẦU SỬ DỤNG.
- TƯỜNG ỐP GẠCH PHÒNG BỆNH NHÂN ĐÃ CŨ, XUỐNG CẤP, TƯỜNG RÊU MỐC NHIỀU. HỆ THỐNG GIƯỜNG BỆNH NHÂN, TỦ QUẦN ÁO ĐÃ CŨ KỈ, XẤP XẼ KHÔNG ĐÁP ỨNG ĐƯỢC NHU CẦU SỬ DỤNG.

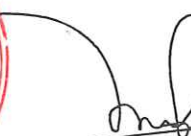HIỆU CHỈNH		
1		
2		
3		
4		
LẦN	NGÀY	THIẾT KẾ
CHỦ ĐẦU TƯ		
BỆNH VIỆN SẢN NHI TỈNH QUẢNG NINH		
TÊN CÔNG TRÌNH		
SỬA CHỮA, CẢI TẠO, NÂNG CẤP CÁC PHÒNG YÊU CẦU CHO NHÀ C, NHÀ D, NHÀ I VÀ NHÀ F CỦA BỆNH VIỆN SẢN NHI TỈNH QUẢNG NINH		
ĐỊA ĐIỂM:		
PHƯỜNG TUẦN CHÂU, TỈNH QUẢNG NINH		
ĐƠN VỊ TƯ VẤN		
		
CÔNG TY CỔ PHẦN TƯ VẤN VÀ ĐẦU TƯ XÂY DỰNG KIẾN SẢNG ĐỊA CHỈ: SỐ 266 ĐƯỜNG NGUYỄN VĂN CÚ - PHƯỜNG HẠ LONG, TỈNH QUẢNG NINH ĐT: (033)3.836.638 FAX: (033)3.836.638 EMAIL: XDKIENSANG@GMAIL.COM		
GIÁM ĐỐC		
 NGUYỄN THẾ ANH		
CHỦ TRÌ		
KTS: NGUYỄN VĂN BA		
THIẾT KẾ		
KS: LÊ HỮU TÂM		
THẺ HIỆN		
KS: LÊ HỮU TÂM		
QLKT - KIỂM TRA		
KS: ĐỖ VIẾT HẢI		
MẶT BẰNG CHI TIẾT PHÒNG 1.308, 1.408 HIỆN TRẠNG, SỬA CHỮA		
TỶ LỆ		
NGÀY	2025	
MÃ SỐ	KTKTTC	
BẢN VẼ	KT-56	

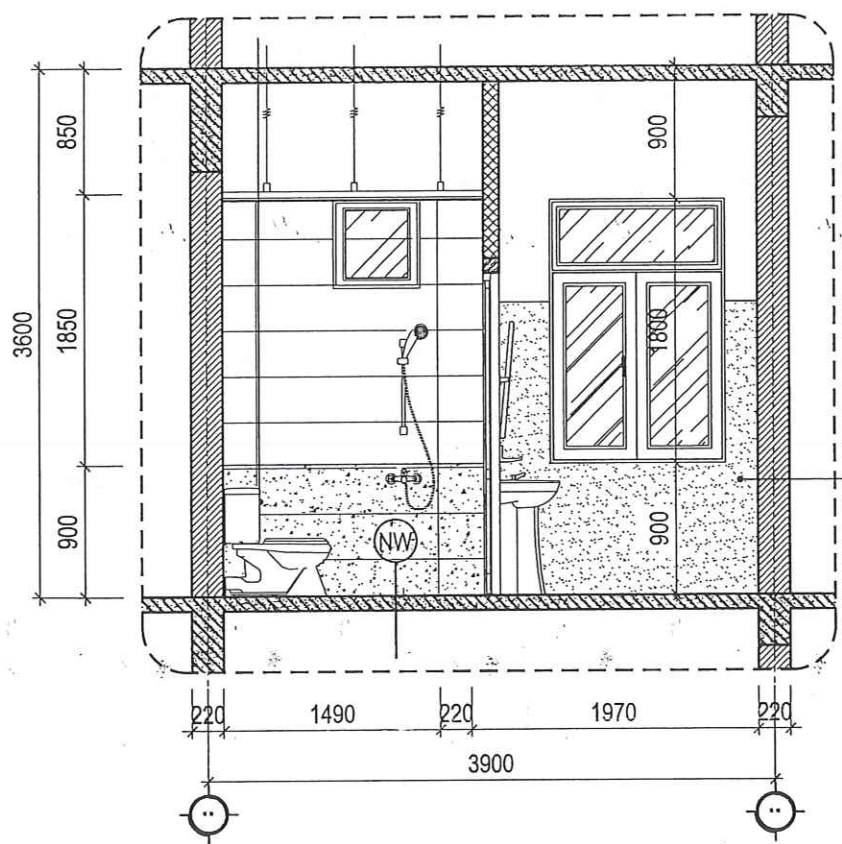


MẶT CẮT 1-1 SỬA CHỮA

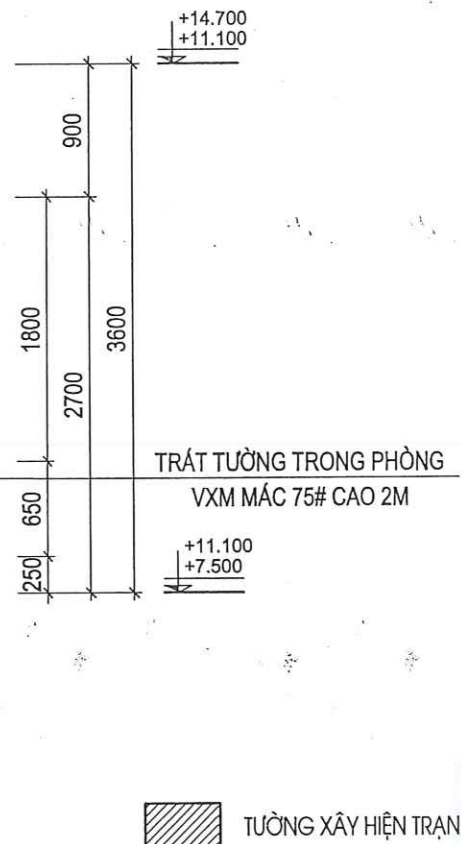



CÔNG TY CỔ PHẦN TƯ VẤN XÂY DỰNG
VÀ THƯƠNG MẠI THANG LONG

THẨM TRA

Theo Văn bản số...../.....
ngày.....tháng.....năm 20.....
Chủ trì bộ môn ký tên:.....

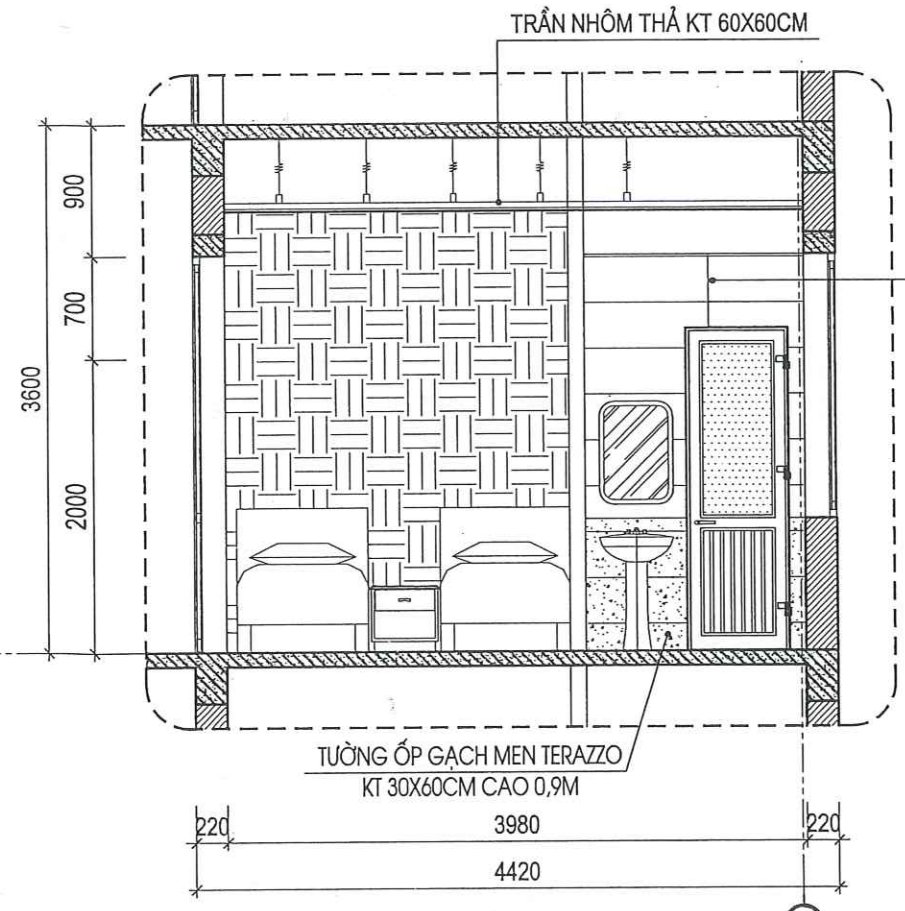

MẶT CẮT 2-2 SỬA CHỮA

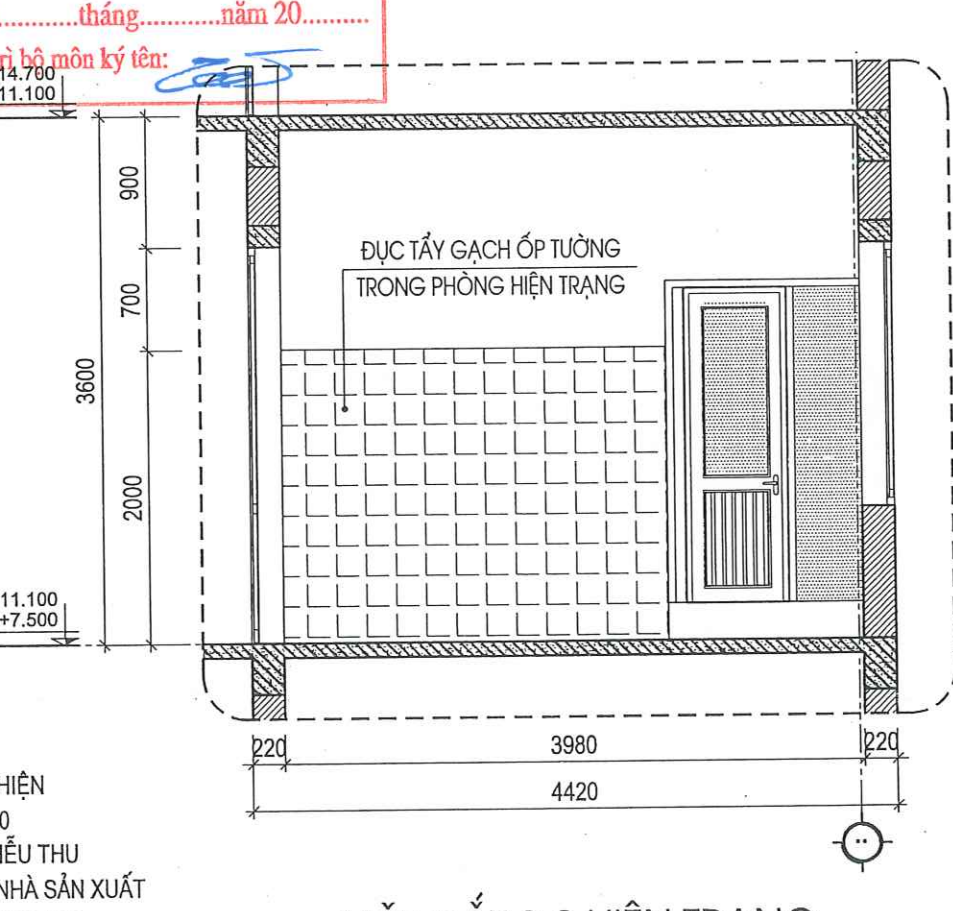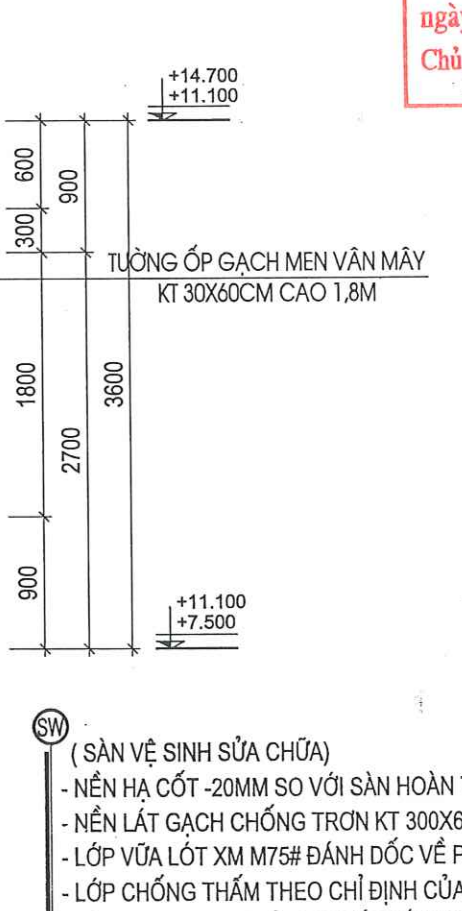

MẶT CẮT 2-2 HIỆN TRẠNG



TƯỜNG XÂY HIỆN TRẠNG

TƯỜNG NGĂN XÂY MỚI BẰNG GẠCH



- (SÀN VỆ SINH SỬA CHỮA)
- NỀN HẠ CỐT -20MM SO VỚI SÀN HOÀN THIỆN
 - NỀN LÁT GẠCH CHỐNG TRƠN KT 300X600
 - LỚP VỮA LÓT XM M75# ĐÁNH DỐC VỀ PHẪU THU
 - LỚP CHỐNG THẤM THEO CHỈ ĐỊNH CỦA NHÀ SẢN XUẤT
 - SÀN BTCT THEO CHỈ ĐỊNH KẾT CẤU HIỆN TRẠNG
 - LỚP TRẦN NHÔM THẢ KT 60X60

HIỆU CHỈNH		
1		
2		
3		
4		
LẦN	NGÀY	THIẾT KẾ
CHỦ ĐẦU TƯ		
BỆNH VIỆN SẢN NHI TỈNH QUẢNG NINH		
TÊN CÔNG TRÌNH		
SỬA CHỮA, CẢI TẠO, NÂNG CẤP CÁC PHÒNG YÊU CẦU CHO NHÀ C, NHÀ D, NHÀ I VÀ NHÀ F CỦA BỆNH VIỆN SẢN NHI TỈNH QUẢNG NINH		
ĐỊA ĐIỂM:		
PHƯỜNG TUẦN CHÂU, TỈNH QUẢNG NINH		
ĐƠN VỊ TƯ VẤN		
CÔNG TY CỔ PHẦN TƯ VẤN VÀ ĐẦU TƯ XÂY DỰNG KIẾN SÁNG		
ĐỊA CHỈ: SỐ 266 ĐƯỜNG NGUYỄN VĂN CỨ - PHƯỜNG HẠ LONG TỈNH QUẢNG NINH		
ĐT: (033)3.836.838 FAX: (033)3.836.838 EMAIL: XDKIENSANG@GMAIL.COM		
GIÁM ĐỐC		
NGUYỄN THẾ ANH		
CHỦ TRÌ		
KTS: NGUYỄN VĂN BA		
THIẾT KẾ		
KS: LÊ HỮU TÂM		
THẺ HIỆN		
KS: LÊ HỮU TÂM		
QLKT - KIỂM TRA		
KS: ĐỖ VIỆT HẢI		
MẶT CẮT CHI TIẾT PHÒNG LOẠI 3 HIỆN TRẠNG, SỬA CHỮA		
TỶ LỆ		
NGÀY		2026
MÃ SỐ		KTKTTC
BẢN VẼ		KT-57

CHÚ Ý:
TRƯỚC KHI THI CÔNG PHẢI KIỂM TRA LẠI KÍCH THƯỚC THỰC TẾ

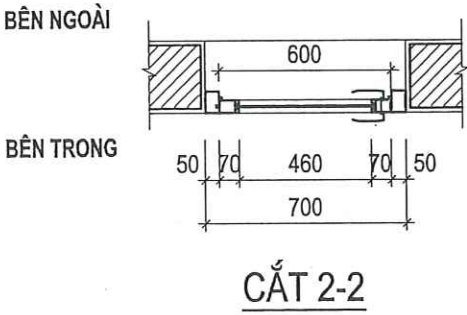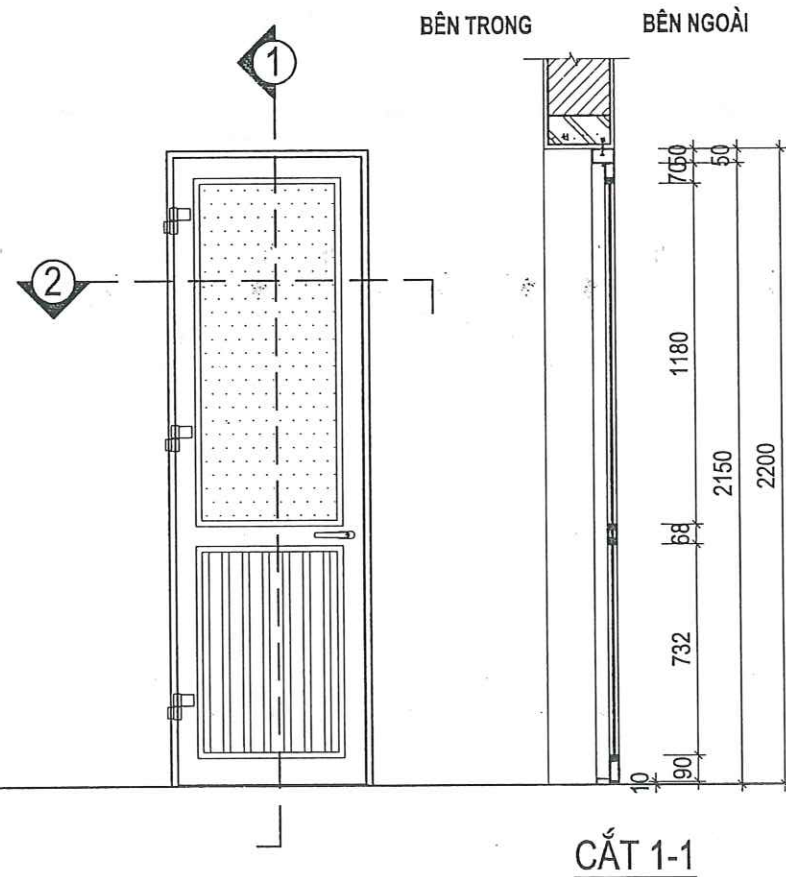

CHÚ Ý:
TRƯỚC KHI THI CÔNG PHẢI KIỂM TRA LẠI KÍCH THƯỚC THỰC TẾ

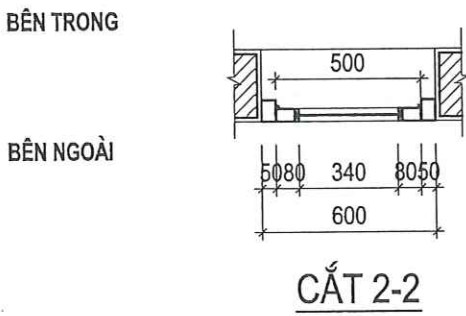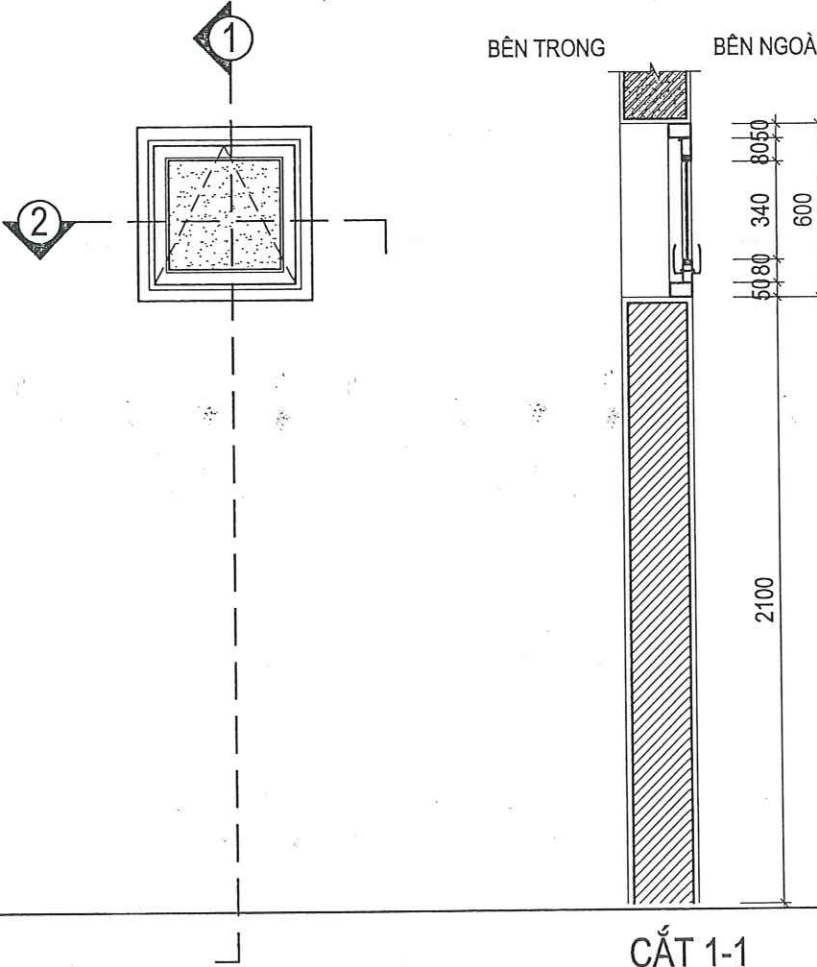

CÔNG TY CỔ PHẦN TƯ VẤN XÂY DỰNG VÀ THƯƠNG MẠI THANG LONG


THẨM TRA

Theo Văn bản số...../.....
ngày.....tháng.....năm 20.....
Chủ trì bộ môn ký tên:


HIỆU CHỈNH		
1		
2		
3		
4		
LẦN	NGÀY	THIẾT KẾ
CHỦ ĐẦU TƯ		
BỆNH VIỆN SẢN NHI TỈNH QUẢNG NINH		
TÊN CÔNG TRÌNH		
SỬA CHỮA, CẢI TẠO, NÂNG CẤP CÁC PHÒNG YẾU CẦU CHO NHÀ C, NHÀ D, NHÀ I VÀ NHÀ F CỦA BỆNH VIỆN SẢN NHI TỈNH QUẢNG NINH		
ĐỊA ĐIỂM:		
PHƯỜNG TUẦN CHÂU, TỈNH QUẢNG NINH		
ĐƠN VỊ TƯ VẤN		
CÔNG TY CỔ PHẦN TƯ VẤN VÀ ĐẦU TƯ XÂY DỰNG KIẾN SẢNG		
Địa chỉ: Số 266 Đường Nguyễn Văn Cừ - Phường Hạ Long - Tỉnh Quảng Ninh		
ĐT: (033)3.836.638 FAX: (033)3.836.638 EMAIL: XDKIENSANG@GMAIL.COM		
GIÁM ĐỐC		
NGUYỄN THẾ ANH		
CHỦ TRÌ		
KTS: NGUYỄN VĂN BA		
THIẾT KẾ		
KS: LÊ HỮU TÂM		
THẺ HIỆN		
KS: LÊ HỮU TÂM		
QLKT - KIỂM TRA		
KS: ĐỖ VIỆT HẢI		
CHI TIẾT CỬA ĐI DW		
CỬA SỔ SW		
TỶ LỆ		
NGÀY	2026	
MÃ SỐ	KT-KTTC	
BẢN VẼ	KT-58	

KÍ HIỆU CỬA	ĐW	SỐ LƯỢNG:	02	KÍ HIỆU CỬA	SW	SỐ LƯỢNG:	02
RỘNG X CAO	700 X 2200MM			RỘNG X CAO	600 X 600MM		
QUY CÁCH	CỬA ĐI NHÔM XINGFA 1 CÁNH MỞ QUAY			QUY CÁCH	CỬA SỔ NHÔM XINGFA, CỬA MỞ LẬT CHỮ A		
LOẠI KÍNH	KÍNH MỜ, KÍNH AN TOÀN DÀY 6.38MM			LOẠI KÍNH	KÍNH MỜ, KÍNH AN TOÀN DÀY 6.38MM		

CHÚ Ý:
TRƯỚC KHI THI CÔNG PHẢI KIỂM TRA LẠI KÍCH THƯỚC THỰC TẾ

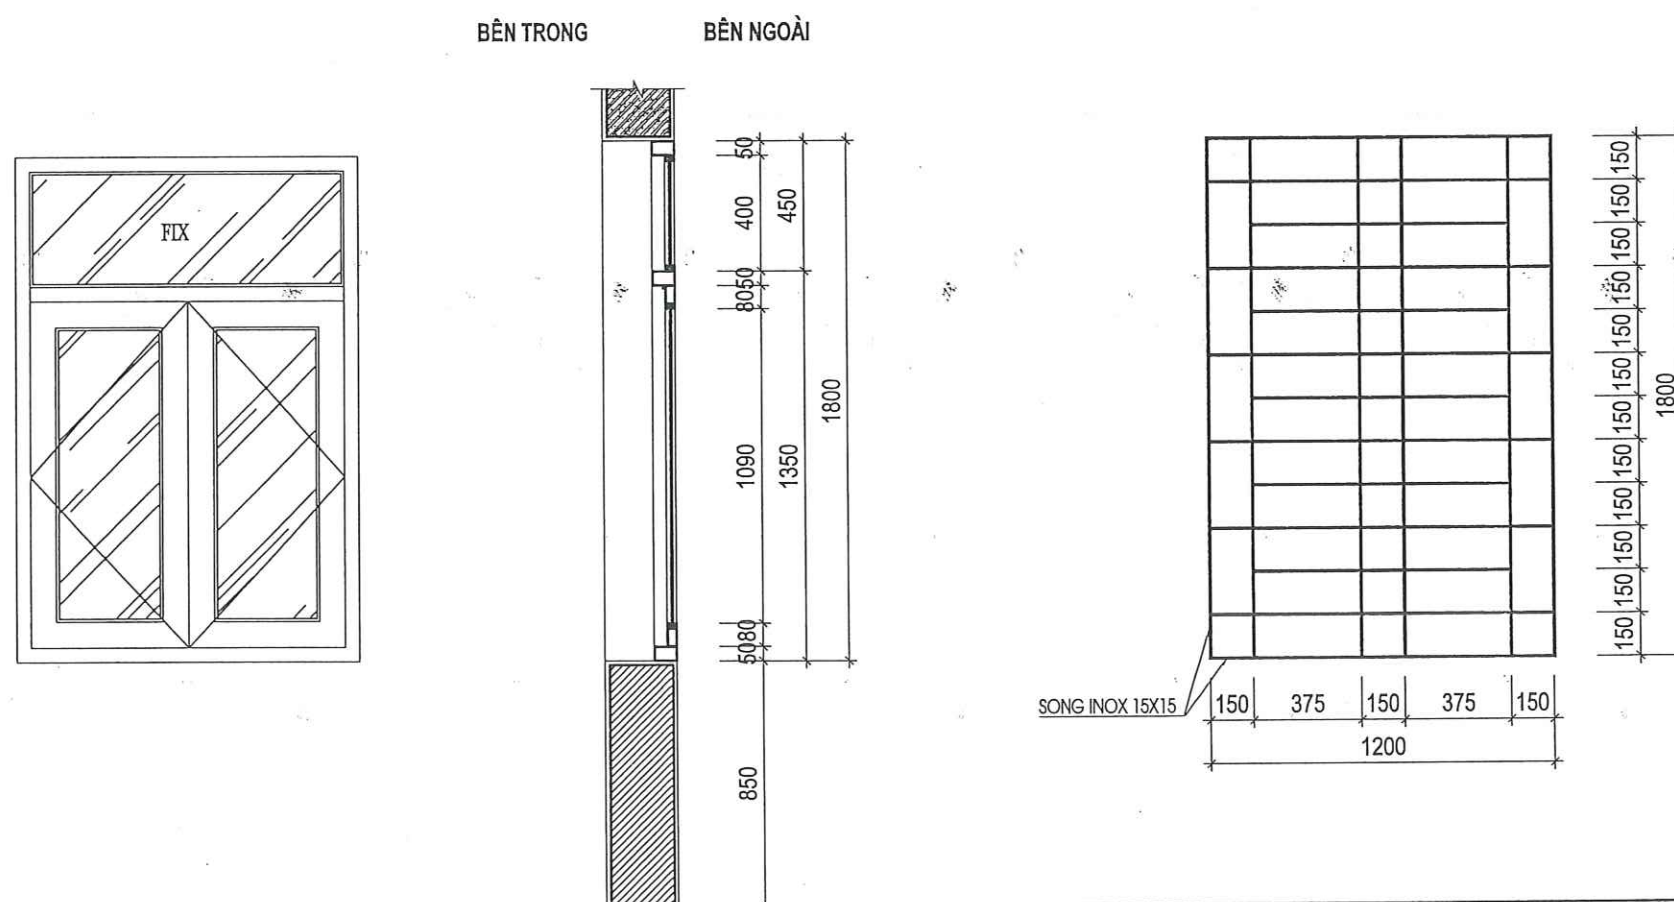

CẮT 1-1

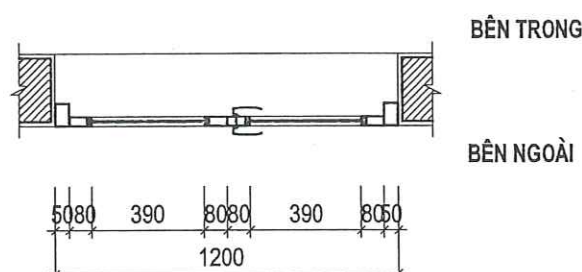

KÍ HIỆU CỬA	S1	SỐ LƯỢNG:	02
RỘNG X CAO	1200 X 1800MM		
QUY CÁCH	CỬA SỔ NHÔM XINGFA,CÁNH MỞ 2 CÁNH MỞ QUAY + VÁCH KÍNH CỐ ĐỊNH		
LOẠI KÍNH	KÍNH TRONG, KÍNH AN TOÀN DÀY 6.38MM		

CỬA SỔ S4


CHẤN SONG CỦA SỔ
- KÍCH THƯỚC : 1200X1750
- HÌNH THỨC : INOX
- SỐ LƯỢNG : 02

**CÔNG TY CỔ PHẦN TƯ VẤN XÂY DỰNG
VÀ THƯƠNG MẠI THANG LONG**


THẨM TRA

Theo Văn bản số...../.....
ngày.....tháng.....năm 20.....
Chủ trì bộ môn ký tên:


HIỆU CHỈNH		
1		
2		
3		
4		
LẦN	NGÀY	THIẾT KẾ
CHỦ ĐẦU TƯ		
BỆNH VIỆN SẢN NHI TỈNH QUẢNG NINH		
TÊN CÔNG TRÌNH		
SỬA CHỮA, CẢI TẠO, NÂNG CẤP CÁC PHÒNG YÊU CẦU CHO NHÀ C, NHÀ D, NHÀ I VÀ NHÀ F CỦA BỆNH VIỆN SẢN NHI TỈNH QUẢNG NINH		
ĐỊA ĐIỂM:		
PHƯỜNG TUẦN CHÂU, TỈNH QUẢNG NINH		
ĐƠN VỊ TƯ VẤN		
CÔNG TY CỔ PHẦN TƯ VẤN VÀ ĐẦU TƯ XÂY DỰNG KIẾN SÀNG		
ĐỊA CHỈ: SỐ 266 ĐƯỜNG NGUYỄN VĂN CỨ - PHƯỜNG HẠ LONG TỈNH QUẢNG NINH		
ĐT: (033)3.836.638 FAX: (033)3.836.638 EMAIL: XDKIENSANG@GMAIL.COM		
GIÁM ĐỐC		
NGUYỄN THẾ ANH		
CHỦ TRÌ		
KTS: NGUYỄN VĂN BA		
THIẾT KẾ		
KS: LÊ HỮU TÂM		
THỂ HIỆN		
KS: LÊ HỮU TÂM		
QLKT - KIỂM TRA		
KS: ĐỖ VIẾT HẢI		
CHI TIẾT CỦA SỐ S1		
TỶ LỆ		
NGÀY	2026	
MÃ SỐ	KTKTTC	
BẢN VẼ	KT-59	

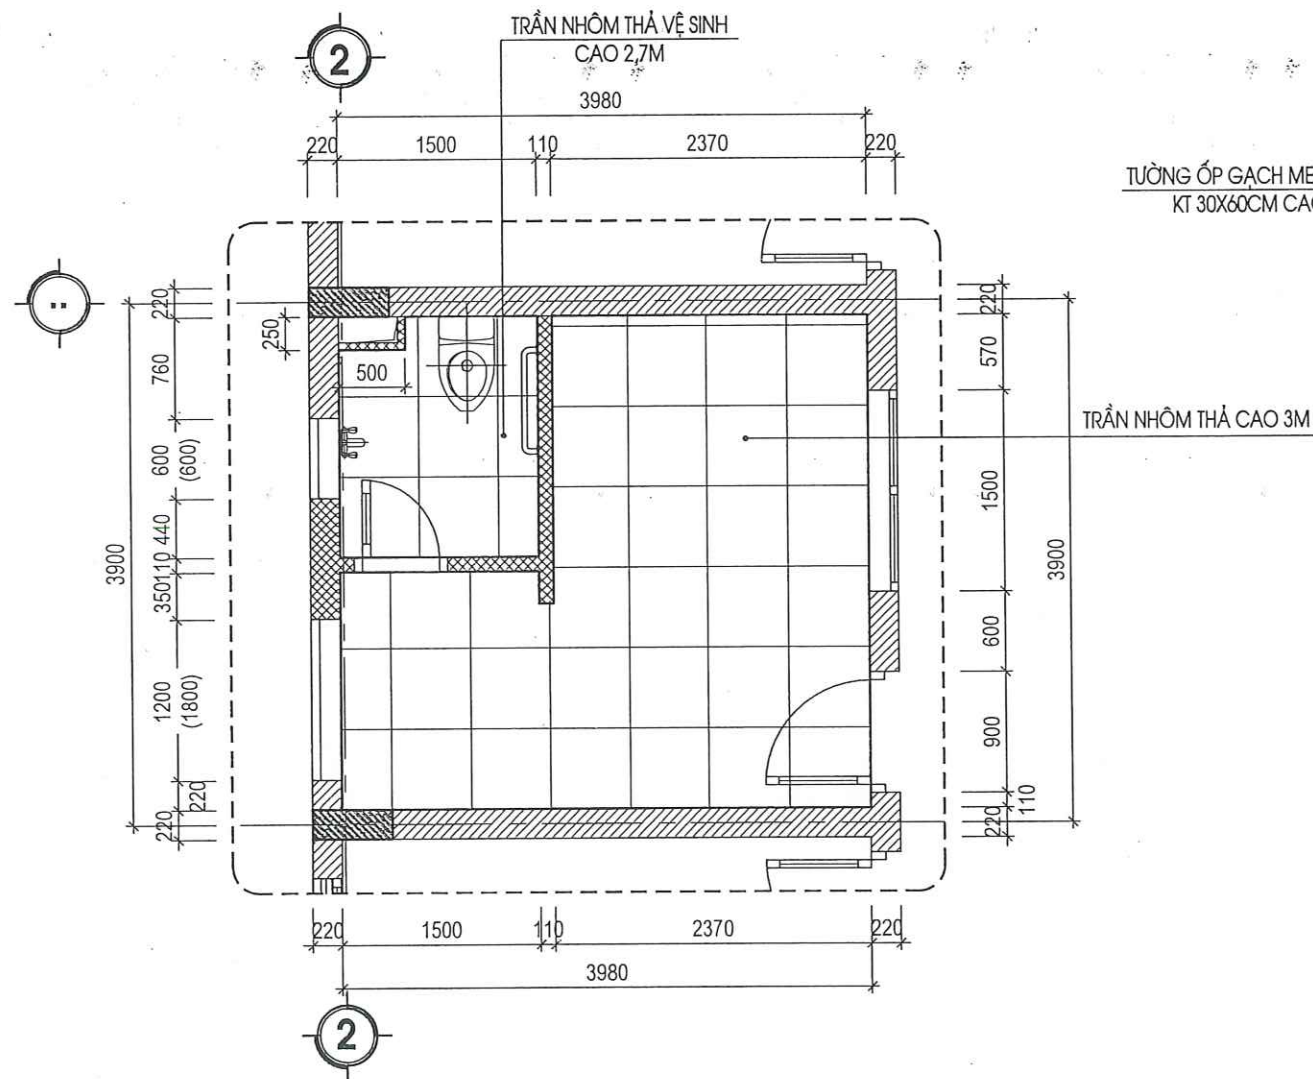


MẶT BẰNG TRẦN PHÒNG YÊU CẦU LOẠI3 SỬA CHỮA

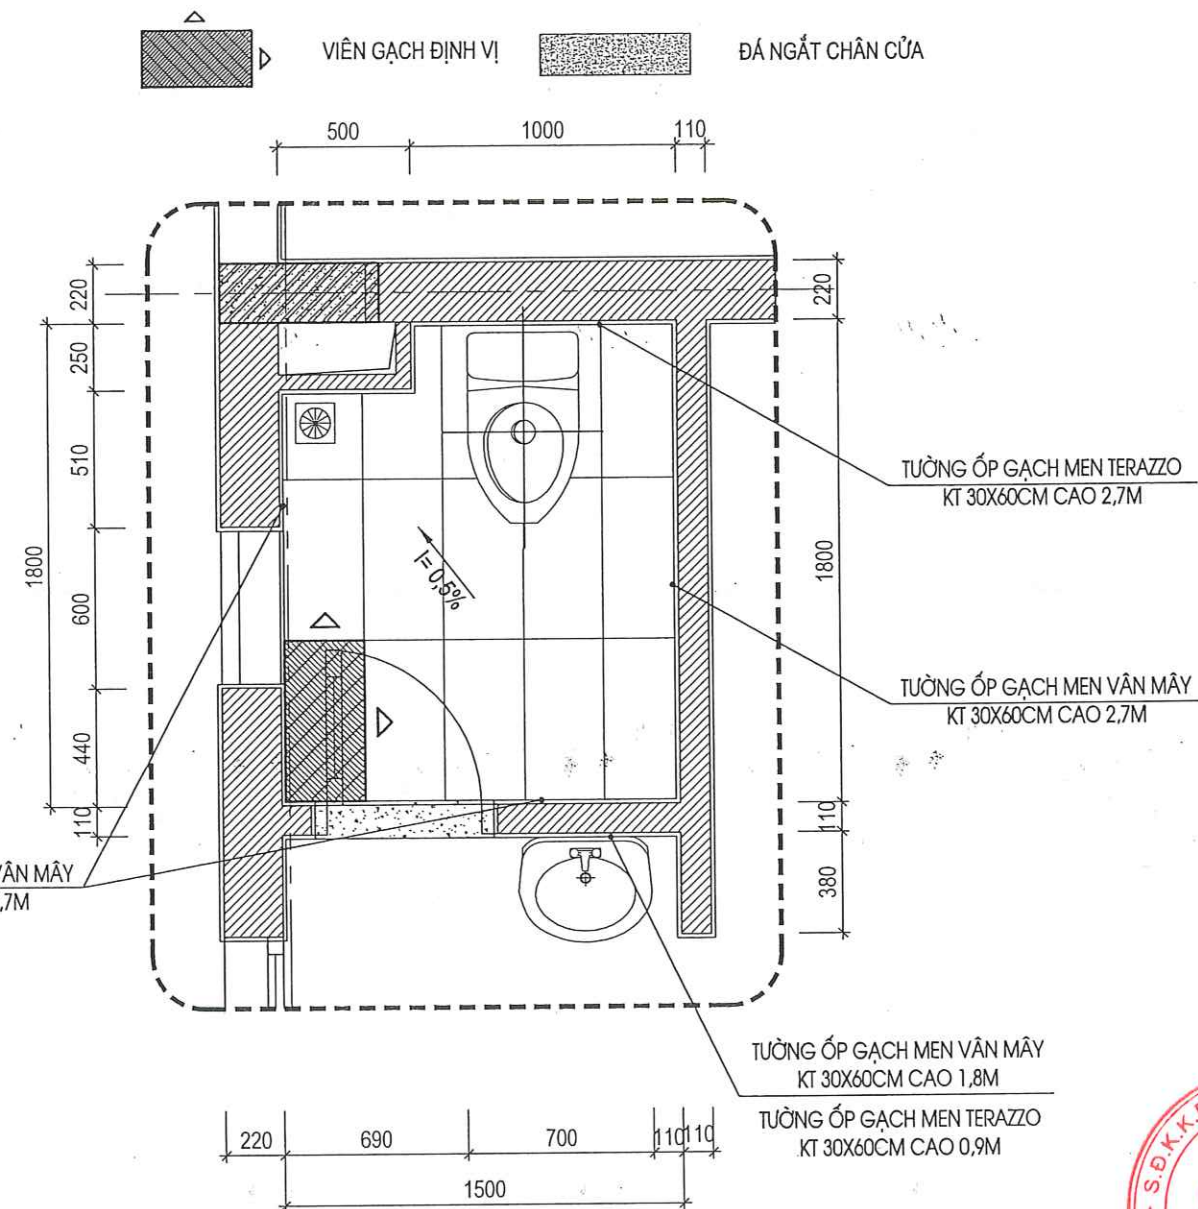

MẶT BẰNG LÁT NỀN, ỐP TƯỜNG VỆ SINH SỬA CHỮA

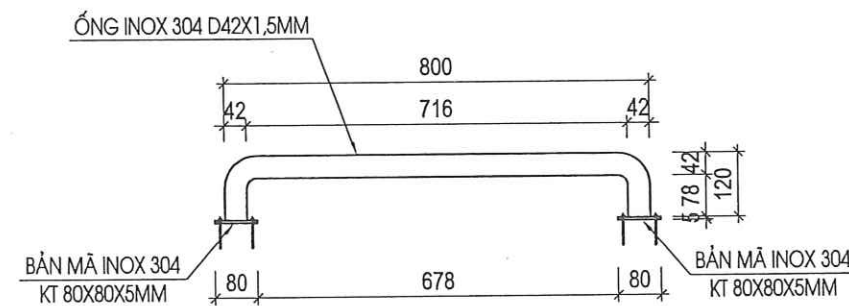

CHI TIẾT TAY VỊN (SL: 15 BỘ)

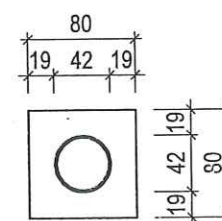

CHI TIẾT BẢN MÃ

CÔNG TY CỔ PHẦN TƯ VẤN XÂY DỰNG VÀ THƯƠNG MẠI THANG LONG


THẨM TRA

Theo Văn bản số...../.....


ngày.....tháng.....năm 20.....

Chủ trì bộ môn ký tên:

HIỆU CHỈNH		
1		
2		
3		
4		
LẦN	NGÀY	THIẾT KẾ
CHỦ ĐẦU TƯ		
BỆNH VIỆN SẢN NHI TỈNH QUẢNG NINH		
TÊN CÔNG TRÌNH		
SỬA CHỮA, CẢI TẠO, NÂNG CẤP CÁC PHÒNG YÊU CẦU CHO NHÀ C, NHÀ D, NHÀ I VÀ NHÀ F CỦA BỆNH VIỆN SẢN NHI TỈNH QUẢNG NINH		
ĐỊA ĐIỂM:		
PHƯỜNG TUẦN CHÁU, TỈNH QUẢNG NINH		
ĐƠN VỊ TƯ VẤN		
 CÔNG TY CỔ PHẦN TƯ VẤN VÀ ĐẦU TƯ XÂY DỰNG KIẾN SÁNG ĐỊA CHỈ: SỐ 266 ĐƯỜNG NGUYỄN VĂN CỨ - PHƯỜNG HẠ LONG, TỈNH QUẢNG NINH ĐT: (033)3.836.638 FAX: (033)3.836.638 EMAIL: XDKIENSANG@GMAIL.COM		
GIÁM ĐỐC		
 NGUYỄN THẾ ANH		
CHỦ TRÌ	 KTS: NGUYỄN VĂN BA	
THIẾT KẾ	 KS: LÊ HỮU TÂM	
THẺ HIỆN	 KS: LÊ HỮU TÂM	
QLKT - KIỂM TRA	 KS: ĐỖ VIẾT HẢI	
MẶT BẰNG TRẦN PHÒNG LOẠI3 SỬA CHỮA		
CHI TIẾT ỐP LÁT VỆ SINH		
TỶ LỆ CHI TIẾT TAY VỊN VỆ SINH		
NGÀY	2026	
MÃ SỐ	KTKTTC	
BẢN VẼ	KT-60	

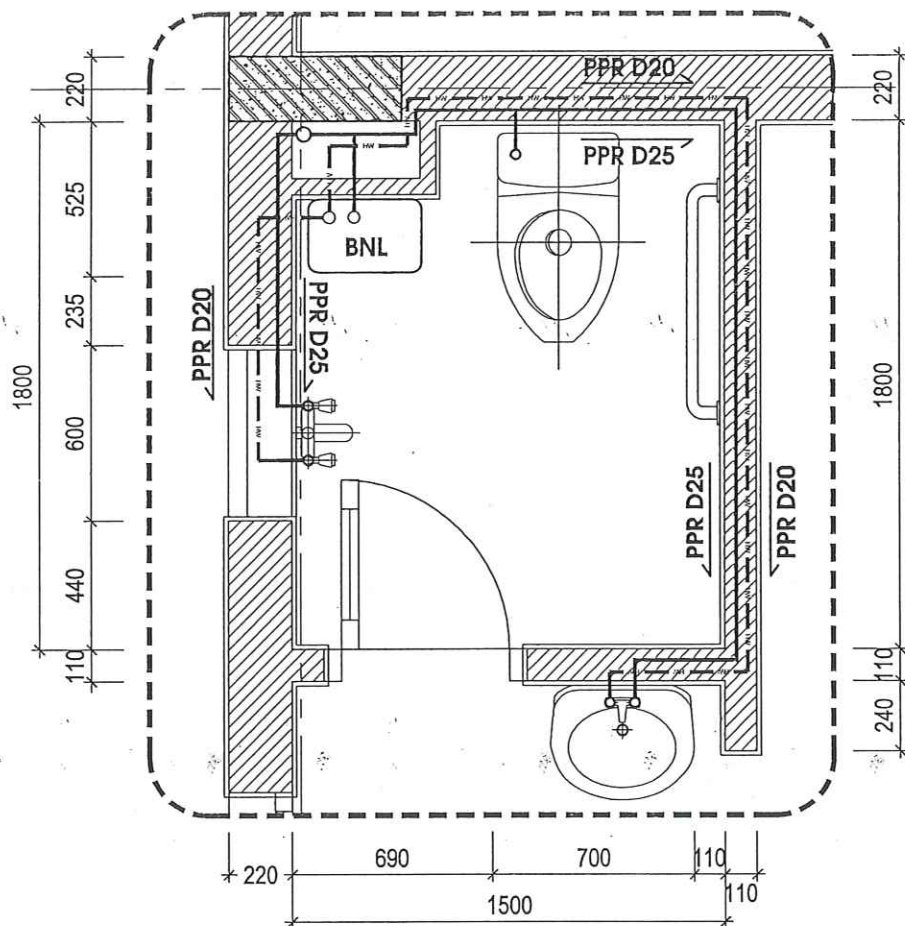

MẶT BẰNG CẤP NƯỚC VỆ SINH SỬA CHỮA (SL: 15 PHÒNG)

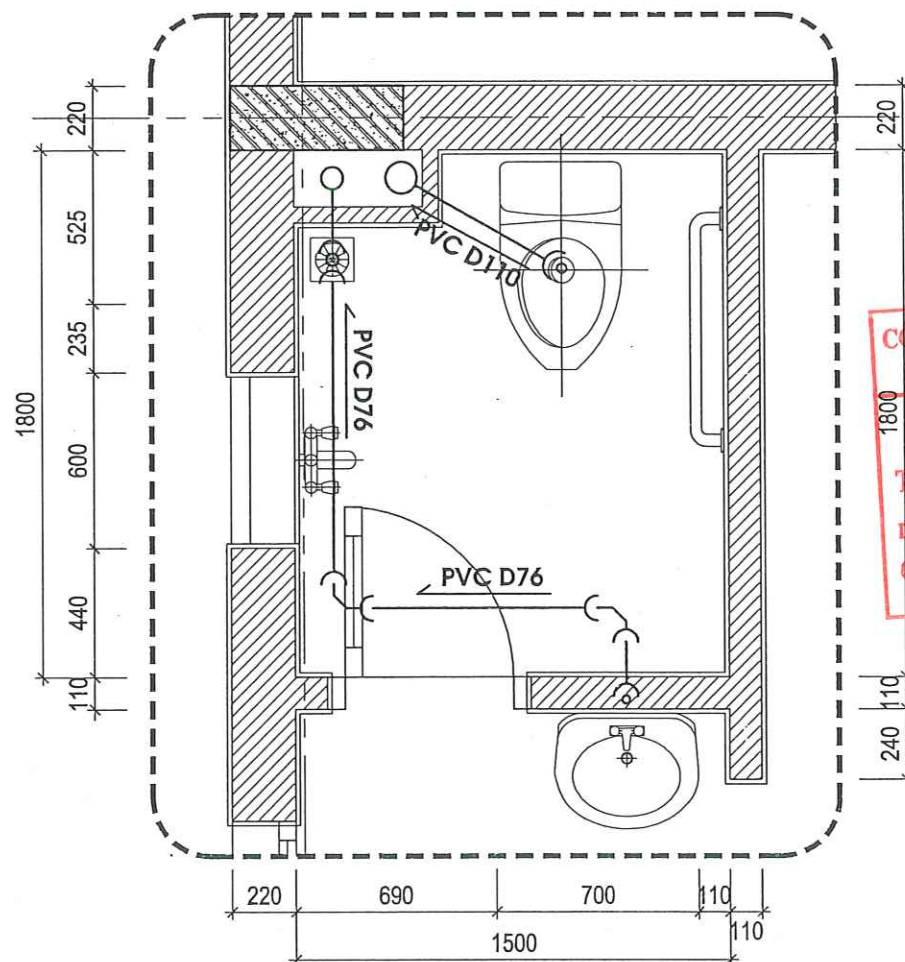

MẶT BẰNG THOÁT NƯỚC VỆ SINH SỬA CHỮA (SL: 15 PHÒNG)

BẢNG THỐNG KÊ ỐNG CẤP NƯỚC/ PHÒNG

TT	TÊN GỌI VÀ QUY CÁCH	Đ.VỊ	SỐ LƯỢNG
1	ỐNG NHỰA CHỊU NHIỆT PPR Ø25	M	08
2	ỐNG NHỰA CHỊU NHIỆT PPR Ø20	M	05
3	TÊ NHỰA PPR Ø25X25	CÁI	02
4	TÊ NHỰA PPR Ø25X20	CÁI	01
5	CÚT NHỰA PPR Ø25	CÁI	12
6	CÚT NHỰA PPR Ø20	CÁI	04
7	CÚT NHỰA REN TRONG PPR Ø20	CÁI	07
8	CÔN NHỰA PPR Ø25X20	CÁI	04
9	MĂNG XÔNG Ø25	CÁI	02
10	MĂNG XÔNG Ø20	CÁI	02
11	VAN 2 CHIỀU Ø25	CÁI	01
12	VAN 2 CHIỀU Ø20	CÁI	01
13	NỐI 2 ĐẦU REN Ø15	CÁI	01
14	DÂY MỀM NỐI 2 ĐẦU	CÁI	03

BẢNG THỐNG KÊ ỐNG THOÁT NƯỚC/ PHÒNG

TT	TÊN GỌI VÀ QUY CÁCH	Đ.VỊ	SỐ LƯỢNG
1	ỐNG NHỰA PVC D110 (CLASS 2)	M	01
2	ỐNG NHỰA PVC D76 (CLASS 2)	M	07
3	ỐNG NHỰA PVC D34 (CLASS 2)	M	01
4	CÔN NHỰA D76X34	CÁI	01
5	CÚT NHỰA 135° D110	CÁI	02
6	CÚT NHỰA 90° -D76	CÁI	06
7	CÚT NHỰA 90° - D34	CÁI	01
8	TÊ XIÊN NHỰA D76 X 76	CÁI	02

BẢNG THỐNG KÊ THIẾT BỊ/ PHÒNG

TT	TÊN GỌI VÀ QUY CÁCH	Đ.VỊ	S.L
1	VỒI HOA SEN	BỘ	01
2	CHẬU RỬA LAVARBO + VỒI RỬA	BỘ	01
3	XÍ BỆT SỨ	BỘ	01
4	THOÁT SÀN INOX	BỘ	01
5	BÌNH NÓNG LẠNH 15L	BỘ	01
6	GƯƠNG SOI KÈM PHỤ KIỆN	BỘ	01

HIỆU CHỈNH

1		
2		
3		
4		
LẦN	NGÀY	THIẾT KẾ

CHỦ ĐẦU TƯ

BỆNH VIỆN SẢN NHI TỈNH QUẢNG NINH


TÊN CÔNG TRÌNH

SỬA CHỮA, CẢI TẠO, NÂNG CẤP CÁC PHÒNG YẾU CẦU CHO NHÀ C, NHÀ D, NHÀ I VÀ NHÀ F CỦA BỆNH VIỆN SẢN NHI TỈNH QUẢNG NINH

ĐỊA ĐIỂM:

PHƯỜNG TUẦN CHÂU, TỈNH QUẢNG NINH

ĐƠN VỊ TƯ VẤN

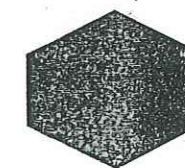

CÔNG TY CỔ PHẦN TƯ VẤN VÀ ĐẦU TƯ XÂY DỰNG KIẾN SÁNG

ĐỊA CHỈ: SỐ 268 ĐƯỜNG NGUYỄN VĂN CỨ - PHƯỜNG HÀ LONG TỈNH QUẢNG NINH

ĐT: (033)3.836.638 FAX: (033)3.836.638 EMAIL: XDKIENSANG@GMAIL.COM

GIÁM ĐỐC

(Signature)

NGUYỄN THẾ ANH


CHỦ TRÌ	
KS: NGUYỄN VĂN ĐỊNH	<i>(Signature)</i>
THIẾT KẾ	
KS: LÊ HỮU TÂM	<i>(Signature)</i>
THẺ HIỆN	
KS: LÊ HỮU TÂM	<i>(Signature)</i>
QLKT - KIỂM TRA	
KS: ĐỖ VIỆT HẢI	<i>(Signature)</i>

CHI TIẾT ĐƯỜNG ỐNG CẤP THOÁT NƯỚC SỬA CHỮA

TỶ LỆ	
NGÀY	2025
MÃ SỐ	KTKTTC
BẢN VẼ	KT-61

CÔNG TY CỔ PHẦN TƯ VẤN XÂY DỰNG VÀ THƯƠNG MẠI THANG LONG
THẨM TRA
Theo Văn bản số.....
ngày.....tháng.....năm 20.....
Chủ trì bộ môn ký tên: *(Signature)*



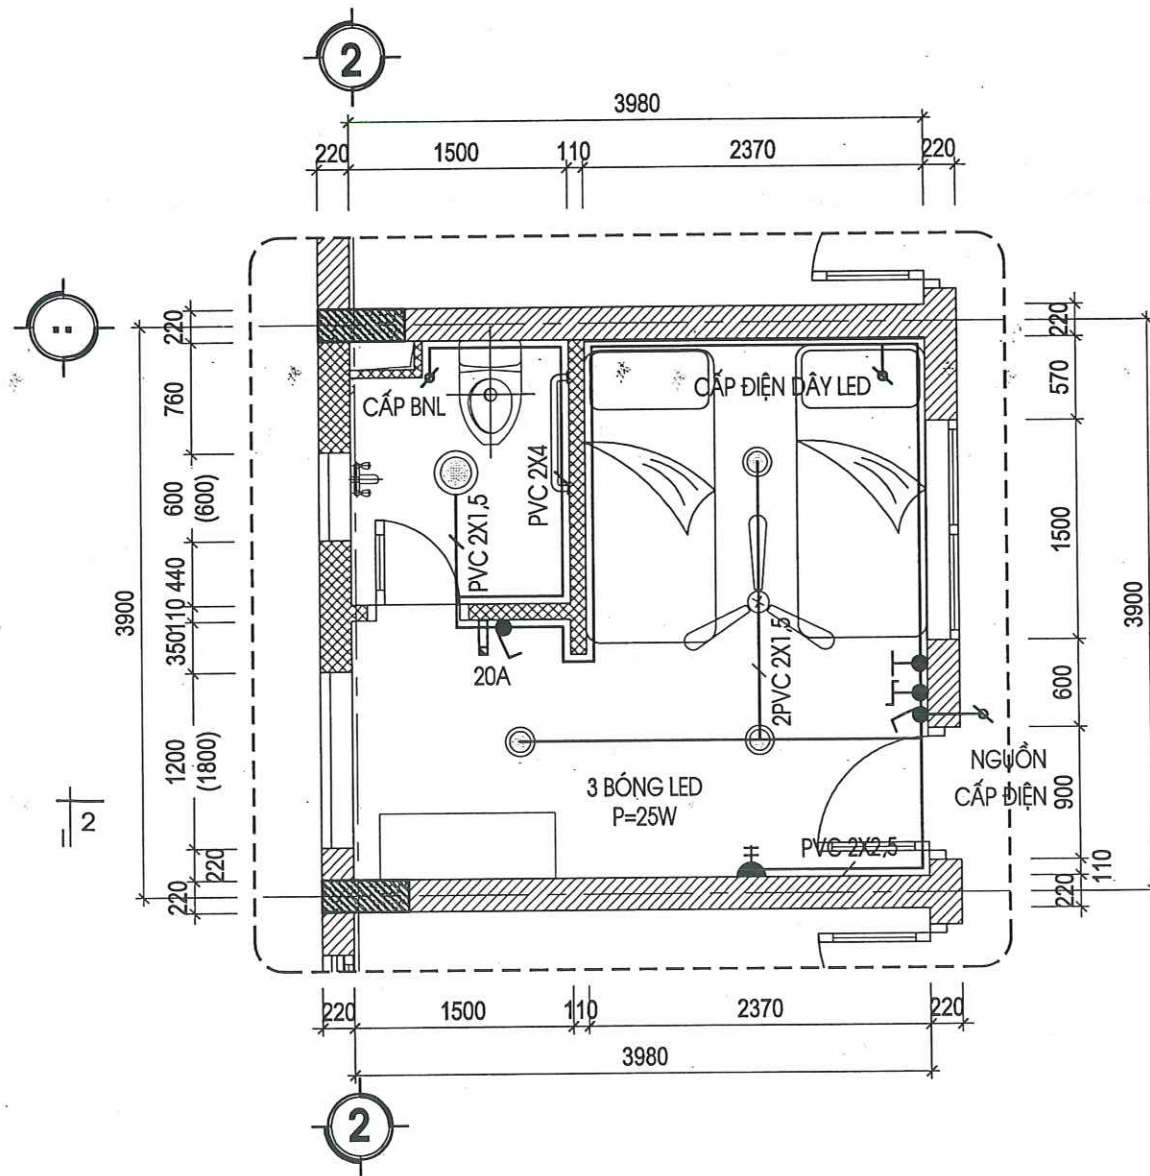

MẶT BẰNG CẤP ĐIỆN CHIẾU SÁNG PHÒNG BỆNH,
VỆ SINH SỬA CHỮA (SL: 15 PHÒNG)


BẢNG THỐNG KÊ THIẾT BỊ ĐIỆN/ PHÒNG

STT	TÊN GỌI VÀ QUY CÁCH	Đ.VỊ	KÝ HIỆU	S/L
1	ĐÈN LED ỚP TRẦN D250; P=25W	BỘ	☉	03
2	ĐÈN LED ỚP TRẦN CHỐNG ẨM D250; P=15W	BỘ	☉	01
3	QUẠT TRẦN P=80W, L=1200	BỘ	☼	01
4	CHIẾT ÁP ĐIỀU KHIỂN QUẠT TRẦN	BỘ	☼	01
5	Ổ CẮM ĐIỆN ĐÔI 3 CHẤU 250V-10A	BỘ	☼	01
6	CÔNG TẮC ĐÈN ĐƠN NGẮM TƯỜNG 5A-250V	BỘ	☼	02
7	CÔNG TẮC ĐÈN ĐẢO CHIỀU NGẮM TƯỜNG 5A-250V	BỘ	☼	02
8	APTOMAT 1 PHA 20A	CÁI	☼	01
9	DÂY ĐIỆN ĐÔI CU/PVC/PVC2X1,5	M	☼	20
10	DÂY ĐIỆN ĐÔI CU/PVC/PVC2X2,5	M	☼	05
11	DÂY ĐIỆN ĐÔI CU/PVC/PVC2X4	M	☼	15
12	ỐNG NHỰA LUỒN DÂY ĐIỆN D16	M	☼	40
13	HỘP NỐI DÂY 200X200X100	BỘ	☼	01
14	PHỤ KIỆN ỐNG NHỰA LUỒN DÂY ĐIỆN CÁC LOẠI	GÓI	☼	01






CÔNG TY CỔ PHẦN TƯ VẤN XÂY DỰNG
VÀ THƯƠNG MẠI THĂNG LUNG

THẨM TRA

Theo Văn bản số...../.....
ngày.....tháng.....năm 20.....
Chủ trì bộ môn ký tên: *[Signature]*

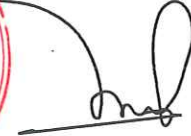HIỆU CHÍNH		
1		
2		
3		
4		
LẦN	NGÀY	THIẾT KẾ
CHỦ ĐẦU TƯ		
BỆNH VIỆN SẢN NHI TỈNH QUẢNG NINH		
TÊN CÔNG TRÌNH		
SỬA CHỮA, CẢI TẠO, NÂNG CẤP CÁC PHÒNG YÊU CẦU CHO NHÀ C, NHÀ D, NHÀ I VÀ NHÀ F CỦA BỆNH VIỆN SẢN NHI TỈNH QUẢNG NINH		
ĐỊA ĐIỂM:		
PHƯỜNG TUẦN CHÂU, TỈNH QUẢNG NINH		
ĐƠN VỊ TƯ VẤN		
 CÔNG TY CỔ PHẦN TƯ VẤN VÀ ĐẦU TƯ XÂY DỰNG KIẾN SÁNG ĐỊA CHỈ: SỐ 286 ĐƯỜNG NGUYỄN VĂN CỨ - PHƯỜNG HẠ LONG TỈNH QUẢNG NINH ĐT: (033)3.836.638 FAX: (033)3.836.638 EMAIL: XDKIENSANG@GMAIL.COM		
GIÁM ĐỐC		
 NGUYỄN THẾ ANH		
CHỦ TRÌ		
KS: ĐỖ ĐỨC PHONG	<i>[Signature]</i>	
THIẾT KẾ		
KS: LÊ HỮU TÂM	<i>[Signature]</i>	
THẺ HIỆN		
KS: LÊ HỮU TÂM	<i>[Signature]</i>	
QLKT - KIỂM TRA		
KS: ĐỖ VIỆT HẢI	<i>[Signature]</i>	
MẶT BẰNG ĐIỆN SỬA CHỮA		
TÝ LỆ		
NGÀY	2020	
MÃ SỐ	KTKTTC	
BẢN VẼ	KT-62	

CHI TIẾT CẤU TẠO TRẦN KT 600X600

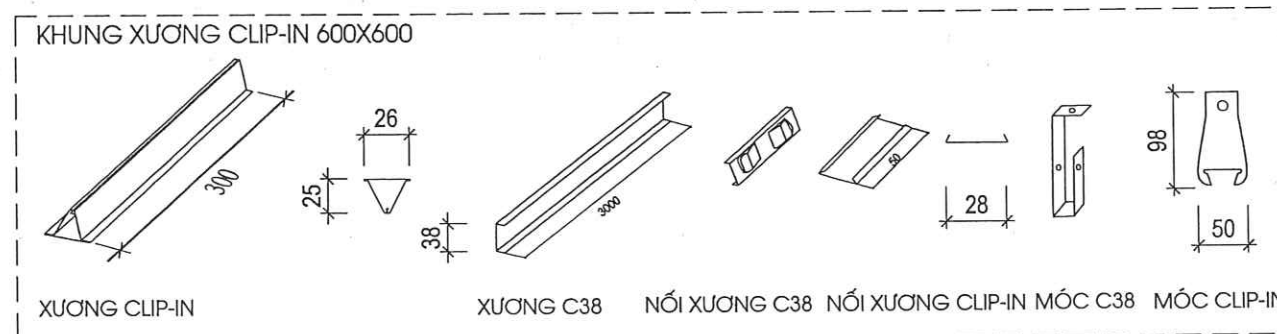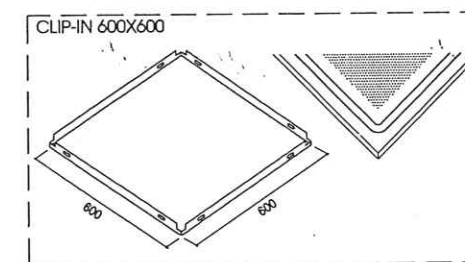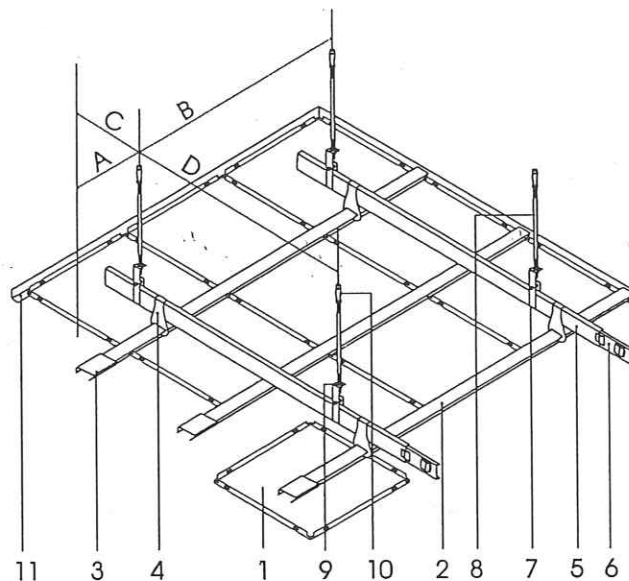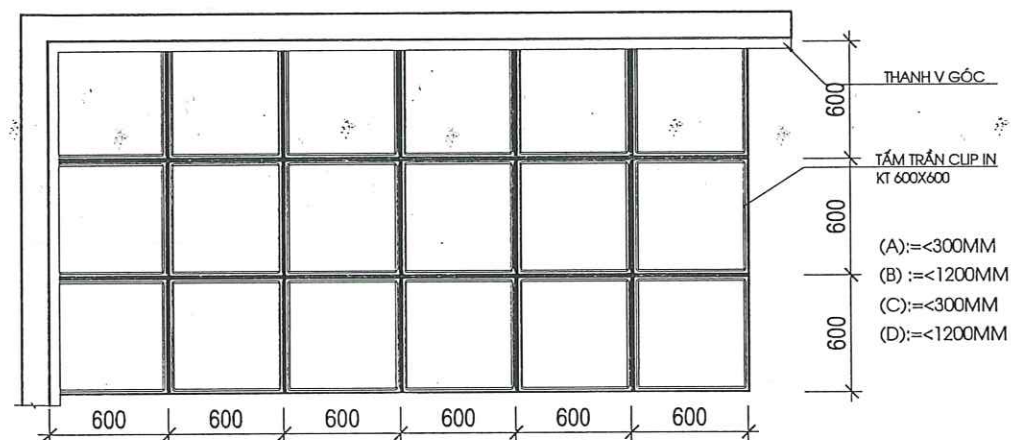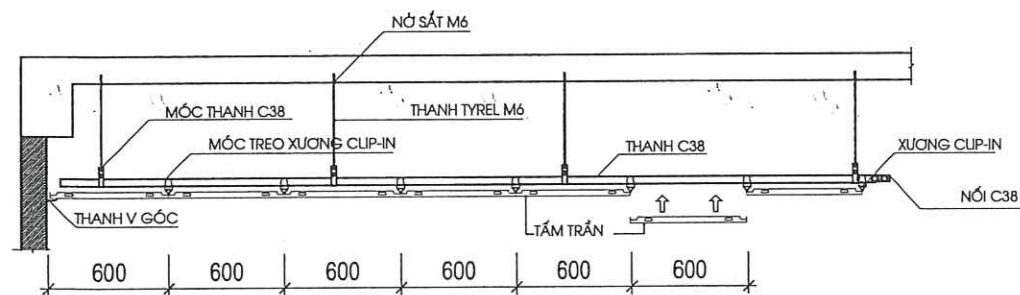

MINH HOẠ HỆ THỐNG TRẦN CLIP-IN

- (1) Tấm trần nhựa Clip-in 600x600:
- (2) Khung xương Clip-in:
Được làm từ thép mạ kẽm
Rộng 26 mm, cao 25 mm,
dây 0.5mm và dài xương 3 m.
- (3) Nối xương Clip-in:
Được làm từ hợp kim thép.
Rộng 28mm, dài 50mm
Có tác dụng ghép các xương
lại với nhau dọc theo chiều dài
- (4) Móc xương Clip-in:
Được làm từ hợp kim thép.
Rộng 50mm, dài 98mm
Có tác dụng liên kết xương
Clip-in với xương C38
- (5) Khung xương C38:
Được làm từ thép mạ kẽm
Rộng 10 mm, Cao 38mm,
dây 0.7mm và dài xương 3 m.
- (6) Nối xương C38:
Được làm từ hợp kim thép.
Rộng 9mm, 36mm
Có tác dụng ghép các xương
lại với nhau dọc theo chiều dài
- (7) Móc xương C38:
Được làm từ hợp kim thép.
Rộng 18mm, dài 98mm
Có tác dụng liên kết xương C38
với thanh tời
- (8) Thanh tời M6:
Được làm từ thép mạ kẽm
Có tác dụng treo hệ xương
- (9) Ecu M6:
Được làm từ thép mạ kẽm
Có tác dụng chỉnh cao độ trần
- (10) Nở sắt M6:
Được làm từ thép mạ kẽm
Có tác dụng liên kết tời
lên trần bê tông bên trên
- (11) Nẹp viền V22:
Được làm từ thép mạ kẽm
22x22mm và phủ màu.
Có tác dụng làm nẹp trần

CÔNG TY CỔ PHẦN TƯ VẤN VÀ THƯƠNG MẠI THANG LONG

THẨM TRA

Theo Văn bản số...../.....
ngày.....tháng.....năm 20.....
Chủ trì bộ môn ký tên:

HIỆU CHỈNH

1		
2		
3		
4		
LẦN	NGÀY	THIẾT KẾ

CHỦ ĐẦU TƯ

BỆNH VIỆN SẢN NHI TỈNH QUẢNG NINH


TÊN CÔNG TRÌNH

SỬA CHỮA, CẢI TẠO, NÂNG CẤP CÁC PHÒNG
YẾU CẦU CHO NHÀ C, NHÀ D, NHÀ I VÀ NHÀ F
CỦA BỆNH VIỆN SẢN NHI TỈNH QUẢNG NINH

ĐỊA ĐIỂM:

PHƯỜNG TUẦN CHÂU, TỈNH QUẢNG NINH

ĐƠN VỊ TƯ VẤN

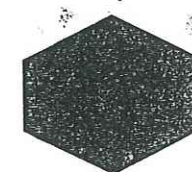

**CÔNG TY CỔ PHẦN TƯ VẤN
VÀ ĐẦU TƯ XÂY DỰNG KIẾN SẢNG**

Địa chỉ: Số 266 Đường Nguyễn Văn Cừ - Phường Hạ Long
TỈNH QUẢNG NINH

ĐT: (033) 3.836.638 FAX: (033) 3.836.638
EMAIL: XDKIENSANG@GMAIL.COM

GIÁM ĐỐC




NGUYỄN THẾ ANH

CHỦ TRÌ	
KTS: NGUYỄN VĂN BA	
THIẾT KẾ	
KS: LÊ HỮU TÂM	
THẺ HIỆN	
KS: LÊ HỮU TÂM	
QLKT - KIỂM TRA	
KS: ĐỖ VIỆT HẢI	

CHI TIẾT TRẦN NHÔM THẢ KT 60X60

TỶ LỆ	
NGÀY	2026
MÃ SỐ	KTKTTC
BẢN VẼ	KT-63


ĐƠN VỊ TƯ VẤN THIẾT KẾ:

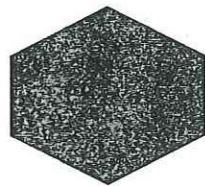

CÔNG TY CỔ PHẦN TƯ VẤN
VÀ ĐẦU TƯ XÂY DỰNG KIẾN SÁNG

HẠNG MỤC: KHU NHÀ C

QUẢNG NINH : 2026

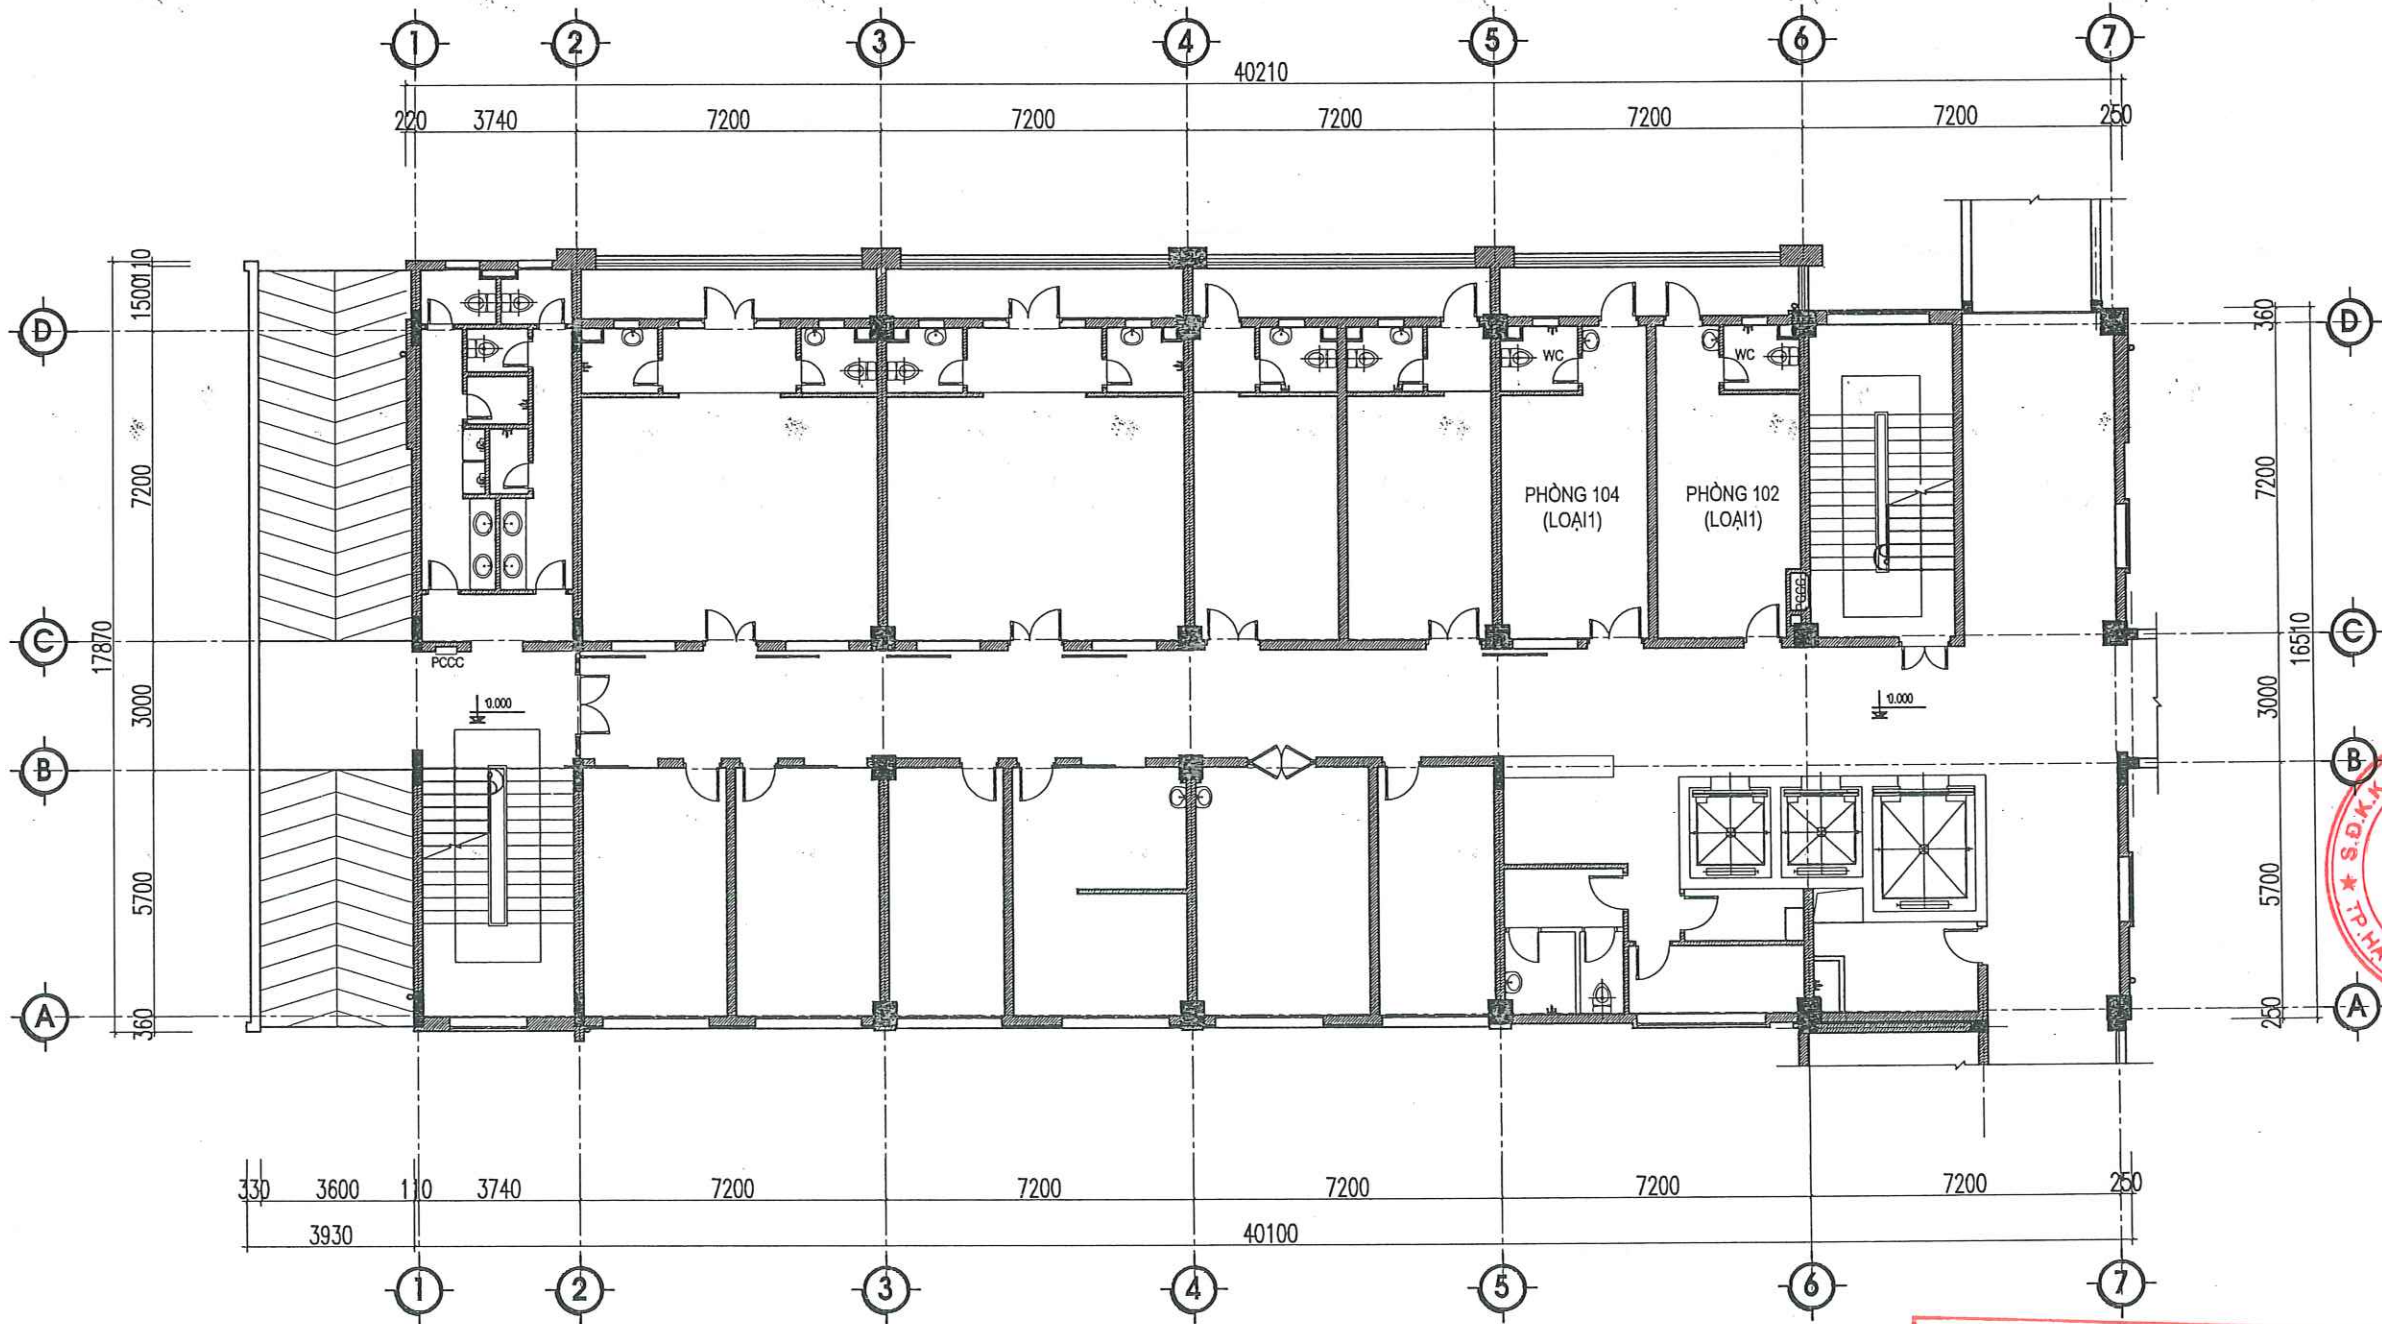

MẶT BẰNG PHÒNG YÊU CẦU TẦNG 1 KHU NHÀ C


CÔNG TY CỔ PHẦN TƯ VẤN XÂY DỰNG
VÀ THƯƠNG MẠI THANG LONG

THẨM TRA

Theo Văn bản số...../.....
ngày.....tháng.....năm 20.....
Chủ trì bộ môn ký tên:

THUYẾT MINH CẢI TẠO:
- SỬA CHỮA PHÒNG YÊU CẦU, KHU VỆ SINH ĐẢM BẢO NHU CẦU SỬ DỤNG.

HIỆU CHỈNH		
1		
2		
3		
4		
LẦN	NGÀY	THIẾT KẾ
CHỦ ĐẦU TƯ		
BỆNH VIỆN SẢN NHI TỈNH QUẢNG NINH		
TÊN CÔNG TRÌNH		
SỬA CHỮA, CẢI TẠO, NÂNG CẤP CÁC PHÒNG YÊU CẦU CHO NHÀ C, NHÀ D, NHÀ I VÀ NHÀ F CỦA BỆNH VIỆN SẢN NHI TỈNH QUẢNG NINH		
ĐỊA ĐIỂM:		
PHƯỜNG TUẦN CHÂU, TỈNH QUẢNG NINH		
ĐƠN VỊ TƯ VẤN		
CÔNG TY CỔ PHẦN TƯ VẤN VÀ ĐẦU TƯ XÂY DỰNG KIẾN SÁNG		
Địa chỉ: Số 266 Đường Nguyễn Văn Cừ - Phường Hạ Long Tỉnh Quảng Ninh		
ĐT: (033)3.836.638 FAX: (033)3.836.638 EMAIL: XDKIENSANG@GMAIL.COM		
GIÁM ĐỐC		
 NGUYỄN THẾ ANH		
CHỦ TRÌ		
KTS: NGUYỄN VĂN BA		
THIẾT KẾ		
KS: LÊ HỮU TÂM		
THẺ HIỆN		
KS: LÊ HỮU TÂM		
QLKT - KIỂM TRA		
KS: ĐỖ VIỆT HẢI		
KHU NHÀ C MẶT BẰNG TẦNG 1		
TỶ LỆ		
NGÀY	2026	
MÃ SỐ	KT-KTC	
BẢN VẼ	KT-01	

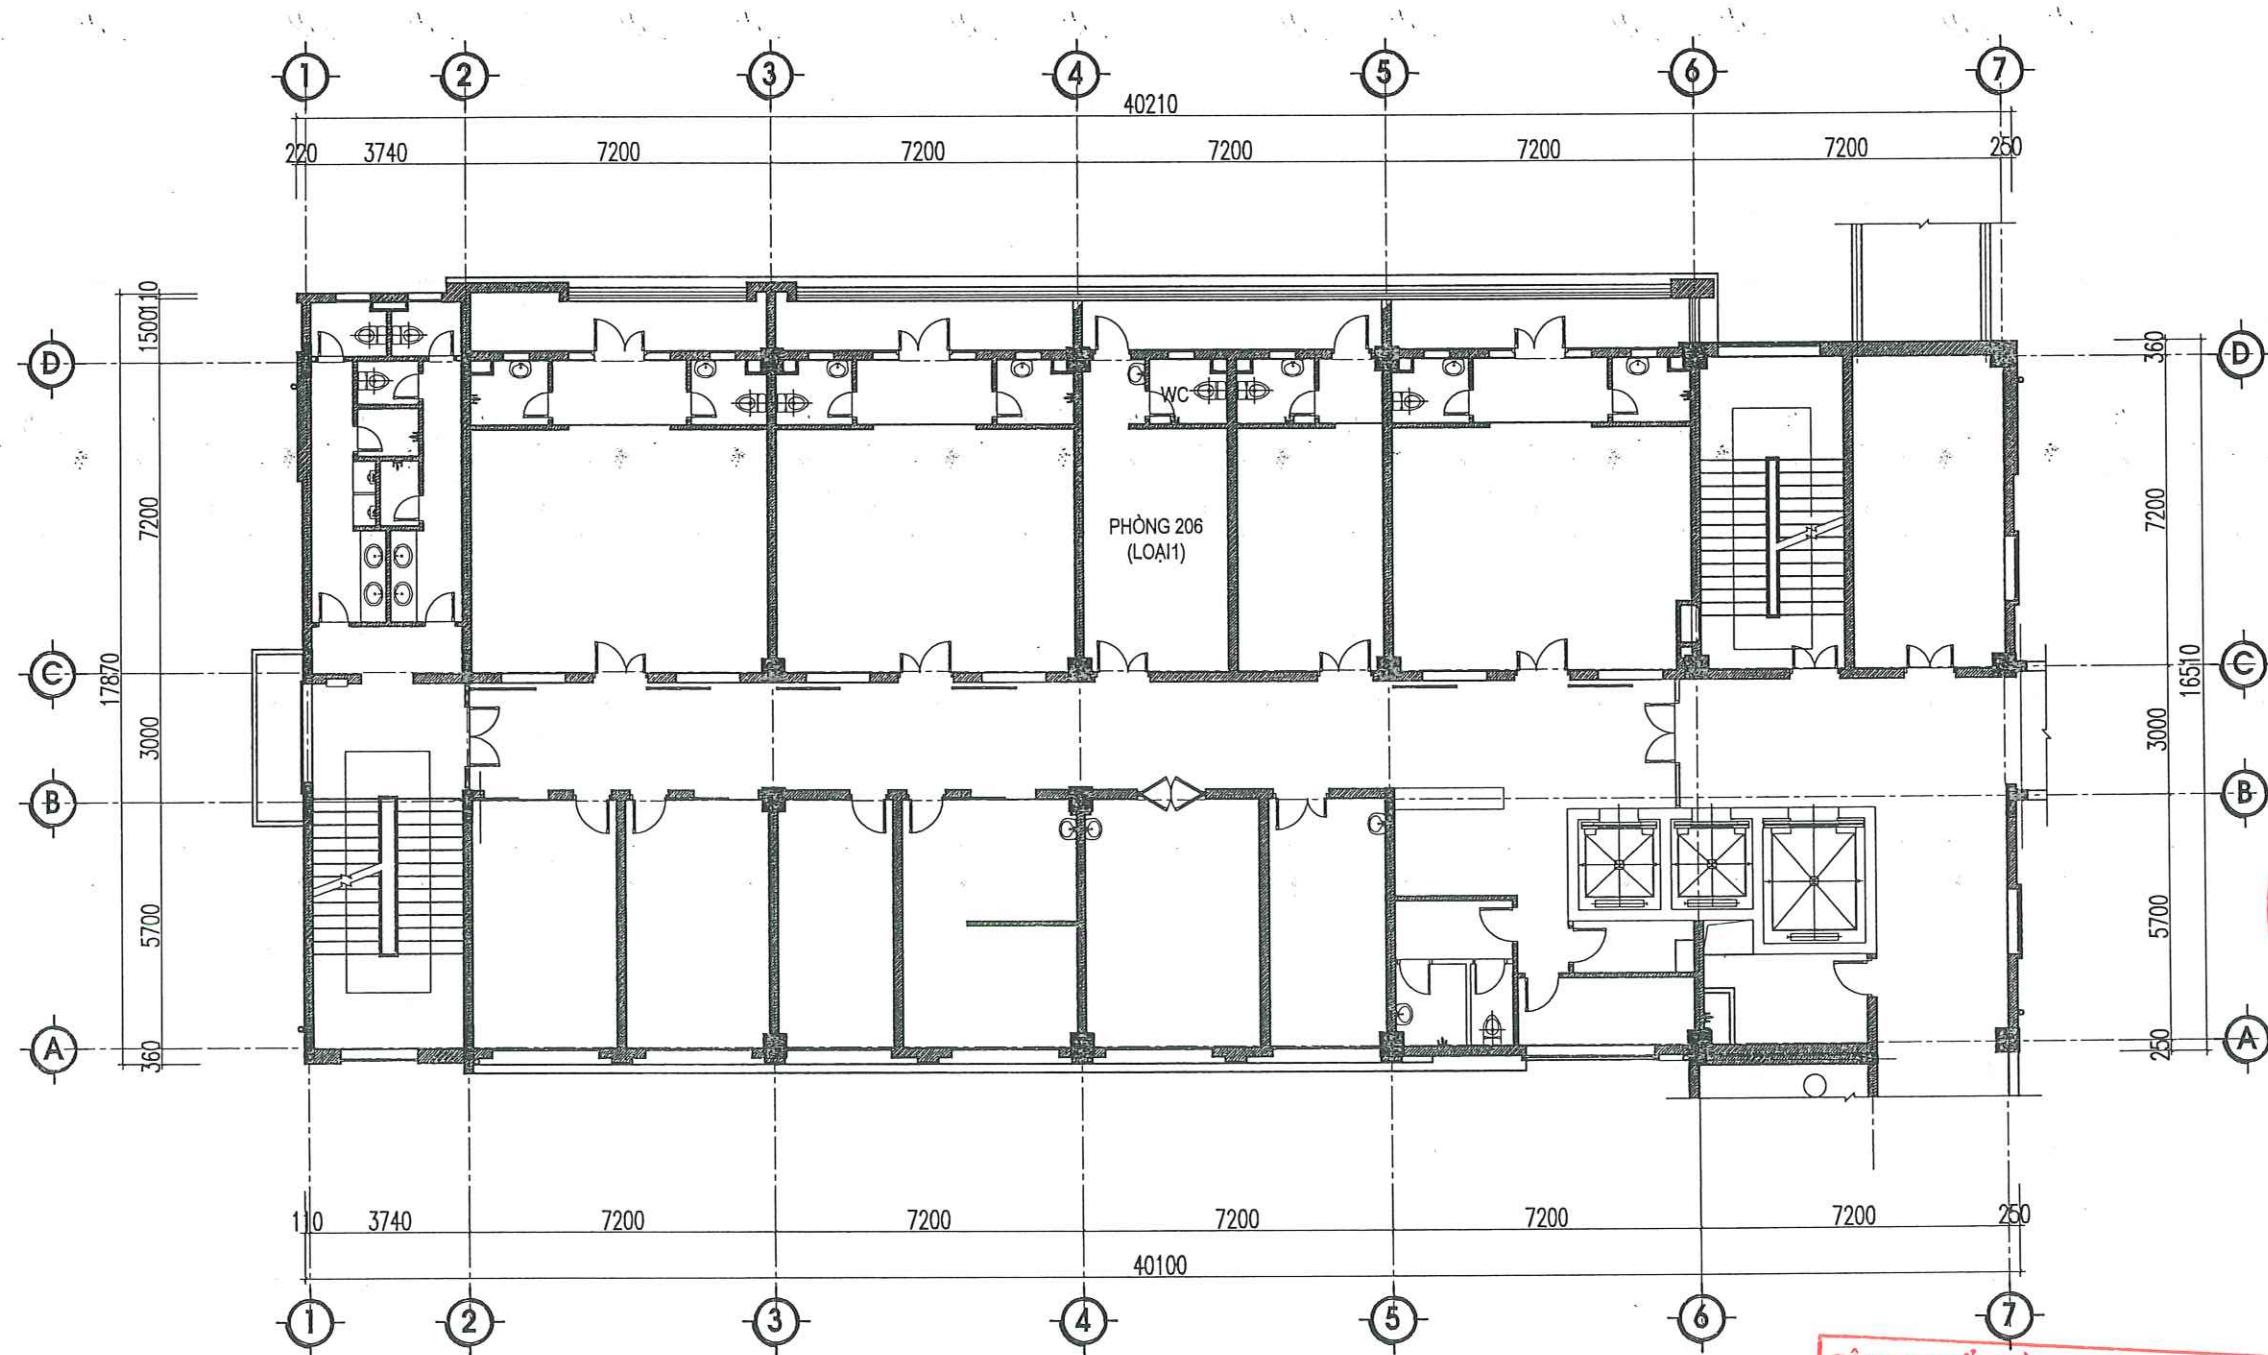


MẶT BẰNG NHÀ VỆ SINH TẦNG 2 KHU NHÀ C

CÔNG TY CỔ PHẦN TƯ VẤN XÂY DỰNG VÀ THƯƠNG MẠI THANG LONG

THẨM TRA

Theo Văn bản số...../.....
 ngày.....tháng.....năm 20.....
 Chủ trì bộ môn ký tên:

HIỆU CHỈNH		
1		
2		
3		
4		
LẦN	NGÀY	THIẾT KẾ
CHỦ ĐẦU TƯ		
BỆNH VIỆN SẢN NHI TỈNH QUẢNG NINH		
TÊN CÔNG TRÌNH		
SỬA CHỮA, CẢI TẠO, NÂNG CẤP CÁC PHÒNG YẾU CẦU CHO NHÀ C, NHÀ D, NHÀ I VÀ NHÀ F CỦA BỆNH VIỆN SẢN NHI TỈNH QUẢNG NINH		
ĐỊA ĐIỂM:		
PHƯỜNG TUẦN CHÂU, TỈNH QUẢNG NINH		
ĐƠN VỊ TƯ VẤN		
CÔNG TY CỔ PHẦN TƯ VẤN VÀ ĐẦU TƯ XÂY DỰNG KIẾN SẢNG ĐỊA CHỈ: SỐ 266 ĐƯỜNG NGUYỄN VĂN CỨ - PHƯỜNG HÀ LONG, TỈNH QUẢNG NINH ĐT: (033)3.836.638 FAX: (033)3.836.638 EMAIL: XDKIENSANG@GMAIL.COM		
GIÁM ĐỐC		
 NGUYỄN THẾ ANH		
CHỦ TRÌ		
KTS: NGUYỄN VĂN BA		
THIẾT KẾ		
KS: LÊ HỮU TÂM		
THẺ HIỆN		
KS: LÊ HỮU TÂM		
QLKT - KIỂM TRA		
KS: ĐỖ VIỆT HẢI		
KHU NHÀ C		
MẶT BẰNG TẦNG 2		
TỶ LỆ		
NGÀY	2025	
MÃ SỐ	KTKTTC	
BẢN VẼ	KT-02	

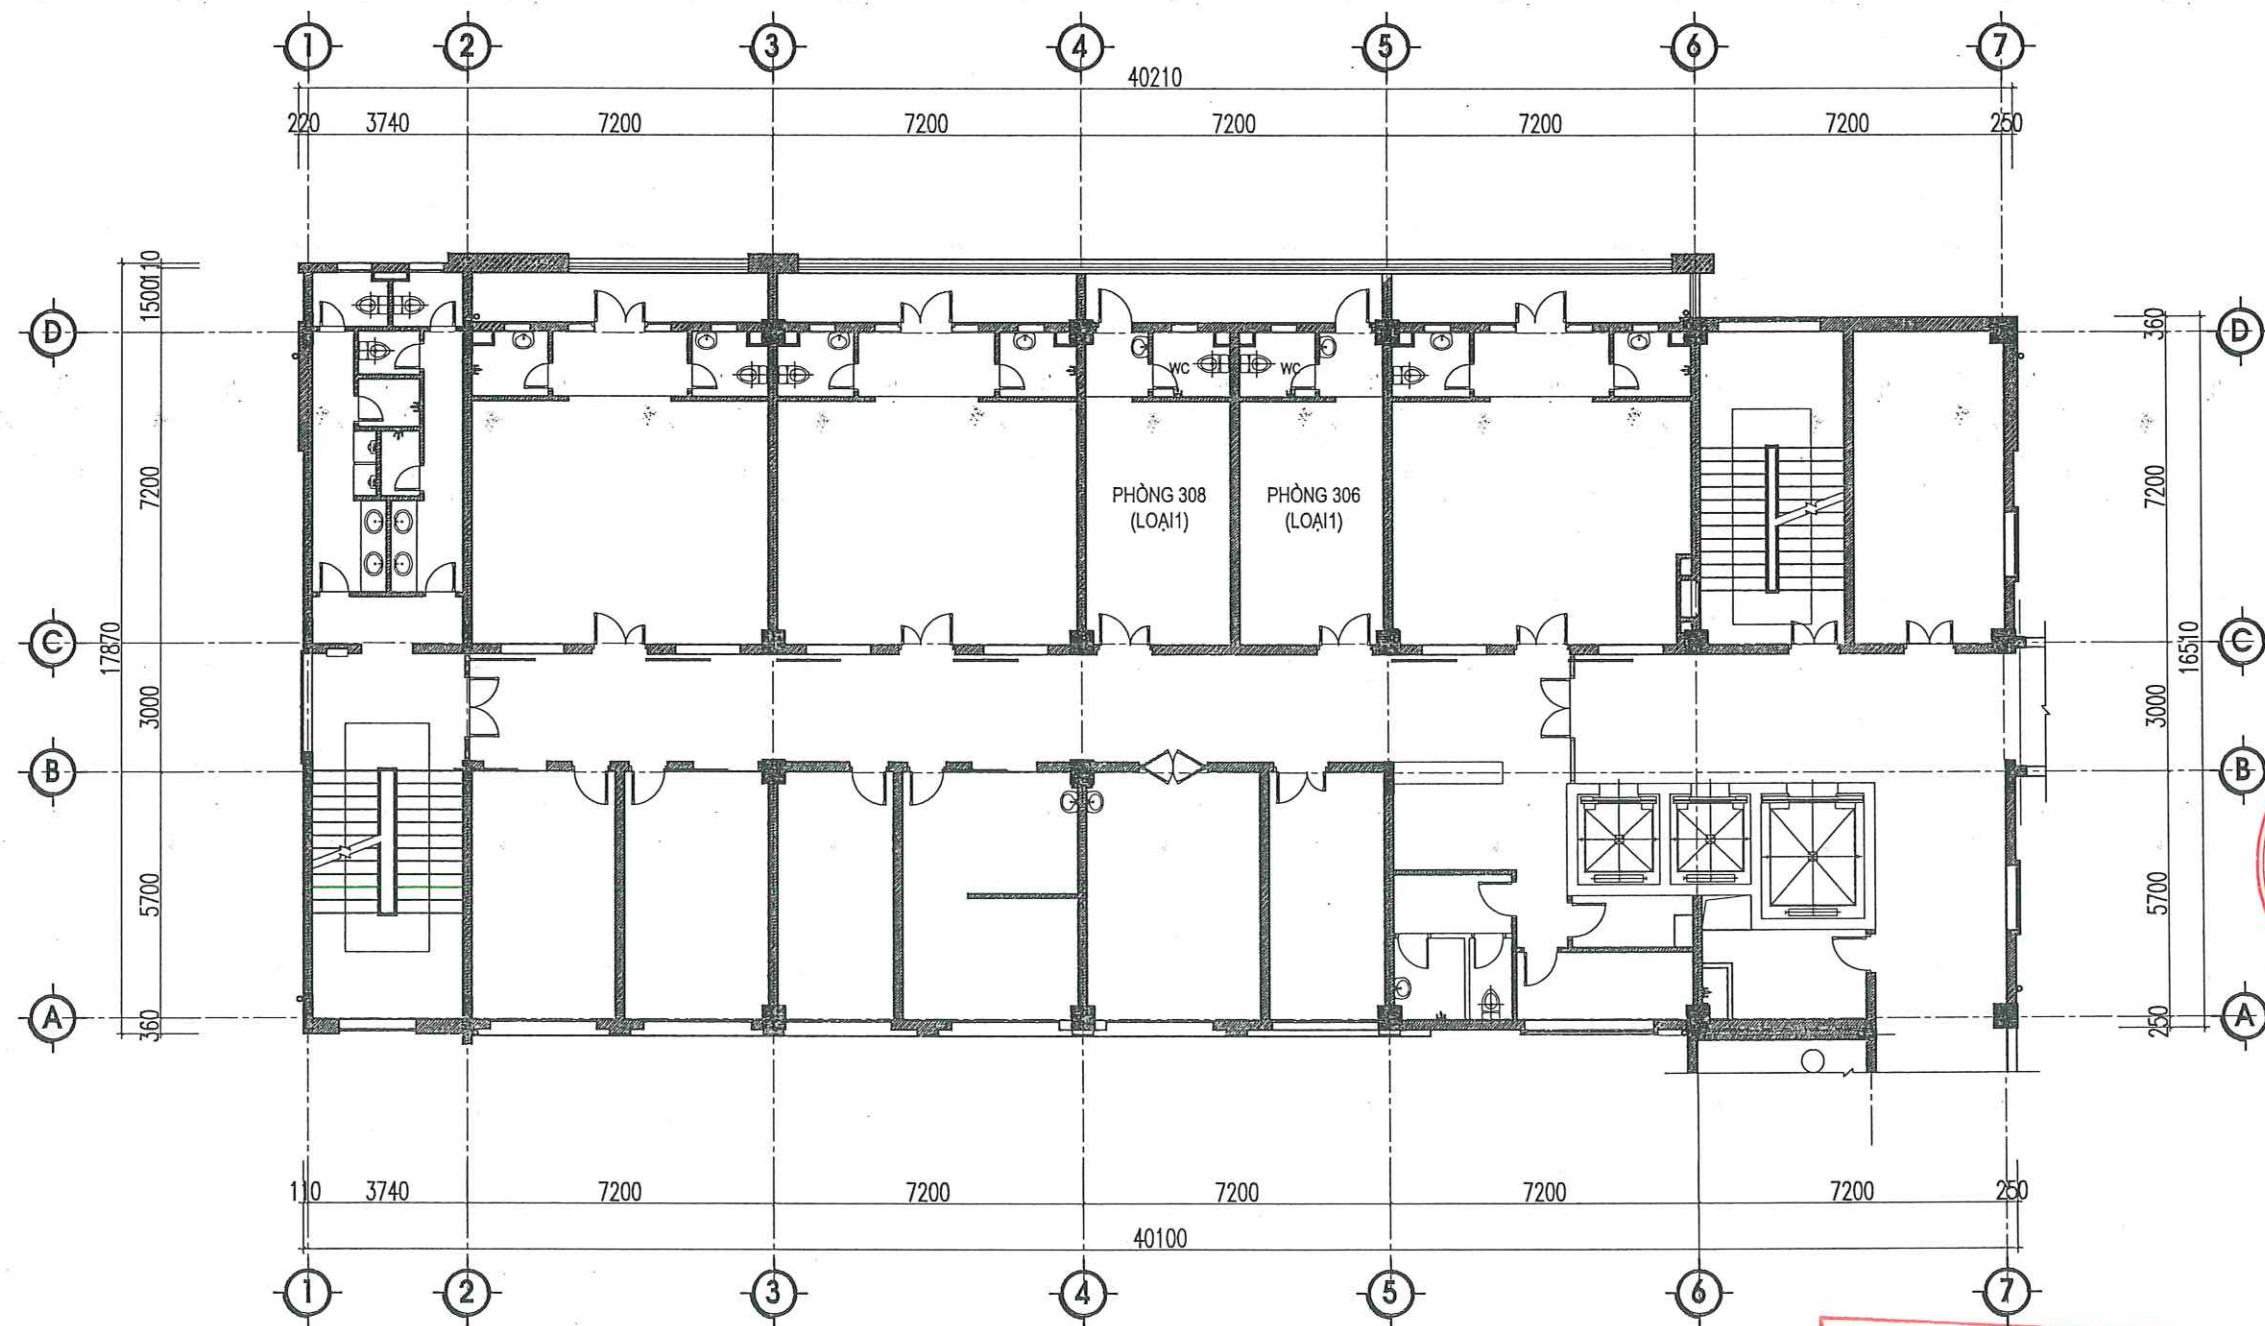


MẶT BẰNG NHÀ VỆ SINH TẦNG 3 KHU NHÀ C

CÔNG TY CỔ PHẦN TƯ VẤN XÂY DỰNG
VÀ THƯƠNG MẠI THANG LONG

THẨM TRA

Theo Văn bản số...../.....
ngày.....tháng.....năm 20.....
Chủ trì bộ môn ký tên:

HIỆU CHỈNH		
1		
2		
3		
4		
LẦN	NGÀY	THIẾT KẾ
CHỦ ĐẦU TƯ		
BỆNH VIỆN SẢN NHI TỈNH QUẢNG NINH		
TÊN CÔNG TRÌNH		
SỬA CHỮA, CẢI TẠO, NÂNG CẤP CÁC PHÒNG YẾU CẦU CHO NHÀ C, NHÀ D, NHÀ I VÀ NHÀ F CỦA BỆNH VIỆN SẢN NHI TỈNH QUẢNG NINH		
ĐỊA ĐIỂM:		
PHƯỜNG TUẦN CHÂU, TỈNH QUẢNG NINH		
ĐƠN VỊ TƯ VẤN		
CÔNG TY CỔ PHẦN TƯ VẤN VÀ ĐẦU TƯ XÂY DỰNG KIẾN SÁNG		
ĐỊA CHỈ: SỐ 266 ĐƯỜNG NGUYỄN VĂN CỨ - PHƯỜNG HẠ LONG TỈNH QUẢNG NINH		
ĐT: (033)3.836.838 FAX: (033)3.836.838 EMAIL: XDKIENSANG@GMAIL.COM		
GIÁM ĐỐC		
 NGUYỄN THẾ ANH		
CHỦ TRÌ		
KTS: NGUYỄN VĂN BA		
THIẾT KẾ		
KS: LÊ HỮU TÂM		
THẺ HIỆN		
KS: LÊ HỮU TÂM		
QLKT - KIỂM TRA		
KS: ĐỖ VIỆT HẢI		
KHU NHÀ C		
MẶT BẰNG TẦNG 3		
TỶ LỆ		
NGÀY	2026	
MÃ SỐ	KTKTTC	
BẢN VẼ	KT-03	

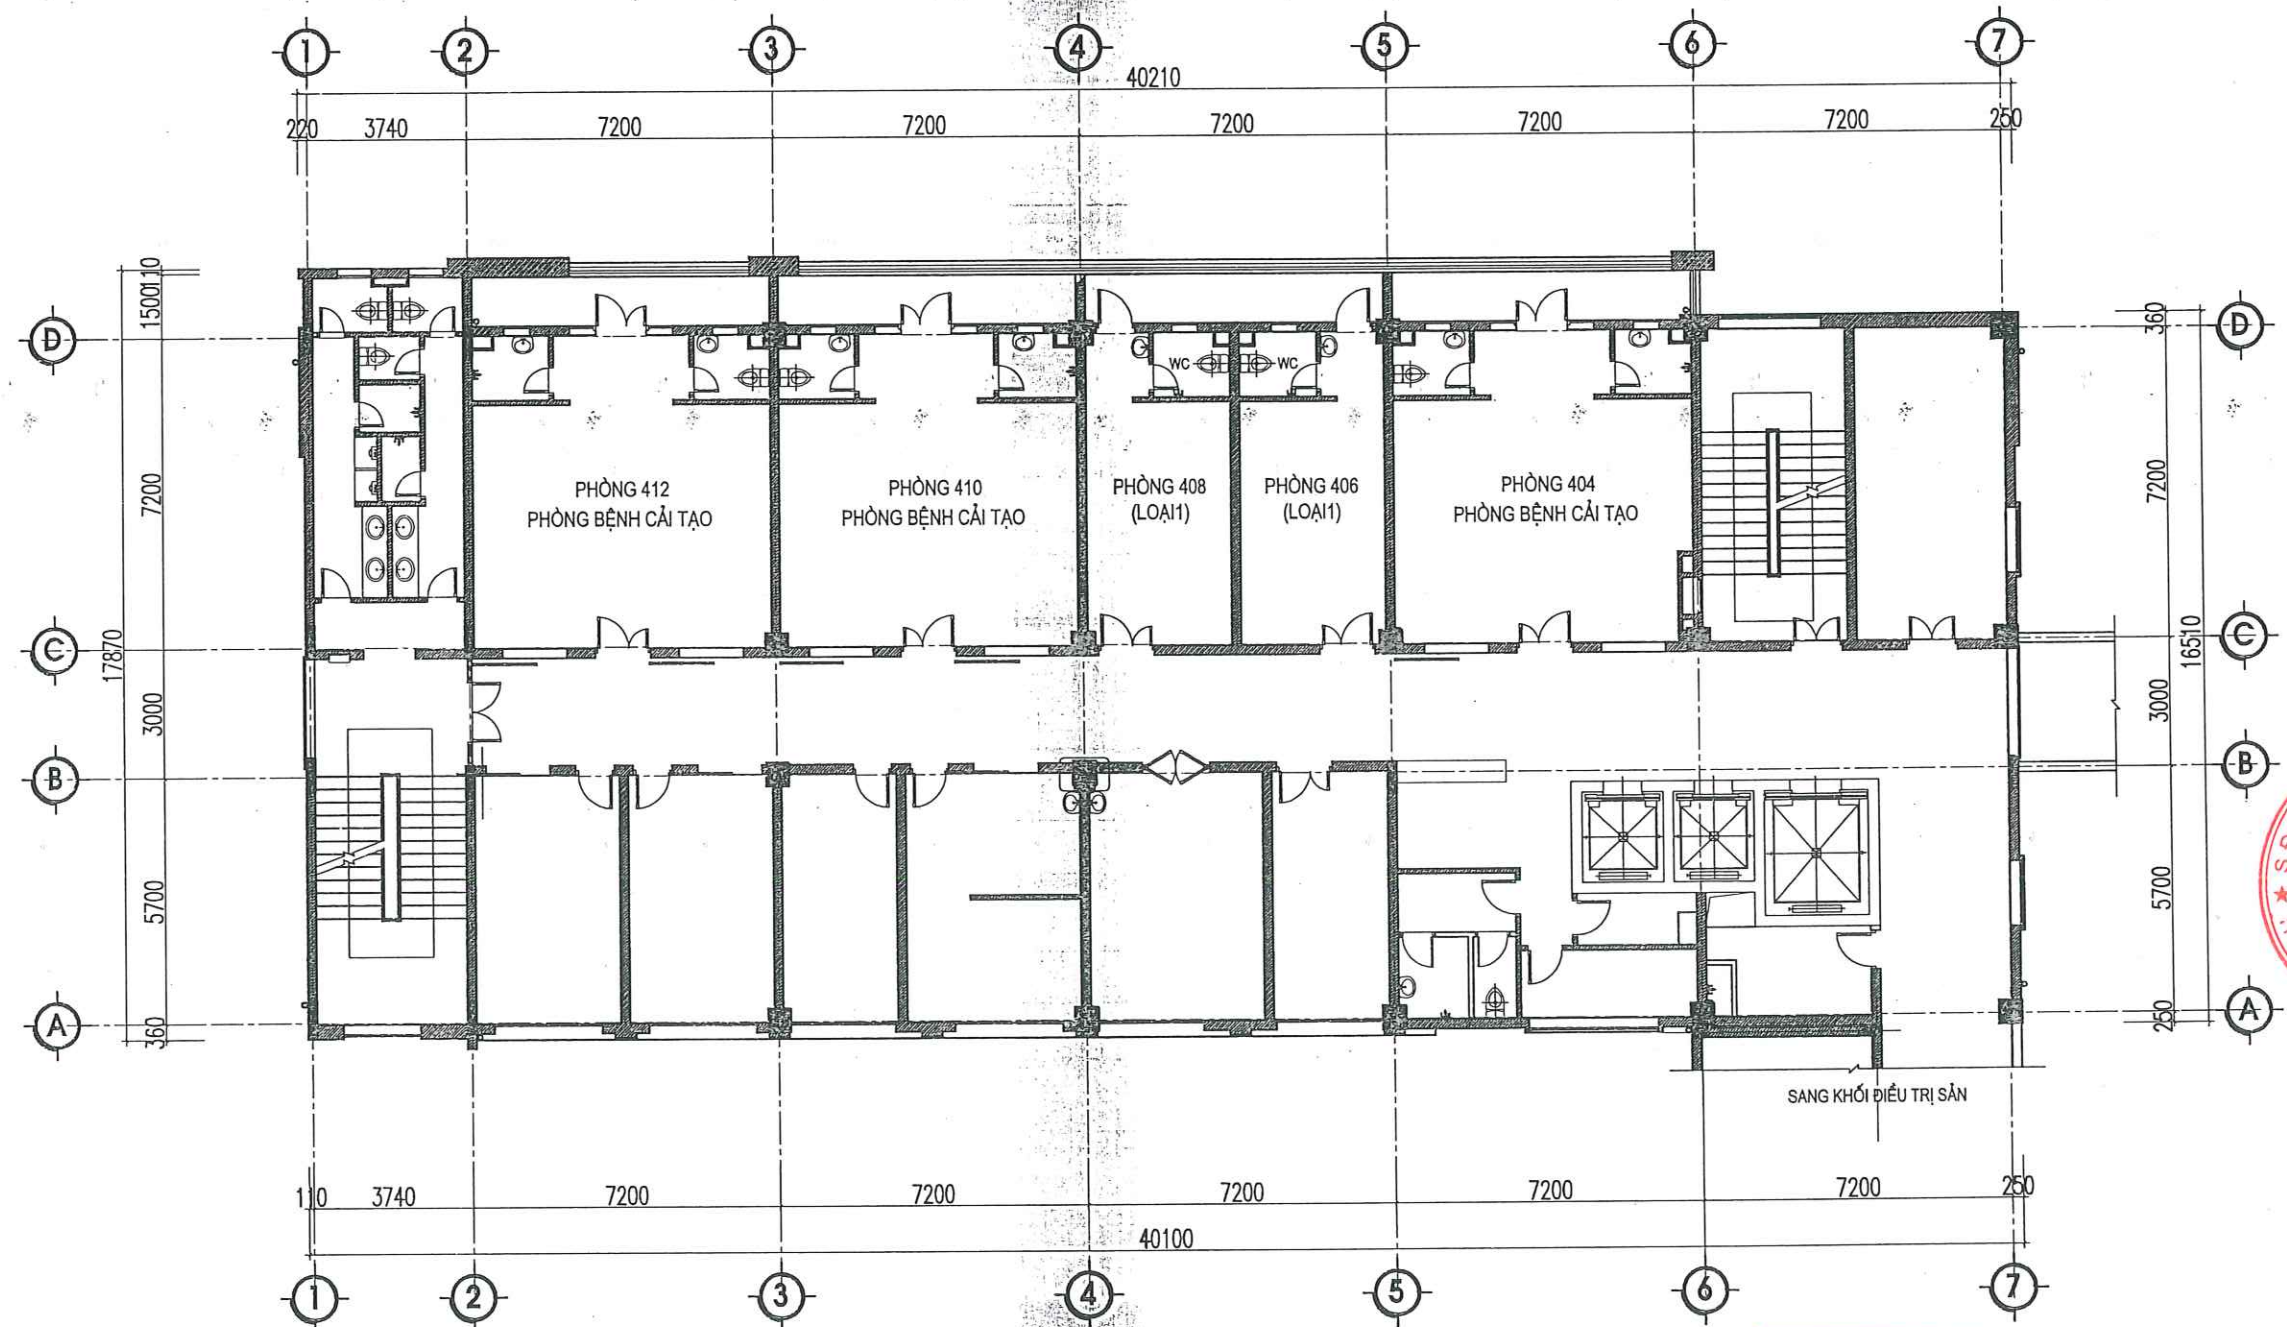


MẶT BẰNG NHÀ VỆ SINH TẦNG 4 KHU NHÀ C

CÔNG TY CỔ PHẦN TƯ VẤN XÂY DỰNG
VÀ THƯƠNG MẠI THANG LONG

THẨM TRA

Theo Văn bản số...../.....
ngày.....tháng.....năm 20.....
Chủ trì bộ môn ký tên:

HIỆU CHỈNH		
1		
2		
3		
4		
LẦN	NGÀY	THIẾT KẾ
CHỦ ĐẦU TƯ		
BỆNH VIỆN SẢN NHI TỈNH QUẢNG NINH		
TÊN CÔNG TRÌNH		
SỬA CHỮA, CẢI TẠO, NÂNG CẤP CÁC PHÒNG YÊU CẦU CHO NHÀ C, NHÀ D, NHÀ I VÀ NHÀ F CỦA BỆNH VIỆN SẢN NHI TỈNH QUẢNG NINH		
ĐỊA ĐIỂM:		
PHƯỜNG TUẦN CHÂU, TỈNH QUẢNG NINH		
ĐƠN VỊ TƯ VẤN		
CÔNG TY CỔ PHẦN TƯ VẤN VÀ ĐẦU TƯ XÂY DỰNG KIẾN SÁNG		
ĐỊA CHỈ: SỐ 266 ĐƯỜNG NGUYỄN VĂN CỨ - PHƯỜNG HÀ LONG TỈNH QUẢNG NINH		
ĐT: (033)3.836.638 FAX: (033)3.836.638 EMAIL: XDKIENSANG@GMAIL.COM		
GIÁM ĐỐC		
 NGUYỄN THẾ ANH		
CHỦ TRÌ		
KTS: NGUYỄN VĂN BA		
THIẾT KẾ		
KS: LÊ HỮU TÂM		
THẺ HIỆN		
KS: LÊ HỮU TÂM		
QLKT - KIỂM TRA		
KS: ĐỖ VIỆT HẢI		
KHU NHÀ C		
MẶT BẰNG TẦNG 4		
TỶ LỆ		
NGÀY	2026	
MÃ SỐ	KT-KTC	
BẢN VẼ	KT-04	

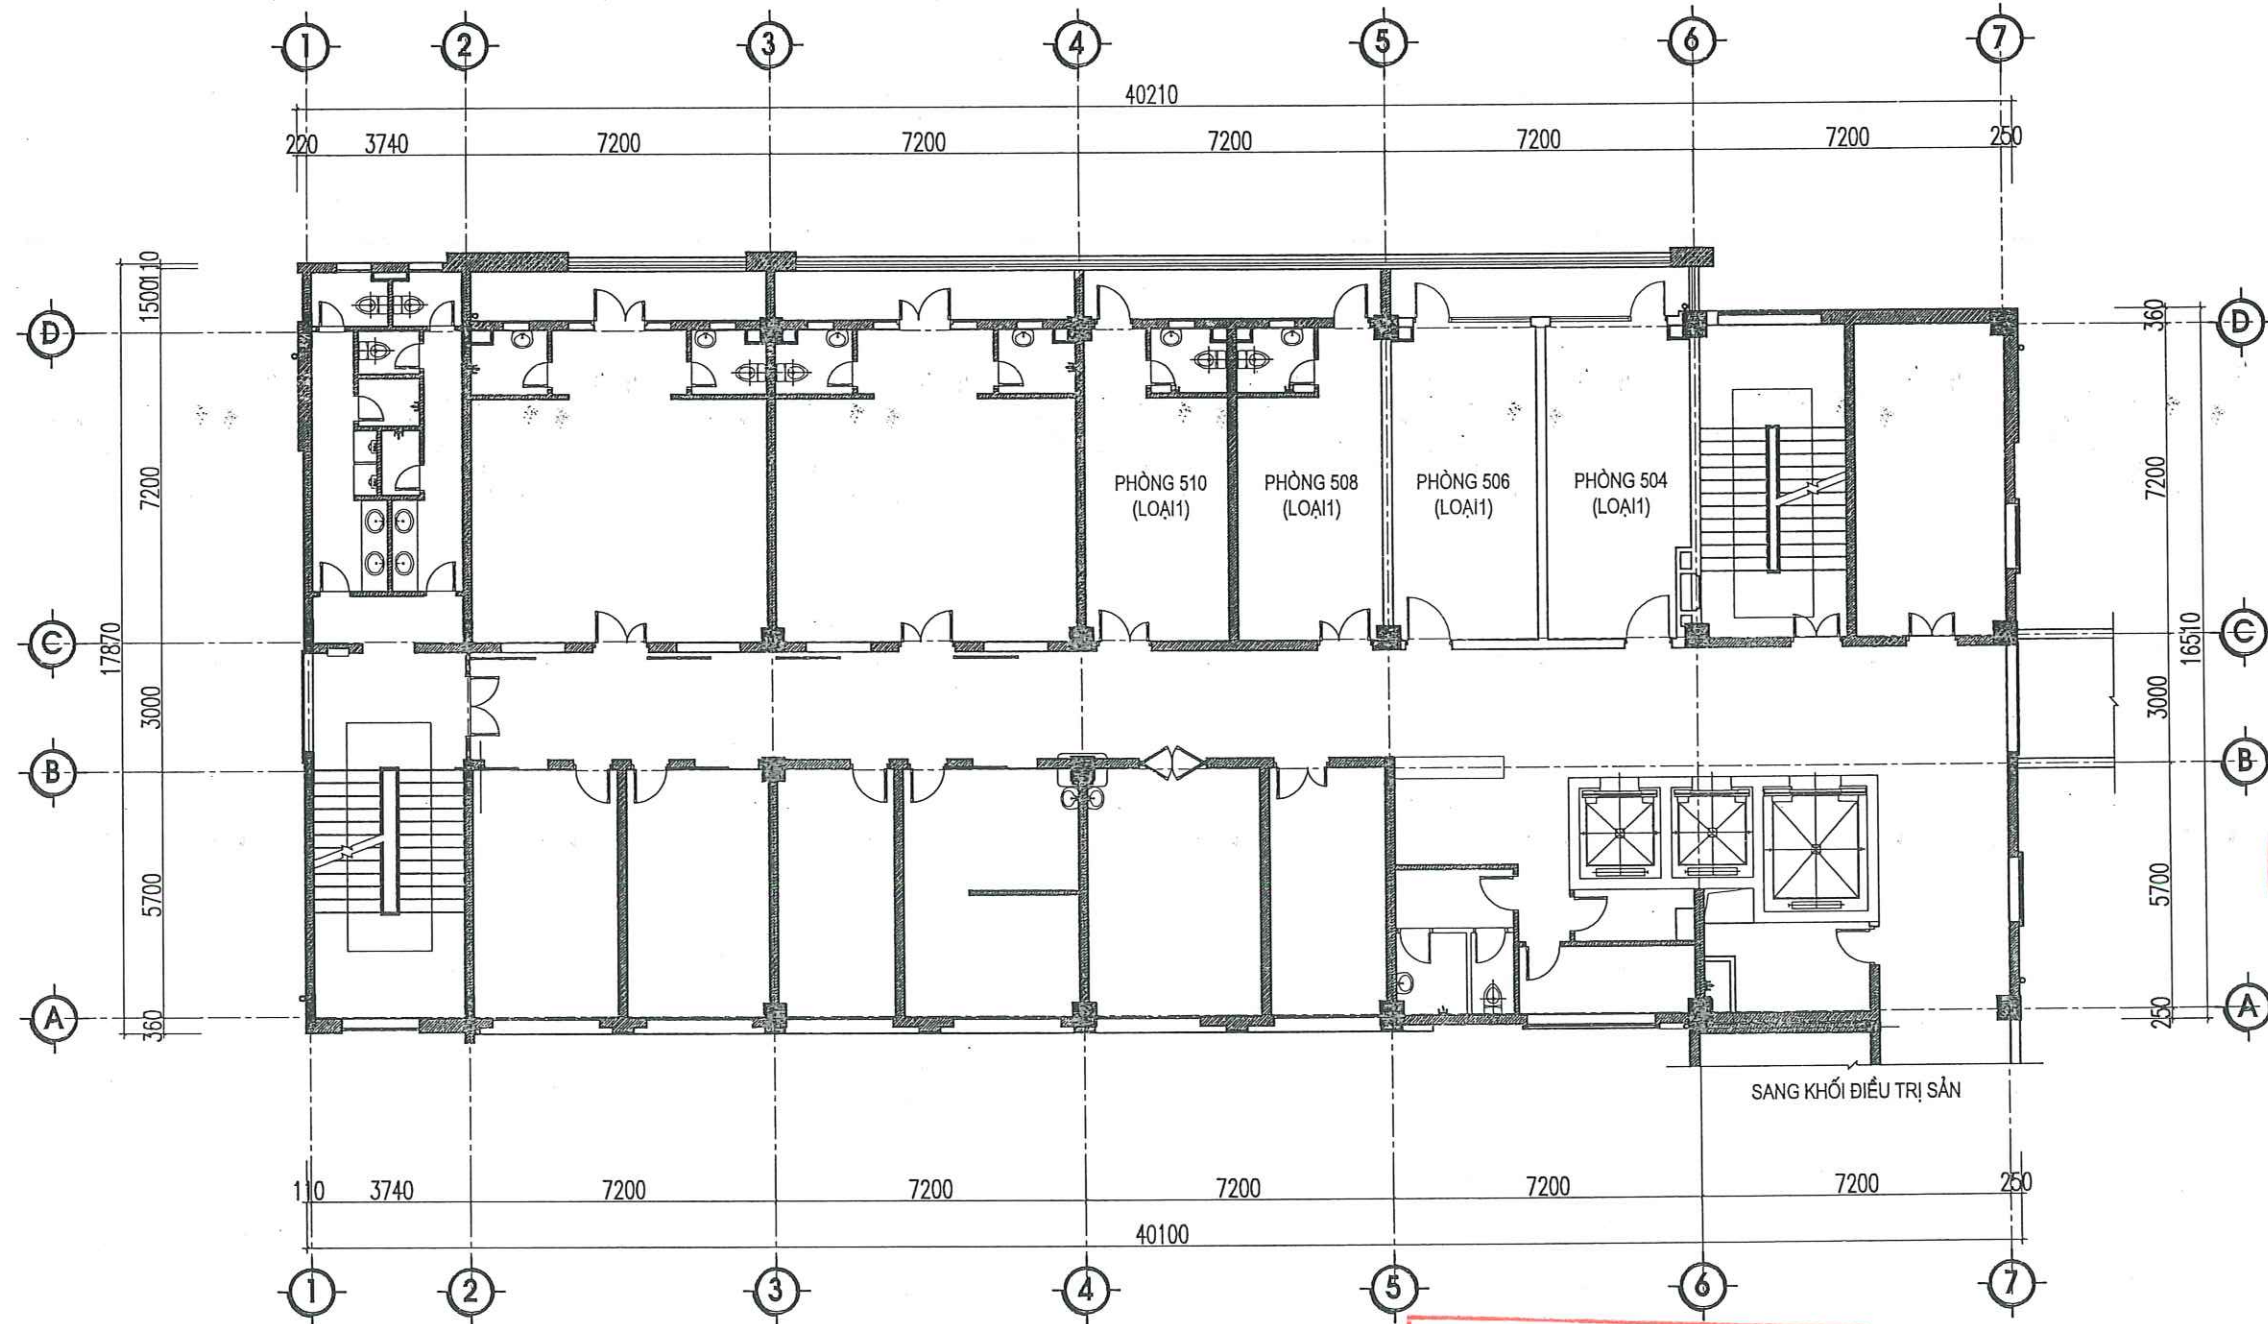

MẶT BẰNG NHÀ VỆ SINH TẦNG 5 KHU NHÀ C

CÔNG TY CỔ PHẦN TƯ VẤN XÂY DỰNG
VÀ THƯƠNG MẠI THẠNG LONG

THẨM TRA

Theo Văn bản số...../.....
ngày.....tháng.....năm 20.....
Chủ trì bộ môn ký tên:

HIỆU CHỈNH

1		
2		
3		
4		

LẦN NGÀY THIẾT KẾ

CHỦ ĐẦU TƯ

BỆNH VIỆN SẢN NHI TỈNH QUẢNG NINH


TÊN CÔNG TRÌNH

SỬA CHỮA, CẢI TẠO, NÂNG CẤP CÁC PHÒNG
YẾU CẦU CHO NHÀ C, NHÀ D, NHÀ I VÀ NHÀ F
CỦA BỆNH VIỆN SẢN NHI TỈNH QUẢNG NINH

ĐỊA ĐIỂM:

PHƯỜNG TUẦN CHÁU, TỈNH QUẢNG NINH

ĐƠN VỊ TƯ VẤN

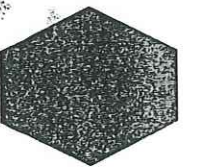

CÔNG TY CỔ PHẦN TƯ VẤN
VÀ ĐẦU TƯ XÂY DỰNG KIẾN SÁNG

ĐỊA CHỈ: SỐ 266 ĐƯỜNG NGUYỄN VĂN CỨU - PHƯỜNG HẠ LONG
TỈNH QUẢNG NINH
ĐT: (033)3.836.638 FAX: (033)3.836.638
EMAIL: XDKIENSANG@GMAIL.COM

GIÁM ĐỐC




NGUYỄN THẾ ANH

CHỦ TRÌ	
KTS: NGUYỄN VĂN BA	
THIẾT KẾ	
KS: LÊ HỮU TÂM	
THẺ HIỆN	
KS: LÊ HỮU TÂM	
QLKT - KIỂM TRA	
KS: ĐỖ VIỆT HẢI	

KHU NHÀ C
MẶT BẰNG TẦNG 5

TỶ LỆ	
NGÀY	2026
MÃ SỐ	KTKTTC
BẢN VẼ	KT-05

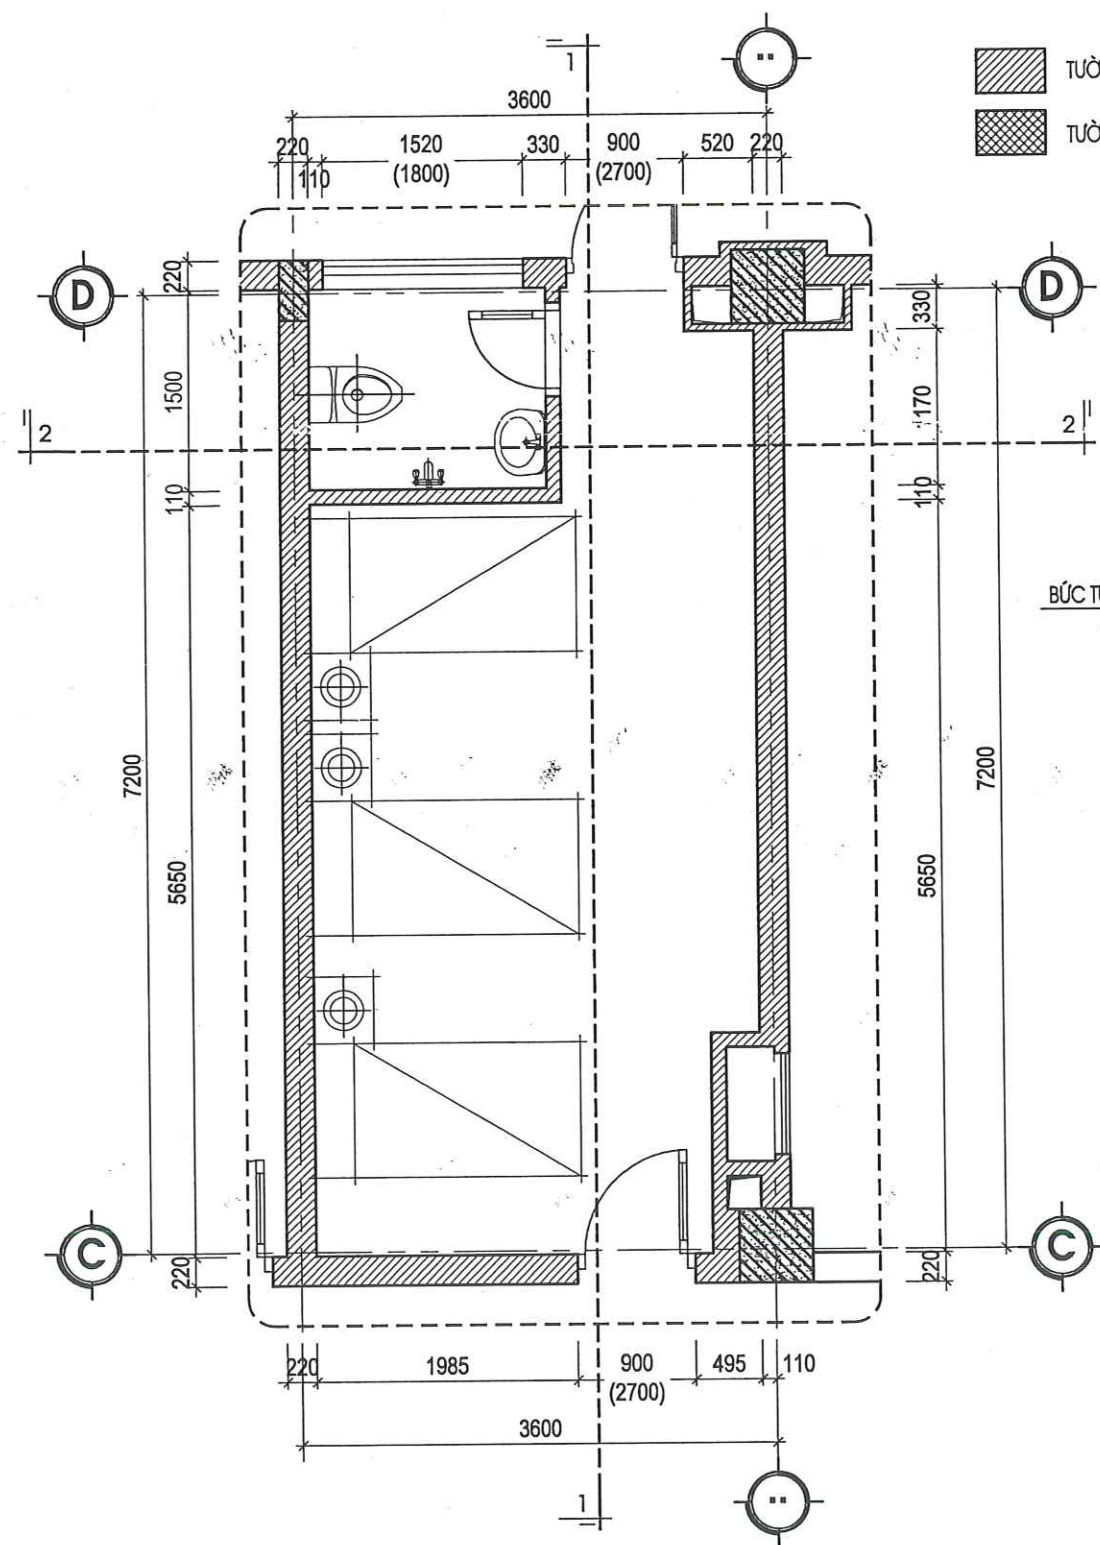


**MẶT BẰNG CHI TIẾT PHÒNG YÊU CẦU LOẠI 1 HIỆN TRẠNG
(PHÒNG C.102)**

THUYẾT MINH HIỆN TRẠNG:

- TOÀN BỘ CÁC LỚP GẠCH LÁT NỀN, ỐP TƯỜNG HIỆN ĐÃ HƯ HỎNG, XƯỚNG CẤP, ĐƯỜNG ỐNG CẤP THOÁT NƯỚC BỊ DỖ GÂY THẤM DỌT CÁC KHU NHÀ VỆ SINH GÂY MẤT MỸ QUAN. CÁC THIẾT BỊ VỆ SINH BAO GỒM VỒI LAVARBO, VỒI XÍ BỆT, VỒI HOA SEN ĐÃ HẠN GÍ HƯ HỎNG. HỆ THỐNG TRẦN VỆ SINH HIỆN TRẠNG ĐÃ XƯỚNG CẤP, CÁC BỐ TRÍ THIẾT BỊ VỆ SINH KHÔNG CÒN ĐÁP ỨNG ĐƯỢC NHU CẦU SỬ DỤNG. VỊ TRÍ XÍ BỆT HIỆN CHƯA CÓ TAY VỊN CHO BỆNH NHÂN.
- TƯỜNG ỐP GẠCH PHÒNG BỆNH NHÂN ĐÃ CŨ, XƯỚNG CẤP, TƯỜNG RÊU MỐC NHIỀU. HỆ THỐNG GIƯỜNG BỆNH NHÂN, TỦ QUẦN ÁO ĐÃ CŨ KỈ, XẬP XỆ KHÔNG ĐÁP ỨNG ĐƯỢC NHU CẦU SỬ DỤNG.
- VỊ TRÍ CỬA CHÍNH RA VÀO PHÒNG HIỆN HẸP VÀ KHÔNG PHÙ HỢP CÔNG NĂNG SỬ DỤNG.
- KHU VỆ SINH HIỆN TRẠNG ĐANG TỒN NỀN CAO 25CM GÂY KHÓ KHĂN VIỆC ĐI LẠI, CỬA SỔ TRONG PHÒNG VỆ SINH KHÔNG PHÙ HỢP VỚI NHU CẦU SỬ DỤNG.


THUYẾT MINH CẢI TẠO:

- THÁO DỖ THIẾT BỊ VỆ SINH HIỆN TRẠNG. ĐỤC PHÁ DỖ NỀN VỆ SINH TÔN CAO 25CM, GẠCH ỐP TƯỜNG VỆ SINH HIỆN TRẠNG, THÁO DỖ TOÀN BỘ HỆ THỐNG TRẦN VỆ SINH ĐÃ HƯ HỎNG, ĐỤC PHÁ DỖ TOÀN BỘ GẠCH ỐP TƯỜNG TRONG PHÒNG BỆNH NHÂN.
- THÁO DỖ BỘ CỬA SỔ NHỰA LỖI THÉP TRỤC C, ĐỤC MỞ RỘNG CỬA THÀNH Ô CỬA CÓ KÍCH THƯỚC 1,3X2,7M VÀ LẮP DỰNG CỬA BẰNG CỬA NHỰA COMPOSITE VÂN GỖ.
- THÁO DỖ CỬA SỔ NHỰA LỖI THÉP PHÒNG VỆ SINH KT 1,52X1,8M VÀ XÂY BỊT TƯỜNG BẰNG GẠCH ĐẦY 22CM VXM MẮC 75#, GIA CÔNG VÀ LẮP DỰNG MỚI CỬA ĐI, CỬA SỔ LẬT VỆ SINH BẰNG CỬA NHÔM XINGFA THEO THIẾT KẾ CHI TIẾT.
- XÂY MỚI TƯỜNG CHE KHU VỆ SINH CAO SÁT TRẦN BẰNG GẠCH VXM MẮC 75# ĐẦY 11CM.
- TRÁT LẠI TƯỜNG PHÒNG BỆNH NHÂN BẰNG VXM MẮC 75# ĐẦY 2CM CAO 2M. ỐP TẮM ỐP THAN TRE TRANG TRÍ BỨC TƯỜNG ĐẦU GIƯỜNG CAO SÁT TRẦN VỆ SINH VÀ SƠN LẠI TOÀN BỘ TƯỜNG TRONG PHÒNG THEO CHỦ ĐỀ BẢNG 3 NƯỚC.
- LÁT LẠI NỀN VỆ SINH BẰNG GẠCH MEN TERAZZO CHỐNG TRƠN KT 30X60CM, ỐP TƯỜNG VỆ SINH BẰNG GẠCH MEN 30X60 CAO 2,7M. LÀM MỚI LẠI TRẦN BẰNG TRẦN VỆ SINH, TRẦN PHÒNG BỆNH BẰNG TRẦN NHÔM THẮT 60X60CM. LÀM MỚI LẠI TOÀN BỘ ĐƯỜNG ỐNG CẤP THOÁT NƯỚC VỆ SINH, THAY MỚI THIẾT BỊ VỆ SINH THEO THIẾT KẾ CHI TIẾT. LÀM MỚI TAY VỊN VỆ SINH BẰNG ỐNG INOX D42X1,5MM.
- LÀM MỚI HỆ THỐNG ĐIỆN CHIẾU SÁNG ĐỒNG BỘ.
- GIA CÔNG VÀ LẮP ĐẶT ĐỒ NỘI THẤT BAO GỒM: 1 TỦ QUẦN ÁO 3 CÁCH, 2 BỘ GIƯỜNG GỖ MDF, 1 BỘ SOFA 2 GHẾ ĐƠN 1 BÀN TRÒN

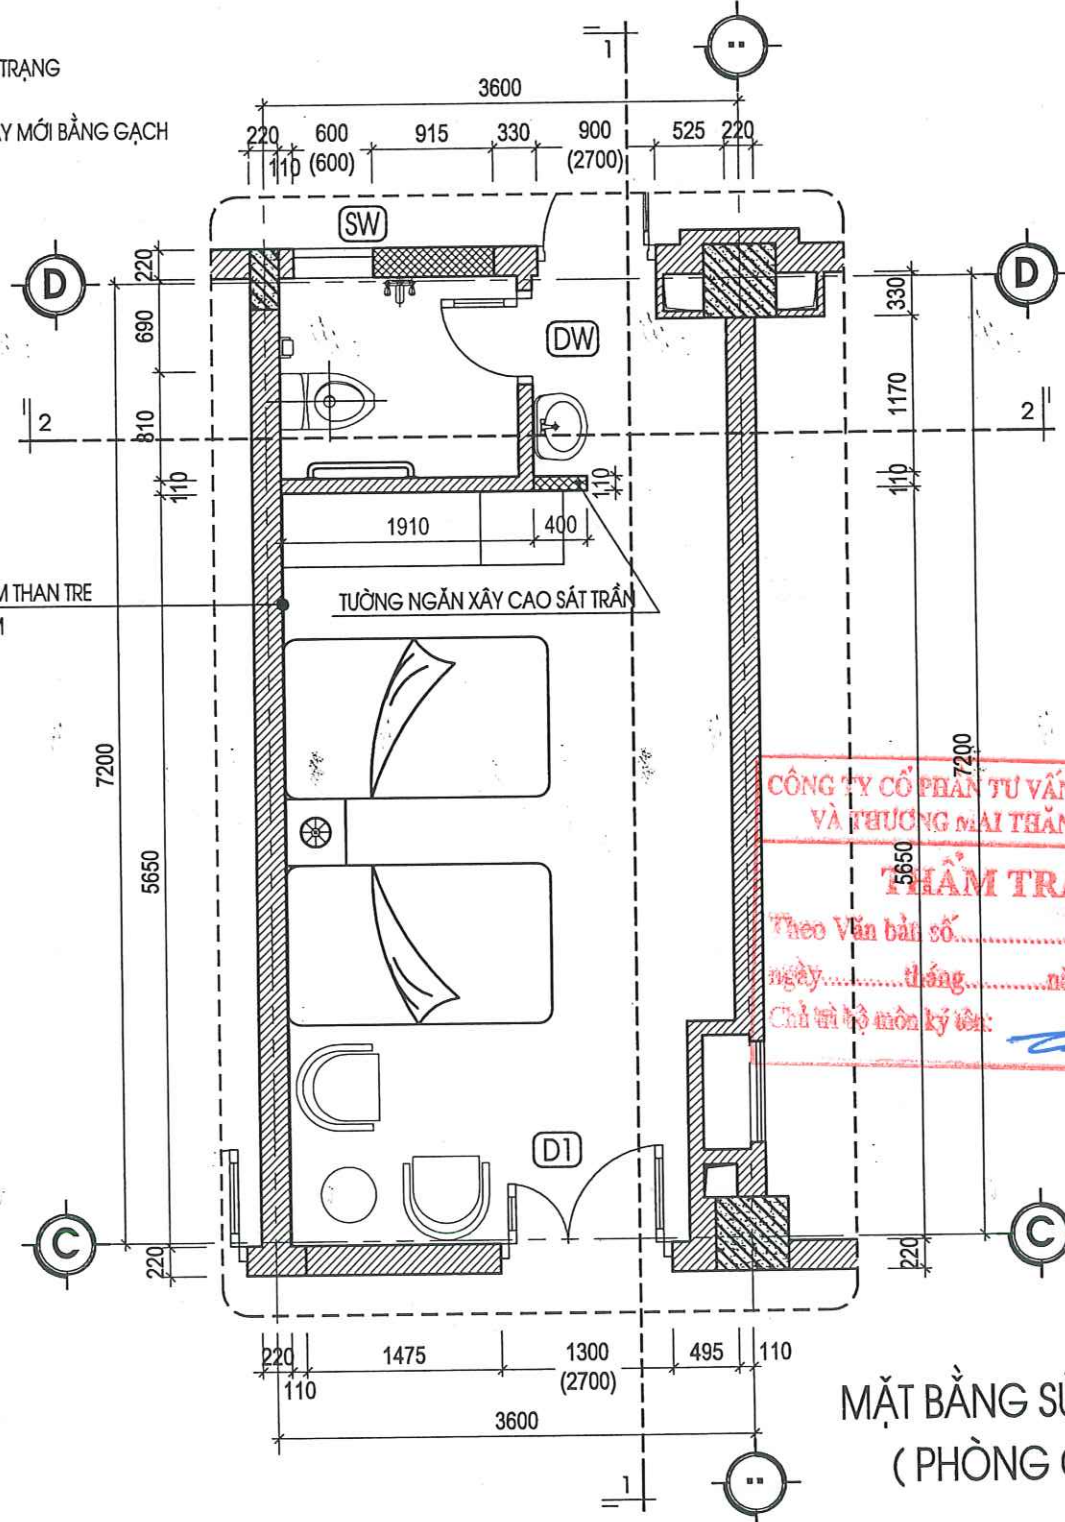


**MẶT BẰNG SỬA CHỮA
(PHÒNG C.102)**

HIỆU CHÍNH		
1		
2		
3		
4		
LẦN	NGÀY	THIẾT KẾ
CHỦ ĐẦU TƯ		
BỆNH VIỆN SẢN NHI TỈNH QUẢNG NINH		
TÊN CÔNG TRÌNH		
SỬA CHỮA, CẢI TẠO, NÂNG CẤP CÁC PHÒNG YÊU CẦU CHO NHÀ C, NHÀ D, NHÀ I VÀ NHÀ F CỦA BỆNH VIỆN SẢN NHI TỈNH QUẢNG NINH		
ĐỊA ĐIỂM:		
PHƯỜNG TUẦN CHÂU, TỈNH QUẢNG NINH		
ĐƠN VỊ TƯ VẤN		
 CÔNG TY CỔ PHẦN TƯ VẤN XÂY DỰNG VÀ ĐẦU TƯ XÂY DỰNG KIẾN SÁNG ĐỊA CHỈ: SỐ 298 ĐƯỜNG NGUYỄN VĂN CỨ - PHƯỜNG HẠ LONG, TỈNH QUẢNG NINH ĐT: (033)3.838.638 FAX: (033)3.838.638 EMAIL: XDKIENSANG@GMAIL.COM		
GIÁM ĐỐC		
NGUYỄN THẾ ANH		
CHỦ TRÌ		
KS: ĐỖ ĐỨC PHONG		
THIẾT KẾ		
KS: LÊ HỮU TÂM		
THẺ HIỆN		
KS: LÊ HỮU TÂM		
QLKT - KIỂM TRA		
KS: ĐỖ VIỆT HẢI		
MẶT BẰNG CHI TIẾT PHÒNG 102 HIỆN TRẠNG, SỬA CHỮA		
TỶ LỆ		
NGÀY	2020	
MÃ SỐ	KT/KT/C	
BẢN VẼ	KT-06	

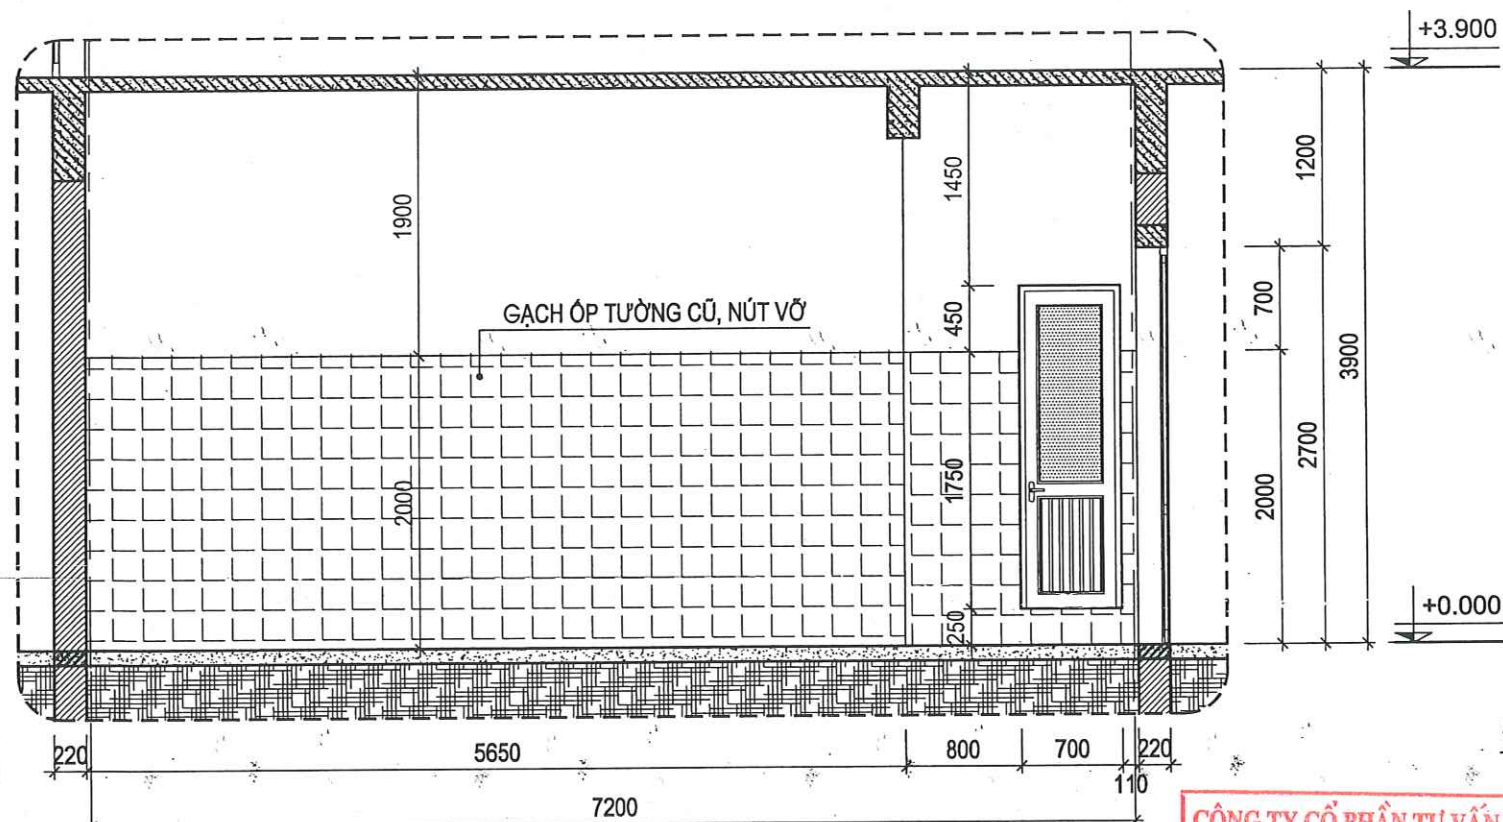

MẶT CẮT 1-1 HIỆN TRẠNG

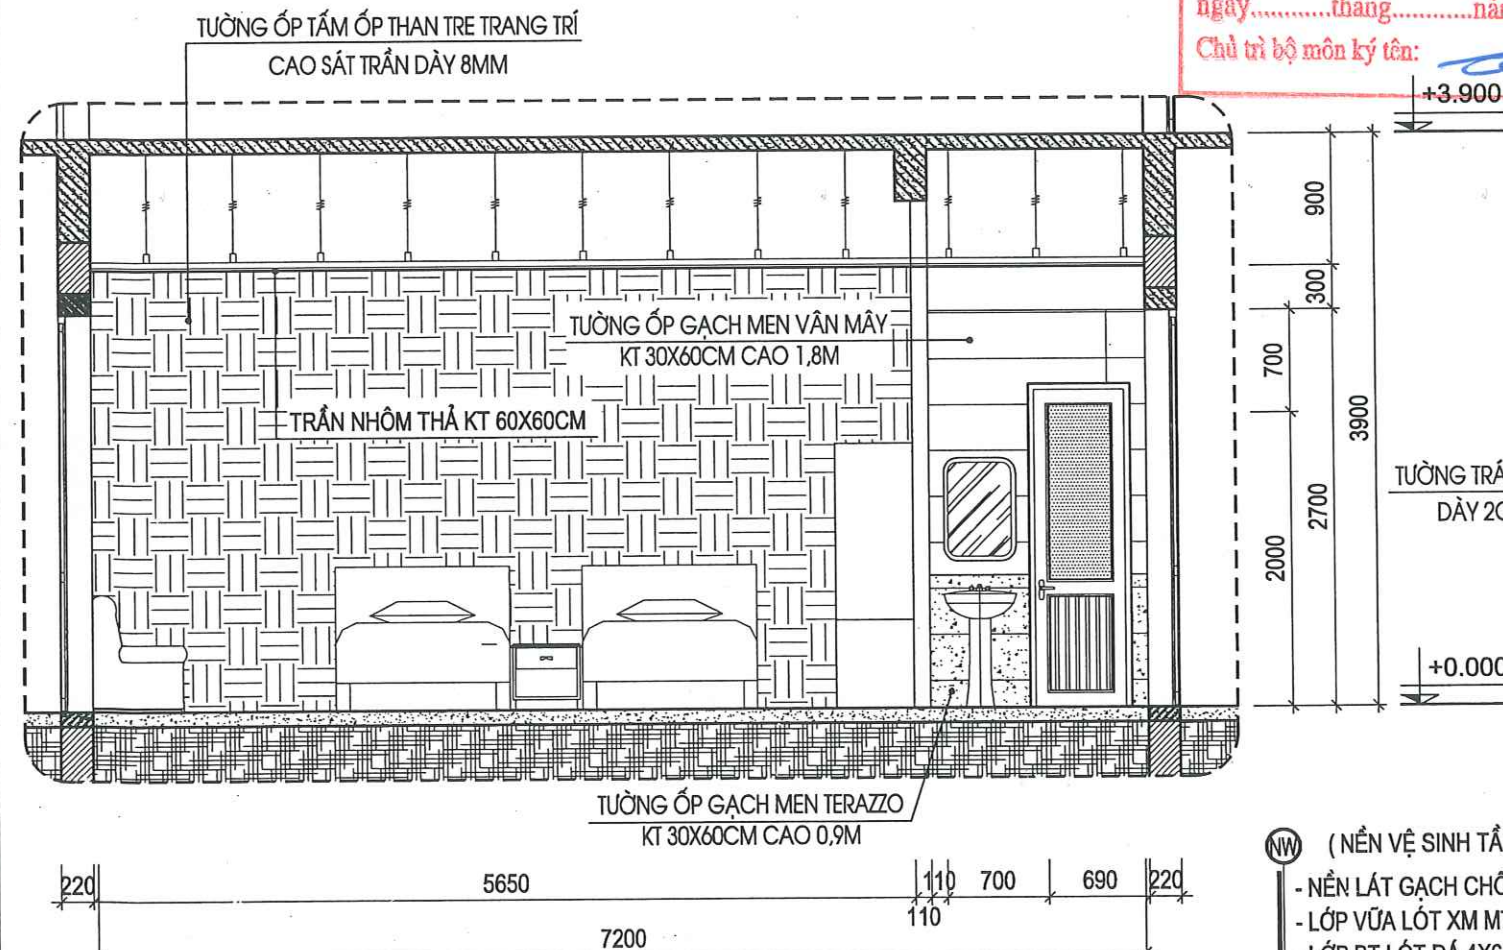


MẶT CẮT 1-1 CẢI TẠO


CÔNG TY CỔ PHẦN TƯ VẤN XÂY DỰNG
VÀ THƯƠNG MẠI THĂNG LONG

THẨM TRA

Theo Văn bản số...../
ngày.....tháng.....năm 20.....
Chủ trì bộ môn ký tên:

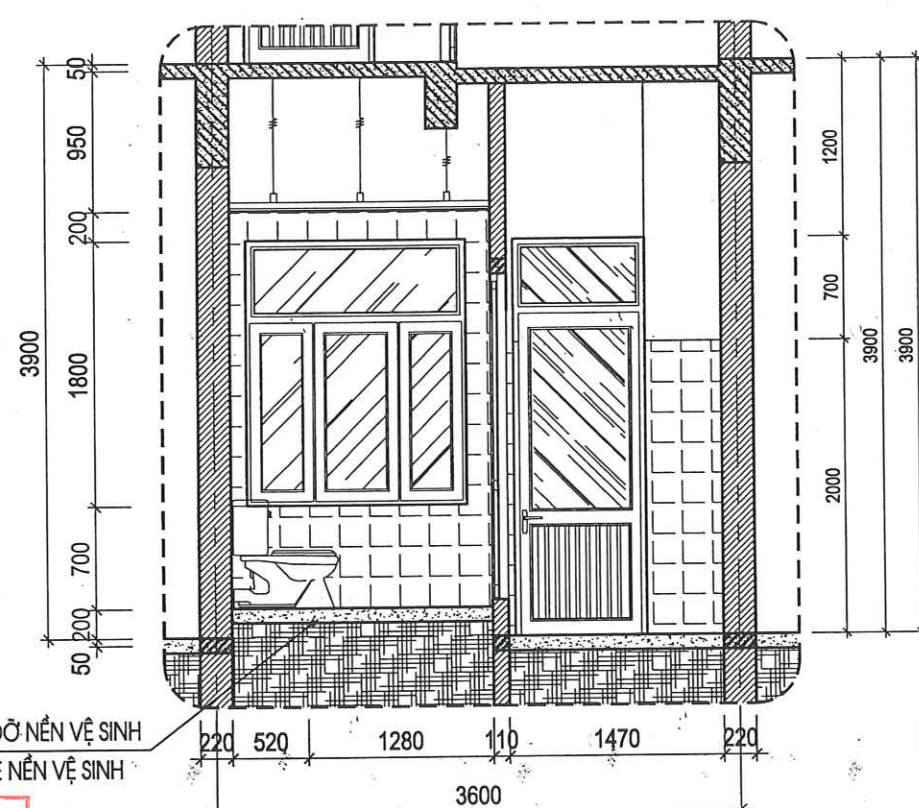

MẶT CẮT 2-2 HIỆN TRẠNG

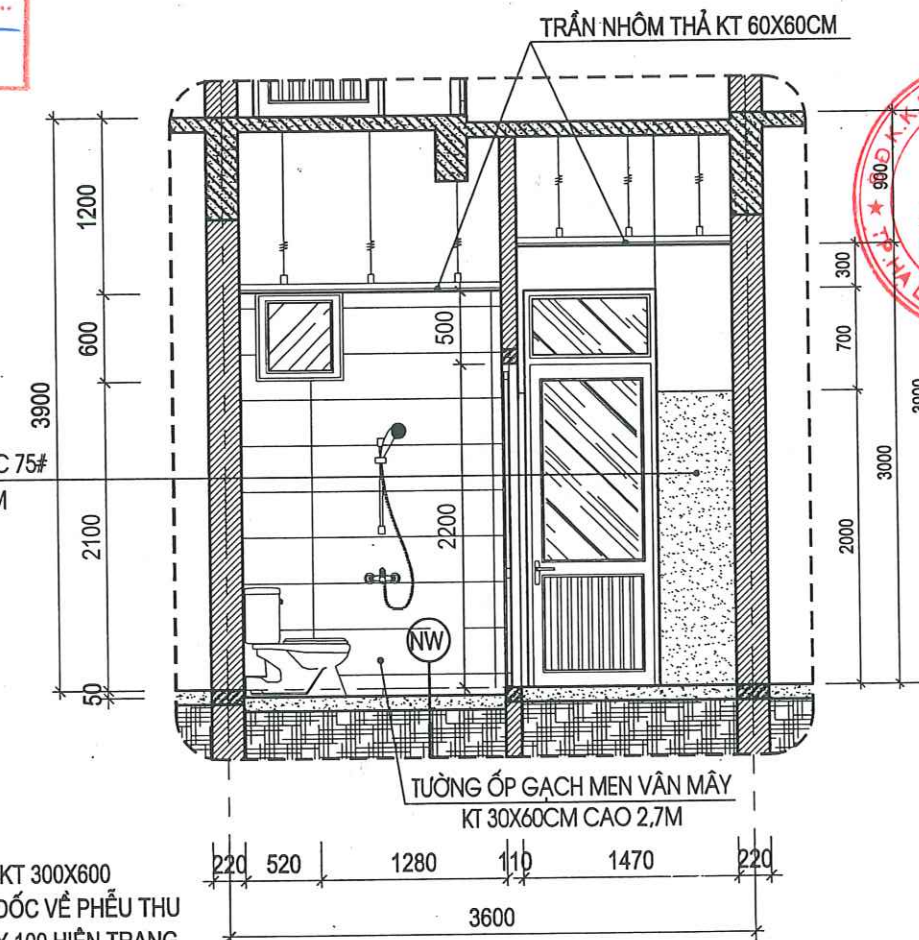

MẶT CẮT 2-2 CẢI TẠO

HIỆU CHỈNH

1		
2		
3		
4		
LẦN	NGÀY	THIẾT KẾ

CHỦ ĐẦU TƯ

BỆNH VIỆN SẢN NHI TỈNH QUẢNG NINH

TÊN CÔNG TRÌNH

SỬA CHỮA, CẢI TẠO, NÂNG CẤP CÁC PHÒNG
YÊU CẦU CHO NHÀ C, NHÀ D, NHÀ I VÀ NHÀ F
CỦA BỆNH VIỆN SẢN NHI TỈNH QUẢNG NINH

ĐỊA ĐIỂM:

PHƯỜNG TUẦN CHÂU, TỈNH QUẢNG NINH

ĐƠN VỊ TƯ VẤN



CÔNG TY CỔ PHẦN TƯ VẤN
VÀ ĐẦU TƯ XÂY DỰNG KIẾN SÁNG

ĐỊA CHỈ: SỐ 286 ĐƯỜNG NGUYỄN VĂN CỨ - PHƯỜNG HÀ LONG
TỈNH QUẢNG NINH
ĐT: (033)3.836.638 FAX: (033)3.836.638
EMAIL: XDKIENSANG@GMAIL.COM

GIÁM ĐỐC


NGUYỄN THẾ ANH

CHỨC TRÌ	
KS: ĐỖ ĐỨC PHONG	
THIẾT KẾ	
KS: LÊ HỮU TÂM	
THẺ HIỆN	
KS: LÊ HỮU TÂM	
QLKT - KIỂM TRA	
KS: ĐỖ VIỆT HẢI	

MẶT CẮT CHI TIẾT PHÒNG BỆNH
HIỆN TRẠNG, SỬA CHỮA

TỶ LỆ	
NGÀY	2026
MÃ SỐ	KTKTTC
BẢN VẼ	KT-07

CHÚ Ý:
TRƯỚC KHI THI CÔNG PHẢI KIỂM TRA LẠI KÍCH THƯỚC THỰC TẾ

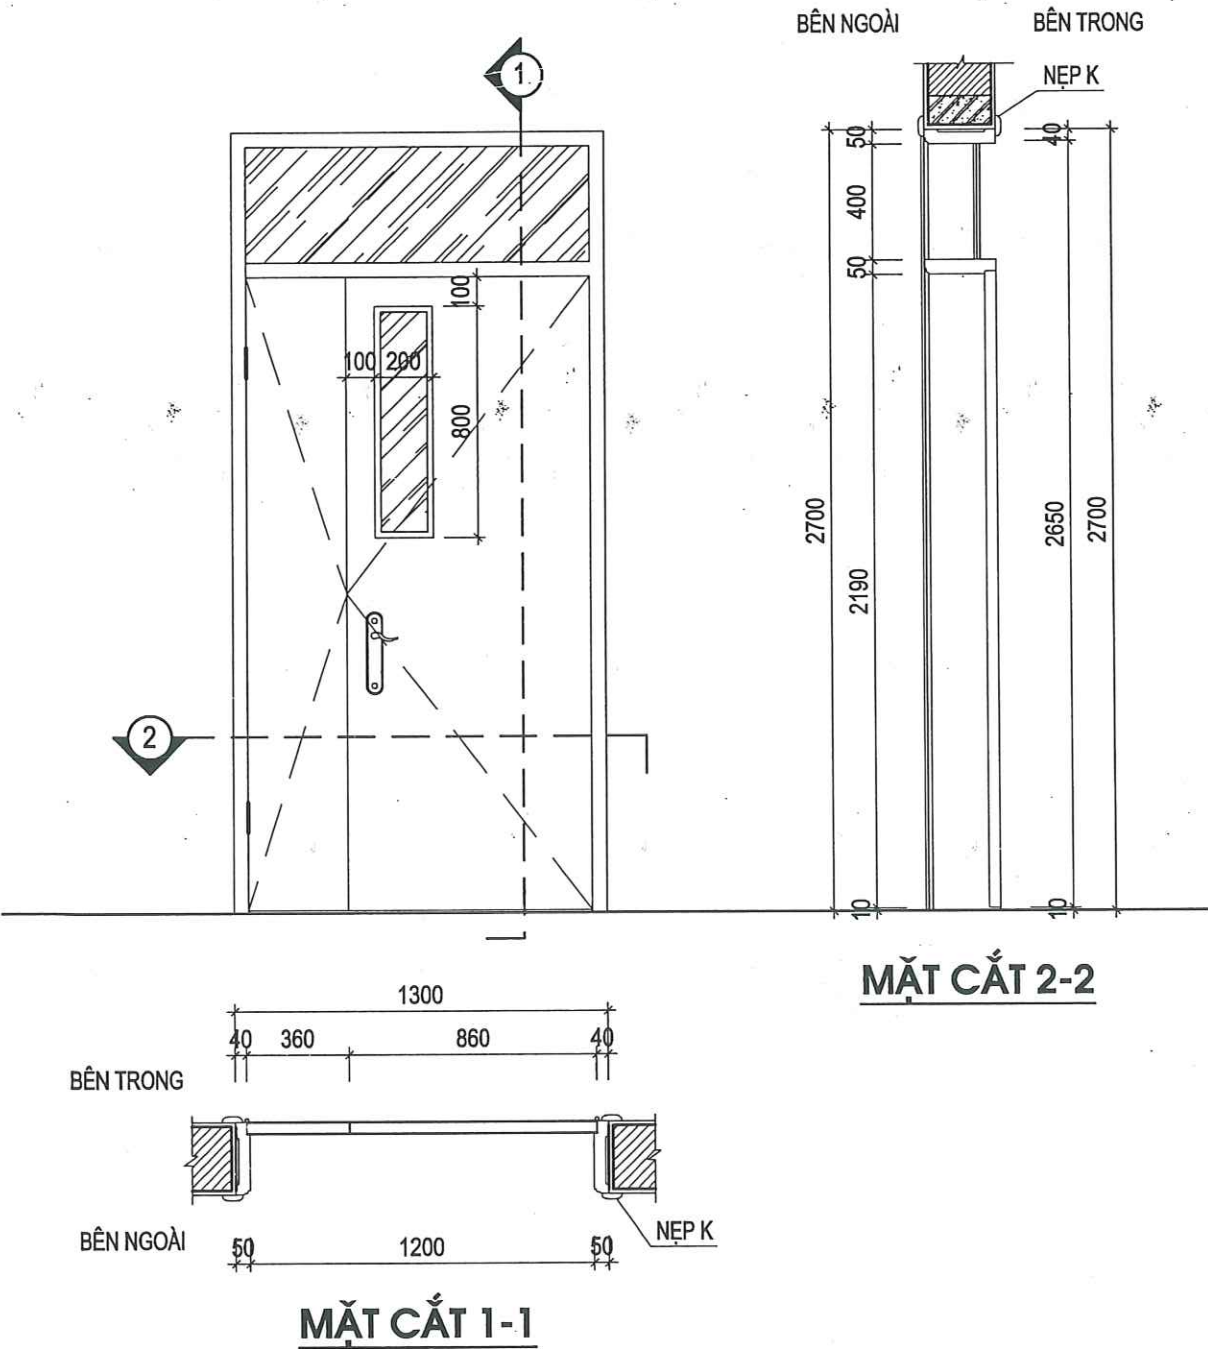

KÍ HIỆU CỬA	Đ1	SỐ LƯỢNG:	01
RỘNG X CAO	1300 X 2700MM		
QUY CÁCH	CỬA ĐI COMPOSITE GIÁ GỖ 2 CÁNH MỞ QUAY		
LOẠI KÍNH	KÍNH TRẮNG, KÍNH AN TOÀN DÀY 6.38MM		

LANH TÔ CỬA ĐI
(L= 1500MM) SL:01 BỘ





CÔNG TY CỔ PHẦN TƯ VẤN XÂY DỰNG
VÀ THƯƠNG MẠI TRĂNG LONG
THẨM TRA
Theo Văn bản số...../.....
ngày.....tháng.....năm 20.....
Chủ trì bộ môn ký tên: *[Signature]*

BẢNG THỐNG KÊ CỐT THÉP								
TÊN C.KIỆN	SỐ HIỆU	HÌNH DẠNG - KÍCH THƯỚC	ĐƯỜNG KÍNH (mm)	CHIỀU DÀI 1 THANH (mm)	SỐ LƯỢNG		TỔNG CHIỀU DÀI (m)	TỔNG T.LƯỢNG (Kg)
					1 C.KIỆN	T.BỘ		
LANH TÔ CỬA ĐI	1	1450	12	1450	4	4	5.8	5.15
	2	180 120 50	6	700	11	11	7.7	1.71
- Trọng lượng thép có đường kính Φ6 = 1.71 kg; Chiều dài = 7.7 mét								
- Trọng lượng thép có đường kính Φ12 = 5.15 kg; Chiều dài = 5.8 mét								

HIỆU CHỈNH		
1		
2		
3		
4		
LẦN	NGÀY	THIẾT KẾ
CHỦ ĐẦU TƯ		
BỆNH VIỆN SẢN NHI TỈNH QUẢNG NINH		
TÊN CÔNG TRÌNH		
SỬA CHỮA, CẢI TẠO, NÂNG CẤP CÁC PHÒNG YÊU CẦU CHO NHÀ C, NHÀ D, NHÀ I VÀ NHÀ F CỦA BỆNH VIỆN SẢN NHI TỈNH QUẢNG NINH		
ĐỊA ĐIỂM:		
PHƯỜNG TUẤN CHÂU, TỈNH QUẢNG NINH		
ĐƠN VỊ TƯ VẤN		
CÔNG TY CỔ PHẦN TƯ VẤN VÀ ĐẦU TƯ XÂY DỰNG KIẾN SÁNG		
ĐỊA CHỈ: SỐ 268 ĐƯỜNG NGUYỄN VĂN CỨ - PHƯỜNG HẠ LONG, TỈNH QUẢNG NINH		
ĐT: (033)3.836.838 FAX: (033)3.836.838 EMAIL: XDKIENSANG@GMAIL.COM		
GIÁM ĐỐC		
NGUYỄN THẾ ANH		
CHỦ TRÌ		
KS: ĐỖ ĐỨC PHONG		
THIẾT KẾ		
KS: LÊ HỮU TÂM		
THẺ HIỆN		
KS: LÊ HỮU TÂM		
QLKT - KIỂM TRA		
KS: ĐỖ VIỆT HẢI		
CHI TIẾT CỦA SỬA CHỮA		
CHI TIẾT LANH TÔ CỬA		
TỶ LỆ		
NGÀY		
2026		
MÃ SỐ		
KTKTTC		
BẢN VẼ		
KT-08		

CHÚ Ý:
TRƯỚC KHI THI CÔNG PHẢI KIỂM TRA LẠI KÍCH THƯỚC THỰC TẾ

CHÚ Ý:
TRƯỚC KHI THI CÔNG PHẢI KIỂM TRA LẠI KÍCH THƯỚC THỰC TẾ

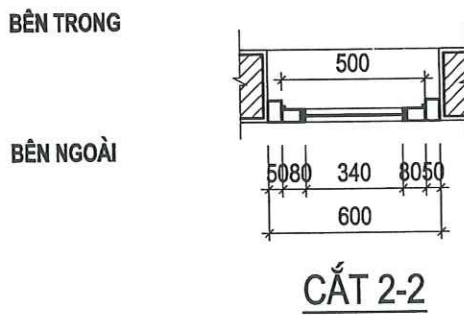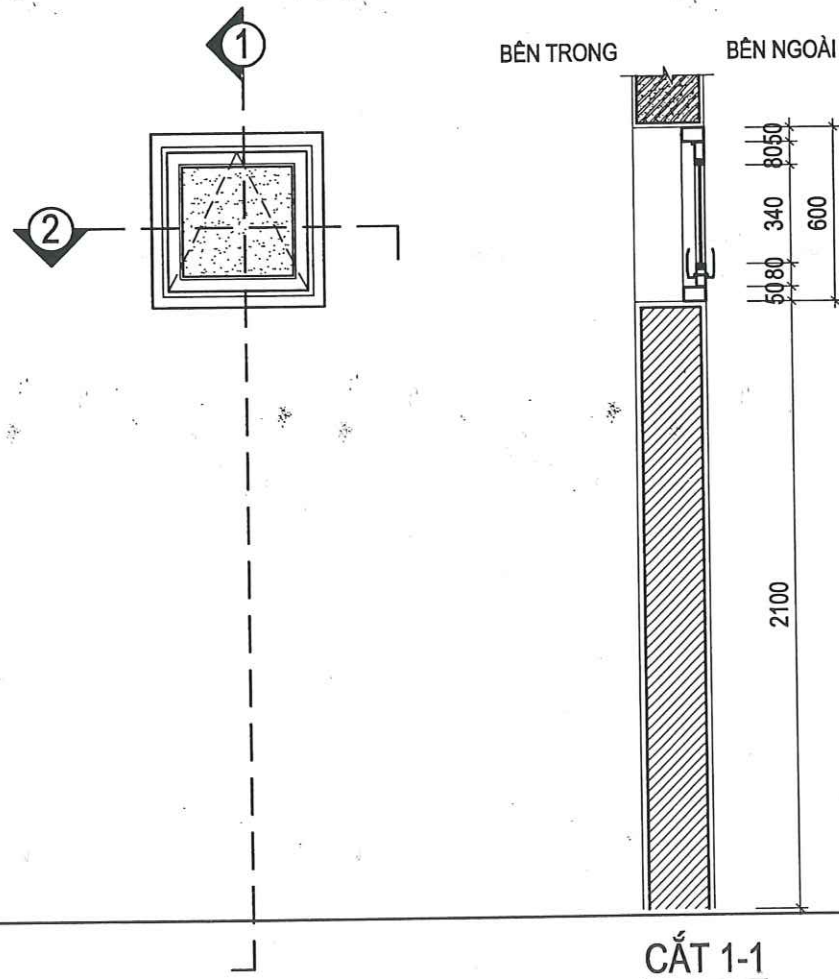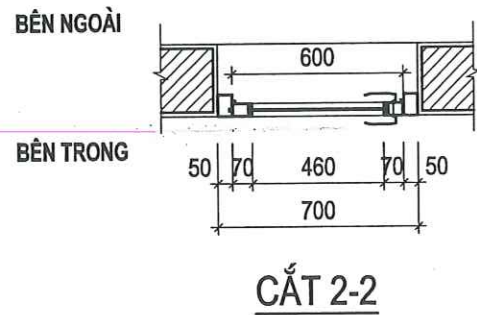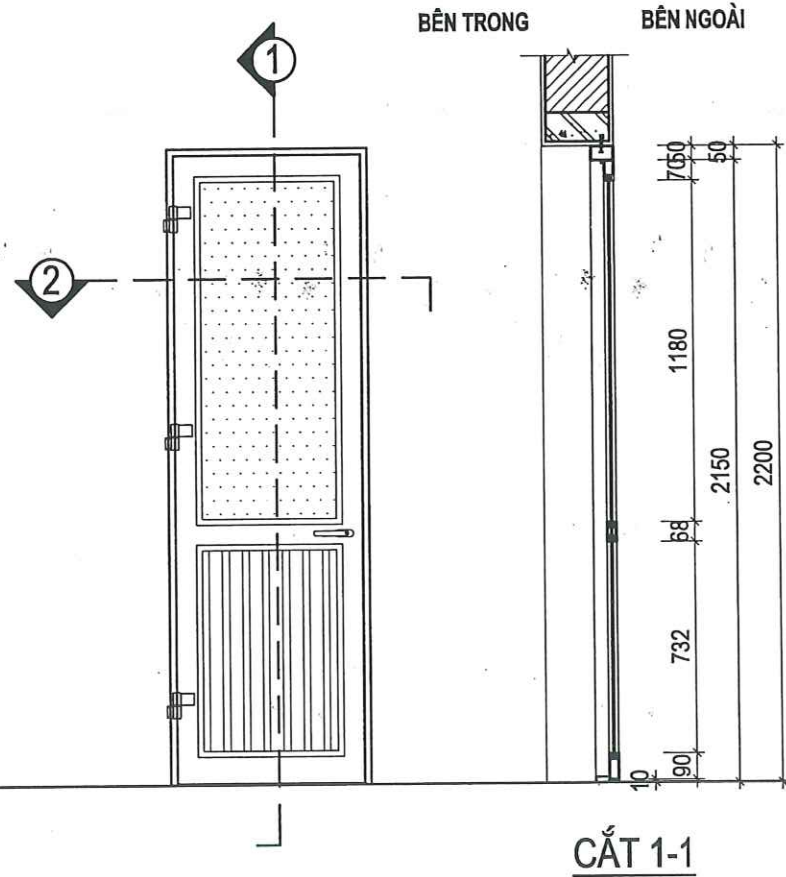


CÔNG TY CỔ PHẦN TƯ VẤN XÂY DỰNG
VÀ THƯƠNG MẠI TRĂNG LONG

THẨM TRA


Theo Văn bản số...../.....
ngày.....tháng.....năm 20.....
Chủ trì bộ môn ký tên:.....

HIỆU CHỈNH		
1		
2		
3		
4		
LẦN	NGÀY	THIẾT KẾ
CHỦ ĐẦU TƯ		
BỆNH VIỆN SẢN NHI TỈNH QUẢNG NINH		
TÊN CÔNG TRÌNH		
SỬA CHỮA, CẢI TẠO, NÂNG CẤP CÁC PHÒNG YẾU CẦU CHO NHÀ C, NHÀ D, NHÀ I VÀ NHÀ F CỦA BỆNH VIỆN SẢN NHI TỈNH QUẢNG NINH		
ĐỊA ĐIỂM:		
PHƯỜNG TUẦN CHÂU, TỈNH QUẢNG NINH		
ĐƠN VỊ TƯ VẤN		
CÔNG TY CỔ PHẦN TƯ VẤN VÀ ĐẦU TƯ XÂY DỰNG KIẾN SÁNG		
ĐỊA CHỈ: SỐ 268 ĐƯỜNG NGUYỄN VĂN CỨ - PHƯỜNG HẠ LONG, TỈNH QUẢNG NINH		
ĐT: (033)3.836.638 FAX: (033)3.836.838 EMAIL: XDKIENSANG@GMAIL.COM		
GIÁM ĐỐC		
NGUYỄN THẾ ANH		
CHỦ TRÌ		
KS: ĐỖ ĐỨC PHONG		
THIẾT KẾ		
KS: LÊ HỮU TÂM		
THẺ HIỆN		
KS: LÊ HỮU TÂM		
QLKT - KIỂM TRA		
KS: ĐỖ VIỆT HẢI		
CHI TIẾT CỬA ĐI DW CỬA SỐ SW		
TỶ LỆ		
NGÀY		2020
MÃ SỐ		KTKTTC
BẢN VẼ		KT-09

KÍ HIỆU CỬA	ĐW	SỐ LƯỢNG:	01	KÍ HIỆU CỬA	SW	SỐ LƯỢNG:	01
RỘNG X CAO	700 X 2200MM			RỘNG X CAO	600 X 600MM		
QUY CÁCH	CỬA ĐI NHÔM XINGFA 1 CÁNH MỞ QUAY			QUY CÁCH	CỬA SỔ NHÔM XINGFA, CỬA MỞ LẬT CHỮ A		
LOẠI KÍNH	KÍNH MỜ, KÍNH AN TOÀN DÀY 6.38MM			LOẠI KÍNH	KÍNH MỜ, KÍNH AN TOÀN DÀY 6.38MM		

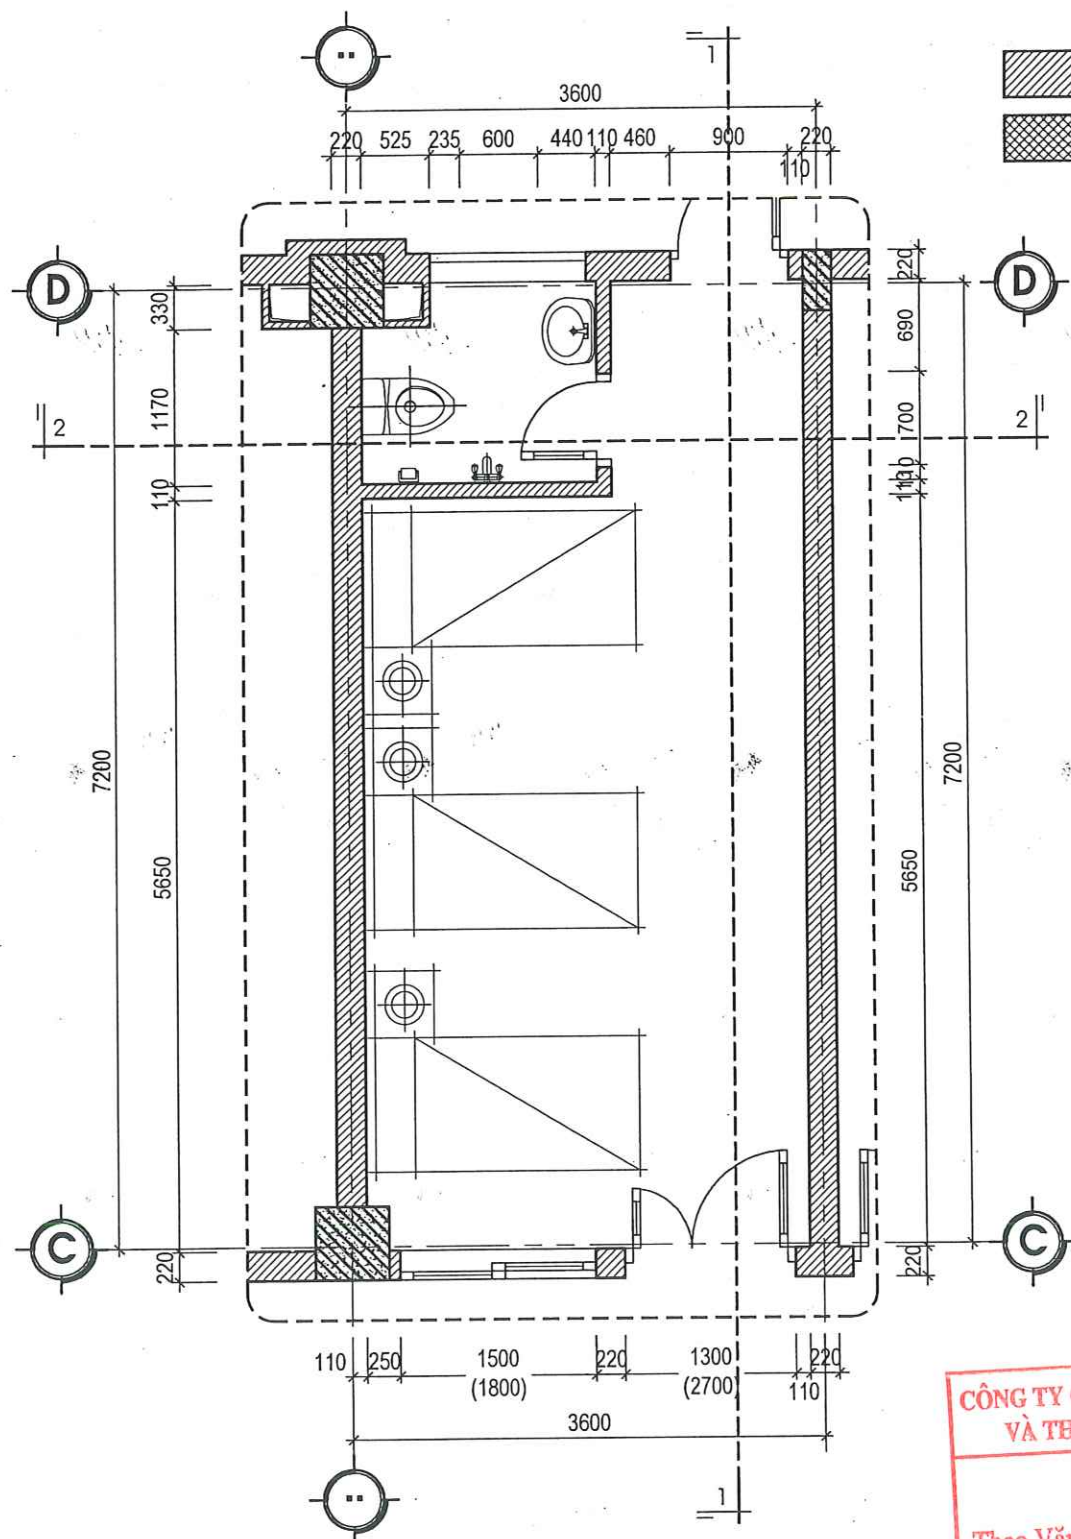

MẶT BẰNG CHI TIẾT PHÒNG LOẠI 1 HIỆN TRẠNG
(PHÒNG C.104)

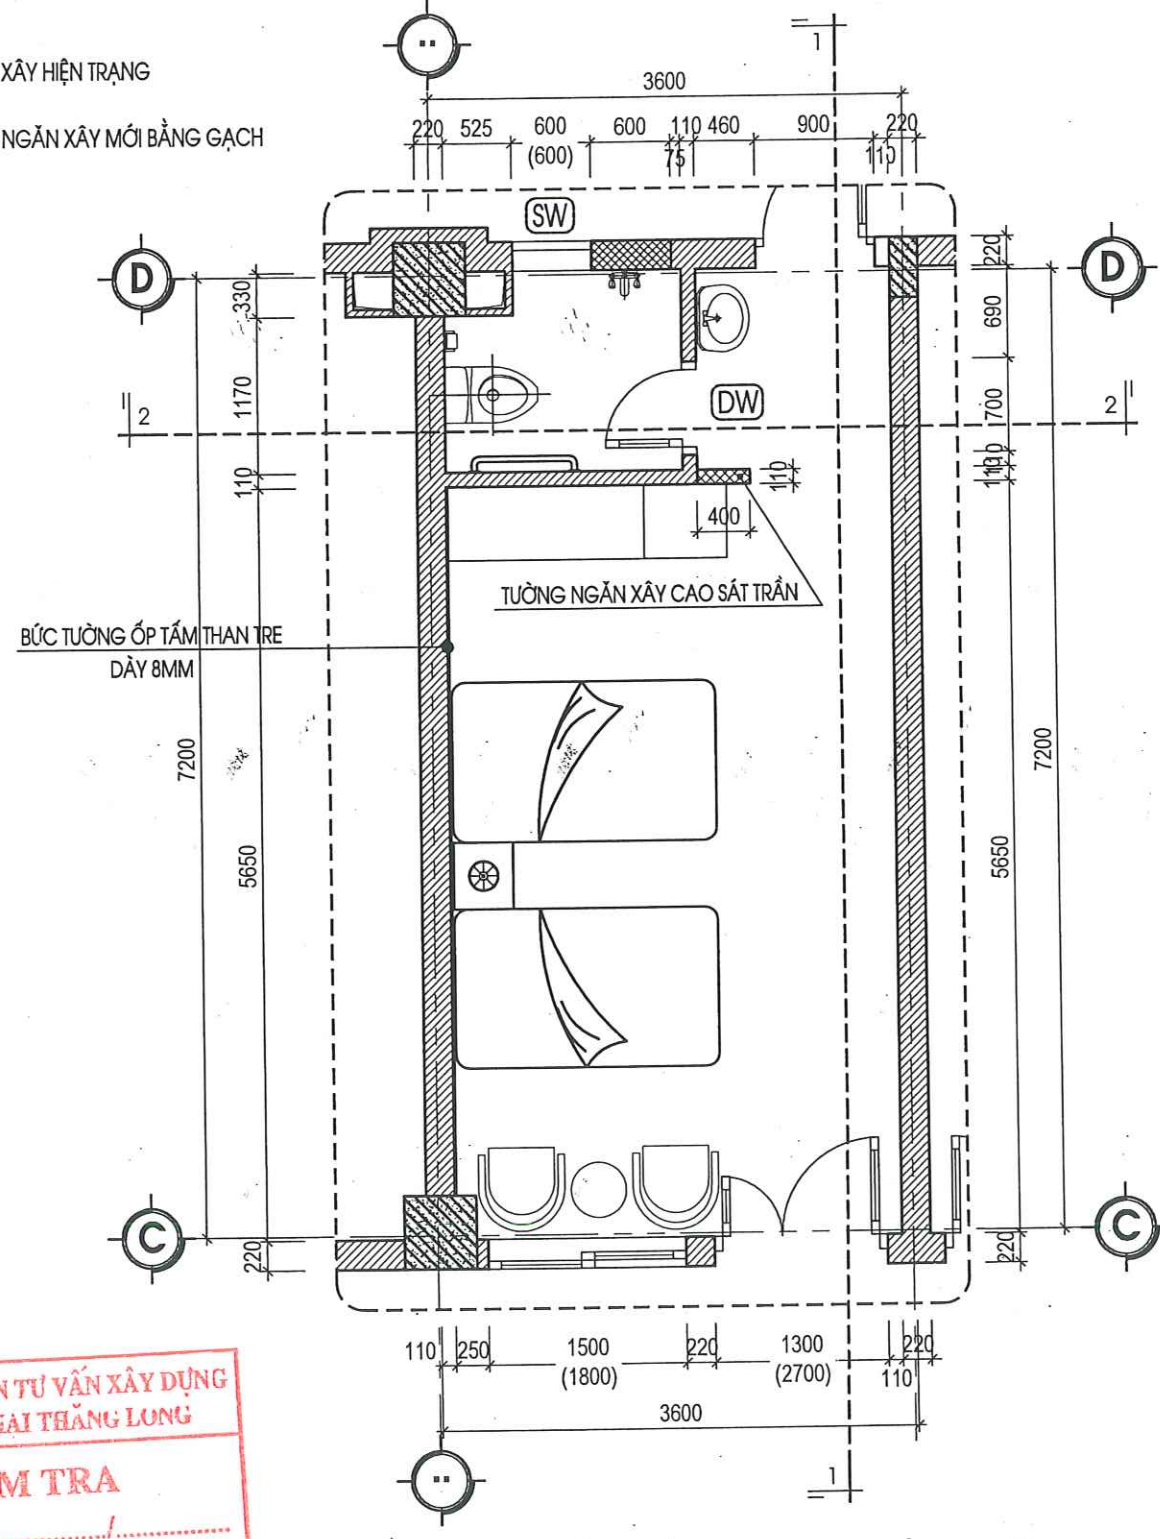

MẶT BẰNG CHI TIẾT PHÒNG LOẠI 1 SỬA CHỮA
(PHÒNG C.104)

CÔNG TY CỔ PHẦN TƯ VẤN XÂY DỰNG
VÀ THƯƠNG MẠI THĂNG LONG

THẨM TRA

Theo Văn bản số...../.....
ngày.....tháng.....năm 20.....
Chủ trì bộ môn ký tên:.....

THUYẾT MINH HIỆN TRẠNG:

- TOÀN BỘ CÁC LỚP GẠCH LÁT NỀN, ỐP TƯỜNG HIỆN ĐÃ HƯ HỎNG, XƯỚNG CẤP, ĐƯỜNG ỐNG CẤP THOÁT NƯỚC BỊ DỖ GỈ GÂY THẤM DỌT CÁC KHU NHÀ VỆ SINH GÂY MẤT MỸ QUAN. CÁC THIẾT BỊ VỆ SINH BAO GỒM VÒI LAVARBO, VÒI XÍ BỆT, VÒI HOA SEN ĐÃ HẠN GÍ HƯ HỎNG. HỆ THỐNG TRẦN VỆ SINH HIỆN TRẠNG ĐÃ XƯỚNG CẤP, CÁC BỐ TRÍ THIẾT BỊ VỆ SINH KHÔNG CÒN ĐÁP ỨNG ĐƯỢC NHU CẦU SỬ DỤNG. VỊ TRÍ XÍ BỆT HIỆN CHƯA CÓ TAY VỊN CHO BỆNH NHÂN.

- TƯỜNG ỐP GẠCH PHÒNG BỆNH NHÂN ĐÃ CŨ, XƯỚNG CẤP, TƯỜNG RÊU MỐC NHIỀU. HỆ THỐNG GIƯỜNG BỆNH NHÂN, TỦ QUẦN ÁO ĐÃ CŨ KỈ, XẬP XỆ KHÔNG ĐÁP ỨNG ĐƯỢC NHU CẦU SỬ DỤNG.

THUYẾT MINH CẢI TẠO:

- THÁO DỖ THIẾT BỊ VỆ SINH HIỆN TRẠNG. ĐỤC PHÁ DỖ GẠCH LÁT NỀN, ỐP TƯỜNG VỆ SINH HIỆN TRẠNG, THÁO DỖ TOÀN BỘ HỆ THỐNG TRẦN VỆ SINH. PHÒNG BỆNH HIỆN TRẠNG ĐÃ HƯ HỎNG, ĐỤC PHÁ DỖ TOÀN BỘ GẠCH ỐP TƯỜNG TRONG PHÒNG BỆNH NHÂN.


- XÂY MỚI TƯỜNG CHE KHU VỆ SINH CAO SÁT TRẦN BẰNG GẠCH VXM MẮC 75# DÂY 11CM.

- TRÁT LẠI TƯỜNG PHÒNG BỆNH NHÂN BẰNG VXM MẮC 75# DÂY 2CM CAO 2M. ỐP TẤM ỐP THAN TRE TRANG TRÍ BỨC TƯỜNG ĐẦU GIƯỜNG CAO SÁT TRẦN. VỆ SINH VÀ SƠN LẠI TOÀN BỘ TƯỜNG TRONG PHÒNG THEO CHỦ ĐỀ BẢNG 3 NƯỚC.


- LÁT LẠI NỀN VỆ SINH BẰNG GẠCH MEN TERAZZO CHỐNG TRƠN KT 30X60CM, ỐP TƯỜNG VỆ SINH BẰNG GẠCH MEN 30X60 CAO 2.7M. LÀM MỚI LẠI TRẦN BẰNG TRẦN VỆ SINH, TRẦN PHÒNG BỆNH BẰNG TRẦN NHÔM THẮT KT 60X60CM. LÀM MỚI LẠI TOÀN BỘ ĐƯỜNG ỐNG CẤP THOÁT NƯỚC VỆ SINH, THAY MỚI THIẾT BỊ VỆ SINH THEO THIẾT KẾ CHI TIẾT. LÀM MỚI TAY VỊN VỆ SINH BẰNG ỐNG INOX D42X1.5MM. LÀM MỚI HỆ THỐNG ĐIỆN CHIẾU SÁNG ĐỒNG BỘ.

- GIA CÔNG VÀ LẮP ĐẶT ĐỒ NỘI THẤT BAO GỒM: 1 TỦ QUẦN ÁO 3 CÁCH, 2 BỘ GIƯỜNG GỖ MDF, 1 BỘ SOFA 2 GHẾ ĐƠN 1 BÀN TRÒN


HIỆU CHỈNH		
1		
2		
3		
4		
LẦN	NGÀY	THIẾT KẾ
CHỦ ĐẦU TƯ		
BỆNH VIỆN SẢN NHI TỈNH QUẢNG NINH		
TÊN CÔNG TRÌNH		
SỬA CHỮA, CẢI TẠO, NÂNG CẤP CÁC PHÒNG YÊU CẦU CHO NHÀ C, NHÀ D, NHÀ I VÀ NHÀ F CỦA BỆNH VIỆN SẢN NHI TỈNH QUẢNG NINH		
ĐỊA ĐIỂM:		
PHƯỜNG TUẦN CHÂU, TỈNH QUẢNG NINH		
ĐƠN VỊ TƯ VẤN		
CÔNG TY CỔ PHẦN TƯ VẤN VÀ ĐẦU TƯ XÂY DỰNG KIẾN SÁNG		
ĐỊA CHỈ: SỐ 288 ĐƯỜNG NGUYỄN VĂN CỨ - PHƯỜNG HẠ LONG TỈNH QUẢNG NINH		
ĐT: (033)3.836.638 FAX: (033)3.836.638 EMAIL: XDKIENSANG@GMAIL.COM		
GIÁM ĐỐC		
NGUYỄN THẾ ANH		
CHỦ TRÌ		
KS: ĐỖ ĐỨC PHONG		
THIẾT KẾ		
KS: LÊ HỮU TÂM		
THỂ HIỆN		
KS: LÊ HỮU TÂM		
QLKT - KIỂM TRA		
KS: ĐỖ VIỆT HẢI		
MẶT BẰNG CHI TIẾT PHÒNG 104 HIỆN TRẠNG, SỬA CHỮA		
TỶ LỆ		
NGÀY	2026	
MÃ SỐ	KTKTTC	
BẢN VẼ	KT-10	

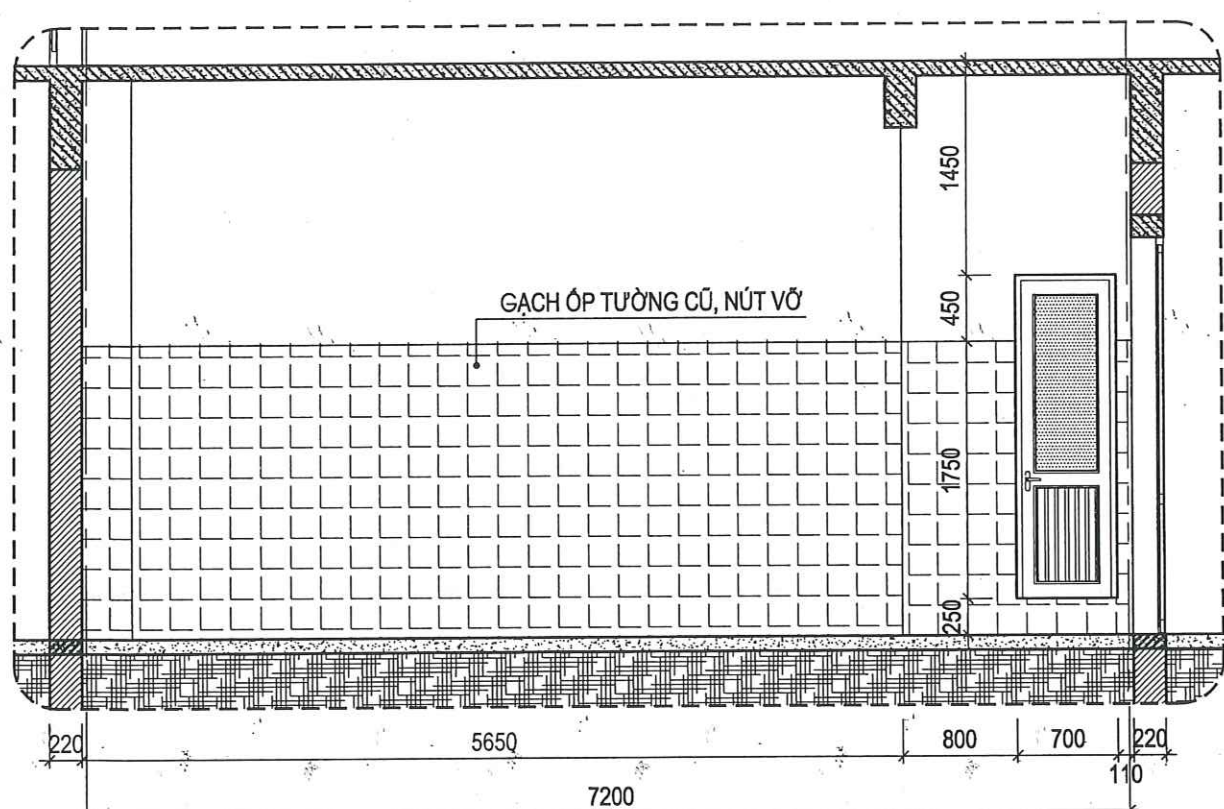


MẶT CẮT 1-1 HIỆN TRẠNG

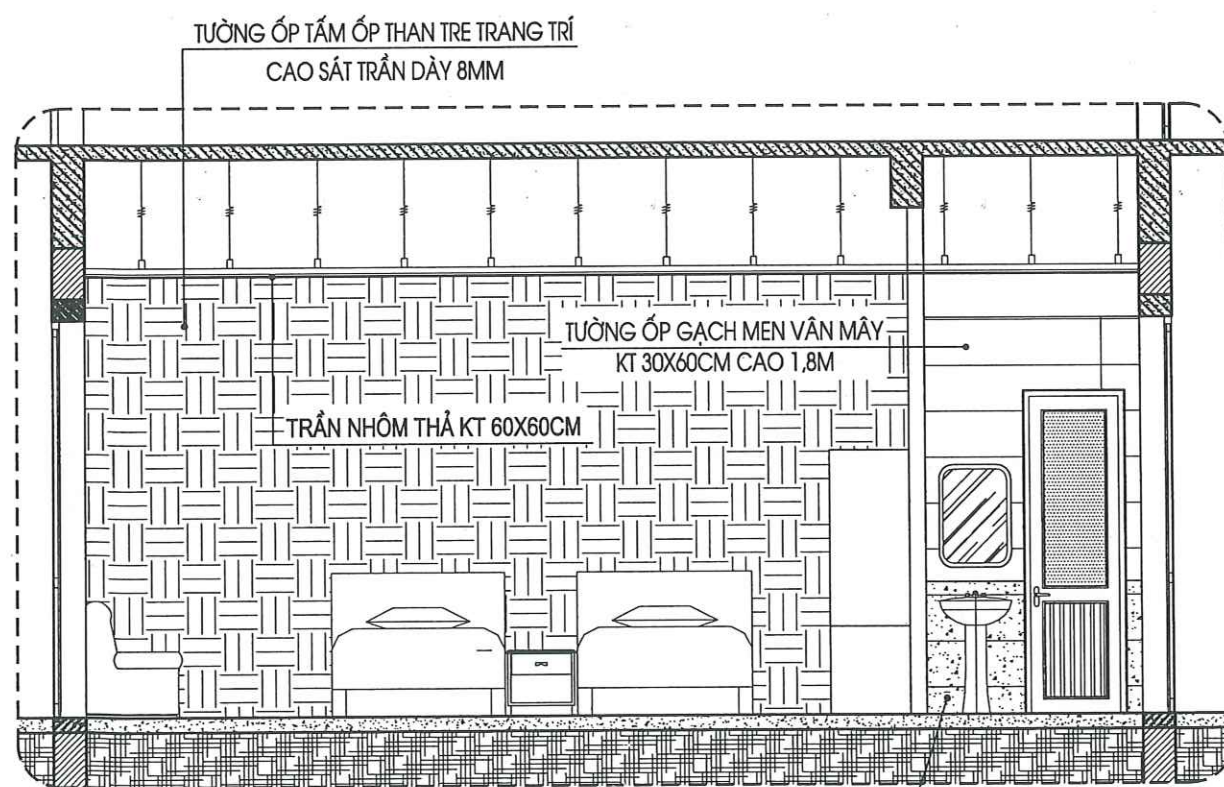

MẶT CẮT 1-1 CẢI TẠO

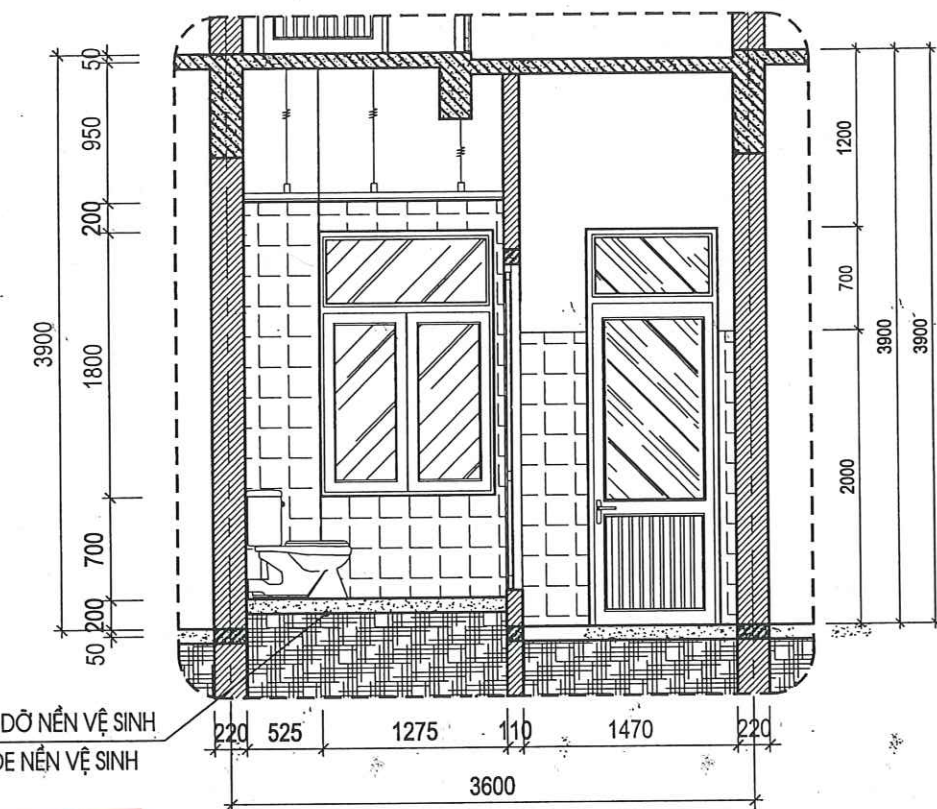

MẶT CẮT 2-2 HIỆN TRẠNG

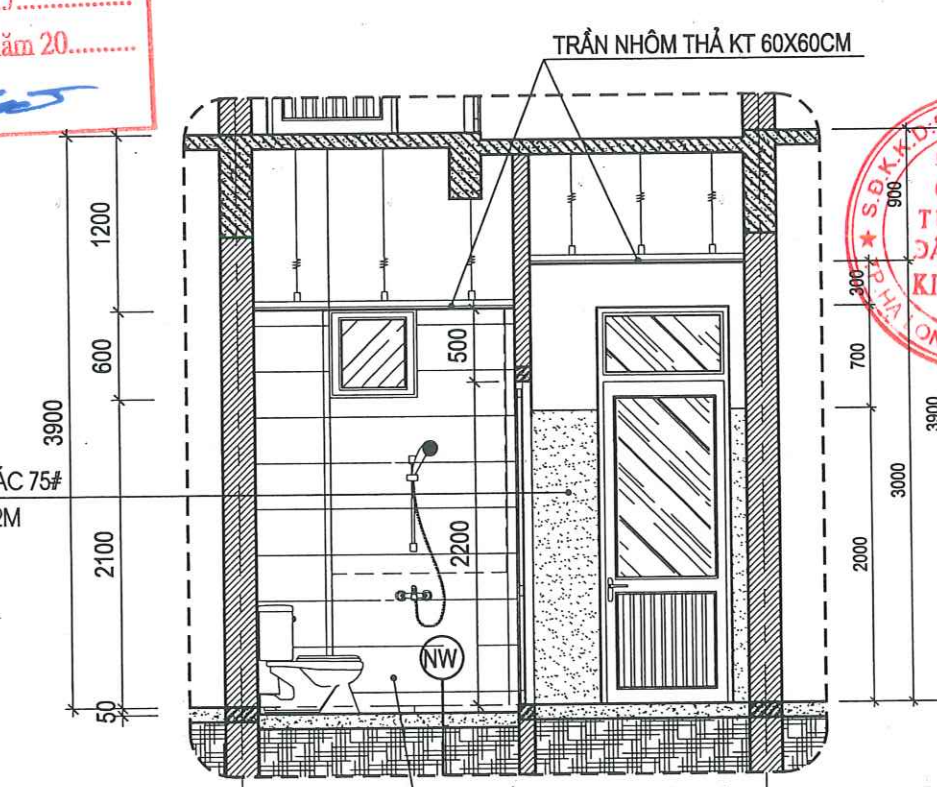

MẶT CẮT 2-2 CẢI TẠO

CÔNG TY CỔ PHẦN TƯ VẤN XÂY DỰNG
VÀ THƯƠNG MẠI THĂNG LUNG



THẨM TRA

Theo Văn bản số...../.....
ngày.....tháng.....năm 20.....
Chủ trì bộ phận:.....



- (NỀN VỆ SINH TẦNG 1)
- NỀN LÁT GẠCH CHỐNG TRƠN KT 300X600
 - LỚP VỮA LÓT XM M75# ĐÁNH DỐC VỀ PHỂ THU
 - LỚP BT LÓT ĐÁ 4X6 M100# DÀY 100 HIỆN TRẠNG
 - LỚP ĐẤT (CÁT) TÔN NỀN ĐẮM CHẶT
 - LỚP ĐẤT TỰ NHIÊN

HIỆU CHỈNH		
1		
2		
3		
4		
LẦN	NGÀY	THIẾT KẾ
CHỦ ĐẦU TƯ		
BỆNH VIỆN SẢN NHI TỈNH QUẢNG NINH		
TÊN CÔNG TRÌNH		
SỬA CHỮA, CẢI TẠO, NÂNG CẤP CÁC PHÒNG YÊU CẦU CHO NHÀ C, NHÀ D, NHÀ I VÀ NHÀ F CỦA BỆNH VIỆN SẢN NHI TỈNH QUẢNG NINH		
ĐỊA ĐIỂM:		
PHƯỜNG TUẦN CHÂU, TỈNH QUẢNG NINH		
ĐƠN VỊ TƯ VẤN		
CÔNG TY CỔ PHẦN TƯ VẤN VÀ ĐẦU TƯ XÂY DỰNG KIẾN SÁNG		
ĐỊA CHỈ: SỐ 266 ĐƯỜNG NGUYỄN VĂN CỨ - PHƯỜNG HÀ LONG, TỈNH QUẢNG NINH		
ĐT: (033)3.836.638 FAX: (033)3.836.638 EMAIL: XDKIENSANG@GMAIL.COM		
GIÁM ĐỐC		
NGUYỄN THẾ ANH		
CHỦ TRÌ		
KS: ĐỖ ĐỨC PHONG		
THIẾT KẾ		
KS: LÊ HỮU TÂM		
THẺ HIỆN		
KS: LÊ HỮU TÂM		
QLKT - KIỂM TRA		
KS: ĐỖ VIỆT HẢI		
MẶT CẮT CHI TIẾT PHÒNG BỆNH HIỆN TRẠNG, SỬA CHỮA		
TỶ LỆ		
NGÀY	2025	
MÃ SỐ	KTETTC	
BẢN VẼ	KT-10*	

CHÚ Ý:
TRƯỚC KHI THI CÔNG PHẢI KIỂM TRA LẠI KÍCH THƯỚC THỰC TẾ

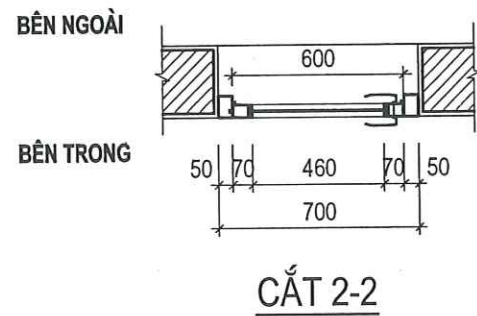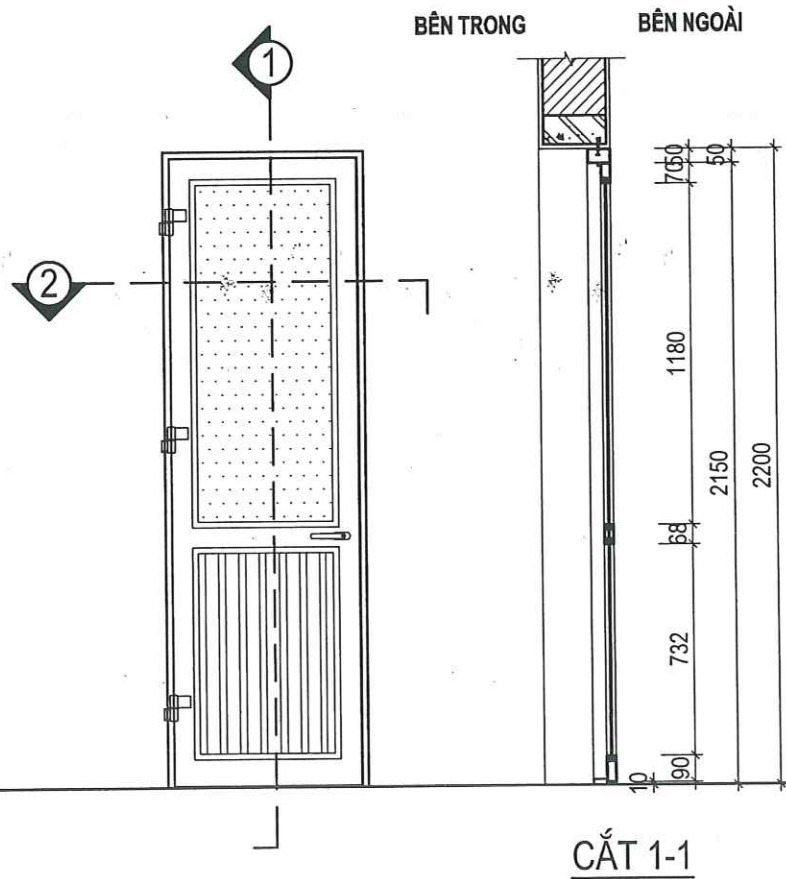

CHÚ Ý:
TRƯỚC KHI THI CÔNG PHẢI KIỂM TRA LẠI KÍCH THƯỚC THỰC TẾ

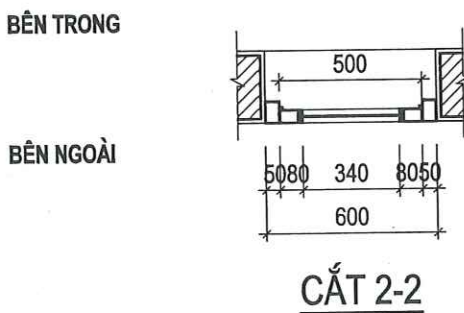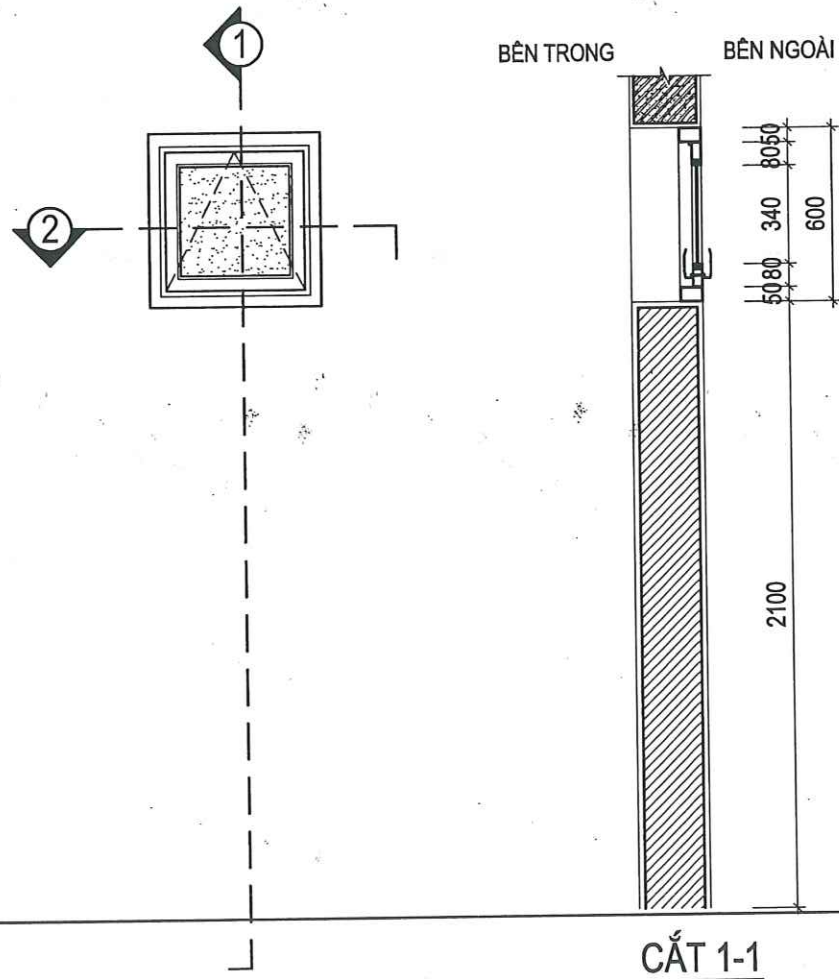


CÔNG TY CỔ PHẦN TƯ VẤN XÂY DỰNG
VÀ THƯƠNG MẠI THĂNG LONG

THẨM TRA


Theo Văn bản số...../.....
ngày.....tháng.....năm 20.....
Chủ trì bộ môn ký tên:.....

HIỆU CHỈNH		
1		
2		
3		
4		
LẦN	NGÀY	THIẾT KẾ
CHỦ ĐẦU TƯ		
BỆNH VIỆN SẢN NHI TỈNH QUẢNG NINH		
TÊN CÔNG TRÌNH		
SỬA CHỮA, CẢI TẠO, NÂNG CẤP CÁC PHÒNG YẾU CẦU CHO NHÀ C, NHÀ D, NHÀ I VÀ NHÀ F CỦA BỆNH VIỆN SẢN NHI TỈNH QUẢNG NINH		
ĐỊA ĐIỂM:		
PHƯỜNG TUẦN CHÂU, TỈNH QUẢNG NINH		
ĐƠN VỊ TƯ VẤN		
CÔNG TY CỔ PHẦN TƯ VẤN VÀ ĐẦU TƯ XÂY DỰNG KIẾN SẢNG		
ĐỊA CHỈ: SỐ 266 ĐƯỜNG NGUYỄN VĂN CÚ - PHƯỜNG HÀ LONG, TỈNH QUẢNG NINH		
ĐT: (033)3.838.638 FAX: (033)3.838.638 EMAIL: XDKIENSANG@GMAIL.COM		
GIÁM ĐỐC		
NGUYỄN THẾ ANH		
CHỦ TRÌ		
KS: ĐỖ ĐỨC PHONG		
THIẾT KẾ		
KS: LÊ HỮU TÂM		
THẺ HIỆN		
KS: LÊ HỮU TÂM		
QLKT - KIỂM TRA		
KS: ĐỖ VIỆT HẢI		
CHI TIẾT CỦA ĐI DW CỦA SỐ SW		
TỶ LỆ		
NGÀY	2026	
MÃ SỐ	KTKTTC	
BẢN VẼ	KT-10**	

KÍ HIỆU CỬA	ĐW	SỐ LƯỢNG:	01	KÍ HIỆU CỬA	SW	SỐ LƯỢNG:	01
RỘNG X CAO	700 X 2200MM			RỘNG X CAO	600 X 600MM		
QUY CÁCH	CỬA ĐI NHÔM XINGFA 1 CÁNH MỞ QUAY			QUY CÁCH	CỬA SỔ NHÔM XINGFA, CỬA MỞ LẬT CHỮ A		
LOẠI KÍNH	KÍNH MỜ, KÍNH AN TOÀN DÀY 6.38MM			LOẠI KÍNH	KÍNH MỜ, KÍNH AN TOÀN DÀY 6.38MM		

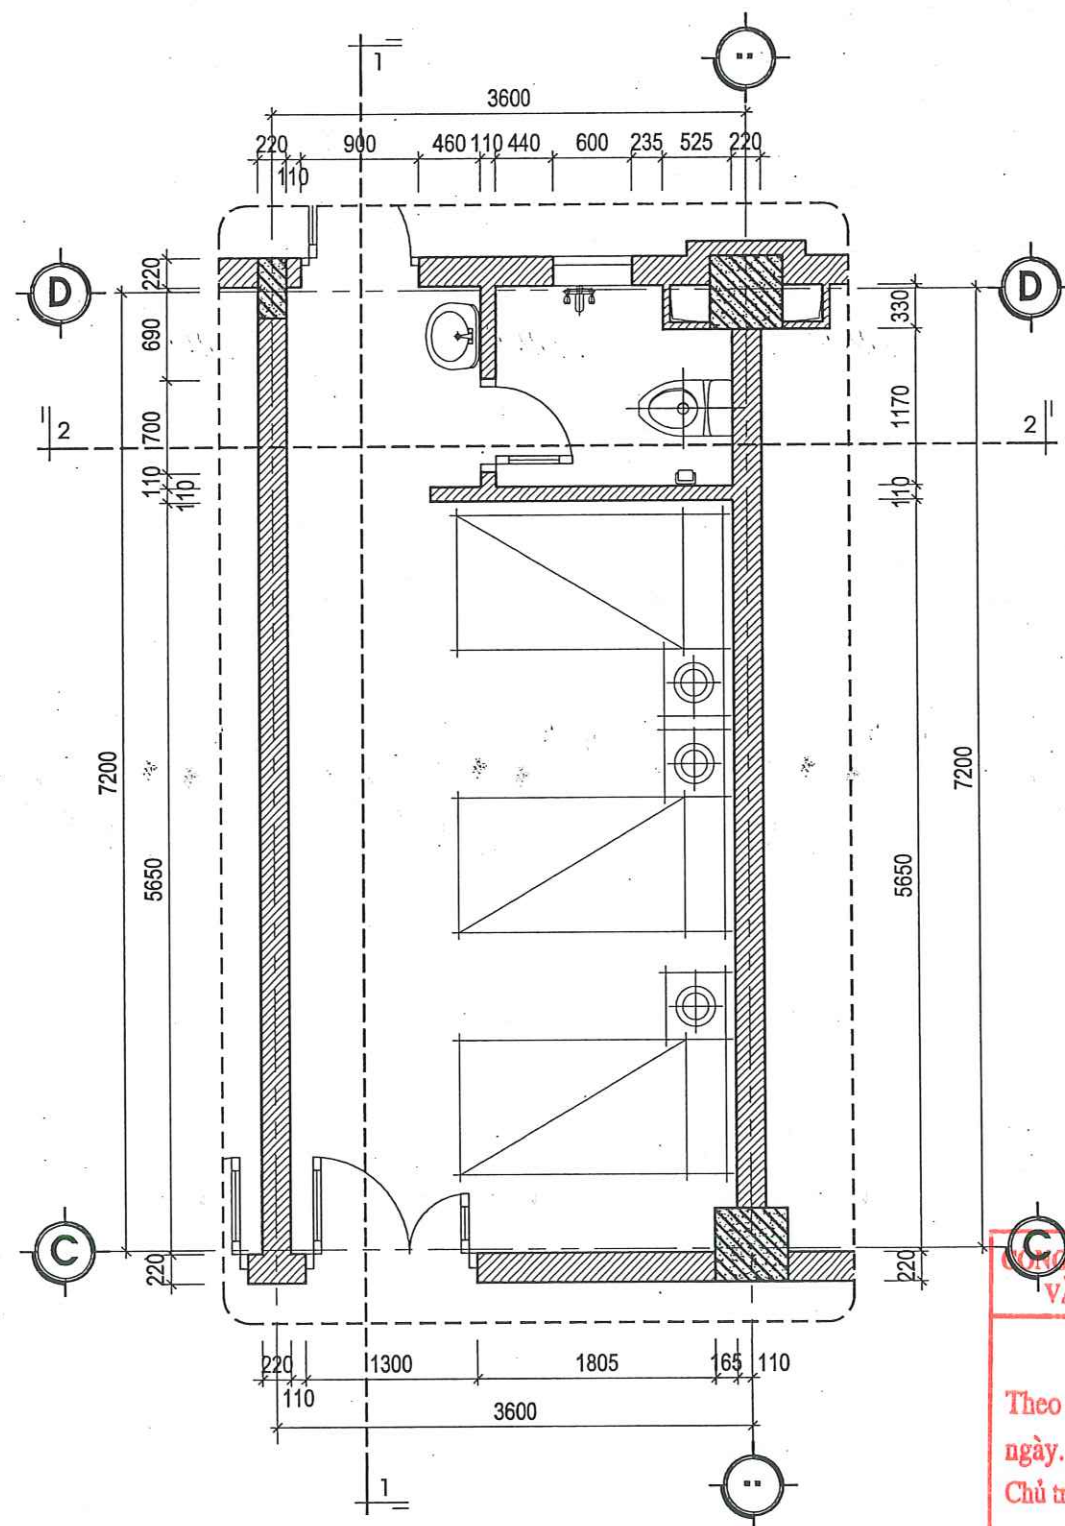

MẶT BẰNG CHI TIẾT PHÒNG LOẠI 1 HIỆN TRẠNG (SL: 04 PHÒNG)
(PHÒNG C.206, C.306, C.308, C.408)

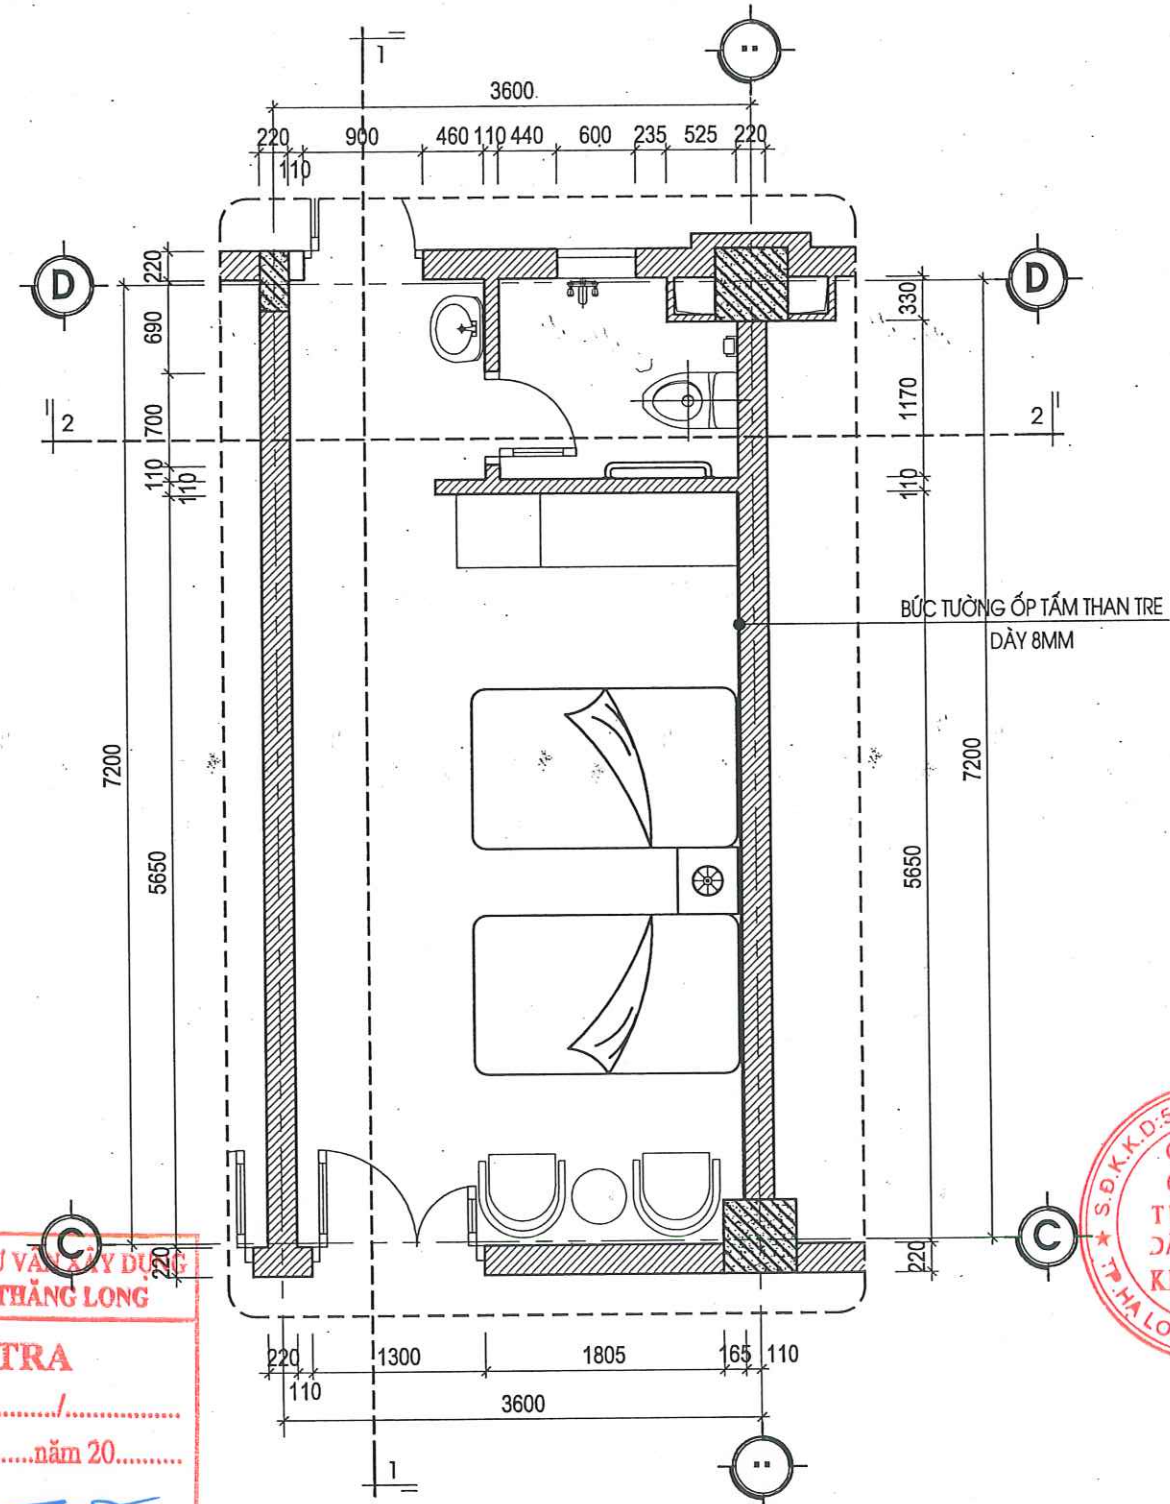



MẶT BẰNG CHI TIẾT PHÒNG LOẠI 1 SỬA CHỮA (SL: 04 PHÒNG)
(PHÒNG C.206, C.306, C.308, C.408)


THUYẾT MINH CẢI TẠO:

- THÁO DỖ THIẾT BỊ VỆ SINH HIỆN TRẠNG. ĐỤC PHÁ DỖ GẠCH LÁT NỀN, ỐP TƯỜNG VỆ SINH HIỆN TRẠNG, THÁO DỖ TOÀN BỘ HỆ THỐNG TRẦN VỆ SINH, PHÒNG BỆNH HIỆN TRẠNG ĐÃ HƯ HỎNG, ĐỤC PHÁ DỖ TOÀN BỘ GẠCH ỐP TƯỜNG TRONG PHÒNG BỆNH NHÂN.
- TRÁT LẠI TƯỜNG PHÒNG BỆNH NHÂN BẰNG VXM MẮC 75# DÂY 2CM. ỐP TẤM ỐP THAN TRE TRANG TRÍ BỨC TƯỜNG ĐẦU GIƯỜNG CAO SÁT TRẦN. VỆ SINH VÀ SƠN LẠI TOÀN BỘ TƯỜNG TRONG PHÒNG THEO CHỦ ĐỀ BẢNG 3 NƯỚC.
- VỆ SINH VÀ CHỐNG THẨM LẠI TOÀN BỘ SÀN VỆ SINH, CỐ ỐNG CÁC TẦNG 2,3,4,5,6 BẰNG VẬT LIỆU CHUYÊN DỤNG. LÁT LẠI NỀN VỆ SINH BẰNG GẠCH MEN TERAZZO CHỐNG TRƠN KT 30X60CM, ỐP TƯỜNG VỆ SINH BẰNG GẠCH MEN 30X60 CAO 2.7M. LẮM MỚI LẠI TRẦN BẰNG TRẦN VỆ SINH, TRẦN PHÒNG BỆNH BẰNG TRẦN NHÔM THẮT KT 60X60CM. LẮM MỚI LẠI TOÀN BỘ ĐƯỜNG ỐNG CẤP THOÁT NƯỚC VỆ SINH, THAY MỚI THIẾT BỊ VỆ SINH THEO THIẾT KẾ CHI TIẾT. LẮM MỚI TAY VỊN VỆ SINH BẰNG ỐNG INOX D42X1.5MM
- GIA CÔNG VÀ LẮP ĐẶT ĐỒ NỘI THẤT BAO GỒM: 1 TỦ QUẦN ÁO 3 CÁCH, 2 BỘ GIƯỜNG GỖ MDF, 1 BỘ SOFA 2 GHẾ ĐƠN 1 BÀN TRÒN


THUYẾT MINH HIỆN TRẠNG:

- TOÀN BỘ CÁC LỚP GẠCH LÁT NỀN, ỐP TƯỜNG HIỆN ĐÃ HƯ HỎNG, XƯỚNG CẤP, ĐƯỜNG ỐNG CẤP THOÁT NƯỚC BỊ DỖ GỈ GÂY THẤM DỌT CÁC KHU NHÀ VỆ SINH GÂY MẤT MỸ QUAN. CÁC THIẾT BỊ VỆ SINH BAO GỒM VÒI LAVARBO, VÒI XÍ BỆT, VÒI HOA SEN ĐÃ HẠN GỈ HƯ HỎNG. HỆ THỐNG TRẦN VỆ SINH HIỆN TRẠNG ĐÃ XƯỚNG CẤP, CÁC BỐ TRÍ THIẾT BỊ VỆ SINH KHÔNG CÒN ĐÁP ỨNG ĐƯỢC NHU CẦU SỬ DỤNG. VỊ TRÍ XÍ BỆT HIỆN CHƯA CÓ TAY VỊN CHO BỆNH NHÂN.
- TƯỜNG ỐP GẠCH PHÒNG BỆNH NHÂN ĐÃ CŨ, XƯỚNG CẤP, TƯỜNG RÊU MỐC NHIỀU. HỆ THỐNG GIƯỜNG BỆNH NHÂN, TỦ QUẦN ÁO ĐÃ CŨ KỈ, XẬP XỆ KHÔNG ĐÁP ỨNG ĐƯỢC NHU CẦU SỬ DỤNG.

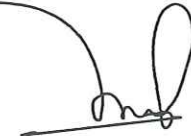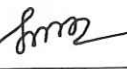HIỆU CHỈNH		
1		
2		
3		
4		
LẦN	NGÀY	THIẾT KẾ
CHỦ ĐẦU TƯ		
BỆNH VIỆN SẢN NHI TỈNH QUẢNG NINH		
TÊN CÔNG TRÌNH		
SỬA CHỮA, CẢI TẠO, NÂNG CẤP CÁC PHÒNG YẾU CẦU CHO NHÀ C, NHÀ D, NHÀ I VÀ NHÀ F CỦA BỆNH VIỆN SẢN NHI TỈNH QUẢNG NINH		
ĐỊA ĐIỂM:		
PHƯỜNG TUẦN CHÁU, TỈNH QUẢNG NINH		
ĐƠN VỊ TƯ VẤN		
		
CÔNG TY CỔ PHẦN TƯ VẤN VÀ ĐẦU TƯ XÂY DỰNG KIẾN SẢNG ĐỊA CHỈ: SỐ 266 ĐƯỜNG NGUYỄN VĂN CỨ - PHƯỜNG HẠ LONG TỈNH QUẢNG NINH ĐT: (033)3.836.638 FAX: (033)3.836.638 EMAIL: XDKIENSANG@GMAIL.COM		
GIÁM ĐỐC		
 NGUYỄN THẾ ANH		
CHỦ TRÌ	 KTS: NGUYỄN VĂN BA	
THIẾT KẾ	 KS: LÊ HỮU TÂM	
THẺ HIỆN	 KS: LÊ HỮU TÂM	
QLKT - KIỂM TRA	 KS: ĐỖ VIẾT HẢI	
MẶT BẰNG CHI TIẾT PHÒNG LOẠI 1 HIỆN TRẠNG, SỬA CHỮA		
TỶ LỆ		
NGÀY	2026	
MÃ SỐ	KTKTTC	
BẢN VẼ	KT-11	

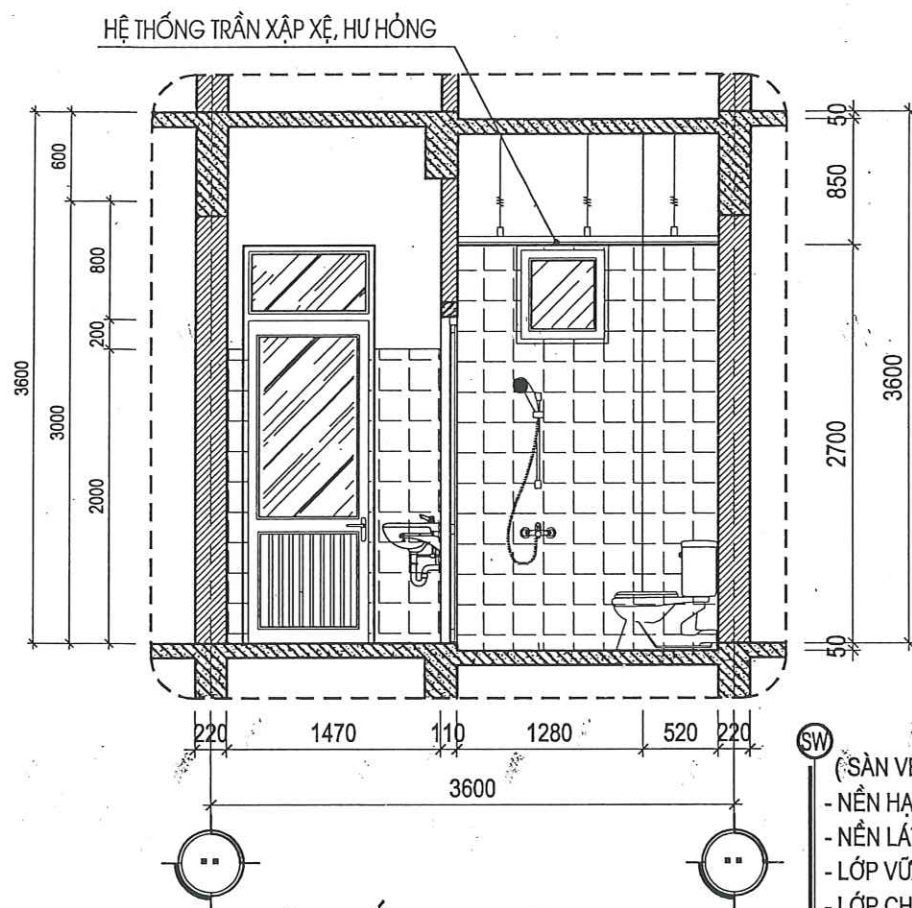

MẶT CẮT 2-2 HIỆN TRẠNG

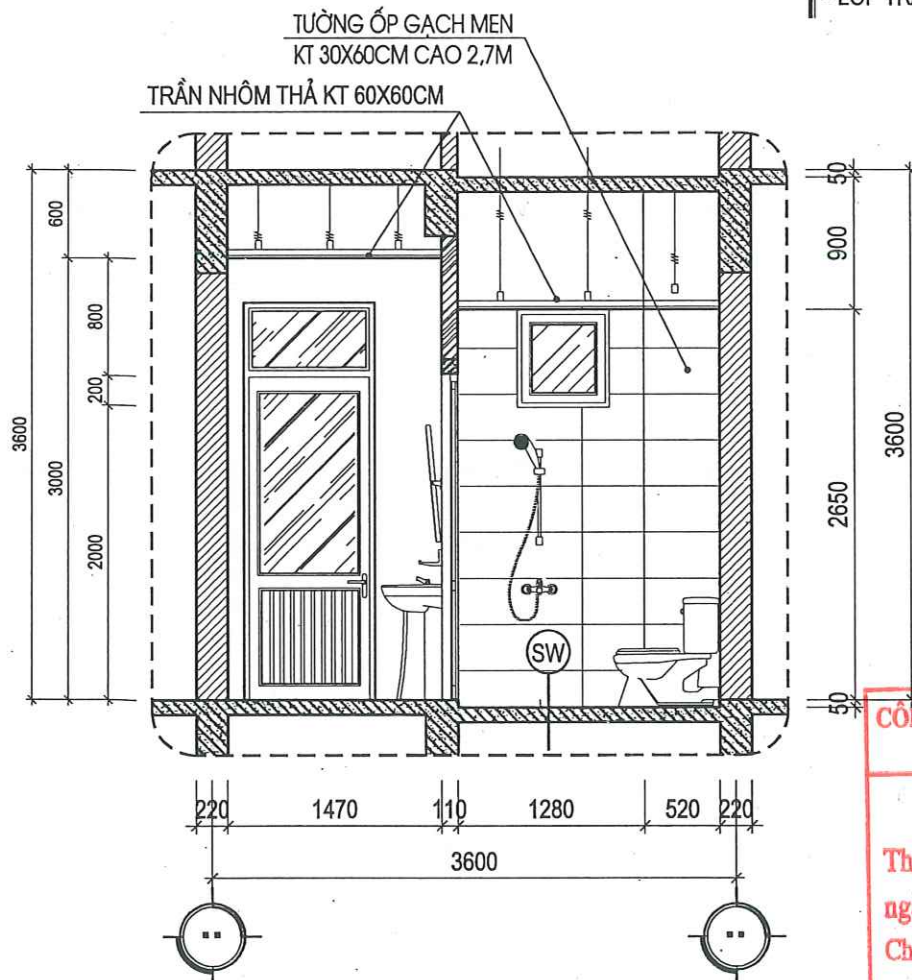

MẶT CẮT 2-2 SỬA CHỮA


(SÀN VỆ SINH TẦNG 2,3,4,5)
 - NỀN HẠ CỐT -50MM SO VỚI SÀN HOÀN THIÊN
 - NỀN LÁT GẠCH CHỐNG TRƠN KT 300X600
 - LỚP VỮA LÓT XM M75# ĐÁNH DỐC VỀ PHỂU THU
 - LỚP CHỐNG THẤM THEO CHỈ ĐỊNH CỦA NHÀ SẢN XUẤT
 - SÀN BTCT THEO CHỈ ĐỊNH KẾT CẤU HIỆN TRẠNG
 - LỚP TRẦN NHÔM THẢ

+14.700
 +11.100
 +7.500
 +3.900


CÔNG TY CỔ PHẦN TƯ VẤN XÂY DỰNG
 VÀ THƯƠNG MẠI THĂNG LONG

THẨM TRA

Theo Văn bản số...../.....
 ngày.....tháng.....năm 20.....
 Chủ trì bộ môn ký tên: *[Signature]*

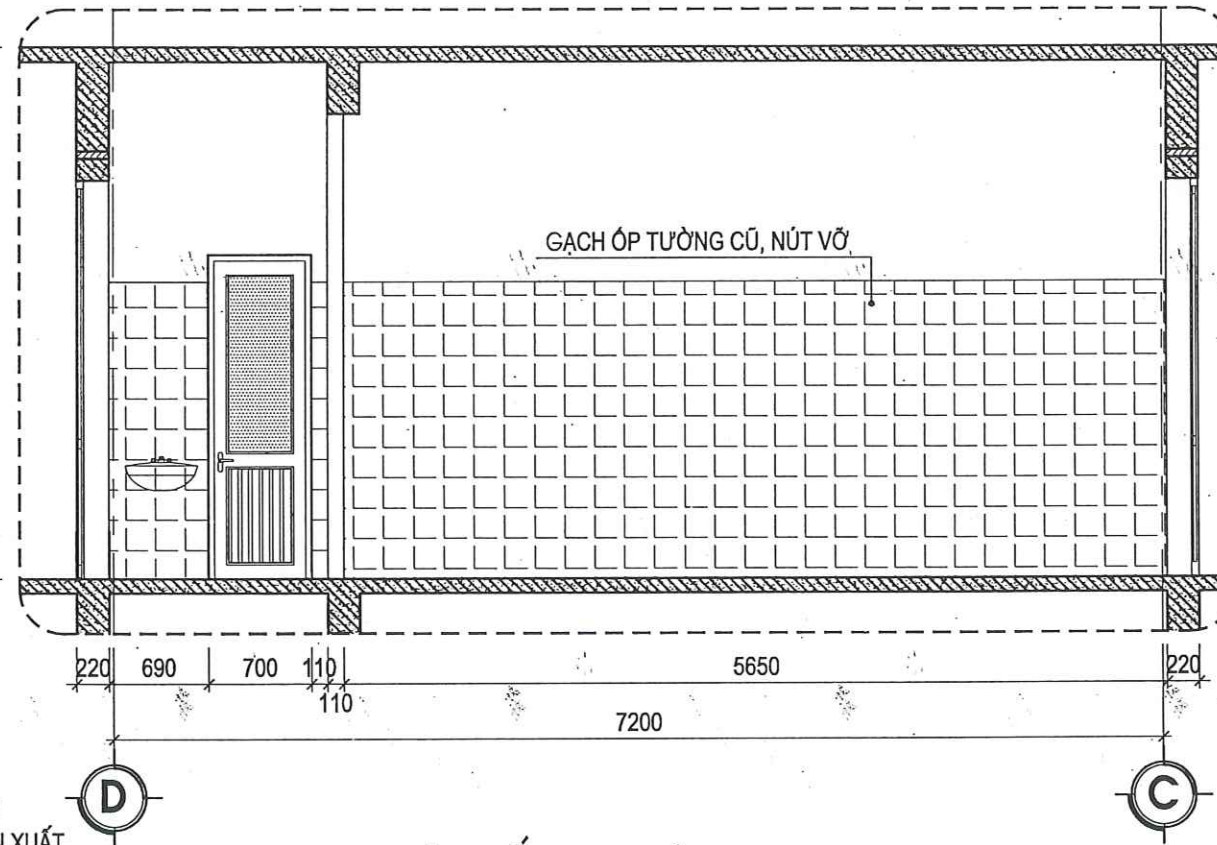

MẶT CẮT 1-1 HIỆN TRẠNG

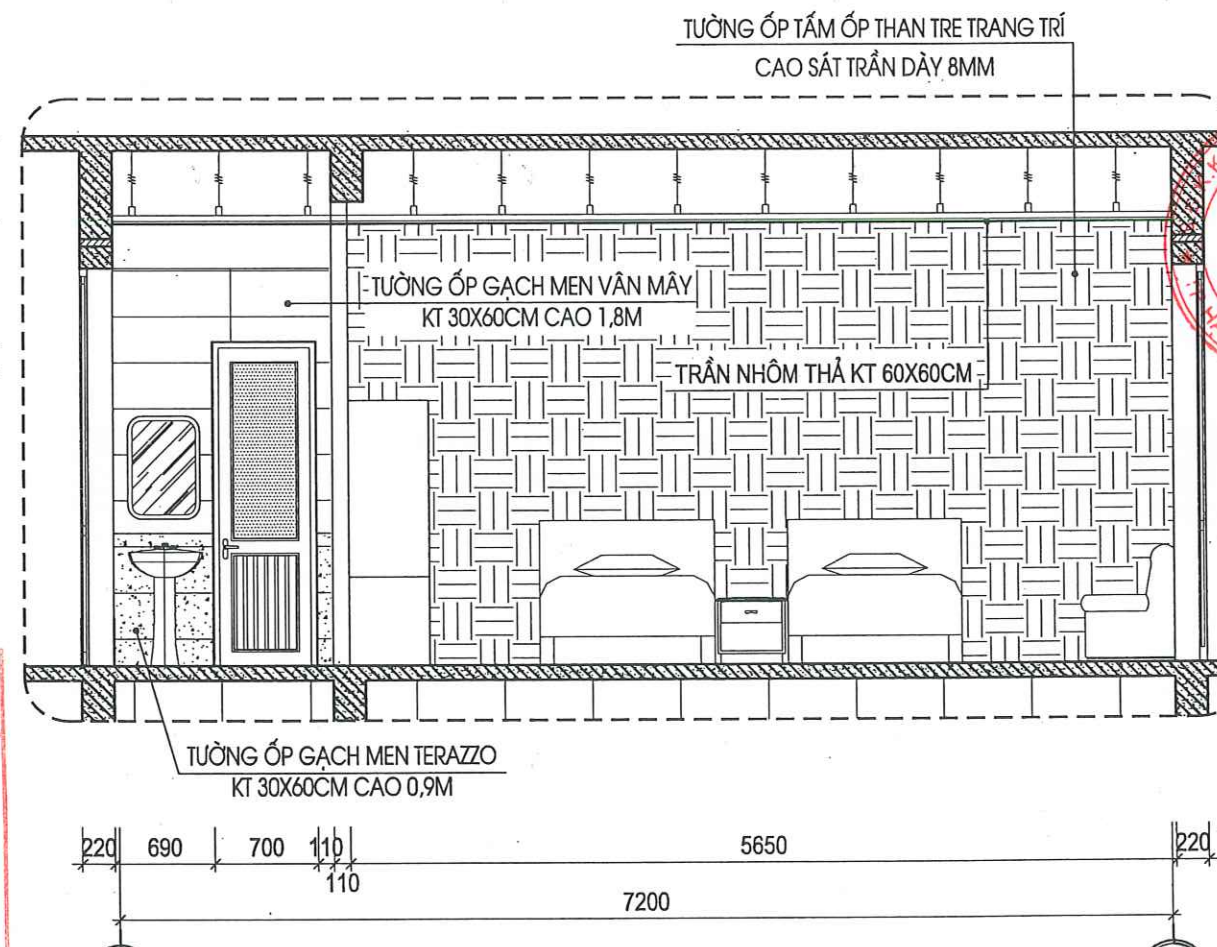

MẶT CẮT 1-1 SỬA CHỮA

HIỆU CHỈNH

1		
2		
3		
4		
LẦN	NGÀY	THIẾT KẾ

CHỦ ĐẦU TƯ

BỆNH VIỆN SẢN NHI TỈNH QUẢNG NINH

TÊN CÔNG TRÌNH

SỬA CHỮA, CẢI TẠO, NÂNG CẤP CÁC PHÒNG
 YẾU CẦU CHO NHÀ C, NHÀ D, NHÀ I VÀ NHÀ F
 CỦA BỆNH VIỆN SẢN NHI TỈNH QUẢNG NINH

ĐỊA ĐIỂM:

PHƯỜNG TUẦN CHÂU, TỈNH QUẢNG NINH

ĐƠN VỊ TƯ VẤN



CÔNG TY CỔ PHẦN TƯ VẤN
 VÀ ĐẦU TƯ XÂY DỰNG KIẾN SÁNG

ĐỊA CHỈ: SỐ 288 ĐƯỜNG NGUYỄN VĂN CÚ - PHƯỜNG HẠ LONG
 TỈNH QUẢNG NINH
 ĐT: (033)3.836.638 FAX: (033)3.836.638
 EMAIL: XDKIENSANG@GMAIL.COM

GIÁM ĐỐC

[Signature]
 NGUYỄN THẾ ANH
 CHỦ TRÌ

KTS: NGUYỄN VĂN BA

THIẾT KẾ

KS: LÊ HỮU TÂM

THẺ HIỆN

KS: LÊ HỮU TÂM

QLKT - KIỂM TRA

KS: ĐỖ VIỆT HẢI

MẶT CẮT CHI TIẾT PHÒNG BỆNH
 HIỆN TRẠNG, SỬA CHỮA

TỶ LỆ

NGÀY


MÃ SỐ

BẢN VẼ


2020

KTKTTC

KT-12

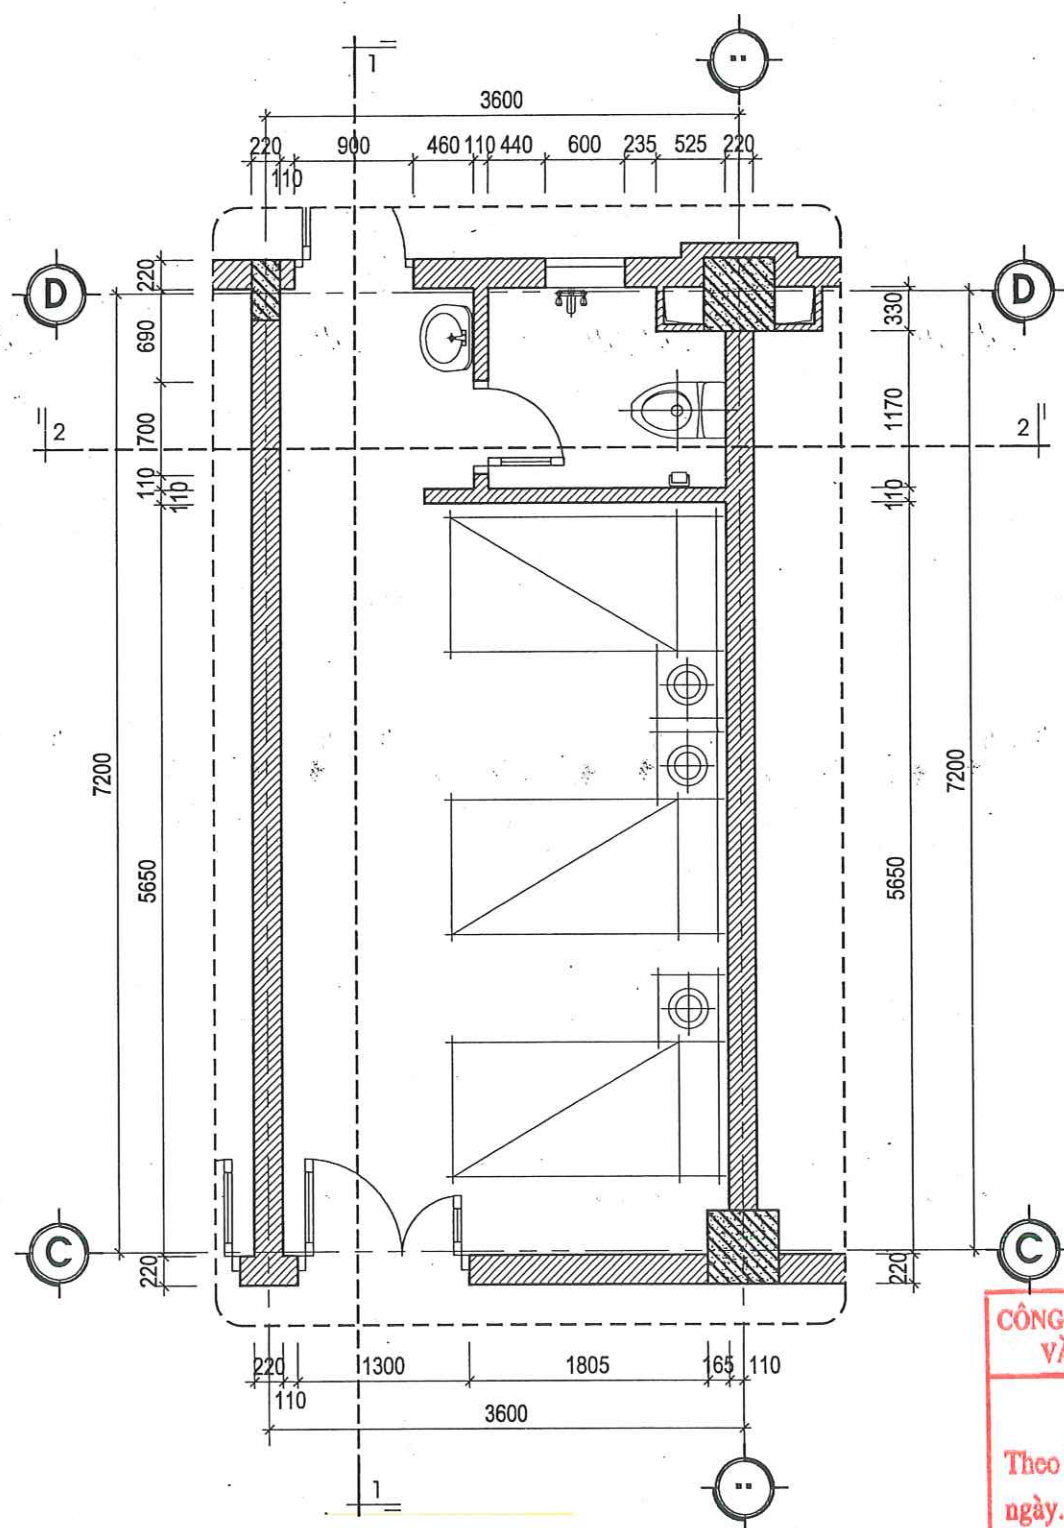

MẶT BẰNG CHI TIẾT PHÒNG C406 HIỆN TRẠNG (LOẠI I)

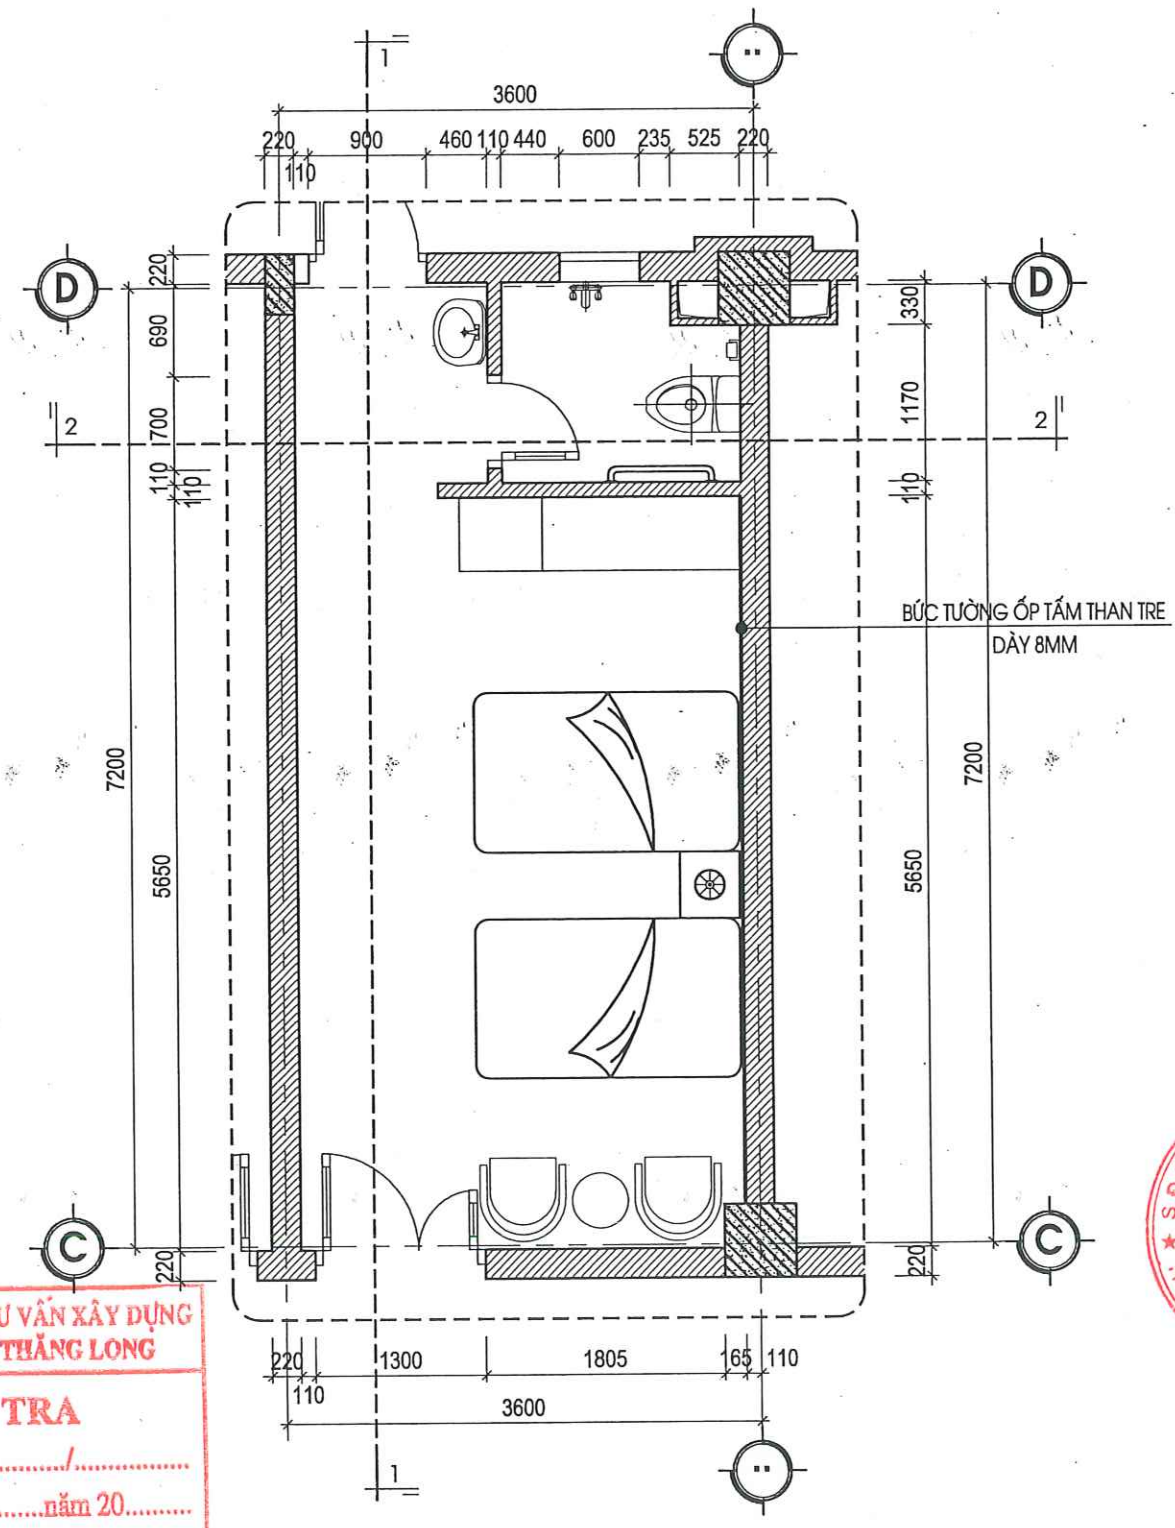

MẶT BẰNG CHI TIẾT PHÒNG C406 SỬA CHỮA (LOẠI I)

CÔNG TY CỔ PHẦN TƯ VẤN XÂY DỰNG
VÀ THƯƠNG MẠI THĂNG LONG

THẨM TRA

Theo Văn bản số...../.....
ngày.....tháng.....năm 20.....
Chủ trì bộ môn ký tên: *[Signature]*


THUYẾT MINH HIỆN TRẠNG:

- TOÀN BỘ CÁC LỚP GẠCH LÁT NỀN, ỐP TƯỜNG HIỆN ĐÃ HƯ HỎNG, XUỐNG CẤP, ĐƯỜNG ỐNG CẤP THOÁT NƯỚC BỊ DÒ GI GÂY THẤM DỌT CÁC KHU NHÀ VỆ SINH GÂY MẤT MỸ QUAN. CÁC THIẾT BỊ VỆ SINH BAO GỒM VÒI LAVARBO, VÒI XÍ BỆT, VÒI HOA SEN ĐÃ HẠN GÍ HƯ HỎNG. HỆ THỐNG TRẦN VỆ SINH HIỆN TRẠNG ĐÃ XUỐNG CẤP, CÁC BỐ TRÍ THIẾT BỊ VỆ SINH KHÔNG CÒN ĐÁP ỨNG ĐƯỢC NHU CẦU SỬ DỤNG. VỊ TRÍ XÍ BỆT HIỆN CHƯA CÓ TAY VỊN CHO BỆNH NHÂN.
- TƯỜNG ỐP GẠCH PHÒNG BỆNH NHÂN ĐÃ CŨ, XUỐNG CẤP, TƯỜNG RÊU MỐC NHIỀU. HỆ THỐNG GIƯỜNG BỆNH NHÂN, TỦ QUẦN ÁO ĐÃ CŨ KỈ, XẬP XỆ KHÔNG ĐÁP ỨNG ĐƯỢC NHU CẦU SỬ DỤNG.


THUYẾT MINH CẢI TẠO:

- THÁO DỖ THIẾT BỊ VỆ SINH HIỆN TRẠNG. ĐỤC PHÁ DỖ GẠCH LÁT NỀN, ỐP TƯỜNG VỆ SINH HIỆN TRẠNG, THÁO DỖ TOÀN BỘ HỆ THỐNG TRẦN VỆ SINH, PHÒNG BỆNH HIỆN TRẠNG ĐÃ HƯ HỎNG, ĐỤC PHÁ DỖ TOÀN BỘ GẠCH ỐP TƯỜNG TRONG PHÒNG BỆNH NHÂN.
- TRÁT LẠI TƯỜNG PHÒNG BỆNH NHÂN BẰNG VXM MẮC 75# DÀY 2CM. ỐP TẤM ỐP THAN TRE TRANG TRÍ BỨC TƯỜNG ĐẦU GIƯỜNG CAO SÁT TRẦN. VỆ SINH VÀ SON LẠI TOÀN BỘ TƯỜNG TRONG PHÒNG THEO CHỦ ĐỀ BẢNG 3 NƯỚC.
- VỆ SINH VÀ CHỐNG THẤM LẠI TOÀN BỘ SÀN VỆ SINH, CỔ ỐNG CÁC TẦNG 2,3,4,5,6 BẰNG VẬT LIỆU CHUYÊN DỤNG. LÁT LẠI NỀN VỆ SINH BẰNG GẠCH MEN TERAZZO CHỐNG TRƠN KT 30X60CM, ỐP TƯỜNG VỆ SINH BẰNG GẠCH MEN 30X60 CAO 2.7M. LÀM MỚI LẠI TRẦN BẰNG TRẦN VỆ SINH, TRẦN PHÒNG BỆNH BẰNG TRẦN NHÔM THẮT KT 60X60CM. LÀM MỚI LẠI TOÀN BỘ ĐƯỜNG ỐNG CẤP THOÁT NƯỚC VỆ SINH, THAY MỚI THIẾT BỊ VỆ SINH THEO THIẾT KẾ CHI TIẾT. LÀM MỚI TAY VỊN VỆ SINH BẰNG ỐNG INOX D42X1.5MM
- GIA CÔNG VÀ LẮP ĐẶT ĐỒ NỘI THẤT BAO GỒM: 1 TỦ QUẦN ÁO 3 CÁCH, 2 BỘ GIƯỜNG GỖ MDF, 1 BỘ SOFA 2 GHẾ ĐƠN 1 BÀN TRÒN

HIỆU CHỈNH		
1		
2		
3		
4		
LẦN	NGÀY	THIẾT KẾ
CHỦ ĐẦU TƯ		
BỆNH VIỆN SẢN NHI TỈNH QUẢNG NINH		
TÊN CÔNG TRÌNH		
SỬA CHỮA, CẢI TẠO, NÂNG CẤP CÁC PHÒNG YẾU CẦU CHO NHÀ C, NHÀ D, NHÀ I VÀ NHÀ F CỦA BỆNH VIỆN SẢN NHI TỈNH QUẢNG NINH		
ĐỊA ĐIỂM:		
PHƯỜNG TUẦN CHÂU, TỈNH QUẢNG NINH		
ĐƠN VỊ TƯ VẤN		
CÔNG TY CỔ PHẦN TƯ VẤN VÀ ĐẦU TƯ XÂY DỰNG KIẾN SÁNG		
ĐỊA CHỈ: SỐ 266 ĐƯỜNG NGUYỄN VĂN CỨ - PHƯỜNG HÀ LONG, TỈNH QUẢNG NINH		
ĐT: (033)3.836.838 FAX: (033)3.836.838 EMAIL: XDKIENSANG@GMAIL.COM		
GIÁM ĐỐC		
<i>[Signature]</i>		
NGUYỄN THẾ ANH		
CHỦ TRÌ	<i>[Signature]</i>	
KTS: NGUYỄN VĂN BA		
THIẾT KẾ	<i>[Signature]</i>	
KS: LÊ HỮU TÂM		
THẺ HIỆN	<i>[Signature]</i>	
KS: LÊ HỮU TÂM		
QLKT - KIỂM TRA	<i>[Signature]</i>	
KS: ĐỖ VIỆT HẢI		
MẶT BẰNG CHI TIẾT PHÒNG C.406 HIỆN TRẠNG, SỬA CHỮA		
TỶ LỆ		
NGÀY	2025	
MÃ SỐ	KT-KTTC	
BẢN VẼ	KT-13	

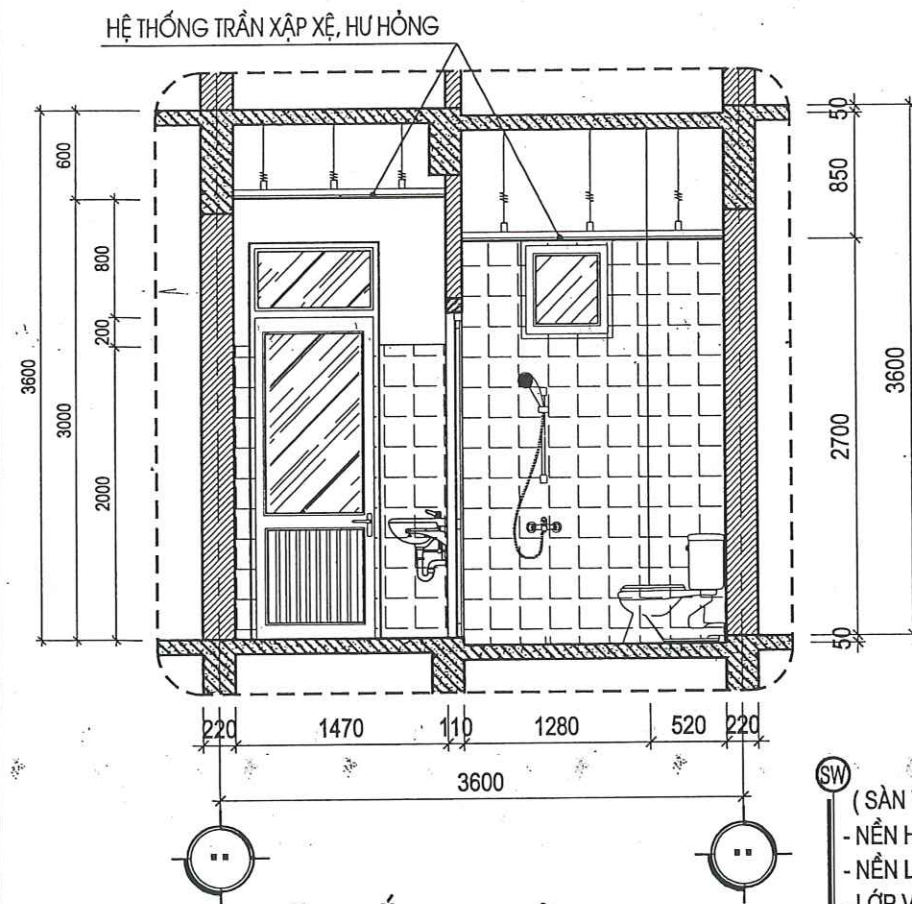


MẶT CẮT 2-2 HIỆN TRẠNG

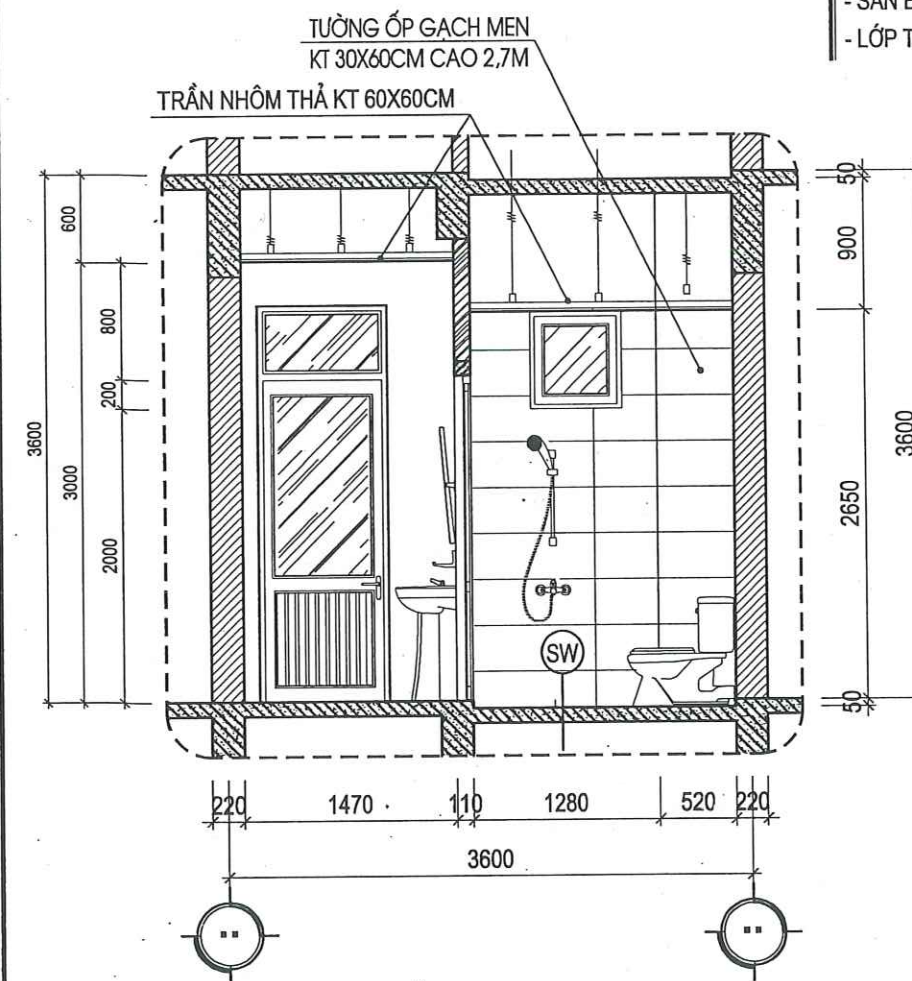


MẶT CẮT 2-2 SỬA CHỮA

- (SÀN VỆ SINH TẦNG 2,3,4,5)
- NỀN HẠ CỐT -50MM SO VỚI SÀN HOÀN THIỆN
 - NỀN LÁT GẠCH CHỐNG TRƠN KT 300X600
 - LỚP VỮA LÓT XM M75# ĐÁNH DỐC VỀ PHẪU THU
 - LỚP CHỐNG THẤM THEO CHỈ ĐỊNH CỦA NHÀ SẢN XUẤT
 - SÀN BTCT THEO CHỈ ĐỊNH KẾT CẤU HIỆN TRẠNG
 - LỚP TRẦN NHÔM THẢ

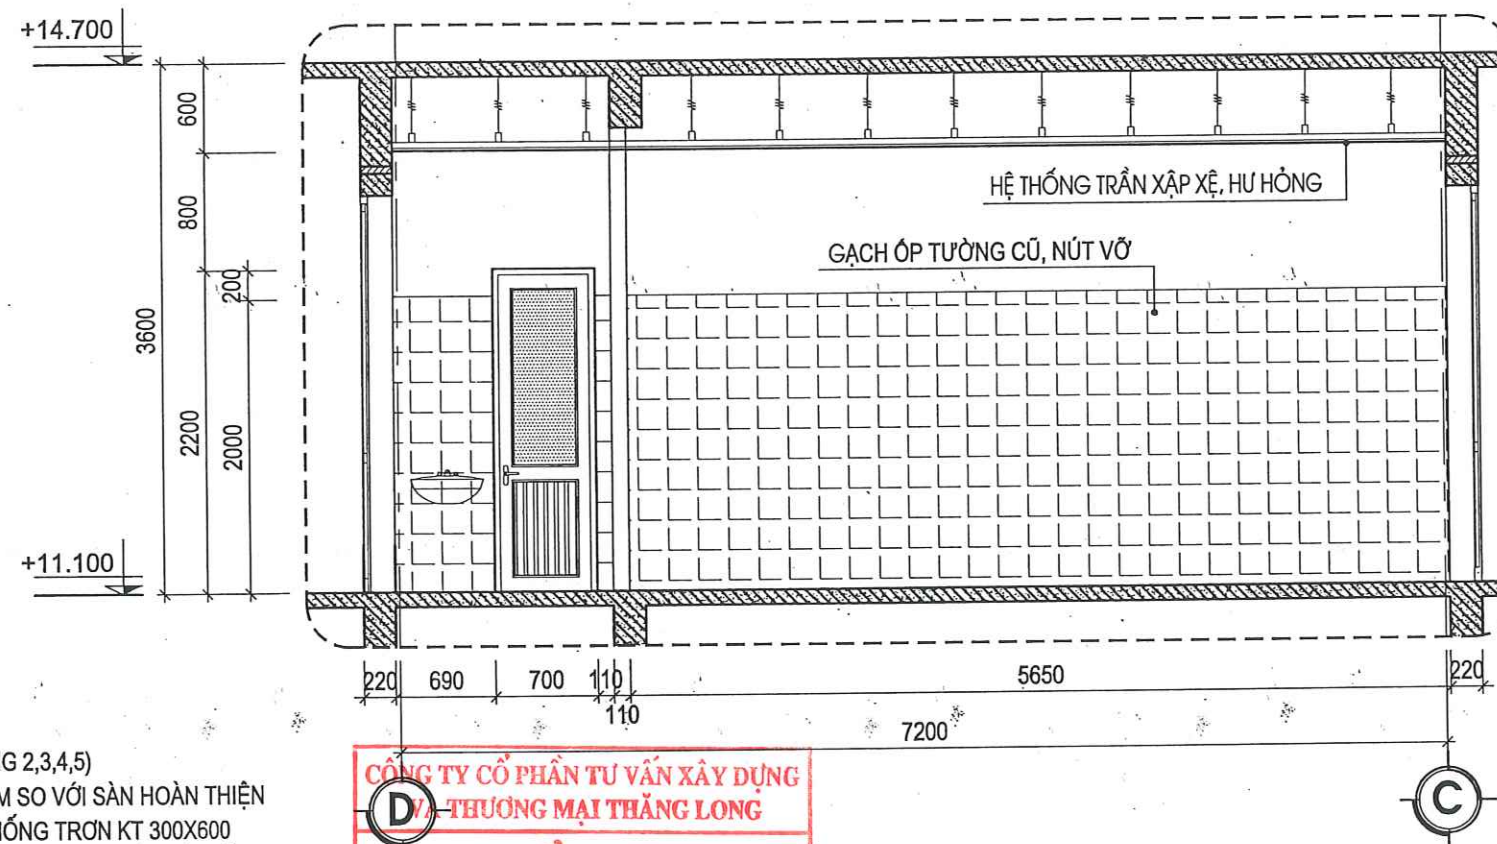

MẶT CẮT 1-1 HIỆN TRẠNG

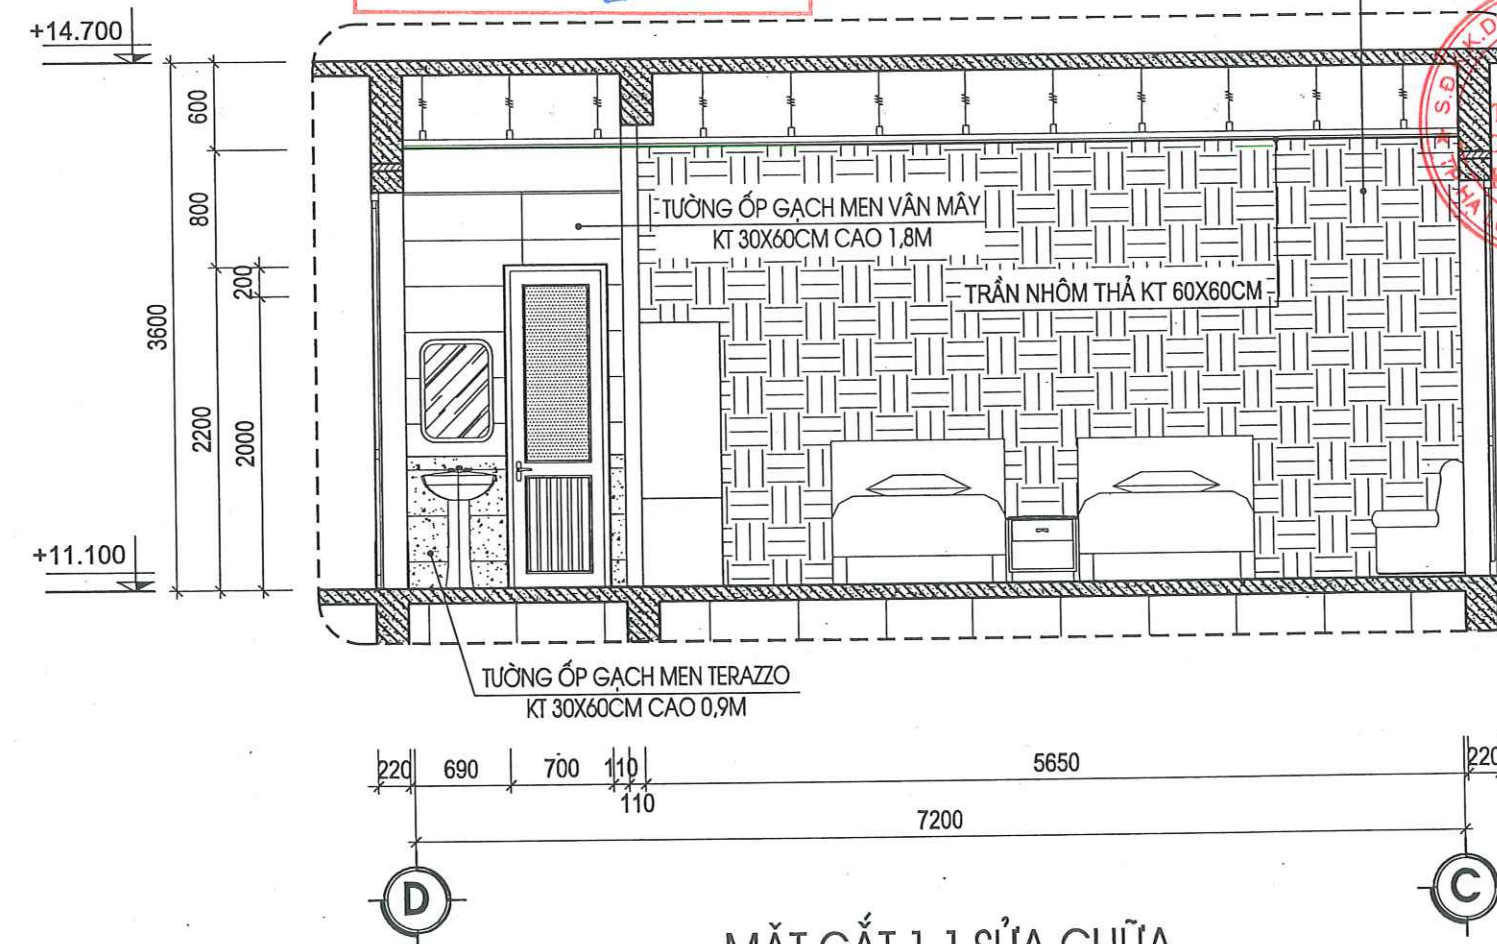


MẶT CẮT 1-1 SỬA CHỮA

CÔNG TY CỔ PHẦN TƯ VẤN XÂY DỰNG
D.V. - THƯƠNG MẠI THẮNG LONG


THẨM TRA

Theo Văn bản số...../.....
ngày.....tháng.....năm 20.....
Chủ trì bộ môn ký tên:


HIỆU CHỈNH		
1		
2		
3		
4		
LẦN	NGÀY	THIẾT KẾ
CHỦ ĐẦU TƯ		
BỆNH VIỆN SẢN NHI TỈNH QUẢNG NINH		
TÊN CÔNG TRÌNH		
SỬA CHỮA, CẢI TẠO, NÂNG CẤP CÁC PHÒNG YÊU CẦU CHO NHÀ C, NHÀ D, NHÀ I VÀ NHÀ F CỦA BỆNH VIỆN SẢN NHI TỈNH QUẢNG NINH		
ĐỊA ĐIỂM:		
PHƯỜNG TUẦN CHÂU, TỈNH QUẢNG NINH		
ĐƠN VỊ TƯ VẤN		
CÔNG TY CỔ PHẦN TƯ VẤN VÀ ĐẦU TƯ XÂY DỰNG KIẾN SÁNG		
ĐỊA CHỈ: SỐ 266 ĐƯỜNG NGUYỄN VĂN CỨ - PHƯỜNG HÀ LONG, TỈNH QUẢNG NINH		
ĐT: (033) 836.638 FAX: (033) 836.638 EMAIL: XDKIENSANG@GMAIL.COM		
GIÁM ĐỐC		
NGUYỄN THẾ ANH		
CHỦ TRÌ		
KTS: NGUYỄN VĂN BA		
THIẾT KẾ		
KS: LÊ HỮU TÂM		
THẺ HIỆN		
KS: LÊ HỮU TÂM		
QLKT - KIỂM TRA		
KS: ĐỖ VIỆT HẢI		
MẶT CẮT CHI TIẾT PHÒNG BỆNH HIỆN TRẠNG, SỬA CHỮA		
TỶ LỆ		
NGÀY	2026	
MÃ SỐ	KTKTTC	
BẢN VẼ	KT-14	

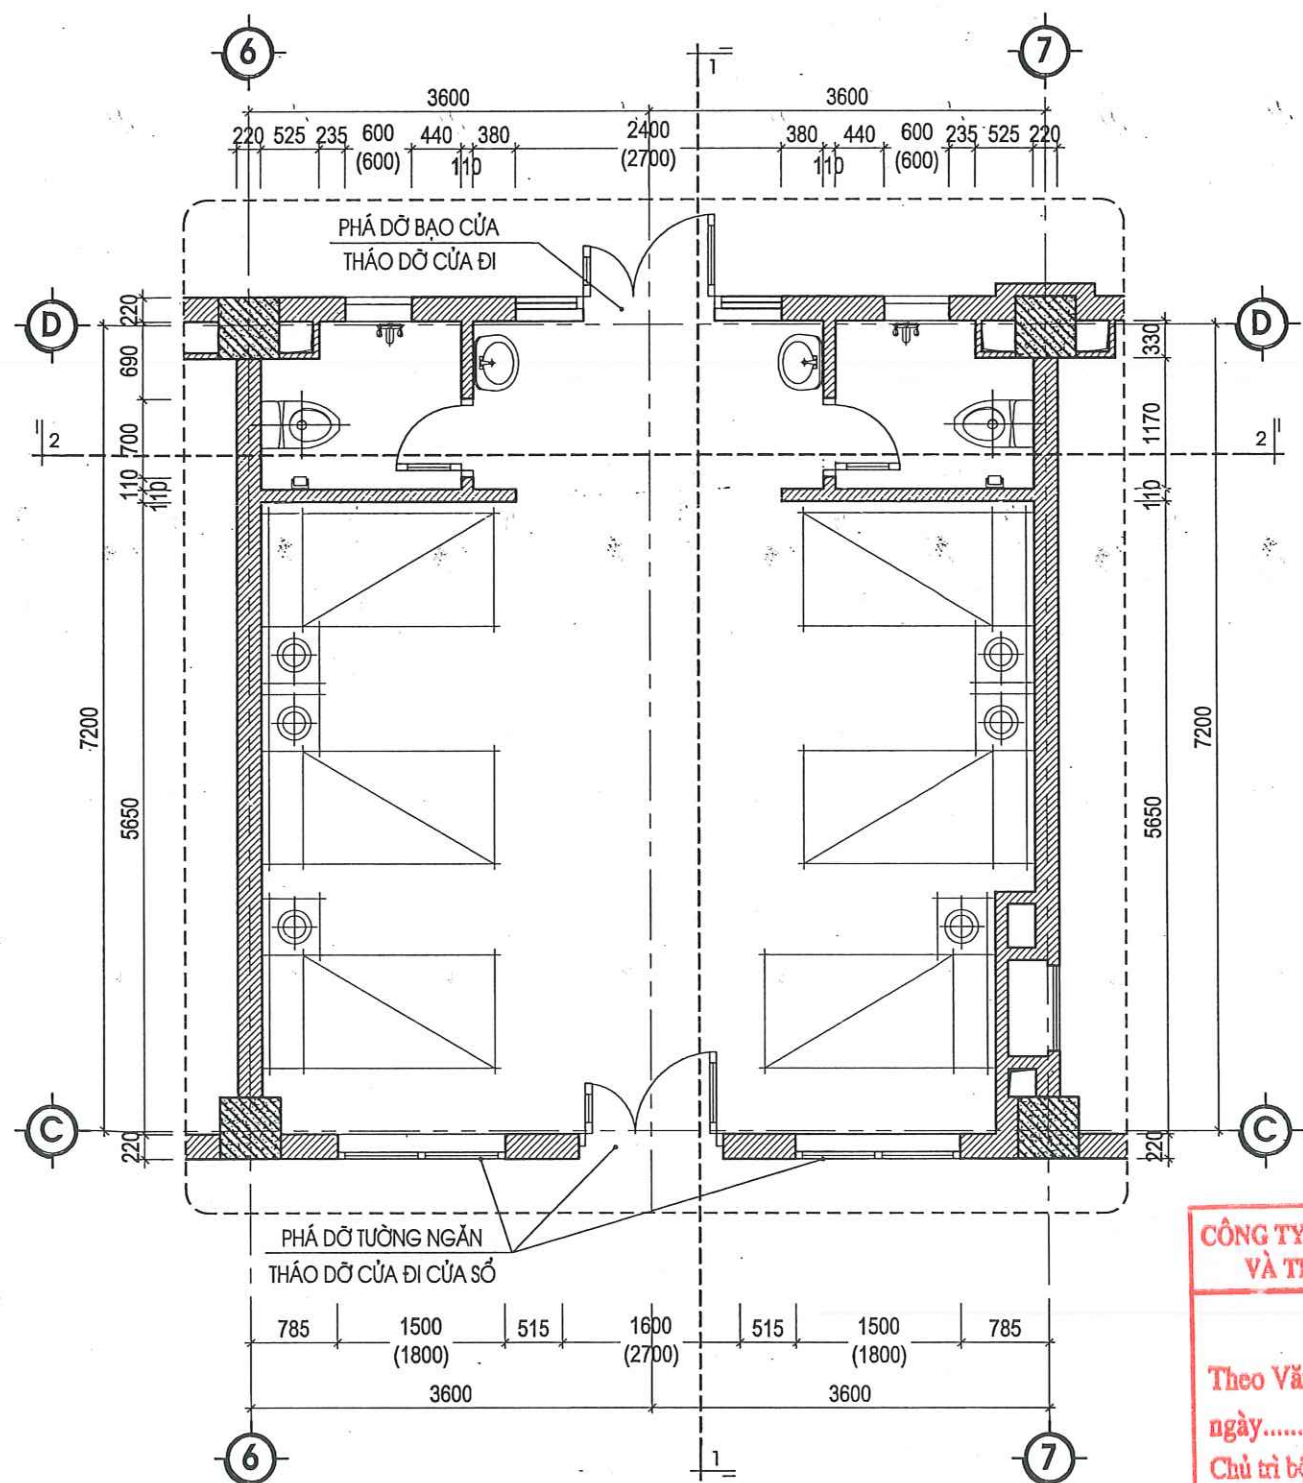

MẶT BẰNG CHI TIẾT PHÒNG C404 HIỆN TRẠNG (LOẠI I)

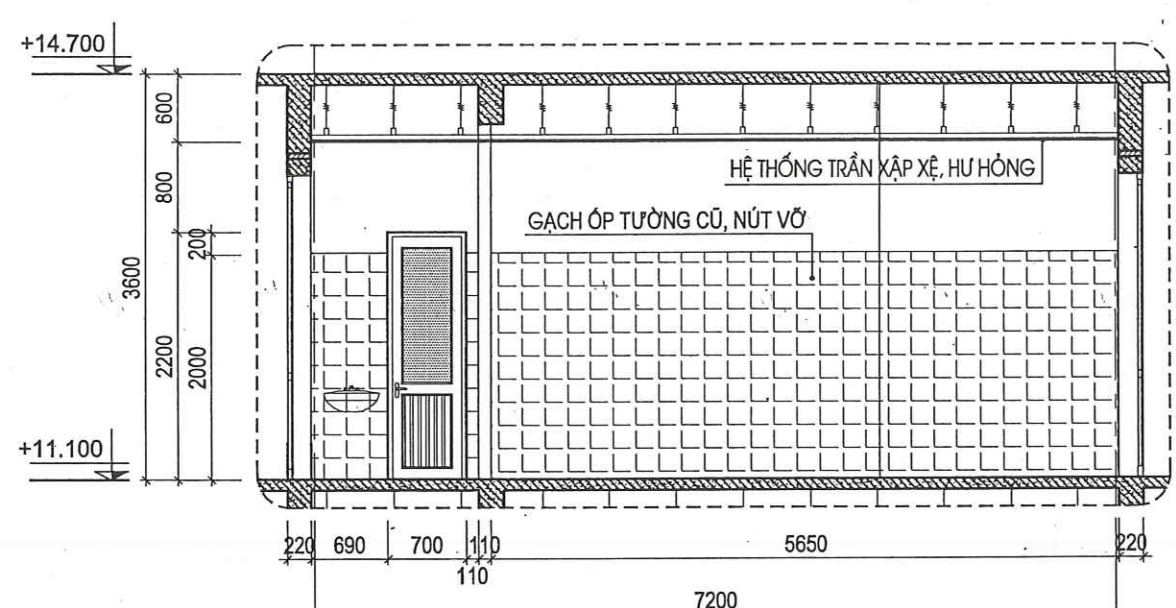

MẶT CẮT 1-1 HIỆN TRẠNG

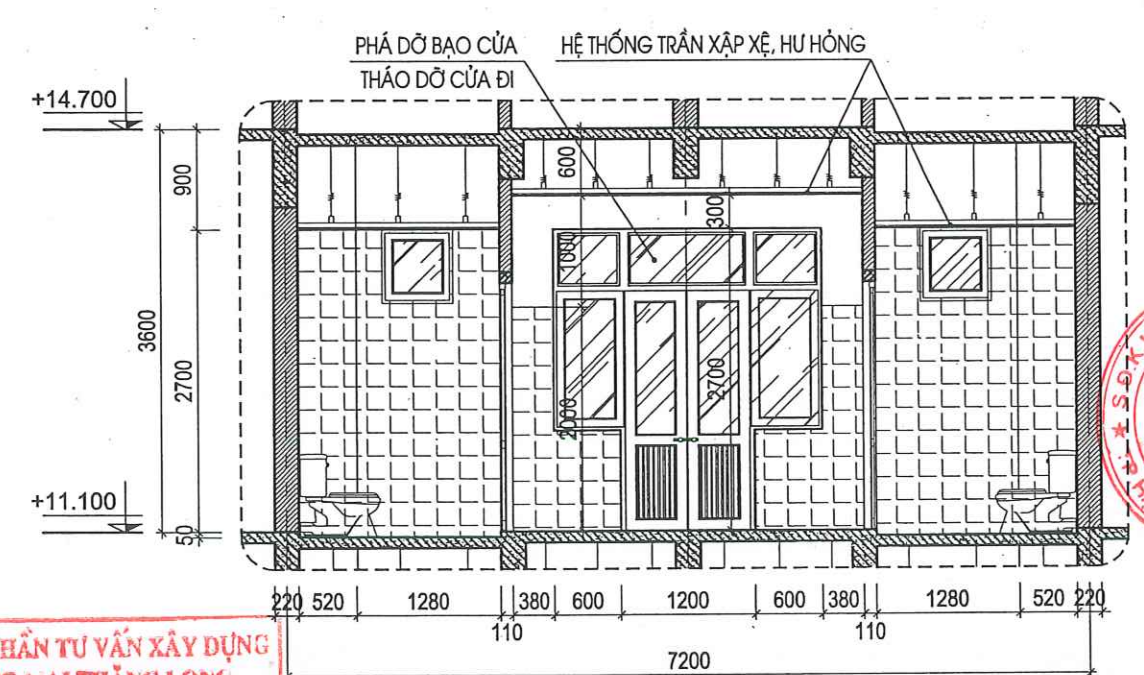

MẶT CẮT 2-2 HIỆN TRẠNG

CÔNG TY CỔ PHẦN TƯ VẤN XÂY DỰNG VÀ THƯƠNG MẠI THĂNG LONG

THẨM TRA


Theo Văn bản số...../.....


ngày.....tháng.....năm 20.....

Chủ trì bộ môn ký tên: *[Signature]*

THUYẾT MINH HIỆN TRẠNG:

- TOÀN BỘ CÁC LỚP GẠCH LÁT NỀN, ỐP TƯỜNG HIỆN ĐÃ HU HỒNG, XƯỚNG CẤP, ĐƯỜNG ỐNG CẤP THOÁT NƯỚC BỊ DÒ GI GÂY THẤM DỘT CÁC KHU NHÀ VỆ SINH GÂY MẤT MỸ QUAN. CÁC THIẾT BỊ VỆ SINH BAO GỒM VỒI LAVARBO, VỒI XÍ BỆT, VỒI HOA SEN ĐÃ HẠN GI HU HỒNG. HỆ THỐNG TRẦN VỆ SINH HIỆN TRẠNG ĐÃ XƯỚNG CẤP, CÁC BỐ TRÍ THIẾT BỊ VỆ SINH KHÔNG CÒN ĐÁP ỨNG ĐƯỢC NHU CẦU SỬ DỤNG. VỊ TRÍ XÍ BỆT HIỆN CHƯA CÓ TAY VỊN CHO BỆNH NHÂN.
- TƯỜNG ỐP GẠCH PHÒNG BỆNH NHÂN ĐÃ CŨ, XƯỚNG CẤP, TƯỜNG RÊU MỐC NHIỀU. HỆ THỐNG GIƯỜNG BỆNH NHÂN, TỦ QUẢN ÁO ĐÃ CŨ KỈ, XẠP XỆ KHÔNG ĐÁP ỨNG ĐƯỢC NHU CẦU SỬ DỤNG.
- HIỆN BỐ TRÍ CÔNG NĂNG PHÒNG KHÔNG CÒN ĐÁP ỨNG ĐƯỢC YÊU CẦU CẦN SỬA CHỮA ĐỂ TÁCH THÀNH 2 PHÒNG RIÊNG BIỆT.

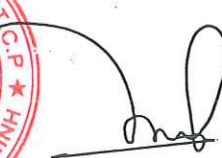HIỆU CHỈNH		
1		
2		
3		
4		
LẦN	NGÀY	THIẾT KẾ
CHỦ ĐẦU TƯ		
BỆNH VIỆN SẢN NHI TỈNH QUẢNG NINH		
TÊN CÔNG TRÌNH		
SỬA CHỮA, CẢI TẠO, NÂNG CẤP CÁC PHÒNG YÊU CẦU CHO NHÀ C, NHÀ D, NHÀ I VÀ NHÀ F CỦA BỆNH VIỆN SẢN NHI TỈNH QUẢNG NINH		
ĐỊA ĐIỂM:		
PHƯỜNG TUẦN CHÂU, TỈNH QUẢNG NINH		
ĐƠN VỊ TƯ VẤN		
		
CÔNG TY CỔ PHẦN TƯ VẤN VÀ ĐẦU TƯ XÂY DỰNG KIẾN SÁNG ĐỊA CHỈ: SỐ 268 ĐƯỜNG NGUYỄN VĂN CÚ - PHƯỜNG HẠ LONG TỈNH QUẢNG NINH ĐT: (033)3.836.638 FAX: (033)3.836.638 EMAIL: XDKIENSANG@GMAIL.COM		
GIÁM ĐỐC		
 NGUYỄN THẾ ANH		
CHỦ TRÌ		
KTS: NGUYỄN VĂN BA		
THIẾT KẾ		
KS: LÊ HỮU TÂM		
THẺ HIỆN		
KS: LÊ HỮU TÂM		
QLKT - KIỂM TRA		
KS: ĐỖ VIẾT HẢI		
MẶT BẰNG, MẶT CẮT CHI TIẾT PHÒNG C.404 HIỆN TRẠNG		
TỶ LỆ		
NGÀY	2026	
MÃ SỐ	KTKTTC	
BẢN VẼ	KT-15	

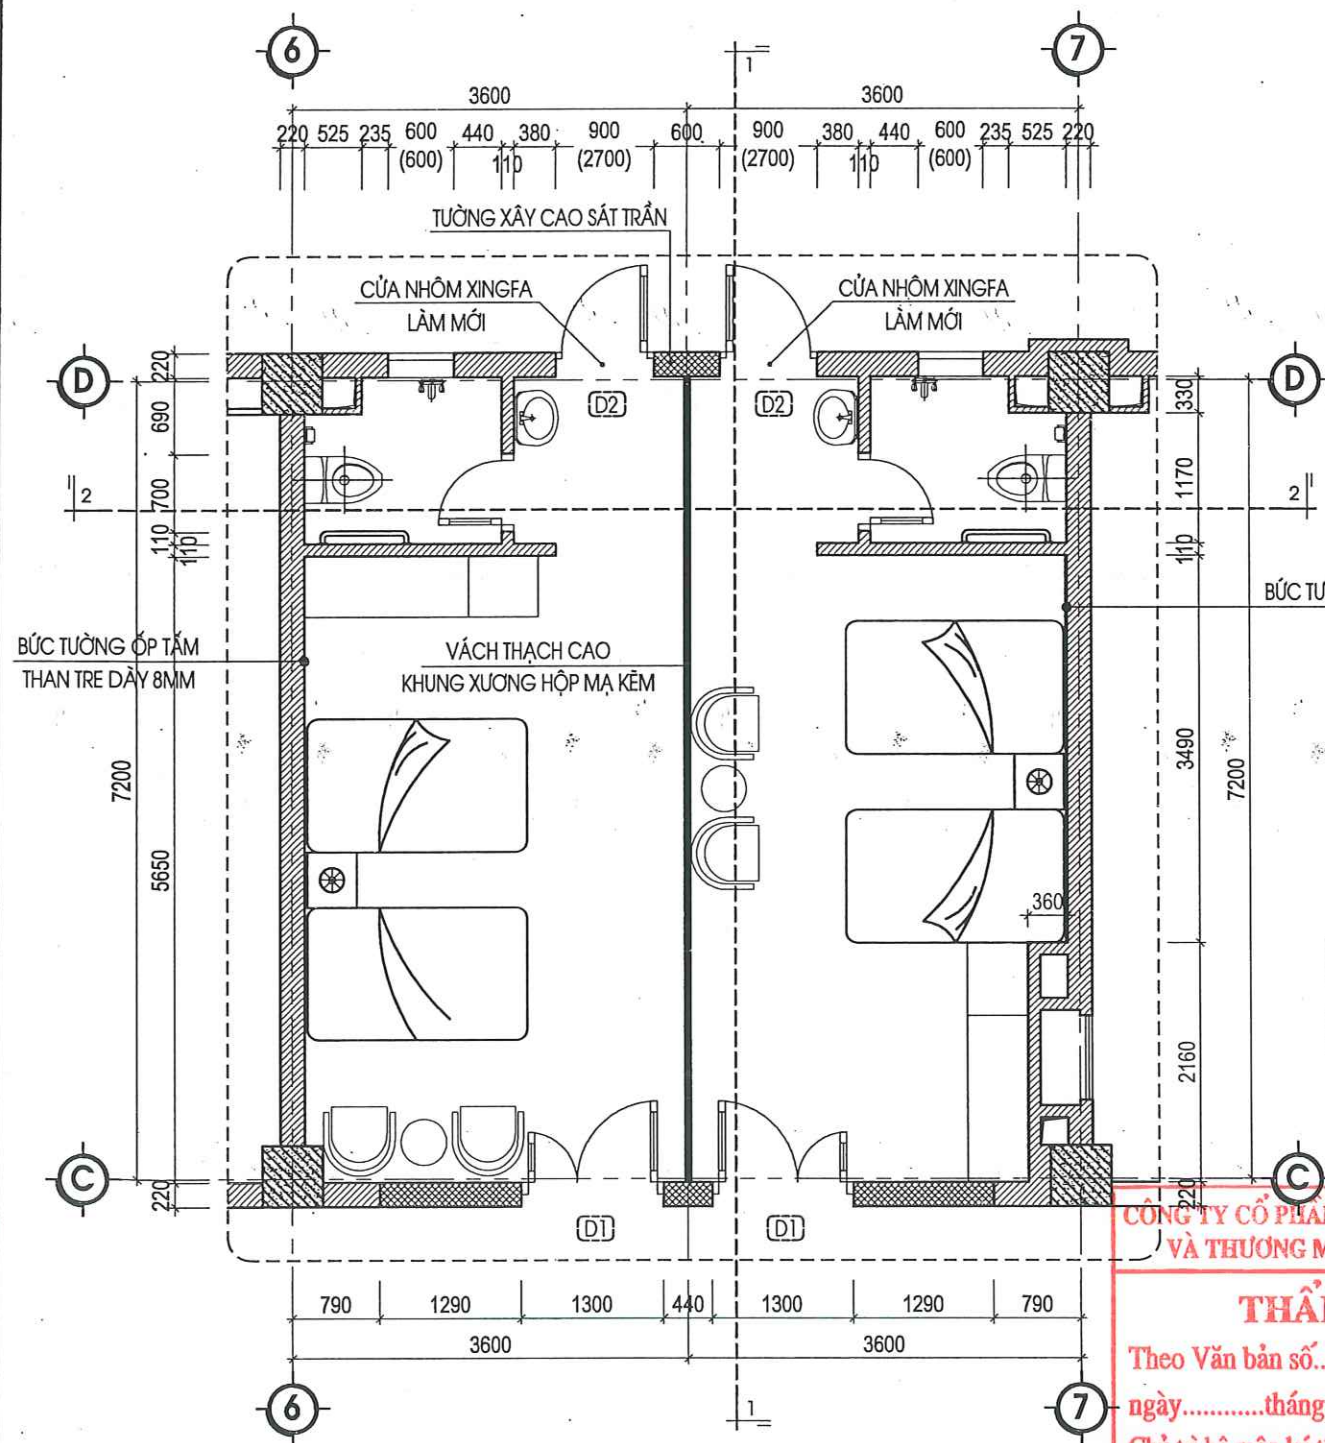

MẶT BẰNG CHI TIẾT PHÒNG C404 SỬA CHỮA (LOẠI I)

THUYẾT MINH SỬA CHỮA:

- THÁO DỖ CỬA ĐI, CỬA SỐ HIỆN TRẠNG, ĐỤC PHÁ DỖ BẠO CỬA.
- XÂY MÓI TƯỜNG TRỰC C, D THEO THIẾT KẾ BẰNG GẠCH VXM MẮC 75#. LẮP DỰNG CỬA ĐI VÀO PHÒNG BẰNG CỬA COMPOSITE GIẢ GỖ; CỬA ĐI RA BAN CÔNG BẰNG CỬA NHÔM XINGFA VÂN GỖ. LẮM MÓI VÁCH NGĂN GIỮA 2 PHÒNG BẰNG GẠCH NGĂN THẠCH CAO KHUNG XƯƠNG THÉP HỘP MẠ KẼM.
- THÁO DỖ THIẾT BỊ VỆ SINH HIỆN TRẠNG. ĐỤC PHÁ DỖ GẠCH LÁT NỀN, ỐP TƯỜNG VỆ SINH HIỆN TRẠNG, THÁO DỖ TOÀN BỘ HỆ THỐNG TRẦN VỆ SINH, PHÒNG BỆNH HIỆN TRẠNG ĐÃ HƯ HỎNG, ĐỤC PHÁ DỖ TOÀN BỘ GẠCH ỐP TƯỜNG TRONG PHÒNG BỆNH NHÂN.
- TRÁT LẠI TƯỜNG PHÒNG BỆNH NHÂN BẰNG VXM MẮC 75# DÀY 2CM. ỐP TẤM ỐP THAN TRE TRANG TRÍ BỨC TƯỜNG ĐẦU GIƯỜNG CAO SẮT TRẦN. VỆ SINH VÀ SƠN LẠI TOÀN BỘ TƯỜNG TRONG PHÒNG THEO CHỦ ĐỀ BẢNG 3 NƯỚC.
- VỆ SINH VÀ CHỐNG THẤM LẠI TOÀN BỘ SÀN VỆ SINH, CỐ ỐNG BẰNG VẬT LIỆU CHUYÊN DỤNG. LÁT LẠI NỀN VỆ SINH BẰNG GẠCH MEN TERAZZO CHỐNG TRƠN KT 30X60CM, ỐP TƯỜNG VỆ SINH BẰNG GẠCH MEN 30X60 CAO 2,7M. LẮM MÓI LẠI TRẦN BẰNG TRẦN VỆ SINH, TRẦN PHÒNG BỆNH BẰNG TRẦN NHÔM THẮ KT 60X60CM. LẮM MÓI LẠI TOÀN BỘ ĐƯỜNG ỐNG CẤP THOÁT NƯỚC VỆ SINH, THAY MÓI THIẾT BỊ VỆ SINH THEO THIẾT KẾ CHI TIẾT. LẮM MÓI TAY VỊN VỆ SINH BẰNG ỐNG INOX D42X1,5MM
- GIA CÔNG VÀ LẮP ĐẶT ĐỒ NỘI THẤT MỖI PHÒNG BAO GỒM: 1 TỦ QUẦN ÁO 3 CÁNH, 2 BỘ GIƯỜNG GỖ MDF, 1 BỘ SOFA 2 GHẾ ĐƠN 1 BÀN TRÒN

- TƯỜNG XÂY HIỆN TRẠNG
- TƯỜNG NGĂN XÂY MỚI BẰNG GẠCH


CÔNG TY CỔ PHẦN TƯ VẤN XÂY DỰNG VÀ THƯƠNG MẠI THĂNG LONG

THẨM TRA

Theo Văn bản số...../.....

ngày.....tháng.....năm 20.....


Chủ trì bộ môn ký tên: *[Signature]*

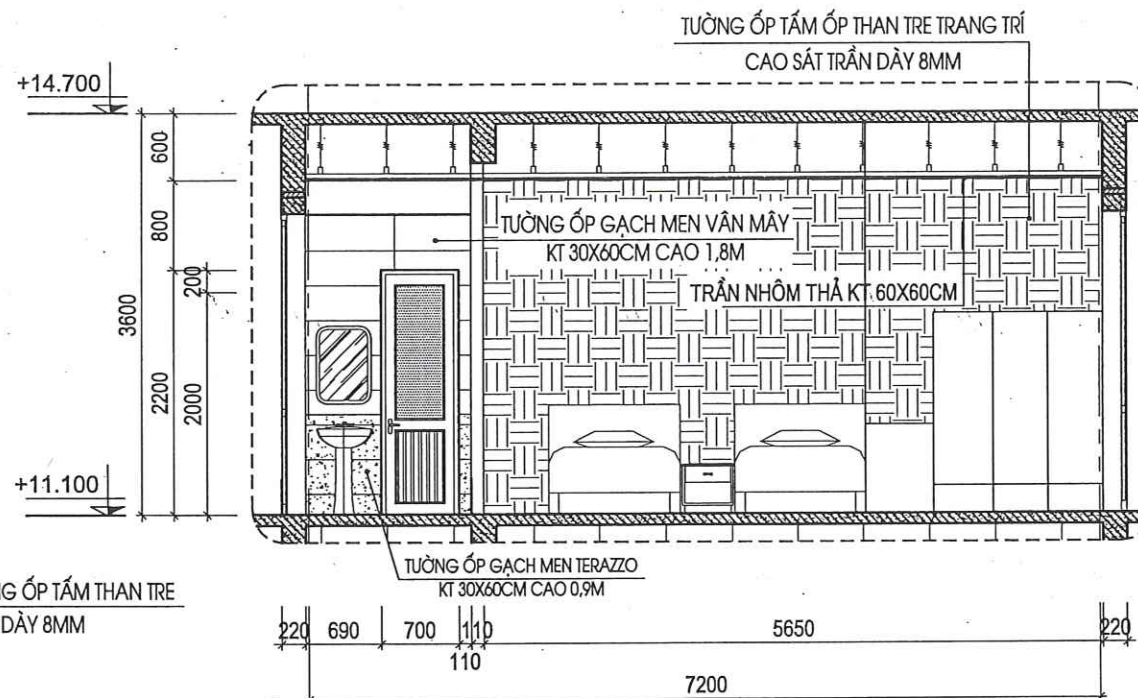


MẶT CẮT 1-1 SỬA CHỮA

(SÀN VỆ SINH SỬA CHỮA)

- NỀN HẠ CỐT -50MM SO VỚI SÀN HOÀN THIỆN
- NỀN LÁT GẠCH CHỐNG TRƠN KT 300X600
- LỚP VỮA LÓT XM M75# ĐÁNH DỐC VỀ PHỂ THU
- LỚP CHỐNG THẤM THEO CHỈ ĐỊNH CỦA NHÀ SẢN XUẤT
- SÀN BTCT THEO CHỈ ĐỊNH KẾT CẤU HIỆN TRẠNG
- LỚP TRẦN NHÔM THẮ




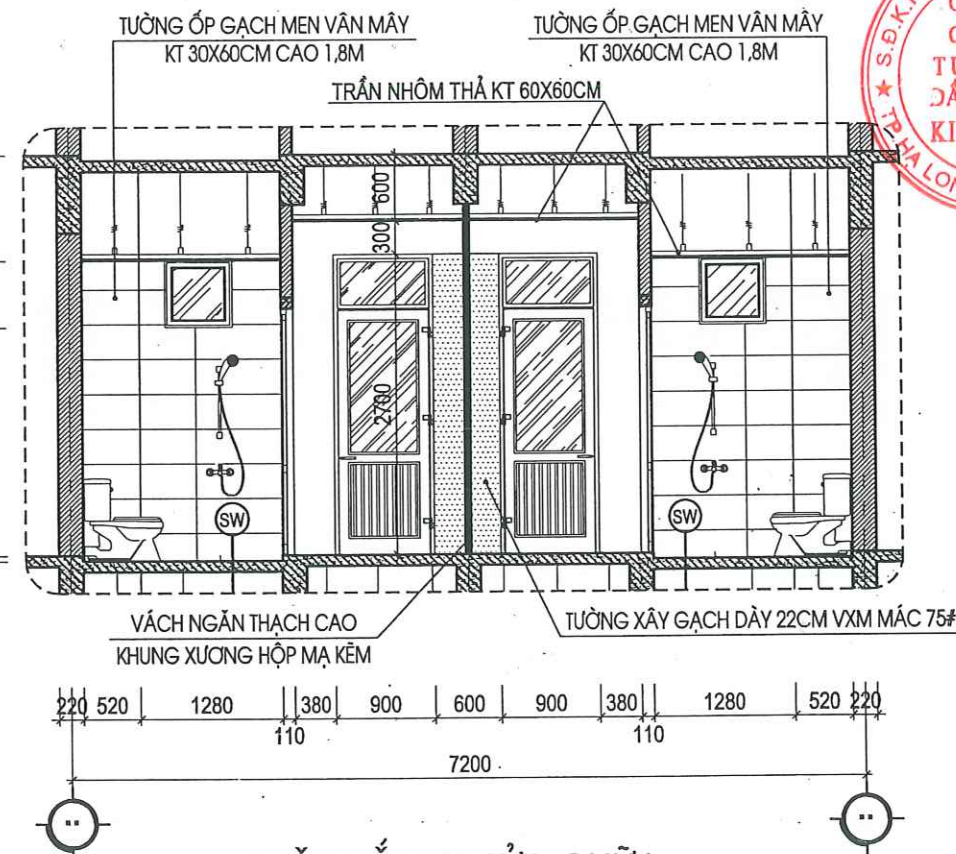


MẶT CẮT 2-2 SỬA CHỮA

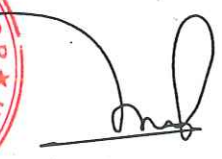HIỆU CHỈNH		
1		
2		
3		
4		
LẦN	NGÀY	THIẾT KẾ
CHỦ ĐẦU TƯ		
BỆNH VIỆN SẢN NHI TỈNH QUẢNG NINH		
TÊN CÔNG TRÌNH		
SỬA CHỮA, CẢI TẠO, NÂNG CẤP CÁC PHÒNG YẾU CẦU CHO NHÀ C, NHÀ D, NHÀ I VÀ NHÀ F CỦA BỆNH VIỆN SẢN NHI TỈNH QUẢNG NINH		
ĐỊA ĐIỂM:		
PHƯỜNG TUẦN CHÂU, TỈNH QUẢNG NINH		
ĐƠN VỊ TƯ VẤN		
		
CÔNG TY CỔ PHẦN TƯ VẤN VÀ ĐẦU TƯ XÂY DỰNG KIẾN SẢNG ĐỊA CHỈ: SỐ 266 ĐƯỜNG NGUYỄN VĂN CỨ - PHƯỜNG HẠ LONG, TỈNH QUẢNG NINH ĐT: (033)3.836.638 FAX: (033)3.836.638 EMAIL: XDKIENSANG@GMAIL.COM		
GIÁM ĐỐC		
 NGUYỄN THẾ ANH		
CHỦ TRÌ	 KTS: NGUYỄN VĂN BA	
THIẾT KẾ	 KS: LÊ HỮU TÂM	
THẺ HIỆN	 KS: LÊ HỮU TÂM	
QLKT - KIỂM TRA	 KS: ĐỖ VIẾT HẢI	
MẶT BẰNG, MẶT CẮT CHI TIẾT PHÒNG C.404 SỬA CHỮA		
TỶ LỆ		
NGÀY	2026	
MÃ SỐ	KT-KTTC	
BẢN VẼ	KT-16	

CHÚ Ý:
TRƯỚC KHI THI CÔNG PHẢI KIỂM TRA LẠI KÍCH THƯỚC THỰC TẾ

CHÚ Ý:
TRƯỚC KHI THI CÔNG PHẢI KIỂM TRA LẠI KÍCH THƯỚC THỰC TẾ

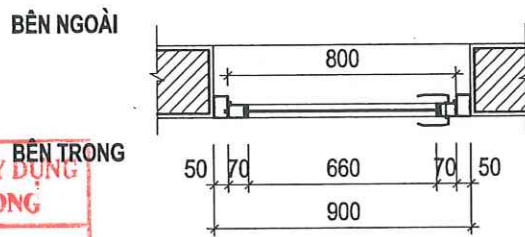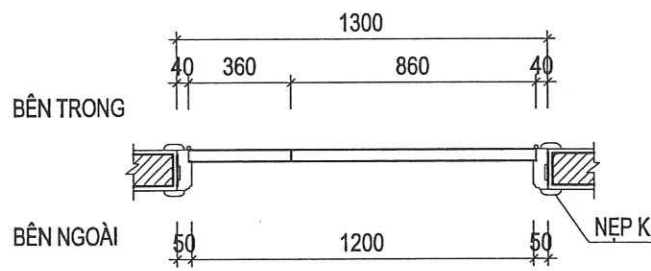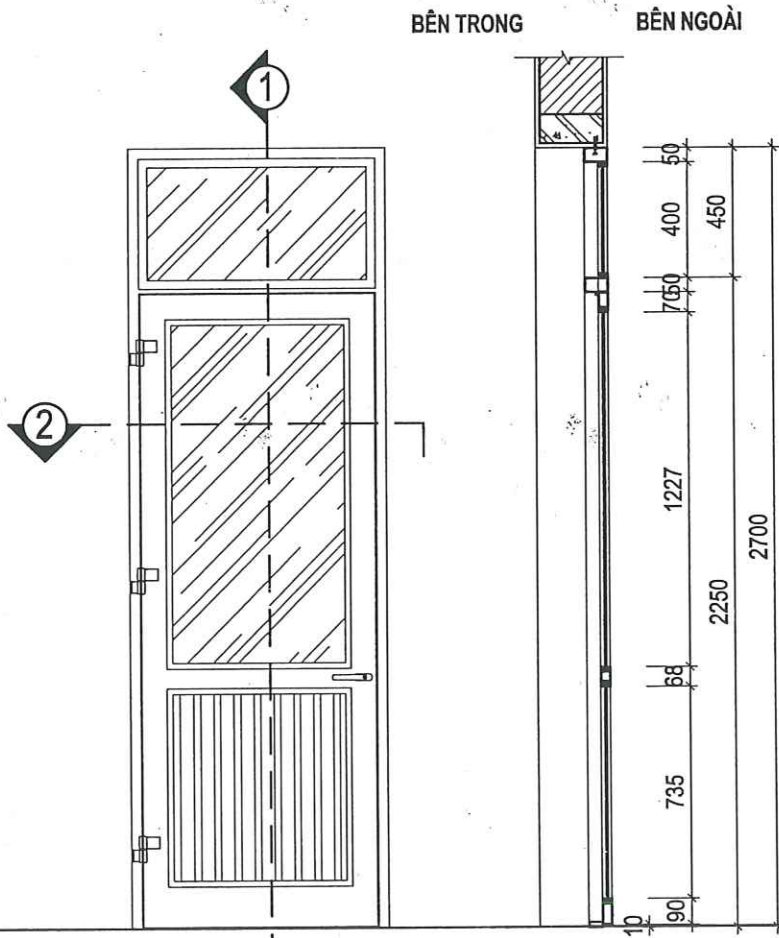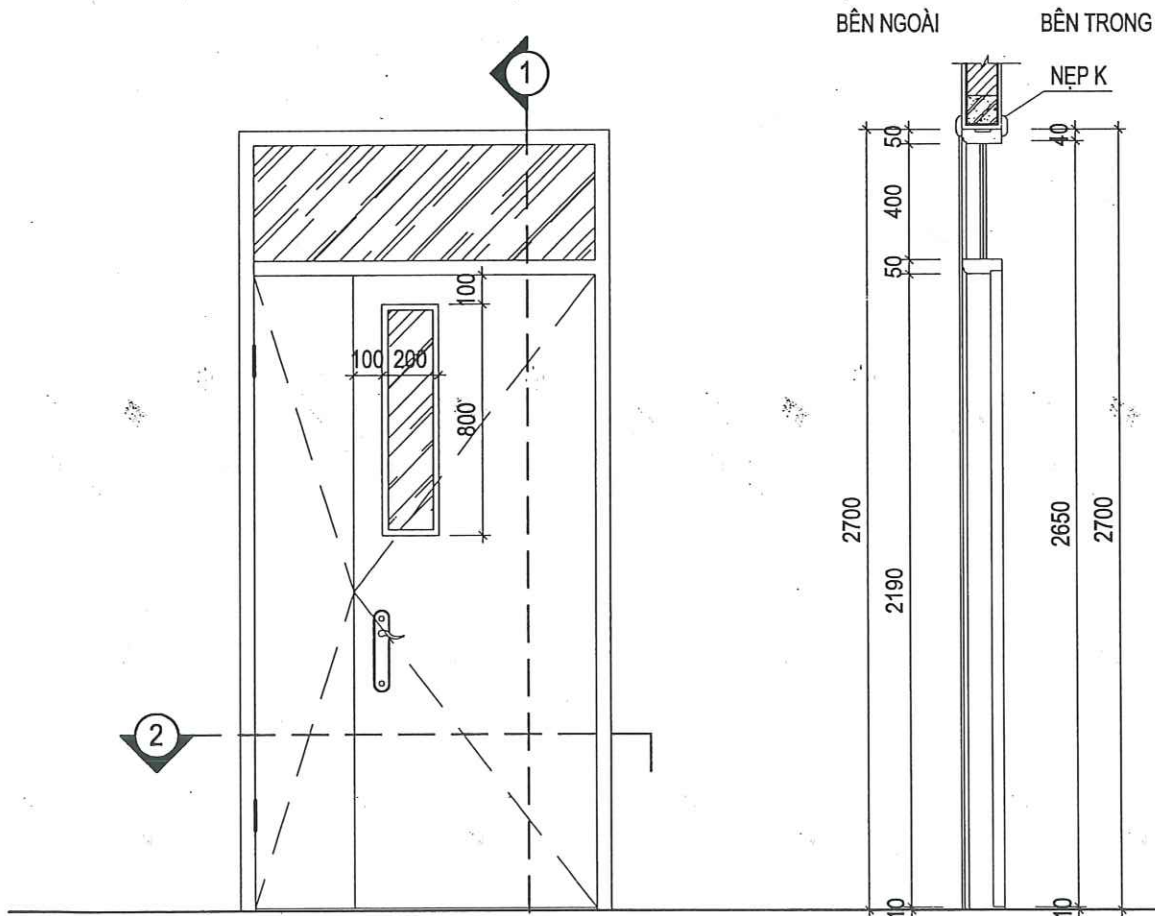

CÔNG TY CỔ PHẦN TƯ VẤN XÂY DỰNG
VÀ THƯƠNG MẠI THĂNG LONG


THẨM TRA

Theo Văn bản số...../.....
ngày.....tháng.....năm 20.....
Chủ trì bộ môn ký tên:




HIỆU CHỈNH		
1		
2		
3		
4		
LẦN	NGÀY	THIẾT KẾ
CHỦ ĐẦU TƯ		
BỆNH VIỆN SẢN NHI TỈNH QUẢNG NINH		
TÊN CÔNG TRÌNH		
SỬA CHỮA, CẢI TẠO, NÂNG CẤP CÁC PHÒNG YÊU CẦU CHO NHÀ C, NHÀ D, NHÀ I VÀ NHÀ F CỦA BỆNH VIỆN SẢN NHI TỈNH QUẢNG NINH		
ĐỊA ĐIỂM:		
PHƯỜNG TUẦN CHÁU, TỈNH QUẢNG NINH		
ĐƠN VỊ TƯ VẤN		
CÔNG TY CỔ PHẦN TƯ VẤN VÀ ĐẦU TƯ XÂY DỰNG KIẾN SÁNG		
ĐỊA CHỈ: SỐ 266 ĐƯỜNG NGUYỄN VĂN CỨ - PHƯỜNG HẠ LONG TỈNH QUẢNG NINH		
ĐT: (033)3.836.638 FAX: (033)3.836.638 EMAIL: XDKIENSANG@GMAIL.COM		
GIÁM ĐỐC		
NGUYỄN THẾ ANH		
CHỦ TRÌ		
KTS: NGUYỄN VĂN BA		
THIẾT KẾ		
KS: LÊ HỮU TÂM		
THẺ HIỆN		
KS: LÊ HỮU TÂM		
QLKT - KIỂM TRA		
KS: ĐỖ VIẾT HẢI		
CHI TIẾT CỬA ĐI D1, D2 SỬA CHỮA		
TỶ LỆ		
NGÀY	2026	
MÃ SỐ	KTKTTC	
BẢN VẼ	KT-17	


KÍ HIỆU CỬA	Đ1	SỐ LƯỢNG:	02	KÍ HIỆU CỬA	Đ2	SỐ LƯỢNG:	02
RỘNG X CAO	1300 X 2700MM			RỘNG X CAO	900 X 2700MM		
QUY CÁCH	CỬA ĐI NHỰA COMPOSITE GIẢ GỖ 2 CÁNH MỞ QUAY			QUY CÁCH	CỬA ĐI NHÔM XINGFA 1 CÁNH MỞ QUAY		
LOẠI KÍNH	KÍNH MỜ, KÍNH AN TOÀN DÀY 6.38MM			LOẠI KÍNH	KÍNH MỜ, KÍNH AN TOÀN DÀY 6.38MM		

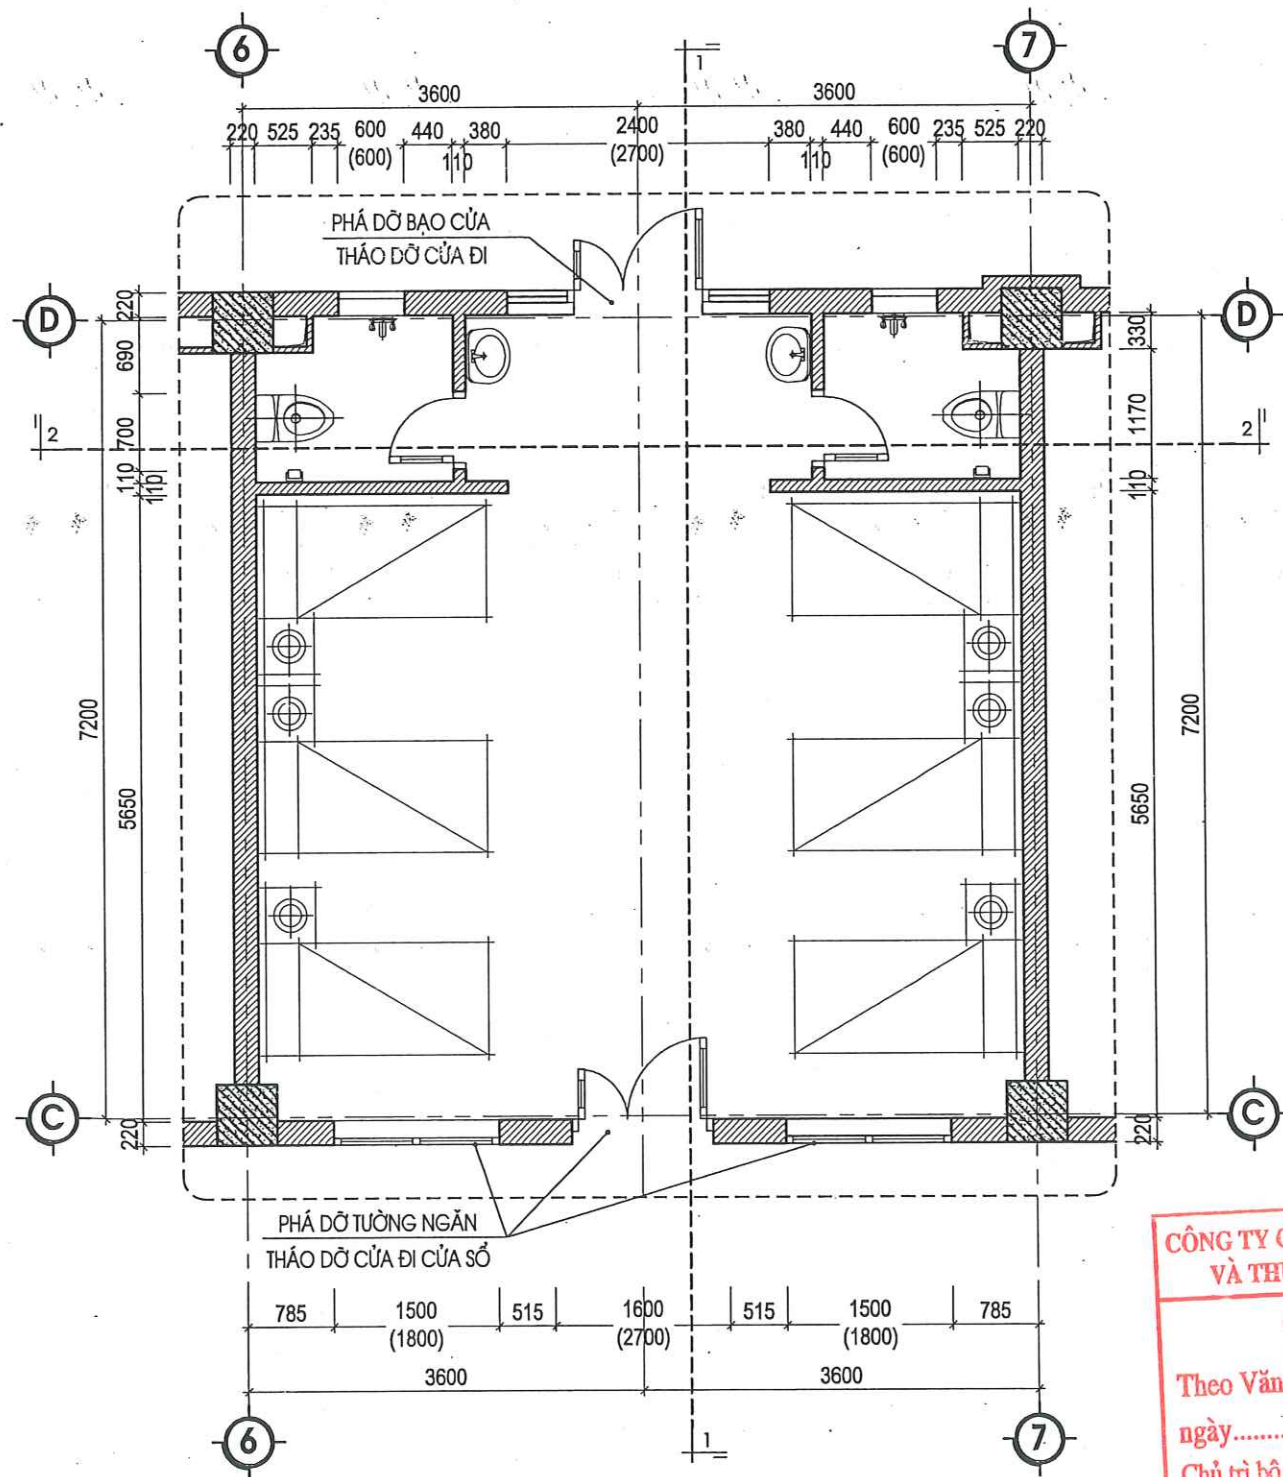

MẶT BẰNG CHI TIẾT PHÒNG C.410, C.412 HIỆN TRẠNG (LOẠI 1)

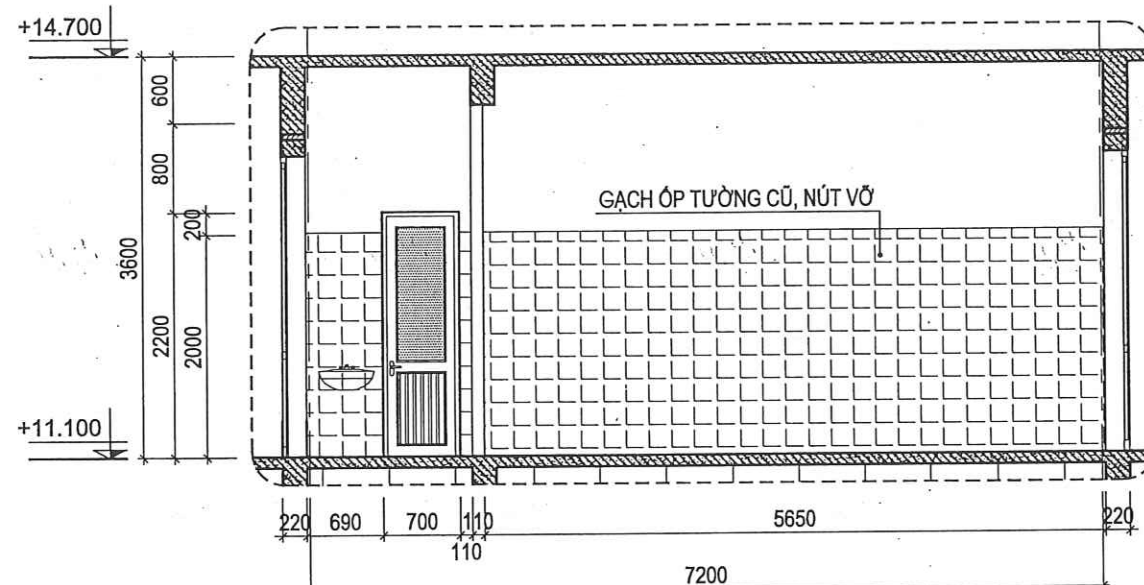

MẶT CẮT 1-1 HIỆN TRẠNG

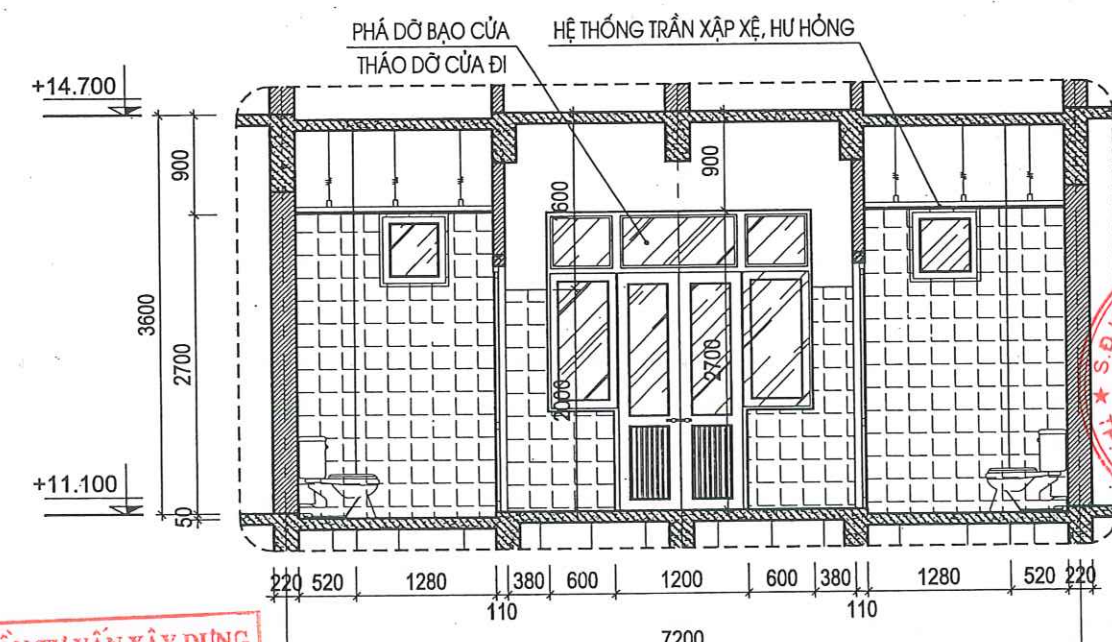

MẶT CẮT 2-2 HIỆN TRẠNG



CÔNG TY CỔ PHẦN TƯ VẤN XÂY DỰNG VÀ THƯƠNG MẠI THĂNG LONG


THẨM TRA

Theo Văn bản số...../.....
 ngày.....tháng.....năm 20.....
 Chủ trì bộ môn ký tên: *[Signature]*

THUYẾT MINH HIỆN TRẠNG:

- TOÀN BỘ CÁC LỚP GẠCH LÁT NỀN, ỐP TƯỜNG HIỆN ĐÃ HƯ HỒNG, XUỐNG CẤP, ĐƯỜNG ỐNG CẤP THOÁT NƯỚC BỊ DÒ GI GÂY THẤM DỘT CÁC KHU NHÀ VỆ SINH GÂY MẤT MỸ QUAN. CÁC THIẾT BỊ VỆ SINH BAO GỒM VỒI LAVARBO, VỒI XÍ BỆT, VỒI HOA SEN ĐÃ HẠN GÍ HƯ HỒNG. HỆ THỐNG TRẦN VỆ SINH HIỆN TRẠNG ĐÃ XUỐNG CẤP, CÁC BỐ TRÍ THIẾT BỊ VỆ SINH KHÔNG CÒN ĐÁP ỨNG ĐƯỢC NHU CẦU SỬ DỤNG. VỊ TRÍ XÍ BỆT HIỆN CHƯA CÓ TAY VỊN CHO BỆNH NHÂN.
- TƯỜNG ỐP GẠCH PHÒNG BỆNH NHÂN ĐÃ CỤ, XUỐNG CẤP, TƯỜNG RÊU MỐC NHIỀU. HỆ THỐNG GIƯỜNG BỆNH NHÂN, TỦ QUẦN ÁO ĐÃ CỤ KÌ, XẠP XÊ KHÔNG ĐÁP ỨNG ĐƯỢC NHU CẦU SỬ DỤNG.
- HIỆN BỐ TRÍ CÔNG NĂNG PHÒNG KHÔNG CÒN ĐÁP ỨNG ĐƯỢC YÊU CẦU CẦN SỬA CHỮA ĐỂ TÁCH THÀNH 2 PHÒNG RIÊNG BIỆT.

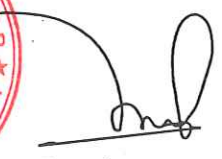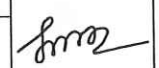
HIỆU CHỈNH		
1		
2		
3		
4		
LẦN	NGÀY	THIẾT KẾ
CHỦ ĐẦU TƯ		
BỆNH VIỆN SẢN NHI TỈNH QUẢNG NINH		
TÊN CÔNG TRÌNH		
SỬA CHỮA, CẢI TẠO, NÂNG CẤP CÁC PHÒNG YÊU CẦU CHO NHÀ C, NHÀ D, NHÀ I VÀ NHÀ F CỦA BỆNH VIỆN SẢN NHI TỈNH QUẢNG NINH		
ĐỊA ĐIỂM:		
PHƯỜNG TUẦN CHÂU, TỈNH QUẢNG NINH		
ĐƠN VỊ TƯ VẤN		
		
CÔNG TY CỔ PHẦN TƯ VẤN VÀ ĐẦU TƯ XÂY DỰNG KIẾN SẢNG ĐỊA CHỈ: SỐ 266 ĐƯỜNG NGUYỄN VĂN CỨ - PHƯỜNG HẠ LONG TỈNH QUẢNG NINH ĐT: (033)3.836.638 FAX: (033)3.836.638 EMAIL: XDKIENSANG@GMAIL.COM		
GIÁM ĐỐC		
 NGUYỄN THẾ ANH		
CHỦ TRÌ	 KTS: NGUYỄN VĂN BA	
THIẾT KẾ	 KS: LÊ HỮU TÂM	
THẺ HIỆN	 KS: LÊ HỮU TÂM	
QLKT - KIỂM TRA	 KS: ĐỖ VIẾT HẢI	
MẶT BẰNG CHI TIẾT PHÒNG C.410, C.412 HIỆN TRẠNG		
TỶ LỆ		
NGÀY	2026	
MÃ SỐ	KTKTTC	
BẢN VẼ	KT-18	

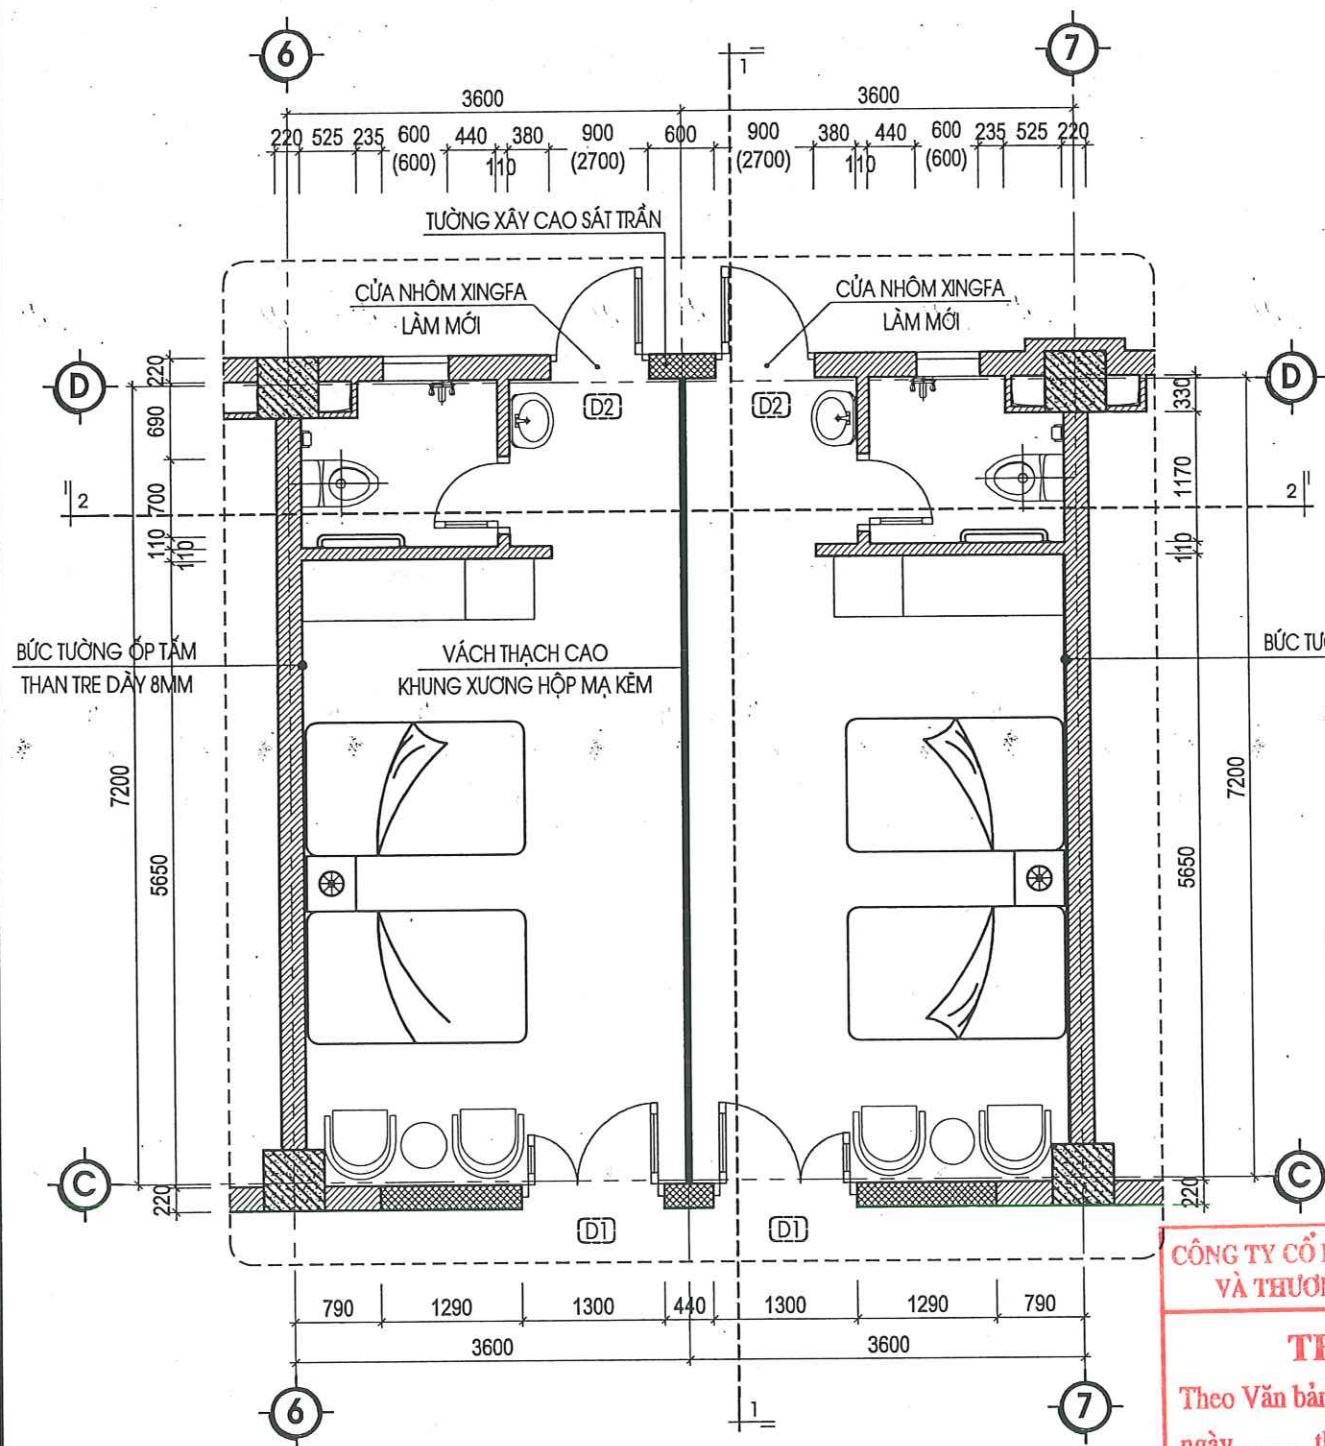

MẶT BẰNG CHI TIẾT PHÒNG C.410, C.412 SỬA CHỮA (LOẠI 1)

THUYẾT MINH SỬA CHỮA:


- THÁO DỖ CỬA ĐI, CỬA SỔ HIỆN TRẠNG, ĐỤC PHÁ DỖ BẠO CỬA.
- XÂY MỚI TƯỜNG TRỤC C, D THEO THIẾT KẾ BẰNG GẠCH VXM MẮC 75#. LẮP DỤNG CỬA ĐI VÀO PHÒNG BẰNG CỬA COMPOSITE GIẤ GỖ; CỬA ĐI RA BAN CÔNG BẰNG CỬA NHÔM XINGFA VÂN GỖ. LẮM MỚI VÁCH NGĂN GIỮA 2 PHÒNG BẰNG GẠCH NGĂN THẠCH CAO KHUNG XƯƠNG THÉP HỘP MẠ KẼM.
- THÁO DỖ THIẾT BỊ VỆ SINH HIỆN TRẠNG. ĐỤC PHÁ DỖ GẠCH LÁT NỀN, ỐP TƯỜNG VỆ SINH HIỆN TRẠNG, THÁO DỖ TOÀN BỘ HỆ THỐNG TRẦN VỆ SINH, PHÒNG BỆNH HIỆN TRẠNG ĐÃ HU HỒNG, ĐỤC PHÁ DỖ TOÀN BỘ GẠCH ỐP TƯỜNG TRONG PHÒNG BỆNH NHÂN.
- TRÁT LẠI TƯỜNG PHÒNG BỆNH NHÂN BẰNG VXM MẮC 75# DÀY 2CM. ỐP TẤM ỐP THAN TRE TRANG TRÍ BỨC TƯỜNG ĐẦU GIƯỜNG CAO SẮT TRẦN. VỆ SINH VÀ SƠN LẠI TOÀN BỘ TƯỜNG TRONG PHÒNG THEO CHỦ ĐỀ BẢNG 3 NƯỚC.
- VỆ SINH VÀ CHỐNG THẤM LẠI TOÀN BỘ SÀN VỆ SINH, CỔ ỐNG BẰNG VẬT LIỆU CHUYÊN DỤNG. LÁT LẠI NỀN VỆ SINH BẰNG GẠCH MEN TERAZZO CHỐNG TRƠN KT 30X60CM, ỐP TƯỜNG VỆ SINH BẰNG GẠCH MEN 30X60 CAO 2,7M. LẮM MỚI LẠI TRẦN BẰNG TRẦN VỆ SINH, TRẦN PHÒNG BỆNH BẰNG TRẦN NHÔM THẮ KT 60X60CM. LẮM MỚI LẠI TOÀN BỘ ĐƯỜNG ỐNG CẤP THOÁT NƯỚC VỆ SINH, THAY MỚI THIẾT BỊ VỆ SINH THEO THIẾT KẾ CHI TIẾT. LẮM MỚI TAY VỊN VỆ SINH BẰNG ỐNG INOX D42X1,5MM
- GIA CÔNG VÀ LẮP ĐẶT ĐỒ NỘI THẤT MỖI PHÒNG BAO GỒM: 1 TỦ QUẦN ÁO 3 CÁCH, 2 BỘ GIƯỜNG GỖ MDF, 1 BỘ SOFA 2 GHẾ ĐƠN 1 BÀN TRÒN

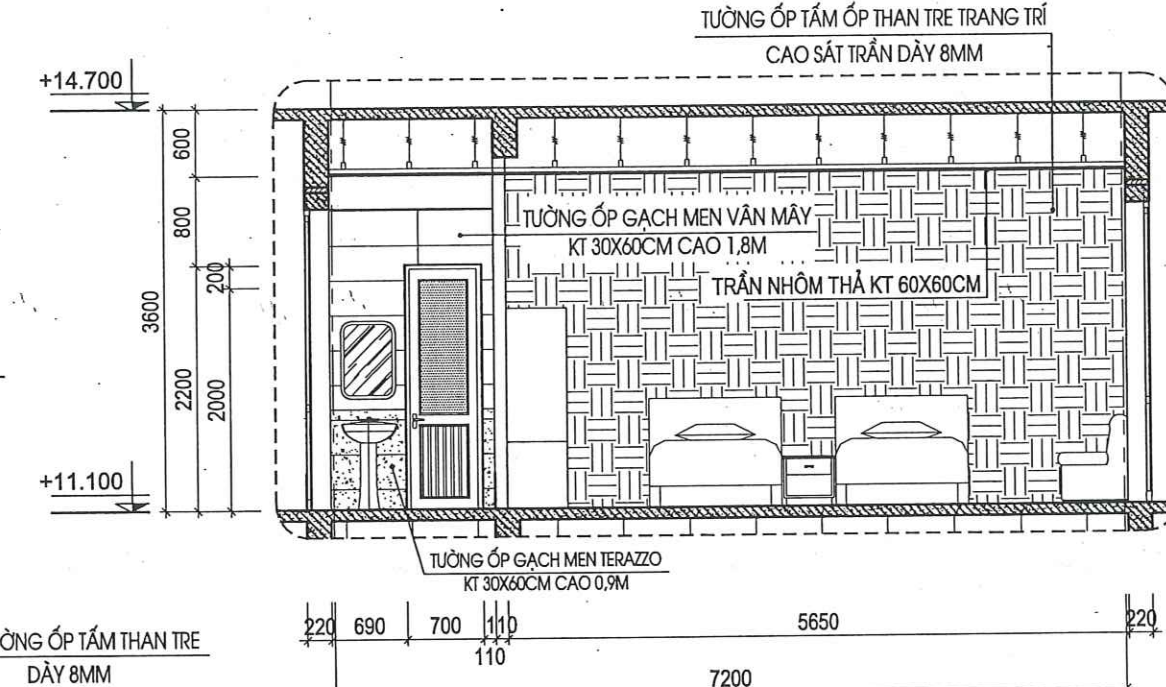

MẶT CẮT 1-1 SỬA CHỮA

(SÀN VỆ SINH SỬA CHỮA)

- NỀN HẠ CỐT -50MM SO VỚI SÀN HOÀN THIỆN
- NỀN LÁT GẠCH CHỐNG TRƠN KT 300X600
- LỚP VỮA LÓT XM M75# ĐÁNH ĐỐC VỀ PHỂU THU
- LỚP CHỐNG THẤM THEO CHỈ ĐỊNH CỦA NHÀ SẢN XUẤT
- SÀN BTCT THEO CHỈ ĐỊNH KẾT CẤU HIỆN TRẠNG
- LỚP TRẦN NHÔM THẮ

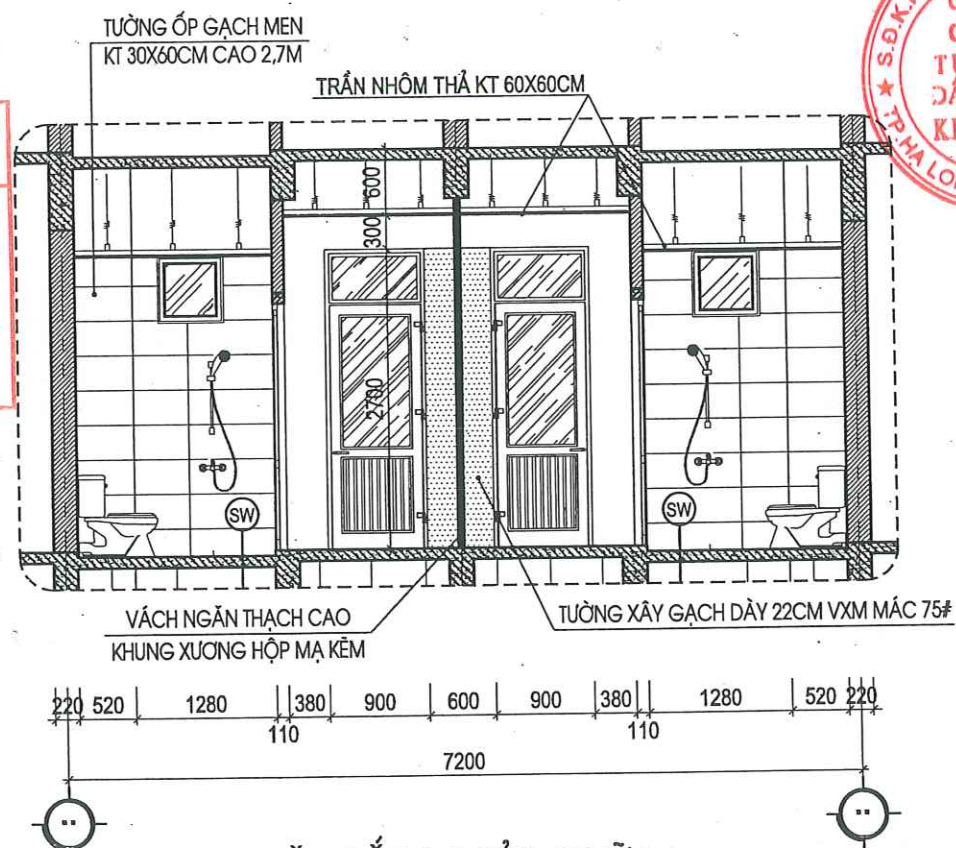

MẶT CẮT 2-2 SỬA CHỮA

HIỆU CHỈNH

1		
2		
3		
4		
LẦN	NGÀY	THIẾT KẾ

CHỦ ĐẦU TƯ

BỆNH VIỆN SẢN NHI TỈNH QUẢNG NINH

TÊN CÔNG TRÌNH

SỬA CHỮA, CẢI TẠO, NÂNG CẤP CÁC PHÒNG. YÊU CẦU CHO NHÀ C, NHÀ D, NHÀ I VÀ NHÀ F CỦA BỆNH VIỆN SẢN NHI TỈNH QUẢNG NINH

ĐỊA ĐIỂM:

PHƯỜNG TUẦN CHÂU, TỈNH QUẢNG NINH

ĐƠN VỊ TƯ VẤN



CÔNG TY CỔ PHẦN TƯ VẤN VÀ ĐẦU TƯ XÂY DỰNG KIẾN SÁNG

ĐỊA CHỈ: SỐ 266 ĐƯỜNG NGUYỄN VĂN CỨ - PHƯỜNG HẠ LONG, TỈNH QUẢNG NINH

ĐT: (033)3.836.638 FAX: (033)3.836.638 EMAIL: XDKIENSANG@GMAIL.COM

GIÁM ĐỐC



NGUYỄN THẾ ANH


CHỦ TRÌ	
KTS: NGUYỄN VĂN BA	
THIẾT KẾ	
KS: LÊ HỮU TÂM	
THẺ HIỆN	
KS: LÊ HỮU TÂM	
QLKT - KIỂM TRA	
KS: ĐỖ VIỆT HẢI	

MẶT BẰNG CHI TIẾT PHÒNG C.410, C.412 SỬA CHỮA

TỶ LỆ	
NGÀY	2026
MÃ SỐ	KTKITC
BẢN VẼ	KT-19

CHÚ Ý:
TRƯỚC KHI THI CÔNG PHẢI KIỂM TRA LẠI KÍCH THƯỚC THỰC TẾ




CHÚ Ý:
TRƯỚC KHI THI CÔNG PHẢI KIỂM TRA LẠI KÍCH THƯỚC THỰC TẾ

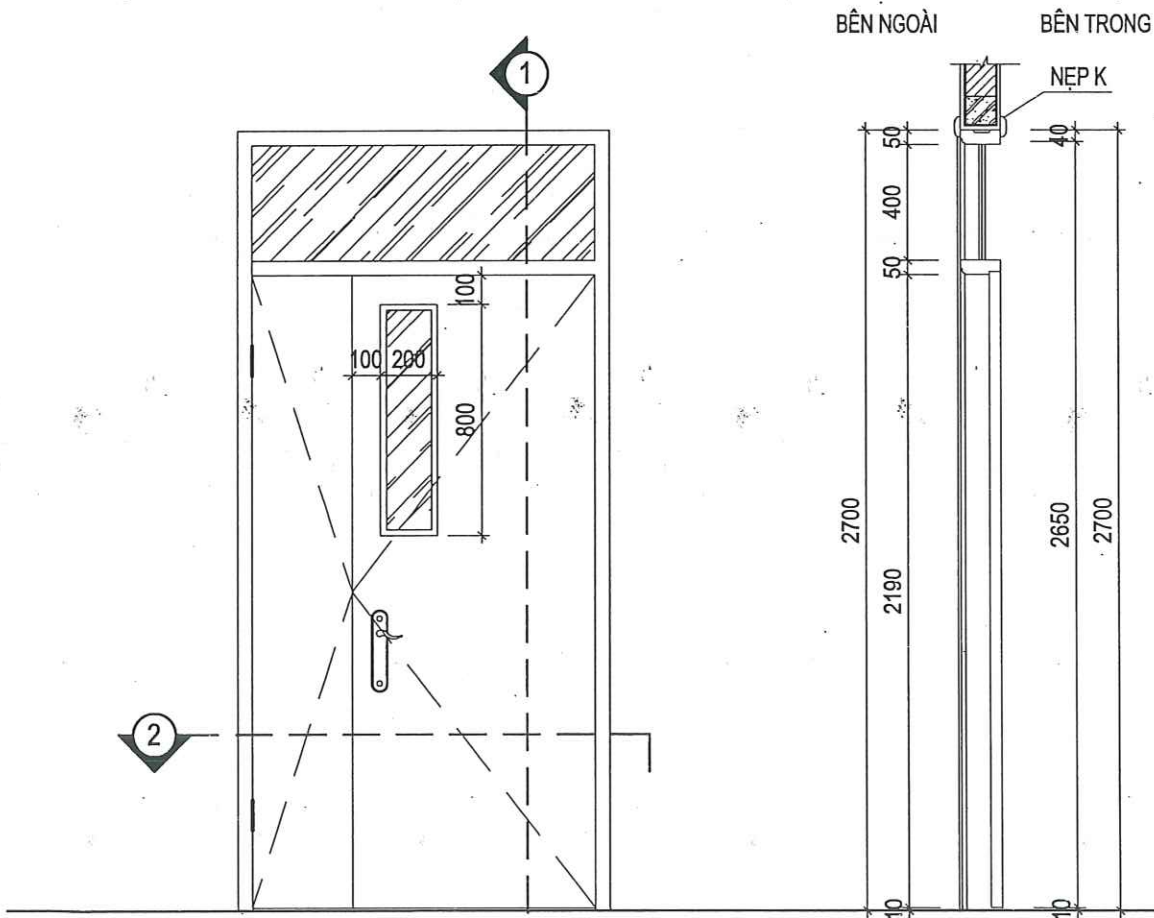

CÔNG TY CỔ PHẦN TƯ VẤN XÂY DỰNG
VÀ THƯƠNG MẠI THĂNG LONG

THẨM TRA



Theo Văn bản số...../.....
ngày.....tháng.....năm 20.....
Chủ trì bộ môn ký tên: [Signature]

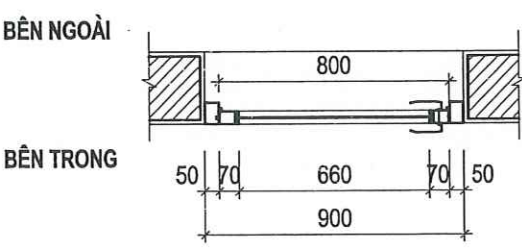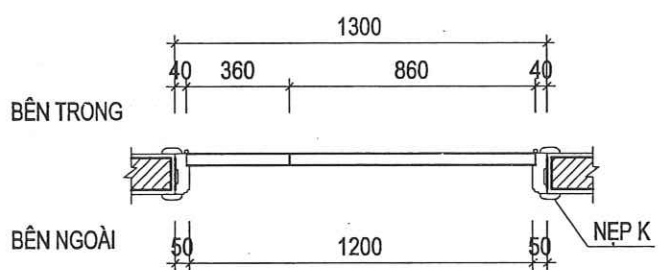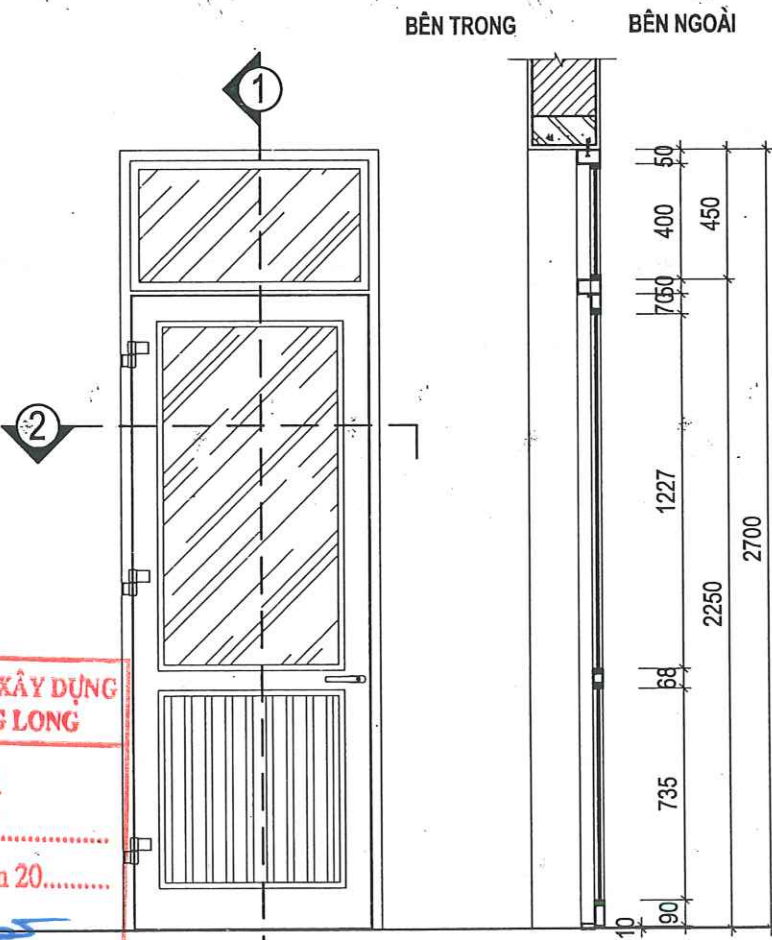

KÍ HIỆU CỬA	Đ1	SỐ LƯỢNG:	04
RỘNG X CAO	1300 X 2700MM		
QUY CÁCH	CỬA ĐI NHỰA COMPOSITE GIẢ GỖ 2 CÁNH MỞ QUAY		
LOẠI KÍNH	KÍNH MỜ, KÍNH AN TOÀN DÀY 6.38MM		

KÍ HIỆU CỬA	Đ2	SỐ LƯỢNG:	04
RỘNG X CAO	900 X 2700MM		
QUY CÁCH	CỬA ĐI NHÔM XINGFA 1 CÁNH MỞ QUAY		
LOẠI KÍNH	KÍNH MỜ, KÍNH AN TOÀN DÀY 6.38MM		

HIỆU CHỈNH		
1		
2		
3		
4		
LẦN	NGÀY	THIẾT KẾ
CHỦ ĐẦU TƯ		
BỆNH VIỆN SẢN NHI TỈNH QUẢNG NINH		
TÊN CÔNG TRÌNH		
SỬA CHỮA, CẢI TẠO, NÂNG CẤP CÁC PHÒNG YẾU CẦU CHO NHÀ C, NHÀ D, NHÀ I VÀ NHÀ F CỦA BỆNH VIỆN SẢN NHI TỈNH QUẢNG NINH		
ĐỊA ĐIỂM:		
PHƯỜNG TUẦN CHÂU, TỈNH QUẢNG NINH		
ĐƠN VỊ TƯ VẤN		
CÔNG TY CỔ PHẦN TƯ VẤN VÀ ĐẦU TƯ XÂY DỰNG KIẾN SĂNG		
ĐỊA CHỈ: SỐ 266 ĐƯỜNG NGUYỄN VĂN CỨ - PHƯỜNG HẠ LONG TỈNH QUẢNG NINH		
ĐT: (033)3.836.638 FAX: (033)3.836.638 EMAIL: XDKIENSANG@GMAIL.COM		
GIÁM ĐỐC		
NGUYỄN THẾ ANH		
CHỦ TRÌ		
KTS: NGUYỄN VĂN BA		
THIẾT KẾ		
KS: LÊ HỮU TÂM		
THẺ HIỆN		
KS: LÊ HỮU TÂM		
QLKT - KIỂM TRA		
KS: ĐỖ VIẾT HẢI		
CHI TIẾT CỬA ĐI D1, D2 SỬA CHỮA		
TỶ LỆ		
NGÀY	2025	
MÃ SỐ	KTKTTC	
BẢN VẼ	KT-20	

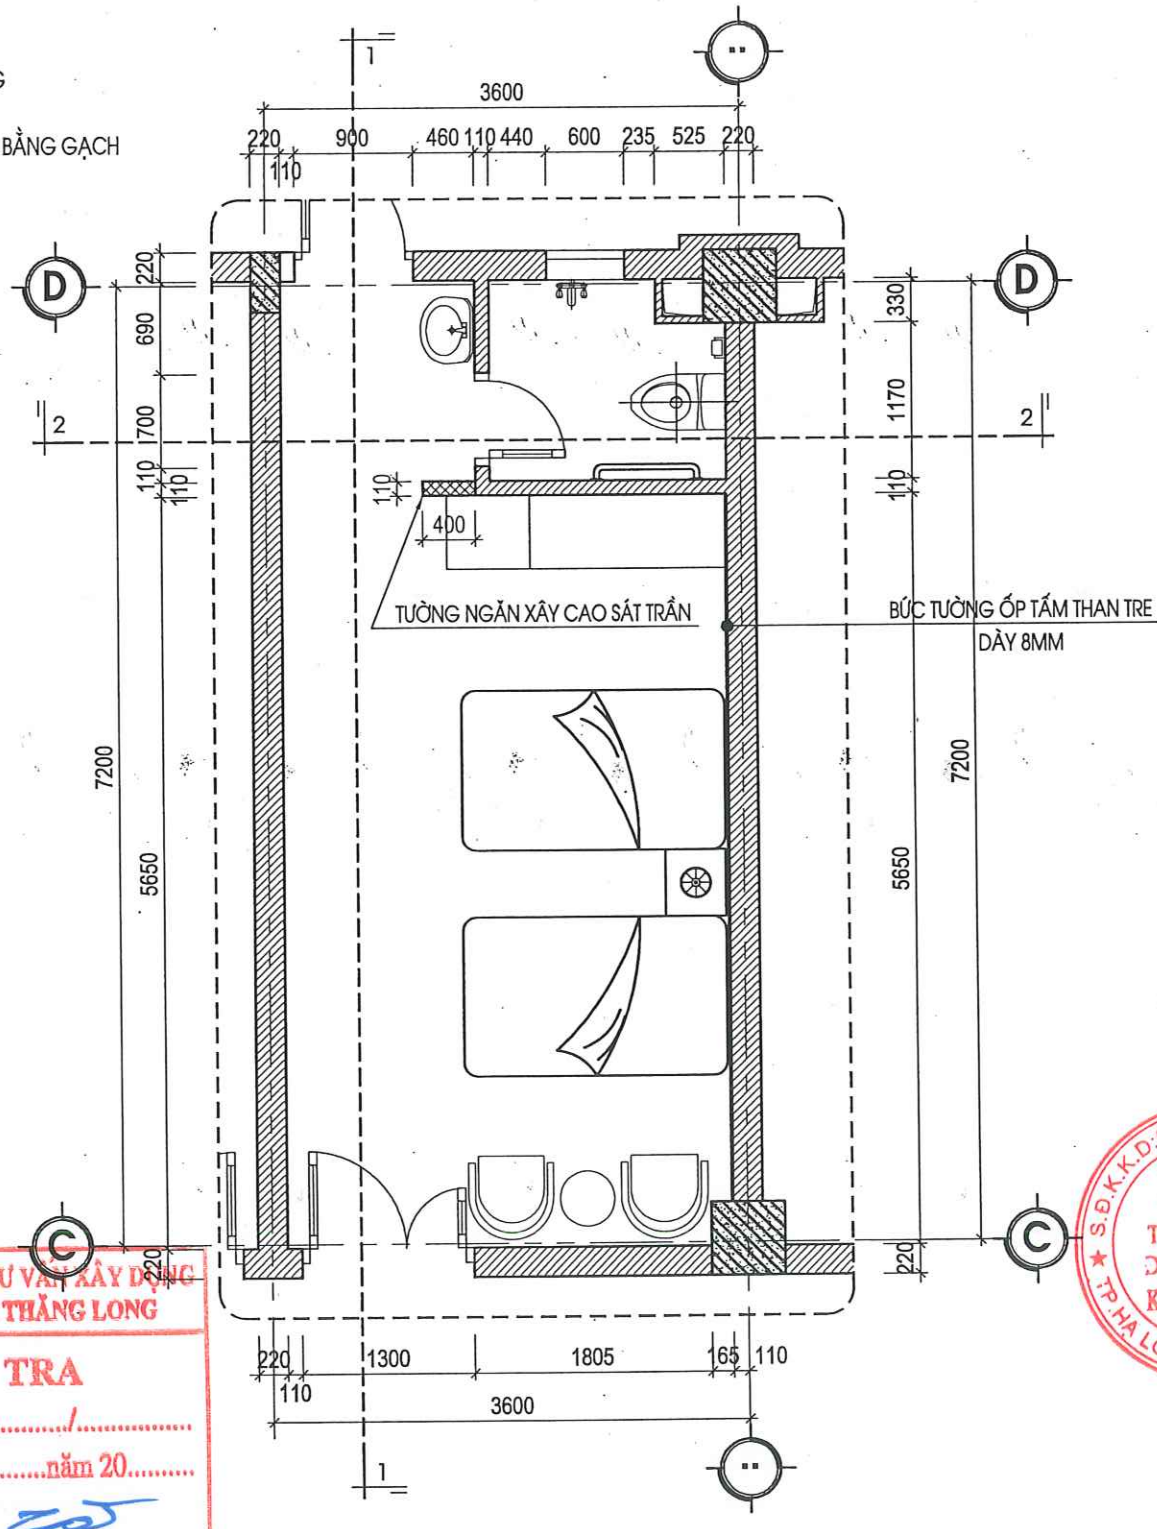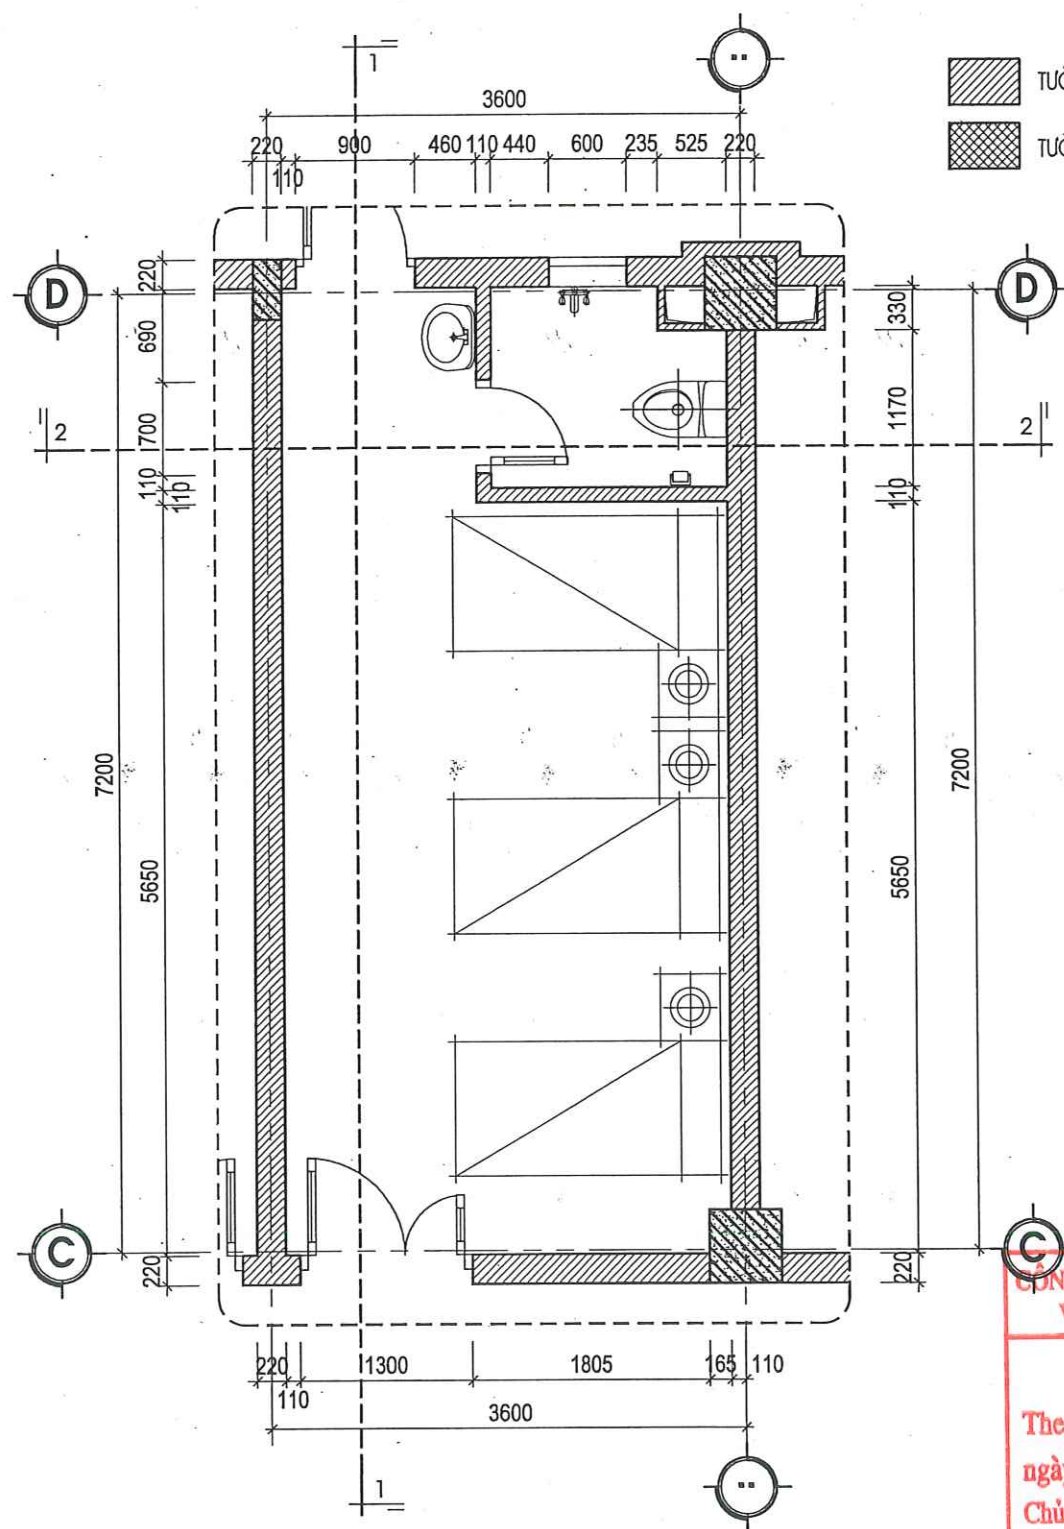

MẶT BẰNG CHI TIẾT PHÒNG C.508, C.510 HIỆN TRẠNG (LOẠI 1)

MẶT BẰNG CHI TIẾT PHÒNG C.508, C.510 HIỆN TRẠNG (LOẠI 1)

THUYẾT MINH HIỆN TRẠNG:

- TOÀN BỘ CÁC LỚP GẠCH LÁT NỀN, ỐP TƯỜNG HIỆN ĐÃ HƯ HỎNG, XUỐNG CẤP, ĐƯỜNG ỐNG CẤP THOÁT NƯỚC BỊ DỖ GỈ GÂY THẤM DỌT CÁC KHU NHÀ VỆ SINH GÂY MẤT MỸ QUAN. CÁC THIẾT BỊ VỆ SINH BAO GỒM VÒI LAVARBO, VÒI XÍ BỆT, VÒI HOA SEN ĐÃ HẠN GÍ HƯ HỎNG. HỆ THỐNG TRẦN VỆ SINH HIỆN TRẠNG ĐÃ XUỐNG CẤP, CÁC BỐ TRÍ THIẾT BỊ VỆ SINH KHÔNG CÒN ĐÁP ỨNG ĐƯỢC NHU CẦU SỬ DỤNG. VỊ TRÍ XÍ BỆT HIỆN CHƯA CÓ TAY VỊN CHO BỆNH NHÂN.
- TƯỜNG ỐP GẠCH PHÒNG BỆNH NHÂN ĐÃ CŨ, XUỐNG CẤP, TƯỜNG RÊU MỐC NHIỀU. HỆ THỐNG GIƯỜNG BỆNH NHÂN, TỦ QUẦN ÁO ĐÃ CŨ KÌ, XẬP XỆ KHÔNG ĐÁP ỨNG ĐƯỢC NHU CẦU SỬ DỤNG.

THUYẾT MINH CẢI TẠO:

- THÁO DỖ THIẾT BỊ VỆ SINH HIỆN TRẠNG. ĐỤC PHÁ DỖ GẠCH LÁT NỀN, ỐP TƯỜNG VỆ SINH HIỆN TRẠNG, THÁO DỖ TOÀN BỘ HỆ THỐNG TRẦN VỆ SINH, PHÒNG BỆNH HIỆN TRẠNG ĐÃ HƯ HỎNG, ĐỤC PHÁ DỖ TOÀN BỘ GẠCH ỐP TƯỜNG TRONG PHÒNG BỆNH NHÂN.
- XÂY MỚI TƯỜNG CHE KHU VỆ SINH CAO SÁT TRẦN BẰNG GẠCH VXM MẮC 75# DÂY 11CM.
- TRÁT LẠI TƯỜNG PHÒNG BỆNH NHÂN BẰNG VXM MẮC 75# DÂY 2CM. ỐP TẮM ỐP THAN TRE TRANG TRÍ BỨC TƯỜNG ĐẦU GIƯỜNG CAO SÁT TRẦN. VỆ SINH VÀ SƠN LẠI TOÀN BỘ TƯỜNG TRONG PHÒNG THEO CHỦ ĐỀ BẢNG 3 NƯỚC.
- VỆ SINH VÀ CHỐNG THẤM LẠI TOÀN BỘ SÀN VỆ SINH, CỔ ỐNG CÁC TẦNG 2,3,4,5,6 BẰNG VẬT LIỆU CHUYÊN DỤNG. LÁT LẠI NỀN VỆ SINH BẰNG GẠCH MEN TERAZZO CHỐNG TRƠN KT 30X60CM, ỐP TƯỜNG VỆ SINH BẰNG GẠCH MEN 30X60 CAO 2.7M. LÀM MỚI LẠI TRẦN BẰNG TRẦN VỆ SINH, TRẦN PHÒNG BỆNH BẰNG TRẦN NHÔM THÁ KT 60X60CM. LÀM MỚI LẠI TOÀN BỘ ĐƯỜNG ỐNG CẤP THOÁT NƯỚC VỆ SINH, THAY MỚI THIẾT BỊ VỆ SINH THEO THIẾT KẾ CHI TIẾT. LÀM MỚI TAY VỊN VỆ SINH BẰNG ỐNG INOX D42X1.5MM
- GIA CÔNG VÀ LẮP ĐẶT ĐỒ NỘI THẤT BAO GỒM: 1 TỦ QUẦN ÁO 3 CÁCH, 2 BỘ GIƯỜNG GỖ MDF, 1 BỘ SOFA 2 GHẾ ĐƠN 1 BÀN TRÒN

HIỆU CHỈNH

1		
2		
3		
4		
LẦN	NGÀY	THIẾT KẾ

CHỦ ĐẦU TƯ

BỆNH VIỆN SẢN NHI TỈNH QUẢNG NINH

TÊN CÔNG TRÌNH

SỬA CHỮA, CẢI TẠO, NÂNG CẤP CÁC PHÒNG YÊU CẦU CHO NHÀ C, NHÀ D, NHÀ I VÀ NHÀ F CỦA BỆNH VIỆN SẢN NHI TỈNH QUẢNG NINH

ĐỊA ĐIỂM:

PHƯỜNG TUẦN CHÂU, TỈNH QUẢNG NINH

ĐƠN VỊ TƯ VẤN



CÔNG TY CỔ PHẦN TƯ VẤN VÀ ĐẦU TƯ XÂY DỰNG KIẾN SÁNG

ĐỊA CHỈ: SỐ 266 ĐƯỜNG NGUYỄN VĂN CỨ - PHƯỜNG HÀ LONG TỈNH QUẢNG NINH

ĐT: (033)3.836.638 FAX: (033)3.836.638 EMAIL: XDKIENSANG@GMAIL.COM


GIÁM ĐỐC

NGUYỄN THẾ ANH

CHỦ TRÌ	
KTS: NGUYỄN VĂN BA	
THIẾT KẾ	
KS: LÊ HỮU TÂM	
THẺ HIỆN	
KS: LÊ HỮU TÂM	
QLKT - KIỂM TRA	
KS: ĐỖ VIỆT HẢI	


MẶT BẰNG CHI TIẾT PHÒNG C.508, C.510 HIỆN TRẠNG, SỬA CHỮA

TỶ LỆ	
NGÀY	2026
MÃ SỐ	KTKTTC
BẢN VẼ	KT-21

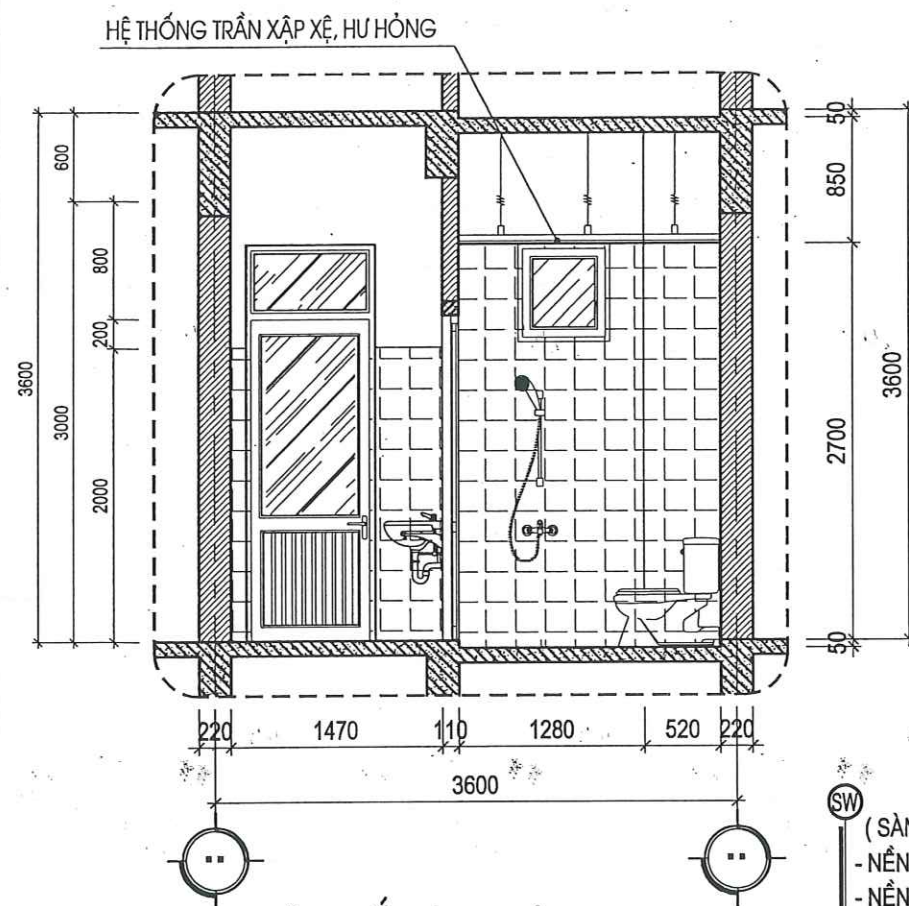


MẶT CẮT 2-2 HIỆN TRẠNG


- (SÀN VỆ SINH TẦNG 5)
- NỀN HẠ CỐT -50MM SO VỚI SÀN HOÀN THIÊN
 - NỀN LÁT GẠCH CHỐNG TRƠN KT 300X600
 - LỚP VỮA LÓT XM M75# ĐÁNH DỐC VỀ PHỂU THU
 - LỚP CHỐNG THẤM THEO CHỈ ĐỊNH CỦA NHÀ SẢN XUẤT
 - SÀN BTCT THEO CHỈ ĐỊNH KẾT CẤU HIỆN TRẠNG
 - LỚP TRẦN NHÔM THẢ

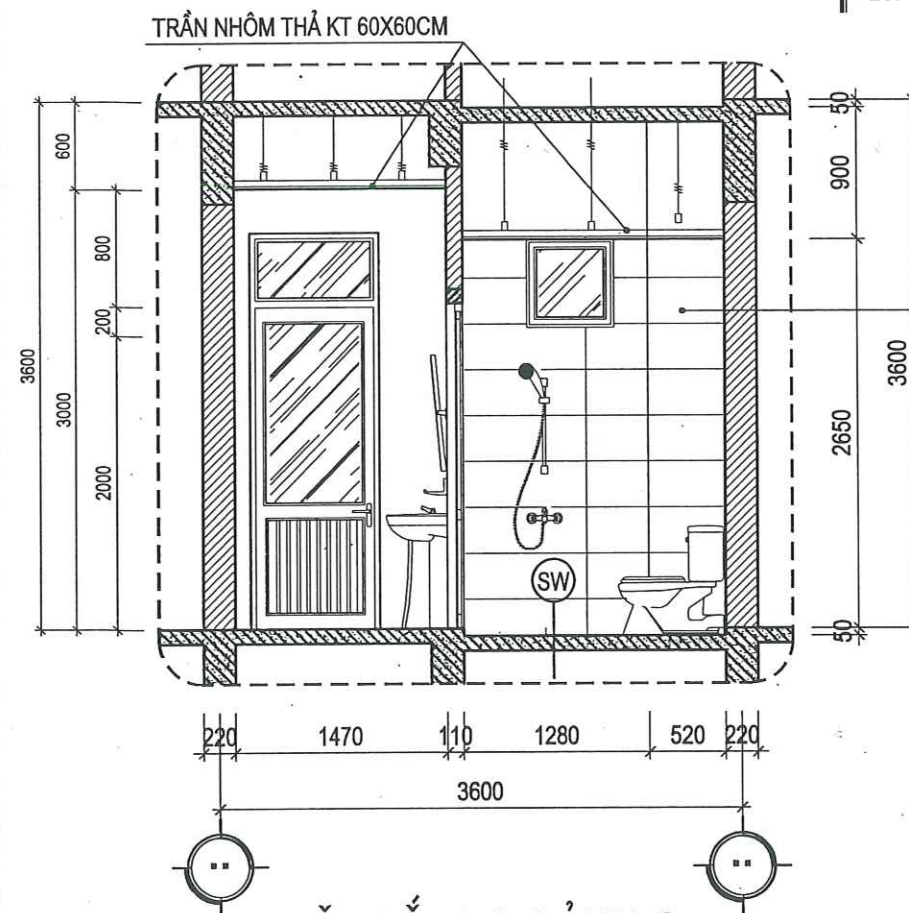

MẶT CẮT 2-2 CẢI TẠO

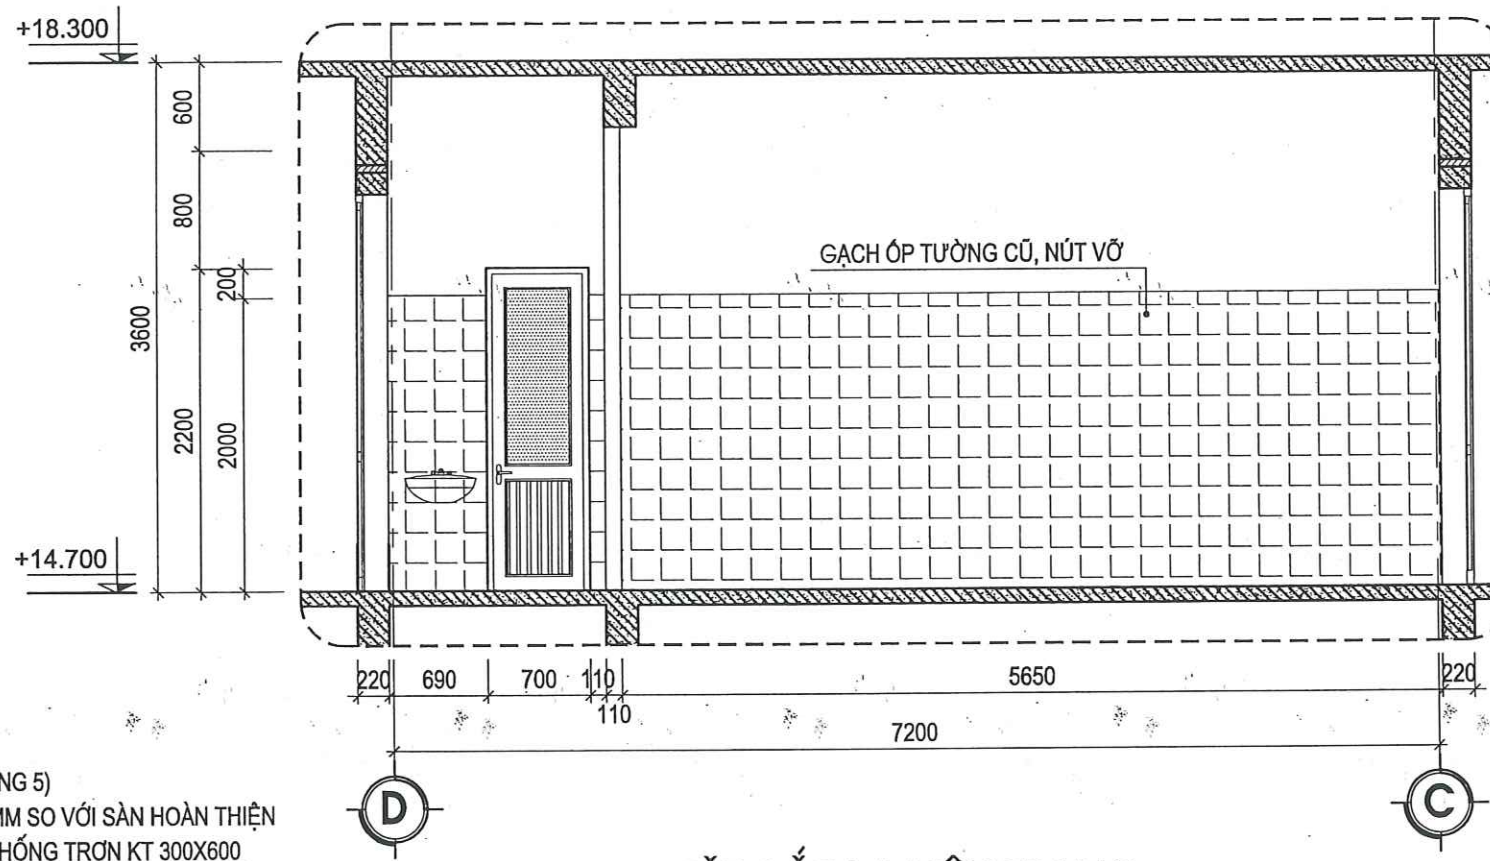

MẶT CẮT 1-1 HIỆN TRẠNG

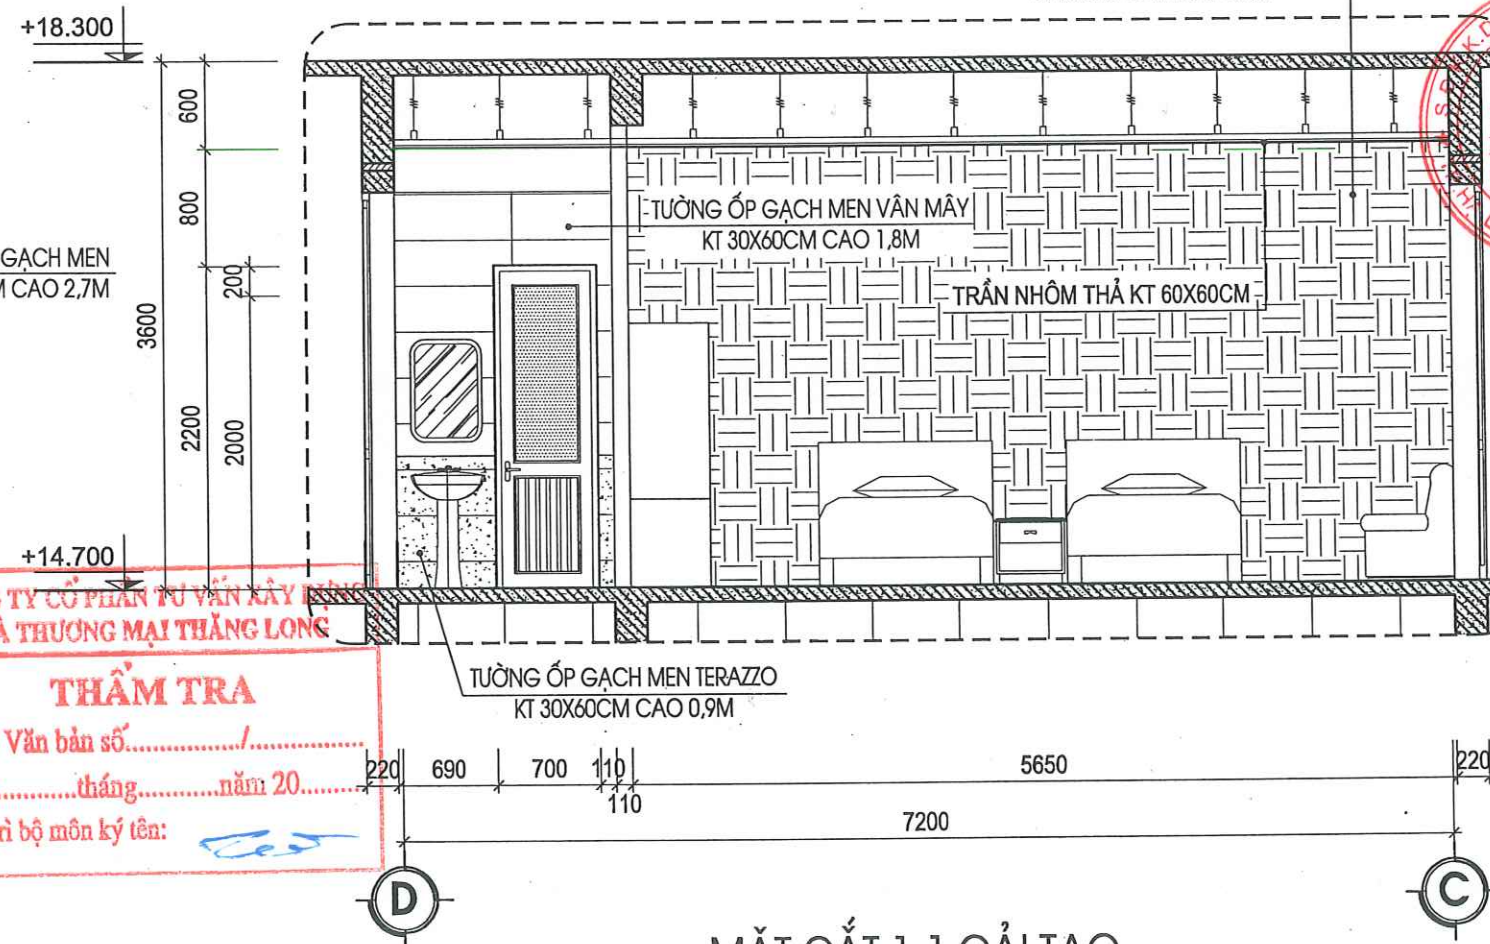

MẶT CẮT 1-1 CẢI TẠO

CÔNG TY CỔ PHẦN TƯ VẤN XÂY DỰNG VÀ THƯƠNG MẠI THĂNG LONG


THẨM TRA

Theo Văn bản số...../.....


ngày.....tháng.....năm 20.....

Chủ trì bộ môn ký tên:


HIỆU CHỈNH		
1		
2		
3		
4		
LẦN	NGÀY	THIẾT KẾ
CHỦ ĐẦU TƯ		
BỆNH VIỆN SẢN NHI TỈNH QUẢNG NINH		
TÊN CÔNG TRÌNH		
SỬA CHỮA, CẢI TẠO, NÂNG CẤP CÁC PHÒNG YẾU CẦU CHO NHÀ C, NHÀ D, NHÀ I VÀ NHÀ F CỦA BỆNH VIỆN SẢN NHI TỈNH QUẢNG NINH		
ĐỊA ĐIỂM:		
PHƯỜNG TUẦN CHÂU, TỈNH QUẢNG NINH		
ĐƠN VỊ TƯ VẤN		
CÔNG TY CỔ PHẦN TƯ VẤN VÀ ĐẦU TƯ XÂY DỰNG KIẾN SÁNG		
ĐỊA CHỈ: SỐ 266 ĐƯỜNG NGUYỄN VĂN CŨ - PHƯỜNG HÀ LONG, TỈNH QUẢNG NINH		
ĐT: (033)3.836.638 FAX: (033)3.836.638 EMAIL: XDKIENSANG@GMAIL.COM		
GIÁM ĐỐC		
NGUYỄN THẾ ANH		
CHỦ TRÌ		
KTS: NGUYỄN VĂN BA		
THIẾT KẾ		
KS: LÊ HỮU TÂM		
THẺ HIỆN		
KS: LÊ HỮU TÂM		
QLKT - KIỂM TRA		
KS: ĐỖ VIỆT HẢI		
MẶT CẮT CHI TIẾT PHÒNG C.508, C.510 HIỆN TRẠNG, SỬA CHỮA		
TỶ LỆ		
NGÀY	2026	
MÃ SỐ	KT/TT/C	
BẢN VẼ	KT-22	

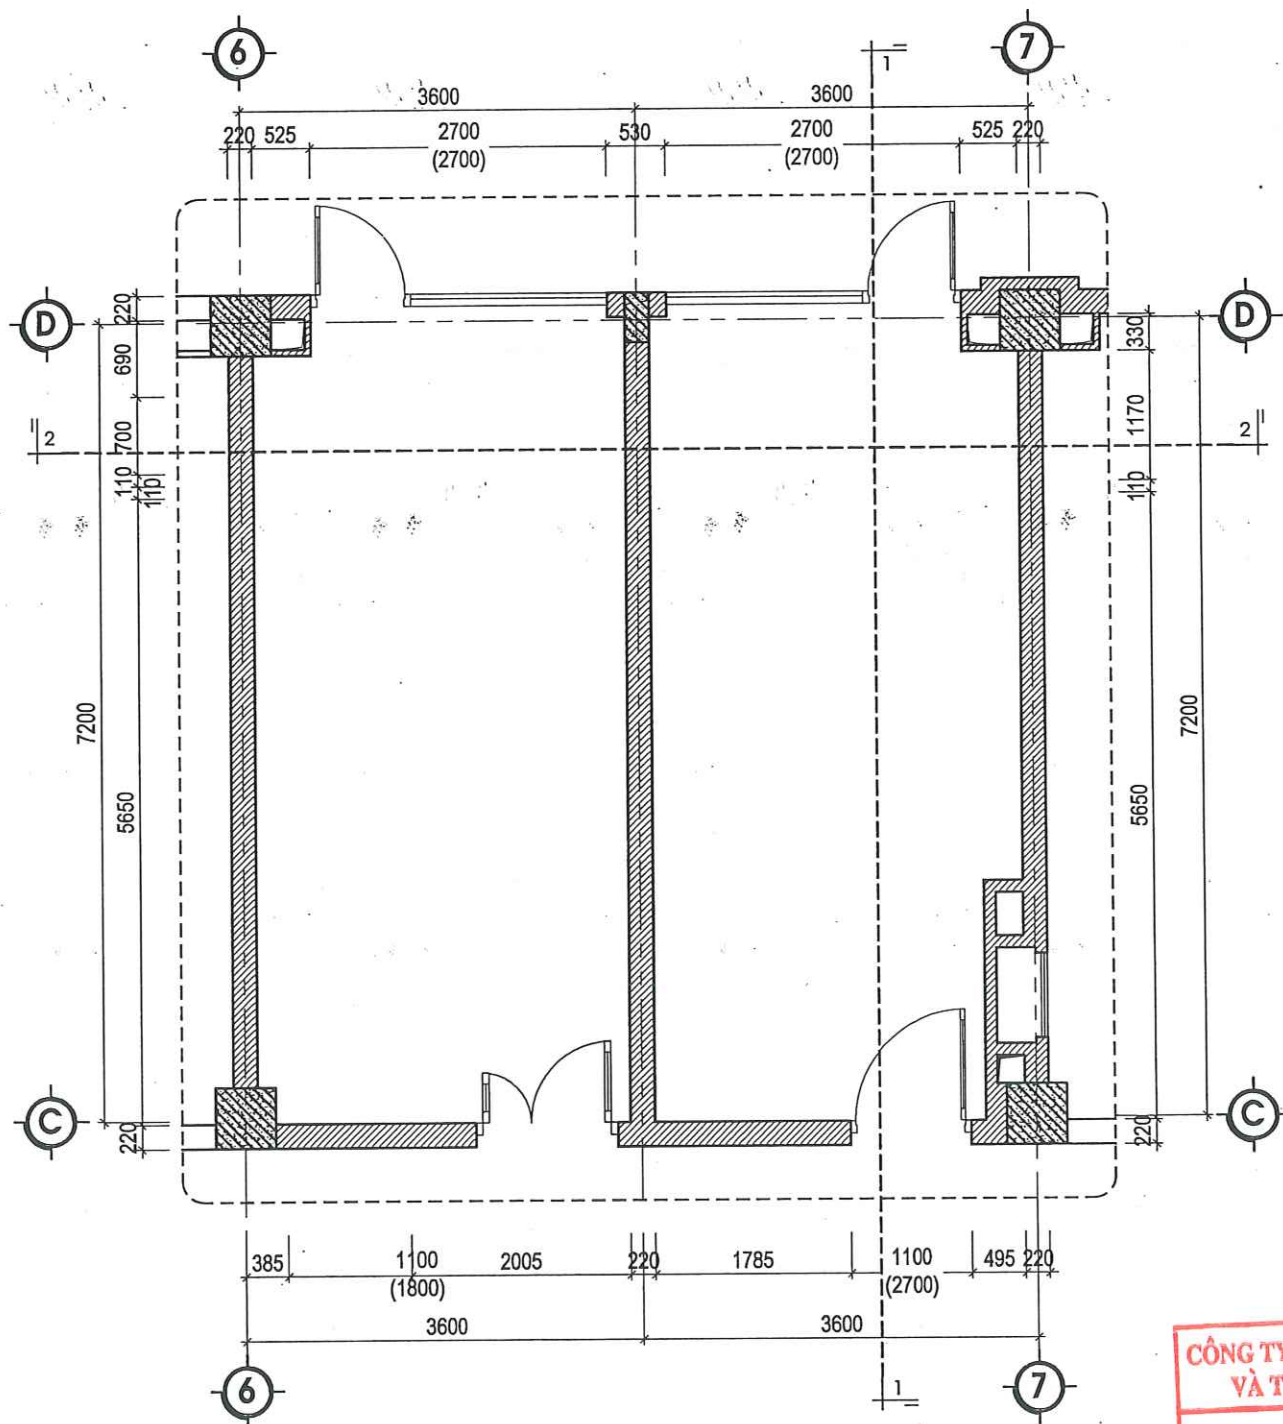

MẶT BẰNG CHI TIẾT VỆ SINH LOẠI 1 TẦNG 5 HIỆN TRẠNG
(PHÒNG C.504, C.506)

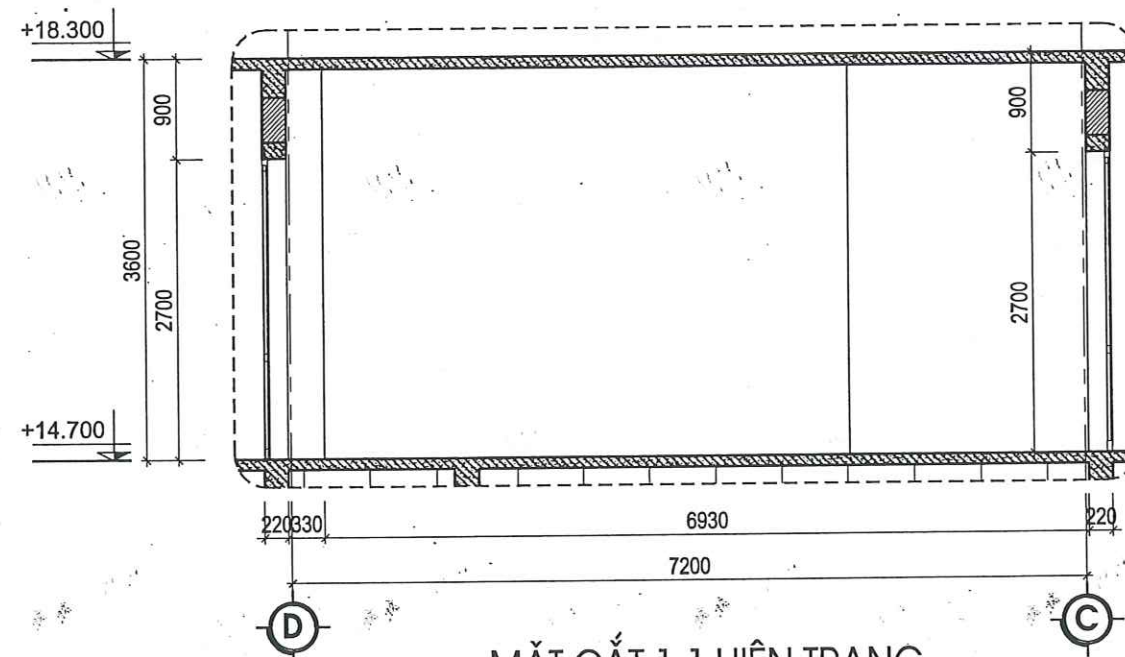

MẶT CẮT 1-1 HIỆN TRẠNG

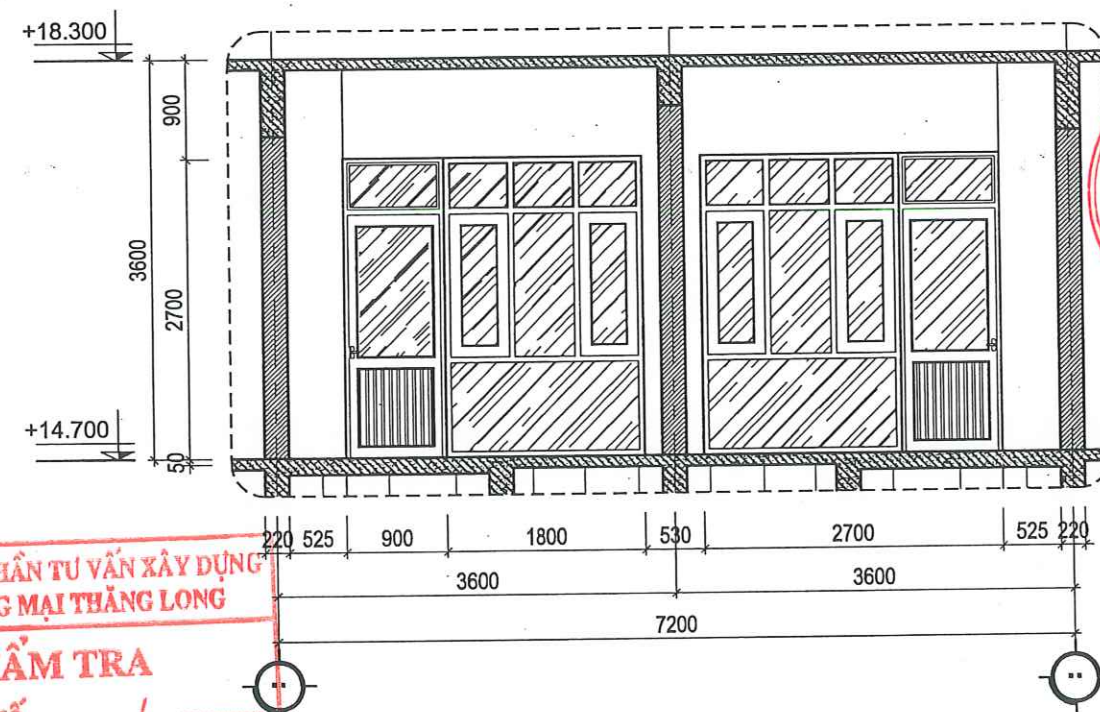

MẶT CẮT 2-2 HIỆN TRẠNG

CÔNG TY CỔ PHẦN TƯ VẤN XÂY DỰNG
VÀ THƯƠNG MẠI THĂNG LONG

THẨM TRA

Theo Văn bản số...../.....
ngày.....tháng.....năm 20.....
Chủ trì bộ môn ký tên: *[Signature]*

THUYẾT MINH HIỆN TRẠNG:

- 2 PHÒNG BỆNH HIỆN CHƯA CÓ KHU VỆ SINH RIÊNG BIỆT. HỆ THỐNG CỬA TRƯỚC VÀ CỬA SAU TRONG PHÒNG HIỆN KHÔNG CÒN PHÙ HỢP VỚI CÔNG NĂNG SỬ DỤNG.

HIỆU CHỈNH

1		
2		
3		
4		

LẦN NGÀY THIẾT KẾ

CHỦ ĐẦU TƯ

BỆNH VIỆN SẢN NHI TỈNH QUẢNG NINH

TÊN CÔNG TRÌNH

SỬA CHỮA, CẢI TẠO, NÂNG CẤP CÁC PHÒNG
YÊU CẦU CHO NHÀ C, NHÀ D, NHÀ I VÀ NHÀ F
CỦA BỆNH VIỆN SẢN NHI TỈNH QUẢNG NINH

ĐỊA ĐIỂM:

PHƯỜNG TUẦN CHÁU, TỈNH QUẢNG NINH

ĐƠN VỊ TƯ VẤN



CÔNG TY CỔ PHẦN TƯ VẤN
VÀ ĐẦU TƯ XÂY DỰNG KIẾN SÁNG

ĐỊA CHỈ: SỐ 266 ĐƯỜNG NGUYỄN VĂN CỨ - PHƯỜNG HÀ LONG
TỈNH QUẢNG NINH

ĐT: (033)3.836.638 FAX: (033)3.836.638
EMAIL: XDKIENSANG@GMAIL.COM

GIÁM ĐỐC




NGUYỄN THẾ ANH

CHỦ TRÌ	<i>[Signature]</i>
KTS: NGUYỄN VĂN BA	
THIẾT KẾ	<i>[Signature]</i>
KS: LÊ HỮU TÂM	
THẺ HIỆN	<i>[Signature]</i>
KS: LÊ HỮU TÂM	
QLKT - KIỂM TRA	<i>[Signature]</i>
KS: ĐỖ VIỆT HẢI	

CHI TIẾT PHÒNG C.504, C.506
HIỆN TRẠNG

TỶ LỆ	
NGÀY	2026
MÃ SỐ	KTKTTC
BẢN VẼ	KT-23

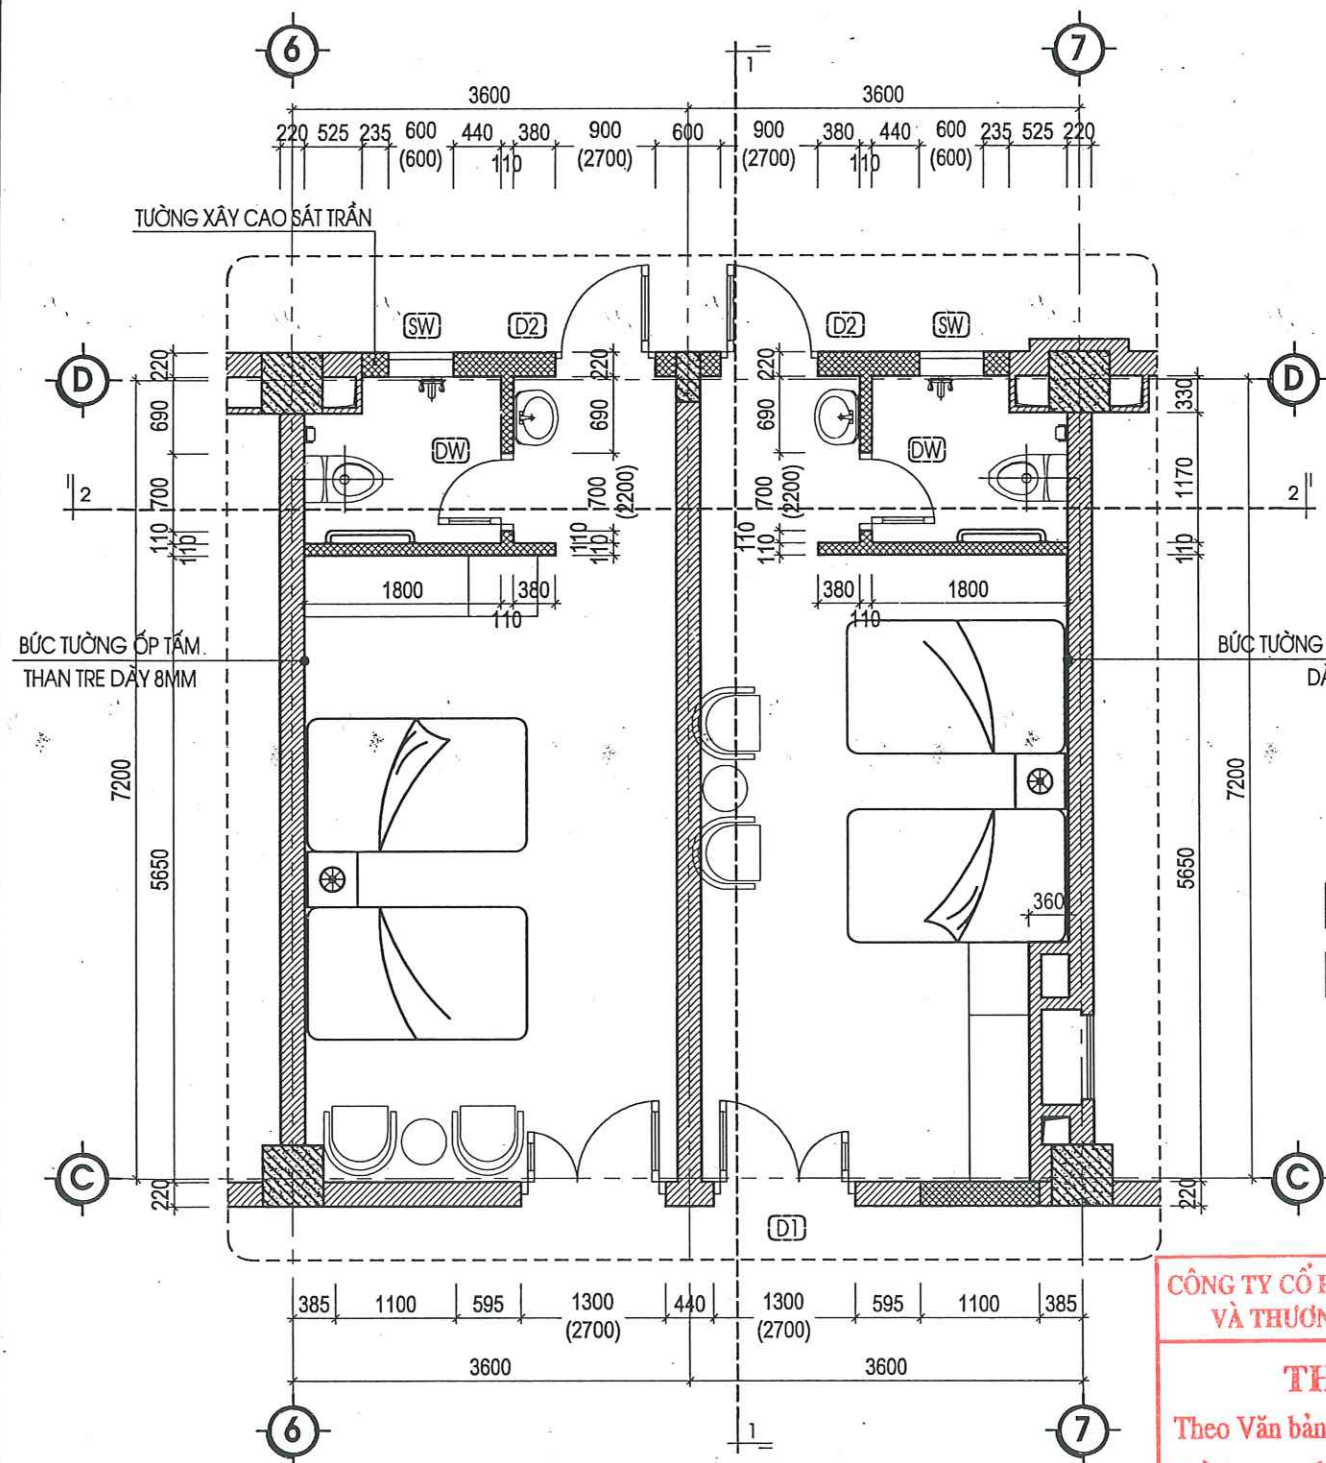


MẶT BẰNG CHI TIẾT VỆ SINH LOẠI 1 TẦNG 5 SỬA CHỮA
(PHÒNG C.504, C.506)

TƯỜNG XÂY HIỆN TRẠNG
TƯỜNG NGĂN XÂY MỚI BẰNG GẠCH

CÔNG TY CỔ PHẦN TƯ VẤN XÂY DỰNG
VÀ THƯƠNG MẠI THĂNG LONG

THẨM TRA

Theo Văn bản số...../.....
ngày.....tháng.....năm 20.....
Chủ trì bộ môn ký tên: *[Signature]*

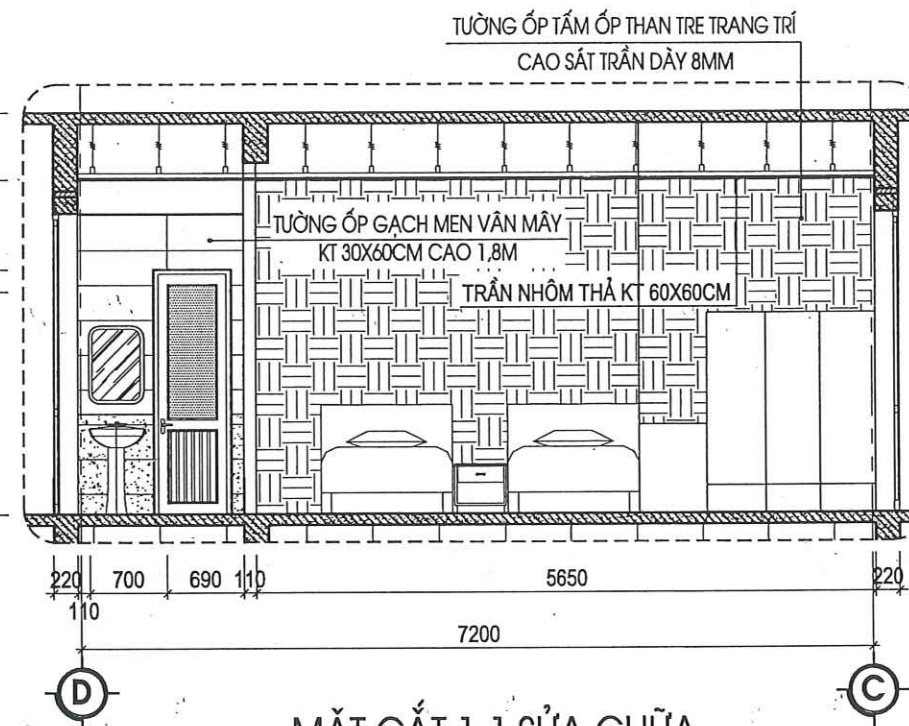

MẶT CẮT 1-1 SỬA CHỮA

(SÀN VỆ SINH SỬA CHỮA)
- NỀN HẠ CỐT -20MM SO VỚI SÀN HOÀN THIỆN
- NỀN LÁT GẠCH CHỐNG TRƠN KT 300X600
- LỚP VỮA LỘT XM M75# ĐÁNH DỐC VỀ PHẪU THU
- LỚP CHỐNG THẤM THEO CHỈ ĐỊNH CỦA NHÀ SẢN XUẤT
- SÀN BTCT THEO CHỈ ĐỊNH KẾT CẤU HIỆN TRẠNG
- LỚP TRẦN NHÔM THẢ



MẶT CẮT 2-2 SỬA CHỮA

THUYẾT MINH SỬA CHỮA:

- THẢO DỒI HỆ THỐNG CỬA VÁCH TRỤC C,D VÀ XÂY BỊT TƯỜNG BẰNG GẠCH VXM MẮC 75# DÀY 22CM.
- XÂY MỚI TƯỜNG NGĂN PHÒNG VỆ SINH CAO SÁT TRẦN BẰNG GẠCH VXM MẮC 75# DÀY 11CM
- GIA CÔNG VÀ LẮP DỰNG HỆ THỐNG CỬA KHU VỆ SINH VÀ LỐI RA BAN CÔNG BẰNG CỬA NHÔM XINGFA. CỬA CHÍNH VÀO PHÒNG BẰNG CỬA NHỰA COMPOSITE GIÁ GỖ
- ỐP TẮM ỐP THAN TRE TRANG TRÍ BỨC TƯỜNG ĐẦU GIƯỜNG CAO SÁT TRẦN. VỆ SINH VÀ SON LẠI TOÀN BỘ TƯỜNG TRONG PHÒNG THEO CHỦ ĐỀ BẢNG 3 NƯỚC.
- VỆ SINH VÀ CHỐNG THẤM LẠI TOÀN BỘ SÀN VỆ SINH, CỔ ỐNG BẰNG VẬT LIỆU CHUYÊN DỤNG. LÁT LẠI NỀN VỆ SINH BẰNG GẠCH MEN TERAZZO CHỐNG TRƠN KT 30X60CM, ỐP TƯỜNG VỆ SINH BẰNG GẠCH MEN 30X60 CAO 2,7M. LÂM MỚI LẠI TRẦN BẰNG TRẦN VỆ SINH BẰNG TRẦN NHÔM THẢ KT 60X60CM. LÂM MỚI LẠI TOÀN BỘ ĐƯỜNG ỐNG CẤP THOÁT NƯỚC VỆ SINH, THAY MỚI THIẾT BỊ VỆ SINH THEO THIẾT KẾ CHI TIẾT. LÂM MỚI TAY VỊN VỆ SINH BẰNG ỐNG INOX D42X1,5MM.
- LÂM MỚI HỆ THỐNG TRẦN PHÒNG BỆNH BẰNG TRẦN NHÔM THẢ KT 60X60CM
- LÂM MỚI LẠI TOÀN BỘ HỆ THỐNG ĐIỆN VỆ SINH, ĐIỆN CHIẾU SÁNG PHÒNG BỆNH ĐỒNG BỘ.
- GIA CÔNG VÀ LẮP ĐẶT ĐỒ NỘI THẤT MỖI PHÒNG BAO GỒM: 1 TỦ QUẦN ÁO 3 CÁCH, 2 BỘ GIƯỜNG GỖ MDF, 1 BỘ SOFA 2 GHẾ ĐƠN 1 BÀN TRÒN

HIỆU CHỈNH

1		
2		
3		
4		
LẦN	NGÀY	THIẾT KẾ

CHỦ ĐẦU TƯ

BỆNH VIỆN SẢN NHI TỈNH QUẢNG NINH

TÊN CÔNG TRÌNH

SỬA CHỮA, CẢI TẠO, NÂNG CẤP CÁC PHÒNG
YÊU CẦU CHO NHÀ C, NHÀ D, NHÀ I VÀ NHÀ F
CỦA BỆNH VIỆN SẢN NHI TỈNH QUẢNG NINH

ĐỊA ĐIỂM:

PHƯỜNG TUẦN CHÁU, TỈNH QUẢNG NINH

ĐƠN VỊ TƯ VẤN



CÔNG TY CỔ PHẦN TƯ VẤN
VÀ ĐẦU TƯ XÂY DỰNG KIẾN SÁNG

ĐỊA CHỈ: SỐ 266 ĐƯỜNG NGUYỄN VĂN CỨ - PHƯỜNG HÀ LONG
TỈNH QUẢNG NINH
ĐT: (033)3.836.838 FAX: (033)3.836.838
EMAIL: XDKIENSANG@GMAIL.COM

GIÁM ĐỐC


[Signature]
NGUYỄN THẾ ANH

CHỦ TRÌ	
KTS: NGUYỄN VĂN BA	<i>[Signature]</i>
THIẾT KẾ	
KS: LÊ HỮU TÂM	<i>[Signature]</i>
THẺ HIỆN	
KS: LÊ HỮU TÂM	<i>[Signature]</i>
QLKT - KIỂM TRA	
KS: ĐỖ VIỆT HẢI	<i>[Signature]</i>


CHI TIẾT PHÒNG C.504, C.506
SỬA CHỮA

TỶ LỆ	
NGÀY	2026
MÃ SỐ	KTKTTC
BẢN VẼ	KT-24

CHÚ Ý:
TRƯỚC KHI THI CÔNG PHẢI KIỂM TRA LẠI KÍCH THƯỚC THỰC TẾ

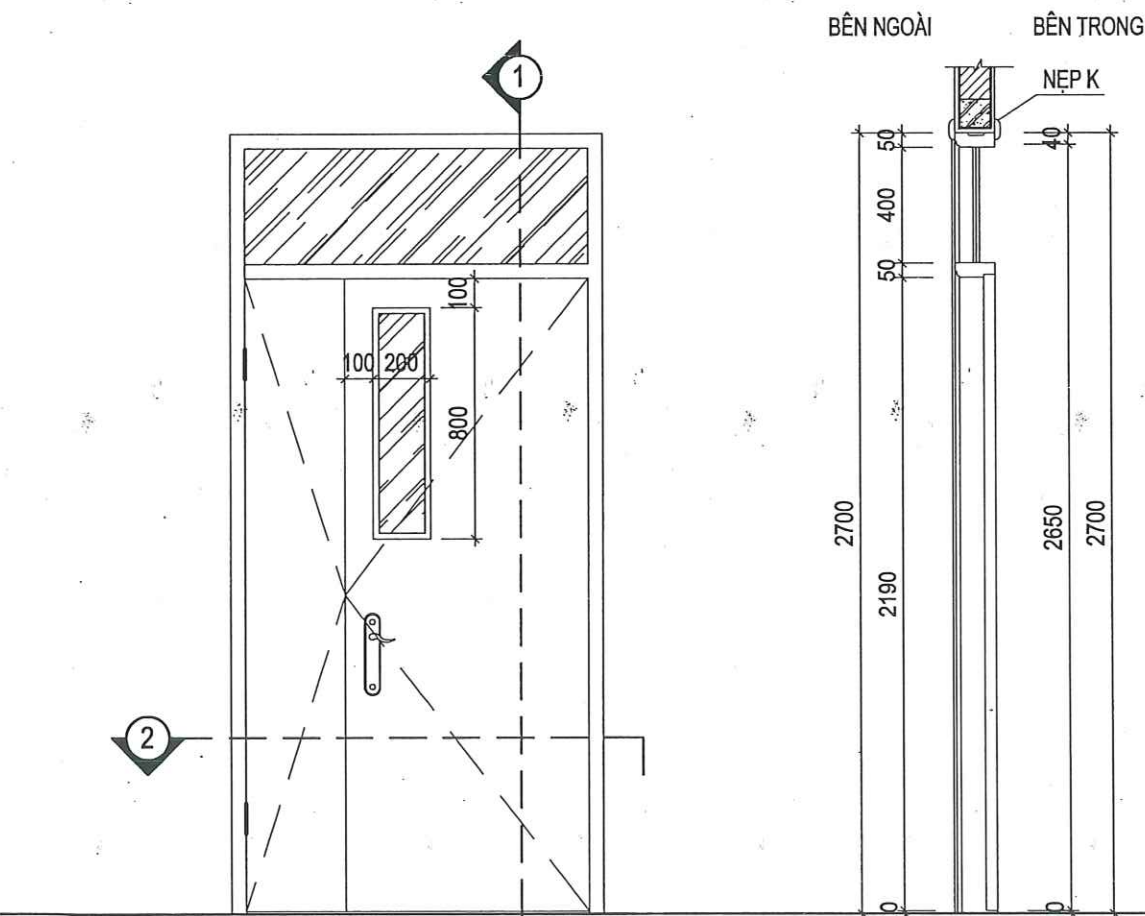


MẶT CẮT 1-1

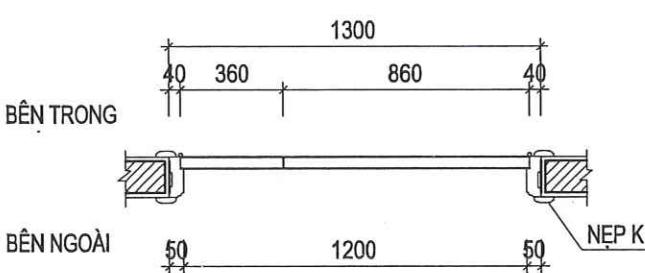


MẶT CẮT 2-2

CHÚ Ý:
TRƯỚC KHI THI CÔNG PHẢI KIỂM TRA LẠI KÍCH THƯỚC THỰC TẾ

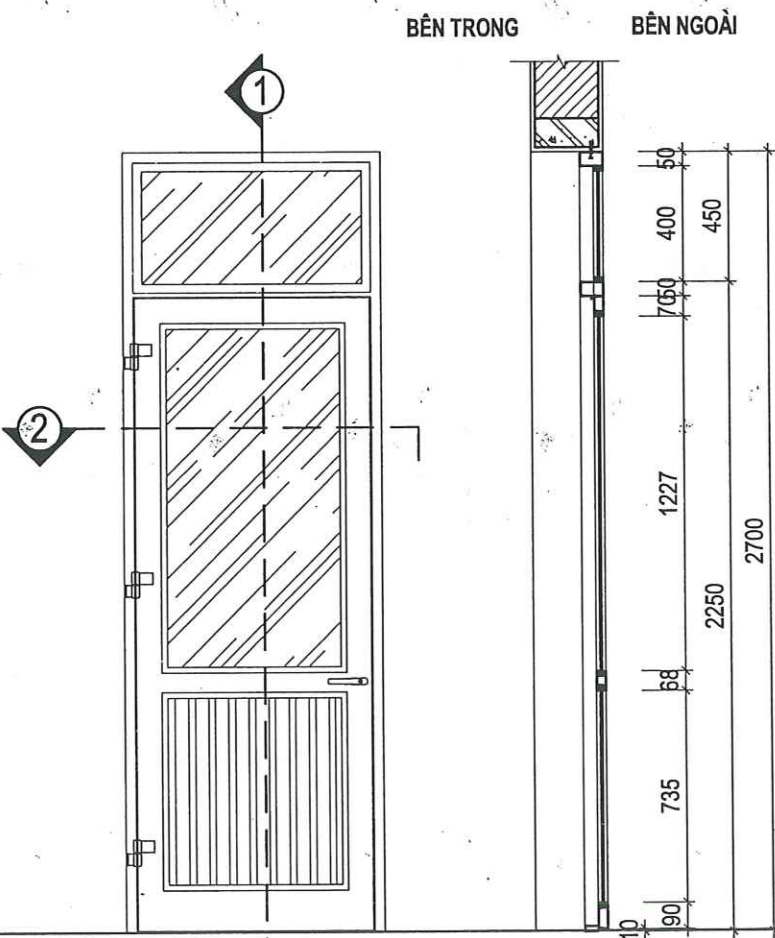

MẶT CẮT 1-1

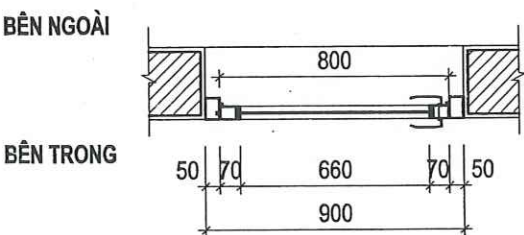

MẶT CẮT 2-2

CÔNG TY CỔ PHẦN TƯ VẤN XÂY DỰNG
VÀ THƯƠNG MẠI THĂNG LONG

THẨM TRA



Theo Văn bản số...../.....
ngày.....tháng.....năm 20.....
Chủ trì bộ môn ký tên:

KÍ HIỆU CỬA	Đ1	SỐ LƯỢNG:	01
RỘNG X CAO	1300 X 2700MM		
QUY CÁCH	CỬA ĐI NHỰA COMPOSITE GIẢ GỖ 2 CÁCH MỞ QUAY		
LOẠI KÍNH	KÍNH TRẮNG, KÍNH AN TOÀN DÀY 6.38MM		



KÍ HIỆU CỬA	Đ2	SỐ LƯỢNG:	02
RỘNG X CAO	900 X 2700MM		
QUY CÁCH	CỬA ĐI NHÔM XINGFA 1 CÁCH MỞ QUAY		
LOẠI KÍNH	KÍNH TRẮNG, KÍNH AN TOÀN DÀY 6.38MM		

HIỆU CHỈNH		
1		
2		
3		
4		
LẦN	NGÀY	THIẾT KẾ
CHỦ ĐẦU TƯ		
BỆNH VIỆN SẢN NHI TỈNH QUẢNG NINH		
TÊN CÔNG TRÌNH		
SỬA CHỮA, CẢI TẠO, NÂNG CẤP CÁC PHÒNG YẾU CẦU CHO NHÀ C, NHÀ D, NHÀ I VÀ NHÀ F CỦA BỆNH VIỆN SẢN NHI TỈNH QUẢNG NINH		
ĐỊA ĐIỂM:		
PHƯỜNG TUẦN CHÂU, TỈNH QUẢNG NINH.		
ĐƠN VỊ TƯ VẤN		
CÔNG TY CỔ PHẦN TƯ VẤN VÀ ĐẦU TƯ XÂY DỰNG KIẾN SĂNG		
ĐỊA CHỈ: SỐ 266 ĐƯỜNG NGUYỄN VĂN CỨ - PHƯỜNG HẠ LONG TỈNH QUẢNG NINH		
ĐT: (033)3.836.638 FAX: (033)3.836.638 EMAIL: XDKIENSANG@GMAIL.COM		
GIÁM ĐỐC		
NGUYỄN THẾ ANH		
CHỦ TRÌ		
KTS: NGUYỄN VĂN BA		
THIẾT KẾ		
KS: LÊ HỮU TÂM		
THẺ HIỆN		
KS: LÊ HỮU TÂM		
QLKT - KIỂM TRA		
KS: ĐỖ VIỆT HẢI		
CHI TIẾT CỬA SỬA CHỮA		
TỶ LỆ		
NGÀY		2028
MÃ SỐ		KTKTTC
BẢN VẼ		KT-25

CHÚ Ý:
TRƯỚC KHI THI CÔNG PHẢI KIỂM TRA LẠI KÍCH THƯỚC THỰC TẾ

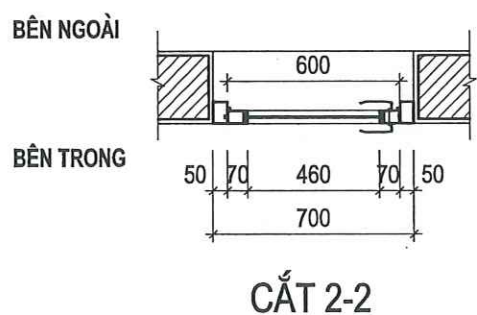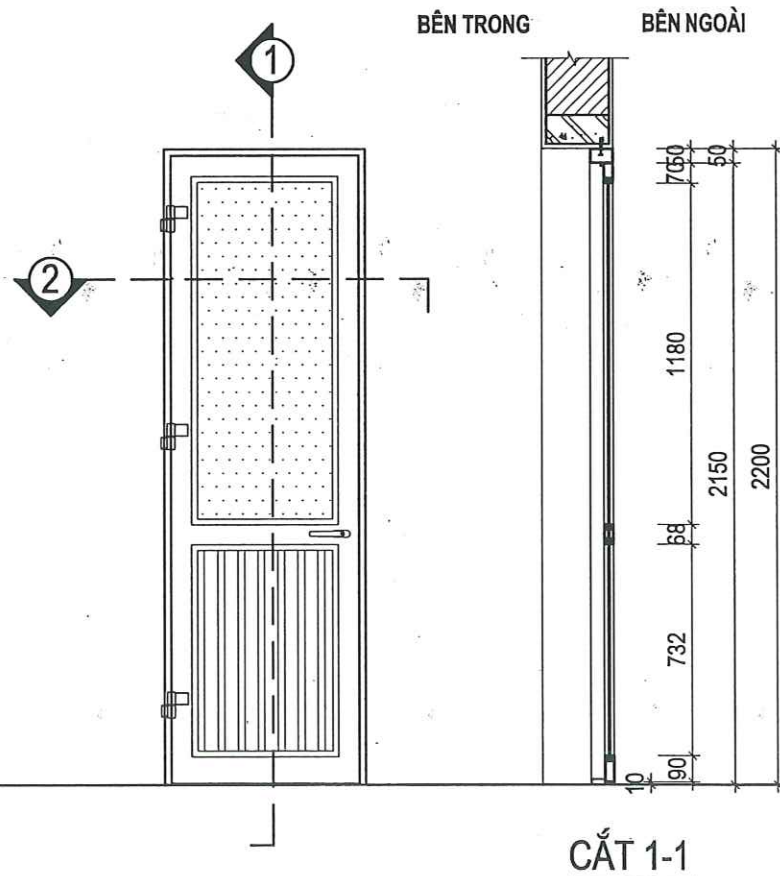

CHÚ Ý:
TRƯỚC KHI THI CÔNG PHẢI KIỂM TRA LẠI KÍCH THƯỚC THỰC TẾ

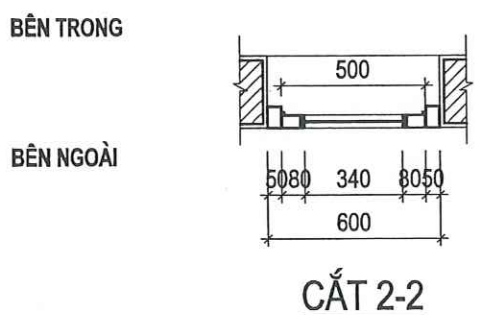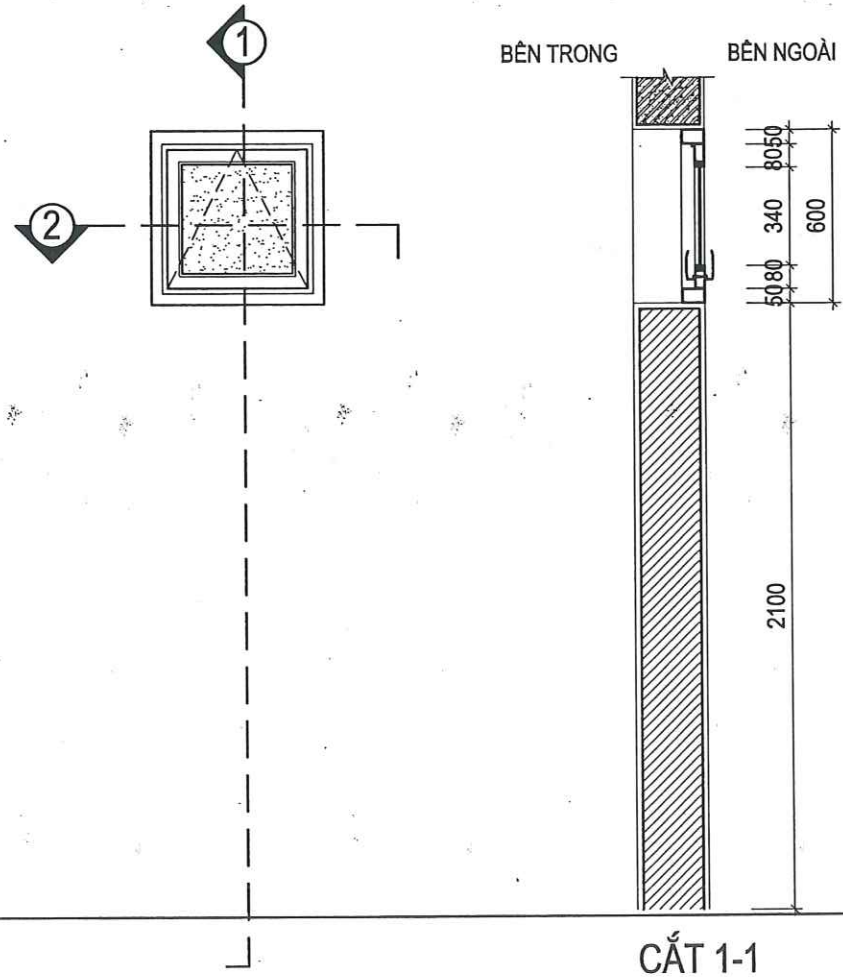

CÔNG TY CỔ PHẦN TƯ VẤN XÂY DỰNG
VÀ THƯƠNG MẠI THĂNG LONG


THẨM TRA

Theo Văn bản số...../.....
ngày.....tháng.....năm 20.....
Chủ trì bộ môn ký tên: *[Signature]*


HIỆU CHỈNH		
1		
2		
3		
4		
LẦN	NGÀY	THIẾT KẾ
CHỦ ĐẦU TƯ		
BỆNH VIỆN SẢN NHI TỈNH QUẢNG NINH		
TÊN CÔNG TRÌNH		
SỬA CHỮA, CẢI TẠO, NÂNG CẤP CÁC PHÒNG YẾU CẦU CHO NHÀ C, NHÀ D, NHÀ I VÀ NHÀ F CỦA BỆNH VIỆN SẢN NHI TỈNH QUẢNG NINH		
ĐỊA ĐIỂM:		
PHƯỜNG TUẦN CHÂU, TỈNH QUẢNG NINH		
ĐƠN VỊ TƯ VẤN		
CÔNG TY CỔ PHẦN TƯ VẤN VÀ ĐẦU TƯ XÂY DỰNG KIẾN SĂNG		
Địa chỉ: Số 266 Đường Nguyễn Văn Cừ - Phường Hạ Long - Tỉnh Quảng Ninh		
ĐT: (033)3.836.638 FAX: (033)3.836.638 EMAIL: XDKIENSANG@GMAIL.COM		
GIÁM ĐỐC		
<i>[Signature]</i>		
NGUYỄN THẾ ANH		
CHỦ TRÌ		
KTS: NGUYỄN VĂN BA		
THIẾT KẾ		
KS: LÊ HỮU TÂM		
THẺ HIỆN		
KS: LÊ HỮU TÂM		
QLKT - KIỂM TRA		
KS: ĐỖ VIỆT HẢI		
CHI TIẾT CỬA SỬA CHỮA		
TỶ LỆ		
NGÀY		
MÃ SỐ		
BẢN VẼ		

KÍ HIỆU CỬA	ĐW	SỐ LƯỢNG:	02
RỘNG X CAO	700 X 2200MM		
QUY CÁCH	CỬA ĐI NHÔM XINGFA 1 CÁNH MỞ QUAY		
LOẠI KÍNH	KÍNH MỜ, KÍNH AN TOÀN DÀY 6.38MM		


KÍ HIỆU CỬA	SW	SỐ LƯỢNG:	02
RỘNG X CAO	600 X 600MM		
QUY CÁCH	CỬA SỔ NHÔM XINGFA, CỬA MỞ LẬT CHỮ A		
LOẠI KÍNH	KÍNH MỜ, KÍNH AN TOÀN DÀY 6.38MM		

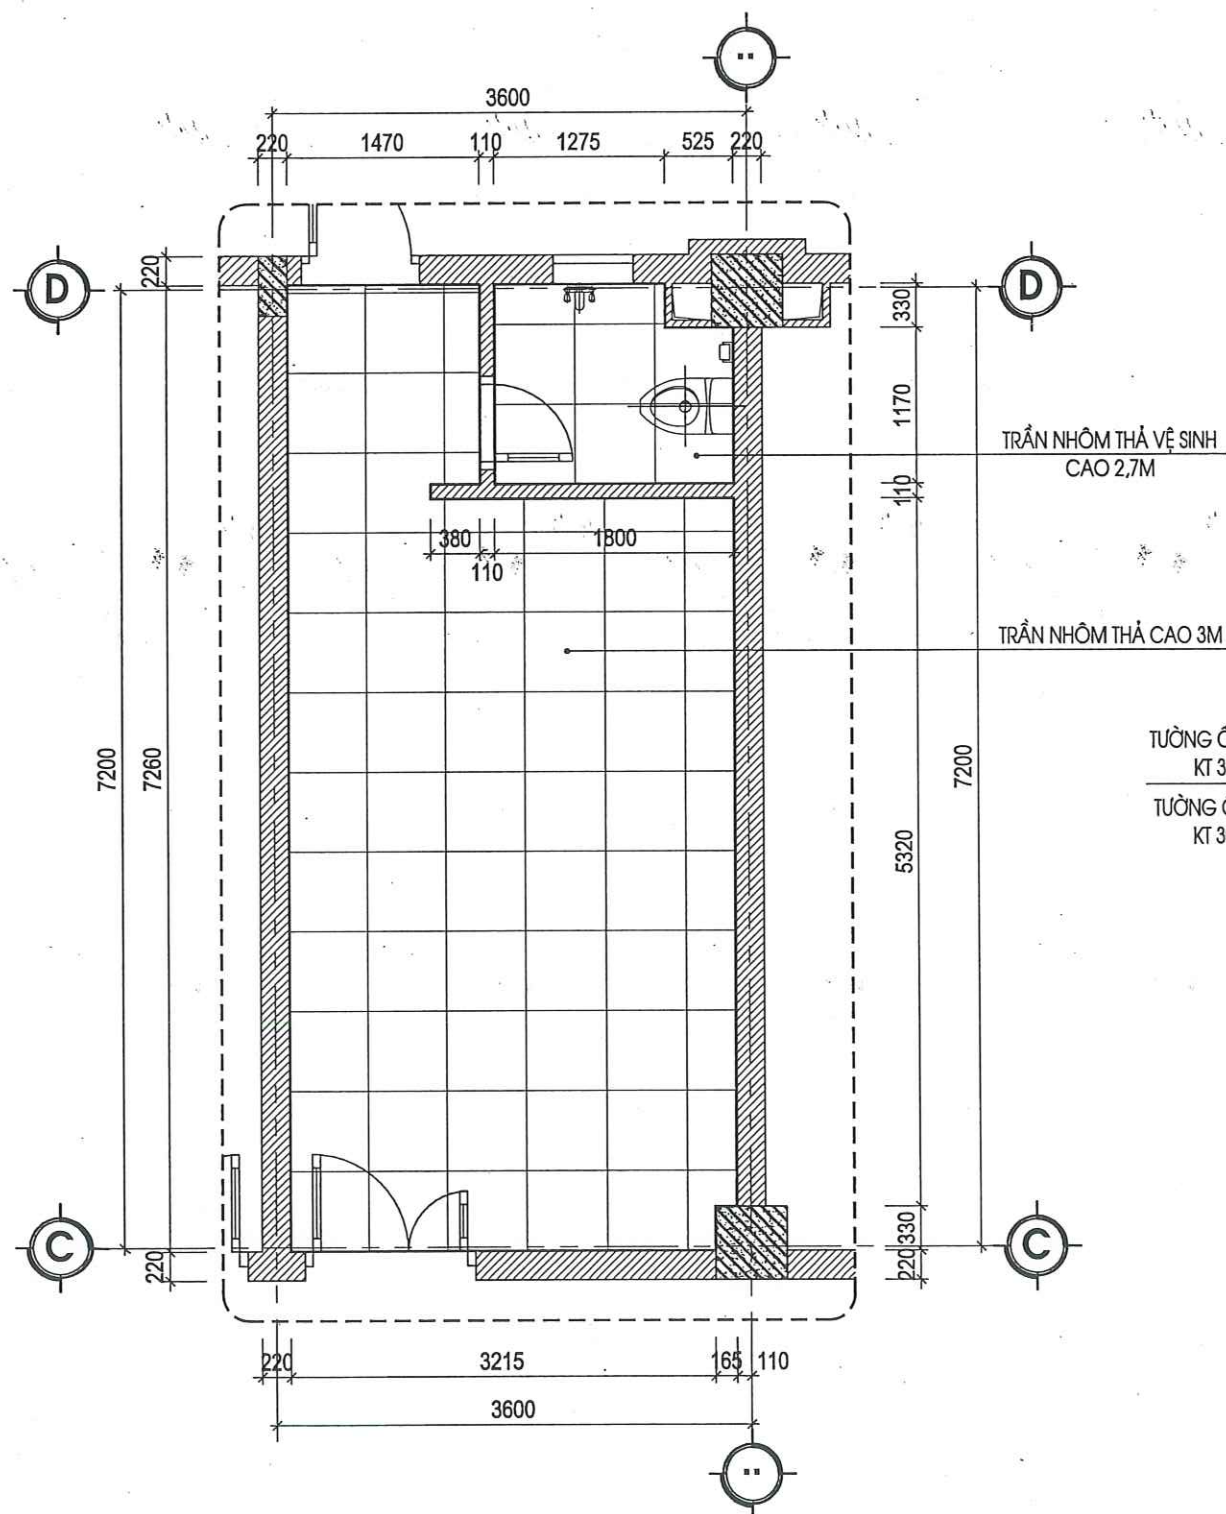


MẶT BẰNG TRẦN PHÒNG YÊU CẦU LOẠI 1 SỬA CHỮA

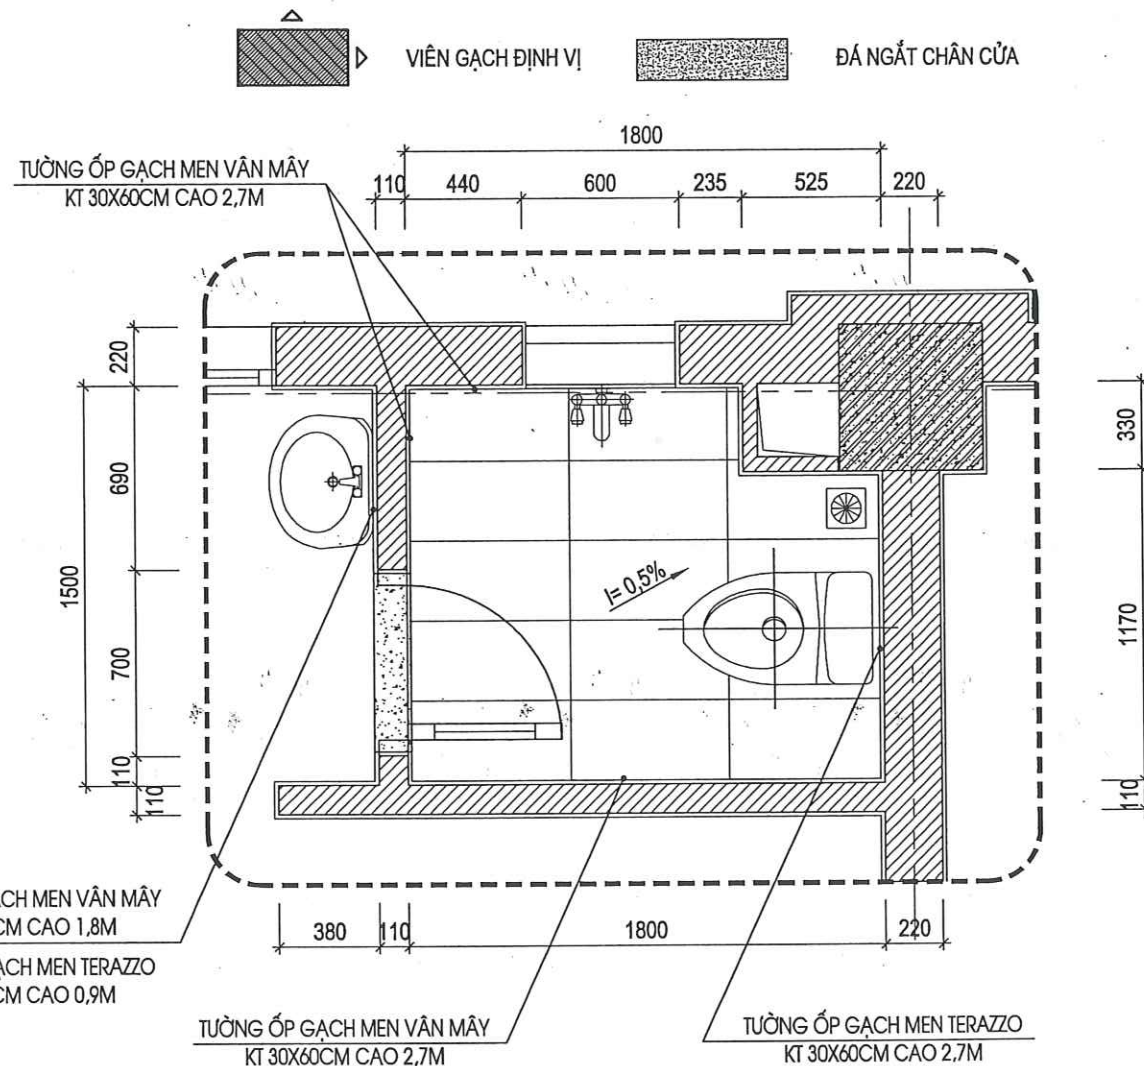

MẶT BẰNG LÁT NỀN, ỐP TƯỜNG VỆ SINH SỬA CHỮA

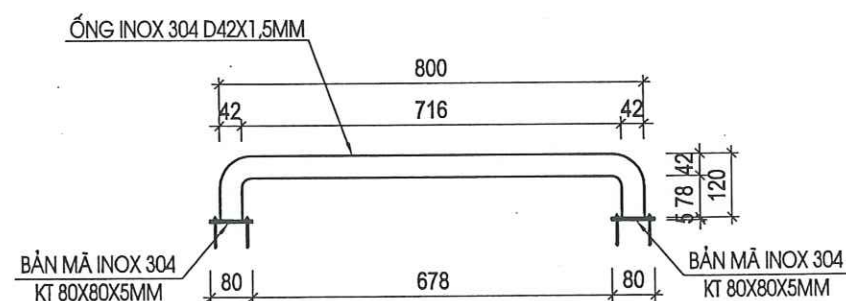

CHI TIẾT TAY VỊN (SL: 17 BỘ)

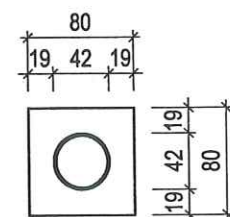

CHI TIẾT BẢN MẢ



CÔNG TY CỔ PHẦN TƯ VẤN XÂY DỰNG VÀ THƯƠNG MẠI THANG LONG


THẨM TRA

Theo Văn bản số...../.....

ngày.....tháng.....năm 20.....

Chủ trì bộ môn ký tên:

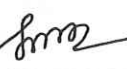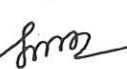HIỆU CHỈNH		
1		
2		
3		
4		
LẦN	NGÀY	THIẾT KẾ
CHỦ ĐẦU TƯ		
BỆNH VIỆN SẢN NHI TỈNH QUẢNG NINH		
TÊN CÔNG TRÌNH		
SỬA CHỮA, CẢI TẠO, NÂNG CẤP CÁC PHÒNG YÊU CẦU CHO NHÀ C, NHÀ D, NHÀ I VÀ NHÀ F CỦA BỆNH VIỆN SẢN NHI TỈNH QUẢNG NINH		
ĐỊA ĐIỂM:		
PHƯỜNG TUẦN CHÂU, TỈNH QUẢNG NINH		
ĐƠN VỊ TƯ VẤN		
		
CÔNG TY CỔ PHẦN TƯ VẤN VÀ ĐẦU TƯ XÂY DỰNG KIẾN SẢNG ĐỊA CHỈ: SỐ 266 ĐƯỜNG NGUYỄN VĂN CỨ - PHƯỜNG HẠ LONG TỈNH QUẢNG NINH ĐT: (033)3.836.638 FAX: (033)3.836.638 EMAIL: XDKIENSANG@GMAIL.COM		
GIÁM ĐỐC		
 NGUYỄN THẾ ANH		
CHỦ TRÌ	 KTS: NGUYỄN VĂN BA	
THIẾT KẾ	 KS: LÊ HỮU TÂM	
THẺ HIỆN	 KS: LÊ HỮU TÂM	
QLKT - KIỂM TRA	 KS: ĐỖ VIẾT HẢI	
MẶT BẰNG TRẦN VỆ SINH SỬA CHỮA		
CHI TIẾT ỐP LÁT VỆ SINH		
CHI TIẾT TAY VỊN VỆ SINH		
TỶ LỆ		
NGÀY	2026	
MÃ SỐ	KTKTTC	
BẢN VẼ	KT-27	

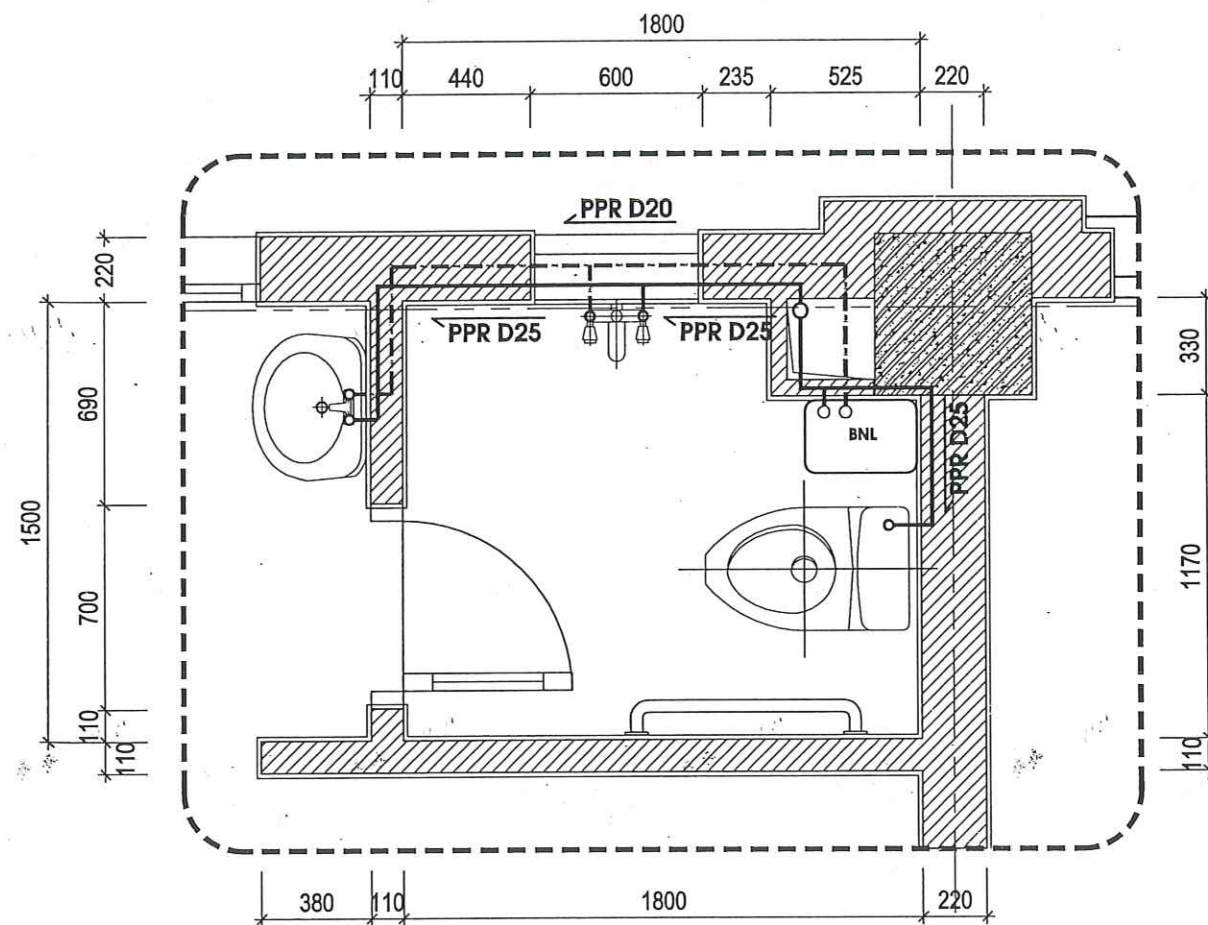

BẢNG THỐNG KÊ ỐNG CẤP NƯỚC/ PHÒNG

TT	TÊN GỌI VÀ QUY CÁCH	Đ.VỊ	SỐ LƯỢNG
1	ỐNG NHỰA CHỊU NHIỆT PPR Ø25	M	05
2	ỐNG NHỰA CHỊU NHIỆT PPR Ø20	M	03
3	TÊ NHỰA PPR Ø25X25	CÁI	02
4	TÊ NHỰA PPR Ø25X20	CÁI	01
5	TÊ NHỰA REN TRONG PPR Ø20	CÁI	02
6	CÚT NHỰA PPR Ø25	CÁI	08
7	CÚT NHỰA PPR Ø20	CÁI	04
8	CÚT NHỰA REN TRONG PPR Ø20	CÁI	05
9	CÔN NHỰA PPR Ø25X20	CÁI	04
10	MĂNG XÔNG Ø25	CÁI	02
11	MĂNG XÔNG Ø20	CÁI	02
12	VAN 2 CHIỀU Ø25	CÁI	01
13	VAN 2 CHIỀU Ø20	CÁI	01
14	NỐI 2 ĐẦU REN Ø15	CÁI	01
15	DÂY MỀM NỐI 2 ĐẦU	CÁI	03

MẶT BẰNG CẤP NƯỚC VỆ SINH SỬA CHỮA (SL: 17 PHÒNG)


BẢNG THỐNG KÊ ỐNG THOÁT NƯỚC/ PHÒNG

TT	TÊN GỌI VÀ QUY CÁCH	Đ.VỊ	SỐ LƯỢNG
1	ỐNG NHỰA PVC D110 (CLASS 2)	M	01
2	ỐNG NHỰA PVC D76 (CLASS 2)	M	04
3	ỐNG NHỰA PVC D34 (CLASS 2)	M	01
4	CÔN NHỰA D76X34	CÁI	01
5	CÚT NHỰA 135° D110	CÁI	02
6	CÚT NHỰA 90° -D76	CÁI	06
7	CÚT NHỰA 90° - D34	CÁI	01
8	TÊ XIÊN NHỰA D76 X 76	CÁI	02






BẢNG THỐNG KÊ THIẾT BỊ/ PHÒNG


TT	TÊN GỌI VÀ QUY CÁCH	Đ.VỊ	SỐ LƯỢNG
1	VÒI HOA SEN	BỘ	01
2	CHẬU RỬA LAVARBO + VÒI RỬA	BỘ	01
3	XÍ BỆT SỨ	BỘ	01
4	THOÁT SÀN INOX	BỘ	01
5	BÌNH NÓNG LẠNH 15L	BỘ	01
6	GUƠNG SOI KÈM PHỤ KIỆN	BỘ	01

THẨM TRA
Theo Văn bản số...../.....
ngày.....tháng.....năm 20.....
Chủ trì bộ môn ký tên:

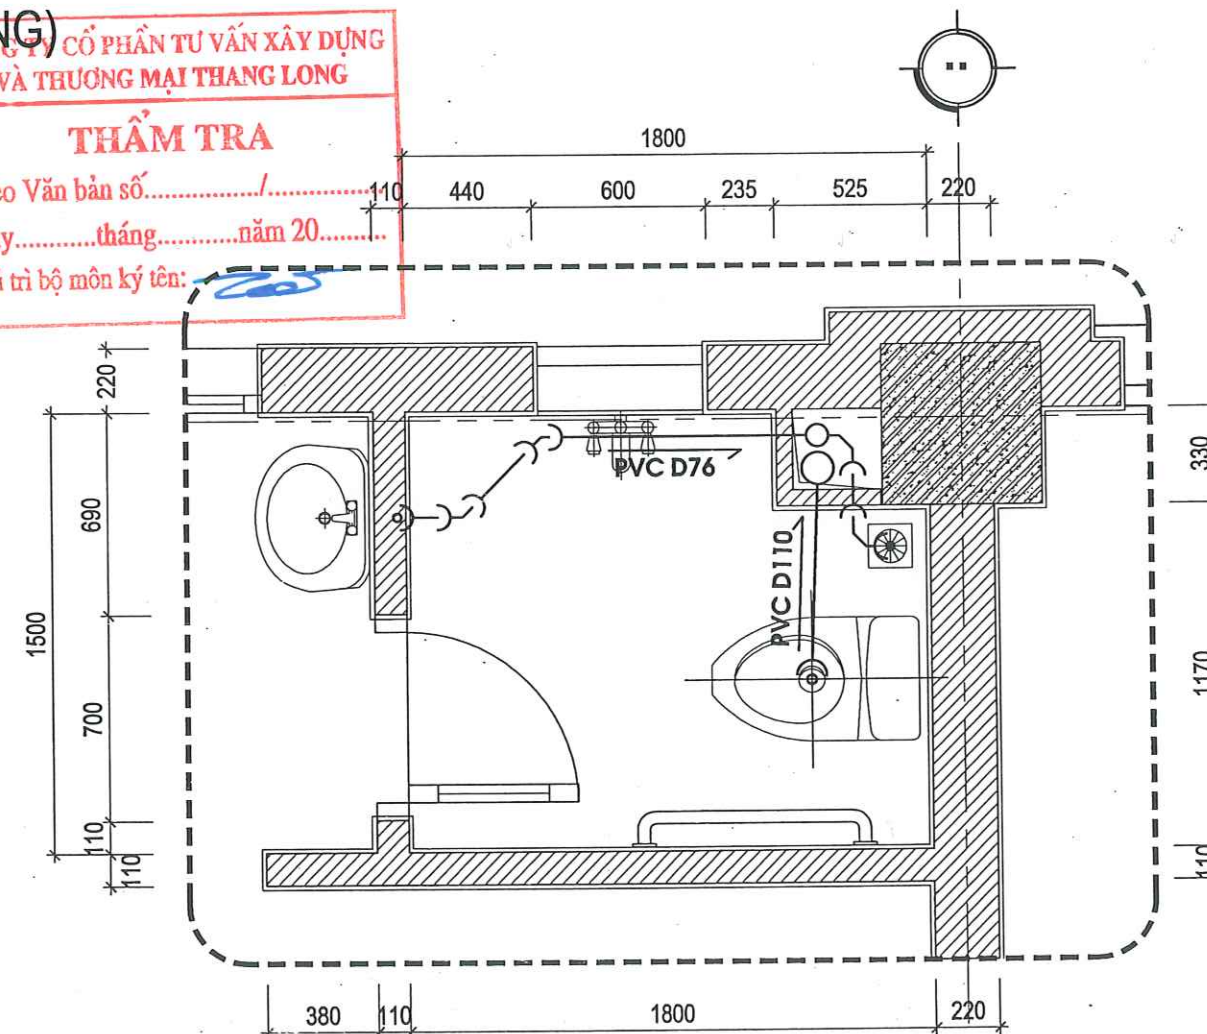

MẶT BẰNG THOÁT NƯỚC VỆ SINH SỬA CHỮA (SL: 17 PHÒNG)

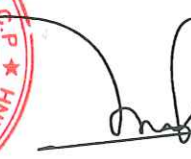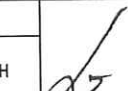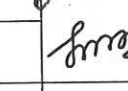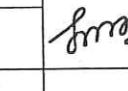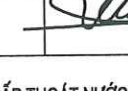HIỆU CHỈNH		
1		
2		
3		
4		
LẦN	NGÀY	THIẾT KẾ
CHỦ ĐẦU TƯ		
BỆNH VIỆN SẢN NHI TỈNH QUẢNG NINH		
TÊN CÔNG TRÌNH		
SỬA CHỮA, CẢI TẠO, NÂNG CẤP CÁC PHÒNG YÊU CẦU CHO NHÀ C, NHÀ D, NHÀ I VÀ NHÀ F CỦA BỆNH VIỆN SẢN NHI TỈNH QUẢNG NINH		
ĐỊA ĐIỂM:		
PHƯỜNG TUẦN CHÂU, TỈNH QUẢNG NINH		
ĐƠN VỊ TƯ VẤN		
		
CÔNG TY CỔ PHẦN TƯ VẤN VÀ ĐẦU TƯ XÂY DỰNG KIẾN SẢNG ĐỊA CHỈ: SỐ 266 ĐƯỜNG NGUYỄN VĂN CỨ - PHƯỜNG HÀ LONG, TỈNH QUẢNG NINH ĐT: (033)3.836.638 FAX: (033)3.836.638 EMAIL: XDKIENSANG@GMAIL.COM		
GIÁM ĐỐC		
NGUYỄN THẾ ANH 		
CHỦ TRÌ		
KS: NGUYỄN VĂN ĐỊNH		
THIẾT KẾ		
KS: LÊ HỮU TÂM		
THẺ HIỆN		
KS: LÊ HỮU TÂM		
QLKT - KIỂM TRA		
KS: ĐỖ VIỆT HẢI		
MẶT BẰNG CẤP THOÁT NƯỚC SỬA CHỮA		
TỶ LỆ		
NGÀY	2026	
MÃ SỐ	KTKTTC	
BẢN VẼ	KT-28	

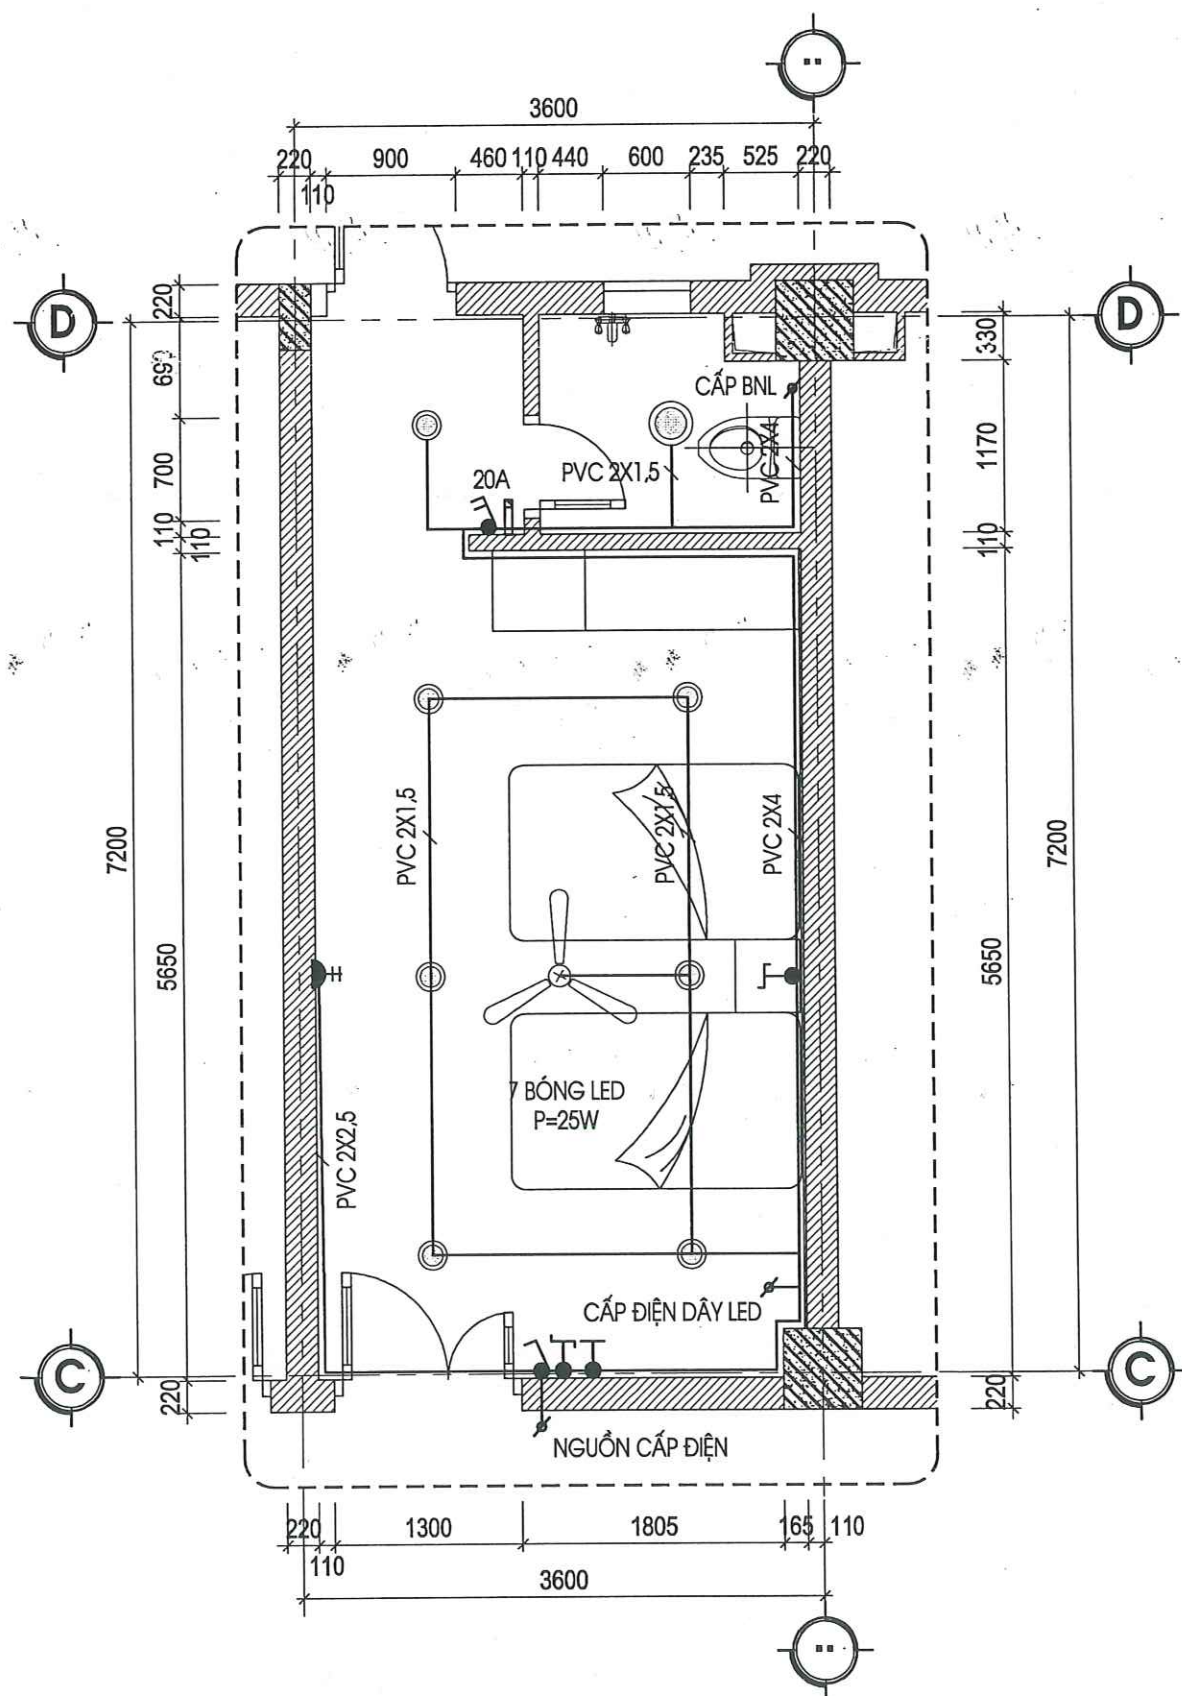

MẶT BẰNG CẤP ĐIỆN CHIẾU SÁNG PHÒNG BỆNH,
VỆ SINH SỬA CHỮA (SL: 17 PHÒNG)



BẢNG THỐNG KÊ THIẾT BỊ ĐIỆN/ PHÒNG

STT	TÊN GỌI VÀ QUY CÁCH	Đ.VỊ	KÝ HIỆU	S/L
1	ĐÈN LED ỐP TRẦN D250; P=25W	BỘ	☉	07
2	ĐÈN LED ỐP TRẦN CHỐNG ẨM D250; P=15W	BỘ	☉	01
3	QUẠT TRẦN P=80W, L=1200	BỘ	☼	01
4	CHIẾT ÁP ĐIỀU KHIỂN QUẠT TRẦN	BỘ	☼	01
5	Ổ CẮM ĐIỆN ĐÔI 3 CHẤU 250V-10A	BỘ	☼	01
6	CÔNG TẮC ĐÈN ĐƠN NGẦM TƯỜNG 5A-250V	BỘ	☼	01
7	CÔNG TẮC ĐÈN ĐÔI NGẦM TƯỜNG 5A-250V	BỘ	☼	01
8	CÔNG TẮC ĐÈN ĐẢO CHIẾU NGẦM TƯỜNG 5A-250V	BỘ	☼	02
9	APTOMAT 1 PHA 20A	CÁI	☼	01
10	DÂY ĐIỆN ĐÔI CU/PVC/PVC2X1,5	M	☼	30
11	DÂY ĐIỆN ĐÔI CU/PVC/PVC2X2,5	M	☼	10
12	DÂY ĐIỆN ĐÔI CU/PVC/PVC2X4	M	☼	15
13	ỐNG NHỰA LUỒN DÂY ĐIỆN D16	M	☼	55
14	HỘP NỐI DÂY 200X200X100	BỘ	☼	01
15	PHỤ KIỆN ỐNG NHỰA LUỒN DÂY ĐIỆN CÁC LOẠI	GÓI	☼	01






CÔNG TY CỔ PHẦN TƯ VẤN XÂY DỰNG
VÀ THƯƠNG MẠI THĂNG LONG

THẨM TRA

Theo Văn bản số...../.....
ngày.....tháng.....năm 20.....
Chủ trì bộ môn ký tên:

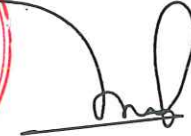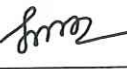HIỆU CHỈNH		
1		
2		
3		
4		
LẦN	NGÀY	THIẾT KẾ
CHỦ ĐẦU TƯ		
BỆNH VIỆN SẢN NHI TỈNH QUẢNG NINH		
TÊN CÔNG TRÌNH		
SỬA CHỮA, CẢI TẠO, NÂNG CẤP CÁC PHÒNG YÊU CẦU CHO NHÀ C, NHÀ D, NHÀ I VÀ NHÀ F CỦA BỆNH VIỆN SẢN NHI TỈNH QUẢNG NINH		
ĐỊA ĐIỂM:		
PHƯỜNG TUẦN CHÂU, TỈNH QUẢNG NINH		
ĐƠN VỊ TƯ VẤN		
 CÔNG TY CỔ PHẦN TƯ VẤN VÀ ĐẦU TƯ XÂY DỰNG KIẾN SÁNG ĐỊA CHỈ: SỐ 286 ĐƯỜNG NGUYỄN VĂN CỨ - PHƯỜNG HẠ LONG TỈNH QUẢNG NINH ĐT: (033)3.836.638 FAX: (033)3.836.638 EMAIL: XDKIENSANG@GMAIL.COM		
GIÁM ĐỐC		
 NGUYỄN THẾ ANH		
CHỦ TRÌ	 KS: ĐỖ ĐỨC PHONG	
THIẾT KẾ	 KS: LÊ HỮU TÂM	
THẺ HIỆN	 KS: LÊ HỮU TÂM	
QLKT - KIỂM TRA	 KS: ĐỖ VIẾT HẢI	
MẶT BẰNG ĐIỆN SỬA CHỮA		
TỶ LỆ		
NGÀY	2028	
MÃ SỐ	KTKTTC	
BẢN VẼ	KT-29	

CHI TIẾT CẤU TẠO TRẦN KT 600X600

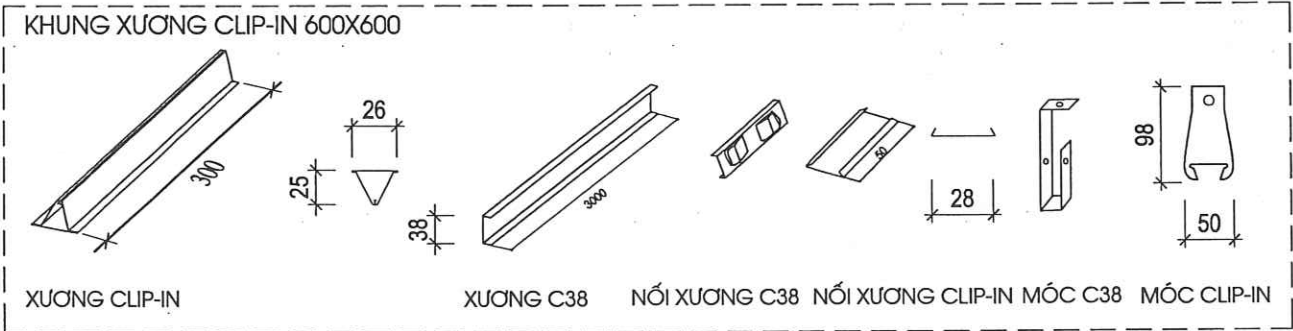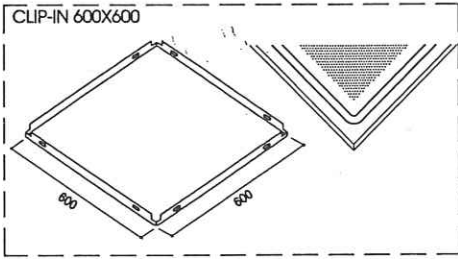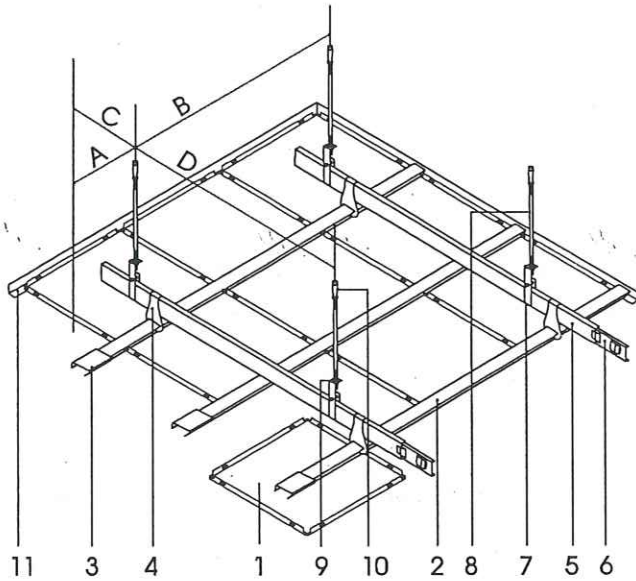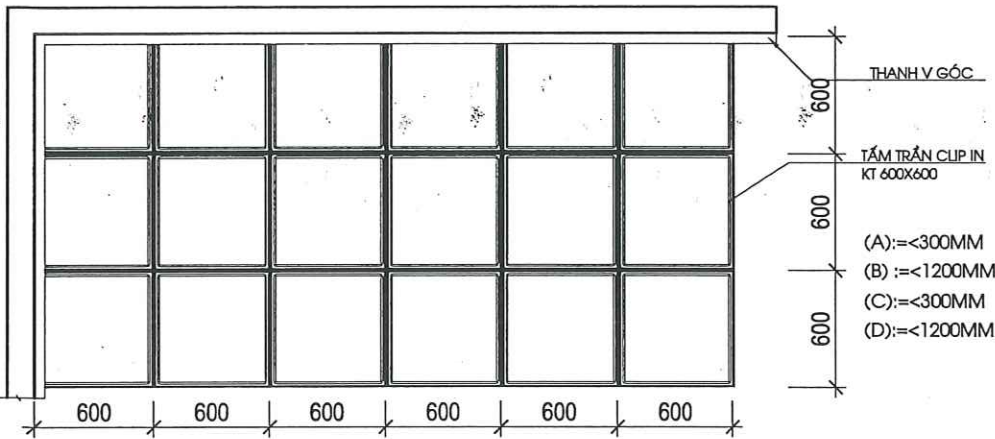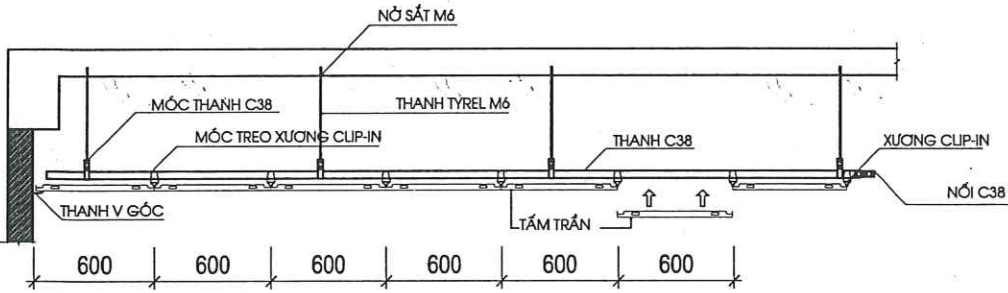

MINH HOẠ HỆ THỐNG TRẦN CLIP-IN

- (1) Tấm trần nhựa Clip-in 600x600:

(2) Khung xương Clip-in:
Được làm từ thép mạ kẽm
Rộng 26 mm, cao 25 mm,
dây 0.5mm và dài xương 3 m.

(3) Nối xương Clip-in:
Được làm từ hợp kim thép.
Rộng 28mm, dài 50mm
Có tác dụng ghép các xương
lại với nhau dọc theo chiều dài

(4) Móc xương Clip-in:
Được làm từ hợp kim thép.
Rộng 50mm, dài 98mm
Có tác dụng liên kết xương
Clip-in với xương C38
- (5) Khung xương C38:
Được làm từ thép mạ kẽm
Rộng 10 mm, Cao 38mm,
dây 0.7mm và dài xương 3 m.

(6) Nối xương C38:
Được làm từ hợp kim thép.
Rộng 9mm, 36mm
Có tác dụng ghép các xương
lại với nhau dọc theo chiều dài

(7) Móc xương C38:
Được làm từ hợp kim thép.
Rộng 18mm, dài 98mm
Có tác dụng liên kết xương C38
với thanh tiren
- (8) Thanh tiren M6:
Được làm từ thép mạ kẽm
Có tác dụng treo hệ xương

(9) Ecu M6:
Được làm từ thép mạ kẽm
Có tác dụng chỉnh cao độ trần

(10) Nở sắt M6:
Được làm từ thép mạ kẽm
Có tác dụng liên kết tiren
lên trần bê tông bên trên

(11) Nẹp viền V22:
Được làm từ thép mạ kẽm
22x22mm và phủ màu.
Có tác dụng làm nẹp trần

CÔNG TY CỔ PHẦN TƯ VẤN XÂY DỰNG
VÀ THƯƠNG MẠI THANG LONG

THẨM TRA

Theo Văn bản số...../.....
ngày.....tháng.....năm 20.....
Chủ trì bộ môn ký tên:

HIỆU CHỈNH		
1		
2		
3		
4		
LẦN	NGÀY	THIẾT KẾ
CHỦ ĐẦU TƯ		
BỆNH VIỆN SẢN NHI TỈNH QUẢNG NINH		
TÊN CÔNG TRÌNH		
SỬA CHỮA, CẢI TẠO, NÂNG CẤP CÁC PHÒNG YẾU CẦU CHO NHÀ C, NHÀ D, NHÀ I VÀ NHÀ F CỦA BỆNH VIỆN SẢN NHI TỈNH QUẢNG NINH		
ĐỊA ĐIỂM:		
PHƯỜNG TUẦN CHÂU, TỈNH QUẢNG NINH		
ĐƠN VỊ TƯ VẤN		
CÔNG TY CỔ PHẦN TƯ VẤN VÀ ĐẦU TƯ XÂY DỰNG KIẾN SÁNG		
ĐỊA CHỈ: SỐ 266 ĐƯỜNG NGUYỄN VĂN CỨ - PHƯỜNG HẠ LONG TỈNH QUẢNG NINH		
ĐT: (033)3.836.638 FAX: (033)3.836.638 EMAIL: XDKIENSANG@GMAIL.COM		
GIÁM ĐỐC		
NGUYỄN THẾ ANH		
CHỦ TRÌ		
KTS: NGUYỄN VĂN BA		
THIẾT KẾ		
KS: LÊ HỮU TÂM		
THẺ HIỆN		
KS: LÊ HỮU TÂM		
QLKT - KIỂM TRA		
KS: ĐỖ VIỆT HẢI		
CHI TIẾT TRẦN NHÔM THẢ KT 60X60		
TỶ LỆ		
NGÀY	2026	
MÃ SỐ	KT/KTC	
BẢN VẼ	KT-30	


ĐƠN VỊ TƯ VẤN THIẾT KẾ:




CÔNG TY CỔ PHẦN TƯ VẤN
VÀ ĐẦU TƯ XÂY DỰNG KIẾN SÁNG

HẠNG MỤC: KHU NHÀ F

QUẢNG NINH : 2026

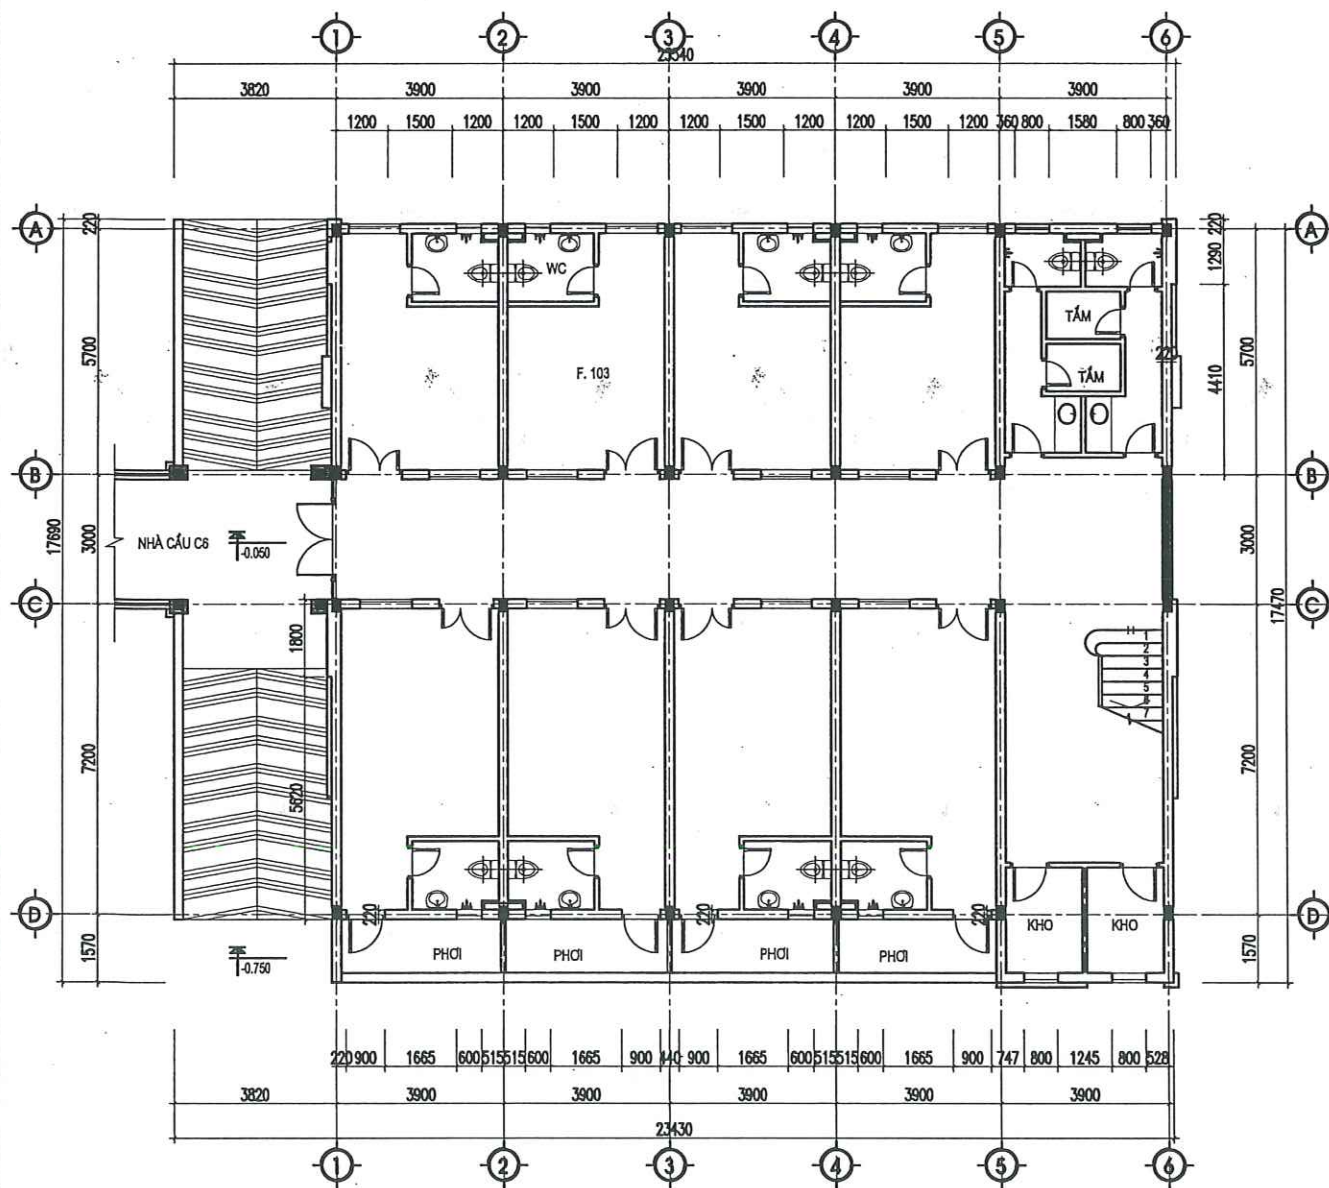

MẶT BẰNG KHU NHÀ F TẦNG 1

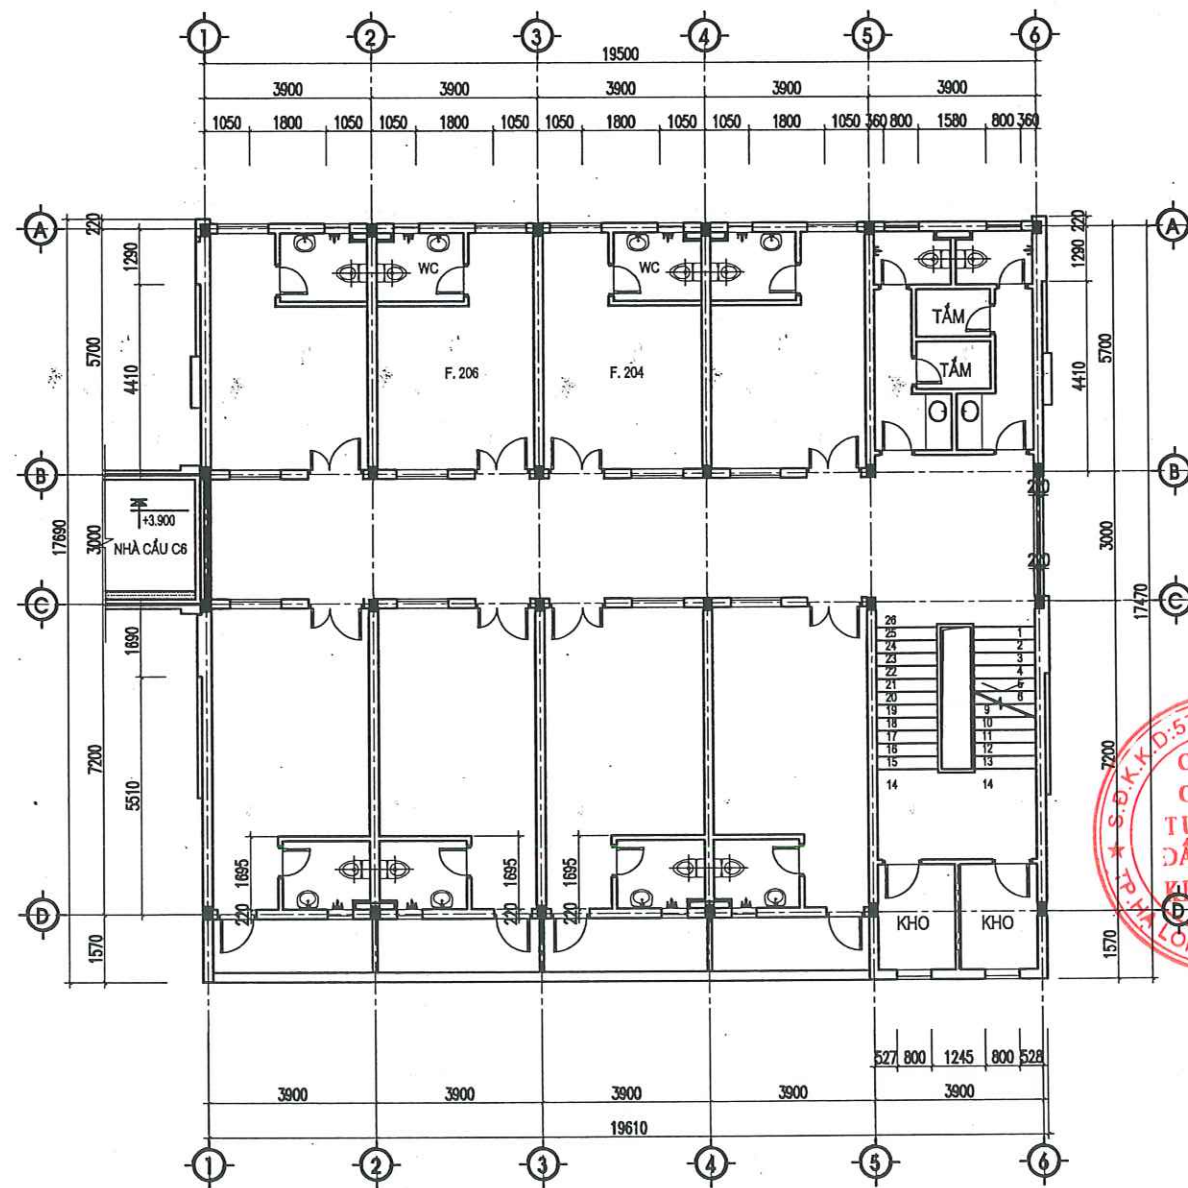

MẶT BẰNG KHU NHÀ F TẦNG 2


CÔNG TY CỔ PHẦN TƯ VẤN XÂY DỰNG
VÀ THƯƠNG MẠI THANG LONG

THẨM TRA

Theo Văn bản số...../.....
ngày.....tháng.....năm 20.....
Chủ trì bộ môn ký tên:

THUYẾT MINH CẢI TẠO:
- SỬA CHỮA MỘT SỐ NHÀ VỆ SINH TRONG PHÒNG BỆNH NHÂN HIỆN ĐÃ KHÔNG ĐÁP ỨNG ĐƯỢC NHU CẦU SỬ DỤNG.

HIỆU CHỈNH		
1		
2		
3		
4		
LẦN	NGÀY	THIẾT KẾ
CHỦ ĐẦU TƯ		
BỆNH VIỆN SẢN NHI TỈNH QUẢNG NINH		
TÊN CÔNG TRÌNH		
SỬA CHỮA, CẢI TẠO, NÂNG CẤP CÁC PHÒNG YÊU CẦU CHO NHÀ C, NHÀ D, NHÀ I VÀ NHÀ F CỦA BỆNH VIỆN SẢN NHI TỈNH QUẢNG NINH		
ĐỊA ĐIỂM:		
PHƯỜNG TUẦN CHÂU, TỈNH QUẢNG NINH		
ĐƠN VỊ TƯ VẤN		
CÔNG TY CỔ PHẦN TƯ VẤN VÀ ĐẦU TƯ XÂY DỰNG KIẾN SÁNG		
ĐỊA CHỈ: SỐ 266 ĐƯỜNG NGUYỄN VĂN CỨ - PHƯỜNG HẠ LONG TỈNH QUẢNG NINH		
ĐT: (033)3.836.638 FAX: (033)3.836.638 EMAIL: XDKIENSANG@GMAIL.COM		
GIÁM ĐỐC		
NGUYỄN THẾ ANH		
CHỦ TRÌ		
KTS: NGUYỄN VĂN BA		
THIẾT KẾ		
KS: LÊ HỮU TÂM		
THẺ HIỆN		
KS: LÊ HỮU TÂM		
QLKT - KIỂM TRA		
KS: ĐỖ VIỆT HẢI		
KHU NHÀ F MẶT BẰNG TẦNG 1,2		
TỶ LỆ		
NGÀY	2026	
MÃ SỐ	KT-KTC	
BẢN VẼ	KT-01	

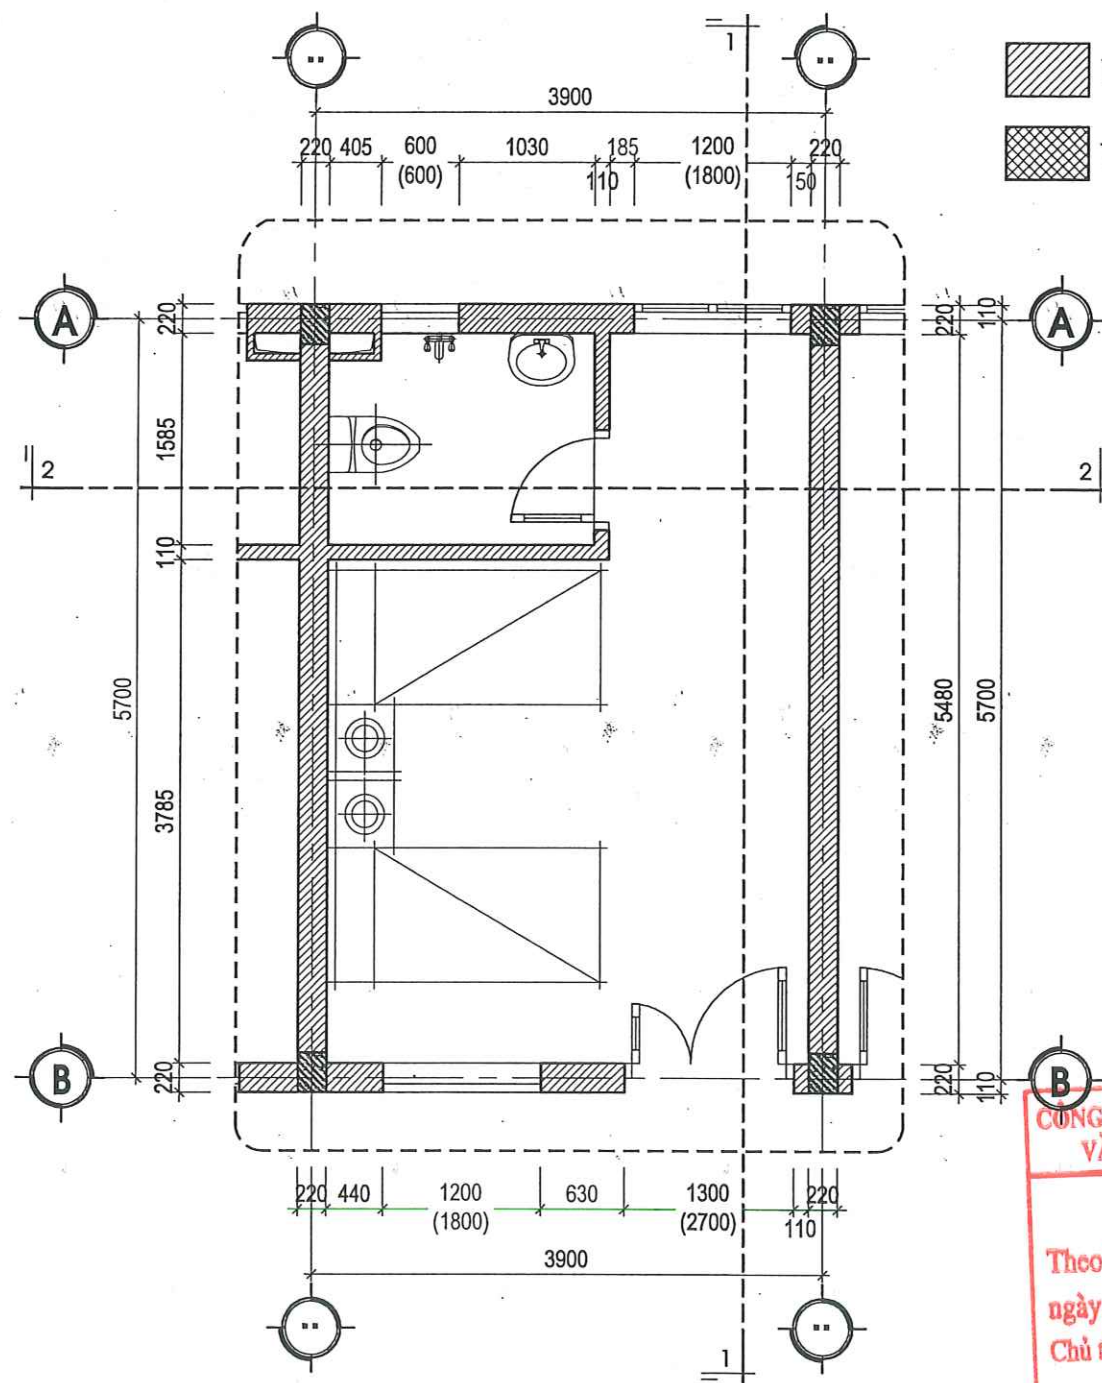

MẶT BẰNG CHI TIẾT VỆ SINH LOẠI2 HIỆN TRẠNG (SL: 03 PHÒNG)
(TẦNG 1: 01 PHÒNG; TẦNG 2: 02 PHÒNG)

THUYẾT MINH HIỆN TRẠNG:

- TOÀN BỘ CÁC LỚP GẠCH LÁT NỀN, ỐP TƯỜNG HIỆN ĐÃ HƯ HỎNG, XUỐNG CẤP, ĐƯỜNG ỐNG CẤP THOÁT NƯỚC BỊ DÒ GI GÂY THẤM DỌT CÁC KHU NHÀ VỆ SINH GÂY MẤT MỸ QUAN. CÁC THIẾT BỊ VỆ SINH BAO GỒM VỒI LAVARBO, VỒI XÍ BỆT, VỒI HOA SEN ĐÃ HẠN GI HƯ HỎNG. HỆ THỐNG TRẦN VỆ SINH HIỆN TRẠNG ĐÃ XUỐNG CẤP, CÁC BỐ TRÍ THIẾT BỊ VỆ SINH KHÔNG CÒN ĐÁP ỨNG ĐƯỢC NHU CẦU SỬ DỤNG. VỊ TRÍ XÍ BỆT HIỆN CHƯA CÓ TAY VỊN CHO BỆNH NHÂN.
- TƯỜNG ỐP GẠCH PHÒNG BỆNH NHÂN ĐÃ CŨ, XUỐNG CẤP, TƯỜNG RÊU MỐC NHIỀU. HỆ THỐNG GIƯỜNG BỆNH NHÂN, TỦ QUẦN ÁO ĐÃ CŨ KÍ, XẠP XỆ KHÔNG ĐÁP ỨNG ĐƯỢC NHU CẦU SỬ DỤNG.

TƯỜNG XÂY HIỆN TRẠNG
TƯỜNG NGĂN XÂY MỚI BẰNG GẠCH

BỨC TƯỜNG ỐP TẤM
THAN TRE DÀY 8MM


CÔNG TY CỔ PHẦN TƯ VẤN XÂY DỰNG
VÀ THƯƠNG MẠI THANG LONG
THẨM TRA
Theo Văn bản số...../.....
ngày.....tháng.....năm 20.....
Chủ trì bộ môn ký tên: *[Signature]*

THUYẾT MINH CẢI TẠO:


- THÁO DỖ THIẾT BỊ VỆ SINH HIỆN TRẠNG. ĐỤC PHÁ DỖ GẠCH LÁT NỀN, ỐP TƯỜNG VỆ SINH HIỆN TRẠNG, THÁO DỖ TOÀN BỘ HỆ THỐNG TRẦN VỆ SINH, PHÒNG BỆNH HIỆN TRẠNG ĐÃ HƯ HỎNG, ĐỤC PHÁ DỖ TOÀN BỘ GẠCH ỐP TƯỜNG TRONG PHÒNG BỆNH NHÂN.
- XÂY TƯỜNG CHE KHU VỆ SINH BẰNG GẠCH VXM MẮC 75# DÀY 11CM CAO SÁT TRẦN
- TRẮT LẠI TƯỜNG PHÒNG BỆNH NHÂN BẰNG VXM MẮC 75# DÀY 2CM. ỐP TẤM ỐP THAN TRE TRANG TRÍ BỨC TƯỜNG ĐẦU GIƯỜNG CAO SÁT TRẦN. VỆ SINH VÀ SƠN LẠI TOÀN BỘ TƯỜNG TRONG PHÒNG THEO CHỦ ĐỀ BẢNG 3 NƯỚC.
- VỆ SINH VÀ CHỐNG THẤM LẠI TOÀN BỘ SÀN VỆ SINH, CỔ ỐNG CÁC TẦNG 2 BẰNG VẬT LIỆU CHUYÊN DỤNG. LÁT LẠI NỀN VỆ SINH BẰNG GẠCH MEN TERAZZO CHỐNG TRƠN KT 30X60CM, ỐP TƯỜNG VỆ SINH BẰNG GẠCH MEN 30X60 CAO 2.7M. LÀM MỚI LẠI TRẦN BẰNG TRẦN VỆ SINH, TRẦN PHÒNG BỆNH BẰNG TRẦN NHÔM THẮ KT 60X60CM. LÀM MỚI LẠI TOÀN BỘ ĐƯỜNG ỐNG CẤP THOÁT NƯỚC VỆ SINH, THAY MỚI THIẾT BỊ VỆ SINH THEO THIẾT KẾ CHI TIẾT. LÀM MỚI TAY VỊN VỆ SINH BẰNG ỐNG INOX D42X1.5MM
- LÀM MỚI HỆ THỐNG ĐIỆN CHIẾU SÁNG PHÒNG BỆNH, PHÒNG VỆ SINH ĐỒNG BỘ.
- GIA CÔNG VÀ LẮP ĐẶT ĐỒ NỘI THẤT BAO GỒM: 1 TỦ QUẦN ÁO 3 CÁCH, 2 BỘ GIƯỜNG GỖ MDF, 1 BỘ SOFA 2 GHẾ ĐƠN 1 BÀN TRÒN

MẶT BẰNG CHI TIẾT VỆ SINH LOẠI2 SỬA CHỮA (SL: 03 PHÒNG)
(TẦNG 1: 01 PHÒNG; TẦNG 2: 02 PHÒNG)

HIỆU CHỈNH		
1		
2		
3		
4		
LẦN	NGÀY	THIẾT KẾ
CHỦ ĐẦU TƯ		
BỆNH VIỆN SẢN NHI TỈNH QUẢNG NINH		
TÊN CÔNG TRÌNH		
SỬA CHỮA, CẢI TẠO, NÂNG CẤP CÁC PHÒNG YÊU CẦU CHO NHÀ C, NHÀ D, NHÀ I VÀ NHÀ F CỦA BỆNH VIỆN SẢN NHI TỈNH QUẢNG NINH		
ĐỊA ĐIỂM:		
PHƯỜNG TUẦN CHÂU, TỈNH QUẢNG NINH		
ĐƠN VỊ TƯ VẤN		
CÔNG TY CỔ PHẦN TƯ VẤN VÀ ĐẦU TƯ XÂY DỰNG KIẾN SĂNG		
ĐỊA CHỈ: SỐ 266 ĐƯỜNG NGUYỄN VĂN CỨ - PHƯỜNG HẠ LONG TỈNH QUẢNG NINH		
ĐT: (033)3.836.638 FAX: (033)3.836.638 EMAIL: XDKIENSANG@GMAIL.COM		
GIÁM ĐỐC		
<i>[Signature]</i> NGUYỄN THẾ ANH		
CHỦ TRÌ	<i>[Signature]</i>	
KTS: NGUYỄN VĂN BA	<i>[Signature]</i>	
THIẾT KẾ	<i>[Signature]</i>	
KS: LÊ HỮU TÂM	<i>[Signature]</i>	
THẺ HIỆN	<i>[Signature]</i>	
KS: LÊ HỮU TÂM	<i>[Signature]</i>	
QLKT - KIỂM TRA	<i>[Signature]</i>	
KS: ĐỖ VIẾT HẢI	<i>[Signature]</i>	
MẶT BẰNG CHI TIẾT PHÒNG LOẠI2 HIỆN TRẠNG, SỬA CHỮA		
TỶ LỆ		
NGÀY	2026	
MÃ SỐ	KTKTTC	
BẢN VẼ	KT-02	


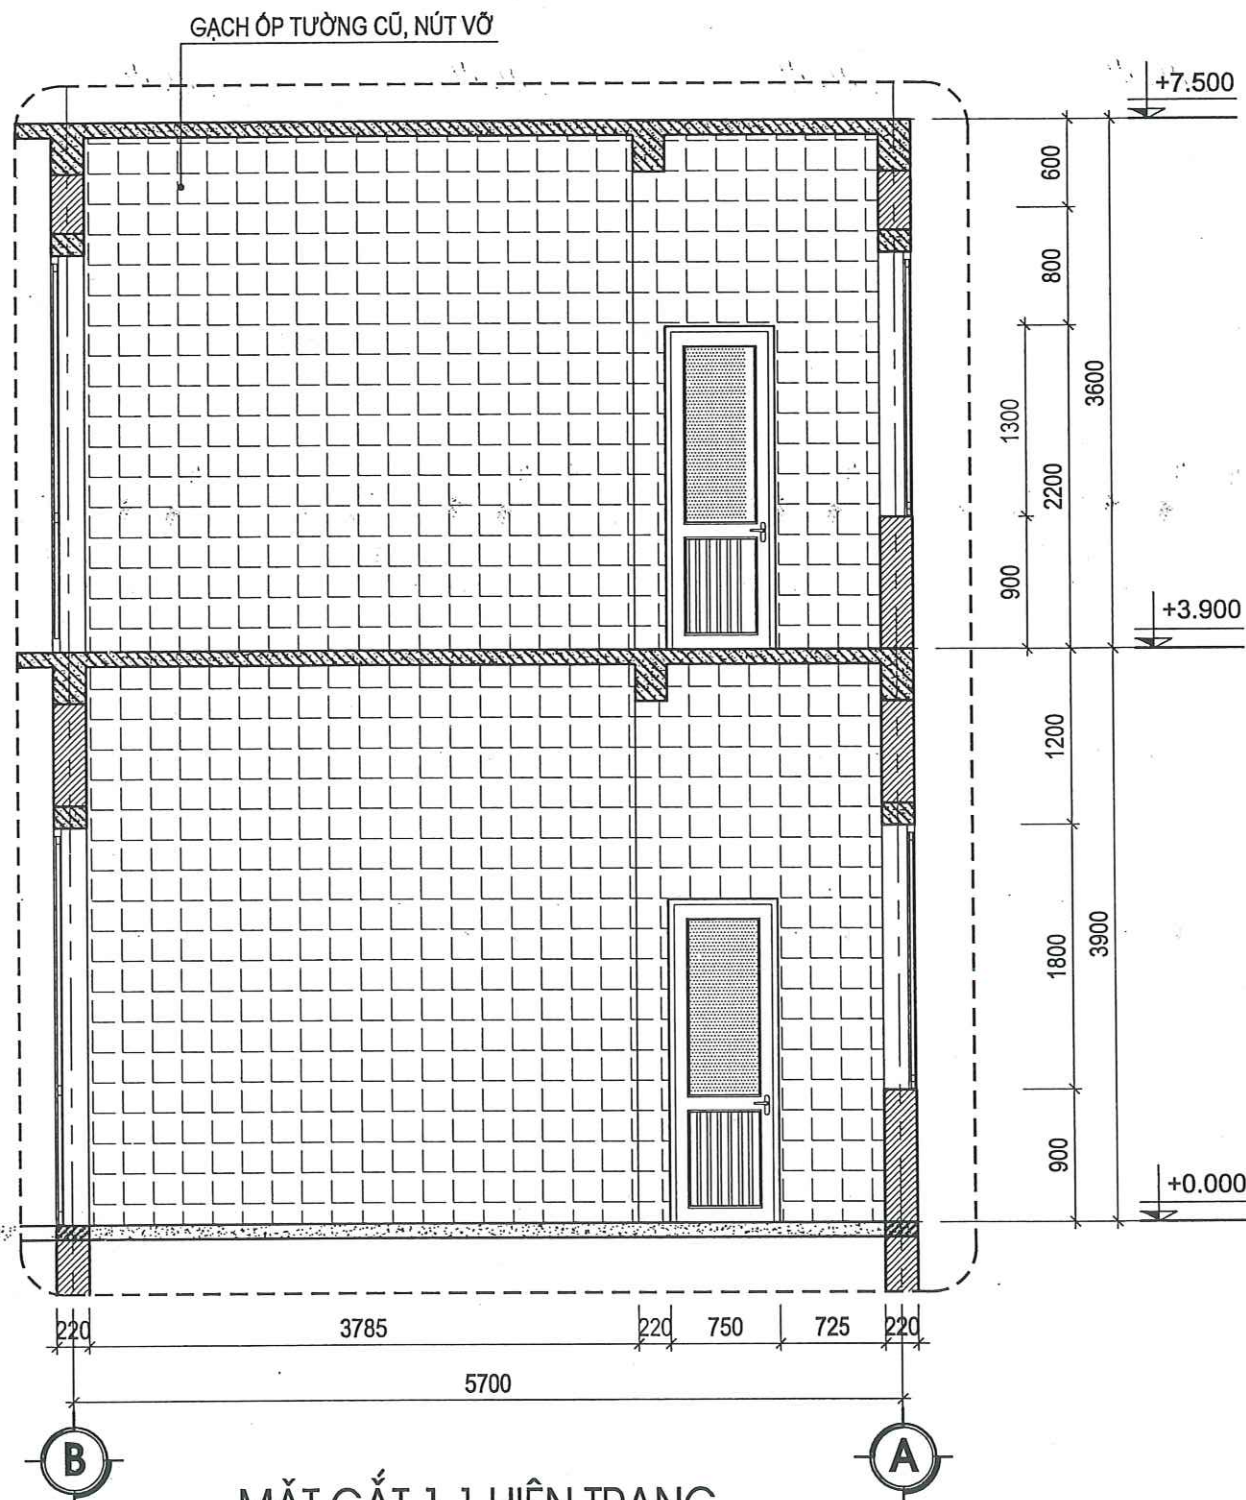


MẶT CẮT 1-1 HIỆN TRẠNG

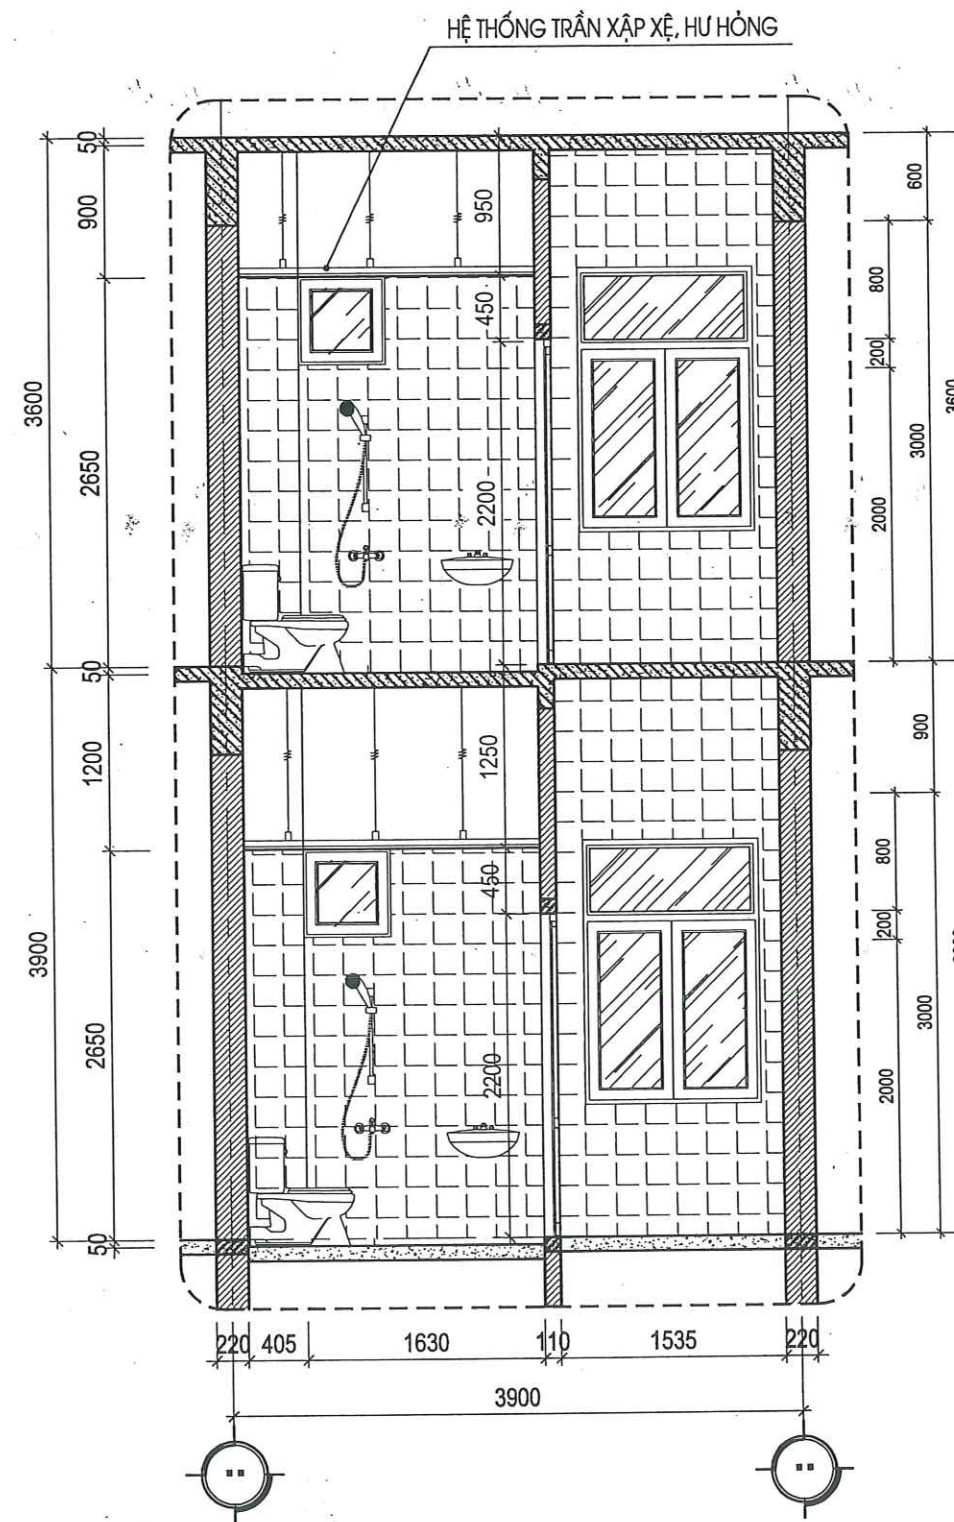


MẶT CẮT 2-2 HIỆN TRẠNG

CÔNG TY CỔ PHẦN TƯ VẤN VÀ ĐẦU TƯ XÂY DỰNG KIẾN SÁNG
THẨM TRA
 Theo Văn bản số...../.....
 ngày.....tháng.....năm 20.....
 Chủ trì bộ môn ký tên: *[Signature]*

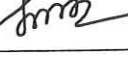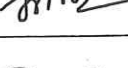
HIỆU CHỈNH		
1		
2		
3		
4		
LẦN	NGÀY	THIẾT KẾ
CHỦ ĐẦU TƯ		
BỆNH VIỆN SẢN NHI TỈNH QUẢNG NINH		
TÊN CÔNG TRÌNH		
SỬA CHỮA, CẢI TẠO, NÂNG CẤP CÁC PHÒNG YẾU CẦU CHO NHÀ C, NHÀ D, NHÀ I VÀ NHÀ F CỦA BỆNH VIỆN SẢN NHI TỈNH QUẢNG NINH		
ĐỊA ĐIỂM:		
PHƯỜNG TUẦN CHÁU, TỈNH QUẢNG NINH		
ĐƠN VỊ TƯ VẤN		
		
CÔNG TY CỔ PHẦN TƯ VẤN VÀ ĐẦU TƯ XÂY DỰNG KIẾN SÁNG ĐỊA CHỈ: SỐ 268 ĐƯỜNG NGUYỄN VĂN CŨ - PHƯỜNG HẠ LONG TỈNH QUẢNG NINH ĐT: (033)3.836.638 FAX: (033)3.836.638 EMAIL: XDKIENSANG@GMAIL.COM		
GIÁM ĐỐC		
 NGUYỄN THẾ ANH		
CHỦ TRÌ	 KTS: NGUYỄN VĂN BA	
THIẾT KẾ	 KS: LÊ HỮU TÂM	
THẺ HIỆN	 KS: LÊ HỮU TÂM	
QLKT - KIỂM TRA	 KS: ĐỖ VIẾT HẢI	
MẶT CẮT CHI TIẾT HIỆN TRẠNG		
TỶ LỆ		
NGÀY	2026	
MÃ SỐ	KT/KTC	
BẢN VẼ	KT-03	

- (SÀN VỆ SINH TẦNG 2)
- NỀN HẠ CỐT -50MM SO VỚI SÀN HOÀN THIỆN
 - NỀN LÁT GẠCH CHỐNG TRƠN KT 300X600
 - LỚP VỮA LÓT XM M75# ĐÁNH DỐC VỀ PHỂU THU
 - LỚP CHỐNG THẤM THEO CHỈ ĐỊNH CỦA NHÀ SẢN XUẤT
 - SÀN BTCT THEO CHỈ ĐỊNH KẾT CẤU HIỆN TRẠNG
 - LỚP TRẦN NHÔM THẮ

- (NỀN VỆ SINH TẦNG 1)
- NỀN LÁT GẠCH CHỐNG TRƠN KT 300X600
 - LỚP VỮA LÓT XM M75# ĐÁNH DỐC VỀ PHỂU THU
 - LỚP BT LÓT ĐÁ 4X6 M100# DÀY 100 HIỆN TRẠNG
 - LỚP ĐẤT (CÁT) TÔN NỀN ĐẦM CHẶT
 - LỚP ĐẤT TỰ NHIÊN

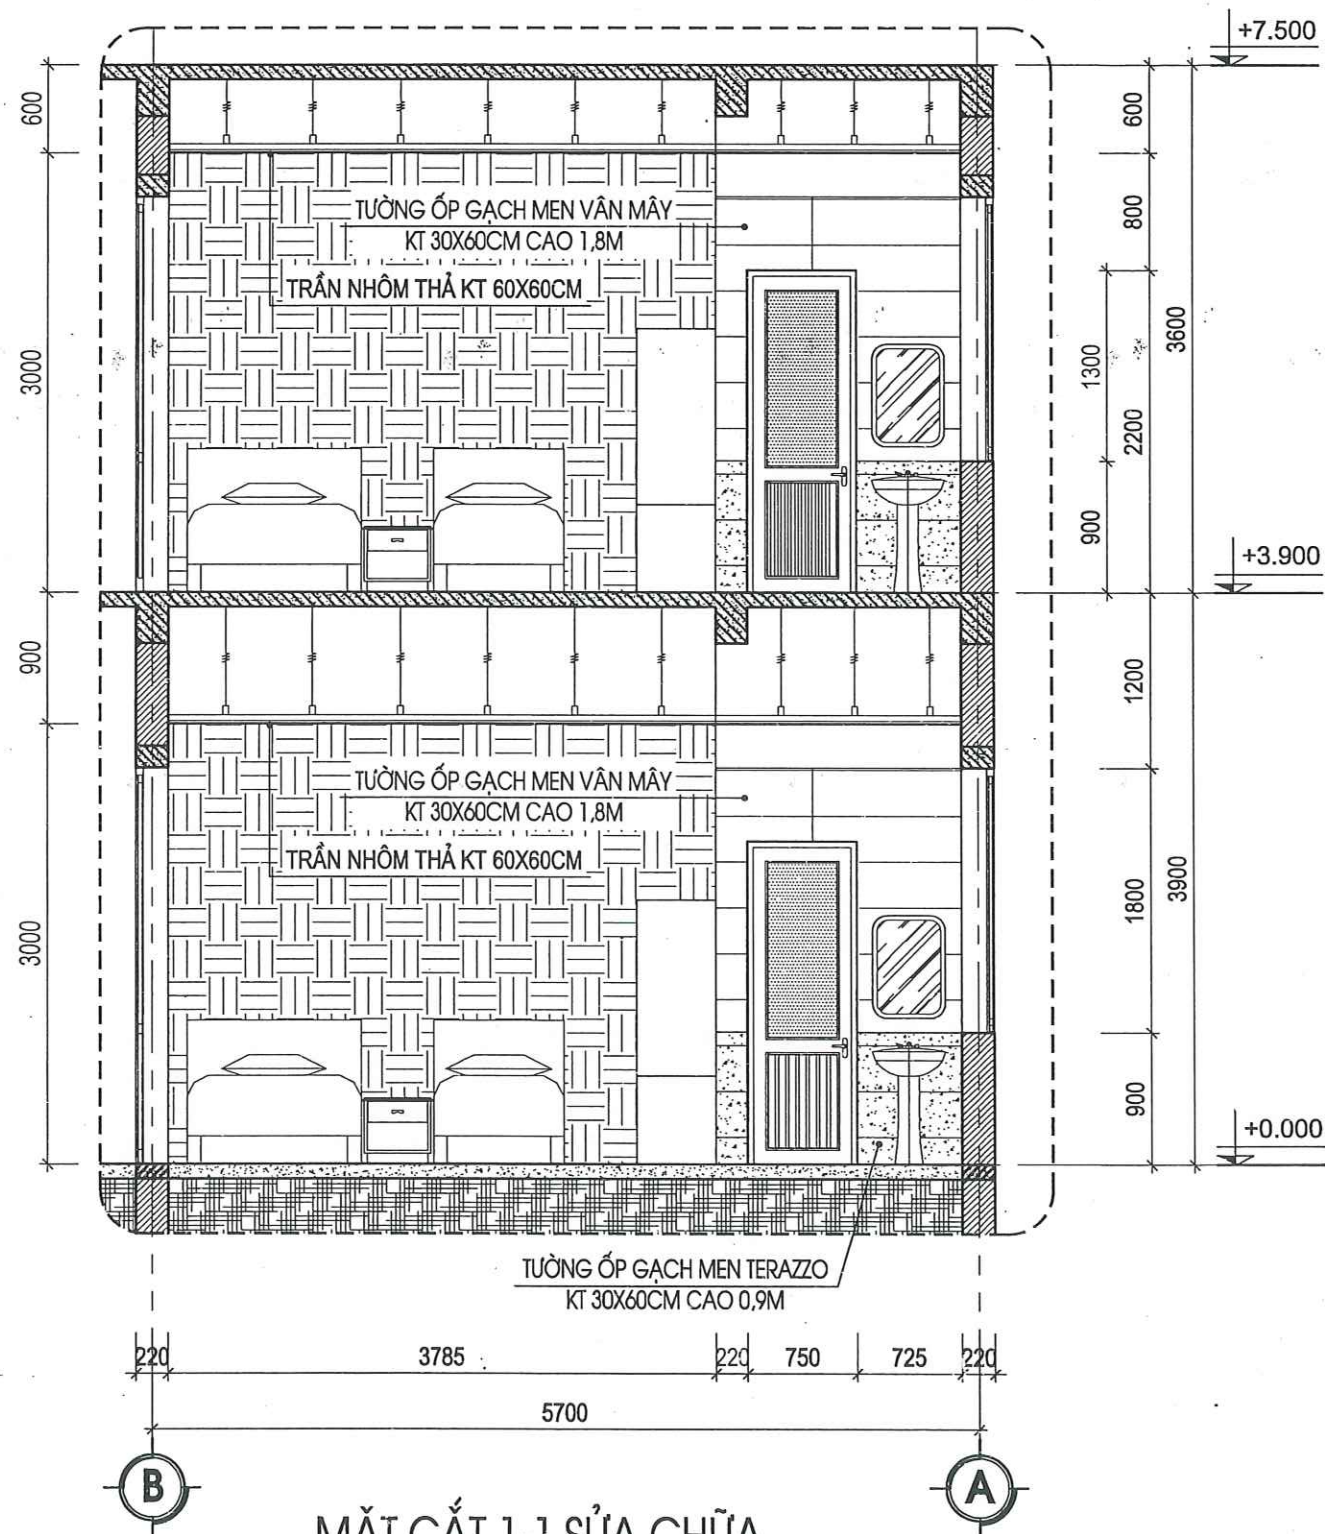

MẶT CẮT 1-1 SỬA CHỮA

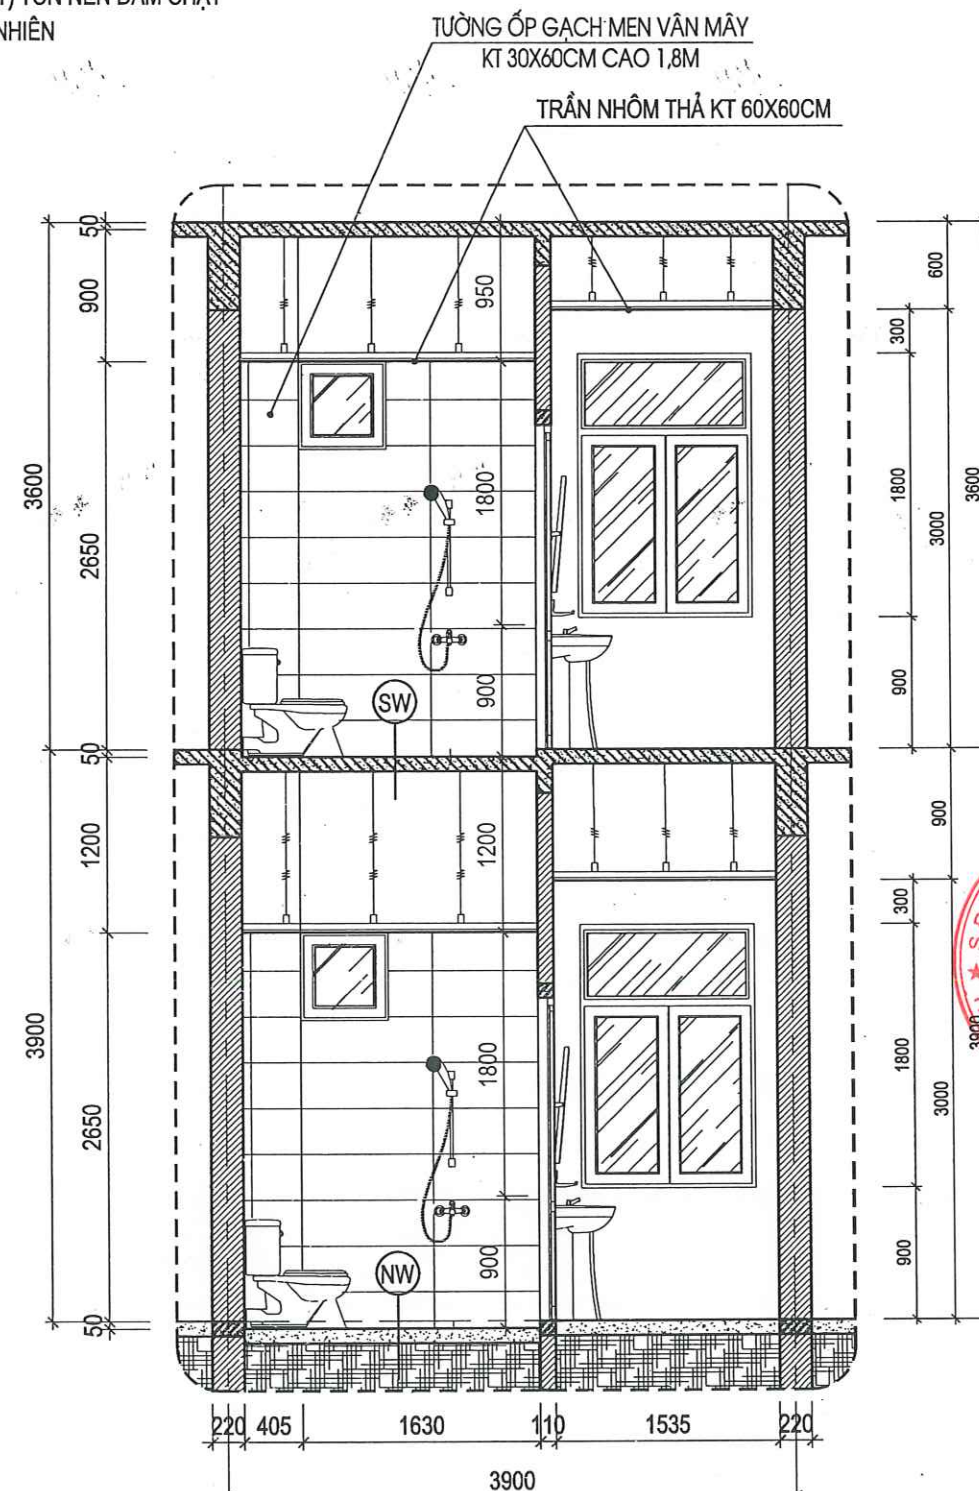

MẶT CẮT 2-2 SỬA CHỮA

CÔNG TY CỔ PHẦN TƯ VẤN XÂY DỰNG
VÀ THƯƠNG MẠI THANG LONG

THẨM TRA
Theo Văn bản số...../
ngày.....tháng.....năm 20.....
Chủ trì bộ môn ký tên: *[Signature]*

HIỆU CHỈNH

1		
2		
3		
4		
LẦN	NGÀY	THIẾT KẾ

CHỦ ĐẦU TƯ

BỆNH VIỆN SẢN NHI TỈNH QUẢNG NINH

TÊN CÔNG TRÌNH

SỬA CHỮA, CẢI TẠO, NÂNG CẤP CÁC PHÒNG
YÊU CẦU CHO NHÀ C, NHÀ D, NHÀ I VÀ NHÀ F
CỦA BỆNH VIỆN SẢN NHI TỈNH QUẢNG NINH

ĐỊA ĐIỂM:

PHƯỜNG TUẦN CHÁU, TỈNH QUẢNG NINH

ĐƠN VỊ TƯ VẤN



CÔNG TY CỔ PHẦN TƯ VẤN
VÀ ĐẦU TƯ XÂY DỰNG KIẾN SÁNG

ĐỊA CHỈ: SỐ 266 ĐƯỜNG NGUYỄN VĂN CỨ - PHƯỜNG HẠ LONG
TỈNH QUẢNG NINH

ĐT: (033)3.836.838 FAX: (033)3.836.838
EMAIL: XDKIENSANG@GMAIL.COM

GIÁM ĐỐC

[Signature]
NGUYỄN THẾ ANH

CHỦ TRÌ

KTS: NGUYỄN VĂN BA

THIẾT KẾ

KS: LÊ HỮU TÂM

THẺ HIỆN

KS: LÊ HỮU TÂM

QLKT - KIỂM TRA

KS: ĐỖ VIỆT HẢI

MẶT CẮT CHI TIẾT SỬA CHỮA

TỶ LỆ

NGÀY


MÃ SỐ

BẢN VẼ


2028

KTKTTC


KT-04

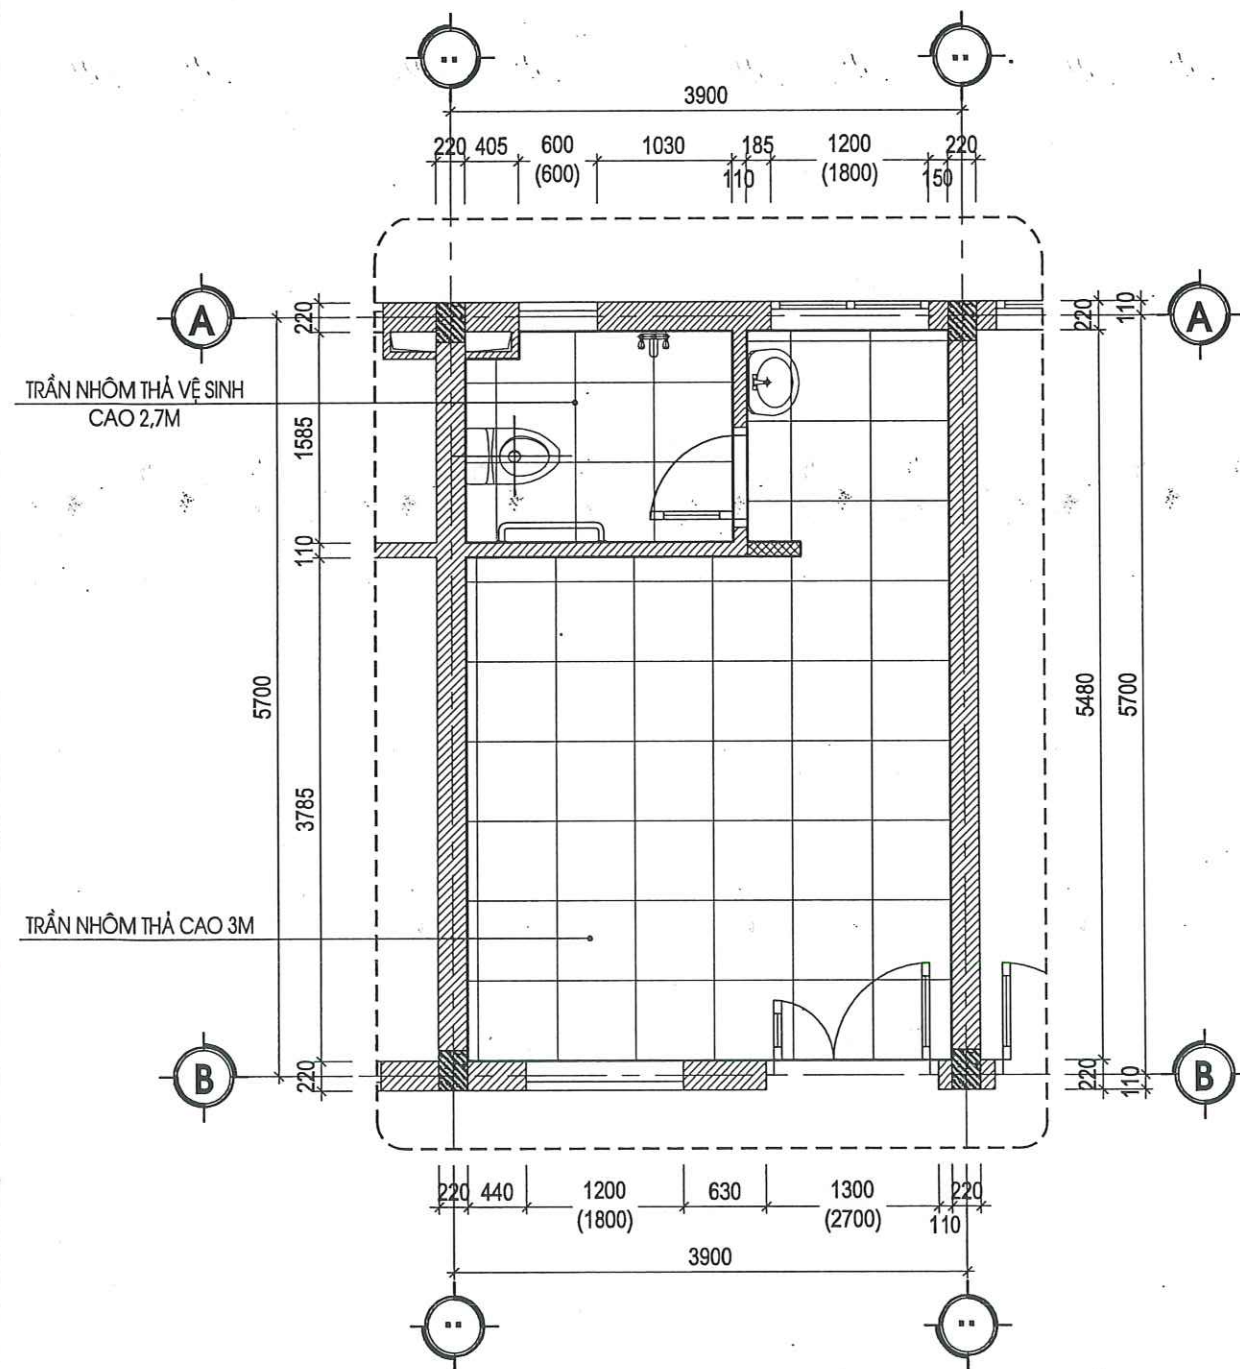


MẶT BẰNG TRẦN PHÒNG YÊU CẦU LOẠI 2 SỬA CHỮA

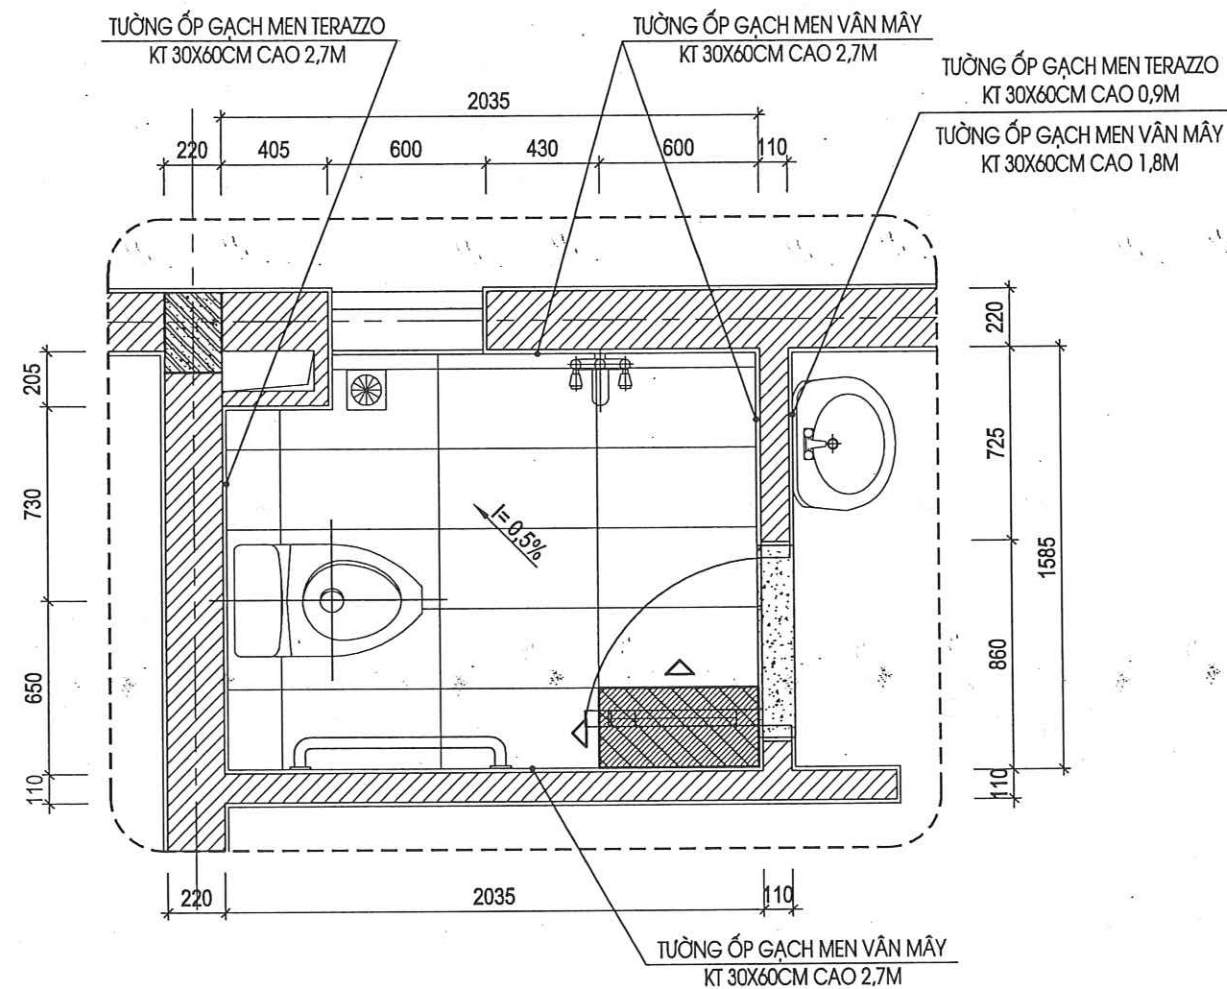

MẶT BẰNG LÁT NỀN, ỐP TƯỜNG VỆ SINH SỬA CHỮA

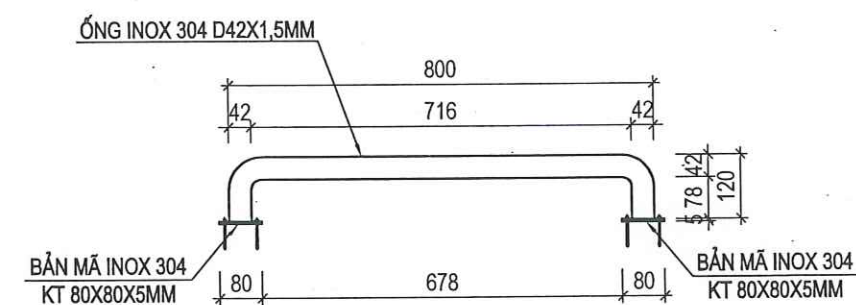

CHI TIẾT TAY VỊN (SL: 03 BỘ)




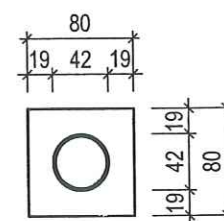



CHI TIẾT BẢN MÃ

CÔNG TY CỔ PHẦN TƯ VẤN XÂY DỰNG VÀ THƯƠNG MẠI THANG LONG

THẨM TRA

Theo Văn bản số...../.....
 ngày.....tháng.....năm 20.....
 Chủ trì bộ môn ký tên: *[Signature]*

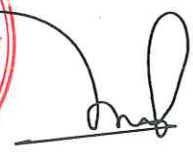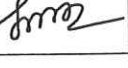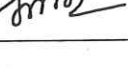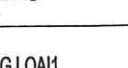HIỆU CHỈNH		
1		
2		
3		
4		
LẦN	NGÀY	THIẾT KẾ
CHỦ ĐẦU TƯ		
BỆNH VIỆN SẢN NHI TỈNH QUẢNG NINH		
TÊN CÔNG TRÌNH		
SỬA CHỮA, CẢI TẠO, NÂNG CẤP CÁC PHÒNG YÊU CẦU CHO NHÀ C, NHÀ D, NHÀ I VÀ NHÀ F CỦA BỆNH VIỆN SẢN NHI TỈNH QUẢNG NINH		
ĐỊA ĐIỂM:		
PHƯỜNG TUẦN CHÂU, TỈNH QUẢNG NINH		
ĐƠN VỊ TƯ VẤN		
		
CÔNG TY CỔ PHẦN TƯ VẤN VÀ ĐẦU TƯ XÂY DỰNG KIẾN SẢNG ĐỊA CHỈ: SỐ 266 ĐƯỜNG NGUYỄN VĂN CÚ - PHƯỜNG HÀ LONG, TỈNH QUẢNG NINH ĐT: (033)3.836.638 FAX: (033)3.836.638 EMAIL: XDKIENSANG@GMAIL.COM		
GIÁM ĐỐC		
 NGUYỄN THẾ ANH		
CHỦ TRÌ	 KTS: NGUYỄN VĂN BA	
THIẾT KẾ	 KS: LÊ HỮU TÂM	
THẺ HIỆN	 KS: LÊ HỮU TÂM	
QLKT - KIỂM TRA	 KS: ĐỖ VIẾT HẢI	
MẶT BẰNG PHÒNG LOẠI 1 HIỆN TRẠNG, SỬA CHỮA		
TỶ LỆ		
NGÀY	2028	
MÃ SỐ	KTKTTC	
BẢN VẼ	KT-05	

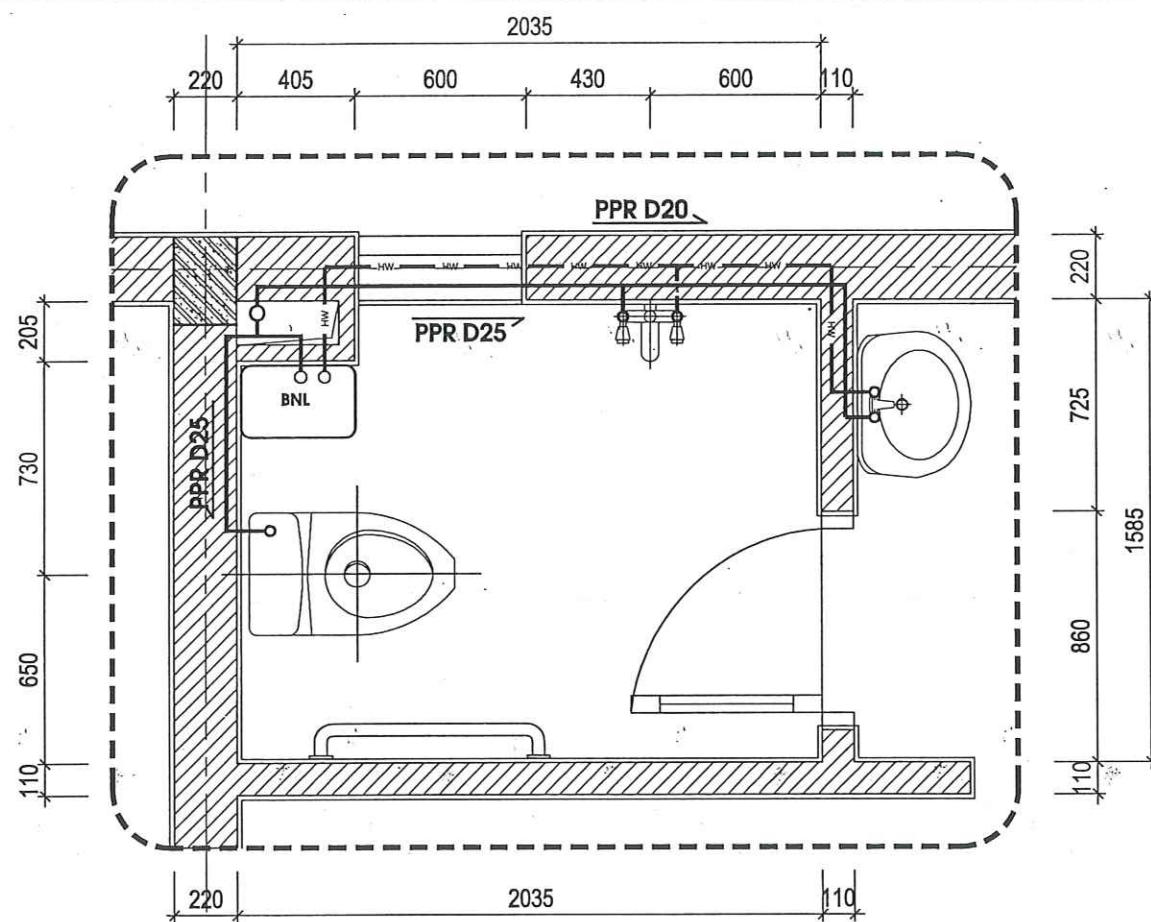

MẶT BẰNG CẤP NƯỚC VỆ SINH SỬA CHỮA (SL: 03 PHÒNG)

BẢNG THỐNG KÊ ỐNG THOÁT NƯỚC/ PHÒNG

TT	TÊN GỌI VÀ QUY CÁCH	Đ.VỊ	SỐ LƯỢNG
1	ỐNG NHỰA PVC D110 (CLASS 2)	M	01
2	ỐNG NHỰA PVC D76 (CLASS 2)	M	04
3	ỐNG NHỰA PVC D34 (CLASS 2)	M	01
4	CÔN NHỰA D76X34	CÁI	01
5	CÚT NHỰA 135° D110	CÁI	02
6	CÚT NHỰA 90° - D76	CÁI	06
7	CÚT NHỰA 90° - D34	CÁI	01
8	TÊ XIÊN NHỰA D76 X 76	CÁI	02


BẢNG THỐNG KÊ THIẾT BỊ/ PHÒNG

TT	TÊN GỌI VÀ QUY CÁCH	Đ.VỊ	SỐ LƯỢNG
1	VÒI HÒA SEN	BỘ	01
2	CHẬU RỬA LAVARBO + VÒI RỬA	BỘ	01
3	XÍ BỆT SỨ	BỘ	01
4	THOÁT SÀN INOX	BỘ	01
5	BÌNH NÓNG LẠNH 15L	BỘ	01
6	GUƠNG SOI KÈM PHỤ KIỆN	BỘ	01

BẢNG THỐNG KÊ ỐNG CẤP NƯỚC/ PHÒNG


TT	TÊN GỌI VÀ QUY CÁCH	Đ.VỊ	SỐ LƯỢNG
1	ỐNG NHỰA CHỊU NHIỆT PPR Ø25	M	05
2	ỐNG NHỰA CHỊU NHIỆT PPR Ø20	M	03
3	TÊ NHỰA PPR Ø25X25	CÁI	02
4	TÊ NHỰA PPR Ø25X20	CÁI	01
5	TÊ NHỰA REN TRONG PPR Ø20	CÁI	02
6	CÚT NHỰA PPR Ø25	CÁI	08
7	CÚT NHỰA PPR Ø20	CÁI	04
8	CÚT NHỰA REN TRONG PPR Ø20	CÁI	05
9	CÔN NHỰA PPR Ø25X20	CÁI	04
10	MĂNG XÔNG Ø25	CÁI	02
11	MĂNG XÔNG Ø20	CÁI	02
12	VÁN 2 CHIỀU Ø25	CÁI	01
13	VÁN 2 CHIỀU Ø20	CÁI	01
14	NỐI 2 ĐẦU REN Ø15	CÁI	01
15	DÂY MỀM NỐI 2 ĐẦU	CÁI	03

CÔNG TY CỔ PHẦN TƯ VẤN XÂY DỰNG VÀ THƯƠNG MẠI THANG LONG
 Theo Văn bản số...../.....
 ngày.....tháng.....năm 20.....
 Chủ trì bộ môn ký tên: *[Signature]*

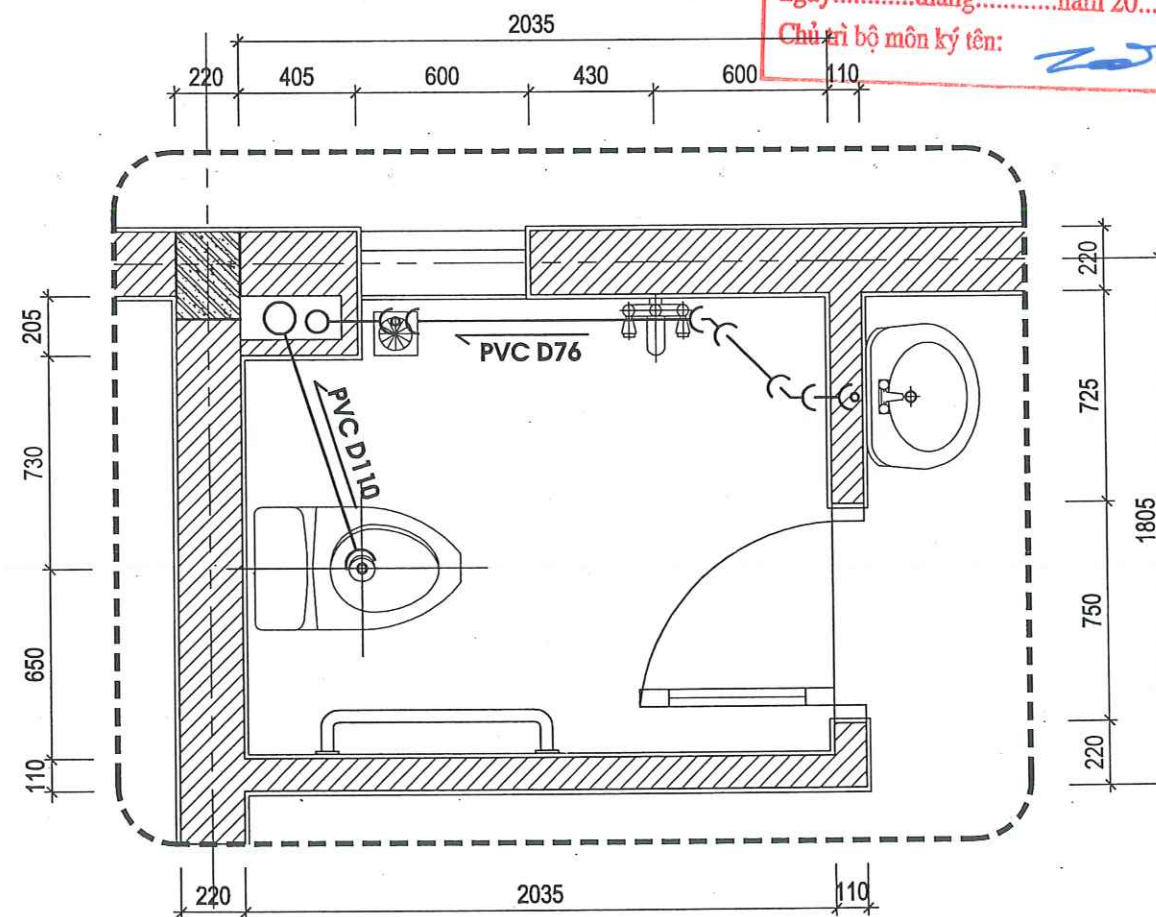

MẶT BẰNG THOÁT NƯỚC VỆ SINH SỬA CHỮA

HIỆU CHỈNH		
1		
2		
3		
4		
LẦN	NGÀY	THIẾT KẾ
CHỦ ĐẦU TƯ		
BỆNH VIỆN SẢN NHI TỈNH QUẢNG NINH		
TÊN CÔNG TRÌNH		
SỬA CHỮA, CẢI TẠO, NÂNG CẤP CÁC PHÒNG YÊU CẦU CHO NHÀ C, NHÀ D, NHÀ I VÀ NHÀ F CỦA BỆNH VIỆN SẢN NHI TỈNH QUẢNG NINH		
ĐỊA ĐIỂM:		
PHƯỜNG TUẦN CHÂU, TỈNH QUẢNG NINH		
ĐƠN VỊ TƯ VẤN		
 CÔNG TY CỔ PHẦN TƯ VẤN VÀ ĐẦU TƯ XÂY DỰNG KIẾN SÁNG ĐỊA CHỈ: SỐ 286 ĐƯỜNG NGUYỄN VĂN CỨ - PHƯỜNG HẠ LONG, TỈNH QUẢNG NINH ĐT: (033)3.836.838 FAX: (033)3.836.838 EMAIL: XDKIENSANG@GMAIL.COM		
GIÁM ĐỐC		
<i>[Signature]</i> NGUYỄN THẾ ANH		
CHỦ TRÌ	<i>[Signature]</i>	
KTS: NGUYỄN VĂN BA	<i>[Signature]</i>	
THIẾT KẾ	<i>[Signature]</i>	
KS: LÊ HỮU TÂM	<i>[Signature]</i>	
THẺ HIỆN	<i>[Signature]</i>	
KS: LÊ HỮU TÂM	<i>[Signature]</i>	
QLKT - KIỂM TRA	<i>[Signature]</i>	
KS: ĐỖ VIỆT HẢI	<i>[Signature]</i>	
CHI TIẾT ĐƯỜNG ỐNG CẤP THOÁT NƯỚC CẢI TẠO		
TỶ LỆ		
NGÀY	2020	
MÃ SỐ	KTKTTC	
BẢN VẼ	KT-06	

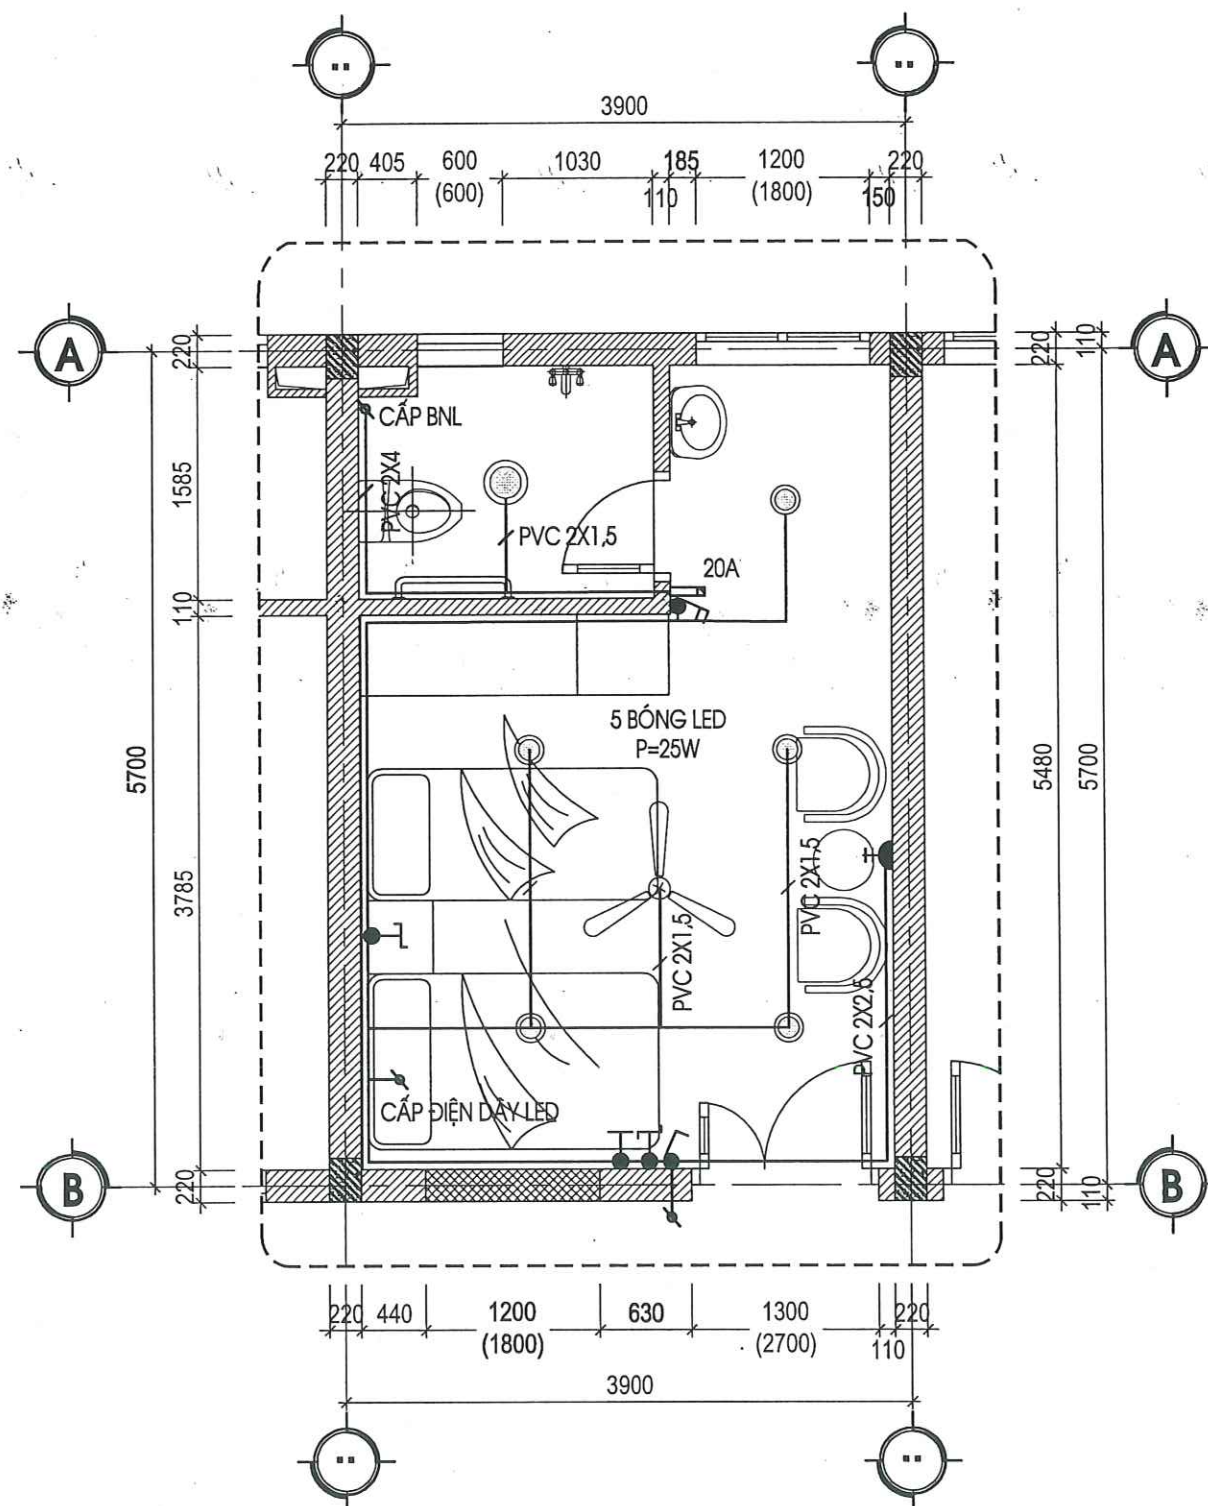

MẶT BẰNG CẤP ĐIỆN CHIẾU SÁNG PHÒNG BỆNH
VỆ SINH SỬA CHỮA

BẢNG THỐNG KÊ THIẾT BỊ ĐIỆN/ PHÒNG

STT	TÊN GỌI VÀ QUY CÁCH	Đ.VỊ	KÝ HIỆU	S/L
1	ĐÈN LED ỐP TRẦN 250; P=25W	BỘ	☉	05
2	ĐÈN LED ỐP TRẦN CHỐNG ẨM D250; P=15W	BỘ	☉	01
3	QUẠT TRẦN P=80W, L=1200	BỘ	☼	01
4	CHIẾT ÁP ĐIỀU KHIỂN QUẠT TRẦN	BỘ	☼	01
5	Ổ CẮM ĐIỆN ĐÔI 3 CHẤU 250V-10A	BỘ	☼	01
6	CÔNG TẮC ĐÈN ĐƠN NGẮM TƯỜNG 5A-250V	BỘ	☼	01
7	CÔNG TẮC ĐÈN ĐÔI NGẮM TƯỜNG 5A-250V	BỘ	☼	01
8	CÔNG TẮC ĐÈN ĐẢO CHIẾU NGẮM TƯỜNG 5A-250V	BỘ	☼	02
9	APTOMAT 1 PHA 20A	CÁI	☼	01
10	DÂY ĐIỆN ĐÔI CU/PVC/PVC2X1,5	M	☼	25
11	DÂY ĐIỆN ĐÔI CU/PVC/PVC2X2,5	M	☼	10
12	DÂY ĐIỆN ĐÔI CU/PVC/PVC2X4	M	☼	15
13	ỐNG NHỰA LUỒN DÂY ĐIỆN D16	M	☼	50
14	HỘP NỐI DÂY 200X200X100	BỘ	☼	01
15	PHỤ KIỆN ỐNG NHỰA LUỒN DÂY ĐIỆN CÁC LOẠI	GÓI	☼	01

CÔNG TY CỔ PHẦN TƯ VẤN XÂY DỰNG
VÀ THƯƠNG MẠI THĂNG LUNG

THẨM TRA

Theo Văn bản số...../.....
ngày.....tháng.....năm 20.....
Chủ trì bộ môn ký tên:

HIỆU CHỈNH		
1		
2		
3		
4		
LÀN	NGÀY	THIẾT KẾ
CHỦ ĐẦU TƯ		
BỆNH VIỆN SẢN NHI TỈNH QUẢNG NINH		
TÊN CÔNG TRÌNH		
SỬA CHỮA, CẢI TẠO, NÂNG CẤP CÁC PHÒNG YẾU CẦU CHO NHÀ C, NHÀ D, NHÀ I VÀ NHÀ F CỦA BỆNH VIỆN SẢN NHI TỈNH QUẢNG NINH		
ĐỊA ĐIỂM:		
PHƯỜNG TUẦN CHÂU, TỈNH QUẢNG NINH		
ĐƠN VỊ TƯ VẤN		
CÔNG TY CỔ PHẦN TƯ VẤN VÀ ĐẦU TƯ XÂY DỰNG KIẾN SÁNG		
ĐỊA CHỈ: SỐ 266 ĐƯỜNG NGUYỄN VĂN CỨ - PHƯỜNG HẠ LONG TỈNH QUẢNG NINH		
ĐT: (033)3.836.838 FAX: (033)3.836.838 EMAIL: XDKIENSANG@GMAIL.COM		
GIÁM ĐỐC		
NGUYỄN THẾ ANH		
CHỦ TRÌ		
KS: ĐỖ ĐỨC PHONG		
THIẾT KẾ		
KS: LÊ HỮU TÂM		
THẺ HIỆN		
KS: LÊ HỮU TÂM		
QLKT - KIỂM TRA		
KS: ĐỖ VIỆT HẢI		
MẶT BẰNG ĐIỆN SỬA CHỮA		
TỶ LỆ		
NGÀY		
MÃ SỐ		
BẢN VẼ		

ĐƠN VỊ TƯ VẤN THIẾT KẾ:



CÔNG TY CỔ PHẦN TƯ VẤN
VÀ ĐẦU TƯ XÂY DỰNG KIẾN SÁNG


HẠNG MỤC: NỘI THẤT

CÔNG TY CỔ PHẦN TƯ VẤN XÂY DỰNG
VÀ THƯƠNG MẠI THĂNG LONG

THẨM TRA

Theo Văn bản số...../.....
ngày.....tháng.....năm 20.....
Chủ trì bộ môn ký tên:

QUẢNG NINH : 2026

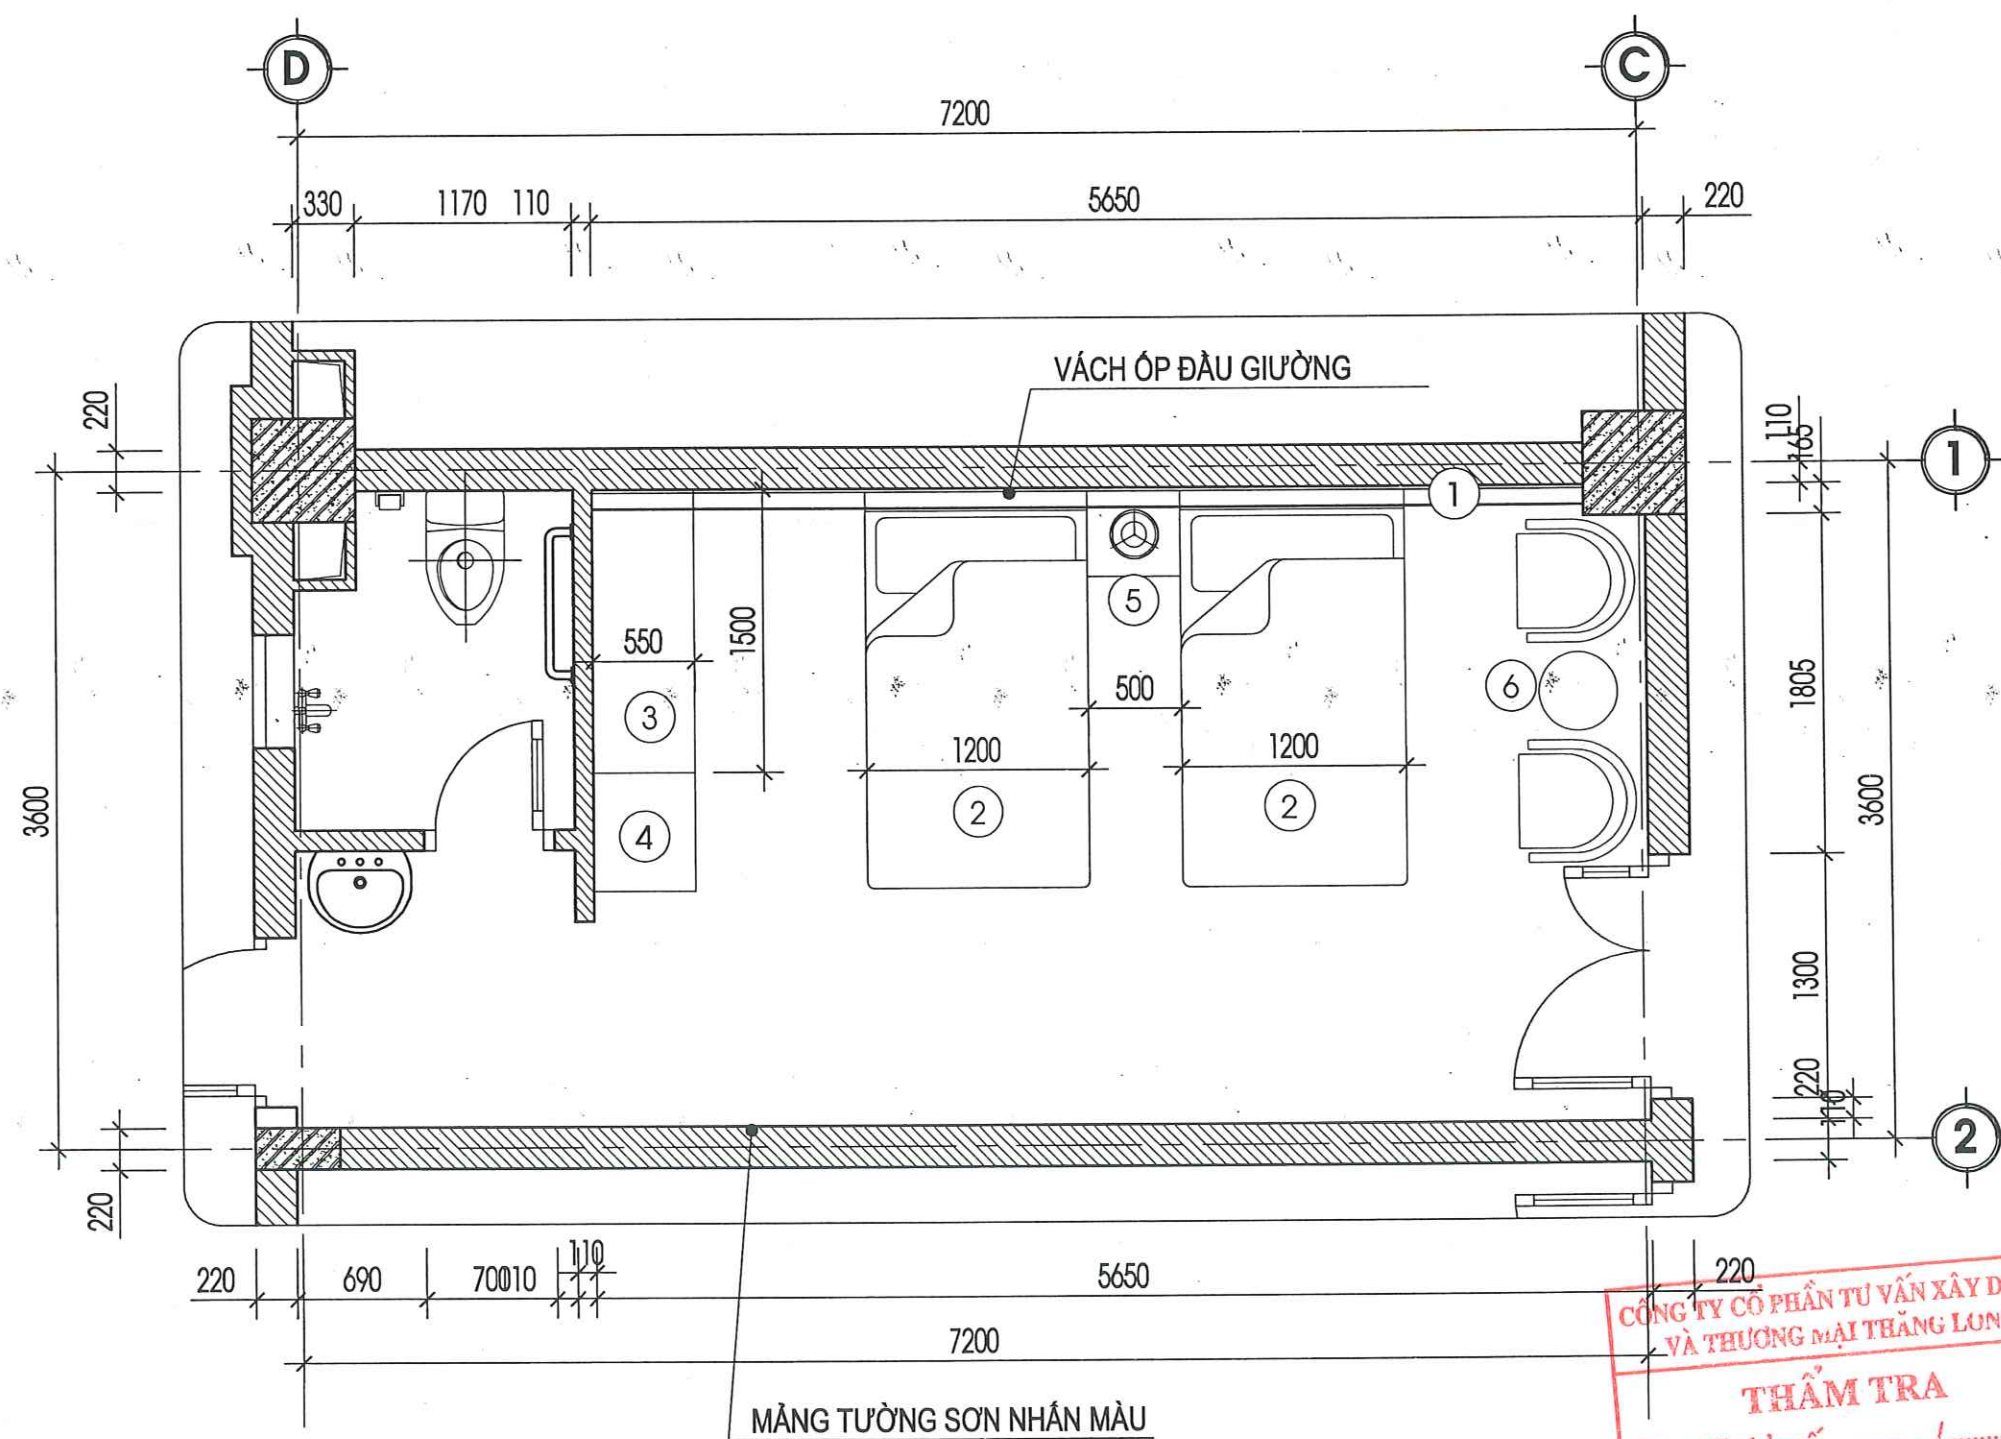


MẶT BẰNG BỐ TRÍ ĐỒ PHÒNG LO'1 1

- | | | | |
|----------------------|----------------------|-----------|----------------|
| ① VÁCH ỐP ĐẦU GIƯỜNG | ② GIƯỜNG 1200X2100MM | ④ TỦ LẠNH | ⑥ BÀN GHÉ NGỒI |
| ③ TỦ ÁO 3 CÁCH | ⑤ TAB ĐẦU GIƯỜNG | | |

CÔNG TY CỔ PHẦN TƯ VẤN XÂY DỰNG
VÀ THƯƠNG MẠI THĂNG LUNG
THẨM TRA
Theo Văn bản số...../
ngày.....tháng.....năm 20.....
Chủ trì bộ môn ký tên:.....

HIỆU CHỈNH		
1		
2		
3		
4		
LẦN	NGÀY	THIẾT KẾ
CHỦ ĐẦU TƯ		
BỆNH VIỆN SẢN NHI TỈNH QUẢNG NINH		
TÊN CÔNG TRÌNH		
SỬA CHỮA, CẢI TẠO, NÂNG CẤP CÁC PHÒNG YÊU CẦU CHO NHÀ C, NHÀ D, NHÀ I VÀ NHÀ F CỦA BỆNH VIỆN SẢN NHI TỈNH QUẢNG NINH		
ĐỊA ĐIỂM:		
PHƯỜNG TUẦN CHÂU, TỈNH QUẢNG NINH		
ĐƠN VỊ TƯ VẤN		
CÔNG TY CỔ PHẦN TƯ VẤN VÀ ĐẦU TƯ XÂY DỰNG KIẾN SÁNG		
ĐỊA CHỈ: SỐ 266 ĐƯỜNG NGUYỄN VĂN CỨ - PHƯỜNG HẠ LONG TỈNH QUẢNG NINH		
ĐT: (033)3.836.638 FAX: (033)3.836.638 EMAIL: XDKIENSANG@GMAIL.COM		
GIÁM ĐỐC		
NGUYỄN THẾ ANH		
CHỦ TRÌ		
KTS: NGUYỄN VĂN BA		
THIẾT KẾ		
KS: LÊ HỮU TÂM		
THẺ HIỆN		
KS: LÊ HỮU TÂM		
QLKT - KIỂM TRA		
KS: ĐỖ VIỆT HẢI		
MẶT BẰNG BỐ TRÍ ĐỒ P. LOẠI 1		
TỶ LỆ		
NGÀY	2026	
MÃ SỐ	KTKTTC	
BẢN VẼ	KT-01	

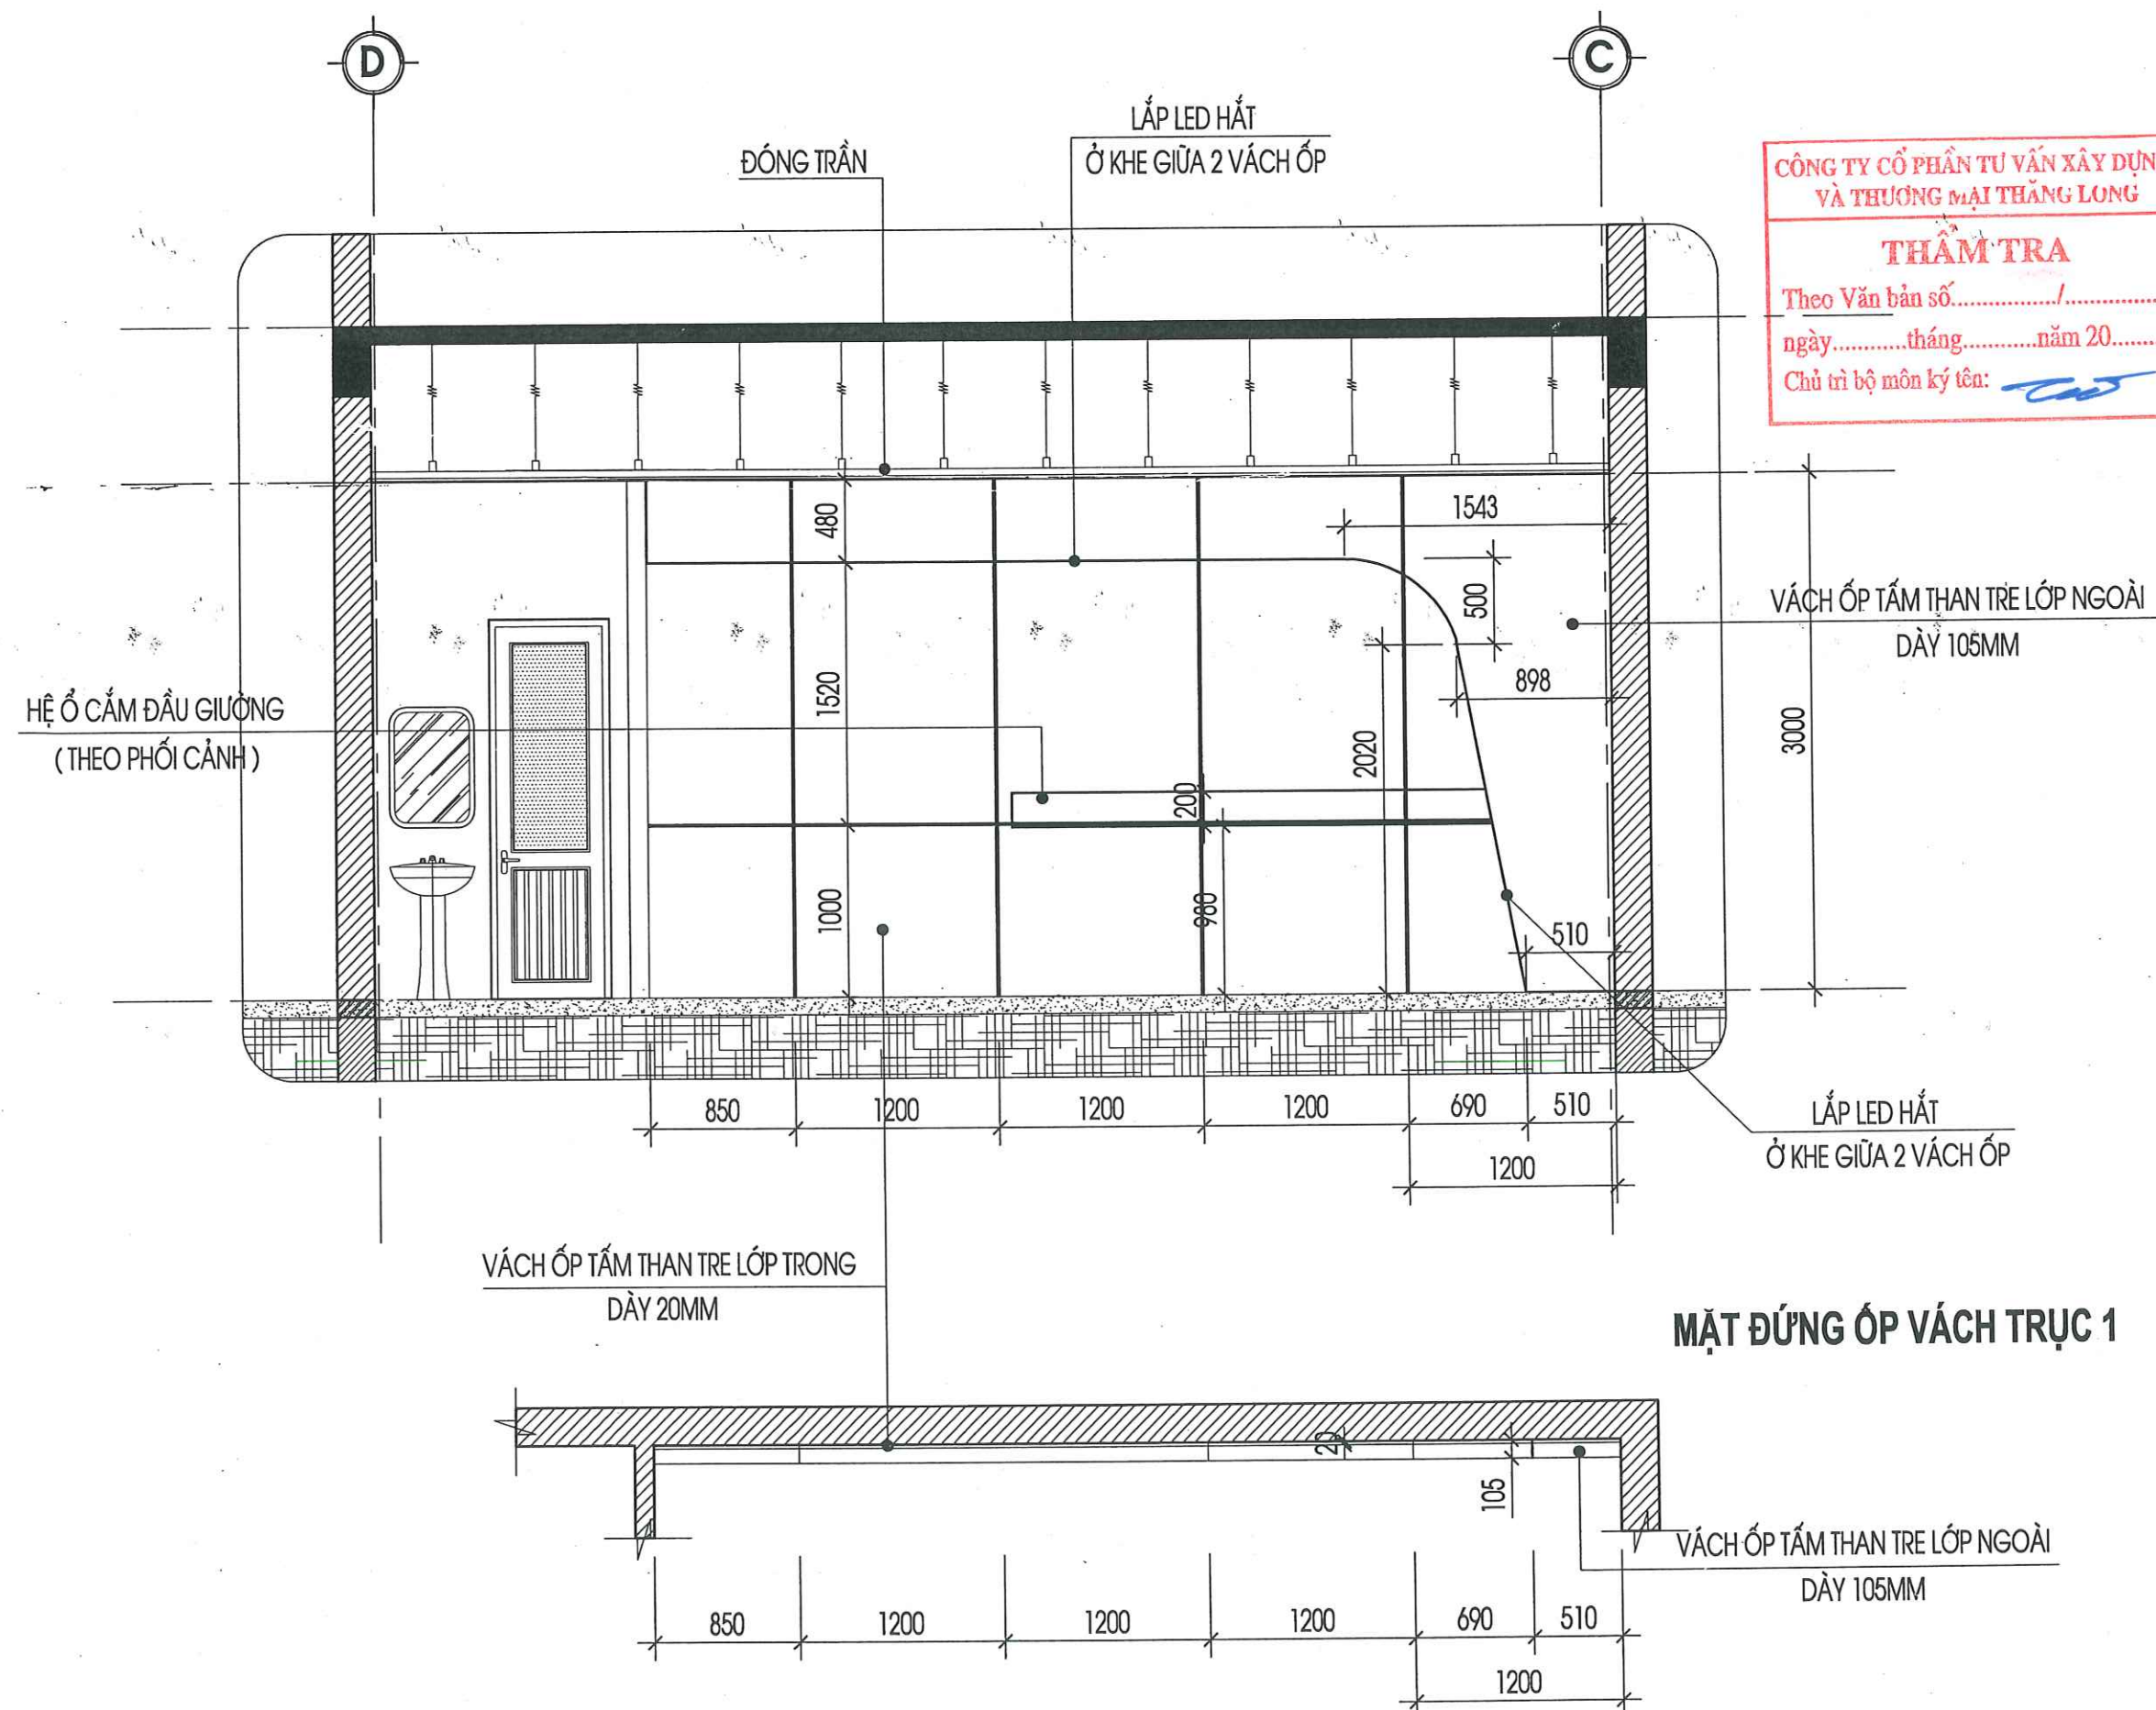


CÔNG TY CỔ PHẦN TƯ VẤN XÂY DỰNG
VÀ THƯƠNG MẠI THĂNG LONG

THẨM TRA

Theo Văn bản số...../.....
ngày.....tháng.....năm 20.....
Chủ trì bộ môn ký tên: *[Signature]*

HIỆU CHỈNH		
1		
2		
3		
4		
LẦN	NGÀY	THIẾT KẾ
CHỦ ĐẦU TƯ		
BỆNH VIỆN SẢN NHI TỈNH QUẢNG NINH		
TÊN CÔNG TRÌNH		
SỬA CHỮA, CẢI TẠO, NÂNG CẤP CÁC PHÒNG YÊU CẦU CHO NHÀ C, NHÀ D, NHÀ I VÀ NHÀ F CỦA BỆNH VIỆN SẢN NHI TỈNH QUẢNG NINH		
ĐỊA ĐIỂM:		
PHƯỜNG TUẦN CHÂU, TỈNH QUẢNG NINH		
ĐƠN VỊ TƯ VẤN		
CÔNG TY CỔ PHẦN TƯ VẤN VÀ ĐẦU TƯ XÂY DỰNG KIẾN SÁNG		
Địa chỉ: Số 268 Đường Nguyễn Văn Cừ - Phường Hạ Long Tỉnh Quảng Ninh		
ĐT: (033)3.836.638 FAX: (033)3.836.638 EMAIL: XDKIENSANG@GMAIL.COM		
GIÁM ĐỐC		
<i>[Signature]</i> NGUYỄN THẾ ANH		
CHỦ TRÌ	<i>[Signature]</i>	
KTS: NGUYỄN VĂN BA		
THIẾT KẾ	<i>[Signature]</i>	
KS: LÊ HỮU TÂM		
THỂ HIỆN	<i>[Signature]</i>	
KS: LÊ HỮU TÂM		
QLKT - KIỂM TRA	<i>[Signature]</i>	
KS: ĐỖ VIỆT HẢI		
MẶT ĐỨNG ỐP VÁCH TRỰC 1		
TỶ LỆ		
NGÀY	2020	
MÃ SỐ	KTKTTC	
BẢN VẼ	KT-02	

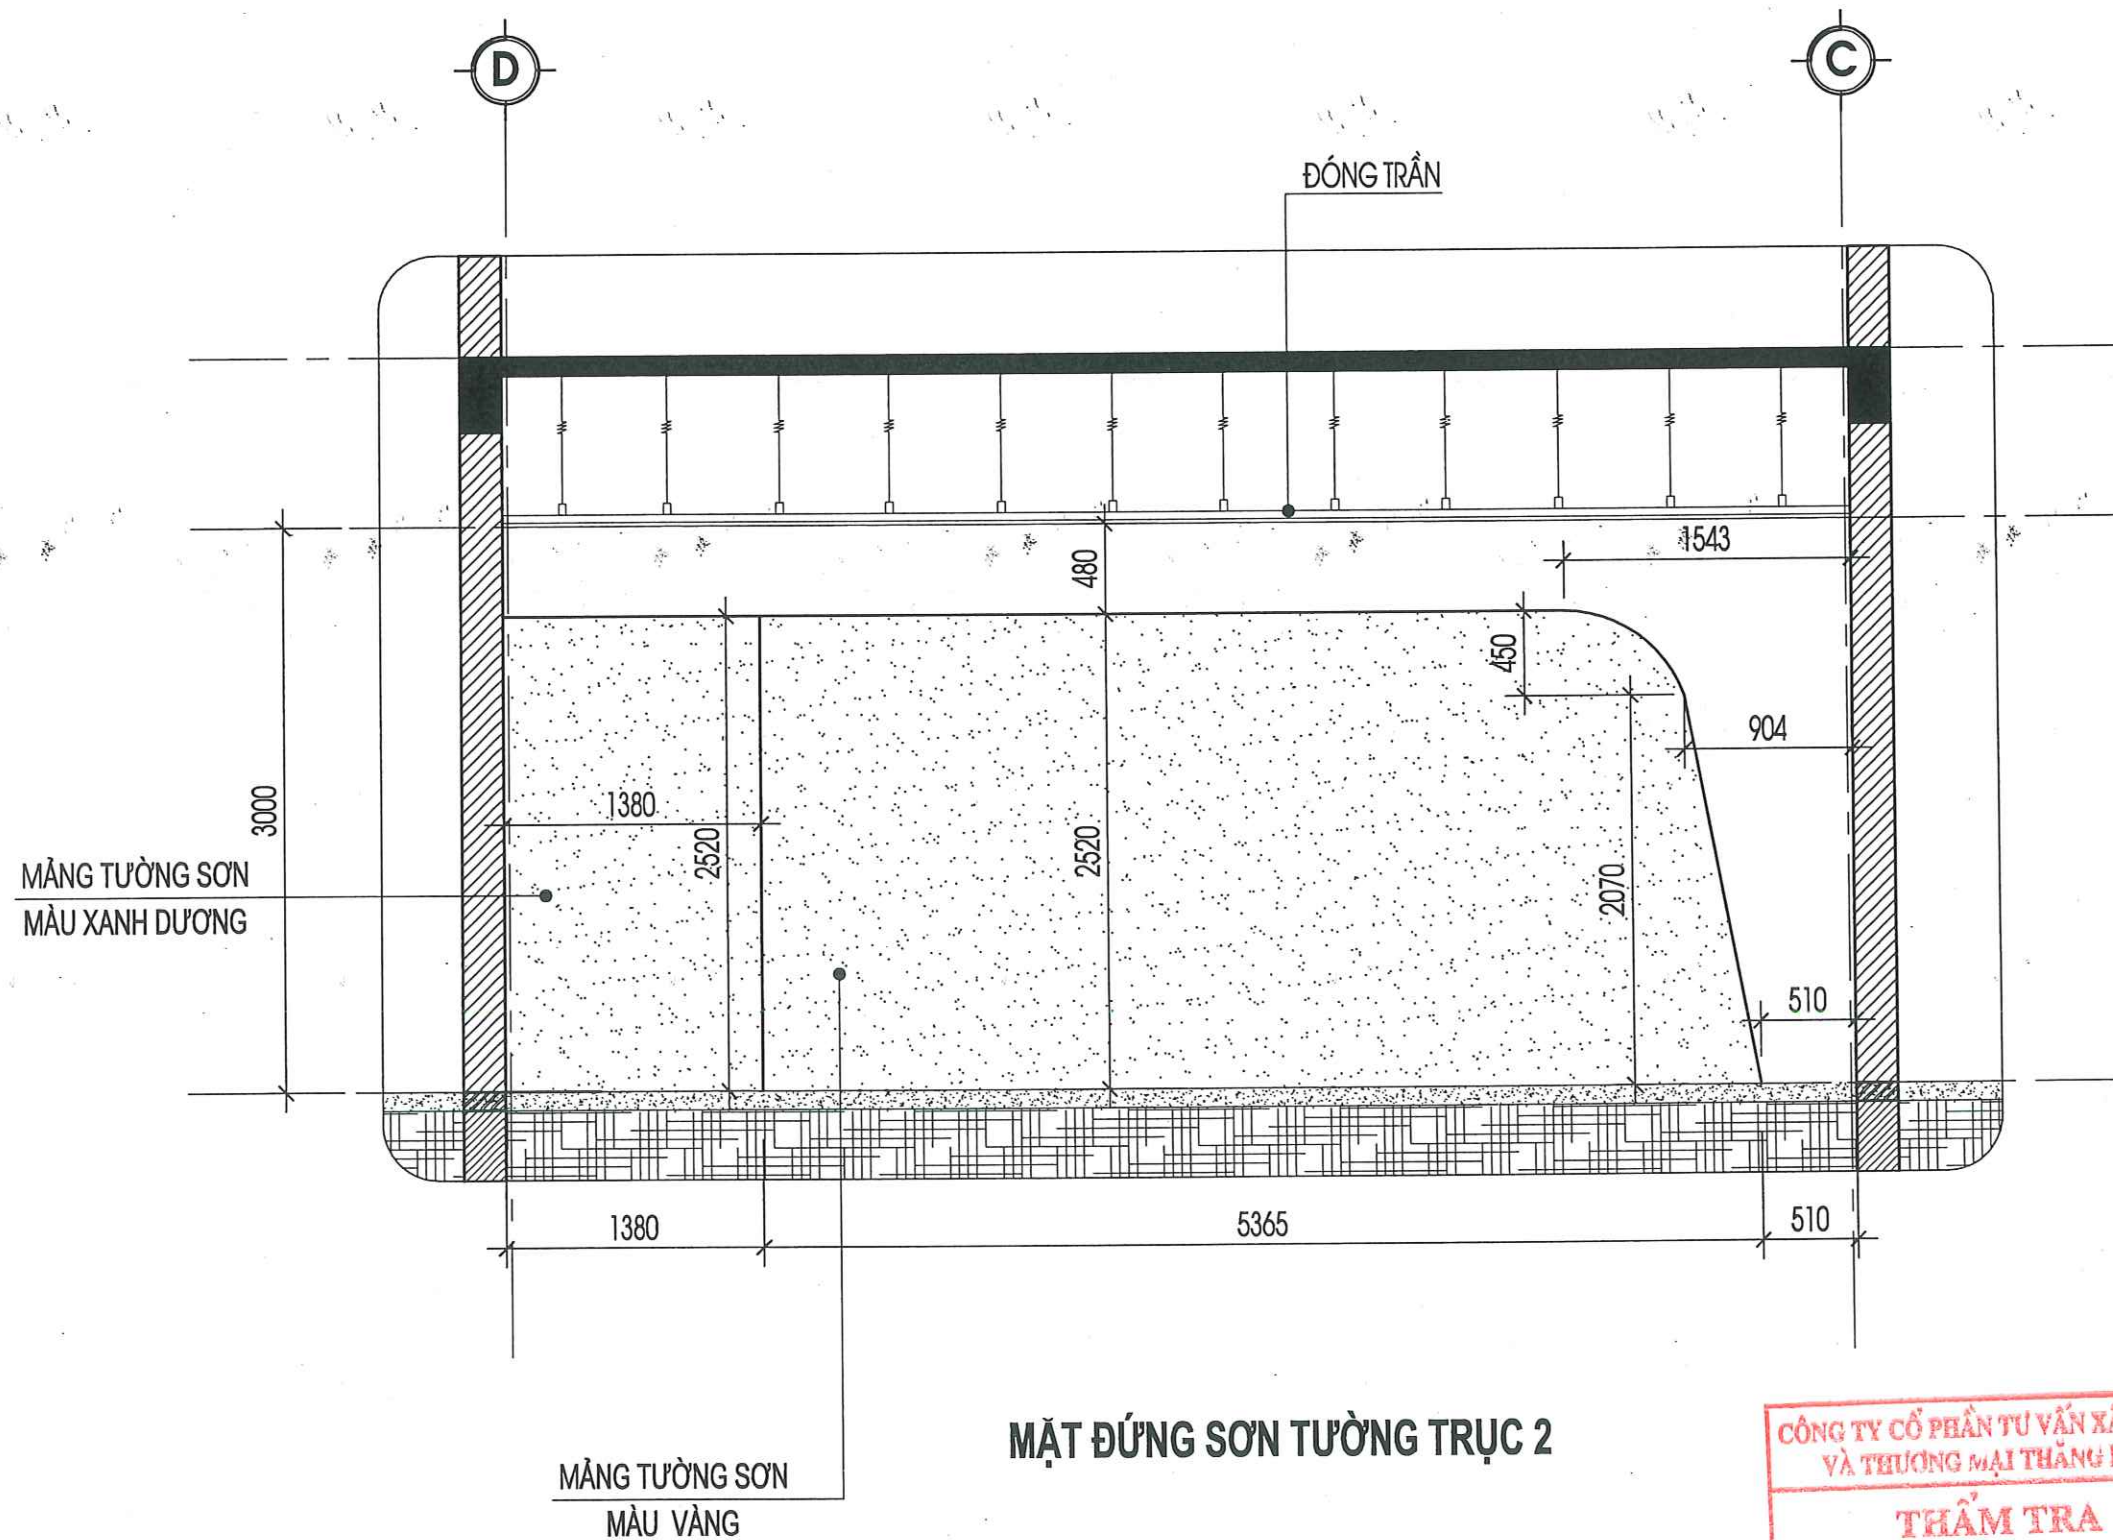


MẶT ĐÚNG SƠN TƯỜNG TRỰC 2

CÔNG TY CỔ PHẦN TƯ VẤN XÂY DỰNG
VÀ THƯƠNG MẠI THĂNG LONG


THẨM TRA

Theo Văn bản số...../.....
ngày.....tháng.....năm 20.....
Chủ trì bộ môn ký tên: *[Signature]*


HIỆU CHỈNH		
1		
2		
3		
4		
LẦN	NGÀY	THIẾT KẾ
CHỦ ĐẦU TƯ		
BỆNH VIỆN SẢN NHI TỈNH QUẢNG NINH		
TÊN CÔNG TRÌNH		
SỬA CHỮA, CẢI TẠO, NÂNG CẤP CÁC PHÒNG YẾU CẦU CHO NHÀ C, NHÀ D, NHÀ I VÀ NHÀ F CỦA BỆNH VIỆN SẢN NHI TỈNH QUẢNG NINH		
ĐỊA ĐIỂM:		
PHƯỜNG TUẦN CHÂU, TỈNH QUẢNG NINH		
ĐƠN VỊ TƯ VẤN		
CÔNG TY CỔ PHẦN TƯ VẤN VÀ ĐẦU TƯ XÂY DỰNG KIẾN SÁNG		
ĐỊA CHỈ: SỐ 266 ĐƯỜNG NGUYỄN VĂN CỨ - PHƯỜNG HẠ LONG TỈNH QUẢNG NINH		
ĐT: (033)3.836.638 FAX: (033)3.836.638 EMAIL: XDKIENSANG@GMAIL.COM		
GIÁM ĐỐC		
<i>[Signature]</i> NGUYỄN THẾ ANH		
CHỦ TRÌ	<i>[Signature]</i>	
KTS: NGUYỄN VĂN BA		
THIẾT KẾ	<i>[Signature]</i>	
KS: LÊ HỮU TÂM		
THẺ HIỆN	<i>[Signature]</i>	
KS: LÊ HỮU TÂM		
QLKT - KIỂM TRA	<i>[Signature]</i>	
KS: ĐỖ VIỆT HẢI		
MẶT ĐÚNG SƠN TƯỜNG TRỰC 2		
TỶ LỆ		
NGÀY	2025	
MÃ SỐ	KTKTTC	
BẢN VẼ	KT-03	

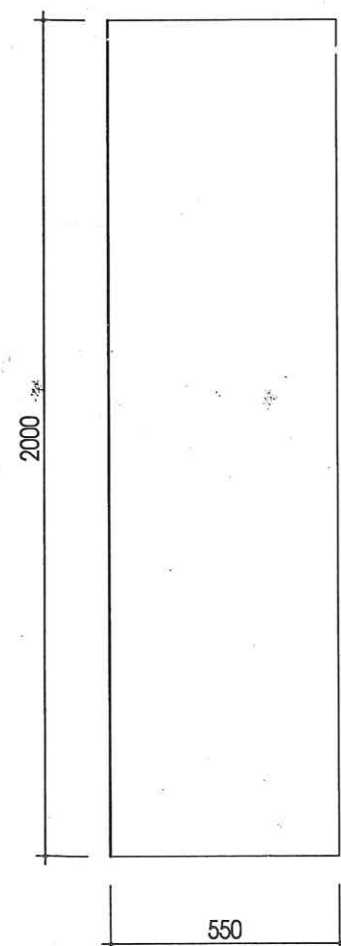


MẶT ĐỨNG BÊN TỦ ÁO

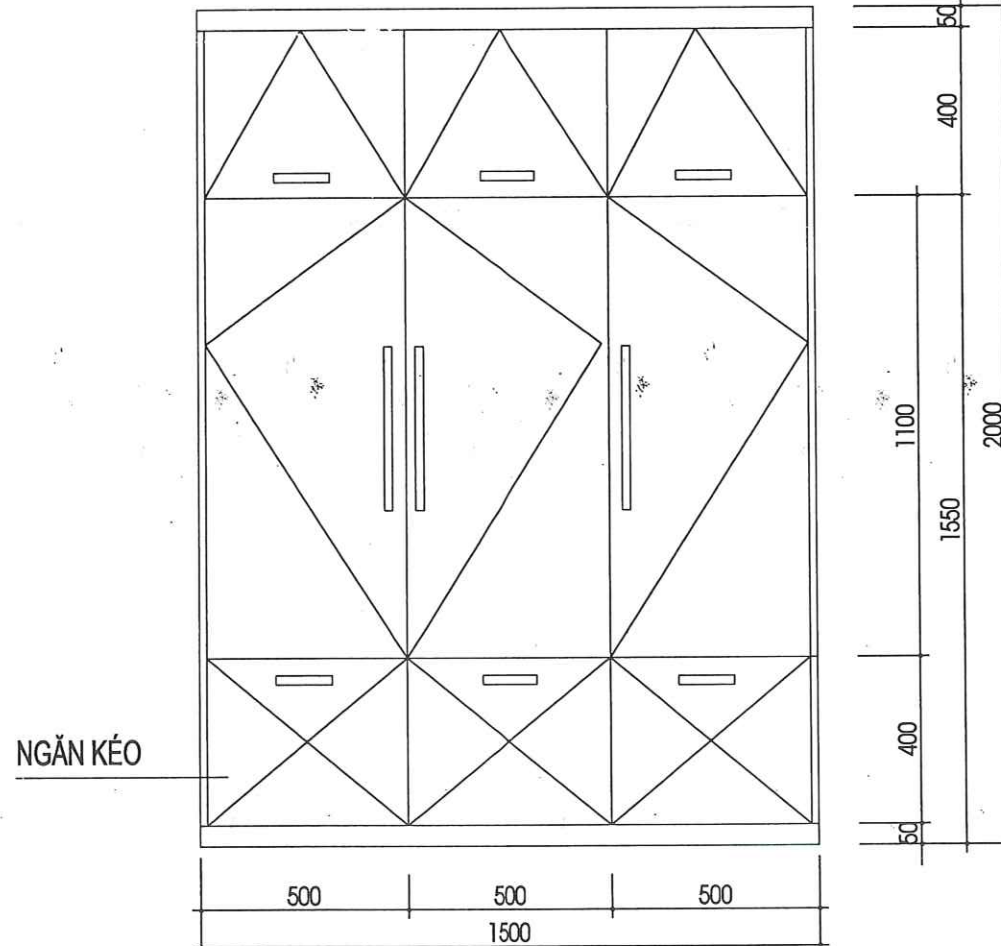

MẶT ĐỨNG TRƯỚC TỦ ÁO 3 CÁNH

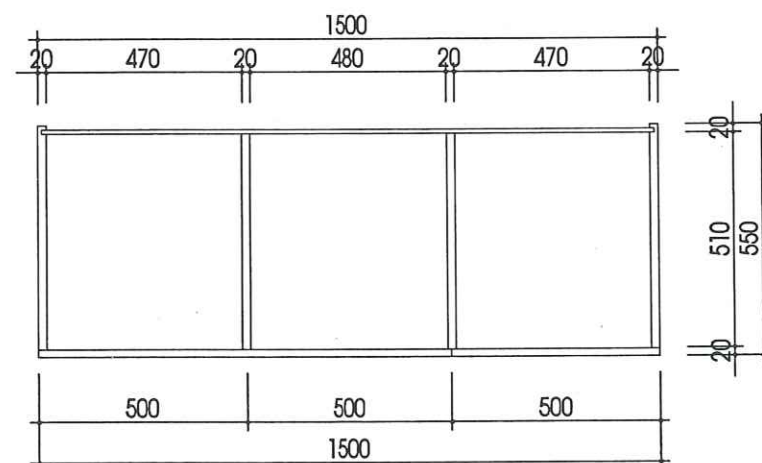


MẶT BẰNG TỦ ÁO 3 CÁNH

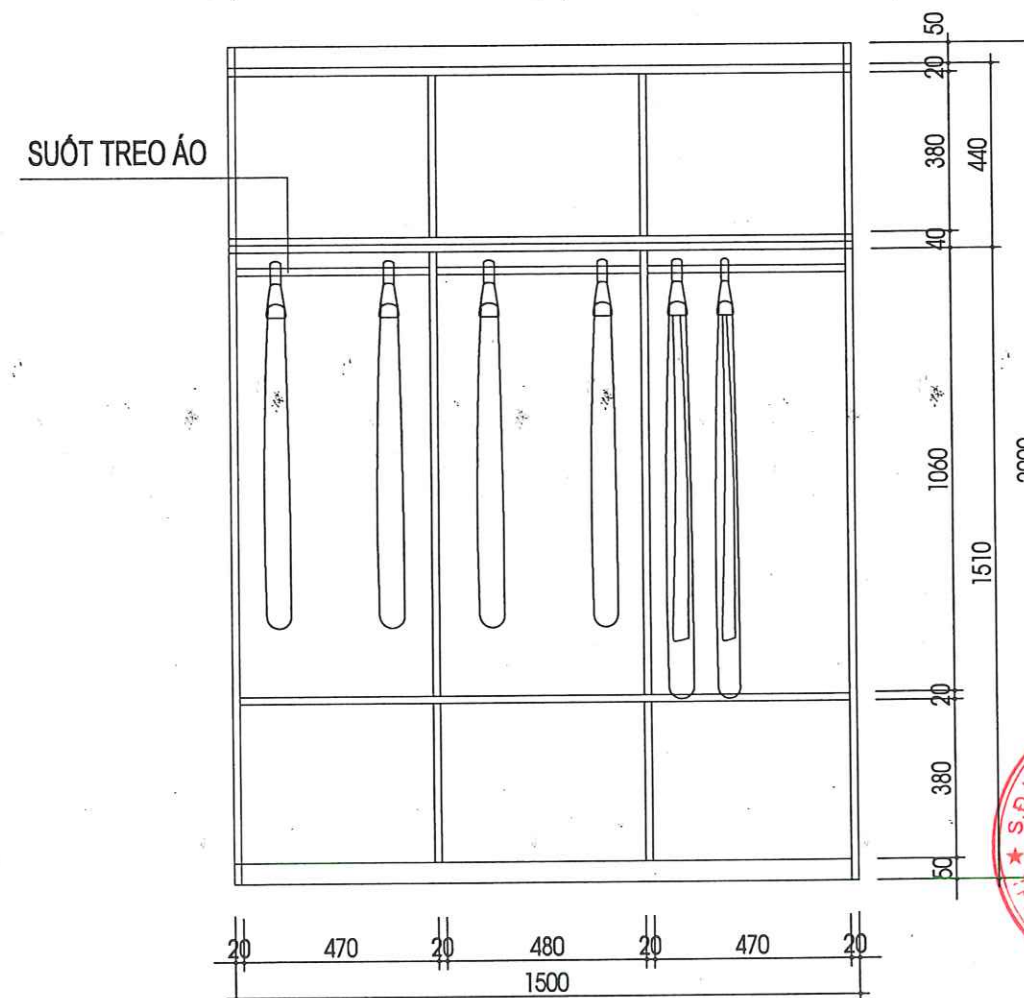


MẶT ĐỨNG BỎ CÁNH




HIỆU CHỈNH		
1		
2		
3		
4		
LẦN	NGÀY	THIẾT KẾ
CHỦ ĐẦU TƯ		
BỆNH VIỆN SẢN NHI TỈNH QUẢNG NINH		
TÊN CÔNG TRÌNH		
SỬA CHỮA, CẢI TẠO, NÂNG CẤP CÁC PHÒNG YÊU CẦU CHO NHÀ C, NHÀ D, NHÀ I VÀ NHÀ F CỦA BỆNH VIỆN SẢN NHI TỈNH QUẢNG NINH		
ĐỊA ĐIỂM:		
PHƯỜNG TUẦN CHÂU, TỈNH QUẢNG NINH		
ĐƠN VỊ TƯ VẤN		
CÔNG TY CỔ PHẦN TƯ VẤN VÀ ĐẦU TƯ XÂY DỰNG KIẾN SÁNG		
ĐỊA CHỈ: SỐ 266 ĐƯỜNG NGUYỄN VĂN CỨ - PHƯỜNG HÀ LONG TỈNH QUẢNG NINH		
ĐT: (033)3.836.638 FAX: (033)3.836.638 EMAIL: XDKIENSANG@GMAIL.COM		
GIÁM ĐỐC		
NGUYỄN THẾ ANH		
CHỦ TRÌ		
KTS: NGUYỄN VĂN BA		
THIẾT KẾ		
KS: LÊ HỮU TÂM		
THẺ HIỆN		
KS: LÊ HỮU TÂM		
QLKT - KIỂM TRA		
KS: ĐỖ VIỆT HẢI		
CHI TIẾT TỦ ÁO		
TỶ LỆ		
NGÀY	2026	
MÃ SỐ	KTKTTC	
BẢN VẼ	KT-04	

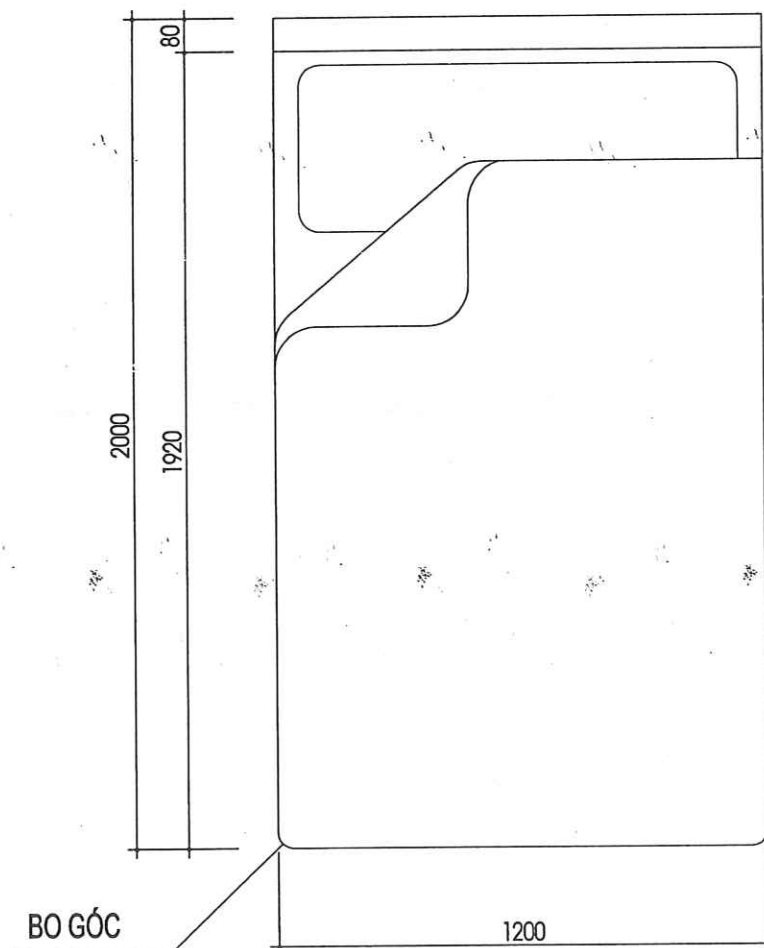

MẶT BẰNG GIƯỜNG 1.2M

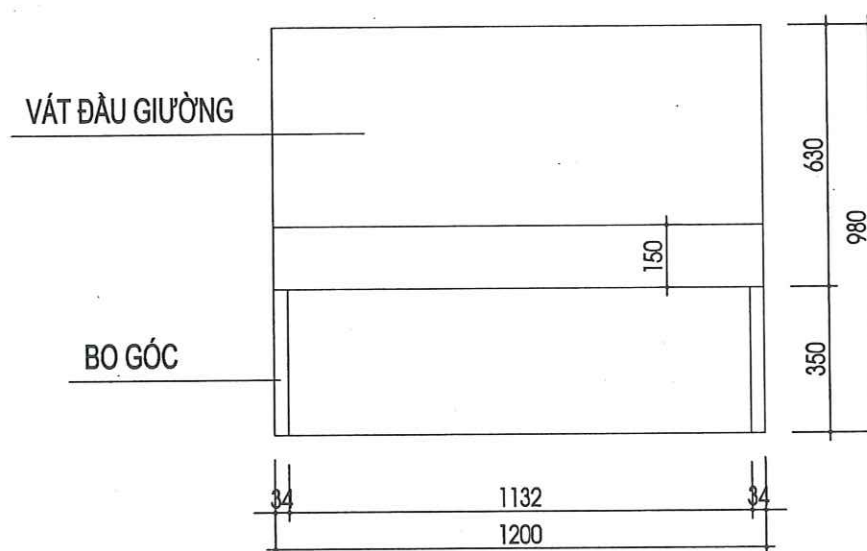

MẶT ĐỨNG TRƯỚC GIƯỜNG 1.2M

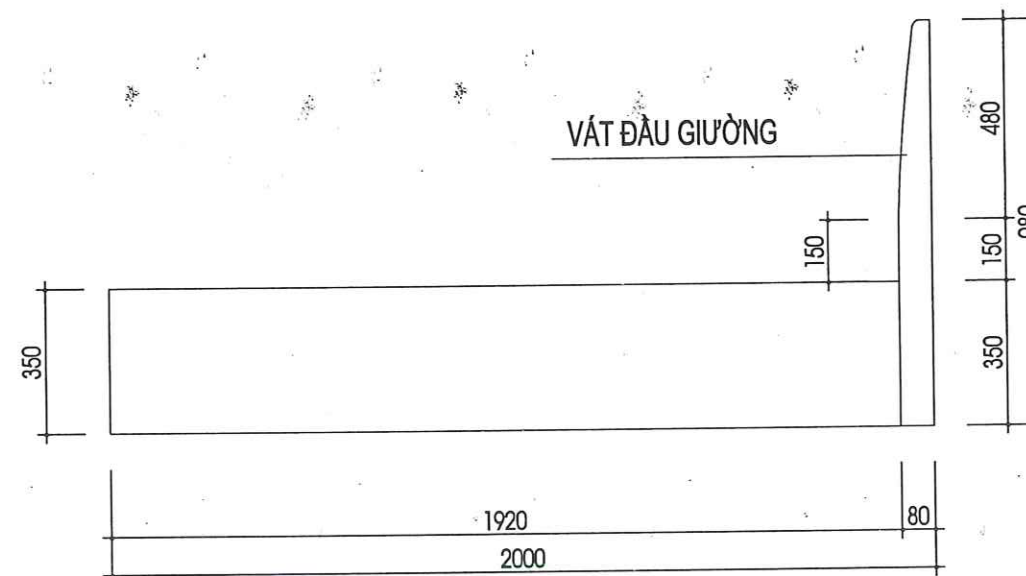


MẶT ĐỨNG BÊN GIƯỜNG 1.2M

CÔNG TY CỔ PHẦN TƯ VẤN XÂY DỰNG
VÀ THƯƠNG MẠI THĂNG LONG


THẨM TRA

Theo Văn bản số...../.....
ngày.....tháng.....năm 20.....
Chủ trì bộ môn ký tên:


HIỆU CHỈNH		
1		
2		
3		
4		
LẦN	NGÀY	THIẾT KẾ
CHỦ ĐẦU TƯ		
BỆNH VIỆN SẢN NHI TỈNH QUẢNG NINH		
TÊN CÔNG TRÌNH		
SỬA CHỮA, CẢI TẠO, NÂNG CẤP CÁC PHÒNG YÊU CẦU CHO NHÀ C, NHÀ D, NHÀ I VÀ NHÀ F CỦA BỆNH VIỆN SẢN NHI TỈNH QUẢNG NINH		
ĐỊA ĐIỂM:		
PHƯỜNG TUẦN CHÂU, TỈNH QUẢNG NINH		
ĐƠN VỊ TƯ VẤN		
CÔNG TY CỔ PHẦN TƯ VẤN VÀ ĐẦU TƯ XÂY DỰNG KIẾN SÁNG		
ĐỊA CHỈ: SỐ 288 ĐƯỜNG NGUYỄN VĂN CỨ - PHƯỜNG HẠ LONG TỈNH QUẢNG NINH		
ĐT: (033)3.836.638 FAX: (033)3.836.638 EMAIL: XDKIENSANG@GMAIL.COM		
GIÁM ĐỐC		
 NGUYỄN THẾ ANH		
CHỦ TRÌ		
KTS: NGUYỄN VĂN BA		
THIẾT KẾ		
KS: LÊ HỮU TÂM		
THẺ HIỆN		
KS: LÊ HỮU TÂM		
QLKT - KIỂM TRA		
KS: ĐỖ VIỆT HẢI		
CHI TIẾT GIƯỜNG 1.2M		
TỶ LỆ		
NGÀY	2026	
MÃ SỐ	KTKTTC	
BẢN VẼ	KT-05	

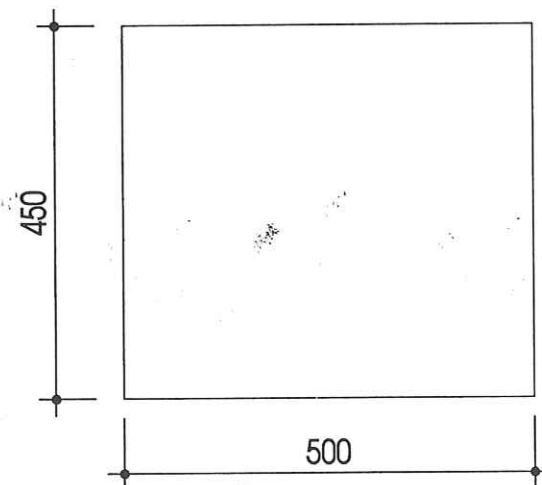

MẶT BẰNG TAB ĐẦU GIƯỜNG

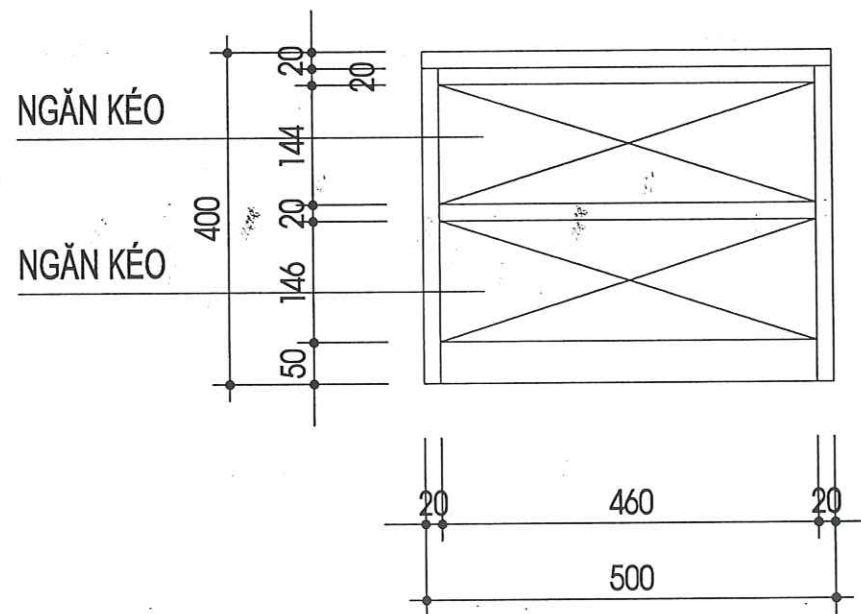

MẶT ĐỨNG TRƯỚC TAB ĐẦU GIƯỜNG

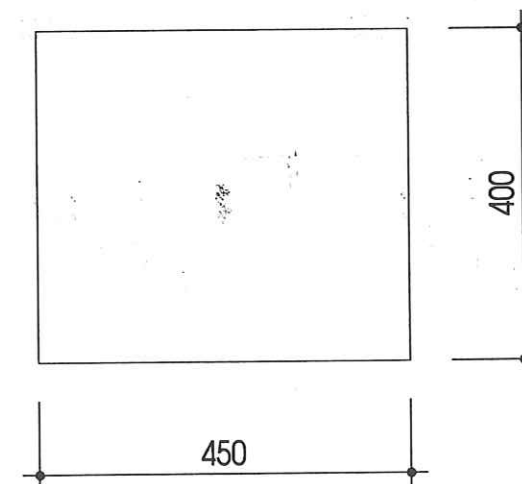

MẶT ĐỨNG BÊN TAB ĐẦU GIƯỜNG

CÔNG TY CỔ PHẦN TƯ VẤN XÂY DỰNG VÀ THƯƠNG MẠI THĂNG LONG


THẨM TRA

Theo Văn bản số...../.....

ngày.....tháng.....năm 20.....

Chủ trì bộ môn ký tên:

HIỆU CHỈNH		
1		
2		
3		
4		
LẦN	NGÀY	THIẾT KẾ
CHỦ ĐẦU TƯ		
BỆNH VIỆN SẢN NHI TỈNH QUẢNG NINH		
TÊN CÔNG TRÌNH		
SỬA CHỮA, CẢI TẠO, NÂNG CẤP CÁC PHÒNG YÊU CẦU CHO NHÀ C, NHÀ D, NHÀ I VÀ NHÀ F CỦA BỆNH VIỆN SẢN NHI TỈNH QUẢNG NINH		
ĐỊA ĐIỂM:		
PHƯỜNG TUẤN CHÂU, TỈNH QUẢNG NINH		
ĐƠN VỊ TƯ VẤN		
 CÔNG TY CỔ PHẦN TƯ VẤN VÀ ĐẦU TƯ XÂY DỰNG KIẾN SẢNG ĐỊA CHỈ: SỐ 268 ĐƯỜNG NGUYỄN VĂN CỨ - PHƯỜNG HÀ LONG, TỈNH QUẢNG NINH ĐT: (033)3.836.638 FAX: (033)3.836.638 EMAIL: XDKIENSANG@GMAIL.COM		
GIÁM ĐỐC		
 NGUYỄN THẾ ANH		
CHỦ TRÌ		
KTS: NGUYỄN VĂN BA		
THIẾT KẾ		
KS: LÊ HỮU TÂM		
THẺ HIỆN		
KS: LÊ HỮU TÂM		
QLKT - KIỂM TRA		
KS: ĐỖ VIẾT HẢI		
CHI TIẾT TAB ĐẦU GIƯỜNG		
TỶ LỆ		
NGÀY	2025	
MÃ SỐ	KTRTTC	
BẢN VẼ	KT-06	

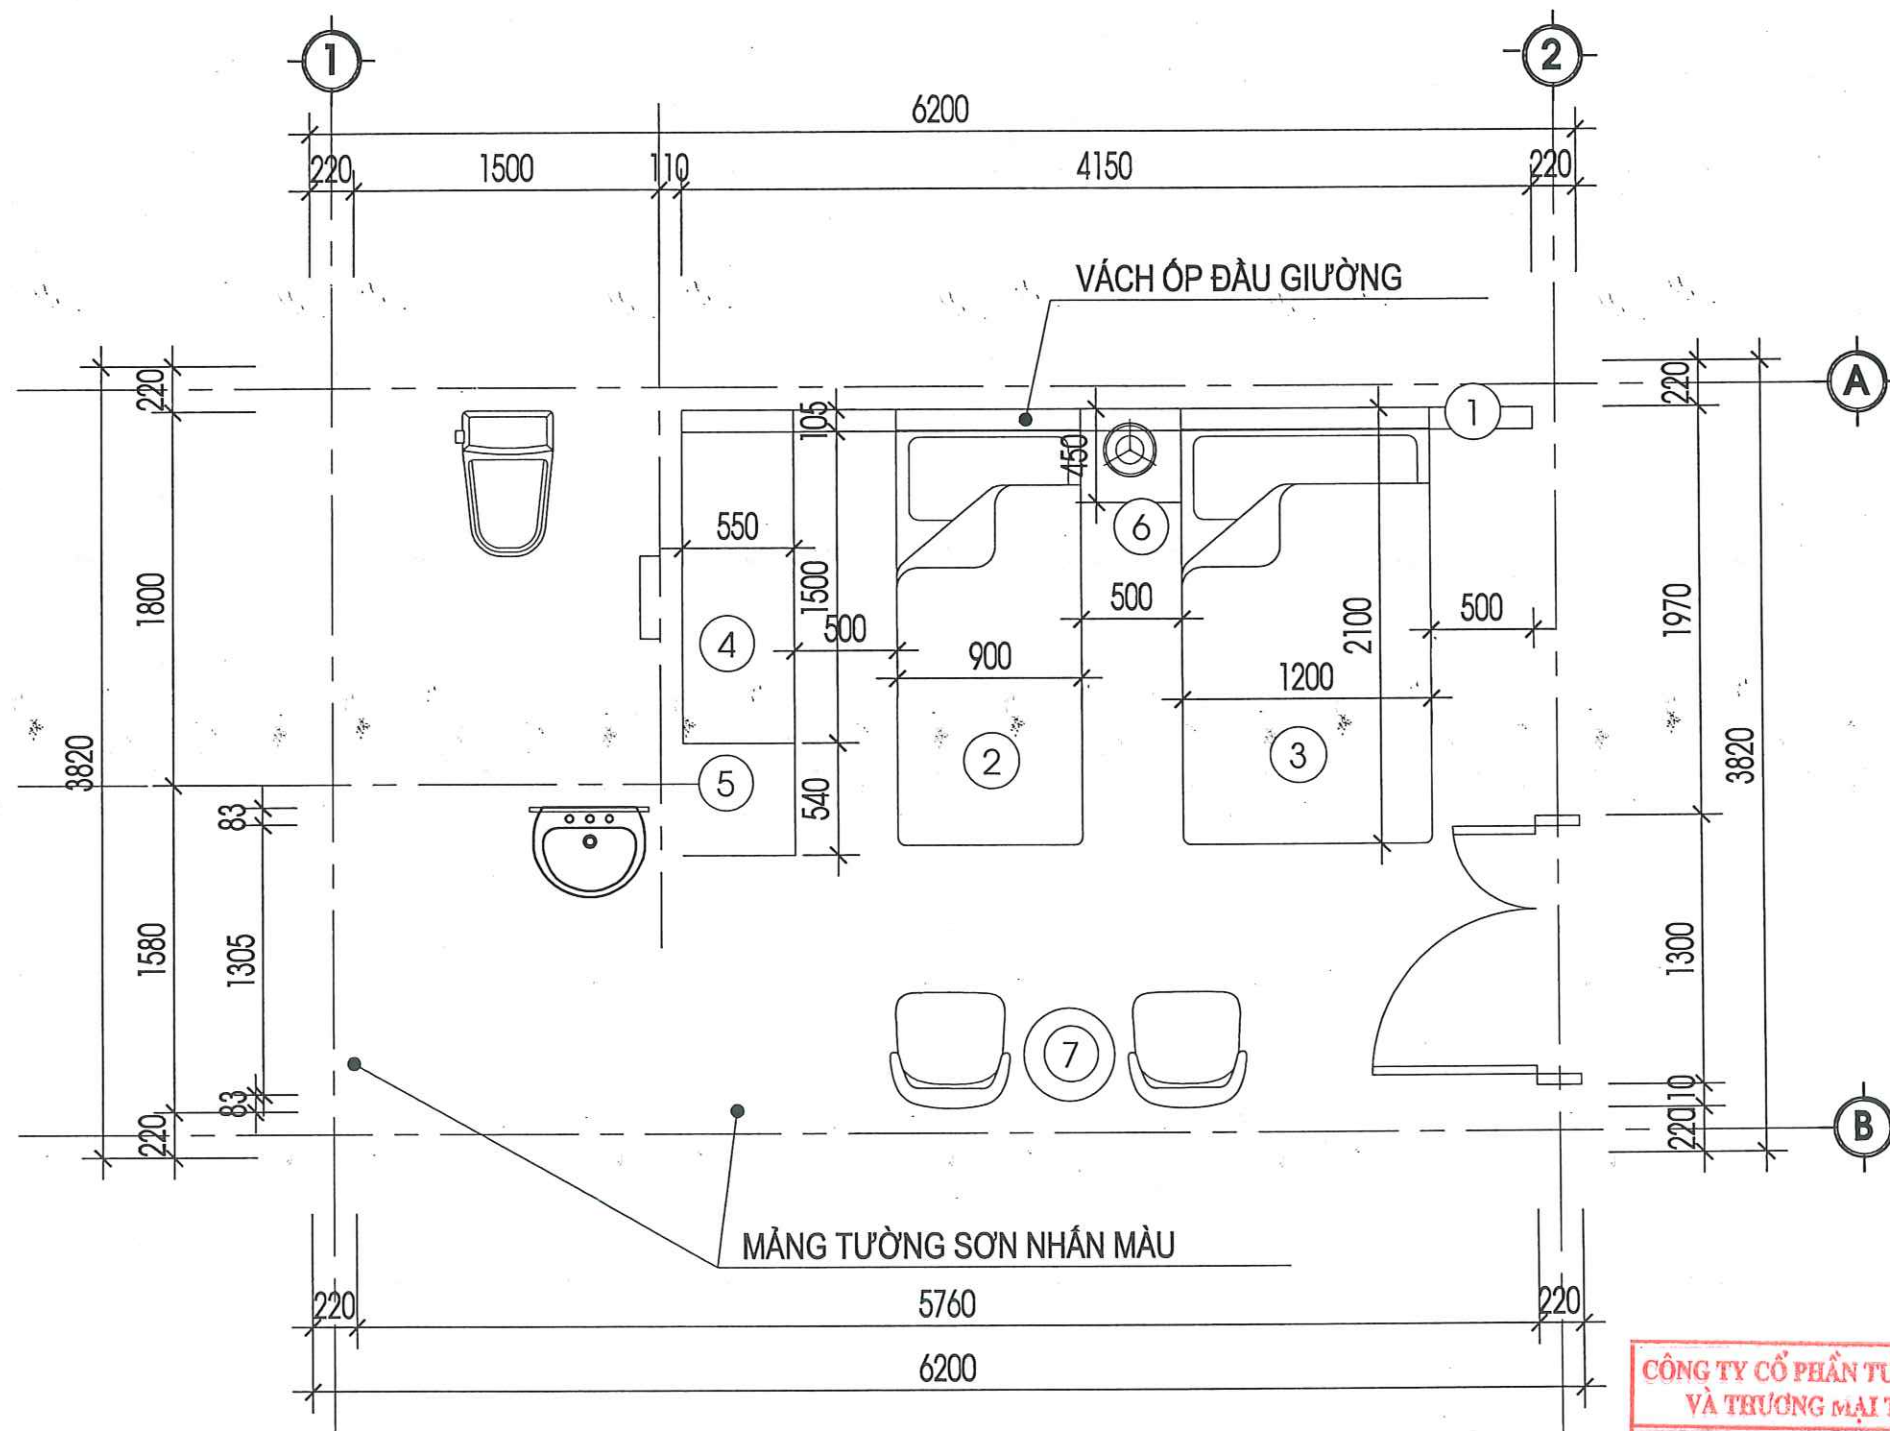

MẶT BẰNG BỐ TRÍ ĐỒ PHÒNG LOẠI 2

- | | | | |
|----------------------|----------------------|------------------|----------------|
| ① VÁCH ỐP ĐẦU GIƯỜNG | ③ GIƯỜNG 1200X2100MM | ⑤ TỦ LẠNH | ⑦ BÀN GHẾ NGỒI |
| ② GIƯỜNG 1100X2100MM | ④ TỦ ÁO 3 CÁCH | ⑥ TAB ĐẦU GIƯỜNG | |

CÔNG TY CỔ PHẦN TƯ VẤN XÂY DỰNG VÀ THƯƠNG MẠI THĂNG LONG


THẨM TRA

Theo Văn bản số...../.....

ngày.....tháng.....năm 20.....

Chủ trì bộ môn ký tên:





HIỆU CHỈNH		
1		
2		
3		
4		
LẦN	NGÀY	THIẾT KẾ
CHỦ ĐẦU TƯ		
BỆNH VIỆN SẢN NHI TỈNH QUẢNG NINH		
TÊN CÔNG TRÌNH		
SỬA CHỮA, CẢI TẠO, NÂNG CẤP CÁC PHÒNG YÊU CẦU CHO NHÀ C, NHÀ D, NHÀ I VÀ NHÀ F CỦA BỆNH VIỆN SẢN NHI TỈNH QUẢNG NINH		
ĐỊA ĐIỂM:		
PHƯỜNG TUẦN CHÁU, TỈNH QUẢNG NINH		
ĐƠN VỊ TƯ VẤN		
CÔNG TY CỔ PHẦN TƯ VẤN VÀ ĐẦU TƯ XÂY DỰNG KIẾN SÁNG ĐỊA CHỈ: SỐ 286 ĐƯỜNG NGUYỄN VĂN CỨ - PHƯỜNG HẠ LONG TỈNH QUẢNG NINH ĐT: (033)3.836.638 FAX: (033)3.836.638 EMAIL: XDKIENSANG@GMAIL.COM		
GIÁM ĐỐC		
 NGUYỄN THẾ ANH		
CHỦ TRÌ		
KTS: NGUYỄN VĂN BA		
THIẾT KẾ		
KS: LÊ HỮU TÂM		
THẺ HIỆN		
KS: LÊ HỮU TÂM		
QLKT - KIỂM TRA		
KS: ĐỖ VIỆT HẢI		
MẶT BẰNG BỐ TRÍ ĐỒ P. LOẠI 2		
TỶ LỆ		
NGÀY	2026	
MÃ SỐ	KTKTTC	
BẢN VẼ	KT-01	

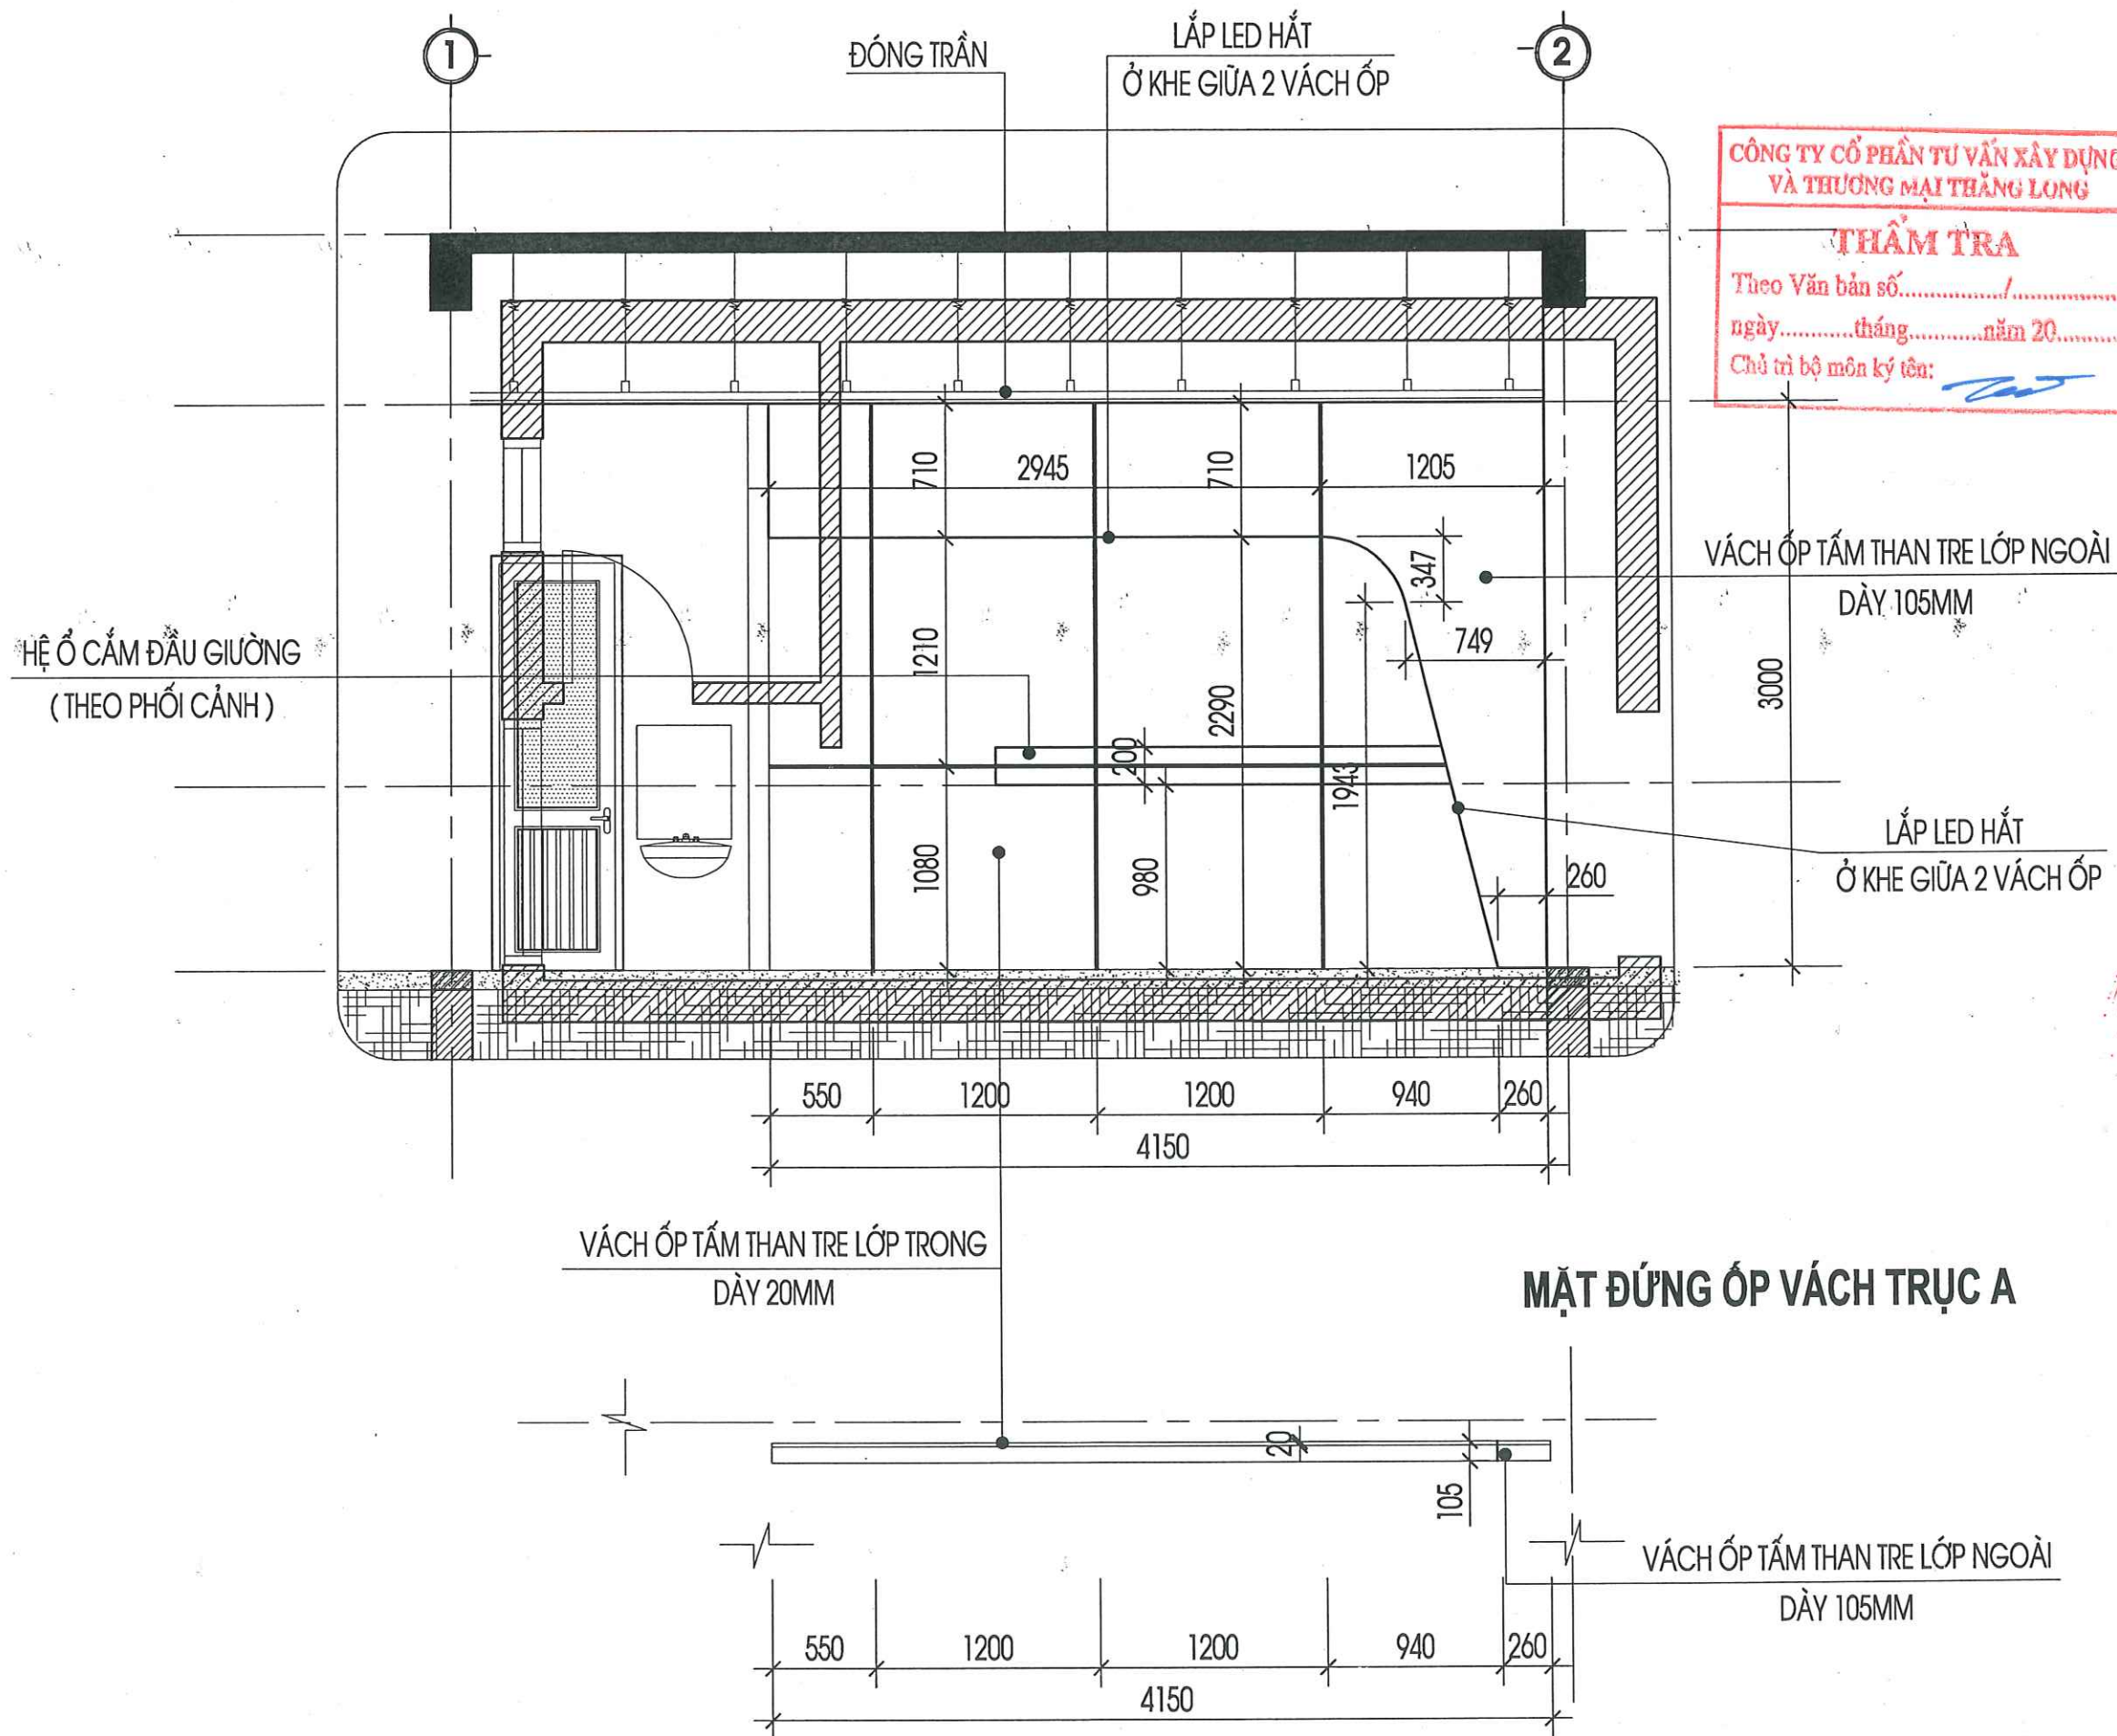


CÔNG TY CỔ PHẦN TƯ VẤN XÂY DỰNG VÀ THƯƠNG MẠI THĂNG LONG

THẨM TRA

Theo Văn bản số...../.....
ngày.....tháng.....năm 20.....
Chủ trì bộ môn ký tên: *[Signature]*

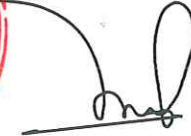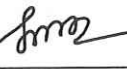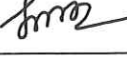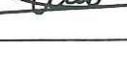HIỆU CHỈNH		
1		
2		
3		
4		
LẦN	NGÀY	THIẾT KẾ
CHỦ ĐẦU TƯ		
BỆNH VIỆN SẢN NHI TỈNH QUẢNG NINH		
TÊN CÔNG TRÌNH		
SỬA CHỮA, CẢI TẠO, NÂNG CẤP CÁC PHÒNG YÊU CẦU CHO NHÀ C, NHÀ D, NHÀ I VÀ NHÀ F CỦA BỆNH VIỆN SẢN NHI TỈNH QUẢNG NINH		
ĐỊA ĐIỂM:		
PHƯỜNG TUẦN CHÂU, TỈNH QUẢNG NINH		
ĐƠN VỊ TƯ VẤN		
		
CÔNG TY CỔ PHẦN TƯ VẤN VÀ ĐẦU TƯ XÂY DỰNG KIẾN SÁNG Địa chỉ: Số 266 Đường Nguyễn Văn Cừ - Phường Hạ Long - Tỉnh Quảng Ninh ĐT: (033)3.836.838 FAX: (033)3.836.838 EMAIL: XDKIENSANG@GMAIL.COM		
GIÁM ĐỐC		
 NGUYỄN THẾ ANH		
CHỦ TRÌ		
KTS: NGUYỄN VĂN BA		
THIẾT KẾ		
KS: LÊ HỮU TÂM		
THẺ HIỆN		
KS: LÊ HỮU TÂM		
QLKT - KIỂM TRA		
KS: ĐỖ VIẾT HẢI		
MẶT ĐỨNG ỐP VÁCH TRỤC A		
TỶ LỆ		
NGÀY	2026	
MÃ SỐ	KTKTTC	
BẢN VẼ	KT-02	

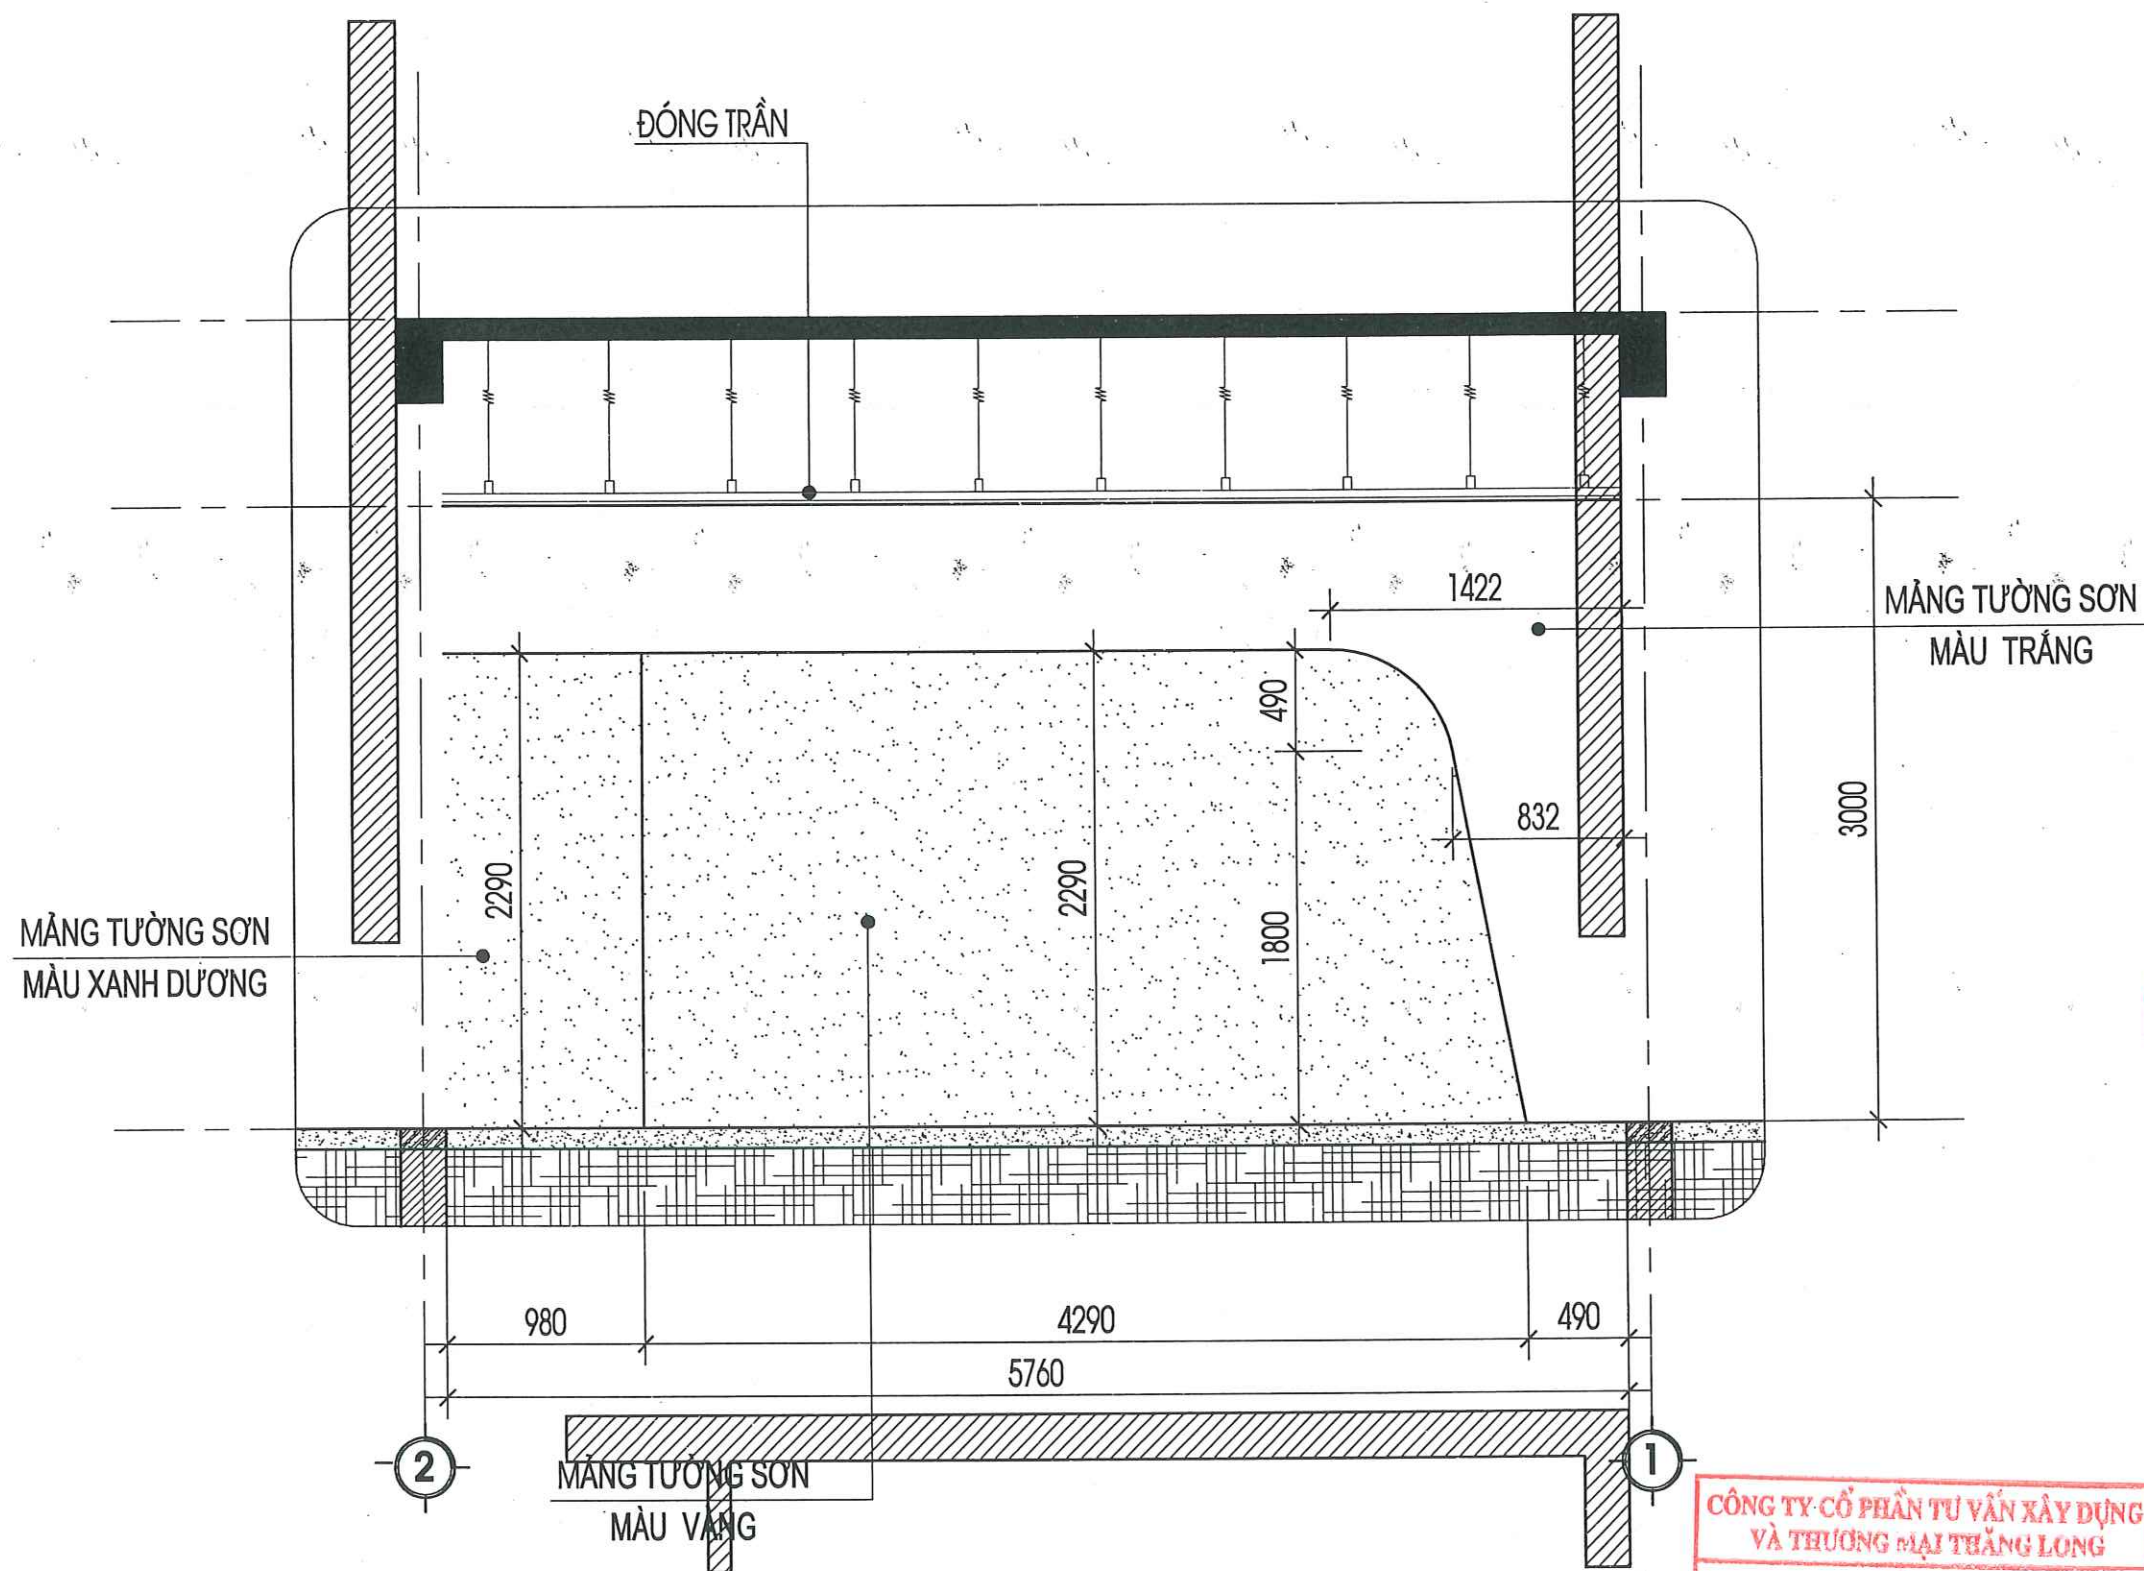

MẶT ĐỨNG SƠN TƯỜNG TRỤC B

CÔNG TY CỔ PHẦN TƯ VẤN XÂY DỰNG VÀ THƯƠNG MẠI THĂNG LONG


THẨM TRA

Theo Văn bản số...../.....

ngày.....tháng.....năm 20.....

Chữ ký bộ môn ký tên:

HIỆU CHỈNH		
1		
2		
3		
4		
LẦN	NGÀY	THIẾT KẾ
CHỦ ĐẦU TƯ		
BỆNH VIỆN SẢN NHI TỈNH QUẢNG NINH		
TÊN CÔNG TRÌNH		
SỬA CHỮA, CẢI TẠO, NÂNG CẤP CÁC PHÒNG YÊU CẦU CHO NHÀ C, NHÀ D, NHÀ I VÀ NHÀ F CỦA BỆNH VIỆN SẢN NHI TỈNH QUẢNG NINH		
ĐỊA ĐIỂM:		
PHƯỜNG TUẦN CHÂU, TỈNH QUẢNG NINH		
ĐƠN VỊ TƯ VẤN		
CÔNG TY CỔ PHẦN TƯ VẤN VÀ ĐẦU TƯ XÂY DỰNG KIẾN SẢNG ĐỊA CHỈ: SỐ 206 ĐƯỜNG NGUYỄN VĂN CỨ - PHƯỜNG HÀ LONG, TỈNH QUẢNG NINH ĐT: (033)3.836.638 FAX: (033)3.836.838 EMAIL: XDKIENSANG@GMAIL.COM		
GIÁM ĐỐC		
 NGUYỄN THẾ ANH		
CHỦ TRÌ		
KTS: NGUYỄN VĂN BA		
THIẾT KẾ		
KS: LÊ HỮU TÂM		
THẺ HIỆN		
KS: LÊ HỮU TÂM		
QLKT - KIỂM TRA		
KS: ĐỖ VIỆT HẢI		
MẶT ĐỨNG SƠN TƯỜNG TRỤC B		
TỶ LỆ		
NGÀY	2020	
MÃ SỐ	KTKTTC	
BẢN VẼ	KT-03	

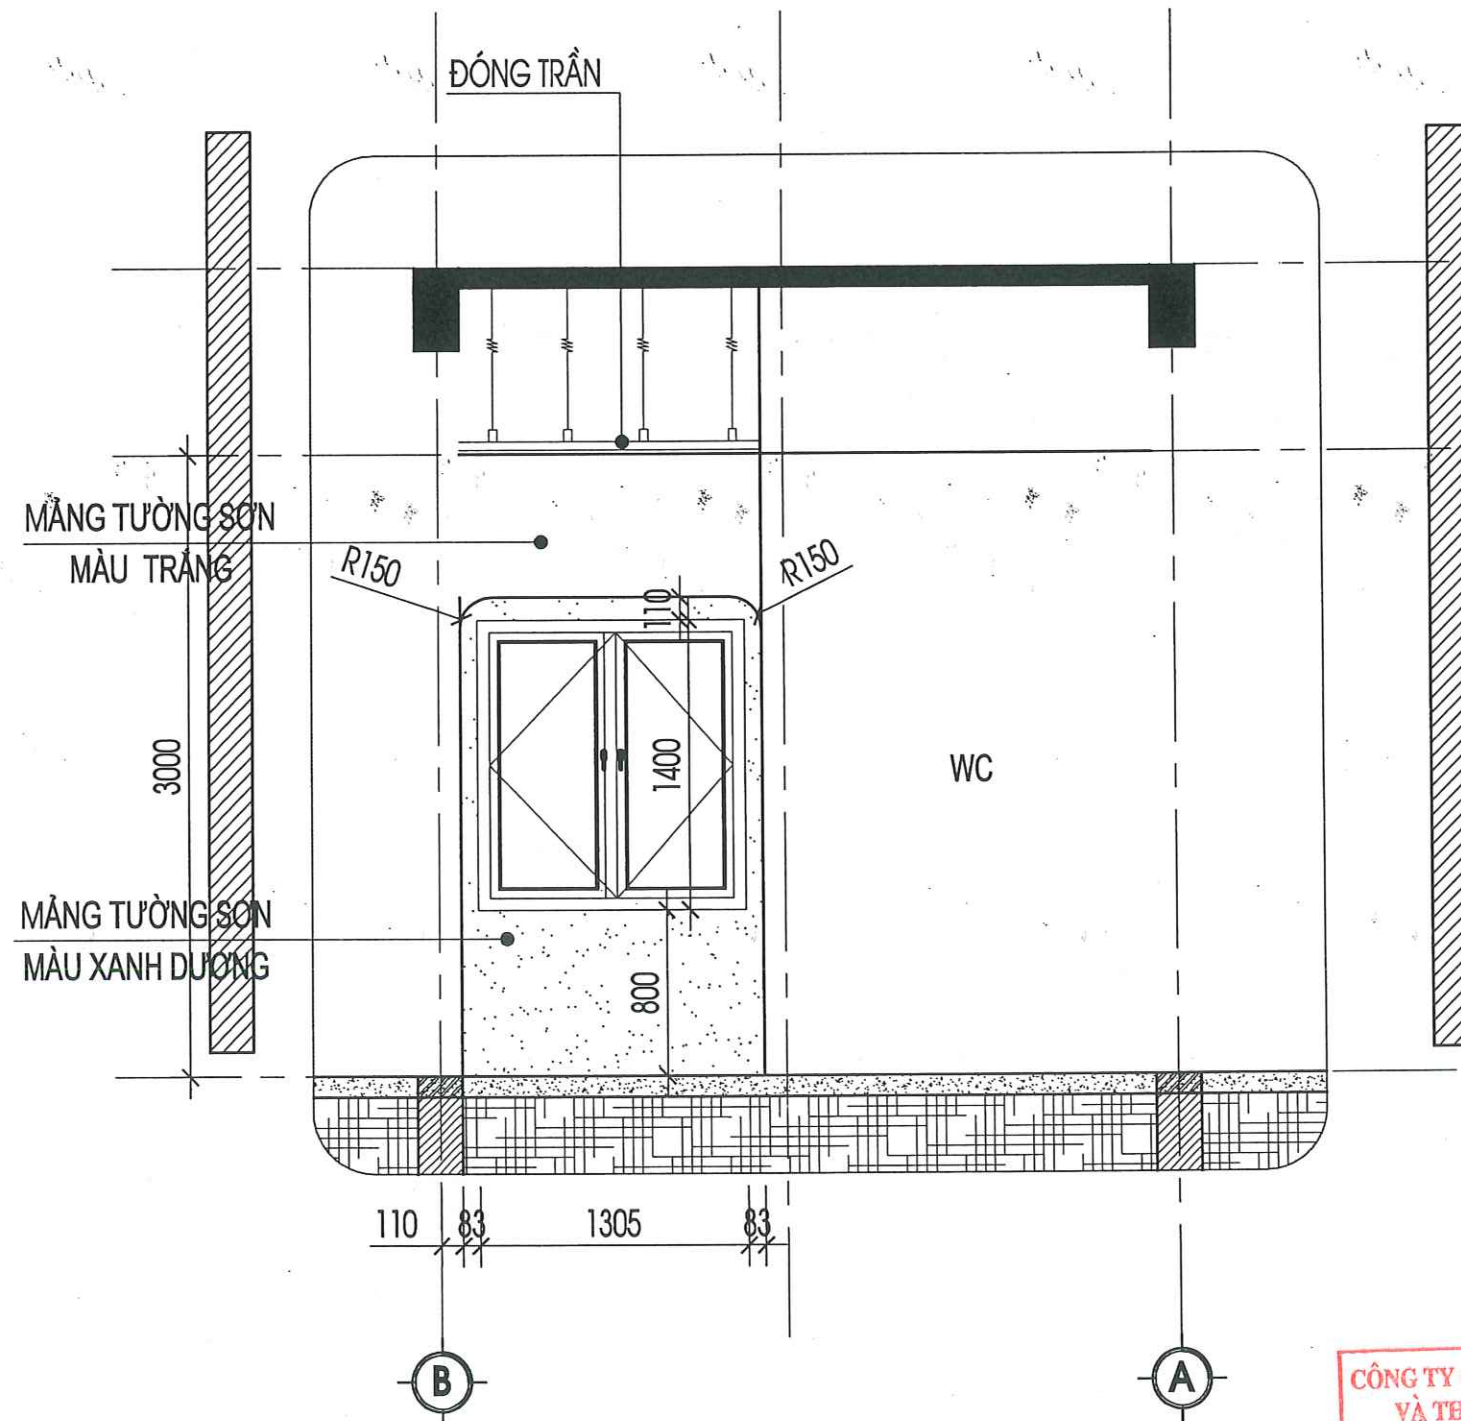


MẶT ĐƯNG SƠN TƯỜNG TRỰC 1

**CÔNG TY CỔ PHẦN TƯ VẤN XÂY DỰNG
VÀ THƯƠNG MẠI THĂNG LONG**


THẨM TRA

Theo Văn bản số...../.....
ngày.....tháng.....năm 20.....
Chủ trì bộ môn ký tên: *[Signature]*


HIỆU CHỈNH		
1		
2		
3		
4		
LẦN	NGÀY	THIẾT KẾ
CHỦ ĐẦU TƯ		
BỆNH VIỆN SẢN NHI TỈNH QUẢNG NINH		
TÊN CÔNG TRÌNH		
SỬA CHỮA, CẢI TẠO, NÂNG CẤP CÁC PHÒNG YÊU CẦU CHO NHÀ C, NHÀ D, NHÀ I VÀ NHÀ F CỦA BỆNH VIỆN SẢN NHI TỈNH QUẢNG NINH		
ĐỊA ĐIỂM:		
PHƯỜNG TUẦN CHÂU, TỈNH QUẢNG NINH		
ĐƠN VỊ TƯ VẤN		
 CÔNG TY CỔ PHẦN TƯ VẤN VÀ ĐẦU TƯ XÂY DỰNG KIẾN SẢNG ĐỊA CHỈ: SỐ 266 ĐƯỜNG NGUYỄN VĂN CỨ - PHƯỜNG HẠ LONG TỈNH QUẢNG NINH ĐT: (033)3.836.838 FAX: (033)3.836.838 EMAIL: XDKIENSANG@GMAIL.COM		
GIÁM ĐỐC		
 NGUYỄN THẾ ANH		
CHỦ TRÌ	<i>[Signature]</i>	
KTS: NGUYỄN VĂN BA	<i>[Signature]</i>	
THIẾT KẾ	<i>[Signature]</i>	
KS: LÊ HỮU TÂM	<i>[Signature]</i>	
THẺ HIỆN	<i>[Signature]</i>	
KS: LÊ HỮU TÂM	<i>[Signature]</i>	
QLKT - KIỂM TRA	<i>[Signature]</i>	
KS: ĐỖ VIỆT HẢI	<i>[Signature]</i>	
MẶT ĐƯNG SƠN TƯỜNG TRỰC 1		
TỶ LỆ		
NGÀY	2026	
MÃ SỐ	KTKTTC	
BẢN VẼ	KT-04	

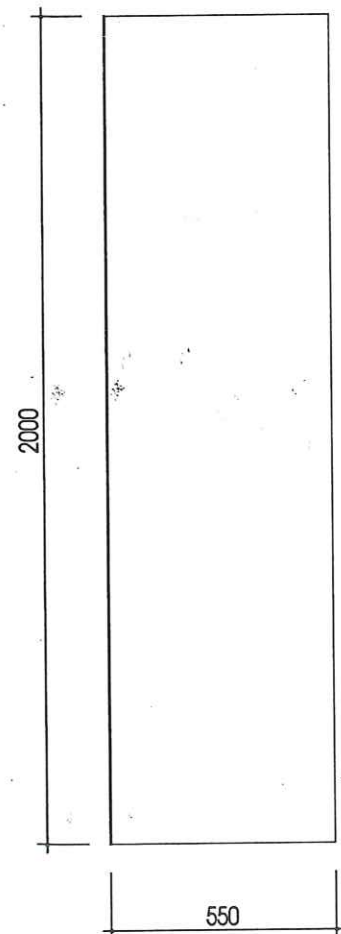


MẶT ĐỨNG BÊN TỦ ÁO

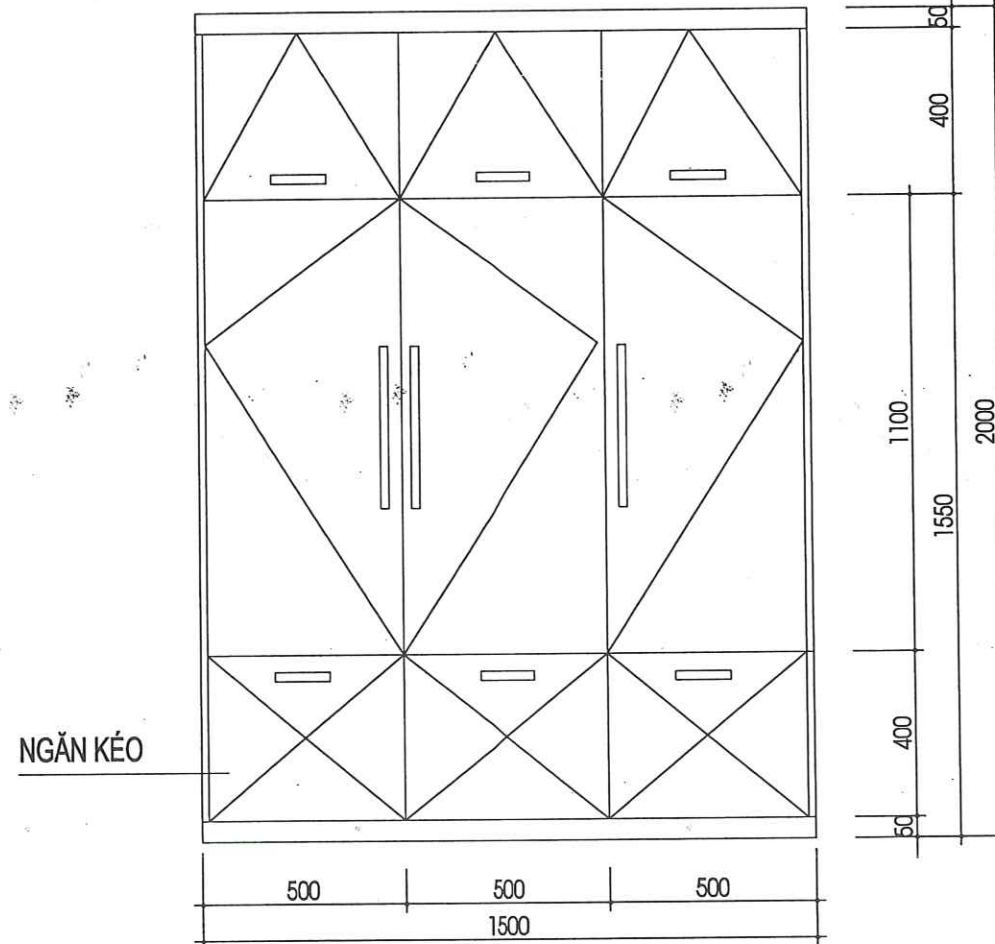

MẶT ĐỨNG TRƯỚC TỦ ÁO 3 CÁNH

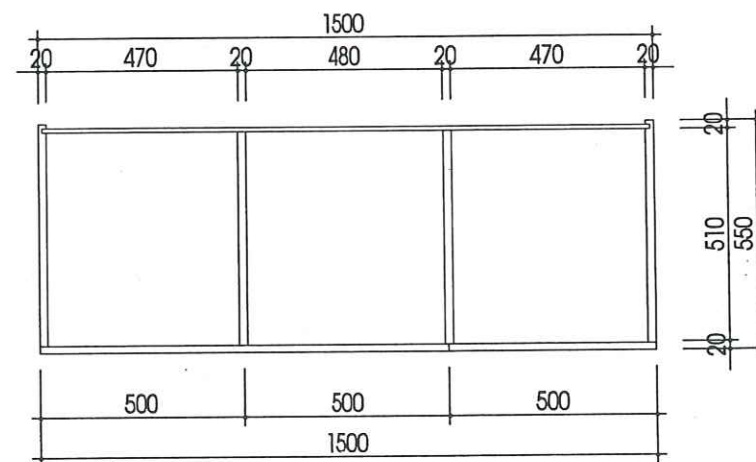

MẶT BẰNG TỦ ÁO 3 CÁNH

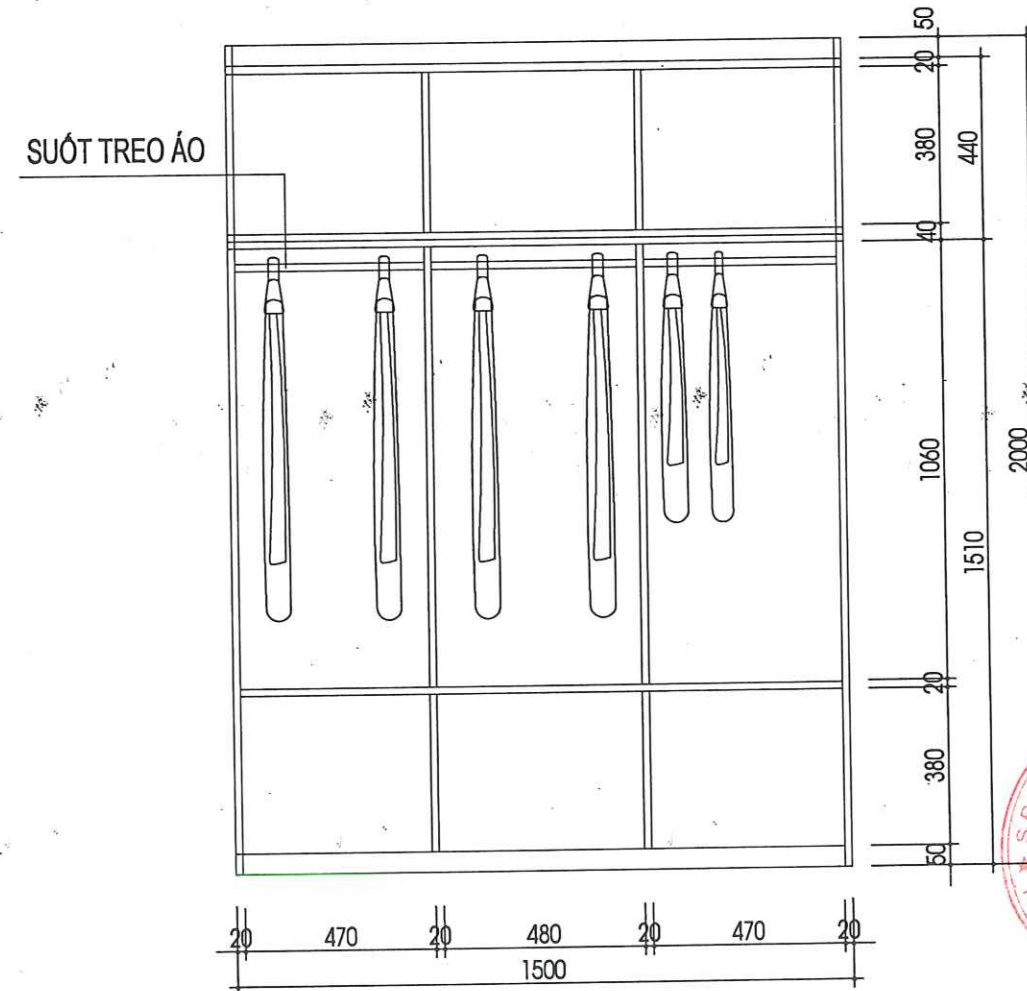

MẶT ĐỨNG BỎ CÁNH

**CÔNG TY CỔ PHẦN TƯ VẤN XÂY DỰNG
VÀ THƯƠNG MẠI THĂNG LONG**

THẨM TRA

Theo Văn bản số...../.....
ngày.....tháng.....năm 20.....
Chủ trì bộ môn ký tên: *[Signature]*

HIỆU CHỈNH

1		
2		
3		
4		

LẦN NGÀY THIẾT KẾ

CHỦ ĐẦU TƯ

BỆNH VIỆN SẢN NHI TỈNH QUẢNG NINH

TÊN CÔNG TRÌNH

SỬA CHỮA, CẢI TẠO, NÂNG CẤP CÁC PHÒNG
YÊU CẦU CHO NHÀ C, NHÀ D, NHÀ I VÀ NHÀ F
CỦA BỆNH VIỆN SẢN NHI TỈNH QUẢNG NINH

ĐỊA ĐIỂM:

PHƯỜNG TUẦN CHÂU, TỈNH QUẢNG NINH

ĐƠN VỊ TƯ VẤN



**CÔNG TY CỔ PHẦN TƯ VẤN
VÀ ĐẦU TƯ XÂY DỰNG KIẾN SÁNG**

ĐỊA CHỈ: SỐ 286 ĐƯỜNG NGUYỄN VĂN CỨ - PHƯỜNG HẠ LONG
TỈNH QUẢNG NINH

ĐT: (033)3.836.638 FAX: (033)3.836.638
EMAIL: XDKIENSANG@GMAIL.COM

GIÁM ĐỐC




[Signature]

NGUYỄN THẾ ANH

CHỦ TRÌ	<i>[Signature]</i>
KTS: NGUYỄN VĂN BA	
THIẾT KẾ	<i>[Signature]</i>
KS: LÊ HỮU TÂM	
THẺ HIỆN	<i>[Signature]</i>
KS: LÊ HỮU TÂM	
QLKT - KIỂM TRA	<i>[Signature]</i>
KS: ĐỖ VIỆT HẢI	

CHI TIẾT TỦ ÁO

TỶ LỆ	
NGÀY	2026
MÃ SỐ	KTKTTC
BẢN VẼ	KT-06

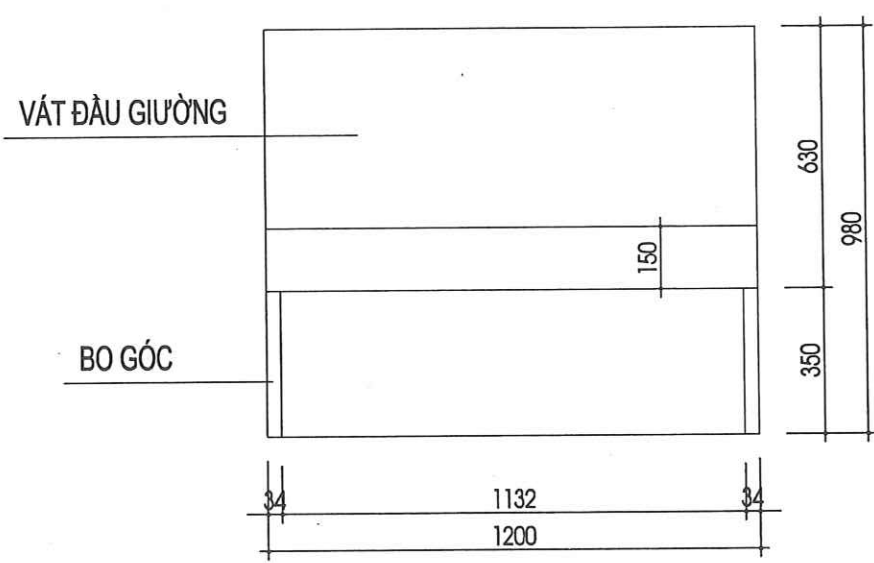
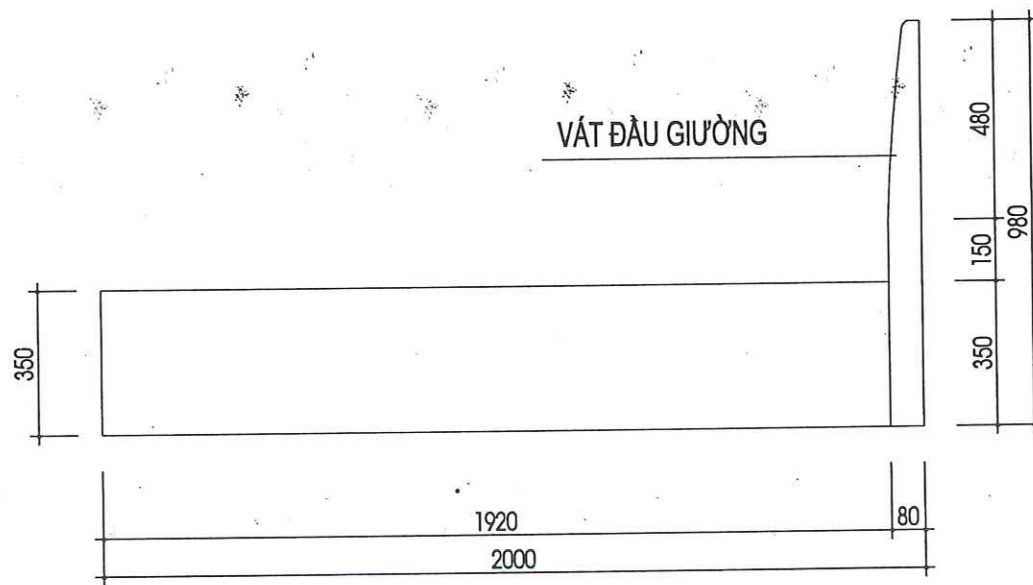
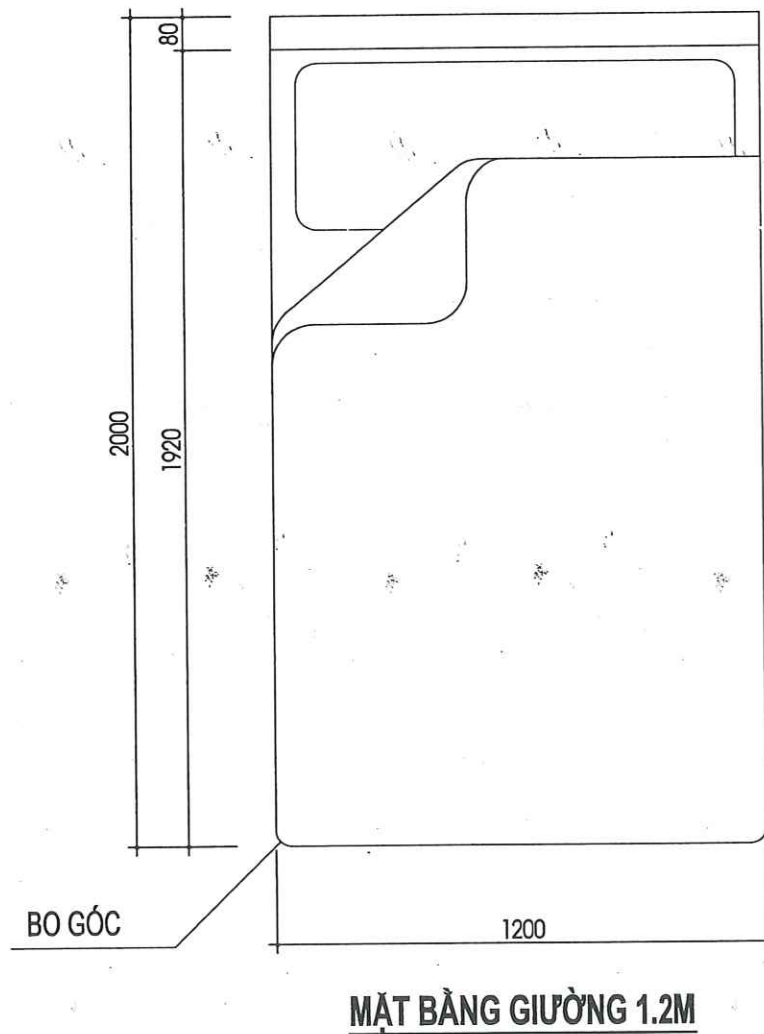


CÔNG TY CỔ PHẦN TƯ VẤN XÂY DỰNG
VÀ THƯƠNG MẠI THĂNG LONG

THẨM TRA

Theo Văn bản số...../.....
ngày.....tháng.....năm 20.....
Chủ trì bộ môn ký tên: *[Signature]*

HIỆU CHỈNH		
1		
2		
3		
4		
LẦN	NGÀY	THIẾT KẾ
CHỦ ĐẦU TƯ		
BỆNH VIỆN SẢN NHI TỈNH QUẢNG NINH		
TÊN CÔNG TRÌNH		
SỬA CHỮA, CẢI TẠO, NÂNG CẤP CÁC PHÒNG YÊU CẦU CHO NHÀ C, NHÀ D, NHÀ I VÀ NHÀ F CỦA BỆNH VIỆN SẢN NHI TỈNH QUẢNG NINH		
ĐỊA ĐIỂM:		
PHƯỜNG TUẦN CHÂU, TỈNH QUẢNG NINH		
ĐƠN VỊ TƯ VẤN		
CÔNG TY CỔ PHẦN TƯ VẤN VÀ ĐẦU TƯ XÂY DỰNG KIẾN SÁNG		
ĐỊA CHỈ: SỐ 288 ĐƯỜNG NGUYỄN VĂN CỨ - PHƯỜNG HẠ LONG TỈNH QUẢNG NINH		
ĐT: (033)3.836.638 FAX: (033)3.836.638 EMAIL: XDKIENSANG@GMAIL.COM		
GIÁM ĐỐC		
<i>[Signature]</i> NGUYỄN THẾ ANH		
CHỦ TRÌ	<i>[Signature]</i>	
KTS: NGUYỄN VĂN BA		
THIẾT KẾ	<i>[Signature]</i>	
KS: LÊ HỮU TÂM		
THẺ HIỆN	<i>[Signature]</i>	
KS: LÊ HỮU TÂM		
QLKT - KIỂM TRA	<i>[Signature]</i>	
KS: ĐỖ VIỆT HẢI		
CHI TIẾT GIƯỜNG 1.2M		
TỶ LỆ		
NGÀY	2025	
MÃ SỐ	KTKTTC	
BẢN VẼ	KT-08	

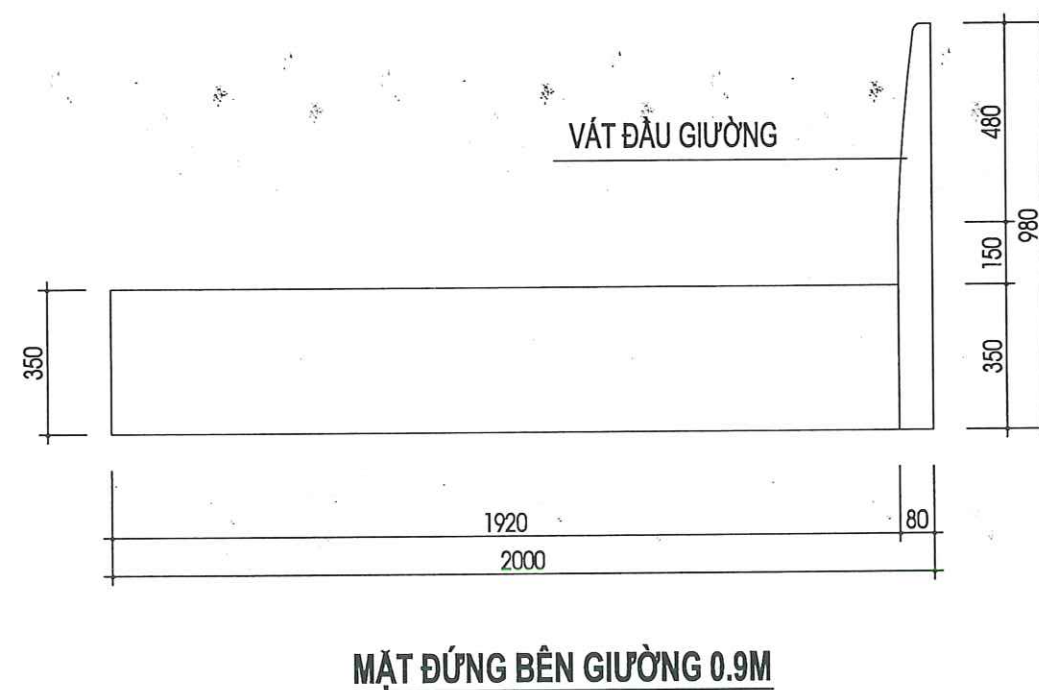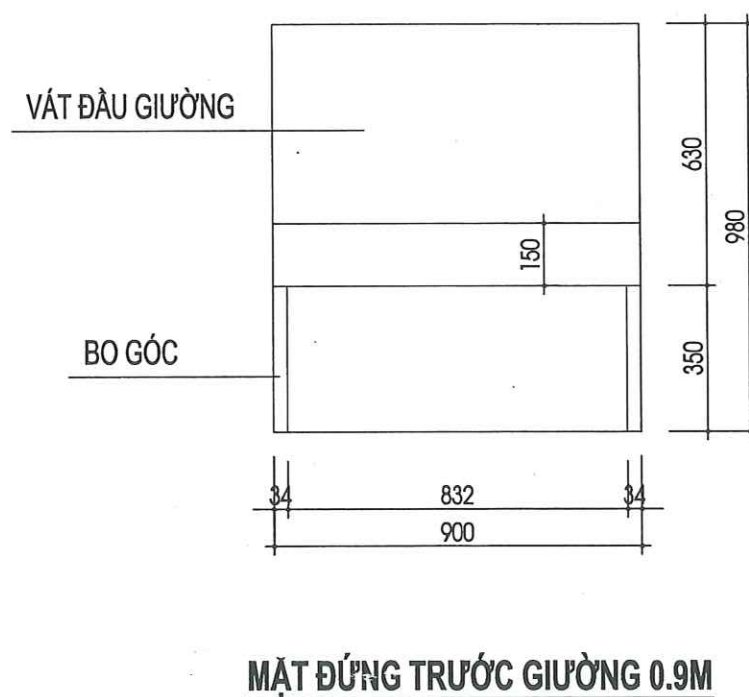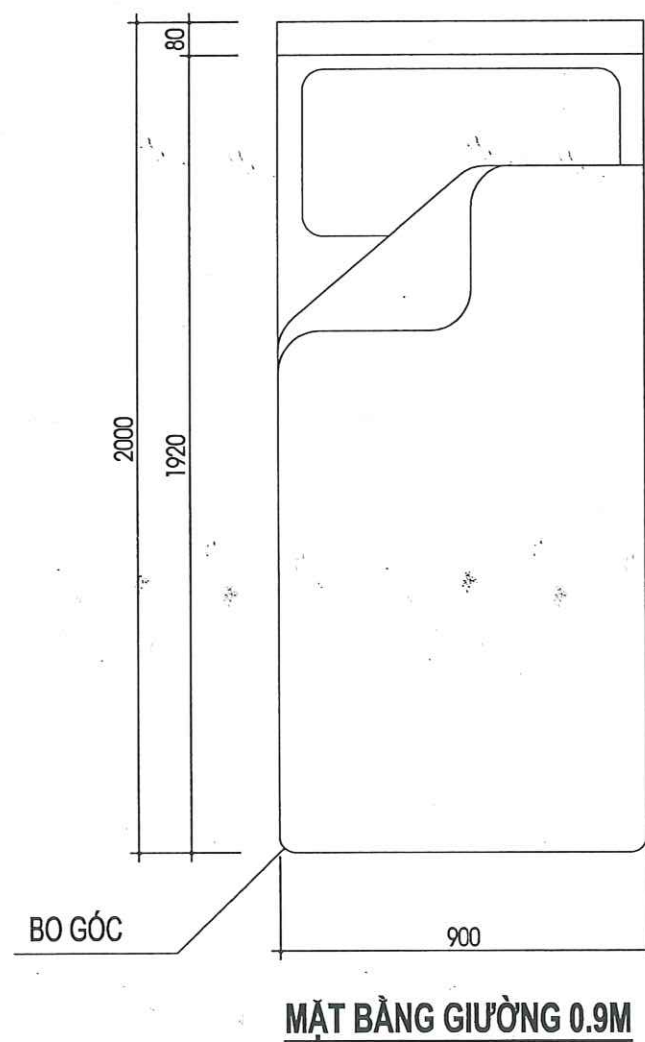


CÔNG TY CỔ PHẦN TƯ VẤN XÂY DỰNG
VÀ THƯƠNG MẠI THĂNG LONG


THẨM TRA

Theo Văn bản số...../.....
ngày.....tháng.....năm 20.....
Chủ trì bộ môn ký tên:


HIỆU CHỈNH		
1		
2		
3		
4		
LẦN	NGÀY	THIẾT KẾ
CHỦ ĐẦU TƯ		
BỆNH VIỆN SẢN NHI TỈNH QUẢNG NINH		
TÊN CÔNG TRÌNH		
SỬA CHỮA, CẢI TẠO, NÂNG CẤP CÁC PHÒNG YẾU CẦU CHO NHÀ C, NHÀ D, NHÀ I VÀ NHÀ F CỦA BỆNH VIỆN SẢN NHI TỈNH QUẢNG NINH		
ĐỊA ĐIỂM:		
PHƯỜNG TUẤN CHÂU, TỈNH QUẢNG NINH		
ĐƠN VỊ TƯ VẤN		
CÔNG TY CỔ PHẦN TƯ VẤN VÀ ĐẦU TƯ XÂY DỰNG KIẾN SÁNG		
ĐỊA CHỈ: SỐ 266 ĐƯỜNG NGUYỄN VĂN CỨ - PHƯỜNG HẠ LONG TỈNH QUẢNG NINH		
ĐT: (033)3.836.638 FAX: (033)3.836.638 EMAIL: XDKIENSANG@GMAIL.COM		
GIÁM ĐỐC		
NGUYỄN THẾ ANH		
CHỦ TRÌ		
KTS: NGUYỄN VĂN BA		
THIẾT KẾ		
KS: LÊ HỮU TÂM		
THẺ HIỆN		
KS: LÊ HỮU TÂM		
QLKT - KIỂM TRA		
KS: ĐỖ VIỆT HẢI		
CHI TIẾT GIƯỜNG 0.9M		
TỶ LỆ		
NGÀY	2026	
MÃ SỐ	KTKTTC	
BẢN VẼ	KT-09	

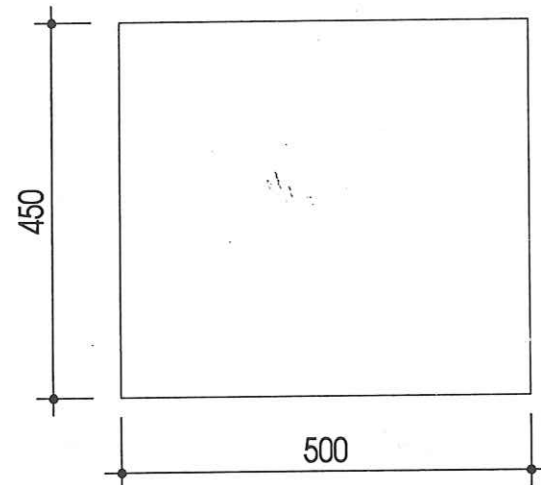

MẶT BẰNG TAB ĐẦU GIƯỜNG

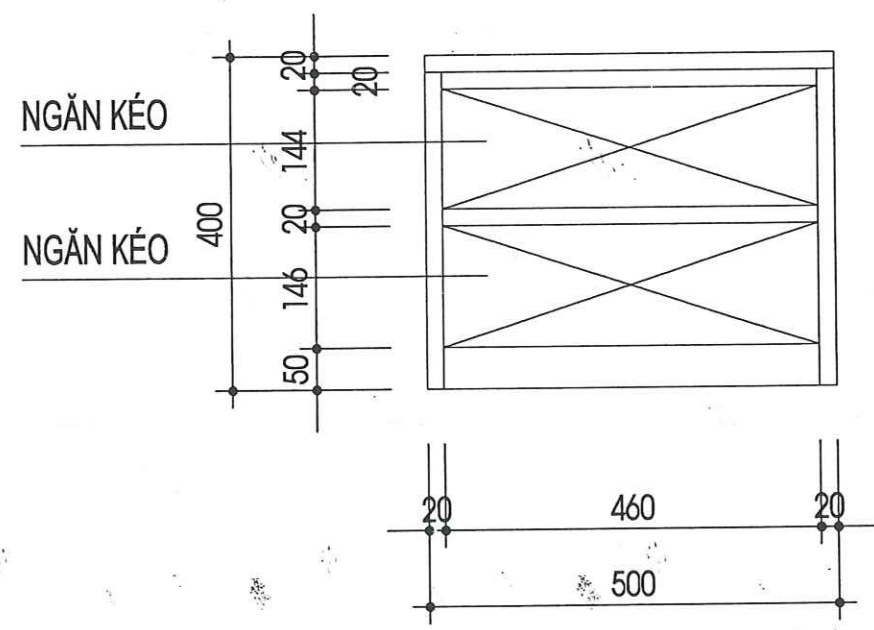

MẶT ĐỨNG TRƯỚC TAB ĐẦU GIƯỜNG

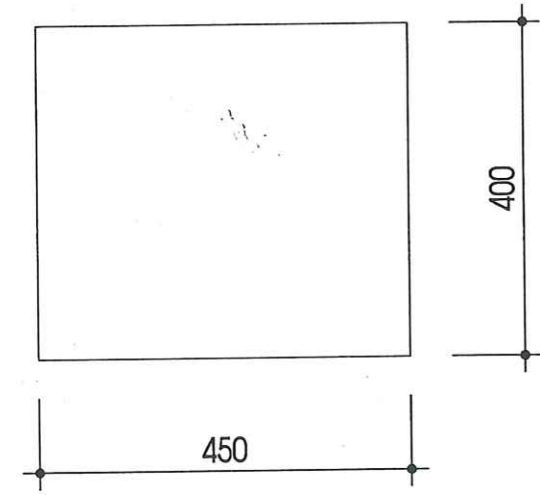

MẶT ĐỨNG BÊN TAB ĐẦU GIƯỜNG


**CÔNG TY CỔ PHẦN TƯ VẤN XÂY DỰNG
VÀ THƯƠNG MẠI THĂNG LONG**

THẨM TRA

Theo Văn bản số...../.....
ngày.....tháng.....năm 20.....
Chủ trì bộ môn ký tên:

HIỆU CHỈNH		
1		
2		
3		
4		
LẦN	NGÀY	THIẾT KẾ
CHỦ ĐẦU TƯ		
BỆNH VIỆN SẢN NHI TỈNH QUẢNG NINH		
TÊN CÔNG TRÌNH		
SỬA CHỮA, CẢI TẠO, NÂNG CẤP CÁC PHÒNG YÊU CẦU CHO NHÀ C, NHÀ D, NHÀ I VÀ NHÀ F CỦA BỆNH VIỆN SẢN NHI TỈNH QUẢNG NINH		
ĐỊA ĐIỂM:		
PHƯỜNG TUẦN CHÂU, TỈNH QUẢNG NINH		
ĐƠN VỊ TƯ VẤN		
CÔNG TY CỔ PHẦN TƯ VẤN VÀ ĐẦU TƯ XÂY DỰNG KIẾN SÁNG		
ĐỊA CHỈ: SỐ 266 ĐƯỜNG NGUYỄN VĂN CỨ - PHƯỜNG HÀ LONG TỈNH QUẢNG NINH		
ĐT: (033)3.836.638 FAX: (033)3.836.638 EMAIL: XDKIENSANG@GMAIL.COM		
GIÁM ĐỐC		
NGUYỄN THẾ ANH		
CHỦ TRÌ		
KTS: NGUYỄN VĂN BA		
THIẾT KẾ		
KS: LÊ HỮU TÂM		
THẺ HIỆN		
KS: LÊ HỮU TÂM		
QLKT - KIỂM TRA		
KS: ĐỖ VIỆT HẢI		
CHI TIẾT TAB ĐẦU GIƯỜNG		
TỶ LỆ		
NGÀY	2028	
MÃ SỐ	KTKTTC	
BẢN VẼ	KT-11	



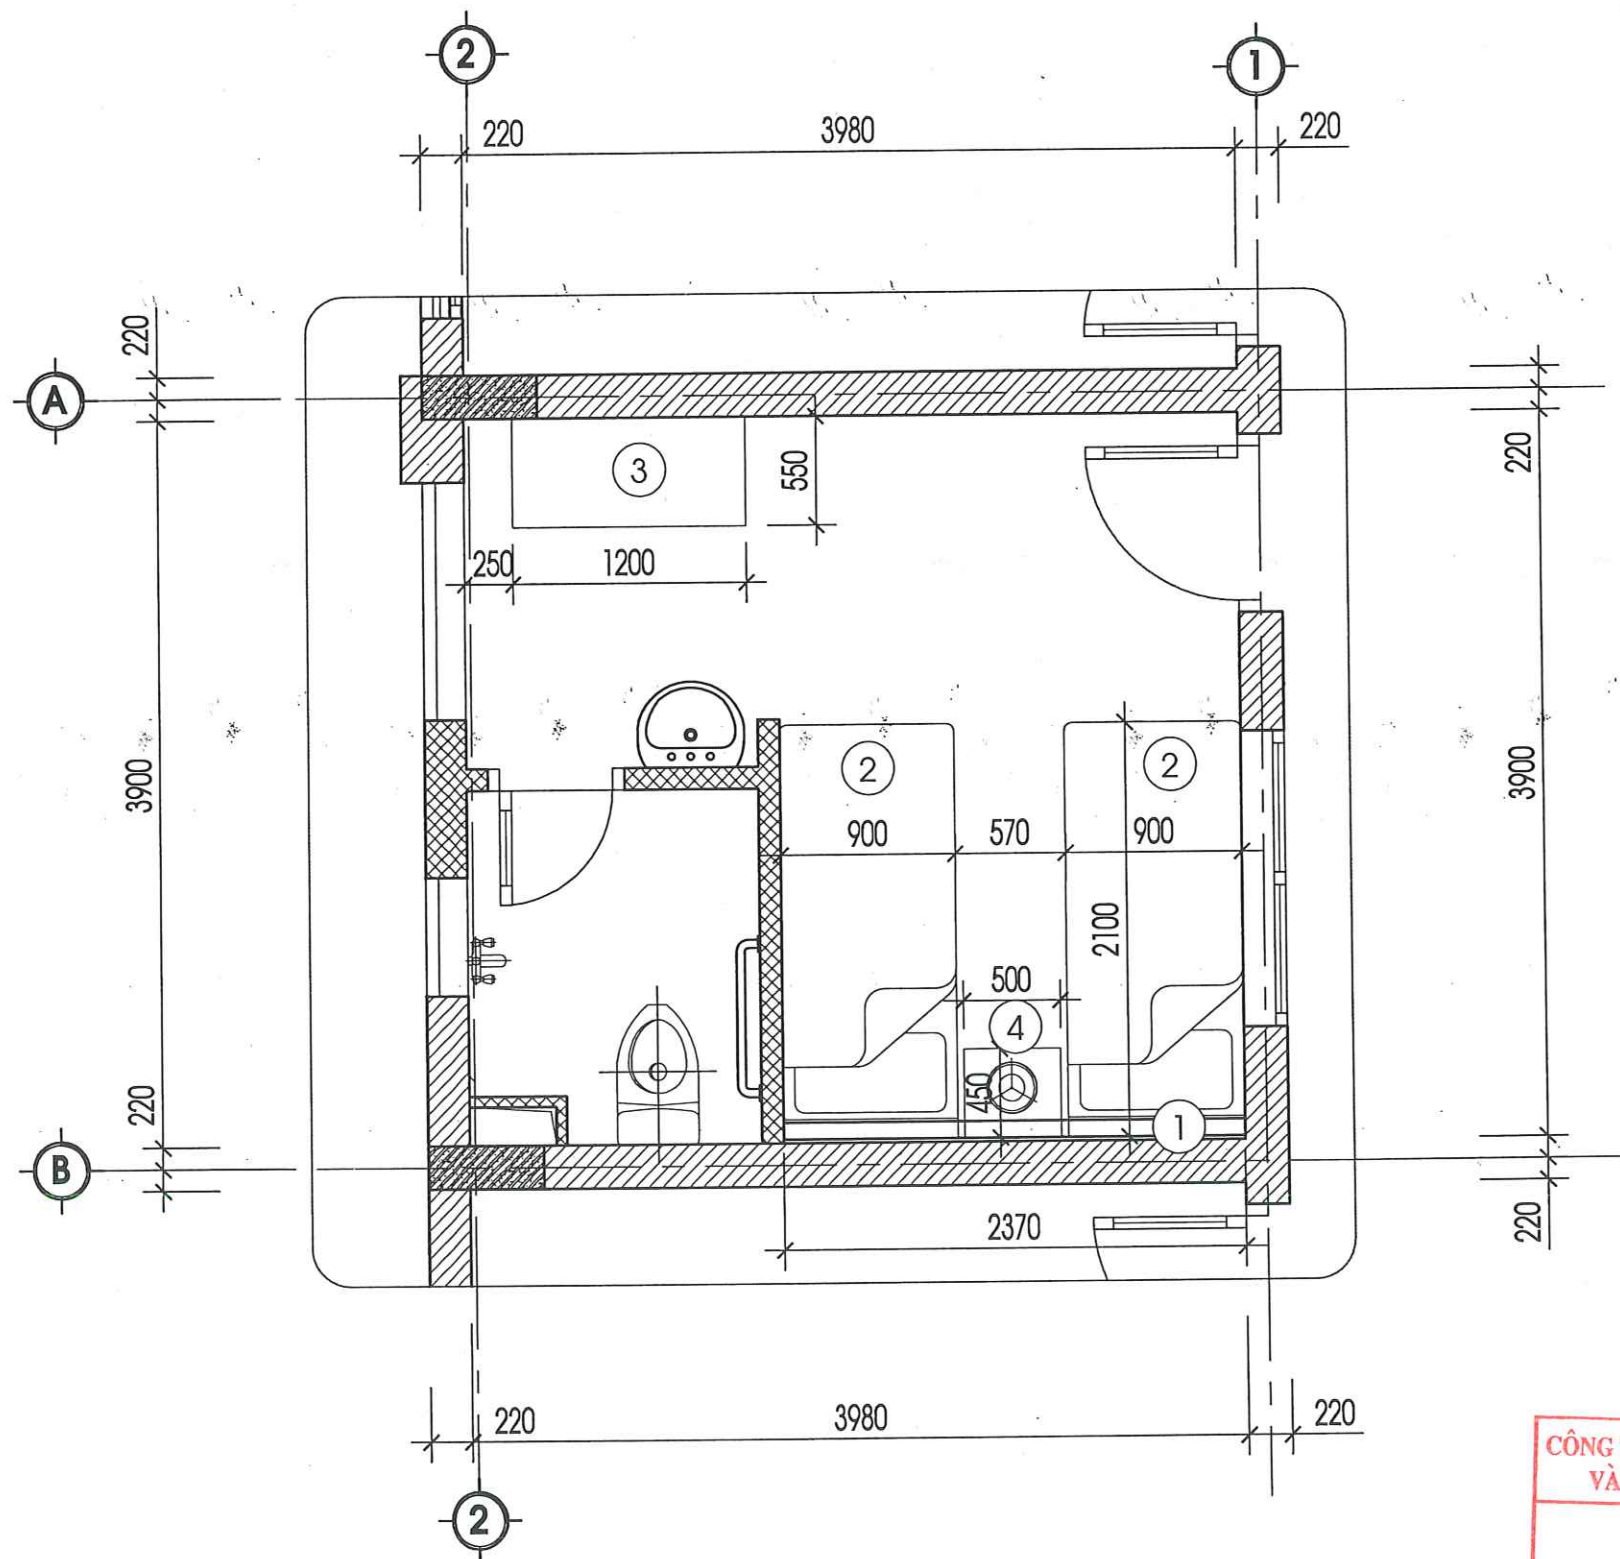

MẶT BẰNG BỐ TRÍ ĐỒ PHÒNG LOẠI 3


- | | |
|----------------------|------------------|
| ① VÁCH ỐP ĐẦU GIƯỜNG | ③ TỦ ÁO 2 CÁN |
| ② GIƯỜNG 900X2100MM | ④ TAB ĐẦU GIƯỜNG |

CÔNG TY CỔ PHẦN TƯ VẤN XÂY DỰNG VÀ THƯƠNG MẠI THĂNG LONG

THẨM TRA

Theo Văn bản số...../.....
 ngày.....tháng.....năm 20.....
 Chủ trì bộ môn ký tên:

HIỆU CHỈNH		
1		
2		
3		
4		
LẦN	NGÀY	THIẾT KẾ
CHỦ ĐẦU TƯ		
BỆNH VIỆN SẢN NHI TỈNH QUẢNG NINH		
TÊN CÔNG TRÌNH		
SỬA CHỮA, CẢI TẠO, NÂNG CẤP CÁC PHÒNG YẾU CẦU CHO NHÀ C, NHÀ D, NHÀ I VÀ NHÀ F CỦA BỆNH VIỆN SẢN NHI TỈNH QUẢNG NINH		
ĐỊA ĐIỂM:		
PHƯỜNG TUẦN CHÁU, TỈNH QUẢNG NINH		
ĐƠN VỊ TƯ VẤN		
CÔNG TY CỔ PHẦN TƯ VẤN VÀ ĐẦU TƯ XÂY DỰNG KIẾN SÁNG		
Địa chỉ: Số 266 Đường Nguyễn Văn Cừ - Phường Hạ Long - Tỉnh Quảng Ninh		
ĐT: (033)3.836.638 FAX: (033)3.836.638 EMAIL: XDKIENSANG@GMAIL.COM		
GIÁM ĐỐC		
NGUYỄN THẾ ANH		
CHỦ TRÌ		
KTS: NGUYỄN VĂN BA		
THIẾT KẾ		
KS: LÊ HỮU TÂM		
THẺ HIỆN		
KS: LÊ HỮU TÂM		
QLKT - KIỂM TRA		
KS: ĐỖ VIỆT HẢI		
MẶT BẰNG BỐ TRÍ ĐỒ P. LOẠI 3		
TỶ LỆ		
NGÀY	2026	
MÃ SỐ	KTKTTC	
BẢN VẼ	KT-01	

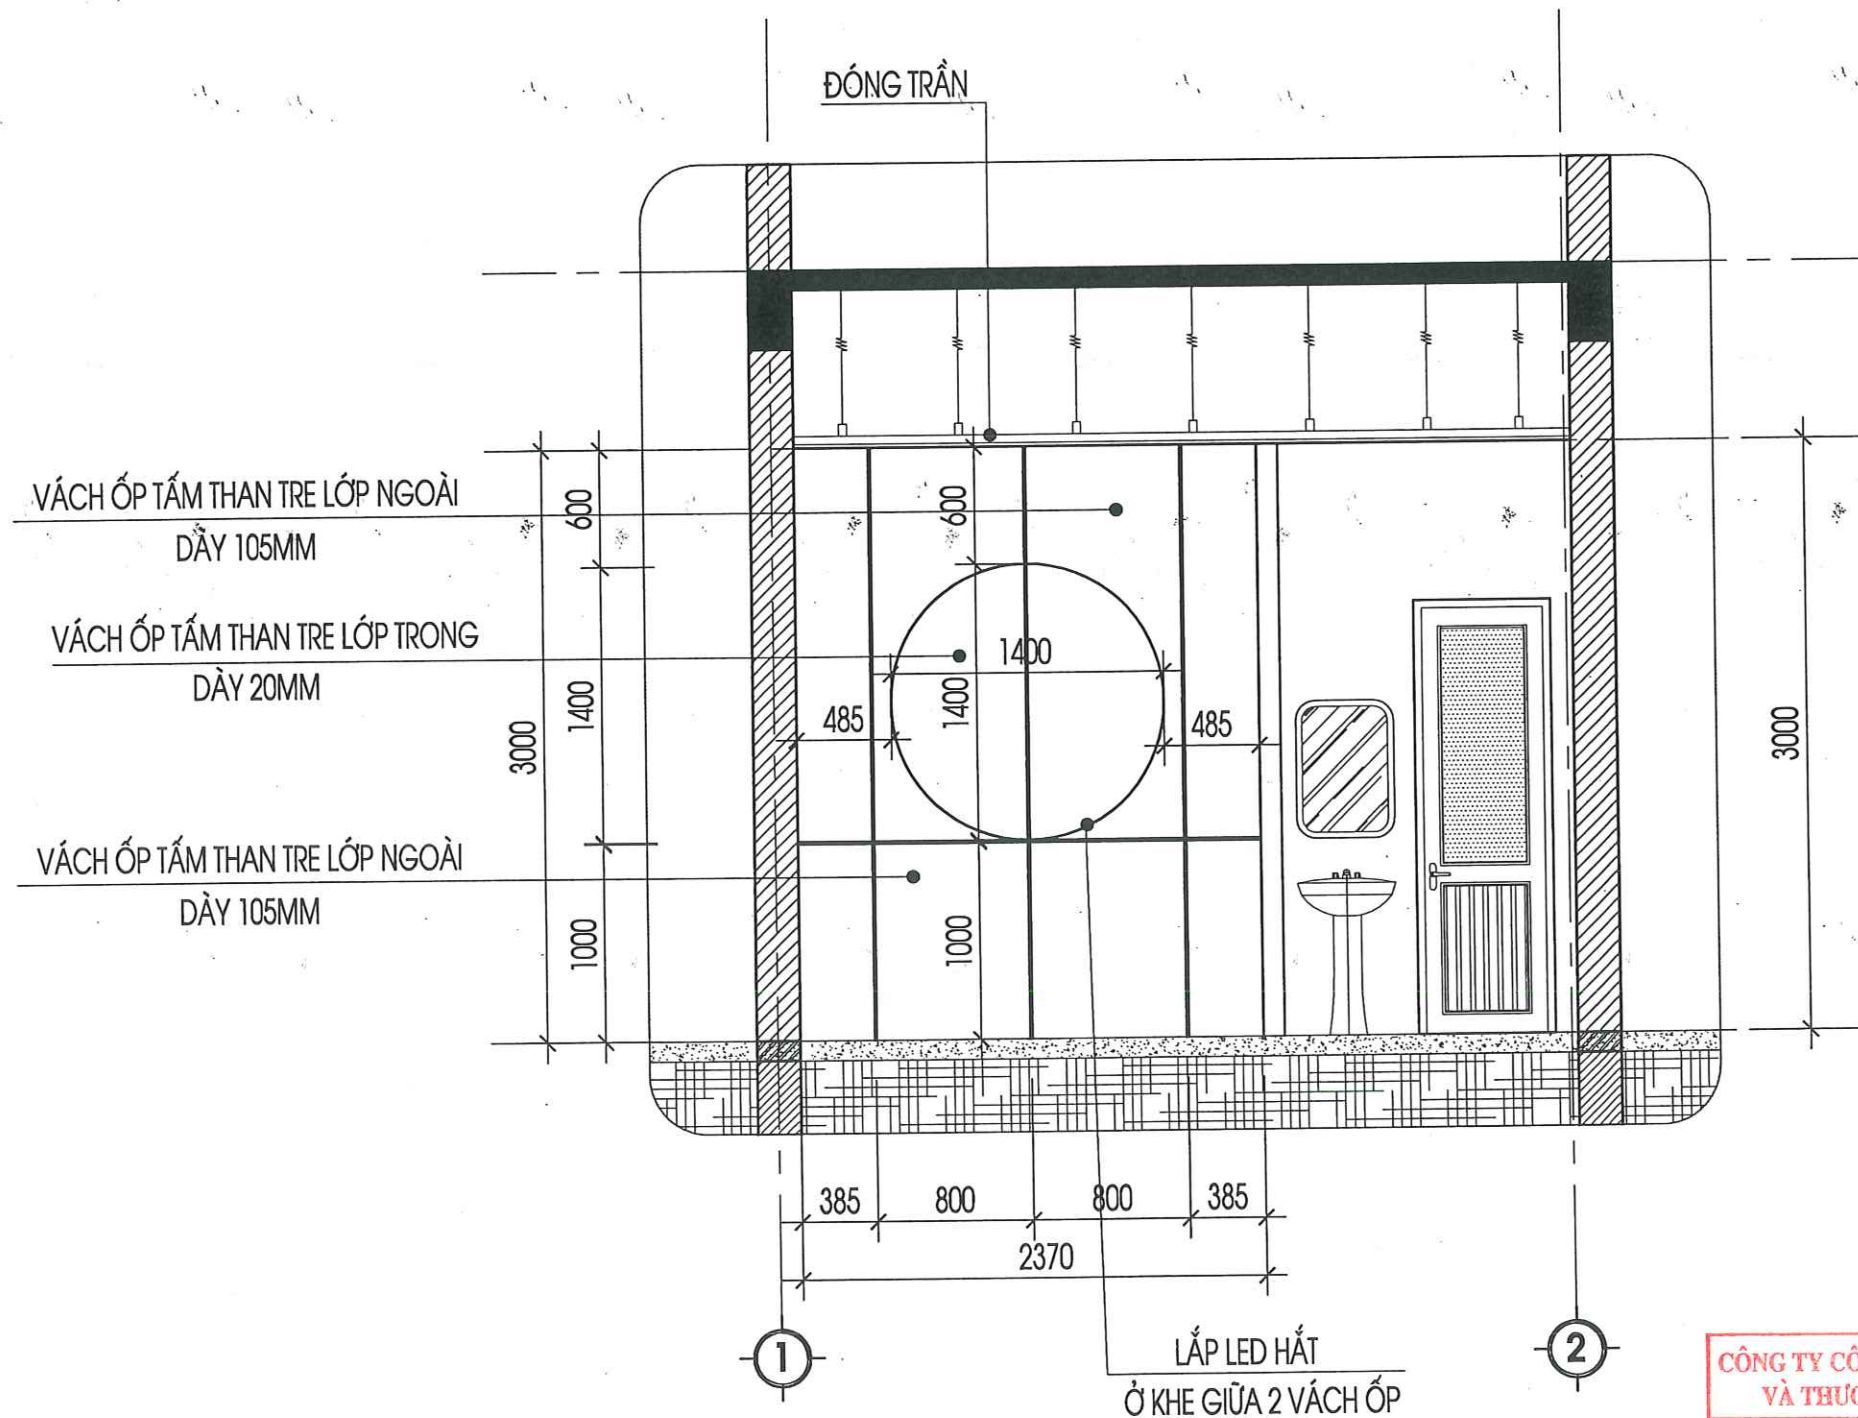

MẶT ĐỨNG ỐP VÁCH TRỤC B

CÔNG TY CỔ PHẦN TƯ VẤN XÂY DỰNG VÀ THƯƠNG MẠI THĂNG LONG

THẨM TRA

Theo Văn bản số...../.....

ngày.....tháng.....năm 20.....

Chủ trì bộ môn ký tên: *Teo*

HIỆU CHÍNH

1		
2		
3		
4		

LẦN NGÀY THIẾT KẾ

CHỦ ĐẦU TƯ

BỆNH VIỆN SẢN NHI TỈNH QUẢNG NINH

TÊN CÔNG TRÌNH

SỬA CHỮA, CẢI TẠO, NÂNG CẤP CÁC PHÒNG YẾU CẦU CHO NHÀ C, NHÀ D, NHÀ I VÀ NHÀ F CỦA BỆNH VIỆN SẢN NHI TỈNH QUẢNG NINH

ĐỊA ĐIỂM:

PHƯỜNG TUẦN CHÂU, TỈNH QUẢNG NINH

ĐƠN VỊ TƯ VẤN




CÔNG TY CỔ PHẦN TƯ VẤN VÀ ĐẦU TƯ XÂY DỰNG KIẾN SĂNG

Địa chỉ: Số 206 Đường Nguyễn Văn Cừ - Phường Hạ Long - Tỉnh Quảng Ninh

ĐT: (033)3.836.638 FAX: (033)3.836.638 EMAIL: XDKIENSANG@GMAIL.COM

GIÁM ĐỐC

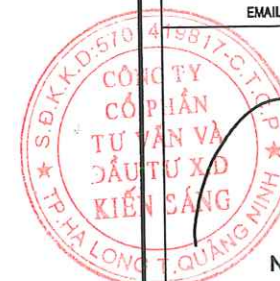


NGUYỄN THẾ ANH

CHỦ TRÌ	<i>[Signature]</i>
KTS: NGUYỄN VĂN BA	
THIẾT KẾ	<i>[Signature]</i>
KS: LÊ HỮU TÂM	
THẺ HIỆN	<i>[Signature]</i>
KS: LÊ HỮU TÂM	
QLKT - KIỂM TRA	<i>[Signature]</i>
KS: ĐỖ VIỆT HẢI	

MẶT ĐỨNG ỐP VÁCH TRỤC B

TỶ LỆ	
NGÀY	2026
MÃ SỐ	KTKTTC
BẢN VẼ	KT-02

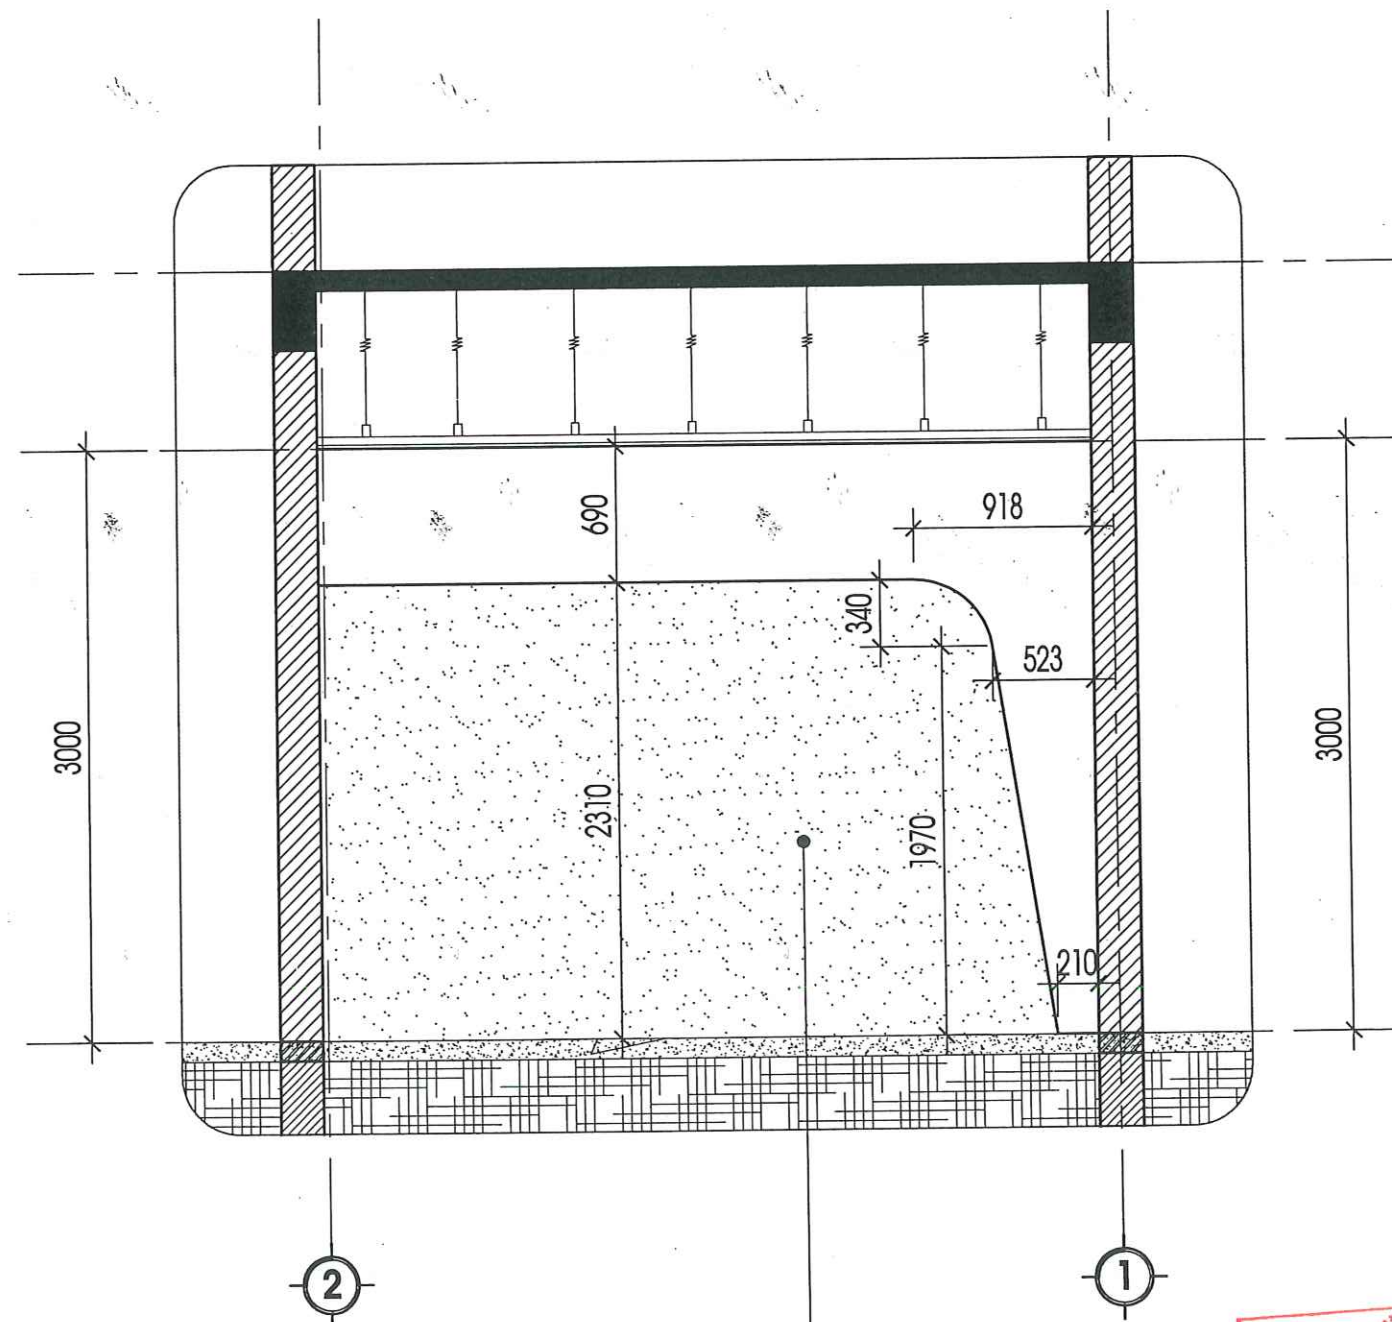

MÀNG TƯỜNG SƠN
MÀU VÀNG


MẶT ĐỨNG SƠN TƯỜNG TRỰC A

CÔNG TY CỔ PHẦN TƯ VẤN XÂY DỰNG
VÀ THƯƠNG MẠI THĂNG LONG

THẨM TRA

Theo Văn bản số...../.....
ngày.....tháng.....năm 20.....
Chủ trì bộ môn ký tên:

HIỆU CHỈNH		
1		
2		
3		
4		
LẦN	NGÀY	THIẾT KẾ
CHỦ ĐẦU TƯ		
BỆNH VIỆN SẢN NHI TỈNH QUẢNG NINH		
TÊN CÔNG TRÌNH		
SỬA CHỮA, CẢI TẠO, NÂNG CẤP CÁC PHÒNG YÊU CẦU CHO NHÀ C, NHÀ D, NHÀ I VÀ NHÀ F CỦA BỆNH VIỆN SẢN NHI TỈNH QUẢNG NINH		
ĐỊA ĐIỂM:		
PHƯỜNG TUẦN CHÂU, TỈNH QUẢNG NINH		
ĐƠN VỊ TƯ VẤN		
CÔNG TY CỔ PHẦN TƯ VẤN VÀ ĐẦU TƯ XÂY DỰNG KIẾN SÁNG		
ĐỊA CHỈ: SỐ 266 ĐƯỜNG NGUYỄN VĂN CỨ - PHƯỜNG HẠ LONG TỈNH QUẢNG NINH		
ĐT: (033)3.836.638 FAX: (033)3.836.638 EMAIL: XDKIENSANG@GMAIL.COM		
GIÁM ĐỐC		
NGUYỄN THẾ ANH		
CHỦ TRÌ		
KTS: NGUYỄN VĂN BA		
THIẾT KẾ		
KS: LÊ HỮU TÂM		
THẺ HIỆN		
KS: LÊ HỮU TÂM		
QLKT - KIỂM TRA		
KS: ĐỖ VIỆT HẢI		
MẶT ĐỨNG SƠN TƯỜNG TRỰC A		
TỶ LỆ		
NGÀY	2026	
MÃ SỐ	KTKTTC	
BẢN VẼ	KT-03	

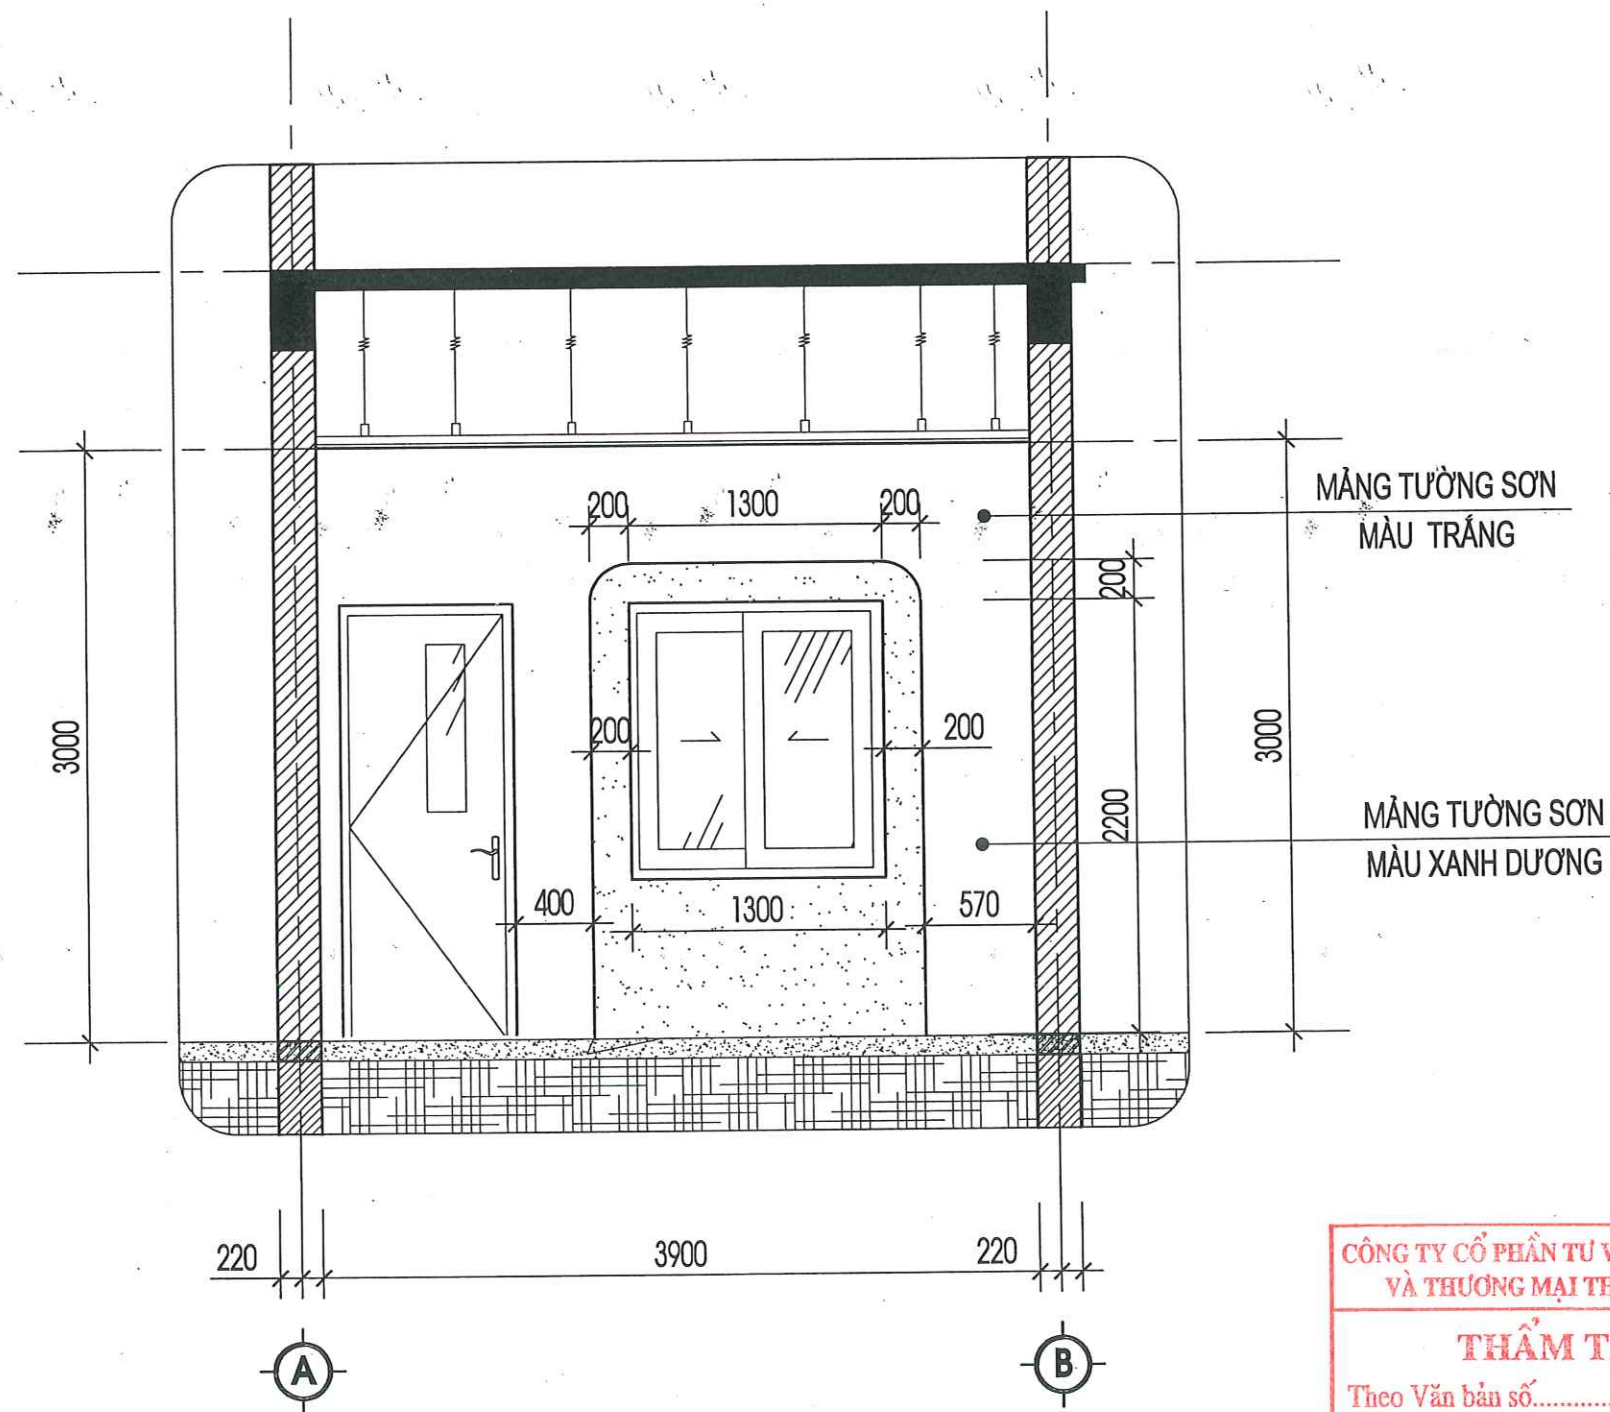


MẶT ĐƯNG SƠN TƯỜNG TRỰC 1

CÔNG TY CỔ PHẦN TƯ VẤN XÂY DỰNG
VÀ THƯƠNG MẠI THĂNG LONG

THẨM TRA

Theo Văn bản số...../.....
ngày.....tháng.....năm 20.....
Chủ trì bộ môn ký tên: *[Signature]*

HIỆU CHỈNH		
1		
2		
3		
4		
LẦN	NGÀY	THIẾT KẾ
CHỦ ĐẦU TƯ		
BỆNH VIỆN SẢN NHI TỈNH QUẢNG NINH		
TÊN CÔNG TRÌNH		
SỬA CHỮA, CẢI TẠO, NÂNG CẤP CÁC PHÒNG YÊU CẦU CHO NHÀ C, NHÀ D, NHÀ I VÀ NHÀ F CỦA BỆNH VIỆN SẢN NHI TỈNH QUẢNG NINH		
ĐỊA ĐIỂM:		
PHƯỜNG TUẦN CHÂU, TỈNH QUẢNG NINH.		
ĐƠN VỊ TƯ VẤN		
CÔNG TY CỔ PHẦN TƯ VẤN VÀ ĐẦU TƯ XÂY DỰNG KIẾN SÁNG		
ĐỊA CHỈ: SỐ 266 ĐƯỜNG NGUYỄN VĂN CỨ - PHƯỜNG HẠ LONG TỈNH QUẢNG NINH		
ĐT: (033)3.836.638 FAX: (033)3.836.638 EMAIL: XDKIENSANG@GMAIL.COM		
GIÁM ĐỐC		
NGUYỄN THẾ ANH		
CHỦ TRÌ		
KTS: NGUYỄN VĂN BA		
THIẾT KẾ		
KS: LÊ HỮU TÂM		
THẺ HIỆN		
KS: LÊ HỮU TÂM		
QLKT - KIỂM TRA		
KS: ĐỖ VIỆT HẢI		
MẶT ĐƯNG SƠN TƯỜNG TRỰC 1		
TỶ LỆ		
NGÀY	2026	
MÃ SỐ	KTKTTC	
BẢN VẼ	KT-04	

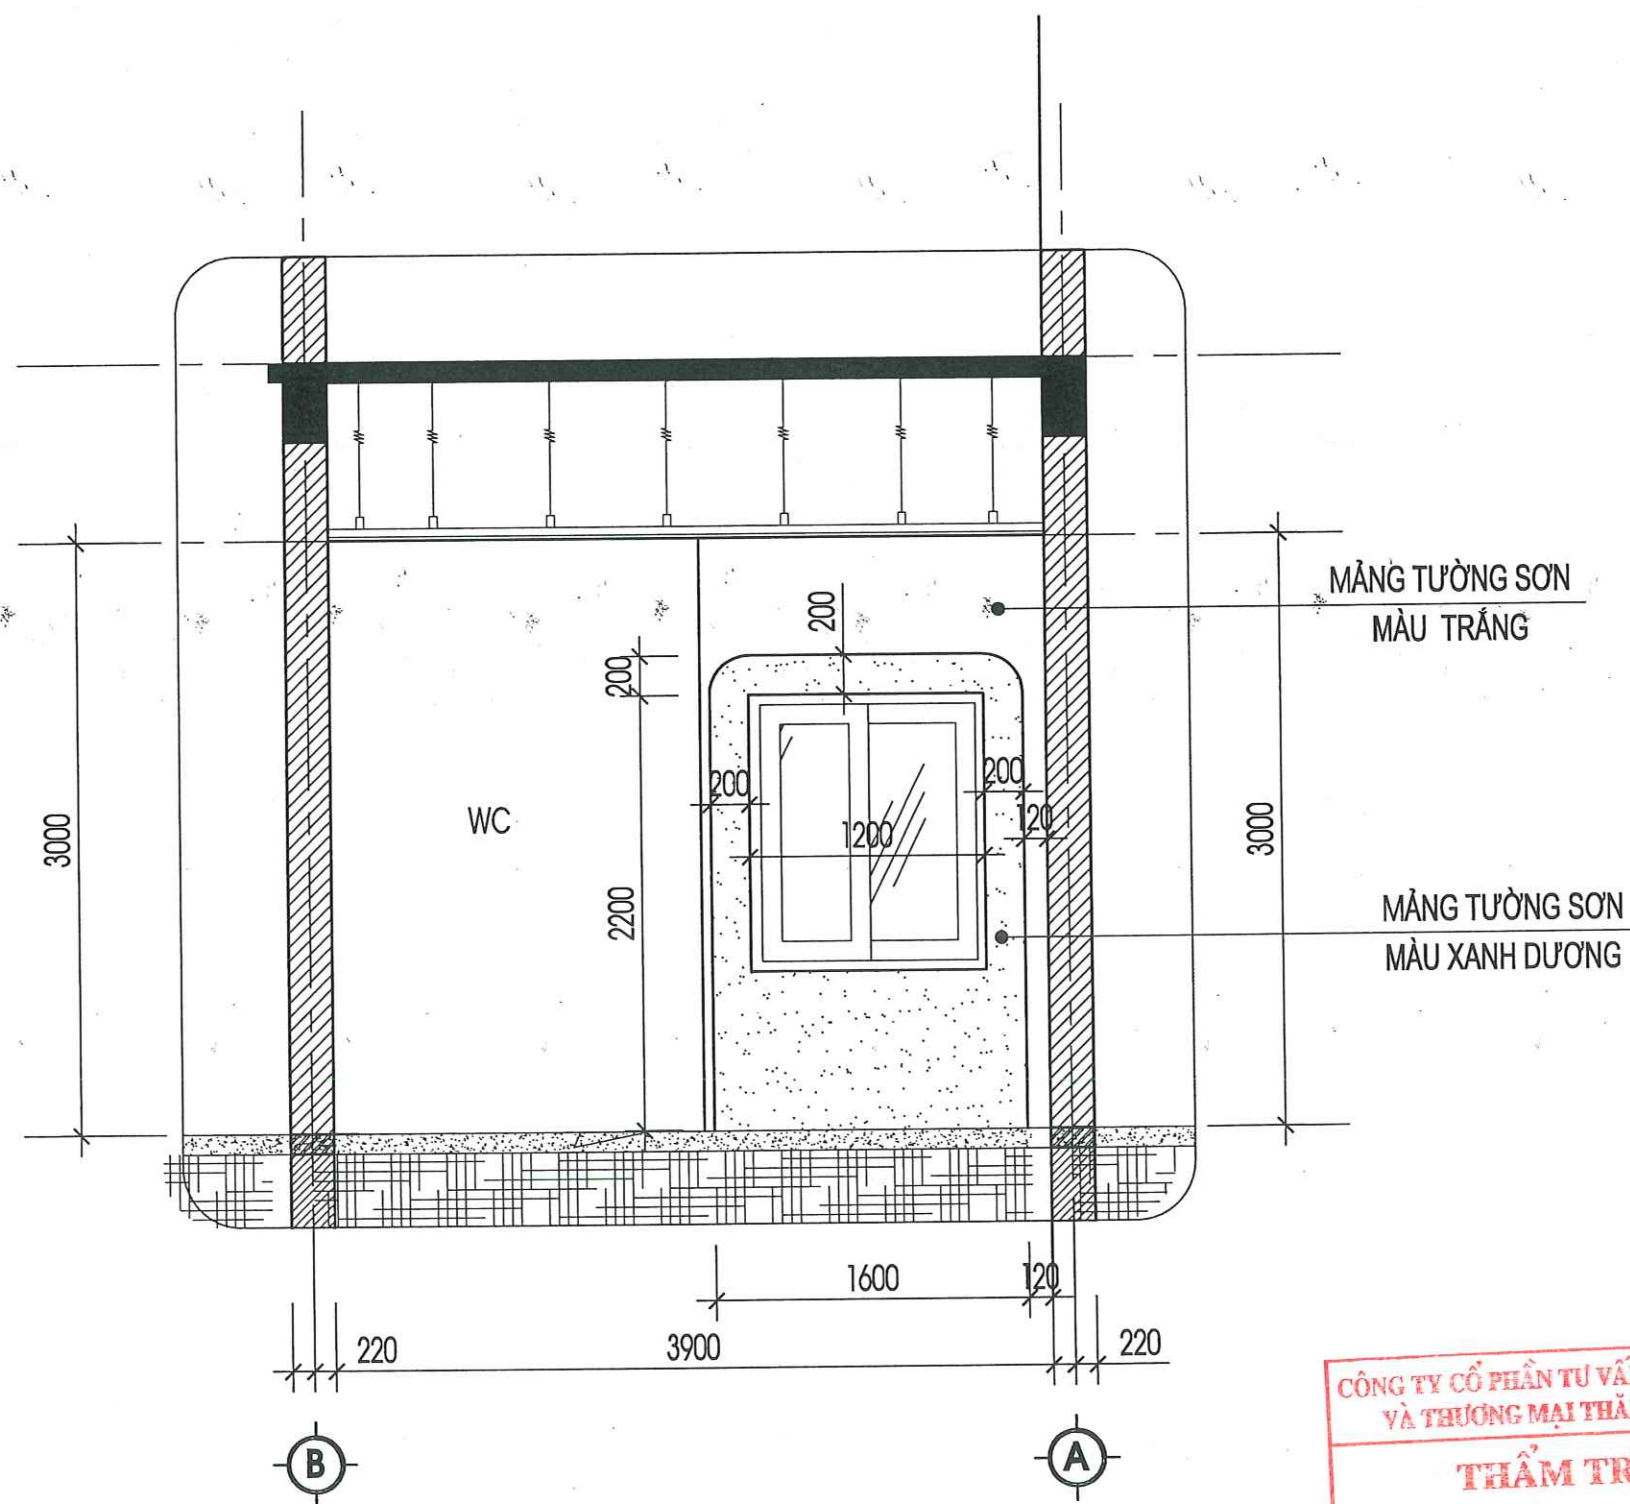


MẶT ĐƯNG SƠN TƯỜNG TRỤC 2

CÔNG TY CỔ PHẦN TƯ VẤN XÂY DỰNG VÀ THƯƠNG MẠI THĂNG LONG


THẨM TRA

Theo Văn bản số...../.....
 ngày.....tháng.....năm 20.....
 Chủ trì bộ môn ký tên:


HIỆU CHỈNH		
1		
2		
3		
4		
LẦN	NGÀY	THIẾT KẾ
CHỦ ĐẦU TƯ		
BỆNH VIỆN SẢN NHI TỈNH QUẢNG NINH		
TÊN CÔNG TRÌNH		
SỬA CHỮA, CẢI TẠO, NÂNG CẤP CÁC PHÒNG YẾU CẦU CHO NHÀ C, NHÀ D, NHÀ I VÀ NHÀ F CỦA BỆNH VIỆN SẢN NHI TỈNH QUẢNG NINH		
ĐỊA ĐIỂM:		
PHƯỜNG TUẦN CHÂU, TỈNH QUẢNG NINH		
ĐƠN VỊ TƯ VẤN		
CÔNG TY CỔ PHẦN TƯ VẤN VÀ ĐẦU TƯ XÂY DỰNG KIẾN SĂNG		
ĐỊA CHỈ: SỐ 266 ĐƯỜNG NGUYỄN VĂN CỨ - PHƯỜNG HÀ LONG, TỈNH QUẢNG NINH		
ĐT: (033)3.836.638 FAX: (033)3.836.638 EMAIL: XDKIENSANG@GMAIL.COM		
GIÁM ĐỐC		
NGUYỄN THẾ ANH		
CHỦ TRÌ		
KTS: NGUYỄN VĂN BA		
THIẾT KẾ		
KS: LÊ HỮU TÂM		
THẺ HIỆN		
KS: LÊ HỮU TÂM		
QLKT - KIỂM TRA		
KS: ĐỖ VIẾT HẢI		
MẶT ĐƯNG SƠN TƯỜNG TRỤC 2		
TỶ LỆ		
NGÀY	2026	
MÃ SỐ	KTKTTC	
BẢN VẼ	KT-05	

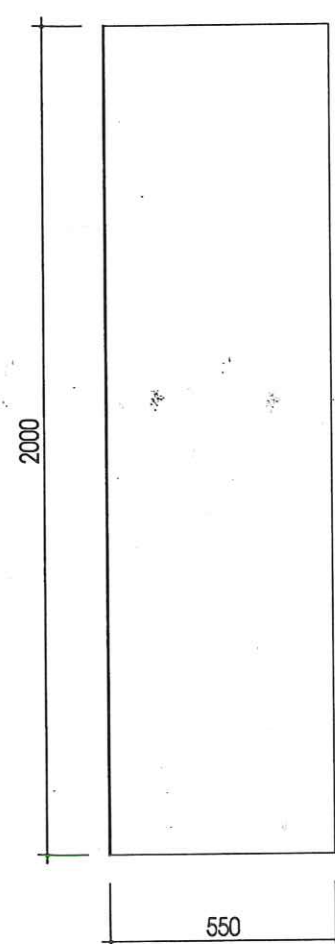


MẶT ĐỨNG BÊN TỦ ÁO

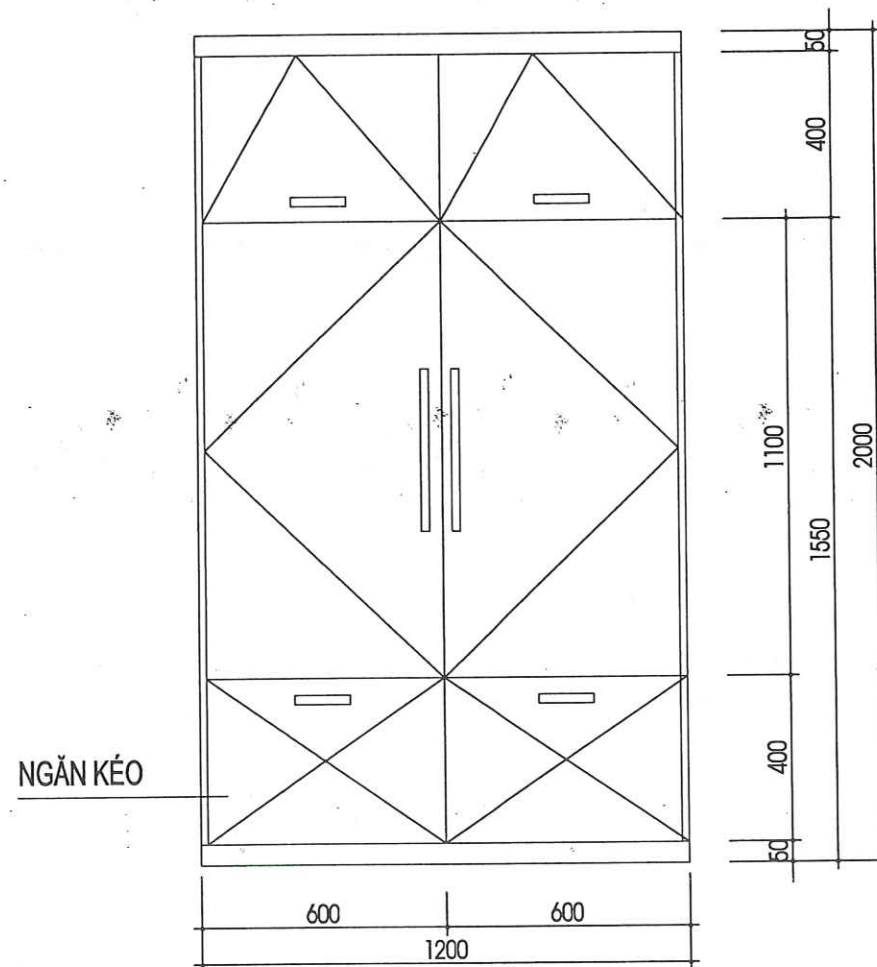

MẶT ĐỨNG TRƯỚC TỦ ÁO 2 CÁNH

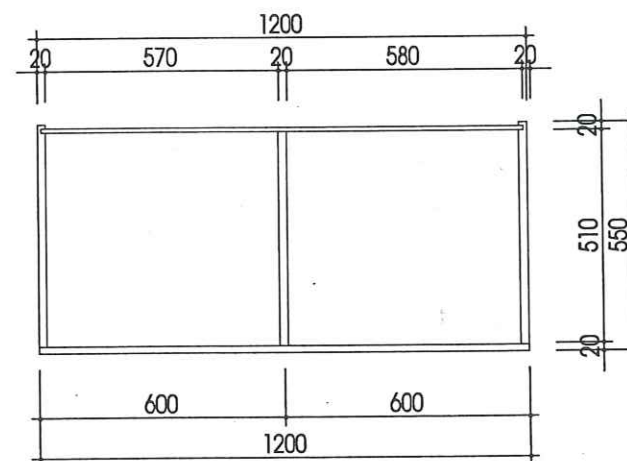


MẶT BẰNG TỦ ÁO 2 CÁNH

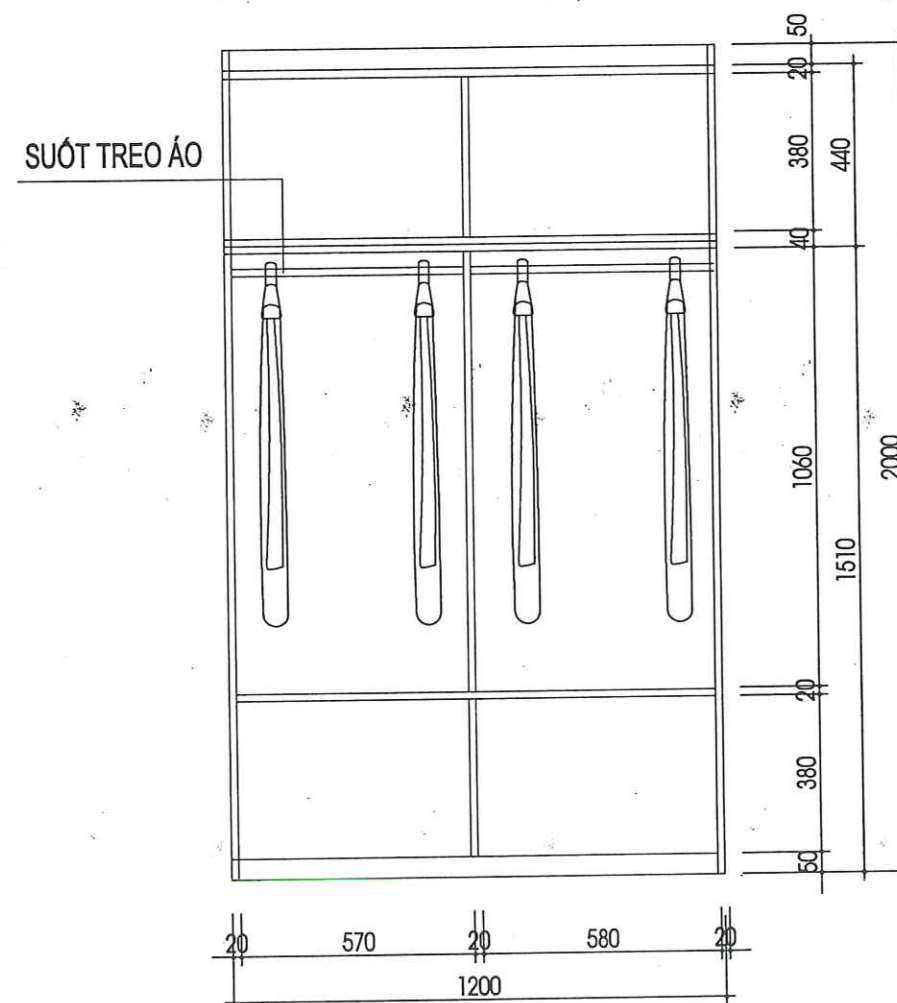


MẶT ĐỨNG BỎ CÁNH




HIỆU CHỈNH		
1		
2		
3		
4		
LÀN	NGÀY	THIẾT KẾ
CHỦ ĐẦU TƯ		
BỆNH VIỆN SẢN NHI TỈNH QUẢNG NINH		
TÊN CÔNG TRÌNH		
SỬA CHỮA, CẢI TẠO, NÂNG CẤP CÁC PHÒNG YÊU CẦU CHO NHÀ C, NHÀ D, NHÀ I VÀ NHÀ F CỦA BỆNH VIỆN SẢN NHI TỈNH QUẢNG NINH		
ĐỊA ĐIỂM:		
PHƯỜNG TUẦN CHÂU, TỈNH QUẢNG NINH		
ĐƠN VỊ TƯ VẤN		
CÔNG TY CỔ PHẦN TƯ VẤN VÀ ĐẦU TƯ XÂY DỰNG KIẾN SÁNG ĐỊA CHỈ: SỐ 268 ĐƯỜNG NGUYỄN VĂN CỨ - PHƯỜNG HẠ LONG, TỈNH QUẢNG NINH ĐT: (033)3.836.838 FAX: (033)3.836.838 EMAIL: XDKIENSANG@GMAIL.COM		
GIÁM ĐỐC		
 NGUYỄN THẾ ANH		
CHỦ TRÌ		
KTS: NGUYỄN VĂN BA		
THIẾT KẾ		
KS: LÊ HỮU TÂM		
THẺ HIỆN		
KS: LÊ HỮU TÂM		
QLKT - KIỂM TRA		
KS: ĐỖ VIẾT HẢI		
CHI TIẾT TỦ ÁO		
TỶ LỆ		
NGÀY	2026	
MÃ SỐ	KTKTTC	
BẢN VẼ	KT-06	

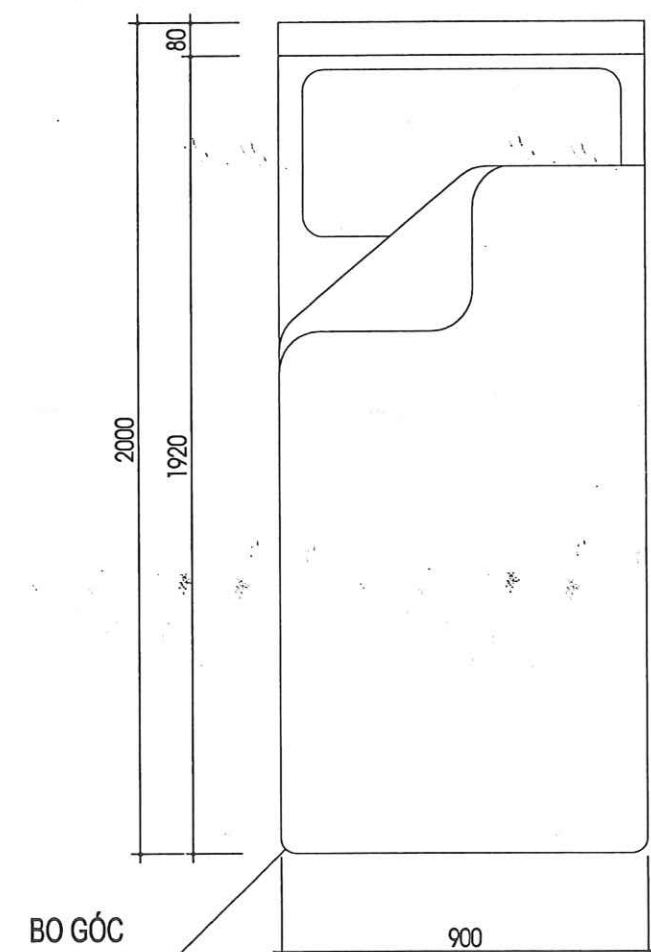

MẶT ĐẦU GIƯỜNG 0.9M

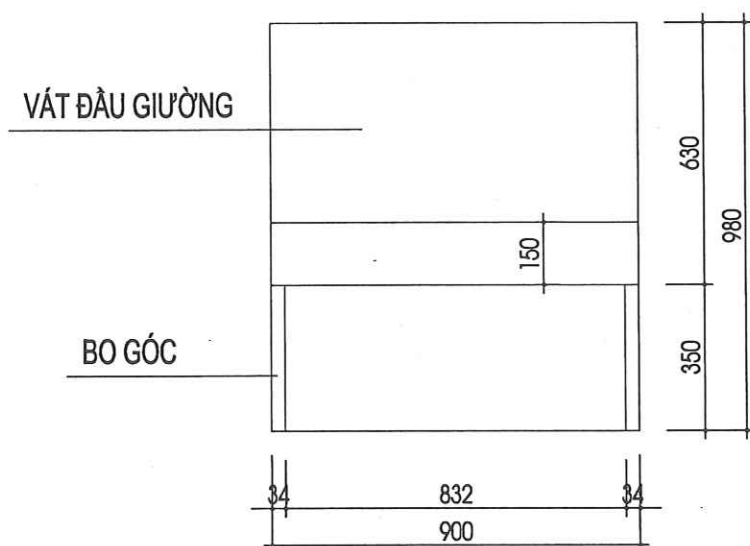


MẶT ĐỨNG TRƯỚC GIƯỜNG 0.9M

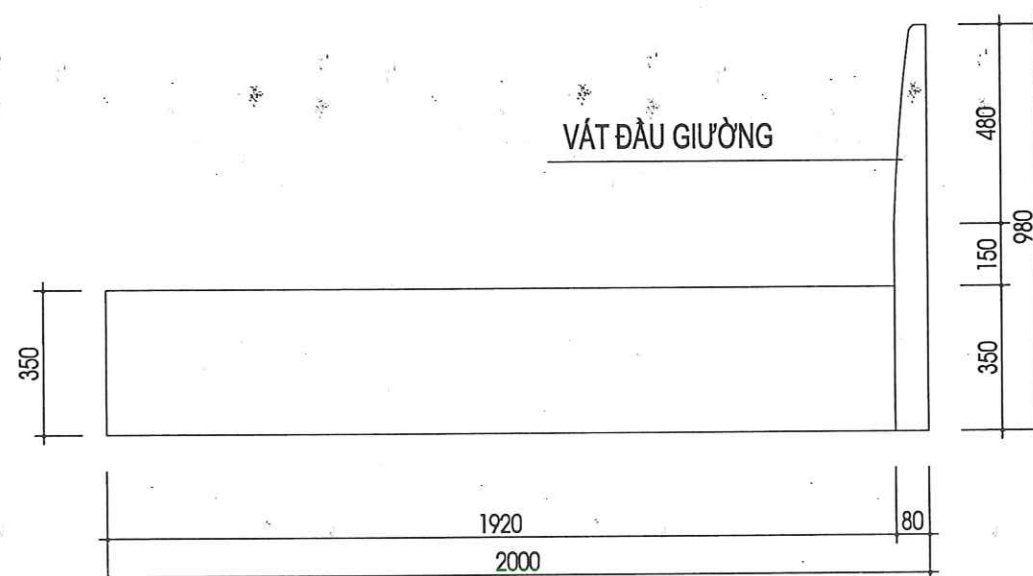


MẶT ĐỨNG BÊN GIƯỜNG 0.9M




HIỆU CHỈNH		
1		
2		
3		
4		
LẦN	NGÀY	THIẾT KẾ
CHỦ ĐẦU TƯ		
BỆNH VIỆN SẢN NHI TỈNH QUẢNG NINH		
TÊN CÔNG TRÌNH		
SỬA CHỮA, CẢI TẠO, NÂNG CẤP CÁC PHÒNG YẾU CẦU CHO NHÀ C, NHÀ D, NHÀ I VÀ NHÀ F CỦA BỆNH VIỆN SẢN NHI TỈNH QUẢNG NINH		
ĐỊA ĐIỂM:		
PHƯỜNG TUẤN CHÂU, TỈNH QUẢNG NINH		
ĐƠN VỊ TƯ VẤN		
CÔNG TY CỔ PHẦN TƯ VẤN VÀ ĐẦU TƯ XÂY DỰNG KIẾN SÁNG		
ĐỊA CHỈ: SỐ 268 ĐƯỜNG NGUYỄN VĂN CỨ - PHƯỜNG HẠ LONG, TỈNH QUẢNG NINH		
ĐT: (033)3.836.638 FAX: (033)3.836.638 EMAIL: XDKIENSANG@GMAIL.COM		
GIÁM ĐỐC		
NGUYỄN THẾ ANH		
CHỦ TRÌ		
KTS: NGUYỄN VĂN BA		
THIẾT KẾ		
KS: LÊ HỮU TÂM		
THẺ HIỆN		
KS: LÊ HỮU TÂM		
QLKT - KIỂM TRA		
KS: ĐỖ VIỆT HẢI		
CHI TIẾT GIƯỜNG 0.9 M		
TỶ LỆ		
NGÀY	2026	
MÃ SỐ	KTKTTC	
BẢN VẼ	KT-07	

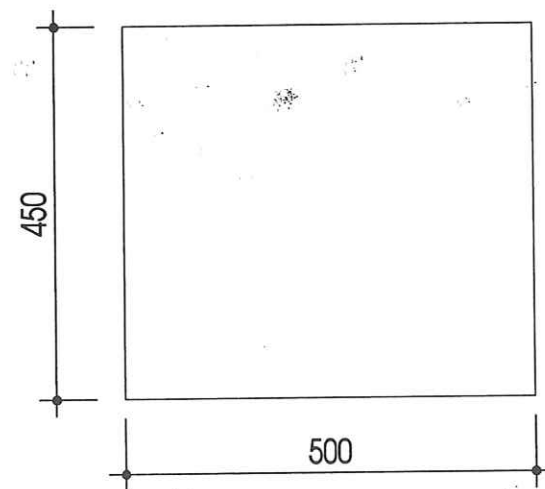




MẶT BẰNG TAB ĐẦU GIƯỜNG

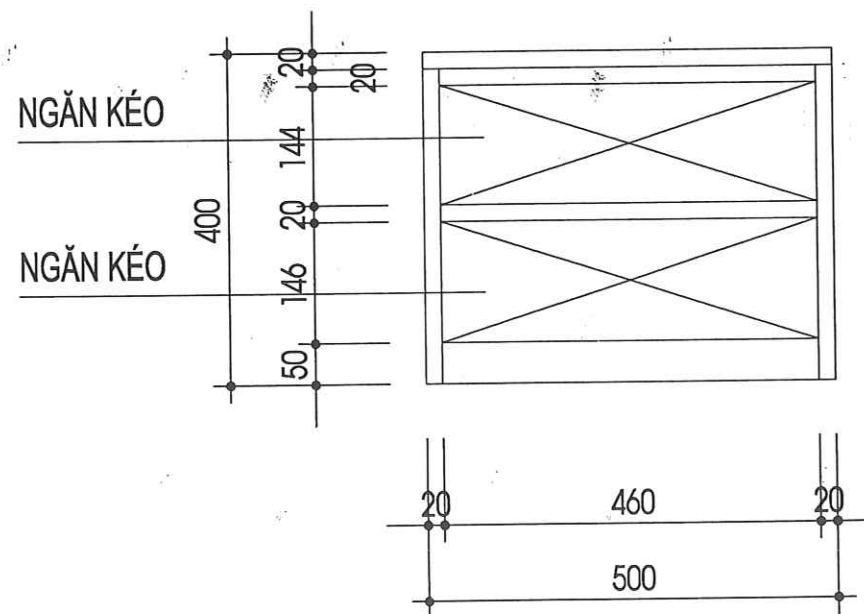

MẶT ĐỨNG TRƯỚC TAB ĐẦU GIƯỜNG

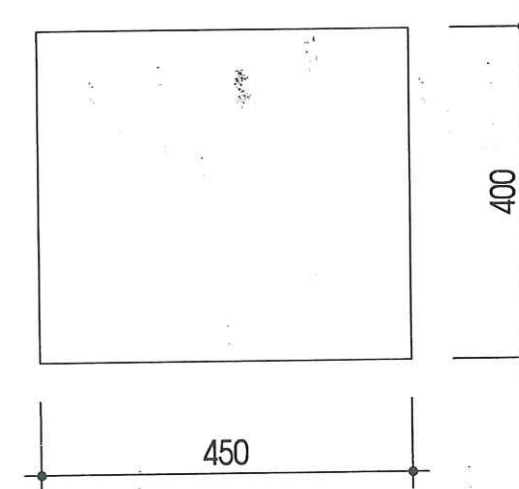

MẶT ĐỨNG BÊN TAB ĐẦU GIƯỜNG

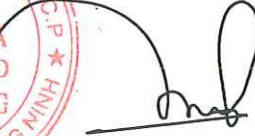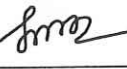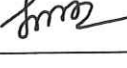HIỆU CHỈNH		
1		
2		
3		
4		
LẦN	NGÀY	THIẾT KẾ
CHỦ ĐẦU TƯ		
BỆNH VIỆN SẢN NHI TỈNH QUẢNG NINH		
TÊN CÔNG TRÌNH		
SỬA CHỮA, CẢI TẠO, NÂNG CẤP CÁC PHÒNG YÊU CẦU CHO NHÀ C, NHÀ D, NHÀ I VÀ NHÀ F CỦA BỆNH VIỆN SẢN NHI TỈNH QUẢNG NINH		
ĐỊA ĐIỂM:		
PHƯỜNG TUẦN CHÂU, TỈNH QUẢNG NINH		
ĐƠN VỊ TƯ VẤN		
 CÔNG TY CỔ PHẦN TƯ VẤN VÀ ĐẦU TƯ XÂY DỰNG KIẾN SĂNG ĐỊA CHỈ: SỐ 266 ĐƯỜNG NGUYỄN VĂN CỨ - PHƯỜNG HẠ LONG, TỈNH QUẢNG NINH ĐT: (033)3.836.838 FAX: (033)3.836.838 EMAIL: XDKIENSANG@GMAIL.COM		
GIÁM ĐỐC		
 NGUYỄN THẾ ANH		
CHỦ TRÌ		
KTS: NGUYỄN VĂN BA		
THIẾT KẾ		
KS: LÊ HỮU TÂM		
THẺ HIỆN		
KS: LÊ HỮU TÂM		
QLKT - KIỂM TRA		
KS: ĐỖ VIẾT HẢI		
CHI TIẾT TAB ĐẦU GIƯỜNG		
TỶ LỆ		
NGÀY	2020	
MÃ SỐ	KTKTTC	
BẢN VẼ	KT-08	