

CÔNG TY CỔ PHẦN ĐẦU TƯ A.R.R.A79
ARRA79 INVESTMENT HOLDING COMPANY

BÁO CÁO KINH TẾ KỸ THUẬT

DỰ ÁN: CUNG CẤP LẮP ĐẶT THIẾT BỊ NỘI THẤT TRỤ SỞ HÀNH CHÍNH XÃ BẮC HÀ

ĐỊA ĐIỂM: THỊ TRẦN BẮC HÀ, XÃ BẮC HÀ

ĐƠN VỊ TƯ VẤN: CÔNG TY CỔ PHẦN ĐẦU TƯ A.R.R.A 79

CỘNG HÒA XÃ HỘI CHỦ NGHĨA VIỆT NAM


Độc lập - Tự do - Hạnh phúc

BÁO CÁO KINH TẾ KỸ THUẬT


DỰ ÁN: CUNG CẤP LẮP ĐẶT THIẾT BỊ NỘI THẤT TRỤ SỞ HÀNH CHÍNH XÃ BẮC HÀ

ĐỊA ĐIỂM: THỊ TRẤN BẮC HÀ, XÃ BẮC HÀ

ĐƠN VỊ TƯ VẤN: CÔNG TY CỔ PHẦN ĐẦU TƯ A.R.R.A 79

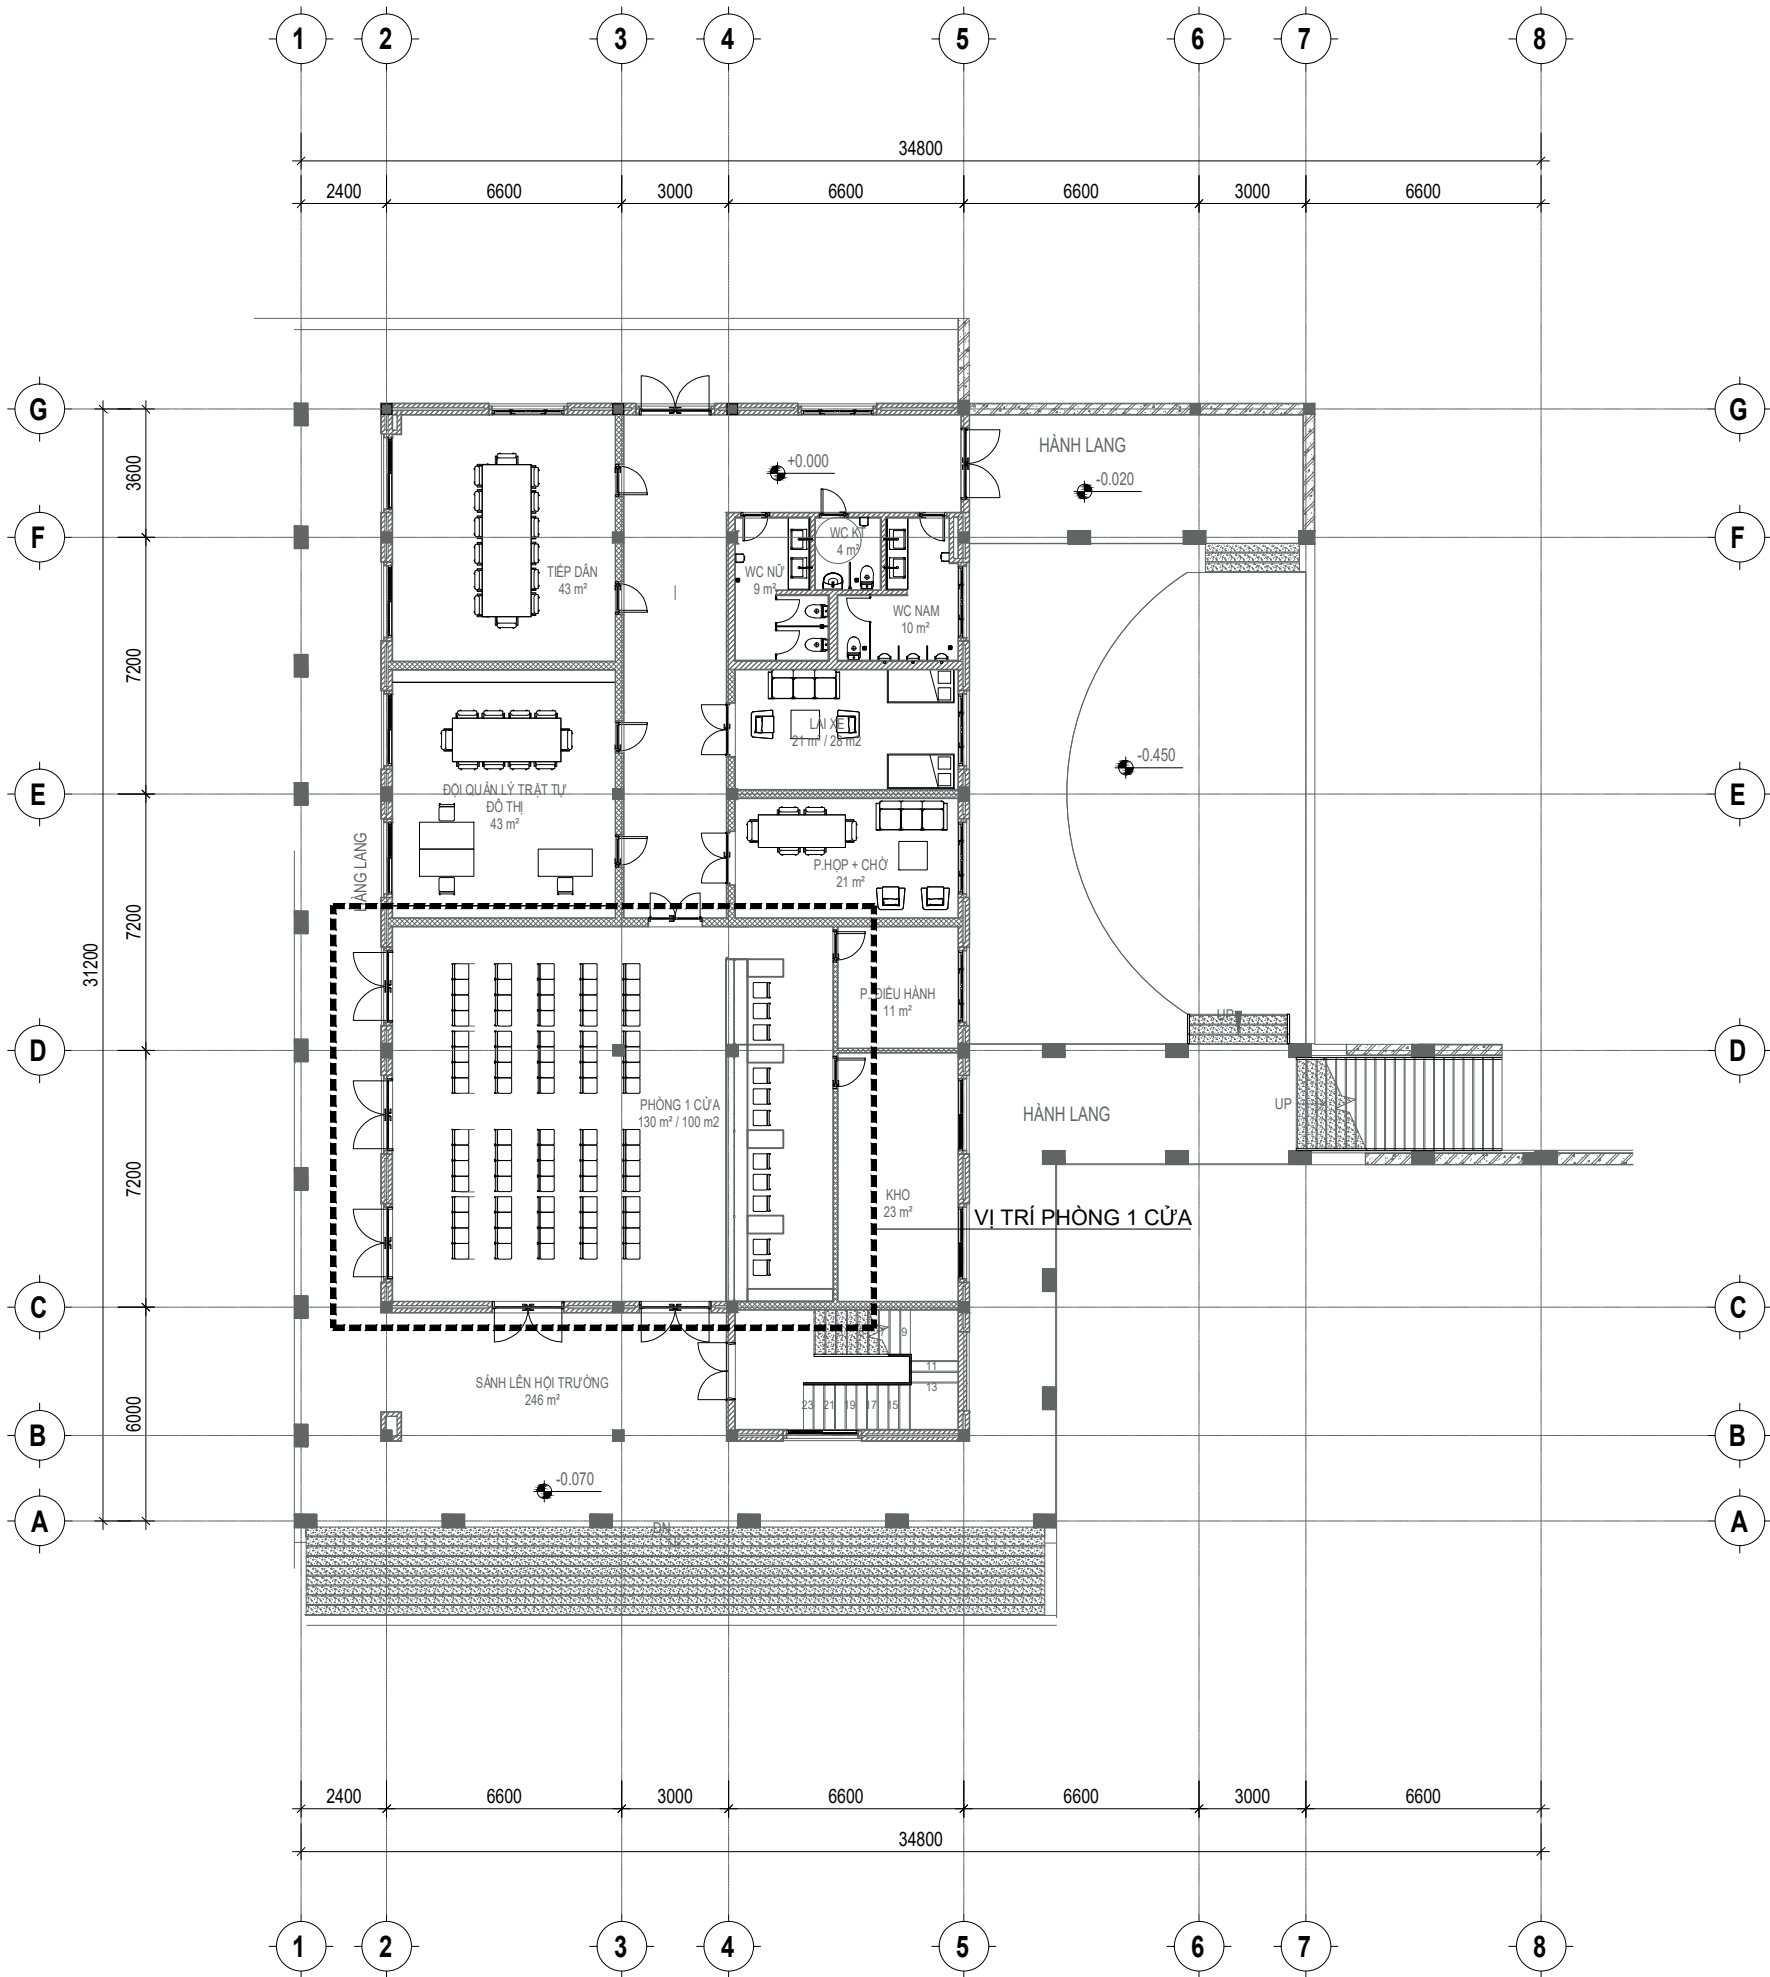

MẶT BẰNG ĐỊNH VỊ PHÒNG 1 CỬA TẦNG 1

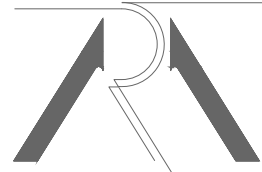

CONSTRUCTION DESIGN
CÔNG TY CỔ PHẦN ĐẦU TƯ ARRA79
ARRA 79 INVESTMENT CORPORATION
477 MINH KHAI - HAI BÀ TRUNG
HÀ NỘI- VIỆT NAM
Hotline: 0913253681
Email: 79arra@gmail.com

HIỆU CHỈNH / MODIFY			
LẦN	NGÀY	NỘI DUNG	XÁC NHẬN
1			
2			
3			

CHỦ ĐẦU TƯ / INVESTOR

BAN QLDA-ĐT XD
KHU VỰC BẮC HÀ

TÊN DỰ ÁN / PROJECT'S NAME

CUNG CẤP LẮP ĐẶT THIẾT BỊ NỘI THẤT TRỤ SỞ HÀNH CHÍNH XÃ BẮC HÀ

VỊ TRÍ CÔNG TRÌNH / LOCATION

XÃ BẮC HÀ, TỈNH LÀO CAI

HẠNG MỤC CÔNG TRÌNH / WORK

CUNG CẤP LẮP ĐẶT THIẾT BỊ NỘI THẤT

HẠNG MỤC THIẾT KẾ / WORK

THIẾT KẾ NỘI THẤT

TÊN BẢN VẼ / DRAWING NAME


MẶT BẰNG TẦNG 1

GIÁM ĐỐC (DIRECTOR)	HOÀNG LINH
C. NHIỆM DỰ ÁN (PRESIDER)	HOÀNG LINH
C. TRÌ THIẾT KẾ (PR.DESIGNER)	HOÀNG NGHĨA NINH
THIẾT KẾ K.TR (DESIGNER)	LÊ VIỆT DƯƠNG
Q.LÝ K.THUẬT (CHECK)	NGUYỄN HẢI ĐĂNG



**ARCHITECTURE
DEPARTMENT**

TỈ LỆ / SCALE	
NGÀY / DATE	2025
GIẢI ĐOẠN / STAGE	TKBVTC
BẢN VẼ / DWG.NO	

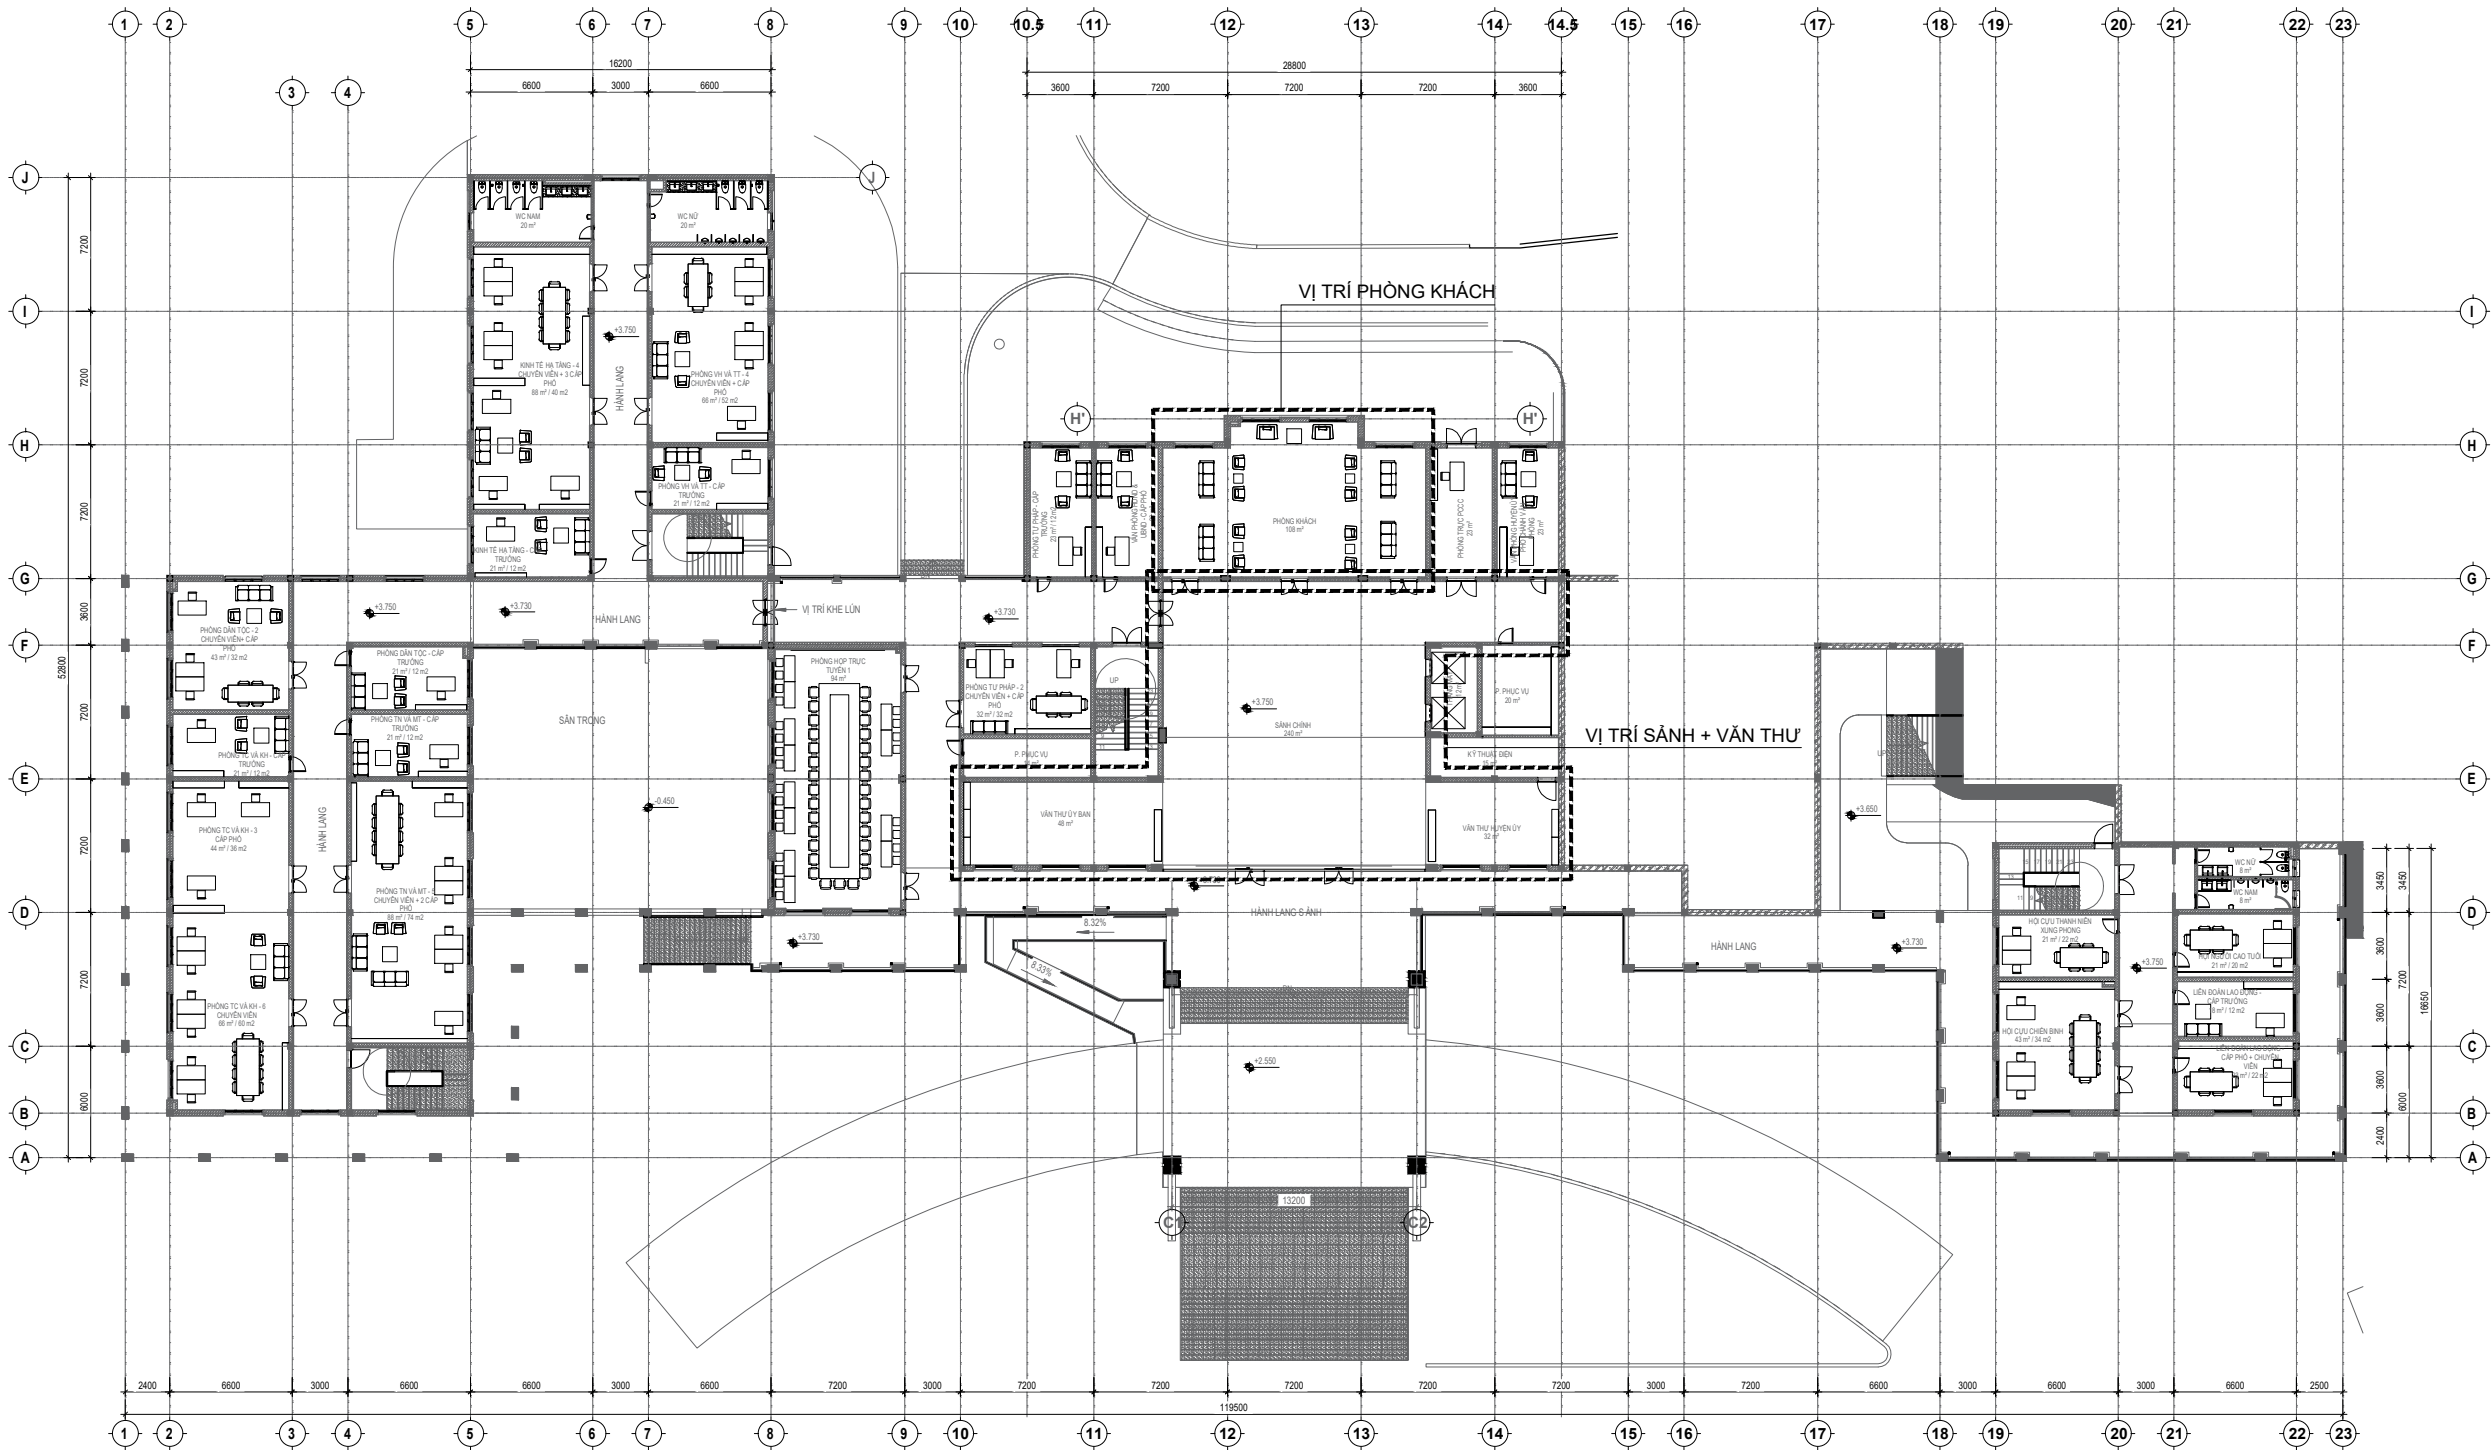

MẶT BẰNG ĐỊNH VỊ PHÒNG KHÁCH
SÂN CHÍNH + VĂN THƯ



CONSTRUCTION DESIGN

CÔNG TY CỔ PHẦN ĐẦU TƯ ARRA79

ARRA 79 INVESTMENT CORPORATION

477 MINH KHAI - HAI BÀ TRUNG

HÀ NỘI- VIỆT NAM

Hotline: 0913253681

Email: 79arra@gmail.com

HIỆU CHỈNH / MODIFY			
LẦN	NGÀY	NỘI DUNG	XÁC NHẬN
1			
2			
3			

CHỦ ĐẦU TƯ / INVESTOR	
BAN QLDA-ĐT XD KHU VỰC BẮC HÀ	

TÊN DỰ ÁN / PROJECT'S NAME	
CUNG CẤP LẮP ĐẶT THIẾT BỊ NỘI THẤT TRỤ SỞ HÀNH CHÍNH XÃ BẮC HÀ	

VỊ TRÍ CÔNG TRÌNH / LOCATION	
XÃ BẮC HÀ, TỈNH LÀO CAI	

HẠNG MỤC CÔNG TRÌNH / WORK	
CUNG CẤP LẮP ĐẶT THIẾT BỊ NỘI THẤT	

HẠNG MỤC THIẾT KẾ / WORK	
THIẾT KẾ NỘI THẤT	

TÊN BẢN VẼ / DRAWING NAME	
MẶT BẰNG TẦNG 2	

GIÁM ĐỐC (DIRECTOR)	HOÀNG LINH
C. NHIỆM DỰ ÁN (PRESIDER)	HOÀNG LINH
C. TRÌ THIẾT KẾ (PR.DESIGNER)	HOÀNG NGHĨA NINH
THIẾT KẾ K.TR (DESIGNER)	LÊ VIỆT DƯƠNG
Q.LÝ K.THUẬT (CHECK)	NGUYỄN HẢI ĐĂNG



ARCHITECTURE
DEPARTMENT

TỈ LỆ / SCALE	
NGÀY / DATE	2025
GIẢI ĐOẠN / STAGE	TKBVTC
BẢN VẼ / DWG.NO	



CONSTRUCTION DESIGN

CÔNG TY CỔ PHẦN ĐẦU TƯ ARRA79
ARRA 79 INVESTMENT CORPORATION
477 MINH KHAI - HAI BÀ TRUNG
HÀ NỘI- VIỆT NAM

Hotline: 0913253681
Email: 79arra@gmail.com

HIỆU CHỈNH / MODIFY			
LẦN	NGÀY	NỘI DUNG	XÁC NHẬN
1			
2			
3			

CHỦ ĐẦU TƯ / INVESTOR

**BAN QLDA-ĐT XD
KHU VỰC BẮC HÀ**

TÊN DỰ ÁN / PROJECT'S NAME

CUNG CẤP LẮP ĐẶT THIẾT BỊ NỘI THẤT TRỤ SỞ HÀNH CHÍNH XÃ BẮC HÀ

VỊ TRÍ CÔNG TRÌNH / LOCATION
XÃ BẮC HÀ, TỈNH LÀO CAI

**CUNG CẤP LẮP ĐẶT
THIẾT BỊ NỘI THẤT**

HẠNG MỤC THIẾT KẾ / WORK


THIẾT KẾ NỘI THẤT

TÊN BẢN VẼ / DRAWING NAME

MẶT BẰNG TẦNG 3

GIÁM ĐỐC (DIRECTOR)	HOÀNG LINH
C. NHIỆM VỤ ÁN (PRESIDER)	HOÀNG LINH
C. TRÌ THIẾT KẾ (PR. DESIGNER)	HOÀNG NGHĨA NINH
THIẾT KẾ K. TR (DESIGNER)	LÊ VIỆT DƯƠNG
Q. LÝ K. THUẬT (CHECK)	NGUYỄN HẢI ĐĂNG

 CONSTRUCTION DESIGN	ARCHITECTURE DEPARTMENT
TỈ LỆ / SCALE	
NGÀY / DATE	2025
GIẢI ĐOẠN / STAGE	TKBVTC
BẢN VẼ / DWG.NO	

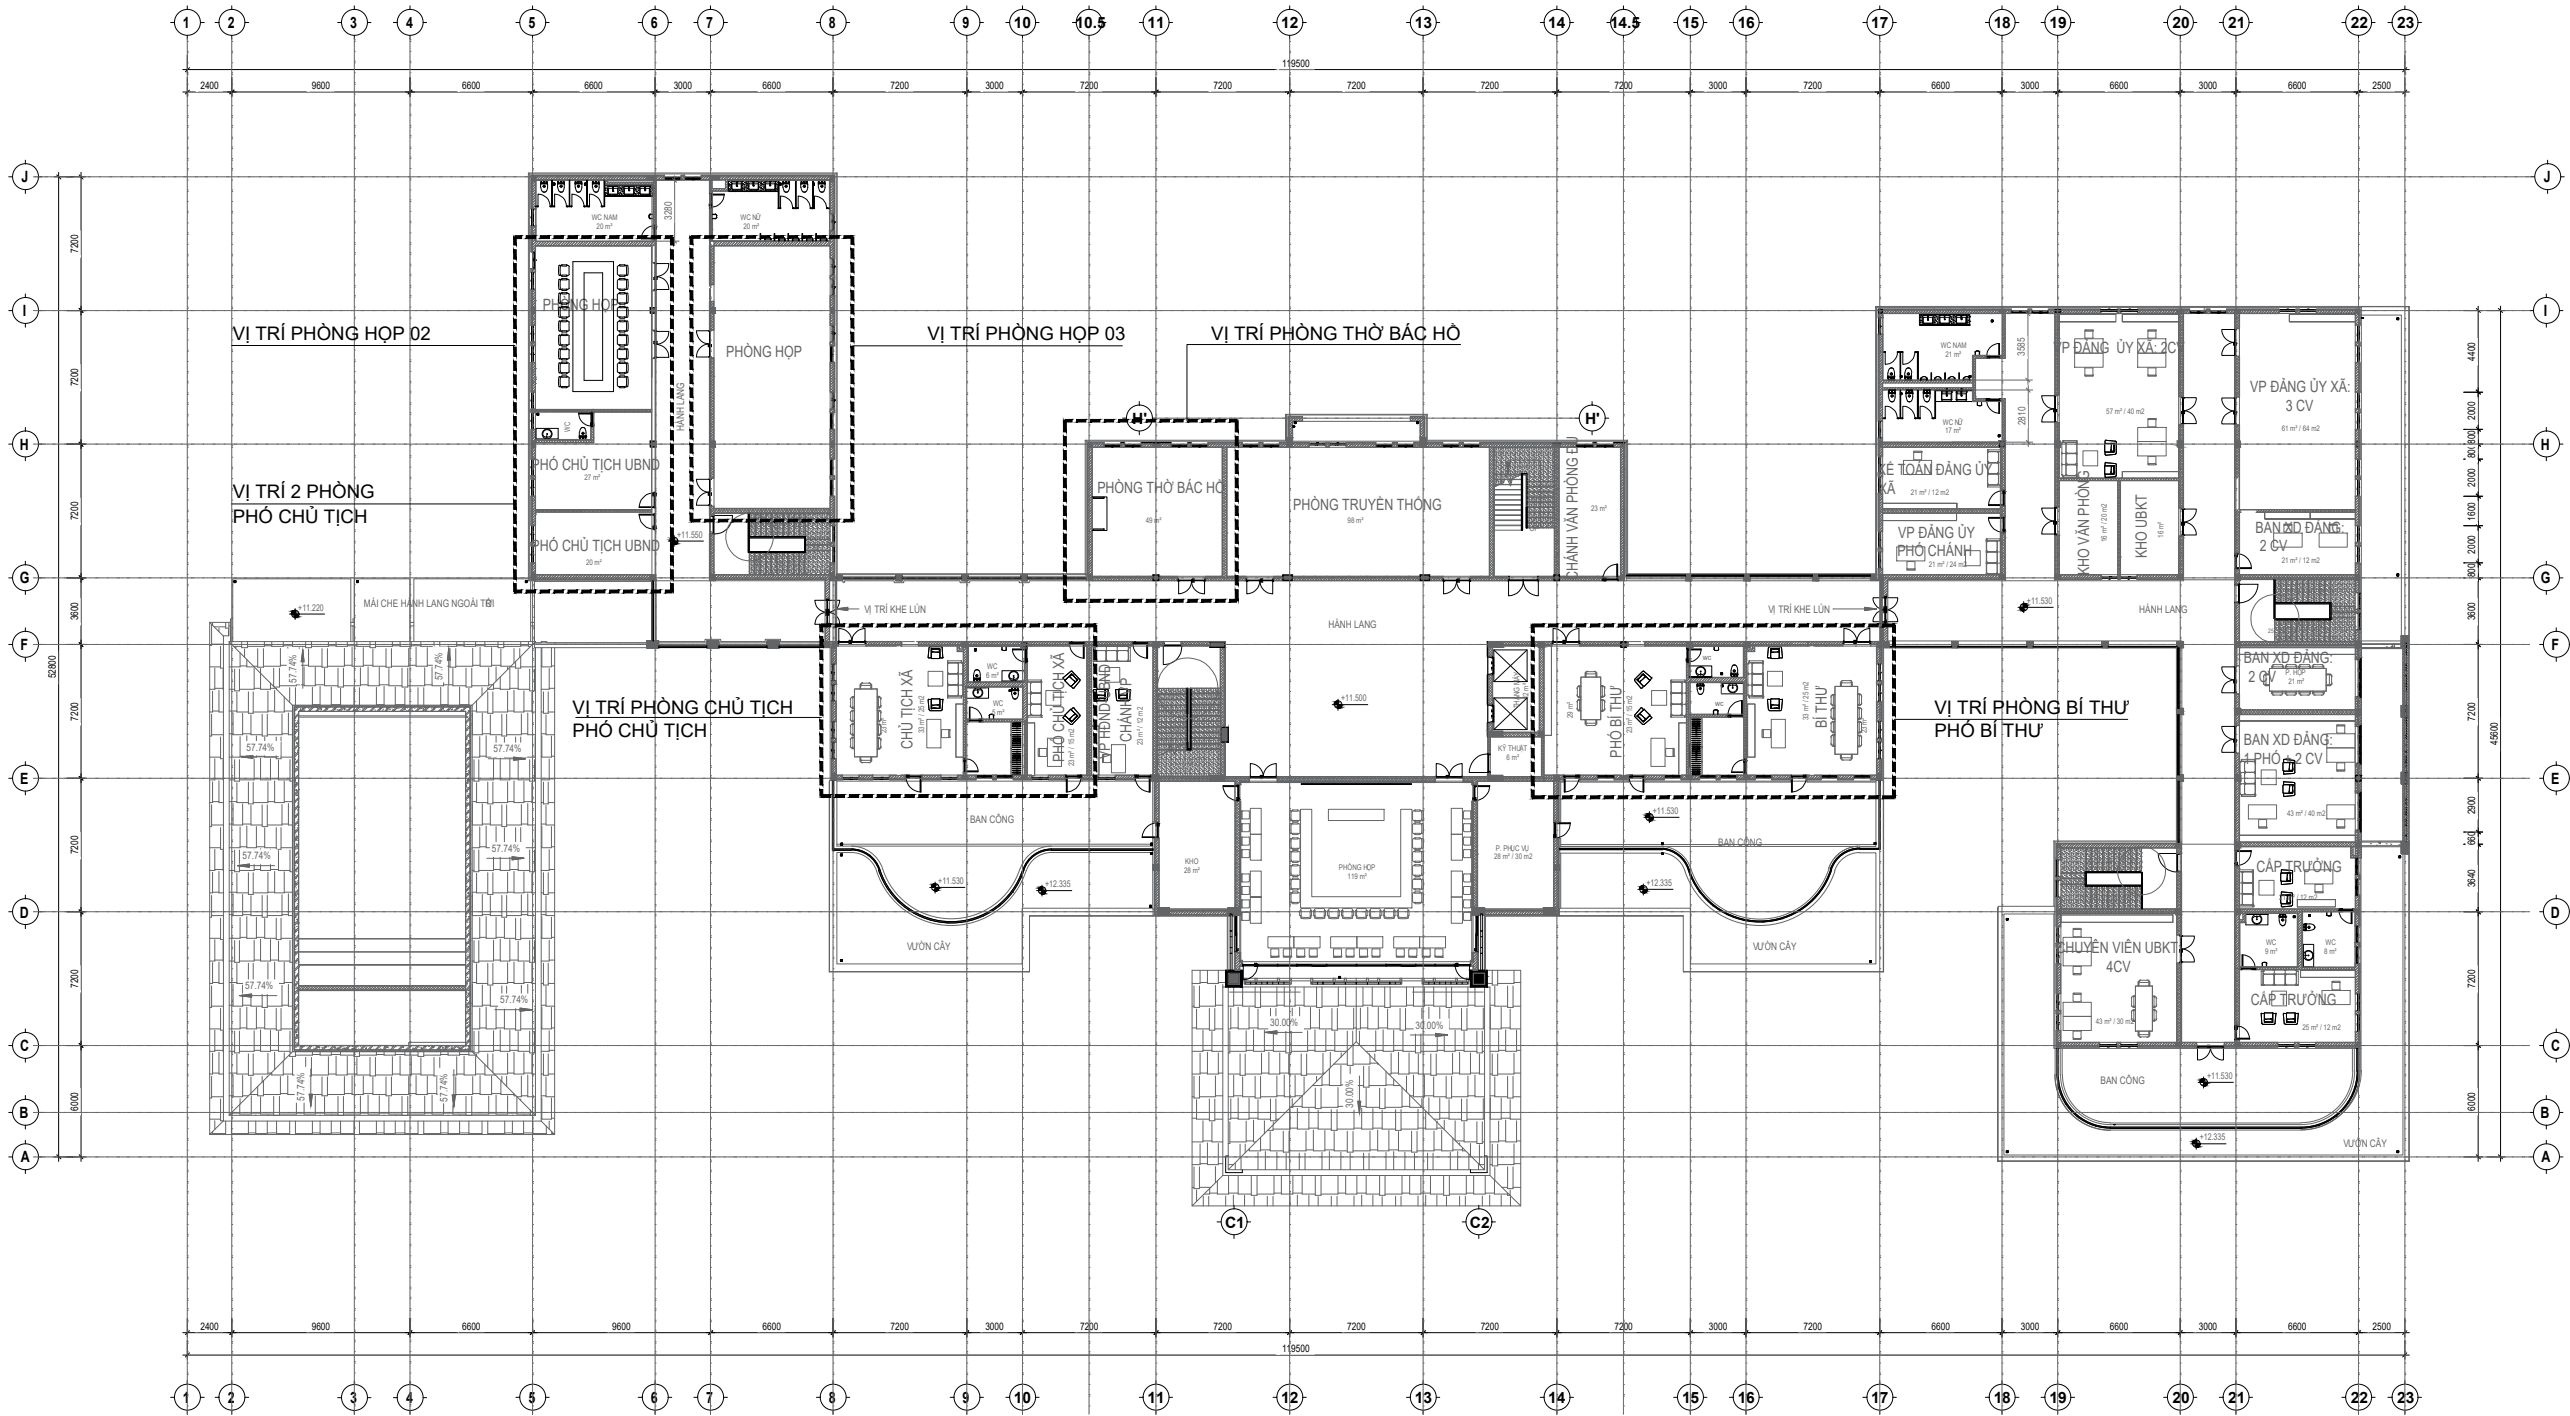

MẶT BẰNG ĐỊNH VỊ PHÒNG CHỦ TỊCH, PHÓ CHỦ TỊCH
PHÒNG BÍ THƯ, PHÓ BÍ THƯ
PHÒNG HỌP UBND 02,03
PHÒNG THỜ BÁC HỒ



CONSTRUCTION DESIGN
CÔNG TY CỔ PHẦN ĐẦU TƯ ARRA79
ARRA 79 INVESTMENT CORPORATION
477 MINH KHAI - HAI BÀ TRUNG
HÀ NỘI- VIỆT NAM
Hotline: 0913253681
Email: 79arra@gmail.com

HIỆU CHỈNH / MODIFY			
LẦN	NGÀY	NỘI DUNG	XÁC NHẬN
1			
2			
3			

CHỦ ĐẦU TƯ / INVESTOR	
BAN QLDA-ĐT XD KHU VỰC BẮC HÀ	

TÊN DỰ ÁN / PROJECT'S NAME
CUNG CẤP LẮP ĐẶT THIẾT BỊ NỘI THẤT TRỤ SỞ HÀNH CHÍNH XÃ BẮC HÀ

VI TRÍ CÔNG TRÌNH / LOCATION
XÃ BẮC HÀ, TỈNH LÀO CAI

HẠNG MỤC CÔNG TRÌNH / WORK
CUNG CẤP LẮP ĐẶT THIẾT BỊ NỘI THẤT

HẠNG MỤC THIẾT KẾ / WORK
THIẾT KẾ NỘI THẤT

TÊN BẢN VẼ / DRAWING NAME
MẶT BẰNG TẦNG 4

GIÁM ĐỐC (DIRECTOR)	HOÀNG LINH
	HOÀNG LINH
C. NHIỆM DỰ ÁN (PRESIDER)	HOÀNG LINH
	HOÀNG LINH
C. TRÌ THIẾT KẾ (PR.DESIGNER)	HOÀNG NGHĨA NINH
	HOÀNG NGHĨA NINH
THIẾT KẾ K.TR (DESIGNER)	LÊ VIỆT DƯƠNG
	LÊ VIỆT DƯƠNG
Q.LÝ K.THUẬT (CHECK)	NGUYỄN HẢI ĐĂNG
	NGUYỄN HẢI ĐĂNG

ARCHITECTURE DEPARTMENT	
TỈ LỆ / SCALE	
NGÀY / DATE	2025
GIẢI ĐOẠN / STAGE	TKBVTC
BẢN VẼ / DWG.NO	

CHI TIẾT PHÒNG 1 CỬA



CONSTRUCTION DESIGN

CÔNG TY CỔ PHẦN ĐẦU TƯ ARRA79
ARRA 79 INVESTMENT CORPORATION
477 MINH KHAI - HAI BÀ TRUNG
HÀ NỘI- VIỆT NAM
Hotline: 0913253681
Email: 79arra@gmail.com

HIỆU CHỈNH / MODIFY			
LẦN	NGÀY	NỘI DUNG	XÁC NHẬN
1			
2			
3			

CHỦ ĐẦU TƯ / INVESTOR

**BAN QLDA-ĐT XD
KHU VỰC BẮC HÀ**

TÊN DỰ ÁN / PROJECT'S NAME

**CUNG CẤP LẬP ĐẠT THIẾT
BỊ NỘI THẤT TRỤ SỞ HÀNH
CHÍNH XÃ BẮC HÀ**

VỊ TRÍ CÔNG TRÌNH / LOCATION

XÃ BẮC HÀ, TỈNH LÀO CAI

HẠNG MỤC CÔNG TRÌNH / WORK

**CUNG CẤP LẬP ĐẠT THIẾT
BỊ NỘI THẤT**

HẠNG MỤC THIẾT KẾ / WORK

THIẾT KẾ NỘI THẤT

TÊN BẢN VẼ / DRAWING NAME


BÌA

GIÁM ĐỐC (DIRECTOR)	HOÀNG LINH
C. NHIỆM DỰ ÁN (PRESIDER)	HOÀNG LINH
C.TRÌ THIẾT KẾ (PR.DESIGNER)	HOÀNG NGHĨA NINH
THIẾT KẾ K.TR (DESIGNER)	LÊ VIẾT DƯƠNG
Q.LÝ K.THUẬT (CHECK)	NGUYỄN HẢI ĐĂNG




ARCHITECTURE
DEPARTMENT

TỈ LỆ / SCALE	
NGÀY / DATE	2025
GIAI ĐOẠN / STAGE	TKBVTC
BẢN VẼ / DWG.NO	NT-01

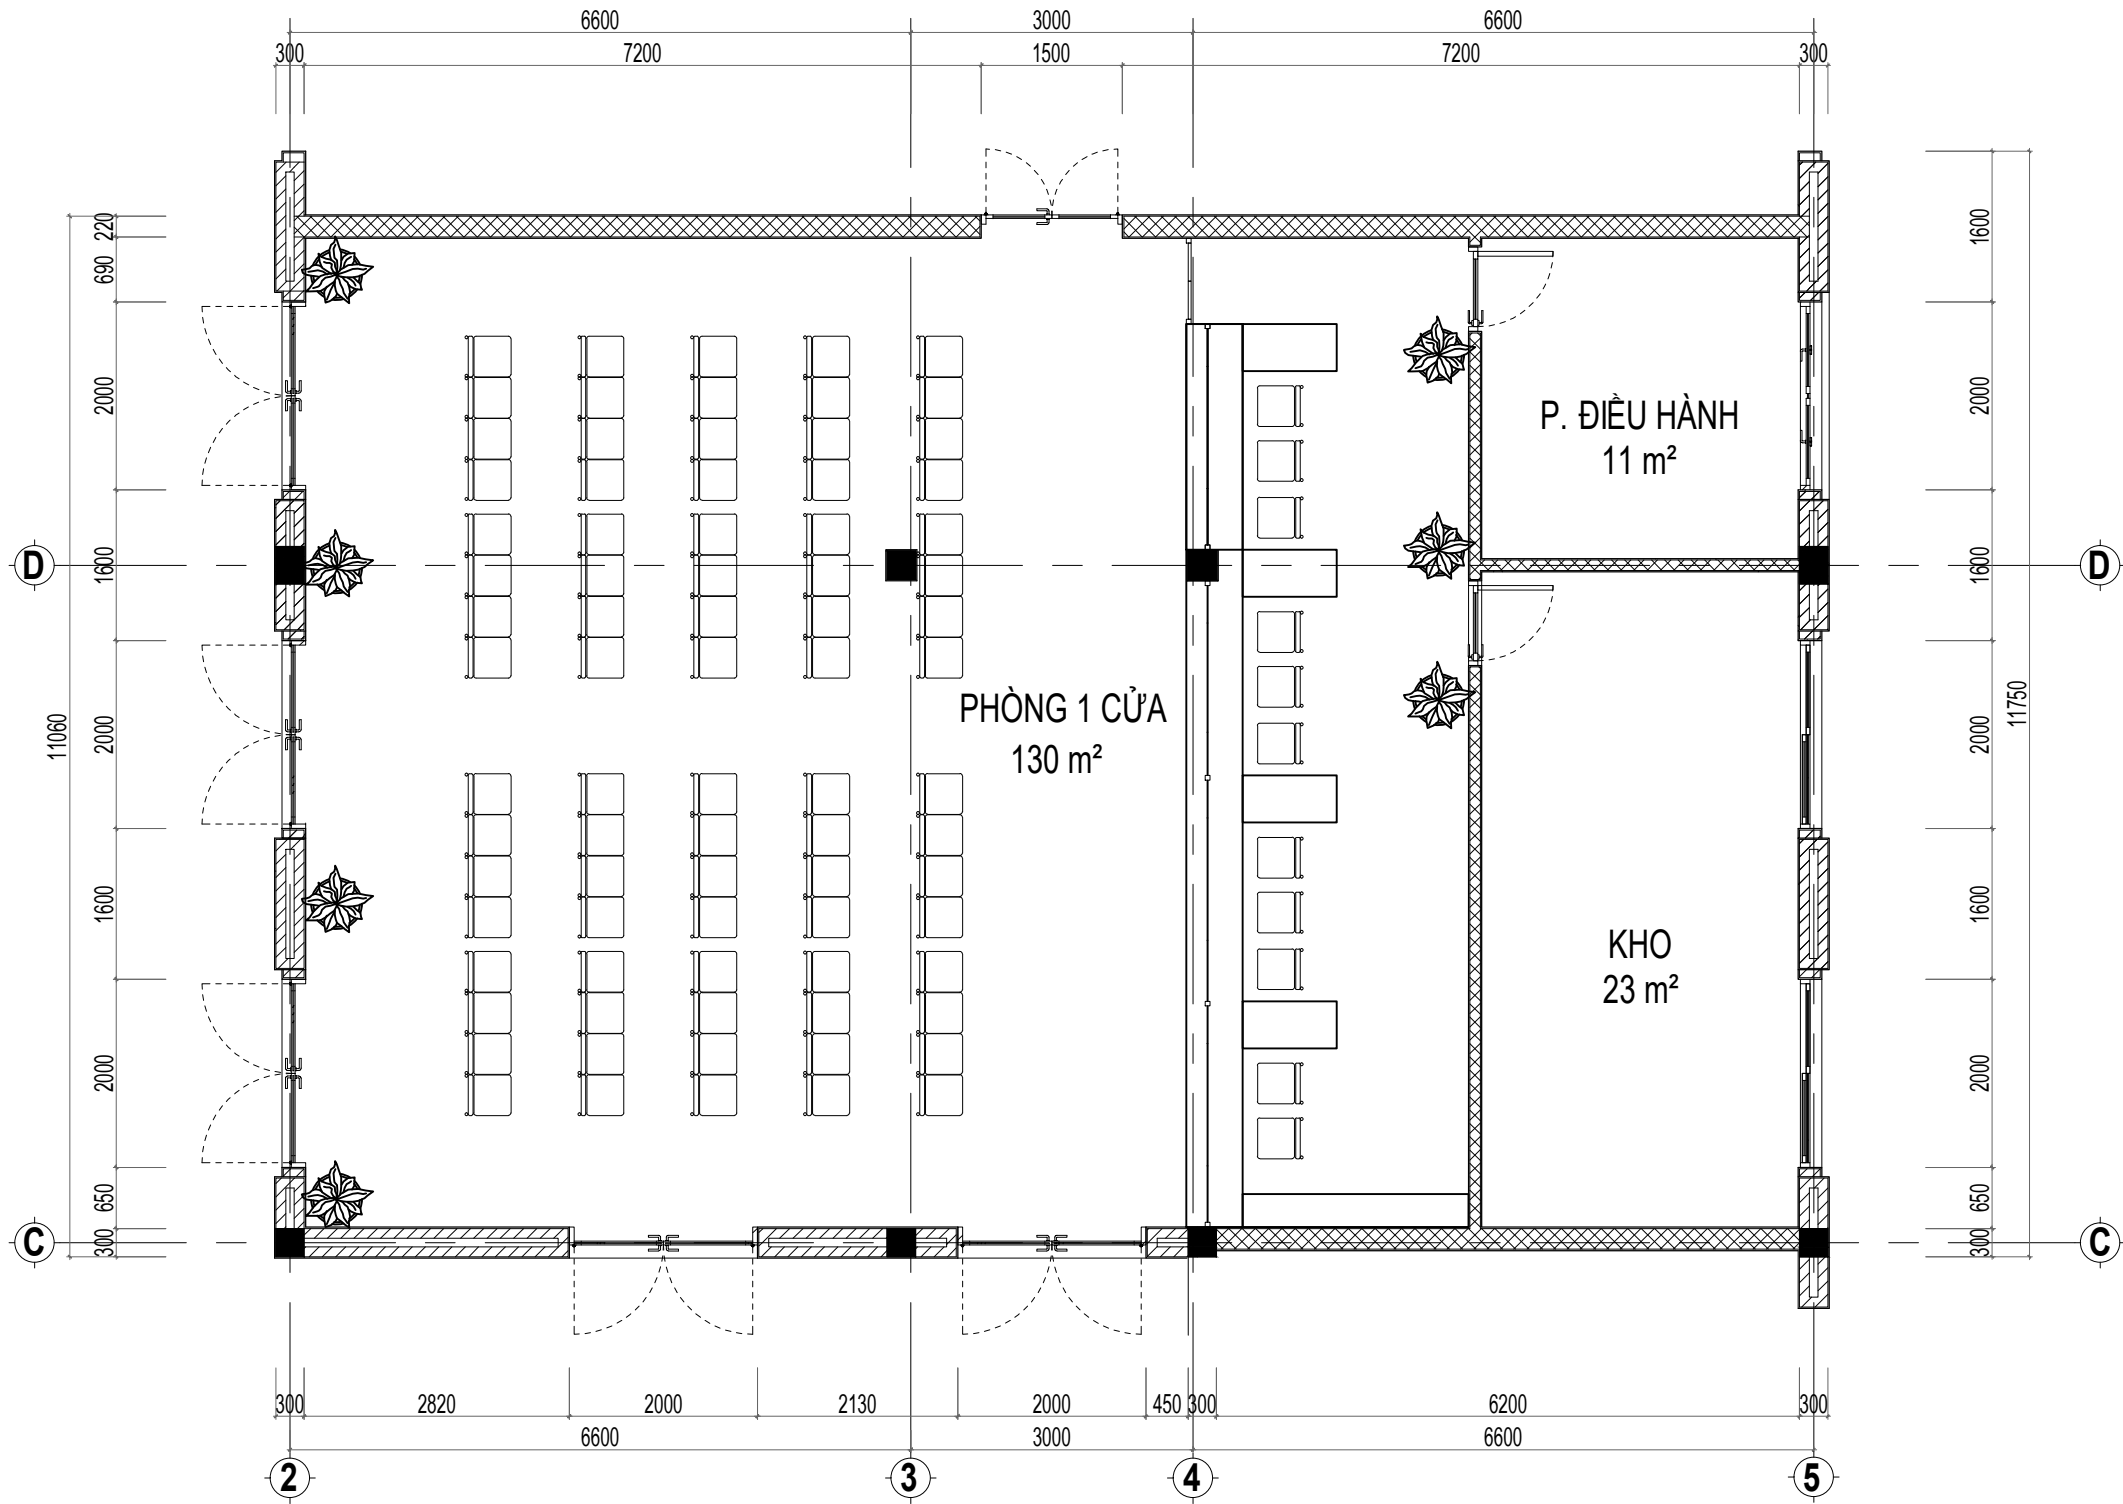

MẶT BẰNG PHÒNG MỘT CỬA

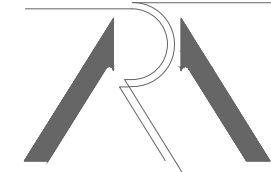

CONSTRUCTION DESIGN
CÔNG TY CỔ PHẦN ĐẦU TƯ ARRA79
ARRA 79 INVESTMENT CORPORATION
477 MINH KHAI - HAI BÀ TRUNG
HÀ NỘI- VIỆT NAM
Hotline: 0913253681
Email: 79arra@gmail.com

HIỆU CHỈNH / MODIFY			
LẦN	NGÀY	NỘI DUNG	XÁC NHẬN
1			
2			
3			

CHỦ ĐẦU TƯ / INVESTOR	
BAN QLDA-ĐT XD KHU VỰC BẮC HÀ	

TÊN DỰ ÁN / PROJECT'S NAME	
CUNG CẤP LẮP ĐẶT THIẾT BỊ NỘI THẤT TRỤ SỞ HÀNH CHÍNH XÃ BẮC HÀ	

VỊ TRÍ CÔNG TRÌNH / LOCATION	
XÃ BẮC HÀ, TỈNH LÀO CAI	


HẠNG MỤC CÔNG TRÌNH / WORK	
CUNG CẤP LẮP ĐẶT THIẾT BỊ NỘI THẤT	

HẠNG MỤC THIẾT KẾ / WORK	
THIẾT KẾ NỘI THẤT	


TÊN BẢN VẼ / DRAWING NAME	
CHI TIẾT PHÒNG 1 CỬA	

GIÁM ĐỐC (DIRECTOR)	HOÀNG LINH
C. NHIỆM DỰ ÁN (PRESIDER)	HOÀNG LINH
C. TRÌ THIẾT KẾ (PR.DESIGNER)	HOÀNG NGHĨA NINH
THIẾT KẾ K.TR (DESIGNER)	LÊ VIỆT DƯƠNG
Q.LÝ K.THUẬT (CHECK)	NGUYỄN HẢI ĐĂNG

 ARCHITECTURE DEPARTMENT	
TỈ LỆ / SCALE	
NGÀY / DATE	2025
GIẢI ĐOẠN / STAGE	TKBVTC
BẢN VẼ / DWG.NO	NT-02

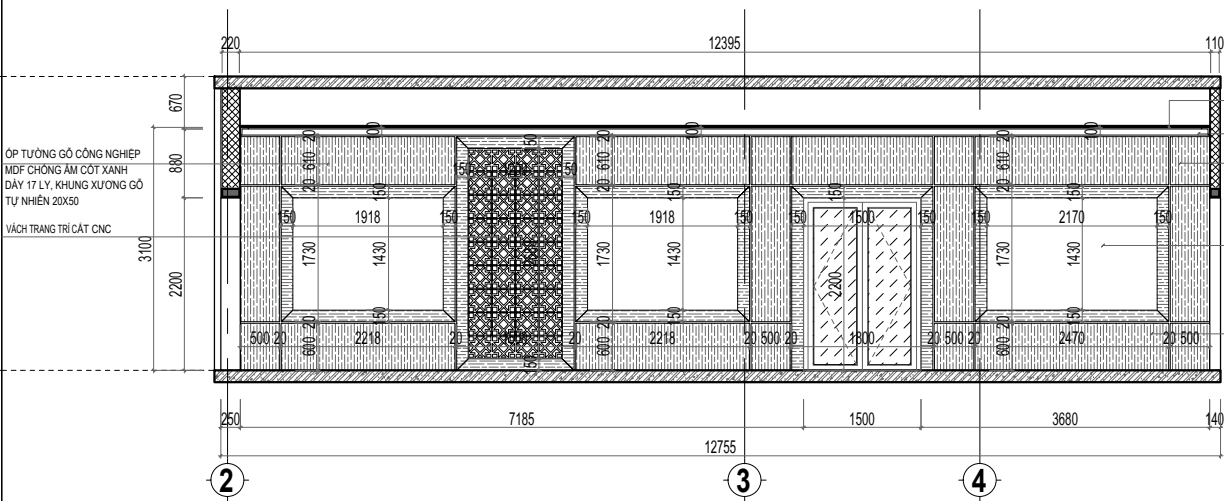


DIỆN TƯỜNG 01

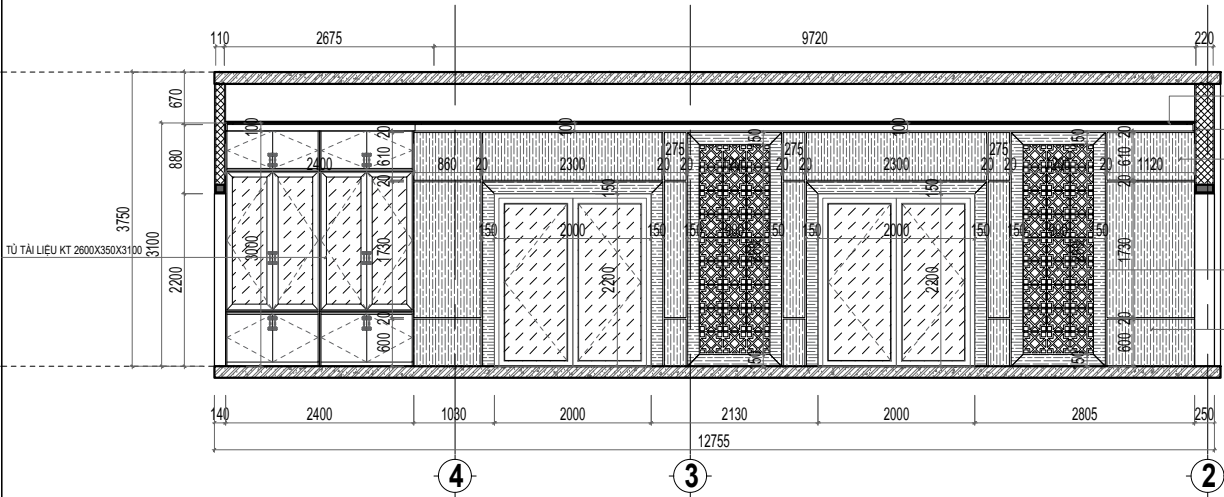


DIỆN TƯỜNG 03


TẦNG 2
TRẦN THẠCH CAO DẠ CỎ
PHẠO CỎ TRẦN GỖ CÔNG NGHIỆP KT 100X100
ỚP TƯỜNG GỖ CÔNG NGHIỆP MDF CHỒNG ẨM CỐT XANH DÂY 17 LY, KHUNG XƯƠNG GỖ TỰ NHIÊN 20X50
VÁCH TRANG TRÍ CẮT CNC
TẦM NHỰA GIÁ ĐÁ 3LY, TRONG CỎ TẦM LỘT NHỰA DÂY 3LY, HOA VÂN THEO YẾU CẦU THIẾT KẾ, KHUNG XƯƠNG GỖ TỰ NHIÊN 20X50
ỚP TƯỜNG GỖ CÔNG NGHIỆP MDF CHỒNG ẨM CỐT XANH DÂY 17 LY, KHUNG XƯƠNG GỖ TỰ NHIÊN 20X50
TẦNG 1

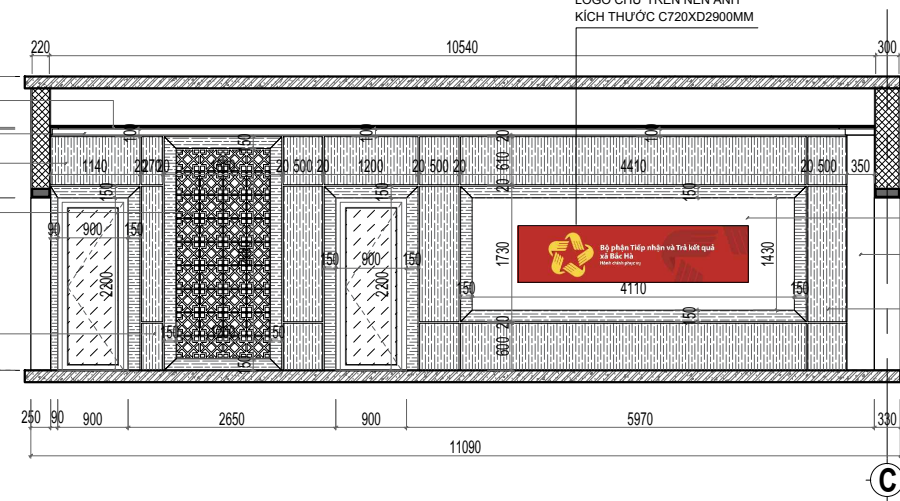

DIỆN TƯỜNG 02

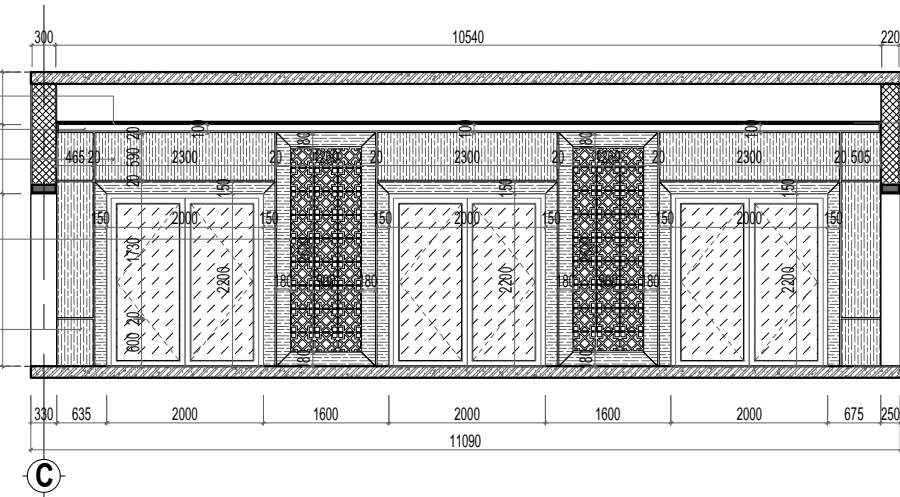

DIỆN TƯỜNG 04


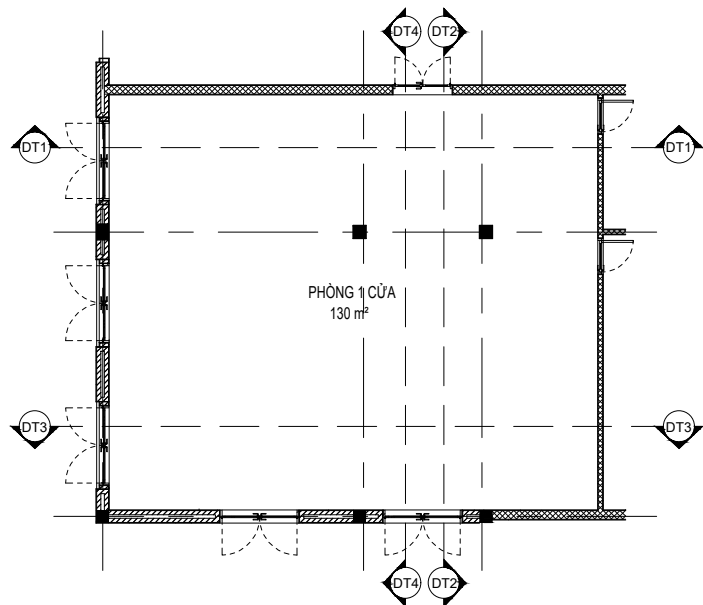


KHUNG BẢNG HIỆU
KT: C720XD2900
KHUNG SẮT HỘP 20X20

BẢNG THỐNG KÊ KHỐI LƯỢNG		
STT	TÊN VẬT LIỆU	KHỐI LƯỢNG
1	ỚP TƯỜNG GỖ CÔNG NGHIỆP MDF CHỒNG ẨM CỐT XANH DÂY 17 LY, KHUNG XƯƠNG GỖ TỰ NHIÊN 20X50	65M2
2	VÁCH CNC CẮT TRANG TRÍ	16M2
3	TẦM NHỰA GIÁ ĐÁ 3LY, TRONG CỎ TẦM LỘT NHỰA DÂY 3LY, HOA VÂN THEO YẾU CẦU THIẾT KẾ, KHUNG XƯƠNG GỖ TỰ NHIÊN 20X50	15M2
4	DIỆN TÍCH ỚP GỖ CỘT TRANG TRÍ	12.8M2
5	PHẠO GỖ CÔNG NGHIỆP	48M DÀI
6		
7		

GHI CHÚ:
- ĐƠN VỊ THI CÔNG KIỂM TRA KÍCH THƯỚC THỰC TẾ TRƯỚC KHI THI CÔNG.
- VẬT LIỆU SỬ DỤNG GỖ MDF CHỒNG ẨM CỐT XANH DÂY 17 LY, KHUNG XƯƠNG GỖ TỰ NHIÊN
- LIÊN KẾT BẢNG ĐINH VIT 1.23 PHỤ HỘP VỚI TUNG CẦU KIẾN
- KẾT HỢP CÁC BẢN VẼ CẤP ĐIỆN, CHIẾU SÁNG ĐỂ KHỚP NỐI NGUỒN ĐIỆN
- THI CÔNG XÂY RA SẴI SỚT BẢO NGAY CHO ĐƠN VỊ THIẾT KẾ CÔNG NHƯ CHỦ ĐẦU TƯ ĐỂ CỎ BIỆN PHÁP XỬ LÝ KỊP THỜI

CHI TIẾT HOA VĂN CNC

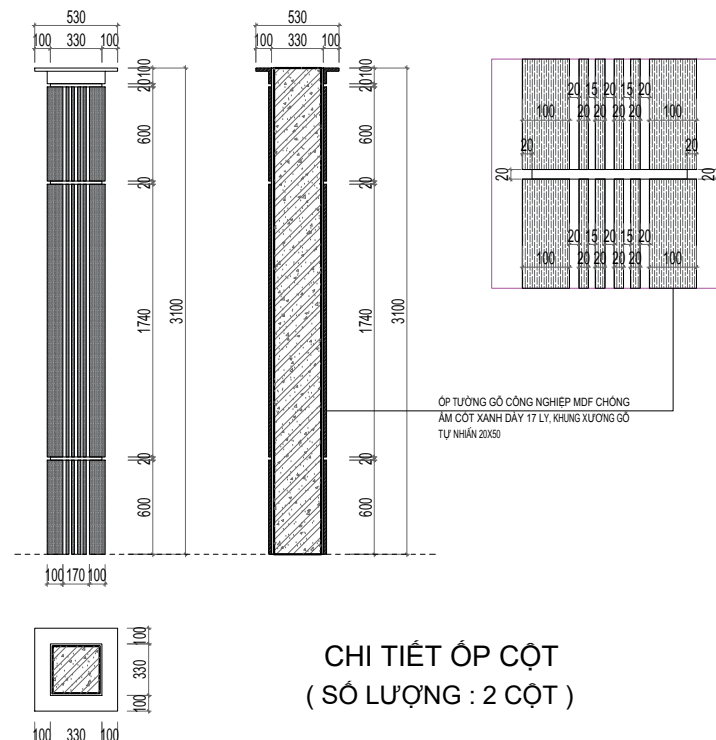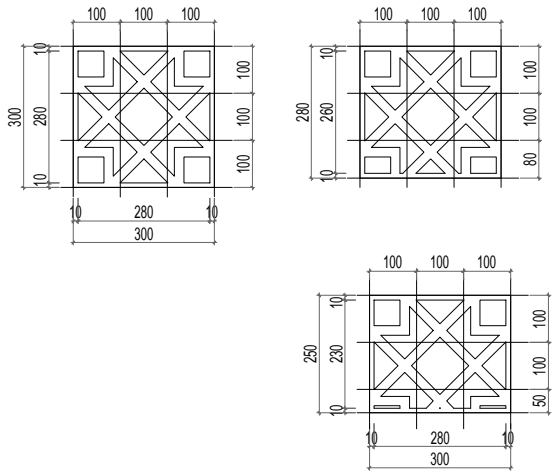

CHI TIẾT ỚP CỘT
(SỐ LƯỢNG : 2 CỘT)

CONSTRUCTION DESIGN
CÔNG TY CỔ PHẦN ĐẦU TƯ ARRA79
ARRA 79 INVESTMENT CORPORATION
477 MINH KHAI - HAI BÀ TRUNG
HÀ NỘI- VIỆT NAM
Hotline: 0913253681
Email: 79arra@gmail.com

HIỆU CHỈNH / MODIFY			
LẦN	NGÀY	NỘI DUNG	XÁC NHẬN
1			
2			
3			

CHỦ ĐẦU TƯ / INVESTOR
**BAN QLDA-ĐT XD
KHU VỰC BẮC HÀ**

TÊN DỰ ÁN / PROJECT'S NAME
**CUNG CẤP LẮP ĐẶT THIẾT
BỊ NỘI THẤT TRỤ SỞ HÀNH
CHÍNH XÃ BẮC HÀ**

VỊ TRÍ CÔNG TRÌNH / LOCATION
XÃ BẮC HÀ, TỈNH LÀO CAI

HẠNG MỤC CÔNG TRÌNH / WORK
**CUNG CẤP LẮP ĐẶT THIẾT
BỊ NỘI THẤT**


HẠNG MỤC THIẾT KẾ / WORK
THIẾT KẾ NỘI THẤT

TÊN BẢN VẼ / DRAWING NAME


CHI TIẾT PHÒNG MỘT CỬA

GIÁM ĐỐC (DIRECTOR)	HOÀNG LINH
C. NHIỆM DỰ ÁN (PRESIDER)	HOÀNG LINH
C. TRÌ THIẾT KẾ (PR.DESIGNER)	HOÀNG NGHĨA NINH
THIẾT KẾ K.TR (DESIGNER)	LÊ VIỆT DƯƠNG
Q.LÝ K.THUẬT (CHECK)	NGUYỄN HẢI ĐĂNG


ARCHITECTURE DEPARTMENT	
TỈ LỆ / SCALE	
NGÀY / DATE	2025
GIAI ĐOẠN / STAGE	TKBVTC
BẢN VẼ / DWG.NO	NT-03

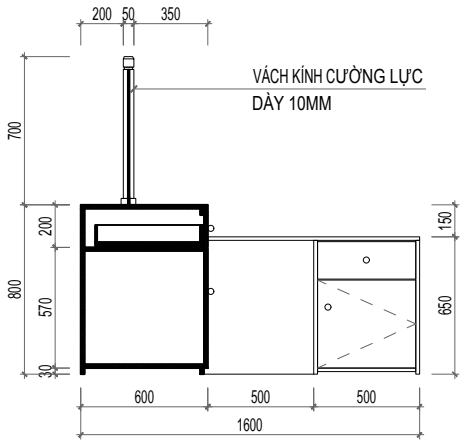


MẶT CẮT 1-1

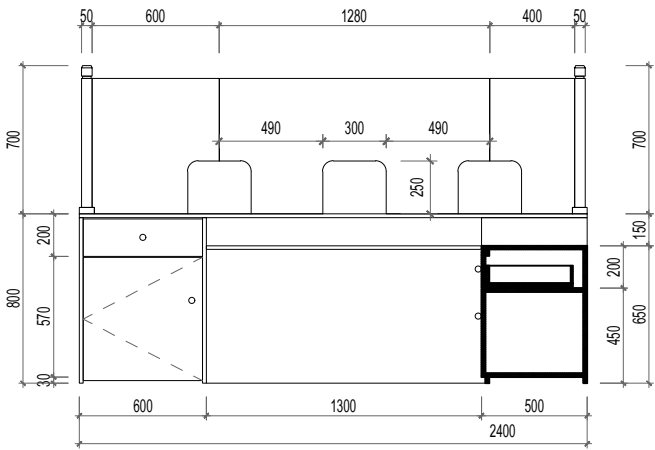


MẶT CẮT 2-2

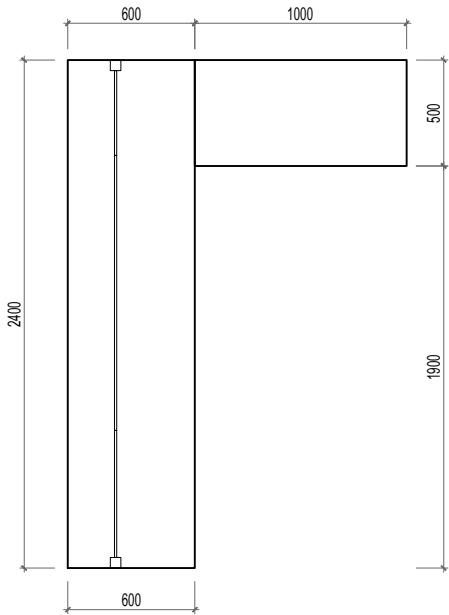


MẶT BẰNG BÀN LÀM VIỆC

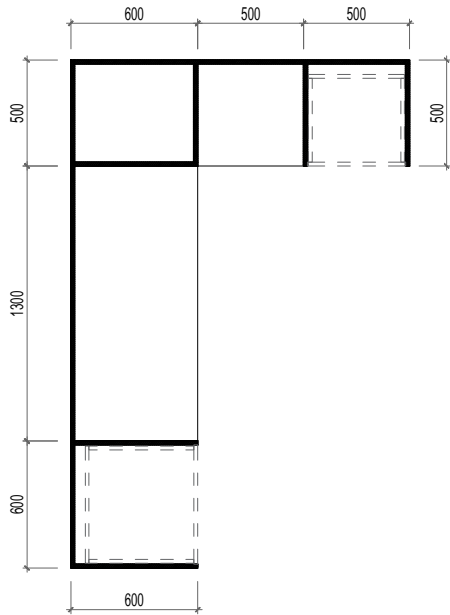


MẶT BẰNG CHIA NGẮN

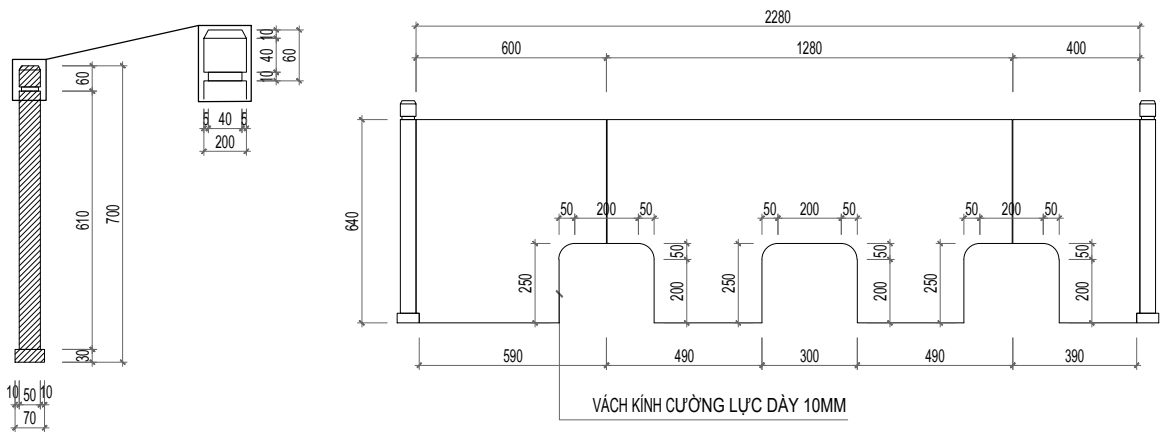


CHI TIẾT CỘT GỖ VÁCH KÍNH

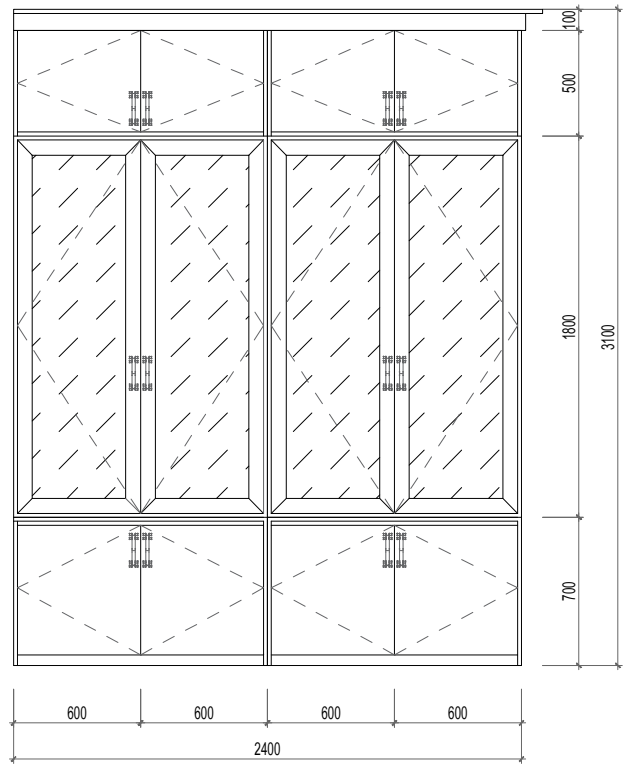


MẶT ĐỪNG TỦ TÀI LIỆU

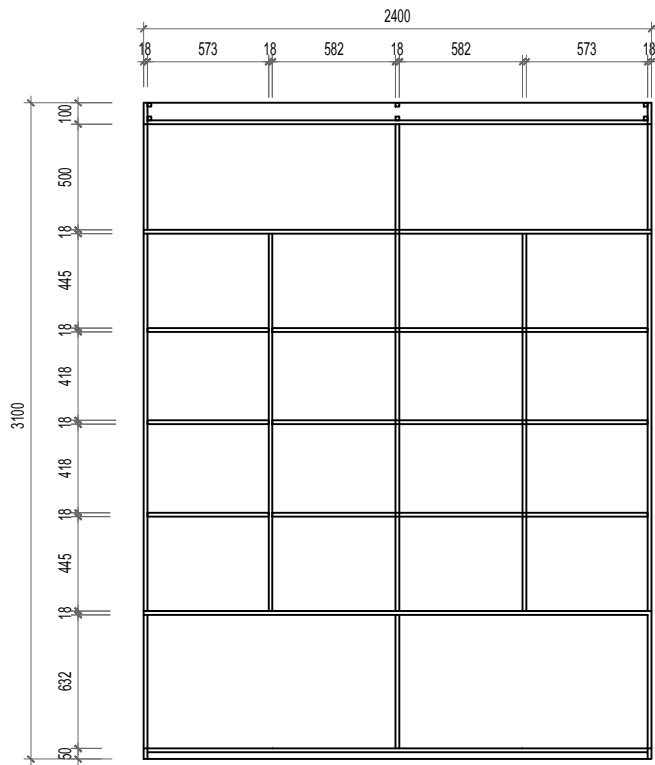

MẶT CẮT 1-1

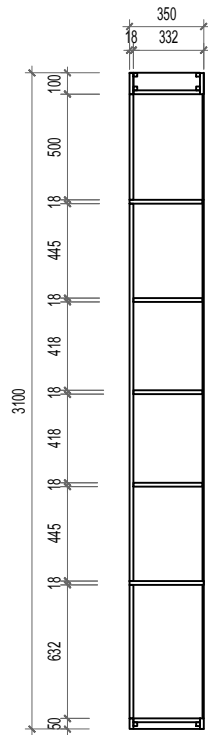

MẶT CẮT 2-2

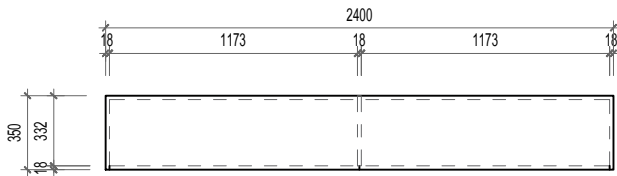

MẶT BẰNG TỦ TÀI LIỆU

GHI CHÚ:
- ĐƠN VỊ THI CÔNG KIỂM TRA KÍCH THƯỚC THỰC TẾ TRƯỚC KHI THI CÔNG.
- VẬT LIỆU SỬ DỤNG GỖ MDF CHỐNG ẨM CỐT XANH DÂY 17 LỖ, KHUNG XƯƠNG GỖ TỰ NHIÊN.
- LIÊN KẾT BẰNG ĐINH VÍT 1,2,3 PHÙ HỢP VỚI TỪNG CẤU KIỆN.
- KẾT HỢP CÁC BẢN VẼ CẤP ĐIỆN, CHIẾU SÁNG ĐỂ KHỚP NỐI NGUỒN ĐIỆN.
- THI CÔNG XÂY RA SAI SÓT BẢO NGAY CHO ĐƠN VỊ THIẾT KẾ CÙNG NHƯ CHỦ ĐẦU TƯ ĐỂ CÓ BIẾN PHÁP XỬ LÝ KỊP THỜI.

CONSTRUCTION DESIGN
CÔNG TY CỔ PHẦN ĐẦU TƯ ARRA79
ARRA 79 INVESTMENT CORPORATION
477 MINH KHAI - HAI BÀ TRUNG
HÀ NỘI- VIỆT NAM
Hotline: 0913253681
Email: 79arra@gmail.com

HIỆU CHỈNH / MODIFY			
LẦN	NGÀY	NỘI DUNG	XÁC NHẬN
1			
2			
3			

CHỦ ĐẦU TƯ / INVESTOR
**BAN QLDA-ĐT XD
KHU VỰC BẮC HÀ**

TÊN DỰ ÁN / PROJECT'S NAME
**CUNG CẤP LẮP ĐẶT THIẾT
BỊ NỘI THẤT TRỤ SỞ HÀNH
CHÍNH XÃ BẮC HÀ**

VỊ TRÍ CÔNG TRÌNH / LOCATION
XÃ BẮC HÀ, TỈNH LÀO CAI

HẠNG MỤC CÔNG TRÌNH / WORK
**CUNG CẤP LẮP ĐẶT THIẾT
BỊ NỘI THẤT**

HẠNG MỤC THIẾT KẾ / WORK
THIẾT KẾ NỘI THẤT

TÊN BẢN VẼ / DRAWING NAME
CHI TIẾT PHÒNG MỘT CỬA

GIÁM ĐỐC (DIRECTOR)	HOÀNG LINH
C. NHIỆM VỤ AN (PRESIDER)	HOÀNG LINH
C. TRÌ THIẾT KẾ (PR.DESIGNER)	HOÀNG NGHĨA NINH
THIẾT KẾ K.TR (DESIGNER)	LÊ VIỆT DƯƠNG
Q.LÝ K.THUẬT (CHECK)	NGUYỄN HẢI ĐĂNG

ARCHITECTURE DEPARTMENT	
TỈ LỆ / SCALE	
NGÀY / DATE	2025
GIAI ĐOẠN / STAGE	TKBVTC
BẢN VẼ / DWG.NO	NT-04

BẢNG THỐNG KÊ

I	VĂN PHÒNG 1 CỬA			1.00
1	Bàn làm việc chữ L: - Kích thước: Dài 2400 x Sâu 1600 x cao 800 - Chất liệu: Gỗ công nghiệp MDF chống ẩm cốt xanh dày 17mm, chọn theo màu chi định. - Vách kính cường lực dày 10mm khoét ô	Xuất xứ: Việt Nam; Bảo hành 24 tháng	bộ	4.00
2	Ghế phòng chờ - Kích thước: W2420 x D660 x H795 mm - Ghế phòng chờ khung thép sơn tĩnh điện kết hợp mạ Ni-Cr, có 4 chỗ ngồi Dung sai kích thước: ± 20 mm	Hãng: The One; Model: GPC02-4; Bảo hành 24 tháng	bộ	20.00
3	Ghế làm việc - Kích thước: W580 x D570 x H970÷1050 mm - Chất liệu : Ghế lưới nhân viên, đệm mút xốp bọc vải, tựa nhựa bọc vải lưới, tay ghế bằng nhựa. Chân thép mạ Dung sai kích thước: ± 15 (mm)	Hãng: The One; Model: GL126; Bảo hành 24 tháng	bộ	12.00
4	Tủ tài liệu: - Kích thước: Rộng 2400 – sâu 450 – cao 3100mm(2,4 x3,1x1 cái = 7,44m2) - Làm bằng Gỗ công nghiệp MDF chống ẩm cốt xanh dày 17mm, đồng màu với nội thất trong phòng	Xuất xứ: Việt Nam; Bảo hành 24 tháng	m2	7.44
5	Biển hiệu "TRUNG TÂM PHỤC VỤ HÀNH CHÍNH CÔNG XÃ BẮC HÀ Hành chính phục vụ" theo quy định tại Thông tư 03/2025/TT-VPCP ngày 15/9/2025 - Kích thước: cao 150mm - Chữ alu vàng gương, dán kẹp fomex trắng dày 1cm. Gắn trực tiếp trên nền có sẵn	Xuất xứ: Việt Nam; Bảo hành 24 tháng	m2	5.88
6	Biển tên phòng: - Kích thước: 200x300 mm - Chất liệu mặt nhôm nhám màu vàng xước (bạc xước) in UV, nội dung 2 mặt giống nhau. Khung mica. Có chân tháo rời để lắp đặt. - Kích thước 20 x 30 cm	Xuất xứ: Việt Nam; Bảo hành 24 tháng	bộ	1.00



CONSTRUCTION DESIGN
CÔNG TY CỔ PHẦN ĐẦU TƯ ARRA79
ARRA 79 INVESTMENT CORPORATION
477 MINH KHAI - HAI BÀ TRUNG
HÀ NỘI- VIỆT NAM
Hotline: 0913253681
Email: 79arra@gmail.com

HIỆU CHỈNH / MODIFY			
LẦN	NGÀY	NỘI DUNG	XÁC NHẬN
1			
2			
3			

CHỦ ĐẦU TƯ / INVESTOR

BAN QLDA-ĐT XD
KHU VỰC BẮC HÀ

TÊN DỰ ÁN / PROJECT'S NAME

CUNG CẤP LẬP ĐẠT THIẾT
BỊ NỘI THẤT TRỤ SỞ HÀNH
CHÍNH XÃ BẮC HÀ

VI TRÍ CÔNG TRÌNH / LOCATION

XÃ BẮC HÀ, TỈNH LÀO CAI

HẠNG MỤC CÔNG TRÌNH / WORK

CUNG CẤP LẬP ĐẠT THIẾT
BỊ NỘI THẤT

HẠNG MỤC THIẾT KẾ / WORK

THIẾT KẾ NỘI THẤT

TÊN BẢN VẼ / DRAWING NAME

BẢNG THỐNG KÊ

GIÁM ĐỐC (DIRECTOR)	HOÀNG LINH
C. NHIỆM DỰ ÁN (PRESIDER)	HOÀNG LINH
C. TRÌ THIẾT KẾ (PR.DESIGNER)	HOÀNG NGHĨA NINH
THIẾT KẾ K. TR (DESIGNER)	LÊ VIỆT DƯƠNG
Q. LÝ K. THUẬT (CHECK)	NGUYỄN HẢI ĐĂNG

 ARCHITECTURE DEPARTMENT	
TỈ LỆ / SCALE	
NGÀY / DATE	2025
GIAI ĐOẠN / STAGE	TKBVTC
BẢN VẼ / DWG.NO	NT-05

CHI TIẾT PHÒNG KHÁCH



CONSTRUCTION DESIGN
CÔNG TY CỔ PHẦN ĐẦU TƯ ARRA79
ARRA 79 INVESTMENT CORPORATION
477 MINH KHAI - HAI BÀ TRUNG
HÀ NỘI- VIỆT NAM
Hotline: 0913253681
Email: 79arra@gmail.com

HIỆU CHỈNH / MODIFY			
LẦN	NGÀY	NỘI DUNG	XÁC NHẬN
1			
2			
3			

CHỦ ĐẦU TƯ / INVESTOR

BAN QLDA-ĐTXD
KHU VỰC BẮC HÀ

TÊN DỰ ÁN / PROJECT'S NAME

CUNG CẤP LẮP ĐẶT THIẾT
BỊ NỘI THẤT TRỤ SỞ HÀNH
CHÍNH XÃ BẮC HÀ

VỊ TRÍ CÔNG TRÌNH / LOCATION

XÃ BẮC HÀ, TỈNH LÀO CAI

HẠNG MỤC CÔNG TRÌNH / WORK

CUNG CẤP LẮP ĐẶT
THIẾT BỊ NỘI THẤT

HẠNG MỤC THIẾT KẾ / WORK

THIẾT KẾ NỘI THẤT

TÊN BẢN VẼ / DRAWING NAME


CHI TIẾT PHÒNG KHÁCH

GIÁM ĐỐC (DIRECTOR)	HOÀNG LINH
C. NHIỆM DỰ ÁN (PRESIDER)	HOÀNG LINH
C. TRỊ THIẾT KẾ (PR.DESIGNER)	HOÀNG NGHĨA NINH
THIẾT KẾ K.TR (DESIGNER)	LÊ VIỆT DƯƠNG
Q.LÝ K.THUẬT (CHECK)	NGUYỄN HẢI ĐĂNG



**ARCHITECTURE
DEPARTMENT**

TỈ LỆ / SCALE	
NGÀY / DATE	2025
GIẢI ĐOẠN / STAGE	TKBVTC
BẢN VẼ / DWG.NO	NT-07

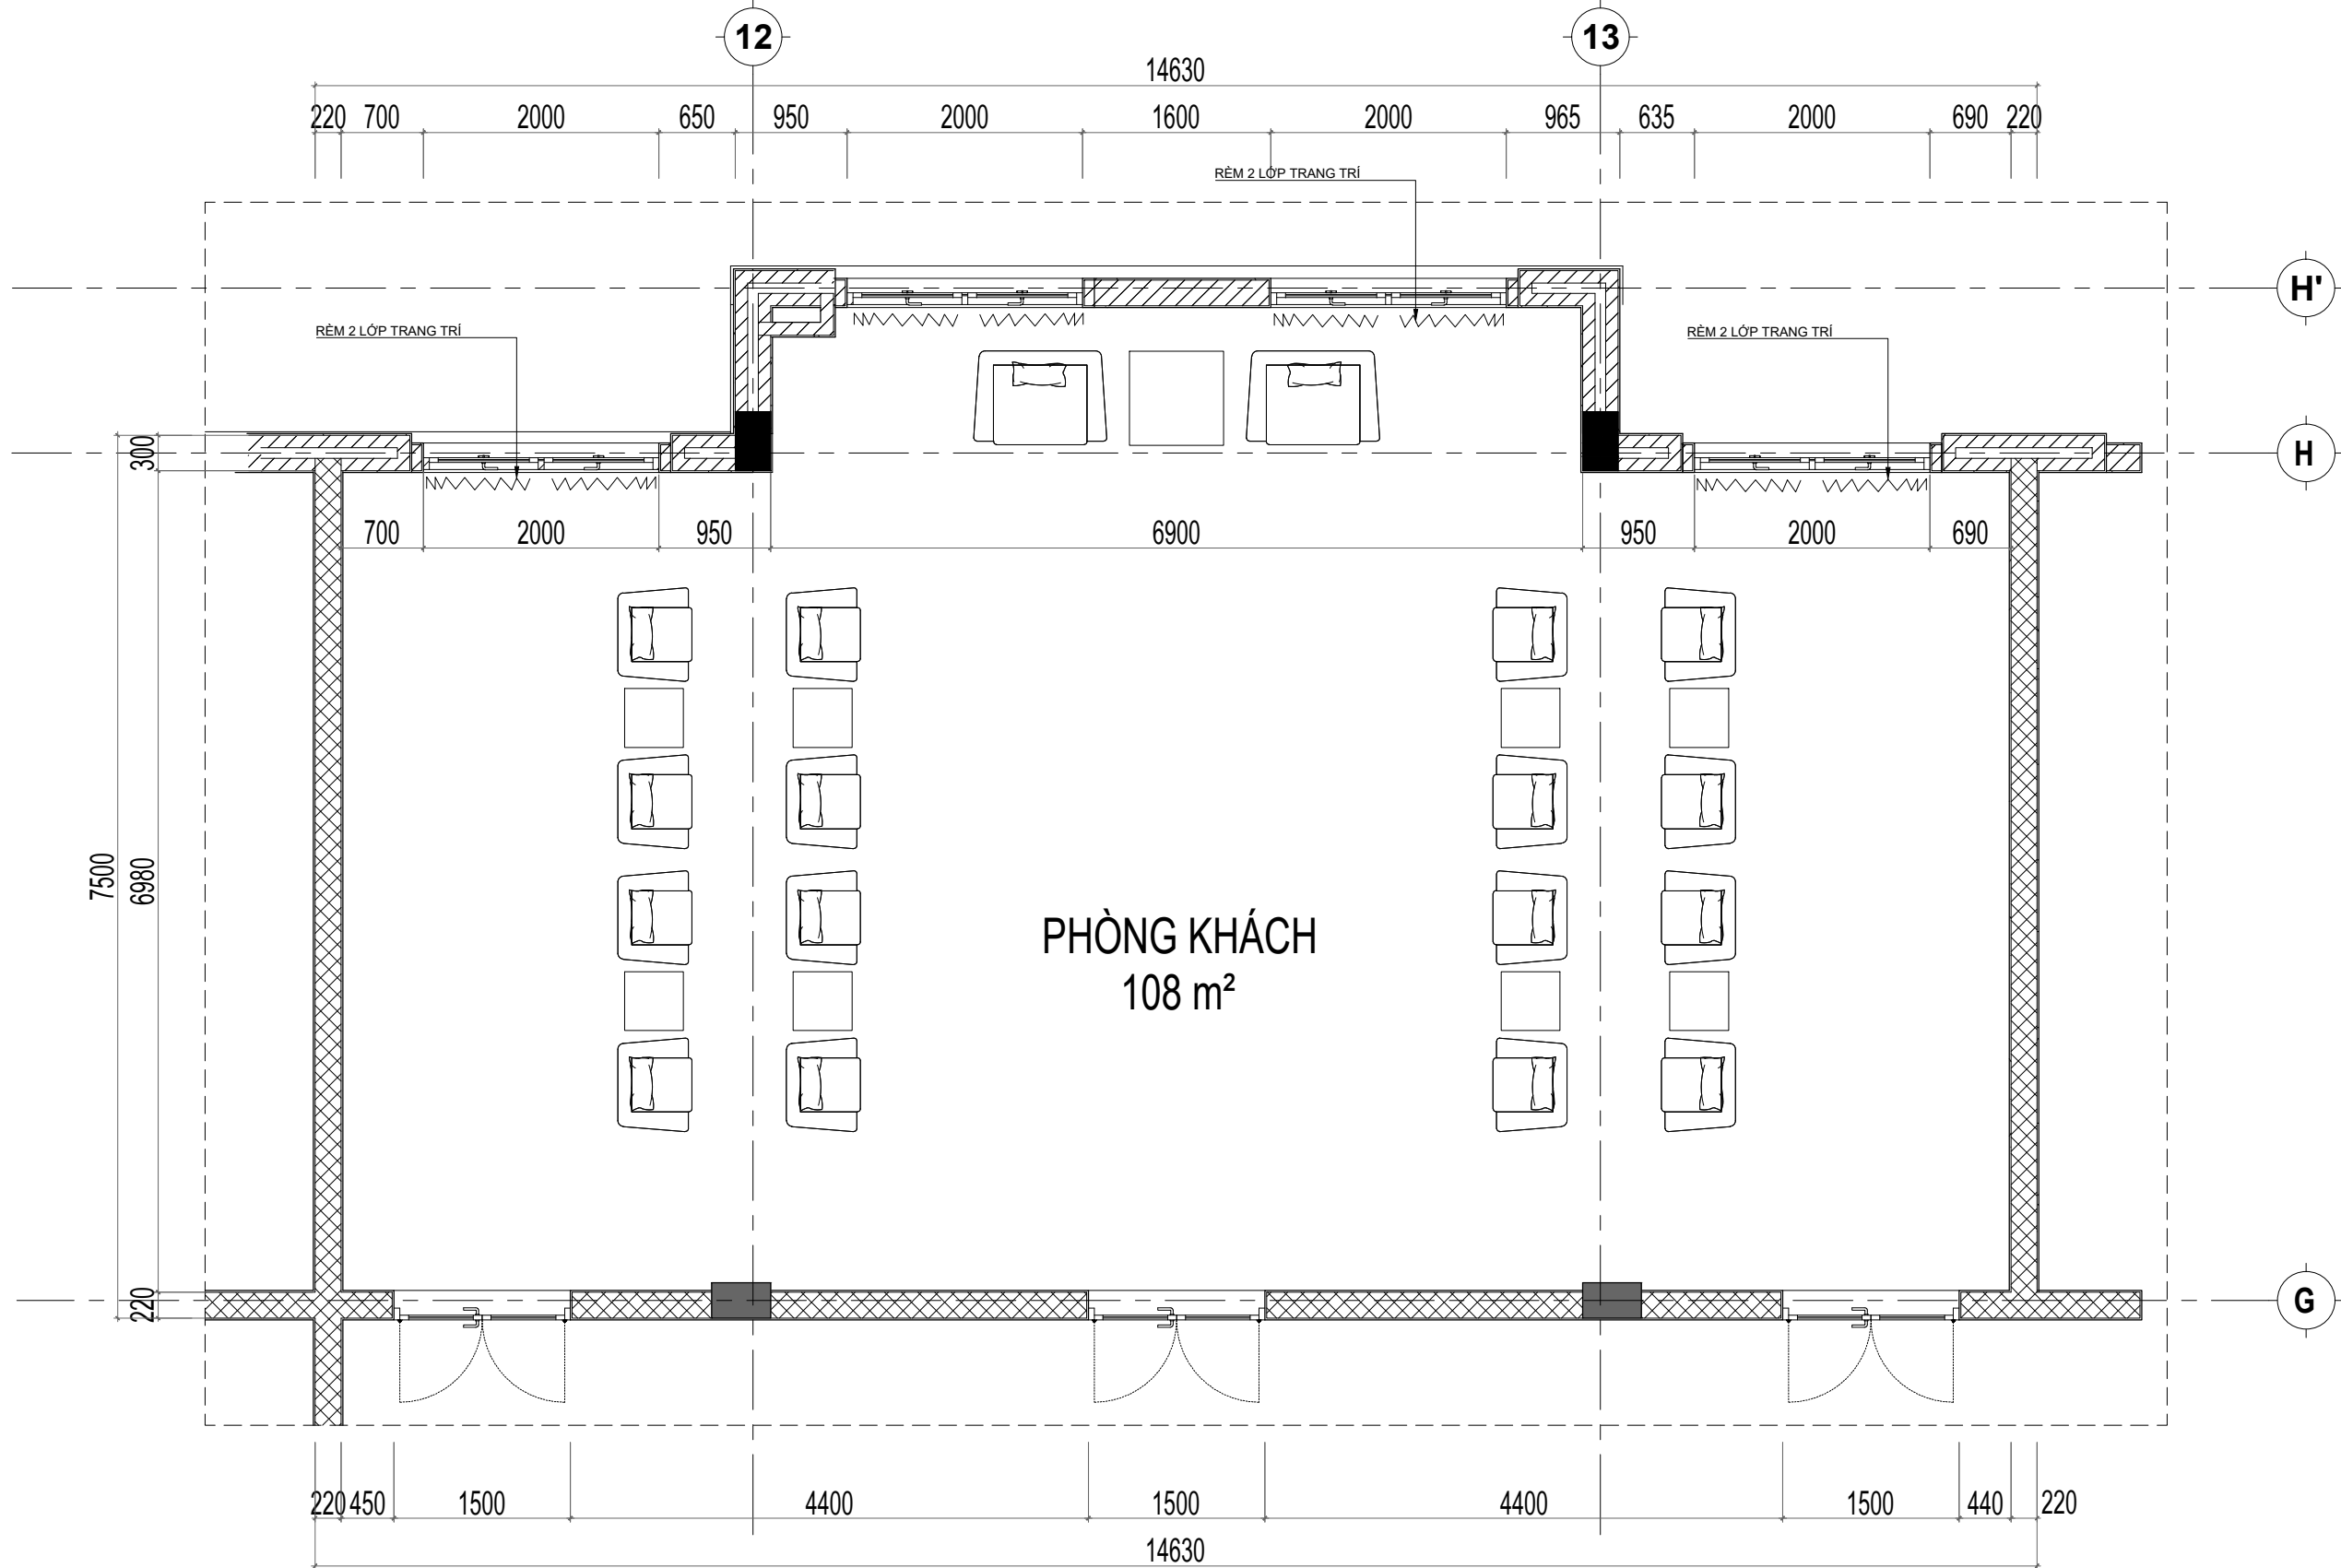

MẶT BẰNG BỐ TRÍ NỘI THẤT

BẢNG THÔNG KÊ ĐỒ RỜI		
TÊN ĐỒ NỘI THẤT	SỐ LƯỢNG	KÍCH THƯỚC
GHẾ SOFA ĐƠN BỌC DA HÀN QUỐC MÀU GHI	02 BỘ	R970xS1020xC860
GHẾ SOFA ĐƠN BỌC NỈ HÀN QUỐC MÀU GHI XÁM	16 BỘ	R970xS1020xC860
BÀN TRÀ ĐƠN	09 BỘ	D500xR700xC350
RÈM VẢI 2 LỚP MÀU GHI XÁM	04 BỘ	R2000xC3000



CONSTRUCTION DESIGN
CÔNG TY CỔ PHẦN ĐẦU TƯ ARRA79
ARRA 79 INVESTMENT CORPORATION
477 MINH KHAI - HAI BÀ TRUNG
HÀ NỘI- VIỆT NAM
Hotline: 0913253681
Email: 79arra@gmail.com

HIỆU CHỈNH / MODIFY			
LẦN	NGÀY	NỘI DUNG	XÁC NHẬN
1			
2			
3			

CHỦ ĐẦU TƯ / INVESTOR

BAN QLDA-ĐT XD
KHU VỰC BẮC HÀ

TÊN DỰ ÁN / PROJECT'S NAME

CUNG CẤP LẮP ĐẶT THIẾT BỊ NỘI THẤT TRỤ SỞ HÀNH CHÍNH XÃ BẮC HÀ

VỊ TRÍ CÔNG TRÌNH / LOCATION

XÃ BẮC HÀ, TỈNH LÀO CAI

HẠNG MỤC CÔNG TRÌNH / WORK

CUNG CẤP LẮP ĐẶT THIẾT BỊ NỘI THẤT

HẠNG MỤC THIẾT KẾ / WORK

THIẾT KẾ NỘI THẤT

TÊN BẢN VẼ / DRAWING NAME

CHI TIẾT PHÒNG KHÁCH


GIÁM ĐỐC (DIRECTOR)	HOÀNG LINH
C. NHIỆM VỤ ÁN (PRESIDER)	HOÀNG LINH
C. TRÌ THIẾT KẾ (PR. DESIGNER)	HOÀNG NGHĨA NINH
THIẾT KẾ K. TR (DESIGNER)	LÊ VIỆT DƯƠNG
Q. LÝ K. THUẬT (CHECK)	NGUYỄN HẢI ĐĂNG



ARCHITECTURE
DEPARTMENT

TỈ LỆ / SCALE	
NGÀY / DATE	2025
GIẢI ĐOẠN / STAGE	TKBVTC
BẢN VẼ / DWG.NO	NT-08

Bản vẽ này thuộc bản quyền của công ty cổ phần đầu tư ARRA 79 - Không được phép sao chép sửa đổi / These blueprints are subject to copyright of ARRA 79 Investment Corporation - All copies or modifications are not permitted .

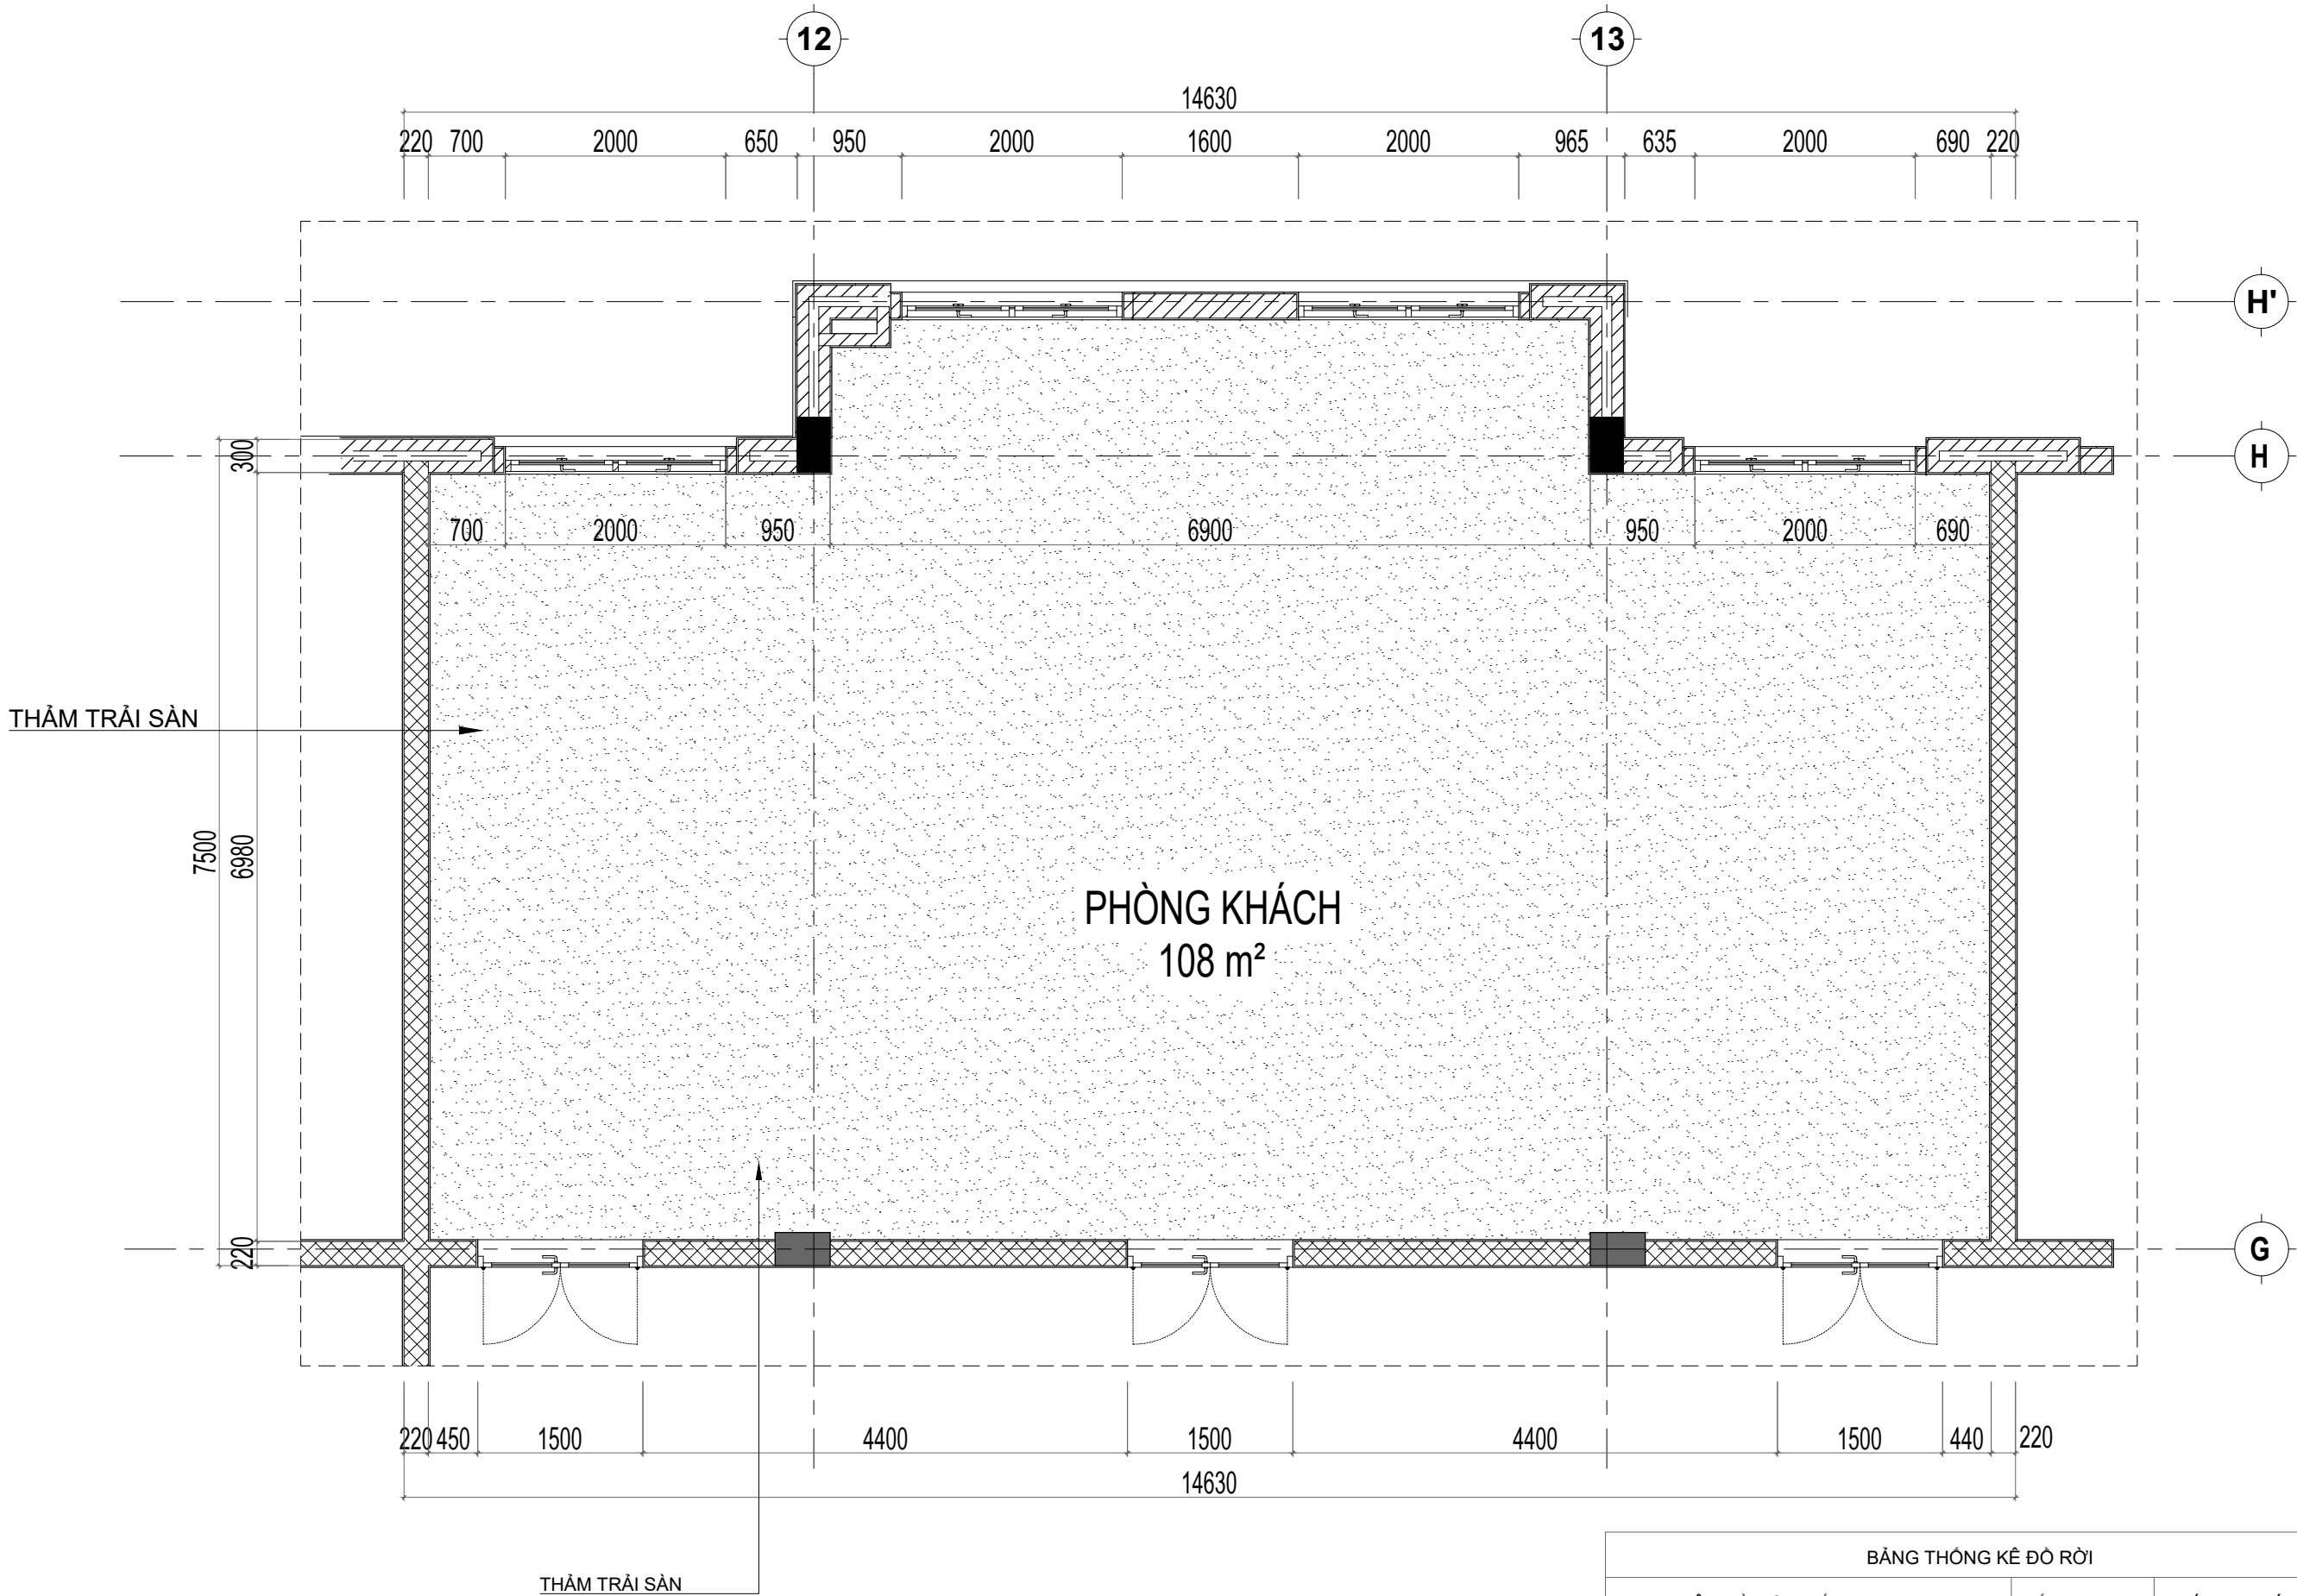

MẶT BẰNG TRẢI THẢM

BẢNG THÔNG KÊ ĐỒ RỜI		
TÊN ĐỒ NỘI THẤT	SỐ LƯỢNG	KÍCH THƯỚC
GHẾ SOFA ĐƠN BỌC DA HÀN QUỐC MÀU GHI	02 BỘ	R970xS1020xC860
GHẾ SOFA ĐƠN BỌC NỈ HÀN QUỐC MÀU GHI XÁM	16 BỘ	R970xS1020xC860
BÀN TRÀ ĐƠN	09 BỘ	D500xR700xC350
RÈM VẢI 2 LỚP MÀU GHI XÁM	04 BỘ	R2000xC3000



CONSTRUCTION DESIGN
CÔNG TY CỔ PHẦN ĐẦU TƯ ARRA79
ARRA 79 INVESTMENT CORPORATION
477 MINH KHAI - HAI BÀ TRUNG
HÀ NỘI- VIỆT NAM
Hotline: 0913253681
Email: 79arra@gmail.com

HIỆU CHỈNH / MODIFY			
LẦN	NGÀY	NỘI DUNG	XÁC NHẬN
1			
2			
3			

CHỦ ĐẦU TƯ / INVESTOR

BAN QLDA-ĐT XD
KHU VỰC BẮC HÀ

TÊN DỰ ÁN / PROJECT'S NAME

CUNG CẤP LẮP ĐẶT THIẾT BỊ NỘI THẤT TRỤ SỞ HÀNH CHÍNH XÃ BẮC HÀ

VỊ TRÍ CÔNG TRÌNH / LOCATION

XÃ BẮC HÀ, TỈNH LÀO CAI

HẠNG MỤC CÔNG TRÌNH / WORK

CUNG CẤP LẮP ĐẶT THIẾT BỊ NỘI THẤT

HẠNG MỤC THIẾT KẾ / WORK

THIẾT KẾ NỘI THẤT

TÊN BẢN VẼ / DRAWING NAME

CHI TIẾT PHÒNG KHÁCH

GIÁM ĐỐC (DIRECTOR)	HOÀNG LINH
C. NHIỆM DỰ ÁN (PRESIDER)	HOÀNG LINH
C. TRÌ THIẾT KẾ (PR.DESIGNER)	HOÀNG NGHĨA NINH
THIẾT KẾ K.TR (DESIGNER)	LÊ VIỆT DƯƠNG
Q.LÝ K.THUẬT (CHECK)	NGUYỄN HẢI ĐĂNG



ARCHITECTURE DEPARTMENT

TỈ LỆ / SCALE


NGÀY / DATE

2025


TKBVT

BẢN VẼ / DWG.NO


NT-09

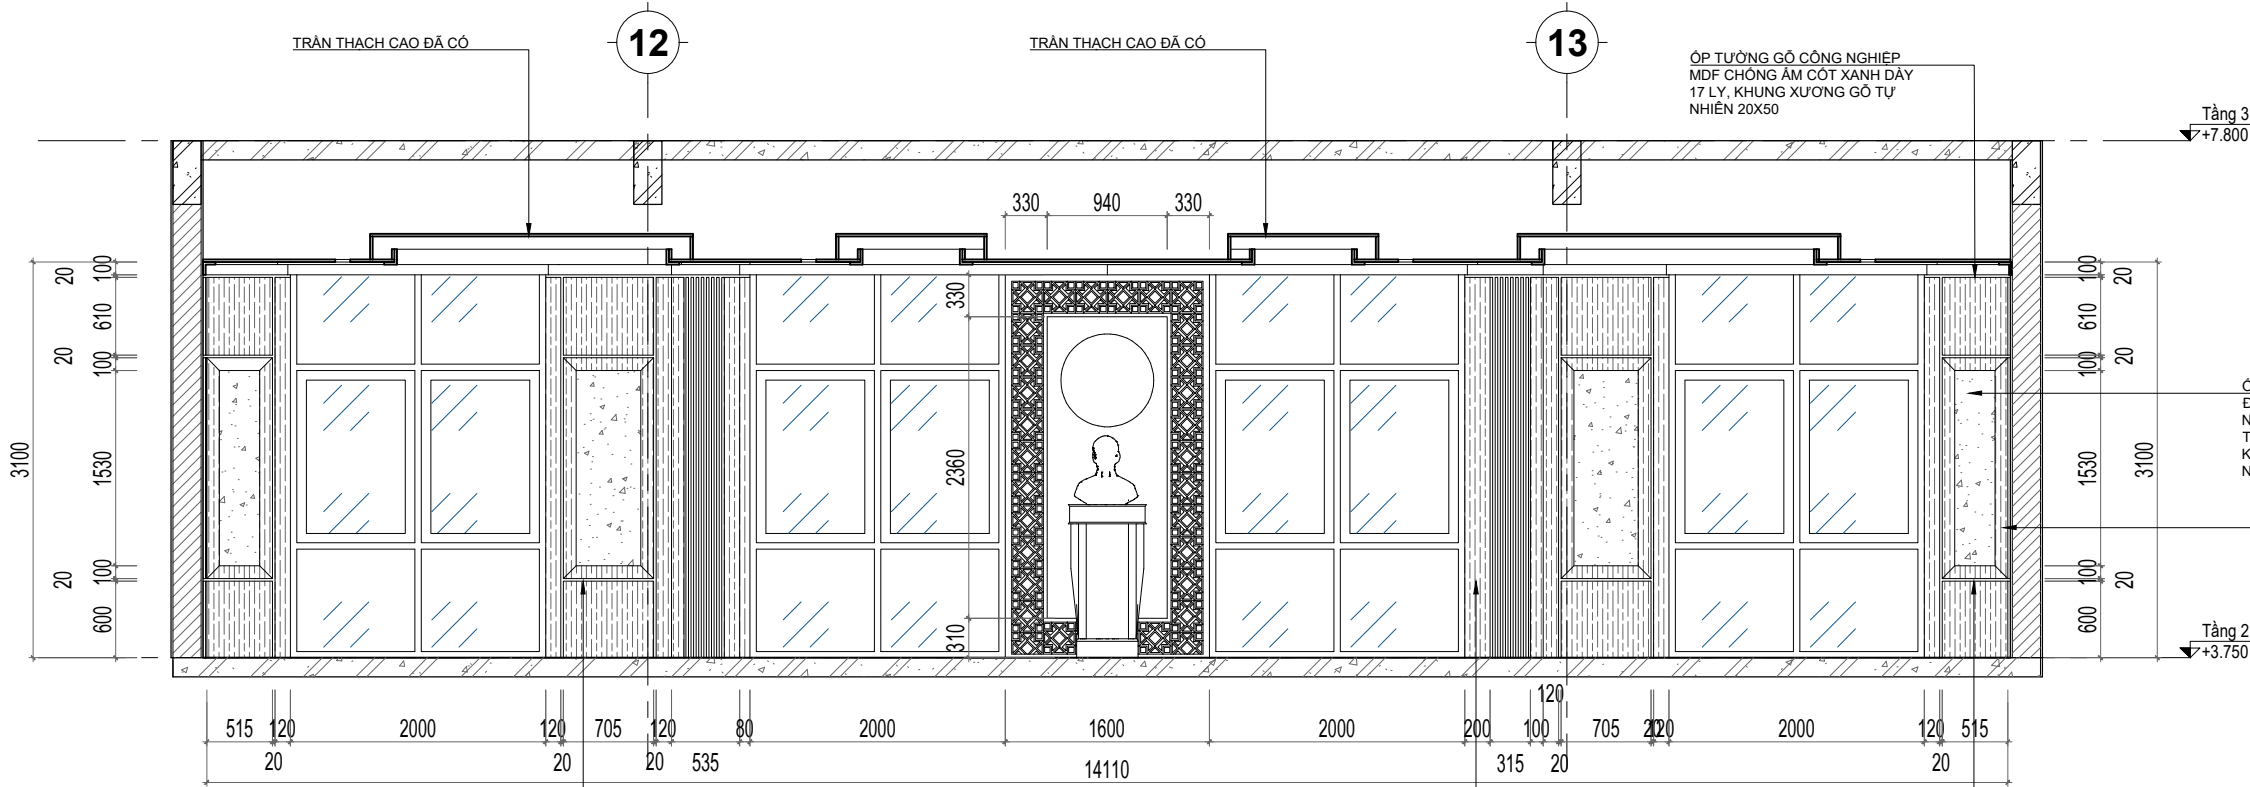


DIỆN TƯỜNG 01

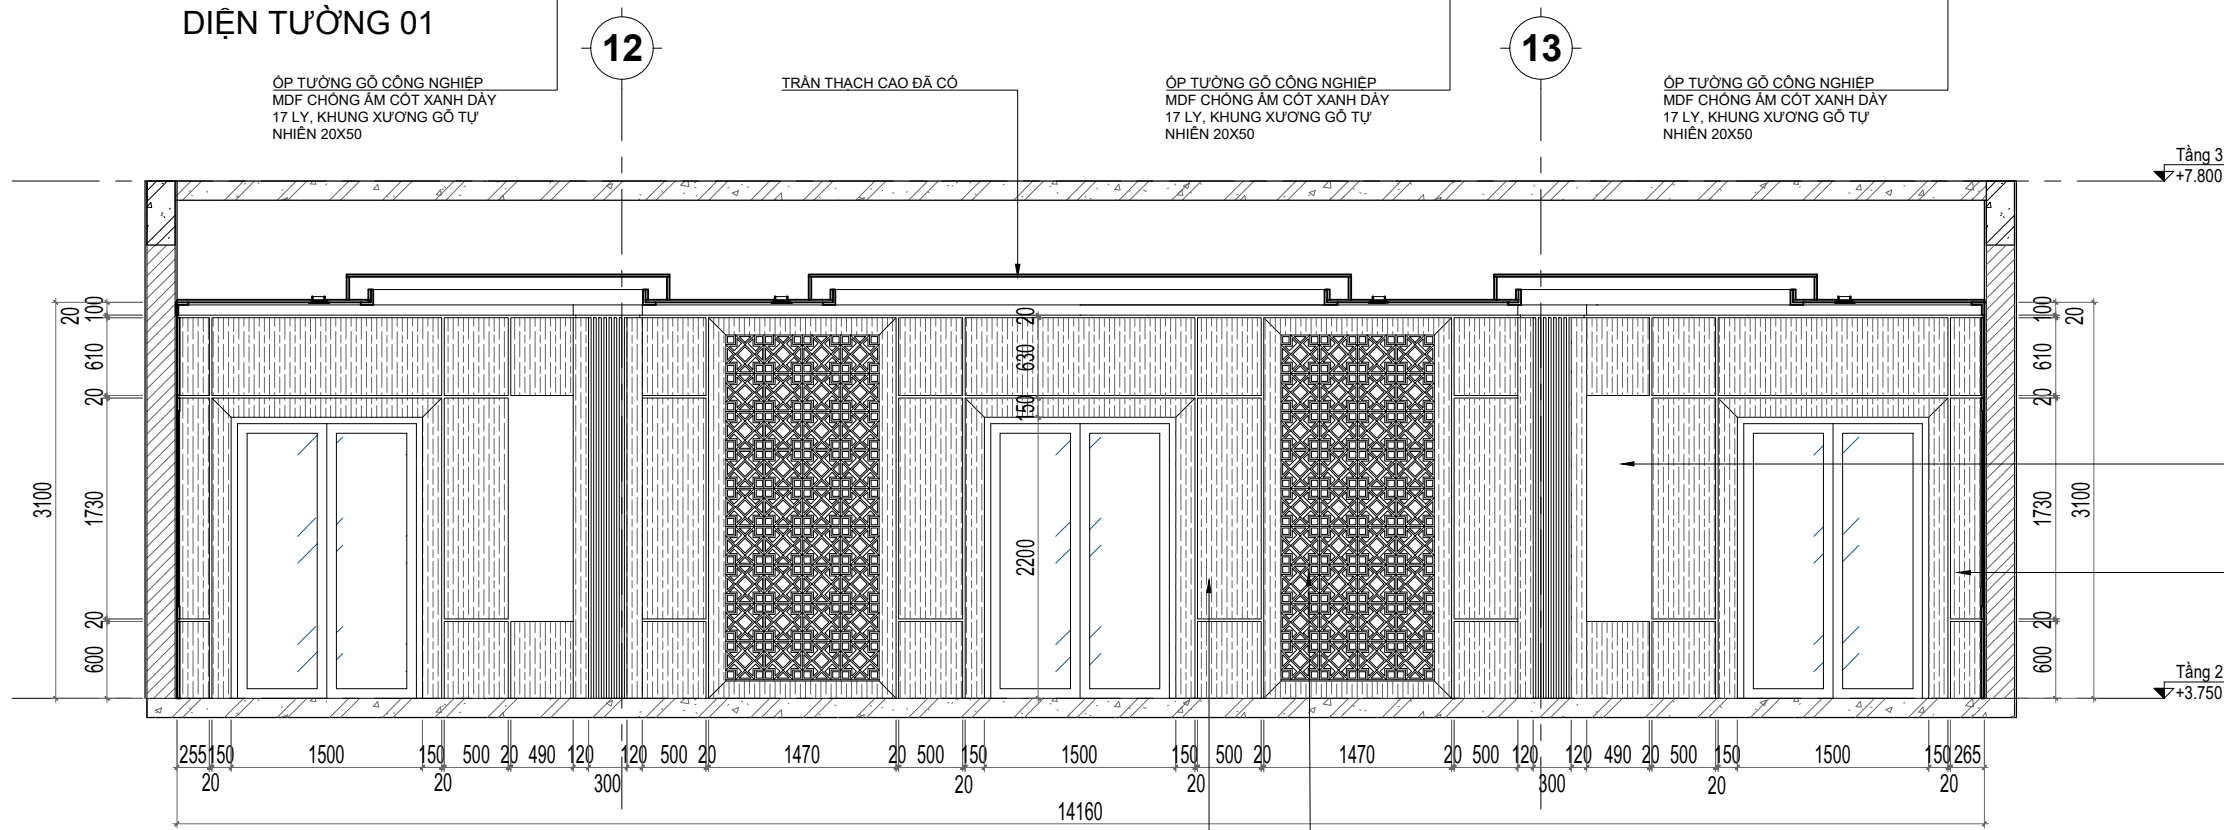

DIỆN TƯỜNG 02

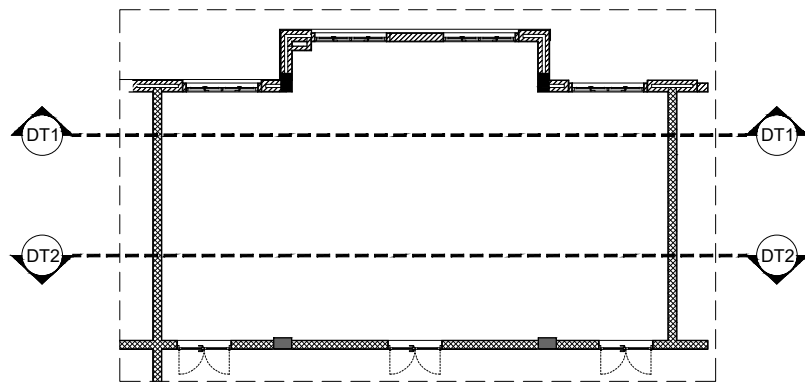

MẶT BẰNG HƯỚNG CẮT

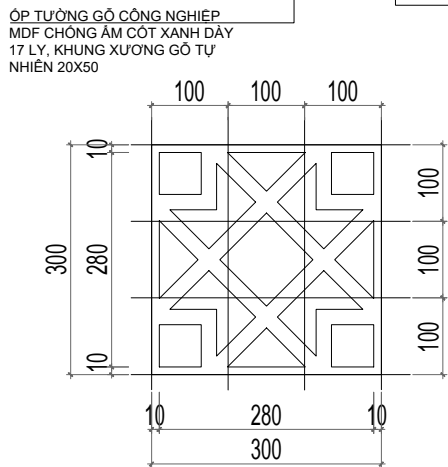

GHI CHÚ:

- ĐƠN VỊ THI CÔNG KIỂM TRA KÍCH THƯỚC THỰC TẾ TRƯỚC KHI THI CÔNG.
- VẬT LIỆU SỬ DỤNG GỖ MDF CỘT XANH DÂY 17 LY, KHUNG XƯƠNG GỖ TỰ NHIÊN 20X50
- LIÊN KẾT BẰNG DINH VIT 1,2,3 PHÙ HỢP VỚI TỪNG CẤU KIỆN.
- KẾT HỢP CÁC BẢN VẼ CẤP ĐIỆN, CHIẾU SÁNG ĐỂ KHỚP NỐI NGUỒN ĐIỆN.
- THI CÔNG XÂY RA SAI SÓT BẢO NGAY CHO ĐƠN VỊ THIẾT KẾ CÙNG NHƯ CHỦ ĐẦU TƯ ĐỂ CÓ BIỆN PHÁP XỬ LÝ KỊP THỜI.

BẢNG THỐNG KẾ KHỐI LƯỢNG			
STT	TÊN VẬT LIỆU	KHỐI LƯỢNG	GHI CHÚ
1	PHẪO GỖ BO TRẦN 100X100	103M	
2	VÁCH ÓP TRANG TRÍ GỖ CÔNG NGHIỆP MDF	55.7M2	
3	VÁCH ÓP CNC CẮT TRANG TRÍ	16.7M2	
4	ÓP TRANG TRÍ TÂM NHỰA GIẢ ĐÁ	15M2	
5			
6			



HIỆU CHỈNH / MODIFY			
LẦN	NGÀY	NỘI DUNG	XÁC NHẬN
1			
2			
3			

CHỦ ĐẦU TƯ / INVESTOR

BAN QLDA-ĐT XD
KHU VỰC BẮC HÀ

TÊN DỰ ÁN / PROJECT'S NAME

CUNG CẤP LẮP ĐẶT THIẾT BỊ NỘI THẤT TRỤ SỞ HÀNH CHÍNH XÃ BẮC HÀ

VỊ TRÍ CÔNG TRÌNH / LOCATION

XÃ BẮC HÀ, TỈNH LÀO CAI

HẠNG MỤC CÔNG TRÌNH / WORK

CUNG CẤP LẮP ĐẶT THIẾT BỊ NỘI THẤT

HẠNG MỤC THIẾT KẾ / WORK


THIẾT KẾ NỘI THẤT

TÊN BẢN VẼ / DRAWING NAME


CHI TIẾT PHÒNG KHÁCH

GIÁM ĐỐC (DIRECTOR)	HOÀNG LINH
	HOÀNG LINH
C. NHIỆM VỤ AN (PRESIDER)	HOÀNG NGHĨA NINH
	LÊ VIỆT DƯƠNG
C. TRÍ THIẾT KẾ (PR.DESIGNER)	NGUYỄN HẢI ĐĂNG
	NGUYỄN HẢI ĐĂNG
Q.LÝ K.THUẬT (CHECK)	NGUYỄN HẢI ĐĂNG
	NGUYỄN HẢI ĐĂNG


ARCHITECTURE DEPARTMENT	
TỈ LỆ / SCALE	2025
NGÀY / DATE	TKBVTC
GIẢI ĐOẠN / STAGE	NT-10
BẢN VẼ / DWG.NO	

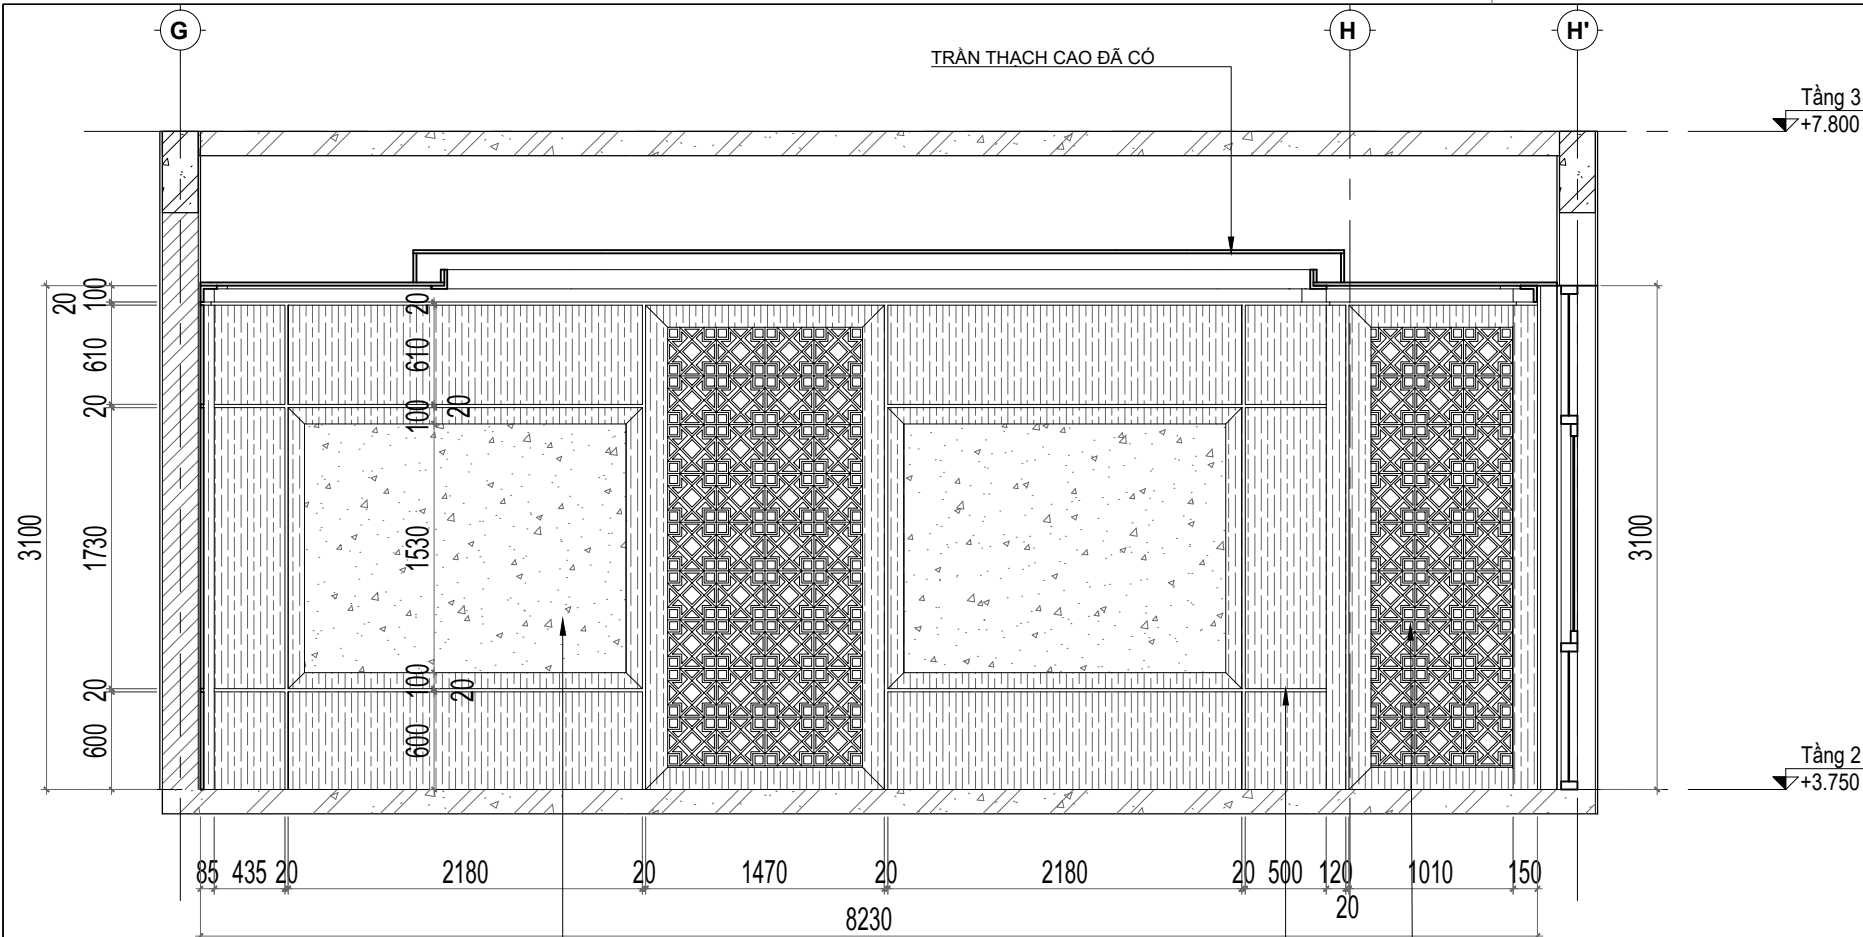


DIỆN TƯỜNG 03

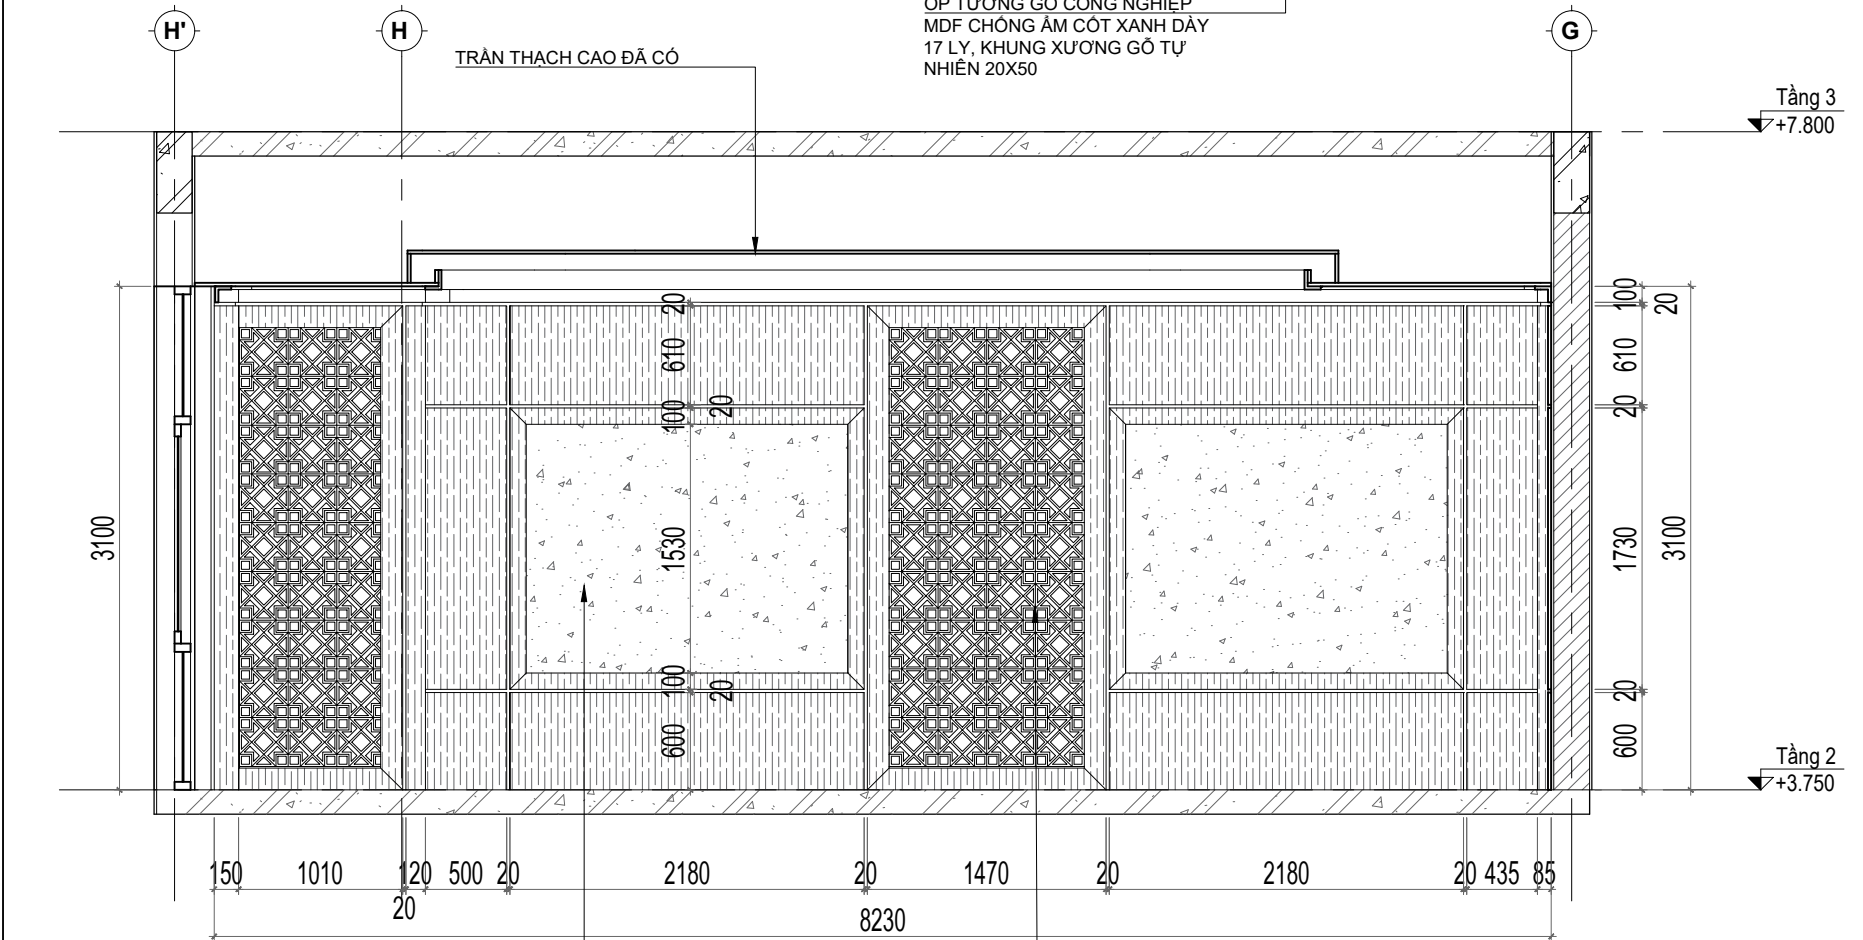

DIỆN TƯỜNG 04

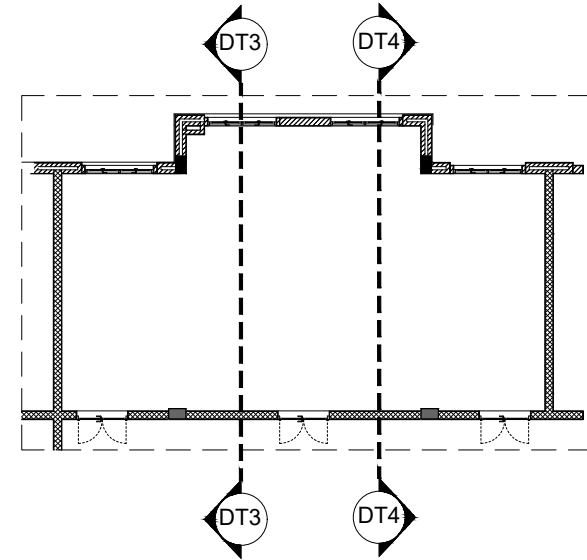

MẶT BẰNG HƯỚNG CẮT

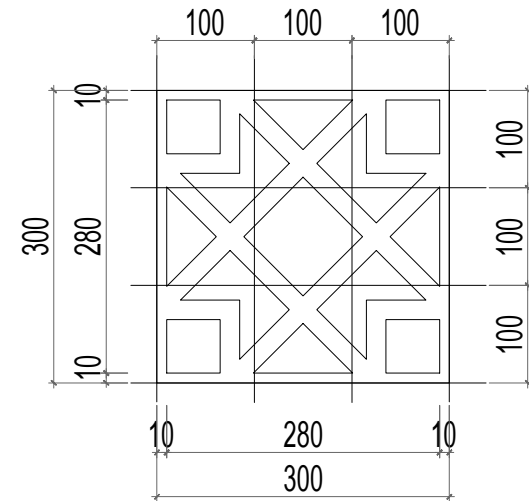

- GHI CHÚ:
- ĐƠN VỊ THI CÔNG KIỂM TRA KÍCH THƯỚC THỰC TẾ TRƯỚC KHI THI CÔNG.
 - VẬT LIỆU SỬ DỤNG GỖ MDF CỐT XANH DÀY 17 LY, KHUNG XƯƠNG GỖ TỰ NHIÊN 20X50
 - LIÊN KẾT BẰNG ĐINH VIT 1,2,3 PHÙ HỢP VỚI TỪNG CẤU KIỆN.
 - KẾT HỢP CÁC BẢN VẼ CẤP ĐIỆN, CHIẾU SÁNG ĐỂ KHỚP NỐI NGUỒN ĐIỆN.
 - THI CÔNG XẢY RA SAI SÓT BẢO NGAY CHO ĐƠN VỊ THIẾT KẾ CÙNG NHƯ CHỦ ĐẦU TƯ ĐỂ CÓ BIỆN PHÁP XỬ LÝ KỊP THỜI.

BẢNG THỐNG KÊ KHỐI LƯỢNG			
STT	TÊN VẬT LIỆU	KHỐI LƯỢNG	GHI CHÚ
1	PHÀO GỖ BO TRẦN 100X100	103M	
2	VÁCH ÓP TRANG TRÍ GỖ CÔNG NGHIỆP MDF	55.7M2	
3	VÁCH ÓP CNC CÁT TRANG TRÍ	16.7M2	
4	ÓP TRANG TRÍ TẤM NHỰA GIẢ ĐÁ	15M2	
5			
6			

HIỆU CHỈNH / MODIFY			
LẦN	NGÀY	NỘI DUNG	XÁC NHẬN
1			
2			
3			

CHỦ ĐẦU TƯ / INVESTOR			
BAN QLDA-ĐT XD KHU VỰC BẮC HÀ			

TÊN DỰ ÁN / PROJECT'S NAME			
CUNG CẤP LẮP ĐẶT THIẾT BỊ NỘI THẤT TRỤ SỞ HÀNH CHÍNH XÃ BẮC HÀ			

VỊ TRÍ CÔNG TRÌNH / LOCATION			
XÃ BẮC HÀ, TỈNH LÀO CAI			

HẠNG MỤC CÔNG TRÌNH / WORK			
CUNG CẤP LẮP ĐẶT THIẾT BỊ NỘI THẤT			

HẠNG MỤC THIẾT KẾ / WORK			
THIẾT KẾ NỘI THẤT			

TÊN BẢN VẼ / DRAWING NAME			
CHI TIẾT PHÒNG KHÁCH			

GIÁM ĐỐC (DIRECTOR)	HOÀNG LINH
C. NHIỆM VỤ AN (PRESIDER)	HOÀNG LINH
C. TRÌ THIẾT KẾ (PR.DESIGNER)	HOÀNG NGHĨA NINH
THIẾT KẾ K.TR (DESIGNER)	LÊ VIỆT DƯƠNG
Q.LÝ K.THUẬT (CHECK)	NGUYỄN HẢI ĐĂNG

ARCHITECTURE DEPARTMENT	
TỈ LỆ / SCALE	
NGÀY / DATE	2025
GIẢI ĐOẠN / STAGE	TKBVTC
BẢN VẼ / DWG.NO	NT-11

BẢNG THỐNG KÊ

II	PHÒNG KHÁCH 108m2		PHÒNG	1.00
1	Ghế sofa đơn: - Kích thước: Dài 970 x Sâu 1020 x cao 860 - Chất liệu bọc ghế: da hàn quốc cao cấp màu ghi - Khung: gỗ đầu đã qua xử lý - Chân: gỗ tự nhiên	Xuất xứ: Việt Nam; Bảo hành 24 tháng	bộ	2.00
2	Ghế sofa đơn: - Kích thước: Dài 970 x Sâu 1020 x cao 860 - Chất liệu bọc ghế : ni hàn quốc cao cấp màu ghi xám - Khung: gỗ tự nhiên - Chân: gỗ tự nhiên	Xuất xứ: Việt Nam; Bảo hành 24 tháng	bộ	16.00
3	Bàn trà: - Kích thước: Dài 500 x Sâu 700 x cao 350 - Chất liệu: Khung gỗ tự nhiên kết hợp Gỗ công nghiệp MDF chống ẩm cốt xanh dày 17mm, theo màu chỉ định, mặt kính đen dày 10mm	Xuất xứ: Việt Nam; Bảo hành 24 tháng	bộ	9.00
4	Rèm vải 2 lớp màu ghi xám kt: R2000xC3000 (6m2/1 bộ), tổng 4 bộ	Xuất xứ: Việt Nam; Bảo hành 24 tháng	m2	24.00
5	Tượng Bác: Chất liệu: Thạch cao sơn trắng KT: R700xC800mm	Xuất xứ: Việt Nam; Bảo hành 24 tháng	bộ	1.00
6	Bục tượng bác: - Kích thước: Rộng 800 – sâu 600 – cao 1200mm - Bục tượng bác được làm bằng Gỗ công nghiệp MDF chống ẩm cốt xanh dày 12mm, đồng màu với nội thất trong phòng	Xuất xứ: Việt Nam; Bảo hành 24 tháng	bộ	1.00
7	Biển tên phòng: - Kích thước: 200x300 mm - Chất liệu mặt aluminium màu vàng xước (bạc xước) in UV, nội dung 2 mặt giống nhau. Khung mica. Có chân tháo rời để lắp đặt. - Kích thước 20 x 30 cm	Xuất xứ: Việt Nam; Bảo hành 24 tháng	bộ	1.00



CONSTRUCTION DESIGN
CÔNG TY CỔ PHẦN ĐẦU TƯ ARRA79
ARRA 79 INVESTMENT COPORATION
477 MINH KHAI - HAI BÀ TRUNG
HÀ NỘI- VIỆT NAM
Hotline: 0913253681
Email: 79arra@gmail.com

HIỆU CHỈNH / MODIFY			
LẦN	NGÀY	NỘI DUNG	XÁC NHẬN
1			
2			
3			

CHỦ ĐẦU TƯ / INVESTOR

**BAN QLDA-ĐT XD
KHU VỰC BẮC HÀ**

TÊN DỰ ÁN / PROJECT'S NAME

**CUNG CẤP LẮP ĐẶT THIẾT
BỊ NỘI THẤT TRỤ SỞ HÀNH
CHÍNH XÃ BẮC HÀ**

VỊ TRÍ CÔNG TRÌNH / LOCATION

XÃ BẮC HÀ, TỈNH LÀO CAI

HẠNG MỤC CÔNG TRÌNH / WORK

**CUNG CẤP LẮP ĐẶT
THIẾT BỊ NỘI THẤT**

HẠNG MỤC THIẾT KẾ / WORK

THIẾT KẾ NỘI THẤT

TÊN BẢN VẼ / DRAWING NAME

CHI TIẾT PHÒNG KHÁCH

GIÁM ĐỐC (DIRECTOR)	HOÀNG LINH
C. NHIỆM DỰ ÁN (PRESIDER)	HOÀNG LINH
C. TRỊ THIẾT KẾ (PR.DESIGNER)	HOÀNG NGHĨA NINH
THIẾT KẾ K.TR (DESIGNER)	LÊ VIỆT DƯƠNG
Q.LÝ K.THUẬT (CHECK)	NGUYỄN HẢI ĐĂNG

 ARCHITECTURE DEPARTMENT	
TỈ LỆ / SCALE	
NGÀY / DATE	2025
GIẢI ĐOẠN / STAGE	TKBVTC
BẢN VẼ / DWG.NO	NT-12

CHI TIẾT PHÒNG SẴNH CHÍNH + VĂN THƯ



CÔNG TY CỔ PHẦN ĐẦU TƯ ARRA79
ARRA 79 INVESTMENT CORPORATION
477 MINH KHAI - HAI BÀ TRUNG
HÀ NỘI- VIỆT NAM
Hotline: 0913253681
Email: 79arra@gmail.com

HIỆU CHỈNH / MODIFY			
LẦN	NGÀY	NỘI DUNG	XÁC NHẬN
1			
2			
3			

CHỦ ĐẦU TƯ / INVESTOR

**BAN QLDA-ĐTXD
KHU VỰC BẮC HÀ**

TÊN DỰ ÁN / PROJECT'S NAME

**CUNG CẤP LẬP ĐẠT THIẾT
BỊ NỘI THẤT TRỤ SỞ HÀNH
CHÍNH XÃ BẮC HÀ**

VỊ TRÍ CÔNG TRÌNH / LOCATION

XÃ BẮC HÀ, TỈNH LÀO CAI

HẠNG MỤC CÔNG TRÌNH / WORK

**CUNG CẤP LẬP ĐẠT
THIẾT BỊ NỘI THẤT**

HẠNG MỤC THIẾT KẾ / WORK

THIẾT KẾ NỘI THẤT

TÊN BẢN VẼ / DRAWING NAME

CHI TIẾT SẴNH CHÍNH + VĂN THƯ


GIÁM ĐỐC (DIRECTOR)	HOÀNG LINH
C. NHIỆM DỰ ÁN (PRESIDER)	HOÀNG LINH
C. TRÌ THIẾT KẾ (PR.DESIGNER)	HOÀNG NGHĨA NINH
THIẾT KẾ K.TR (DESIGNER)	LÊ VIỆT DƯƠNG
Q.LÝ K.THUẬT (CHECK)	NGUYỄN HẢI ĐĂNG



**ARCHITECTURE
DEPARTMENT**

TỈ LỆ / SCALE	
NGÀY / DATE	2025
GIẢI ĐOẠN / STAGE	TKBVTC
BẢN VẼ / DWG.NO	NT-13

Technical drawing showing two details of the CNC 01 and CNC 02 components. The top detail, labeled "CHI TIẾT CNC 01", is a square plate with a total width of 600 and a total height of 600. It features a central square hole with a side length of 180. The plate is divided into four quadrants by a horizontal and a vertical line, each containing a smaller square hole with a side length of 100. The bottom detail, labeled "CHI TIẾT CNC 02", is a square plate with a total width of 300 and a total height of 300. It features a central square hole with a side length of 100. The plate is divided into four quadrants by a horizontal and a vertical line, each containing a smaller square hole with a side length of 50.

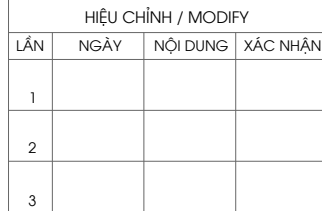

TÊN DỰ ÁN / PROJECT'S NAME

CUNG CẤP LẮP ĐẶT THIẾT BỊ NỘI THẤT TRỤ SỞ HÀNH CHÍNH XÃ BẮC HÀ


HẠNG MỤC CÔNG TRÌNH / WORK



**CUNG CẤP LẮP ĐẶT
THIẾT BỊ NỘI THẤT**

HẠNG MỤC THIẾT KẾ / WORK


THIẾT KẾ NỘI THẤT

GIÁM ĐỐC (DIRECTOR)	HOÀNG LINH
C. NHIỆM VỤ ÁN (PRESIDER)	HOÀNG LINH
C.TRÌ THIẾT KẾ (PR.DESIGNER)	HOÀNG NGHĨA NINH
THIẾT KẾ K.TR (DESIGNER)	LÊ VIỆT DƯƠNG
Q.LÝ K.THUẬT (CHECK)	NGUYỄN HẢI ĐĂNG

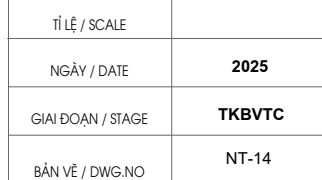


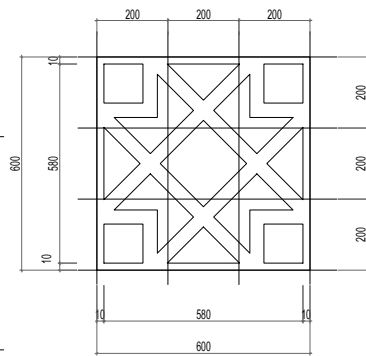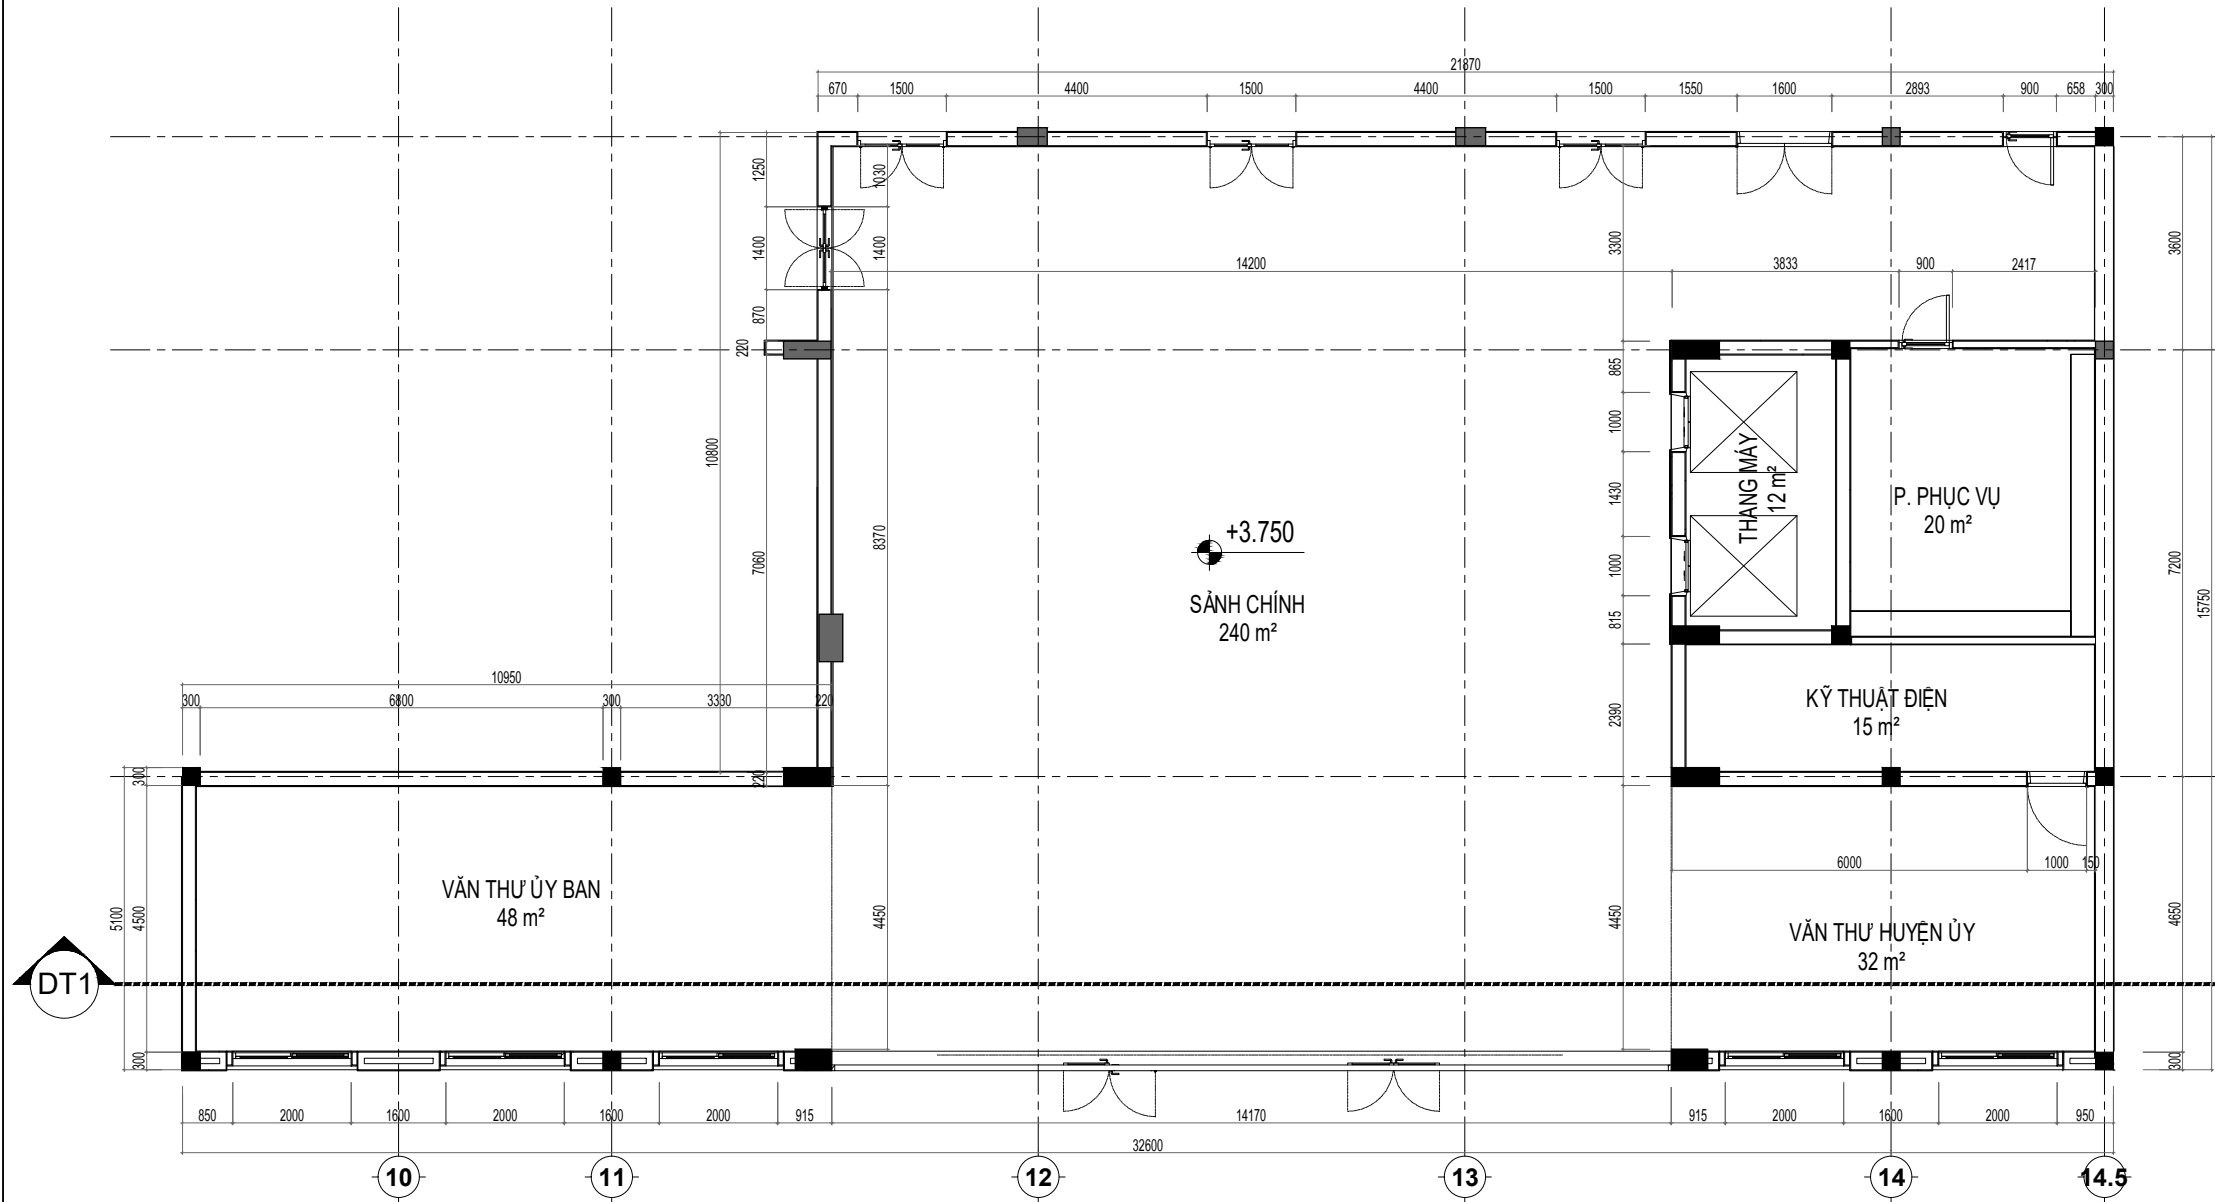

CHI TIẾT CNC 01

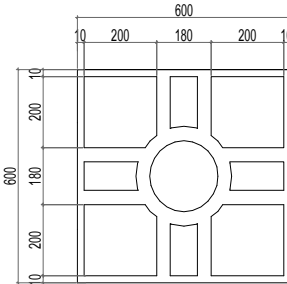


CHI TIẾT CNC 02

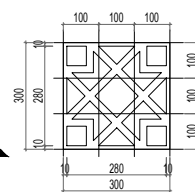

CHI TIẾT CNC 03

MẶT BẰNG XÂY TƯỜNG

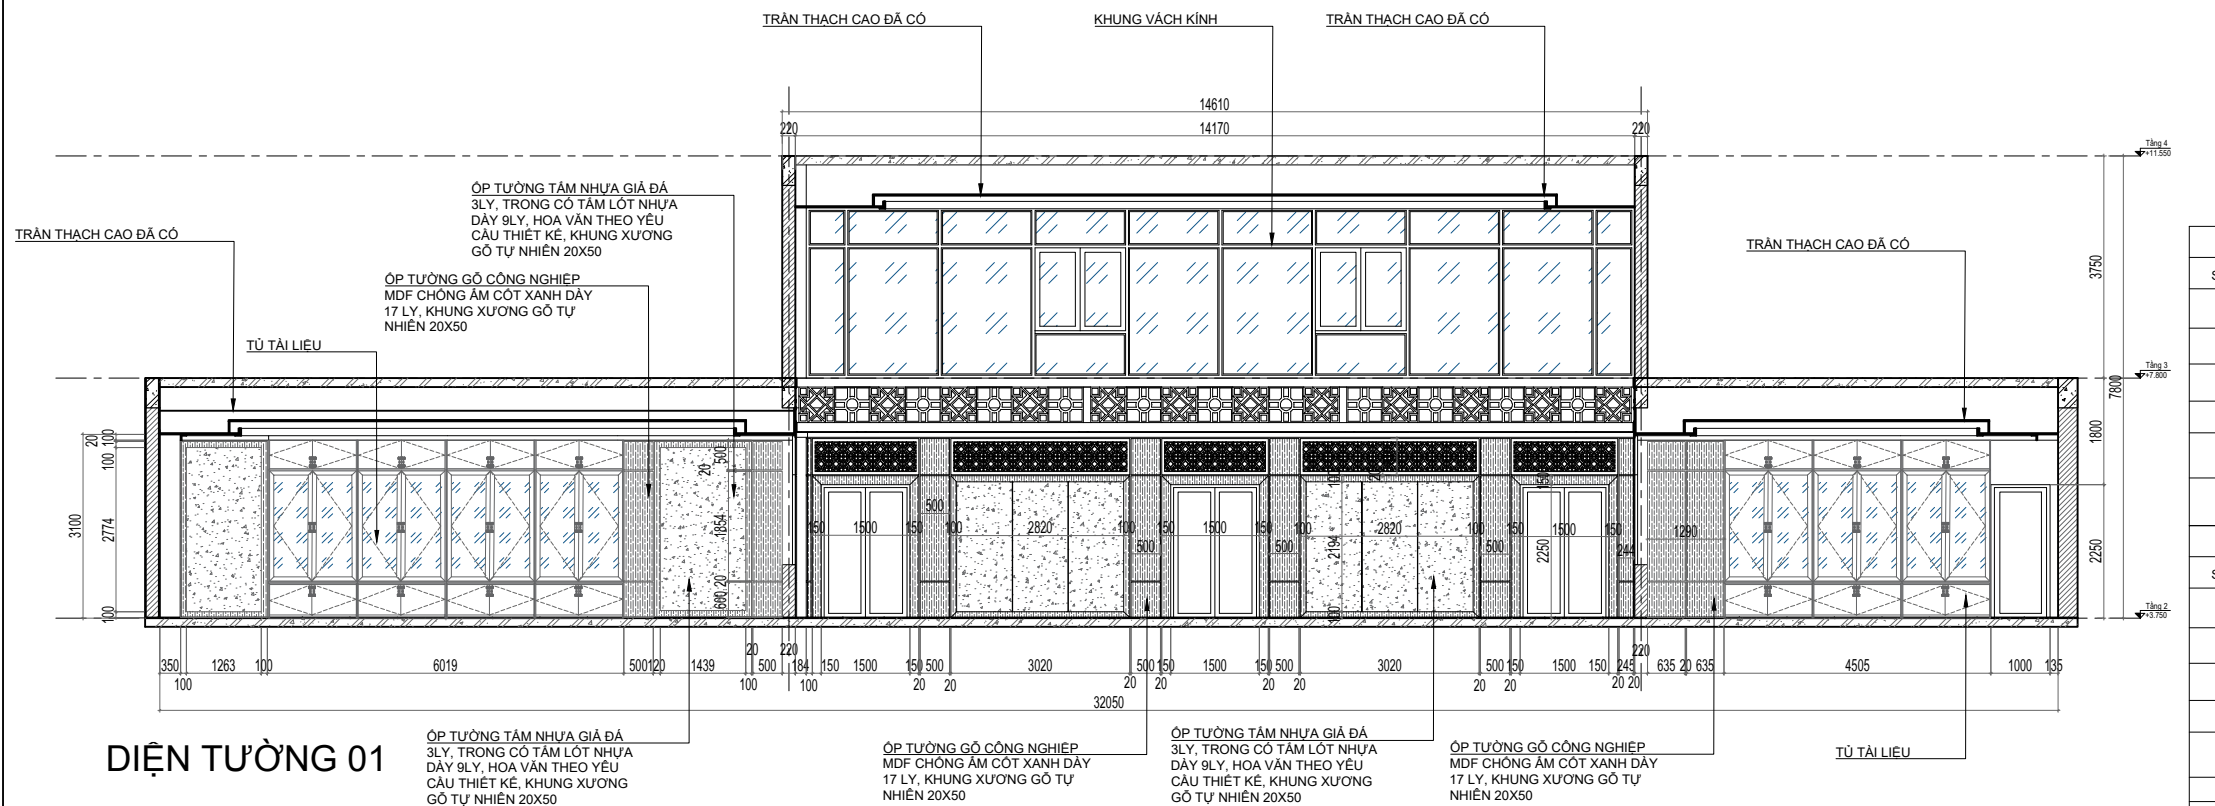

DIỆN TƯỜNG 01

GHI CHÚ:
- ĐƠN VỊ THI CÔNG KIỂM TRA KÍCH THƯỚC THỰC TẾ TRƯỚC KHI THI CÔNG.
- VẬT LIỆU SỬ DỤNG GỖ MDF CỐT XANH ĐẶC 17 LY, KHUNG XƯƠNG GỖ TỰ NHIÊN 20X50
- LIÊN KẾT BẢNG ĐỊNH VỊ 1,2,3 PHÙ HỢP VỚI TỪNG CẤU KIỆN.
- KẾT HỢP CÁC BẢN VẼ CẤP ĐIỆN, CHIẾU SÁNG ĐỂ KHỚP NỐI NGUỒN ĐIỆN.
- THI CÔNG XÂY RA SAI SÓT BẢO CHỘ ĐƠN VỊ THIẾT KẾ CÔNG NHƯ CHỦ ĐẦU TƯ ĐỂ CÓ BIỆN PHÁP XỬ LÝ KỊP THỜI.

BẢNG THÔNG KẾ KHỐI LƯỢNG VƯỜN THỦ		
STT	TÊN VẬT LIỆU	KHỐI LƯỢNG
1	PHẠO GỖ BƠ TRẦN 100X100	73M2
2	VÁCH ÓP TRANG TRÍ GỖ CÔNG NGHIỆP MDF	29M2
3		
4		
5		
6		

BẢNG THÔNG KẾ KHỐI LƯỢNG SÂN CHỈNH		
STT	TÊN VẬT LIỆU	KHỐI LƯỢNG
1	PHẠO GỖ BƠ TRẦN 100X100	120M2
2	VÁCH ÓP TRANG TRÍ GỖ CÔNG NGHIỆP MDF	54.5M2
3	ÓP TRANG TRÍ TẤM NHỰA GIÁ ĐÁ	33M2
4	VÁCH CNC TRANG TRÍ GỖ CÔNG NGHIỆP	41M2
5		
6		
7		

CONSTRUCTION DESIGN
CÔNG TY CỔ PHẦN ĐẦU TƯ ARRA79
ARRA 79 INVESTMENT CORPORATION
477 MINH KHAI - HAI BÀ TRUNG
HÀ NỘI- VIỆT NAM
Hotline: 0913253681
Email: 79arra@gmail.com

HIỆU CHỈNH / MODIFY			
LẦN	NGÀY	NỘI DUNG	XÁC NHẬN
1			
2			
3			

CHỦ ĐẦU TƯ / INVESTOR
BAN QLDA-ĐT XD
KHU VỰC BẮC HÀ

TÊN DỰ ÁN / PROJECT'S NAME
CUNG CẤP LẮP ĐẶT THIẾT BỊ NỘI THẤT TRỤ SỞ HÀNH CHÍNH XÃ BẮC HÀ

VỊ TRÍ CÔNG TRÌNH / LOCATION
XÃ BẮC HÀ, TỈNH LÀO CAI

HẠNG MỤC CÔNG TRÌNH / WORK
CUNG CẤP LẮP ĐẶT THIẾT BỊ NỘI THẤT

HẠNG MỤC THIẾT KẾ / WORK
THIẾT KẾ NỘI THẤT

TÊN BẢN VẼ / DRAWING NAME

CHI TIẾT SÂN CHỈNH + VƯỜN THỦ

GIÁM ĐỐC (DIRECTOR)	HOÀNG LINH
	HOÀNG LINH
C. NHIỆM VỤ DỰ ÁN (PRESIDER)	HOÀNG NGHĨA NINH
C. TRÌ THIẾT KẾ (PR.DESIGNER)	LÊ VIỆT DƯƠNG
THIẾT KẾ K.T.R (DESIGNER)	NGUYỄN HẢI ĐĂNG
Q.L.Y K.THUẬT (CHECK)	

ARCHITECTURE DEPARTMENT	
TỈ LỆ / SCALE	
NGÀY / DATE	2025
GIẢI ĐOẠN / STAGE	TKBVTC
BẢN VẼ / DWG.NO	NT-15

GHỊ CHÚ:

- ĐƠN VỊ THÌ CÔNG KIỂM TRA KÍCH THUỘC THỰC TẾ TRƯỚC KHI THÌ CÔNG.
- VẬT LIỆU SỬ DỤNG GỖ MDF CÁT XANH DÀY 17 LY, KHUNG XƯƠNG GỖ TỰ NHIÊN 20X50
- LIÊN KẾT BĂNG DINH VỊ 1,2,3 PHỤ HỘ VỚI TUNG CÀU KIỆN.
- KẾT HỢP CẠC BÀN VỊ CẤP ĐIỆN, CHIẾU SÁNG ĐÉ KHỎI NÓI NGUỒN ĐIỆN.
- CÁCH CUNG XÂY RA SAI SÓT BẢO NGAY CHỖ ĐƠN VỊ THIẾT KẾ CÔNG NHƯ CHỦ ĐÁU TƯ ĐỀ
- THÌ CÔNG PHÁP XỬ LÝ THỜI.

BẢNG THÔNG KÊ KHỐI LƯỢNG VẬT THỦ			BẢNG THÔNG KÊ KHỐI LƯỢNG SẴNH CHÍNH		
STT	TÊN VẬT LIỆU	KHỐI LƯỢNG	STT	TÊN VẬT LIỆU	KHỐI LƯỢNG
1	PHẢO GỖ BO TRẦN 100X100	73M2	1	PHẢO GỖ BO TRẦN 100X100	120M2
2	VÁCH ỐP TRANG TRÍ GỖ CÔNG NGHIỆPMDF	29M2	2	VÁCH ỐP TRANG TRÍ GỖ CÔNG NGHIỆPMDF	54.5M2
3			3	ỐP TRANG TRÍ TẤM NHỰA GIẢ ĐÁ	33M2
4			4	VÁCH CNC TRANG TRÍ GỖ CÔNG NGHIỆP	41M2
5			5		
6			6		
			7		

 CONSTRUCTION DESIGN CÔNG TY CỔ PHẦN ĐẦU TƯ ARRA79 ARRA 79 INVESTMENT CORPORATION 477 MINH KHAI - HAI BÀ TRƯNG HÀ NỘI - VIỆT NAM Hotline: 0913253681 Email: 79arra@gmail.com			
HIỆU CHỈNH / MODIFY			
LẦN	NGÀY	NỘI DUNG	XÁC NHẬN
1			
2			
3			
CHỦ ĐẦU TƯ / INVESTOR			
BAN QLDA-ĐT XD KHU VỰC BẮC HÀ			
TÊN DỰ ÁN / PROJECT'S NAME			
CUNG CẤP LẮP ĐẶT THIẾT BỊ NỘI THẤT TRỤ SỞ HÀNH CHÍNH XÃ BẮC HÀ			
VỊ TRÍ CÔNG TRÌNH / LOCATION			
XÃ BẮC HÀ, TỈNH LÀO CAI			
HANG MỤC CÔNG TRÌNH / WORK			
CUNG CẤP LẮP ĐẶT THIẾT BỊ NỘI THẤT			
HANG MỤC THIẾT KẾ / WORK			
THIẾT KẾ NỘI THẤT			
TÊN BẢN VẼ / DRAWING NAME			
CHI TIẾT SẴNH CHÍNH + VĂN THƯ			
GIÁM ĐỐC (DIRECTOR)	HOÀNG LINH		
C. NHIỆM VỤ ÁN (PRESIDER)	HOÀNG LINH		
C. TRÌ THIẾT KẾ (PR.DESIGNER)	HOÀNG NGHĨA NINH		
THIẾT KẾ K.TR (DESIGNER)	LÊ VIỆT DƯƠNG		
Q.LÝ K.THUẬT (CHECK)	NGUYỄN HẢI ĐĂNG		
 CONSTRUCTION DESIGN ARCHITECTURE DEPARTMENT			
TỈ LỆ / SCALE			
NGÀY / DATE		2025	
GIAI ĐOẠN / STAGE		TKBVTC	
BẢN VẼ / DWG.NO		NT-16	

MẶT BẰNG HƯỚNG CẮT

MẶT BẰNG HƯỚNG CẮT

Technical drawing of a square plate with a central circular hole and four rectangular slots. The drawing includes dimension lines for overall size (600x600 mm) and individual features (10, 200, 180, 200, 10 mm).

CHI TIẾT CNC 02

CHI TIẾT CNC 03

GHI CHÚ:

- ĐƠN VỊ THÌ CÔNG KIỂM TRA KÍCH THƯỚC THỰC THẾ TRƯỚC KHI THI CÔNG.
- VẬT LIỆU SỬ DỤNG GỖ MẶT CỘT XANH DÂY 17 LY, KHUNG XƯƠNG GỖ TỰ NHIÊN 20X50
- LIÊN KẾT BẢNG ĐỊNH VỊT 1,2,3 PHÙ HỢP VỚI TỪNG CẤU KIỆN.
- KẾT QUẢ CÁC BÀN VẪN CẤP ĐIỆN, CHIẾU SÁNG ĐÉ KHỚP NƠI NGUỒN ĐIỆN.
- THÌ CÔNG XÂY RA SẴI SỔ BẢO QUẢN CHO ĐƠN VỊ THIẾT KẾ CÔNG NHƯ CHỮ ĐẦU TƯ ĐÉ CỐ BIÊN PHÁP XỬ LÝ KỊP THỜI.

BẢNG THÔNG KÊ KHỐI LƯỢNG VẬT THỦ			BẢNG THÔNG KÊ KHỐI LƯỢNG SÁNH CHÍNH		
STT	TÊN VẬT LIỆU	KHỐI LƯỢNG	STT	TÊN VẬT LIỆU	KHỐI LƯỢNG
1	PHẪO GỖ BO TRẦN 100X100	73M2	1	PHẪO GỖ BO TRẦN 100X100	120M2
2	VÁCH ỐP TRANG TRÍ GỖ CÔNG NGHIỆPMDF	29M2	2	VÁCH ỐP TRANG TRÍ GỖ CÔNG NGHIỆPMDF	54.5M2
3			3	ỐP TRANG TRÍ TÂM NHỰA GIẢ ĐÁ	33M2
4			4	VÁCH CNC TRANG TRÍ GỖ CÔNG NGHIỆP	41M2
5			5		
6			6		
			7		



HIỆU CHỈNH / MODIFY			
LẦN	NGÀY	NỘI DUNG	XÁC NHẬN
1			
2			
3			

CHỦ ĐẦU TƯ / INVESTOR

**BAN QLDA-ĐTXD
KHU VỰC BẮC HÀ**

TÊN DỰ ÁN / PROJECT'S NAME

**CUNG CẤP LẮP ĐẶT THIẾT
BỊ NỘI THẤT TRỤ SỞ HÀNH
CHÍNH XÃ BẮC HÀ**

VI TRÍ CÔNG TRÌNH / LOCATION

XÃ BẮC HÀ, TỈNH LÀO CAI

HẠNG MỤC CÔNG TRÌNH / WORK

CUNG CẤP LẮP ĐẶT THIẾT BỊ NỘI THẤT

HẠNG MỤC THIẾT KẾ / WORK

THIẾT KẾ NỘI THẤT


TÊN BẢN VẼ / DRAWING NAME

CHI TIẾT SẢN PHẨM CHÍNH + VĂN THƯ


GIÁM ĐỐC (DIRECTOR)	HOÀNG LINH
C. NHIỆM VỤ ÁN (PRESIDER)	HOÀNG LINH
C.TRÌ THIẾT KẾ (PR.DESIGNER)	HOÀNG NGHĨA NINH
THIẾT KẾ K.TR (DESIGNER)	LÊ VIỆT DƯƠNG
Q.LÝ K.THUẬT (CHECK)	NGUYỄN HẢI ĐĂNG




TỈ LỆ / SCALE	
NGÀY / DATE	2025
GIẢI ĐOẠN / STAGE	TKBVTC
BẢN VẼ / DWG.NO	NT-17

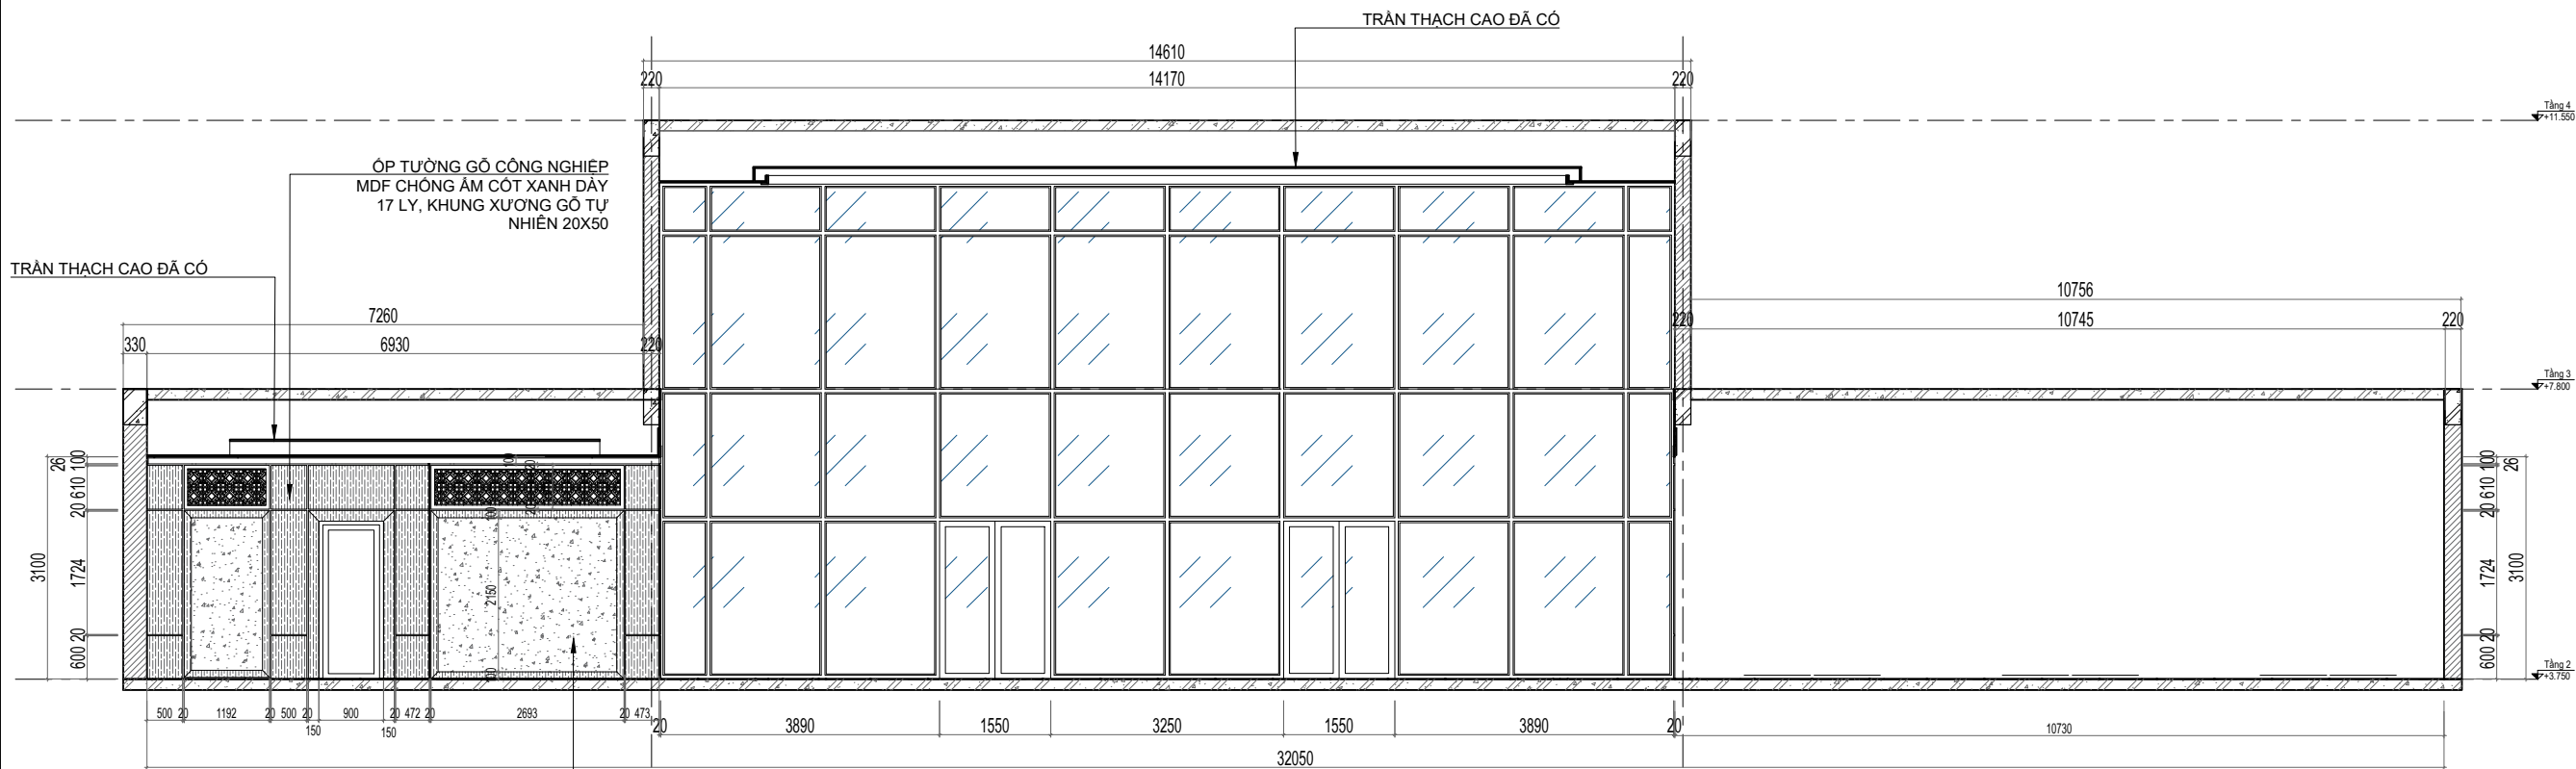


DIỆN TƯỜNG 06

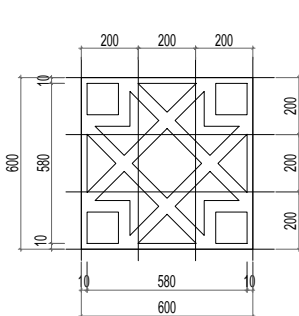


CHI TIẾT CNC 01

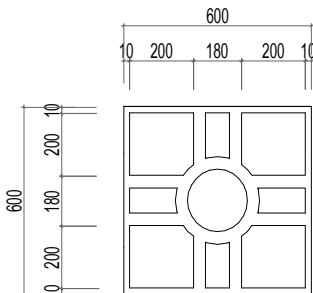

CHI TIẾT CNC 02

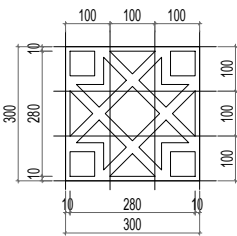


CHI TIẾT CNC 03

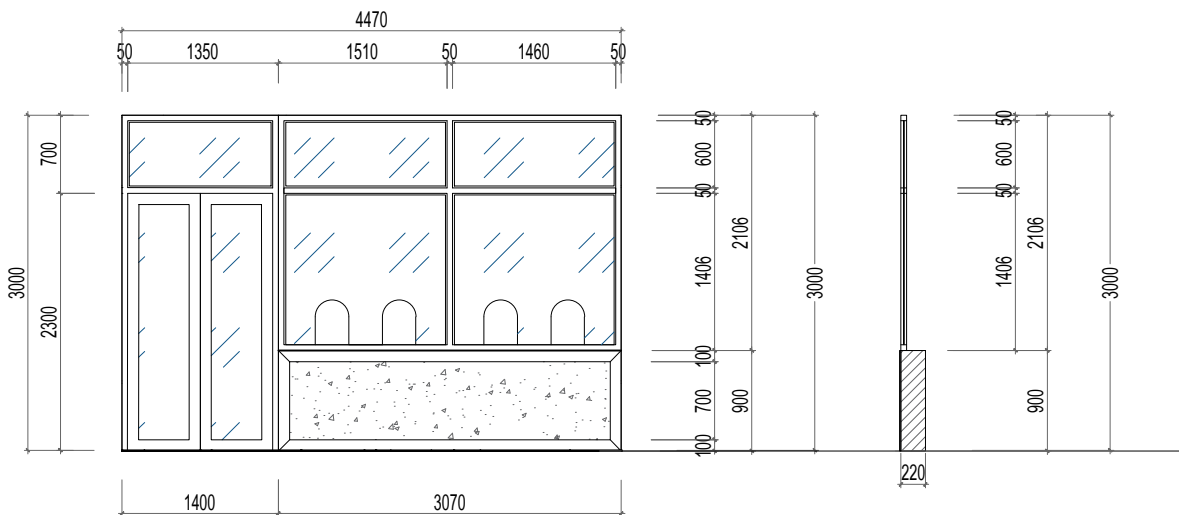

CHI TIẾT VÁCH KÍNH VĂN THƯ

MẶT CẮT VÁCH KÍNH

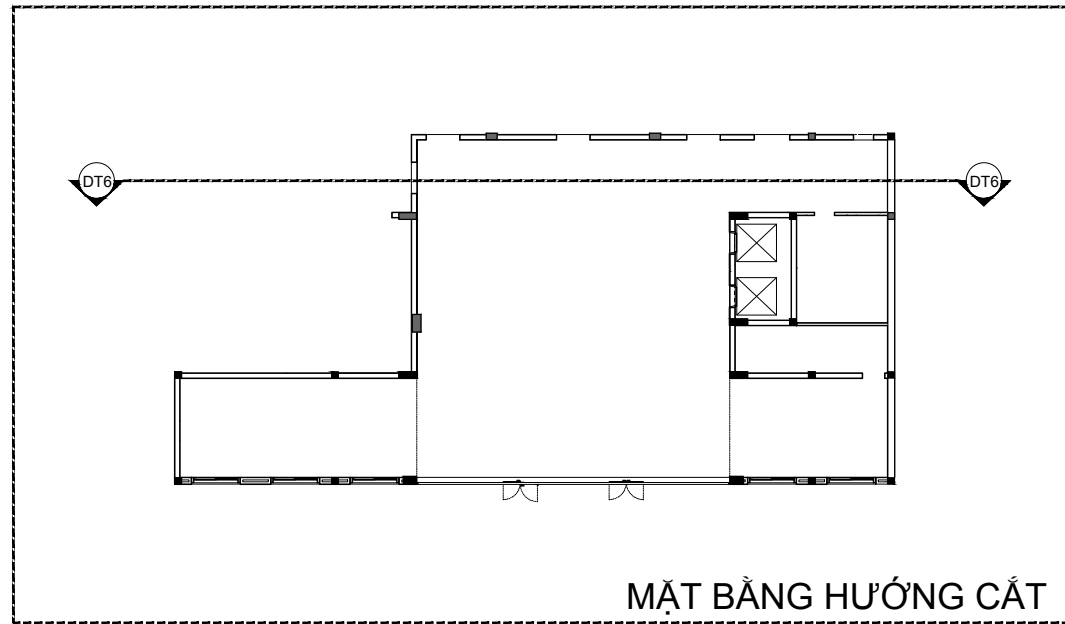

MẶT BẰNG HƯỚNG CẮT

- GHI CHÚ:
- ĐƠN VỊ THI CÔNG KIỂM TRA KÍCH THƯỚC THỰC TẾ TRƯỚC KHI THI CÔNG.
 - VẬT LIỆU SỬ DỤNG GỖ MDF CỐT XANH DÂY 17 LY, KHUNG XƯƠNG GỖ TỰ NHIÊN 20X50
 - LIÊN KẾT BẰNG ĐINH VIT 1,2,3 PHÙ HỢP VỚI TỪNG CẤU KIỆN.
 - KẾT HỢP CÁC BẢN VẼ CẤP ĐIỆN, CHIẾU SÁNG ĐỂ KHỚP NỐI NGUỒN ĐIỆN.
 - THI CÔNG XÂY RA SAI SÓT BẢO NGAY CHO ĐƠN VỊ THIẾT KẾ CÙNG NHƯ CHỦ ĐẦU TƯ ĐỂ CÓ BIỆN PHÁP XỬ LÝ KỊP THỜI.

BẢNG THÔNG KÊ KHỐI LƯỢNG VĂN THƯ			BẢNG THÔNG KÊ KHỐI LƯỢNG SÁNH CHÍNH		
STT	TÊN VẬT LIỆU	KHỐI LƯỢNG	STT	TÊN VẬT LIỆU	KHỐI LƯỢNG
1	PHÀO GỖ BO TRẦN 100X100	73M2	1	PHÀO GỖ BO TRẦN 100X100	120M2
2	VÁCH ỐP TRANG TRÍ GỖ CÔNG NGHIỆP MDF	29M2	2	VÁCH ỐP TRANG TRÍ GỖ CÔNG NGHIỆP MDF	54.5M2
3			3	ỐP TRANG TRÍ TÂM NHỰA GIẢ ĐÁ	33M2
4			4	VÁCH CNC TRANG TRÍ GỖ CÔNG NGHIỆP	41M2
5			5		
6			6		
			7		

CONSTRUCTION DESIGN
CÔNG TY CỔ PHẦN ĐẦU TƯ ARRA79
ARRA 79 INVESTMENT CORPORATION
477 MINH KHAI - HAI BÀ TRUNG
HÀ NỘI- VIỆT NAM
Hotline: 0913253681
Email: 79arra@gmail.com

HIỆU CHỈNH / MODIFY

LẦN	NGÀY	NỘI DUNG	XÁC NHẬN
1			
2			
3			

CHỦ ĐẦU TƯ / INVESTOR

BAN QLDA-ĐT XD
KHU VỰC BẮC HÀ

TÊN DỰ ÁN / PROJECT'S NAME

CUNG CẤP LẮP ĐẶT THIẾT BỊ NỘI THẤT TRỤ SỞ HÀNH CHÍNH XÃ BẮC HÀ

VỊ TRÍ CÔNG TRÌNH / LOCATION

XÃ BẮC HÀ, TỈNH LÀO CAI

HẠNG MỤC CÔNG TRÌNH / WORK

CUNG CẤP LẮP ĐẶT THIẾT BỊ NỘI THẤT

HẠNG MỤC THIẾT KẾ / WORK

THIẾT KẾ NỘI THẤT


TÊN BẢN VẼ / DRAWING NAME

CHI TIẾT SÁNH CHÍNH + VĂN THƯ


GIÁM ĐỐC (DIRECTOR)	HOÀNG LINH
C. NHIỆM VỤ DỰ ÁN (PRESIDER)	HOÀNG LINH
C. TRÌ THIẾT KẾ (PR.DESIGNER)	HOÀNG NGHĨA NINH
THIẾT KẾ K. TR (DESIGNER)	LÊ VIỆT DƯƠNG
Q. LÝ K. THUẬT (CHECK)	NGUYỄN HẢI ĐĂNG




TỈ LỆ / SCALE	
NGÀY / DATE	2025
GIẢI ĐOẠN / STAGE	TKBVTC
BẢN VẼ / DWG.NO	NT-18

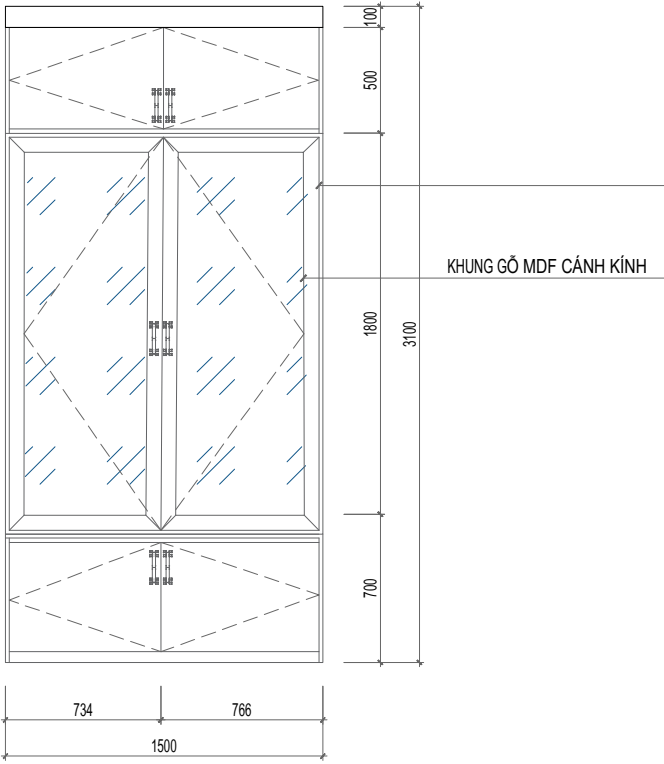


MẶT ĐƯNG TỦ TÀI LIỆU

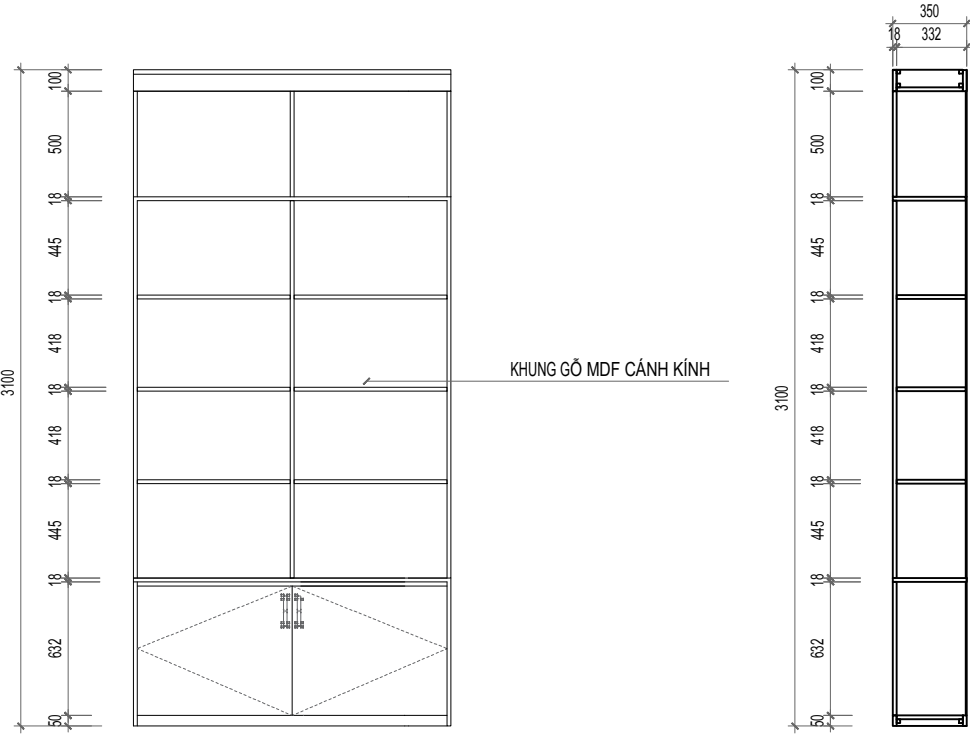


MẶT CẮT 1-1

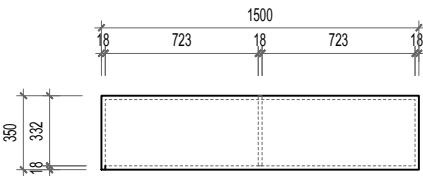


MẶT BẰNG TỦ TÀI LIỆU

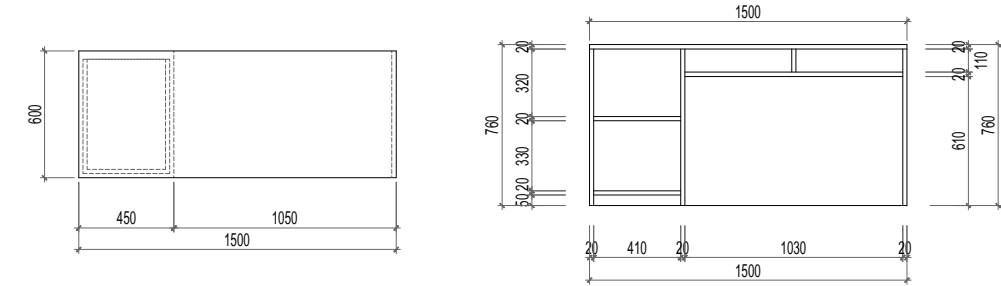

MẶT BẰNG BÀN LÀM VIỆC VĂN THƯ

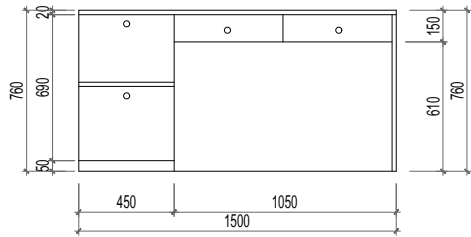

MẶT ĐỨNG BÀN LÀM VIỆC VĂN THƯ

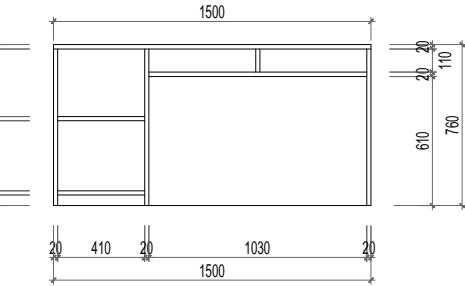

MẶT CẮT BÀN LÀM VIỆC VĂN THƯ

BẢNG THÔNG KÊ ĐỒ RỜI		
TÊN ĐỒ NỘI THẤT	SỐ LƯỢNG	KÍCH THƯỚC
TỦ TÀI LIỆU	12 BỘ	R1500xS350xC3100
BÀN LÀM VIỆC VĂN THƯ	04 BỘ	R1500xS600xC760
GHẾ LÀM VIỆC LƯNG LƯỚI GL1264	04 BỘ	D580xR570xC970
RÈM CẦU VỒNG	05 BỘ	R2000xC3000

GHI CHÚ:

- ĐƠN VỊ THI CÔNG KIỂM TRA KÍCH THƯỚC THỰC TẾ TRƯỚC KHI THI CÔNG.
- VẬT LIỆU SỬ DỤNG GỖ MDF COT XANH THÁI LAN DÀY 17 LY, KHUNG XƯƠNG GỖ TỰ NHIÊN 20X50
- LIÊN KẾT BẰNG ĐINH VIT 1,2,3 PHÙ HỢP VỚI TỪNG CẤU KIỆN.
- KẾT HỢP CÁC BẢN VẼ CẤP ĐIỆN, CHIẾU SÁNG ĐỂ KHỚP NỐI NGUỒN ĐIỆN.
- THI CÔNG XÂY RA SAI SÓT BÁO NGAY CHO ĐƠN VỊ THIẾT KẾ CỨNG NHƯ CHỦ ĐẦU TƯ ĐỂ CÓ BIỆN PHÁP XỬ LÝ KỊP THỜI.



CONSTRUCTION DESIGN
CÔNG TY CỔ PHẦN ĐẦU TƯ ARRA79
ARRA 79 INVESTMENT CORPORATION
477 MINH KHAI - HAI BÀ TRUNG
HÀ NỘI- VIỆT NAM
Hotline: 0913253681
Email: 79arra@gmail.com

HIỆU CHỈNH / MODIFY			
LẦN	NGÀY	NỘI DUNG	XÁC NHẬN
1			
2			
3			

CHỦ ĐẦU TƯ / INVESTOR

BAN QLDA-ĐT XD
KHU VỰC BẮC HÀ

TÊN DỰ ÁN / PROJECT'S NAME

CUNG CẤP LẮP ĐẶT THIẾT BỊ NỘI THẤT TRỤ SỞ HÀNH CHÍNH XÃ BẮC HÀ

VỊ TRÍ CÔNG TRÌNH / LOCATION

XÃ BẮC HÀ, TỈNH LÀO CAI

HẠNG MỤC CÔNG TRÌNH / WORK

CUNG CẤP LẮP ĐẶT THIẾT BỊ NỘI THẤT

HẠNG MỤC THIẾT KẾ / WORK

THIẾT KẾ NỘI THẤT

TÊN BẢN VẼ / DRAWING NAME

CHI TIẾT SÁNH CHÍNH + VĂN THƯ

GIÁM ĐỐC (DIRECTOR)	HOÀNG LINH
C. NHIỆM DỰ ÁN (PRESIDER)	HOÀNG LINH
C. TRÌ THIẾT KẾ (PR.DESIGNER)	HOÀNG NGHĨA NINH
THIẾT KẾ K.TR (DESIGNER)	LÊ VIỆT DƯƠNG
Q.LÝ K.THUẬT (CHECK)	NGUYỄN HẢI ĐĂNG



ARCHITECTURE
DEPARTMENT

TỈ LỆ / SCALE	
NGÀY / DATE	2025
GIẢI ĐOẠN / STAGE	TKBVTC
BẢN VẼ / DWG.NO	NT-19

BẢNG THỐNG KÊ

III	SẢNH CHÍNH		PHÒNG	1.00
1	Dòng trên "ỦY BAN NHÂN DÂN XÃ BẮC HÀ" - Kích thước: cao 150mm - Chữ alu vàng gương, dán kẹp fomex trắng dày 1cm. Gắn trực tiếp trên nền có sẵn	Xuất xứ: Việt Nam; Bảo hành 24 tháng	Chữ	19.00
IV	VĂN THƯ		PHÒNG	2.00
1	Tủ tài liệu: - Kích thước: Rộng 1500 – sâu 450 – cao 3100mm (1,5x3,1x12 cái = 55,8m2) - Lam bằng Gỗ công nghiệp MDF chống ẩm cốt xanh dày 17mm đồng màu với nội thất trong phòng	Xuất xứ: Việt Nam; Bảo hành 24 tháng	m2	55.80
2	Rèm cầu vồng KT: R2000xC3000 (6m2/1 bộ), tổng 5 bộ Kích thước (mm) Theo từng loại cửa Chất liệu rèm là vải dệt tổng hợp cao cấp gồm tron xen kẽ vải lưới màu sắc theo chủ đầu tư chọn. Hộp phụ kiện bằng hợp kim nhôm sơn tĩnh điện, đầu kéo rèm bằng nhựa cao cấp, dây kéo là dây dù, thanh đáy bằng hợp kim nhôm.	Xuất xứ: Hàn Quốc; Bảo hành 24 tháng	m2	30.00
3	Ghế làm việc - Kích thước: W580 x D570 x H970÷1050 mm - Chất liệu : Ghế lưới nhân viên, đệm mút xốp bọc vải, tựa nhựa bọc vải lưới, tay ghế bằng nhựa. Chân thép mạ Dung sai kích thước: ± 15 (mm)	Hãng: The One; Model: GL126; Bảo hành 24 tháng	bộ	4.00
4	Bàn làm việc: - Kích thước: D1500xS600xC760 mm - Mô tả: Lam bằng Gỗ công nghiệp MDF chống ẩm cốt xanh dày 17mm ,màu theo chỉ định . Mặt bàn hình chữ nhật, dày 80mm, trên mặt có tấm PVC trang trí phản ngòi viết. Chân bàn sắt mép ngoài của bàn. Chân thẳng. Bàn không hộc.	Xuất xứ: Việt Nam; Bảo hành 24 tháng	bộ	4.00
5	Biển tên phòng: - Kích thước: 200x300 mm - Chất liệu mặt aluminium màu vàng xước (bạc xước) in UV, nội dung 2 mặt giống nhau. Khung mica. Có chân tháo rời dễ lắp đặt. - Kích thước 20 x 30 cm	Xuất xứ: Việt Nam; Bảo hành 24 tháng	bộ	2.00



CONSTRUCTION DESIGN

CÔNG TY CỔ PHẦN ĐẦU TƯ ARRA79
ARRA 79 INVESTMENT COPORATION
477 MINH KHAI - HAI BÀ TRUNG
HÀ NỘI- VIỆT NAM

Hotline: 0913253681
Email: 79arra@gmail.com

HIỆU CHỈNH / MODIFY			
LẦN	NGÀY	NỘI DUNG	XÁC NHẬN
1			
2			
3			

CHỦ ĐẦU TƯ / INVESTOR

**BAN QLDA-ĐT XD
KHU VỰC BẮC HÀ**

TÊN DỰ ÁN / PROJECT'S NAME

CUNG CẤP LẮP ĐẶT THIẾT BỊ NỘI THẤT TRỤ SỞ HÀNH CHÍNH XÃ BẮC HÀ

VỊ TRÍ CÔNG TRÌNH / LOCATION

XÃ BẮC HÀ, TỈNH LÀO CAI

HẠNG MỤC CÔNG TRÌNH / WORK

CUNG CẤP LẮP ĐẶT THIẾT BỊ NỘI THẤT

HẠNG MỤC THIẾT KẾ / WORK

THIẾT KẾ NỘI THẤT

TÊN BẢN VẼ / DRAWING NAME

CHI TIẾT SẢNH CHÍNH + VĂN THƯ

GIÁM ĐỐC (DIRECTOR)	HOÀNG LINH
C. NHIỆM VỤ ÁN (PRESIDER)	HOÀNG LINH
C. TRÌ THIẾT KẾ (PR.DESIGNER)	HOÀNG NGHĨA NINH
THIẾT KẾ K.TR (DESIGNER)	LÊ VIỆT DƯƠNG
Q.LÝ K.THUẬT (CHECK)	NGUYỄN HẢI ĐĂNG

 ARCHITECTURE DEPARTMENT	
TỈ LỆ / SCALE	
NGÀY / DATE	2025
GIẢI ĐOẠN / STAGE	TKBVTC
BẢN VẼ / DWG.NO	NT-20

CHI TIẾT PHÒNG CHỦ TỊCH MTTQ
PHÓ CHỦ TỊCH HĐND



CONSTRUCTION DESIGN
CÔNG TY CỔ PHẦN ĐẦU TƯ ARRA79
ARRA 79 INVESTMENT CORPORATION
477 MINH KHAI - HAI BÀ TRUNG
HÀ NỘI- VIỆT NAM
Hotline: 0913253681
Email: 79arra@gmail.com

HIỆU CHỈNH / MODIFY			
LẦN	NGÀY	NỘI DUNG	XÁC NHẬN
1			
2			
3			

CHỦ ĐẦU TƯ / INVESTOR
BAN QLDA-ĐTXD KHU VỰC BẮC HÀ

TÊN DỰ ÁN / PROJECT'S NAME
CUNG CẤP LẬP ĐẠT THIẾT BỊ NỘI THẤT TRỤ SỞ HÀNH CHÍNH XÃ BẮC HÀ

VỊ TRÍ CÔNG TRÌNH / LOCATION
XÃ BẮC HÀ, TỈNH LÀO CAI

HẠNG MỤC CÔNG TRÌNH / WORK
CUNG CẤP LẬP ĐẠT THIẾT BỊ NỘI THẤT



HẠNG MỤC THIẾT KẾ / WORK
THIẾT KẾ NỘI THẤT

TÊN BẢN VẼ / DRAWING NAME
BÌA

GIÁM ĐỐC (DIRECTOR)	HOÀNG LINH
C. NHIỆM DỰ ÁN (PRESIDER)	HOÀNG LINH
C.TRÌ THIẾT KẾ (PR.DESIGNER)	HOÀNG NGHĨA NINH
THIẾT KẾ K.TR (DESIGNER)	LÊ VIỆT DƯƠNG
Q.LÝ K.THUẬT (CHECK)	NGUYỄN HẢI ĐĂNG

ARCHITECTURE DEPARTMENT	
TỈ LỆ / SCALE	
NGÀY / DATE	2025
GIAI ĐOẠN / STAGE	TKBVTC
BẢN VẼ / DWG.NO	NT-21

Bản vẽ này thuộc bản quyền của công ty cổ phần đầu tư ARRA 79 - Không được phép sao chép sửa đổi / These blueprints are subject to copyright of ARRA 79 Investment Corporation - All copies or modifications are not permitted .

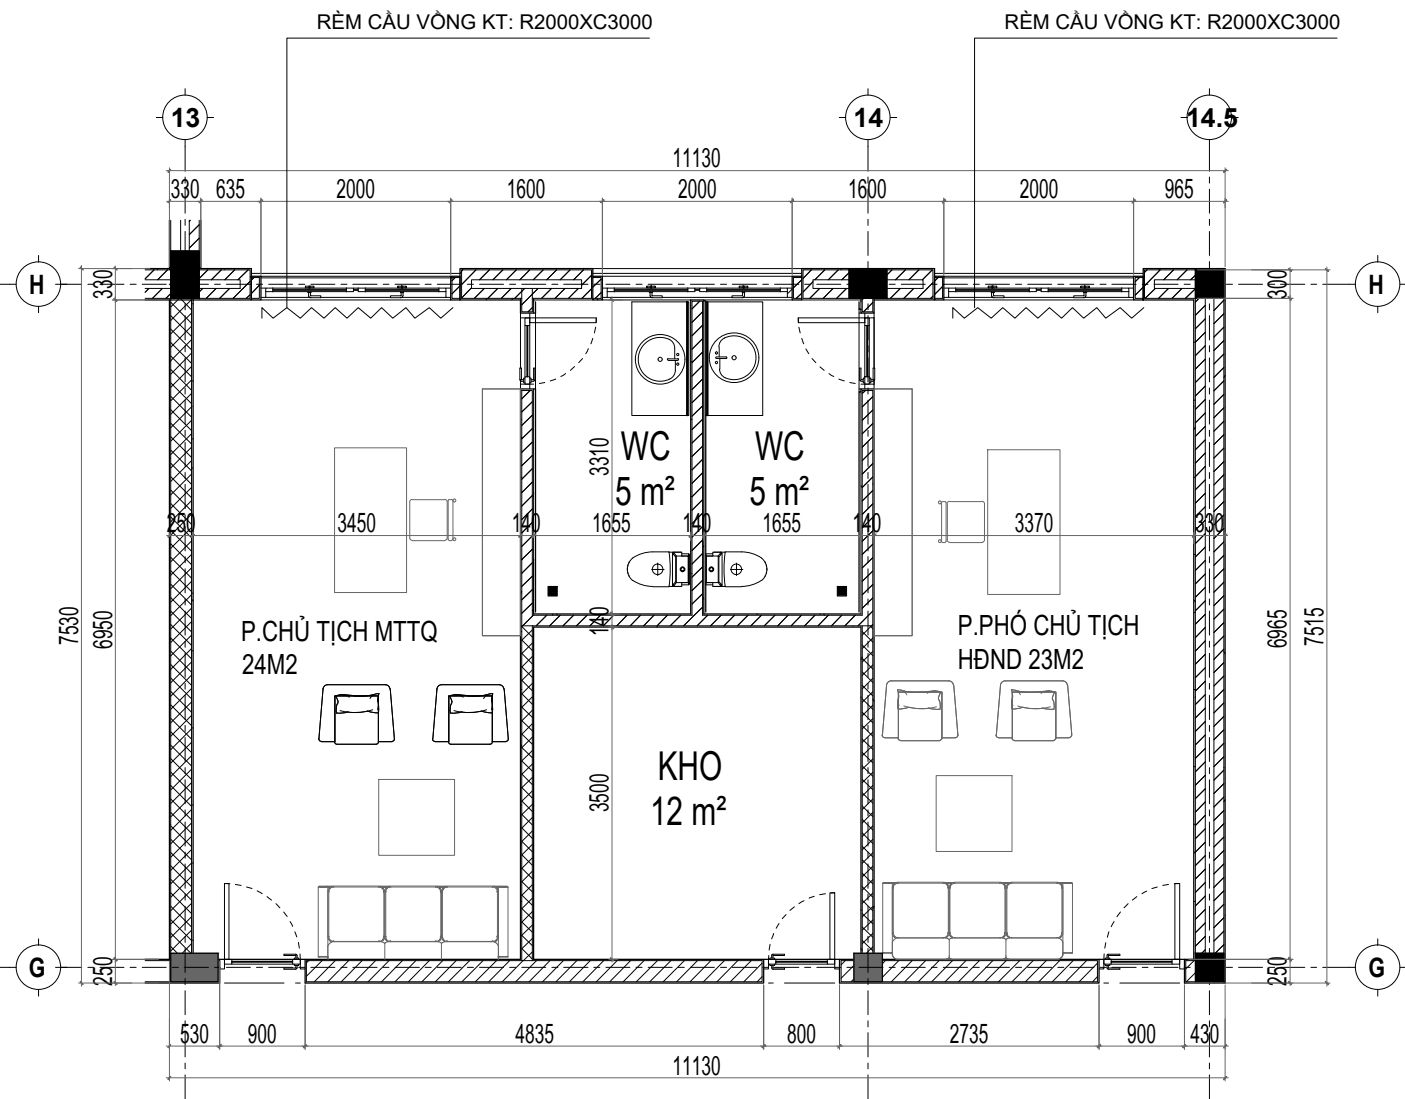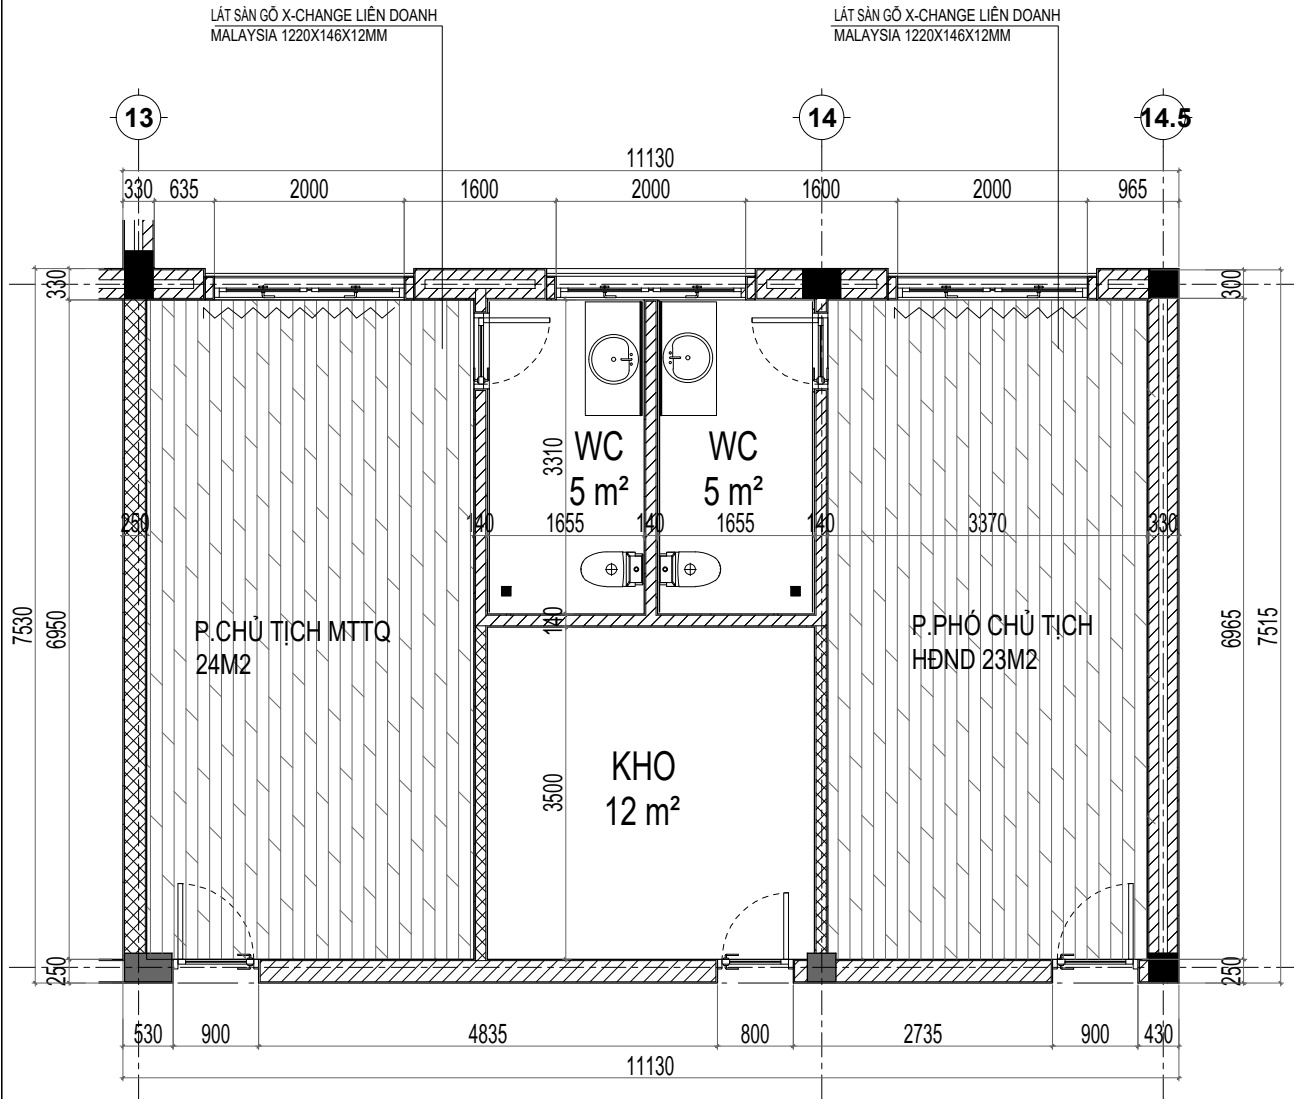

GHI CHÚ:
- ĐƠN VỊ THI CÔNG KIỂM TRA KÍCH THƯỚC THỰC TẾ TRƯỚC KHI THI CÔNG.
- VẬT LIỆU SỬ DỤNG GỖ MDF CHỐNG ẨM CỘT XANH ĐẪY 17 LY, KHUNG XƯƠNG GỖ TỰ NHIÊN.
- LIÊN KẾT BẢNG ĐỊNH VỊT 1,2,3 PHÙ HỢP VỚI TUNG CẦU KIỆN.
- KẾT HỢP CÁC BẢN VẼ CẤP ĐIỆN, CHIẾU SÁNG ĐỂ KHỚP NỐI NGUỒN ĐIỆN.
- THI CÔNG XÂY RA SAI SÓT BẢO NGAY CHO ĐƠN VỊ THIẾT KẾ CÔNG NHƯ CHỦ ĐẦU TƯ ĐỂ CÓ BIỆN PHÁP XỬ LÝ KỊP THỜI.

BẢNG THÔNG KÊ ĐỒ RỜI

TÊN ĐỒ NỘI THẤT	SỐ LƯỢNG	KÍCH THƯỚC
BÀN LÀM VIỆC	02 BỘ	R1800xS900xC760
GHẾ LÀM VIỆC LÃNH ĐẠO	02 BỘ	C1200xR810xS700
GHẾ TIẾP KHÁCH	02 BỘ	W3000xD620xH840
GHẾ TIẾP KHÁCH	04 BỘ	W750xD750xH840
BÀN UỐNG NƯỚC	02 BỘ	W1100xD550
TỦ TÀI LIỆU	02 BỘ	R2600xS350xC3100
RÈM CẦU VÒNG	02 BỘ	R2000xC3000



CONSTRUCTION DESIGN

CÔNG TY CỔ PHẦN ĐẦU TƯ ARRA79
ARRA 79 INVESTMENT CORPORATION
477 MINH KHAI - HAI BÀ TRUNG
HÀ NỘI- VIỆT NAM
Hotline: 0913253681
Email: 79arra@gmail.com

HIỆU CHỈNH / MODIFY			
LẦN	NGÀY	NỘI DUNG	XÁC NHẬN
1			
2			
3			

CHỦ ĐẦU TƯ / INVESTOR

BAN QLDA-ĐT XD
KHU VỰC BẮC HÀ

TÊN DỰ ÁN / PROJECT'S NAME

CUNG CẤP LẮP ĐẶT THIẾT BỊ NỘI THẤT TRỤ SỞ HÀNH CHÍNH XÃ BẮC HÀ

VỊ TRÍ CÔNG TRÌNH / LOCATION

XÃ BẮC HÀ, TỈNH LÀO CAI

HẠNG MỤC CÔNG TRÌNH / WORK

CUNG CẤP LẮP ĐẶT THIẾT BỊ NỘI THẤT

HẠNG MỤC THIẾT KẾ / WORK

THIẾT KẾ NỘI THẤT

TÊN BẢN VẼ / DRAWING NAME

CHI TIẾT PHÒNG CT MTTQ
CHI TIẾT PHÒNG PHÓ CT HĐND


GIÁM ĐỐC (DIRECTOR)	HOÀNG LINH
C. NHIỆM DỰ ÁN (PRESIDER)	HOÀNG LINH
C. TRÌ THIẾT KẾ (PR.DESIGNER)	HOÀNG NGHĨA NINH
THIẾT KẾ K. TR (DESIGNER)	LÊ VIỆT DƯƠNG
Q. LÝ K. THUẬT (CHECK)	NGUYỄN HẢI ĐĂNG




ARCHITECTURE
DEPARTMENT

TỈ LỆ / SCALE	
NGÀY / DATE	2025
GIẢI ĐOẠN / STAGE	TKBVTC
BẢN VẼ / DWG.NO	NT-22


Bản vẽ này thuộc bản quyền của công ty cổ phần đầu tư ARRA 79 - Không được phép sao chép sửa đổi / These blueprints are subject to copyright of ARRA 79 Investment Corporation - All copies or modifications are not permitted.

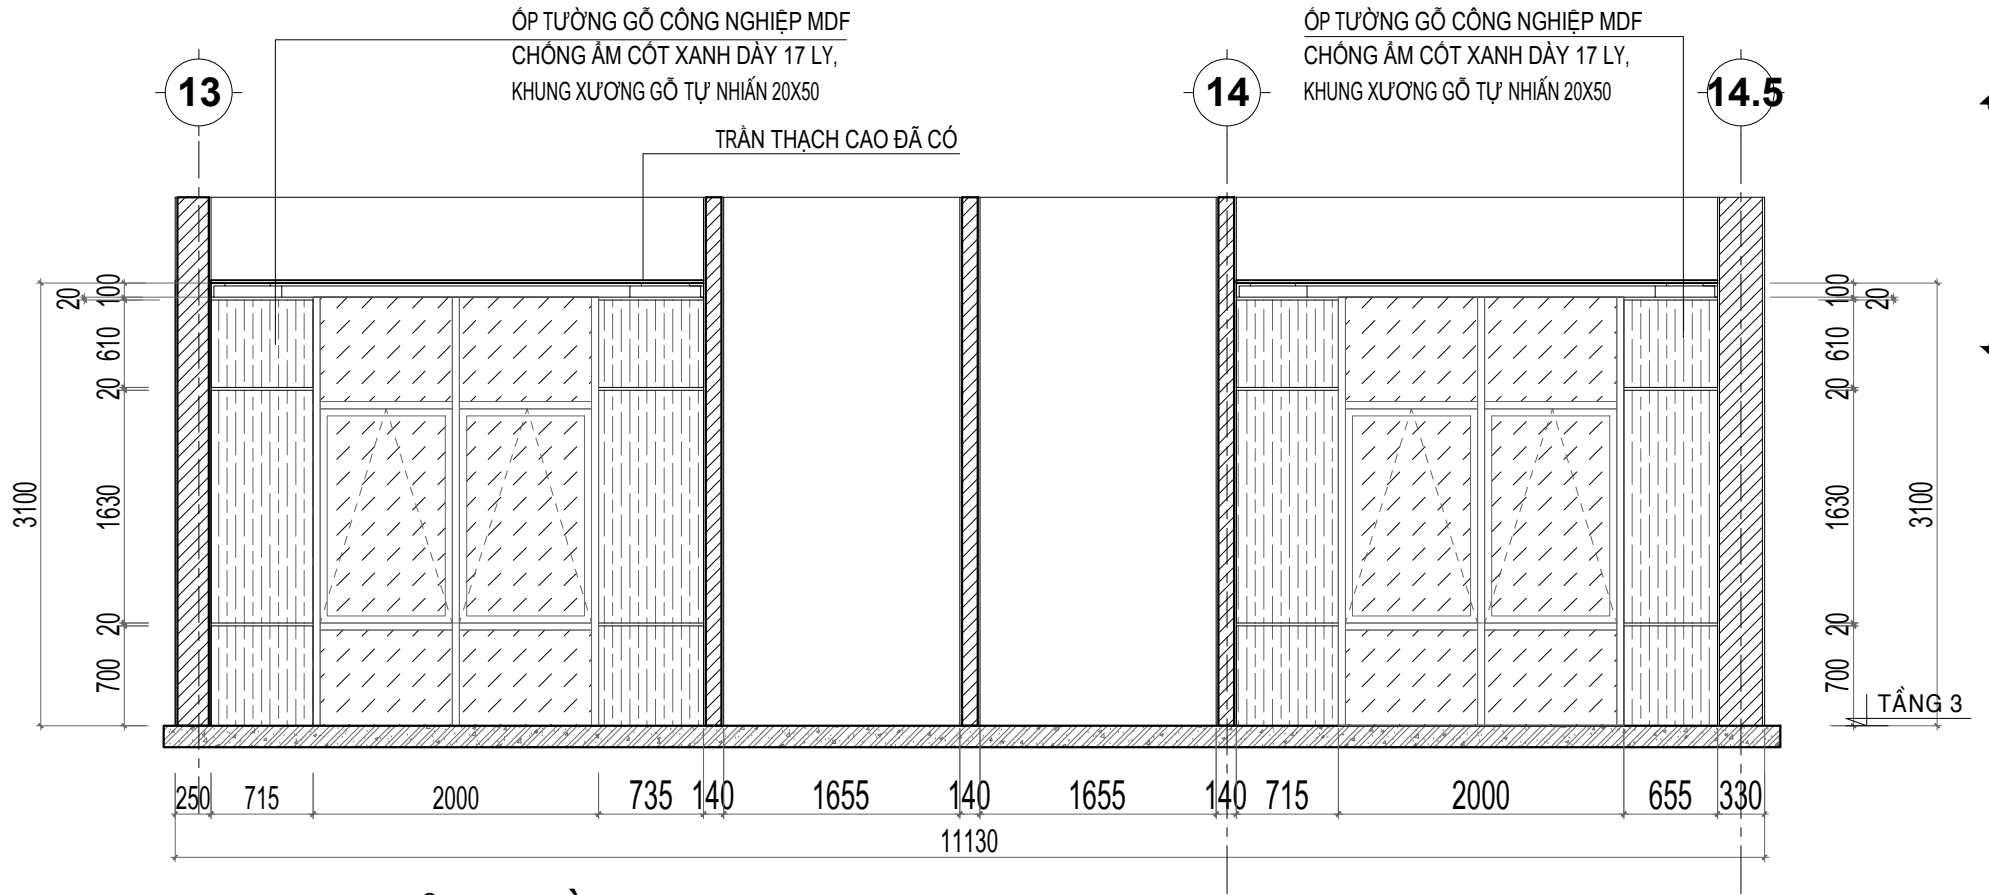

DIỆN TƯỜNG 01

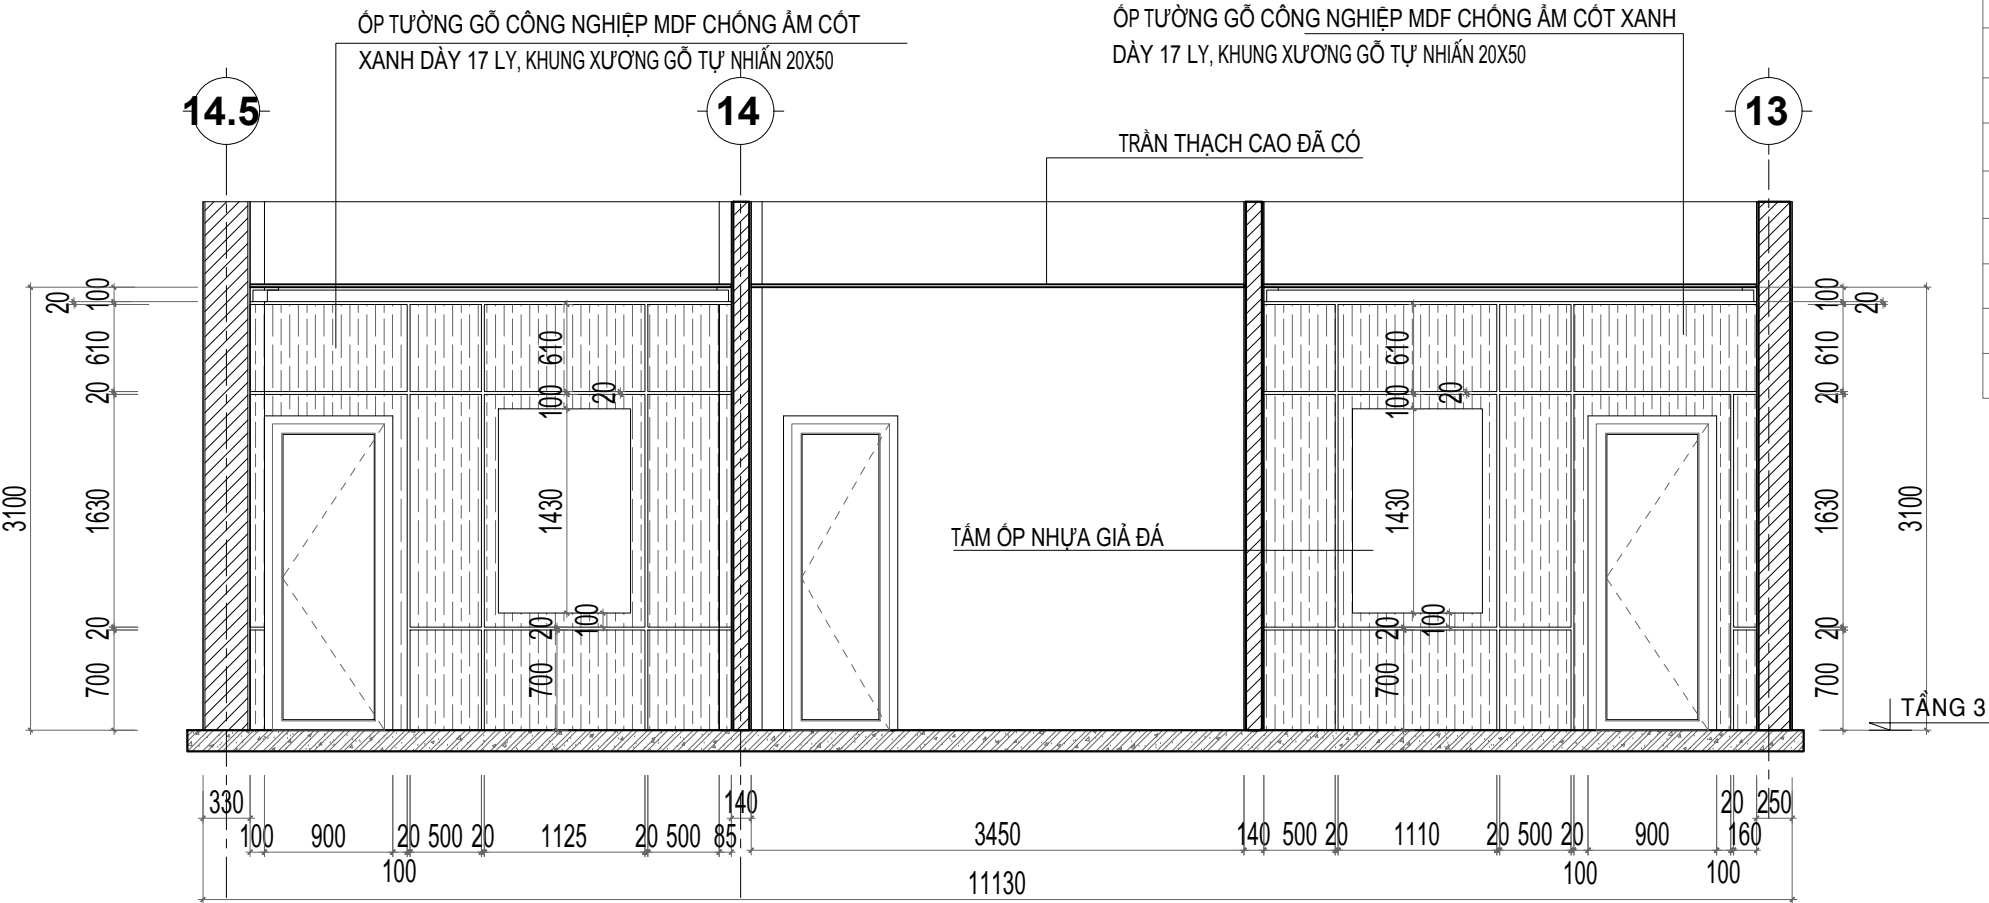

DIỆN TƯỜNG 02

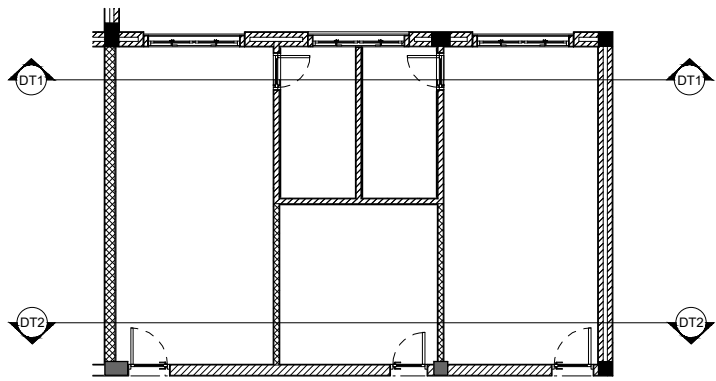

BẢNG THÔNG KÊ KHỐI LƯỢNG 2 PHÒNG	
TÊN VẬT LIỆU	KHỐI LƯỢNG
ÔP TƯỜNG GỖ CÔNG NGHIỆP MDF CHỐNG ẨM CỐT XANH DÂY 17 LY, KHUNG XƯƠNG GỖ TỰ NHIÊN 20X50	62.8M2
TẦM NHỰA GIÁ ĐÁ 3LY, TRONG CỘ TẦM LỘT NHỰA DÂY 9LY, HOA VÂN THEO YẾU CẦU THIẾT KẾ, KHUNG XƯƠNG GỖ TỰ NHIÊN 20X50	22.6M2
PHẠO TRẦN GỖ CÔNG NGHIỆP MÀU VÂN GỖ KT 100X100	25M DÀI

BẢNG THÔNG KÊ ĐỒ RỜI 2 PHÒNG		
TÊN ĐỒ NỘI THẤT	SỐ LƯỢNG	KÍCH THƯỚC
BÀN LÀM VIỆC	02 BỘ	R1800xS900xC760
GHẾ LÀM VIỆC LÃNH ĐẠO	02 BỘ	C1200xR810xS700
GHẾ TIẾP KHÁCH	02 BỘ	W3000xD620xH840
GHẾ TIẾP KHÁCH	04 BỘ	W750xD750xH840
BÀN UỐNG NƯỚC	02 BỘ	W1100xD550
TỦ TÀI LIỆU	02 BỘ	R2600xS350xC3100
RÈM CẦU VỒNG	02 BỘ	R2000xC3000

GHI CHÚ:
- ĐƠN VỊ THI CÔNG KIỂM TRA KÍCH THƯỚC THỰC TẾ TRƯỚC KHI THI CÔNG.
- VẬT LIỆU SỬ DỤNG GỖ MDF CHỐNG ẨM CỐT XANH DÂY 17 LY, KHUNG XƯƠNG GỖ TỰ NHIÊN
- LIÊN KẾT BẢNG ĐỊNH VIT 1,2,3 PHÙ HỢP VỚI TỪNG CẤU KIỆN.
- KẾT HỢP CÁC BẢN VẼ CẤP ĐIỆN, CHIẾU SÁNG ĐỂ KHỚP NỐI NGUỒN ĐIỆN.
- THI CÔNG XÂY RA SAI SÓT BÁO NGAY CHO ĐƠN VỊ THIẾT KẾ CÙNG NHƯ CHỦ ĐẦU TƯ ĐỂ CÓ BIỆN PHÁP XỬ LÝ KỊP THỜI.



CONSTRUCTION DESIGN
CÔNG TY CỔ PHẦN ĐẦU TƯ ARRA79
ARRA 79 INVESTMENT CORPORATION
477 MINH KHAI - HAI BÀ TRUNG
HÀ NỘI- VIỆT NAM
Hotline: 0913253681
Email: 79arra@gmail.com

HIỆU CHỈNH / MODIFY			
LẦN	NGÀY	NỘI DUNG	XÁC NHẬN
1			
2			
3			

CHỦ ĐẦU TƯ / INVESTOR

BAN QLDA-ĐT XD
KHU VỰC BẮC HÀ

TÊN DỰ ÁN / PROJECT'S NAME

CUNG CẤP LẮP ĐẶT THIẾT BỊ NỘI THẤT TRỤ SỞ HÀNH CHÍNH XÃ BẮC HÀ

VI TRÍ CÔNG TRÌNH / LOCATION

XÃ BẮC HÀ, TỈNH LÀO CAI

HẠNG MỤC CÔNG TRÌNH / WORK

CUNG CẤP LẮP ĐẶT THIẾT BỊ NỘI THẤT

HẠNG MỤC THIẾT KẾ / WORK


THIẾT KẾ NỘI THẤT

TÊN BẢN VẼ / DRAWING NAME


CHI TIẾT PHÒNG CT MTTQ
CHI TIẾT PHÒNG PHÓ CT HĐND

GIÁM ĐỐC (DIRECTOR)	HOÀNG LINH
C. NHIỆM VỤ AN (PRESIDER)	HOÀNG LINH
C. TRÍ THIẾT KẾ (PR.DESIGNER)	HOÀNG NGHĨA NINH
THIẾT KẾ K. TR (DESIGNER)	LÊ VIỆT DƯƠNG
Q. LÝ K. THUẬT (CHECK)	NGUYỄN HẢI ĐĂNG

 ARCHITECTURE DEPARTMENT	
TỈ LỆ / SCALE	
NGÀY / DATE	2025
GIAI ĐOẠN / STAGE	TKBVTC
BẢN VẼ / DWG.NO	NT-23

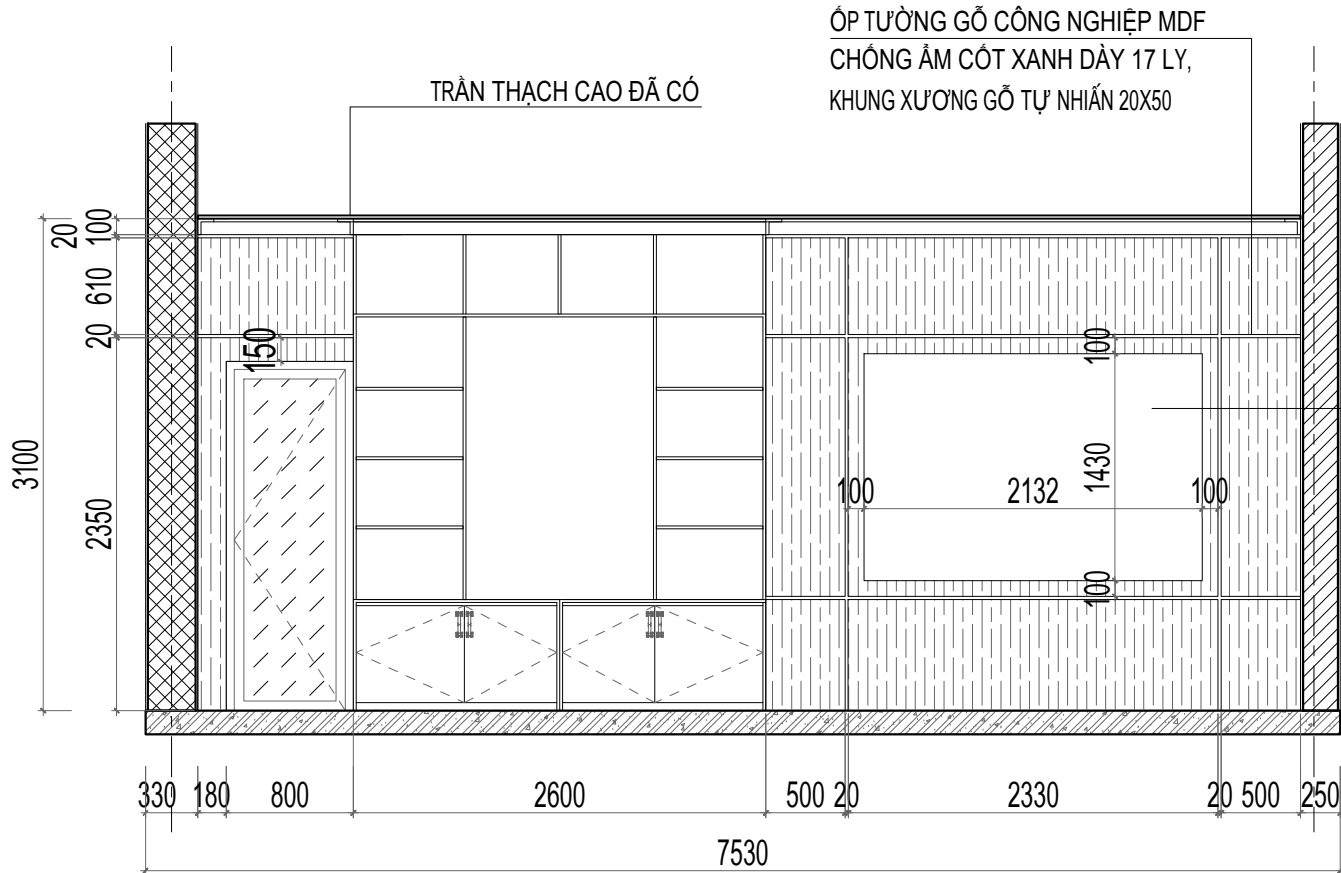


DIỆN TƯỜNG 03

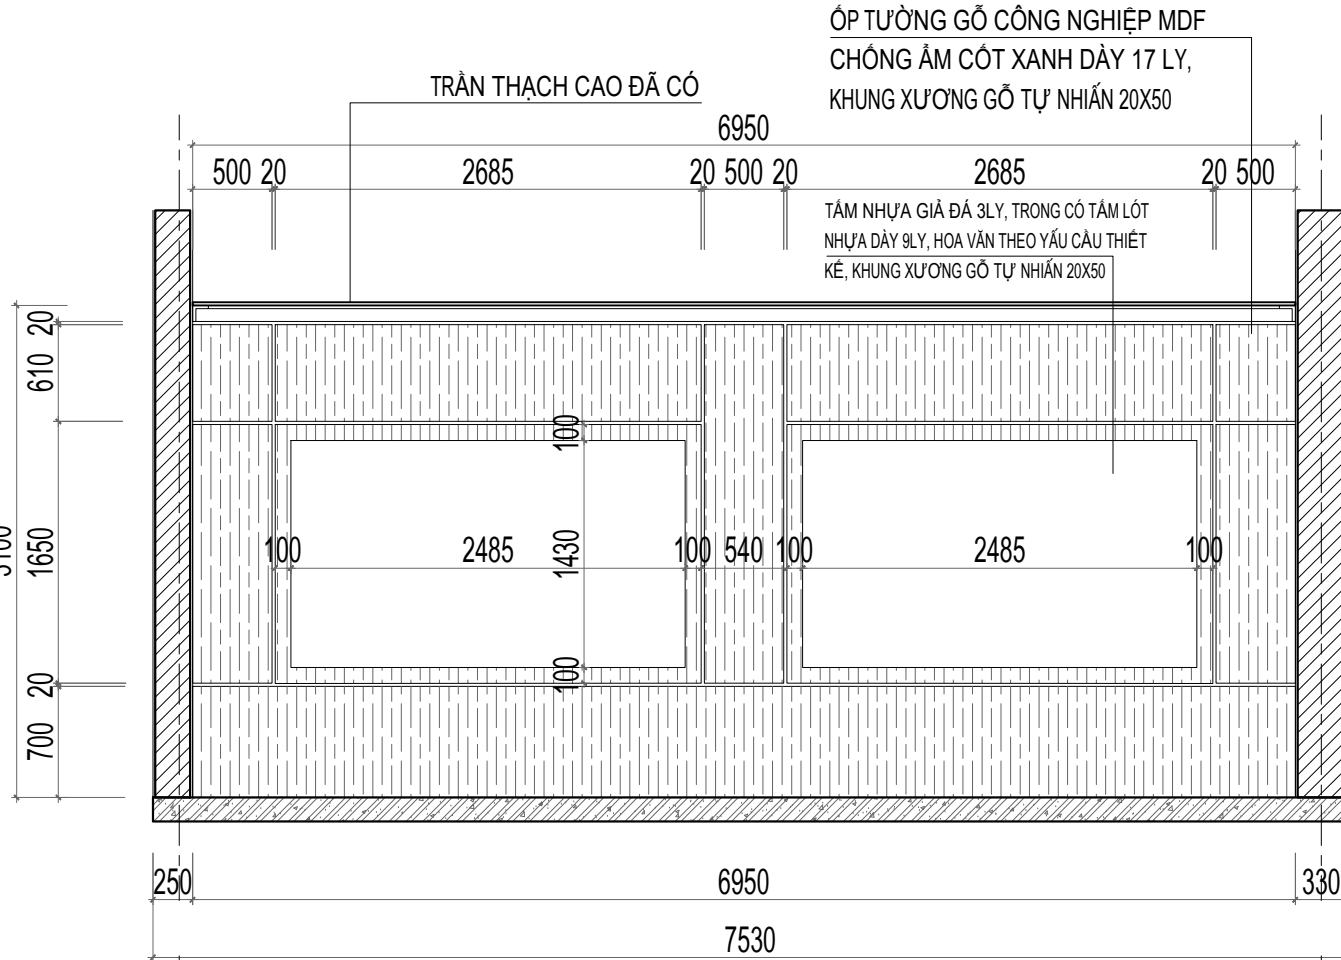

DIỆN TƯỜNG 04

TẤM NHỰA GIÁ ĐÁ 3LY, TRONG CÓ TẤM LÓT NHỰA DÀY 9LY, HOA VẼN THEO YẾU CẦU THIẾT KẾ, KHUNG XƯƠNG GỖ TỰ NHIÊN 20X50

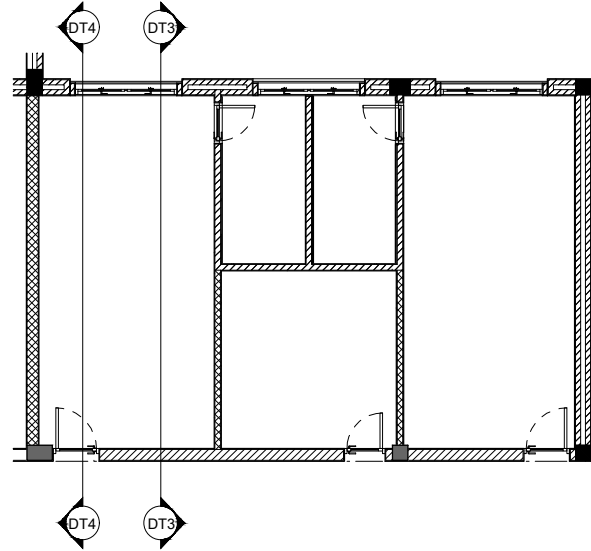

BẢNG THÔNG KÊ KHỐI LƯỢNG 2 PHÒNG	
TÊN VẬT LIỆU	KHỐI LƯỢNG
ỚP TƯỜNG GỖ CÔNG NGHIỆP MDF CHỐNG ẦM CỘT XANH DÀY 17 LY, KHUNG XƯƠNG GỖ TỰ NHIÊN 20X50	62.8M2
TẤM NHỰA GIÁ ĐÁ 3LY, TRONG CÓ TẤM LÓT NHỰA DÀY 9LY, HOA VẼN THEO YẾU CẦU THIẾT KẾ, KHUNG XƯƠNG GỖ TỰ NHIÊN 20X50	22.6M2
PHẠO TRẦN GỖ CÔNG NGHIỆP MÀU VÂN GỖ KT 100X100	25M DÀI

BẢNG THÔNG KÊ ĐỒ RỜI 2 PHÒNG		
TÊN ĐỒ NỘI THẤT	SỐ LƯỢNG	KÍCH THƯỚC
BÀN LÀM VIỆC	02 BỘ	R1800xS900xC760
GHẾ LÀM VIỆC LÃNH ĐẠO	02 BỘ	C1200xR810xS700
GHẾ TIẾP KHÁCH	02 BỘ	W3000xD620xH840
GHẾ TIẾP KHÁCH	04 BỘ	W750xD750xH840
BÀN UỐNG NƯỚC	02 BỘ	W1100xD550
TỦ TÀI LIỆU	02 BỘ	R2600xS350xC3100
RÈM CẦU VỒNG	02 BỘ	R2000xC3000

GHI CHÚ:
- ĐƠN VỊ THI CÔNG KIỂM TRA KÍCH THƯỚC THỰC TẾ TRƯỚC KHI THI CÔNG.
- VẬT LIỆU SỬ DỤNG GỖ MDF CHỐNG ẦM CỘT XANH DÀY 17 LY, KHUNG XƯƠNG GỖ TỰ NHIÊN
- LIÊN KẾT BẢNG ĐINH VIT 1,2,3 PHÙ HỢP VỚI TỪNG CẤU KIỆN.
- KẾT HỢP CÁC BẢN VẼ CẤP ĐIỆN, CHIẾU SÁNG ĐỂ KHỚP NỐI NGUỒN ĐIỆN.
- THI CÔNG XÂY RA SAI SÓT BẢO NGAY CHO ĐƠN VỊ THIẾT KẾ CÙNG NHƯ CHỦ ĐẦU TƯ ĐỂ CÓ BIỆN PHÁP XỬ LÝ KỊP THỜI.



HIỆU CHỈNH / MODIFY

LẦN	NGÀY	NỘI DUNG	XÁC NHẬN
1			
2			
3			

CHỦ ĐẦU TƯ / INVESTOR

BAN QLDA-ĐT XD
KHU VỰC BẮC HÀ

TÊN DỰ ÁN / PROJECT'S NAME

CUNG CẤP LẮP ĐẶT THIẾT BỊ NỘI THẤT TRỤ SỞ HÀNH CHÍNH XÃ BẮC HÀ

VỊ TRÍ CÔNG TRÌNH / LOCATION

XÃ BẮC HÀ, TỈNH LÀO CAI

HẠNG MỤC CÔNG TRÌNH / WORK

CUNG CẤP LẮP ĐẶT THIẾT BỊ NỘI THẤT

HẠNG MỤC THIẾT KẾ / WORK

THIẾT KẾ NỘI THẤT

TÊN BẢN VẼ / DRAWING NAME


CHI TIẾT PHÒNG CT MTTQ
CHI TIẾT PHÒNG PHÓ CT HĐND

GIÁM ĐỐC (DIRECTOR)	HOÀNG LINH
C. NHIỆM VỤ ÁN (PRESIDER)	HOÀNG LINH
C. TRÌ THIẾT KẾ (PR.DESIGNER)	HOÀNG NGHĨA NINH
THIẾT KẾ K. TR (DESIGNER)	LÊ VIỆT DƯƠNG
Q. LÝ K. THUẬT (CHECK)	NGUYỄN HẢI ĐĂNG




ARCHITECTURE
DEPARTMENT


TỈ LỆ / SCALE	
NGÀY / DATE	2025
GIAI ĐOẠN / STAGE	TKBVTC
BẢN VẼ / DWG.NO	NT-24

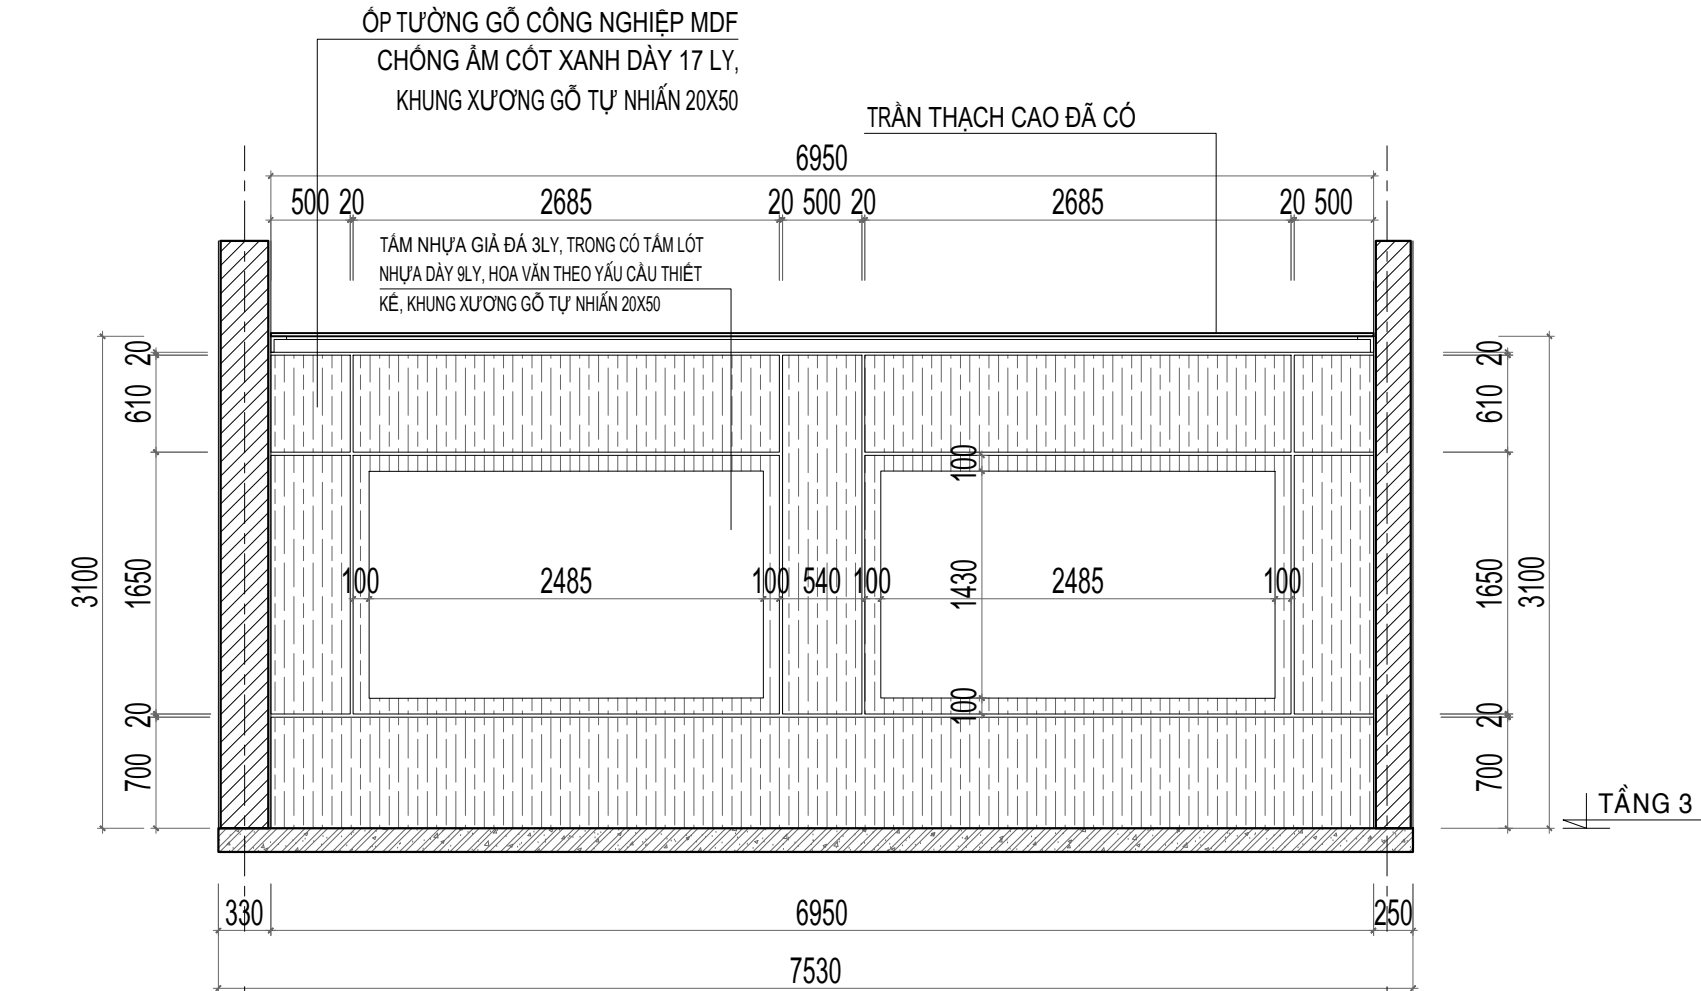

DIỆN TƯỜNG 05

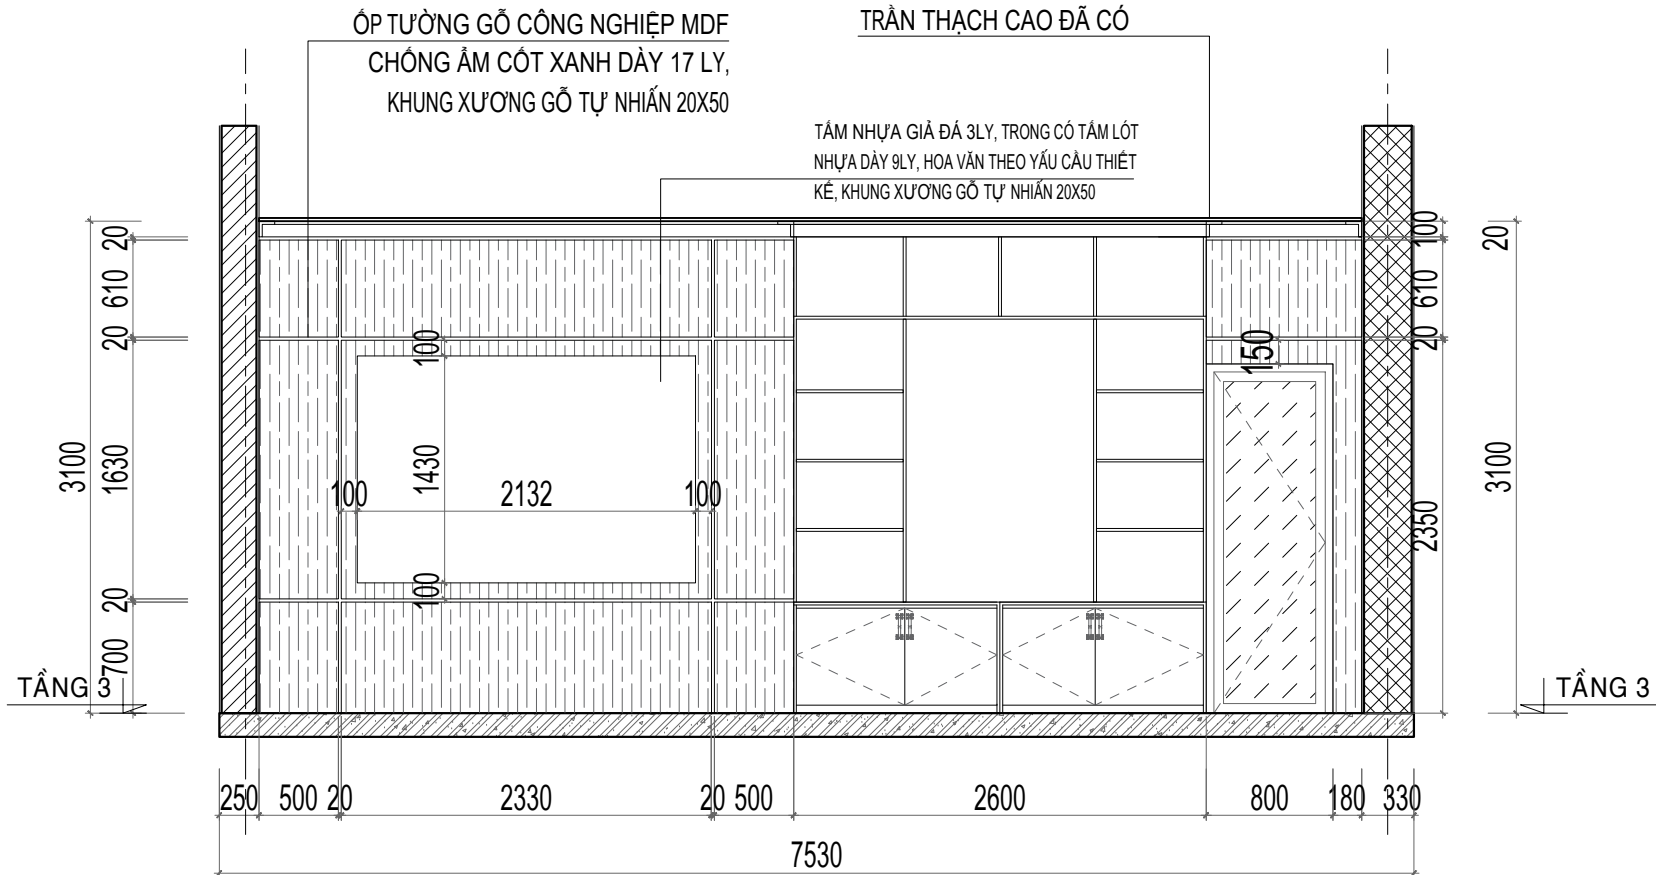

DIỆN TƯỜNG 06

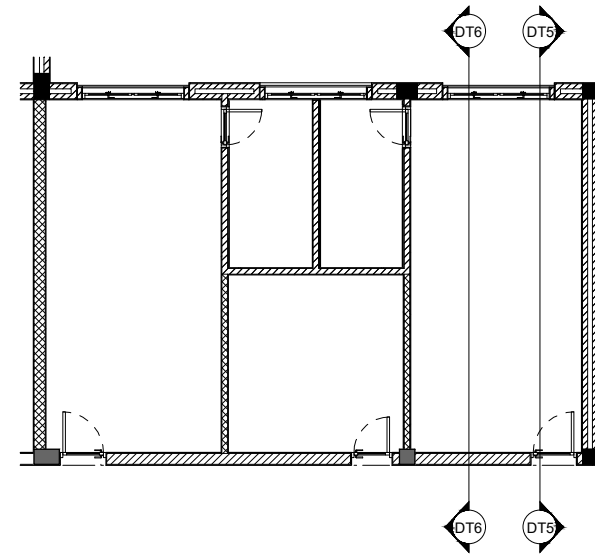

BẢNG THÔNG KÊ KHỐI LƯỢNG 2 PHÒNG	
TÊN VẬT LIỆU	KHỐI LƯỢNG
ÓP TƯỜNG GỖ CÔNG NGHIỆP MDF CHỐNG ÂM CỐT XANH DÀY 17 LY, KHUNG XƯƠNG GỖ TỰ NHIÊN 20X50	62.8M2
TẤM NHỰA GIẢ ĐÁ 3LY, TRONG CÓ TẤM LÓT NHỰA DÀY 9LY, HOA VẼ THEO YẾU CẦU THIẾT KẾ, KHUNG XƯƠNG GỖ TỰ NHIÊN 20X50	22.6M2
PHẠO TRẦN GỖ CÔNG NGHIỆP MÀU VẼ GỖ KT 100X100	25M DÀI

BẢNG THÔNG KÊ ĐỒ RỜI 2 PHÒNG		
TÊN ĐỒ NỘI THẤT	SỐ LƯỢNG	KÍCH THƯỚC
BÀN LÀM VIỆC	02 BỘ	R1800xS900xC760
GHẾ LÀM VIỆC LÃNH ĐẠO	02 BỘ	C1200xR810xS700
GHẾ TIẾP KHÁCH	02 BỘ	W3000xD620xH840
GHẾ TIẾP KHÁCH	04 BỘ	W750xD750xH840
BÀN UỐNG NƯỚC	02 BỘ	W1100xD550
TỦ TÀI LIỆU	02 BỘ	R2600xS350xC3100

GHI CHÚ:

- ĐƠN VỊ THI CÔNG KIỂM TRA KÍCH THƯỚC THỰC TẾ TRƯỚC KHI THI CÔNG.
- VẬT LIỆU SỬ DỤNG GỖ MDF CHỐNG ÂM CỐT XANH DÀY 17 LY, KHUNG XƯƠNG GỖ TỰ NHIÊN
- LIÊN KẾT BẢNG ĐỊNH VIT 1,2,3 PHÙ HỢP VỚI TỪNG CẤU KIỆN.
- KẾT HỢP CÁC BẢN VẼ CẤP ĐIỆN, CHIẾU SÁNG ĐỂ KHỚP NỐI NGUỒN ĐIỆN.
- THI CÔNG XÂY RA SAI SÓT BẢO NGAY CHO ĐƠN VỊ THIẾT KẾ CÙNG NHƯ CHỦ ĐẦU TƯ ĐỂ CÓ BIỆN PHÁP XỬ LÝ KỊP THỜI.



CÔNG TY CỔ PHẦN ĐẦU TƯ ARRA79
ARRA 79 INVESTMENT CORPORATION
477 MINH KHAI - HAI BÀ TRUNG
HÀ NỘI- VIỆT NAM
Hotline: 0913253681
Email: 79arra@gmail.com

HIỆU CHỈNH / MODIFY			
LẦN	NGÀY	NỘI DUNG	XÁC NHẬN
1			
2			
3			

CHỦ ĐẦU TƯ / INVESTOR

BAN QLDA-ĐT XD
KHU VỰC BẮC HÀ

TÊN DỰ ÁN / PROJECT'S NAME
CUNG CẤP LẮP ĐẶT THIẾT BỊ NỘI THẤT TRỤ SỞ HÀNH CHÍNH XÃ BẮC HÀ

VỊ TRÍ CÔNG TRÌNH / LOCATION
XÃ BẮC HÀ, TỈNH LÀO CAI


HẠNG MỤC CÔNG TRÌNH / WORK
CUNG CẤP LẮP ĐẶT THIẾT BỊ NỘI THẤT

HẠNG MỤC THIẾT KẾ / WORK
THIẾT KẾ NỘI THẤT


TÊN BẢN VẼ / DRAWING NAME
CHI TIẾT PHÒNG CT MTTQ
CHI TIẾT PHÒNG PHÓ CT HĐND

GIÁM ĐỐC (DIRECTOR)	HOÀNG LINH
	HOÀNG LINH
C. NHIỆM VỤ AN (PRESIDER)	HOÀNG NGHĨA NINH
C. TRÌ THIẾT KẾ (PR.DESIGNER)	LÊ VIỆT DƯƠNG
THIẾT KẾ K. TR (DESIGNER)	NGUYỄN HẢI ĐĂNG
Q. LÝ K. THUẬT (CHECK)	

ARCHITECTURE DEPARTMENT	
TỈ LỆ / SCALE	
NGÀY / DATE	2025
GIAI ĐOẠN / STAGE	TKBVTC
BẢN VẼ / DWG.NO	NT-25

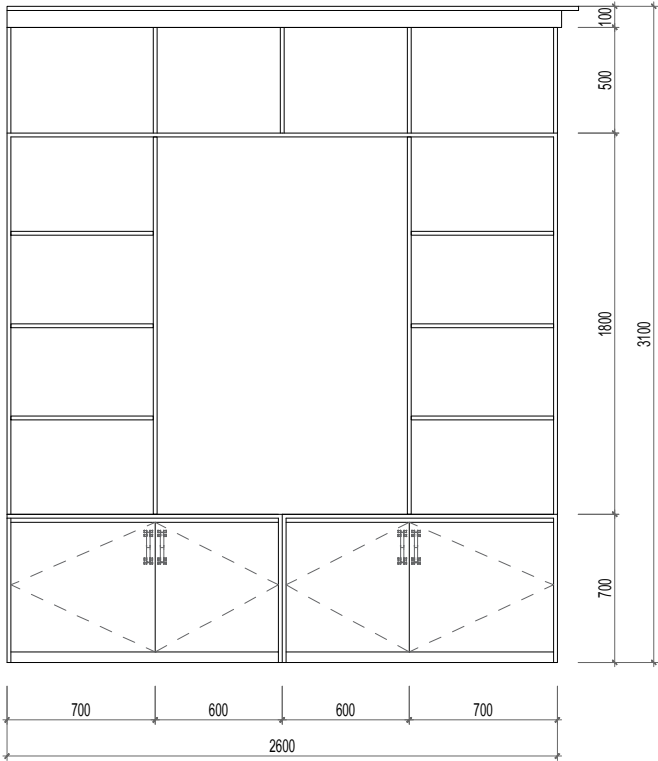


MẶT ĐƯNG TỦ TÀI LIỆU

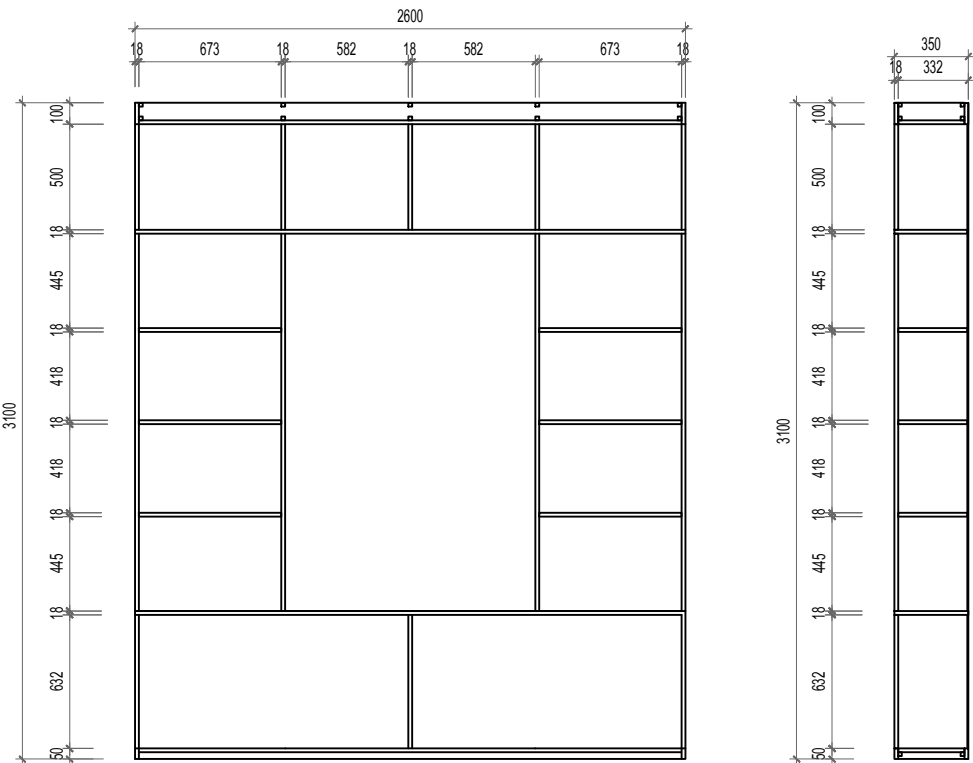


MẶT CẮT 1-1


MẶT CẮT 2-2

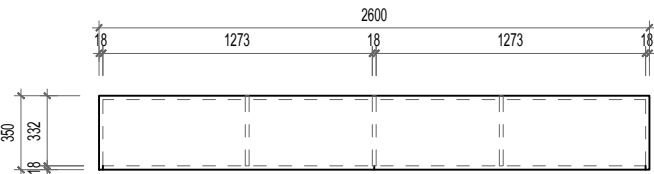


MẶT BẰNG TỦ TÀI LIỆU

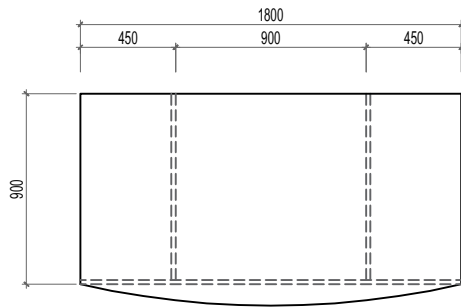


MẶT BẰNG BÀN LÀM VIỆC

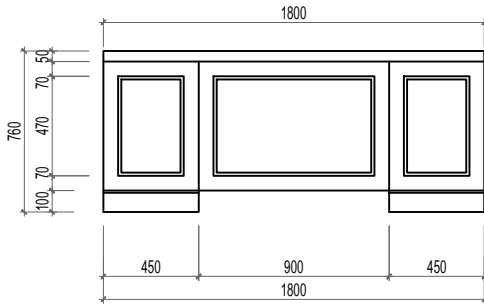

MẶT ĐƯNG NGOÀI
BÀN LÀM VIỆC

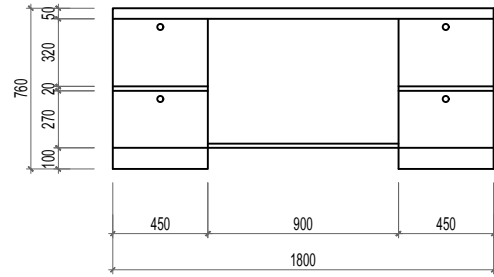

MẶT ĐƯNG TRONG BÀN LÀM VIỆC

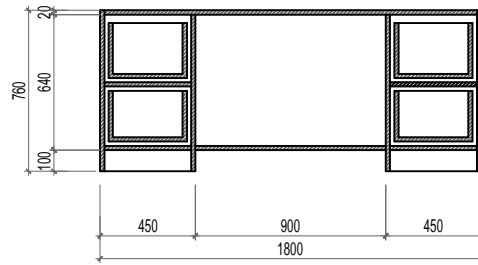

MẶT CẮT BÀN LÀM VIỆC

BẢNG THỐNG KÊ ĐỒ RỜI 2 PHÒNG		
TÊN ĐỒ NỘI THẤT	SỐ LƯỢNG	KÍCH THƯỚC
BÀN LÀM VIỆC	02 BỘ	R1800xS900xC760
GHẾ LÀM VIỆC LÃNH ĐẠO	02 BỘ	C1200xR810xS700
GHẾ TIẾP KHÁCH	02 BỘ	W3000xD620xH840
GHẾ TIẾP KHÁCH	04 BỘ	W750xD750xH840
BÀN UỐNG NƯỚC	02 BỘ	W1100xD550
TỦ TÀI LIỆU	02 BỘ	R2600xS350xC3100

GHI CHÚ:

- ĐƠN VỊ THI CÔNG KIỂM TRA KÍCH THƯỚC THỰC TẾ TRƯỚC KHI THI CÔNG.
- VẬT LIỆU SỬ DỤNG GỖ MDF CHỐNG ẨM CỘT XANH DÀY 17 LY, KHUNG XƯƠNG GỖ TỰ NHIÊN
- LIÊN KẾT BẰNG ĐINH VIT 1,2,3 PHÙ HỢP VỚI TỪNG CẤU KIỆN.
- KẾT HỢP CÁC BẢN VẼ CẤP ĐIỆN, CHIẾU SÁNG ĐỂ KHỚP NỐI NGUỒN ĐIỆN.
- THI CÔNG XẢY RA SAI SÓT BÁO NGAY CHO ĐƠN VỊ THIẾT KẾ CŨNG NHƯ CHỦ ĐẦU TƯ ĐỂ CÓ BIỆN PHÁP XỬ LÝ KỊP THỜI.



CONSTRUCTION DESIGN
CÔNG TY CỔ PHẦN ĐẦU TƯ ARRA79
ARRA 79 INVESTMENT CORPORATION
477 MINH KHAI - HAI BÀ TRUNG
HÀ NỘI- VIỆT NAM
Hotline: 0913253681
Email: 79arra@gmail.com

HIỆU CHỈNH / MODIFY			
LẦN	NGÀY	NỘI DUNG	XÁC NHẬN
1			
2			
3			

CHỦ ĐẦU TƯ / INVESTOR	
BAN QLDA-ĐT XD KHU VỰC BẮC HÀ	

TÊN DỰ ÁN / PROJECT'S NAME	
CUNG CẤP LẮP ĐẶT THIẾT BỊ NỘI THẤT TRỤ SỞ HÀNH CHÍNH XÃ BẮC HÀ	

VỊ TRÍ CÔNG TRÌNH / LOCATION	
XÃ BẮC HÀ, TỈNH LÀO CAI	

HẠNG MỤC CÔNG TRÌNH / WORK	
CUNG CẤP LẮP ĐẶT THIẾT BỊ NỘI THẤT	

HẠNG MỤC THIẾT KẾ / WORK	
THIẾT KẾ NỘI THẤT	

TÊN BẢN VẼ / DRAWING NAME	
CHI TIẾT PHÒNG CT MTTQ CHI TIẾT PHÒNG PHÓ CT HĐND	

GIÁM ĐỐC (DIRECTOR)	HOÀNG LINH
C. NHIỆM VỤ ÁN (PRESIDER)	HOÀNG LINH
C. TRÌ THIẾT KẾ (PR.DESIGNER)	HOÀNG NGHĨA NINH
THIẾT KẾ K.TR (DESIGNER)	LÊ VIỆT DƯƠNG
Q.LÝ K.THUẬT (CHECK)	NGUYỄN HẢI ĐĂNG

 ARCHITECTURE DEPARTMENT	
TỈ LỆ / SCALE	
NGÀY / DATE	2025
GIAI ĐOẠN / STAGE	TKBVTC
BẢN VẼ / DWG.NO	NT-26

BẢNG THỐNG KÊ

VI	PHÒNG PHÓ CHỦ TỊCH HĐND + PHÒNG CHỦ TỊCH MẶT TRẬN TỔ QUỐC			
1	Tủ đựng hồ sơ tài liệu: - Kích thước: R2600 cm x Sâu 450 cm x cao 3100 cm - Chất liệu : Gỗ công nghiệp MDF chống ẩm cốt xanh dây 17mm ,màu theo chỉ định	Xuất xứ: Việt Nam; Bảo hành 24 tháng	m2	16.12
2	Biển tên phòng: - Kích thước: 200x300 mm - Chất liệu mặt nhôminox màu vàng xước (bạc xước) in UV, nội dung 2 mặt giống nhau. Khung mica. Có chân tháo rời để lắp đặt. - Kích thước 20 x 30 cm	Xuất xứ: Việt Nam; Bảo hành 24 tháng	bộ	2.00
3	Bàn làm việc : - Kích thước: R1800xS900xC760 mm - Mô tả: Chất liệu Gỗ công nghiệp MDF chống ẩm cốt xanh dây 17mm. Mặt bàn hình chữ nhật, dày 80mm, trên mặt có tấm PVC trang trí phản ngời viết. Chân bàn sắt mép ngoài của bàn. Chân thẳng. Bàn không học.	Xuất xứ: Việt Nam; Bảo hành 24 tháng	bộ	2.00
4	Ghế làm việc lãnh đạo Kích thước: W780 x D800-1600 x H1190-1230 (mm) Khung cốt gỗ chắc chắn, đệm tựa được bọc bằng chất liệu giả da cao cấp, tạo cảm giác mềm mại và êm ái Ghế có thể điều chỉnh được độ cao và độ ngả, cùng với cơ cấu để chân tiện lợi khi sử dụng. Tay ghế được ốp mạ thẫm mỹ cao, tạo điểm nhấn sang trọng. Chân ghế được làm từ thép mạ, đảm bảo độ bền và tính thẩm mỹ.Dung sai kích thước: ± 20(mm)	Hãng: The One; Model: BC02; Bảo hành 12 tháng	bộ	2.00
5	Bộ Sofa 4 món phòng lãnh đạo - Ghế băng Kích thước: W3000 x D620 x H840 mm - 02 ghế đơn: W750 x D750 x H840 mm; Bàn: W1100 x D550mm, mặt kính cường lực dày 10 ly - Chất liệu gỗ gỗ đỏ Pachy, đệm và tựa da PU cao cấp, họa tiết trang trí và màu theo chỉ định thiết kế.	Xuất xứ: Việt Nam; Bảo hành 24 tháng	bộ	2.00
6	Rèm cầu vồng kt: R2000xC3000 (6m2/1 bộ) Kích thước (mm) Theo từng loại cửa Chất liệu rèm là vải dệt tổng hợp cao cấp gồm tron xen kẽ vải lới màu sắc theo chủ đầu tư chọn. Hộp phụ kiện bằng hợp kim nhôm sơn tĩnh điện, đầu kéo rèm bằng nhựa cao cấp, dây kéo là dây dù, thanh đáy bằng hợp kim nhôm.	Xuất xứ: Việt Nam; Bảo hành 24 tháng	m2	12.00



CONSTRUCTION DESIGN

CÔNG TY CỔ PHẦN ĐẦU TƯ ARRA79

ARRA 79 INVESTMENT CORPORATION

477 MINH KHAI - HAI BÀ TRUNG

HÀ NỘI- VIỆT NAM

Hotline: 0913253681

Email: 79arra@gmail.com

HIỆU CHỈNH / MODIFY			
LẦN	NGÀY	NỘI DUNG	XÁC NHẬN
1			
2			
3			

CHỦ ĐẦU TƯ / INVESTOR

BAN QLDA-ĐT XD

KHU VỰC BẮC HÀ

TÊN DỰ ÁN / PROJECT'S NAME

CUNG CẤP LẮP ĐẶT THIẾT BỊ NỘI THẤT TRỤ SỞ HÀNH CHÍNH XÃ BẮC HÀ

VI TRÍ CÔNG TRÌNH / LOCATION

XÃ BẮC HÀ, TỈNH LÀO CAI

HẠNG MỤC CÔNG TRÌNH / WORK

CUNG CẤP LẮP ĐẶT THIẾT BỊ NỘI THẤT

HẠNG MỤC THIẾT KẾ / WORK

THIẾT KẾ NỘI THẤT

TÊN BẢN VẼ / DRAWING NAME

CHI TIẾT PHÒNG CT MTTQ

CHI TIẾT PHÒNG PHÓ CT HĐND

GIÁM ĐỐC (DIRECTOR)	HOÀNG LINH
C. NHIỆM DỰ ÁN (PRESIDER)	HOÀNG LINH
C.TRỊ THIẾT KẾ (PR.DESIGNER)	HOÀNG NGHĨA NINH
THIẾT KẾ K.TR (DESIGNER)	LÊ VIỆT DƯƠNG
Q.LÝ K.THUẬT (CHECK)	NGUYỄN HẢI ĐĂNG

 ARCHITECTURE DEPARTMENT	
TỈ LỆ / SCALE	
NGÀY / DATE	2025
GIAI ĐOẠN / STAGE	TKBVTC
BẢN VẼ / DWG.NO	NT-27

CHI TIẾT PHÒNG CHỦ TỊCH UBND , PHÓ CHỦ TỊCH UBND



CONSTRUCTION DESIGN
CÔNG TY CỔ PHẦN ĐẦU TƯ ARRA79
ARRA 79 INVESTMENT CORPORATION
477 MINH KHAI - HAI BÀ TRUNG
HÀ NỘI- VIỆT NAM
Hotline: 0913253681
Email: 79arra@gmail.com

HIỆU CHỈNH / MODIFY			
LẦN	NGÀY	NỘI DUNG	XÁC NHẬN
1			
2			
3			

CHỦ ĐẦU TƯ / INVESTOR

BAN QLDA-ĐT XD
KHU VỰC BẮC HÀ

TÊN DỰ ÁN / PROJECT'S NAME

CUNG CẤP LẬP ĐẠT THIẾT BỊ NỘI THẤT TRỤ SỞ HÀNH CHÍNH XÃ BẮC HÀ

VI TRÍ CÔNG TRÌNH / LOCATION

XÃ BẮC HÀ, TỈNH LÀO CAI

HẠNG MỤC CÔNG TRÌNH / WORK

CUNG CẤP LẬP ĐẠT THIẾT BỊ NỘI THẤT

HẠNG MỤC THIẾT KẾ / WORK


THIẾT KẾ NỘI THẤT

TÊN BẢN VẼ / DRAWING NAME


BÌA

GIÁM ĐỐC (DIRECTOR)	HOÀNG LINH
C. NHIỆM DỰ ÁN (PRESIDER)	HOÀNG LINH
C.TRÌ THIẾT KẾ (PR.DESIGNER)	HOÀNG NGHĨA NINH
THIẾT KẾ K.TR (DESIGNER)	LÊ VIỆT DƯƠNG
Q.LÝ K.THUẬT (CHECK)	NGUYỄN HẢI ĐĂNG

ARCHITECTURE DEPARTMENT	
TỈ LỆ / SCALE	
NGÀY / DATE	2025
GIAI ĐOẠN / STAGE	TKBVTC
BẢN VẼ / DWG.NO	NT-28

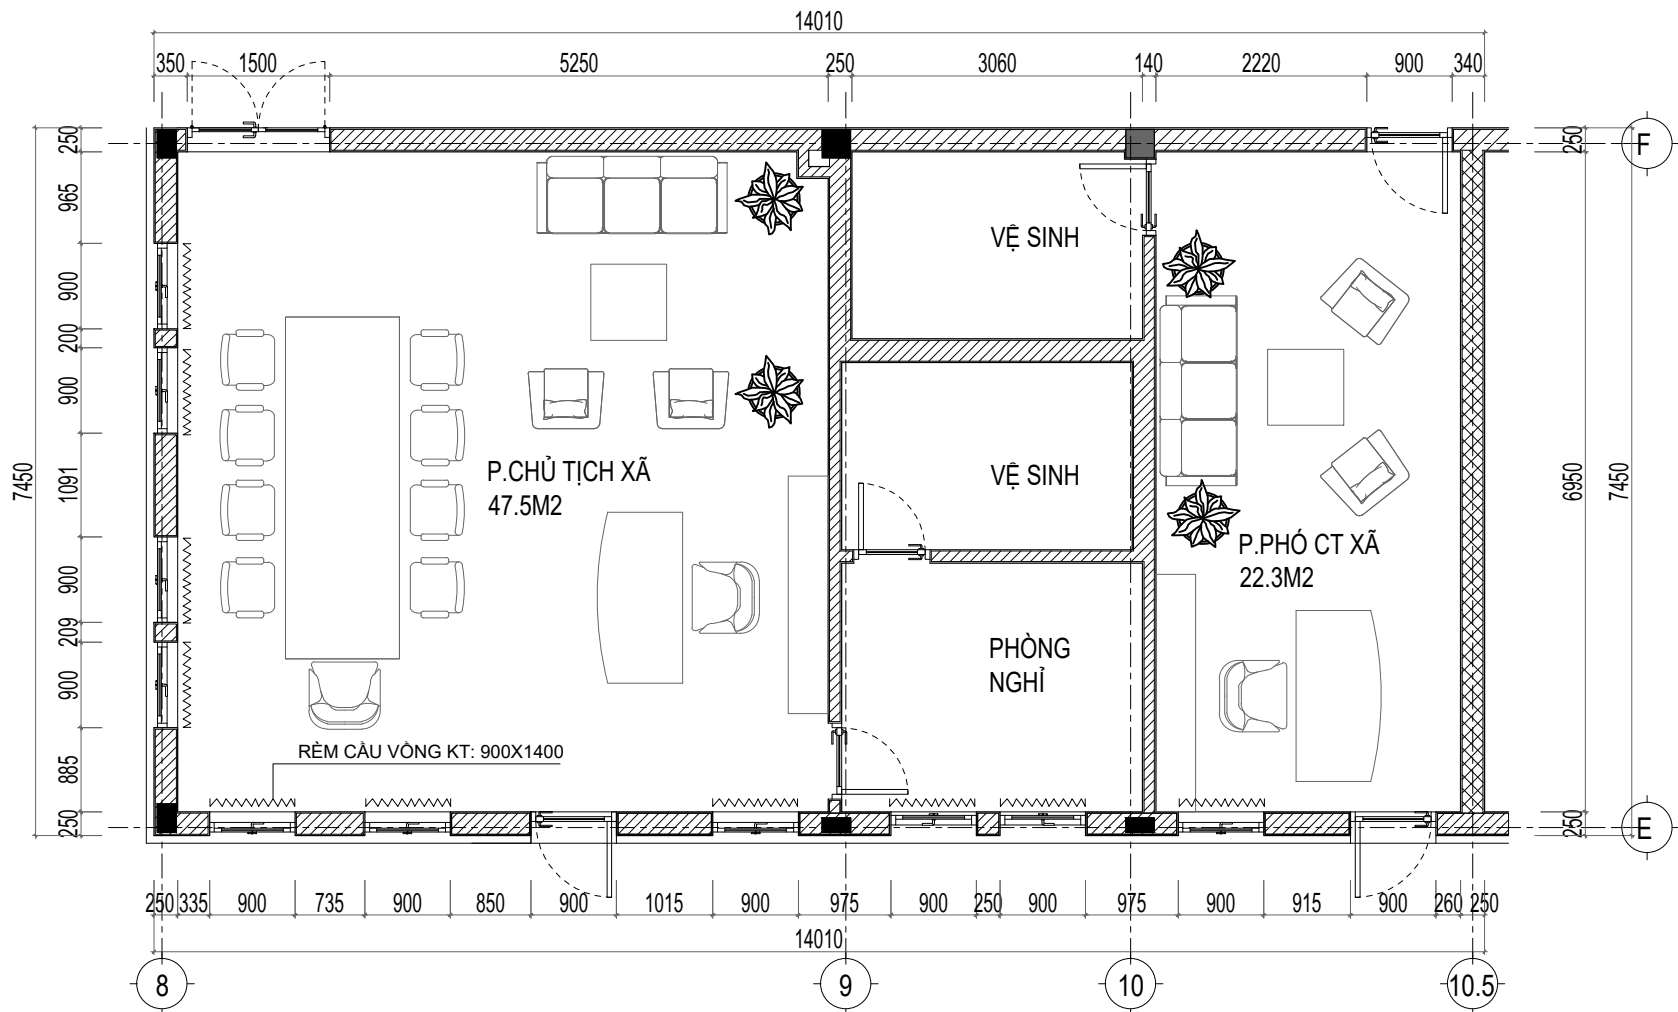

MẶT BẰNG BỐ TRÍ ĐỒ

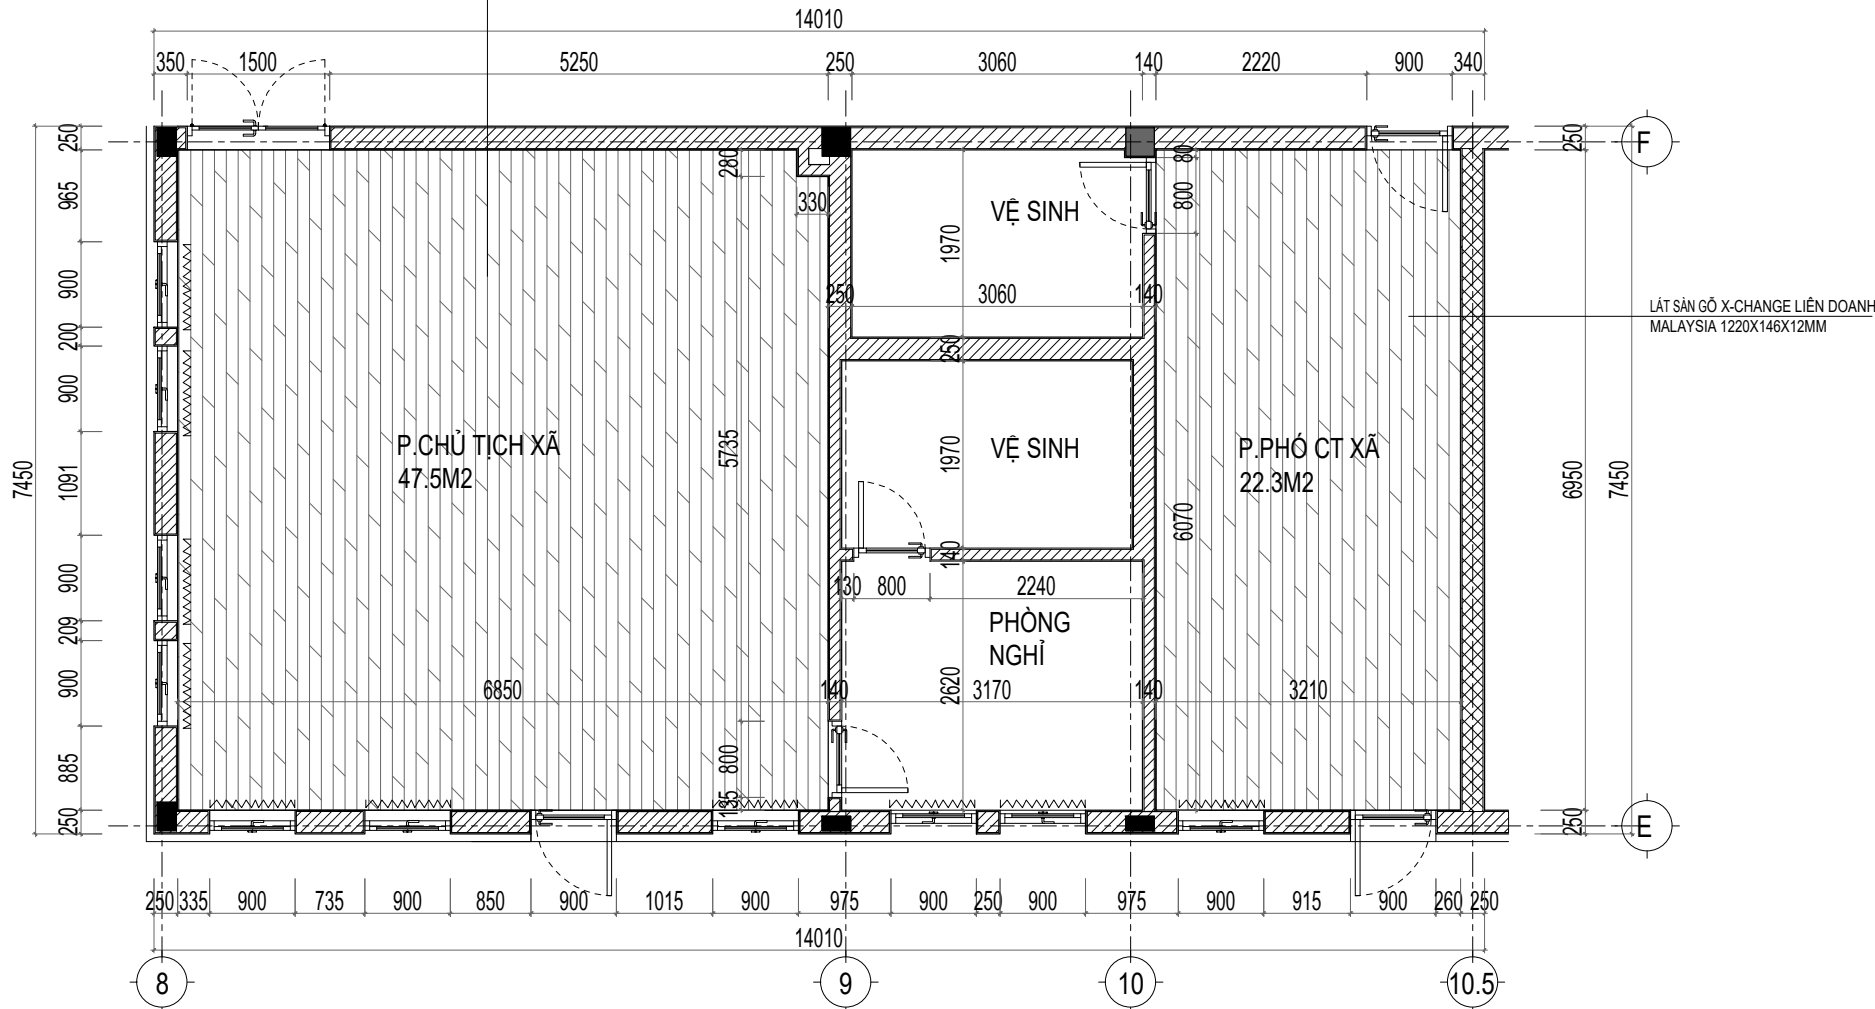

MẶT BẰNG LÁT SÀN

- GHI CHÚ:
- ĐƠN VỊ THI CÔNG KIỂM TRA KÍCH THƯỚC THỰC TẾ TRƯỚC KHI THI CÔNG.
 - VẬT LIỆU SỬ DỤNG GỖ MDF CHỐNG ẨM CÓT XANH ĐẪY 17 LY, KHUNG XƯƠNG GỖ TỰ NHIÊN.
 - LIÊN KẾT BẢNG ĐINH VIT 1,2,3 PHÙ HỢP VỚI TỪNG CẤU KIỆN.
 - KẾT HỢP CÁC BẢN VẼ CẤP ĐIỆN, CHIẾU SÁNG ĐỂ KHỚP NỐI NGUỒN ĐIỆN.
 - THI CÔNG XÂY RA SAI SÓT BẢO NGAY CHO ĐƠN VỊ THIẾT KẾ CÙNG NHƯ CHỦ ĐẦU TƯ ĐỂ CÓ BIỆN PHÁP XỬ LÝ KỊP THỜI.

BẢNG THỐNG KẾ ĐỒ RỜI 2 PHÒNG		
TÊN ĐỒ NỘI THẤT	SỐ LƯỢNG	KÍCH THƯỚC
BÀN LÀM VIỆC	02 BỘ	R1800xS900xC760
GHẾ LÀM VIỆC LÃNH ĐẠO	03 BỘ	C1200xR810xC5700
BÀN HỌP DÀI 3600MM	01 BỘ	C760xR1200xD3600
GHẾ HỌP	08 BỘ	R420XS550XC1035
GHẾ TIẾP KHÁCH	02 BỘ	W3000xD620xH840
GHẾ TIẾP KHÁCH	04 BỘ	W750xD750xH840
BÀN UỐNG NƯỚC	02 BỘ	W1100xD550
TỦ TÀI LIỆU	02 BỘ	R2600xS350xC3100



CONSTRUCTION DESIGN
CÔNG TY CỔ PHẦN ĐẦU TƯ ARRA79
ARRA 79 INVESTMENT CORPORATION
477 MINH KHAI - HAI BÀ TRUNG
HÀ NỘI- VIỆT NAM
Hotline: 0913253681
Email: 79arra@gmail.com

HIỆU CHỈNH / MODIFY			
LẦN	NGÀY	NỘI DUNG	XÁC NHẬN
1			
2			
3			

CHỦ ĐẦU TƯ / INVESTOR	
BAN QLDA-ĐT XD KHU VỰC BẮC HÀ	

TÊN DỰ ÁN / PROJECT'S NAME	
CUNG CẤP LẮP ĐẶT THIẾT BỊ NỘI THẤT TRỤ SỞ HÀNH CHÍNH XÃ BẮC HÀ	

VỊ TRÍ CÔNG TRÌNH / LOCATION	
XÃ BẮC HÀ, TỈNH LÀO CAI	


HẠNG MỤC CÔNG TRÌNH / WORK	
CUNG CẤP LẮP ĐẶT THIẾT BỊ NỘI THẤT	

HẠNG MỤC THIẾT KẾ / WORK	
THIẾT KẾ NỘI THẤT	


TÊN BẢN VẼ / DRAWING NAME	
CHI TIẾT PHÒNG CT UBND CHI TIẾT PHÒNG PHÓ CT UBND	

GIÁM ĐỐC (DIRECTOR)	HOÀNG LINH	
	HOÀNG LINH	
C. NHIỆM VỤ AN (PRESIDER)	HOÀNG LINH	
	HOÀNG LINH	
C. TRÍ THIẾT KẾ (PR.DESIGNER)	HOÀNG NGHĨA NINH	
	HOÀNG NGHĨA NINH	
THIẾT KẾ K.TR (DESIGNER)	LÊ VIỆT DƯƠNG	
	LÊ VIỆT DƯƠNG	
Q.LÝ K.THUẬT (CHECK)	NGUYỄN HẢI ĐĂNG	
	NGUYỄN HẢI ĐĂNG	

 ARCHITECTURE DEPARTMENT	
TỈ LỆ / SCALE	
NGÀY / DATE	2025
GIAI ĐOẠN / STAGE	TKBVTC
BẢN VẼ / DWG.NO	NT-29

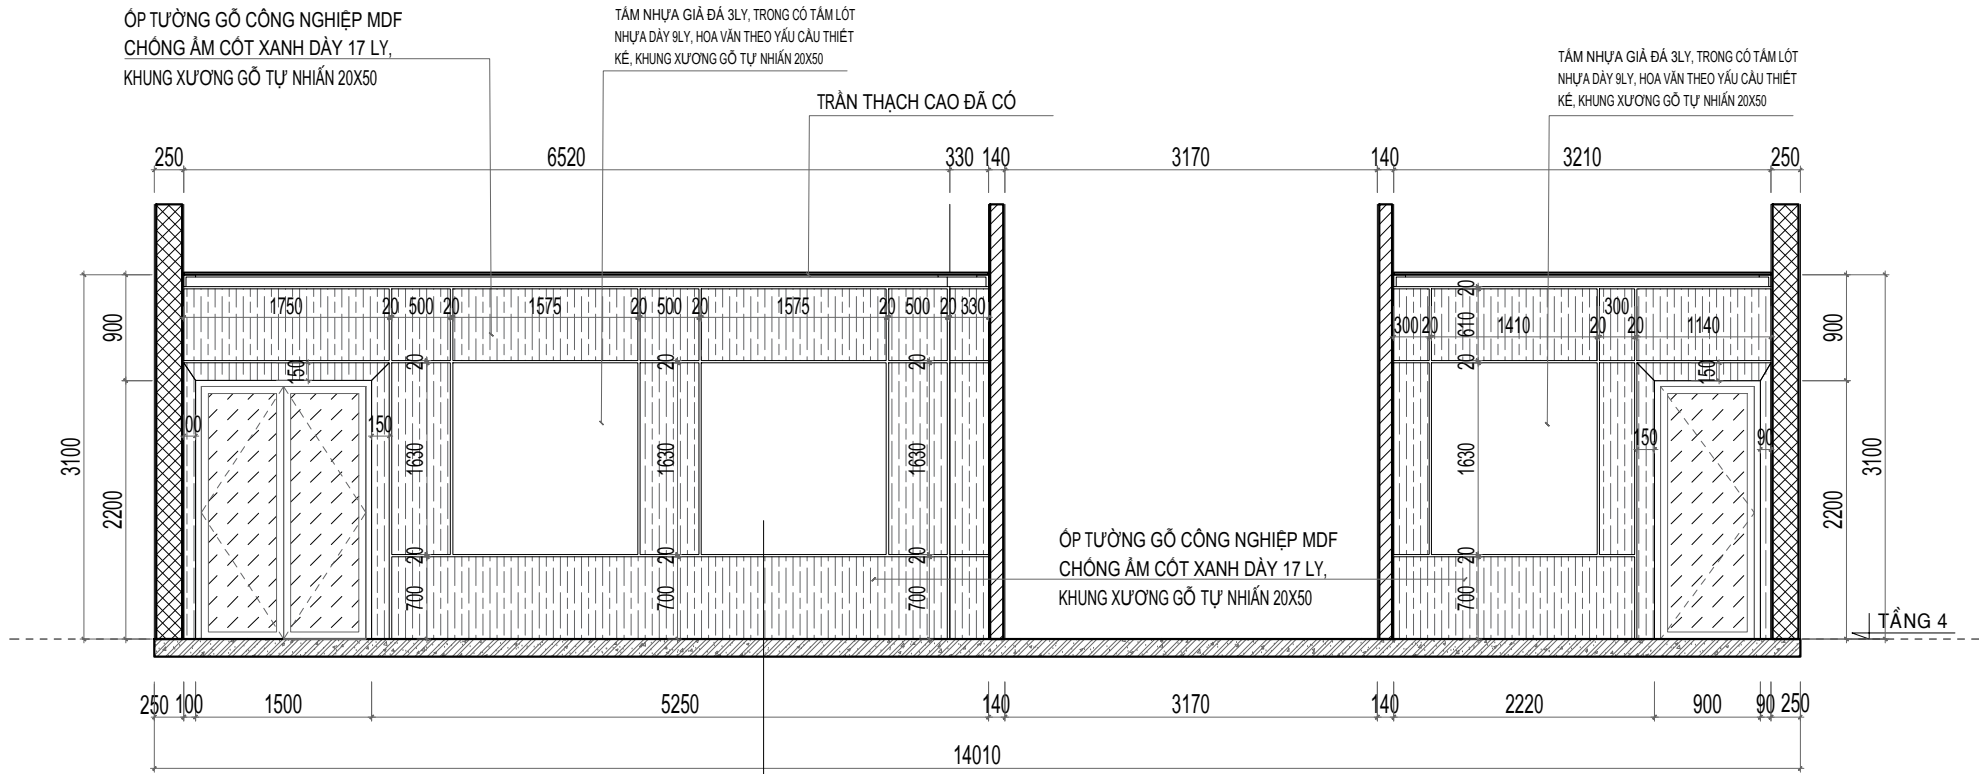


DIỆN TƯỜNG 01

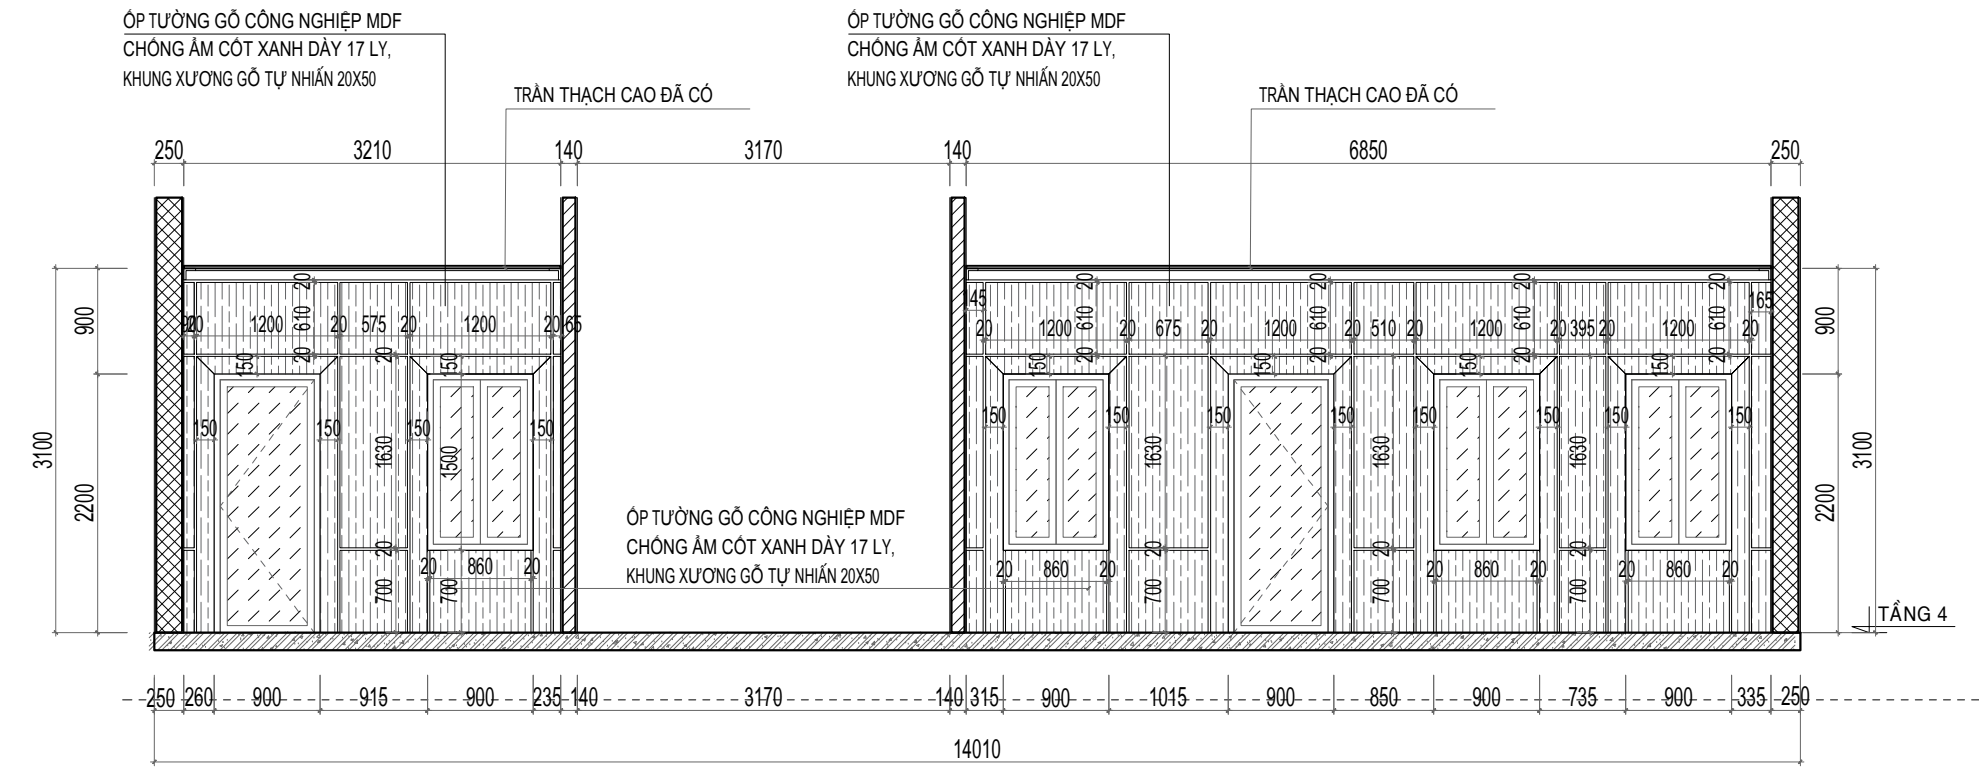

DIỆN TƯỜNG 02

- GHI CHÚ:
- ĐƠN VỊ THI CÔNG KIỂM TRA KÍCH THƯỚC THỰC TẾ TRƯỚC KHI THI CÔNG.
 - VẬT LIỆU SỬ DỤNG GỖ MDF CHỒNG ẨM CỘT XANH DÂY 17 LY, KHUNG XƯƠNG GỖ TỰ NHIÊN 20X50
 - LIÊN KẾT BẢNG ĐỊNH VIT 1,2,3 PHÙ HỢP VỚI TỪNG CẤU KIỆN.
 - KẾT HỢP CÁC BẢN VẼ CẤP ĐIỆN, CHIẾU SÁNG ĐỂ KHỚP NỐI NGUỒN ĐIỆN.
 - THI CÔNG XÂY RA SAI SÓT BẢO NGAY CHO ĐƠN VỊ THIẾT KẾ CÙNG NHƯ CHỦ ĐẦU TƯ ĐỂ CÓ BIỆN PHÁP XỬ LÝ KỊP THỜI.

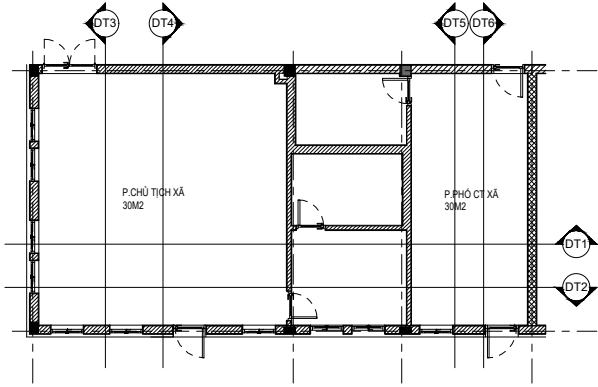

BẢNG THÔNG KÊ ĐỒ RỜI PHÒNG CHỦ TỊCH XÃ		
TÊN ĐỒ NỘI THẤT	SỐ LƯỢNG	KÍCH THƯỚC
BÀN LÀM VIỆC	01 BỘ	R1800xS900xC760
GHẾ LÀM VIỆC LÃNH ĐẠO	02 BỘ	C1200xR810xS700
GHẾ TIẾP KHÁCH	01 BỘ	W3000xD620xH840
GHẾ TIẾP KHÁCH	02 BỘ	W750xD750xH840
BÀN UỐNG NƯỚC	01 BỘ	W1100xD550
TỦ TÀI LIỆU	01 BỘ	R2600xS350xC3100
RÈM CẦU VỒNG	09 BỘ	R900xC1400
BÀN HỌP DÀI 3600MM	01 BỘ	C760xR1200xD3600
GHẾ HỌP	08 BỘ	R420XS550XC1035

BẢNG THÔNG KÊ KHỐI LƯỢNG	
TÊN VẬT LIỆU	KHỐI LƯỢNG
ÓP TƯỜNG GỖ CÔNG NGHIỆP MDF CHỒNG ẨM CỘT XANH DÂY 17 LY, KHUNG XƯƠNG GỖ TỰ NHIÊN 20X50	47M2
TẦM NHỰA GIẢ ĐÁ 3LY, TRONG CỘT TẦM LỘT NHỰA DÂY 9LY, HOA VẪN THEO YẾU CẦU THIẾT KẾ, KHUNG XƯƠNG GỖ TỰ NHIÊN 20X50	8.5M2
PHÀO GỖ BO TRẦN	28M


BẢNG THÔNG KÊ ĐỒ RỜI PHÓ CT XÃ		
TÊN ĐỒ NỘI THẤT	SỐ LƯỢNG	KÍCH THƯỚC
BÀN LÀM VIỆC	01 BỘ	R1800xS900xC760
GHẾ LÀM VIỆC LÃNH ĐẠO	01 BỘ	C1200xR810xS700
GHẾ TIẾP KHÁCH	01 BỘ	W3000xD620xH840
GHẾ TIẾP KHÁCH	02 BỘ	W750xD750xH840
BÀN UỐNG NƯỚC	01 BỘ	W1100xD550
TỦ TÀI LIỆU	01 BỘ	R2600xS350xC3100

BẢNG THÔNG KÊ KHỐI LƯỢNG	
TÊN VẬT LIỆU	KHỐI LƯỢNG
ÓP TƯỜNG GỖ CÔNG NGHIỆP MDF CHỒNG ẨM CỘT XANH DÂY 17 LY, KHUNG XƯƠNG GỖ TỰ NHIÊN 20X50	30M2
TẦM NHỰA GIẢ ĐÁ 3LY, TRONG CỘT TẦM LỘT NHỰA DÂY 9LY, HOA VẪN THEO YẾU CẦU THIẾT KẾ, KHUNG XƯƠNG GỖ TỰ NHIÊN 20X50	11M2
PHÀO GỖ BO TRẦN	20M




CONSTRUCTION DESIGN
CÔNG TY CỔ PHẦN ĐẦU TƯ ARRA79
ARRA 79 INVESTMENT CORPORATION
477 MINH KHAI - HAI BÀ TRUNG
HÀ NỘI- VIỆT NAM
Hotline: 0913253681
Email: 79arra@gmail.com

HIỆU CHỈNH / MODIFY			
LẦN	NGÀY	NỘI DUNG	XÁC NHẬN
1			
2			
3			
CHỦ ĐẦU TƯ / INVESTOR			
BAN QLDA-ĐT XD KHU VỰC BẮC HÀ			
TÊN DỰ ÁN / PROJECT'S NAME			
CUNG CẤP LẮP ĐẶT THIẾT BỊ NỘI THẤT TRỤ SỞ HÀNH CHÍNH XÃ BẮC HÀ			
VỊ TRÍ CÔNG TRÌNH / LOCATION			
XÃ BẮC HÀ, TỈNH LÀO CAI			
HẠNG MỤC CÔNG TRÌNH / WORK			
CUNG CẤP LẮP ĐẶT THIẾT BỊ NỘI THẤT			
HẠNG MỤC THIẾT KẾ / WORK			
THIẾT KẾ NỘI THẤT			
TÊN BẢN VẼ / DRAWING NAME			
CHI TIẾT PHÒNG CT UBND			
CHI TIẾT PHÒNG PHÓ CT UBND			
GIÁM ĐỐC (DIRECTOR)	HOÀNG LINH		
C. NHIỆM VỤ ÁN (PRESIDER)	HOÀNG LINH		
C. TRÌ THIẾT KẾ (PR.DESIGNER)	HOÀNG NGHĨA NINH		
THIẾT KẾ K.TR (DESIGNER)	LÊ VIỆT DƯƠNG		
Q.LÝ K.THUẬT (CHECK)	NGUYỄN HẢI ĐĂNG		
			
TỈ LỆ / SCALE			
NGÀY / DATE		2025	
GIAI ĐOẠN / STAGE		TKBVTC	
BẢN VẼ / DWG.NO		NT-30	

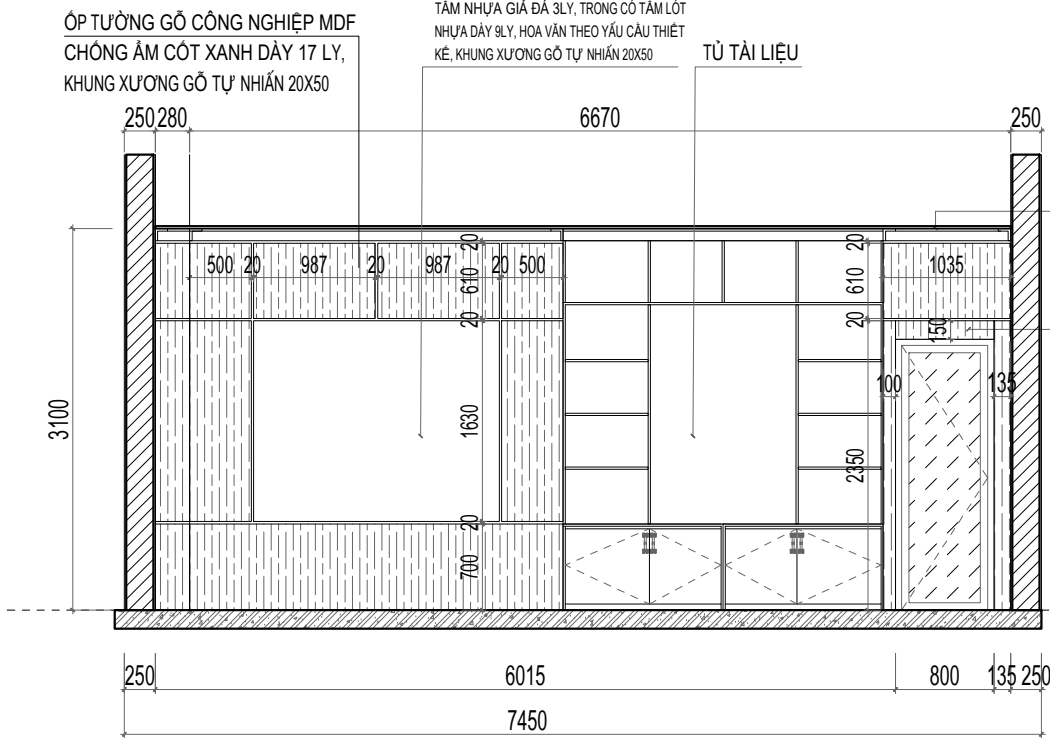

DIỆN TƯỜNG 03

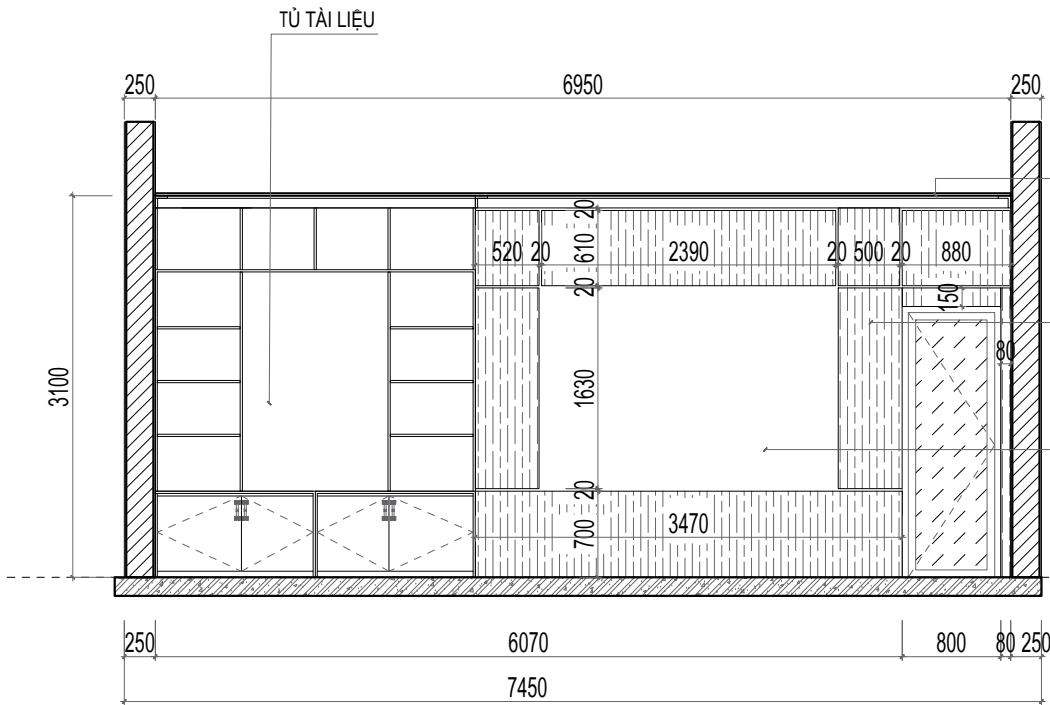


DIỆN TƯỜNG 05

TRẦN THẠCH CAO ĐÁ CỎ

ỚP TƯỜNG GỖ CÔNG NGHIỆP MDF
CHÔNG ẨM CỐT XANH DÀY 17 LY,
KHUNG XƯƠNG GỖ TỰ NHIÊN 20X50

TẦNG 4

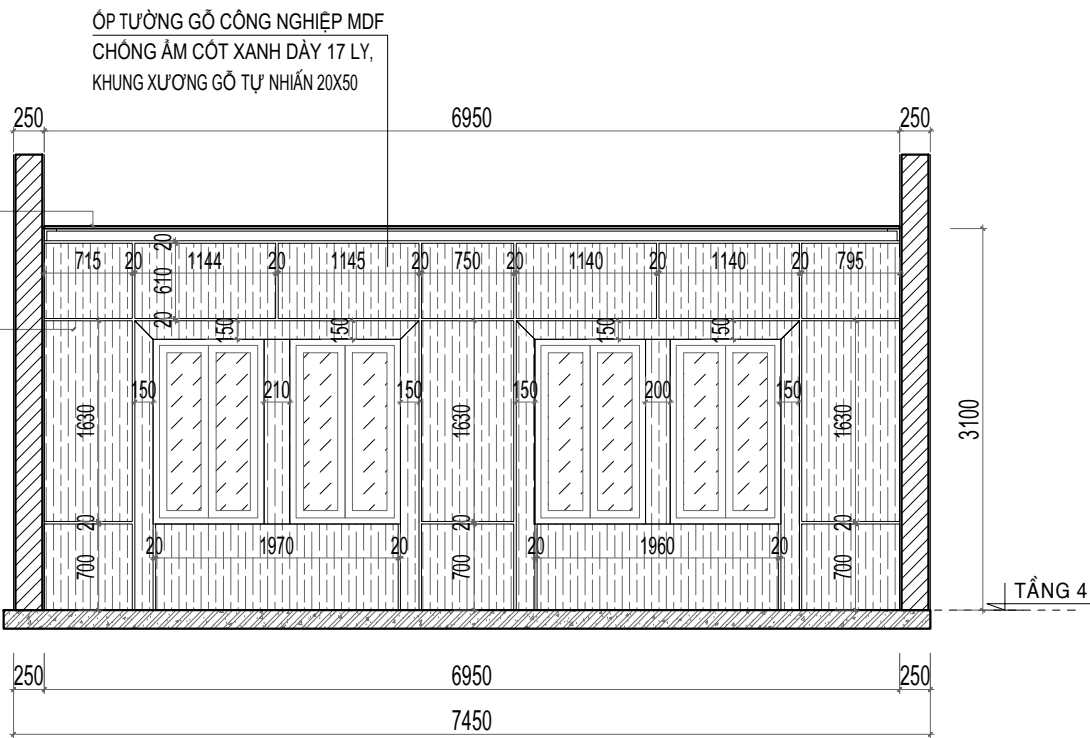


DIỆN TƯỜNG 04

TRẦN THẠCH CAO ĐÁ CỎ


ỚP TƯỜNG GỖ CÔNG NGHIỆP MDF
CHÔNG ẨM CỐT XANH DÀY 17 LY,
KHUNG XƯƠNG GỖ TỰ NHIÊN 20X50

TẦNG 4

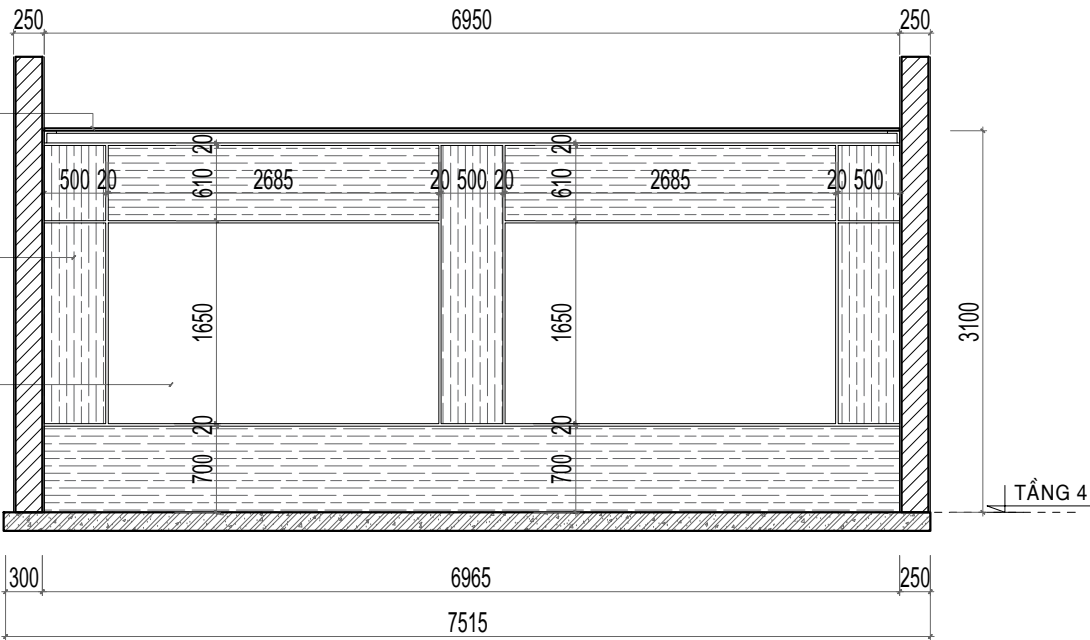

DIỆN TƯỜNG 06

- GHI CHÚ:
- ĐƠN VỊ THI CÔNG KIỂM TRA KÍCH THƯỚC THỰC TẾ TRƯỚC KHI THI CÔNG.
 - VẬT LIỆU SỬ DỤNG GỖ MDF CHÔNG ẨM CỐT XANH DÀY 17 LY, KHUNG XƯƠNG GỖ TỰ NHIÊN
 - LIÊN KẾT BẢNG ĐINH VIT 1,2,3 PHÙ HỢP VỚI TỪNG CẤU KIỆN.
 - KẾT HỢP CÁC BẢN VẼ CẤP ĐIỆN, CHIẾU SÁNG ĐỂ KHỚP NỐI NGUỒN ĐIỆN.
 - THI CÔNG XÂY RA SAI SÓT BẢO NGAY CHO ĐƠN VỊ THIẾT KẾ CÙNG NHƯ CHỦ ĐẦU TƯ ĐỂ CÓ BIỆN PHÁP XỬ LÝ KỊP THỜI.

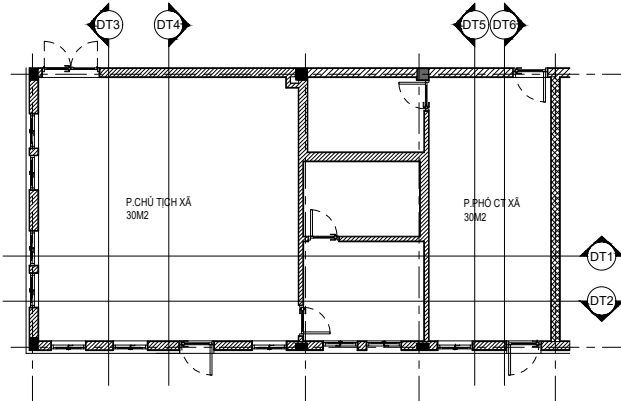

CONSTRUCTION DESIGN

CÔNG TY CỔ PHẦN ĐẦU TƯ ARRA79

ARRA 79 INVESTMENT CORPORATION

477 MINH KHAI - HAI BÀ TRUNG

HÀ NỘI- VIỆT NAM

Hotline: 0913253681

Email: 79arra@gmail.com

HIỆU CHỈNH / MODIFY			
LẦN	NGÀY	NỘI DUNG	XÁC NHẬN
1			
2			
3			

CHỦ ĐẦU TƯ / INVESTOR

BAN QLDA-ĐT XD

KHU VỰC BẮC HÀ

TÊN DỰ ÁN / PROJECT'S NAME

CUNG CẤP LẮP ĐẶT THIẾT

BỊ NỘI THẤT TRỤ SỞ HÀNH

CHÍNH XÃ BẮC HÀ

VỊ TRÍ CÔNG TRÌNH / LOCATION

XÃ BẮC HÀ, TỈNH LÀO CAI

HẠNG MỤC CÔNG TRÌNH / WORK

CUNG CẤP LẮP ĐẶT THIẾT

BỊ NỘI THẤT

HẠNG MỤC THIẾT KẾ / WORK

THIẾT KẾ NỘI THẤT


TÊN BẢN VẼ / DRAWING NAME

CHI TIẾT PHÒNG CT UBND


CHI TIẾT PHÒNG PHÓ CT UBND

GIÁM ĐỐC (DIRECTOR)	HOÀNG LINH
	HOÀNG LINH
C. NHIỆM DỰ ÁN (PRESIDER)	HOÀNG NGHĨA NINH
	LÊ VIỆT DƯƠNG
C. TRÌ THIẾT KẾ (PR.DESIGNER)	NGUYỄN HẢI ĐĂNG
	NGUYỄN HẢI ĐĂNG
THIẾT KẾ K.TR (DESIGNER)	NGUYỄN HẢI ĐĂNG
	NGUYỄN HẢI ĐĂNG
Q.LÝ K.THUẬT (CHECK)	NGUYỄN HẢI ĐĂNG
	NGUYỄN HẢI ĐĂNG


ARCHITECTURE DEPARTMENT	
TỈ LỆ / SCALE	
NGÀY / DATE	2025
GIAI ĐOẠN / STAGE	TKBVTC
BẢN VẼ / DWG.NO	NT-31

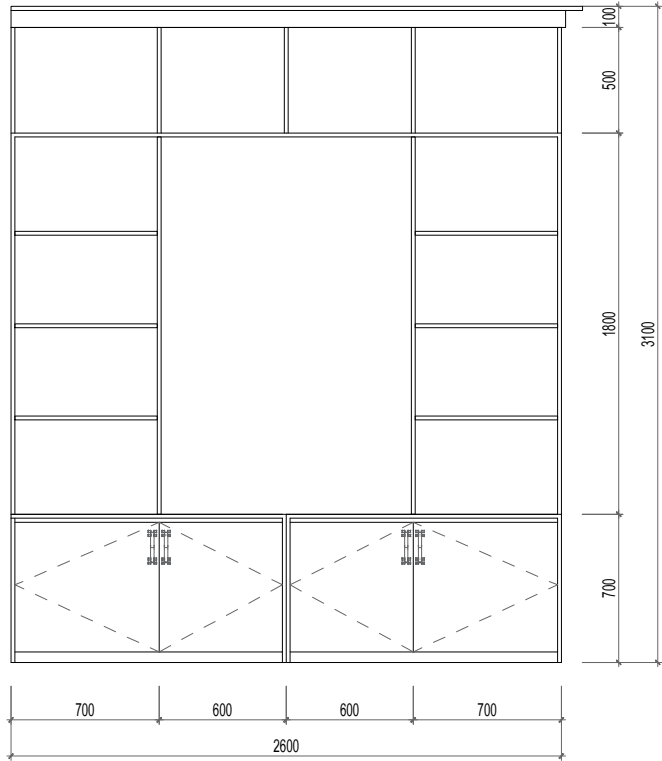


MẶT ĐỪNG TỦ TÀI LIỆU

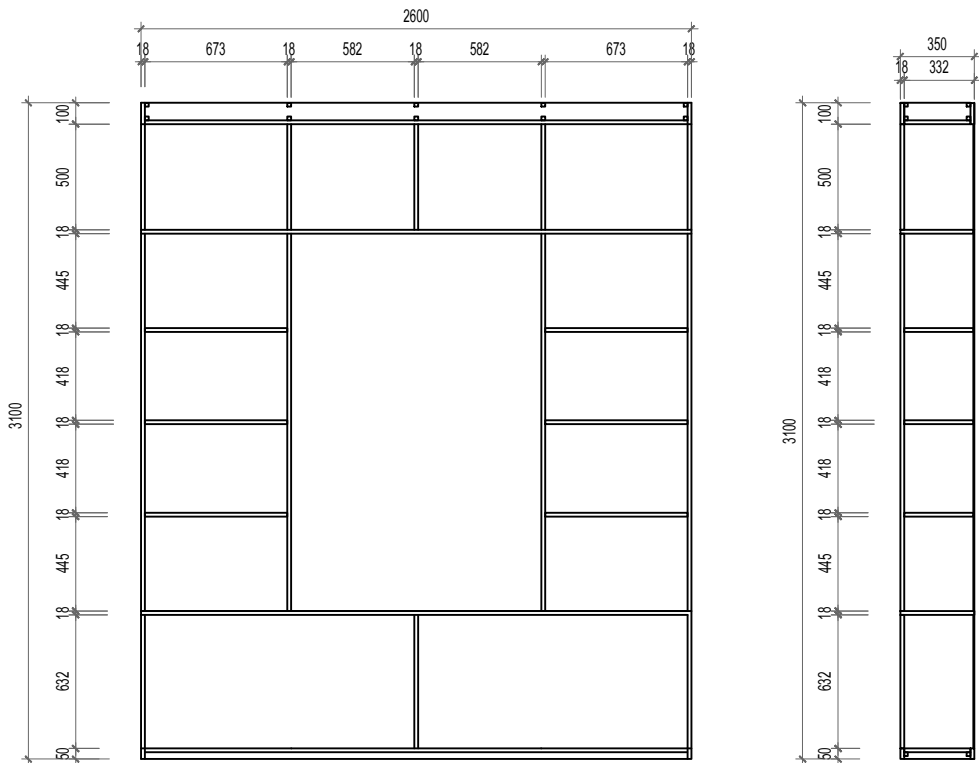


MẶT CẮT 1-1

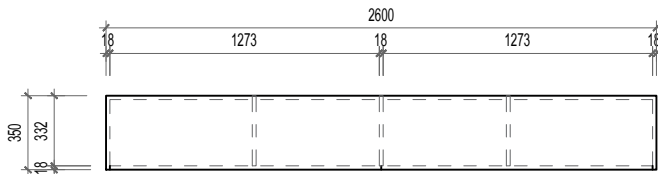


MẶT BẰNG TỦ TÀI LIỆU

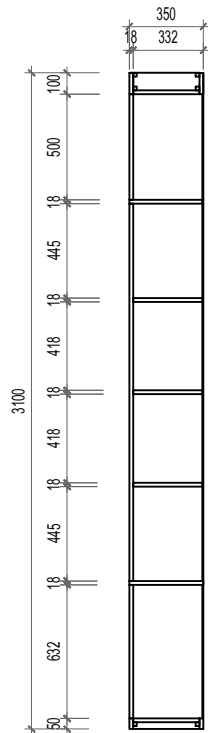


MẶT CẮT 2-2

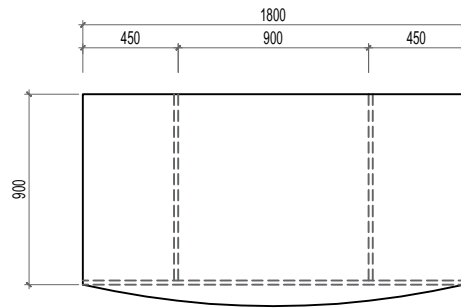


MẶT BẰNG BÀN LÀM VIỆC

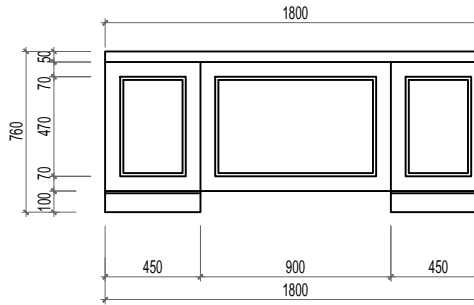


MẶT ĐỪNG NGOÀI
BÀN LÀM VIỆC

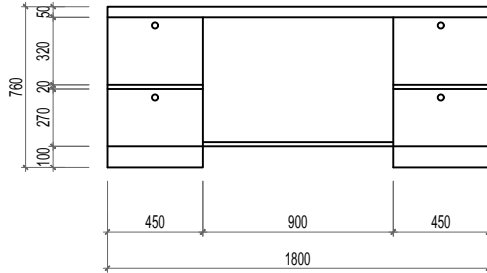

MẶT ĐỪNG TRONG BÀN LÀM VIỆC

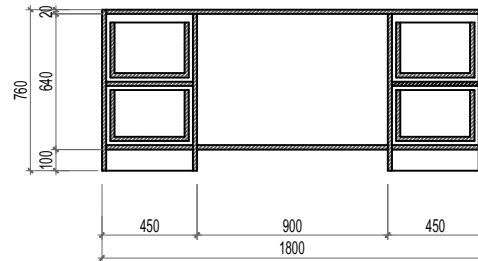

MẶT CẮT BÀN LÀM VIỆC

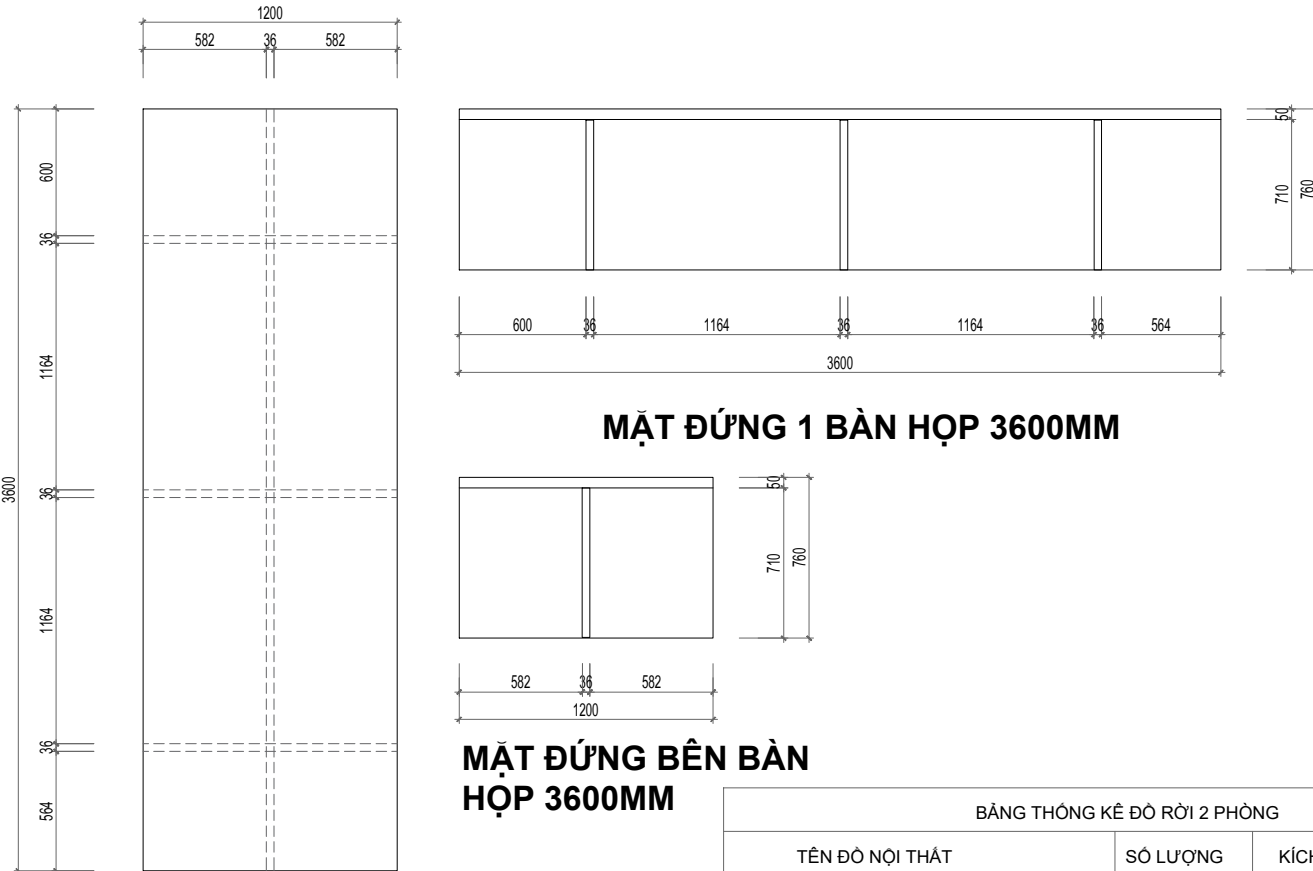

MẶT ĐỪNG 1 BÀN HỢP 3600MM

MẶT ĐỪNG BÊN BÀN
HỢP 3600MM

MẶT BẰNG BÀN HỢP 3600MM

GHI CHÚ:

- ĐƠN VỊ THI CÔNG KIỂM TRA KÍCH THƯỚC THỰC TẾ TRƯỚC KHI THI CÔNG.
- VẬT LIỆU SỬ DỤNG GỖ MDF CHỐNG ẨM CÓT XANH DÂY 17 LY, KHUNG XƯƠNG GỖ TỰ NHIÊN
- LIÊN KẾT BẢNG ĐINH VIT 1.2.3 PHÙ HỢP VỚI TỪNG CẤU KIỆN.
- KẾT HỢP CÁC BẢN VẼ CẤP ĐIỆN, CHIẾU SÁNG ĐỂ KHỚP NỐI NGUỒN ĐIỆN.
- THI CÔNG XÂY RA SAI SÓT BẢO NGAY CHO ĐƠN VỊ THIẾT KẾ CỨNG NHƯ CHỦ ĐẦU TƯ ĐỂ CÓ BIỆN PHÁP XỬ LÝ KỊP THỜI.

BẢNG THÔNG KẾ ĐỒ RỜI 2 PHÒNG		
TÊN ĐỒ NỘI THẤT	SỐ LƯỢNG	KÍCH THƯỚC
BÀN LÀM VIỆC	02 BỘ	R1800xS900xC760
GHẾ LÀM VIỆC LÃNH ĐẠO	03 BỘ	C1200xR810xS700
BÀN HỢP DÀI 3600MM	01 BỘ	C760xR1200xD3600
GHẾ HỢP	08 BỘ	R420XS550XC1035
GHẾ TIẾP KHÁCH	02 BỘ	W3000xD620xH840
GHẾ TIẾP KHÁCH	04 BỘ	W750xD750xH840
BÀN UỐNG NƯỚC	02 BỘ	W1100xD550
TỦ TÀI LIỆU	02 BỘ	R2600xS350xC3100



CONSTRUCTION DESIGN
CÔNG TY CỔ PHẦN ĐẦU TƯ ARRA79
ARRA 79 INVESTMENT CORPORATION
477 MINH KHAI - HAI BÀ TRUNG
HÀ NỘI- VIỆT NAM
Hotline: 0913253681
Email: 79arra@gmail.com

HIỆU CHỈNH / MODIFY			
LẦN	NGÀY	NỘI DUNG	XÁC NHẬN
1			
2			
3			

CHỦ ĐẦU TƯ / INVESTOR	
BAN QLDA-ĐT XD KHU VỰC BẮC HÀ	

TÊN DỰ ÁN / PROJECT'S NAME
CUNG CẤP LẮP ĐẶT THIẾT BỊ NỘI THẤT TRỤ SỞ HÀNH CHÍNH XÃ BẮC HÀ

VI TRÍ CÔNG TRÌNH / LOCATION
XÃ BẮC HÀ, TỈNH LÀO CAI

HẠNG MỤC CÔNG TRÌNH / WORK
CUNG CẤP LẮP ĐẶT THIẾT BỊ NỘI THẤT

HẠNG MỤC THIẾT KẾ / WORK
THIẾT KẾ NỘI THẤT

TÊN BẢN VẼ / DRAWING NAME
CHI TIẾT PHÒNG CT UBND CHI TIẾT PHÒNG PHÓ CT UBND

GIÁM ĐỐC (DIRECTOR)	HOÀNG LINH	
	HOÀNG LINH	
C. NHIỆM DỰ ÁN (PRESIDER)	HOÀNG NGHĨA NINH	
C. TRÌ THIẾT KẾ (PR.DESIGNER)	LÊ VIỆT DƯƠNG	
THIẾT KẾ K.TR (DESIGNER)	NGUYỄN HẢI ĐĂNG	
Q.LÝ K.THUẬT (CHECK)		

 ARCHITECTURE DEPARTMENT	
TỈ LỆ / SCALE	
NGÀY / DATE	2025
GIAI ĐOẠN / STAGE	TKBVTC
BẢN VẼ / DWG.NO	NT-32

BẢNG THỐNG KÊ

VII	PHÒNG CHỦ TỊCH XÃ			
1	Tủ đựng hồ sơ tài liệu: - Kích thước: R2600 cm x Sâu 450 cm x cao 3100 cm - Chất liệu : Gỗ công nghiệp MDF chống ẩm cốt xanh ,dày 17mm ,màu theo chỉ định	Xuất xứ: Việt Nam; Bảo hành 24 tháng	m2	8.06
2	Biển tên phòng: - Kích thước: 200x300 mm - Chất liệu mặt aluminim màu vàng xước (bạc xước) in UV, nội dung 2 mặt giống nhau. Khung mica. Có chân tháo rời để lắp đặt. - Kích thước 20 x 30 cm	Xuất xứ: Việt Nam; Bảo hành 24 tháng	bộ	1.00
3	Bàn làm việc : - Kích thước: R1800xS900xC760 mm - Mô tả: Chất liệu Gỗ công nghiệp MDF chống ẩm cốt xanh ,dày 17mm. Mặt bàn hình chữ nhật, dày 80mm, trên mặt có tấm PVC trang trí phản ngời viết. Chân bàn sắt mép ngoài của bàn. Chân thẳng. Bàn không học.	Xuất xứ: Việt Nam; Bảo hành 24 tháng	bộ	1.00
4	Ghế làm việc lãnh đạo Kích thước: W780 x D800-1600 x H1190-1230 (mm) Khung cốt gỗ chắc chắn, đệm tựa được bọc bằng chất liệu giả da cao cấp, tạo cảm giác mềm mại và êm ái. Ghế có thể điều chỉnh được độ cao và độ ngả, cùng với cơ cấu để chân tiện lợi khi sử dụng. Tay ghế được ốp mạ thẩm mỹ cao, tạo điểm nhấn sang trọng. Chân ghế được làm từ thép mạ, đảm bảo độ bền và tính thẩm mỹ.Dung sai kích thước: ± 20(mm)	Hãng: The One; Model: BC02; Bảo hành 12 tháng	bộ	2.00
5	Bộ Sofa 4 món phòng lãnh đạo - Ghế băng Kích thước: W3000 x D620 x H840 mm - 02 ghế đơn: W750 x D750 x H840 mm; Bàn: W1100 x D550mm, mặt kính cường lực dày 10 ly - Chất liệu gỗ gỗ đồ Pachy, đệm và tựa da PU cao cấp, họa tiết trang trí và màu theo chỉ định thiết kế.	Xuất xứ: Việt Nam; Bảo hành 24 tháng	bộ	1.00
6	Rèm cầu vồng kt: R2000xC3000 (6m2/1 bộ) Kích thước (mm) Theo từng loại cửa Chất liệu rèm là vải dệt tổng hợp cao cấp gồm tron xen kẽ vải lưới màu sắc theo chủ đầu tư chọn. Hộp phụ kiện bằng hợp kim nhôm sơn tĩnh điện, đầu kéo rèm bằng nhựa cao cấp, dây kéo là dây dù, thanh đáy bằng hợp kim nhôm.	Xuất xứ: Hàn Quốc; bảo hành 24 tháng	m2	6.00
7	Bàn họp - Kích thước: Dài 3,6m x rộng 1,2m - Chất liệu : Gỗ công nghiệp MDF chống ẩm , cốt xanh ,dày 17mm, chọn theo màu chỉ định.	Xuất xứ: Việt Nam; Bảo hành 24 tháng	Cái	1
8	Ghế họp chân quỳ Kích thước: Rộng 620 x Sâu 640 x Cao 1025 mm Chất liệu: Khung thép mạ, đệm tựa bọc da Công nghiệp, tay nhôm đúc	Hãng: Hòa Phát; Model: SL9700M; Bảo hành 24 tháng	Cái	8

VIII	PHÒNG PHÓ CHỦ TỊCH XÃ			
1	Tủ đựng hồ sơ tài liệu: - Kích thước: R2600 cm x Sâu 450 cm x cao 3100 cm - Chất liệu : Gỗ công nghiệp MDF chống ẩm cốt xanh ,dày 17mm ,màu theo chỉ định	Xuất xứ: Việt Nam; Bảo hành 24 tháng	m2	24.18
2	Biển tên phòng: - Kích thước: 200x300 mm - Chất liệu mặt aluminim màu vàng xước (bạc xước) in UV, nội dung 2 mặt giống nhau. Khung mica. Có chân tháo rời để lắp đặt. - Kích thước 20 x 30 cm	Xuất xứ: Việt Nam; Bảo hành 24 tháng	bộ	3.00
3	Bàn làm việc : - Kích thước: R1800xS900xC760 mm - Mô tả: Chất liệu Gỗ công nghiệp MDF chống ẩm cốt xanh ,dày 17mm. Mặt bàn hình chữ nhật, dày 80mm, trên mặt có tấm PVC trang trí phản ngời viết. Chân bàn sắt mép ngoài của bàn. Chân thẳng. Bàn không học.	Xuất xứ: Việt Nam; Bảo hành 24 tháng	bộ	3.00
4	Ghế làm việc lãnh đạo Kích thước: W780 x D800-1600 x H1190-1230 (mm) Khung cốt gỗ chắc chắn, đệm tựa được bọc bằng chất liệu giả da cao cấp, tạo cảm giác mềm mại và êm ái. Ghế có thể điều chỉnh được độ cao và độ ngả, cùng với cơ cấu để chân tiện lợi khi sử dụng. Tay ghế được ốp mạ thẩm mỹ cao, tạo điểm nhấn sang trọng. Chân ghế được làm từ thép mạ, đảm bảo độ bền và tính thẩm mỹ.Dung sai kích thước: ± 20(mm)	Hãng: The One; Model: BC02; Bảo hành 12 tháng	bộ	3.00
5	Bộ Sofa 4 món phòng lãnh đạo - Ghế băng Kích thước: W3000 x D620 x H840 mm - 02 ghế đơn: W750 x D750 x H840 mm; Bàn: W1100 x D550mm, mặt kính cường lực dày 10 ly - Chất liệu gỗ gỗ đồ Pachy, đệm và tựa da PU cao cấp, họa tiết trang trí và màu theo chỉ định thiết kế.	Xuất xứ: Việt Nam; Bảo hành 24 tháng	bộ	3.00
6	Rèm cầu vồng kt: R2000xC3000 (6m2/1 bộ) Kích thước (mm) Theo từng loại cửa Chất liệu rèm là vải dệt tổng hợp cao cấp gồm tron xen kẽ vải lưới màu sắc theo chủ đầu tư chọn. Hộp phụ kiện bằng hợp kim nhôm sơn tĩnh điện, đầu kéo rèm bằng nhựa cao cấp, dây kéo là dây dù, thanh đáy bằng hợp kim nhôm.	Xuất xứ: Hàn Quốc; bảo hành 24 tháng	m2	18.00



CONSTRUCTION DESIGN

CÔNG TY CỔ PHẦN ĐẦU TƯ ARRA79

ARRA 79 INVESTMENT CORPORATION

477 MINH KHAI - HAI BÀ TRUNG

HÀ NỘI- VIỆT NAM

Hotline: 0913253681

Email: 79arra@gmail.com

HIỆU CHỈNH / MODIFY

LẦN	NGÀY	NỘI DUNG	XÁC NHẬN
1			
2			
3			

CHỦ ĐẦU TƯ / INVESTOR

BAN QLDA-ĐT XD

KHU VỰC BẮC HÀ

TÊN DỰ ÁN / PROJECT'S NAME

CUNG CẤP LẮP ĐẶT THIẾT BỊ NỘI THẤT TRỤ SỞ HÀNH CHÍNH XÃ BẮC HÀ

VI TRÍ CÔNG TRÌNH / LOCATION

XÃ BẮC HÀ, TỈNH LÀO CAI

HẠNG MỤC CÔNG TRÌNH / WORK

CUNG CẤP LẮP ĐẶT THIẾT BỊ NỘI THẤT

HẠNG MỤC THIẾT KẾ / WORK

THIẾT KẾ NỘI THẤT

TÊN BẢN VẼ / DRAWING NAME

CHI TIẾT PHÒNG CT UBND

CHI TIẾT PHÒNG PHÓ CT UBND

GIÁM ĐỐC (DIRECTOR)	HOÀNG LINH
C. NHIỆM VỤ ÁN (PRESIDER)	HOÀNG LINH
C.TRÌ THIẾT KẾ (PR.DESIGNER)	HOÀNG NGHĨA NINH
THIẾT KẾ K.TR (DESIGNER)	LÊ VIỆT DƯƠNG
Q.LÝ K.THUẬT (CHECK)	NGUYỄN HẢI ĐĂNG



ARCHITECTURE

DEPARTMENT

TỈ LỆ / SCALE	
NGÀY / DATE	2025
GIAI ĐOẠN / STAGE	TKBVTC
BẢN VẼ / DWG.NO	NT-33

CHI TIẾT PHÒNG BÍ THƯ , PHÓ BÍ THƯ



CONSTRUCTION DESIGN
CÔNG TY CỔ PHẦN ĐẦU TƯ ARRA79
ARRA 79 INVESTMENT CORPORATION
477 MINH KHAI - HAI BÀ TRUNG
HÀ NỘI- VIỆT NAM
Hotline: 0913253681
Email: 79arra@gmail.com

HIỆU CHỈNH / MODIFY			
LẦN	NGÀY	NỘI DUNG	XÁC NHẬN
1			
2			
3			

CHỦ ĐẦU TƯ / INVESTOR

**BAN QLDA-ĐTXD
KHU VỰC BẮC HÀ**

TÊN DỰ ÁN / PROJECT'S NAME

**CUNG CẤP LẬP ĐẠT THIẾT
BỊ NỘI THẤT TRỤ SỞ HÀNH
CHÍNH XÃ BẮC HÀ**

VI TRÍ CÔNG TRÌNH / LOCATION

XÃ BẮC HÀ, TỈNH LÀO CAI

HẠNG MỤC CÔNG TRÌNH / WORK

**CUNG CẤP LẬP ĐẠT THIẾT
BỊ NỘI THẤT**

HẠNG MỤC THIẾT KẾ / WORK


THIẾT KẾ NỘI THẤT

TÊN BẢN VẼ / DRAWING NAME


BÌA

GIÁM ĐỐC (DIRECTOR)	HOÀNG LINH
C. NHIỆM DỰ ÁN (PRESIDER)	HOÀNG LINH
C.TRÌ THIẾT KẾ (PR.DESIGNER)	HOÀNG NGHĨA NINH
THIẾT KẾ K.TR (DESIGNER)	LÊ VIẾT DƯƠNG
Q.LÝ K.THUẬT (CHECK)	NGUYỄN HẢI ĐĂNG

ARCHITECTURE DEPARTMENT	
TỈ LỆ / SCALE	
NGÀY / DATE	2025
GIAI ĐOẠN / STAGE	TKBVTC
BẢN VẼ / DWG.NO	NT-34

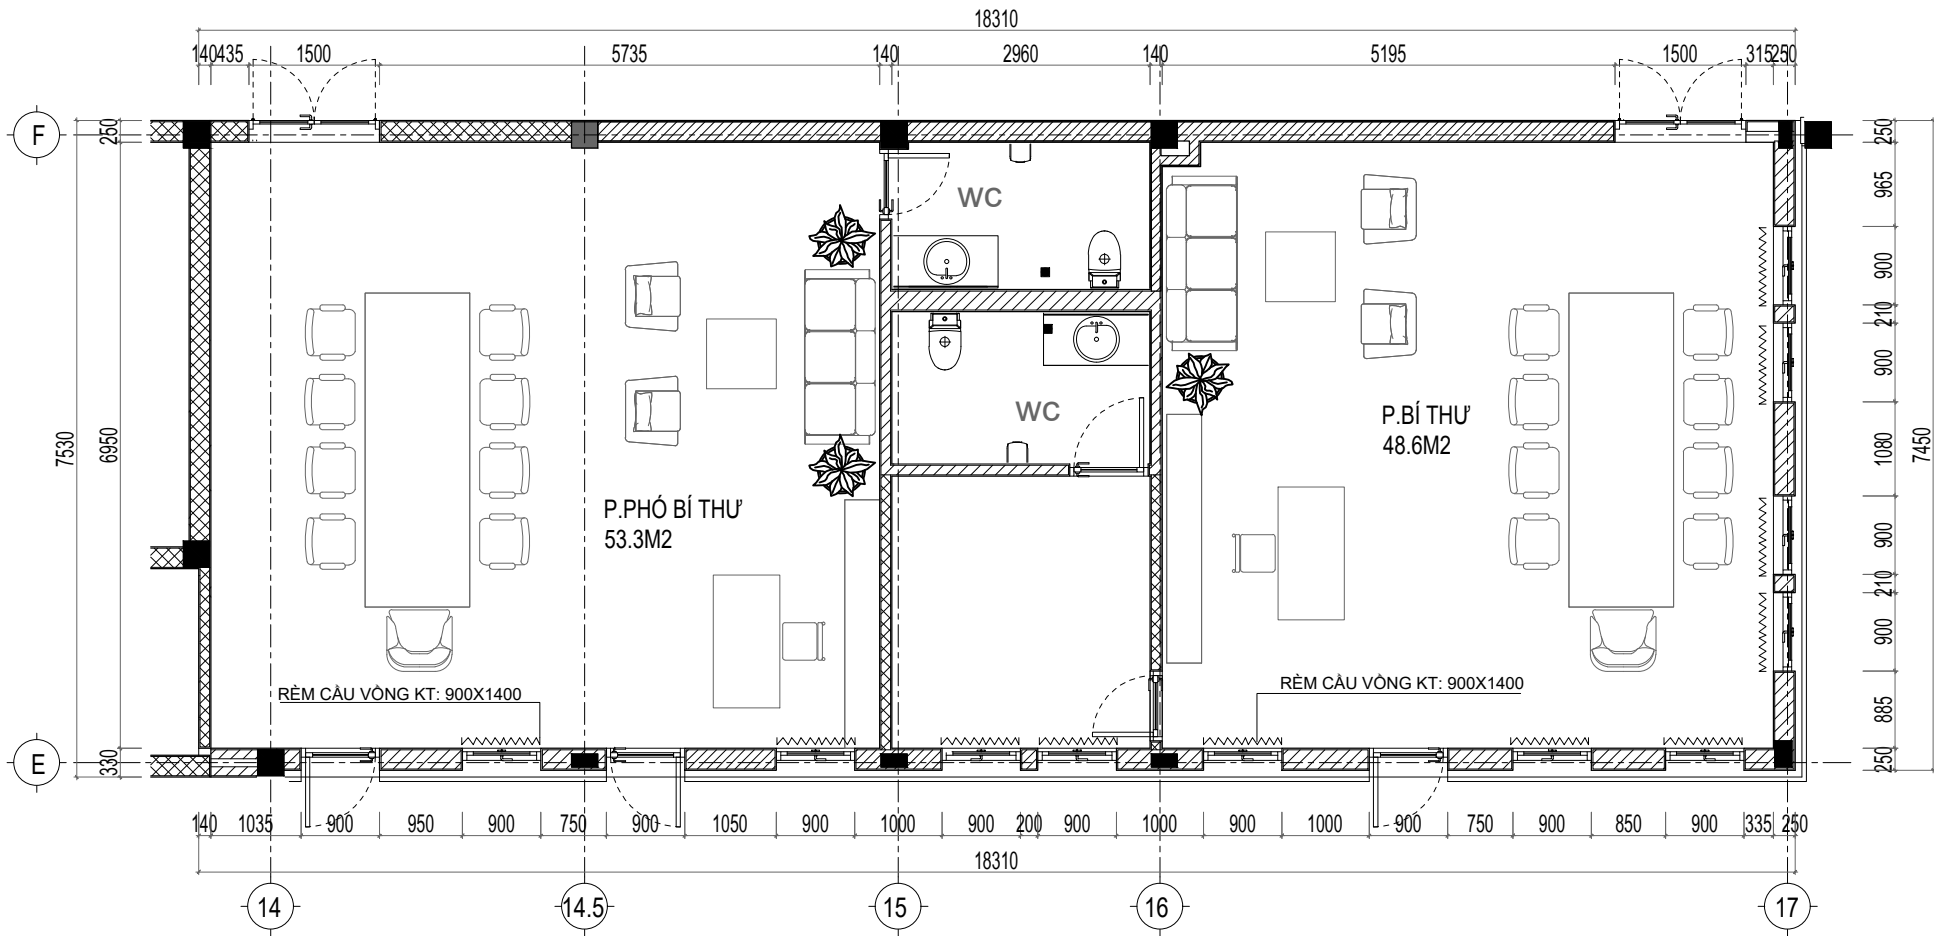

MẶT BẰNG BỐ TRÍ ĐỒ

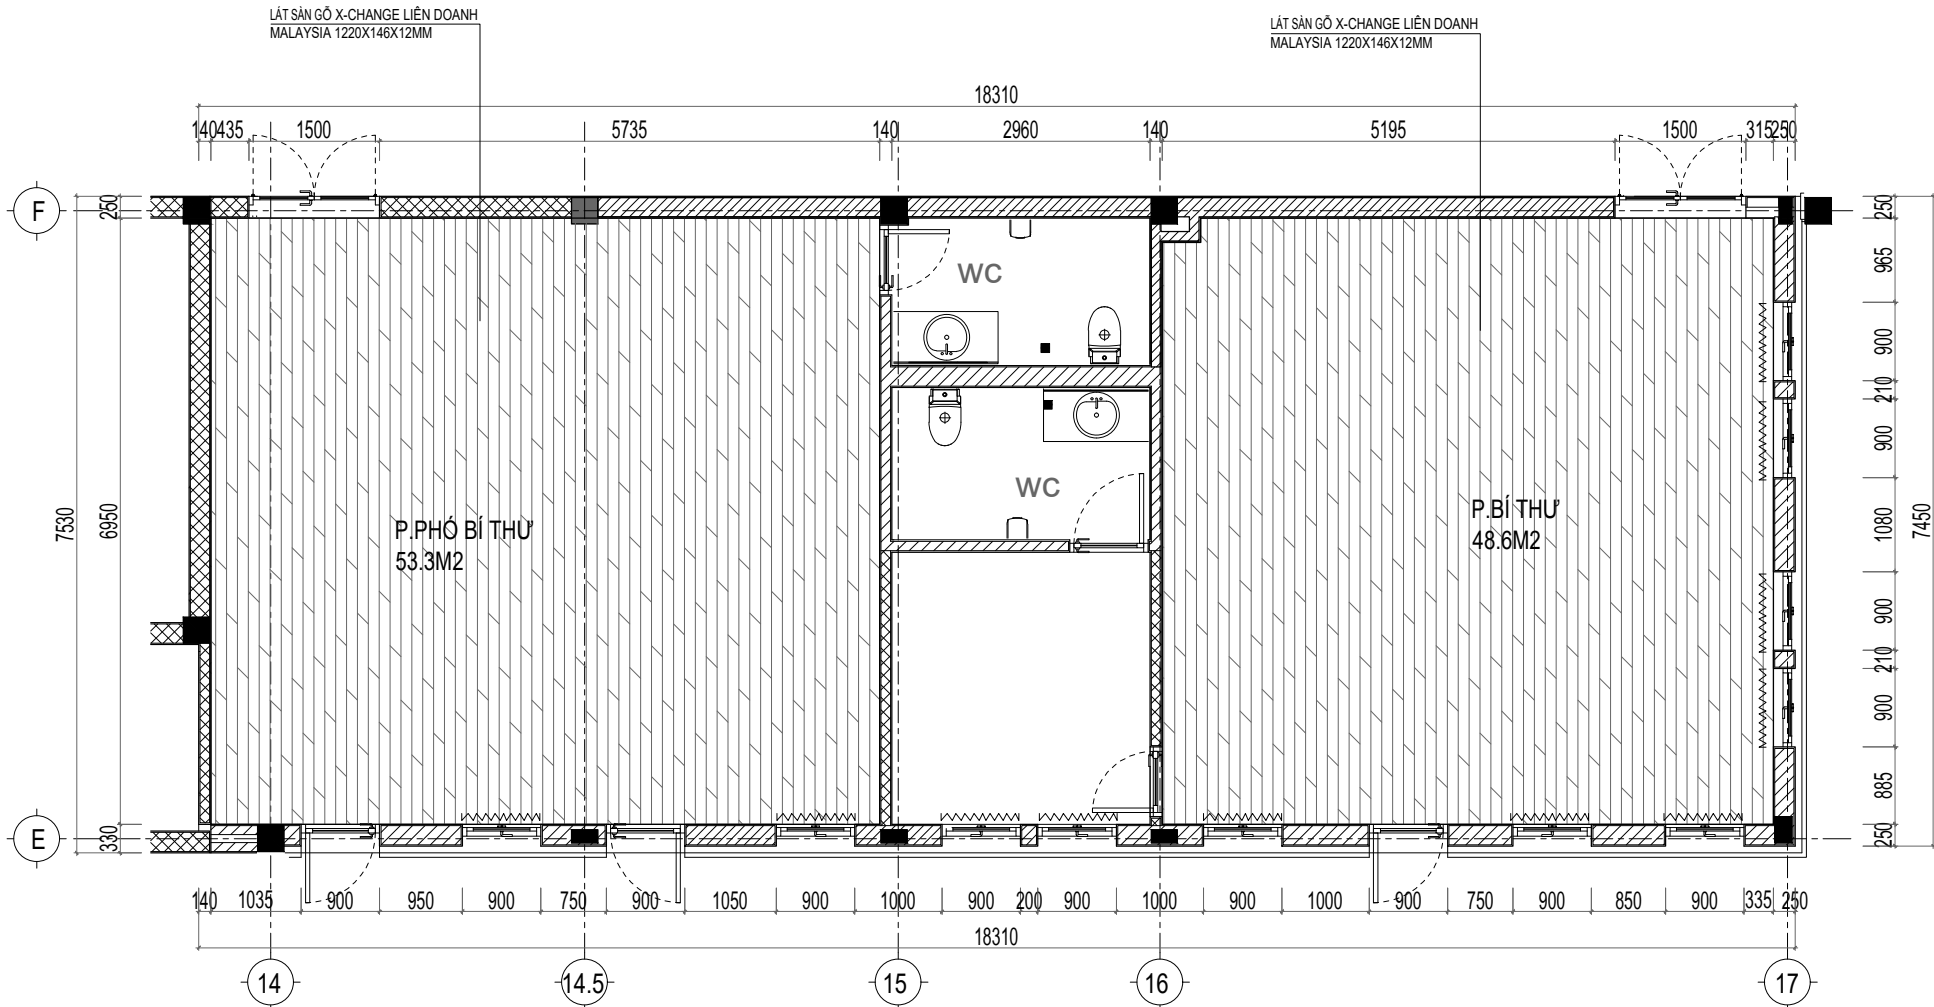

MẶT BẰNG LÁT SÀN

- GHI CHÚ:
- ĐƠN VỊ THI CÔNG KIỂM TRA KÍCH THƯỚC THỰC TẾ TRƯỚC KHI THI CÔNG.
 - VẬT LIỆU SỬ DỤNG GỖ MDF CHỐNG ẨM CÓT XANH DÂY 17 LY, KHUNG XƯƠNG GỖ TỰ NHIÊN.
 - LIÊN KẾT BẰNG ĐINH VIT 1,2,3 PHÙ HỢP VỚI TỪNG CẤU KIỆN.
 - KẾT HỢP CÁC BÀN VẼ CẤP ĐIỆN, CHIẾU SÁNG ĐỂ KHỚP NỐI NGUỒN ĐIỆN.
 - THI CÔNG XÂY RA SAI SÓT BẢO NGAY CHO ĐƠN VỊ THIẾT KẾ CÔNG NHƯ CHỦ ĐẦU TƯ ĐỂ CÓ BIỆN PHÁP XỬ LÝ KỊP THỜI.

BẢNG THÔNG KẾ ĐỒ NỘI THẤT 2 PHÒNG		
TÊN ĐỒ NỘI THẤT	SỐ LƯỢNG	KÍCH THƯỚC
BÀN LÀM VIỆC	02 BỘ	R1800xS900xC760
GHẾ LÀM VIỆC LÃNH ĐẠO	04 BỘ	C1200xR810xC700
BÀN HỌP DÀI 3600MM	01 BỘ	C760xR1200xD3600
BÀN HỌP DÀI 3600MM	01 BỘ	C760xR1100xD3600
GHẾ HỌP	16 BỘ	R420XS550XC1035
GHẾ TIẾP KHÁCH	02 BỘ	W3000xD620xH840
GHẾ TIẾP KHÁCH	04 BỘ	W750xD750xH840
BÀN UỐNG NƯỚC	02 BỘ	W1100xD550
TỦ TÀI LIỆU	02 BỘ	R2600XS350xC3100



CONSTRUCTION DESIGN
CÔNG TY CỔ PHẦN ĐẦU TƯ ARRA79
ARRA 79 INVESTMENT CORPORATION
477 MINH KHAI - HAI BÀ TRUNG
HÀ NỘI- VIỆT NAM
Hotline: 0913253681
Email: 79arra@gmail.com

HIỆU CHỈNH / MODIFY			
LẦN	NGÀY	NỘI DUNG	XÁC NHẬN
1			
2			
3			

CHỦ ĐẦU TƯ / INVESTOR	
BAN QLDA-ĐT XD KHU VỰC BẮC HÀ	

TÊN DỰ ÁN / PROJECT'S NAME
CUNG CẤP LẮP ĐẶT THIẾT BỊ NỘI THẤT TRỤ SỞ HÀNH CHÍNH XÃ BẮC HÀ

VI TRÍ CÔNG TRÌNH / LOCATION
XÃ BẮC HÀ, TỈNH LÀO CAI


HẠNG MỤC CÔNG TRÌNH / WORK
CUNG CẤP LẮP ĐẶT THIẾT BỊ NỘI THẤT

HẠNG MỤC THIẾT KẾ / WORK
THIẾT KẾ NỘI THẤT


TÊN BẢN VẼ / DRAWING NAME
CHI TIẾT PHÒNG BÍ THƯ CHI TIẾT PHÒNG PHÓ BÍ THƯ

GIÁM ĐỐC (DIRECTOR)	HOÀNG LINH
C. NHIỆM VỤ AN (PRESIDER)	HOÀNG LINH
C. TRỊ THIẾT KẾ (PR.DESIGNER)	HOÀNG NGHĨA NINH
THIẾT KẾ K.TR (DESIGNER)	LÊ VIỆT DƯƠNG
Q.LÝ K.THUẬT (CHECK)	NGUYỄN HẢI ĐĂNG

 ARCHITECTURE DEPARTMENT	
TỈ LỆ / SCALE	
NGÀY / DATE	2025
GIAI ĐOẠN / STAGE	TKBVTC
BẢN VẼ / DWG.NO	NT-35

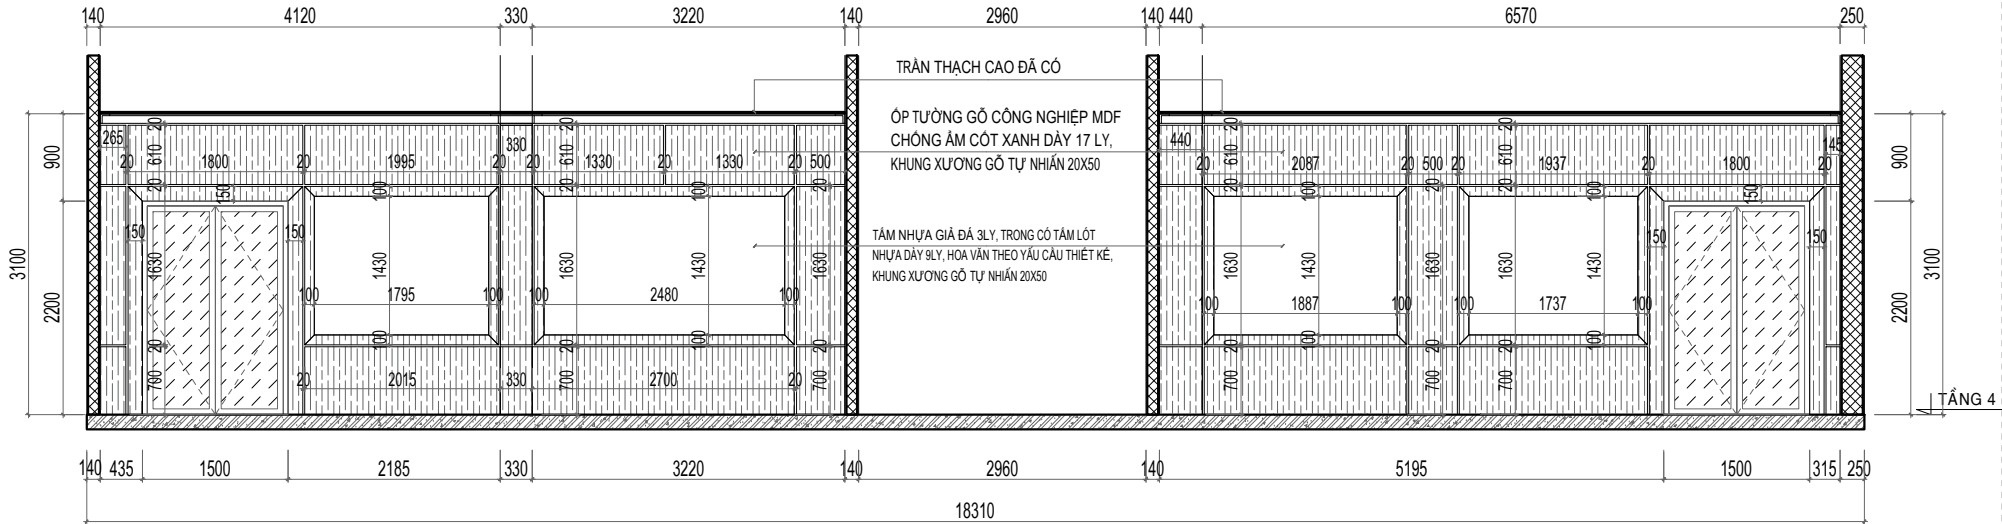

DIỆN TƯỜNG 01

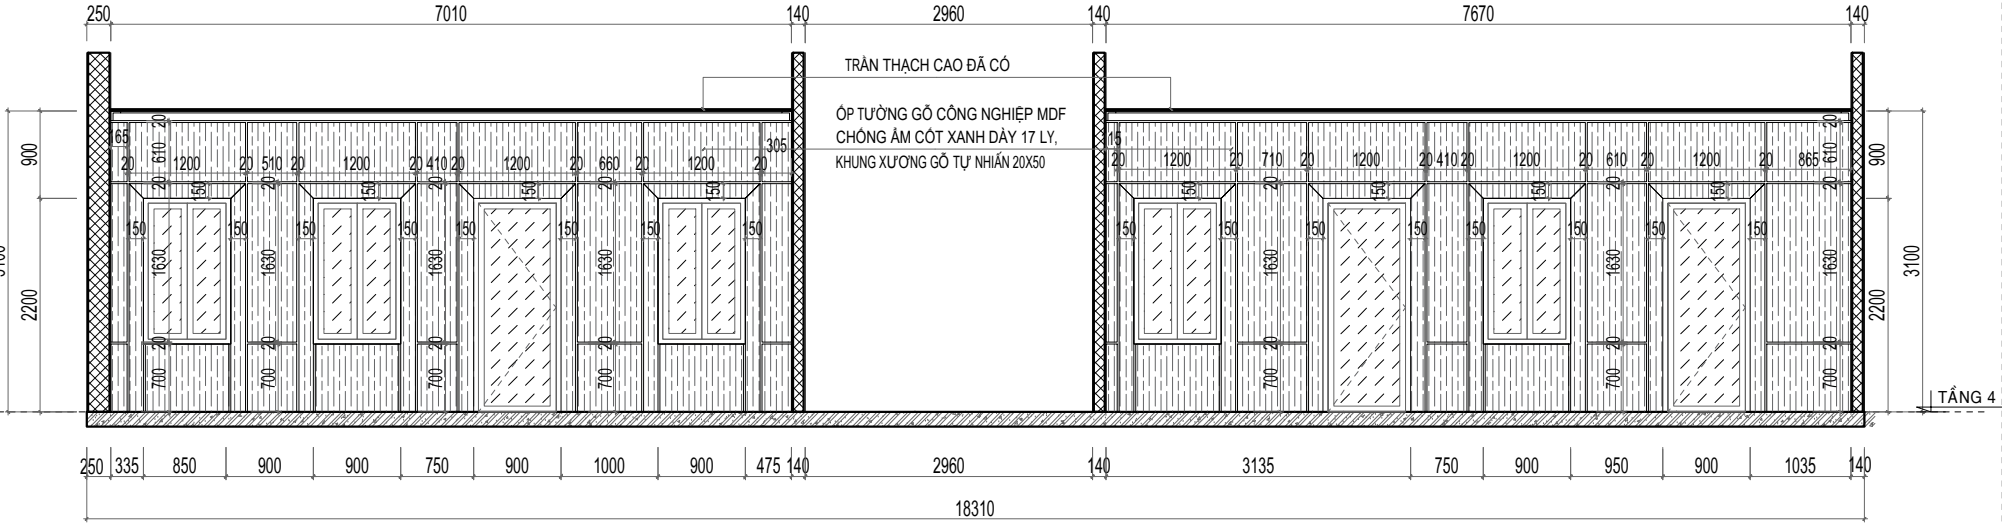

DIỆN TƯỜNG 02


BẢNG THÔNG KẾ ĐỒ RỜI PHÒNG BÍ THƯ		
TÊN ĐỒ NỘI THẤT	SỐ LƯỢNG	KÍCH THƯỚC
BÀN LÀM VIỆC	01 BỘ	R1800xS900xC760
GHẾ LÀM VIỆC LÃNH ĐẠO	02 BỘ	C1200xR810xS700
BÀN HỌP DÀI 3600MM	01 BỘ	C760xR1200xD3600
GHẾ HỌP	08 BỘ	R420XS550XC1035
GHẾ TIẾP KHÁCH	01 BỘ	W3000xD620xH840
GHẾ TIẾP KHÁCH	02 BỘ	W750xD750xH840
BÀN UỐNG NƯỚC	01 BỘ	W1100xD550
TỦ TÀI LIỆU	01 BỘ	R2600xS350xC3100

BẢNG THÔNG KẾ KHỐI LƯỢNG		
TÊN VẬT LIỆU	KHỐI LƯỢNG	
ỚP TƯỜNG GỖ CÔNG NGHIỆP MDF CHỐNG ẨM CỐT XANH DÂY 17 LY, KHUNG XƯƠNG GỖ TỰ NHIÊN 20X50	49M2	
TẤM NHỰA GIẢ ĐÁ 3LY, TRONG CÓ TẤM LÓT NHỰA DÀY 9LY, HOA VẦN THEO YẾU CẦU THIẾT KẾ, KHUNG XƯƠNG GỖ TỰ NHIÊN 20X50	9M2	
PHẪO GỖ BO TRẦN	28M	

BẢNG THÔNG KẾ ĐỒ RỜI PHÒNG PHÓ BÍ THƯ		
TÊN ĐỒ NỘI THẤT	SỐ LƯỢNG	KÍCH THƯỚC
BÀN LÀM VIỆC	01 BỘ	R1800xS900xC760
GHẾ LÀM VIỆC LÃNH ĐẠO	02 BỘ	C1200xR810xS700
BÀN HỌP DÀI 3600MM	01 BỘ	C760xR1100xD3600
GHẾ HỌP	08 BỘ	R420XS550XC1035
GHẾ TIẾP KHÁCH	01 BỘ	W3000xD620xH840
GHẾ TIẾP KHÁCH	02 BỘ	W750xD750xH840
BÀN UỐNG NƯỚC	01 BỘ	W1100xD550
TỦ TÀI LIỆU	01 BỘ	R2600xS350xC3100

GHI CHÚ:
- ĐƠN VỊ THI CÔNG KIỂM TRA KÍCH THƯỚC THỰC TẾ TRƯỚC KHI THI CÔNG.
- VẬT LIỆU SỬ DỤNG GỖ MDF CHỐNG ẨM CỐT XANH DÂY 17 LY, KHUNG XƯƠNG GỖ TỰ NHIÊN
- LIÊN KẾT BẰNG ĐINH VIT 1,2,3 PHÙ HỢP VỚI TỪNG CẤU KIỆN.
- KẾT HỢP CÁC BẢN VẼ CẤP ĐIỆN, CHIẾU SÁNG ĐỂ KHỚP NỐI NGUỒN ĐIỆN.
- THI CÔNG XÂY RA SAI SÓT BÁO NGAY CHO ĐƠN VỊ THIẾT KẾ CÔNG NHƯ CHỦ ĐẦU TƯ ĐỂ CÓ BIỆN PHÁP XỬ LÝ KỊP THỜI.

BẢNG THÔNG KẾ KHỐI LƯỢNG	
TÊN VẬT LIỆU	KHỐI LƯỢNG
ỚP TƯỜNG GỖ CÔNG NGHIỆP MDF CHỐNG ẨM CỐT XANH DÂY 17 LY, KHUNG XƯƠNG GỖ TỰ NHIÊN 20X50	48M2
TẤM NHỰA GIẢ ĐÁ 3LY, TRONG CÓ TẤM LÓT NHỰA DÀY 9LY, HOA VẦN THEO YẾU CẦU THIẾT KẾ, KHUNG XƯƠNG GỖ TỰ NHIÊN 20X50	19M2
PHẪO GỖ BO TRẦN	29M

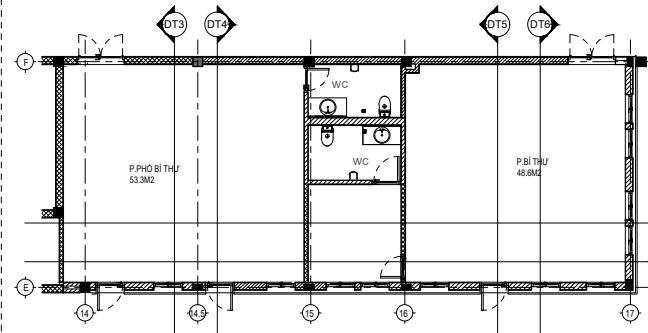



CONSTRUCTION DESIGN
CÔNG TY CỔ PHẦN ĐẦU TƯ ARRA79
ARRA 79 INVESTMENT CORPORATION
477 MINH KHAI - HAI BÀ TRUNG
HÀ NỘI- VIỆT NAM
Hotline: 0913253681
Email: 79arra@gmail.com

HIỆU CHỈNH / MODIFY			
LẦN	NGÀY	NỘI DUNG	XÁC NHẬN
1			
2			
3			

CHỦ ĐẦU TƯ / INVESTOR

BAN QLDA-ĐT XD
KHU VỰC BẮC HÀ

TÊN DỰ ÁN / PROJECT'S NAME

CUNG CẤP LẮP ĐẶT THIẾT BỊ NỘI THẤT TRỤ SỞ HÀNH CHÍNH XÃ BẮC HÀ

VỊ TRÍ CÔNG TRÌNH / LOCATION

XÃ BẮC HÀ, TỈNH LÀO CAI

HẠNG MỤC CÔNG TRÌNH / WORK

CUNG CẤP LẮP ĐẶT THIẾT BỊ NỘI THẤT

HẠNG MỤC THIẾT KẾ / WORK


THIẾT KẾ NỘI THẤT

TÊN BẢN VẼ / DRAWING NAME


CHI TIẾT PHÒNG BÍ THƯ
CHI TIẾT PHÒNG PHÓ BÍ THƯ

GIÁM ĐỐC (DIRECTOR)	HOÀNG LINH
C. NHIỆM VỤ ÁN (PRESIDER)	HOÀNG LINH
C. TRÌ THIẾT KẾ (PR.DESIGNER)	HOÀNG NGHĨA NINH
THIẾT KẾ K. TR (DESIGNER)	LÊ VIỆT DƯƠNG
Q. LÝ K. THUẬT (CHECK)	NGUYỄN HẢI ĐĂNG

 ARCHITECTURE DEPARTMENT	
TỈ LỆ / SCALE	
NGÀY / DATE	2025
GIAI ĐOẠN / STAGE	TKBVTC
BẢN VẼ / DWG.NO	NT-36

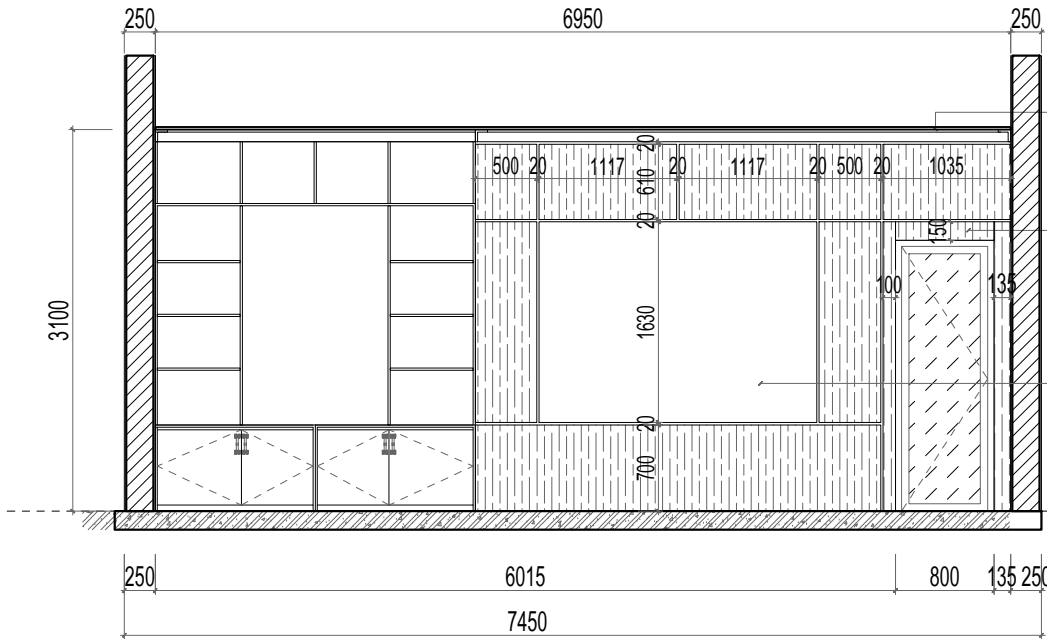

DIỆN TƯỜNG 03

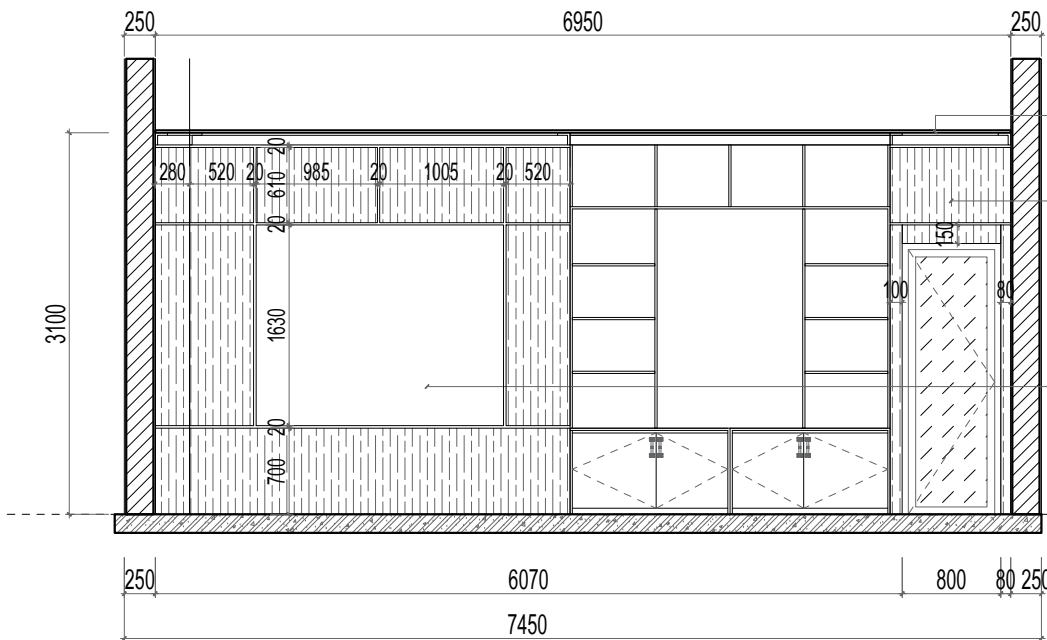


DIỆN TƯỜNG 05

TRẦN THẠCH CAO ĐÁ CỎ


ÓP TƯỜNG GỖ CÔNG NGHIỆP MDF
CHÔNG ẨM CỘT XANH DÂY 17 LY,
KHUNG XƯƠNG GỖ TỰ NHIÊN 20X50

TẤM NHỰA GIÁ ĐÁ 3LY, TRONG CỘT TẤM LỘT
NHỰA DÂY 9LY, HOA VÂN THEO YẾU CẦU THIẾT KẾ,
KHUNG XƯƠNG GỖ TỰ NHIÊN 20X50

TẦNG 4

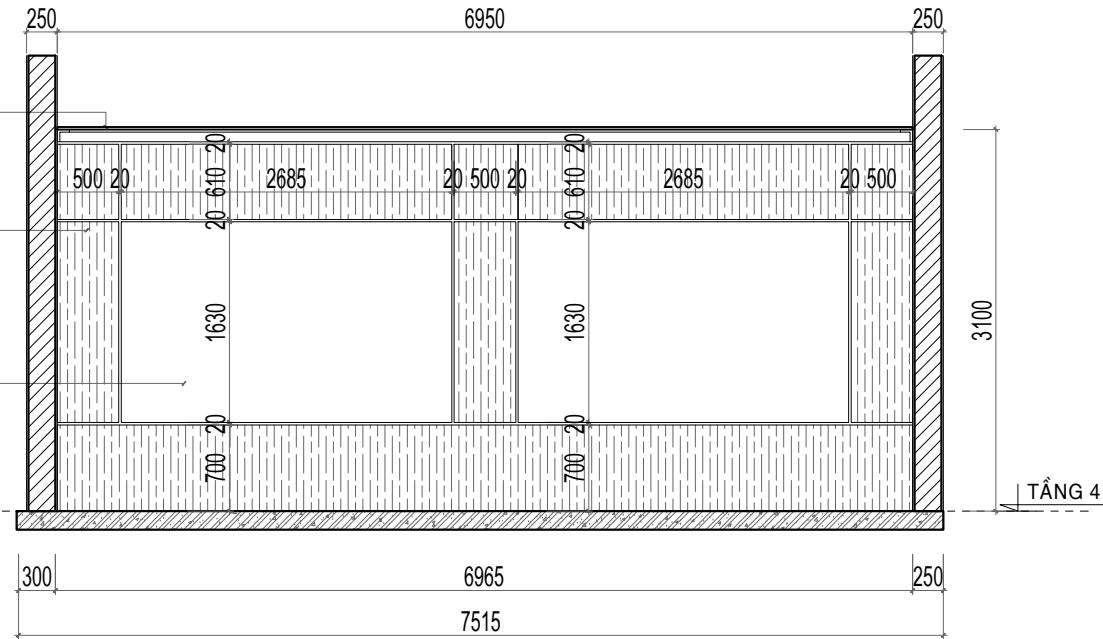


DIỆN TƯỜNG 04

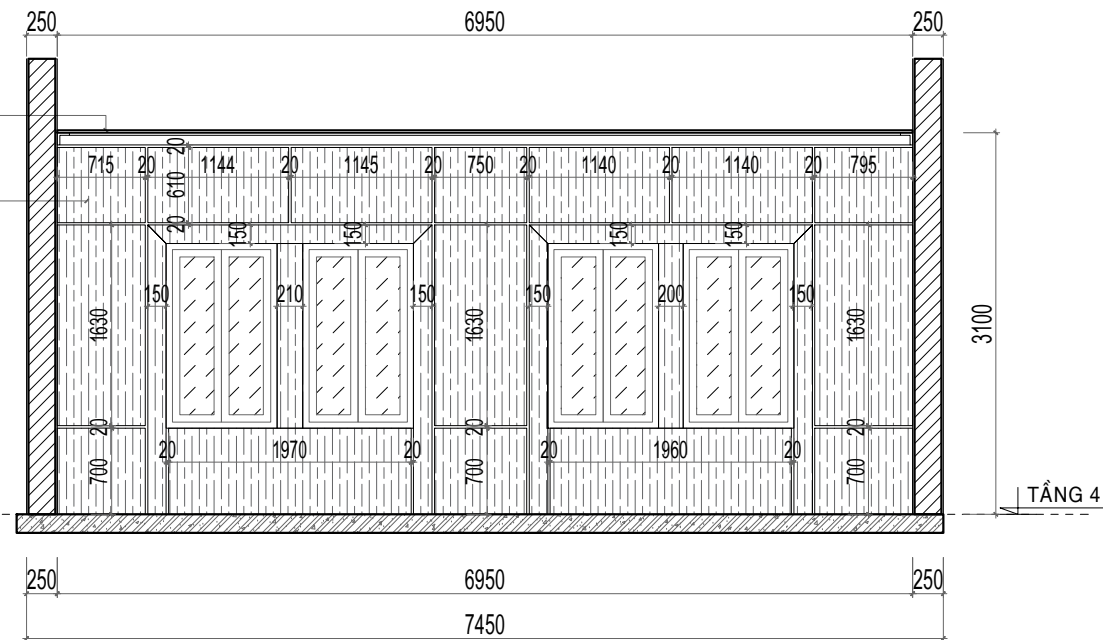

DIỆN TƯỜNG 06

GHI CHÚ:

- ĐƠN VỊ THI CÔNG KIỂM TRA KÍCH THƯỚC THỰC TẾ TRƯỚC KHI THI CÔNG.
- VẬT LIỆU SỬ DỤNG GỖ MDF CHÔNG ẨM CỘT XANH DÂY 17 LY, KHUNG XƯƠNG GỖ TỰ NHIÊN
- LIÊN KẾT BẰNG ĐINH VIT 1,2,3 PHÙ HỢP VỚI TỪNG CẤU KIỆN.
- KẾT HỢP CÁC BẢN VẼ CẤP ĐIỆN, CHIẾU SÁNG ĐỂ KHỚP NỐI NGUỒN ĐIỆN.
- THI CÔNG XÂY RA SAI SÓT BẢO NGAY CHO ĐƠN VỊ THIẾT KẾ CỨNG NHƯ CHỦ ĐẦU TƯ ĐỂ CÓ BIỆN PHÁP XỬ LÝ KỊP THỜI.

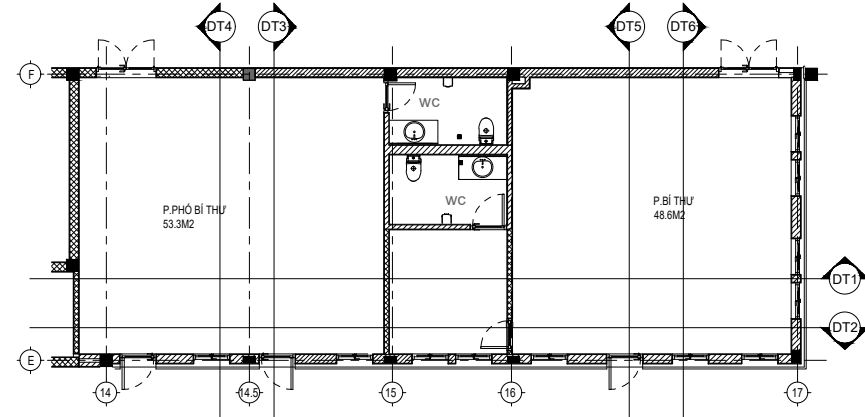

CONSTRUCTION DESIGN
CÔNG TY CỔ PHẦN ĐẦU TƯ ARRA79
ARRA 79 INVESTMENT CORPORATION
477 MINH KHAI - HAI BÀ TRUNG
HÀ NỘI- VIỆT NAM
Hotline: 0913253681
Email: 79arra@gmail.com

HIỆU CHỈNH / MODIFY			
LẦN	NGÀY	NỘI DUNG	XÁC NHẬN
1			
2			
3			

CHỦ ĐẦU TƯ / INVESTOR

**BAN QLDA-ĐT XD
KHU VỰC BẮC HÀ**

TÊN DỰ ÁN / PROJECT'S NAME

**CUNG CẤP LẮP ĐẶT THIẾT
BỊ NỘI THẤT TRỤ SỞ HÀNH
CHÍNH XÃ BẮC HÀ**

VỊ TRÍ CÔNG TRÌNH / LOCATION

XÃ BẮC HÀ, TỈNH LÀO CAI

HẠNG MỤC CÔNG TRÌNH / WORK

**CUNG CẤP LẮP ĐẶT THIẾT
BỊ NỘI THẤT**

HẠNG MỤC THIẾT KẾ / WORK


THIẾT KẾ NỘI THẤT

TÊN BẢN VẼ / DRAWING NAME


**CHI TIẾT PHÒNG BÍ THƯ
CHI TIẾT PHÒNG PHÓ BÍ THƯ**

GIÁM ĐỐC (DIRECTOR)	HOÀNG LINH
C. NHIỆM DỰ ÁN (PRESIDER)	HOÀNG LINH
C. TRÌ THIẾT KẾ (PR.DESIGNER)	HOÀNG NGHĨA NINH
THIẾT KẾ K.TR (DESIGNER)	LÊ VIỆT DƯƠNG
Q.LÝ K.THUẬT (CHECK)	NGUYỄN HẢI ĐĂNG


ARCHITECTURE DEPARTMENT	
TỈ LỆ / SCALE	
NGÀY / DATE	2025
GIAI ĐOẠN / STAGE	TKBVTC
BẢN VẼ / DWG.NO	NT-37

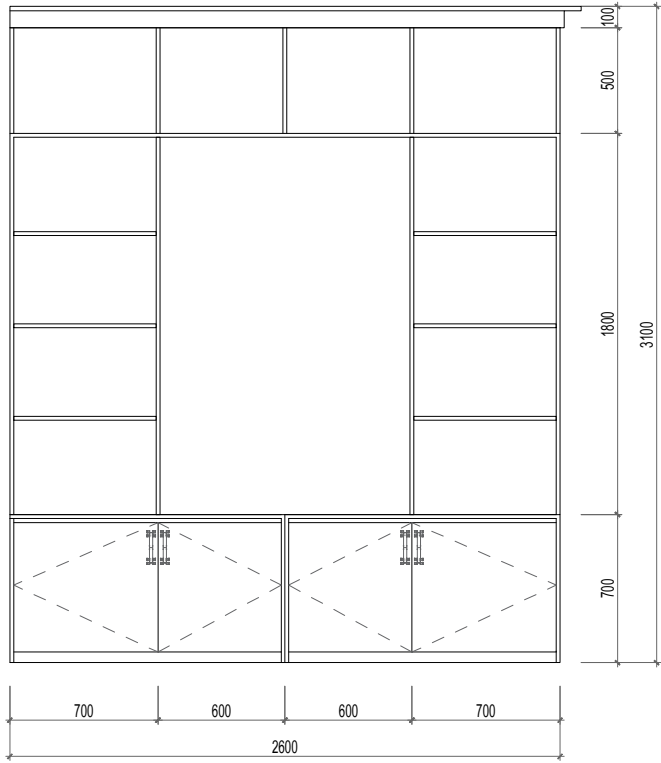


MẶT ĐỪNG TỦ TÀI LIỆU

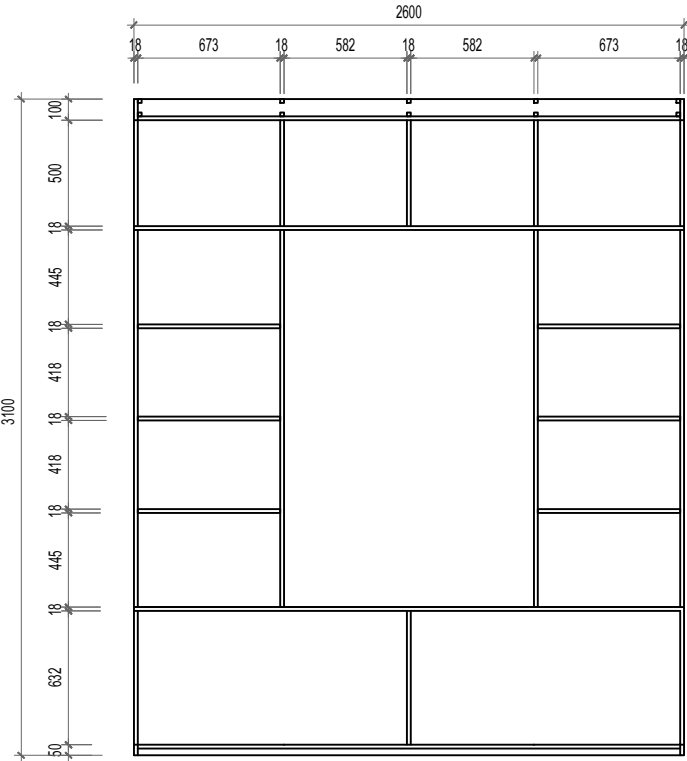


MẶT CẮT 1-1

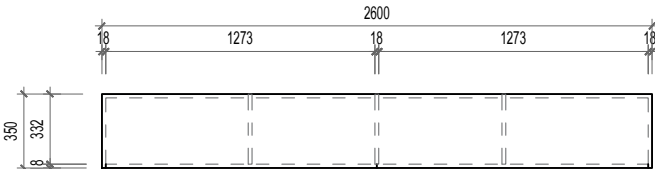


MẶT BẰNG TỦ TÀI LIỆU

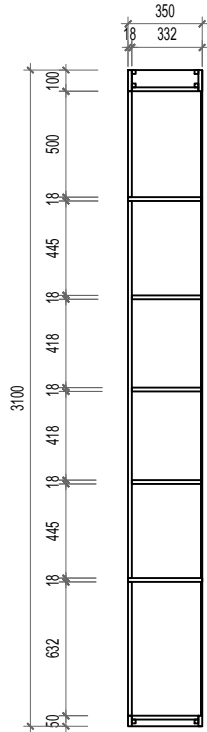


MẶT CẮT 2-2

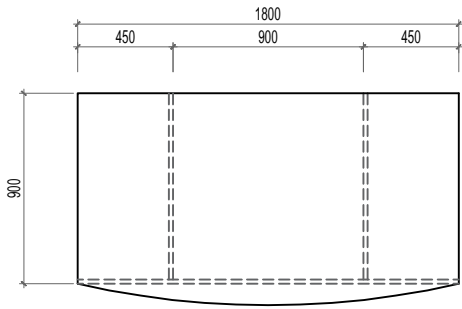

MẶT BẰNG BÀN LÀM VIỆC

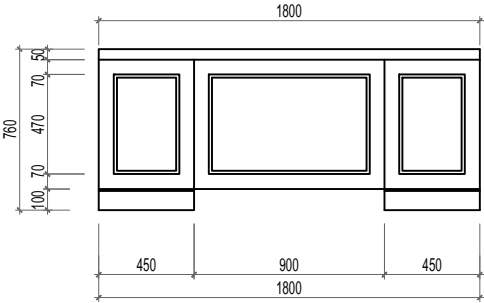


MẶT ĐỪNG NGOÀI
BÀN LÀM VIỆC

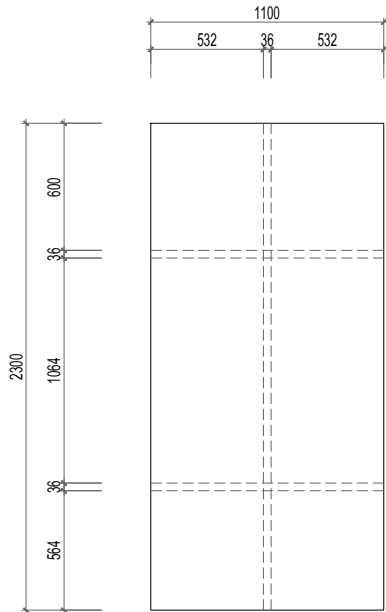


MẶT BẰNG BÀN HỌP 2300MM


- GHI CHÚ:
- ĐƠN VỊ THI CÔNG KIỂM TRA KÍCH THƯỚC THỰC TẾ TRƯỚC KHI THI CÔNG.
 - VẬT LIỆU SỬ DỤNG GỖ MDF CHỐNG ẨM CÓT XANH DÂY 17 LY, KHUNG XƯƠNG GỖ TỰ NHIÊN
 - LIÊN KẾT BẢNG ĐINH VIT 1,2,3 PHÙ HỢP VỚI TỪNG CẤU KIỆN.
 - KẾT HỢP CÁC BẢN VẼ CẤP ĐIỆN, CHIẾU SÁNG ĐỂ KHỚP NỐI NGUỒN ĐIỆN.
 - THI CÔNG XÂY RA SAI SÓT BẢO NGAY CHO ĐƠN VỊ THIẾT KẾ CÙNG NHƯ CHỦ ĐẦU TƯ ĐỂ CÓ BIỆN PHÁP XỬ LÝ KỊP THỜI.

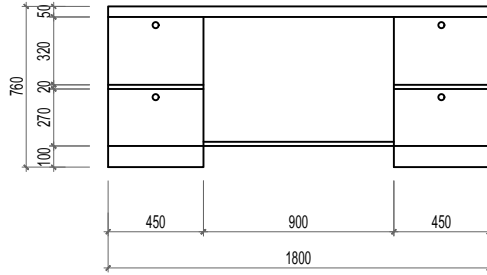


MẶT ĐỪNG TRONG BÀN LÀM VIỆC

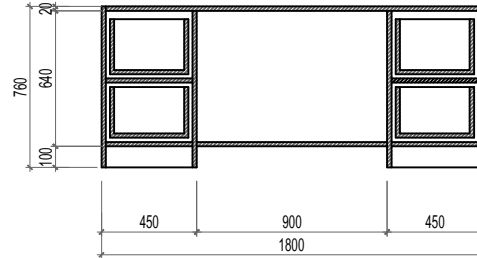

MẶT CẮT BÀN LÀM VIỆC

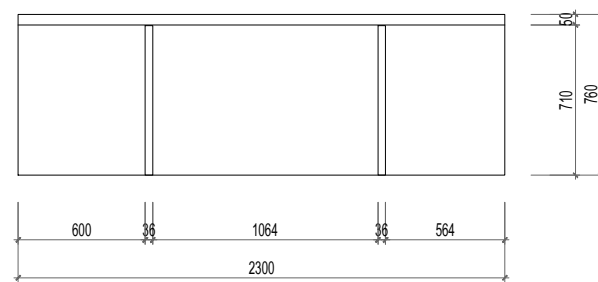

MẶT ĐỪNG 1 BÀN HỌP 2300MM

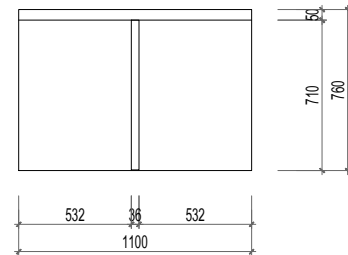

MẶT ĐỪNG BÊN BÀN
HỌP 2300MM

CONSTRUCTION DESIGN
CÔNG TY CỔ PHẦN ĐẦU TƯ ARRA79
ARRA 79 INVESTMENT CORPORATION
477 MINH KHAI - HAI BÀ TRUNG
HÀ NỘI- VIỆT NAM
Hotline: 0913253681
Email: 79arra@gmail.com

HIỆU CHỈNH / MODIFY			
LẦN	NGÀY	NỘI DUNG	XÁC NHẬN
1			
2			
3			

CHỦ ĐẦU TƯ / INVESTOR			
BAN QLDA-ĐT XD KHU VỰC BẮC HÀ			

TÊN DỰ ÁN / PROJECT'S NAME			
CUNG CẤP LẮP ĐẶT THIẾT BỊ NỘI THẤT TRỤ SỞ HÀNH CHÍNH XÃ BẮC HÀ			

VỊ TRÍ CÔNG TRÌNH / LOCATION			
XÃ BẮC HÀ, TỈNH LÀO CAI			


HẠNG MỤC CÔNG TRÌNH / WORK			
CUNG CẤP LẮP ĐẶT THIẾT BỊ NỘI THẤT			

HẠNG MỤC THIẾT KẾ / WORK			
THIẾT KẾ NỘI THẤT			


TÊN BẢN VẼ / DRAWING NAME			
CHI TIẾT PHÒNG BÍ THƯ' CHI TIẾT PHÒNG PHÓ BÍ THƯ'			

GIÁM ĐỐC (DIRECTOR)	HOÀNG LINH
C. NHIỆM DỰ ÁN (PRESIDER)	HOÀNG LINH
C. TRÌ THIẾT KẾ (PR.DESIGNER)	HOÀNG NGHĨA NINH
THIẾT KẾ K.TR (DESIGNER)	LÊ VIỆT DƯƠNG
Q.LÝ K.THUẬT (CHECK)	NGUYỄN HẢI ĐĂNG


ARCHITECTURE DEPARTMENT	
TỈ LỆ / SCALE	
NGÀY / DATE	2025
GIAI ĐOẠN / STAGE	TKBVTC
BẢN VẼ / DWG.NO	NT-38

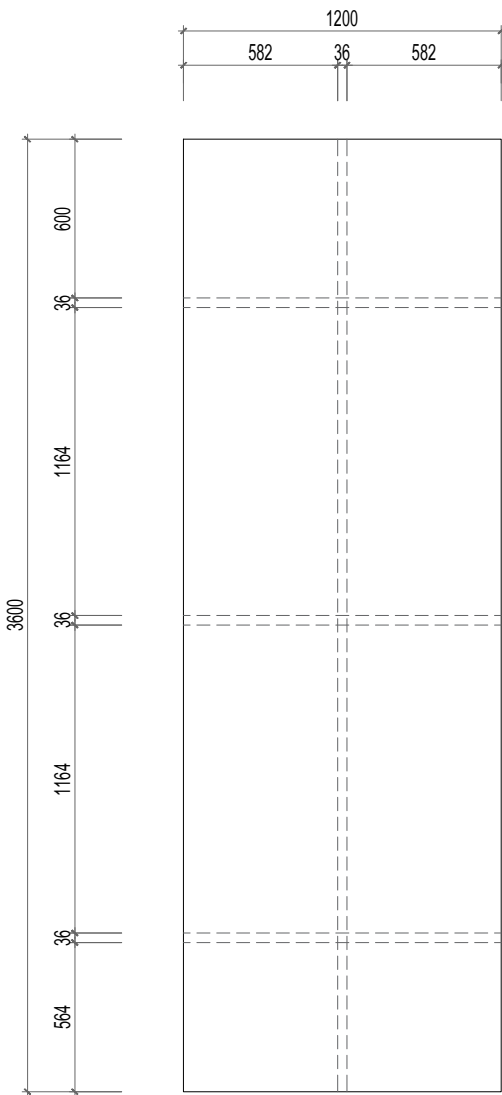

MẶT BẰNG BÀN HỌP 3600MM

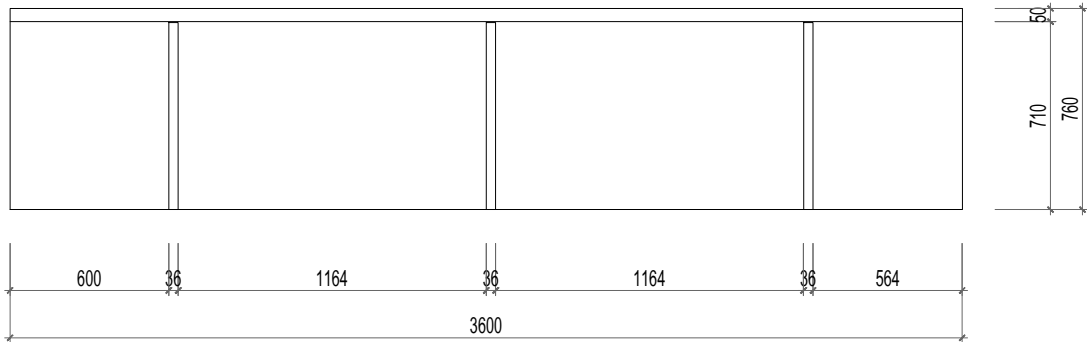

MẶT ĐỨNG 1 BÀN HỌP 3600MM

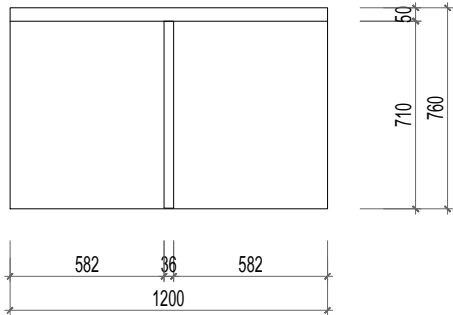

MẶT ĐỨNG BÊN BÀN HỌP 3600MM

- GHI CHÚ:
- ĐƠN VỊ THI CÔNG KIỂM TRA KÍCH THƯỚC THỰC TẾ TRƯỚC KHI THI CÔNG.
 - VẬT LIỆU SỬ DỤNG GỖ MDF CHỐNG ẨM CÓT XANH DÀY 17 LY, KHUNG XƯƠNG GỖ TỰ NHIÊN
 - LIÊN KẾT BẰNG ĐINH VIT 1,2,3 PHÙ HỢP VỚI TỪNG CẤU KIỆN.
 - KẾT HỢP CÁC BẢN VẼ CẤP ĐIỆN, CHIẾU SÁNG ĐỂ KHỚP NỐI NGUỒN ĐIỆN.
 - THI CÔNG XẢY RA SAI SÓT BÁO NGAY CHO ĐƠN VỊ THIẾT KẾ CÙNG NHƯ CHỦ ĐẦU TƯ ĐỂ CÓ BIỆN PHÁP XỬ LÝ KỊP THỜI.

BẢNG THỐNG KÊ ĐỒ RỜI 2 PHÒNG		
TÊN ĐỒ NỘI THẤT	SỐ LƯỢNG	KÍCH THƯỚC
BÀN LÀM VIỆC	02 BỘ	R1800xS900xC760
GHẾ LÀM VIỆC LÃNH ĐẠO	04 BỘ	C1200xR810xS700
BÀN HỌP DÀI 3600MM	01 BỘ	C760xR1200xD3600
BÀN HỌP DÀI 2300MM	01 BỘ	C760xR1100xD2300
GHẾ HỌP	12 BỘ	R420XS550XC1035
GHẾ TIẾP KHÁCH	02 BỘ	W3000xD620xH840
GHẾ TIẾP KHÁCH	04 BỘ	W750xD750xH840
BÀN UỐNG NƯỚC	02 BỘ	W1100xD550
TỦ TÀI LIỆU	02 BỘ	R2600xS350xC3100
RÈM CẦU VÒNG	11 BỘ	R900xC1400



CONSTRUCTION DESIGN
CÔNG TY CỔ PHẦN ĐẦU TƯ ARRA79
ARRA 79 INVESTMENT COPORRATION
477 MINH KHAI - HAI BÀ TRUNG
HÀ NỘI- VIỆT NAM
Hotline: 0913253681
Email: 79arra@gmail.com

HIỆU CHỈNH / MODIFY			
LẦN	NGÀY	NỘI DUNG	XÁC NHẬN
1			
2			
3			

CHỦ ĐẦU TƯ / INVESTOR

BAN QLDA-ĐT XD
KHU VỰC BẮC HÀ

TÊN DỰ ÁN / PROJECT'S NAME

CUNG CẤP LẮP ĐẶT THIẾT BỊ NỘI THẤT TRỤ SỞ HÀNH CHÍNH XÃ BẮC HÀ

VI TRÍ CÔNG TRÌNH / LOCATION

XÃ BẮC HÀ, TỈNH LÀO CAI

HẠNG MỤC CÔNG TRÌNH / WORK

CUNG CẤP LẮP ĐẶT THIẾT BỊ NỘI THẤT

HẠNG MỤC THIẾT KẾ / WORK

THIẾT KẾ NỘI THẤT

TÊN BẢN VẼ / DRAWING NAME

CHI TIẾT PHÒNG BÍ THƯ
CHI TIẾT PHÒNG PHÓ BÍ THƯ

GIÁM ĐỐC (DIRECTOR)	HOÀNG LINH	
C. NHIỆM VỤ ÁN (PRESIDER)	HOÀNG LINH	
C. TRỊ THIẾT KẾ (PR.DESIGNER)	HOÀNG NGHĨA NINH	
THIẾT KẾ K.TR (DESIGNER)	LÊ VIỆT DƯƠNG	
Q.LÝ K.THUẬT (CHECK)	NGUYỄN HẢI ĐĂNG	
 ARCHITECTURE DEPARTMENT		
TỈ LỆ / SCALE		
NGÀY / DATE		2025
GIAI ĐOẠN / STAGE		TKBVTC
BẢN VẼ / DWG.NO		NT-39

BẢNG THỐNG KÊ

IX	PHÒNG BÍ THU'			
1	Tủ đựng hồ sơ tài liệu: - Kích thước: R2600 cm x Sâu 450 cm x cao 3100 cm - Chất liệu : Gỗ công nghiệp MDF chống ẩm cốt xanh ,dày 17mm ,màu theo chỉ định	Xuất xứ: Việt Nam; Bảo hành 24 tháng	m2	8.06
2	Biển tên phòng: - Kích thước: 200x300 mm - Chất liệu mặt aluminium màu vàng xước (bạc xước) in UV, nội dung 2 mặt giống nhau. Khung mica. Có chân tháo rời để lắp đặt. - Kích thước 20 x 30 cm	Xuất xứ: Việt Nam; Bảo hành 24 tháng	bộ	1.00
3	Bàn làm việc : - Kích thước: R1800xS900xC760 mm - Mô tả: Chất liệu Gỗ công nghiệp MDF chống ẩm cốt xanh ,dày 17mm. Mặt bàn hình chữ nhật, dày 80mm, trên mặt có tấm PVC trang trí phản ngói viết. Chân bàn sắt mép ngoài của bàn. Chân thẳng. Bàn không hộc.	Xuất xứ: Việt Nam; Bảo hành 24 tháng	bộ	1.00
4	Ghế làm việc lãnh đạo Kích thước: W780 x D800-1600 x H1190-1230 (mm) Khung cốt gỗ chắc chắn, đệm tựa được bọc bằng chất liệu giả da cao cấp, tạo cảm giác mềm mại và êm ái. Ghế có thể điều chỉnh được độ cao và độ ngả, cùng với cơ cấu để chân tiện lợi khi sử dụng. Tay ghế được ốp mạ thẩm mỹ cao, tạo điểm nhấn sang trọng. Chân ghế được làm từ thép mạ, đảm bảo độ bền và tính thẩm mỹ.Dung sai kích thước: ± 20(mm)	Hãng: The One; Model: BC02; Bảo hành 12 tháng	bộ	2.00
5	Bộ Sofa 4 món phòng lãnh đạo - Ghế băng Kích thước: W3000 x D620 x H840 mm - 02 ghế đơn: W750 x D750 x H840 mm; Bàn: W1100 x D550mm, mặt kính cường lực dày 10 ly - Chất liệu gỗ gỗ đồ Pachy, đệm và tựa da PU cao cấp, họa tiết trang trí và màu theo chỉ định thiết kế.	Xuất xứ: Việt Nam; Bảo hành 24 tháng	bộ	1.00
6	Rèm cầu vồng kt: R2000xC3000 (6m2/1 bộ) Kích thước (mm) Theo từng loại cửa Chất liệu rèm là vải dệt tổng hợp cao cấp gồm tron xen kẽ vải lưới màu sắc theo chủ đầu tư chọn. Hộp phụ kiện bằng hợp kim nhôm sơn tĩnh điện, đầu kéo rèm bằng nhựa cao cấp, dây kéo là dây dù, thanh đáy bằng hợp kim nhôm.	Xuất xứ: Hàn Quốc; bảo hành 24 tháng	m2	6.00
7	Bàn họp - Kích thước: Dài 3,6m x rộng 1,2m - Chất liệu : Gỗ công nghiệp MDF chống ẩm , cốt xanh ,dày 17mm, chọn theo màu chỉ định.	Xuất xứ: Việt Nam; Bảo hành 24 tháng	Cái	1
8	Ghế họp chân quỳ Kích thước: Rộng 620 x Sâu 640 x Cao 1025 mm Chất liệu: Khung thép mạ, đệm tựa bọc da Công nghiệp, tay nhôm đúc	Hãng: Hòa Phát; Model: SL9700M; Bảo hành 24 tháng	Cái	8

X	PHÒNG PHÓ BÍ THU'		PHÒNG	1.00
1	Tủ đựng hồ sơ tài liệu: - Kích thước: R2600 cm x Sâu 450 cm x cao 3100 cm - Chất liệu : Gỗ công nghiệp MDF chống ẩm cốt xanh ,dày 17mm ,màu theo chỉ định	Xuất xứ: Việt Nam; Bảo hành 24 tháng	m2	8.06
2	Biển tên phòng: - Kích thước: 200x300 mm - Chất liệu mặt aluminium màu vàng xước (bạc xước) in UV, nội dung 2 mặt giống nhau. Khung mica. Có chân tháo rời để lắp đặt. - Kích thước 20 x 30 cm	Xuất xứ: Việt Nam; Bảo hành 24 tháng	bộ	1.00
3	Bàn làm việc : - Kích thước: R1800xS900xC760 mm - Mô tả: Chất liệu Gỗ công nghiệp MDF chống ẩm cốt xanh ,dày 17mm. Mặt bàn hình chữ nhật, dày 80mm, trên mặt có tấm PVC trang trí phản ngói viết. Chân bàn sắt mép ngoài của bàn. Chân thẳng. Bàn không hộc.	Xuất xứ: Việt Nam; Bảo hành 24 tháng	bộ	1.00
4	Ghế làm việc lãnh đạo Kích thước: W780 x D800-1600 x H1190-1230 (mm) Khung cốt gỗ chắc chắn, đệm tựa được bọc bằng chất liệu giả da cao cấp, tạo cảm giác mềm mại và êm ái. Ghế có thể điều chỉnh được độ cao và độ ngả, cùng với cơ cấu để chân tiện lợi khi sử dụng. Tay ghế được ốp mạ thẩm mỹ cao, tạo điểm nhấn sang trọng. Chân ghế được làm từ thép mạ, đảm bảo độ bền và tính thẩm mỹ.Dung sai kích thước: ± 20(mm)	Hãng: The One; Model: BC02; Bảo hành 12 tháng	bộ	2.00
5	Bộ Sofa 4 món phòng lãnh đạo - Ghế băng Kích thước: W3000 x D620 x H840 mm - 02 ghế đơn: W750 x D750 x H840 mm; Bàn: W1100 x D550mm, mặt kính cường lưc dày 10 ly - Chất liệu gỗ gỗ đồ Pachy, đệm và tựa da PU cao cấp, họa tiết trang trí và màu theo chỉ định thiết kế.	Xuất xứ: Việt Nam; Bảo hành 24 tháng	bộ	1.00
6	Rèm cầu vồng kt: R2000xC3000 (6m2/1 bộ) Kích thước (mm) Theo từng loại cửa Chất liệu rèm là vải dệt tổng hợp cao cấp gồm tron xen kẽ vải lưới màu sắc theo chủ đầu tư chọn. Hộp phụ kiện bằng hợp kim nhôm sơn tĩnh điện, đầu kéo rèm bằng nhựa cao cấp, dây kéo là dây dù, thanh đáy bằng hợp kim nhôm.	Xuất xứ: Hàn Quốc; bảo hành 24 tháng	m2	6.00
7	Bàn họp - Kích thước: Dài 3,6m x rộng 1,2m - Chất liệu : Gỗ công nghiệp MDF chống ẩm , cốt xanh ,dày 17mm, chọn theo màu chỉ định.	Xuất xứ: Việt Nam; Bảo hành 24 tháng	Cái	1
8	Ghế họp chân quỳ Kích thước: Rộng 620 x Sâu 640 x Cao 1025 mm Chất liệu: Khung thép mạ, đệm tựa bọc da Công nghiệp, tay nhôm đúc	Hãng: Hòa Phát; Model: SL9700M; Bảo hành 24 tháng	Cái	8



CONSTRUCTION DESIGN

CÔNG TY CỔ PHẦN ĐẦU TƯ ARRA79

ARRA 79 INVESTMENT COPORATION

477 MINH KHAI - HAI BÀ TRUNG

HÀ NỘI- VIỆT NAM

Hotline: 0913253681

Email: 79arra@gmail.com

HIỆU CHỈNH / MODIFY

LẦN	NGÀY	NỘI DUNG	XÁC NHẬN
1			
2			
3			

CHỦ ĐẦU TƯ / INVESTOR

BAN QLDA-ĐT XD

KHU VỰC BẮC HÀ

TÊN DỰ ÁN / PROJECT'S NAME

CUNG CẤP LẮP ĐẶT THIẾT BỊ NỘI THẤT TRỤ SỞ HÀNH CHÍNH XÃ BẮC HÀ

VI TRÍ CÔNG TRÌNH / LOCATION

XÃ BẮC HÀ, TỈNH LÀO CAI

HẠNG MỤC CÔNG TRÌNH / WORK

CUNG CẤP LẮP ĐẶT THIẾT BỊ NỘI THẤT

HẠNG MỤC THIẾT KẾ / WORK

THIẾT KẾ NỘI THẤT

TÊN BẢN VẼ / DRAWING NAME

CHI TIẾT PHÒNG BÍ THU'

CHI TIẾT PHÒNG PHÓ BÍ THU'

GIÁM ĐỐC (DIRECTOR)	HOÀNG LINH
C. NHIỆM VỤ ÁN (PRESIDER)	HOÀNG LINH
C. TRÌ THIẾT KẾ (PR.DESIGNER)	HOÀNG NGHĨA NINH
THIẾT KẾ K.TR (DESIGNER)	LÊ VIỆT DƯƠNG
Q.LÝ K.THUẬT (CHECK)	NGUYỄN HẢI ĐĂNG



ARCHITECTURE DEPARTMENT

TỈ LỆ / SCALE	
NGÀY / DATE	2025
GIAI ĐOẠN / STAGE	TKBVTC
BẢN VẼ / DWG.NO	NT-40

CHI TIẾT PHÒNG PHÓ CHỦ TỊCH UBND (2 PHÒNG)



CONSTRUCTION DESIGN

CÔNG TY CỔ PHẦN ĐẦU TƯ ARRA79
ARRA 79 INVESTMENT CORPORATION
477 MINH KHAI - HAI BÀ TRUNG
HÀ NỘI- VIỆT NAM
Hotline: 0913253681
Email: 79arra@gmail.com

HIỆU CHỈNH / MODIFY			
LẦN	NGÀY	NỘI DUNG	XÁC NHẬN
1			
2			
3			

CHỦ ĐẦU TƯ / INVESTOR
BAN QLDA-ĐT XD KHU VỰC BẮC HÀ

TÊN DỰ ÁN / PROJECT'S NAME
CUNG CẤP LẬP ĐẠT THIẾT BỊ NỘI THẤT TRỤ SỞ HÀNH CHÍNH XÃ BẮC HÀ

VỊ TRÍ CÔNG TRÌNH / LOCATION
XÃ BẮC HÀ, TỈNH LÀO CAI


HẠNG MỤC CÔNG TRÌNH / WORK
CUNG CẤP LẬP ĐẠT THIẾT BỊ NỘI THẤT

HẠNG MỤC THIẾT KẾ / WORK
THIẾT KẾ NỘI THẤT


TÊN BẢN VẼ / DRAWING NAME
BÌA

GIÁM ĐỐC (DIRECTOR)	HOÀNG LINH
C. NHIỆM DỰ ÁN (PRESIDER)	HOÀNG LINH
C.TRÌ THIẾT KẾ (PR.DESIGNER)	HOÀNG NGHĨA NINH
THIẾT KẾ K.TR (DESIGNER)	LÊ VIỆT DƯƠNG
Q.LÝ K.THUẬT (CHECK)	NGUYỄN HẢI ĐĂNG

 ARCHITECTURE DEPARTMENT	
TỈ LỆ / SCALE	
NGÀY / DATE	2025
GIAI ĐOẠN / STAGE	TKBVTC
BẢN VẼ / DWG.NO	NT-41

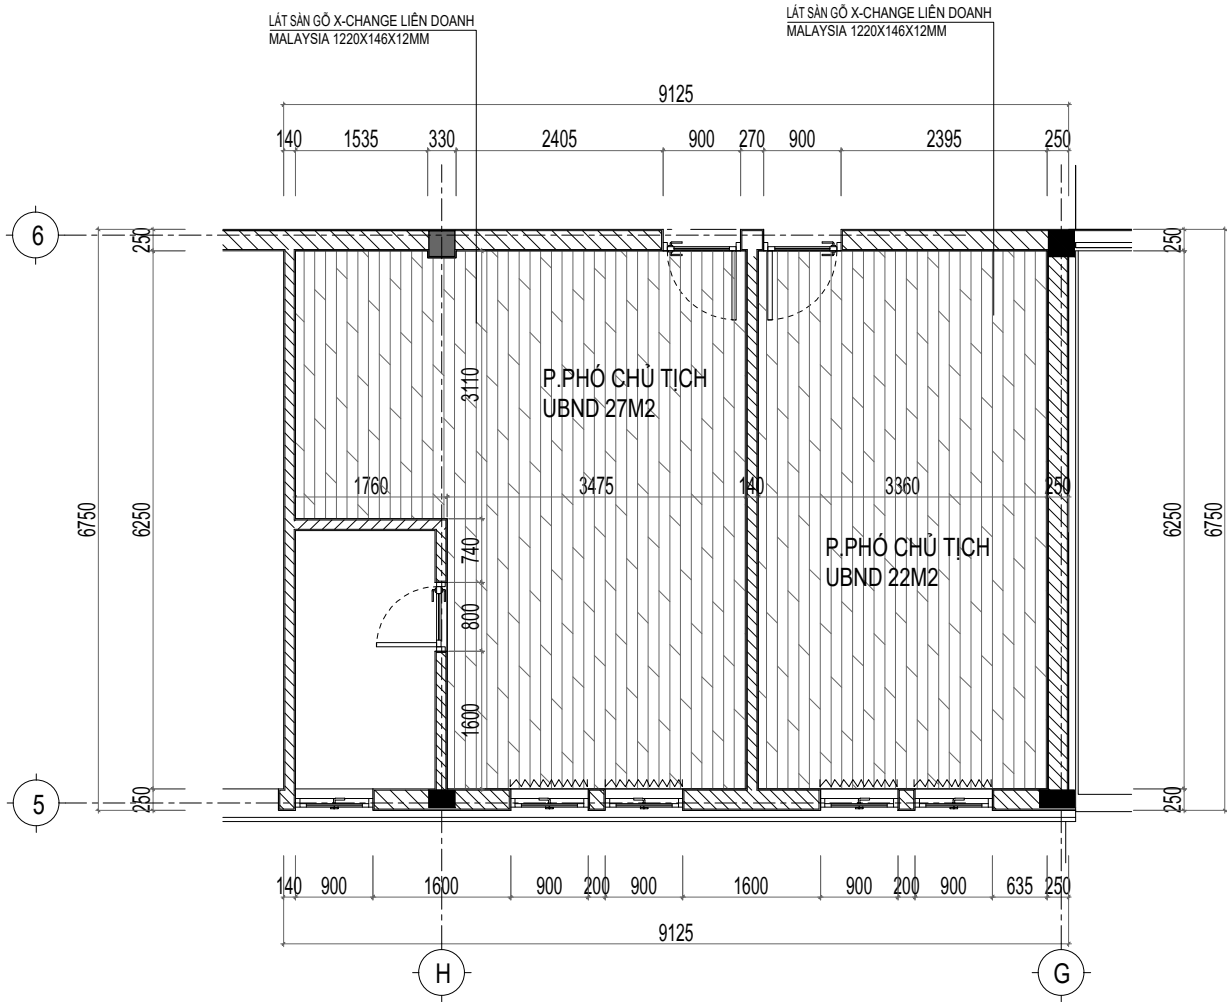

MẶT BẰNG LÁT SÀN

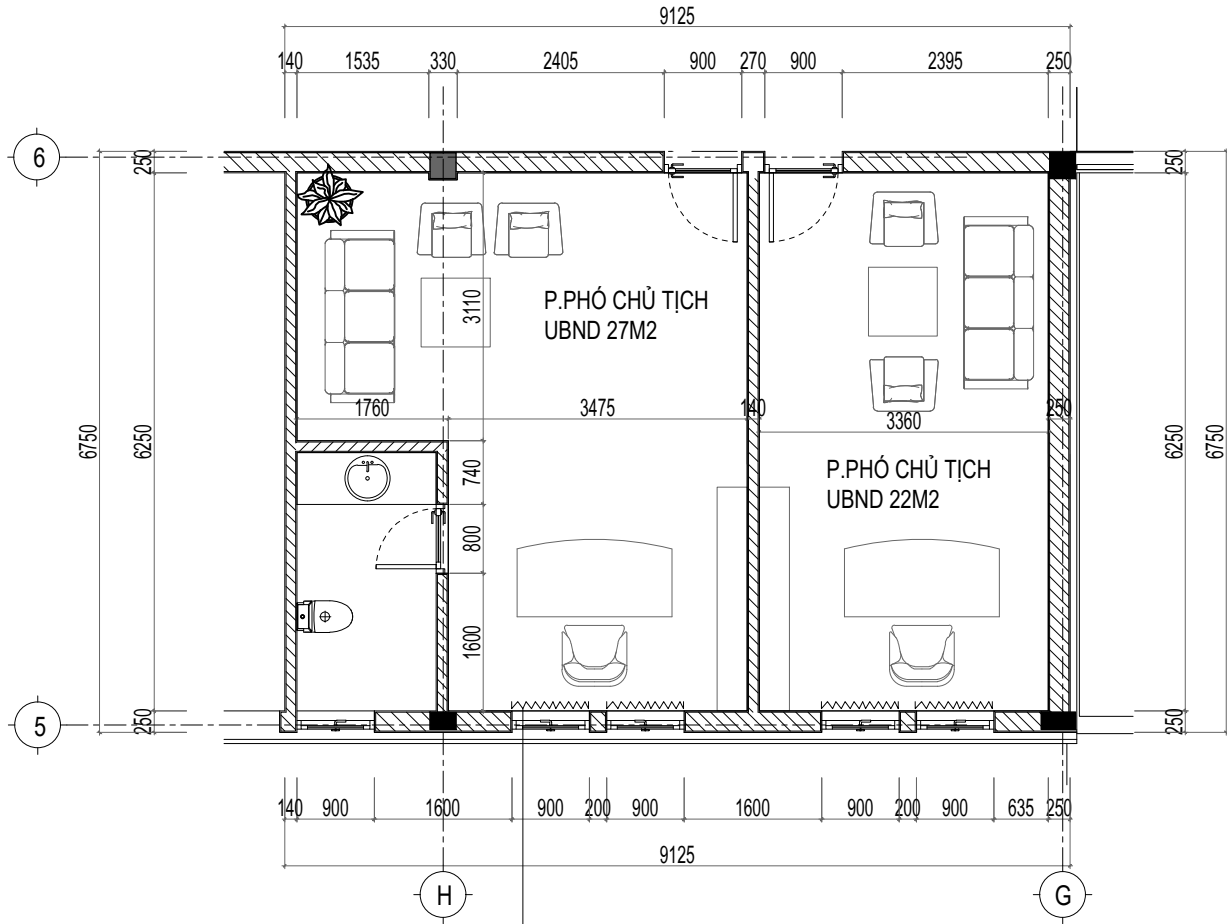

MẶT BẰNG NỘI THẤT

GHI CHÚ:
- ĐƠN VỊ THI CÔNG KIỂM TRA KÍCH THƯỚC THỰC TẾ TRƯỚC KHI THI CÔNG.
- VẬT LIỆU SỬ DỤNG GỖ MDF CHỐNG ẨM CỐT XANH DÂY 17 LY, KHUNG XƯƠNG GỖ TỰ NHIÊN
- LIÊN KẾT BẢNG ĐINH VÍT 1,2,3 PHÙ HỢP VỚI TỪNG CẤU KIỆN.
- KẾT HỢP CÁC BẢN VẼ CẤP ĐIỆN, CHIẾU SÁNG ĐỂ KHỚP NỐI NGUỒN ĐIỆN.
- THI CÔNG XÂY RA SAI SÓT BẢO NGAY CHO ĐƠN VỊ THIẾT KẾ CÔNG NHƯ CHỦ ĐẦU TƯ ĐỂ CÓ BIỆN PHÁP XỬ LÝ KỊP THỜI.

BẢNG THỐNG KÊ ĐỒ RỜI 2 PHÒNG		
TÊN ĐỒ NỘI THẤT	SỐ LƯỢNG	KÍCH THƯỚC
BÀN LÀM VIỆC	02 BỘ	R1800xS900xC760
GHẾ LÀM VIỆC LÃNH ĐẠO	02 BỘ	C1200xR810xS700
GHẾ TIẾP KHÁCH	02 BỘ	W3000xD620xH840
GHẾ TIẾP KHÁCH	04 BỘ	W750xD750xH840
BÀN UỐNG NƯỚC	02 BỘ	W1100xD550
TỦ TÀI LIỆU	02 BỘ	R2600xS350xC3100



CONSTRUCTION DESIGN
CÔNG TY CỔ PHẦN ĐẦU TƯ ARRA79
ARRA 79 INVESTMENT CORPORATION
477 MINH KHAI - HAI BÀ TRUNG
HÀ NỘI- VIỆT NAM
Hotline: 0913253681
Email: 79arra@gmail.com

HIỆU CHỈNH / MODIFY			
LẦN	NGÀY	NỘI DUNG	XÁC NHẬN
1			
2			
3			

CHỦ ĐẦU TƯ / INVESTOR	
BAN QLDA-ĐT XD KHU VỰC BẮC HÀ	

TÊN DỰ ÁN / PROJECT'S NAME
CUNG CẤP LẮP ĐẶT THIẾT BỊ NỘI THẤT TRỤ SỞ HÀNH CHÍNH XÃ BẮC HÀ

VI TRÍ CÔNG TRÌNH / LOCATION
XÃ BẮC HÀ, TỈNH LÀO CAI


HẠNG MỤC CÔNG TRÌNH / WORK
CUNG CẤP LẮP ĐẶT THIẾT BỊ NỘI THẤT

HẠNG MỤC THIẾT KẾ / WORK
THIẾT KẾ NỘI THẤT


TÊN BẢN VẼ / DRAWING NAME
CHI TIẾT PHÒNG PHÓ CT UBND

GIÁM ĐỐC (DIRECTOR)	HOÀNG LINH
C. NHIỆM DỰ ÁN (PRESIDER)	HOÀNG LINH
C. TRÌ THIẾT KẾ (PR.DESIGNER)	HOÀNG NGHĨA NINH
THIẾT KẾ K.TR (DESIGNER)	LÊ VIỆT DƯƠNG
Q.LÝ K.THUẬT (CHECK)	NGUYỄN HẢI ĐĂNG


 ARCHITECTURE DEPARTMENT	
TỈ LỆ / SCALE	
NGÀY / DATE	2025
GIẢI ĐOẠN / STAGE	TKBVTC
BẢN VẼ / DWG.NO	NT-42

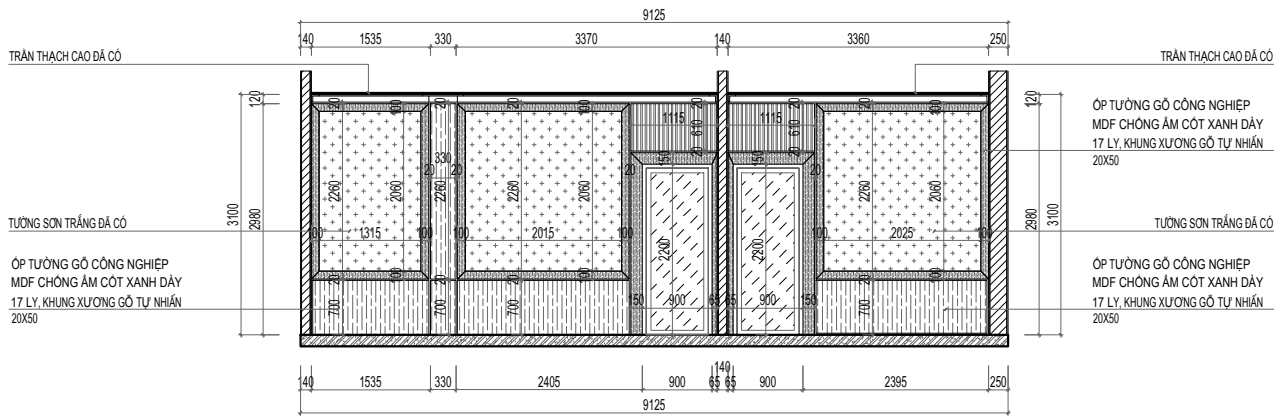


DIỆN TƯỜNG 01

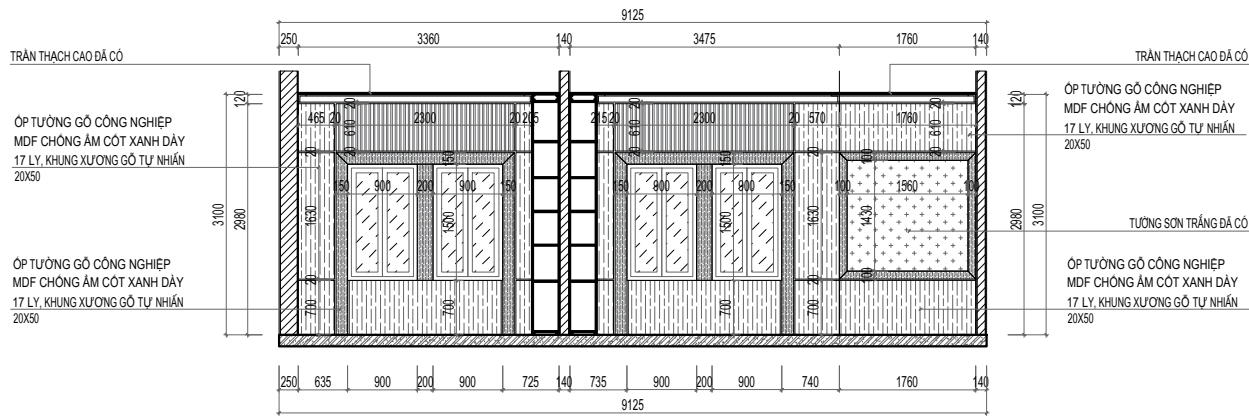


DIỆN TƯỜNG 02

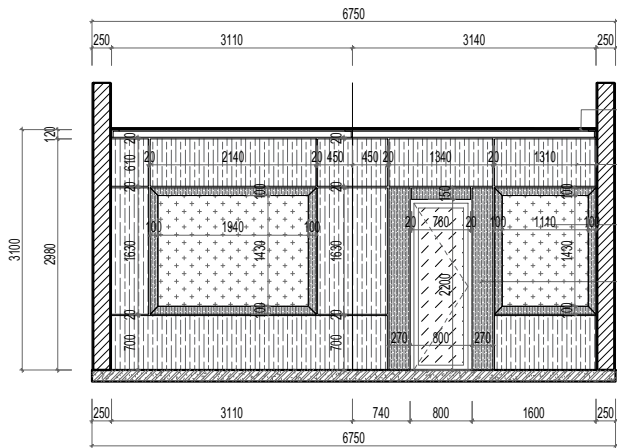


DIỆN TƯỜNG 03

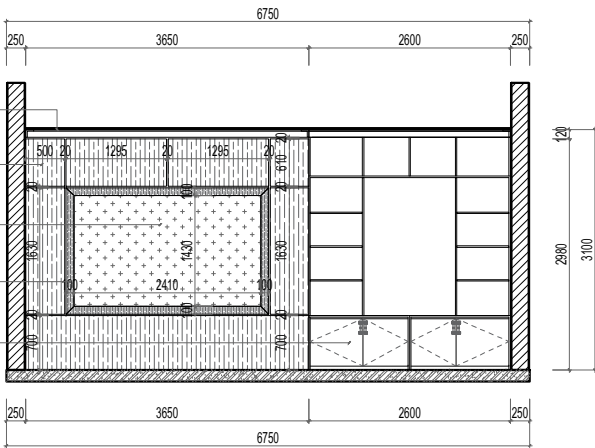


DIỆN TƯỜNG 04

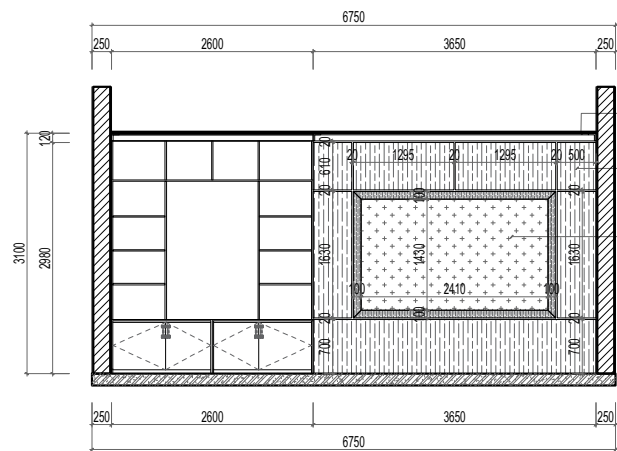

DIỆN TƯỜNG 05

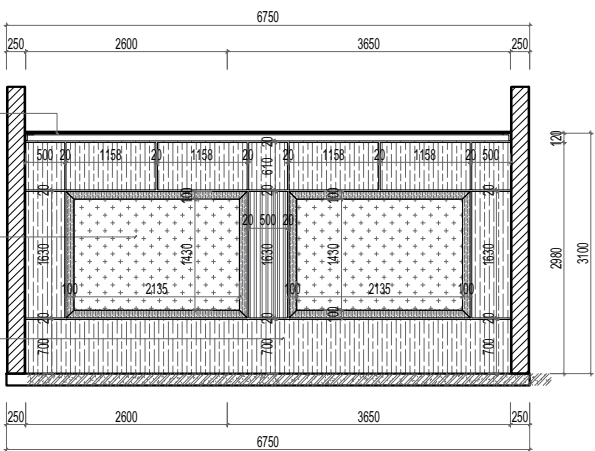

DIỆN TƯỜNG 06

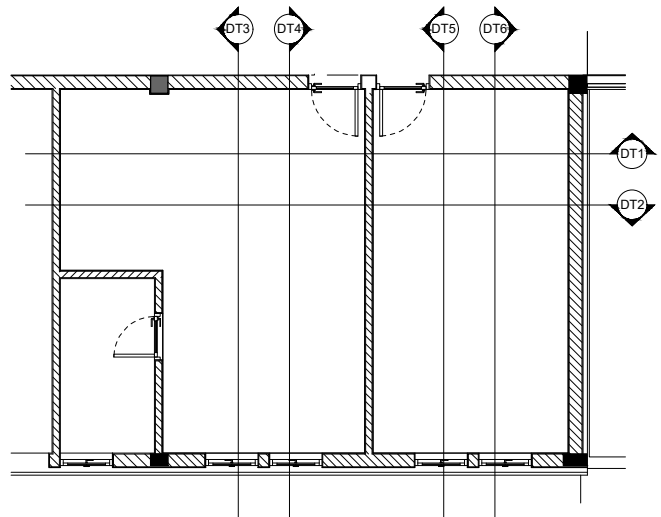

BẢNG THÔNG KÊ ĐỒ RỜI 2 PHÒNG		
TÊN ĐỒ NỘI THẤT	SỐ LƯỢNG	KÍCH THƯỚC
BÀN LÀM VIỆC	02 BỘ	R1800xS900xC760
GHẾ LÀM VIỆC LÃNH ĐẠO	02 BỘ	C1200xR810xS700
GHẾ TIẾP KHÁCH	02 BỘ	W3000xD620xH840
GHẾ TIẾP KHÁCH	04 BỘ	W750xD750xH840
BÀN UỐNG NƯỚC	02 BỘ	W1100xD550
TỦ TÀI LIỆU	02 BỘ	R2600xS350xC3100

GHI CHÚ:
- ĐƠN VỊ THI CÔNG KIỂM TRA KÍCH THƯỚC THỰC TẾ TRƯỚC KHI THI CÔNG.
- VẬT LIỆU SỬ DỤNG GỖ MDF CHỒNG ẦM CỘT XANH DÂY 17 LY, KHUNG XƯƠNG GỖ TỰ NHIÊN
- LIÊN KẾT BẢNG ĐỊNH VỊT 1.2.3 PHÙ HỢP VỚI TUNG CẦU KIẾN.
- KẾT HỢP CÁC BẢN VẼ CẤP ĐIỆN, CHIẾU SÁNG ĐỂ KHỚP NỐI NGUỒN ĐIỆN.
- THI CÔNG XÂY RA SAI SÓT BẢO NGAY CHO ĐƠN VỊ THIẾT KẾ CÙNG NHƯ CHỦ ĐẦU TƯ ĐỂ CÓ BIỆN PHÁP XỬ LÝ KỊP THỜI.



CONSTRUCTION DESIGN
CÔNG TY CỔ PHẦN ĐẦU TƯ ARRA79
ARRA 79 INVESTMENT CORPORATION
477 MINH KHAI - HAI BÀ TRUNG
HÀ NỘI- VIỆT NAM
Hotline: 0913253681
Email: 79arra@gmail.com

HIỆU CHỈNH / MODIFY			
LẦN	NGÀY	NỘI DUNG	XÁC NHẬN
1			
2			
3			

CHỦ ĐẦU TƯ / INVESTOR

BAN QLDA-ĐT XD
KHU VỰC BẮC HÀ

TÊN DỰ ÁN / PROJECT'S NAME

CUNG CẤP LẮP ĐẶT THIẾT
BỊ NỘI THẤT TRỤ SỞ HÀNH
CHÍNH XÃ BẮC HÀ

VỊ TRÍ CÔNG TRÌNH / LOCATION

XÃ BẮC HÀ, TỈNH LÀO CAI

HẠNG MỤC CÔNG TRÌNH / WORK

CUNG CẤP LẮP ĐẶT THIẾT
BỊ NỘI THẤT

HẠNG MỤC THIẾT KẾ / WORK


THIẾT KẾ NỘI THẤT

TÊN BẢN VẼ / DRAWING NAME


CHI TIẾT PHÒNG PHỐ CT UBND

GIÁM ĐỐC (DIRECTOR)	HOÀNG LINH	
C. NHIỆM VỤ ÁN (PRESIDER)	HOÀNG LINH	
C. TRỊ THIẾT KẾ (PR.DESIGNER)	HOÀNG NGHĨA NINH	
THIẾT KẾ K. TR (DESIGNER)	LÊ VIỆT DƯƠNG	
Q. LÝ K. THUẬT (CHECK)	NGUYỄN HẢI ĐĂNG	

ARCHITECTURE DEPARTMENT	
TỈ LỆ / SCALE	
NGÀY / DATE	2025
GIAI ĐOẠN / STAGE	TKBVTC
BẢN VẼ / DWG.NO	NT-43

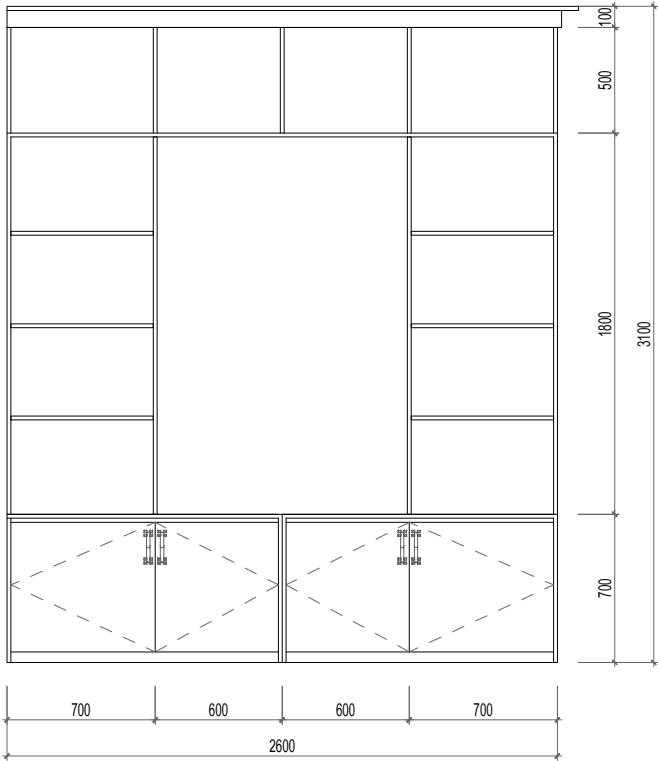


MẶT ĐỪNG TỦ TÀI LIỆU

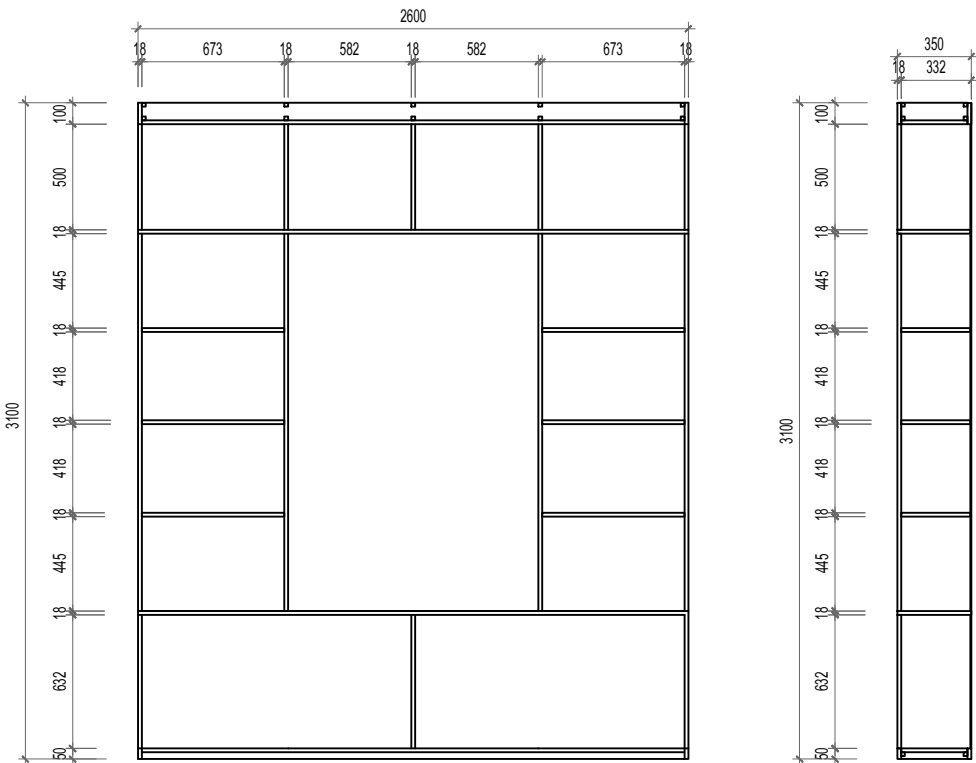


MẶT CẮT 1-1


MẶT CẮT 2-2

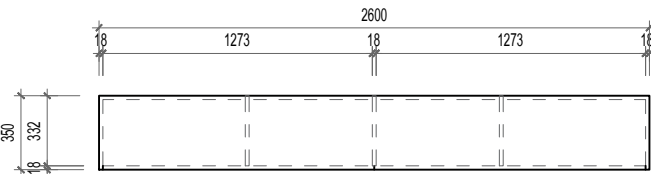


MẶT BẰNG TỦ TÀI LIỆU

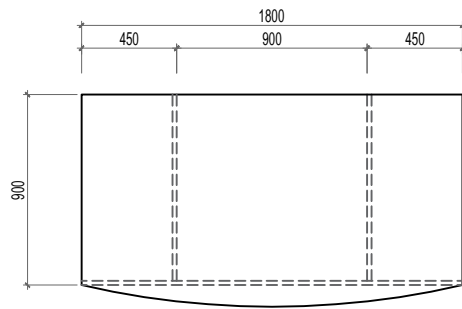


MẶT BẰNG BÀN LÀM VIỆC

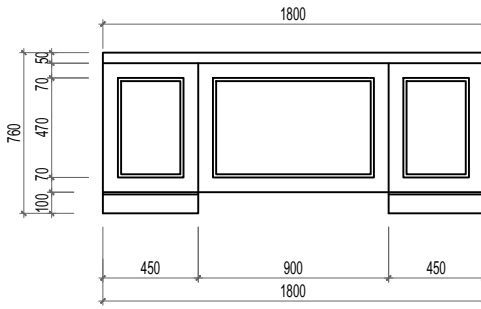

MẶT ĐỨNG NGOÀI
BÀN LÀM VIỆC

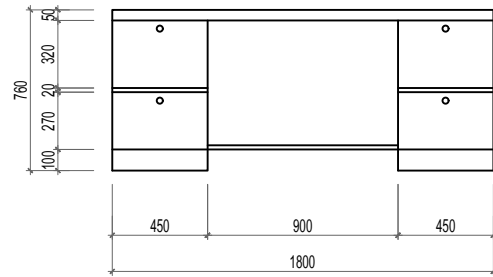

MẶT ĐỨNG TRONG BÀN LÀM VIỆC

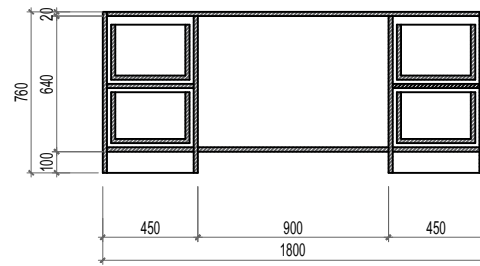

MẶT CẮT BÀN LÀM VIỆC

BẢNG THỐNG KÊ ĐỒ RỜI 2 PHÒNG		
TÊN ĐỒ NỘI THẤT	SỐ LƯỢNG	KÍCH THƯỚC
BÀN LÀM VIỆC	02 BỘ	R1800xS900xC760
GHẾ LÀM VIỆC LÃNH ĐẠO	02 BỘ	C1200xR810xS700
GHẾ TIẾP KHÁCH	02 BỘ	W3000xD620xH840
GHẾ TIẾP KHÁCH	04 BỘ	W750xD750xH840
BÀN UỐNG NƯỚC	02 BỘ	W1100xD550
TỦ TÀI LIỆU	02 BỘ	R2600xS350xC3100
RÈM CẦU VÒNG	04 BỘ	R900xC1400

GHI CHÚ:

- ĐƠN VỊ THI CÔNG KIỂM TRA KÍCH THƯỚC THỰC TẾ TRƯỚC KHI THI CÔNG.
- VẬT LIỆU SỬ DỤNG GỖ MDF CHỐNG ẨM CỐT XANH DÀY 17 LY, KHUNG XƯƠNG GỖ TỰ NHIÊN
- LIÊN KẾT BẰNG ĐINH VIT 1,2,3 PHÙ HỢP VỚI TỪNG CẤU KIỆN.
- KẾT HỢP CÁC BẢN VẼ CẤP ĐIỆN, CHIẾU SÁNG ĐỂ KHỚP NỐI NGUỒN ĐIỆN.
- THI CÔNG XẢY RA SAI SÓT BÁO NGAY CHO ĐƠN VỊ THIẾT KẾ CỨNG NHƯ CHỦ ĐẦU TƯ ĐỂ CÓ BIỆN PHÁP XỬ LÝ KỊP THỜI.



CONSTRUCTION DESIGN
CÔNG TY CỔ PHẦN ĐẦU TƯ ARRA79
ARRA 79 INVESTMENT CORPORATION
477 MINH KHAI - HAI BÀ TRUNG
HÀ NỘI- VIỆT NAM
Hotline: 0913253681
Email: 79arra@gmail.com

HIỆU CHỈNH / MODIFY			
LẦN	NGÀY	NỘI DUNG	XÁC NHẬN
1			
2			
3			

CHỦ ĐẦU TƯ / INVESTOR	
BAN QLDA-ĐT XD KHU VỰC BẮC HÀ	

TÊN DỰ ÁN / PROJECT'S NAME
CUNG CẤP LẮP ĐẶT THIẾT BỊ NỘI THẤT TRỤ SỞ HÀNH CHÍNH XÃ BẮC HÀ

VỊ TRÍ CÔNG TRÌNH / LOCATION
XÃ BẮC HÀ, TỈNH LÀO CAI

HẠNG MỤC CÔNG TRÌNH / WORK
CUNG CẤP LẮP ĐẶT THIẾT BỊ NỘI THẤT

HẠNG MỤC THIẾT KẾ / WORK
THIẾT KẾ NỘI THẤT

TÊN BẢN VẼ / DRAWING NAME
CHI TIẾT PHÒNG PHÓ CT UBND

GIÁM ĐỐC (DIRECTOR)	HOÀNG LINH
C. NHIỆM VỤ ÁN (PRESIDER)	HOÀNG LINH
C. TRÌ THIẾT KẾ (PR.DESIGNER)	HOÀNG NGHĨA NINH
THIẾT KẾ K. TR (DESIGNER)	LÊ VIỆT DƯƠNG
Q. LÝ K. THUẬT (CHECK)	NGUYỄN HẢI ĐĂNG

 ARCHITECTURE DEPARTMENT	
TỈ LỆ / SCALE	
NGÀY / DATE	2025
GIAI ĐOẠN / STAGE	TKBVTC
BẢN VẼ / DWG.NO	NT-44

BẢNG THỐNG KÊ

XIII	PHÒNG PHÓ CHỦ TỊCH UBND	PHÒNG		2
1	Ghế Boss Chair BC02 cao cấp Kích thước: W780 x D800-1600 x H1190-1230 (mm) Khung cốt gỗ chắc chắn, đệm tựa được bọc bằng chất liệu giả da cao cấp, tạo cảm giác mềm mại và êm ái. Ghế có thể điều chỉnh được độ cao và độ ngả, cùng với cơ cấu để chân tiện lợi khi sử dụng. Tay ghế được ốp mạ thẩm mỹ cao, tạo điểm nhấn sang trọng. Chân ghế được làm từ thép mạ, đảm bảo độ bền và tính thẩm mỹ. Dung sai kích thước: ± 20(mm)	bộ		1
2	- Ghế băng Kích thước: W3000 x D620 x H840 mm - Chất liệu khung gỗ tự nhiên, đệm và tựa giả da cao cấp, màu theo chỉ định thiết kế	bộ		1
3	Bàn: W1100 x D550mm, mặt kính - Chất liệu gỗ công nghiệp mdf cốt xanh thái lan phủ melamine	bộ		1
4	- ghế đơn: W750 x D750 x H840mm - Chất liệu khung gỗ tự nhiên, đệm và tựa giả da cao cấp, màu theo chỉ định thiết kế	bộ		2
5	Tủ đựng hồ sơ tài liệu: - Kích thước: R2600 mm x Sâu 350 mm x cao 3100 mm - Chất liệu : Khung gỗ công nghiệp mdf cốt xanh thái lan phủ melamine	bộ		1
6	Rèm cầu vồng kt: R900xC1400 (1,2m2/1 bộ)	bộ	đơn giá/m2	2
7	Biển tên phòng: - Kích thước: 200x300 mm - Chất liệu mặt aluminium màu vàng xước (bạc xước) in UV, nội dung 2 mặt giống nhau. Khung mica. Có chân tháo rời để lắp đặt. - Kích thước 20 x 30 cm	bộ		1
8	Bàn làm việc : - Kích thước: R1800xS900xC760 mm - Mô tả: Chất liệu gỗ MDF cốt xanh thái lan phủ veneer. Mặt bàn hình chữ nhật, trên mặt có tấm PVC trang trí phần ngồi viết. Chân bàn sắt mạ ngoài của bàn. Chân thẳng.	bộ		1



CONSTRUCTION DESIGN
CÔNG TY CỔ PHẦN ĐẦU TƯ ARRA79
ARRA 79 INVESTMENT CORPORATION
477 MINH KHAI - HAI BÀ TRUNG
HÀ NỘI- VIỆT NAM
Hotline: 0913253681
Email: 79arra@gmail.com

HIỆU CHỈNH / MODIFY			
LẦN	NGÀY	NỘI DUNG	XÁC NHẬN
1			
2			
3			

CHỦ ĐẦU TƯ / INVESTOR

**BAN QLDA-ĐT XD
KHU VỰC BẮC HÀ**

TÊN DỰ ÁN / PROJECT'S NAME

**CUNG CẤP LẮP ĐẶT THIẾT
BỊ NỘI THẤT TRỤ SỞ HÀNH
CHÍNH XÃ BẮC HÀ**

VI TRÍ CÔNG TRÌNH / LOCATION

XÃ BẮC HÀ, TỈNH LÀO CAI

HẠNG MỤC CÔNG TRÌNH / WORK

**CUNG CẤP LẮP ĐẶT THIẾT
BỊ NỘI THẤT**

HẠNG MỤC THIẾT KẾ / WORK

THIẾT KẾ NỘI THẤT


TÊN BẢN VẼ / DRAWING NAME

CHI TIẾT PHÒNG PHÓ CT UBND

GIÁM ĐỐC (DIRECTOR)	HOÀNG LINH
C. NHIỆM DỰ ÁN (PRESIDER)	HOÀNG LINH
C. TRÌ THIẾT KẾ (PR.DESIGNER)	HOÀNG NGHĨA NINH
THIẾT KẾ K. TR (DESIGNER)	LÊ VIỆT DƯƠNG
Q. LÝ K. THUẬT (CHECK)	NGUYỄN HẢI ĐĂNG

 ARCHITECTURE DEPARTMENT	
TỈ LỆ / SCALE	
NGÀY / DATE	2025
GIAI ĐOẠN / STAGE	TKBVTC
BẢN VẼ / DWG.NO	NT-45

CHI TIẾT PHÒNG HỌP UBND

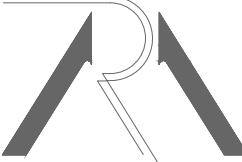

CONSTRUCTION DESIGN
CÔNG TY CỔ PHẦN ĐẦU TƯ ARRA79
ARRA 79 INVESTMENT CORPORATION
477 MINH KHAI - HAI BÀ TRUNG
HÀ NỘI- VIỆT NAM
Hotline: 0913253681
Email: 79arra@gmail.com

HIỆU CHỈNH / MODIFY			
LẦN	NGÀY	NỘI DUNG	XÁC NHẬN
1			
2			
3			

CHỦ ĐẦU TƯ / INVESTOR

**BAN QLDA-ĐTXD
KHU VỰC BẮC HÀ**

TÊN DỰ ÁN / PROJECT'S NAME

**CUNG CẤP LẬP ĐẠT THIẾT
BỊ NỘI THẤT TRỤ SỞ HÀNH
CHÍNH XÃ BẮC HÀ**

VỊ TRÍ CÔNG TRÌNH / LOCATION

XÃ BẮC HÀ, TỈNH LÀO CAI

HẠNG MỤC CÔNG TRÌNH / WORK

**CUNG CẤP LẬP ĐẠT THIẾT
BỊ NỘI THẤT**

HẠNG MỤC THIẾT KẾ / WORK

THIẾT KẾ NỘI THẤT

TÊN BẢN VẼ / DRAWING NAME


BÌA

GIÁM ĐỐC (DIRECTOR)	HOÀNG LINH
C. NHIỆM DỰ ÁN (PRESIDER)	HOÀNG LINH
C.TRÌ THIẾT KẾ (PR.DESIGNER)	HOÀNG NGHĨA NINH
THIẾT KẾ K.TR (DESIGNER)	LÊ VIỆT DƯƠNG
Q.LÝ K.THUẬT (CHECK)	NGUYỄN HẢI ĐĂNG




**ARCHITECTURE
DEPARTMENT**


TỈ LỆ / SCALE	
NGÀY / DATE	2025
GIAI ĐOẠN / STAGE	TKBVTC
BẢN VẼ / DWG.NO	NT-46

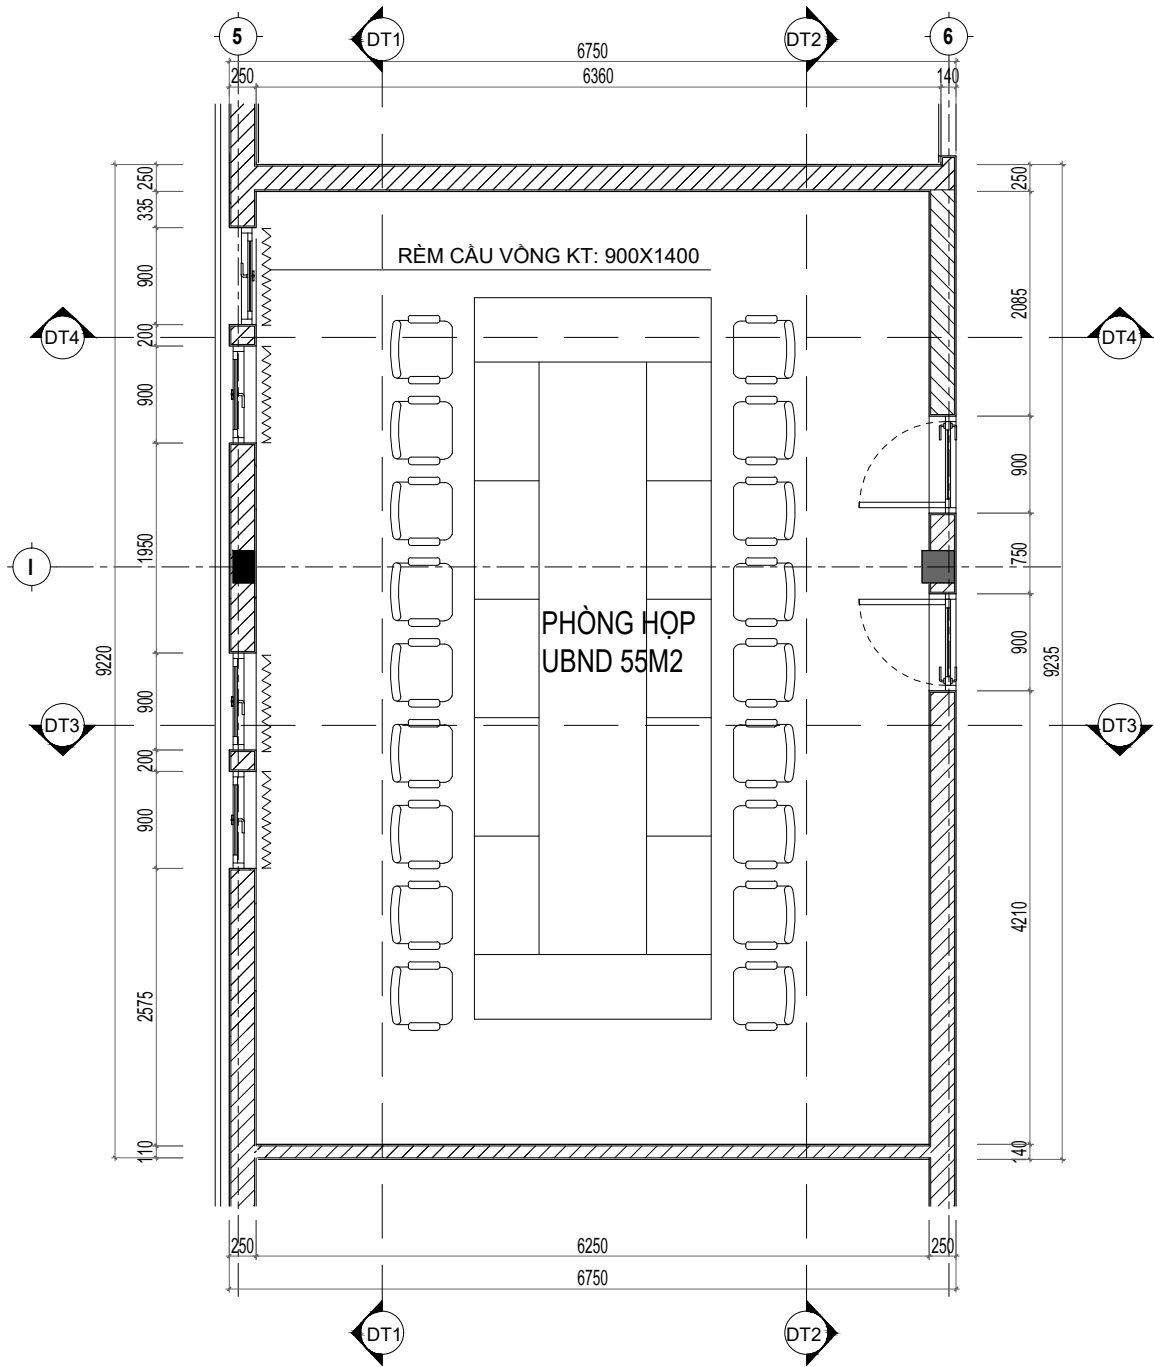


MẶT BẰNG PHÒNG HỌP UBND

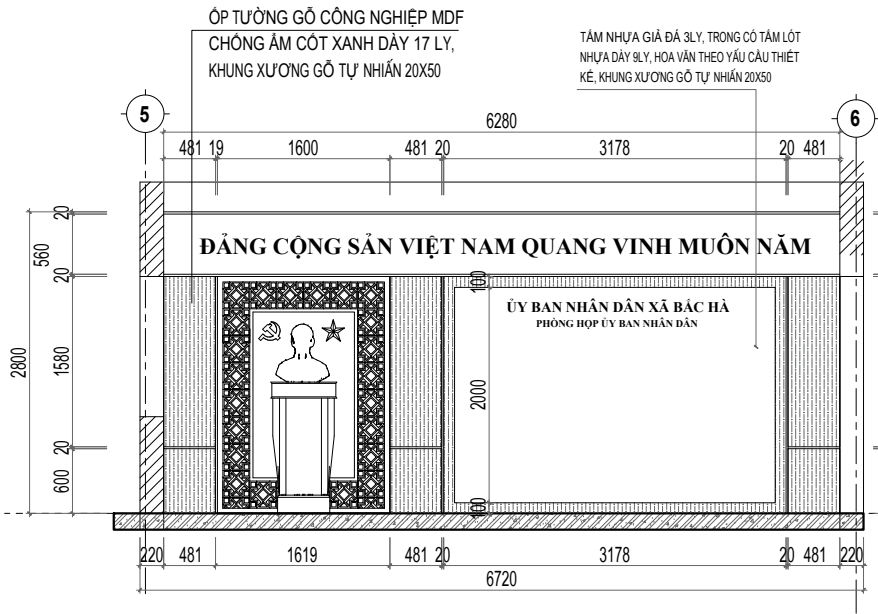


DIỆN TƯỜNG 04

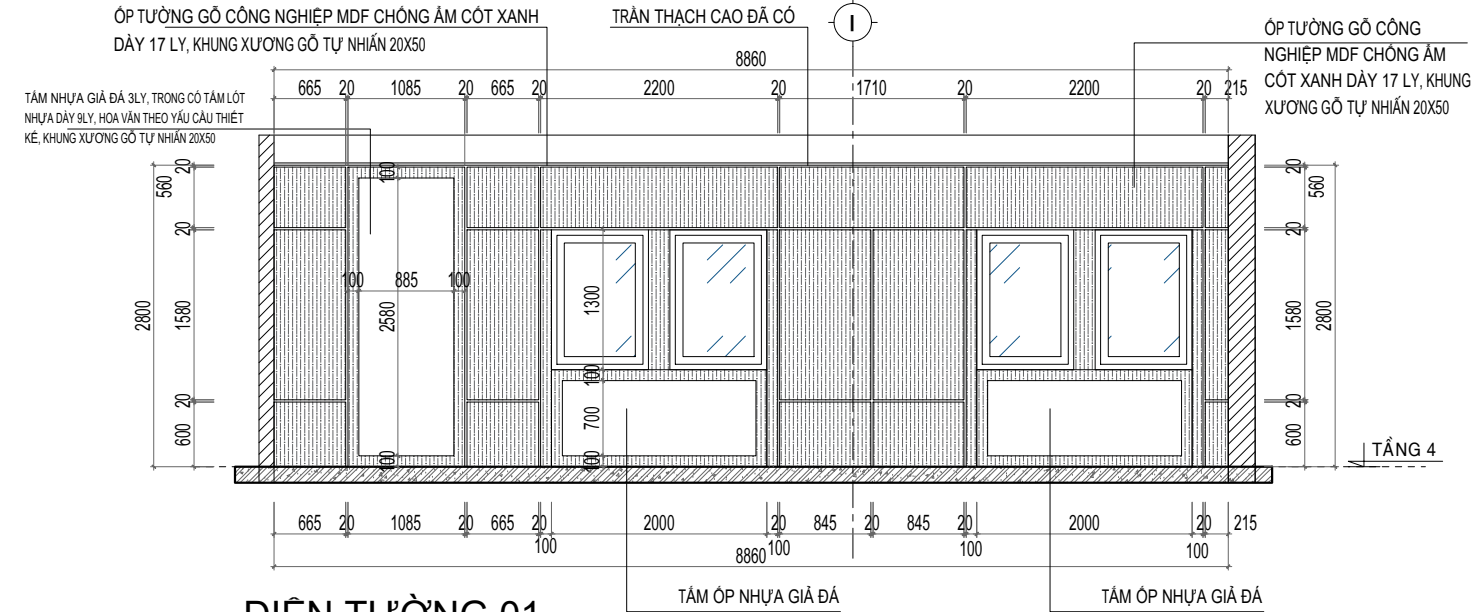

DIỆN TƯỜNG 01

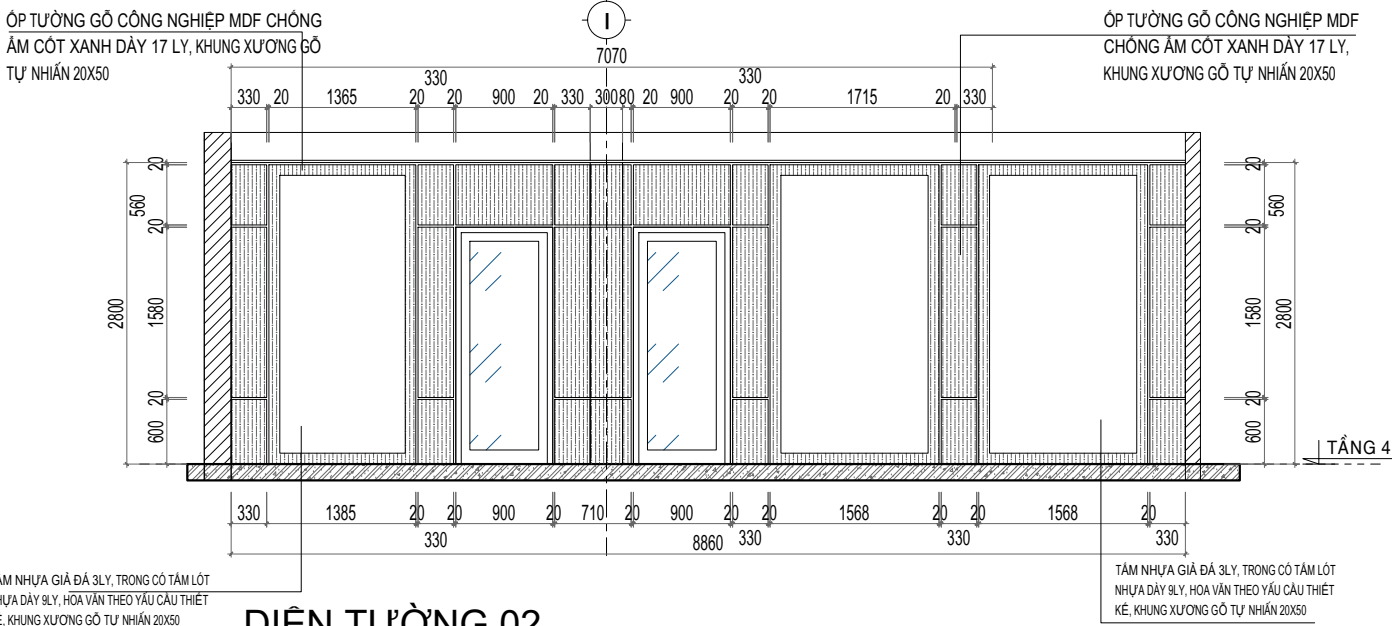

DIỆN TƯỜNG 02

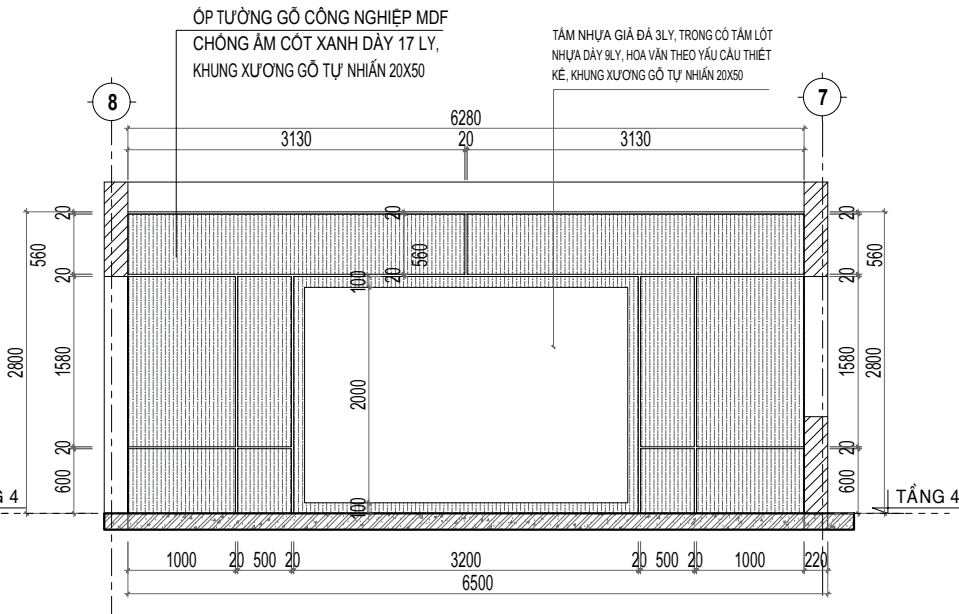

DIỆN TƯỜNG 03

BẢNG THÔNG KÊ KHỐI LƯỢNG	
TÊN VẬT LIỆU	KHỐI LƯỢNG
ỚP TƯỜNG GỖ CÔNG NGHIỆP MDF CHỖNG ẨM CỘT XANH DẦY 17 LY, KHUNG XƯƠNG GỖ TỰ NHẢNH 20X50	35M2
TẦM NHỰA GIẢ ĐÁ 3LY, TRONG CỘ TẦM LỘT NHỰA DẦY 9LY, HOA VẪN THEO YẾU CẦU THIẾT KẾ, KHUNG XƯƠNG GỖ TỰ NHẢNH 20X50	26M2

BẢNG THÔNG KÊ ĐỘ RỜI		
TÊN ĐỒ NỘI THẤT	SỐ LƯỢNG	KÍCH THƯỚC
BÀN HỌP MODUL 1,1M GHIẾP	14 BỘ	D1100xR800xC760
GHIẾP HỌP	12 BỘ	R420XS550XC1035



CONSTRUCTION DESIGN
CÔNG TY CỔ PHẦN ĐẦU TƯ ARRA79
ARRA 79 INVESTMENT CORPORATION
477 MINH KHAI - HAI BÀ TRUNG
HÀ NỘI- VIỆT NAM
Hotline: 0913253681
Email: 79arra@gmail.com

HIỆU CHỈNH / MODIFY			
LẦN	NGÀY	NỘI DUNG	XÁC NHẬN
1			
2			
3			

CHỦ ĐẦU TƯ / INVESTOR

BAN QLDA-ĐT XD
KHU VỰC BẮC HÀ

TÊN DỰ ÁN / PROJECT'S NAME

CUNG CẤP LẮP ĐẶT THIẾT BỊ NỘI THẤT TRỤ SỞ HÀNH CHÍNH XÃ BẮC HÀ

VI TRÍ CÔNG TRÌNH / LOCATION

XÃ BẮC HÀ, TỈNH LÀO CAI

HẠNG MỤC CÔNG TRÌNH / WORK

CUNG CẤP LẮP ĐẶT THIẾT BỊ NỘI THẤT

HẠNG MỤC THIẾT KẾ / WORK

THIẾT KẾ NỘI THẤT

TÊN BẢN VẼ / DRAWING NAME






CHI TIẾT PHÒNG HỌP UBND 02

GIÁM ĐỐC (DIRECTOR)	HOÀNG LINH
C. NHIỆM VỤ ÁN (PRESIDER)	HOÀNG LINH
C. TRÌ THIẾT KẾ (PR.DESIGNER)	HOÀNG NGHĨA NINH
THIẾT KẾ K.TR (DESIGNER)	LÊ VIỆT DƯƠNG
Q.LÝ K.THUẬT (CHECK)	NGUYỄN HẢI ĐĂNG



ARCHITECTURE DEPARTMENT

TỈ LỆ / SCALE	
NGÀY / DATE	2025
GIAI ĐOẠN / STAGE	TKBVTC
BẢN VẼ / DWG.NO	NT-47

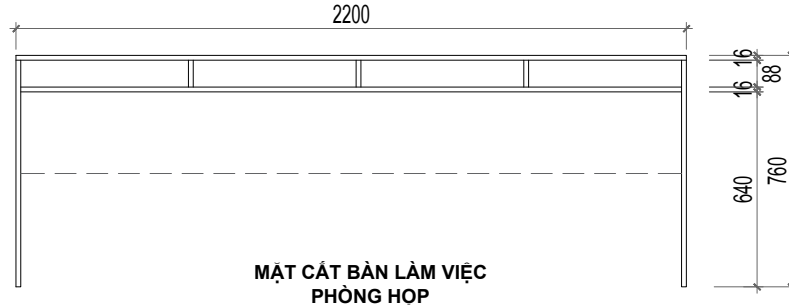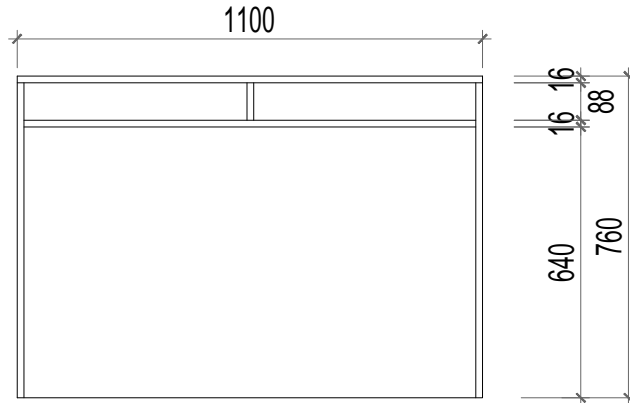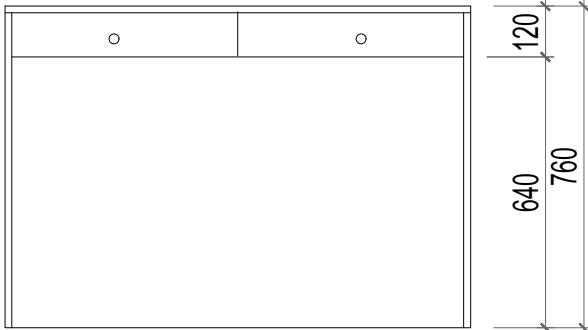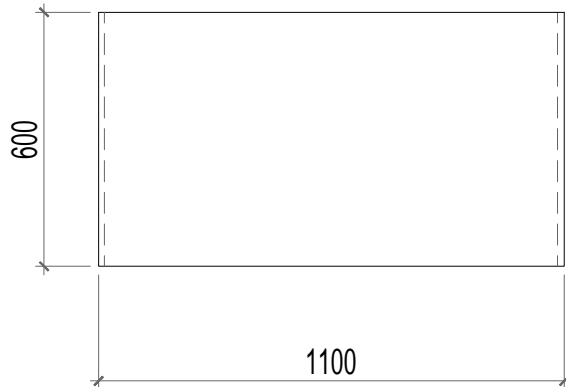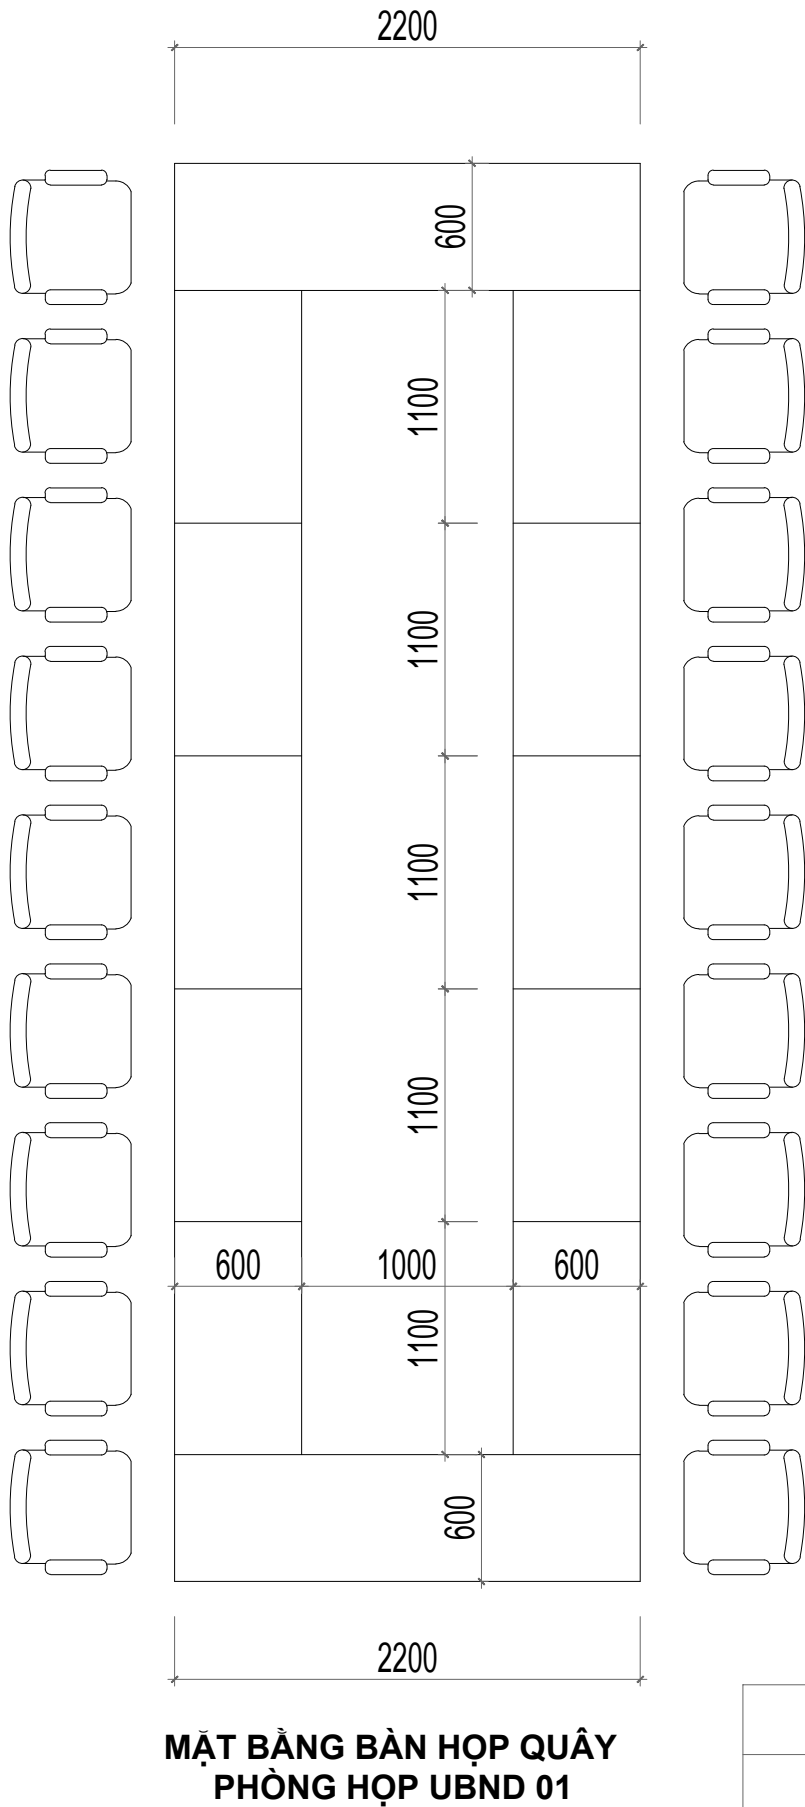

BẢNG THỐNG KÊ ĐỒ RỜI		
TÊN ĐỒ NỘI THẤT	SỐ LƯỢNG	KÍCH THƯỚC
BÀN HỌP MODUL 1,1M QUẦY HỌP	12 BỘ	D1100xR600xC760
BÀN HỌP MODUL 2,2M QUẦY HỌP	02 BỘ	D2200xR600xC760
GHẾ HỌP	18 BỘ	R420XS550XC1035



CONSTRUCTION DESIGN
CÔNG TY CỔ PHẦN ĐẦU TƯ ARRA79
ARRA 79 INVESTMENT CORPORATION
477 MINH KHAI - HAI BÀ TRUNG
HÀ NỘI- VIỆT NAM
Hotline: 0913253681
Email: 79arra@gmail.com

HIỆU CHỈNH / MODIFY			
LẦN	NGÀY	NỘI DUNG	XÁC NHẬN
1			
2			
3			

CHỦ ĐẦU TƯ / INVESTOR	
BAN QLDA-ĐT XD KHU VỰC BẮC HÀ	

TÊN DỰ ÁN / PROJECT'S NAME
CUNG CẤP LẮP ĐẶT THIẾT BỊ NỘI THẤT TRỤ SỞ HÀNH CHÍNH XÃ BẮC HÀ

VI TRÍ CÔNG TRÌNH / LOCATION
XÃ BẮC HÀ, TỈNH LÀO CAI

HẠNG MỤC CÔNG TRÌNH / WORK
CUNG CẤP LẮP ĐẶT THIẾT BỊ NỘI THẤT

HẠNG MỤC THIẾT KẾ / WORK
THIẾT KẾ NỘI THẤT

TÊN BẢN VẼ / DRAWING NAME
CHI TẾT PHÒNG HỌP UBND 02

GIÁM ĐỐC (DIRECTOR)	HOÀNG LINH
C. NHIỆM VỤ ÁN (PRESIDER)	HOÀNG LINH
C. TRỊ THIẾT KẾ (PR.DESIGNER)	HOÀNG NGHĨA NINH
THIẾT KẾ K.TR (DESIGNER)	LÊ VIỆT DƯƠNG
Q.LÝ K.THUẬT (CHECK)	NGUYỄN HẢI ĐĂNG

 ARCHITECTURE DEPARTMENT	
TỈ LỆ / SCALE	
NGÀY / DATE	2025
GIAI ĐOẠN / STAGE	TKBVTC
BẢN VẼ / DWG.NO	NT-48

BẢNG THỐNG KÊ

XII	PHÒNG HỢP TẦNG 4 - 02 (55m2)			
1	Bàn họp modul 1,1m theo thiết kế: - Kích thước: 1100*600*760 - Chất liệu: Bảng Gỗ công nghiệp MDF chống ẩm cốt xanh dày 17mm.	Soundking GB103/Đức	Cái	10.00
2	Bàn họp modul 2,2m theo thiết kế: - Kích thước: 2200*600*760 - Chất liệu: Bảng Gỗ công nghiệp MDF chống ẩm cốt xanh dày 17mm.	Xuất xứ: Trung Quốc, bảo hành 24 tháng	Cái	2.00
3	Ghế họp chân quỳ Kích thước: Rộng 620 x Sâu 640 x Cao 1025 mm Chất liệu: Khung thép mạ, đệm tựa bọc da Công nghiệp, tay nhôm đúc	Hãng: Hòa Phát; Model: SL9700M; Bảo hành 24 tháng	bộ	20.00
4	Bảng khẩu hiệu "ĐẢNG CỘNG SẢN VIỆT NAM QUANG VINH MUÔN NĂM" - Kích thước: Chữ cao 250mm - Chữ alu vàng gương, dán kẹp fomex trắng dày 1cm. Gắn trực tiếp trên nền có sẵn	Xuất xứ: Trung Quốc, bảo hành 24 tháng	Chữ	34.00
5	Bảng khẩu hiệu "ỦY BAN NHÂN DÂN XÃ BẮC HÀ" - Kích thước: Chữ cao 150mm - Chất liệu aluminum màu vàng gắn trực tiếp trên nền có sẵn	Xuất xứ: Trung Quốc, bảo hành 24 tháng	Chữ	19.00
6	Bảng khẩu hiệu "PHÒNG HỢP ỦY BAN NHÂN DÂN" - Kích thước: Chữ cao 100mm - Chất liệu aluminum màu vàng gắn trực tiếp trên nền có sẵn	Xuất xứ: Trung Quốc, bảo hành 24 tháng	bộ	20.00
7	Tượng Bác: Chất liệu : Thạch cao sơn trắng KT: R700xC800mm	Xuất xứ: Trung Quốc, bảo hành 24 tháng	bộ	1.00
8	Bục tượng bác: - Kích thước: Rộng 800 – sâu 600 – cao 1200mm - Bục tượng bác được làm bằng Gỗ công nghiệp MDF chống ẩm cốt xanh dày 12mm, đồng màu với nội thất trong phòng	Xuất xứ: Trung Quốc, bảo hành 24 tháng	bộ	1.00
9	Rèm cầu vồng kt: R900xC1400 (1,2m2/1 bộ), tổng 4 bộ Kích thước (mm) Theo từng loại cửa Chất liệu rèm là vải dệt tổng hợp cao cấp gồm tron xen kẽ vải lưới màu sắc theo chủ đầu tư chọn. Hộp phụ kiện bằng hợp kim nhôm sơn tĩnh điện, đầu kéo rèm bằng nhựa cao cấp, dây kéo là dây dù, thanh đáy bằng hợp kim nhôm.	Xuất xứ: Hàn Quốc; bảo hành 24 tháng	m2	4.80
10	Biển tên phòng: - Kích thước: 200x300 mm - Chất liệu mặt aluminum màu vàng xước (bạc xước) in UV, nội dung 2 mặt giống nhau. Khung mica. Có chân tháo rời dễ lắp đặt. - Kích thước 20 x 30 cm	Xuất xứ: Trung Quốc, bảo hành 24 tháng	bộ	1.00
11	Bộ âm thanh	Trọn bộ bảo hành 24 tháng		
11.1	Bộ điều khiển trung tâm - Digital Network Conference, Video tracking - Hội thảo KTS chuẩn IEC60914, cho phép mở rộng hệ thống kết nối tới ≡ 65535 (micro chủ tịch và đại biểu) - Màn LCD 1,6" hiển thị	Restmoment RX-Q2M- Trung Quốc	Bộ	1.00
11.2	Hộp mic chủ tọa	Restmoment RX- Q2C - Trung Quốc	Chiếc	1.00
11.3	Hộp mic đại biểu	Restmoment RX- Q2D - Trung Quốc	Chiếc	6.00
11.4	Bộ triệt hồi âm chống hú (chuyên dùng cho âm thanh hội thảo)	NSP FB3000 - Trung Quốc	Bộ	1.00
11.5	Loa treo tường	CMX WSK-640C /Trung Quốc	Chiếc	4.00
11.6	Amplý liên mixer	CMX EA-240A/Trung Quốc	Chiếc	1.00
11.7	Bộ micro cầm tay không dây	Vilsound PS08/Trung Quốc	Bộ	1.00
11.8	Tủ quản lý thiết bị Loại: Tủ Đứng Di Động Góc tủ: Làm bằng sắt dập mạ crom bóng 4 Chân tủ có thể quay đa hướng có vòng bi bánh cao su, Đinh tán neo kẹp Kết cấu: Cạnh tủ được bọc nhôm, Gỗ ép dày 9mm trắng nhựa mặt Phụ kiện: 4 bánh xe 2 bánh khóa được, khóa hờii móc dễ khóa Kích thước (HxWxD): 480mm x 530mm x 680mm	Tủ rack 10U/Việt Nam	Chiếc	1.00
11.9	Dây cáp tín hiệu âm thanh	Soundking GB103/Đức	m	120.00
12	Màn hình LED phòng họp: Kích thước màn hình: Cao 1920mm x Rộng 3520mm bao gồm: Module led P1.86; Card nhận tín hiệu; Nguồn 5V-60A; Bộ xử lý hình ảnh; Hệ thống khung màn hình và phụ kiện Lắp đặt hoàn thiện theo yêu cầu thiết kế	Xuất xứ: Trung Quốc, bảo hành 24 tháng	m2	6.76



CONSTRUCTION DESIGN
CÔNG TY CỔ PHẦN ĐẦU TƯ ARRA79
ARRA 79 INVESTMENT CORPORATION
477 MINH KHAI - HAI BÀ TRUNG
HÀ NỘI- VIỆT NAM
Hotline: 0913253681
Email: 79arra@gmail.com

HIỆU CHỈNH / MODIFY			
LẦN	NGÀY	NỘI DUNG	XÁC NHẬN
1			
2			
3			

CHỦ ĐẦU TƯ / INVESTOR

**BAN QLDA-ĐT XD
KHU VỰC BẮC HÀ**

TÊN DỰ ÁN / PROJECT'S NAME

**CUNG CẤP LẮP ĐẶT THIẾT
BỊ NỘI THẤT TRỤ SỞ HÀNH
CHÍNH XÃ BẮC HÀ**

VI TRÍ CÔNG TRÌNH / LOCATION

XÃ BẮC HÀ, TỈNH LÀO CAI

HẠNG MỤC CÔNG TRÌNH / WORK

**CUNG CẤP LẮP ĐẶT THIẾT
BỊ NỘI THẤT**

HẠNG MỤC THIẾT KẾ / WORK




THIẾT KẾ NỘI THẤT

TÊN BẢN VẼ / DRAWING NAME

CHI TIẾT PHÒNG HỢP UBND 02

GIÁM ĐỐC (DIRECTOR)	HOÀNG LINH
C. NHIỆM VỤ ÁN (PRESIDER)	HOÀNG LINH
C. TRÌ THIẾT KẾ (PR.DESIGNER)	HOÀNG NGHĨA NINH
THIẾT KẾ K. TR (DESIGNER)	LÊ VIỆT DƯƠNG
Q. LÝ K. THUẬT (CHECK)	NGUYỄN HẢI ĐĂNG

 ARCHITECTURE DEPARTMENT	
TỈ LỆ / SCALE	
NGÀY / DATE	2025
GIAI ĐOẠN / STAGE	TKBVTC
BẢN VẼ / DWG.NO	NT-49

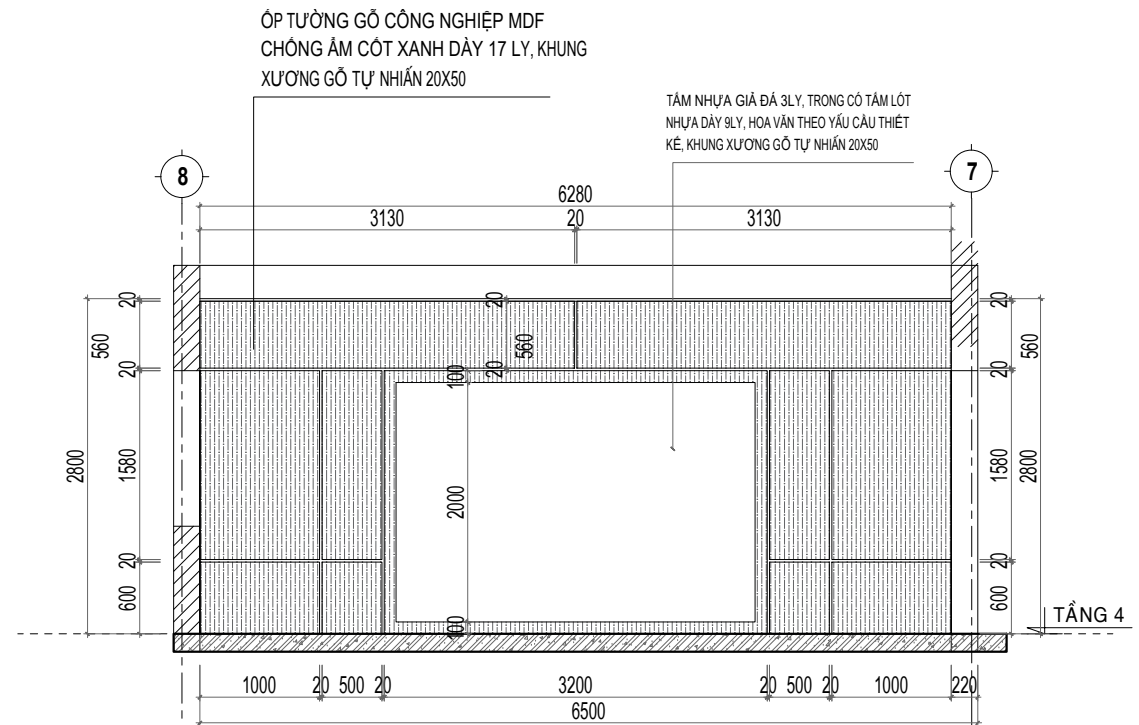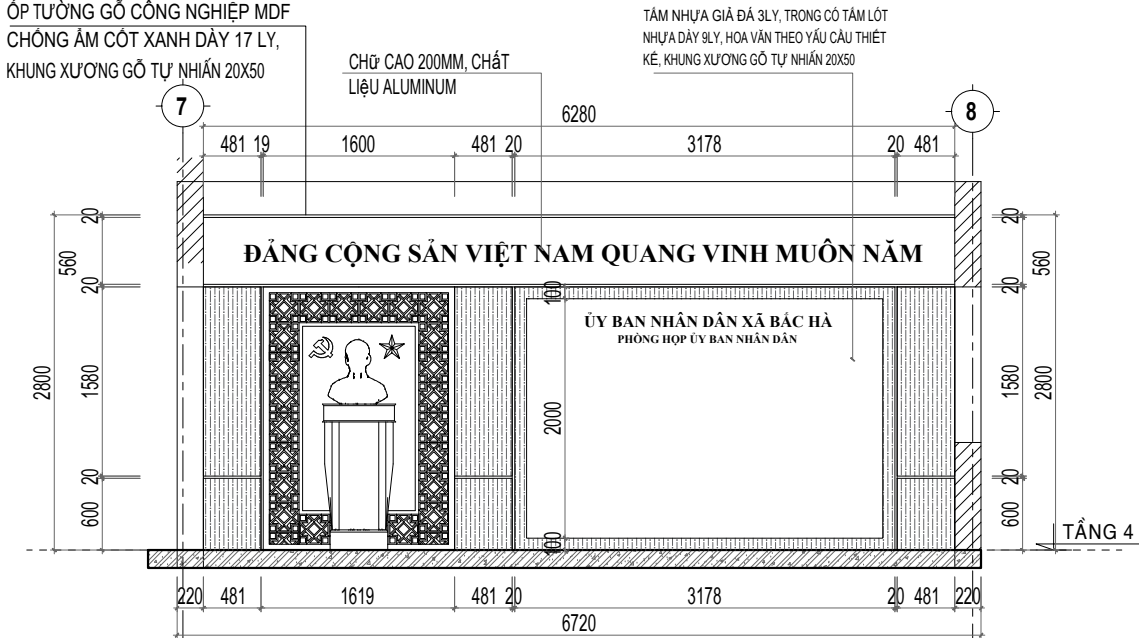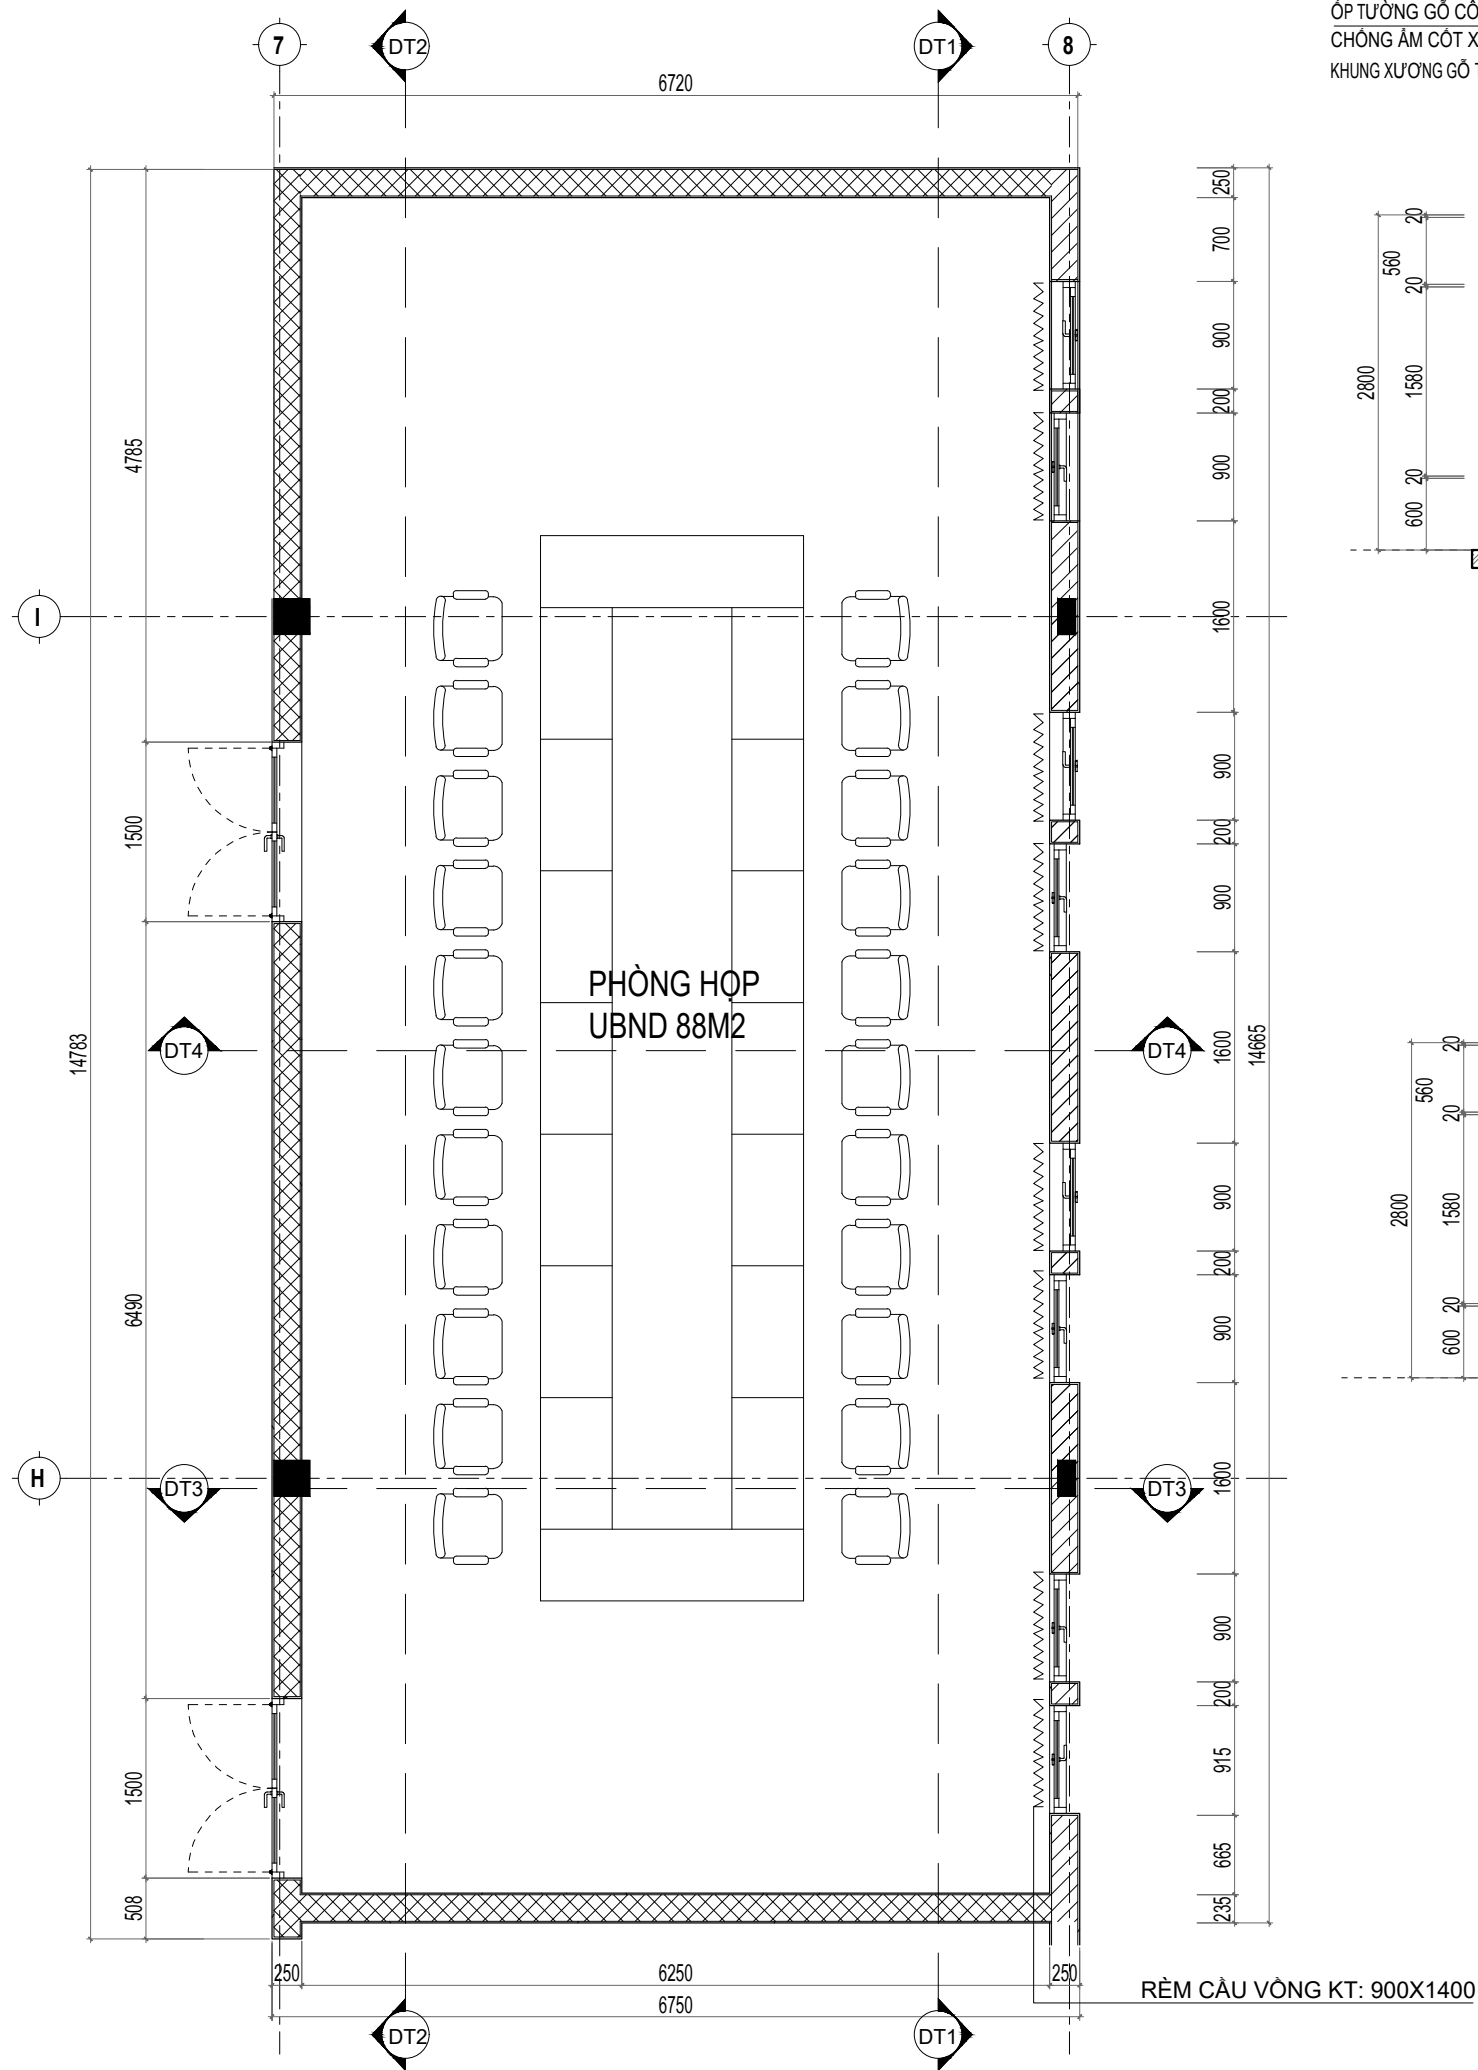

BẢNG THÔNG KÊ KHỐI LƯỢNG		
TÊN VẬT LIỆU		KHỐI LƯỢNG
ÓP TƯỜNG GỖ CÔNG NGHIỆP MDF CHỖNG ẨM CỘT XANH DẦY 17 LY, KHUNG XƯƠNG GỖ TỰ NHẢNH 20X50		55.9M2
TẤM NHỰA GIÁ ĐÁ 3LY, TRONG CỘ TẤM LỘT NHỰA DẦY 9LY, HOA VẪN THEO YẾU CẬU THIẾT KẾ, KHUNG XƯƠNG GỖ TỰ NHẢNH 20X50		36.5M2

BẢNG THÔNG KẾ ĐỘ RỜI		
TÊN ĐỘ NỘI THẮT	SỐ LƯỢNG	KÍCH THƯỚC
BẢN HỌP MODUL 1,1M GHIẾP	18 BỘ	D1100xR600xC760
GHIẾ HỌP	22 BỘ	R420XS550XC1035



CONSTRUCTION DESIGN
CÔNG TY CỔ PHẦN ĐẦU TƯ ARRA79
ARRA 79 INVESTMENT CORPORATION
477 MINH KHAI - HAI BÀ TRƯNG
HÀ NỘI- VIỆT NAM
Hotline: 0913253681
Email: 79arra@gmail.com

HIỆU CHỈNH / MODIFY			
LẦN	NGÀY	NỘI DUNG	XÁC NHẬN
1			
2			
3			

CHỦ ĐẦU TƯ / INVESTOR

BAN QLDA-ĐT XD
KHU VỰC BẮC HÀ

TÊN DỰ ÁN / PROJECT'S NAME

CUNG CẤP LẮP ĐẶT THIẾT BỊ NỘI THẤT TRỤ SỞ HÀNH CHÍNH XÃ BẮC HÀ

VỊ TRÍ CÔNG TRÌNH / LOCATION

XÃ BẮC HÀ, TỈNH LÀO CAI

HẠNG MỤC CÔNG TRÌNH / WORK

CUNG CẤP LẮP ĐẶT THIẾT BỊ NỘI THẤT

HẠNG MỤC THIẾT KẾ / WORK


THIẾT KẾ NỘI THẤT

TÊN BẢN VẼ / DRAWING NAME


CHI TIẾT PHÒNG HỌP UBND 03

GIÁM ĐỐC (DIRECTOR)	HOÀNG LINH
C. NHIỆM DỰ ÁN (PRESIDER)	HOÀNG LINH
C. TRỊ THIẾT KẾ (PR.DESIGNER)	HOÀNG NGHĨA NINH
THIẾT KẾ K.TR (DESIGNER)	LÊ VIỆT DƯƠNG
Q.LÝ K.THUẬT (CHECK)	NGUYỄN HẢI ĐĂNG

 ARCHITECTURE DEPARTMENT	
TỈ LỆ / SCALE	
NGÀY / DATE	2025
GIAI ĐOẠN / STAGE	TKBVTC
BẢN VẼ / DWG.NO	NT-50

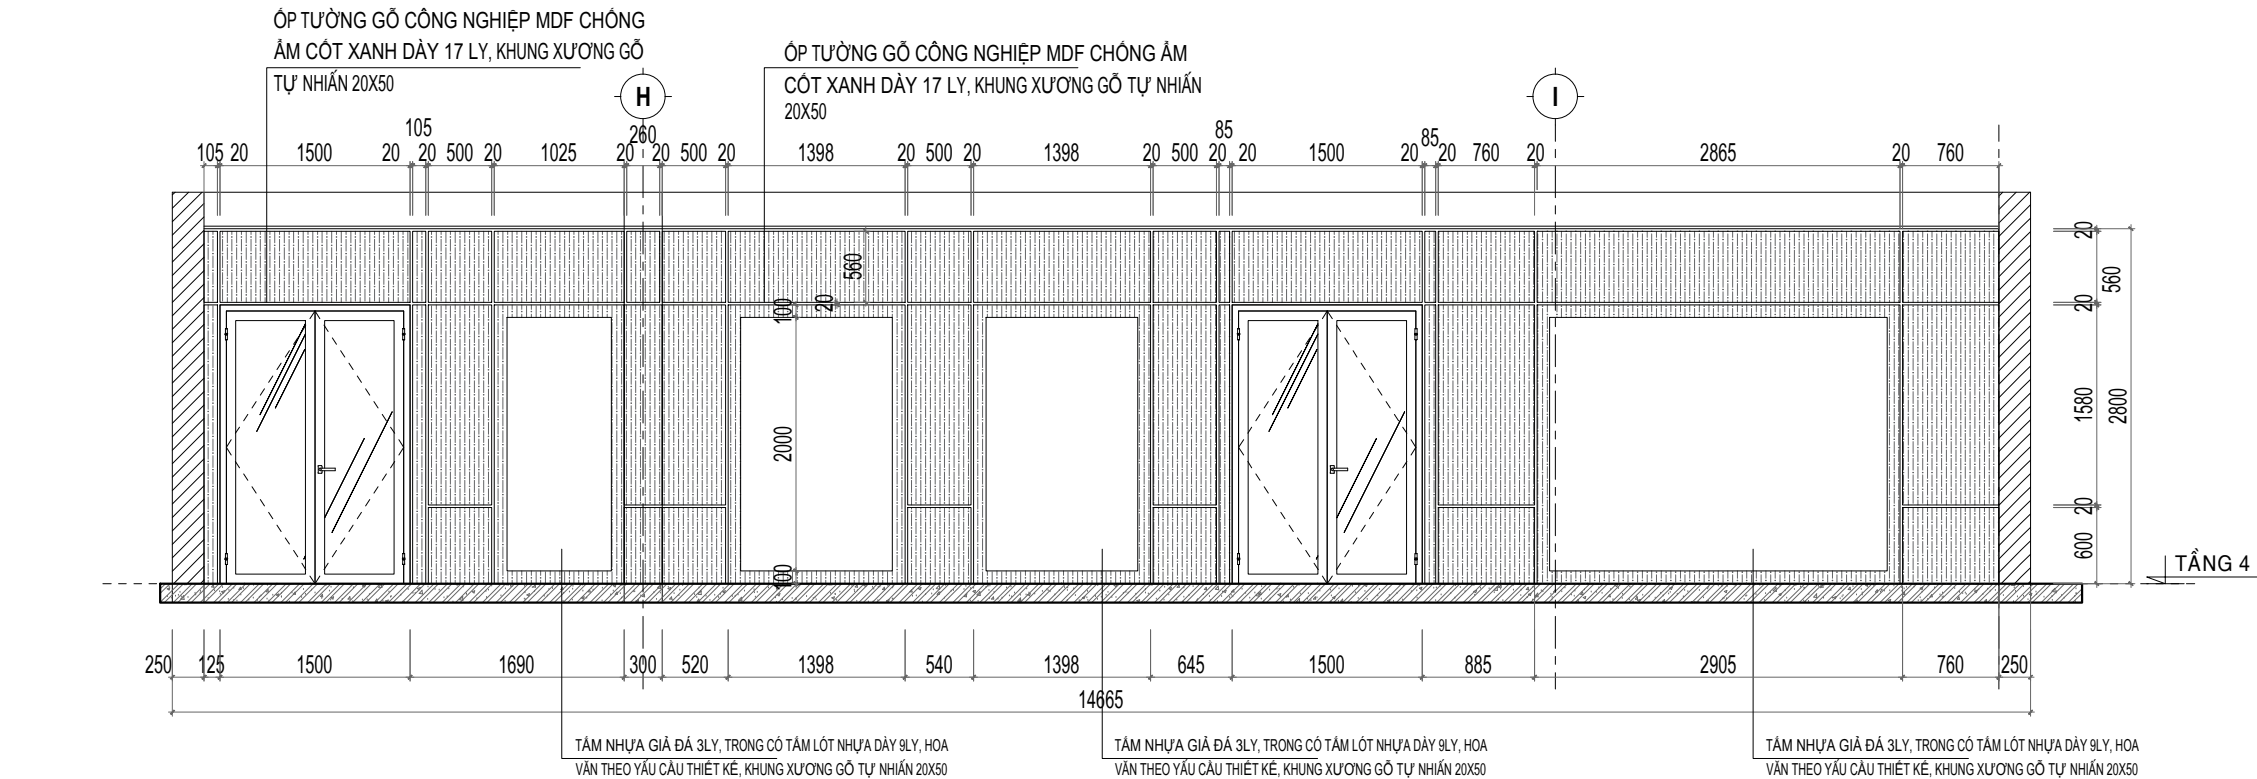

DIỆN TƯỜNG 01

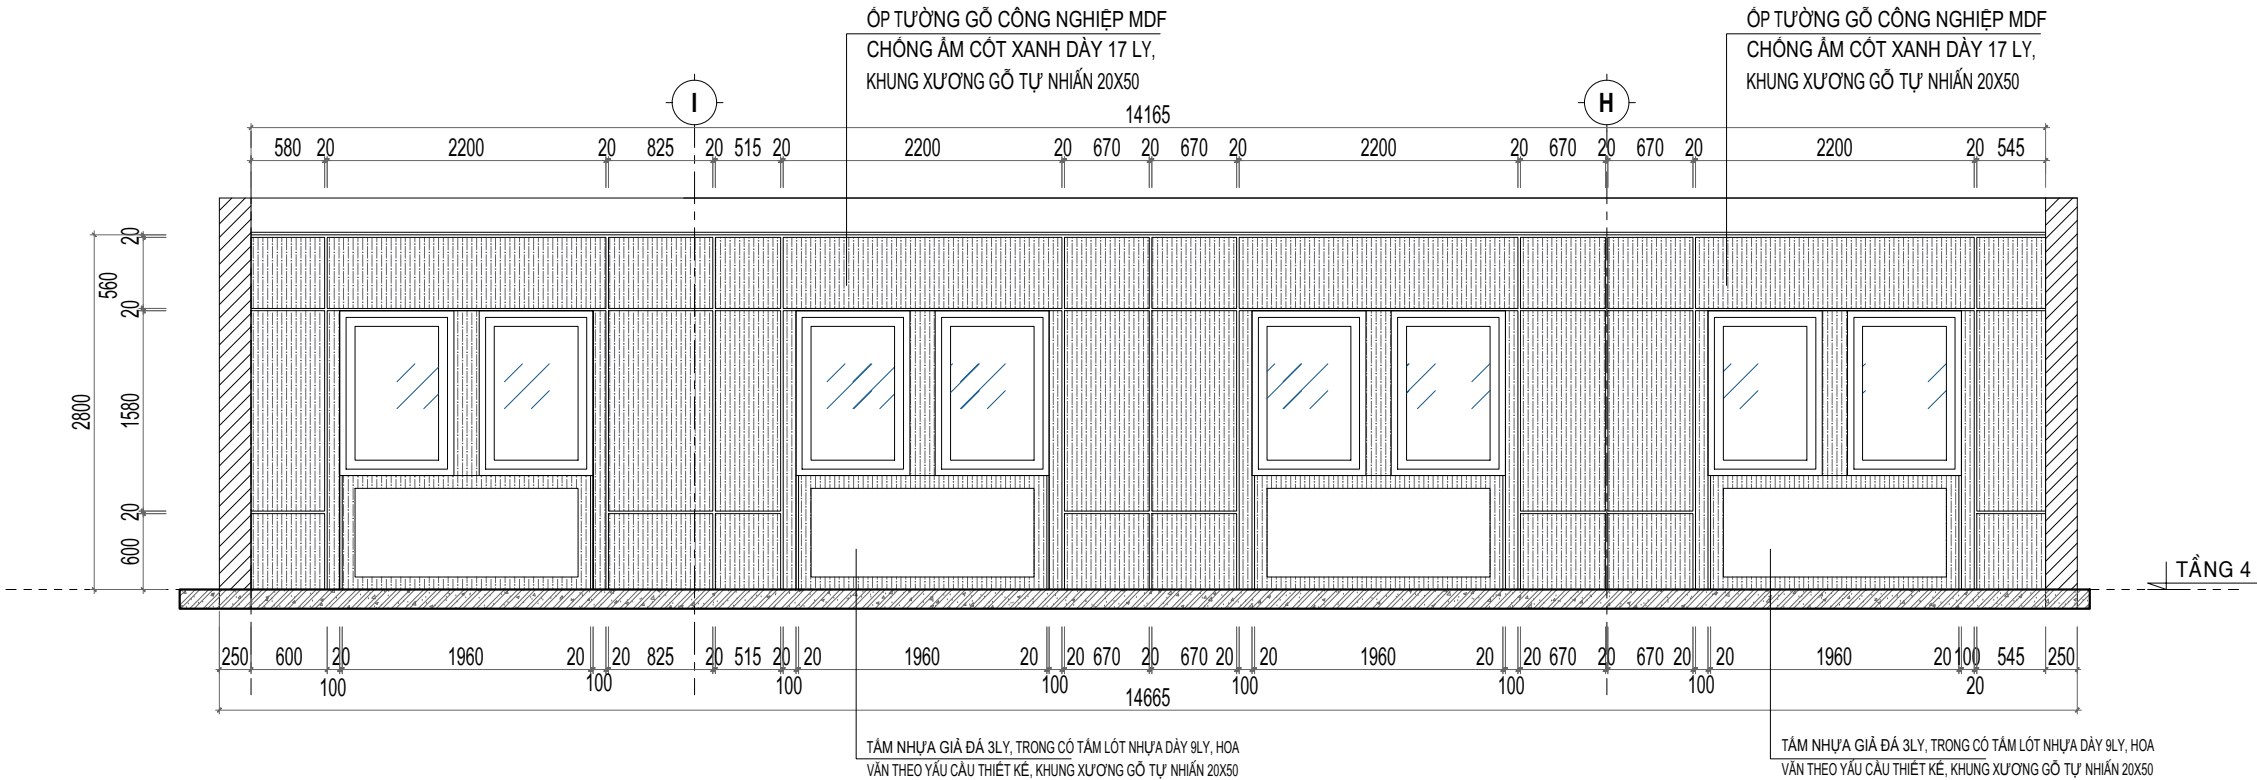

BẢNG THÔNG KẾ KHỐI LƯỢNG	
TÊN VẬT LIỆU	KHỐI LƯỢNG
ỚP TƯỜNG GỖ CÔNG NGHIỆP MDF CHỐNG ẨM CỐT XANH DÂY 17 LY, KHUNG XƯƠNG GỖ TỰ NHIÊN 20X50	55.9M2
TẦM NHỰA GIẢ ĐÁ 3LY, TRONG CỎ TẦM LÓT NHỰA DÂY 9LY, HOA VẪN THEO YẾU CẦU THIẾT KẾ, KHUNG XƯƠNG GỖ TỰ NHIÊN 20X50	36.5M2

DIỆN TƯỜNG 02

BẢNG THÔNG KẾ ĐỒ RỜI		
TÊN ĐỒ NỘI THẤT	SỐ LƯỢNG	KÍCH THƯỚC
BÀN HỌP MODUL 1,1M GHÉP	18 BỘ	D1100xR600xC760
GHẾ HỌP	22 BỘ	R420XS550XC1035



CONSTRUCTION DESIGN

CÔNG TY CỔ PHẦN ĐẦU TƯ ARRA79

ARRA 79 INVESTMENT CORPORATION

477 MINH KHAI - HAI BÀ TRUNG

HÀ NỘI- VIỆT NAM

Hotline: 0913253681

Email: 79arra@gmail.com

HIỆU CHỈNH / MODIFY			
LẦN	NGÀY	NỘI DUNG	XÁC NHẬN
1			
2			
3			

CHỦ ĐẦU TƯ / INVESTOR	
BAN QLDA-ĐT XD	
KHU VỰC BẮC HÀ	

TÊN DỰ ÁN / PROJECT'S NAME	
CUNG CẤP LẮP ĐẶT THIẾT BỊ NỘI THẤT TRỤ SỞ HÀNH CHÍNH XÃ BẮC HÀ	

VỊ TRÍ CÔNG TRÌNH / LOCATION	
XÃ BẮC HÀ, TỈNH LÀO CAI	


HẠNG MỤC CÔNG TRÌNH / WORK	
CUNG CẤP LẮP ĐẶT THIẾT BỊ NỘI THẤT	

HẠNG MỤC THIẾT KẾ / WORK	
THIẾT KẾ NỘI THẤT	


TÊN BẢN VẼ / DRAWING NAME	
CHI TIẾT PHÒNG HỌP UBND 03	

GIÁM ĐỐC (DIRECTOR)	HOÀNG LINH
C. NHIỆM VỤ ÁN (PRESIDER)	HOÀNG LINH
C. TRÌ THIẾT KẾ (PR.DESIGNER)	HOÀNG NGHĨA NINH
THIẾT KẾ K.TR (DESIGNER)	LÊ VIỆT DƯƠNG
Q.LÝ K.THUẬT (CHECK)	NGUYỄN HẢI ĐĂNG


ARCHITECTURE DEPARTMENT	
TỈ LỆ / SCALE	
NGÀY / DATE	2025
GIAI ĐOẠN / STAGE	TKBVTC
BẢN VẼ / DWG.NO	NT-51

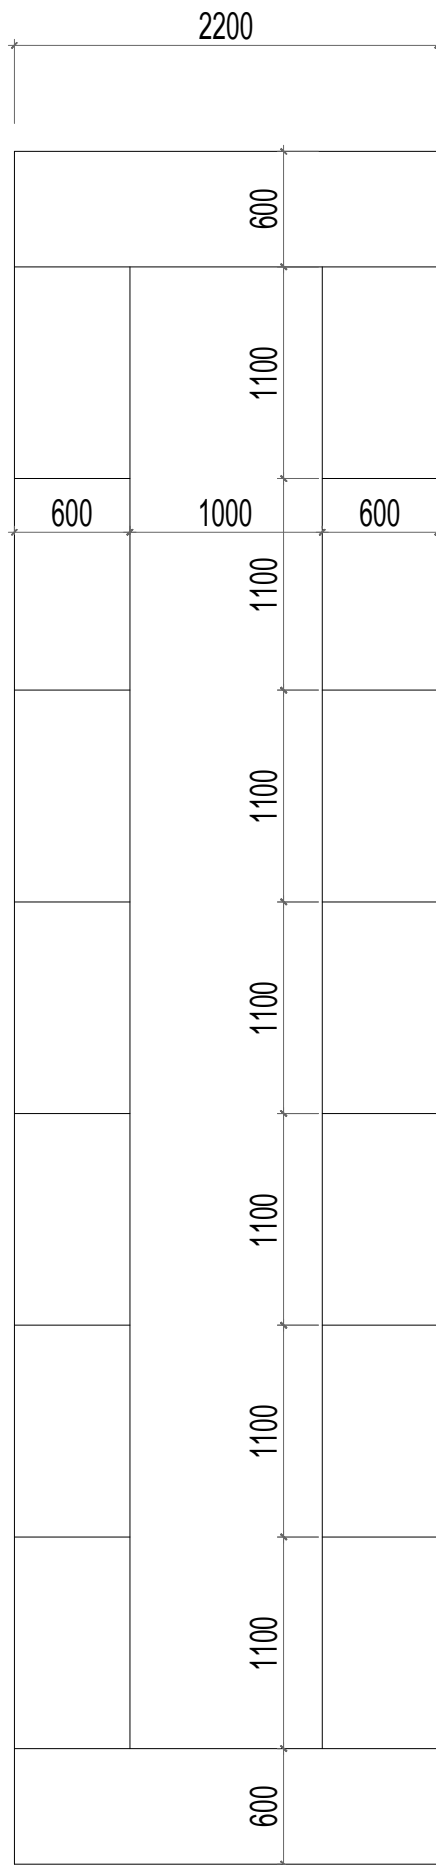

**MẶT BẰNG BÀN HỌP QUÂN
PHÒNG HỌP UBND 02**

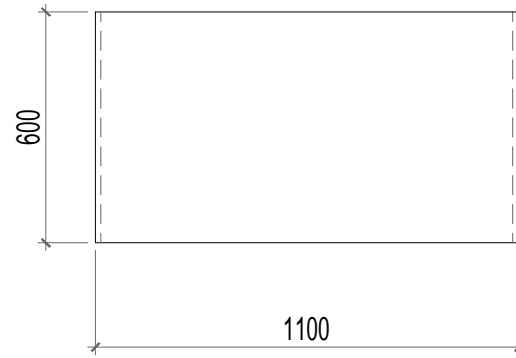


MẶT BẰNG BÀN LÀM VIỆC PHÒNG HỌP

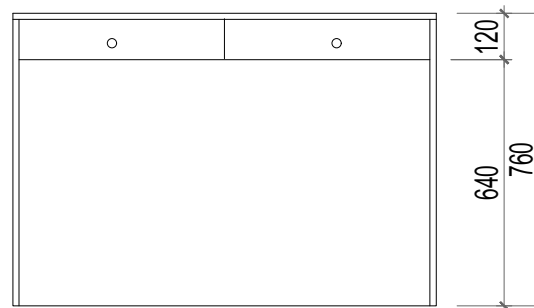


MẶT ĐÚNG BÀN LÀM VIỆC PHÒNG HỌP


BẢNG THỐNG KÊ ĐỒ RỜI		
TÊN ĐỒ NỘI THẤT	SỐ LƯỢNG	KÍCH THƯỚC
BÀN HỢP MODUL 1,1M GHEP	16 BỘ	D1100xR600xC760
BÀN HỢP MODUL 2,2M GHEP	02 BỘ	D2200xR600xC760
GHEP HỢP	22 BỘ	R420XS550XC1035

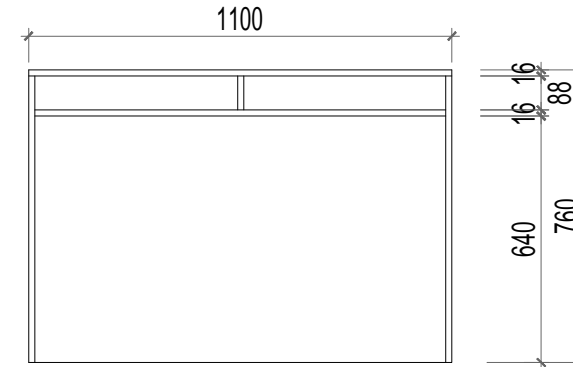


**MẶT CẮT BÀN LÀM VIỆC
PHÒNG HỌP**

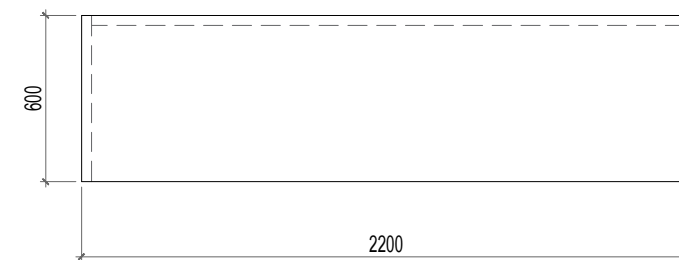

MẶT BẰNG BÀN LÀM VIỆC PHÒNG HỌP

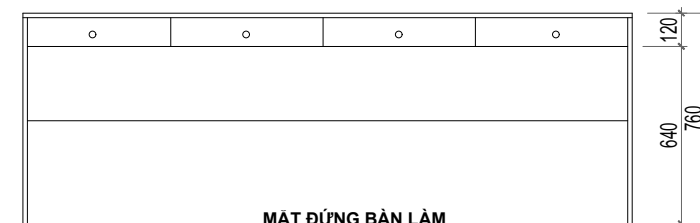

MẶT ĐỨNG BÀN LÀM VIỆC PHÒNG HỌP

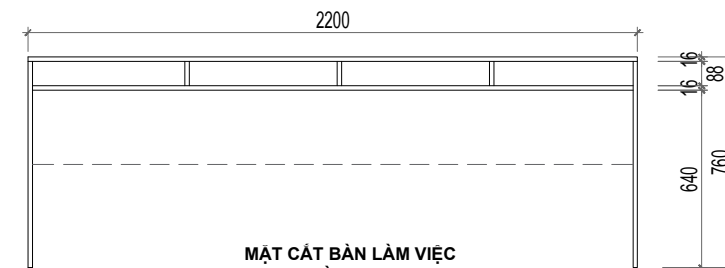

MẶT CẮT BÀN LÀM VIỆC
PHÒNG HỌP



HIỆU CHỈNH / MODIFY			
LẦN	NGÀY	NỘI DUNG	XÁC NHẬN
1			
2			
3			

**BAN QLDA-ĐTXD
KHU VỰC BẮC HÀ**

**CUNG CẤP LẮP ĐẶT THIẾT
BỊ NỘI THẤT TRỤ SỞ HÀNH
CHÍNH XÃ BẮC HÀ**

XÃ BẮC HÀ, TỈNH LÀO CAI

CUNG CẤP LẮP ĐẶT THIẾT BỊ NỘI THẤT

THIẾT KẾ NỘI THẤT

CHI TIẾT PHÒNG HỌP UBND 03

GIÁM ĐỐC (DIRECTOR)	HOÀNG LINH
C. NHIỆM VỤ ÁN (PRESIDER)	HOÀNG LINH
C.TRÌ THIẾT KẾ (PR.DESIGNER)	HOÀNG NGHĨA NINH
THIẾT KẾ K.TR (DESIGNER)	LÊ VIỆT DƯƠNG
Q.LÝ K.THUẬT (CHECK)	NGUYỄN HẢI ĐĂNG



TỈ LỆ / SCALE	
NGÀY / DATE	2025
GIẢI ĐOẠN / STAGE	TKBVT
BẢN VẼ / DWG.NO	NT-52

BẢNG THỐNG KÊ

XIII	PHÒNG HỌP TẦNG 4 - 03 (88 m2)			
1	Bàn họp modul 1,1m theo thiết kế: - Kích thước: 1100*600*760 - Chất liệu: Bảng Gỗ công nghiệp MDF chống ẩm cốt xanh đây 17mm.	Xuất xứ: Việt Nam; Bảo hành 24 tháng	Cái	14.00
2	Bàn họp modul 2,2m theo thiết kế: - Kích thước: 2200*600*760 - Chất liệu: Bảng Gỗ công nghiệp MDF chống ẩm cốt xanh đây 17mm.	Xuất xứ: Việt Nam; Bảo hành 24 tháng	Cái	2.00
3	Ghế họp chân quỳ Kích thước: Rộng 620 x Sâu 640 x Cao 1025 mm Chất liệu: Khung thép mạ, đệm tựa bọc da Công nghiệp, tay nhôm đúc	SL9700M - Hòa Phát; Bảo hành 24 tháng	bộ	24.00
4	Bảng khẩu hiệu "ĐẢNG CỘNG SẢN VIỆT NAM QUANG VINH MUÔN NĂM" - Kích thước: Chữ cao 250mm - Chữ alu vàng gương, dán kẹp fomex trắng đây 1cm. Gắn trực tiếp trên nền có sẵn	Xuất xứ: Việt Nam; Bảo hành 24 tháng	Chữ	34.00
5	Bảng khẩu hiệu "ỦY BAN NHÂN DÂN XÃ BẮC HÀ" - Kích thước: Chữ cao 150mm - Chất liệu aluminun màu vàng gắn trực tiếp trên nền có sẵn	Xuất xứ: Việt Nam; Bảo hành 24 tháng	Chữ	19.00
6	Bảng khẩu hiệu "PHÒNG HỌP ỦY BAN NHÂN DÂN" - Kích thước: Chữ cao 100mm - Chất liệu aluminun màu vàng gắn trực tiếp trên nền có sẵn	Xuất xứ: Việt Nam; Bảo hành 24 tháng	bộ	20.00
7	Biển tên phòng: - Kích thước: 200x300 mm - Chất liệu mặt aluminun màu vàng xước (bạc xước) in UV, nội dung 2 mặt giống nhau. Khung mica. Có chân tháo rời để lắp đặt. - Kích thước 20 x 30 cm	Xuất xứ: Việt Nam; Bảo hành 24 tháng	bộ	1.00
8	Tượng Bác: Chất liệu : Thạch cao sơn trắng KT: R700xC800mm	Xuất xứ: Việt Nam; Bảo hành 24 tháng	bộ	1.00
9	Rèm cầu vồng kt: R900xC1400 (1,2m2/1 bộ) Kích thước (mm) Theo từng loại cửa Chất liệu rèm là vải dệt tổng hợp cao cấp gồm tron xen kẽ vải lưới màu sắc theo chủ đầu tư chọn. Hộp phụ kiện bằng hợp kim nhôm sơn tĩnh điện, đầu kéo rèm bằng nhựa cao cấp, dây kéo là dây dù, thanh đáy bằng hợp kim nhôm.	Xuất xứ: Hàn Quốc; Bảo hành 24 tháng	bộ	6.00
10	Bục tượng bác: - Kích thước: Rộng 800 – sâu 600 – cao 1200mm - Bục tượng bác được làm bằng Gỗ công nghiệp MDF chống ẩm cốt xanh đây 12mm, đồng màu với nội thất trong phòng	Xuất xứ: Việt Nam; Bảo hành 24 tháng	bộ	1.00
11	Bộ âm thanh	Trọn bộ bảo hành 24 tháng		
11.1	Bộ điều khiển trung tâm - Digital Network Conference, Video tracking - Hội thảo K TS chuẩn IEC60914, cho phép mở rộng hệ thống kết nối tới ≤ 65535 (micro chủ tịch và đại biểu) - Màn LCD 1,6" hiển thị	Restmoment RX-Q2M- Trung Quốc	Bộ	1.00
11.2	Hộp mic chủ tọa	Restmoment RX-Q2C - Trung Quốc	Chiếc	1.00
11.3	Hộp mic đại biểu	Restmoment RX-Q2D - Trung Quốc	Chiếc	6.00
11.4	Bộ triệt hồi âm chống hú (chuyên dùng cho âm thanh hội thảo)	NSP FB3000 - Trung Quốc	Bộ	1.00
11.5	Loa treo tường	CMX WSK -640C /Trung Quốc	Chiếc	4.00
11.6	Amplý liên mixer	CMX EA-240A/Trung Quốc	Chiếc	1.00
11.7	Bộ micro cầm tay không dây	Vilsound PS08/Trung Quốc	Bộ	1.00
11.8	Tủ quản lý thiết bị Loại: Tủ Đứng Di Động Góc tủ: Làm bằng sắt đập mạ crom bóng 4 Chân tủ có thể quay đa hướng có vòng bi bánh cao su, Đinh tán neo kẹp Kết cấu: Cạnh tủ được bọc nhôm, Gỗ ép đây 9mm trắng nhựa mặt Phụ kiện: 4 bánh xe 2 bánh khóa được, khóa hớir móc dễ khóa Kích thước (HxWxD): 480mm x 530mm x 680mm	Tủ rack 10U/Việt Nam	Chiếc	1.00
11.9	Dây cáp tín hiệu âm thanh	Soundking GB103/Đức	m	120.00
12	Màn hình LED phòng họp: Kích thước màn hình: Cao 1920mm x Rộng 3520mm bao gồm: Module led P1.86; Card nhận tín hiệu; Nguồn 5V-60A; Bộ xử lý hình ảnh; Hệ thống khung màn hình và phụ kiện Lắp đặt hoàn thiện theo yêu cầu thiết kế	Xuất xứ: Trung Quốc, bảo hành 24 tháng	m2	6.76



CONSTRUCTION DESIGN
CÔNG TY CỔ PHẦN ĐẦU TƯ ARRA79
ARRA 79 INVESTMENT COPORATION
477 MINH KHAI - HAI BÀ TRUNG
HÀ NỘI- VIỆT NAM
Hotline: 0913253681
Email: 79arra@gmail.com

HIỆU CHỈNH / MODIFY			
LẦN	NGÀY	NỘI DUNG	XÁC NHẬN
1			
2			
3			

CHỦ ĐẦU TƯ / INVESTOR

**BAN QLDA-ĐT XD
KHU VỰC BẮC HÀ**

TÊN DỰ ÁN / PROJECT'S NAME

**CUNG CẤP LẮP ĐẶT THIẾT
BỊ NỘI THẤT TRỤ SỞ HÀNH
CHÍNH XÃ BẮC HÀ**

VI TRÍ CÔNG TRÌNH / LOCATION

XÃ BẮC HÀ, TỈNH LÀO CAI

HẠNG MỤC CÔNG TRÌNH / WORK

**CUNG CẤP LẮP ĐẶT THIẾT
BỊ NỘI THẤT**

HẠNG MỤC THIẾT KẾ / WORK

THIẾT KẾ NỘI THẤT

TÊN BẢN VẼ / DRAWING NAME

CHI TIẾT PHÒNG HỌP UBND 03

GIÁM ĐỐC (DIRECTOR)	HOÀNG LINH
C. NHIỆM VỤ ÁN (PRESIDER)	HOÀNG LINH
C. TRÌ THIẾT KẾ (PR.DESIGNER)	HOÀNG NGHĨA NINH
THIẾT KẾ K.TR (DESIGNER)	LÊ VIỆT DƯƠNG
Q.LÝ K.THUẬT (CHECK)	NGUYỄN HẢI ĐĂNG

 ARCHITECTURE DEPARTMENT	
TỈ LỆ / SCALE	
NGÀY / DATE	2025
GIAI ĐOẠN / STAGE	TKBVTC
BẢN VẼ / DWG.NO	NT-53

CHI TIẾT PHÒNG HỌP TẦNG 4 - PHÒNG HỌP BCH



CONSTRUCTION DESIGN

CÔNG TY CỔ PHẦN ĐẦU TƯ ARRA79
ARRA 79 INVESTMENT CORPORATION
477 MINH KHAI - HAI BÀ TRUNG
HÀ NỘI- VIỆT NAM
Hotline: 0913253681
Email: 79arra@gmail.com

HIỆU CHỈNH / MODIFY			
LẦN	NGÀY	NỘI DUNG	XÁC NHẬN
1			
2			
3			

CHỦ ĐẦU TƯ / INVESTOR
BAN QLDA-ĐTXD KHU VỰC BẮC HÀ

TÊN DỰ ÁN / PROJECT'S NAME
CUNG CẤP LẬP ĐẠT THIẾT BỊ NỘI THẤT TRỤ SỞ HÀNH CHÍNH XÃ BẮC HÀ

VỊ TRÍ CÔNG TRÌNH / LOCATION
XÃ BẮC HÀ, TỈNH LÀO CAI


HẠNG MỤC CÔNG TRÌNH / WORK
CUNG CẤP LẬP ĐẠT THIẾT BỊ NỘI THẤT

HẠNG MỤC THIẾT KẾ / WORK
THIẾT KẾ NỘI THẤT

TÊN BẢN VẼ / DRAWING NAME
BÌA

GIÁM ĐỐC (DIRECTOR)	HOÀNG LINH
C. NHIỆM DỰ ÁN (PRESIDER)	HOÀNG LINH
C.TRÌ THIẾT KẾ (PR.DESIGNER)	HOÀNG NGHĨA NINH
THIẾT KẾ K.TR (DESIGNER)	LÊ VIỆT DƯƠNG
Q.LÝ K.THUẬT (CHECK)	NGUYỄN HẢI ĐĂNG

 ARCHITECTURE DEPARTMENT	
TỈ LỆ / SCALE	
NGÀY / DATE	2025
GIAI ĐOẠN / STAGE	TKBVTC
BẢN VẼ / DWG.NO	NT-54

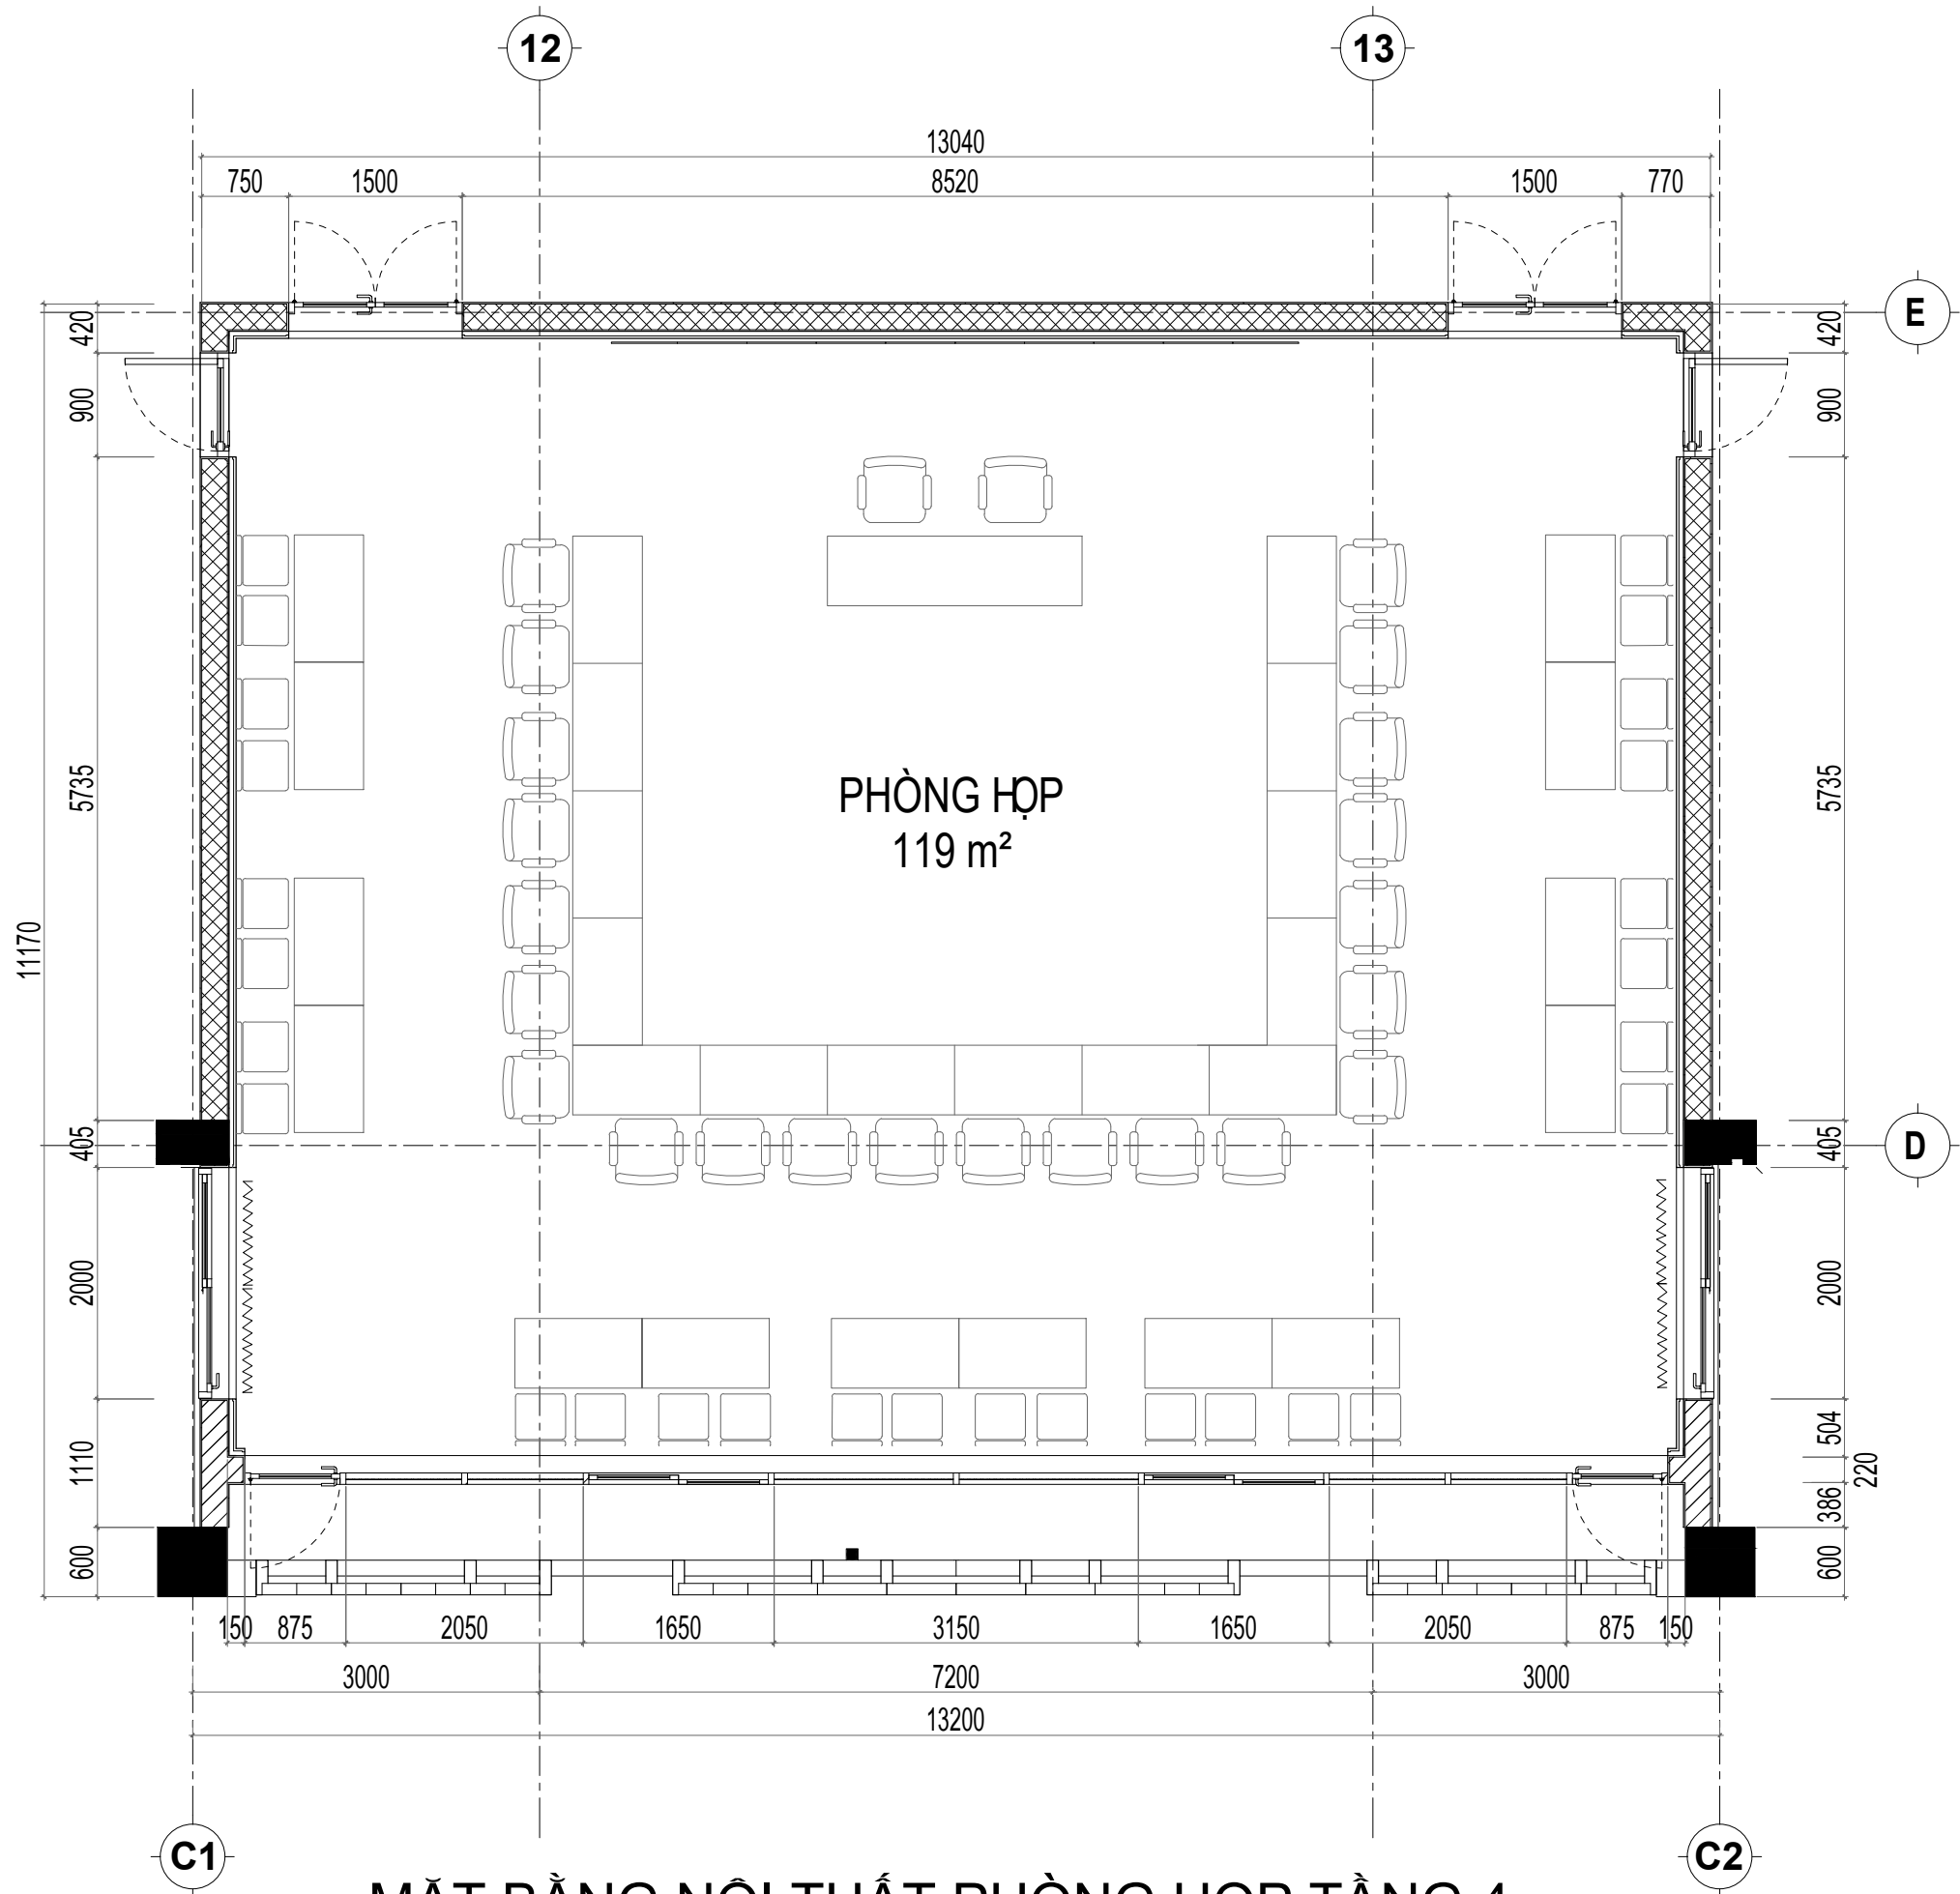

CÔNG TY CỔ PHẦN ĐẦU TƯ ARRA79
ARRA 79 INVESTMENT CORPORATION
477 MINH KHAI - HAI BÀ TRUNG
HÀ NỘI- VIỆT NAM
Hotline: 0913253681
Email: 79arra@gmail.com

HIỆU CHỈNH / MODIFY			
LẦN	NGÀY	NỘI DUNG	XÁC NHẬN
1			
2			
3			

CHỦ ĐẦU TƯ / INVESTOR

**BAN QLDA-ĐT XD
KHU VỰC BẮC HÀ**

TÊN DỰ ÁN / PROJECT'S NAME

**CUNG CẤP LẮP ĐẶT THIẾT
BỊ NỘI THẤT TRỤ SỞ HÀNH
CHÍNH XÃ BẮC HÀ**

VỊ TRÍ CÔNG TRÌNH / LOCATION

XÃ BẮC HÀ, TỈNH LÀO CAI

HẠNG MỤC CÔNG TRÌNH / WORK

**CUNG CẤP LẮP ĐẶT THIẾT
BỊ NỘI THẤT**

HẠNG MỤC THIẾT KẾ / WORK

THIẾT KẾ NỘI THẤT


TÊN BẢN VẼ / DRAWING NAME

CHI TIẾT PHÒNG HỌP BCH


GIÁM ĐỐC (DIRECTOR)	HOÀNG LINH
C. NHIỆM DỰ ÁN (PRESIDER)	HOÀNG LINH
C. TRÌ THIẾT KẾ (PR.DESIGNER)	HOÀNG NGHĨA NINH
THIẾT KẾ K.TR (DESIGNER)	LÊ VIỆT DƯƠNG
Q.LÝ K.THUẬT (CHECK)	NGUYỄN HẢI ĐĂNG




TỈ LỆ / SCALE	
NGÀY / DATE	2025
GIAI ĐOẠN / STAGE	TKBVTC
BẢN VẼ / DWG.NO	NT-55

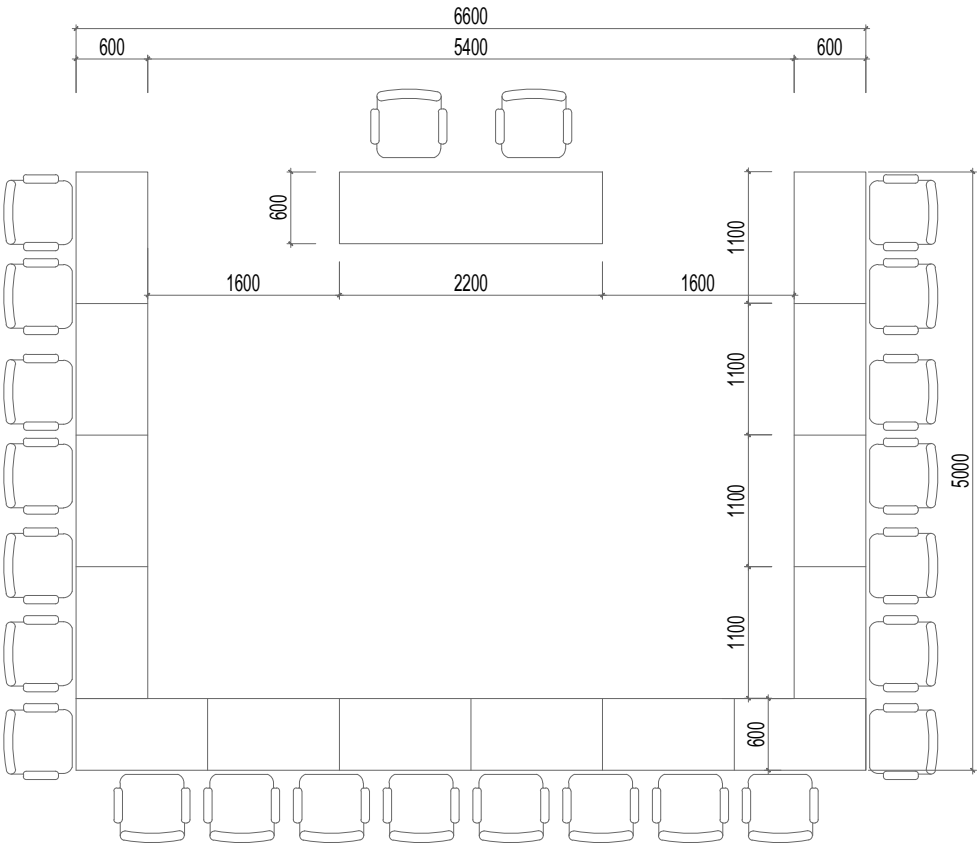


MẶT BẰNG BÀN HỌP QUẦY PHÒNG HỌP

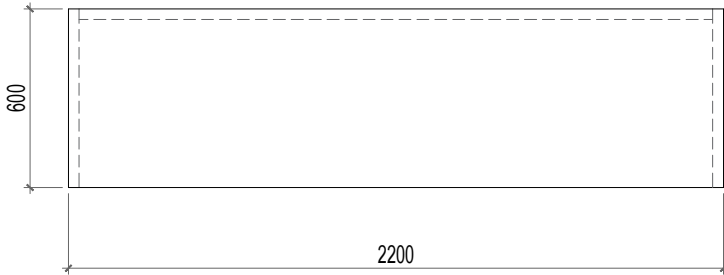


MẶT BẰNG BÀN LÀM VIỆC PHÒNG HỌP

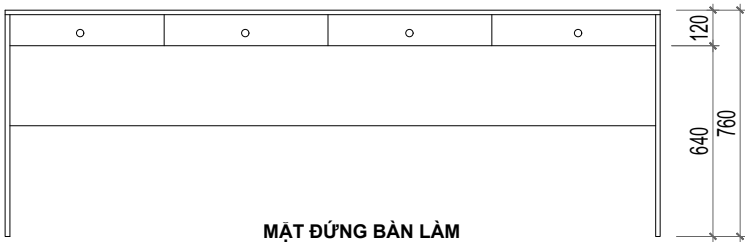


MẶT ĐỨNG BÀN LÀM VIỆC PHÒNG HỌP

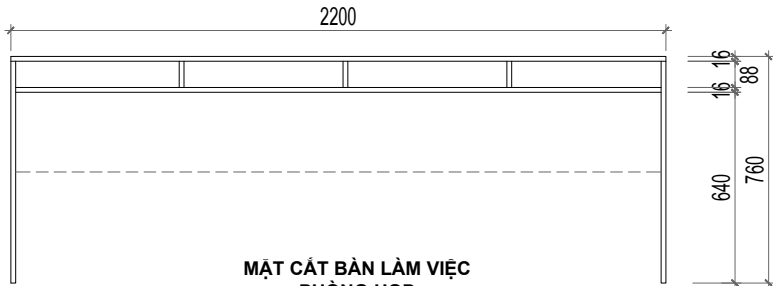


MẶT CẮT BÀN LÀM VIỆC PHÒNG HỌP

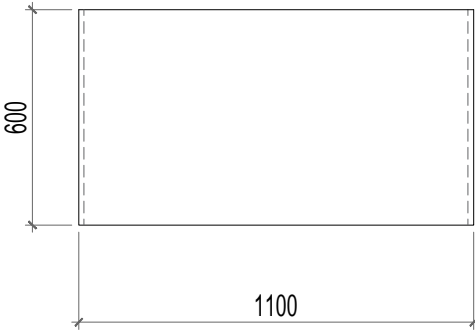

MẶT BẰNG BÀN LÀM VIỆC PHÒNG HỌP

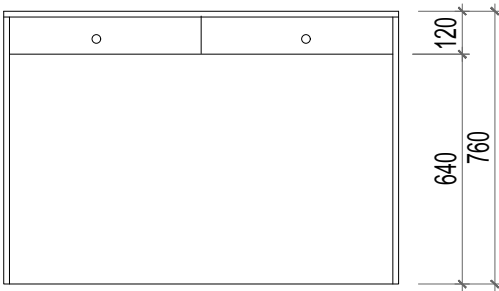

MẶT ĐỨNG BÀN LÀM VIỆC PHÒNG HỌP

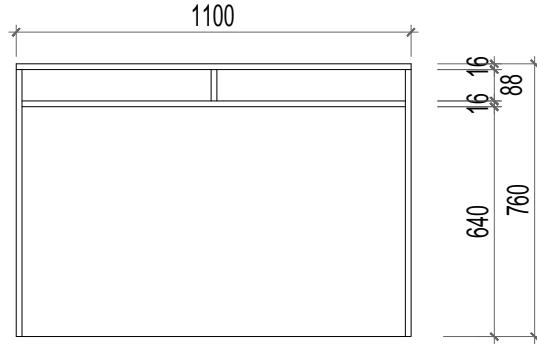

MẶT CẮT BÀN LÀM VIỆC PHÒNG HỌP

BẢNG THỐNG KÊ ĐỒ RỜI		
TÊN ĐỒ NỘI THẤT	SỐ LƯỢNG	KÍCH THƯỚC
BÀN HỌP MODUL 1,1M GHEP	29 BỘ	D1100xR600xC760
BÀN HỌP MODUL 2,2M GHEP	01 BỘ	D2200xR600xC760
GHẾ HỌP	52 BỘ	R420XS550XC1035
MÀN HÌNH LED	01 BỘ	R2500xC2000



CONSTRUCTION DESIGN
CÔNG TY CỔ PHẦN ĐẦU TƯ ARRA79
ARRA 79 INVESTMENT CORPORATION
477 MINH KHAI - HAI BÀ TRUNG
HÀ NỘI- VIỆT NAM
Hotline: 0913253681
Email: 79arra@gmail.com

HIỆU CHỈNH / MODIFY			
LẦN	NGÀY	NỘI DUNG	XÁC NHẬN
1			
2			
3			

CHỦ ĐẦU TƯ / INVESTOR

**BAN QLDA-ĐT XD
KHU VỰC BẮC HÀ**

TÊN DỰ ÁN / PROJECT'S NAME

**CUNG CẤP LẮP ĐẶT THIẾT
BỊ NỘI THẤT TRỤ SỞ HÀNH
CHÍNH XÃ BẮC HÀ**

VỊ TRÍ CÔNG TRÌNH / LOCATION

XÃ BẮC HÀ, TỈNH LÀO CAI

HẠNG MỤC CÔNG TRÌNH / WORK

**CUNG CẤP LẮP ĐẶT THIẾT
BỊ NỘI THẤT**

HẠNG MỤC THIẾT KẾ / WORK

THIẾT KẾ NỘI THẤT

TÊN BẢN VẼ / DRAWING NAME

CHI TIẾT PHÒNG HỌP BCH

GIÁM ĐỐC (DIRECTOR)	HOÀNG LINH
C. NHIỆM DỰ ÁN (PRESIDER)	HOÀNG LINH
C. TRÌ THIẾT KẾ (PR.DESIGNER)	HOÀNG NGHĨA NINH
THIẾT KẾ K.TR (DESIGNER)	LÊ VIỆT DƯƠNG
Q.LÝ K.THUẬT (CHECK)	NGUYỄN HẢI ĐĂNG



**ARCHITECTURE
DEPARTMENT**

TỈ LỆ / SCALE	
NGÀY / DATE	2025
GIAI ĐOẠN / STAGE	TKBVTC
BẢN VẼ / DWG.NO	NT-56

BẢNG THỐNG KÊ

XI	PHÒNG HỌP TẦNG 4 - PHÒNG HỌP BAN CHẤP HÀNH (119 m2)			
1	Bàn họp modul 1,1m theo thiết kế: - Kích thước: 1100*600*760 - Chất liệu: Bảng Gỗ công nghiệp MDF chống ẩm cốt xanh dày 17mm.	Xuất xứ: Việt Nam; Bảo hành 24 tháng	Cái	29.00
2	Bàn họp modul 2,2m theo thiết kế: - Kích thước: 2200*600*760 - Chất liệu: Bảng Gỗ công nghiệp MDF chống ẩm cốt	Xuất xứ: Việt Nam; Bảo hành 24 tháng	Cái	1.00
3	Ghế chủ trì gỗ tự nhiên Kích thước: Rộng 630 x Sâu 690 x Cao 1150 mm Chất liệu: Khung gỗ gỗ. Tay vịn thiết kế liền khối với chân, được nhấn nhá những hoa văn họa tiết. Chân ghế Gồm 4 chân tĩnh, uốn cong kiểu cách. Đệm và tựa bọc da thật.	Xuất xứ: Việt Nam; Bảo hành 24 tháng	Cái	2.00
4	Ghế họp gỗ tự nhiên Kích thước: Rộng 650 x Sâu 580 x Cao 1150 mm Chất liệu: Khung gỗ gỗ, đệm nút dây 5 cm, bọc ni cao cấp	Xuất xứ: Việt Nam; Bảo hành 24 tháng	Cái	50.00
5	Bảng khẩu hiệu "ĐẢNG CỘNG SẢN VIỆT NAM QUANG VINH MUÔN NĂM" - Chữ cao 200mm, chất liệu nhômôm màu vàng gương dán kẹp fomex trắng dày 1cm son vàng cạnh	Xuất xứ: Việt Nam; Bảo hành 24 tháng	Chữ	34.00
6	Bảng khẩu hiệu "ỦY BAN NHÂN DÂN XÃ BẮC HÀ" - Kích thước: Chữ cao 150mm - Chất liệu nhômôm màu vàng gắn trực tiếp trên nền có sẵn	Xuất xứ: Việt Nam; Bảo hành 24 tháng	Chữ	19.00
7	Bảng khẩu hiệu "PHÒNG HỌP ỦY BAN NHÂN DÂN" - Kích thước: Chữ cao 100mm - Chất liệu nhômôm màu vàng gắn trực tiếp trên nền có sẵn	Xuất xứ: Việt Nam; Bảo hành 24 tháng	bộ	20.00
8	Biển tên phòng: - Kích thước: 200x300 mm - Chất liệu mặt nhômôm màu vàng xước (bạc xước) in UV, nội dung 2 mặt giống nhau. Khung mica. Có chân tháo rời để lắp đặt. - Kích thước 20 x 30 cm	Xuất xứ: Việt Nam; Bảo hành 24 tháng	bộ	1.00
9	Tượng Bác: Chất liệu : Thạch cao sơn trắng K.T: R700xC800mm	Xuất xứ: Việt Nam; Bảo hành 24 tháng	Cái	1.00
10	Bục tượng bác: - Kích thước: Rộng 800 – sâu 600 – cao 1200mm - Bục tượng bác được làm bằng Gỗ công nghiệp MDF chống ẩm cốt xanh dày 12mm, đồng màu với nội thất trong phòng	Xuất xứ: Việt Nam; Bảo hành 24 tháng	Cái	1.00
11	Bộ âm thanh	Trọn bộ bảo hành 24 tháng		
11.1	Bộ điều khiển trung tâm - Digital Network Conference, Video tracking - Hội thảo K.TS chuẩn IEC60914, cho phép mở rộng hệ thống kết nối tới ≤ 65535 (micro chủ tịch và đại biểu) - Màn LCD 1,6" hiển thị	Restmoment RX-Q2M- Trung Quốc	Bộ	1.00
11.2	Hộp mic chủ tọa	Restmoment RX-Q2C - Trung Quốc	Chiếc	1.00
11.3	Hộp mic đại biểu	Restmoment RX-Q2D - Trung Quốc	Chiếc	6.00
11.4	Bộ triệt hồi âm chống hú (chuyên dùng cho âm thanh hội thảo)	NSP FB3000 - Trung Quốc	Bộ	1.00
11.5	Loa treo tường	CMX WSK-640C /Trung Quốc	Chiếc	4.00
11.6	Amplý liên mixer	CMX EA-240A/Trung Quốc	Chiếc	1.00
11.7	Bộ micro cầm tay không dây	Vilsound PS08/Trung Quốc	Bộ	1.00
11.8	Tủ quản lý thiết bị Loại: Tủ Đứng Di Động Góc tủ: Lam bằng sắt dập mạ crom bóng 4 Chân tủ có thể quay đa hướng có vòng bi bánh cao su, Đinh tán neo kẹp Kết cấu: Cạnh tủ được bọc nhôm, Gỗ ép dày 9mm tráng nhựa mặt Phụ kiện: 4 bánh xe 2 bánh khóa được, khóa hời móc để khóa Kích thước (HxWxD): 480mm x 530mm x 680mm	Tủ rack 10U/Việt Nam	Chiếc	1.00
11.9	Dây cáp tín hiệu âm thanh	Soundking GB103/Đức	m	120.00
12	Màn hình LED phòng họp: Kích thước màn hình: Cao 1920mm x Rộng 3520mm bao gồm: Module led P1.86; Card nhận tín hiệu; Nguồn 5V-60A; Bộ xử lý hình ảnh; Hệ thống khung màn hình và phụ kiện Lắp đặt hoàn thiện theo yêu cầu thiết kế	Xuất xứ: Trung Quốc, bảo hành 24 tháng	m2	6.76



CONSTRUCTION DESIGN

CÔNG TY CỔ PHẦN ĐẦU TƯ ARRA79
ARRA 79 INVESTMENT COPORATION
477 MINH KHAI - HAI BÀ TRUNG
HÀ NỘI- VIỆT NAM
Hotline: 0913253681
Email: 79arra@gmail.com

HIỆU CHỈNH / MODIFY			
LẦN	NGÀY	NỘI DUNG	XÁC NHẬN
1			
2			
3			

CHỦ ĐẦU TƯ / INVESTOR

**BAN QLDA-ĐT XD
KHU VỰC BẮC HÀ**

TÊN DỰ ÁN / PROJECT'S NAME

**CUNG CẤP LẮP ĐẶT THIẾT
BỊ NỘI THẤT TRỤ SỞ HÀNH
CHÍNH XÃ BẮC HÀ**

VI TRÍ CÔNG TRÌNH / LOCATION

XÃ BẮC HÀ, TỈNH LÀO CAI

HẠNG MỤC CÔNG TRÌNH / WORK

**CUNG CẤP LẮP ĐẶT THIẾT
BỊ NỘI THẤT**

HẠNG MỤC THIẾT KẾ / WORK

THIẾT KẾ NỘI THẤT

TÊN BẢN VẼ / DRAWING NAME

CHI TIẾT PHÒNG HỌP BCH

GIÁM ĐỐC (DIRECTOR)	HOÀNG LINH
C. NHIỆM DỰ ÁN (PRESIDER)	HOÀNG LINH
C.TRÌ THIẾT KẾ (PR.DESIGNER)	HOÀNG NGHĨA NINH
THIẾT KẾ K.TR (DESIGNER)	LÊ VIỆT DƯƠNG
Q.LÝ K.THUẬT (CHECK)	NGUYỄN HẢI ĐĂNG

 ARCHITECTURE DEPARTMENT	
TỈ LỆ / SCALE	
NGÀY / DATE	2025
GIAI ĐOẠN / STAGE	TKBVTC
BẢN VẼ / DWG.NO	NT-57

CHI TIẾT PHÒNG THỜ BÁC HỒ



CONSTRUCTION DESIGN

CÔNG TY CỔ PHẦN ĐẦU TƯ ARRA79
ARRA 79 INVESTMENT CORPORATION
477 MINH KHAI - HAI BÀ TRUNG
HÀ NỘI- VIỆT NAM

Hotline: 0913253681
Email: 79arra@gmail.com

HIỆU CHỈNH / MODIFY			
LẦN	NGÀY	NỘI DUNG	XÁC NHẬN
1			
2			
3			

CHỦ ĐẦU TƯ / INVESTOR

BAN QLDA-ĐTXD
KHU VỰC BẮC HÀ

TÊN DỰ ÁN / PROJECT'S NAME

CUNG CẤP LẬP ĐẠT THIẾT
BỊ NỘI THẤT TRỤ SỞ HÀNH
CHÍNH XÃ BẮC HÀ

VỊ TRÍ CÔNG TRÌNH / LOCATION

XÃ BẮC HÀ, TỈNH LÀO CAI

HẠNG MỤC CÔNG TRÌNH / WORK

CUNG CẤP LẬP ĐẠT
THIẾT BỊ NỘI THẤT

HẠNG MỤC THIẾT KẾ / WORK

THIẾT KẾ NỘI THẤT

TÊN BẢN VẼ / DRAWING NAME


GIÁM ĐỐC (DIRECTOR)	HOÀNG LINH
C. NHIỆM DỰ ÁN (PRESIDER)	HOÀNG LINH
C. TRỊ THIẾT KẾ (PR.DESIGNER)	HOÀNG NGHĨA NINH
THIẾT KẾ K.TR (DESIGNER)	LÊ VIỆT DƯƠNG
Q.LÝ K.THUẬT (CHECK)	NGUYỄN HẢI ĐĂNG



ARCHITECTURE
DEPARTMENT

TỈ LỆ / SCALE	
NGÀY / DATE	2025
GIẢI ĐOẠN / STAGE	TKBVTC
BẢN VẼ / DWG.NO	NT-58

Bản vẽ này thuộc bản quyền của công ty cổ phần đầu tư ARRA 79 - Không được phép sao chép sửa đổi / These blueprints are subject to copyright of ARRA 79 Investment Corporation - All copies or modifications are not permitted .

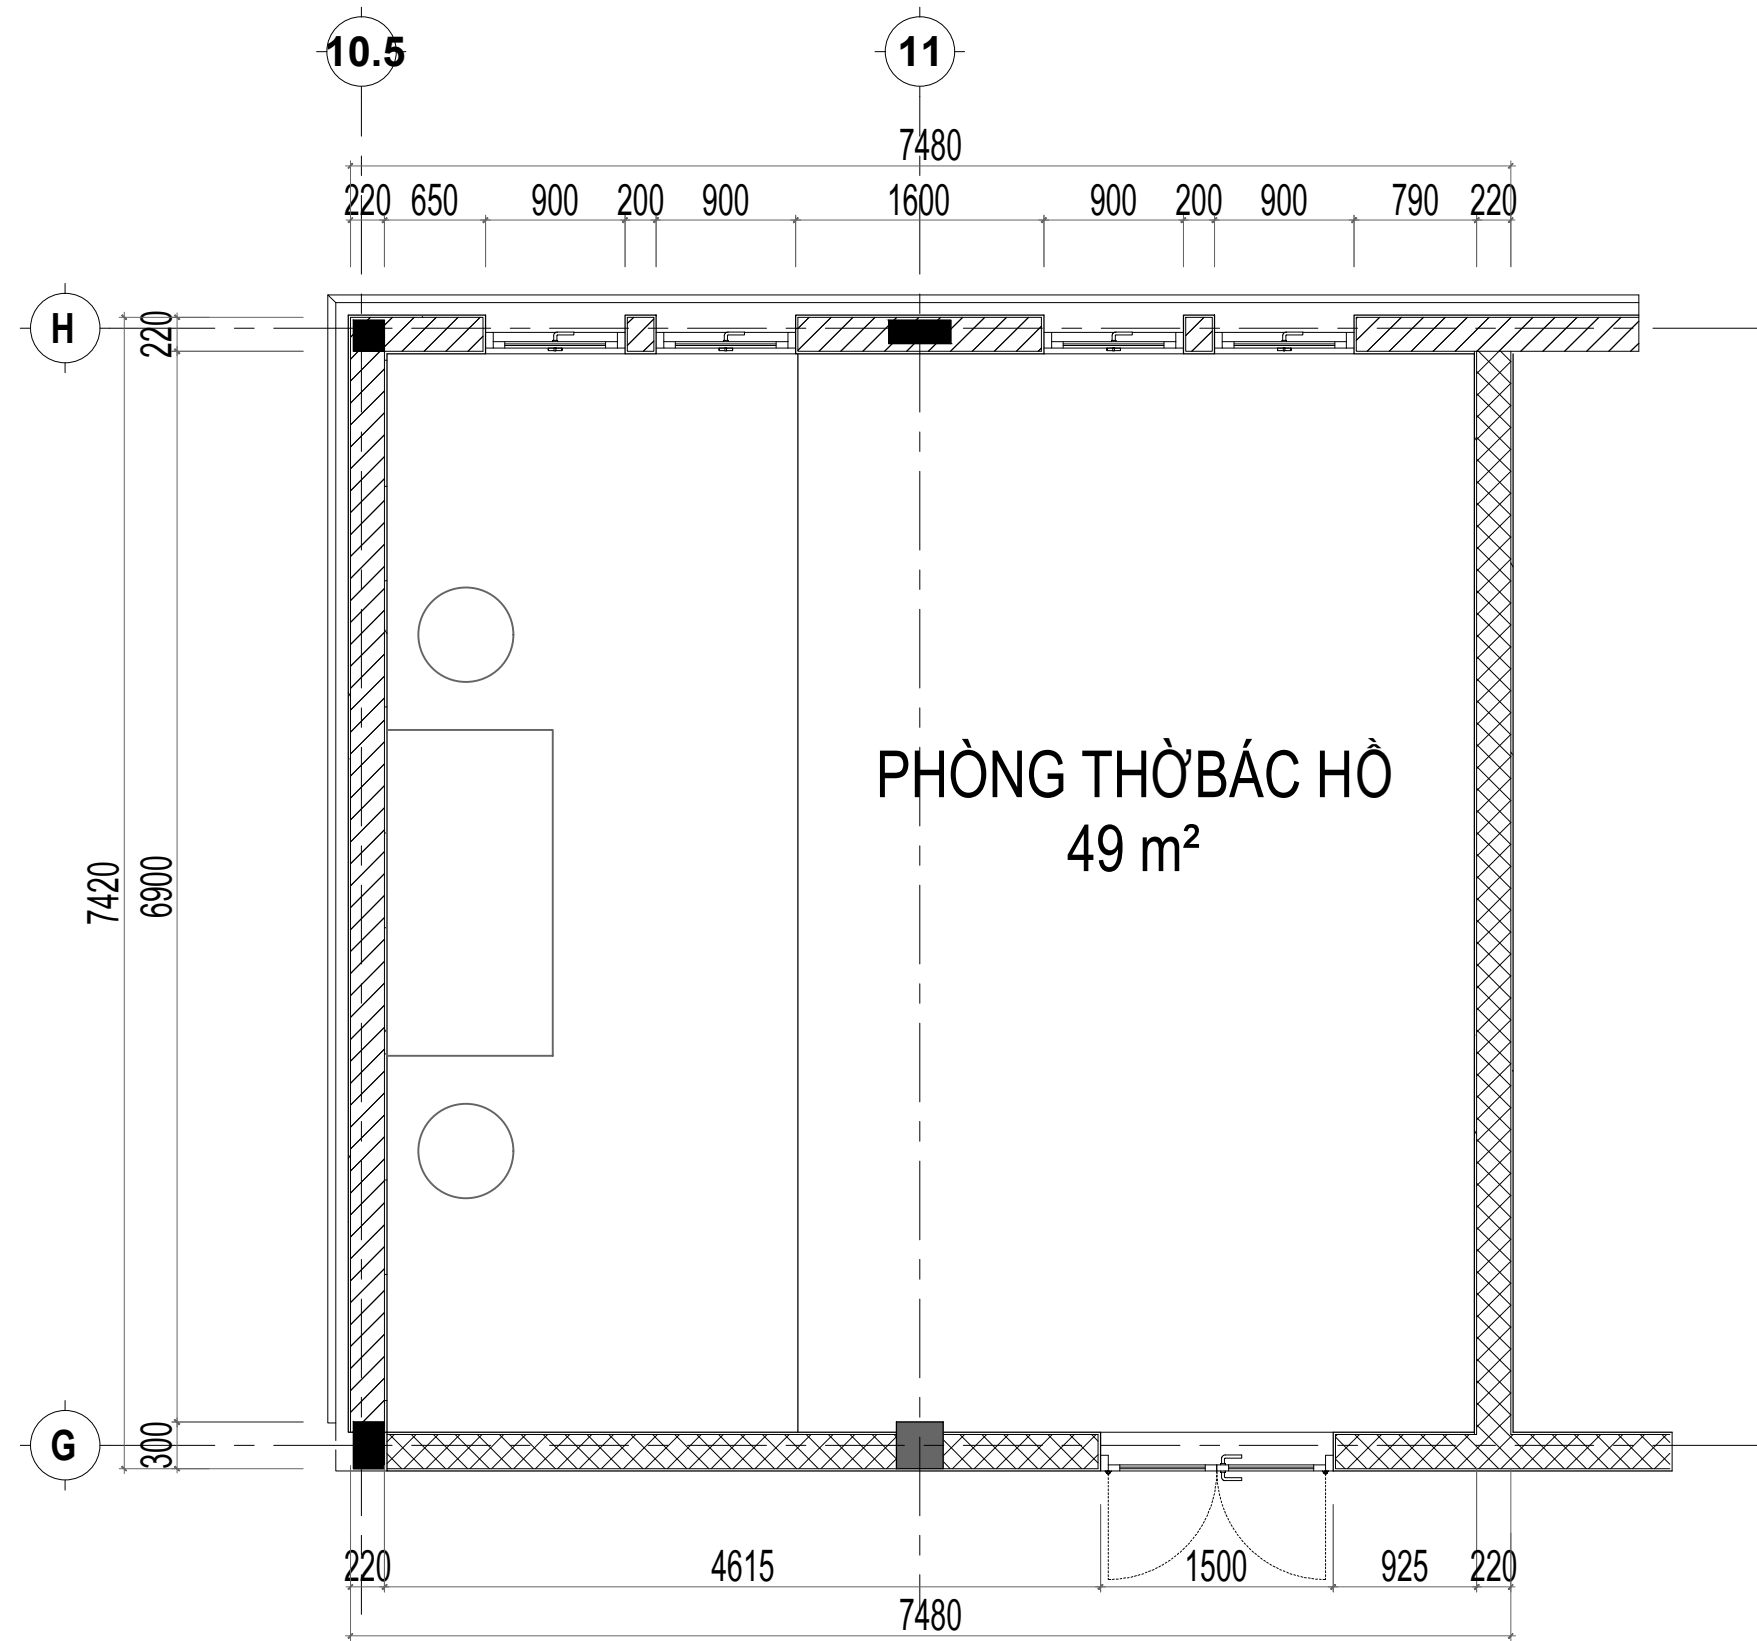

MẶT BẰNG PHÒNG THỜ BÁC HỒ

BẢNG THÔNG KÊ ĐỒ RỜI		
TÊN ĐỒ NỘI THẤT	SỐ LƯỢNG	KÍCH THƯỚC
BÀN THỜ BÁC GỖ SÒI SƠN PU	1 BỘ	R2170xS1070xC1270
TƯỢNG BÁC THẠCH CAO PHỦ ĐỒNG	1 BỘ	R700xC800
REM CẦU VỒNG	4 BỘ	R900xC1400

BẢNG THÔNG KÊ KHỐI LƯỢNG PHÒNG HỢP TRỰC TUYẾN		
STT	TÊN VẬT LIỆU	KHỐI LƯỢNG
1	PHẠO GỖ BO TRẦN 100X100	44M2
2	VÁCH ÔP TRANG TRÍ GỖ CÔNG NGHIỆP MDF	40M2
3	ÔP TRANG TRÍ TÂM NHỰA GIÁ ĐÁ	9M2
4	LÁT SÀN GỖ X-CHANGE LIÊN DOANH MALAYSIA	19M2
5	VÁCH CNC TRANG TRÍ GỖ CÔNG NGHIỆP	24M2
6	THẨM TRÁI SÀN	30M2
7		



CONSTRUCTION DESIGN

CÔNG TY CỔ PHẦN ĐẦU TƯ ARRA79
ARRA 79 INVESTMENT CORPORATION
477 MINH KHAI - HAI BÀ TRUNG
HÀ NỘI- VIỆT NAM
Hotline: 0913253681
Email: 79arra@gmail.com

HIỆU CHỈNH / MODIFY			
LẦN	NGÀY	NỘI DUNG	XÁC NHẬN
1			
2			
3			

CHỦ ĐẦU TƯ / INVESTOR
BAN QLDA-ĐT XD KHU VỰC BẮC HÀ

TÊN DỰ ÁN / PROJECT'S NAME
CUNG CẤP LẮP ĐẶT THIẾT BỊ NỘI THẤT TRỤ SỞ HÀNH CHÍNH XÃ BẮC HÀ

VỊ TRÍ CÔNG TRÌNH / LOCATION
XÃ BẮC HÀ, TỈNH LÀO CAI


HẠNG MỤC CÔNG TRÌNH / WORK
CUNG CẤP LẮP ĐẶT THIẾT BỊ NỘI THẤT

HẠNG MỤC THIẾT KẾ / WORK
THIẾT KẾ NỘI THẤT

TÊN BẢN VẼ / DRAWING NAME
PHÒNG THỜ BÁC HỒ

GIÁM ĐỐC (DIRECTOR)	HOÀNG LINH
C. NHIỆM DỰ ÁN (PRESIDER)	HOÀNG LINH
C. TRÌ THIẾT KẾ (PR. DESIGNER)	HOÀNG NGHĨA NINH
THIẾT KẾ K. TR (DESIGNER)	LÊ VIỆT DƯƠNG
Q. LÝ K. THUẬT (CHECK)	NGUYỄN HẢI ĐĂNG

 ARCHITECTURE DEPARTMENT	
TỈ LỆ / SCALE	
NGÀY / DATE	2025
GIẢI ĐOẠN / STAGE	TKBVTC
BẢN VẼ / DWG.NO	NT-59

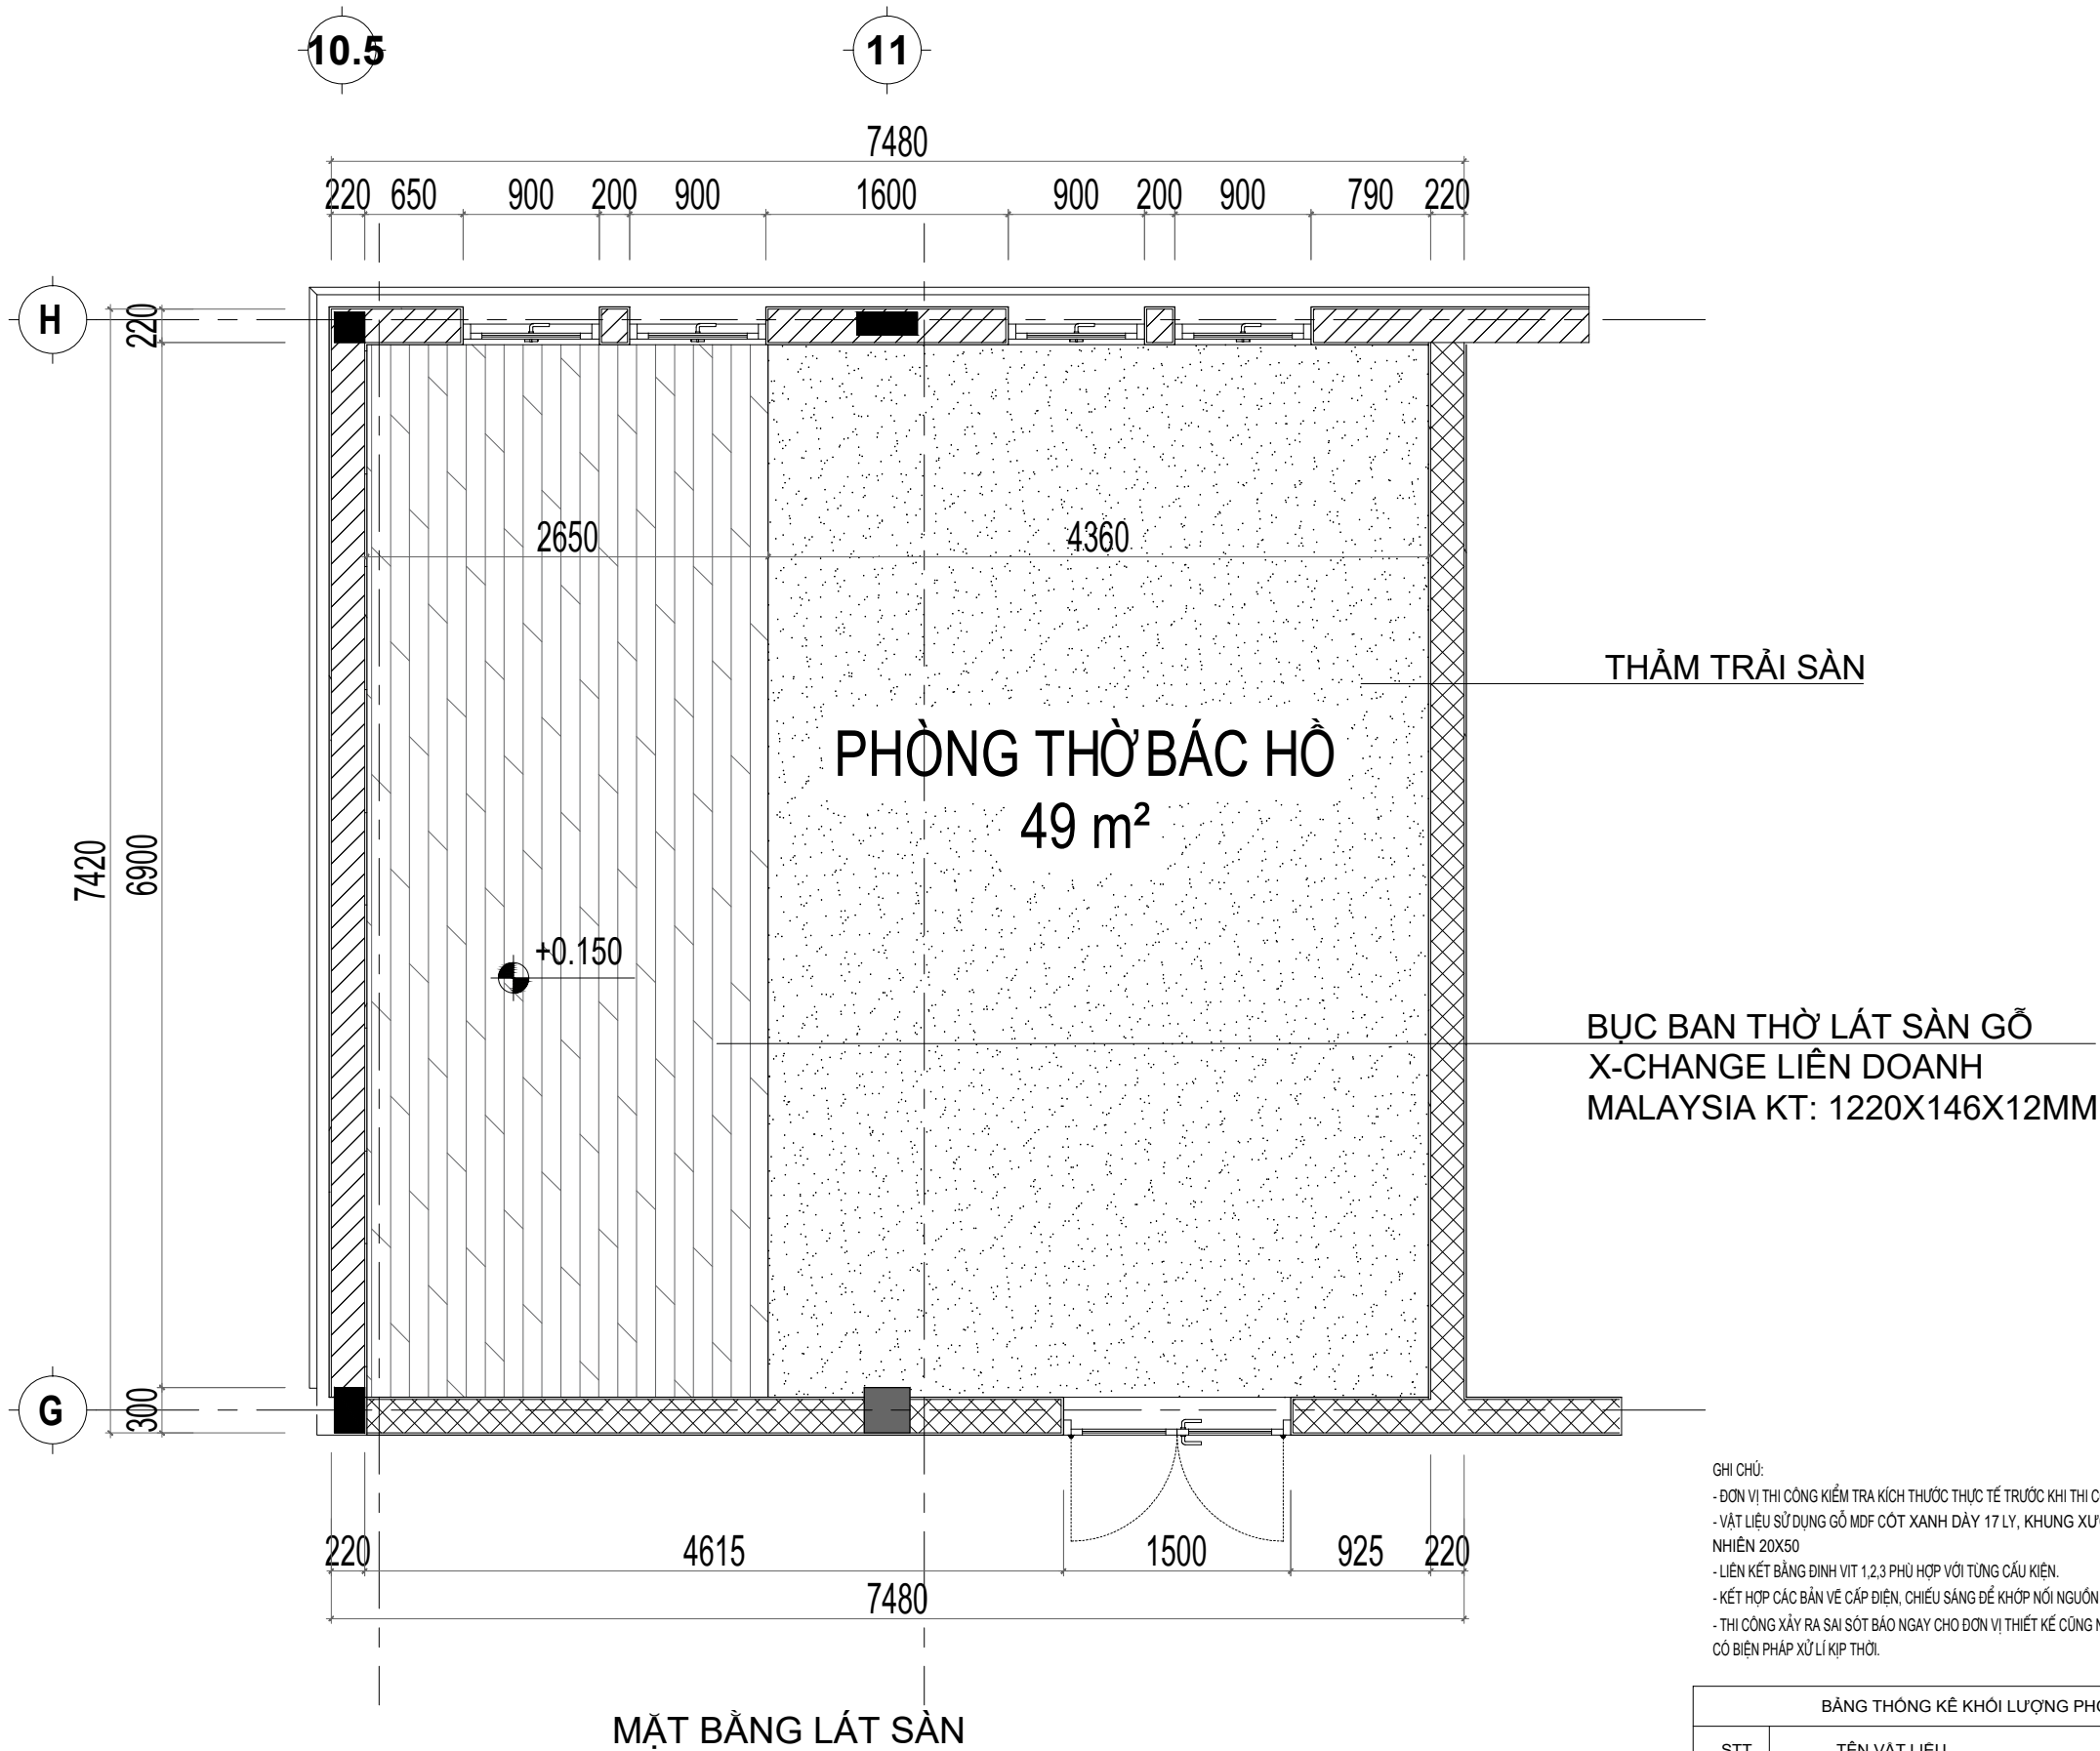

BẢNG THÔNG KÊ ĐỒ RỜI		
TÊN ĐỒ NỘI THẤT	SỐ LƯỢNG	KÍCH THƯỚC
BÀN THỜ BÁC GỖ SỎI SƠN PU	1 BỘ	R2170xS1070xC1270
TƯỢNG BÁC THẠCH CAO PHỦ ĐỒNG	1 BỘ	R700xC800
REM CẦU VỒNG	4 BỘ	R900xC1400

BẢNG THÔNG KÊ KHỐI LƯỢNG PHÒNG HỢP TRỰC TUYẾN		
STT	TÊN VẬT LIỆU	KHỐI LƯỢNG
1	PHẪO GỖ BO TRẦN 100X100	44M2
2	VÁCH ỐP TRANG TRÍ GỖ CÔNG NGHIỆP MDF	40M2
3	ỐP TRANG TRÍ TÂM NHỰA GIẢ ĐÁ	9M2
4	LÁT SÀN GỖ X-CHANGE LIÊN DOANH MALAYSIA	19M2
5	VÁCH CNC TRANG TRÍ GỖ CÔNG NGHIỆP	24M2
6	THẨM TRẢI SÀN	30M2
7		



CONSTRUCTION DESIGN

CÔNG TY CỔ PHẦN ĐẦU TƯ ARRA79
ARRA 79 INVESTMENT CORPORATION
477 MINH KHAI - HAI BÀ TRUNG
HÀ NỘI- VIỆT NAM
Hotline: 0913253681
Email: 79arra@gmail.com

HIỆU CHỈNH / MODIFY			
LẦN	NGÀY	NỘI DUNG	XÁC NHẬN
1			
2			
3			

CHỦ ĐẦU TƯ / INVESTOR

**BAN QLDA-ĐT XD
KHU VỰC BẮC HÀ**

TÊN DỰ ÁN / PROJECT'S NAME

**CUNG CẤP LẮP ĐẶT THIẾT
BỊ NỘI THẤT TRỤ SỞ HÀNH
CHÍNH XÃ BẮC HÀ**

VỊ TRÍ CÔNG TRÌNH / LOCATION

XÃ BẮC HÀ, TỈNH LÀO CAI

HẠNG MỤC CÔNG TRÌNH / WORK

**CUNG CẤP LẮP ĐẶT
THIẾT BỊ NỘI THẤT**

HẠNG MỤC THIẾT KẾ / WORK

THIẾT KẾ NỘI THẤT

TÊN BẢN VẼ / DRAWING NAME

PHÒNG THỜ BÁC HỒ


GIÁM ĐỐC (DIRECTOR)	HOÀNG LINH
C. NHIỆM DỰ ÁN (PRESIDER)	HOÀNG LINH
C. TRỊ THIẾT KẾ (PR.DESIGNER)	HOÀNG NGHĨA NINH
THIẾT KẾ K.TR (DESIGNER)	LÊ VIỆT DƯƠNG
Q.LÝ K.THUẬT (CHECK)	NGUYỄN HẢI ĐĂNG




ARCHITECTURE
DEPARTMENT

TỈ LỆ / SCALE	
NGÀY / DATE	2025
GIẢI ĐOẠN / STAGE	TKBVTC
BẢN VẼ / DWG.NO	NT-60


Bản vẽ này thuộc bản quyền của công ty cổ phần đầu tư ARRA 79 - Không được phép sao chép sửa đổi / These blueprints are subject to copyright of ARRA 79 Investment Corporation - All copies or modifications are not permitted.

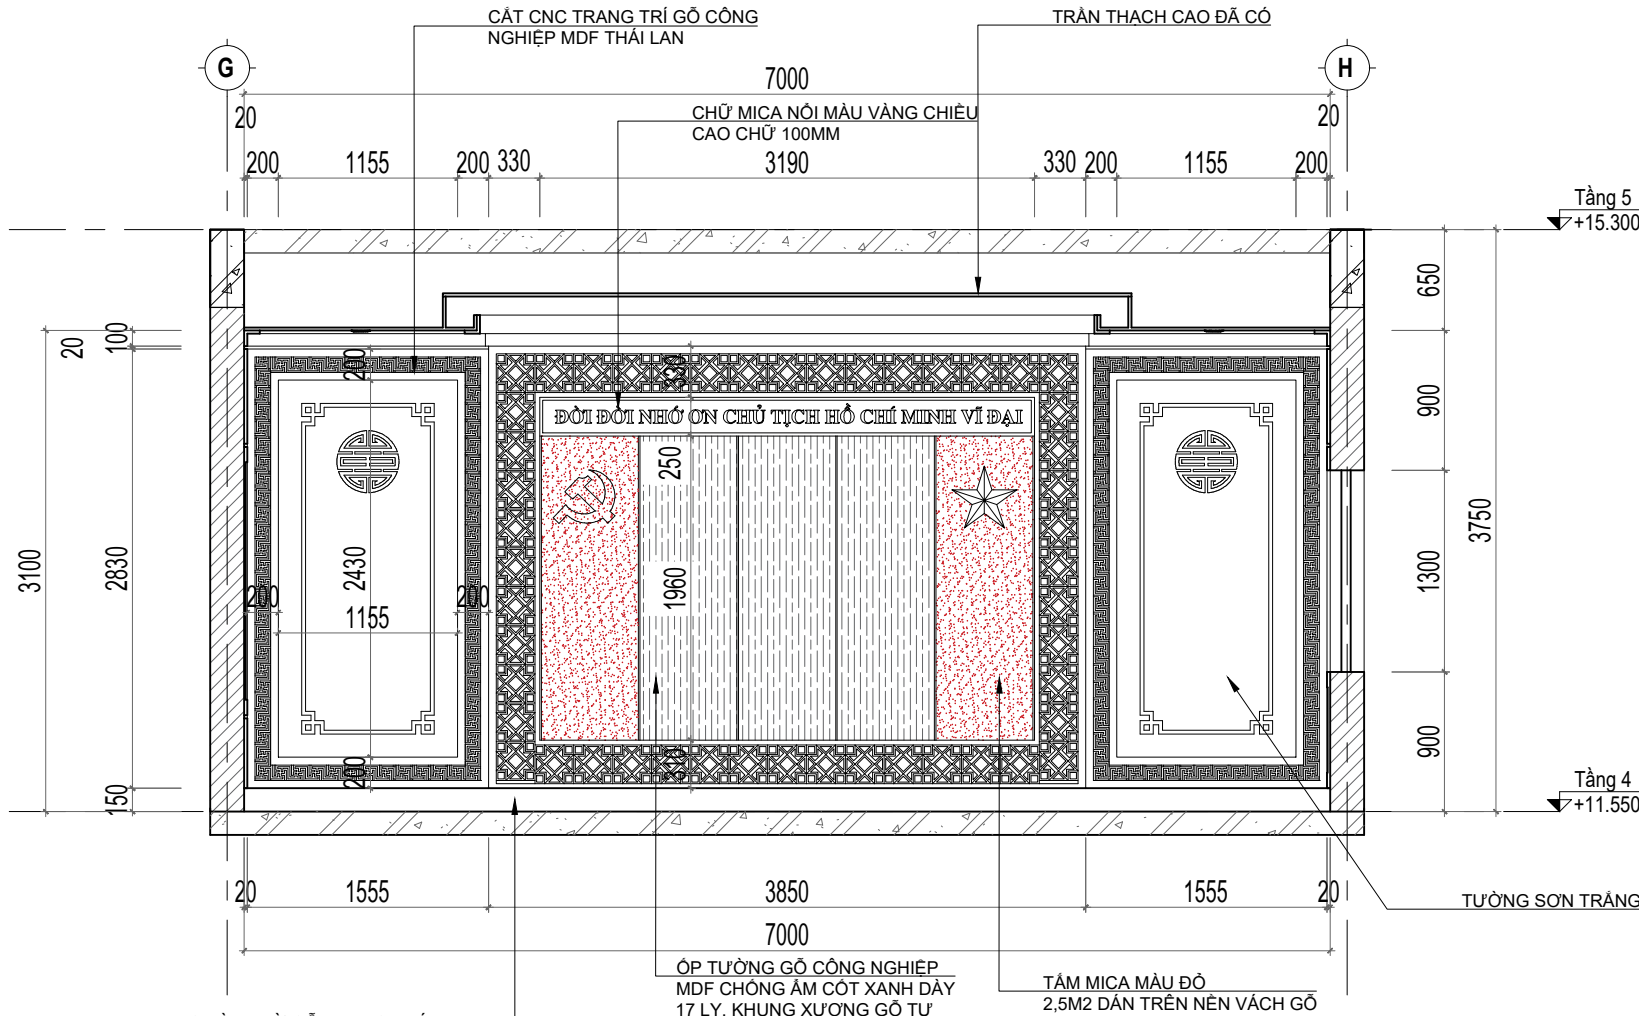

DIỆN TƯỜNG 01

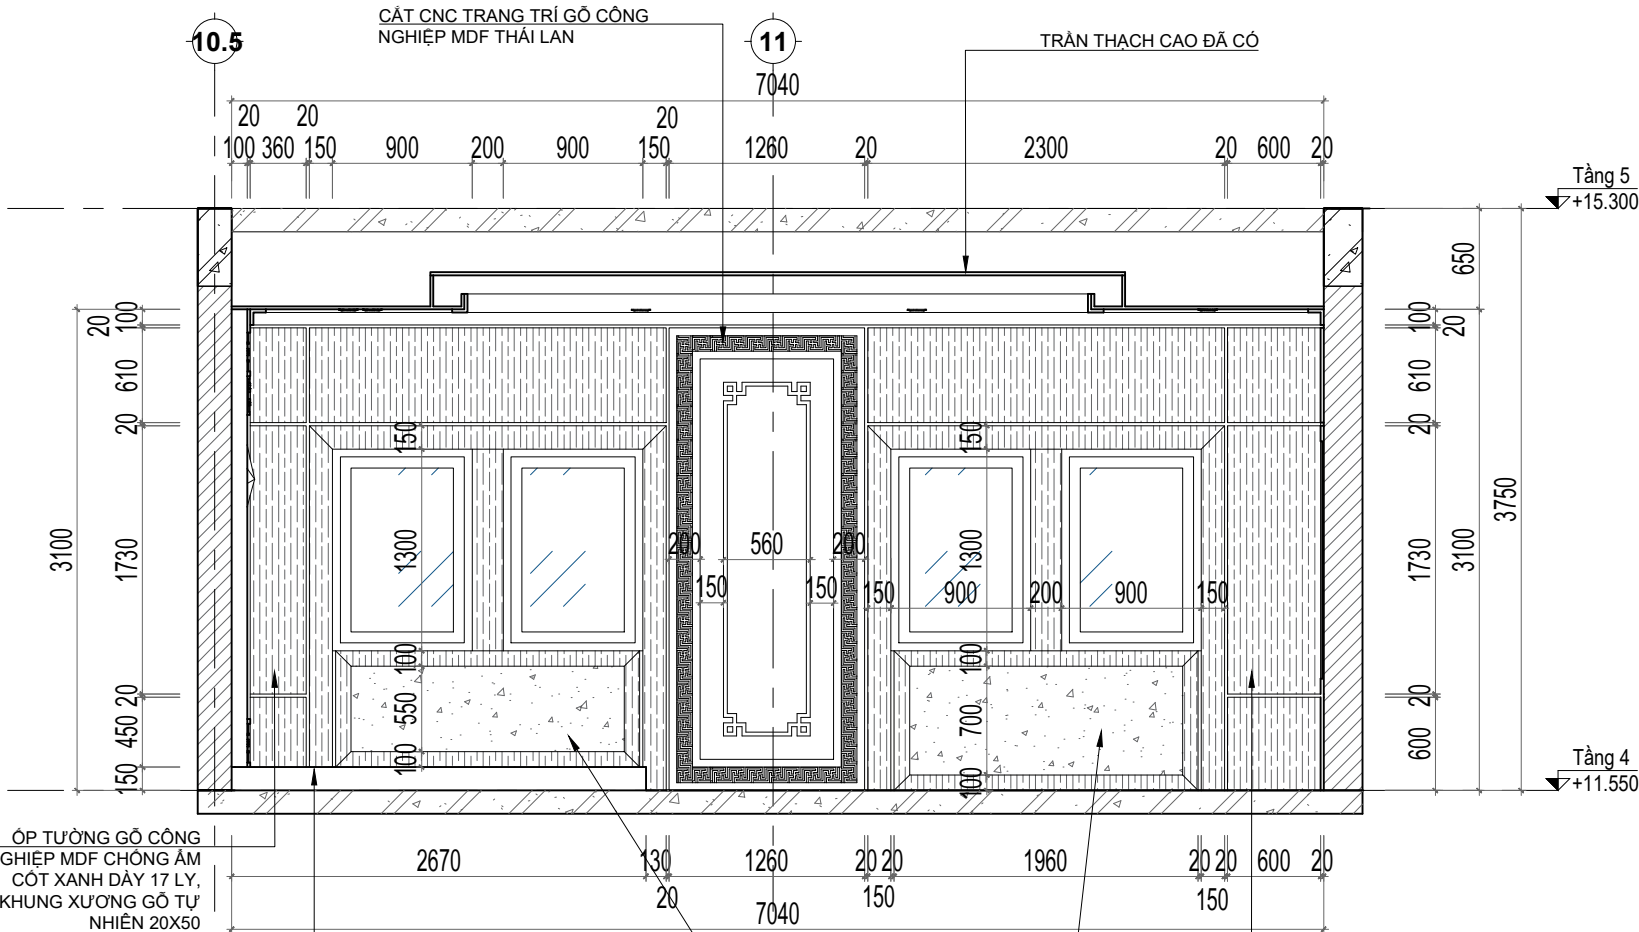


DIỆN TƯỜNG 02

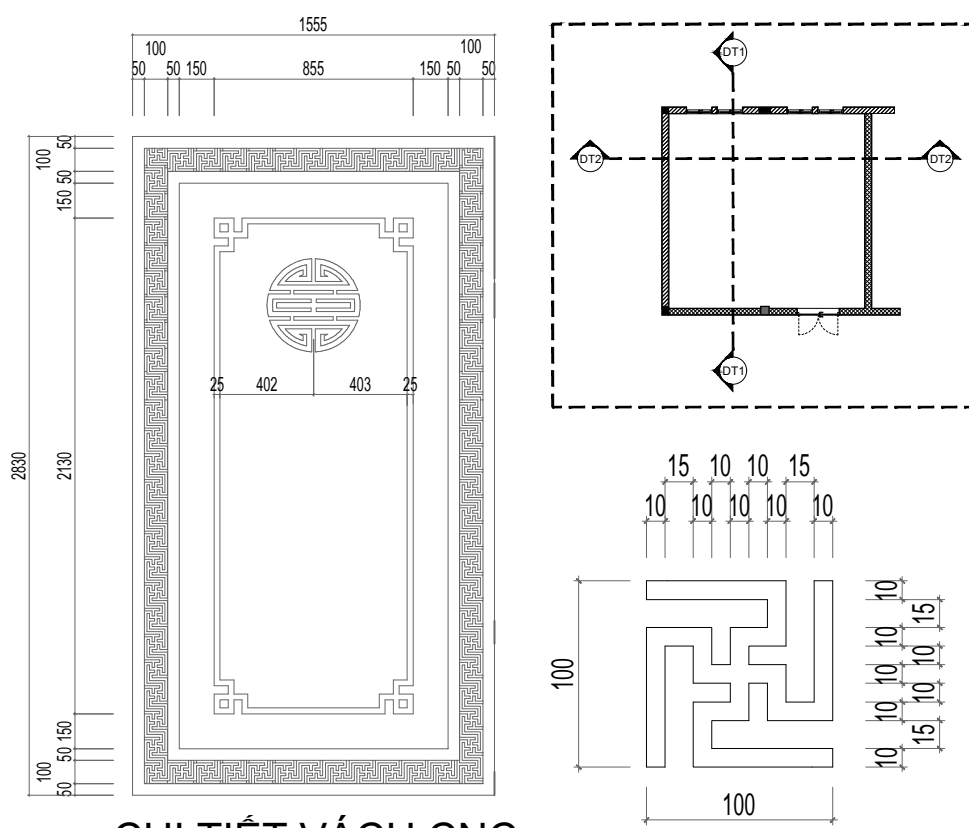

CHI TIẾT VÁCH CNC

CHI TIẾT CNC

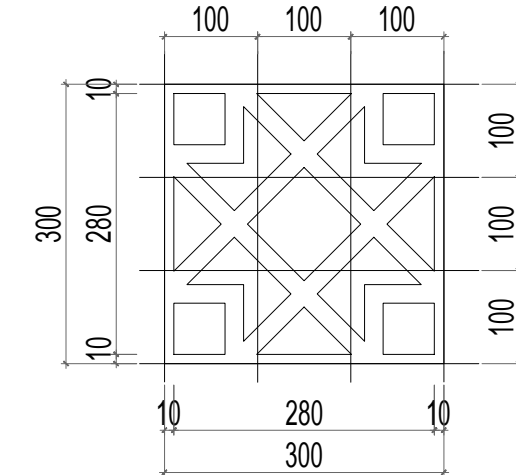

CHI TIẾT CNC

CHI TIẾT CNC

- GHI CHÚ:
- ĐƠN VỊ THI CÔNG KIỂM TRA KÍCH THƯỚC THỰC TẾ TRƯỚC KHI THI CÔNG.
 - VẬT LIỆU SỬ DỤNG GỖ MDF CỐT XANH DÂY 17 LY, KHUNG XƯƠNG GỖ TỰ NHIÊN 20X50
 - LIÊN KẾT BẰNG ĐINH VIT 1,2,3 PHÙ HỢP VỚI TỪNG CẤU KIỆN.
 - KẾT HỢP CÁC BẢN VẼ CẤP ĐIỆN, CHIẾU SÁNG ĐỂ KHỚP NỐI NGUỒN ĐIỆN.
 - THI CÔNG XÂY RA SAI SÓT BẢO NGAY CHO ĐƠN VỊ THIẾT KẾ CÙNG NHƯ CHỦ ĐẦU TƯ ĐỂ CÓ BIỆN PHÁP XỬ LÝ KỊP THỜI.

BẢNG THÔNG KÊ KHỐI LƯỢNG PHÒNG HỢP TRỰC TUYẾN		
STT	TÊN VẬT LIỆU	KHỐI LƯỢNG
1	PHẪO GỖ BO TRẦN 100X100	44M2
2	VÁCH ỐP TRANG TRÍ GỖ CÔNG NGHIỆP MDF	40M2
3	ỐP TRANG TRÍ TÂM NHỰA GIÁ ĐÁ	9M2
4	LÁT SÀN GỖ X-CHANGE LIÊN DOANH MALAYSIA	19M2
5	VÁCH CNC TRANG TRÍ GỖ CÔNG NGHIỆP	24M2
6	THẨM TRÁI SÀN	30M2
7		



CONSTRUCTION DESIGN
CÔNG TY CỔ PHẦN ĐẦU TƯ ARRA79
ARRA 79 INVESTMENT CORPORATION
477 MINH KHAI - HAI BÀ TRUNG
HÀ NỘI- VIỆT NAM
Hotline: 0913253681
Email: 79arra@gmail.com

HIỆU CHỈNH / MODIFY			
LẦN	NGÀY	NỘI DUNG	XÁC NHẬN
1			
2			
3			

CHỦ ĐẦU TƯ / INVESTOR

BAN QLDA-ĐT XD
KHU VỰC BẮC HÀ

TÊN DỰ ÁN / PROJECT'S NAME

CUNG CẤP LẮP ĐẶT THIẾT BỊ NỘI THẤT TRỤ SỞ HÀNH CHÍNH XÃ BẮC HÀ

VỊ TRÍ CÔNG TRÌNH / LOCATION

XÃ BẮC HÀ, TỈNH LÀO CAI

HẠNG MỤC CÔNG TRÌNH / WORK

CUNG CẤP LẮP ĐẶT THIẾT BỊ NỘI THẤT

HẠNG MỤC THIẾT KẾ / WORK

THIẾT KẾ NỘI THẤT

TÊN BẢN VẼ / DRAWING NAME


PHÒNG THỜ BÁC HỒ

GIÁM ĐỐC (DIRECTOR)	HOÀNG LINH
C. NHIỆM DỰ ÁN (PRESIDER)	HOÀNG LINH
C. TRÍ THIẾT KẾ (PR.DESIGNER)	HOÀNG NGHĨA NINH
THIẾT KẾ K.TR (DESIGNER)	LÊ VIỆT DƯƠNG
Q.LÝ K.THUẬT (CHECK)	NGUYỄN HẢI ĐĂNG




ARCHITECTURE DEPARTMENT


TỈ LỆ / SCALE	
NGÀY / DATE	2025
GIẢI ĐOẠN / STAGE	TKBVTC
BẢN VẼ / DWG.NO	NT-61

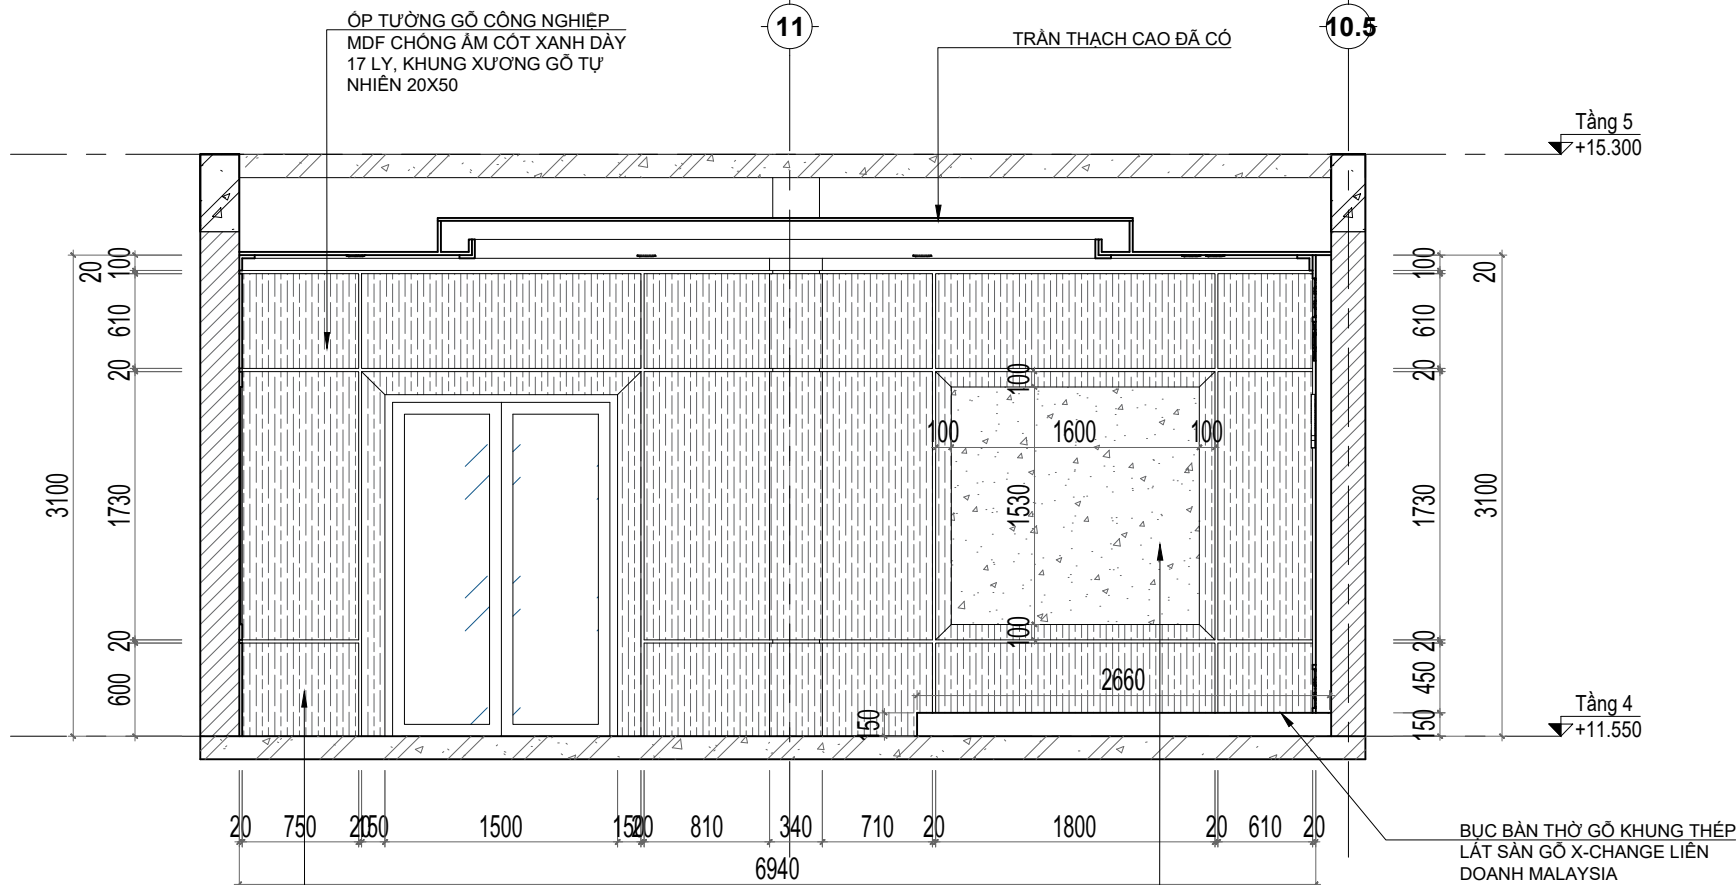


DIỆN TƯỜNG 03

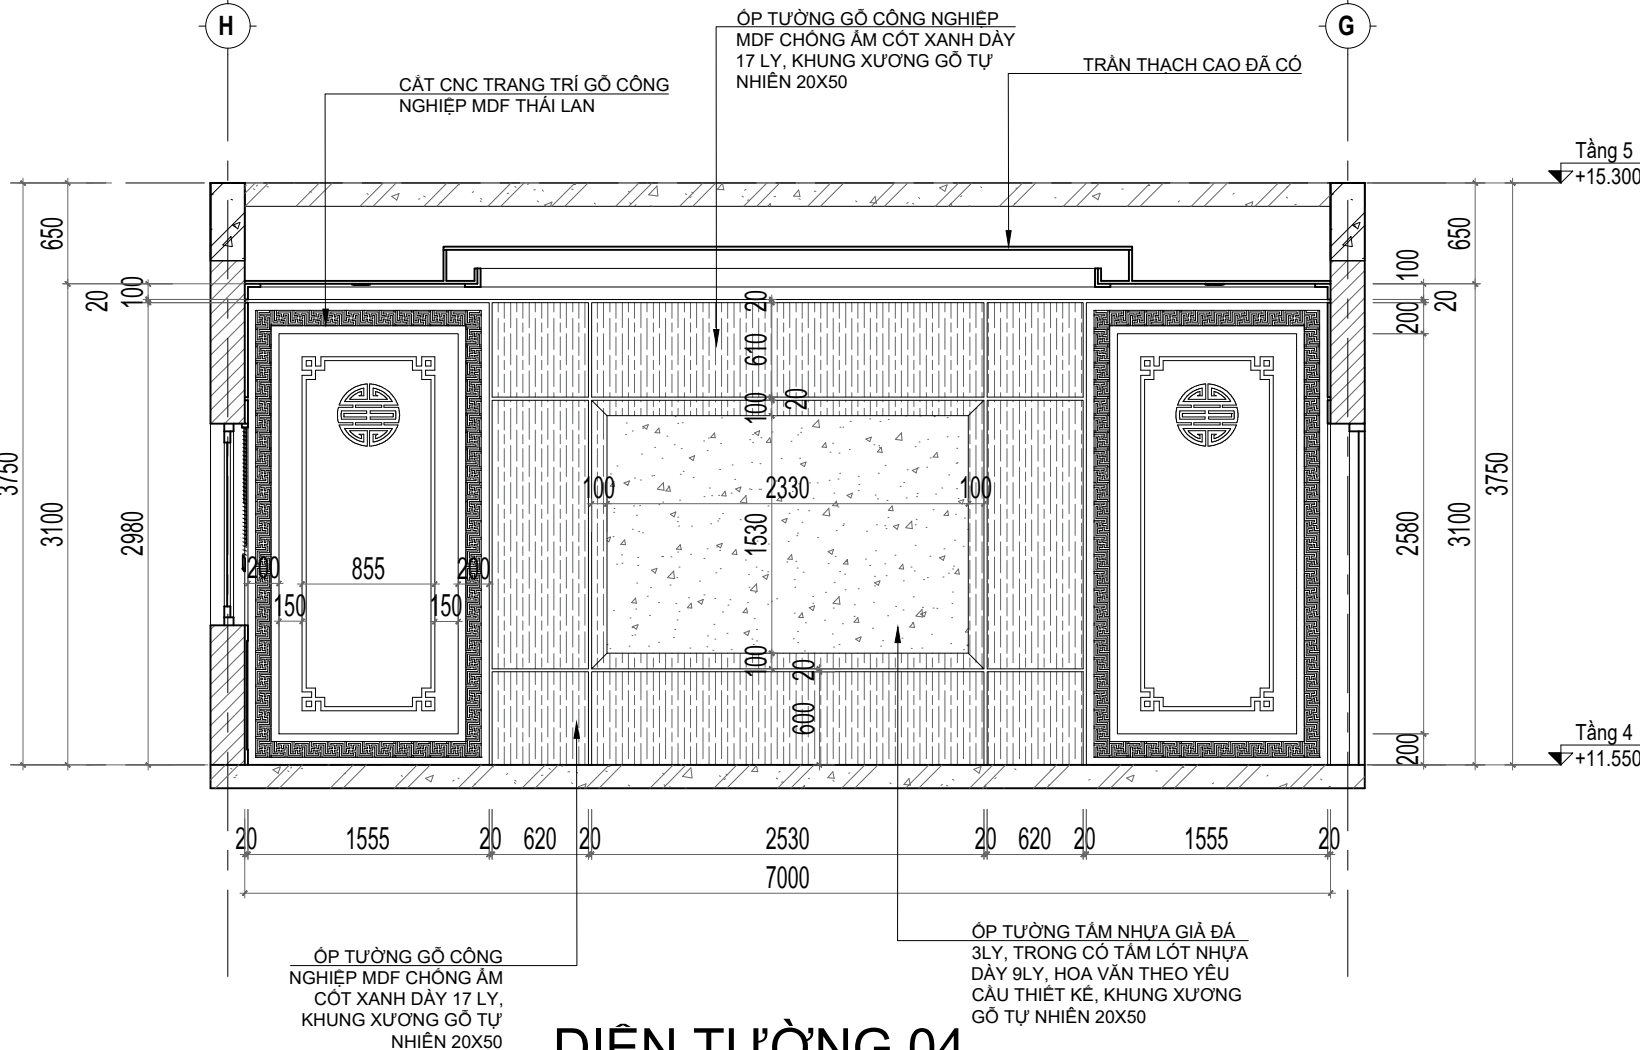

DIỆN TƯỜNG 04

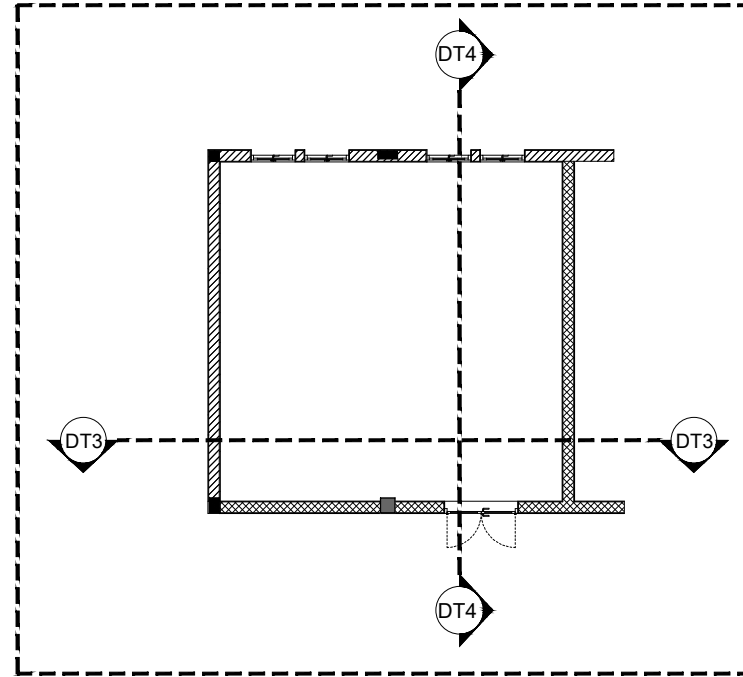

MẶT BẰNG HƯỚNG CẮT

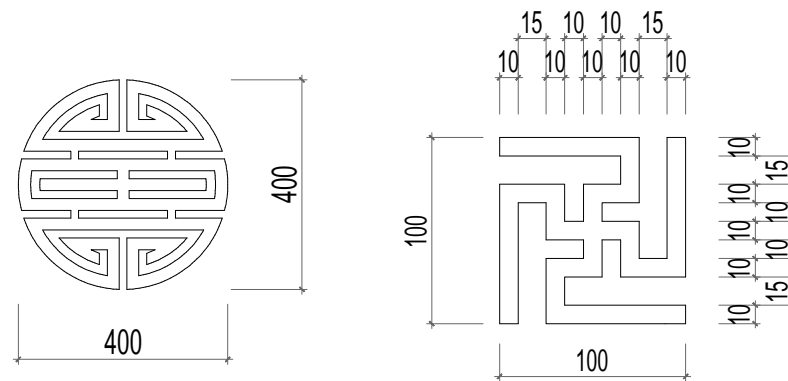

CHI TIẾT CNC

CHI TIẾT CNC

- GHI CHÚ:
- ĐƠN VỊ THI CÔNG KIỂM TRA KÍCH THƯỚC THỰC TẾ TRƯỚC KHI THI CÔNG.
 - VẬT LIỆU SỬ DỤNG GỖ MDF CỘT XANH DÂY 17 LY, KHUNG XƯƠNG GỖ TỰ NHIÊN 20X50
 - LIÊN KẾT BẢNG ĐINH VIT 1,2,3 PHÙ HỢP VỚI TỪNG CẤU KIỆN.
 - KẾT HỢP CÁC BẢN VẼ CẤP ĐIỆN, CHIẾU SÁNG ĐỂ KHỚP NỐI NGUỒN ĐIỆN.
 - THI CÔNG XÂY RA SAI SÓT BÁO NGAY CHO ĐƠN VỊ THIẾT KẾ CÔNG NHƯ CHỦ ĐẦU TƯ ĐỂ CÓ BIỆN PHÁP XỬ LÝ KỊP THỜI.

BẢNG THÔNG KẾ KHỐI LƯỢNG PHÒNG HỌP TRỰC TUYẾN			
STT	TÊN VẬT LIỆU	KHỐI LƯỢNG	GHI CHÚ
1	THẨM TRÁI SÀN	30M2	
2	PHẪO GỖ BƠ TRẦN 100X100	44M2	
3	TRẦN THẠCH CAO ĐÃ CÓ	49M2	
4	VÁCH ÔP TRANG TRÍ GỖ CÔNG NGHIỆP MDF	40M2	
5	ÔP TRANG TRÍ TẤM NHỰA GIÁ ĐÁ	9M2	
6	LÁT SÀN GỖ X-CHANGE LIÊN DOANH MALAYSIA	19M2	
7	VÁCH CNC TRANG TRÍ GỖ CÔNG NGHIỆP	24M2	

LẦN	NGÀY	NỘI DUNG	XÁC NHẬN
1			
2			
3			

CHỦ ĐẦU TƯ / INVESTOR

BAN QLDA-ĐT XD
KHU VỰC BẮC HÀ

TÊN DỰ ÁN / PROJECT'S NAME

CUNG CẤP LẮP ĐẶT THIẾT
BỊ NỘI THẤT TRỤ SỞ HÀNH
CHÍNH XÃ BẮC HÀ

VỊ TRÍ CÔNG TRÌNH / LOCATION

XÃ BẮC HÀ, TỈNH LÀO CAI

HẠNG MỤC CÔNG TRÌNH / WORK

CUNG CẤP LẮP ĐẶT
THIẾT BỊ NỘI THẤT

HẠNG MỤC THIẾT KẾ / WORK

THIẾT KẾ NỘI THẤT

TÊN BẢN VẼ / DRAWING NAME

PHÒNG THỜ BẮC HÒ

GIÁM ĐỐC (DIRECTOR)	HOÀNG LINH
C. NHIỆM VỤ AN (PRESIDER)	HOÀNG LINH
C. TRỊ THIẾT KẾ (PR.DESIGNER)	HOÀNG NGHĨA NINH
THIẾT KẾ K.TR (DESIGNER)	LÊ VIỆT DƯƠNG
Q.LÝ K.THUẬT (CHECK)	NGUYỄN HẢI ĐĂNG

TỈ LỆ / SCALE	
NGÀY / DATE	2025
GIẢI ĐOẠN / STAGE	TKBVTC
BẢN VẼ / DWG.NO	NT-62

BẢNG THỐNG KÊ

XIV	PHÒNG THỜ BÁC HỒ			
1	Bộ Bàn thờ chất liệu gỗ Hương Đá Nam Phủ màu theo chỉ định Bao gồm: - Bàn thờ Bác KT: Dài 2,35 x Rộng 1,95 x Cao 1,27 x Chân 0,18x0,18 - Bục đế trưng bác KT: 1,47x 0,68 x 0,19 - Bàn đế lễ K.T.L 1,07x 0,61 x 0,67 Chân 0,11x0,11	Xuất xứ: Việt Nam, bảo hành 24 tháng		1.00
2	Tượng Bác: Chất liệu: Thạch cao sơn trắng K.T: R700xC800mm	Xuất xứ: Việt Nam, bảo hành 24 tháng	bộ	1.00
3	Biển tên phòng: - Kích thước: 200x300 mm - Chất liệu mặt inox in UV, nội dung 2 mặt giống nhau. Khung mica. Có chân tháo rời để lắp đặt. - Kích thước 20 x 30 cm	Xuất xứ: Việt Nam, bảo hành 24 tháng	bộ	1.00
4	Rèm cầu vồng kt: R900xC1400 (1,2m2/1 bộ), tổng 4 bộ Kích thước (mm) Theo từng loại cửa Chất liệu rèm là vải dệt tổng hợp cao cấp gồm tron xen kẽ vải hơi màu sắc theo chủ đầu tư chọn. Hộp phụ kiện bằng hợp kim nhôm sơn tĩnh điện, đầu kéo rèm bằng nhựa cao cấp, dây kéo là dây dù, thanh đáy bằng hợp kim nhôm.	Xuất xứ: Hàn Quốc, bảo hành 24 tháng	m2	4.80
5	Đôi lộc bình Cao 153, Đường kính 43 Lâm bằng gỗ Cẩm Vàng	Xuất xứ: Việt Nam, bảo hành 24 tháng	Đôi	1.00
6	Trống đồng D1,2m. Chất liệu mặt trống bằng đồng kích thước 80 cm sơn nền âm bản hoàn thiện phủ lớp bảo vệ chống oxy hoá.Khung gỗ hương tự nhiên phum màu pu theo yêu cầu đặt hàng khung phủ bì 1,2 m trọng lượng 10 kg	Xuất xứ: Việt Nam, bảo hành 24 tháng	Cái	1.00
7	Bộ Đình Đồng Ngũ Sự Đồng Đồ Khảm Ngũ Sắc Song Long Châu Nguyệt bao gồm: * Kích thước - Đình cao 60cm - Hạc cao 62cm - Nền cao 45cm - Sen nền 5cm * Chất liệu- Đồng đỏ nguyên chất * Quy cách- Dúc tay thủ công - Khảm vàng bạc ngũ sắc * Cân nặng- Cả bộ nặng tổng 43kg * Màu sắc- Khảm ngũ sắc (Đồng đỏ, đồng xanh, đồng đen, bạc ta, vàng ta) * Hoa tiết- Song Long Châu Nguyệt	Bát Tráng/Việt Nam, bảo hành 24 tháng	Bộ	1.00
8	Đèn thờ hình quả dừa đồng 40cm, nặng 3,5 kg/đôi, Chất liệu: đồng vàng hun màu giả cổ	Bát Tráng/Việt Nam, bảo hành 24 tháng	Đôi	1.00
9	Bát hương sứ Bát Tráng vẽ vàng D22(kèm đế sứ)	Bát Tráng/Việt Nam, bảo hành 24 tháng	Cái	1.00
10	Mâm bông sứ Bát Tráng vẽ vàng D30	Bát Tráng/Việt Nam, bảo hành 24 tháng	Cái	2.00
11	Bộ kỷ sứ Bát Tráng vẽ vàng 5 ngai	Bát Tráng/Việt Nam, bảo hành 24 tháng	Bộ	1.00
12	Ông Hương sứ Bát Tráng vẽ vàng H22	Bát Tráng/Việt Nam, bảo hành 24 tháng	Cái	2.00
13	Nậm rượu sứ Bát Tráng vẽ vàng H22cm	Bát Tráng/Việt Nam, bảo hành 24 tháng	Cái	1.00
14	Đèn dầu sứ Bát Tráng vẽ vàng H22cm	Bát Tráng/Việt Nam, bảo hành 24 tháng	Cái	3.00
15	Đĩa trầu cau sứ Bát Tráng vẽ vàng D22cm	Bát Tráng/Việt Nam, bảo hành 24 tháng	Cái	1.00
16	Bát sâm sứ Bát Tráng vẽ vàng	Bát Tráng/Việt Nam, bảo hành 24 tháng	Cái	2.00
17	Bát com sứ Bát Tráng vẽ vàng	Bát Tráng/Việt Nam, bảo hành 24 tháng	Cái	6.00
18	Đũa gỗ Hoàng đàn 1 bộ = 6 đôi + Gác đũa	Bát Tráng/Việt Nam, bảo hành 24 tháng	Bộ	1.00
19	Bộ trà 5 chén sứ Bát Tráng vẽ vàng	Bát Tráng/Việt Nam, bảo hành 24 tháng	Bộ	1.00
20	Lọ Hoa sứ Bát Tráng vẽ vàng H22cm	Bát Tráng/Việt Nam, bảo hành 24 tháng	Cái	2.00
21	Lục bình sứ vẽ vàng H50cm	Bát Tráng/Việt Nam, bảo hành 24 tháng	Đôi	1.00
22	Đèn điện Hoa Sen cao 80cm gồm 2 đèn 14 bóng Chất Liệu: Hợp kim cao cấp, bóng lưu ly Chiều cao: 80cm	Bát Tráng/Việt Nam, bảo hành 24 tháng	Đôi	1.00
23	Bảng khẩu hiệu" DỐI DỐI NHỚ ƠN CHỦ TỊCH HỒ CHÍ MINH VĨ ĐẠI" Kích thước chữ cao 100mm Chữ Inox vàng gương chân cao 2cm Gắn trực tiếp trên nền có sẵn	Xuất xứ: Việt Nam, bảo hành 24 tháng	Chữ	32.00
24	Nền cơ đồ KT 62cm x310cm= 2 cái Khung xương sắt hộp mạ kẽm, nền ốp tấm Aluminium màu đỏ	Xuất xứ: Việt Nam, bảo hành 24 tháng	m2	3.84
25	Huy hiệu sao vàng, búa liềm - Đường kính 50cm bằng Mica màu vàng óng	Xuất xứ: Việt Nam, bảo hành 24 tháng	bộ	1.00



CONSTRUCTION DESIGN
CÔNG TY CỔ PHẦN ĐẦU TƯ ARRA79
ARRA 79 INVESTMENT COPORATION
477 MINH KHAI - HAI BÀ TRUNG
HÀ NỘI- VIỆT NAM
Hotline: 0913253681
Email: 79arra@gmail.com

HIỆU CHỈNH / MODIFY			
LẦN	NGÀY	NỘI DUNG	XÁC NHẬN
1			
2			
3			

CHỦ ĐẦU TƯ / INVESTOR

**BAN QLDA-ĐT XD
KHU VỰC BẮC HÀ**

TÊN DỰ ÁN / PROJECT'S NAME

CUNG CẤP LẮP ĐẶT THIẾT BỊ NỘI THẤT TRỤ SỞ HÀNH CHÍNH XÃ BẮC HÀ

VỊ TRÍ CÔNG TRÌNH / LOCATION

XÃ BẮC HÀ, TỈNH LÀO CAI

HẠNG MỤC CÔNG TRÌNH / WORK

CUNG CẤP LẮP ĐẶT THIẾT BỊ NỘI THẤT

HẠNG MỤC THIẾT KẾ / WORK

THIẾT KẾ NỘI THẤT

TÊN BẢN VẼ / DRAWING NAME

CHI TIẾT PHÒNG THỜ BÁC HỒ

GIÁM ĐỐC (DIRECTOR)	HOÀNG LINH
C. NHIỆM VỤ ÁN (PRESIDER)	HOÀNG LINH
C. TRỊ THIẾT KẾ (PR.DESIGNER)	HOÀNG NGHĨA NINH
THIẾT KẾ K.TR (DESIGNER)	LÊ VIỆT DƯƠNG
Q.LÝ K.THUẬT (CHECK)	NGUYỄN HẢI ĐĂNG

	
TỈ LỆ / SCALE	
NGÀY / DATE	2025
GIẢI ĐOẠN / STAGE	TKBVTC
BẢN VẼ / DWG.NO	NT-63