

HỒ SƠ THIẾT KẾ BẢN VẼ THI CÔNG

CÔNG TRÌNH: CẢI TẠO, SỬA CHỮA TRỤ SỞ LÀM VIỆC XÃ NAM THANH MIỆN

ĐỊA ĐIỂM XÂY DỰNG: XÃ NAM THANH MIỆN, THÀNH PHỐ HẢI PHÒNG

CHỦ ĐẦU TƯ: UBND XÃ NAM THANH MIỆN


ĐƠN VỊ TƯ VẤN THIẾT KẾ: CÔNG TY TNHH XÂY DỰNG AN NAM HẢI DƯƠNG

CHỦ ĐẦU TƯ 

CHỦ TỊCH
ĐỖ VĂN TẢO

ĐƠN VỊ TVTK

GIÁM ĐỐC
PHẠM VĂN NGHĨA

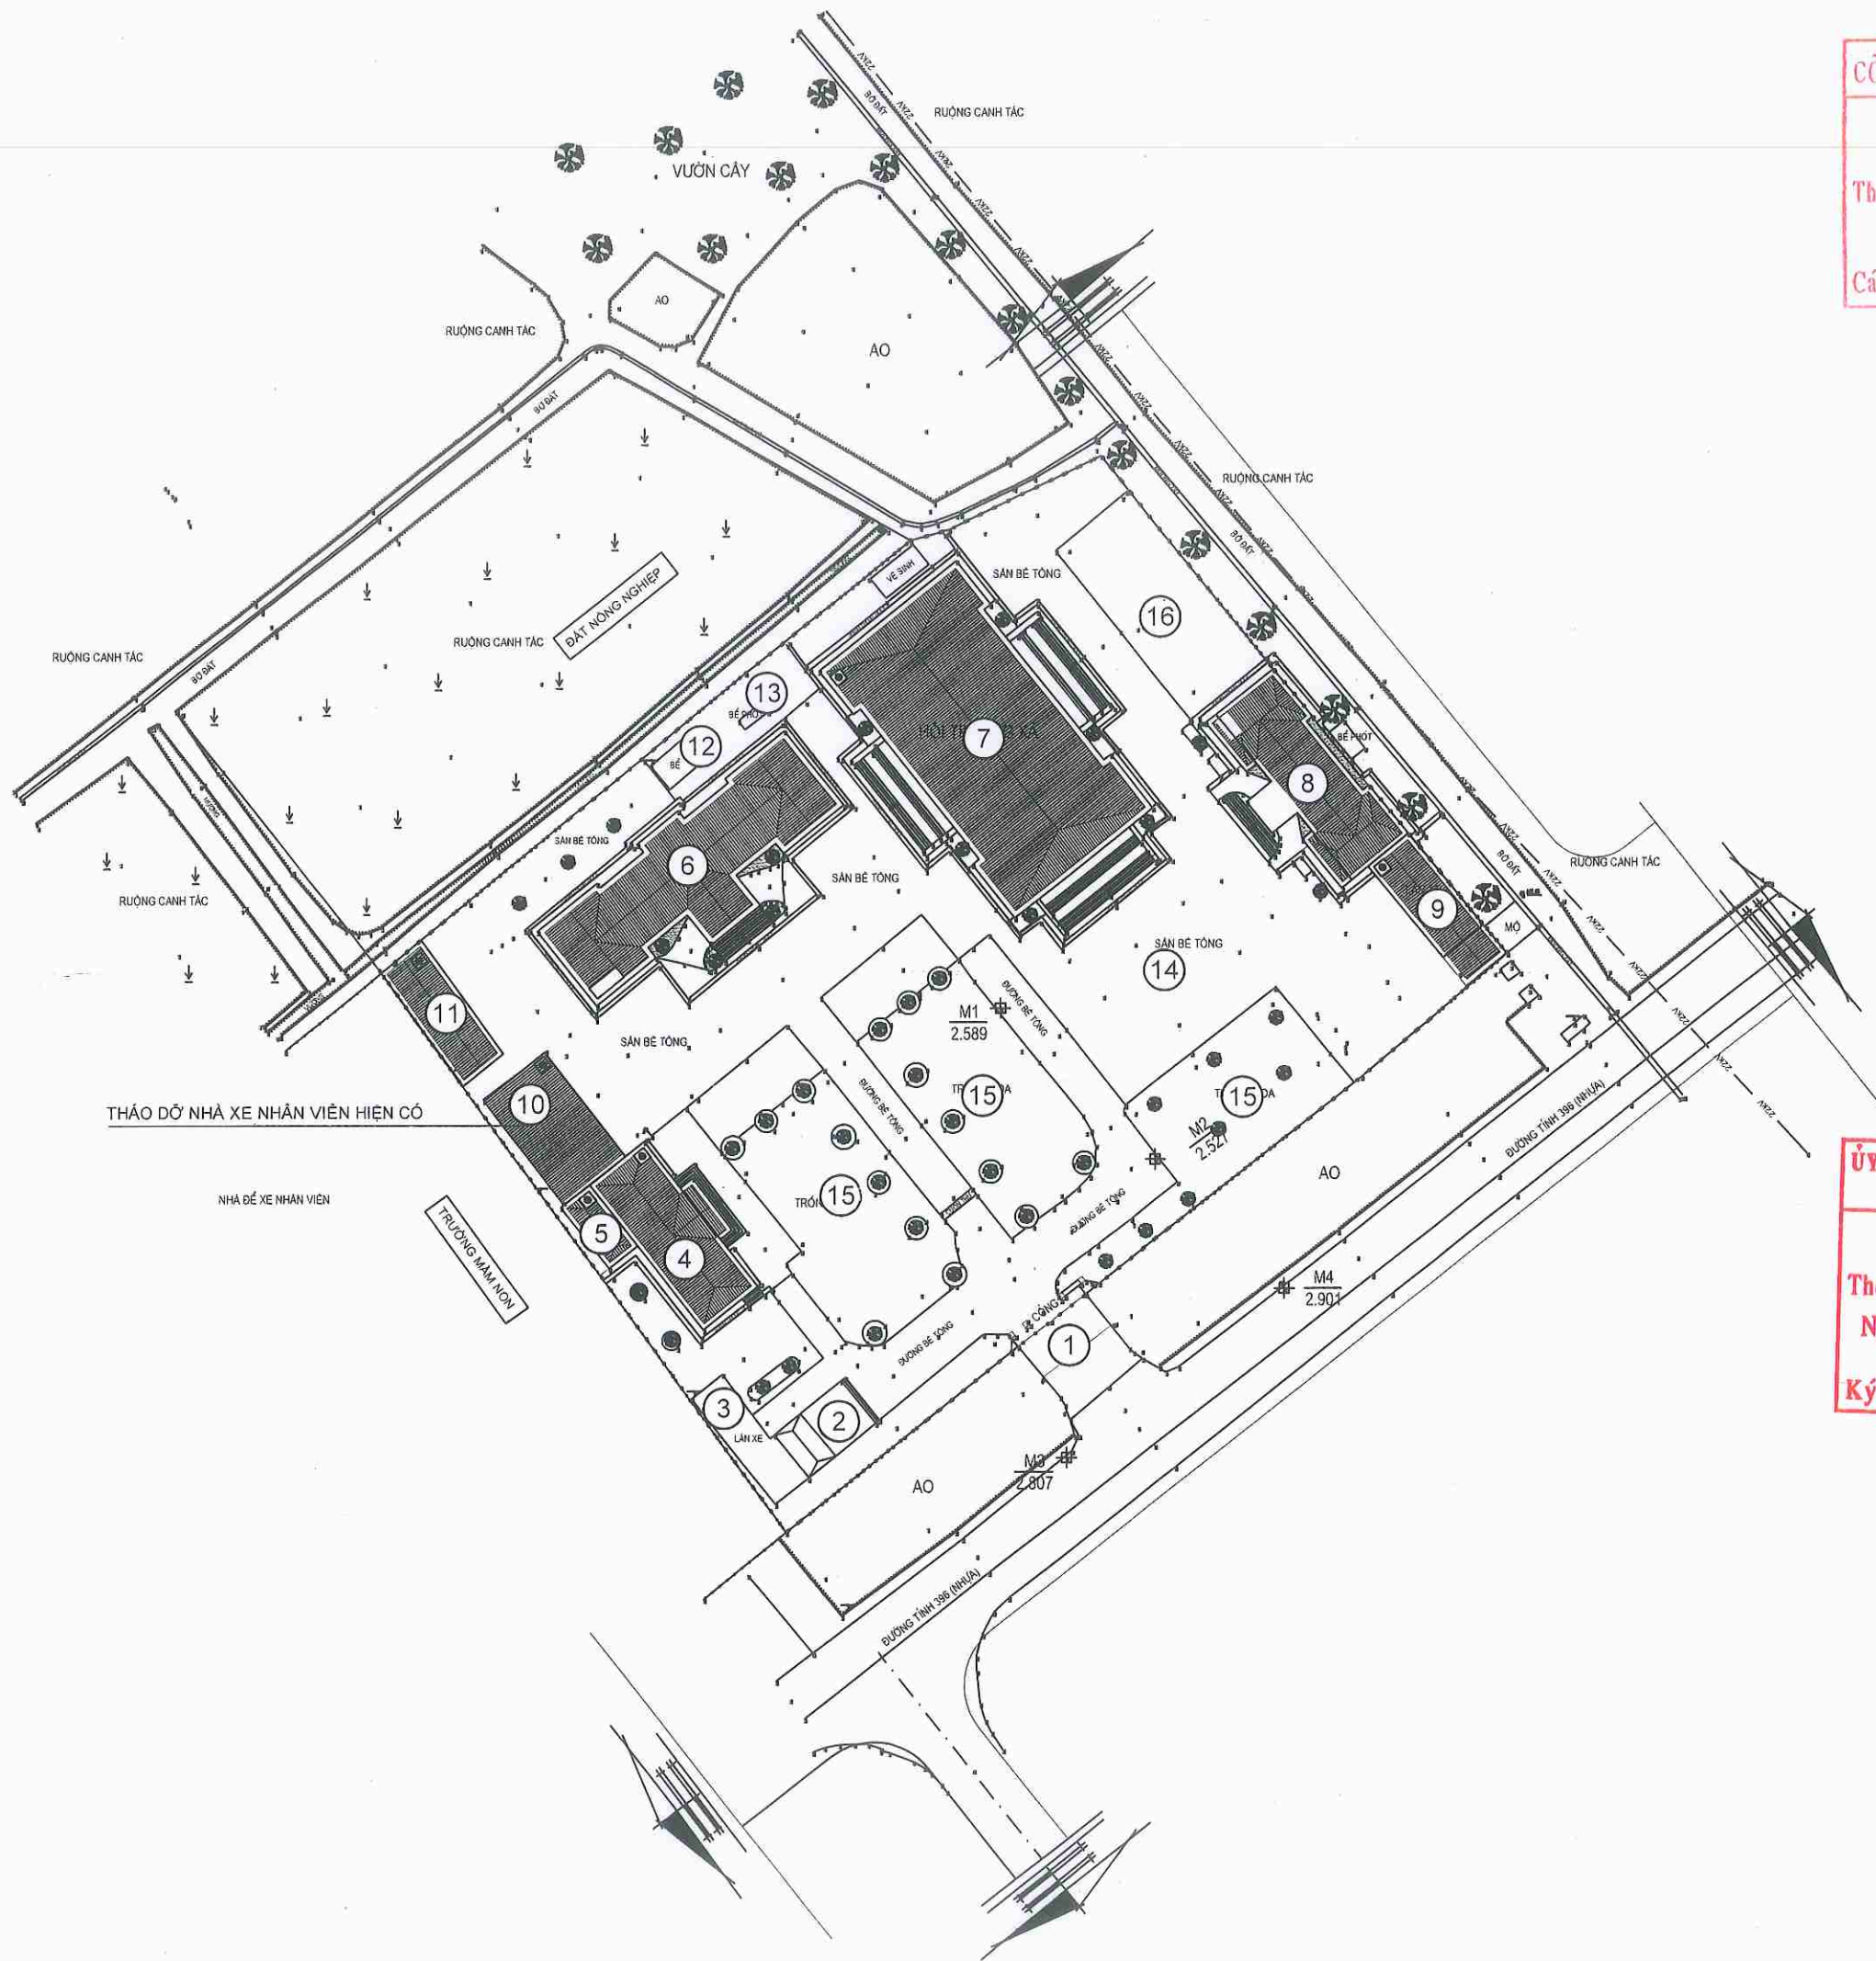

GHI CHÚ:

CÔNG TY CP ĐẦU TƯ VÀ XÂY DỰNG VICEN

ĐÃ THẨM TRA

Theo văn bản thẩm tra số: 08/TT-VC

Ngày: 10 tháng 3 năm 2026

Cán bộ chủ trì thẩm tra:

1. CÔNG VÀO
2. TRỤ SỞ TIẾP CÔNG DÂN + BẢO VỆ
3. NHÀ XE 08
4. NHÀ LÀM VIỆC MỘT CỬA
5. NHÀ VỆ SINH
6. NHÀ LÀM VIỆC 3 TẦNG
7. NHÀ VĂN HOÁ
8. NHÀ LÀM VIỆC 2 TẦNG
9. NHÀ XE SỐ 2
10. NHÀ XE NHÂN VIÊN
11. NHÀ XE SỐ 3
12. BỂ NƯỚC NGẦM
13. BỂ XỬ LÝ NƯỚC THẢI
14. SÂN BÊ TÔNG
15. CÂY XANH
16. ĐẤT CHÔNG

**ỦY BAN NHÂN DÂN XÃ NAM THANH MIỆN
PHÒNG KINH TẾ**

THẨM ĐỊNH

Theo Văn bản số: 30/TB-KT

Ngày: 02 tháng 4 năm 2026

Ký tên: *[Signature]*

SỬA ĐỔI - MODIFY	NGÀY - DATE

CHỦ ĐẦU TƯ - PROJECT OWNER:

ỦY BAN NHÂN DÂN
XÃ NAM THANH MIỆN

ĐƠN VỊ TƯ VẤN THIẾT KẾ - DESIGNED BY:

CÔNG TY TNHH XÂY DỰNG
AN NAM HẢI DƯƠNG
Phường Thành Đông - Thành phố Hải Phòng

GIÁM ĐỐC

[Signature]
PHẠM VĂN NGHĨA

CHỦ NHIỆM
MANAGER:

KTS. ĐOÀN VĂN LINH *[Signature]*

CHỦ TRÌ:

CHAIR ARCHITECTURE:
KTS. ĐOÀN VĂN LINH *[Signature]*

THIẾT KẾ:

DESIGNED ARCHITECTURE BY:
KS. NGUYỄN TRUNG THÀNH *[Signature]*

KIỂM TRA - KCS:

CHECKED BY:
KS. MẠC VĂN TÂN *[Signature]*

CÔNG TRÌNH - PROJECT

CẢI TẠO, SỬA CHỮA TRỤ SỞ LÀM VIỆC
XÃ NAM THANH MIỆN

ĐỊA ĐIỂM XÂY DỰNG - ADDRESS:

XÃ NAM THANH MIỆN
THÀNH PHỐ HẢI PHÒNG

HẠNG MỤC - ITEMS:

CẢI TẠO NHÀ XE THÀNH NHÀ BẾP ĂN

TÊN BẢN VẼ - DRAWING NAME

TỔNG MẶT BẰNG
HIỆN TRẠNG

NGÀY HT - DATE

Tháng /2026

TỶ LỆ - SCALE

1/200

CODE ARCHIVAGE - MÃ DỰ ÁN:

FORMAT/ KHỔ IN QUY ĐỊNH: A3

KÝ HIỆU BẢN VẼ: TMB-HT



GHI CHÚ:
CÔNG TY CP ĐẦU TƯ VÀ XÂY DỰNG VICEN
1 CÔNG VẠO (XÂY MỚI)
ĐÃ THẨM TRA
2 TRỤ SỞ TIẾP CÔNG DÂN + BẢO VỆ
Theo văn bản thẩm tra số: 08/TT-VC
3 NHÀ XE
Ngày: 02 tháng 3 năm 2026
4 NHÀ LÀM VIỆC MỘT CỬA
Cán bộ chủ trì thẩm tra: [Signature]

- 5 NHÀ VỆ SINH
- 6 NHÀ LÀM VIỆC 3 TẦNG (CẢI TẠO)
- 7 NHÀ VĂN HOÁ
- 8 NHÀ LÀM VIỆC 2 TẦNG
- 9 NHÀ XE SỐ 2
- 10 NHÀ ẮN (CẢI TẠO)
- 11 NHÀ XE SỐ 3
- 12 BỂ NƯỚC NGÀM
- 13 BỂ XỬ LÝ NƯỚC THẢI
- 14 SÂN BÊ TÔNG NHỰA (CẢI TẠO)
- 15 CÂY XANH
- 16 ĐẤT CHỒNG
- 17 LÀN XE NHÂN VIÊN (CẢI TẠO)
- 18 BÒN HOA, TIỂU CẢNH (CẢI TẠO)
- 19 CỘT CỜ (CẢI TẠO)


ỦY BAN NHÂN DÂN XÃ NAM THANH MIỆN
PHÒNG KINH TẾ
THẨM ĐỊNH
Theo Văn bản số: 30/TP-KT
Ngày: 02 tháng 4 năm 2026
Ký tên: [Signature]

SỬA ĐỔI - MODIFY	NGÀY - DATE

CHỦ ĐẦU TƯ - PROJECT OWNER: ỦY BAN NHÂN DÂN XÃ NAM THANH MIỆN	
ĐƠN VỊ TƯ VẤN THIẾT KẾ - DESIGNED BY: CÔNG TY TNHH XÂY DỰNG AN NAM HẢI DƯƠNG Phường Thành Đông - Thành phố Hải Phòng GIÁM ĐỐC PHẠM VĂN NGHĨA	
CHỦ TRÌ: CHAIR ARCHITECTURE: KTS. ĐOÀN VĂN LINH	
THIẾT KẾ: DESIGNED ARCHITECTURE BY: KS. NGUYỄN TRUNG THÀNH	
KIỂM TRA - KCS: CHECKED BY: KS. MẠC VĂN TẤN	
CÔNG TRÌNH - PROJECT CẢI TẠO, SỬA CHỮA TRỤ SỞ LÀM VIỆC XÃ NAM THANH MIỆN	
ĐỊA ĐIỂM XÂY DỰNG - ADDRESS: XÃ NAM THANH MIỆN THÀNH PHỐ HẢI PHÒNG	
HẠNG MỤC - ITEMS: CẢI TẠO NHÀ XE THÀNH NHÀ BẾP ẮN	
TÊN BẢN VẼ - DRAWING NAME TÔNG MẶT BẰNG CẢI TẠO	
NGÀY HT - DATE Tháng /2026	TỶ LỆ - SCALE 1/...
CODE ARCHIVAGE - MÃ DỰ ÁN:	
FORMAT/ KHỔ IN QUY ĐỊNH: A3	
KÝ HIỆU BẢN VẼ: TMB-CT	

HẠNG MỤC: CẢI TẠO NHÀ LÀM VIỆC 3 TẦNG

PHẦN: HIỆN TRẠNG

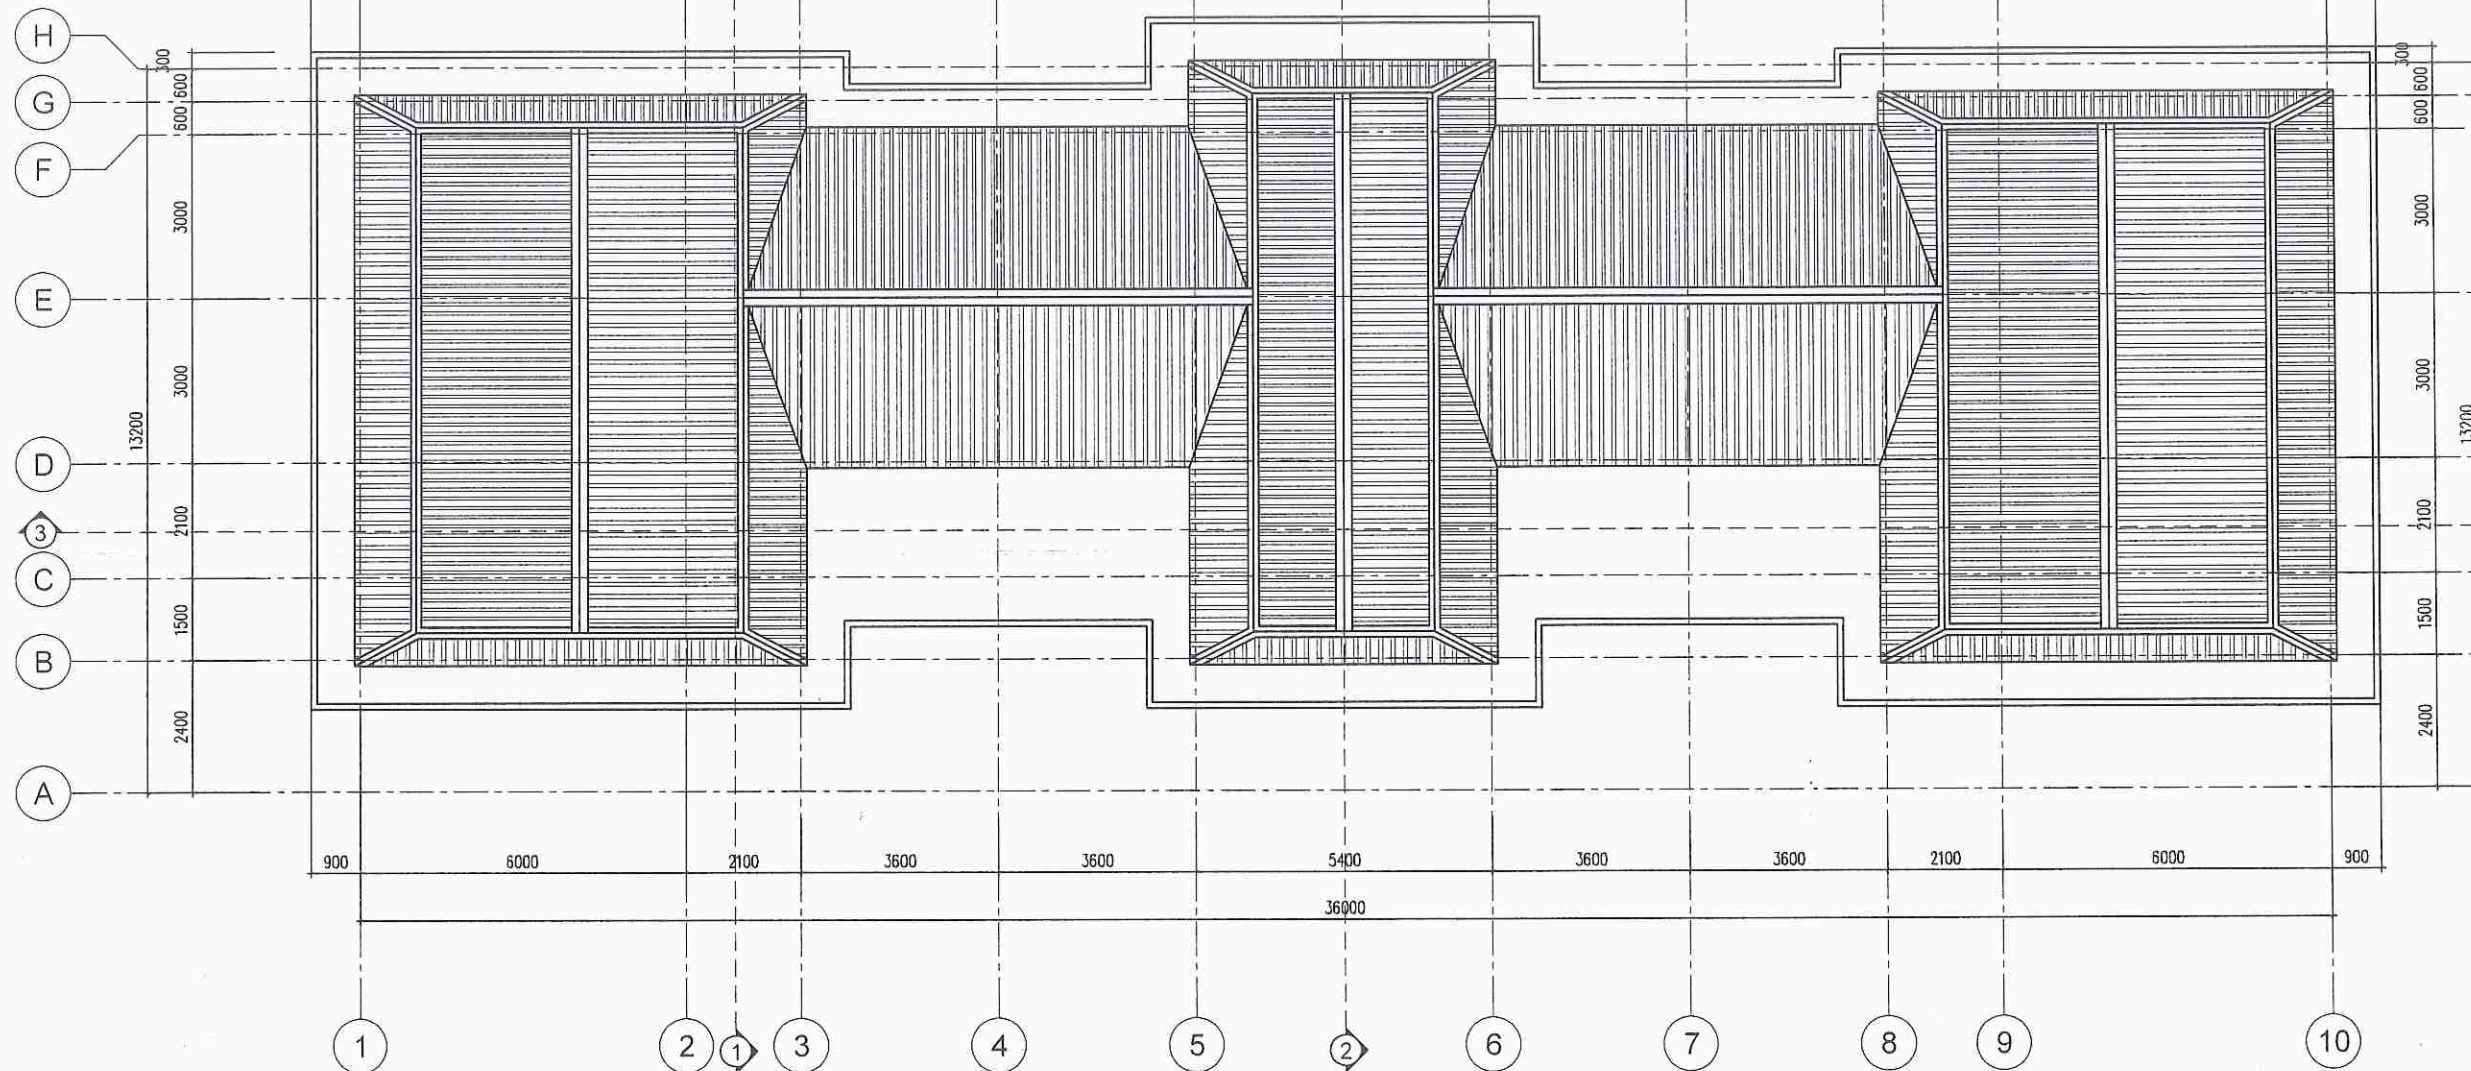

MẶT BẰNG MÁI HIỆN TRẠNG


GHI CHÚ HIỆN TRẠNG:

- HỆ THỐNG XÀ GỖ, MÁI TÓN CỤ ĐÃ XUỐNG CẤP, HƯ HỎNG

CÔNG TY CP ĐẦU TƯ VÀ XÂY DỰNG VICEN
ĐÃ THẨM TRA
Theo văn bản thẩm tra số: 08 / TT-VC
Ngày: 19 tháng 3 năm 2026
Cán bộ chủ trì thẩm tra:

SỬA ĐỔI - MODIFY	NGÀY - DATE
CHỦ ĐẦU TƯ - PROJECT OWNER:	
ỦY BAN NHÂN DÂN XÃ NAM THANH MIỆN	
ĐƠN VỊ TƯ VẤN THIẾT KẾ - DESIGNED BY:	
CÔNG TY TNHH XÂY DỰNG AN NAM HẢI DƯƠNG	
M.S.D.N: 00140666 CÔNG TY TNHH XÂY DỰNG AN NAM HẢI DƯƠNG THÀNH PHỐ HẢI PHÒNG	
PHẠM VĂN NGHĨA	
CHỦ NHIỆM: MANAGER:	
KTS. ĐOÀN VĂN LINH	
CHỦ TRÌ THIẾT KẾ: CHAIR ARCHITECTURE:	
KTS. ĐOÀN VĂN LINH	
THIẾT KẾ: DESIGNED ARCHITECTURE BY:	
KS. NGUYỄN TRUNG THÀNH	
KIỂM TRA - KCS: CHECKED BY:	
KS. MẠC VĂN TÂN	
DỰ ÁN - PROJECT	
CẢI TẠO, SỬA CHỮA TRỤ SỞ LÀM VIỆC XÃ NAM THANH MIỆN	
ĐỊA ĐIỂM XÂY DỰNG - ADDRESS:	
XÃ NAM THANH MIỆN THÀNH PHỐ HẢI PHÒNG	
HẠNG MỤC - ITEMS:	
CẢI TẠO NHÀ LÀM VIỆC	
TÊN BẢN VẼ - DRAWING NAME	
MẶT BẰNG MÁI HIỆN TRẠNG	
NGÀY HT - DATE	TỶ LỆ - SCALE
NĂM 2026	1/100
CODE ARCHIVAGE - MÃ DỰ ÁN:	
FORMAT/ KHỔ IN QUY ĐỊNH: A3	
KÝ HIỆU BẢN VẼ: HT-04	

ỦY BAN NHÂN DÂN XÃ NAM THANH MIỆN
PHÒNG KINH TẾ
THẨM ĐỊNH
Theo Văn bản số: 20 / B-TT
Ngày: 02 tháng 4 năm 2026
Ký tên:

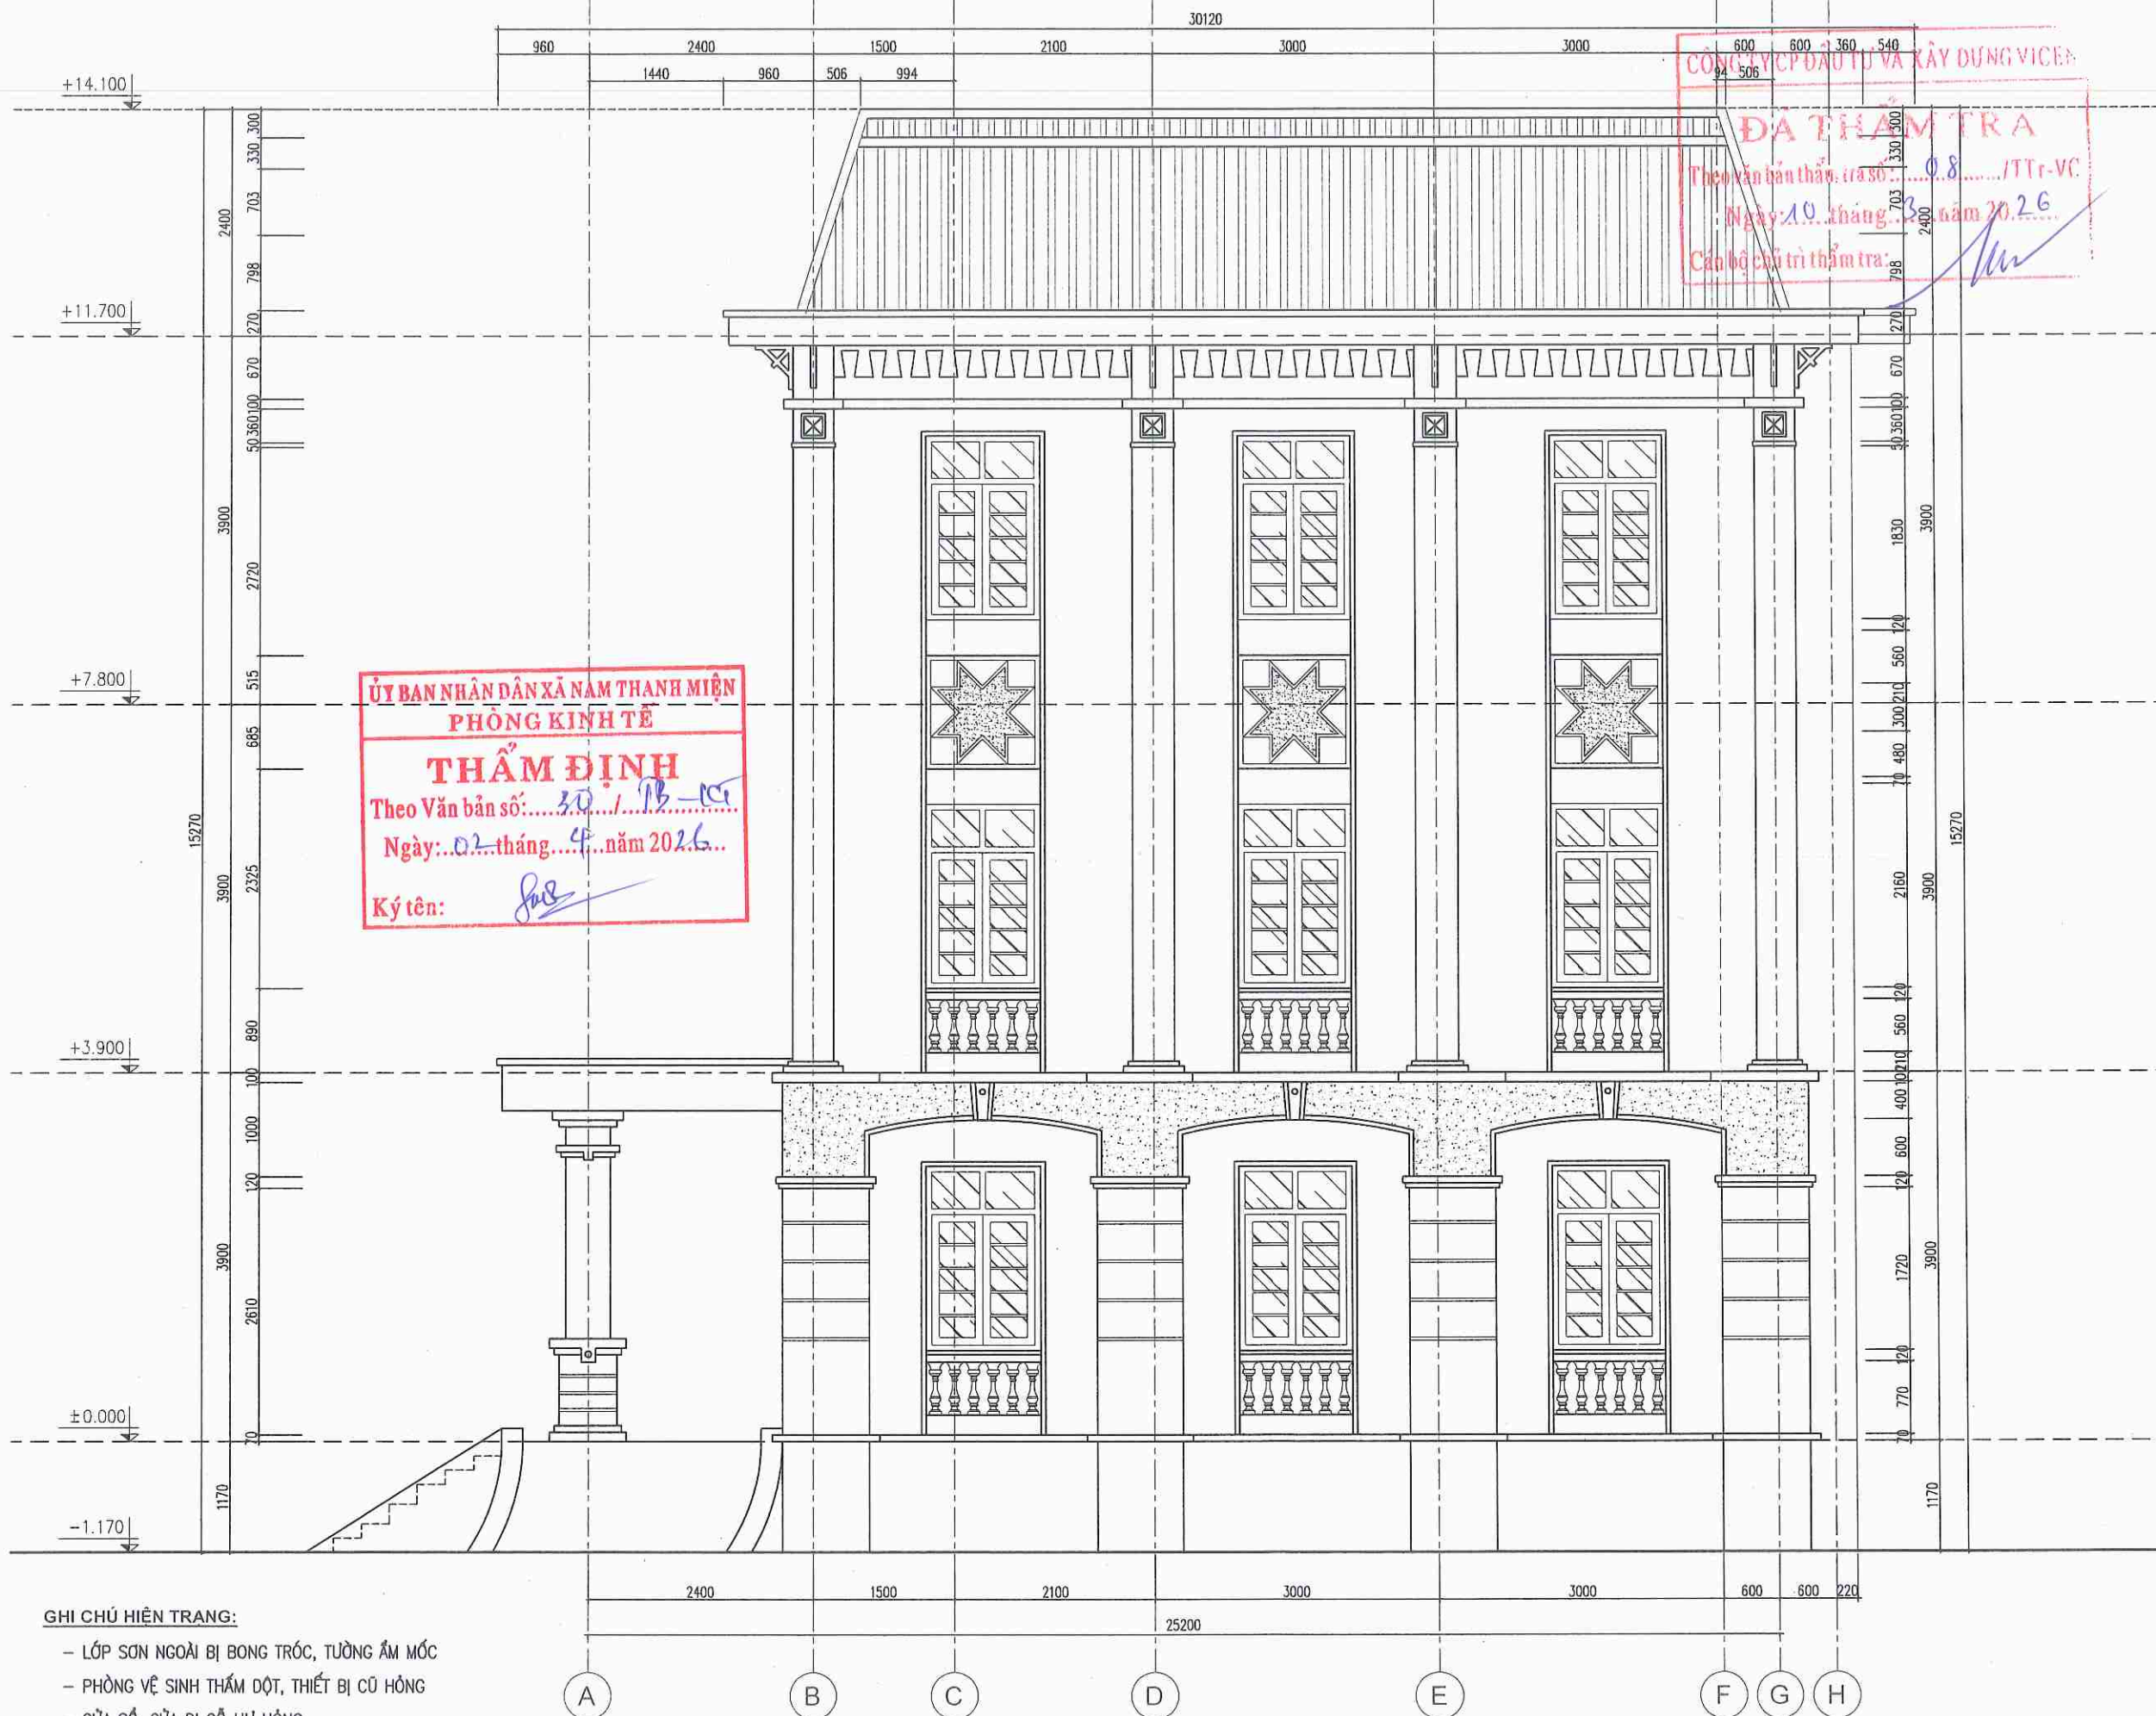


GHI CHÚ HIỆN TRẠNG:

- LỚP SƠN NGOÀI BỊ BONG TRÓC, TƯỜNG ẨM MỐC
- PHÒNG VỆ SINH THẨM DỘT, THIẾT BỊ CỤ HỎNG
- CỬA SỔ, CỬA ĐI GỖ HƯ HỎNG
- HỆ THỐNG XÀ GỖ, MÁI TÔN CỤ ĐÃ XƯỚNG CẤP, HƯ HỎNG

MẶT ĐÚNG TRỤC A-H HIỆN TRẠNG

SỬA ĐỔI - MODIFY	NGÀY - DATE
CHỦ ĐẦU TƯ - PROJECT OWNER:	
ỦY BAN NHÂN DÂN XÃ NAM THANH MIỆN	
ĐƠN VỊ TƯ VẤN THIẾT KẾ - DESIGNED BY:	
CÔNG TY TNHH XÂY DỰNG AN NAM HẢI DƯƠNG	
CÔNG TY TNHH XÂY DỰNG AN NAM HẢI DƯƠNG	
PHẠM VĂN NGHĨA	
CHỦ NHIỆM MANAGER:	
KTS. ĐOÀN VĂN LINH	
CHỦ TRÍ THIẾT KẾ CHAIR ARCHITECTURE:	
KTS. ĐOÀN VĂN LINH	
THIẾT KẾ DESIGNED ARCHITECTURE BY:	
KS. NGUYỄN TRUNG THÀNH	
KIỂM TRA - KCS: CHECKED BY:	
KS. MẠC VĂN TÂN	
DỰ ÁN - PROJECT	
CẢI TẠO, SỬA CHỮA TRỤ SỞ LÀM VIỆC XÃ NAM THANH MIỆN	
ĐỊA ĐIỂM XÂY DỰNG - ADDRESS:	
XÃ NAM THANH MIỆN THÀNH PHỐ HẢI PHÒNG	
HẠNG MỤC - ITEMS:	
CẢI TẠO NHÀ LÀM VIỆC	
TÊN BẢN VẼ - DRAWING NAME	
MẶT ĐÚNG TRỤC A - H HIỆN TRẠNG	
NGÀY HT - DATE	TỶ LỆ - SCALE
NĂM 2026	1/100
CODE ARCHIVAGE - MÃ DỰ ÁN:	
FORMAT/ KHỔ IN QUY ĐỊNH:	
A3	
KÝ HIỆU BẢN VẼ:	HT-09

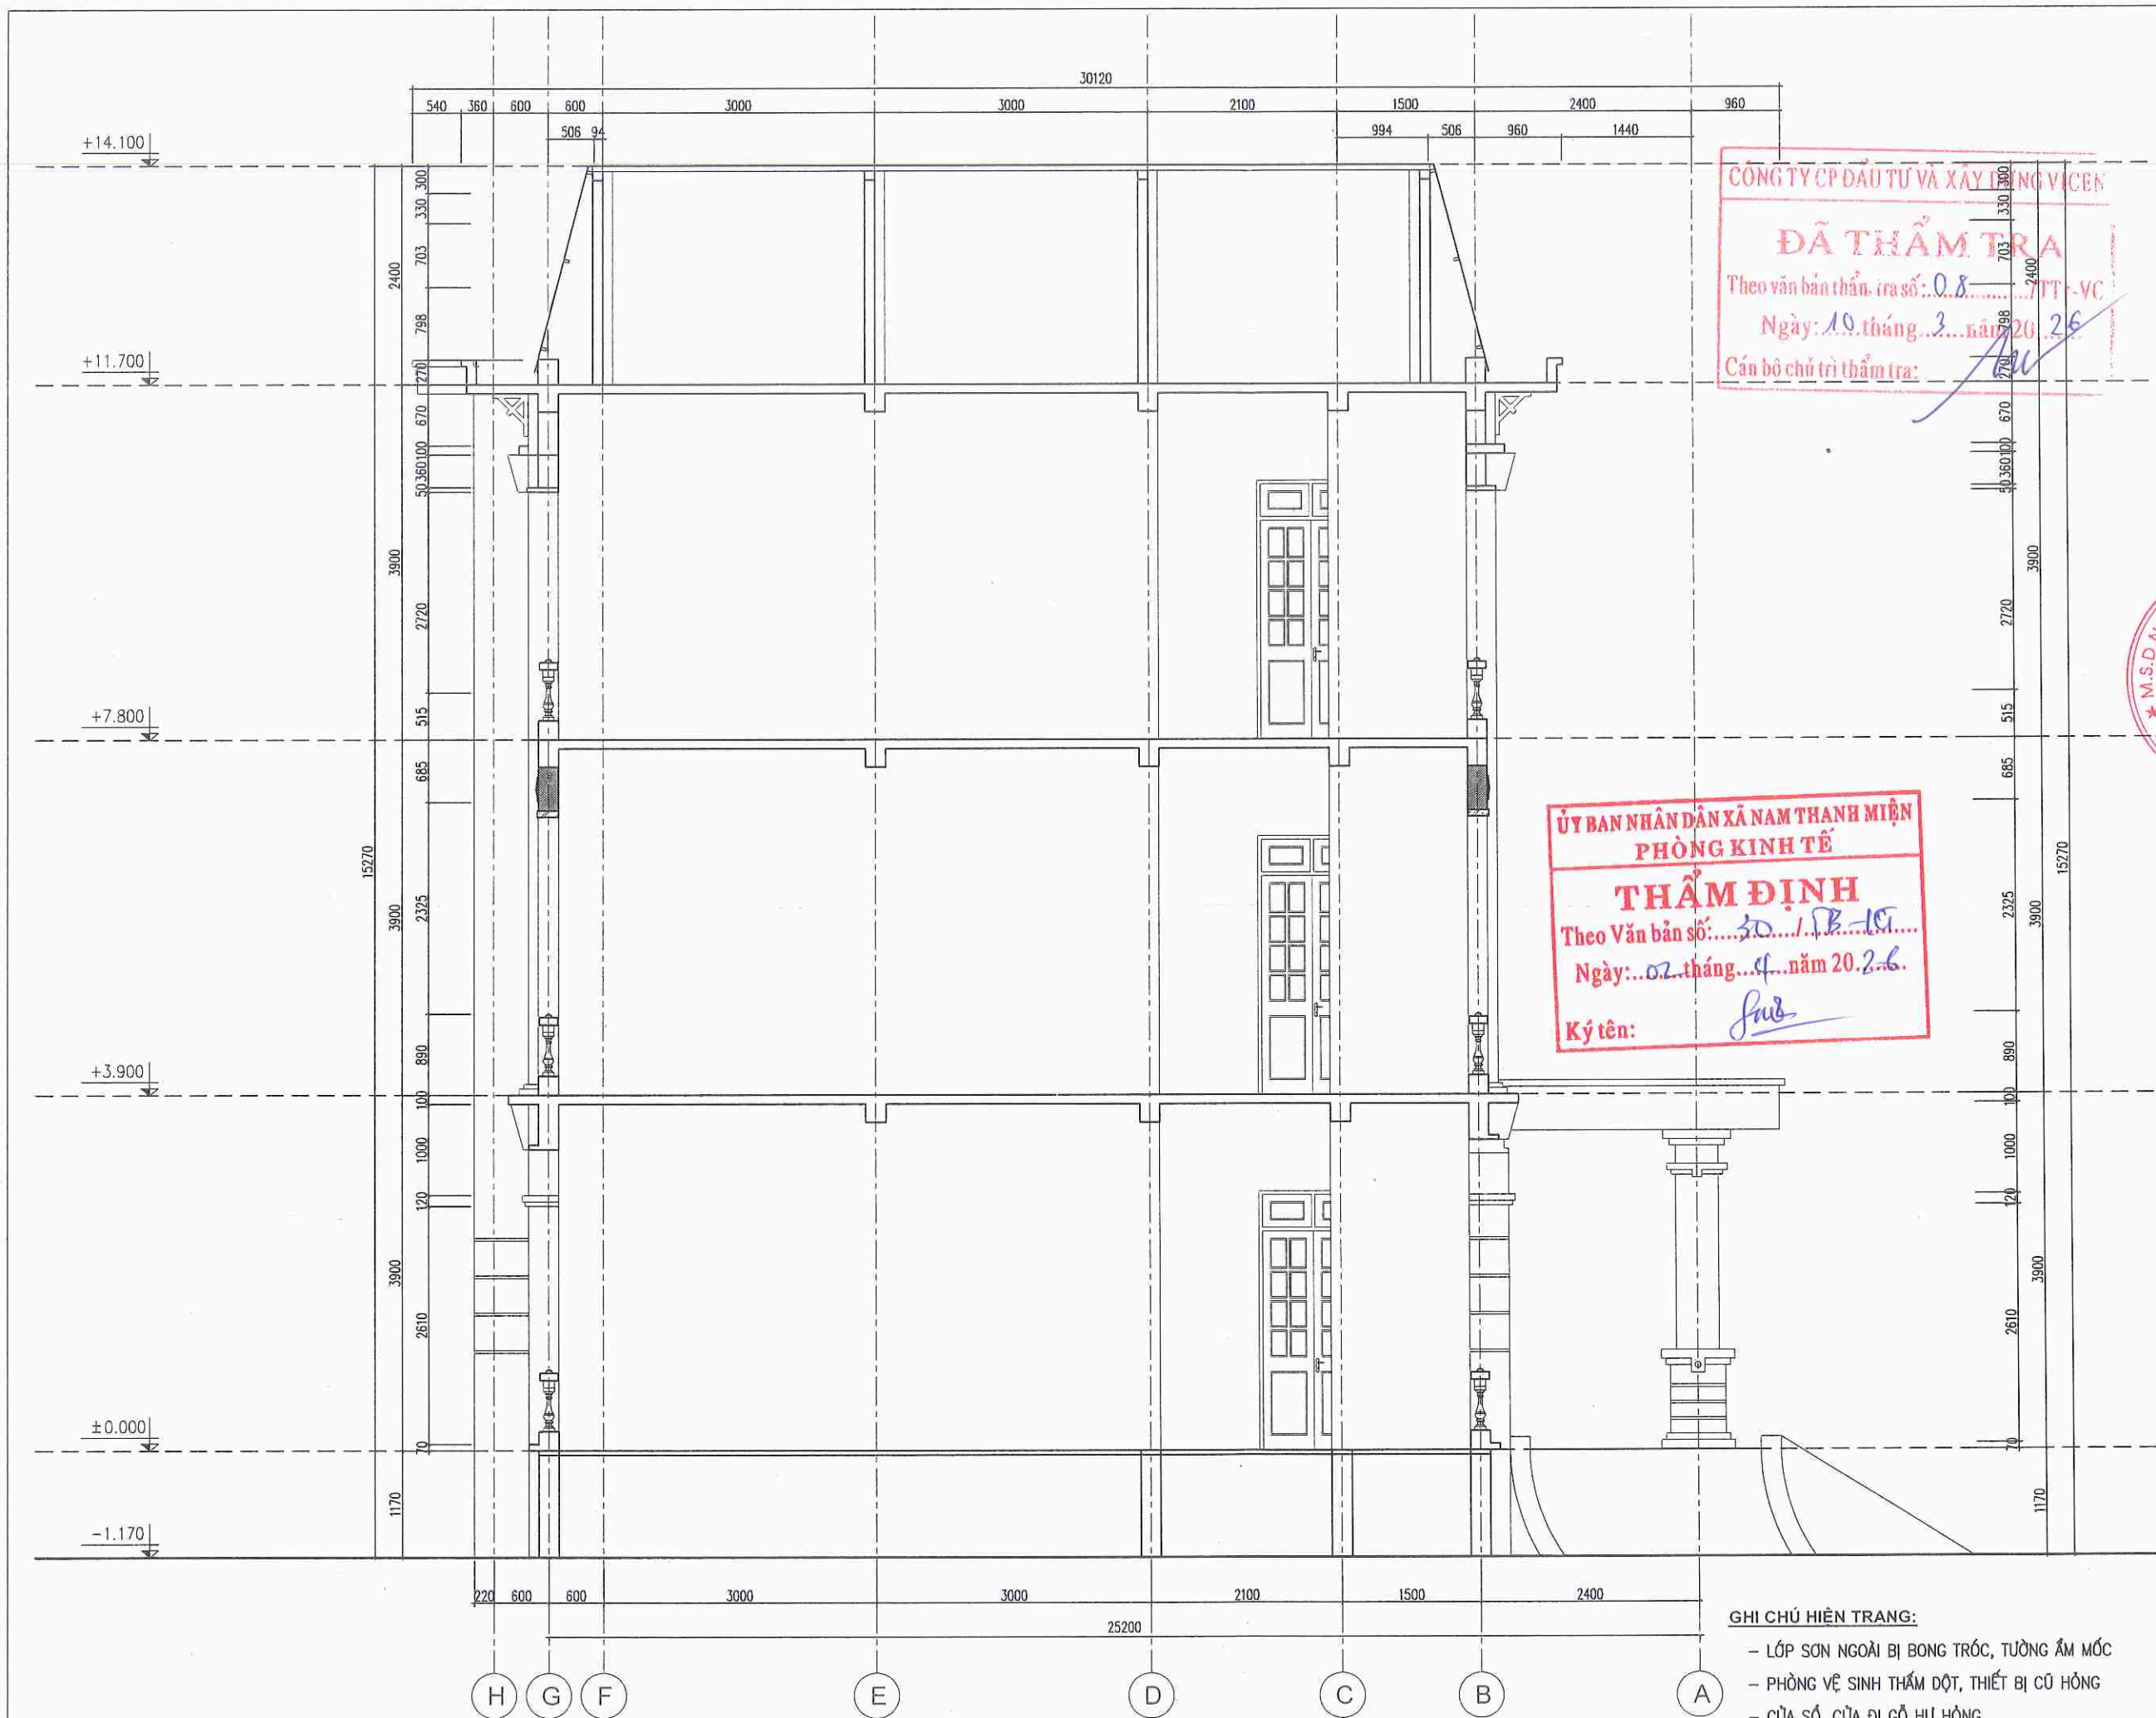


MẶT CẮT 1-1 HIỆN TRẠNG

GHỊ CHÚ HIỆN TRẠNG:

- LỚP SƠN NGOÀI BỊ BONG TRÓC, TƯỜNG ẨM MỐC
- PHÒNG VỆ SINH THẨM DỘT, THIẾT BỊ CŨ HỒNG
- CỬA SỔ, CỬA ĐI GỖ HƯ HỒNG
- HỆ THỐNG XÀ GỖ, MÁI TÒN CŨ ĐÃ XUỐNG CẤP, HƯ HỒNG


SỬA ĐỔI - MODIFY	NGÀY - DATE
CHỦ ĐẦU TƯ - PROJECT OWNER:	
ỦY BAN NHÂN DÂN XÃ NAM THANH MIỆN	
ĐƠN VỊ TƯ VẤN THIẾT KẾ - DESIGNED BY:	
CÔNG TY TNHH XÂY DỰNG AN NAM HẢI DƯƠNG	
CHẤM ĐÓC	
CÔNG TY TNHH XÂY DỰNG AN NAM HẢI DƯƠNG	
PHẠM VĂN NGHĨA	
CHỦ NHIỆM MANAGER:	
KTS. ĐOÀN VĂN LINH	
CHỦ TRÌ THIẾT KẾ: CHAIR ARCHITECTURE:	
KTS. ĐOÀN VĂN LINH	
THIẾT KẾ: DESIGNED ARCHITECTURE BY:	
KS. NGUYỄN TRUNG THÀNH	
KIỂM TRA - KCS: CHECKED BY:	
KS. MẠC VĂN TÂN	
DỰ ÁN - PROJECT	
CẢI TẠO, SỬA CHỮA TRỤ SỞ LÀM VIỆC XÃ NAM THANH MIỆN	
ĐỊA ĐIỂM XÂY DỰNG - ADDRESS:	
XÃ NAM THANH MIỆN THÀNH PHỐ HẢI PHÒNG	
HẠNG MỤC - ITEMS:	
CẢI TẠO NHÀ LÀM VIỆC	
TÊN BẢN VẼ - DRAWING NAME	
MẶT CẮT 1-1 HIỆN TRẠNG	
NGÀY HT - DATE	TỶ LỆ - SCALE
NĂM 2026	1:100
CODE ARCHIVAGE - MÃ DỰ ÁN:	
FORMAT/ KHỔ IN QUY ĐỊNH:	
A3	
KÝ HIỆU BẢN VẼ:	HT-10

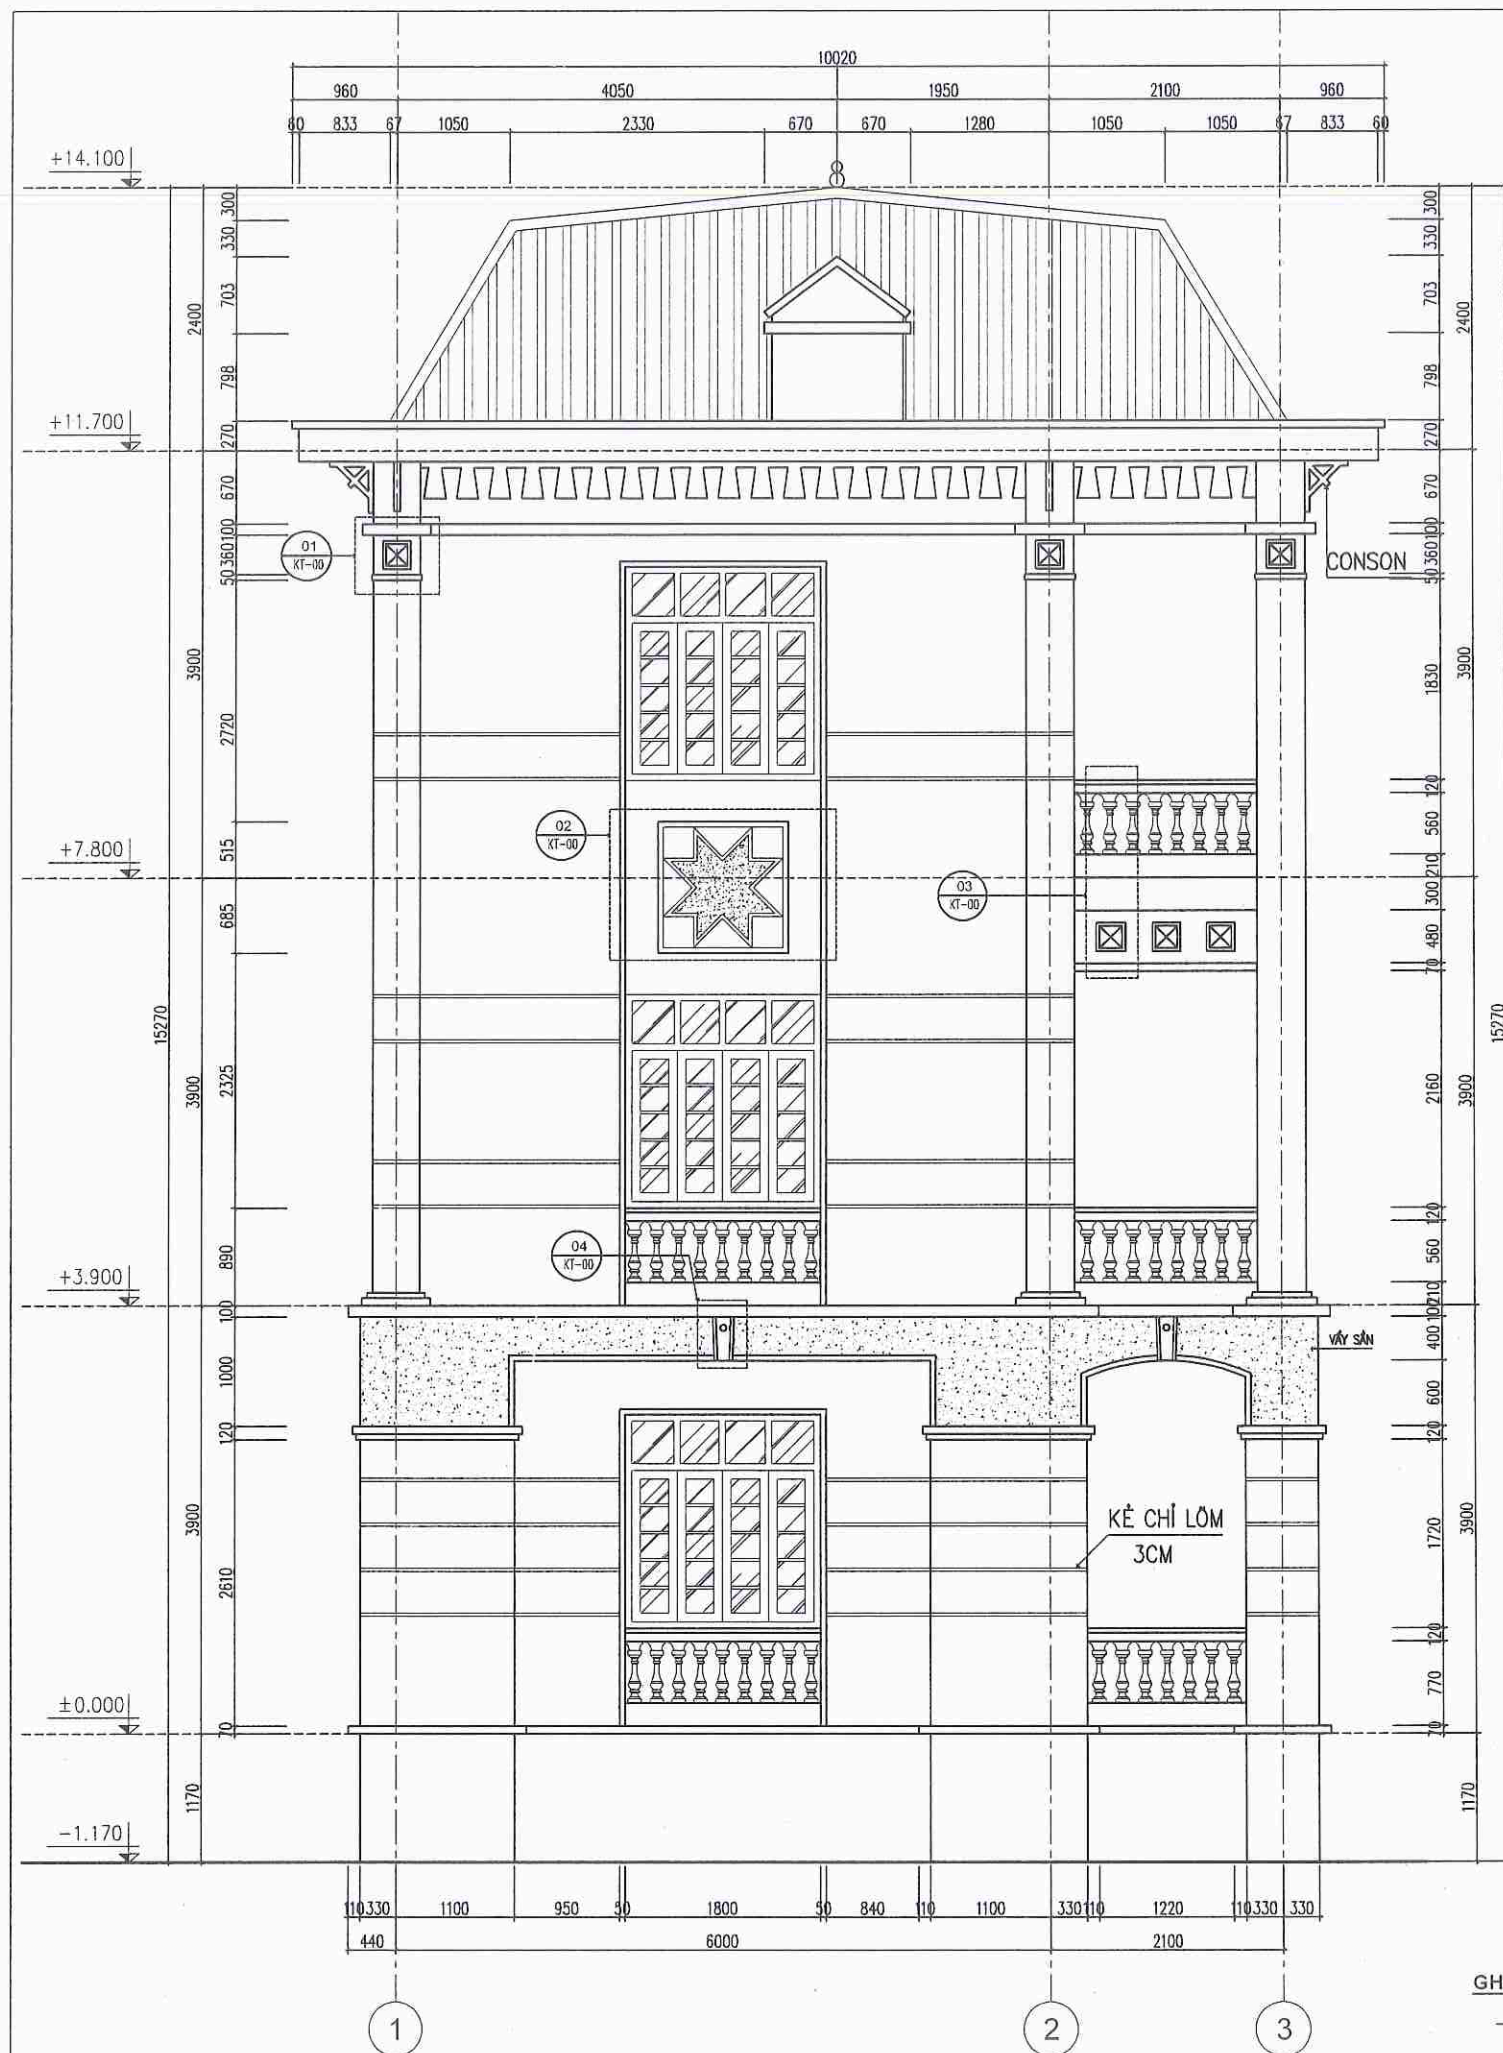


TRÍCH MẶT ĐỨNG TRỤC 1-3 HIỆN TRẠNG

GHI CHÚ HIỆN TRẠNG:

- LỚP SƠN NGOÀI BỊ BONG TRÓC, TƯỜNG ẤM MỐC
- PHÒNG VỆ SINH THẨM DỘT, THIẾT BỊ CŨ HỎNG
- CỬA SỔ, CỬA ĐI GỖ HƯ HỎNG
- HỆ THỐNG XÀ GỖ, MÁI TÔN CŨ ĐÃ XUỐNG CẤP, HƯ HỎNG

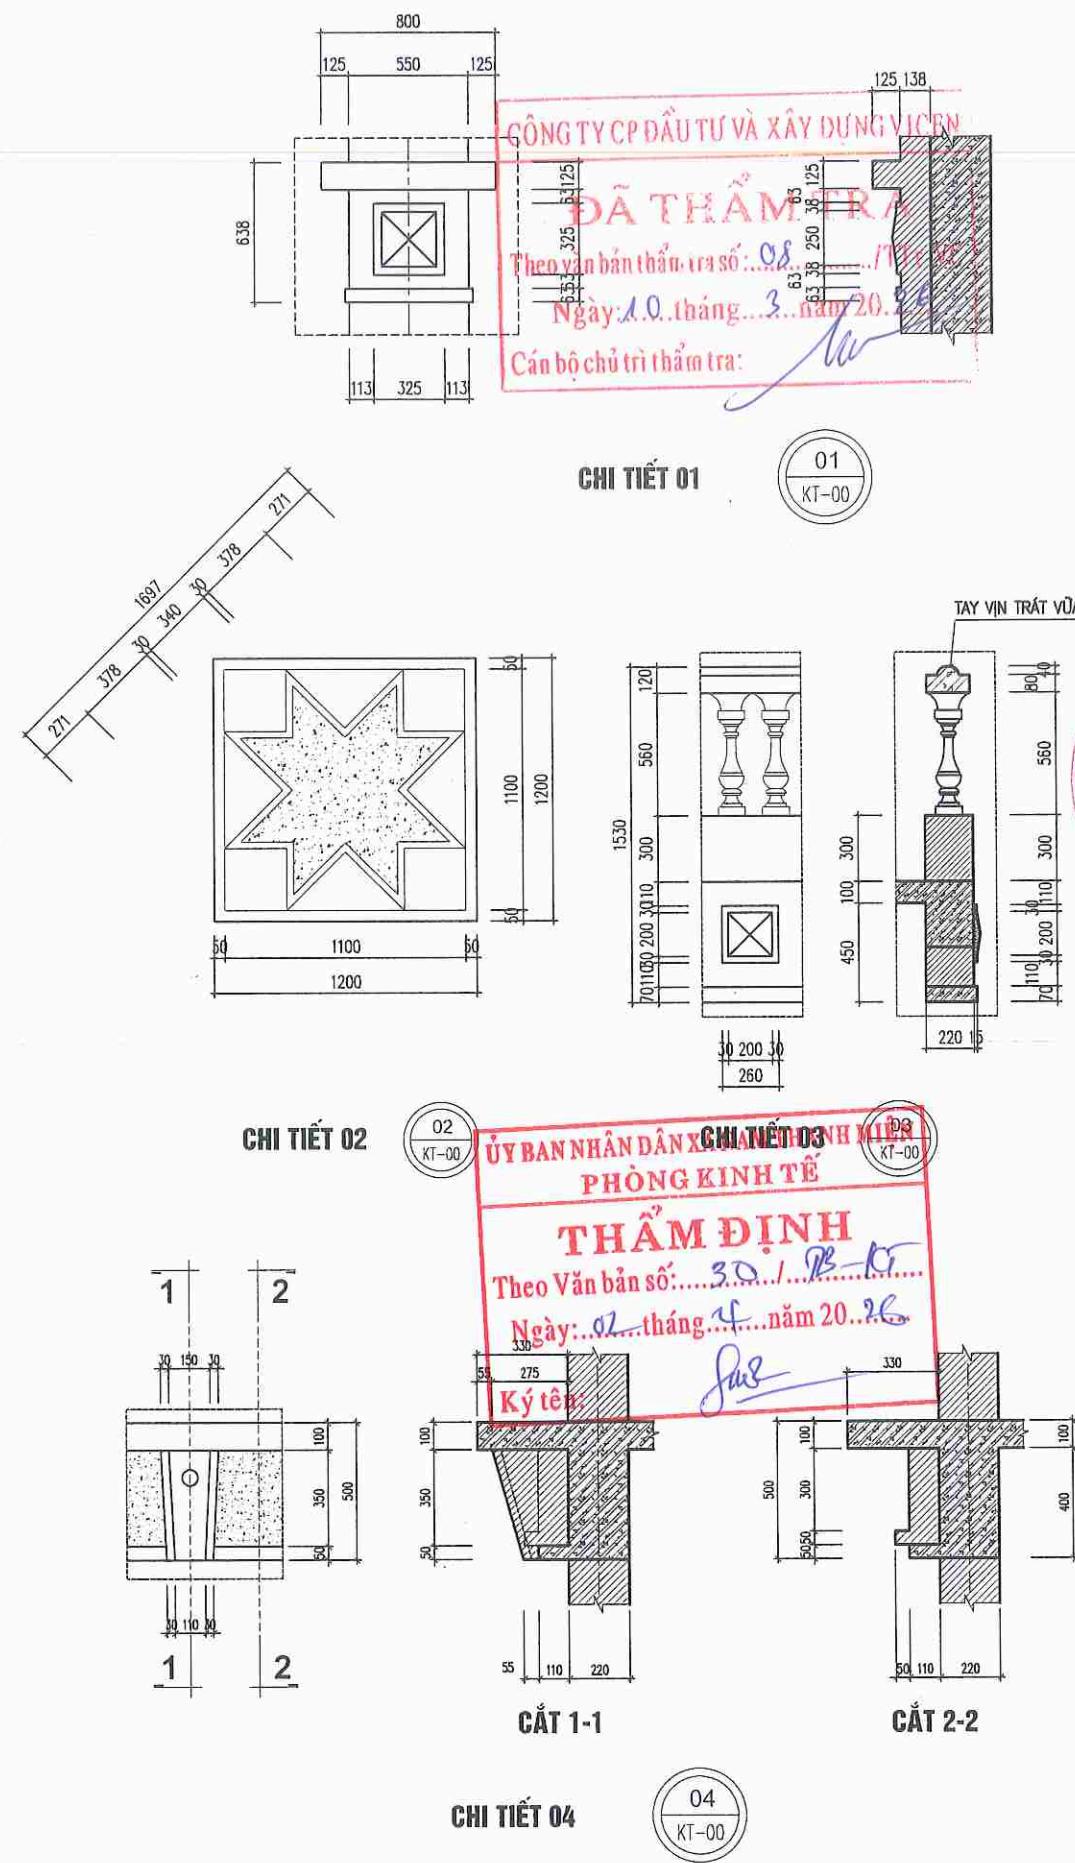

SỬA ĐỔI - MODIFY	NGÀY - DATE
CHỦ ĐẦU TƯ - PROJECT OWNER:	
ỦY BAN NHÂN DÂN XÃ NAM THANH MIỆN	
ĐƠN VỊ TƯ VẤN THIẾT KẾ - DESIGNED BY:	
CÔNG TY TNHH XÂY DỰNG AN NAM HẢI DƯƠNG	
GIÁM ĐỐC CÔNG TY XÂY DỰNG AN NAM HẢI DƯƠNG PHẠM VĂN NGHĨA	
CHỦ NHIỆM MANAGER: KTS. ĐOÀN VĂN LINH	
CHỦ TRÌ THIẾT KẾ: CHAIR ARCHITECTURE: KTS. ĐOÀN VĂN LINH	
THIẾT KẾ: DESIGNED ARCHITECTURE BY: KS. NGUYỄN TRUNG THÀNH	
KIỂM TRA - KCS: CHECKED BY: KS. MẠC VĂN TÂN	
DỰ ÁN - PROJECT	
CẢI TẠO, SỬA CHỮA TRỤ SỞ LÀM VIỆC XÃ NAM THANH MIỆN	
ĐỊA ĐIỂM XÂY DỰNG - ADDRESS:	
XÃ NAM THANH MIỆN THÀNH PHỐ HẢI PHÒNG	
HẠNG MỤC - ITEMS:	
CẢI TẠO NHÀ LÀM VIỆC	
TÊN BẢN VẼ - DRAWING NAME	
MẶT ĐỨNG TRỤC 1 - 3 HIỆN TRẠNG	
NGÀY HT - DATE	TỶ LỆ - SCALE
NĂM 2026	1/50
CODE ARCHIVAGE - MÃ DỰ ÁN:	
FORMAT/ KHỔ IN QUY ĐỊNH:	
A3	
KÝ HIỆU BẢN VẼ:	HT-13


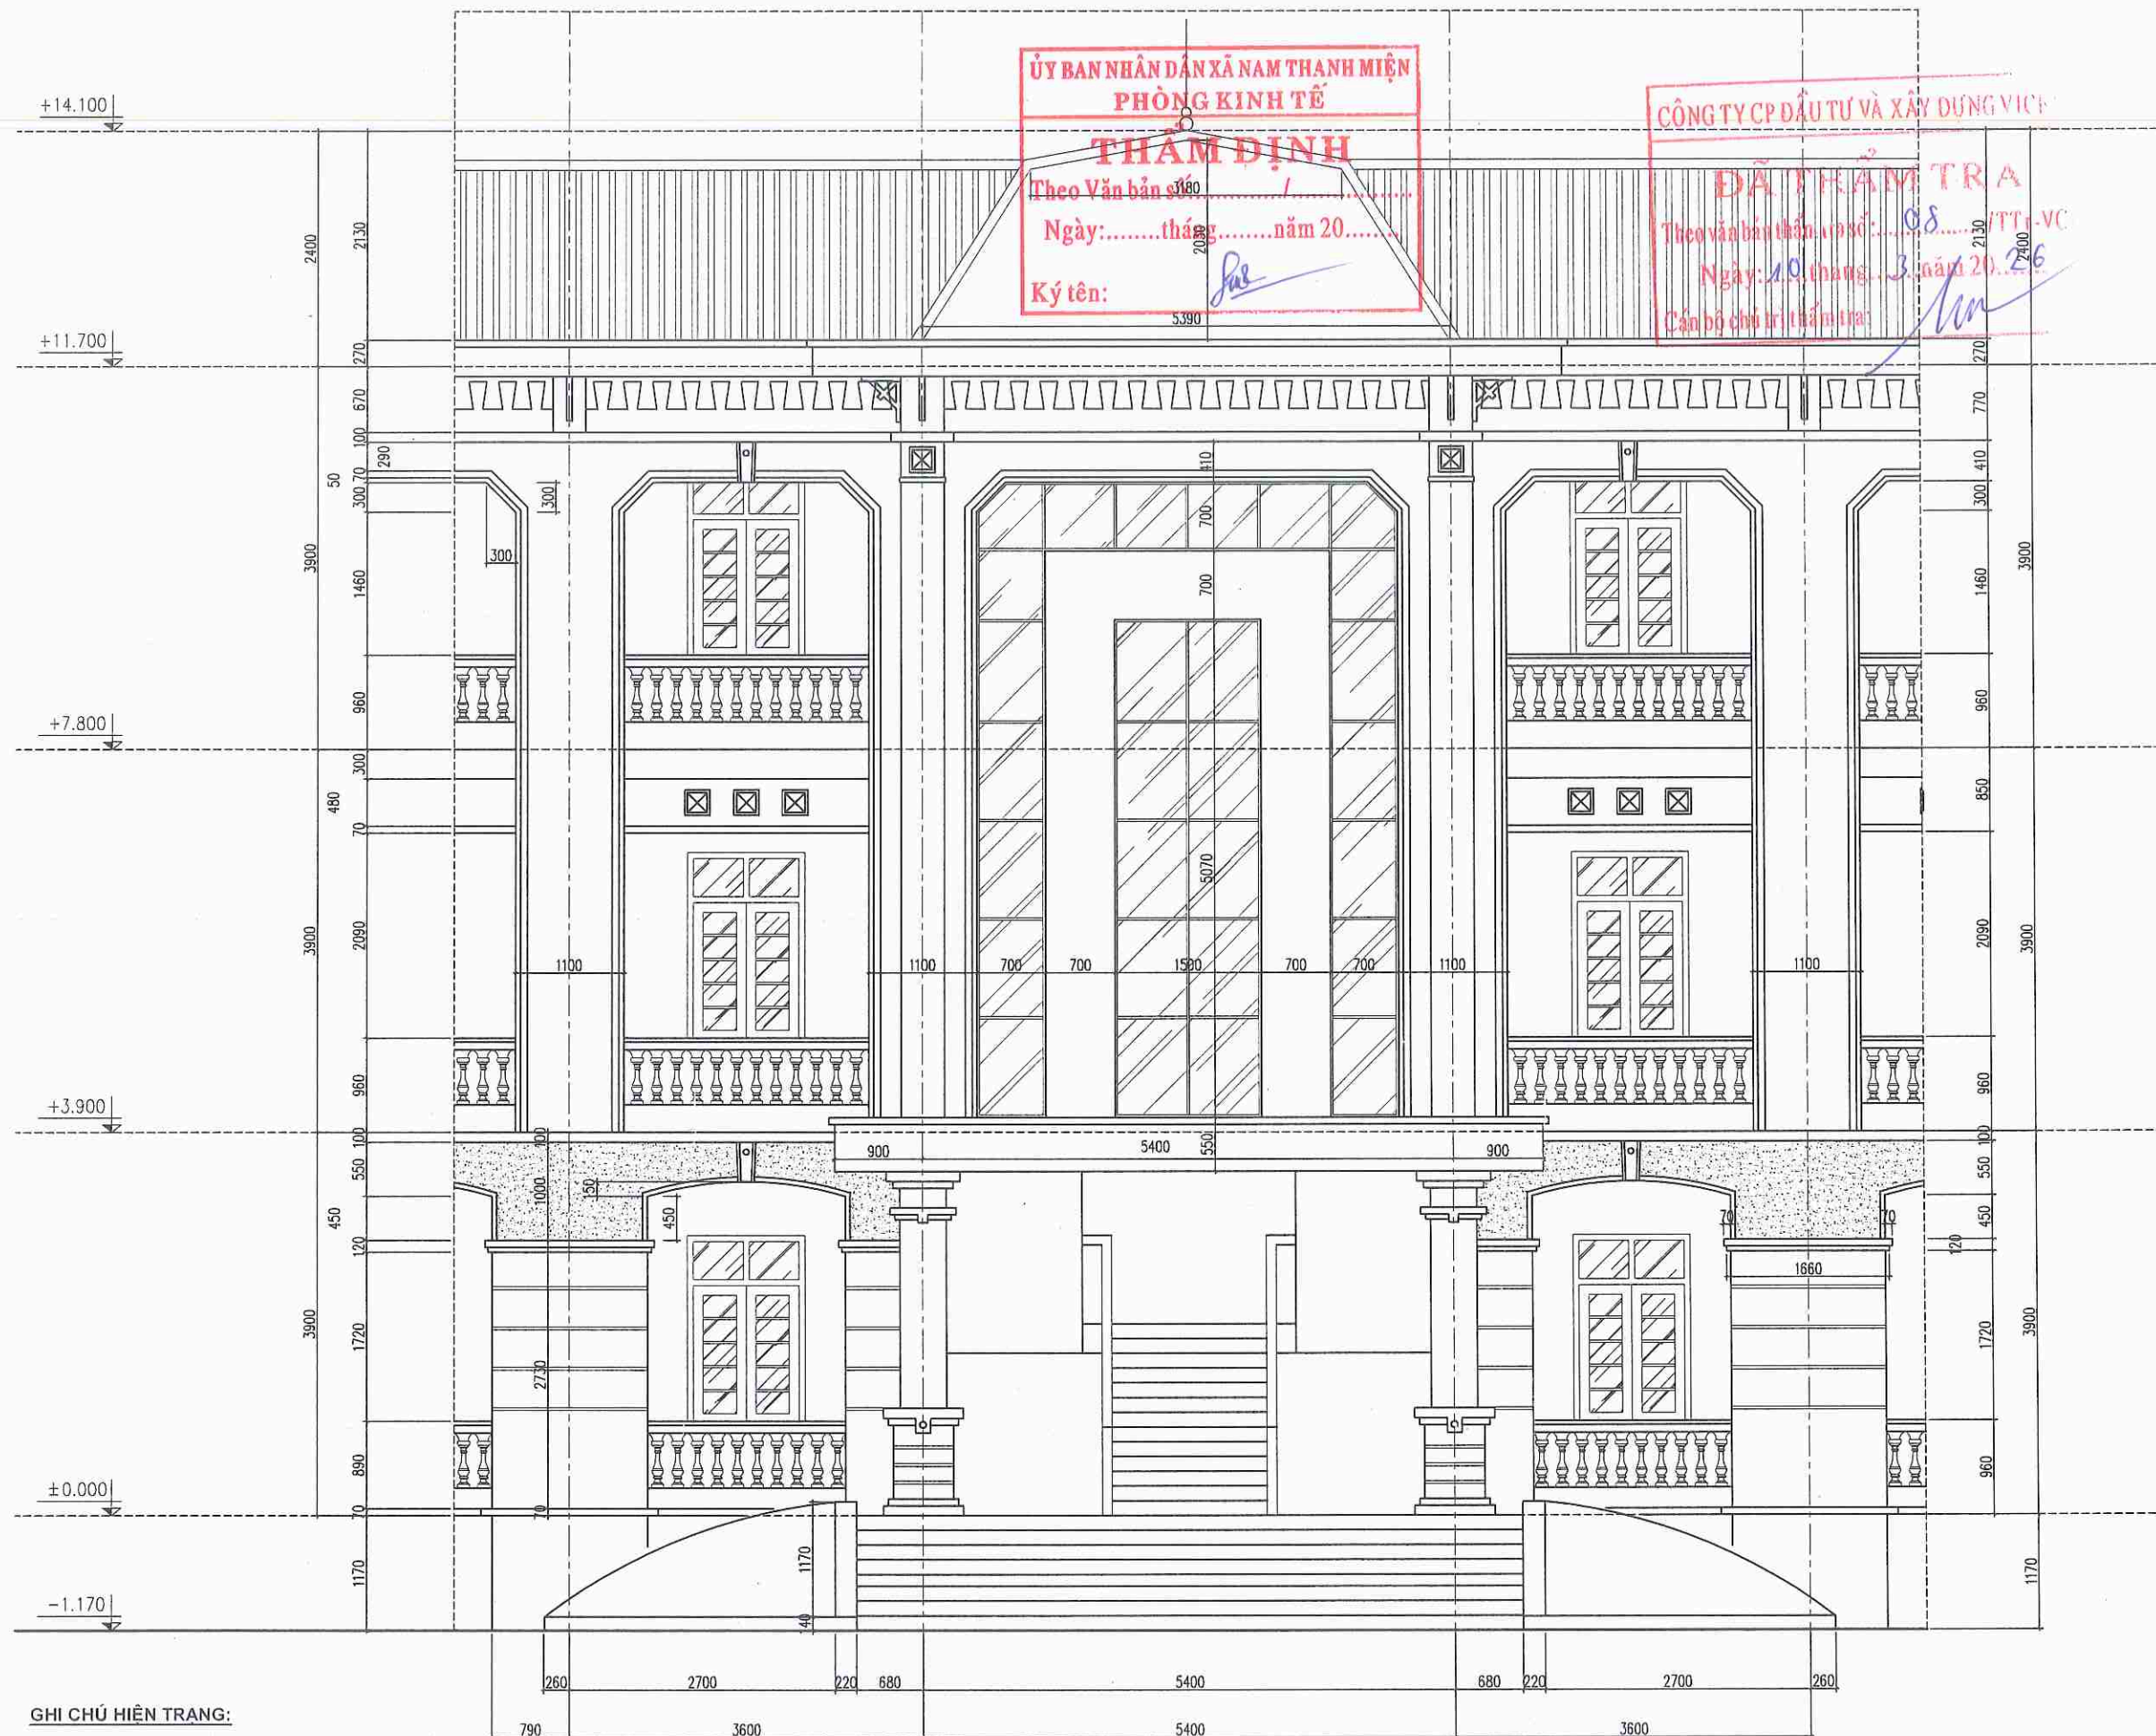


GHI CHÚ HIỆN TRẠNG:

- LỚP SƠN NGOÀI BỊ BONG TRÓC, TƯỜNG ẦM MỐC
- PHÒNG VỆ SINH THẨM DỘT, THIẾT BỊ CŨ HỎNG
- CỬA SỔ, CỬA ĐI GỖ HƯ HỎNG
- HỆ THỐNG XÀ GỖ, MÁI TÒN CỤ ĐÃ XƯƠNG CẤP, HƯ HỎNG

TRÍCH MẶT ĐỨNG TRỤC 1-10 HIỆN TRẠNG

SỬA ĐỔI - MODIFY	NGÀY - DATE
CHỦ ĐẦU TƯ - PROJECT OWNER:	
ỦY BAN NHÂN DÂN XÃ NAM THANH MIỆN	
ĐƠN VỊ TƯ VẤN THIẾT KẾ - DESIGNED BY:	
CÔNG TY TNHH XÂY DỰNG AN NAM HẢI DƯƠNG	
GIÁM ĐỐC	
PHẠM VĂN NGHĨA	
CHỦ NHIỆM:	
KTS. ĐOÀN VĂN LINH	
CHỦ TRÌ THIẾT KẾ:	
CHAIR ARCHITECTURE:	
KTS. ĐOÀN VĂN LINH	
THIẾT KẾ:	
DESIGNED ARCHITECTURE BY:	
KS. NGUYỄN TRUNG THÀNH	
KIỂM TRA - KCS:	
CHECKED BY:	
KS. MẠC VĂN TẤN	
DỰ ÁN - PROJECT	
CẢI TẠO, SỬA CHỮA TRỤ SỞ LÀM VIỆC	
XÃ NAM THANH MIỆN	
ĐỊA ĐIỂM XÂY DỰNG - ADDRESS:	
XÃ NAM THANH MIỆN	
THÀNH PHỐ HẢI PHÒNG	
HẠNG MỤC - ITEMS:	
CẢI TẠO NHÀ LÀM VIỆC	
TÊN BẢN VẼ - DRAWING NAME	
MẶT ĐỨNG TRỤC 1 - 10 HIỆN TRẠNG	
NGÀY HT - DATE	TỶ LỆ - SCALE
NĂM 2026	
CODE ARCHIVAGE - MÃ DỰ ÁN:	
FORMAT/ KHỔ IN QUY ĐỊNH:	
A3	
KÝ HIỆU BẢN VẼ:	HT-14

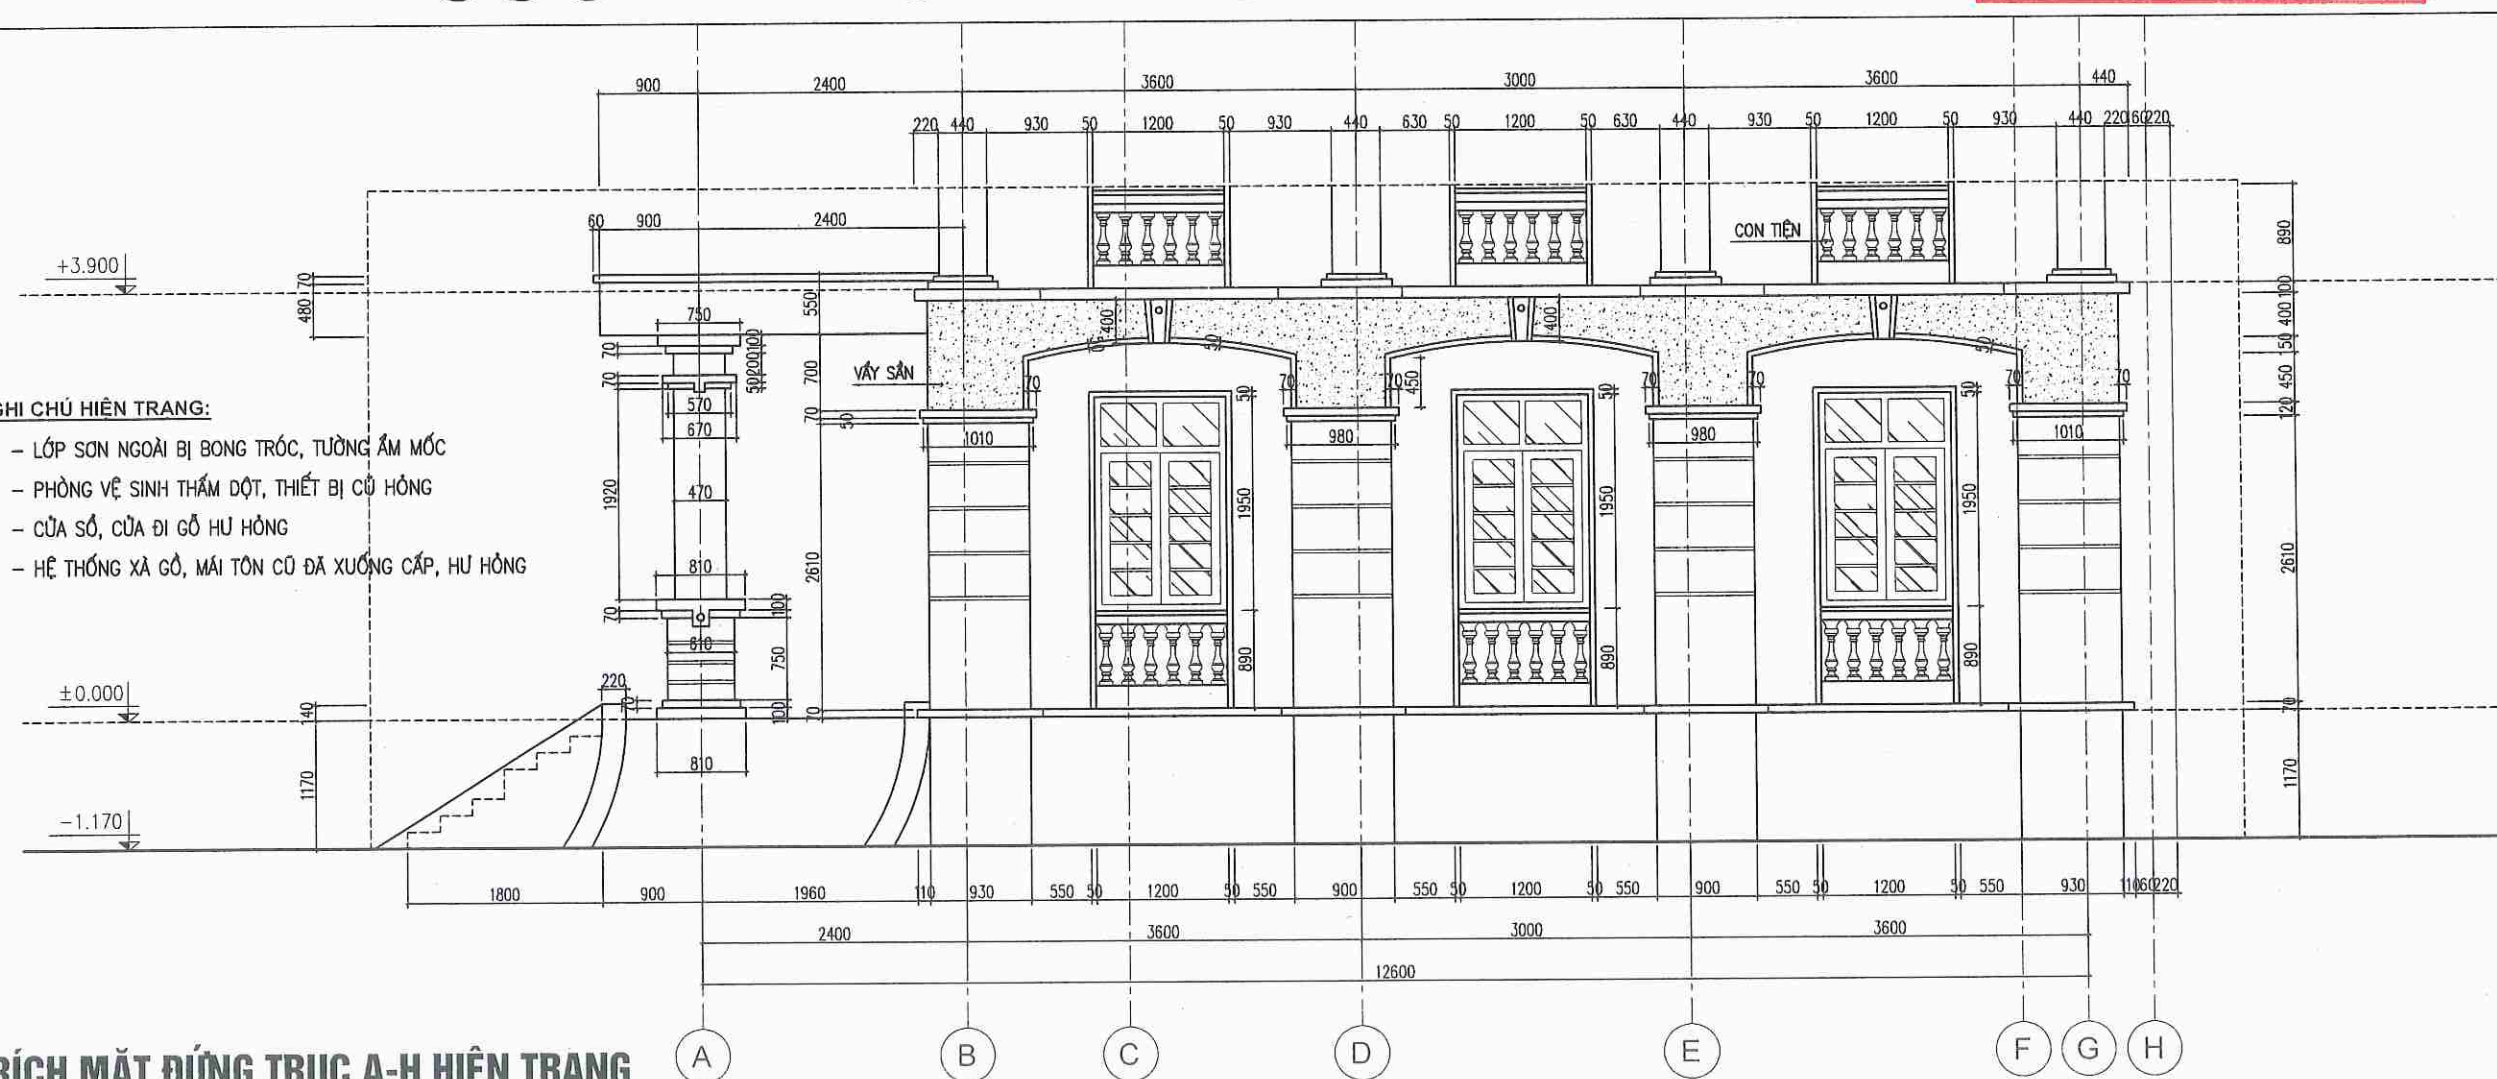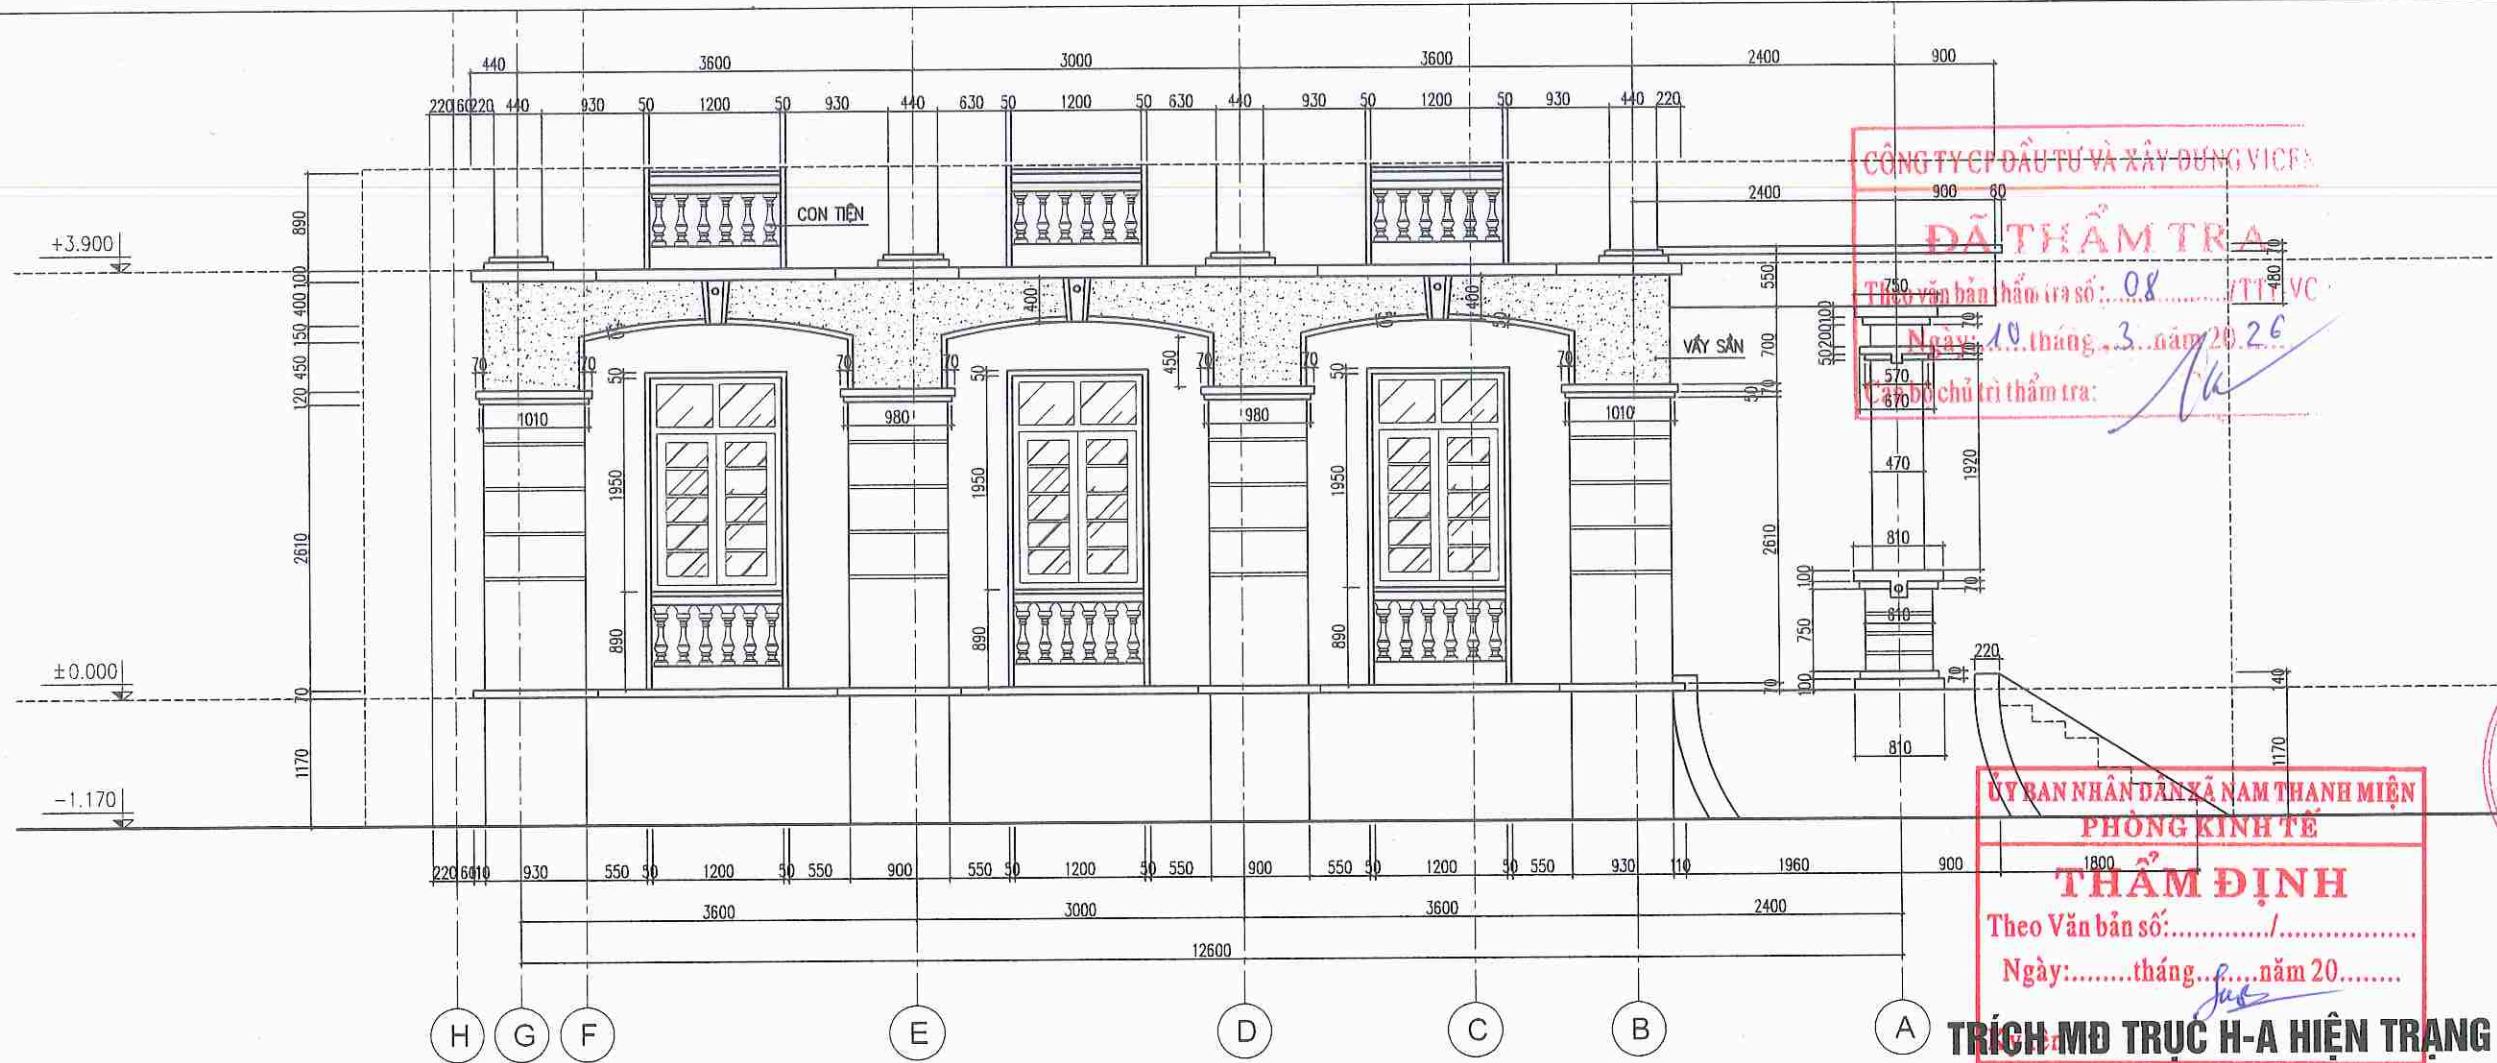

GHI CHÚ HIỆN TRẠNG:

- LỚP SƠN NGOÀI BỊ BONG TRÓC, TƯỜNG ẨM MỐC
- PHÒNG VỆ SINH THẨM DỘT, THIẾT BỊ CŨ HỒNG
- CỬA SỔ, CỬA ĐI GỖ HƯ HỒNG
- HỆ THỐNG XÀ GỖ, MÁI TỖN CỘ ĐÃ XƯƠNG CẤP, HƯ HỒNG

SỬA ĐỔI - MODIFY	NGÀY - DATE
CHỦ ĐẦU TƯ - PROJECT OWNER:	
ỦY BAN NHÂN DÂN XÃ NAM THANH MIỆN	
ĐƠN VỊ TƯ VẤN THIẾT KẾ - DESIGNED BY:	
CÔNG TY TNHH XÂY DỰNG AN NAM HẢI DƯƠNG	
GIÁM ĐỐC	
PHẠM VĂN NGHĨA	
CHỦ NHIỆM: MANAGER:	
KTS. ĐOÀN VĂN LINH	
CHỦ TRÌ THIẾT KẾ: CHAIR ARCHITECTURE:	
KTS. ĐOÀN VĂN LINH	
THIẾT KẾ: DESIGNED ARCHITECTURE BY:	
KS. NGUYỄN TRUNG THÀNH	
KIỂM TRA - KCS: CHECKED BY:	
KS. MẠC VĂN TÂN	
DỰ ÁN - PROJECT	
CẢI TẠO, SỬA CHỮA TRỤ SỞ LÀM VIỆC XÃ NAM THANH MIỆN	
ĐỊA ĐIỂM XÂY DỰNG - ADDRESS:	
XÃ NAM THANH MIỆN THÀNH PHỐ HẢI PHÒNG	
HẠNG MỤC - ITEMS:	
CẢI TẠO NHÀ LÀM VIỆC	
TÊN BẢN VẼ - DRAWING NAME	
CHI TIẾT CÁC MẶT ĐỨNG HIỆN TRẠNG	
NGÀY HT - DATE	TỶ LỆ - SCALE
NĂM 2026	1/50
CODE ARCHIVAGE - MÃ DỰ ÁN:	
FORMAT/ KHỔ IN QUY ĐỊNH:	
A3	
KÝ HIỆU BẢN VẼ:	HT-15




- PHÒNG VỆ SINH THẨM DỌT
- THIẾT BỊ CỬ HỒNG, TẮC, GI
- NỀN NHÀ ẤM UỐT, TRƠN TRƯỢT

- THẢO DỒ THIẾT BỊ VỆ SINH, HỆ THỐNG ĐIỆN
- PHÁ DỠ GẠCH LÁT NỀN, SÀN PHÒNG VỆ SINH, HỘP KỸ THUẬT
- PHÁ DỠ BÊ TÔNG GẠCH VỠ NỀN, SÀN NHÀ VÀ LỚP CÁT TÊN NỀN CỬ
- PHÁ DỠ GẠCH ỐP TƯỜNG 250X400 CAO 2400
- THAY MỚI TOÀN BỘ HỆ THỐNG CẤP, THOÁT NƯỚC
- PHÁ DỠ 10% DIỆN TÍCH VỪA TRÁT TRẦN
- XỬ LÝ CHỐNG THẤM TẦNG 2+TẦNG 3 (XEM BẢN VẼ CHI TIẾT)
- LẮP ĐẶT MỚI THIẾT BỊ ĐIỆN VÀ NƯỚC (CẢ 3 TẦNG)
- NỀN TẦNG 1 LÂM MỚI BT ĐÁ 1X2, 200#, DÀY 100
- SAU ĐÓ LÁT LẠI BẰNG GẠCH CHỐNG TRƠN 300X300MM
- LÁT LẠI NỀN, SÀN NHÀ BẰNG GẠCH CHỐNG TRƠN 300X300
- ỐP LẠI TƯỜNG TRONG NHÀ GẠCH 300X600 CAO 2400
- TRÁT LẠI 10% VỪA TRÁT TRẦN DÀY 15, VỪA XMC 75#
- CẠO BỎ LỚP SƠN CŨ ĐÃ BONG TRÓC
- SƠN LẠI DIỆN TÍCH TRẦN VÀ TƯỜNG CÒN LẠI TRONG PHÒNG


ỦY BAN NHÂN DÂN XÃ NAM THANH MIỀN
PHÒNG KINH TẾ
THẨM ĐỊNH
Theo Văn bản số:/.....
Ngày: tháng năm 20.....
Ký tên: 



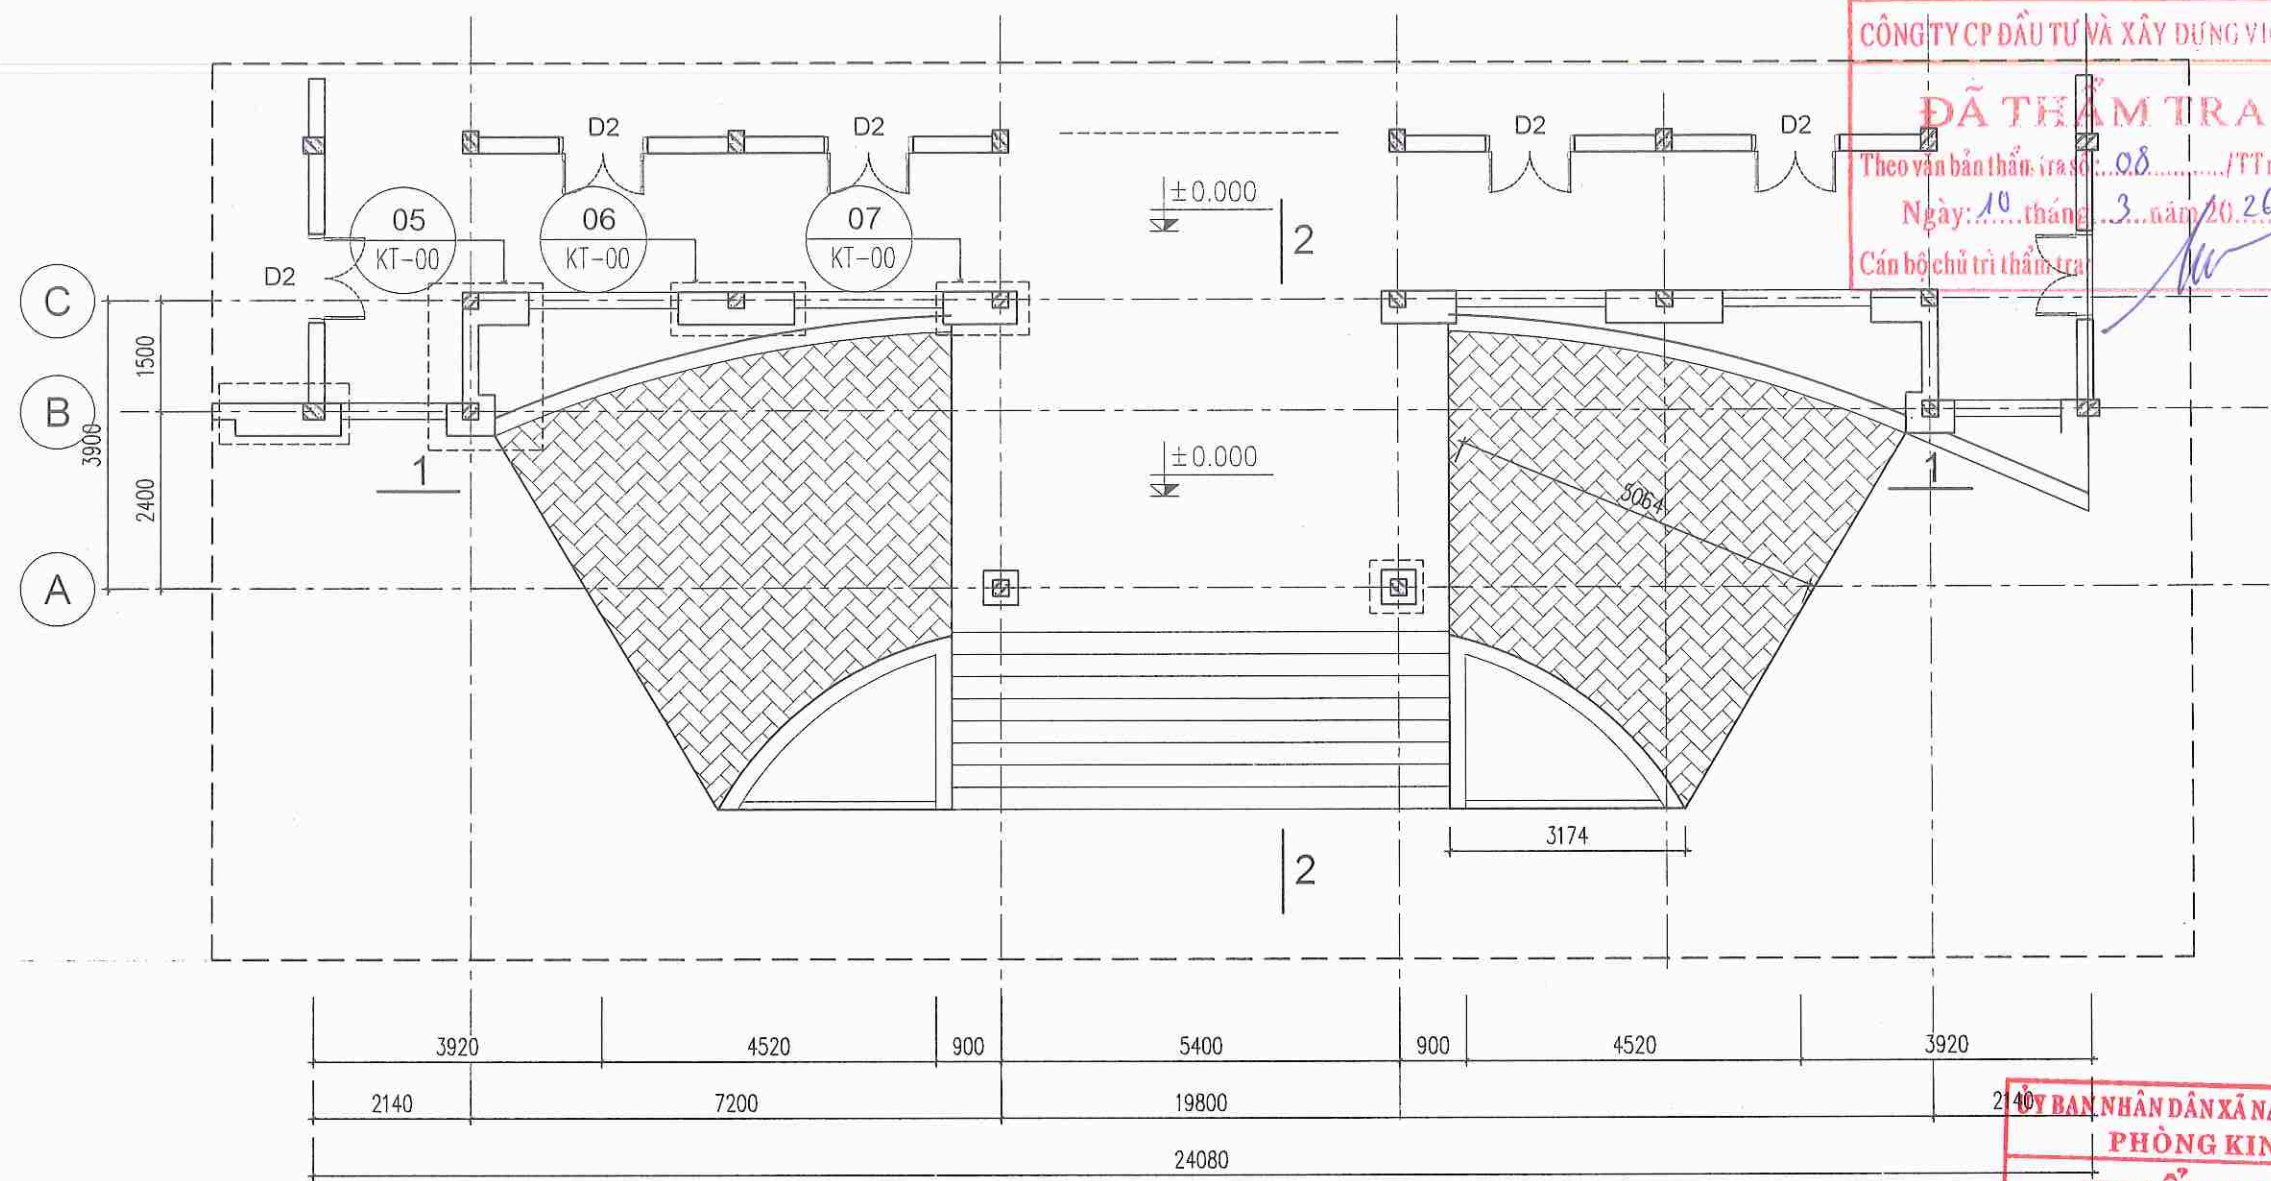


CÔNG TY CP ĐẦU TƯ VÀ XÂY DỰNG VICEN
ĐÃ THẨM TRA
Theo văn bản thẩm tra số 08.../TTr-VC
Ngày: 10 tháng 3 năm 2026
Cán bộ chủ trì thẩm tra: [Signature]

CHI TIẾT SẴNH HIỆN TRẠNG

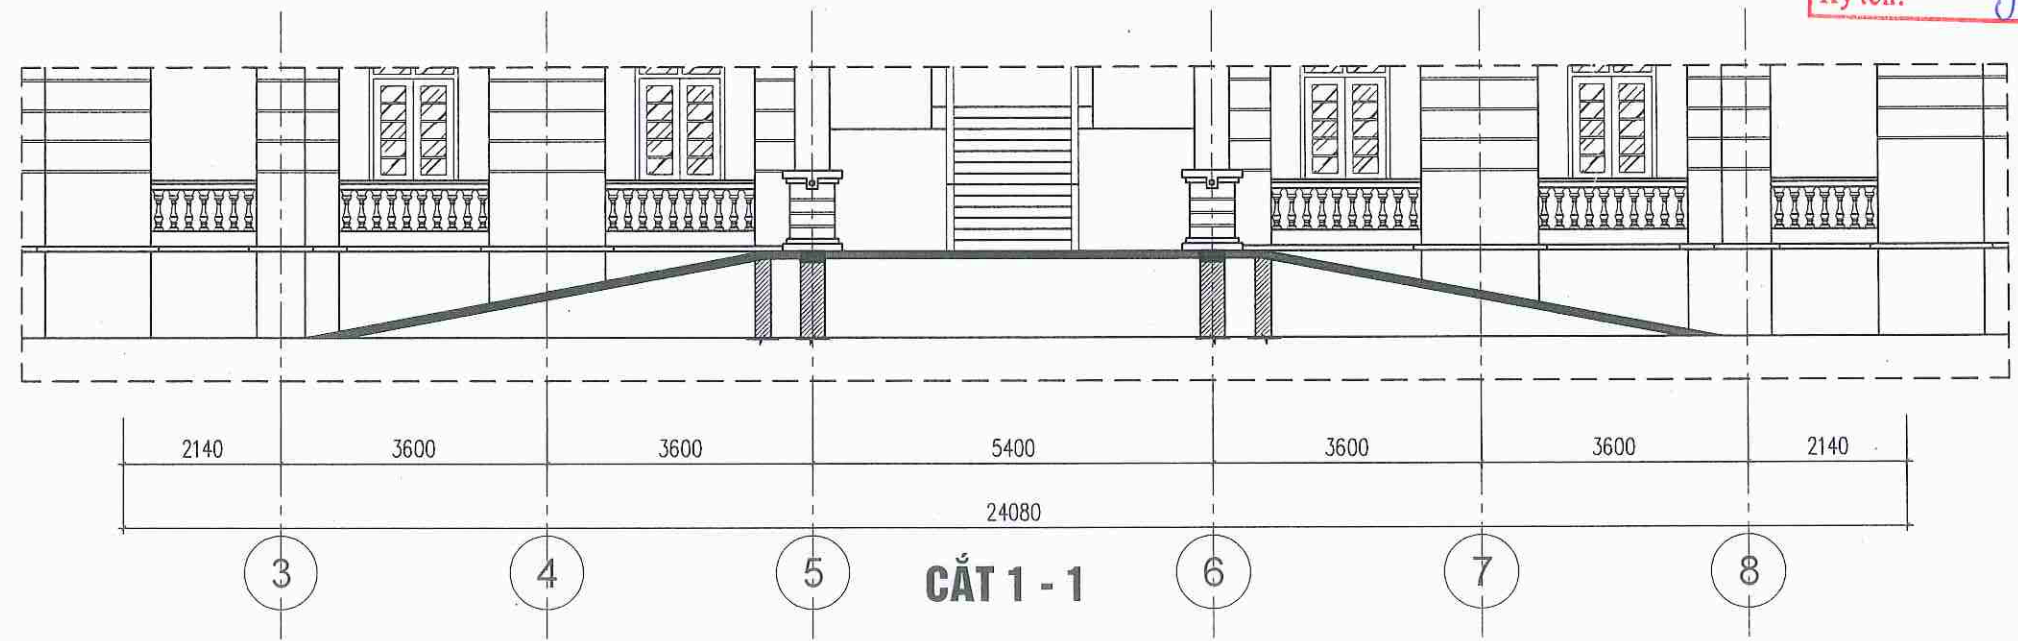


CẮT 1-1

SỬA ĐỔI - MODIFY	NGÀY - DATE
CHỦ ĐẦU TƯ - PROJECT OWNER:	
ỦY BAN NHÂN DÂN XÃ NAM THANH MIỆN	
ĐƠN VỊ TƯ VẤN THIẾT KẾ - DESIGNED BY:	
CÔNG TY TNHH XÂY DỰNG AN NAM HẢI DƯƠNG	
GIÁM ĐỐC	
CÔNG TY TNHH XÂY DỰNG AN NAM HẢI DƯƠNG	
PHẠM VĂN NGHĨA	
CHỦ NHIỆM MANAGER	
KTS. ĐOÀN VĂN LINH	
CHỦ TRÌ THIẾT KẾ: CHAIR ARCHITECTURE:	
KTS. ĐOÀN VĂN LINH	
THIẾT KẾ: DESIGNED ARCHITECTURE BY:	
KS. NGUYỄN TRUNG THÀNH	
KIỂM TRA - KCS: CHECKED BY:	
KS. MẠC VĂN TÂN	
DỰ ÁN - PROJECT	
CẢI TẠO, SỬA CHỮA TRỤ SỞ LÀM VIỆC XÃ NAM THANH MIỆN	
ĐỊA ĐIỂM XÂY DỰNG - ADDRESS:	
XÃ NAM THANH MIỆN THÀNH PHỐ HẢI PHÒNG	
HẠNG MỤC - ITEMS:	
CẢI TẠO NHÀ LÀM VIỆC	
TÊN BẢN VẼ - DRAWING NAME	
CHI TIẾT SẴNH HIỆN TRẠNG	
NGÀY HT - DATE	TỶ LỆ - SCALE
NĂM 2026	
CODE ARCHIVAGE - MÃ DỰ ÁN:	
FORMAT/ KHỔ IN QUY ĐỊNH: A3	
KÝ HIỆU BẢN VẼ: HT-17	

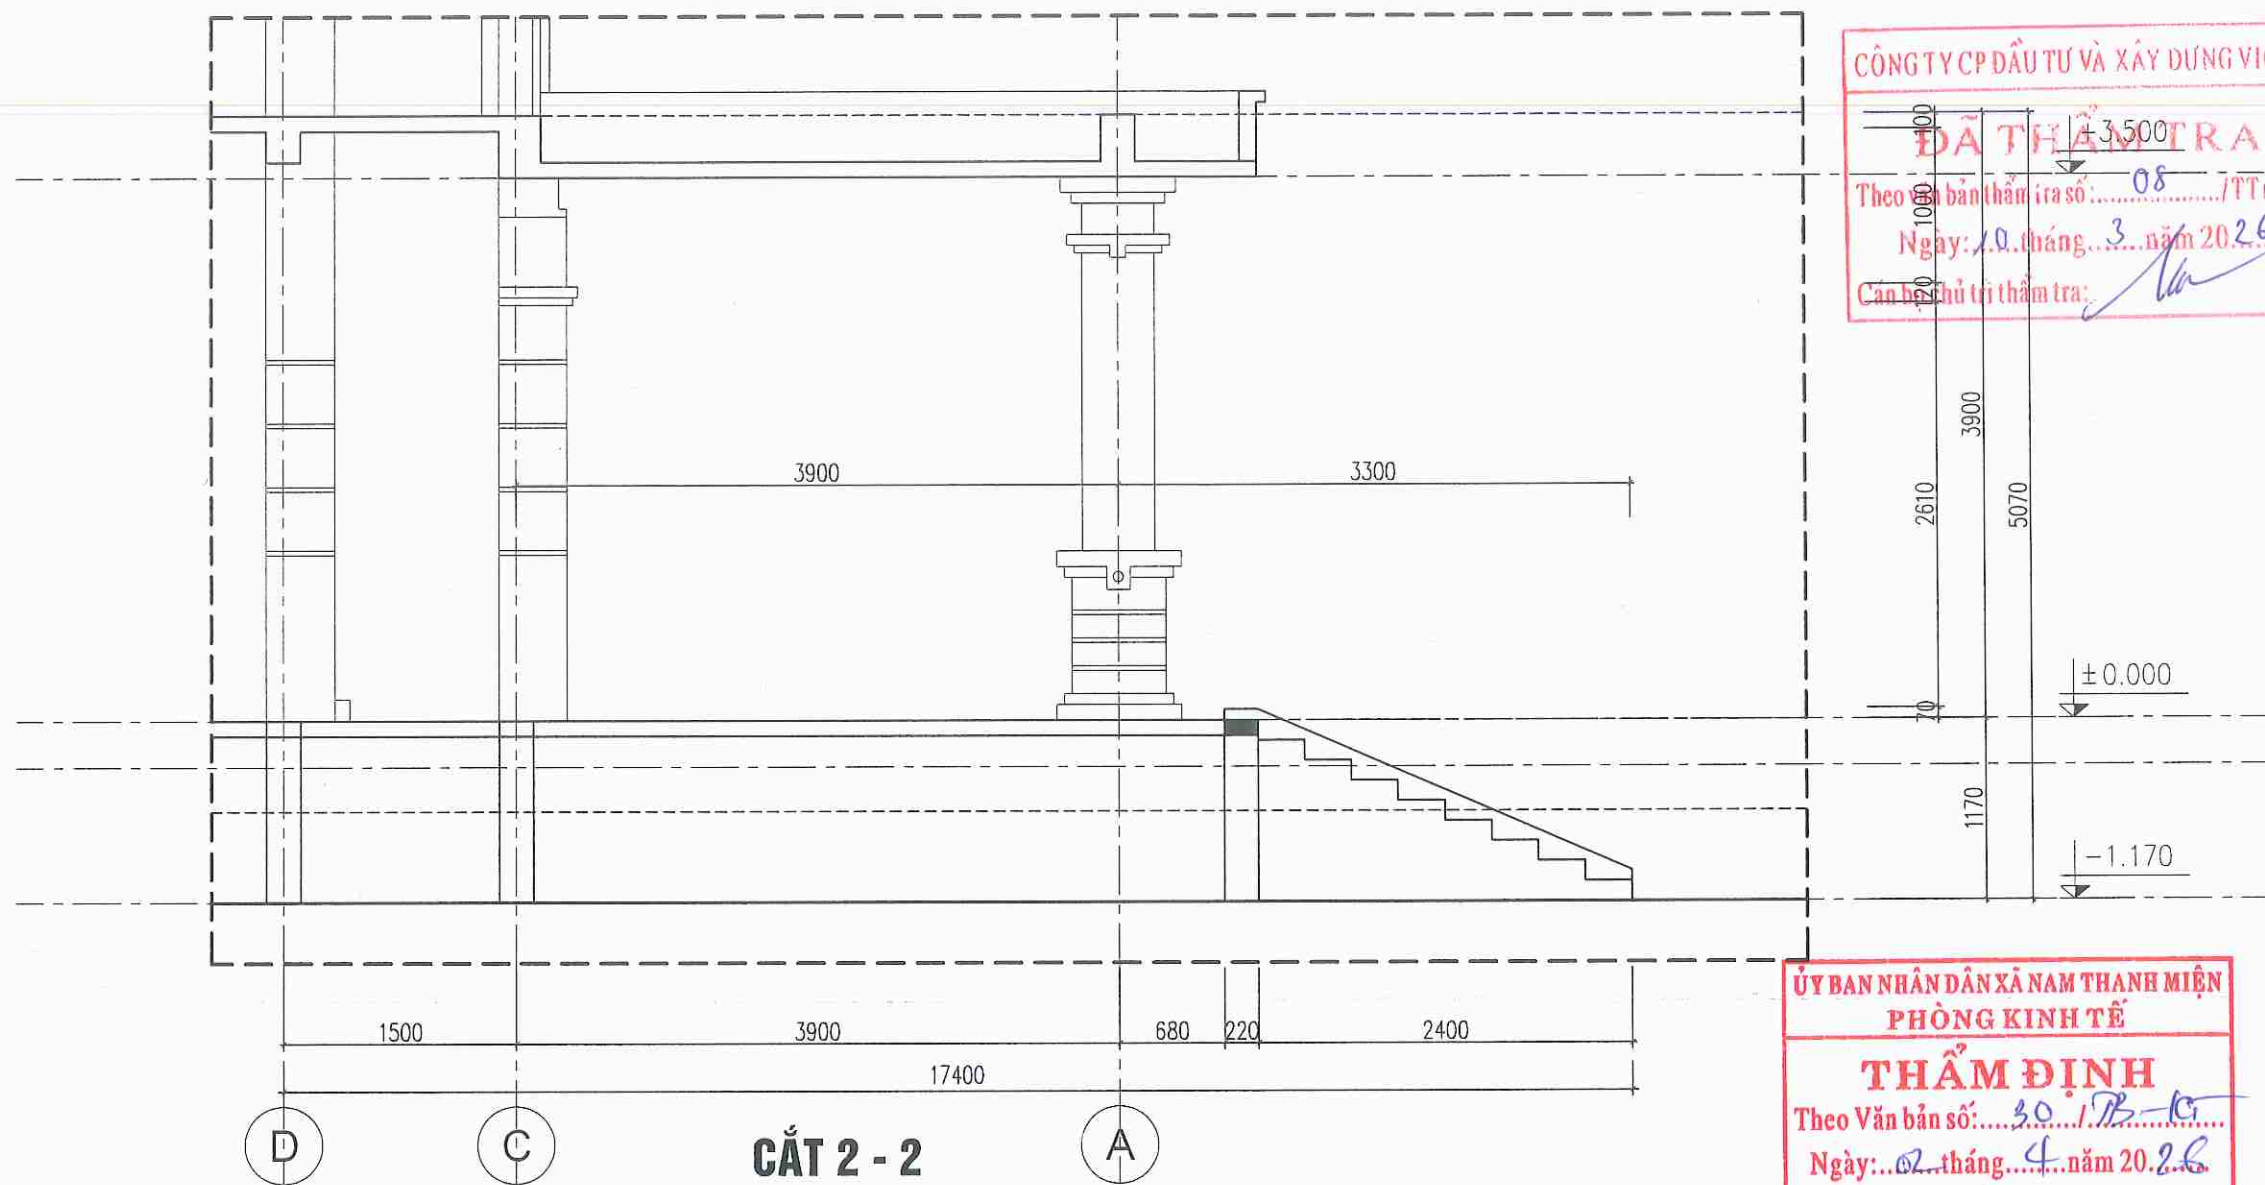


CÔNG TY CP ĐẦU TƯ VÀ XÂY DỰNG VICEN
ĐÃ THẨM TRA
Theo bản thẩm tra số: 08 / TT-VC
Ngày: 10 tháng 3 năm 2026
Cán bộ chủ trì thẩm tra: [Signature]

ỦY BAN NHÂN DÂN XÃ NAM THANH MIỆN
PHÒNG KINH TẾ
THẨM ĐỊNH
Theo Văn bản số: 30 / VB-CT
Ngày: 02 tháng 4 năm 2026
Ký tên: [Signature]

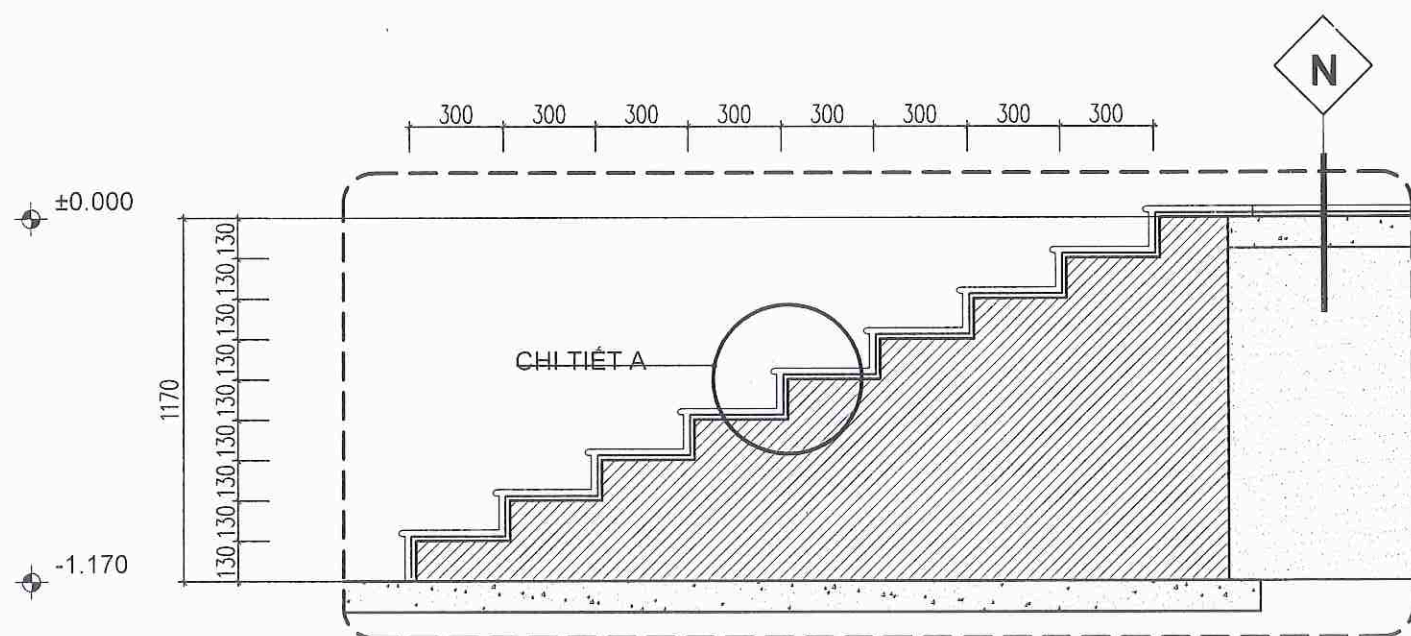


CHI TIẾT TAM CẤP HIỆN TRẠNG

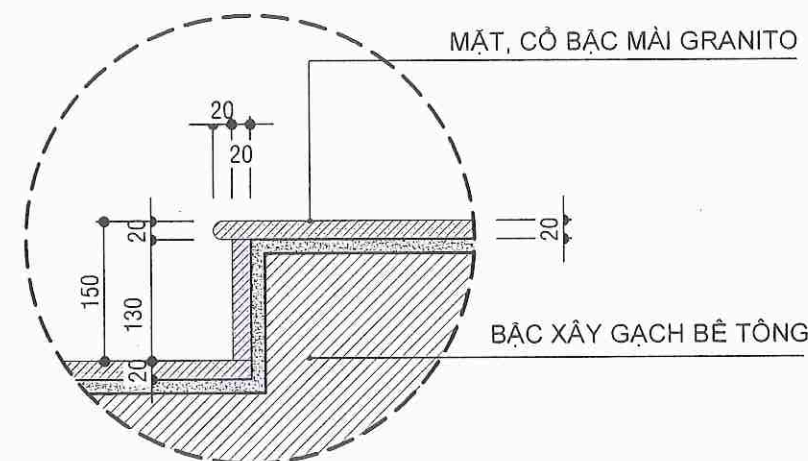

CHI TIẾT A

SỬA ĐỔI - MODIFY	NGÀY - DATE
CHỦ ĐẦU TƯ - PROJECT OWNER:	
ỦY BAN NHÂN DÂN XÃ NAM THANH MIỆN	
ĐƠN VỊ TƯ VẤN THIẾT KẾ - DESIGNED BY:	
CÔNG TY TNHH XÂY DỰNG AN NAM HẢI DƯƠNG	
GIÁM ĐỐC	
CÔNG TY TNHH XÂY DỰNG AN NAM HẢI DƯƠNG	
PHẠM VĂN NGHĨA	
CHỦ NHIỆM MANAGER:	
KTS. ĐOÀN VĂN LINH	
CHỦ TRÌ THIẾT KẾ: CHAIR ARCHITECTURE BY:	
KTS. NGUYỄN TRUNG THÀNH	
KIỂM TRA - KCS: CHECKED BY:	
KTS. MẠC VĂN TÂN	
DỰ ÁN - PROJECT	
CẢI TẠO, SỬA CHỮA TRỤ SỞ LÀM VIỆC XÃ NAM THANH MIỆN	
ĐỊA ĐIỂM XÂY DỰNG - ADDRESS:	
XÃ NAM THANH MIỆN THÀNH PHỐ HẢI PHÒNG	
HẠNG MỤC - ITEMS:	
CẢI TẠO NHÀ LÀM VIỆC	
TÊN BẢN VẼ - DRAWING NAME	
CHI TIẾT SẴN HIỆN TRẠNG	
NGÀY HT - DATE	TỶ LỆ - SCALE
NĂM 2026	1:100
CODE ARCHIVAGE - MÃ DỰ ÁN:	
FORMAT/ KHỔ IN QUY ĐỊNH:	
A3	
KÝ HIỆU BẢN VẼ:	HT-18

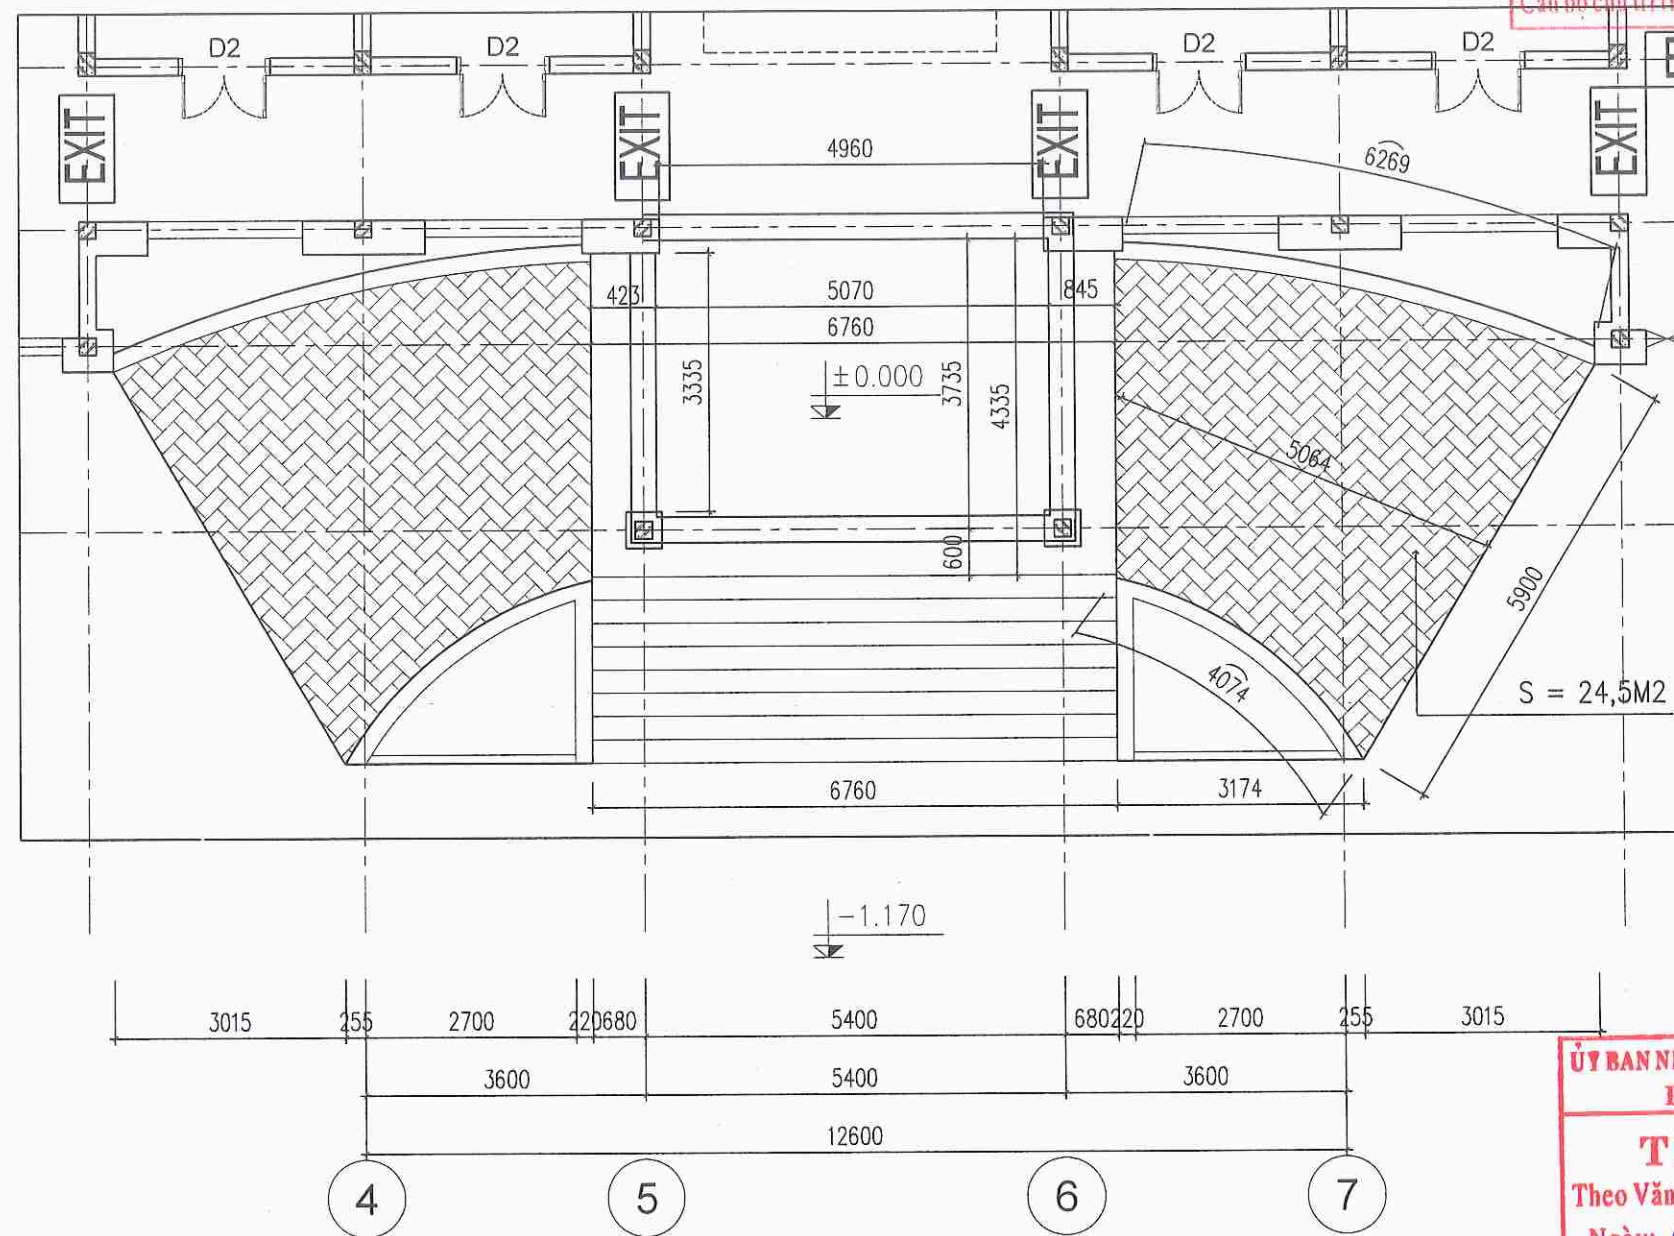


MẶT BẰNG PHÁ DỠ HIỆN TRẠNG

- PHÁ DỠ TOÀN BỘ RAM DỐC HIỆN TRẠNG ĐỂ LÀM MỚI LẠI CHO PHÙ HỢP VỚI COS SÂN LÀM MỚI
- PHÁ DỠ GIẰNG MÓNG CAO 100 CÁC TRỤC 5,6 ĐOẠN TRỤC A-B VÀ TRỤC B ĐOẠN TRỤC 5-6
- HẠ COS NỀN SẴNH HIỆN TRẠNG XUỐNG COS -0.300
- PHÁ DỠ 2 BẬC TAM CẤP XÂY GẠCH TỪ COS ±0.000

CÔNG TY CP ĐẦU TƯ VÀ XÂY DỰNG VICEN
ĐÃ THẨM TRA
Theo văn bản thẩm tra số: 08 / TT-VC
Ngày: 10 tháng 3 năm 2026
Cán bộ chủ trì thẩm tra:


ỦY BAN NHÂN DÂN XÃ NAM THANH MIỆN
PHÒNG KINH TẾ
THẨM ĐỊNH
Theo Văn bản số: 30 / DP-TB-KT
Ngày: 02 tháng 4 năm 2026
Ký tên:

SỬA ĐỔI - MODIFY	NGÀY - DATE
CHỦ ĐẦU TƯ - PROJECT OWNER:	
ỦY BAN NHÂN DÂN XÃ NAM THANH MIỆN	
ĐƠN VỊ TƯ VẤN THIẾT KẾ - DESIGNED BY:	
CÔNG TY TNHH XÂY DỰNG AN NAM HẢI DƯƠNG	
GIÁM ĐỐC CÔNG TY TNHH XÂY DỰNG AN NAM HẢI DƯƠNG PHẠM VĂN NGHĨA	
CHỦ NHIỆM MANAGER:	
KTS. ĐOÀN VĂN LINH	
CHỦ TRÌ THIẾT KẾ CHAIR ARCHITECTURE:	
KTS. ĐOÀN VĂN LINH	
THIẾT KẾ DESIGNED ARCHITECTURE BY:	
KS. NGUYỄN TRUNG THÀNH	
KIỂM TRA - KCS CHECKED BY:	
KS. MẠC VĂN TÂN	
DỰ ÁN - PROJECT	
CẢI TẠO, SỬA CHỮA TRỤ SỞ LÀM VIỆC XÃ NAM THANH MIỆN	
ĐỊA ĐIỂM XÂY DỰNG - ADDRESS:	
XÃ NAM THANH MIỆN THÀNH PHỐ HẢI PHÒNG	
HẠNG MỤC - ITEMS:	
CẢI TẠO NHÀ LÀM VIỆC	
TÊN BẢN VẼ - DRAWING NAME	
CHI TIẾT PHÁ DỠ SẴNH HIỆN TRẠNG	
NGÀY HT - DATE	TỶ LỆ - SCALE
NĂM 2026	
CODE ARCHIVAGE - MÃ DỰ ÁN:	
FORMAT/ KHỔ IN QUY ĐỊNH:	
A3	
KÝ HIỆU BẢN VẼ:	HT-19

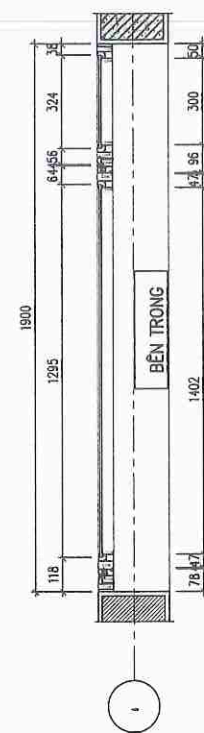


TRONG NHÌN, CỬA MỞ RA NGOÀI


MC 3-3

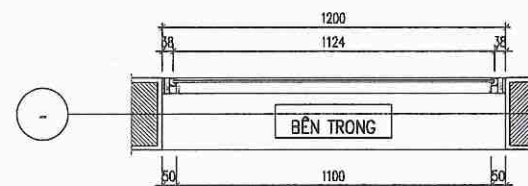

MC 1-1

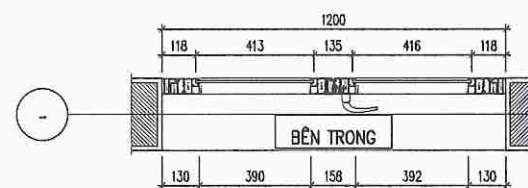


MC 2-2

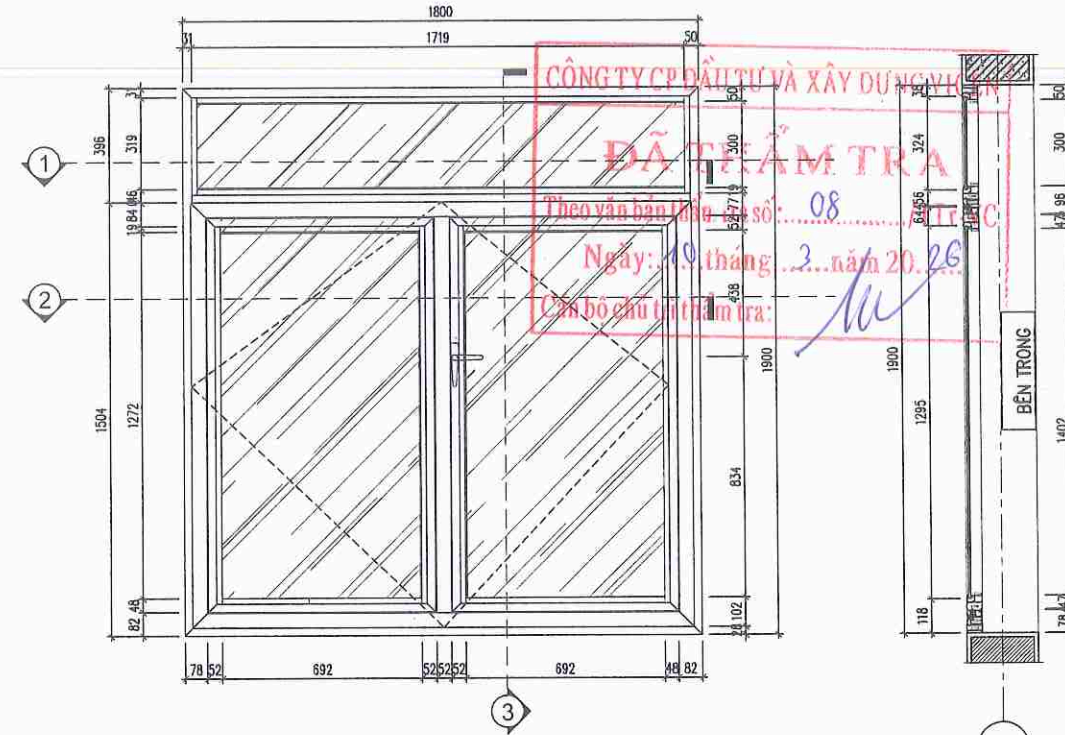


TRONG NHÌN, CỬA MỞ RA NGOÀI

MC 3-3

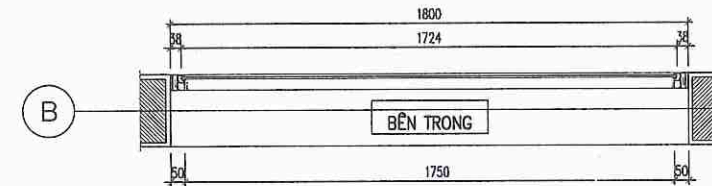


MC 1-1

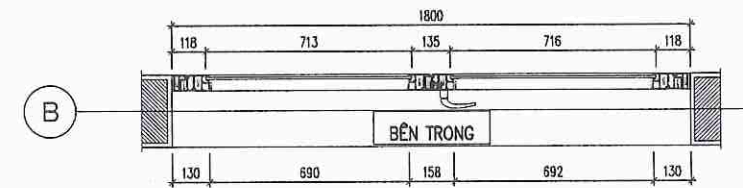


MC 2-2

KÍ HIỆU	S2	KÍ HIỆU	S3
KÍCH THƯỚC RXC	1200 X 1900	KÍCH THƯỚC RXC	1800 X 1900
LOẠI CỬA	CỬA SỔ 2 CÁCH MỞ QUAY	LOẠI CỬA	CỬA SỔ 2 CÁCH MỞ QUAY
VẬT LIỆU	CỬA NHÔM XINGFA HỆ 55, MÀU CAFE, KÍNH AN TOÀN 6,38MM	VẬT LIỆU	CỬA NHÔM XINGFA HỆ 55, MÀU CAFE, KÍNH AN TOÀN 6,38MM
SỐ LƯỢNG	27 BỘ	SỐ LƯỢNG	06 BỘ
GHI CHÚ	BẢN LẺ, CHỐT, KHOÁ, TAY NẮM ĐI KÈM THEO CỬA	GHI CHÚ	BẢN LẺ, CHỐT, KHOÁ, TAY NẮM ĐI KÈM THEO CỬA


SỬA ĐỔI - MODIFY	NGÀY - DATE
CHỦ ĐẦU TƯ - PROJECT OWNER:	
ỦY BAN NHÂN DÂN XÃ NAM THANH MIỆN	
ĐƠN VỊ TƯ VẤN THIẾT KẾ - DESIGNED BY: CÔNG TY TNHH XÂY DỰNG AN NAM HẢI DƯƠNG M.S.D.N: 0801406636 - C.T.A.N. GIÁM ĐỐC PHẠM VĂN NGHĨA	
CHỦ NHIỆM MANAGER: KTS. ĐOÀN VĂN LINH	
CHỦ TRÌ THIẾT KẾ CHAIR ARCHITECTURE : KTS. ĐOÀN VĂN LINH	
THIẾT KẾ : DESIGNED ARCHITECTURE BY : KS. NGUYỄN TRUNG THÀNH	
KIỂM TRA - KCS: CHECKED BY KS. MẠC VĂN TÂN	
DỰ ÁN - PROJECT CẢI TẠO, SỬA CHỮA TRỤ SỞ LÀM VIỆC XÃ NAM THANH MIỆN	
ĐỊA ĐIỂM XÂY DỰNG - ADDRESS: XÃ NAM THANH MIỆN THÀNH PHỐ HẢI PHÒNG	
HÀNG MỤC - ITEMS : CẢI TẠO NHÀ LÀM VIỆC	
TÊN BẢN VẼ - DRAWING NAME CHI TIẾT CỦA HIỆN TRẠNG	
NGÀY HT - DATE NĂM 2026	TỶ LỆ - SCALE
CODE ARCHIVAGE - MÃ DỰ ÁN :	
FORMAT/ KHỔ IN QUY ĐỊNH :	A3
KÝ HIỆU BẢN VẼ :	HT-20

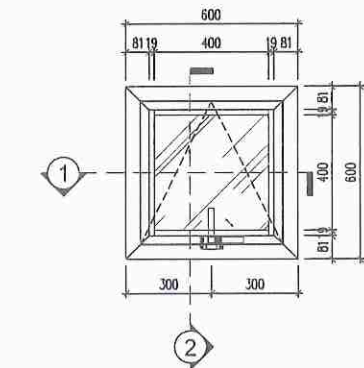

TRONG NHIN, CỬA MỞ RA NGOÀI

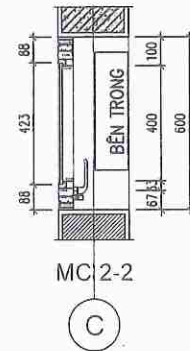

MC 2-2

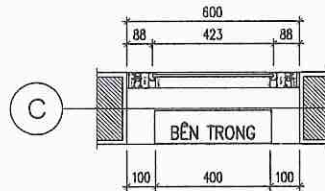

MC 1-1

CÔNG TY CP ĐẦU TƯ VÀ XÂY DỰNG VICEN
ĐÃ THẨM TRA
Theo văn bản thẩm tra số: 08 /TTr-VC
Ngày: 10 tháng 3 năm 2026
Cán bộ chủ trì thẩm tra:

ỦY BAN NHÂN DÂN XÃ NAM THANH MIỆN
PHÒNG KINH TẾ
THẨM ĐỊNH
Theo Văn bản số: /
Ngày: tháng năm 20
Ký tên:

KÍ HIỆU	S1
KÍCH THƯỚC RXC	600 X 600
LOẠI CỬA	CỬA SỔ 1 CÁNH MỞ BẬT
VẬT LIỆU	CỬA NHÓM XINGFA HỆ 55, MÀU CAFE, KÍNH AN TOÀN 6,38MM
SỐ LƯỢNG	12 BỘ
GHI CHÚ	BẢN LÊ, CHỐT, KHOÁ, TAY NẮM ĐI KÈM THEO CỬA


SỬA ĐỔI - MODIFY	NGÀY - DATE
CHỦ ĐẦU TƯ - PROJECT OWNER:	
ỦY BAN NHÂN DÂN XÃ NAM THANH MIỆN	
ĐƠN VỊ TƯ VẤN THIẾT KẾ - DESIGNED BY:	
CÔNG TY TNHH XÂY DỰNG AN NAM HẢI DƯƠNG	
CÔNG TY TNHH XÂY DỰNG AN NAM HẢI DƯƠNG GIAM ĐỐC PHẠM VĂN NGHĨA	
CHỦ NHIỆM: MANAGER:	
KTS. ĐOÀN VĂN LINH	
CHỦ TRÌ THIẾT KẾ: CHAIR ARCHITECTURE:	
KTS. ĐOÀN VĂN LINH	
THIẾT KẾ: DESIGNED ARCHITECTURE BY:	
KS. NGUYỄN TRUNG THÀNH	
KIỂM TRA - KCS: CHECKED BY:	
KS. MẠC VĂN TÂN	
DỰ ÁN - PROJECT	
CẢI TẠO, SỬA CHỮA TRỤ SỞ LÀM VIỆC XÃ NAM THANH MIỆN	
ĐỊA ĐIỂM XÂY DỰNG - ADDRESS:	
XÃ NAM THANH MIỆN THÀNH PHỐ HẢI PHÒNG	
HÀNG MỤC - ITEMS:	
CẢI TẠO NHÀ LÀM VIỆC	
TÊN BẢN VẼ - DRAWING NAME	
CHI TIẾT CỬA HIỆN TRẠNG	
NGÀY HT - DATE	TỶ LỆ - SCALE
NĂM 2026	
CODE ARCHIVAGE - MÃ DỰ ÁN:	
FORMAT/ KHỔ IN QUY ĐỊNH:	
A3	
KÝ HIỆU BẢN VẼ:	HT-21

PHẦN: CẢI TẠO

PHẦN: CẢI TẠO

BAN NHÂN DÂN XÃ NAM THANH MIỆN
PHÒNG KINH TẾ
THẨM ĐỊNH
Theo Văn bản số: 30/TB-C
Ngày: 02 tháng 4 năm 2026
Ký tên: *Sub*

CÔNG TY CP ĐẦU TƯ VÀ XÂY DỰNG VICE
ĐÃ THẨM TRA
Theo văn bản thẩm tra số: 08/TT-VC
Ngày: 10 tháng 3 năm 2026
Cán bộ chủ trì thẩm tra: *Sub*

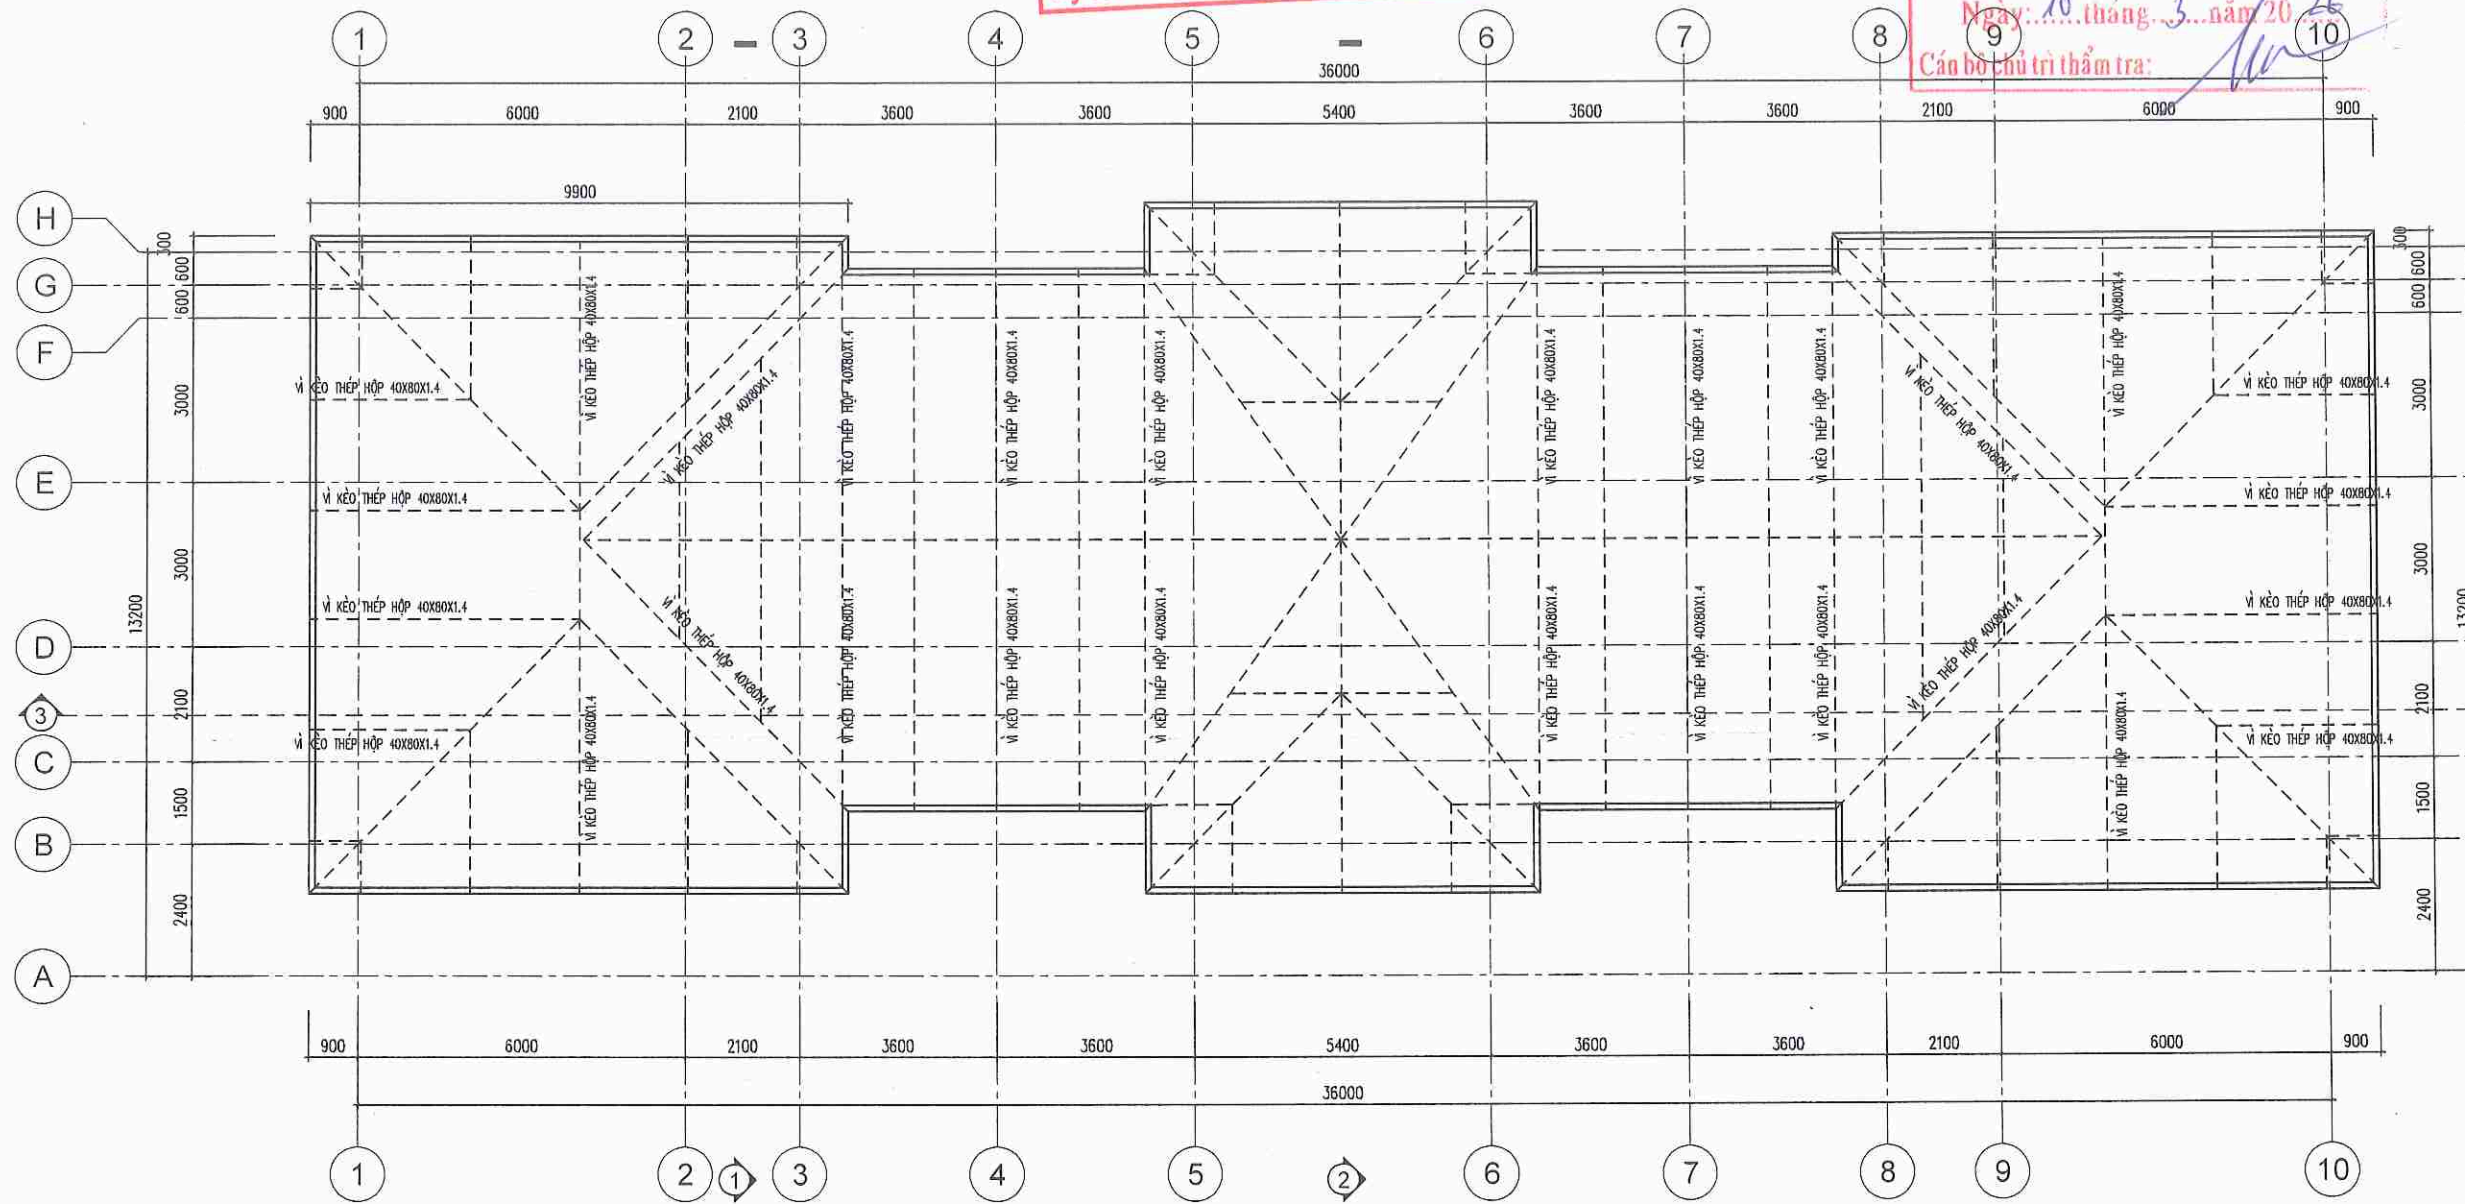

MẶT BẰNG BỐ TRÍ VỊ KÈO THÉP MÁI CẢI TẠO

TỔNG CHIỀU DÀI VỊ KÈO THÉP MẠ KÈM $\square 40 \times 80 \times 1.4$: L=520.15M, M=1339.94KG

GHI CHÚ CẢI TẠO:

- THẢO DỒ MÁI TÔN, XÀ GỖ, VỊ KÈO MÁI CŨ
- THAY MỚI VỊ KÈO, XÀ GỖ MẠ KÈM, MÁI TÔN DÂY 0.45MM

SỬA ĐỔI - MODIFY	NGÀY - DATE

CHỦ ĐẦU TƯ - PROJECT OWNER:

ỦY BAN NHÂN DÂN
XÃ NAM THANH MIỆN

ĐƠN VỊ TƯ VẤN THIẾT KẾ - DESIGNED BY:
CÔNG TY TNHH XÂY DỰNG
AN NAM HẢI DƯƠNG
GIÁM ĐỐC
PHẠM VĂN NGHĨA

CHỦ NHIỆM:
MANAGER:
KTS. ĐOÀN VĂN LINH

CHỦ TRÌ THIẾT KẾ:
CHAIR ARCHITECTURE:
KTS. ĐOÀN VĂN LINH

THIẾT KẾ:
DESIGNED ARCHITECTURE BY:
KS. NGUYỄN TRUNG THÀNH

KIỂM TRA - KCS:
CHECKED BY:
KS. MẠC VĂN TÂN

DỰ ÁN - PROJECT

CẢI TẠO, SỬA CHỮA TRỤ SỞ LÀM VIỆC
XÃ NAM THANH MIỆN

ĐỊA ĐIỂM XÂY DỰNG - ADDRESS:

XÃ NAM THANH MIỆN
THÀNH PHỐ HẢI PHÒNG

HẠNG MỤC - ITEMS:

CẢI TẠO NHÀ LÀM VIỆC

TÊN BẢN VẼ - DRAWING NAME

MẶT BẰNG MÁI CẢI TẠO

NGÀY HT - DATE
NĂM 2026


TỶ LỆ - SCALE
1/...

CODE ARCHIVAGE - MÃ DỰ ÁN:
FORMAT/ KHỔ IN QUY ĐỊNH: A3

KÝ HIỆU BẢN VẼ: KT-05

ỦY BAN NHÂN DÂN XÃ NAM THANH MIỆN
PHÒNG KINH TẾ
THẨM ĐỊNH
Theo Văn bản số: 30/B-KT
Ngày: 02 tháng 4 năm 2026
Ký tên: *Sub*

CÔNG TY CP ĐẦU TƯ VÀ XÂY DỰNG VICEN
ĐÃ THẨM TRA
Theo văn bản thẩm tra số: 08/TT-VC
Ngày: 10 tháng 3 năm 2026
Đại diện bộ chủ trì thẩm tra: *140*

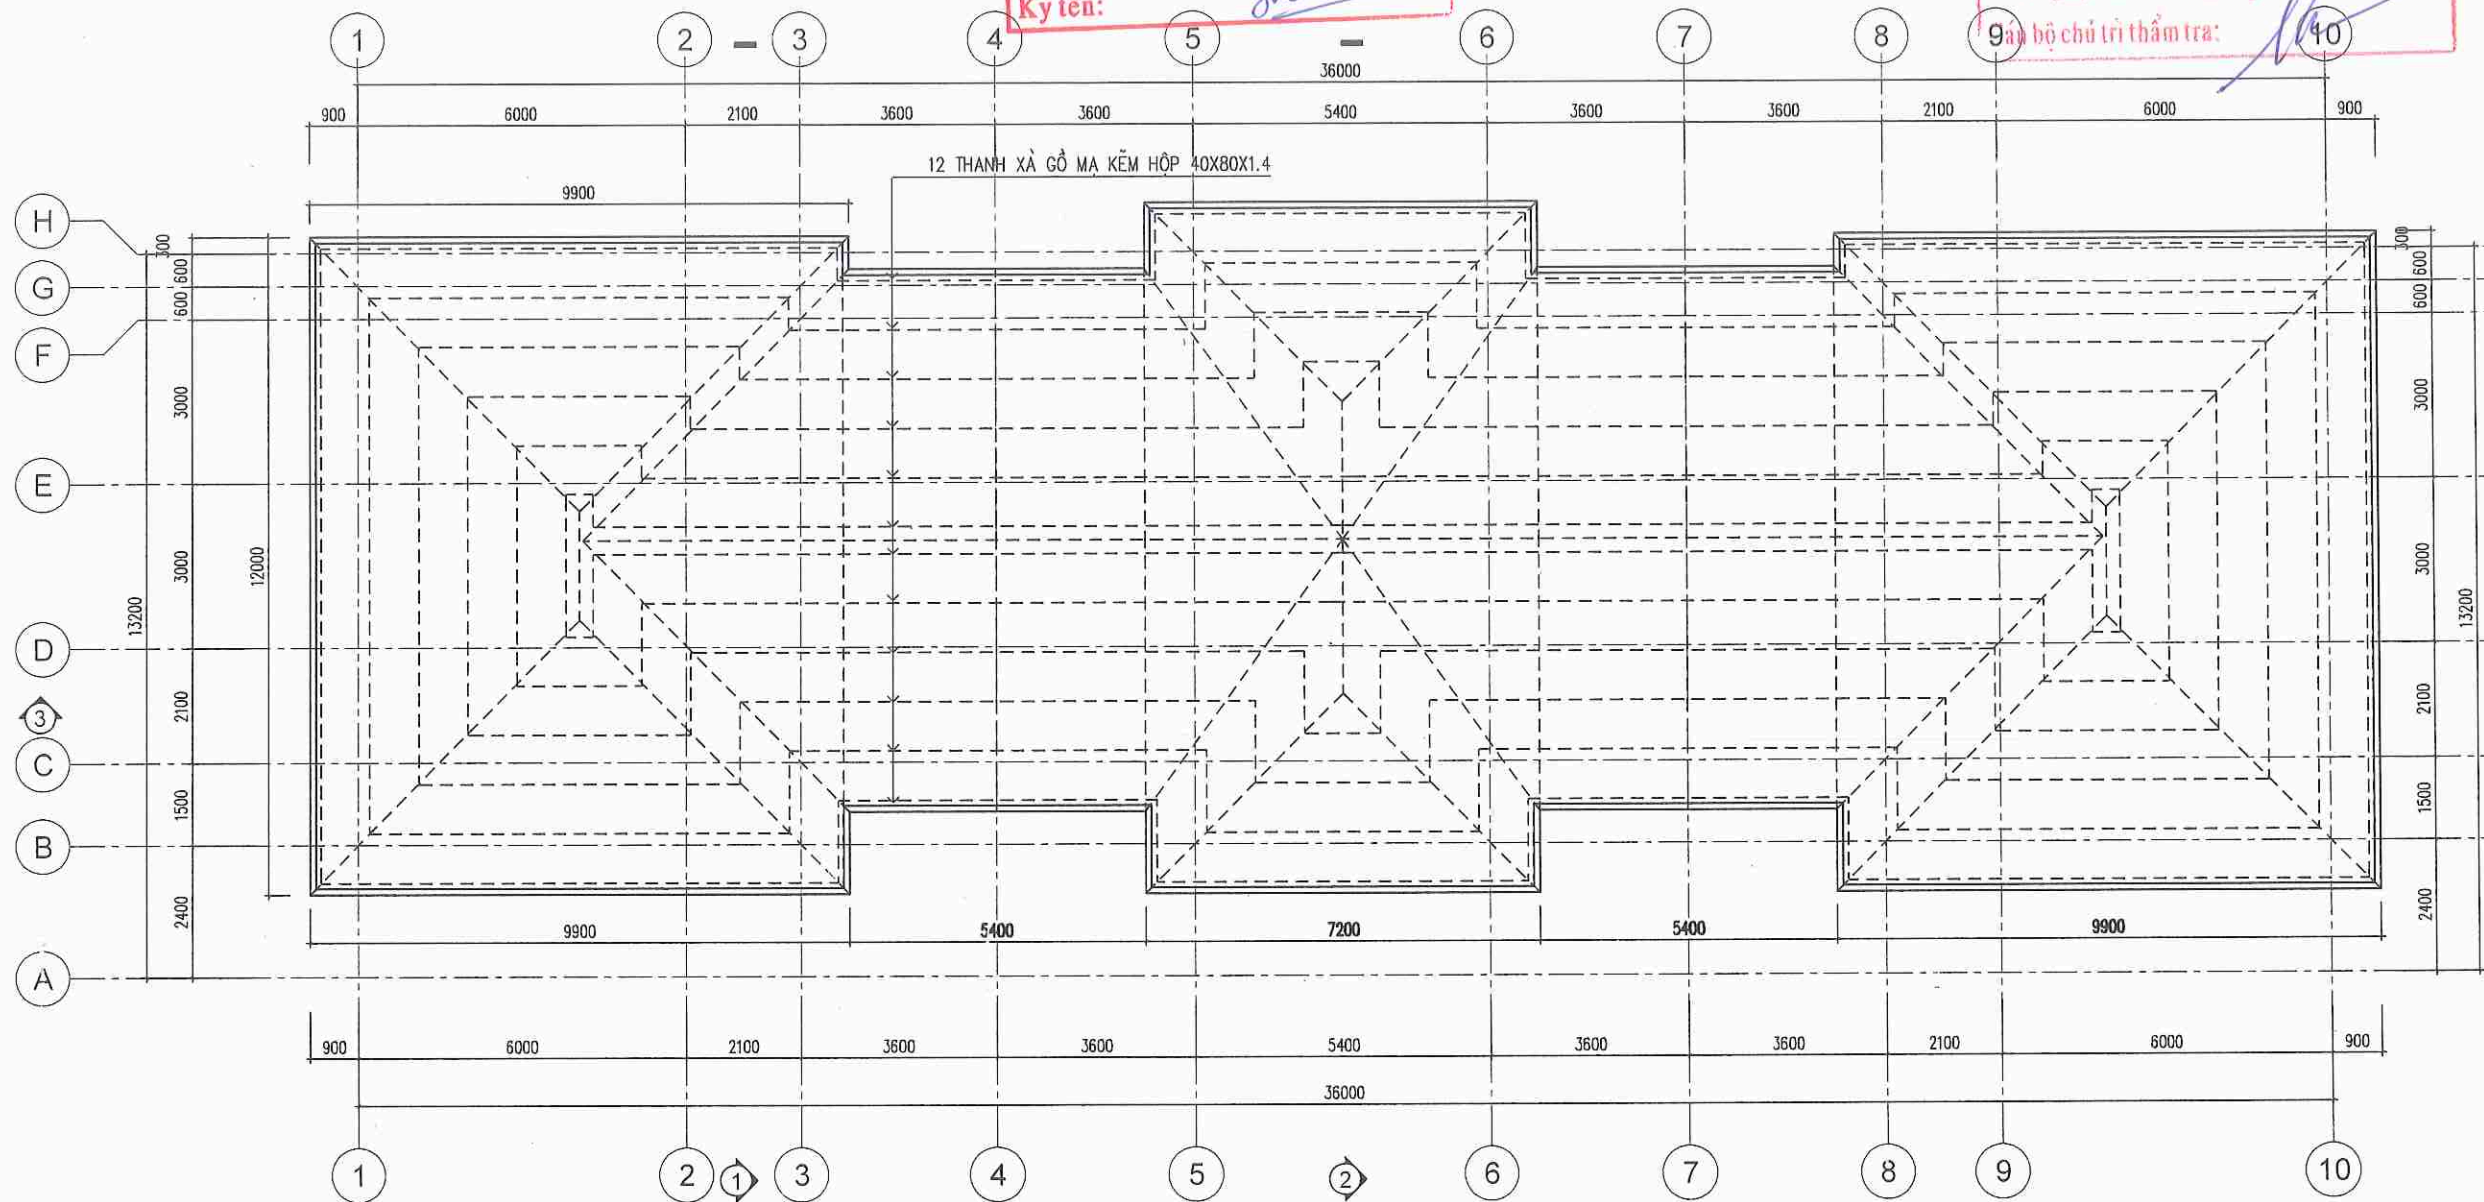


MẶT BẰNG BỐ TRÍ XÀ GỖ THÉP MÁI CẢI TẠO

TỔNG CHIỀU DÀI XÀ GỖ THÉP MẠ KẼM [40X80X1.4]: L=526.4M, M=1356.04KG

GHI CHÚ CẢI TẠO:

- THẢO DỒ MÁI TÔN, XÀ GỖ, VÍ KÈO MÁI CŨ
- THAY MỚI VÍ KÈO, XÀ GỖ MẠ KẼM, MÁI TÔN DÀY 0.45MM

SỬA ĐỔI - MODIFY	NGÀY - DATE
CHỦ ĐẦU TƯ - PROJECT OWNER:	
ỦY BAN NHÂN DÂN XÃ NAM THANH MIỆN	
ĐƠN VỊ TƯ VẤN THIẾT KẾ - DESIGNED BY:	
CÔNG TY TNHH XÂY DỰNG AN NAM HẢI DƯƠNG	
GIÁM ĐỐC CÔNG TY TNHH XÂY DỰNG AN NAM HẢI DƯƠNG PHẠM VĂN NGHĨA	
CHỦ NHIỆM MANAGER:	
KTS. ĐOÀN VĂN LINH	
CHỦ TRÌ THIẾT KẾ: CHAIR ARCHITECTURE:	
KTS. ĐOÀN VĂN LINH	
THIẾT KẾ: DESIGNED ARCHITECTURE BY:	
KS. NGUYỄN TRUNG THÀNH	
KIỂM TRA - KCS: CHECKED BY:	
KS. MẠC VĂN TÂN	
DỰ ÁN - PROJECT	
CẢI TẠO, SỬA CHỮA TRỤ SỞ LÀM VIỆC XÃ NAM THANH MIỆN	
ĐỊA ĐIỂM XÂY DỰNG - ADDRESS:	
XÃ NAM THANH MIỆN THÀNH PHỐ HẢI PHÒNG	
HÀNG MỤC - ITEMS:	
CẢI TẠO NHÀ LÀM VIỆC	
TÊN BẢN VẼ - DRAWING NAME	
MẶT BẰNG MÁI CẢI TẠO	
NGÀY HT - DATE	TỶ LỆ - SCALE
NĂM 2026	1:100
CODE ARCHIVAGE - MÃ DỰ ÁN:	
FORMAT/ KHỔ IN QUY ĐỊNH: A3	
KÝ HIỆU BẢN VẼ:	KT-05A

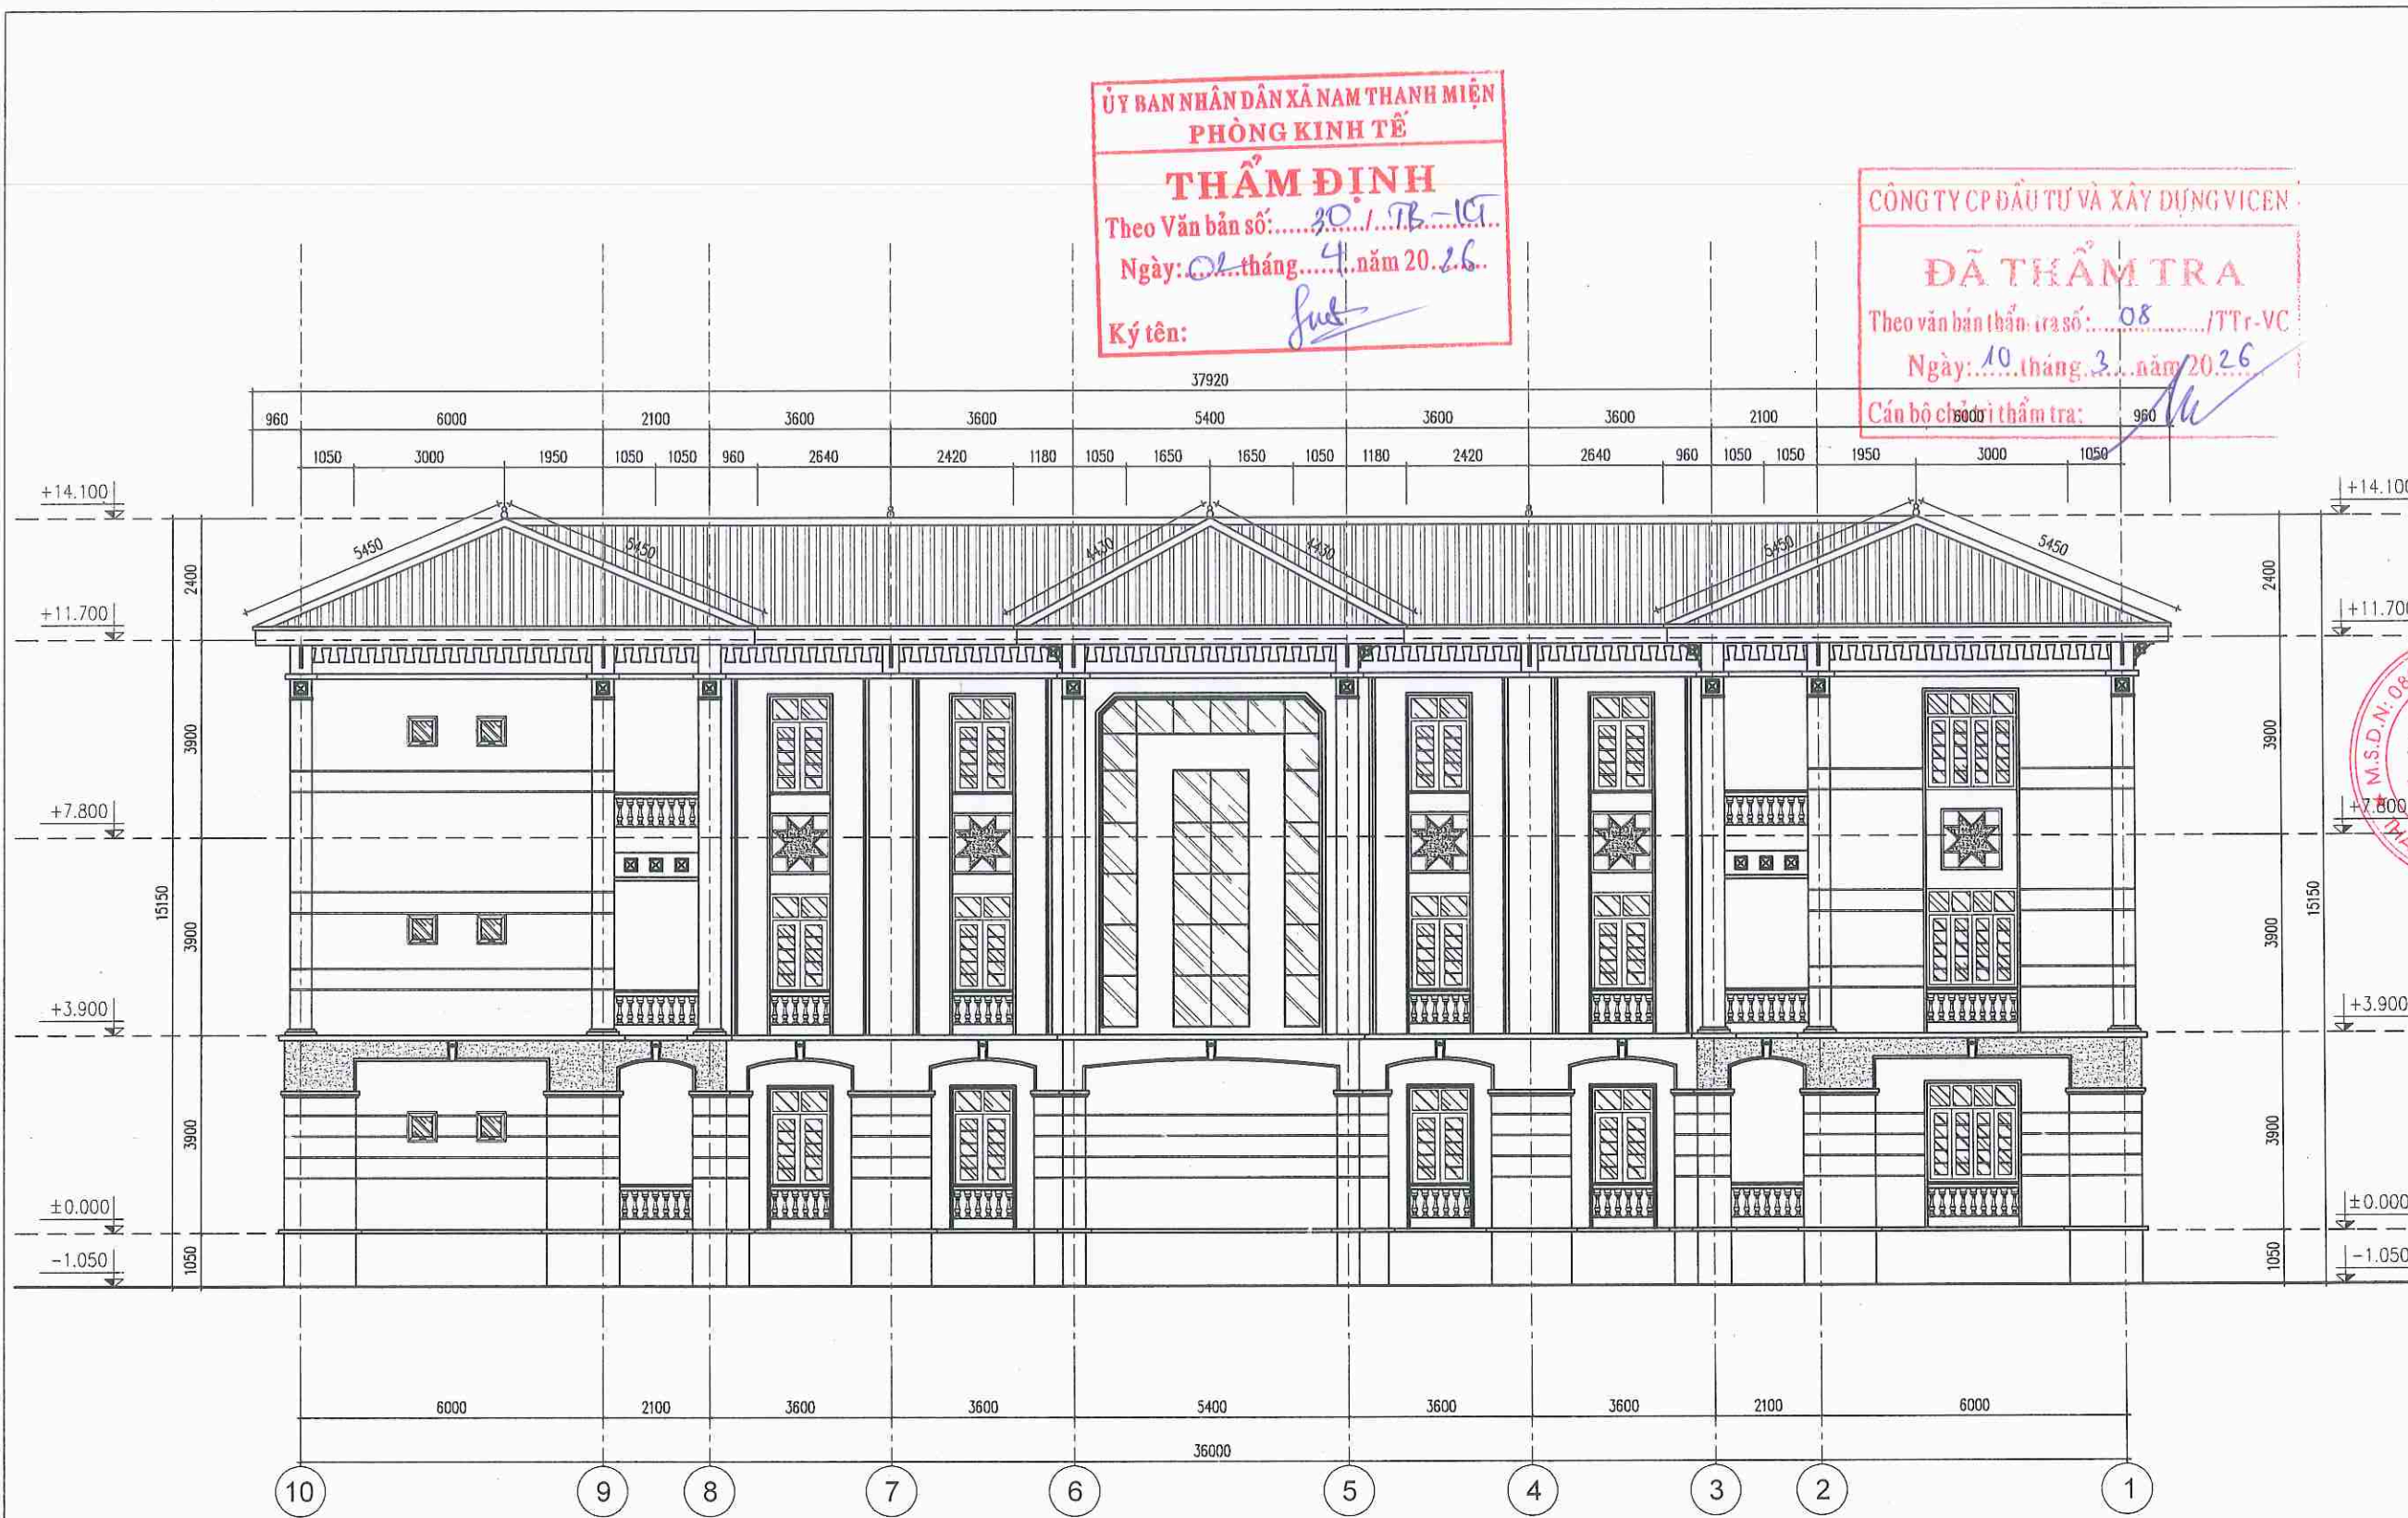

MẶT ĐỨNG TRỤC 10-1 CẢI TẠO

SỬA ĐỔI - MODIFY	NGÀY - DATE
CHỦ ĐẦU TƯ - PROJECT OWNER:	
ỦY BAN NHÂN DÂN XÃ NAM THANH MIỆN	
ĐƠN VỊ TƯ VẤN THIẾT KẾ - DESIGNED BY:	
CÔNG TY TNHH XÂY DỰNG AN NAM HẢI DƯƠNG	
CHÀM ĐỐC	
PHẠM VĂN NGHĨA	
CHỦ TRƯỞNG THIẾT KẾ: CHAIR ARCHITECTURE:	
KTS. ĐOÀN VĂN LINH	
THIẾT KẾ: DESIGNED ARCHITECTURE BY:	
KS. NGUYỄN TRUNG THÀNH	
KIỂM TRA - KCS: CHECKED BY:	
KS. MẠC VĂN TÂN	
DỰ ÁN - PROJECT	
CẢI TẠO, SỬA CHỮA TRỤ SỞ LÀM VIỆC XÃ NAM THANH MIỆN	
ĐỊA ĐIỂM XÂY DỰNG - ADDRESS:	
XÃ NAM THANH MIỆN THÀNH PHỐ HẢI PHÒNG	
HẠNG MỤC - ITEMS:	
CẢI TẠO NHÀ LÀM VIỆC	
TÊN BẢN VẼ - DRAWING NAME	
MẶT ĐỨNG TRỤC 10 - 1 HIỆN TRẠNG	
NGÀY HT - DATE	TỶ LỆ - SCALE
NĂM 2026	1/100
CODE ARCHIVAGE - MÃ DỰ ÁN:	
FORMAT/ KHỔ IN QUY ĐỊNH:	
A3	
KÝ HIỆU BẢN VẼ:	KT-06


ỦY BAN NHÂN DÂN XÃ NAM THANH MIỆN
PHÒNG KINH TẾ
THẨM ĐỊNH
Theo Văn bản số: 20/TB-KT
Ngày: 02 tháng 4 năm 2026.
Ký tên: *[Signature]*

CÔNG TY CP ĐẦU TƯ VÀ XÂY DỰNG VICEN
ĐÃ THẨM TRA
Theo văn bản thẩm tra số: 08/TTr-VC
Ngày: 10 tháng 3 năm 2026
Cán bộ chủ trì thẩm tra: *[Signature]*



MẶT ĐỨNG TRỰC 1-10 CẢI TẠO

SỬA ĐỔI - MODIFY	NGÀY - DATE
CHỦ ĐẦU TƯ - PROJECT OWNER:	
ỦY BAN NHÂN DÂN XÃ NAM THANH MIỆN	
ĐƠN VỊ TƯ VẤN THIẾT KẾ - DESIGNED BY:	
CÔNG TY TNHH XÂY DỰNG AN NAM HẢI DƯƠNG CÔNG TY THÀNH PHỐ HẢI PHÒNG GIÁM ĐỐC PHẠM VĂN NGHĨA	
CHỦ NHIỆM: MANAGER: KTS. ĐOÀN VĂN LINH	
CHỦ TRÌ THIẾT KẾ: CHAIR ARCHITECTURE: KTS. ĐOÀN VĂN LINH	
THIẾT KẾ: DESIGNED ARCHITECTURE BY: KS. NGUYỄN TRUNG THÀNH	
KIỂM TRA - KCS: CHECKED BY: KS. MẠC VĂN TÂN	
DỰ ÁN - PROJECT	
CẢI TẠO, SỬA CHỮA TRỤ SỞ LÀM VIỆC XÃ NAM THANH MIỆN	
ĐỊA ĐIỂM XÂY DỰNG - ADDRESS:	
XÃ NAM THANH MIỆN THÀNH PHỐ HẢI PHÒNG	
HÀNG MỤC - ITEMS:	
CẢI TẠO NHÀ LÀM VIỆC	
TÊN BẢN VẼ - DRAWING NAME	
MẶT ĐỨNG TRỰC 1 - 10 CẢI TẠO	
NGÀY HT - DATE	TỶ LỆ - SCALE
NĂM 2026	1:100
CODE ARCHIVAGE - MÃ DỰ ÁN:	
FORMAT/ KHỔ IN QUY ĐỊNH: A3	
KÝ HIỆU BẢN VẼ:	KT-07

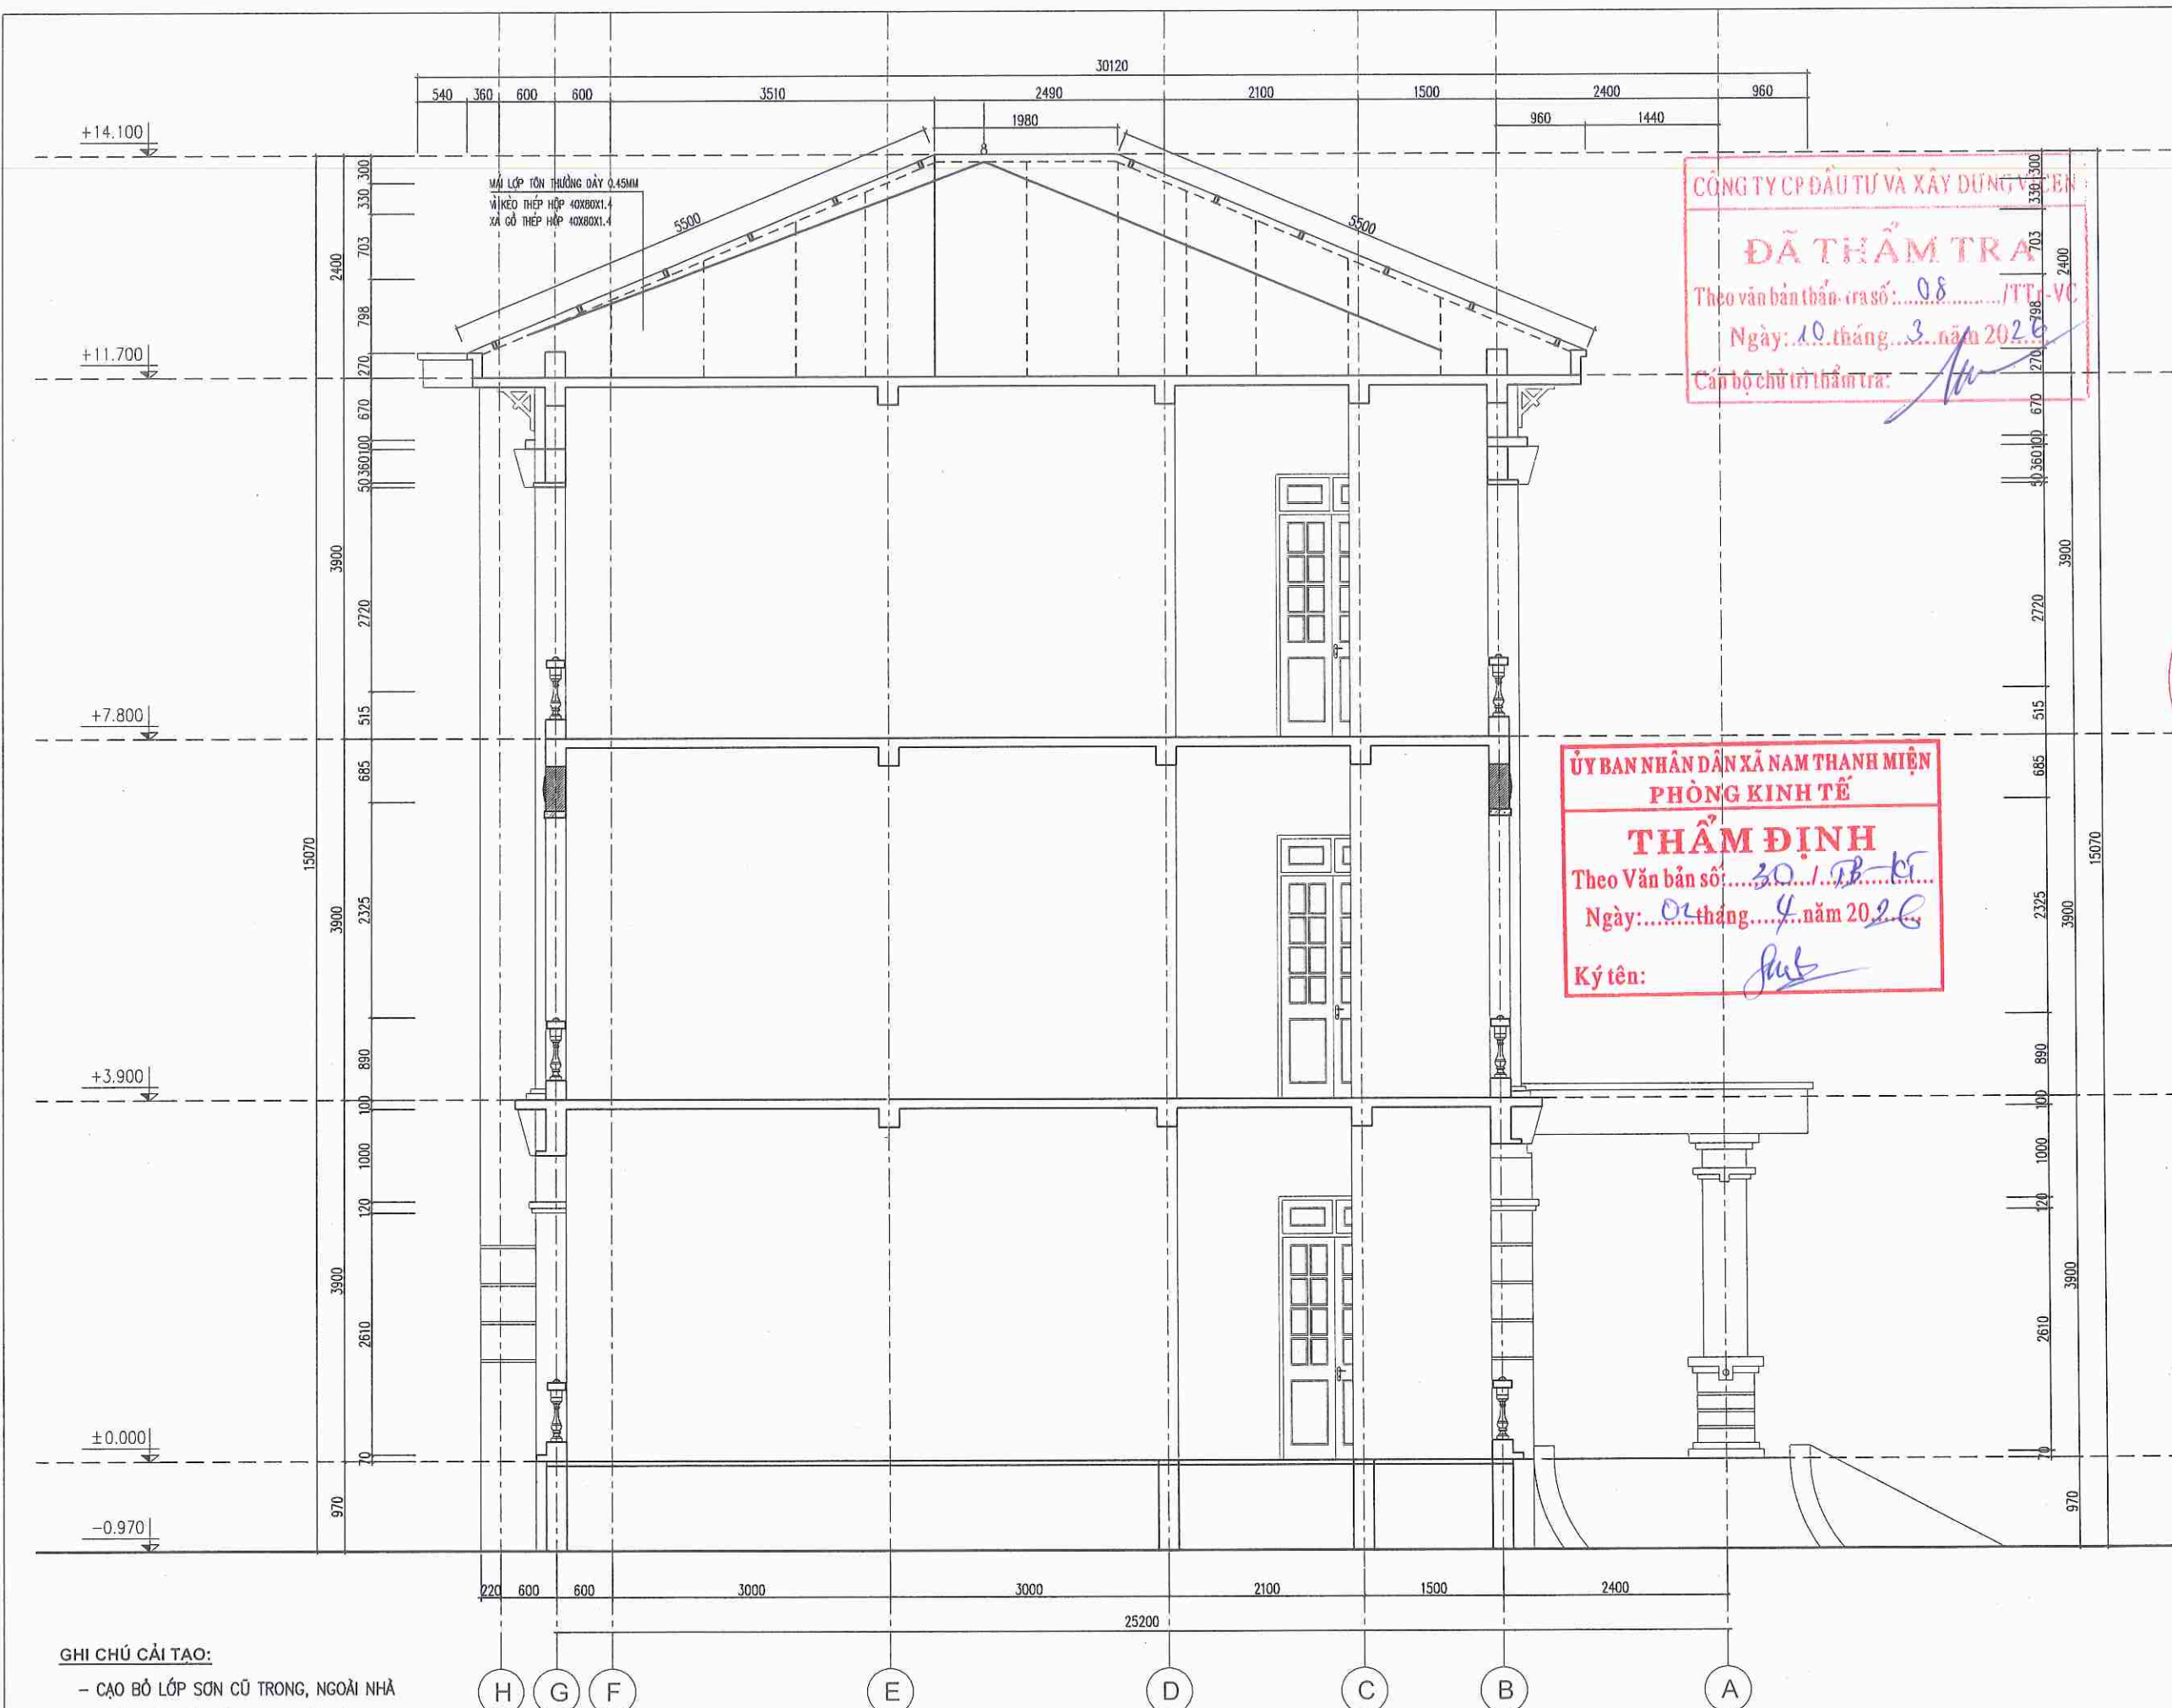


CÔNG TY CP ĐẦU TƯ VÀ XÂY DỰNG VCCEN
ĐÃ THẨM TRA
Theo văn bản thẩm tra số: 08 /TT-VCCEN
Ngày: 10 tháng 3 năm 2026
Cấp bộ chủ trì thẩm tra: [Signature]

ỦY BAN NHÂN DÂN XÃ NAM THANH MIỆN
PHÒNG KINH TẾ
THẨM ĐỊNH
Theo Văn bản số: 30 /Đ-kt
Ngày: 02 tháng 4 năm 2026
Ký tên: [Signature]

- GHI CHÚ CẢI TẠO:**
- CẠO BỎ LỚP SƠN CŨ TRONG, NGOÀI NHÀ
 - TRÁT TRÁM VÁ TƯỜNG 10% DIỆN TÍCH
 - SƠN LẠI TOÀN BỘ TƯỜNG TRONG, NGOÀI NHÀ MÀU TRẮNG
 - THAY MỚI CỬA ĐI BẰNG CỬA NHÓM KÍNH

MẶT CẮT 1-1 CẢI TẠO

SỬA ĐỔI - MODIFY	NGÀY - DATE
CHỦ ĐẦU TƯ - PROJECT OWNER:	
ỦY BAN NHÂN DÂN XÃ NAM THANH MIỆN	
ĐƠN VỊ TƯ VẤN THIẾT KẾ - DESIGNED BY:	
CÔNG TY TNHH XÂY DỰNG AN NAM HẢI DƯƠNG	
GIÁM ĐỐC	
CÔNG TY TNHH XÂY DỰNG AN NAM HẢI DƯƠNG	
PHẠM VĂN NGHĨA	
CHỦ NHIỆM: MANAGER:	KTS. ĐOÀN VĂN LINH
CHỦ TRÌ THIẾT KẾ: CHAIR ARCHITECTURE:	KTS. ĐOÀN VĂN LINH
THIẾT KẾ: DESIGNED ARCHITECTURE BY:	KS. NGUYỄN TRUNG THÀNH
KIỂM TRA - KCS: CHECKED BY:	KS. MẠC VĂN TÂN
DỰ ÁN - PROJECT	
CẢI TẠO, SỬA CHỮA TRỤ SỞ LÀM VIỆC XÃ NAM THANH MIỆN	
ĐỊA ĐIỂM XÂY DỰNG - ADDRESS:	
XÃ NAM THANH MIỆN THÀNH PHỐ HẢI PHÒNG	
HẠNG MỤC - ITEMS:	
CẢI TẠO NHÀ LÀM VIỆC	
TÊN BẢN VẼ - DRAWING NAME	
MẶT CẮT 1-1 CẢI TẠO	
NGÀY HT - DATE	TỶ LỆ - SCALE
NĂM 2026	1:100
CODE ARCHIVAGE - MÃ DỰ ÁN:	
FORMAT/ KHỔ IN QUY ĐỊNH:	
A3	
KÝ HIỆU BẢN VẼ:	KT-10

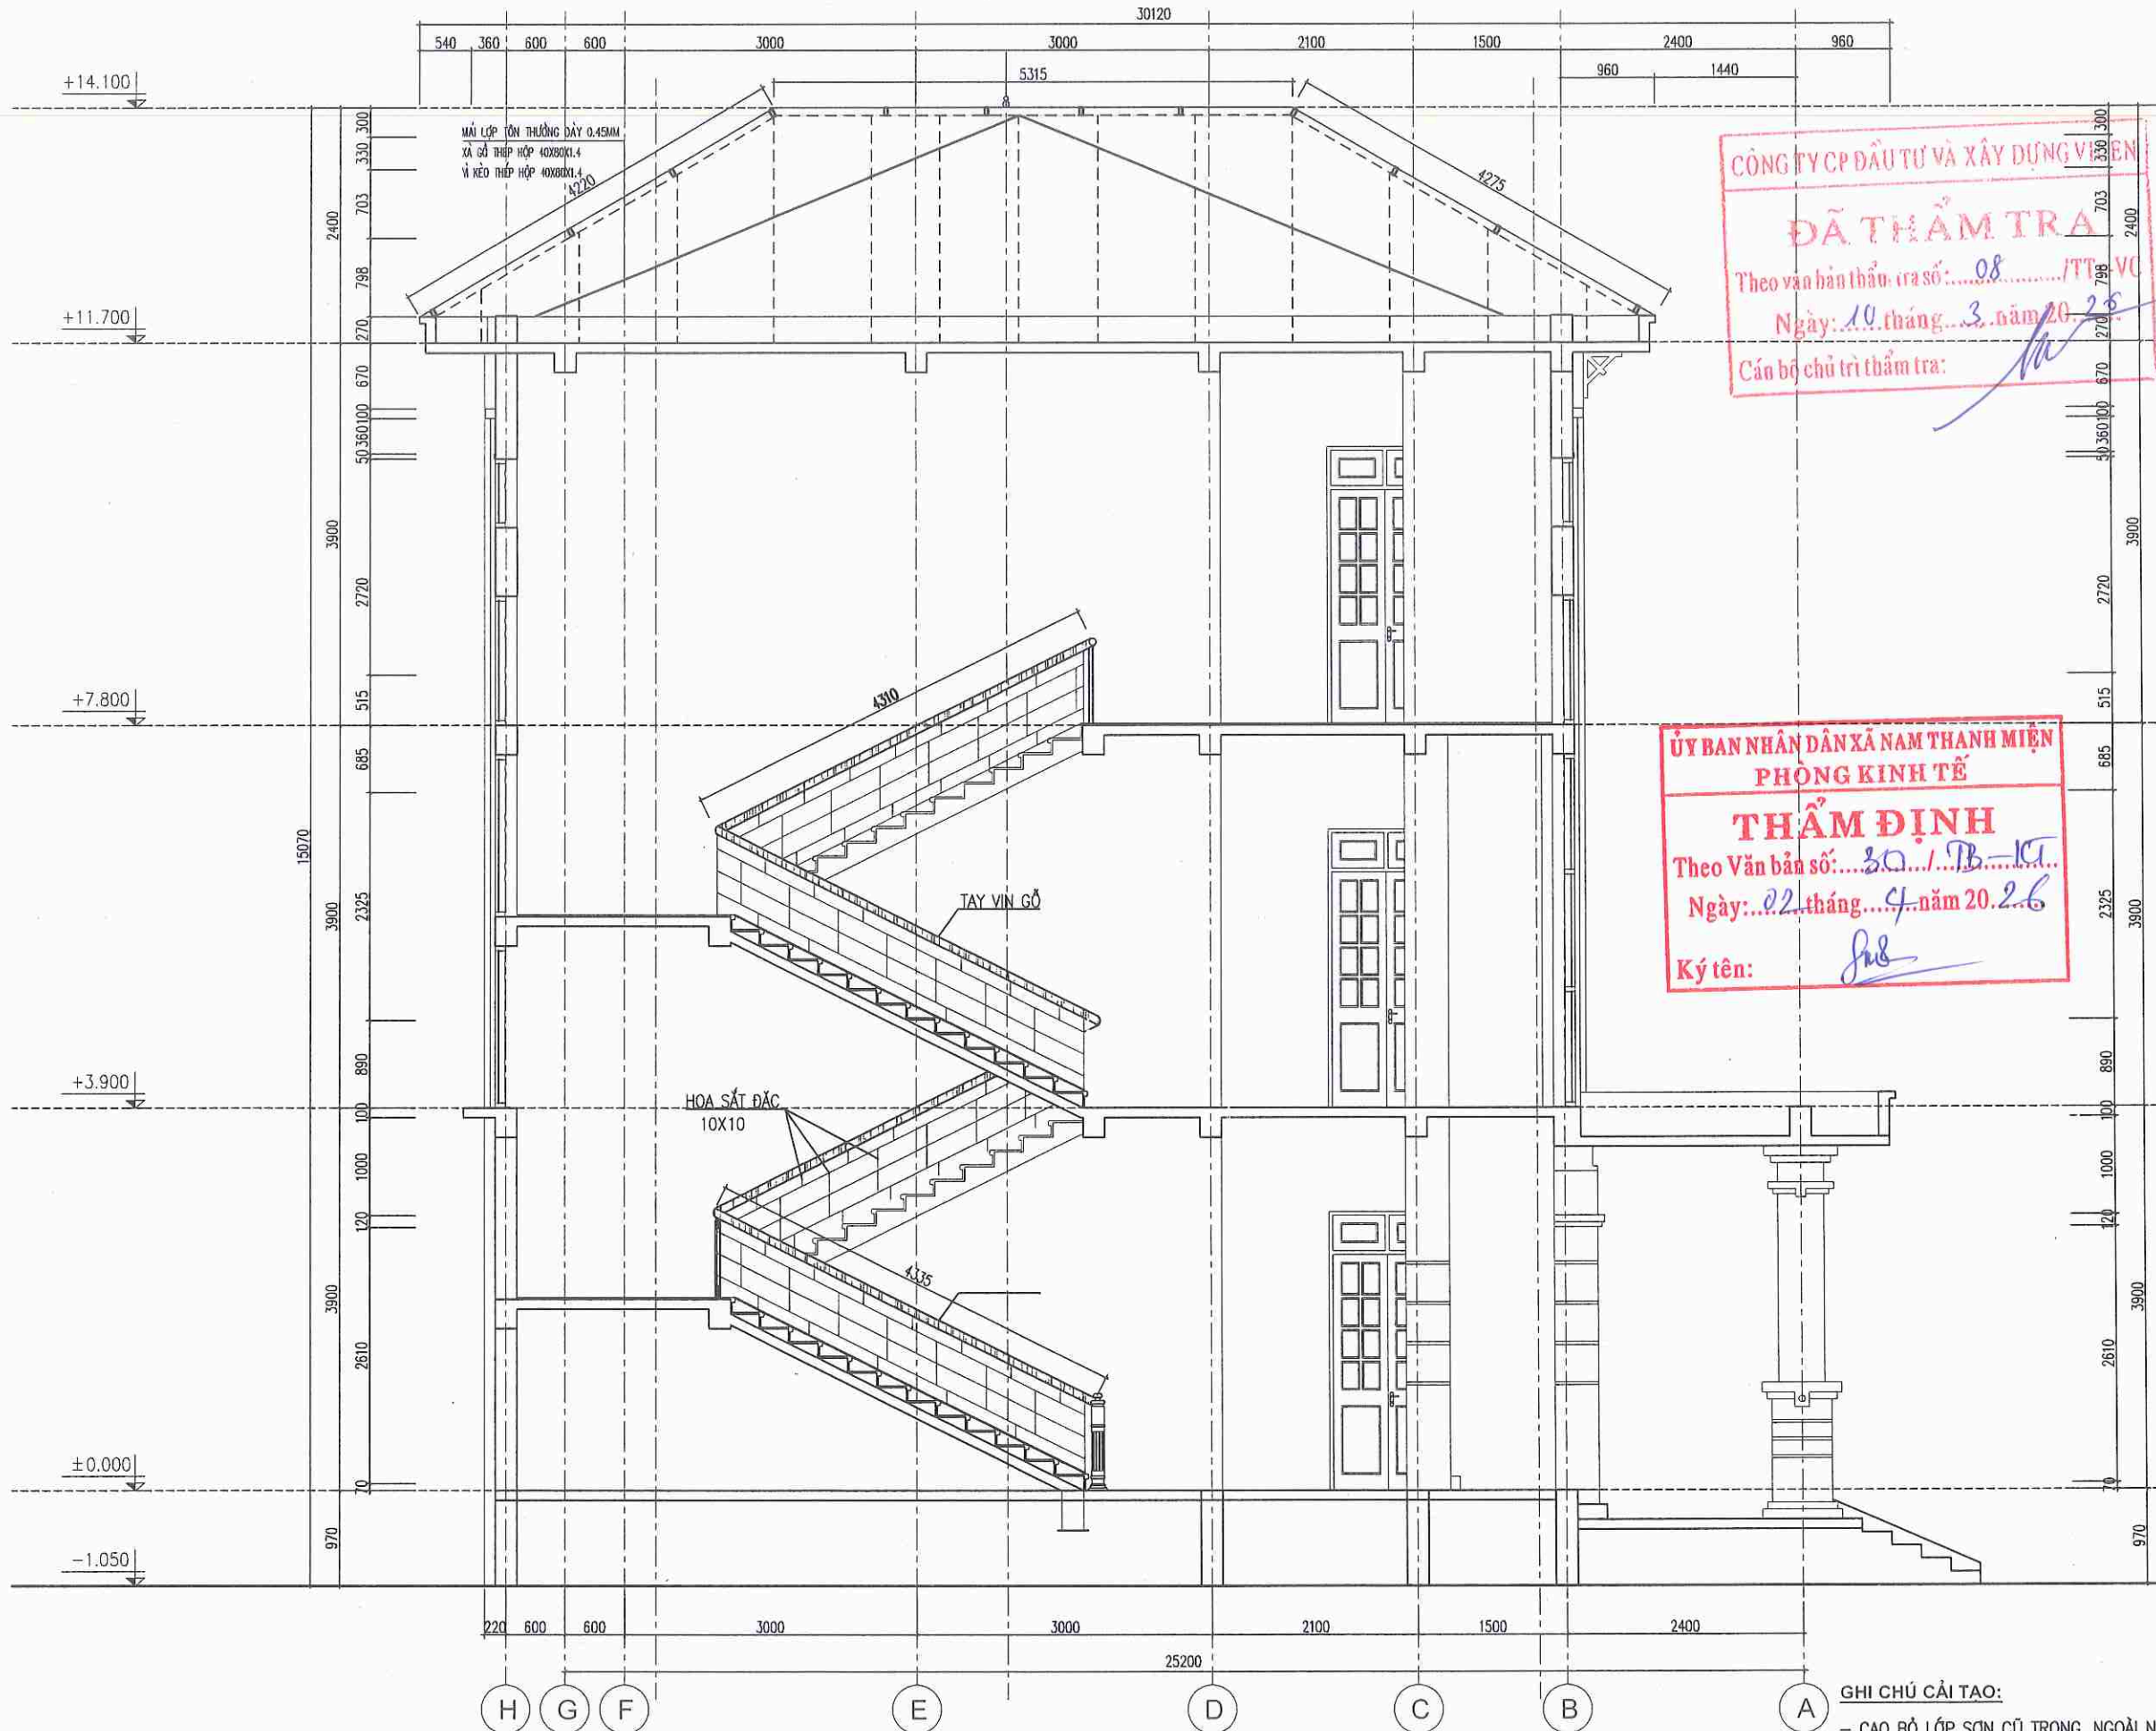

CÔNG TY CP ĐẦU TƯ VÀ XÂY DỰNG VIÊN
ĐÃ THẨM TRA
Theo văn bản thẩm tra số: 08/TT.VC
Ngày: 10 tháng 3 năm 2026
Cáo bộ chủ trì thẩm tra:

ỦY BAN NHÂN DÂN XÃ NAM THANH MIỆN
PHÒNG KINH TẾ
THẨM ĐỊNH
Theo Văn bản số: 30/B-17
Ngày: 02 tháng 4 năm 2026
Ký tên:

SỬA ĐỔI - MODIFY	NGÀY - DATE
CHỦ ĐẦU TƯ - PROJECT OWNER:	
ỦY BAN NHÂN DÂN XÃ NAM THANH MIỆN	
ĐƠN VỊ TƯ VẤN THIẾT KẾ - DESIGNED BY:	
CÔNG TY TNHH XÂY DỰNG AN NAM HẢI DƯƠNG	
GIÁM ĐỐC	
PHẠM VĂN NGHĨA	
CHỦ NHIỆM MANAGER:	
KTS. ĐOÀN VĂN LINH	
CHỦ TRÌ THIẾT KẾ CHAIR ARCHITECTURE:	
KTS. ĐOÀN VĂN LINH	
THIẾT KẾ DESIGNED ARCHITECTURE BY:	
KS. NGUYỄN TRUNG THÀNH	
KIỂM TRA - KCS CHECKED BY:	
KS. MẠC VĂN TÂN	
DỰ ÁN - PROJECT	
CẢI TẠO, SỬA CHỮA TRỤ SỞ LÀM VIỆC XÃ NAM THANH MIỆN	
ĐỊA ĐIỂM XÂY DỰNG - ADDRESS:	
XÃ NAM THANH MIỆN THÀNH PHỐ HẢI PHÒNG	
HẠNG MỤC - ITEMS:	
CẢI TẠO NHÀ LÀM VIỆC	
TÊN BẢN VẼ - DRAWING NAME	
MẶT CẮT 2-2 CẢI TẠO	
NGÀY HT - DATE	TỶ LỆ - SCALE
NĂM 2026	1:100
CODE ARCHIVAGE - MÃ DỰ ÁN:	
FORMAT/ KHỔ IN QUY ĐỊNH:	A3
KÝ HIỆU BẢN VẼ:	KT-11

MẶT CẮT 2-2 CẢI TẠO


- GHI CHÚ CẢI TẠO:
- CẠO BỎ LỚP SƠN CŨ TRONG, NGOÀI NHÀ
 - TRÁT TRÁM VÀ TƯỜNG 10% DIỆN TÍCH
 - SƠN LẠI TOÀN BỘ TƯỜNG TRONG, NGOÀI NHÀ MÀU TRẮNG
 - THAY MỚI CỬA ĐI BẰNG CỬA NHÓM KÍNH

R


- LÁT GẠCH TERRAZZO 400X400
- LỚP BÊ TÔNG NỀN ĐÁ 2X4 DÀY 150
- LỚP CẤP PHỐI ĐÁ DẪM LOẠI 1 DÀY 200
- LỚP CÁT TÓN NỀN
- ĐẤT TỰ NHIÊN

D

- LÁT GẠCH CERAMIC 600X600
- LỚP BÊ TÔNG NỀN ĐÁ 4X6 DÀY 100
- LỚP CÁT TÓN NỀN HIỆN TRẠNG
- ĐẤT TỰ NHIÊN

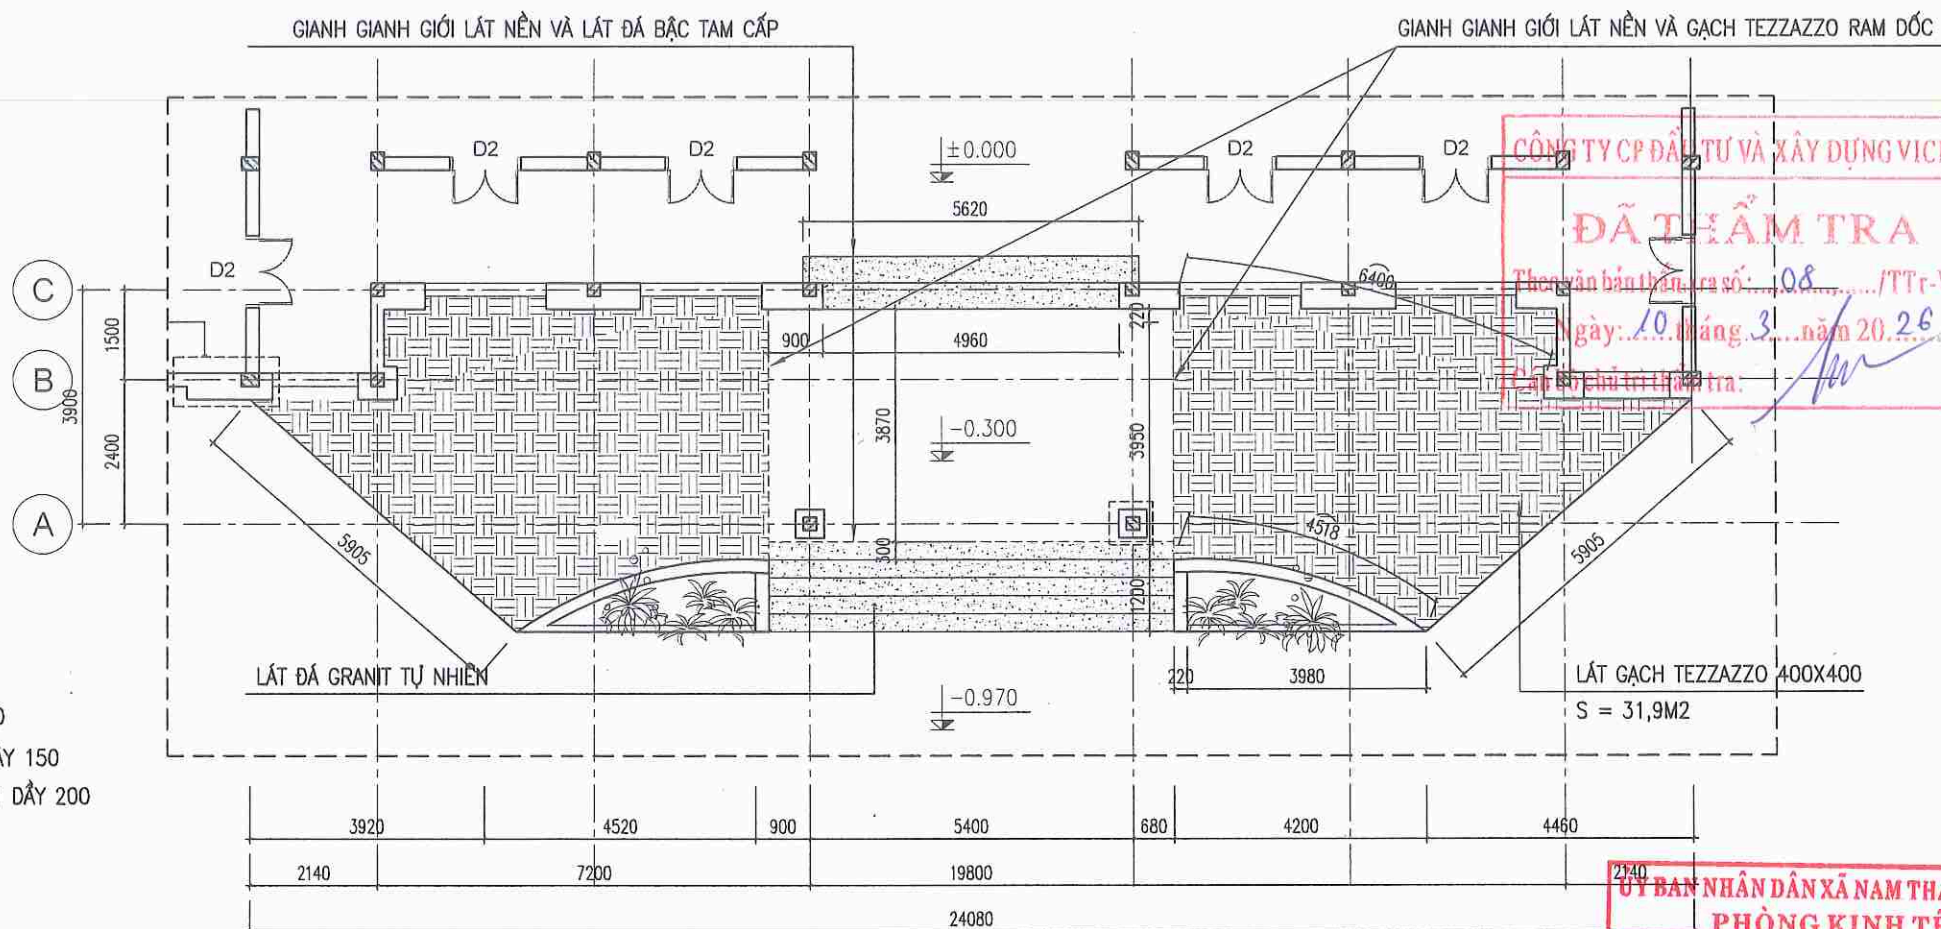

MẶT BẰNG CẢI TẠO

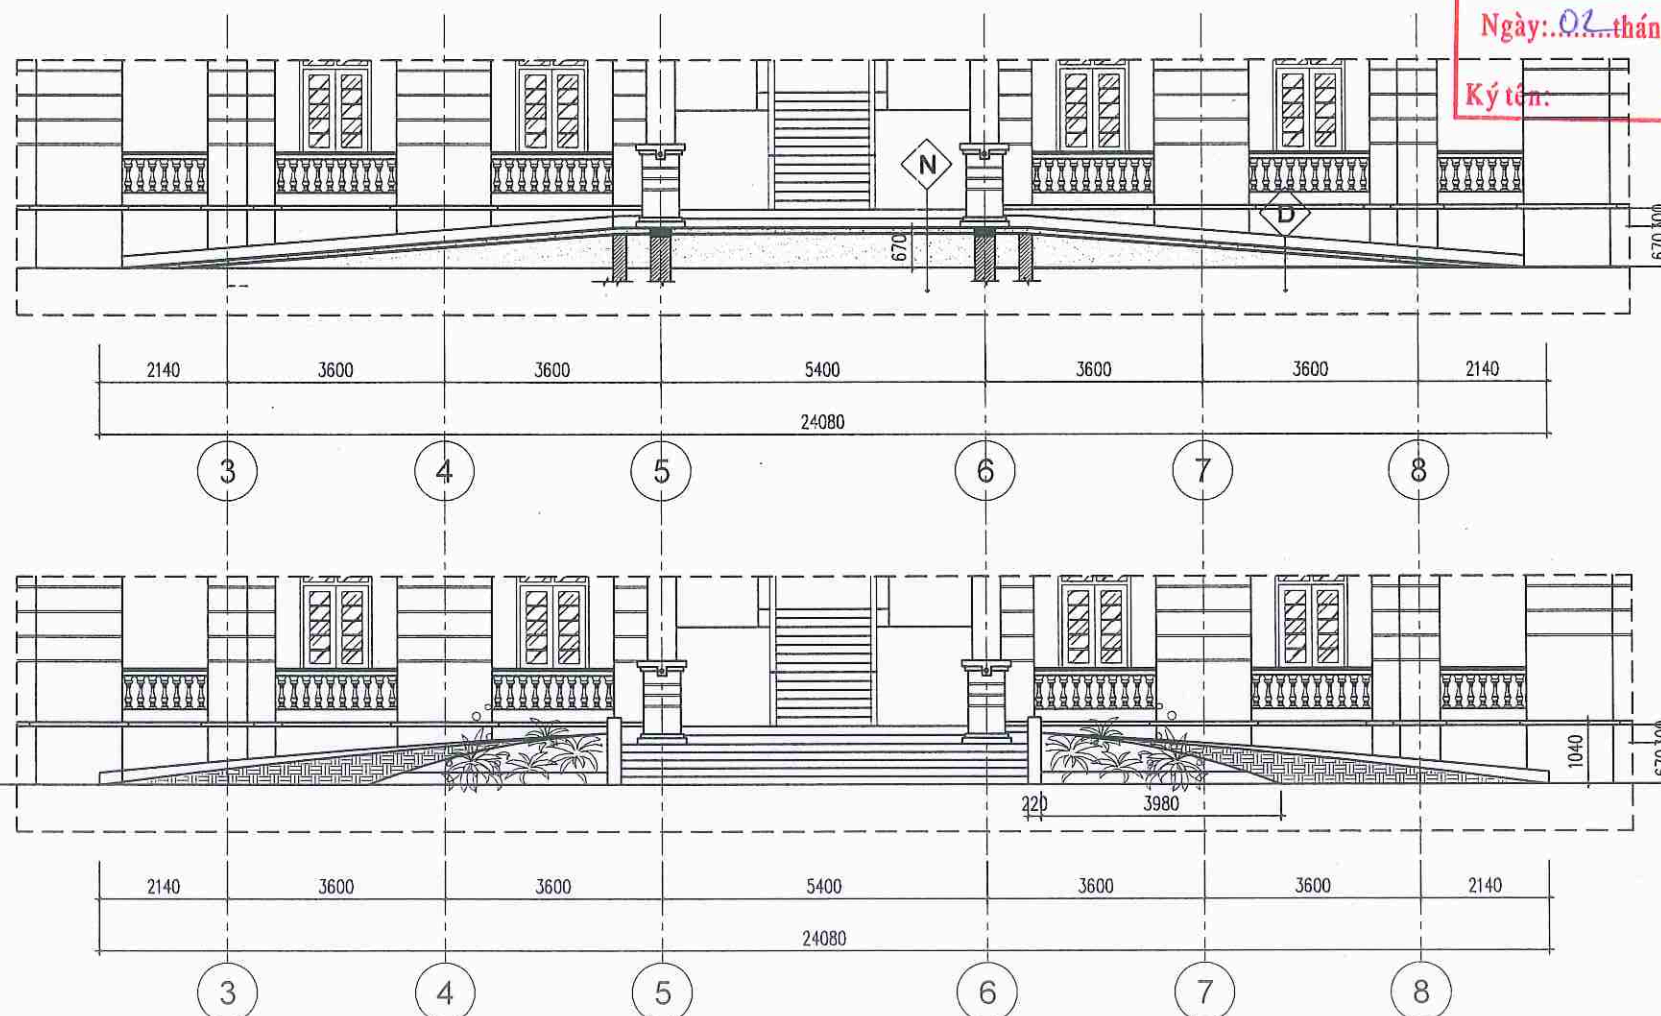

SỬA ĐỔI - MODIFY

NGÀY - DATE

CHỦ ĐẦU TƯ - PROJECT OWNER:

ỦY BAN NHÂN DÂN
XÃ NAM THANH MIỆN

ĐƠN VỊ TƯ VẤN THIẾT KẾ - DESIGNED BY:

CÔNG TY TNHH XÂY DỰNG
AN NAM HẢI DƯƠNG



GIÁM ĐỐC

PHẠM VĂN NGHĨA

CHỦ NHIỆM:

MANAGER:

KTS. ĐOÀN VĂN LINH

CHỦ TRÌ THIẾT KẾ:

CHAIR ARCHITECTURE:

KTS. ĐOÀN VĂN LINH

THIẾT KẾ:

DESIGNED ARCHITECTURE BY:

KS. NGUYỄN TRUNG THÀNH

KIỂM TRA - KCS:

CHECKED BY:

KS. MẠC VĂN TÂN

DỰ ÁN - PROJECT

CẢI TẠO, SỬA CHỮA TRỤ SỞ LÀM VIỆC

XÃ NAM THANH MIỆN

ĐỊA ĐIỂM XÂY DỰNG - ADDRESS:

XÃ NAM THANH MIỆN

THÀNH PHỐ HẢI PHÒNG

HẠNG MỤC - ITEMS:

CẢI TẠO NHÀ LÀM VIỆC

TÊN BẢN VẼ - DRAWING NAME

CHI TIẾT CÁC MẶT ĐÚNG CẢI TẠO

NGÀY HT - DATE

NĂM 2026

TỶ LỆ - SCALE

1/100



CODE ARCHIVAGE - MÃ DỰ ÁN:

FORMAT/ KHỔ IN QUY ĐỊNH:


A3

KÝ HIỆU BẢN VẼ:

KT-14

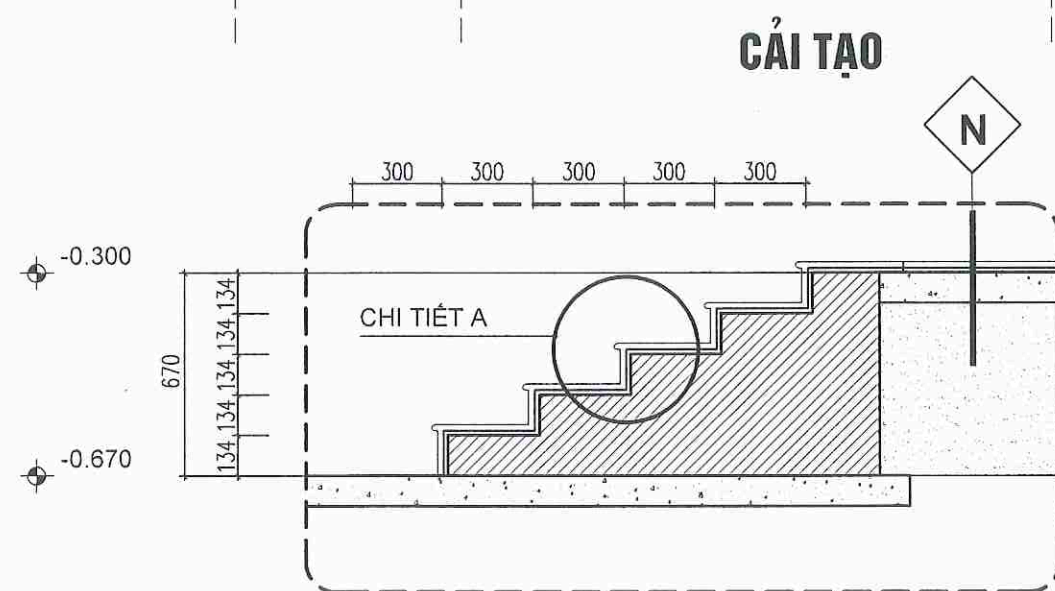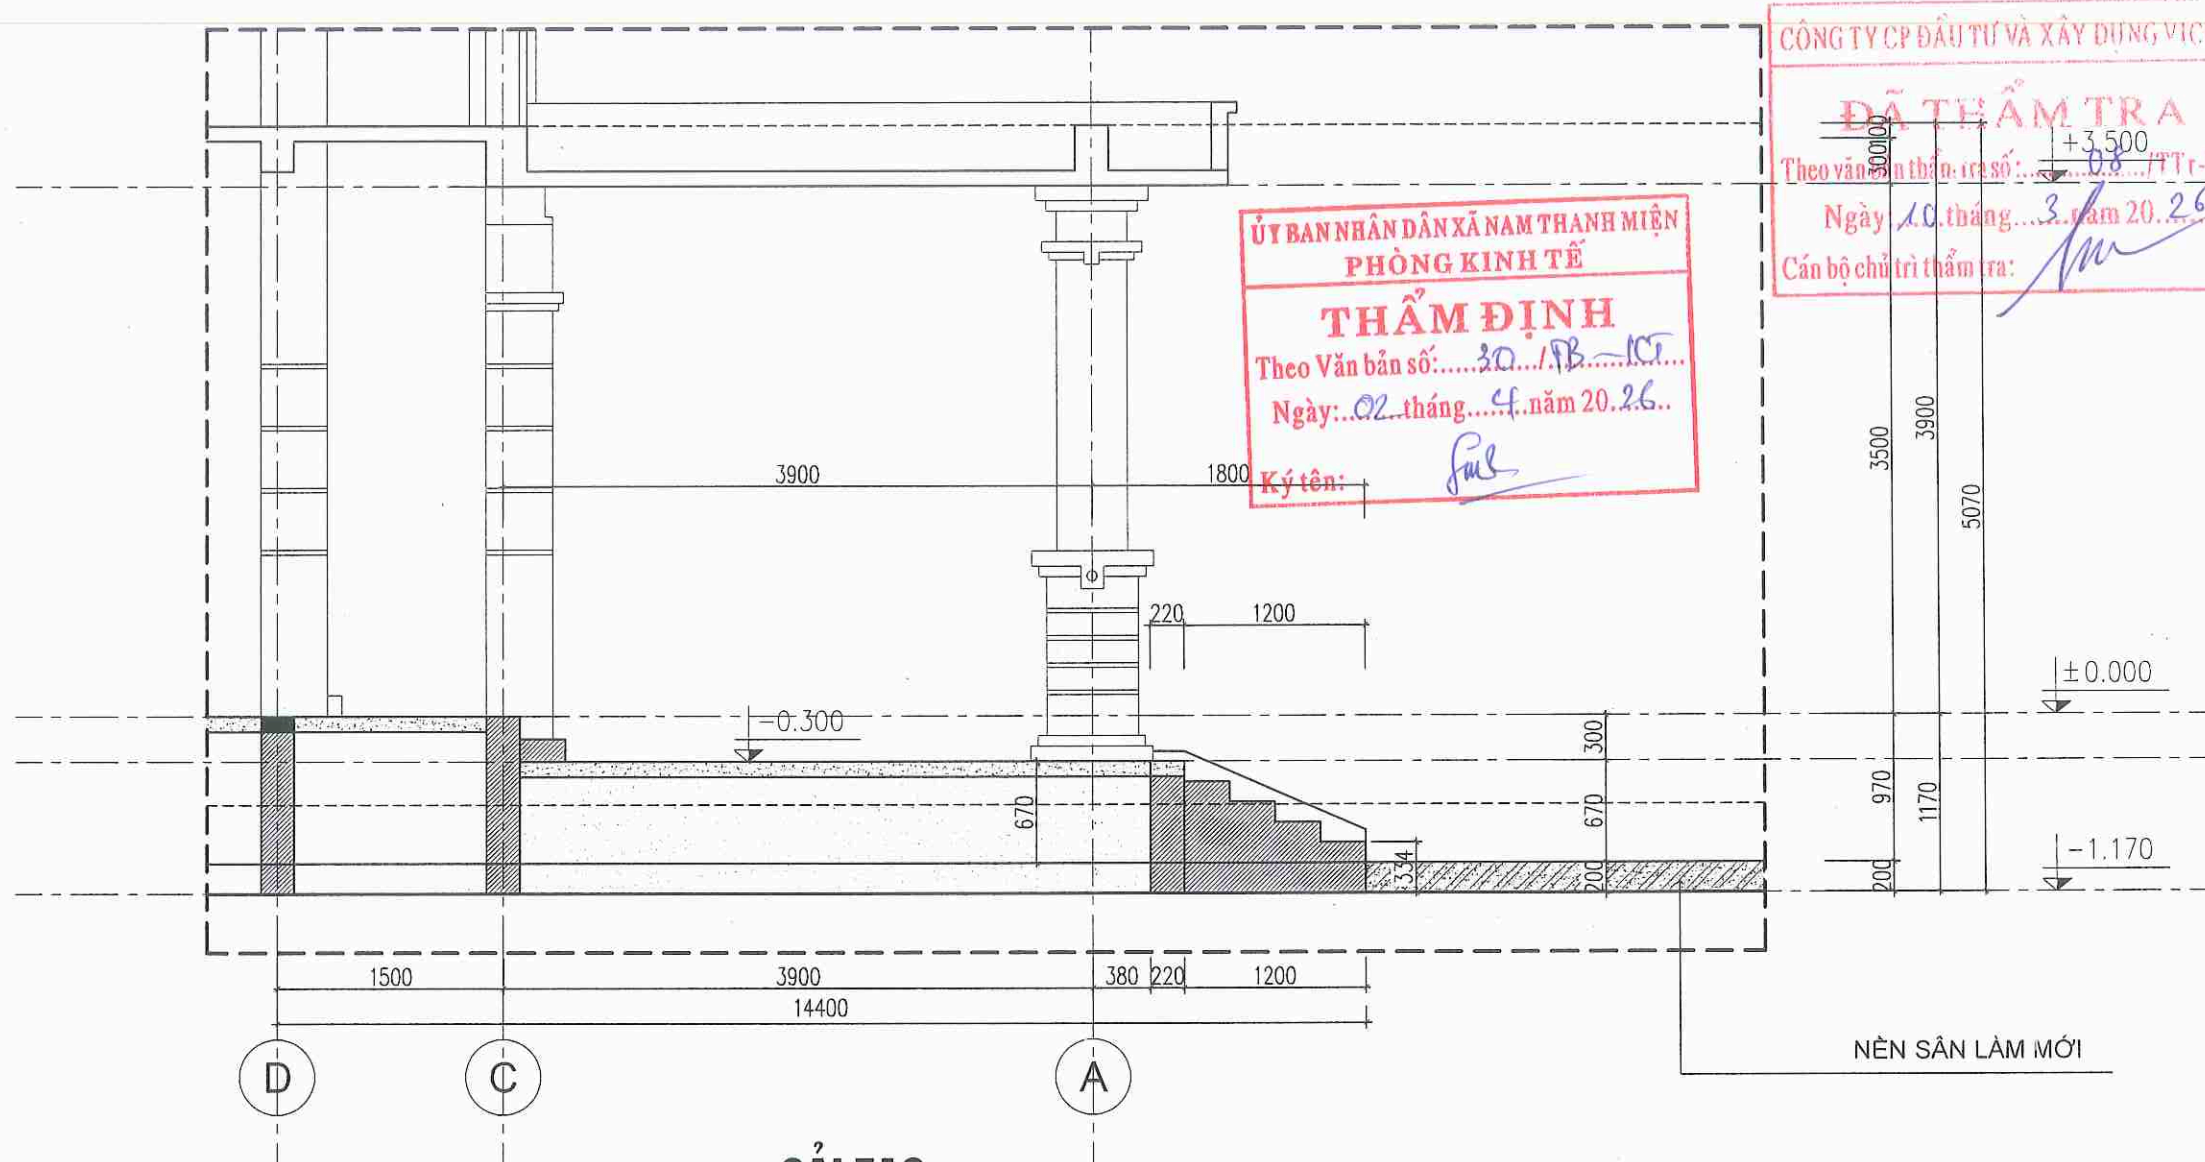

MẶT CẮT 1 - 1

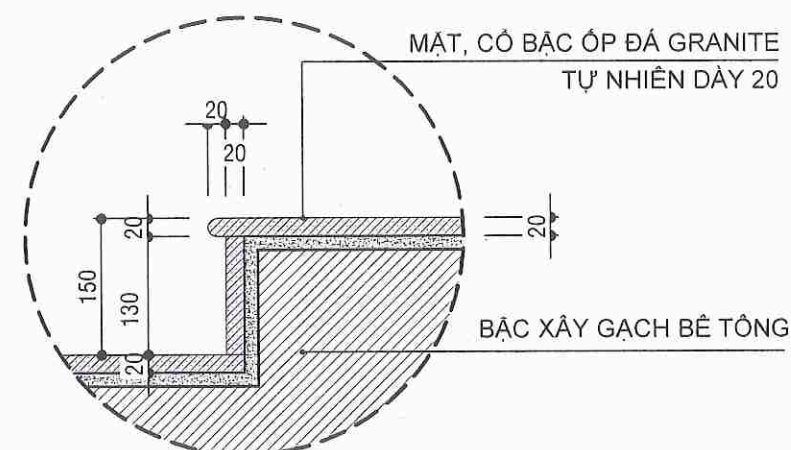


CHI TIẾT A



CÔNG TY CP ĐẦU TƯ VÀ XÂY DỰNG VICE
ĐÃ THẨM TRA
Theo văn bản số: 30/TT-VC
Ngày 10 tháng 3 năm 2026
Cán bộ chủ trì thẩm tra: [Signature]

ỦY BAN NHÂN DÂN XÃ NAM THANH MIỆN
PHÒNG KINH TẾ
THẨM ĐỊNH
Theo Văn bản số: 30/UB-KT
Ngày: 02 tháng 4 năm 2026
Ký tên: [Signature]

SỬA ĐỔI - MODIFY	NGÀY - DATE
CHỦ ĐẦU TƯ - PROJECT OWNER:	
ỦY BAN NHÂN DÂN XÃ NAM THANH MIỆN	
ĐƠN VỊ TƯ VẤN THIẾT KẾ - DESIGNED BY:	
CÔNG TY TNHH XÂY DỰNG AN NAM HẢI DƯƠNG	
GIÁM ĐỐC CÔNG TY TNHH XÂY DỰNG AN NAM HẢI DƯƠNG PHẠM VĂN NGHĨA	
CHỦ NHIỆM MANAGER: KTS. ĐOÀN VĂN LINH	
CHỦ TRÌ THIẾT KẾ CHAIR ARCHITECTURE: KTS. ĐOÀN VĂN LINH	
THIẾT KẾ DESIGNED ARCHITECTURE BY: KS. NGUYỄN TRUNG THÀNH	
KIỂM TRA - KCS CHECKED BY: KS. MẠC VĂN TÂN	
DỰ ÁN - PROJECT	
CÁI TẠO, SỬA CHỮA TRỤ SỞ LÀM VIỆC XÃ NAM THANH MIỆN	
ĐỊA ĐIỂM XÂY DỰNG - ADDRESS:	
XÃ NAM THANH MIỆN THÀNH PHỐ HẢI PHÒNG	
HẠNG MỤC - ITEMS:	
CÁI TẠO NHÀ LÀM VIỆC	
TÊN BẢN VẼ - DRAWING NAME	
CHI TIẾT CÁC MẶT ĐÚNG CÁI TẠO	
NGÀY HT - DATE	TỶ LỆ - SCALE
NĂM 2026	
CODE ARCHIVAGE - MÃ DỰ ÁN:	
FORMAT/ KHỔ IN QUY ĐỊNH:	
A3	
KÝ HIỆU BẢN VẼ:	KT-15

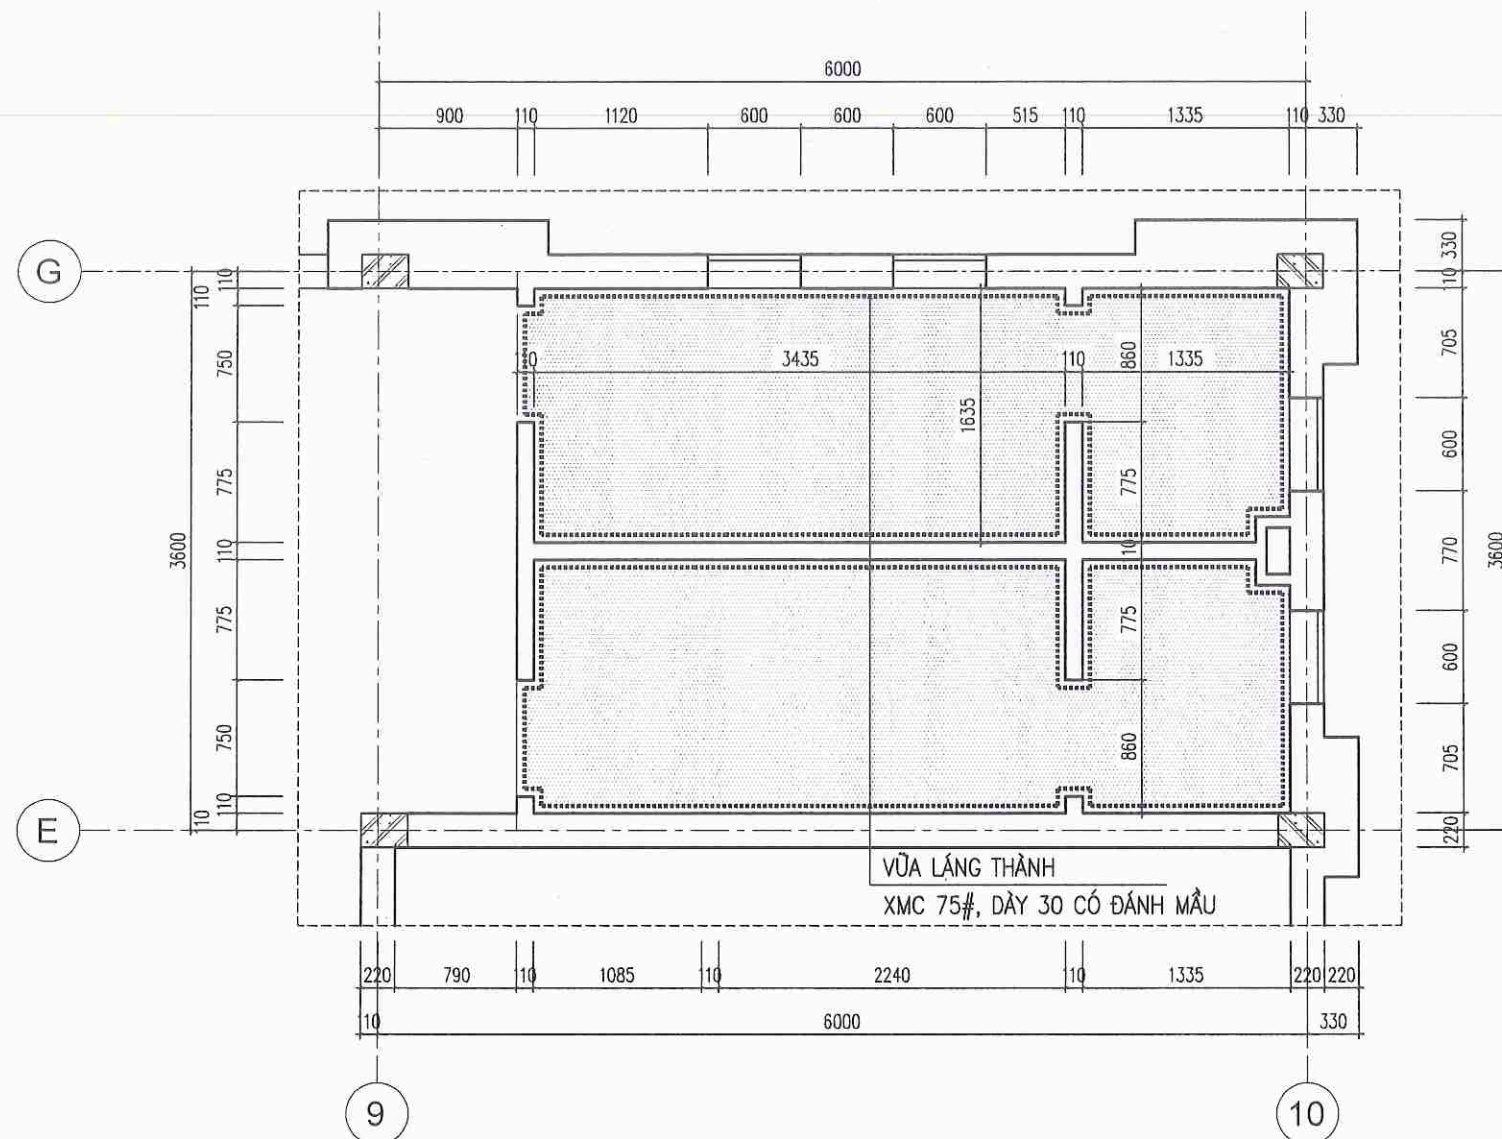

MẶT BẰNG CHỐNG THẨM SÀN VỆ SINH TẦNG 2, 3 (2 PHÒNG)

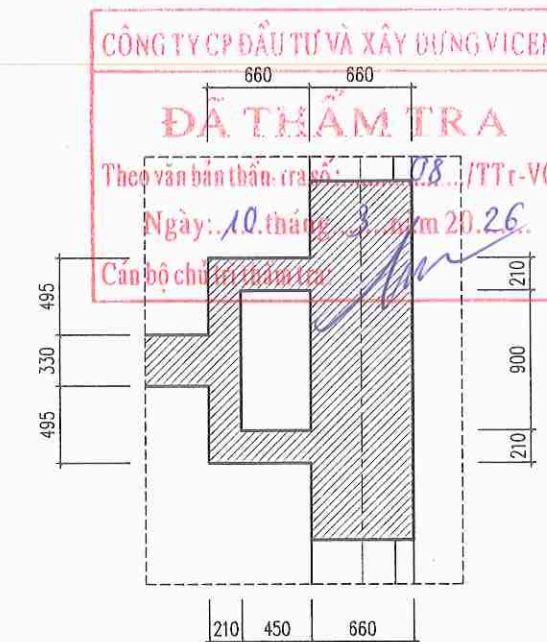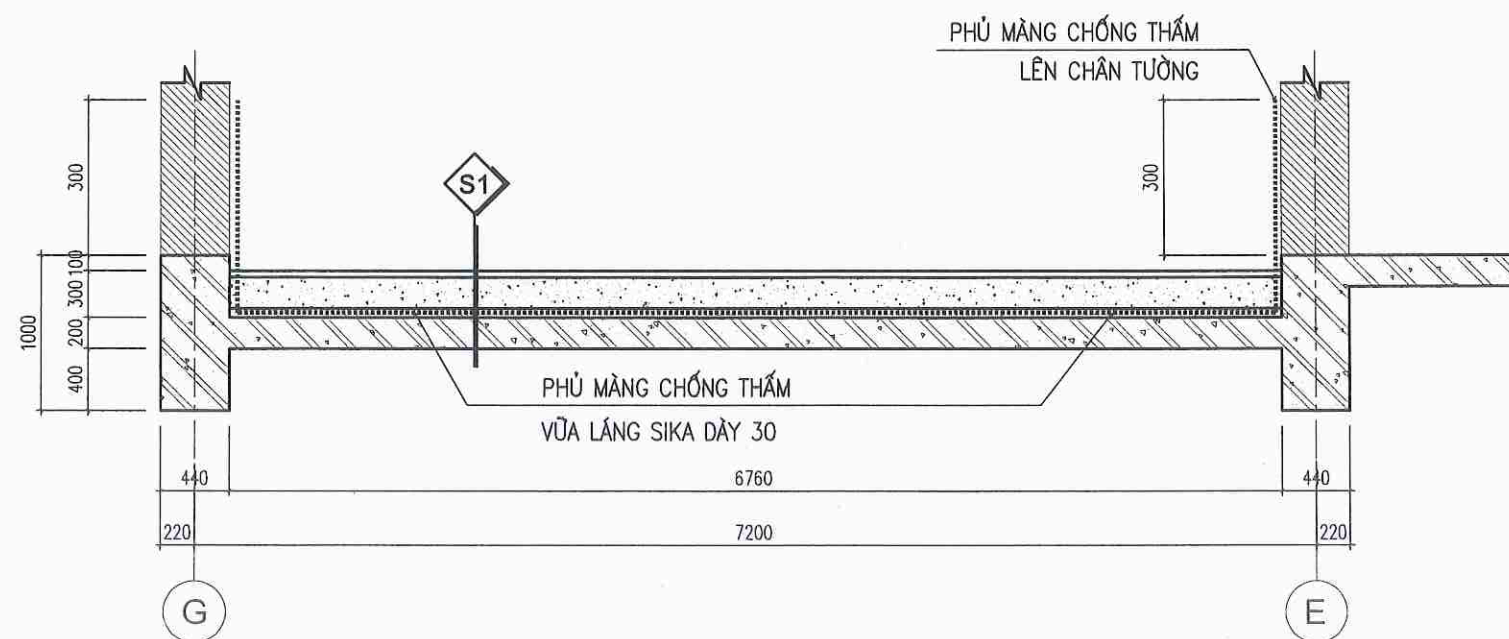

TRÍCH CHI TIẾT HỘP KỸ THUẬT
(PHẢ DỜ, SAU ĐÓ XÂY HOÀN TRẢ)




S1

CÁI TẠO:

- SÀN LÁT GẠCH CHỐNG TRƠN 300X300
- ĐÓ BÊ TÔNG ĐÁ 1X2, 200# DÀY 100
- LỚP XỐP DÀY 100
- GIẤY DẦU CHỐNG THẨM BẰNG P.PHÁP KHỎ
- LÁNG VỮA XMC 75#, DÀY 30 ĐÁNH MẪU
- SÀN BTCT DÀY 100
- TRÁT TRẦN
- SƠN LẠI TRẦN NHÀ

SỬA ĐỔI - MODIFY	NGÀY - DATE
CHỦ ĐẦU TƯ - PROJECT OWNER:	
ỦY BAN NHÂN DÂN XÃ NAM THANH MIỆN	
ĐƠN VỊ TƯ VẤN THIẾT KẾ - DESIGNED BY:	
CÔNG TY TNHH XÂY DỰNG AN NAM HẢI DƯƠNG	
GIÁM ĐỐC	
PHẠM VĂN NGHĨA	
CHỦ NHIỆM MANAGER:	
KTS. ĐOÀN VĂN LINH	
CHỦ TRÌ THIẾT KẾ CHAIR ARCHITECTURE:	
KTS. ĐOÀN VĂN LINH	
THIẾT KẾ DESIGNED ARCHITECTURE BY:	
KS. NGUYỄN TRUNG THÀNH	
KIỂM TRA - KCS CHECKED BY:	
KS. MẠC VĂN TÂN	
DỰ ÁN - PROJECT	
CÁI TẠO, SỬA CHỮA TRỤ SỞ LÀM VIỆC XÃ NAM THANH MIỆN	
ĐỊA ĐIỂM XÂY DỰNG - ADDRESS:	
XÃ NAM THANH MIỆN THÀNH PHỐ HẢI PHÒNG	
HÀNG MỤC - ITEMS:	
CÁI TẠO NHÀ LÀM VIỆC	
TÊN BẢN VẼ - DRAWING NAME	
CHI TIẾT CHỐNG THẨM SÀN WC	
NGÀY HT - DATE	TỶ LỆ - SCALE
NĂM 2026	...
CODE ARCHIVAGE - MÃ DỰ ÁN:	
FORMAT/ KHỔ IN QUY ĐỊNH: A3	
KÝ HIỆU BẢN VẼ:	KT-17

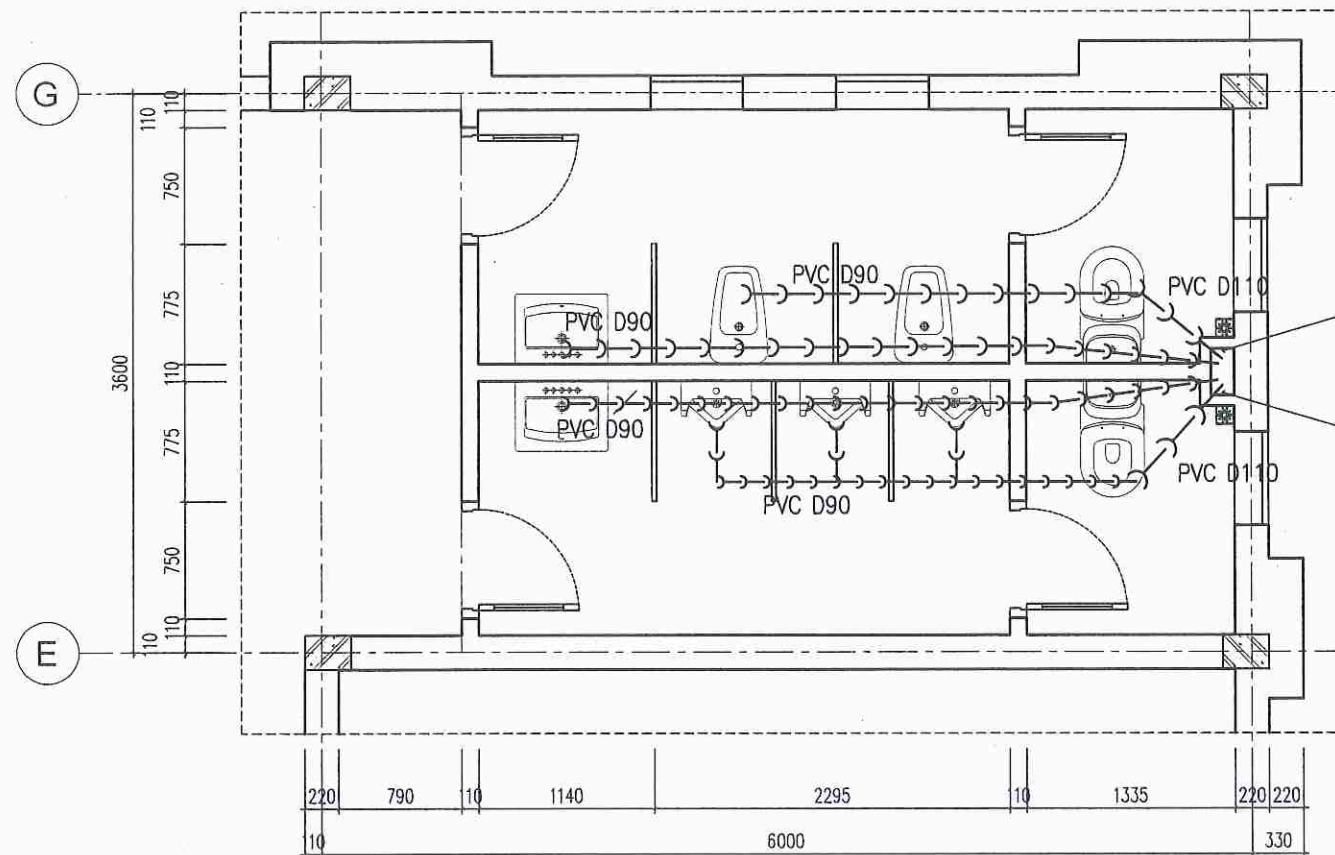

MẶT BẰNG THOÁT NƯỚC

ỐNG PVC D90 XUỐNG RẦNH

XÍ BỆT

CÔNG TY CP ĐẦU TƯ VÀ XÂY DỰNG VICEN

BẤM RỬA CÓ CHÂN ĐÓ

Theo văn bản thẩm tra số: 08...../TT-VC

Ngày: 10 tháng 3 năm 2026

TIÊU DÙNG

Cán bộ chủ trì thẩm tra:

THOÁT SÀN

T T	TÊN VẬT LIỆU-QUY CÁCH	ĐƠN VỊ TÍNH	SỐ LƯỢNG
1	ỐNG HÀN NHIỆT Ø25 CẤP NƯỚC	M	85
2	CÚT HÀN NHIỆT Ø25	CÁI	21
3	TÊ HÀN NHIỆT Ø25	CÁI	25
4	ỐNG PVC TPHP Ø90 THOÁT NƯỚC	M	95
5	ỐNG PVC TPHP Ø110 THOÁT NƯỚC	M	56
6	CÚT PVC TPHP Ø90	CÁI	25
7	CÚT PVC TPHP Ø110	CÁI	22
8	TÊ PVC TPHP Ø90	CÁI	19
9	THOÁT SÀN	CÁI	18
10	CÚT REN NHÀN NHIỆT Ø25	CÁI	35
11	TÊ REN HÀN NHIỆT Ø25	CÁI	35
12	XÍ BỆT	CÁI	06
13	GUƠNG SOI + KỆ NHỰA	BỘ	03+03
14	VÒI RỬA + CHẬU	CÁI	03+03
15	XỊT SÚNG	CÁI	06
16	TIỂU NAM + VAN XÁ + XI PHÒNG TIỂU NAM	BỘ	09+09+09
17	KHOÁ TỔNG KHU VỆ SINH Ø25	CÁI	03
18	KHOÁ Ø32	CÁI	01
19	TIỂU NỮ	CÁI	06
20	VAN XÁ TIỂU NỮ	CÁI	06

SỬA ĐỔI - MODIFY		NGÀY - DATE
CHỦ ĐẦU TƯ - PROJECT OWNER :		
ỦY BAN NHÂN DÂN XÃ NAM THANH MIỀN		
ĐƠN VỊ TƯ VẤN THIẾT KẾ - DESIGNED BY :		
CÔNG TY TNHH XÂY DỰNG AN NAM HẢI DƯƠNG		
		
PHẠM VĂN NGHĨA		
CHỦ NHIỆM : MANAGER :		
KTS. ĐOÀN VĂN LINH		
		
CHỦ TRÌ THIẾT KẾ: CHAIR ARCHITECTURE :		
KTS. ĐOÀN VĂN LINH		
		
THIẾT KẾ : DESIGNED ARCHITECTURE BY :		
KS. NGUYỄN TRUNG THÀNH		
		
KIỂM TRA - KCS: CHECKED BY :		
KS. MẠC VĂN TÂN		
		
DỰ ÁN - PROJECT		
CẢI TẠO, SỬA CHỮA TRỤ SỞ LÀM VIỆC XÃ NAM THANH MIỀN		
ĐỊA ĐIỂM XÂY DỰNG - ADDRESS :		
XÃ NAM THANH MIỀN THÀNH PHỐ HẢI PHÒNG		
HẠNG MỤC - ITEMS :		
CẢI TẠO NHÀ LÀM VIỆC		
TÊN BẢN VẼ - DRAWING NAME		
MẶT BẰNG CẤP THOÁT NƯỚC WC		
NGÀY HT - DATE	TỶ LỆ - SCALE	
NĂM 2026	.../.../...	
CODE ARCHIVAGE - MÃ DỰ ÁN :		
FORMAT/ KHỔ IN QUY ĐỊNH :		A3
KÝ HIỆU BẢN VẼ :		KT-18



CHÚ THÍCH:

- THỐNG KÊ VẬT LIÊU ĐIỆN (CHO 1 PHÒNG)

STT	KÝ HIỆU	CHUNG LOẠI	Đ.V.T	SỐ LƯỢNG
1		ĐUI + BÓNG LED 12W GẮN TƯỜNG <1X12W-220V>	BỘ	02
2		BÓNG ĐƠN HUỖNH QUANG 1,2M <1X36W-220V>	BỘ	02
3		CÔNG TẮC ĐƠN	CÁI	04
4		BẢNG ĐIỆN NHỰA 90X130	CÁI	04
5		DÂY 2X1.5 MM2	M	48
6		DÂY 2X2.5 MM2	M	15
7		MĂNG NHỰA 18X10	M	35
8		BẢNG DÍNH	CUỘN	02

GHI CHÚ:

- NGUỒN LẤY TỪ DÂY HIỆN TRẠNG
- DÂY ĐƯỜNG TRỰC DÙNG DÂY 2X2,5 MM2
- DÂY DẪN TỚI CÁC THIẾT BỊ DÙNG DÂY 2X1,5 MM2
- CÁC BẢNG ĐIỆN ĐẶT NỔI CÁCH SÀN 1,4M
- HỆ THỐNG DÂY DẪN ĐI NỔI THEO MÁNG NHỰA 18X10
- 04 B1: 01 BẢNG ĐIỆN NHỰA 90X130 + 01 CÔNG TẮC ĐƠN

CÔNG TY CP ĐẦU TƯ VÀ XÂY DỰNG VICEN

ĐÃ THẨM TRA


Theo văn bản thẩm tra số: 08 /TTTr-VC

Ngày: 10 tháng 3 năm 2026


Cán bộ chủ trì thẩm tra: 

ỦY BAN NHÂN DÂN XÃ NAM THANH MIỀN
PHÒNG KINH TẾ
THẨM ĐỊNH
Theo Văn bản số: 20 / PB / 100
Ngày: 02 tháng 11 năm 20 20
Ký tên: 


SỬA ĐỔI - MODIFY		NGÀY - DATE
CHỦ ĐẦU TƯ - PROJECT OWNER :		
ỦY BAN NHÂN DÂN XÃ NAM THANH MIỀN		
ĐƠN VỊ TƯ VẤN THIẾT KẾ - DESIGNED BY :		
CÔNG TY TNHH XÂY DỰNG AN NAM HẢI DƯƠNG		
GIÁM ĐỐC		
		
		
PHẠM VĂN NGHĨA		
CHỦ NHIỆM : MANAGER :		
KTS. ĐOÀN VĂN LINH		
		
CHỦ TRÌ THIẾT KẾ : CHAIR ARCHITECTURE :		
KTS. ĐOÀN VĂN LINH		
		
THIẾT KẾ : DESIGNED ARCHITECTURE BY :		
KS. NGUYỄN TRUNG THÀNH		
		
KIỂM TRA - KCS : CHECKED BY :		
KS. MẠC VĂN TÂN		
		
ĐU ẢN - PROJECT		
CẢI TẠO, SỬA CHỮA TRỤ SỞ LÀM VIỆC XÃ NAM THANH MIỀN		
ĐỊA ĐIỂM XÂY DỰNG - ADDRESS :		
XÃ NAM THANH MIỀN THÀNH PHỐ HẢI PHÒNG		
HẠNG MỤC - ITEMS :		
CẢI TẠO NHÀ LÀM VIỆC		
TÊN BẢN VẼ - DRAWING NAME		
MẶT BẰNG BỐ TRÍ DIỆN WC		
NGÀY HT - DATE	TỶ LỆ - SCALE	
NĂM 2026	.../.../...	
CODÉ ARCHIVAGE - MÃ DỰ ÁN :		
FORMAT/ KHỔ IN QUY ĐỊNH :		A3
KÝ HIỆU BẢN VẼ :		KT-19

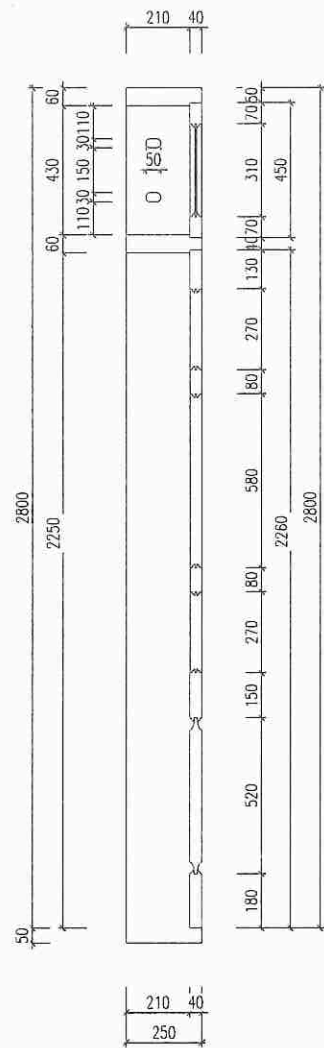


MẶT CẮT 1-1

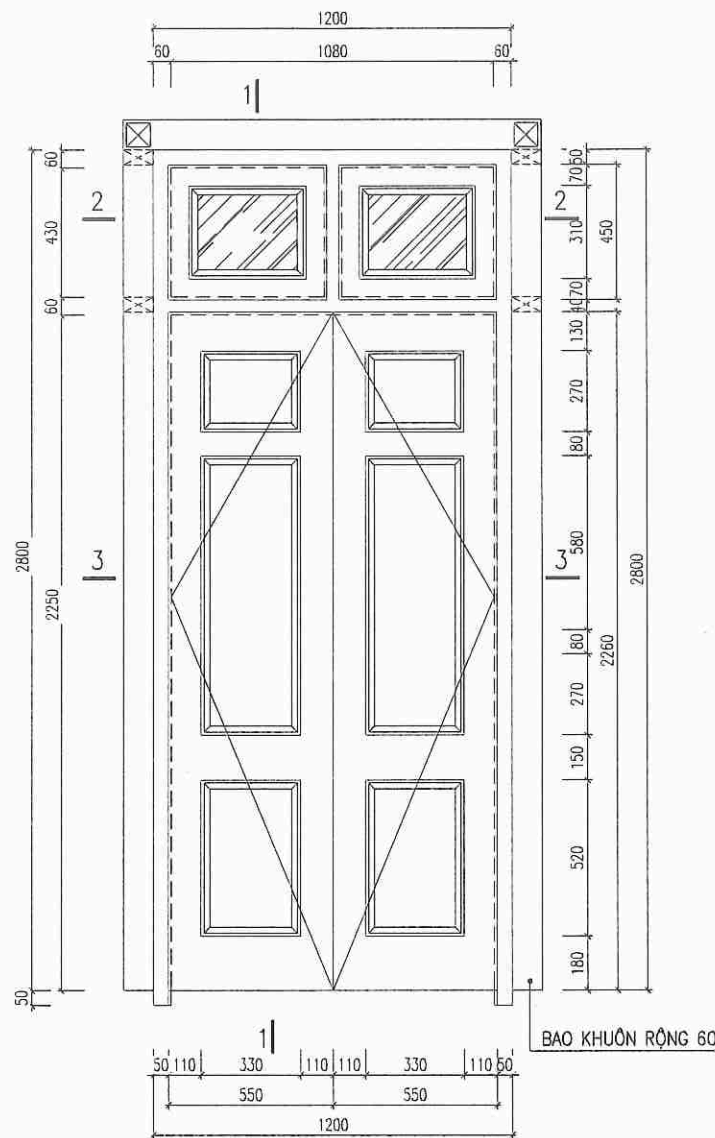


MẶT NGOÀI CỬA

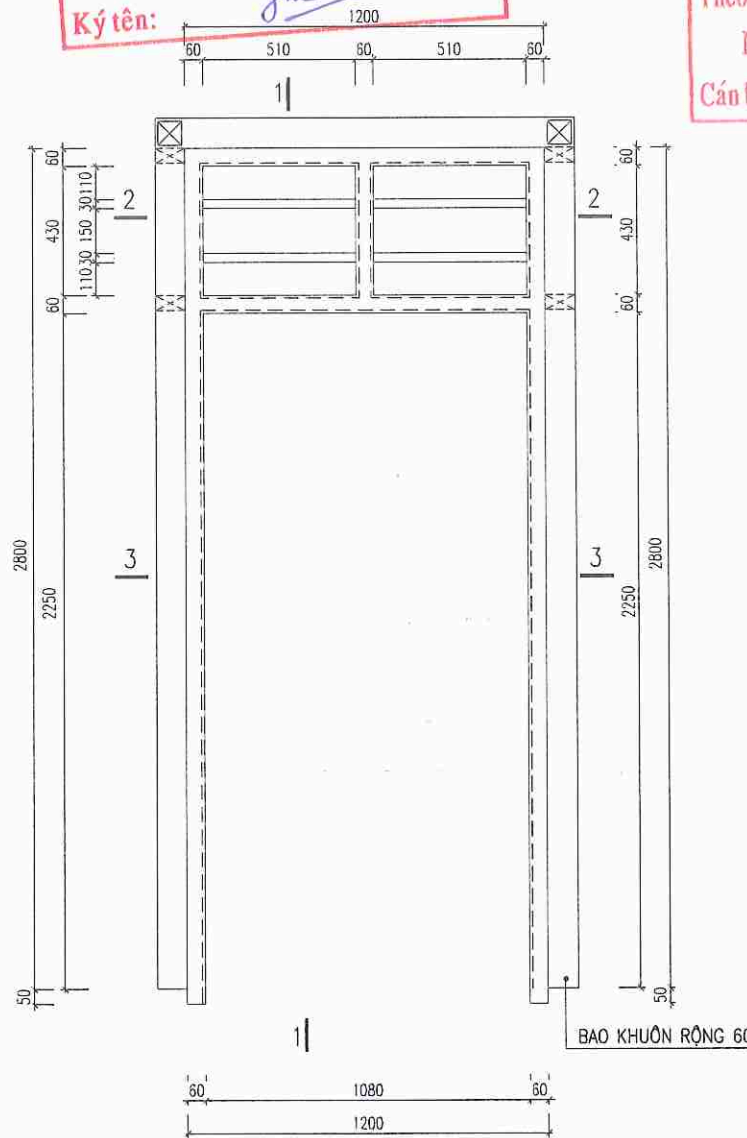

MẶT TRONG CỬA

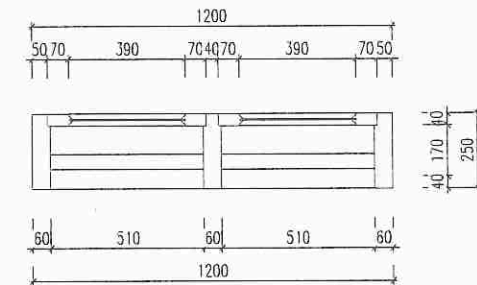

MẶT CẮT 2-2

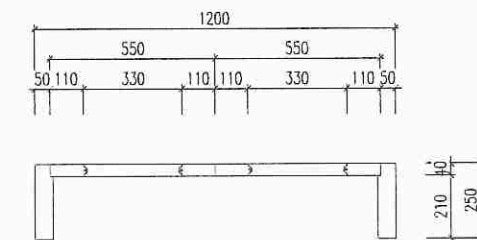

MẶT CẮT 3-3

ỦY BAN NHÂN DÂN XÃ NAM THANH MIỆN
PHÒNG KINH TẾ
THẨM ĐỊNH
Theo Văn bản số: 30 / TB 10
Ngày: 02 tháng 4 năm 2026
Ký tên: [Signature]

CÔNG TY CP ĐẦU TƯ VÀ XÂY DỰNG VICEN
ĐÃ THẨM TRA
Theo văn bản thẩm tra số: 08 / TT-VC
Ngày: 10 tháng 3 năm 2026
Cán bộ chủ trì thẩm tra: [Signature]

SỬA ĐỔI - MODIFY	NGÀY - DATE

CHỦ ĐẦU TƯ - PROJECT OWNER:

ỦY BAN NHÂN DÂN
XÃ NAM THANH MIỆN

ĐƠN VỊ TƯ VẤN THIẾT KẾ - DESIGNED BY:
CÔNG TY TNHH XÂY DỰNG
AN NAM HẢI DƯƠNG



CHỦ NHIỆM
MANAGER:
KTS. ĐOÀN VĂN LINH [Signature]

CHỦ TRÌ THIẾT KẾ:
CHAIR ARCHITECTURE:
KTS. ĐOÀN VĂN LINH [Signature]

THIẾT KẾ:
DESIGNED ARCHITECTURE BY:
KS. NGUYỄN TRUNG THÀNH [Signature]

KIỂM TRA - KCS:
CHECKED BY:
KS. MẠC VĂN TÂN [Signature]

DỰ ÁN - PROJECT

CÁI TẠO, SỬA CHỮA TRỤ SỞ LÀM VIỆC
XÃ NAM THANH MIỆN

ĐỊA ĐIỂM XÂY DỰNG - ADDRESS:

XÃ NAM THANH MIỆN
THÀNH PHỐ HẢI PHÒNG

HÀNG MỤC - ITEMS:

CÁI TẠO NHÀ LÀM VIỆC

TÊN BẢN VẼ - DRAWING NAME

CHI TIẾT CỬA THAY MỚI

NGÀY HT - DATE
NĂM 2026

TỶ LỆ - SCALE
1/100

CODE ARCHIVAGE - MÃ DỰ ÁN:



FORMAT/ KHỔ IN QUY ĐỊNH: A3

KÝ HIỆU BẢN VẼ: KT-20

CHI TIẾT CỬA ĐI D1A THAY MỚI

SỐ LƯỢNG: 06 BỘ

- */ GHI CHÚ:
- CỬA ĐI D1A PANÔ GỖ KÍNH; VÁN HUỖNH DÂY 4CM, CẢNH CỬA GỖ LIM NAM PHI; KÍNH TEMPER 8,38MM MÀI XIẾT CẠNH.
 - CỬA ĐI DÙNG BÀN LỀ VÀ CHỐT INOX.
 - KHI THI CÔNG PHẢI XEM CÁC BẢN VẼ LIÊN QUAN ĐỂ THI CÔNG CHO CHÍNH XÁC.

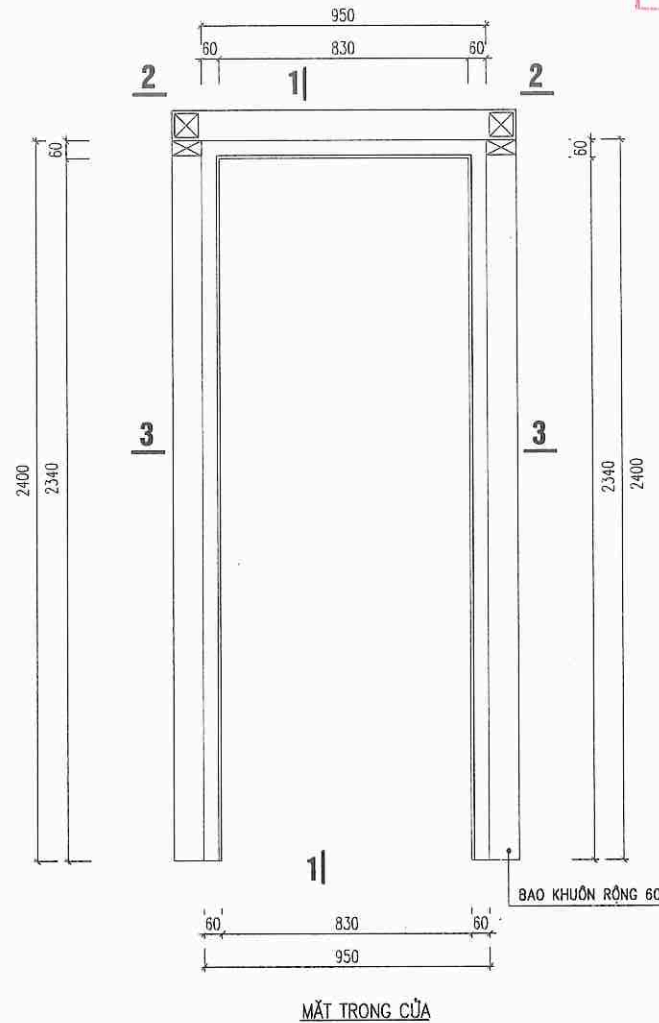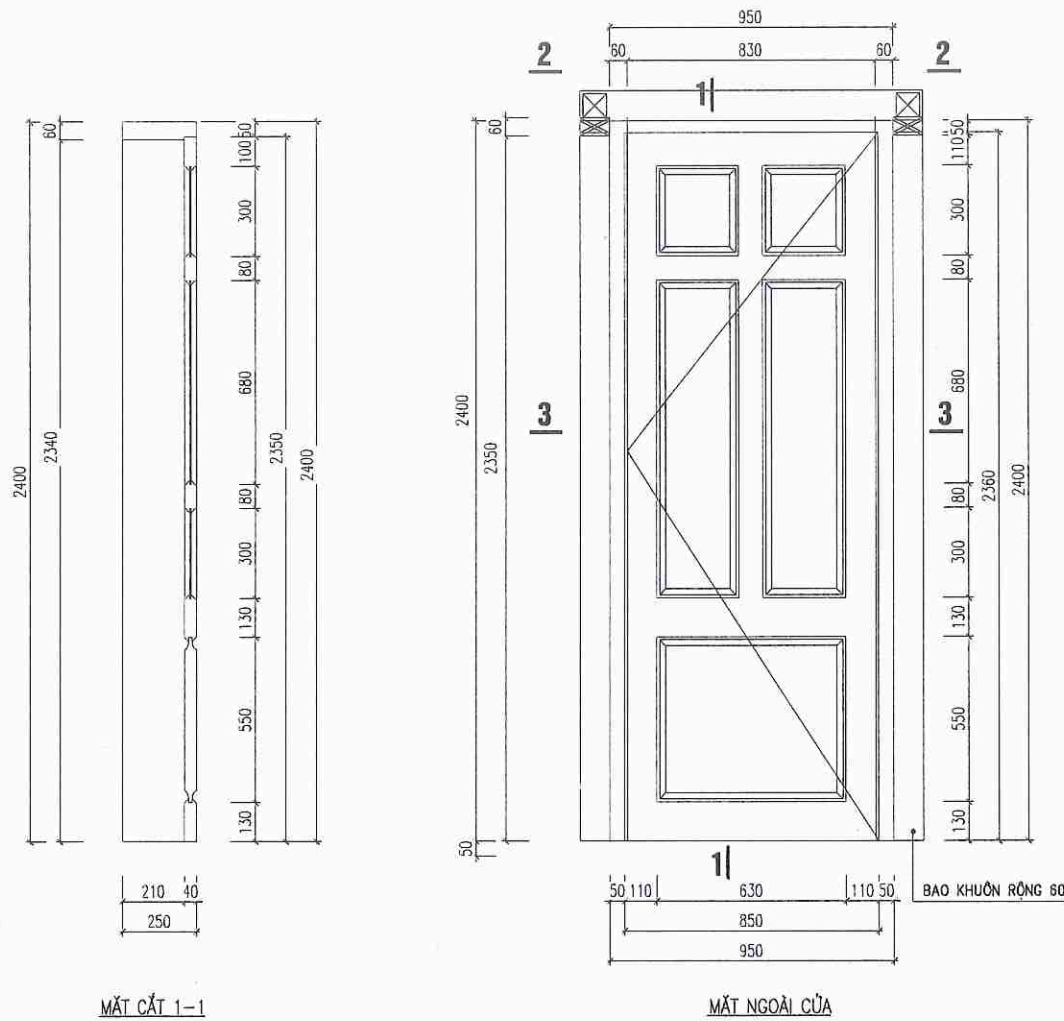


CÔNG TY CP ĐẦU TƯ VÀ XÂY DỰNG VICEN

ĐÃ THẨM TRA

Theo văn bản thẩm tra số: 08 /TTr-VC

Ngày: 10 tháng 3 năm 2026

Cán bộ chủ trì thẩm tra: *[Signature]*

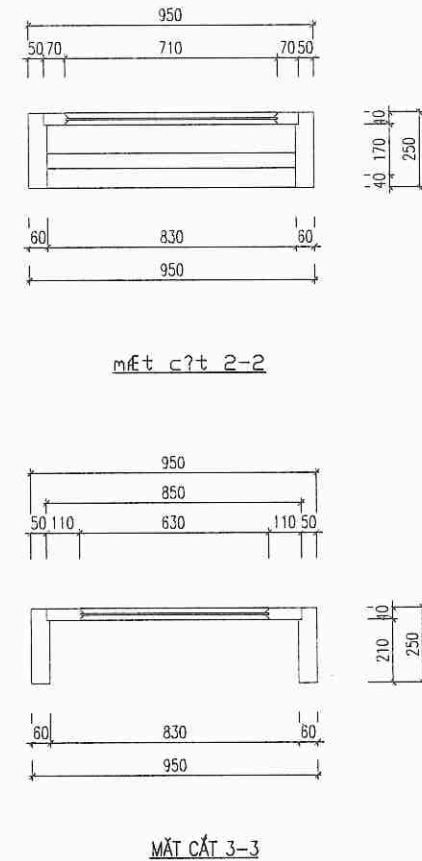

CHI TIẾT CỬA ĐI Đ4

SỐ LƯỢNG: 02 BỘ

ỦY BAN NHÂN DÂN XÃ NAM THANH MIỆN

PHÒNG KINH TẾ


THẨM ĐỊNH

Theo Văn bản số:/.....


Ngày:tháng.....năm 20.....

Ký tên: *[Signature]*


SỬA ĐỔI - MODIFY	NGÀY - DATE
CHỦ ĐẦU TƯ - PROJECT OWNER:	
ỦY BAN NHÂN DÂN XÃ NAM THANH MIỆN	
ĐƠN VỊ TƯ VẤN THIẾT KẾ - DESIGNED BY:	
CÔNG TY TNHH XÂY DỰNG AN NAM HẢI DƯƠNG	
GIÁM ĐỐC	
CÔNG TY TNHH XÂY DỰNG AN NAM HẢI DƯƠNG	
THÀNH PHỐ HẢI PHÒNG	
PHẠM VĂN NGHĨA	
CHỦ NHIỆM MANAGER:	
KTS. ĐOÀN VĂN LINH	
CHỦ TRÌ THIẾT KẾ CHAIR ARCHITECTURE:	
KTS. ĐOÀN VĂN LINH	
THIẾT KẾ DESIGNED ARCHITECTURE BY:	
KS. NGUYỄN TRUNG THÀNH	
KIỂM TRA - KCS CHECKED BY:	
KS. MẠC VĂN TÂN	
DỰ ÁN - PROJECT	
CẢI TẠO, SỬA CHỮA TRỤ SỞ LÀM VIỆC XÃ NAM THANH MIỆN	
ĐỊA ĐIỂM XÂY DỰNG - ADDRESS:	
XÃ NAM THANH MIỆN THÀNH PHỐ HẢI PHÒNG	
HẠNG MỤC - ITEMS:	
CẢI TẠO NHÀ LÀM VIỆC	
TÊN BẢN VẼ - DRAWING NAME	
CHI TIẾT CỬA THAY MỚI	
NGÀY HT - DATE	TỶ LỆ - SCALE
NĂM 2026	1/1
CODE ARCHIVAGE - MÃ DỰ ÁN:	
FORMAT/ KHỔ IN QUY ĐỊNH:	
A3	
KÝ HIỆU BẢN VẼ:	KT-21

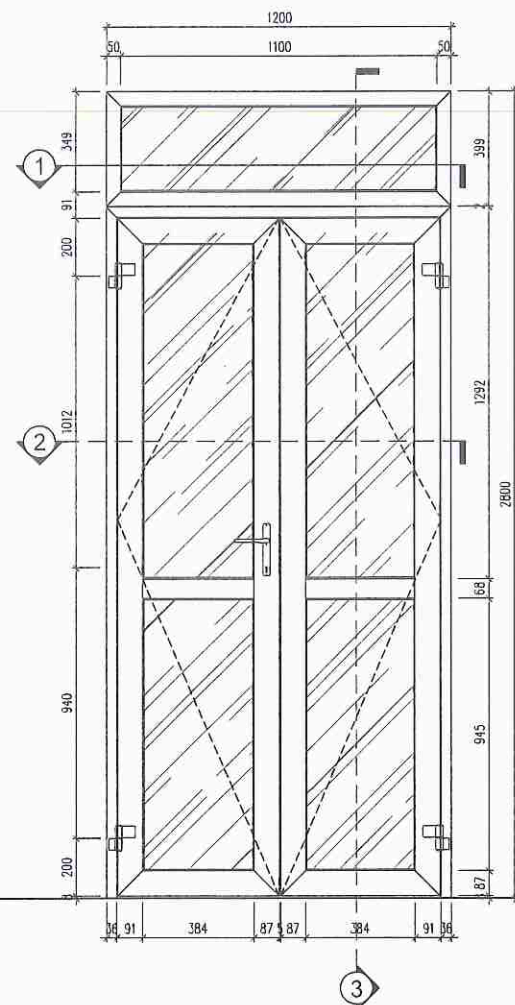

NGOÀI NHÌN, CỬA MỜ RA, TAY NẮM BÊN TRÁI

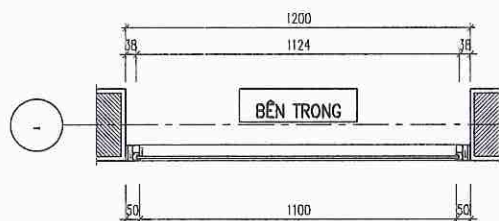

MC 1-1

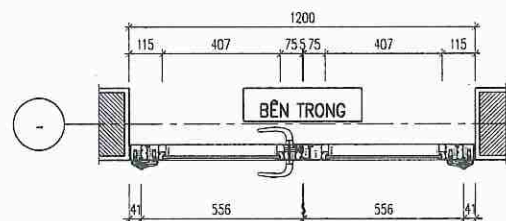


MC 2-2


KÍ HIỆU	D1
KÍCH THƯỚC RXC	1200 X 2800
LOẠI CỬA	CỬA ĐI 2 CÁNH MỜ QUAY
VẬT LIỆU	CỬA NHÔM XINGFA HỆ 55, MÀU CAFE, KÍNH AN TOÀN 6,38MM
SỐ LƯỢNG	14 BỘ
GHI CHÚ	BẢN LẪ, CHỐT, KHOÁ, TAY NẮM ĐI KÈM THEO CỬA

ỦY BAN NHÂN DÂN XÃ NAM THANH MIỆN
PHÒNG KINH TẾ
THẨM ĐỊNH
Theo Văn bản số:...../.....
Ngày:.....tháng.....năm 20.....
Ký tên: *[Signature]*


CÔNG TY CP ĐẦU TƯ VÀ XÂY DỰNG VICEN
ĐÃ THẨM TRA
Theo văn bản thẩm tra số:.....08...../TTtr-VC
Ngày:.....tháng.....năm 20.....26
Chức vụ chủ trì thẩm tra: *[Signature]*

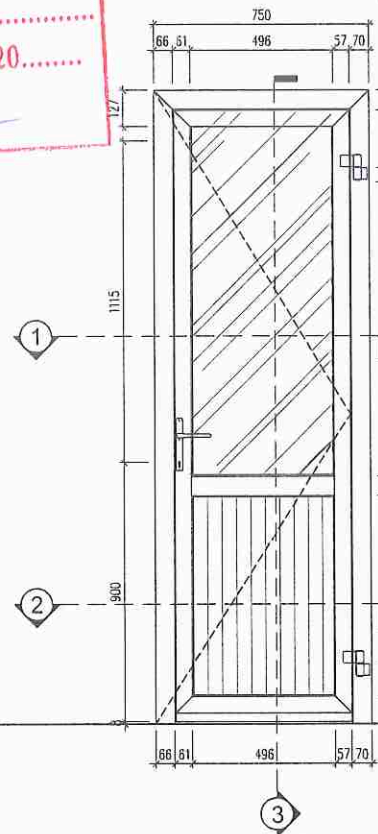

NGOÀI NHÌN, CỬA MỜ VÀO PHẢI

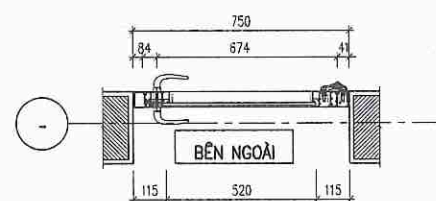

MC 1-1

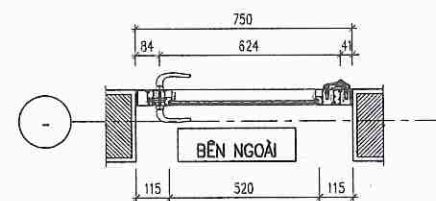

MC 2-2

KÍ HIỆU	DW1
KÍCH THƯỚC RXC	750 X 2200
LOẠI CỬA	CỬA ĐI 1 CÁNH MỜ QUAY
VẬT LIỆU	CỬA NHÔM XINGFA HỆ 55, MÀU CAFE, KÍNH AN TOÀN 6,38MM
SỐ LƯỢNG	06 BỘ
GHI CHÚ	BẢN LẪ, CHỐT, KHOÁ, TAY NẮM ĐI KÈM THEO CỬA

SỬA ĐỔI - MODIFY	NGÀY - DATE

CHỦ ĐẦU TƯ - PROJECT OWNER:

ỦY BAN NHÂN DÂN
XÃ NAM THANH MIỆN

ĐƠN VỊ TƯ VẤN THIẾT KẾ - DESIGNED BY:

CÔNG TY TNHH XÂY DỰNG
AN NAM HẢI DƯƠNG

GIÁM ĐỐC

CÔNG TY
TNHH
XÂY DỰNG
AN NAM
HẢI DƯƠNG

PHẠM VĂN NGHĨA

CHỦ NHIỆM:
MANAGER:

KTS. ĐOÀN VĂN LINH

CHỦ TRÌ THIẾT KẾ:
CHAIR ARCHITECTURE:

KTS. ĐOÀN VĂN LINH

THIẾT KẾ:
DESIGNED ARCHITECTURE BY:

KS. NGUYỄN TRUNG THÀNH

KIỂM TRA - KC3:
CHECKED BY

KS. MẠC VĂN TÂN

DỰ ÁN - PROJECT

CẢI TẠO, SỬA CHỮA TRỤ SỞ LÀM VIỆC

XÃ NAM THANH MIỆN

ĐỊA ĐIỂM XÂY DỰNG - ADDRESS:

XÃ NAM THANH MIỆN
THÀNH PHỐ HẢI PHÒNG

HÀNG MỤC - ITEMS:

CẢI TẠO NHÀ LÀM VIỆC

TÊN BẢN VẼ - DRAWING NAME

CHI TIẾT CỬA

NGÀY HT - DATE

NĂM 2026

TỶ LỆ - SCALE

1:100



CODE ARCHIVAGE - MÃ DỰ ÁN:

FORMAT/ KHỔ IN QUY ĐỊNH:

A3

XÝ HIỆU BẢN VẼ:

KT-22

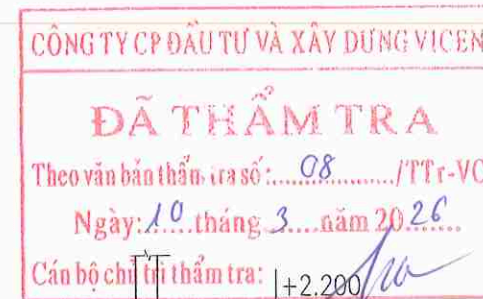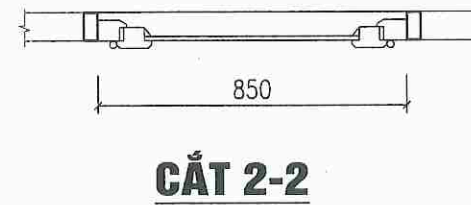

SỬA ĐỔI - MODIFY		NGÀY - DATE
CHỦ ĐẦU TƯ - PROJECT OWNER :		
ỦY BAN NHÂN DÂN XÃ NAM THANH MIỀN		
ĐƠN VỊ TƯ VẤN THIẾT KẾ - DESIGNED BY :		
CÔNG TY TNHH XÂY DỰNG AN NAM HẢI DƯƠNG		
GIÁM ĐỐC		
PHẠM VĂN NGHĨA		
CHỦ NHIỆM : MANAGER :		
KTS. ĐOÀN VĂN LINH		
CHỦ TRÌ THIẾT KẾ : CHAIR ARCHITECTURE :		
KTS. ĐOÀN VĂN LINH		
THIẾT KẾ : DESIGNED ARCHITECTURE BY :		
KS. NGUYỄN TRUNG THÀNH		
KIỂM TRA - KCS : CHECKED BY :		
KS. MẠC VĂN TÂN		
DỰ ÁN - PROJECT		
CẢI TẠO, SỬA CHỮA TRỤ SỞ LÀM VIỆC XÃ NAM THANH MIỀN		
ĐỊA ĐIỂM XÂY DỰNG - ADDRESS :		
XÃ NAM THANH MIỀN THÀNH PHỐ HẢI PHÒNG		
HANG MỤC - ITEMS :		
CẢI TẠO NHÀ LÀM VIỆC		
TÊN BẢN VẼ - DRAWING NAME		
CHI TIẾT CỬA		
NGÀY HT - DATE	TỶ LỆ - SCALE	
NĂM 2026	.../.../...	
CODE ARCHIVE - MÃ DỰ ÁN :		
FORMAT/ KHỔ IN QUY ĐỊNH :		A3
KÝ HIỆU BẢN VẼ :		KT-23

ỦY BAN NHÂN DÂN XÃ NAM THANH MIỆN
PHÒNG KINH TẾ

THẨM ĐỊNH

Theo Văn bản số:...../.....
Ngày:.....tháng.....năm 20.....



Ký tên: *Sub*

CÔNG TY CP ĐẦU TƯ VÀ XÂY DỰNG VICEN

ĐÃ THẨM TRA


Theo văn bản thẩm tra số: 08...../TT-VC
Ngày: 10 tháng 3 năm 2026

Cán bộ chủ trì thẩm tra: *Sub*

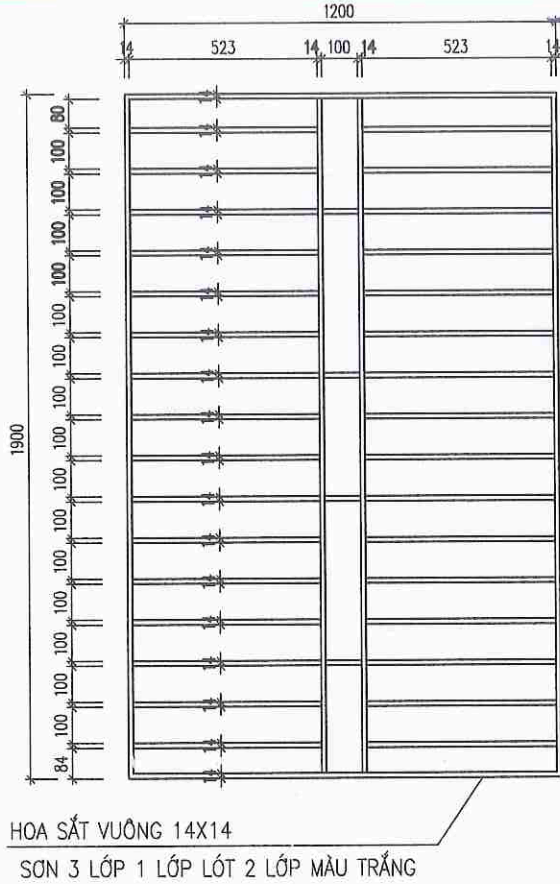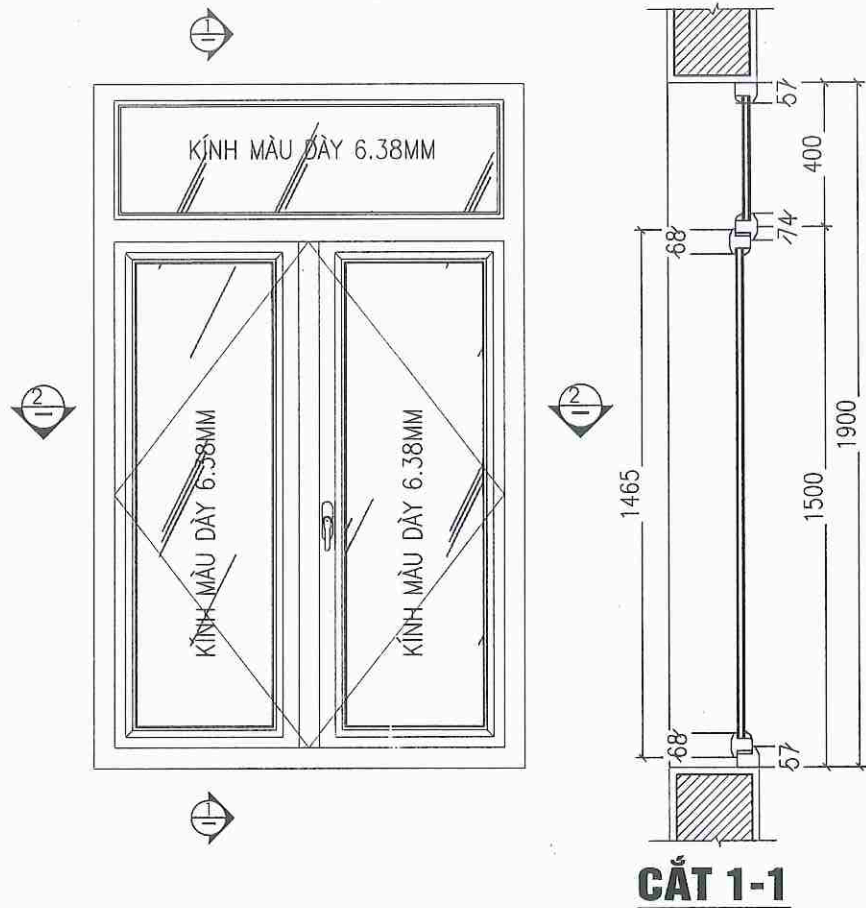

HOA SẮT CỬA SỐ S2A (SL: 02 BỘ)

HOA SẮT VUÔNG 14X14: L=27.2M; M=41.85KG/01 BỘ

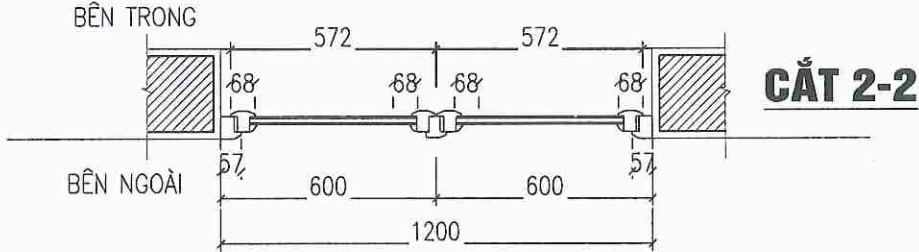

CHI TIẾT CỬA S2A

(SỐ LƯỢNG = 02 BỘ)

-KT CỬA S1 1200 X 1900

-KHUNG NHÔM XINGFA HỆ 55, KÍNH TRẮNG DÀY 6,38LY



CHỦ NHIỆM:
MANAGER:
KTS. ĐOÀN VĂN LINH

CHỦ TRÌ THIẾT KẾ:
CHAIR ARCHITECTURE:
KTS. ĐOÀN VĂN LINH

THIẾT KẾ:
DESIGNED ARCHITECTURE BY:
KS. NGUYỄN TRUNG THÀNH

KIỂM TRA - KCS:
CHECKED BY:
KS. MẠC VĂN TÂN

DỰ ÁN - PROJECT
CẢI TẠO, SỬA CHỮA TRỤ SỞ LÀM VIỆC
XÃ NAM THANH MIỆN

ĐỊA ĐIỂM XÂY DỰNG - ADDRESS:
XÃ NAM THANH MIỆN
THÀNH PHỐ HẢI PHÒNG

HẠNG MỤC - ITEMS:
CẢI TẠO NHÀ LÀM VIỆC

TÊN BẢN VẼ - DRAWING NAME

CHI TIẾT CỬA

NGÀY HT - DATE
NĂM 2026

TỶ LỆ - SCALE


CODE ARCHIVAGE - MÃ DỰ ÁN:

FORMAT/ KHỔ IN QUY ĐỊNH: A3


KÝ HIỆU BẢN VẼ: KT-24

ỦY BAN NHÂN DÂN XÃ NAM THANH MIỆN
PHÒNG KINH TẾ
THẨM ĐỊNH
Theo Văn bản số: 20 / TB - TG
Ngày: 01 tháng 4 năm 2026
Ký tên: *[Signature]*

CÔNG TY CP ĐẦU TƯ VÀ XÂY DỰNG VICEN
ĐÃ THẨM TRA
Theo văn bản thẩm tra số: 08 / TTr-VC
Ngày: 10 tháng 3 năm 2026
Cán bộ chủ trì thẩm tra: *[Signature]*

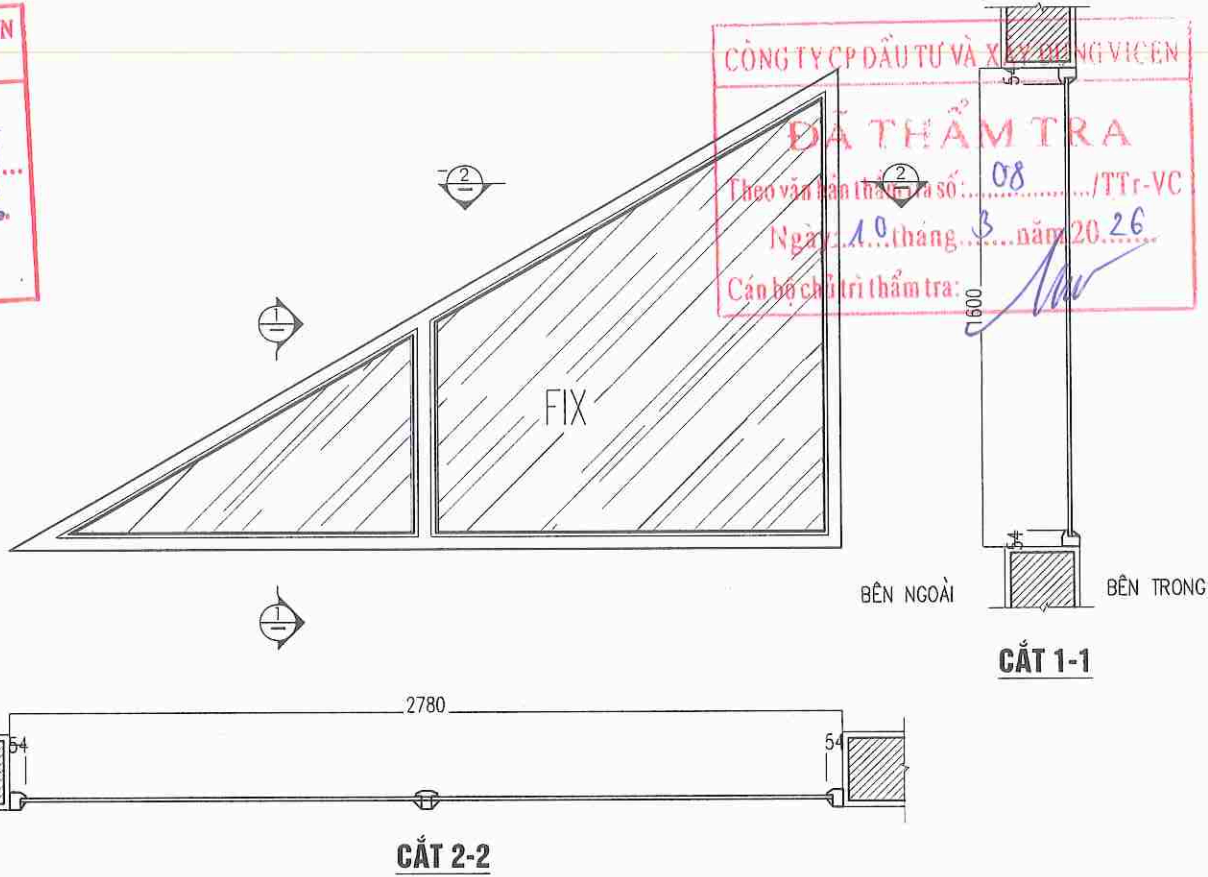

KÍ HIỆU	VKCT1
KÍCH THƯỚC	R2780 X C1600
LOẠI CỬA	VÁCH KÍNH CỐ ĐỊNH
VẬT LIỆU	NHÔM HỆ 55, KÍNH DÁN MÀU DÀY 6.38LY.
SỐ LƯỢNG	02 BỘ

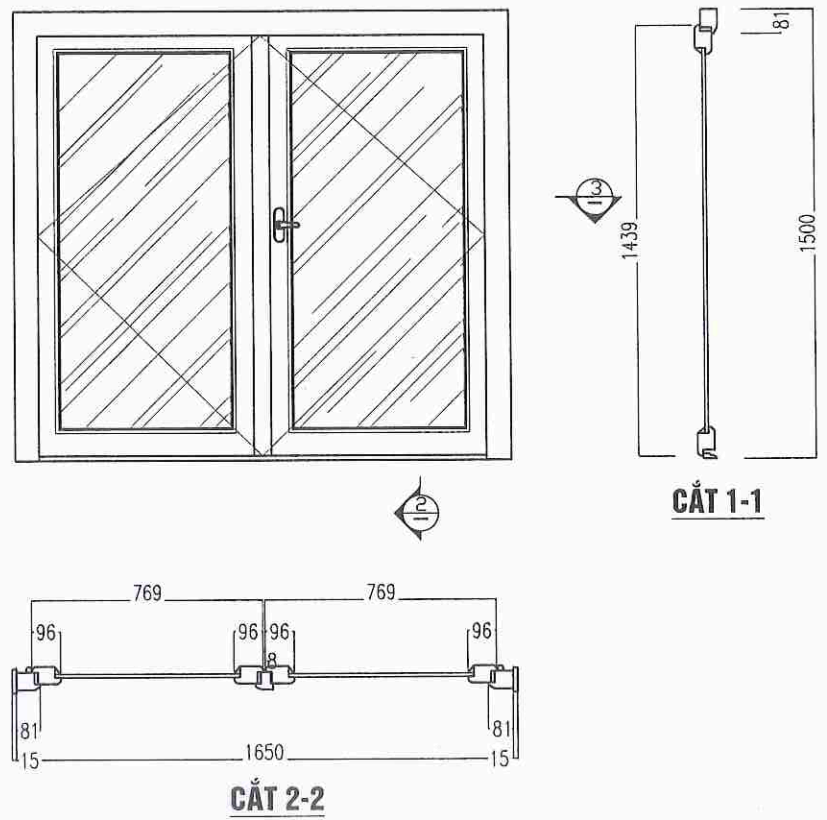

KÍ HIỆU	ĐCT
KÍCH THƯỚC	R1650 X C1500
LOẠI CỬA	CỬA ĐI 2 CÁNH MỞ QUAY
VẬT LIỆU	NHÔM HỆ 55, KÍNH DÁN MÀU DÀY 6.38LY.
SỐ LƯỢNG	02 BỘ

M.S.D.N: 0801406608 - C.T. NH
CÔNG TY TNHH XÂY DỰNG AN NAM HẢI PHÒNG
GIÁM ĐỐC
[Signature]
PHẠM VĂN NGHĨA


CHỦ NHIỆM:
MANAGER:
KTS. ĐOÀN VĂN LINH *[Signature]*
CHỦ TRÌ THIẾT KẾ:
CHAIR ARCHITECTURE:
KTS. ĐOÀN VĂN LINH *[Signature]*
THIẾT KẾ:
DESIGNED ARCHITECTURE BY:
KS. NGUYỄN TRUNG THÀNH *[Signature]*
KIỂM TRA - KCS:
CHECKED BY:
KS. MẠC VĂN TÂN *[Signature]*

DỰ ÁN - PROJECT
CẢI TẠO, SỬA CHỮA TRỤ SỞ LÀM VIỆC
XÃ NAM THANH MIỆN
ĐỊA ĐIỂM XÂY DỰNG - ADDRESS:
XÃ NAM THANH MIỆN
THÀNH PHỐ HẢI PHÒNG


HÀNG MỤC - ITEMS:
CẢI TẠO NHÀ LÀM VIỆC
TÊN BẢN VẼ - DRAWING NAME
CHI TIẾT CỬA, VÁCH KÍNH
NGÀY HT - DATE
NĂM 2026
TỶ LỆ - SCALE
...
CODE ARCHIVAGE - MÃ DỰ ÁN:
FORMAT/ KHỔ IN QUY ĐỊNH: A3
KÝ HIỆU BẢN VẼ: KT-26

CHI TIẾT LẮP ĐẶT

CÔNG TẮC – Ổ CẮM

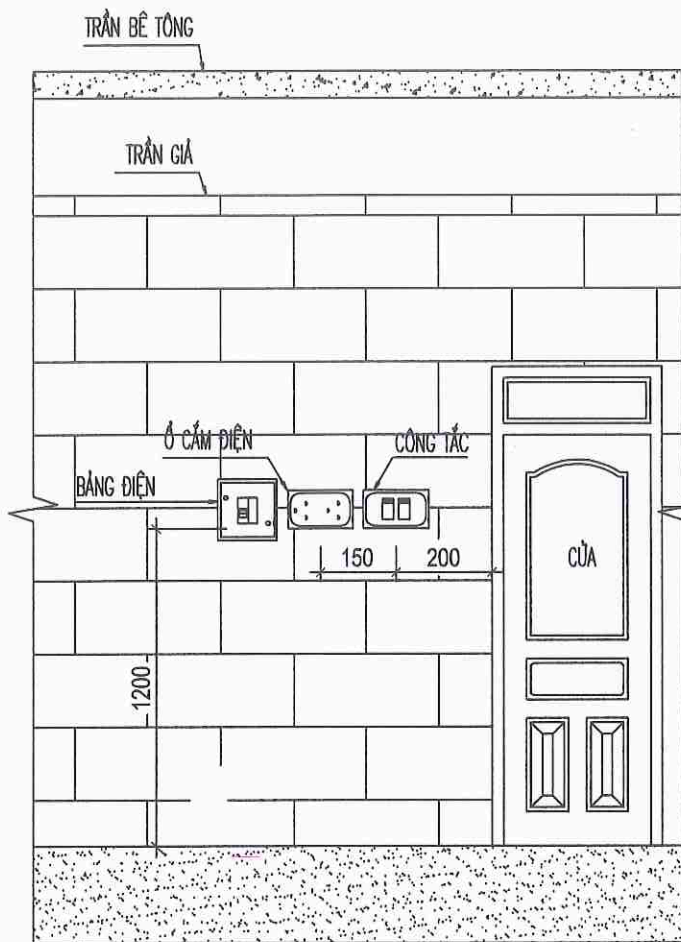


CHI TIẾT LẮP ĐẶT

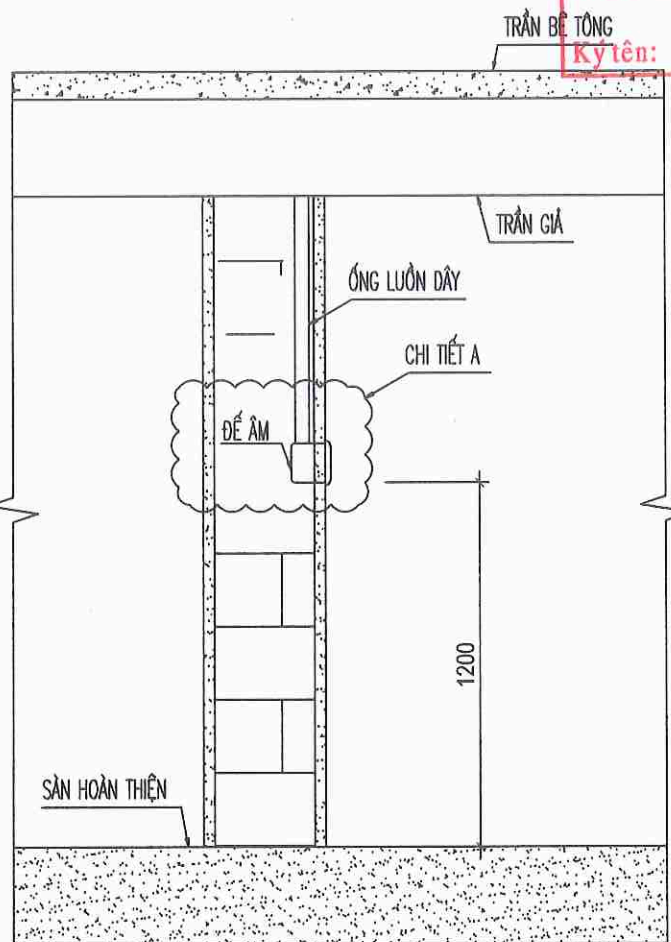

**ỦY BAN NHÂN DÂN XÃ NAM THANH MIỀN
PHÒNG KINH TẾ**


THẨM ĐỊNH
Theo Văn bản số: 30 / PB - BT
Ngày: 02 tháng 4 năm 2016
BẾ TÔNG
Ký tên: 

CHI TIẾT A

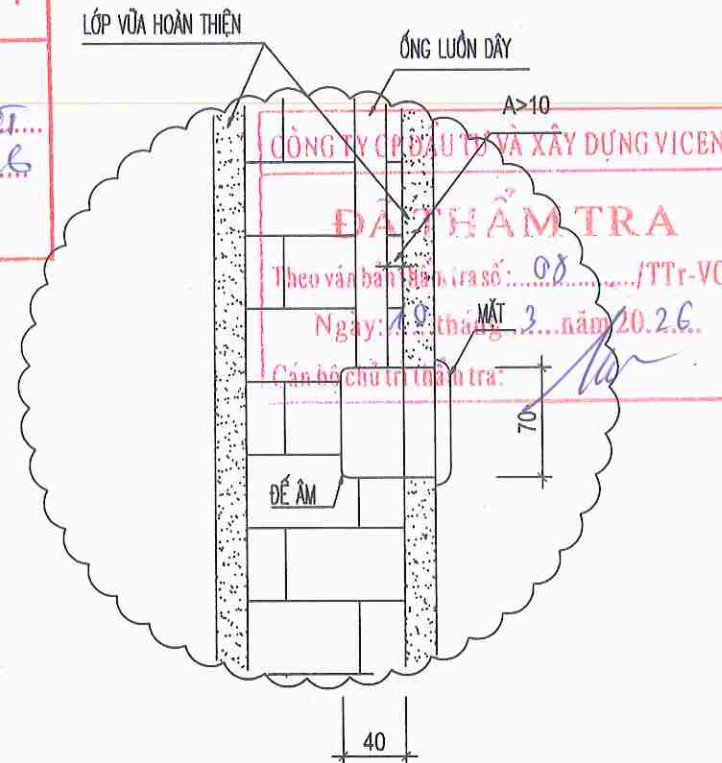


THỐNG KÊ VẬT LIỆU ĐIỆN THAY MỚI, BỔ SUNG


STT	TÊN VẬT LIỆU – QUY CÁCH	ĐƠN VỊ	SỐ LƯỢNG
1	TỦ ĐIỆN 3 MODULE	CÁI	20
2	DÂY ĐIỆN CU/PVC/PVC-2X25+E25 MM2	M	40
3	DÂY ĐIỆN CU/PVC/PVC-2X2.5+E2.5 MM2	M	450
4	DÂY ĐIỆN CU/PVC 2X(1X2.5)MM2	M	220
5	DÂY ĐIỆN CU/PVC-2(1X1.5)MM2	M	280
6	ỐNG LUỒN DÂY PVC D20	M	160
7	ỐNG LUỒN DÂY PVC D16	M	250
8	APTOMAT 1PHA MCB-2P-32A	CÁI	04
9	APTOMAT 1PHA MCB-1P-20A	CÁI	16
10	APTOMAT 1PHA MCB-1P-16A	CÁI	20
11	CÔNG TẮC ĐÔI 1 CHIỀU 16A/250V	BỘ	20
12	Ổ CẮM ĐÔI 3 CHẤU 250V,16A	BỘ	20
13	HỘP NỐI DÂY ÂM TƯỜNG KT150X150X55MM	CÁI	60
14	CẦU ĐẤU 60A+N	CÁI	20
15	QUẠT TRẦN SẢI CÁNH 1.4M : 220V-80W; HỘP SỐ QUẠT TRẦN	CÁI	20
16	QUẠT TREO TƯỜNG	CÁI	03
17	QUẠT THÔNG GIÓ TRÊN TƯỜNG	CÁI	03
18			

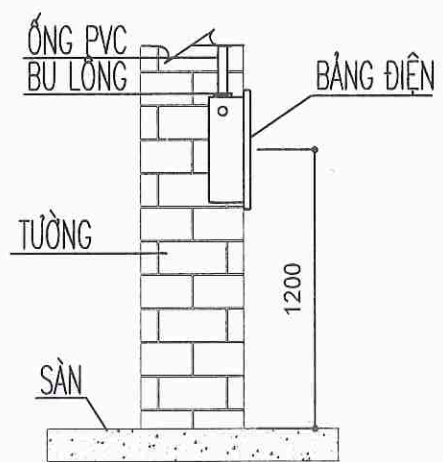

BẢNG ĐIỆN PHÒNG

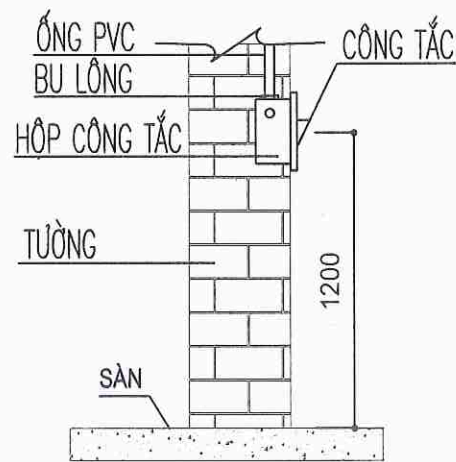

CÔNG TẮC

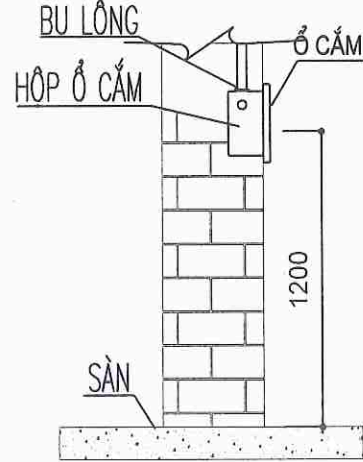


Ổ CẮM

SỬA ĐỔI - MODIFY		NGÀY - DATE
CHỦ ĐẦU TƯ - PROJECT OWNER :		
ỦY BAN NHÂN DÂN XÃ NAM THANH MIỀN		
ĐƠN VỊ TƯ VẤN THIẾT KẾ - DESIGNED BY :		
CÔNG TY TNHH XÂY DỰNG AN NAM HẢI DƯƠNG		
GIÁM ĐỐC  PHẠM VĂN NGHĨA		
CHỦ NHIỆM : MANAGER : KTS. ĐOÀN VĂN LĨNH		
		
CHỦ TRÌ THIẾT KẾ : CHAIR ARCHITECTURE : KTS. ĐOÀN VĂN LĨNH		
		
THIẾT KẾ : DESIGNED ARCHITECTURE BY : KS. NGUYỄN TRUNG THÀNH		
		
KIỂM TRA - KCS : CHECKED BY : KS. MẠC VĂN TÂN		
		
ĐU AN - PROJECT		
CÁI TẠO, SỬA CHỮA TRỤ SỞ LÀM VIỆC XÃ NAM THANH MIỀN		
ĐỊA ĐIỂM XÂY DỰNG - ADDRESS :		
XÃ NAM THANH MIỀN THÀNH PHỐ HẢI PHÒNG		
HANG MỤC - ITEMS :		
CÁI TẠO NHÀ LÀM VIỆC		
TÊN BẢN VẼ - DRAWING NAME		
CHI TIẾT BẢNG ĐIỆN		
NGÀY HT - DATE	TỶ LỆ - SCALE	
NĂM 2026		
CODE ARCHIVAGE - MÃ DỰ ÁN :		
FORMAT/ KHỔ IN QUY ĐỊNH :		A3
KÝ HIỆU BẢN VẼ :		KT-27

ỦY BAN NHÂN DÂN XÃ NAM THANH MIỆN
PHÒNG KINH TẾ
THẨM ĐỊNH
Theo Văn bản số:...../TT-VC
Ngày:.....tháng.....năm 20.....
Ký tên: *Luat*

CÔNG TY CP ĐẦU TƯ VÀ XÂY DỰNG VICEN
ĐÃ THẨM TRA
Theo văn bản thẩm tra số: 08...../TT-VC
Ngày: 10 tháng 3 năm 2026
Cán bộ chủ trì thẩm tra: *Luat*

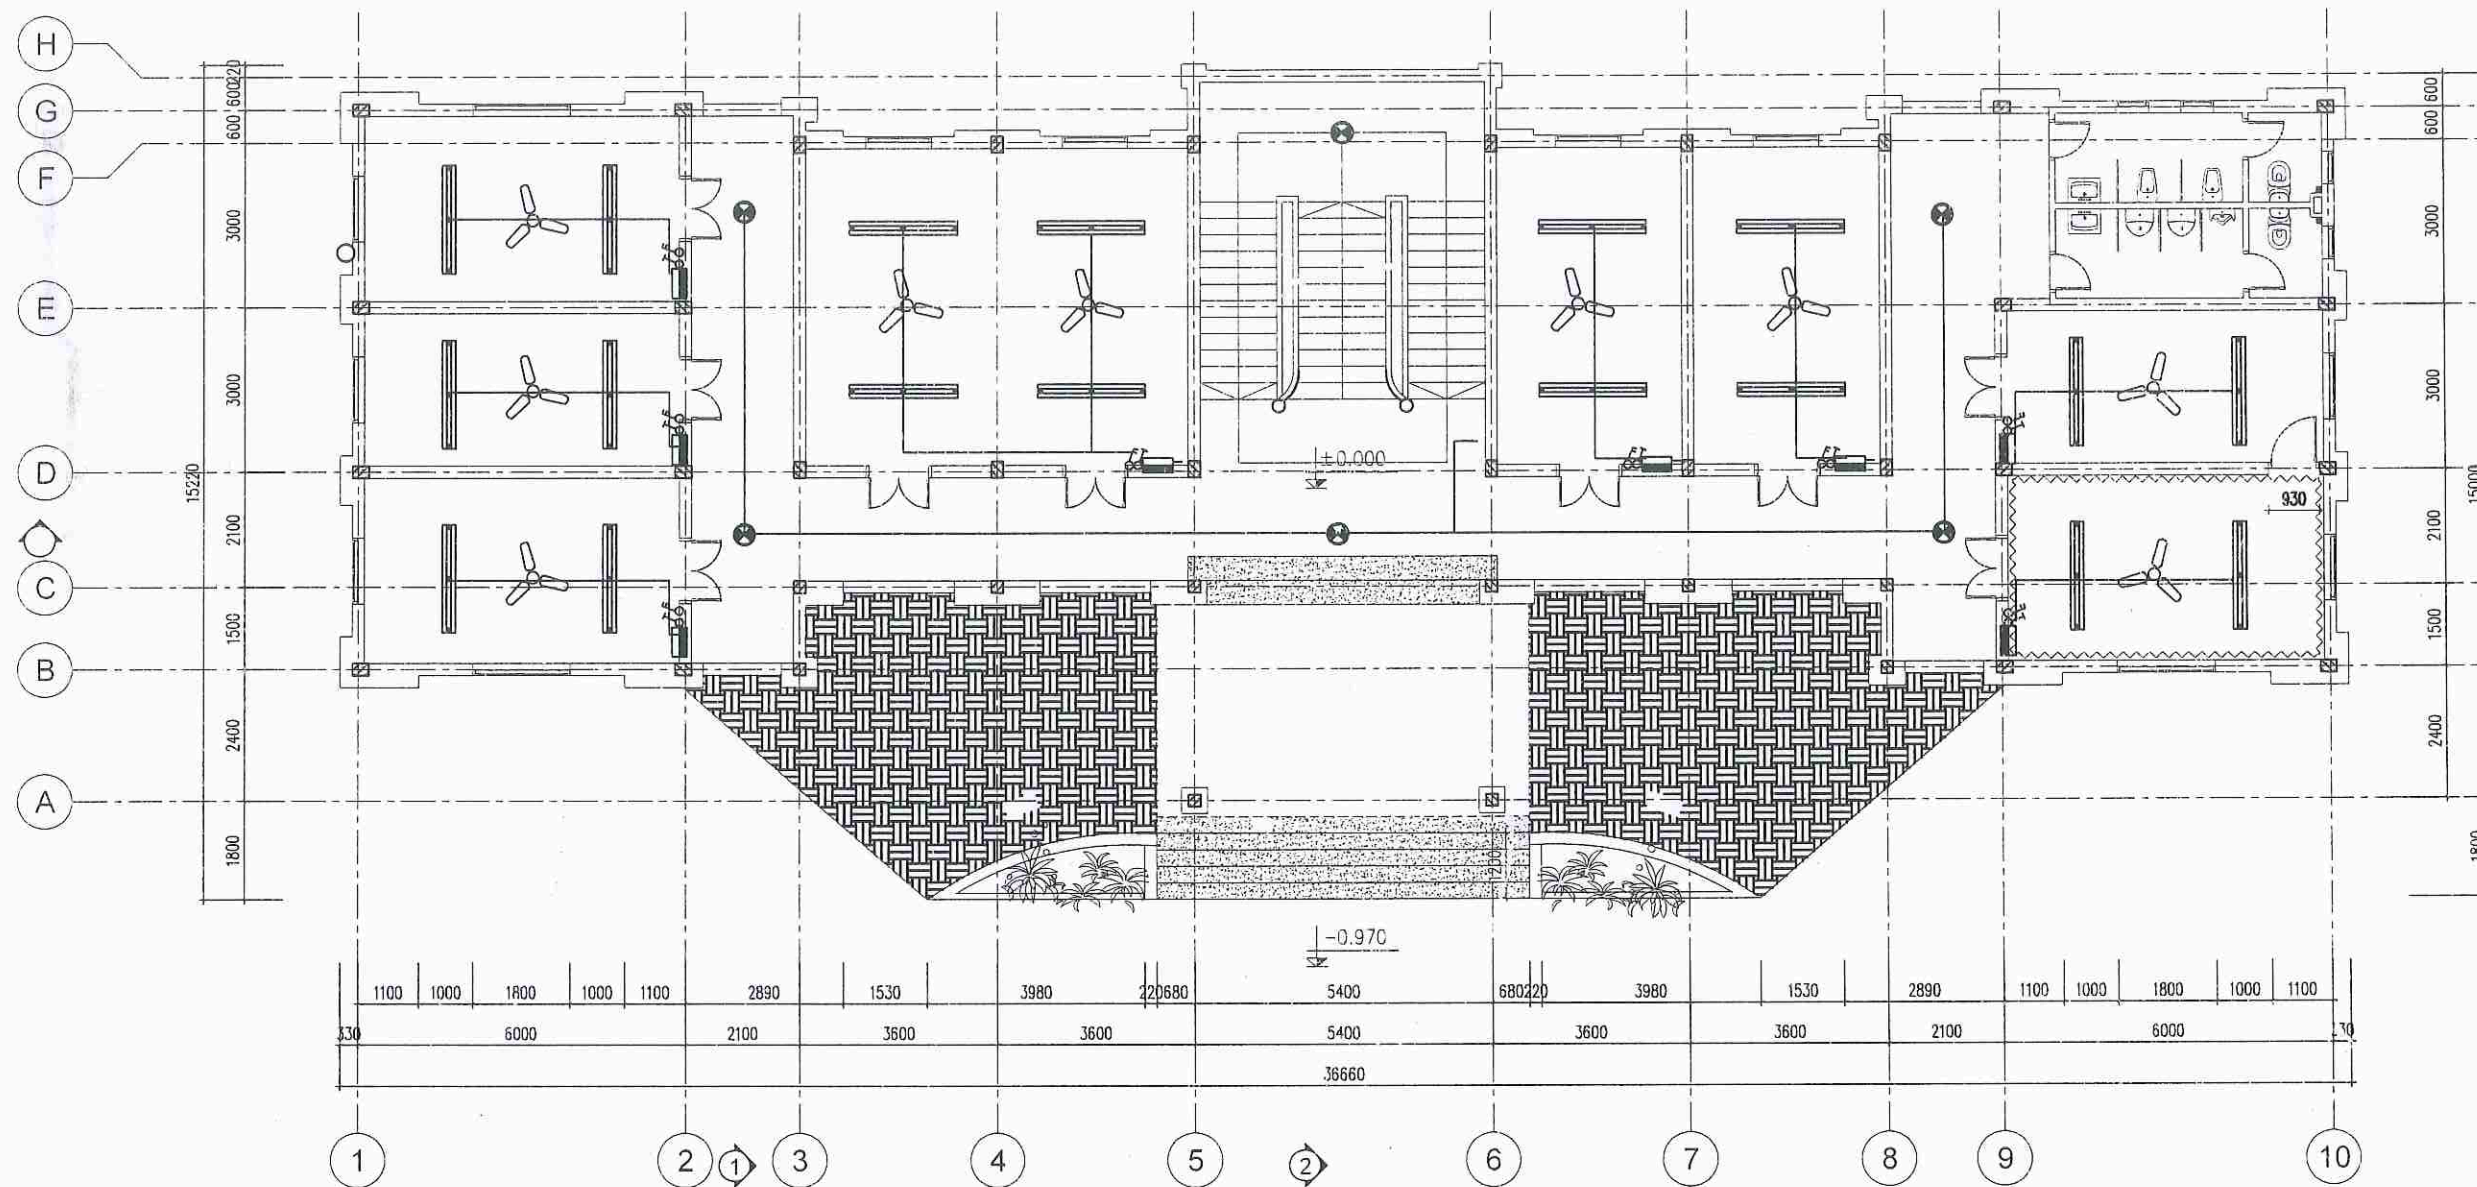

MẶT BẰNG BỐ TRÍ ĐIỆN ĐIỂN HÌNH CẢI TẠO

SỬA ĐỔI - MODIFY	NGÀY - DATE
CHỦ ĐẦU TƯ - PROJECT OWNER:	
ỦY BAN NHÂN DÂN XÃ NAM THANH MIỆN	
ĐƠN VỊ TƯ VẤN THIẾT KẾ - DESIGNED BY:	
CÔNG TY TNHH XÂY DỰNG AN NAM HẢI DƯƠNG	
MS.D.N: 0801406636 CÔNG TY TNHH XÂY DỰNG AN NAM HẢI DƯƠNG THÀNH PHỐ HẢI PHÒNG PHẠM VĂN NGHĨA	
CHỦ NHIỆM: MANAGER:	
KTS. ĐOÀN VĂN LINH <i>ĐVL</i>	
CHỦ TRÌ THIẾT KẾ: CHAIR ARCHITECTURE:	
KTS. ĐOÀN VĂN LINH <i>ĐVL</i>	
THIẾT KẾ: DESIGNED ARCHITECTURE BY:	
KS. NGUYỄN TRUNG THÀNH <i>NTS</i>	
KIỂM TRA - KCS: CHECKED BY:	
KS. MẠC VĂN TÂN <i>MVT</i>	
DỰ ÁN - PROJECT	
CẢI TẠO, SỬA CHỮA TRỤ SỞ LÀM VIỆC XÃ NAM THANH MIỆN	
ĐỊA ĐIỂM XÂY DỰNG - ADDRESS:	
XÃ NAM THANH MIỆN THÀNH PHỐ HẢI PHÒNG	
HẠNG MỤC - ITEMS:	
CẢI TẠO NHÀ LÀM VIỆC	
TÊN BẢN VẼ - DRAWING NAME	
MẶT BẰNG BỐ TRÍ ĐIỆN ĐIỂN HÌNH CẢI TẠO	
NGÀY HT - DATE	TỶ LỆ - SCALE
NĂM 2026	1:100
CODE ARCHIVAGE - MÃ DỰ ÁN:	
FORMAT/ KHỔ IN QUY ĐỊNH: A3	
KÝ HIỆU BẢN VẼ: KT-28	

THỐNG KÊ VẬT LIỆU ĐIỆN

KÝ HIỆU	MÔ TẢ
	TỦ ĐIỆN MODULE
	ĐÈN LED PANEL ÂM TRẦN 600X600MM, CÔNG SUẤT 40W
	ĐÈN TUYẾT LED MICA BẮN NGUYỆT 1200 MM, CÔNG SUẤT 40W
	ĐÈN ỚP TRẦN 20W
	CÔNG TẮC ĐƠN, ĐÔI, BA, BỐN HẠT 1 CHIỀU 16A/250V, LẮP ÂM TƯỜNG, H=1,2M
	Ổ CẮM ĐÔI 3 CHẤU 16A/250V, LẮP ÂM TƯỜNG, H=0,4M
	QUẠT TRẦN SÁI CÁNH 1.4M : 220V-80W; HỘP SỐ QUẠT TRẦN
	DÀN LẠNH ĐIỀU HÒA TREO TƯỜNG
	DÀN NÓNG ĐIỀU HÒA TREO TƯỜNG

STT	TÊN VẬT LIỆU – QUY CÁCH	ĐƠN VỊ	SỐ LƯỢNG
	VẬT TƯ ĐIỀU HÒA		
1	ỐNG GAS 6.4+BẢO ÔN 19MM	M	30
2	ỐNG GAS 9.5+BẢO ÔN 19MM	M	30
3	ỐNG THOÁT NƯỚC NGỪNG PVC D21 + BẢO ÔN 13MM	M	60
4	ĐAI TREO ỐNG	ĐAI	150

BẢNG THỐNG KÊ VẬT TƯ PCCC

MẪU	TÊN VẬT TƯ	ĐƠN VỊ	KHỐI LƯỢNG
	BÌNH BỘT CHỮA CHÁY MFZ4 LOẠI 4KG	BÌNH	24
	NỘI QUY VÀ TIÊU LỆNH CHỮA CHÁY	BỘ	12
	TỦ ĐỰNG BÌNH CHỮA CHÁY 500X400X180	CHIẾC	09

THỐNG KÊ VẬT LIỆU ĐIỆN THAY MỚI, BỔ SUNG

STT	TÊN VẬT LIỆU – QUY CÁCH	ĐƠN VỊ	SỐ LƯỢNG
1	TỦ ĐIỆN 3 MODULE	CÁI	01
2	DÂY ĐIỆN CU/XLPE/PVC-2X25 MM2	M	40
3	DÂY ĐIỆN CU/PVC/PVC-2X2.5 MM2	M	450
4	DÂY ĐIỆN CU/PVC 1X2.5MM2	M	220
5	DÂY ĐIỆN CU/PVC-2(1X1.5)MM2	M	280
6	ỐNG LUỒN DÂY PVC D20	M	160
7	ỐNG LUỒN DÂY PVC D16	M	250
8	APTOMAT 1PHA MCB-2P-32A	CÁI	04
9	APTOMAT 1PHA MCB-1P-20A	CÁI	16
10	CÔNG TẮC ĐÔI 1 CHIỀU 16A/250V	BỘ	20
11	CÔNG TẮC ĐƠN 1 CHIỀU 16A/250V	BỘ	04
12	Ổ CẮM ĐÔI 3 CHẤU 250V,16A, LẮP ÂM TƯỜNG	BỘ	30
13	ĐÈN TUYẾT LED MICA BẮN NGUYỆT 1200 MM, CÔNG SUẤT 40W	CÁI	36
14	ĐÈN ỚP TRẦN 20W	CÁI	19
15	QUẠT TRẦN 80W ĐIỆN CƠ CÁNH NHÔM CẢ HỘP SỐ+MÓC TREO	CÁI	20
16	HỘP NỐI DÂY ÂM TƯỜNG KT110X110X50MM	CÁI	60
17	ĐÈN LED PANEL KT 600X600, CÔNG SUẤT 40W	CÁI	20
18	QUẠT TREO TƯỜNG	CÁI	04
19	QUẠT THÔNG GIÓ TRÊN TƯỜNG	CÁI	04

CÔNG TY CP ĐẦU TƯ VÀ XÂY DỰNG VICEN

ĐÃ THẨM TRA

Theo văn bản thẩm tra số: 08 /TT-VC

Ngày: 08 tháng 02 năm 2026

Cán bộ chủ trì thẩm tra:

ỦY BAN NHÂN DÂN XÃ NAM THANH MIỆN

PHÒNG KINH TẾ

THẨM ĐỊNH

Theo Văn bản số: /

Ngày: tháng năm 20

Ký tên:

SỬA ĐỔI - MODIFY

NGÀY - DATE

CHỦ ĐẦU TƯ - PROJECT OWNER:

ỦY BAN NHÂN DÂN
XÃ NAM THANH MIỆN

ĐƠN VỊ TƯ VẤN THIẾT KẾ - DESIGNED BY:
CÔNG TY TNHH XÂY DỰNG
AN NAM HẢI DƯƠNG

GIÁM ĐỐC
PHẠM VĂN NGHĨA

CHỦ NHIỆM:
MANAGER:
KTS. ĐOÀN VĂN LINH

CHỦ TRÌ THIẾT KẾ:
CHAIR ARCHITECTURE:
KTS. NGUYỄN TRUNG THÀNH

THIẾT KẾ:
DESIGNED ARCHITECTURE BY:
KS. NGUYỄN TRUNG THÀNH

KIỂM TRA - KC3:
CHECKED BY:
KS. MẠC VĂN TÂN

ĐU AN - PROJECT

CÁI TẠO, SỬA CHỮA TRỤ SỞ LÀM VIỆC
XÃ NAM THANH MIỆN

ĐỊA ĐIỂM XÂY DỰNG - ADDRESS:
XÃ NAM THANH MIỆN
THÀNH PHỐ HẢI PHÒNG

HÀNG MỤC - ITEMS:

CÁI TẠO NHÀ LÀM VIỆC

TÊN BẢN VẼ - DRAWING NAME

THỐNG KÊ VẬT LIỆU ĐIỆN
THAY MỚI, BỔ SUNG

NGÀY HT - DATE

TỶ LỆ - SCALE

NĂM 2026

CODE ARCHIVAGE - MÃ DỰ ÁN:

FORMAT/ KHỔ IN QUY ĐỊNH: A3

KÝ HIỆU BẢN VẼ: KT-29

BẢNG THỐNG KÊ VẬT LIỆU NƯỚC

TT	TÊN THIẾT BỊ	SỐ LƯỢNG	ĐƠN VỊ
1	ỐNG HDPE D25	47	M
2	MÁY BƠM NƯỚC ĐẨY CAO 350W	02	BỘ
3	LAVABO + GƯƠNG SOI + VÒI RỬA INOX	05	CÁI
4	XÍ BỆT+VÒI RỬA	05	CÁI
5	HỘP ĐỰNG GIẤY VỆ SINH	05	CÁI
6	KỆ XÀ PHÒNG	06	CÁI
7	BÌNH NÓNG LẠNH 30L	03	CÁI
8	TIẾU NAM + VAN XÁ + XIPHONG	01	CÁI
9	ỐNG PPR D25 DÂY 2,8MM	25+20	M
10	ỐNG PPR D20 DÂY 2,3MM	15+15	M
11	CÚT D25	07	CÁI
12	CÚT D25 REN TRONG	09	CÁI
13	CÚT D20	05	CÁI
14	TÊ D25	08	CÁI
15	TÊ D25 REN TRONG	09	CÁI
16	VAN KHÓA D25	01+01	CÁI
17			
THOÁT NƯỚC			
1	BỂ TỰ HOẠI COMPOSITE 5M3	01	BỂ
2	BỂ TỰ HOẠI COMPOSITE 1,5M3	01	BỂ
3	ỐNG NHỰA U.PVC D110 DÂY 2,7MM	20+15	M
4	ỐNG NHỰA U.PVC D90 DÂY 2,2MM	25+60	M
5	CÚT PVC D90	08+03	CÁI
6	TÊ PVC D90	04+02	CÁI
7	CÚT PVC D110	07+03	CÁI
8	TÊ PVC D110	01	CÁI
9	GA THOÁT SÀN INOX 304	06	CÁI

CÔNG TY CP ĐẦU TƯ VÀ XÂY DỰNG VICEN

ĐÃ THẨM TRA

Theo vào bản thảo tra số: 08...../TTr-VC

Ngày: 10 tháng 3 năm 2026

Cán bộ chủ trì thẩm tra: 

ỦY BAN NHÂN DÂN XÃ NAM THANH MIỀN
PHÒNG KINH TẾ

THẨM ĐỊNH

Theo Văn bản số:...../.....

Ngày:.....tháng.....năm 20.....

Ký tên: 

SỬA ĐỔI - MODIFY		NGÀY - DATE
CHỦ ĐẦU TƯ - PROJECT OWNER :		
CÔNG TY TNHH XÂY DỰNG AN NAM HẢI DƯƠNG		
ĐƠN VỊ TƯ VẤN THIẾT KẾ - DESIGNED BY : CÔNG TY TNHH XÂY DỰNG AN NAM HẢI DƯƠNG GIAI ĐỐC PHAM VĂN NGHĨA		
CHỦ NHIỆM: MANAGER : KTS. ĐOÀN VĂN LINH		
CHỦ TRÌ THIẾT KẾ: CHAIR ARCHITECTURE : KTS. ĐOÀN VĂN LINH		
THIỆT KẾ : DESIGNED ARCHITECTURE BY : KS. NGUYỄN TRUNG THÀNH		
KIỂM TRA - KC'S. CHECKED BY KS. MẠC VĂN TÂN		
DỰ ÁN - PROJECT CÁI TẠO, SỬA CHỮA TRỤ SỞ LÀM VIỆC XÃ NAM THANH MIỆN		
Địa điểm xây dựng - ADDRESS : Xã Nam Thanh Miện Thị trấn Phố Hải Phòng		
Hàng mục - ITEMS : Cái tạo nhà làm việc		
Tên bản vẽ - Drawing Name Bảng thống kê vật liệu nước		
Ngày HT - Date năm 2026	Tỷ lệ - Scale	
Code Archive / Mã dự án :		
Format / Khổ In Quy Định :		A3
Ký hiệu Bản vẽ:		KT-31

PHẦN: CỘT CỜ



- THÉP D6 = 15 KG
- THÉP D12 = 48 KG

CÔNG TY CP ĐẦU TƯ VÀ XÂY DỰNG VICEN

ĐÃ THẨM TRA

Theo văn bản thẩm tra số: 08 / TTTr-VC

Ngày: 10 tháng 3 năm 2026

Cán bộ chủ trì (chữ, dấu):  HẠN h=5

CHỦ ĐẦU TƯ - PROJECT OWNER :

ỦY BAN NHÂN DÂN
XÃ NAM THANH MIỀN

ĐƠN VỊ TƯ VẤN THIẾT KẾ - DESIGNED BY :

CÔNG TY TNHH XÂY DỰNG
AN NAM HẢI DƯƠNG

GIÁM ĐỐC

PHAM VĂN NGHĨA

CHỦ NHIỆM :
MANAGER :
KTS. ĐOÀN VĂN LINH

CHỦ TRÌ THIẾT KẾ:
CHAIR ARCHITECTURE :
KTS. ĐOÀN VĂN LINH

THIẾT KẾ :
DESIGNED ARCHITECTURE BY
KS. NGUYỄN TRUNG THÀ

KIỂM TRA - KCS:
CHECKED BY
KS. MAC VĂN TÂN

DU AN - PROJECT

CẢI TẠO, SỬA CHỮA TRỤ SỞ LÀM VIỆC
XÃ NAM THANH MIỀN

ĐIỂM XÂY DỰNG - ADDRESS :

XÃ NAM THANH MIỆN
THÀNH PHỐ HẢI PHÒNG

HANG MUC - ITEMS :

CẢI TẠO NHÀ LÀM VIỆC

TÊN BẢN VẼ - DRAWING NAME

CHI TIẾT MÓNG CỘT CỜ

NGÀY HT - DATE


TỶ LỆ - SCALE

CODE ARCHIVAGE - MÃ DỰ ÁN :


A3

KÝ HIỆU BẢN VẼ:


CC-01

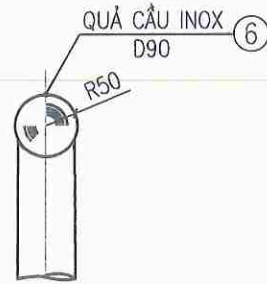


CHI TIẾT ĐẦU CỘT

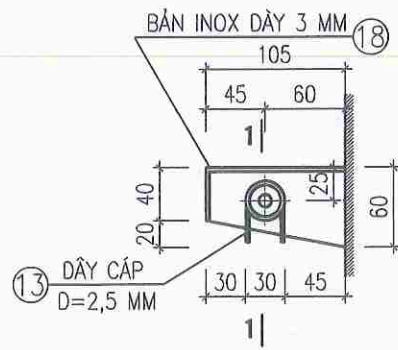


CHI TIẾT (1) GIÁ THÉP

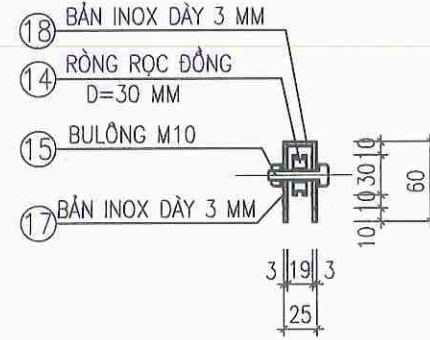


CẮT 2-2

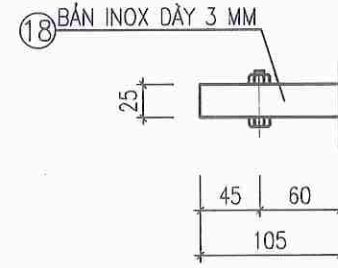


MẶT BẰNG

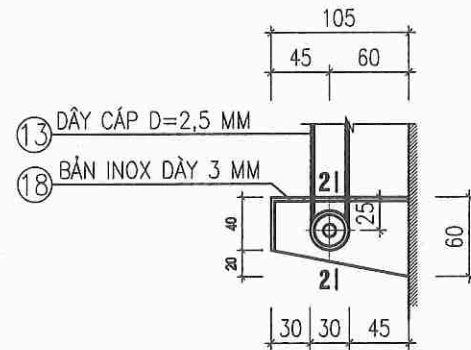


CHI TIẾT (2) GIÁ THÉP

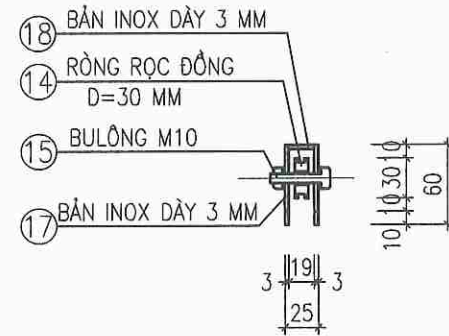


CẮT 2-2

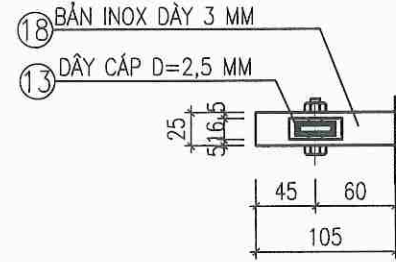


MẶT BẰNG

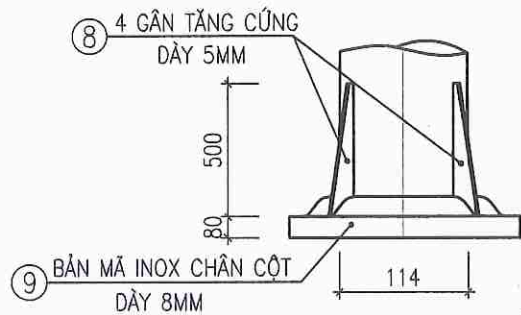

CHÂN CỘT CỜ

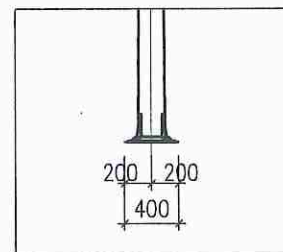

MẶT ĐỨNG

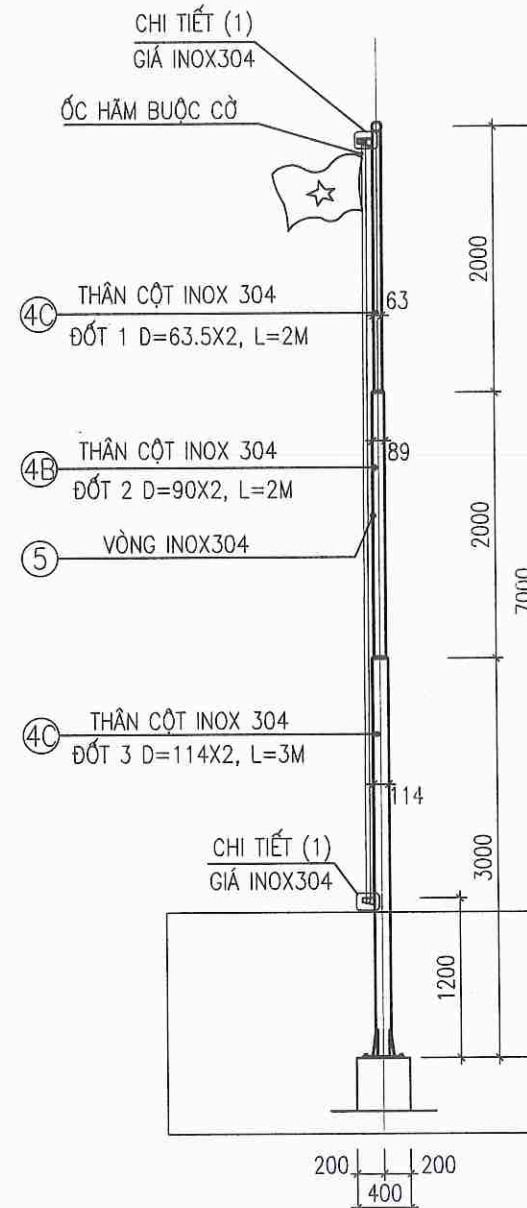


MẶT ĐỨNG CỘT CỜ


SỐ LƯỢNG: 02

SỬA ĐỔI - MODIFY	NGÀY - DATE
CHỦ ĐẦU TƯ - PROJECT OWNER:	
ỦY BAN NHÂN DÂN XÃ NAM THANH MIỆN	
ĐƠN VỊ TƯ VẤN THIẾT KẾ - DESIGNED BY:	
CÔNG TY TNHH XÂY DỰNG AN NAM HẢI DƯƠNG	
GIÁM ĐỐC	
CÔNG TY TNHH XÂY DỰNG AN NAM HẢI DƯƠNG	
PHẠM VĂN NGHĨA	
CHỦ NHIỆM:	
KTS. ĐOÀN VĂN LINH	
CHỦ TRÌ THIẾT KẾ:	
CHAIR ARCHITECTURE:	
KTS. NGUYỄN TRUNG THÀNH	
THIẾT KẾ:	
DESIGNED ARCHITECTURE BY:	
KS. NGUYỄN TRUNG THÀNH	
KIỂM TRA - KCS:	
CHECKED BY:	
KS. MẠC VĂN TÂN	
DỰ ÁN - PROJECT	
CẢI TẠO, SỬA CHỮA TRỤ SỞ LÀM VIỆC	
XÃ NAM THANH MIỆN	
ĐỊA ĐIỂM XÂY DỰNG - ADDRESS:	
XÃ NAM THANH MIỆN	
THÀNH PHỐ HẢI PHÒNG	
HẠNG MỤC - ITEMS:	
CẢI TẠO NHÀ LÀM VIỆC	
TÊN BẢN VẼ - DRAWING NAME	
CHI TIẾT CỘT CỜ	
NGÀY HT - DATE	TỶ LỆ - SCALE
NĂM 2026	1:1
CODE ARCHIVAGE - MÃ DỰ ÁN:	
FORMAT/ KHỔ IN QUY ĐỊNH:	
A3	
KÝ HIỆU BẢN VẼ:	
CC-02	


PHẦN: BỂ NƯỚC

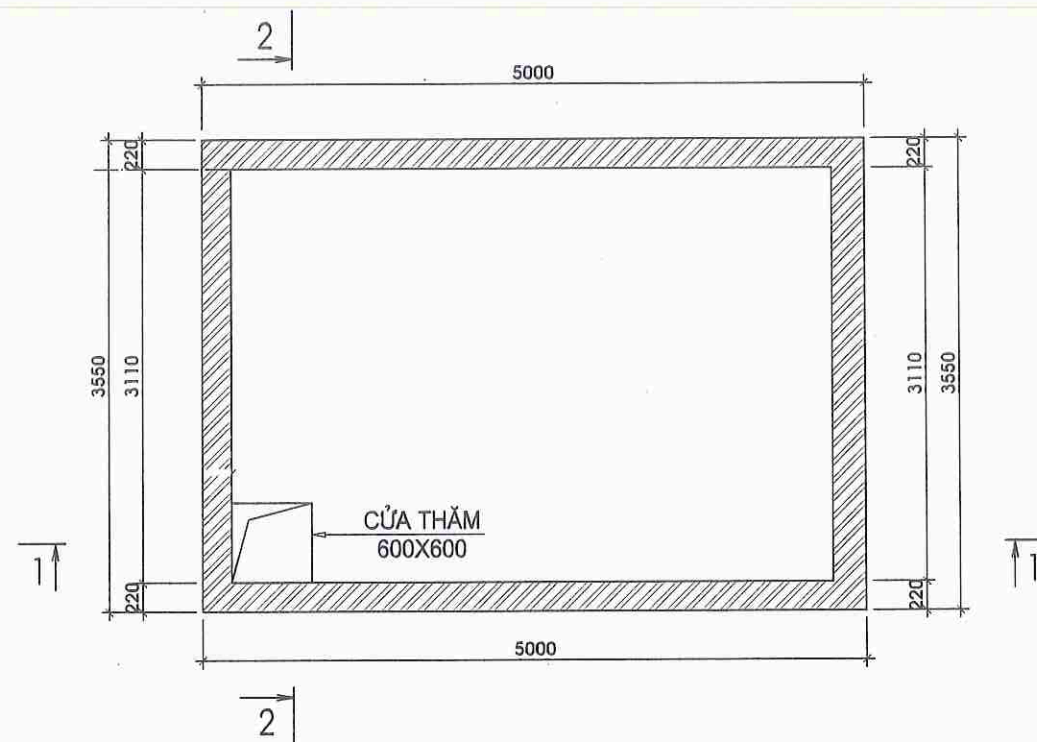

MẶT BẰNG BỂ NƯỚC NGẦM SINH HOẠT HIỆN TRẠNG

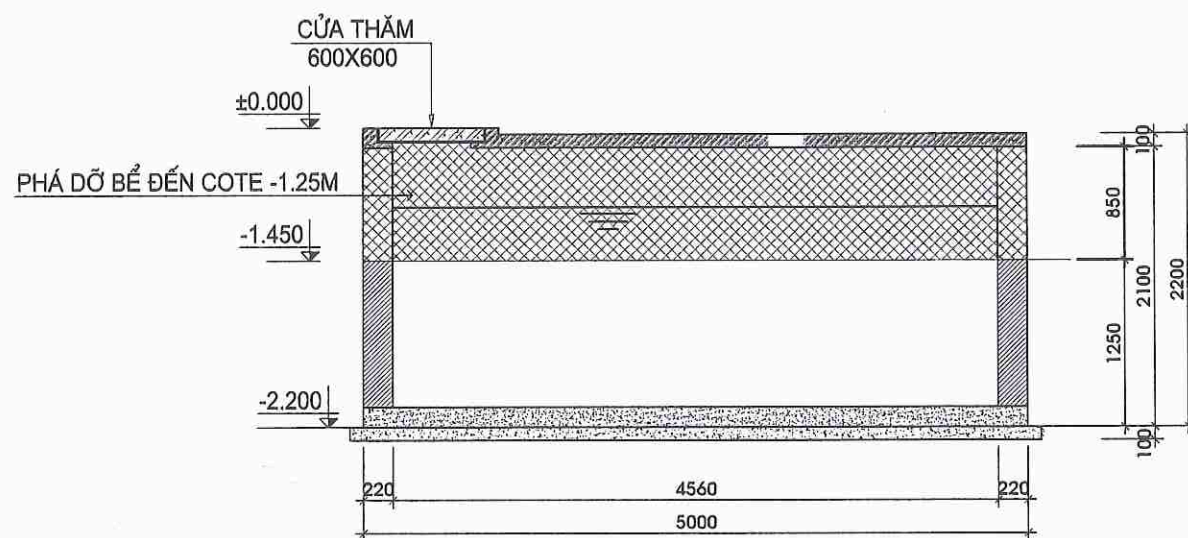

MẶT CẮT 1-1

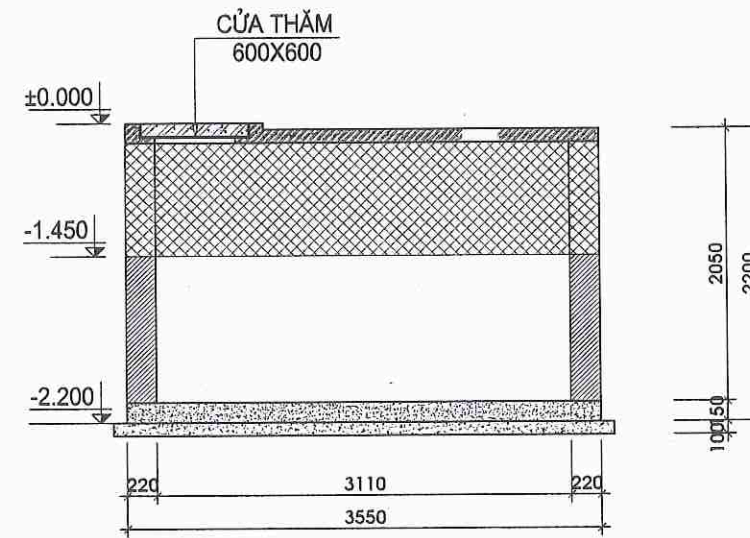

MẶT CẮT 2-2

- NỘI DUNG PHÁ DỠ:
- PHÁ DỠ TOÀN BỘ MẶT BỂ BTCT HIỆN TRẠNG
 - PHÁ DỠ THÀNH BỂ GẠCH XÂY ĐẾN COTE -1.45M

CÔNG TY CP ĐẦU TƯ VÀ XÂY DỰNG VICEN

ĐÃ THẨM TRA

Theo văn bản thẩm tra số: 08 /TT-VC

Ngày: 10 tháng 3 năm 2026

Cán bộ chủ trì thẩm tra:

ỦY BAN NHÂN DÂN XÃ NAM THANH MIỆN
PHÒNG KINH TẾ

THẨM ĐỊNH

Theo Văn bản số: 30 /TB-KT

Ngày: 02 tháng 4 năm 2026

Ký tên:

SỬA ĐỔI - MODIFY

NGÀY - DATE

CHỦ ĐẦU TƯ - PROJECT OWNER:

ỦY BAN NHÂN DÂN
XÃ NAM THANH MIỆN

ĐƠN VỊ TƯ VẤN THIẾT KẾ - DESIGNED BY:

CÔNG TY TNHH XÂY DỰNG
AN NAM HẢI DƯƠNG

GIÁM ĐỐC

CÔNG TY

TNNH

XÂY DỰNG

AN NAM

HẢI DƯƠNG

THÀNH PHỐ HẢI PHÒNG

PHẠM VĂN NGHĨA

CHỦ NHIỆM

MANAGER:

KTS. ĐOÀN VĂN LINH

CHỦ TRÌ THIẾT KẾ

CHAIR ARCHITECTURE:

KTS. ĐOÀN VĂN LINH

THIẾT KẾ

DESIGNED ARCHITECTURE BY:

KS. NGUYỄN TRUNG THÀNH

KIỂM TRA - KCS:

CHECKED BY:

KS. MẠC VĂN TÂN

DỰ ÁN - PROJECT

CẢI TẠO, SỬA CHỮA TRỤ SỞ LÀM VIỆC
XÃ NAM THANH MIỆN

ĐỊA ĐIỂM XÂY DỰNG - ADDRESS:

XÃ NAM THANH MIỆN
THÀNH PHỐ HẢI PHÒNG

HẠNG MỤC - ITEMS:

CẢI TẠO NHÀ LÀM VIỆC

TÊN BẢN VẼ - DRAWING NAME

BỂ NƯỚC

NGÀY HT - DATE

NĂM 2026

TỶ LỆ - SCALE

1:50


CODE ARCHIVAGE - MÃ DỰ ÁN:

FORMAT/ KHỔ IN QUY ĐỊNH:


A3

KÝ HIỆU BẢN VẼ:

CC-02

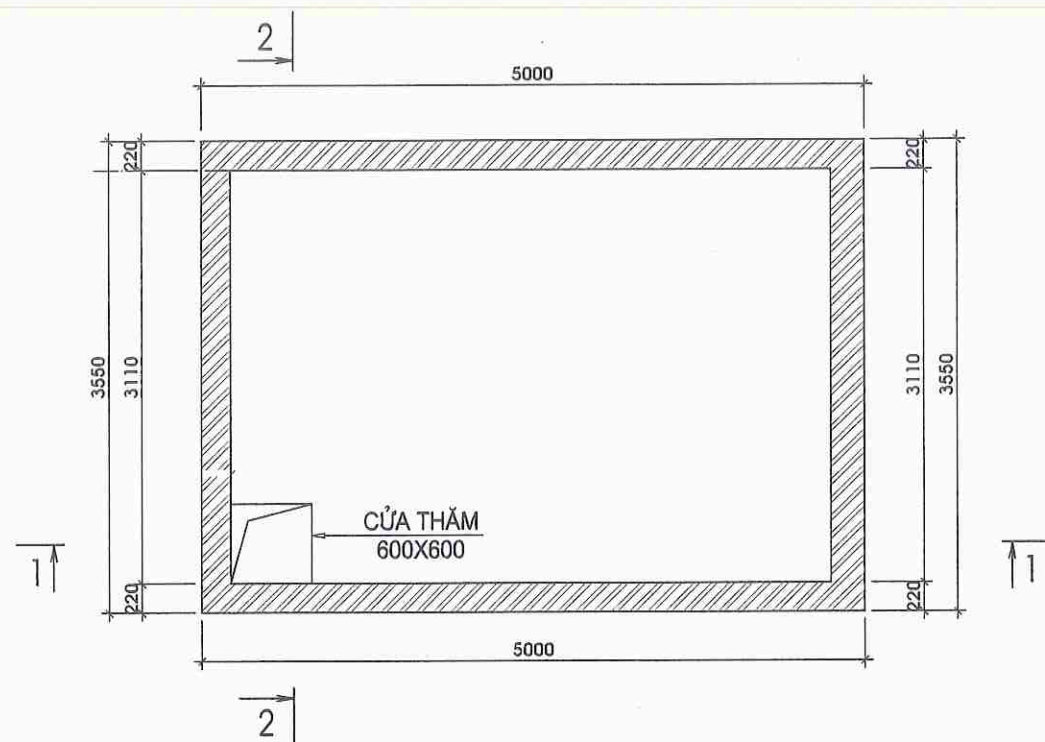


MẶT BẰNG BỂ NƯỚC NGẦM SINH HOẠT CẢI TẠO

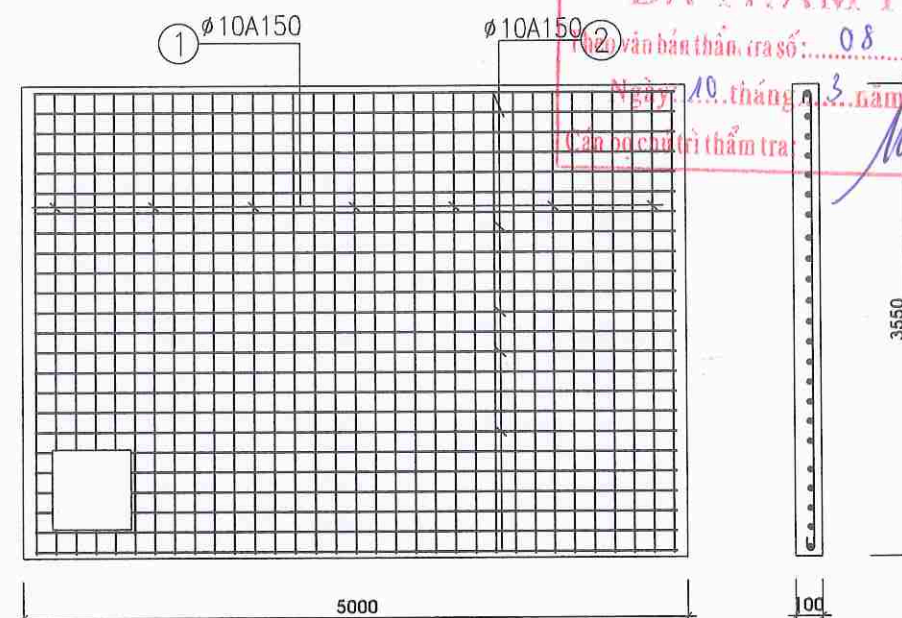


BỐ TRÍ THÉP MÁI BỂ

- TRỌNG LƯỢNG THÉP MÁI BỂ: M=148.4KG

ỦY BAN NHÂN DÂN XÃ NAM THANH MIỆN
PHÒNG KINH TẾ
THẨM ĐỊNH
Theo Văn bản số: 30/TP-CT
Ngày: 02 tháng 4 năm 2026
Ký tên: *[Signature]*

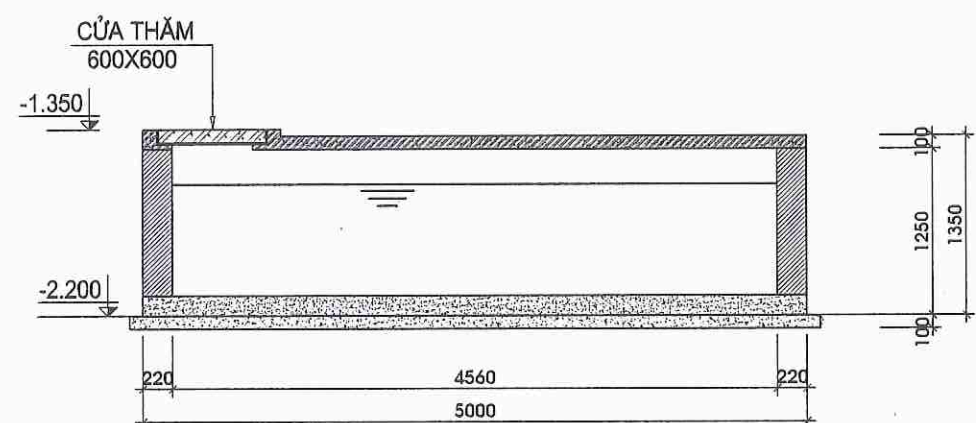

MẶT CẮT 1-1

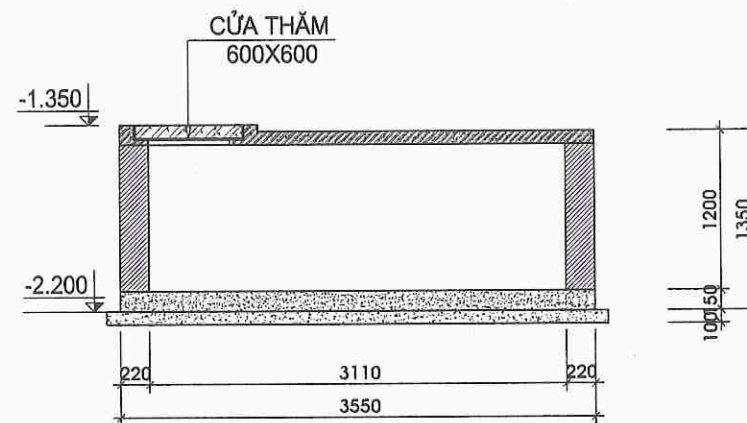


MẶT CẮT 2-2

GHI CHÚ:
- MÁI BỂ ĐỔ BTCT M200# ĐÁ 1X2 DÀY 100

SỬA ĐỔI - MODIFY	NGÀY - DATE
CHỦ ĐẦU TƯ - PROJECT OWNER:	
ỦY BAN NHÂN DÂN XÃ NAM THANH MIỆN	
ĐƠN VỊ TƯ VẤN THIẾT KẾ - DESIGNED BY:	
CÔNG TY TNHH XÂY DỰNG AN NAM HẢI DƯƠNG	
M.S.D.N: 0801406636 - C. GIÁM ĐỐC	
CÔNG TY TNHH XÂY DỰNG AN NAM HẢI DƯƠNG	
PHẠM VĂN NGHĨA	
CHỦ NHIỆM MANAGER:	
KTS. ĐOÀN VĂN LINH	
CHỦ TRÍ THIẾT KẾ CHAIR ARCHITECTURE:	
KTS. ĐOÀN VĂN LINH	
THIẾT KẾ: DESIGNED ARCHITECTURE BY:	
KS. NGUYỄN TRUNG THÀNH	
KIỂM TRA - KCS: CHECKED BY:	
KS. MẠC VĂN TÂN	
DỰ ÁN - PROJECT	
CẢI TẠO, SỬA CHỮA TRỤ SỞ LÀM VIỆC XÃ NAM THANH MIỆN	
ĐỊA ĐIỂM XÂY DỰNG - ADDRESS:	
XÃ NAM THANH MIỆN THÀNH PHỐ HẢI PHÒNG	
HẠNG MỤC - ITEMS:	
CẢI TẠO NHÀ LÀM VIỆC	
TÊN BẢN VẼ - DRAWING NAME	
BỂ NƯỚC	
NGÀY HT - DATE	TỶ LỆ - SCALE
NĂM 2026	1/100
CODE ARCHIVAGE - MÃ DỰ ÁN:	
FORMAT/ KHỔ IN QUY ĐỊNH:	
A3	
KÝ HIỆU BẢN VẼ:	
CC-02	

HẠNG MỤC: CẢI TẠO NHÀ XE NHÂN VIÊN THÀNH NHÀ BẾP ĂN

PHẦN: KIẾN TRÚC

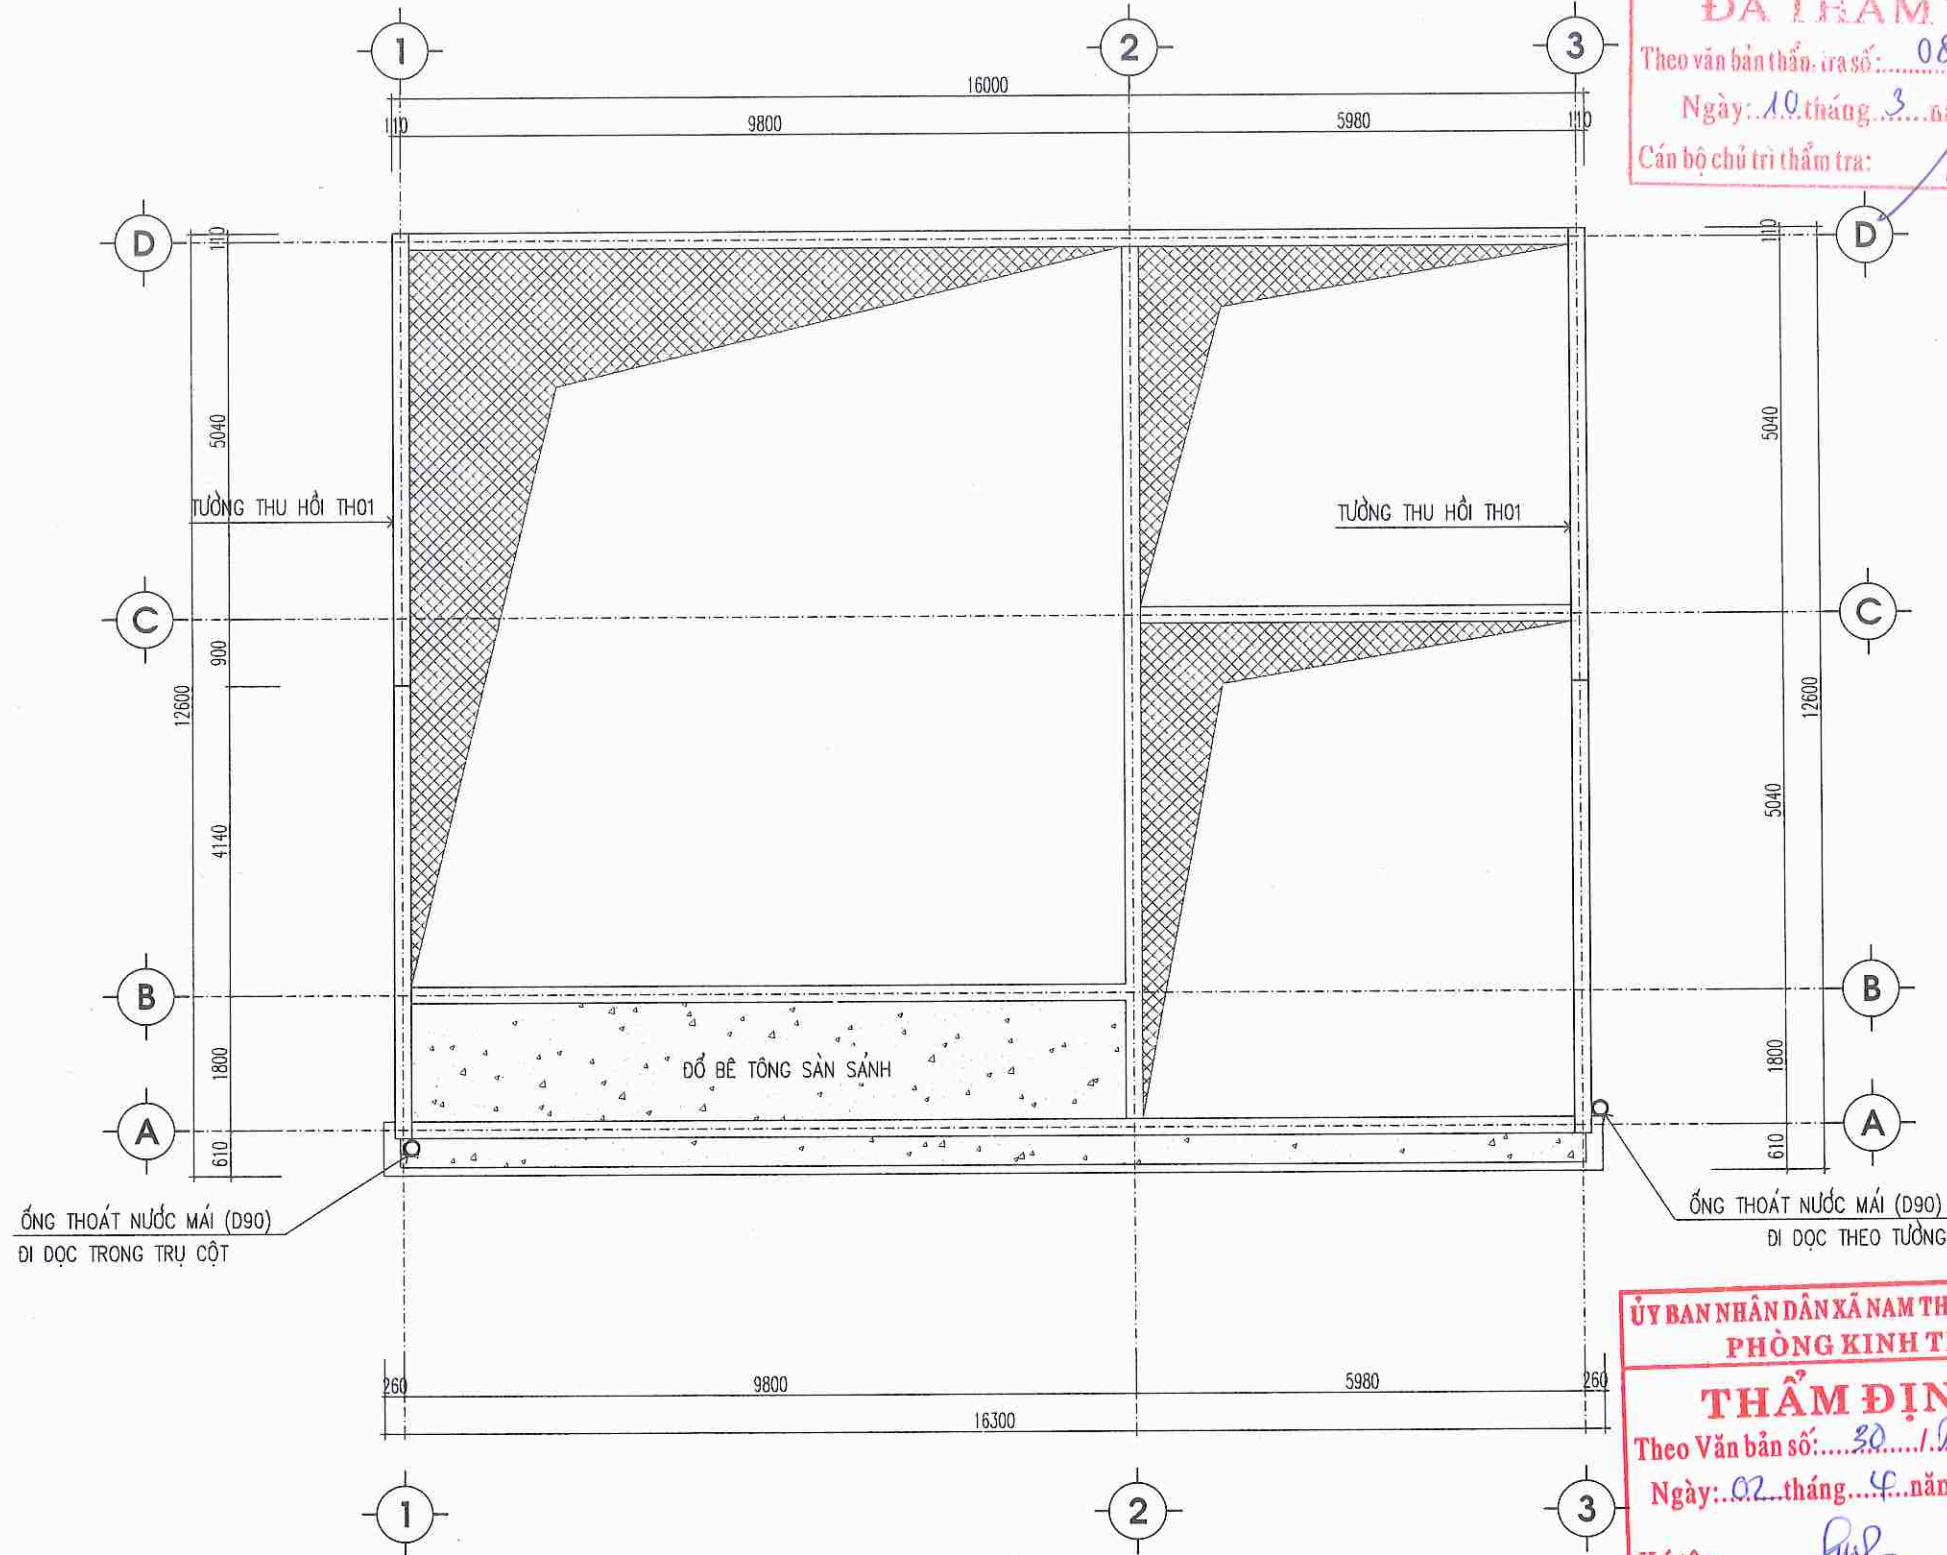


MẶT BẰNG MÁI SẢNH

CÔNG TY CP ĐẦU TƯ VÀ XÂY DỰNG VICEN
ĐÃ THẨM TRA
Theo văn bản thẩm tra số: 08 / TTr-VC
Ngày: 10 tháng 3 năm 2026
Cán bộ chủ trì thẩm tra:

ỦY BAN NHÂN DÂN XÃ NAM THANH MIỆN
PHÒNG KINH TẾ
THẨM ĐỊNH
Theo Văn bản số: 30 / B-KT
Ngày: 02 tháng 4 năm 2026
Ký tên:

SỬA ĐỔI - MODIFY	NGÀY - DATE
CHỦ ĐẦU TƯ - PROJECT OWNER:	
ỦY BAN NHÂN DÂN XÃ NAM THANH MIỆN	
ĐƠN VỊ TƯ VẤN THIẾT KẾ - DESIGNED BY:	
CÔNG TY TNHH XÂY DỰNG AN NAM HẢI DƯƠNG	
CÔNG TY TNHH XÂY DỰNG AN NAM HẢI DƯƠNG PHẠM VĂN NGHĨA	
CHỦ NHIỆM: MANAGER:	
KTS. ĐOÀN VĂN LINH	
CHỦ TRÌ THIẾT KẾ: CHAIR ARCHITECTURE:	
KTS. ĐOÀN VĂN LINH	
THIẾT KẾ: DESIGNED ARCHITECTURE BY:	
KS. NGUYỄN TRUNG THÀNH	
KIỂM TRA - KCS: CHECKED BY:	
KS. MẠC VĂN TÂN	
DỰ ÁN - PROJECT	
CẢI TẠO, SỬA CHỮA TRỤ SỞ LÀM VIỆC XÃ NAM THANH MIỆN	
ĐỊA ĐIỂM XÂY DỰNG - ADDRESS:	
XÃ NAM THANH MIỆN THÀNH PHỐ HẢI PHÒNG	
HẠNG MỤC - ITEMS:	
CẢI TẠO NHÀ XE NHÂN VIÊN THÀNH NHÀ BẾP ẮN	
TÊN BẢN VẼ - DRAWING NAME	
MẶT BẰNG MÁI SẢNH	
NGÀY HT - DATE	TỶ LỆ - SCALE
NĂM 2026	1/100
CODE ARCHIVAGE - MÃ DỰ ÁN:	
FORMAT/ KHỔ IN QUY ĐỊNH: A3	
KÝ HIỆU BẢN VẼ: KT-02	

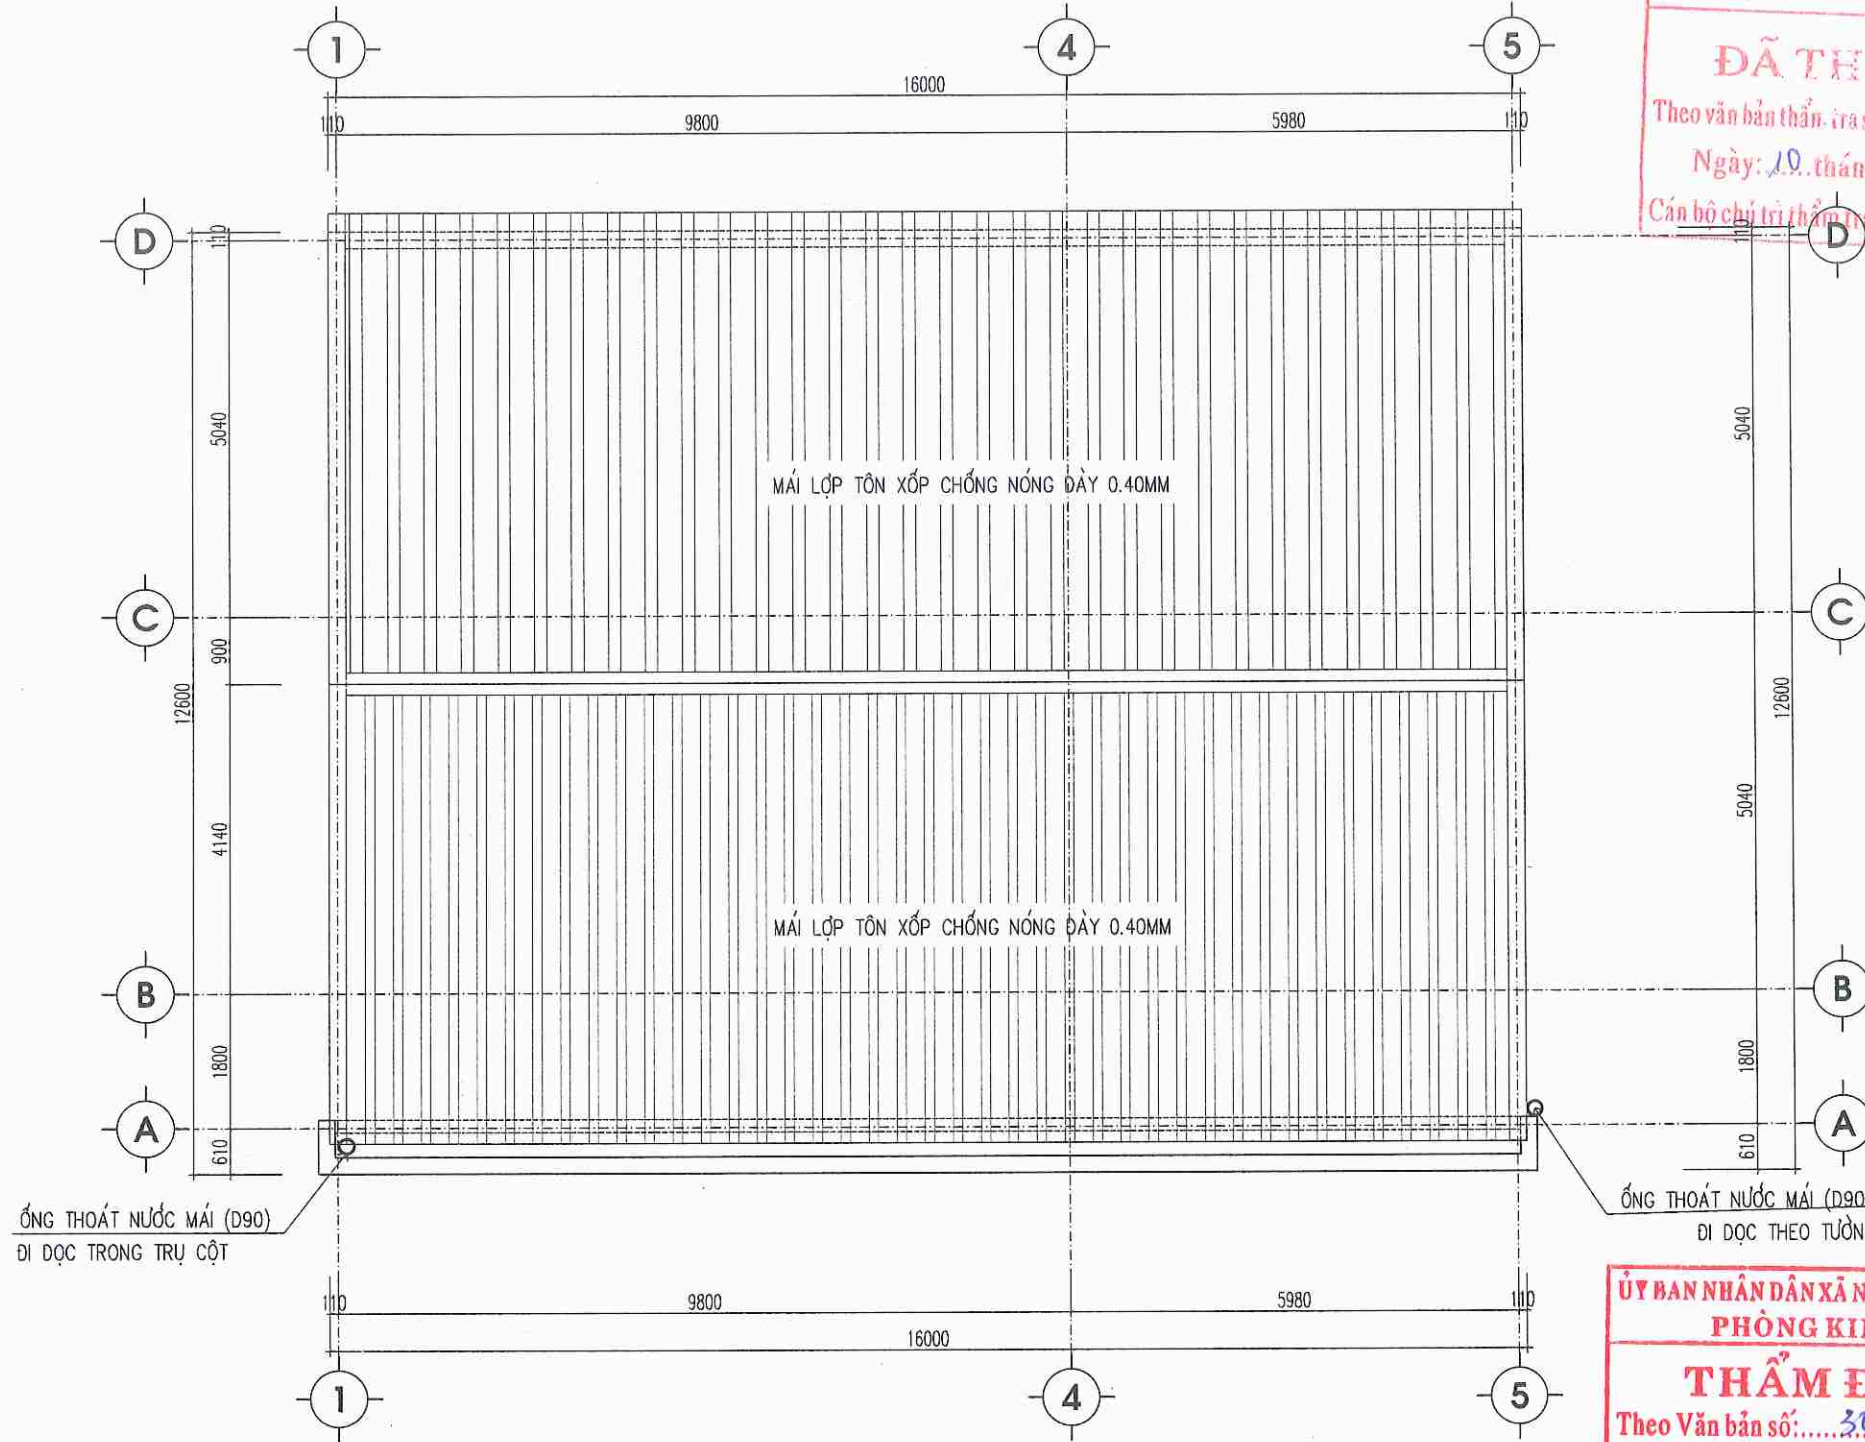

MẶT BẰNG MÁI CHỐNG NÓNG

CÔNG TY CP ĐẦU TƯ VÀ XÂY DỰNG VICEN

ĐÃ THẨM TRA

Theo văn bản thẩm tra số: 08/TT-VC

Ngày: 10 tháng 3 năm 2026

Cán bộ chủ trì thẩm tra: [Signature]

ỦY BAN NHÂN DÂN XÃ NAM THANH MIỆN

PHÒNG KINH TẾ


THẨM ĐỊNH

Theo Văn bản số: 30/TB-C


Ngày: 02 tháng 4 năm 2026

Ký tên: [Signature]

SỬA ĐỔI - MODIFY	NGÀY - DATE
CHỦ ĐẦU TƯ - PROJECT OWNER:	
ỦY BAN NHÂN DÂN XÃ NAM THANH MIỆN	
ĐƠN VỊ TƯ VẤN THIẾT KẾ - DESIGNED BY:	
CÔNG TY TNHH XÂY DỰNG AN NAM HẢI DƯƠNG	
CHỦ NHIỆM MANAGER:	
KTS. ĐOÀN VĂN LINH	
CHỦ TRÌ THIẾT KẾ CHAIR ARCHITECTURE:	
KTS. ĐOÀN VĂN LINH	
THIẾT KẾ DESIGNED ARCHITECTURE BY:	
KS. NGUYỄN TRUNG THÀNH	
KIỂM TRA - KCS CHECKED BY:	
KS. MẠC VĂN TÂN	
DỰ ÁN - PROJECT	
CẢI TẠO, SỬA CHỮA TRỤ SỞ LÀM VIỆC XÃ NAM THANH MIỆN	
ĐỊA ĐIỂM XÂY DỰNG - ADDRESS:	
XÃ NAM THANH MIỆN THÀNH PHỐ HẢI PHÒNG	
HẠNG MỤC - ITEMS:	
CẢI TẠO NHÀ XE NHÂN VIÊN THÀNH NHÀ BẾP ẮN	
TÊN BẢN VẼ - DRAWING NAME	
MẶT BẰNG MÁI CHỐNG NÓNG	
NGÀY HT - DATE	TỶ LỆ - SCALE
NĂM 2026	1:100
CODE ARCHIVAGE - MÃ DỰ ÁN:	
FORMAT/ KHỔ IN QUY ĐỊNH: A3	
KÝ HIỆU BẢN VẼ: KT-03	

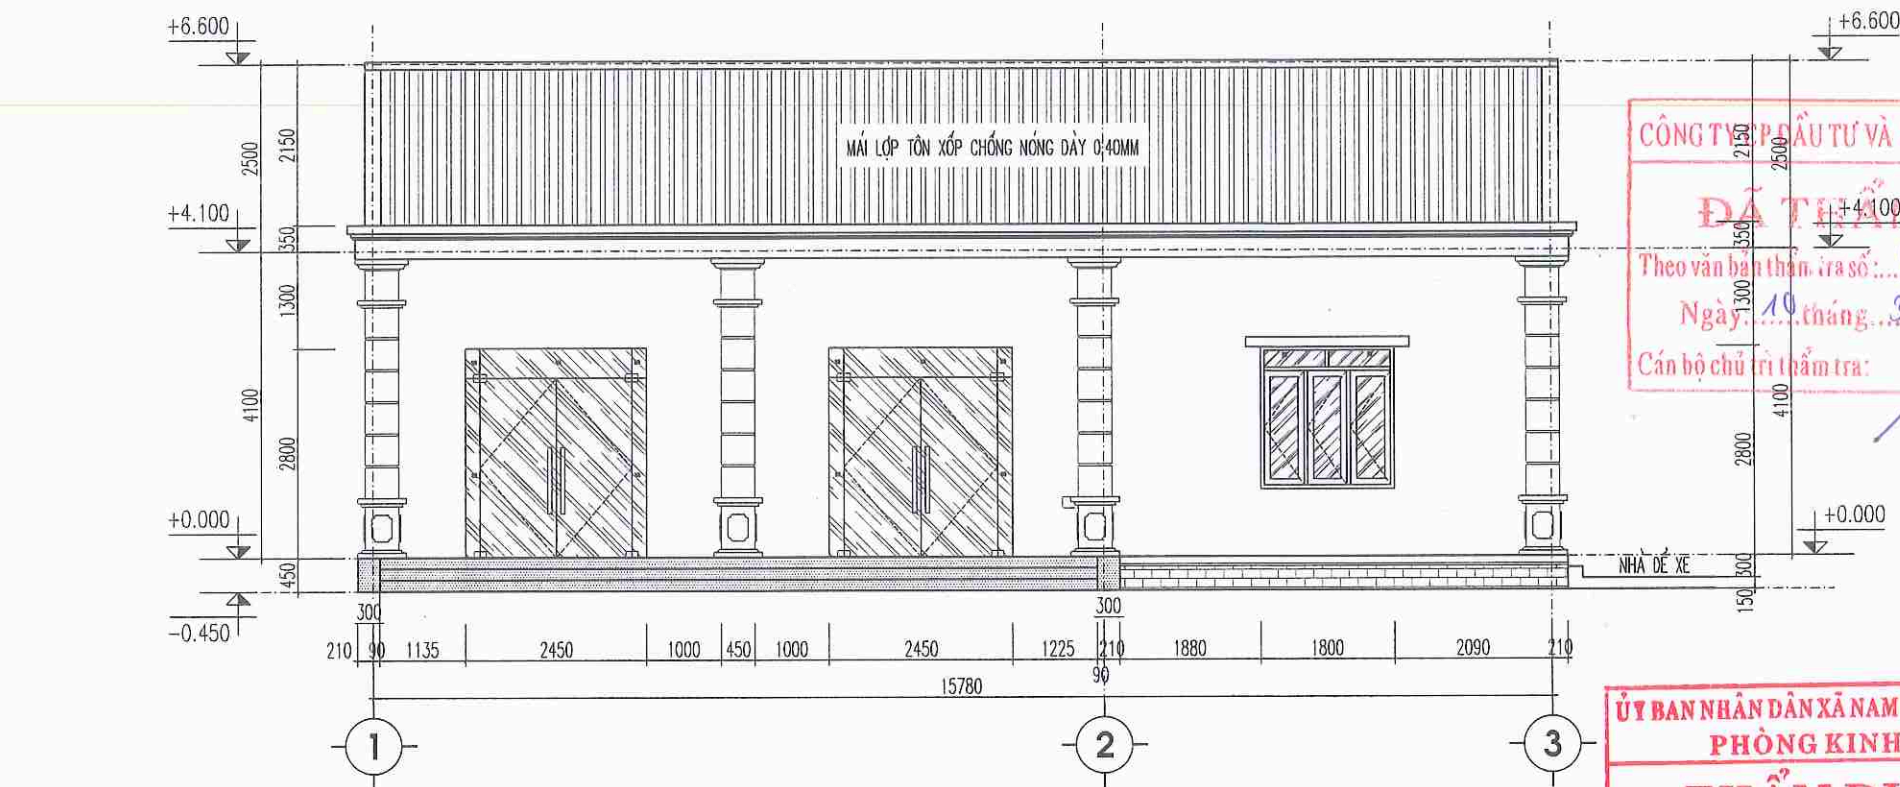

MẶT ĐÚNG TRỰC 1-5

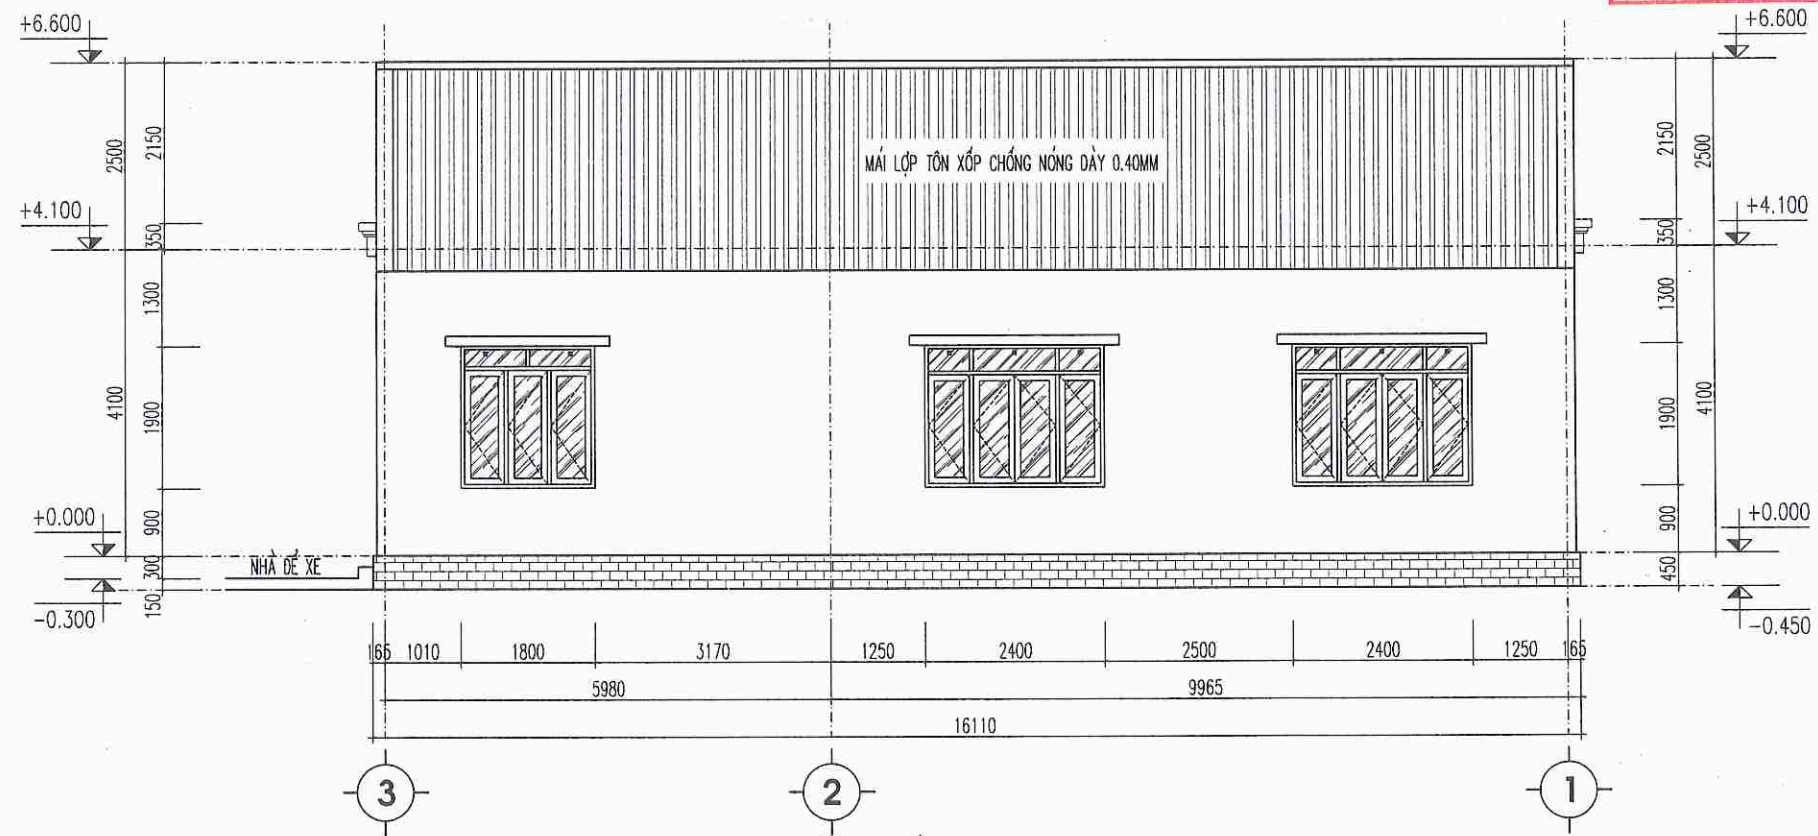

MẶT ĐÚNG TRỰC 5-1

CÔNG TY ĐẦU TƯ VÀ XÂY DỰNG VICEN
ĐÃ THẨM TRA
Theo văn bản thẩm tra số: 08 /TTr-VC
Ngày: 10 tháng 3 năm 2026
Cán bộ chủ trì thẩm tra: [Signature]

ỦY BAN NHÂN DÂN XÃ NAM THANH MIỆN
PHÒNG KINH TẾ
THẨM ĐỊNH
Theo Văn bản số: 20 /TB-C
Ngày: 02 tháng 4 năm 2026
Ký tên: [Signature]

SỬA ĐỔI - MODIFY	NGÀY - DATE

CHỦ ĐẦU TƯ - PROJECT OWNER:

ỦY BAN NHÂN DÂN
XÃ NAM THANH MIỆN

ĐƠN VỊ TƯ VẤN THIẾT KẾ - DESIGNED BY:
CÔNG TY TNHH XÂY DỰNG
AN NAM HẢI DƯƠNG

M.S.D.N: 0801406636 - CHẤM ĐÓC
CÔNG TY
TNHH
XÂY DỰNG
AN NAM
HẢI DƯƠNG
PHẠM VĂN NGHĨA

CHỦ NHIỆM
MANAGER
KTS. ĐOÀN VĂN LINH

CHỦ TRÌ THIẾT KẾ:
CHAIR ARCHITECTURE:
KTS. ĐOÀN VĂN LINH

THIẾT KẾ:
DESIGNED ARCHITECTURE BY:
KS. NGUYỄN TRUNG THÀNH

KIỂM TRA - KCS:
CHECKED BY:
KS. MẠC VĂN TÂN

DỰ ÁN - PROJECT

CẢI TẠO, SỬA CHỮA TRỤ SỞ LÀM VIỆC
XÃ NAM THANH MIỆN

ĐỊA ĐIỂM XÂY DỰNG - ADDRESS:

XÃ NAM THANH MIỆN
THÀNH PHỐ HẢI PHÒNG

HẠNG MỤC - ITEMS:

CẢI TẠO NHÀ XE NHÂN VIÊN
THÀNH NHÀ BẾP ẮN
TÊN BẢN VẼ - DRAWING NAME


MẶT ĐÚNG

NGÀY HT - DATE
NĂM 2026
TỶ LỆ - SCALE
.....


CODE ARCHIVAGE - MÃ DỰ ÁN:

FORMAT/ KHỔ IN QUY ĐỊNH: A3


KÝ HIỆU BẢN VẼ: KT-04

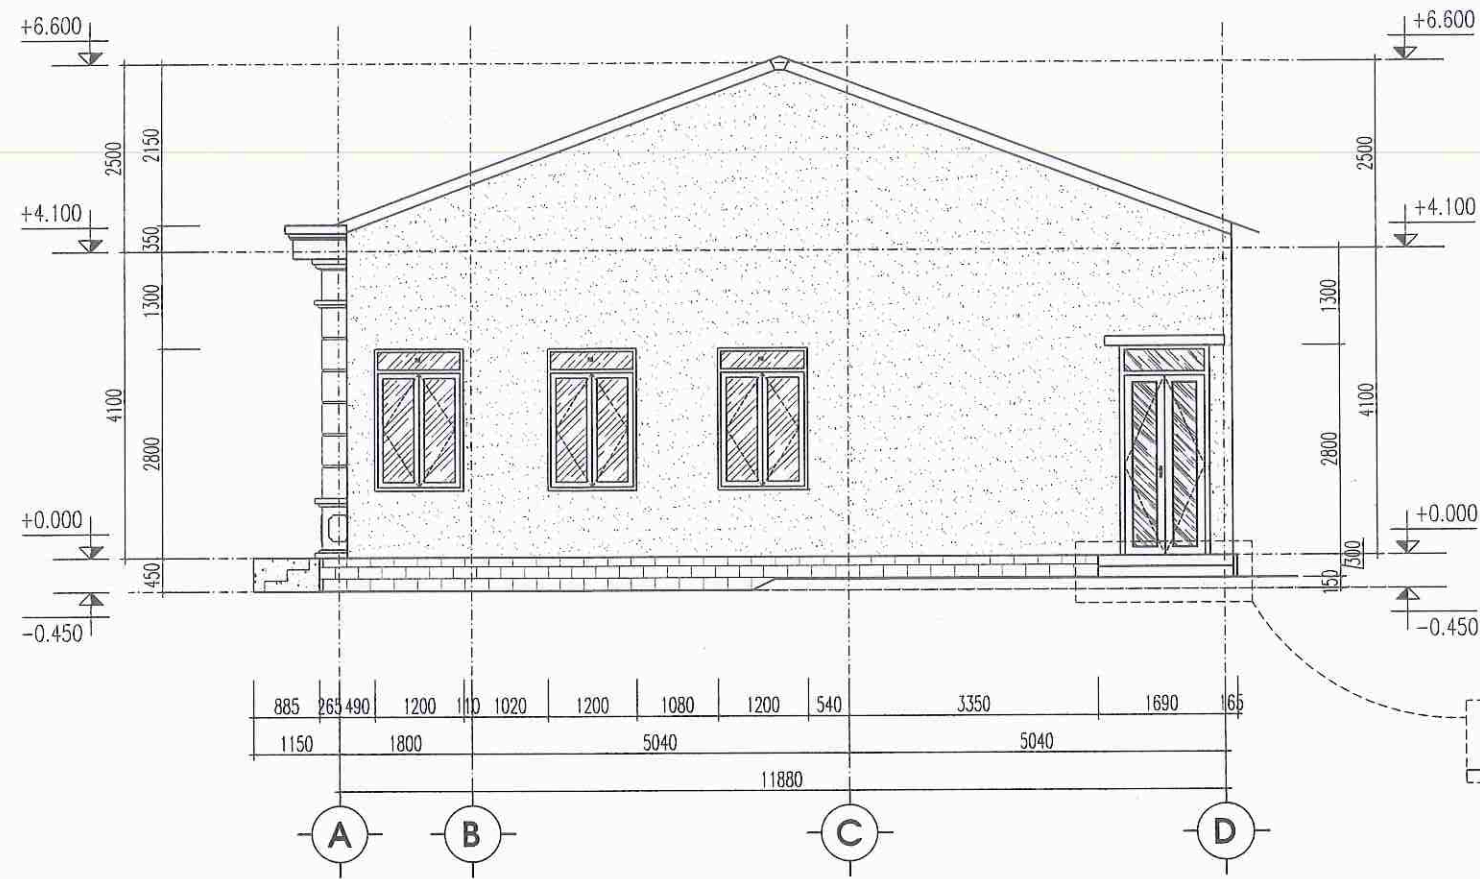

MẶT ĐỨNG TRỰC D-A

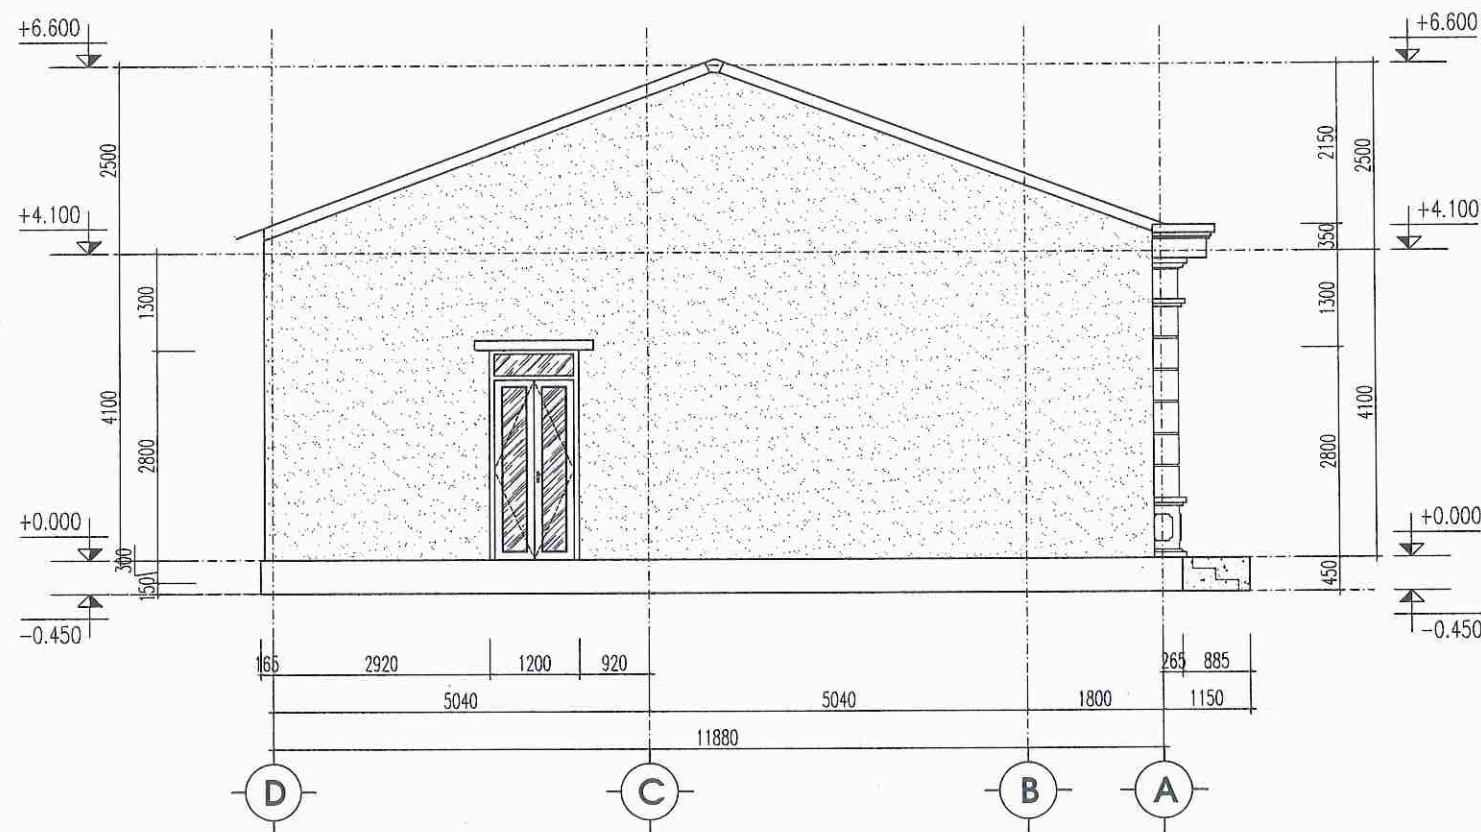

MẶT ĐỨNG TRỰC D-A

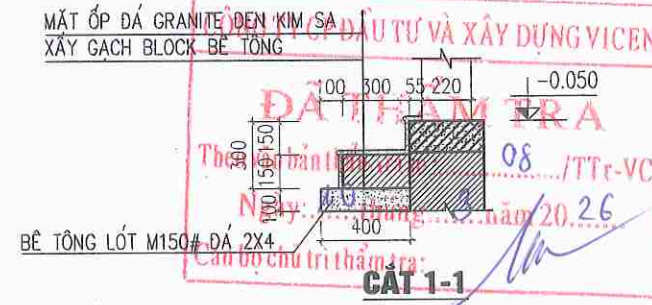

SỬA ĐỔI - MODIFY	NGÀY - DATE

CHỦ ĐẦU TƯ - PROJECT OWNER:

ỦY BAN NHÂN DÂN
XÃ NAM THANH MIỆN

ĐƠN VỊ TƯ VẤN THIẾT KẾ - DESIGNED BY:

CÔNG TY TNHH XÂY DỰNG
AN NAM HẢI DƯƠNG

CHỦ TRƯỞNG: PHẠM VĂN NGHĨA

CHỦ NHIỆM:
MANAGER:
KTS. ĐOÀN VĂN LINH

CHỦ TRƯỞNG THIẾT KẾ:
CHAIR ARCHITECTURE:
KTS. ĐOÀN VĂN LINH

THIẾT KẾ:
DESIGNED ARCHITECTURE BY:
KS. NGUYỄN TRUNG THÀNH

KIỂM TRA - KCS:
CHECKED BY:
KS. MẠC VĂN TÂN

DỰ ÁN - PROJECT

CÁI TẠO, SỬA CHỮA TRỤ SỞ LÀM VIỆC
XÃ NAM THANH MIỆN

ĐỊA ĐIỂM XÂY DỰNG - ADDRESS:

XÃ NAM THANH MIỆN
THÀNH PHỐ HẢI PHÒNG

HẠNG MỤC - ITEMS:

CÁI TẠO NHÀ XE NHÂN VIÊN
THÀNH NHÀ BẾP ẮN

TÊN BẢN VẼ - DRAWING NAME




MẶT ĐỨNG

NGÀY HT - DATE	TỶ LỆ - SCALE
NĂM 2026	

CODE ARCHIVAGE - MÃ DỰ ÁN:

FORMAT/ KHỔ IN QUY ĐỊNH: A3

KÝ HIỆU BẢN VẼ: KT-05

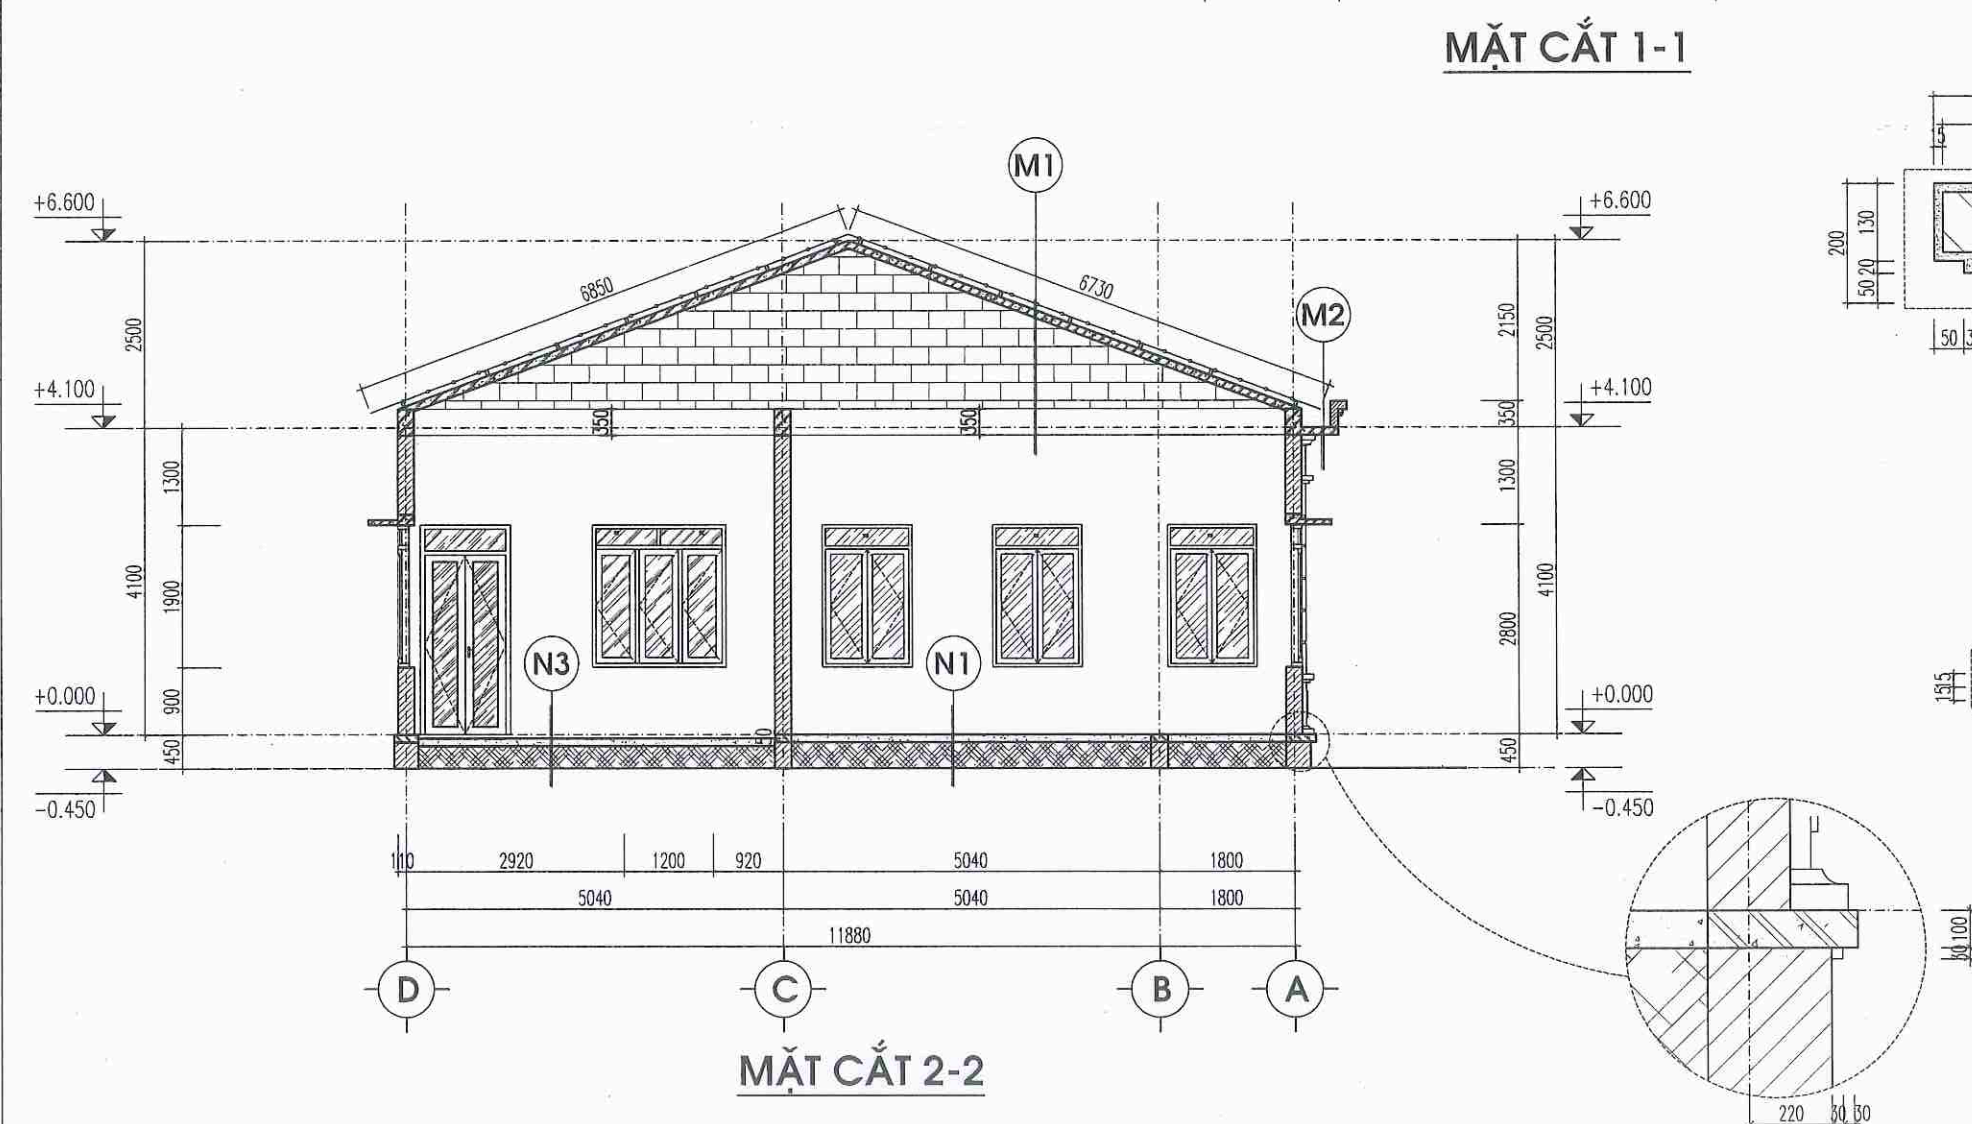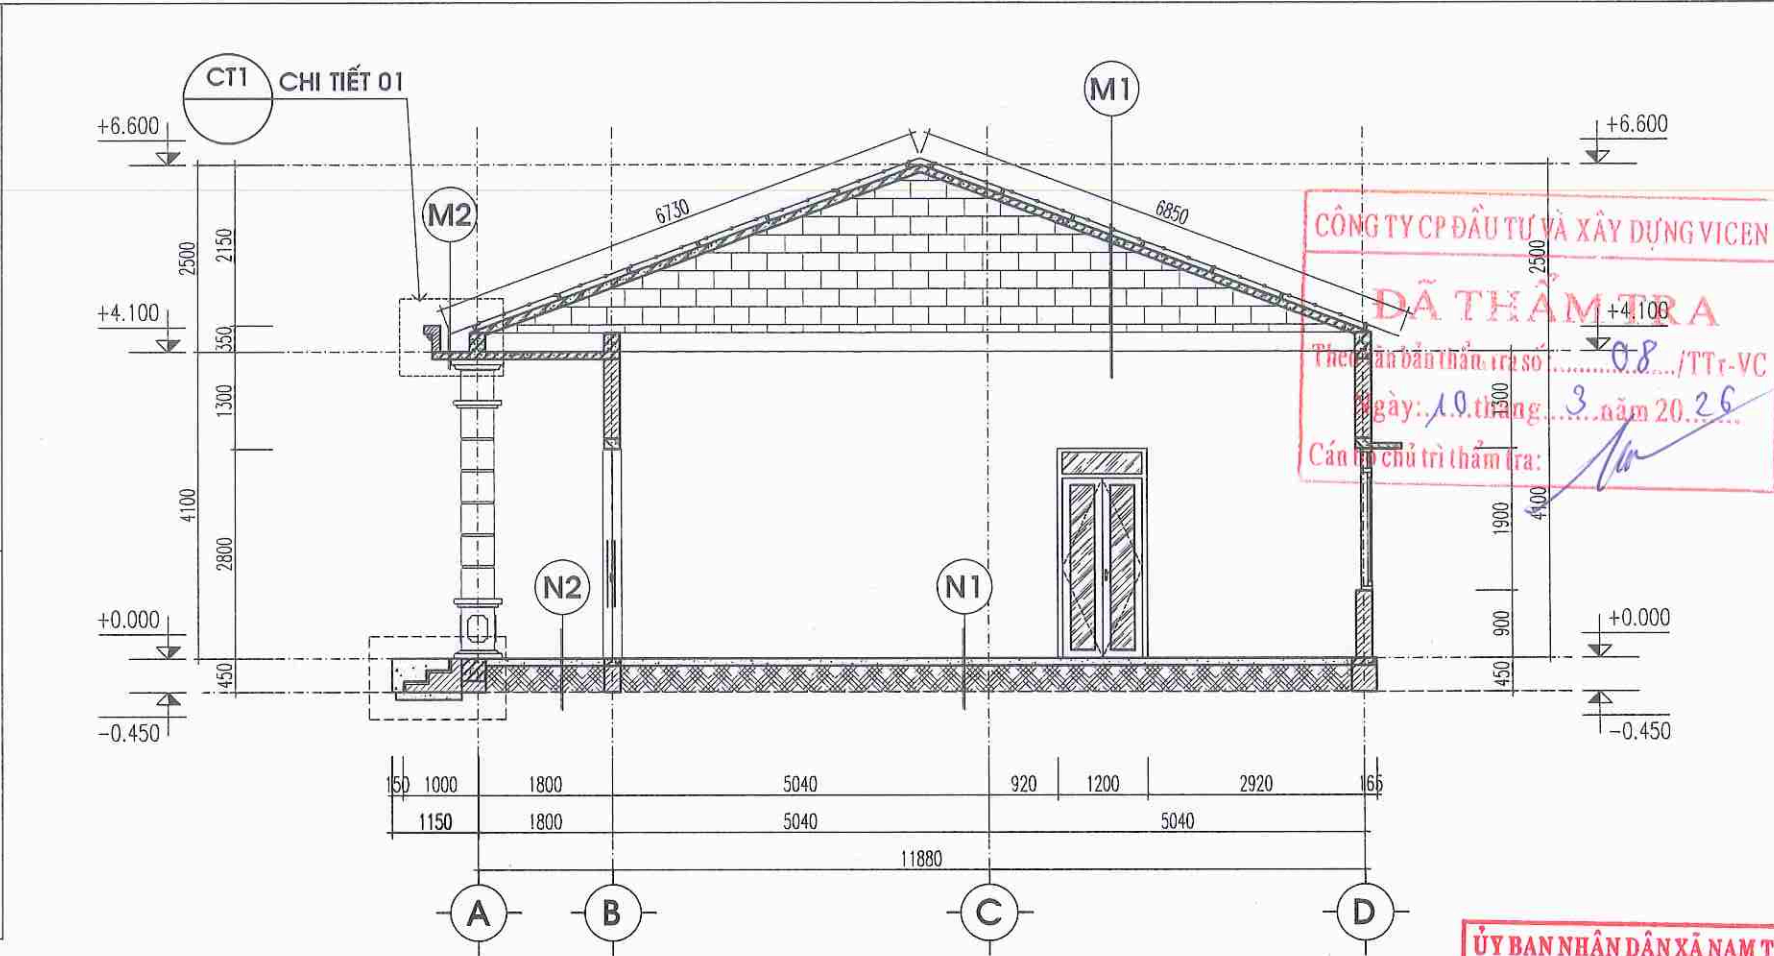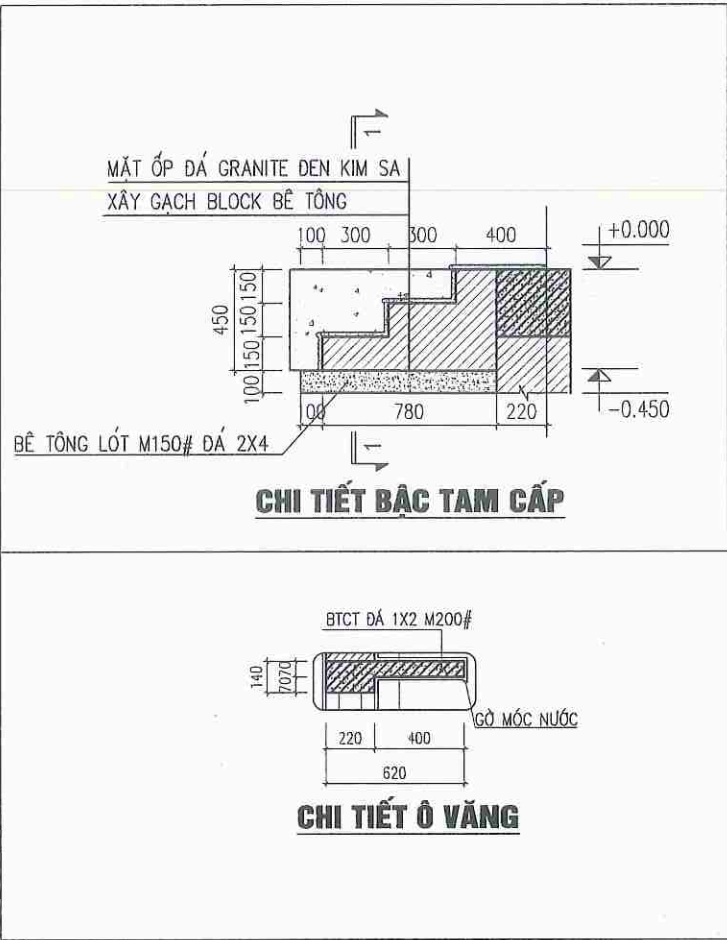

CÔNG TY CP ĐẦU TƯ VÀ XÂY DỰNG VICEN

ĐÃ THẨM TRA

Theo Văn bản số: 08/TT-VC

Ngày: 10 tháng 3 năm 2026

Cán bộ chủ trì thẩm tra:

SỬA ĐỔI - MODIFY	NGÀY - DATE

CHỦ ĐẦU TƯ - PROJECT OWNER:

ỦY BAN NHÂN DÂN
XÃ NAM THANH MIỆN

ĐƠN VỊ TƯ VẤN THIẾT KẾ - DESIGNED BY:

CÔNG TY TNHH XÂY DỰNG
AN NAM HẢI DƯƠNG

GIÁM ĐỐC

PHẠM VĂN NGHĨA

ỦY BAN NHÂN DÂN XÃ NAM THANH MIỆN
PHÒNG KINH TẾ

THẨM ĐỊNH

Theo Văn bản số: 30/TB-KT

Ngày: 02 tháng 4 năm 2026

Ký tên:

CHỦ NHIỆM
MANAGER:

KTS. ĐOÀN VĂN LINH

CHỦ TRÌ THIẾT KẾ
CHAIR ARCHITECTURE:

KTS. ĐOÀN VĂN LINH

THIẾT KẾ
DESIGNED ARCHITECTURE BY:

KS. NGUYỄN TRUNG THÀNH

KIỂM TRA - KCS
CHECKED BY:

KS. MẠC VĂN TÂN

DỰ ÁN - PROJECT

CẢI TẠO, SỬA CHỮA TRỤ SỞ LÀM VIỆC
XÃ NAM THANH MIỆN

ĐỊA ĐIỂM XÂY DỰNG - ADDRESS:

XÃ NAM THANH MIỆN
THÀNH PHỐ HẢI PHÒNG

HẠNG MỤC - ITEMS:

CẢI TẠO NHÀ XE NHÂN VIÊN
THÀNH NHÀ BẾP ẮN

TÊN BẢN VẼ - DRAWING NAME


MẶT CẮT	
NGÀY HT - DATE	TỶ LỆ - SCALE
NĂM 2026	1/50
CODE ARCHIVAGE - MÃ DỰ ÁN:	
FORMAT/ KHỔ IN QUY ĐỊNH:	
KÝ HIỆU BẢN VẼ:	
KT-06	

M2: (MÁI SẼ NỖ, MÁI SẢNH)


- LỚP VỮA XM M100# DÀY TB 3CM TẠO DỐC I=1%
- SÀN BÊ TÔNG CỐT THÉP
- LỚP TRÁT TRẦN VMX M75# DÀY 1.5CM
- SƠN 3 NƯỚC HOÀN THIỆN MÀU TRẮNG

PHÀO, CHỈ ĐẬP VXM MẮC 75#



M: (MÁI)	N2: (SẢNH CHÍNH)
- KHUNG XÀ GỖ THÉP HỘP, LỚP TÔN XỐP DÀY 0.40MM MÀU ĐỎ	- LÁT GẠCH CHỐNG TRƠN CERAMIC 600X600 MÀU TRẮNG
- TƯỜNG THU HỒI MÁI XÂY GẠCH BLOCK BT VXM 75#	- LỚP BÊ TÔNG ĐÁ 1X2 150# DÀY 100
- TRẦN THẠCH CAO KHUING XƯƠNG CHÌM	- LỚP NILONG LÓT NỀN
- SƠN 3 NƯỚC HOÀN THIỆN MÀU TRẮNG	- LỚP CÁT ĐEN TÔN NỀN TƯỚI NƯỚC ĐẦM KỸ
	- LỚP ĐẤT TỰ NHIÊN
M2: (MÁI SẼ NÔ, MÁI SẢNH)	TC: (TAM CẤP)
- LỚP VỮA XM M100# DÀY TB 3CM TẠO DỐC I=1%	- MẶT VÀ CỔ BẠC ỐP ĐÁ GRANITE ĐEN KIM SA
- SÀN BÊ TÔNG CỐT THÉP	- LỚP VXM M75# LÁT GẠCH
- LỚP TRÁT TRẦN VMX M75# DÀY 1.5CM	- BẠC XÂY GẠCH BT M7,5
- SƠN 3 NƯỚC HOÀN THIỆN MÀU TRẮNG	- LỚP BÊ TÔNG LÓT NỀN DÀY 100
N1: (PHÒNG ĂN)	N3: (BẾP)
- LÁT GẠCH CERAMIC 600X600 MÀU TRẮNG	- LÁT GẠCH CHỐNG TRƠN CERAMIC 600X600 MÀU TRẮNG
- LỚP BÊ TÔNG ĐÁ 1X2 150# DÀY 100	- LỚP BÊ TÔNG ĐÁ 1X2 150# DÀY 100
- LỚP NILONG LÓT NỀN	- LỚP NILONG LÓT NỀN
- LỚP CÁT ĐEN TÔN NỀN TƯỚI NƯỚC ĐẦM KỸ	- LỚP CÁT ĐEN TÔN NỀN TƯỚI NƯỚC ĐẦM KỸ
- LỚP ĐẤT TỰ NHIÊN	- LỚP ĐẤT TỰ NHIÊN

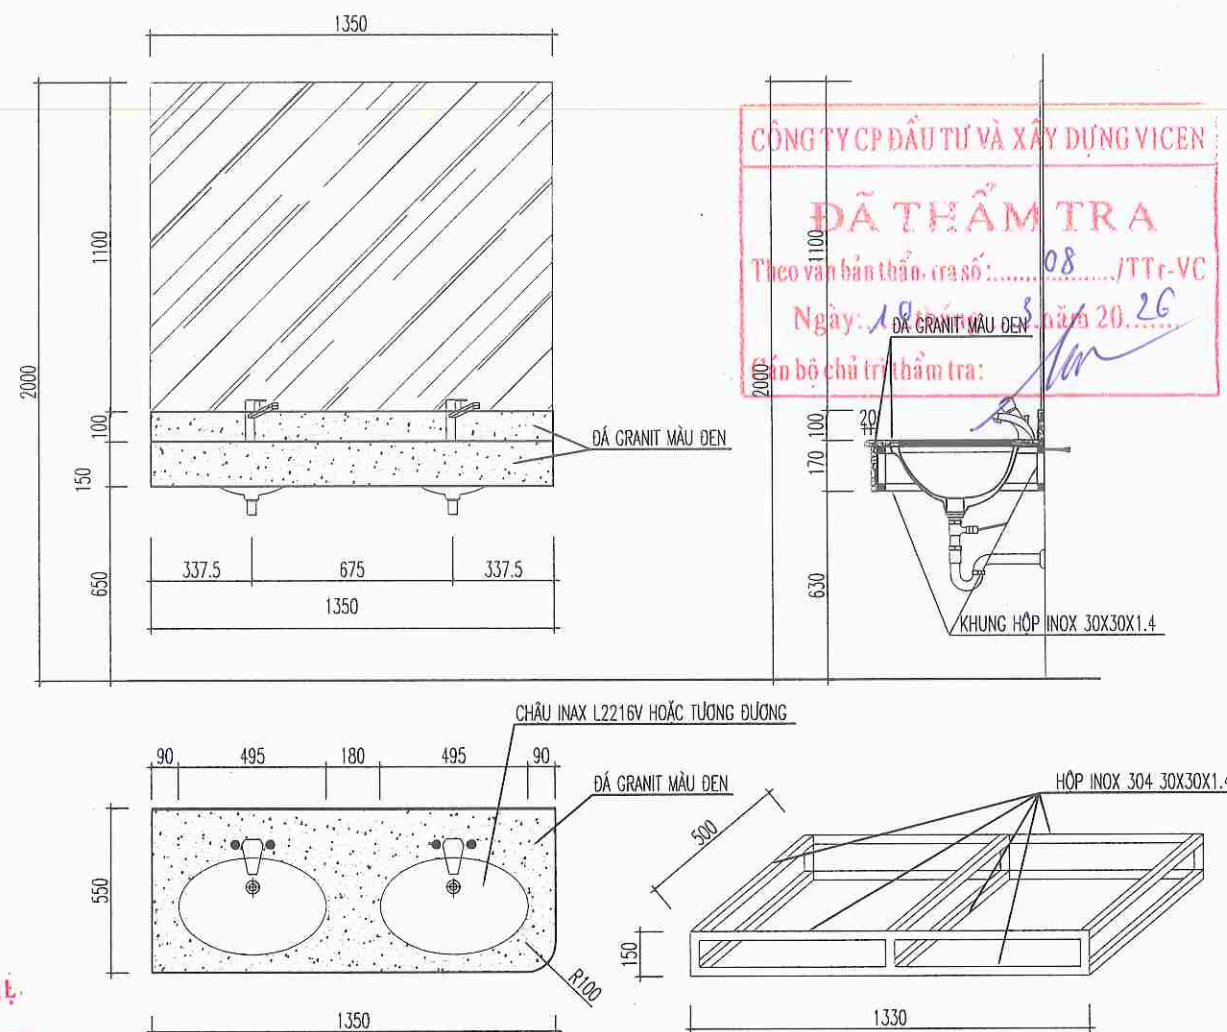


CHI TIẾT CHẬU RỬA NGOÀI

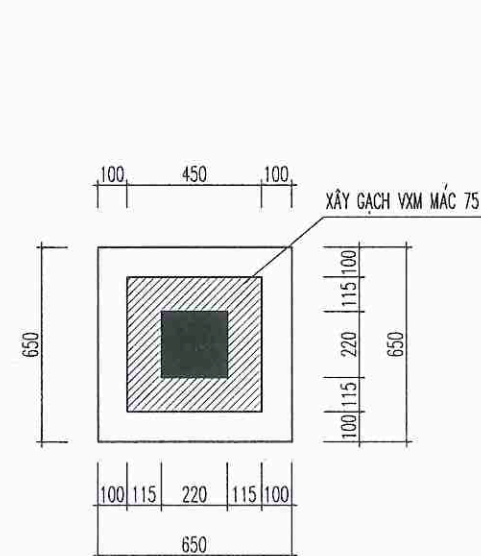


MẶT CẮT 1-1

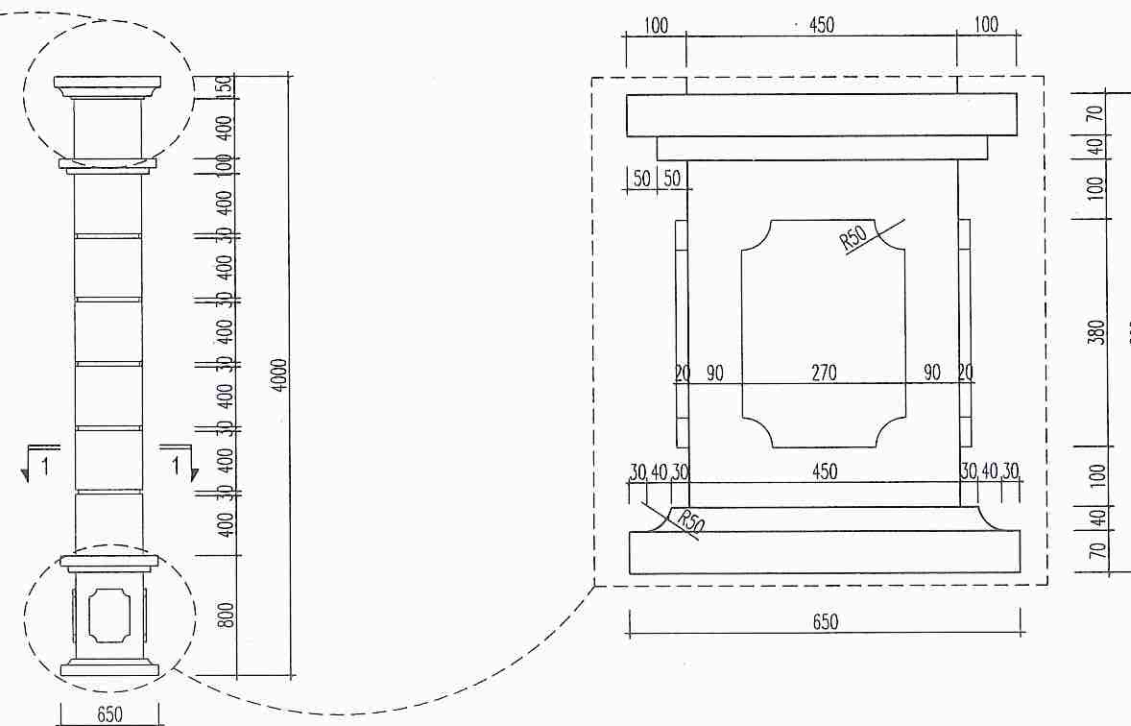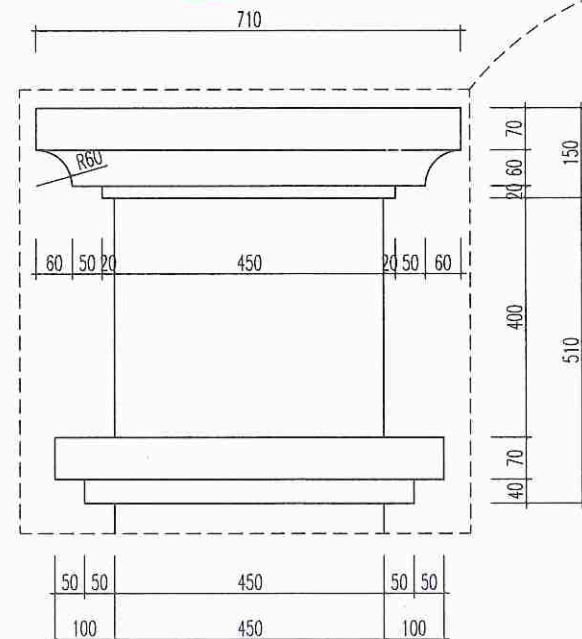

CHI TIẾT CỘT

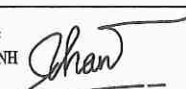SỬA ĐỔI - MODIFY	NGÀY - DATE
CHỦ ĐẦU TƯ - PROJECT OWNER :	
ỦY BAN NHÂN DÂN XÃ NAM THANH MIỆN	
ĐƠN VỊ TƯ VẤN THIẾT KẾ - DESIGNED BY :	
CÔNG TY TNHH XÂY DỰNG AN NAM HẢI DƯƠNG	
GIÁM ĐỐC	
	
PHẠM VĂN NGHĨA	
CHỦ NHIỆM : MANAGER : KTS. ĐOÀN VĂN LINH	
	
CHỦ TRÌ THIẾT KẾ: CHAIR ARCHITECTURE : KTS. ĐOÀN VĂN LINH	
	
THIẾT KẾ : DESIGNED ARCHITECTURE BY : KS. NGUYỄN TRUNG THÀNH	
	
KIỂM TRA - CHECKS: CHECKED BY KS. MẠC VĂN TÂN	
	
DỰ ÁN - PROJECT	
CẢI TẠO, SỬA CHỮA TRỤ SỞ LÀM VIỆC XÃ NAM THANH MIỆN	
ĐỊA ĐIỂM XÂY DỰNG - ADDRESS :	
XÃ NAM THANH MIỆN THÀNH PHỐ HẢI PHÒNG	
HÀNG MỤC - ITEMS :	
CẢI TẠO NHÀ XE NHÂN VIÊN THÀNH NHÀ BẾP ĂN	
TÊN BẢN VẼ - DRAWING NAME	
CHI TIẾT KIẾN TRÚC	
NGÀY HT - DATE	TỶ LỆ - SCALE
NĂM 2026	/...../.....
CODE ARCHIVAGE - MÃ DỰ ÁN :	
FORMAT/ KHỔ IN QUY ĐỊNH :	A3
KÝ HIỆU BẢN VẼ.	KT-07

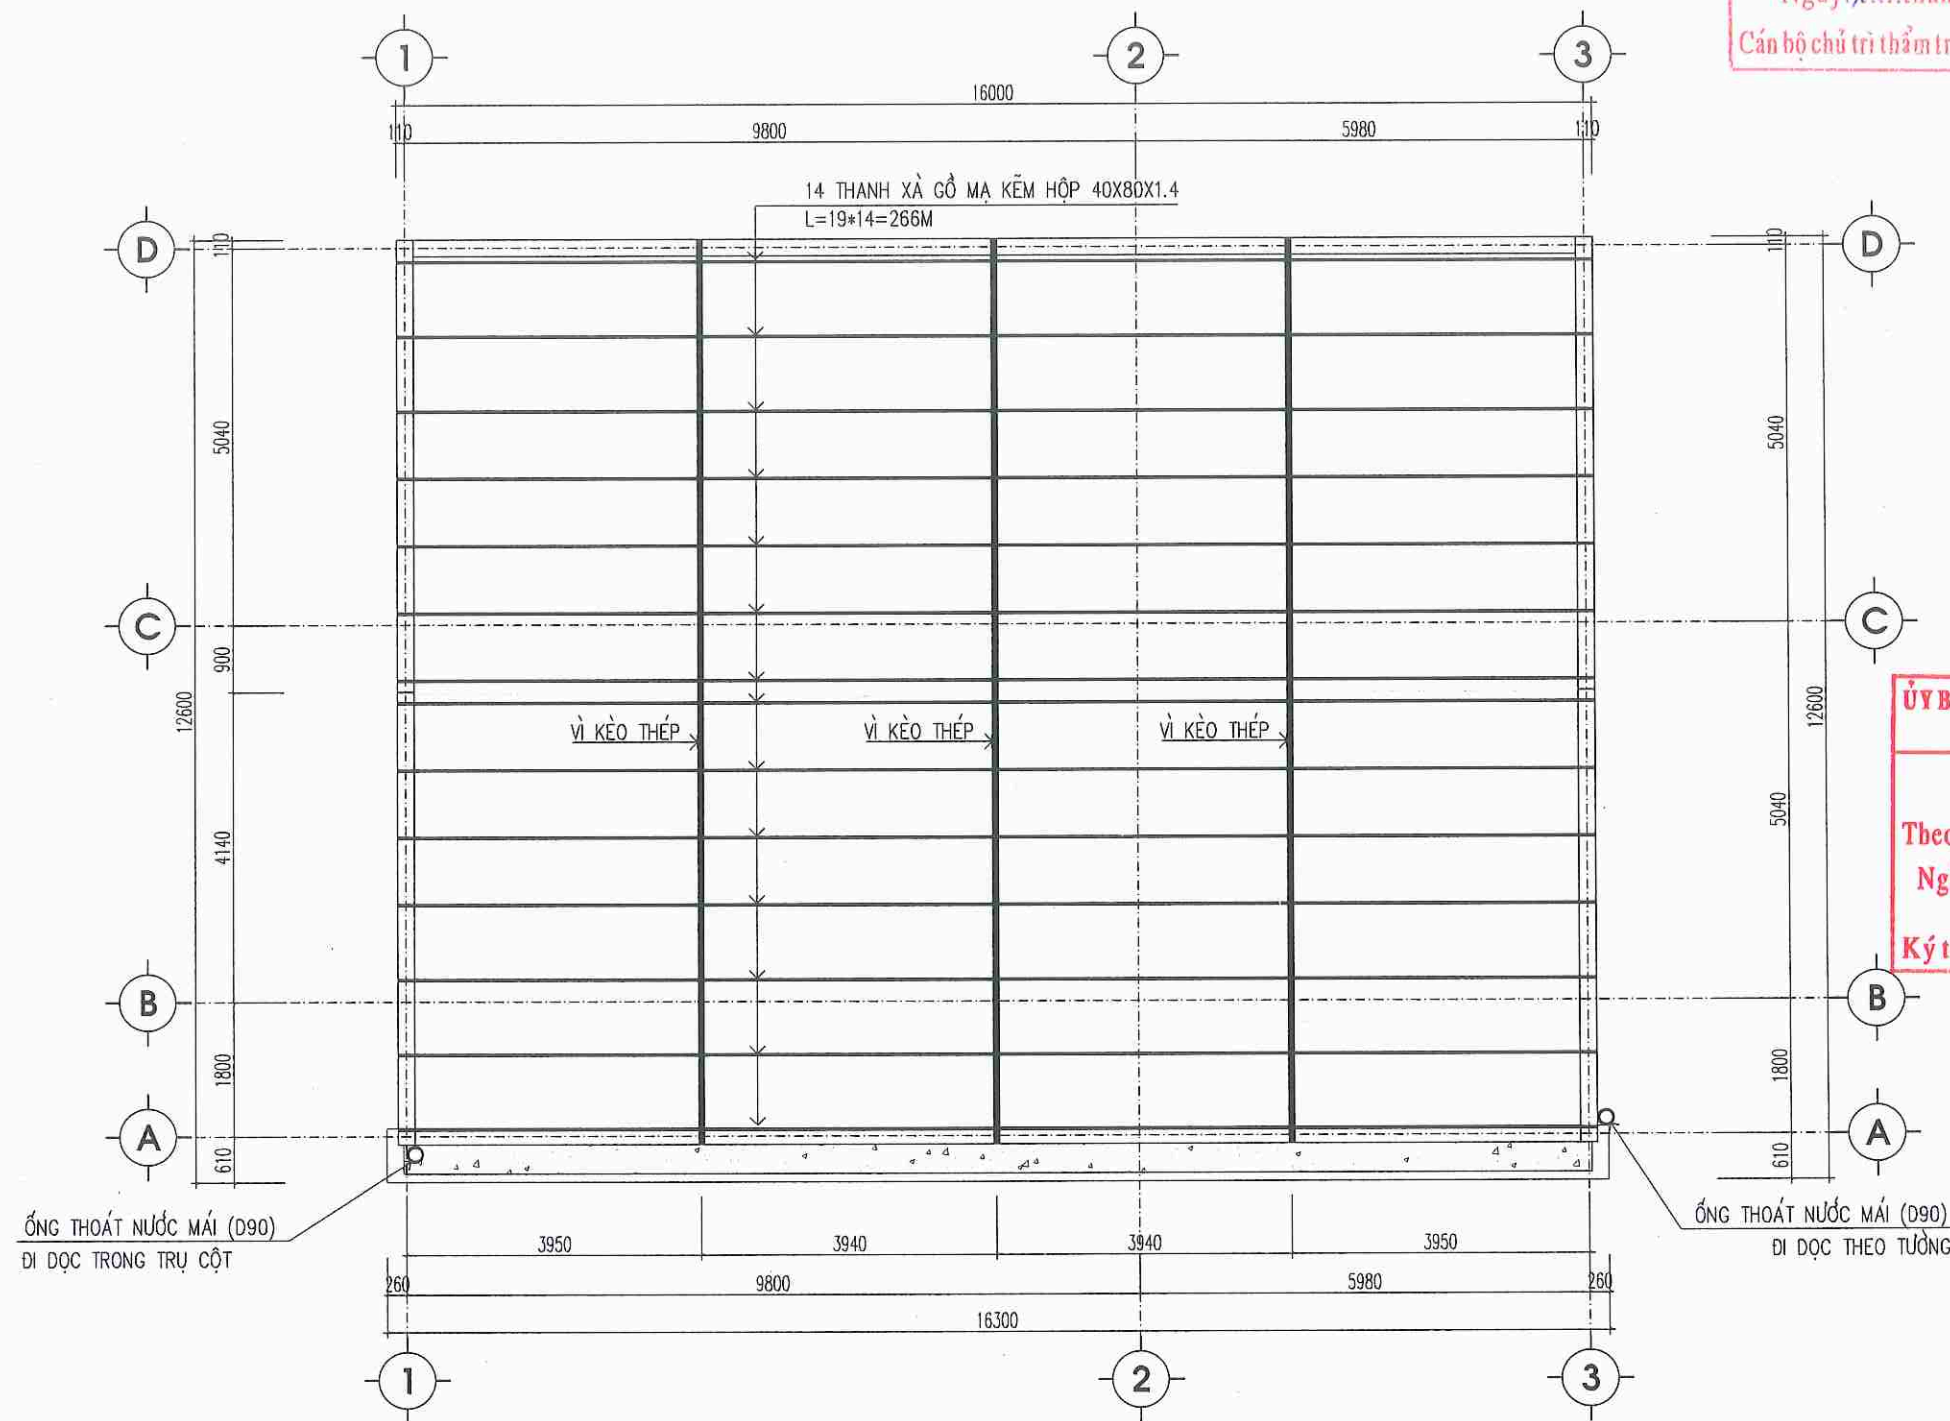

MẶT BẰNG MÁI

CÔNG TY CP ĐẦU TƯ VÀ XÂY DỰNG VICEN

ĐÃ THẨM TRA

Theo văn bản thẩm tra số: 08 /TTr-VC

Ngày: 10 tháng 3 năm 2026

Cán bộ chủ trì thẩm tra:

SỬA ĐỔI - MODIFY	NGÀY - DATE

CHỦ ĐẦU TƯ - PROJECT OWNER:

ỦY BAN NHÂN DÂN
XÃ NAM THANH MIỆN

ĐƠN VỊ TƯ VẤN THIẾT KẾ - DESIGNED BY:

CÔNG TY TNHH XÂY DỰNG
AN NAM HẢI DƯƠNG



GIÁM ĐỐC

PHẠM VĂN NGHĨA

CHỦ NHIỆM:
MANAGER:

KTS. ĐOÀN VĂN LINH

CHỦ TRÌ THIẾT KẾ:
CHAIR ARCHITECTURE:

KTS. ĐOÀN VĂN LINH

THIẾT KẾ:
DESIGNED ARCHITECTURE BY:

KS. NGUYỄN TRUNG THÀNH

KIỂM TRA - KCS:
CHECKED BY:

KS. MẠC VĂN TÂN

DỰ ÁN - PROJECT

CẢI TẠO, SỬA CHỮA TRỤ SỞ LÀM VIỆC

XÃ NAM THANH MIỆN

ĐỊA ĐIỂM XÂY DỰNG - ADDRESS:

XÃ NAM THANH MIỆN
THÀNH PHỐ HẢI PHÒNG

HẠNG MỤC - ITEMS:

CẢI TẠO NHÀ XE NHÂN VIÊN
THÀNH NHÀ BẾP ĂN

TÊN BẢN VẼ - DRAWING NAME

MẶT BẰNG XÀ GỖ MÁI

NGÀY HT - DATE

NĂM 2026

TỶ LỆ - SCALE

1/100


CODE ARCHIVAGE - MÃ DỰ ÁN:

FORMAT/ KHỔ IN QUY ĐỊNH:

A3

KÝ HIỆU BẢN VẼ:

KT-08

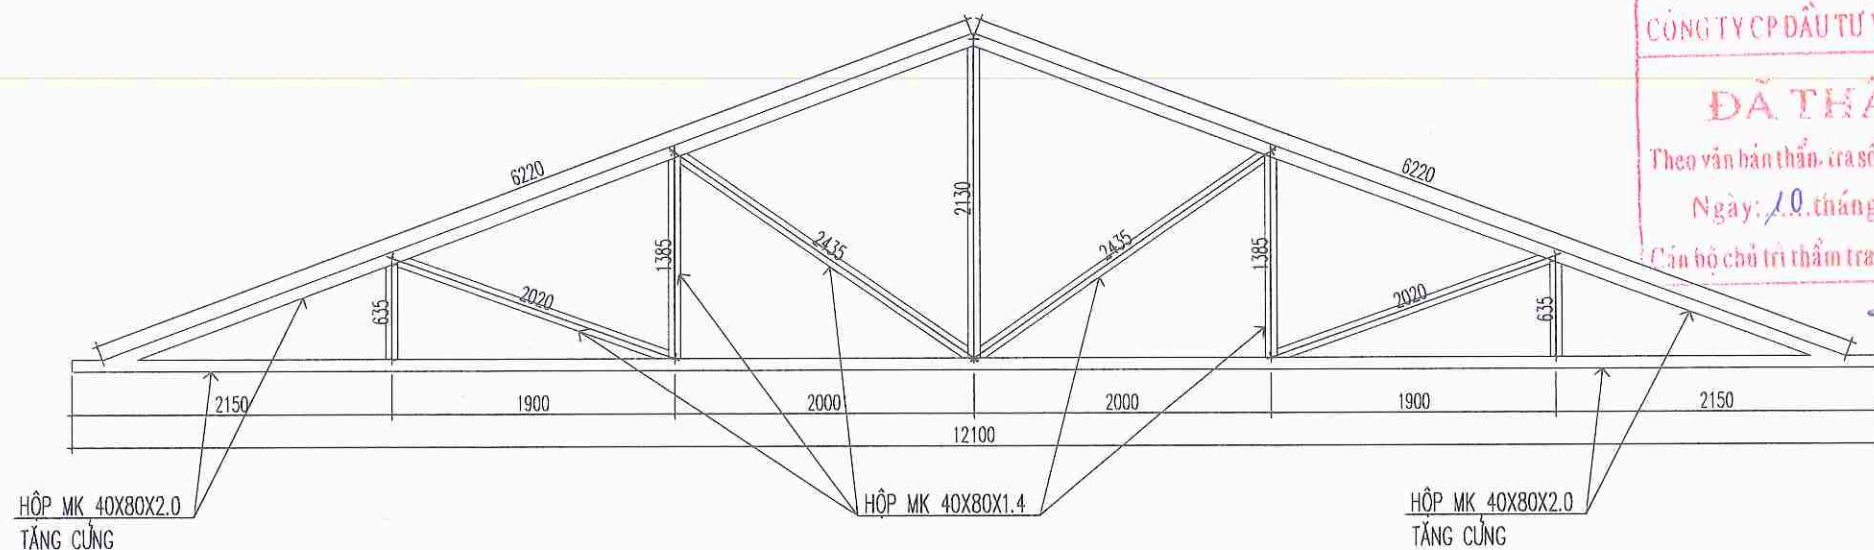

CÔNG TY CP ĐẦU TƯ VÀ XÂY DỰNG VICEN
ĐÃ THẨM TRA
Theo văn bản thẩm tra số: 08 /TTTr-VC
Ngày: 10 tháng 3 năm 2026
Cán bộ chủ trì thẩm tra: [Signature]

CHI TIẾT VÌ KÈO 01; (SL:03)

VÌ KÈO BẰNG THÉP HỘP MẠ KÉM [J]80X40X2.0 LIÊN KẾT HÀN; L=26.67M
VÌ KÈO BẰNG THÉP HỘP MẠ KÉM [J]80X40X1.4 LIÊN KẾT HÀN; L=12.95M

BẢNG THỐNG KÊ CỐT THÉP

TÊN C.KIỆN	SỐ HIỆU	HÌNH DẠNG - KÍCH THƯỚC	ĐƯỜNG KÍNH (mm)	CHIỀU DÀI 1 THANH (mm)	SỐ LƯỢNG		TỔNG CHIỀU DÀI (m)	TỔNG T.LƯỢNG (Kg)
					1 C.KIỆN	T.BỘ		
Vỉ kèo thép	SL: 3	1 Thép hộp 80x40x2		26670	1	3	80.01	291.43
		2 Thép hộp 80x40x1.4		12950	1	3	38.85	100.08
		3 LDC 50x5 Thép góc		250	6	18	4.5	16.97
X.gỗ	SL: 1	4 Thép hộp 80x40x1.4		16000	14	14	224	577.04

- Trọng lượng thép ống vuông có BxHxd=80x40x2: = 291.43 kg; Chiều dài = 80.01 mét
- Trọng lượng thép ống vuông có BxHxd=80x40x1.4: = 677.12 kg; Chiều dài = 262.85 mét
- Trọng lượng Thép góc: LDC 50x5 = 16.97 kg; Chiều dài = 4.5 mét

SỬA ĐỔI - MODIFY	NGÀY - DATE

CHỦ ĐẦU TƯ - PROJECT OWNER:

ỦY BAN NHÂN DÂN
XÃ NAM THANH MIỆN

ĐƠN VỊ TƯ VẤN THIẾT KẾ - DESIGNED BY:
CÔNG TY TNHH XÂY DỰNG AN NAM HẢI DƯƠNG
GIÁM ĐỐC
CỘNG HÒA XÃ HỘI CHỦ NGHĨA VIỆT NAM
THÀNH PHỐ HẢI PHÒNG
PHẠM VĂN NGHĨA

CHỦ NHIỆM:
MANAGER:
KTS. ĐOÀN VĂN LINH

CHỦ TRÌ THIẾT KẾ:
CHAIR ARCHITECTURE:
KTS. ĐOÀN VĂN LINH

THIẾT KẾ:
DESIGNED ARCHITECTURE BY:
KS. NGUYỄN TRUNG THÀNH

KIỂM TRA - KCS:
CHECKED BY:
KS. MẠC VĂN TÂN

DỰ ÁN - PROJECT

CÁI TẠO, SỬA CHỮA TRỤ SỞ LÀM VIỆC
XÃ NAM THANH MIỆN

ĐỊA ĐIỂM XÂY DỰNG - ADDRESS:

XÃ NAM THANH MIỆN
THÀNH PHỐ HẢI PHÒNG


HẠNG MỤC - ITEMS:

CÁI TẠO NHÀ XE NHÂN VIÊN
THÀNH NHÀ BẾP ĂN

TÊN BẢN VẼ - DRAWING NAME

CHI TIẾT KHUNG XÀ GỖ

NGÀY HT - DATE	TỶ LỆ - SCALE
NĂM 2026	1/100
CODE ARCHIVAGE - MÃ DỰ ÁN:	
FORMAT/ KHỔ IN QUY ĐỊNH:	
KÝ HIỆU BẢN VẼ:	

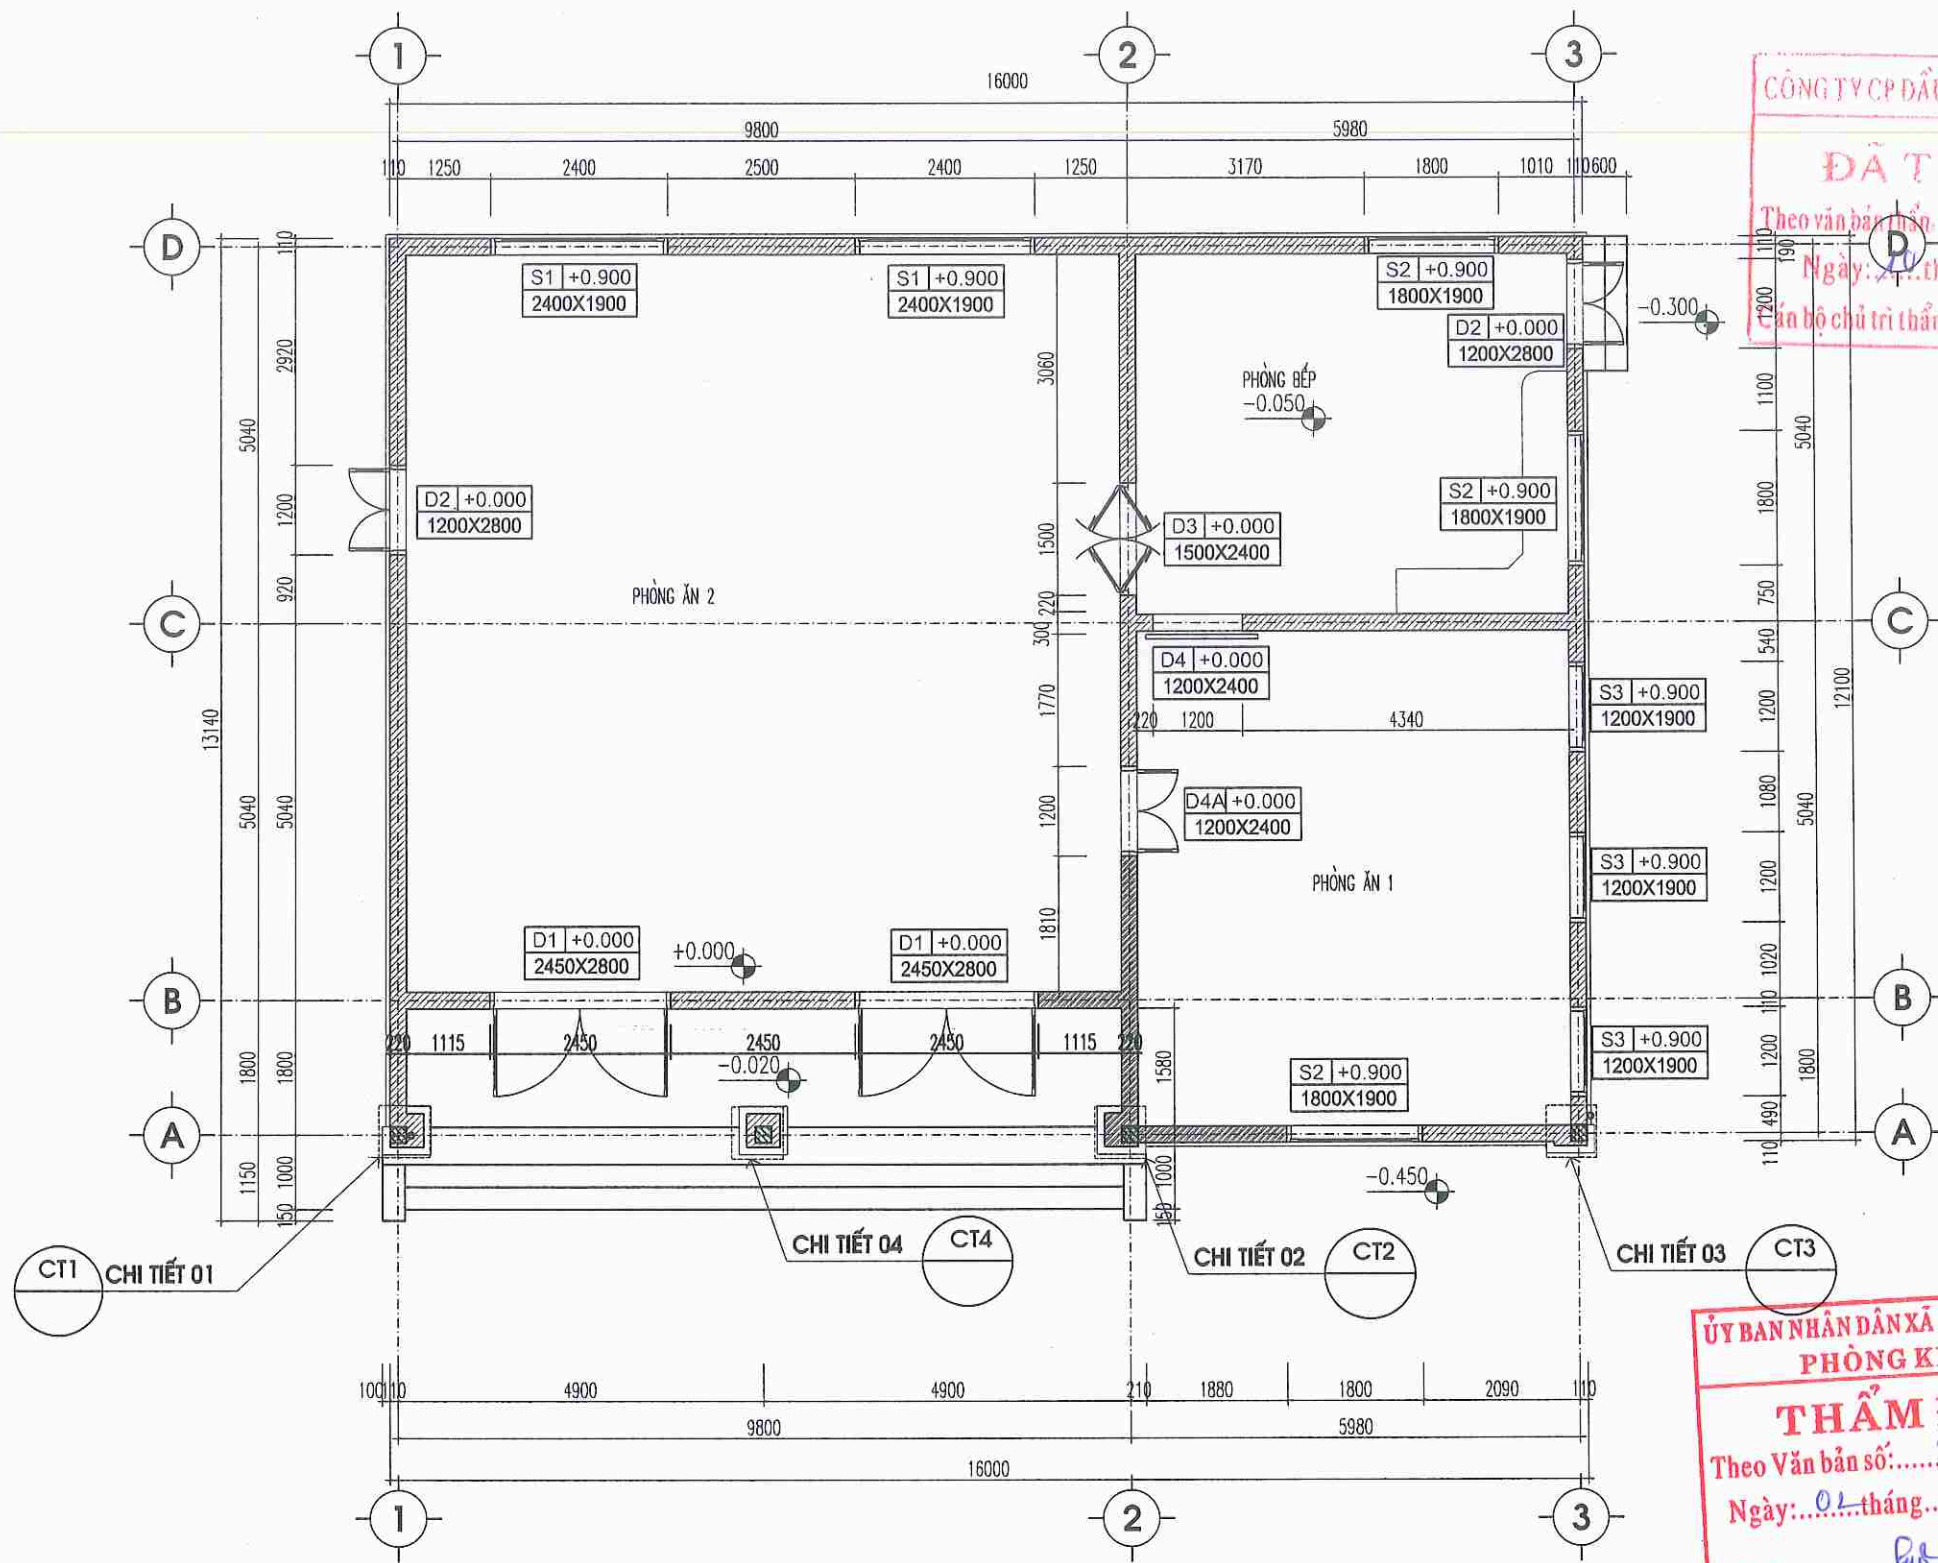

CÔNG TY CP ĐẦU TƯ VÀ XÂY DỰNG VICEN
ĐÃ THẨM TRA
Theo văn bản thẩm tra số: 08 /TT-VC
Ngày: 20 tháng 5 năm 2026
Chức vụ chủ trì thẩm tra:

SỬA ĐỔI - MODIFY	NGÀY - DATE

CHỦ ĐẦU TƯ - PROJECT OWNER:

ỦY BAN NHÂN DÂN
XÃ NAM THANH MIỆN

ĐƠN VỊ TƯ VẤN THIẾT KẾ - DESIGNED BY:
CÔNG TY TNHH XÂY DỰNG
AN NAM HẢI DƯƠNG
M.S.D.N: 080.406636
CÔNG TY
TNHH
XÂY DỰNG
AN NAM
HẢI DƯƠNG
PHẠM VĂN NGHĨA

CHỦ NHIỆM:
MANAGER:
KTS. ĐOÀN VĂN LINH

CHỦ TRÌ THIẾT KẾ:
CHAIR ARCHITECTURE:
KTS. ĐOÀN VĂN LINH

THIẾT KẾ:
DESIGNED ARCHITECTURE BY:
KS. NGUYỄN TRUNG THÀNH

KIỂM TRA - KCS:
CHECKED BY:
KS. MẠC VĂN TÂN

DỰ ÁN - PROJECT

CÁI TẠO, SỬA CHỮA TRỤ SỞ LÀM VIỆC
XÃ NAM THANH MIỆN

ĐỊA ĐIỂM XÂY DỰNG - ADDRESS:
XÃ NAM THANH MIỆN
THÀNH PHỐ HẢI PHÒNG

HÀNG MỤC - ITEMS:

CÁI TẠO NHÀ XE NHÂN VIÊN
THÀNH NHÀ BẾP ẮN

TÊN BẢN VẼ - DRAWING NAME

MẶT BẰNG TƯỜNG XÂY, ĐỊNH VỊ CỬA


NGÀY HT - DATE
NĂM 2026

TỶ LỆ - SCALE
1/100


CODE ARCHIVAGE - MÃ DỰ ÁN:
FORMAT/ KHỔ IN QUY ĐỊNH: A3
KÝ HIỆU BẢN VẼ: KT-11

ỦY BAN NHÂN DÂN XÃ NAM THANH MIỆN
PHÒNG KINH TẾ
THẨM ĐỊNH
Theo Văn bản số: 30.1/B-TC
Ngày: 02 tháng 4 năm 2026
Ký tên:


MẶT BẰNG TƯỜNG XÂY, ĐỊNH VỊ CỬA

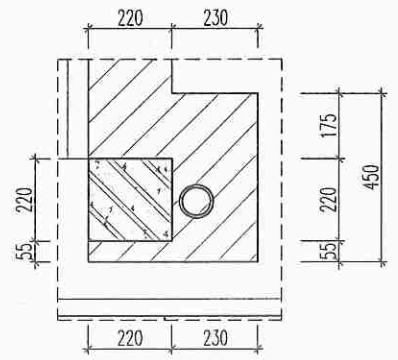


CHI TIẾT 1

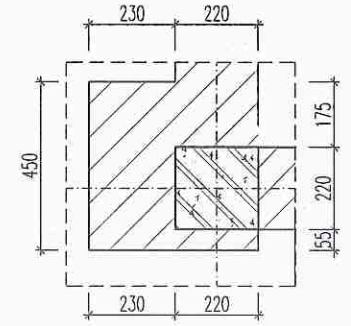

CHI TIẾT 2

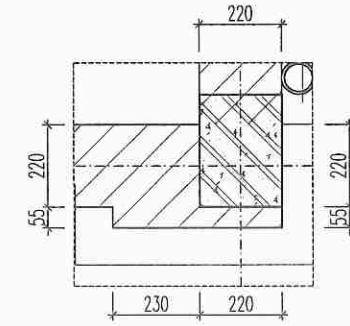


CHI TIẾT 3

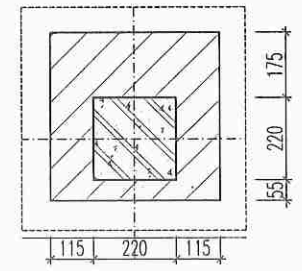

CHI TIẾT 4

GHI CHÚ:
- TƯỜNG XÂY GẠCH BÊ TÔNG, VỮA XM MẮC 75;
- TRÁT VỮA XM MẮC 75, DÀY 1,5CM;

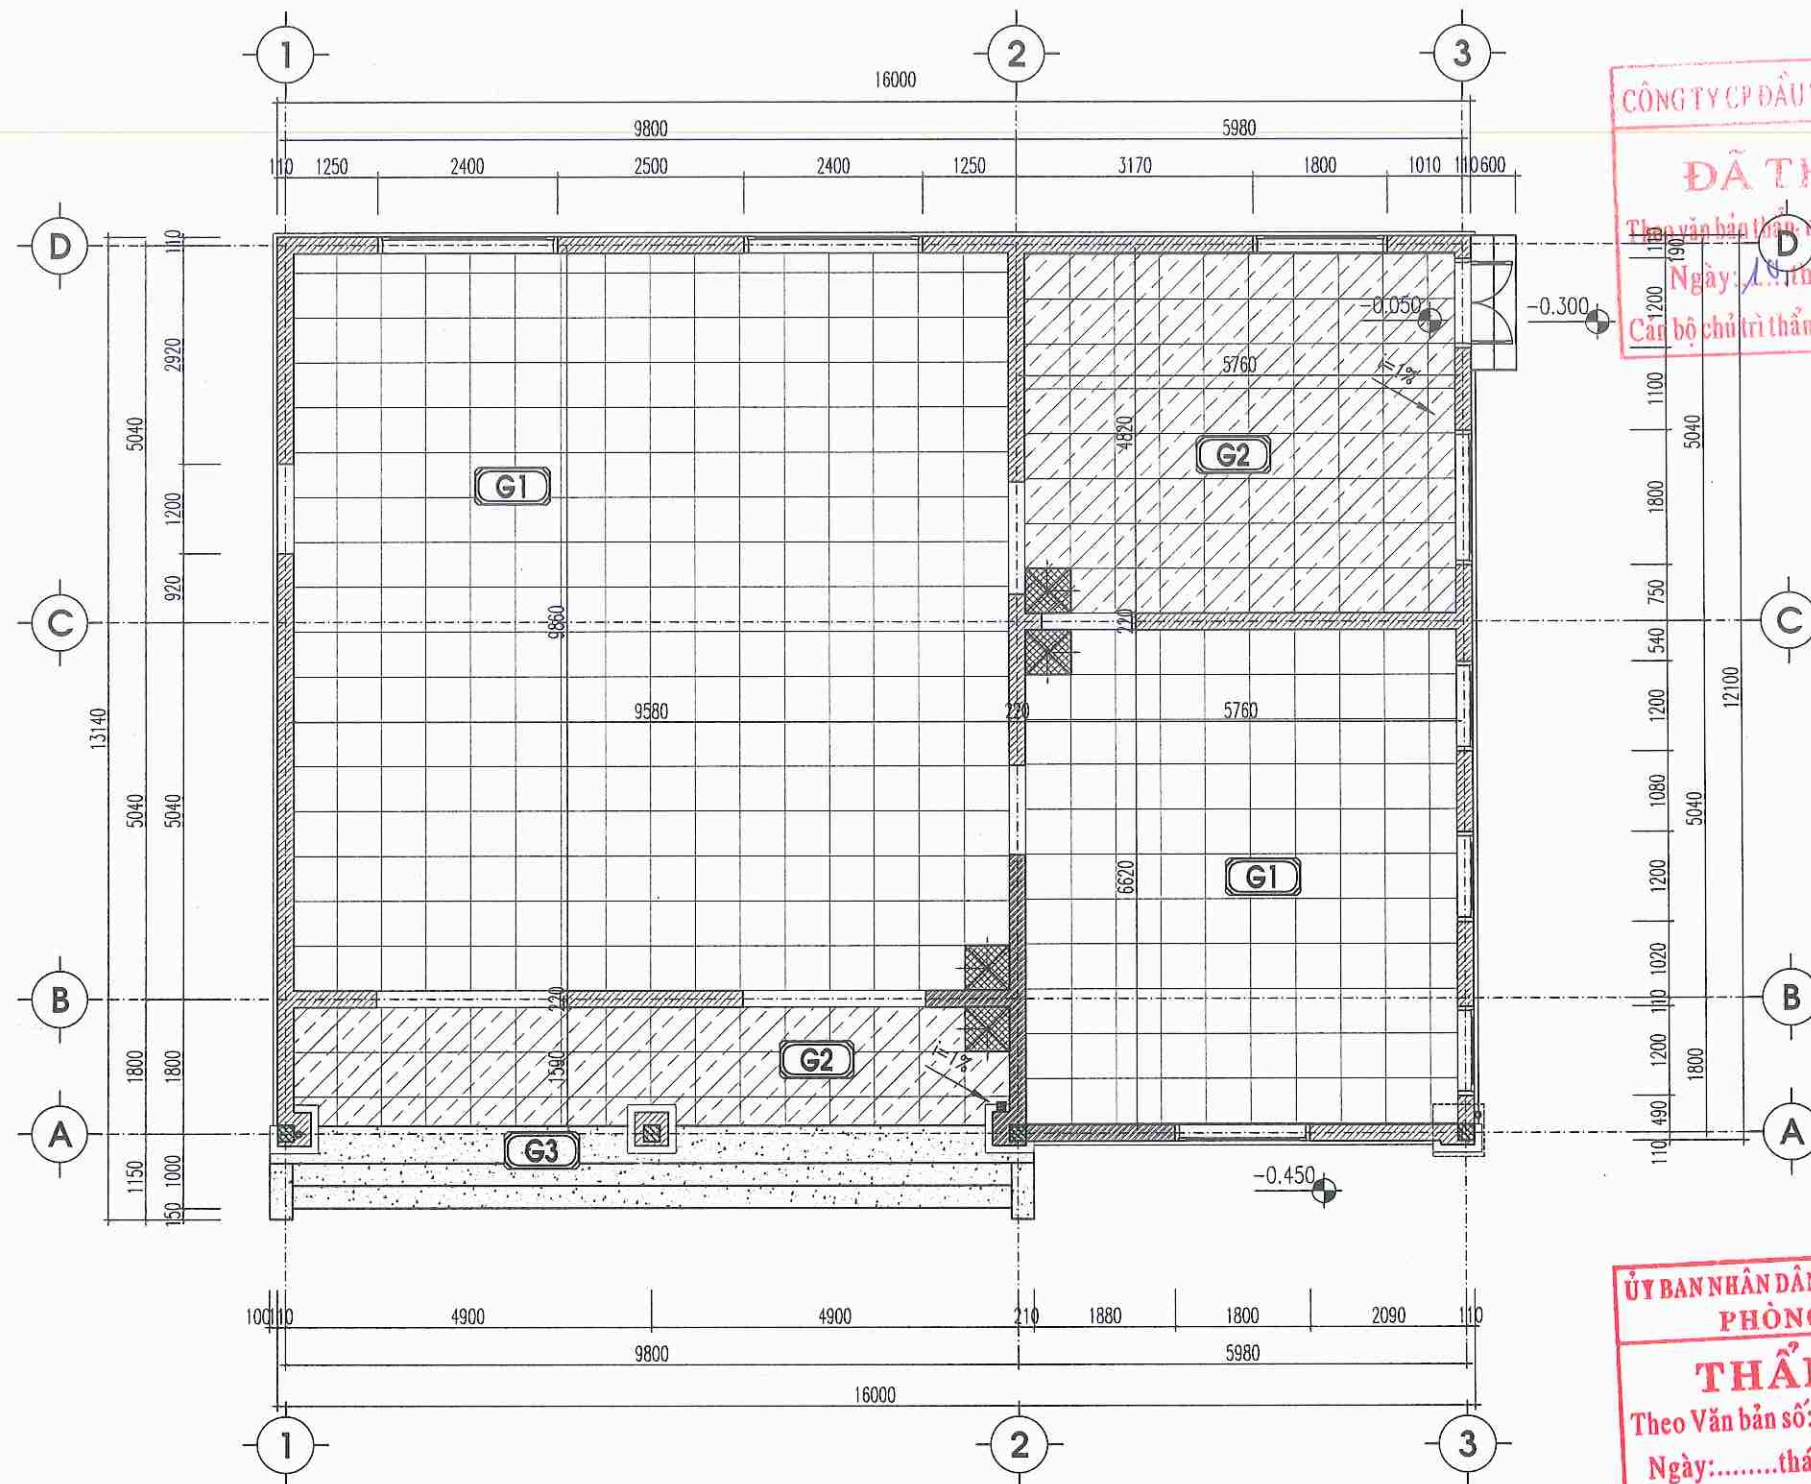

MẶT BẰNG LÁT SÀN

CÔNG TY CP ĐẦU TƯ VÀ XÂY DỰNG VICEN
ĐÃ THẨM TRA
Theo văn bản số: 08 / TT-VC
Ngày: 10 tháng 3 năm 2026
Cán bộ chủ trì thẩm tra: [Signature]

ỦY BAN NHÂN DÂN XÃ NAM THANH MIỆN
PHÒNG KINH TẾ
THẨM ĐỊNH
Theo Văn bản số: /
Ngày: tháng năm 20.....
Ký tên: [Signature]

SỬA ĐỔI - MODIFY	NGÀY - DATE

CHỦ ĐẦU TƯ - PROJECT OWNER:

ỦY BAN NHÂN DÂN
XÃ NAM THANH MIỆN

ĐƠN VỊ TƯ VẤN THIẾT KẾ - DESIGNED BY:
CÔNG TY TNHH XÂY DỰNG
AN NAM HẢI DƯƠNG
GIÁM ĐỐC
CÔNG TY
TNHH
XÂY DỰNG
AN NAM
HẢI DƯƠNG
PHẠM VĂN NGHĨA
CHỦ NHIỆM
MANAGER
KTS. ĐOÀN VĂN LINH

CHỦ TRÌ THIẾT KẾ
CHAIR ARCHITECTURE:
KTS. ĐOÀN VĂN LINH
THIẾT KẾ
DESIGNED ARCHITECTURE BY:
KS. NGUYỄN TRUNG THÀNH

KIỂM TRA - KC:
CHECKED BY
KS. MẠC VĂN TÂN

DỰ ÁN - PROJECT

CẢI TẠO, SỬA CHỮA TRỤ SỞ LÀM VIỆC
XÃ NAM THANH MIỆN

ĐỊA ĐIỂM XÂY DỰNG - ADDRESS:

XÃ NAM THANH MIỆN
THÀNH PHỐ HẢI PHÒNG


HẠNG MỤC - ITEMS:

CẢI TẠO NHÀ XE NHÂN VIÊN
THÀNH NHÀ BẾP ẮN
TÊN BẢN VẼ - DRAWING NAME

NGÀY HT - DATE	TỶ LỆ - SCALE
NĂM 2026	1:100
CODE ARCHIVAGE - MÃ DỰ ÁN:	
FORMAT/ KHỔ IN QUY ĐỊNH:	A3
XÝ HIỆU BẢN VẼ:	KT-12

- G3 LÁT ĐÁ GRANITE TỰ NHIÊN DÀY 16MM, MÀU SÁNG
- G2 LÁT GẠCH CERAMIC CHỐNG TRƠN KT 600X600MM, MÀU SÁNG
- G1 LÁT GẠCH CERAMIC KT 600X600MM, MÀU SÁNG

VIÊN LÁT ĐINH VỊ 600X600 LEN CỦA LÁT ĐÁ GRANITE

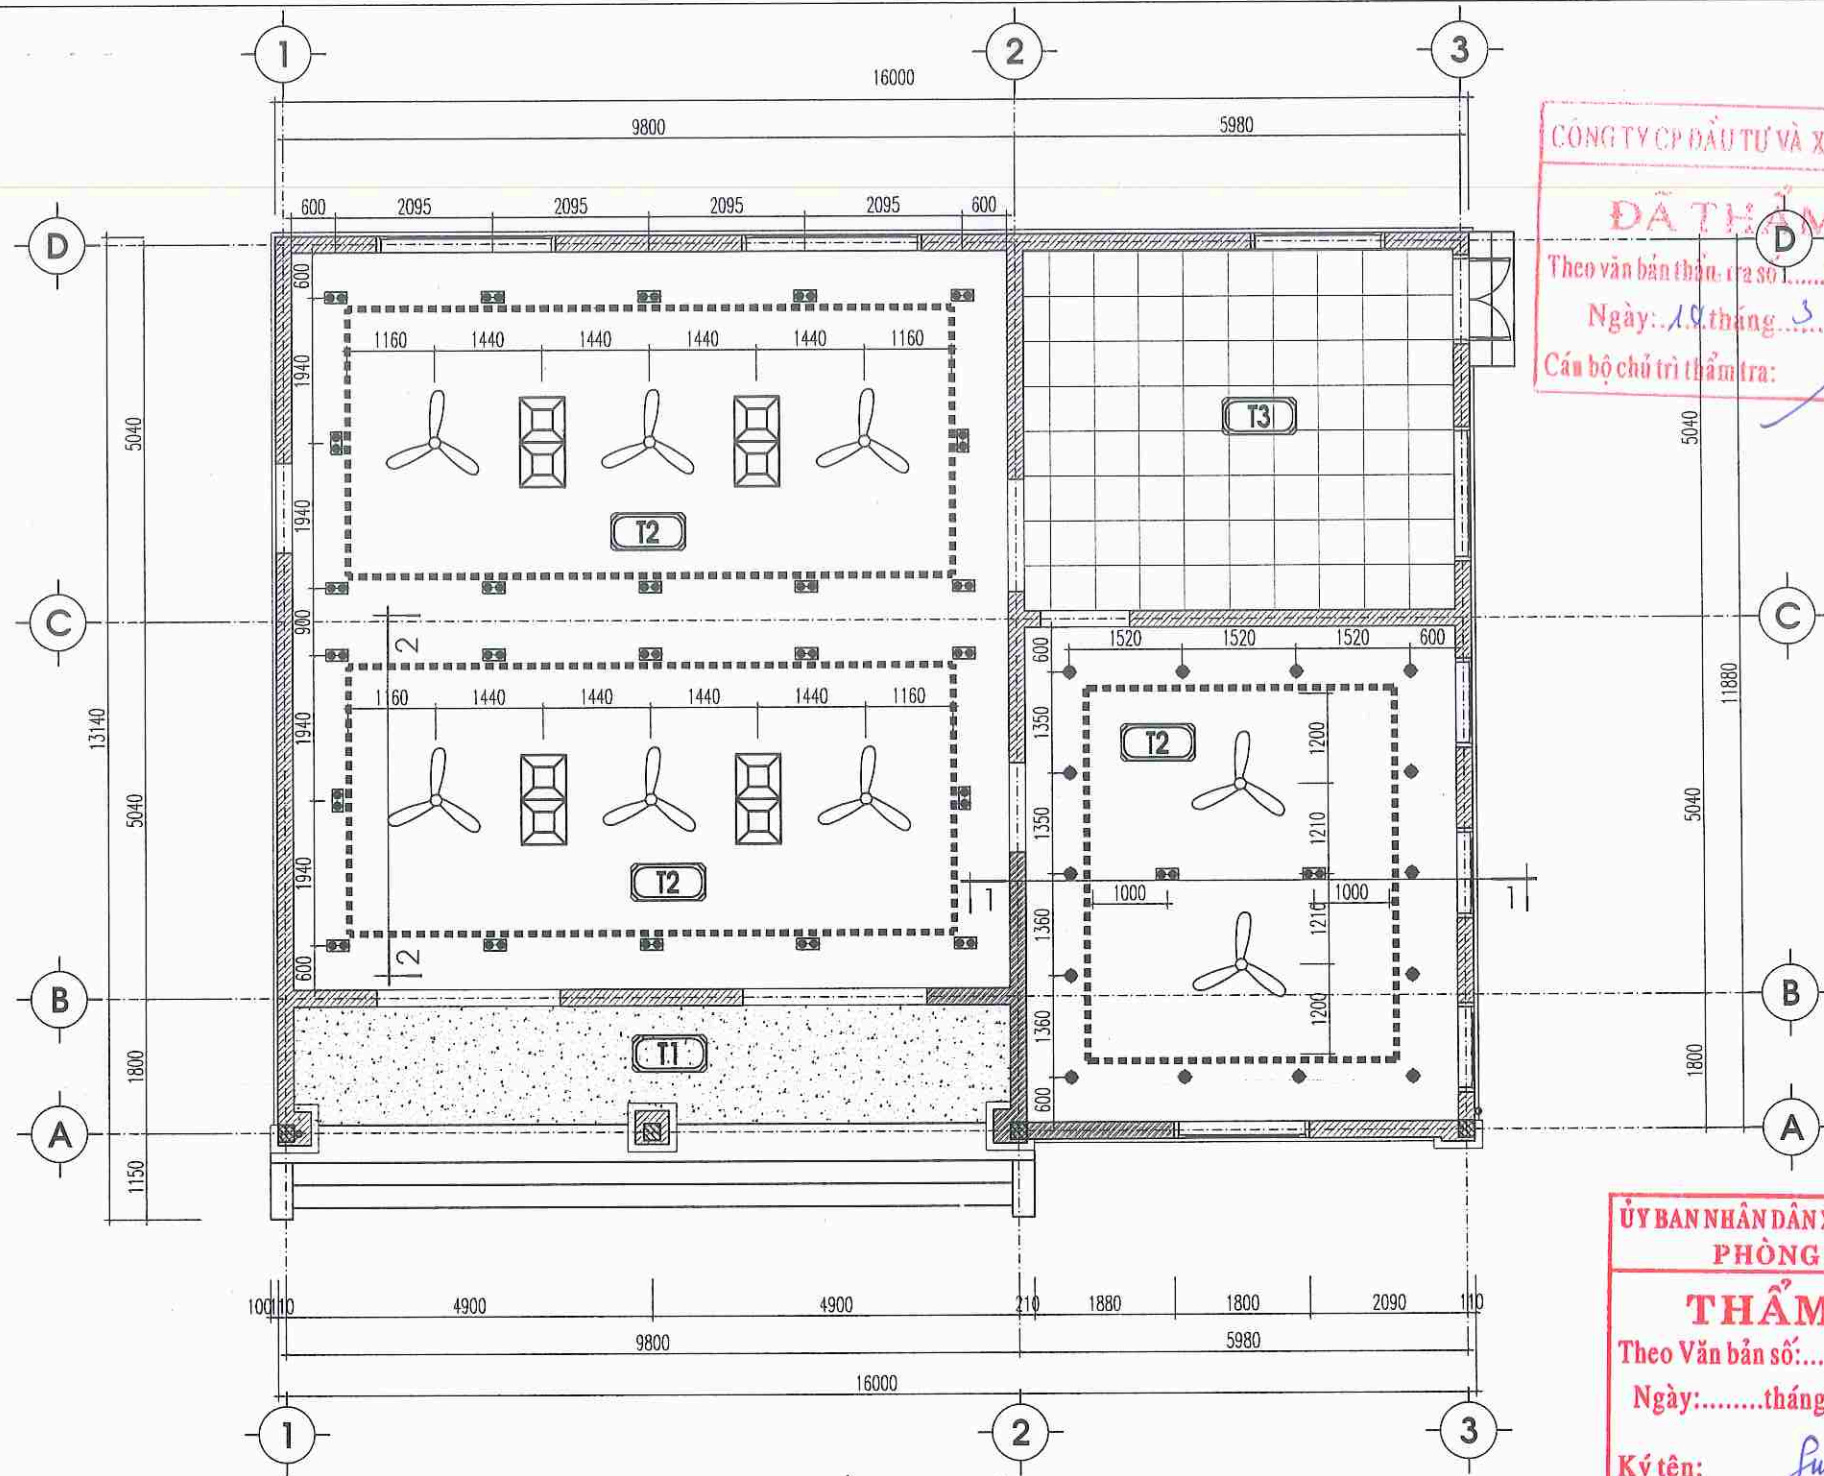

CÔNG TY CP ĐẦU TƯ VÀ XÂY DỰNG VÀI CH
ĐÃ THẨM TRA
Theo văn bản thẩm tra số 08 /TT-VC
Ngày: 10 tháng 3 năm 2026
Cán bộ chủ trì thẩm tra:

SỬA ĐỔI - MODIFY	NGÀY - DATE

CHỦ ĐẦU TƯ - PROJECT OWNER:

ỦY BAN NHÂN DÂN
XÃ NAM THANH MIỆN

ĐƠN VỊ TƯ VẤN THIẾT KẾ - DESIGNED BY:

CÔNG TY TNHH XÂY DỰNG
AN NAM HẢI DƯƠNG

GIÁM ĐỐC



PHẠM VĂN NGHĨA

CHỦ NHIỆM
KTS. ĐOÀN VĂN LINH

CHỦ TRÌ THIẾT KẾ
CHAIR ARCHITECTURE:
KTS. ĐOÀN VĂN LINH

THIẾT KẾ:
DESIGNED ARCHITECTURE BY:
KS. NGUYỄN TRUNG THÀNH

KIỂM TRA - KCS:
CHECKED BY:
KS. MẠC VĂN TÂN

DỰ ÁN - PROJECT

CẢI TẠO, SỬA CHỮA TRỤ SỞ LÀM VIỆC
XÃ NAM THANH MIỆN

ĐỊA ĐIỂM XÂY DỰNG - ADDRESS:

XÃ NAM THANH MIỆN
THÀNH PHỐ HẢI PHÒNG

HÀNG MỤC - ITEMS:

CẢI TẠO NHÀ XE NHÂN VIÊN
THÀNH NHÀ BẾP ẮN

TÊN BẢN VẼ - DRAWING NAME

MẶT BẰNG TRẦN

NGÀY HT - DATE

NĂM 2026

TỶ LỆ - SCALE

1/100

CODE ARCHIVAGE - MÃ DỰ ÁN:


FORMAT/ KHỔ IN QUY ĐỊNH:

KÝ HIỆU BẢN VẼ:


KT-13

MẶT BẰNG TRẦN


ỦY BAN NHÂN DÂN XÃ NAM THANH MIỆN
PHÒNG KINH TẾ
THẨM ĐỊNH
Theo Văn bản số:/.....
Ngày:thángnăm 20.....
Ký tên: *Sub*

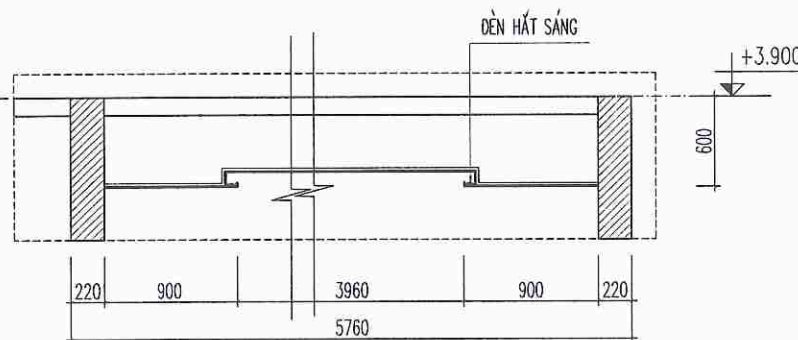

MẶT CẮT 1-1

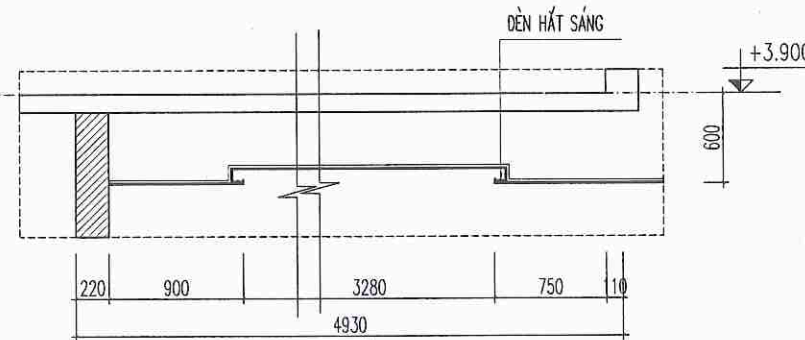

MẶT CẮT 2-2

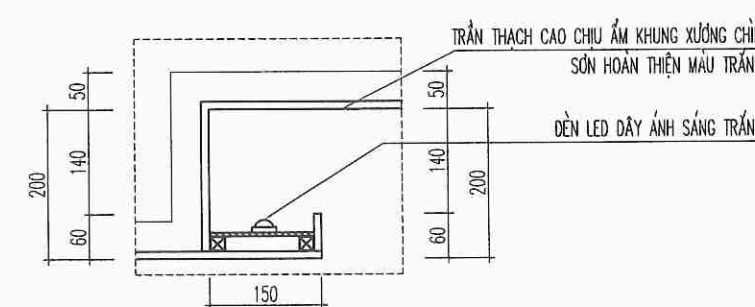

CHI TIẾT ĐÈN HẮT SÁNG TRẦN



T1



TRẦN BÊ TÔNG CỐT THÉP, TRÁT VXM M75# DÀY 15MM, SƠN HOÀN HOÀN THIỆN 1 LỚP LÓT 2 LỚP MÀU TRẮNG.

T2


TRẦN THẠCH CAO GIẬT CẤP, KHUNG XƯƠNG CHÌM, BÀ MATIT, SƠN 1 LỚP LÓT, 2 LỚP MÀU TRẮNG

T3



TRẦN NHỰA KHUNG XƯƠNG, TẮM THẢ KT 600X600

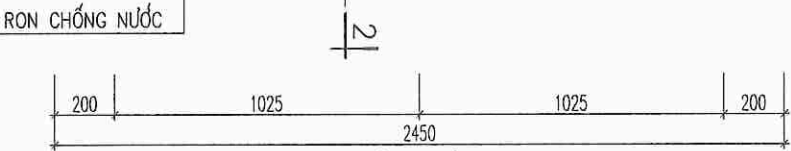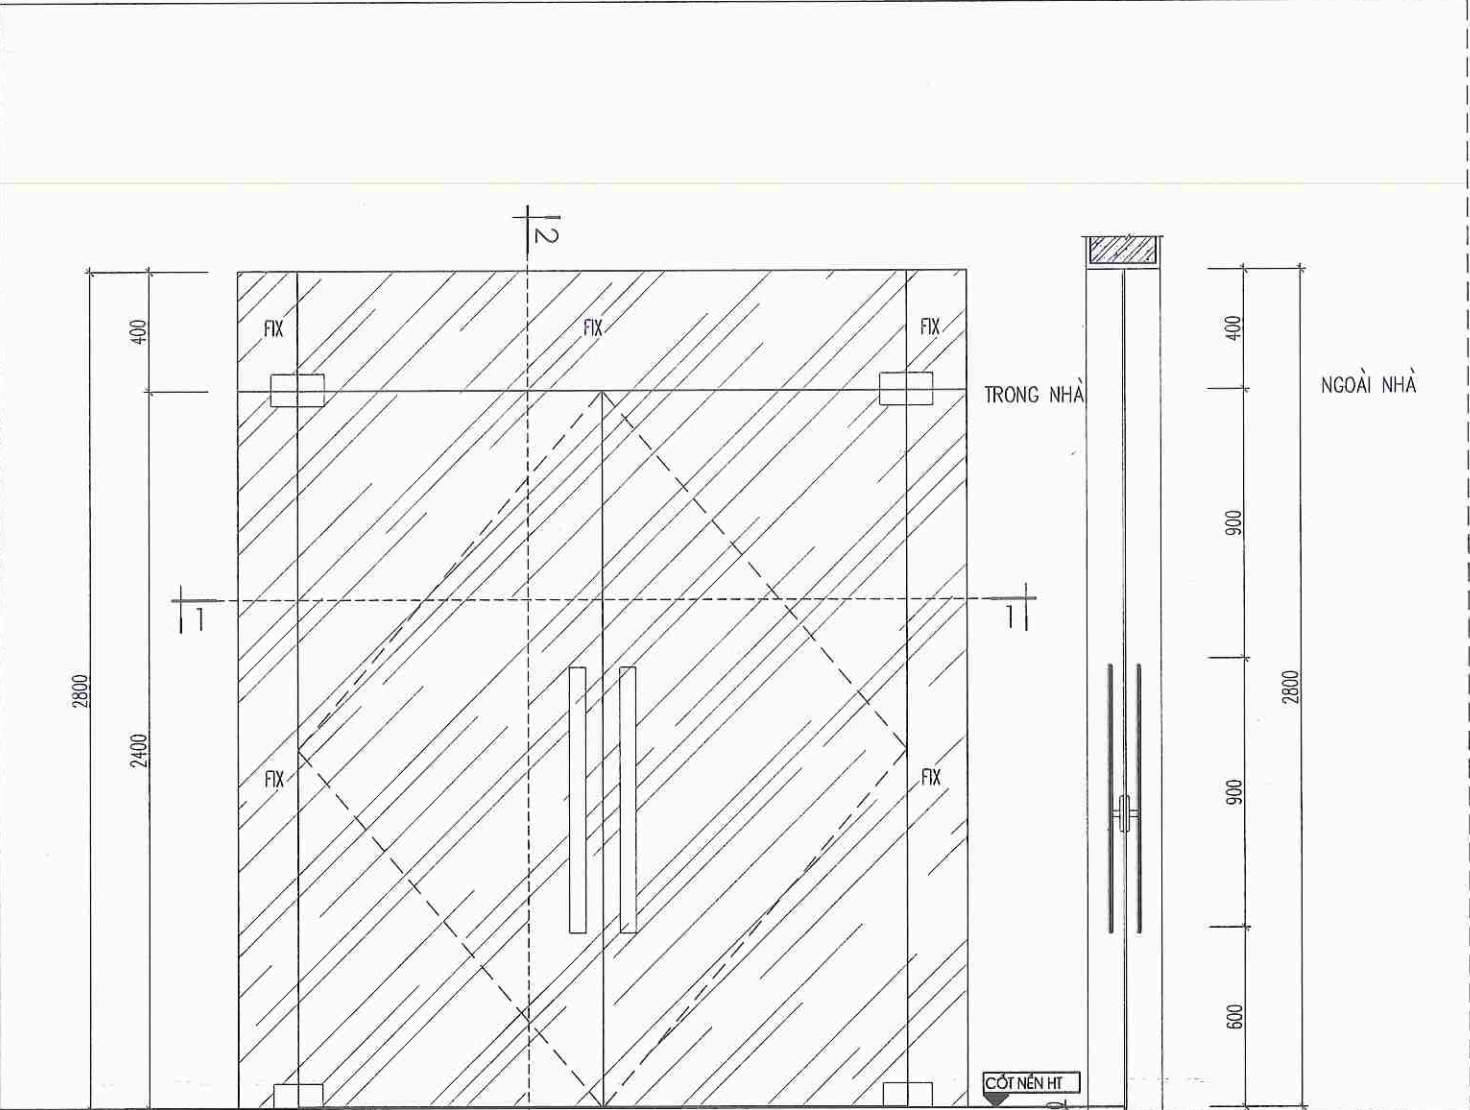


CHI TIẾT CỦA ĐI D1

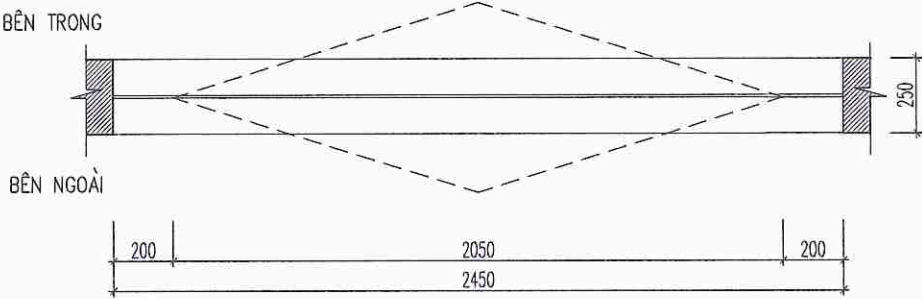


CẮT 1-1

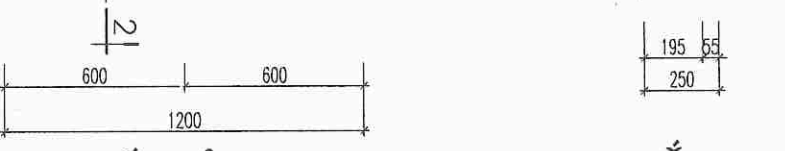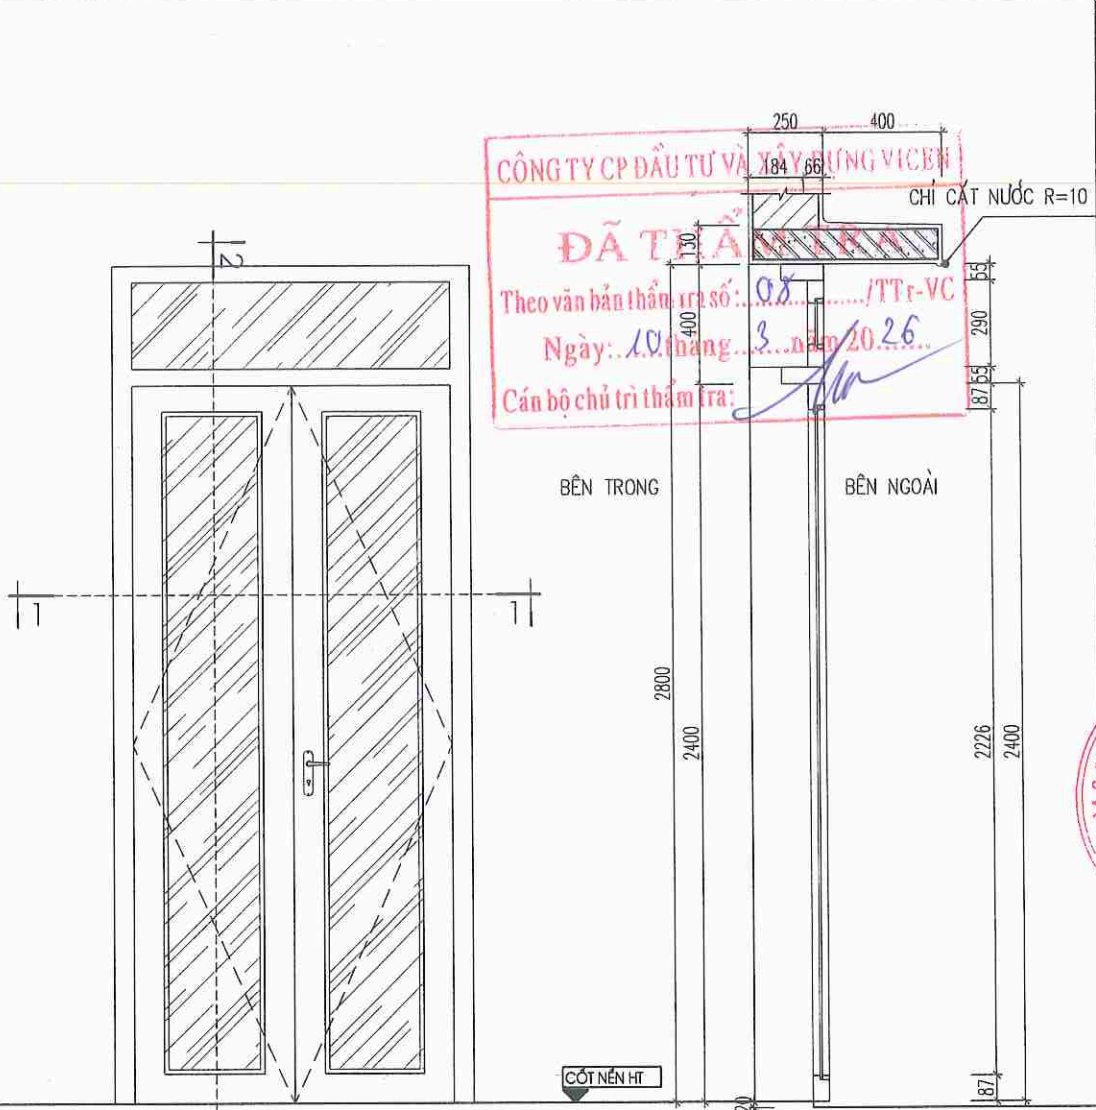

CHI TIẾT CỦA ĐI D2

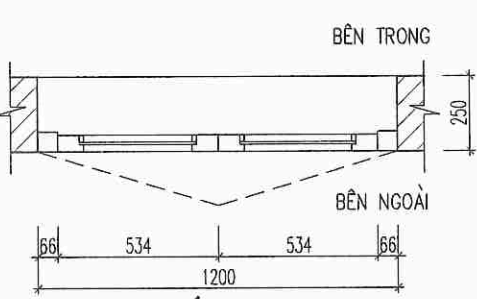

CẮT 1-1

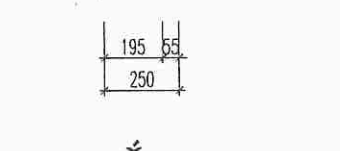

CẮT 2-2


CÔNG TY CP ĐẦU TƯ VÀ XÂY DỰNG VICE
ĐÃ THẨM ĐỊNH
Theo văn bản thẩm định số: 08.../TT-VC
Ngày: 10 tháng 3 năm 2026
Cán bộ chủ trì thẩm tra: [Signature]

CẮT 2-2
ỦY BAN NHÂN DÂN XÃ NAM THANH MIỆN
PHÒNG KINH TẾ
THẨM ĐỊNH
Theo Văn bản số:/.....
Ngày:tháng.....năm 20.....
Ký tên: [Signature]

SỬA ĐỔI - MODIFY	NGÀY - DATE
CHỦ ĐẦU TƯ - PROJECT OWNER:	
ỦY BAN NHÂN DÂN XÃ NAM THANH MIỆN	
ĐƠN VỊ TƯ VẤN THIẾT KẾ - DESIGNED BY:	
CÔNG TY TNHH XÂY DỰNG AN NAM HẢI DƯƠNG	
GIÁM ĐỐC CÔNG TY TNHH XÂY DỰNG AN NAM HẢI DƯƠNG PHẠM VĂN NGHĨA	
CHỦ NHIỆM MANAGER: KTS. ĐOÀN VĂN LINH	
CHỦ TRÌ THIẾT KẾ CHAIR ARCHITECTURE: KTS. ĐOÀN VĂN LINH	
THIẾT KẾ: DESIGNED ARCHITECTURE BY: KS. NGUYỄN TRUNG THÀNH	
KIỂM TRA - KCS: CHECKED BY: KS. MẠC VĂN TÂN	
DỰ ÁN - PROJECT	
CẢI TẠO, SỬA CHỮA TRỤ SỞ LÀM VIỆC XÃ NAM THANH MIỆN	
ĐỊA ĐIỂM XÂY DỰNG - ADDRESS:	
XÃ NAM THANH MIỆN THÀNH PHỐ HẢI PHÒNG	
HẠNG MỤC - ITEMS:	
CẢI TẠO NHÀ XE NHÂN VIÊN THÀNH NHÀ BẾP ẮN	
TÊN BẢN VẼ - DRAWING NAME	
CHI TIẾT CỬA	
NGÀY HT - DATE	TỶ LỆ - SCALE
NĂM 2026	1/10
CODE ARCHIVAGE - MÃ DỰ ÁN:	
FORMAT/ KHỔ IN QUY ĐỊNH:	
KÝ HIỆU BẢN VẼ:	


KÍ HIỆU	D1
KÍCH THƯỚC	R2450 X C2800
LOẠI CỬA	VÁCH KÍNH CỐ ĐỊNH BẢN LỀ SÀN + CỬA ĐI 2 CÁCH
VẬT LIỆU	KÍNH DÁN AN TOÀN DÀY 10.38LY, BẢN LỀ SÀN, TAY NẮM INOX 304,
SỐ LƯỢNG	02 BỘ

KÍ HIỆU	D2
KÍCH THƯỚC	R1200 X C2800
LOẠI CỬA	CỬA ĐI 2 CÁCH MỞ QUAY
VẬT LIỆU	NHÔM HỆ XINFA, KÍNH DÁN DÀY 6.38LY.
SỐ LƯỢNG	02 BỘ

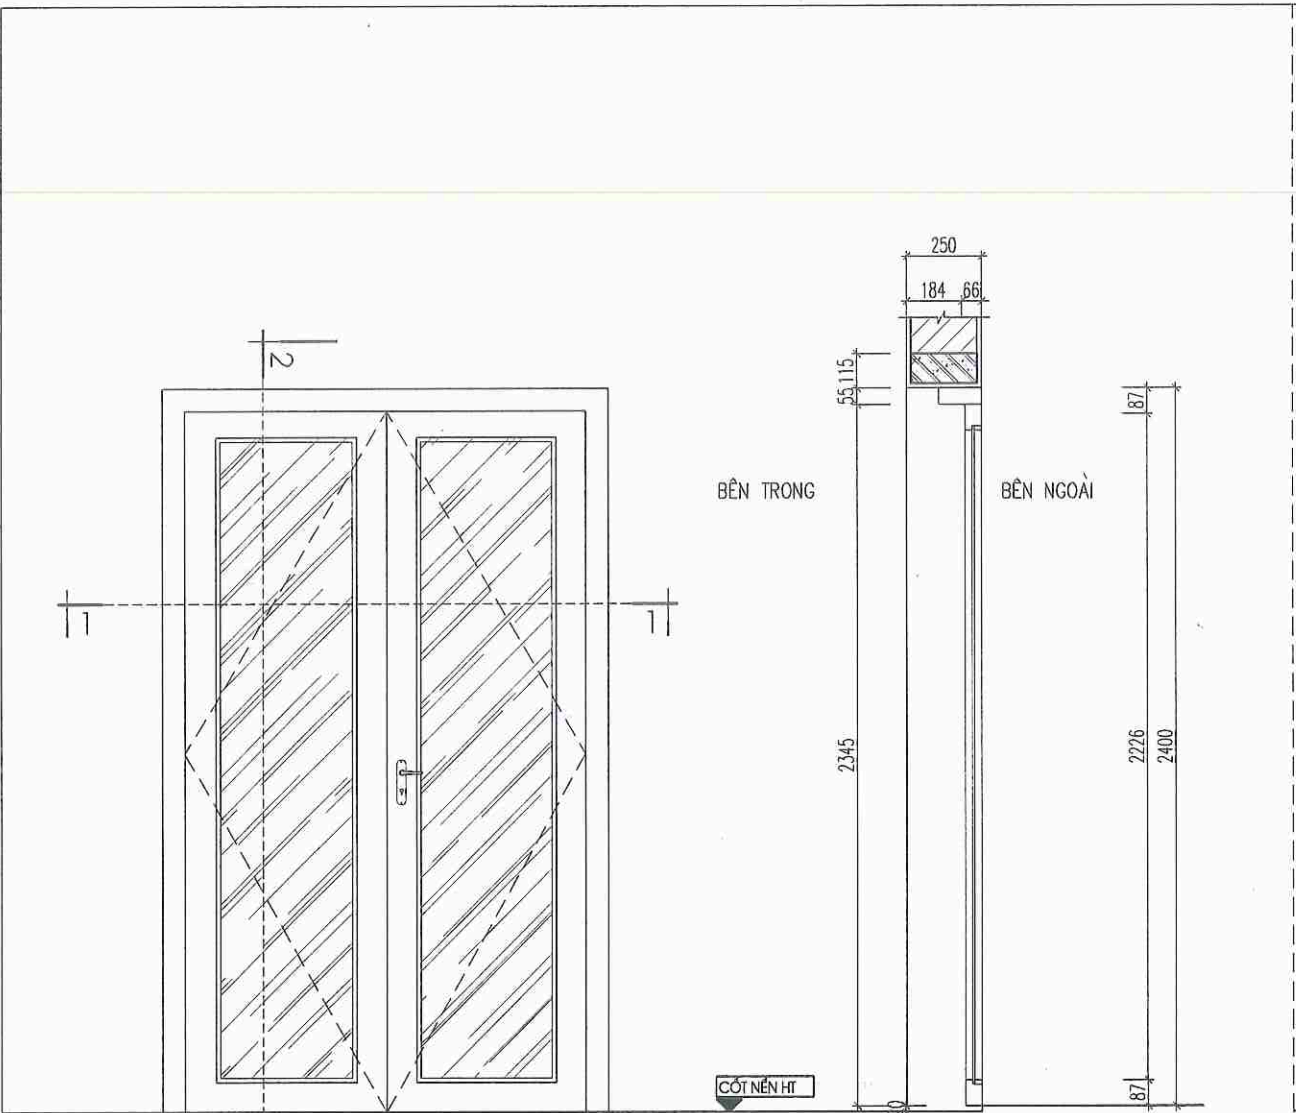


CHI TIẾT CỬA ĐI D3

CẮT 2-2

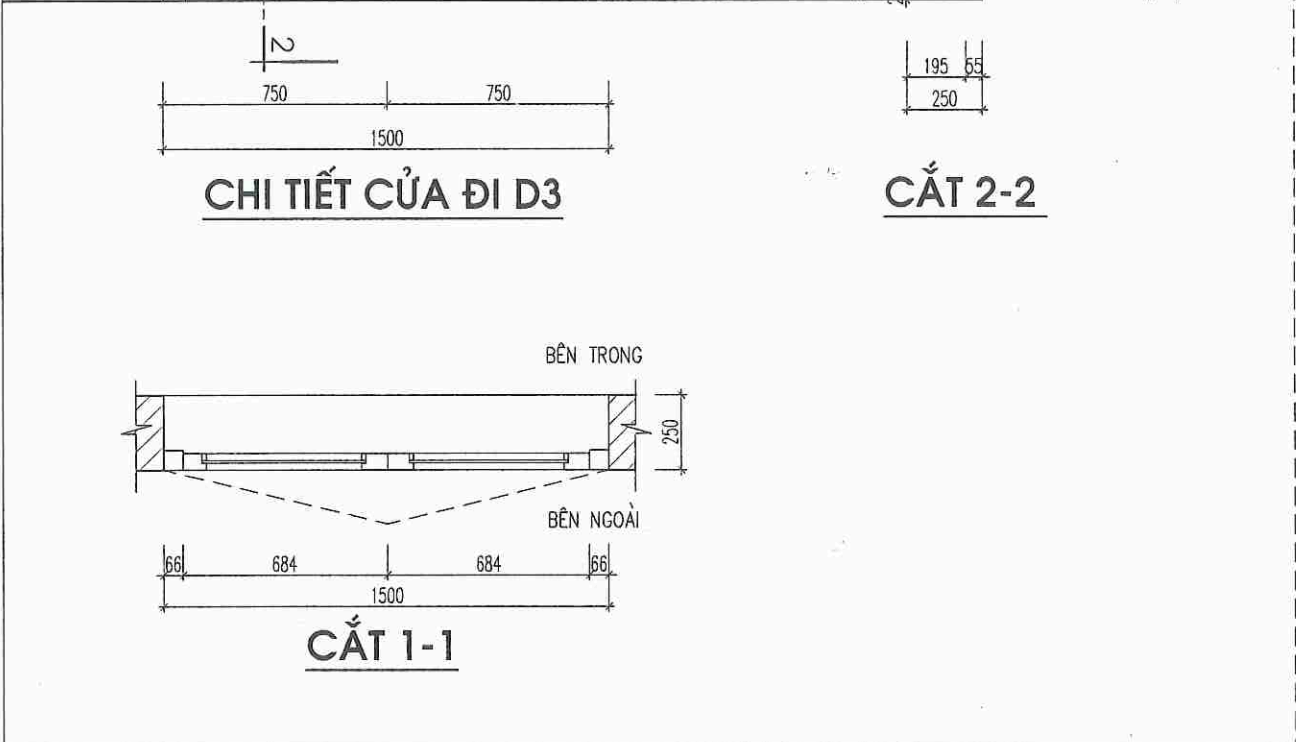


CẮT 1-1

KÍ HIỆU	D3
KÍCH THƯỚC	R1500 X C2400
LOẠI CỬA	CỬA ĐI 2 CÁNH MỞ QUAY
VẬT LIỆU	NHÔM HỆ XINFA, KÍNH DÁN DÀY 6.38LY.
SỐ LƯỢNG	01 BỘ

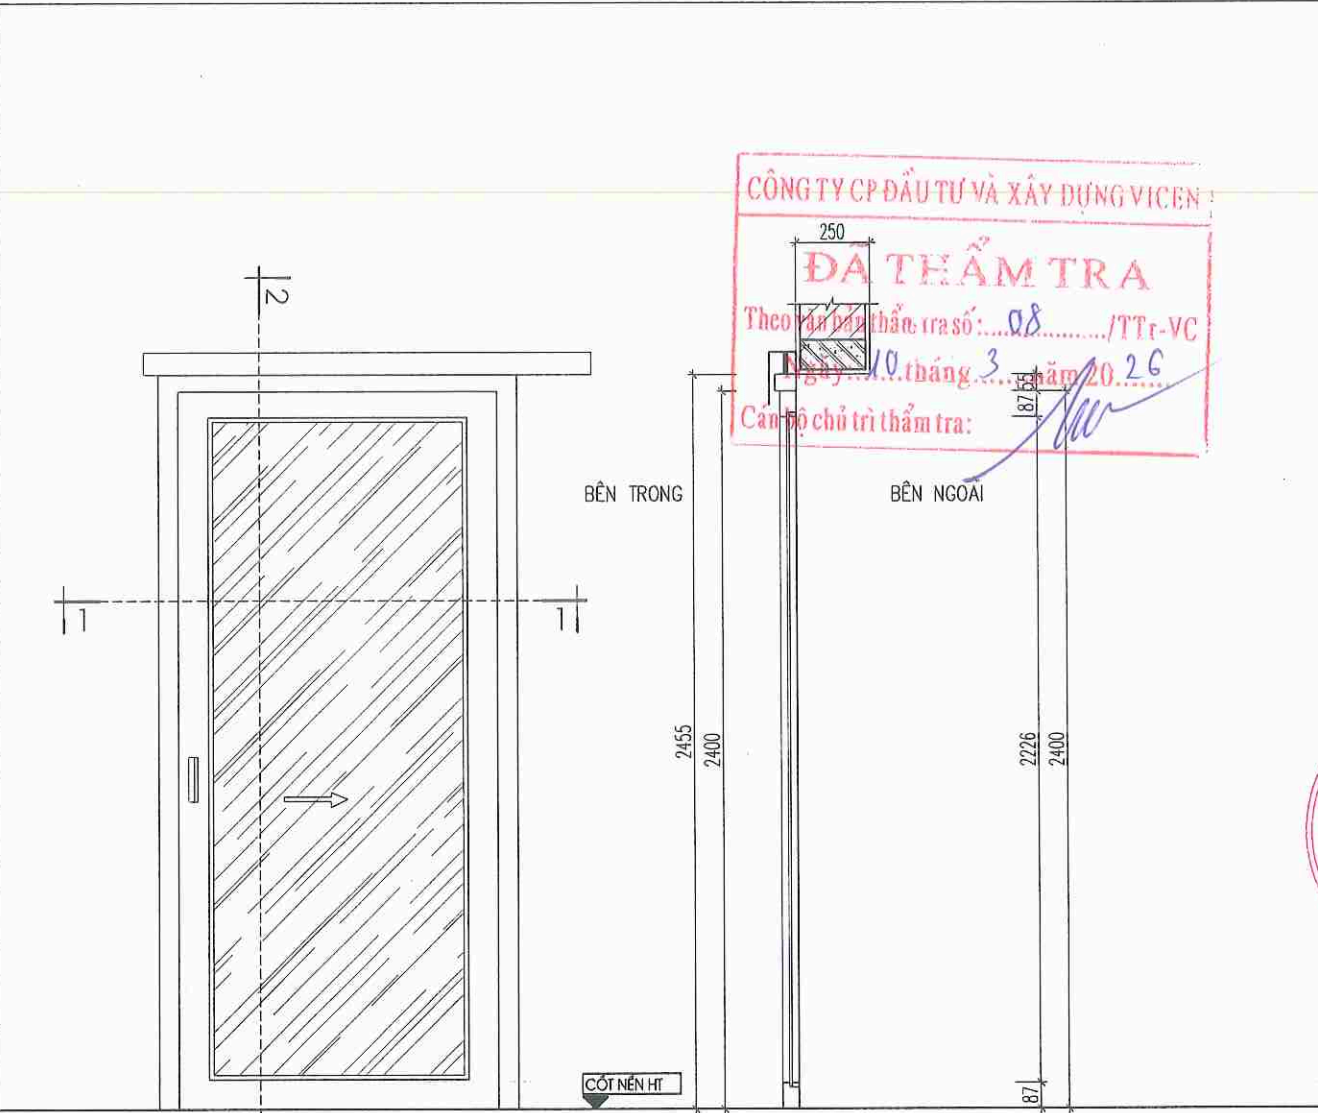

CHI TIẾT CỬA ĐI D4

CẮT 2-2

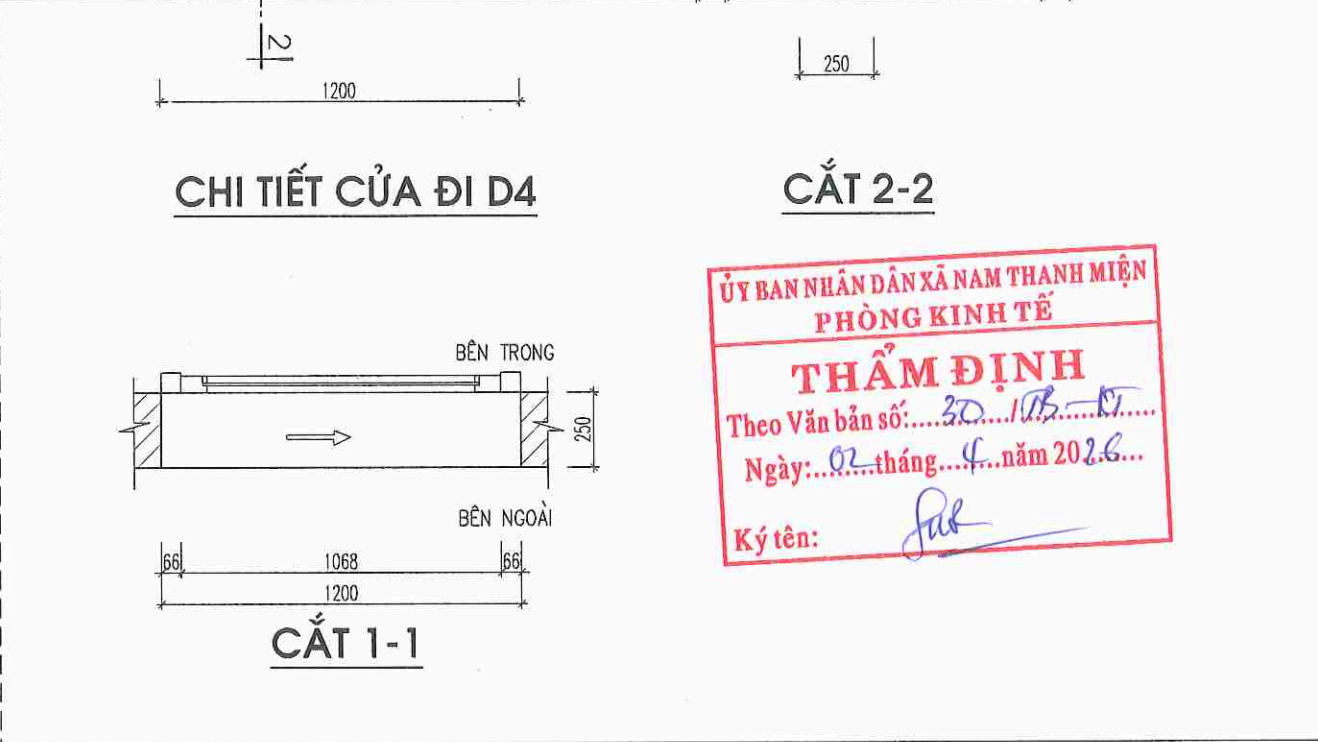


CẮT 1-1

KÍ HIỆU	D4
KÍCH THƯỚC	R1200 X C2400
LOẠI CỬA	CỬA LÙA RAY TREO
VẬT LIỆU	NHÔM HỆ XINFA, KÍNH DÁN MỜ DÀY 6.38LY.
SỐ LƯỢNG	01 BỘ

CÔNG TY CP ĐẦU TƯ VÀ XÂY DỰNG VICEN
ĐÃ THẨM TRA
Theo Văn bản thẩm tra số: 08 / TT-VC
Ngày: 10 tháng 3 năm 2026
Cán bộ chủ trì thẩm tra:


ỦY BAN NHÂN DÂN XÃ NAM THANH MIỆN
PHÒNG KINH TẾ
THẨM ĐỊNH
Theo Văn bản số: 30 / TB-KT
Ngày: 02 tháng 4 năm 2026
Ký tên:

SỬA ĐỔI - MODIFY	NGÀY - DATE
CHỦ ĐẦU TƯ - PROJECT OWNER:	
ỦY BAN NHÂN DÂN XÃ NAM THANH MIỆN	
ĐƠN VỊ TƯ VẤN THIẾT KẾ - DESIGNED BY:	
CÔNG TY TNHH XÂY DỰNG AN NAM HẢI DƯƠNG	
GIÁM ĐỐC CÔNG TY TNHH XÂY DỰNG AN NAM HẢI DƯƠNG ĐẠI VỊ CHỦ NHIỆM MANAGER KTS. ĐOÀN VĂN LINH	
CHỦ TRÌ THIẾT KẾ: CHAIR ARCHITECTURE: KTS. ĐOÀN VĂN LINH	
THIẾT KẾ: DESIGNED ARCHITECTURE BY: KS. NGUYỄN TRUNG THÀNH	
KIỂM TRA - KCS: CHECKED BY: KS. MẠC VĂN TÂN	
DỰ ÁN - PROJECT	
CÁI TẠO, SỬA CHỮA TRỤ SỞ LÀM VIỆC XÃ NAM THANH MIỆN	
ĐỊA ĐIỂM XÂY DỰNG - ADDRESS:	
XÃ NAM THANH MIỆN THÀNH PHỐ HẢI PHÒNG	
HÀNG MỤC - ITEMS:	
CÁI TẠO NHÀ XE NHÂN VIÊN THÀNH NHÀ BẾP ĂN	
TÊN BẢN VẼ - DRAWING NAME	
CHI TIẾT CỬA	
NGÀY HT - DATE	TỶ LỆ - SCALE
NĂM 2026	1/100
CODE ARCHIVAGE - MÃ DỰ ÁN:	
FORMAT/ KHỔ IN QUY ĐỊNH: A3	
KÝ HIỆU BẢN VẼ:	KT-15

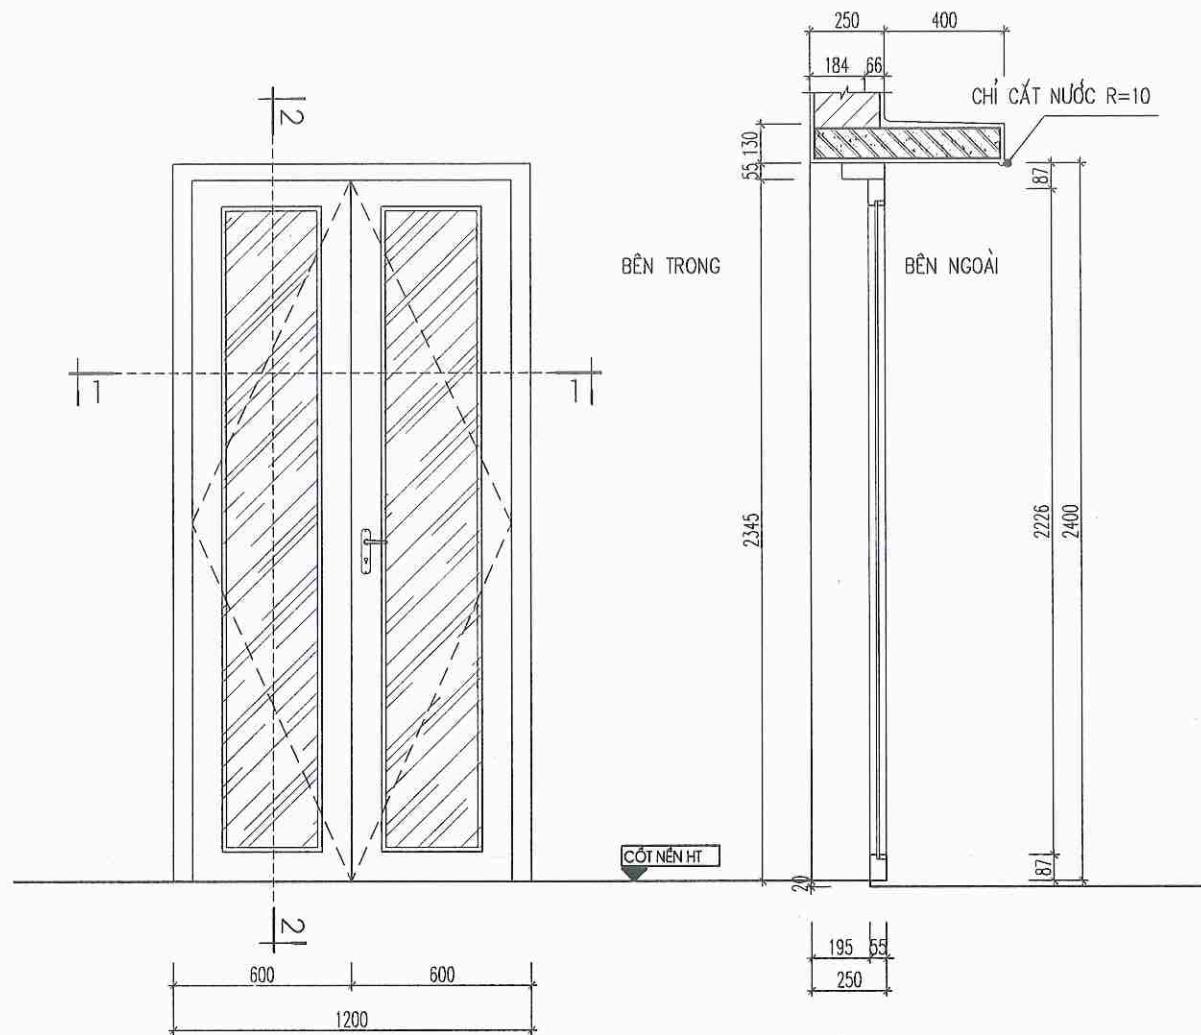


CHI TIẾT CỬA ĐI D4A

CẮT 2-2

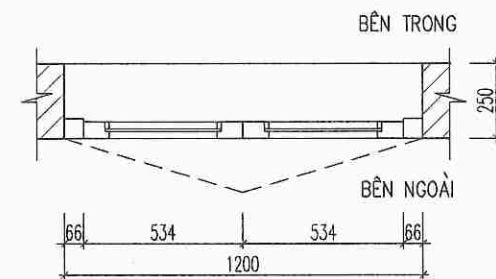

CẮT 1-1

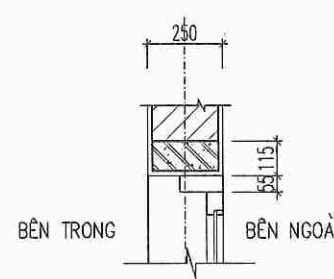



CẮT 2-2

KÍ HIỆU	D2A
KÍCH THƯỚC	R1200 X C2400
LOẠI CỬA	CỬA ĐI 2 CÁNH MỞ QUAY
VẬT LIỆU	NHÔM HỆ XINFA, KÍNH DÁN DÀY 6.38LY.
SỐ LƯỢNG	01 BỘ


CÔNG TY CP ĐẦU TƯ VÀ XÂY DỰNG VICEN
ĐÃ THẨM TRA
Theo văn bản thảo, tra số: 08 /TT-VC
Ngày: 10 tháng 3 năm 2026
Cán bộ chủ trì thẩm tra:

ỦY BAN NHÂN DÂN XÃ NAM THANH MIỆN
PHÒNG KINH TẾ
THẨM ĐỊNH
Theo Văn bản số: 30 /TB-19
Ngày: 02 tháng 4 năm 2026
Ký tên:

SỬA ĐỔI - MODIFY	NGÀY - DATE
CHỦ ĐẦU TƯ - PROJECT OWNER:	
ỦY BAN NHÂN DÂN XÃ NAM THANH MIỆN	
ĐƠN VỊ TƯ VẤN THIẾT KẾ - DESIGNED BY:	
CÔNG TY TNHH XÂY DỰNG AN NAM HẢI DƯƠNG	
M.S.D.N: 0801406836 - CẤP CÔNG TY TNHH XÂY DỰNG AN NAM HẢI DƯƠNG THÀNH PHỐ HẢI PHÒNG PHẠM VĂN NGHĨA	
CHỦ NHIỆM: MANAGER:	
KTS. ĐOÀN VĂN LINH	
CHỦ TRÌ THIẾT KẾ: CHAIR ARCHITECTURE:	
KTS. ĐOÀN VĂN LINH	
THIẾT KẾ: DESIGNED ARCHITECTURE BY:	
KS. NGUYỄN TRUNG THÀNH	
KIỂM TRA - KCS: CHECKED BY:	
KS. MẠC VĂN TÂN	
DỰ ÁN - PROJECT	
CẢI TẠO, SỬA CHỮA TRỤ SỞ LÀM VIỆC XÃ NAM THANH MIỆN	
ĐỊA ĐIỂM XÂY DỰNG - ADDRESS:	
XÃ NAM THANH MIỆN THÀNH PHỐ HẢI PHÒNG	
HẠNG MỤC - ITEMS:	
CẢI TẠO NHÀ XE NHÂN VIÊN THÀNH NHÀ BẾP ĂN	
TÊN BẢN VẼ - DRAWING NAME	
CHI TIẾT CỬA	
NGÀY HT - DATE	TỶ LỆ - SCALE
NĂM 2026	1:100
CODE ARCHIVAGE - MÃ DỰ ÁN:	
FORMAT/ KHỔ IN QUY ĐỊNH: A3	
KÝ HIỆU BẢN VẼ:	KT-16


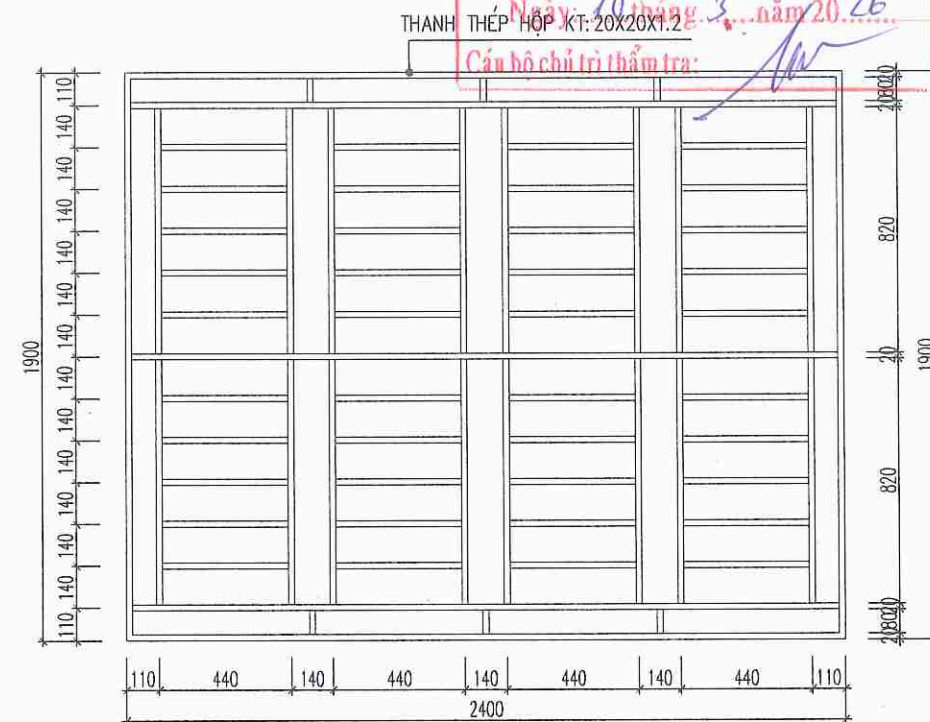
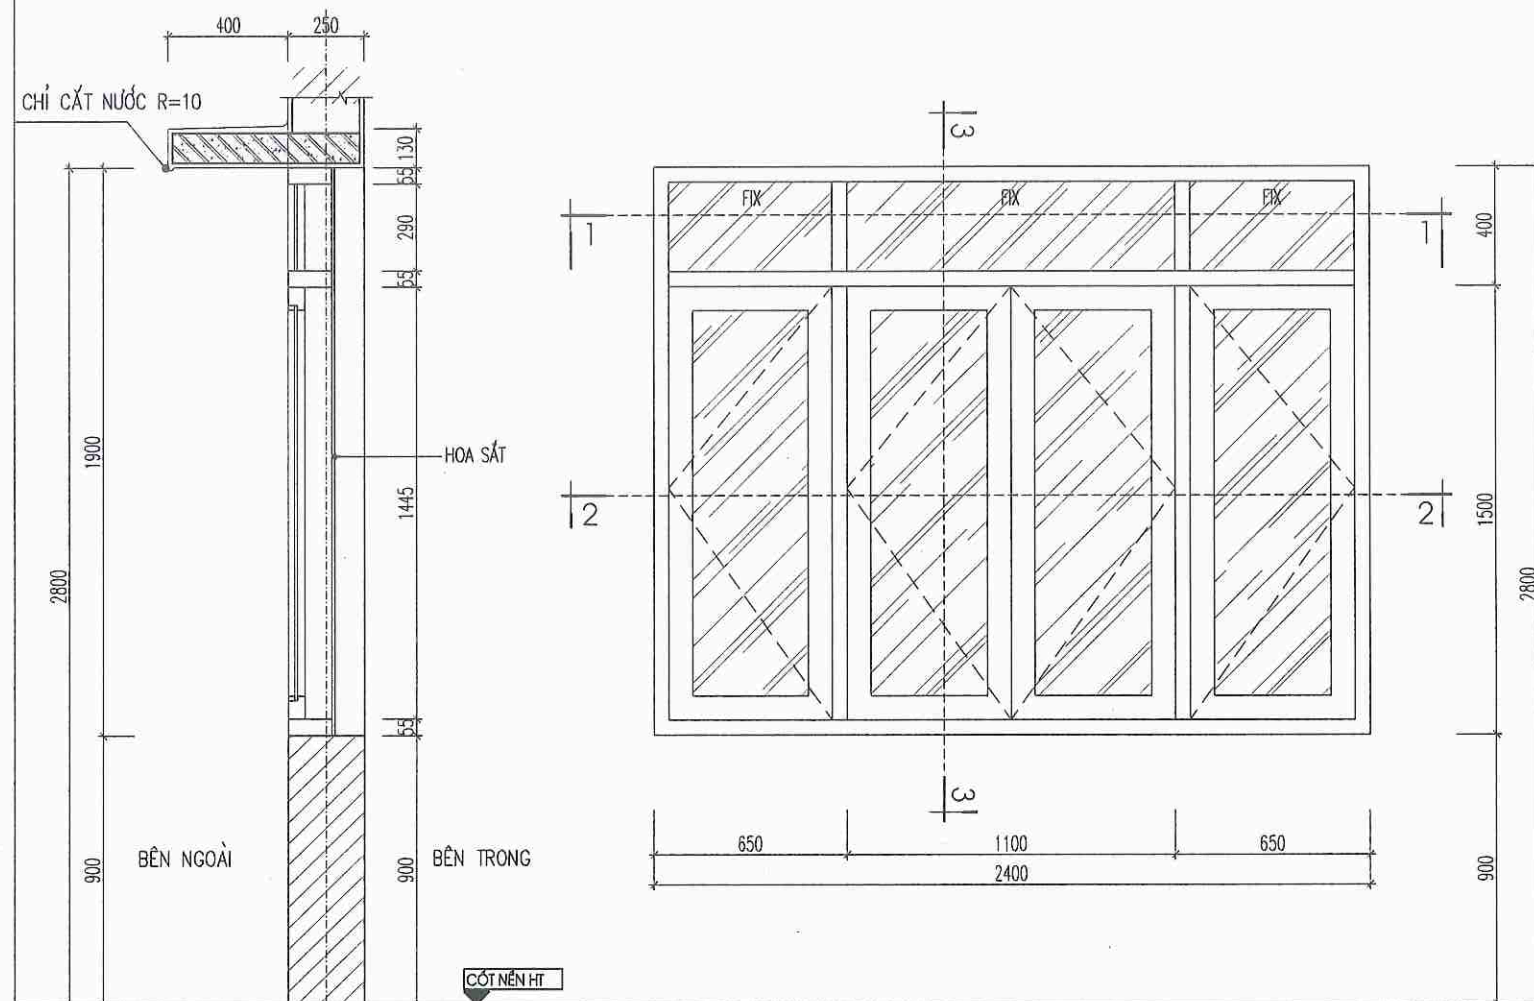


CHI TIẾT HOA SẮT CỦA SỔ

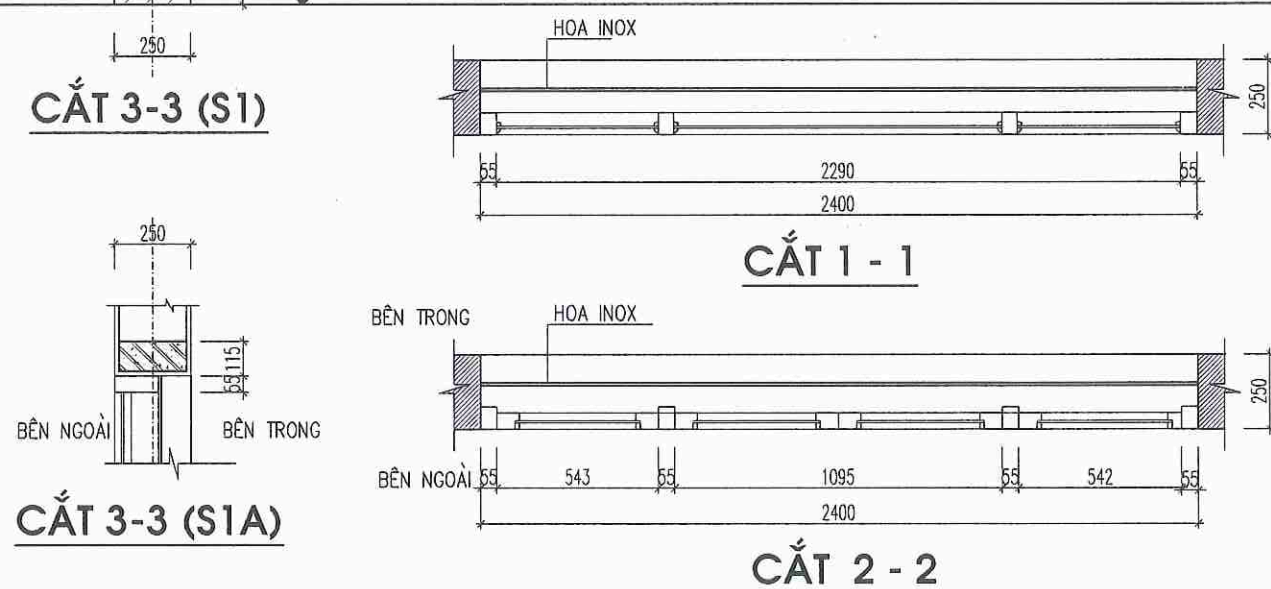


ỦY BAN NHÂN DÂN XÃ NAM THANH MIỀN
PHÒNG KINH TẾ
THẨM ĐỊNH
Theo Văn bản số:...../.....
Ngày:.....tháng.....năm 20.....
Ký tên: 

KÍ HIỆU	S1	KÍ HIỆU	HOA SẮT CỦA SỞ	CHI TIẾT CỦA	
KÍCH THƯỚC	R2400 X C1900	KÍCH THƯỚC	R2400 X C1900		
LOẠI CỬA	CỬA SỔ 4 CÁNH MỞ QUAY	KHỐI LƯỢNG	CHIỀU DÀI: 42.7m/BỘ; KHỐI LƯỢNG: 30.46kg/BỘ	NGÀY HT - DATE NĂM 2026	TỶ LỆ - SCALE .../....
VẬT LIỆU	NHÔM HỆ XINFA, KÍNH DÁN DÀY 6.38LY.	VẬT LIỆU	THÉP HỘP KT: 20X20X1.2	CODE ARCHIVAGE - MÃ DƯ ẢN:	
SỐ LƯỢNG	02 BỘ	SỐ LƯỢNG	02 BỘ	FORMAT/ KHỔ IN QUY ĐỊNH: A3	
				KÝ HIỆU BẢN VẼ: KT-17	

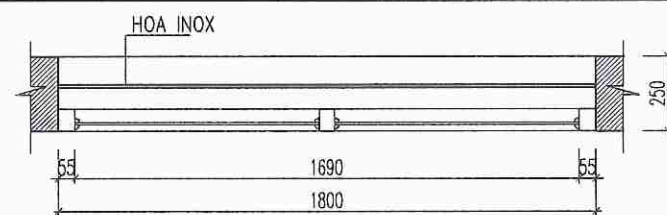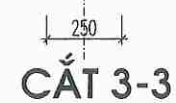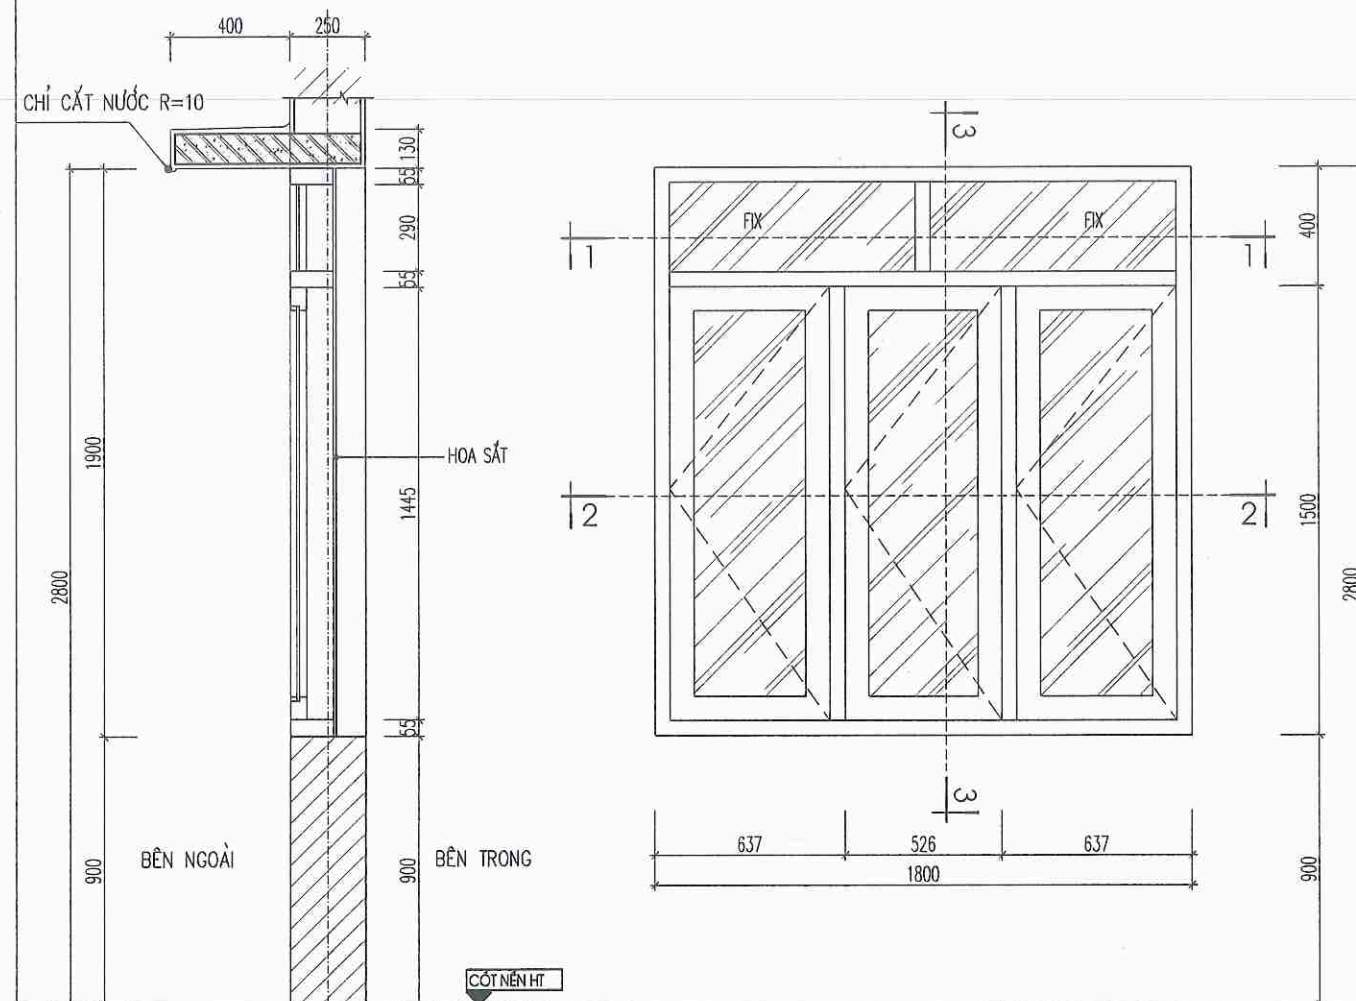


CẮT 1 - 1

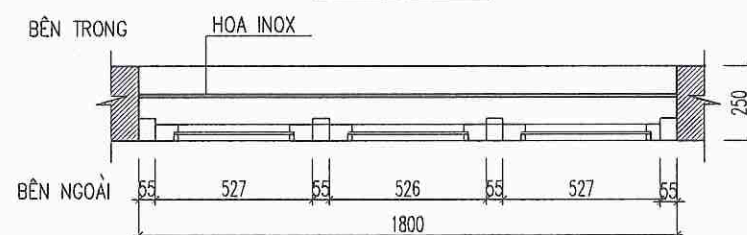

CẮT 2 - 2

KÍ HIỆU	S2
KÍCH THƯỚC	R1800 X C1900
LOẠI CỬA	CỬA SỔ 3 CÁNH MỞ QUAY
VẬT LIỆU	NHÔM HỆ XINFA, KÍNH DÁN DÀY 6.38LY.
SỐ LƯỢNG	03 BỘ


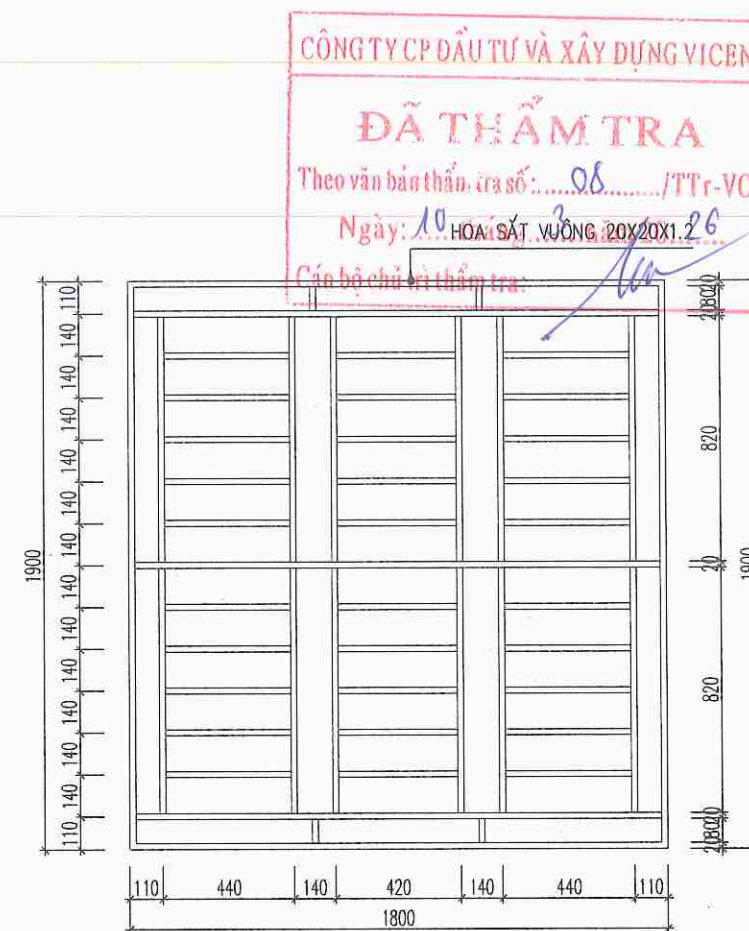


CHI TIẾT HOA SẮT CỦA SỐ




ỦY BAN NHÂN DÂN XÃ NAM THANH MIỀN
PHÒNG KINH TẾ
THẨM ĐỊNH
Theo Văn bản số:...../.....
Ngày:.....tháng.....năm 20.....
Ký tên: 

KÍ HIỆU	HOA SẮT CỦA SỐ
KÍCH THƯỚC	R1800 X C1900
KHỐI LƯỢNG	CHIỀU DÀI: 34.56m/BỘ; KHỐI LƯỢNG: 24.8kg/BỘ
VẬT LIỆU	THÉP HỘP KT: 20X20X1.2
SỐ LƯỢNG	03 BỘ

SỬA ĐỔI - MODIFY		NGÀY - DATE
CHỦ ĐẦU TƯ - PROJECT OWNER:		
ỦY BAN NHÂN DÂN XÃ NAM THANH MIỆN		
ĐƠN VỊ TƯ VẤN THIẾT KẾ - DESIGNED BY:		
CÔNG TY TNHH XÂY DỰNG AN NAM HẢI DƯƠNG		
GIÁM ĐỐC		
PHẠM VĂN NGHĨA		
CHỦ NHIỆM: MANAGER:		
KTS. ĐOÀN VĂN LINH		
THIẾT KẾ: CHAIR ARCHITECTURE:		
KTS. ĐOÀN VĂN LINH		
THIẾT KẾ: DESIGNED ARCHITECTURE BY:		
KS. NGUYỄN TRUNG THÀNH		
KIỂM TRA - KCS: CHECKED BY:		
KS. MẠC VĂN TẤN		
DỰ ÁN - PROJECT		
CẢI TẠO, SỬA CHỮA TRỤ SỞ LÀM VIỆC XÃ NAM THANH MIỆN		
ĐỊA ĐIỂM XÂY DỰNG - ADDRESS:		
XÃ NAM THANH MIỆN THÀNH PHỐ HẢI PHÒNG		
HẠNG MỤC - ITEMS:		
CẢI TẠO NHÀ XE NHÂN VIÊN THÀNH NHÀ BẾP ĂN		
TÊN BẢN VẼ - DRAWING NAME		
CHI TIẾT CỬA		
NGÀY HT - DATE	TỶ LỆ - SCALE	
NĂM 2026	1/.....	
CODE ARCHIVAGE - MÃ DỰ ÁN:		
FORMAT/ KHỔ IN QUY ĐỊNH:		A3
KÝ HIỆU BẢN VẼ:		KT-18

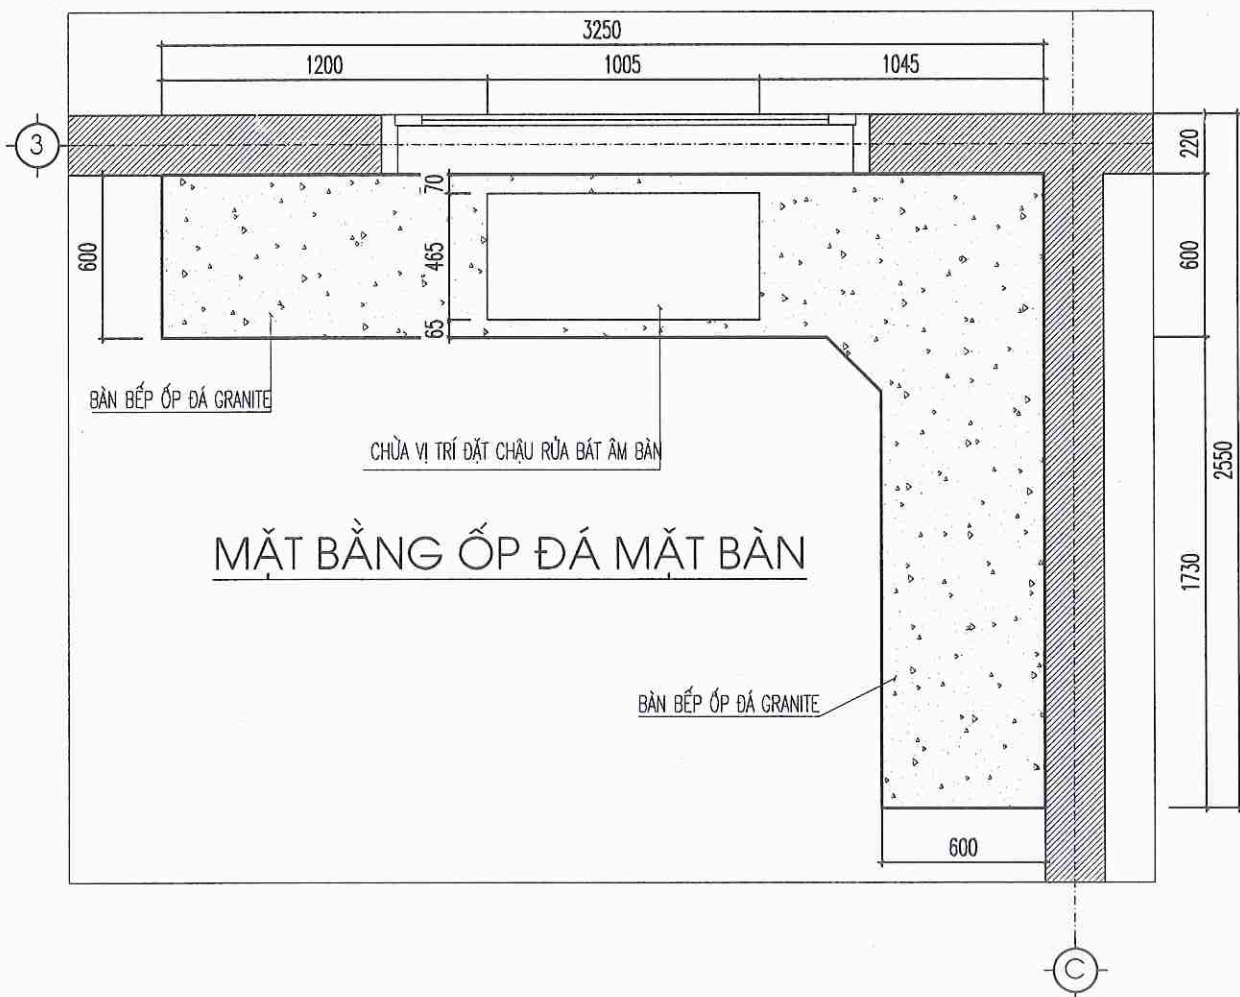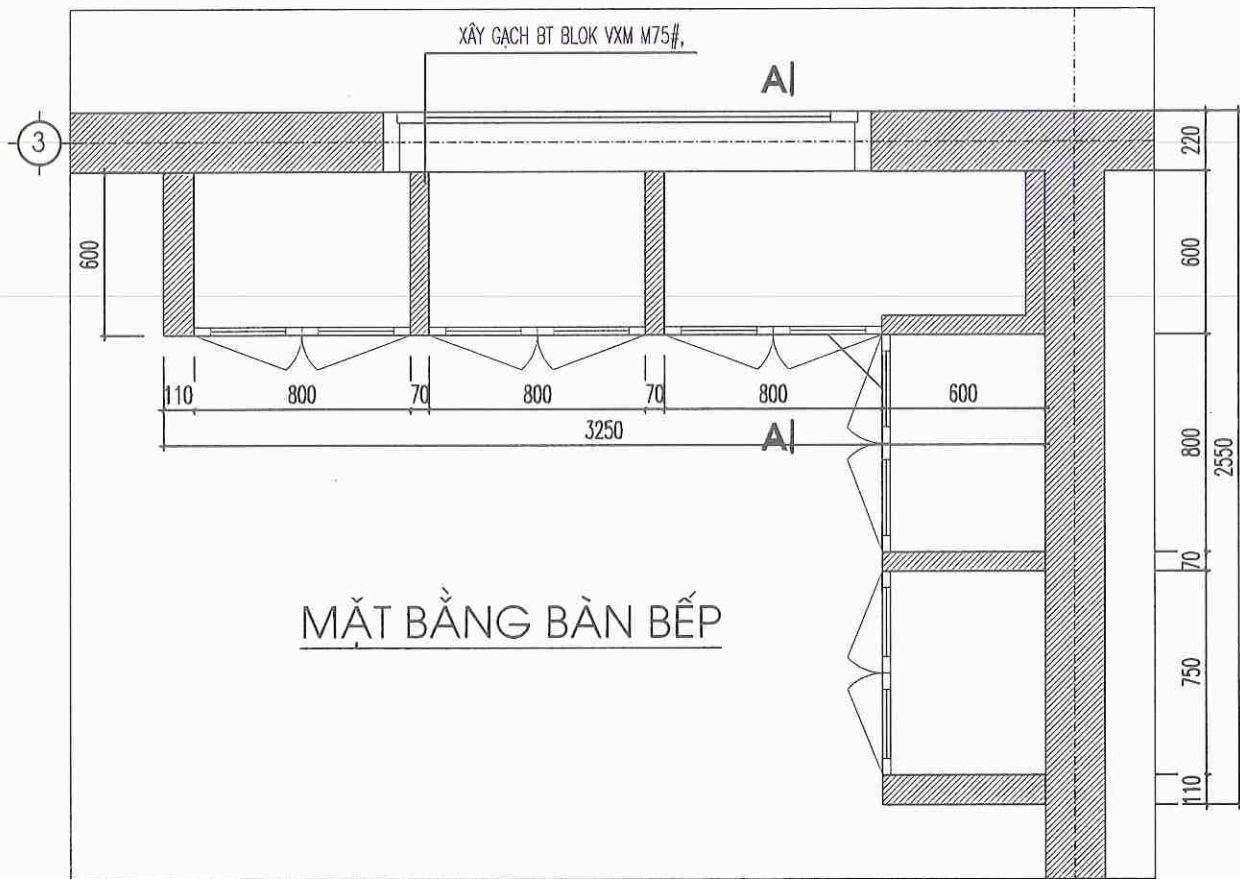

ỦY BAN NHÂN DÂN XÃ NAM THANH MIỆN
PHÒNG KINH TẾ
THẨM ĐỊNH
Theo Văn bản số:...../.....
Ngày:.....tháng.....năm 20.....
Ký tên: *[Signature]*

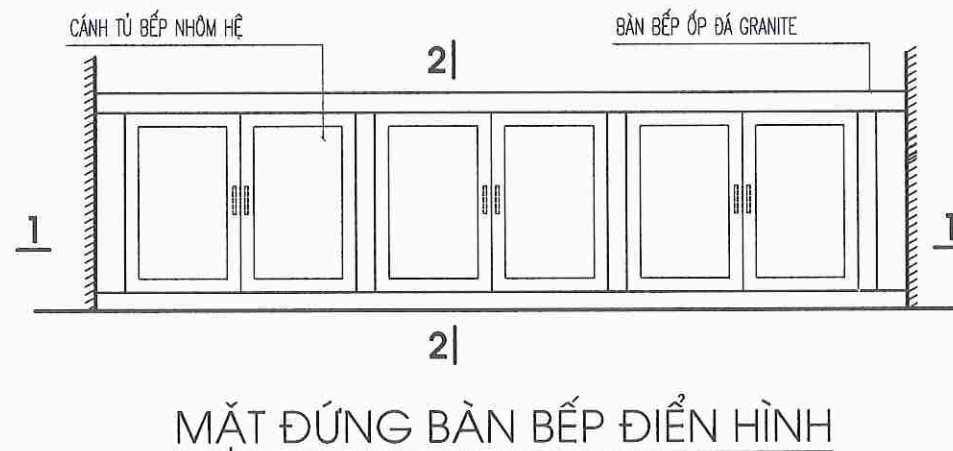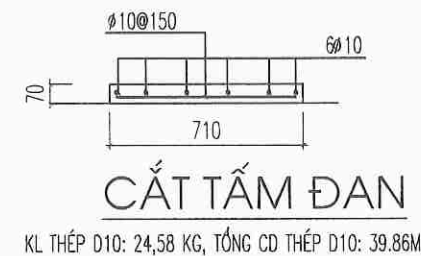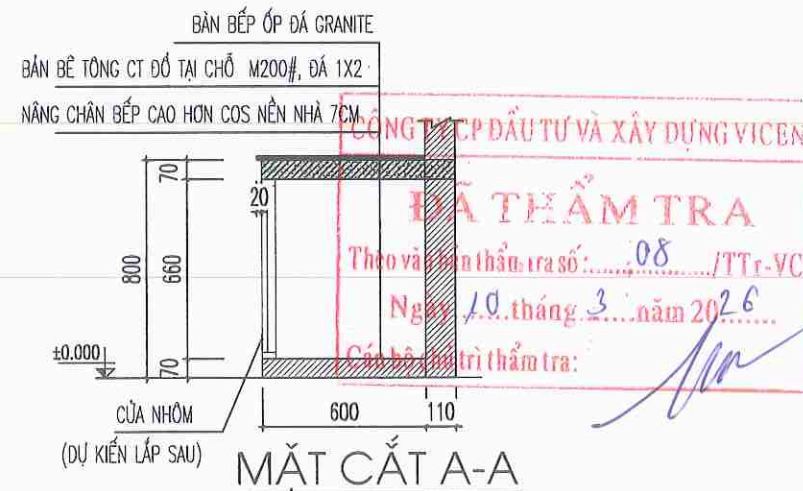

BẢNG THỐNG KÊ CỐT THÉP									
TÊN C.KIỆN	SỐ HIỆU	HÌNH DẠNG - KÍCH THƯỚC	ĐƯỜNG KÍNH (mm)	CHIỀU DÀI 1 THANH (mm)	SỐ LƯỢNG		TỔNG CHIỀU DÀI (m)	TỔNG T.LƯỢNG (Kg)	
					1 C.KIỆN	T.BỘ			
BBT Số lượng: 1	1	50 630 50	10	790	40	40	31.6	19.5	
	2	50 3200 50	10	3920	4	4	13.4	8.3	
	3	50 2500 50	10	3920	4	4	10.6	6.6	
- Trọng lượng thép có đường kính <=10: 34.4 kg									

SỬA ĐỔI - MODIFY	NGÀY - DATE

CHỦ ĐẦU TƯ - PROJECT OWNER:

ỦY BAN NHÂN DÂN
XÃ NAM THANH MIỆN

ĐƠN VỊ TƯ VẤN THIẾT KẾ - DESIGNED BY:

CÔNG TY TNHH XÂY DỰNG
AN NAM HẢI DƯƠNG

GIÁM ĐỐC

PHẠM VĂN NGHĨA

CHỦ NHIỆM
MANAGER:

KTS. ĐOÀN VĂN LINH

CHỦ TRÌ THIẾT KẾ
CHAIR ARCHITECTURE:

KTS. ĐOÀN VĂN LINH

THIẾT KẾ
DESIGNED ARCHITECTURE BY:

KS. NGUYỄN TRUNG THÀNH

KIỂM TRA - KCS:
CHECKED BY:

KS. MẠC VĂN TÂN

DỰ ÁN - PROJECT

CÁI TẠO, SỬA CHỮA TRỤ SỞ LÀM VIỆC
XÃ NAM THANH MIỆN

ĐỊA ĐIỂM XÂY DỰNG - ADDRESS:

XÃ NAM THANH MIỆN
THÀNH PHỐ HẢI PHÒNG

HẠNG MỤC - ITEMS:

CÁI TẠO NHÀ XE NHÂN VIÊN
THÀNH NHÀ BẾP ẨM

TÊN BẢN VẼ - DRAWING NAME

CHI TIẾT BÀN BẾP

NGÀY HT - DATE

NĂM 2026

TỶ LỆ - SCALE

.../...

CODE ARCHIVAGE - MÃ DỰ ÁN:


FORMAT/ KHỔ IN QUY ĐỊNH:

A3

KÝ HIỆU BẢN VẼ:

KT-20

PHẦN: KẾT CẤU

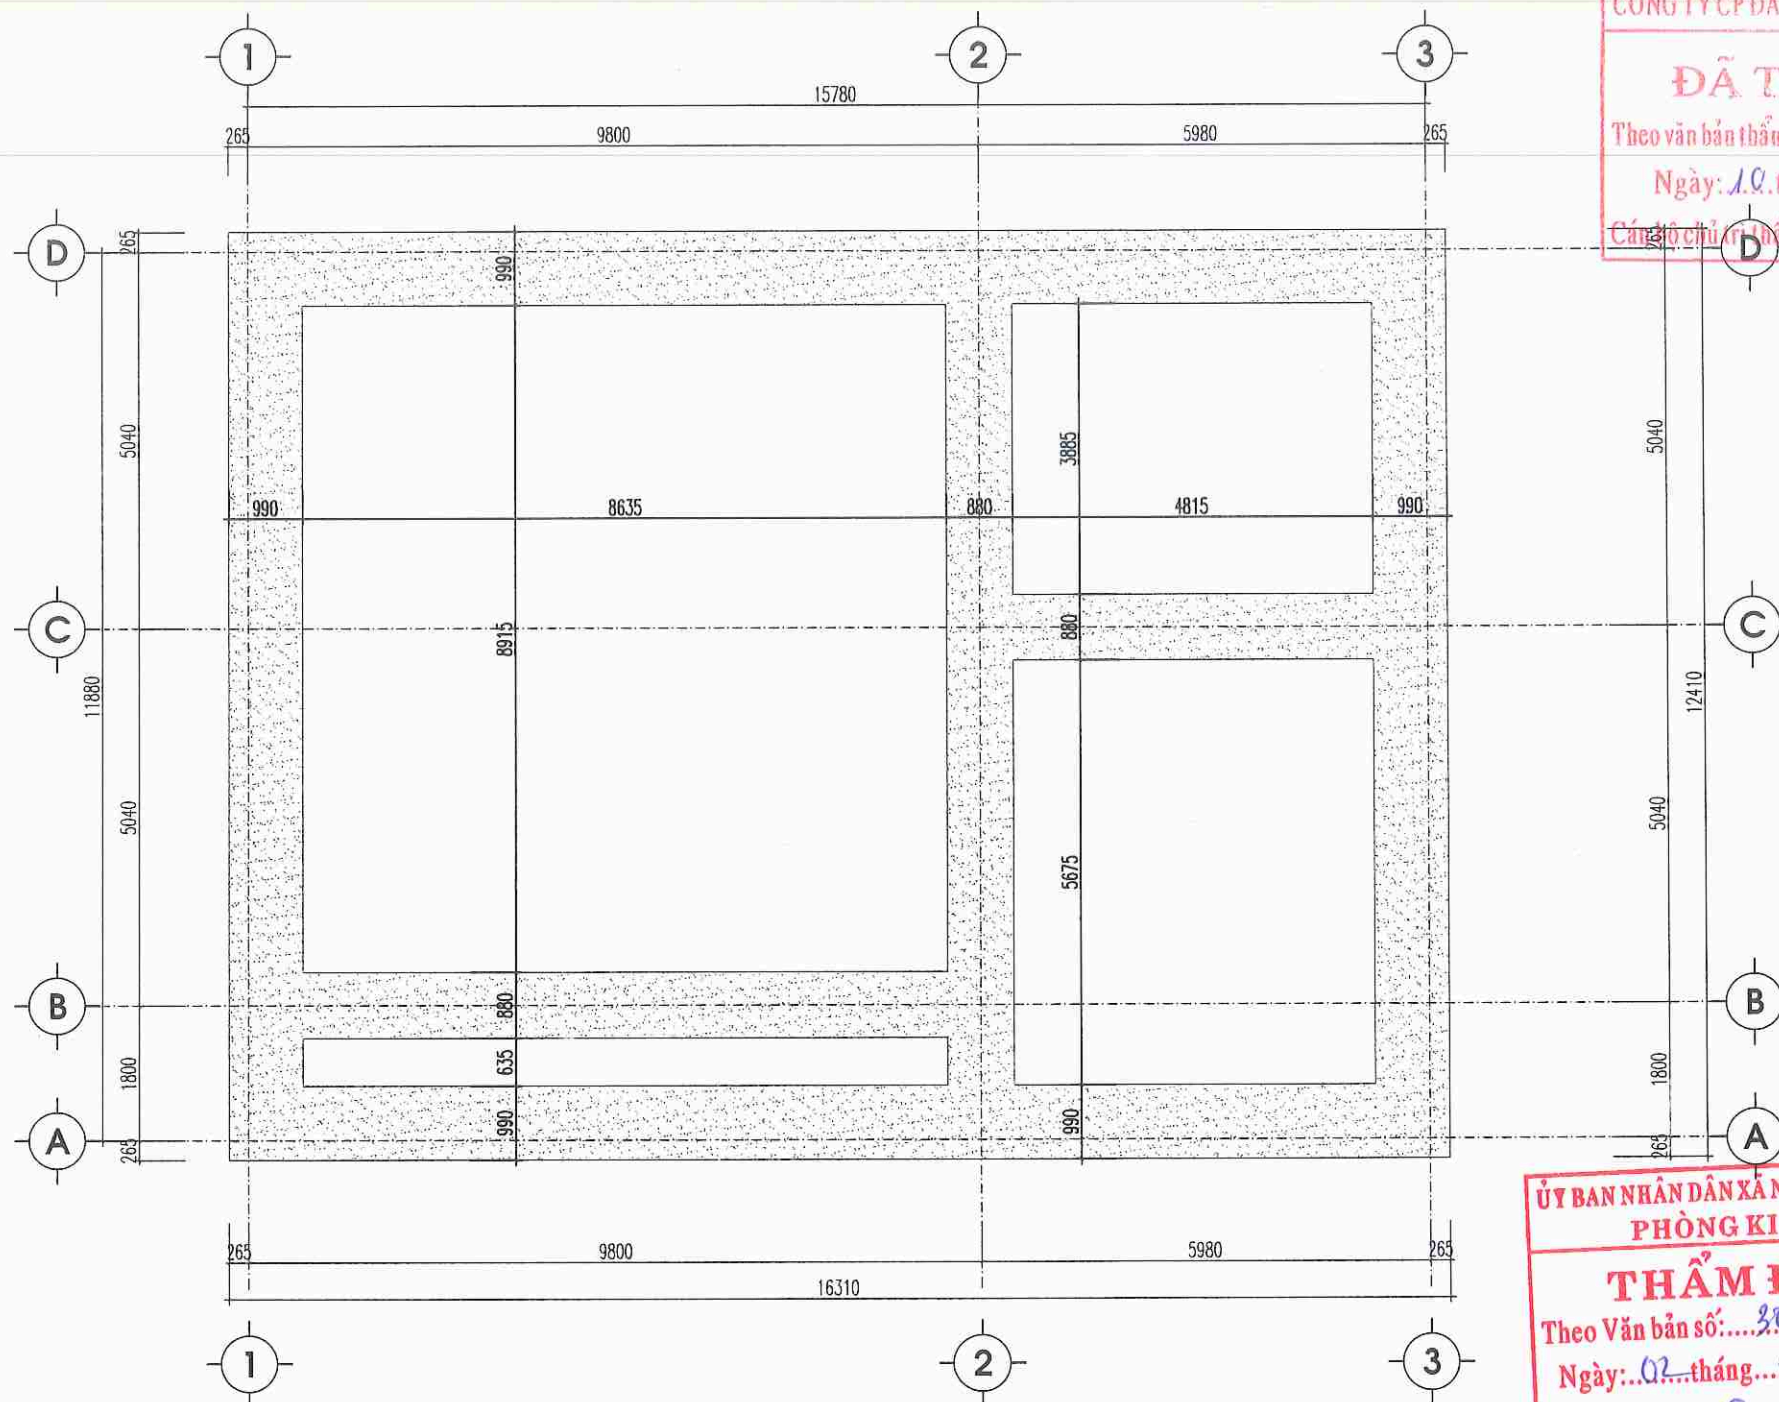


CÔNG TY CP ĐẦU TƯ VÀ XÂY DỰNG VICEN
ĐÃ THẨM TRA
Theo văn bản thẩm tra số: 08 /TT-VC
Ngày: 10 tháng 3 năm 2026
Cán bộ chủ trì thẩm tra: [Signature]

ỦY BAN NHÂN DÂN XÃ NAM THANH MIỆN
PHÒNG KINH TẾ
THẨM ĐỊNH
Theo Văn bản số: 30 /ĐB-CT
Ngày: 02 tháng 4 năm 2026
Ký tên: [Signature]

SỬA ĐỔI - MODIFY	NGÀY - DATE

CHỦ ĐẦU TƯ - PROJECT OWNER:	
ỦY BAN NHÂN DÂN XÃ NAM THANH MIỆN	
ĐƠN VỊ TƯ VẤN THIẾT KẾ - DESIGNED BY:	
CÔNG TY TNHH XÂY DỰNG AN NAM HẢI DƯƠNG	
GIÁM ĐỐC	
[Signature] PHẠM VĂN NGHĨA	
CHỦ NHIỆM: MANAGER:	
KTS. ĐOÀN VĂN LINH [Signature]	
CHỦ TRÌ THIẾT KẾ: CHAIR ARCHITECTURE:	
KTS. ĐOÀN VĂN LINH [Signature]	
THIẾT KẾ: DESIGNED ARCHITECTURE BY:	
KS. NGUYỄN TRUNG THÀNH [Signature]	
KIỂM TRA - KCS: CHECKED BY:	
KS. MẠC VĂN TÂN [Signature]	
DỰ ÁN - PROJECT	
CẢI TẠO, SỬA CHỮA TRỤ SỞ LÀM VIỆC XÃ NAM THANH MIỆN	
ĐỊA ĐIỂM XÂY DỰNG - ADDRESS:	
XÃ NAM THANH MIỆN THÀNH PHỐ HẢI PHÒNG	
HẠNG MỤC - ITEMS:	
CẢI TẠO NHÀ XE NHÂN VIÊN THÀNH NHÀ BẾP ẮN	
TÊN BẢN VẼ - DRAWING NAME	
MẶT BẰNG ĐỊNH VỊ CỘT	
NGÀY HT - DATE	TỶ LỆ - SCALE
NĂM 2026	1:100
CODE ARCHIVAGE - MÃ DỰ ÁN:	
FORMAT/ KHỔ IN QUY ĐỊNH: A3	
KÝ HIỆU BẢN VẼ: KC-01	

GHI CHÚ:
DIỆN TÍCH ĐẬP CÁT TẠO PHẪNG BỀ MẶT VÀ BỀ TỔNG LỚT MÓNG S= 73.92M2;

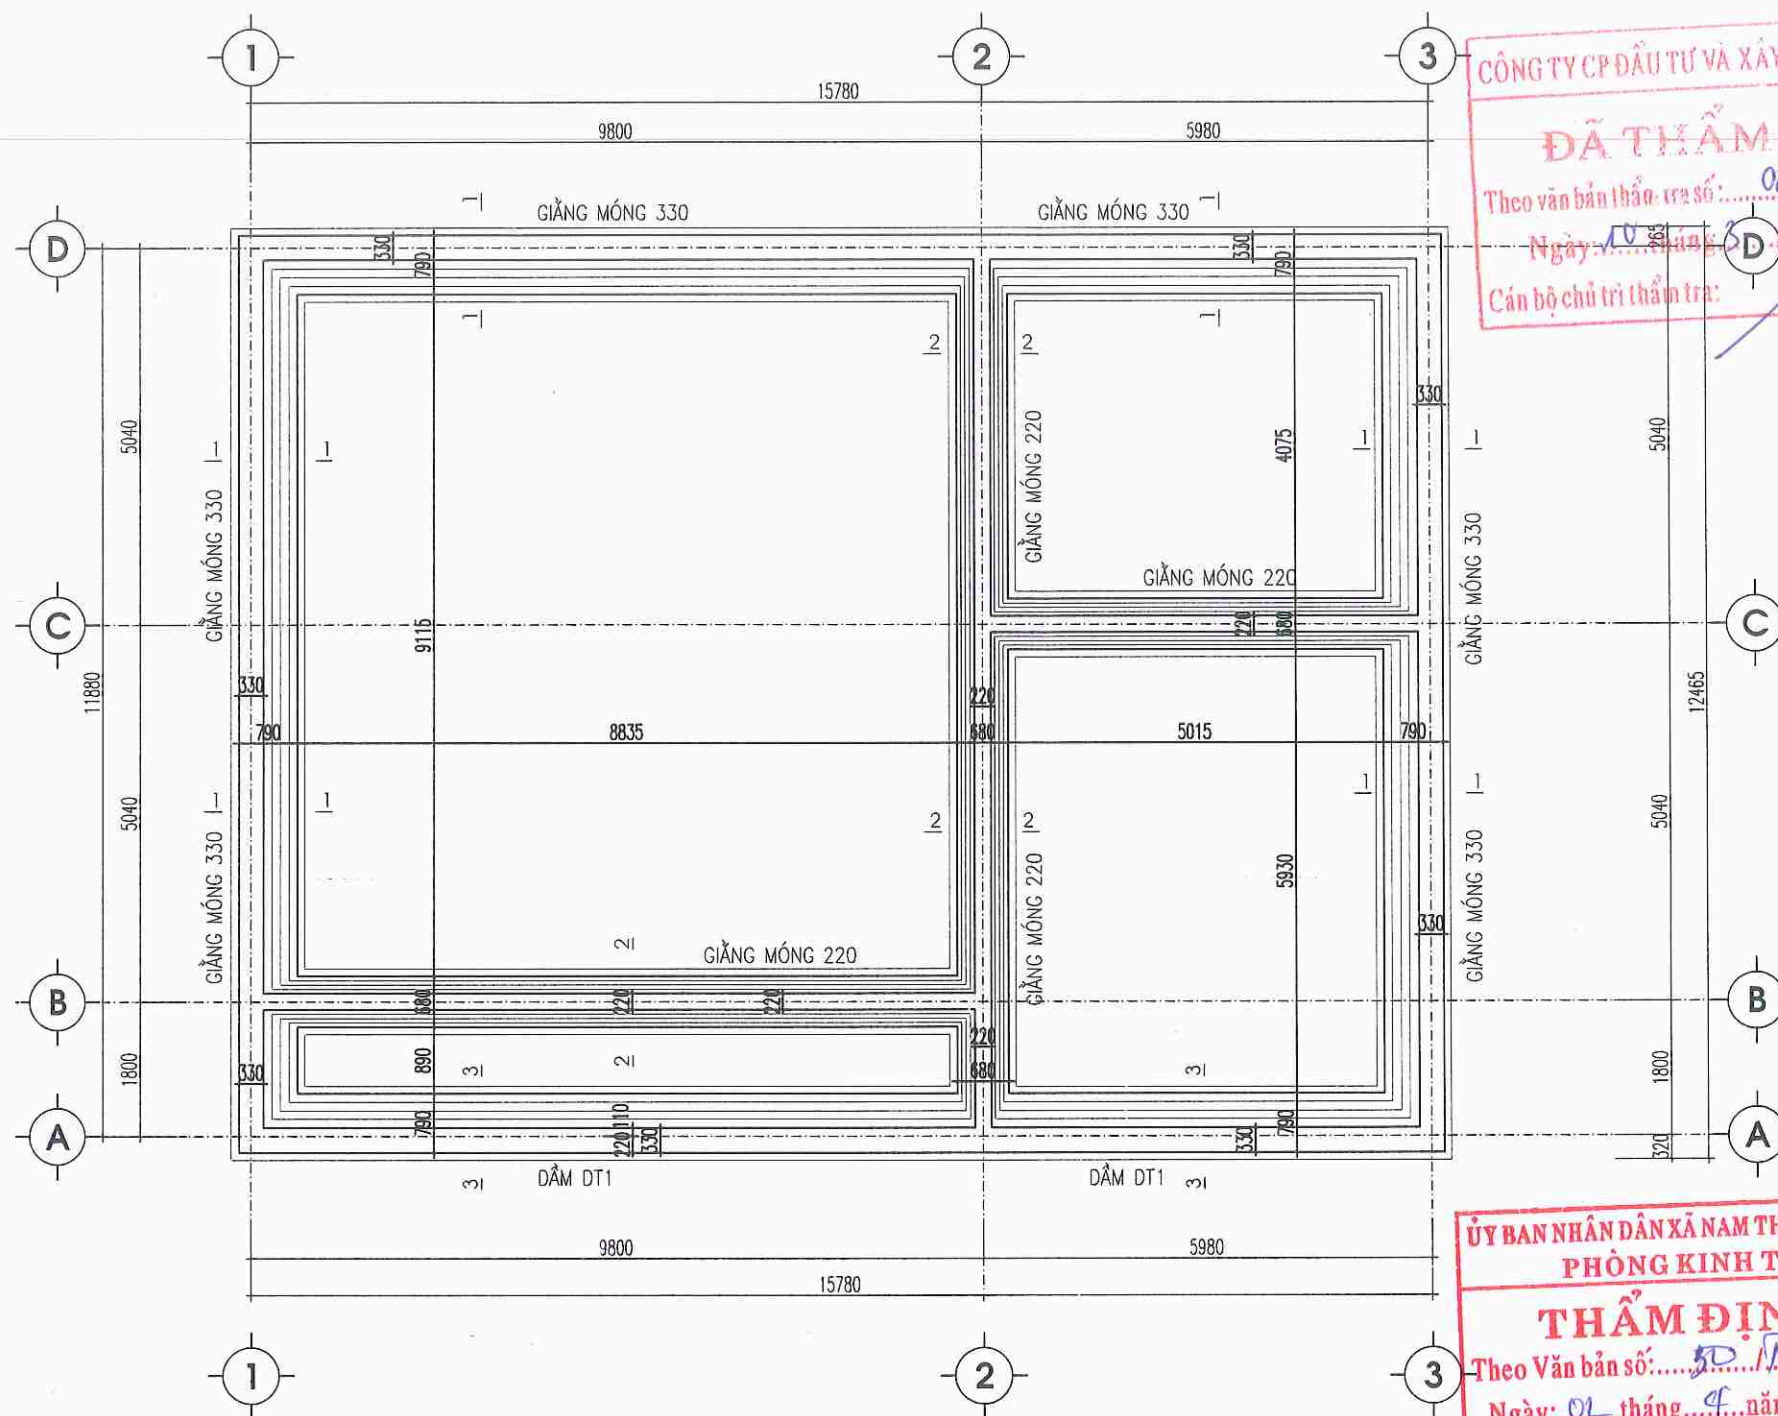


MẶT BẰNG MÓNG GẠCH

CÔNG TY CP ĐẦU TƯ VÀ XÂY DỰNG VICE
ĐÃ THẨM TRA
Theo văn bản thẩm tra số: 08 /TT-VC
Ngày: 10 tháng 8 năm 2026
Cán bộ chủ trì thẩm tra: [Signature]


ỦY BAN NHÂN DÂN XÃ NAM THANH MIỆN
PHÒNG KINH TẾ
THẨM ĐỊNH
Theo Văn bản số: 50 /NB-CT
Ngày: 01 tháng 4 năm 2026
Ký tên: [Signature]

GHI CHÚ:
+ MÓNG XÂY GẠCH BLOCK BT, VỮA XM M75#
+ GIẢNG MÓNG BTCT M200# ĐÁ 1X2


SỬA ĐỔI - MODIFY	NGÀY - DATE
CHỦ ĐẦU TƯ - PROJECT OWNER:	
ỦY BAN NHÂN DÂN XÃ NAM THANH MIỆN	
ĐƠN VỊ TƯ VẤN THIẾT KẾ - DESIGNED BY:	
CÔNG TY TNHH XÂY DỰNG AN NAM HẢI DƯƠNG	
GIÁM ĐỐC CÔNG TY TNHH XÂY DỰNG AN NAM HẢI DƯƠNG THÀNH PHỐ HẢI PHÒNG PHẠM VĂN NGHĨA	
CHỦ NHIỆM: MANAGER:	
KTS. ĐOÀN VĂN LINH [Signature]	
CHỦ TRÌ THIẾT KẾ: CHAIR ARCHITECTURE:	
KTS. ĐOÀN VĂN LINH [Signature]	
THIẾT KẾ: DESIGNED ARCHITECTURE BY:	
KS. NGUYỄN TRUNG THÀNH [Signature]	
KIỂM TRA - KCS: CHECKED BY:	
KS. MẠC VĂN TÂN [Signature]	
DỰ ÁN - PROJECT	
CẢI TẠO, SỬA CHỮA TRỤ SỞ LÀM VIỆC XÃ NAM THANH MIỆN	
ĐỊA ĐIỂM XÂY DỰNG - ADDRESS:	
XÃ NAM THANH MIỆN THÀNH PHỐ HẢI PHÒNG	
HẠNG MỤC - ITEMS:	
CẢI TẠO NHÀ XE NHÂN VIÊN THÀNH NHÀ BẾP ẮN	
TÊN BẢN VẼ - DRAWING NAME	
MẶT BẰNG ĐỊNH VỊ CỘT	
NGÀY HT - DATE	TỶ LỆ - SCALE
NĂM 2026	1:100
CODE ARCHIVAGE - MÃ DỰ ÁN:	
FORMAT/ KHỔ IN QUY ĐỊNH: A3	
KÝ HIỆU BẢN VẼ:	KC-02

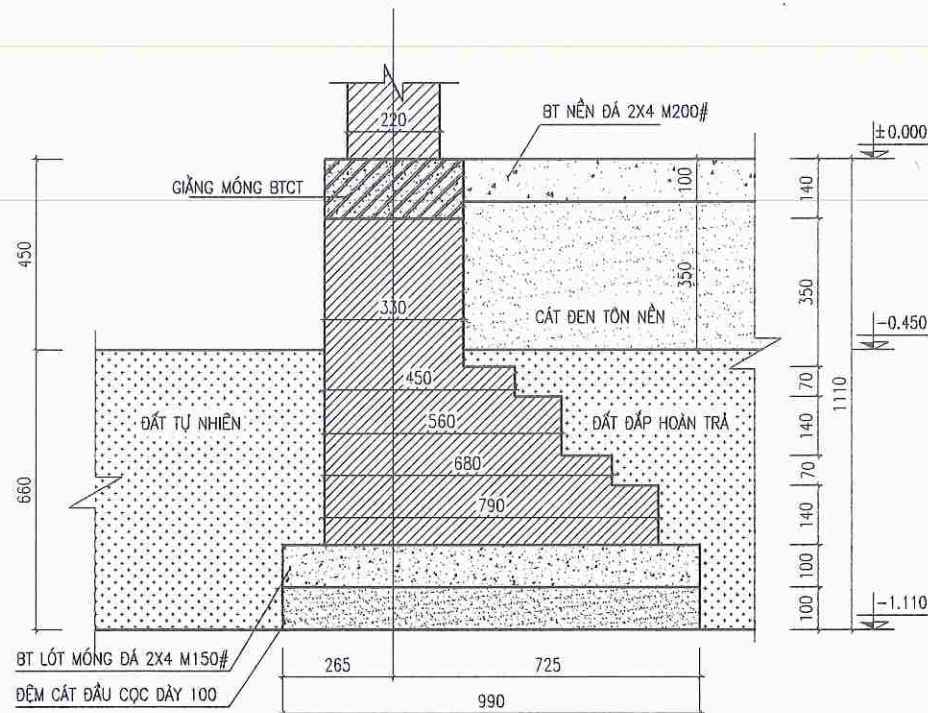

MẶT CẮT MÓNG 1-1

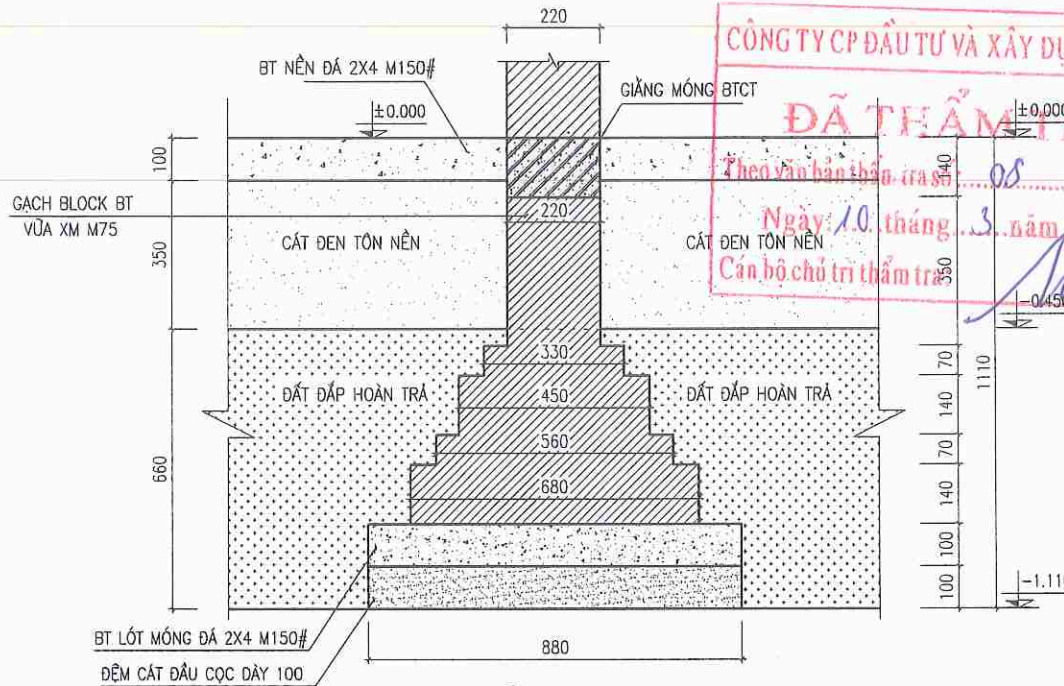


MẶT CẮT MÓNG 2-2

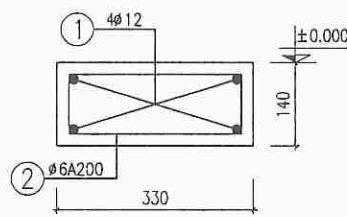

GIẢNG MÓNG 330

TỔNG CHIỀU DÀI L= 39.32M

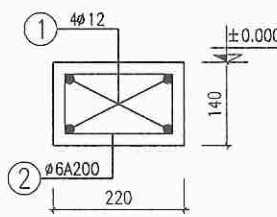

GIẢNG MÓNG 220

TỔNG CHIỀU DÀI L= 26.835M

BẢNG THỐNG KÊ CỐT THÉP GIẢNG MÓNG

TÊN C.KIỆN	SỐ HIỆU	HÌNH DẠNG - KÍCH THƯỚC	ĐƯỜNG KÍNH (mm)	CHIỀU DÀI 1 THANH (mm)	SỐ LƯỢNG		TỔNG CHIỀU DÀI (m)	TỔNG T.LƯỢNG (Kg)
					1 C.KIỆN	T.BỘ		
GM330	1	39320	12	40400	4	4	161.6	143.47
	2	90 280 50	6	840	200	200	168	37.29
GM220	1	26835	12	27555	4	4	110.22	97.85
	2	90 170 50	6	620	150	150	93	20.64

- Trọng lượng thép có đường kính <=10: 57.93 kg
- Trọng lượng thép có đường kính <=18: 241.32 kg

ỦY BAN NHÂN DÂN XÃ NAM THANH MIỆN
PHÒNG KINH TẾ
THẨM ĐỊNH
Theo Văn bản số:...../.....
Ngày:.....tháng.....năm 20.....
Ký tên: fus

GHI CHÚ:

- + MÓNG XÂY GẠCH BLOCK BT, VỮA XM M75#
+ GIẢNG MÓNG BTCT M200# ĐÁ 1X2


SỬA ĐỔI - MODIFY	NGÀY - DATE

CHỦ ĐẦU TƯ - PROJECT OWNER:

ỦY BAN NHÂN DÂN
XÃ NAM THANH MIỆN

ĐƠN VỊ TƯ VẤN THIẾT KẾ - DESIGNED BY:

CÔNG TY TNHH XÂY DỰNG
AN NAM HẢI DƯƠNG

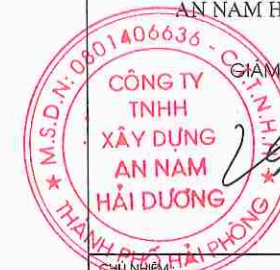

PHẠM VĂN NGHĨA

CHỦ NHIỆM:

KTS. ĐOÀN VĂN LINH

CHỦ TRÌ THIẾT KẾ:

KTS. ĐOÀN VĂN LINH

THIẾT KẾ:

KS. NGUYỄN TRUNG THÀNH

KIỂM TRA - KCS:

KS. MẠC VĂN TÂN

DỰ ÁN - PROJECT

CẢI TẠO, SỬA CHỮA TRỤ SỞ LÀM VIỆC
XÃ NAM THANH MIỆN

ĐỊA ĐIỂM XÂY DỰNG - ADDRESS:

XÃ NAM THANH MIỆN
THÀNH PHỐ HẢI PHÒNG

HÀNG MỤC - ITEMS:

CẢI TẠO NHÀ XE NHÂN VIÊN
THÀNH NHÀ BẾP ẮN

TÊN BẢN VẼ - DRAWING NAME

NGÀY HT - DATE

NĂM 2026

TỶ LỆ - SCALE

1/100


CODÉ ARCHIVAGE - MÃ DỰ ÁN:

FORMAT/ KHỔ IN QUY ĐỊNH:

A3


KÝ HIỆU BẢN VẼ:


KC-03

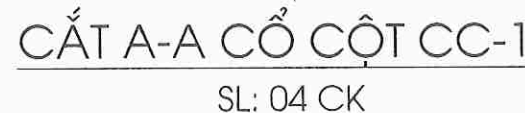

BẢNG THỐNG KÊ CỐT THÉP									
TÊN C.KIỆN	SỐ HIỆU	HÌNH DẠNG - KÍCH THƯỚC		ĐƯỜNG KÍNH (mm)	CHIỀU DÀI 1 THANH (mm)	SỐ LƯỢNG		TỔNG CHIỀU DÀI (m)	TỔNG T.LƯỢNG (Kg)
						1 C.KIỆN	T.BỘ		
Dầm DT-1 Số lượng: 1	6			18	17040	2	2	34.08	68.08
	7			18	16640	2	2	33.28	66.48
	8			6	960	108	108	103.68	23.01

ỦY BAN NHÂN DÂN XÃ NAM THANH MIỀN
PHÒNG KINH TẾ
THẨM ĐỊNH
Theo Văn bản số: 30 / TB - TC
Ngày: 02 tháng 4 năm 2022
Ký tên: 

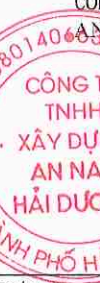
SỬA ĐỔI - MODIFY		NGÀY - DATE
CHỦ ĐẦU TƯ - PROJECT OWNER :		
ỦY BAN NHÂN DÂN XÃ NAM THANH MIỀN		
ĐƠN VỊ TƯ VẤN THIẾT KẾ - DESIGNED BY :		
CÔNG TY TNHH XÂY DỰNG AN NAM HẢI DƯƠNG		
		
GIÁM ĐỐC PHẠM VĂN NGHĨA		
CHỦ NHIỆM : KTS. ĐOÀN VĂN LINH		
		
CHỦ TRÌ THIẾT KẾ: KTS. ĐOÀN VĂN LINH		
		
THIẾT KẾ : CHAIR ARCHITECTURE BY : KS. NGUYỄN TRUNG THÀNH		
		
KIỂM TRA - KCS: CHECKED BY : KS. MẠC VĂN TÂN		
		
DỰ ÁN - PROJECT		
CẢI TẠO, SỬA CHỮA TRỤ SỞ LÀM VIỆC XÃ NAM THANH MIỀN		
ĐỊA ĐIỂM XÂY DỰNG - ADDRESS :		
XÃ NAM THANH MIỀN THÀNH PHỐ HẢI PHÒNG		
HÀNG MỤC - ITEMS :		
CẢI TẠO NHÀ XE NHÂN VIÊN THÀNH NHÀ BẾP ẮN		
TÊN BẢN VẼ - DRAWING NAME		
NGÀY HT - DATE		TỶ LỆ - SCALE
NĂM 2026		.../...
CODE ARCHIVAGE - MÃ DỰ ÁN :		
FORMAT/ KHỐI IN QUY ĐỊNH :		A.
KÝ HIỆU BẢN VẼ :		KC-C

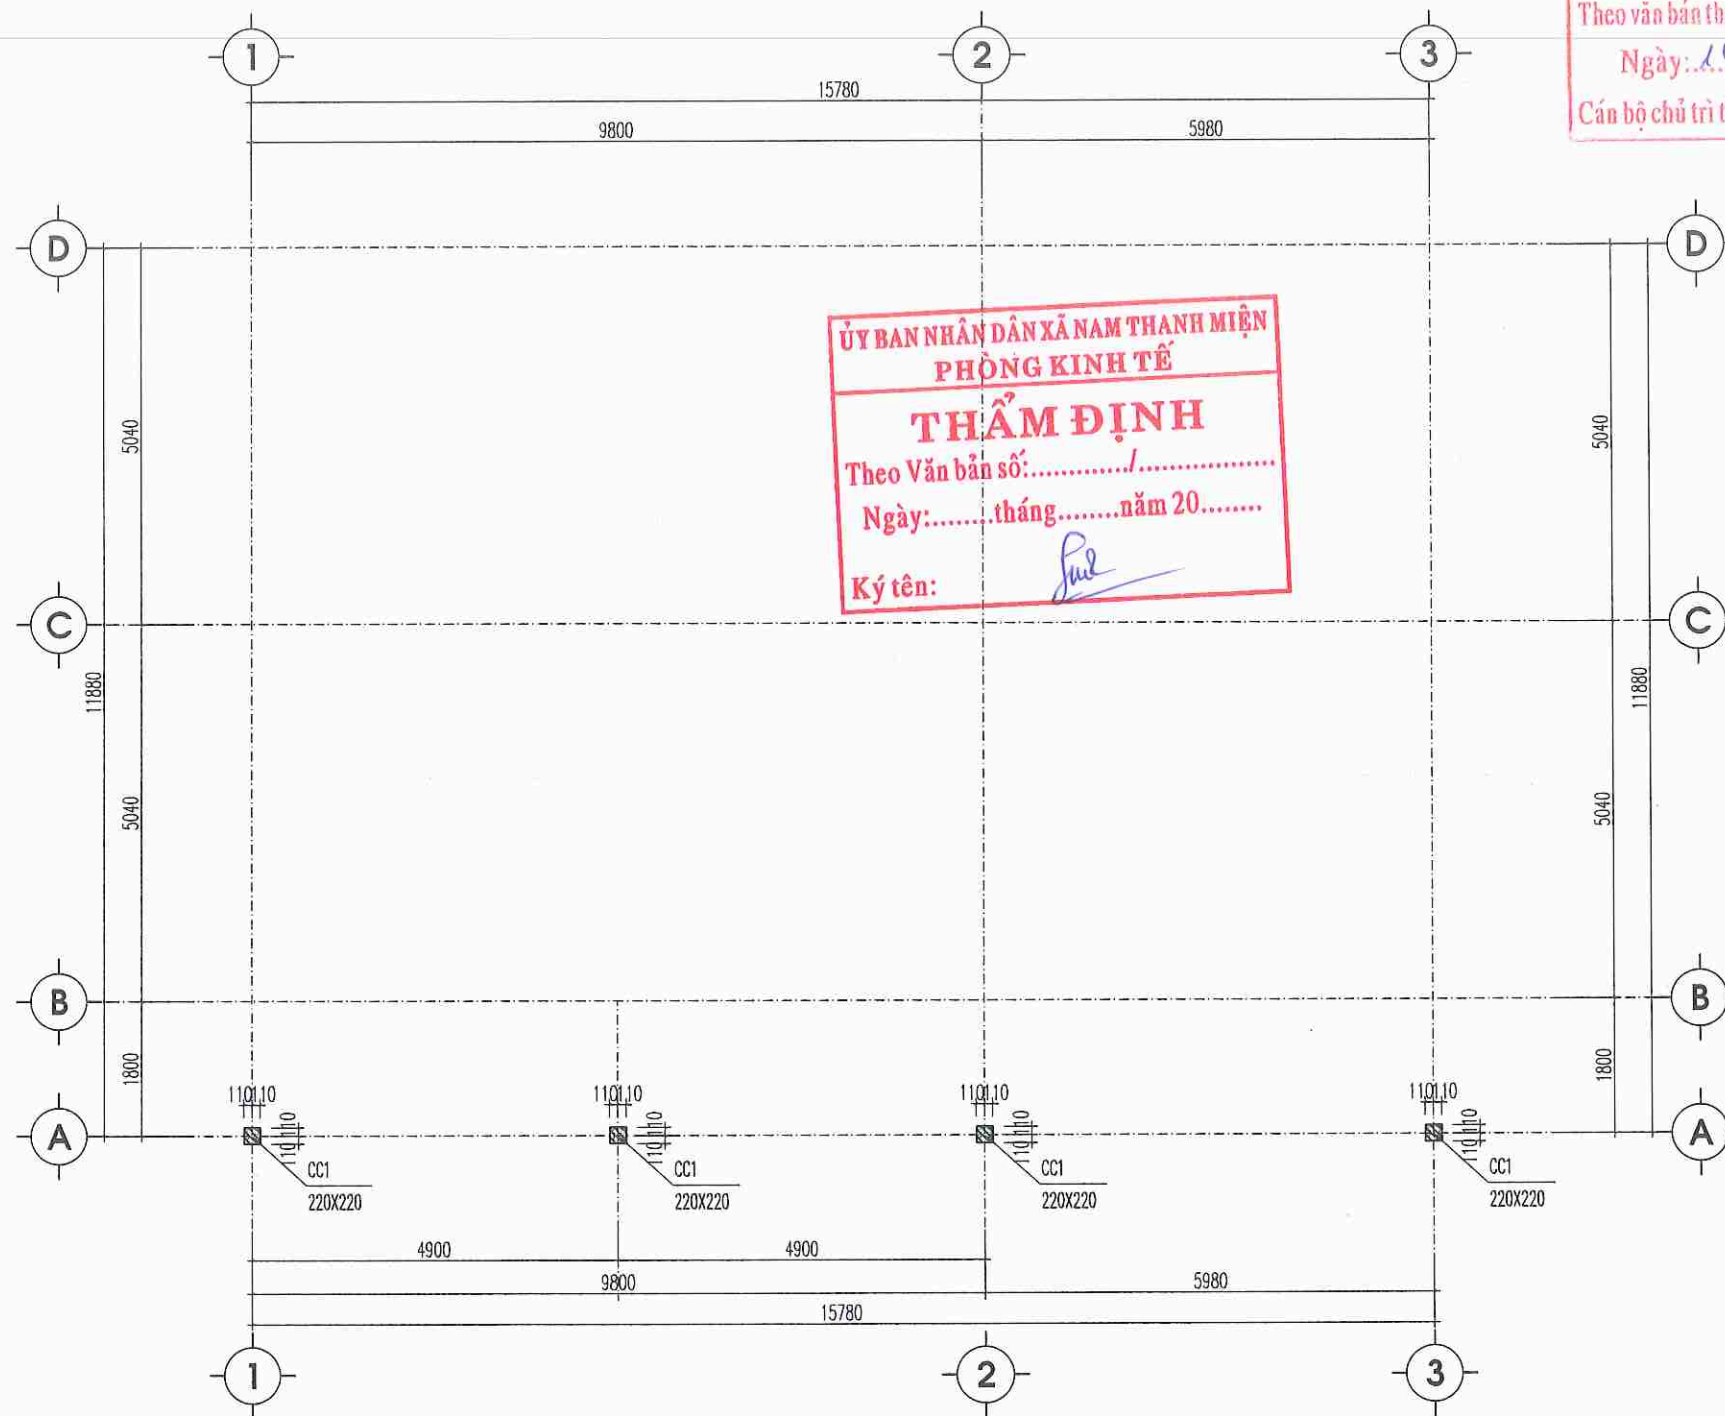

MẶT BẰNG ĐỊNH VỊ CỘT

CÔNG TY CP ĐẦU TƯ VÀ XÂY DỰNG VICEN
ĐÃ THẨM TRA
Theo văn bản thẩm tra số: 08 /TT-VC
Ngày: 10 tháng 3 năm 2026.
Cán bộ chủ trì thẩm tra: [Signature]

SỬA ĐỔI - MODIFY	NGÀY - DATE
CHỦ ĐẦU TƯ - PROJECT OWNER:	
ỦY BAN NHÂN DÂN XÃ NAM THANH MIỆN	
ĐƠN VỊ TƯ VẤN THIẾT KẾ - DESIGNED BY:	
CÔNG TY TNHH XÂY DỰNG AN NAM HẢI DƯƠNG	
GIÁM ĐỐC	
CÔNG TY TNHH XÂY DỰNG AN NAM HẢI DƯƠNG CHỦ NHIỆM: KTS. ĐOÀN VĂN LINH [Signature] PHẠM VĂN NGHĨA	
CHỦ TRÌ THIẾT KẾ: CHAIR ARCHITECTURE: KTS. ĐOÀN VĂN LINH [Signature]	
THIẾT KẾ: DESIGNED ARCHITECTURE BY: KS. NGUYỄN TRUNG THÀNH [Signature]	
KIỂM TRA - KCS: CHECKED BY: KS. MẠC VĂN TÂN [Signature]	
DỰ ÁN - PROJECT	
CẢI TẠO, SỬA CHỮA TRỤ SỞ LÀM VIỆC XÃ NAM THANH MIỆN	
ĐỊA ĐIỂM XÂY DỰNG - ADDRESS:	
XÃ NAM THANH MIỆN THÀNH PHỐ HẢI PHÒNG	
HÀNG MỤC - ITEMS:	
CẢI TẠO NHÀ XE NHÂN VIÊN THÀNH NHÀ BẾP ẮN	
TÊN BẢN VẼ - DRAWING NAME	
MẶT BẰNG ĐỊNH VỊ CỘT	
NGÀY HT - DATE	TỶ LỆ - SCALE
NĂM 2026	1/...
CODE ARCHIVAGE - MÃ DỰ ÁN:	
FORMAT/ KHỔ IN QUY ĐỊNH: A3	
KÝ HIỆU BẢN VẼ: KC-05	

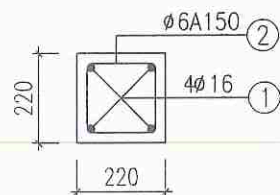


CẮT 2-2

GHI CHÚ:

- * KẾT CẤU CỘT BÊ TÔNG CỐT THÉP ĐÁ 1X2 B20 (~M250#)
- THÉP CB240-T ($\phi < 10$) KÝ HIỆU (ϕ) CÓ RS=210MPA; RSW=170MPA
- THÉP CB300-V ($\phi \geq 10$) KÝ HIỆU (ϕ) CÓ RS=260MPA

CỘNG THÉP CỘT :

- TRỌNG LƯỢNG THÉP ĐƯỜNG CÓ ĐƯỜNG KÍNH ≤ 10 : 17.1 KG
- TRỌNG LƯỢNG THÉP ĐƯỜNG CÓ ĐƯỜNG KÍNH ≤ 18 : 101.0 KG

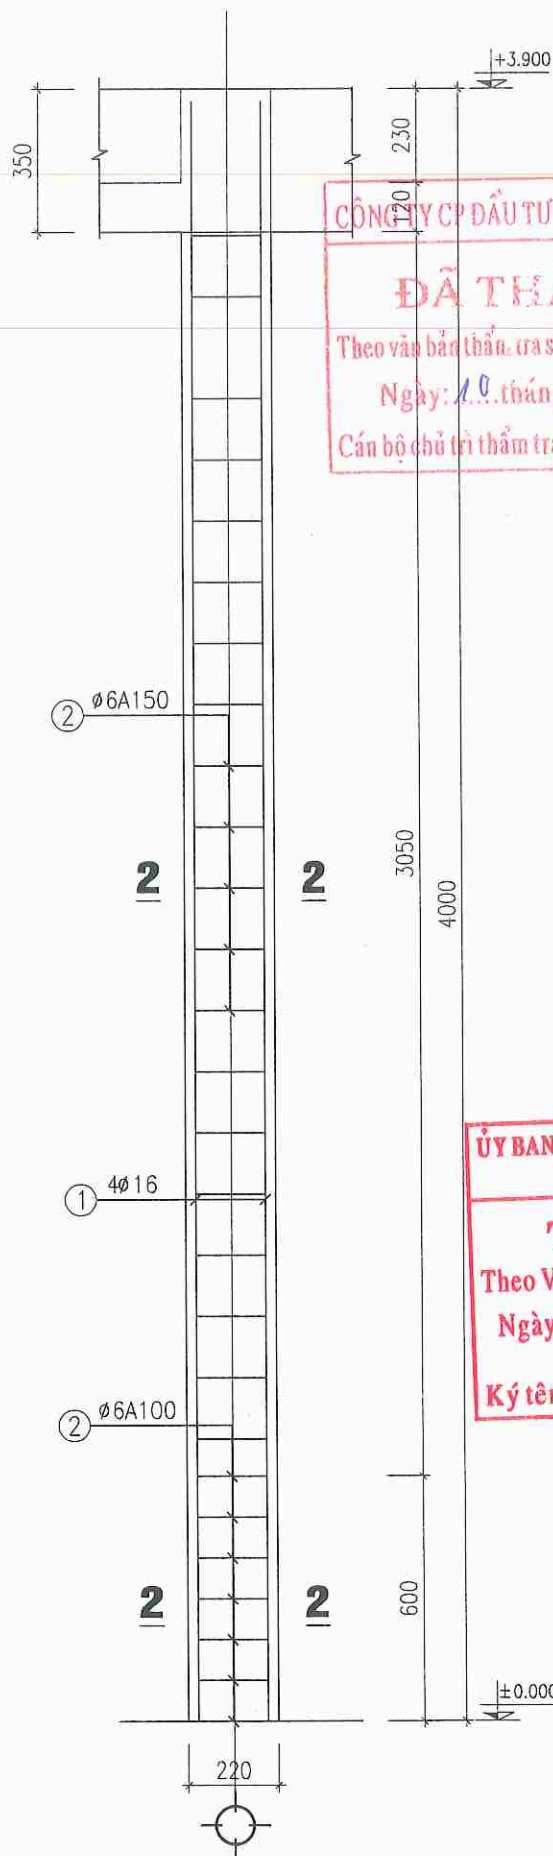

CHI TIẾT CỘT C1
(SỐ LƯỢNG: 04)

CÔNG TY CP ĐẦU TƯ VÀ XÂY DỰNG VICEN

ĐÃ THẨM TRA

Theo văn bản thẩm tra số: 08/TTr-VC

Ngày: 10 tháng 3 năm 2026

Cán bộ chủ trì thẩm tra:

ỦY BAN NHÂN DÂN XÃ NAM THANH MIỆN
PHÒNG KINH TẾ

THẨM ĐỊNH

Theo Văn bản số: /

Ngày: tháng năm 20

Ký tên:


SỬA ĐỔI - MODIFY	NGÀY - DATE

CHỦ ĐẦU TƯ - PROJECT OWNER:

ỦY BAN NHÂN DÂN
XÃ NAM THANH MIỆN

ĐƠN VỊ TƯ VẤN THIẾT KẾ - DESIGNED BY:

CÔNG TY TNHH XÂY DỰNG
AN NAM HẢI DƯƠNG

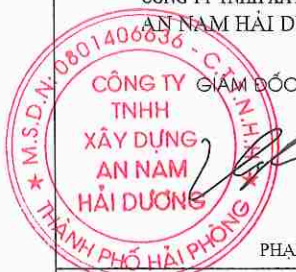

PHẠM VĂN NGHĨA

CHỦ NHIỆM:

KTS. ĐOÀN VĂN LINH

CHỦ TRÌ THIẾT KẾ:

KTS. ĐOÀN VĂN LINH

THIẾT KẾ:

DESIGNED ARCHITECTURE BY:

KS. NGUYỄN TRUNG THÀNH

KIỂM TRA - KCS:

CHECKED BY:

KS. MẠC VĂN TÂN

DỰ ÁN - PROJECT

CẢI TẠO, SỬA CHỮA TRỤ SỞ LÀM VIỆC
XÃ NAM THANH MIỆN

ĐỊA ĐIỂM XÂY DỰNG - ADDRESS:

XÃ NAM THANH MIỆN
THÀNH PHỐ HẢI PHÒNG

HÀNG MỤC - ITEMS:

CẢI TẠO NHÀ XE NHÂN VIÊN
THÀNH NHÀ BẾP ẨM

TÊN BẢN VẼ - DRAWING NAME

CHI TIẾT CỘT C1

NGÀY HT - DATE

NĂM 2026

TỶ LỆ - SCALE

1/1

CODE ARCHIVAGE - MÃ DỰ ÁN:

FORMAT/ KHỔ IN QUY ĐỊNH:

A3

KÝ HIỆU BẢN VẼ:

KC-06




MẶT BẰNG KẾT CẤU MÁI

CÔNG TY CP ĐẦU TƯ VÀ XÂY DỰNG VICE
ĐÃ THẨM TRA
Theo văn bản thảo, tra số: 08 / TT-VC
Ngày 10 tháng 3 năm 2026
Cán bộ chủ trì thẩm tra:


**ỦY BAN NHÂN DÂN XÃ NAM THANH MIỆN
PHÒNG KINH TẾ**
THẨM ĐỊNH
Theo Văn bản số: /
Ngày: tháng năm 20
Ký tên:

GHI CHÚ
- KHI THI CÔNG XEM KỸ BẢN VẼ ĐIỆN NƯỚC ĐỂ DẶT ỐNG CHỖ.
- CẦN KIỂM TRA KÍCH THƯỚC THỰC TẾ TRƯỚC KHI THI CÔNG;
- PHẦN SÀN HẠ COS DÂY DẪM DÀY 12 CM, MẮC #250


SỬA ĐỔI - MODIFY	NGÀY - DATE
CHỦ ĐẦU TƯ - PROJECT OWNER:	
ỦY BAN NHÂN DÂN XÃ NAM THANH MIỆN	
ĐƠN VỊ TƯ VẤN THIẾT KẾ - DESIGNED BY:	
CÔNG TY TNHH XÂY DỰNG AN NAM HẢI DƯƠNG	
GIÁM ĐỐC CÔNG TY TNHH XÂY DỰNG AN NAM HẢI DƯƠNG PHẠM VĂN NGHĨA	
CHỦ NHIỆM: MANAGER:	
KTS. ĐOÀN VĂN LINH	
CHỦ TRƯỞNG THIẾT KẾ: CHAIR ARCHITECTURE:	
KTS. ĐOÀN VĂN LINH	
THIẾT KẾ: DESIGNED ARCHITECTURE BY:	
KS. NGUYỄN TRUNG THÀNH	
KIỂM TRA - KC3: CHECKED BY:	
KS. MẠC VĂN TÂN	
DỰ ÁN - PROJECT	
CẢI TẠO, SỬA CHỮA TRỤ SỞ LÀM VIỆC XÃ NAM THANH MIỆN	
ĐỊA ĐIỂM XÂY DỰNG - ADDRESS:	
XÃ NAM THANH MIỆN THÀNH PHỐ HẢI PHÒNG	
HẠNG MỤC - ITEMS:	
CẢI TẠO NHÀ XE NHÂN VIÊN THÀNH NHÀ BẾP ẮN	
TÊN BẢN VẼ - DRAWING NAME	
MẶT BẰNG MÁI	
NGÀY HT - DATE	TỶ LỆ - SCALE
NĂM 2026	1:100
CODE ARCHIVAGE - MÃ DỰ ÁN:	
FORMAT/ KHỔ IN QUY ĐỊNH:	
A3	
KÝ HIỆU BẢN VẼ:	KC-07

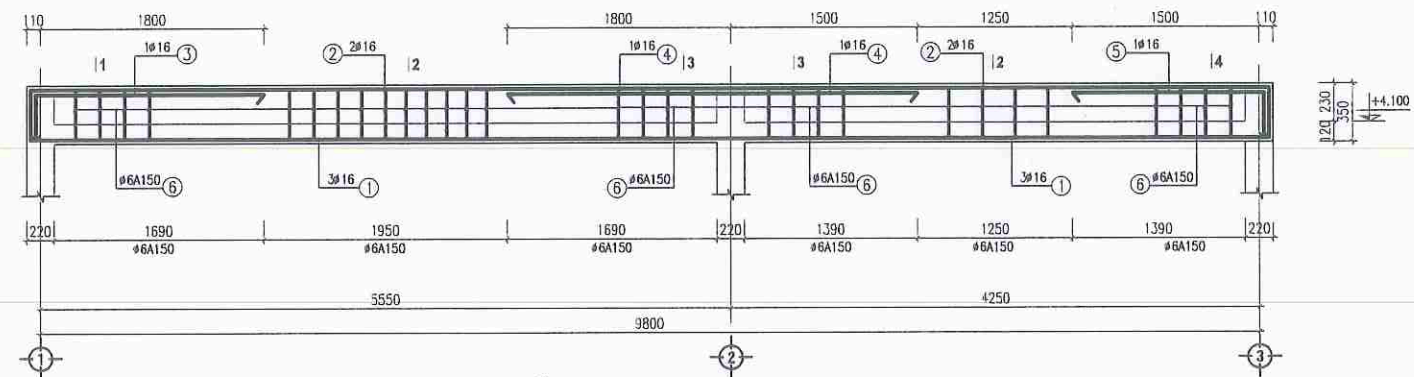


DẦM D-3 (220X350)
SỐ LƯỢNG: 01

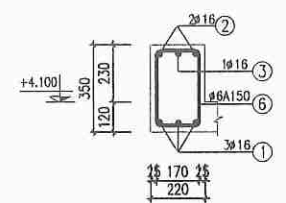


CẮT 1-1

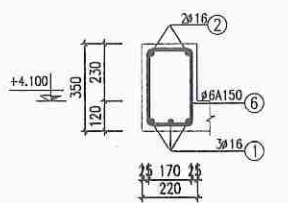

CẮT 2-2

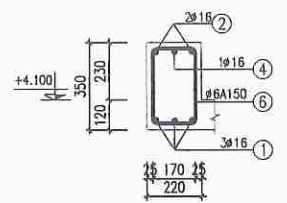

CẮT 3-3

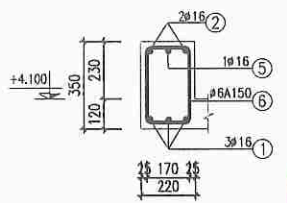

CẮT 4-4

CÔNG TY CP ĐẦU TƯ VÀ XÂY DỰNG VICE
ĐÃ THẨM TRA
Theo văn bản thẩm tra số: 08 / TT-VC
Ngày: 10 tháng 3 năm 2026
Cán bộ chủ trì thẩm tra:

ỦY BAN NHÂN DÂN XÃ NAM THANH MIỆN
PHÒNG KINH TẾ
THẨM ĐỊNH
Theo Văn bản số: /
Ngày: tháng năm 20
Ký tên:

M.S.D.N: 0301400636 - C.T.N.H.T
CÔNG TY TNHH XÂY DỰNG AN NAM HẢI DƯƠNG
CHỦ NHÌN
PHẠM VĂN NGHĨA

CHỦ TRƯỞNG THIẾT KẾ:
CHAIR ARCHITECTURE:
KTS. ĐOÀN VĂN LINH

THIẾT KẾ:
DESIGNED ARCHITECTURE BY:
KS. NGUYỄN TRUNG THÀNH

KIỂM TRA - KCS:
CHECKED BY:
KS. MẠC VĂN TÂN

DỰ ÁN - PROJECT
CẢI TẠO, SỬA CHỮA TRỤ SỞ LÀM VIỆC
XÃ NAM THANH MIỆN


ĐỊA ĐIỂM XÂY DỰNG - ADDRESS:
XÃ NAM THANH MIỆN
THÀNH PHỐ HẢI PHÒNG

HẠNG MỤC - ITEMS:
CẢI TẠO NHÀ XE NHÂN VIÊN
THÀNH NHÀ BẾP ẮN
TÊN BẢN VẼ - DRAWING NAME


CHI TIẾT DẦM

NGÀY HT - DATE
NĂM 2026
TỶ LỆ - SCALE
1/100


CODE ARCHIVAGE - MÃ DỰ ÁN:
FORMAT/ KHỔ IN QUY ĐỊNH:
XÝ HIỆU BẢN VẼ:
A3
KC-10

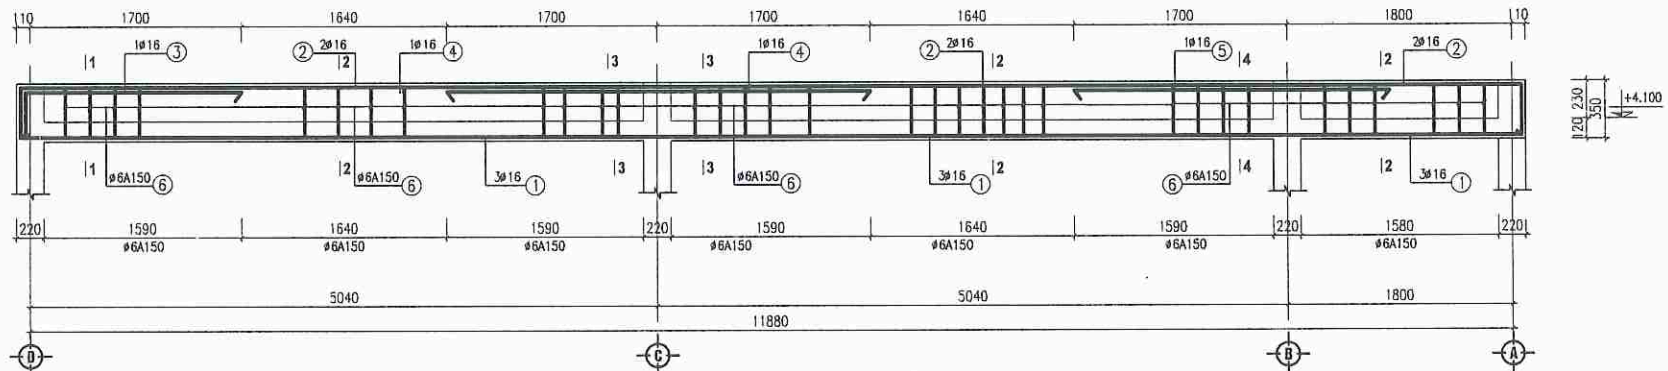


DẦM D-4 (220X350)
SỐ LƯỢNG: 03

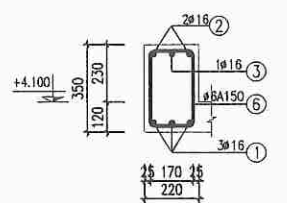


CẮT 1-1

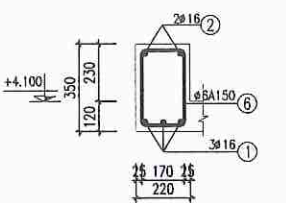

CẮT 2-2

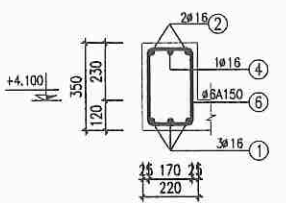

CẮT 3-3

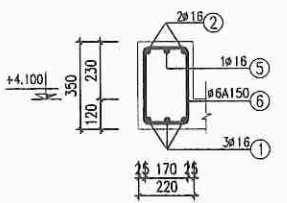

CẮT 4-4

THỐNG KÊ CỐT THÉP DẦM MÁI

TÊN C.KIỆN	SỐ T.T.	HÌNH DÁNG – KÍCH THƯỚC	Ø mm	CHIỀU DÀI 1 THANH (mm)	SỐ LƯỢNG		TỔNG CHIỀU DÀI (m)	TỔNG T.LƯỢNG (kg)
					1 CẤU KIỆN	T.BỘ		
02 DẦM D-1	1	16900	16	16900	3	6	101.4	160.0
	2	300 16900 200	16	17400	2	4	69.6	109.9
	3	300 3490	16	3790	1	2	7.6	12.0
	4	5400	16	5400	1	2	10.8	17.0
	5	300 2090	16	2390	1	2	4.8	7.5
	6	180 290 50	6	1040	110	220	228.8	50.8
01 DẦM D-2	1	6160	16	6160	3	3	18.5	29.2
	2	300 6160 200	16	6660	2	2	13.3	21.0
	3	300 2090	16	2390	2	2	4.8	7.5
	4	180 290 50	6	1040	42	42	43.7	9.7
01 DẦM D-3	1	10200	16	10200	3	3	30.6	48.3
	2	300 10200 200	16	10700	2	2	21.4	33.8
	3	300 1890	16	2190	1	1	2.2	3.5
	4	3300	16	3300	1	1	3.3	5.2
	5	300 1590	16	1890	1	1	1.9	3.0
	6	180 290 50	6	1040	70	70	72.8	16.2
03 DẦM D-4	1	12500	16	12500	3	9	112.5	177.6
	2	300 12500 200	16	13000	2	6	78.0	123.1
	3	300 1790	16	2090	1	3	6.3	9.9
	4	2400	16	2400	1	3	7.2	11.4
	5	300 2390	16	2690	1	3	8.1	12.7
	6	180 290 50	6	1040	85	255	265.2	58.9

CỘNG THÉP DẦM MÁI:

- TRỌNG LƯỢNG THÉP ĐƯỜNG CÓ ĐƯỜNG KÍNH <=10: 135.6 KG
- TRỌNG LƯỢNG THÉP ĐƯỜNG CÓ ĐƯỜNG KÍNH < 18: 792.6 KG

THỐNG KÊ CỐT THÉP CỘT

TÊN C.KIỆN	SỐ T.T.	HÌNH DÁNG – KÍCH THƯỚC	Ø mm	CHIỀU DÀI 1 THANH (mm)	SỐ LƯỢNG		TỔNG CHIỀU DÀI (m)	TỔNG T.LƯỢNG (kg)
					1 CỘT CỘT	T.BỘ		
04 CỘT C1	1	4000	16	4000	4	16	64.0	101.0
	2	160 160 50	6	740	26	104	77.0	17.1

CỘNG THÉP CỘT :

- TRỌNG LƯỢNG THÉP ĐƯỜNG CÓ ĐƯỜNG KÍNH <=10: 17.1 KG
- TRỌNG LƯỢNG THÉP ĐƯỜNG CÓ ĐƯỜNG KÍNH <=18: 101.0 KG

THỐNG KÊ CỐT THÉP SÀN SÀN

TÊN C.KIỆN	SỐ T.T.	HÌNH DÁNG – KÍCH THƯỚC	Ø mm	CHIỀU DÀI 1 THANH (mm)	SỐ LƯỢNG		TỔNG CHIỀU DÀI (m)	TỔNG T.LƯỢNG (kg)
					1 CẤU KIỆN	T.BỘ		
SÀN MÁI BỀ TỔNG (THÉP LỚP DƯỚI)	1	9980	10	9980	10	10	99.8	61.5
	2	2680	10	2680	58	58	155.4	95.8
	3	16900	10	16900	4	4	67.6	41.7
	4	680	10	680	36	36	24.5	15.1
SÀN MÁI BỀ TỔNG (THÉP LỚP TRÊN)	1	70 9980 70	10	10120	10	10	101.2	62.4
	2	70 2680 70	10	2820	58	58	163.6	100.8
	3	70 16900 70	10	17040	4	4	68.2	42.0
	4	70 680 70	10	820	36	36	29.5	18.2

CỘNG THÉP SÀN MÁI:

- TRỌNG LƯỢNG THÉP ĐƯỜNG CÓ ĐƯỜNG KÍNH <=10: 437.5 KG

CÔNG TY CP ĐẦU TƯ VÀ XÂY DỰNG VICEN

ĐÃ THẨM TRA

Theo văn bản số: 08/TT-VC
Ngày: 20 tháng 3 năm 2026

Cán bộ chủ trì thẩm tra:

ỦY BAN NHÂN DÂN XÃ NAM THANH MIỆN
PHÒNG KINH TẾ

THẨM ĐỊNH

Theo Văn bản số: /
Ngày: tháng năm 20

Ký tên:

SỬA ĐỔI - MODIFY	NGÀY - DATE

CHỦ ĐẦU TƯ - PROJECT OWNER:

ỦY BAN NHÂN DÂN
XÃ NAM THANH MIỆN

ĐƠN VỊ TƯ VẤN THIẾT KẾ - DESIGNED BY:

CÔNG TY TNHH XÂY DỰNG
AN NAM HẢI DƯƠNG

GIÁM ĐỐC

CÔNG TY TNHH XÂY DỰNG AN NAM HẢI DƯƠNG

PHẠM VĂN NGHĨA

CHỦ NHIỆM
MANAGER

KTS. ĐOÀN VĂN LINH

CHỦ TRÌ THIẾT KẾ
CHAIR ARCHITECTURE:

KTS. ĐOÀN VĂN LINH

THIẾT KẾ
DESIGNED ARCHITECTURE BY:

KS. NGUYỄN TRUNG THÀNH

KIỂM TRA - KCS:
CHECKED BY:

KS. MẠC VĂN TÂN

DỰ ÁN - PROJECT

CẢI TẠO, SỬA CHỮA TRỤ SỞ LÀM VIỆC
XÃ NAM THANH MIỆN

ĐỊA ĐIỂM XÂY DỰNG - ADDRESS:

XÃ NAM THANH MIỆN
THÀNH PHỐ HẢI PHÒNG

HÀNG MỤC - ITEMS:

CẢI TẠO NHÀ XE NHÂN VIÊN THÀNH
BẾP ẮN

TÊN BẢN VẼ - DRAWING NAME


THỐNG KÊ THÉP

NGÀY HT - DATE	TỶ LỆ - SCALE
NĂM 2026	1:1

CODE ARCHIVAGE - MÃ DỰ ÁN:

FORMAT/ KHỔ IN QUY ĐỊNH: A3


KÝ HIỆU BẢN VẼ: TKT

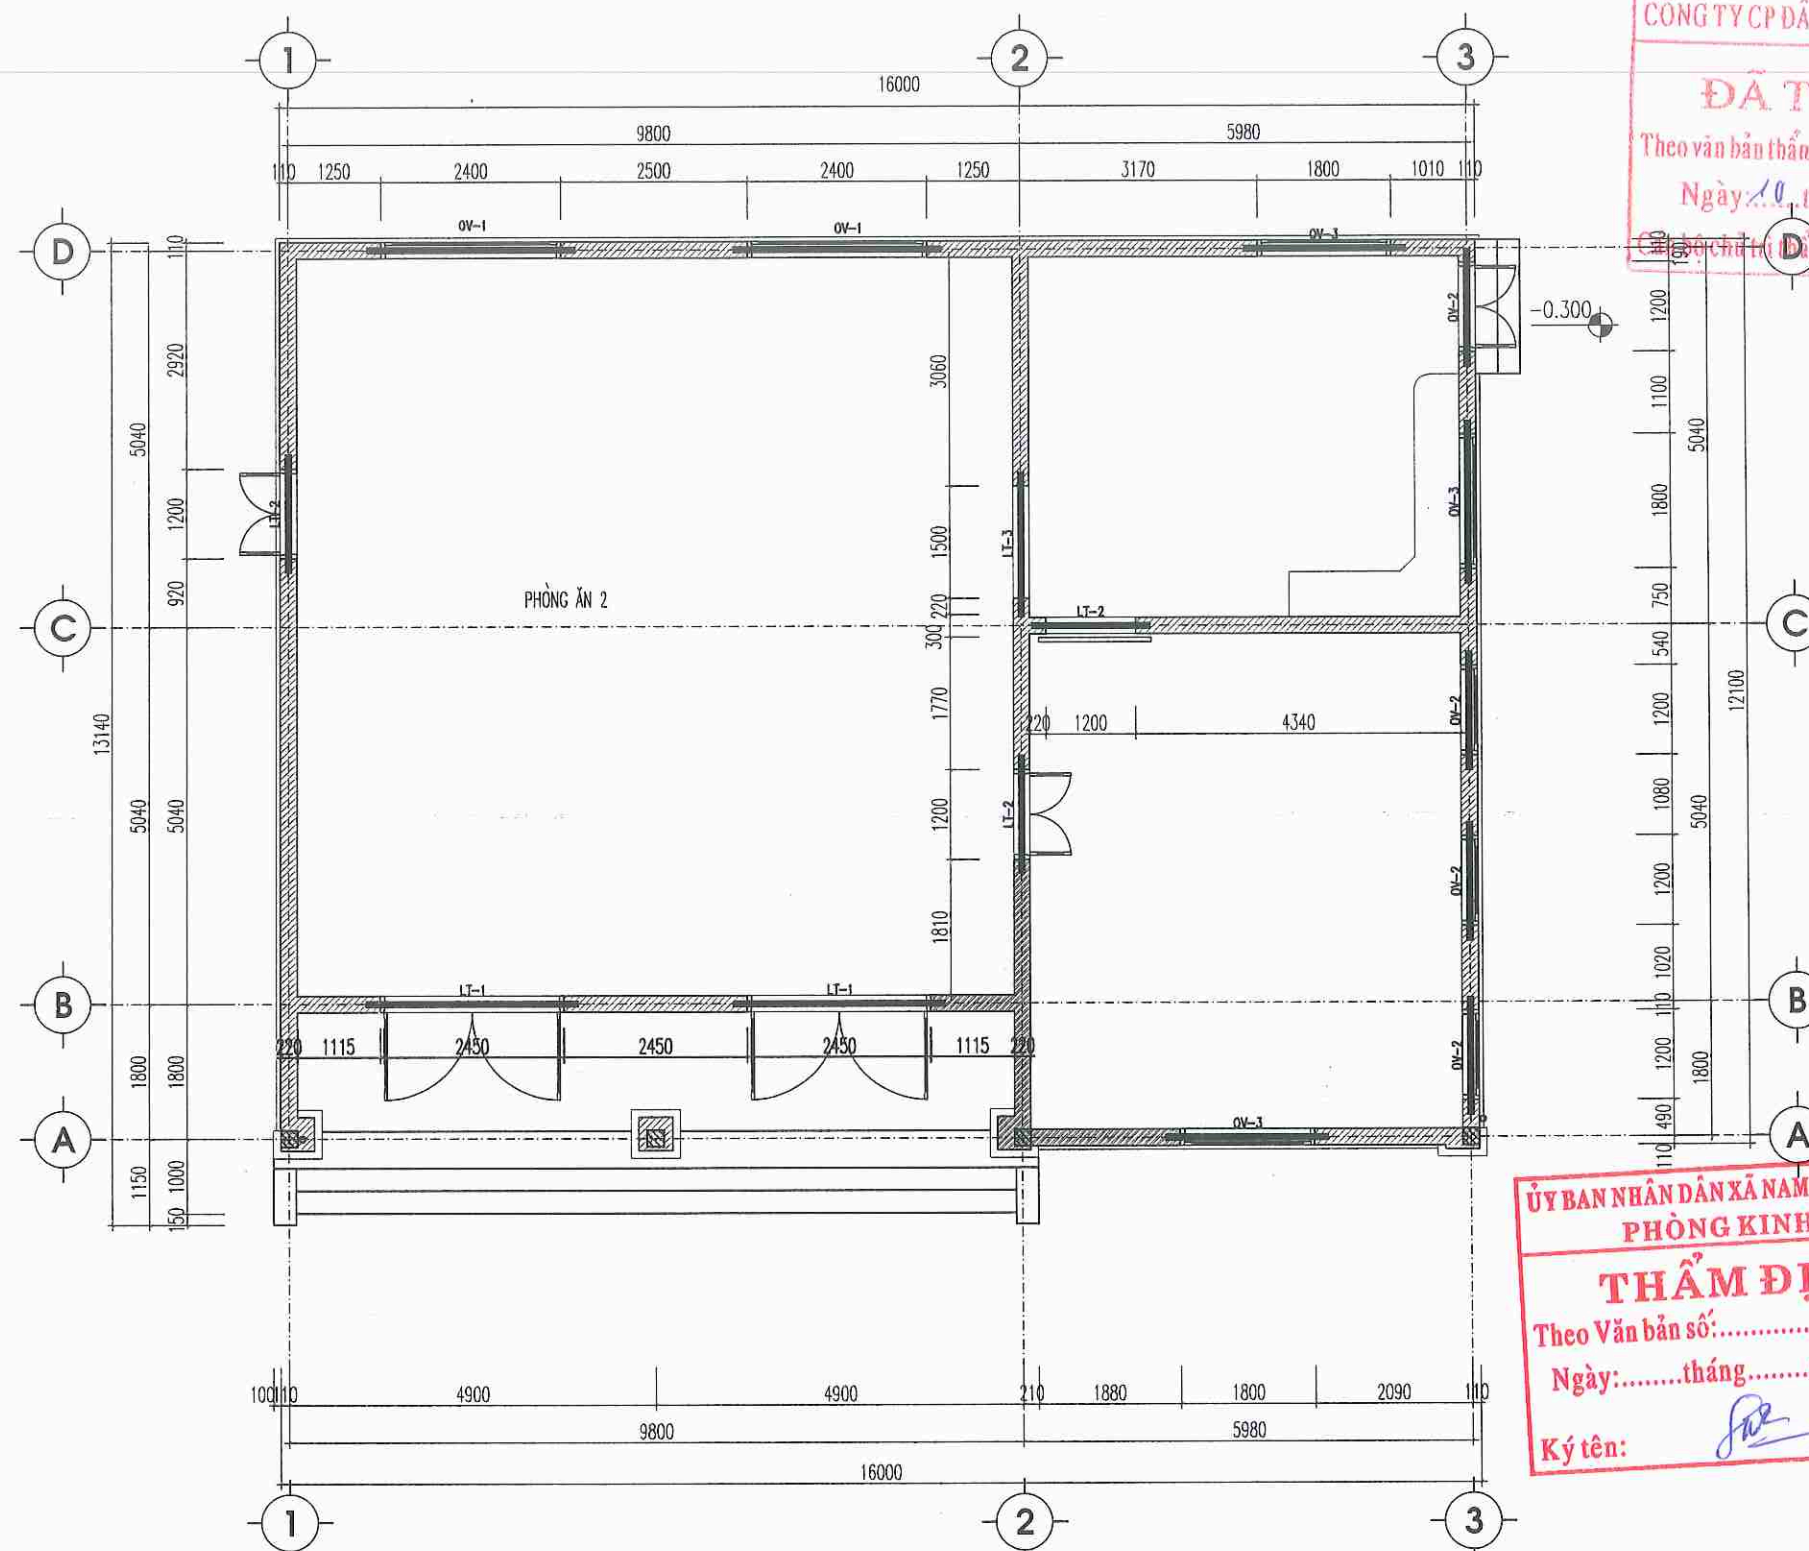

CÔNG TY CP ĐẦU TƯ VÀ XÂY DỰNG VICEN
ĐÃ THẨM TRA
Theo văn bản thẩm tra số: 08/TT-VC
Ngày: 10 tháng 3 năm 2026
Chức vụ: Giám đốc


**ỦY BAN NHÂN DÂN XÃ NAM THANH MIỆN
PHÒNG KINH TẾ**
THẨM ĐỊNH
Theo Văn bản số:/.....
Ngày:tháng.....năm 20.....
Ký tên:

SỬA ĐỔI - MODIFY	NGÀY - DATE
CHỦ ĐẦU TƯ - PROJECT OWNER:	
ỦY BAN NHÂN DÂN XÃ NAM THANH MIỆN	
ĐƠN VỊ TƯ VẤN THIẾT KẾ - DESIGNED BY:	
CÔNG TY TNHH XÂY DỰNG AN NAM HẢI DƯƠNG	
GIÁM ĐỐC	
CÔNG TY TNHH XÂY DỰNG AN NAM HẢI DƯƠNG	
PHẠM VĂN NGHĨA	
CHỦ NHIỆM MANAGER:	
KTS. ĐOÀN VĂN LINH	
CHỦ TRÌ THIẾT KẾ: CHAIR ARCHITECTURE:	
KTS. ĐOÀN VĂN LINH	
THIẾT KẾ: DESIGNED ARCHITECTURE BY:	
KS. NGUYỄN TRUNG THÀNH	
KIỂM TRA - KC3: CHECKED BY	
KS. MẠC VĂN TÂN	
DỰ ÁN - PROJECT	
CẢI TẠO, SỬA CHỮA TRỤ SỞ LÀM VIỆC XÃ NAM THANH MIỆN	
ĐỊA ĐIỂM XÂY DỰNG - ADDRESS:	
XÃ NAM THANH MIỆN THÀNH PHỐ HẢI PHÒNG	
HẠNG MỤC - ITEMS:	
CẢI TẠO NHÀ XE NHÂN VIÊN THÀNH NHÀ BẾP ĂN	
TÊN BẢN VẼ - DRAWING NAME	
MẶT BẰNG LANH TÔ	
NGÀY HT - DATE	TỶ LỆ - SCALE
NĂM 2026	
CODE ARCHIVAGE - MÃ DỰ ÁN:	
FORMAT/ KHỔ IN QUY ĐỊNH:	
A3	
KÝ HIỆU BẢN VẼ:	KC-11

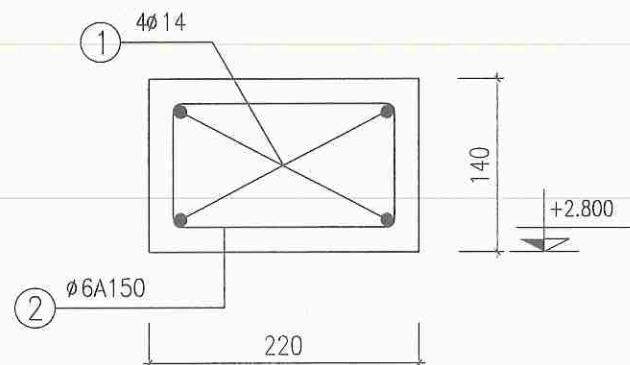

LANH TÔ CỬA

LT-1 (L= 2.85M), SỐ LƯỢNG: 02
LT-2 (L= 1.6M), SỐ LƯỢNG: 03
LT-3 (L= 1.9M), SỐ LƯỢNG: 01

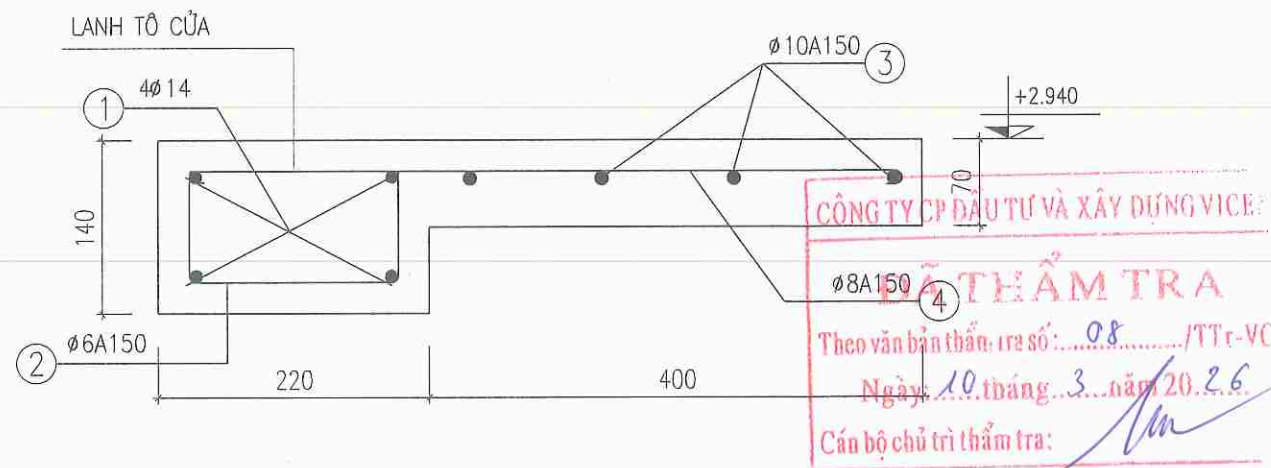

Ô VĂNG CỬA SỔ

OV-1 (L= 2.8M), SỐ LƯỢNG: 02
OV-2 (L= 1.6M), SỐ LƯỢNG: 04
OV-3 (L= 2.2M), SỐ LƯỢNG: 03

ỦY BAN NHÂN DÂN XÃ NAM THANH MIỆN
PHÒNG KINH TẾ
THẨM ĐỊNH
Theo Văn bản số:...../.....
Ngày:.....tháng.....năm 20.....
Ký tên: *[Signature]*

BẢNG THỐNG KÊ CỐT THÉP LANH TÔ

TÊN C.KIỆN	SỐ HIỆU	HÌNH DẠNG - KÍCH THƯỚC	ĐƯỜNG KÍNH (mm)	CHIỀU DÀI 1 THANH (mm)	SỐ LƯỢNG		TỔNG CHIỀU DÀI (m)	TỔNG T.LƯỢNG (Kg)
					1 C.KIỆN	T.BỘ		
LT1	1	2850	14	2850	4	8	22.8	27.55
	2	170 170 60	6	800	20	40	32	7.10
LT2	1	1600	14	1600	4	12	19.2	23.20
	2	170 170 60	6	800	12	36	28.8	6.39
LT3	3	1900	14	1900	4	4	7.6	9.18
	4	170 170 60	6	800	15	15	12	2.66

- Trọng lượng thép có đường kính <=10: 16.15 kg
- Trọng lượng thép có đường kính <=18: 59.93 kg

BẢNG THỐNG KÊ CỐT THÉP Ô VĂNG

TÊN C.KIỆN	SỐ HIỆU	HÌNH DẠNG - KÍCH THƯỚC	ĐƯỜNG KÍNH (mm)	CHIỀU DÀI 1 THANH (mm)	SỐ LƯỢNG		TỔNG CHIỀU DÀI (m)	TỔNG T.LƯỢNG (Kg)
					1 C.KIỆN	T.BỘ		
OV1	5	2800	14	2800	4	8	22.4	27.07
	6	170 170 60	6	800	20	40	32	7.10
	3	40 470 40	10	550	20	40	22	13.56
	4	60 2800 60	6	2920	3	6	17.52	3.89
OV2	5	1600	14	1600	4	16	25.6	30.94
	6	170 170 60	6	800	12	48	38.4	8.52
	7	40 470 40	10	550	12	48	26.4	16.28
	8	60 1600 60	6	1720	3	12	20.64	4.58
OV3	1	2200	14	2200	4	12	26.4	31.90
	2	170 170 60	6	800	15	45	36	7.99
	3	40 470 40	10	550	15	45	24.75	15.26
	4	40 2200 40	6	2280	3	9	20.52	4.55

- Trọng lượng thép có đường kính <=10: 81.73 kg
- Trọng lượng thép có đường kính <=18: 89.91 kg

SỬA ĐỔI - MODIFY	NGÀY - DATE

CHỦ ĐẦU TƯ - PROJECT OWNER:

ỦY BAN NHÂN DÂN
XÃ NAM THANH MIỆN

ĐƠN VỊ TƯ VẤN THIẾT KẾ - DESIGNED BY:
CÔNG TY TNHH XÂY DỰNG
AN NAM HẢI DƯƠNG

GIÁM ĐỐC
CÔNG TY
TNHH
XÂY DỰNG
AN NAM
HẢI DƯƠNG
PHẠM VĂN NGHĨA

CHỦ NHIỆM
MANAGER:
KTS. ĐOÀN VĂN LINH

CHỦ TRÌ THIẾT KẾ:
CHAIR ARCHITECTURE:
KTS. ĐOÀN VĂN LINH

THIẾT KẾ:
DESIGNED ARCHITECTURE BY:
KS. NGUYỄN TRUNG THÀNH

KIỂM TRA - KCS:
CHECKED BY:
KS. MẠC VĂN TÂN

DỰ ÁN - PROJECT

CẢI TẠO, SỬA CHỮA TRỤ SỞ LÀM VIỆC
XÃ NAM THANH MIỆN

ĐỊA ĐIỂM XÂY DỰNG - ADDRESS:

XÃ NAM THANH MIỆN
THÀNH PHỐ HẢI PHÒNG

HẠNG MỤC - ITEMS:

CẢI TẠO NHÀ XE NHÂN VIÊN
THÀNH NHÀ BẾP ẮN

TÊN BẢN VẼ - DRAWING NAME

CHI TIẾT LANH TÔ CỬA
CHI TIẾT Ô VĂNG CỬA

NGÀY HT - DATE
NĂM 2026


TỶ LỆ - SCALE

CODE ARCHIVAGE - MÃ DỰ ÁN:

FORMAT/ KHỔ IN QUY ĐỊNH: A3

KÝ HIỆU BẢN VẼ: KC-12

PHẦN: ĐIỆN, INTERNET

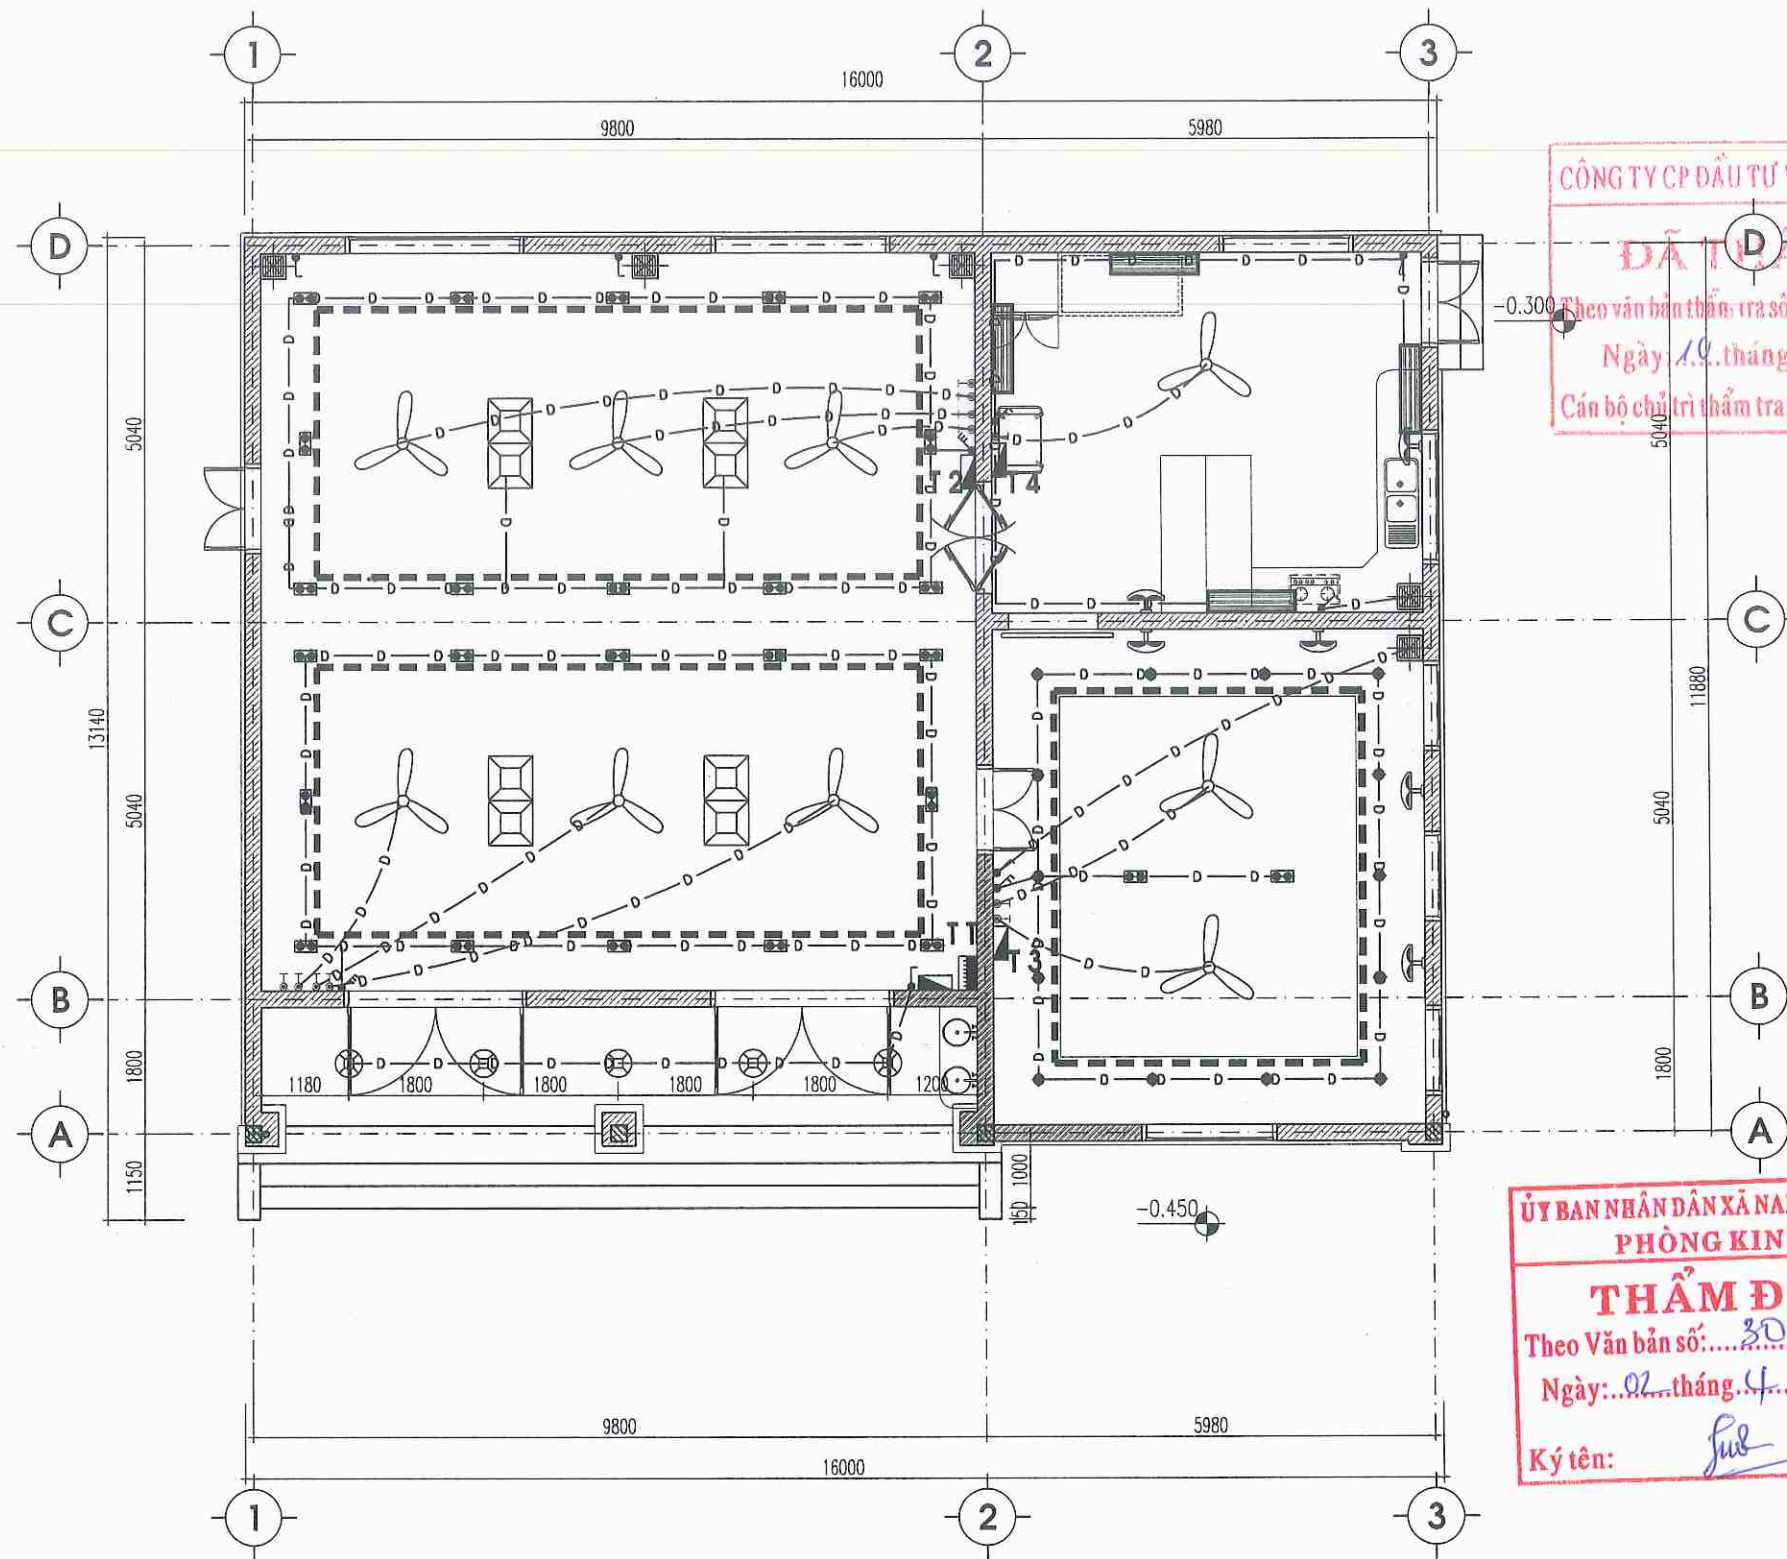

CÔNG TY CP ĐẦU TƯ VÀ XÂY DỰNG VICEN
ĐÃ THẨM TRA
Theo văn bản thẩm tra số: 08 / TT-VC
Ngày: 10 tháng 3 năm 2026
Cán bộ chủ trì thẩm tra: [Signature]

**ỦY BAN NHÂN DÂN XÃ NAM THANH MIỆN
PHÒNG KINH TẾ**
THẨM ĐỊNH
Theo Văn bản số: 30 / PB-CT
Ngày: 02 tháng 4 năm 2026
Ký tên: [Signature]

SỬA ĐỔI - MODIFY	NGÀY - DATE

CHỦ ĐẦU TƯ - PROJECT OWNER:

ỦY BAN NHÂN DÂN
XÃ NAM THANH MIỆN

ĐƠN VỊ TƯ VẤN THIẾT KẾ - DESIGNED BY:
CÔNG TY TNHH XÂY DỰNG
AN NAM HẢI DƯƠNG

GIÁM ĐỐC
CÔNG TY
TNHH
XÂY DỰNG
AN NAM
HẢI DƯƠNG
[Signature]
PHẠM VĂN NGHĨA

CHỦ NHIỆM
MANAGER:
KTS. ĐOÀN VĂN LINH [Signature]

CHỦ TRÌ THIẾT KẾ:
CHAIR ARCHITECTURE:
KTS. ĐOÀN VĂN LINH [Signature]

THIẾT KẾ:
DESIGNED ARCHITECTURE BY:
KS. NGUYỄN TRUNG THÀNH [Signature]

KIỂM TRA - KCS:
CHECKED BY:
KS. MẠC VĂN TÂN [Signature]

DỰ ÁN - PROJECT

CẢI TẠO, SỬA CHỮA TRỤ SỞ LÀM VIỆC

XÃ NAM THANH MIỆN

ĐỊA ĐIỂM XÂY DỰNG - ADDRESS:

XÃ NAM THANH MIỆN
THÀNH PHỐ HẢI PHÒNG

HẠNG MỤC - ITEMS:


CẢI TẠO NHÀ XE NHÂN VIÊN
THÀNH NHÀ BẾP ẨM

TÊN BẢN VẼ - DRAWING NAME

NGÀY HT - DATE: NĂM 2026	TỶ LỆ - SCALE: 1:100
CODE ARCHIVAGE - MÃ DỰ ÁN:	
FORMAT/ KHỔ IN QUY ĐỊNH:	A3
KÝ HIỆU BẢN VẼ:	Đ-01

KÝ HIỆU QUY ƯỚC:

KÝ HIỆU	TÊN GỌI, QUY CÁCH	C.ĐỘ LẮP ĐẶT	KÝ HIỆU	TÊN GỌI, QUY CÁCH	C.ĐỘ LẮP ĐẶT
	ĐÈN TUYẾT LED ĐÔI 1,2M, 2X20W/220V, ÁNH SÁNG TRẮNG	TREO TƯỜNG, SÀN +2.50M		QUẠT TREO TƯỜNG 60W	TREO TƯỜNG, SÀN + 2.5M
	ĐÈN LED ỚP TRẦN D250 20W/220V, ÁNH SÁNG TRẮNG	LẮP ỚP TRẦN		QUẠT TRẦN ĐÈN CÁN NHÔM 1.40M, 75W/220V + CHIẾT ÁP	TREO TRẦN, SÀN + 2.7M
	ĐÈN LED DOWNLIGHT ĐƠN 9W/220V, ÁNH SÁNG TRẮNG ẤM	LẮP ẨM TRẦN		CÔNG TẮC 3 HẠT + CHÂN ĐẾ + MẶT CHE, 250V, 10A	ẨM TƯỜNG, SÀN + 1.3M
	ĐÈN LED DOWNLIGHT ĐÔI, 2X10W/220V, 2 MÀU TRẮNG + VÀNG 3 CHẾ ĐỘ	LẮP ẨM TRẦN		CÔNG TẮC 1, 2 HẠT + CHÂN ĐẾ + MẶT CHE, 250V, 10A	ẨM TƯỜNG, SÀN + 1.3M
	ĐÈN ỚP GẮN TRẦN 600X600, 45W, 220V	LẮP ẨM TRẦN		TỦ ĐIỆN KIM LOẠI SƠN TĨNH ĐIỆN	ẨM TƯỜNG, SÀN + 1.05M
	QUẠT THÔNG GIÓ 250X250, 30W/220V	LẮP ẨM TRẦN		HỘP ĐIỆN NHỰA CHỨA AUTOMAT MODULE 8 MCB	ẨM TƯỜNG, SÀN + 1.05M

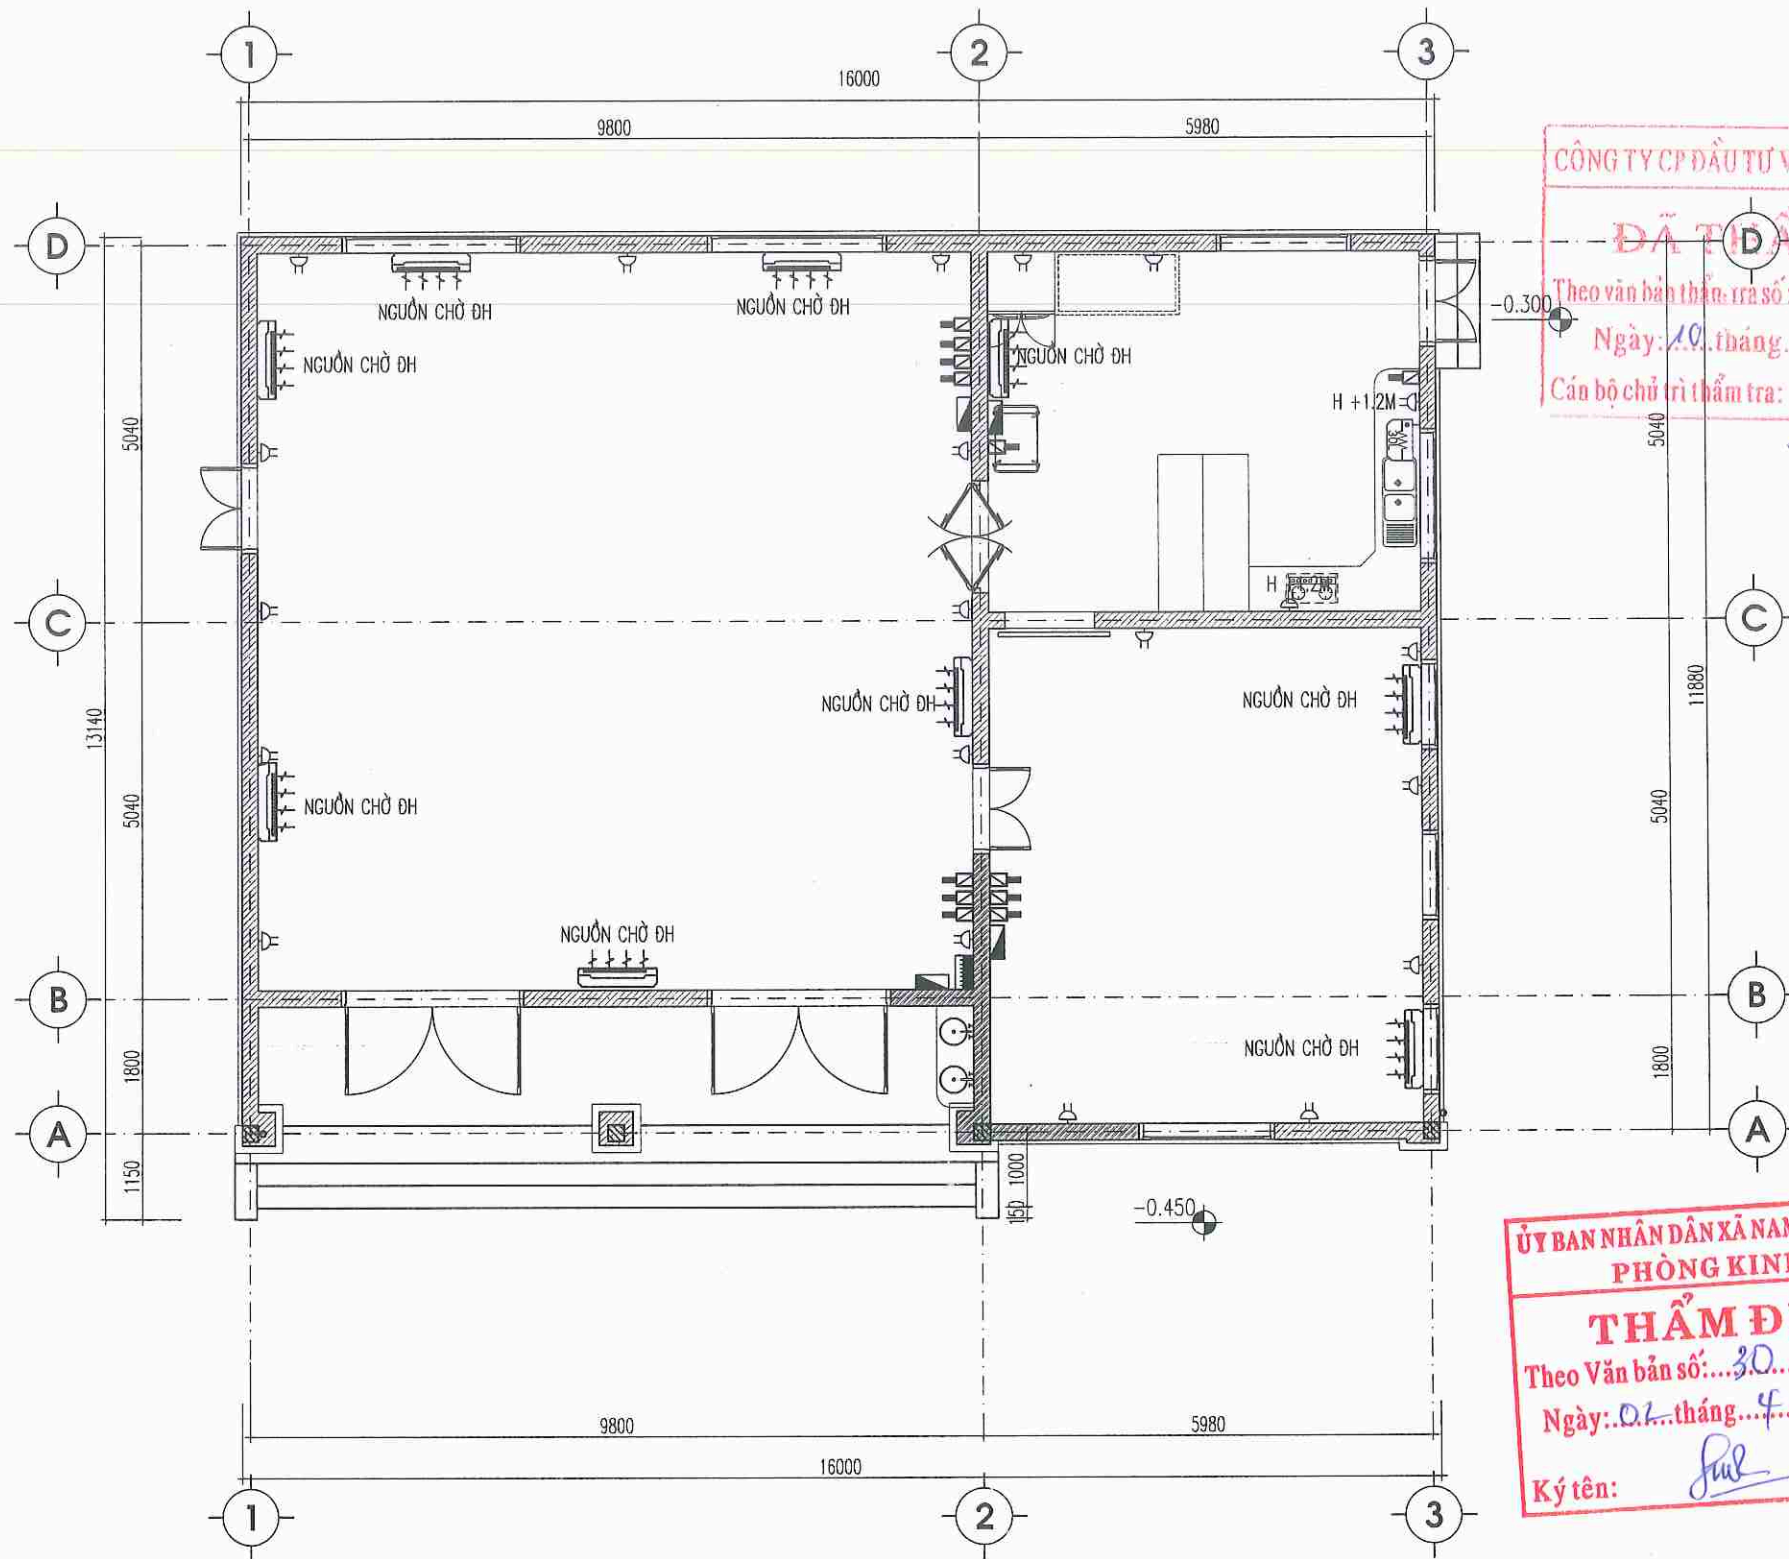

MẶT BẰNG CẤP ĐIỆN

KÝ HIỆU QUY ƯỚC:

KÝ HIỆU	TÊN GỌI, QUY CÁCH	C.ĐỘ LẮP ĐẶT
	ĐIỀU HÒA TREO TƯỜNG	TREO TƯỜNG, SÀN +3.30M
	BÌNH NÓNG LẠNH	TREO TƯỜNG, LẮP ẨM TRẦN
	MẶT NẠ, AUTOMAT ĐƠN, CHÂN ĐẾ	LẮP ẨM TƯỜNG, SÀN + 1.30M
	Ổ CẮM ĐÔI	LẮP ẨM TƯỜNG, SÀN +0.40M
	Ổ CẮM ĐƠN + Ổ CẮM MẠNG LAN	LẮP ẨM SÀN, ẨM TƯỜNG

CÔNG TY CP ĐẦU TƯ VÀ XÂY DỰNG VICEN
ĐÃ THẨM TRA
Theo văn bản thẩm tra số: 08 /TT-VC
Ngày: 10 tháng 3 năm 2026
Cán bộ chủ trì thẩm tra:

ỦY BAN NHÂN DÂN XÃ NAM THANH MIỆN
PHÒNG KINH TẾ
THẨM ĐỊNH
Theo Văn bản số: 30 /B-KT
Ngày: 02 tháng 4 năm 2026
Ký tên:

SỬA ĐỔI - MODIFY	NGÀY - DATE

CHỦ ĐẦU TƯ - PROJECT OWNER:

ỦY BAN NHÂN DÂN
XÃ NAM THANH MIỆN

ĐƠN VỊ TƯ VẤN THIẾT KẾ - DESIGNED BY:
CÔNG TY TNHH XÂY DỰNG
AN NAM HẢI DƯƠNG

CHỦ NHIỆM
MANAGER
KTS. ĐOÀN VĂN LINH
PHẠM VĂN NGHĨA

CHỦ TRÌ THIẾT KẾ:
CHAIR ARCHITECTURE:
KTS. ĐOÀN VĂN LINH
THIẾT KẾ:
DESIGNED ARCHITECTURE BY:
KS. NGUYỄN TRUNG THÀNH

KIỂM TRA - KCS:
CHECKED BY:
KS. MẠC VĂN TÂN

DỰ ÁN - PROJECT

CÁI TẠO, SỬA CHỮA TRỤ SỞ LÀM VIỆC

XÃ NAM THANH MIỆN

ĐỊA ĐIỂM XÂY DỰNG - ADDRESS:

XÃ NAM THANH MIỆN
THÀNH PHỐ HẢI PHÒNG


HẠNG MỤC - ITEMS:

CÁI TẠO NHÀ XE NHÂN VIÊN
THÀNH NHÀ BẾP ẨM

TÊN BẢN VẼ - DRAWING NAME

MẶT BẰNG CẤP ĐIỆN

NGÀY HT - DATE	TỶ LỆ - SCALE
NĂM 2026	1:100
CODE ARCHIVAGE - MÃ DỰ ÁN:	
FORMAT/ KHỔ IN QUY ĐỊNH:	
KÝ HIỆU BẢN VẼ:	

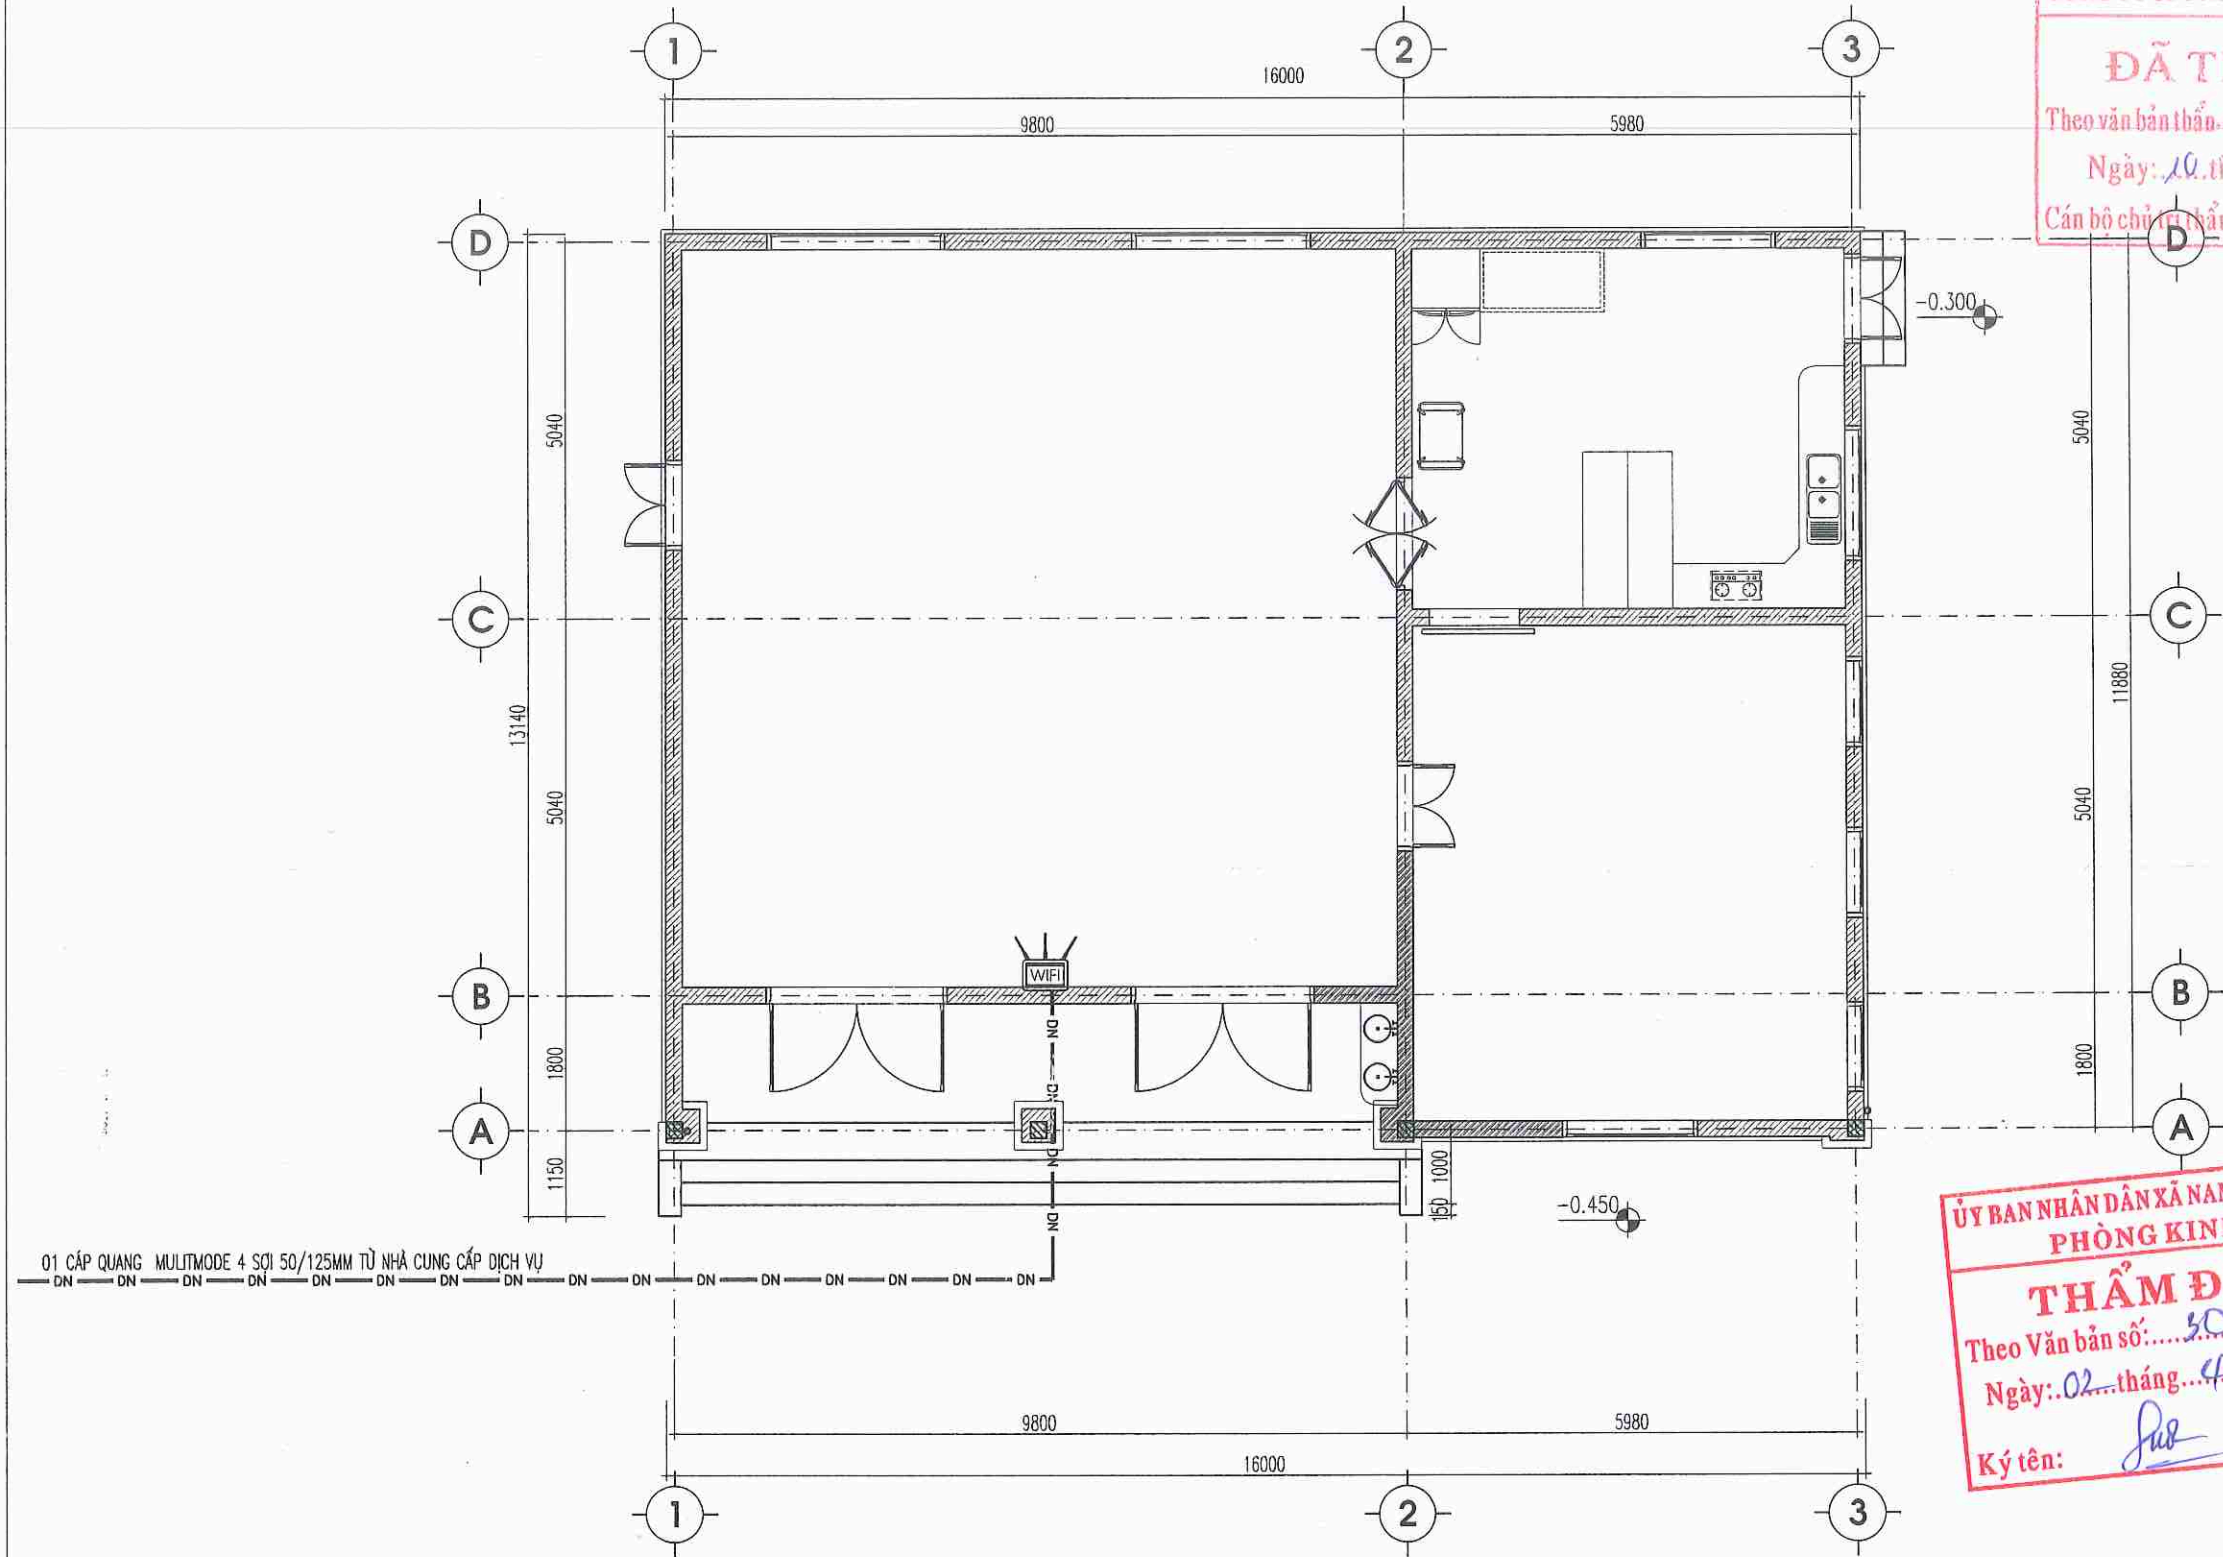

MẶT BẰNG CẤP ĐIỆN NHỆ

CÔNG TY CP ĐẦU TƯ VÀ XÂY DỰNG VICEN
ĐÃ THẨM TRA
Theo văn bản thẩm tra số: 08 /TT-VC
Ngày: 10 tháng 3 năm 2026
Cán bộ chủ trì thẩm tra: [Signature]

ỦY BAN NHÂN DÂN XÃ NAM THANH MIỆN
PHÒNG KINH TẾ
THẨM ĐỊNH
Theo Văn bản số: 30 /TB-KT
Ngày: 02 tháng 4 năm 2026
Ký tên: [Signature]

SỬA ĐỔI - MODIFY	NGÀY - DATE

CHỦ ĐẦU TƯ - PROJECT OWNER:

ỦY BAN NHÂN DÂN
XÃ NAM THANH MIỆN

ĐƠN VỊ TƯ VẤN THIẾT KẾ - DESIGNED BY:

CÔNG TY TNHH XÂY DỰNG
AN NAM HẢI DƯƠNG



PHẠM VĂN NGHĨA

CHỦ NHIỆM

MANAGER:
KTS. ĐOÀN VĂN LINH

CHỦ TRÌ THIẾT KẾ:

CHAIR ARCHITECTURE:
KTS. ĐOÀN VĂN LINH

THIẾT KẾ:

DESIGNED ARCHITECTURE BY:
KS. NGUYỄN TRUNG THÀNH

KIỂM TRA - KCS:

CHECKED BY:
KS. MẠC VĂN TÂN

DỰ ÁN - PROJECT

CẢI TẠO, SỬA CHỮA TRỤ SỞ LÀM VIỆC
XÃ NAM THANH MIỆN

ĐỊA ĐIỂM XÂY DỰNG - ADDRESS:

XÃ NAM THANH MIỆN
THÀNH PHỐ HẢI PHÒNG

HẠNG MỤC - ITEMS:

CẢI TẠO NHÀ XE NHẬN VIÊN
THÀNH NHÀ BẾP ẮN

TÊN BẢN VẼ - DRAWING NAME

MẶT BẰNG CẤP ĐIỆN NHỆ

NGÀY HT - DATE

NĂM 2026

TỶ LỆ - SCALE

1:100

CODE ARCHIVAGE - MÃ DỰ ÁN:

FORMAT/ KHỔ IN QUY ĐỊNH:

KÝ HIỆU BẢN VẼ:

A3

D-03




BỘ PHÁT WIFI 6

01

BỘ

SƠ ĐỒ NGUYÊN LÝ CẤP ĐIỆN TỦ ĐIỆN TT-1

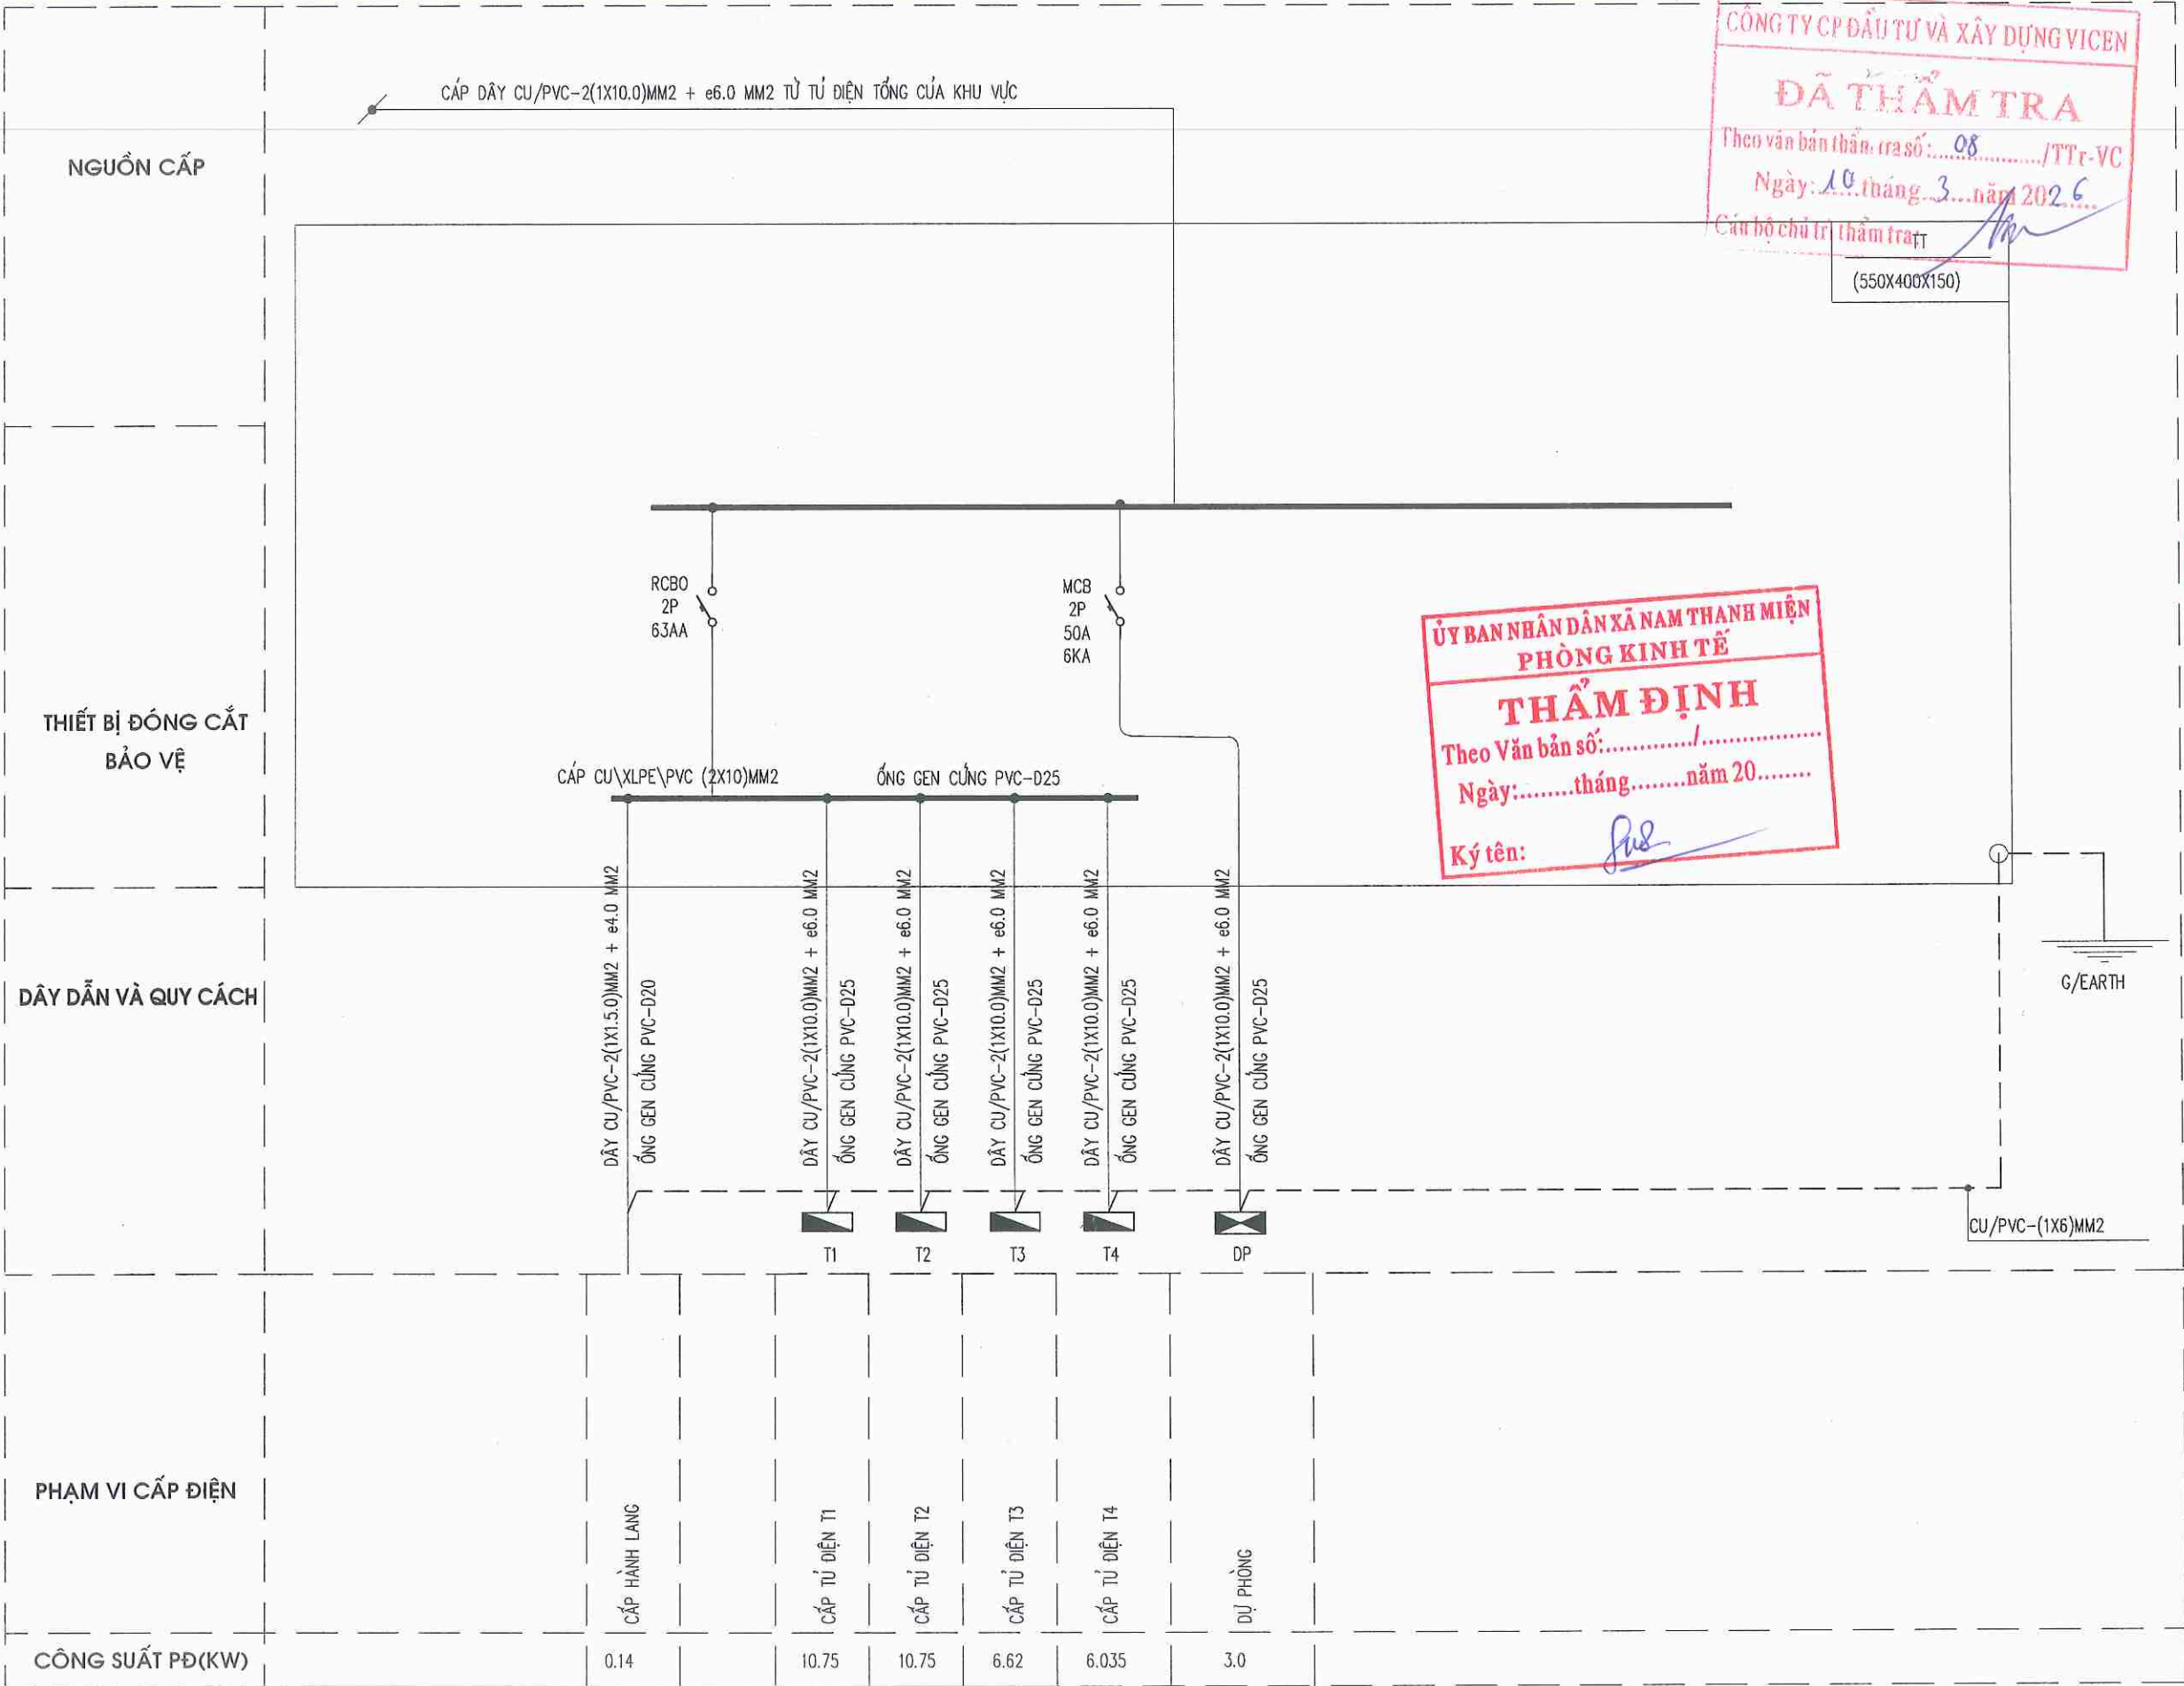

CÔNG TY CP ĐẦU TƯ VÀ XÂY DỰNG VICEN

ĐÃ THẨM TRA

Theo văn bản thẩm tra số: 08 /TT-VC

Ngày: 10 tháng 3 năm 2026

Cán bộ chủ trì thẩm tra

(550X400X150)

ỦY BAN NHÂN DÂN XÃ NAM THANH MIỆN

PHÒNG KINH TẾ

THẨM ĐỊNH


Theo Văn bản số: /

Ngày: tháng năm 20

Ký tên:

SỬA ĐỔI - MODIFY	NGÀY - DATE
CHỦ ĐẦU TƯ - PROJECT OWNER:	
ỦY BAN NHÂN DÂN XÃ NAM THANH MIỆN	
ĐƠN VỊ TƯ VẤN THIẾT KẾ - DESIGNED BY:	
CÔNG TY TNHH XÂY DỰNG AN NAM HẢI DƯƠNG	
GIÁM ĐỐC	
CÔNG TY TNHH XÂY DỰNG AN NAM HẢI DƯƠNG	
PHẠM VĂN NGHĨA	
CHỦ NHIỆM MÁNG QUẢN	
KTS. ĐOÀN VĂN LINH	
CHỦ TRÌ THIẾT KẾ CHAIR ARCHITECTURE:	
KTS. ĐOÀN VĂN LINH	
THIẾT KẾ DESIGNED ARCHITECTURE BY:	
KS. NGUYỄN TRUNG THÀNH	
KIỂM TRA - KC3 CHECKED BY:	
KS. MẠC VĂN TÂN	
DỰ ÁN - PROJECT	
CÁI TẠO, SỬA CHỮA TRỤ SỞ LÀM VIỆC XÃ NAM THANH MIỆN	
ĐỊA ĐIỂM XÂY DỰNG - ADDRESS	
XÃ NAM THANH MIỆN THÀNH PHỐ HẢI PHÒNG	
HÀNG MỤC - ITEMS:	
CÁI TẠO NHÀ XE NHÂN VIÊN THÀNH NHÀ BẾP ẮN	
TÊN BẢN VẼ - DRAWING NAME	
SƠ ĐỒ NGUYÊN LÝ	
NGÀY HT - DATE	TỶ LỆ - SCALE
NĂM 2026	
CODE ARCHIVAGE - MÃ DỰ ÁN:	
FORMAT/ KHỔ IN QUY ĐỊNH:	
A3	
KÝ HIỆU BẢN VẼ:	D-04

SƠ ĐỒ NGUYÊN LÝ CẤP ĐIỆN TỦ ĐIỆN T1,2

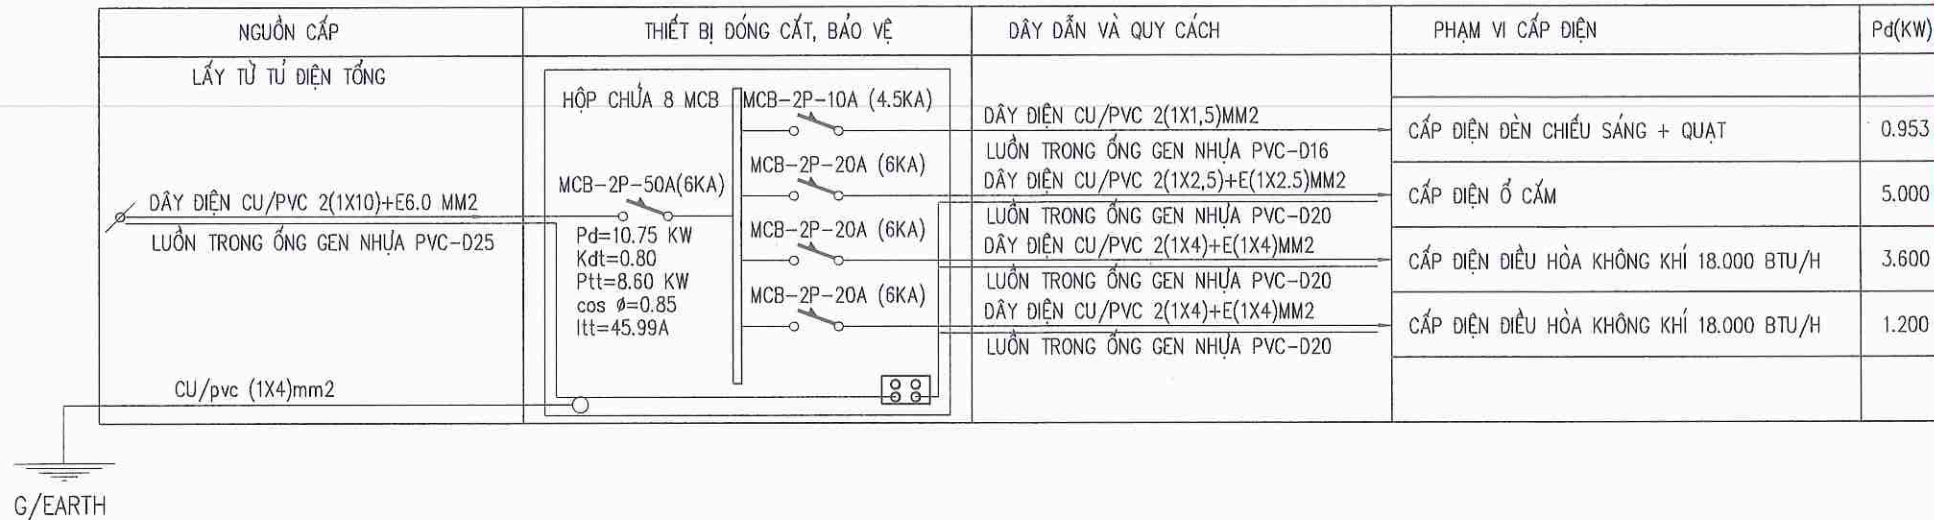

CÔNG TY CP ĐẦU TƯ VÀ XÂY DỰNG VICE

ĐÃ THẨM TRA

Theo văn bản thẩm tra số: 08 /TT-VC

Ngày: 10 tháng 3 năm 2026

Các bộ chủ trì thẩm tra:

SỬA ĐỔI - MODIFY	NGÀY - DATE

CHỦ ĐẦU TƯ - PROJECT OWNER:

ỦY BAN NHÂN DÂN
XÃ NAM THANH MIỆN

ĐƠN VỊ TƯ VẤN THIẾT KẾ - DESIGNED BY:

CÔNG TY TNHH XÂY DỰNG
AN NAM HẢI DƯƠNG



PHẠM VĂN NGHĨA

CHỦ NHIỆM
KTS. ĐOÀN VĂN LINH

CHỦ TRÌ THIẾT KẾ
KTS. ĐOÀN VĂN LINH

THIẾT KẾ
KS. NGUYỄN TRUNG THÀNH

KIỂM TRA - KCS
K.S. MẠC VĂN TÂN

DỰ ÁN - PROJECT

CẢI TẠO, SỬA CHỮA TRỤ SỞ LÀM VIỆC

XÃ NAM THANH MIỆN

ĐỊA ĐIỂM XÂY DỰNG - ADDRESS:

XÃ NAM THANH MIỆN
THÀNH PHỐ HẢI PHÒNG

HẠNG MỤC - ITEMS:

CẢI TẠO NHÀ XE NHÂN VIÊN
THÀNH NHÀ BẾP ẮN

TÊN BẢN VẼ - DRAWING NAME

SƠ ĐỒ NGUYÊN LÝ

NGÀY HT - DATE

NĂM 2026

TỶ LỆ - SCALE

1:1

CODE ARCHIVAGE - MÃ DỰ ÁN:


FORMAT/ KHỔ IN QUY ĐỊNH:

A3

KÝ HIỆU BẢN VẼ:

D-05

SƠ ĐỒ NGUYÊN LÝ CẤP ĐIỆN TỦ ĐIỆN T3

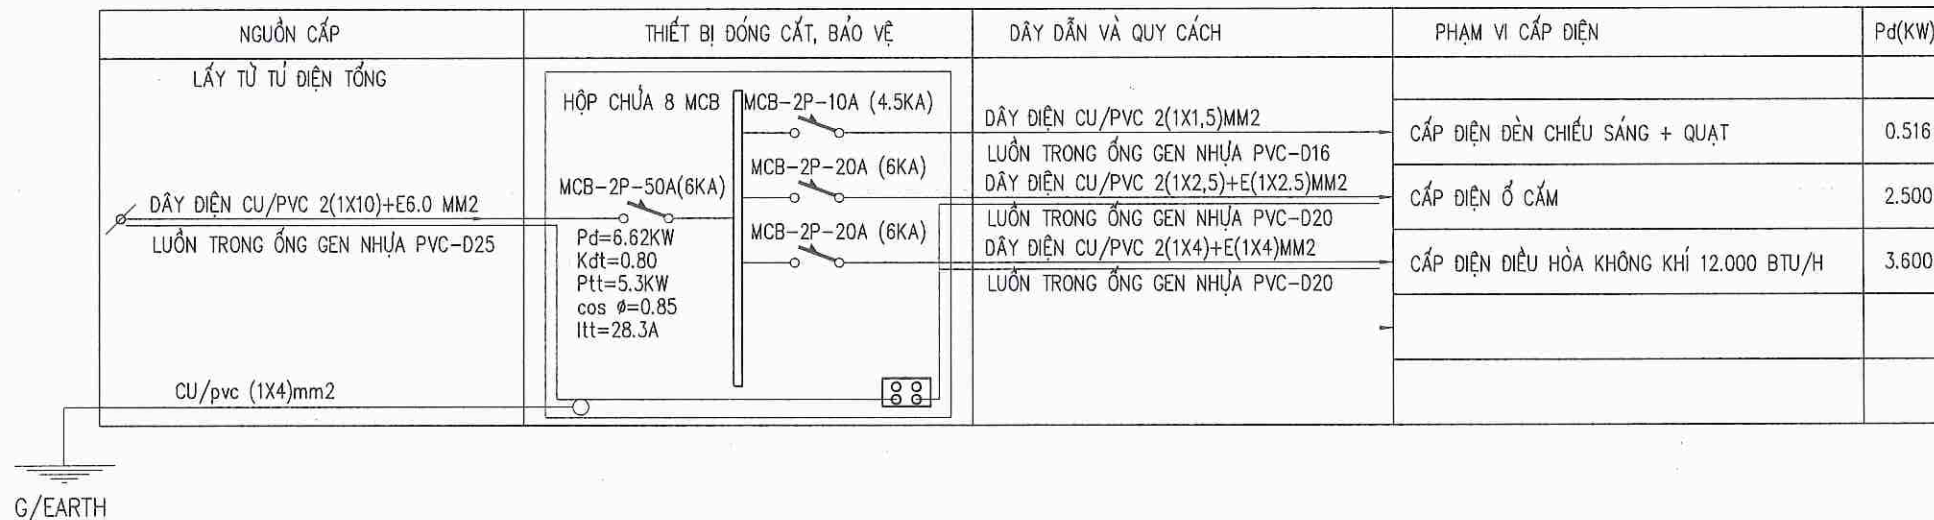

ỦY BAN NHÂN DÂN XÃ NAM THANH MIỆN

PHÒNG KINH TẾ


THẨM ĐỊNH

Theo Văn bản số: /

Ngày: tháng năm 20

Ký tên:

SƠ ĐỒ NGUYÊN LÝ CẤP ĐIỆN TỦ ĐIỆN T4

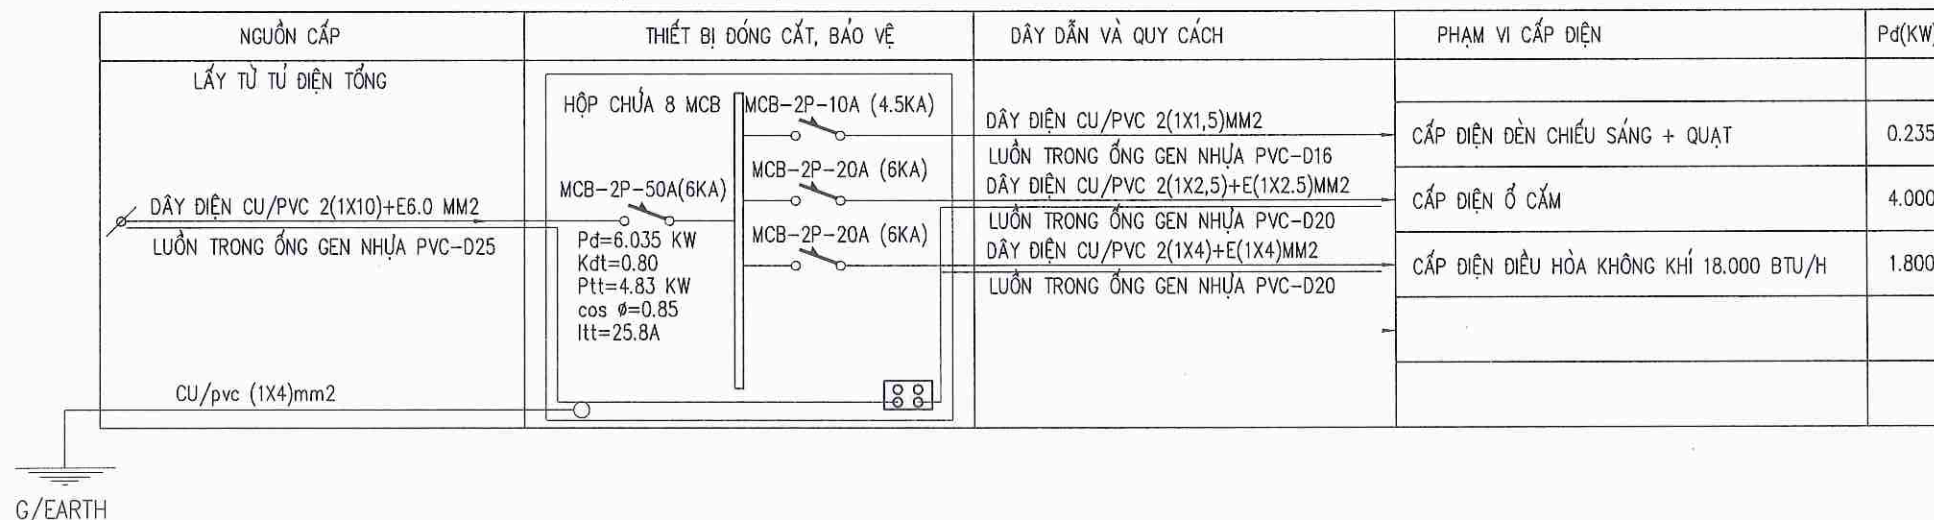

BẢNG THỐNG KÊ VẬT TƯ ĐIỆN


STT	KÝ HIỆU	TÊN GỌI, QUY CÁCH	SỐ LƯỢNG	ĐƠN VỊ
01		ĐÈN TUYẾT LED ĐÔI 1,2M, 2X20W/220V, ÁNH SÁNG TRẮNG	04	BỘ
02		ĐÈN LED ỚP TRẦN D250 20W/220V, ÁNH SÁNG TRẮNG	05	BỘ
03		ĐÈN LED DOWNLIGHT ĐƠN 9W/220V, ÁNH SÁNG TRẮNG ẤM	14	BỘ
04		ĐÈN LED DOWNLIGHT ĐÔI, 2X10W/220V, 2 MÀU TRẮNG + VÀNG 3 CHẾ ĐỘ	26	BỘ
05		ĐÈN ỚP GẮN TRẦN 600X600, 45W, 220V	08	BỘ
06		QUẠT THÔNG GIÓ 250X250, 30W/220V - ỐNG PVC D110	05 - 10	BỘ - M
07		QUẠT TRẦN CÁCH NHÔM 1.40M, 75W/220V + CHIẾT ÁP	09	BỘ
08		QUẠT TREO TƯỜNG 60W	06	CHIẾC
09		CÔNG TẮC 3 HẠT + CHÂN ĐẾ + MẶT CHE, 250V, 10A	02	BỘ
10		CÔNG TẮC 2 HẠT + CHÂN ĐẾ + MẶT CHE, 250V, 10A	02	BỘ
11		CÔNG TẮC 1 HẠT + CHÂN ĐẾ + MẶT CHE, 250V, 10A	06	BỘ
12		TỦ ĐIỆN KIM LOẠI SƠN TĨNH ĐIỆN	01	BỘ
13		HỘP ĐIỆN NHỰA CHỨA AUTOMAT MODULE 8 MCB	04	BỘ
14		BÌNH NÓNG LẠNH	01	BỘ
15		MẶT NẠ, AUTOMAT ĐƠN, CHÂN ĐẾ	12	BỘ
16		Ổ CẠM ĐÔI GẮN TƯỜNG	21	BỘ
17		DÂY ĐIỆN CU/PVC - 1X10 MM2	34	M
18		DÂY ĐIỆN CU/PVC - 1X4 MM2	180	M
19		DÂY ĐIỆN CU/PVC - 1X2.5 MM2	360	M
20		DÂY ĐIỆN CU/PVC - 1X1.5 MM2	300	M
21		DÂY ĐIỆN CU/PVC - 1X6.0 MM2 (TIẾP ĐỊA)	30	M
22		DÂY ĐIỆN CU/PVC - 1X4.0 MM2 (TIẾP ĐỊA)	40	M
23		DÂY ĐIỆN CU/PVC - 1X2.5 MM2 (TIẾP ĐỊA)	60	M
24		APTOMAT-10A - 2 PHA, ICU=4.5KA	04	BỘ
25		APTOMAT-20A - 2 PHA, ICU=6.0KA	16	BỘ
26		APTOMAT-50A - 2 PHA, ICU=6.0KA	04	BỘ
27		RCBO - 63A - 2 CỰC, DÒNG RÒ 30MA	01	BỘ
28		ỐNG GEN NHỰA CỨNG PVC D25	20	M
29		ỐNG GEN NHỰA CỨNG PVC D20	270	M
30		ỐNG GEN NHỰA CỨNG PVC D16	150	M
31		HỘP NỐI DÂY CHỐNG CHÁY KT: 160X160X80MM (LẮP ÂM TƯỜNG)	10	CÁI
32		HỘP NỐI DÂY CHỐNG CHÁY KT: 110X110X50MM (LẮP ÂM TƯỜNG)	20	CÁI
33		HỘP CHIA NGÁ NHỰA D25-D16	18	CÁI
34		MÓC TREO QUẠT TRẦN D14 (TREO VÀO TRẦN BÊ TÔNG)	09	CÁI

CÔNG TY CP ĐẦU TƯ VÀ XÂY DỰNG VICEN

ĐÃ THẨM TRA

Theo văn bản thẩm tra số: 08 /TTr-VC

Ngày: 10 tháng 3 năm 2026

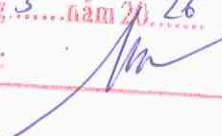Cán bộ chủ trì (thẩm tra): 

ỦY BAN NHÂN DÂN XÃ NAM THANH MIỆN

PHÒNG KINH TẾ

THẨM ĐỊNH


Theo Văn bản số:/.....

Ngày:thángnăm 20.....

Ký tên: 

SỬA ĐỔI - MODIFY	NGÀY - DATE
CHỦ ĐẦU TƯ - PROJECT OWNER:	
ỦY BAN NHÂN DÂN XÃ NAM THANH MIỆN	
ĐƠN VỊ TƯ VẤN THIẾT KẾ - DESIGNED BY:	
CÔNG TY TNHH XÂY DỰNG AN NAM HẢI DƯƠNG	
CHUYÊN NGHIỆP M.S.D.N: 0801406636 - CHIAI ĐỐC	
CÔNG TY TNHH XÂY DỰNG AN NAM HẢI DƯƠNG	
PHẠM VĂN NGHĨA	
KTS. ĐOÀN VĂN LINH	
CHỦ TRÌ THIẾT KẾ: CHAIR ARCHITECTURE:	
KTS. ĐOÀN VĂN LINH	
THIẾT KẾ: DESIGNED ARCHITECTURE BY:	
KS. NGUYỄN TRUNG THÀNH	
KIỂM TRA - KCS: CHECKED BY:	
KS. MẠC VĂN TÂN	
DỰ ÁN - PROJECT	
CẢI TẠO, SỬA CHỮA TRỤ SỞ LÀM VIỆC XÃ NAM THANH MIỆN	
ĐỊA ĐIỂM XÂY DỰNG - ADDRESS:	
XÃ NAM THANH MIỆN THÀNH PHỐ HẢI PHÒNG	
HẠNG MỤC - ITEMS:	
CẢI TẠO NHÀ XE NHẬN VIÊN THÀNH NHÀ BẾP ẨM	
TÊN BẢN VẼ - DRAWING NAME	
THỐNG KÊ	
NGÀY HT - DATE	TỶ LỆ - SCALE
NĂM 2026	
CODE ARCHIVAGE - MÃ DỰ ÁN:	
FORMAT/ KHỔ IN QUY ĐỊNH:	
A3	
KÝ HIỆU BẢN VẼ:	D-06

PHẦN: CẤP, THOÁT NƯỚC

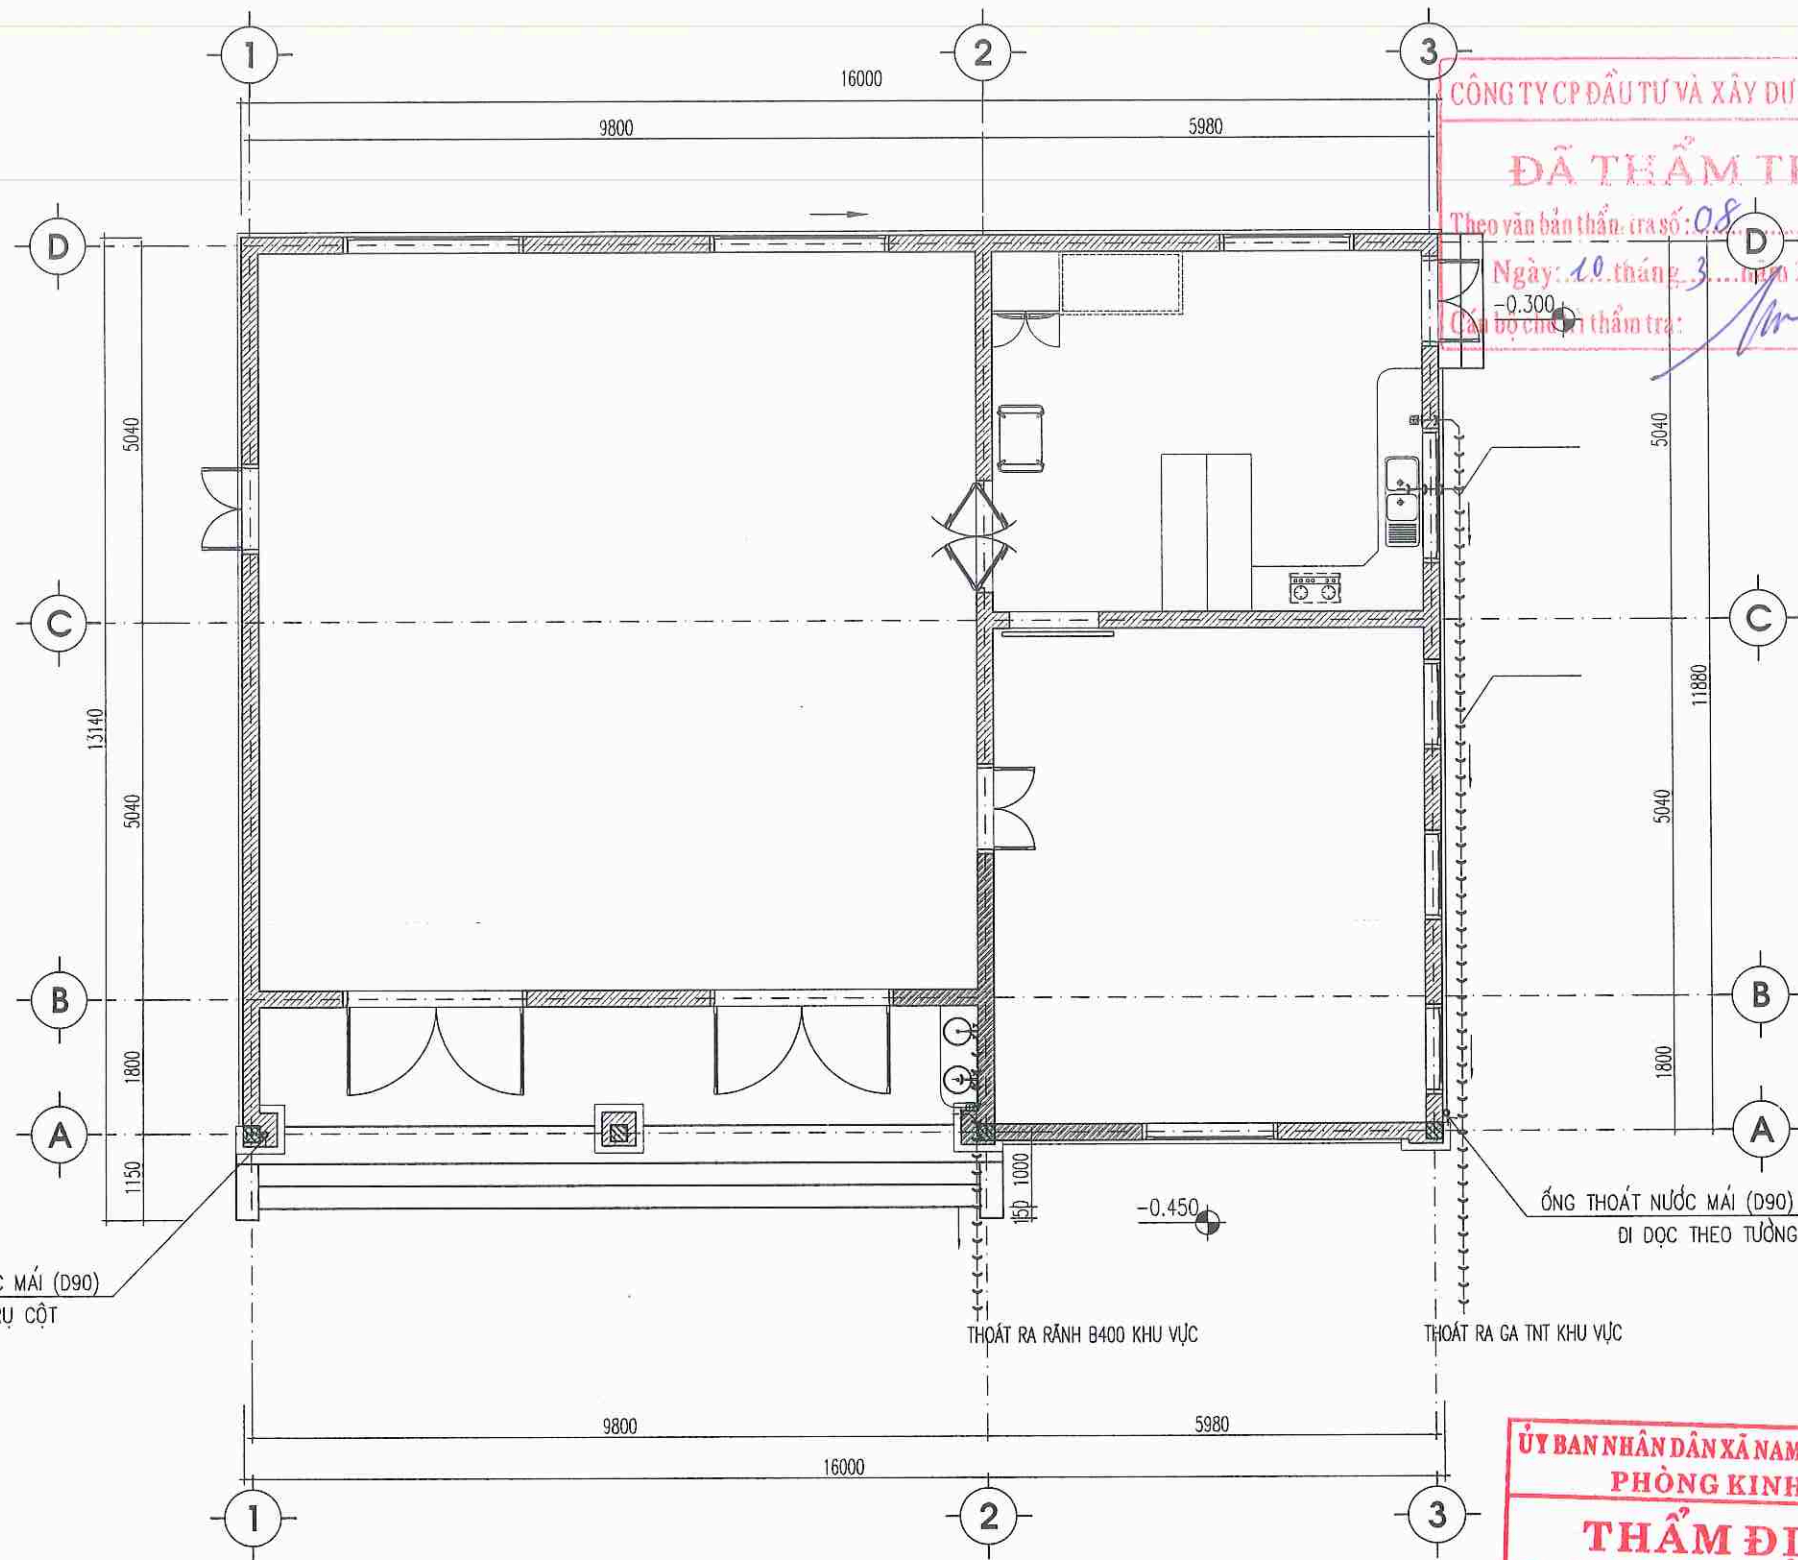

MẶT BẰNG THOÁT NƯỚC TẦNG 1

CHỈ CHỮ

- HỆ THỐNG ỚNG CẤP NƯỚC LẠNH, SỬ DỤNG ỚNG NHỰA PPR PN10
- HỆ THỐNG ỚNG CẤP NƯỚC NÓNG, SỬ DỤNG ỚNG NHỰA PPR PN20
- HỆ THỐNG ỚNG THOÁT NƯỚC, SỬ DỤNG ỚNG NHỰA PVC

- CN — ỚNG CẤP NƯỚC LẠNH PPR-D25/20
- CN — CẤP NÓNG PPR-D20

CÔNG TY CP ĐẦU TƯ VÀ XÂY DỰNG VICE

ĐÃ THẨM TRA

Theo văn bản thẩm tra số: 08/TTT-VC

Ngày: 10 tháng 3 năm 2026

Cấp bộ chức năng thẩm tra:

SỬA ĐỔI - MODIFY	NGÀY - DATE

CHỦ ĐẦU TƯ - PROJECT OWNER:

ỦY BAN NHÂN DÂN
XÃ NAM THANH MIỀN

ĐƠN VỊ TƯ VẤN THIẾT KẾ - DESIGNED BY:

CÔNG TY TNHH XÂY DỰNG
AN NAM HẢI DƯƠNG



PHẠM VĂN NGHĨA

CHỦ NHIỆM
MANAGER

KTS. ĐOÀN VĂN LINH

CHỦ TRÌ THIẾT KẾ
CHAIR ARCHITECTURE:

KTS. ĐOÀN VĂN LINH

THIẾT KẾ:
DESIGNED ARCHITECTURE BY:

KS. NGUYỄN TRUNG THÀNH

KIỂM TRA - KCS:
CHECKED BY:

KS. MẠC VĂN TÂN

DỰ ÁN - PROJECT

CẢI TẠO, SỬA CHỮA TRỤ SỞ LÀM VIỆC

XÃ NAM THANH MIỀN

ĐỊA ĐIỂM XÂY DỰNG - ADDRESS:

XÃ NAM THANH MIỀN

THÀNH PHỐ HẢI PHÒNG

HÀNG MỤC - ITEMS:

CẢI TẠO NHÀ XE NHÂN VIÊN
THÀNH NHÀ BẾP ẮN

TÊN BẢN VẼ - DRAWING NAME

MẶT BẰNG THOÁT NƯỚC TẦNG 1


NGÀY HT - DATE

NĂM 2026

CODE ARCHIVAGE - MÃ DỰ ÁN:

FORMAT/ KHỔ IN QUY ĐỊNH: A3

KÝ HIỆU BẢN VẼ: N-02

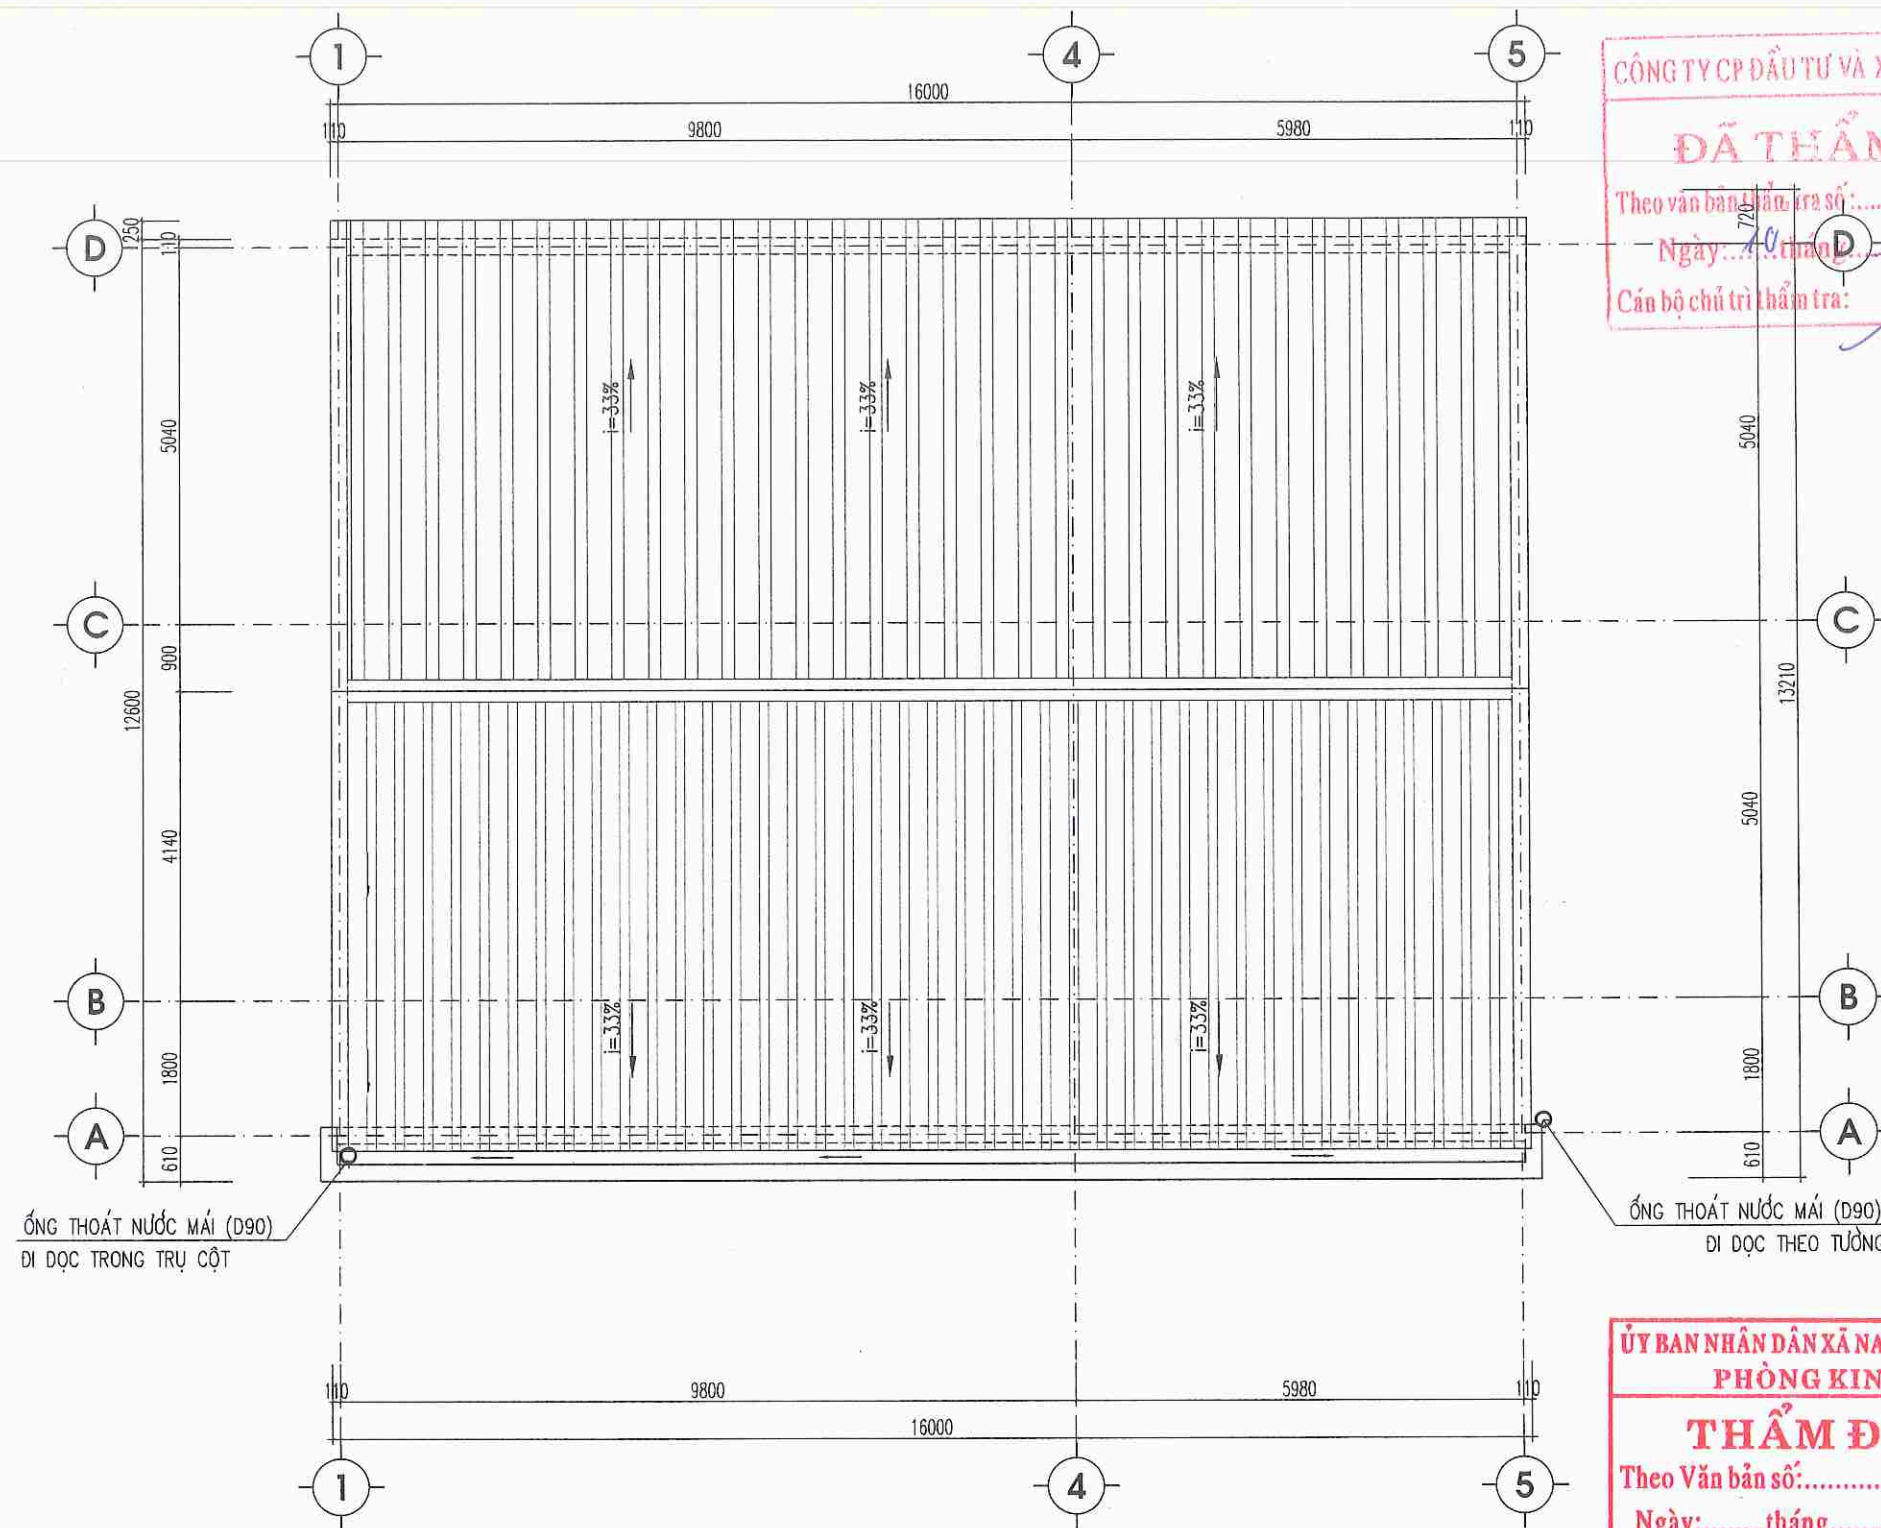

MẶT BẰNG THOÁT NƯỚC MÁI

CÔNG TY CP ĐẦU TƯ VÀ XÂY DỰNG VICEN
ĐÃ THẨM TRA
Theo văn bản thẩm tra số: 08 / TT-VC
Ngày: 20 tháng 03 năm 2026
Cán bộ chủ trì thẩm tra: [Signature]

ỦY BAN NHÂN DÂN XÃ NAM THANH MIỆN
PHÒNG KINH TẾ
THẨM ĐỊNH
Theo Văn bản số: /
Ngày: tháng năm 20.....
Ký tên: [Signature]

CHỈ CHÚ

- HỆ THỐNG ống CẤP NƯỚC LẠNH, SỬ DỤNG ống NHỰA PPR PN10
- HỆ THỐNG ống CẤP NƯỚC NÓNG, SỬ DỤNG ống NHỰA PPR PN20
- HỆ THỐNG ống THOÁT NƯỚC, SỬ DỤNG ống NHỰA PVC

- CN ——— ống CẤP NƯỚC LẠNH PPR-D25/20
- CN ——— CẤP NÓNG PPR-D20

SỬA ĐỔI - MODIFY	NGÀY - DATE
CHỦ ĐẦU TƯ - PROJECT OWNER:	
ỦY BAN NHÂN DÂN XÃ NAM THANH MIỆN	
ĐƠN VỊ TƯ VẤN THIẾT KẾ - DESIGNED BY:	
CÔNG TY TNHH XÂY DỰNG AN NAM HẢI DƯƠNG	
GIÁM ĐỐC	
[Signature] PHẠM VĂN NGHĨA	
CHỦ NHIỆM MANAGER:	
KTS. ĐOÀN VĂN LINH [Signature]	
CHỦ TRÌ THIẾT KẾ CHAIR ARCHITECTURE:	
KTS. ĐOÀN VĂN LINH [Signature]	
THIẾT KẾ: DESIGNED ARCHITECTURE BY:	
KS. NGUYỄN TRUNG THÀNH [Signature]	
KIỂM TRA - KCS: CHECKED BY:	
KS. MẠC VĂN TÂN [Signature]	
DỰ ÁN - PROJECT	
CẢI TẠO, SỬA CHỮA TRỤ SỞ LÀM VIỆC XÃ NAM THANH MIỆN	
ĐỊA ĐIỂM XÂY DỰNG - ADDRESS:	
XÃ NAM THANH MIỆN THÀNH PHỐ HẢI PHÒNG	
HẠNG MỤC - ITEMS:	
CẢI TẠO NHÀ XE NHÂN VIÊN THÀNH NHÀ BẾP ẮN	
TÊN BẢN VẼ - DRAWING NAME	
MẶT BẰNG THOÁT NƯỚC MÁI	
NGÀY HT - DATE	TỶ LỆ - SCALE
NĂM 2026	1:100
CODE ARCHIVAGE - MÃ DỰ ÁN:	
FORMAT/ KHỔ IN QUY ĐỊNH: A3	
KÝ HIỆU BẢN VẼ: N-03	

CÔNG TY CP ĐẦU TƯ VÀ XÂY DỰNG VICEN

VẬT LIỆU THOÁT NƯỚC (NHỰA DUNG UPVC)

STT	TÊN VẬT LIỆU	ĐƠN VỊ	SỐ LƯỢNG					
			0140	0110	090	075	060	042
1	ỐNG NHỰA UPVC 	M						
2	BA CHẠC 45 	CÁI						
3	NỐI GÓC 45 	CÁI						04
4	NỐI GÓC 90 	CÁI						
5	ĐẦU NỐI THẮNG 						03	
PHỤ TÙNG CHUYỂN BẠC			110-60	90-60	110-90	60-42		
6	BA CHẠC 45 CHUYỂN BẠC 	CÁI					02	
7	ĐẦU NỐI CHUYỂN BẠC 	CÁI					03	
8	PHIẾU THU SÀN	CÁI	02					
9	ĐAI GIỮ ỐNG	CÁI						

THIẾT BỊ VỆ SINH


STT	TÊN VẬT LIỆU	ĐƠN VỊ	SỐ LƯỢNG
1	CHẬU RỬA + VỒI + XI PHONG + CHÂN ĐỖ	BỘ	02
2	KỆ KÍNH + GƯƠNG SOI	BỘ	02
3	BÌNH NÓNG LẠNH 30 LÍT	BỘ	01
4	VỒI XẢ PPR/D20	BỘ	01
5	CHẬU RỬA BÁT INOX + VỒI RỬA+ XI PHONG	BỘ	01

ỦY BAN NHÂN DÂN XÃ NAM THANH MIỀN
PHÒNG KINH TẾ
THẨM ĐỊNH
Theo Văn bản số:...../.....
Ngày:.....tháng.....năm 20.....
Ký tên: 


SỬA ĐỔI - MODIFY		NGÀY - DATE
CHỦ ĐẦU TƯ - PROJECT OWNER :		
ỦY BAN NHÂN DÂN XÃ NAM THANH MIỆN		
ĐƠN VỊ TƯ VẤN THIẾT KẾ - DESIGNED BY :		
CÔNG TY TNHH XÂY DỰNG AN NAM HẢI DƯƠNG		
080 1406636 - C.T. T.M. I CÔNG TY TNHH XÂY DỰNG AN NAM HẢI DƯƠNG THÀNH PHỐ HẢI PHÒNG GIÁM ĐỐC  PHẠM VĂN NGHĨA		
CHỦ NHIỆM : MANAGER: KTS. ĐOÀN VĂN LINH		
CHỦ TRÌ THIẾT KẾ: CHAIR ARCHITECTURE : KTS. ĐOÀN VĂN LINH		
THIẾT KẾ : DESIGNED ARCHITECTURE BY : KS. NGUYỄN TRUNG THÀNH		
KIỂM TRA - KCS: CHECKED BY KS. MẠC VĂN TÂN		
DỰ ÁN - PROJECT		
CÁI TẠO, SỬA CHỮA TRỤ SỞ LÀM VIỆC XÃ NAM THANH MIỆN		
ĐỊA ĐIỂM XÂY DỰNG - ADDRESS :		
XÃ NAM THANH MIỆN THÀNH PHỐ HẢI PHÒNG		
HANG MỤC - ITEMS :		
CÁI TẠO NHÀ XE NHÂN VIÊN THÀNH NHÀ BẾP ĂN		
TÊN BẢN VẼ - DRAWING NAME		
THỐNG KÊ		
NGÀY HT - DATE	TỶ LỆ - SCALE	
NĂM 2026		
CODE ARCHIVAGE - MÃ DỰ ÁN :		
FORMAT/ KHỔ IN QUY ĐỊNH :		A3
KÝ HIỆU BẢN VẼ		N-04

HẠNG MỤC: LÁN XE NHÂN VIÊN

PHẦN: HIỆN TRẠNG, THÁO DỖ

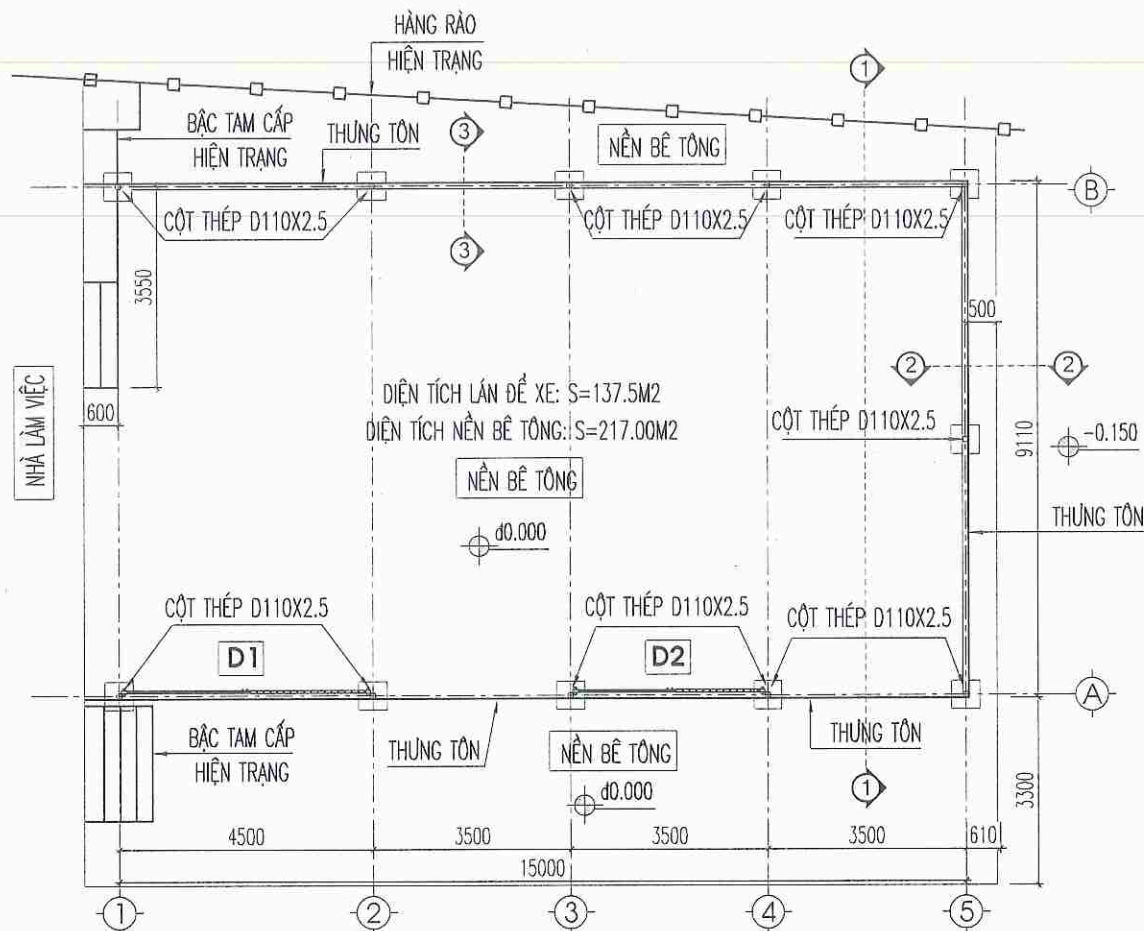


MẶT BẰNG NHÀ ĐỂ XE NHÂN VIÊN HIỆN TRẠNG

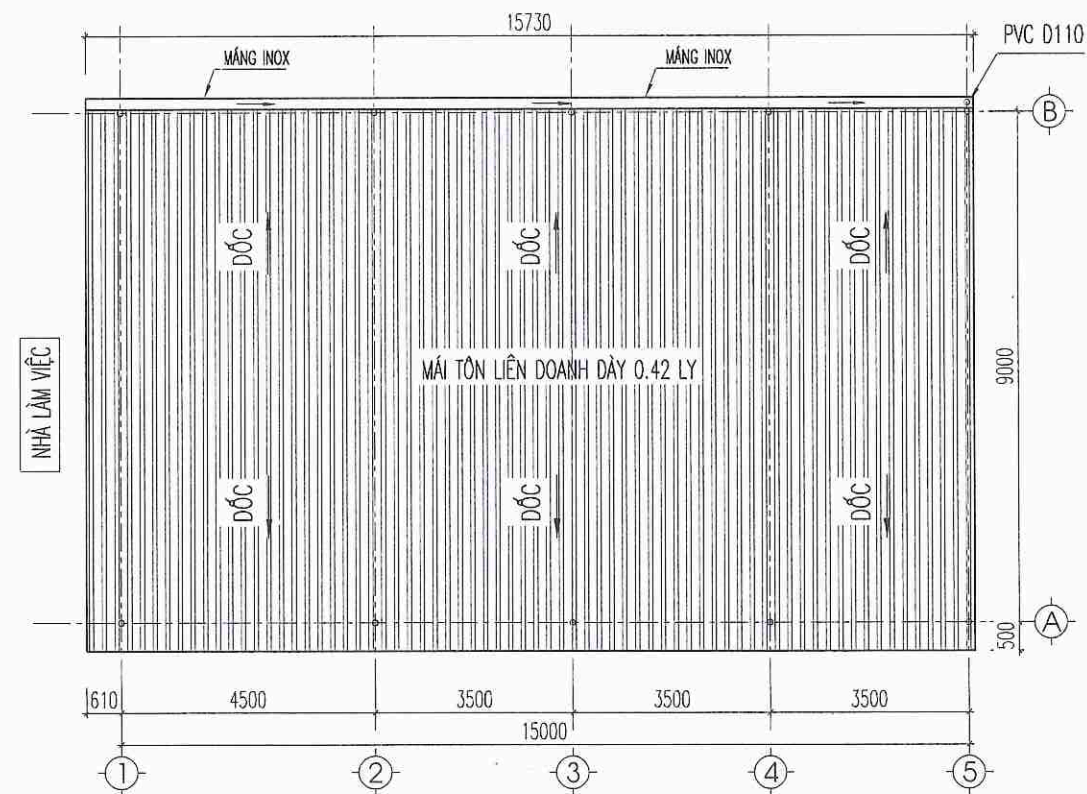

MẶT BẰNG MÁI HIỆN TRẠNG


* DIỆN TÍCH MÁI TÔN: $S1 = 15.73 \times 10.45 = 164.38M^2$.

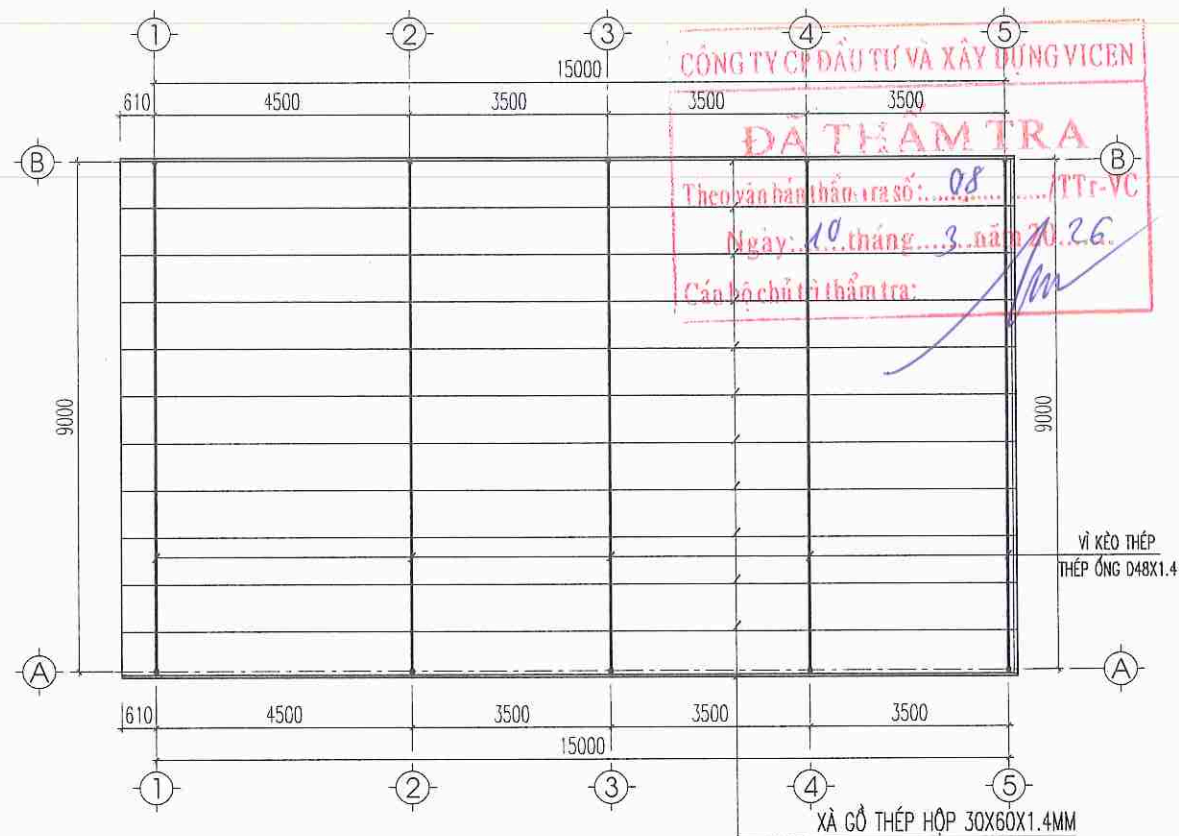

MẶT BẰNG VỊ KÈO + XÀ GỖ HIỆN TRẠNG


ỦY BAN NHÂN DÂN XÃ NAM THANH MIỆN
PHÒNG KINH TẾ
THẨM ĐỊNH
Theo Văn bản số: 30/TB-TC
Ngày: 02 tháng 4 năm 2026
Ký tên: *[Signature]*

SỬA ĐỔI - MODIFY	NGÀY - DATE
CHỦ ĐẦU TƯ - PROJECT OWNER:	
ỦY BAN NHÂN DÂN XÃ NAM THANH MIỆN	
ĐƠN VỊ TƯ VẤN THIẾT KẾ - DESIGNED BY:	
CÔNG TY TNHH XÂY DỰNG AN NAM HẢI DƯƠNG Phường Thành Đông - Thành phố Hải Phòng	
GIÁM ĐỐC	
CÔNG TY TNHH XÂY DỰNG AN NAM HẢI DƯƠNG	
CHỦ NHIỆM: MANAGER: KTS. ĐOÀN VĂN LINH	
CHỦ TÔI: CHAIR ARCHITECTURE: KTS. ĐOÀN VĂN LINH	
THIẾT KẾ: DESIGNED ARCHITECTURE BY: KS. NGUYỄN TRUNG THÀNH	
KIỂM TRA - KC3: CHECKED BY: KS. MẠC VĂN TÂN	
CÔNG TRÌNH - PROJECT	
CẢI TẠO, SỬA CHỮA TRỤ SỞ LÀM VIỆC XÃ NAM THANH MIỆN	
ĐỊA ĐIỂM XÂY DỰNG - ADDRESS:	
XÃ NAM THANH MIỆN THÀNH PHỐ HẢI PHÒNG	
HẠNG MỤC - ITEMS:	
XÂY MỚI LÀN XE NHÂN VIÊN	
TÊN BẢN VẼ - DRAWING NAME	
MẶT BẰNG NHÀ ĐỂ XE NHÂN VIÊN HIỆN TRẠNG	
NGÀY HT - DATE	TỶ LỆ - SCALE
Tháng /2026	
CODE ARCHIVAGE - MÃ DỰ ÁN:	
FORMAT/ KHỔ IN QUY ĐỊNH: A3	
KÝ HIỆU BẢN VẼ: HT-02	

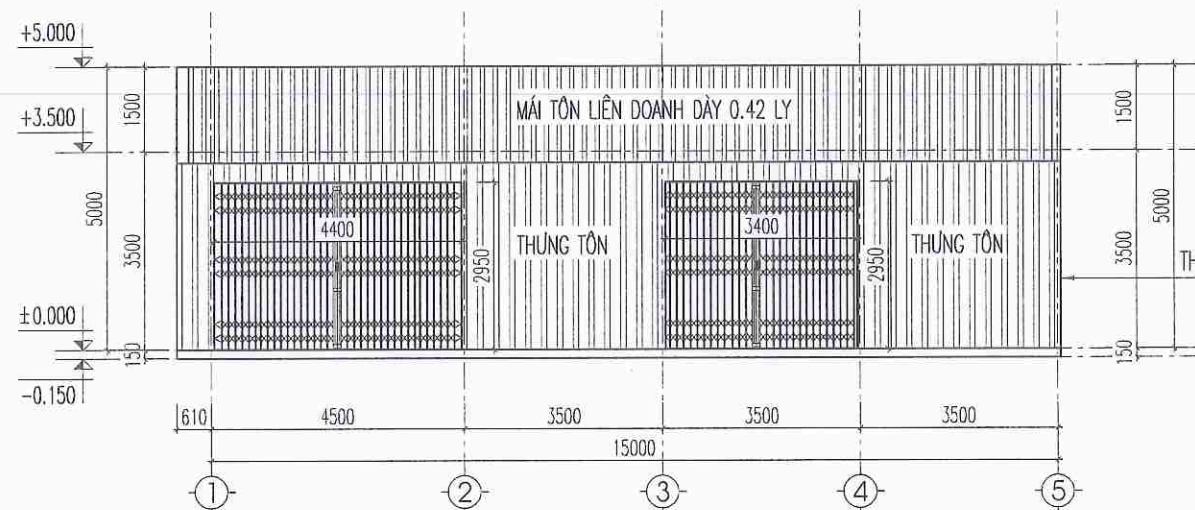

MẶT ĐỨNG TRỤC 1-5 HIỆN TRẠNG

* DIỆN TÍCH THÙNG TÔN: S2= 31.82M2.

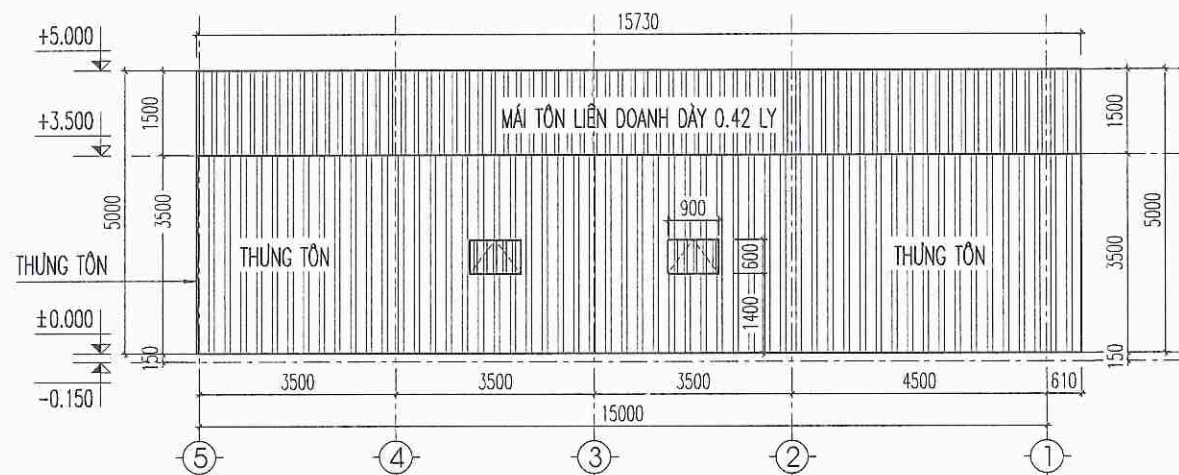


MẶT ĐỨNG TRỤC 5-1 HIỆN TRẠNG


* DIỆN TÍCH THÙNG TÔN: S3= 55.01M2.

*** GHI CHÚ:**


* CỬA BẰNG CỬA XẾP TÔN MẠ MÀU, TÔN DÀY 0,8MM

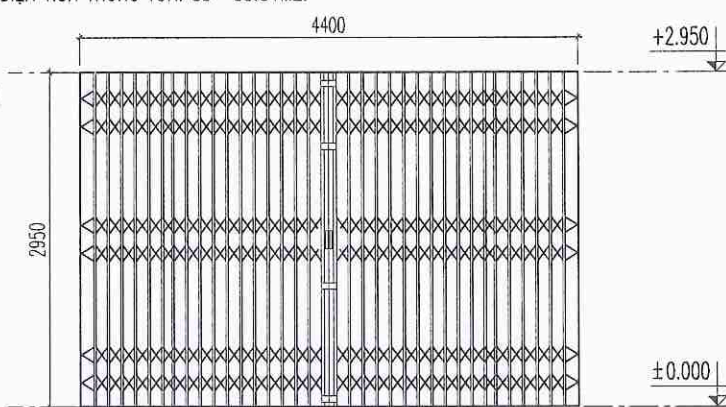

CỬA D1 - 2950X4400 SL: 01

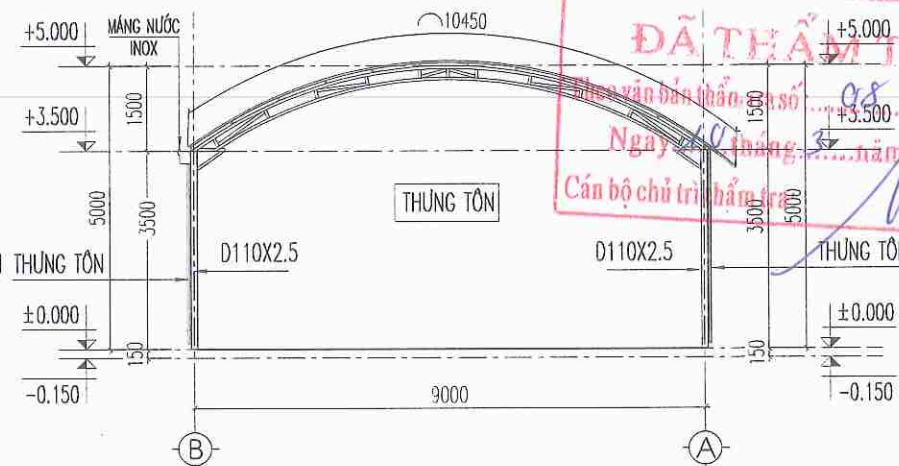


MẶT ĐỨNG TRỤC B-A HIỆN TRẠNG

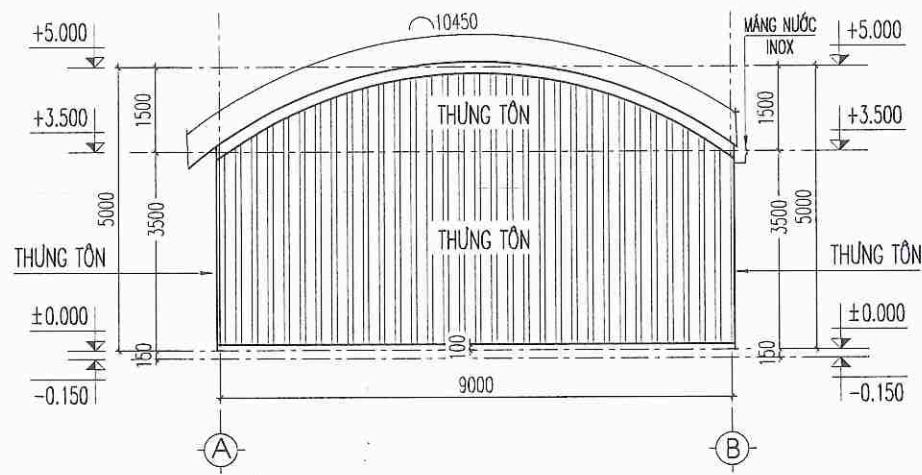

MẶT ĐỨNG TRỤC B-A HIỆN TRẠNG

* DIỆN TÍCH THÙNG TÔN: S4= 41.16M2.

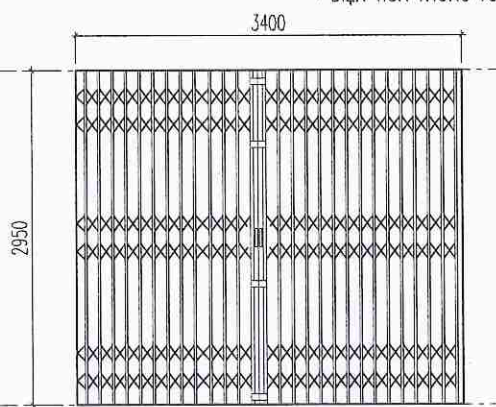

CỬA D2 - 2950X3400 SL: 01

CÔNG TY CP ĐẦU TƯ VÀ XÂY DỰNG VICEN
ĐÃ THẨM TRA
Theo văn bản thảo luận số 98/TT-VC
Ngày 24 tháng 3 năm 2026
Cán bộ chủ trì thẩm tra

M.S.D.N: 0801408838
CÔNG TY TNHH XÂY DỰNG AN NAM HẢI DƯƠNG
CHỦ NHIỆM
MANAGER

CHỦ TRÌ
CHAIR ARCHITECTURE:
KTS. ĐOÀN VĂN LINH

THIẾT KẾ
DESIGNED ARCHITECTURE BY:
KS. NGUYỄN TRUNG THÀNH

KIỂM TRA - KCS:
CHECKED BY:
KS. MẠC VĂN TẤN

CÔNG TRÌNH - PROJECT

CẢI TẠO, SỬA CHỮA TRỤ SỞ LÀM VIỆC
XÃ NAM THANH MIỆN


ĐỊA ĐIỂM XÂY DỰNG - ADDRESS:
XÃ NAM THANH MIỆN
THÀNH PHỐ HẢI PHÒNG

HẠNG MỤC - ITEMS:
XÂY MỚI LÀN XE NHÂN VIÊN

TÊN BẢN VẼ - DRAWING NAME

MẶT ĐỨNG TRỤC 1-5 HIỆN TRẠNG

NGÀY HT - DATE
Tháng /2026
TỶ LỆ - SCALE
.../...
CODE ARCHIVAGE - MÃ DỰ ÁN:
FORMAT/ KHỔ IN QUY ĐỊNH: A3
KÝ HIỆU BẢN VẼ: HT-03

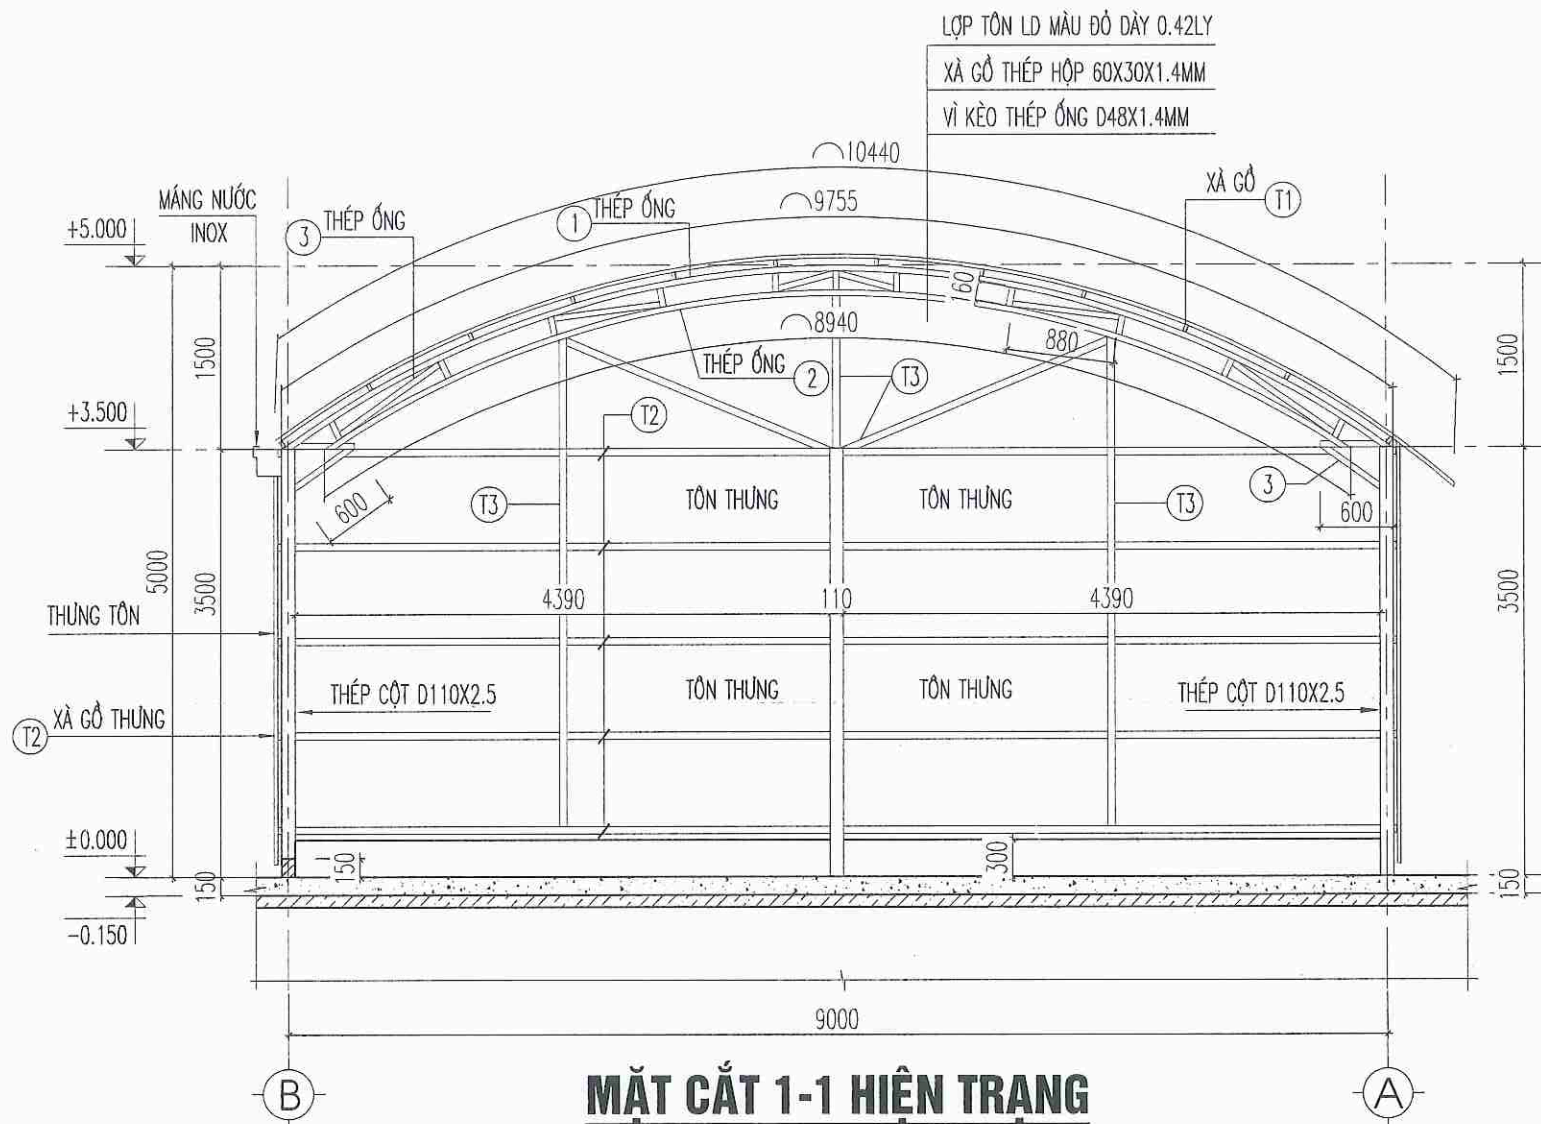

CÔNG TY CP ĐẦU TƯ VÀ XÂY DỰNG VICEN

ĐÃ THẨM TRA

Theo văn bản thẩm tra số: 08/TTr-VC

Ngày 18 tháng 3 năm 2026

Cán bộ chủ trì thẩm tra: 

BẢNG THỐNG KÊ CỐT THÉP

TÊN C.KIỆN	SỐ HIỆU	HÌNH DẠNG - KÍCH THƯỚC	ĐƯỜNG KÍNH	CHIỀU DÀI	SỐ LƯỢNG		TỔNG CHIỀU DÀI	TỔNG T.LƯỢNG	
			(mm)	1 THANH (mm)	1 C.KIỆN	T.BỘ	(m)	(Kg)	
CỘT SL: 11	1	Thép ống 	ø110xd2.5		3900	1	11	42.9	284.33
	2	Thép bản 	200x200x6			1	11	0.44 m2	20.72

- Trọng lượng thép ống tròn có ø110xd2.5: = 284.33 kg; Chiều dài = 42.9 mét

- Trọng lượng thép bản có chiều dày 6 mm = 20.72 kg

BẢNG THỐNG KÊ CỐT THÉP									
TÊN C.KIỆN	SỐ HIỆU	HÌNH DẠNG - KÍCH THƯỚC	ĐƯỜNG KÍNH (mm)	CHIỀU DÀI 1 THANH (mm)	SỐ LƯỢNG		TỔNG CHIỀU DÀI (m)	TỔNG T.LƯỢNG (Kg)	
					1 C.KIỆN	T.BỘ			
XÀ GỖ Số lượng: 1	T1	Thép hộp 	30x60x1.4		15730	12	12	188.76	361.79
	T2	Thép hộp 	30x60x1.4		32300	5	5	161.5	309.54
	T3	Thép hộp 	30x60x1.4		13650	1	1	13.65	26.16

- Trọng lượng thép ống vuông có BxHxd=30x60x1.4: = 697.49 kg; Chiều dài = 363.91 mét

BẢNG THỐNG KÊ CỐT THÉP								
TÊN C.KIỆN	SỐ HIỆU	HÌNH DẠNG - KÍCH THƯỚC	ĐƯỜNG KÍNH (mm)	CHIỀU DÀI 1 THANH (mm)	SỐ LƯỢNG		TỔNG CHIỀU DÀI (m)	TỔNG T.LƯỢNG (Kg)
					1 C.KIỆN	T.BỘ		
VÍ KÈO Số lượng: 5	1	Thép ống 	ø48xd1.4	9755	1	5	48.775	78.47
	2	Thép ống 	ø48xd1.4	8940	1	5	44.7	71.92
	3	Thép ống 	ø48xd1.4	7580	1	5	37.9	60.98
	5	 LDC 50x5 Thép góc	600	2	10	6	22.62	

- Trọng lượng thép ống tròn có ø48xd1.4: = 211.37 kg; Chiều dài = 131.38 mét

- Trọng lượng Thép góc: LDC 50x5 = 22.62 kg; Chiều dài = 6 mét

ỦY BAN NHÂN DÂN XÃ NAM THANH MIỆN

PHÒNG KINH TẾ

THẨM ĐỊNH


Theo Văn bản số:/.....

Ngày:thángnăm 20.....

Ký tên: [Signature]


SỬA ĐỔI - MODIFY	NGÀY - DATE
CHỦ ĐẦU TƯ - PROJECT OWNER:	
ỦY BAN NHÂN DÂN XÃ NAM THANH MIỆN	
ĐƠN VỊ TƯ VẤN THIẾT KẾ - DESIGNED BY:	
CÔNG TY TNHH XÂY DỰNG AN NAM HẢI DƯƠNG	
Hàng Trại - Thành phố Hải Phòng	
GIÁM ĐỐC	
[Signature]	
PHẠM VĂN NGHĨA	
CHỦ NHIỆM	
KTS. ĐOÀN VĂN LINH	
[Signature]	
CHỦ TRƯ	
CHAIR ARCHITECTURE:	
KTS. ĐOÀN VĂN LINH	
[Signature]	
THIẾT KẾ:	
DESIGNED ARCHITECTURE BY:	
KS. NGUYỄN TRUNG THÀNH	
[Signature]	
KIỂM TRA - KCS:	
CHECKED BY:	
KS. MẠC VĂN TÂN	
[Signature]	
CÔNG TRÌNH - PROJECT	
CẢI TẠO, SỬA CHỮA TRỤ SỞ LÀM VIỆC XÃ NAM THANH MIỆN	
ĐỊA ĐIỂM XÂY DỰNG - ADDRESS:	
XÃ NAM THANH MIỆN	
THÀNH PHỐ HẢI PHÒNG	
HẠNG MỤC - ITEMS:	
XÂY MỚI LÀN XE NHÂN VIÊN	
TÊN BẢN VẼ - DRAWING NAME	
MẶT CẮT 1-1 HIỆN TRẠNG	
NGÀY HT - DATE	TỶ LỆ - SCALE
Tháng /2026	
CODE ARCHIVAGE - MÃ DỰ ÁN:	
FORMAT/ KHỔ IN QUY ĐỊNH: A3	
KÝ HIỆU BẢN VẼ:	HT-04

PHẦN: CẢI TẠO

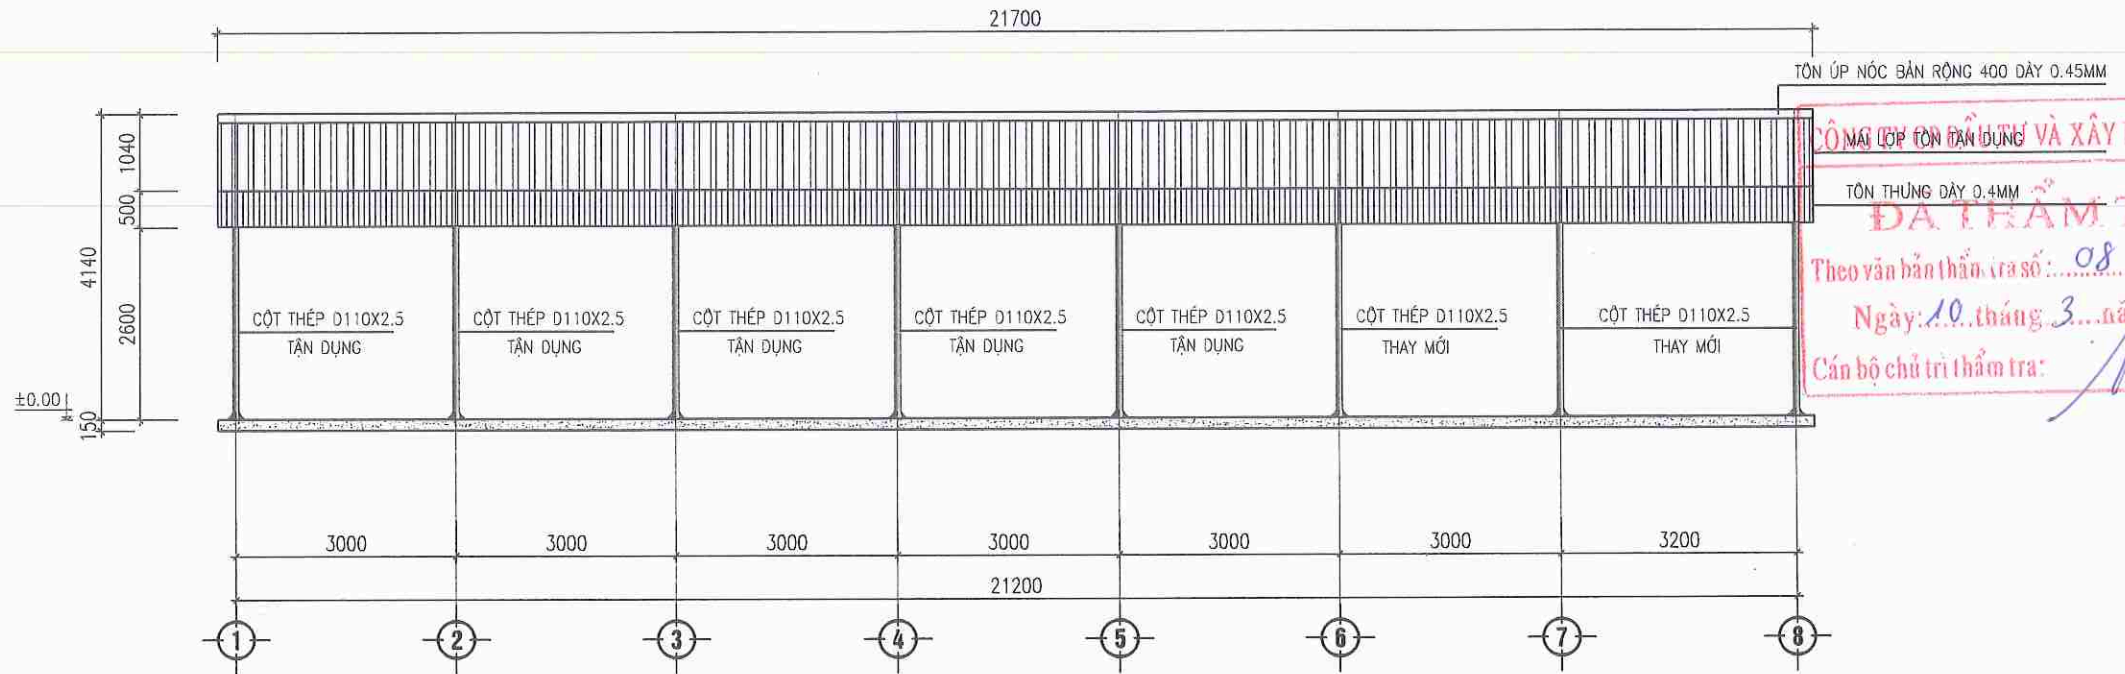


MẶT ĐỨNG 1-8

ỦY BAN NHÂN DÂN XÃ NAM THANH MIỀN
PHÒNG KINH TẾ
THẨM ĐỊNH
Theo Văn bản số: 30/PB-KT
Ngày: 02 tháng 4 năm 2026
Ký tên: *[Signature]*

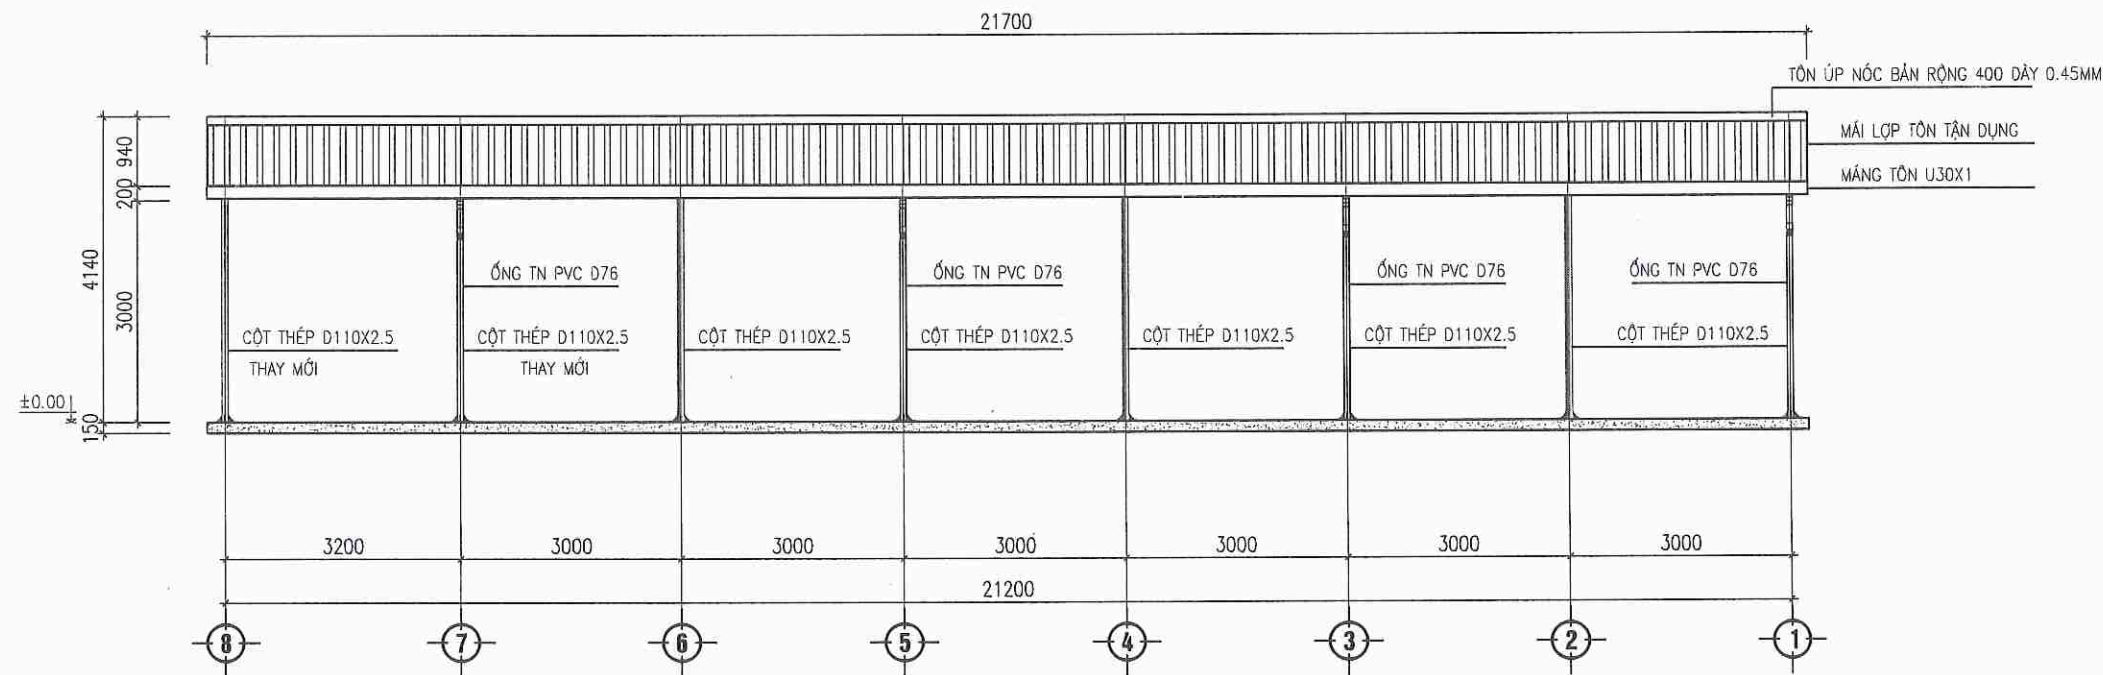


MẶT ĐỨNG 8-1



SỬA ĐỔI - MODIFY	NGÀY - DATE
CHỦ ĐẦU TƯ - PROJECT OWNER:	
ỦY BAN NHÂN DÂN XÃ NAM THANH MIỀN	
ĐƠN VỊ TƯ VẤN THIẾT KẾ - DESIGNED BY:	
CÔNG TY TNHH XÂY DỰNG AN NAM HẢI DƯƠNG Phường Thành Đông - Thành phố Hải Phòng	
GIÁM ĐỐC	
PHẠM VĂN NGHĨA	
CHỦ NHIỆM MANAGER:	
KTS. ĐOÀN VĂN LINH	
CHỦ TRÌ CHAIR ARCHITECTURE:	
KTS. ĐOÀN VĂN LINH	
THIẾT KẾ DESIGNED ARCHITECTURE BY:	
KS. NGUYỄN TRUNG THÀNH	
KIỂM TRA - KCS CHECKED BY:	
KS. MẠC VĂN TÂN	
CÔNG TRÌNH - PROJECT	
CẢI TẠO, SỬA CHỮA TRỤ SỞ LÀM VIỆC XÃ NAM THANH MIỀN	
ĐỊA ĐIỂM XÂY DỰNG - ADDRESS:	
XÃ NAM THANH MIỀN THÀNH PHỐ HẢI PHÒNG	
HẠNG MỤC - ITEMS:	
XÂY MỚI LÀN XE NHÂN VIÊN	
TÊN BẢN VẼ - DRAWING NAME	
MẶT ĐỨNG 1-8 MẶT ĐỨNG 8-1	
NGÀY HT - DATE	TỶ LỆ - SCALE
Tháng /2026	
CODE ARCHIVAGE - MÃ DỰ ÁN:	
FORMAT/ KHỔ IN QUY ĐỊNH: A3	
KÝ HIỆU BẢN VẼ: NX-02	

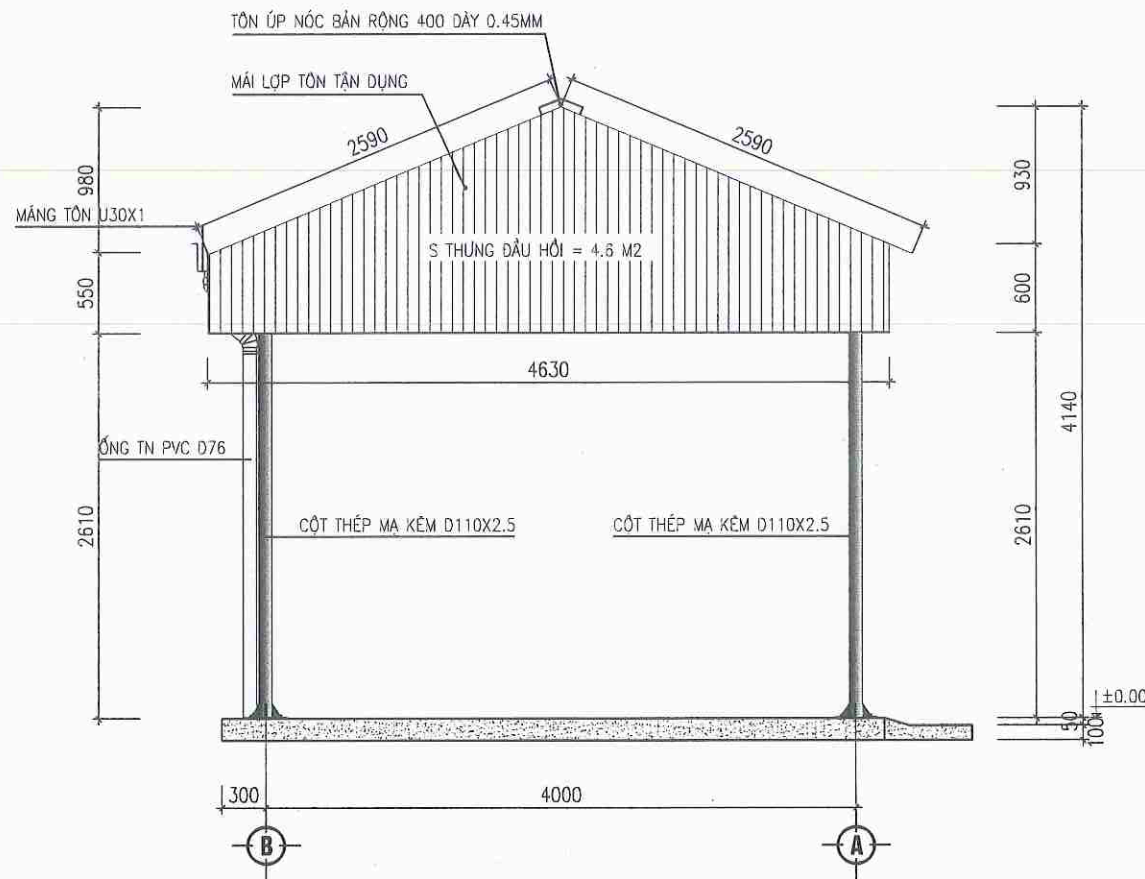

MẶT BÊN NHÀ XE

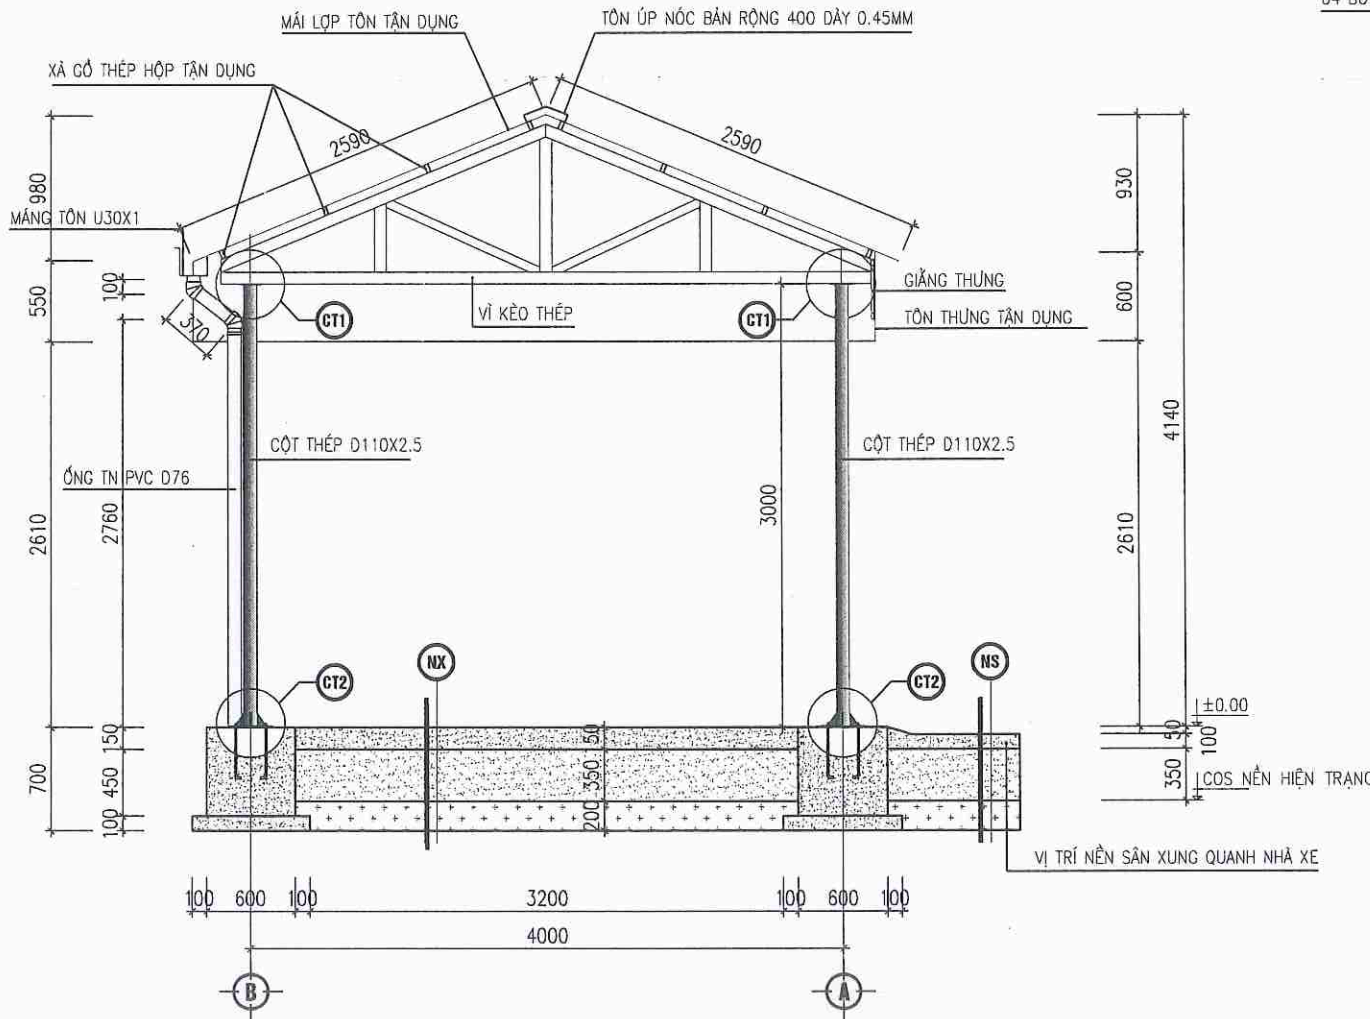

MẶT CẮT NGANG NHÀ XE

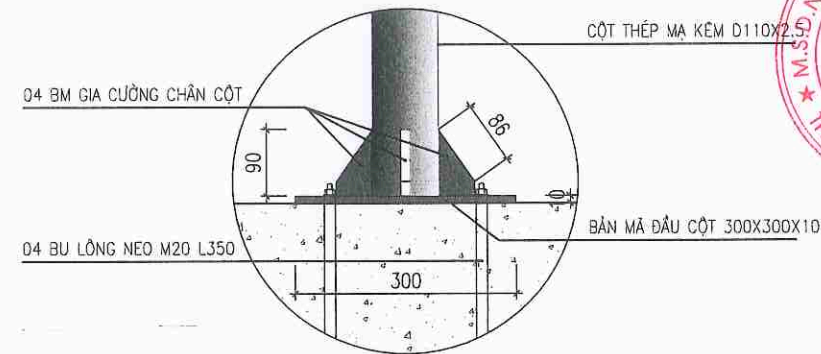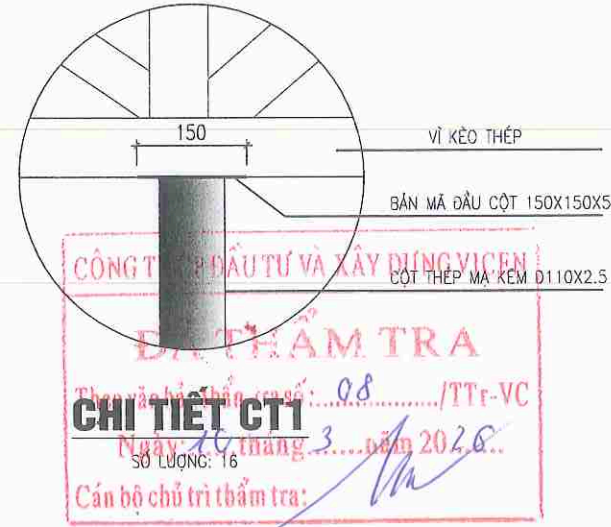

CHI TIẾT CT2

SỐ LƯỢNG: 16



THỐNG KÊ VẬT LIỆU:

- * MÁI LỢP TÔN THƯỜNG TẬN DỤNG, DIỆN TÍCH S=112.5 M2
- * TÔN 2 ĐẦU HỜI - TÔN THƯỜNG TẬN DỤNG, DIỆN TÍCH S= 4.6X2 = 9.2 M2
- * TÔN THÙNG TẬN DỤNG, DIỆN TÍCH S= 21.7X0.5X2 = 26.04 M2
- * TÔN UP NÓC BÀN RỘNG 400 DÀY 0.45MM, L=32 M

SỬA ĐỔI - MODIFY	NGÀY - DATE

CHỦ ĐẦU TƯ - PROJECT OWNER:

ỦY BAN NHÂN DÂN
XÃ NAM THANH MIỆN

ĐƠN VỊ TƯ VẤN THIẾT KẾ - DESIGNED BY:

CÔNG TY TNHH XÂY DỰNG
AN NAM HẢI DƯƠNG

Phường Thành Đông - Thành phố Hải Phòng

GIÁM ĐỐC

PHẠM VĂN NGHĨA

CHỦ NHIỆM
MANAGER:

KTS. ĐOÀN VĂN LINH

CHỦ TRÌ:
CHAIR ARCHITECTURE:

KTS. ĐOÀN VĂN LINH

THIẾT KẾ
DESIGNED ARCHITECTURE BY:

KS. NGUYỄN TRUNG THÀNH

KIỂM TRA - KCS:
CHECKED BY

KS. MẠC VĂN TÂN

CÔNG TRÌNH - PROJECT

CẢI TẠO, SỬA CHỮA TRỤ SỞ LÀM VIỆC
XÃ NAM THANH MIỆN

ĐỊA ĐIỂM XÂY DỰNG - ADDRESS:

XÃ NAM THANH MIỆN
THÀNH PHỐ HẢI PHÒNG

HẠNG MỤC - ITEMS:

XÂY MỚI LÀN XE NHÂN VIÊN

TÊN BẢN VẼ - DRAWING NAME

MẶT BÊN NHÀ XE

NGÀY HT - DATE

Tháng /2026


TỶ LỆ - SCALE

.....

CODE ARCHIVAGE - MÃ DỰ ÁN:

FORMAT/ KHỔ IN QUY ĐỊNH: A3


XÝ HIỆU BẢN VẼ: NX-03

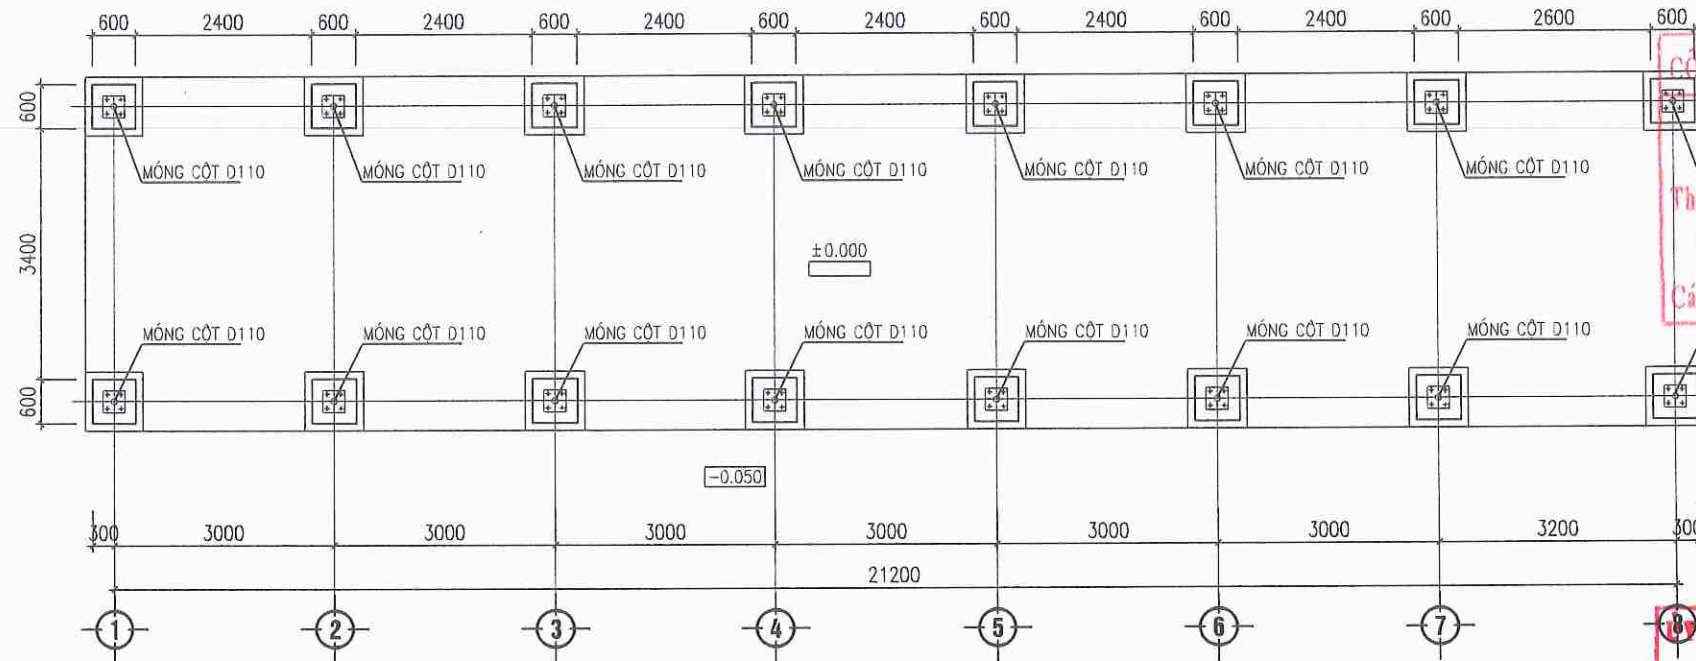

MẶT BẰNG MÓNG NHÀ XE CẢI TẠO


CÔNG TY CP ĐẦU TƯ VÀ XÂY DỰNG VICEN
ĐÃ THẨM TRA
Theo văn bản thẩm tra số: 08 /TTr-VC
Ngày: 10 tháng 5 năm 2026
Cán bộ chủ trì thẩm tra: [Signature]

THẨM ĐỊNH
Theo Văn bản số:/.....
Ngày:thángnăm 20.....
Ký tên: [Signature]

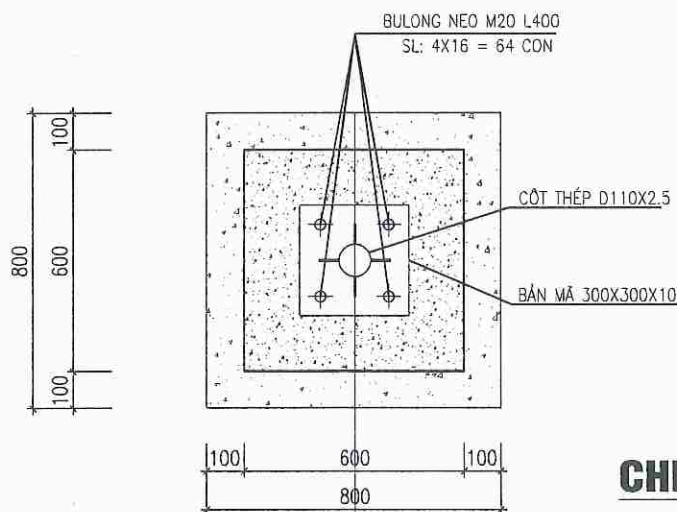

CHI TIẾT MÓNG CỘT D110

SỐ LƯỢNG: 16

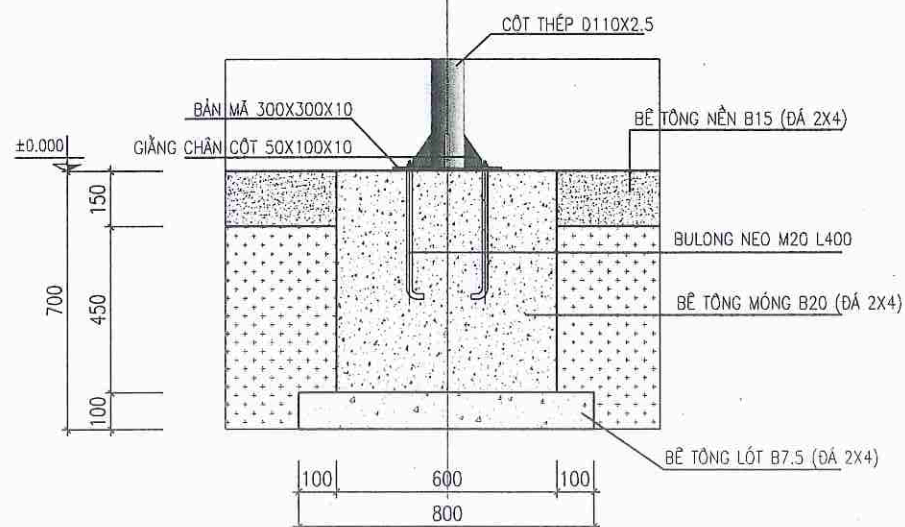

BẢNG THỐNG KÊ CỐT THÉP NHÀ XE THAY MỚI

TÊN C.KIỆN	SỐ HIỆU	HÌNH DẠNG - KÍCH THƯỚC	ĐƯỜNG KÍNH (mm)	CHIỀU DÀI 1 THANH (mm)	SỐ LƯỢNG		TỔNG CHIỀU DÀI (m)	TỔNG T.LƯỢNG (Kg)
					1 C.KIỆN	T.BỘ		
Cột D110	SL: 1	Thép ống	ø110xd2.5	3000	6	6	18	119.3
BMCC D110	SL: 1	Thép bản	150x150x5		16	16	0.36 m2	14.13
BMCC	SL: 1	Thép bản	300x300x10		16	16	1.44 m2	113.04
		Thép bản	50x100x10		64	64	0.32 m2	25.12
V.kéo	SL: 08	Thép hộp	80x40x1.4	10085	1	8	80.68	207.84
G.Thưng	SL: 1	Thép hộp	20x40x1.2	21200	2	2	42.4	46.01
		Thép hộp	20x40x1.2	320	26	26	8.32	9.03

SỬA ĐỔI - MODIFY	NGÀY - DATE

CHỦ ĐẦU TƯ - PROJECT OWNER:

ỦY BAN NHÂN DÂN
XÃ NAM THANH MIỆN

ĐƠN VỊ TƯ VẤN THIẾT KẾ - DESIGNED BY:

CÔNG TY TNHH XÂY DỰNG
AN NAM HẢI DƯƠNG
Phường Thành Đông - Thành phố Hải Phòng



KTS. ĐOÀN VĂN LINH

CHỦ TRÌ:
CHAIR ARCHITECTURE:
KTS. ĐOÀN VĂN LINH

THIẾT KẾ:
DESIGNED ARCHITECTURE BY:
KS. NGUYỄN TRUNG THÀNH

KIỂM TRA - KCS:
CHECKED BY:
KS. MẠC VĂN TÂN

CÔNG TRÌNH - PROJECT

CẢI TẠO, SỬA CHỮA TRỤ SỞ LÀM VIỆC
XÃ NAM THANH MIỆN

ĐỊA ĐIỂM XÂY DỰNG - ADDRESS:

XÃ NAM THANH MIỆN
THÀNH PHỐ HẢI PHÒNG

HẠNG MỤC - ITEMS:

XÂY MỚI LÀN XE NHÂN VIÊN

TÊN BẢN VẼ - DRAWING NAME

MẶT BẰNG MÓNG NHÀ XE CẢI TẠO

NGÀY HT - DATE

Tháng /2026

CODE ARCH/AVE - MÃ DỰ ÁN:

FORMAT/ KHỔ IN QUY ĐỊNH:

KÝ HIỆU BẢN VẼ:

TỶ LỆ - SCALE


1/100

MÀ DƯ ẢN:

A3


NX-05

HẠNG MỤC: SÂN, CỔNG

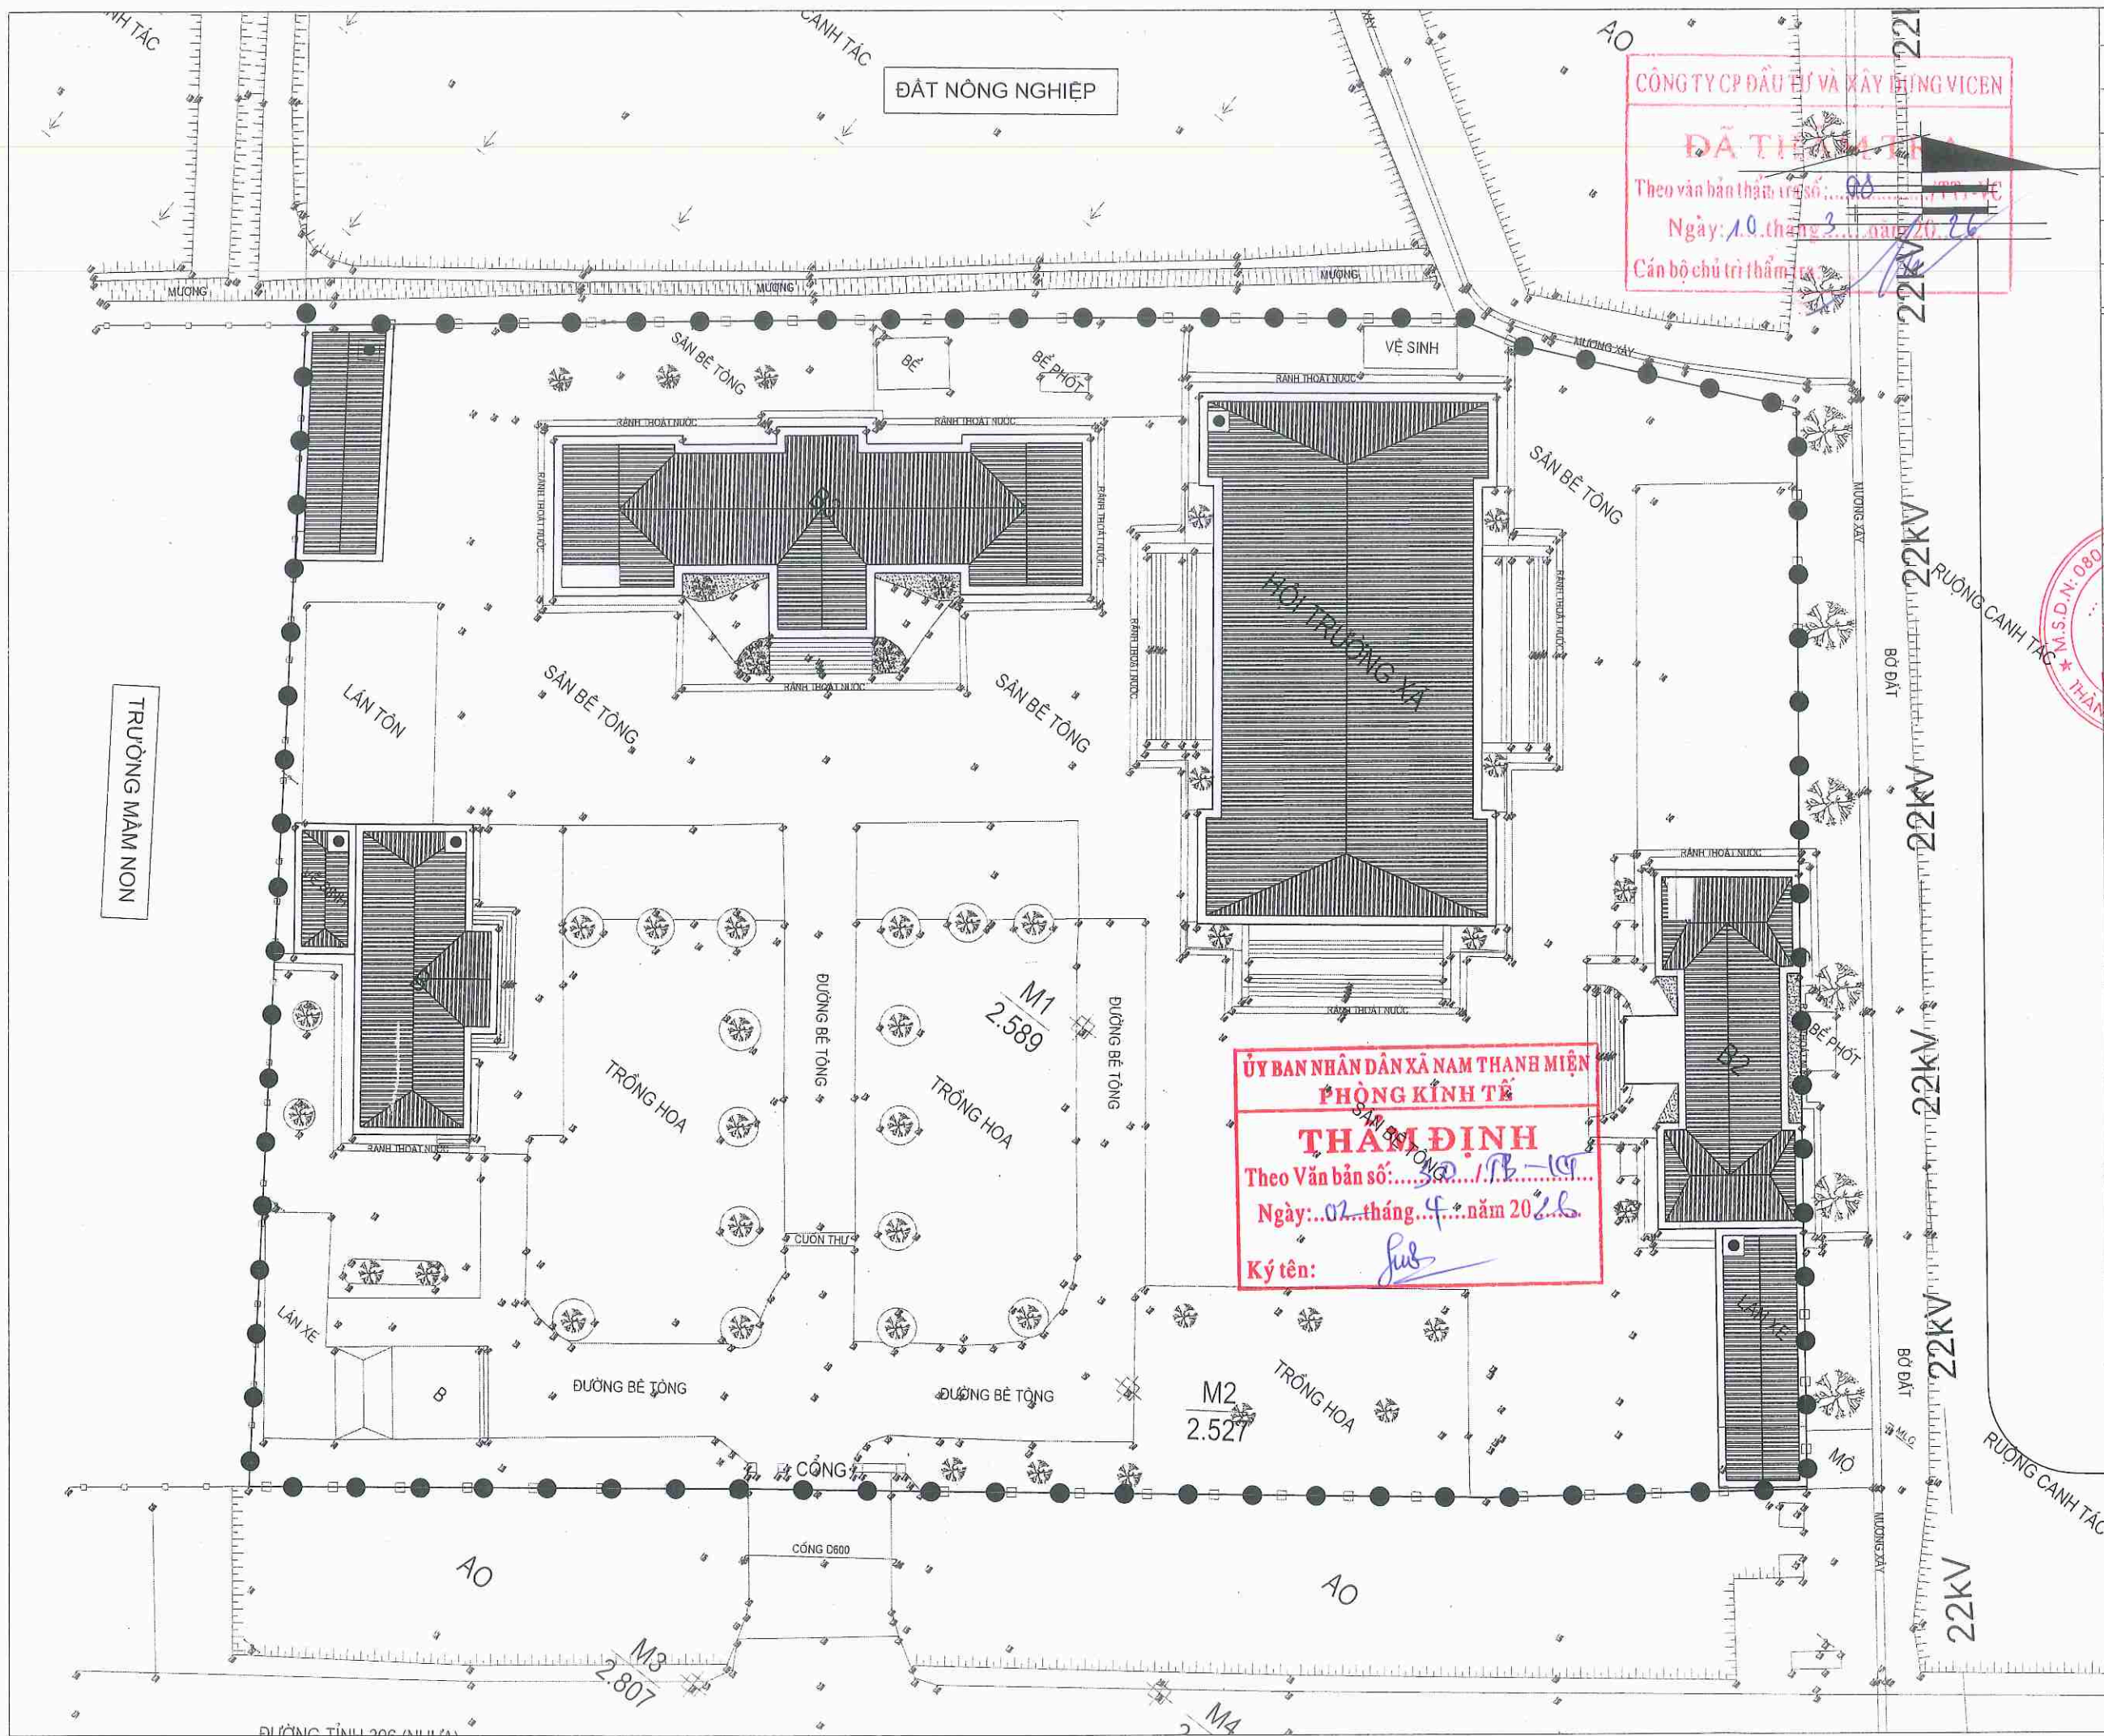

SỬA ĐỔI - MODIFY	NGÀY - DATE
CHỦ ĐẦU TƯ - PROJECT OWNER:	
ỦY BAN NHÂN DÂN XÃ NAM THANH MIỆN	
ĐƠN VỊ TƯ VẤN THIẾT KẾ - DESIGNED BY:	
CÔNG TY TNHH XÂY DỰNG AN NAM HẢI DƯƠNG	
GIÁM ĐỐC	
PHẠM VĂN NGHĨA	
CHỦ NHIỆM: MANAGER:	
KTS. ĐOÀN VĂN LINH	
CHỦ TRÌ THIẾT KẾ: CHAIR ARCHITECTURE:	
KTS. ĐOÀN VĂN LINH	
THIẾT KẾ: DESIGNED ARCHITECTURE BY:	
KS. PHẠM VĂN MẠNH	
KIỂM TRA - KCS: CHECKED BY:	
KS. MẠC VĂN TÂN	
DỰ ÁN - PROJECT	
CẢI TẠO, SỬA CHỮA TRỤ SỞ LÀM VIỆC ỦY BAN XÃ NAM THANH MIỆN	
ĐỊA ĐIỂM XÂY DỰNG - ADDRESS:	
XÃ NAM THANH MIỆN	
HÀNG MỤC - ITEMS:	
SÂN ỦY BAN	
TÊN BẢN VẼ - DRAWING NAME	
MẶT BẰNG HIỆN TRẠNG SÂN ỦY BAN	
NGÀY HT - DATE	TỶ LỆ - SCALE
THÁNG /2026	...
CODE ARCHIVAGE - MÃ DỰ ÁN:	
FORMAT/ KHỔ IN QUY ĐỊNH:	
A3	
KÝ HIỆU BẢN VẼ:	
01	

TRƯỜNG MẦM NON

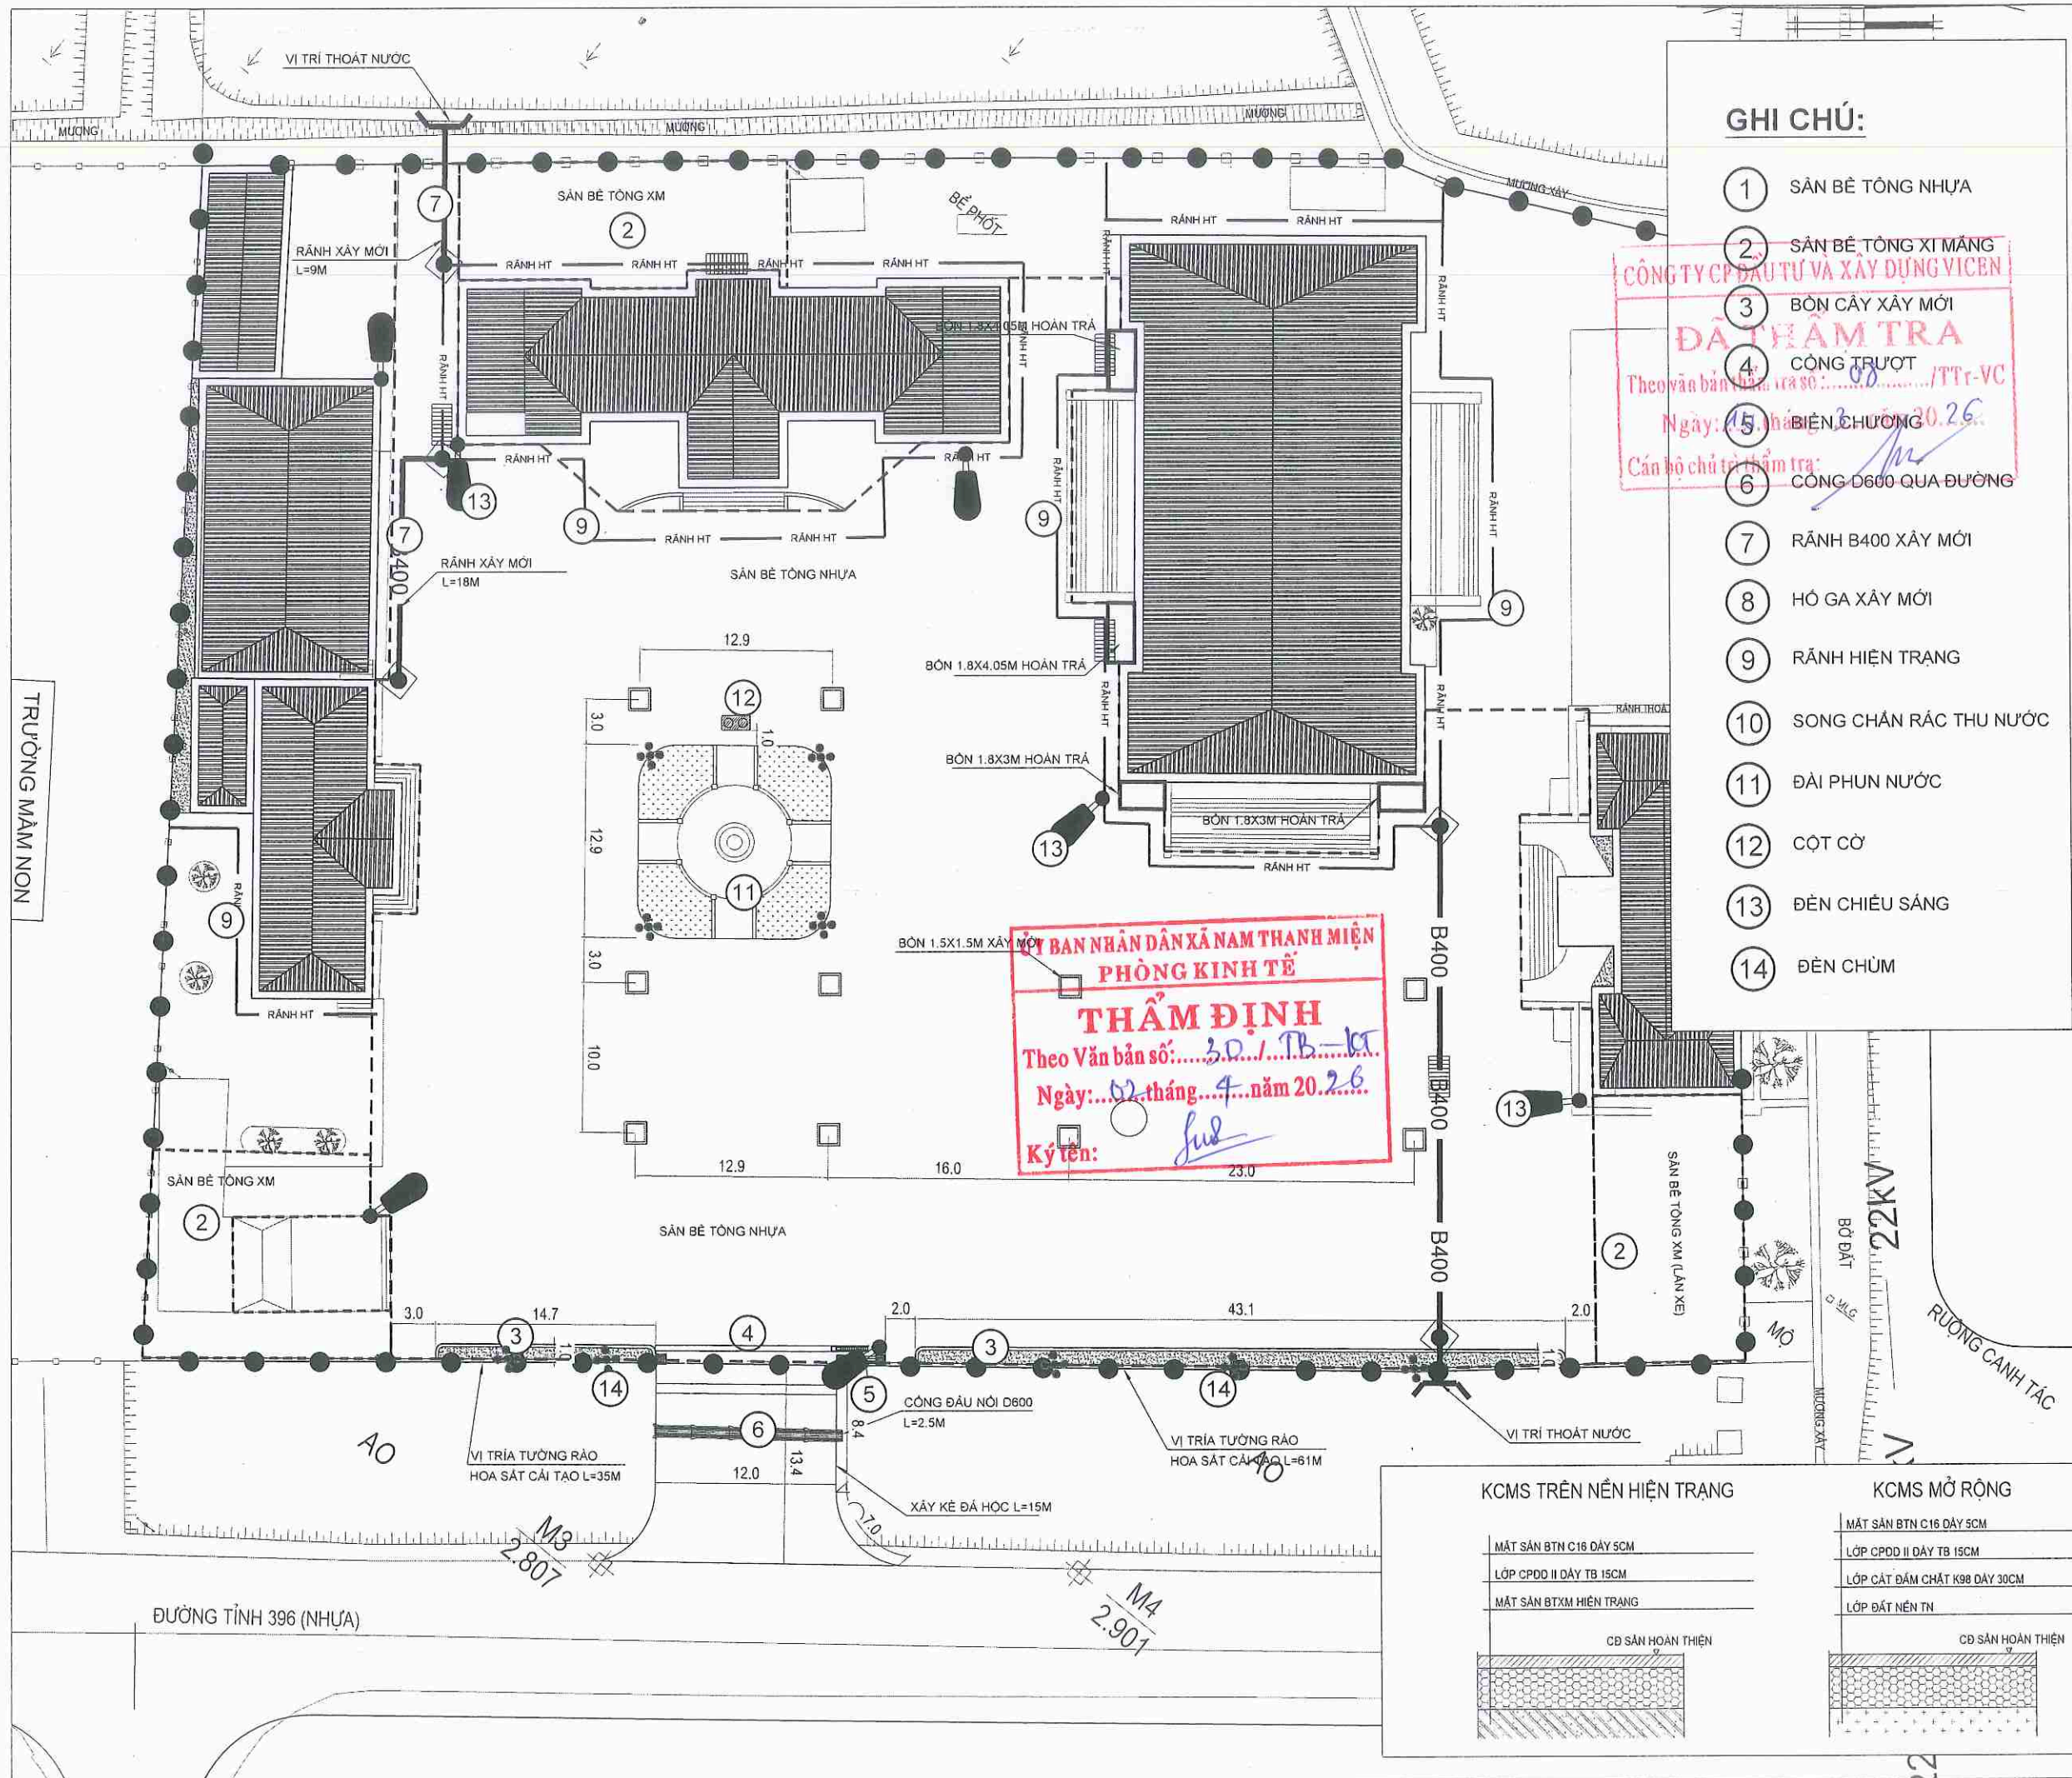


GHI CHÚ:

- 1 SÀN BÊ TÔNG NHỰA
- 2 SÀN BÊ TÔNG XI MĂNG
- 3 BÓN CÂY XÂY MỚI
- 4 CÔNG TRƯỢT
- 5 BÊN CHUÔNG
- 6 CÔNG D600 QUA ĐƯỜNG
- 7 RÃNH B400 XÂY MỚI
- 8 HỒ GA XÂY MỚI
- 9 RÃNH HIỆN TRẠNG
- 10 SONG CHÂN RÁC THU NƯỚC
- 11 ĐÀI PHUN NƯỚC
- 12 CỘT CỜ
- 13 ĐÈN CHIẾU SÁNG
- 14 ĐÈN CHÙM


CÔNG TY CP ĐẦU TƯ VÀ XÂY DỰNG VICEN
ĐÃ THẨM TRA
Theo Văn bản số: 30.1/TB-VC
Ngày: 02 tháng 4 năm 2026
Cán bộ chủ trì thẩm tra: BIÊN CHUÔNG

ỦY BAN NHÂN DÂN XÃ NAM THANH MIỆN
PHÒNG KINH TẾ
THẨM ĐỊNH
Theo Văn bản số: 30.1/TB-KT
Ngày: 02 tháng 4 năm 2026
Ký tên: [Signature]


KCMS TRÊN NỀN HIỆN TRẠNG

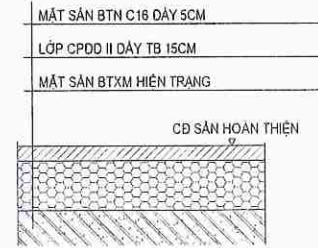

KCMS MỞ RỘNG

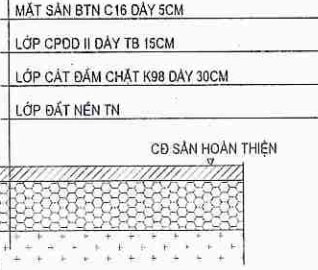

SỬA ĐỔI - MODIFY	NGÀY - DATE
CHỦ ĐẦU TƯ - PROJECT OWNER:	
ỦY BAN NHÂN DÂN XÃ NAM THANH MIỆN	
ĐƠN VỊ TƯ VẤN THIẾT KẾ - DESIGNED BY:	
CÔNG TY TNHH XÂY DỰNG AN NAM HẢI DƯƠNG	
CHỦ NHIỆM: MANAGER: KTS. ĐOÀN VĂN LINH	
CHỦ TRÌ THIẾT KẾ: CHAIR ARCHITECTURE: KTS. ĐOÀN VĂN LINH	
THIẾT KẾ: DESIGNED ARCHITECTURE BY: KS. PHẠM VĂN MẠNH	
KIỂM TRA - KCS: CHECKED BY: KS. MẠC VĂN TÂN	
DỰ ÁN - PROJECT:	
CẢI TẠO, SỬA CHỮA TRỤ SỞ LÀM VIỆC ỦY BAN XÃ NAM THANH MIỆN	
ĐỊA ĐIỂM XÂY DỰNG - ADDRESS:	
XÃ NAM THANH MIỆN	
HÀNG MỤC - ITEMS:	
SÂN ỦY BAN	
TÊN BẢN VẼ - DRAWING NAME	
MẶT BẰNG HOÀN THIÊN SÂN ỦY BAN	
NGÀY HT - DATE	TỶ LỆ - SCALE
THÁNG /2026	...
CODE ARCHIVAGE - MÃ DỰ ÁN:	
FORMAT/ KHỔ IN QUY ĐỊNH:	
KÝ HIỆU BẢN VẼ:	02

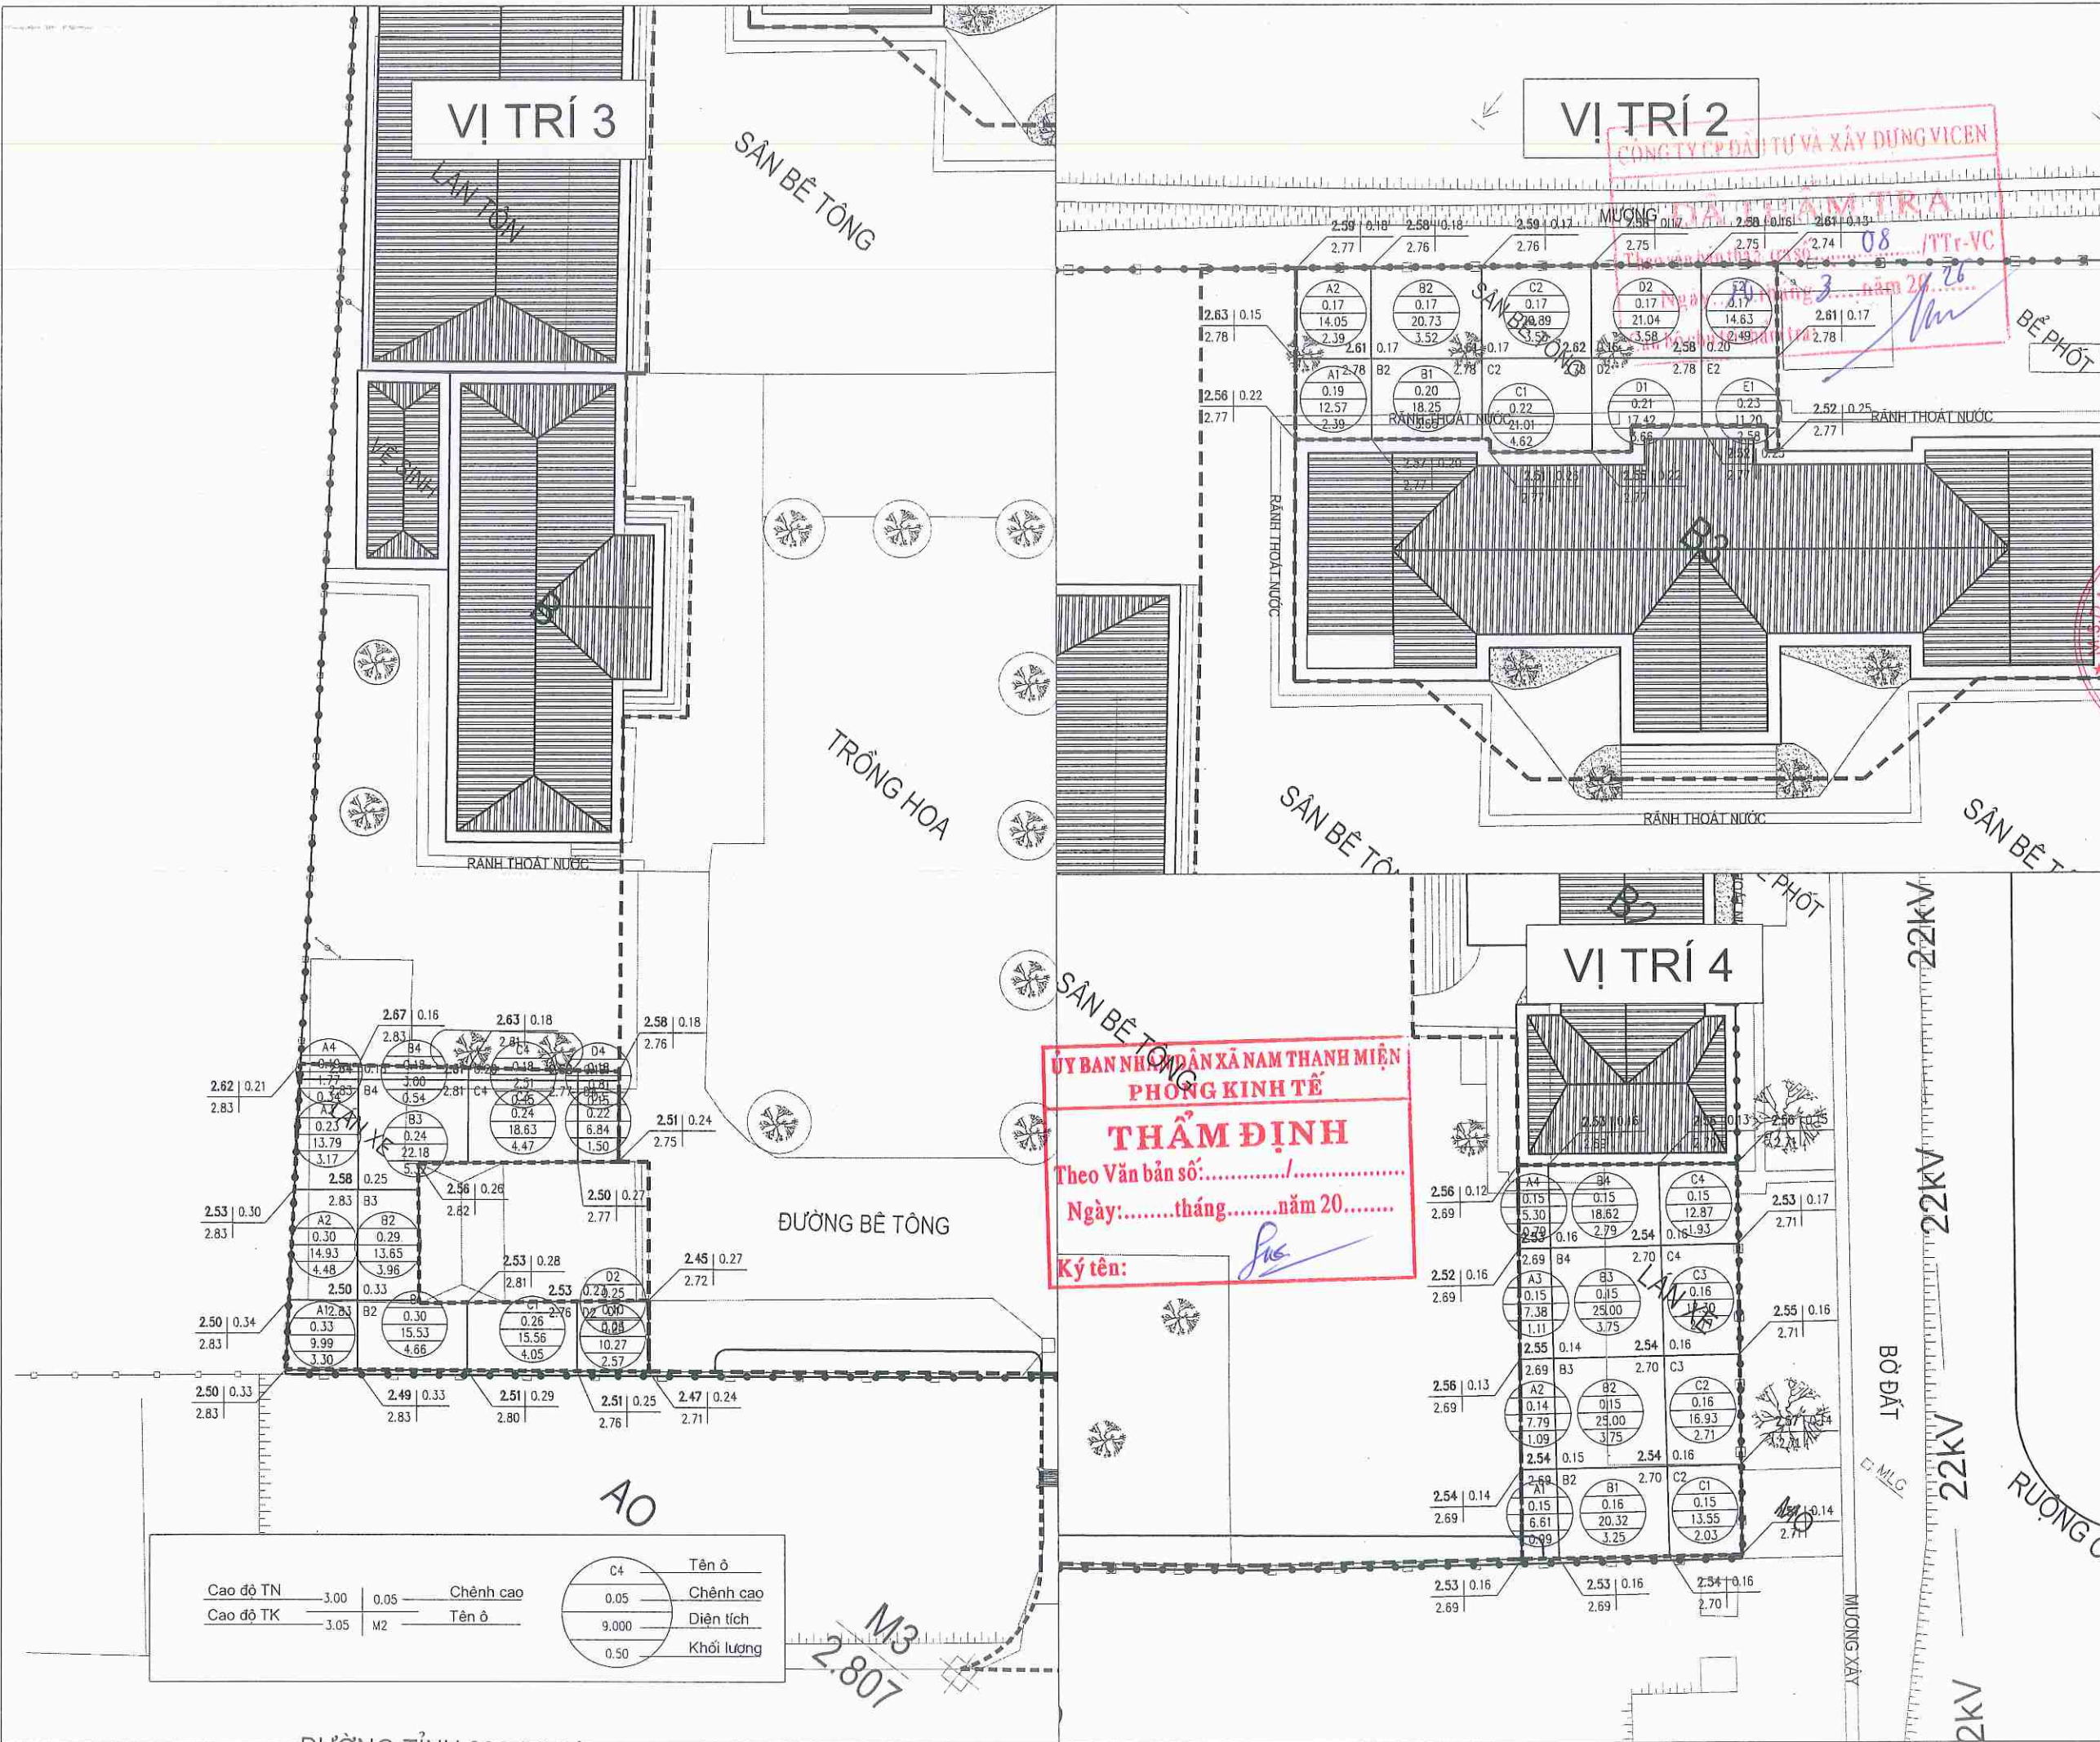

SỬA ĐỔI - MODIFY		NGÀY - DATE	
CHỦ ĐẦU TƯ - PROJECT OWNER:			
ỦY BAN NHÂN DÂN XÃ NAM THANH MIỆN			
ĐƠN VỊ TƯ VẤN THIẾT KẾ - DESIGNED BY:			
CÔNG TY TNHH XÂY DỰNG AN NAM HẢI DƯƠNG			
CHỦ NHIỆM MANAGER:		KTS. ĐOÀN VĂN LINH	
CHỦ TRÍ THIẾT KẾ CHAIR ARCHITECTURE:		KTS. ĐOÀN VĂN LINH	
THIẾT KẾ DESIGNED ARCHITECTURE BY:		KS. PHẠM VĂN MẠNH	
KIỂM TRA - KCS: CHECKED BY:		KS. MẠC VĂN TÂN	
DỰ ÁN - PROJECT			
CẢI TẠO, SỬA CHỮA TRỤ SỞ LÀM VIỆC ỦY BAN XÃ NAM THANH MIỆN			
ĐỊA ĐIỂM XÂY DỰNG - ADDRESS:			
XÃ NAM THANH MIỆN			
HÀNG MỤC - ITEMS:			
SÂN ỦY BAN			
TÊN BẢN VẼ - DRAWING NAME			
MẶT BẰNG CHIA LƯỚI HOÀN THIỆN VỊ TRÍ 2, 3, 4 SÂN ỦY BAN			
NGÀY HT - DATE		TỶ LỆ - SCALE	
THÁNG /2026		1/100	
CODE ARCHIVAGE - MÃ DỰ ÁN:			
FORMAT/ KHỔ IN QUY ĐỊNH:		A3	
KÝ HIỆU BẢN VẼ:		05	

ỦY BAN NHÂN DÂN XÃ NAM THANH MIỆN
PHÒNG KINH TẾ
THẨM ĐỊNH
Theo Văn bản số:...../.....
Ngày:.....tháng.....năm 20.....
Ký tên: *[Signature]*

BẢNG KHỐI LƯỢNG VỊ TRÍ 1				
CỘT	DT ĐẬP	KL ĐẬP	DT ĐÀO	KL ĐÀO
Cột A	146,7	23,41	0	0
Cột B	257,67	45,28	0	0
Cột C	140,11	28,85	0	0
Cột D	122,05	26,58	0	0
Cột E	146,04	31,39	0	0
Cột F	197,72	45,82	0	0
Cột G	117,08	25,9	0	0
Cột H	136,11	29,73	0	0
Cột I	192,21	40	0	0
Cột J	304,85	66,35	0	0
Cột K	142,66	34,05	0	0
Cột L	101,16	23,04	0	0
Cột M	101,19	21,77	0	0
Cột N	103,44	20,96	0	0
Cột O	191,24	36,31	0	0
Cột P	196,33	37,76	0	0
Cột Q	113,37	20,11	0	0
Tổng	2709,93	557,31	0	0

BẢNG KHỐI LƯỢNG VỊ TRÍ 2				
CỘT	DT ĐẬP	KL ĐẬP	DT ĐÀO	KL ĐÀO
Cột A	26,62	4,78	0	0
Cột B	38,98	7,17	0	0
Cột C	41,9	8,17	0	0
Cột D	38,46	7,24	0	0
Cột E	25,83	5,07	0	0
Tổng	171,79	32,43	0	0

BẢNG KHỐI LƯỢNG VỊ TRÍ 3				
CỘT	DT ĐẬP	KL ĐẬP	DT ĐÀO	KL ĐÀO
Cột A	40,48	11,29	0	0
Cột B	54,36	14,48	0	0
Cột C	36,7	8,97	0	0
Cột D	18,02	4,25	0	0
Tổng	149,56	38,99	0	0

BẢNG KHỐI LƯỢNG VỊ TRÍ 4				
CỘT	DT ĐẬP	KL ĐẬP	DT ĐÀO	KL ĐÀO
Cột A	27,08	3,98	0	0
Cột B	88,94	13,54	0	0
Cột C	60,65	9,44	0	0
Tổng	176,67	26,96	0	0

CÔNG TY CP ĐẦU TƯ VÀ XÂY DỰNG VICEN

ĐÃ THẨM TRA

Theo văn bản thẩm tra số: 08 /TTr-VC

Ngày: 10 tháng 3 năm 2025

Các bộ chủ trì thẩm tra:

ỦY BAN NHÂN DÂN XÃ NAM THANH MIỆN

PHÒNG KINH TẾ

THẨM ĐỊNH

Theo Văn bản số: /

Ngày: tháng năm 20

Ký tên:

SỬA ĐỔI - MODIFY

NGÀY - DATE

CHỦ ĐẦU TƯ - PROJECT OWNER:

ỦY BAN NHÂN DÂN
XÃ NAM THANH MIỆN

ĐƠN VỊ TƯ VẤN THIẾT KẾ - DESIGNED BY:

CÔNG TY TNHH XÂY DỰNG
AN NAM HẢI DƯƠNG

GIÁM ĐỐC

PHẠM VĂN NGHĨA

CHỦ NHIỆM:
MANAGER:

KTS. ĐOÀN VĂN LINH

CHỦ TRÌ THIẾT KẾ:
CHAIR ARCHITECTURE:

KTS. ĐOÀN VĂN LINH

THIẾT KẾ:
DESIGNED ARCHITECTURE BY:

KS. PHẠM VĂN MẠNH

KIỂM TRA - KCS:
CHECKED BY

KS. MẠC VĂN TÂN

DỰ ÁN - PROJECT

CẢI TẠO, SỬA CHỮA TRỤ SỞ LÀM VIỆC
ỦY BAN XÃ NAM THANH MIỆN

ĐỊA ĐIỂM XÂY DỰNG - ADDRESS:

XÃ NAM THANH MIỆN

HÀNG MỤC - ITEMS:

SÂN ỦY BAN

TÊN BẢN VẼ - DRAWING NAME

BẢNG KHỐI LƯỢNG VẬT LIỆU
HOÀN THIÊN MẶT SÂN ỦY BAN

NGÀY HT - DATE

TỶ LỆ - SCALE

THÁNG /2026

...

CODE ARCHIVAGE - MÃ DỰ ÁN:


A3

FORMAT/ KHỔ IN QUY ĐỊNH:


06

KÝ HIỆU BẢN VẼ:


06

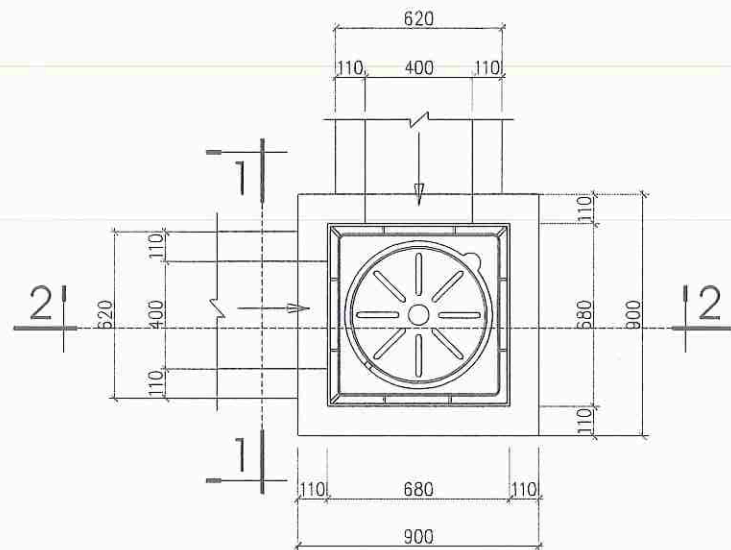

MẶT BẰNG HỒ GA XÂY MỚI ĐIỂN HÌNH

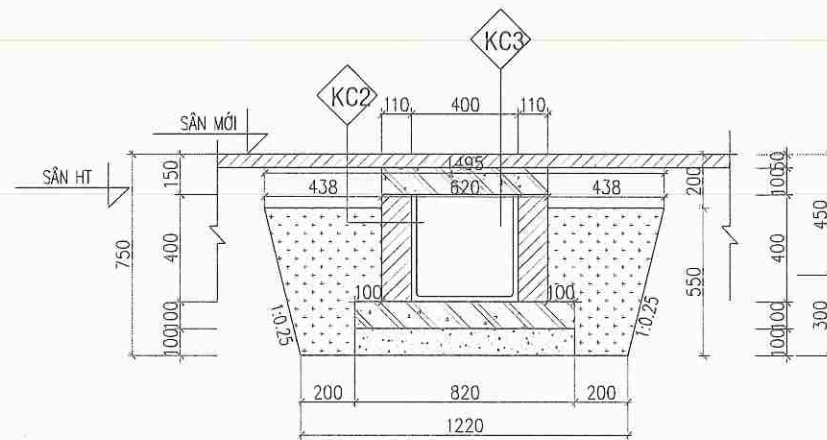


CẮT 1 - 1

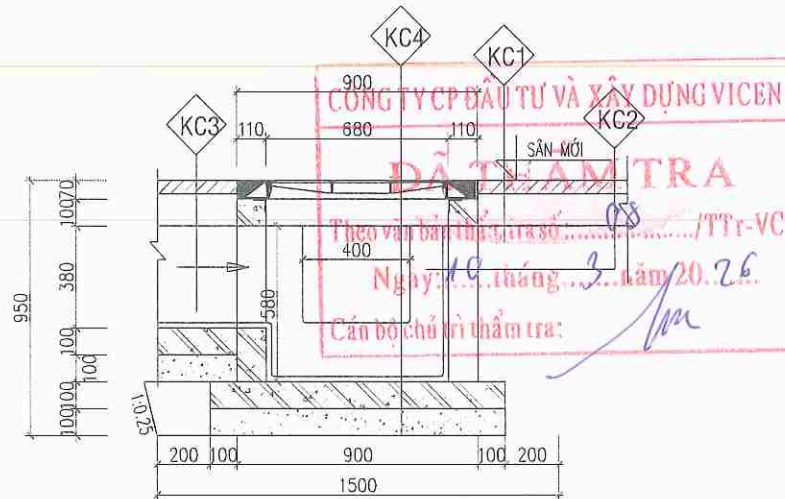


CẮT 2 - 2

ỦY BAN NHÂN DÂN XÃ NAM THANH MIỆN
PHÒNG KINH TẾ
THẨM ĐỊNH
Theo Văn bản số:...../.....
Ngày:.....tháng.....năm 20.....
Ký tên: *[Signature]*

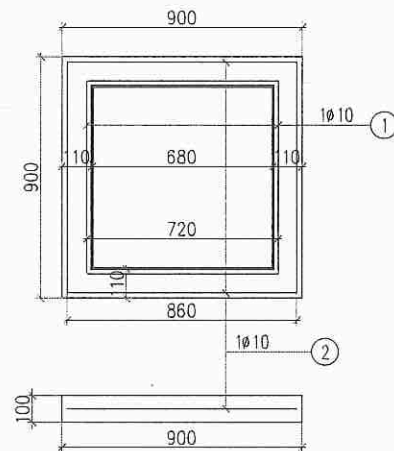

ĐAN HỒ GA (ĐAN B)

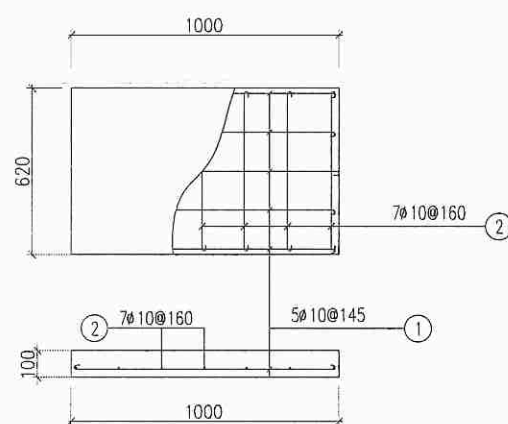

ĐAN RÃNH NƯỚC (ĐAN A)

GHI CHÚ:
- SỬ DỤNG BỘ KHUNG + NẮP HỒ GA THU NƯỚC BẰNG
GANG CỨ (CÓ KHE THU NƯỚC) KT 850X850, NẮP D650 TÀI 12,5T

BẢNG THỐNG KÊ CỐT THÉP								
TÊN C.KIỆN	SỐ HIỆU	HÌNH DẠNG - KÍCH THƯỚC	ĐƯỜNG KÍNH (mm)	CHIỀU DÀI 1 THANH (mm)	SỐ LƯỢNG		TỔNG CHIỀU DÀI (m)	TỔNG T.LƯỢNG (Kg)
					1 C.KIỆN	T.BỘ		
Tấm đan A	1	40 960 40	10	1040	5	5	5.2	3.21
	2	40 580 40	10	660	7	7	4.62	2.85
Tấm đan B	1	720 720 40	10	2960	1	1	2.96	1.82
	2	860 860 40	10	3520	1	1	3.52	2.17
	3	LDC 80x5.5 Thép góc		680	4	4	2.72	18.44


- Trọng lượng thép có đường kính $\Phi 10 = 10.05$ kg; Chiều dài = 16.3 mét
- Trọng lượng thép góc 80x5.5 = 18.44 kg; Chiều dài = 2.72 mét

KC1 CẤU TẠO MẶT SÀN	KC3 CẤU TẠO RÃNH
- LỚP BTNC C16 DÀY 5CM - LỚP CPDD LOẠI II DÀY 15CM - LỚP BTXM NỀN HT	- LỚP BTNC C16 DÀY 5CM - LỚP CPDD LOẠI II DÀY 15CM - TẦM ĐAN RÃNH BTCT M250# DÀY 10CM - XÂY TƯỜNG BT VXM M75# - BÊ TÔNG MÓNG M200# ĐÁ 1X2 DÀY 10CM - ĐÁ ĐỆM MÓNG DÀY 10CM
KC2 CẤU TẠO THÀNH HỒ GA, RÃNH	KC4 CẤU TẠO HỒ GA
- TƯỜNG XÂY GẠCH BT VXM M75# - LỚP VXM M75# TRÁT TRONG DÀY 1,5CM	- NẮP GANG 850X850 TT 12,5T - LỚP Vữa LĂNG NỀN DÀY 2CM - TẦM ĐAN GA BTCT M250# DÀY 10CM - XÂY TƯỜNG BT VXM M75# - BÊ TÔNG MÓNG M200# ĐÁ 1X2 DÀY 10CM - ĐÁ ĐỆM MÓNG DÀY 10CM

SỬA ĐỔI - MODIFY	NGÀY - DATE
CHỦ ĐẦU TƯ - PROJECT OWNER:	
ỦY BAN NHÂN DÂN XÃ NAM THANH MIỆN	
ĐƠN VỊ TƯ VẤN THIẾT KẾ - DESIGNED BY:	
CÔNG TY TNHH XÂY DỰNG AN NAM HẢI DƯƠNG	
GIÁM ĐỐC	
PHẠM VĂN NGHĨA	
CHỦ TRÌ THIẾT KẾ CHAIR ARCHITECTURE:	
KTS. ĐOÀN VĂN LINH	
THIẾT KẾ DESIGNED ARCHITECTURE BY:	
KS. PHẠM VĂN MẠNH	
KIỂM TRA - KCS: CHECKED BY:	
KS. MẠC VĂN TÂN	
DỰ ÁN - PROJECT	
CẢI TẠO, SỬA CHỮA TRỤ SỞ LÀM VIỆC ỦY BAN XÃ NAM THANH MIỆN	
ĐỊA ĐIỂM XÂY DỰNG - ADDRESS:	
XÃ NAM THANH MIỆN	
HẠNG MỤC - ITEMS:	
SÂN ỦY BAN	
TÊN BẢN VẼ - DRAWING NAME	
CHI TIẾT RÃNH B400	
NGÀY HT - DATE	TỶ LỆ - SCALE
THÁNG /2026	
CODE ARCHIVAGE - MÃ DỰ ÁN:	
FORMAT/ KHỔ IN QUY ĐỊNH: A3	
KÝ HIỆU BẢN VẼ: 07	

MẶT BẰNG CHI TIẾT BỐ TRÍ SONG CHẮN RÁC THU NƯỚC

(SỐ LƯỢNG: 14)

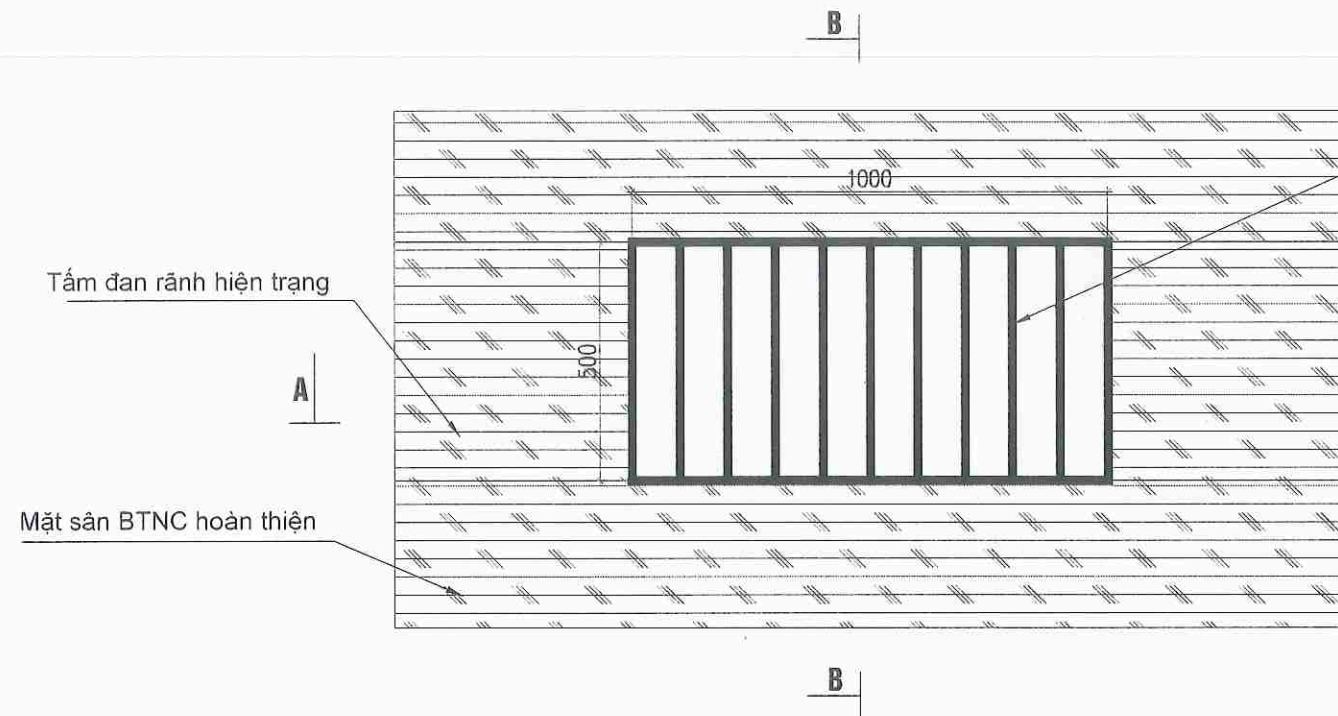

Song chắn rác gang đúc
KT: 1000*500 mm

CÔNG TY CP ĐẦU TƯ VÀ XÂY DỰNG VICEN

ĐÃ THẨM TRA

Theo văn bản thẩm tra số: 08 /TTr-VC

Ngày: 10 tháng 3 năm 2026

Chức vụ: Trưởng bộ chủ trì thẩm tra:

CHỦ ĐẦU TƯ - PROJECT OWNER:

ỦY BAN NHÂN DÂN
XÃ NAM THANH MIỀN

ĐƠN VỊ TƯ VẤN THIẾT KẾ - DESIGNED BY:

CÔNG TY TNHH XÂY DỰNG
AN NAM HẢI DƯƠNG

GIÁM ĐỐC

CÔNG TY
TNHH
XÂY DỰNG
AN NAM
HẢI DƯƠNG

PHẠM VĂN NGHĨA

CHỦ NHIỆM:

MANAGER:

KTS. ĐOÀN VĂN LINH

CHỦ TRƯỞNG THIẾT KẾ:

CHAIR ARCHITECTURE:

KTS. ĐOÀN VĂN LINH

THIẾT KẾ:

DESIGNED ARCHITECTURE BY:

KS. PHẠM VĂN MẠNH

KIỂM TRA - KCS:

CHECKED BY:

KS. MẠC VĂN TÂN

DỰ ÁN - PROJECT

CẢI TẠO, SỬA CHỮA TRỤ SỞ LÀM VIỆC
ỦY BAN XÃ NAM THANH MIỀN

ĐỊA ĐIỂM XÂY DỰNG - ADDRESS:

XÃ NAM THANH MIỀN

HÀNG MỤC - ITEMS:

SÂN ỦY BAN

TÊN BẢN VẼ - DRAWING NAME

CHI TIẾT ĐẶT SONG CHẮN RÁC
MẶT SÂN

NGÀY HT - DATE

THÁNG /2026

TỶ LỆ - SCALE

1/100

CODE ARCHIVAGE - MÃ DỰ ÁN:

FORMAT/ KHỔ IN QUY ĐỊNH:


A3

KÝ HIỆU BẢN VẼ:


08

A	LỚP KC TRÊN ĐAN RÃNH
- LỚP BTNN C16 DÀY TB 5CM - LỚP CPDD LOẠI II DÀY TB 15CM - TẤM ĐAN RÃNH HIỆN TRẠNG	
B	GIÁ ĐỖ SONG CHẮN RÁC
- SONG CHẮN RÁC GANG ĐÚC KT 1000X500MM TT 12.5T - VỮA XI MẮNG M75# DÀY 2CM - THÀNH RÃNH XÂY CƠI DÀY 21CM - THÀNH RÃNH HIỆN TRẠNG	
C	LỚP KC MẶT SÂN
- LỚP BTNN C16 DÀY TB 5CM - LỚP CPDD LOẠI II DÀY TB 15CM - LỚP BT NỀN TỰ NHIÊN	

MẶT CẮT A-A

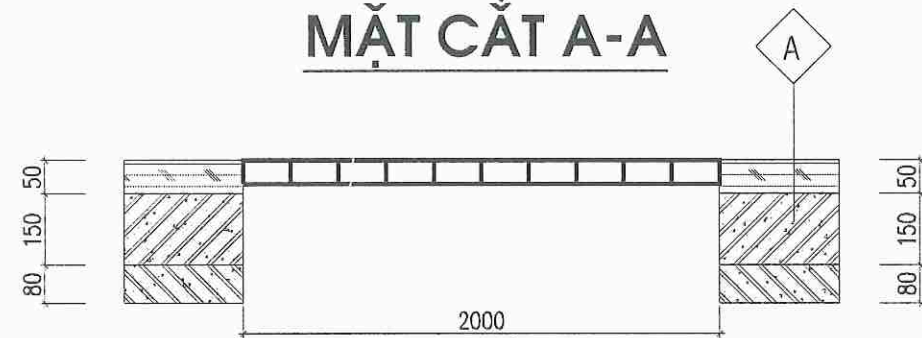


MẶT CẮT B-B

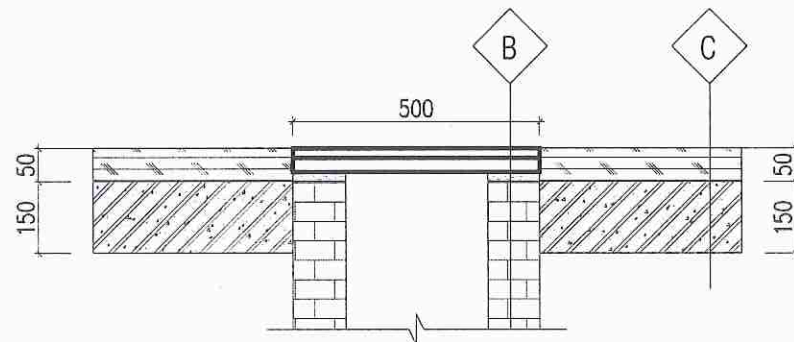


GHI CHÚ:

- SONG CHẮN RÁC GANG ĐÚC KT 1000X500 MM
- TẢI TRỌNG 12,5T
- VỊ TRÍ LẮP SONG CHẮN RÁC ĐƯỢC THỂ HIỆN TRÊN BẢN VẼ 02
- ĐƠN VỊ GHI TRÊN BẢN VẼ LÀ MM

MỘT PHẦN ĐOẠN MẶT ĐỨNG TƯỜNG CHẮN ĐÁ HỘC (L=15M)

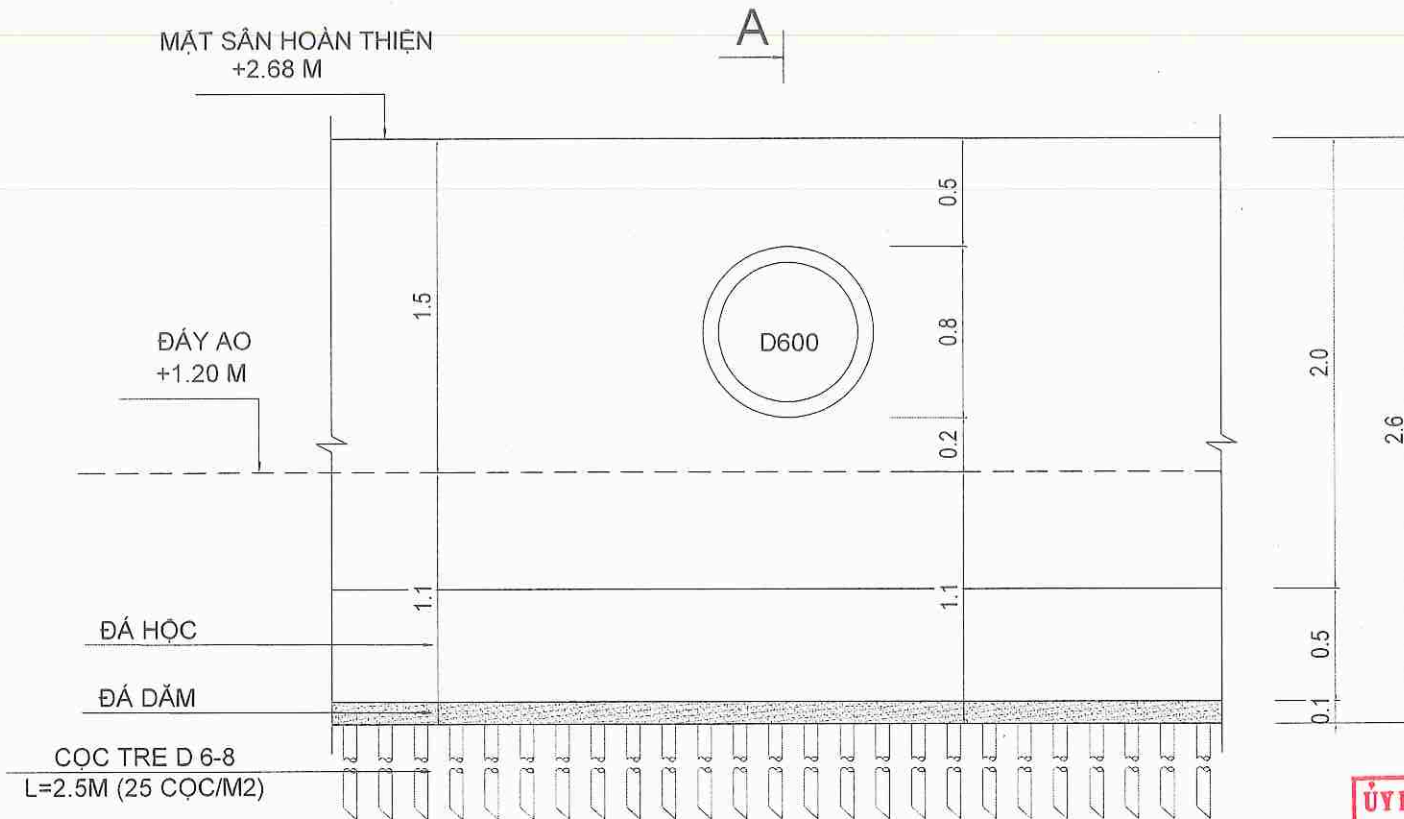

MẶT CẮT A-A

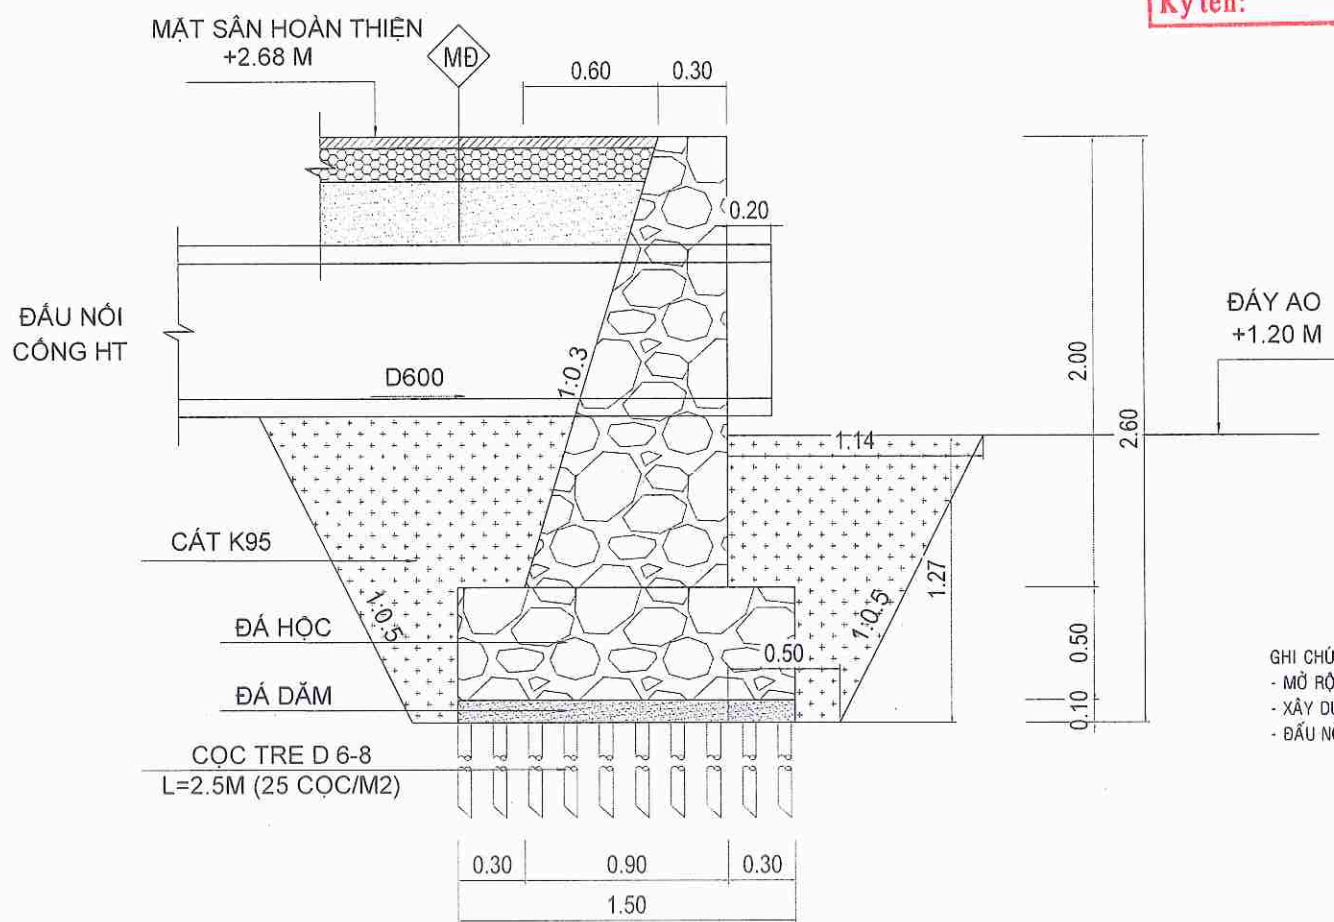

CÔNG TY CP ĐẦU TƯ VÀ XÂY DỰNG VICEN

ĐÁ THẨM TRA

Theo văn bản thẩm tra số: 08 /TTT-VC

Ngày: 10 tháng 5 năm 2026

Cán bộ chủ trì thẩm tra:

ỦY BAN NHÂN DÂN XÃ NAM THANH MIỆN

PHÒNG KINH TẾ

THẨM ĐỊNH

Theo Văn bản số: /

Ngày: tháng năm 20

Ký tên:

CHỦ ĐẦU TƯ - PROJECT OWNER:

ỦY BAN NHÂN DÂN
XÃ NAM THANH MIỆN

ĐƠN VỊ TƯ VẤN THIẾT KẾ - DESIGNED BY:

CÔNG TY TNHH XÂY DỰNG
AN NAM HẢI DƯƠNG

GIÁM ĐỐC

PHẠM VĂN NGHĨA

CHỦ NHIỆM:
MANAGER:

KTS. ĐOÀN VĂN LINH

CHỦ TRÌ THIẾT KẾ:
CHAIR ARCHITECTURE:

KTS. ĐOÀN VĂN LINH

THIẾT KẾ:
DESIGNED ARCHITECTURE BY:

KS. PHẠM VĂN MẠNH

KIỂM TRA - KCS:
CHECKED BY

KS. MẠC VĂN TÂN

DỰ ÁN - PROJECT

CẢI TẠO, SỬA CHỮA TRỤ SỞ LÀM VIỆC
ỦY BAN XÃ NAM THANH MIỆN

ĐỊA ĐIỂM XÂY DỰNG - ADDRESS:

XÃ NAM THANH MIỆN

HÀNG MỤC - ITEMS:

SÂN ỦY BAN

TÊN BẢN VẼ - DRAWING NAME

CHI TIẾT TƯỜNG KÈ ĐÁ HỘC

NGÀY HT - DATE

THÁNG /2026

CODE ARCHIVAGE - MÃ DỰ ÁN:

FORMAT/ KHỔ IN QUY ĐỊNH:

KÝ HIỆU BẢN VẼ:

TỶ LỆ - SCALE

A3

09

MẶT ĐƯỜNG MỞ RỘNG

LỚP BTNN C16 DÀY TB 5CM

LỚP CPDD LOẠI II DÀY 15CM

LỚP CÁT ĐÁM CHẶT K95 DÀY 30CM




LỚP ĐẤT ĐÁM CHẶT K95

GHI CHÚ:


MỞ RỘNG ĐƯỜNG VÀO RỘNG 12M SANG BÊN PHẢI

XÂY DỰNG TƯỜNG KÈ ĐÁ HỘC GIỮ MẶT ĐƯỜNG DÀI 15M


ĐẦU NỐI 1 ĐOẠN CỐNG D600 L=2.5M VỚI CỐNG HIỆN TRẠNG

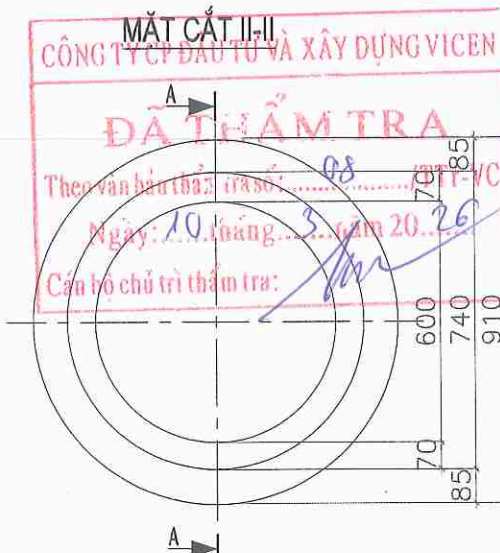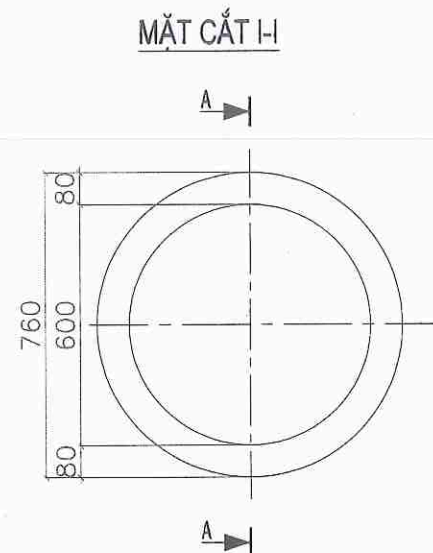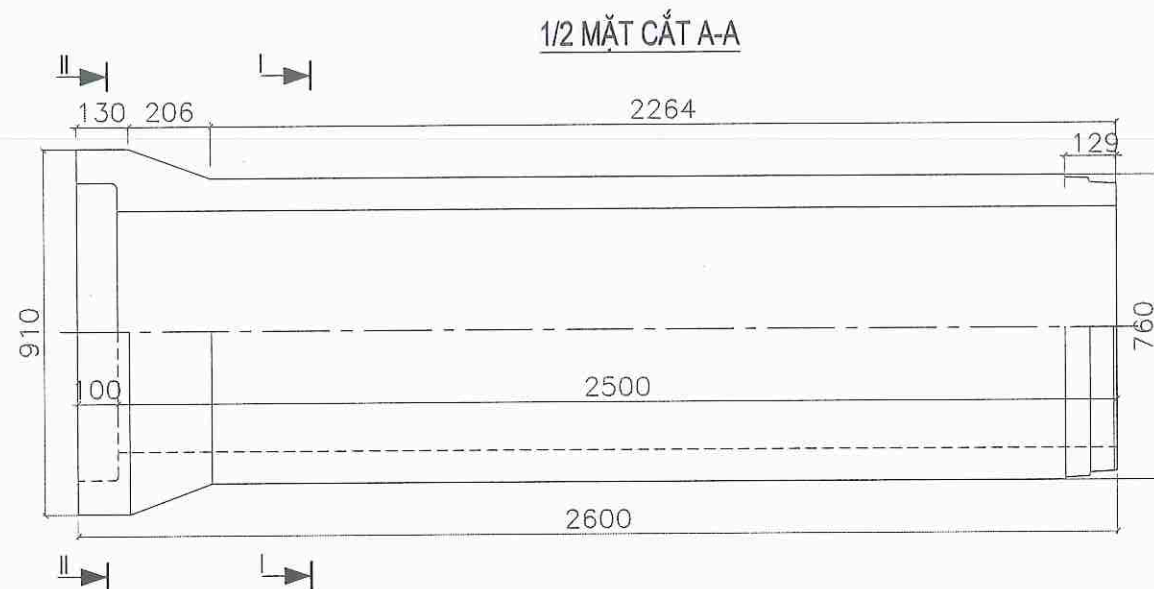

GỐI ĐỖ CỐNG BTCT D600

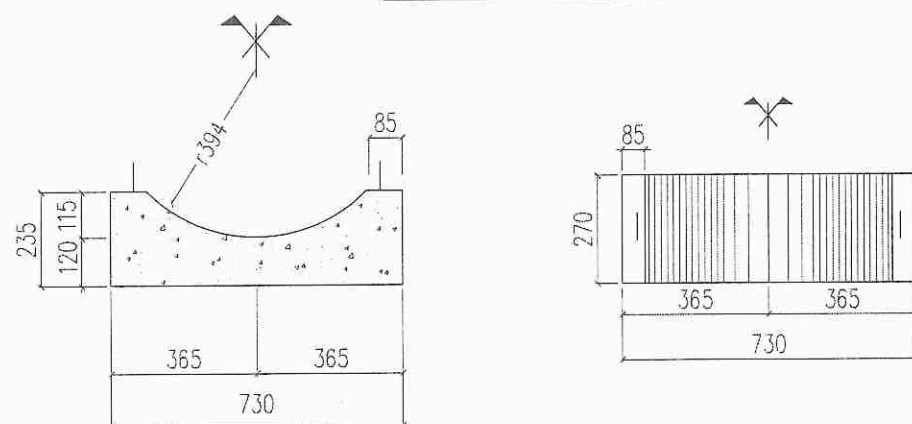


CHI TIẾT GIA CỐ ĐỂ CỐNG

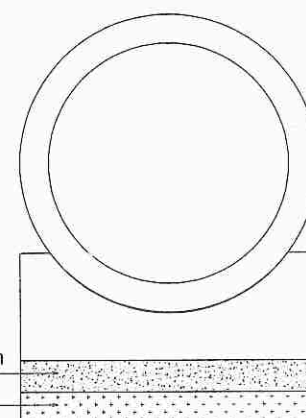

Bê tông lót M150# đá 4x6 dày 10cm
Đệm đá ĐK Dmax <=4 dày 10cm

CHI TIẾT MỐI NỐI CỐNG

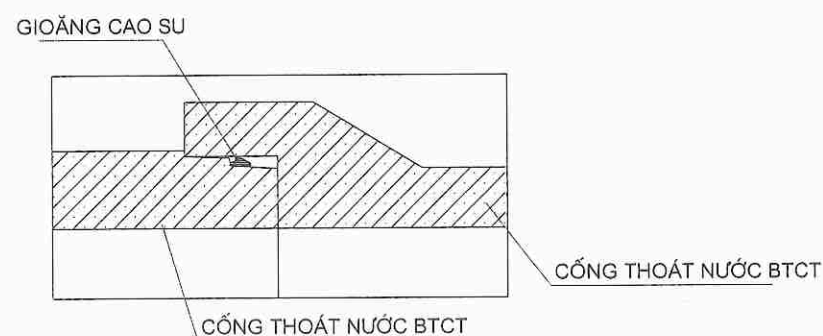


GHI CHÚ:

- 1 - Kích thước trong bản vẽ ghi bằng mm
- 2 - Cống mua được đúc sẵn tại nhà máy đảm bảo kích thước và tải trọng yêu cầu.
- 3 - Cống đặt dưới vỉa hè đường (hoạt tải 3.10^3 MPa)
- 4 - Cống đặt dưới lòng đường (hoạt tải HL 93)
- 5 - Sử dụng gioăng cao su sản xuất sẵn tại nhà máy tại điểm đầu nối hai đầu cống
- 6 - Trong bản vẽ một số cống qua đường có sửa dụng cống D600 dài 2m có chiều dài L=2m, các thông số khác giống cống D600 L=2.5m


SỬA ĐỔI - MODIFY	NGÀY - DATE
CHỦ ĐẦU TƯ - PROJECT OWNER:	
ỦY BAN NHÂN DÂN XÃ NAM THANH MIỆN	
ĐƠN VỊ TƯ VẤN THIẾT KẾ - DESIGNED BY:	
CÔNG TY TNHH XÂY DỰNG AN NAM HẢI DƯƠNG	
GIÁM ĐỐC	
PHẠM VĂN NGHĨA	
CHỦ NHIỆM MANAGER:	
KTS. ĐOÀN VĂN LINH	
CHỦ TRÌ THIẾT KẾ CHAIR ARCHITECTURE:	
KTS. ĐOÀN VĂN LINH	
THIẾT KẾ DESIGNED ARCHITECTURE BY:	
KS. PHẠM VĂN MẠNH	
KIỂM TRA - KCS: CHECKED BY:	
KS. MẠC VĂN TÂN	
DỰ ÁN - PROJECT	
CẢI TẠO, SỬA CHỮA TRỤ SỞ LÀM VIỆC ỦY BAN XÃ NAM THANH MIỆN	
ĐỊA ĐIỂM XÂY DỰNG - ADDRESS:	
XÃ NAM THANH MIỆN	
HẠNG MỤC - ITEMS:	
SẢN ỦY BAN	
TÊN BẢN VẼ - DRAWING NAME	
CHI TIẾT CỐNG D600	
NGÀY HT - DATE	TỶ LỆ - SCALE
THÁNG /2026	
CODE ARCHIVAGE - MÃ DỰ ÁN:	
FORMAT/ KHỔ IN QUY ĐỊNH:	
A3	
KÝ HIỆU BẢN VẼ:	
10	

MẶT BẰNG HỒ TRỒNG CÂY XÂY MỚI KT1.5X1.5M

(SỐ LƯỢNG: 10)

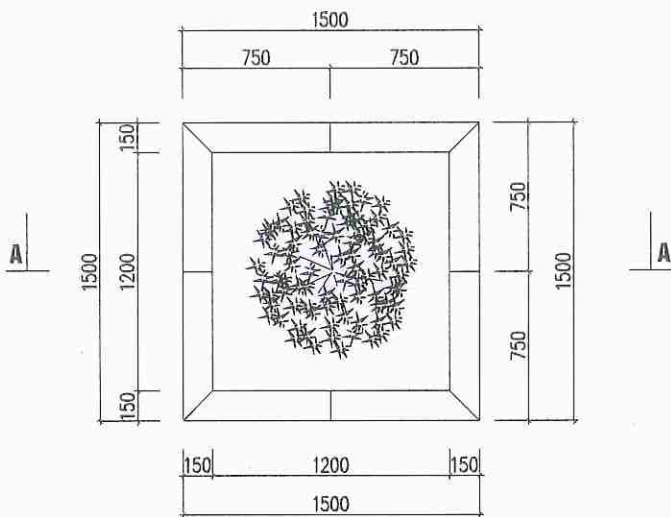


MẶT CẮT A-A

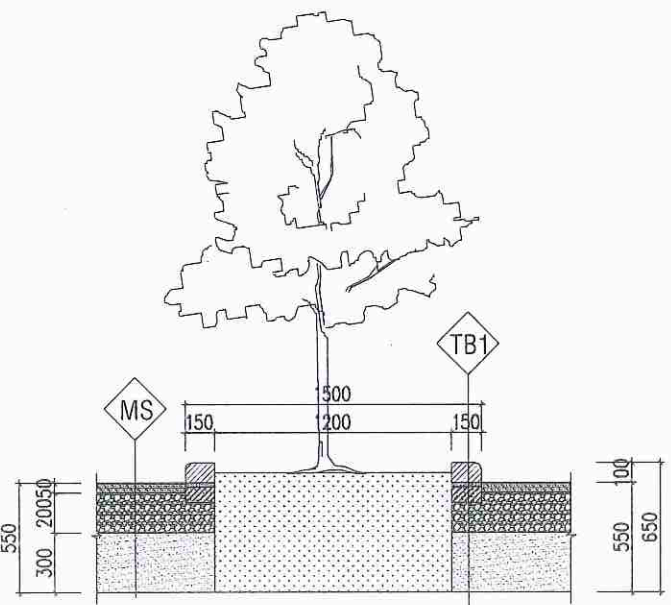


MẶT BẰNG HỒ TRỒNG CÂY HOÀN TRẢ KT 1.8X3M

(SỐ LƯỢNG: 2)

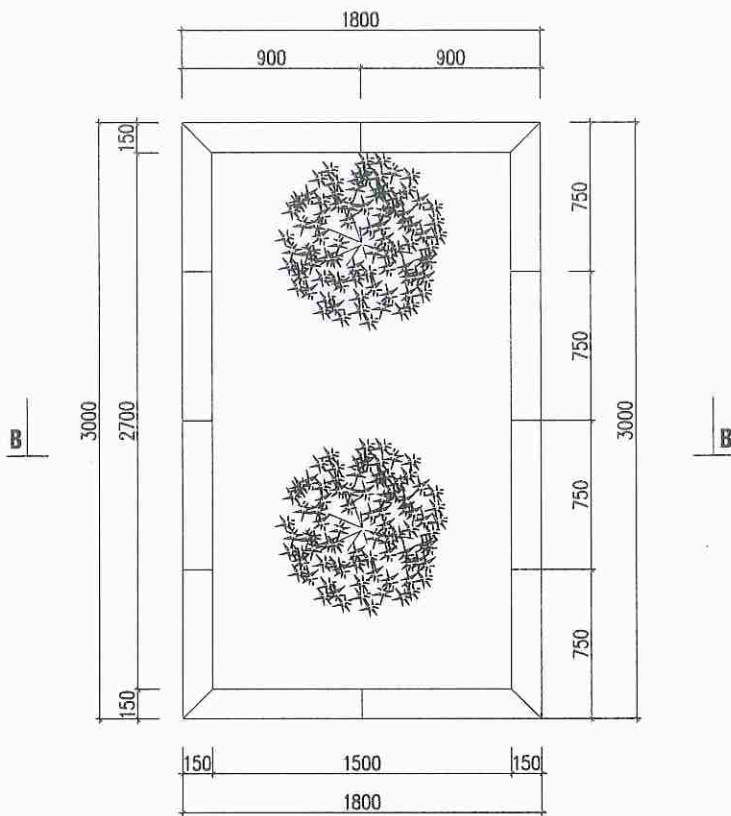

MẶT CẮT A-A

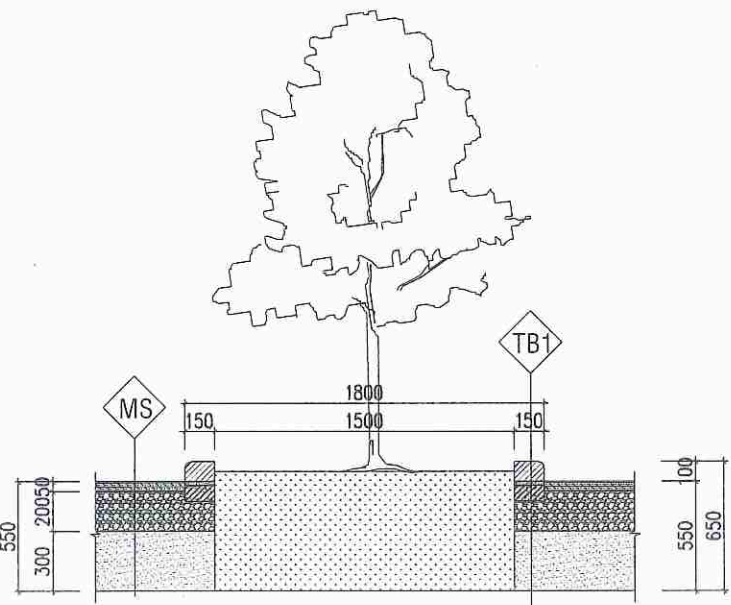

CÔNG TY CP ĐẦU TƯ VÀ XÂY DỰNG VICEN
ĐÃ THẨM TRA
Theo văn bản thảo tra số: 08/TT-VC
Ngày: 10 tháng 5 năm 2026
Cán bộ chủ trì thẩm tra:

**ỦY BAN NHÂN DÂN XÃ NAM THANH MIỆN
PHÒNG KINH TẾ**
THẨM ĐỊNH
Theo Văn bản số: /
Ngày: tháng năm 20
Ký tên:

MS	MẶT SÂN MỞ RỘNG
- LỚP BTNN C16 DÀY TB 5CM - LỚP CPDD LOẠI II DÀY 20CM - LỚP CÁT ĐÁM CHẶT K98 DÀY 30CM - LỚP ĐẤT NỀN TỰ NHIÊN	
TB1	THÀNH BỒN CÂY
- BÓ VÍA VÁT BT M500# GIÁ ĐÁ - LỚP VỮA DÀY 2CM - LỚP BÊ TÔNG LỚT DÀY 8CM - LỚP NI LONG CHỐNG MẮT NƯỚC - LỚP CPDD LOẠI II DÀY 20CM - LỚP CÁT ĐÁM CHẶT K98 DÀY 30CM - ĐẤT NỀN TỰ NHIÊN	
TB2	THÀNH BỒN CÂY
- BÓ VÍA VÁT BT M500# GIÁ ĐÁ - LỚP VỮA DÀY 2CM - LỚP BÊ TÔNG LỚT DÀY 8CM - LỚP NI LONG CHỐNG MẮT NƯỚC	

CHỦ ĐẦU TƯ - PROJECT OWNER:

ỦY BAN NHÂN DÂN
XÃ NAM THANH MIỆN

ĐƠN VỊ TƯ VẤN THIẾT KẾ - DESIGNED BY:
CÔNG TY TNHH XÂY DỰNG
AN NAM HẢI DƯƠNG

GIÁM ĐỐC
PHẠM VĂN NGHĨA
KTS. ĐOÀN VĂN LINH

CHỦ TRÌ THIẾT KẾ:
CHAIR ARCHITECTURE BY:
KTS. ĐOÀN VĂN LINH

THIẾT KẾ:
DESIGNED ARCHITECTURE BY:
KS. PHẠM VĂN MẠNH

KIỂM TRA - KCS:
CHECKED BY:
KS. MẠC VĂN TÂN

DỰ ÁN - PROJECT
CẢI TẠO, SỬA CHỮA TRỤ SỞ LÀM VIỆC
ỦY BAN XÃ NAM THANH MIỆN


ĐỊA ĐIỂM XÂY DỰNG - ADDRESS:
XÃ NAM THANH MIỆN

HẠNG MỤC - ITEMS:

SÂN ỦY BAN

TÊN BẢN VẼ - DRAWING NAME
CHI TIẾT BỒN CÂY
HOÀN TRẢ MẶT SÂN

NGÀY HT - DATE
THÁNG /2026
TỶ LỆ - SCALE
CODE ARCHIVAGE - MÃ DỰ ÁN:
FORMAT/ KHỔ IN QUY ĐỊNH:
KÝ HIỆU BẢN VẼ:

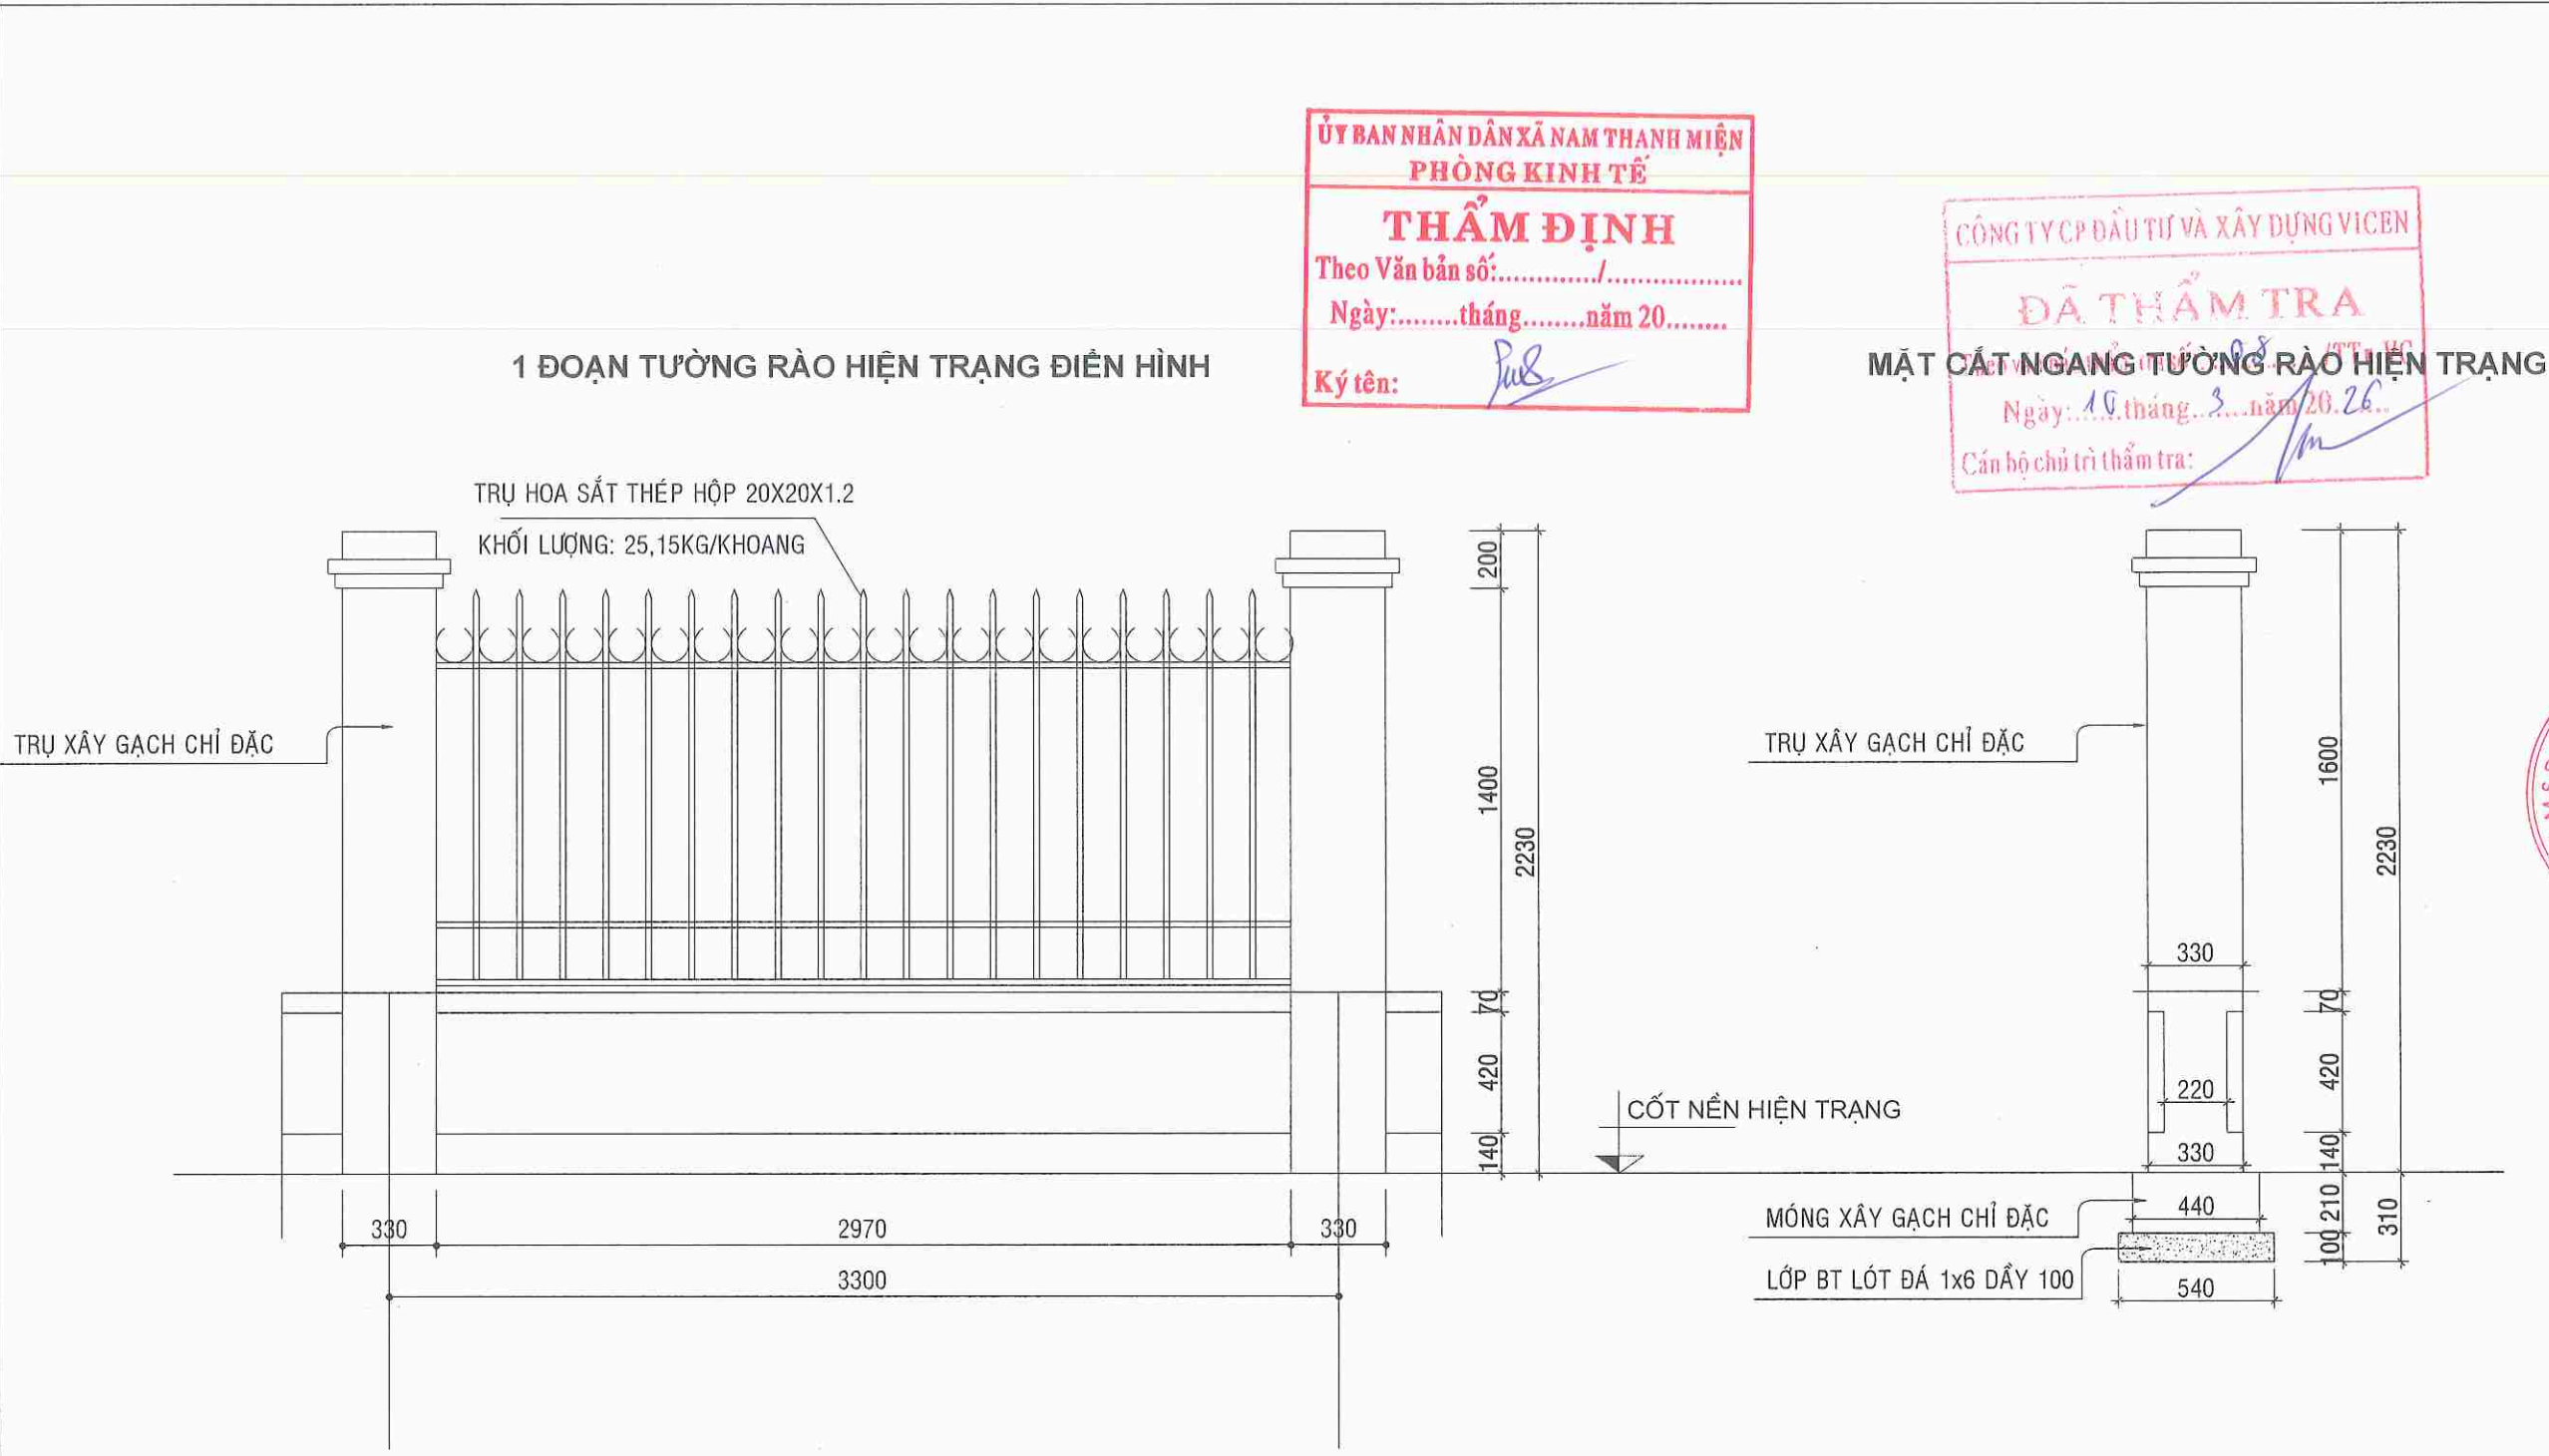

ỦY BAN NHÂN DÂN XÃ NAM THANH MIỆN
PHÒNG KINH TẾ
THẨM ĐỊNH
Theo Văn bản số:...../.....
Ngày:.....tháng.....năm 20.....
Ký tên: *Phu*

CÔNG TY CP ĐẦU TƯ VÀ XÂY DỰNG VICEN
ĐÃ THẨM TRA
Ngày: 10 tháng 3 năm 2026
Cán bộ chủ trì thẩm tra: *Phu*


GHI CHÚ:
- PHẠ ĐỒ HOA SẮT TƯỜNG RÀO HIỆN TRẠNG TRƯỚC CỔNG ỦY BAN VỚI TỔNG CHIỀU DÀI 96M
- PHẠ ĐỒ 30 TRỤ CỔNG HIỆN TRẠNG VÀ 29 KHOANG HOA SẮT
- ĐƠN VỊ BẢN VẼ LÀM MM

SỬA ĐỔI - MODIFY	NGÀY - DATE
CHỦ ĐẦU TƯ - PROJECT OWNER:	
ỦY BAN NHÂN DÂN XÃ NAM THANH MIỆN	
ĐƠN VỊ TƯ VẤN THIẾT KẾ - DESIGNED BY:	
CÔNG TY TNHH XÂY DỰNG AN NAM HẢI DƯƠNG	
GIÁM ĐỐC	
PHẠM VĂN NGHĨA	
CHỦ NHIỆM:	
MANAGER:	
KTS. ĐOÀN VĂN LINH	
CHỦ TRÌ THIẾT KẾ:	
CHAIR ARCHITECTURE:	
KTS. ĐOÀN VĂN LINH	
THIẾT KẾ:	
DESIGNED ARCHITECTURE BY:	
KS. PHẠM VĂN MẠNH	
KIỂM TRA - KCS:	
CHECKED BY:	
KS. MẠC VĂN TÂN	
DỰ ÁN - PROJECT	
CẢI TẠO, SỬA CHỮA TRỤ SỞ LÀM VIỆC ỦY BAN XÃ NAM THANH MIỆN	
ĐỊA ĐIỂM XÂY DỰNG - ADDRESS:	
XÃ NAM THANH MIỆN	
HÀNG MỤC - ITEMS:	
SÂN ỦY BAN	
TÊN BẢN VẼ - DRAWING NAME	
CHI TIẾT BỒN CÂY TRƯỚC CỔNG TƯỜNG RÀO	
NGÀY HT - DATE	TỶ LỆ - SCALE
THÁNG /2026	...
CODE ARCHIVAGE - MÃ DỰ ÁN:	
FORMAT/ KHỔ IN QUY ĐỊNH:	
A3	
KÝ HIỆU BẢN VẼ:	
13	


ỦY BAN NHÂN DÂN XÃ NAM THANH MIỆN
PHÒNG KINH TẾ
THẨM ĐỊNH
Theo Văn bản số:...../.....
Ngày:.....tháng.....năm 20.....
Ký tên: *[Signature]*

CÔNG TY CP ĐẦU TƯ VÀ XÂY DỰNG VICEN
ĐÃ THẨM TRA
Theo văn bản thẩm tra số: 08 /TT-VC
Ngày: 10 tháng 3 năm 2026
Cán bộ chủ trì thẩm tra: *[Signature]*


MẶT ĐỨNG 1 ĐOẠN TƯỜNG RÀO BỜN HOA ĐIỀN HÌNH

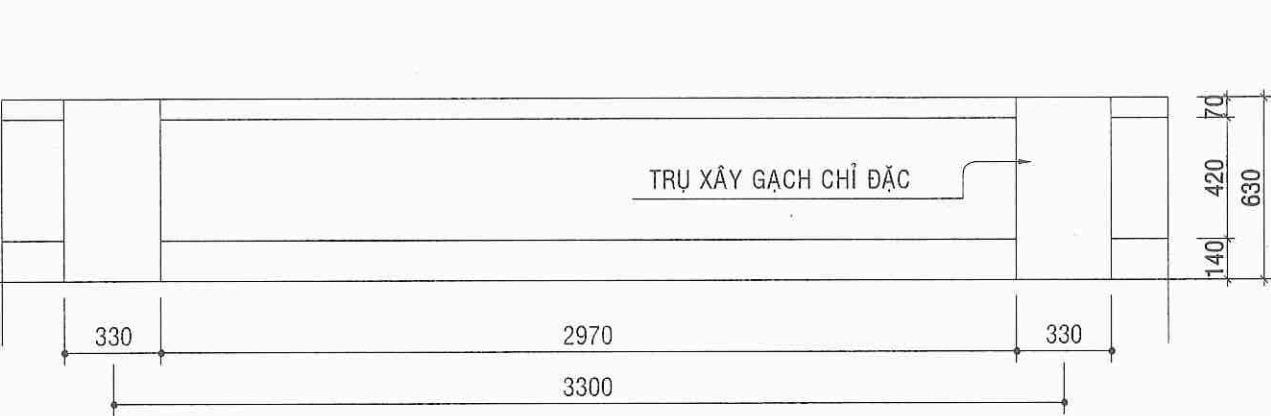

MẶT CẮT NGANG TƯỜNG RÀO

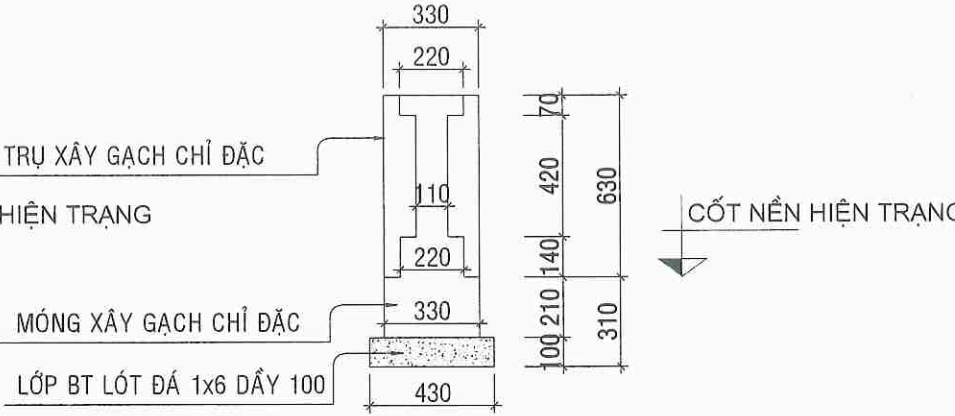


MẶT CẮT NGANG BỜN HOA SẮT TƯỜNG RÀO

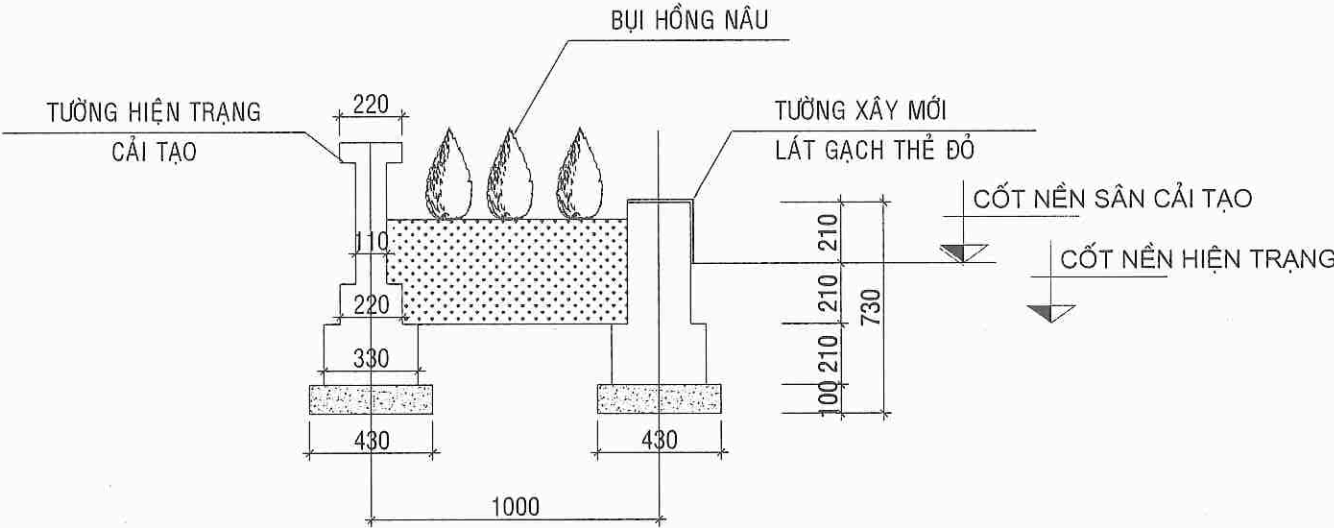

GHI CHÚ:

- CẢI TẠO TƯỜNG RÀO HIỆN TRẠNG LÀM THÀNH MẶT NGOÀI BỜN HOA, XÂY THÊM TƯỜNG PHÍA BÊN TRONG ĐƯỢC LÁT GẠCH ĐỎ
- THÁO DỖ HOA SẮT TƯỜNG HIỆN TRẠNG CẢI TẠO THÀNH BỜN CÂY
- XÂY MỚI THÀNH BỜN CÂY VỚI TỔNG CHIỀU DÀI 61.7M (BV-02)
- ĐƠN VỊ GHI TRÊN BẢN VẼ LÀ MM

SỬA ĐỔI - MODIFY	NGÀY - DATE
CHỦ ĐẦU TƯ - PROJECT OWNER:	
ỦY BAN NHÂN DÂN XÃ NAM THANH MIỆN	
ĐƠN VỊ TƯ VẤN THIẾT KẾ - DESIGNED BY:	
CÔNG TY TNHH XÂY DỰNG AN NAM HẢI DƯƠNG	
GIÁM ĐỐC	
PHẠM VĂN NGHĨA	
CHỦ NHIỆM MANAGER:	
KTS. ĐOÀN VĂN LINH	
CHỦ TRÍ THIẾT KẾ: CHAIR ARCHITECTURE:	
KTS. ĐOÀN VĂN LINH	
THIẾT KẾ: DESIGNED ARCHITECTURE BY:	
KS. PHẠM VĂN MẠNH	
KIỂM TRA - KCS: CHECKED BY:	
KS. MẠC VĂN TÂN	
DỰ ÁN - PROJECT	
CẢI TẠO, SỬA CHỮA TRỤ SỞ LÀM VIỆC ỦY BAN XÃ NAM THANH MIỆN	
ĐỊA ĐIỂM XÂY DỰNG - ADDRESS:	
XÃ NAM THANH MIỆN	
HÀNG MỤC - ITEMS:	
SÂN ỦY BAN	
TÊN BẢN VẼ - DRAWING NAME	
CHI TIẾT BỜN CÂY TRƯỚC CỔNG TƯỜNG RÀO	
NGÀY HT - DATE	TỶ LỆ - SCALE
THÁNG /2026	...
CODE ARCHIVAGE - MÃ DỰ ÁN:	
FORMAT/ KHỔ IN QUY ĐỊNH:	
A3	
KÝ HIỆU BẢN VẼ:	
14	

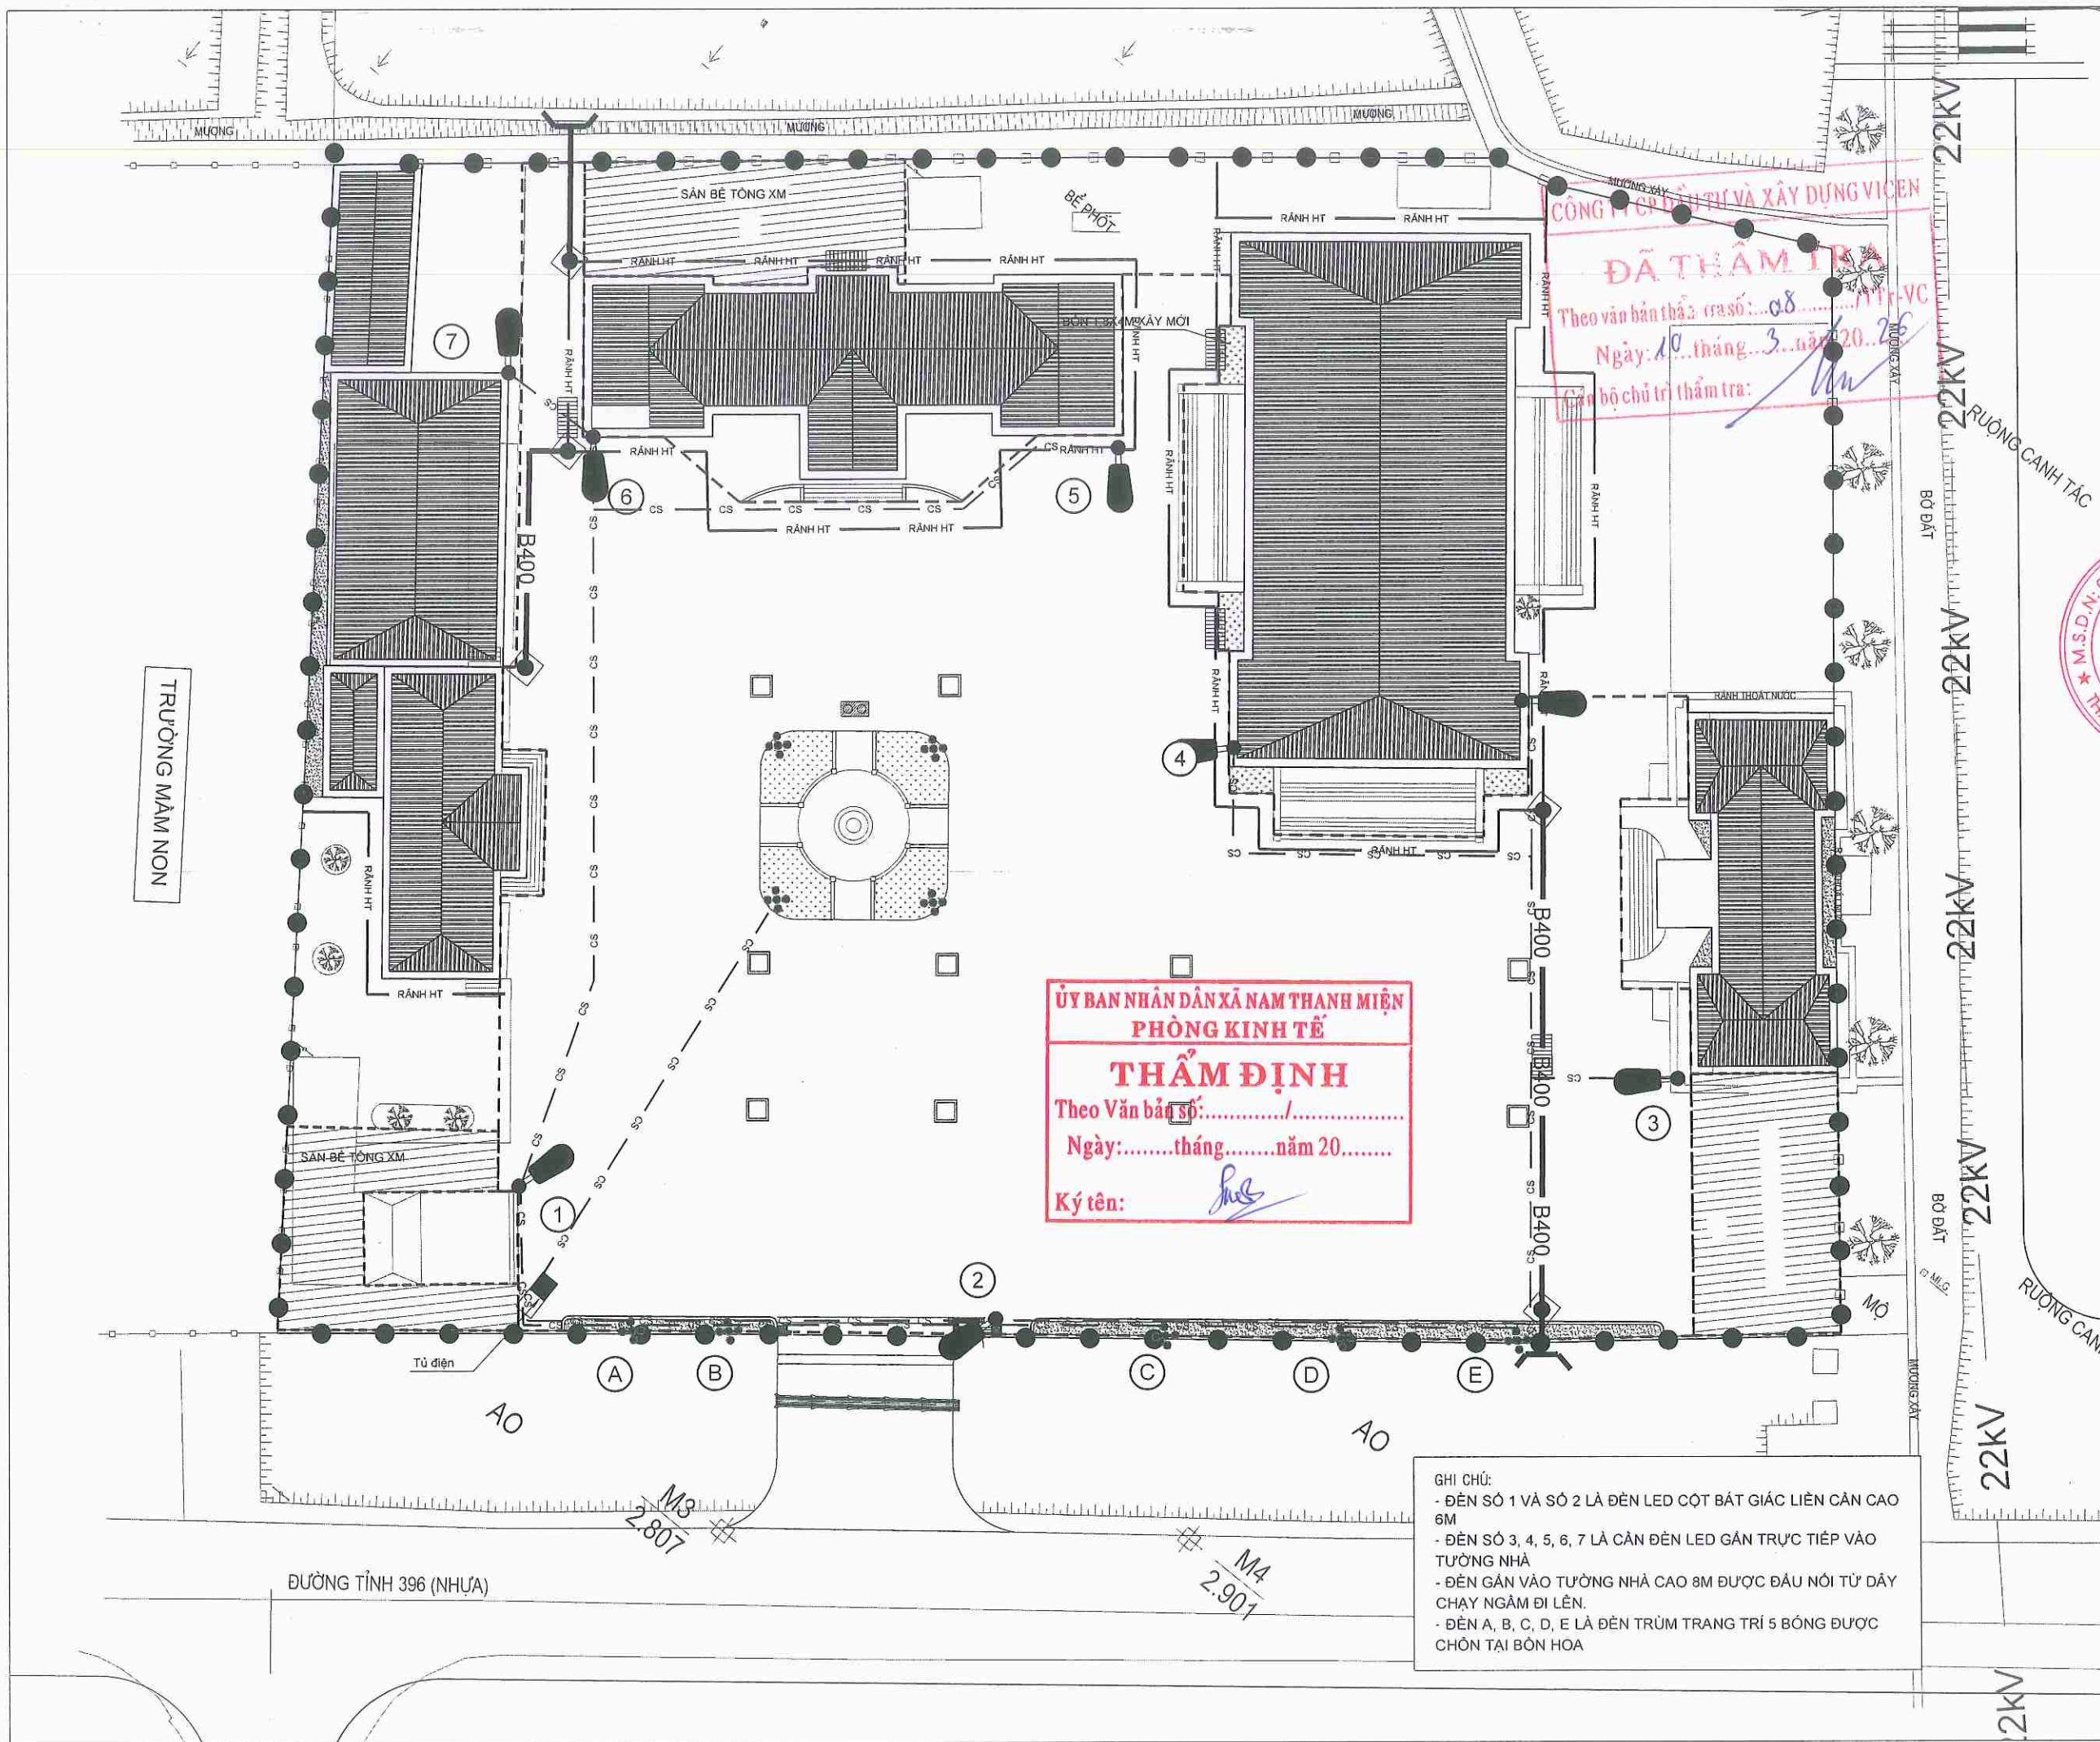

ỦY BAN NHÂN DÂN XÃ NAM THANH MIỆN
PHÒNG KINH TẾ
THẨM ĐỊNH
Theo Văn bản số:...../.....
Ngày:.....tháng.....năm 20.....
Ký tên: *[Signature]*

GHI CHÚ:
- ĐÈN SỐ 1 VÀ SỐ 2 LÀ ĐÈN LED CỘT BÁT GIÁC LIÊN CÁN CAO 6M
- ĐÈN SỐ 3, 4, 5, 6, 7 LÀ CÁN ĐÈN LED GẮN TRỰC TIẾP VÀO TƯỜNG NHÀ
- ĐÈN GẮN VÀO TƯỜNG NHÀ CAO 8M ĐƯỢC ĐẦU NỔI TỪ DÂY CHẠY NGẦM ĐI LÊN.
- ĐÈN A, B, C, D, E LÀ ĐÈN TRÚM TRANG TRÍ 5 BÓNG ĐƯỢC CHỌN TẠI BÓN HOA

SỬA ĐỔI - MODIFY		NGÀY - DATE	
CHỦ ĐẦU TƯ - PROJECT OWNER:			
ỦY BAN NHÂN DÂN XÃ NAM THANH MIỆN			
ĐƠN VỊ TƯ VẤN THIẾT KẾ - DESIGNED BY:			
CÔNG TY TNHH XÂY DỰNG AN NAM HẢI DƯƠNG			
		GIÁM ĐỐC	
		PHẠM VĂN NGHĨA	
CHỦ NHIỆM MANAGER:		KTS. ĐOÀN VĂN LINH	
CHỦ TRÍ THIẾT KẾ CHAIR ARCHITECTURE:		KTS. ĐOÀN VĂN LINH	
THIẾT KẾ DESIGNED ARCHITECTURE BY:		KS. PHẠM VĂN MẠNH	
KIỂM TRA - KCS: CHECKED BY:		KS. MẠC VĂN TÂN	
DỰ ÁN - PROJECT			
CẢI TẠO, SỬA CHỮA TRỤ SỞ LÀM VIỆC ỦY BAN XÃ NAM THANH MIỆN			
ĐỊA ĐIỂM XÂY DỰNG - ADDRESS:			
XÃ NAM THANH MIỆN			
HẠNG MỤC - ITEMS:			
SÂN ỦY BAN			
TÊN BẢN VẼ - DRAWING NAME			
MẶT BẰNG CHIẾU SÁNG SÂN ỦY BAN			
NGÀY HT - DATE		TỶ LỆ - SCALE	
THÁNG /2026		/.....	
CODE ARCHIVAGE - MÃ DỰ ÁN:			
FORMAT/ KHỔ IN QUY ĐỊNH:		A3	
KÝ HIỆU BẢN VẼ:		15	



ĐÃ THẨM TRA

Theo văn bản thảo tra số: 08 /TT-VC

Ngày: 10 tháng 3 năm 2026

Cán bộ chủ trì thẩm tra:

SỬA ĐỔI - MODIFY	NGÀY - DATE
------------------	-------------

CHỦ ĐẦU TƯ - PROJECT OWNER :

ỦY BAN NHÂN DÂN
XÃ NAM THANH MIỀN

ĐƠN VỊ TƯ VẤN THIẾT KẾ - DESIGNED BY :

CÔNG TY TNHH XÂY DỰNG
AN NAM HẢI DƯƠNG

GIÁM ĐỐC

CÔNG TY
TNHH
XÂY DỰNG
AN NAM
HẢI DƯƠNG

PHẠM VĂN NGHĨA

CHỦ NHIỆM :

MANAGER :
KTS. ĐOÀN VĂN LINH

CHỦ TRÌ THIẾT KẾ:
CHAIR ARCHITECTURE :
KTS. ĐOÀN VĂN LINH

THIẾT KẾ :
DESIGNED ARCHITECTURE BY :
KS. PHAM VĂN MANH

KIỂM TRA - KCS:
CHECKED BY
KS. MAC VĂN TÂN

DU ẢN - PROJECT

CẢI TẠO, SỬA CHỮA TRỤ SỞ LÀM VIỆC
ỦY BAN XÃ NAM THANH MIỀN

ĐỊA ĐIỂM XÂY DỰNG - ADDRESS :

XÃ NAM THANH MIÊN

HANG MỤC - ITEMS :

SÂN UỶ BAN

TÊN BẢN VẼ - DRAWING NAME

MẶT BẰNG CHIẾU SÁNG
SÂN ỦY BAN

NGÀY HT • DATE

THÁNG /2026

TỶ LỆ - SCALE

...f...

CODE ARCHIVAGE - MÃ DƯ AN :

FORMAT/ KHỔ IN QUY ĐỊNH : A3

KÝ HIỆU BẢN VẼ: 15

GHI CHÚ:

- SỬ DỤNG DÂY CÁP NGẦM HẠ THẾ 2 RUỘT LỖI 0.6/1KV (CU/XLPE/PVC/DSTA/PVC 2X6MM2) ĐỂ CẤP ĐIỆN CHIẾU SÁNG
- HỆ THỐNG ĐÈN LED CHIẾU SÁNG VÀ ĐÈN CHÙM TRANG TRÍ ĐI DÂY RIÊNG BIỆT
- ĐÈN LED CHIẾU SÁNG CHIA LÂM 2 LỘ: LỘ 1 (1, 6, 7, 8) VÀ LỘ 2 (2,3,4, 5)
- ĐÈN A, B, C, D, E LÀ ĐÈN TRÙM TRANG TRÍ 5 BÓNG ĐƯỢC CHỌN TẠI BÀN HOA

SỐ LƯỢNG: 5

THẨM ĐỊNH

Ngày:.....tháng.....năm 20.....

Ký tên:

ĐÃ THẨM TRA

Theo văn bản thảo, tra số: 08/TTT-VC

Ngày 10 tháng 3 năm 2026

Cán bộ chủ trì thẩm tra:

[illegible]

CHỦ ĐẦU TƯ - PROJECT OWNER :

ỦY BAN NHÂN DÂN
XÃ NAM THANH MIỀN

ĐƠN VỊ TƯ VẤN THIẾT KẾ - DESIGNED BY :

CÔNG TY TNHH XÂY DỰNG
AN NAM HẢI DƯƠNG

AN NAM HAI D

GIAM ĐỐC

M.S.D.N: 001406636 - C.T.N.H.H

CÔNG TY
TNHH
XÂY DỰNG
AN NAM
HẢI DƯƠNG

THÀNH ĐỨC HẢI PHÒNG

CHỦ NHIỆM

PHẠ

GIÀM ĐỐC

PHẠM VĂN NGHĨA

CHỦ NHIỆM:
MANAGER.
KTS. ĐOÀN VĂN LINH

CHỦ TRÌ THIẾT KẾ:
CHAIR ARCHITECTURE :
KTS. ĐOÀN VĂN LINH

THIẾT KẾ :
DESIGNED ARCHITECTURE BY :
KS. PHAM VĂN MẠNH

KIỂM TRA - KCS:
CHECKED BY
KS. MẠC VĂN TÂN

DỰ ÁN - PROJECT

CẢI TẠO, SỬA CHỮA TRỤ SỞ LÀM VIỆC
ỦY BAN XÃ NAM THANH MIỀN

ĐỊA ĐIỂM XÂY DỰNG - ADDRESS :

XÃ NAM THANH MIỀN

HANG MỤC - ITEMS :

SÂN UÝ BAN

TÊN BẢN VẼ • DRAWING NAME

CHI TIẾT CỘT ĐÈN CHIẾU SÁNG
SÂN ỦY BAN


NGÀY HT - DATE	TỶ LỆ - SCALE
----------------	---------------

THÁNG /2026

CODE ARCHIVAGE - MÃ DỰ ÁN :

FORMAT/ KHỔ IN QUY ĐỊNH :

KÝ HIỆU BẢN VẼ:	16
-----------------	----

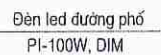

—1,499.9999

6.000

KHUNG MÓNG CỘT
M24X675

Technical drawing of a vertical post assembly. Labels include: 4 ê cu mũ chụp (4 caps), 4 đệm phẳng (4 flat washers), Cáp kèm khung móng (Foundation frame cable), 8 ê cu (8 caps), Cáp kèm khung móng (Foundation frame cable), and Lắp là 40x4 (Installed as 40x4). Dimensions 100 and 125 are indicated for the lower section.

Lập là 40x4

THEOB

TRÍCH VỊ TRÍ THÂN
CÔT LẮP BẢNG ĐIỆN

bảng điện

MÓNG CỘT ĐÈN CHIẾU SÁNG KÍCH THƯỚC 0,75X0,75X1,0M

BẢNG KẾ VẬT LIỆU						
STT	Tên chi tiết	Vật liệu Quy cách	Kích thước (mm)	Đơn vị	Số lượng	Ghi chú
1	Khung móng cốt	M 24 x 675	675	Bộ	1	
2	Ống nhựa HDPE	HDPE D65/50	D 65/50	m	3	
CÔNG TÁC THỰC HIỆN ĐÚC MÔNG & DẶT MÔNG						
STT	Chi phí công tác	Quy cách	Kích thước (m)	Đơn vị	Số lượng	Ghi chú
1	Công tác bê tông đúc móng	Mác BT M 150#	0,75x0,75x1,0	m ³	0,5625	Đá 2x4
2	Công tác đào đất		Sâu 1,0	m ³	1,981	Taluy 1/0,25
3	Công tác lắp đặt hố móng			m ³	1,42	

Ghi chú:

- Móng M24 (Kf: 0,75x0,75x1,0) dùng cho cột BGC 8m, dạng bất giác cân rồi.
- Móng móng cốt được gia công đồng bộ và khớp với chi tiết tương đối để đặt.
- Đặt ống nhựa lưu dẫn và cần chỉnh thích hợp, ống đặt trong quá trình thi công hiện dục móng cốt.
- Đặt móng vào vị trí lắp dựng cốt cần phải kiểm tra cần chỉnh chiều quay cần đến khi được lắp khớp.
- Tìm móng và cột cần được dựng cách mặt ngoài Bọc (giáp phía đường) là: 675 mm và cần có độ dài hình chữ thập tại vị trí đặt móng cốt.

SỐ LƯỢNG: 5

ỦY BAN NHÂN DÂN XÃ NAM THANH MIỀN
PHÒNG KINH TẾ
THẨM ĐỊNH
Theo Văn bản số:...../.....
Ngày:.....tháng.....năm 20.....
1 BÓNG

CÔNG TY CP ĐẦU TƯ VÀ XÂY DỰNG VICEN


ĐÃ THẨM TRA

Theo văn bản thẩm tra số: 08 / TT-VC

Ngày: 10 tháng 3 năm 2026

Cán bộ chủ trì thẩm tra: *[Signature]*

CHI TIẾT LẮP ĐẶT ĐÈN 4 BÓNG

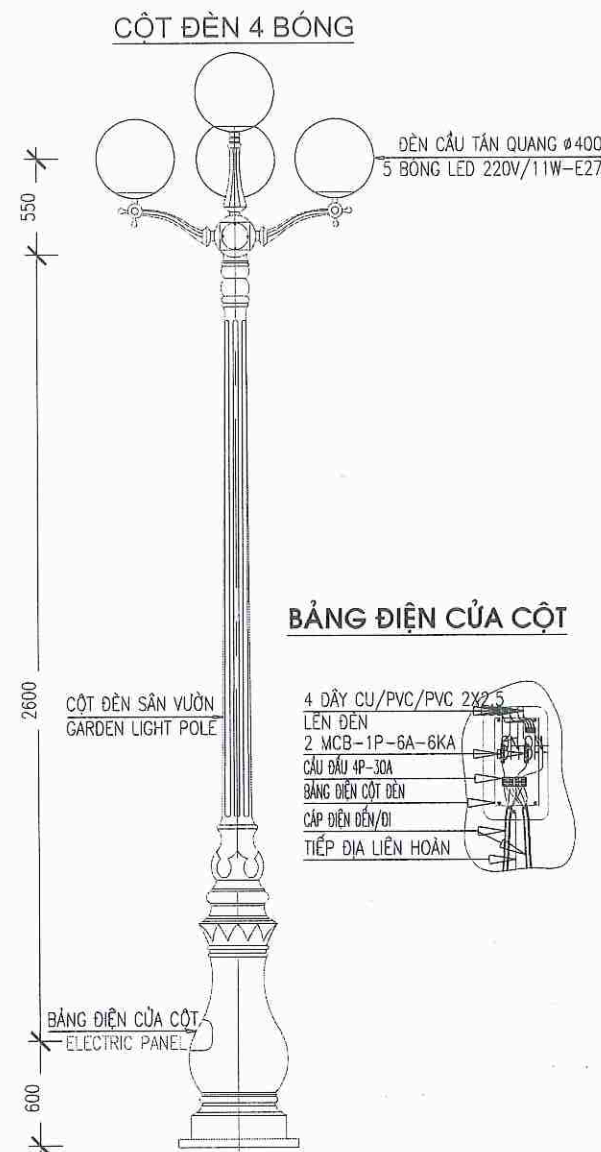

ĐẦU CỐT ĐỒNG M16 NỐI VỚI LỖ BẮT TIẾP ĐỊA TẠI CỬA CỘT

ĐẦU ĐỒNG TRẦN TIẾT DIỆN 16 NỐI VÀO DÂY TIẾP ĐỊA THEP $\phi 10$

ĐẦU DÂY BỀ NGƯỢC LẠI BỐC TÁCH VỎ NHỰA

ĐẦU CÁP ĐẦU NỐI TẠI CỬA CỘT

KHOÁ CÁP $\phi 8$

ĐÂY ĐỒNG TIẾT DIỆN 10 NỐI TIẾP ĐỊA LIÊN HOÀN VỚI CỘT KHÁC

4 ĐAI ỐC M16

0.000

500

125

480

80

NỐI CỌC $\phi 76-135'$ (2 CÁI)

Ổ KHOÁ CÁP $\phi 16$

ỐNG PVC $\phi 76-400MM$

KHUNG BU LÔNG MÓNG M15X340X340X500

DÂY CU 1X10

ĐẦU CÁP VÀO THEP $\phi 10$

ĐẦU CÁP RA

BÊ TÔNG MÓNG M200

600

800


CỌC TIẾP ĐỊA L63X6X2000

TIẾP ĐỊA AN TOÀN CỦA HỆ THỐNG CỌC SAU KHI LẮP ĐẶT PHẢI CỎ ĐIỆN TRỞ TIẾP ĐẤT RD <100M

YÊU CẦU KỸ THUẬT


1. DỰNG CỘT SAU KHI ĐỔ BÊ TÔNG MÓNG TỐI THIỂU
2. BÊ MẶT MÓNG BÊN TRÊN LÁNG PHẪNG BẰNG VUA

- YÊU CẦU KỸ THUẬT**
1. DUNG CỘT SAU KHI ĐỔ BÊ TÔNG MÓNG TỐI THIỂU 72H
 2. BỀ MẶT MÓNG BÊN TRÊN LẲNG PHẪNG BẰNG VỮA XI MẮNG
 3. DỰ TRỪ ĐẦU CÁP TỐI THIỂU 0,6M TRƯỚC KHI VÀO MÓNG CỘT
 4. CHIỀU DÀI ĐẦU CÁP KHI QUÁ MÓNG PHẢI LÊN TẬN CỦA CỘT
 5. CÁC CỘT NỐI GIỮNG LIÊN HOÀN TIẾP ĐỊA BẰNG DÂY ĐỒNG 10
 6. DIỆN TRỞ TIẾP ĐẤT AN TOÀN CỦA HỆ CỌC TIẾP ĐỊA $R_D < 10(\Omega m)$
 7. CÁP CẤP NGUỒN VÀ DÂY ĐỒNG CU1X10MM2 ĐI CHUNG MỘT RÀNH CÁP,
BÊN TRÊN PHẢI CỘ CÁCH CHỈ BẢO VỆ VÀ LƯỚI BẢO HIỆU CÁP.
 8. TRÁT VUA BIT LẠI PHÍA DƯỚI CHÂN ĐỂ MÓNG SAU KHI DUNG CỘT

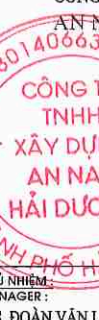
SỬA ĐỔI - MODIFY		NGÀY - DATE
CHỦ ĐẦU TƯ - PROJECT OWNER :		
ỦY BAN NHÂN DÂN XÃ NAM THANH MIỀN		
ĐƠN VỊ TƯ VẤN THIẾT KẾ - DESIGNED BY :		
CÔNG TY TNHH XÂY DỰNG AN NAM HẢI DƯƠNG		
		
PHẠM VĂN NGHĨA		
CHỦ NHIỆM MANAGER :		
KTS. ĐOÀN VĂN LINH		
CHỦ TRÌ THIẾT KẾ CHAIR ARCHITECTURE :		
KTS. ĐOÀN VĂN LINH		
THIẾT KẾ : DESIGNED ARCHITECTURE BY :		
KS. PHẠM VĂN MẠNH		
KIỂM TRA - KCS: CHECKED BY		
KS. MẠC VĂN TÂN		
DỰ ÁN - PROJECT		
CẢI TẠO, SỬA CHỮA TRỤ SỞ LÀM VIỆC ỦY BAN XÃ NAM THANH MIỀN		
ĐỊA ĐIỂM XÂY DỰNG - ADDRESS :		
XÃ NAM THANH MIỀN		
HẠNG MỤC - ITEMS :		
SÂN ỦY BAN		
TÊN BẢN VẼ - DRAWING NAME		
CHI TIẾT CỘT ĐÈN CHÙM SÂN ỦY BAN		
NGÀY HT - DATE	TỶ LỆ - SCALE	
THÁNG /2026	1:100	
CODE ARCHIVAGE - MÃ DỰ ÁN :		
FORMAT/ KHỔ IN QUY ĐỊNH :		A3
KÝ HIỆU BẢN VẼ :		17

ỦY BAN NHÂN DÂN XÃ NAM THANH MIỆN
PHÒNG KINH TẾ
THẨM ĐỊNH
Theo Văn bản số:...../.....
Ngày:.....tháng.....năm 20.....
Ký tên: *Sue*

CÔNG TY CP ĐẦU TƯ VÀ XÂY DỰNG VICEN
ĐÃ THẨM TRA
Theo văn bản thảo: tra số: 08...../TT-VC
Ngày: 10 tháng 3 năm 2026
Cán bộ chủ trì thẩm tra: *Am*

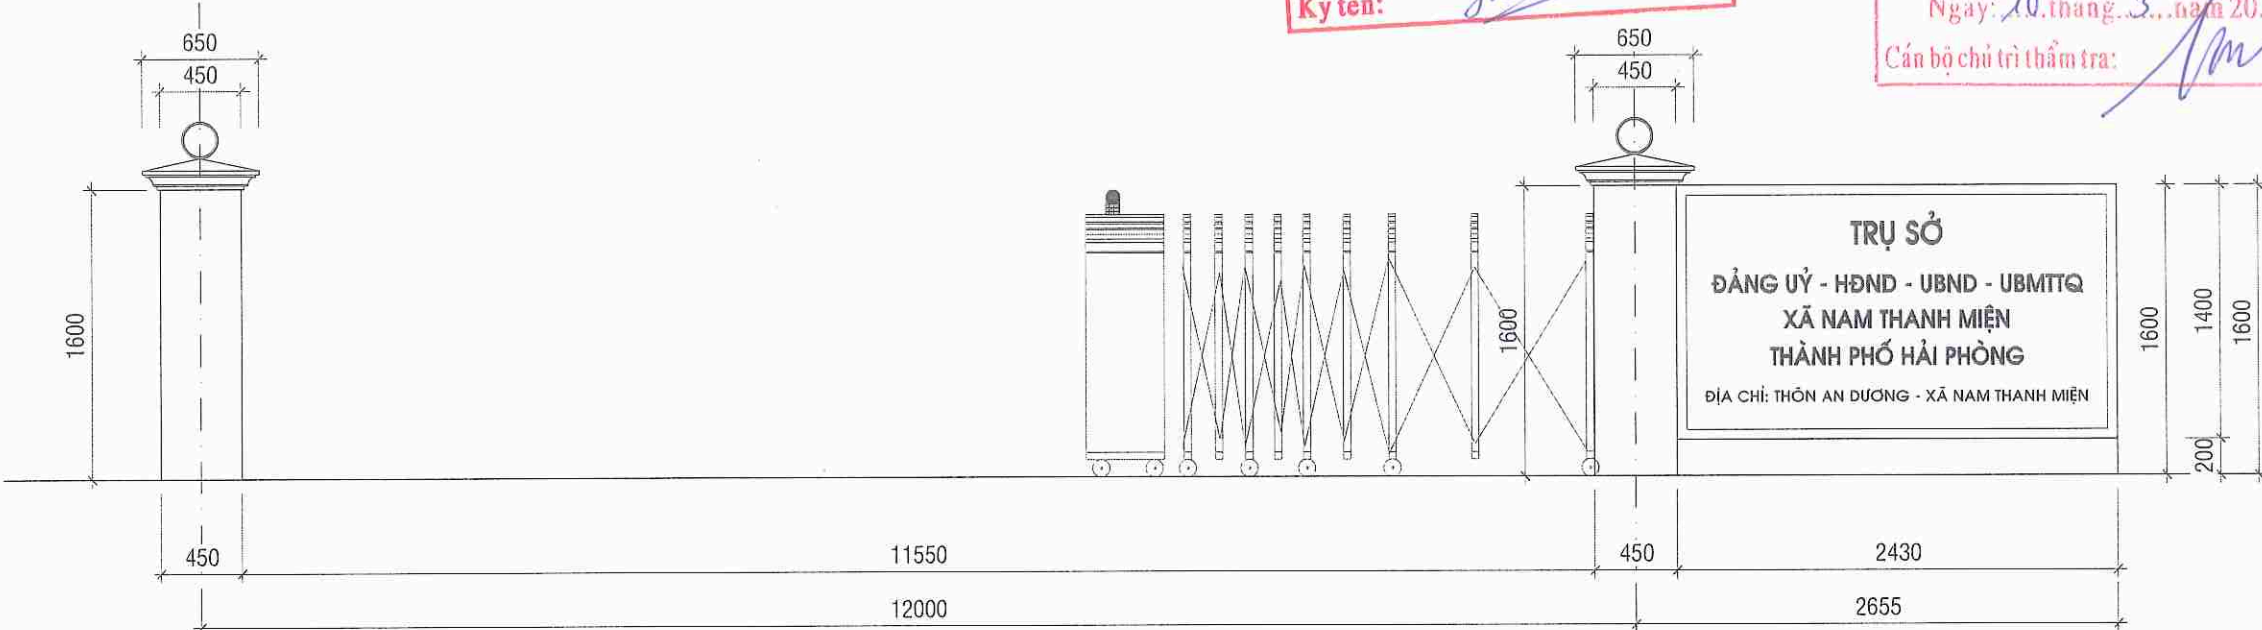


MẶT ĐÚNG CỔNG




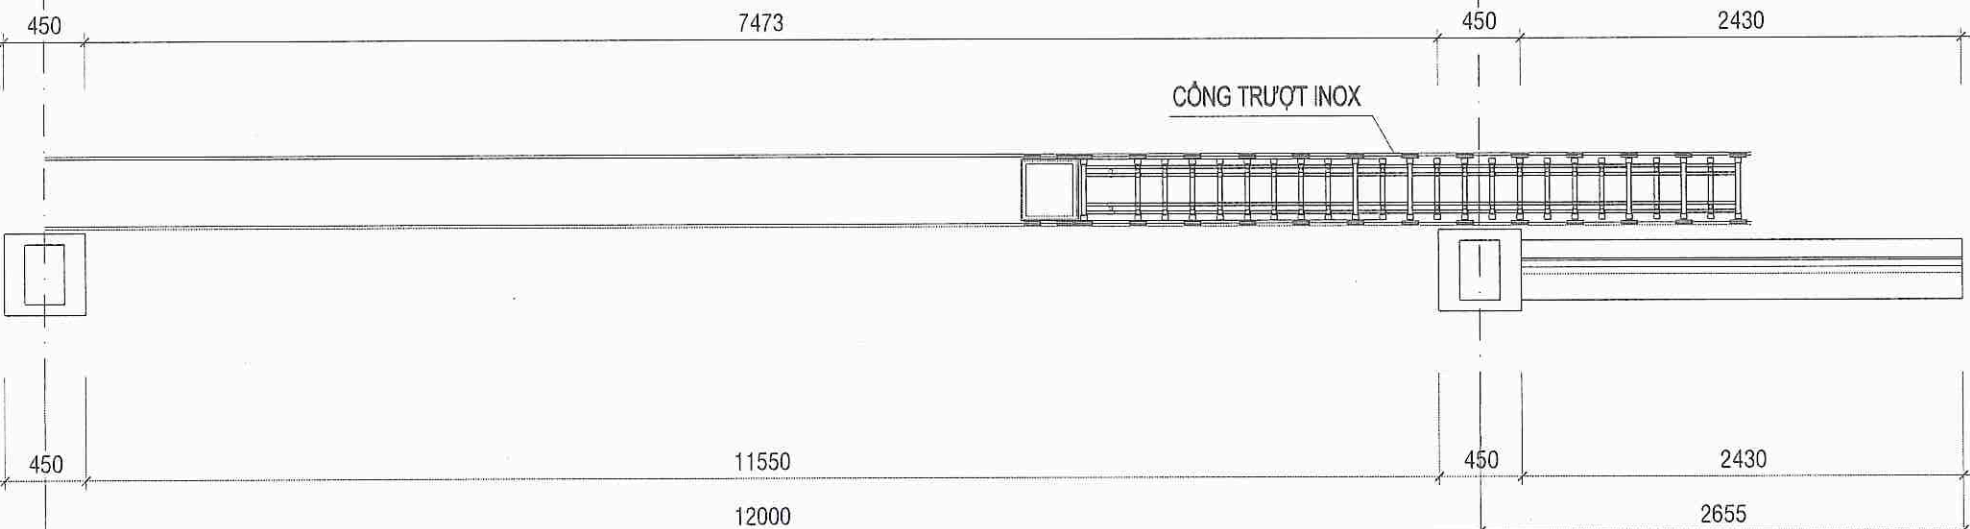






MẶT BẰNG CỔNG




SỬA ĐỔI - MODIFY	NGÀY - DATE
CHỦ ĐẦU TƯ - PROJECT OWNER:	
ỦY BAN NHÂN DÂN XÃ NAM THANH MIỆN	
ĐƠN VỊ TƯ VẤN THIẾT KẾ - DESIGNED BY:	
CÔNG TY TNHH XÂY DỰNG AN NAM HẢI DƯƠNG	
GIÁM ĐỐC	
CÔNG TY TNHH XÂY DỰNG AN NAM HẢI DƯƠNG	
PHẠM VĂN NGHĨA	
CHỦ NHIỆM	
KTS. ĐOÀN VĂN LINH	
CHỦ TRÍ THIẾT KẾ	
CHAIR ARCHITECTURE:	
KTS. ĐOÀN VĂN LINH	
THIẾT KẾ	
DESIGNED ARCHITECTURE BY:	
KS. PHẠM VĂN MẠNH	
KIỂM TRA - KCS:	
CHECKED BY	
KS. MẠC VĂN TÂN	
DỰ ÁN - PROJECT	
CẢI TẠO, SỬA CHỮA TRỤ SỞ LÀM VIỆC ỦY BAN XÃ NAM THANH MIỆN	
ĐỊA ĐIỂM XÂY DỰNG - ADDRESS:	
XÃ NAM THANH MIỆN	
HÀNG MỤC - ITEMS:	
SÂN ỦY BAN	
TÊN BẢN VẼ - DRAWING NAME	
CHI TIẾT CỔNG ỦY BAN	
NGÀY HT - DATE	TỶ LỆ - SCALE
THÁNG /2026	...
CODE ARCHIVAGE - MÃ DỰ ÁN:	
FORMAT/ KHỔ IN QUY ĐỊNH:	
A3	
KÝ HIỆU BẢN VẼ:	
19	

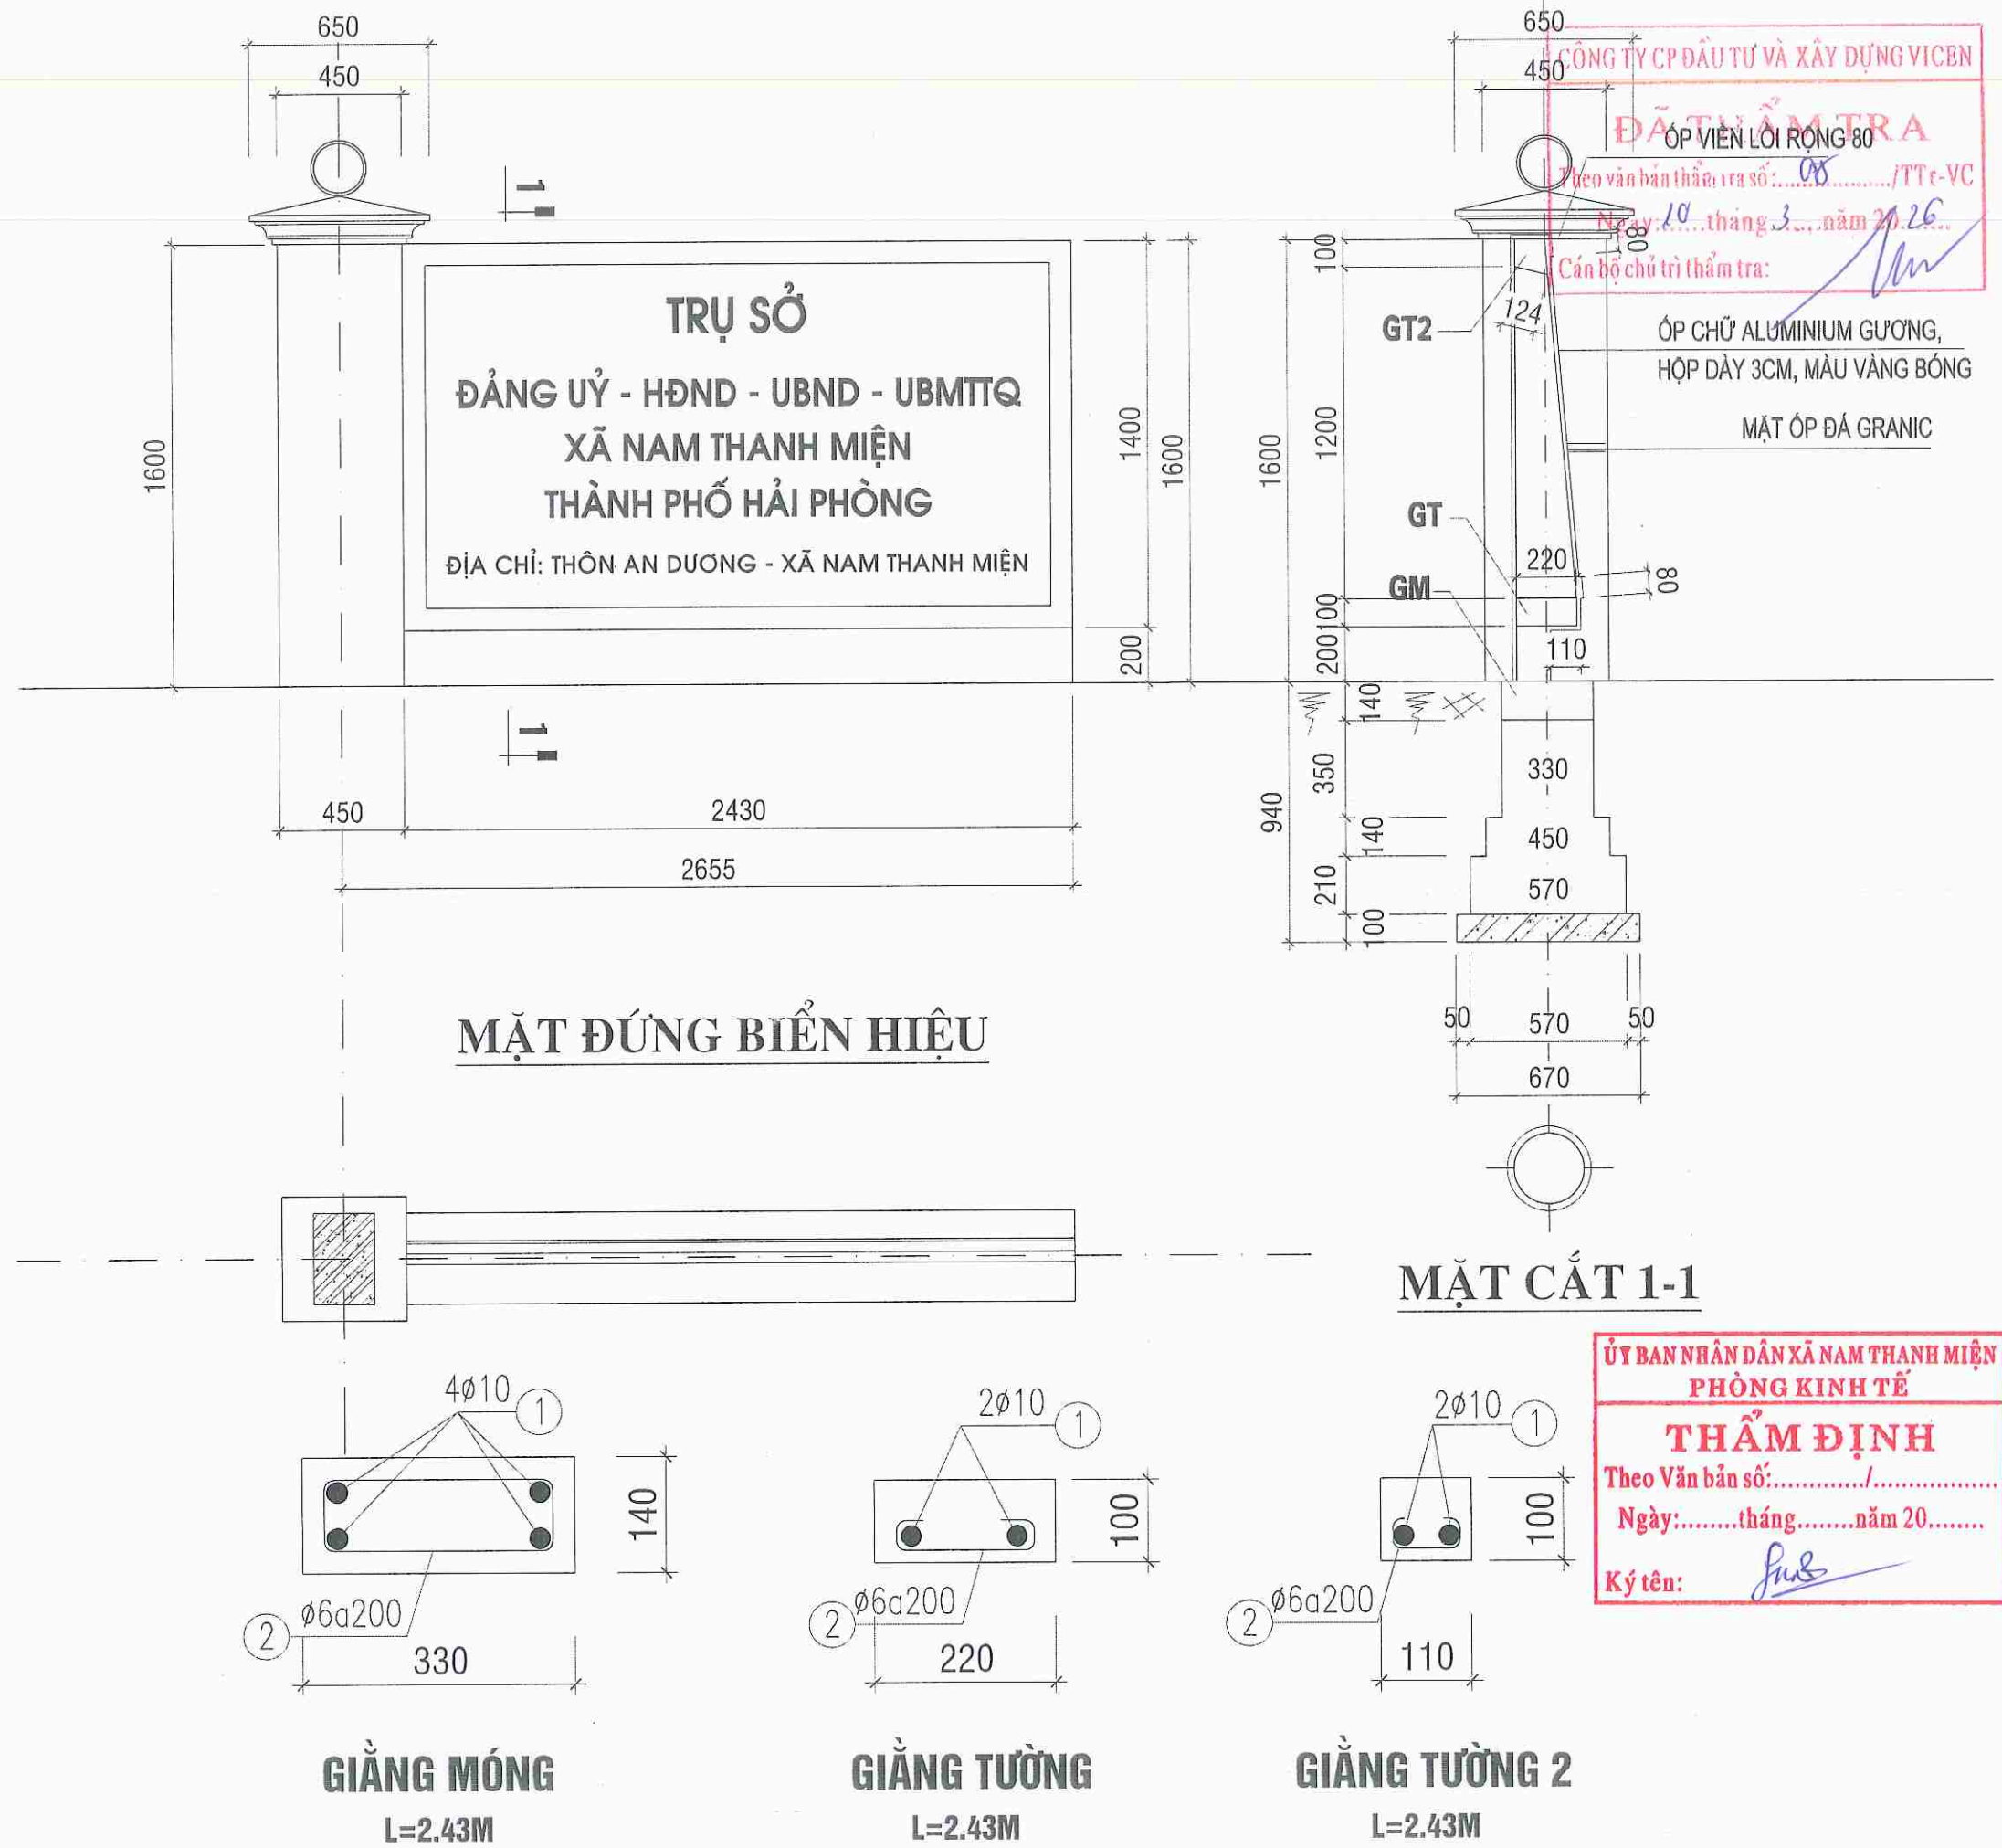

SỬA ĐỔI - MODIFY	NGÀY - DATE
CHỦ ĐẦU TƯ - PROJECT OWNER:	
ỦY BAN NHÂN DÂN XÃ NAM THANH MIỆN	
ĐƠN VỊ TƯ VẤN THIẾT KẾ - DESIGNED BY:	
CÔNG TY TNHH XÂY DỰNG AN NAM HẢI DƯƠNG	
CÔNG TY TNHH XÂY DỰNG AN NAM HẢI DƯƠNG	
CHỦ NHIỆM: MANAGER:	
KTS. ĐOÀN VĂN LINH	
CHỦ TRÌ THIẾT KẾ: CHAIR ARCHITECTURE:	
KTS. ĐOÀN VĂN LINH	
THIẾT KẾ: DESIGNED ARCHITECTURE BY:	
KS. PHẠM VĂN MẠNH	
KIỂM TRA - KCS: CHECKED BY:	
KS. MẠC VĂN TÂN	
DỰ ÁN - PROJECT	
CẢI TẠO, SỬA CHỮA TRỤ SỞ LÀM VIỆC ỦY BAN XÃ NAM THANH MIỆN	
ĐỊA ĐIỂM XÂY DỰNG - ADDRESS:	
XÃ NAM THANH MIỆN	
HẠNG MỤC - ITEMS:	
SÂN ỦY BAN	
TÊN BẢN VẼ - DRAWING NAME	
CHI TIẾT BIỂN HIỆU	
NGÀY HT - DATE	TỶ LỆ - SCALE
THÁNG /2026	...
CODE ARCHIVAGE - MÃ DỰ ÁN:	
FORMAT/ KHỔ IN QUY ĐỊNH:	
A3	
KÝ HIỆU BẢN VẼ:	
20	

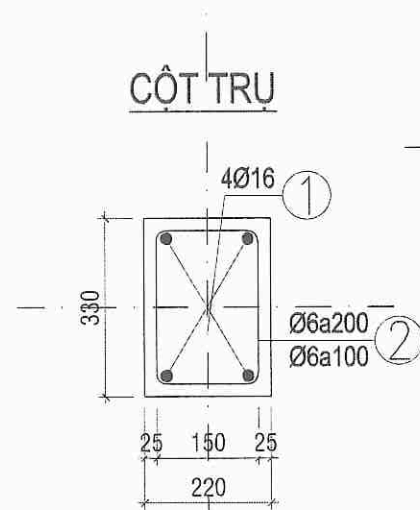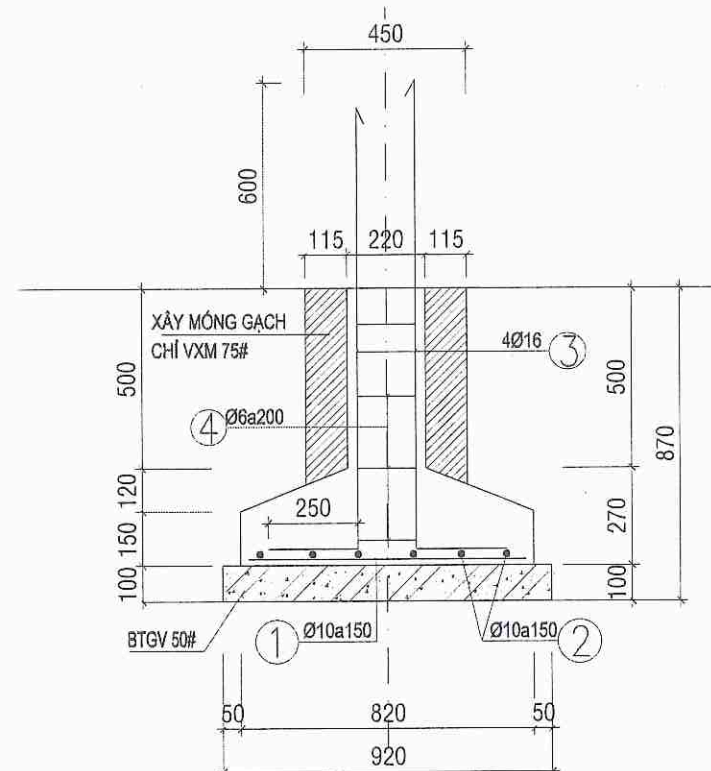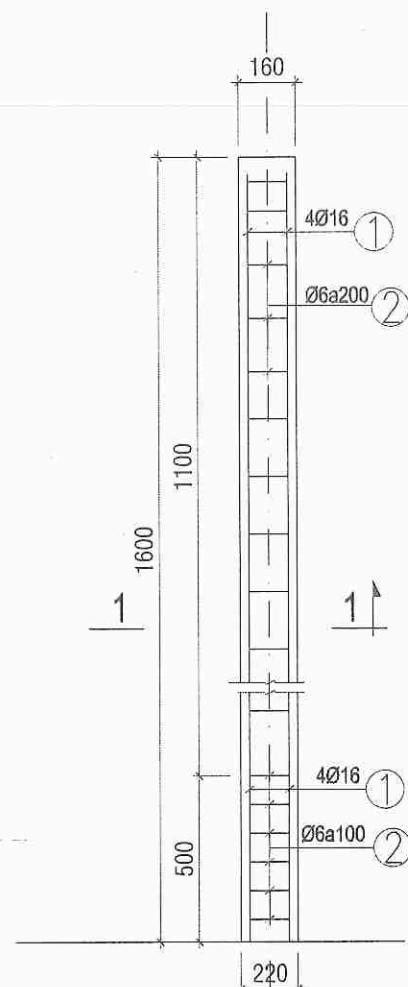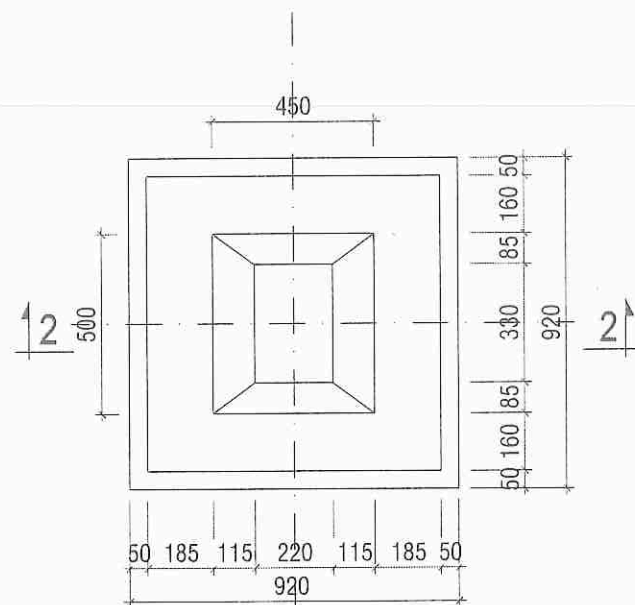

    BẢNG THÔNG KÊ CỐT THÉP								
TÊN C.KIỆN	SỐ T.T	HÌNH DẠNG-KÍCH THƯỚC	Ø MM	CHIỀU DÀI	SỐ LƯỢNG		TỔNG	TỔNG
				1 THANH MM	1 C.KIỆN	T.BỘ	CHIỀU DÀI M	T.LƯỢNG KG
2 MÔNG M1	1		10	760	6	12	9.1	5.6
	2		10	760	6	12	9.1	5.6
	3		16	1640	4	8	13.1	20.7
	4		6	1040	5	10	10.4	2.3
2 CỘT	1		16	1540	4	8	12.3	19.4
	2		6	1020	9	18	18.4	4.1
GIĂNG MÔNG L = 3420	1		10	2390	4	4	9.6	5.9
	2		6	660	13	13	8.6	1.9
GIĂNG G1 L = 3420	1		10	2390	2	2	4.8	2.9
	2		6	280	6	6	1.7	0.4
GIĂNG G2 L = 3420	3		10	2390	2	2	4.8	2.9
	4		6	180	6	6	1.1	0.2

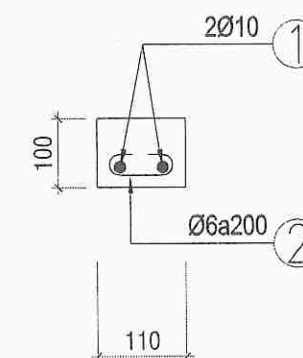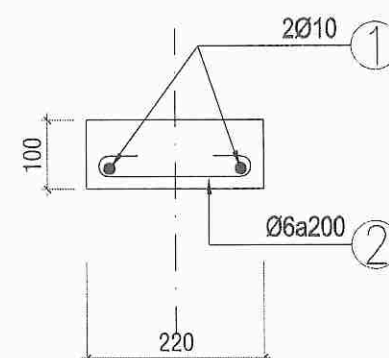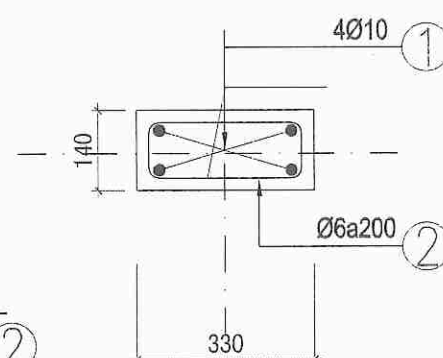

CÔNG TY CP ĐẦU TƯ VÀ XÂY DỰNG VICEN

ĐÃ THẨM TRA

Theo văn bản thẩm tra số: / TT-VC

Ngày: 10 tháng 3 năm 2026

ĐÃ THẨM TRA

Theo văn bản thẩm tra số: 08/TTT-VC

Ngày: 10 tháng 3 năm 2020

CHIỀU DÀI SỐ LƯỢNG

[illegible]

CHỦ ĐẦU TƯ - PROJECT OWNER:

ỦY BAN NHÂN DÂN
XÃ NAM THANH MIỆN

ĐƠN VỊ TƯ VẤN THIẾT KẾ - DESIGNED BY :

CÔNG TY TNHH XÂY DỰNG
AN NAM HẢI DƯƠNG

AN NAM HAI L

M.S.D.N. 0801406636

CÔNG TY
TNHH
XÂY DỰNG
AN NAM
HẢI DƯƠNG

GIÁM ĐỐC

2/2/2022

CHỦ NHIỆM:
MANAGER:
KTS. ĐOÀN VĂN LINH

CHỦ TRÌ THIẾT KẾ:
CHAIR ARCHITECTURE :
KTS. ĐOÀN VĂN LINH

THIẾT KẾ :
DESIGNED ARCHITECTURE BY
KS. PHẠM VĂN MẠNH

KIỂM TRA - KCS:
CHECKED BY
KS. MẠC VĂN TÂN

DỰ ÁN - PROJECT

CẢI TẠO, SỬA CHỮA TRỤ SỞ LÀM VIỆC
ỦY BAN XÃ NAM THANH MIỀN

ĐỊA ĐIỂM XÂY DỰNG - ADDRESS :

XÃ NAM THANH MIỆN

HANG MỤC - ITEMS :

SÂN ỦY BAN

TÊN BẢN VẼ - DRAWING NAME

CHI TIẾT TRỤ CỐNG

NGÀY HT - ĐÁP

THÁNG /2020

CODE ARCHIVAGE - MÃ DỰ ÁN:

FORMAT/ KHỔ IN QUY ĐỊNH :

KÝ HIỆU BẢN VẼ:


TÝ LÊ - SCALE

A

2


ỦY BAN NHÂN DÂN XÃ NAM THANH MIỀN
PHÒNG KINH TẾ
THẨM ĐỊNH
Theo Văn bản số:...../.....
Ngày:.....tháng.....năm 20.....
Ký tên: 

HẠNG MỤC: TIỂU CẢNH

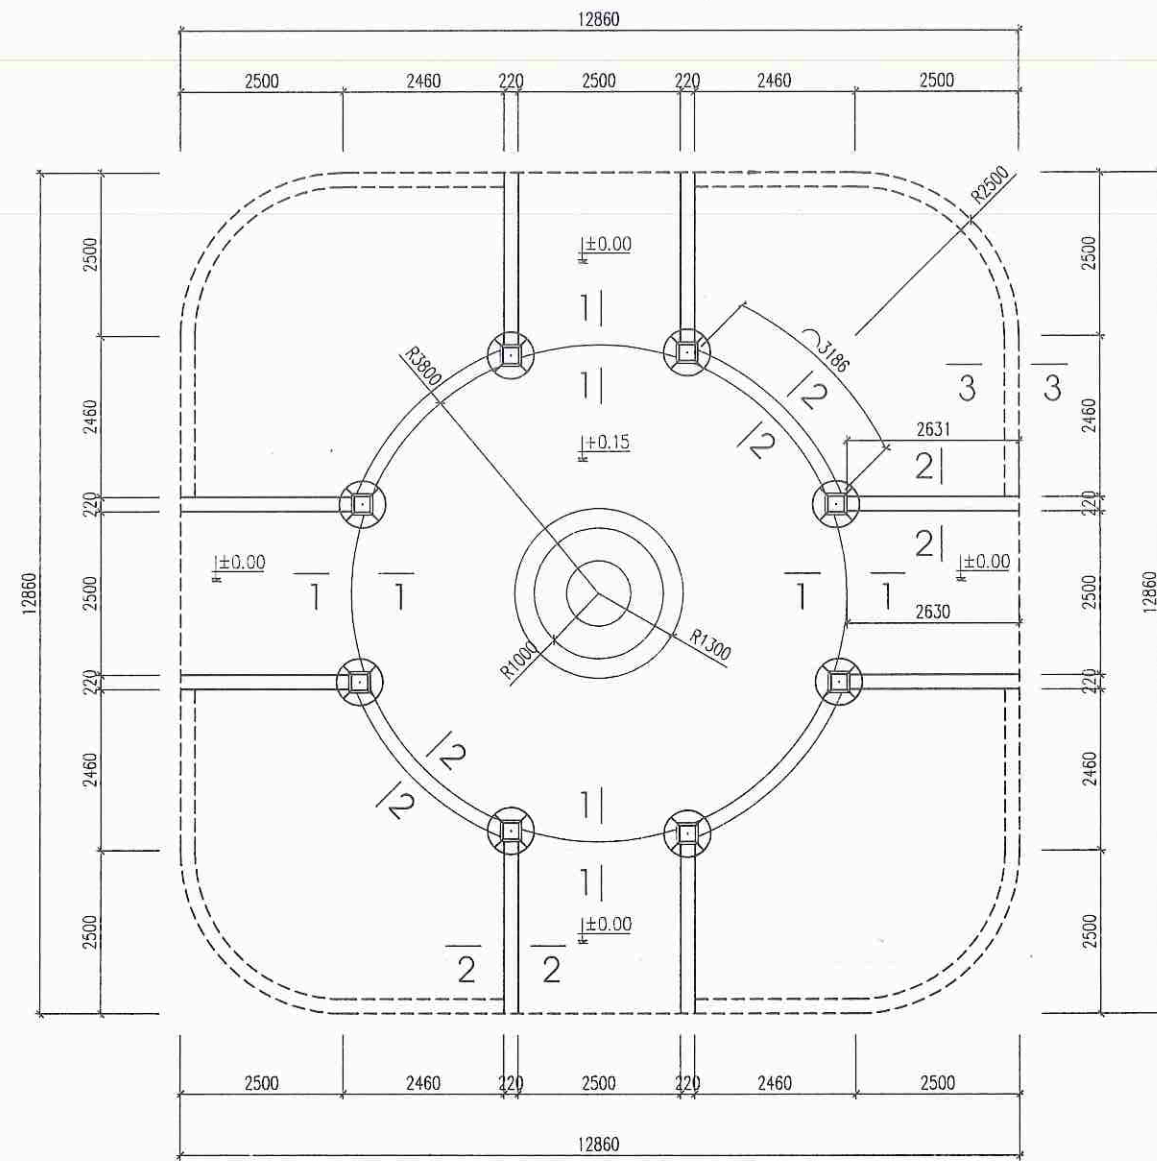


MẶT BẰNG CHI TIẾT

*/ QUY ƯỚC: CỐT ±0.00 LÀ CỐT SÂN TRƯỜNG HOÀN THIỆN

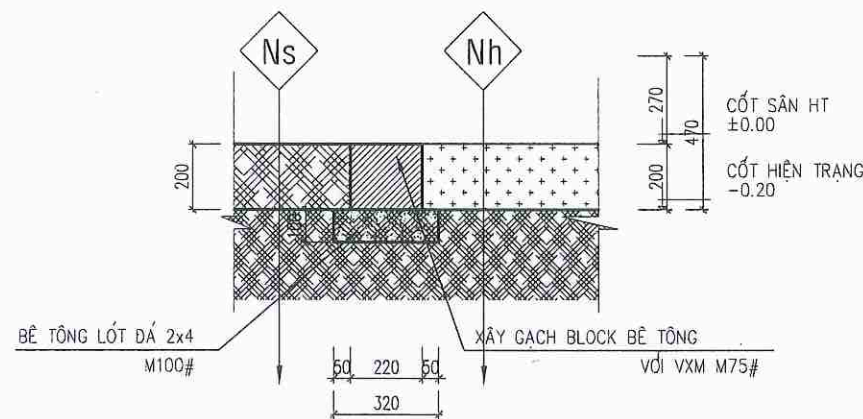


MẶT CẮT 3-3

TỔNG CHIỀU DÀI: 35.4 M

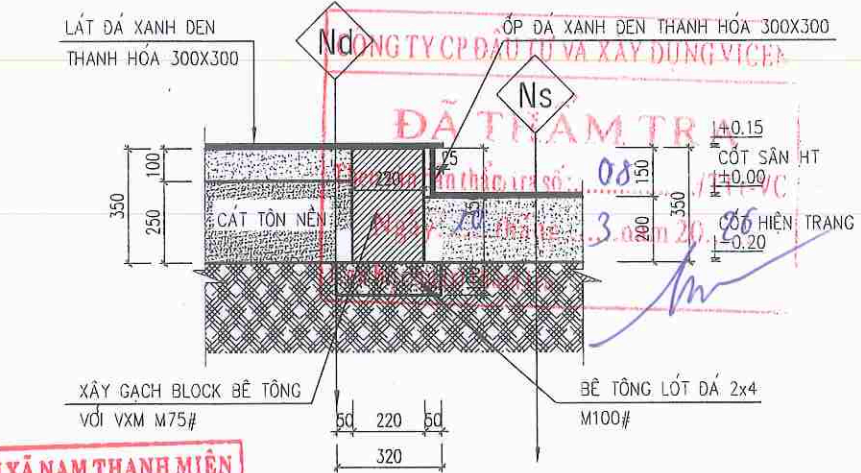

MẶT CẮT 1-1

TỔNG CHIỀU DÀI: 9.72 M

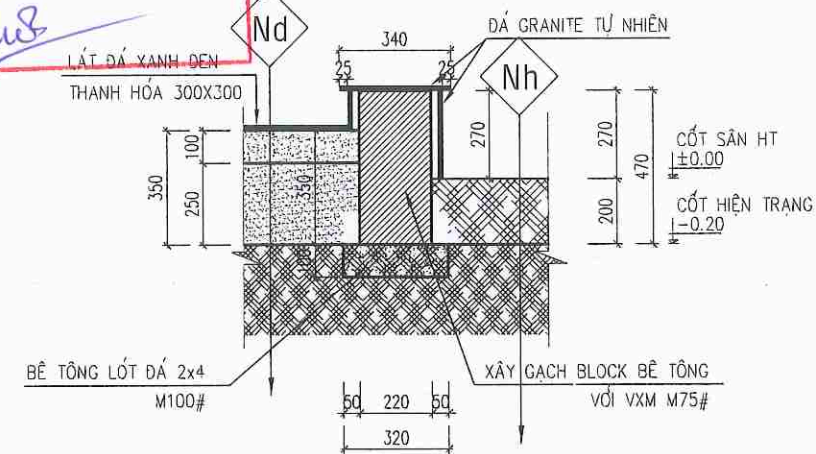

MẶT CẮT 2-2

TỔNG CHIỀU DÀI: 33.76 M

Nd	NỀN ĐƯỜNG DẠO
	- LÁT ĐÁ XANH ĐEN THANH HÓA 300X300 - LỚP BÊ TÔNG ĐÁ 2x4 M250# DÀY 100 - LỚP CÁT TÔN NỀN - ĐẤT TỰ NHIÊN HIỆN TRẠNG

Ns	NỀN VÀO ĐƯỜNG DẠO
	- LÁT ĐÁ XANH ĐEN THANH HÓA 300X300 - LỚP BÊ TÔNG ĐÁ 2x4 M250# DÀY 200 - ĐẤT TỰ NHIÊN HIỆN TRẠNG

Ns	NỀN SÂN LÀM MỚI
	- MẶT SÂN BÊ TÔNG NHỰA C16 DÀY 5CM - LỚP CPDD II DÀY TRUNG BÌNH 15CM - LỚP CÁT ĐẦM CHẶT K98 DÀY 30 - ĐẤT TỰ NHIÊN HIỆN TRẠNG

Nh	NỀN TRẢI THẨM CỎ NHẬT
	- THẨM CỎ NHẬT - LỚP ĐẤT - ĐẤT TỰ NHIÊN HIỆN TRẠNG

SỬA ĐỔI - MODIFY	NGÀY - DATE

CHỦ ĐẦU TƯ - PROJECT OWNER:

ỦY BAN NHÂN DÂN
XÃ NAM THANH MIỀN

ĐƠN VỊ TƯ VẤN THIẾT KẾ - DESIGNED BY:

CÔNG TY TNHH XÂY DỰNG
AN NAM HẢI DƯƠNG

GIÁM ĐỐC

PHẠM VĂN NGHĨA

CHỦ NHIỆM:
MANAGER:

KTS. ĐOÀN VĂN LINH

CHỦ TRÌ THIẾT KẾ:
CHAIR ARCHITECTURE:

KTS. ĐOÀN VĂN LINH

THIẾT KẾ:
DESIGNED ARCHITECTURE BY:

KS. NGUYỄN VĂN DŨNG

KIỂM TRA - KCS:
CHECKED BY:

KS. MẠC VĂN TÂN

DIU AN - PROJECT

CẢI TẠO, SỬA CHỮA
TRỤ SỞ LÀM VIỆC ỦY BAN NHÂN DÂN
XÃ NAM THANH MIỀN

ĐỊA ĐIỂM XÂY DỰNG - ADDRESS:

XÃ NAM THANH MIỀN
THÀNH PHỐ HẢI PHÒNG

HANG MỤC - ITEMS:

BỒN TIỂU CẢNH

TÊN BẢN VẼ - DRAWING NAME

MẶT BẰNG CHI TIẾT

NGÀY HT - DATE

NĂM: 2026

CODE ARCHIVAGE - MÃ DỰ ÁN:

FORMAT/ KHỔ IN SÚY ĐỊNH:


KÝ HIỆU BẢN VẼ:

TỶ LỆ - SCALE


...

A3

KT-01

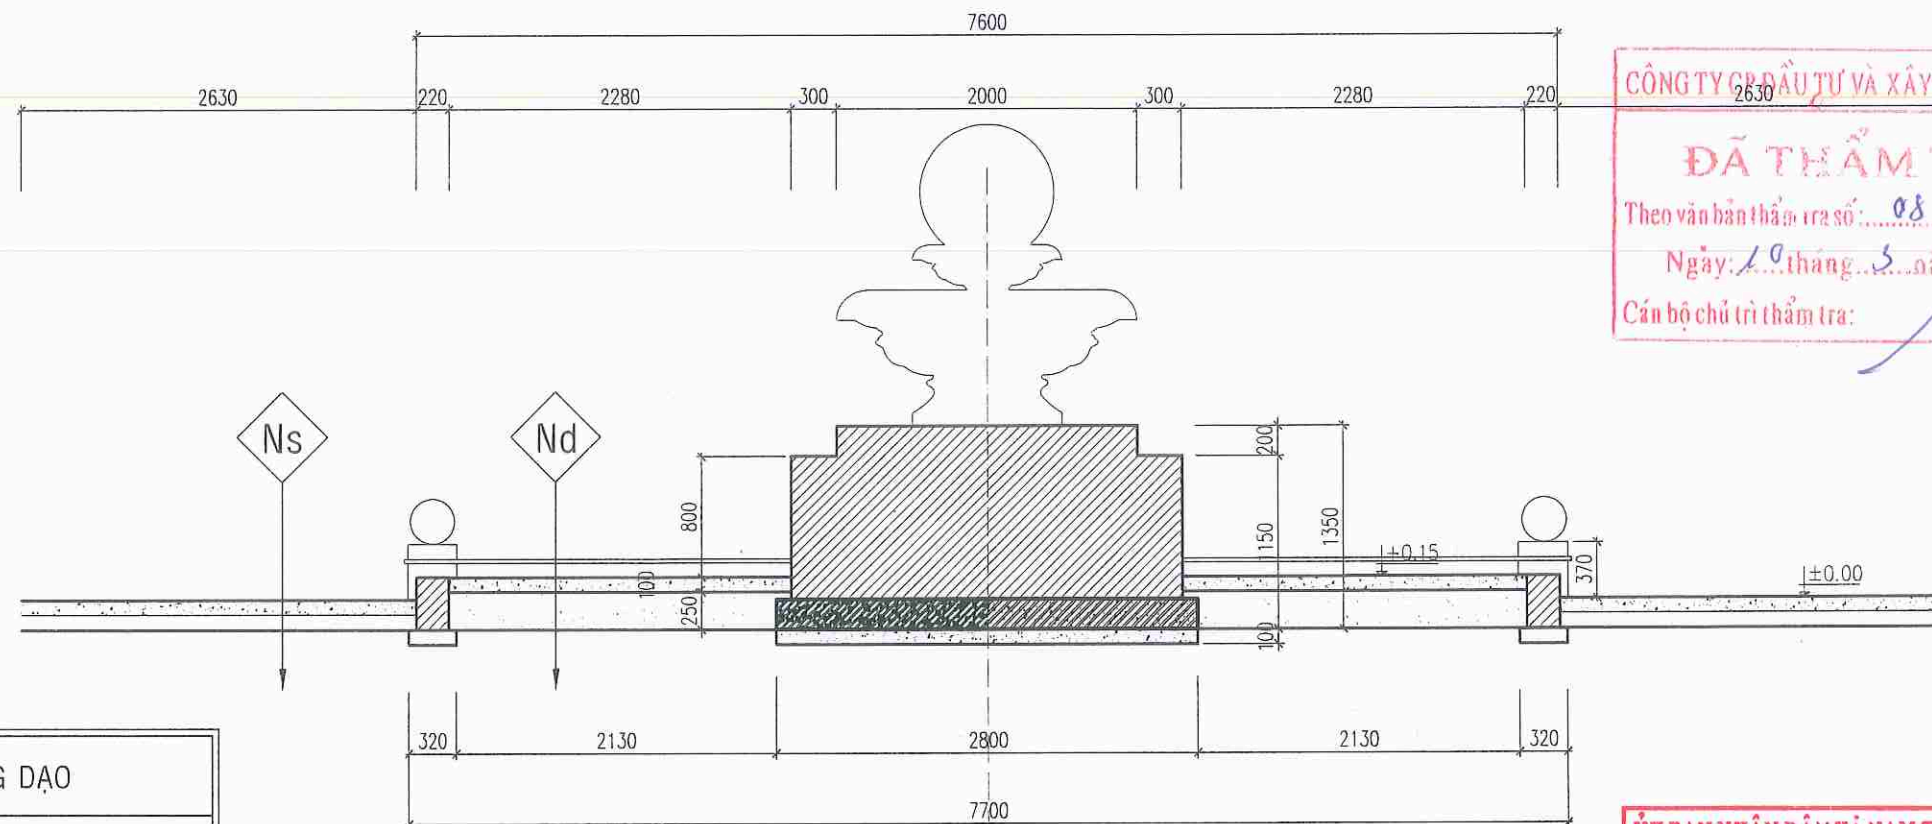

MẶT CẮT A-A

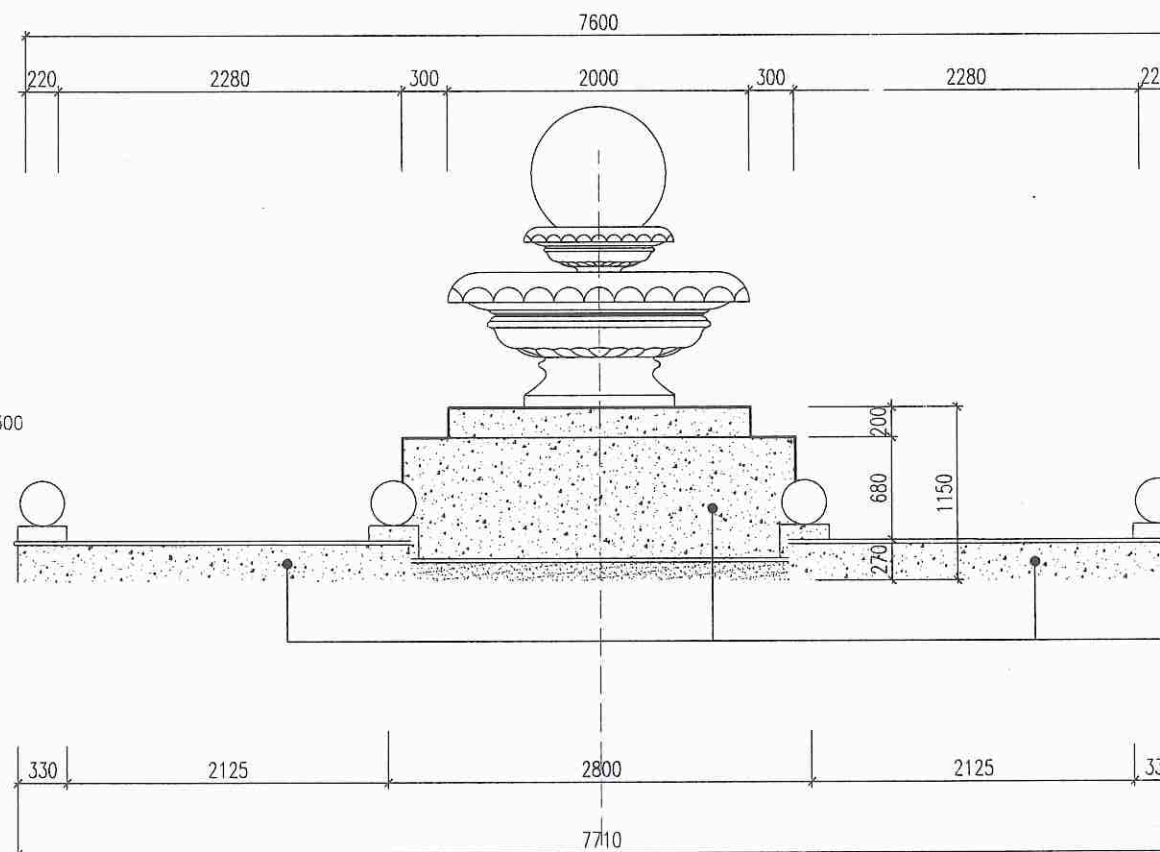

MẶT ĐỨNG

CÔNG TY CỔ PHẦN ĐẦU TƯ VÀ XÂY DỰNG VICEN

ĐÃ THẨM TRA

Theo văn bản thẩm tra số: 08 / TT-VC

Ngày: 10 tháng 5 năm 2026

Cán bộ chủ trì thẩm tra:

Nd	NỀN ĐƯỜNG DẠO
- LÁT ĐÁ XANH ĐEN THANH HÓA 300X300	
- LỚP BÊ TÔNG ĐÁ 2x4 M250# DÀY 100	
- LỚP CÁT TÔN NỀN	
- ĐẤT TỰ NHIÊN HIỆN TRẠNG	

Ns	NỀN VÀO ĐƯỜNG DẠO
- LÁT ĐÁ XANH ĐEN THANH HÓA 300X300	
- LỚP BÊ TÔNG ĐÁ 2x4 M250# DÀY 200	
- ĐẤT TỰ NHIÊN HIỆN TRẠNG	

- BÊ TÔNG NỀN ĐƯỜNG DẠO ĐỒ BÊ TÔNG ĐÁ 2x4 M200# DÀY 10cm.
- BÊ TÔNG LỚT ĐÁ 2x4 M150# DÀY 10cm.
- BTCT ĐÁY BÊ ĐÁ 2x4 M250# DÀY 20cm.
- TOÀN BỘ THÀNH ỚP ĐÁ TỰ NHIÊN.
- NỀN ĐƯỜNG DẠO, LỐI VÀO ĐƯỜNG DẠO LÁT ĐÁ XANH ĐEN THANH HÓA 300X300

ỦY BAN NHÂN DÂN XÃ NAM THANH MIỆN
PHÒNG KINH TẾ

THẨM ĐỊNH

Theo Văn bản số: 80 / PB-CT

Ngày: 02 tháng 7 năm 2026

Ký tên:

CHỦ NHIỆM
MANAGER:
KTS. ĐOÀN VĂN LINH

CHỦ TRÌ THIẾT KẾ:
CHAIR ARCHITECTURE:
KTS. ĐOÀN VĂN LINH

THIẾT KẾ:
DESIGNED ARCHITECTURE BY:
KS. NGUYỄN VĂN DŨNG

KIỂM TRA - KCS:
CHECKED BY:
KS. MẠC VĂN TÂN

DỰ ÁN - PROJECT

CẢI TẠO, SỬA CHỮA
TRỤ SỞ LÀM VIỆC ỦY BAN NHÂN DÂN
XÃ NAM THANH MIỆN

ĐỊA ĐIỂM XÂY DỰNG - ADDRESS:

XÃ NAM THANH MIỆN
THÀNH PHỐ HẢI PHÒNG

HANG MỤC - ITEMS:

BỒN TIỂU CẢNH

TÊN BẢN VẼ - DRAWING NAME

MẶT ĐỨNG, MẶT CẮT A-A

NGÀY HT - DATE
NĂM: 2026

CODE ARCHIVAGE - MÃ DỰ ÁN:


FORMAT/ KHỔ IN QUY ĐỊNH:

KÝ HIỆU BẢN VẼ:

TỶ LỆ - SCALE

A3

KT-02

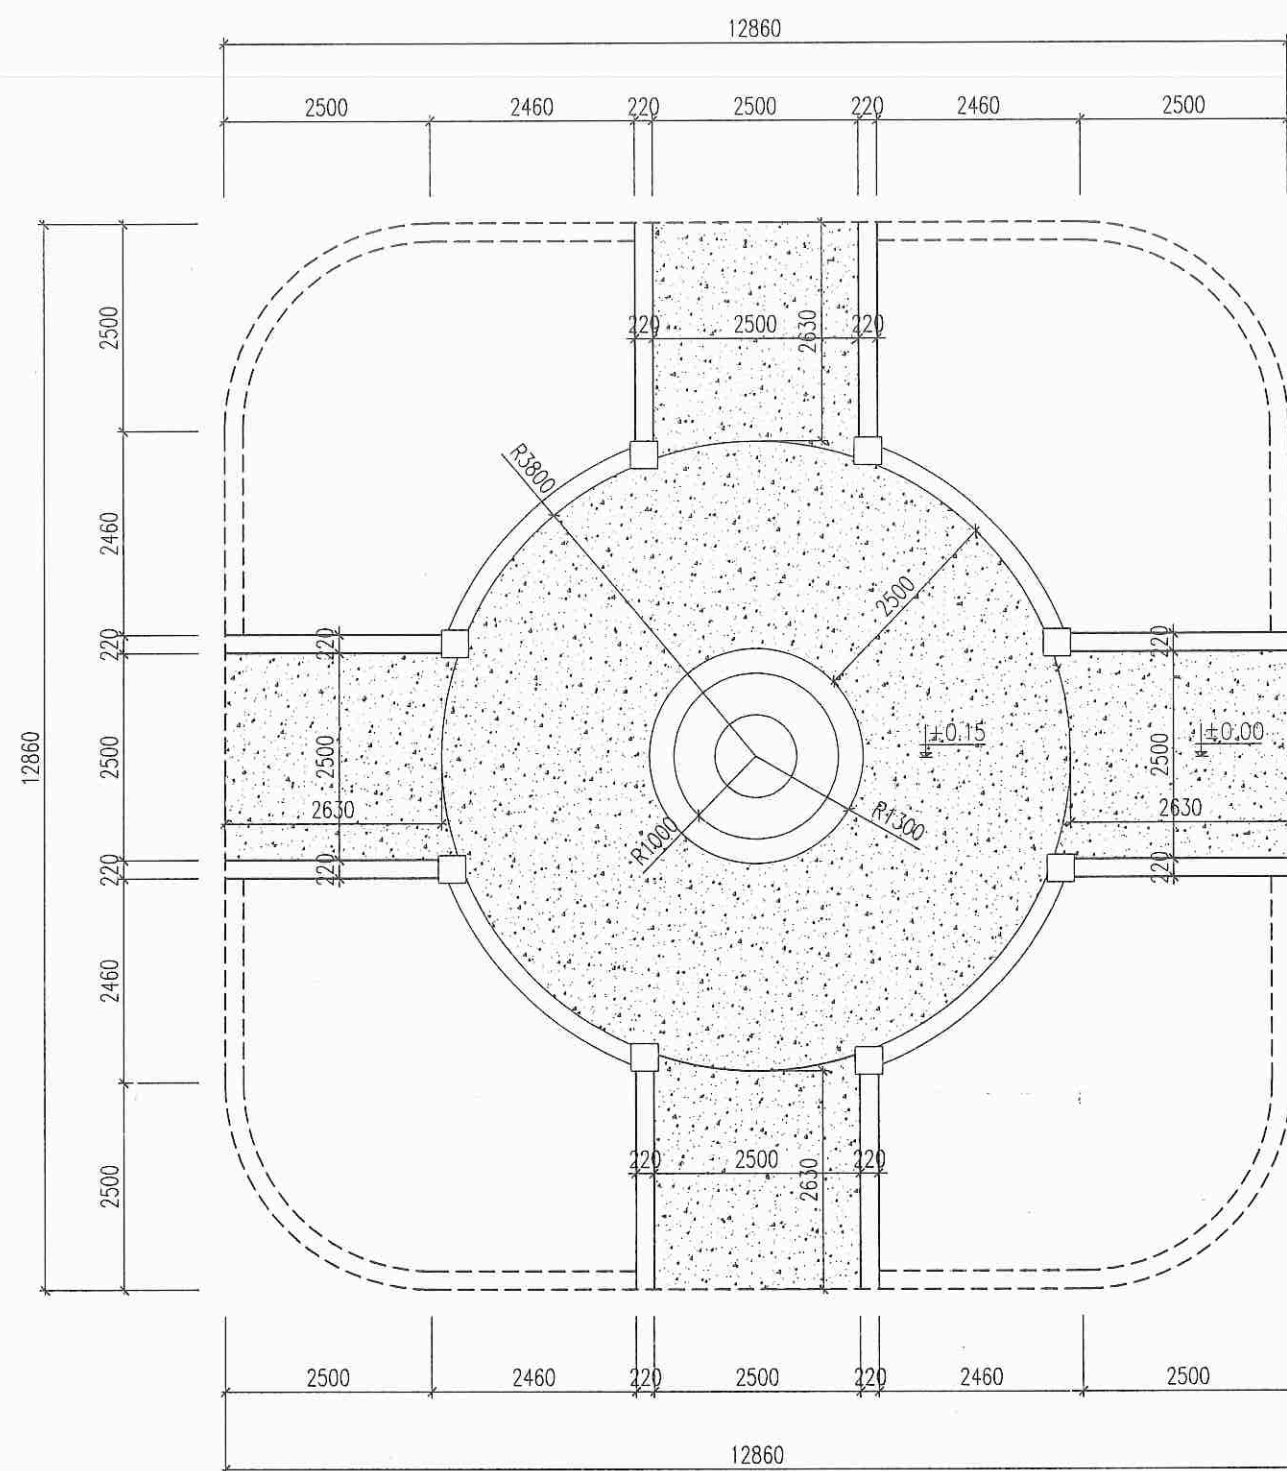

GHI CHÚ:



BÊ TÔNG NỀN DÀY 100 (S=66.8M²)

ỦY BAN NHÂN DÂN XÃ NAM THANH MIỀN
PHÒNG KINH TẾ

THẨM ĐỊNH

Theo Văn bản số: 20 / TB - KT

Ngày: 02 tháng 4 năm 2016

Ký tên: 



CÔNG TY CP ĐẦU TƯ VÀ XÂY DỰNG VICE

ĐỐI XỬng

Theo văn bản (hết) số: 08 /TTtr-V

Ngày: 10 tháng 3 năm 2026

Cán bộ chủ trì thẩm tra:

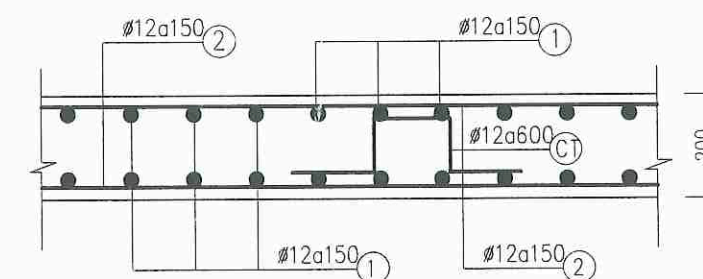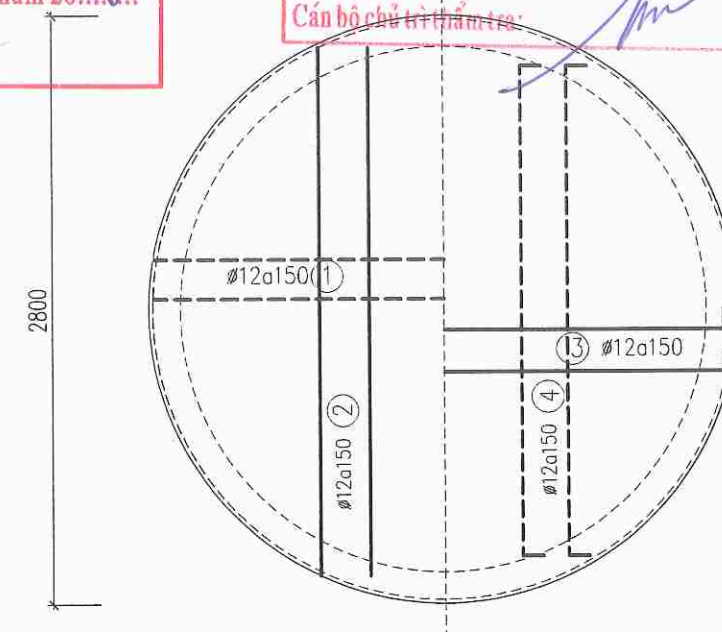

TÊN C.KIỆN	SỐ T.T	HÌNH DÁNG-KÍCH THƯỚC	Ø MM	CHIỀU DÀI 1 THANH MM	SỐ LƯỢNG		TỔNG CHIỀU DÀI M	TỔNG T.LƯỢNG KG
					1 C.KIỆN	T.BỘ		
THÉP DÂY BỤC	1		12	1400	24	48	67.2	59.7
	2		12	1700	24	48	81.6	72.4
	3		12	750	21	21	15.8	14.0

[illegible]

CHỦ ĐẦU TƯ - PROJECT OWNER :

ỦY BAN NHÂN DÂN
XÃ NAM THANH MIỀN

ĐƠN VI TƯ VẤN THIẾT KẾ - DESIGNED BY :

CÔNG TY TNHH XÂY DỰNG
AN NAM HẢI DƯƠNG

CÔNG TY TNHH XÂY
AN NAM HẢI DƯƠNG

CÔNG TY
TNHH
XÂY DỰNG
AN NAM
HẢI DƯƠNG

THÀNH PHỐ HẢI PHÒNG

PHAI

CHỦ NHIỆM :
MANAGER :
KTS. ĐOÀN

CHỦ TRÌ THIẾT KẾ:
CHAIR ARCHITECTURE :
KTS. ĐOÀN VĂN LINH

THIẾT KẾ :
DESIGNED ARCHITECTURE BY
KS. NGUYỄN VĂN DŨNG

KIỂM TRA - KCS:
CHECKED BY
KS. MAC VAN TAN

DỰ ÁN - PROJECT

CẢI TẠO, SỬA CHỮA
TRỤ SỞ LÀM VIỆC ỦY BAN NHÂN DÂN
XÃ NAM THANH MIỀN

ĐIỂM XÂY DỰNG - ADDRESS

XÃ NAM THANH MIỆN
THÀNH PHỐ HẢI PHÒNG

HANG MUC - ITEMS :

BỒN TIỂU CẢNH

TÊN BẢN VẼ - DRAWING NAME

MẶT BẰNG CHI TIẾT BÊ TÔNG NỀN ĐƯỜNG

NGÀY HT - DATE

NĂM : 2026

CODE ARCHIVAGE - MÃ DỰ ÁN :


FORMAT/ KHỔ IN QUY ĐỊNH

KÝ HIỆU BẢN VẼ:

TÝLE - SCALE

4

KT-03

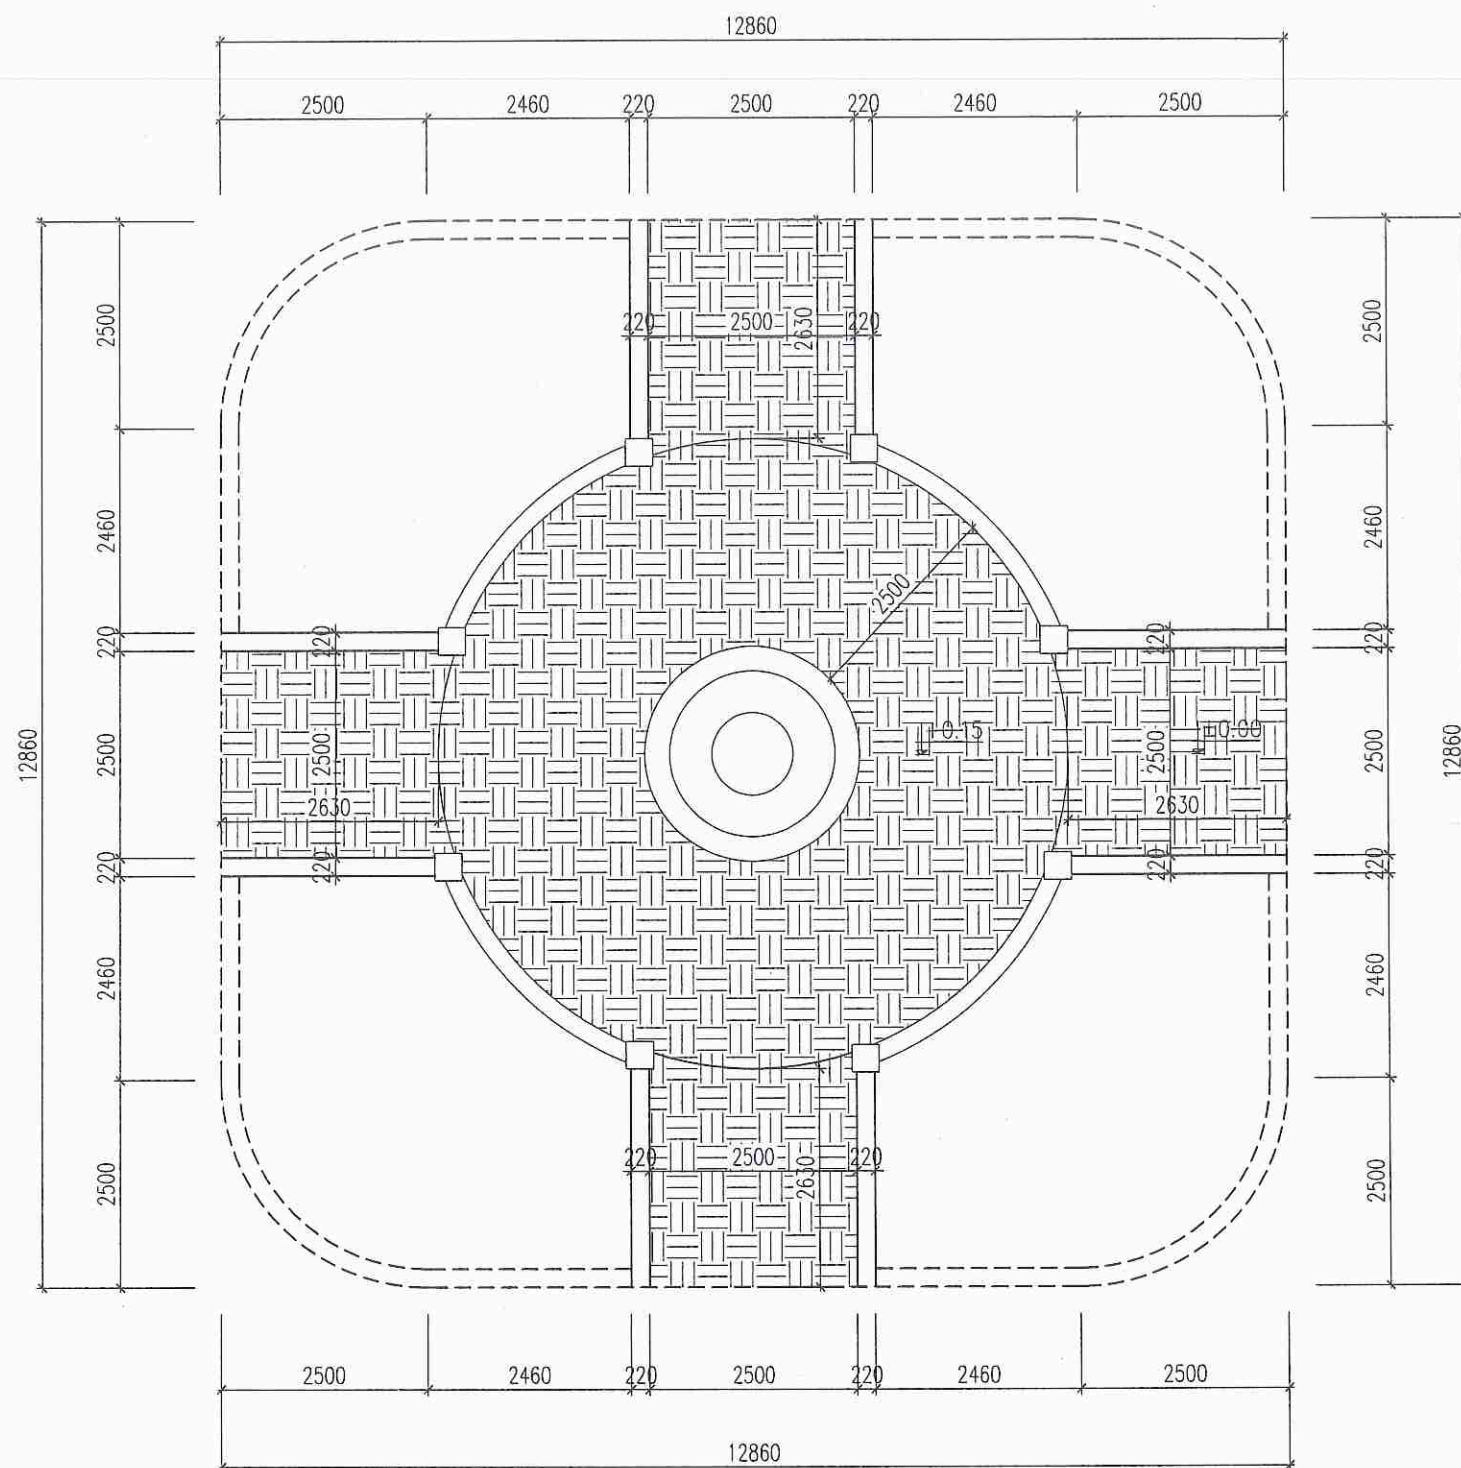

MẶT BẰNG LÁT NỀN ĐƯỜNG DẠO

CÔNG TY CP ĐẦU TƯ VÀ XÂY DỰNG VICEN

ĐÃ THẨM TRA

Theo văn bản thẩm tra số: 08/TTr-VC

Ngày: 10 tháng 3 năm 2026


Cán bộ chủ trì thẩm tra:

ĐÁ XANH THÀNH HÓA 300x300

LỚP BÊ TÔNG ĐÁ 2x4 M200#


LỚP CÁT TÔN NỀN

ĐẤT TỰ NHIÊN HIỆN TRẠNG

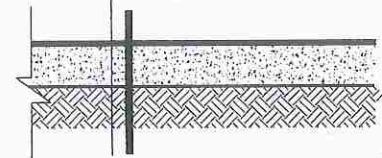

CẤU TẠO NỀN ĐƯỜNG DẠO

GHI CHÚ:

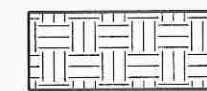

- PHẦN DIỆN TÍCH NỀN LÁT

ĐÁ XANH TỰ NHIÊN (S=267.2M2)

ỦY BAN NHÂN DÂN XÃ NAM THANH MIỆN
PHÒNG KINH TẾ

THẨM ĐỊNH

Theo Văn bản số: 30/PB-TC

Ngày: 02 tháng 4 năm 2026

Ký tên:

SỬA ĐỔI - MODIFY	NGÀY - DATE

CHỦ ĐẦU TƯ - PROJECT OWNER:

ỦY BAN NHÂN DÂN
XÃ NAM THANH MIỆN

ĐƠN VỊ TƯ VẤN THIẾT KẾ - DESIGNED BY:

CÔNG TY TNHH XÂY DỰNG
AN NAM HẢI PHÒNG
CÔNG TY
THÀNH PHỐ HẢI PHÒNG
GIÁM ĐỐC
PHẠM VĂN NGHĨA

CHỦ NHIỆM:
MANAGER:

KTS. ĐOÀN VĂN LINH

CHỦ TRÌ THIẾT KẾ:
CHAIR ARCHITECTURE:

KTS. ĐOÀN VĂN LINH

THIẾT KẾ:
DESIGNED ARCHITECTURE BY:

KS. NGUYỄN VĂN DŨNG

KIỂM TRA - KCS:
CHECKED BY:

KS. MẠC VĂN TÂN

DỰ ÁN - PROJECT

CẢI TẠO, SỬA CHỮA
TRỤ SỞ LÀM VIỆC ỦY BAN NHÂN DÂN
XÃ NAM THANH MIỆN

ĐỊA ĐIỂM XÂY DỰNG - ADDRESS:

XÃ NAM THANH MIỆN
THÀNH PHỐ HẢI PHÒNG

HÀNG MỤC - ITEMS:

BỒN TIỂU CẢNH

TÊN BẢN VẼ - DRAWING NAME

MẶT BẰNG LÁT NỀN

NGÀY HT - DATE

NĂM: 2026


TỶ LỆ - SCALE

1:100

CODE ARCHIVAGE - MÃ DỰ ÁN:


FORMAT/ KHỔ IN QUY ĐỊNH: A3

KÝ HIỆU BẢN VẼ: KT-04

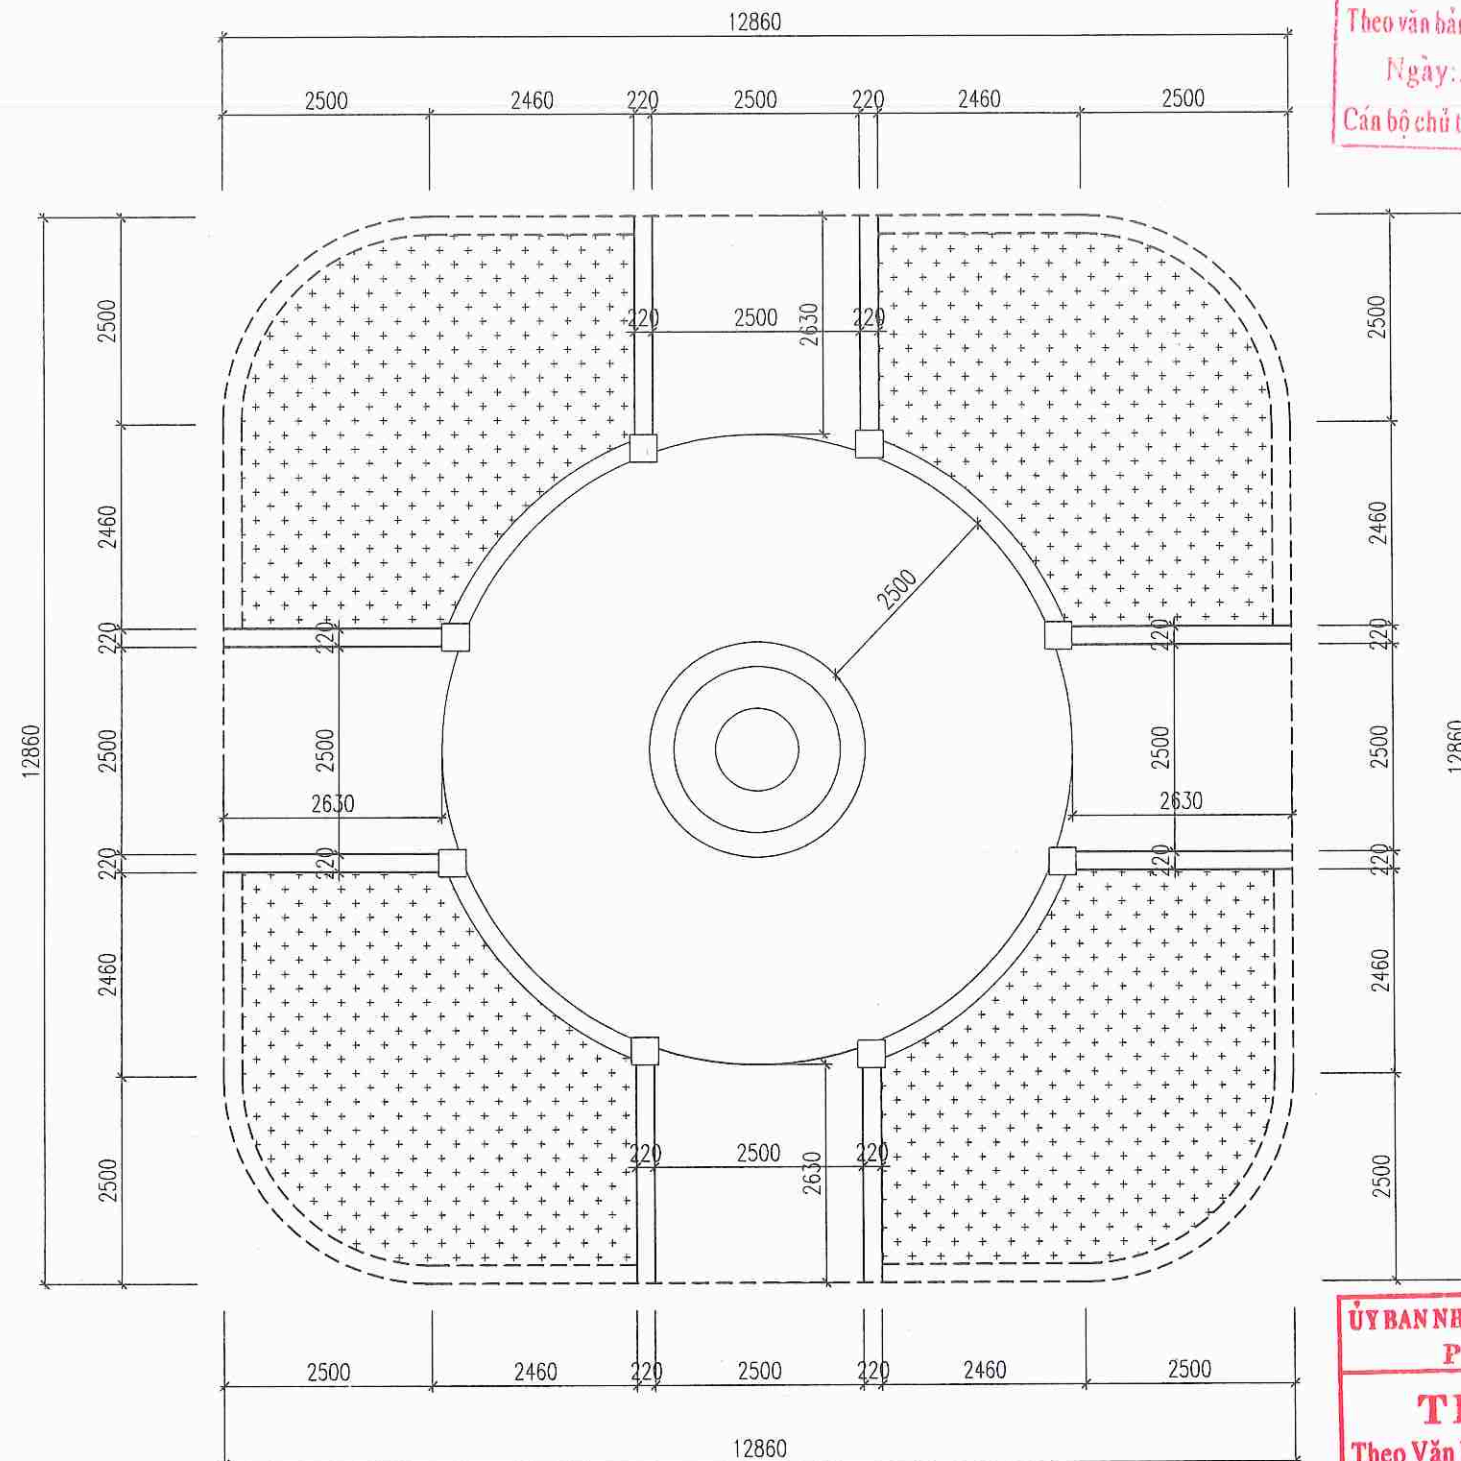

MẶT BẰNG CHI TIẾT KHU CÂY XANH

GHI CHÚ:

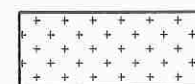


THẨM CỎ NHẬT (S=72.12M2)

CÔNG TY CP ĐẦU TƯ VÀ XÂY DỰNG VICEN
ĐÃ THẨM TRA
Theo văn bản thẩm tra số: 08 /TT-VC
Ngày: 10 tháng 3 năm 2026
Cán bộ chủ trì thẩm tra:

ỦY BAN NHÂN DÂN XÃ NAM THANH MIỆN
PHÒNG KINH TẾ
THẨM ĐỊNH
Theo Văn bản số: 30 /B-TA
Ngày: 02 tháng 4 năm 2026
Ký tên:

SỬA ĐỔI - MODIFY	NGÀY - DATE

CHỦ ĐẦU TƯ - PROJECT OWNER:	
ỦY BAN NHÂN DÂN XÃ NAM THANH MIỆN	
ĐƠN VỊ TƯ VẤN THIẾT KẾ - DESIGNED BY:	
CÔNG TY TNHH XÂY DỰNG AN NAM HẢI DƯƠNG	
CHẤM DỐC	
CÔNG TY TNHH XÂY DỰNG AN NAM HẢI DƯƠNG	
PHẠM VĂN NGHĨA	
CHỦ TRƯỞNG THIẾT KẾ CHAIR ARCHITECTURE:	
KTS. ĐOÀN VĂN LINH	
THIẾT KẾ: DESIGNED ARCHITECTURE BY:	
KS. NGUYỄN VĂN DŨNG	
KIỂM TRA - KCS: CHECKED BY:	
KS. MẠC VĂN TÂN	
DỰ ÁN - PROJECT	
CẢI TẠO, SỬA CHỮA TRỤ SỞ LÀM VIỆC ỦY BAN NHÂN DÂN XÃ NAM THANH MIỆN	
ĐỊA ĐIỂM XÂY DỰNG - ADDRESS:	
XÃ NAM THANH MIỆN THÀNH PHỐ HẢI PHÒNG	
HÀNG MỤC - ITEMS:	
BỒN TIỂU CẢNH	
TÊN BẢN VẼ - DRAWING NAME	
MẶT BẰNG CHI TIẾT KHU CÂY XANH	
NGÀY HT - DATE	TỶ LỆ - SCALE
NĂM: 2026	1/100
CODE ARCHIVAGE - MÃ DỰ ÁN:	
FORMAT/ KHỔ IN QUY ĐỊNH:	
KÝ HIỆU BẢN VẼ:	
KT-05	

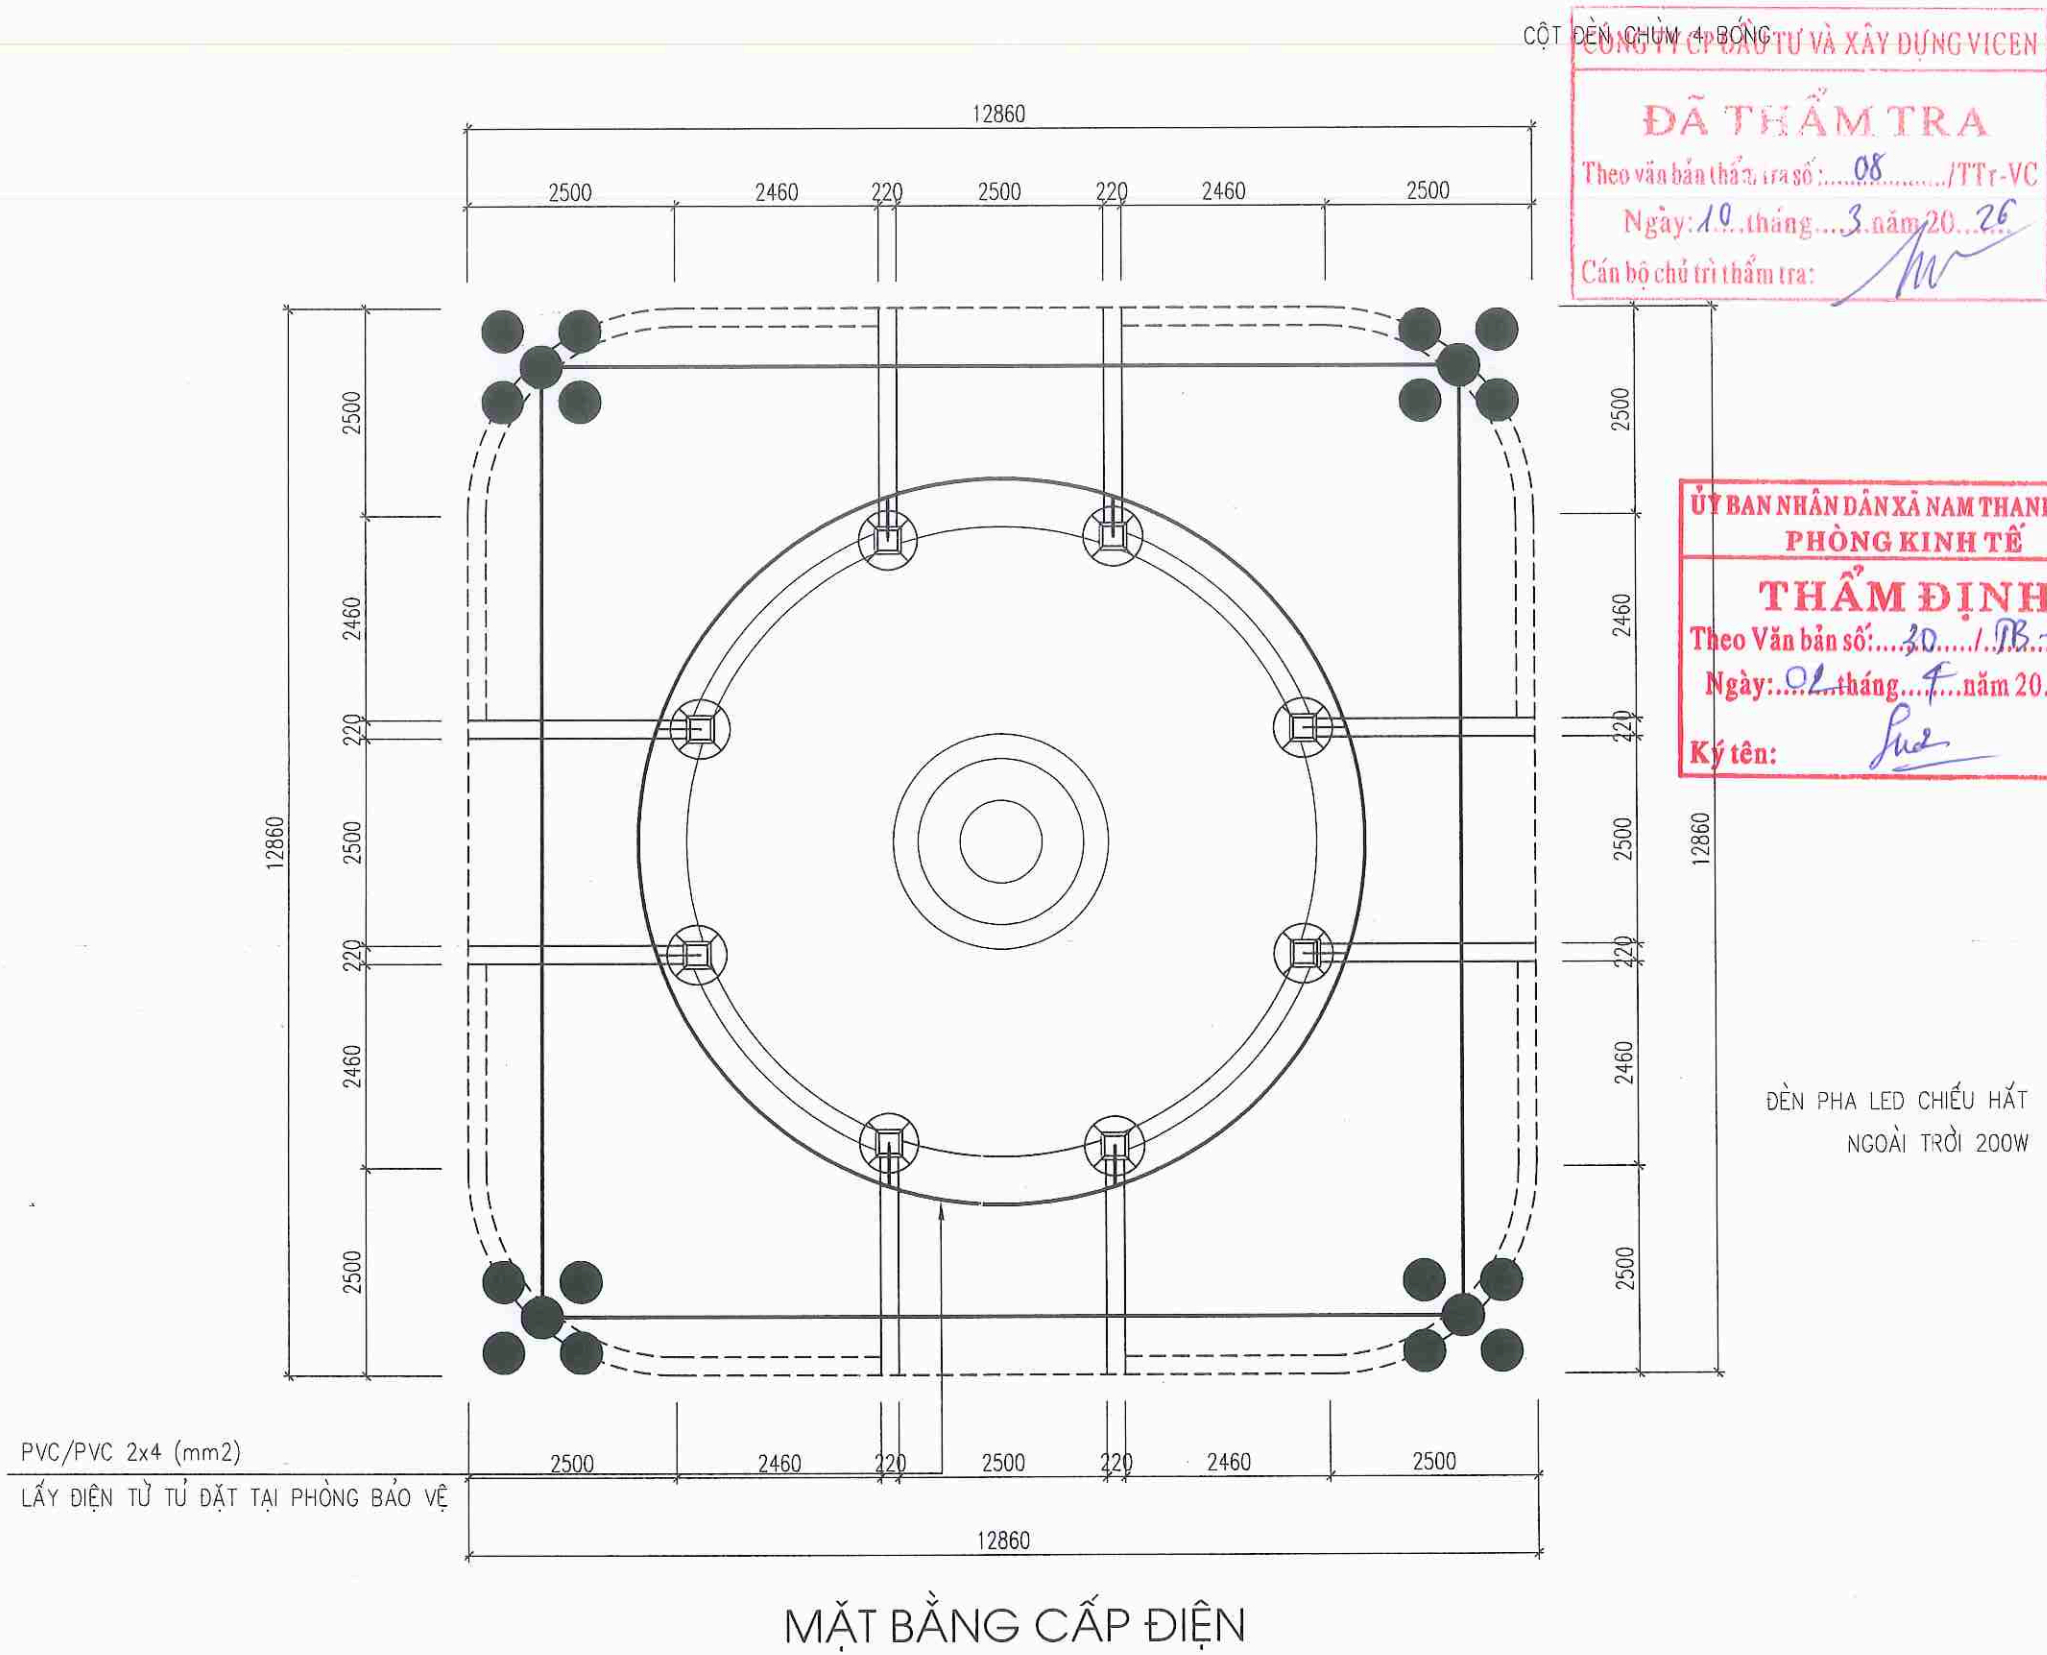

SỬA ĐỔI - MODIFY	NGÀY - DATE

CHỦ ĐẦU TƯ - PROJECT OWNER:

ỦY BAN NHÂN DÂN
XÃ NAM THANH MIỆN

ĐƠN VỊ TƯ VẤN THIẾT KẾ - DESIGNED BY:

CÔNG TY TNHH XÂY DỰNG
AN NAM HẢI DƯƠNG

GIÁM ĐỐC

PHẠM VĂN NGHĨA

CHỦ NHIỆM:
MANAGER:

KTS. ĐOÀN VĂN LINH

CHỦ TRÌ THIẾT KẾ:
CHAIR ARCHITECTURE:

KTS. ĐOÀN VĂN LINH

THIẾT KẾ:
DESIGNED ARCHITECTURE BY:

KS. NGUYỄN VĂN DŨNG

KIỂM TRA - KCS:
CHECKED BY:

KS. MẠC VĂN TÂN

DỰ ÁN - PROJECT

CẢI TẠO, SỬA CHỮA
TRỤ SỞ LÀM VIỆC ỦY BAN NHÂN DÂN
XÃ NAM THANH MIỆN

ĐỊA ĐIỂM XÂY DỰNG - ADDRESS:

XÃ NAM THANH MIỆN
THÀNH PHỐ HẢI PHÒNG

HÀNG MỤC - ITEMS:

BỒN TIỂU CẢNH

TÊN BẢN VẼ - DRAWING NAME



MẶT BẰNG CẤP ĐIỆN

NGÀY HT - DATE	TỶ LỆ - SCALE
NĂM: 2026	1/...
CODE ARCHIVAGE - MÃ DỰ ÁN:	
FORMAT/ KHỔ IN QUY ĐỊNH:	
A3	
KÝ HIỆU BẢN VẼ:	
KT-06	

CHI TIẾT ĐÈN CHÙM TRANG TRÍ CHIẾU SÁNG

SỐ LƯỢNG: 4

CHI TIẾT LẮP ĐẶT ĐÈN 4 BÓNG

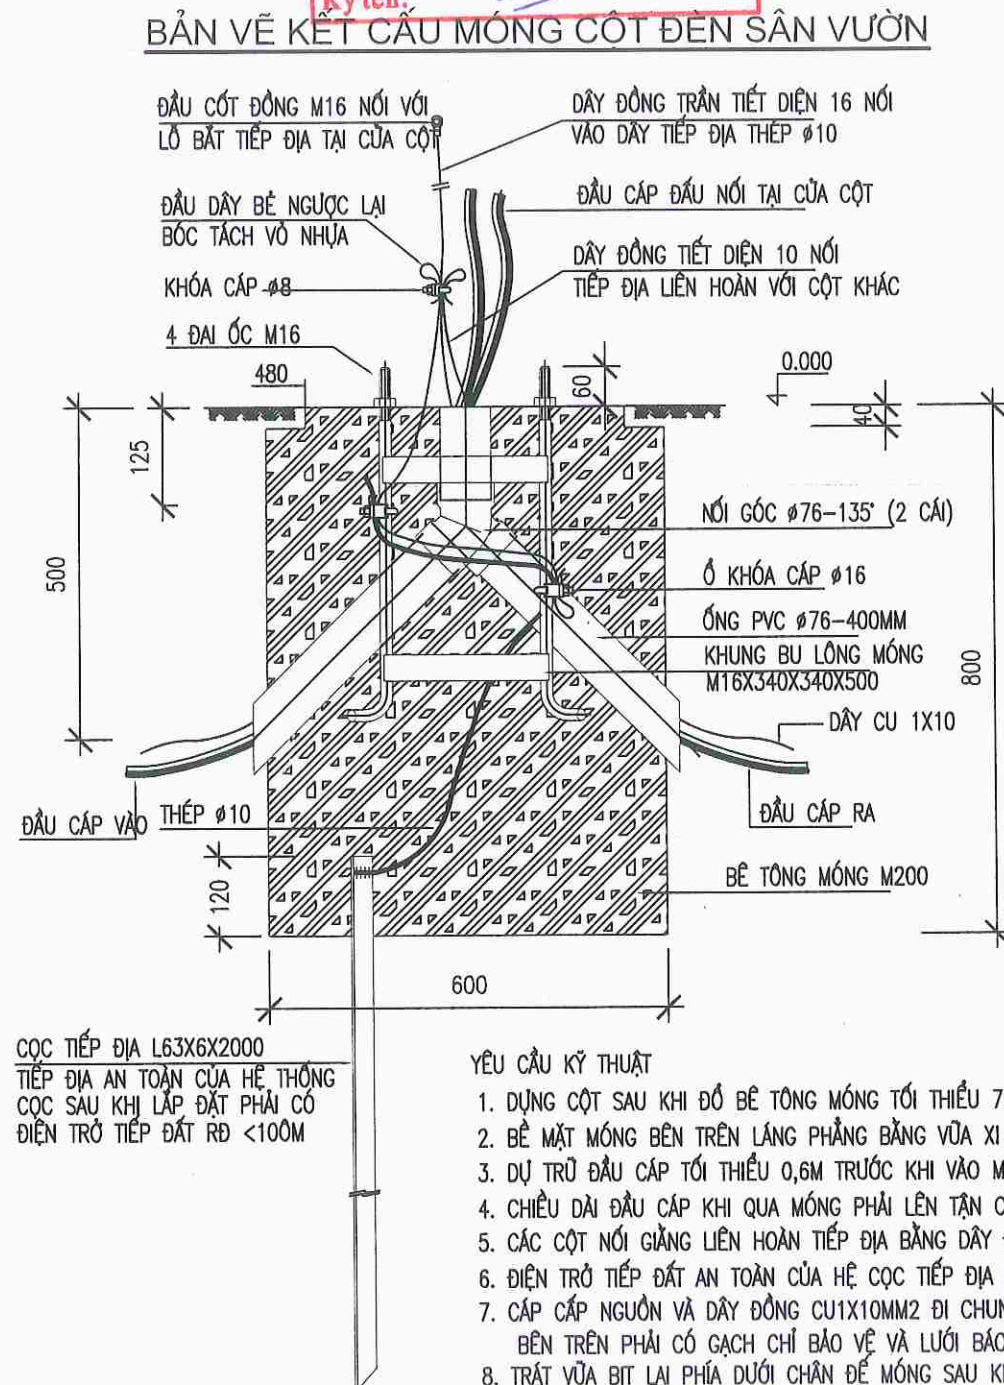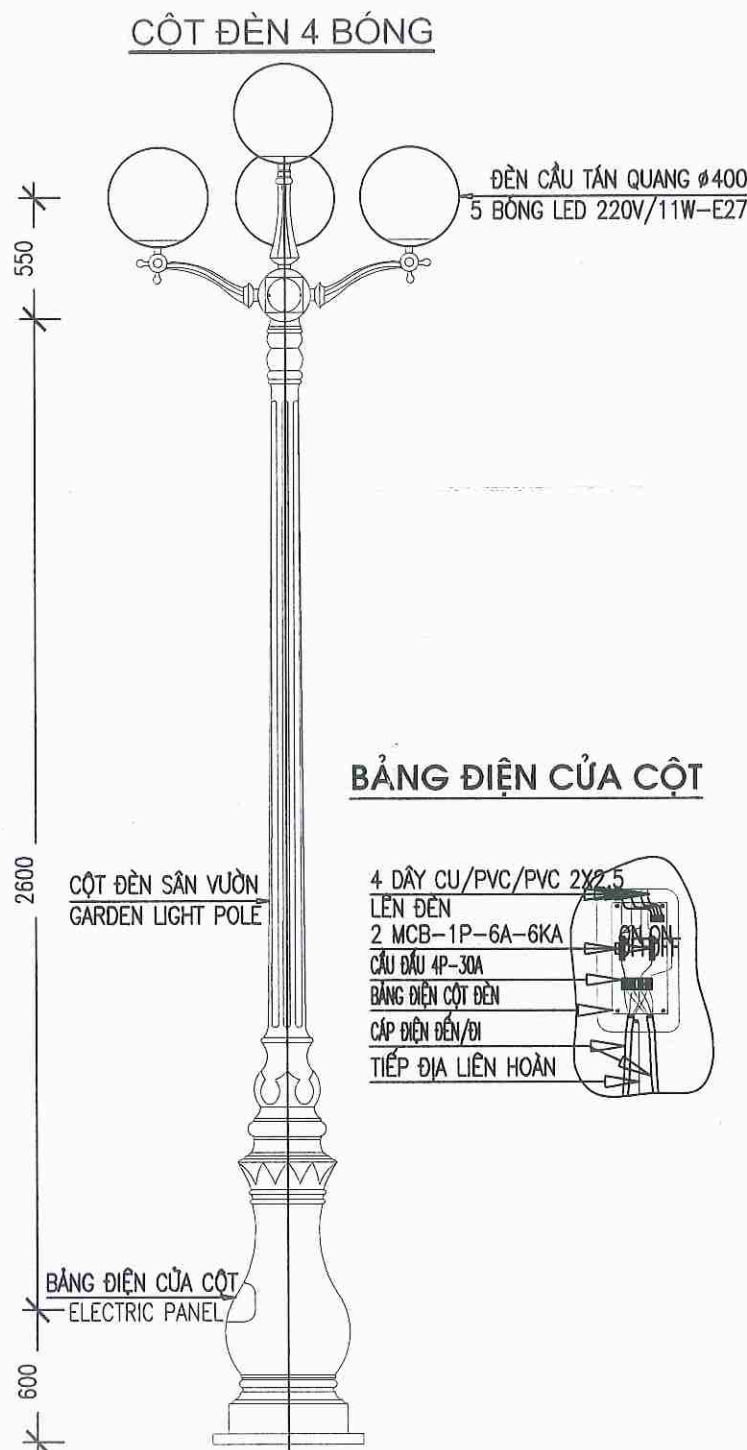

CÔNG TY CP ĐẦU TƯ VÀ XÂY DỰNG VICEN

ĐÃ THẨM TRA

Theo văn bản thẩm tra số: 08/TT-VC

Ngày: 10 tháng 3 năm 2026

Cán bộ chủ trì thẩm tra:

ỦY BAN NHÂN DÂN XÃ NAM THANH MIỀN

PHÒNG KINH TẾ

THẨM ĐỊNH

Theo Văn bản số: /

Ngày: tháng năm 20

Ký tên:

SỬA ĐỔI - MODIFY	NGÀY - DATE

CHỦ ĐẦU TƯ - PROJECT OWNER:

ỦY BAN NHÂN DÂN
XÃ NAM THANH MIỀN

ĐƠN VỊ TƯ VẤN THIẾT KẾ - DESIGNED BY:

CÔNG TY TNHH XÂY DỰNG
AN NAM HẢI DƯƠNG



DỰ ÁN - PROJECT

CẢI TẠO, SỬA CHỮA
TRỤ SỞ LÀM VIỆC ỦY BAN NHÂN DÂN
XÃ NAM THANH MIỀN

ĐỊA ĐIỂM XÂY DỰNG - ADDRESS:

XÃ NAM THANH MIỀN
THÀNH PHỐ HẢI PHÒNG

HẠNG MỤC - ITEMS:

BỒN TIỂU CẢNH

TÊN BẢN VẼ - DRAWING NAME

CHI TIẾT ĐÈN CHÙM
TRANG TRÍ

NGÀY HT - DATE	TỶ LỆ - SCALE
NĂM: 2026	
CODE ARCHIVAGE - MÃ DỰ ÁN:	
FORMAT/ KHỔ IN QUY ĐỊNH:	A3
KÝ HIỆU BẢN VẼ:	KT-07

BẢNG THỐNG KÊ VẬT TƯ ĐIỆN

SỐ T.T	TÊN VẬT LIỆU - QUY CÁCH	ĐƠN VỊ	KHOẢNG LƯỢNG
1	TỦ ĐIỆN TỔNG KT200X300X130	TỦ	01
2	APTÔMÁT 1 PHA 20A	CÁI	02
3	ĐÈN CẦU CHIẾU SÁNG D300	BỘ	08
4	CỘT ĐÈN/CHÙM ĐÈN TRANG TRÍ (LOẠI 4 BÓNG)	BỘ	04/04
5	ĐÈN PHA LED CHỐNG NƯỚC CHỐNG BỤI IP66 CHIẾU HẮT 200W	BỘ	04
6	BẢNG MẠCH ĐIỆN CHÂN CỘT	BỘ	04
7	DÂY Ô VAN MỀM 2X2,5	M	30
8	ỐNG SUN D15	M	30
9	CU/XLPE/PVC/DSTA/PVC 2X6	M	85
10	ỐNG NHỰA GÂN XOẮN HDPE D50/40	M	85
11	MỐC SỬ BÁO HIỆU CÁP	CHIẾC	08
12	KHUNG MÓNG 24X675	BỘ	04
13	CỌC TIẾP ĐỊA L63X63X6 DÀI 1,5M	BỘ	04

CÔNG TY CP ĐẦU TƯ VÀ XÂY DỰNG VICEN

ĐÃ THẨM TRA

Theo văn bản thẩm tra số: 08 /TTr-VC

Ngày: 10 tháng 5 năm 2026

Cán bộ chủ trì thẩm tra:

ỦY BAN NHÂN DÂN XÃ NAM THANH MIỆN

PHÒNG KINH TẾ

THẨM ĐỊNH

Theo Văn bản số: 30 /PB-TG

Ngày: 02 tháng 5 năm 2026

Ký tên:

SỬA ĐỔI - MODIFY	NGÀY - DATE
CHỦ ĐẦU TƯ - PROJECT OWNER:	
ỦY BAN NHÂN DÂN XÃ NAM THANH MIỆN	
ĐƠN VỊ TƯ VẤN THIẾT KẾ - DESIGNED BY:	
CÔNG TY TNHH XÂY DỰNG AN NAM HẢI DƯƠNG	
GIÁM ĐỐC	
CÔNG TY TNHH XÂY DỰNG AN NAM HẢI DƯƠNG	
PHẠM VĂN NGHĨA	
CHỦ NHIỆM MANAGER:	
KTS. ĐOÀN VĂN LINH	
CHỦ TRÌ THIẾT KẾ CHAIR ARCHITECTURE:	
KTS. ĐOÀN VĂN LINH	
THIẾT KẾ DESIGNED ARCHITECTURE BY:	
KS. NGUYỄN VĂN DŨNG	
KIỂM TRA - KCS CHECKED BY:	
KS. MẠC VĂN TÂN	
DỰ ÁN - PROJECT	
CẢI TẠO, SỬA CHỮA TRỤ SỞ LÀM VIỆC ỦY BAN NHÂN DÂN XÃ NAM THANH MIỆN	
ĐỊA ĐIỂM XÂY DỰNG - ADDRESS:	
XÃ NAM THANH MIỆN THÀNH PHỐ HẢI PHÒNG	
HẠNG MỤC - ITEMS:	
BỒN TIỂU CẢNH	
TÊN BẢN VẼ - DRAWING NAME	
BẢNG THỐNG KÊ VẬT TƯ ĐIỆN	
NGÀY HT - DATE	TỶ LỆ - SCALE
NĂM: 2026	1/...
CODE ARCHIVAGE - MÃ DỰ ÁN:	
FORMAT/ KHỔ IN QUY ĐỊNH:	
A3	
KÝ HIỆU BẢN VẼ:	
KT-08	