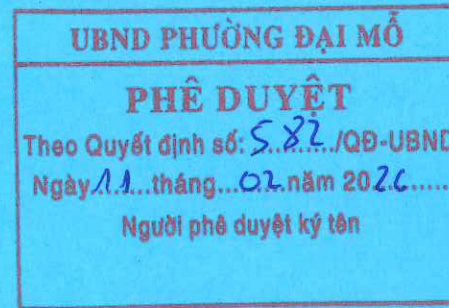


DỰ ÁN: CẢI TẠO, CHỈNH TRANG TRƯỜNG TIỂU HỌC NGUYỄN DU

HẠNG MỤC: PHÒNG CHÁY CHỮA CHÁY

ĐỊA ĐIỂM: PHƯỜNG ĐẠI MỖ, THÀNH PHỐ HÀ NỘI

CHỦ ĐẦU TƯ: BQL DỰ ÁN ĐẦU TƯ-HẠ TẦNG PHƯỜNG ĐẠI MỖ

ĐƠN VỊ TK PCCC: CÔNG TY CỔ PHẦN CAF

UBND PHƯỜNG ĐẠI MỖ
PHÊ DUYỆT
Theo Quyết định số: 582.../QĐ-UBND
Ngày: 11...tháng 02...năm 2026...
Người phê duyệt ký tên

UBND PHƯỜNG ĐẠI MỖ
PHÒNG KINH TẾ, HẠ TẦNG VÀ ĐÔ THỊ
THẨM ĐỊNH
Theo Văn bản số: 12.../TP-KTH.THT
Ngày: 11...tháng 02...năm 2026...
Ký tên

CÔNG TY CỔ PHẦN QUẢN LÝ DỰ ÁN
VÀ ĐẦU TƯ - CPMT
THẨM TRA
Theo Văn bản số: 301.../20...26.../CPMT
Ngày: 02-02-2026
Ký tên:
Dặng Văn Cường

**DỰ ÁN: CẢI TẠO, CHỈNH TRANG
TRƯỜNG TIỂU HỌC NGUYỄN DU**

HẠNG MỤC : PHÒNG CHÁY CHỮA CHÁY
ĐỊA ĐIỂM : PHƯỜNG ĐẠI MỖ, THÀNH PHỐ HÀ NỘI

ĐẠI DIỆN CHỦ ĐẦU TƯ *nam*

PHÓ GIÁM ĐỐC
Đào Mạnh Hà

ĐƠN VỊ TƯ VẤN THIẾT KẾ

GIÁM ĐỐC
Trần Mạnh Hòa

UBND PHƯỜNG ĐẠI MỖ

PHÊ DUYỆT

Theo Quyết định số: 582.../QĐ-UBND

Ngày: 11...tháng 02...năm 2026...

Người phê duyệt ký tên

UBND PHƯỜNG ĐẠI MỖ

PHÒNG KINH TẾ, HẠ TẦNG VÀ ĐÔ THỊ

THẨM ĐỊNH

Theo Văn bản số: 12.../TP-KINH T

Ngày: 11...tháng 02...năm 2026...

Ký tên

BẢN VẼ HIỆN TRẠNG TRƯỜNG TIỂU HỌC NGUYỄN DU

HỆ THỐNG PHÒNG CHÁY CHỮA CHÁY

DANH MỤC BẢN VẼ HIỆN TRẠNG HỆ THỐNG PHÒNG CHÁY CHỮA CHÁY

TT	KÝ HIỆU	TÊN BẢN VẼ
I		PHẦN CHUNG
1	DM.01	DANH MỤC BẢN VẼ
II		HỆ THỐNG BÁO CHÁY
1	SDNL-BC	SƠ ĐỒ NGUYÊN LÝ BÁO CHÁY
2	BC.01-01-HT	MẶT BẰNG HỆ THỐNG HIỆN TRẠNG BÁO CHÁY TẦNG BÀN HẦM
3	BC.01-02-HT	MẶT BẰNG HỆ THỐNG HIỆN TRẠNG BÁO CHÁY TẦNG 1
4	BC.01-03-HT	MẶT BẰNG HỆ THỐNG HIỆN TRẠNG BÁO CHÁY TẦNG 2
5	BC.01-04-HT	MẶT BẰNG HỆ THỐNG HIỆN TRẠNG BÁO CHÁY TẦNG 3
6	BC.01-05-HT	MẶT BẰNG HỆ THỐNG HIỆN TRẠNG BÁO CHÁY TẦNG 4
7	BC.01-06-HT	MẶT BẰNG HỆ THỐNG HIỆN TRẠNG BÁO CHÁY NHÀ ĐA NẰNG TẦNG 1
8	BC.01-07-HT	MẶT BẰNG HỆ THỐNG HIỆN TRẠNG BÁO CHÁY NHÀ ĐA NẰNG TẦNG 2
9	BC.01-08-HT	MẶT BẰNG HỆ THỐNG HIỆN TRẠNG BÁO CHÁY NHÀ ĐA NẰNG TẦNG 3
III		HỆ THỐNG CHỮA CHÁY
1	SDNL-CC	SƠ ĐỒ NGUYÊN LÝ CHỮA CHÁY
2	TMB.CC-01-HT	MẶT BẰNG HỆ THỐNG CHỮA CHÁY
3	CC.01-01-HT	MẶT BẰNG HỆ THỐNG HIỆN TRẠNG CHỮA CHÁY TẦNG BÀN HẦM
4	CC.01-02-HT	MẶT BẰNG HỆ THỐNG HIỆN TRẠNG CHỮA CHÁY TẦNG 1
5	CC.01-03-HT	MẶT BẰNG HỆ THỐNG HIỆN TRẠNG CHỮA CHÁY TẦNG 2
6	CC.01-04-HT	MẶT BẰNG HỆ THỐNG HIỆN TRẠNG CHỮA CHÁY TẦNG 3
7	CC.01-05-HT	MẶT BẰNG HỆ THỐNG HIỆN TRẠNG CHỮA CHÁY TẦNG 4
8	CC.01-06-HT	MẶT BẰNG HỆ THỐNG HIỆN TRẠNG CHỮA CHÁY NHÀ ĐA NẰNG TẦNG 1
9	CC.01-07-HT	MẶT BẰNG HỆ THỐNG HIỆN TRẠNG CHỮA CHÁY NHÀ ĐA NẰNG TẦNG 2
10	CC.01-08-HT	MẶT BẰNG HỆ THỐNG HIỆN TRẠNG CHỮA CHÁY NHÀ ĐA NẰNG TẦNG 3
IV		HỆ THỐNG EXIT, SỰ CỐ
1	SDNL-EX	SƠ ĐỒ NGUYÊN LÝ EXIT, SỰ CỐ
2	EX.01-01-HT	MẶT BẰNG HỆ THỐNG HIỆN TRẠNG EXIT, SỰ CỐ TẦNG BÀN HẦM
3	EX.01-02-HT	MẶT BẰNG HỆ THỐNG HIỆN TRẠNG EXIT, SỰ CỐ TẦNG 1
4	EX.01-03-HT	MẶT BẰNG HỆ THỐNG HIỆN TRẠNG EXIT, SỰ CỐ TẦNG 2
5	EX.01-04-HT	MẶT BẰNG HỆ THỐNG HIỆN TRẠNG EXIT, SỰ CỐ TẦNG 3
6	EX.01-05-HT	MẶT BẰNG HỆ THỐNG HIỆN TRẠNG EXIT, SỰ CỐ TẦNG 4
7	EX.01-06-HT	MẶT BẰNG HỆ THỐNG HIỆN TRẠNG EXIT, SỰ CỐ NHÀ ĐA NẰNG TẦNG 1
8	EX.01-07-HT	MẶT BẰNG HỆ THỐNG HIỆN TRẠNG EXIT, SỰ CỐ NHÀ ĐA NẰNG TẦNG 2
9	EX.01-08-HT	MẶT BẰNG HỆ THỐNG HIỆN TRẠNG EXIT, SỰ CỐ NHÀ ĐA NẰNG TẦNG 3

UBND PHƯỜNG ĐẠI MỖ

PHÊ DUYỆT

Theo Quyết định số: 582.../QĐ-UBND

Ngày: 11...tháng...02...năm 2026...

Người phê duyệt ký tên

UBND PHƯỜNG ĐẠI MỖ

PHÒNG KINH TẾ, HẠ TẦNG VÀ ĐÔ THỊ

THẨM ĐỊNH

Theo Văn bản số: 12.../TP-K.T.H.T.Đ

Ngày: 11...tháng...02...năm 2026...

Ký tên

CÔNG TY CỔ PHẦN QUẢN LÝ DỰ ÁN VÀ ĐẦU TƯ - CPMI

THẨM TRA


Theo Văn bản số: 301.../20.../CPMI

Ngày: 02-02-2026

Ký tên

Dương Văn Cường

LẦN NỘP	NỘI DUNG ĐIỀU CHỈNH	NGÀY NỘP
GHI CHÚ: 1. ĐƠN VỊ TRONG BẢN VẼ LÀ MILIMET, TRỪ KHI CÓ CHỈ ĐỊNH KHÁC 2. KIỂM TRA LẠI KÍCH THƯỚC THỰC TẾ TRƯỚC KHI THI CÔNG. 3. KẾT HỢP CÁC BẢN VẼ KIẾN TRÚC, KẾT CẤU, CƠ ĐIỆN ĐỂ THI CÔNG. 4. PHẢI THỰC HIỆN ĐẦY ĐỦ NHỮNG CHỈ DẪN KỸ THUẬT TRONG BẢN VẼ. 5. KHÔNG THAY ĐỔI BẢN VẼ DƯỚI MỌI HÌNH THỨC NẾU KHÔNG ĐƯỢC SỰ CHẤP THUẬN CỦA ĐƠN VỊ THIẾT KẾ.		
DỰ ÁN: CẢI TẠO, SỬA CHỮA TRƯỜNG THCS NGUYỄN DU		
Địa điểm: Phường Đại Mỗ, TP Hà Nội		
CHỦ ĐẦU TƯ:		
TƯ VẤN THIẾT KẾ:  CÔNG TY CỔ PHẦN QUẢN LÝ DỰ ÁN VÀ ĐẦU TƯ - CPMI Địa chỉ: Tầng 7 tháp Ngõ Sào, Đường Đình Ngã, Phường Cầu Giấy, TP. Hà Nội TEL: (84) 982.654.114		
GIÁM ĐỐC: TRẦN VĂN HÒA		
CHỦ TRƯ THIẾT KẾ: LÊ MINH ĐỨC		
THIẾT KẾ: NGUYỄN HỮU TÙNG		
THIẾT KẾ: TRẦN VĂN DUY		
KIỂM: LÊ MINH ĐỨC		
TÊN BẢN VẼ: DANH MỤC		
SỐ HỢP ĐỒNG: 09012025HKTTH-CAF	TỈ LỆ:	
QUY ĐOẠN: THIẾT KẾ THI CÔNG	PHIÊN BẢN:	
HOÀN THÀNH: 2026	KÝ HIỆU BẢN VẼ: DMBV	

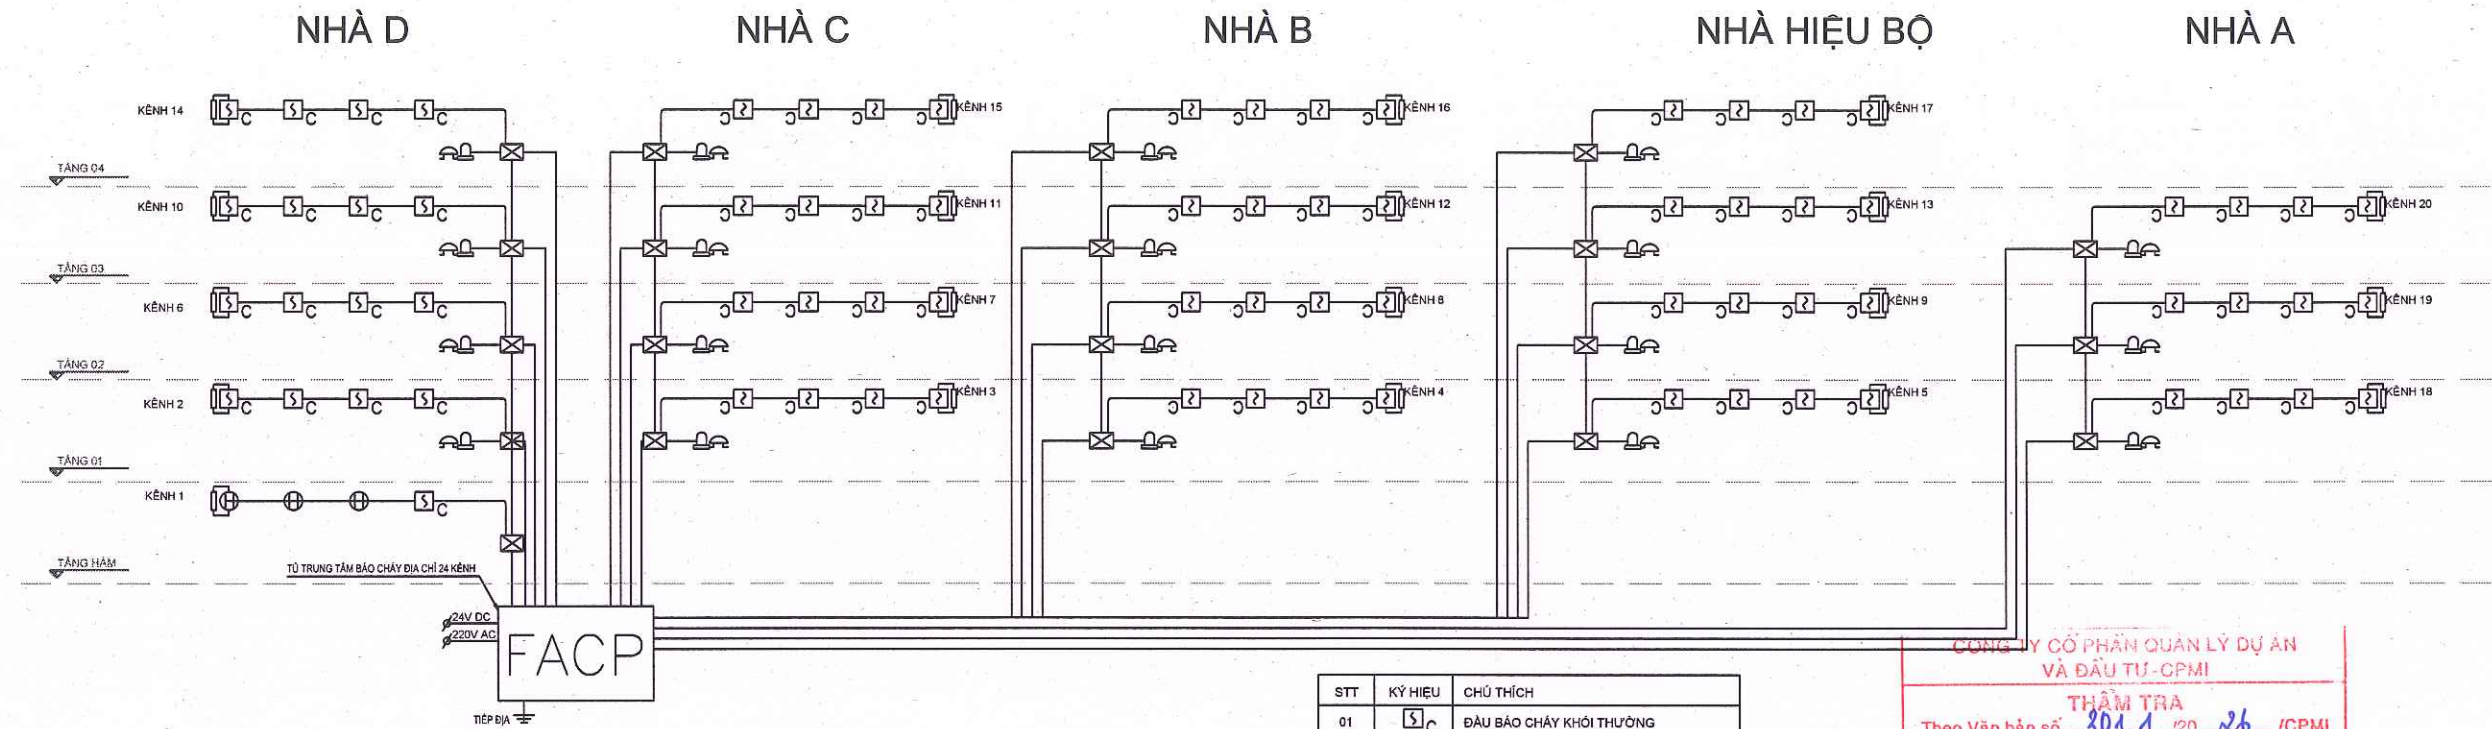

STT	KÝ HIỆU	CHÚ THÍCH
01		ĐẦU BÁO CHÁY KHÓI THƯỜNG
02		ĐẦU BÁO CHÁY NHIỆT THƯỜNG
03		NÚT ÁN BÁO CHÁY THƯỜNG
04		CHƯƠNG TRÌNH BÁO CHÁY KẾT HỢP THƯỜNG



UBND PHƯỜNG ĐẠI MỖ
PHÊ DUYỆT
Theo Quyết định số: 582.../QĐ-UBND
Ngày...11...tháng...02...năm 2026....
Người phê duyệt ký tên

UBND PHƯỜNG ĐẠI MỖ
PHÒNG KINH TẾ, HẠ TẦNG VÀ ĐÔ THỊ
THẨM ĐỊNH
Theo Văn bản số: 12.../TB-KLHTĐT
Ngày...11...tháng...02...năm 2026....
Ký tên

CÔNG TY CỔ PHẦN QUẢN LÝ DỰ ÁN VÀ ĐẦU TƯ - CPMI
THẨM TRA
Theo Văn bản số: 301.1.../20...26.../CPMI
Ngày: 02-02-2026
Ký tên: *Dương Văn Cường*

LẦN NỘP	NỘI DUNG ĐIỀU CHỈNH	NGÀY NỘP
GHI CHÚ: 1. ĐƠN VỊ TRONG BẢN VẼ LÀ MILIMET, TRỪ KHI CÓ CHỈ ĐỊNH KHÁC 2. KIỂM TRA LẠI KÍCH THƯỚC THỰC TẾ TRƯỚC KHI THI CÔNG. 3. KẾT HỢP CÁC BẢN VẼ KIẾN TRÚC, KẾT CẤU, CƠ ĐIỆN ĐỂ THI CÔNG. 4. PHẢI THỰC HIỆN ĐẦY ĐỦ NHỮNG CHỈ DẪN KỸ THUẬT TRONG BẢN VẼ. 5. KHÔNG THAY ĐỔI BẢN VẼ DƯỚI MỌI HÌNH THỨC NẾU KHÔNG ĐƯỢC SỰ CHẤP THUẬN CỦA ĐƠN VỊ THIẾT KẾ.		
DỰ ÁN: CẢI TẠO, SỬA CHỮA TRƯỜNG THCS NGUYỄN DU		
Địa điểm: Phường Đại Mỗ, TP Hà Nội		
CHỦ ĐẦU TƯ:		
Địa chỉ: Tầng 7 Tháp Ngôi Sao, Đường Đình Ngệ, Phường Cầu Giấy, TP. Hà Nội TEL: (84) 982.854.114		
GIÁM ĐỐC: TRẦN MẠNH HÒA	<i>Trần Mạnh Hòa</i>	
CHỦ TRÌ THIẾT KẾ: LÊ MINH ĐỨC	<i>Lê Minh Đức</i>	
THIẾT KẾ: NGUYỄN HỮU TÙNG	<i>Nguyễn Hữu Tùng</i>	
THIẾT KẾ: TRẦN VĂN DUY	<i>Trần Văn Duy</i>	
KIỂM: LÊ MINH ĐỨC	<i>Lê Minh Đức</i>	
TÊN BẢN VẼ:		
SƠ ĐỒ NGUYÊN LÝ HỆ THỐNG BÁO CHÁY		
SỐ HỢP ĐỒNG: 09012025H-DKTH-CAF	TỈ LỆ:	
GAN ĐOẠN:	THIẾT KẾ THI CÔNG	
HOÀN THÀNH:	PHIÊN BẢN:	
KÝ HIỆU BẢN VẼ:	SDNL-BC-HT	

PHÊ DUYỆT
Theo Quyết định số: 582/QĐ-UBND
Ngày 11 tháng 02 năm 2026
Người phê duyệt ký tên

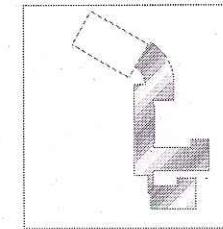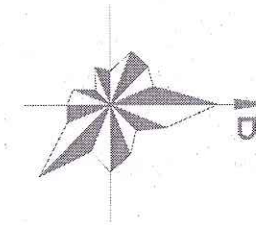

GHI CHÚ:

1. ĐƠN VỊ TRONG BẢN VẼ LÀ MİLIMET, TRỪ KHI CÓ CHỈ ĐỊNH KHÁC
2. KIỂM TRA LẠI KÍCH THƯỚC THỰC TẾ TRƯỚC KHI THI CÔNG.
3. KẾT HỢP CÁC BẢN VẼ KIẾN TRÚC, KẾT CẤU, CƠ ĐIỆN THÌ THI CÔNG.
4. PHẢI THỰC HIỆN ĐẦY ĐỦ NHỮNG CHỈ DẪN KỸ THUẬT TRONG BẢN VẼ.
5. KHÔNG THAY ĐỔI BẢN VẼ DƯỚI MỌI HÌNH THỨC NẾU KHÔNG ĐƯỢC SỰ CHẤP THUẬN CỦA ĐƠN VỊ THIẾT KẾ.

DỰ ÁN:

CẢI TẠO, SỬA CHỮA
TRƯỜNG THCS NGUYỄN DU

Địa điểm: Phường Đại Mỗ, TP Hà Nội

CHỦ ĐẦU TƯ:

STT	KÝ HIỆU	CHỦ THÍCH
01		ĐẦU BÁO CHÁY KHỎI THƯỜNG HIỆN TRẠNG
02		ĐẦU BÁO CHÁY NHIỆT THƯỜNG HIỆN TRẠNG
03		NÚT AN BẢO CHÁY THƯỜNG HIỆN TRẠNG
04		CHUÔNG ĐEN BÁO CHÁY KẾT HỢP THƯỜNG HIỆN TRẠNG
05	_____	DÂY TÍN HIỆU BÁO CHÁY 2X0,75
06	-----	DÂY TÍN HIỆU BÁO CHÁY 2(X0,75)

THẨM ĐỊNH
Theo Văn bản số: 12 HK/HĐĐT
Ngày: 11 tháng 02 năm 2026
Ký tên

CÔNG TY CỔ PHẦN QUẢN LÝ DỰ ÁN
VÀ ĐẦU TƯ-CPMI

THẨM TRA

Theo Văn bản số. 301-1 /20. 26 /CPMI

Ngày: **02-02-2026**

Ký tên: 

Dặng Văn Cường

TRUYỀN THÔNG

CÔNG TY CỔ PHẦN CẠF

CẠF

CONTRACT & FINANCE


Địa chỉ: Tầng 7 tòa Ngã Sào, Đường Bình Ngô,
Phường Cầu Giấy, TP. HÀ NỘI

TEL: (84) 982.654.114

GIÁM ĐỐC	
TRẦN MẠNH HOA	
CHỦ TRÌ THIẾT KẾ	
LÊ MINH ĐỨC	
THIẾT KẾ	
NGUYỄN HỮU TÙNG	
THIẾT KẾ	
TRẦN VĂN DUY	
KIỂM:	
LÊ MINH ĐỨC	
TÊN BẢN VẼ:	

**MẶT BẰNG HỆ THỐNG HIỆN TRẠNG
BẢO CHÁY TẦNG BÁN HẦM**

SỐ HỢP ĐỒNG:		TÊN:	
0901/2025/HĐKTTH-CAF			
GIAI ĐOẠN:			
THIẾT KẾ THI CÔNG			
HOÀN THÀNH:		PHIÊN BẢN:	
2026			
KÝ HIỆU BẢN VẼ:		BC-01-MT	

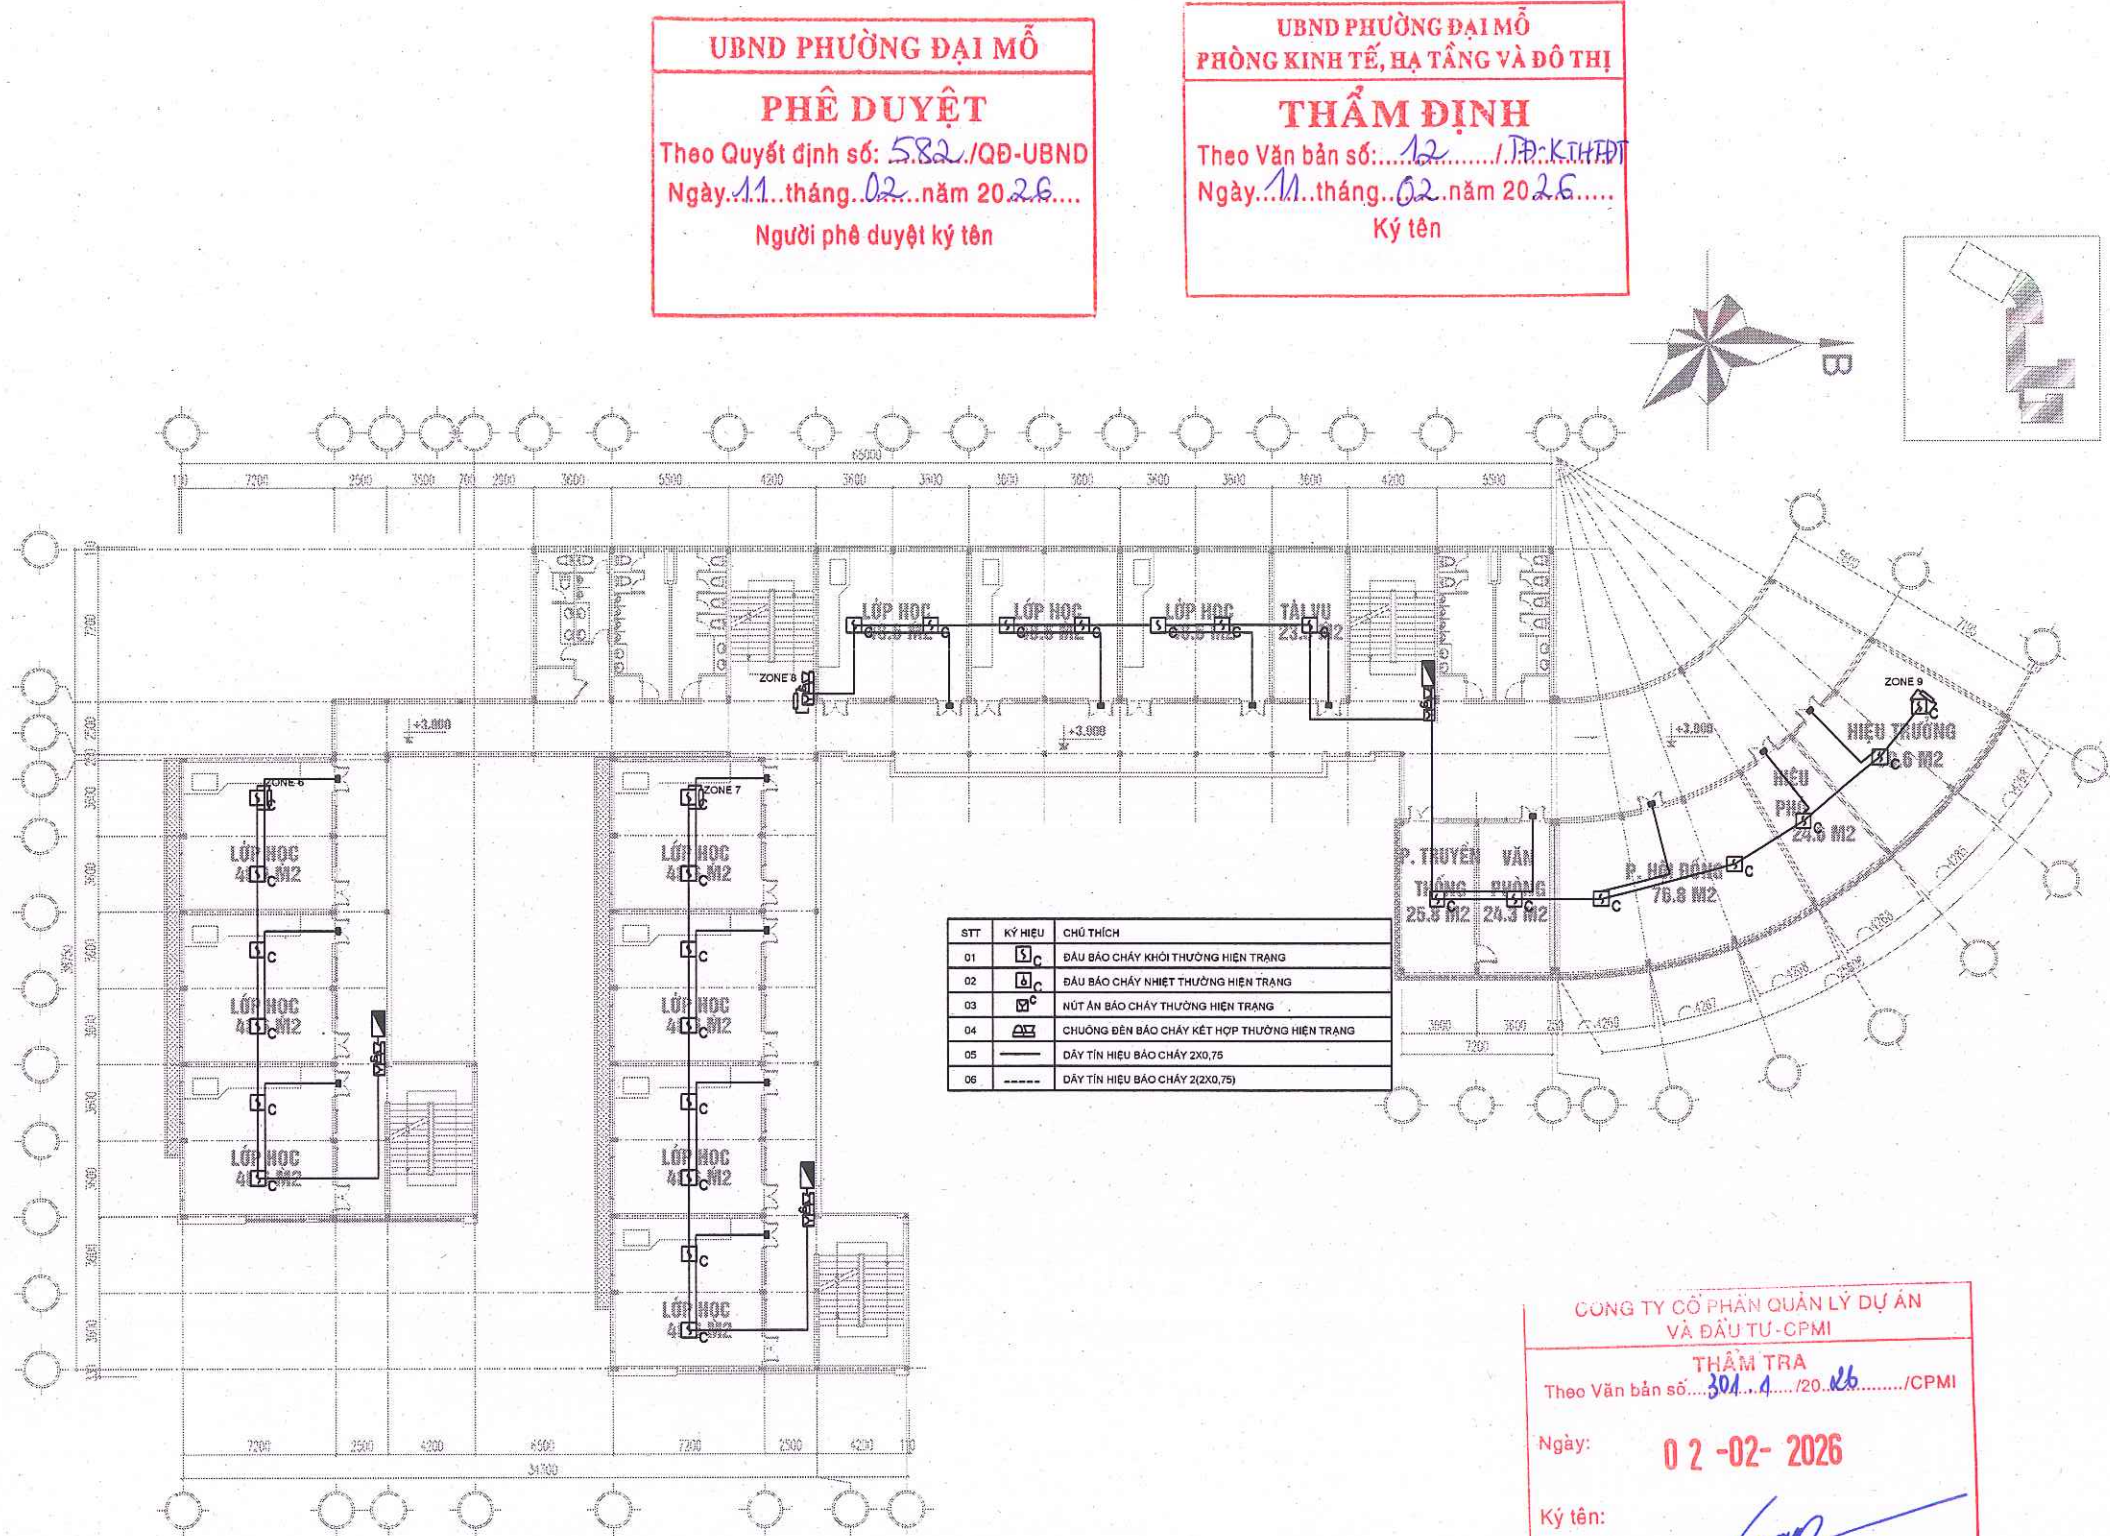

CÔNG TY CỔ PHẦN QUẢN LÝ DỰ ÁN VÀ ĐẦU TƯ - CPMI

THẨM TRA

Theo Văn bản số: 304/4/2026/CPMI

Ngày: 02-02-2026

Ký tên: *Dương Văn Cường*

LẦN NỘP	NỘI DUNG ĐIỀU CHỈNH	NGÀY NỘP

GHI CHÚ:

1. ĐƠN VỊ TRONG BẢN VẼ LÀ MILIMET, TRỪ KHI CÓ CHỈ ĐỊNH KHÁC

2. KIỂM TRA LẠI KÍCH THƯỚC THỰC TẾ TRƯỚC KHI THI CÔNG.

3. KẾT HỢP CÁC BẢN VẼ KIẾN TRÚC, KẾT CẤU, CƠ ĐIỆN ĐỂ THI CÔNG.

4. PHẢI THỰC HIỆN ĐẦY ĐỦ NHỮNG CHỈ DẪN KỸ THUẬT TRONG BẢN VẼ.

5. KHÔNG THAY ĐỔI BẢN VẼ DƯỚI MỌI HÌNH THỨC NẾU KHÔNG ĐƯỢC SỰ CHẤP THUẬN CỦA ĐƠN VỊ THIẾT KẾ.

DỰ ÁN:

CÁI TẠO, SỬA CHỮA TRƯỜNG THCS NGUYỄN DU

Địa điểm: Phường Đại Mỗ, TP Hà Nội

CHỦ ĐẦU TƯ:

TƯ VẤN THIẾT KẾ:

CÔNG TY CỔ PHẦN CAFE

CÔNG TY CAFE

Địa chỉ: Tầng 7 Tòa Nhà Sao, Dương Đình Nghệ, Phường Cầu Giấy, TP Hà Nội

TEL: (84) 982.554.114

GIÁM ĐỐC: *Trần Mạnh Hòa*

CHỦ TRƯỞNG THIẾT KẾ: *Lê Minh Đức*

THIẾT KẾ: *Nguyễn Hữu Tùng*

THIẾT KẾ: *Trần Văn Duy*

KIỂM: *Lê Minh Đức*

TÊN BẢN VẼ:

MẶT BẰNG HỆ THỐNG HIỆN TRẠNG

BÁO CHÁY TẦNG 2

SỐ HỢP ĐỒNG: 09012025/HKKTTH-CAF

TITLE:


GIÁI ĐOẠN: THIẾT KẾ THI CÔNG

HOÀN THÀNH: 2026

PHIÊN BẢN:

KÝ HIỆU BẢN VẼ: **BC-03-HT**


UBND PHƯỜNG ĐẠI MỖ
PHÊ DUYỆT
Theo Quyết định số: 582./QĐ-UBND
Ngày: 11...tháng...02...năm 2026...
Người phê duyệt ký tên

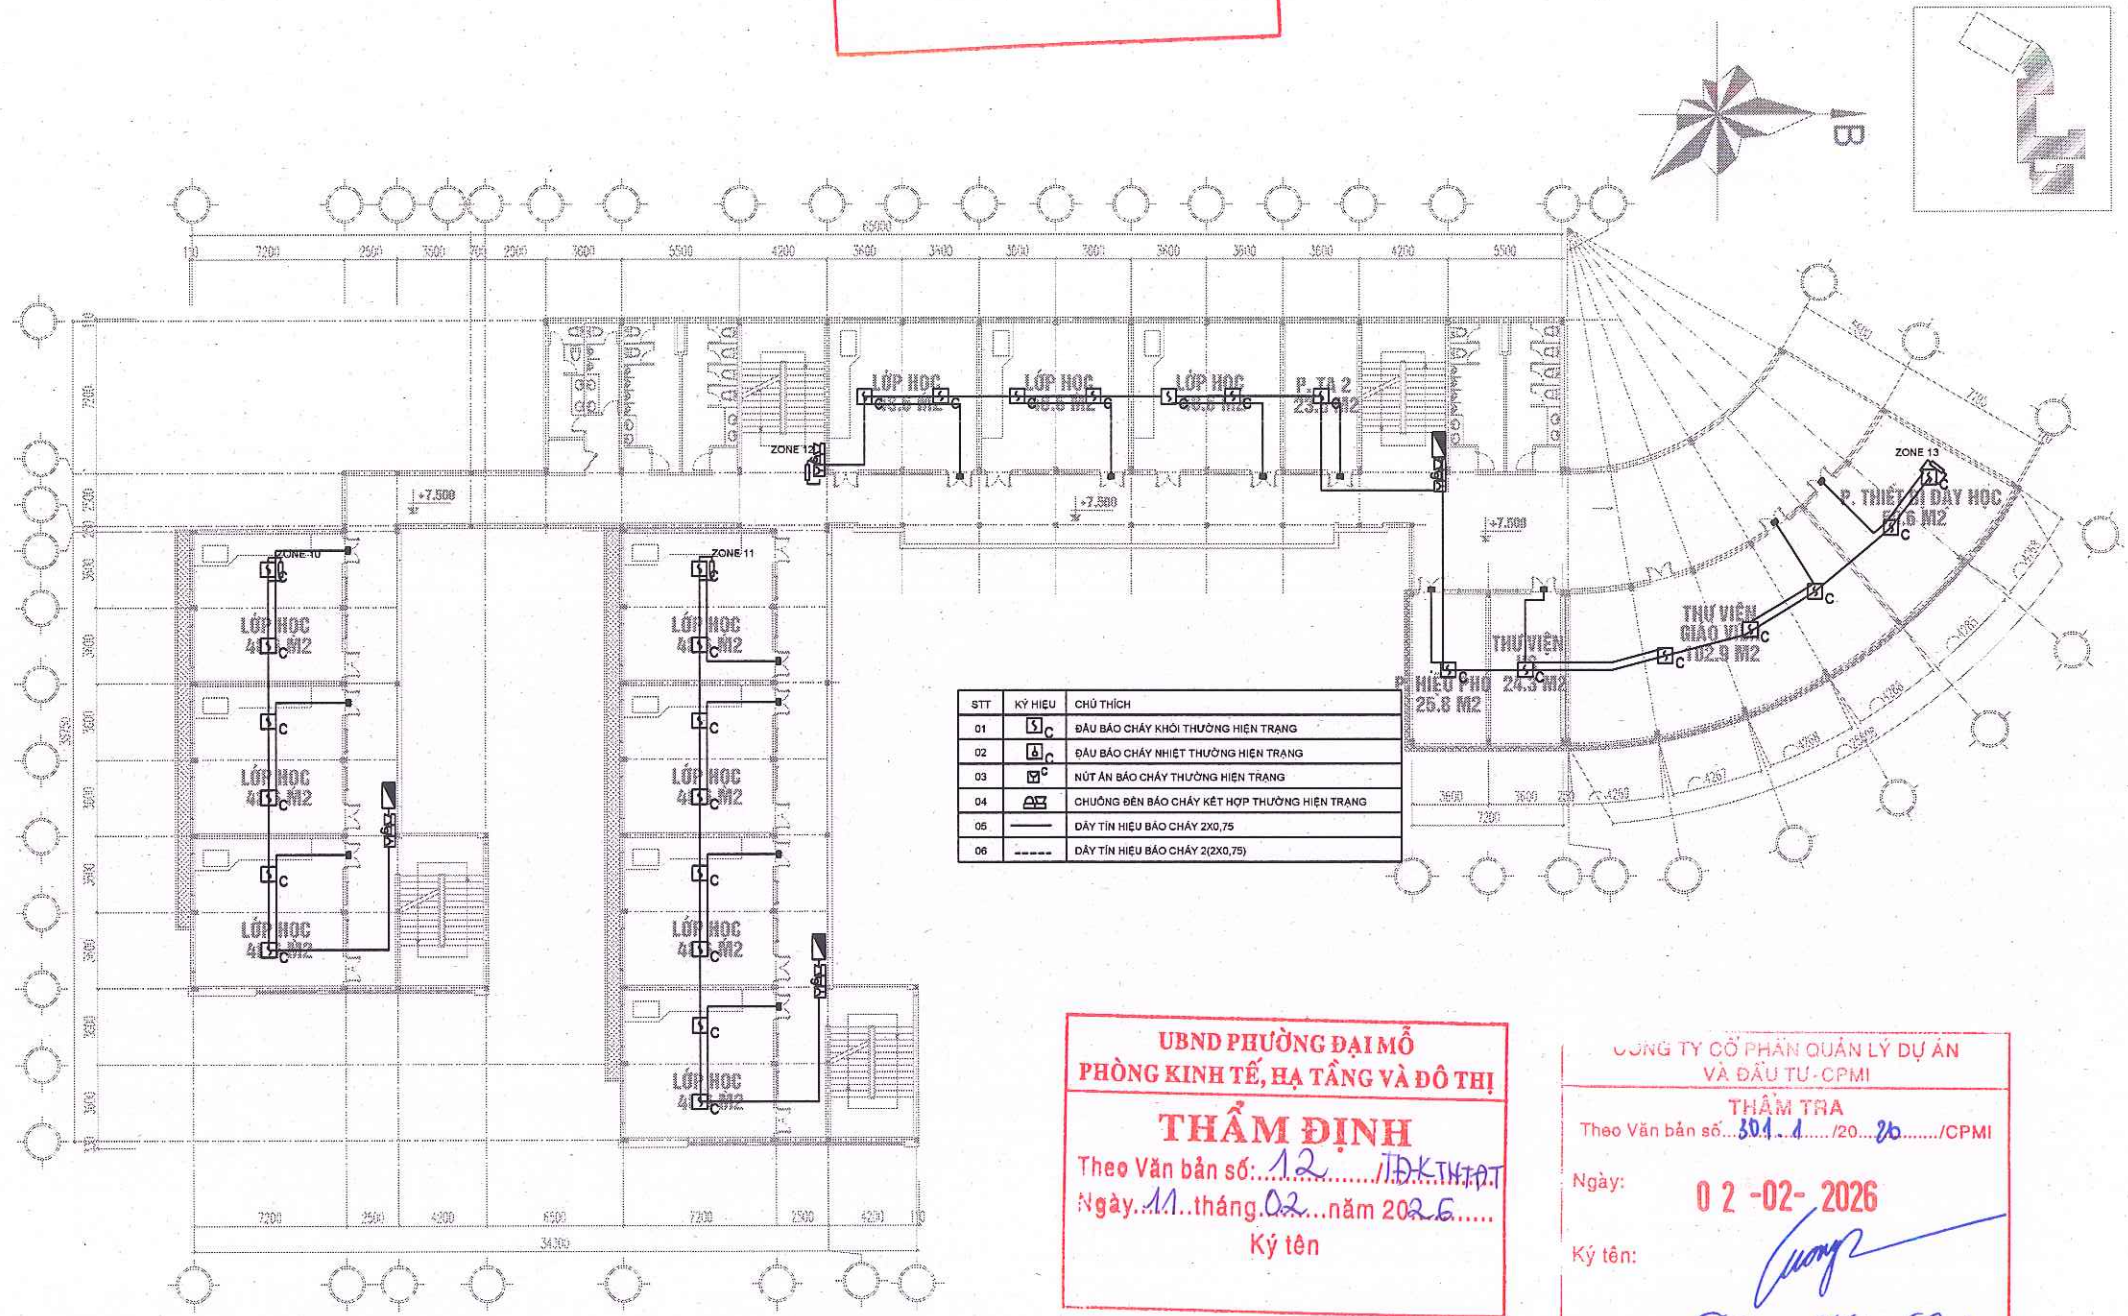

UBND PHƯỜNG ĐẠI MỖ
PHÒNG KINH TẾ, HẠ TẦNG VÀ ĐÔ THỊ
THẨM ĐỊNH
Theo Văn bản số: 12.../ĐK.TH.ĐT
Ngày: 11...tháng...02...năm 2026...
Ký tên

CÔNG TY CỔ PHẦN QUẢN LÝ DỰ ÁN VÀ ĐẦU TƯ - CPMI
THẨM TRA
Theo Văn bản số: 304.../20.../CPMI
Ngày: 02-02-2026
Ký tên: Đặng Văn Cường

LẦN NỘP	NỘI DUNG ĐIỀU CHỈNH	NGÀY NỘP
GHI CHÚ: 1. ĐƠN VỊ TRONG BẢN VẼ LÀ MILIMET, TRỪ KHI CÓ CHỈ ĐỊNH KHÁC 2. KIỂM TRA LẠI KÍCH THƯỚC THỰC TẾ TRƯỚC KHI THI CÔNG. 3. KẾT HỢP CÁC BẢN VẼ KIẾN TRÚC, KẾT CẤU, CƠ ĐIỆN ĐỂ THI CÔNG. 4. PHẢI THỰC HIỆN ĐẦY ĐỦ NHỮNG CHỈ DẪN KỸ THUẬT TRONG BẢN VẼ. 5. KHÔNG THAY ĐỔI BẢN VẼ DƯỚI MỌI HÌNH THỨC NẾU KHÔNG ĐƯỢC SỰ CHẤP THUẬN CỦA ĐƠN VỊ THIẾT KẾ.		
DỰ ÁN: CẢI TẠO, SỬA CHỮA TRƯỜNG THCS NGUYỄN DU		
Địa điểm: Phường Đại Mỗ, TP Hà Nội		
CHỦ ĐẦU TƯ:		
TỰ VẤN THIẾT KẾ: CÔNG TY CỔ PHẦN CẢI TẠO VÀ ĐẦU TƯ - CPMI Địa chỉ: Tầng 7, Ngõ 7, Phố Ngõ 7, Đường Phạm Văn Đồng, Phường Cầu Giấy, TP Hà Nội TEL: (84) 982.554.474		
Ghi chú:		
Chủ trì thiết kế:		
Thiết kế:		
Thiết kế:		
Kiểm:		
TÊN BẢN VẼ:		
MẶT BẰNG HỆ THỐNG HIỆN TRẠNG BẢO CHÁY TẦNG 3		
SỐ HỢP ĐỒNG: 09012025HDKTTH-CAF		TITLE:
GIAI ĐOẠN: THIẾT KẾ THI CÔNG		
HOÀN THÀNH: 2026		PHIÊN BẢN:
KÝ HIỆU BẢN VẼ: BC-04-HT		

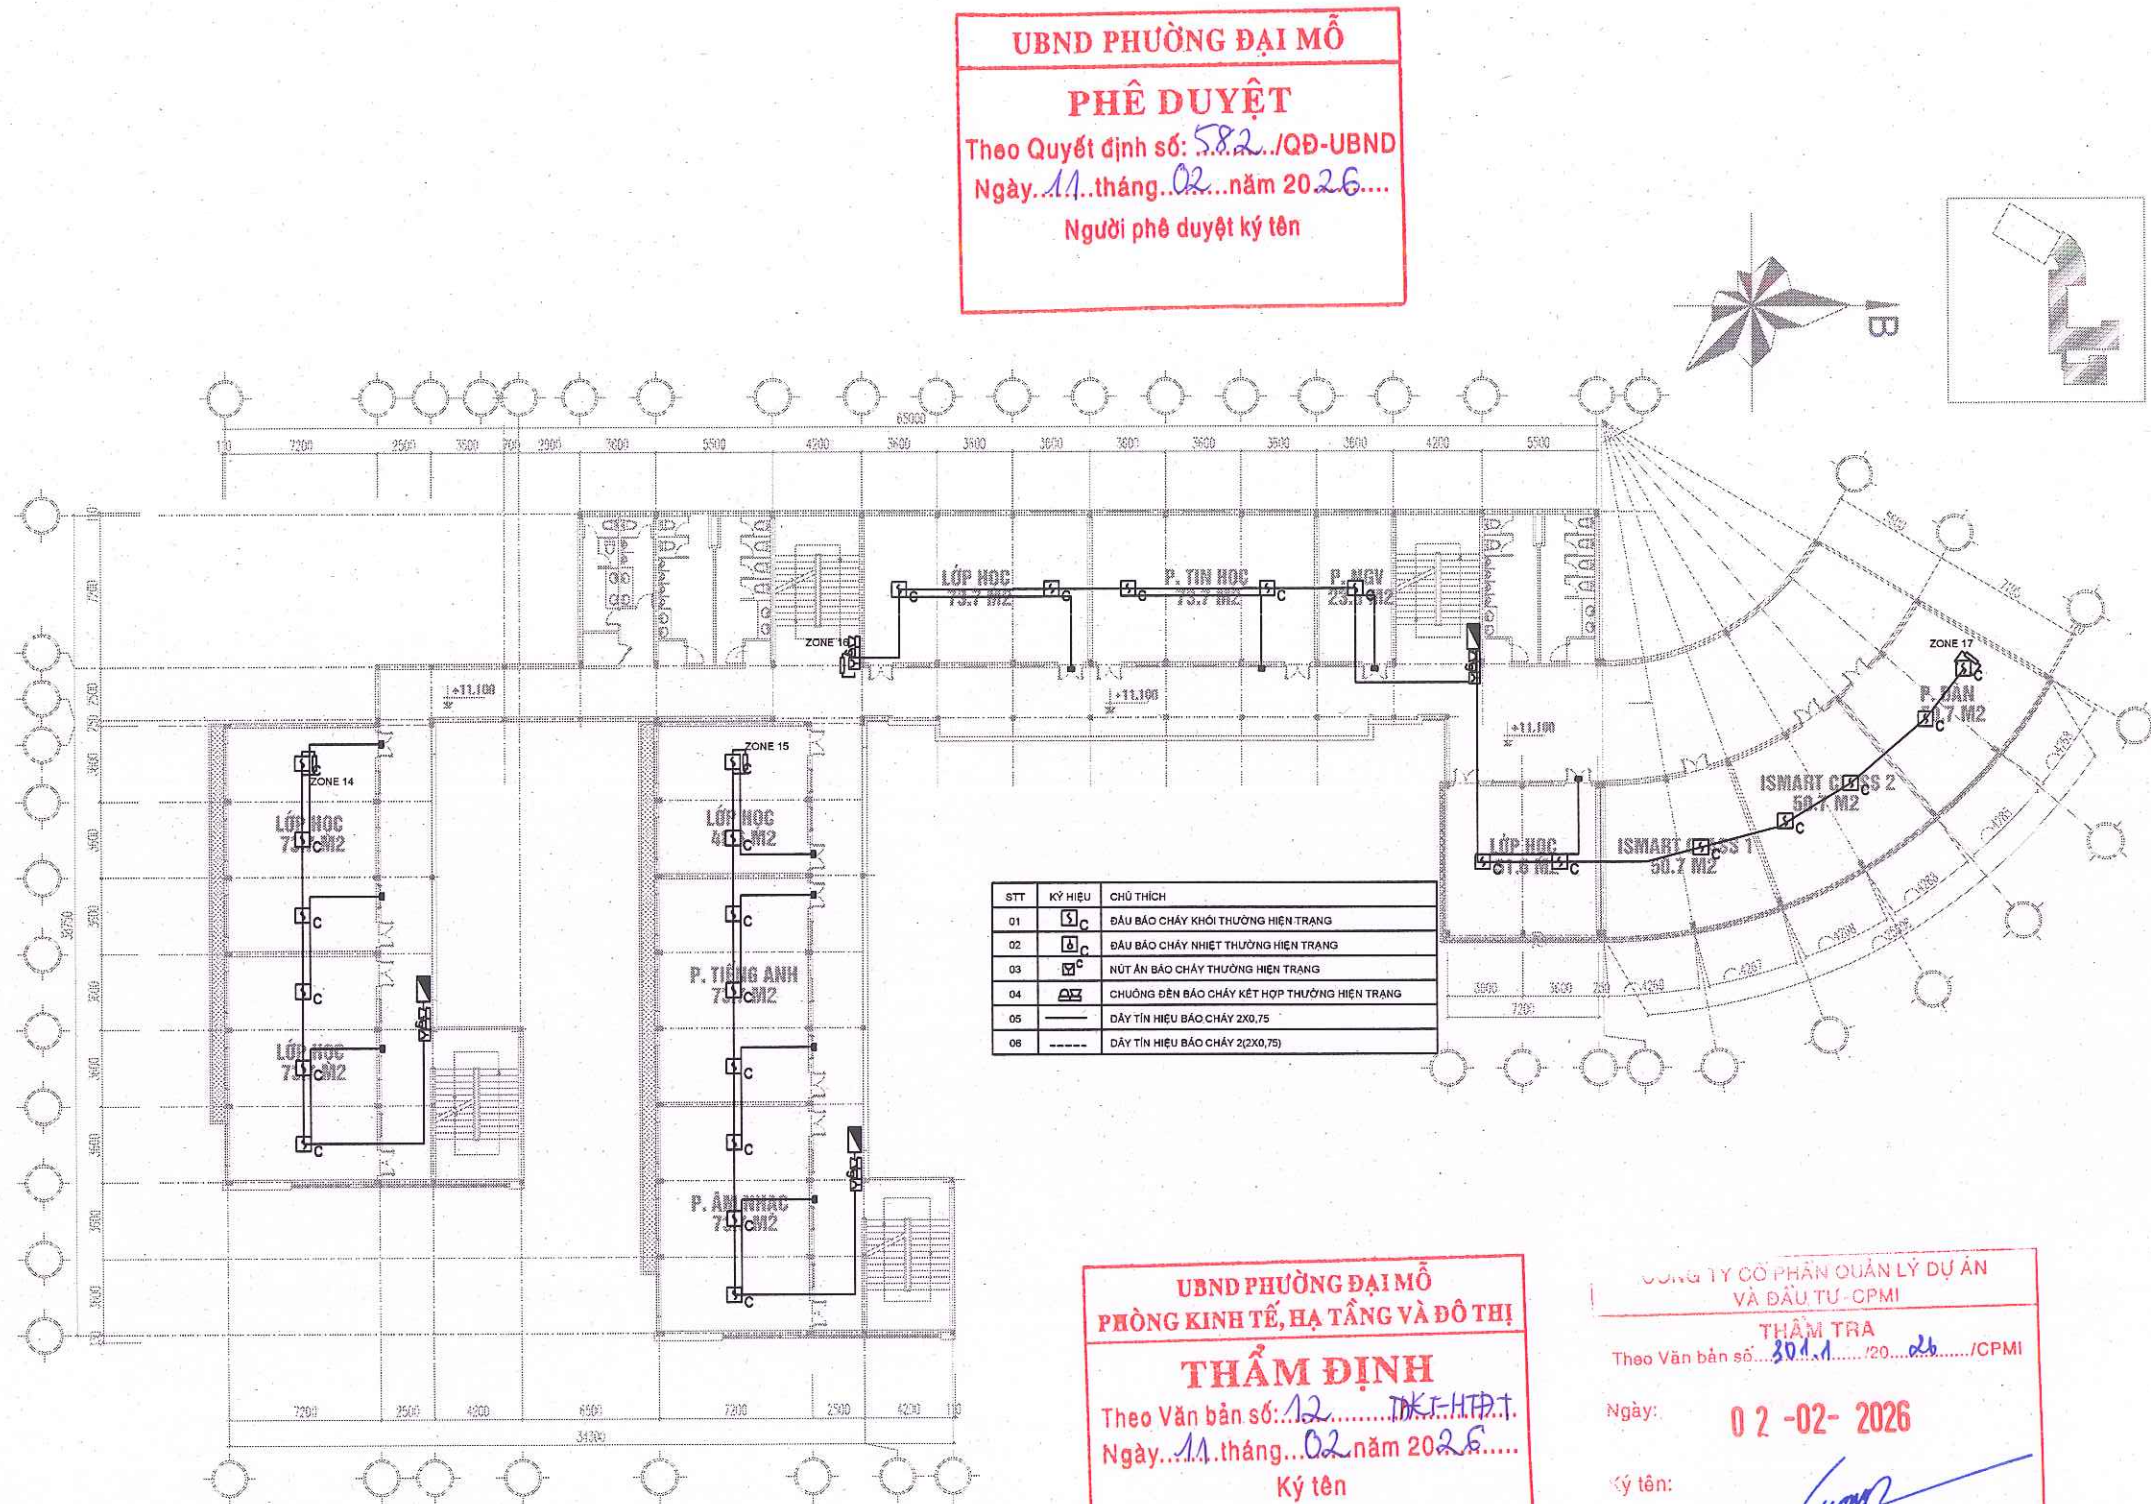

LẦN NỘP	NỘI DUNG ĐIỀU CHỈNH	NGÀY NỘP

GHI CHÚ:

1. ĐƠN VỊ TRONG BẢN VẼ LÀ MILIMET, TRỪ KHI CÓ CHỈ ĐỊNH KHÁC

2. KIỂM TRA LẠI KÍCH THƯỚC THỰC TẾ TRƯỚC KHI THI CÔNG.

3. KẾT HỢP CÁC BẢN VẼ KIẾN TRÚC, KẾT CẤU, CƠ ĐIỆN ĐỂ THI CÔNG.

4. PHẢI THỰC HIỆN ĐẦY ĐỦ NHỮNG CHỈ DẪN KỸ THUẬT TRONG BẢN VẼ.

5. KHÔNG THAY ĐỔI BẢN VẼ DƯỚI MỌI HÌNH THỨC NẾU KHÔNG ĐƯỢC SỰ CHẤP THUẬN CỦA ĐƠN VỊ THIẾT KẾ.

DỰ ÁN:

CẢI TẠO, SỬA CHỮA TRƯỜNG THCS NGUYỄN DU

Địa điểm: Phường Đại Mỗ, TP Hà Nội

CHỦ ĐẦU TƯ:

TƯ VẤN THIẾT KẾ:

CÔNG TY CỔ PHẦN CPMI

CÔNG TY CỔ PHẦN CPMI

Địa chỉ: Tầng 7 Nhà Số 5, Đường Đinh Tiên Hoàng, Phường Chu Giấy, TP Hà Nội

TEL: (84) 992.854.114

GIÁM ĐỐC:

TRẦN VĂN HÒA

CHỦ TRÌ THIẾT KẾ:

LÊ MINH ĐỨC

THIẾT KẾ:

NGUYỄN HỮU TÙNG

THIẾT KẾ:

TRẦN VĂN DUY

KIỂM:

LÊ MINH ĐỨC

TÊN BẢN VẼ:

MẶT BẰNG HỆ THỐNG HIỆN TRẠNG

BẢO CHÁY TẦNG 4

SỐ HỢP ĐỒNG:

09012025HKT/TH-CPM

TITLE:

GIẢI ĐOẠN:

THIẾT KẾ THI CÔNG


HOÀN THÀNH:

2025

PHIÊN BẢN:

KÝ HIỆU BẢN VẼ:

BC-05-HT

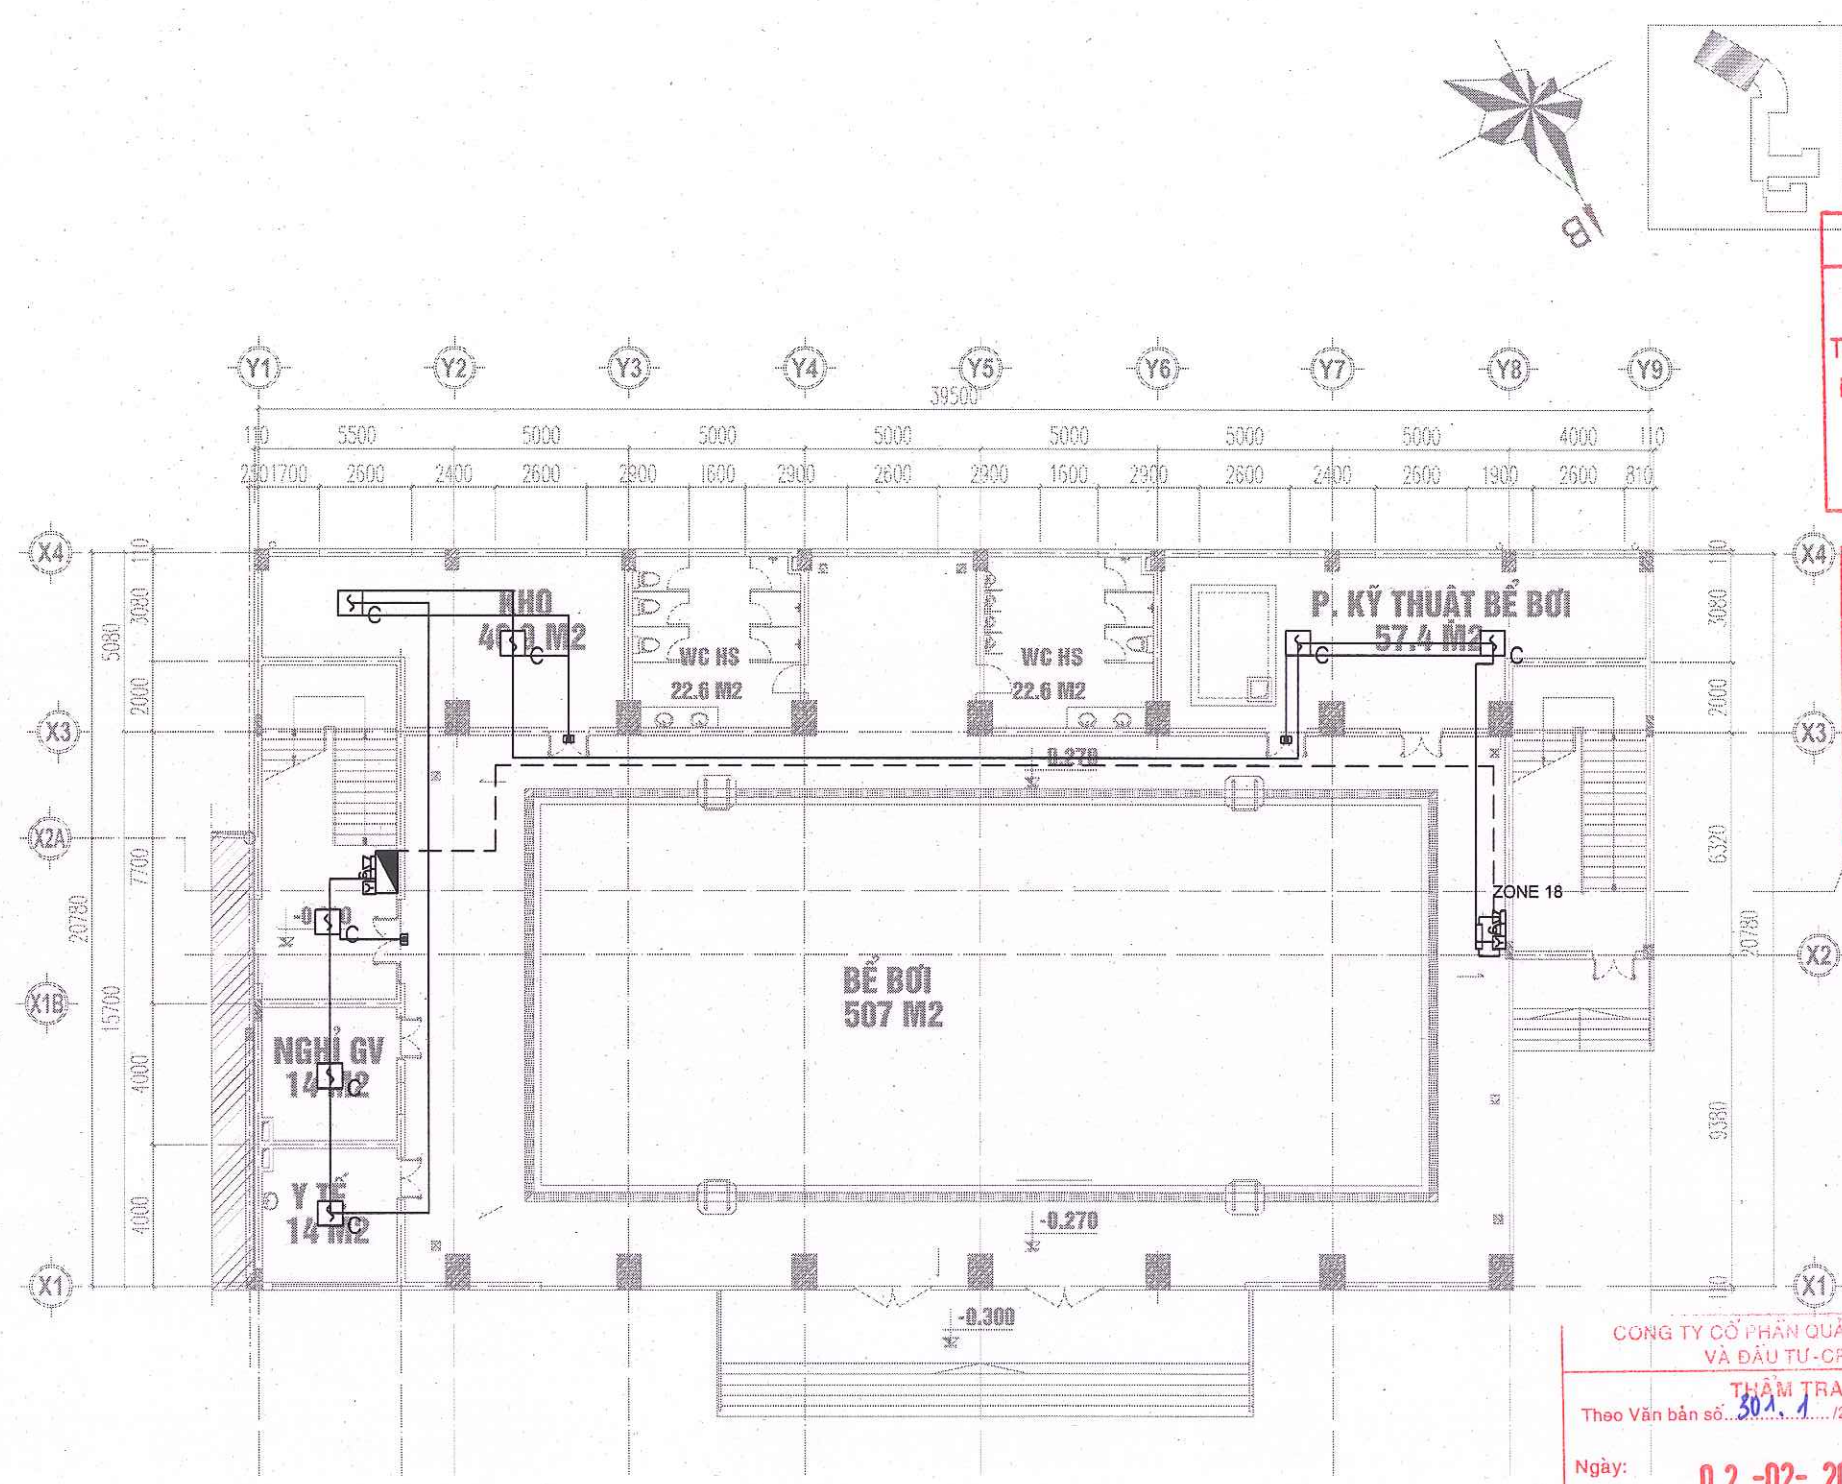

UBND PHƯỜNG ĐẠI MỖ
PHÊ DUYỆT
Theo Quyết định số: 582../QĐ-UBND
Ngày: 11...tháng 02...năm 2026....
Người phê duyệt ký tên

UBND PHƯỜNG ĐẠI MỖ
PHÒNG KINH TẾ, HẠ TẦNG VÀ ĐÔ THỊ
THẨM ĐỊNH
Theo Văn bản số: 12...../Đ-KINH TẾ
Ngày: 11...tháng 02...năm 2026....
Ký tên

CÔNG TY CỔ PHẦN QUẢN LÝ DỰ ÁN VÀ ĐẦU TƯ-CPMI
THẨM TRA
Theo Văn bản số: 302../20...../CPMI
Ngày: **02-02-2026**
Ký tên: *[Signature]*

Dặng Văn Cường

Lần nộp	Nội dung điều chỉnh	Ngày nộp

GHI CHÚ:
1. ĐƠN VỊ TRONG BẢN VẼ LÀ MILIMET, TRỪ KHI CÓ CHỈ ĐỊNH KHÁC
2. KIỂM TRA LẠI KÍCH THƯỚC THỰC TẾ TRƯỚC KHI THI CÔNG.
3. KẾT HỢP CÁC BẢN VẼ KIẾN TRÚC, KẾT CẤU, CƠ ĐIỆN ĐỂ THI CÔNG.
4. PHẢI THỰC HIỆN ĐẦY ĐỦ NHỮNG CHỈ DẪN KỸ THUẬT TRONG BẢN VẼ.
5. KHÔNG THAY ĐỔI BẢN VẼ DƯỚI MỌI HÌNH THỨC NẾU KHÔNG ĐƯỢC SỰ CHẤP THUẬN CỦA ĐƠN VỊ THIẾT KẾ.

DỰ ÁN:
CẢI TẠO, SỬA CHỮA
TRƯỜNG THCS NGUYỄN DUY

Địa điểm: Phường Đại Mỗ, TP Hà Nội


CHỦ ĐẦU TƯ:

TƯ VẤN THIẾT KẾ:
CÔNG TY CỔ PHẦN CAF
M.S.D.N: 011069498
ĐỊA CHỈ: Tầng 7 Búp Ngà Sen, Dương Đình Nghệ, Phường Cầu Giấy, TP. Hà Nội
TEL: 024 362 858 114

GIÁM ĐỐC	<i>[Signature]</i>
TRẦN MẠNH HÒA	<i>[Signature]</i>
CHỦ TRƯỞNG THIẾT KẾ	<i>[Signature]</i>
LÊ MINH ĐỨC	<i>[Signature]</i>
THIẾT KẾ	<i>[Signature]</i>
NGUYỄN HỮU TÙNG	<i>[Signature]</i>
THIẾT KẾ	<i>[Signature]</i>
TRẦN VĂN DUY	<i>[Signature]</i>
KIỂM	<i>[Signature]</i>
LÊ MINH ĐỨC	<i>[Signature]</i>
TÊN BẢN VẼ:	

MẶT BẰNG HỆ THỐNG HIỆN TRẠNG
BẢO CHÁY NHÀ ĐA NĂNG TẦNG 1

SỐ HỢP ĐỒNG: 09012025HDKTTH-CAF	TITLE:
GIAI ĐOẠN: THIẾT KẾ THI CÔNG	
HOÀN THÀNH: 2026	PHIÊN BẢN:
KÝ HIỆU BẢN VẼ:	BC-06-HT

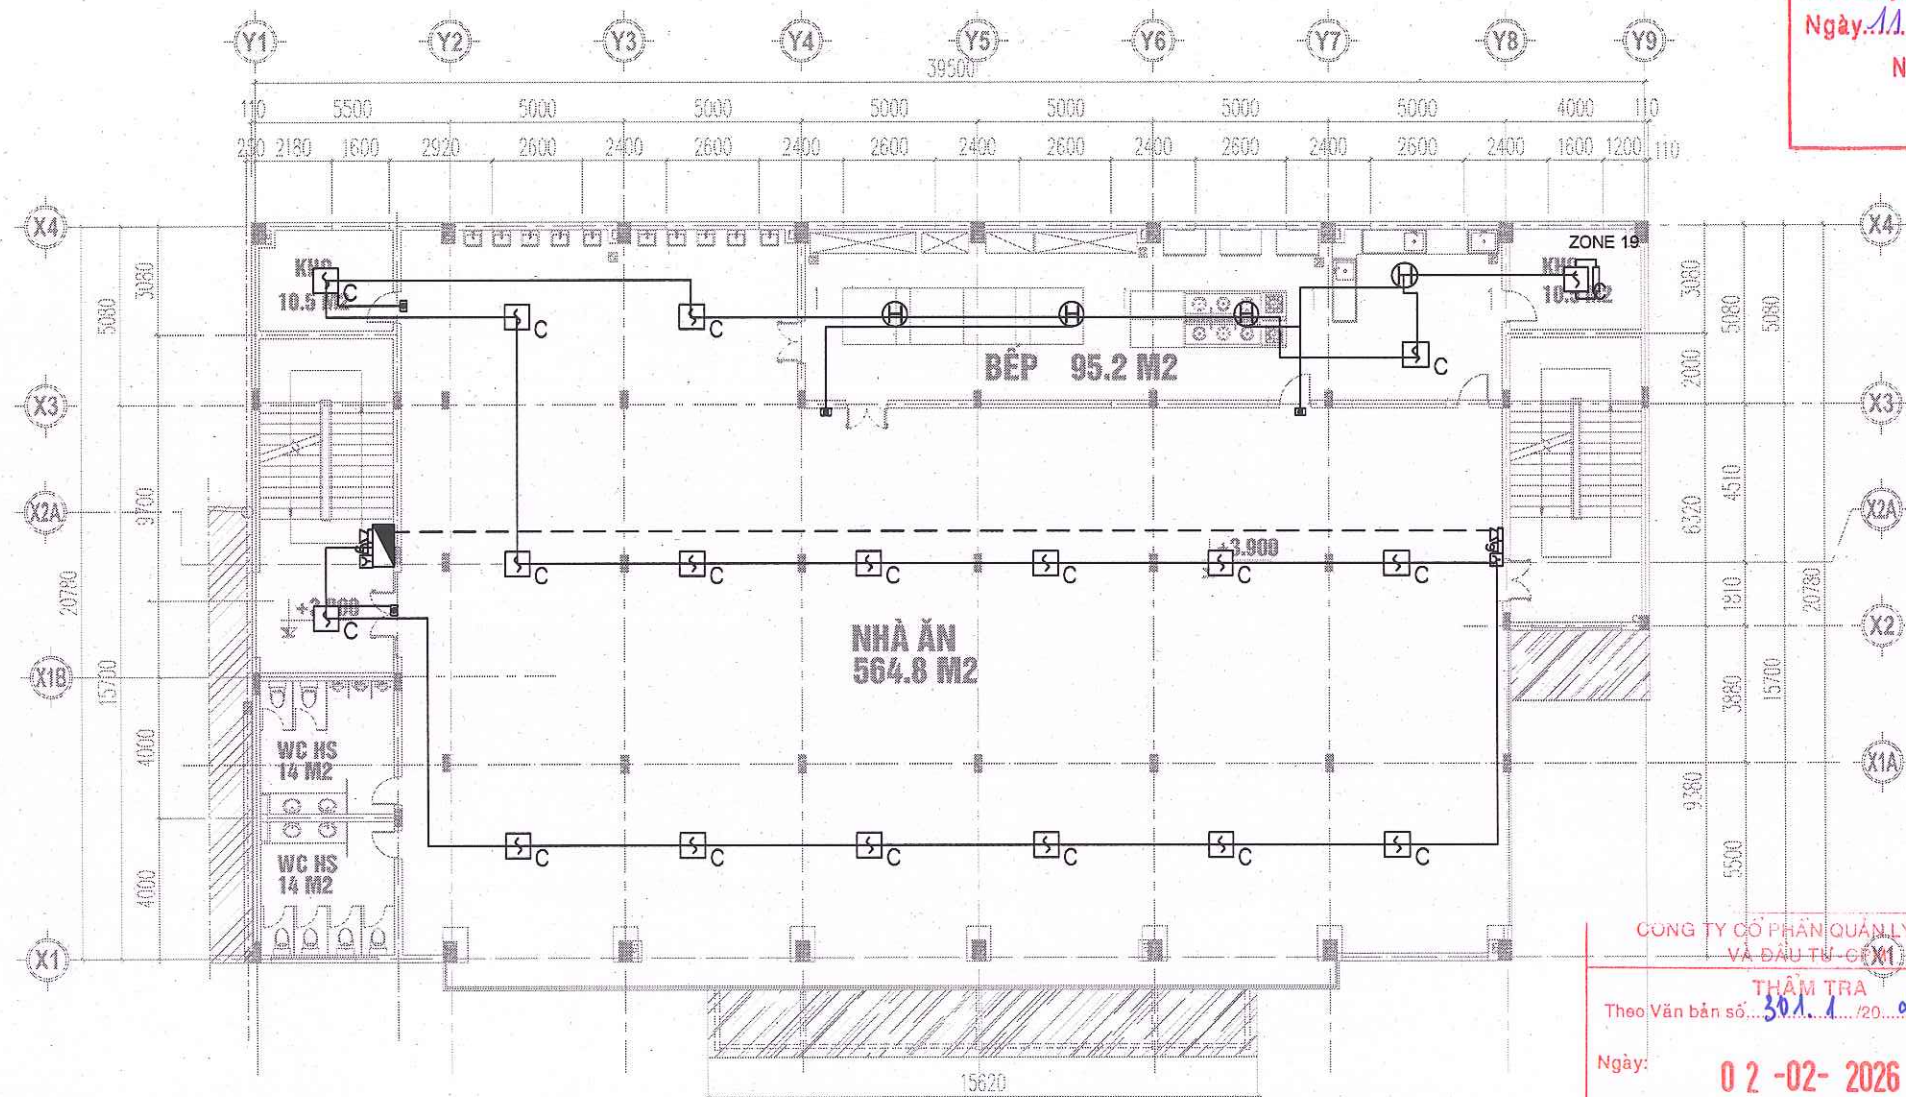

UBND PHƯỜNG ĐẠI MỖ
PHÊ DUYỆT
Theo Quyết định số: 582../QĐ-UBND
Ngày 11...tháng 02...năm 2026...
Người phê duyệt ký tên

UBND PHƯỜNG ĐẠI MỖ
PHÒNG KINH TẾ, HẠ TẦNG VÀ ĐÔ THỊ
THẨM ĐỊNH
Theo Văn bản số: 12../TP-KTHTĐT
Ngày 11...tháng 02...năm 2026...
Ký tên

CÔNG TY CỔ PHẦN QUẢN LÝ DỰ ÁN VÀ ĐẦU TƯ - CPMI
THẨM TRA
Theo Văn bản số: 301.1../20../CPMI
Ngày: 02-02-2026
Ký tên: *Dương Văn Cường*

LẦN NÓP	NỘI DUNG ĐIỀU CHỈNH	NGÀY NÓP

GHI CHÚ:
1. ĐƠN VỊ TRONG BẢN VẼ LÀ MİLIMET, TRỪ KHI CÓ CHỈ ĐỊNH KHÁC
2. KIỂM TRA LẠI KÍCH THƯỚC THỰC TẾ TRƯỚC KHI THI CÔNG.
3. KẾT HỢP CÁC BẢN VẼ KIẾN TRÚC, KẾT CẤU, CƠ ĐIỆN ĐỂ THI CÔNG.
4. PHẢI THỰC HIỆN ĐẦY ĐỦ NHỮNG CHỈ DẪN KỸ THUẬT TRONG BẢN VẼ.
5. KHÔNG THAY ĐỔI BẢN VẼ DƯỚI MỌI HÌNH THỨC NẾU KHÔNG ĐƯỢC SỰ CHẤP THUẬN CỦA ĐƠN VỊ THIẾT KẾ.




DỰ ÁN:
CẢI TẠO, SỬA CHỮA
TRƯỜNG THCS NGUYỄN DU
Địa điểm: Phường Đại Mỗ, TP Hà Nội
CHỮ ĐẦU TƯ:

TƯ VẤN THIẾT KẾ
CÔNG TY CỔ PHẦN CẬP
CẬP
Địa chỉ: Tầng 7, Tòa Núi Sào, Dương Đình Nghệ,
Phường Cầu Giấy, TP. Hà Nội
TEL: (84) 982.854.114

GIÁM ĐỐC: *Trần Mạnh Hòa*
CHỦ TRÌ THIẾT KẾ: *Lê Minh Đức*
THIẾT KẾ: *Nguyễn Hữu Tùng*
THIẾT KẾ: *Trần Văn Duy*
KIỂM: *Lê Minh Đức*
TÊN BẢN VẼ:

MẶT BẰNG HỆ THỐNG HIỆN TRẠNG
BẢO CHÁY NHÀ ĐA NĂNG TẦNG 2

SỐ HỢP ĐỒNG: 0901/2025/HKKTHTH-CAF	TITLE:
GIÁM ĐOẠN:	THIẾT KẾ THI CÔNG
HOÀN THÀNH:	PHIÊN BẢN:
KÝ HIỆU BẢN VẼ:	BC-07-HT

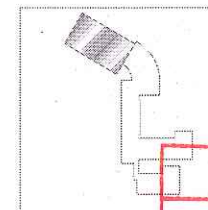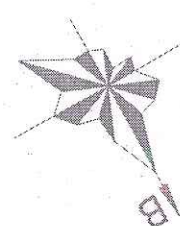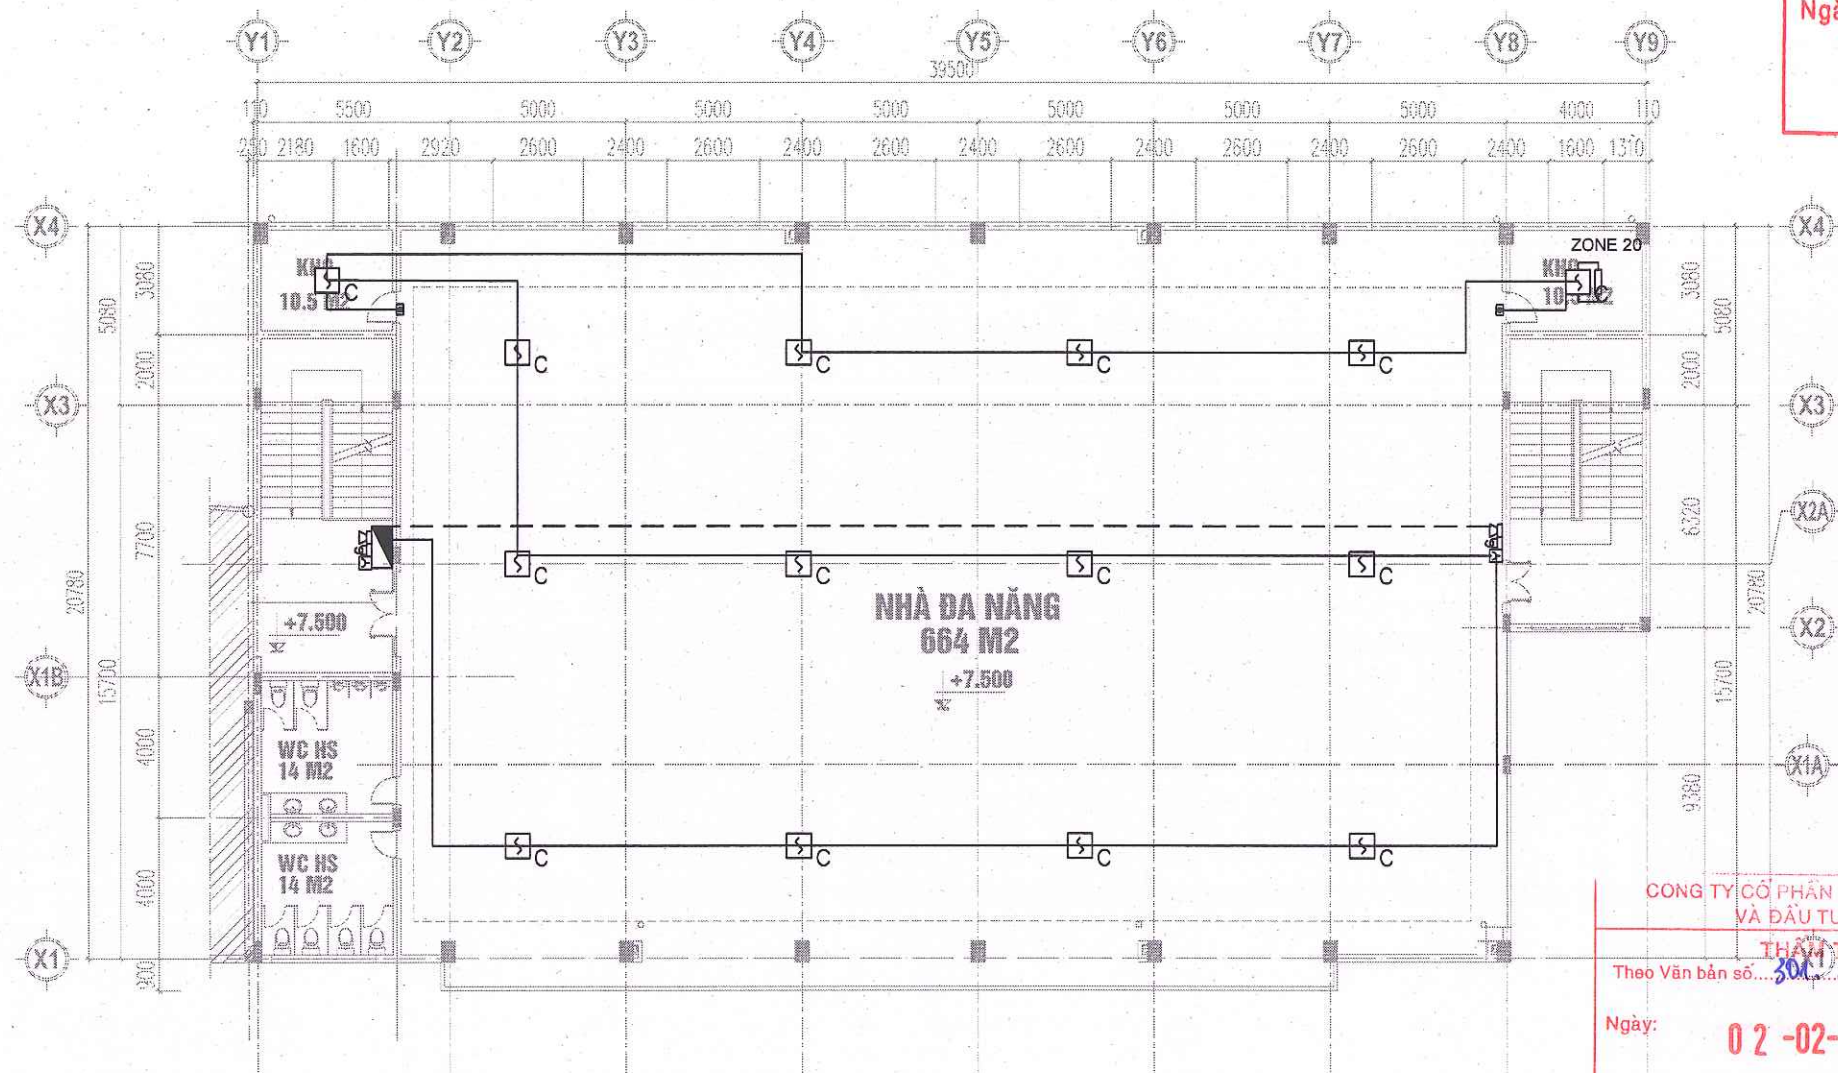

UBND PHƯỜNG ĐẠI MỖ

PHÊ DUYỆT

Theo Quyết định số: 582.../QĐ-UBND

Ngày: 11...tháng 02...năm 2026...

Người phê duyệt ký tên

UBND PHƯỜNG ĐẠI MỖ
PHÒNG KINH TẾ, HẠ TẦNG VÀ ĐÔ THỊ

THẨM ĐỊNH

Theo Văn bản số: 12.../TP.K.T.H.T.P.T

Ngày: 11...tháng 02...năm 2026...

Ký tên

CÔNG TY CỔ PHẦN QUẢN LÝ DỰ ÁN
VÀ ĐẦU TƯ - CPMI

THẨM TRA

Theo Văn bản số: 30.../20.../CPMI

Ngày: **02 -02- 2026**

Ký tên:

Đặng Văn Cường

LẦN NỘP	NỘI DUNG ĐIỀU CHỈNH	NGÀY NỘP

GHI CHÚ:
1. ĐƠN VỊ TRONG BẢN VẼ LÀ MILIMET, TRỪ KHI CÓ CHỈ ĐỊNH KHÁC
2. KIỂM TRA LẠI KÍCH THƯỚC THỰC TẾ TRƯỚC KHI THI CÔNG.
3. KẾT HỢP CÁC BẢN VẼ KIẾN TRÚC, KẾT CẤU, CƠ ĐIỆN ĐỂ THI CÔNG.
4. PHẢI THỰC HIỆN ĐẦY ĐỦ NHỮNG CHỈ DẪN KỸ THUẬT TRONG BẢN VẼ.
5. KHÔNG THAY ĐỔI BẢN VẼ DƯỚI MỌI HÌNH THỨC NẾU KHÔNG ĐƯỢC SỰ CHẤP THUẬN CỦA ĐƠN VỊ THIẾT KẾ.

DỰ ÁN:
CẢI TẠO, SỬA CHỮA
TRƯỜNG THCS NGUYỄN DU

Địa điểm: Phường Đại Mỗ, TP Hà Nội

CHỦ ĐẦU TƯ:



Ghi chú:
TRẦN MẠNH HÒA
CHỦ TRÌ THIẾT KẾ
LÊ MINH ĐỨC
THIẾT KẾ:
NGUYỄN HỮU TÙNG
THIẾT KẾ:
TRẦN VĂN DUY
KIỂM:
LÊ MINH ĐỨC
TÊN BẢN VẼ:

**MẶT BẰNG HỆ THỐNG HIỆN TRẠNG
BẢO CHÁY NHÀ ĐA NĂNG TẦNG 3**

SỐ HỢP ĐỒNG: 09012025HKT/TH-CAF
TỈ LỆ:
GIAI ĐOẠN:
THIẾT KẾ THI CÔNG
HOÀN THÀNH: 2026
PHIÊN BẢN:
KÝ HIỆU BẢN VẼ: **BC-08-HT**

GHI CHÚ:

1. ĐƠN VỊ TRONG BẢN VẼ LÀ MILIMET, TRỪ KHI CÓ CHỈ ĐỊNH KHÁC.
2. KIỂM TRA LẠI KÍCH THƯỚC THỰC TẾ TRƯỚC KHI THI CÔNG.
3. KẾT HỢP CÁC BẢN VẼ KIẾN TRÚC, KẾT CẤU, CƠ ĐIỆN THỂ THI CÔNG.
4. PHẢI THỰC HIỆN ĐẦY ĐỦ NHỮNG CHỈ DẪN KỸ THUẬT TRONG BẢN VẼ.
5. KHÔNG THAY ĐỔI BẢN VẼ DƯỚI MỌI HÌNH THỨC NẾU KHÔNG ĐƯỢC SỰ CHẤP THUẬN CỦA ĐƠN VỊ THIẾT KẾ.

DỰ ÁN:

CẢI TẠO, SỬA CHỮA

TRƯỜNG THCS NGUYỄN DU

Địa điểm: Phường Đại Mỗ, TP Hà Nội

CHỦ ĐẦU TƯ:

TỰ VẤN THIẾT KẾ

01108649855-C.T.C.P.

CÔNG TY CỔ PHẦN CẠF

CÔNG TY
CỔ PHẦN
CẠF
CORPORATION

M.S.D.N. 01108649855-C.T.C.P.

Địa chỉ: Tầng 7, Khu Ngã Sáu, Đường Đinh Nội,
Phường Cầu Giấy, TP. Hà Nội

TEL: (84) 582.655.114

GIÁM ĐỐC	
TRẦN MẠNH HOA	
CHỦ TRÌ THIẾT KẾ	
LÊ MINH ĐỨC	
THIẾT KẾ:	
NGUYỄN HỮU TÙNG	
THIẾT KẾ:	
TRẦN VĂN DUY	
KIỂM:	
LÊ MINH ĐỨC	
TÊN BẢN VẼ:	

SƠ ĐỒ NGUYÊN LÝ HỆ THỐNG CHỮA CHÁY	
SỐ HỢP ĐỒNG:	TITLE:
0901/2025/HĐKT-TTH-CAF	
GIAI ĐOẠN: THIẾT KẾ TH CÔNG	
HOÀN THÀNH: 2026	PHIÊN BẢN:
KÝ HIỆU BẢN VẼ:	SDNL-CC-HT

UBND PHƯỜNG ĐẠI MỖ

PHÊ DUYỆT

Theo Quyết định số: 582 /QĐ-UBND

Ngày 11 tháng 02 năm 20 26

Người phê duyệt ký tên



UBND PHƯỜNG ĐẠI MỖ
PHÒNG KINH TẾ, HẠ TẦNG VÀ ĐÔ THỊ

THẨM ĐỊNH

Theo Văn bản số: 12 ĐK TH
Ngày 11 tháng 02 năm 20 26.....

Ký tên

TÀNG D4

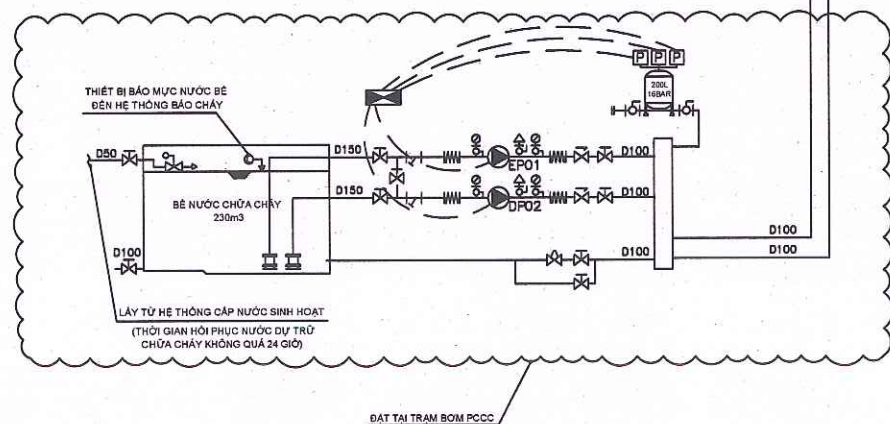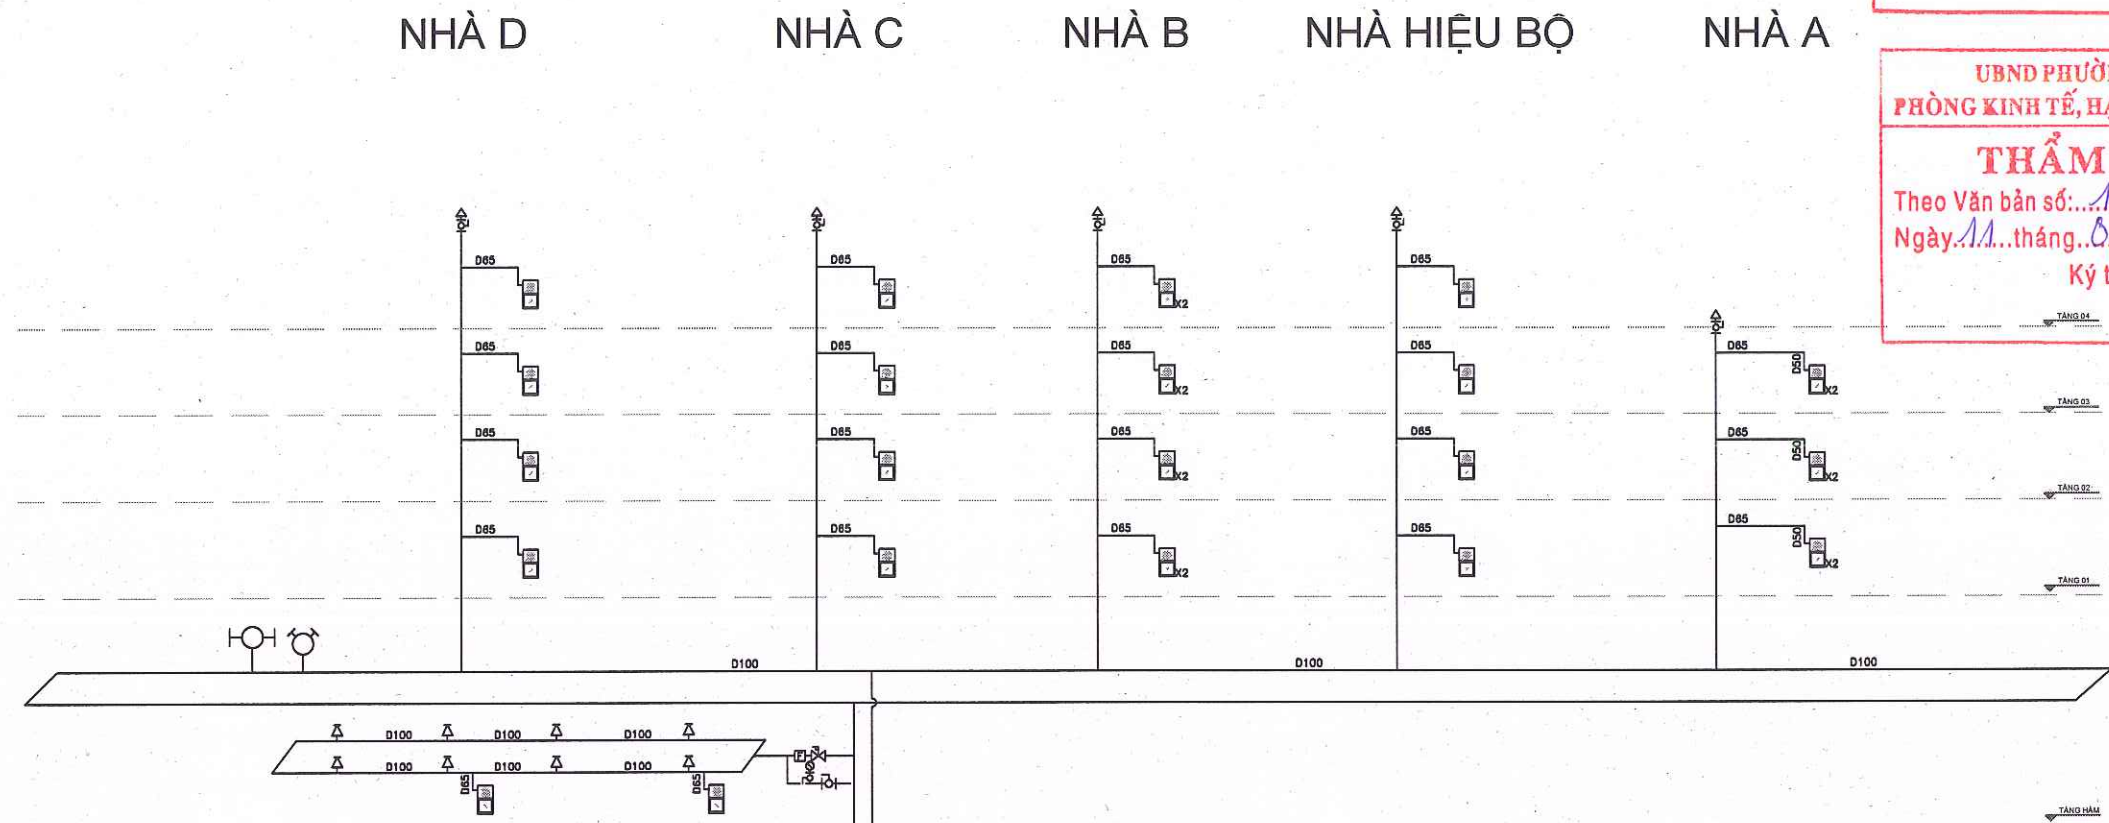

THÔNG SỐ CỤM BOM		
KÝ HIỆU	TÊN THIẾT BỊ	SỐ LƯỢNG
EP01	BOM CHỮA CHÁY ĐỘNG CƠ ĐIỆN THƯỜNG TRỰC Q= 125 m³/h, H=46MCN	01
EP02	BOM CHỮA CHÁY DỰ PHÒNG Q= 125 m³/h, H=46MCN	01


GHI CHÚ:

- NGUỒN CẤP CHO MÁY BƠM PHẢI LÀ NGUỒN ƯU TIÊN
- DÂY CẤP NGUỒN CHO MÁY BƠM PHẢI LÀ DÂY CHỐNG CHÁY VÀ ĐI TRONG ỐNG HOẶC MANG CÁP BẢO VỆ.
- ÁP LỰC CAO NHẤT TẠI CÁC ĐẦU RA CỦA VAN GÓC CHỨA CHÁY TRONG NHÀ KHÔNG QUÁ 4,0 BAR

KÝ HIỆU	DIỄN GIẢI KÝ HIỆU	KÝ HIỆU	DIỄN GIẢI KÝ HIỆU
	MÁY BOM CHỮA CHÁY CHÍNH BÔNG CƠ ĐIỆN		BÔNG HỒ ĐỎ LƯU LƯỢNG
	MÁY BOM CHỮA CHÁY DỰ PHÒNG		KHỚP NỐI MỀM
	MÁY BOM SÚP		V LỌC
	TỦ ĐIỀU KHIỂN MÁY BOM		RO HÚT
	BÌNH ÁP LƯC		VAN CỐC D65 CHO LƯC LƯỢNG CHỮA CHÁY
	VAN AN TOÀN		CÔNG TÁC DÒNG CHÁY
	VAN GIÁM ÁP		CÔNG TÁC ÁP LỰC
	VAN CÔNG		TRỤ TIẾP NƯỚC CHỮA CHÁY 4 HÔNG D65
	VAN CỐNG KÉM CÔNG TÁC GIÀM SÁT		TRỤ TIẾP NƯỚC CHỮA CHÁY 2 HÔNG D65
	VAN BƯỚM KÉM CÔNG TÁC GIÀM SÁT		TRỤ CHỮA CHÁY NGOÀI NHÀ 02 HÔNG D65
	VAN MỘT CHIỀU		SPRINKLER HƯỚNG LÊN: K=5,6 NHỊT ĐỘ 68°C
	VAN BỊ TAY GẠT		SPRINKLER HƯỚNG XƯỚNG: K=2,0 NHỊT ĐỘ 68°C
	VAN XÁ KHÍ + VAN BỊ TAY GẠT DIS		HỘP ĐÓNG PHƯƠNG TIỆN CHỮA CHÁY, 02 HÔNG D65
			BÔNG HỒ ÁP LỰC + VAN BỊ TAY GẠT DIS

CÔNG TÁC ĐỒNG CHÁY
 TÊN: **TRẦN VĂN QUÂN LÝ DƯ AN**
 CÔNG TÁC ÁP LỰC
 TÊN: **TRẦN VĂN QUÂN LÝ DƯ AN**
 TRƯ TẬP NƯỚC CHỮA CHÁY 4 HỒNG ĐẾ
 TRƯ TẬP NƯỚC CHỮA CHÁY 2 HỒNG ĐẾ
 TRƯ CHỮA CHÁY NGOÀI NHÀ 02 HỒNG ĐẾ
 Ngày: **2** / **12** / **2026**
 Ký tên: **ĐẶNG VĂN CƯỜNG**
 ĐỒNG HỘ ÁP LỰC - VẬN BỊ TAY GIẬT DIS

SƠ ĐỒ NGUYÊN LÝ CHỮA CHÁY

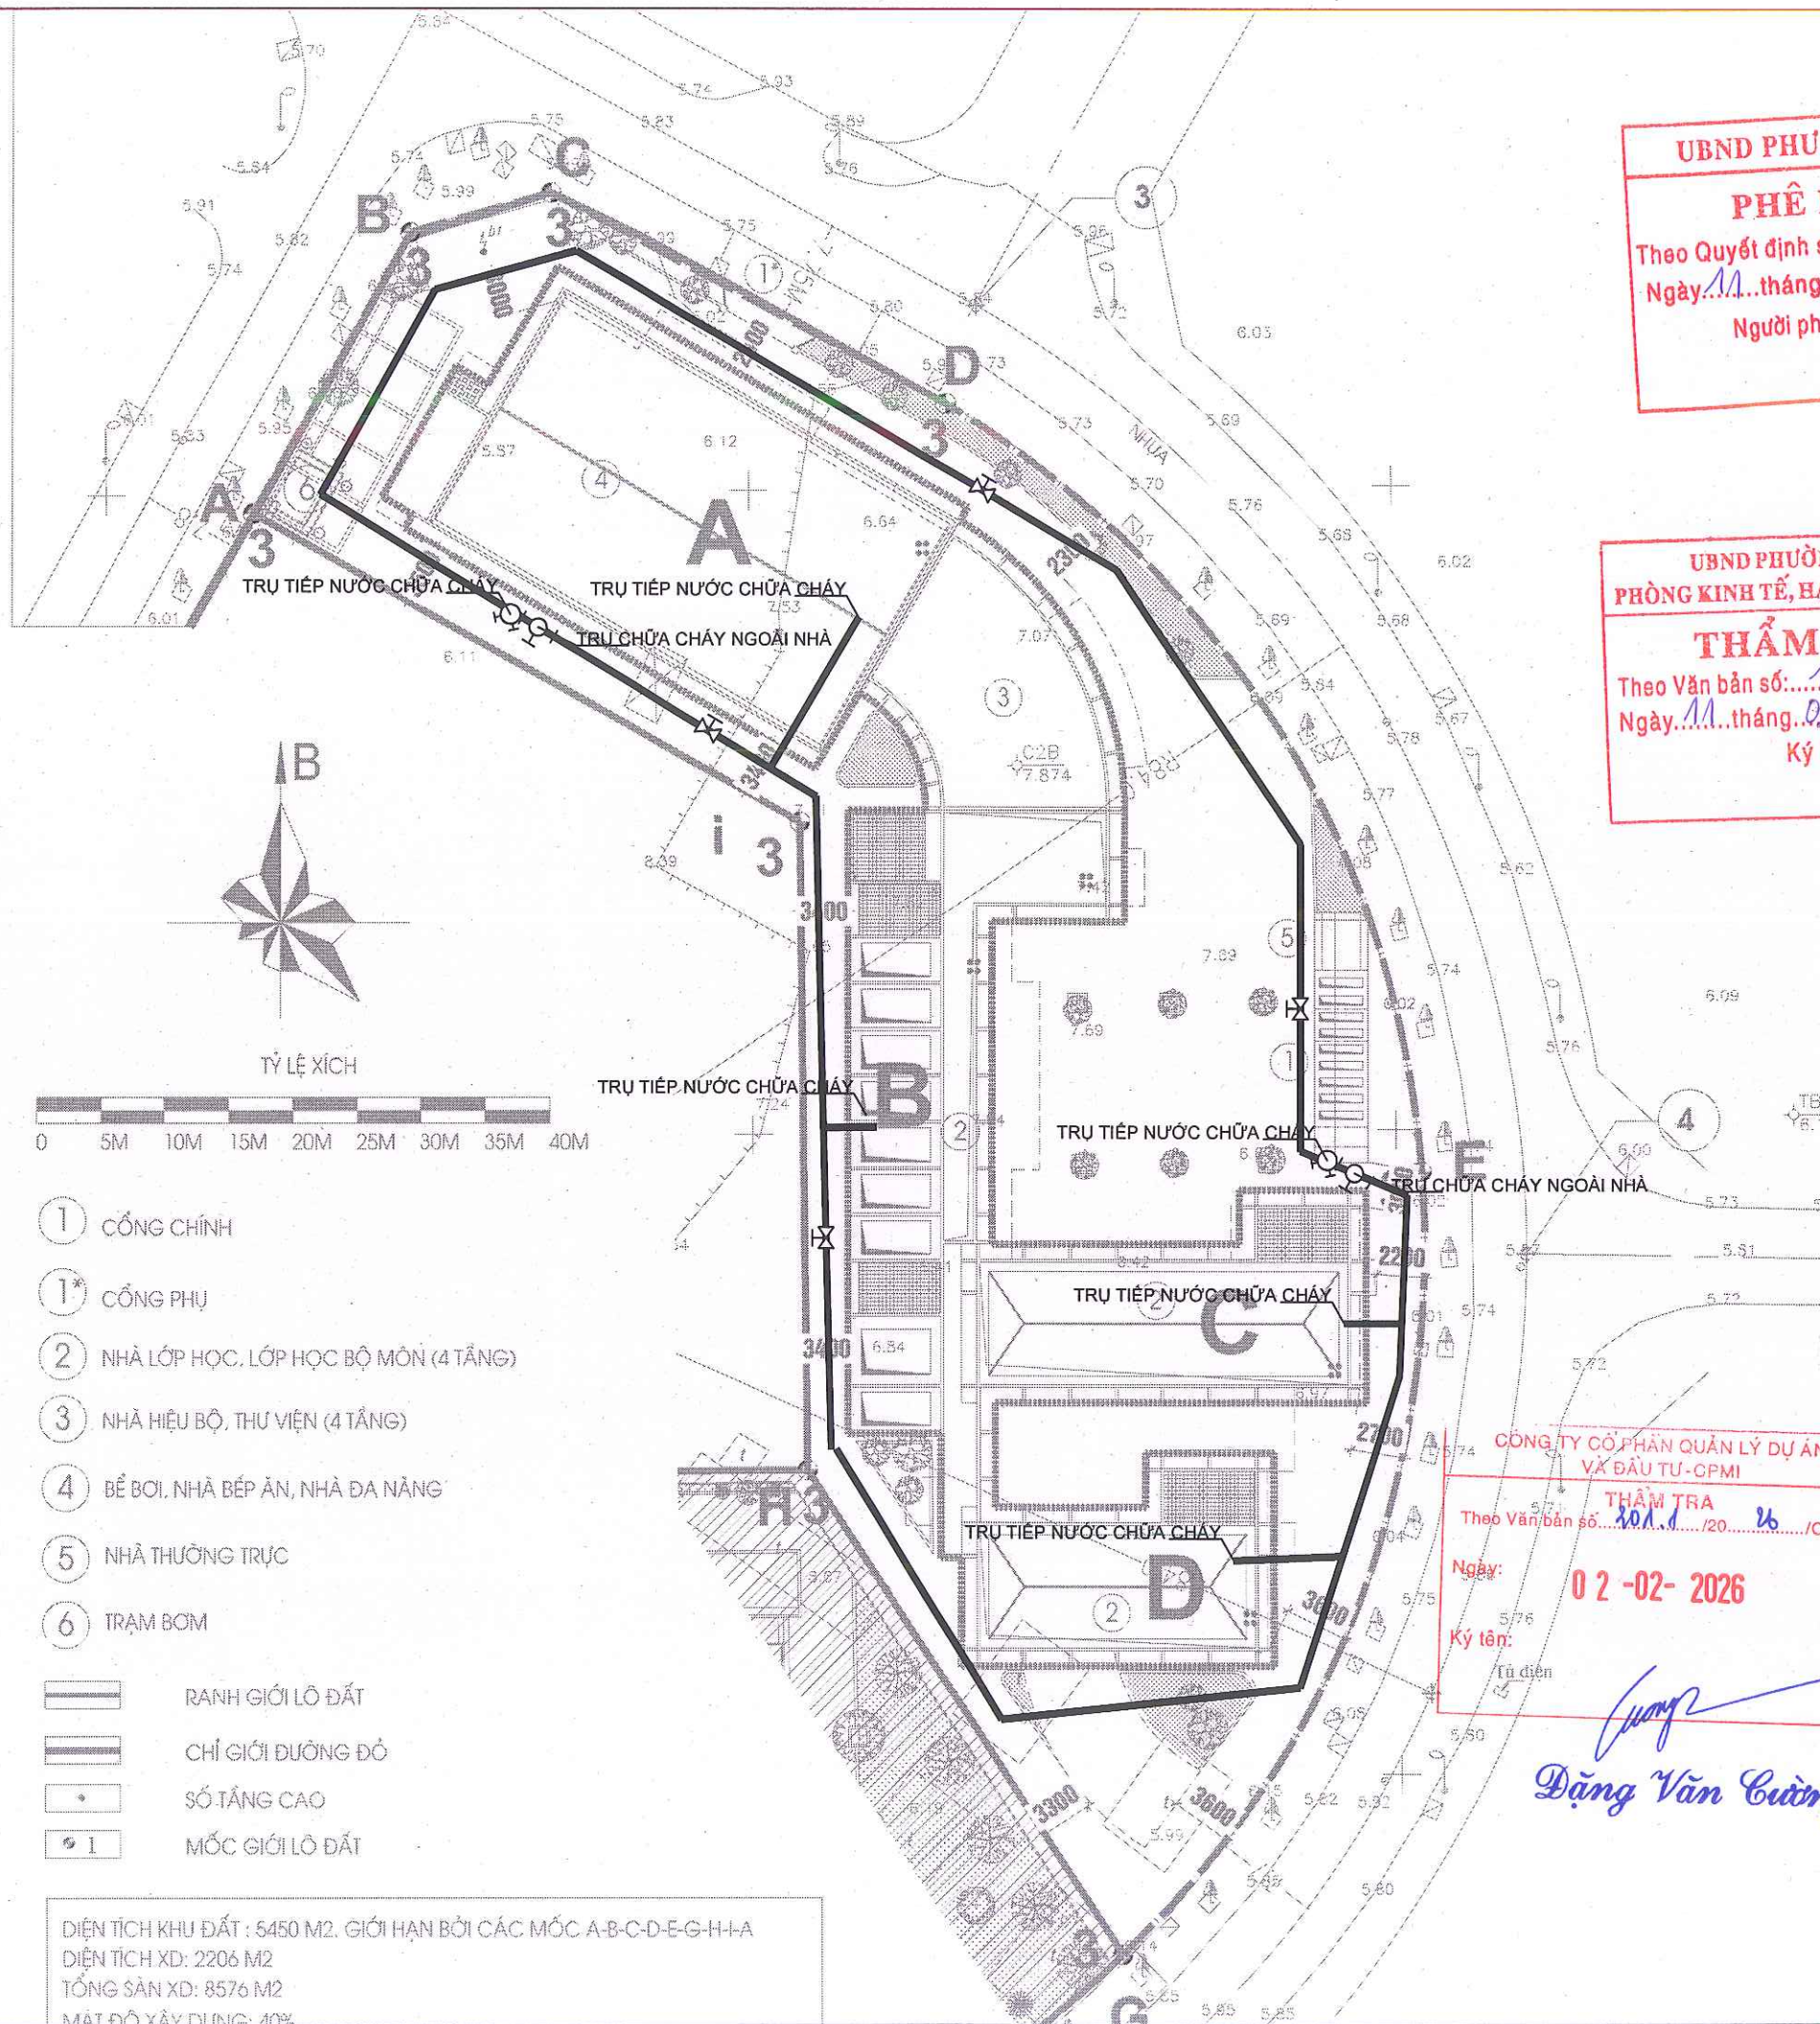

DIỆN TÍCH KHU ĐẤT : 5450 M2. GIỚI HẠN BỞI CÁC MỐC A-B-C-D-E-G-H-I-A
DIỆN TÍCH XD: 2206 M2
TỔNG SÀN XD: 8576 M2
MẬT ĐỘ XÂY DỰNG: 40%




UBND PHƯỜNG ĐẠI MỖ
PHÊ DUYỆT
Theo Quyết định số: 582 /QĐ-UBND
Ngày 11 tháng 02 năm 2026
Người phê duyệt ký tên

UBND PHƯỜNG ĐẠI MỖ
PHÒNG KINH TẾ, HẠ TẦNG VÀ ĐÔ THỊ
THẨM ĐỊNH
Theo Văn bản số: 12 /Đ-KTHT
Ngày 11 tháng 02 năm 2026
Ký tên

CÔNG TY CỔ PHẦN QUẢN LÝ DỰ ÁN
VÀ ĐẦU TƯ - CPMI
THẨM TRA
Theo Văn bản số: 201 /20...26 /CPMI
Ngày: 02-02-2026
Ký tên: Dương Văn Cường
Tư điện

LẦN NỘP	NỘI DUNG ĐIỀU CHỈNH	NGÀY NỘP
GHI CHÚ:		
1. ĐƠN VỊ TRONG BẢN VẼ LÀ MİLIMET, TRỪ KHI CÓ CHỈ ĐỊNH KHÁC		
2. KIỂM TRA LẠI KÍCH THƯỚC THỰC TẾ TRƯỚC KHI THI CÔNG.		
3. KẾT HỢP CÁC BẢN VẼ KIẾN TRÚC, KẾT CẤU, CƠ ĐIỆN ĐỂ THI CÔNG.		
4. PHẢI THỰC HIỆN ĐẦY ĐỦ NHỮNG CHỈ DẪN KỸ THUẬT TRONG BẢN VẼ.		
5. KHÔNG THAY ĐỔI BẢN VẼ DƯỚI MỌI HÌNH THỨC NẾU KHÔNG ĐƯỢC SỰ CHẤP THUẬN CỦA ĐƠN VỊ THIẾT KẾ.		
DỰ ÁN:		
CẢI TẠO, SỬA CHỮA TRƯỜNG THCS NGUYỄN DU		
Địa điểm: Phường Đại Mỗ, TP Hà Nội		
CHỦ ĐẦU TƯ:		
TƯ VẤN THIẾT KẾ:		
CÔNG TY CỔ PHẦN CẤP		
Địa chỉ: Tầng 7 Tòa Ngõ Sơn, Đường Đinh Nhu, Phường Cầu Giấy, TP Hà Nội		
TEL: (84) 982.858.414		
GIÁM ĐỐC:	<u>Trần Mạnh Hòa</u>	
CHỦ TRÌ THIẾT KẾ:	<u>Lê Minh Đức</u>	
THIẾT KẾ:	<u>Nguyễn Hữu Tùng</u>	
THIẾT KẾ:	<u>Trần Văn Duy</u>	
KIỂM:	<u>Lê Minh Đức</u>	
TÊN BẢN VẼ:	MẶT BẰNG HỆ THỐNG CHỮA CHÁY	
SỐ HỢP ĐỒNG:	TÊN:	
09012025HDXHTH-CAF		
GIẢI ĐOẠN:	THIẾT KẾ THI CÔNG	
HOÀN THÀNH:	2026	PHIÊN BẢN:
KÝ HIỆU BẢN VẼ:	TMB.CC-01-HT	

Người phê duyệt ký tên

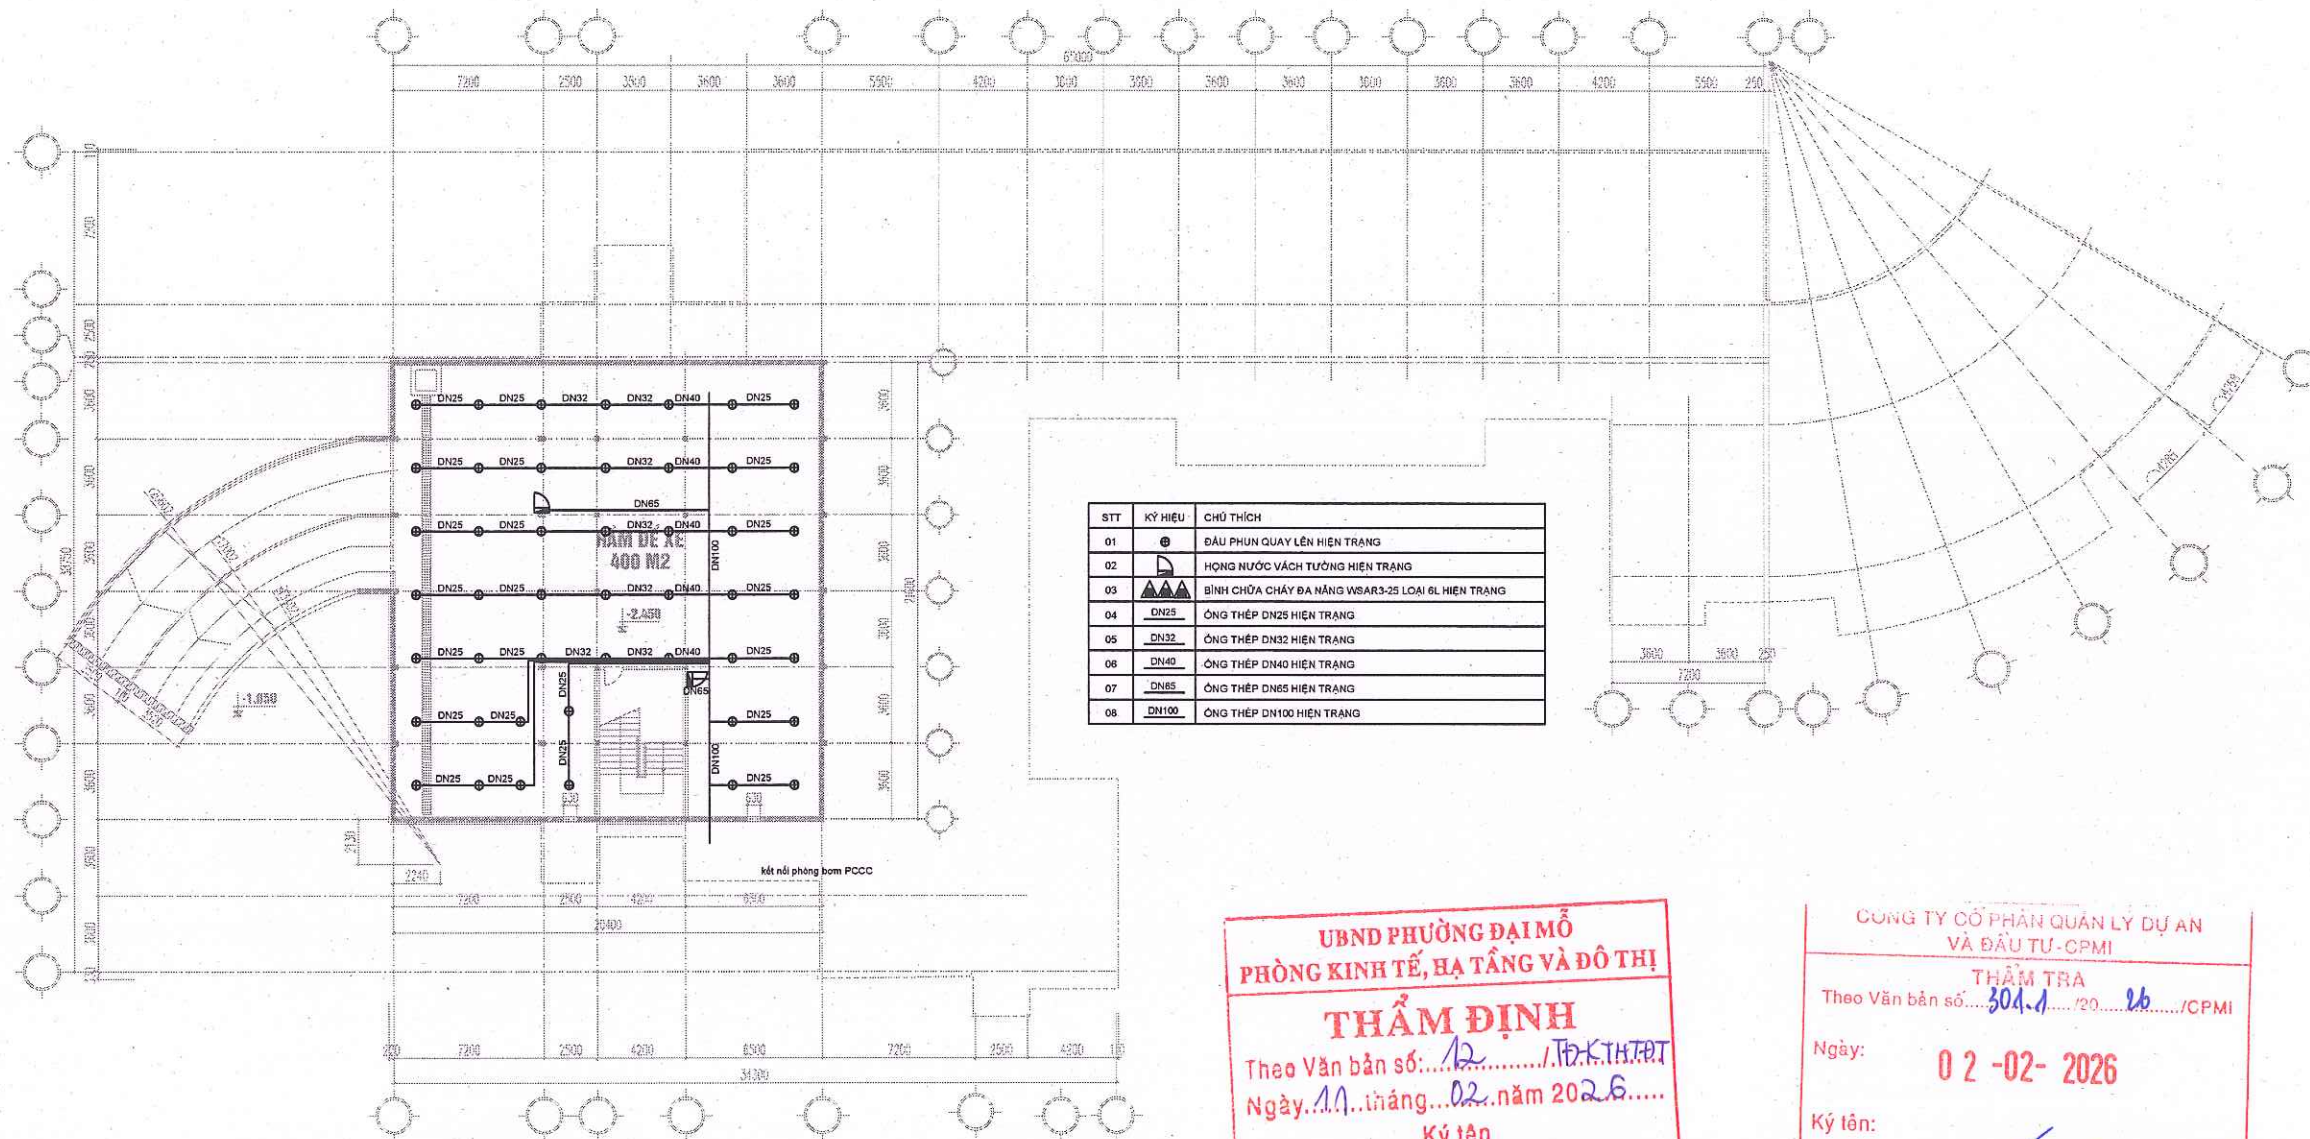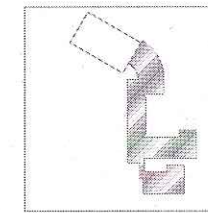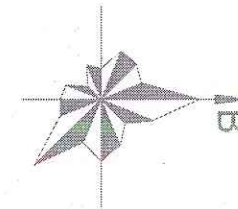

STT	KÝ HIỆU	CHỮ THÍCH
01		ĐÁU PHUN QUAY LÊN HIỆN TRẠNG
02		HONG NƯỚC VÁCH TƯỜNG HIỆN TRẠNG
03		BÌNH CHỮA CHÁY BA NĂNG WEAR3-25 LOẠI 6L HIỆN TRẠNG
04	<u>DN25</u>	ỐNG THÉP DN25 HIỆN TRẠNG
05	<u>DN32</u>	ỐNG THÉP DN32 HIỆN TRẠNG
06	<u>DN40</u>	ỐNG THÉP DN40 HIỆN TRẠNG
07	<u>DN65</u>	ỐNG THÉP DN65 HIỆN TRẠNG
08	<u>DN100</u>	ỐNG THÉP DN100 HIỆN TRẠNG


Ký tên

Ký tên:

02-02-2026

Dặng Văn Cường

[illegible][illegible]

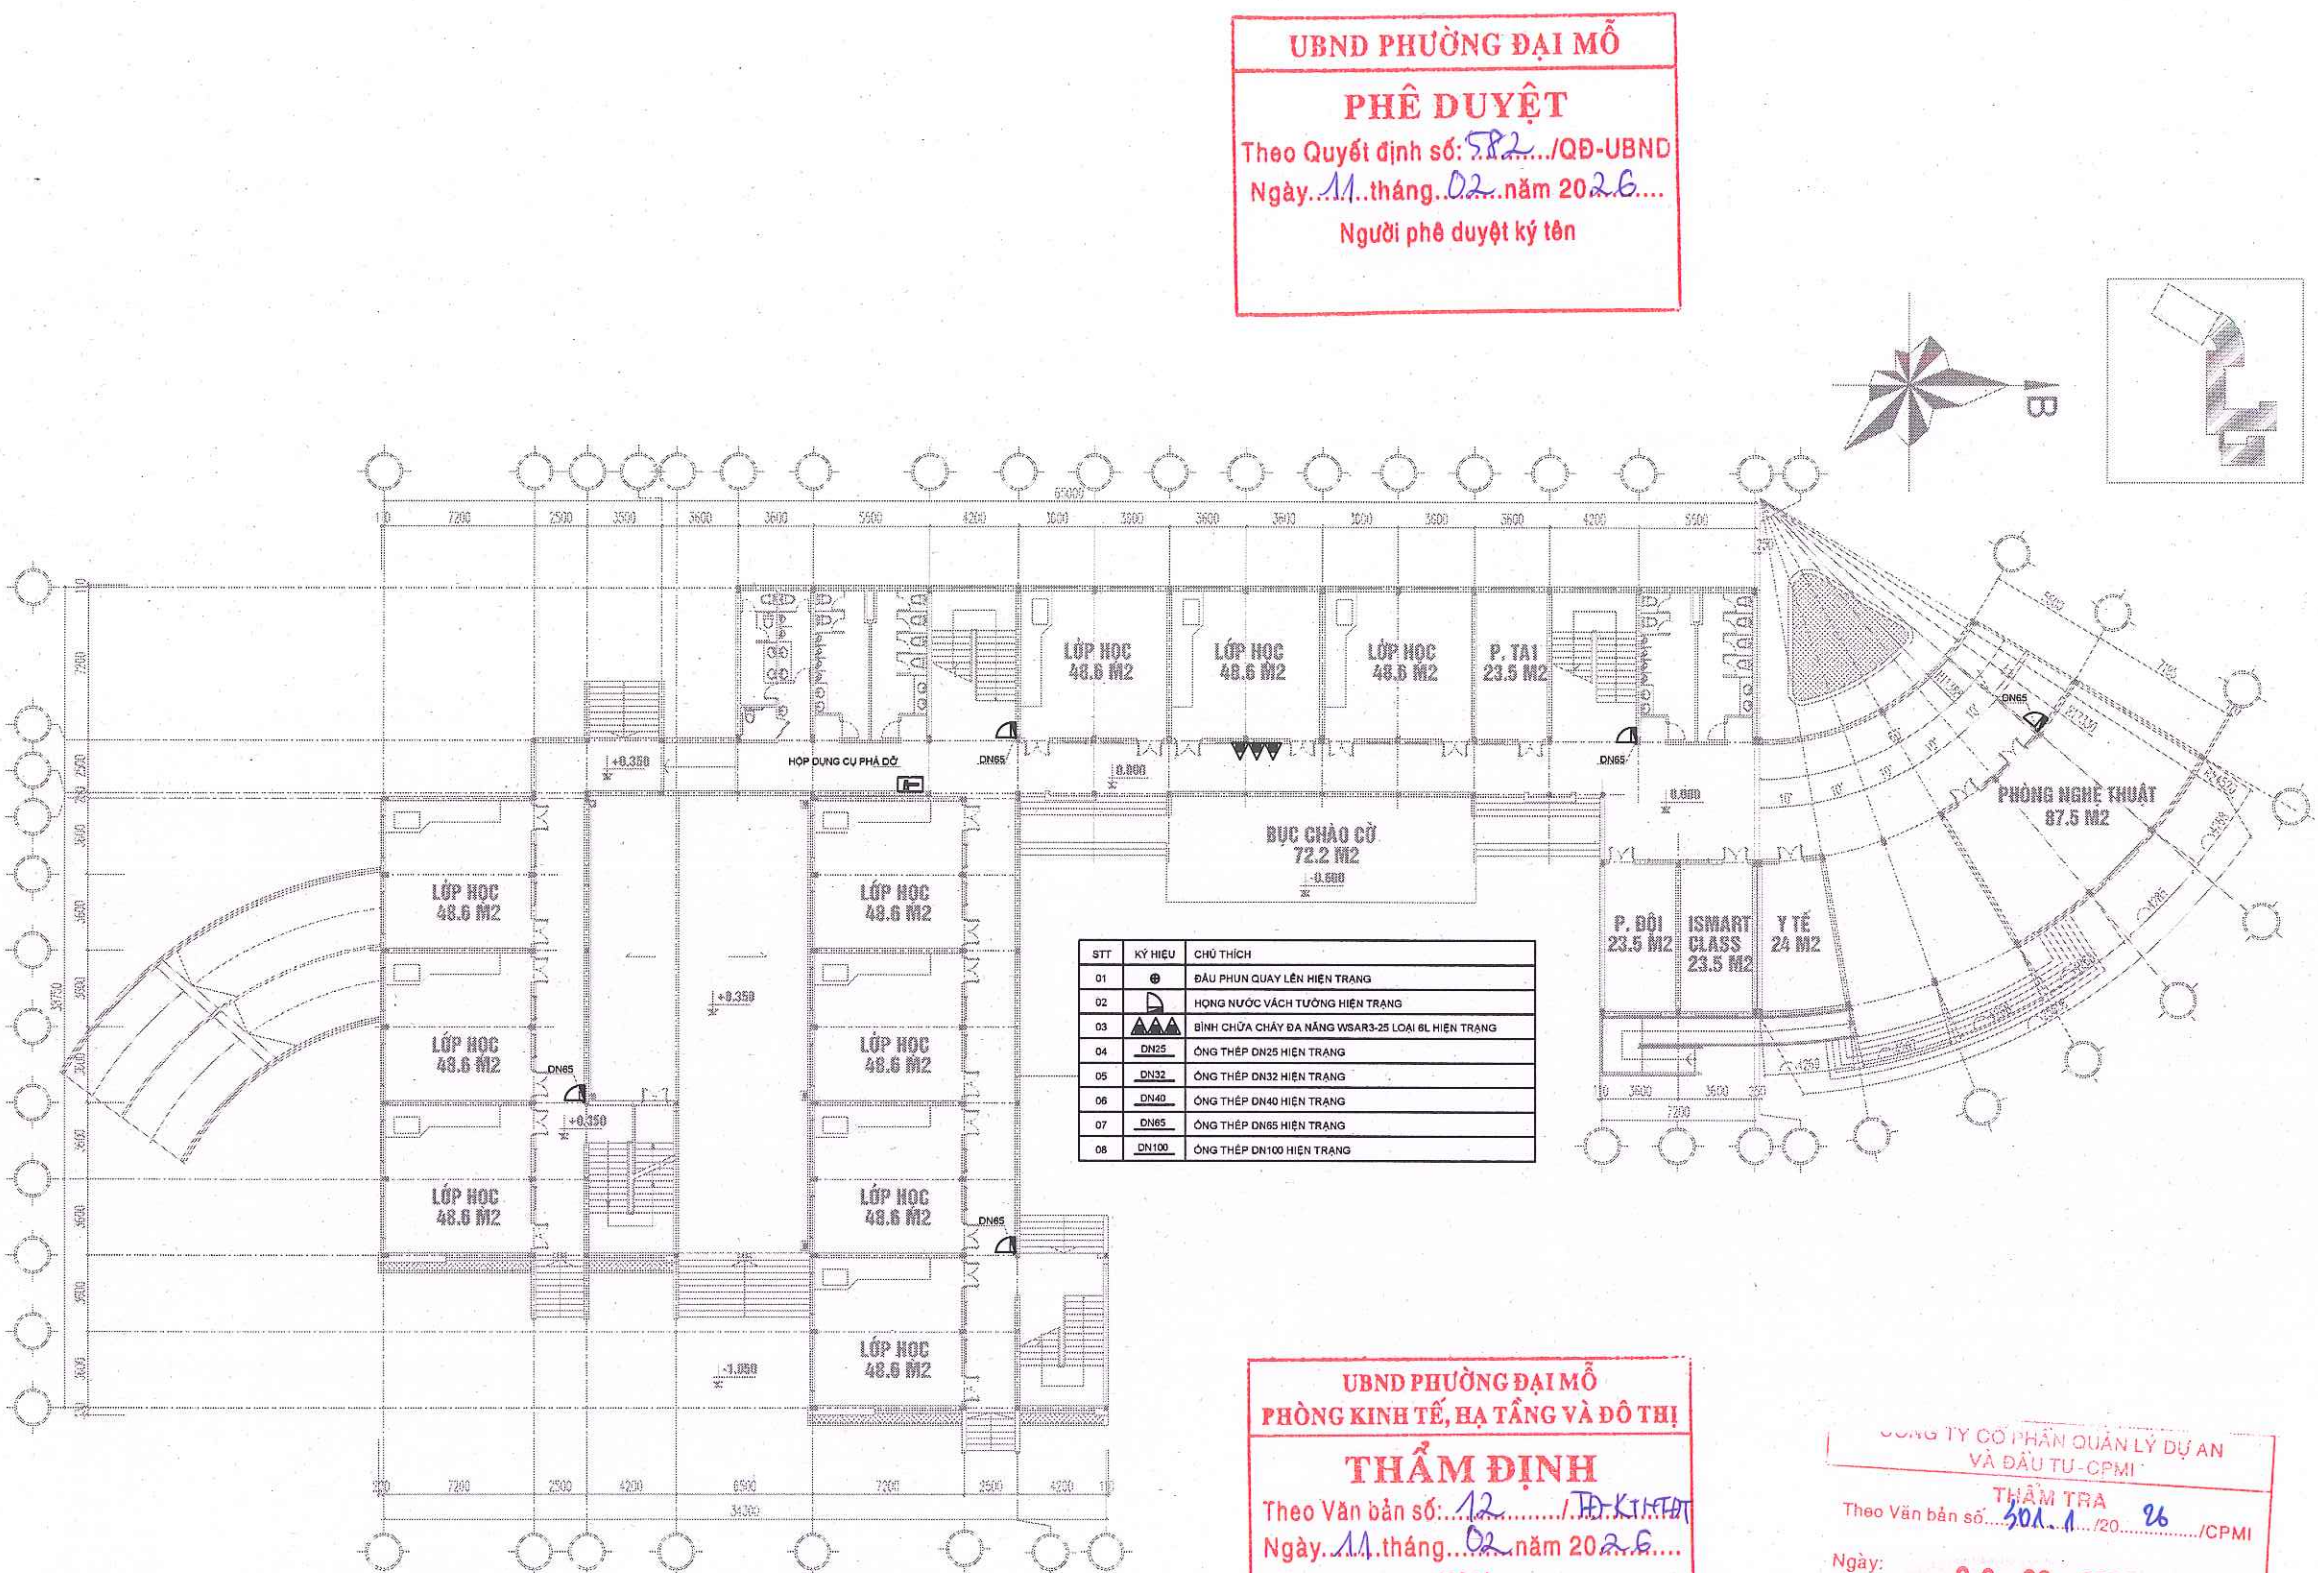

UBND PHƯỜNG ĐẠI MỖ
PHÊ DUYỆT
Theo Quyết định số: 582.../QĐ-UBND
Ngày: 11 tháng 02 năm 2026....
Người phê duyệt ký tên

STT	KÝ HIỆU	CHÚ THÍCH
01	⊙	ĐẦU PHỤN QUAY LÊN HIỆN TRẠNG
02	⌒	HỌNG NƯỚC VÁCH TƯỜNG HIỆN TRẠNG
03	▲▲▲	BÌNH CHỮA CHÁY BA NĂNG VSAR3-25 LOẠI B1 HIỆN TRẠNG
04	DN25	ỐNG THÉP DN25 HIỆN TRẠNG
05	DN32	ỐNG THÉP DN32 HIỆN TRẠNG
06	DN40	ỐNG THÉP DN40 HIỆN TRẠNG
07	DN65	ỐNG THÉP DN65 HIỆN TRẠNG
08	DN100	ỐNG THÉP DN100 HIỆN TRẠNG

UBND PHƯỜNG ĐẠI MỖ
PHÒNG KINH TẾ, HẠ TẦNG VÀ ĐÔ THỊ
THẨM ĐỊNH
Theo Văn bản số: 12.../HD-KINH TẾ
Ngày: 11 tháng 02 năm 2026....
Ký tên

CÔNG TY CỔ PHẦN QUẢN LÝ DỰ ÁN VÀ ĐẦU TƯ - CPMI
THẨM TRA
Theo Văn bản số: 301.1.../20.../CPMI
Ngày: 02-02-2026
Ký tên: Dương Văn Cường

LẦN NƠP	NỘI DUNG ĐIỀU CHỈNH	NGÀY NƠP


GHI CHÚ:
1. ĐƠN VỊ TRONG BẢN VẼ LÀ MILIMET, TRỪ KHI CÓ CHỈ ĐỊNH KHÁC
2. KIỂM TRA LẠI KÍCH THƯỚC THỰC TẾ TRƯỚC KHI THI CÔNG.
3. KẾT HỢP CÁC BẢN VẼ KIẾN TRÚC, KẾT CẤU, CƠ ĐIỆN ĐỂ THI CÔNG.
4. PHẢI THỰC HIỆN ĐẦY ĐỦ NHỮNG CHỈ DẪN KỸ THUẬT TRONG BẢN VẼ.
5. KHÔNG THAY ĐỔI BẢN VẼ DƯỚI MỌI HÌNH THỨC NẾU KHÔNG ĐƯỢC SỰ CHẤP THUẬN CỦA ĐƠN VỊ THIẾT KẾ.

DỰ ÁN:
CẢI TẠO, SỬA CHỮA TRƯỜNG THCS NGUYỄN DU
Địa điểm: Phường Đại Mỗ, TP Hà Nội
CHỦ ĐẦU TƯ:

TƯ VẤN THIẾT KẾ:
CÔNG TY CỔ PHẦN CẠF
Địa chỉ: Tầng 7, Ngõ 160 Phố Nguyễn Du, Phường Cầu Giấy, TP. Hà Nội
TEL: (84) 982.854.114

GIÁM ĐỐC: Trần Mạnh Hòa
CHỦ TRÌ THIẾT KẾ: Lê Minh Đức
THIẾT KẾ: Nguyễn Hữu Tùng
THIẾT KẾ: Trần Văn Duy
KIỂM: Lê Minh Đức
TÊN BẢN VẼ:

MẶT BẰNG HỆ THỐNG CHỮA CHÁY HIỆN TRẠNG TẦNG 1
SỐ HỢP ĐỒNG: 09012025HDKTTH-CAF
TÊN:
GIAI ĐOẠN: THIẾT KẾ THI CÔNG
HOÀN THÀNH: 2026
PHIÊN BẢN:
KÝ HIỆU BẢN VẼ: **CC-02-HT**

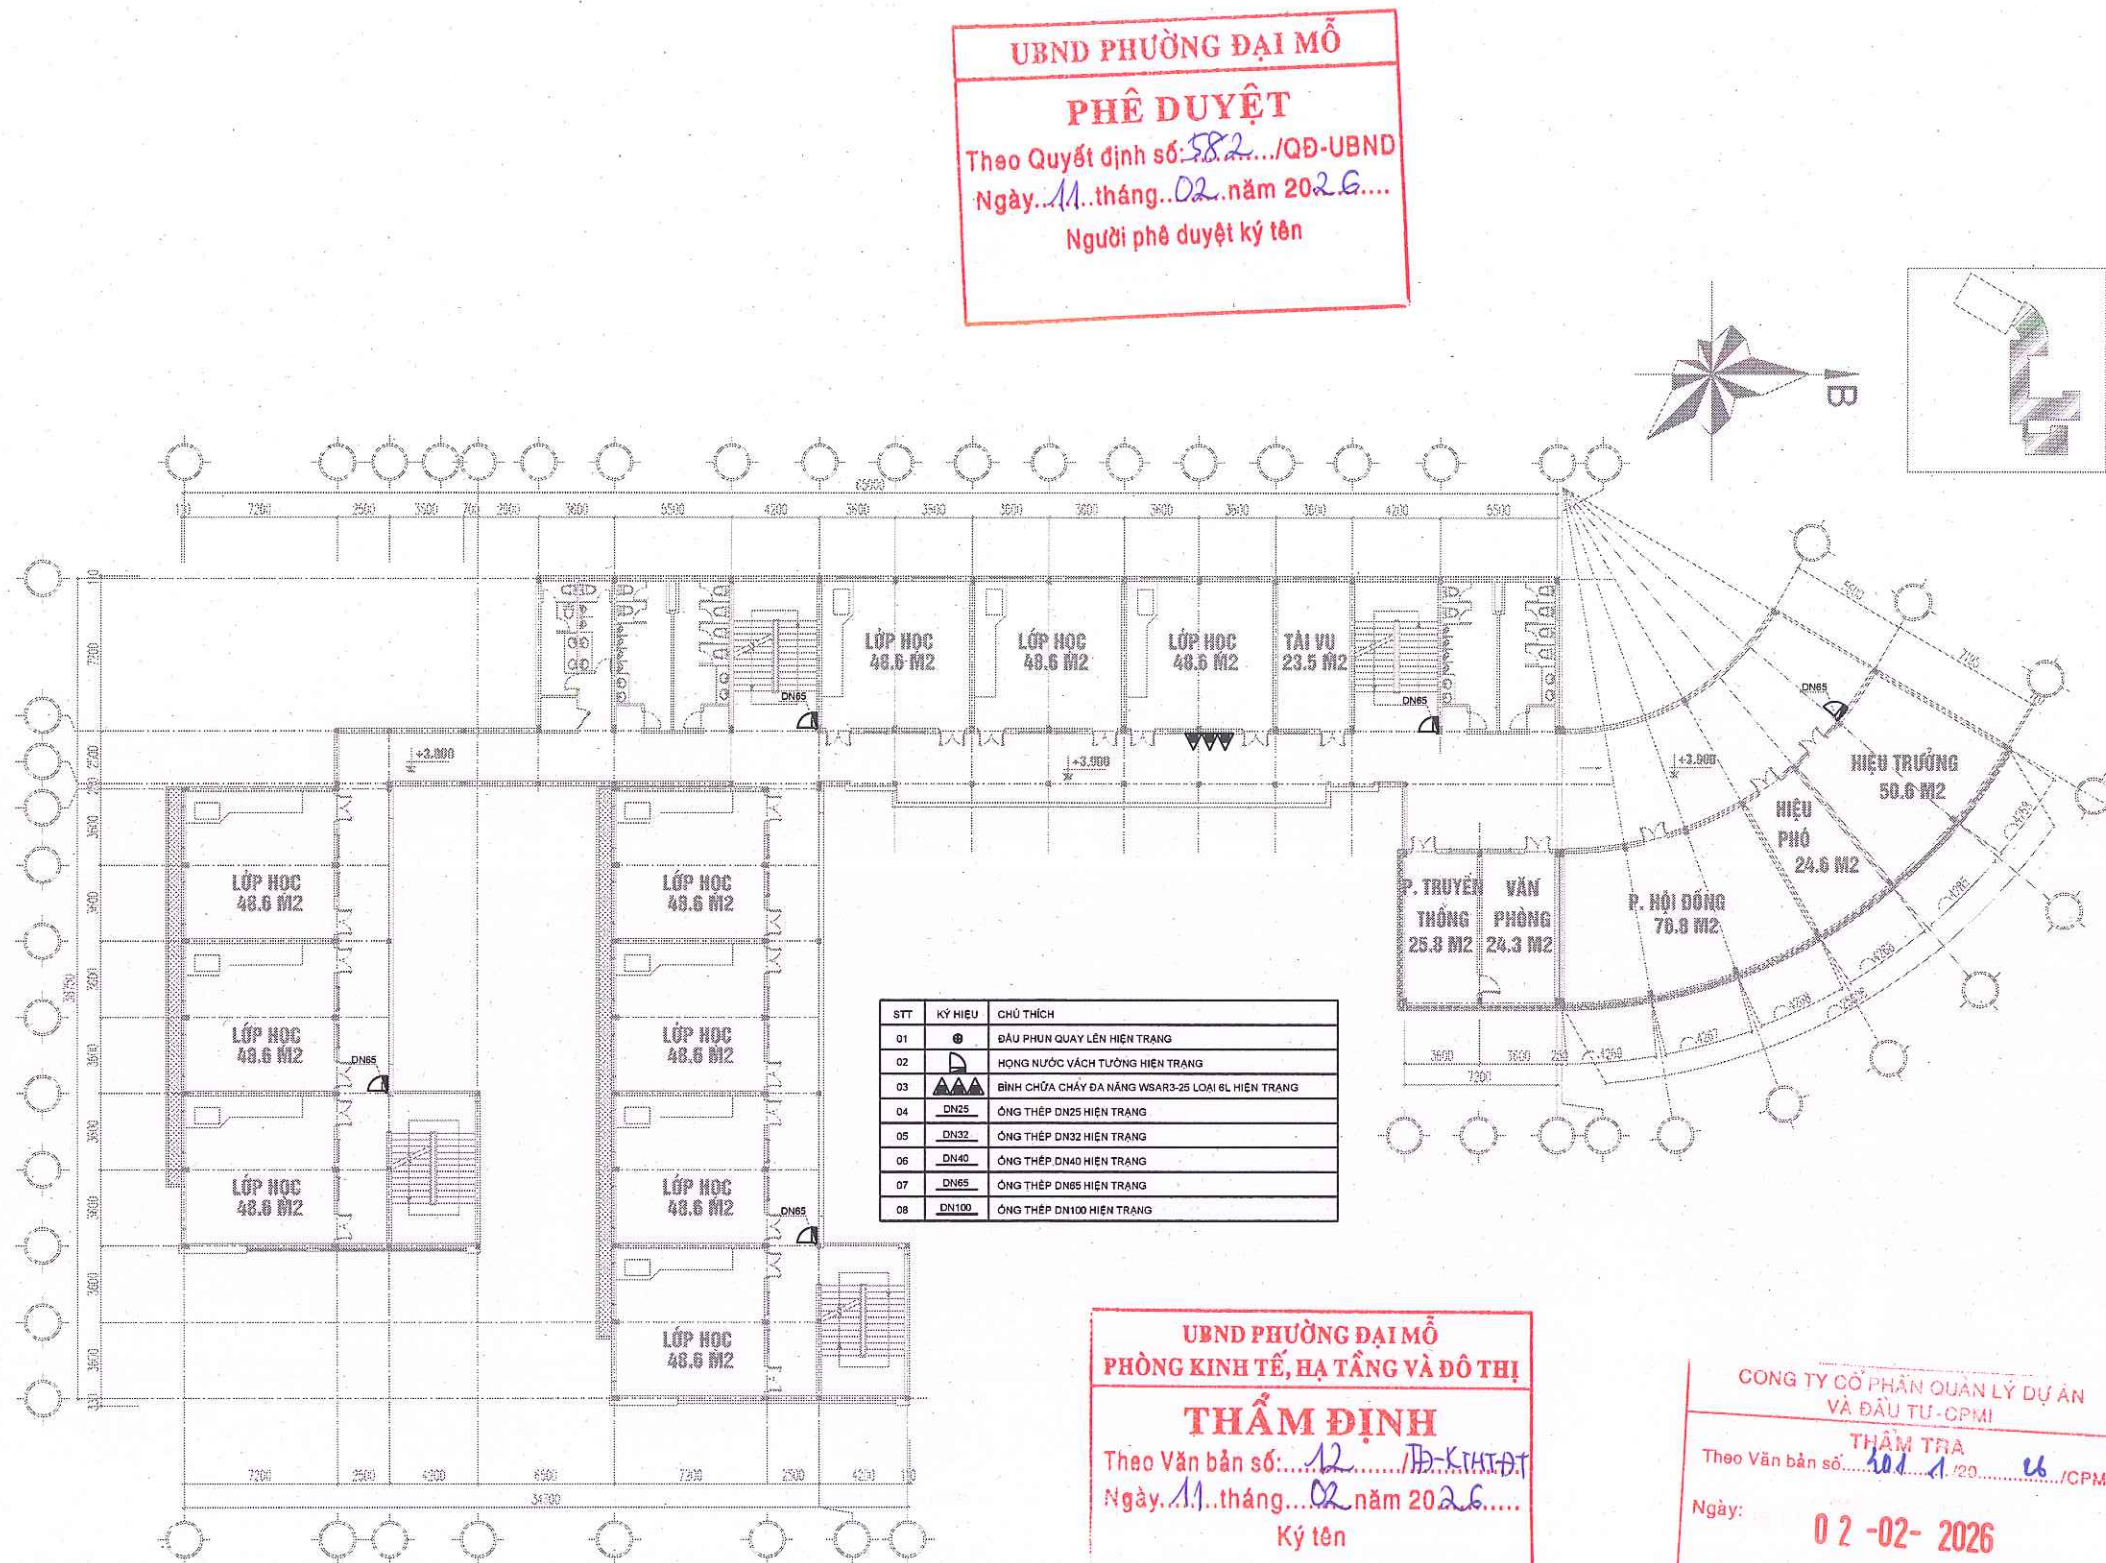

LẦN NỘP	NỘI DUNG ĐIỀU CHỈNH	NGÀY NỘP

GHI CHÚ:

1. ĐƠN VỊ TRONG BẢN VẼ LÀ MILIMET, TRỪ KHI CÓ CHỈ ĐỊNH KHÁC

2. KIỂM TRA LẠI KÍCH THƯỚC THỰC TẾ TRƯỚC KHI THI CÔNG.

3. KẾT HỢP CÁC BẢN VẼ KIẾN TRÚC, KẾT CẤU, CƠ ĐIỆN ĐỂ THI CÔNG.

4. PHẢI THỰC HIỆN ĐẦY ĐỦ NHỮNG CHỈ DẪN KỸ THUẬT TRONG BẢN VẼ.

5. KHÔNG THAY ĐỔI BẢN VẼ DƯỚI MỌI HÌNH THỨC NẾU KHÔNG ĐƯỢC SỰ CHẤP THUẬN CỦA ĐƠN VỊ THIẾT KẾ.

DỰ ÁN:

CẢI TẠO, SỬA CHỮA

TRƯỜNG THCS NGUYỄN DU

Địa điểm: Phường Đại Mỗ, TP Hà Nội

CHỦ ĐẦU TƯ:

TỰ VẤN THIẾT KẾ:

M.S.D.N: 010694785-C.T.C.P

CÔNG TY CỔ PHẦN CẢI TẠO

CÔNG TY CỔ PHẦN CẢI TẠO

Địa chỉ: Tầng 7 Tòa Ngõ Sơn, Đường Đình Ngã, Phường Cầu Giấy, TP. Hà Nội

TEL: (84) 982.854.114

GIÁM ĐỐC

TRẦN VĂN HÒA

CHỦ TRÌ THIẾT KẾ

LÊ MINH ĐỨC

THIẾT KẾ:

NGUYỄN HỮU TÙNG

THIẾT KẾ:

TRẦN VĂN DUY

KIỂM:

LÊ MINH ĐỨC

TÊN BẢN VẼ:

MẶT BẰNG HỆ THỐNG CHỮA CHÁY HIỆN TRẠNG TẦNG 2

SỐ HỢP ĐỒNG:

09012025HKT/TH-CAF

TITLE:

GIẢI ĐOẠN:

THIẾT KẾ THI CÔNG

HOÀN THÀNH:


2026

PHIÊN BẢN:

KÝ HIỆU BẢN VẼ:

CC-03-HT

PHÊ DUYỆT
Theo Quyết định số: 582.../QB-UBND
Ngày... 11... tháng... 02... năm 2026....
Người phê duyệt ký tên

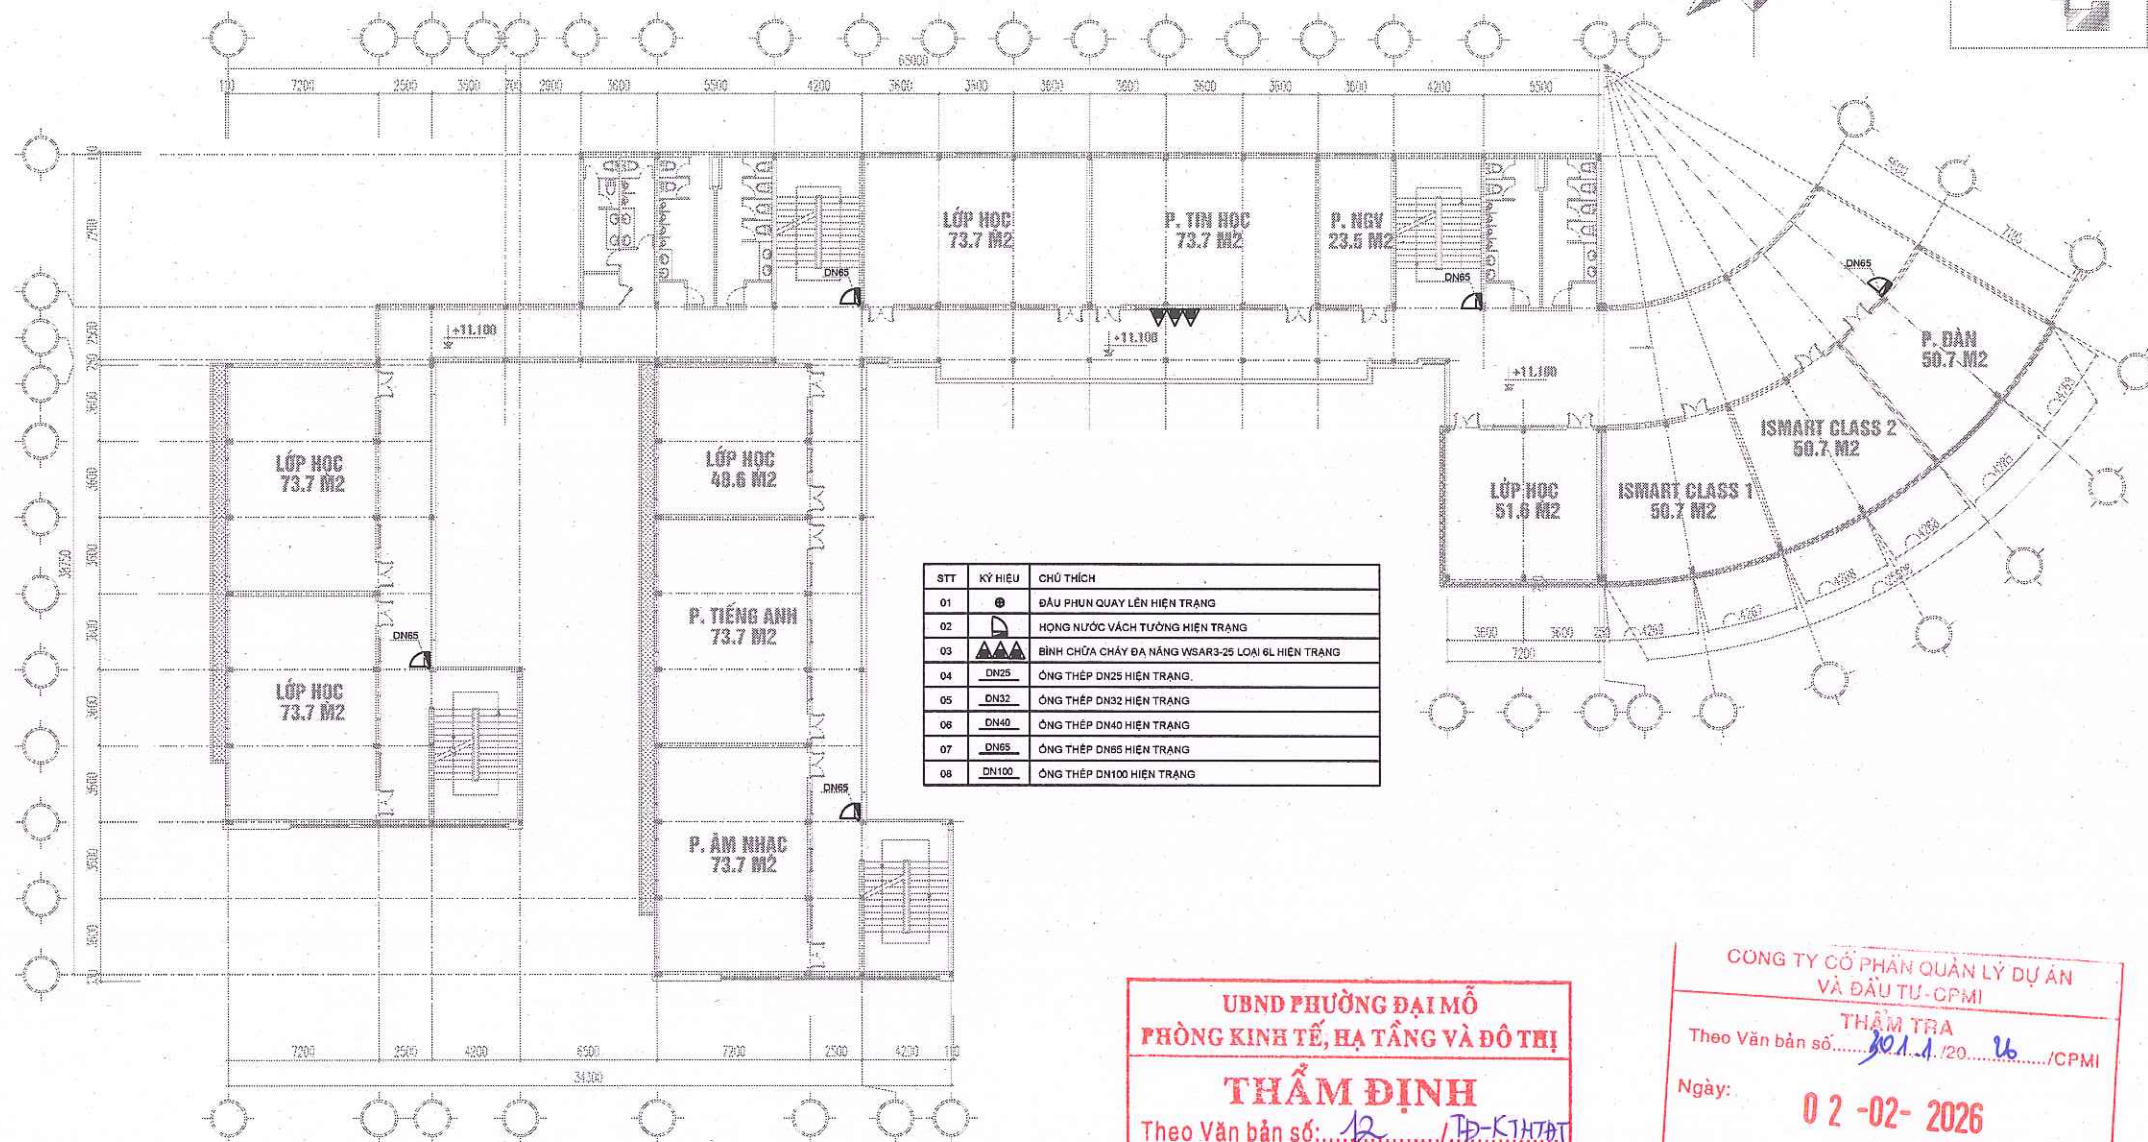


STT	KÝ HIỆU	CHỮ THÍCH
01		ĐẦU PHỤM QUAY LÊN HIỆN TRẠNG
02		HÔNG NƯỚC VÁCH TƯỜNG HIỆN TRẠNG
03		BÌNH CHỮA CHÁY 6A NĂNG VSAR3-25 LOẠI 6L HIỆN TRẠNG
04	<u>DN25</u>	ỐNG THÉP DN25 HIỆN TRẠNG.
05	<u>DN32</u>	ỐNG THÉP DN32 HIỆN TRẠNG.
06	<u>DN40</u>	ỐNG THÉP DN40 HIỆN TRẠNG.
07	<u>DN65</u>	ỐNG THÉP DN65 HIỆN TRẠNG.
08	<u>DN100</u>	ỐNG THÉP DN100 HIỆN TRẠNG.

THẨM ĐỊNH
Theo Văn bản số: 12 / TD-KH-TAT
Ngày: 17 tháng 02 năm 2026
Ký tên


Ký tên: 
Đặng Văn Cường

SỐ HỢP ĐỒNG:		TÍTULO:	
0901/2025/HĐKT/TT-H-CAF			
GIAI ĐOẠN:			
THIẾT KẾ THI CÔNG			
HOÀN THÀNH:		PHIÊN BẢN:	
2026			
KÝ HIỆU BẢN VẼ:			

CC-05-HT

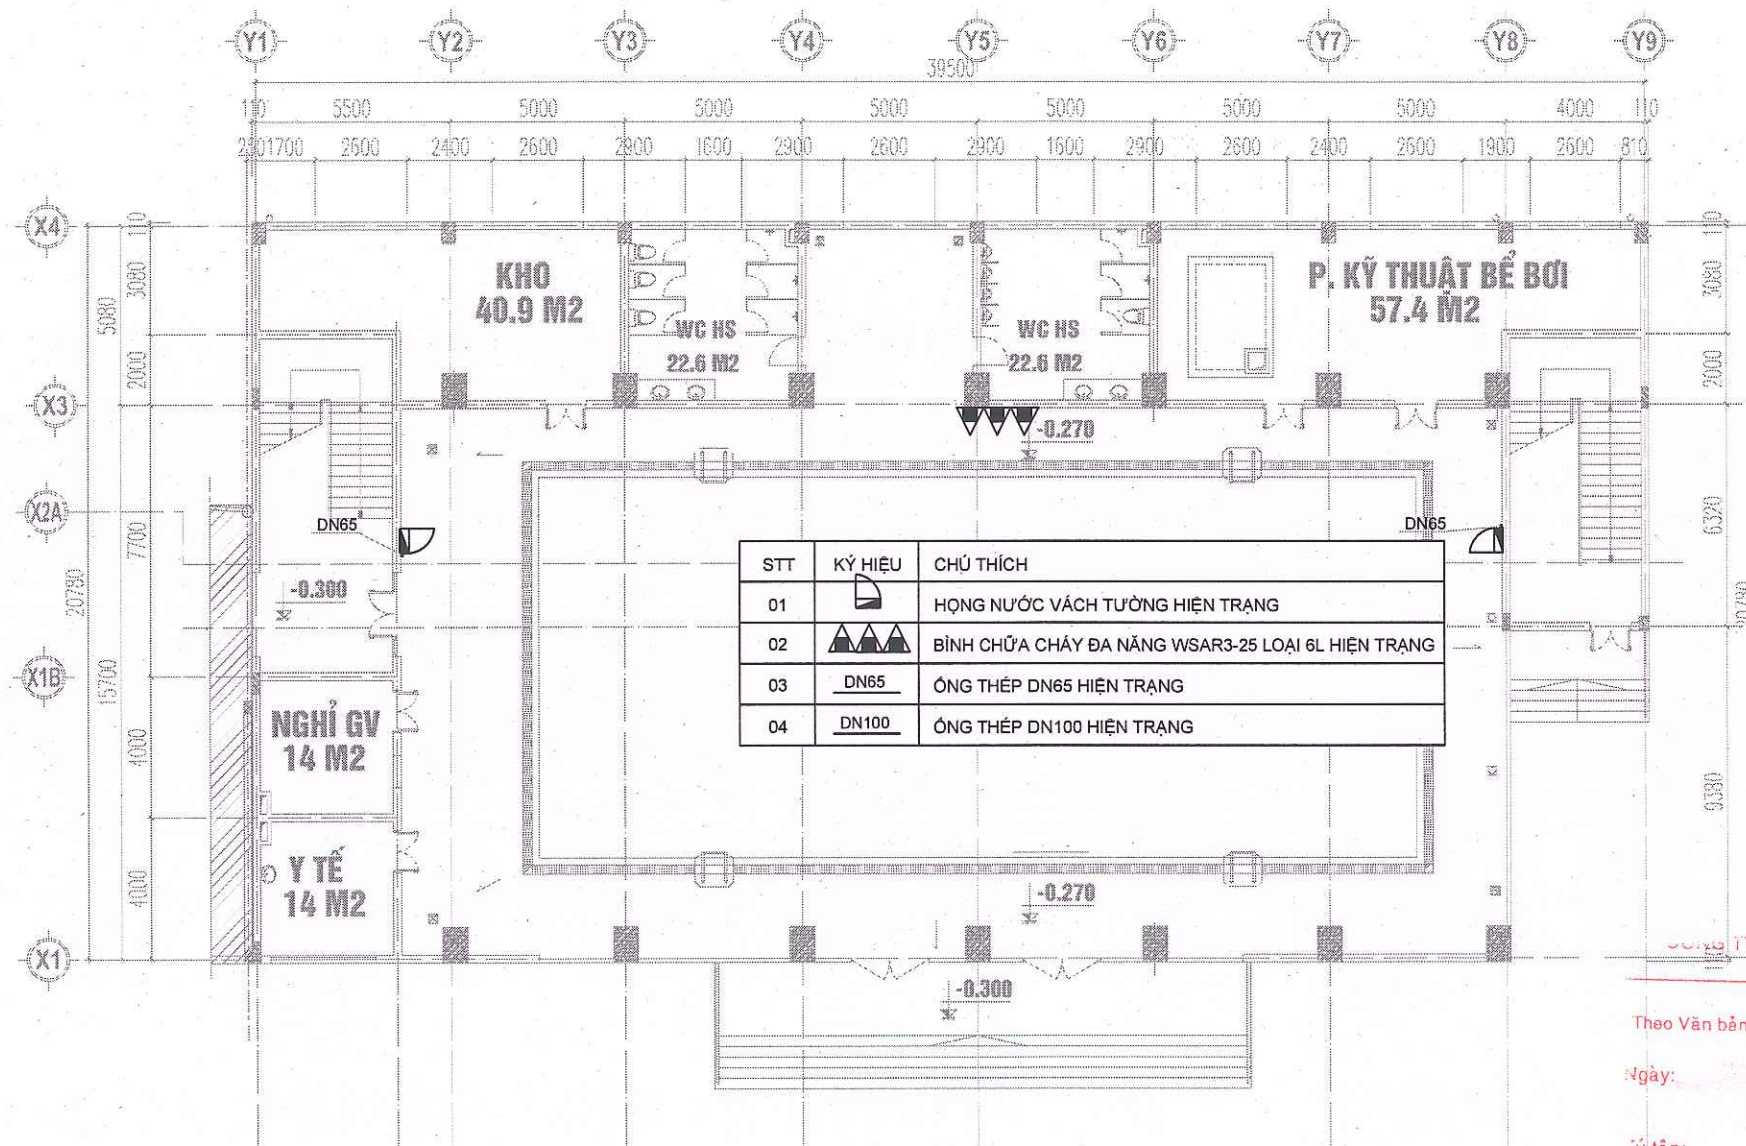

STT	KÝ HIỆU	CHÚ THÍCH
01		HỌNG NƯỚC VÁCH TƯỜNG HIỆN TRẠNG
02		BÌNH CHỮA CHÁY ĐA NĂNG WSAR3-25 LOẠI 6L HIỆN TRẠNG
03	DN65	ỜNG THÉP DN65 HIỆN TRẠNG
04	DN100	ỜNG THÉP DN100 HIỆN TRẠNG

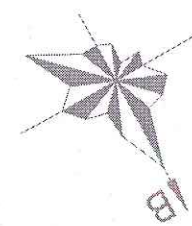


UBND PHƯỜNG ĐẠI MỖ
PHÊ DUYỆT
Theo Quyết định số: 58.2.../QĐ-UBND
Ngày...11...tháng...02...năm 2026...
Người phê duyệt ký tên

UBND PHƯỜNG ĐẠI MỖ
PHÒNG KINH TẾ, HẠ TẦNG VÀ ĐÔ THỊ
THẨM ĐỊNH
Theo Văn bản số: 12.../TĐ-KT.HĐT
Ngày...11...tháng...02...năm 2026...
Ký tên

CÔNG TY CỔ PHẦN QUẢN LÝ DỰ ÁN VÀ ĐẦU TƯ - CPMI
THẨM TRA
Theo Văn bản số: 301.../20.../CPMI
Ngày: 02-02-2026
Ký tên:

LẦN NỘP	NỘI DUNG ĐIỀU CHỈNH	NGÀY NỘP
GHI CHÚ: 1. ĐƠN VỊ TRONG BẢN VẼ LÀ MİLIMET, TRỪ KHI CÓ CHỈ ĐỊNH KHÁC 2. KIỂM TRA LẠI KÍCH THƯỚC THỰC TẾ TRƯỚC KHI THI CÔNG. 3. KẾT HỢP CÁC BẢN VẼ KIẾN TRÚC, KẾT CẤU, CƠ ĐIỆN BỂ THI CÔNG. 4. PHẢI THỰC HIỆN ĐẦY ĐỦ NHỮNG CHỈ DẪN KỸ THUẬT TRONG BẢN VẼ. 5. KHÔNG THAY ĐỔI BẢN VẼ DƯỚI MỌI HÌNH THỨC NẾU KHÔNG ĐƯỢC SỰ CHẤP THUẬN CỦA ĐƠN VỊ THIẾT KẾ.		
DỰ ÁN: CẢI TẠO, SỬA CHỮA TRƯỜNG THCS NGUYỄN DU		
Địa điểm: Phường Đại Mỗ, TP Hà Nội		
CHỦ ĐẦU TƯ:		
Địa chỉ: Tầng 7, Khu Ngõ Sạc, Đường Đinh Nghi, Phường Cầu Giấy, TP. Hà Nội TEL: (84) 982.854.114		
GIÁM ĐỐC		
CHỦ TRÌ THIẾT KẾ		
THIẾT KẾ:		
THIẾT KẾ:		
KIỂM:		
LÊ MINH ĐỨC	TÊN BẢN VẼ:	
MẶT BẰNG HỆ THỐNG CHỮA CHÁY HIỆN TRẠNG NHÀ ĐA NĂNG TẦNG 1		
SỐ HỢP ĐỒNG: 0901/2025/HKITH-CAF	TỈ LỆ:	
GIẢI ĐOẠN:	THIẾT KẾ THI CÔNG	
HOÀN THÀNH:	2026	PHIÊN BẢN:
KÝ HIỆU BẢN VẼ:	CC-06-HT	

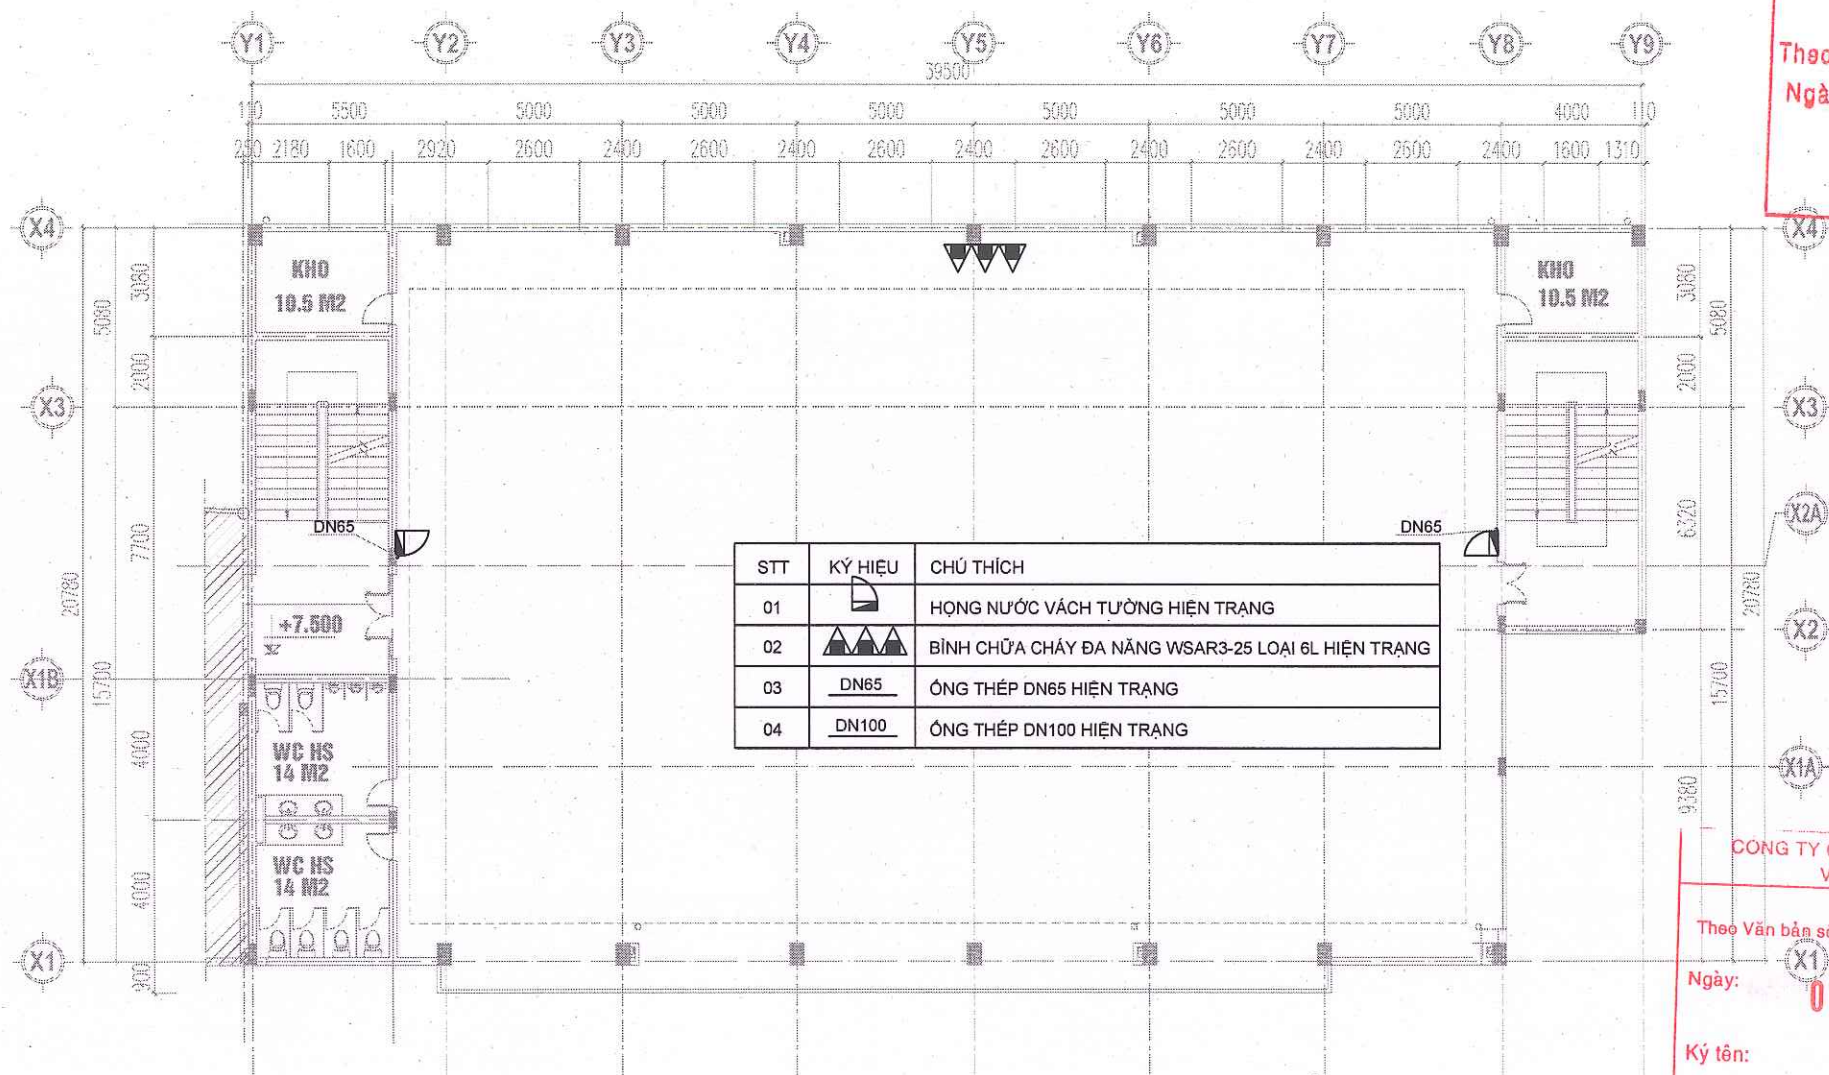

STT	KÝ HIỆU	CHÚ THÍCH
01		HÀNG NƯỚC VÁCH TƯỜNG HIỆN TRẠNG
02		BÌNH CHỮA CHÁY ĐA NĂNG WSAR3-25 LOẠI 6L HIỆN TRẠNG
03		ỐNG THÉP DN65 HIỆN TRẠNG
04		ỐNG THÉP DN100 HIỆN TRẠNG

UBND PHƯỜNG ĐẠI MỖ
PHÊ DUYỆT
Theo Quyết định số: 582.../QĐ-UBND
Ngày: 11 tháng 02 năm 2026...
Người phê duyệt ký tên

UBND PHƯỜNG ĐẠI MỖ
PHÒNG KINH TẾ, HẠ TẦNG VÀ ĐÔ THỊ
THẨM ĐỊNH
Theo Văn bản số: 12.../TP-KTĐT
Ngày: 11 tháng 02 năm 2026...
Ký tên

CÔNG TY CỔ PHẦN QUẢN LÝ DỰ ÁN VÀ ĐẦU TƯ - CPMI
THẨM TRA
Theo Văn bản số: 502.1.../20.../CPMI
Ngày: 02-02-2026
Ký tên:

Đặng Văn Cường

LẦN NỘP	NỘI DUNG ĐIỀU CHỈNH	NGÀY NỘP
GHI CHÚ: 1. ĐƠN VỊ TRONG BẢN VẼ LÀ MILIMET, TRỪ KHI CÓ CHỈ ĐỊNH KHÁC 2. KIỂM TRA LẠI KÍCH THƯỚC THỰC TẾ TRƯỚC KHI THI CÔNG. 3. KẾT HỢP CÁC BẢN VẼ KIẾN TRÚC, KẾT CẤU, CƠ ĐIỆN ĐỂ THI CÔNG. 4. PHẢI THỰC HIỆN ĐẦY ĐỦ NHỮNG CHỈ DẪN KỸ THUẬT TRONG BẢN VẼ. 5. KHÔNG THAY ĐỔI BẢN VẼ DƯỚI MỌI HÌNH THỨC NẾU KHÔNG ĐƯỢC SỰ CHẤP THUẬN CỦA ĐƠN VỊ THIẾT KẾ.		
DỰ ÁN: CẢI TẠO, SỬA CHỮA TRƯỜNG THCS NGUYỄN DU		
Địa điểm: Phường Đại Mỗ, TP Hà Nội		
CHỮ BẤU TỰ:		
TỰ VẤN THIẾT KẾ:		
CÔNG TY CỔ PHẦN QUẢN LÝ DỰ ÁN VÀ ĐẦU TƯ - CPMI		
Địa chỉ: Tầng 7, Ngõ 10, Đường Đinh Nghi, Phường Cầu Giấy, TP. Hà Nội		
TEL: (84) 982.854.114		
GIÁM ĐỐC:		
CHỦ TRÌ THIẾT KẾ:		
LÊ MINH ĐỨC		
THIẾT KẾ:		
NGUYỄN HỮU TÙNG		
THIẾT KẾ:		
TRẦN VĂN DUY		
KIỂM:		
LÊ MINH ĐỨC		
TÊN BẢN VẼ:		
MẶT BẰNG HỆ THỐNG CHỮA CHÁY HIỆN TRẠNG NHÀ ĐA NĂNG TẦNG 3		
SỐ HỢP ĐỒNG: 09012025HDKTTH-CAF		TITLE:
GIAI ĐOẠN: THIẾT KẾ THI CÔNG		
HOÀN THÀNH: 2026		PHIÊN BẢN:
KÝ HIỆU BẢN VẼ:		CC-08-HT

NHÀ A


UBND PHƯỜNG ĐẠI MÔ

PHÊ DUYỆT

Theo Quyết định số: 582 /QĐ-UBND

Ngày: 11 tháng 02 năm 2026....

Người phê duyệt ký tên

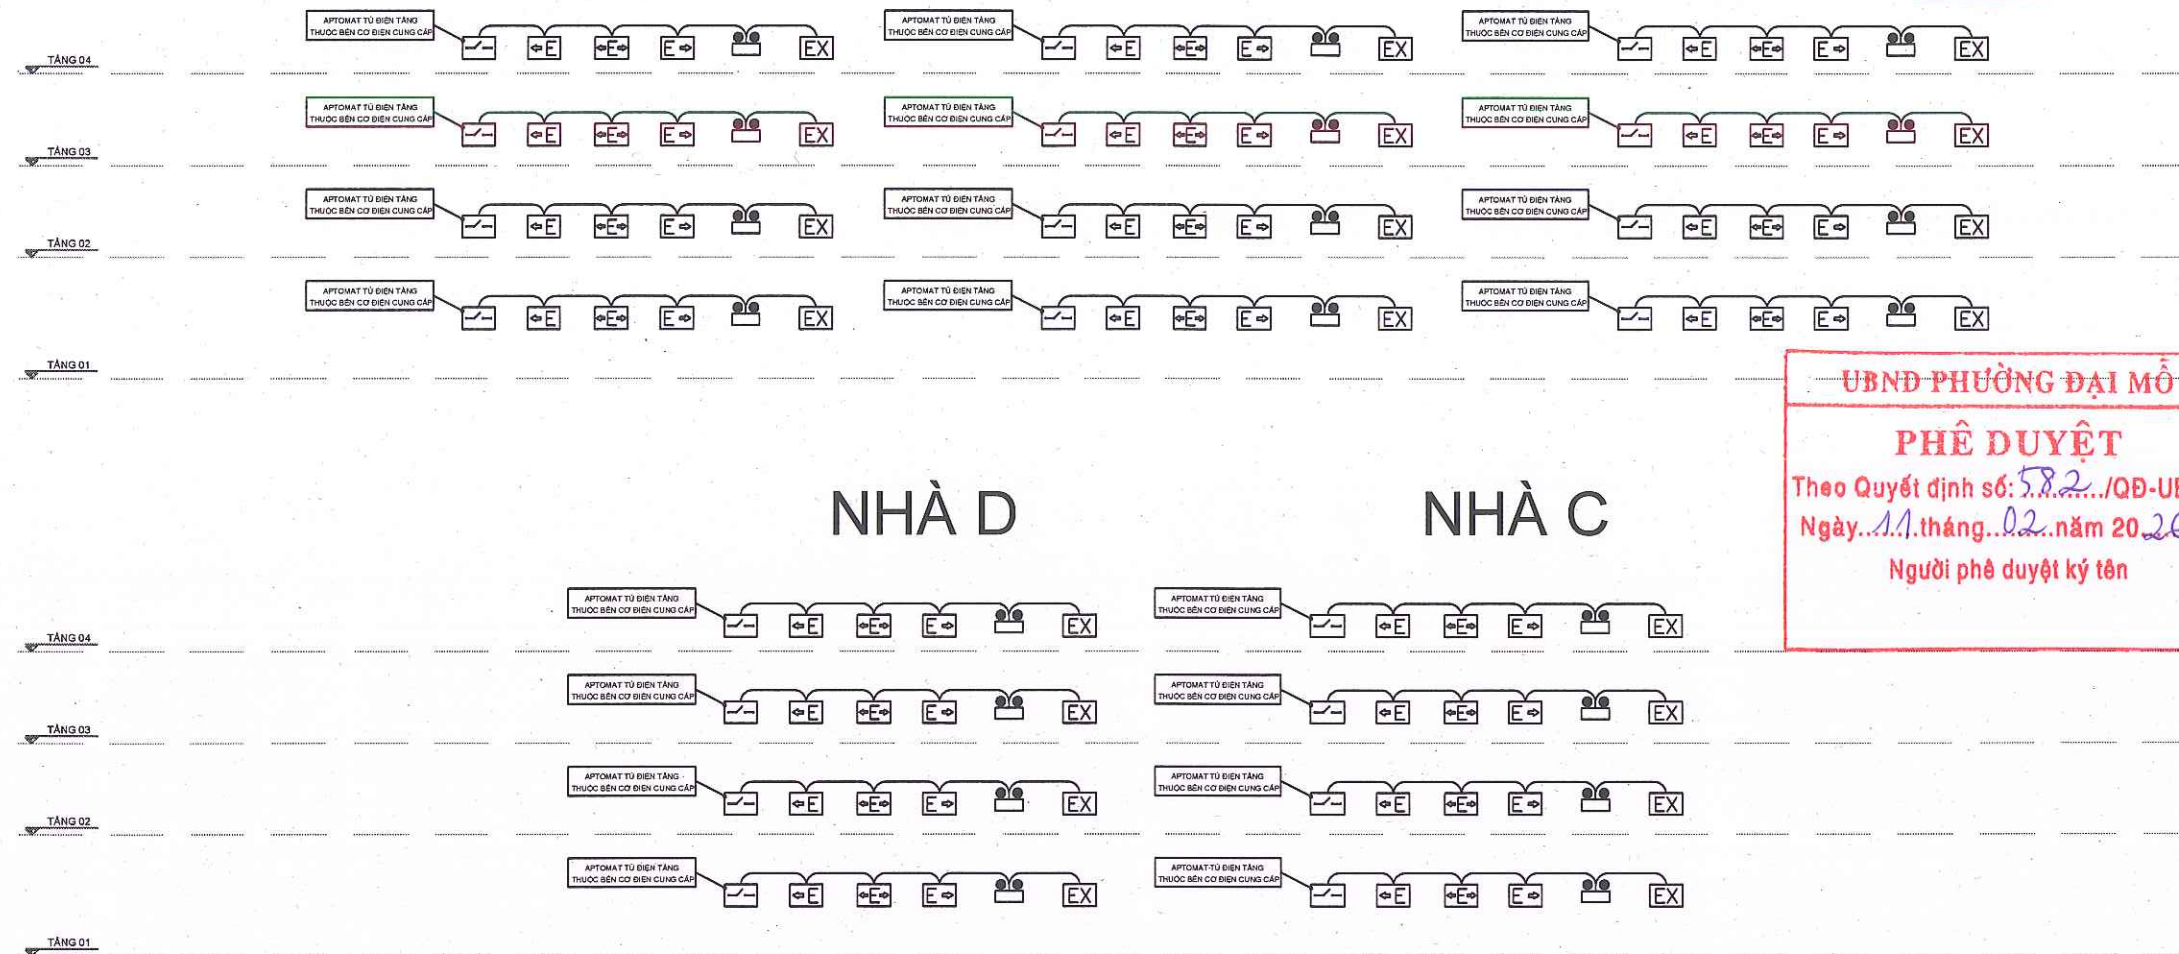

KÝ HIỆU	DIỄN GIẢI KÝ HIỆU
	BÊN CHIẾU SÁNG SỰ CÓ LOẠI MẮT ÉCH
	BÊN CHIẾU SÁNG SỰ CÓ LOẠI ẨM TRẦN
	APTOMAT
	BÊN EXIT 02 MẶT CHỈ 01 HƯỚNG
	BÊN EXIT 02 MẶT CHỈ 01 HƯỚNG
	BÊN EXIT 01 MẶT KHÔNG CHỈ HƯỚNG
	BÊN EXIT 02 MẶT CHỈ 01 HƯỚNG TẦM THẤP
	BÊN EXIT 02 MẶT CHỈ 01 HƯỚNG TẦM THẤP
	BÊN EXIT 02 MẶT CHỈ 02 HƯỚNG TẦM THẤP
	BÊN EXIT 01 MẶT KHÔNG CHỈ HƯỚNG TẦM THẤP
	BÀN VỆ SƠ ĐỒ THOÁT NAN
	BIÊN BẢO TRẦN BƠM CHỮA CHÁY
	DÂY CÁP NGUỒN 2X1,5 MM²

HƠN 0,5 LUX TẠI MẶT SÀN TẠI MỌI ĐIỂM LỖI CỦA KHOẢNG TRỐNG, KHÔNG BAO GỒM ĐƯỜNG VIỀN 0,5M THEO CHU VI KHU VỰC.


DỰ PHƯƠNG ĐẠM BAO
CÔNG TY CỔ PHẦN QUẢN LÝ DỰ ÁN
VỤ VỤ KHÁC CÓ ĐẦU TƯ-CPMI
LIỀU 2 GIỜ.
THẨM TRA
ĐƯỢC LẤY TỪ NGUỒN 1011/20.../CPM
ĐẾN 2M. THỜI ĐÓI RỒI
02-02-2026

(tên)
ĐỘNG CỦA ĐƯỜNG
% GIÁ TRỊ ĐÓ, CAO
% DÀI RỘNG 2M HOẶC
(ÔNG HOANG LOAN)),
H THES PHƯƠNG NAM

Dương Văn Cường

SỐ HỢP ĐỒNG: 090.1/2025/HĐKT/TTH-CAF		TỈ LỆ:	
GIẢI ĐOẠN: THIẾT KẾ THI CÔNG			
HOÀN THÀNH: 2026		PHIÊN BẢN:	
KÝ HIỆU BẢN VẼ:		SDNL-EX-HT	

SƠ ĐỒ NGUYÊN LÝ EXIT, SỰ CỐ

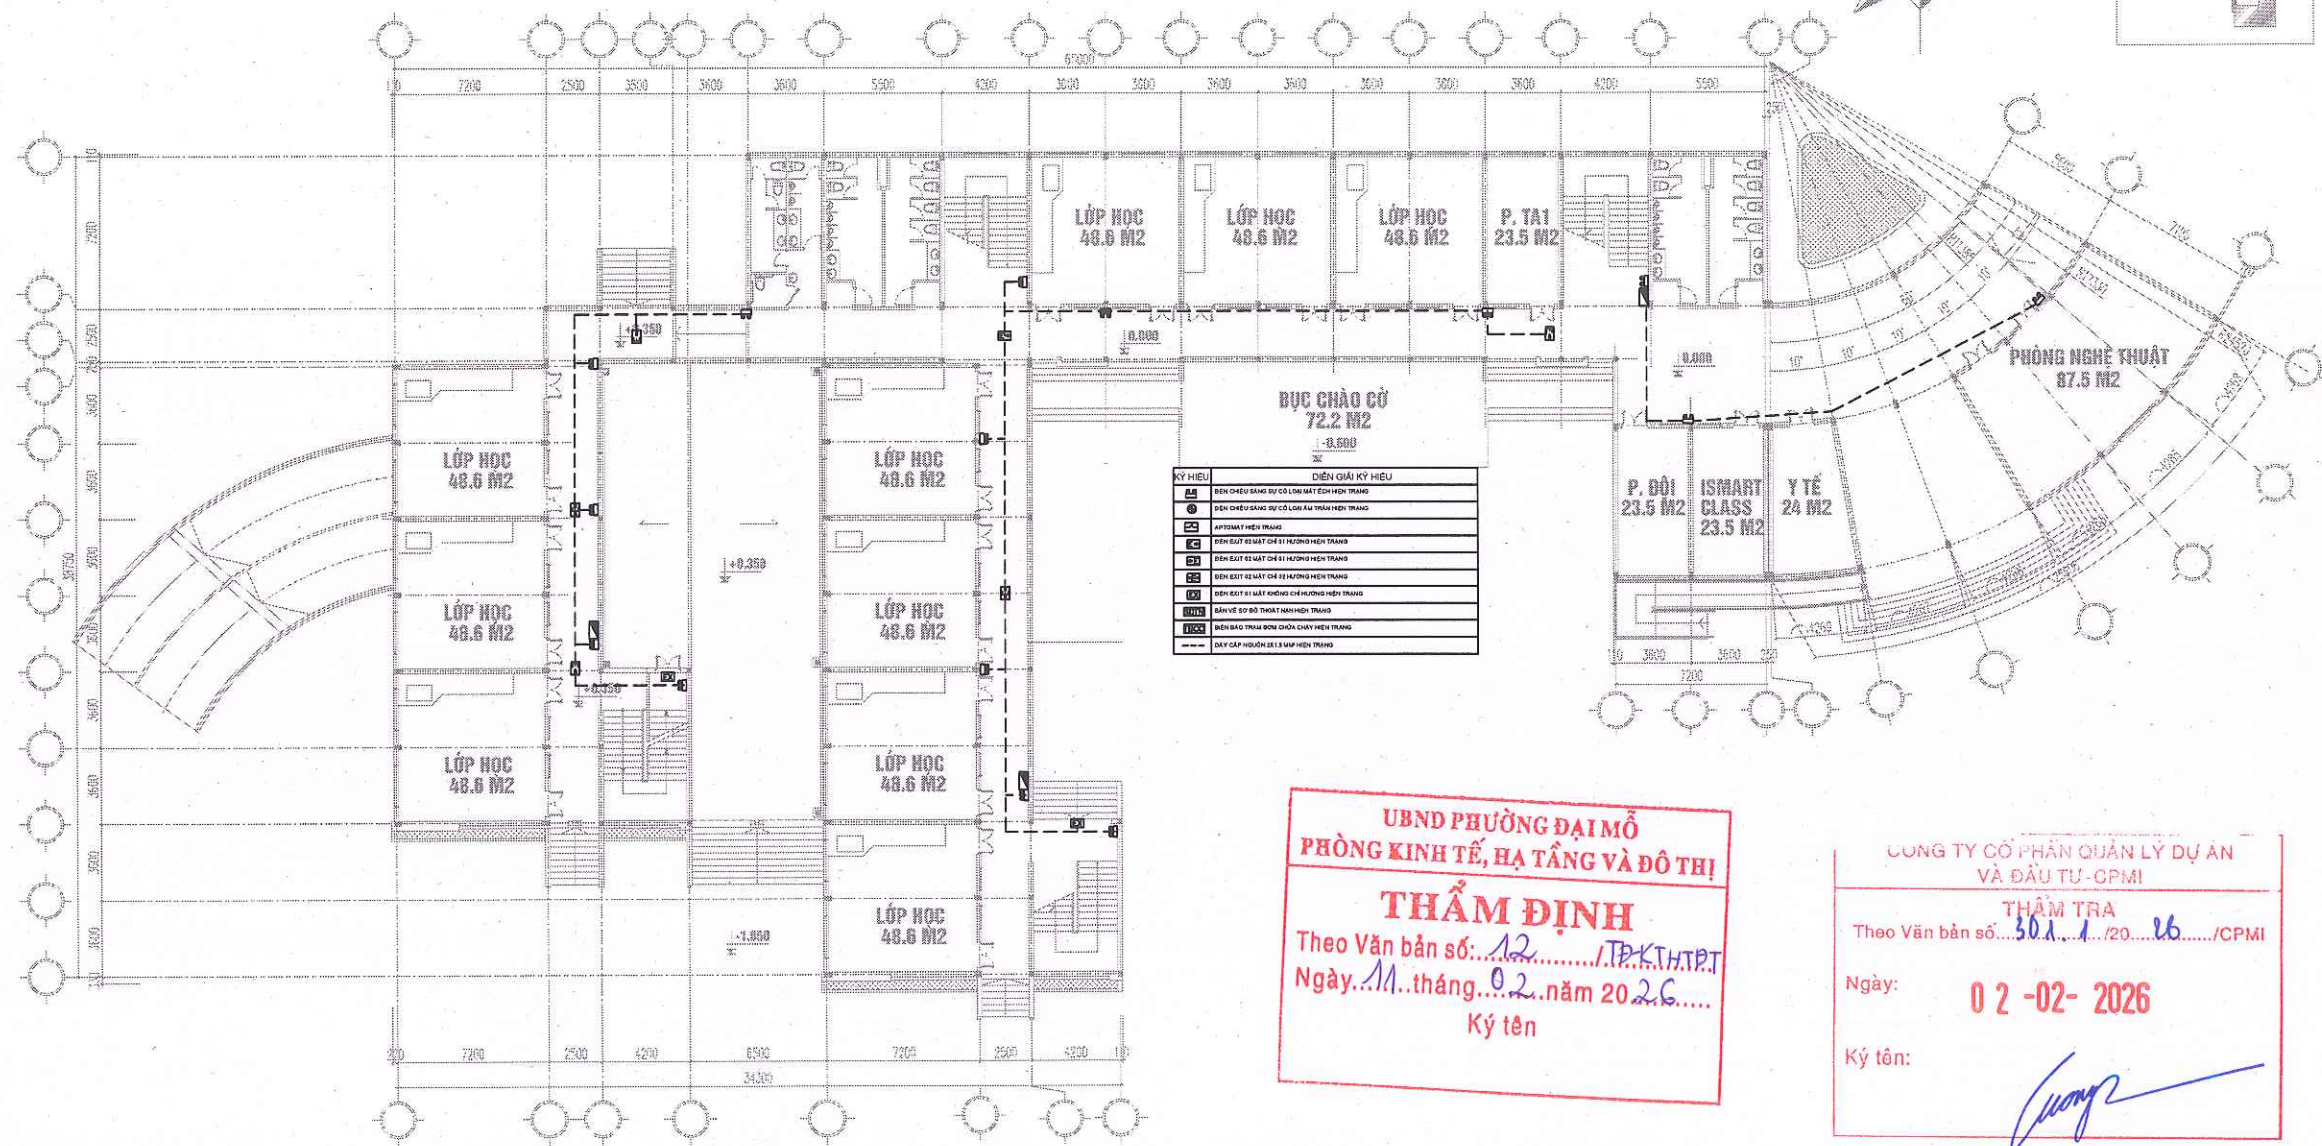


UBND PHƯỜNG ĐẠI MỖ

PHÊ DUYỆT

Theo Quyết định số: 582./QĐ-UBND

Ngày: 11 tháng 02 năm 2026

Người phê duyệt ký tên

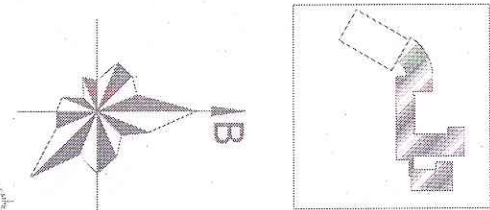

KÝ HIỆU	CHỈ DẪN KÝ HIỆU
A	ĐIỂM CHẤM BẢNG BÚI CỎ LÒA MẶT ĐỀ HIỆN TRẠNG
B	ĐIỂM CHẤM BẢNG BÚI CỎ LÒA MẶT TRÁI HIỆN TRẠNG
C	APPƠMÁT HIỆN TRẠNG
D	ĐIỂM XÉT KÍ MẶT CHẾ XÍ HIỆN TRẠNG
E	ĐIỂM XÉT KÍ MẶT CHẾ XÍ HIỆN TRẠNG
UBND PHƯỜNG ĐẠI MỖ

PHÒNG KINH TẾ, HẠ TẦNG VÀ ĐÔ THỊ

THẨM ĐỊNH

Theo Văn bản số: 12/ĐKHTHT

Ngày: 11 tháng 02 năm 2026

Ký tên

CÔNG TY CỔ PHẦN QUẢN LÝ DỰ ÁN VÀ ĐẦU TƯ - CPMI

THẨM TRA

Theo Văn bản số: 30.1.1/20.26/CPMI

Ngày: 02-02-2026

Ký tên:

Dương Văn Cường

LẦN NỘP	NỘI DUNG ĐIỀU CHỈNH	NGÀY NỘP

GHI CHÚ:

1. ĐƠN VỊ TRONG BẢN VẼ LÀ MILIMET, TRỪ KHI CÓ CHỈ ĐỊNH KHÁC

2. KIỂM TRA LẠI KÍCH THƯỚC THỰC TẾ TRƯỚC KHI THI CÔNG.

3. KẾT HỢP CÁC BẢN VẼ KIẾN TRÚC, KẾT CẤU, CƠ ĐIỆN ĐỂ THI CÔNG.

4. PHẢI THỰC HIỆN ĐẦY ĐỦ NHỮNG CHỈ DẪN KỸ THUẬT TRONG BẢN VẼ.

5. KHÔNG THAY ĐỔI BẢN VẼ DƯỚI MỌI HÌNH THỨC NẾU KHÔNG ĐƯỢC SỰ CHẤP THUẬN CỦA ĐƠN VỊ THIẾT KẾ.

DỰ ÁN:

CÁI TẠO, SỬA CHỮA

TRƯỜNG THCS NGUYỄN DU

Địa điểm: Phường Đại Mỗ, TP Hà Nội

CHỦ ĐẦU TƯ:



TU VẤN THIẾT KẾ:

CÔNG TY CỔ PHẦN QUẢN LÝ DỰ ÁN VÀ ĐẦU TƯ - CPMI

Địa chỉ: Tầng 7, Ngõ 5, Đường Đinh Nghi, Phường Cầu Giấy, TP. Hà Nội

TEL: (84) 982.854.111

CHỖ ĐÓNG CHỮ TP. HÀ NỘI

GIÁM ĐỐC: Trần Mạnh Hòa

CHỦ TRÌ THIẾT KẾ: Lê Minh Đức

THIẾT KẾ: Nguyễn Hữu Tùng

THIẾT KẾ: Trần Văn Duy

KIỂM: Lê Minh Đức

TÊN BẢN VẼ:

MẶT BẰNG HỆ THỐNG EXIT, SỰ CỐ HIỆN TRẠNG TẦNG 1


SỐ HỢP ĐỒNG: 09012025HDKTTH-CAF TÀI:

GIẢI ĐOÀN:

HOÀN THÀNH: 2026 PHIÊN BẢN:

KÝ HIỆU BẢN VẼ: **EX-02-HT**

PHÊ DUYỆT
Theo Quyết định số: 582../QĐ-UBND
Ngày 11 tháng 02 năm 2026....
Người phê duyệt ký tên

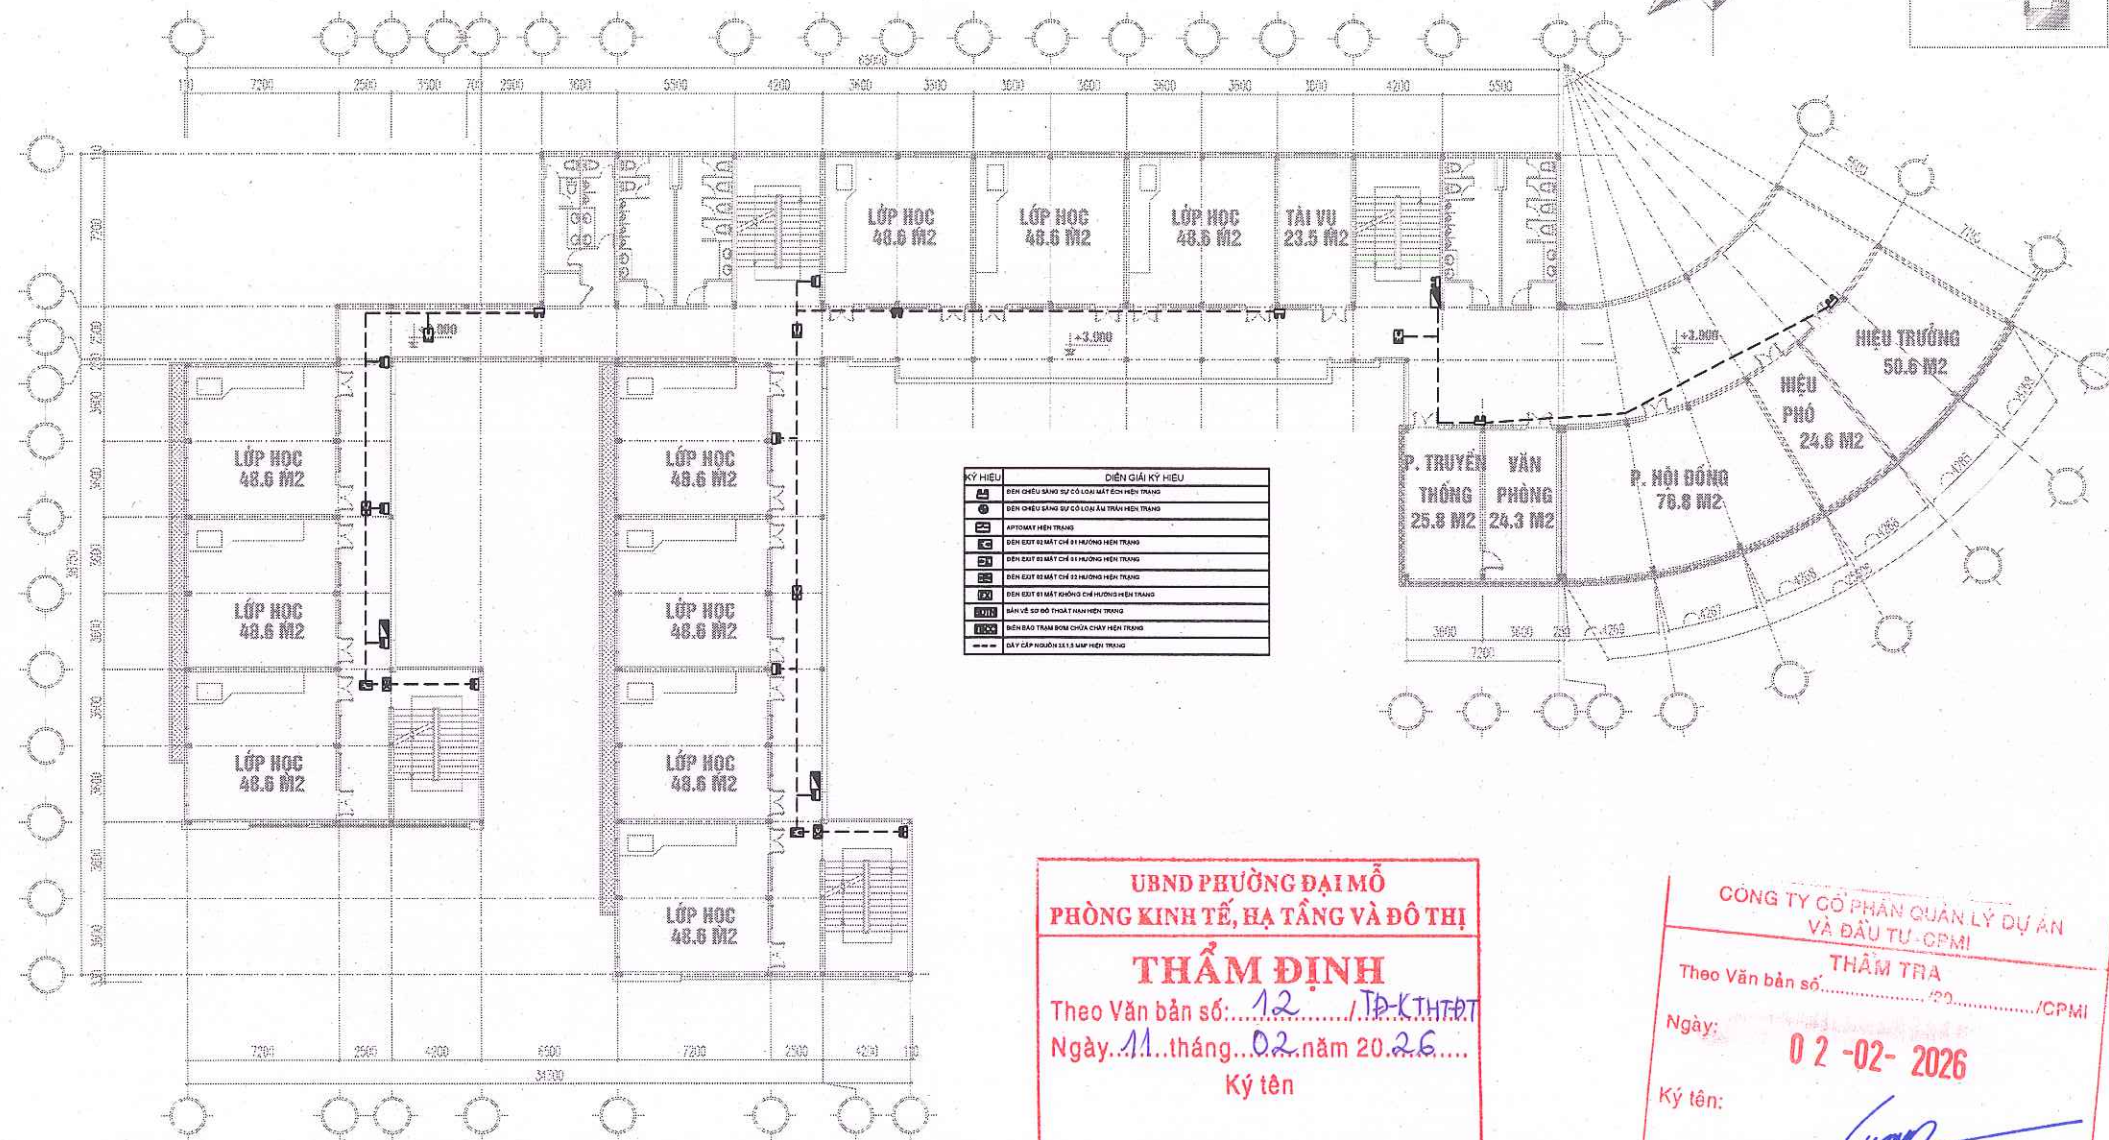

THẨM ĐỊNH

Theo Văn bản số: 12 / TP-KTHTĐT

Ngày 11 tháng 02 năm 2026

Ký tên

Dặng Văn Cường

GHI CHÚ:

1. ĐƠN VỊ TRONG BẢN VẼ LÀ MILIMET, TRỪ KHI CÓ CHỈ ĐỊNH KHÁC
2. KIỂM TRA LẠI KÍCH THƯỚC THỰC TẾ TRƯỚC KHI THI CÔNG.
3. KẾT HỢP CÁC BẢN VẼ KIẾN TRÚC, KẾT CẤU, CƠ ĐIỆN ĐỂ THI CÔNG.
4. PHẢI THỰC HIỆN ĐẦY ĐỦ NHỮNG CHỈ DẪN KỸ THUẬT TRONG BẢN VẼ.
5. KHÔNG THAY ĐỔI BẢN VẼ DƯỚI MỌI HÌNH THỨC NẾU KHÔNG ĐƯỢC SỰ CHẤP THUẬN CỦA ĐƠN VỊ THIẾT KẾ.

DỰ ÁN:

CẢI TẠO, SỬA CHỮA
TRƯỜNG THCS NGUYỄN DU

Địa điểm: Phường Đại Mỗ, TP Hà Nội

CHỦ ĐẦU TƯ:

TƯ VẤN THIẾT KẾ:

CÔNG TY CỔ PHẦN CAF

CAF
CÔNG TY CỔ PHẦN
CAF
(CÔNG TY CỔ PHẦN)

Địa chỉ: Tầng 7 tháp Sao, Dương Đình Nghệ,
Phường Cầu Giấy, TP. Hà Nội




TEL: (84) 982.656.114

GIAM ĐỐC	
TRẦN MẠNH HOÀ	
CHỦ TRÌ THIẾT KẾ	
LÊ MINH ĐỨC	
THIẾT KẾ	
NGUYỄN HỮU TÙNG	
THIẾT KẾ	
TRẦN VĂN DUY	
KIỂM:	
LÊ MINH ĐỨC	
TÊN BẢN VẼ:	

MẶT BẰNG HỆ THỐNG EXIT, SỰ CỐ
HIỆN TRẠNG TẦNG 2

SỐ HỢP ĐỒNG:		TÍTULO:	
0901/2025/HĐKT/TH-CAF			
GIAI ĐOẠN:			
THIẾT KẾ THI CÔNG			
HOÀN THÀNH:		PHIÊN BẢN:	
2026			
KÝ HIỆU BẢN VẼ:		EX-03-HT.	

Người phê duyệt ký tên

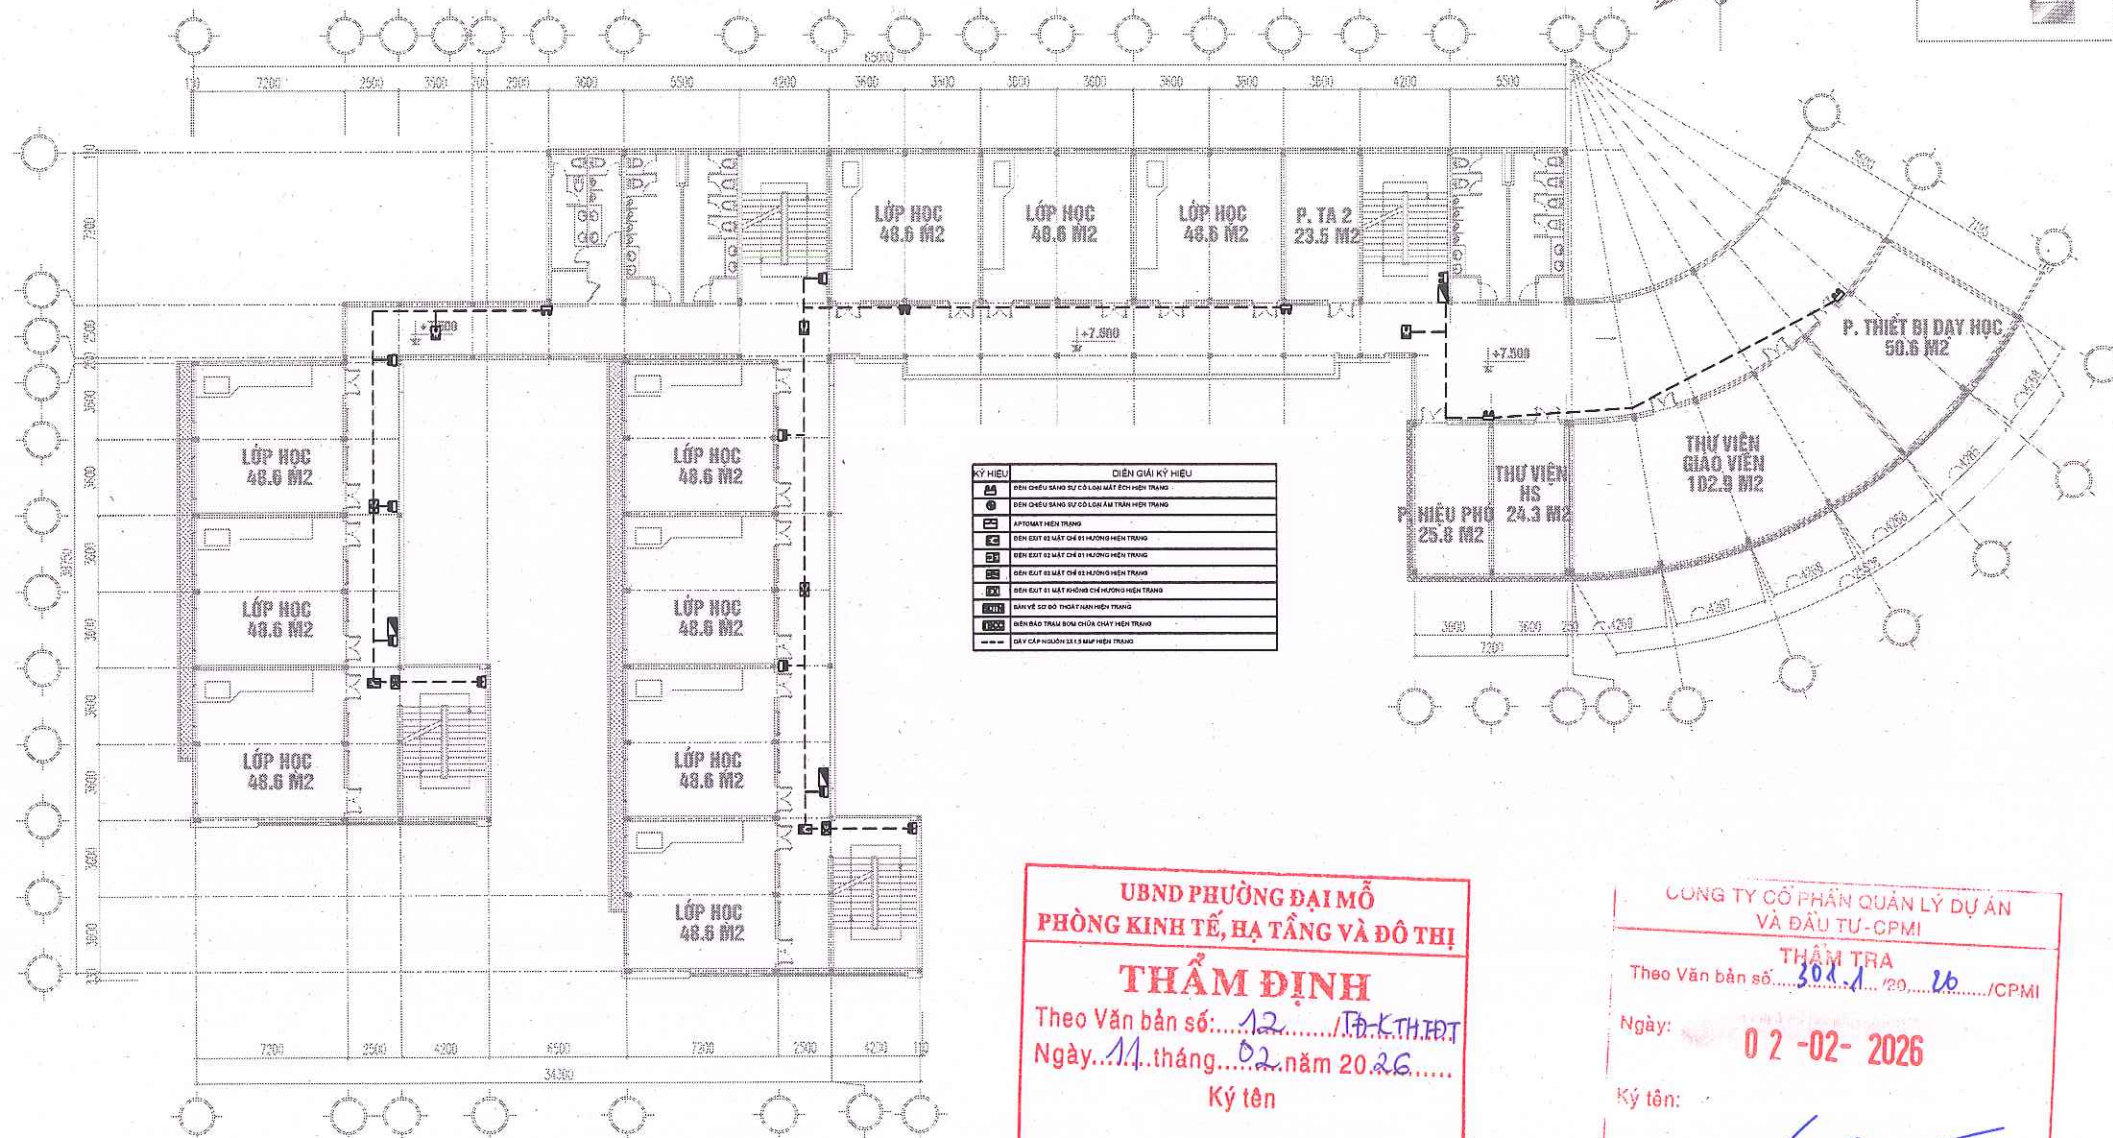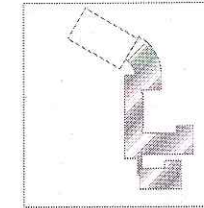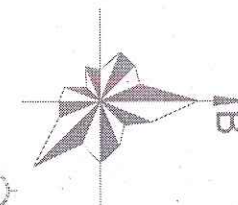


Ký tên

Ký tên:

Dặng Văn Cường

X-04-HT

X-04-HT

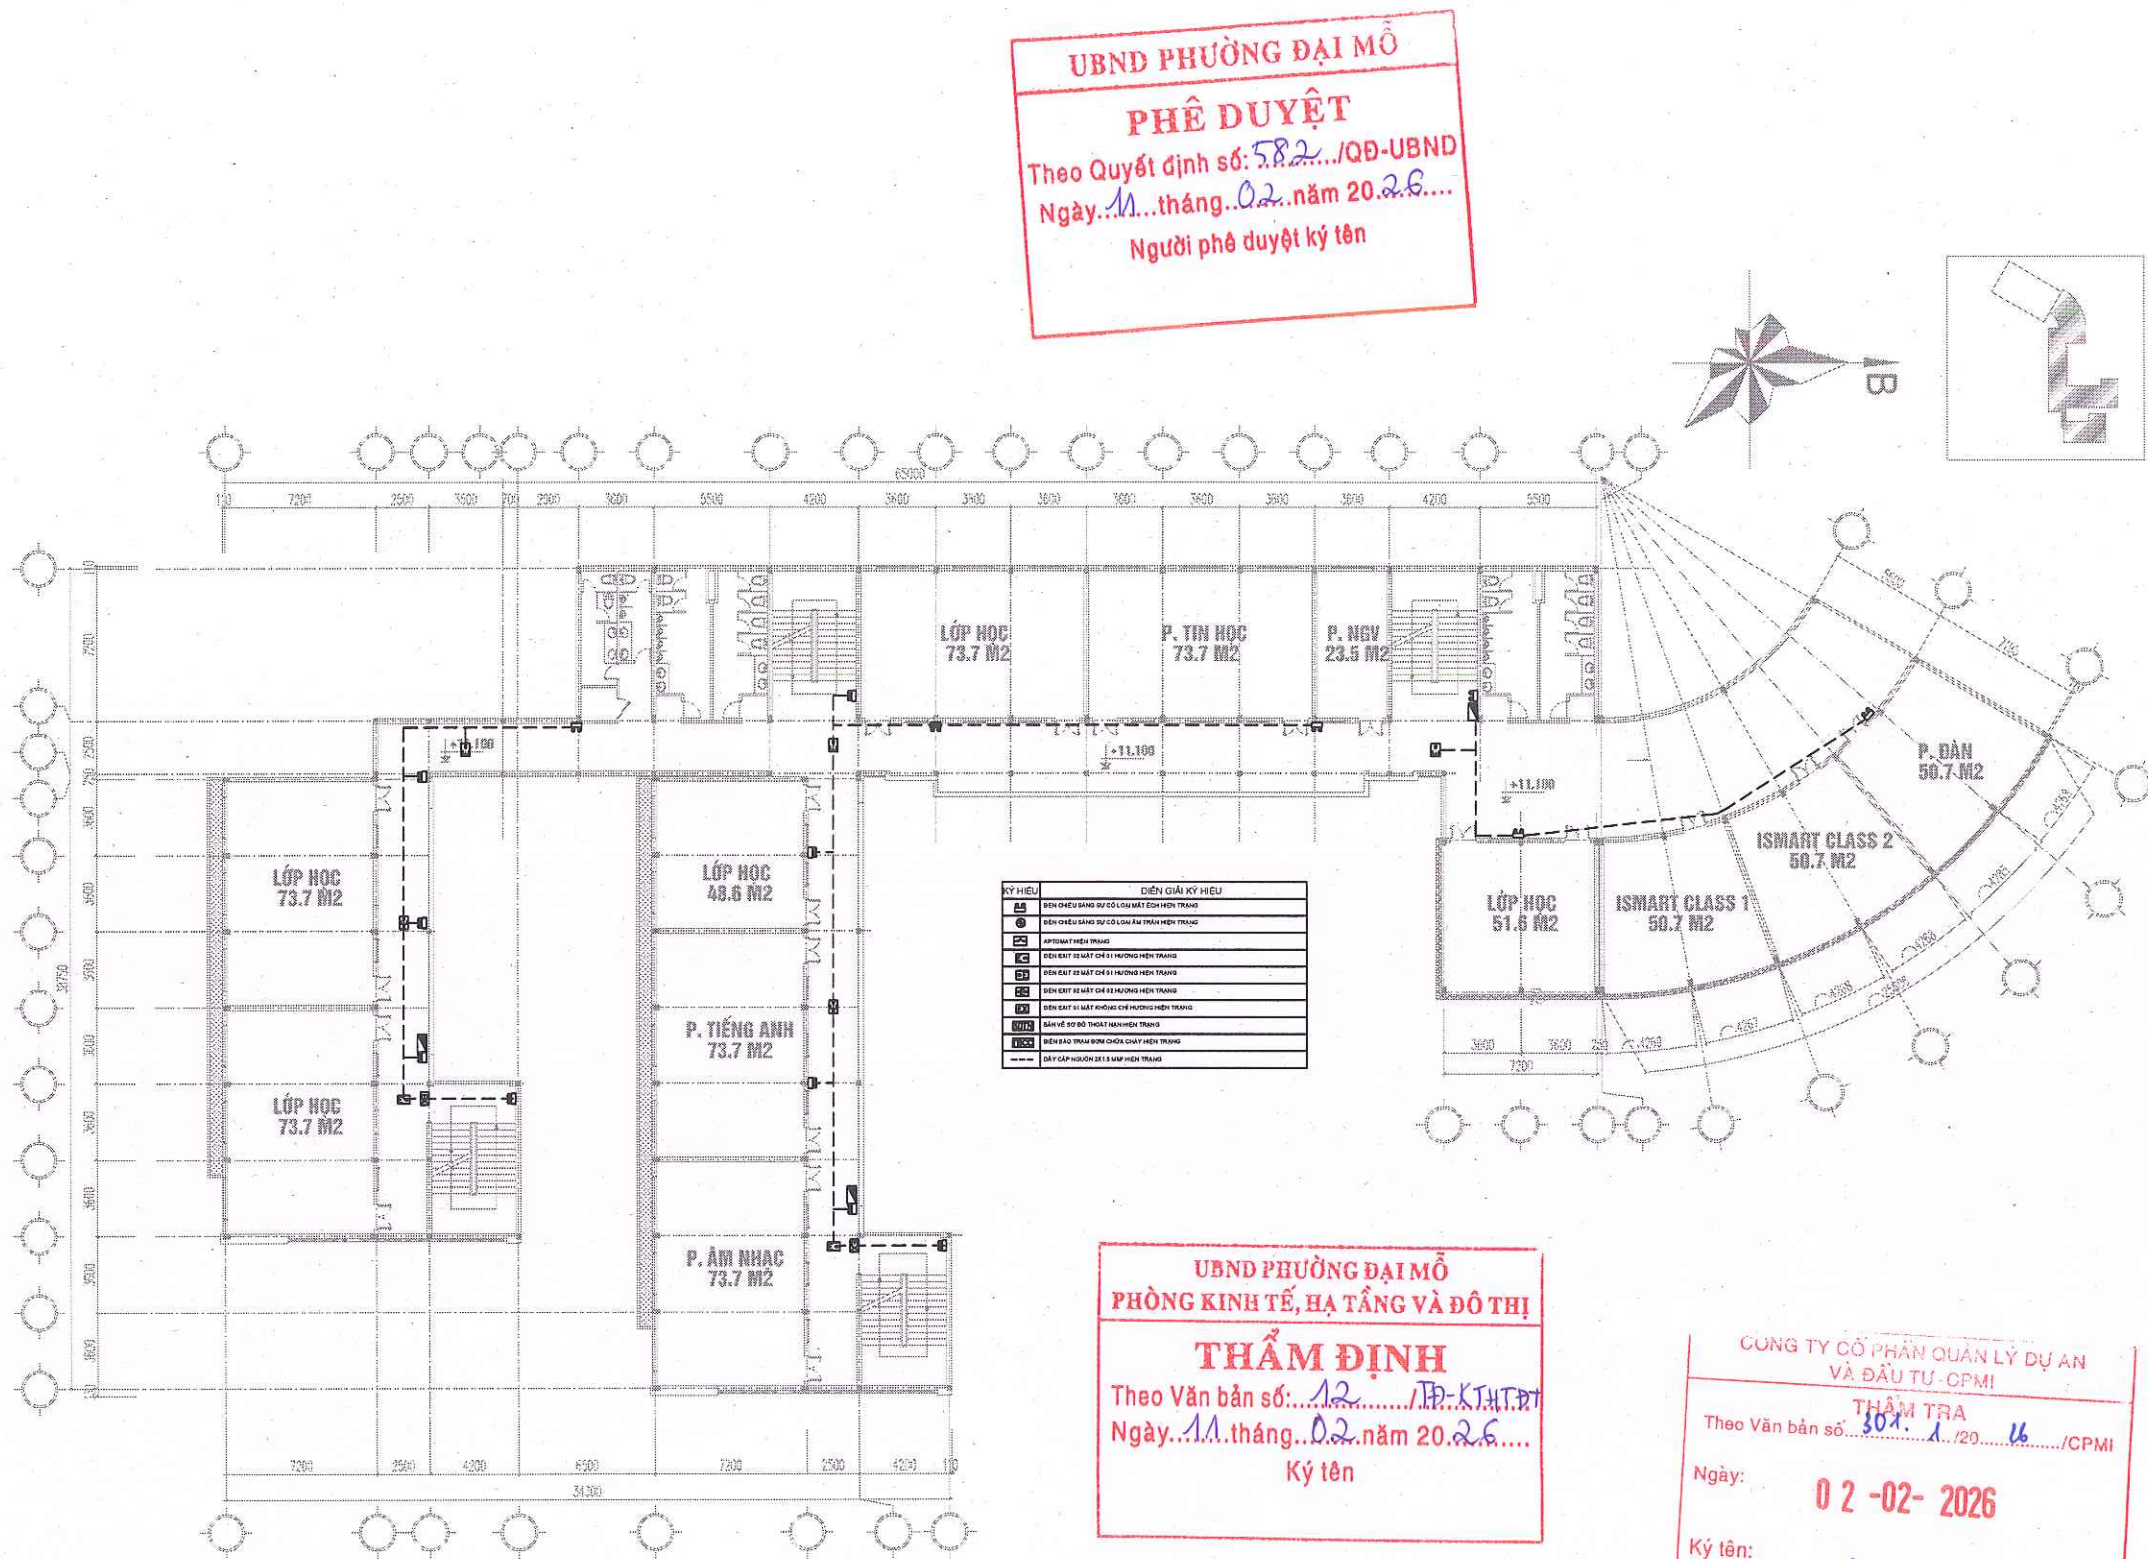

LẦN NỘP	NỘI DUNG ĐIỀU CHỈNH	NGÀY NỘP

GHI CHÚ:

1. ĐƠN VỊ TRONG BẢN VẼ LÀ MILIMET, TRỪ KHI CÓ CHỈ ĐỊNH KHÁC
2. KIỂM TRA LẠI KÍCH THƯỚC THỰC TẾ TRƯỚC KHI THI CÔNG.
3. KẾT HỢP CÁC BẢN VẼ KIẾN TRÚC, KẾT CẤU, CƠ ĐIỆN ĐỂ THI CÔNG.
4. PHẢI THỰC HIỆN ĐẦY ĐỦ NHỮNG CHỈ DẪN KỸ THUẬT TRONG BẢN VẼ.
5. KHÔNG THAY ĐỔI BẢN VẼ DƯỚI MỌI HÌNH THỨC NẾU KHÔNG ĐƯỢC SỰ CHẤP THUẬN CỦA ĐƠN VỊ THIẾT KẾ.

DỰ ÁN:

CẢI TẠO, SỬA CHỮA

TRƯỜNG THCS NGUYỄN DU

Địa điểm: Phường Đại Mỗ, TP Hà Nội

CHỦ ĐẦU TƯ:

TƯ VẤN THIẾT KẾ:

CÔNG TY CỔ PHẦN CAF

CAF

Địa chỉ: Tầng 7 Tòa Ngõ Sơn, Đường Đinh Nghi, Phường Cầu Giấy, TP. Hà Nội

TEL: (84) 982.851.114

TRƯỜNG TP. HÀ NỘI

GIÁM ĐỐC

TRẦN MẠNH HÒA

CHỦ TRÌ THIẾT KẾ

LÊ MINH ĐỨC

THIẾT KẾ

NGUYỄN HỮU TÙNG

THIẾT KẾ

TRẦN VĂN DUY

KIỂM

LÊ MINH ĐỨC

TÊN BẢN VẼ:

MẶT BẰNG HỆ THỐNG EXIT, SỰ CỐ

HIỆN TRẠNG TẦNG 4

SỐ HỢP ĐỒNG:

09012025HDKTTH-CAF

TITLE:

GIẢI ĐOẠN:

THIẾT KẾ THI CÔNG


HOÀN THÀNH:

2025

PHIÊN BẢN:

KÝ HIỆU BẢN VẼ:

EX-05-HT

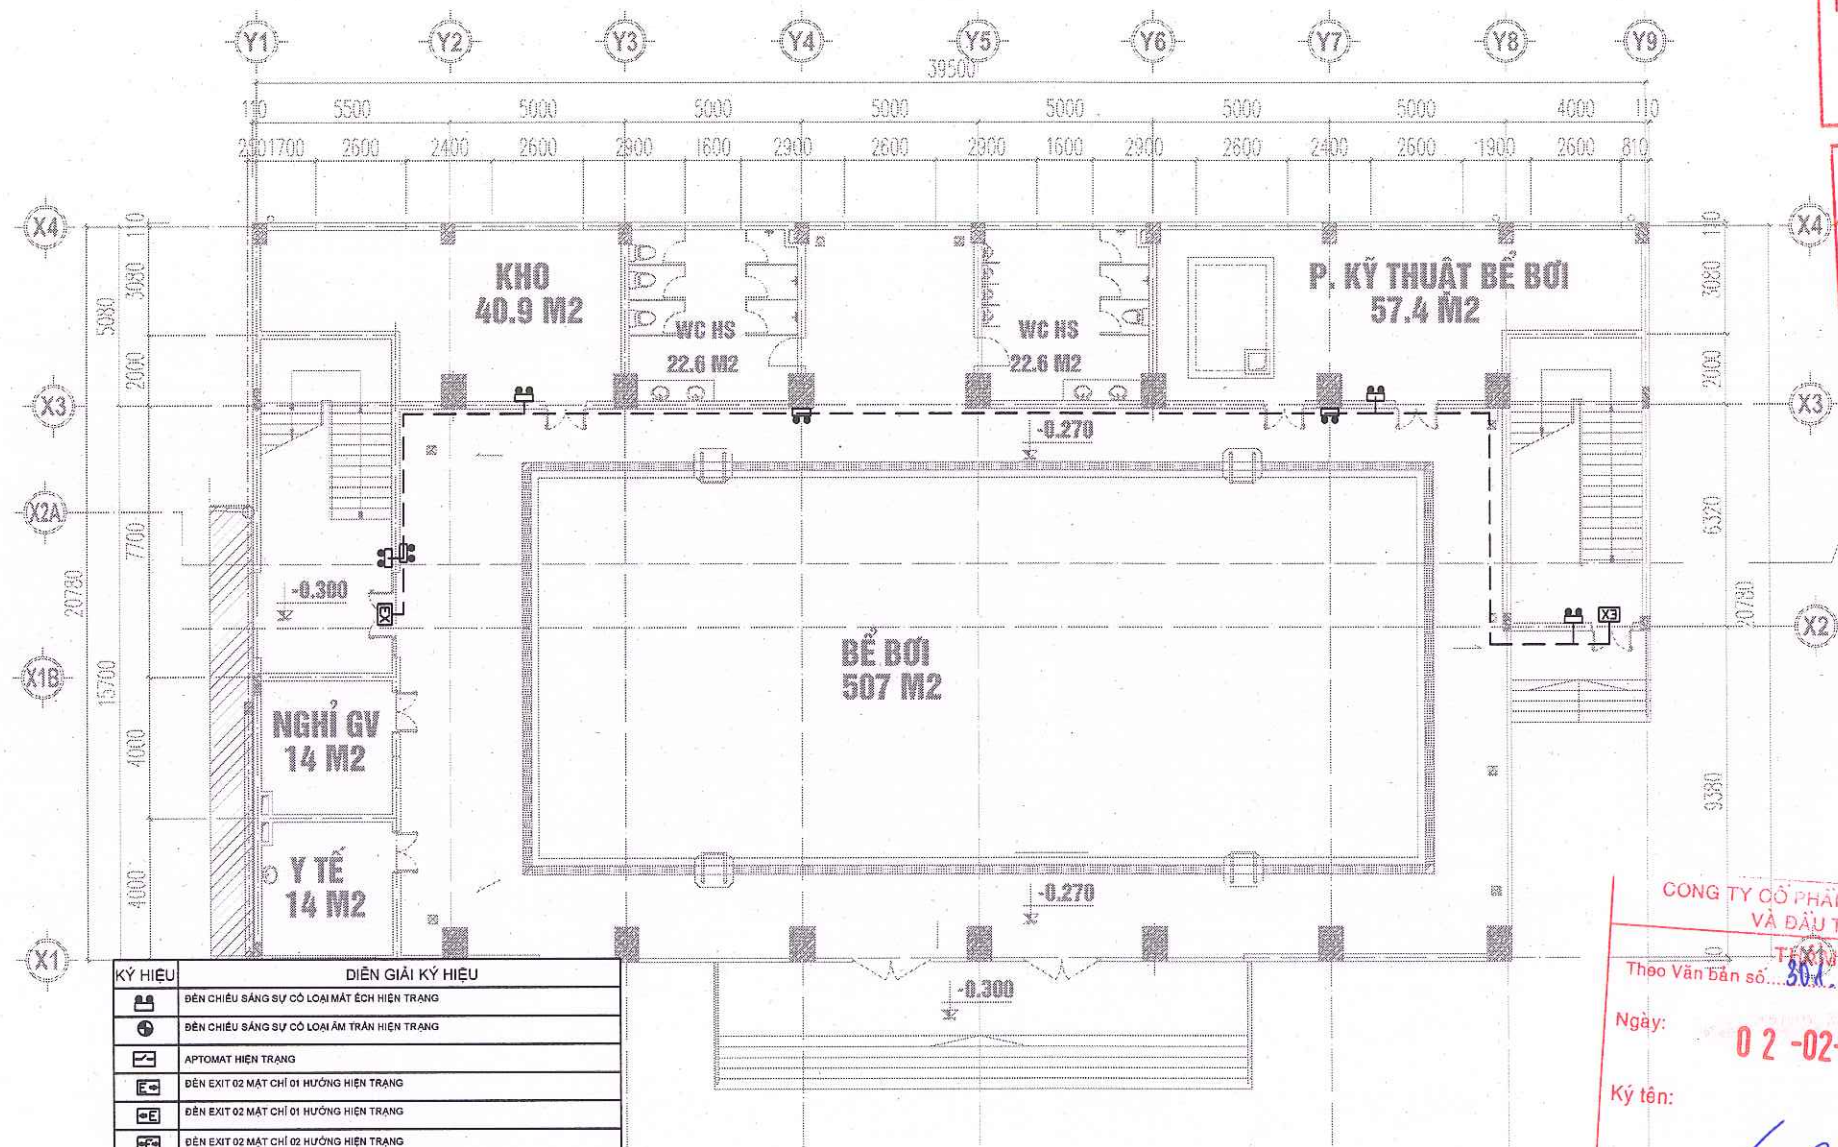

KÝ HIỆU	DIỄN GIẢI KÝ HIỆU
	BẾN CHẠY SÁNG SỰ CÓ LOẠI MẬT ECH HIỆN TRẠNG
	BẾN CHẠY SÁNG SỰ CÓ LOẠI ẨM TRẦN HIỆN TRẠNG
	APTOMAT HIỆN TRẠNG
	BẾN EXIT 02 MẬT CHỈ 01 HƯỚNG HIỆN TRẠNG
	BẾN EXIT 02 MẬT CHỈ 01 HƯỚNG HIỆN TRẠNG
	BẾN EXIT 02 MẬT CHỈ 02 HƯỚNG HIỆN TRẠNG
	BẾN EXIT 01 MẬT KHÔNG CHỈ HƯỚNG HIỆN TRẠNG
	BẢN VẼ SƠ ĐỒ THOÁT NẠN HIỆN TRẠNG
	BIÊN BẢN TRAM BƠM CHỮA CHÁY HIỆN TRẠNG
	DÂY CÁP NGUỒN 2X1,5 MM HIỆN TRẠNG

UBND PHƯỜNG ĐẠI MỖ
PHÊ DUYỆT
Theo Quyết định số: 582.../QB-UBND
Ngày: 11...tháng...02...năm 2026...
Người phê duyệt ký tên

UBND PHƯỜNG ĐẠI MỖ
PHÒNG KINH TẾ, HẠ TẦNG VÀ ĐÔ THỊ
THẨM ĐỊNH
Theo Văn bản số: 12.../TP-KTĐT
Ngày: 11...tháng...02...năm 2026...
Ký tên

CÔNG TY CỔ PHẦN QUẢN LÝ DỰ ÁN
VÀ ĐẦU TƯ - CPMI
THẨM TRA
Theo Văn bản số: 302.../CPMI
Ngày: 02-02-2026
Ký tên:

Đặng Văn Cường

LẦN NỘP	NỘI DUNG ĐIỀU CHỈNH	NGÀY NỘP

GHI CHÚ:
1. ĐƠN VỊ TRONG BẢN VẼ LÀ MILIMET, TRỪ KHI CÓ CHỈ ĐỊNH KHÁC
2. KIỂM TRA LẠI KÍCH THƯỚC THỰC TẾ TRƯỚC KHI THI CÔNG.
3. KẾT HỢP CÁC BẢN VẼ KIẾN TRÚC, KẾT CẤU, CƠ ĐIỆN ĐỂ THI CÔNG.
4. PHẢI THỰC HIỆN ĐẦY ĐỦ NHỮNG CHỈ DẪN KỸ THUẬT TRONG BẢN VẼ.
5. KHÔNG THAY ĐỔI BẢN VẼ DƯỚI MỌI HÌNH THỨC NẾU KHÔNG ĐƯỢC SỰ CHẤP THUẬN CỦA ĐƠN VỊ THIẾT KẾ.

DỰ ÁN:
CẢI TẠO, SỬA CHỮA
TRƯỜNG THCS NGUYỄN DUY
Địa điểm: Phường Đại Mỗ, TP Hà Nội

CHỦ ĐẦU TƯ:


TƯ VẤN THIẾT KẾ:

CÔNG TY CỔ PHẦN CAF
Địa chỉ: Tầng 7 nhà Ngõ Sào, Dương Đình Nghệ, Phường Cầu Giấy, TP. Hà Nội
TEL: (84) 982 984 114
GIAỠY-TP. HÀ NỘI

GIÁM ĐỐC:
TRẦN VĂN HÒA
CHỦ TRÌ THIẾT KẾ:
LÊ MINH ĐỨC
THIẾT KẾ:
NGUYỄN HỮU TÙNG
THIẾT KẾ:
TRẦN VĂN DUY
KIỂM:
LÊ MINH ĐỨC
TÊN BẢN VẼ:

MẶT BẰNG HỆ THỐNG EXIT, SỰ CỐ
HIỆN TRẠNG NHÀ ĐA NĂNG TẦNG 1

SỐ HỢP ĐỒNG: 0901202502HDKTTH-CAF	TITLE:
GIẢI ĐOẠN: THIẾT KẾ THI CÔNG	PHIÊN BẢN:
HOÀN THÀNH: 2026	PHIÊN BẢN:
KÝ HIỆU BẢN VẼ:	EX-06-HT

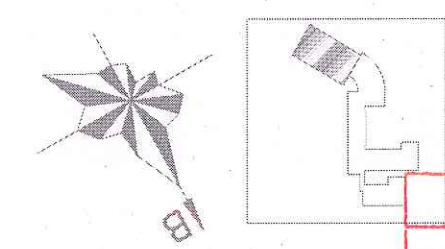[illegible]

SỐ HỢP ĐỒNG: 0901/2025/HĐKTTH-CAF		TÍTULO:	
GIAI ĐOẠN: THIẾT KẾ THI CÔNG			
HOÀN THÀNH: 2025		PHIÊN BẢN:	
KÝ HIỆU BẢN VẼ:		EX-07-HT	

Dặng Văn Cường


KÝ HIỆU	DIỄN GIẢI KÝ HIỆU
	BÈN CHIẾU SÁNG SỰ CỐ LOẠI MẶT ÉCH HIỆN TRẠNG
	BÈN CHIẾU SÁNG SỰ CỐ LOẠI ẨM TRẦN HIỆN TRẠNG
	APTOMAT HIỆN TRẠNG
	BÈN EXIT 02 MẶT CHỈ 01 HƯỚNG HIỆN TRẠNG
	BÈN EXIT 02 MẶT CHỈ 01 HƯỚNG HIỆN TRẠNG
	BÈN EXIT 02 MẶT CHỈ 02 HƯỚNG HIỆN TRẠNG
	BÈN EXIT 01 MẶT KHÔNG CHỈ HƯỚNG HIỆN TRẠNG
	BẢN VẼ SƠ ĐỒ THOÁT NẠN HIỆN TRẠNG
	BIÊN BẢN TRẠM BOM CHỮA CHÁY HIỆN TRẠNG
---	DẤY CÁP NGUỒN 2X1,5 MM HIỆN TRẠNG

UBND PHƯỜNG ĐẠI MỖ
PHÊ DUYỆT
Theo Quyết định số: 582.../QĐ-UBND
Ngày: 11...tháng...02...năm 2026....
Người phê duyệt ký tên

UBND PHƯỜNG ĐẠI MỖ
PHÒNG KINH TẾ, HẠ TẦNG VÀ ĐÔ THỊ
THẨM ĐỊNH
Theo Văn bản số: 12.../Đ.ĐTĐ.T
Ngày: 11...tháng...02...năm 2026....
Ký tên

BẢN VẼ CẢI TẠO TRƯỜNG TIỂU HỌC NGUYỄN DU HỆ THỐNG PHÒNG CHÁY CHỮA CHÁY

CÔNG TY CỔ PHẦN QUẢN LÝ DỰ ÁN
VÀ ĐẦU TƯ - CPMI
THẨM TRA
Theo Văn bản số: 301.1.../20.../CPMI
Ngày: 02-02-2026
Ký tên:
Đặng Văn Cường

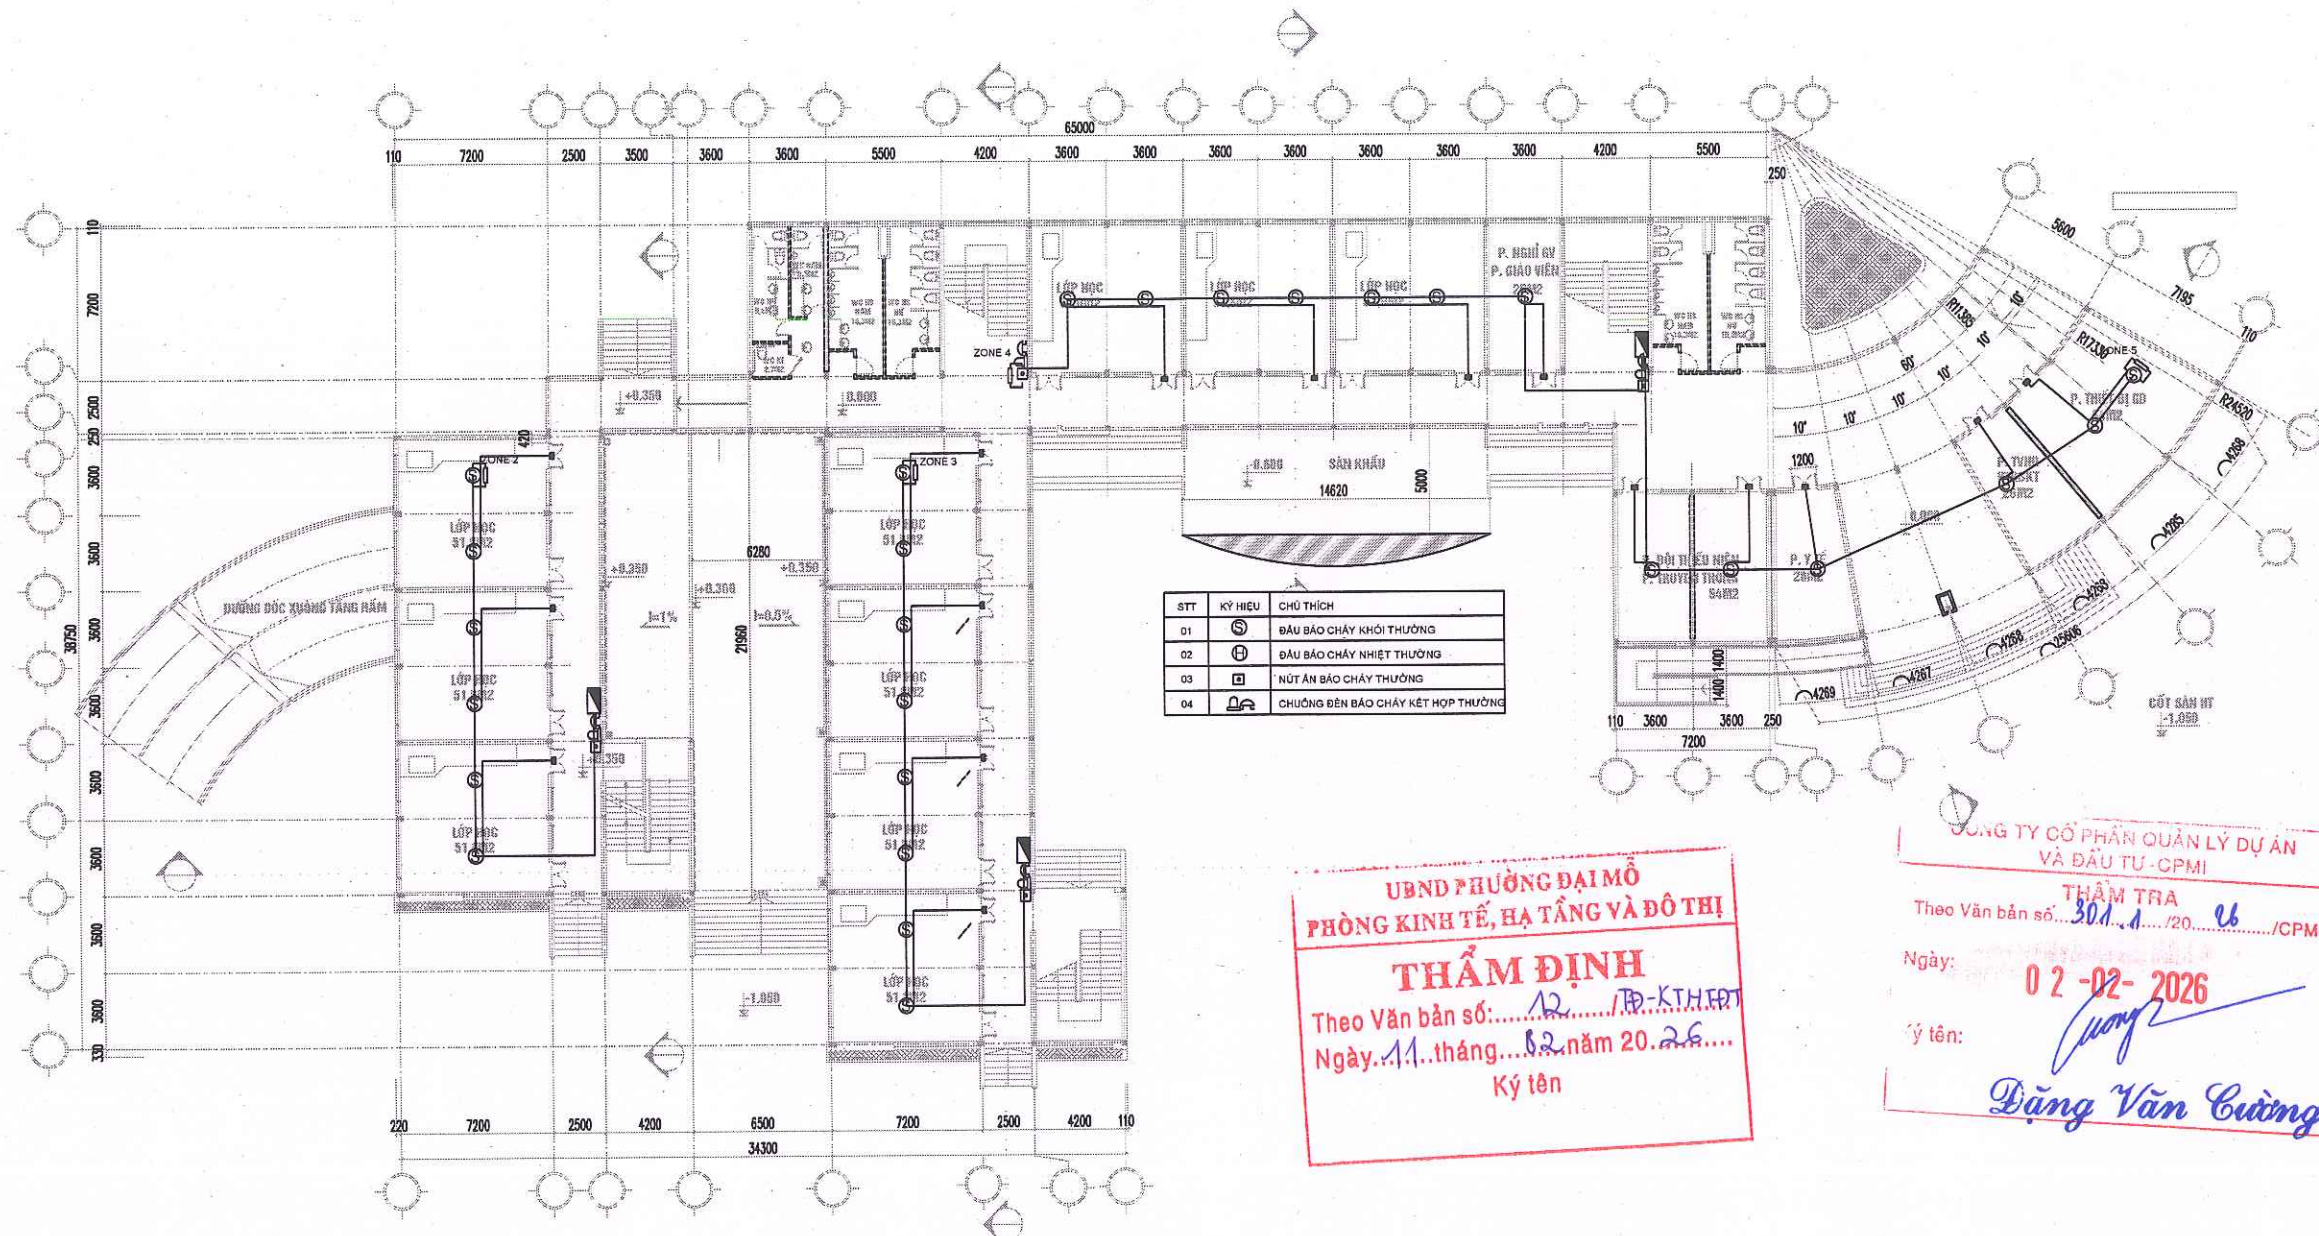



UBND PHƯỜNG ĐẠI MỖ

PHÊ DUYỆT

Theo Quyết định số: 582.../QĐ-UBND

Ngày: 11...tháng...02...năm 2026....

Người phê duyệt ký tên

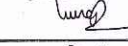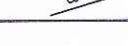LẦN NỘP	NỘI DUNG ĐIỀU CHỈNH	NGÀY NỘP
GHI CHÚ: 1. ĐƠN VỊ TRONG BẢN VẼ LÀ MILIMET, TRỪ KHI CÓ CHỈ ĐỊNH KHÁC 2. KIỂM TRA LẠI KÍCH THƯỚC THỰC TẾ TRƯỚC KHI THI CÔNG. 3. KẾT HỢP CÁC BẢN VẼ KIẾN TRÚC, KẾT CẤU, CƠ ĐIỆN ĐỂ THI CÔNG. 4. PHẢI THỰC HIỆN ĐẦY ĐỦ NHỮNG CHỈ DẪN KỸ THUẬT TRONG BẢN VẼ. 5. KHÔNG THAY ĐỔI BẢN VẼ DƯỚI MỌI HÌNH THỨC NẾU KHÔNG ĐƯỢC SỰ CHẤP THUẬN CỦA ĐƠN VỊ THIẾT KẾ.		
DỰ ÁN: CẢI TẠO, SỬA CHỮA TRƯỜNG THCS NGUYỄN DU		
Địa điểm: Phường Đại Mỗ, TP Hà Nội		
CHỦ ĐẦU TƯ:		
TƯ VẤN THIẾT KẾ:  CÔNG TY CỔ PHẦN CAF Địa chỉ: Tầng 7 Tòa Ngõ Sao, Dương Đình Nghệ, Phường Cầu Giấy, TP. Hà Nội TEL: (84) 982.554.114		
GIÁM ĐỐC		
TRẦN MẠNH HÒA		
CHỦ TRÌ THIẾT KẾ		
LÊ MINH ĐỨC		
THIẾT KẾ:		
NGUYỄN HỮU TÙNG		
THIẾT KẾ:		
TRẦN VĂN DUY		
KIỂM:		
LÊ MINH ĐỨC		
TÊN BẢN VẼ:		
MẶT BẰNG HỆ THỐNG BÁO CHÁY TẦNG 1		
SỐ HỢP ĐỒNG: 09012025HKT/TH-CAF	TÍTULO:	
GIÁM ĐOÀN:	THIẾT KẾ THI CÔNG	
HOÀN THÀNH:	2026	PHẦN BẢN:
KÝ HIỆU BẢN VẼ:	BC-02	

UBND PHƯỜNG ĐẠI MỖ

PHÒNG KINH TẾ, HẠ TẦNG VÀ ĐÔ THỊ

THẨM ĐỊNH

Theo Văn bản số: 12.../ĐP-KTHT

Ngày: 11...tháng...02...năm 2026....

Ký tên

CÔNG TY CỔ PHẦN QUẢN LÝ DỰ ÁN VÀ ĐẦU TƯ - CPMI


THẨM TRA

Theo Văn bản số: 301.../20.../CPMI

Ngày: 02-02-2026

Ký tên: 

Đặng Văn Cường

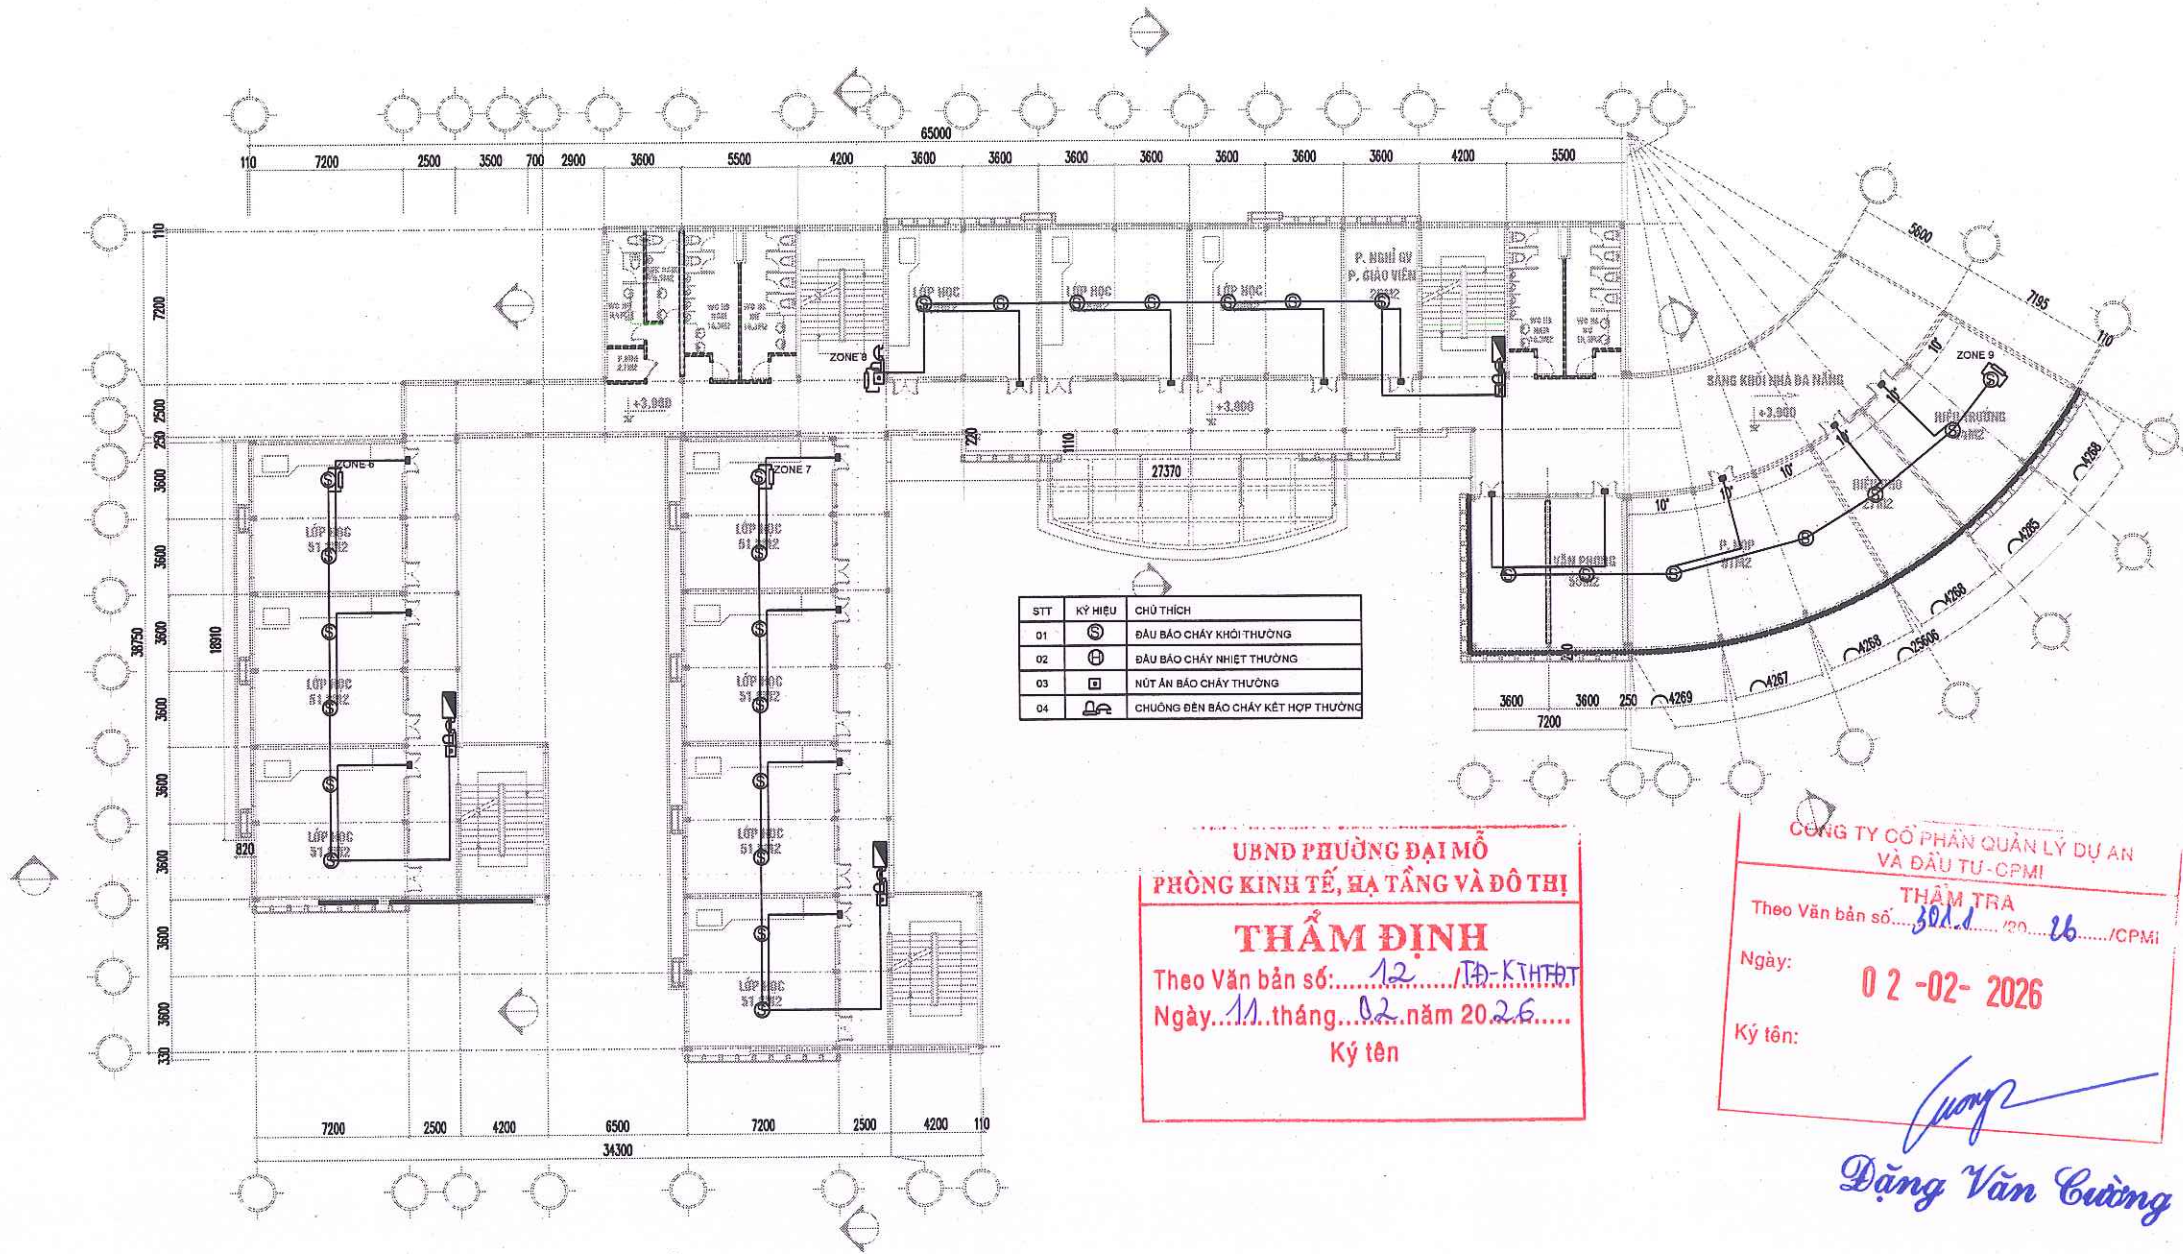


STT	KÝ HIỆU	CHÚ THÍCH
01		ĐẦU BÁO CHÁY KHÖI THƯỜNG
02		ĐẦU BÁO CHÁY NHIỆT THƯỜNG
03		NÚT ẮN BÁO CHÁY THƯỜNG
04		CHUÔNG ĐÈN BÁO CHÁY KẾT HỢP THƯỜNG

UBND PHƯỜNG ĐẠI MỖ
PHÒNG KINH TẾ, HẠ TẦNG VÀ ĐÔ THỊ
THẨM ĐỊNH
Theo Văn bản số: 12.../TĐ-KTHTĐT
Ngày: 11...tháng...02...năm 2026....
Ký tên

CÔNG TY CỔ PHẦN QUẢN LÝ DỰ ÁN VÀ ĐẦU TƯ - CPMI
THẨM TRA
Theo Văn bản số: 302.1.../CPMI
Ngày: 02-02-2026
Ký tên: Đặng Văn Cường

UBND PHƯỜNG ĐẠI MỖ
PHÊ DUYỆT
Theo Quyết định số: 38.2.../QĐ-UBND
Ngày: 11...tháng...02...năm 2026....
Người phê duyệt ký tên

LẦN NỘP	NỘI DUNG ĐIỀU CHỈNH	NGÀY NỘP
GHI CHÚ: 1. ĐƠN VỊ TRONG BẢN VẼ LÀ MILIMET, TRỪ KHI CÓ CHỈ ĐỊNH KHÁC 2. KIỂM TRA LẠI KÍCH THƯỚC THỰC TẾ TRƯỚC KHI THI CÔNG. 3. KẾT HỢP CÁC BẢN VẼ KIẾN TRÚC, KẾT CẤU, CƠ ĐIỆN ĐỂ THI CÔNG. 4. PHẢI THỰC HIỆN ĐẦY ĐỦ NHỮNG CHỈ DẪN KỸ THUẬT TRONG BẢN VẼ. 5. KHÔNG THAY ĐỔI BẢN VẼ DƯỚI MỌI HÌNH THỨC NẾU KHÔNG ĐƯỢC SỰ CHẤP THUẬN CỦA ĐƠN VỊ THIẾT KẾ.		
DỰ ÁN: CẢI TẠO, SỬA CHỮA TRƯỜNG THCS NGUYỄN DU		
Địa điểm: Phường Đại Mỗ, TP Hà Nội		
CHỦ ĐẦU TƯ:		
TƯ VẤN THIẾT KẾ: CÔNG TY CỔ PHẦN CPMI THẨM TRA Theo Văn bản số: 302.1.../CPMI Ngày: 02-02-2026 Ký tên: Đặng Văn Cường		
GIẤY TỜ TRẦN MẠNH HÒA CHỦ TRƯỞNG THIẾT KẾ LÊ MINH ĐỨC THIẾT KẾ: NGUYỄN HỮU TÙNG THIẾT KẾ: TRẦN VĂN DUY KIỂM: LÊ MINH ĐỨC TÊN BẢN VẼ:		
MẶT BẰNG HỆ THỐNG BẢO CHÁY TẦNG 2		
SỐ HỢP ĐỒNG: 09012025HDKTTH-CPMI		TITLE:
GIAI ĐOẠN: THIẾT KẾ THI CÔNG		PHIÊN BẢN:
HOÀN THÀNH: 2026		PHIÊN BẢN:
KÝ HIỆU BẢN VẼ:		BC-03

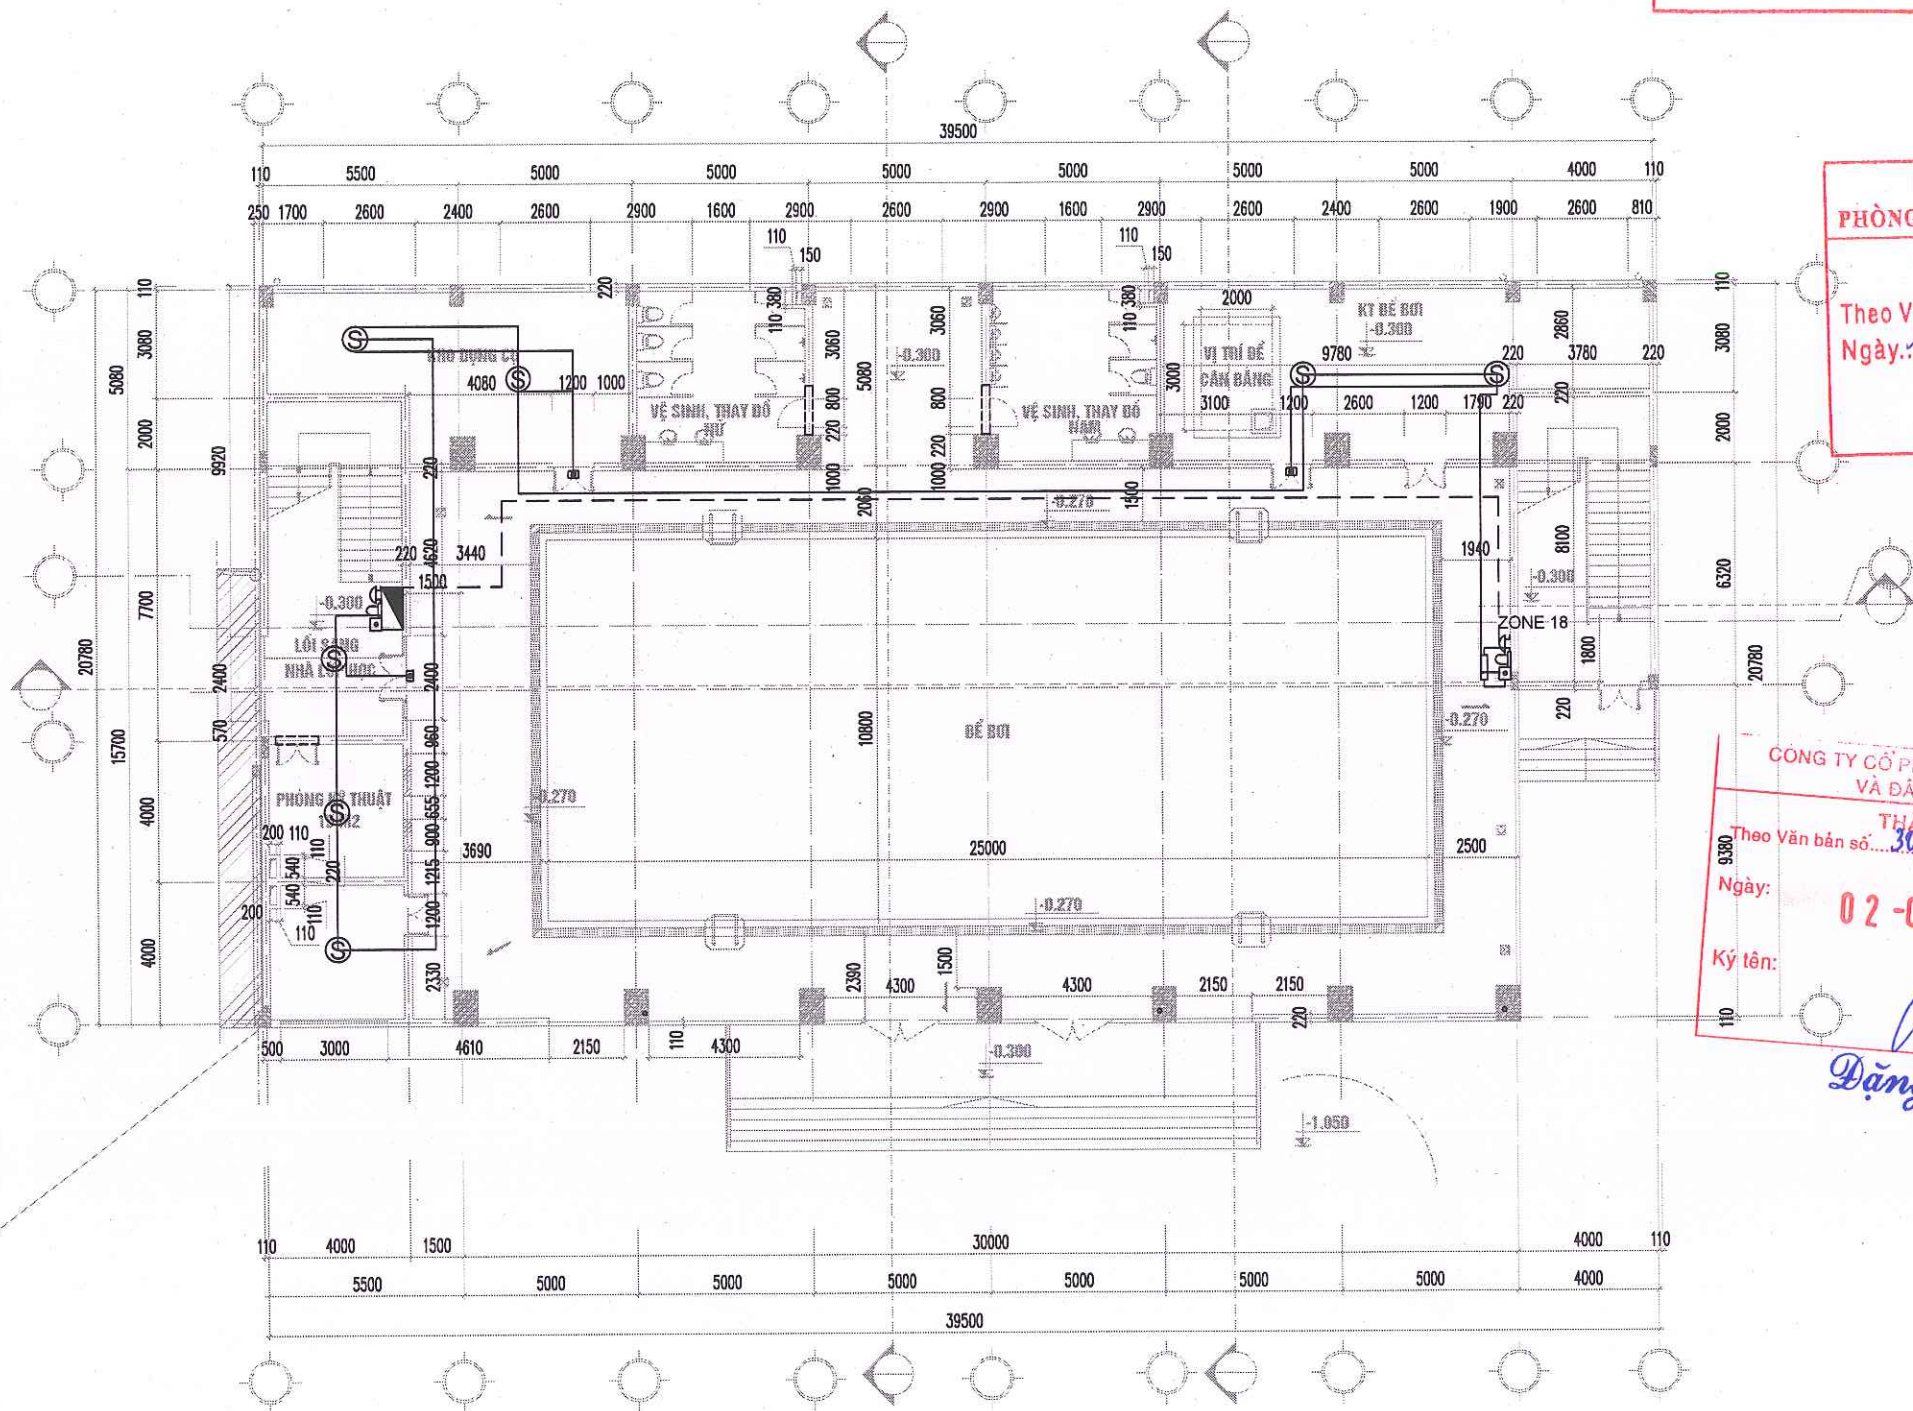

UBND PHƯỜNG ĐẠI MỖ

PHÊ DUYỆT

Theo Quyết định số: 582.../QĐ-UBND

Ngày: 11...tháng...02...năm 2026...

Người phê duyệt ký tên

UBND PHƯỜNG ĐẠI MỖ

THẨM ĐỊNH

Theo Văn bản số: 12.../TĐ-KTH-FPT

Ngày: 11...tháng...02...năm 2026...

Ký tên

GÔNG TY CỔ PHẦN QUẢN LÝ DỰ ÁN VÀ ĐẦU TƯ -CPMI


THẨM TRA

Theo Văn bản số: 301.1.../20...16.../CPMI

Ngày: 02-02-2026

Ký tên: Đặng Văn Cường

LẦN NỘP	NỘI DUNG ĐIỀU CHỈNH	NGÀY NỘP
GHI CHÚ:		
1. ĐƠN VỊ TRONG BẢN VẼ LÀ MILIMET, TRỪ KHI CÓ CHỈ ĐỊNH KHÁC		
2. KIỂM TRA LẠI KÍCH THƯỚC THỰC TẾ TRƯỚC KHI THI CÔNG.		
3. KẾT HỢP CÁC BẢN VẼ KIẾN TRÚC, KẾT CẤU, CƠ ĐIỆN ĐỂ THI CÔNG.		
4. PHẢI THỰC HIỆN ĐẦY ĐỦ NHỮNG CHỈ DẪN KỸ THUẬT TRONG BẢN VẼ.		
5. KHÔNG THAY ĐỔI BẢN VẼ DƯỚI MỌI HÌNH THỨC NẾU KHÔNG ĐƯỢC SỰ CHẤP THUẬN CỦA ĐƠN VỊ THIẾT KẾ.		
DỰ ÁN:		
CẢI TẠO, SỬA CHỮA TRƯỜNG THCS NGUYỄN DU		
Địa điểm: Phường Đại Mỗ, TP Hà Nội		
CHỦ ĐẦU TƯ:		
TỰ VẤN THIẾT KẾ:		
11069498 GÔNG TY CỔ PHẦN QUẢN LÝ DỰ ÁN VÀ ĐẦU TƯ -CPMI CAF CÔNG TY CỔ PHẦN QUẢN LÝ DỰ ÁN VÀ ĐẦU TƯ -CPMI CAF Địa chỉ: Tầng 7 Ngõ 10 Nguyễn Du, Phường Cầu Giấy, TP. Hà Nội TEL: (84) 962.854.114 GIẤY TR. HÀ NỘI		
GIÁM ĐỐC		
TRẦN MẠNH HÒA		
CHỦ TRÌ THIẾT KẾ		
LÊ MINH ĐỨC		
THIẾT KẾ:		
NGUYỄN HỮU TÙNG		
THIẾT KẾ:		
TRẦN VĂN DUY		
KIỂM:		
LÊ MINH ĐỨC		
TÊN BẢN VẼ:		
MẶT BẰNG HỆ THỐNG BẢO CHÁY NHÀ ĐA TẦNG TẦNG 1		
SỐ HỢP ĐỒNG:		TITLE:
09012025HDKTH-CAF		
GIAI ĐOẠN:		THIẾT KẾ THI CÔNG
HOÀN THÀNH:		PHIÊN BẢN:
2026		
KÝ HIỆU BẢN VẼ:		BC-06

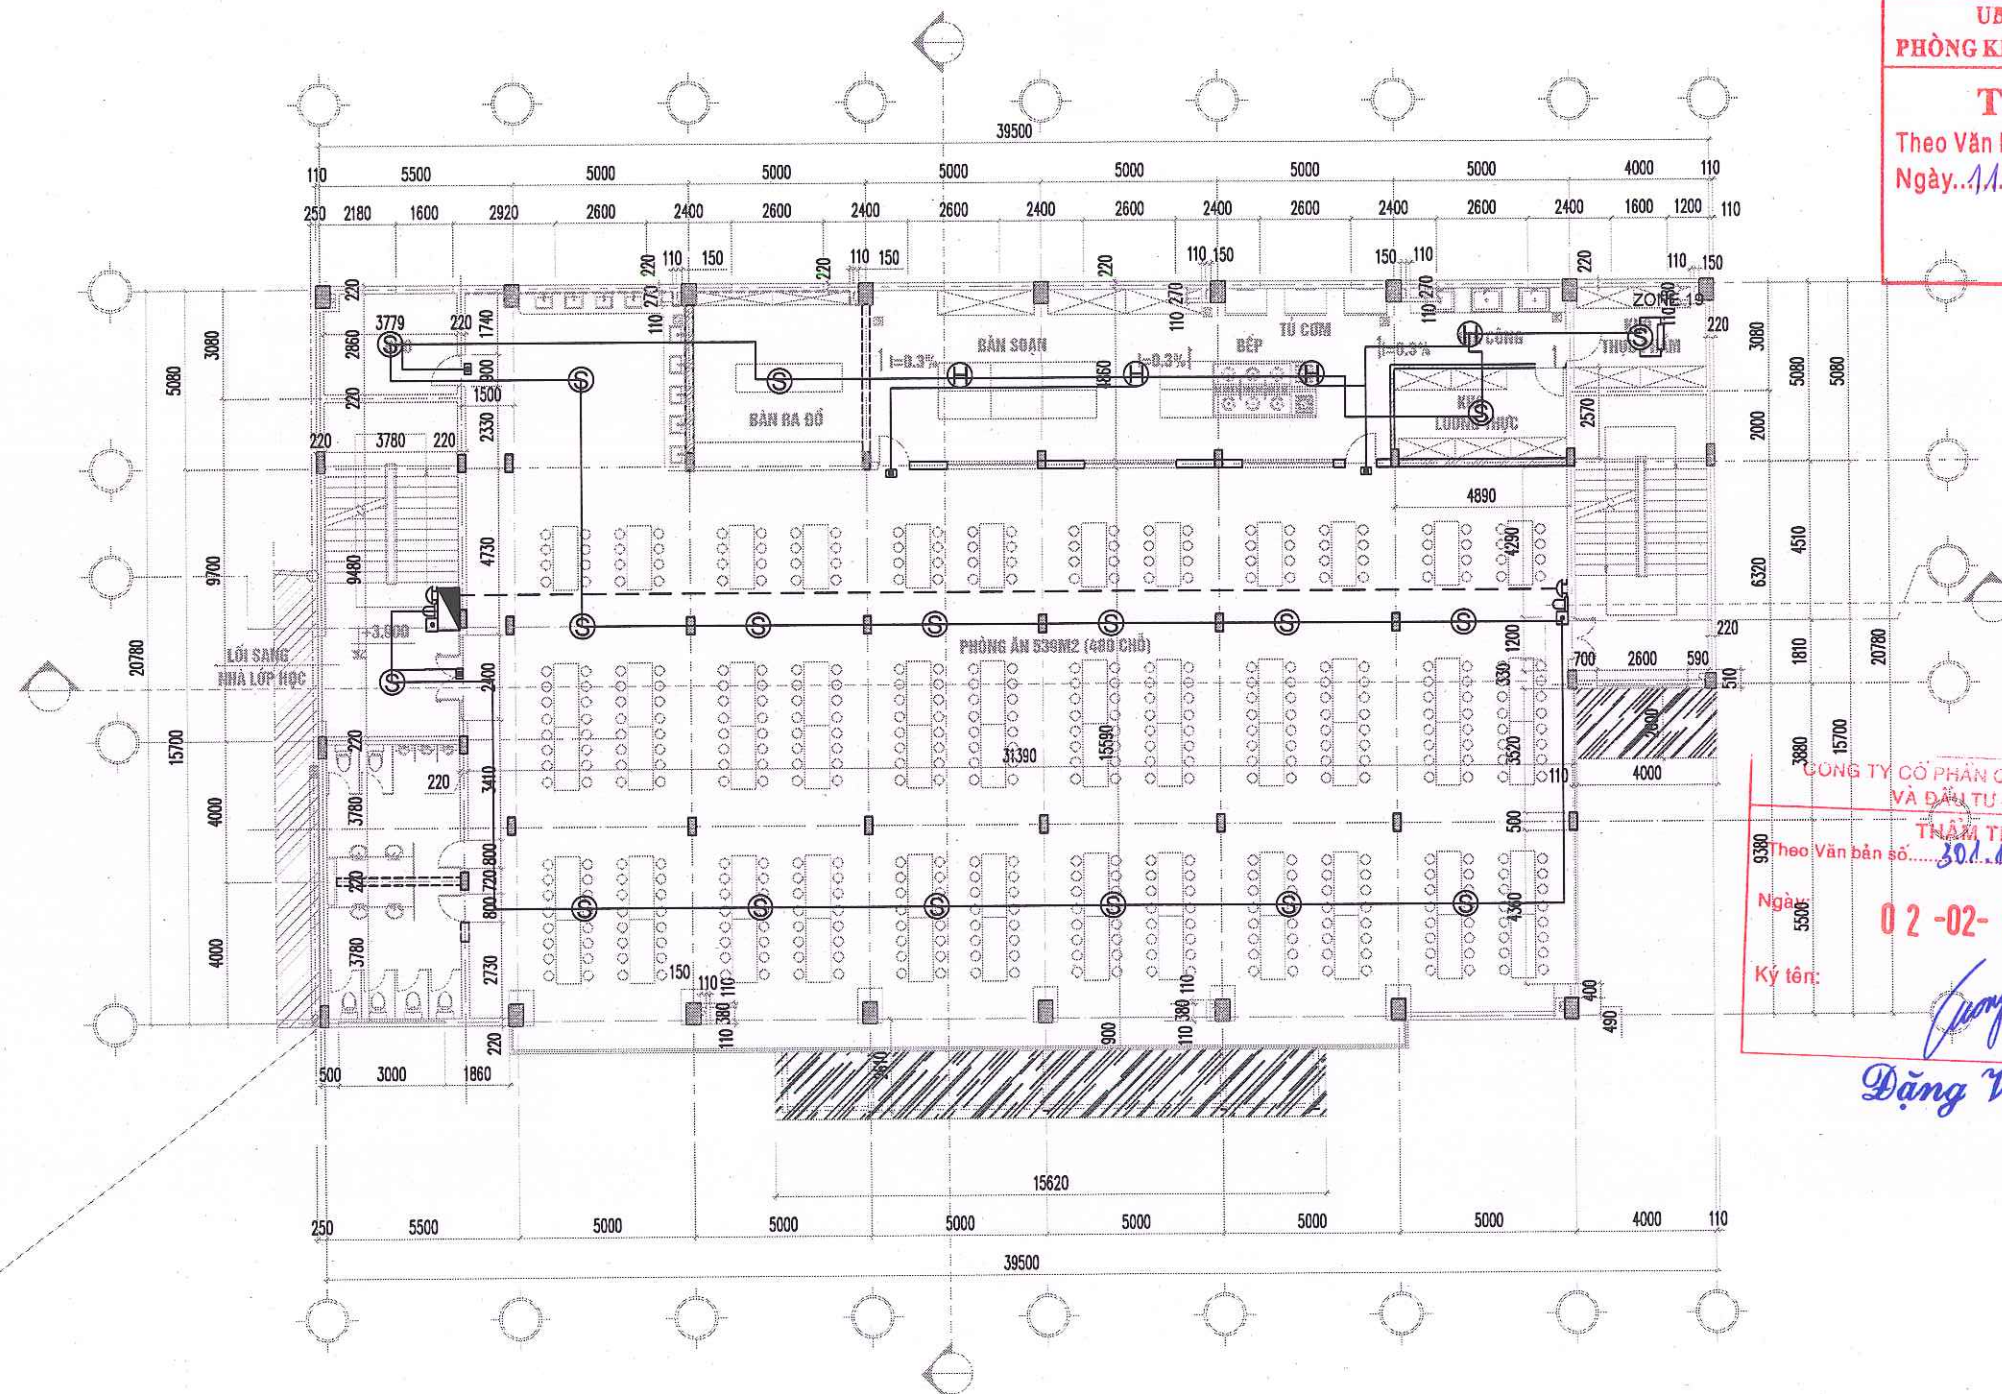

UBND PHƯỜNG ĐẠI MỖ
PHÊ DUYỆT
Theo Quyết định số: 582.../QĐ-UBND
Ngày: 11...tháng 02...năm 2026....
Người phê duyệt ký tên

UBND PHƯỜNG ĐẠI MỖ
PHÒNG KINH TẾ, HẠ TẦNG VÀ ĐÔ THỊ
THẨM ĐỊNH
Theo Văn bản số: 12.../Đ. KT.ĐT
Ngày: 11...tháng 02...năm 2026....
Ký tên


CÔNG TY CỔ PHẦN QUẢN LÝ DỰ ÁN VÀ ĐẦU TƯ - CPMI
THẨM TRA
Theo Văn bản số: 301.../20.../CPMI
Ngày: 02-02-2026
Ký tên: *Dặng Văn Cường*

LẦN NỘP	NỘI DUNG ĐIỀU CHỈNH	NGÀY NỘP
GHI CHÚ: 1. ĐƠN VỊ TRONG BẢN VẼ LÀ MILIMET, TRỪ KHI CÓ CHỈ ĐỊNH KHÁC 2. KIỂM TRA LẠI KÍCH THƯỚC THỰC TẾ TRƯỚC KHI THI CÔNG. 3. KẾT HỢP CÁC BẢN VẼ KIẾN TRÚC, KẾT CẤU, CƠ ĐIỆN ĐỂ THI CÔNG. 4. PHẢI THỰC HIỆN ĐẦY ĐỦ NHỮNG CHỈ DẪN KỸ THUẬT TRONG BẢN VẼ. 5. KHÔNG THAY ĐỔI BẢN VẼ DƯỚI MỌI HÌNH THỨC NẾU KHÔNG ĐƯỢC SỰ CHẤP THUẬN CỦA ĐƠN VỊ THIẾT KẾ.		
DỰ ÁN: CẢI TẠO, SỬA CHỮA TRƯỜNG THCS NGUYỄN DUY		
Địa điểm: Phường Đại Mỗ, TP Hà Nội		
CHỦ ĐẦU TƯ:		
TỰ VẤN THIẾT KẾ: CÔNG TY CỔ PHẦN CAFE CAF Địa chỉ: Tầng 7 Ngõ Ngõ Sơn, Đường Đinh Nghi, Phường Cầu Giấy, TP. Hà Nội TEL: (84) 982.654.114 GẤY-TP. HÀ NỘI		
GIÁM ĐỐC	<i>Trần Mạnh Hòa</i>	
CHỦ TRÌ THIẾT KẾ	<i>Lê Minh Đức</i>	
THIẾT KẾ	<i>Nguyễn Hữu Tùng</i>	
THIẾT KẾ	<i>Trần Văn Duy</i>	
KIỂM	<i>Lê Minh Đức</i>	
LÊN BẢN VẼ:		
MẶT BẰNG HỆ THỐNG BẢO CHÁY NHÀ ĐA NẰNG TẦNG 2		
SỐ HỢP ĐỒNG:	TÍTULO:	
09012025HKT/TH-CAF		
GIẢI ĐOẠN:	THIẾT KẾ THI CÔNG	
HOÀN THÀNH:	PHIÊN BẢN:	
2026		
KÝ HIỆU BẢN VẼ:	BC-07	

Người phê duyệt ký tên

Ký tên

100

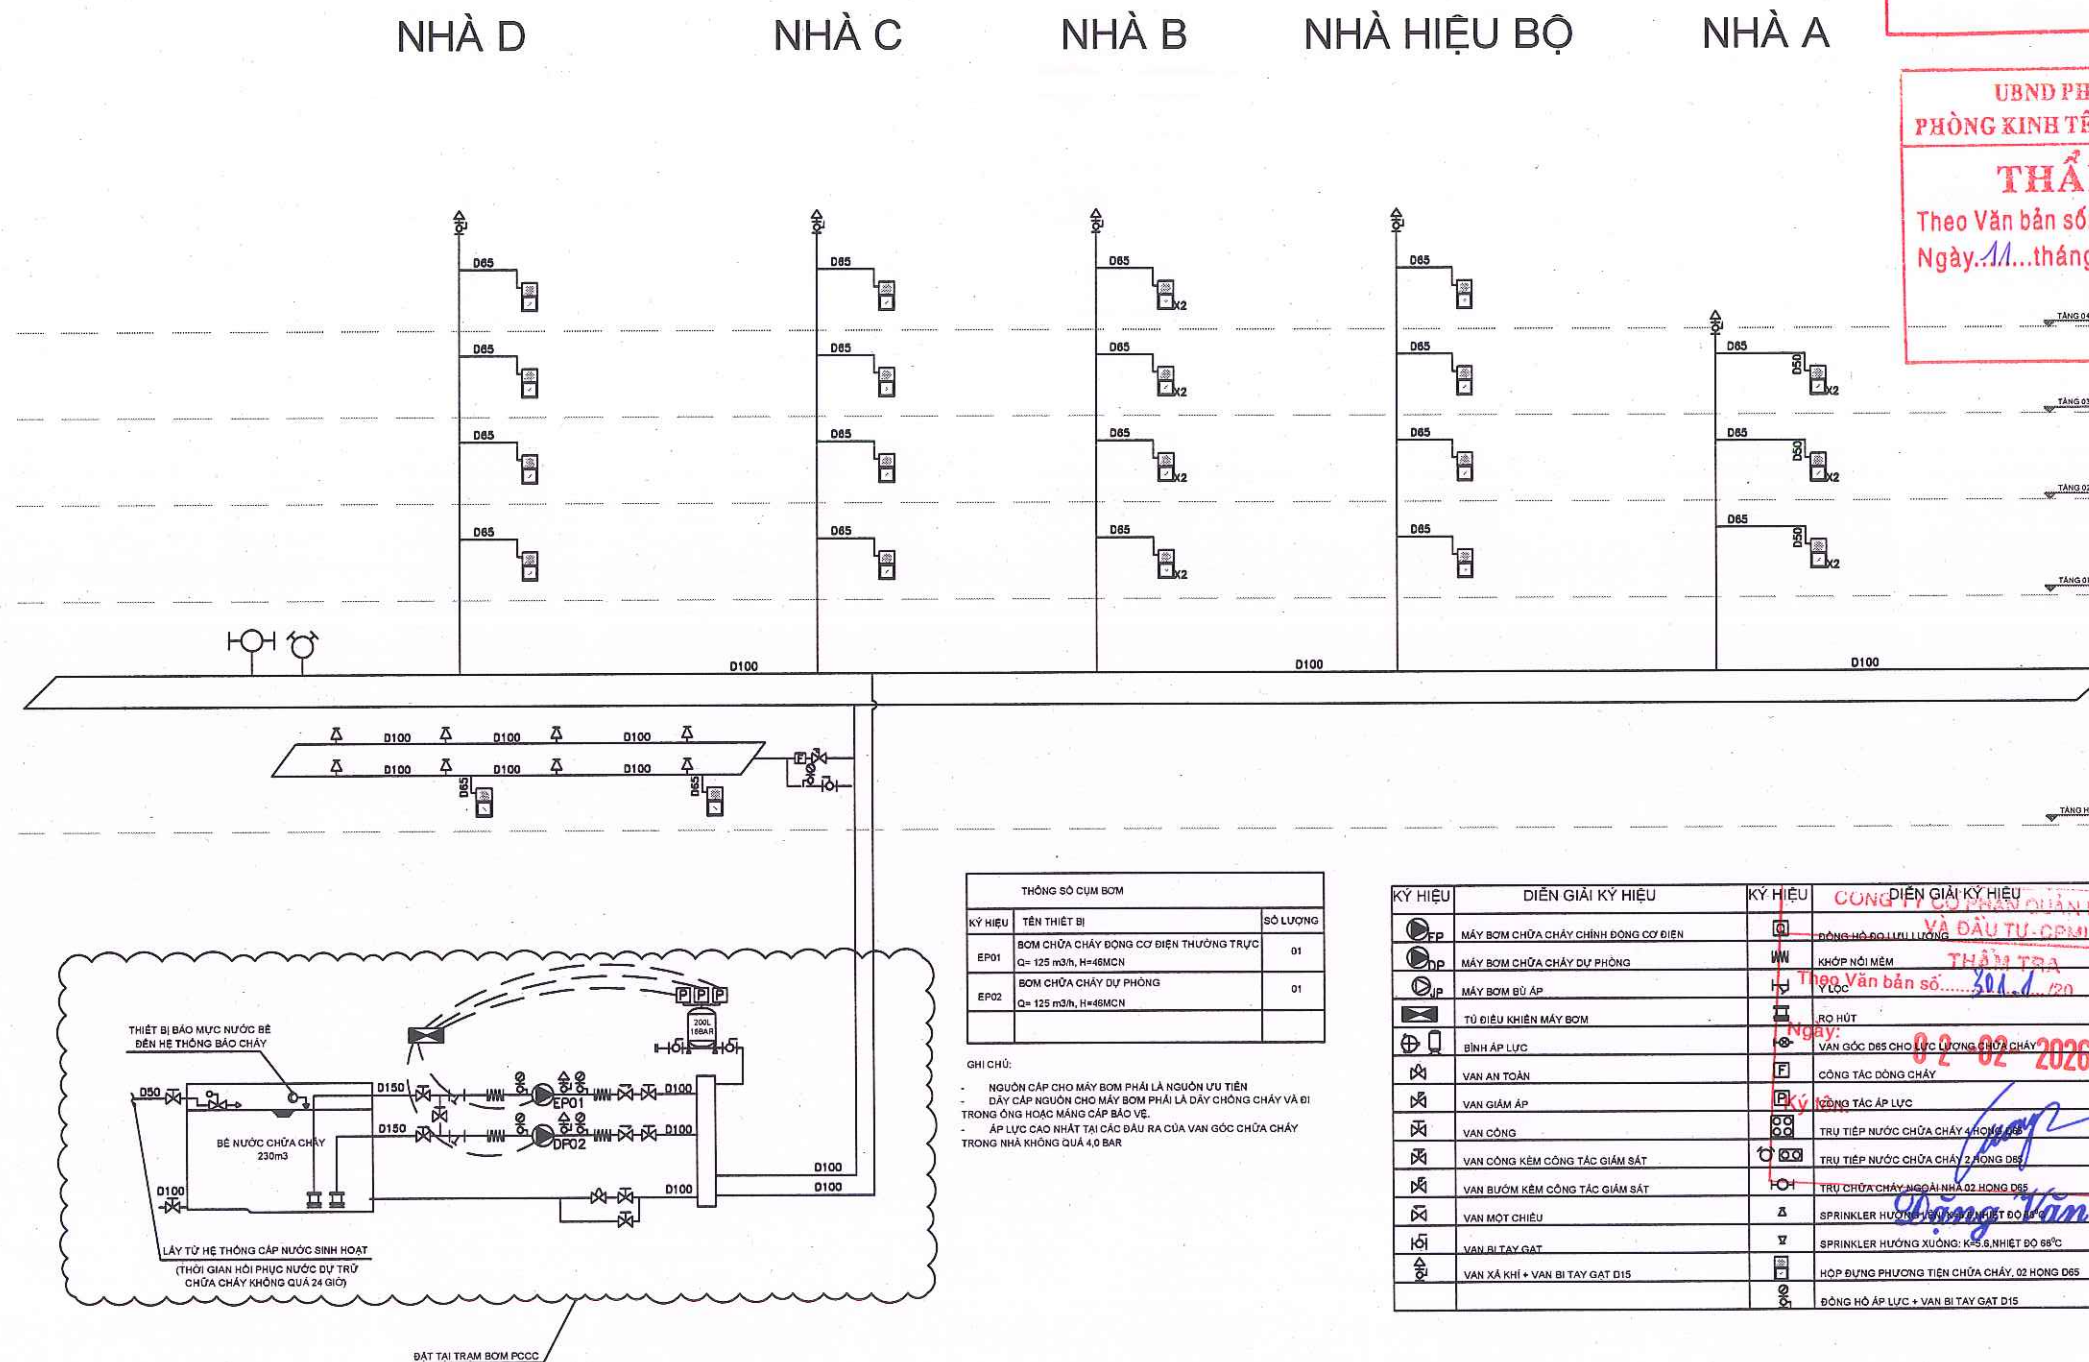

THÔNG SỐ CỤM BƠM		
KÝ HIỆU	TÊN THIẾT BỊ	SỐ LƯỢNG
EP01	BƠM CHỨA CHÁY ĐỘNG CƠ ĐIỆN THƯỜNG TRỰC Q= 125 m³/h, H=46MCN	01
EP02	BƠM CHỨA CHÁY DỰ PHÒNG Q= 125 m³/h, H=46MCN	01

GHI CHÚ:

- NGUỒN CẤP CHO MÁY BOM PHẢI LÀ NGUỒN ƯU TIÊN
- DÂY CẤP NGUỒN CHO MÁY BOM PHẢI LÀ DÂY CHỐNG CHÁY VÀ Đ
TRONG ỐNG HOẶC MANG CẤP BẢO VỆ.
- ÁP LỰC CAO NHẤT TẠI CÁC ĐẦU RA CỦA VAN GỐC CHỨA CHÁY
TRONG NHÀ KHÔNG QUÁ 4,0 BAR

KY HIỆU	DIỄN GIẢI KY HIỆU	KY HIỆU	DIỄN GIẢI KY HIỆU
	MÁY BƠM CHỮA CHÁY CHÍNH ĐỘNG CƠ ĐIỆN		ĐỒNG HỒ ĐO LƯỜNG
	MÁY BƠM CHỮA CHÁY DỰ PHÒNG		KHOẢNG NƠI MEM
	MÁY BƠM BÙ ÁP		Y LƯC
	TỦ ĐIỀU KHIỂN MÁY BƠM		RO HÚT
	BÌNH ÁP LỰC		VAN QUỐC DỆT CHO LỰC LƯỢNG CHỮA CHÁY
	VAN AN TOÀN		CÔNG TÁC ĐỒNG CHÁY
	VAN GIẢM ÁP		KHOẢNG TÁC ÁP LỰC
	VAN CỐNG		TRỤ TIẾP NƯỚC CHỮA CHÁY 4 HÔNG ĐẾ
	VAN CỐNG KÈM CÔNG TÁC GIẢM SÁT		TRỤ TIẾP NƯỚC CHỮA CHÁY 2 HÔNG ĐẾ
	VAN BƯỚM KÈM CÔNG TÁC GIẢM SÁT		TRỤ CHỮA CHÁY NGOÀI NHÀ 02 HÔNG ĐẾ
	VAN MỘT CHIỀU		SPRINKLER HƯỚNG TRONG NHÀ ĐỘ 60°C
	VAN BỊ TAY GAT		SPRINKLER HƯỚNG XƯỚNG: K-S 6 NHỊT 68°C
	VAN XÁ KHÍ + VÁN BỊ TAY GAT DIS		HỘP ĐUNG PHƯƠNG TIỆN CHỮA CHÁY, 02 HÔNG ĐẾ
			BÌNH HỒ ÁP LỰC + VÁN BỊ TAY GAT DIS

SƠ ĐỒ NGUYÊN LÝ CHỮA CHÁY


SƠ ĐỒ NGUYÊN LÝ HỆ THỐNG CHỮA CHÁY

SỐ HỢP ĐỒNG: 0901/2025/HĐKT/TH-CAF TỈ LỆ:

GIAI ĐOẠN: THIẾT KẾ THI CÔNG	
---------------------------------	--

HOÀN THÀNH:	PHIÊN BẢN:
2026	

KÝ HIỆU BẢN VẼ: **SĐNL-CC**

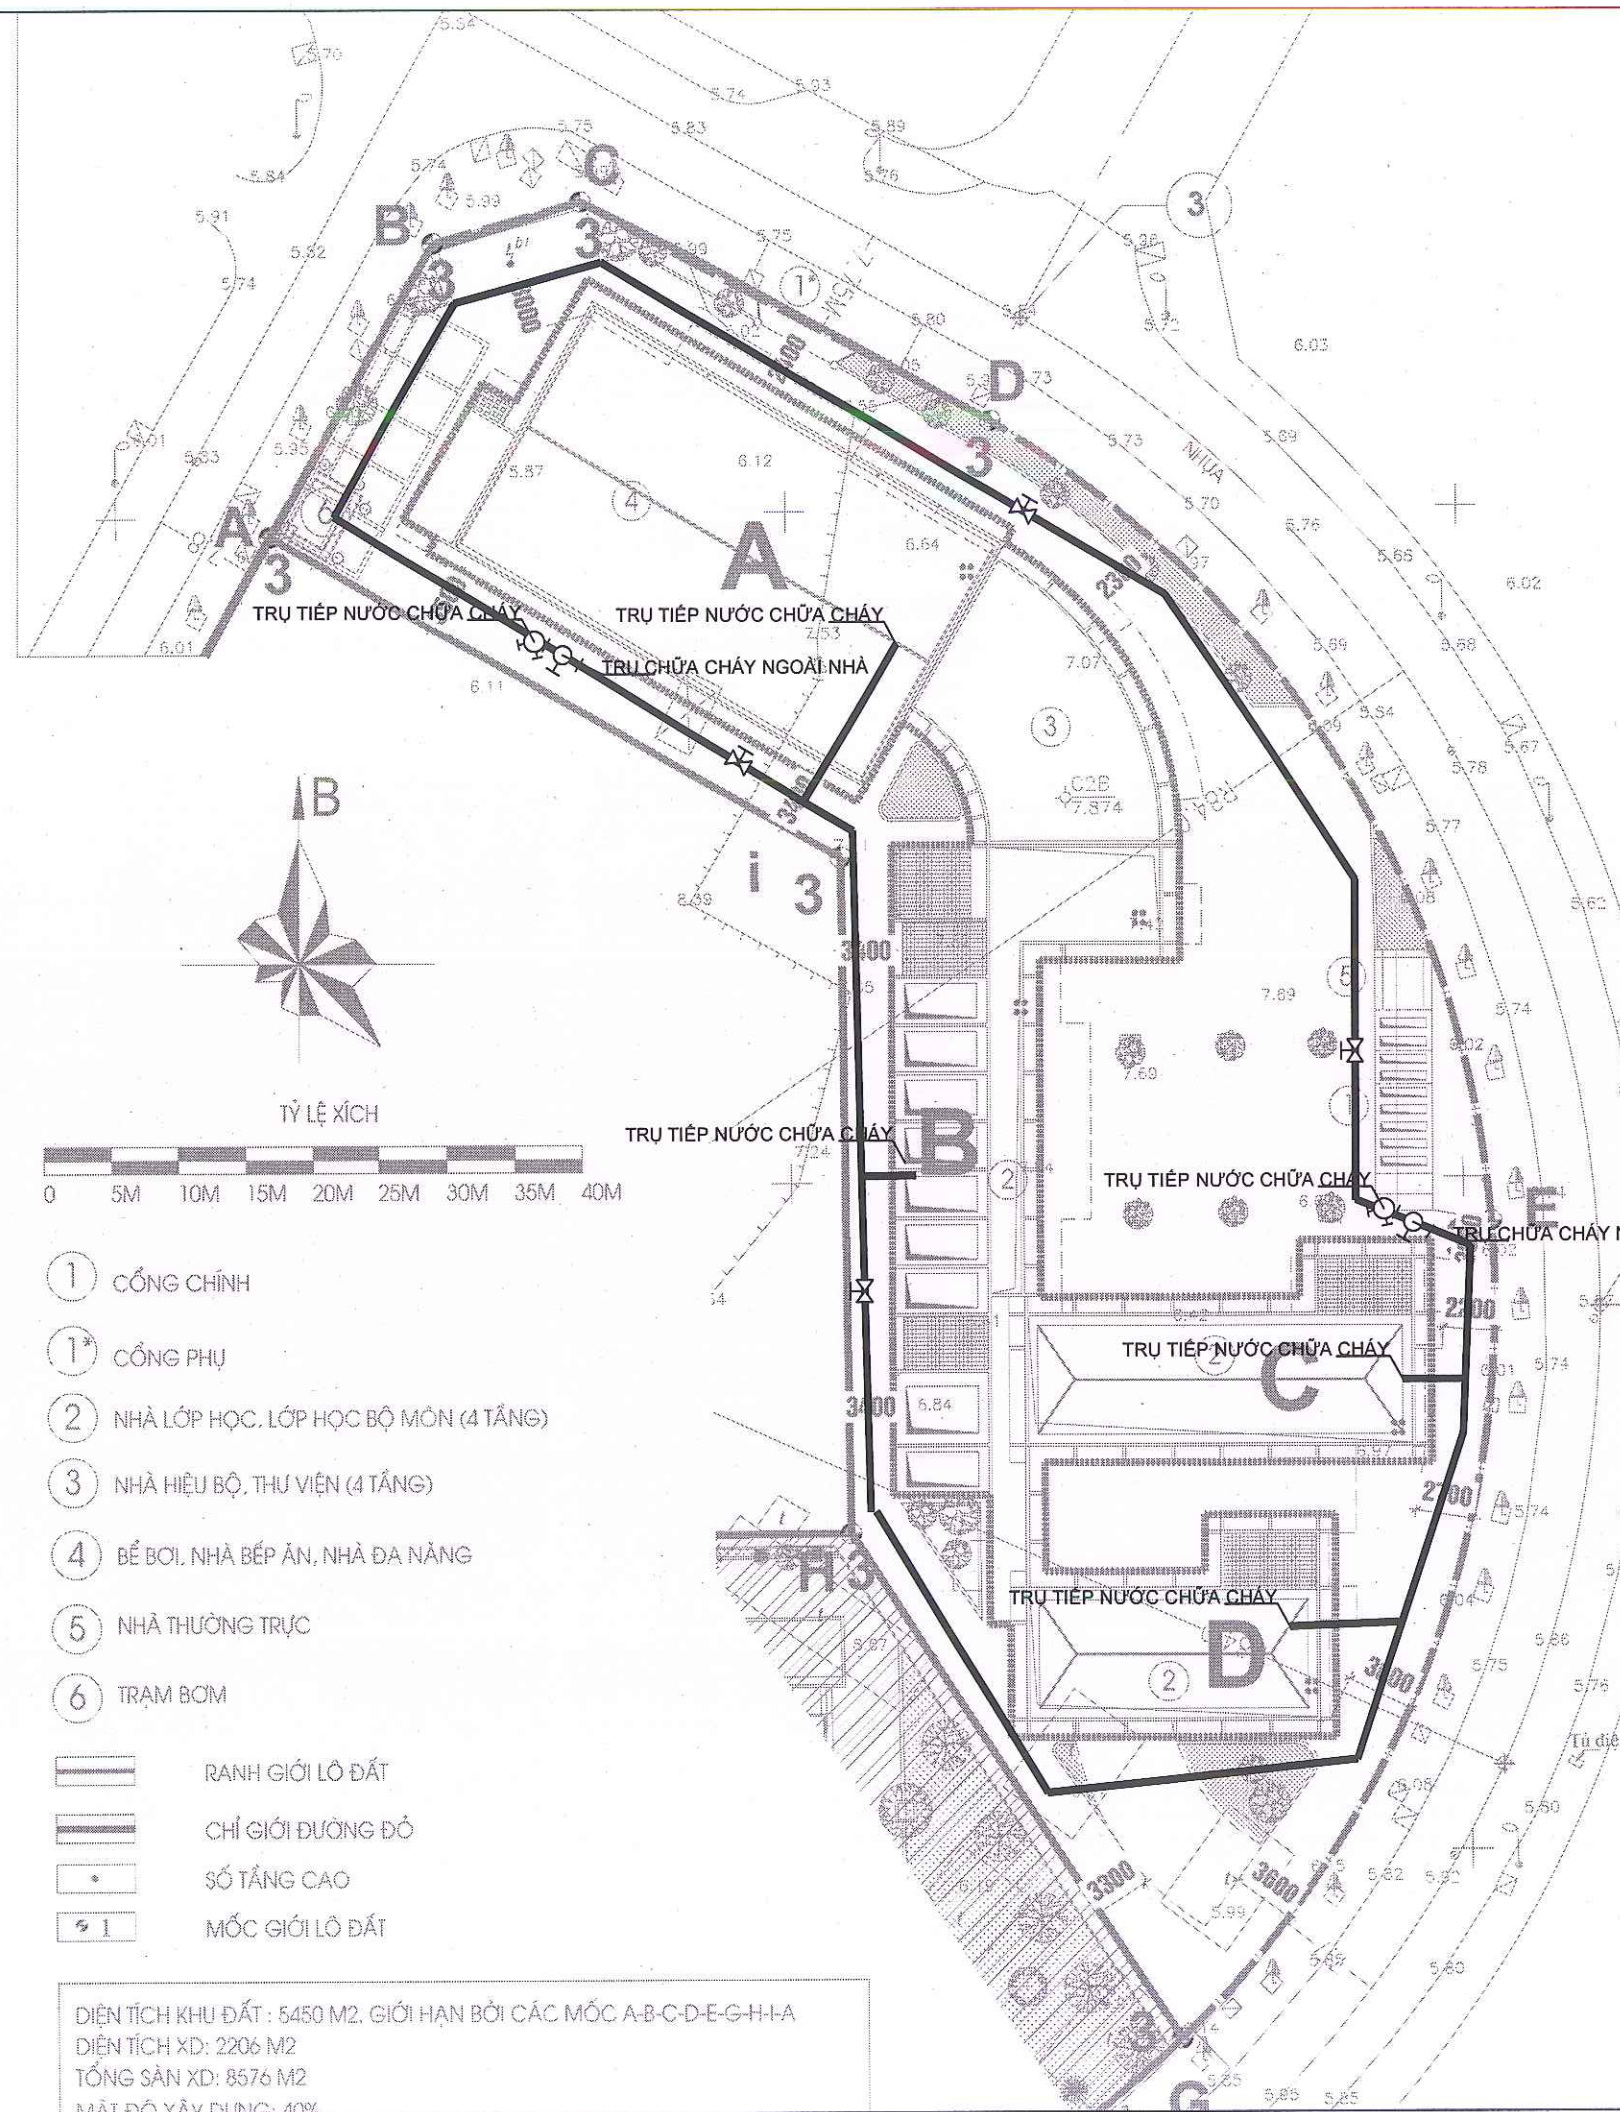

- ① CỔNG CHÍNH
- ①* CỔNG PHỤ
- ② NHÀ LỚP HỌC, LỚP HỌC BỘ MÔN (4 TẦNG)
- ③ NHÀ HIỆU BỘ, THƯ VIỆN (4 TẦNG)
- ④ BỂ BƠI, NHÀ BẾP ĂN, NHÀ ĐA NĂNG
- ⑤ NHÀ THƯỜNG TRỰC
- ⑥ TRẠM BƠM

- RANH GIỚI LỘ ĐẤT
- CHỈ GIỚI ĐƯỜNG ĐỎ
- SỐ TẦNG CAO
- 1 MỐC GIỚI LỘ ĐẤT

DIỆN TÍCH KHU ĐẤT : 5450 M2. GIỚI HẠN BỞI CÁC MỐC A-B-C-D-E-G-H-I-A
DIỆN TÍCH XD: 2206 M2
TỔNG SÀN XD: 8576 M2
MẬT ĐỘ XÂY DỰNG: 40%

UBND PHƯỜNG ĐẠI MỖ
PHÊ DUYỆT
Theo Quyết định số: 582.../QĐ-UBND
Ngày...11...tháng...02...năm 2026....
Người phê duyệt ký tên


UBND PHƯỜNG ĐẠI MỖ
PHÒNG KINH TẾ, HẠ TẦNG VÀ ĐÔ THỊ
THẨM ĐỊNH
Theo Văn bản số:.....12...../TĐ.X.T.H.T.AT
Ngày...11...tháng...02...năm 2026.....
Ký tên

CÔNG TY CỔ PHẦN QUẢN LÝ DỰ ÁN VÀ ĐẦU TƯ - CPMI
THẨM TRA
Theo Văn bản số: 301.1.../20.../CPMI
Ngày: 02-02-2026
Ký tên: Đặng Văn Cường

LẦN NỘP	NỘI DUNG ĐIỀU CHỈNH	NGÀY NỘP
GHI CHÚ: 1. ĐƠN VỊ TRONG BẢN VẼ LÀ MİLIMET, TRỪ KHI CÓ CHỈ ĐỊNH KHÁC 2. KIỂM TRA LẠI KÍCH THƯỚC THỰC TẾ TRƯỚC KHI THI CÔNG. 3. KẾT HỢP CÁC BẢN VẼ KIẾN TRÚC, KẾT CẤU, CƠ ĐIỆN BỂ THI CÔNG. 4. PHẢI THỰC HIỆN ĐẦY ĐỦ NHỮNG CHỈ DẪN KỸ THUẬT TRONG BẢN VẼ. 5. KHÔNG THAY ĐỔI BẢN VẼ DƯỚI MỌI HÌNH THỨC NẾU KHÔNG ĐƯỢC SỰ CHẤP THUẬN CỦA ĐƠN VỊ THIẾT KẾ.		
DỰ ÁN: CẢI TẠO, SỬA CHỮA TRƯỜNG THCS NGUYỄN DU		
Địa điểm: Phường Đại Mỗ, TP Hà Nội		
CHỦ ĐẦU TƯ:		
TƯ VẤN THIẾT KẾ:		
CÔNG TY CỔ PHẦN CAF CAF Địa chỉ: Tầng 2, Tháp Ngôi Sao, Đường Đinh Nghiê, Phường Cầu Giấy, TP. Hà Nội TEL: (84) 982.856.114		
GIÁM ĐỐC TRẦN MẠNH HÒA		
CHỦ TRÌ THIẾT KẾ LÊ MINH ĐỨC		
THIẾT KẾ NGUYỄN HỮU TÙNG		
THIẾT KẾ TRẦN VĂN DUY		
KIỂM: LÊ MINH ĐỨC		
TÊN BẢN VẼ:		
MẶT BẰNG HỆ THỐNG CHỮA CHÁY		
SỐ HỢP ĐỒNG: 09010205HDKTTH-CAF		TITLE:
QUA ĐOẠN:	THIẾT KẾ THI CÔNG	
HOÀN THÀNH:	2026	PHIÊN BẢN:
KÝ HIỆU BẢN VẼ:		TMB.CC-01

UBND PHƯỜNG ĐẠI MỖ
PHÊ DUYỆT
Theo Quyết định số: 582.../QĐ-UBND
Ngày: 11...tháng...02...năm 2026....
Người phê duyệt ký tên

UBND PHƯỜNG ĐẠI MỖ
PHÒNG KINH TẾ, HẠ TẦNG VÀ ĐÔ THỊ
THẨM ĐỊNH
Theo Văn bản số: 12.../TP-KTHT
Ngày: 11...tháng...02...năm 2026....
Ký tên

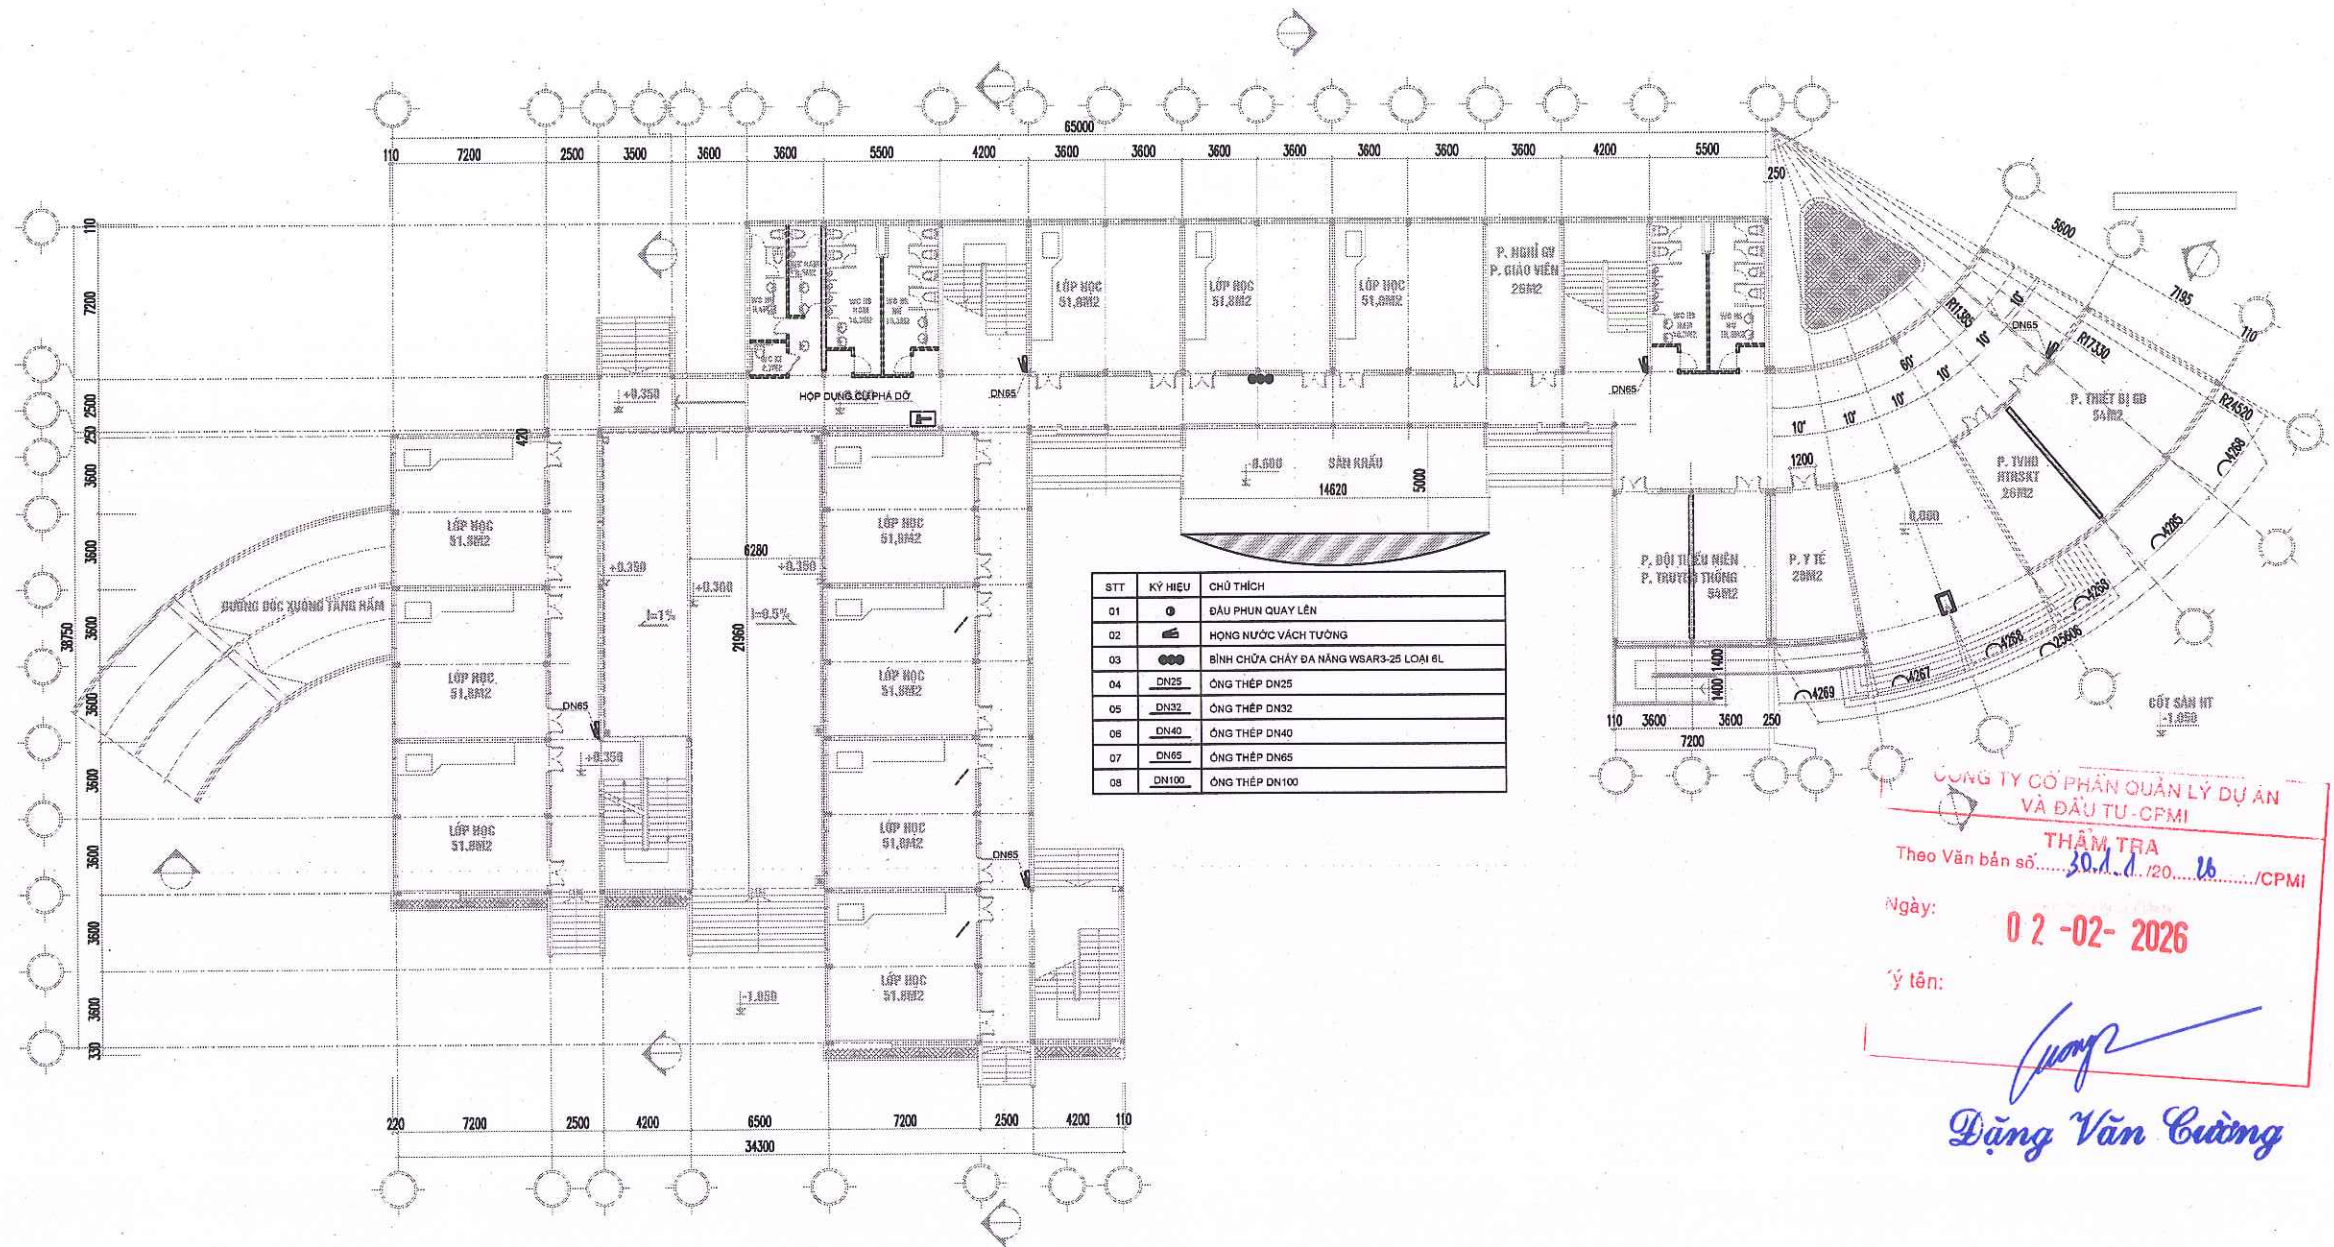


CÔNG TY CỔ PHẦN QUẢN LÝ DỰ ÁN VÀ ĐẦU TƯ - CPMI
THẨM TRA
Theo Văn bản số: 30.1.1.20...26.../CPMI
Ngày: 02-02-2026
Ký tên: *Dương Văn Cường*

LẦN NỘP	NỘI DUNG ĐIỀU CHỈNH	NGÀY NỘP
GHI CHÚ: 1. ĐƠN VỊ TRONG BẢN VẼ LÀ MILIMET, TRỪ KHI CÓ CHỈ ĐỊNH KHÁC 2. KIỂM TRA LẠI KÍCH THƯỚC THỰC TẾ TRƯỚC KHI THI CÔNG. 3. KẾT HỢP CÁC BẢN VẼ KIẾN TRÚC, KẾT CẤU, CƠ ĐIỆN BẰNG THI CÔNG. 4. PHẢI THỰC HIỆN ĐẦY ĐỦ NHỮNG CHỈ DẪN KỸ THUẬT TRONG BẢN VẼ. 5. KHÔNG THAY ĐỔI BẢN VẼ DƯỚI MỌI HÌNH THỨC NẾU KHÔNG ĐƯỢC SỰ CHẤP THUẬN CỦA ĐƠN VỊ THIẾT KẾ.		
DỰ ÁN: CÁI TẠO, SỬA CHỮA TRƯỜNG THCS NGUYỄN DU		
Địa điểm: Phường Đại Mỗ, TP Hà Nội		
CHỦ ĐẦU TƯ:		
TƯ VẤN THIẾT KẾ: CÔNG TY CỔ PHẦN CPMI VÀ ĐẦU TƯ - CPMI THẨM TRA Theo Văn bản số: 30.1.1.20...26.../CPMI Ngày: 02-02-2026 Ký tên: <i>Dương Văn Cường</i>		
10669498 CÔNG TY CỔ PHẦN CPMI CAF 10669498 Địa chỉ: Tầng 7 Tòa Ngõ Sơn, Dương Đình Nghệ, Phường Cầu Giấy, TP. Hà Nội TEL: (84) 982 352 114		
GIÁM ĐỐC TRẦN MINH HÒA		
CHỦ TRÌ THIẾT KẾ LÊ MINH ĐỨC		
THIẾT KẾ: NGUYỄN HỮU TÙNG		
THIẾT KẾ: TRẦN VĂN DUY		
KIỂM: LÊ MINH ĐỨC		
TÊN BẢN VẼ:		
MẶT BẰNG HỆ THỐNG CHỮA CHÁY TẦNG 1		
SỐ HỢP ĐỒNG: 09012025HKT/TH-CAF		
TÍTULO:		
GIAI ĐOẠN: THIẾT KẾ THI CÔNG		
HOÀN THÀNH: 2026		
PHIÊN BẢN:		
KÝ HIỆU BẢN VẼ: CC-02		

Theo Quyết định số: 582.../QĐ-UBND
Ngày 11...tháng 02...năm 2026
Người phê duyệt ký tên

Theo Văn bản số: 12 / TB-KH-TĐT
Ngày: 11 tháng 02 năm 2026
Ký tên

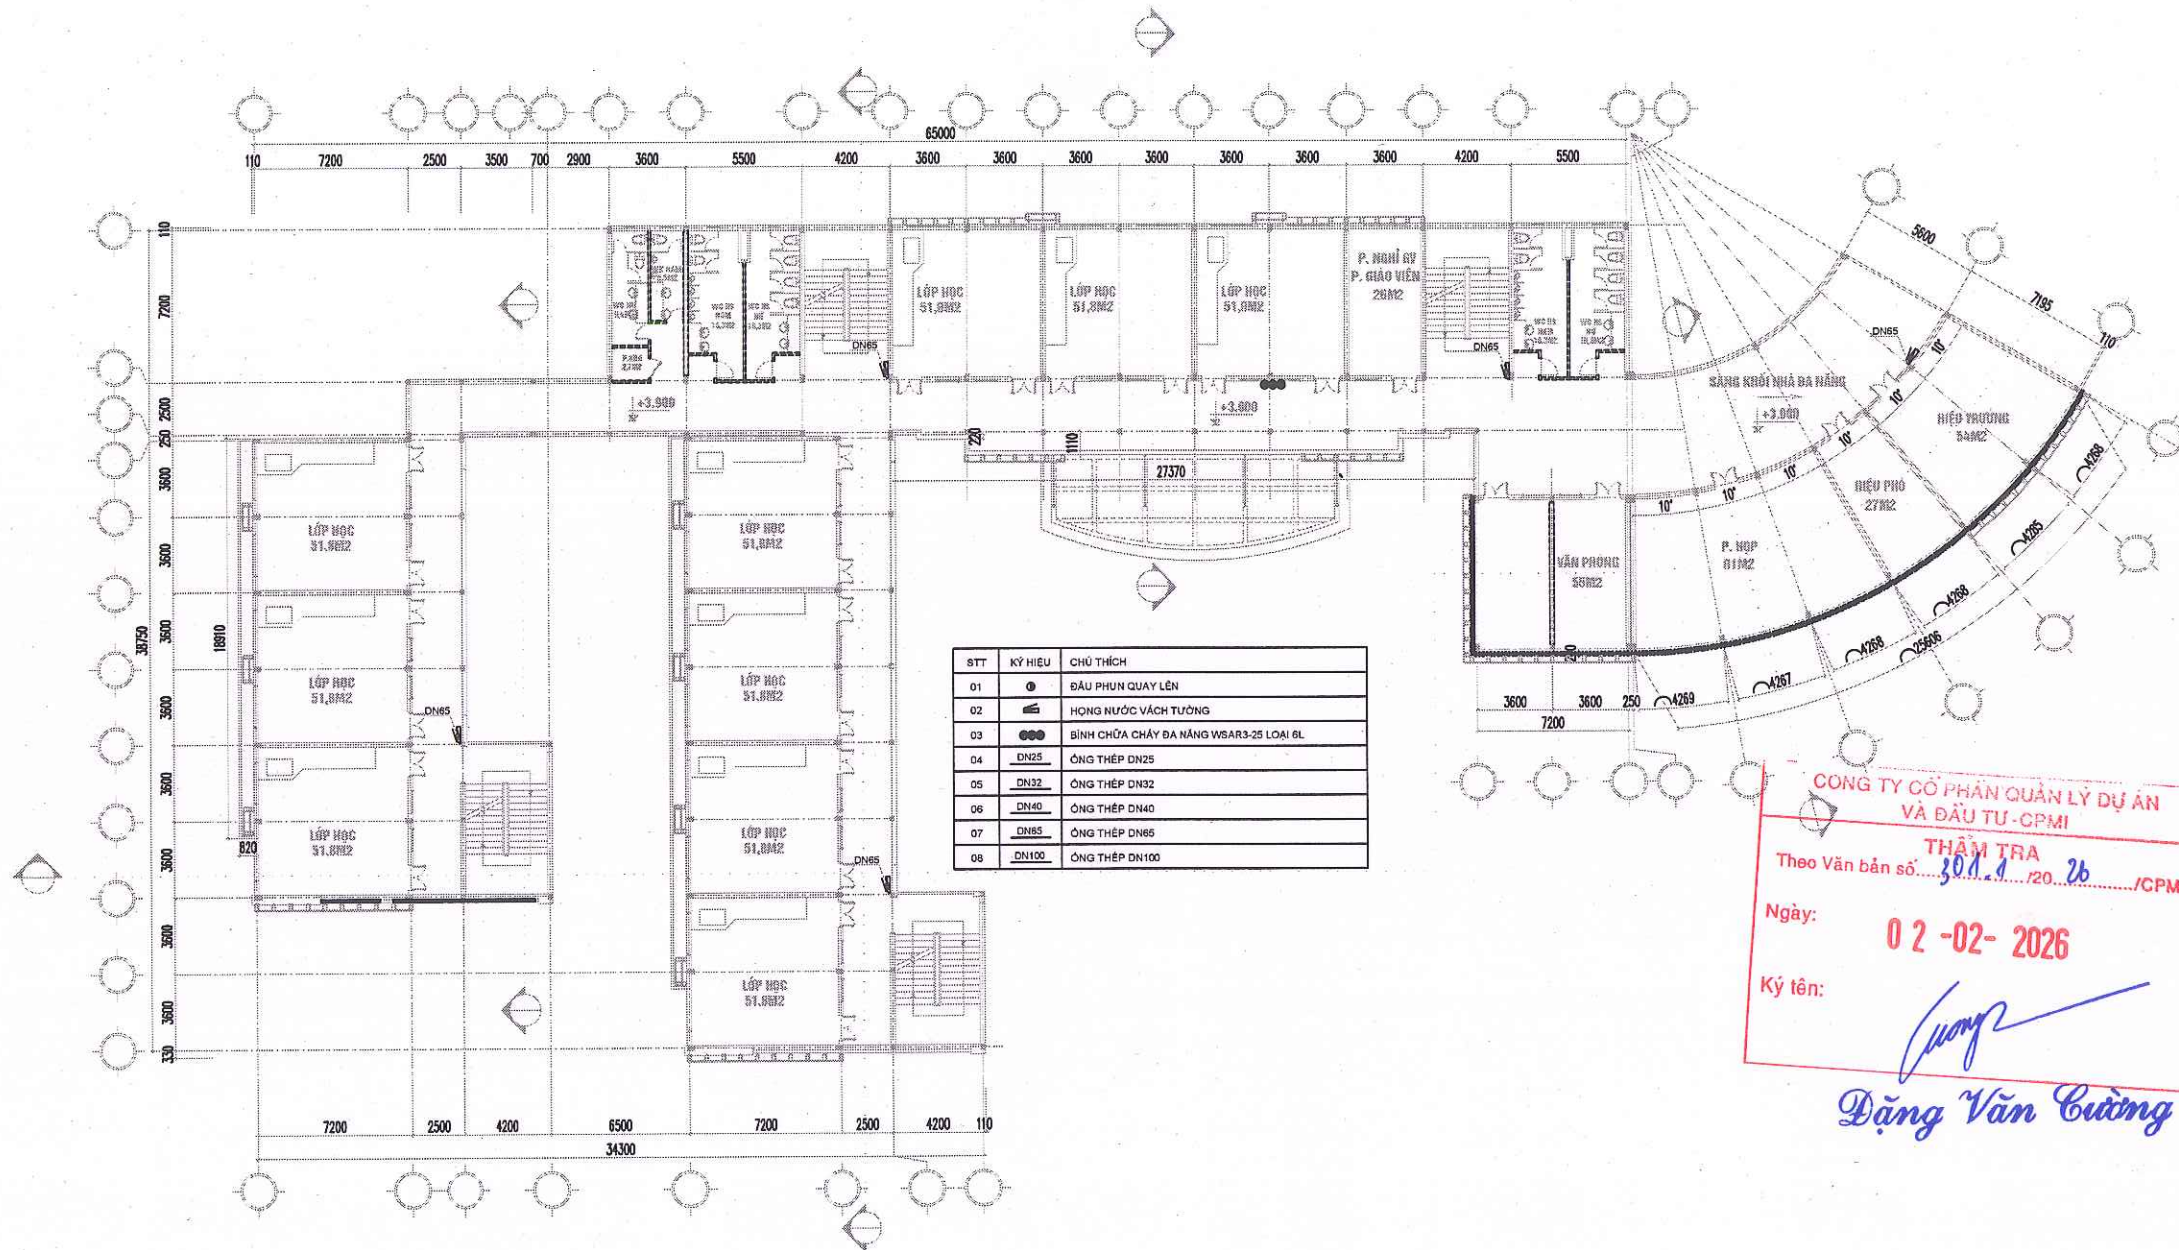

UBND PHƯỜNG ĐẠI MỖ

PHÊ DUYỆT

Theo Quyết định số: 582.../QĐ-UBND

Ngày: 11...tháng...02...năm 2026....

Người phê duyệt ký tên

UBND PHƯỜNG ĐẠI MỖ


PHÒNG KINH TẾ, HẠ TẦNG VÀ ĐÔ THỊ

THẨM ĐỊNH

Theo Văn bản số: 12.../TP-KTHTT

Ngày: 11...tháng...02...năm 2026....

Ký tên

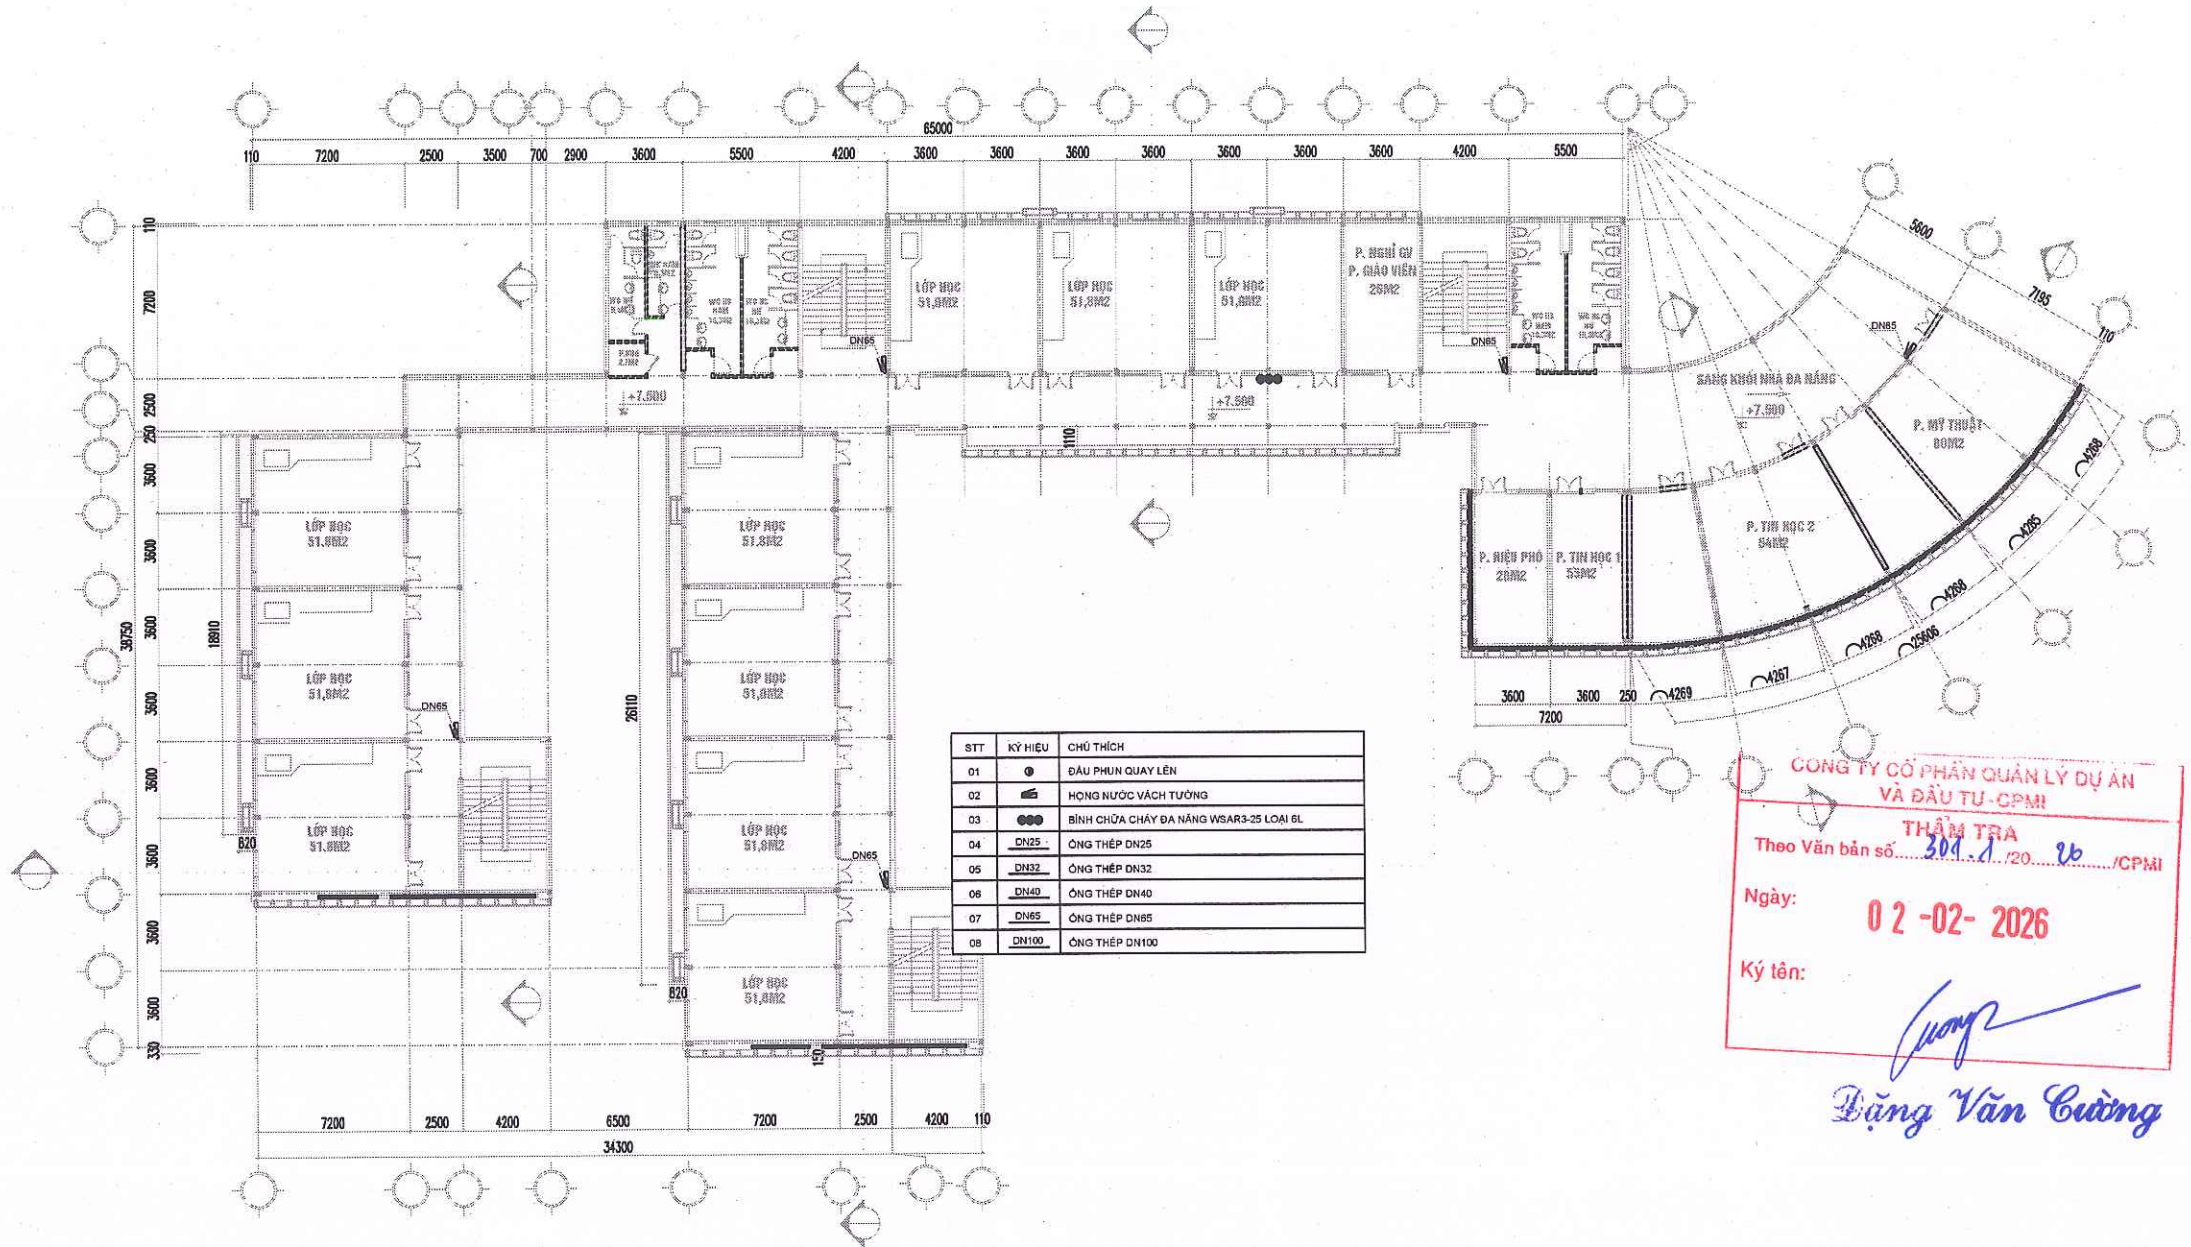

CÔNG TY CỔ PHẦN QUẢN LÝ DỰ ÁN VÀ ĐẦU TƯ - CPMI

THẨM TRA

Theo Văn bản số: 304.../20.../CPMI

Ngày: 02-02-2026

Ký tên: *Dương Văn Cường*

LẦN NỘP	NỘI DUNG ĐIỀU CHỈNH	NGÀY NỘP
GHI CHÚ: 1. ĐƠN VỊ TRONG BẢN VẼ LÀ MILIMET, TRỪ KHI CÓ CHỈ ĐỊNH KHÁC 2. KIỂM TRA LẠI KÍCH THƯỚC THỰC TẾ TRƯỚC KHI THI CÔNG. 3. KẾT HỢP CÁC BẢN VẼ KIẾN TRÚC, KẾT CẤU, CƠ ĐIỆN BÊ THI CÔNG. 4. PHẢI THỰC HIỆN ĐẦY ĐỦ NHỮNG CHỈ DẪN KỸ THUẬT TRONG BẢN VẼ. 5. KHÔNG THAY ĐỔI BẢN VẼ DƯỚI MỌI HÌNH THỨC NẾU KHÔNG ĐƯỢC SỰ CHẤP THUẬN CỦA ĐƠN VỊ THIẾT KẾ.		
DỰ ÁN: CẢI TẠO, SỬA CHỮA TRƯỜNG THCS NGUYỄN DU		
Địa điểm: Phường Đại Mỗ, TP Hà Nội		
CHỦ ĐẦU TƯ:		
TƯ VẤN THIẾT KẾ: CÔNG TY CỔ PHẦN CPMI CÔNG TY CỔ PHẦN CPMI Địa chỉ: Tầng 7 Đập Ngột Sơn, Đường Đình Nghi, Phường Cầu Giấy, TP. Hà Nội TEL: (84) 982.658.114		
GIÁM ĐỐC TRẦN VĂN HÒA		
CHỦ TRÌ THIẾT KẾ LÊ MINH ĐỨC		
THIẾT KẾ: NGUYỄN HỮU TÙNG		
THIẾT KẾ: TRẦN VĂN DUY		
KIỂM: LÊ MINH ĐỨC		
TÊN BẢN VẼ: MẶT BẰNG HỆ THỐNG CHỮA CHÁY TẦNG 3		
SỐ HỢP ĐỒNG: 09012025HDKTTH-CPM		TITLE:
GIAI ĐOẠN: THIẾT KẾ THI CÔNG		
HOÀN THÀNH: 2026		PHIÊN BẢN:
KÝ HIỆU BẢN VẼ:		CC-04

UBND PHƯỜNG ĐẠI MỖ

PHÊ DUYỆT

Theo Quyết định số: 582../QĐ-UBND

Ngày 11 tháng 02 năm 2026

Người phê duyệt ký tên

UBND PHƯỜNG ĐẠI MỖ


PHÒNG KINH TẾ, HẠ TẦNG VÀ ĐÔ THỊ

THẨM ĐỊNH

Theo Văn bản số: 12../TP-KTĐT

Ngày 11 tháng 02 năm 2026

Ký tên

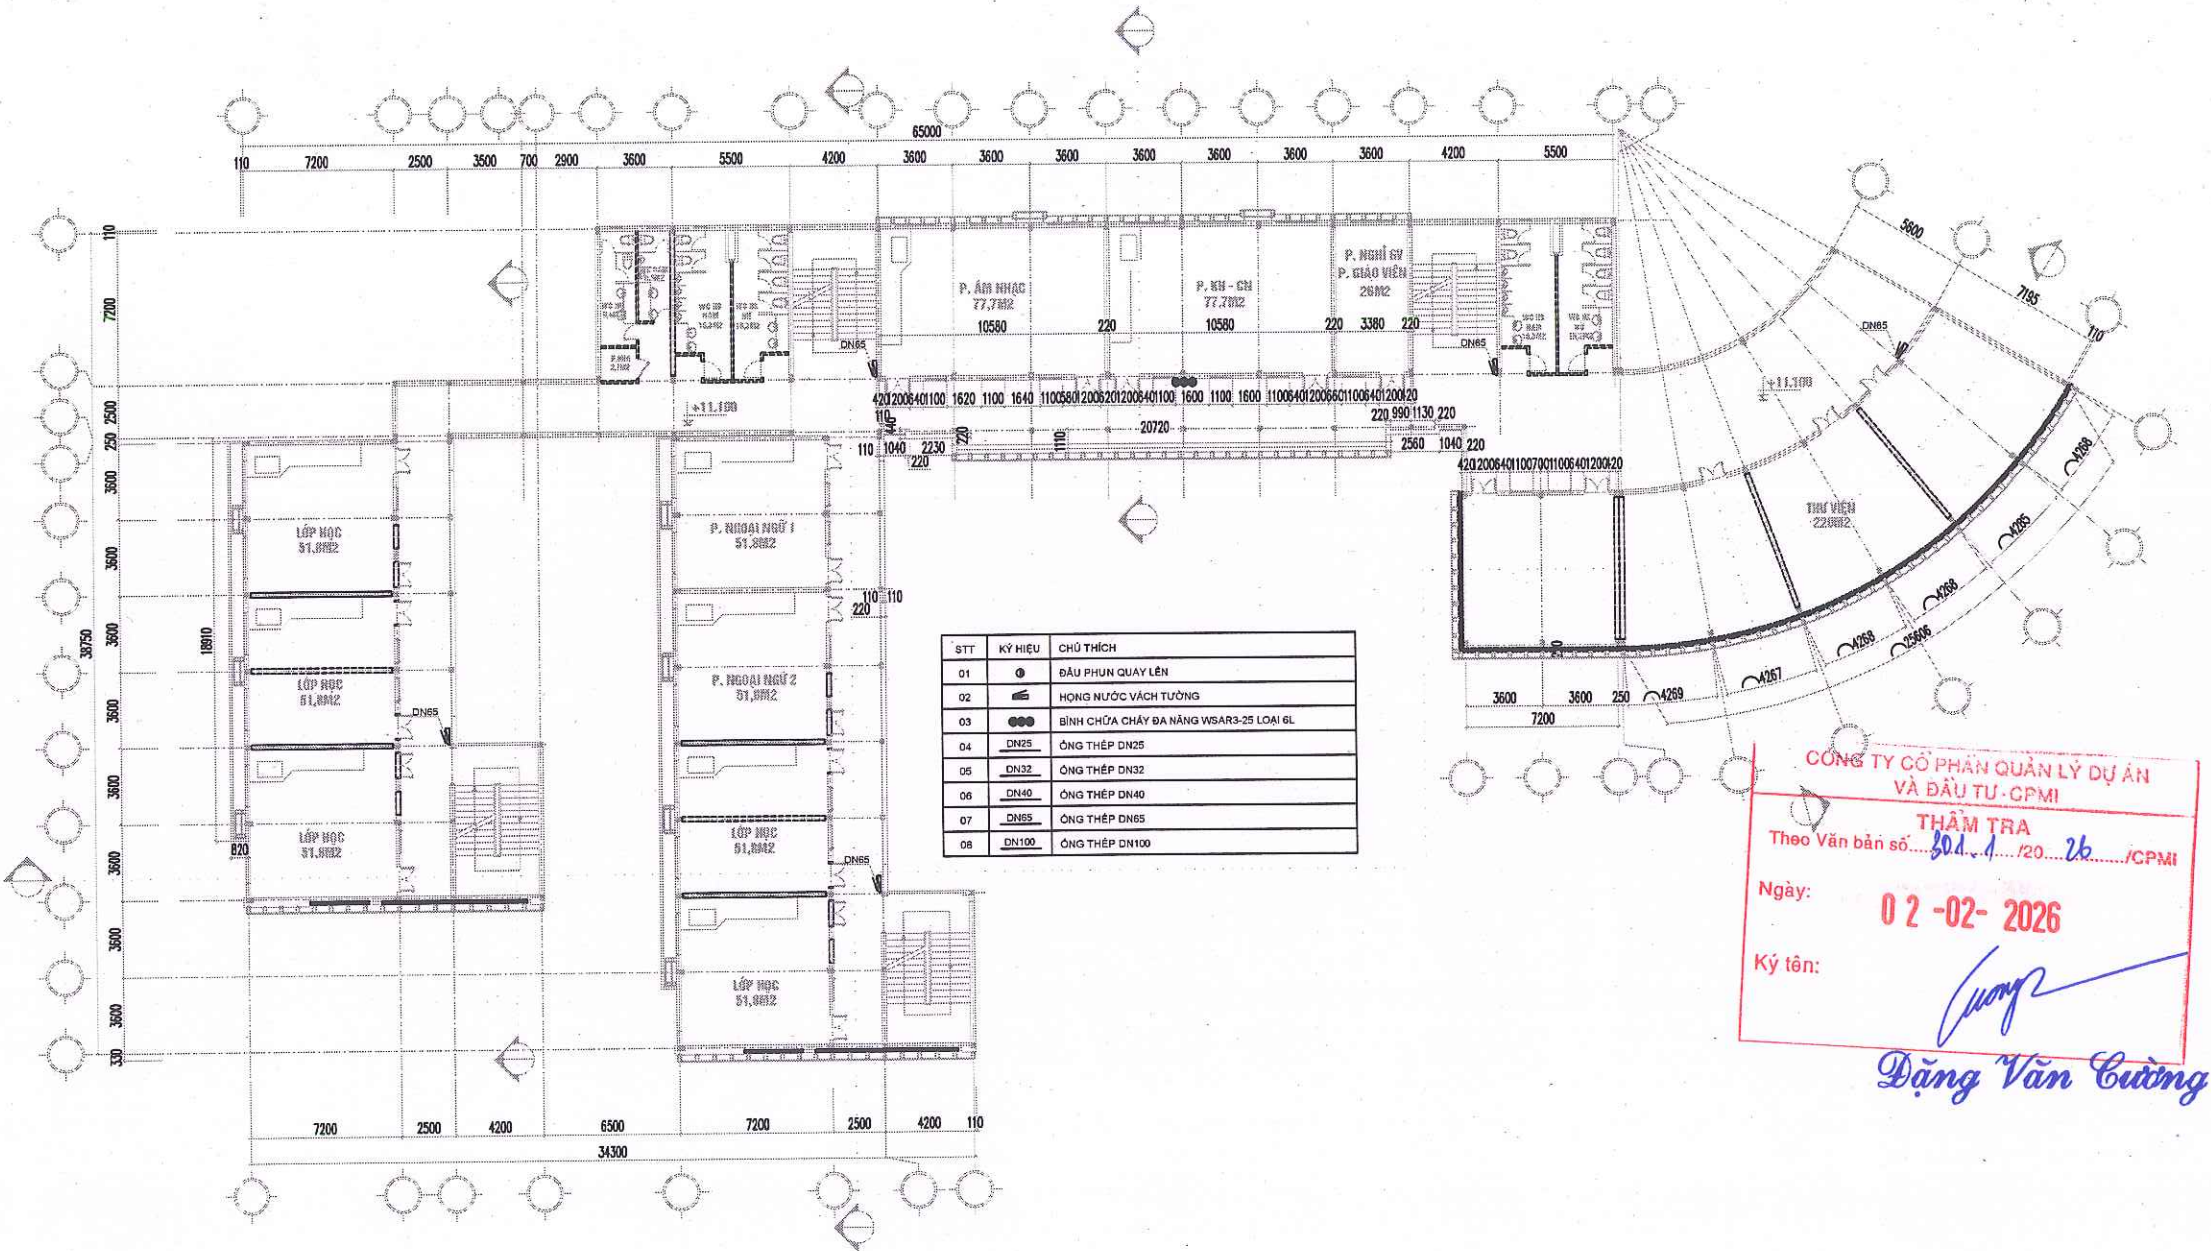

CÔNG TY CỔ PHẦN QUẢN LÝ DỰ ÁN VÀ ĐẦU TƯ - CPMI

THẨM TRA

Theo Văn bản số: 301../2026/CPMI

Ngày: 02-02-2026

Ký tên: *Dặng Văn Cường*


LẦN NỘP	NỘI DUNG ĐIỀU CHỈNH	NGÀY NỘP
GHI CHÚ: 1. ĐƠN VỊ TRONG BẢN VẼ LÀ MILIMET, TRỪ KHI CÓ CHỈ ĐỊNH KHÁC 2. KIỂM TRA LẠI KÍCH THƯỚC THỰC TẾ TRƯỚC KHI THI CÔNG. 3. KẾT HỢP CÁC BẢN VẼ KIẾN TRÚC, KẾT CẤU, CƠ ĐIỆN ĐỂ THI CÔNG. 4. PHẢI THỰC HIỆN ĐẦY ĐỦ NHỮNG CHỈ DẪN KỸ THUẬT TRONG BẢN VẼ. 5. KHÔNG THAY ĐỔI BẢN VẼ DƯỚI MỌI HÌNH THỨC NẾU KHÔNG ĐƯỢC SỰ CHẤP THUẬN CỦA ĐƠN VỊ THIẾT KẾ.		
DỰ ÁN: CẢI TẠO, SỬA CHỮA TRƯỜNG THCS NGUYỄN DU		
Địa điểm: Phường Đại Mỗ, TP Hà Nội		
CHỦ ĐẦU TƯ:		
TỰ VẤN THIẾT KẾ: Địa chỉ: Tầng 7, Ngõ 10, Đường Nguyễn Văn Trỗi, Phường Cầu Giấy, TP. Hà Nội TEL: (84) 982.851.114		
GIÁM ĐỐC TRẦN VĂN HÒA <i>Trần Văn Hòa</i>		
CHỦ TRÌ THIẾT KẾ LÊ MINH ĐỨC <i>Lê Minh Đức</i>		
THIẾT KẾ: NGUYỄN HỮU TÙNG <i>Nguyễn Hữu Tùng</i>		
THIẾT KẾ: TRẦN VĂN DUY <i>Trần Văn Duy</i>		
KIỂM: LÊ MINH ĐỨC <i>Lê Minh Đức</i>		
TÊN BẢN VẼ: MẶT BẰNG HỆ THỐNG CHỮA CHÁY TẦNG 4		
SỐ HỘP ĐÓNG: 09012025HDKTTH-CAF		TITLE:
GIẢI ĐOẠN:	THIẾT KẾ THI CÔNG	
HOÀN THÀNH:	2026	PHIÊN BẢN:
KÝ HIỆU BẢN VẼ:		CC-05

UBND PHƯỜNG ĐẠI MỖ
PHÒNG KINH TẾ, HẠ TẦNG VÀ ĐÔ THỊ

THẨM ĐỊNH
Theo Văn bản số: 12.../ĐK-THĐT
Ngày 11 tháng 02 năm 2026
Ký tên

UBND PHƯỜNG ĐẠI MỖ

PHÊ DUYỆT
Theo Quyết định số: 582../QĐ-UBND
Ngày 11 tháng 02 năm 2026
Người phê duyệt ký tên

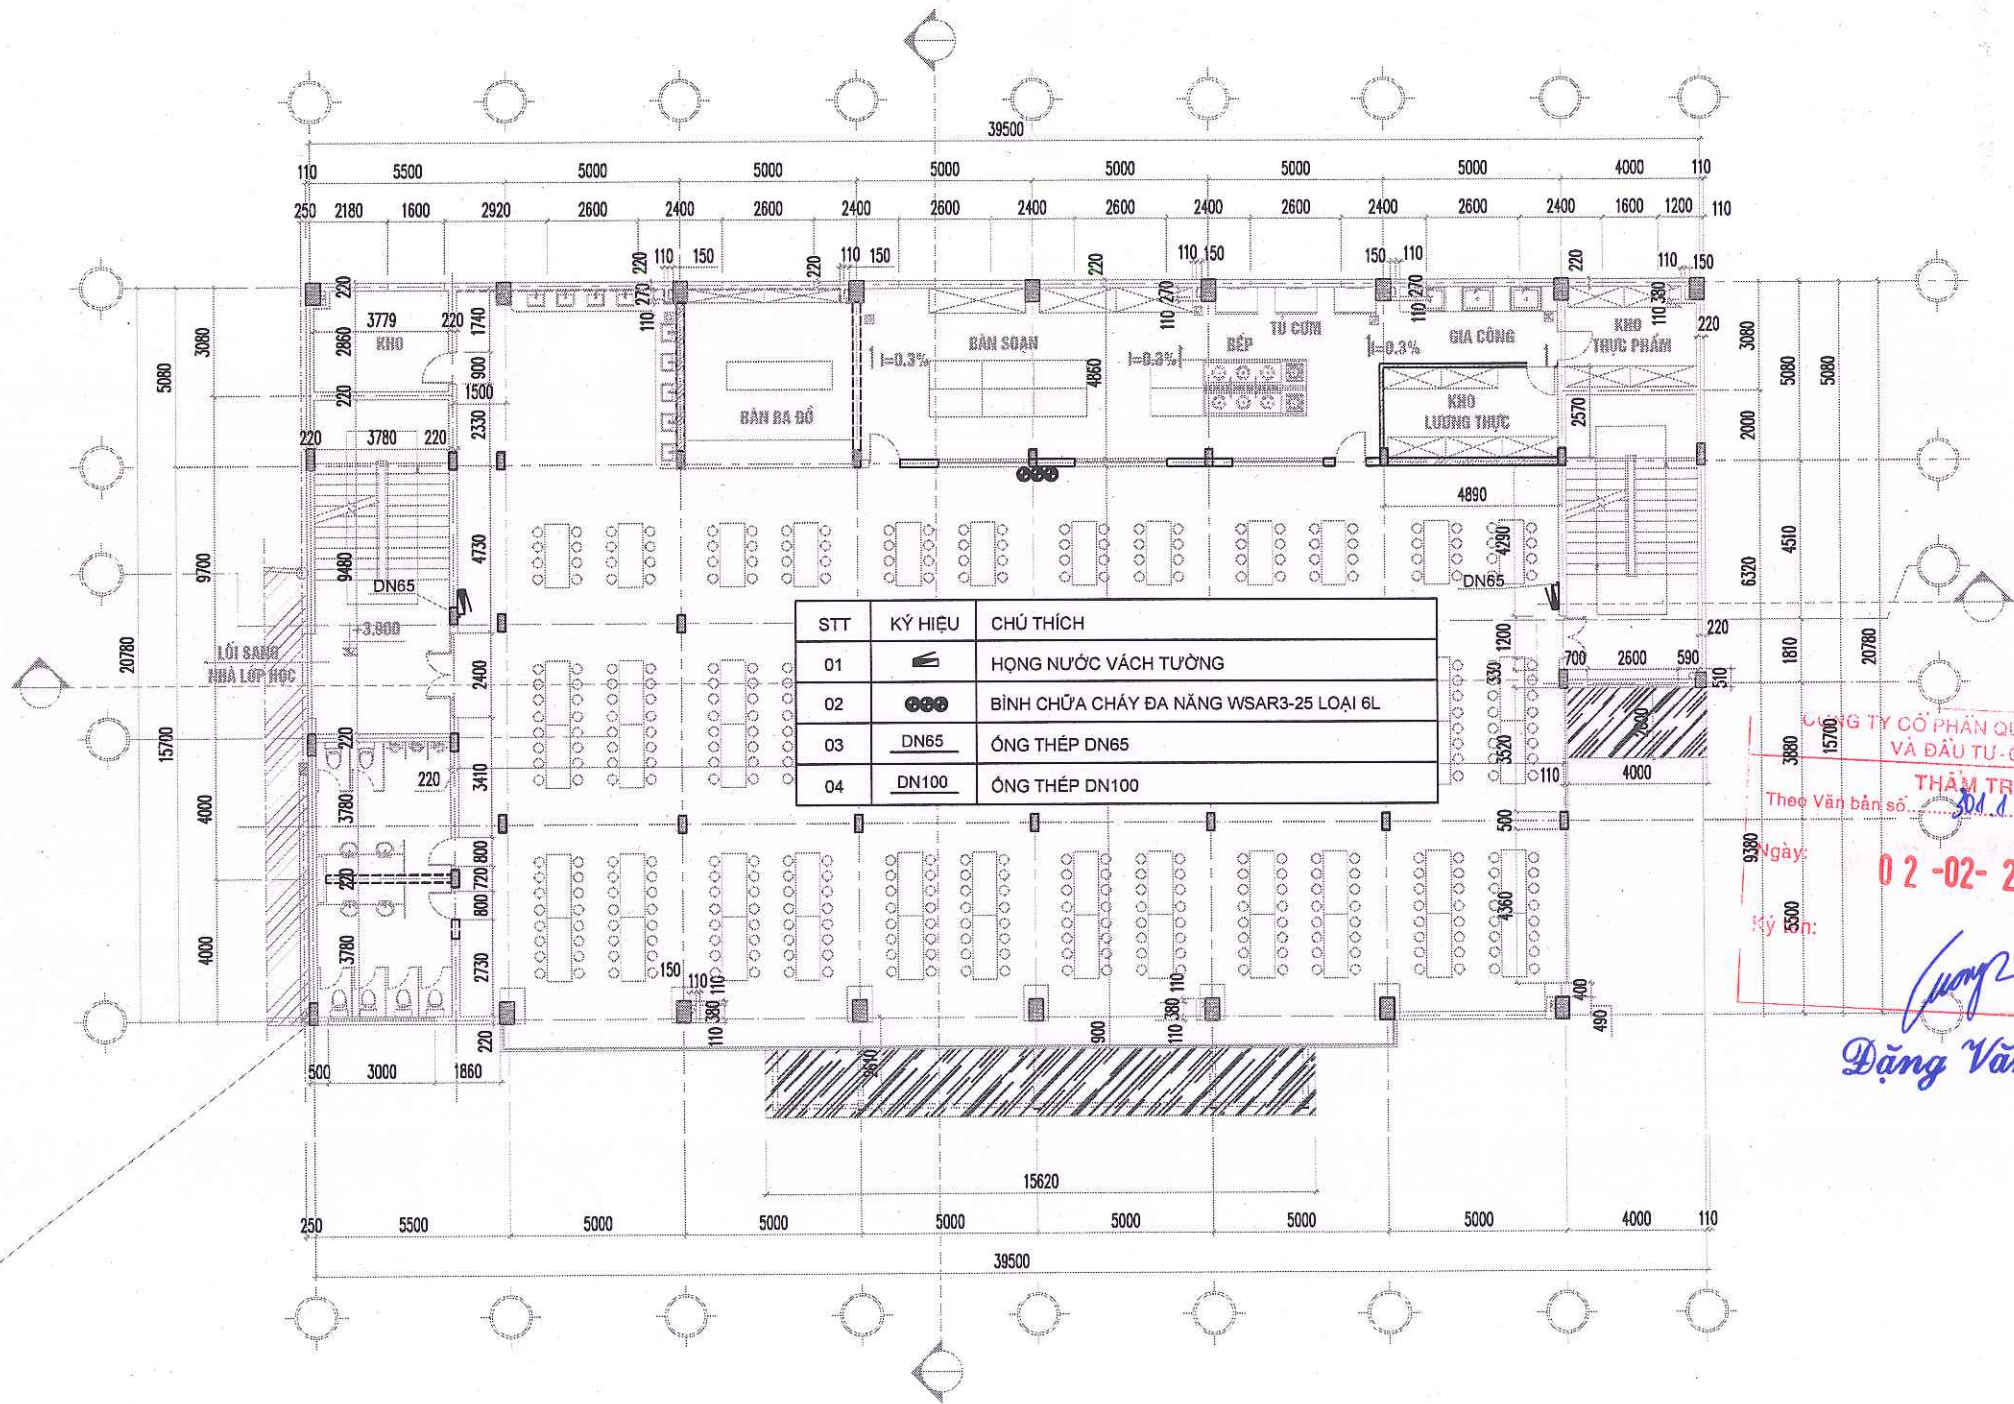

CÔNG TY CỔ PHẦN QUẢN LÝ DỰ ÁN VÀ ĐẦU TƯ - CPMI

THẨM TRA
Theo Văn bản số: 304.1/20.../CPMI
Ngày: 02-02-2026
Ký:

Đặng Văn Cường

LẦN NỘP	NỘI DUNG ĐIỀU CHỈNH	NGÀY NỘP

GHI CHÚ:

- ĐƠN VỊ TRONG BẢN VẼ LÀ MİLIMET, TRỪ KHI CÓ CHỈ ĐỊNH KHÁC
- KIỂM TRA LẠI KÍCH THƯỚC THỰC TẾ TRƯỚC KHI THI CÔNG.
- KẾT HỢP CÁC BẢN VẼ KIẾN TRÚC, KẾT CẤU, CƠ ĐIỆN ĐỂ THI CÔNG.
- PHẢI THỰC HIỆN ĐẦY ĐỦ NHỮNG CHỈ DẪN KỸ THUẬT TRONG BẢN VẼ.
- KHÔNG THAY ĐỔI BẢN VẼ DƯỚI MỌI HÌNH THỨC NẾU KHÔNG ĐƯỢC SỰ CHẤP THUẬN CỦA ĐƠN VỊ THIẾT KẾ.

DỰ ÁN:

CẢI TẠO, SỬA CHỮA
TRƯỜNG THCS NGUYỄN DU

Địa điểm: Phường Đại Mỗ, TP Hà Nội

CHỦ ĐẦU TƯ:

TƯ VẤN THIẾT KẾ:

CÔNG TY CỔ PHẦN QUẢN LÝ DỰ ÁN VÀ ĐẦU TƯ - CPMI

CÔNG TY CỔ PHẦN CẠM
CAF
CONTROL ALL PHASE

Địa chỉ: Tầng 7, Ngõ 10, Đường Đinh Nghi, Phường Cầu Giấy, TP. Hà Nội
TEL: (84) 942.634.114

ĐẠI DIỆN CHỦ ĐẦU TƯ:

TRẦN MẠNH HÒA

CHỦ TRÌ THIẾT KẾ:

LÊ MINH ĐỨC

THIẾT KẾ:

NGUYỄN HỮU TÙNG

THIẾT KẾ:

TRẦN VĂN DUY

KIỂM:

LÊ MINH ĐỨC

TÊN BẢN VẼ:

**MẶT BẰNG HỆ THỐNG CHỮA CHÁY
NHÀ ĐA NĂNG TẦNG 2**

SỐ HỢP ĐỒNG: 090120251-ĐK/TH-CAF TỈ LỆ:


GIẢI ĐOẠN: THIẾT KẾ THI CÔNG

HOÀN THÀNH: 2026 PHIÊN BẢN:

KÝ HIỆU BẢN VẼ: **CC-07**

KÝ HIỆU BẢN VẼ:	CC-08
-----------------	--------------




CÔNG TY CỔ PHẦN QUẢN LÝ DỰ ÁN VÀ ĐẦU TƯ - CPMI
THẨM TRA
 Theo Văn bản số: 501.1 /2026/CPMI
 Ngày:  **02-02-2026**
 9390
 Ký tên: 

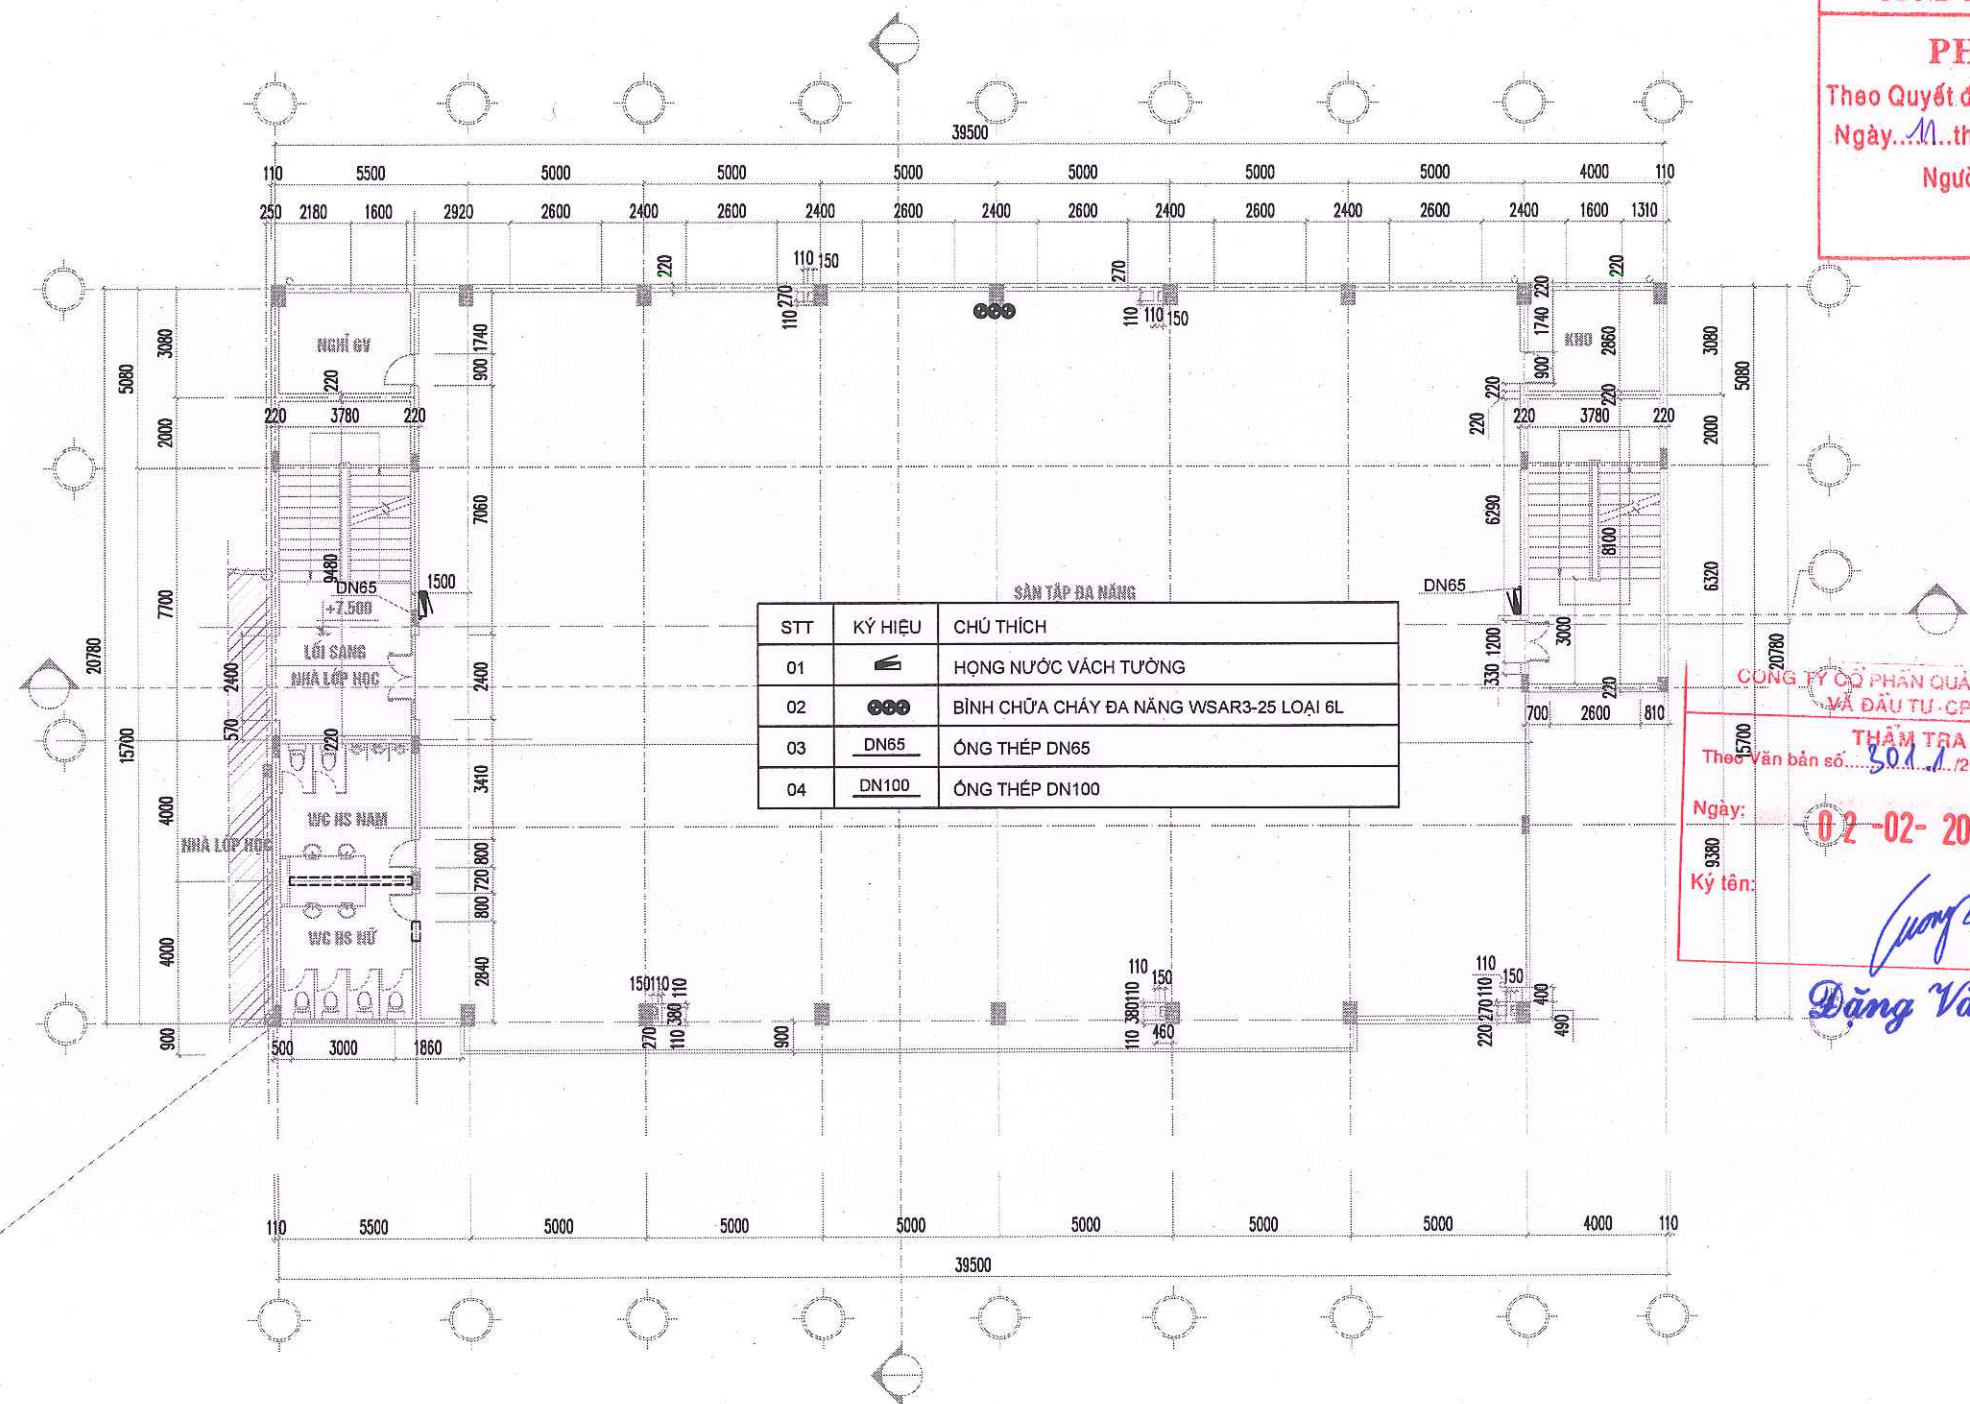

STT	KÝ HIỆU	CHỮ THÍCH
01		HỌNG NƯỚC VÁCH TƯỜNG
02		BÌNH CHỮA CHÁY ĐA NĂNG WSAR3-25 LOẠI 6L
03	<u>DN65</u>	ỐNG THÉP DN65
04	<u>DN100</u>	ỐNG THÉP DN100

NHÀ A

Người phê duyệt ký tên

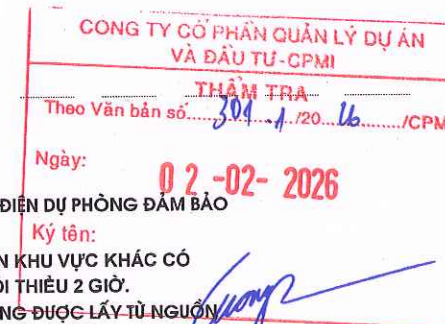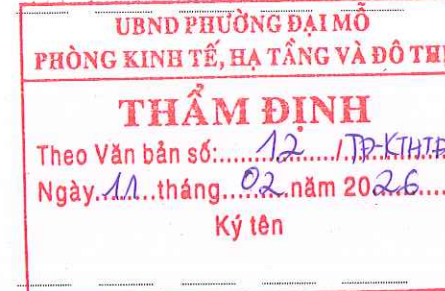

- ĐÈN CHIẾU SÁNG SỰ CÓ PHÒNG BƠM CÓ NGUỒN ĐIỆN DỰ PHÒNG ĐẢM BẢO HOẠT ĐỘNG TỐI THIỂU 3 GIỜ
- ĐÈN CHIẾU SÁNG SỰ CÓ, ĐÈN CHỈ DẪN THOÁT NẠN KHU VỰC KHÁC CÓ NGUỒN ĐIỆN DỰ PHÒNG ĐẢM BẢO HOẠT ĐỘNG TỐI THIỂU 2 GIỜ.
- ĐỐI VỚI PHÒNG BƠM: NGUỒN ĐIỆN DỰ PHÒNG KHÔNG ĐƯỢC LẤY TỪ NGUỒN ẮC QUY KHỎI ĐỘNG BƠM
- ĐỐI VỚI NHỮNG ĐƯỜNG THOÁT NẠN CÓ CHIỀU RỘNG ĐẾN 2M, TỶ LỆ RƠI TRUNG BÌNH THEO PHƯƠNG
- NẮM NGANG TRÊN MẶT SÀ DỌC THEO TÂM CỦA ĐƯỜNG THOÁT NẠN PHẢI ≥ 1 LUX VÀ DÀI Ở GIỮA VỚI CHIỀU RỘNG $\geq \frac{1}{2}$ CHIỀU RỘNG CỦA ĐƯỜNG THOÁT NẠN PHẢI CÓ ĐƯỢC CHIẾU SÁNG TỐI THIỂU 50% GIÁ TRỊ ĐÓ. (CÁC ĐƯỜNG THOÁT NẠN RỘNG CÓ THỂ ĐƯỢC XEM LÀ 1 SÓ DÀI RỘNG 2M HOẶC ĐƯỢC XỬ LÝ NHƯ CHIẾU SÁNG KHOẢNG TRỐNG (CHỖNG HOẢNG LOẠN)).
- CHIẾU SÁNG SỰ CÓ GIAN PHÒNG: ĐỘ RƠI TRUNG BÌNH THEO PHƯƠNG NẮM NGANG KHÔNG ĐƯỢC NHỎ HƠN 0,5 LUX TẠI MẶT SÀN TẠI MỌI ĐIỂM LỖ CỦA KHOẢNG TRỐNG, KHÔNG BAO GỒM ĐƯỜNG BIÊN 0,5M THEO CHU VI KHU VỰC.

SƠ ĐỒ NGUYÊN LÝ EXIT, SỰ CỐ

LẦN NỘP	NỘI DUNG ĐIỀU CHỈNH	NGÀY NỘP

GHI CHÚ:

- ĐƠN VỊ TRONG BẢN VẼ LÀ MILIMET, TRỪ KHI CÓ CHỈ ĐỊNH KHÁC
- KIỂM TRA LẠI KÍCH THƯỚC THỰC TẾ TRƯỚC KHI THI CÔNG.
- KẾT HỢP CÁC BẢN VẼ KIẾN TRÚC, KẾT CẤU, CƠ ĐIỆN ĐỂ THI CÔNG.
- PHẢI THỰC HIỆN ĐẦY ĐỦ NHỮNG CHỈ DẪN KỸ THUẬT TRONG BẢN VẼ.
- KHÔNG THAY ĐỔI BẢN VẼ DƯỚI MỌI HÌNH THỨC NẾU KHÔNG ĐƯỢC SỰ CHẤP THUYẬN CỦA ĐƠN VỊ THIẾT KẾ.

DỰ ÁN:

CÀI TẠO, SỬA CHỮA
TRƯỜNG THCS NGUYỄN DU

Địa điểm: Phường Đại Mỗ, TP Hà Nội

CHỦ ĐẦU TƯ:

TƯ VẤN THIẾT KẾ:

HÀ NỘI
CÔNG TY CỔ PHẦN CAF
CAF
— CONSULTING & DESIGN —
CAF

Địa chỉ: Tầng 7 tháp Nhàn Sao, Dương Đình Nghệ,
Phường Cầu Giấy, TP. HÀ NỘI
TEL: (84) 982.654.114

GIẤY PH. HÀ NỘI

GIÁM ĐỐC

TRAN THANH HOÀ

CHỦ TRÌ THIẾT KẾ

LÊ MINH ĐỨC

THIẾT KẾ:

NGUYỄN HỮU TÙNG

THIẾT KẾ:

TRAN VĂN DUY

Kiểm:

LÊ MINH ĐỨC


TÊN BẢN VẼ:

**SƠ ĐỒ NGUYÊN LÝ
HỆ THỐNG EXIT, SỰ CỐ**

SỐ HỢP ĐỒNG: 0901/2025/HDKTITH-CAF	TITLE:
GIẢI ĐOẠN: THIẾT KẾ THI CÔNG	
HOÀN THÀNH: 2028	PHIÊN BẢN:
KÝ HIỆU BẢN VẼ:	SDNL-EX

UBND PHƯỜNG ĐẠI MỖ
PHÊ DUYỆT
Theo Quyết định số: 582.../QĐ-UBND
Ngày: 11...tháng 02...năm 2026...
Người phê duyệt ký tên

UBND PHƯỜNG ĐẠI MỖ
PHÒNG KINH TẾ, HẠ TẦNG VÀ ĐÔ THỊ
THẨM ĐỊNH
Theo Văn bản số: 12.../TD-KTHT
Ngày: 11...tháng 02...năm 2026...
Ký tên

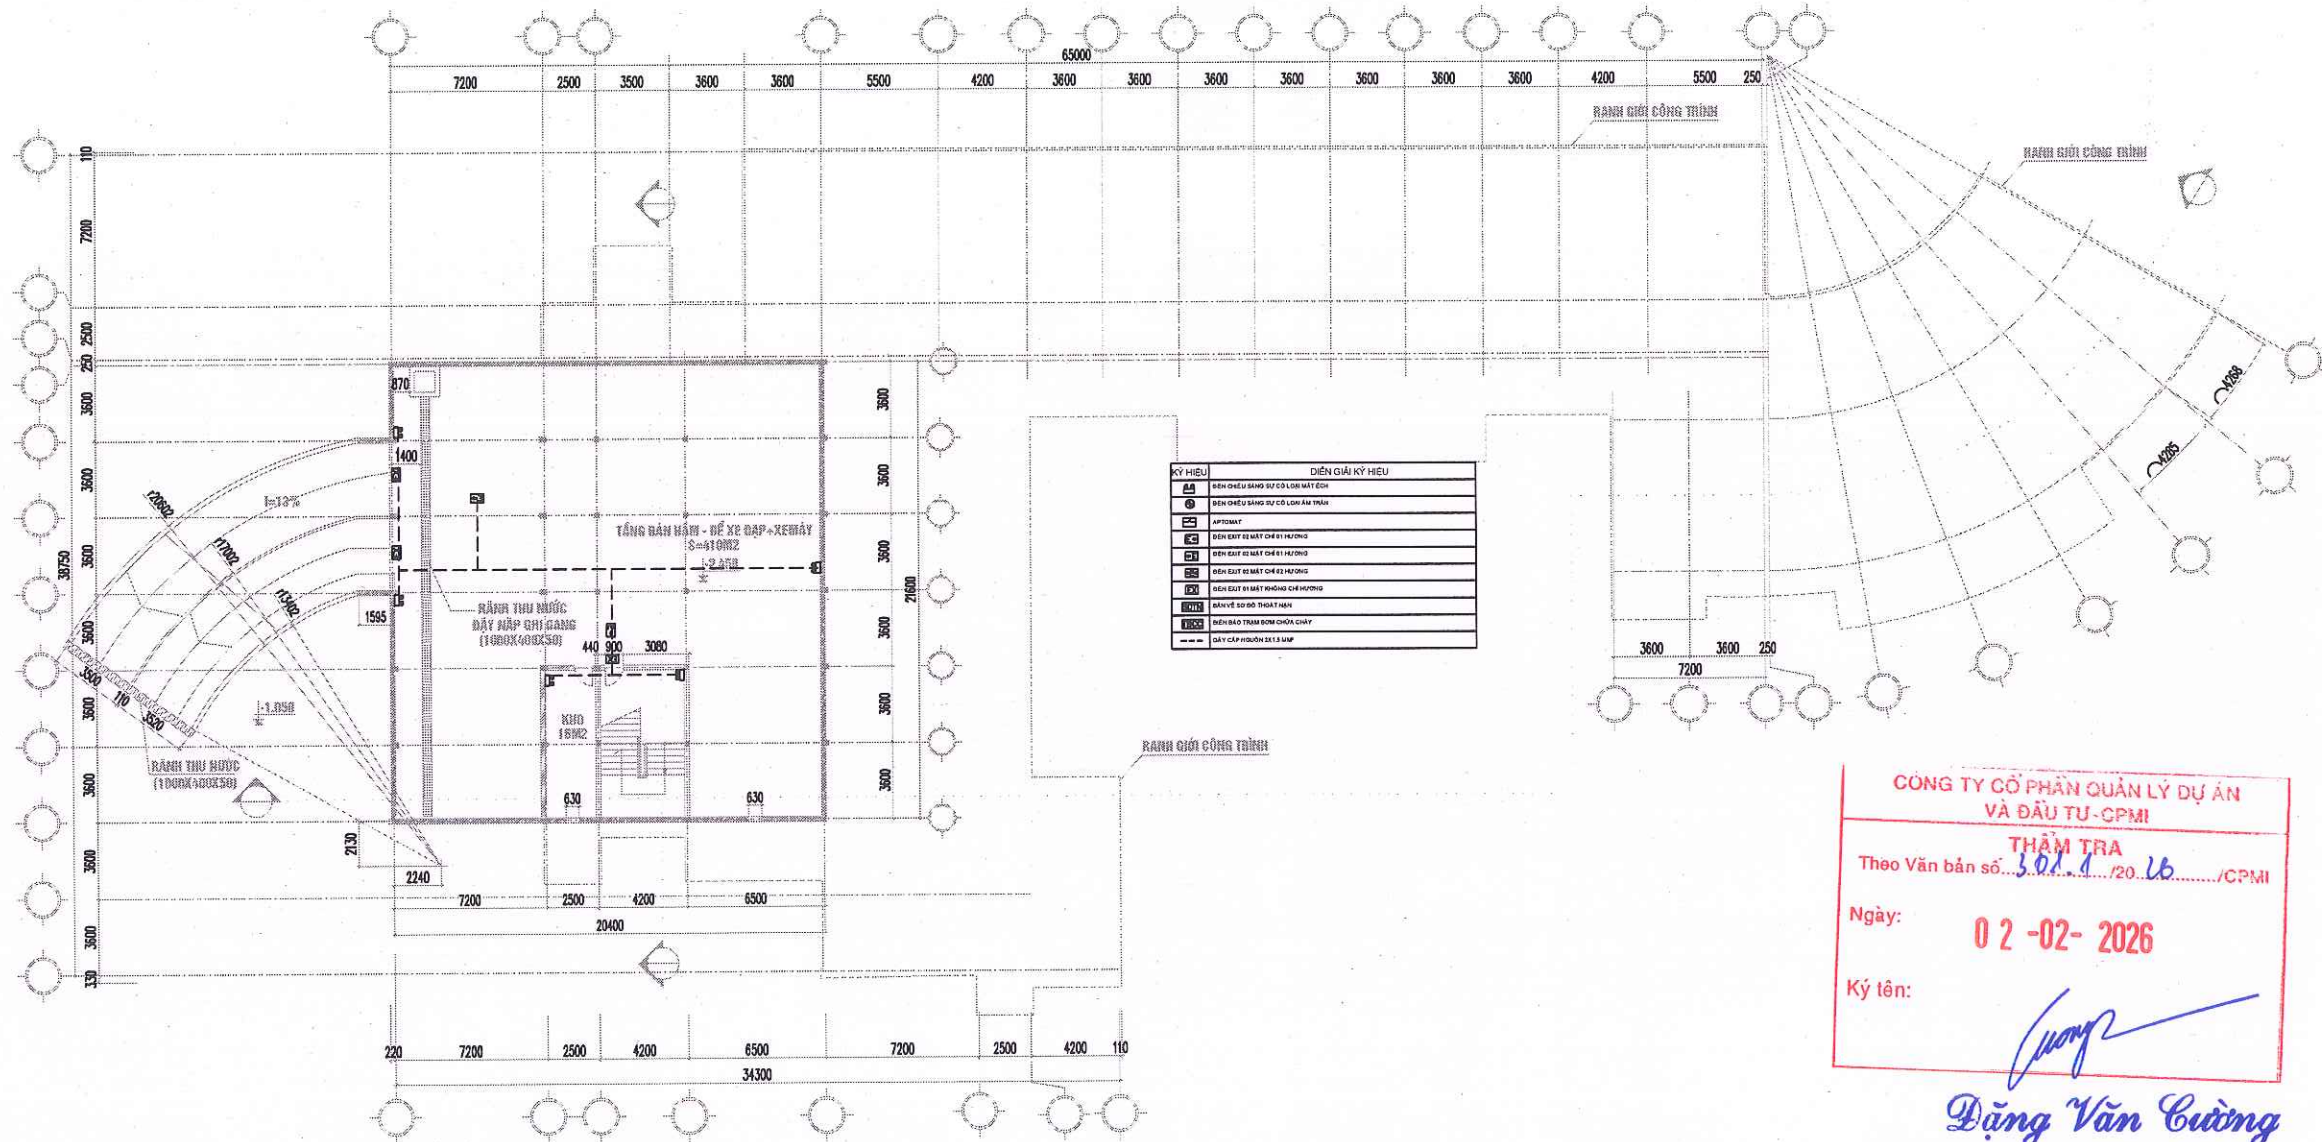

CÔNG TY CỔ PHẦN QUẢN LÝ DỰ ÁN VÀ ĐẦU TƯ - CPMI
THẨM TRA
Theo Văn bản số: 302.../20.../CPMI
Ngày: 02-02-2026
Ký tên: *[Signature]*
Đặng Văn Cường

LẦN NỘP	NỘI DUNG ĐIỀU CHỈNH	NGÀY NỘP

GHI CHÚ:
1. ĐƠN VỊ TRONG BẢN VẼ LÀ MILIMET, TRỪ KHI CÓ CHỈ ĐỊNH KHÁC
2. KIỂM TRA LẠI KÍCH THƯỚC THỰC TẾ TRƯỚC KHI THI CÔNG.
3. KẾT HỢP CÁC BẢN VẼ KIẾN TRÚC, KẾT CẤU, CƠ ĐIỆN ĐỂ THI CÔNG.
4. PHẢI THỰC HIỆN ĐẦY ĐỦ NHỮNG CHỈ DẪN KỸ THUẬT TRONG BẢN VẼ.
5. KHÔNG THAY ĐỔI BẢN VẼ DƯỚI MỖI HÌNH THỨC NẾU KHÔNG ĐƯỢC SỰ CHẤP THUẬN CỦA ĐƠN VỊ THIẾT KẾ.

DỰ ÁN:
CẢI TẠO, SỬA CHỮA
TRƯỜNG THCS NGUYỄN DU
Địa điểm: Phường Đại Mỗ, TP Hà Nội
CHỦ ĐẦU TƯ:

TU VẤN THIẾT KẾ:
CÔNG TY CỔ PHẦN CẢI TẠO VÀ ĐẦU TƯ - CPMI
Địa chỉ: Tầng 7, Trung Nghĩa, Dương Đình Nghệ,
Phường Cầu Giấy, TP Hà Nội
TEL: (84) 982.884.114


QUẢN ĐỐC
TRẦN VĂN HÒA
CHỦ TRƯỞNG THIẾT KẾ
LÊ MINH ĐỨC
THIẾT KẾ:
NGUYỄN HỮU TÙNG
THIẾT KẾ:
TRẦN VĂN DUY
KIỂM:
LÊ MINH ĐỨC
TÊN BẢN VẼ:

MẶT BẰNG HỆ THỐNG EXIT, SỰ CỐ TẦNG BÀN HẦM

SỐ HỢP ĐỒNG: 09012025HDKTTH-CAF
THIẾT KẾ THỰC CÔNG
HOÀN THÀNH: 2026
KÝ HIỆU BẢN VẼ: EX-01

UBND PHƯỜNG ĐẠI MỖ
PHÊ DUYỆT
Theo Quyết định số: 582.../QĐ-UBND
Ngày 11...tháng 02...năm 2026...
Người phê duyệt ký tên

UBND PHƯỜNG ĐẠI MỖ
PHÒNG KINH TẾ, HẠ TẦNG VÀ ĐÔ THỊ
THẨM ĐỊNH
Theo Văn bản số: 12.../ĐP-KTHT
Ngày 11...tháng 02...năm 2026...
Ký tên

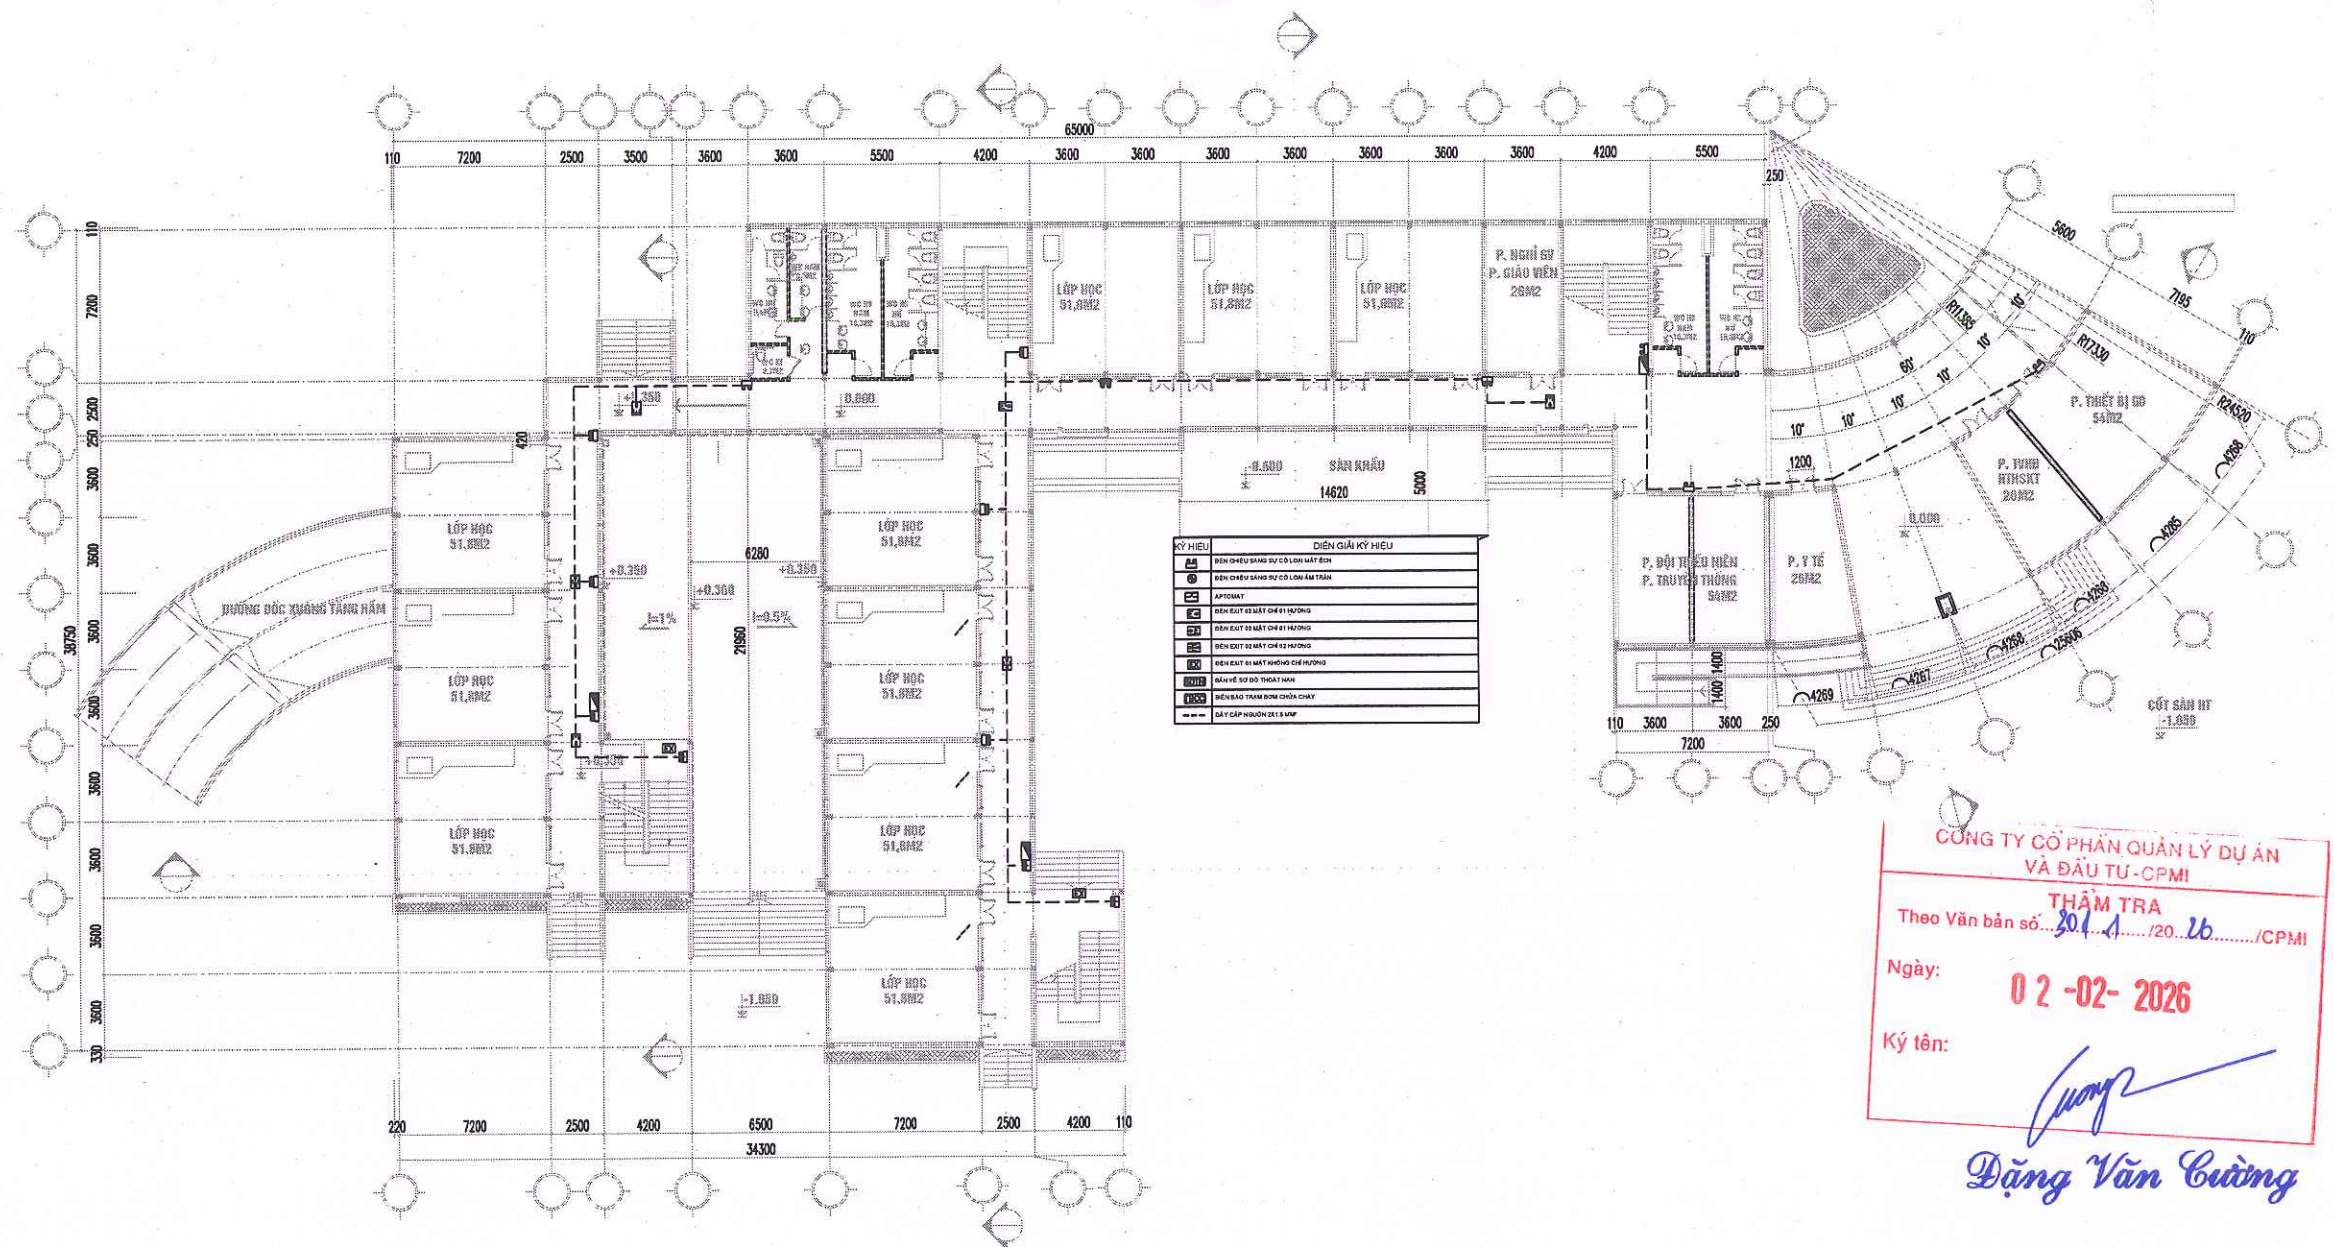

CÔNG TY CỔ PHẦN QUẢN LÝ DỰ ÁN VÀ ĐẦU TƯ - CPMI
THẨM TRA
Theo Văn bản số: 3014.../20.26.../CPMI
Ngày: 02-02-2026
Ký tên: *Dương Văn Cường*

LẦN NỘP	NỘI DUNG ĐIỀU CHỈNH	NGÀY NỘP
GHI CHÚ: 1. ĐƠN VỊ TRONG BẢN VẼ LÀ MILIMET, TRỪ KHI CÓ CHỈ ĐỊNH KHÁC 2. KIỂM TRA LẠI KÍCH THƯỚC THỰC TẾ TRƯỚC KHI THI CÔNG. 3. KẾT HỢP CÁC BẢN VẼ KIẾN TRÚC, KẾT CẤU, CƠ ĐIỆN ĐỂ THI CÔNG. 4. PHẢI THỰC HIỆN ĐẦY ĐỦ NHỮNG CHỈ DẪN KỸ THUẬT TRONG BẢN VẼ. 5. KHÔNG THAY ĐỔI BẢN VẼ DƯỚI MỌI HÌNH THỨC NẾU KHÔNG ĐƯỢC SỰ CHẤP THUẬN CỦA ĐƠN VỊ THIẾT KẾ.		
DỰ ÁN: CẢI TẠO, SỬA CHỮA TRƯỜNG THCS NGUYỄN DU		
Địa điểm: Phường Đại Mỗ, TP Hà Nội		
CHỖ ĐẦU TƯ:		
TỰ VẤN THIẾT KẾ: CÔNG TY CỔ PHẦN CAFE CÔNG TY CỔ PHẦN CAFE CONTROL ART PAPER Địa chỉ: Tầng 7 Tháp Ngõ Sào, Dương Đình Nghệ, Phường Cầu Giấy, TP. Hà Nội TEL: (84) 982.654.114		
GIÁM ĐỐC	<i>Trần Mạnh Hòa</i>	
CHỦ TRÌ THIẾT KẾ	<i>Lê Minh Đức</i>	
THIẾT KẾ	<i>Nguyễn Hữu Tùng</i>	
THIẾT KẾ	<i>Trần Văn Duy</i>	
KIỂM	<i>Lê Minh Đức</i>	
TÊN BẢN VẼ:	MẶT BẰNG HỆ THỐNG EXIT, SỰ CỐ TẦNG 1	
SỐ HỢP ĐỒNG:	TỈ LỆ:	
09012025HDKTTH-CAF		
GIẢI ĐOẠN:	THIẾT KẾ THI CÔNG	
HOÀN THÀNH:	PHIÊN BẢN:	
2026		
KÝ HIỆU BẢN VẼ:	EX-02	

UBND PHƯỜNG ĐẠI MỖ
PHÒNG KINH TẾ, HẠ TẦNG VÀ ĐÔ THỊ

THẨM ĐỊNH

Theo Văn bản số: 12 / TP-KT.H.T.ĐT
Ngày 11 tháng 02 năm 2026


Ký tên

UBND PHƯỜNG ĐẠI MỖ

PHÊ DUYỆT

Theo Quyết định số: 582 / QĐ-UBND
Ngày 11 tháng 02 năm 2026

Người phê duyệt ký tên

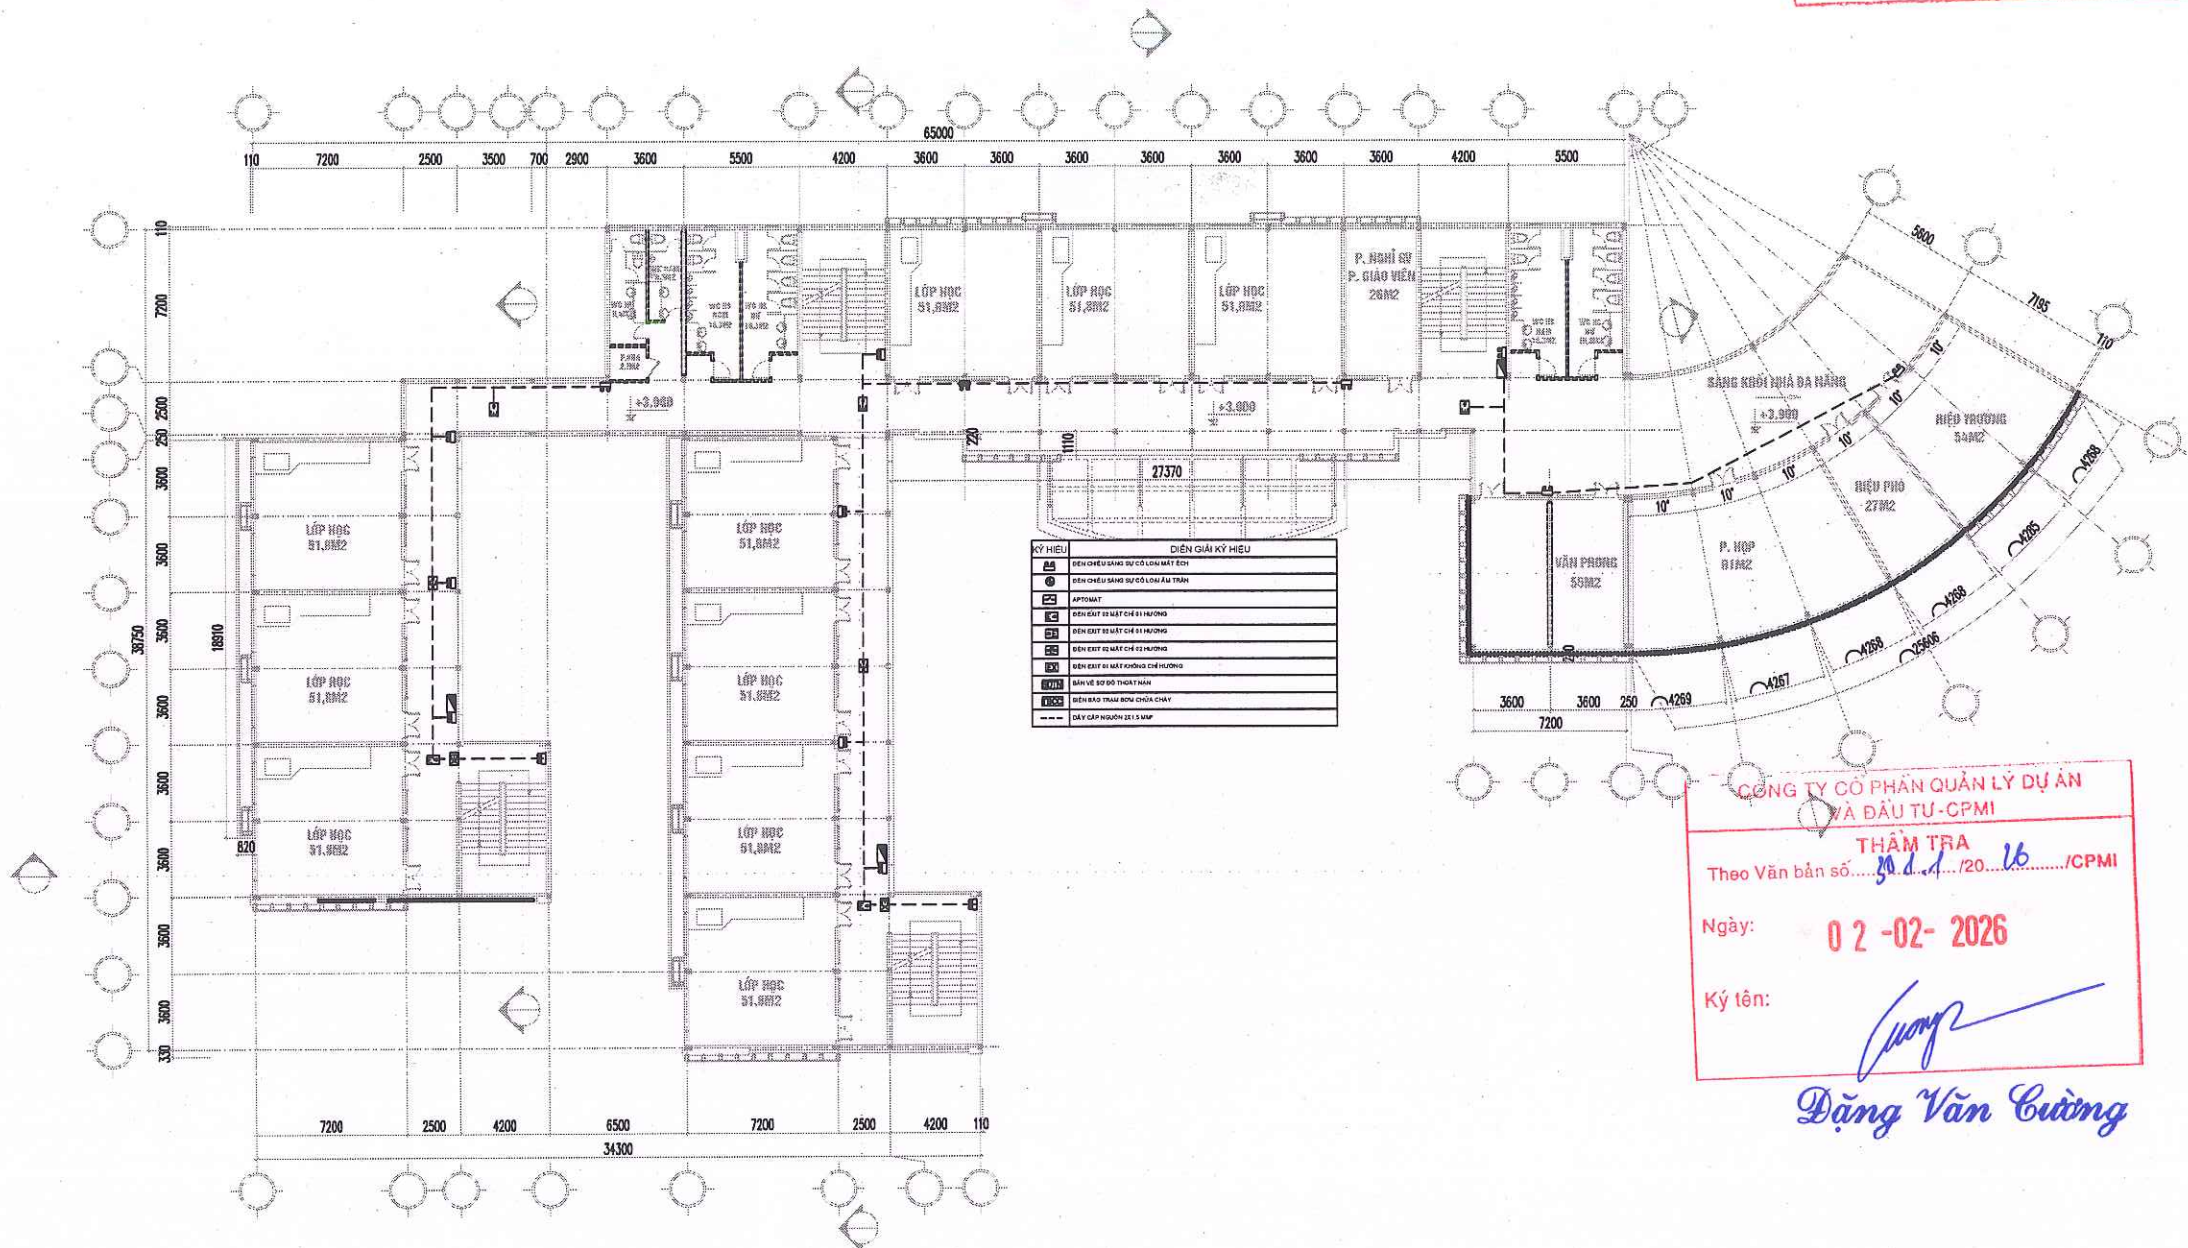

CÔNG TY CỔ PHẦN QUẢN LÝ DỰ ÁN
VÀ ĐẦU TƯ - CPPI
THẨM TRA
Theo Văn bản số: 30.1 / 20.16 / CPPI
Ngày: 02-02-2026
Ký tên: Đặng Văn Cường

LẦN NỘP	NỘI DUNG ĐIỀU CHỈNH	NGÀY NỘP

GHI CHÚ:
1. ĐƠN VỊ TRONG BẢN VẼ LÀ MILIMET, TRỪ KHI CÓ CHỈ ĐỊNH KHÁC
2. KIỂM TRA LẠI KÍCH THƯỚC THỰC TẾ TRƯỚC KHI THI CÔNG.
3. KẾT HỢP CÁC BẢN VẼ KIẾN TRÚC, KẾT CẤU, CƠ ĐIỆN ĐỂ THI CÔNG.
4. PHẢI THỰC HIỆN ĐẦY ĐỦ NHỮNG CHỈ DẪN KỸ THUẬT TRONG BẢN VẼ.
5. KHÔNG THAY ĐỔI BẢN VẼ DƯỚI MỌI HÌNH THỨC NẾU KHÔNG ĐƯỢC SỰ CHẤP THUẬN CỦA ĐƠN VỊ THIẾT KẾ.

DỰ ÁN:
CẢI TẠO, SỬA CHỮA
TRƯỜNG THCS NGUYỄN DU

Địa điểm: Phường Đại Mỗ, TP Hà Nội

CHỦ ĐẦU TƯ:

TƯ VẤN THIẾT KẾ:

CÔNG TY CỔ PHẦN CẠF
Địa chỉ: Tầng 7, Trung Nghĩa Sơn, Đường Đình Nghi, Phường Cầu Giấy, TP. Hà Nội
TEL: (84) 902.624.114

GIÁM ĐỐC
TRẦN MẠNH HÒA

CHỦ TRƯỞNG THIẾT KẾ
LÊ MINH ĐỨC

THIẾT KẾ:
NGUYỄN HỮU TÙNG

THIẾT KẾ:
TRẦN VĂN DUY

KIỂM:
LÊ MINH ĐỨC

TÊN BẢN VẼ:

MẶT BẰNG HỆ THỐNG EXIT, SỰ CỐ
TẦNG 2

SỐ HỢP ĐỒNG:
09012025HOKETTH-CAF

TITLE:

GIAI ĐOẠN:
THIẾT KẾ TH CÔNG

HOÀN THÀNH:
2026

PHIÊN BẢN:
EX-03

THẨM ĐỊNH
Theo Văn bản số: 12 / TP-KH.TĐ
Ngày: 11 tháng 02 năm 2026
Ký tên


UBND PHƯỜNG ĐẠI MỖ

PHÊ DUYỆT

Theo Quyết định số: 582.../QĐ-UBND

Ngày 11...tháng 02...năm 2025...


Người phê duyệt ký tên

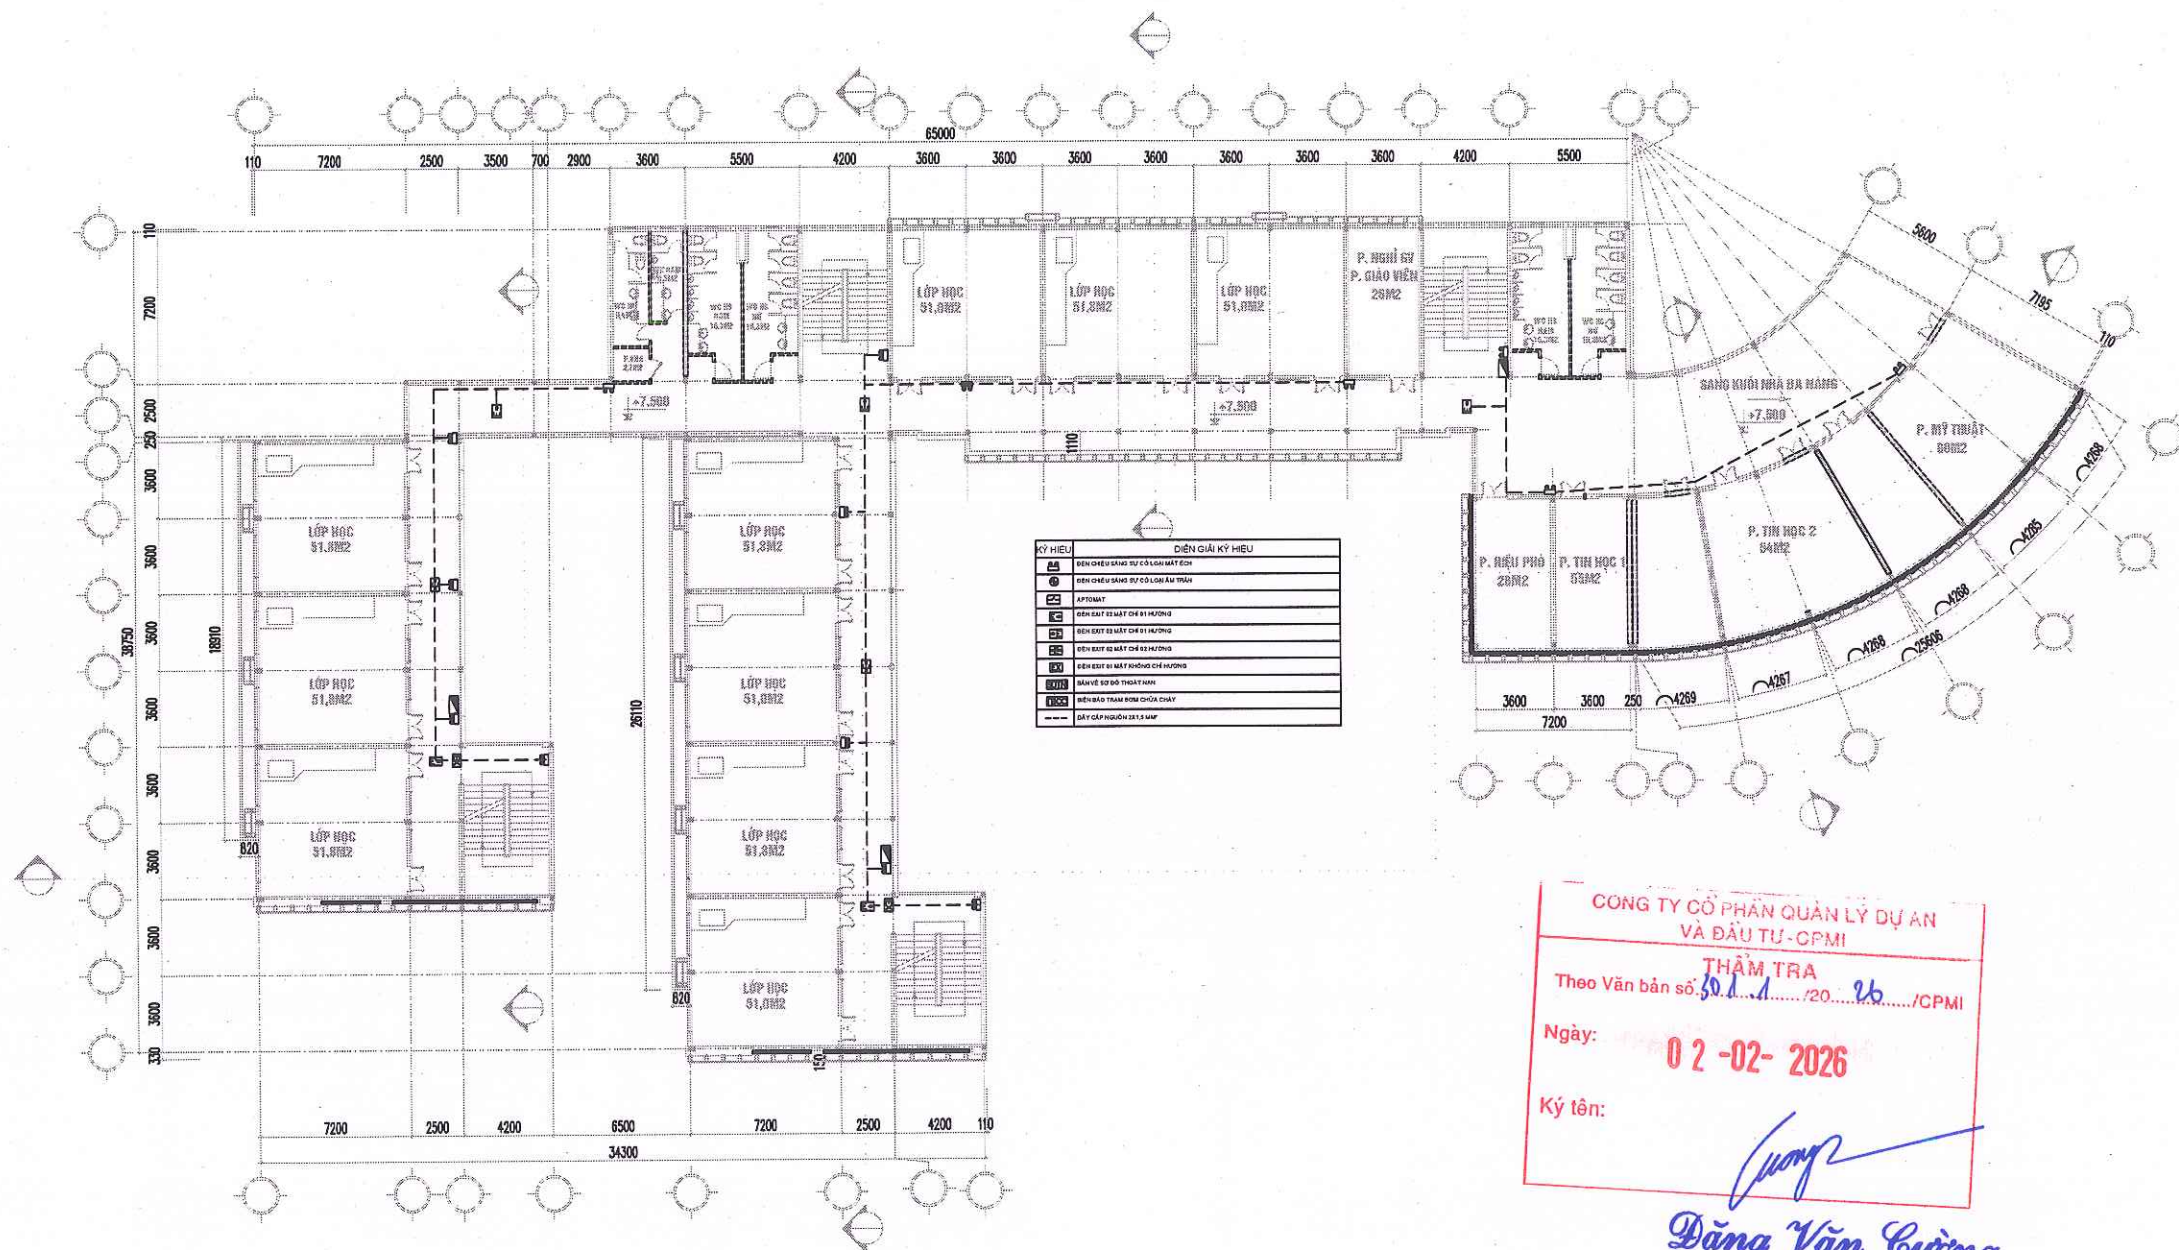

CÔNG TY CỔ PHẦN QUẢN LÝ DỰ ÁN
 VÀ ĐẦU TƯ - CPMI
 THẨM TRA
 Theo Văn bản số. 50.1 / 20... /CPM 26
 Ngày: 02-02-2026
 Ký tên: 

Dặng Văn Cường

[illegible]

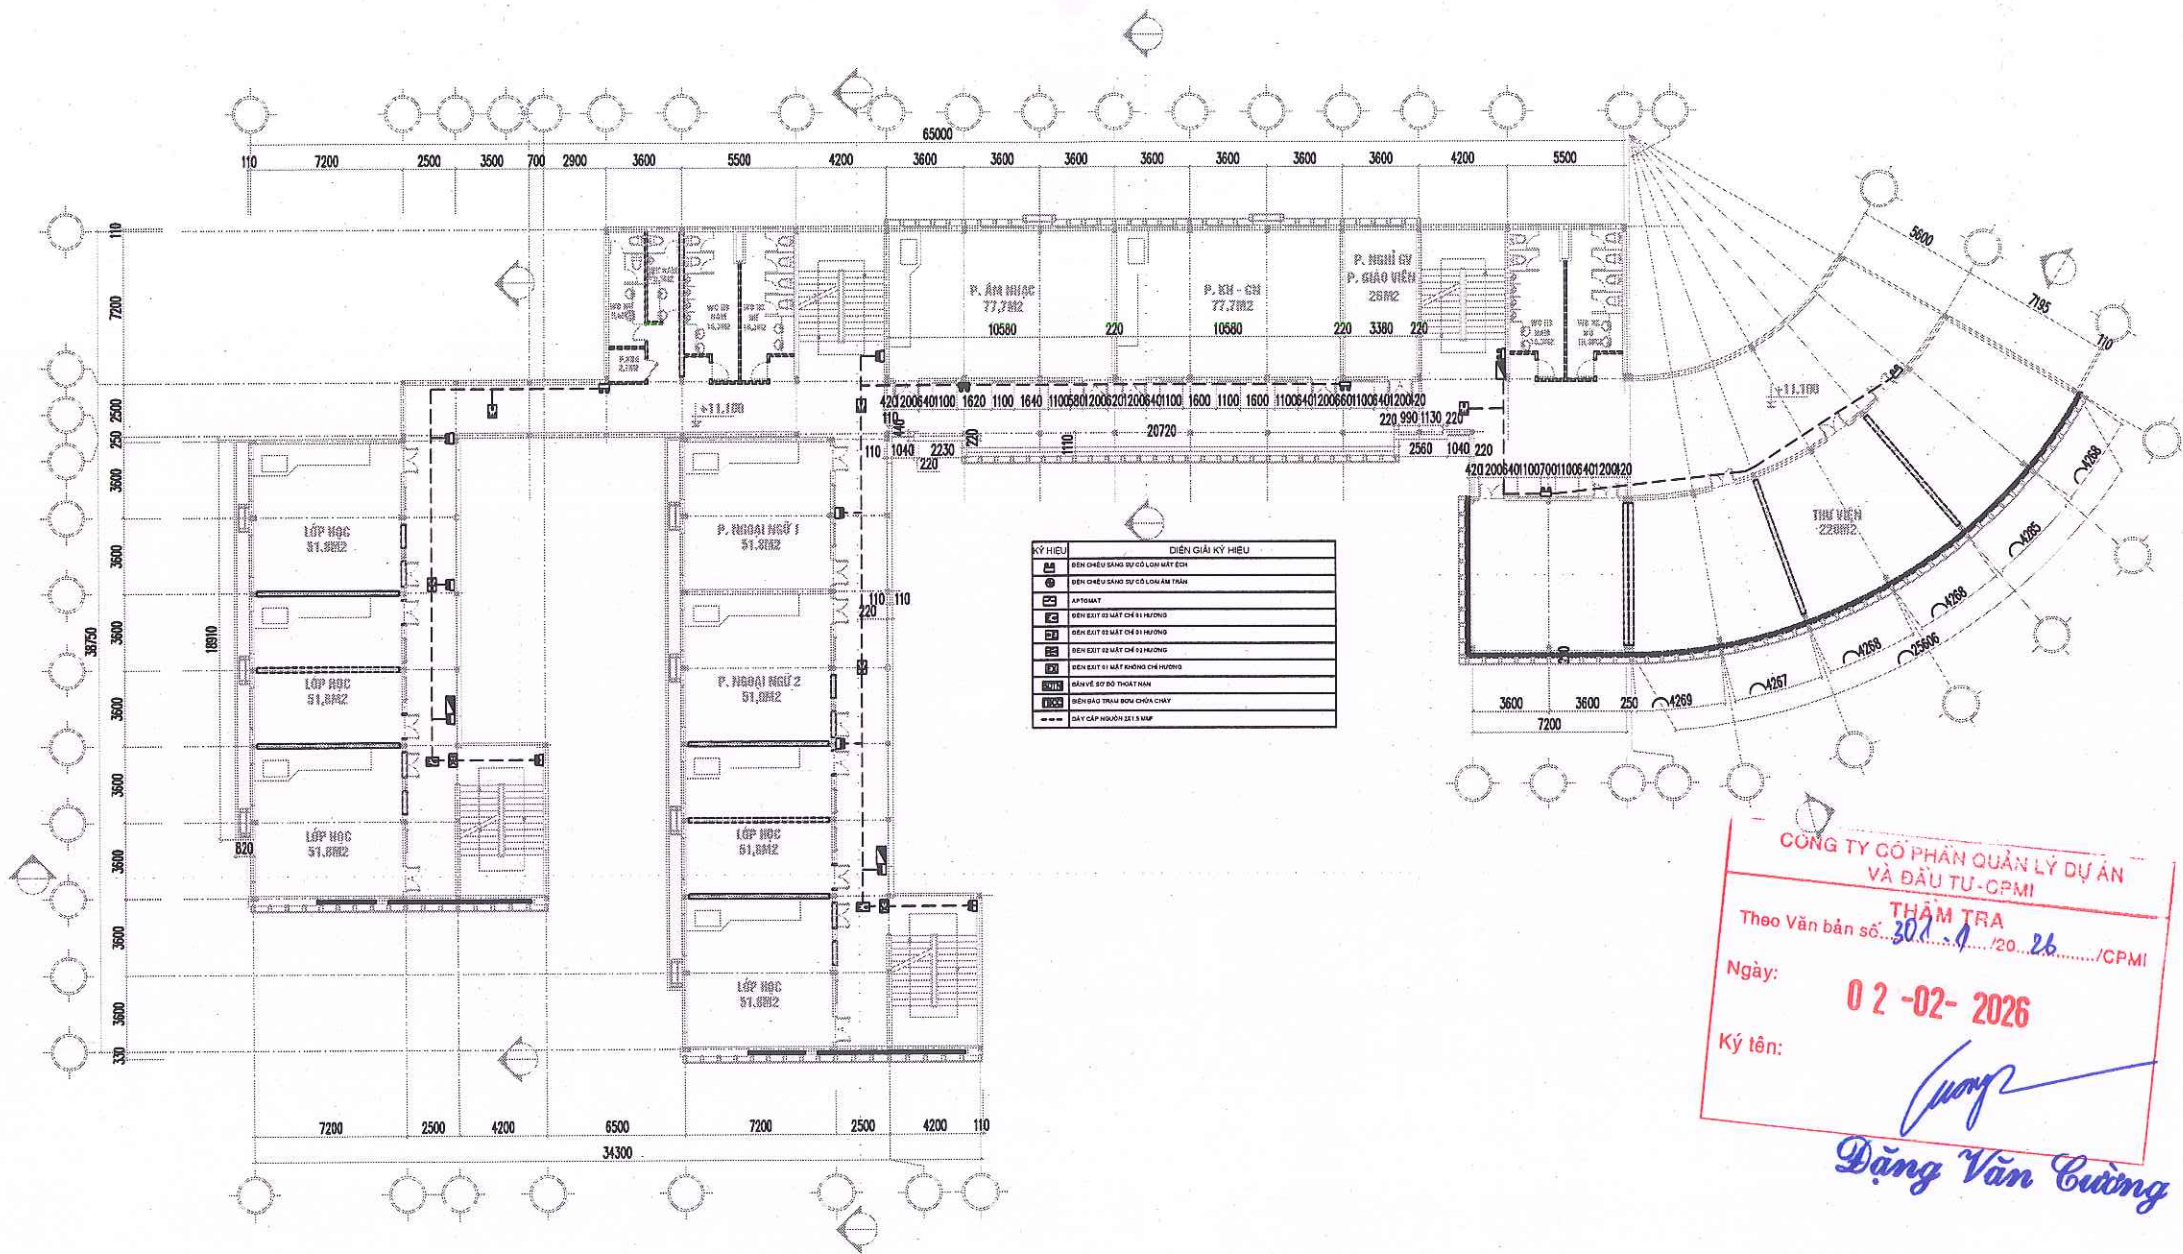

UBND PHƯỜNG ĐẠI MỖ
PHÒNG KINH TẾ, HẠ TẦNG VÀ ĐÔ THỊ

THẨM ĐỊNH
Theo Văn bản số: 12.../ĐP-KTHT
Ngày: 11 tháng 02 năm 2026
Ký tên

UBND PHƯỜNG ĐẠI MỖ

PHÊ DUYỆT
Theo Quyết định số: 582.../QĐ-UBND
Ngày: 11 tháng 02 năm 2026
Người phê duyệt ký tên

- GHI CHÚ:
1. ĐƠN VỊ TRONG BẢN VẼ LÀ MILIMET, TRỪ KHI CÓ CHỈ ĐỊNH KHÁC
 2. KIỂM TRA LẠI KÍCH THƯỚC THỰC TẾ TRƯỚC KHI THI CÔNG.
 3. KẾT HỢP CÁC BẢN VẼ KIẾN TRÚC, KẾT CẤU, CƠ ĐIỆN ĐỂ THI CÔNG.
 4. PHẢI THỰC HIỆN ĐẦY ĐỦ NHỮNG CHỈ DẪN KỸ THUẬT TRONG BẢN VẼ.
 5. KHÔNG THAY ĐỔI BẢN VẼ DƯỚI MỌI HÌNH THỨC NẾU KHÔNG ĐƯỢC SỰ CHẤP THUẬN CỦA ĐƠN VỊ THIẾT KẾ.

DỰ ÁN:

CẢI TẠO, SỬA CHỮA
TRƯỜNG THCS NGUYỄN DU

Địa điểm: Phường Đại Mỗ, TP Hà Nội

CHỦ ĐẦU TƯ:

TƯ VẤN THIẾT KẾ:

CÔNG TY CỔ PHẦN CAFE
CÔNG TY CỔ PHẦN QUẢN LÝ DỰ ÁN VÀ ĐẦU TƯ - CPMI

Địa chỉ: Tầng 7, Ngõ 36, Đường Bình Nhị, Phường Cầu Giấy, TP. Hà Nội
TEL: (84) 902 654 114

GIÁM ĐỐC: *[Signature]*
TRẦN MẠNH HÒA

CHỦ TRÌ THIẾT KẾ: *[Signature]*
LÊ MINH ĐỨC

THIẾT KẾ: *[Signature]*
NGUYỄN HỮU TÙNG

THIẾT KẾ: *[Signature]*
TRẦN VĂN DUY

KIỂM: *[Signature]*
LÊ MINH ĐỨC

TÊN BẢN VẼ:


MẶT BẰNG HỆ THỐNG EXIT, SỰ CỐ TẦNG 4

SỐ HỢP ĐỒNG: 08012025HKTTH-CAF TỈ LỆ:

GIẢI ĐOẠN: THIẾT KẾ THỰC CÔNG

HOÀN THÀNH: 2026 PHIÊN BẢN:

KÝ HIỆU BẢN VẼ: **EX-05**

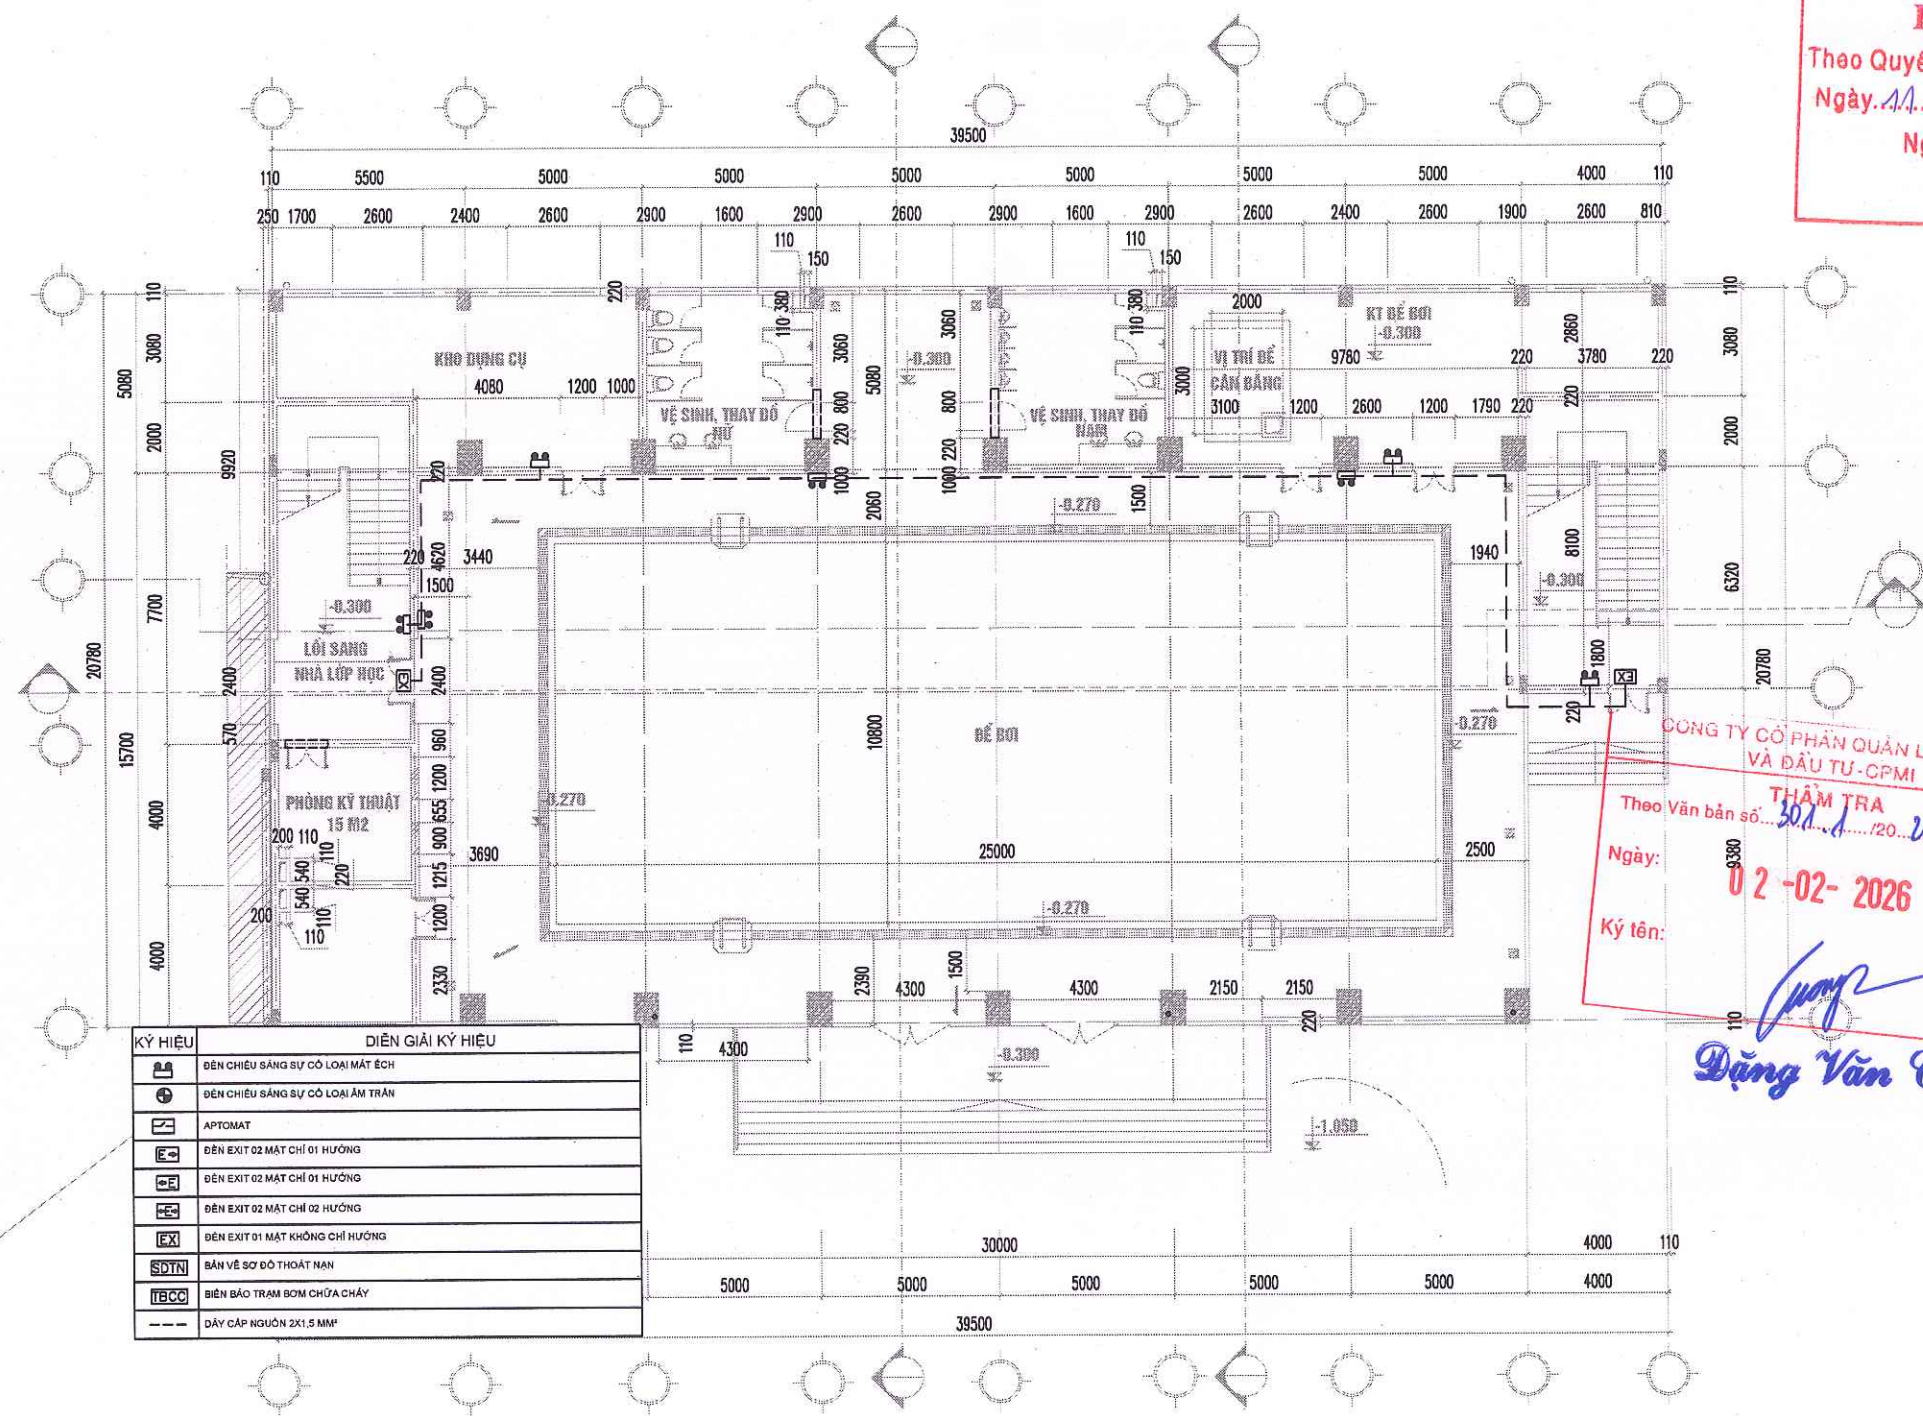

KÝ HIỆU	DIỄN GIẢI KÝ HIỆU
	ĐÈN CHIẾU SÁNG SỰ CỐ LOẠI MẮT ÉCH
	ĐÈN CHIẾU SÁNG SỰ CỐ LOẠI ẨM TRẦN
	APTOMAT
	ĐÈN EXIT 02 MẶT CHỈ 01 HƯỚNG
	ĐÈN EXIT 02 MẶT CHỈ 01 HƯỚNG
	ĐÈN EXIT 02 MẶT CHỈ 02 HƯỚNG
	ĐÈN EXIT 01 MẶT KHÔNG CHỈ HƯỚNG
	BẢN VẼ SƠ ĐỒ THOÁT NAN
	BIÊN BẢO TRẠM BƠM CHỮA CHÁY
	DÂY CÁP NGUỒN 2X1,5 MM²

UBND PHƯỜNG ĐẠI MỖ
PHÒNG KINH TẾ, HẠ TẦNG VÀ ĐÔ THỊ

THẨM ĐỊNH
Theo Văn bản số: 12 / ĐP-KHTH
Ngày: 11 tháng 02 năm 2026
Ký tên

UBND PHƯỜNG ĐẠI MỖ

PHÊ DUYỆT
Theo Quyết định số: 582 / QĐ-UBND
Ngày: 11 tháng 02 năm 2026
Người phê duyệt ký tên

CÔNG TY CỔ PHẦN QUẢN LÝ DỰ ÁN VÀ ĐẦU TƯ - CPMI

THẨM TRA
Theo Văn bản số: 302 / 2026 / CPMI
Ngày: 02-02-2026
Ký tên: Dặng Văn Cường

LẦN NỘP	NỘI DUNG ĐIỀU CHỈNH	NGÀY NỘP

GHI CHÚ:
1. ĐƠN VỊ TRONG BẢN VẼ LÀ MILIMET, TRỪ KHI CÓ CHỈ ĐỊNH KHÁC
2. KIỂM TRA LẠI KÍCH THƯỚC THỰC TẾ TRƯỚC KHI THI CÔNG.
3. KẾT HỢP CÁC BẢN VẼ KIẾN TRÚC, KẾT CẤU, CƠ ĐIỆN ĐỂ THI CÔNG.
4. PHẢI THỰC HIỆN ĐẦY ĐỦ NHỮNG CHỈ DẪN KỸ THUẬT TRONG BẢN VẼ.
5. KHÔNG THAY ĐỔI BẢN VẼ DƯỚI MỌI HÌNH THỨC NẾU KHÔNG ĐƯỢC SỰ CHẤP THUẬN CỦA ĐƠN VỊ THIẾT KẾ.

DỰ ÁN:
CẢI TẠO, SỬA CHỮA
TRƯỜNG THCS NGUYỄN DUY

Địa điểm: Phường Đại Mỗ, TP Hà Nội

CHỦ ĐẦU TƯ:

TỰ VẤN THIẾT KẾ:

CÔNG TY CỔ PHẦN CAF
CAF
Địa chỉ: Tầng 7 Tòa Ngõ Sơn, Đường Đình Nghi, Phường Cầu Giấy, TP. Hà Nội
TEL: (84) 962.654.114
HÀ NỘI

GIÁM ĐỐC: Trần Mạnh Hòa

CHỦ TRÌ THIẾT KẾ: Lê Minh Đức

THIẾT KẾ: Nguyễn Hữu Tùng

THIẾT KẾ: Trần Văn Duy

KIỂM: Lê Minh Đức

TÊN BẢN VẼ:

MẶT BẰNG HỆ THỐNG EXIT, SỰ CỐ NHÀ ĐA NẰNG TẦNG 1

SỐ HỌP ĐỒNG: 09012025HDKT/TH-CAF	TITLE:
GIẤY ĐOẠN: THIẾT KẾ THI CÔNG	
HOÀN THÀNH: 2026	PHẦN BẢN:
KÝ HIỆU BẢN VẼ: EX-06	

UBND PHƯỜNG ĐẠI MỖ
PHÒNG KINH TẾ, HẠ TẦNG VÀ ĐÔ THỊ

THẨM ĐỊNH

Theo Văn bản số: 12 / TP-KHTT
Ngày: 11 tháng 02 năm 2026

Ký tên


UBND PHƯỜNG ĐẠI MỖ

PHÊ DUYỆT

Theo Quyết định số: 582.../QĐ-UBND

Ngày 11...tháng...02...năm 2026...

Người phê duyệt ký tên

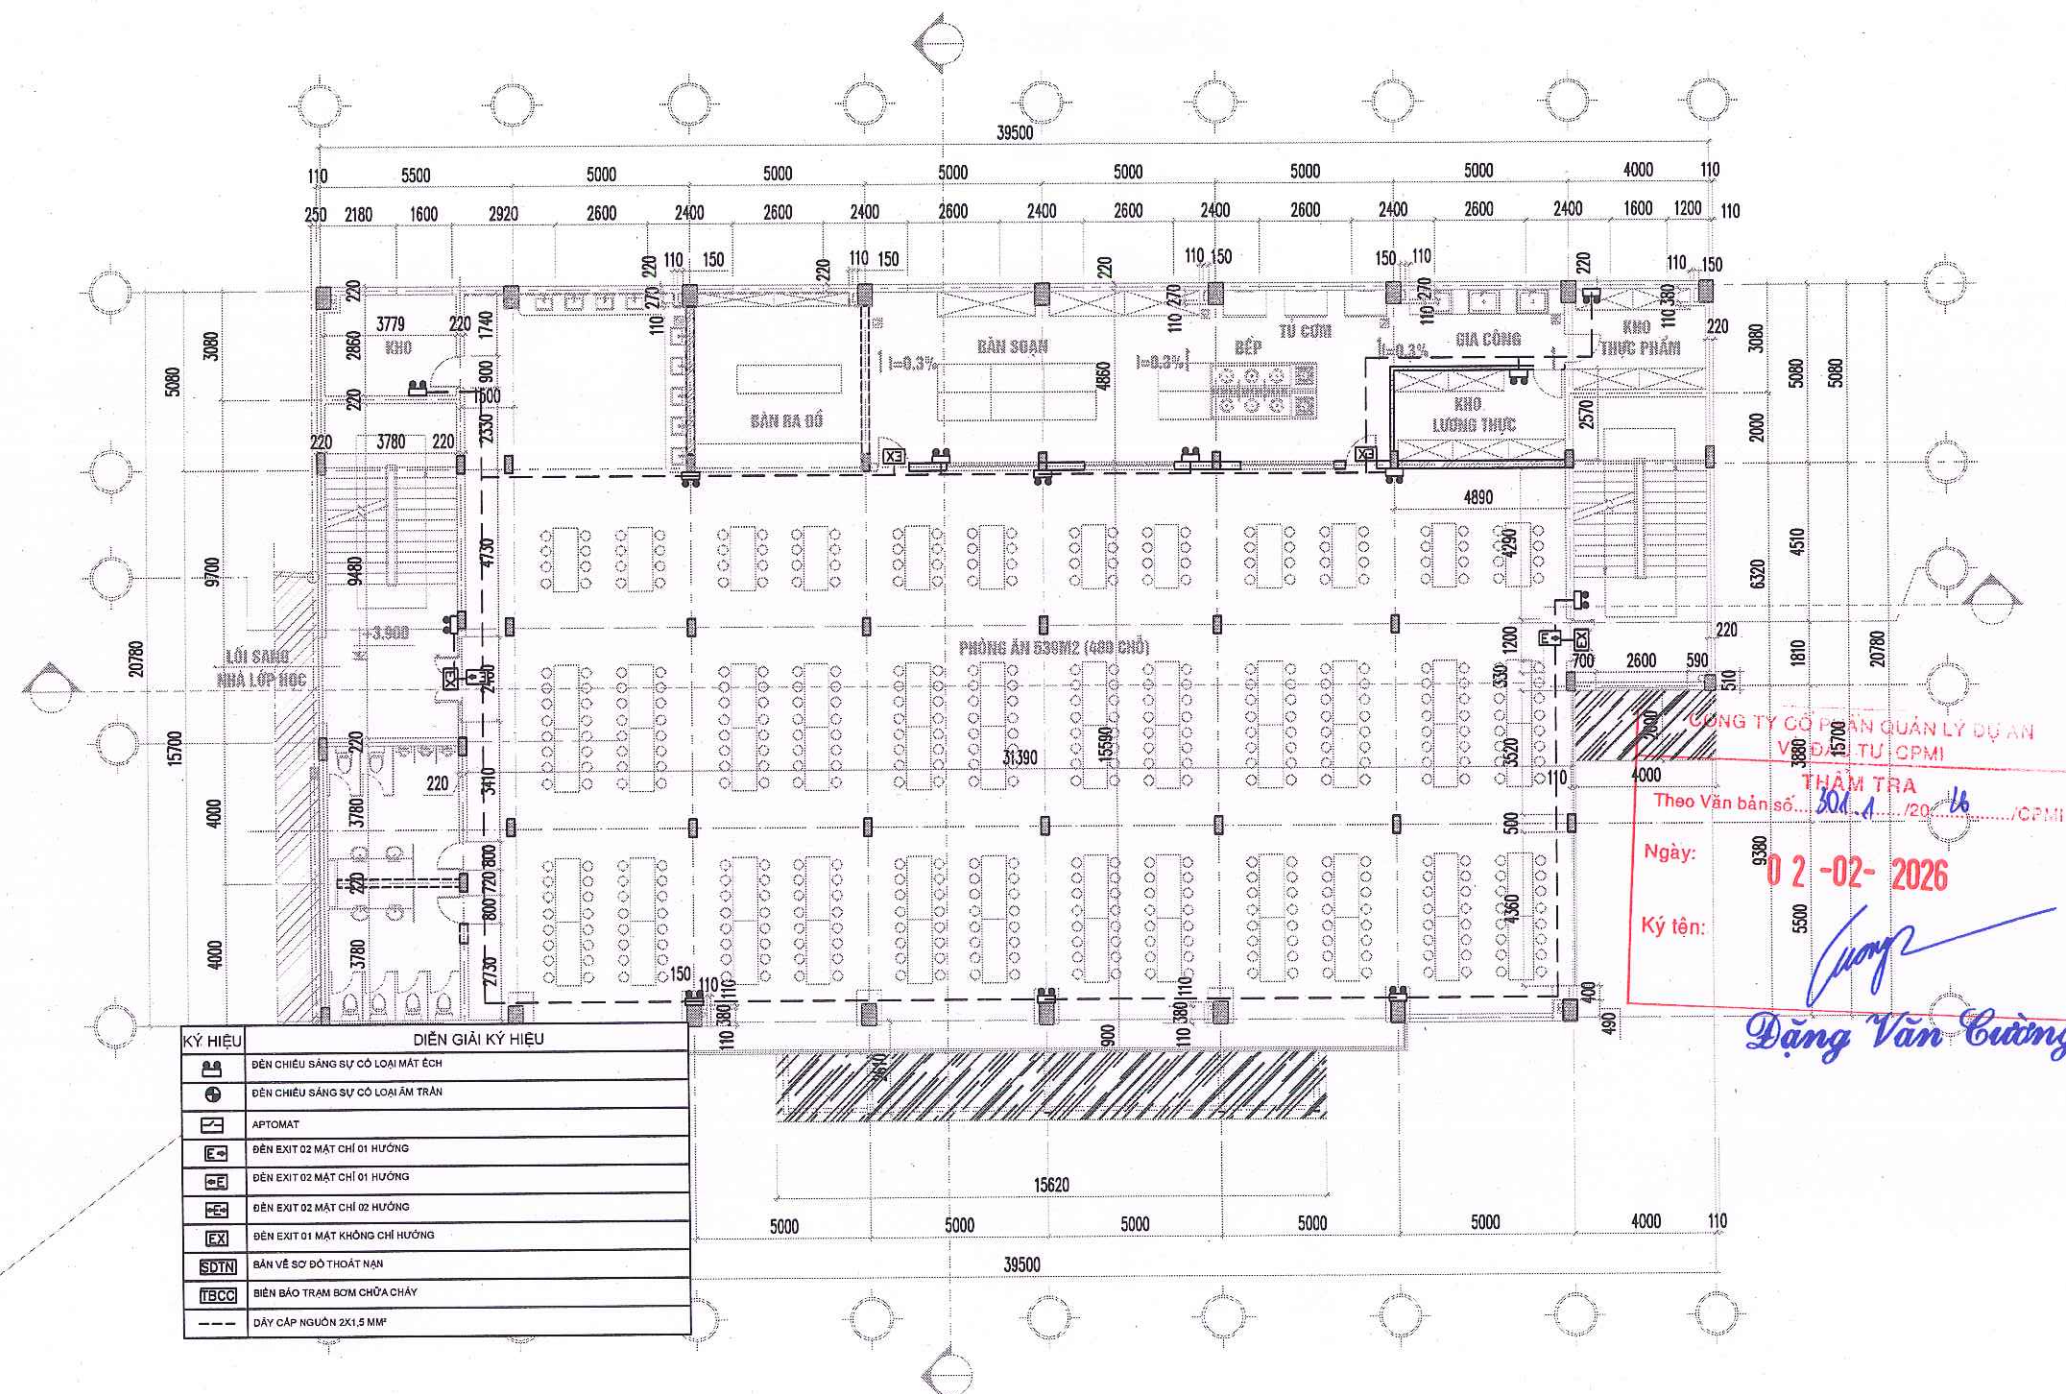

KÝ HIỆU	ĐIỂN GIẢI KÝ HIỆU
	ĐÈN CHIẾU SÁNG SỰ CỐ LOẠI MẶT CH
	ĐÈN CHIẾU SÁNG SỰ CỐ LOẠI ẨM TRẦN
	APTOMAT
	ĐÈN EXIT 02 MẶT CHỈ 01 HƯỚNG
	ĐÈN EXIT 02 MẶT CHỈ 01 HƯỚNG
	ĐÈN EXIT 02 MẶT CHỈ 02 HƯỚNG
	ĐÈN EXIT 01 MẶT KHÔNG CHỈ HƯỚNG
	BẢN VẼ SƠ ĐỒ THOÁT AN
	BIÊN BẢN TRAM BOM CHỮA CHÁY
	DÂY CÁP NGUỒN 2X1,5 MM²


[illegible]

UBND PHƯỜNG ĐẠI MỖ
PHÒNG KINH TẾ, HẠ TẦNG VÀ ĐÔ THỊ

THẨM ĐỊNH
Theo Văn bản số: 12 / TP-KINH TẾ
Ngày: 11 tháng 02 năm 2026....
Ký tên

UBND PHƯỜNG ĐẠI MỖ

PHÊ DUYỆT
Theo Quyết định số: 582 / QĐ-UBND
Ngày: 11 tháng 02 năm 2026....
Người phê duyệt ký tên

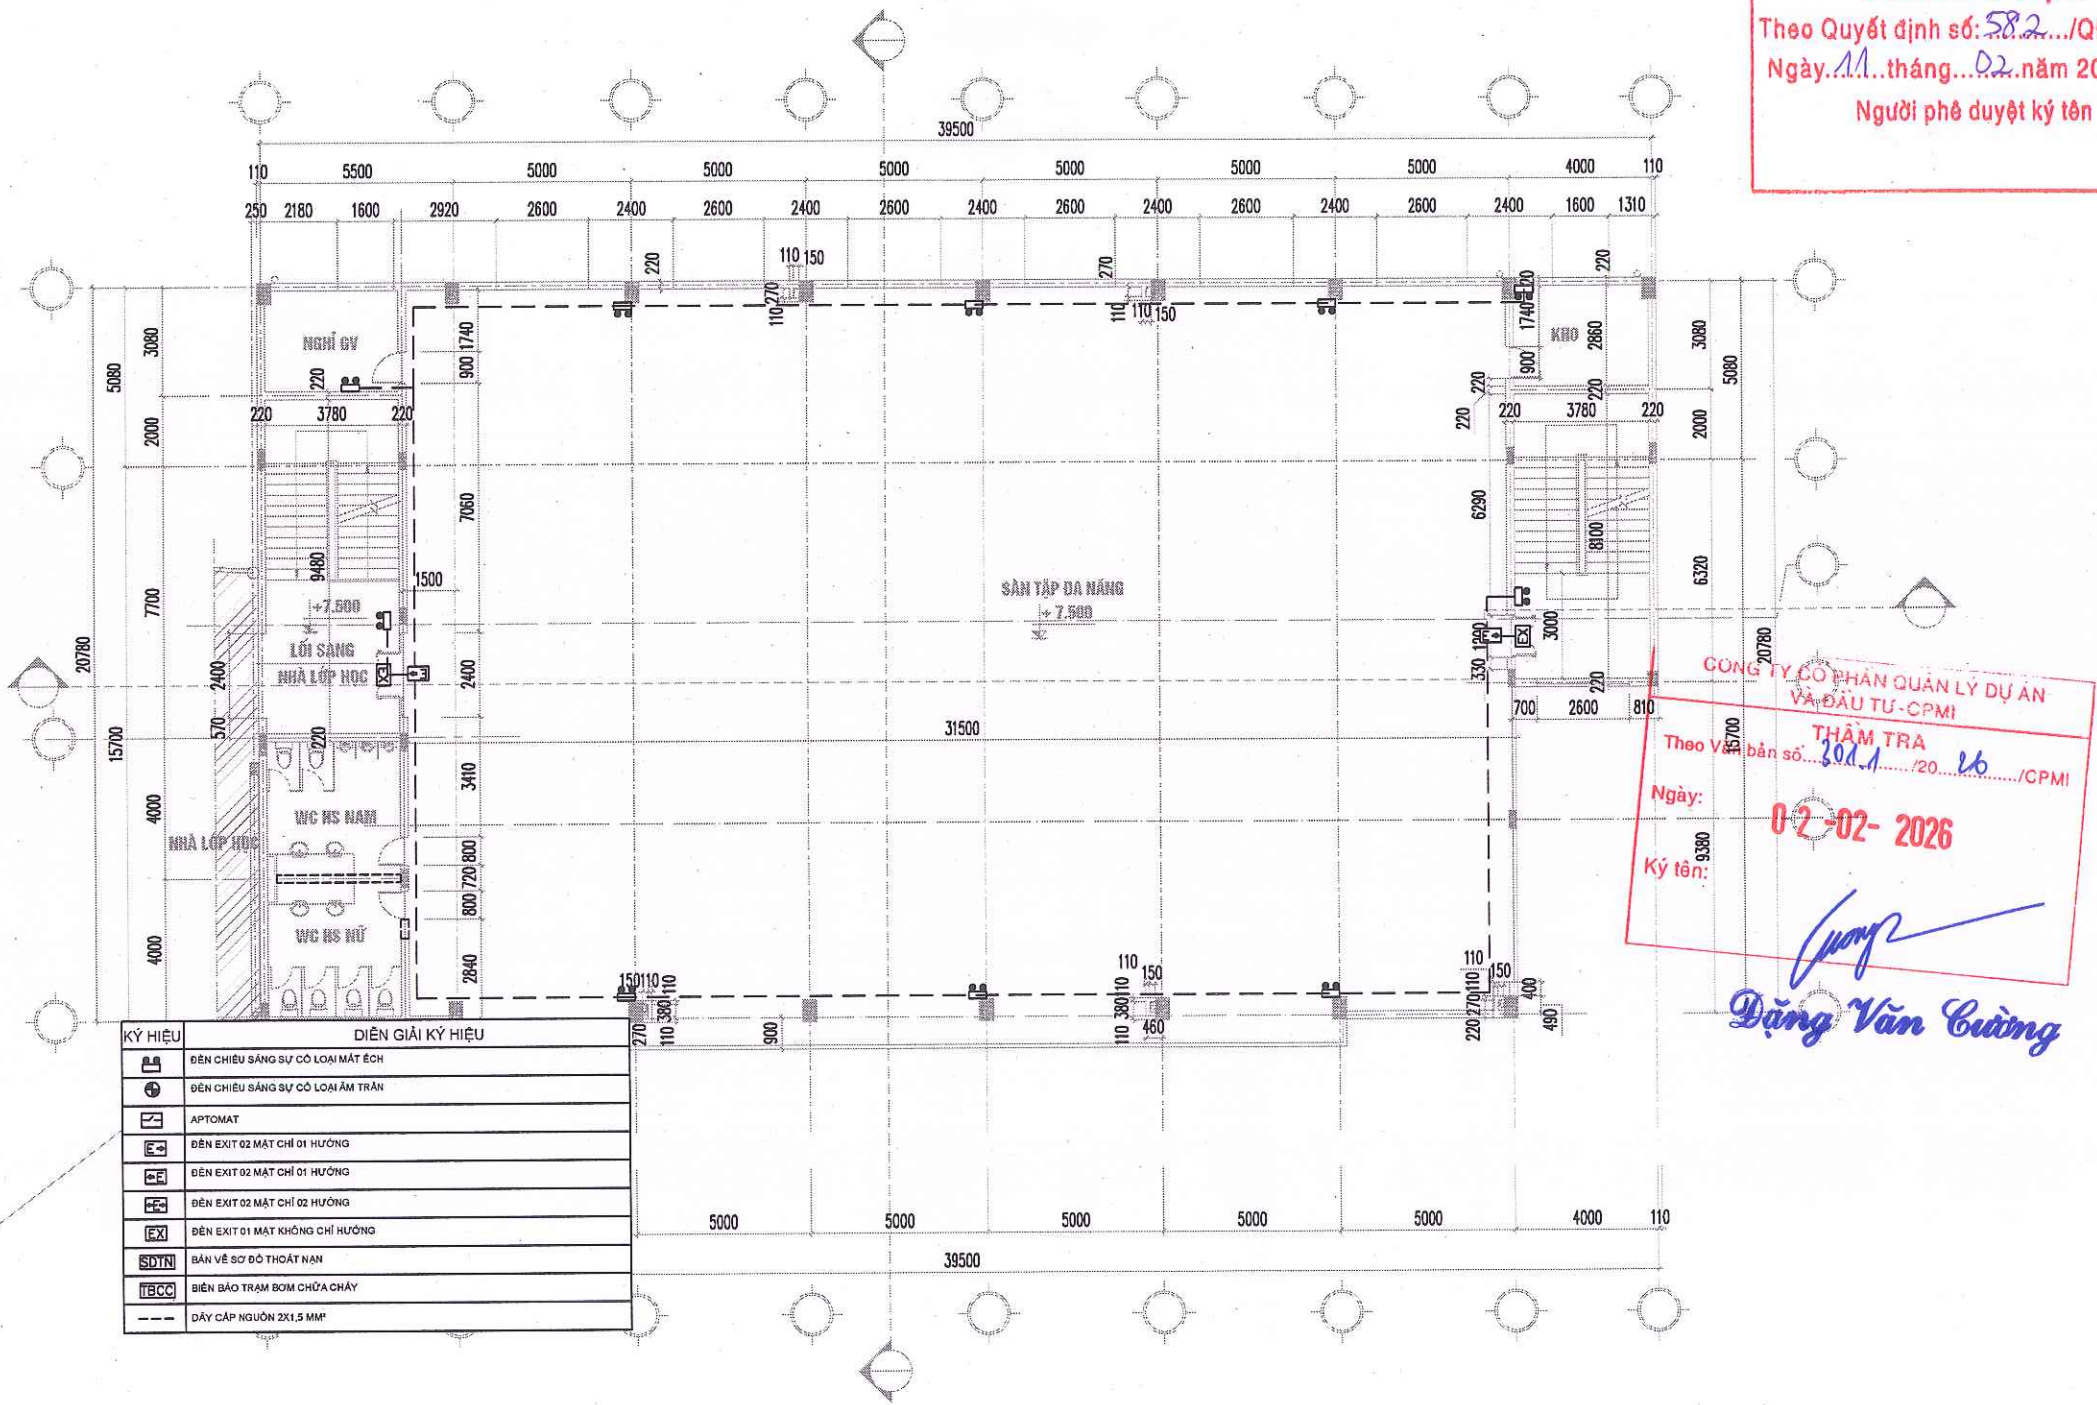

LẦN NỘP	NỘI DUNG ĐIỀU CHỈNH	NGÀY NỘP

GHI CHÚ:

1. ĐƠN VỊ TRONG BẢN VẼ LÀ MILIMET, TRỪ KHI CÓ CHỈ ĐỊNH KHÁC
2. KIỂM TRA LẠI KÍCH THƯỚC THỰC TẾ TRƯỚC KHI THI CÔNG.
3. KẾT HỢP CÁC BẢN VẼ KIẾN TRÚC, KẾT CẤU, CƠ ĐIỆN ĐỂ THI CÔNG.
4. PHẢI THỰC HIỆN ĐẦY ĐỦ NHỮNG CHỈ DẪN KỸ THUẬT TRONG BẢN VẼ.
5. KHÔNG THAY ĐỔI BẢN VẼ DƯỚI MỖI HÌNH THỨC NẾU KHÔNG ĐƯỢC SỰ CHẤP THUẬN CỦA ĐƠN VỊ THIẾT KẾ.

DỰ ÁN:

CẢI TẠO, SỬA CHỮA
TRƯỜNG THCS NGUYỄN DU

Địa điểm: Phường Đại Mỗ, TP Hà Nội

CHỦ ĐẦU TƯ:

TƯ VẤN THIẾT KẾ:

CÔNG TY CỔ PHẦN QUẢN LÝ DỰ ÁN VÀ ĐẦU TƯ - CPMI

THẨM TRA
Theo Văn bản số: 302.1 / 2026 / CPMI
Ngày: 02-02-2026
Ký tên: Dương Văn Cường

GIÁM ĐỐC
TRẦN VĂN HÒA

CHỦ TRÌ THIẾT KẾ
LÊ MINH ĐỨC

THIẾT KẾ:
NGUYỄN HỮU TÙNG

THIẾT KẾ:
TRẦN VĂN DUY

KIỂM:
LÊ MINH ĐỨC

TÊN BẢN VẼ:

MẶT BẰNG HỆ THỐNG EXIT, SỰ CỐ NHÀ ĐA NĂNG TẦNG 3

SỐ HỢP ĐỒNG:
09012025PHDKTTH-CAF

TỈ LỆ:

QUA ĐOẠN:











THIẾT KẾ THI CÔNG

HOÀN THÀNH:

2026

KÝ HIỆU BẢN VẼ:

EX-08

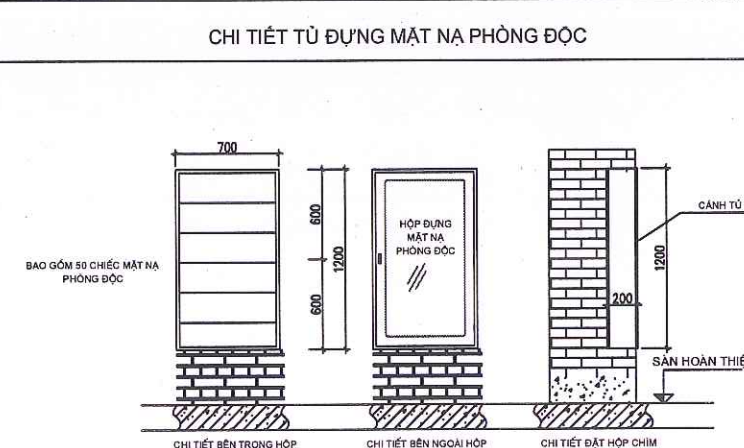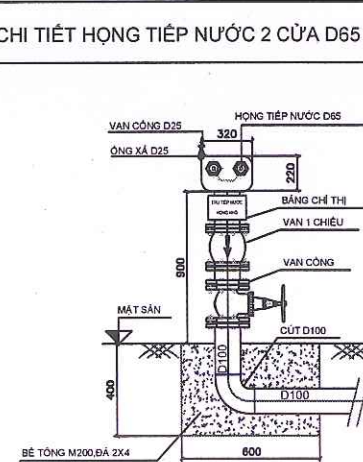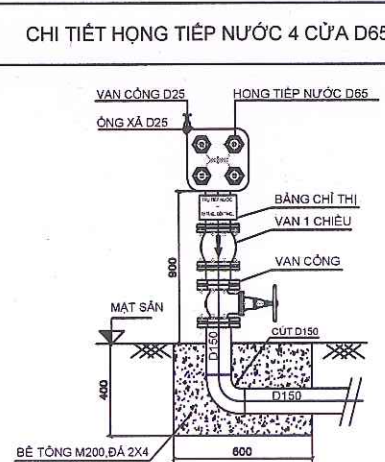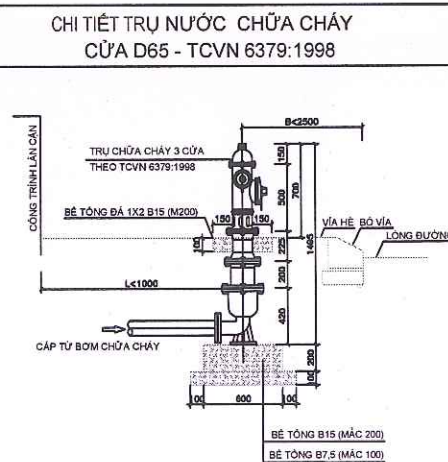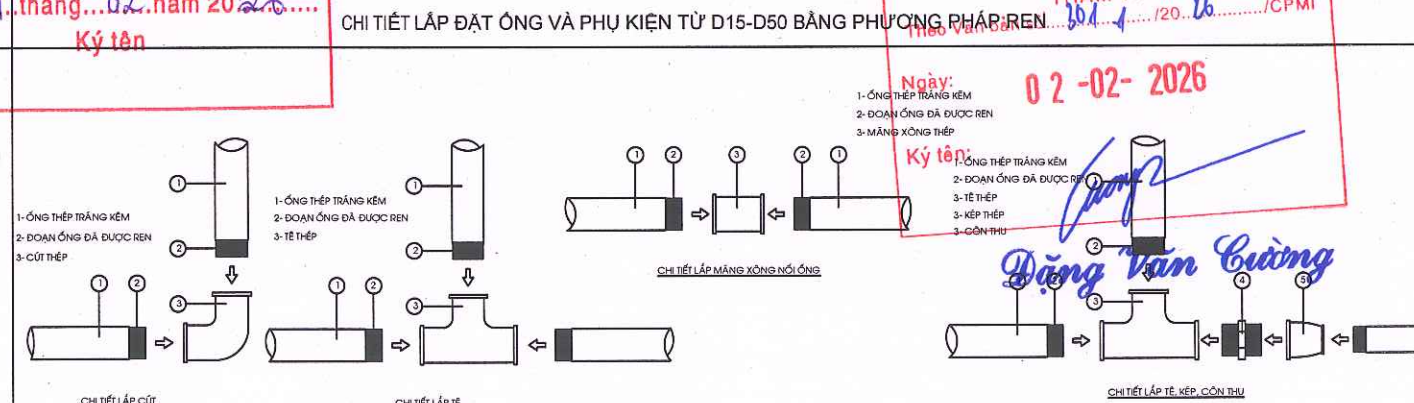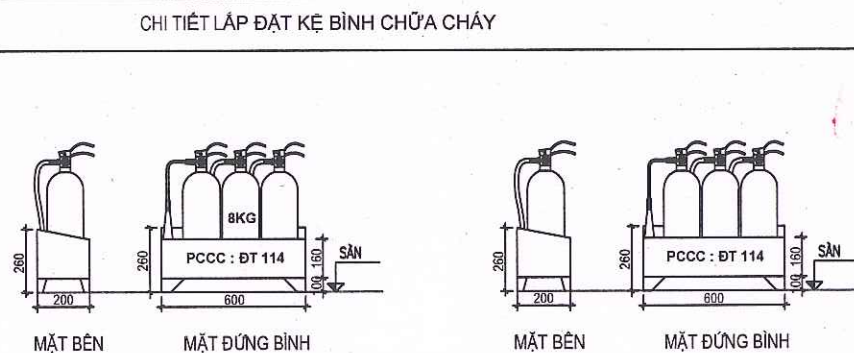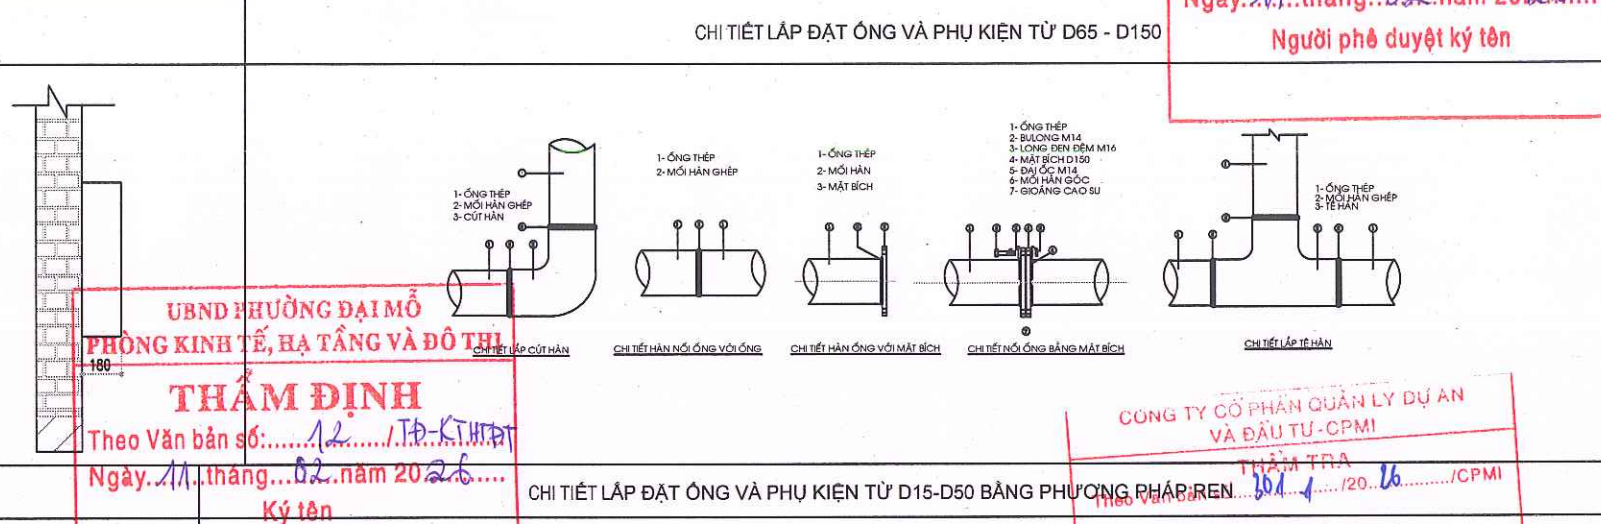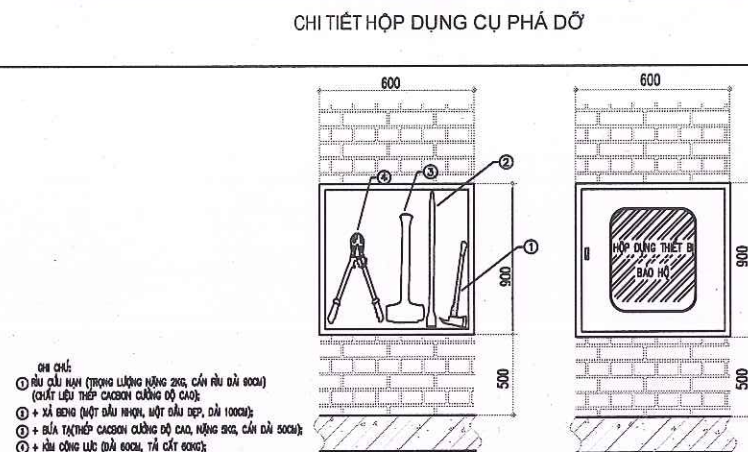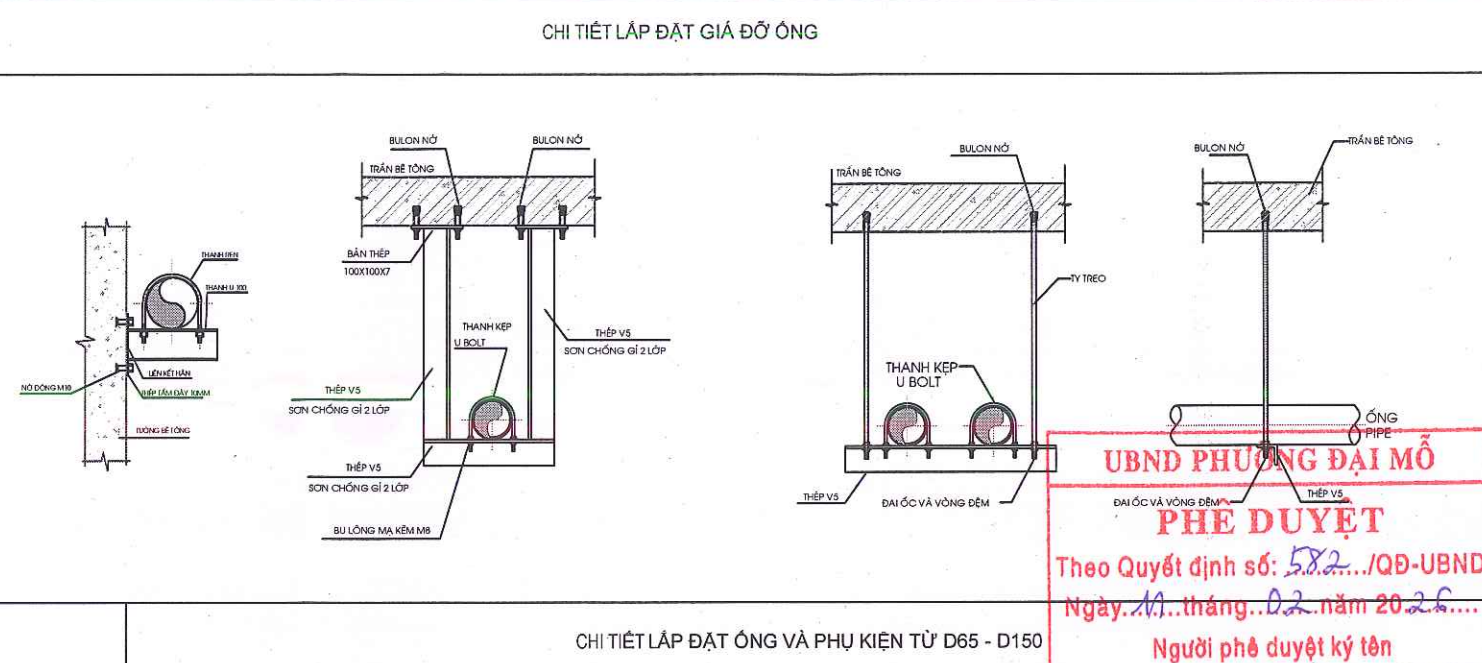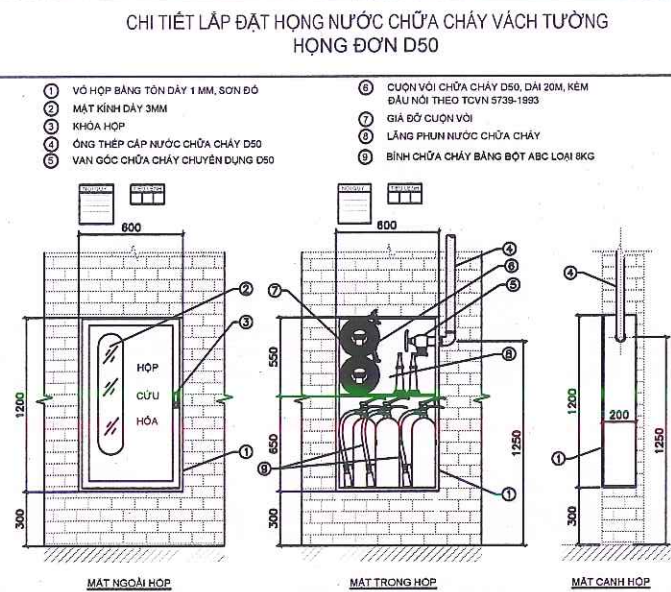[illegible]

GHỊ CHÚ:

1. ĐƠN VỊ TRONG BẢN VẼ LÀ MİLİMET, TRỪ KHI CÓ CHỈ ĐỊNH KHÁC
2. KIỂM TRA LẠI KHI THỰC HIỆN THỰC TẾ TRƯỚC KHI THI CÔNG.
3. KẾT HỢP CÁC BẢN VẼ KIẾN TRÚC, KẾT CẤU CƠ ĐIỆN ĐỂ THI CÔNG.
4. PHẢI THỰC HIỆN ĐẦY ĐỦ NHỮNG CHỈ DẪN KỸ THUẬT TRONG BẢN VẼ.
5. KHÔNG THAY ĐỔI BẢN VẼ DƯỚI MỌI HÌNH THỨC NẾU KHÔNG ĐƯỢC SỰ CHẤP THẬN CỦA ĐƠN VỊ THIẾT KẾ.

DỰ ÁN:
CẢI TẠO, SỬA CHỮA
TRƯỜNG THCS NGUYỄN DU
Địa điểm: Phường Đại Mỗ, TP Hà Nội
CHỦ ĐẦU TƯ:

TỰ VẤN THIẾT KẾ:

CÔNG TY CỔ PHẦN CAF

**CÔNG TY
CỔ PHẦN
CAF**
— COURTESY, G&P JAVANE —

CAF

Địa chỉ: Tầng 7, Ngõ Núi Sào, Đường Đình Nghi,
Phường Cầu Giấy, TP. Hà Nội

TEL: (844) 362 62 11

QUẢN ĐỐC	
TRẦN MẠNH HÒA	
CHỦ TRÌ THIẾT KẾ	
LÊ MINH ĐỨC	
THIẾT KẾ:	
NGUYỄN HỮU TÔNG	
THIẾT KẾ:	
TRẦN VĂN DUY	
KIỂM:	
LÊ MINH ĐỨC	
TÊN BẢN VẼ:	

CHI TIẾT LẬP ĐẶT	
SỐ HỢP ĐỒNG: 0901/2025/HĐKT/TH-CAF	TITLE:
GIAI ĐOẠN: THIẾT KẾ THÍ CÔNG	
HOÀN THÀNH: 2028	PHIÊN BẢN:
KÝ HIỆU BẢN VẼ:	CTLD-CC

