CỘNG HOÀ XÃ HỘI CHỦ NGHĨA VIỆT NAM
ĐỘC LẬP TỰ DO HẠNH PHÚC

HỒ SƠ THIẾT KẾ BẢN VẼ THI CÔNG

CÔNG TRÌNH : TRỤ SỞ AGRIBANK CHI NHÁNH EA PHÊ ĐẮK LẮK

ĐỊA ĐIỂM XÂY DỰNG : XÃ EA PHÊ- TỈNH ĐẮK LẮK

CHỦ ĐẦU TƯ : NGÂN HÀNG NÔNG NGHIỆP PHÁT VÀ TRIỂN NÔNG THÔN VIỆT NAM- CHI NHÁNH ĐẮK LẮK

ĐƠN VỊ TƯ VẤN : CÔNG TY TNHH KIẾN TRÚC ĐẦU TƯ XÂY DỰNG PHÚ THỊNH

ĐƠN VỊ TƯ VẤN
CÔNG TY TNHH KIẾN TRÚC
ĐẦU TƯ XÂY DỰNG PHÚ THỊNH

M.S.D.N: 6001743537-C.T.T.N.H.H
CÔNG TY TNHH KIẾN TRÚC ĐẦU TƯ XÂY DỰNG PHÚ THỊNH
TP. BUÔN MA THUỘT - T. ĐẮK LẮK


GIÁM ĐỐC
Lê Anh Tuấn

PHƯỜNG BUÔN MA THUỘT - NĂM 2026

CÔNG TY TNHH KIẾN TRÚC ĐẦU TƯ
XÂY DỰNG PHÚ THỊNH
172 TRẦN NHẬT DUẬT, TP. BUÔN MA THUỘT, TỈNH ĐẮK LẮK
TEL: 0988.335.411 - 0974.689.470
EMAIL: phuthinh1718@gmail.com

CỘNG HÒA XÃ HỘI CHỦ NGHĨA VIỆT NAM
Độc lập - Tự do - Hạnh phúc

HẠNG MỤC: NHÀ LÀM VIỆC
PHẦN : HIỆN TRẠNG

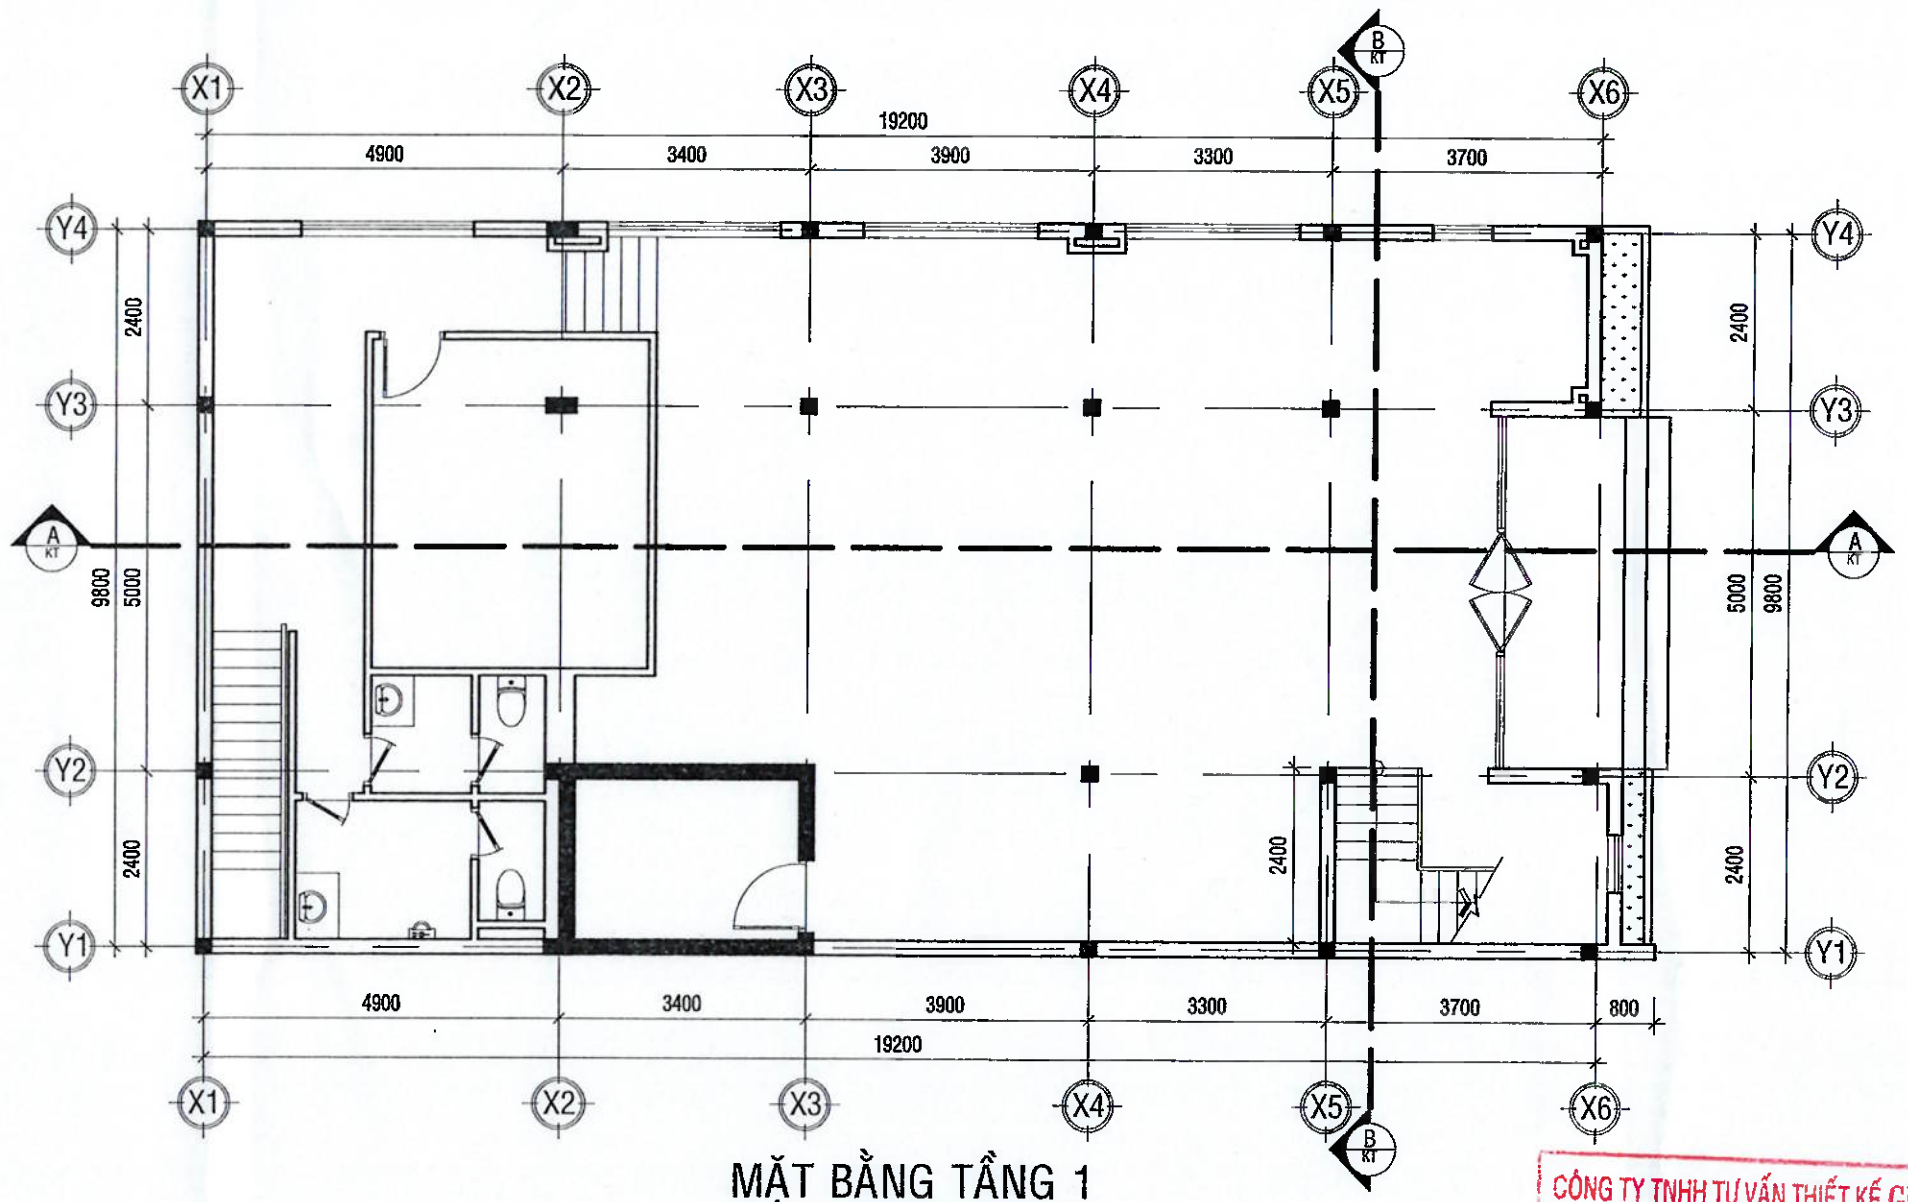

MẶT BẰNG TẦNG 1

TL:1/100

CÔNG TY TNHH TƯ VẤN THIẾT KẾ GIA PHÚC
THẨM TRA
Theo Văn bản số...../.....
Ngày ... tháng ... năm 20...
Chủ trì ký tên:
Kỹ sư Bùi Minh Khoa

.LOẠI HỒ SƠ:	
THAM KHẢO	☐
THIẾT KẾ CƠ SỞ	☐
TRÌNH DUYỆT	☐
THI CÔNG	☒
HIỆU CHỈNH	☐
HOÀN CÔNG	☐

.GHI CHÚ:

.CHỦ ĐẦU TƯ
NGÂN HÀNG NÔNG NGHIỆP VÀ PHÁT TRIỂN NÔNG THÔN VIỆT NAM CHI NHÁNH ĐẮK LẮK

M.S.C.N:0100686174-197-C.T.I.N.H. NGÂN HÀNG NÔNG NGHIỆP VÀ PHÁT TRIỂN NÔNG THÔN VIỆT NAM - CHI NHÁNH ĐẮK LẮK - T. ĐẮK LẮK

ĐỊA ĐIỂM: 51 NGUYỄN TẤT THÀNH - PHƯỜNG TÂN AN - TỈNH ĐẮK LẮK

CÔNG TRÌNH:
TRỤ SỞ AGRIBANK CHI NHÁNH EA PHÊ - ĐẮK LẮK

.ĐỊA ĐIỂM:
XÃ EA PHÊ - TỈNH ĐẮK LẮK


.HẠNG MỤC:
TRỤ SỞ LÀM VIỆC

.ĐƠN VỊ THIẾT KẾ
CÔNG TY TNHH KIẾN TRÚC ĐẦU TƯ XÂY DỰNG PHÚ THỊNH
VĂN PHÒNG
172 TRẦN NHẬT DUẬT, P. BUÔN MA THUỘT, TỈNH ĐẮK LẮK
TEL: 0988.335.411 - 0974.689.470
EMAIL: PHUTHINH1718@GMAIL.COM

GIÁM ĐỐC:	KTS. LÊ ANH TUẤN
CHỦ TRÌ KIẾN TRÚC: KTS. LÊ ANH TUẤN	
CHỦ TRÌ KẾT CẤU: KS. HÀ VĂN LIÊN	
THIẾT KẾ: KS. HÀ VĂN LIÊN	
CHỦ TRÌ ĐIỆN: KS. LÊ PHI HÙNG	
CHỦ TRÌ NƯỚC: KS. NGUYỄN GIA VỮNG	

TÊN BẢN VẼ:
MẶT BẰNG TẦNG 1

NGÀY HOÀN THÀNH: /2026	TỈ LỆ: 1:100
SỐ HIỆU BẢN VẼ:	KT - 01
KHỔ GIẤY:	A3

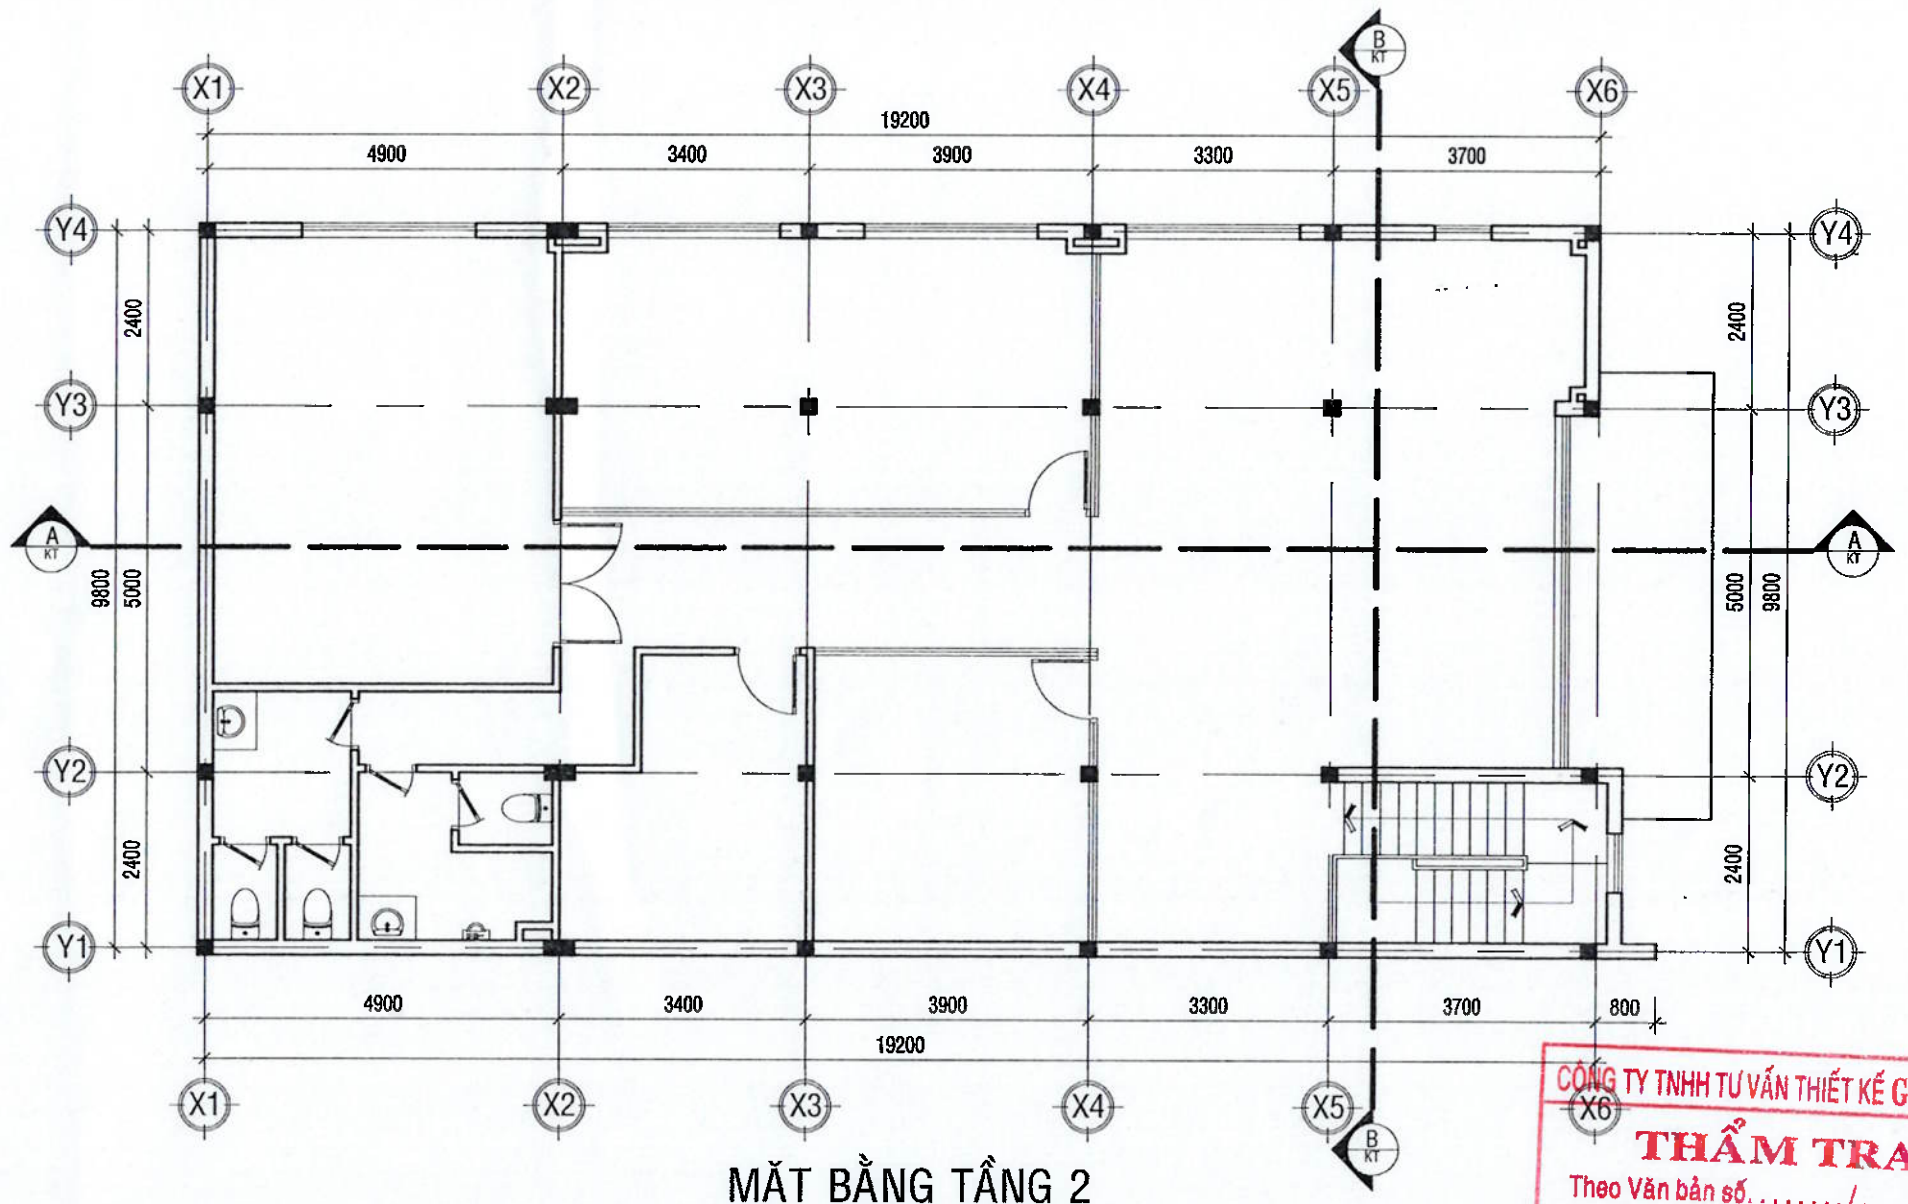

MẶT BẰNG TẦNG 2

TL:1/100

CÔNG TY TNHH TƯ VẤN THIẾT KẾ GIA PHÚC
THẨM TRA
Theo Văn bản số...../.....
Ngày ..... tháng ..... năm 20...
Chủ trì bộ môn ký tên:

Kỹ sư Bùi Minh Khoa

.LOẠI HỒ SƠ:

THAM KHẢO	☐
THIẾT KẾ CƠ SỞ	☐
TRÌNH DUYỆT	☐
THI CÔNG	☒
HIỆU CHỈNH	☐
HOÀN CÔNG	☐

.GHI CHÚ:

.CHỦ ĐẦU TƯ

NGÂN HÀNG NÔNG NGHIỆP VÀ PHÁT TRIỂN NÔNG THÔN VIỆT NAM CHI NHÁNH ĐẮK LẮK

M.S.C.N: 0100686174-197-C.T.T.N.H.H. NGÂN HÀNG NÔNG NGHIỆP VÀ PHÁT TRIỂN NÔNG THÔN VIỆT NAM CHI NHÁNH ĐẮK LẮK - T. ĐẮK LẮK

ĐỊA CHỈ: 51 NGUYỄN TẤT THÀNH - PHƯỜNG TÂN AN - TỈNH ĐẮK LẮK

CÔNG TRÌNH:

TRỤ SỞ AGRIBANK CHI NHÁNH EA PHÊ - ĐẮK LẮK

.ĐỊA ĐIỂM:

XÃ EA PHÊ - TỈNH ĐẮK LẮK

.HẠNG MỤC:

TRỤ SỞ LÀM VIỆC

.ĐƠN VỊ THIẾT KẾ

CÔNG TY TNHH KIẾN TRÚC ĐẦU TƯ XÂY DỰNG PHÚ THỊNH

.VĂN PHÒNG:
172 TRẦN NHẬT DUẬT, P. BUÔN MA THUỘT, TỈNH ĐẮK LẮK
TEL: 0988.335.411 - 0974.689.470
EMAIL: PHUTHINH1718@GMAIL.COM

CÔNG TY TNHH KIẾN TRÚC ĐẦU TƯ XÂY DỰNG PHÚ THỊNH


GIÁM ĐỐC: KTS. LÊ ANH TUẤN

CHỦ TRÌ KIẾN TRÚC: KTS. LÊ ANH TUẤN	
CHỦ TRÌ KẾT CẤU: KS. HÀ VĂN LIÊN	
THIẾT KẾ: KS. HÀ VĂN LIÊN	
CHỦ TRÌ ĐIỆN: KS. LÊ PHI HÙNG	
CHỦ TRÌ NƯỚC: KS. NGUYỄN GIA VŨNG	

TÊN BẢN VẼ:

MẶT BẰNG TẦNG 2

NGÀY HOÀN THÀNH: /2026	TỈ LỆ: 1:100
SỐ HIỆU BẢN VẼ:	KT - 01
KHỔ GIẤY:	A3

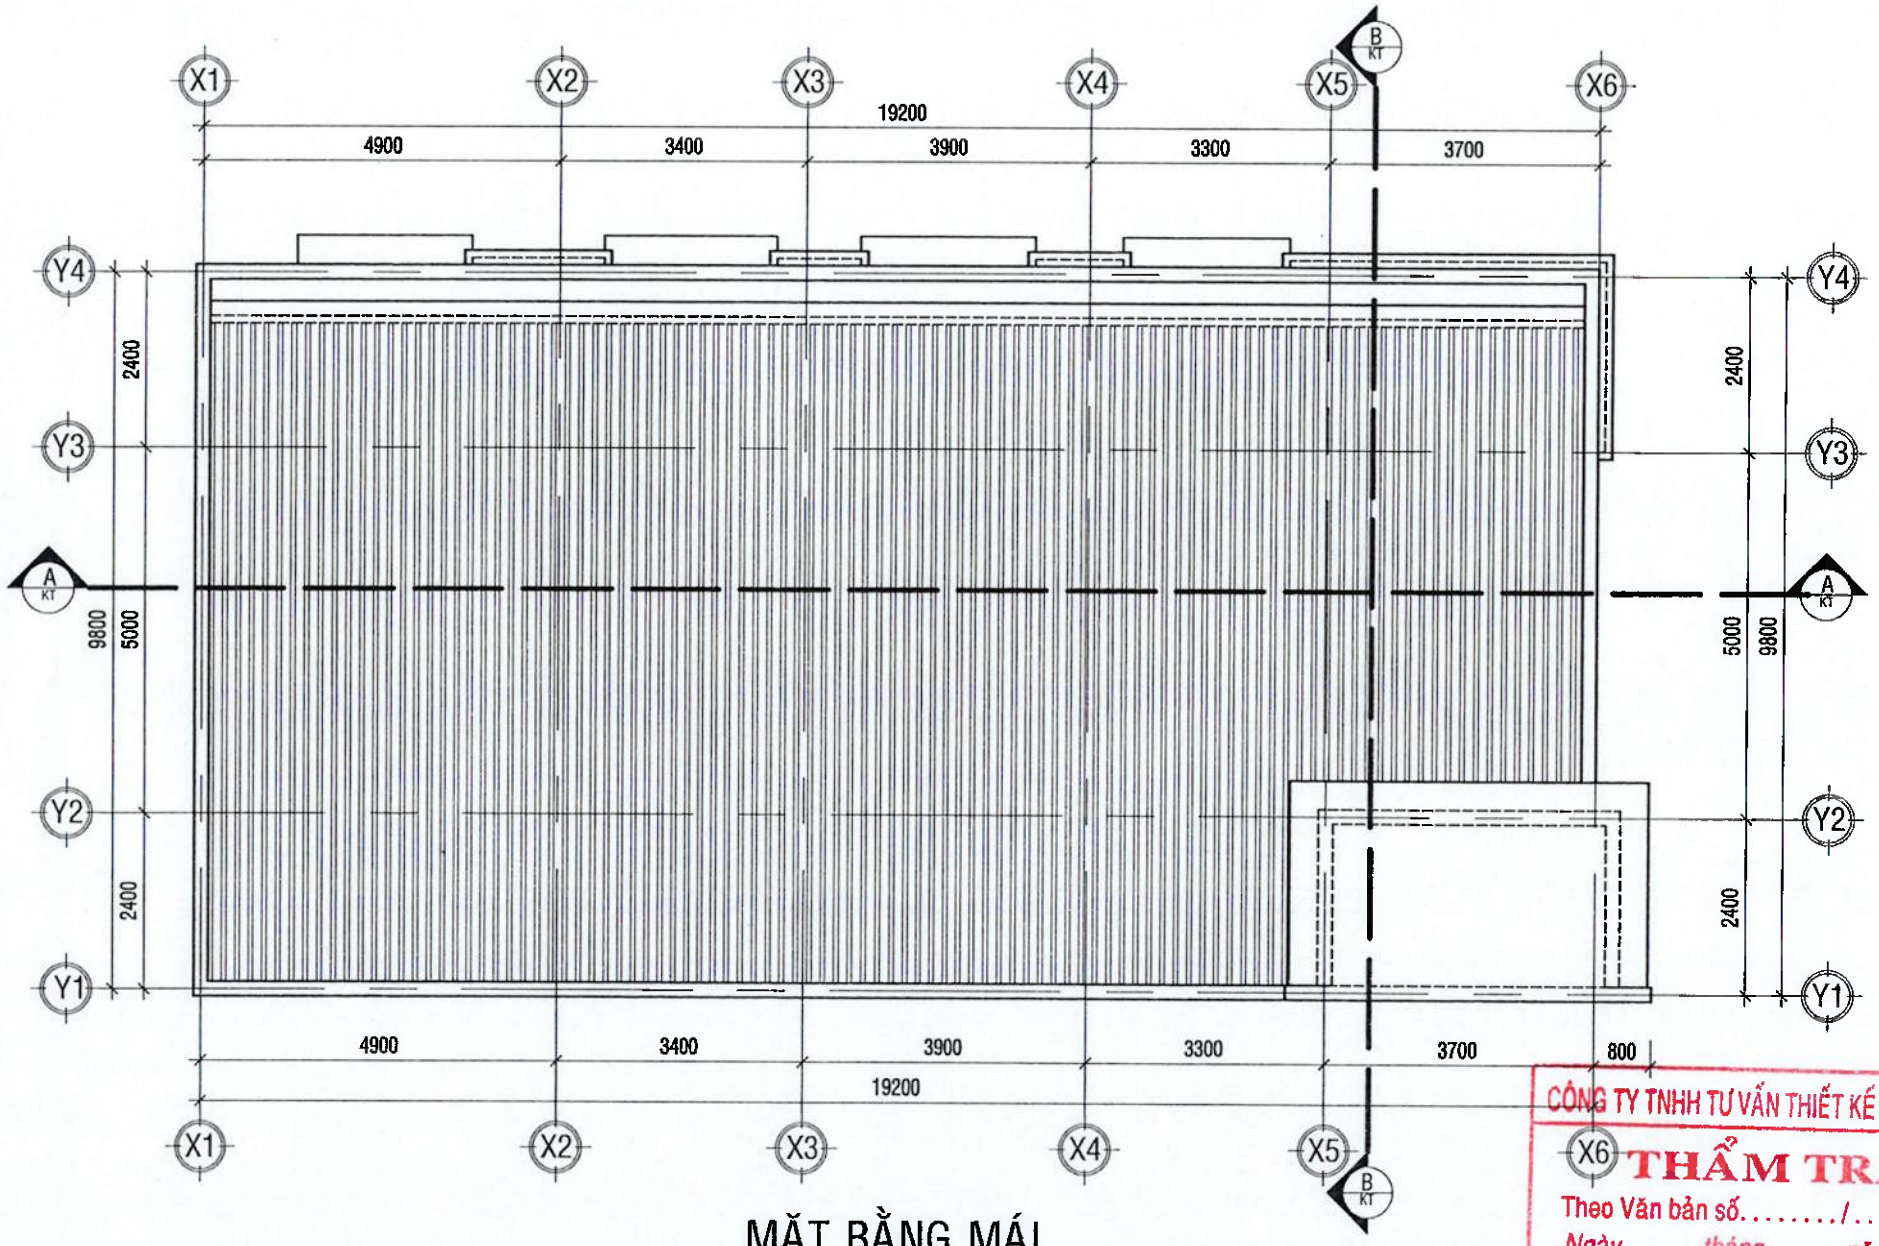

MẶT BẰNG MÁI

TL:1/100

CÔNG TY TNHH TƯ VẤN THIẾT KẾ GIA PHÚC

THẨM TRA

Theo Văn bản số...../.....

Ngày ..... tháng ..... năm 20...

Chủ trì bộ môn ký tên:

Kỹ sư Bùi Minh Khoa

.LOẠI HỒ SƠ:

THAM KHẢO	☐
THIẾT KẾ CƠ SỞ	☐
TRÌNH DUYỆT	☐
THI CÔNG	☒
HIỆU CHỈNH	☐
HOÀN CÔNG	☐

.GHI CHÚ:

.CHỦ ĐẦU TƯ

NGÂN HÀNG NÔNG NGHIỆP VÀ PHÁT TRIỂN NÔNG THÔN VIỆT NAM
CHI NHÁNH ĐẮK LẮK

M.S.C.N: 0100686174-197-C.T.T.N.H.H NGÂN HÀNG NÔNG NGHIỆP VÀ PHÁT TRIỂN NÔNG THÔN VIỆT NAM - CHI NHÁNH ĐẮK LẮK T. ĐẮK LẮK

ĐỊA ĐIỂM: 51 NGUYỄN TẤT THÀNH - PHƯỜNG TÂN AN - TỈNH ĐẮK LẮK

.CÔNG TRÌNH:

TRỤ SỞ AGRIBANK CHI NHÁNH EA PHÊ - ĐẮK LẮK

.ĐỊA ĐIỂM:

XÃ EA PHÊ - TỈNH ĐẮK LẮK

.HẠNG MỤC:

TRỤ SỞ LÀM VIỆC

.ĐƠN VỊ THIẾT KẾ

CÔNG TY TNHH KIẾN TRÚC ĐẦU TƯ XÂY DỰNG PHÚ THỊNH

.VĂN PHÒNG:

172 THÂN NHẬT DUẬT, P. BUÔN MA THUỘT, TỈNH ĐẮK LẮK

TEL: 0988.335.411 - 0974.689.470

EMAIL: PHUTHINH1718@GMAIL.COM

M.S.D.N: 6001714857 CÔNG TY TNHH KIẾN TRÚC ĐẦU TƯ XÂY DỰNG PHÚ THỊNH


GIÁM ĐỐC: KTS. LÊ ANH TUẤN

CHỦ TRÌ KIẾN TRÚC: KTS. LÊ ANH TUẤN	
CHỦ TRÌ KẾT CẤU: KS. HÀ VĂN LIÊN	
THIẾT KẾ: KS. HÀ VĂN LIÊN	
CHỦ TRÌ ĐIỆN: KS. LÊ PHI HÙNG	
CHỦ TRÌ NƯỚC: KS. NGUYỄN GIA VŨNG	

TÊN BẢN VẼ:

MẶT BẰNG MÁI

NGÀY HOÀN THÀNH: /2026	TỈ LỆ: 1:100
SỐ HIỆU BẢN VẼ:	KT - 01
KHỔ GIẤY:	A3

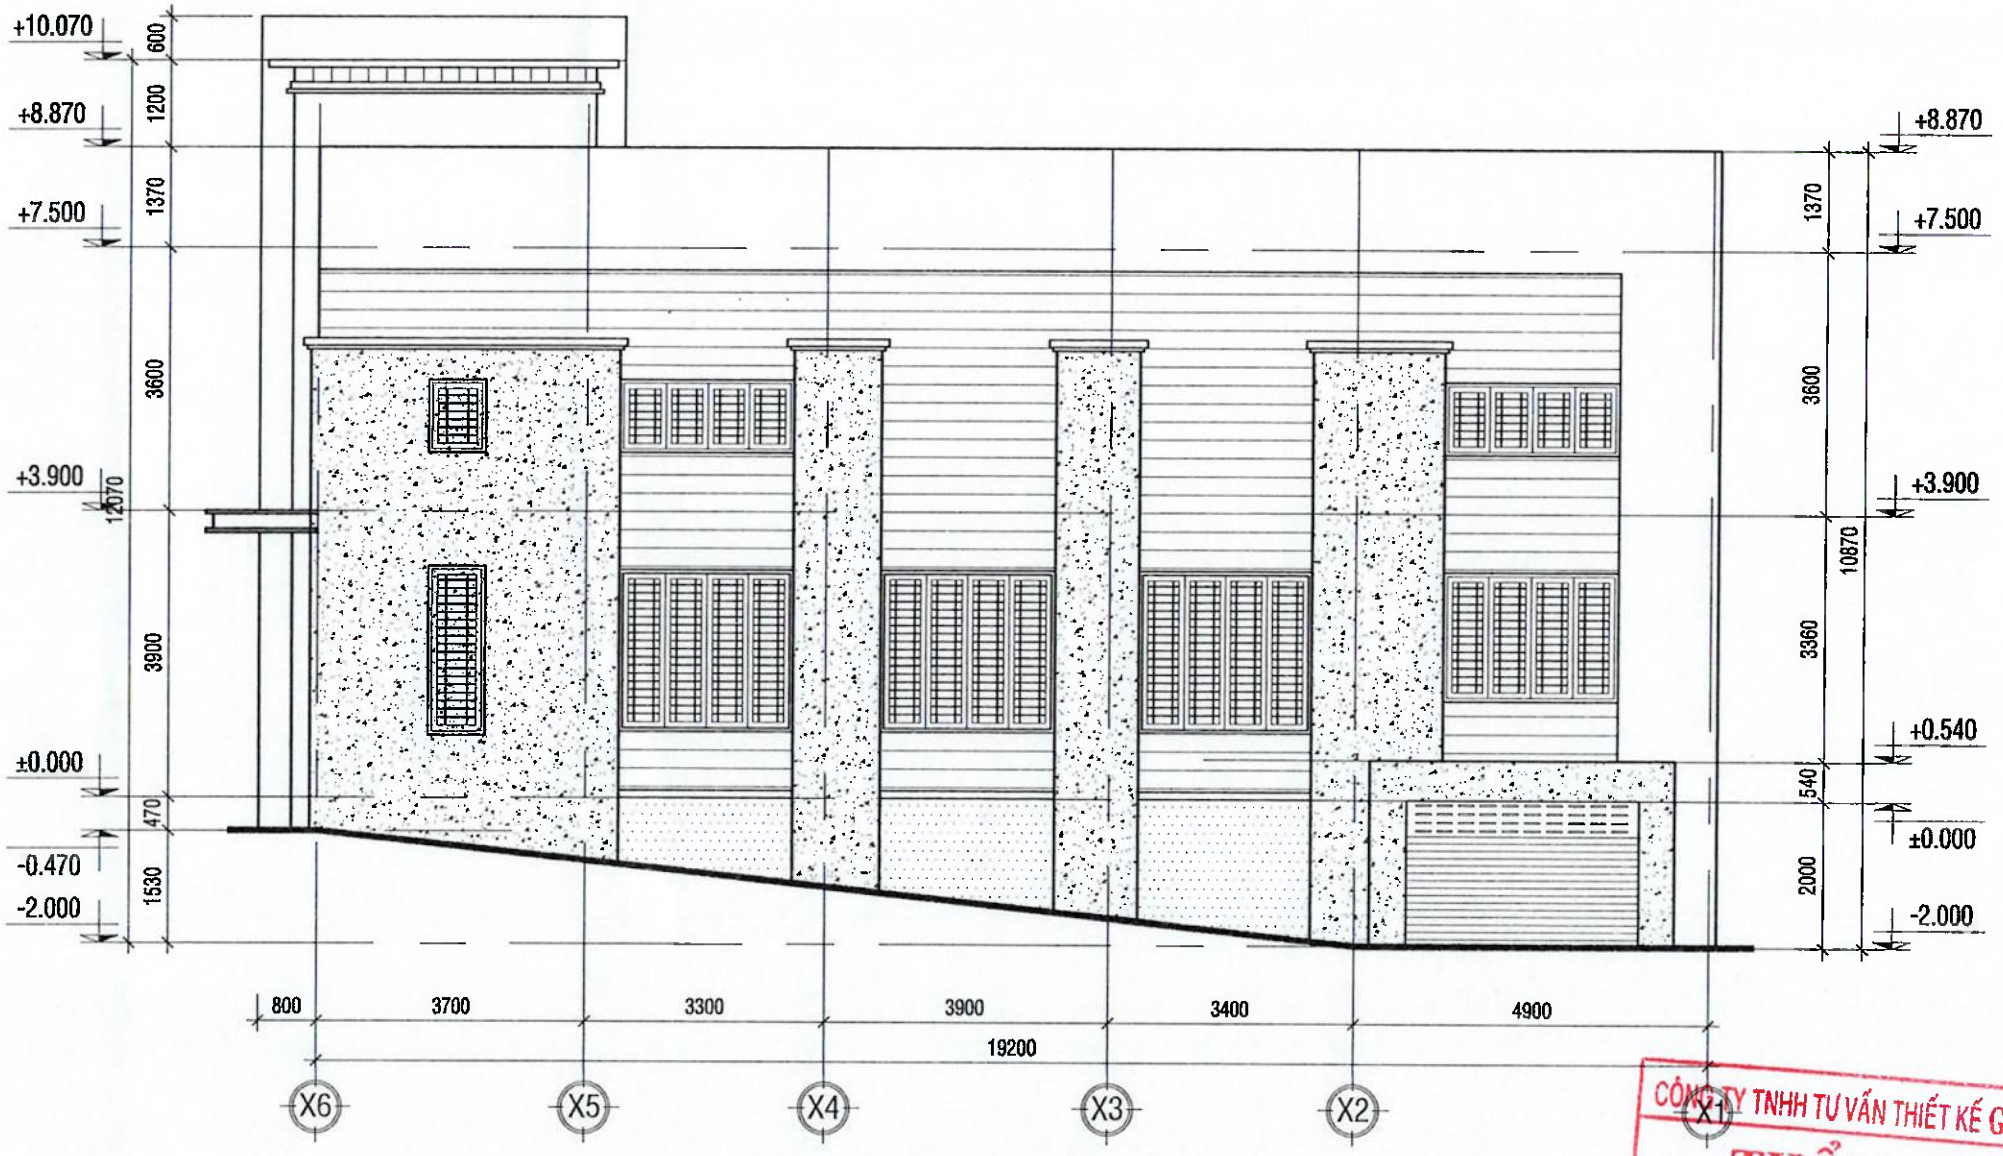

MẶT ĐỨNG TRỤC X6-X1

TL:1/100

CÔNG TY TNHH TƯ VẤN THIẾT KẾ GIA PHÚC
THẨM TRA
Theo Văn bản số...../.....
Ngày ..... tháng ..... năm 20...
Chủ trì bộ môn ký tên:

Kỹ sư Bùi Minh Khoa

.LOẠI HỒ SƠ:

THAM KHẢO	☐
THIẾT KẾ CƠ SỞ	☐
TRÌNH DUYỆT	☐
THI CÔNG	☒
HIỆU CHỈNH	☐
HOÀN CÔNG	☐

.GHI CHÚ:

.CHỦ ĐẦU TƯ

NGÂN HÀNG NÔNG NGHIỆP VÀ PHÁT TRIỂN NÔNG THÔN VIỆT NAM
CHI NHÁNH ĐẮK LẮK

M.S.C.N: 0100686174-197-C.T.T.N.H.H. NGÂN HÀNG NÔNG NGHIỆP VÀ PHÁT TRIỂN NÔNG THÔN VIỆT NAM CHI NHÁNH ĐẮK LẮK

.ĐỊA ĐIỂM: 51 NGUYỄN TẤT THÀNH - PHƯỜNG TÂN AN - TỈNH ĐẮK LẮK

.CÔNG TRÌNH:

TRỤ SỞ AGRIBANK CHI NHÁNH EA PHÊ - ĐẮK LẮK

.ĐỊA ĐIỂM: XÃ EA PHÊ - TỈNH ĐẮK LẮK

.HẠNG MỤC: TRỤ SỞ LÀM VIỆC

.ĐƠN VỊ THIẾT KẾ

CÔNG TY TNHH KIẾN TRÚC ĐẦU TƯ XÂY DỰNG PHÚ THỊNH

.VĂN PHÒNG: 172 TRẦN NHẬT DUẬT, P. BUÔN MA THUỘT, TỈNH ĐẮK LẮK
TEL: 0888.335.411 - 0974.689.470
EMAIL: PHUTHINH1718@GMAIL.COM


M.S.D.N: 6001714657 CÔNG TY TNHH KIẾN TRÚC ĐẦU TƯ XÂY DỰNG PHÚ THỊNH

GIÁM ĐỐC: KTS. LÊ ANH TUẤN

CHỦ TRÌ KIẾN TRÚC: KTS. LÊ ANH TUẤN	
CHỦ TRÌ KẾT CẤU: KS. HÀ VĂN LIÊN	
THIẾT KẾ: KS. HÀ VĂN LIÊN	
CHỦ TRÌ ĐIỆN: KS. LÊ PHI HÙNG	
CHỦ TRÌ NƯỚC: KS. NGUYỄN GIA VŨNG	

TÊN BẢN VẼ: MẶT ĐỨNG TRỤC X6-X1

NGÀY HOÀN THÀNH: /2026	TỈ LỆ: 1:100
SỐ HIỆU BẢN VẼ:	KT - 01
KHỔ GIẤY:	A3

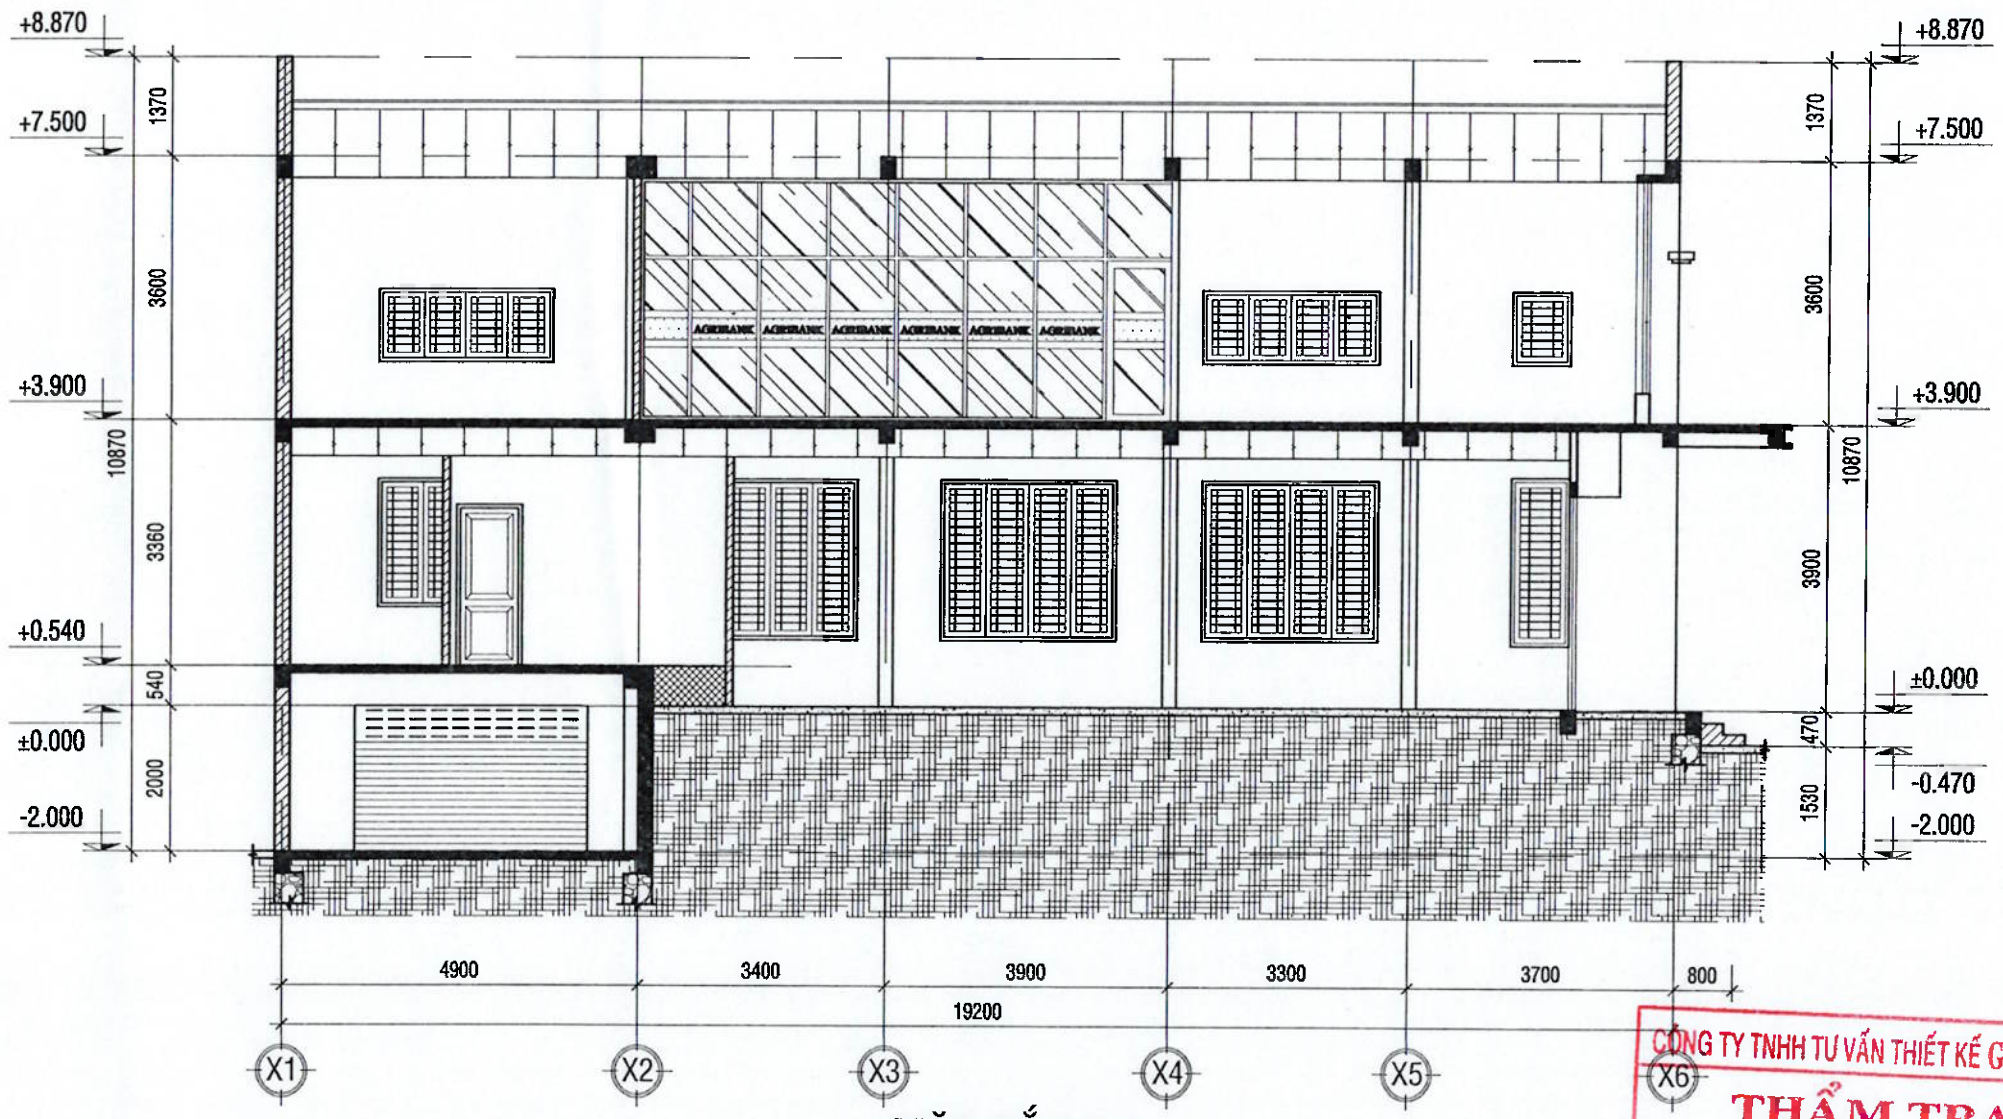

MẶT CẮT A-A

TL:1/100

CÔNG TY TNHH TƯ VẤN THIẾT KẾ GIA PHÚC

THẨM TRA


Theo Văn bản số...../.....

Ngày ..... tháng ..... năm 20...

Chủ trì bộ môn ký tên:

Kỹ sư Bùi Minh Khoa

.LOẠI HỒ SƠ:	
THAM KHẢO	☐
THIẾT KẾ CƠ SỞ	☐
TRÌNH DUYỆT	☐
THI CÔNG	☒
HIỆU CHỈNH	☐
HOÀN CÔNG	☐
.GHI CHÚ:	
.CHỦ ĐẦU TƯ	NGÂN HÀNG NÔNG NGHIỆP VÀ PHÁT TRIỂN NÔNG THÔN VIỆT NAM CHI NHÁNH ĐẮK LẮK
ĐỊA ĐIỂM:	51 NGUYỄN TẤT THÀNH - PHƯỜNG TÂN AN - TỈNH ĐẮK LẮK
CÔNG TRÌNH:	TRỤ SỞ AGRIBANK CHI NHÁNH EA PHÊ - ĐẮK LẮK
.ĐỊA ĐIỂM:	XÃ EA PHÊ - TỈNH ĐẮK LẮK
.HẠNG MỤC:	TRỤ SỞ LÀM VIỆC
.ĐƠN VỊ THIẾT KẾ	CÔNG TY TNHH KIẾN TRÚC ĐẦU TƯ XÂY DỰNG PHÚ THỊNH
VĂN PHÒNG:	172 TRẦN NHẬT DUẬT, P. BUÔN MA THUỘT, TỈNH ĐẮK LẮK
	TEL: 0988.335.411 - 0974.689.470
	EMAIL: PHUTHINH1718@GMAIL.COM
GIÁM ĐỐC:	KTS. LÊ ANH TUẤN
CHỦ TRÌ KIẾN TRÚC: KTS. LÊ ANH TUẤN	
CHỦ TRÌ KẾT CẤU: KS. HÀ VĂN LIÊN	
THIẾT KẾ: KS. HÀ VĂN LIÊN	
CHỦ TRÌ ĐIỆN: KS. LÊ PHI HÙNG	
CHỦ TRÌ NƯỚC: KS. NGUYỄN GIA VŨNG	
TÊN BẢN VẼ:	MẶT CẮT A-A
NGÀY HOÀN THÀNH: /2026	TỈ LỆ: 1:100
SỐ HIỆU BẢN VẼ:	KT - 01
KHỔ GIẤY:	A3

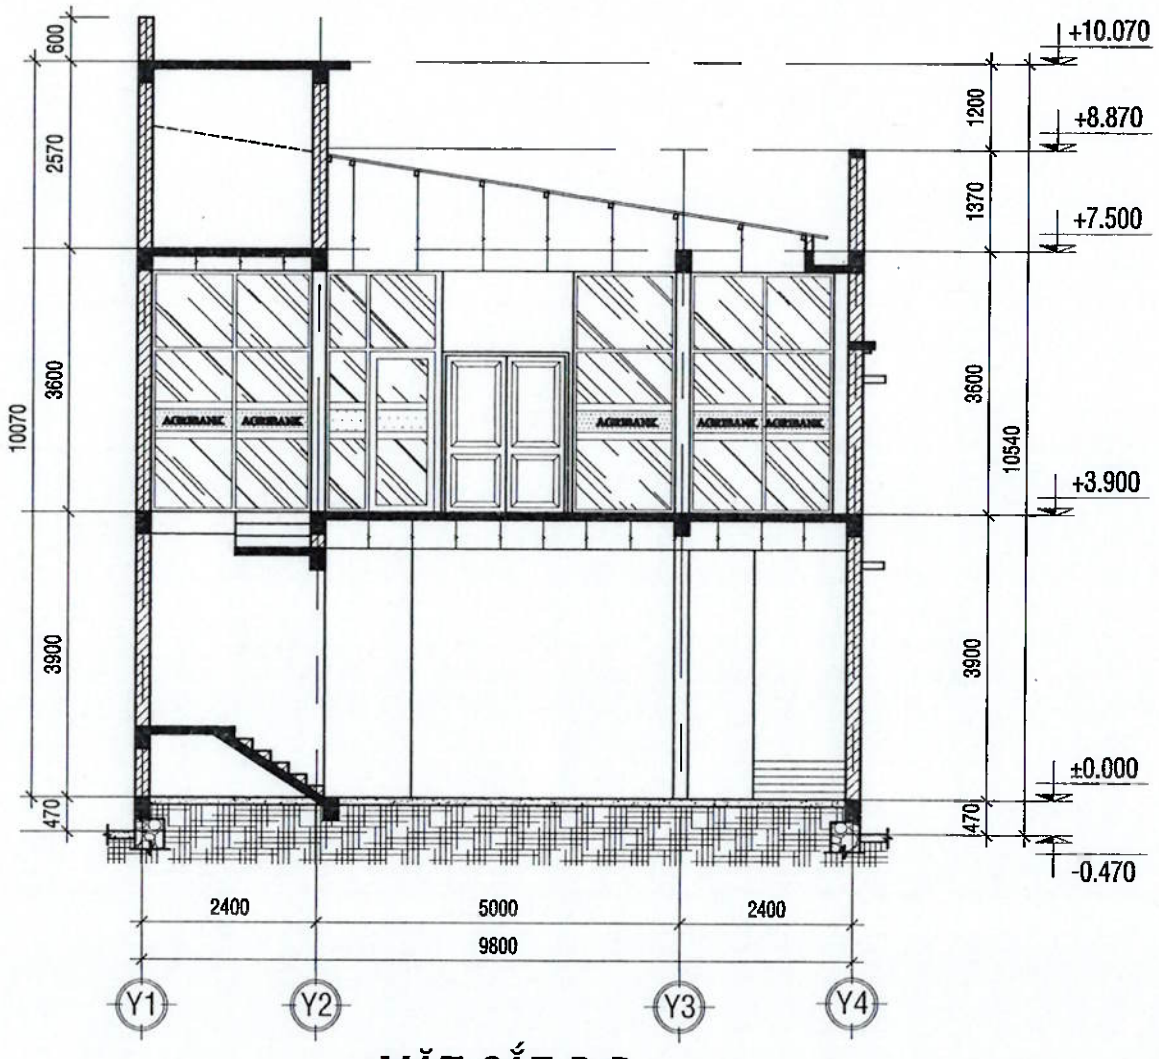

MẶT CẮT B-B

TL:1/100

CÔNG TY TNHH TƯ VẤN THIẾT KẾ GIA PHÚC

THẨM TRA

Theo Văn bản số...../.....

Ngày ..... tháng ..... năm 20 .

Chủ trì bộ môn ký tên:

Kỹ sư *Bùi Minh Khoa*

.LOẠI HỒ SƠ:

THAM KHẢO	☐
THIẾT KẾ CƠ SỞ	☐
TRÌNH DUYỆT	☐
THI CÔNG	☒
HIỆU CHỈNH	☐
HOÀN CÔNG	☐

.GHI CHÚ:

.CHỦ ĐẦU TƯ

NGÂN HÀNG NÔNG NGHIỆP VÀ PHÁT TRIỂN NÔNG THÔN VIỆT NAM CHI NHÁNH ĐẮK LẮK

.ĐỊA ĐIỂM: NGUYỄN TẤT THÀNH - PHƯỜNG TÂN AN - TỈNH ĐẮK LẮK

.CÔNG TRÌNH:

TRỤ SỞ AGRIBANK CHI NHÁNH EA PHÊ - ĐẮK LẮK

.ĐỊA ĐIỂM: XÃ EA PHÊ - TỈNH ĐẮK LẮK

.HẠNG MỤC:

TRỤ SỞ LÀM VIỆC

.ĐƠN VỊ THIẾT KẾ

CÔNG TY TNHH KIẾN TRÚC ĐẦU TƯ XÂY DỰNG PHÚ THỊNH

.VĂN PHÒNG:

172 TRẦN NHẬT DUẬT, P. BUÔN MA THUỘT, TỈNH ĐẮK LẮK

TEL:0935.335.411 - 0974.689.470

EMAIL: PHUTHINH1718@GMAIL.COM

GIÁM ĐỐC: KTS. LÊ ANH TUẤN

CHỦ TRÌ KIẾN TRÚC: KTS. LÊ ANH TUẤN	
CHỦ TRÌ KẾT CẤU: KS. HÀ VĂN LIÊN	
THIẾT KẾ: KS. HÀ VĂN LIÊN	
CHỦ TRÌ ĐIỆN: KS. LÊ PHI HÙNG	
CHỦ TRÌ NƯỚC: KS. NGUYỄN GIA VỮNG	

TÊN BẢN VẼ: MẶT CẮT B-B

NGÀY HOÀN THÀNH: /2026	TỈ LỆ: 1:100
SỐ HIỆU BẢN VẼ:	KT - 01
KHỔ GIẤY:	A3

CÔNG TY TNHH KIẾN TRÚC ĐẦU TƯ
XÂY DỰNG PHÚ THỊNH
172 TRẦN NHẬT DUẬT, P. BUÔN MA THUỘT, TỈNH ĐẮK LẮK
TEL: 0988.335.411 - 0974.689.470
EMAIL: phuthinh1718@gmail.com

CỘNG HÒA XÃ HỘI CHỦ NGHĨA VIỆT NAM
Độc lập - Tự do - Hạnh phúc

HẠNG MỤC: HÀNG RÀO


Đắk Lắk Năm 2026

CHỈ TIÊU KỸ THUẬT:

(HẠNG MỤC CÔNG TRÌNH XÂY DỰNG)

STT	KÍ HIỆU	HẠNG MỤC	QUY MÔ	ĐƠN VỊ	TẦNG CAO	DIỆN TÍCH SÀN (M2)	MẬT ĐỘ (%)
1	A	CÔNG TRÌNH XÂY DỰNG	158.7	M2			79.9
2	1	NHÀ LÀM VIỆC	158.7	M2	4	842.2	
3	2	CỔNG CHÍNH	1	CẤU KIỆN			
4	3	BỂ NƯỚC PCCC	1	CẤU KIỆN			
6	4	HÀNG RÀO XÂY MỚI	13	M DÀI			
7	B (4)	SÂN ĐƯỜNG, CÂY XANH, HTKT	39.8	M2			20.1
8		TỔNG CỘNG	198.5	M2		842.2	100.0

* HỆ SỐ SỬ DỤNG ĐẤT: 4.24 LẦN

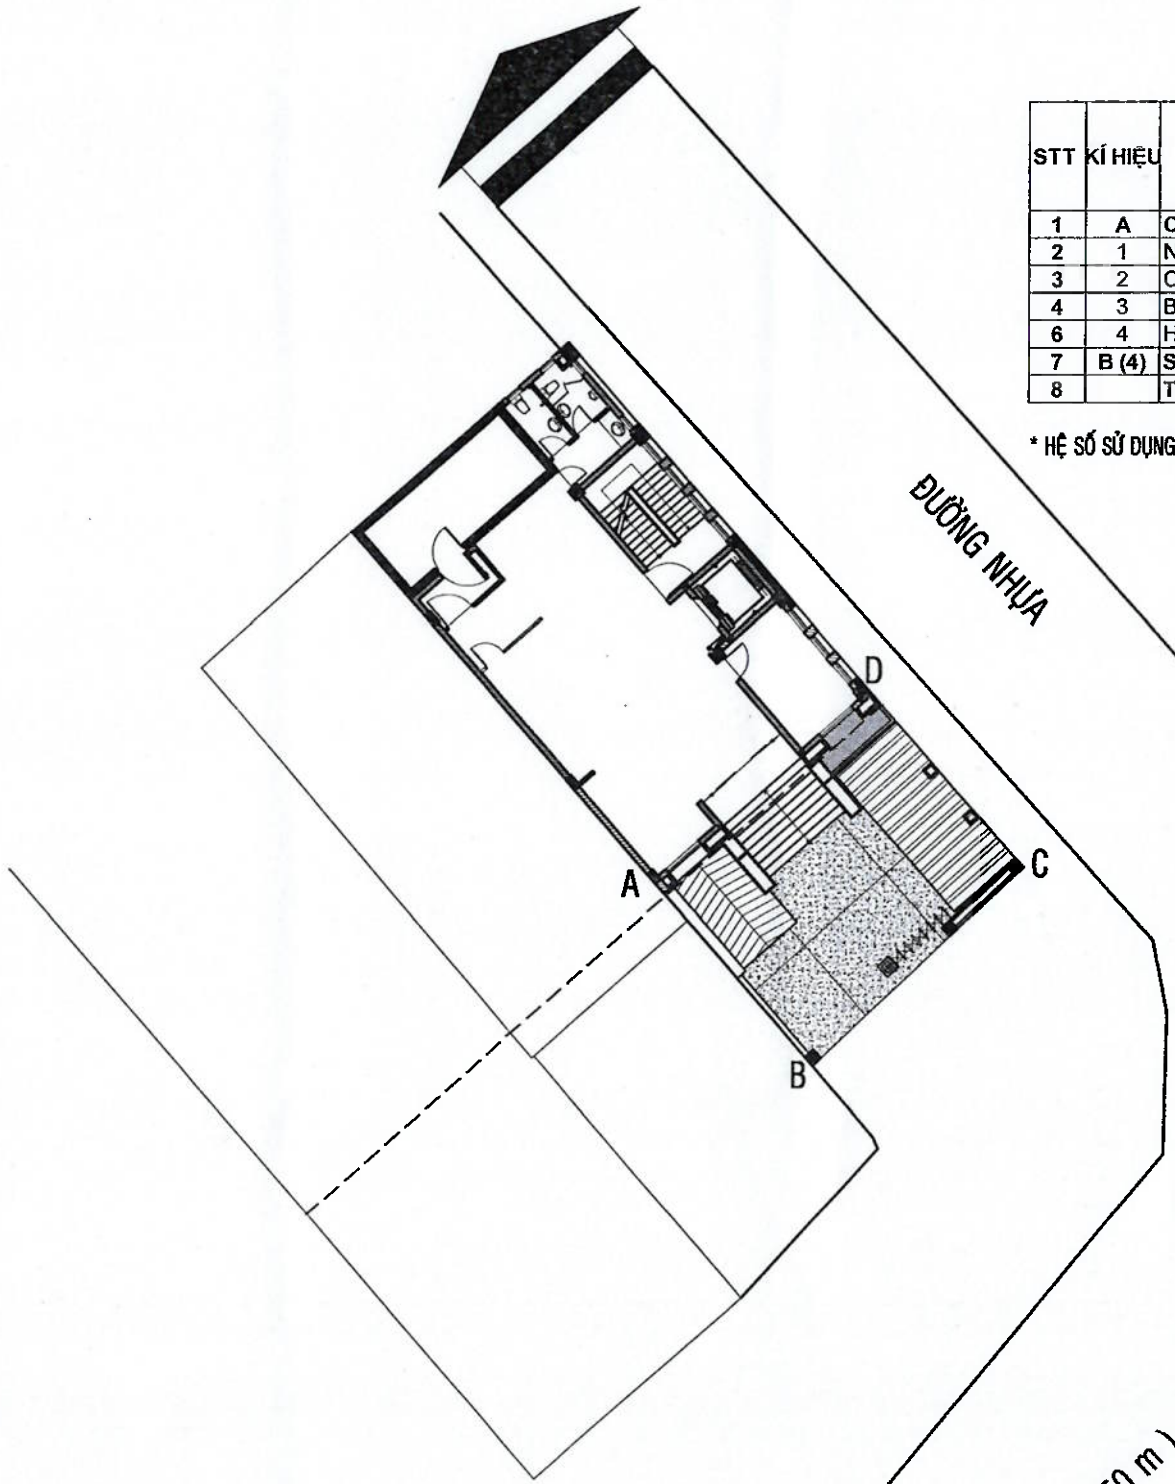

CÔNG TY TNHH TƯ VẤN THIẾT KẾ GIA PHÚC

THẨM TRA

Theo Văn bản số...../.....

Ngày ..... tháng ..... năm 20 ...

Chủ trì bộ môn ký tên:


ThS. KTS. Phan Thanh Dự

GHI CHÚ TRÍCH ĐOẠN HÀNG RÀO


A-B:	HÀNG RÀO ĐOẠN A-B: 7912mm (XÂY MỚI)
B-C:	CỔNG VÀ BẢNG HIỆU ĐOẠN B-C: 10040mm (XÂY MỚI)
C-D:	HÀNG RÀO ĐOẠN C-D: 7555mm (XÂY MỚI)

GHI CHÚ:

- KIỂM TRA KÍCH THƯỚC THỰC TẾ TRƯỚC KHI THI CÔNG
- ĐƯỜNG CẮT RONG: 21 M
- DIỆN TÍCH SÂN BÊ TÔNG: 52.43 M2

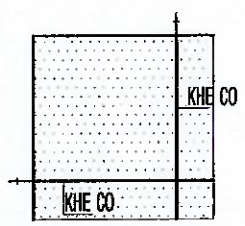

KẾT CẤU SÂN ĐƯỜNG

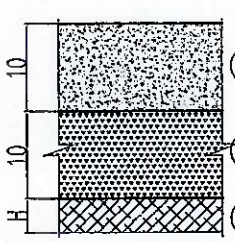

① - LỚP BÊ TÔNG M200, ĐÁ 1x2, DÀY 10CM

② - LỚP ĐÁ 4x6, DÀY 10CM

③ - ĐẤT NỀN HIỆN TRẠNG LU TĂNG CƯỜNG K>=0.90

MẶT BẰNG TỔNG THỂ HÀNG RÀO

TỶ LỆ: 1/250

.LOẠI HỒ SƠ:

THAM KHẢO	☐
THIẾT KẾ CƠ SỞ	☐
TRÌNH DUYỆT	☐
THI CÔNG	☒
HIỆU CHỈNH	☐
HOÀN CÔNG	☐

.GHI CHÚ:

.CHỦ ĐẦU TƯ

NGÂN HÀNG NÔNG NGHIỆP VÀ PHÁT TRIỂN NÔNG THÔN VIỆT NAM CHI NHÁNH ĐẮK LẮK

.ĐỊA ĐIỂM: Ô 7, TỔ DÂN PHỐ 7 THÀNH - PHƯỜNG TÂN AN - TỈNH ĐẮK LẮK

CÔNG TRÌNH:

TRỤ SỞ AGRIBANK CHI NHÁNH EA PHÊ ĐẮK LẮK

.ĐỊA ĐIỂM: XÃ EA PHÊ - TỈNH ĐẮK LẮK

.HẠNG MỤC:

CỔNG HÀNG RÀO

.ĐƠN VỊ THIẾT KẾ

CÔNG TY TNHH KIẾN TRÚC ĐẦU TƯ XÂY DỰNG PHÚ THỊNH

VĂN PHÒNG: 02 TRẦN NHẬT DUẬT, P. BUÔN MA THUỘT, TỈNH ĐẮK LẮK

TEL: 0368 335 411 - 0974 689 470


EMAIL: PHUTHINH1718@GMAIL.COM

GIÁM ĐỐC: KTS. LÊ ANH TUẤN	
CHỦ TRÌ KIẾN TRÚC: KTS. LÊ ANH TUẤN	
CHỦ TRÌ KẾT CẤU: KS. HÀ VĂN LIÊN	
THIẾT KẾ: KS. HÀ VĂN LIÊN	
CHỦ TRÌ ĐIỆN: KS. LÊ PHI HÙNG	
CHỦ TRÌ NƯỚC: KS. NGUYỄN GIA VỮNG	

TÊN BẢN VẼ:


MẶT BẰNG TỔNG THỂ HÀNG RÀO

NGÀY HOÀN THÀNH: /2025	TỈ LỆ: 1:100
SỐ HIỆU BẢN VẼ:	KT - 01
KHỔ GIẤY:	A3

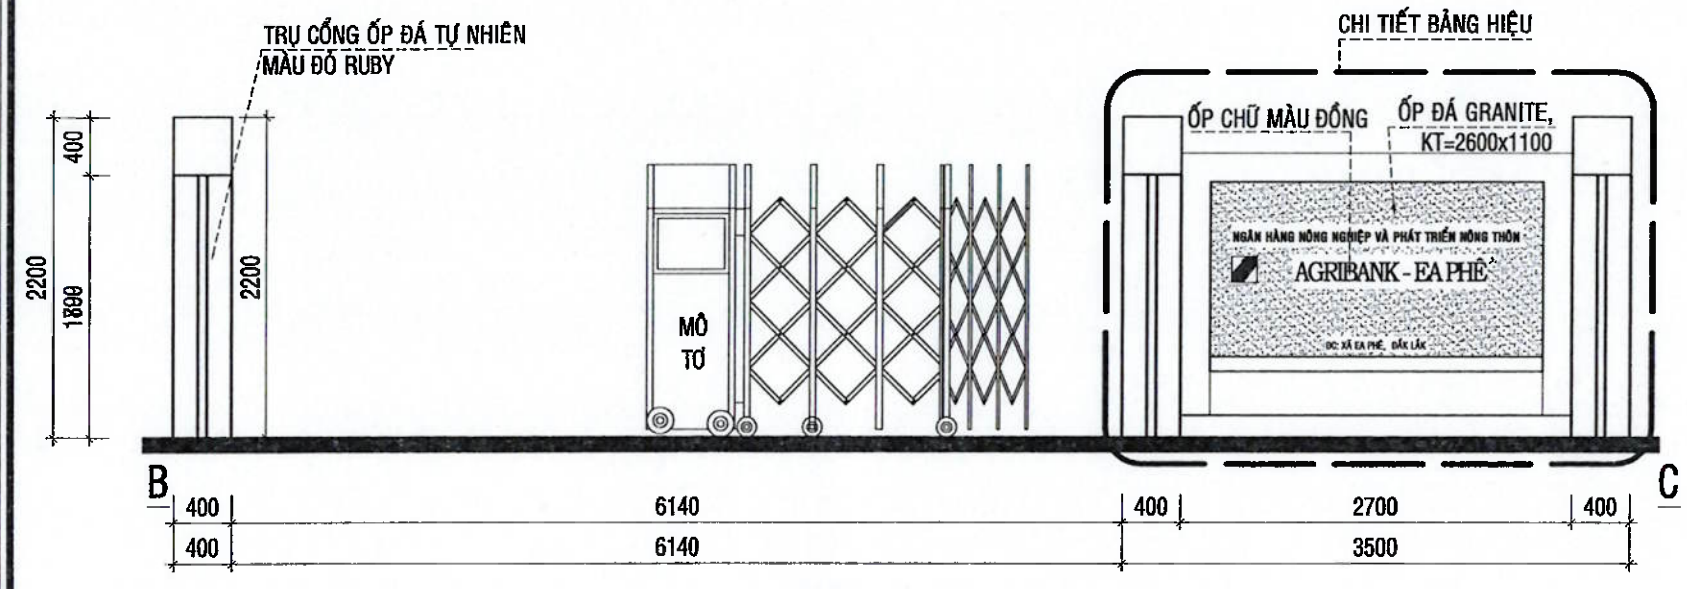


MẶT BẰNG, MẶT ĐỨNG ĐOẠN CỔNG - BẢNG HIỆU ĐOẠN B - C

TL:1/50_L=10040MM

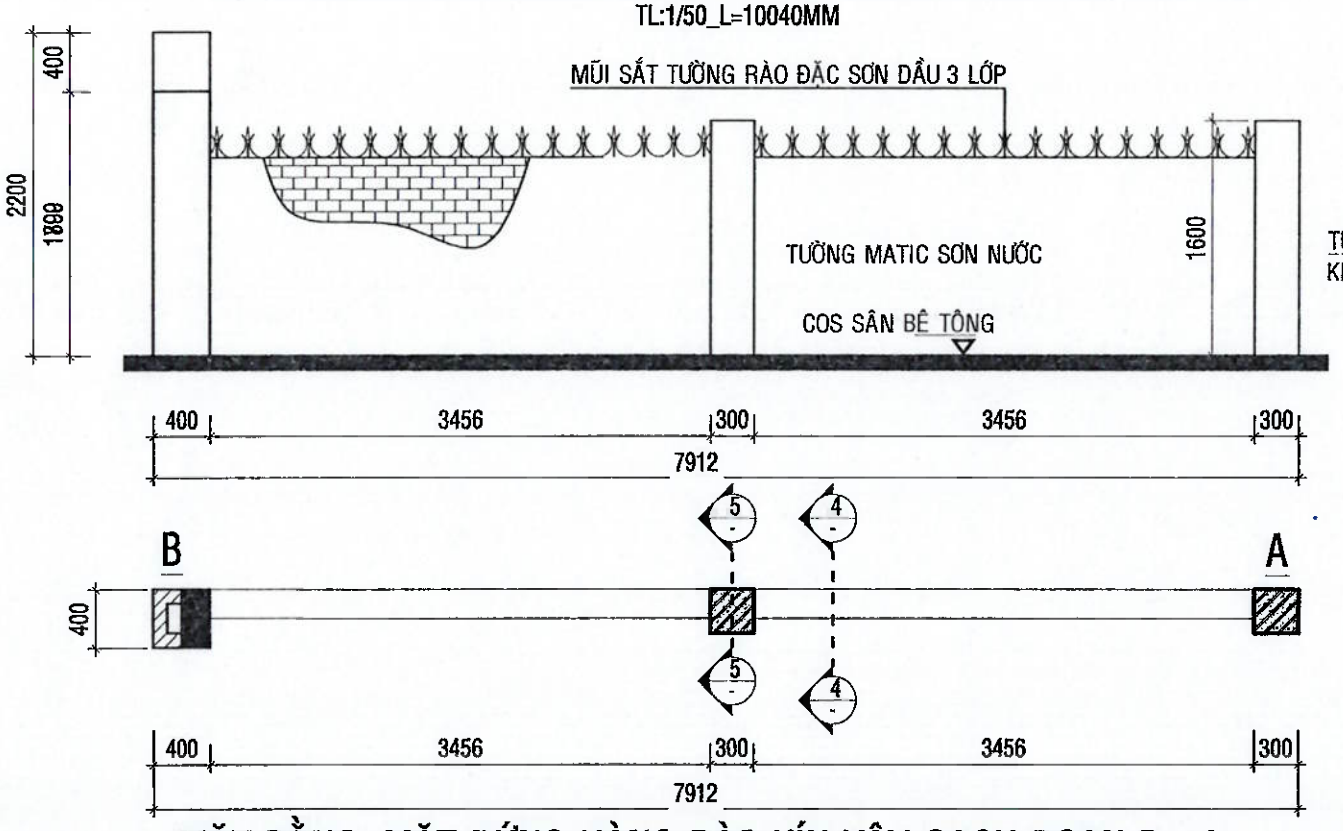


MẶT BẰNG, MẶT ĐỨNG HÀNG RÀO KÍN XÂY GẠCH ĐOẠN B - A

TL:1/50_L=7912MM

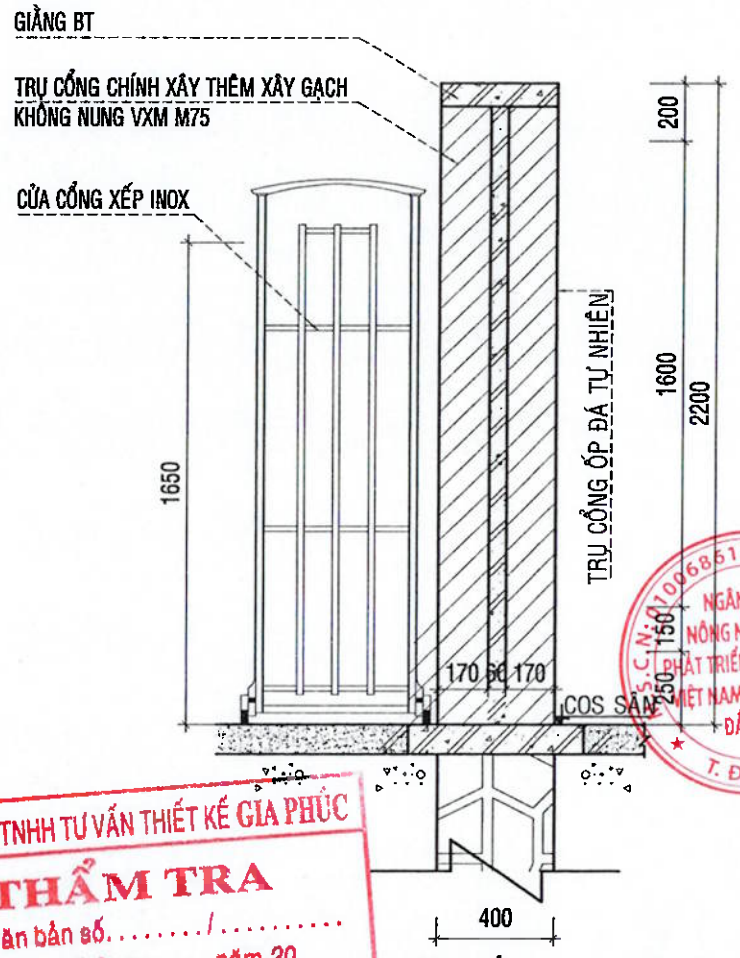


MẶT CẮT 1-1

TỶ LỆ 1/25

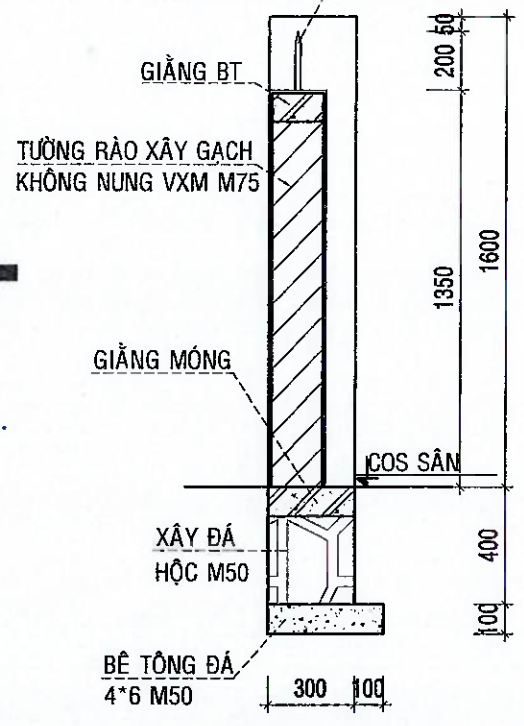

MẶT CẮT 4-4

TL:1/25

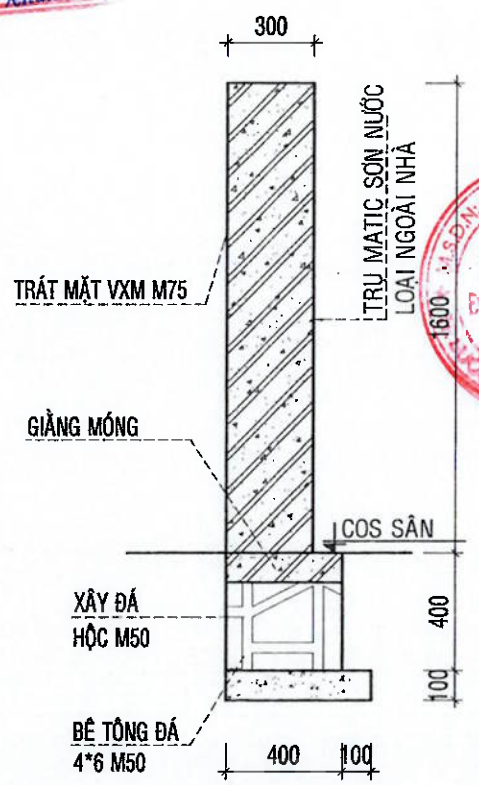

MẶT CẮT 5-5

TL:1/25

CÔNG TY TNHH TƯ VẤN THIẾT KẾ GIA PHÚC

THẨM TRA

Theo Văn bản số...../.....

Ngày ..... tháng ..... năm 20...

Chủ trì thẩm tra ký tên:

ThS. KTS. Phan Thanh Dự

.LOẠI HỒ SƠ:

THAM KHẢO	☐
THIẾT KẾ CƠ SỞ	☐
TRÌNH DUYỆT	☐
THI CÔNG	☒
HIỆU CHỈNH	☐
HOÀN CÔNG	☐

.GHI CHÚ:

.CHỦ ĐẦU TƯ

NGÂN HÀNG NÔNG NGHIỆP VÀ PHÁT TRIỂN NÔNG THÔN VIỆT NAM
CHI NHÁNH ĐẮK LẮK

.ĐỊA ĐIỂM:
51 NGUYỄN TẤT THÀNH - PHƯỜNG TÂN AN - TỈNH ĐẮK LẮK

.CÔNG TRÌNH:
TRỤ SỞ AGRIBANK CHI NHÁNH EA PHÊ ĐẮK LẮK

.ĐỊA ĐIỂM:
XÃ EA PHÊ - TỈNH ĐẮK LẮK

.HẠNG MỤC:
CỔNG HÀNG RÀO

.ĐƠN VỊ THIẾT KẾ

CÔNG TY TNHH KIẾN TRÚC
ĐẦU TƯ XÂY DỰNG PHÚ THỊNH

VĂN PHÒNG:
173 HOÀNG NHẬT QUẤT, P. BUÔN MA THUỘT, TỈNH ĐẮK LẮK
TEL: 0988.335.411 - 0974.689.470
EMAIL: PHUTHINH1718@GMAIL.COM


GIÁM ĐỐC: KTS. LÊ ANH TUẤN

CHỦ TRÌ KIẾN TRÚC: KTS. LÊ ANH TUẤN	
CHỦ TRÌ KẾT CẤU: KS. HÀ VĂN LIÊN	
THIẾT KẾ: KS. HÀ VĂN LIÊN	
CHỦ TRÌ ĐIỆN: KS. LÊ PHI HÙNG	
CHỦ TRÌ NƯỚC: KS. NGUYỄN GIA VỮNG	

TÊN BẢN VẼ:


NGÀY HOÀN THÀNH: /2025	TỈ LỆ: 1:100
SỐ HIỆU BẢN VẼ:	

KHỔ GIẤY: A3

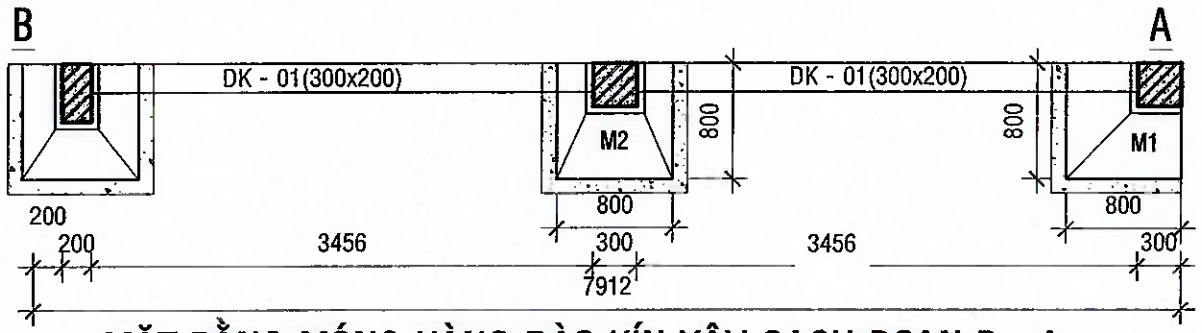


MẶT BẰNG MÓNG HÀNG RÀO KÍN XÂY GẠCH ĐOẠN B - A

TL:1/50_L=7912MM

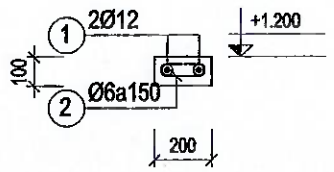


DẦM GT-01 (SL=1; L=7912)

TL: 1/25

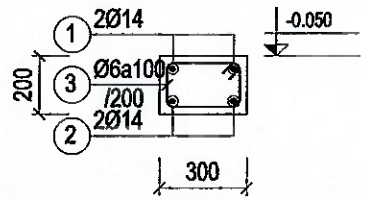


DẦM DK-01 (SL=1; L=7912)


TL: 1/25

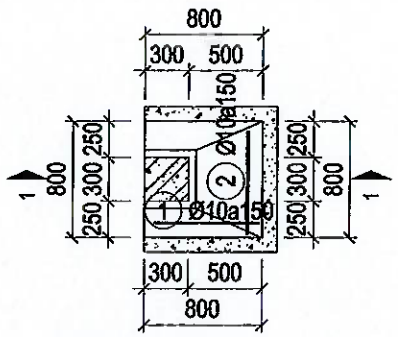

MÓNG M1 (SL=1)

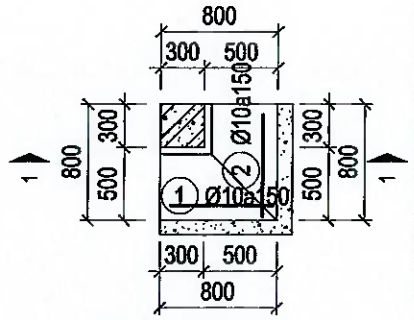


MÓNG M2 (SL=1)

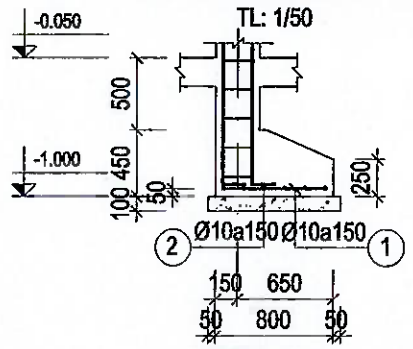

MC 1-1

TL: 1/50

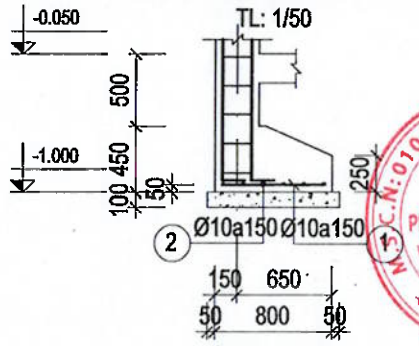


MC 1-1

TL: 1/50

BẢNG THỐNG KÊ CỐT THÉP


TÊN CẤU KIỆN	SỐ HIỆU	HÌNH DẠNG, KÍCH THƯỚC	ĐƯỜNG KÍNH (mm)	CHIỀU DÀI THANH (mm)	SỐ CẤU KIỆN	SỐ LƯỢNG		TỔNG CHIỀU DÀI (m)	TỔNG KHỐI LƯỢNG (kg)
						1 CK	T. BỘ		
C1 SL: 2	1	300 2520 300	14	3120	2	2	4	12.48	15.08
	2	300 2520 300	14	3120	2	2	4	12.48	15.08
	3	36 240 240	6	1030	2	13	26	26.78	5.94
DK-01 SL: 1	1	150 7812 150	14	8110	1	2	2	16.22	19.60
	2	150 7812 150	14	8110	1	2	2	16.22	19.60
	3	48 250 150	6	895	1	56	56	50.12	11.12
GT-01 SL: 1	1	70 7812 70	12	7950	1	2	2	15.90	14.12
	2	48 150 48	6	330	1	53	53	17.49	3.88
M1 SL: 1	1	700	10	700	1	6	6	4.20	2.59
	2	700	10	700	1	6	6	4.20	2.59
M2 SL: 1	1	700	10	700	1	6	6	4.20	2.59
	2	700	10	700	1	6	6	4.20	2.59

- Thép Ø6: L = 94.39 (m), KL = 20.94 (kg).
- Thép Ø10: L = 16.8 (m), KL = 10.36 (kg).
- Thép Ø12: L = 15.9 (m), KL = 14.12 (kg).
- Thép Ø14: L = 57.4 (m), KL = 69.36 (kg).
- Nhóm Ø <= 10: KL = 31.3 (kg).
- Nhóm 10 < Ø <= 20: KL = 83.48 (kg).
- Tổng cộng: 114.78 (kg)

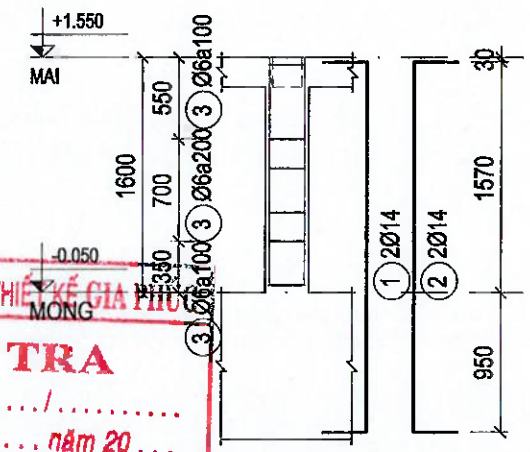

CỘT C1 (SL: 2)

TL: 1/50

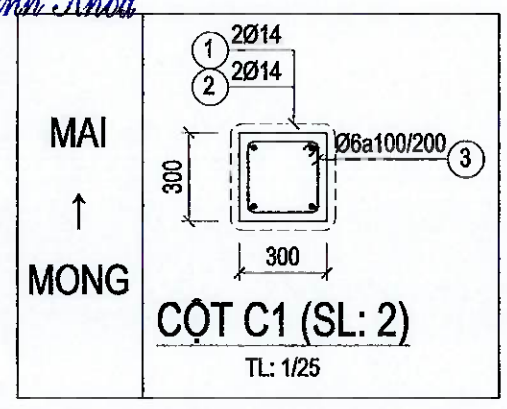

CỘT C1 (SL: 2)

TL: 1/25

CÔNG TY TNHH TƯ VẤN THIẾT KẾ GIA PHÚC
THẨM TRA
Theo Văn bản số...../.....
Ngày ..... tháng ..... năm 20...
Chủ trì bộ môn ký tên:
Kỹ sư Bùi Minh Khoa

.LOẠI HỒ SƠ:

THAM KHẢO	☐
THIẾT KẾ CƠ SỞ	☐
TRÌNH DUYỆT	☐
THI CÔNG	☒
HIỆU CHỈNH	☐
HOÀN CÔNG	☐

.GHI CHÚ:

.CHỦ ĐẦU TƯ
NGÂN HÀNG NÔNG NGHIỆP VÀ PHÁT TRIỂN NÔNG THÔN VIỆT NAM
CHI NHÁNH ĐẮK LẮK

M.S.D.N: 0100686174-197.C.T.T.N.H.H
NGÂN HÀNG NÔNG NGHIỆP VÀ PHÁT TRIỂN NÔNG THÔN VIỆT NAM - CHI NHÁNH ĐẮK LẮK
T. ĐẮK LẮK

ĐỊA CHỈ: 51 NGUYỄN TẤT THÀNH - PHƯỜNG TÂN AN - TỈNH ĐẮK LẮK

.CÔNG TRÌNH:
TRỤ SỞ AGRIBANK CHI NHÁNH EA PHÊ ĐẮK LẮK

.ĐỊA ĐIỂM:
XÃ EA PHÊ - TỈNH ĐẮK LẮK

.HẠNG MỤC:
CỔNG HÀNG RÀO

.ĐƠN VỊ THIẾT KẾ

CÔNG TY TNHH KIẾN TRÚC ĐẦU TƯ XÂY DỰNG PHÚ THỊNH

VĂN PHÒNG:
172 TRẦN NHẬT DUẬT, P. BUÔN MA THUỘT, TỈNH ĐẮK LẮK
TEL: 0983.335.411 - 0974.689.470
EMAIL: PHUTHINH1718@GMAIL.COM

M.S.D.N: 6001153...
CÔNG TY TNHH KIẾN TRÚC ĐẦU TƯ XÂY DỰNG PHÚ THỊNH
TỈNH ĐẮK LẮK

GIÁM ĐỐC:	KTS. LÊ ANH TUẤN
CHỦ TRÌ KIẾN TRÚC: KTS. LÊ ANH TUẤN	
CHỦ TRÌ KẾT CẤU: KS. HÀ VĂN LIÊN	
THIẾT KẾ: KS. HÀ VĂN LIÊN	
CHỦ TRÌ ĐIỆN: KS. LÊ PHI HÙNG	
CHỦ TRÌ NƯỚC: KS. NGUYỄN GIA VŨNG	


TÊN BẢN VẼ:

NGÀY HOÀN THÀNH: /2025	TỈ LỆ: 1:100
SỐ HIỆU BẢN VẼ:	
KHỔ GIẤY:	A3




MẶT ĐỨNG CHI TIẾT BẢNG HIỆU


TL: 1/25

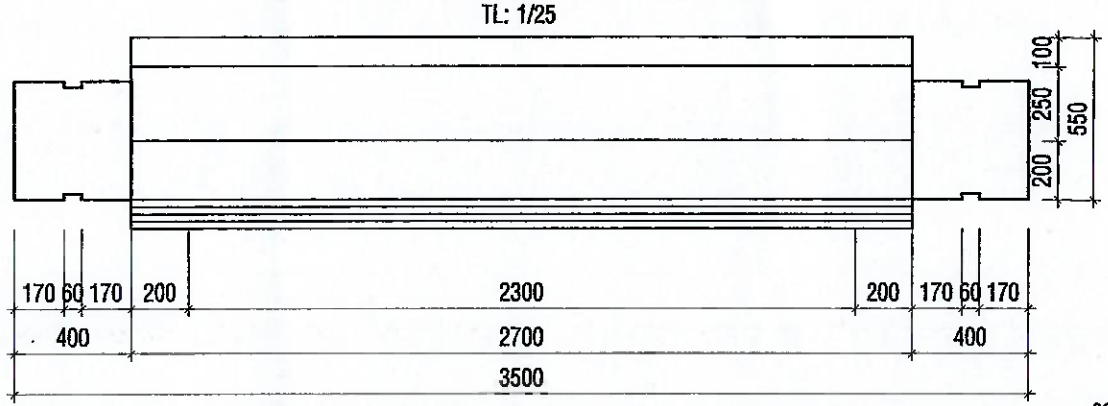


MẶT CẮT 1-1

TL: 1/25

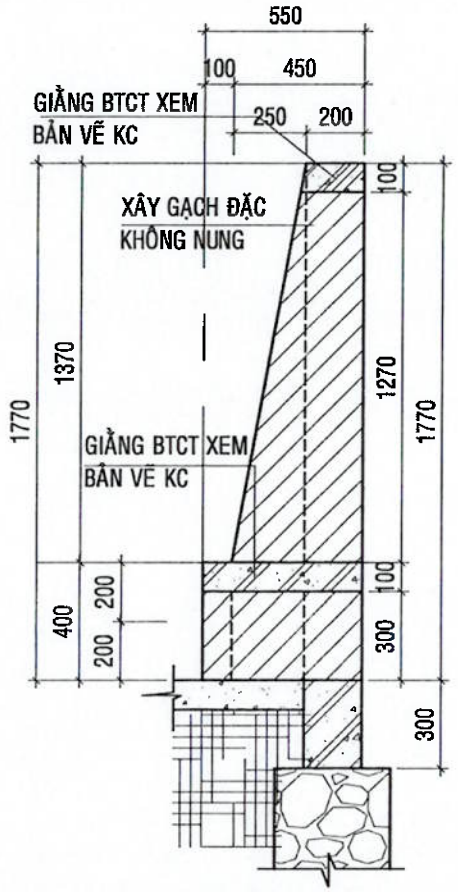

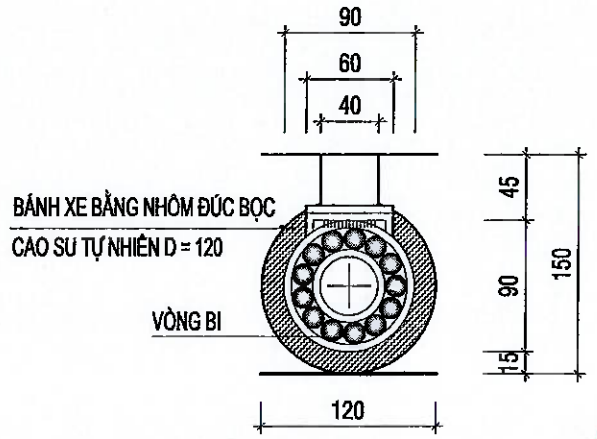

CHI TIẾT BÁNH XE

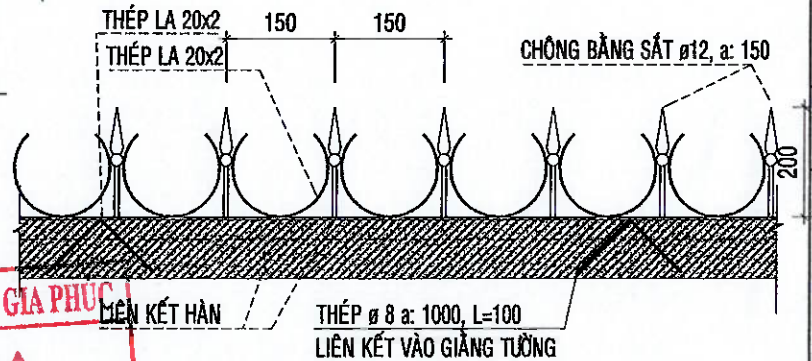


CHI TIẾT CHỐNG SẮT HÀNG RÀO ĐẶC

TỶ LỆ 1/25


CHIỀU DÀI THEO CHI TIẾT CỔNG PHỤ, CỔNG CHÍNH

MẶT BẰNG CHI TIẾT BẢNG HIỆU

TL: 1/25

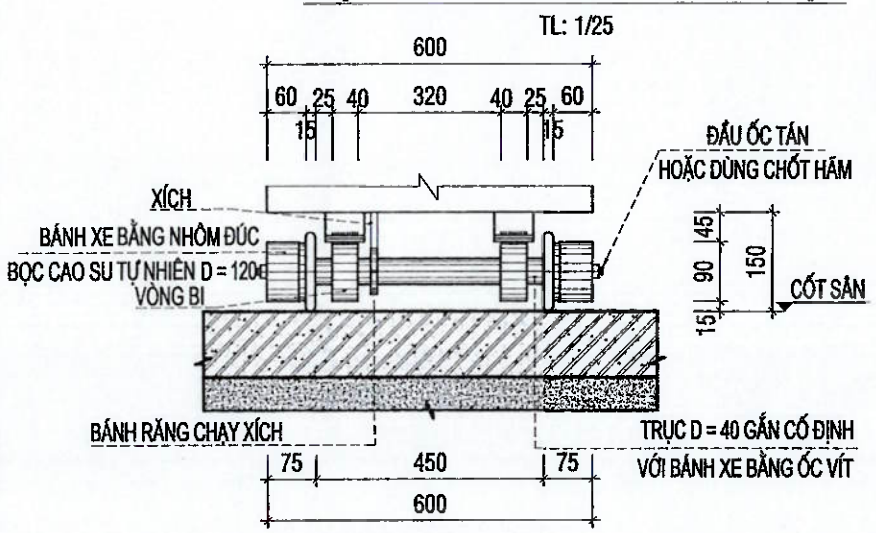

CHI TIẾT BÁNH XE

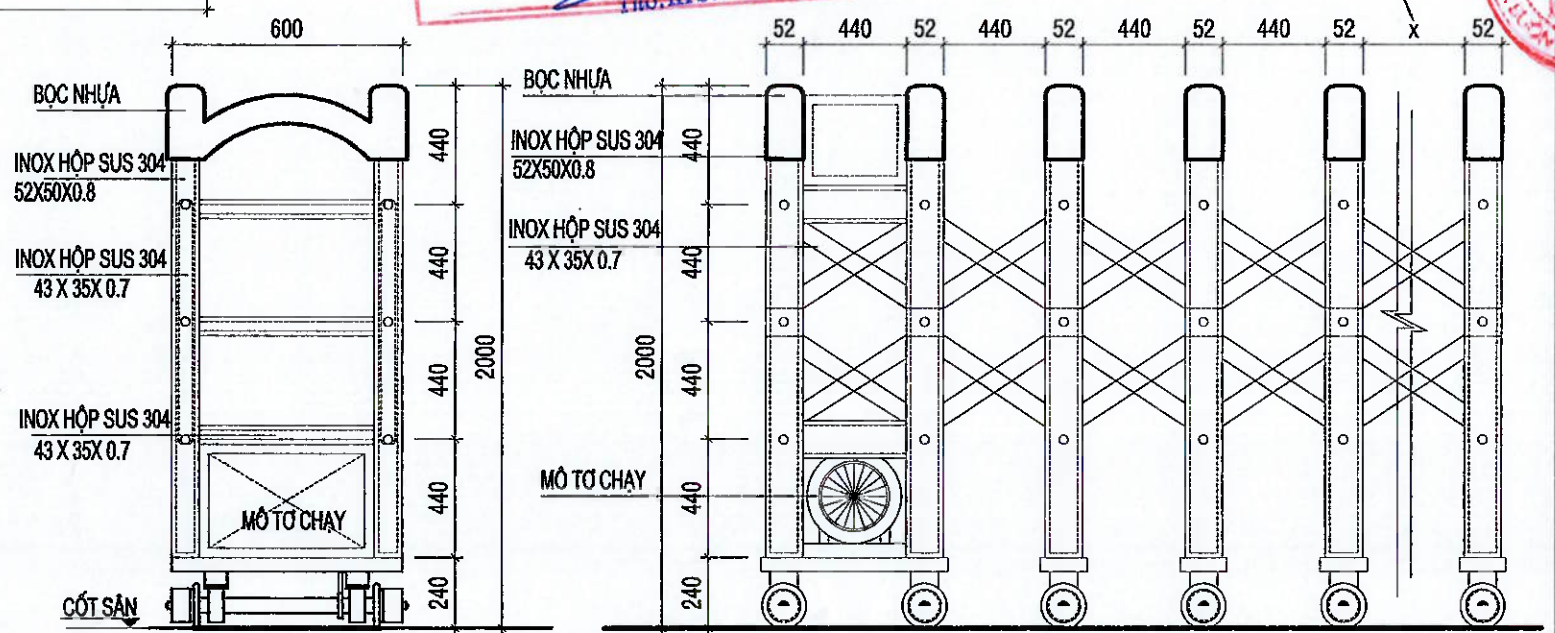

CHI TIẾT CỔNG XẾP INOX CHẠY MÔ TƠ ĐIỆN LÀM MỚI

CÔNG TY TNHH TƯ VẤN THIẾT KẾ GIA PHÚC
THẨM TRA
Theo Văn bản số...../.....
Ngày ..... tháng ..... năm 20...
Chủ trì bộ môn ký tên:
Th.S. KTS. Phan Thanh Bình

.LOẠI HỒ SƠ:

THAM KHẢO	☐
THIẾT KẾ CƠ SỞ	☐
TRÌNH DUYỆT	☐
THI CÔNG	☒
HIỆU CHỈNH	☐
HOÀN CÔNG	☐

.GHI CHÚ:

.CHỦ ĐẦU TƯ
NGÂN HÀNG NÔNG NGHIỆP VÀ PHÁT TRIỂN NÔNG THÔN VIỆT NAM
CHI NHÁNH ĐẮK LẮK

M.S.C.N: 0100686174-197-C.T.T.N.H NGÂN HÀNG NÔNG NGHIỆP VÀ PHÁT TRIỂN NÔNG THÔN VIỆT NAM - CHI NHÁNH ĐẮK LẮK T. ĐẮK LẮK

.ĐỊA ĐIỂM: 51 NGUYỄN TẤT THÀNH - PHƯỜNG TÂN AN - TỈNH ĐẮK LẮK

.CÔNG TRÌNH:
TRỤ SỞ AGRIBANK CHI NHÁNH EA PHÊ ĐẮK LẮK

.ĐỊA ĐIỂM:
XÃ EA PHÊ - TỈNH ĐẮK LẮK

.HẠNG MỤC:
CỔNG HÀNG RÀO

.ĐƠN VỊ THIẾT KẾ

CÔNG TY TNHH KIẾN TRÚC ĐẦU TƯ XÂY DỰNG PHÚ THỊNH
VĂN THÔNG
172 TRẦN NHẬT DUẬT, P. BUÔN MA THUỘT, TỈNH ĐẮK LẮK
TEL: 0988.385.411 - 0974.689.470
EMAIL: PHUTHINH1718@GMAIL.COM


M.S.D.N: 6001714857 CÔNG TY TNHH KIẾN TRÚC ĐẦU TƯ XÂY DỰNG PHÚ THỊNH BUÔN MA THUỘT


GIÁM ĐỐC: KTS. LÊ ANH TUẤN

CHỦ TRÌ KIẾN TRÚC: KTS. LÊ ANH TUẤN	
CHỦ TRÌ KẾT CẤU: KS. HÀ VĂN LIÊN	
THIẾT KẾ: KS. HÀ VĂN LIÊN	
CHỦ TRÌ ĐIỆN: KS. LÊ PHI HÙNG	
CHỦ TRÌ NƯỚC: KS. NGUYỄN GIA VŨNG	


TÊN BẢN VẼ:

NGÀY HOÀN THÀNH: /2025	TỈ LỆ: 1:100
SỐ HIỆU BẢN VẼ:	
KHỔ GIẤY: A3	

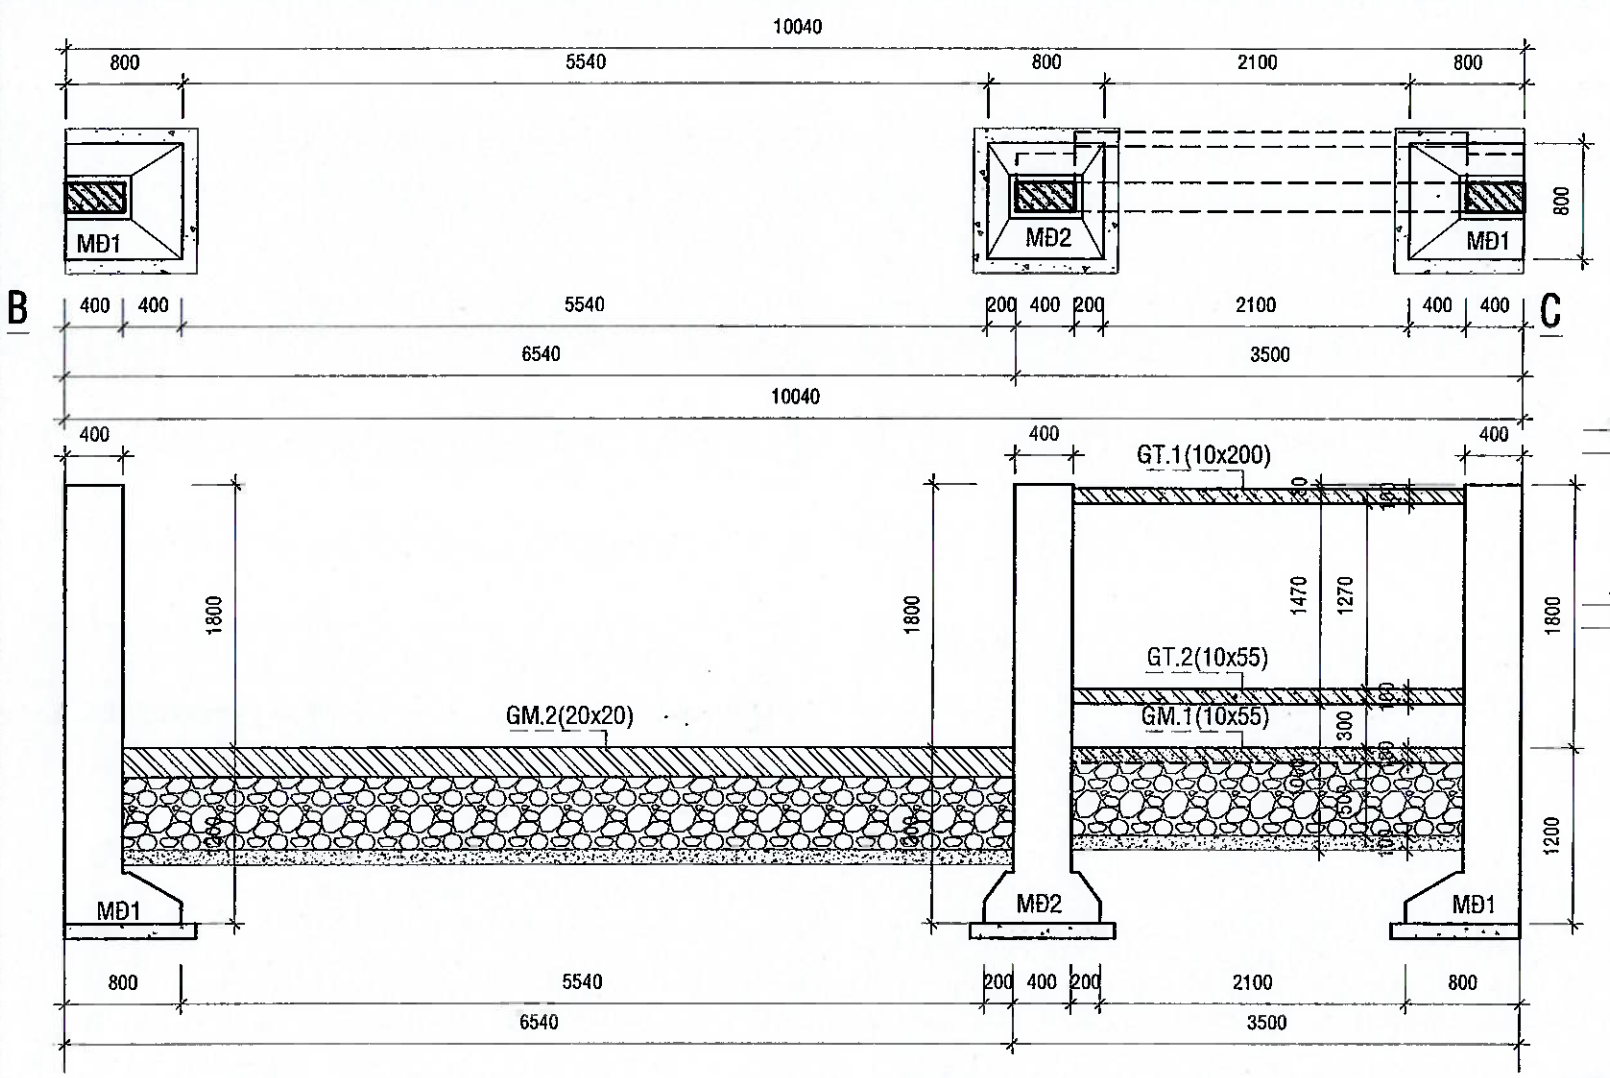


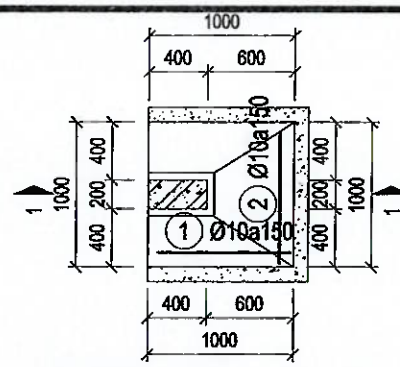


MÓNG MĐ1 (SL=2)

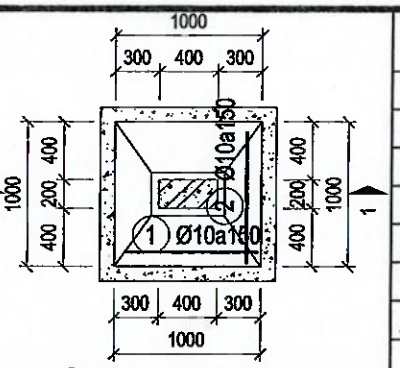


MÓNG MĐ2 (SL=1)

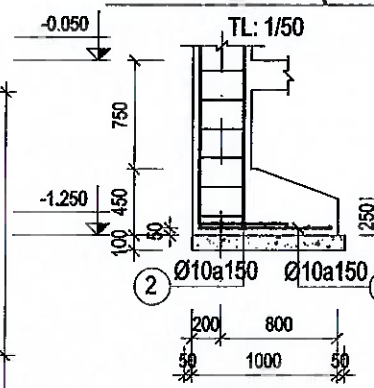


MC 1-1
TL: 1/50

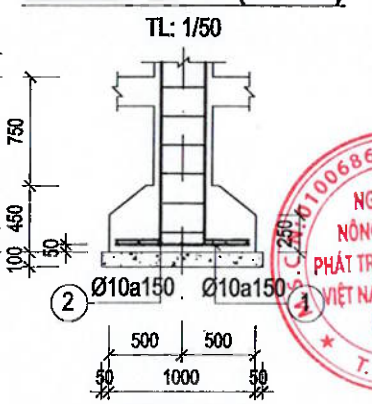


MC 1-1
TL: 1/50

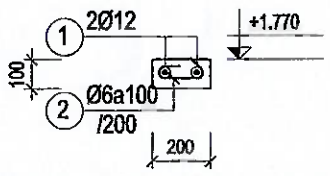


DẦM GT.2 (SL=1; L=2700)
TL: 1/25

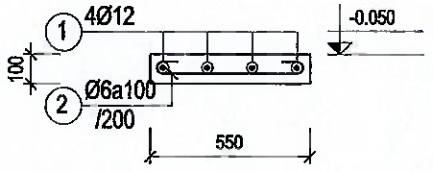


DẦM GM.1 (SL=1; L=2700)
TL: 1/25

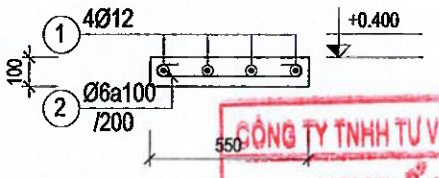


DẦM GT.2 (SL=1; L=2700)
TL: 1/25

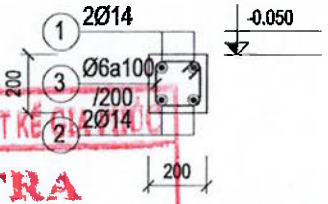


DẦM GM.2 (SL=1; L=6140)
TL: 1/25

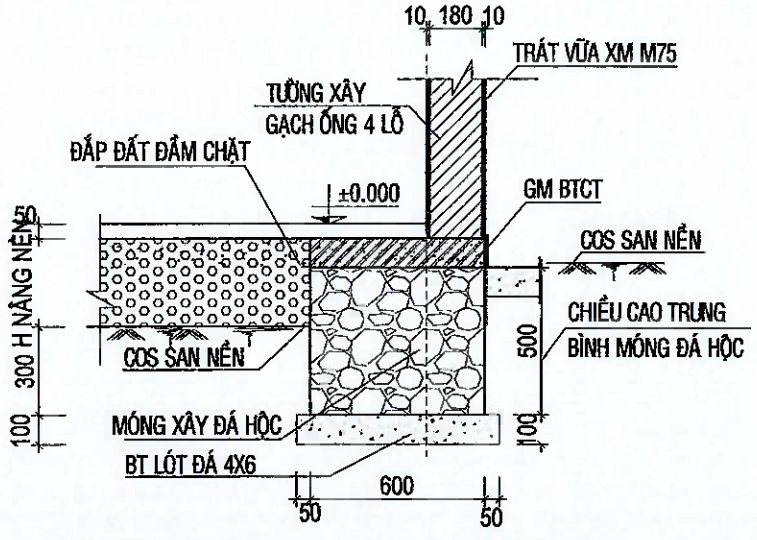

MẶT CẮT A-A (10.040m, SL:1CK)
TỶ LỆ: 1/25

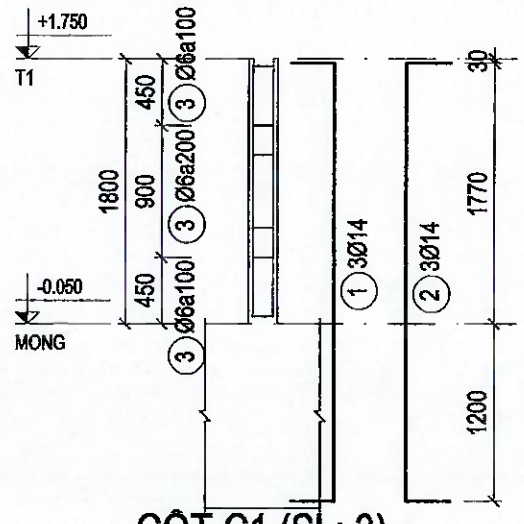

COT C1 (SL: 3)
TL: 1/50

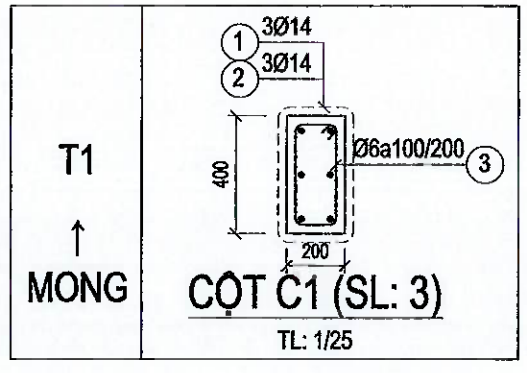

COT C1 (SL: 3)
TL: 1/25

CÔNG TY TNHH TƯ VẤN THIẾT KẾ
KIỂM TRA
Theo Văn bản số . . . .
Ngày . . . . tháng . . . . . năm 20 . .
Chủ trì bộ môn ký tên:
Kỹ sư Bùi Minh Khoa

.LOẠI HỒ SƠ:

THAM KHẢO	☐
THIẾT KẾ CƠ SỞ	☐
TRÌNH DUYỆT	☐
THI CÔNG	☒
HIỆU CHỈNH	☐
HOÀN CÔNG	☐

.GHI CHÚ:

.CHỦ ĐẦU TƯ
NGÂN HÀNG NÔNG NGHIỆP VÀ PHÁT TRIỂN NÔNG THÔN VIỆT NAM
CHI NHÁNH ĐẮK LẮK

.ĐỊA ĐIỂM: ĐẠI LỘ TÂY TIẾN - PHƯỜNG TÂN AN - TỈNH ĐẮK LẮK

.CÔNG TRÌNH:
TRỤ SỞ AGRIBANK CHI NHÁNH EA PHÊ ĐẮK LẮK

.ĐỊA ĐIỂM:
XÃ EA PHÊ - TỈNH ĐẮK LẮK

.HẠNG MỤC:
CỔNG HÀNG RÀO

.ĐƠN VỊ THIẾT KẾ
CÔNG TY TNHH KIẾN TRÚC ĐẦU TƯ XÂY DỰNG PHÚ THỊNH
VĂN PHÒNG: 012 TRẦN NHẬT DUẬT, P. BUÔN MA THUỘT, TỈNH ĐẮK LẮK
TEL: 0388.935.411 - 0974.689.470
EMAIL: PHUTHINH1718@GMAIL.COM

GIÁM ĐỐC: KTS. LÊ ANH TUẤN

CHỦ TRÌ KIẾN TRÚC: KTS. LÊ ANH TUẤN	
CHỦ TRÌ KẾT CẤU: KS. HÀ VĂN LIÊN	
THIẾT KẾ: KS. HÀ VĂN LIÊN	
CHỦ TRÌ ĐIỆN: KS. LÊ PHI HÙNG	
CHỦ TRÌ NƯỚC: KS. NGUYỄN GIA VỮNG	

TÊN BẢN VẼ:

NGÀY HOÀN THÀNH: /2025	TỈ LỆ: 1:100
SỐ HIỆU BẢN VẼ:	
KHỔ GIẤY: A3	


BẢNG THỐNG KÊ CỐT THÉP

TÊN CẤU KIỆN	SỐ HIỆU	HÌNH DẠNG, KÍCH THƯỚC	ĐƯỜNG KÍNH (mm)	CHIỀU DÀI THANH (mm)	SỐ CẤU KIỆN	SỐ LƯỢNG		TỔNG CHIỀU DÀI (m)	TỔNG KHỐI LƯỢNG (kg)
						1 CK	T. BỘ		
C1 SL:3	1	300 — 2970 — 300	14	3570	3	3	9	32.13	38.83
	2	300 — 2970 — 300	14	3570	3	3	9	32.13	38.83
	3	36 — 140 — 340	6	1030	3	14	42	43.26	9.60
GM.1 SL:1	1	70 — 2600 — 70	12	2740	1	4	4	10.96	9.73
	2	48 — 500 — 48	6	680	1	17	17	11.56	2.57
GT.2 SL:1	1	70 — 2600 — 70	12	2740	1	6	6	16.44	14.60
	2	48 — 150 — 48	6	315	1	17	17	5.36	1.19
	2	48 — 500 — 48	6	680	1	17	17	11.56	2.57
MĐ1 SL:2	1	900	10	900	2	7	14	12.60	7.77
	2	900	10	900	2	7	14	12.60	7.77
MĐ2 SL:1	1	900	10	900	1	7	7	6.30	3.88
	2	900	10	900	1	7	7	6.30	3.88
GM.2 SL:1	1	150 — 6040 — 150	14	6340	1	2	2	12.68	15.32
	2	150 — 6040 — 150	14	6340	1	2	2	12.68	15.32
	3	48 — 150 — 150	6	695	1	43	43	29.88	6.63

- Thép Ø6: L = 101.62 (m), KL = 22.56 (kg).
- Thép Ø10: L = 37.8 (m), KL = 23.3 (kg).
- Thép Ø12: L = 27.4 (m), KL = 24.33 (kg).
- Thép Ø14: L = 89.62 (m), KL = 108.3 (kg).

- Nhóm Ø <= 10: KL = 45.86 (kg).
- Nhóm 10 < Ø <= 20: KL = 132.63 (kg).
- Tổng cộng: 178.49 (kg)

CÔNG TY TNHH TƯ VẤN THIẾT KẾ GIA PHÚC
THẨM TRA
Theo Văn bản số...../.....
Ngày ..... tháng ..... năm 20...
Chủ trì bộ môn ký tên:
Kỹ sư Bùi Minh Khoa

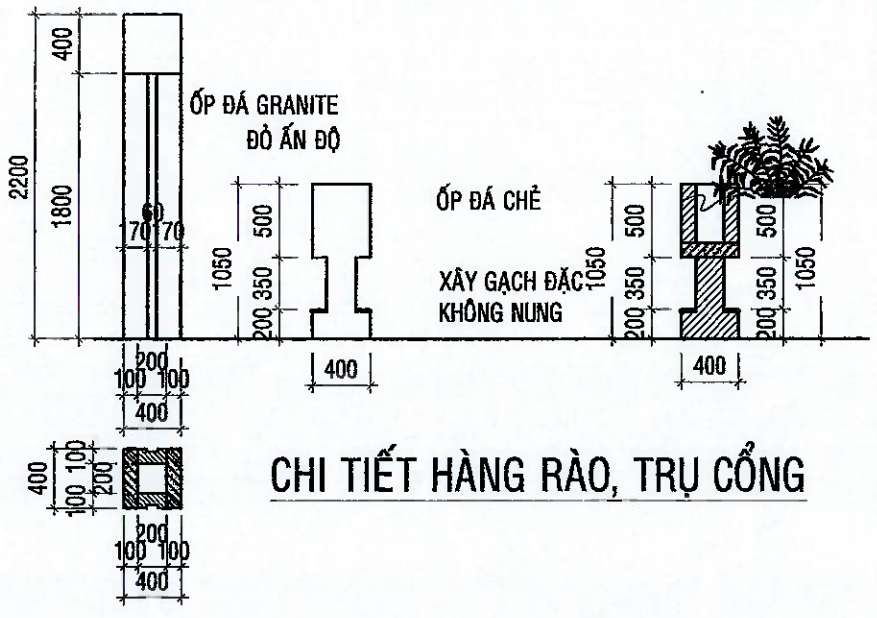

CHI TIẾT HÀNG RÀO, TRỤ CỔNG

.LOẠI HỒ SƠ:

THAM KHẢO	☐
THIẾT KẾ CƠ SỞ	☐
TRÌNH DUYỆT	☐
THI CÔNG	☒
HIỆU CHỈNH	☐
HOÀN CÔNG	☐

.GHI CHÚ:

.CHỦ ĐẦU TƯ
NGÂN HÀNG NÔNG NGHIỆP VÀ PHÁT TRIỂN NÔNG THÔN VIỆT NAM
CHI NHÁNH ĐẮK LẮK

ĐỊA ĐIỂM: 51 NGUYỄN TẤT THÀNH - PHƯỜNG TÂN AN - TỈNH ĐẮK LẮK

.CÔNG TRÌNH:
TRỤ SỞ AGRIBANK CHI NHÁNH EA PHÊ ĐẮK LẮK

.ĐỊA ĐIỂM:
XÃ EA PHÊ - TỈNH ĐẮK LẮK

.HẠNG MỤC:
CỔNG HÀNG RÀO

.ĐƠN VỊ THIẾT KẾ
CÔNG TY TNHH KIẾN TRÚC ĐẦU TƯ XÂY DỰNG PHÚ THỊNH
VĂN PHÒNG:
172 TRẦN NHẬT DUẬT, P. BUÔN MA THUỘT, TỈNH ĐẮK LẮK
TEL: 0988.835.411 - 0974.689.470
EMAIL: PHUTHINH1718@GMAIL.COM

GIÁM ĐỐC: KTS. LÊ ANH TUẤN

CHỦ TRÌ KIẾN TRÚC: KTS. LÊ ANH TUẤN	
CHỦ TRÌ KẾT CẤU: KS. HÀ VĂN LIÊN	
THIẾT KẾ: KS. HÀ VĂN LIÊN	
CHỦ TRÌ ĐIỆN: KS. LÊ PHI HÙNG	
CHỦ TRÌ NƯỚC: KS. NGUYỄN GIA VŨNG	

TÊN BẢN VẼ:


NGÀY HOÀN THÀNH: /2025	TỈ LỆ: 1:100
SỐ HIỆU BẢN VẼ:	
KHỔ GIẤY: A3	

CÔNG TY TNHH KIẾN TRÚC ĐẦU TƯ
XÂY DỰNG PHÚ THỊNH
172 TRẦN NHẬT DUẬT, TP. BUÔN MA THUỘT, TỈNH ĐẮK LẮK
TEL: 098.335.411 - 0946.246.267
EMAIL: phuthinh1718@gmail.com

CỘNG HÒA XÃ HỘI CHỦ NGHĨA VIỆT NAM
Độc lập - Tự do - Hạnh phúc


HẠNG MỤC: GARAGE XE MÁY
PHẦN : KIẾN TRÚC

M.S.D.N: 6001714657 - C.T.T.N.H.H
CÔNG TY
TNHH KIẾN TRÚC
ĐẦU TƯ XÂY DỰNG
PHÚ THỊNH
BUÔN MA THUỘT - T. ĐẮK LẮK

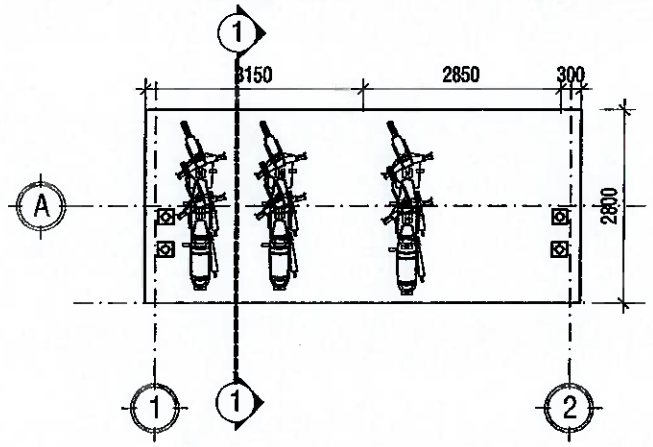


MẶT BẰNG NHÀ XE NHÂN VIÊN

TỶ LỆ: 1/50

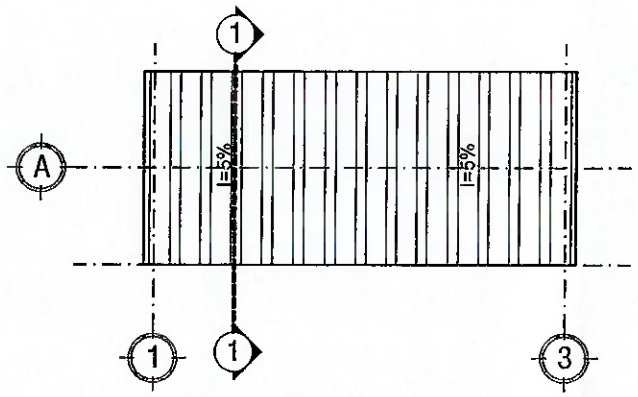



MẶT BẰNG MÁI NHÀ XE

TỶ LỆ: 1/50

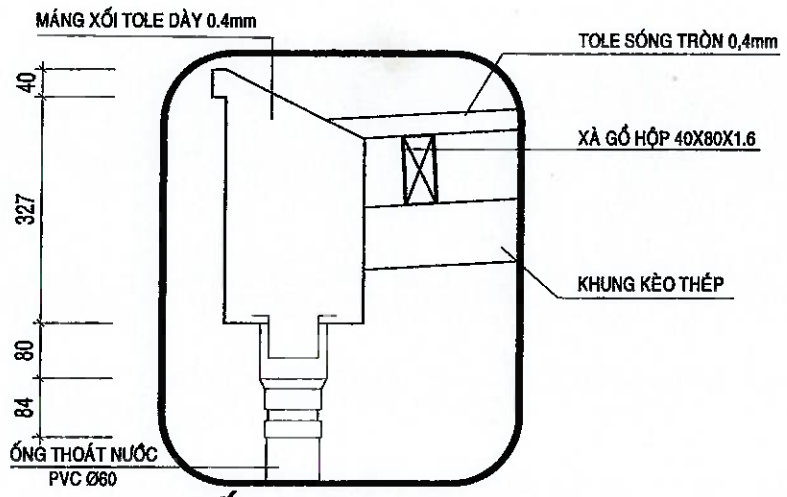


CHI TIẾT CT.X.01_TL: 1/10

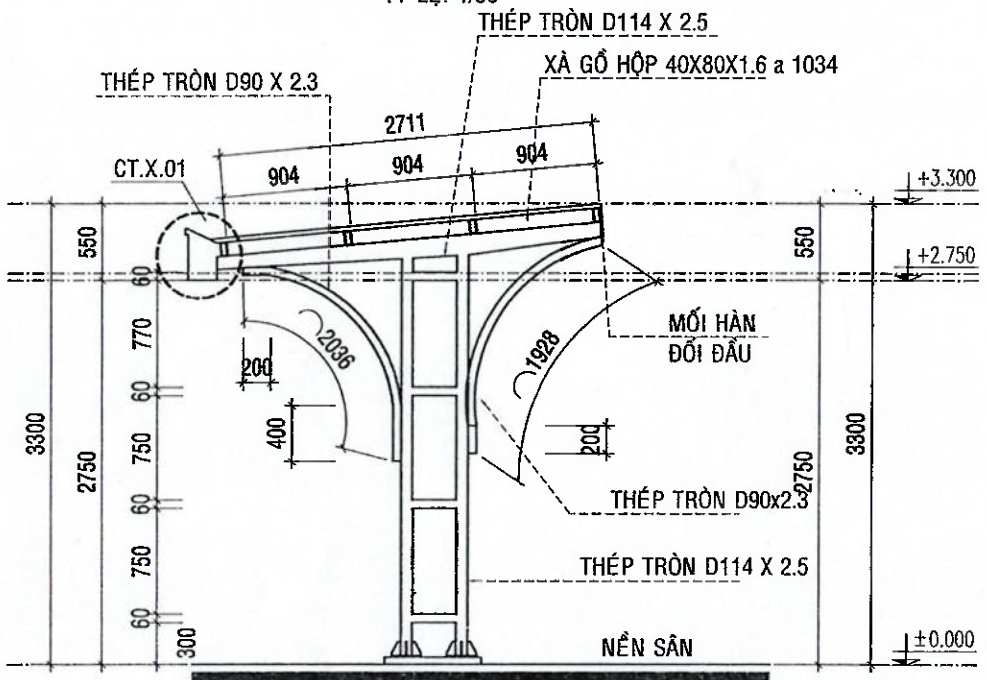

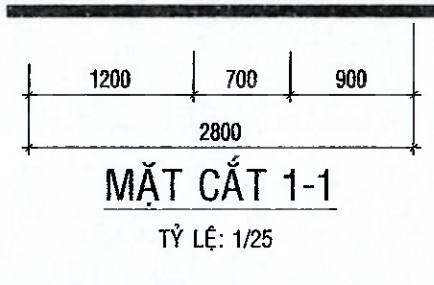

MẶT CẮT 1-1

TỶ LỆ: 1/25

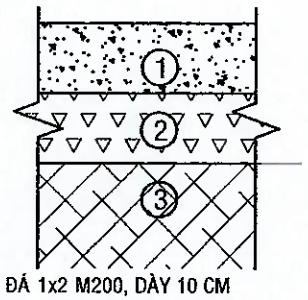

① - BT ĐÁ 1x2 M200, DÀY 10 CM
② - BT ĐÁ 4X6 MÁC 50, DÀY 10 CM
③ - ĐẤT NỀN (ĐẤT ĐẮP)

Ⓜ MÁI TÔN
- TÔN SÓNG VUÔNG DÀY 4,5 ZEM
- KHUNG KÈO SẮT(XEM BVKC)


GHI CHÚ

- LUÔN ĐẢM BẢO CHIỀU SÂU CHÔN MÓNG >= 1000 MM DƯỚI MẶT ĐẤT TỰ NHIÊN.
- TRONG QUÁ TRÌNH THI CÔNG NẾU GẶP ĐIỀU KIỆN BẤT THƯỜNG VỀ ĐỊA CHẤT NHƯ TÚI BÙN, HỐ RÁC... CẦN BÁO NGAY ĐƠN VỊ TVTK ĐỂ XỬ LÝ.

GHI CHÚ


- THÉP <10 DÙNG THÉP CB240-T THEO TCXDVN 5574:2018 Rs =210 MPa.
- THÉP >=10 DÙNG THÉP CB400-V THEO TCXDVN 5574:2018 Rs =350 MPa.
- BTCT MÓNG ĐÁ 10x20 CÓ CẤP ĐỘ BỀN B20 (M250).
- BTCT CỘT DẦM SÀN ĐÁ 10x20 CÓ CẤP ĐỘ BỀN B20 (M250).
- LÓT MÓNG ĐÁ 40x60 ĐẦM VỮA XM CẤP ĐỘ BỀN B3,5 (M50).
- LÓT NỀN ĐÁ 40x60 ĐẦM VỮA XM CẤP ĐỘ BỀN B3,5 (M50).
- VỮA XÂY ĐÁ HỘC CÓ CẤP ĐỘ BỀN B5 (M75).

STT	VẬT LIỆU	QUY CÁCH	CƯỜNG ĐỘ (MPa)
1	THÉP TỔ HỢP (THÉP TẤM)	CCT38 HOẶC TƯƠNG ĐƯƠNG	Fy=230
2	XÀ GỒ	CCT34 HOẶC TƯƠNG ĐƯƠNG	Fy=210
3	BU LÔNG CƯỜNG ĐỘ CAO	LỚP 8.8	Rt=400 Fv=320
4	BU LÔNG NEO	LỚP 6.6	Rt=250 Fv=230
5	QUE HÀN	N42 HOẶC TƯƠNG ĐƯƠNG	Fwtk=410 Fwf=180

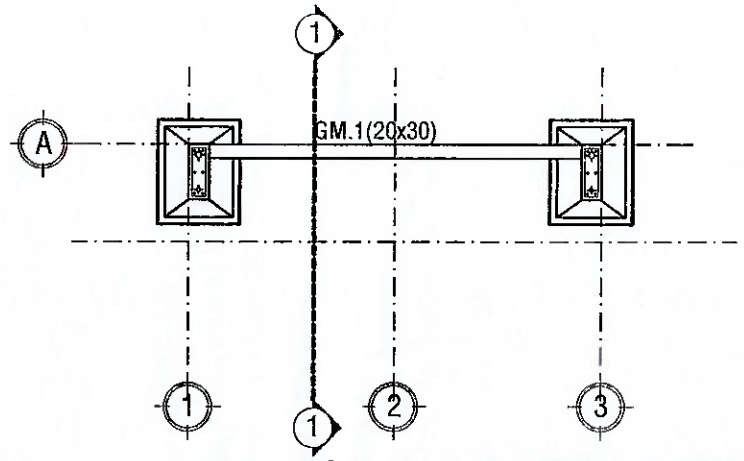


MẶT BẰNG MÓNG


TỶ LỆ: 1/50

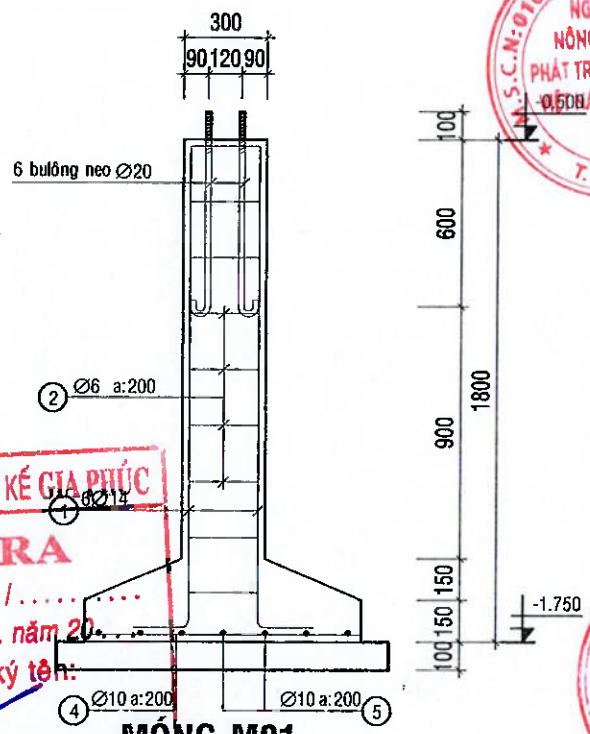

MÓNG M01

SL: 02 CK, TL :1/25

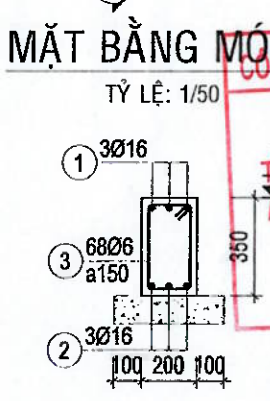

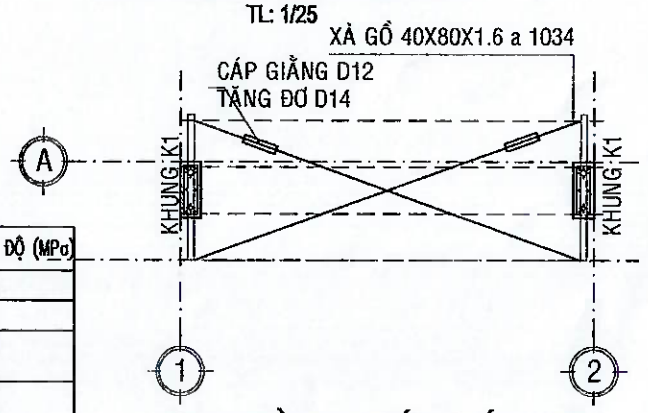


GM.1 (SL=1; L=6000)

TL: 1/25

MẶT BẰNG KẾT CẤU MÁI

TỶ LỆ: 1/50

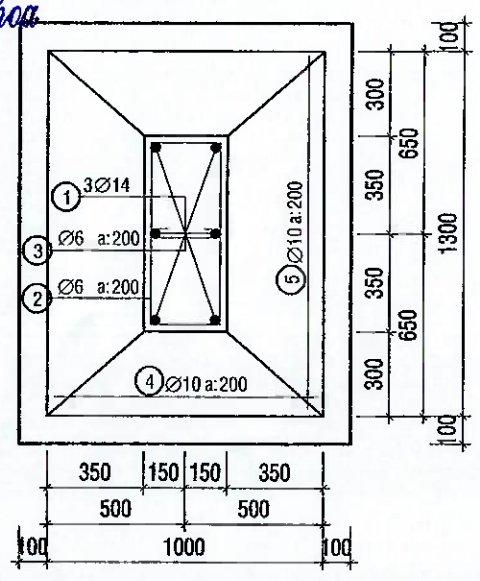

LOẠI HỒ SƠ:

THAM KHẢO	☐
THIẾT KẾ CƠ SỞ	☐
TRÌNH DUYỆT	☐
THI CÔNG	☒
HIỆU CHỈNH	☐
HOÀN CÔNG	☐

.GHI CHÚ:

.CHỦ ĐẦU TƯ
NGÂN HÀNG NÔNG NGHIỆP VÀ PHÁT TRIỂN NÔNG THÔN VIỆT NAM CHI NHÁNH ĐẮK LẮK

.ĐỊA ĐIỂM: VÕ NGUYÊN TẤT THÀNH - PHƯỜNG TÂN AN - TỈNH ĐẮK LẮK

.CÔNG TRÌNH:
TRỤ SỞ AGRIBANK CHI NHÁNH EA PHÊ ĐẮK LẮK

.ĐỊA ĐIỂM:
XÃ EA PHÊ - TỈNH ĐẮK LẮK

.HẠNG MỤC:
CỔNG HÀNG RÀO

.ĐƠN VỊ THIẾT KẾ

CÔNG TY TNHH KIẾN TRÚC ĐẦU TƯ XÂY DỰNG PHÚ THỊNH
VĂN PHÒNG:
172 TRẦN NHẬT DUẬT, P. BUÔN MA THUỘT, TỈNH ĐẮK LẮK
TEL: 0958.335.411 - 0974.689.470
EMAIL: PHUTHINH1718@GMAIL.COM

GIÁM ĐỐC: KTS. LÊ ANH TUẤN

CHỦ TRÌ KIẾN TRÚC: KTS. LÊ ANH TUẤN	
CHỦ TRÌ KẾT CẤU: KS. HÀ VĂN LIÊN	
THIẾT KẾ: KS. HÀ VĂN LIÊN	
CHỦ TRÌ ĐIỆN: KS. LÊ PHI HÙNG	
CHỦ TRÌ NƯỚC: KS. NGUYỄN GIA VŨNG	


TÊN BẢN VẼ:

CHI TIẾT GARA XE MÁY

NGÀY HOÀN THÀNH: /2025	TỈ LỆ: 1:100
SỐ HIỆU BẢN VẼ:	KTG-01
KHỔ GIẤY:	A3


CÔNG TY TNHH TƯ VẤN THIẾT KẾ GIA PHÚC
THẨM TRA
Theo Văn bản số...../.....
Ngày ..... tháng ..... năm 20...
Chủ trì bộ môn ký tên:
Kỹ sư Bùi Minh Khoa

NGÂN HÀNG NÔNG NGHIỆP VÀ PHÁT TRIỂN NÔNG THÔN VIỆT NAM - CHI NHÁNH ĐẮK LẮK - T. ĐẮK LẮK

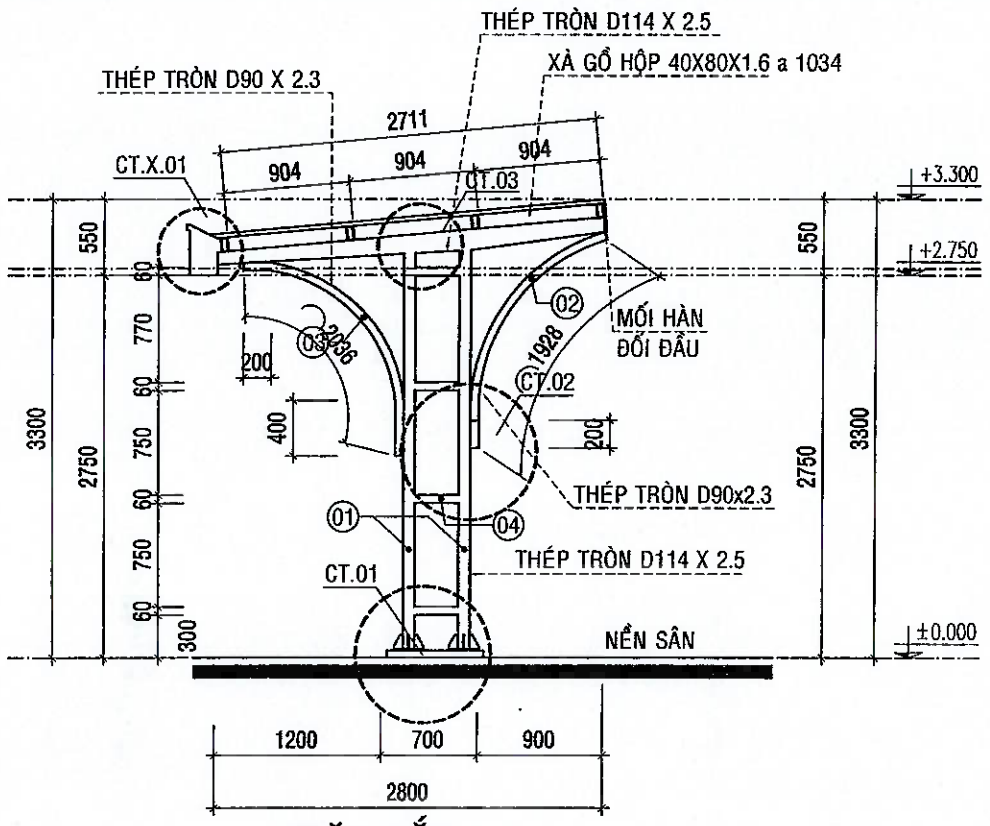


MẶT CẮT 1-1

TỶ LỆ: 1/25

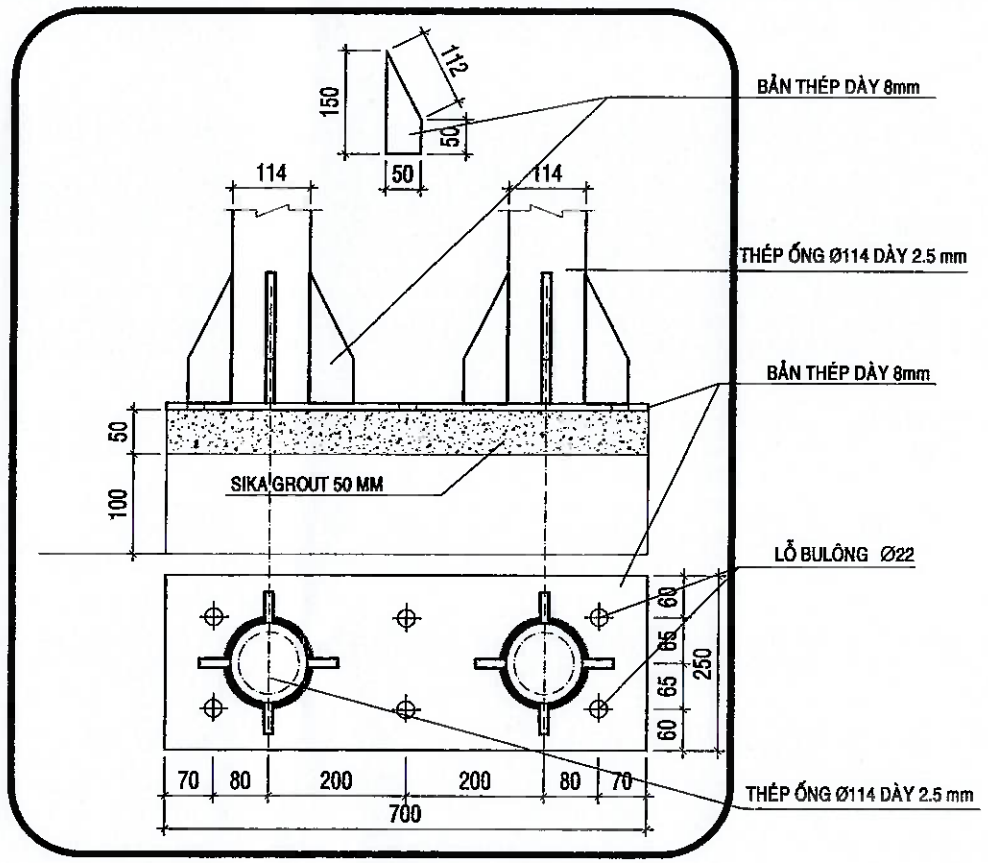


CT.01

TL :1/10

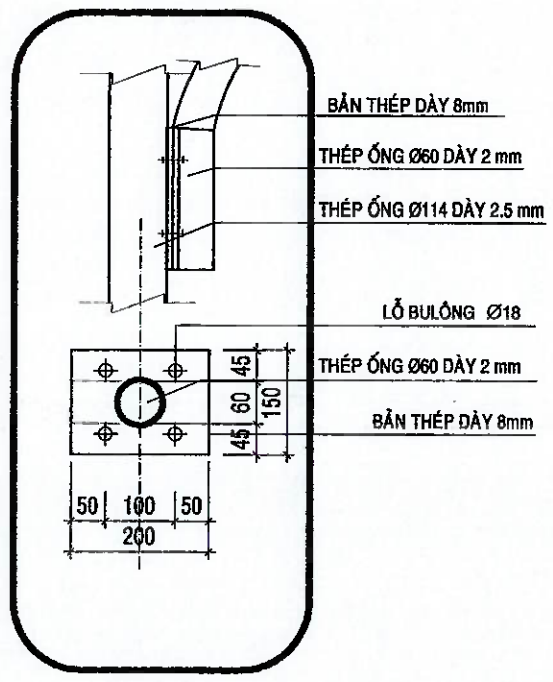


CT.02

TL :1/10

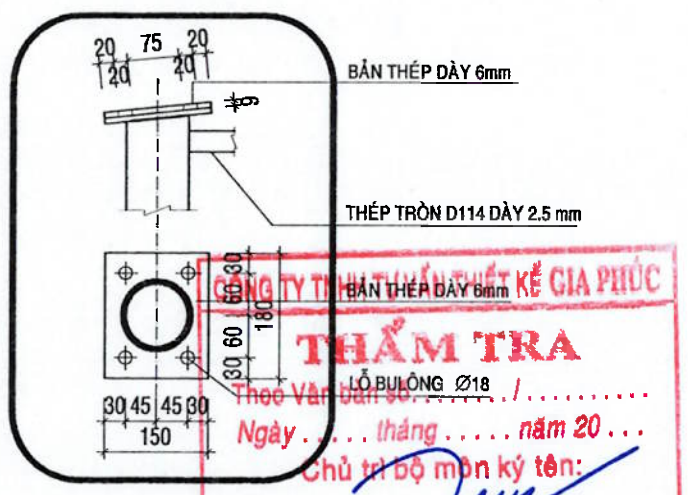

CT4

TL :1/10

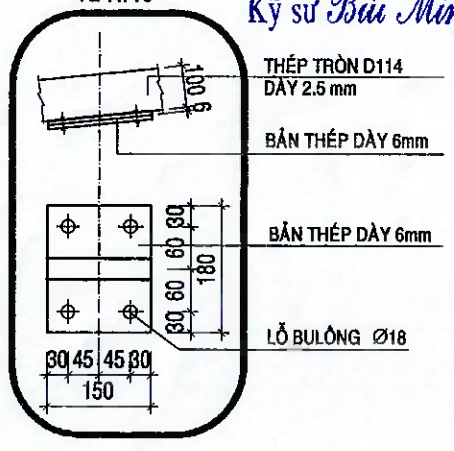

CT3

TL :1/10

GHI CHÚ

- LUÔN ĐẢM BẢO CHIỀU SÂU CHÔN MÓNG >= 1000 MM DƯỚI MẶT ĐẤT TỰ NHIÊN.
- TRONG QUÁ TRÌNH THI CÔNG NẾU GẶP ĐIỀU KIỆN BẤT THƯỜNG VỀ ĐỊA CHẤT NHƯ TÚI BÙN, HỐ RÁC... CẦN BÁO NGAY ĐƠN VỊ TVTK ĐỂ XỬ LÝ.

GHI CHÚ

- THÉP <10 DÙNG THÉP CB240-T THEO TCXDVN 5574:2018 Rs =210 MPa.
- THÉP >=10 DÙNG THÉP CB400-V THEO TCXDVN 5574:2018 Rs =350 MPa.
- BTCT MÓNG ĐÁ 10x20 CÓ CẤP ĐỘ BỀN B20 (M250).
- BTCT CỘT DẦM SÀN ĐÁ 10x20 CÓ CẤP ĐỘ BỀN B20 (M250).
- LÓT MÓNG ĐÁ 40x60 ĐẦM VỮA XM CẤP ĐỘ BỀN B3,5 (M50).
- LÓT NỀN ĐÁ 40x60 ĐẦM VỮA XM CẤP ĐỘ BỀN B3,5 (M50).
- VỮA XÂY ĐÁ HỘC CÓ CẤP ĐỘ BỀN B5 (M75).

STT	VẬT LIỆU	QUY CÁCH	CƯỜNG ĐỘ (MPa)
1	THÉP TỔ HỢP (THÉP TẤM)	CCT38 HOẶC TƯƠNG ĐƯƠNG	Fy=230
2	XÀ GỒ	CCT34 HOẶC TƯƠNG ĐƯƠNG	Fy=210
3	BU LÔNG CƯỜNG ĐỘ CAO	LỚP 8.8	Ft=400 Fv=320
4	BU LÔNG NEO	LỚP 6.6	Ft=250 Fv=230
5	QUE HÀN	N42 HOẶC TƯƠNG ĐƯƠNG	Fwxu=410 Fwf=180

.LOẠI HỒ SƠ:

THAM KHẢO	☐
THIẾT KẾ CƠ SỞ	☐
TRÌNH DUYỆT	☐
THI CÔNG	☒
HIỆU CHỈNH	☐
HOÀN CÔNG	☐

.GHI CHÚ:

.CHỦ ĐẦU TƯ

NGÂN HÀNG NÔNG NGHIỆP VÀ PHÁT TRIỂN NÔNG THÔN VIỆT NAM
CHI NHÁNH ĐẮK LẮK

M.S.D.N: 0100686174-197-C.T.
NGÂN HÀNG NÔNG NGHIỆP VÀ PHÁT TRIỂN NÔNG THÔN VIỆT NAM - CHI NHÁNH ĐẮK LẮK
T. ĐẮK LẮK

.ĐỊA ĐIỂM: 51 NGUYỄN TẤT THÀNH - PHƯỜNG TÂN AN - TỈNH ĐẮK LẮK

.CÔNG TRÌNH:

TRỤ SỞ AGRIBANK CHI NHÁNH EA PHÊ ĐẮK LẮK

.ĐỊA ĐIỂM: XÃ EA PHÊ - TỈNH ĐẮK LẮK

.HẠNG MỤC:

CỔNG HÀNG RÀO

.ĐƠN VỊ THIẾT KẾ

CÔNG TY TNHH KIẾN TRÚC ĐẦU TƯ XÂY DỰNG PHÚ THỊNH

VĂN PHÒNG: 192 TRẦN NHẬT DUẬT, P. BUÔN MA THUỘT, TỈNH ĐẮK LẮK
TEL: 0969.330.411 - 0974.689.470
EMAIL: PHUTHINH1718@GMAIL.COM

CÔNG TY TNHH TƯ VẤN THIẾT KẾ GIA PHÚC
THẨM TRA
Theo Văn bản số: ...../.....
Ngày ... tháng ..... năm 20...
Chủ trì bộ môn ký tên:
Kỹ sư Bùi Minh Khoa

GIÁM ĐỐC:	KTS. LÊ ANH TUẤN
CHỦ TRÌ KIẾN TRÚC: KTS. LÊ ANH TUẤN	
CHỦ TRÌ KẾT CẤU: KS. HÀ VĂN LIÊN	
THIẾT KẾ: KS. HÀ VĂN LIÊN	
CHỦ TRÌ ĐIỆN: KS. LÊ PHI HÙNG	
CHỦ TRÌ NƯỚC: KS. NGUYỄN GIA VỮNG	

TÊN BẢN VẼ:

CHI TIẾT GARA

NGÀY HOÀN THÀNH: /2025	TỈ LỆ: 1:100
SỐ HIỆU BẢN VẼ:	KTG-02
KHỔ GIẤY:	A3

BẢNG THỐNG KÊ CỐT THÉP

TÊN C.KIỆN	SỐ HIỆU	HÌNH DẠNG - KÍCH THƯỚC	ĐƯỜNG KÍNH (mm)	CHIỀU DÀI 1 THANH (mm)	SỐ LƯỢNG 1 C.KIỆN	SỐ LƯỢNG T.BỘ	TỔNG CHIỀU DÀI (m)	TỔNG T.LƯỢNG (Kg)
MÓNG M1 Số lượng: 2	1	300 1800	14	2100	6	12	25.2	30.5
	2	250 650 250	6	2300	10	20	46	10.2
	3	50 300 50	6	400	10	20	8	1.77
	4	950	10	950	8	16	15.2	9.37
	5	1200	10	1200	8	16	19.2	11.84

- Trọng lượng thép có đường kính Φ6 = 11.93 kg; Chiều dài = 54 mét
- Trọng lượng thép có đường kính Φ10 = 21.21 kg; Chiều dài = 34.4 mét
- Trọng lượng thép có đường kính Φ14 = 30.45 kg; Chiều dài = 25.2 mét

BẢNG THỐNG KÊ CỐT THÉP

TÊN C.KIỆN	SỐ HIỆU	HÌNH DẠNG - KÍCH THƯỚC	ĐƯỜNG KÍNH (mm)	CHIỀU DÀI 1 THANH (mm)	SỐ LƯỢNG 1 C.KIỆN	SỐ LƯỢNG T.BỘ	TỔNG CHIỀU DÀI (m)	TỔNG T.LƯỢNG (Kg)
KHUNG THÉP Số lượng: 2	1	Thép ống ø114xd2.5		3000	2	6	18	123.74
	2	Thép ống ø60xd2		2500	1	3	7.5	21.46
	3	Thép ống ø90xd2.3		2100	1	3	6.3	31.34
	4	Thép ống ø114xd2.5		4000	1	3	12	82.49
	5	Thép ống ø60xd2		300	4	12	3.6	10.30
	6	Thép hộp 40x80x1.6		6000	1	4	24.000	114.96

- Trọng lượng thép ống tròn có ø114xd2.5: = 206.23 kg; Chiều dài = 30 mét
- Trọng lượng thép ống tròn có ø60xd2: = 31.76 kg; Chiều dài = 11.1 mét
- Trọng lượng thép ống tròn có ø90xd2.3: = 31.34 kg; Chiều dài = 6.3 mét
- Trọng lượng thép ống vuông có BxHxd=40x80x1.6: = 134.96 kg; Chiều dài = 46 mét

BẢNG THỐNG KÊ CỐT THÉP

TÊN C.KIỆN	SỐ HIỆU	HÌNH DẠNG - KÍCH THƯỚC	ĐƯỜNG KÍNH (mm)	CHIỀU DÀI 1 THANH (mm)	SỐ LƯỢNG 1 C.KIỆN	SỐ LƯỢNG T.BỘ	TỔNG CHIỀU DÀI (m)	TỔNG T.LƯỢNG (Kg)
CT.01 Số lượng: 2	1	Thép bản 250x700x8			1	2	0.35 m2	21.98
	2	Thép bản 50x150x8			8	16	0.12 m2	7.54
	3	BL NEO M22/5 6, L=400	22		6	12		
CT.02 Số lượng: 2	1	Thép bản 200x150x8			4	8	0.24 m2	15.07
	2	BL M18	18		4	8		...
CT.03 Số lượng: 2	1	Thép bản 150x180x6			4	8	0.216 m2	10.17
	2	BL M18	18		4	8		...

- Trọng lượng thép bản có chiều dày 8 mm = 44.59 kg
- Trọng lượng thép bản có chiều dày 6 mm = 10.17 kg

BẢNG THỐNG KÊ CỐT THÉP

TÊN CẤU KIỆN	SỐ HIỆU	HÌNH DẠNG & KÍCH THƯỚC (mm)	Ø (mm)	CHIỀU DÀI 1 THANH (mm)	SỐ C.KIỆN	SỐ THANH MỘT CK	SỐ THANH TOÀN BỘ	TỔNG CHIỀU DÀI (m)	TỔNG TRỌNG LƯỢNG (kg)
GM.1	1	200 5950 200	16	6350	1	3	15	103.5	163.5
	2	5950	16	5950	1	3	15	99.25	157.21
	3	60 300 150	6	680	1	67	335	227.8	50.57

TỔNG HỢP CỐT THÉP

ĐƯỜNG KÍNH(mm):	Ø6	Ø16
CHIỀU DÀI(m):	227.8	203
TRỌNG LƯỢNG(kg):	50.57	320.74
NHÓM Ø<=10(kg):	50.57	
NHÓM 10<Ø<=18(kg):	320.74	

CÔNG TY TNHH TƯ VẤN THIẾT KẾ GIA PHÚC
THẨM TRA
Theo Văn bản số...../.....
Ngày ..... tháng ..... năm 20...
Chủ trì bộ môn ký tên:

Kỹ sư Bùi Minh Khoa

.LOẠI HỒ SƠ:

THAM KHẢO	☐
THIẾT KẾ CƠ SỞ	☐
TRÌNH DUYỆT	☐
THI CÔNG	☒
HIỆU CHỈNH	☐
HOÀN CÔNG	☐

.GHI CHÚ:

.CHỦ ĐẦU TƯ
NGÂN HÀNG NÔNG NGHIỆP VÀ PHÁT TRIỂN NÔNG THÔN VIỆT NAM CHI NHÁNH ĐẮK LẮK

M.S.D.N: 0100686174-197-C.T.T.P NGÂN HÀNG NÔNG NGHIỆP VÀ PHÁT TRIỂN NÔNG THÔN VIỆT NAM - CHI NHÁNH ĐẮK LẮK T. ĐẮK LẮK

.ĐỊA ĐIỂM: 51 NGUYỄN TẤT THÀNH - PHƯỜNG TÂN AN - TỈNH ĐẮK LẮK

.CÔNG TRÌNH:
TRỤ SỞ AGRIBANK CHI NHÁNH EA PHÊ ĐẮK LẮK

.ĐỊA ĐIỂM:
XÃ EA PHÊ - TỈNH ĐẮK LẮK

.HẠNG MỤC:
CỔNG HÀNG RÀO

.ĐƠN VỊ THIẾT KẾ
CÔNG TY TNHH KIẾN TRÚC ĐẦU TƯ XÂY DỰNG PHÚ THỊNH
.VĂN PHÒNG: 172 TRẦN NHẬT DUẬT, P. BUÔN MA THUỘT, TỈNH ĐẮK LẮK
.TEL: 0988.335.411 - 0974.689.470
.EMAIL: PHUTHINH1718@GMAIL.COM

M.S.D.N: 6001146 CÔNG TY TNHH KIẾN TRÚC ĐẦU TƯ XÂY DỰNG PHÚ THỊNH

GIÁM ĐỐC: KTS. LÊ ANH TUẤN
CHỦ TRÌ KIẾN TRÚC: KTS. LÊ ANH TUẤN
CHỦ TRÌ KẾT CẤU: KS. HÀ VĂN LIÊN
THIẾT KẾ: KS. HÀ VĂN LIÊN
CHỦ TRÌ ĐIỆN: KS. LÊ PHI HÙNG
CHỦ TRÌ NƯỚC: KS. NGUYỄN GIA VỮNG

TÊN BẢN VẼ:
BẢNG THỐNG KÊ THÉP


NGÀY HOÀN THÀNH: /2025
TỈ LỆ: 1:100
SỐ HIỆU BẢN VẼ: KTG-03
KHỔ GIẤY: A3

CÔNG TY TNHH KIẾN TRÚC ĐẦU TƯ
XÂY DỰNG PHÚ THỊNH
172 TRẦN NHẬT DUẬT, TP. BUÔN MA THUỘT, TỈNH ĐẮK LẮK
TEL: 0988.335.411 - 0974.689.470
EMAIL: phuthinh1718@gmail.com

CỘNG HÒA XÃ HỘI CHỦ NGHĨA VIỆT NAM
Độc lập - Tự do - Hạnh phúc

HẠNG MỤC: TRỤ SỞ LÀM VIỆC
PHẦN : KIẾN TRÚC

Đắk Lắk Năm 2026

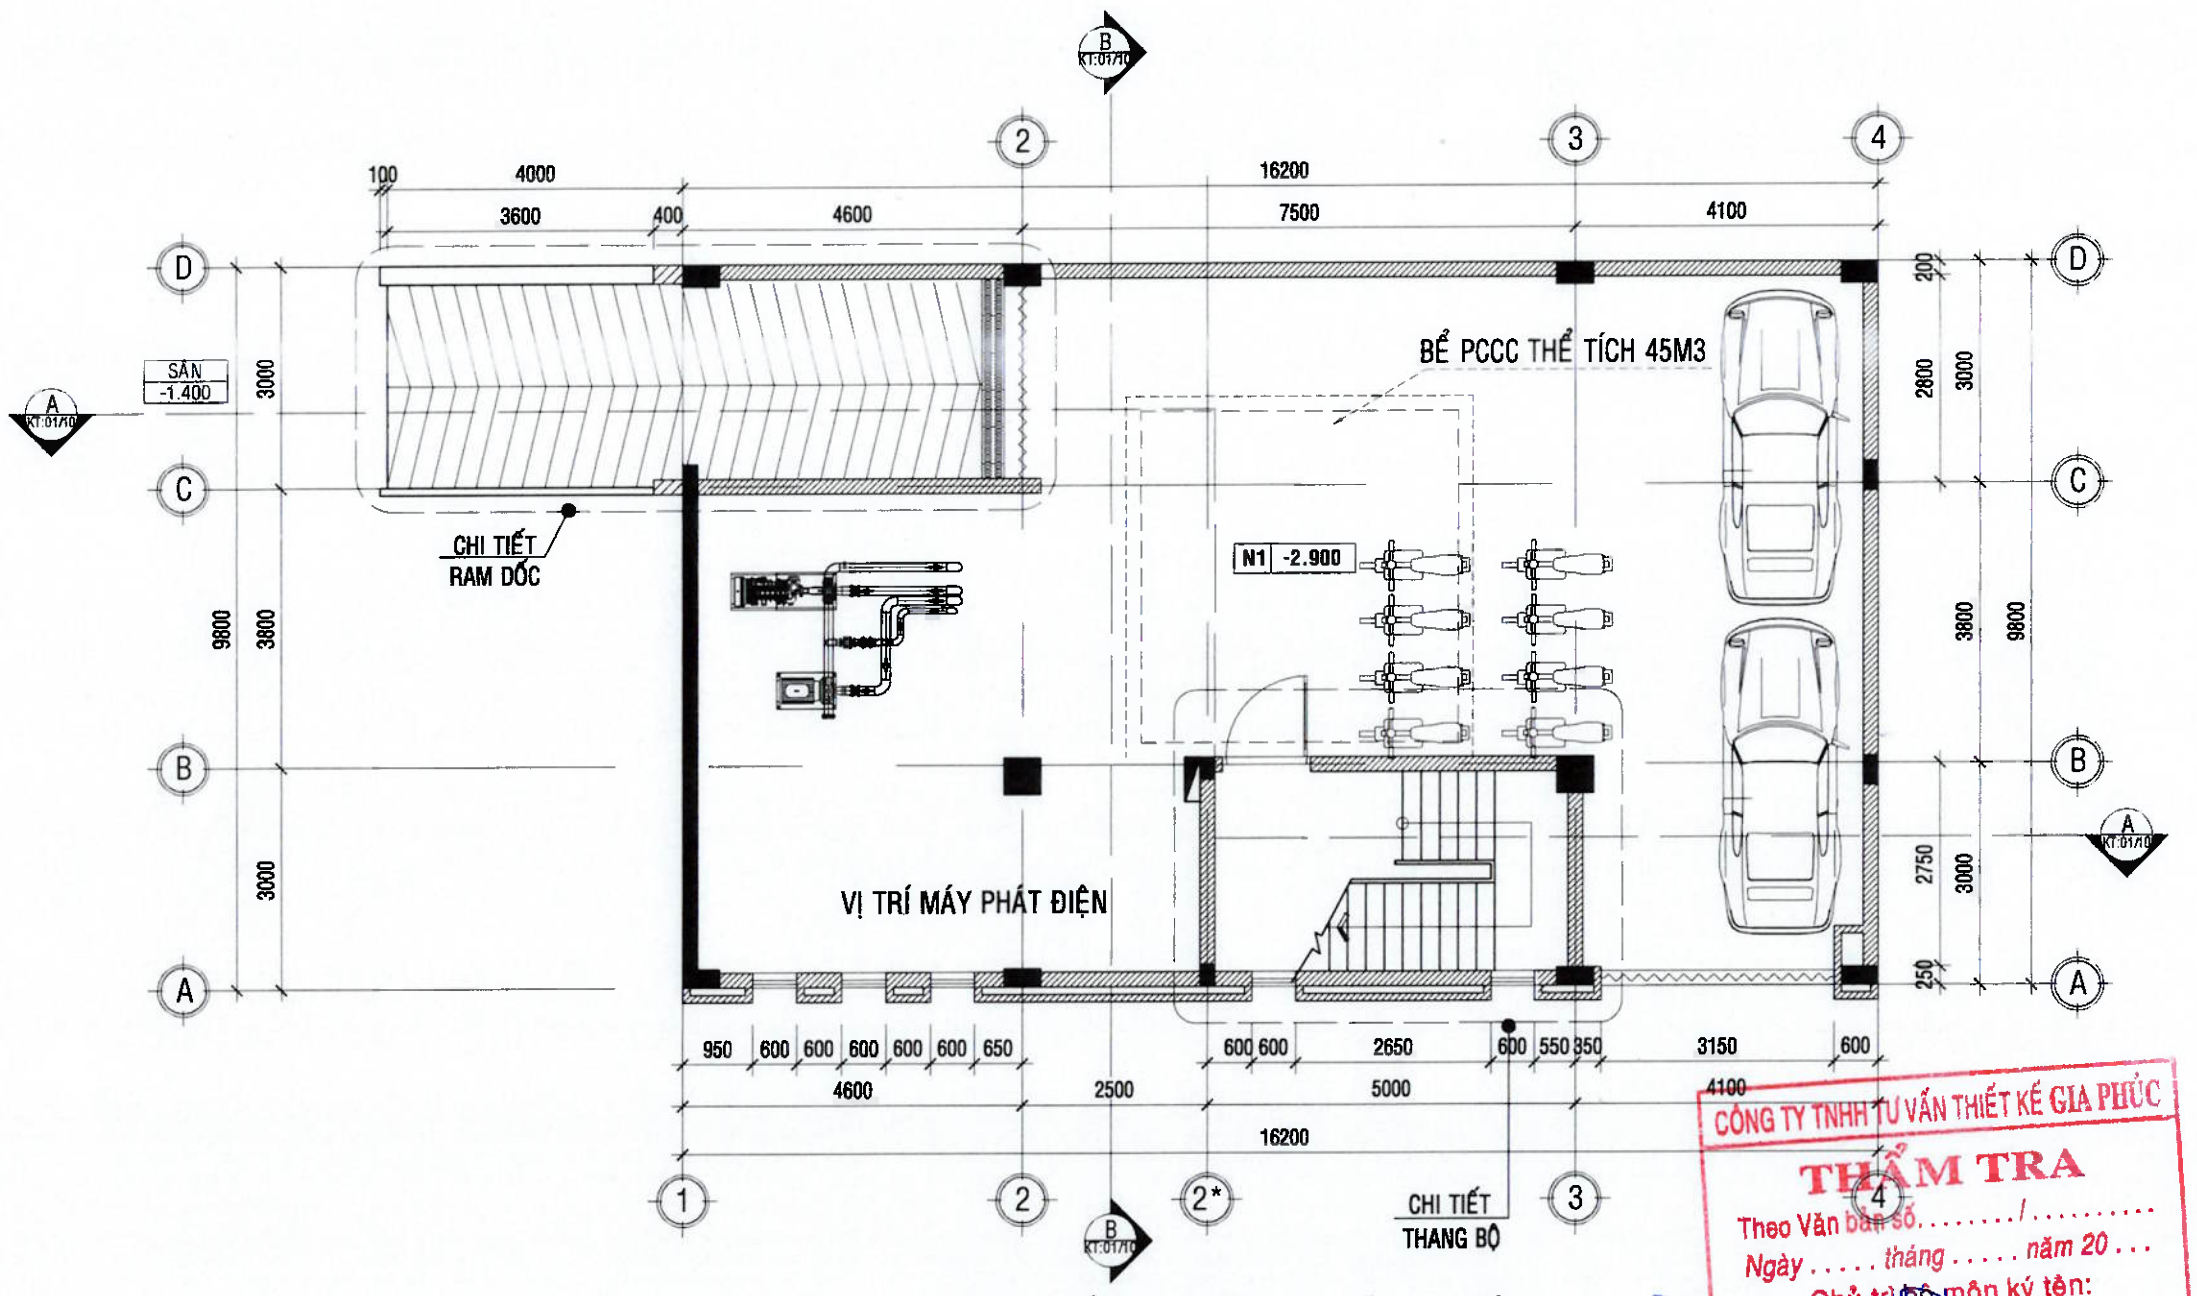

MẶT BẰNG BỐ TRÍ TẦNG HẦM

TL:1/100

STT	HẠNG MỤC	QUY MÔ	ĐƠN VỊ
1	TẦNG HẦM	158.7	M²
2	TẦNG 1	158.7	M²
3	TẦNG 2	158.7	M²
4	TẦNG 3	158.7	M²
5	TẦNG 4	158.7	M²
6	TẦNG THƯỢNG	48.7	M²
7	TỔNG	842.2	M²

CÔNG TY TNHH TƯ VẤN THIẾT KẾ GIA PHÚC
THẨM TRA
Theo Văn bản số...../.....
Ngày ..... tháng ..... năm 20...
Chủ trì bộ môn ký tên:
Th.S.KTS. Phan Thanh Dự

.LOẠI HỒ SƠ

THAM KHẢO	☐
THIẾT KẾ CƠ SỞ	☐
TRÌNH DUYỆT	☐
THI CÔNG	☒
HIỆU CHỈNH	☐
HOÀN CÔNG	☐

.GHI CHÚ:

.CHỦ ĐẦU TƯ

NGÂN HÀNG NÔNG NGHIỆP VÀ PHÁT TRIỂN NÔNG THÔN VIỆT NAM
CHI NHÁNH ĐẮK LẮK

M.S.C.N:0100686174-197-C.T.T.N.H.H
NGÂN HÀNG NÔNG NGHIỆP VÀ PHÁT TRIỂN NÔNG THÔN VIỆT NAM - CÔNG TRÌNH ĐẮK LẮK
T. ĐẮK LẮK

HIỆP ĐẠM
51 NGUYỄN TẤT THÀNH - PHƯỜNG TÂN AN - TỈNH ĐẮK LẮK

TRỤ SỞ AGRIBANK CHI NHÁNH EA PHÊ - ĐẮK LẮK

.ĐỊA ĐIỂM:
XÃ EA PHÊ - TỈNH ĐẮK LẮK

.HẠNG MỤC:
TRỤ SỞ LÀM VIỆC


.ĐƠN VỊ THIẾT KẾ

CÔNG TY TNHH KIẾN TRÚC ĐẦU TƯ XÂY DỰNG PHÚ THỊNH
VĂN PHÒNG:
172 TRẦN NHẬT DUẬT, P. BUÔN MA THUỘT, TỈNH ĐẮK LẮK
TEL: 0988.336.411 - 0974.689.470
EMAIL: PHUTHINH1718@GMAIL.COM

GIÁM ĐỐC: KTS. LÊ ANH TUẤN
CHỦ TRÌ KIẾN TRÚC: KTS. LÊ ANH TUẤN
CHỦ TRÌ KẾT CẤU: KS. HÀ VĂN LIÊN
THIẾT KẾ: KS. HÀ VĂN LIÊN
CHỦ TRÌ ĐIỆN: KS. LÊ PHI HÙNG
CHỦ TRÌ NƯỚC: KS. NGUYỄN GIA VỮNG

TÊN BẢN VẼ:
MẶT BẰNG TẦNG HẦM

NGÀY HOÀN THÀNH: /2026	TỈ LỆ: 1:100
SỐ HIỆU BẢN VẼ:	KT - 01
KHỔ GIẤY:	A3

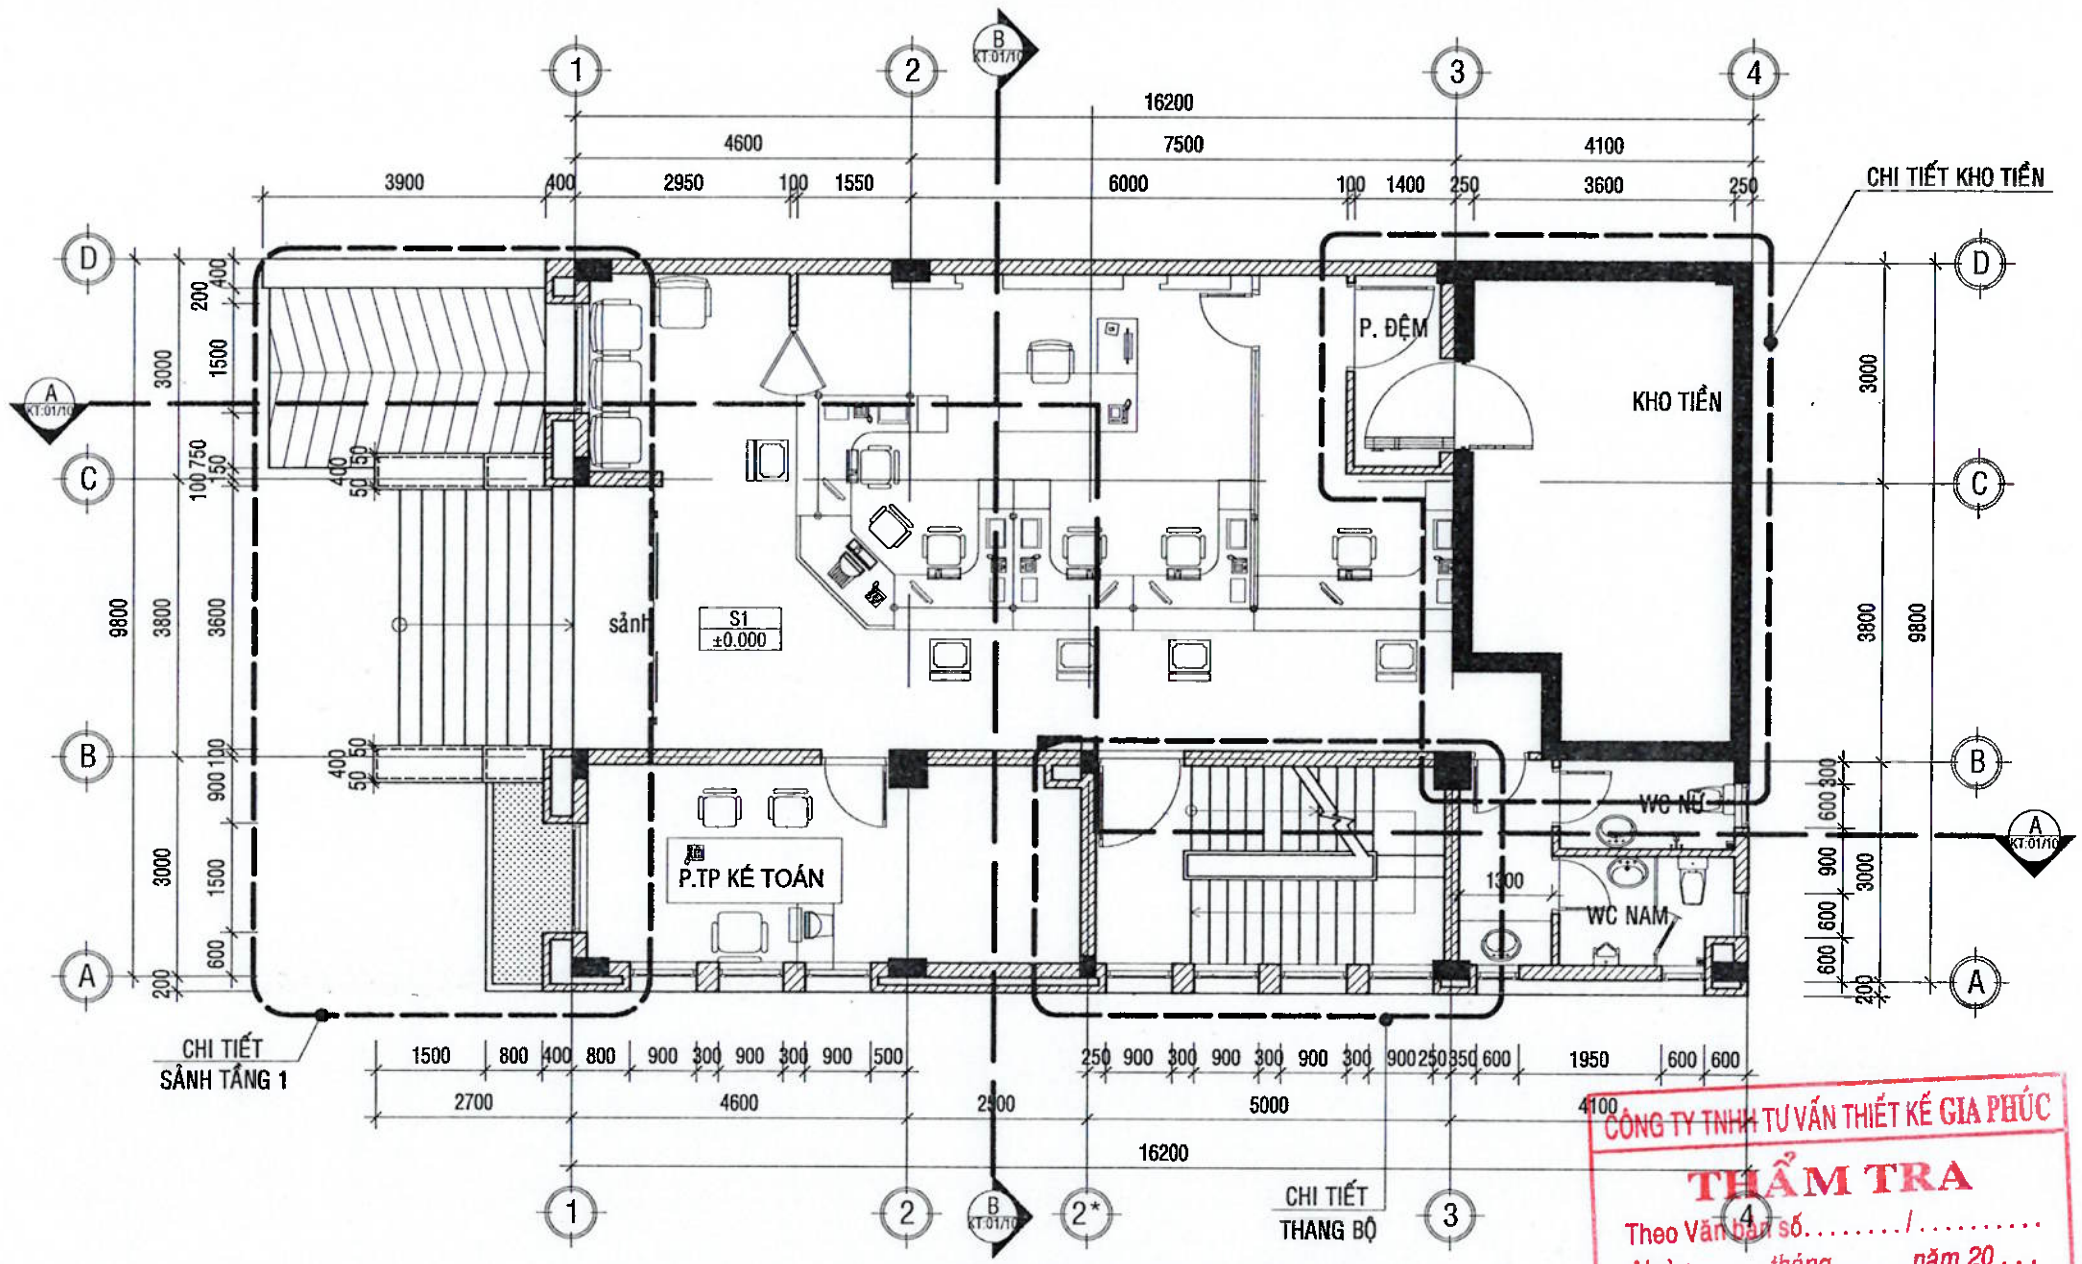

MẶT BẰNG BỐ TRÍ TẦNG 1

TL:1/100

CÔNG TY TNHH TƯ VẤN THIẾT KẾ GIA PHÚC

THẨM TRA

Theo Văn bản số...../.....

Ngày ..... tháng ..... năm 20...

Chủ trì bộ môn ký tên:

ThS.KTS. Phan Thanh Dự

.LOẠI HỒ SƠ:

THAM KHẢO	☐
THIẾT KẾ CƠ SỞ	☐
TRÌNH DUYỆT	☐
THI CÔNG	☒
HIỆU CHỈNH	☐
HOÀN CÔNG	☐

.GHI CHÚ:

.CHỦ ĐẦU TƯ

NGÂN HÀNG NÔNG NGHIỆP VÀ PHÁT TRIỂN NÔNG THÔN VIỆT NAM
CHI NHÁNH ĐẮK LẮK

.ĐỊA ĐIỂM: 51 NGUYỄN TẤT THÀNH - PHƯỜNG TÂN AN - TỈNH ĐẮK LẮK

.CÔNG TRÌNH: TRỤ SỞ AGRIBANK CHI NHÁNH EA PHÊ - ĐẮK LẮK

.ĐỊA ĐIỂM: XÃ EA PHÊ - TỈNH ĐẮK LẮK

.HẠNG MỤC: TRỤ SỞ LÀM VIỆC

.ĐƠN VỊ THIẾT KẾ


CÔNG TY TNHH KIẾN TRÚC ĐẦU TƯ XÂY DỰNG PHÚ THỊNH
VĂN PHÒNG: 172 TRẦN NHẬT DUẬT, P. BUÔN MA THUỘT, TỈNH ĐẮK LẮK
TEL: 0988.235.411 - 0974.689.470
EMAIL: PHUTHINH1718@GMAIL.COM

GIÁM ĐỐC: KTS. LÊ ANH TUẤN

CHỦ TRÌ KIẾN TRÚC: KTS. LÊ ANH TUẤN	
CHỦ TRÌ KẾT CẤU: KS. HÀ VĂN LIÊN	
THIẾT KẾ: KS. HÀ VĂN LIÊN	
CHỦ TRÌ ĐIỆN: KS. LÊ PHI HÙNG	
CHỦ TRÌ NƯỚC: KS. NGUYỄN GIA VŨNG	

TÊN BẢN VẼ: MẶT BẰNG TẦNG 1

NGÀY HOÀN THÀNH: /2026	TỈ LỆ: 1:100
SỐ HIỆU BẢN VẼ:	KT - 02
KHỔ GIẤY:	A3

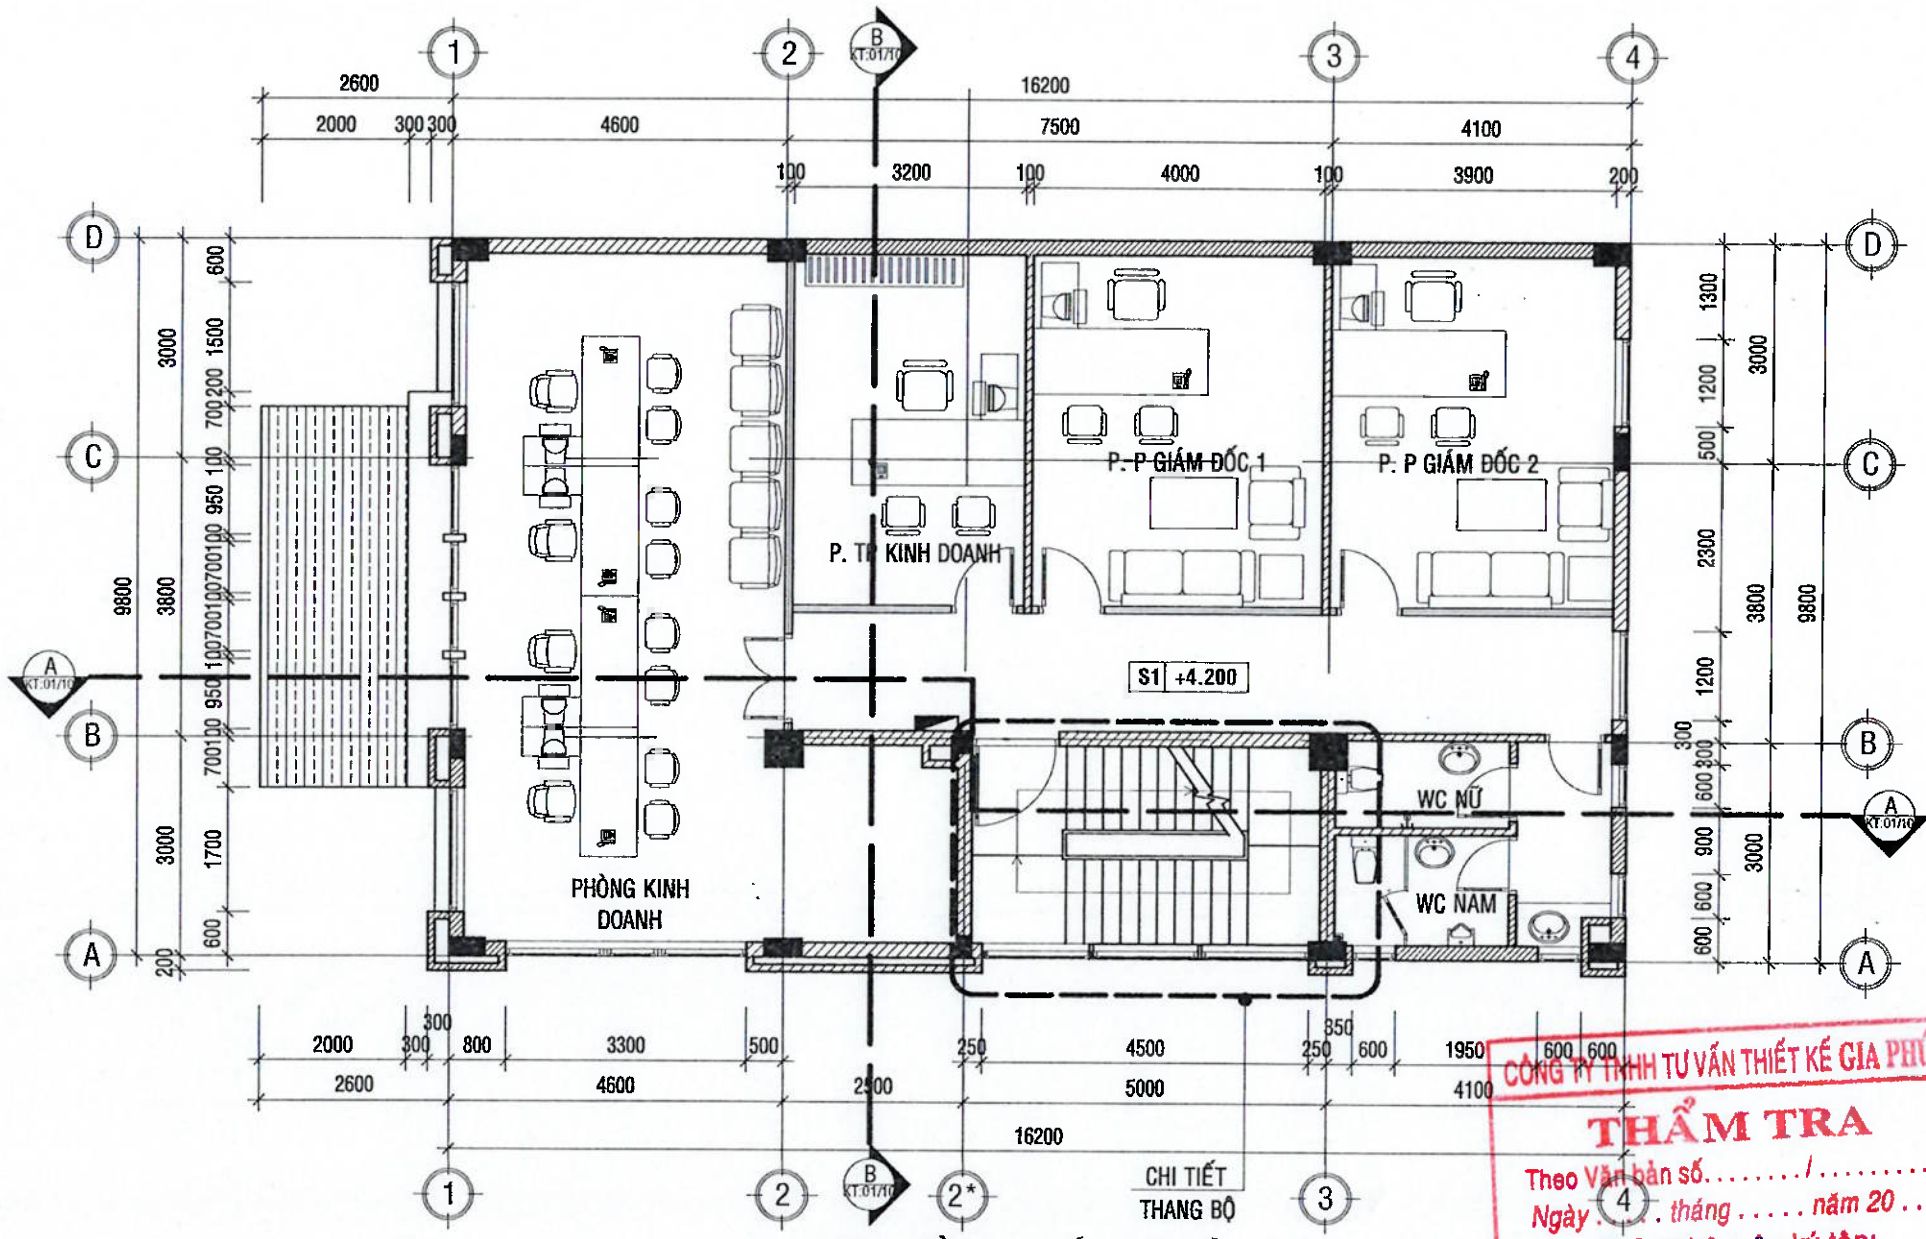

.LOẠI HỒ SƠ:

THAM KHẢO	☐
THIẾT KẾ CƠ SỞ	☐
TRÌNH DUYỆT	☐
THI CÔNG	☒
HIỆU CHỈNH	☐
HOÀN CÔNG	☐

.GHI CHÚ:

.CHỦ ĐẦU TƯ

NGÂN HÀNG NÔNG NGHIỆP VÀ PHÁT TRIỂN NÔNG THÔN VIỆT NAM CHI NHÁNH ĐẮK LẮK

M.S.C.N: 0100686174-197-C.T.T. NGÂN HÀNG NÔNG NGHIỆP PHÁT TRIỂN NÔNG THÔN VIỆT NAM - CHI NHÁNH ĐẮK LẮK T. ĐẮK LẮK

ĐỊA ĐIỂM: 51 NGUYỄN TẤT THÀNH - PHƯỜNG TÂN AN - TỈNH ĐẮK LẮK

CÔNG TRÌNH: TRỤ SỞ AGRIBANK CHI NHÁNH EA PHÊ - ĐẮK LẮK

.ĐỊA ĐIỂM: XÃ EA PHÊ - TỈNH ĐẮK LẮK

.HẠNG MỤC: TRỤ SỞ LÀM VIỆC

.ĐƠN VỊ THIẾT KẾ

CÔNG TY TNHH KIẾN TRÚC ĐẦU TƯ XÂY DỰNG PHÚ THỊNH

VĂN PHÒNG: 1/2 TRẦN NHẬT DUẬT, P. BUÔN MA THUỘT, TỈNH ĐẮK LẮK
TEL: 0988 335 411 - 0974.689.470
EMAIL: PHUTHINH1718@GMAIL.COM


GIÁM ĐỐC: KTS. LÊ ANH TUẤN

CHỦ TRÌ KIẾN TRÚC: KTS. LÊ ANH TUẤN	
CHỦ TRÌ KẾT CẤU: KS. HÀ VĂN LIÊN	
THIẾT KẾ: KS. HÀ VĂN LIÊN	
CHỦ TRÌ ĐIỆN: KS. LÊ PHI HÙNG	
CHỦ TRÌ NƯỚC: KS. NGUYỄN GIA VỮNG	

CÔNG TY TNHH TƯ VẤN THIẾT KẾ GIA PHÚC
THẨM TRA
Theo Văn bản số...../.....
Ngày ... tháng ..... năm 20...
Chủ trì bộ môn ký tên:
ThS.KTS. Phan Thanh Dự

TÊN BẢN VẼ: MẶT BẰNG TẦNG 2

NGÀY HOÀN THÀNH: /2026	TỈ LỆ: 1:100
SỐ HIỆU BẢN VẼ:	KT - 03
KHỔ GIẤY:	A3

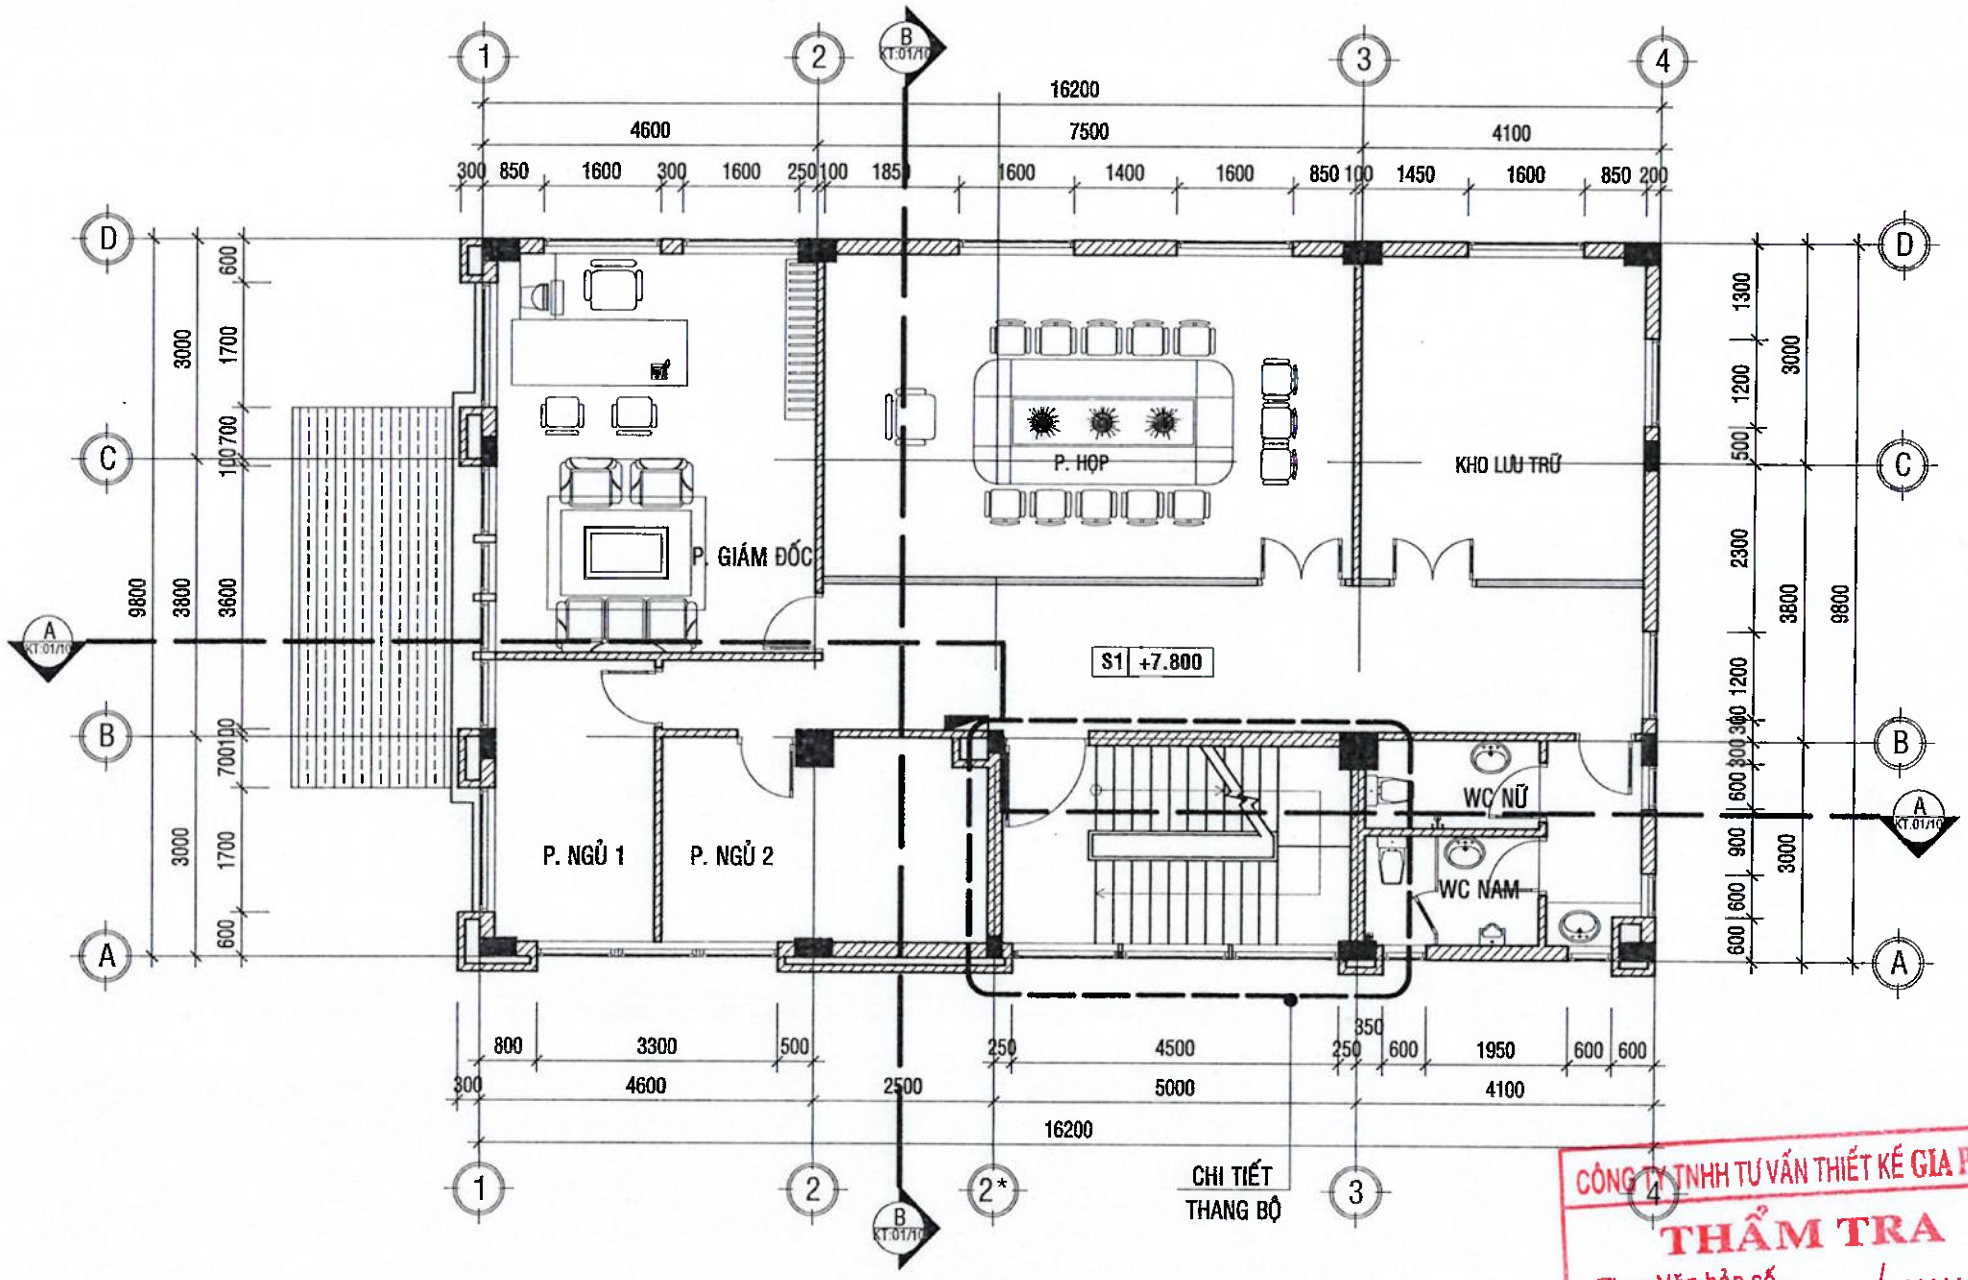

MẶT BẰNG BỐ TRÍ TẦNG 3

TL:1/100

CÔNG TY TNHH TƯ VẤN THIẾT KẾ GIA PHÚC
THẨM TRA
Theo Văn bản số...../.....
Ngày ..... tháng ..... năm 20...
Chủ trì bộ môn ký tên:
ThS.KTS. Phan Thanh Dự

.LOẠI HỒ SƠ:

THAM KHẢO	☐
THIẾT KẾ CƠ SỞ	☐
TRÌNH DUYỆT	☐
THI CÔNG	☒
HIỆU CHỈNH	☐
HOÀN CÔNG	☐

.GHI CHÚ:

.CHỦ ĐẦU TƯ

NGÂN HÀNG NÔNG NGHIỆP VÀ PHÁT TRIỂN NÔNG THÔN VIỆT NAM CHI NHÁNH ĐẮK LẮK

M.S.C.N: 0100686174-197 - CN - NGÂN HÀNG NÔNG NGHIỆP & PHÁT TRIỂN NÔNG THÔN VIỆT NAM - CHI NHÁNH ĐẮK LẮK - T. ĐẮK LẮK

.ĐỊA ĐIỂM: 51 NGUYỄN TẤT THÀNH - PHƯỜNG TÂN AN - TỈNH ĐẮK LẮK

.CÔNG TRÌNH:

TRỤ SỞ AGRIBANK CHI NHÁNH EA PHÊ - ĐẮK LẮK

.ĐỊA ĐIỂM: XÃ EA PHÊ - TỈNH ĐẮK LẮK

.HẠNG MỤC: TRỤ SỞ LÀM VIỆC


.ĐƠN VỊ THIẾT KẾ

CÔNG TY TNHH KIẾN TRÚC ĐẦU TƯ XÂY DỰNG PHÚ THỊNH
VĂN PHÒNG: C12 TRẦN NHẬT DUẬT, P. BUÔN MA THUỘT, TỈNH ĐẮK LẮK
TEL: 0988.335.411 - 0974.689.470
EMAIL: PHUTHINH1718@GMAIL.COM

GIÁM ĐỐC:	KTS. LÊ ANH TUẤN
CHỦ TRÌ KIẾN TRÚC: KTS. LÊ ANH TUẤN	
CHỦ TRÌ KẾT CẤU: KS. HÀ VĂN LIÊN	
THIẾT KẾ: KS. HÀ VĂN LIÊN	
CHỦ TRÌ ĐIỆN: KS. LÊ PHI HÙNG	
CHỦ TRÌ NƯỚC: KS. NGUYỄN GIA VỮNG	

TÊN BẢN VẼ: MẶT BẰNG TẦNG 3

NGÀY HOÀN THÀNH: /2026	TỈ LỆ: 1:100
SỐ HIỆU BẢN VẼ:	KT - 04
KHỔ GIẤY:	A3

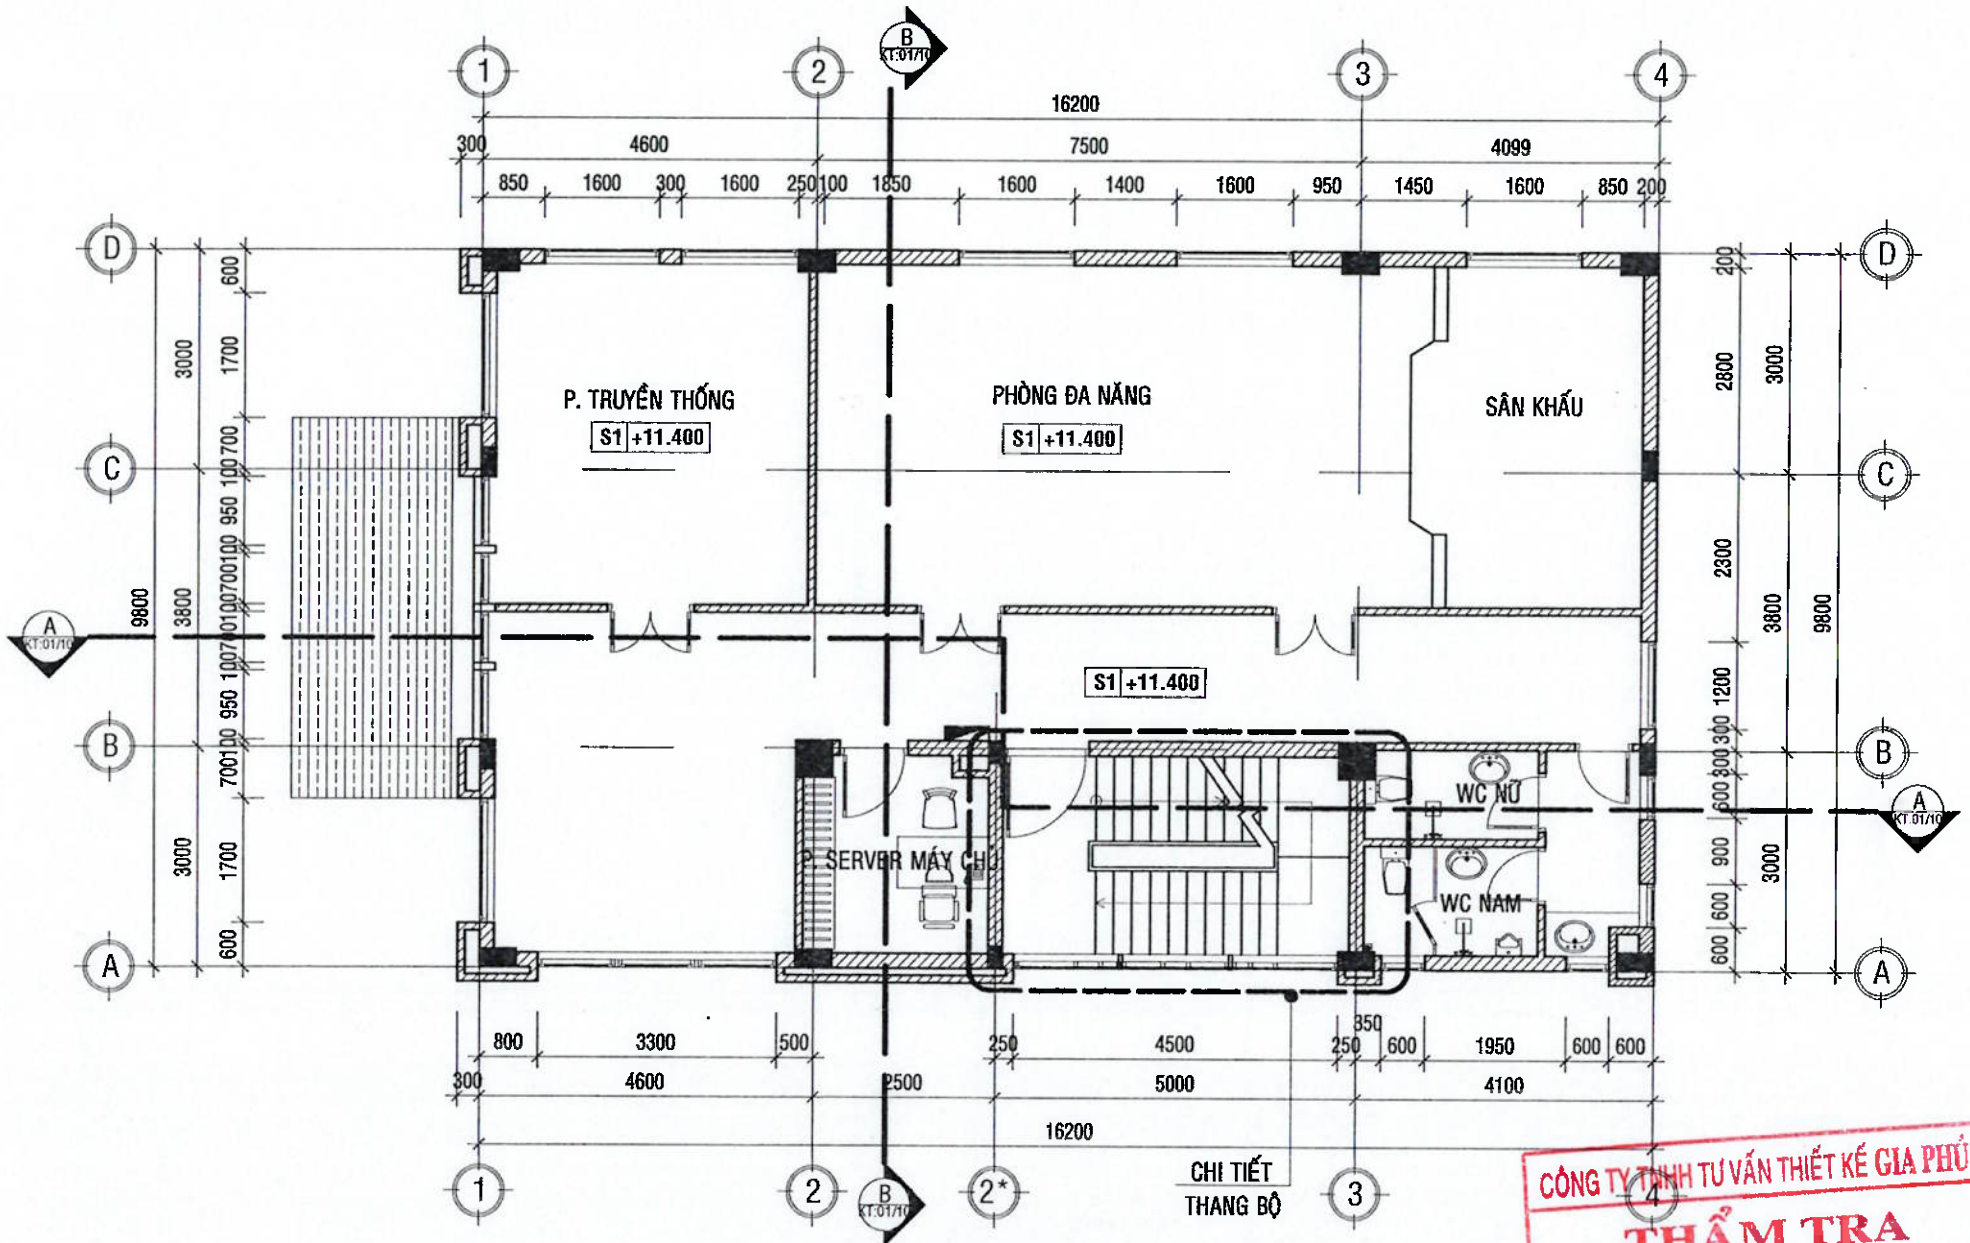

MẶT BẰNG BỐ TRÍ TẦNG 4

TL:1/100

CÔNG TY TNHH TƯ VẤN THIẾT KẾ GIA PHÚC
THẨM TRA
Theo Văn bản số...../.....
Ngày ..... tháng ..... năm 20...
Chủ trì bộ môn ký tên:
ThS.KTS. Phan Thanh Dự

.LOẠI HỒ SƠ:

THAM KHẢO	☐
THIẾT KẾ CƠ SỞ	☐
TRÌNH DUYỆT	☐
THI CÔNG	☒
HIỆU CHỈNH	☐
HOÀN CÔNG	☐

.GHI CHÚ:

.CHỦ ĐẦU TƯ

NGÂN HÀNG NÔNG NGHIỆP VÀ PHÁT TRIỂN NÔNG THÔN VIỆT NAM CHI NHÁNH ĐẮK LẮK

M.S.D.N: 0100686174-197-C.T.T.N.H.H NGÂN HÀNG NÔNG NGHIỆP VÀ PHÁT TRIỂN NÔNG THÔN VIỆT NAM CHI NHÁNH ĐẮK LẮK T. ĐẮK LẮK

.ĐỊA ĐIỂM: 54 NGUYỄN TẤT THÀNH - PHƯỜNG TÂN AN - TỈNH ĐẮK LẮK

TRỤ SỞ AGRIBANK CHI NHÁNH EA PHÊ - ĐẮK LẮK

.ĐỊA ĐIỂM: XÃ EA PHÊ - TỈNH ĐẮK LẮK

.HẠNG MỤC: TRỤ SỞ LÀM VIỆC

.ĐƠN VỊ THIẾT KẾ


CÔNG TY TNHH KIẾN TRÚC ĐẦU TƯ XÂY DỰNG PHÚ THỊNH
VĂN PHÒNG
172 TRẦN NHẬT DUẬT, P. BUÔN MA THUỘT, TỈNH ĐẮK LẮK
TEL: 0988 335 411 - 0974 689.470
EMAIL: PHUTHINH1718@GMAIL.COM

GIÁM ĐỐC: KTS. LÊ ANH TUẤN

CHỦ TRÌ KIẾN TRÚC: KTS. LÊ ANH TUẤN	
CHỦ TRÌ KẾT CẤU: KS. HÀ VĂN LIÊN	
THIẾT KẾ: KS. HÀ VĂN LIÊN	
CHỦ TRÌ ĐIỆN: KS. LÊ PHI HÙNG	
CHỦ TRÌ NƯỚC: KS. NGUYỄN GIA VỮNG	

TÊN BẢN VẼ: MẶT BẰNG TẦNG 4

NGÀY HOÀN THÀNH: /2026	TỈ LỆ: 1:100
SỐ HIỆU BẢN VẼ:	KT - 05
KHỔ GIẤY:	A3

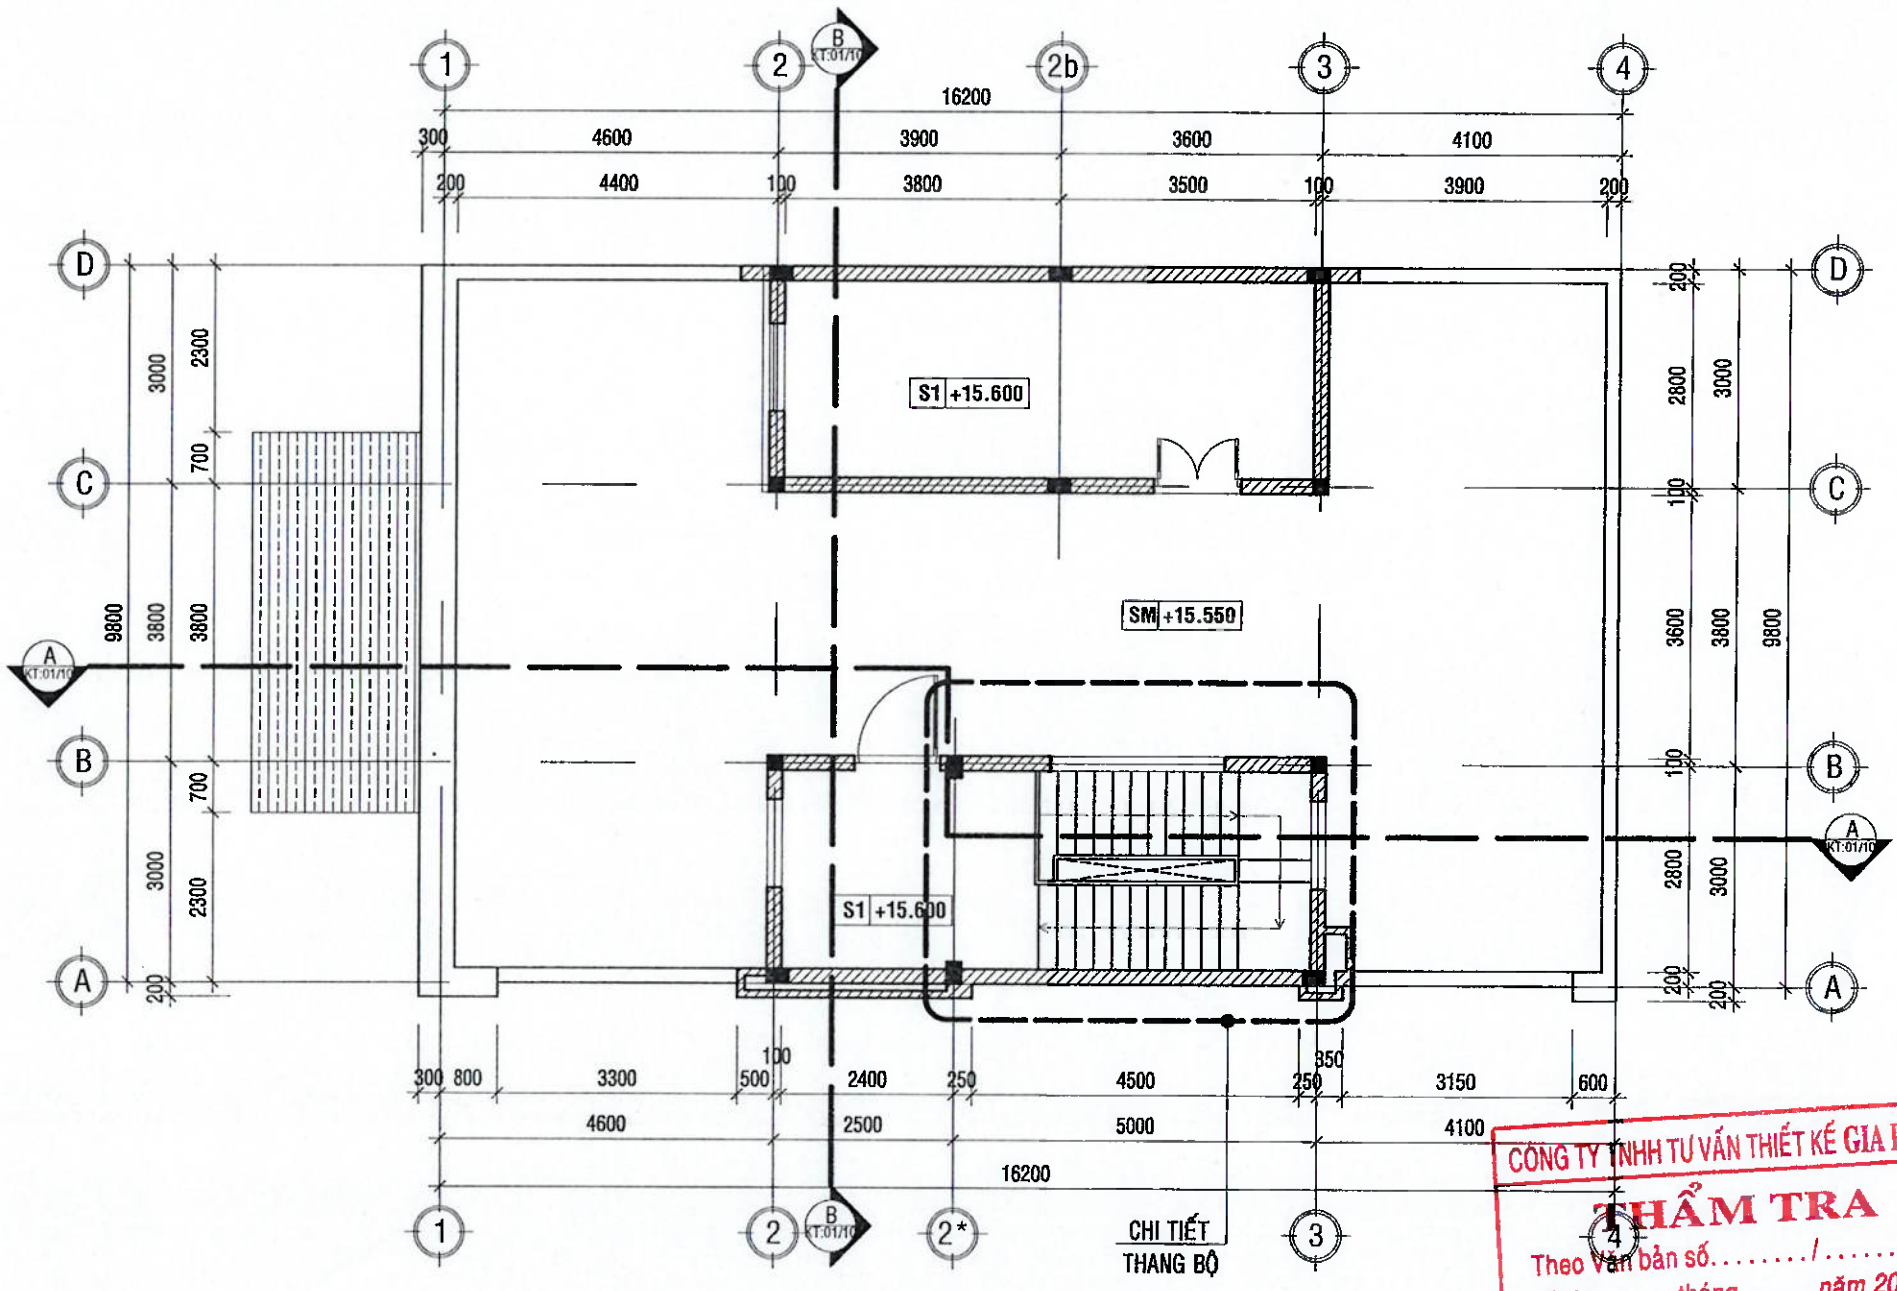

MẶT BẰNG BỐ TRÍ TẦNG THƯỢNG

TL:1/100

CÔNG TY TNHH TƯ VẤN THIẾT KẾ GIA PHÚC
THẨM TRA
Theo Văn bản số...../.....
Ngày ..... tháng ..... năm 20...
Chủ trì bộ môn ký tên:
ThS.KTS. Phan Thanh Dự

.LOẠI HỒ SƠ:

THAM KHẢO	☐
THIẾT KẾ CƠ SỞ	☐
TRÌNH DUYỆT	☐
THI CÔNG	☒
HIỆU CHỈNH	☐
HOÀN CÔNG	☐

.GHI CHÚ:

.CHỦ ĐẦU TƯ

NGÂN HÀNG NÔNG NGHIỆP VÀ PHÁT TRIỂN NÔNG THÔN VIỆT NAM
CHI NHÁNH ĐẮK LẮK

M.S.C.N: 0100686174-197-C.T.T.N.H.H
NGÂN HÀNG NÔNG NGHIỆP VÀ PHÁT TRIỂN NÔNG THÔN VIỆT NAM - CHI NHÁNH ĐẮK LẮK
ĐẮK LẮK

ĐỊA ĐIỂM: 51 NGUYỄN TẤT THÀNH - PHƯỜNG TÂN AN - TỈNH ĐẮK LẮK

.CÔNG TRÌNH:
TRỤ SỞ AGRIBANK CHI NHÁNH EA PHÊ - ĐẮK LẮK

ĐỊA ĐIỂM:
XÃ EA PHÊ - TỈNH ĐẮK LẮK

.HẠNG MỤC:
TRỤ SỞ LÀM VIỆC

.ĐƠN VỊ THIẾT KẾ


CÔNG TY TNHH KIẾN TRÚC ĐẦU TƯ XÂY DỰNG PHÚ THỊNH

VĂN PHÒNG:
172 TRẦN NHẬT DUẬT, P. BUÔN MA THUỘT, TỈNH ĐẮK LẮK
TEL: 0989.335.411 - 0974.689.470
EMAIL: PHUTHINH1718@GMAIL.COM

GIÁM ĐỐC: KTS. LÊ ANH TUẤN
CHỦ TRÌ KIẾN TRÚC: KTS. LÊ ANH TUẤN
CHỦ TRÌ KẾT CẤU: KS. HÀ VĂN LIÊN
THIẾT KẾ: KS. HÀ VĂN LIÊN
CHỦ TRÌ ĐIỆN: KS. LÊ PHI HÙNG
CHỦ TRÌ NƯỚC: KS. NGUYỄN GIA VỮNG

TÊN BẢN VẼ:
MẶT BẰNG TẦNG THƯỢNG

NGÀY HOÀN THÀNH: /2026	TỈ LỆ: 1:100
SỐ HIỆU BẢN VẼ:	KT - 06
KHỔ GIẤY:	A3

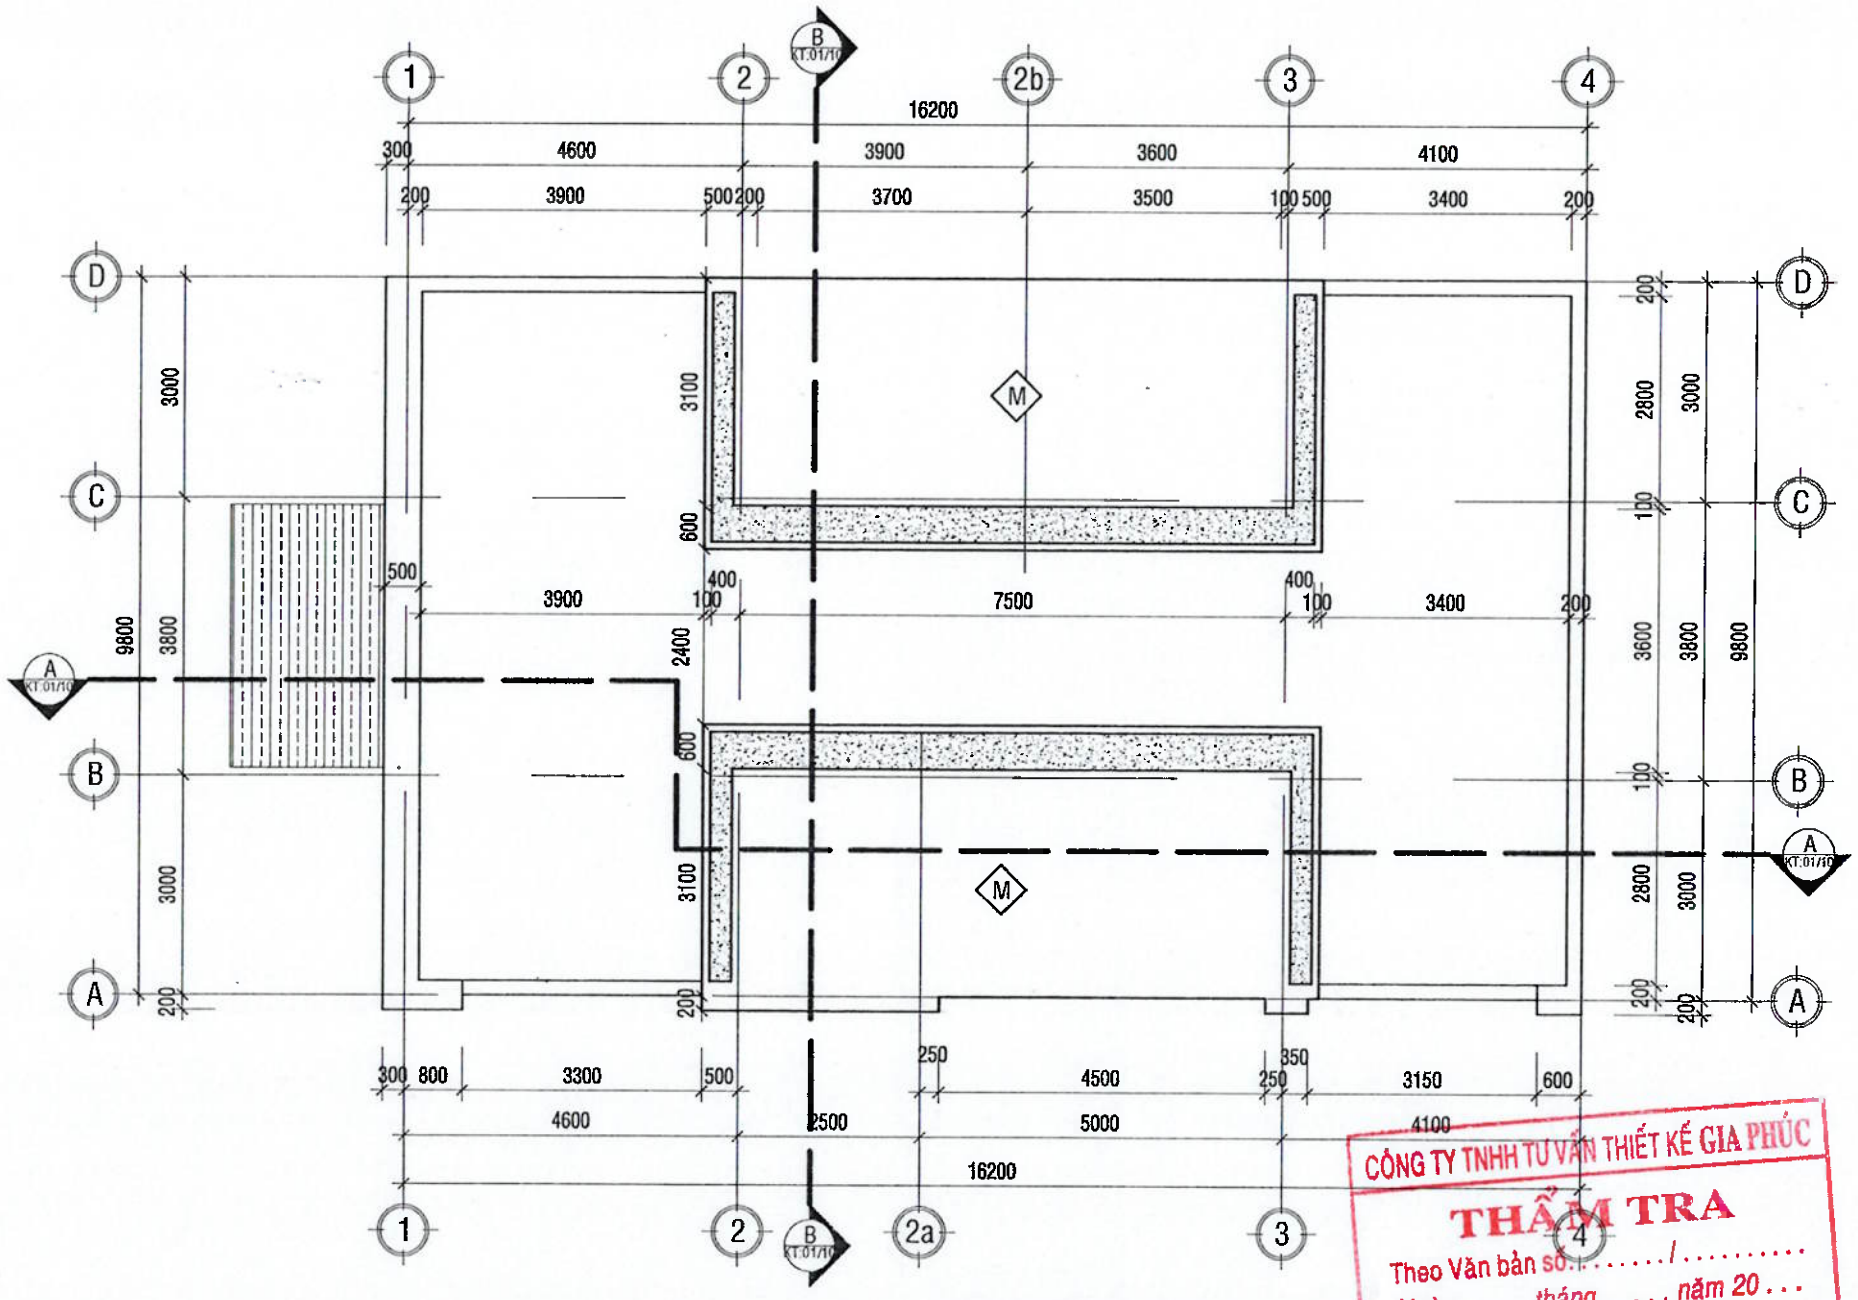


MẶT BẰNG MÁI

TL:1/100

CÔNG TY TNHH TƯ VẤN THIẾT KẾ GIA PHÚC
THẨM TRA
Theo Văn bản số: ...../.....
Ngày ..... tháng ..... năm 20...
Chủ trì bộ môn ký tên:
Ths.KTS. Phan Thanh Dự

.LOẠI HỒ SƠ:	
THAM KHẢO	☐
THIẾT KẾ CƠ SỞ	☐
TRÌNH DUYỆT	☐
THI CÔNG	☒
HIỆU CHỈNH	☐
HOÀN CÔNG	☐
.GHI CHÚ:	
.CHỦ ĐẦU TƯ	NGÂN HÀNG NÔNG NGHIỆP VÀ PHÁT TRIỂN NÔNG THÔN VIỆT NAM CHI NHÁNH ĐẮK LẮK
.ĐỊA ĐIỂM:	NGUYỄN TẤT THÀNH - PHƯỜNG TÂN AN - TỈNH ĐẮK LẮK
.CÔNG TRÌNH:	TRỤ SỞ AGRIBANK CHI NHÁNH EA PHÊ - ĐẮK LẮK
.ĐỊA ĐIỂM:	XÃ EA PHÊ - TỈNH ĐẮK LẮK
.HẠNG MỤC:	TRỤ SỞ LÀM VIỆC
.ĐƠN VỊ THIẾT KẾ	CÔNG TY TNHH KIẾN TRÚC ĐẦU TƯ XÂY DỰNG PHÚ THỊNH
ĐỊA CHỈ:	172 TRẦN NHẬT DUẬT, P. BUÔN MA THUỘT, TỈNH ĐẮK LẮK
	TEL: 0988.335.411 - 0974.689.470
	EMAIL: PHUTHINH1718@GMAIL.COM
GIÁM ĐỐC:	KTS. LÊ ANH TUẤN
CHỦ TRÌ KIẾN TRÚC: KTS. LÊ ANH TUẤN	
CHỦ TRÌ KẾT CẤU: KS. HÀ VĂN LIÊN	
THIẾT KẾ: KS. HÀ VĂN LIÊN	
CHỦ TRÌ ĐIỆN: KS. LÊ PHI HÙNG	
CHỦ TRÌ NƯỚC: KS. NGUYỄN GIA VỮNG	
TÊN BẢN VẼ:	MẶT BẰNG MÁI
NGÀY HOÀN THÀNH: /2026	TỈ LỆ: 1:100
SỐ HIỆU BẢN VẼ:	KT - 07
KHỔ GIẤY:	A3

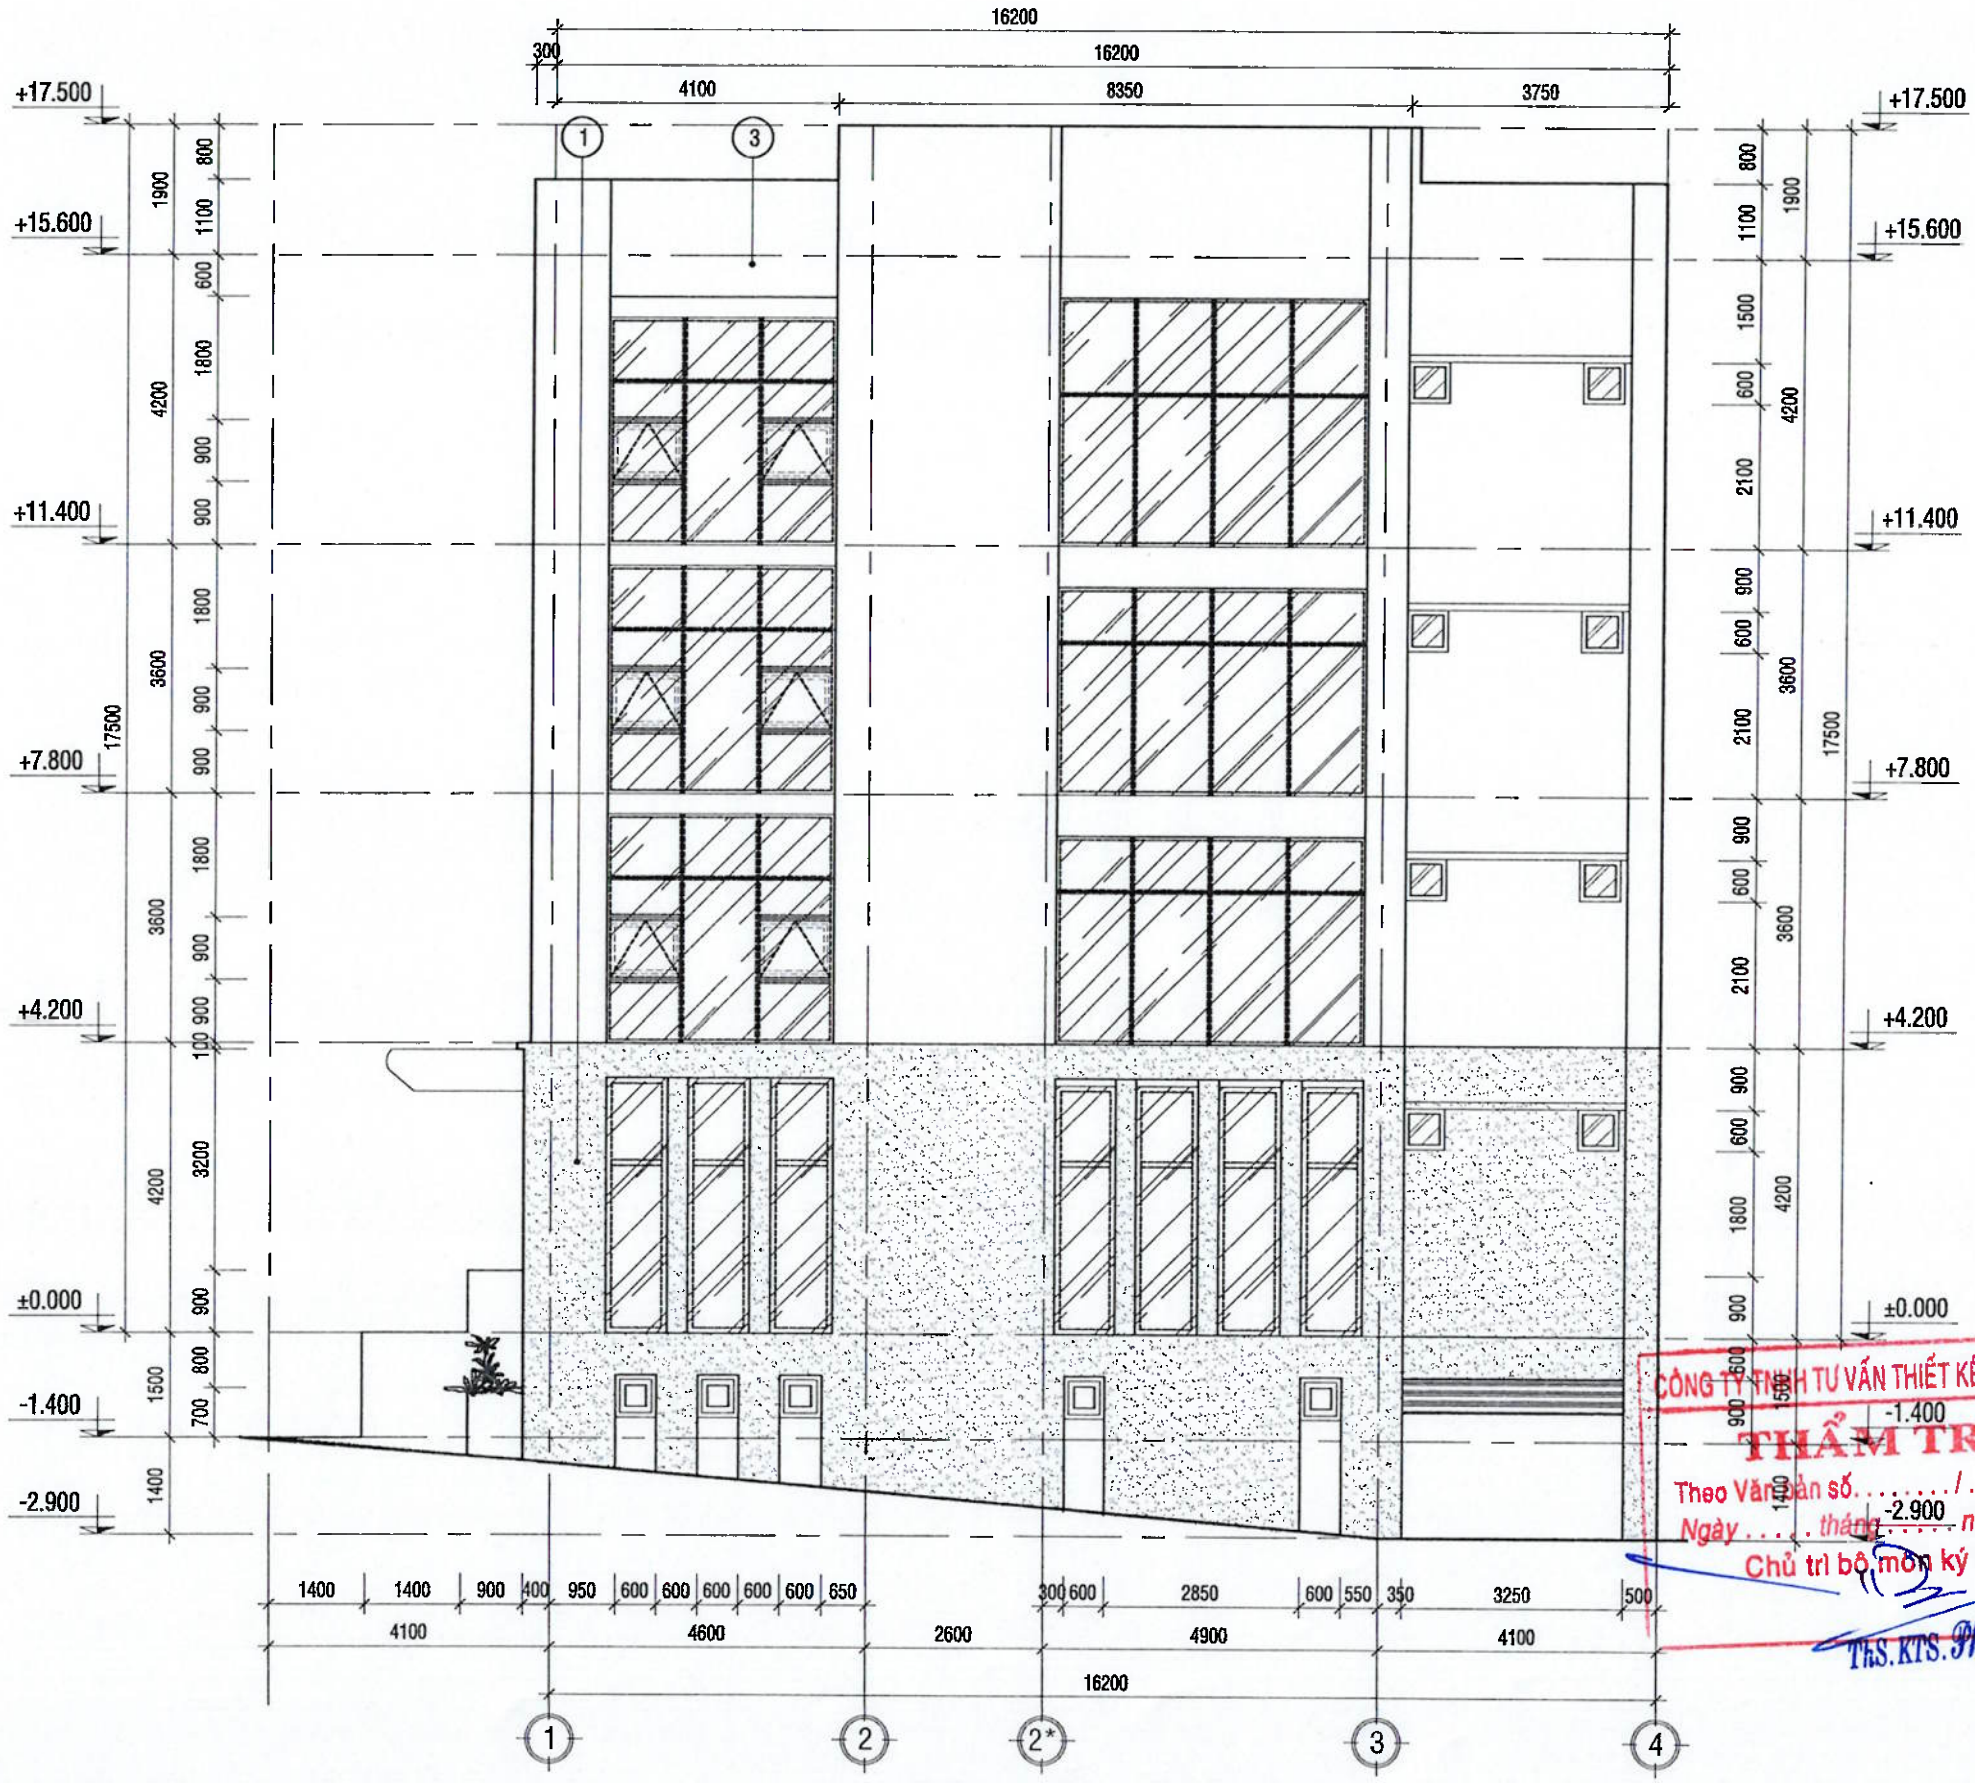

MẶT ĐỨNG TRỤC 1-4

TL:1/100

GHI CHÚ:

1. TƯỜNG SƠN MÀU ĐỎ, MẪU THEO PHỐI CẢNH
2. TƯỜNG ĐẮP CHỈ SƠN MÀU TRẮNG
3. TƯỜNG ỐP GẠCH MẪU THEO PHỐI CẢNH

CÔNG TY TNHH TƯ VẤN THIẾT KẾ GIA PHÚC
THẨM TRA
Theo Văn bản số...../.....
Ngày ..... tháng ..... năm 20...
Chủ trì bộ môn ký tên:
ThS.KTS. Phan Thanh Dự

.LOẠI HỒ SƠ:

THAM KHẢO	☐
THIẾT KẾ CƠ SỞ	☐
TRÌNH DUYỆT	☐
THI CÔNG	☒
HIỆU CHỈNH	☐
HOÀN CÔNG	☐

.GHI CHÚ:

.CHỦ ĐẦU TƯ

NGÂN HÀNG NÔNG NGHIỆP VÀ PHÁT TRIỂN NÔNG THÔN VIỆT NAM CHI NHÁNH ĐẮK LẮK

M.S.D.N: 0100686174-197 NGÂN HÀNG NÔNG NGHIỆP VÀ PHÁT TRIỂN NÔNG THÔN VIỆT NAM - CHI NHÁNH ĐẮK LẮK T. ĐẮK LẮK

.ĐỊA ĐIỂM: 57 NGUYỄN TẤT THÀNH - PHƯỜNG TÂN AN - TỈNH ĐẮK LẮK

.CÔNG TRÌNH: TRỤ SỞ AGRIBANK CHI NHÁNH EA PHÊ - ĐẮK LẮK

.ĐỊA ĐIỂM: XÃ EA PHÊ - TỈNH ĐẮK LẮK

.HẠNG MỤC: TRỤ SỞ LÀM VIỆC

ĐƠN VỊ THIẾT KẾ


CÔNG TY TNHH KIẾN TRÚC ĐẦU TƯ XÂY DỰNG PHÚ THỊNH

VĂN PHÒNG: 172 TRẦN NHẬT DUẬT, P. BUÔN MA THUỘT, TỈNH ĐẮK LẮK
TEL: 0986.335.411 - 0974.689.470
EMAIL: PHUTHINH1718@GMAIL.COM

GIÁM ĐỐC:	KTS. LÊ ANH TUẤN
CHỦ TRÌ KIẾN TRÚC: KTS. LÊ ANH TUẤN	
CHỦ TRÌ KẾT CẤU: KS. HÀ VĂN LIÊN	
THIẾT KẾ: KS. HÀ VĂN LIÊN	
CHỦ TRÌ ĐIỆN: KS. LÊ PHI HÙNG	
CHỦ TRÌ NƯỚC: KS. NGUYỄN GIA VŨNG	

TÊN BẢN VẼ: MẶT ĐỨNG TRỤC 1-4

NGÀY HOÀN THÀNH: /2026	TỈ LỆ: 1:100
SỐ HIỆU BẢN VẼ:	KT - 08
KHỔ GIẤY:	A3

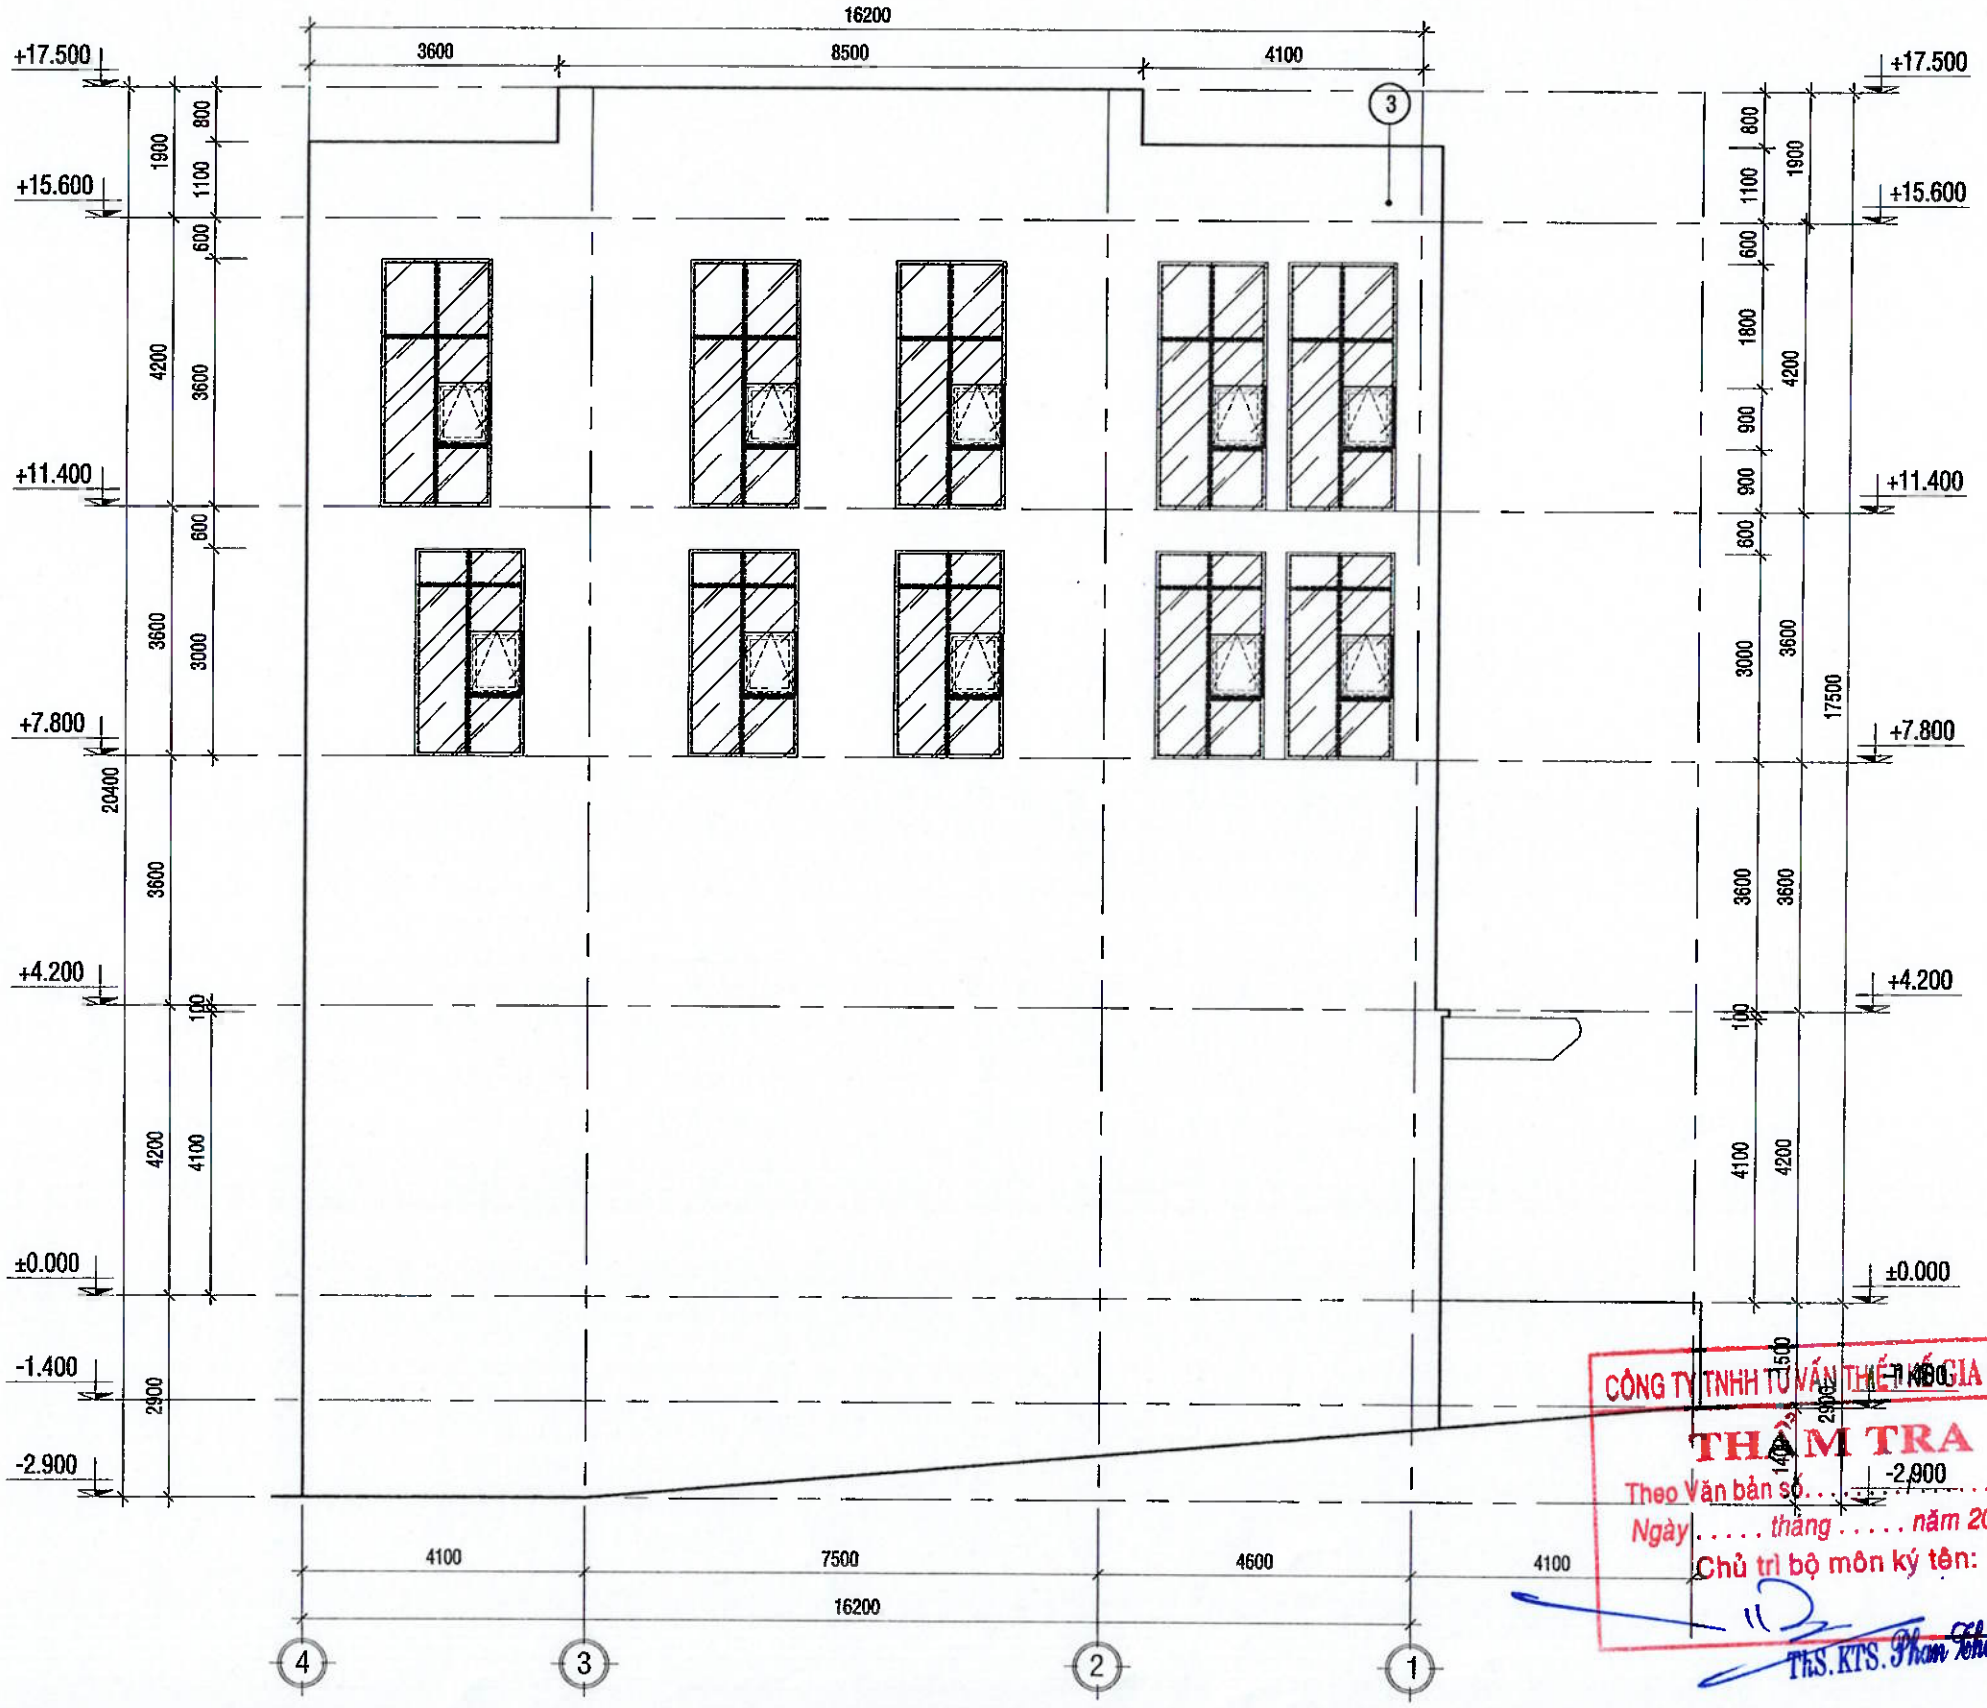

MẶT ĐỨNG TRỤC 4-1

TL:1/100

GHI CHÚ:

1. TƯỜNG ỐP ĐÁ MÀU ĐỎ, MẪU THEO PHỐI CẢNH
2. TƯỜNG SƠN MÀU TRẮNG
3. TƯỜNG ỐP GẠCH MẪU THEO PHỐI CẢNH

.LOẠI HỒ SƠ:

THAM KHẢO	☐
THIẾT KẾ CƠ SỞ	☐
TRÌNH DUYỆT	☐
THI CÔNG	☒
HIỆU CHỈNH	☐
HOÀN CÔNG	☐

.GHI CHÚ:

.CHỦ ĐẦU TƯ

NGÂN HÀNG NÔNG NGHIỆP VÀ PHÁT TRIỂN NÔNG THÔN VIỆT NAM CHI NHÁNH ĐẮK LẮK

M.S.C.N: 0100686174-197-C.T.H NGÂN HÀNG NÔNG NGHIỆP VÀ PHÁT TRIỂN NÔNG THÔN VIỆT NAM - CHI NHÁNH ĐẮK LẮK T. ĐẮK LẮK

ĐỊA ĐIỂM: 51 NGUYỄN TẤT THÀNH - PHƯỜNG TÂN AN - TỈNH ĐẮK LẮK

CÔNG TRÌNH: TRỤ SỞ AGRIBANK CHI NHÁNH EA PHÊ - ĐẮK LẮK

.ĐỊA ĐIỂM: XÃ EA PHÊ - TỈNH ĐẮK LẮK

.HẠNG MỤC: TRỤ SỞ LÀM VIỆC

.ĐƠN VỊ THIẾT KẾ

CÔNG TY TNHH KIẾN TRÚC ĐẦU TƯ XÂY DỰNG PHÚ THỊNH


VĂN PHÒNG: 107 TRẦN QUÝ CÁP, P. BUÔN MA THUỘT, TỈNH ĐẮK LẮK
TEL: 0988.335.411 - 0974.689.470
E-MAIL: PHUTHINH1718@GMAIL.COM

GIÁM ĐỐC: KTS. LÊ ANH TUẤN	
CHỦ TRÌ KIẾN TRÚC: KTS. LÊ ANH TUẤN	
CHỦ TRÌ KẾT CẤU: KS. HÀ VĂN LIÊN	
THIẾT KẾ: KS. HÀ VĂN LIÊN	
CHỦ TRÌ ĐIỆN: KS. LÊ PHI HÙNG	
CHỦ TRÌ NƯỚC: KS. NGUYỄN GIA VỮNG	

CÔNG TY TNHH TƯ VẤN THIẾT KẾ GIA PHÚC
THẨM TRA
Theo Văn bản số.....
Ngày.....tháng.....năm 20...
Chủ trì bộ môn ký tên:
ThS.KTS. Phan Thanh Dự

TÊN BẢN VẼ: MẶT ĐỨNG TRỤC 4-1

NGÀY HOÀN THÀNH: /2026	TỈ LỆ: 1:100
SỐ HIỆU BẢN VẼ:	KT - 09
KHỔ GIẤY:	A3

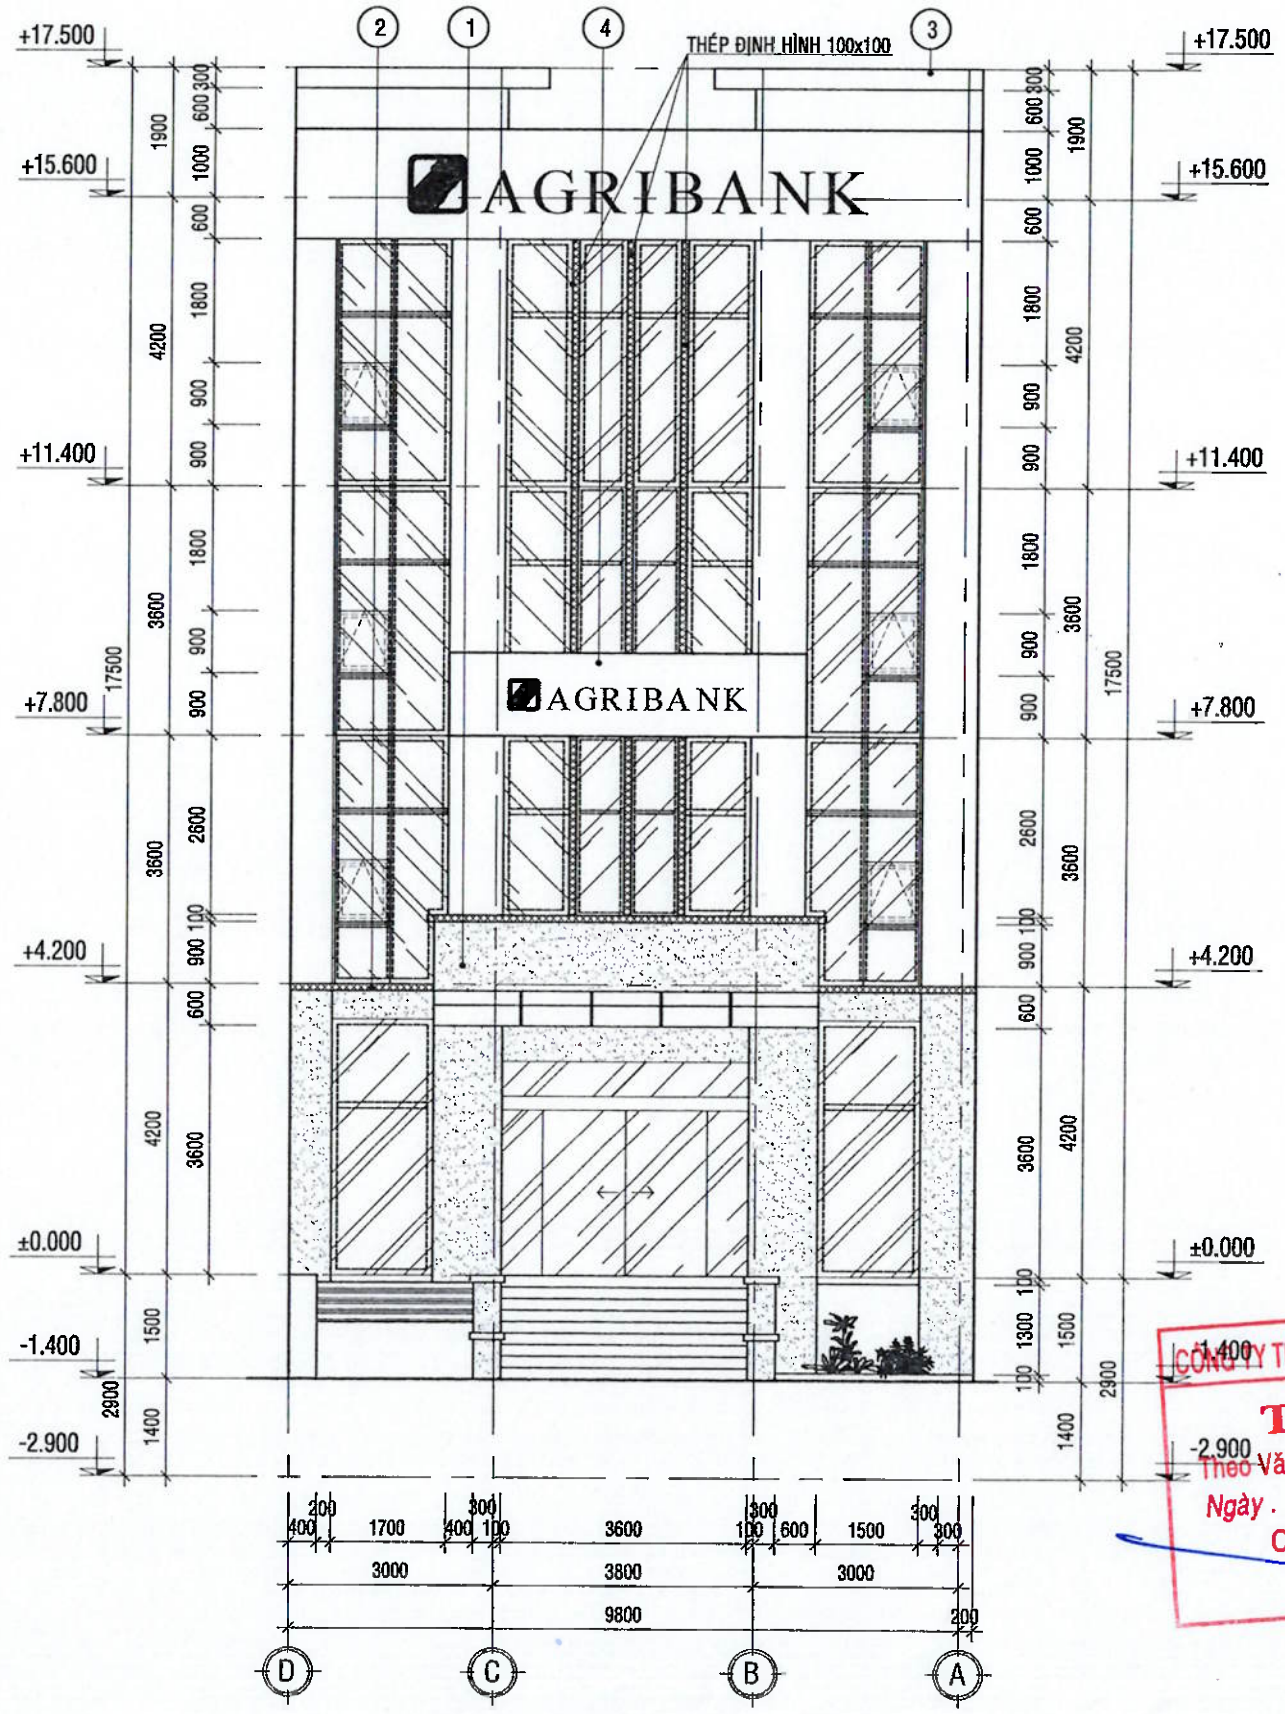

MẶT ĐỨNG TRỤC D-A

TL:1/100

GHI CHÚ:

1. TƯỜNG ỐP ĐÁ MÀU ĐỎ, MẪU THEO PHỐI CẢNH
2. TƯỜNG SƠN MÀU TRẮNG
3. TƯỜNG ỐP GẠCH MẪU THEO PHỐI CẢNH
4. BẢNG HIỆU

CÔNG TY TNHH TƯ VẤN THIẾT KẾ GIA PHÚC
THẨM TRA
Theo Văn bản số...../.....
Ngày ..... tháng ..... năm 20...
Chủ trì bộ môn ký tên:
ThS.KTS. Phan Thanh Duy

.LOẠI HỒ SƠ:

THAM KHẢO	☐
THIẾT KẾ CƠ SỞ	☐
TRÌNH DUYỆT	☐
THI CÔNG	☒
HIỆU CHỈNH	☐
HOÀN CÔNG	☐

.GHI CHÚ:

.CHỦ ĐẦU TƯ

NGÂN HÀNG NÔNG NGHIỆP VÀ PHÁT TRIỂN NÔNG THÔN VIỆT NAM
CHI NHÁNH ĐẮK LẮK

M.S.D.N: 0100686174-197-C.T.T.N.H.H NGÂN HÀNG NÔNG NGHIỆP VÀ PHÁT TRIỂN NÔNG THÔN VIỆT NAM CHI NHÁNH ĐẮK LẮK T. ĐẮK LẮK

ĐỊA ĐIỂM: 67 NGUYỄN TẤT THÀNH - PHƯỜNG TÂN AN - TỈNH ĐẮK LẮK

.CÔNG TRÌNH:
TRỤ SỞ AGRIBANK CHI NHÁNH EA PHÊ - ĐẮK LẮK

.ĐỊA ĐIỂM:
XÃ EA PHÊ - TỈNH ĐẮK LẮK

.HẠNG MỤC:
TRỤ SỞ LÀM VIỆC

.ĐƠN VỊ THIẾT KẾ

CÔNG TY TNHH KIẾN TRÚC
ĐẦU TƯ XÂY DỰNG PHÚ THỊNH

VĂN PHÒNG:
LÔ A THÁNG NHẤT - DUẬT, P. BUÔN MA THUỘT, TỈNH ĐẮK LẮK
TEL: 0968.335.411 - 0974.689.470
EMAIL: PHUTHINH1718@GMAIL.COM


M.S.D.N: 6001... CÔNG TY TRÁCH NHIỆM HỮU HẠN KIẾN TRÚC ĐẦU TƯ XÂY DỰNG PHÚ THỊNH

GIÁM ĐỐC:	KTS. LÊ ANH TUẤN
CHỦ TRÌ KIẾN TRÚC: KTS. LÊ ANH TUẤN	
CHỦ TRÌ KẾT CẤU: KS. HÀ VĂN LIÊN	
THIẾT KẾ: KS. HÀ VĂN LIÊN	
CHỦ TRÌ ĐIỆN: KS. LÊ PHI HÙNG	
CHỦ TRÌ NƯỚC: KS. NGUYỄN GIA VỮNG	

TÊN BẢN VẼ:


MẶT ĐỨNG TRỤC D-A

NGÀY HOÀN THÀNH: /2026	TỈ LỆ: 1:100
SỐ HIỆU BẢN VẼ:	KT - 10
KHỔ GIẤY:	A3

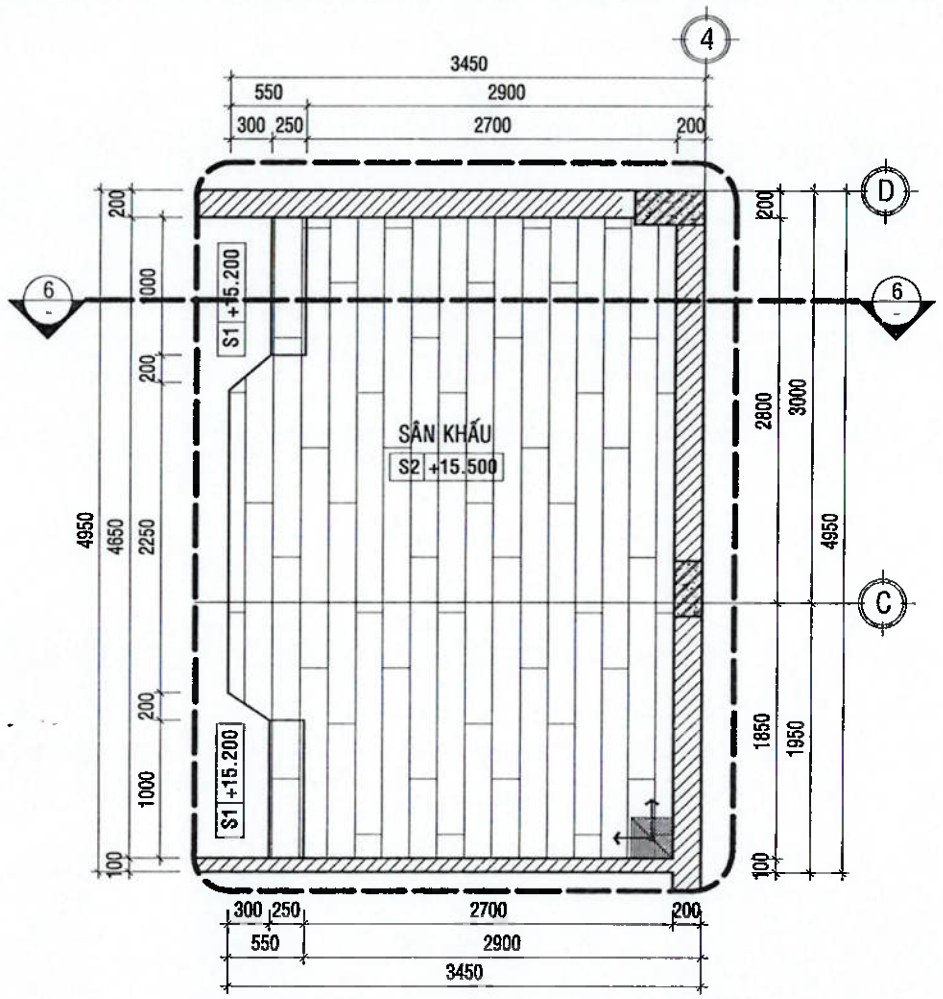

MẶT BẰNG CHI TIẾT SÂN KHẤU

TL:1/50

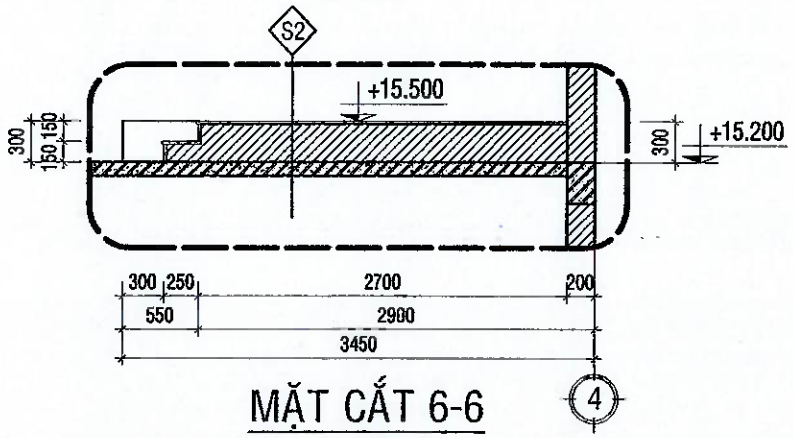

MẶT CẮT 6-6


TL:1/50

S2 **NỀN SÂN KHẤU**

- ỐP GỖ CÔNG NGHIỆP
- PHỤ KIỆN LÁT SÀN GỖ
- GẠCH TỒN NỀN
- SÀN BTCT(XEM BVKC)
- TRẦN THẠCH CAO

GHI CHÚ:

1. TƯỜNG ỐP ĐÁ MÀU ĐỎ, MẪU THEO PHỐI CẢNH
2. TƯỜNG ĐẮP CHỈ SƠN MÀU TRẮNG
3. TƯỜNG ỐP GẠCH MẪU THEO PHỐI CẢNH

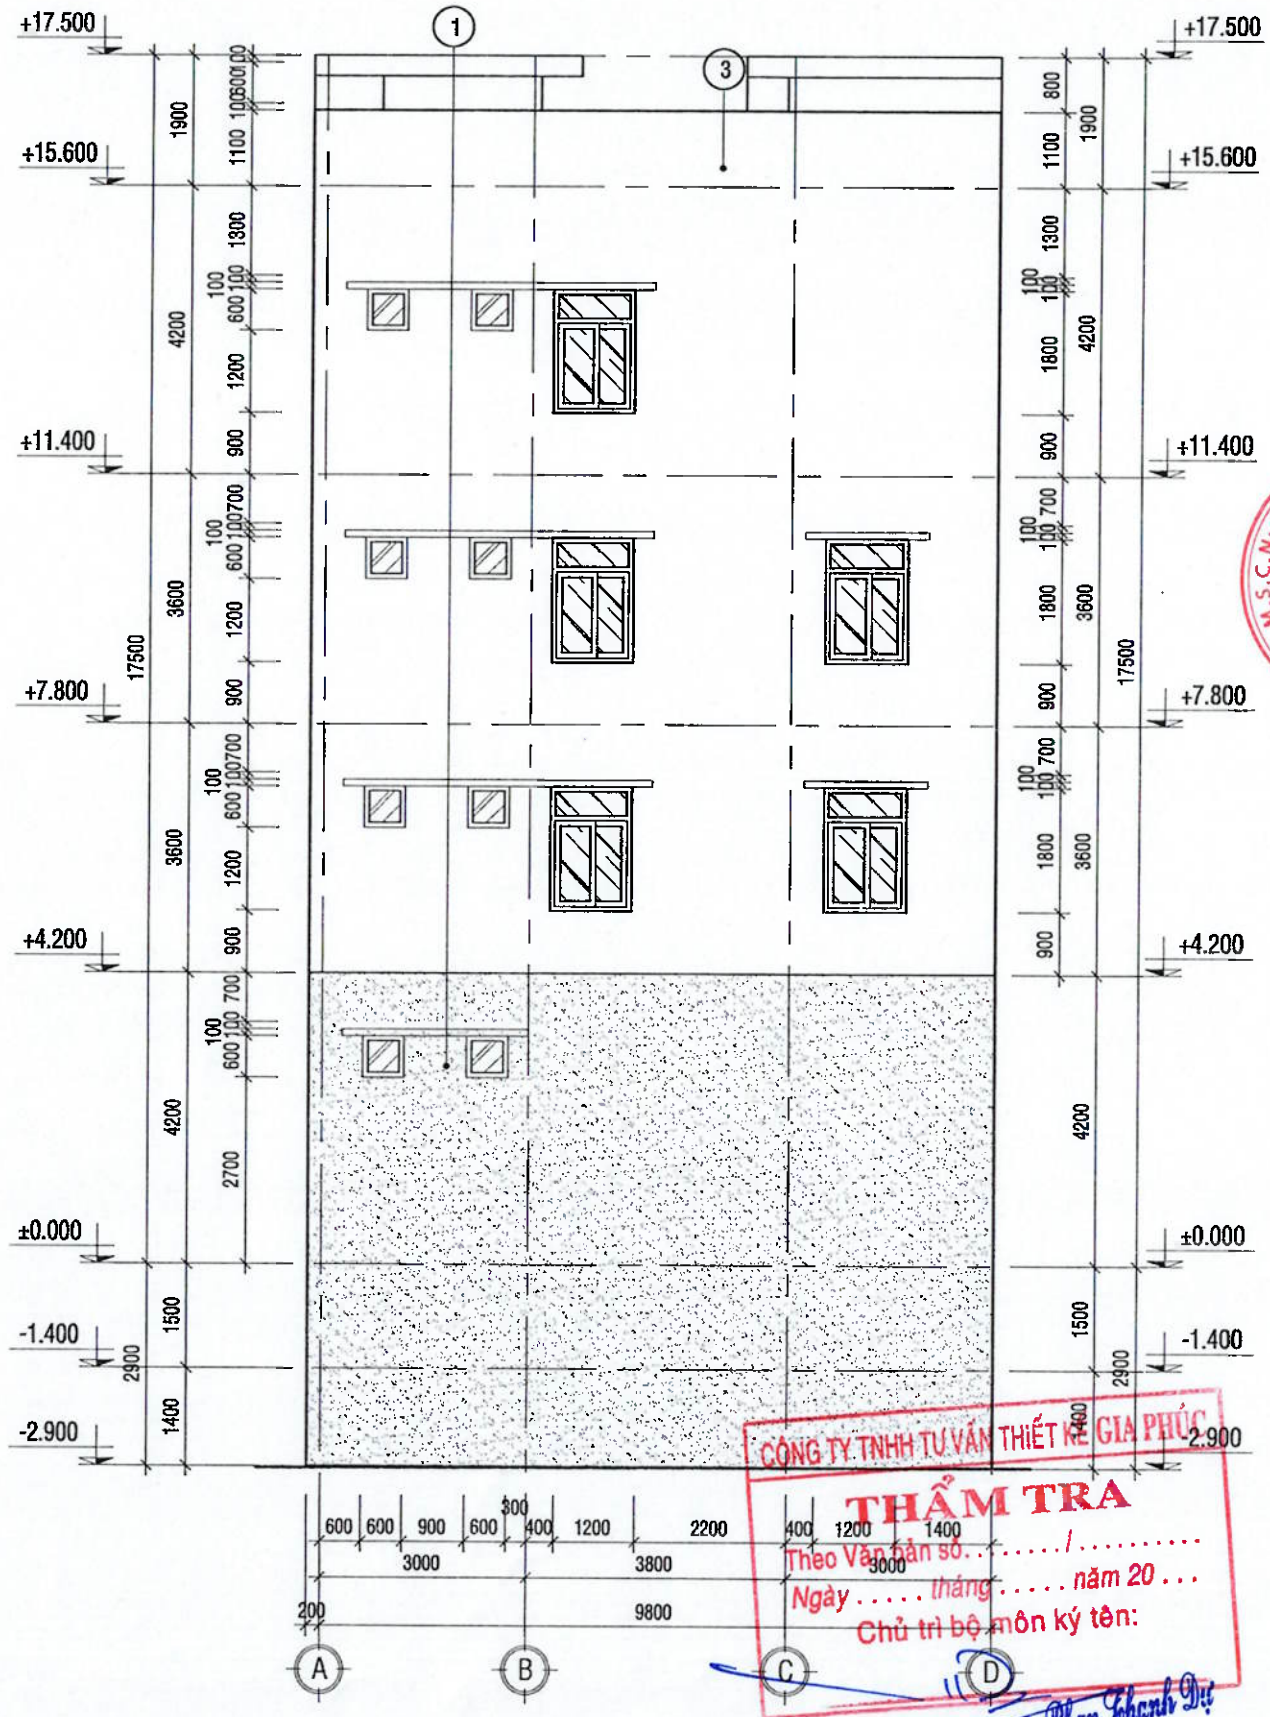

MẶT ĐỨNG TRỤC A-D

TL:1/100

CÔNG TY TNHH TƯ VẤN THIẾT KẾ GIA PHÚC
THẨM TRA
Theo Văn bản số...../.....
Ngày ..... tháng ..... năm 20...
Chủ trì bộ môn ký tên:
ThS.KTS. Phan Thanh Đệ

.LOẠI HỒ SƠ:

THAM KHẢO	☐
THIẾT KẾ CƠ SỞ	☐
TRÌNH DUYỆT	☐
THI CÔNG	☒
HIỆU CHỈNH	☐
HOÀN CÔNG	☐

.GHI CHÚ:

.CHỦ ĐẦU TƯ

NGÂN HÀNG NÔNG NGHIỆP VÀ PHÁT TRIỂN NÔNG THÔN VIỆT NAM CHI NHÁNH ĐẮK LẮK

M.S.C.N:0100686174-197-C.T.N.H. NGÂN HÀNG NÔNG NGHIỆP VÀ PHÁT TRIỂN NÔNG THÔN VIỆT NAM - CHI NHÁNH ĐẮK LẮK T. ĐẮK LẮK

.ĐỊA ĐIỂM: NGUYỄN TẤT THÀNH - PHƯỜNG TÂN AN - TỈNH ĐẮK LẮK

.CÔNG TRÌNH: TRỤ SỞ AGRIBANK CHI NHÁNH EA PHÊ - ĐẮK LẮK

.ĐỊA ĐIỂM: XÃ EA PHÊ - TỈNH ĐẮK LẮK

.HẠNG MỤC: TRỤ SỞ LÀM VIỆC

.ĐƠN VỊ THIẾT KẾ

CÔNG TY TNHH KIẾN TRÚC ĐẦU TƯ XÂY DỰNG PHÚ THỊNH


VĂN PHÒNG: 172 TRẦN NHẬT DUẬT, P. BUÔN MA THUỘT, TỈNH ĐẮK LẮK
TEL: 0368 335 411 - 0974.689.470
EMAIL: PHUTHINH1718@GMAIL.COM

GIÁM ĐỐC:	KTS. LÊ ANH TUẤN
CHỦ TRÌ KIẾN TRÚC: KTS. LÊ ANH TUẤN	
CHỦ TRÌ KẾT CẤU: KS. HÀ VĂN LIÊN	
THIẾT KẾ: KS. HÀ VĂN LIÊN	
CHỦ TRÌ ĐIỆN: KS. LÊ PHI HÙNG	
CHỦ TRÌ NƯỚC: KS. NGUYỄN GIA VỮNG	

TÊN BẢN VẼ:

MẶT ĐỨNG TRỤC A-D
CHI TIẾT SÂN KHẤU

NGÀY HOÀN THÀNH: /2026	TỈ LỆ: 1:100
SỐ HIỆU BẢN VẼ:	KT - 11
KHỔ GIẤY:	A3

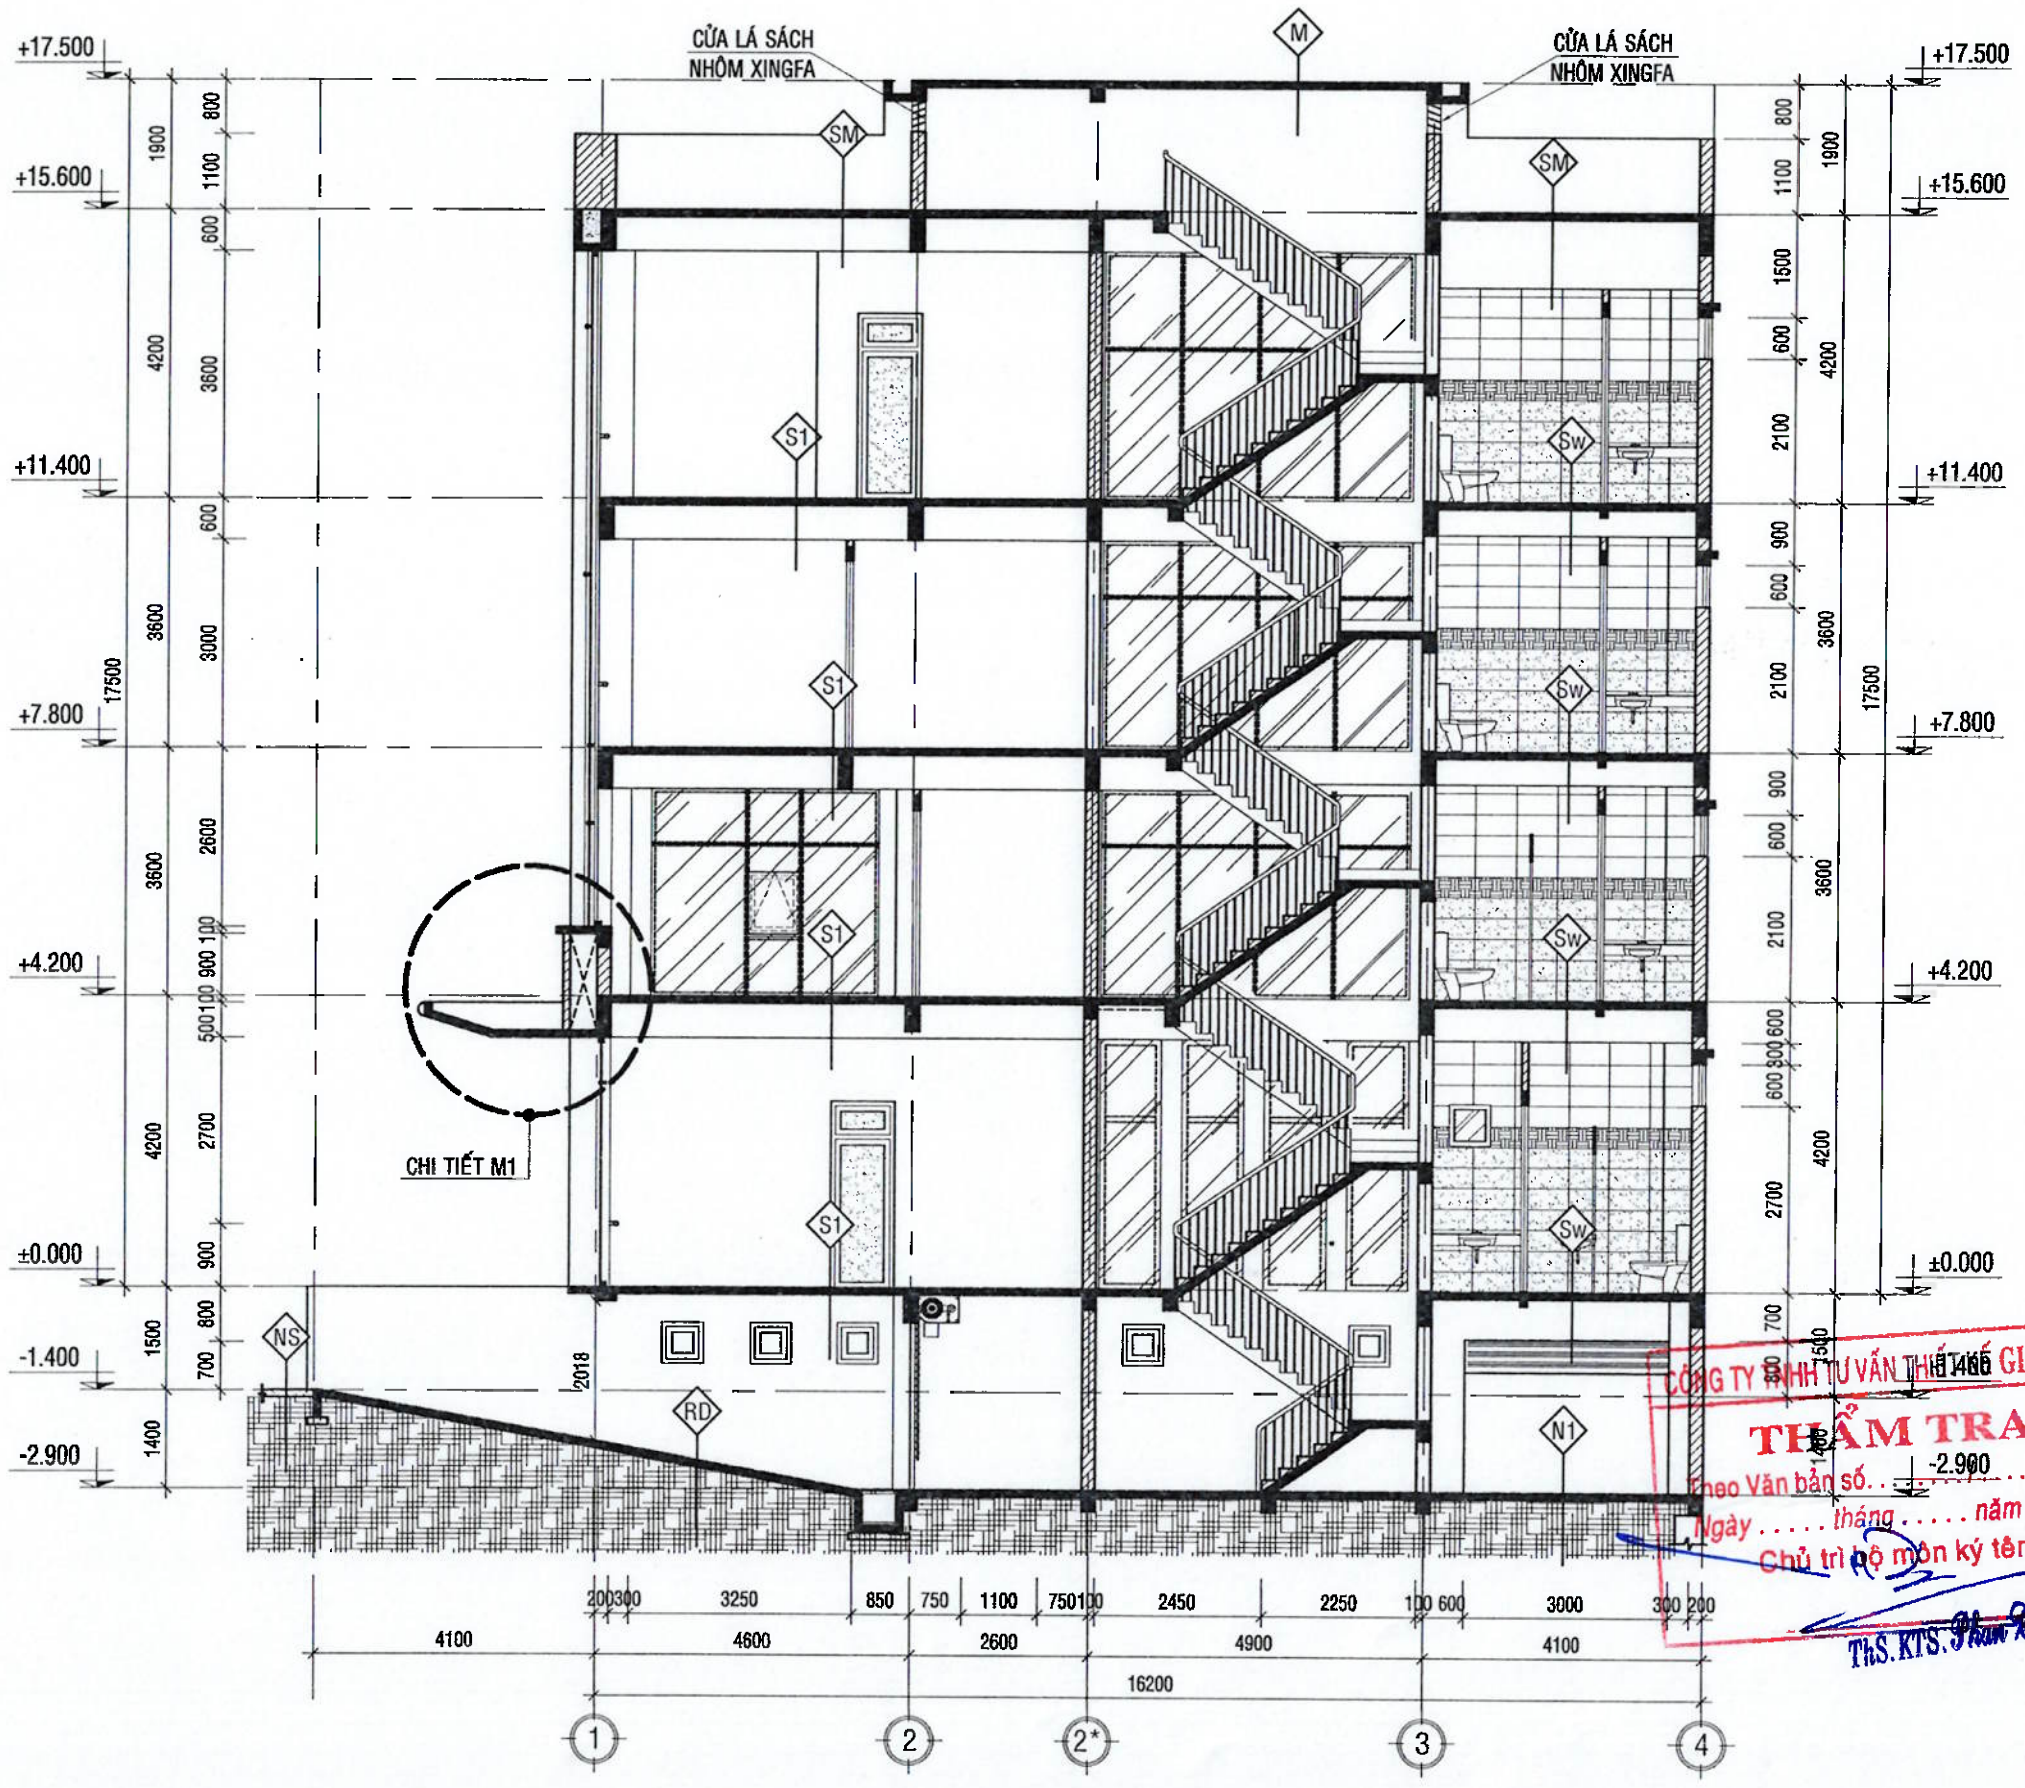

MẶT CẮT A-A

TL:1/100

CÔNG TY TNHH TƯ VẤN THIẾT KẾ GIA PHÚC
THẨM TRA
Theo Văn bản số. . . . . .
Ngày . . . . . tháng . . . . . năm 20 . . .
Chủ trì bộ môn ký tên:
ThS.KTS. Phan Thanh Dự

.LOẠI HỒ SƠ:

THAM KHẢO	☐
THIẾT KẾ CƠ SỞ	☐
TRÌNH DUYỆT	☐
THI CÔNG	☒
HIỆU CHỈNH	☐
HOÀN CÔNG	☐

.GHI CHÚ:

.CHỦ ĐẦU TƯ

NGÂN HÀNG NÔNG NGHIỆP VÀ PHÁT TRIỂN NÔNG THÔN VIỆT NAM
CHI NHÁNH ĐẮK LẮK

M.S.C.N: 0100686174-197-C.T.T.H
NGÂN HÀNG NÔNG NGHIỆP VÀ PHÁT TRIỂN NÔNG THÔN VIỆT NAM - CHI NHÁNH ĐẮK LẮK
T. ĐẮK LẮK

.ĐỊA ĐIỂM: 82 NGUYỄN TẤT THÀNH - PHƯỜNG TÂN AN - TỈNH ĐẮK LẮK

.CÔNG TRÌNH:
TRỤ SỞ AGRIBANK CHI NHÁNH EA PHÊ - ĐẮK LẮK

.ĐỊA ĐIỂM:
XÃ EA PHÊ - TỈNH ĐẮK LẮK

.HẠNG MỤC:
TRỤ SỞ LÀM VIỆC

.ĐƠN VỊ THIẾT KẾ

CÔNG TY TNHH KIẾN TRÚC ĐẦU TƯ XÂY DỰNG PHÚ THỊNH

.VĂN PHÒNG
172 TRẦN NHẬT DUẬT, P. BUÔN MA THUỘT, TỈNH ĐẮK LẮK
TEL: 0938.335.411 - 0974.689.470
EMAIL: PHUTHINH1718@GMAIL.COM

GIÁM ĐỐC: KTS. LÊ ANH TUẤN

CHỦ TRÌ KIẾN TRÚC: KTS. LÊ ANH TUẤN	
CHỦ TRÌ KẾT CẤU: KS. HÀ VĂN LIÊN	
THIẾT KẾ: KS. HÀ VĂN LIÊN	
CHỦ TRÌ ĐIỆN: KS. LÊ PHI HÙNG	
CHỦ TRÌ NƯỚC: KS. NGUYỄN GIA VỮNG	

TÊN BẢN VẼ:

MẶT CẮT A-A

NGÀY HOÀN THÀNH: /2026	TỈ LỆ: 1:100
SỐ HIỆU BẢN VẼ:	KT - 12
KHỔ GIẤY:	A3

GHI CHÚ CẤU TẠO

N1 NỀN TẦNG HẦM ĐỂ XE
- LÁT GẠCH VÂN XI MĂNG CHỊU LỰC
- ĐỔ BÊ TÔNG ĐÁ 1X2 MÁC 250
- LÓT ĐÁ 40x60 VXM MÁC 50
- NỀN ĐẤT ĐẮP TƯỚI NƯỚC ĐẦM KỸ
- NỀN ĐẤT TỰ NHIÊN DỌN SẠCH


SW NỀN WC
- LÁT GẠCH CERAMIC NHÁM MẶT 300x300
- LỚP LÓT VỮA XI MĂNG 75# TẠO DỐC TỐI THIỂU DÀY 20 TẠO DỐC VỀ LỖ THU NƯỚC
- VỮA LÓT M75 20mm
- LỚP CHỐNG THẤM MÀNG KHÒ
- LỚP BTCT(XEM BVKC)
- SƠN NC HOÀN THIỆN

T TƯỜNG
- TƯỜNG XÂY GẠCH 80x80x180, VXM MÁC 50
- TRÁT TƯỜNG VXM MÁC 50 DÀY 15
- BẢ MATIC SƠN NƯỚC 1 LÓT 2 PHỦ

S1 NỀN TẦNG 1,2,3,4,5
- LÁT GẠCH CERAMIC 800x800, BÓNG KÍNH
- VỮA LÓT M75 20mm
- LỚP BTCT(XEM BVKC)
- SƠN NC HOÀN THIỆN

S1 NỀN SÂN THƯỢNG
- NỀN LÁT GẠCH CERAMIC NHÁM MẶT 800x800
- LỚP VỮA MÁC 75# TẠO DỐC DÀY TRUNG BÌNH 30
- LỚP CHỐNG THẤM
- SÀN BTCT
- LỚP TRÁT TRẦN VXM MÁC 75
- BẢ MATIC SƠN NƯỚC

S2 NỀN SÂN KHẤU
- ỐP GỖ CÔNG NGHIỆP
- PHỤ KIỆN LÁT SÀN GỖ
- LỚP BTCT(XEM BVKC)
- SƠN NC HOÀN THIỆN

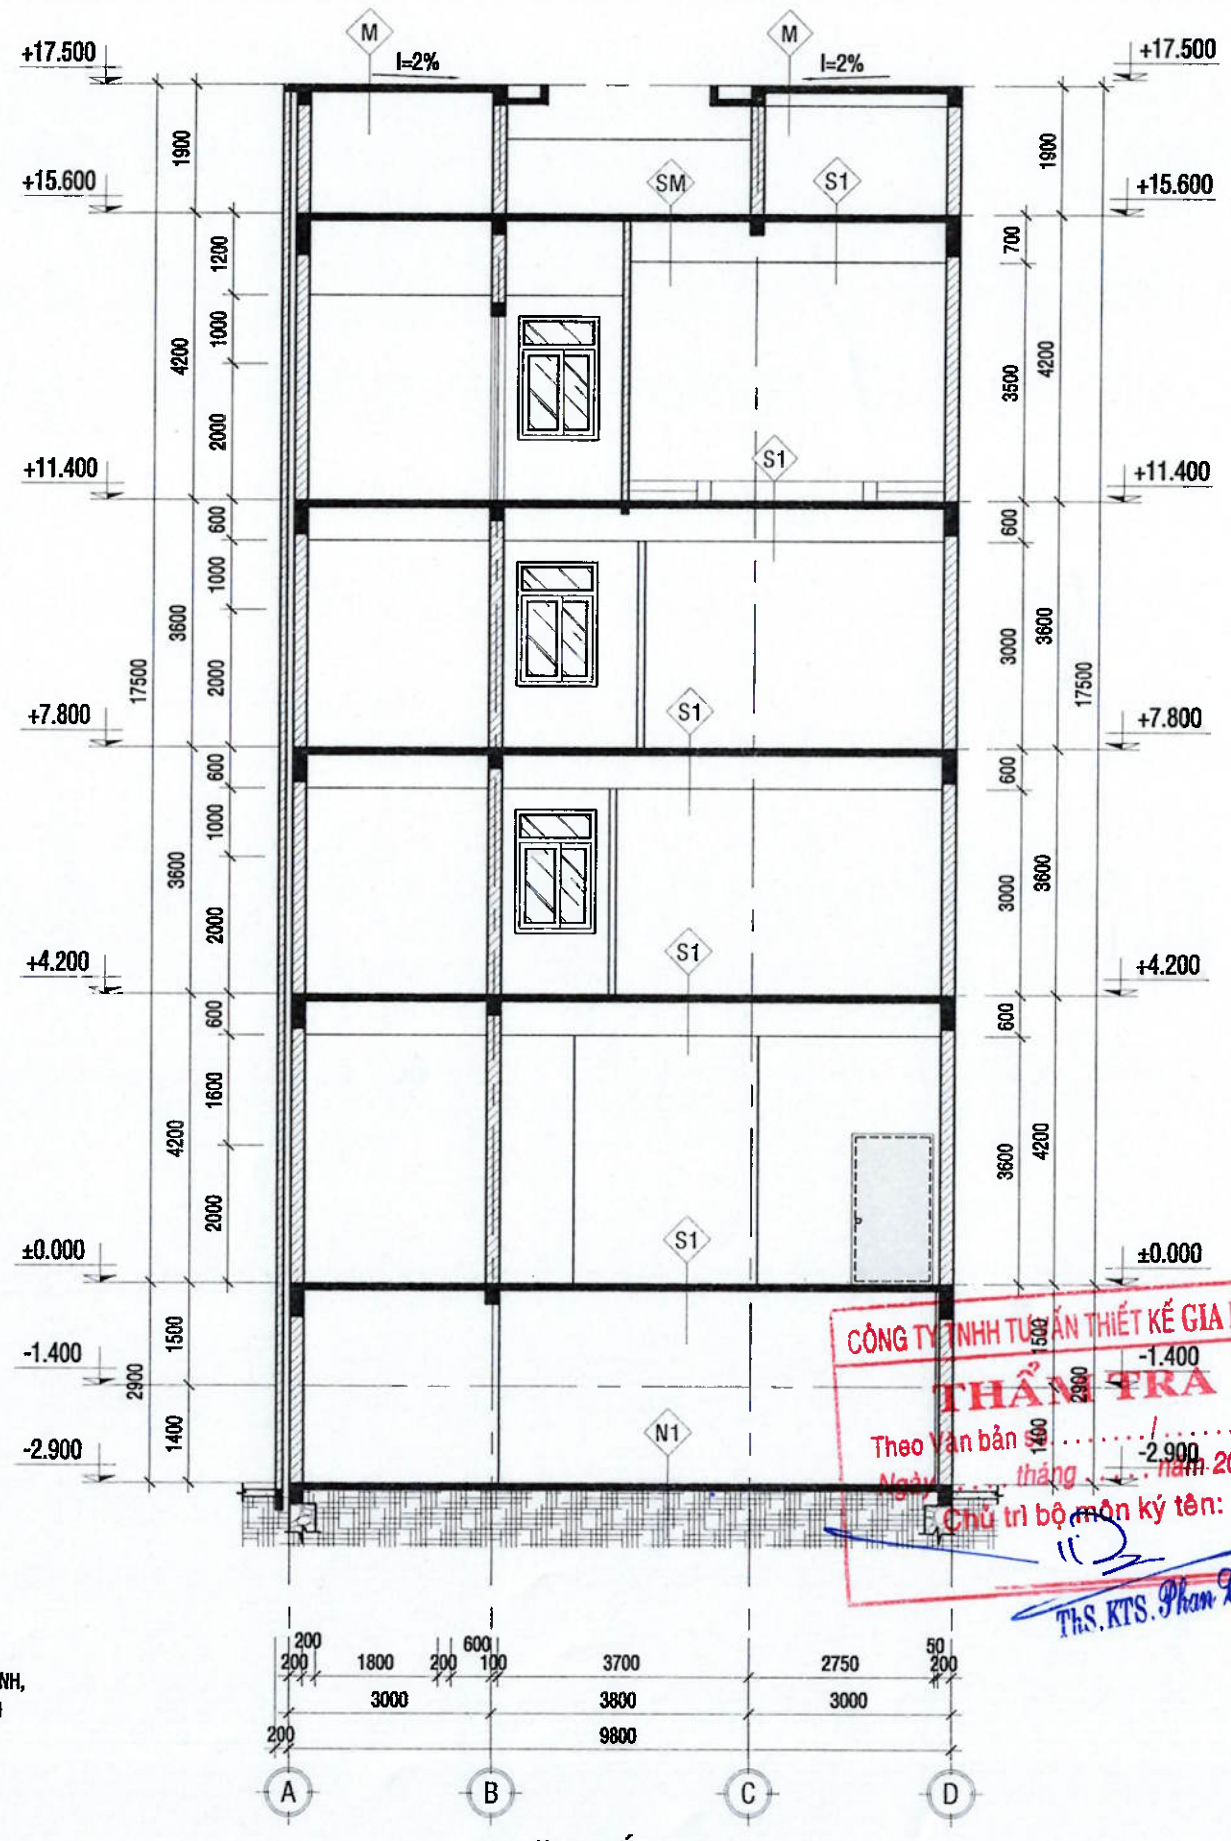

MẶT CẮT B-B
TL:1/100

* **GHI CHÚ :**
- TẤT CẢ CÁC VỊ TRÍ SÀN ÂM,SÀN SÂN THƯỢNG (PHẠM VI LỘ THIÊN) 24G SAU KHI ĐỔ BT,XÂY TƯỜNG BAO QUANH, NGÂM NƯỚC XI MĂNG 0,5 Kg/1m3 NƯỚC,THƯỜNG XUYÊN KHUẤY ĐỀU, VỆ SAU QUÉT SẠCH TẠP CHẤT, QUÉT PHỤ GIA CHỐNG THẤM TRƯỚC KHI THI CÔNG CÁC VIỆC TIẾP THEO.
- ĐỐI VỚI HẦM TỰ HOẠI. TÔ TRÁT LÀM 2 LẦN : _ LẦN 1: ĐỂ NHÁM CHỪA KHÍA BAY _ LẦN 2: ĐÁNH MÀU XM NGUYÊN CHẤT,CHỐNG THẤM FLINTCOTE NGÂM NƯỚC 48h , KIỂM TRA MỰC NƯỚC TRƯỚC KHI ĐẬY NẮP ĐAN
- TẤT CẢ CÁC TƯỜNG NGOÀI NHÀ SƠN NƯỚC NGOẠI THẤT THEO CHỈ ĐỊNH CHỦ ĐẦU TƯ 1 LỚP LÓT, 2 LỚP MÀU HOÀN THIỆN
- ĐỂ TÁCH MÀU SƠN CÁC VỊ TRÍ TIẾP GIÁP GIỮA 2 MÀU SƠN ĐIỀU CÓ CHỈ LÕM TƯỜNG 10MM
- CÔNG TÁC THI CÔNG SƠN PHẢI TUÂN THỦ THEO TIÊU CHUẨN KỸ THUẬT CỦA NHÀ SẢN XUẤT
- TẤT CẢ CÁC CAO ĐỘ SÀN WC, BAN CÔNG ĐỀU THẤP HƠN CAO ĐỘ PHÒNG LÀ 20 MM

CÔNG TY TNHH TƯ VẤN THIẾT KẾ GIA PHÚC
THẨM TRA
Theo Văn bản ...../.....
Ngày ... tháng ... năm 20...
Chủ trì bộ môn ký tên:
ThS.KTS. Phan Thanh Dệ

.LOẠI HỒ SƠ:

THAM KHẢO	☐
THIẾT KẾ CƠ SỞ	☐
TRÌNH DUYỆT	☐
THI CÔNG	☒
HIỆU CHỈNH	☐
HOÀN CÔNG	☐

.GHI CHÚ:

.CHỦ ĐẦU TƯ
NGÂN HÀNG NÔNG NGHIỆP VÀ PHÁT TRIỂN NÔNG THÔN VIỆT NAM CHI NHÁNH ĐẮK LẮK

M.S.D.N: 0100686174-197-C.T.N.H.H. NGÂN HÀNG NÔNG NGHIỆP VÀ PHÁT TRIỂN NÔNG THÔN VIỆT NAM - CHI NHÁNH ĐẮK LẮK * T. ĐẮK LẮK *

.ĐỊA ĐIỂM: BUÔN NGUYÊN TẤT THÀNH - PHƯỜNG TÂN AN - TỈNH ĐẮK LẮK

TRỤ SỞ AGRIBANK CHI NHÁNH EA PHÊ - ĐẮK LẮK

.ĐỊA ĐIỂM: XÃ EA PHÊ - TỈNH ĐẮK LẮK

HẠNG MỤC: TRỤ SỞ LÀM VIỆC

ĐƠN VỊ THIẾT KẾ

CÔNG TY TNHH KIẾN TRÚC ĐẦU TƯ XÂY DỰNG PHÚ THỊNH


VĂN PHÒNG:
172 THÂN NHẬT DUẬT, P. BUÔN MA THUỘT, TỈNH ĐẮK LẮK
TEL: 0988.335.411 - 0974.689.470
EMAIL: PHUTHINH1718@GMAIL.COM

GIÁM ĐỐC: KTS. LÊ ANH TUẤN

CHỦ TRÌ KIẾN TRÚC: KTS. LÊ ANH TUẤN	
CHỦ TRÌ KẾT CẤU: KS. HÀ VĂN LIÊN	
THIẾT KẾ: KS. HÀ VĂN LIÊN	
CHỦ TRÌ ĐIỆN: KS. LÊ PHI HÙNG	
CHỦ TRÌ NƯỚC: KS. NGUYỄN GIA VỮNG	

TÊN BẢN VẼ: MẶT CẮT B-B

NGÀY HOÀN THÀNH: /2026	TỈ LỆ: 1:100
SỐ HIỆU BẢN VẼ:	KT - 13
KHỔ GIẤY:	A3

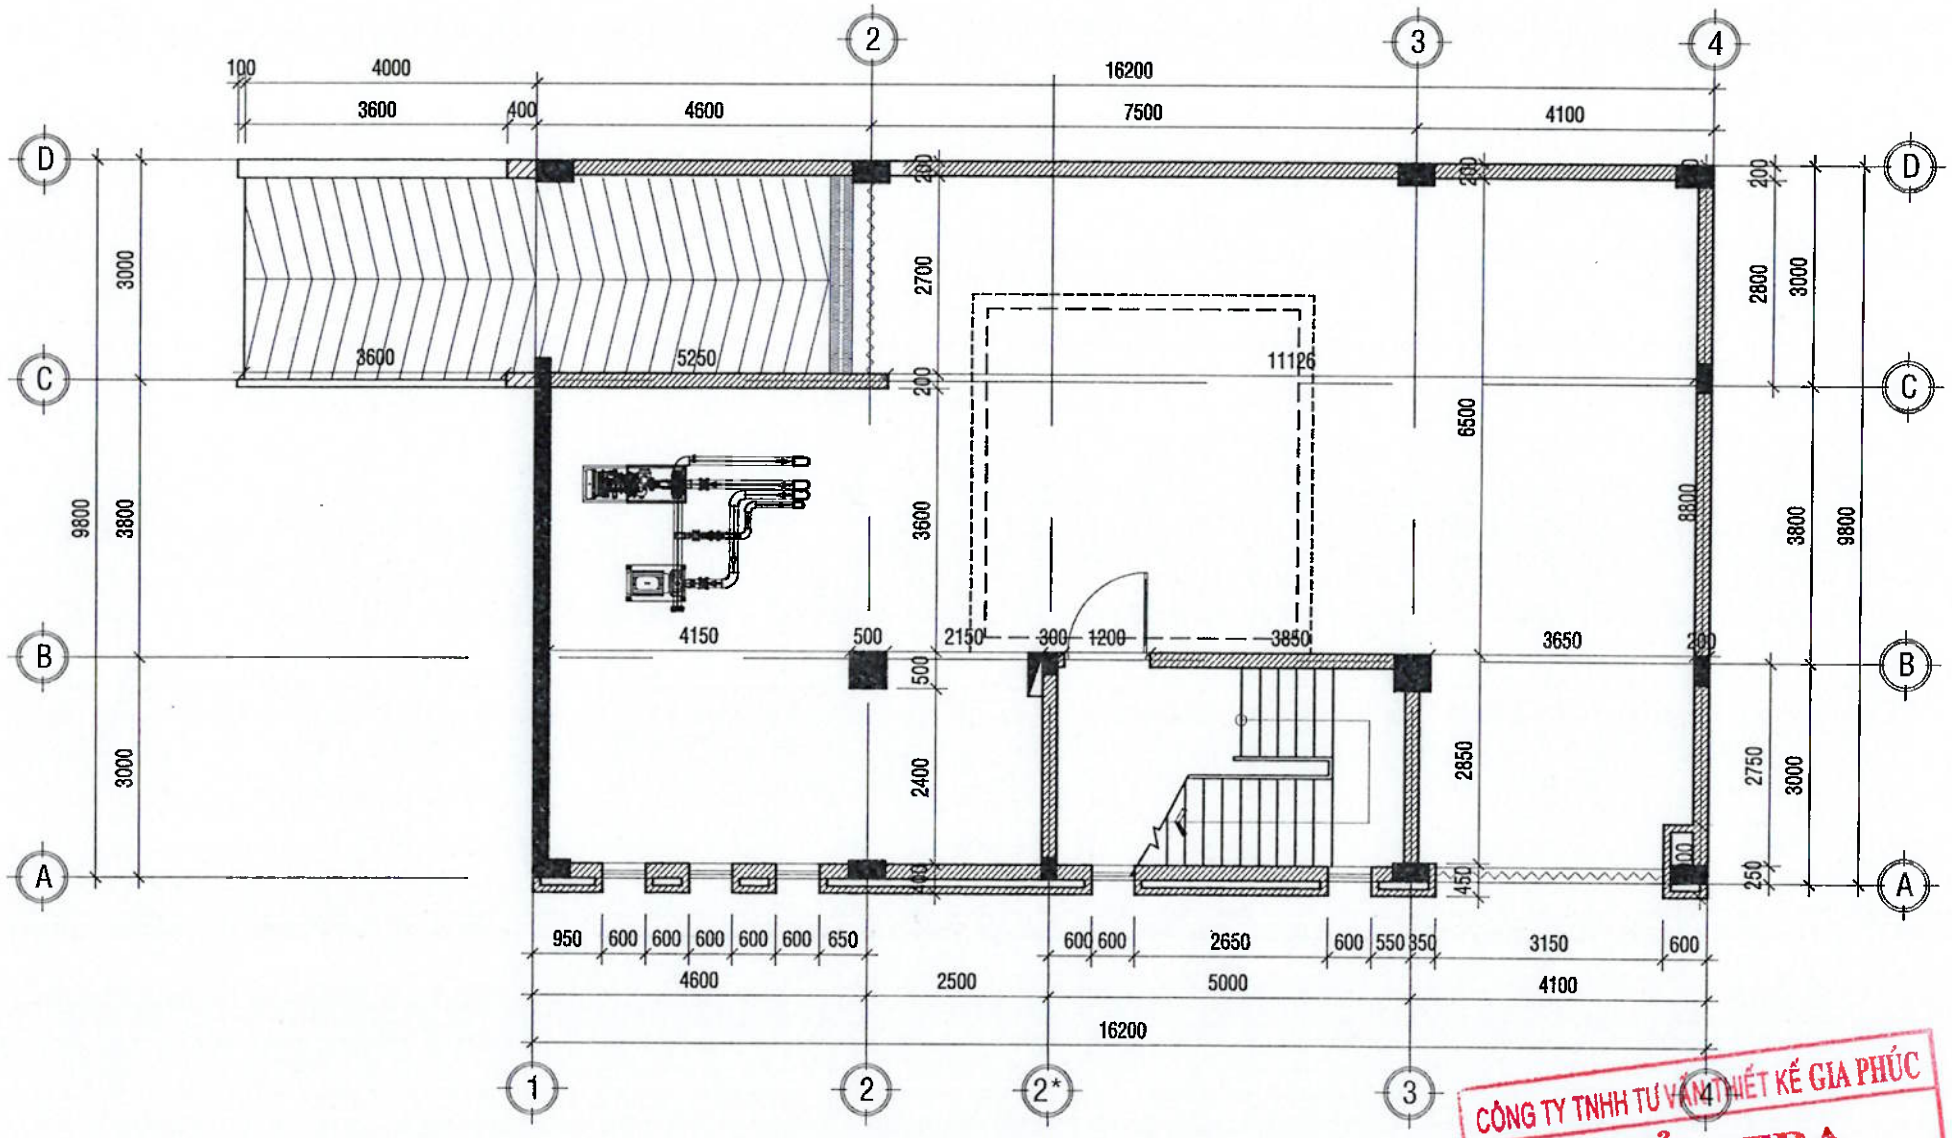

MẶT BẰNG CHI TIẾT KÍCH THƯỚC TẦNG HẦM

TL:1/100

CÔNG TY TNHH TƯ VẤN THIẾT KẾ GIA PHÚC
THẨM TRA
Theo văn bản số: ...../.....
Ngày ..... tháng ..... năm 20...
Chủ trì bộ môn ký tên:

.LOẠI HỒ SƠ:

THAM KHẢO	☐
THIẾT KẾ CƠ SỞ	☐
TRÌNH DUYỆT	☐
THI CÔNG	☒
HIỆU CHỈNH	☐
HOÀN CÔNG	☐

.GHI CHÚ:

.CHỦ ĐẦU TƯ

NGÂN HÀNG NÔNG NGHIỆP VÀ PHÁT TRIỂN NÔNG THÔN VIỆT NAM CHI NHÁNH ĐẮK LẮK

M.S.D.N: 0100686174-197-C.T.N.H NGÂN HÀNG NÔNG NGHIỆP VÀ PHÁT TRIỂN NÔNG THÔN VIỆT NAM - CHI NHÁNH ĐẮK LẮK T. ĐẮK LẮK

.ĐỊA ĐIỂM: 51 NGUYỄN TẤT THÀNH - PHƯỜNG TÂN AN - TỈNH ĐẮK LẮK

.CÔNG TRÌNH: TRỤ SỞ AGRIBANK CHI NHÁNH EA PHÊ - ĐẮK LẮK

.ĐỊA ĐIỂM: XÃ EA PHÊ - TỈNH ĐẮK LẮK

.HẠNG MỤC: TRỤ SỞ LÀM VIỆC

.ĐƠN VỊ THIẾT KẾ

CÔNG TY TNHH KIẾN TRÚC ĐẦU TƯ XÂY DỰNG PHÚ THỊNH


VĂN PHÒNG:
172 TRẦN NHẬT DUẬT, P. BUÔN MA THUỘT, TỈNH ĐẮK LẮK
TEL: 0988.335.411 - 0974.689.470
EMAIL: PHUTHINH1718@GMAIL.COM

M.S.D.N: 6001144257-C.T.N.H CÔNG TY TNHH KIẾN TRÚC ĐẦU TƯ XÂY DỰNG PHÚ THỊNH BUÔN MA THUỘT

GIÁM ĐỐC:	KTS. LÊ ANH TUẤN
CHỦ TRÌ KIẾN TRÚC: KTS. LÊ ANH TUẤN	
CHỦ TRÌ KẾT CẤU: KS. HÀ VĂN LIÊN	
THIẾT KẾ: KS. HÀ VĂN LIÊN	
CHỦ TRÌ ĐIỆN: KS. LÊ PHI HÙNG	
CHỦ TRÌ NƯỚC: KS. NGUYỄN GIA VŨNG	

TÊN BẢN VẼ: MẶT BẰNG TẦNG HẦM

NGÀY HOÀN THÀNH: /2026	TỈ LỆ: 1:100
SỐ HIỆU BẢN VẼ:	KT - 14
KHỔ GIẤY:	A3

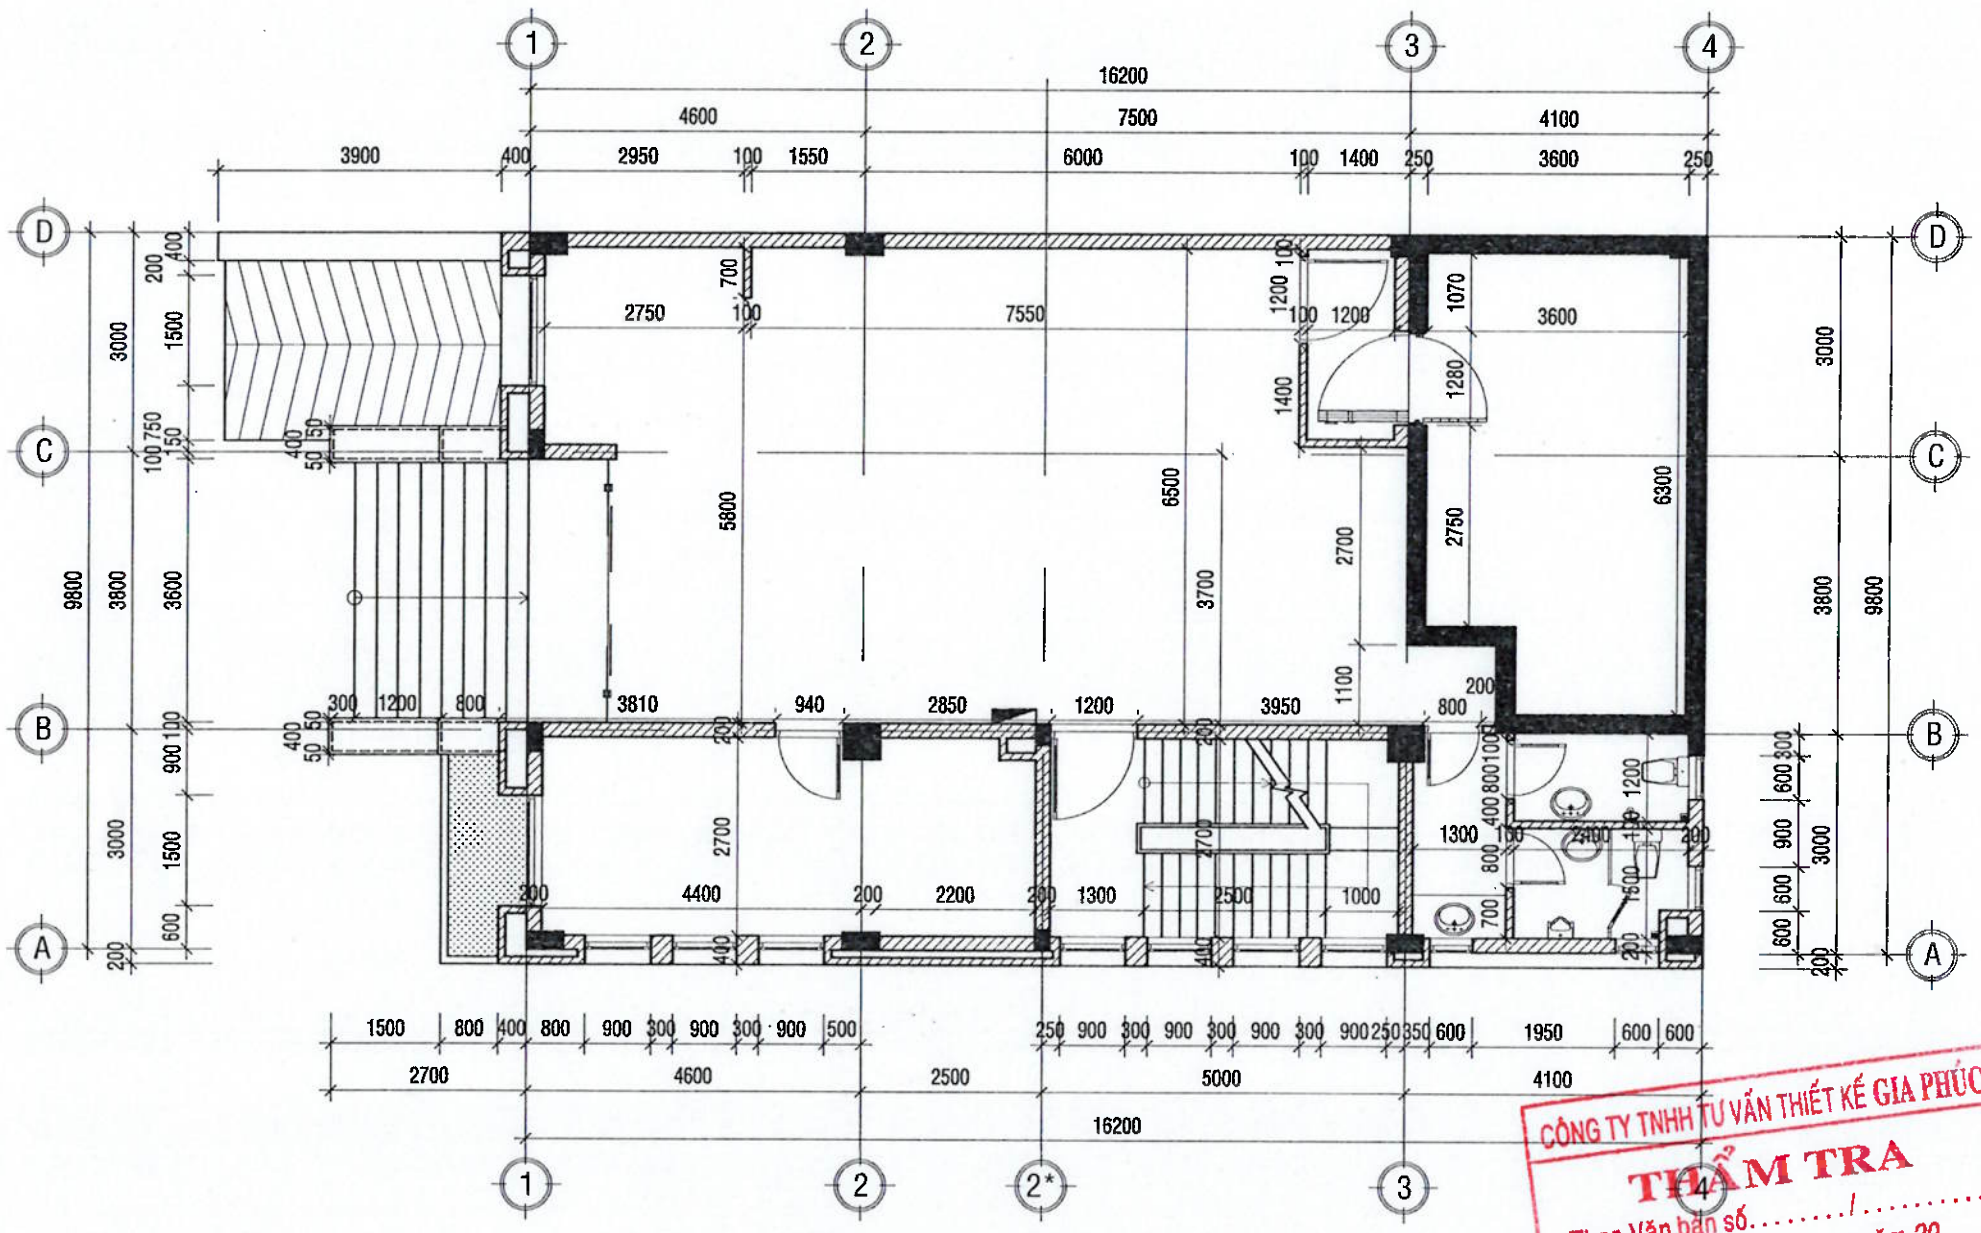


MẶT BẰNG CHI TIẾT KÍCH THƯỚC TẦNG 1

TL:1/100

CÔNG TY TNHH TƯ VẤN THIẾT KẾ GIA PHÚC
THẨM TRA
Theo Văn bản số...../.....
Ngày ..... tháng ..... năm 20...
Chủ trì bộ môn ký tên:
ThS.KTS. Phan Thanh Dự

.LOẠI HỒ SƠ:	
THAM KHẢO	☐
THIẾT KẾ CƠ SỞ	☐
TRÌNH DUYỆT	☐
THI CÔNG	☒
HIỆU CHỈNH	☐
HOÀN CÔNG	☐
.GHI CHÚ:	
.CHỦ ĐẦU TƯ	NGÂN HÀNG NÔNG NGHIỆP VÀ PHÁT TRIỂN NÔNG THÔN VIỆT NAM CHI NHÁNH ĐẮK LẮK
.ĐỊA ĐIỂM:	THÔN NGUYỄN TẤT THÀNH - PHƯỜNG TÂN AN - TỈNH ĐẮK LẮK
.CÔNG TRÌNH:	TRỤ SỞ AGRIBANK CHI NHÁNH EA PHÊ - ĐẮK LẮK
.ĐỊA ĐIỂM:	XÃ EA PHÊ - TỈNH ĐẮK LẮK
.HẠNG MỤC:	TRỤ SỞ LÀM VIỆC
ĐƠN VỊ THIẾT KẾ	CÔNG TY TNHH KIẾN TRÚC ĐẦU TƯ XÂY DỰNG PHU THỊNH
.VĂN PHÒNG:	172 TRẦN NHẬT DUẬT, P. BUÔN MA THUỘT, TỈNH ĐẮK LẮK TEL: 0988.935.411 - 0974.689 470 EMAIL: PHUTHINH1718@GMAIL.COM
GIÁM ĐỐC:	KTS. LÊ ANH TUẤN
CHỦ TRÌ KIẾN TRÚC: KS. LÊ ANH TUẤN	
CHỦ TRÌ KẾT CẤU: KS. HÀ VĂN LIÊN	
THIẾT KẾ: KS. HÀ VĂN LIÊN	
CHỦ TRÌ ĐIỆN: KS. LÊ PHI HÙNG	
CHỦ TRÌ NƯỚC: KS. NGUYỄN GIA VŨNG	
TÊN BẢN VẼ:	MẶT BẰNG TẦNG HẦM
NGÀY HOÀN THÀNH: /2026	TỈ LỆ: 1:100
SỐ HIỆU BẢN VẼ:	KT - 15
KHỔ GIẤY:	A3

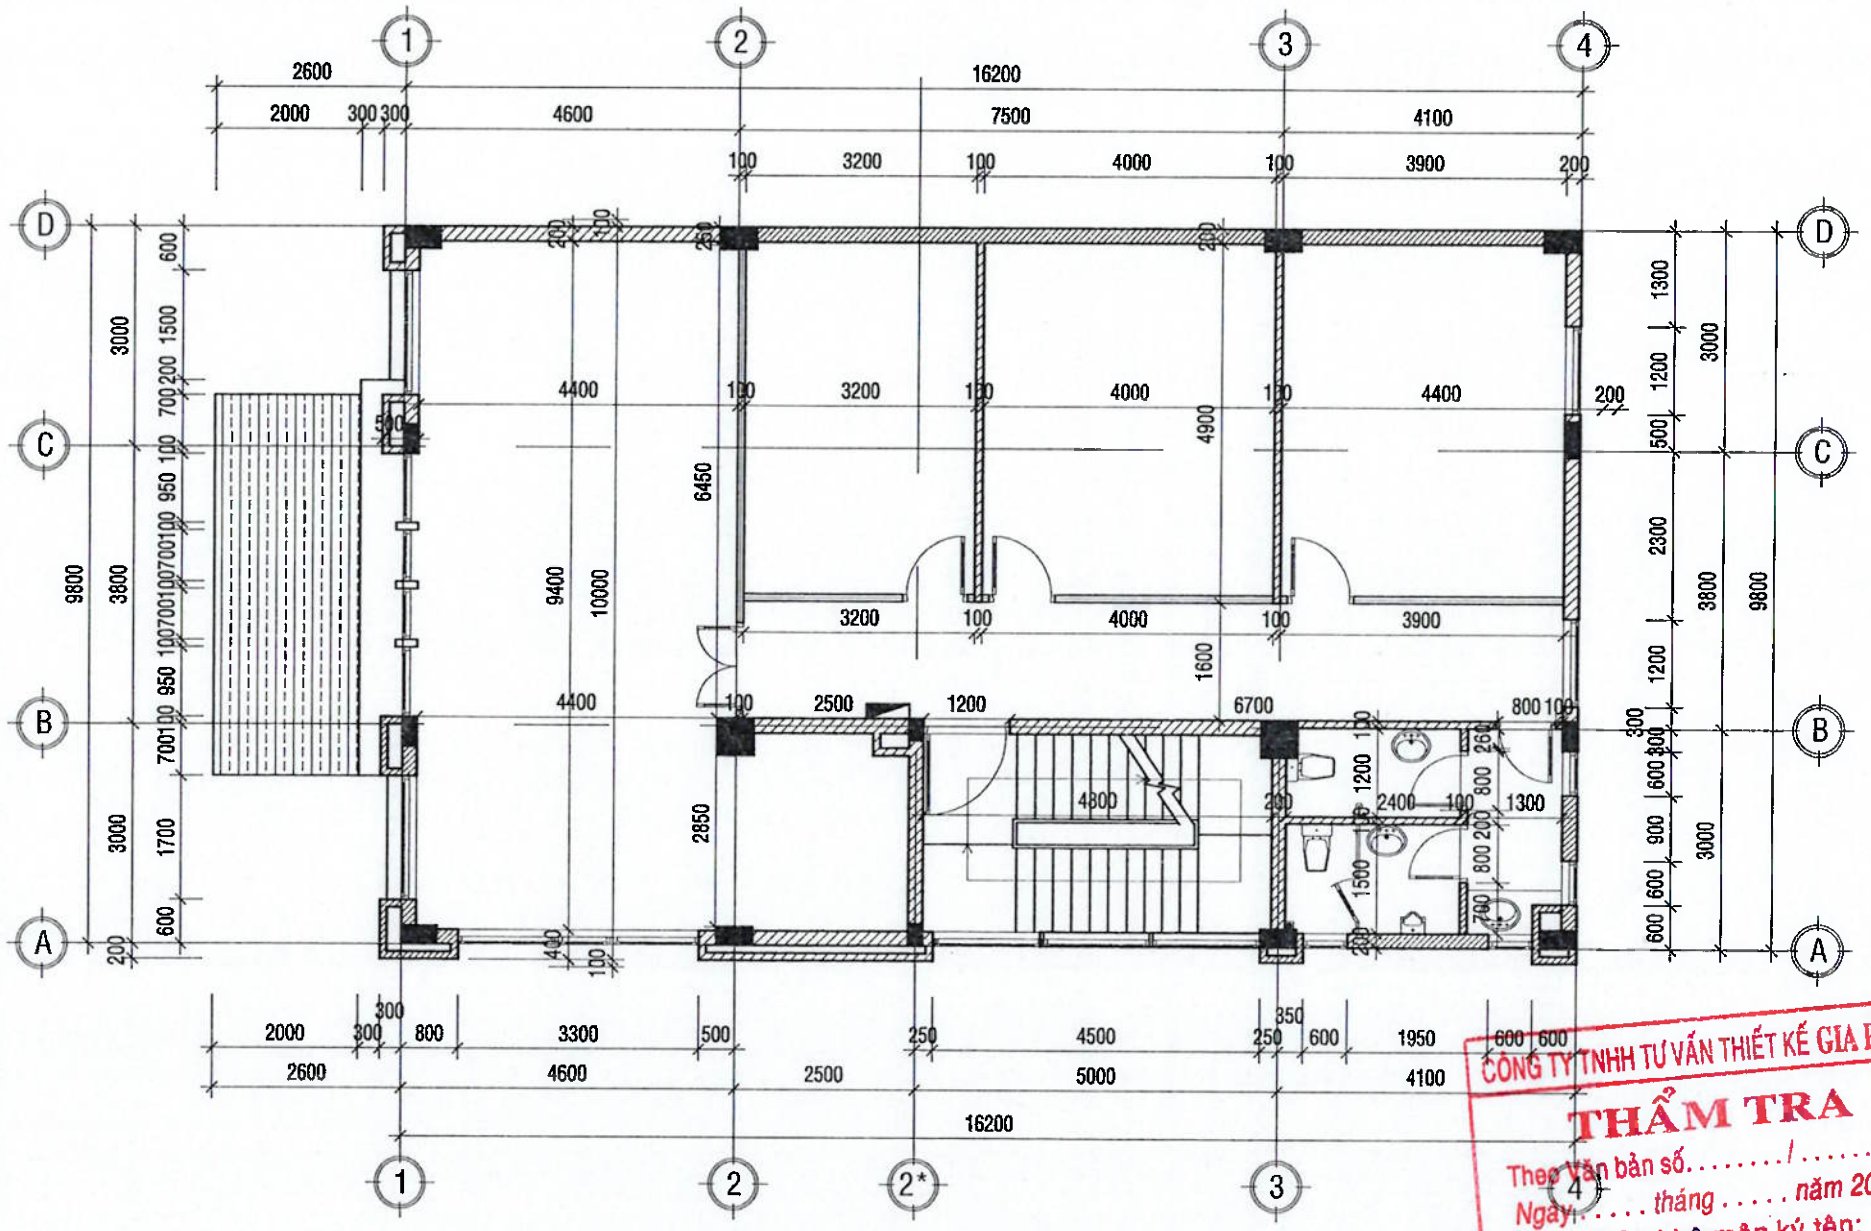

MẶT BẰNG CHI TIẾT KÍCH THƯỚC TẦNG 2

TL:1/100

CÔNG TY TNHH TƯ VẤN THIẾT KẾ GIA PHÚC
THẨM TRA
Theo Văn bản số...../.....
Ngày.....tháng.....năm 20...
Chủ trì bộ môn ký tên:
ThS.KTS. Phan Thanh Dũ

.LOẠI HỒ SƠ:

THAM KHẢO	☐
THIẾT KẾ CƠ SỞ	☐
TRÌNH DUYỆT	☐
THI CÔNG	☒
HIỆU CHỈNH	☐
HOÀN CÔNG	☐

.GHI CHÚ:

.CHỦ ĐẦU TƯ

NGÂN HÀNG NÔNG NGHIỆP VÀ PHÁT TRIỂN NÔNG THÔN VIỆT NAM
CHI NHÁNH ĐẮK LẮK

.ĐỊA ĐIỂM: 01 NGUYỄN TẤT THÀNH - PHƯỜNG TÂN AN - TỈNH ĐẮK LẮK

.CÔNG TRÌNH:

TRỤ SỞ AGRIBANK CHI NHÁNH EA PHÊ - ĐẮK LẮK

.ĐỊA ĐIỂM: XÃ EA PHÊ - TỈNH ĐẮK LẮK

.HẠNG MỤC:

TRỤ SỞ LÀM VIỆC

.ĐƠN VỊ THIẾT KẾ

CÔNG TY TNHH KIẾN TRÚC ĐẦU TƯ XÂY DỰNG PHÚ THỊNH

VĂN PHÒNG:
172 TRẦN NHẬT DUẬT, P. BUÔN MA THUỘT, TỈNH ĐẮK LẮK
TEL: 0988.335.411 - 0974.689.470
EMAIL: PHUTHINH1718@GMAIL.COM


GIÁM ĐỐC: KTS. LÊ ANH TUẤN

CHỦ TRÌ KIẾN TRÚC: KTS. LÊ ANH TUẤN	
CHỦ TRÌ KẾT CẤU: KS. HÀ VĂN LIÊN	
THIẾT KẾ: KS. HÀ VĂN LIÊN	
CHỦ TRÌ ĐIỆN: KS. LÊ PHI HÙNG	
CHỦ TRÌ NƯỚC: KS. NGUYỄN GIA VỮNG	

TÊN BẢN VẼ:

MẶT BẰNG TẦNG HẦM

NGÀY HOÀN THÀNH: /2026	TỈ LỆ: 1:100
SỐ HIỆU BẢN VẼ:	KT - 16
KHỔ GIẤY:	A3

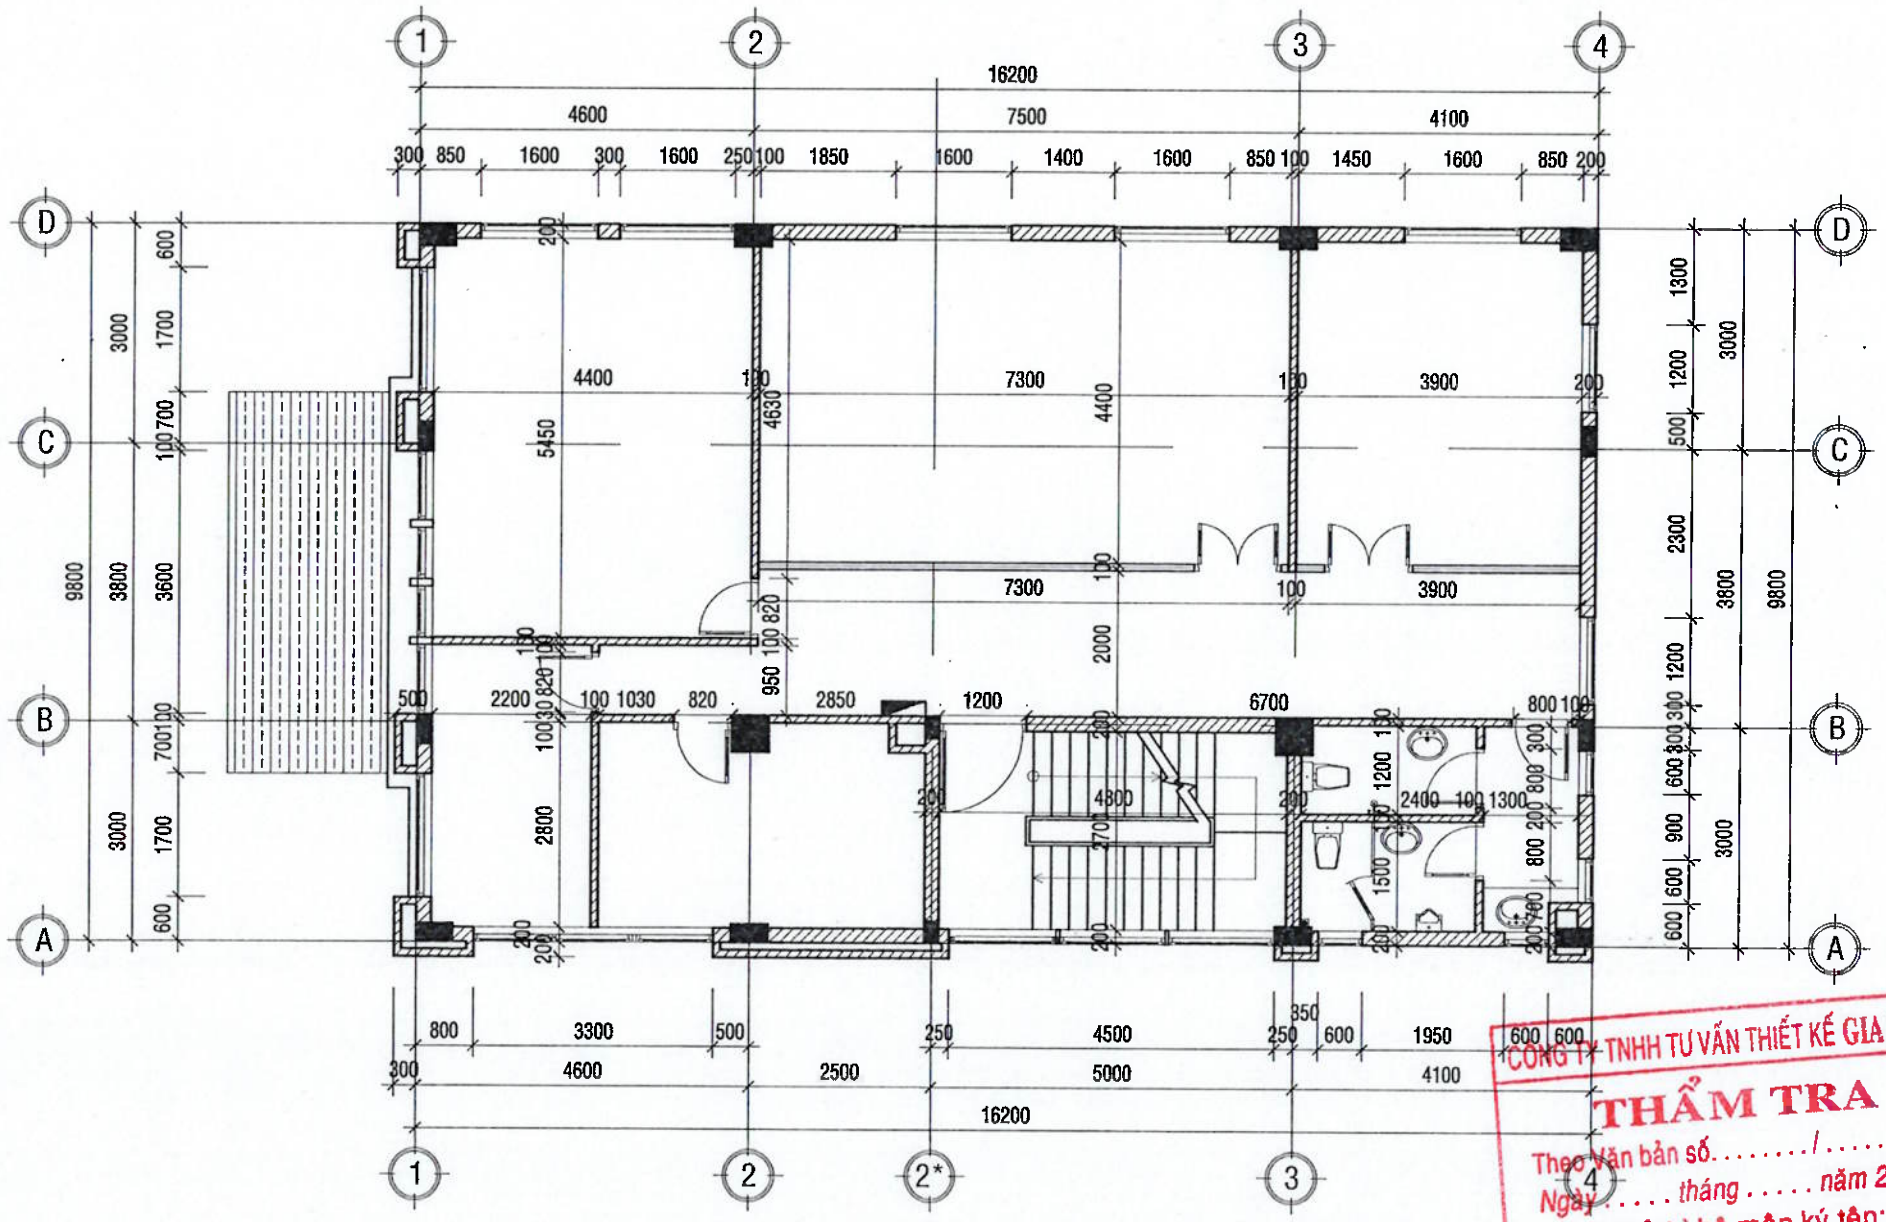

MẶT BẰNG CHI TIẾT KÍCH THƯỚC TẦNG 3

TL:1/100

CÔNG TY TNHH TƯ VẤN THIẾT KẾ GIA PHÚC
THẨM TRA
Theo Văn bản số...../.....
Ngày.....tháng.....năm 20...
Chủ trì bộ môn ký tên:
ThS.KTS. Phan Thanh Dự

.LOẠI HỒ SƠ:

THAM KHẢO	☐
THIẾT KẾ CƠ SỞ	☐
TRÌNH DUYỆT	☐
THI CÔNG	☒
HIỆU CHỈNH	☐
HOÀN CÔNG	☐

.GHI CHÚ:

.CHỦ ĐẦU TƯ

NGÂN HÀNG NÔNG NGHIỆP VÀ PHÁT TRIỂN NÔNG THÔN VIỆT NAM CHI NHÁNH ĐẮK LẮK

ĐỊA ĐIỂM: 57 NGUYỄN TẤT THÀNH - PHƯỜNG TÂN AN - TỈNH ĐẮK LẮK

.CÔNG TRÌNH:

TRỤ SỞ AGRIBANK CHI NHÁNH EA PHÊ - ĐẮK LẮK

.ĐỊA ĐIỂM:

XÃ EA PHÊ - TỈNH ĐẮK LẮK

.HẠNG MỤC:

TRỤ SỞ LÀM VIỆC

.ĐƠN VỊ THIẾT KẾ

CÔNG TY TNHH KIẾN TRÚC ĐẦU TƯ XÂY DỰNG PHÚ THỊNH
VĂN PHÒNG:
172 TRẦN NHẬT DUẬT, P. BUÔN MA THUỘT, TỈNH ĐẮK LẮK
TEL: 0988.335.411 - 0974 689.470
EMAIL: PHUTHINH1718@GMAIL.COM


GIÁM ĐỐC: KTS. LÊ ANH TUẤN

CHỦ TRÌ KIẾN TRÚC: KTS. LÊ ANH TUẤN	
CHỦ TRÌ KẾT CẤU: KS. HÀ VĂN LIÊN	
THIẾT KẾ: KS. HÀ VĂN LIÊN	
CHỦ TRÌ ĐIỆN: KS. LÊ PHI HÙNG	
CHỦ TRÌ NƯỚC: KS. NGUYỄN GIA VỮNG	

TÊN BẢN VẼ:

MẶT BẰNG TẦNG HẦM

NGÀY HOÀN THÀNH: /2026	TỈ LỆ: 1:100
SỐ HIỆU BẢN VẼ:	KT - 17
KHỔ GIẤY:	A3

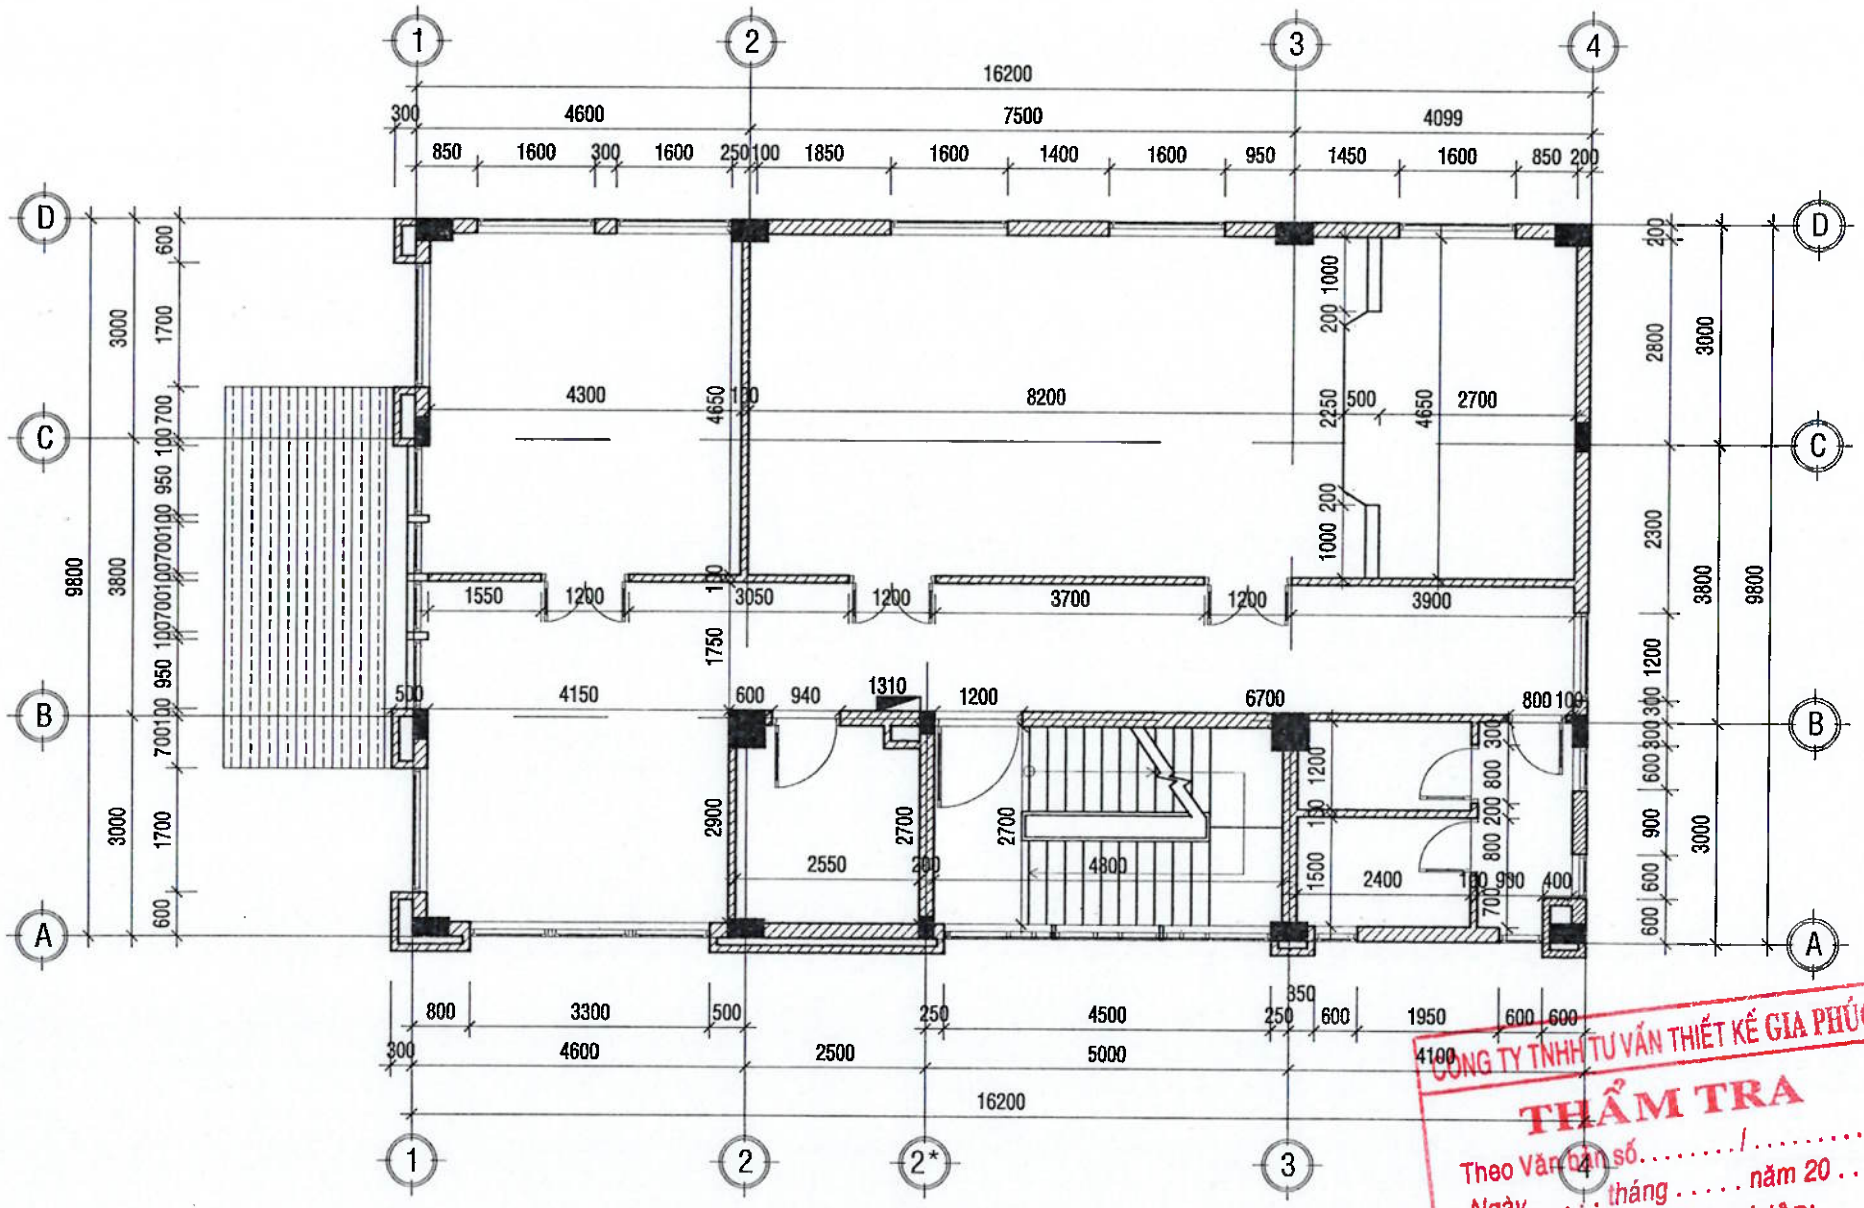

MẶT BẰNG CHI TIẾT KÍCH THƯỚC TẦNG 4

TL:1/100

CÔNG TY TNHH TƯ VẤN THIẾT KẾ GIA PHÚC
THẨM TRA
Theo Văn bản số...../.....
Ngày ..... tháng ..... năm 20...
Chủ trì bộ môn ký tên:
ThS.KTS. Phan Thanh Dự

.LOẠI HỒ SƠ:

THAM KHẢO	☐
THIẾT KẾ CƠ SỞ	☐
TRÌNH DUYỆT	☐
THI CÔNG	☒
HIỆU CHỈNH	☐
HOÀN CÔNG	☐

.GHI CHÚ:

.CHỦ ĐẦU TƯ

NGÂN HÀNG NÔNG NGHIỆP VÀ PHÁT TRIỂN NÔNG THÔN VIỆT NAM CHI NHÁNH ĐẮK LẮK

ĐỊA ĐIỂM: 51 NGUYỄN TẤT THÀNH - PHƯỜNG TÂN AN - TỈNH ĐẮK LẮK

.CÔNG TRÌNH:

TRỤ SỞ AGRIBANK CHI NHÁNH EA PHÊ - ĐẮK LẮK

.ĐỊA ĐIỂM:

XÃ EA PHÊ - TỈNH ĐẮK LẮK

.HẠNG MỤC:

TRỤ SỞ LÀM VIỆC

.ĐƠN VỊ THIẾT KẾ

CÔNG TY TNHH KIẾN TRÚC ĐẦU TƯ XÂY DỰNG PHÚ THỊNH

VĂN PHÒNG:
172 TRẦN NHẬT DUẬT, P. BUÔN MA THUỘT, TỈNH ĐẮK LẮK
TEL: 0988.335.411 - 0974.689.470
EMAIL: PHUTHINH1718@GMAIL.COM

GIÁM ĐỐC:


KTS. LÊ ANH TUẤN

CHỦ TRÌ KIẾN TRÚC: KTS. LÊ ANH TUẤN	
CHỦ TRÌ KẾT CẤU: KS. HÀ VĂN LIÊN	
THIẾT KẾ: KS. HÀ VĂN LIÊN	
CHỦ TRÌ ĐIỆN: KS. LÊ PHI HÙNG	
CHỦ TRÌ NƯỚC: KS. NGUYỄN GIA VỮNG	

TÊN BẢN VẼ:

MẶT BẰNG TẦNG HẦM

NGÀY HOÀN THÀNH: /2026	TỈ LỆ: 1:100
SỐ HIỆU BẢN VẼ:	KT - 18
KHỔ GIẤY:	A3

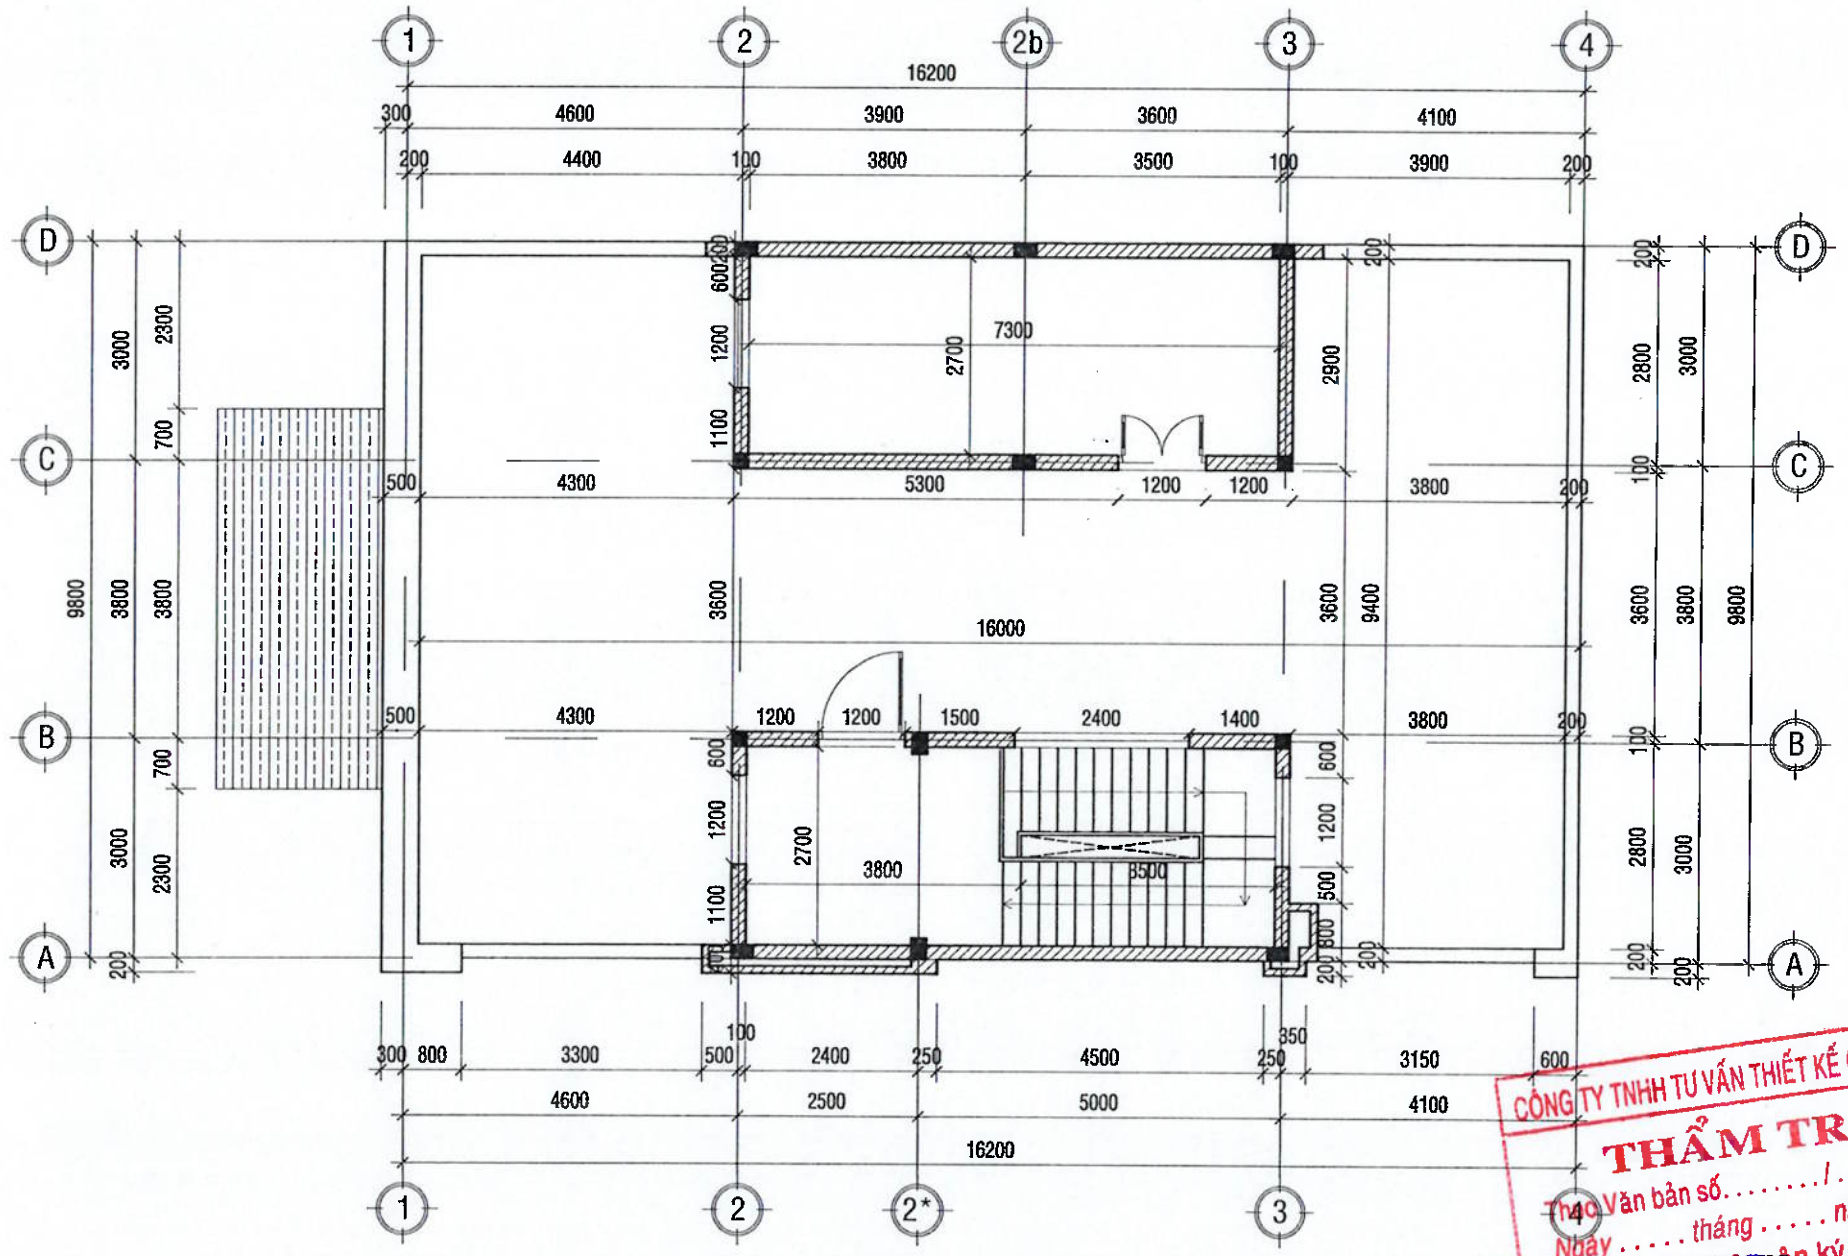


MẶT BẰNG CHI TIẾT KÍCH THƯỚC TẦNG THƯỢNG

TL:1/100

CÔNG TY TNHH TƯ VẤN THIẾT KẾ GIA PHÚC
THẨM TRA
Theo Văn bản số...../.....
Ngày ..... tháng ..... năm 20 ...
Chủ trì bộ môn ký tên:
ThS.KTS. Phan Thanh Dự

.LOẠI HỒ SƠ:	
THAM KHẢO	☐
THIẾT KẾ CƠ SỞ	☐
TRÌNH DUYỆT	☐
THI CÔNG	☒
HIỆU CHỈNH	☐
HOÀN CÔNG	☐
.GHI CHÚ:	
.CHỦ ĐẦU TƯ	NGÂN HÀNG NÔNG NGHIỆP VÀ PHÁT TRIỂN NÔNG THÔN VIỆT NAM CHI NHÁNH ĐẮK LẮK
ĐỊA ĐIỂM:	51 NGUYỄN TẤT THÀNH - PHƯỜNG TÂN AN - TỈNH ĐẮK LẮK
CÔNG TRÌNH:	TRỤ SỞ AGRIBANK CHI NHÁNH EA PHÊ - ĐẮK LẮK
.ĐỊA ĐIỂM:	XÃ EA PHÊ - TỈNH ĐẮK LẮK
.HẠNG MỤC:	TRỤ SỞ LÀM VIỆC
.ĐƠN VỊ THIẾT KẾ	CÔNG TY TNHH KIẾN TRÚC ĐẦU TƯ XÂY DỰNG PHÚ THỊNH
VĂN PHÒNG:	172 TRẦN NHẬT DUẬT, P. BUÔN MA THUỘT, TỈNH ĐẮK LẮK
	TEL: 0988.835.411 - 0974.689.470
	EMAIL: PHUTHINH1718@GMAIL.COM
GIÁM ĐỐC:	KTS. LÊ ANH TUẤN
CHỦ TRÌ KIẾN TRÚC:	KTS. LÊ ANH TUẤN
CHỦ TRÌ KẾT CẤU:	KS. HÀ VĂN LIÊN
THIẾT KẾ:	KS. HÀ VĂN LIÊN
CHỦ TRÌ ĐIỆN:	KS. LÊ PHI HÙNG
CHỦ TRÌ NƯỚC:	KS. NGUYỄN GIA VỮNG
TÊN BẢN VẼ:	MẶT BẰNG TẦNG HẦM
NGÀY HOÀN THÀNH: /2026	TỈ LỆ: 1:100
SỐ HIỆU BẢN VẼ:	KT - 19
KHỔ GIẤY:	A3

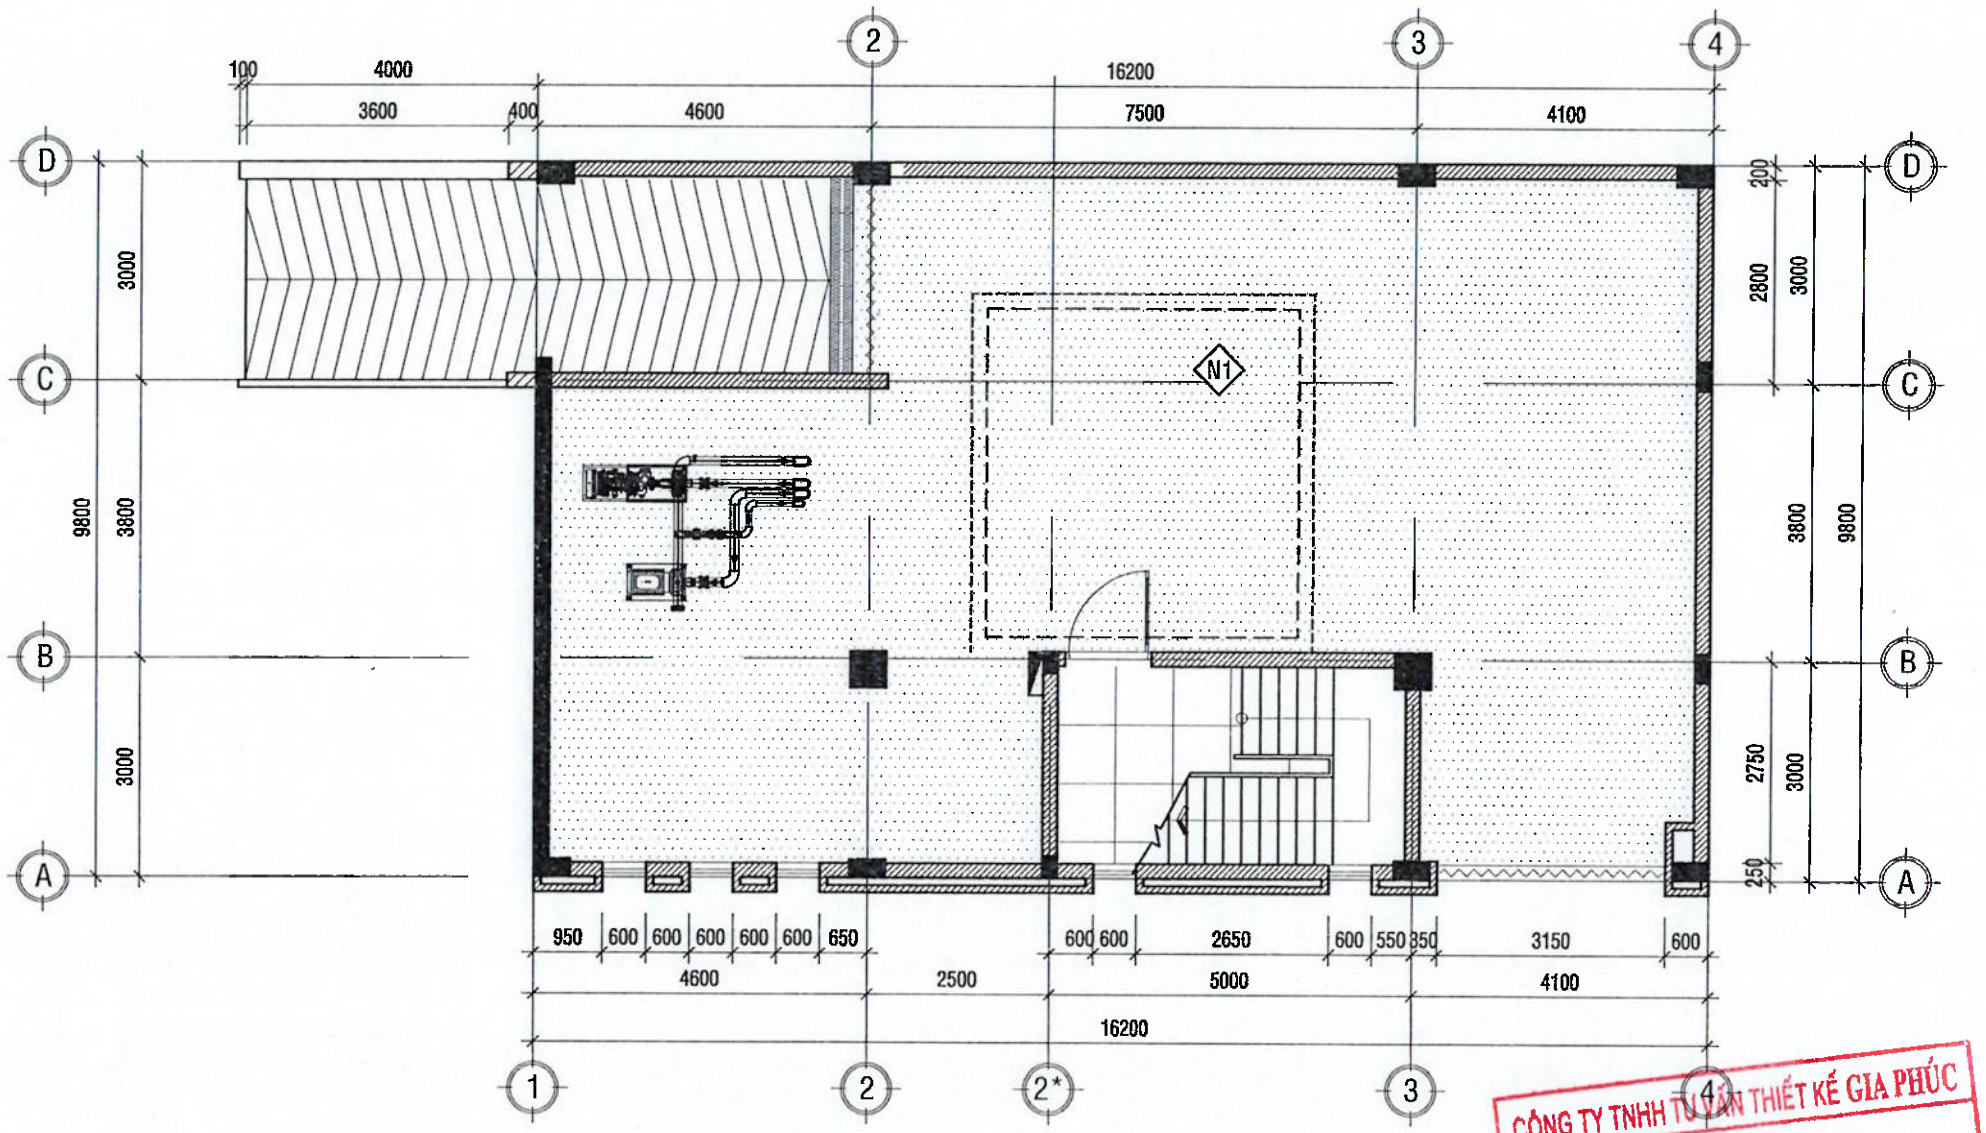

MẶT BẰNG CHI TIẾT LÁT SÀN TẦNG HẦM

TL:1/100

CÔNG TY TNHH TƯ VẤN THIẾT KẾ GIA PHÚC
THẨM TRA
Theo Văn bản số...../.....
Ngày ..... tháng ..... năm 20...
Chủ trì bộ môn ký tên:
Ths.KTS. Phan Thanh Dự

GHI CHÚ:

- VIỀN GẠCH ĐỊNH VỊ	- ỐP ĐÁ GRANITE MÀU VÀNG	- GỖ LÁT SÀN
- GẠCH CERAMIC NHÁM MẶT KT: 300x600	- ỐP ĐÁ GRANITE MÀU ĐỎ	- GẠCH CERAMIC BÓNG KÍNH , KT: 800x800
- GẠCH VÂN XI MĂNG CHỊU LỰC KT: 800x800	- GẠCH CERAMIC NHÁM MẶT KT: 800x800	
- LEN CHÂN TƯỜNG CAO 100MM		

.LOẠI HỒ SƠ:

THAM KHẢO	☐
THIẾT KẾ CƠ SỞ	☐
TRÌNH DUYỆT	☐
THI CÔNG	☒
HIỆU CHỈNH	☐
HOÀN CÔNG	☐

.GHI CHÚ:

.CHỦ ĐẦU TƯ

NGÂN HÀNG NÔNG NGHIỆP VÀ PHÁT TRIỂN NÔNG THÔN VIỆT NAM CHI NHÁNH ĐẮK LẮK

M.S.D.N: 0100686174-197-C.T.N.H NGÂN HÀNG NÔNG NGHIỆP VÀ PHÁT TRIỂN NÔNG THÔN VIỆT NAM - CHI NHÁNH ĐẮK LẮK T. ĐẮK LẮK

ĐỊA ĐIỂM: 51 NGUYỄN TẤT THÀNH - PHƯỜNG TÂN AN - TỈNH ĐẮK LẮK

CÔNG TRÌNH: TRỤ SỞ AGRIBANK CHI NHÁNH EA PHÊ - ĐẮK LẮK

.ĐỊA ĐIỂM: XÃ EA PHÊ - TỈNH ĐẮK LẮK

.HẠNG MỤC: TRỤ SỞ LÀM VIỆC

.ĐƠN VỊ THIẾT KẾ

CÔNG TY TNHH KIẾN TRÚC ĐẦU TƯ XÂY DỰNG PHÚ THỊNH


VĂN PHÒNG: 612 TRẦN NHẬT DUẬT, P. BUÔN MA THUỘT, TỈNH ĐẮK LẮK
TEL: 0982.385.411 - 0974.689.470
EMAIL: PHUTHINH1718@GMAIL.COM

GIÁM ĐỐC: KTS. LÊ ANH TUẤN

CHỦ TRÌ KIẾN TRÚC: KTS. LÊ ANH TUẤN	
CHỦ TRÌ KẾT CẤU: KS. HÀ VĂN LIÊN	
THIẾT KẾ: KS. HÀ VĂN LIÊN	
CHỦ TRÌ ĐIỆN: KS. LÊ PHI HÙNG	
CHỦ TRÌ NƯỚC: KS. NGUYỄN GIA VỮNG	

TÊN BẢN VẼ: MẶT BẰNG CHI TIẾT LÁT SÀN TẦNG HẦM

NGÀY HOÀN THÀNH: /2026	TỈ LỆ: 1:100
SỐ HIỆU BẢN VẼ:	KT - 20
KHỔ GIẤY:	A3

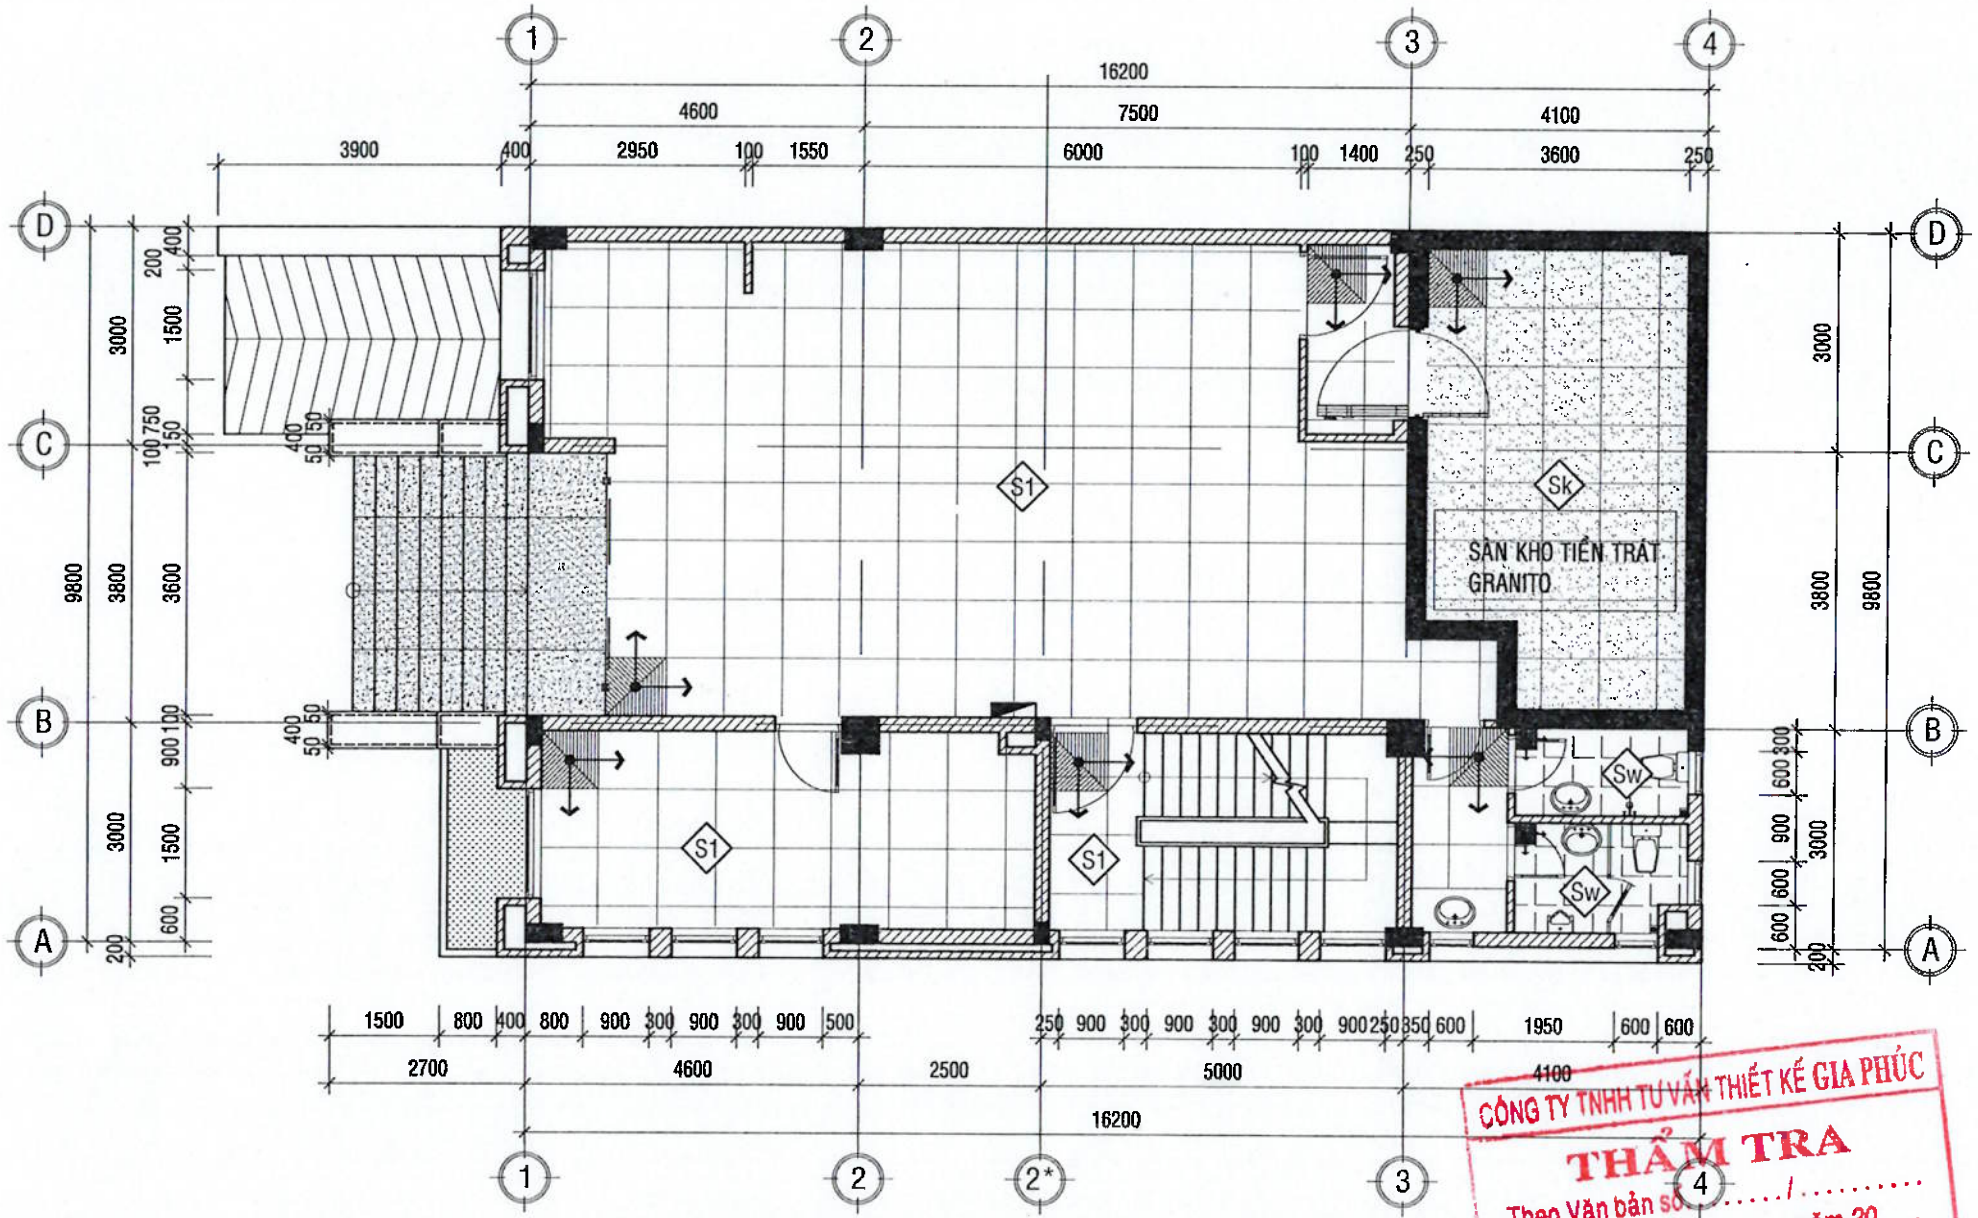

MẶT BẰNG CHI TIẾT LÁT SÀN TẦNG 1

TL:1/100

CÔNG TY TNHH TƯ VẤN THIẾT KẾ GIA PHÚC
THẨM TRA
Theo Văn bản số ...../.....
Ngày ..... tháng ..... năm 20...
Chủ trì bộ môn ký tên:
ThS.KTS. Phan Thanh Dự

GHI CHÚ:

- VIÊN GẠCH ĐỊNH VỊ	- ỐP ĐÁ GRANITE MÀU VÀNG	- GỖ LÁT SÀN
- GẠCH CERAMIC NHÁM MẶT KT: 300x600	- TRÁT GRANITO	- GẠCH CERAMIC BÓNG KÍNH , KT: 800x800
- GẠCH VÂN XI MĂNG CHỊU LỰC KT: 800x800	- GẠCH CERAMIC NHÁM MẶT KT: 800x800	
- LEN CHÂN TƯỜNG CAO 100MM		

.LOẠI HỒ SƠ:

THAM KHẢO	☐
THIẾT KẾ CƠ SỞ	☐
TRÌNH DUYỆT	☐
THI CÔNG	☒
HIỆU CHỈNH	☐
HOÀN CÔNG	☐

.GHI CHÚ:

.CHỦ ĐẦU TƯ

NGÂN HÀNG NÔNG NGHIỆP VÀ PHÁT TRIỂN NÔNG THÔN VIỆT NAM CHI NHÁNH ĐẮK LẮK

M.S.C.N: 0100686177 - 197 - C.T.H - NGÂN HÀNG NÔNG NGHIỆP PHÁT TRIỂN NÔNG THÔN VIỆT NAM - CHI NHÁNH ĐẮK LẮK - T. ĐẮK LẮK

.ĐỊA ĐIỂM: 51 NGUYỄN TẤT THÀNH - PHƯỜNG TÂN AN - TỈNH ĐẮK LẮK

.CÔNG TRÌNH: TRỤ SỞ AGRIBANK CHI NHÁNH EA PHÊ - ĐẮK LẮK

.ĐỊA ĐIỂM: XÃ EA PHÊ - TỈNH ĐẮK LẮK

.HẠNG MỤC: TRỤ SỞ LÀM VIỆC

.ĐƠN VỊ THIẾT KẾ


CÔNG TY TNHH KIẾN TRÚC ĐẦU TƯ XÂY DỰNG PHÚ THỊNH

VĂN PHÒNG: 178 TRẦN NHẬT DUẬT, P. BUÔN MA THUỘT, TỈNH ĐẮK LẮK
TEL: 0906 335 411 - 0974.689.470
EMAIL: PHUTHINH1718@GMAIL.COM

GIÁM ĐỐC:	KTS. LÊ ANH TUẤN
CHỦ TRÌ KIẾN TRÚC: KTS. LÊ ANH TUẤN	
CHỦ TRÌ KẾT CẤU: KS. HÀ VĂN LIÊN	
THIẾT KẾ: KS. HÀ VĂN LIÊN	
CHỦ TRÌ ĐIỆN: KS. LÊ PHI HÙNG	
CHỦ TRÌ NƯỚC: KS. NGUYỄN GIA VỮNG	

TÊN BẢN VẼ: MẶT BẰNG TẦNG HẦM

NGÀY HOÀN THÀNH: /2026	TỈ LỆ: 1:100
SỐ HIỆU BẢN VẼ:	KT - 21
KHỔ GIẤY:	A3

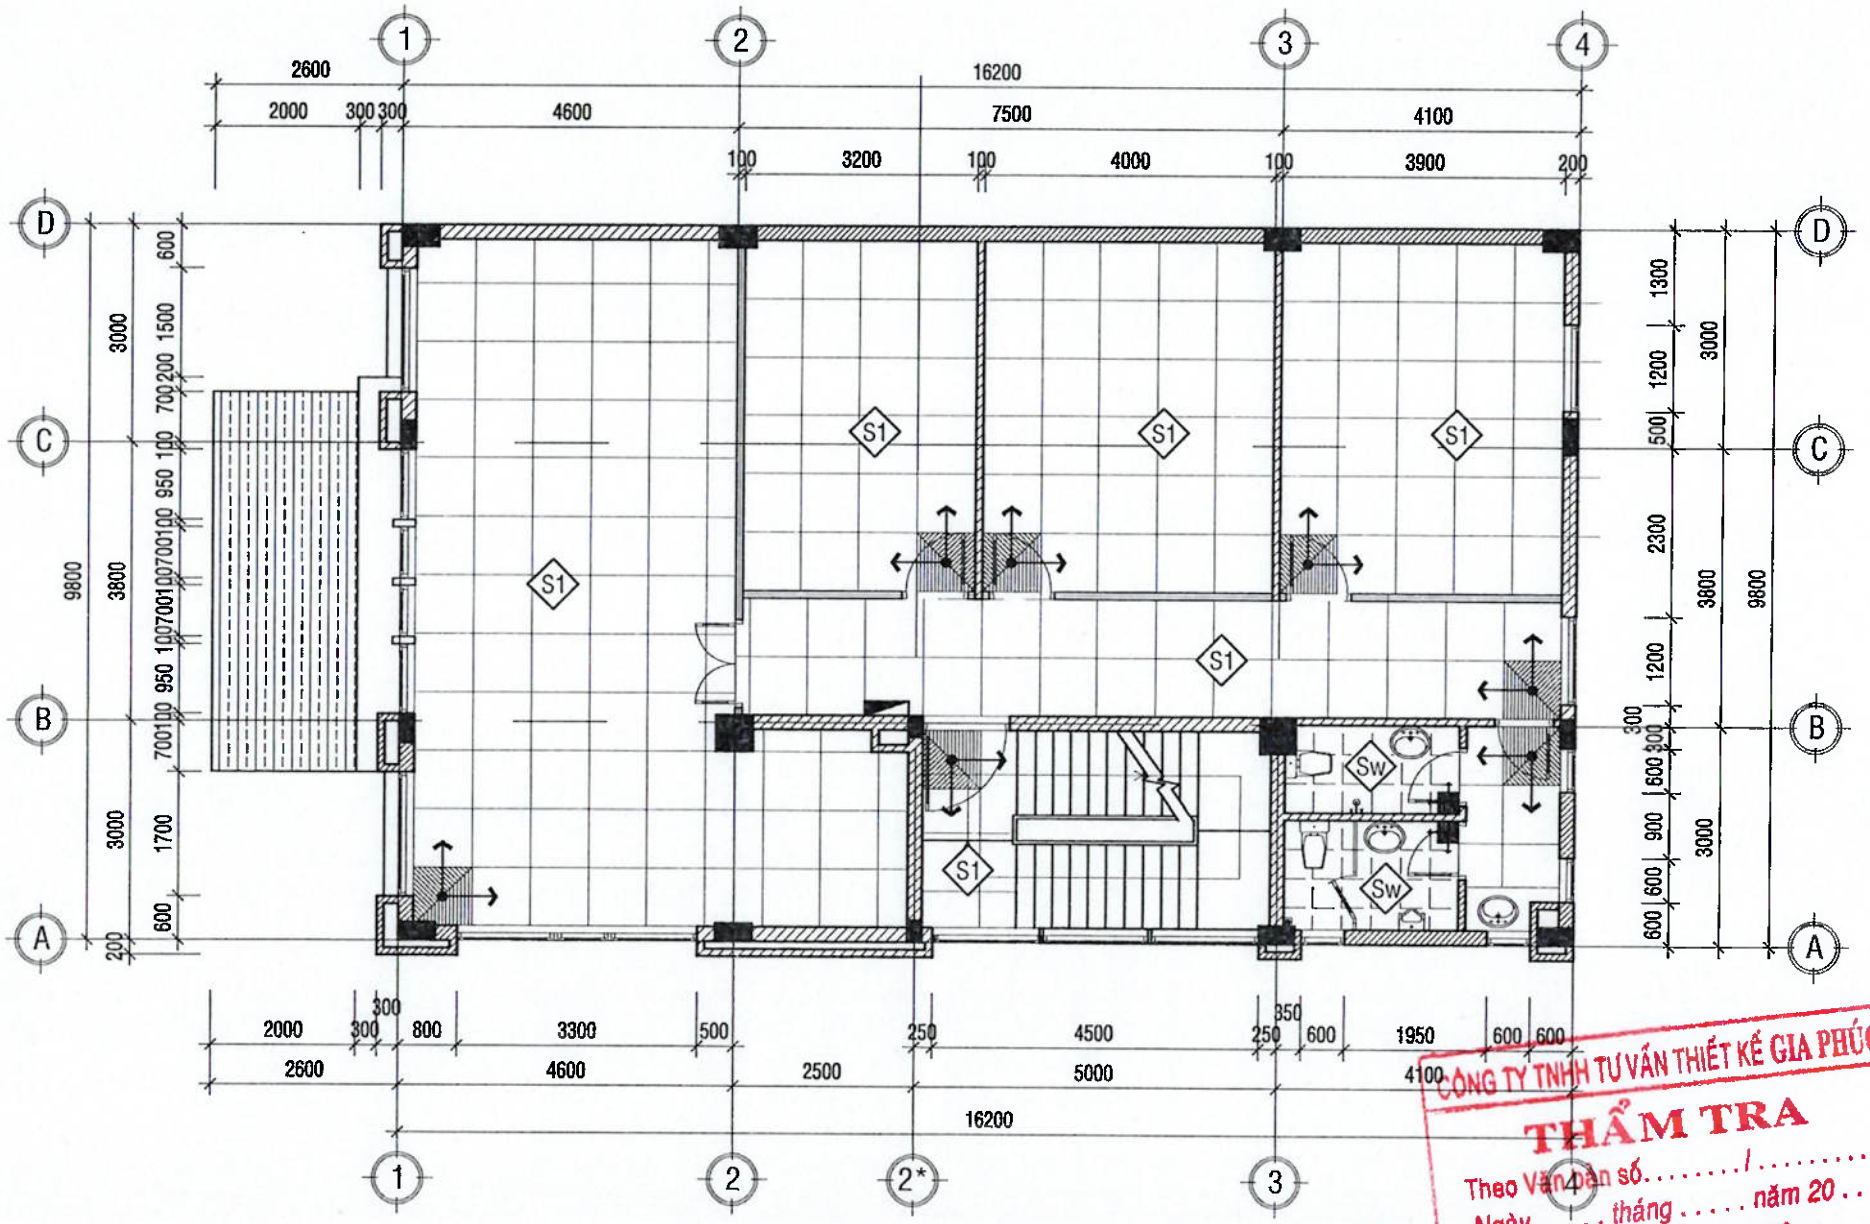

MẶT BẰNG CHI TIẾT LÁT SÀN TẦNG 2


TL:1/100

GHI CHÚ:

- VIỀN GẠCH ĐỊNH VỊ	- ỐP ĐÁ GRANITE MÀU VÀNG	- GỖ LÁT SÀN
- GẠCH CERAMIC NHÁM MẶT KT: 300x600	- TRÁT GRANITO	- GẠCH CERAMIC BÓNG KÍNH , KT: 800x800
- GẠCH VÂN XI MĂNG CHỊU LỰC KT: 800x800	- GẠCH CERAMIC NHÁM MẶT KT: 800x800	
- LEN CHÂN TƯỜNG CAO 100MM		

CÔNG TY TNHH TƯ VẤN THIẾT KẾ GIA PHÚC
THẨM TRA
Theo Văn bản số...../.....
Ngày ..... tháng ..... năm 20...
Chủ trì bộ môn ký tên:
ThS.KTS. Phan Thanh Dự

.LOẠI HỒ SƠ:	
THAM KHẢO	☐
THIẾT KẾ CƠ SỞ	☐
TRÌNH DUYỆT	☐
THI CÔNG	☒
HIỆU CHỈNH	☐
HOÀN CÔNG	☐
.GHI CHÚ:	
.CHỦ ĐẦU TƯ	NGÂN HÀNG NÔNG NGHIỆP VÀ PHÁT TRIỂN NÔNG THÔN VIỆT NAM CHI NHÁNH ĐẮK LẮK
.ĐỊA ĐIỂM:	51 NGUYỄN TẤT THÀNH - PHƯỜNG TÂN AN - TỈNH ĐẮK LẮK
.CÔNG TRÌNH:	TRỤ SỞ AGRIBANK CHI NHÁNH EA PHÊ - ĐẮK LẮK
.ĐỊA ĐIỂM:	XÃ EA PHÊ - TỈNH ĐẮK LẮK
.HẠNG MỤC:	TRỤ SỞ LÀM VIỆC
.ĐƠN VỊ THIẾT KẾ	CÔNG TY TNHH KIẾN TRÚC ĐẦU TƯ XÂY DỰNG PHÚ THỊNH VĂN PHÒNG: 172 TRẦN NHẬT DUẬT, P. BUÔN MA THUỘT, TỈNH ĐẮK LẮK TEL: 0988.335.411 - 0974.689.470 EMAIL: PHUTHINH1718@GMAIL.COM
GIÁM ĐỐC:	KTS. LÊ ANH TUẤN
CHỦ TRÌ KIẾN TRÚC: KTS. LÊ ANH TUẤN	
CHỦ TRÌ KẾT CẤU: KS. HÀ VĂN LIÊN	
THIẾT KẾ: KS. HÀ VĂN LIÊN	
CHỦ TRÌ ĐIỆN: KS. LÊ PHI HÙNG	
CHỦ TRÌ NƯỚC: KS. NGUYỄN GIA VŨNG	
TÊN BẢN VẼ:	MẶT BẰNG TẦNG HẦM
NGÀY HOÀN THÀNH: /2026	TỈ LỆ: 1:100
SỐ HIỆU BẢN VẼ:	KT - 22
KHỔ GIẤY:	A3

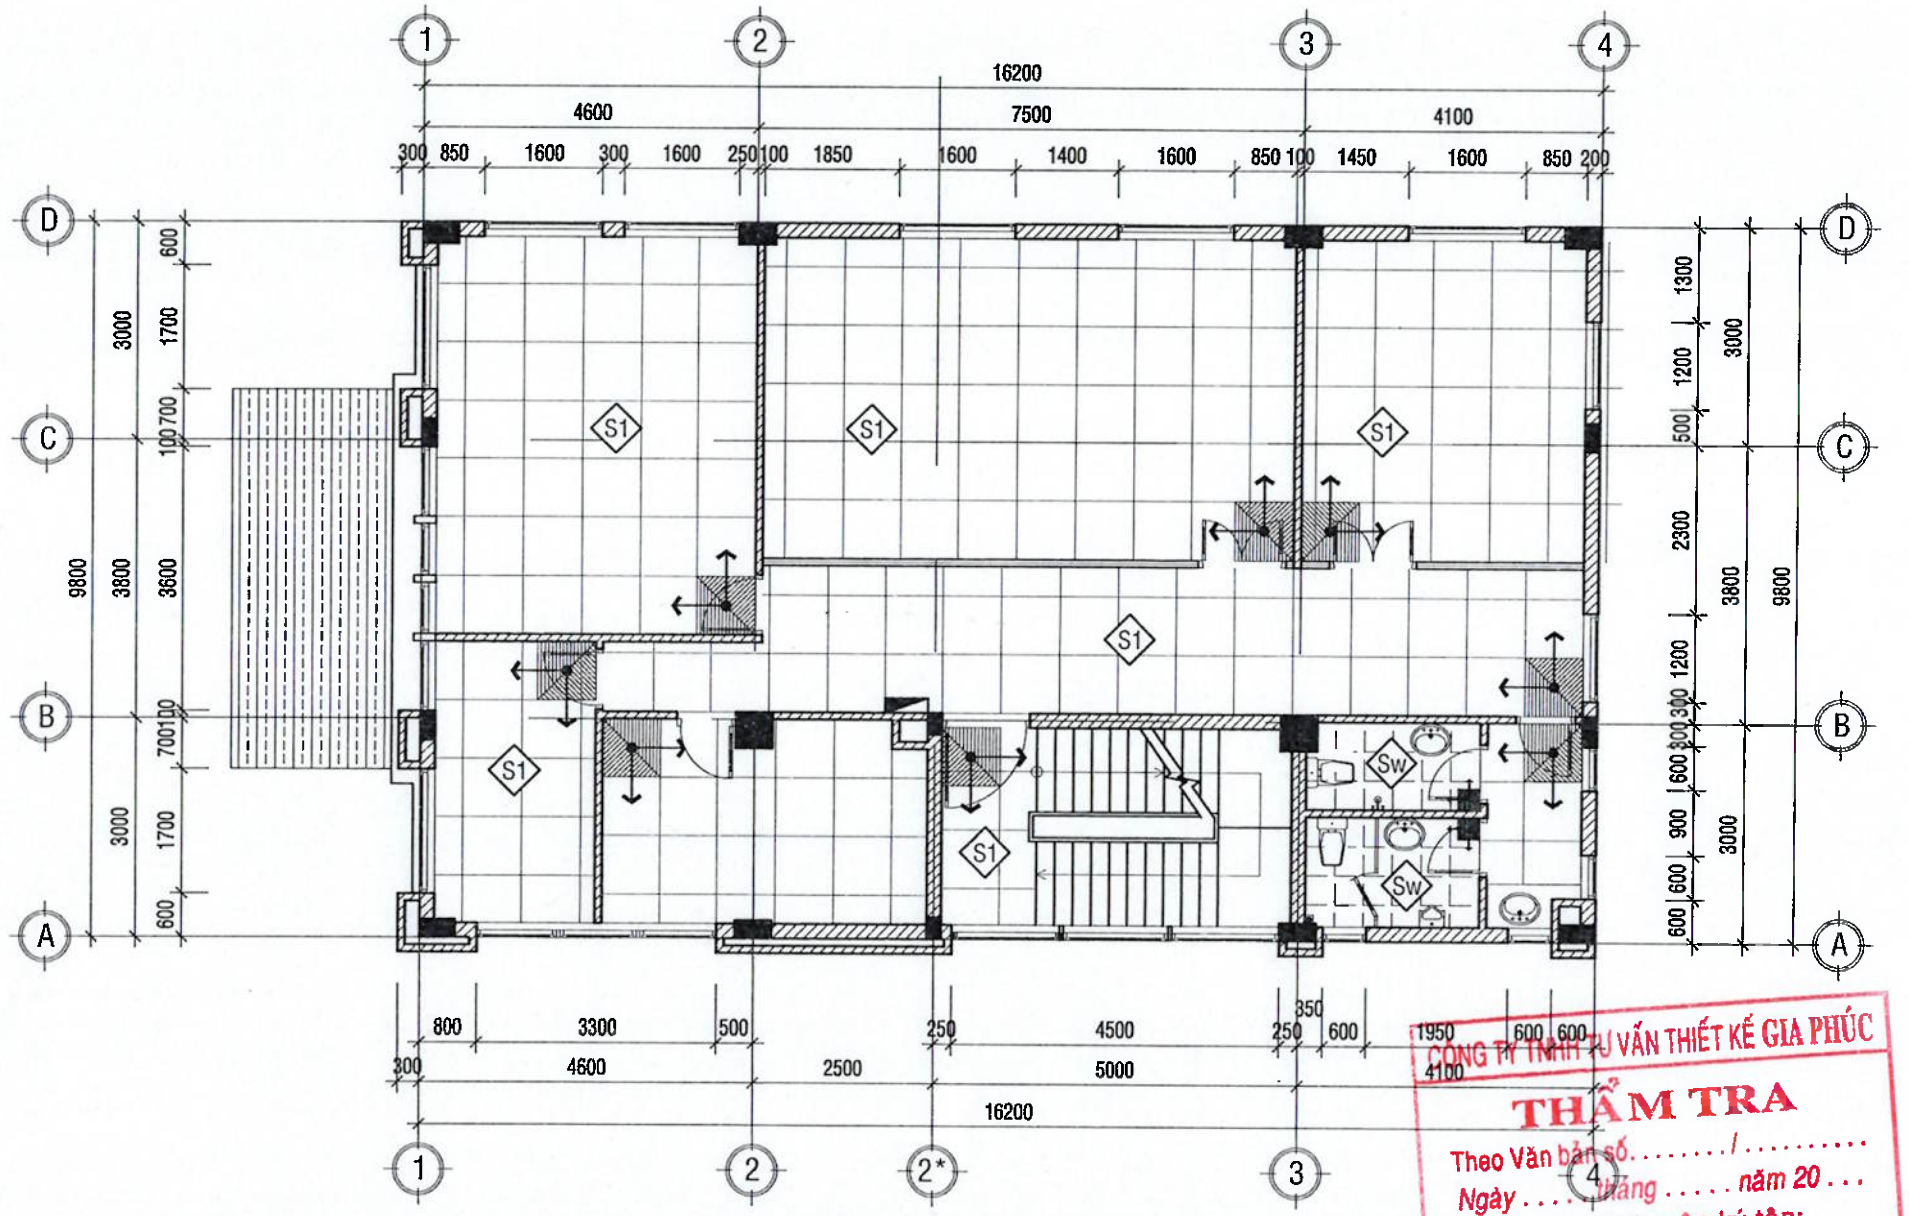

MẶT BẰNG CHI TIẾT LÁT SÀN TẦNG 3

TL:1/100

CÔNG TY TNHH TƯ VẤN THIẾT KẾ GIA PHÚC
THẨM TRA
Theo Văn bản số...../.....
Ngày ... tháng ..... năm 20 ...
Chủ trì bộ môn ký tên:
ThS.KTS. Phan Thanh Dự

GHI CHÚ:

- VIÊN GẠCH ĐỊNH VỊ	- ỐP ĐÁ GRANITE MÀU VÀNG	- GỖ LÁT SÀN
- GẠCH CERAMIC NHÁM MẶT KT: 300x600	- TRÁT GRANITO	- GẠCH CERAMIC BÓNG KÍNH , KT: 800x800
- GẠCH VÂN XI MĂNG CHỊU LỰC KT: 800x800	- GẠCH CERAMIC NHÁM MẶT KT: 800x800	
- LEN CHÂN TƯỜNG CAO 100MM		

.LOẠI HỒ SƠ:

THAM KHẢO	☐
THIẾT KẾ CƠ SỞ	☐
TRÌNH DUYỆT	☐
THI CÔNG	☒
HIỆU CHỈNH	☐
HOÀN CÔNG	☐

.GHI CHÚ:

.CHỦ ĐẦU TƯ

NGÂN HÀNG NÔNG NGHIỆP VÀ PHÁT TRIỂN NÔNG THÔN VIỆT NAM CHI NHÁNH ĐẮK LẮK

M.S.C.N: 0100686174-197-C.T.T.A.E
NGÂN HÀNG NÔNG NGHIỆP VÀ PHÁT TRIỂN NÔNG THÔN VIỆT NAM - CHI NHÁNH ĐẮK LẮK
T. ĐẮK LẮK

.ĐỊA ĐIỂM: NGUYỄN TẤT THÀNH - PHƯỜNG TÂN AN - TỈNH ĐẮK LẮK

.CHƯƠNG TRÌNH: TRỤ SỞ AGRIBANK CHI NHÁNH EA PHÊ - ĐẮK LẮK

.ĐỊA ĐIỂM: XÃ EA PHÊ - TỈNH ĐẮK LẮK

.HẠNG MỤC: TRỤ SỞ LÀM VIỆC

.ĐƠN VỊ THIẾT KẾ


CÔNG TY TNHH KIẾN TRÚC ĐẦU TƯ XÂY DỰNG PHÚ THỊNH

VĂN PHÒNG:
172 TRẦN NHẬT DUẬT, P. BUÔN MA THUỘT, TỈNH ĐẮK LẮK
TEL: 0988.335.411 - 0974.689.470
EMAIL: PHUTHINH1718@GMAIL.COM

GIÁM ĐỐC: KTS. LÊ ANH TUẤN	
CHỦ TRÌ KIẾN TRÚC: KTS. LÊ ANH TUẤN	
CHỦ TRÌ KẾT CẤU: KS. HÀ VĂN LIÊN	
THIẾT KẾ: KS. HÀ VĂN LIÊN	
CHỦ TRÌ ĐIỆN: KS. LÊ PHI HÙNG	
CHỦ TRÌ NƯỚC: KS. NGUYỄN GIA VỮNG	

TÊN BẢN VẼ: MẶT BẰNG TẦNG HẦM

NGÀY HOÀN THÀNH: /2026	TỈ LỆ: 1:100
SỐ HIỆU BẢN VẼ:	KT - 23
KHỔ GIẤY:	A3

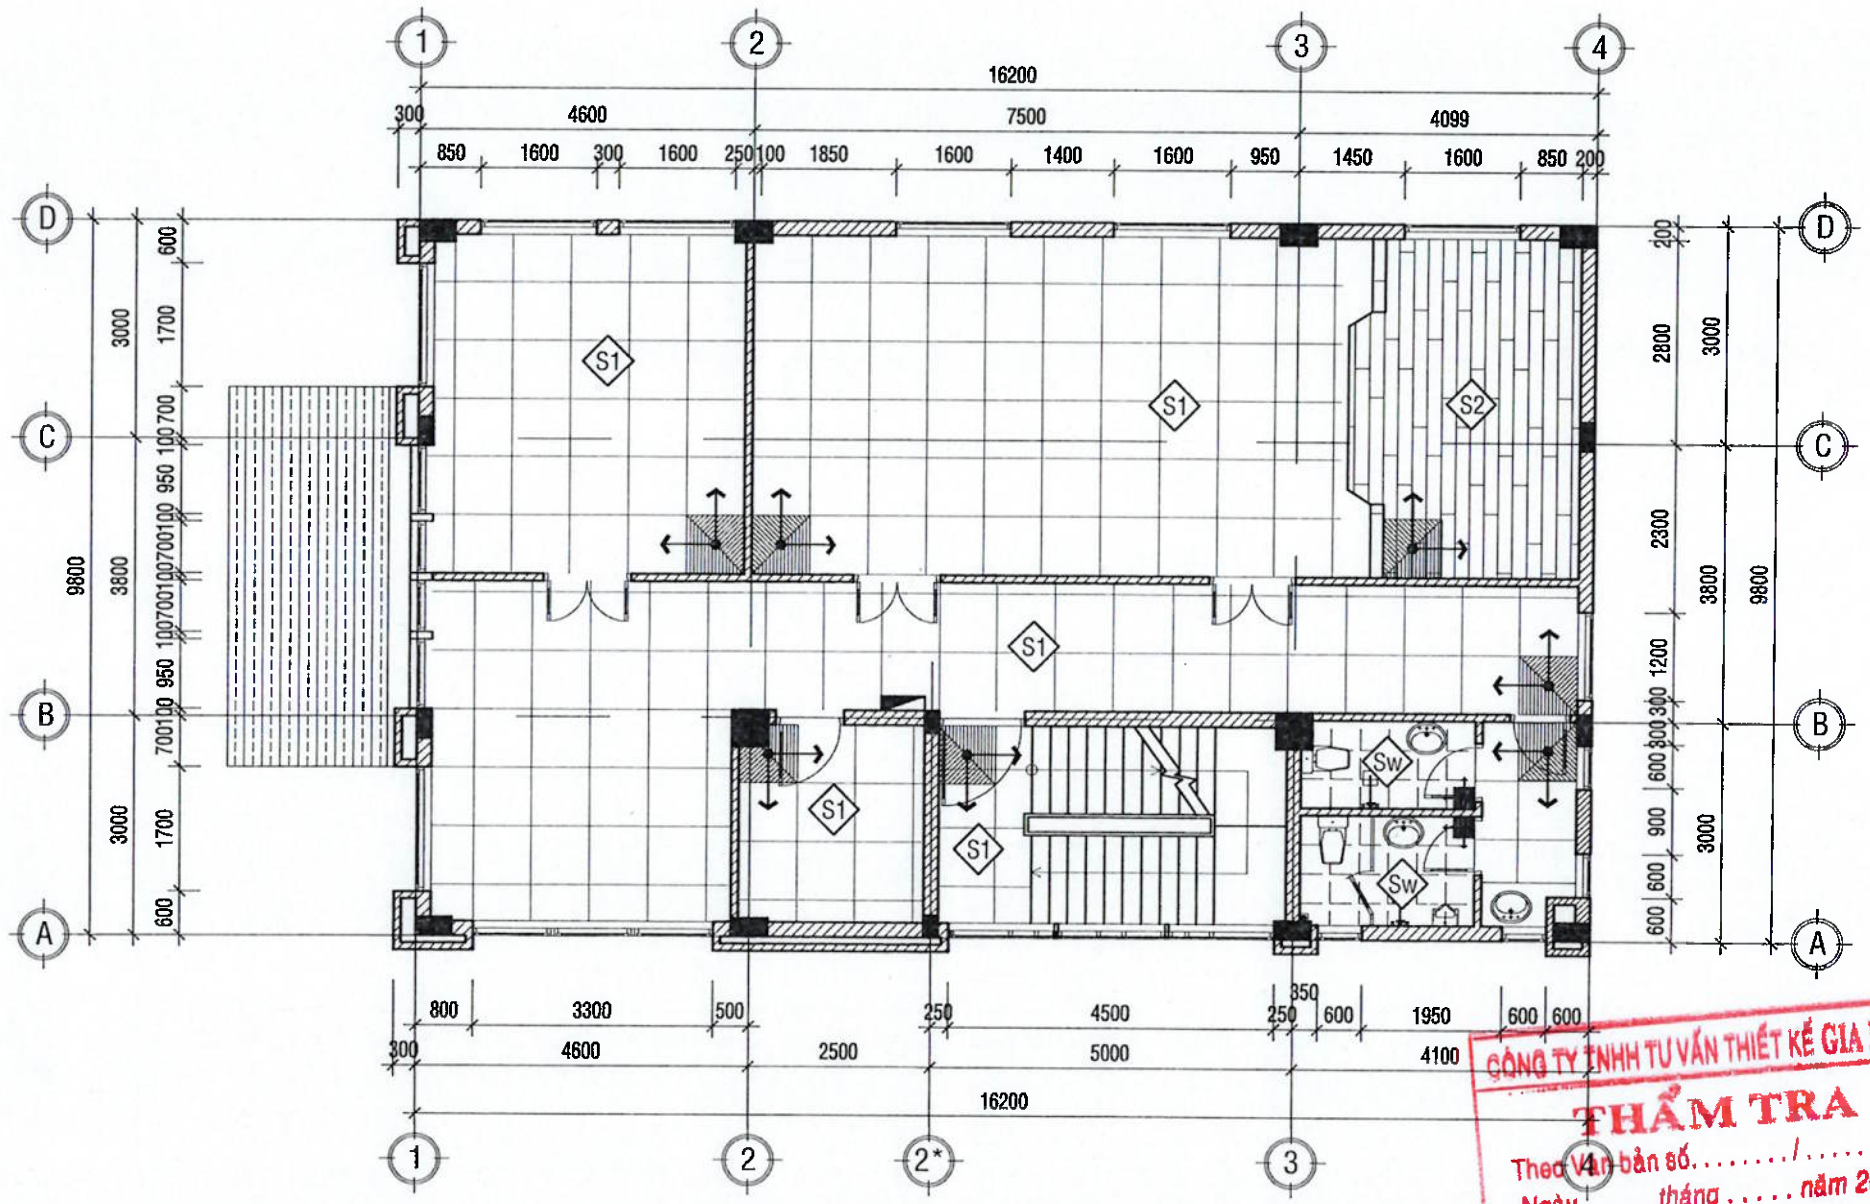

MẶT BẰNG CHI TIẾT LÁT SÀN TẦNG 4

TL:1/100

GHI CHÚ:

- VIÊN GẠCH ĐỊNH VỊ	- ỐP ĐÁ GRANITE MÀU VÀNG	- GỖ LÁT SÀN
- GẠCH CERAMIC NHÁM MẶT KT: 300x600	- TRÁT GRANITO	- GẠCH CERAMIC BÓNG KÍNH , KT: 800x800
- GẠCH VÂN XI MĂNG CHỊU LỰC KT: 800x800	- GẠCH CERAMIC NHÁM MẶT KT: 800x800	
- LEN CHÂN TƯỜNG CAO 100MM		

CÔNG TY TNHH TƯ VẤN THIẾT KẾ GIA PHÚC
THẨM TRA
Theo Văn bản số...../.....
Ngày ..... tháng ..... năm 20 ...
Chủ trì bộ môn ký tên:
ThS.KTS. Phan Thanh Dự

.LOẠI HỒ SƠ:

THAM KHẢO	☐
THIẾT KẾ CƠ SỞ	☐
TRÌNH DUYỆT	☐
THI CÔNG	☒
HIỆU CHỈNH	☐
HOÀN CÔNG	☐

.GHI CHÚ:

.CHỦ ĐẦU TƯ

NGÂN HÀNG NÔNG NGHIỆP VÀ PHÁT TRIỂN NÔNG THÔN VIỆT NAM
CHI NHÁNH ĐẮK LẮK

M.S.C.N: 0100686174-197-C.T.T.N.H.H
NGÂN HÀNG NÔNG NGHIỆP VÀ PHÁT TRIỂN NÔNG THÔN VIỆT NAM - CHI NHÁNH ĐẮK LẮK
T. ĐẮK LẮK

.ĐỊA ĐIỂM: 51 NGUYỄN TẤT THÀNH - PHƯỜNG TÂN AN - TỈNH ĐẮK LẮK

.CÔNG TRÌNH:

TRỤ SỞ AGRIBANK CHI NHÁNH EA PHÊ - ĐẮK LẮK

.ĐỊA ĐIỂM: XÃ EA PHÊ - TỈNH ĐẮK LẮK

.HẠNG MỤC: TRỤ SỞ LÀM VIỆC

.ĐƠN VỊ THIẾT KẾ


CÔNG TY TNHH KIẾN TRÚC ĐẦU TƯ XÂY DỰNG PHÚ THỊNH
VĂN PHÒNG: 172 TRẦN NHẬT DUẬT, P. BUÔN MA THUỘT, TỈNH ĐẮK LẮK
TEL: 0988.335.411 - 0974.689.470
EMAIL: PHUTHINH1718@GMAIL.COM

M.S.D.N: 6001167 - C.T.T.N.H.H
CÔNG TY TNHH KIẾN TRÚC ĐẦU TƯ XÂY DỰNG PHÚ THỊNH

GIÁM ĐỐC:	KTS. LÊ ANH TUẤN
CHỦ TRÌ KIẾN TRÚC: KTS. LÊ ANH TUẤN	
CHỦ TRÌ KẾT CẤU: KS. HÀ VĂN LIÊN	
THIẾT KẾ: KS. HÀ VĂN LIÊN	
CHỦ TRÌ ĐIỆN: KS. LÊ PHI HÙNG	
CHỦ TRÌ NƯỚC: KS. NGUYỄN GIA VŨNG	

TÊN BẢN VẼ: MẶT BẰNG TẦNG HẦM

NGÀY HOÀN THÀNH: /2026	TỈ LỆ: 1:100
SỐ HIỆU BẢN VẼ:	KT - 24
KHỔ GIẤY:	A3

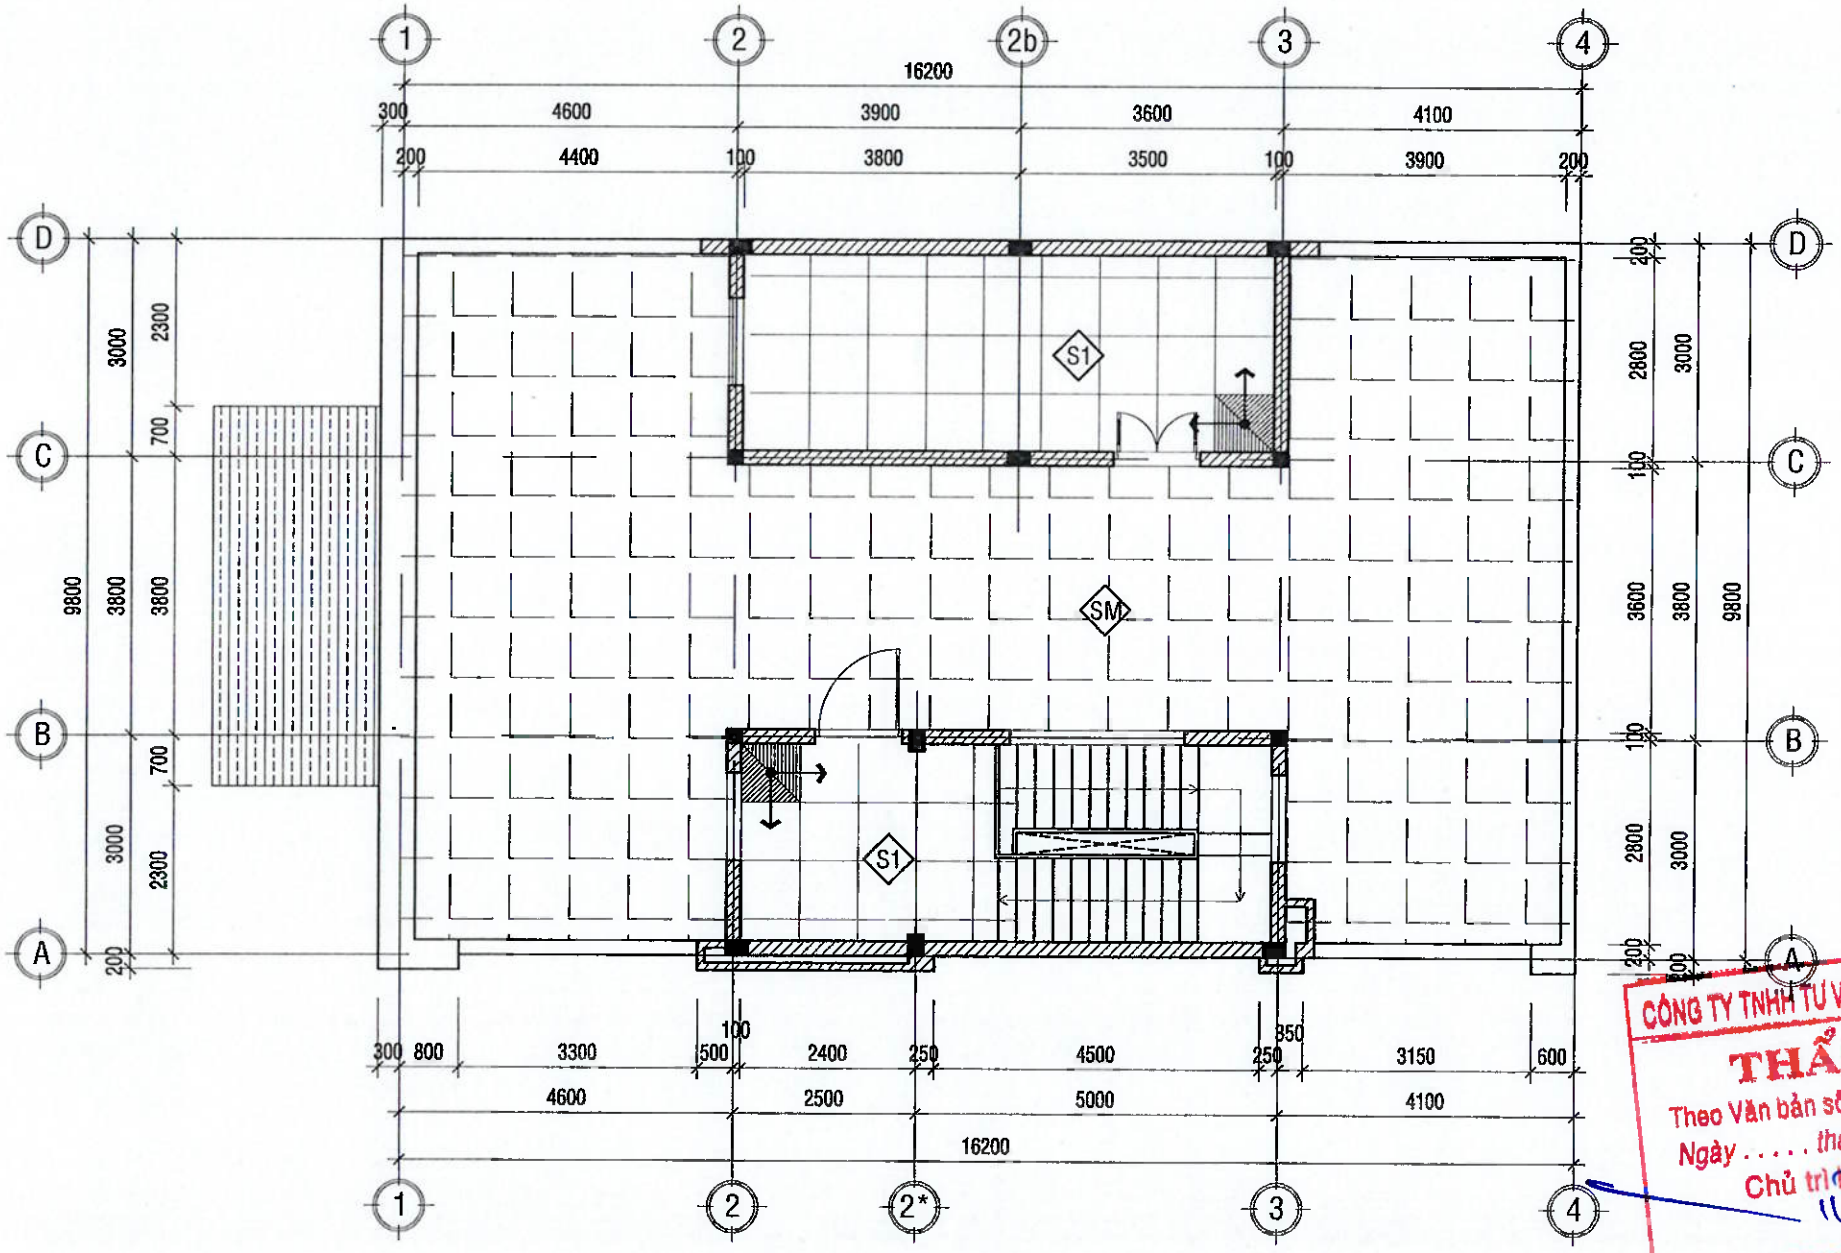

MẶT BẰNG CHI TIẾT LÁT SÀN TẦNG THƯỢNG

TL:1/100

GHI CHÚ:

- VIÊN GẠCH ĐỊNH VỊ	- ỐP ĐÁ GRANITE MÀU VÀNG	- GỖ LÁT SÀN
- GẠCH CERAMIC NHÁM MẶT KT: 300x600	- TRÁT GRANITO	- GẠCH CERAMIC BÓNG KÍNH , KT: 800x800
- GẠCH VÂN XI MĂNG CHỊU LỰC KT: 800x800	- GẠCH CERAMIC NHÁM MẶT KT: 800x800	
- LEN CHÂN TƯỜNG CAO 120MM		

CÔNG TY TNHH TƯ VẤN THIẾT KẾ GIA PHÚC
THẨM TRA
Theo Văn bản số...../.....
Ngày ..... tháng ..... năm 20 ...
Chủ trì bộ môn ký tên:
ThS.KTS. Phạm Thanh Dực

.LOẠI HỒ SƠ:

THAM KHẢO	☐
THIẾT KẾ CƠ SỞ	☐
TRÌNH DUYỆT	☐
THI CÔNG	☒
HIỆU CHỈNH	☐
HOÀN CÔNG	☐

.GHI CHÚ:

.CHỦ ĐẦU TƯ

NGÂN HÀNG NÔNG NGHIỆP VÀ PHÁT TRIỂN NÔNG THÔN VIỆT NAM
CHI NHÁNH ĐẮK LẮK

.ĐỊA ĐIỂM: THÔN THANH THANH - PHƯỜNG TÂN AN - TỈNH ĐẮK LẮK

.CÔNG TRÌNH:
TRỤ SỞ AGRIBANK CHI NHÁNH EA PHÊ - ĐẮK LẮK

.ĐỊA ĐIỂM:
XÃ EA PHÊ - TỈNH ĐẮK LẮK

.HẠNG MỤC:
TRỤ SỞ LÀM VIỆC

.ĐƠN VỊ THIẾT KẾ


CÔNG TY TNHH KIẾN TRÚC
ĐẦU TƯ XÂY DỰNG PHÚ THỊNH
VĂN PHÒNG: 57-59
162 TRẦN NHẬT DUẬT, P. BUÔN MA THUỘT, TỈNH ĐẮK LẮK
TEL: 0988.335.411 - 0974.689.470
EMAIL: PHUTHINH1718@GMAIL.COM

GIÁM ĐỐC:
KTS. LÊ ANH TUẤN

CHỦ TRÌ KIẾN TRÚC: KTS. LÊ ANH TUẤN	
CHỦ TRÌ KẾT CẤU: KS. HÀ VĂN LIÊN	
THIẾT KẾ: KS. HÀ VĂN LIÊN	
CHỦ TRÌ ĐIỆN: KS. LÊ PHI HÙNG	
CHỦ TRÌ NƯỚC: KS. NGUYỄN GIA VỮNG	

TÊN BẢN VẼ:
MẶT BẰNG TẦNG HẦM

NGÀY HOÀN THÀNH: /2026	TỈ LỆ: 1:100
SỐ HIỆU BẢN VẼ:	KT - 25
KHỔ GIẤY:	A3

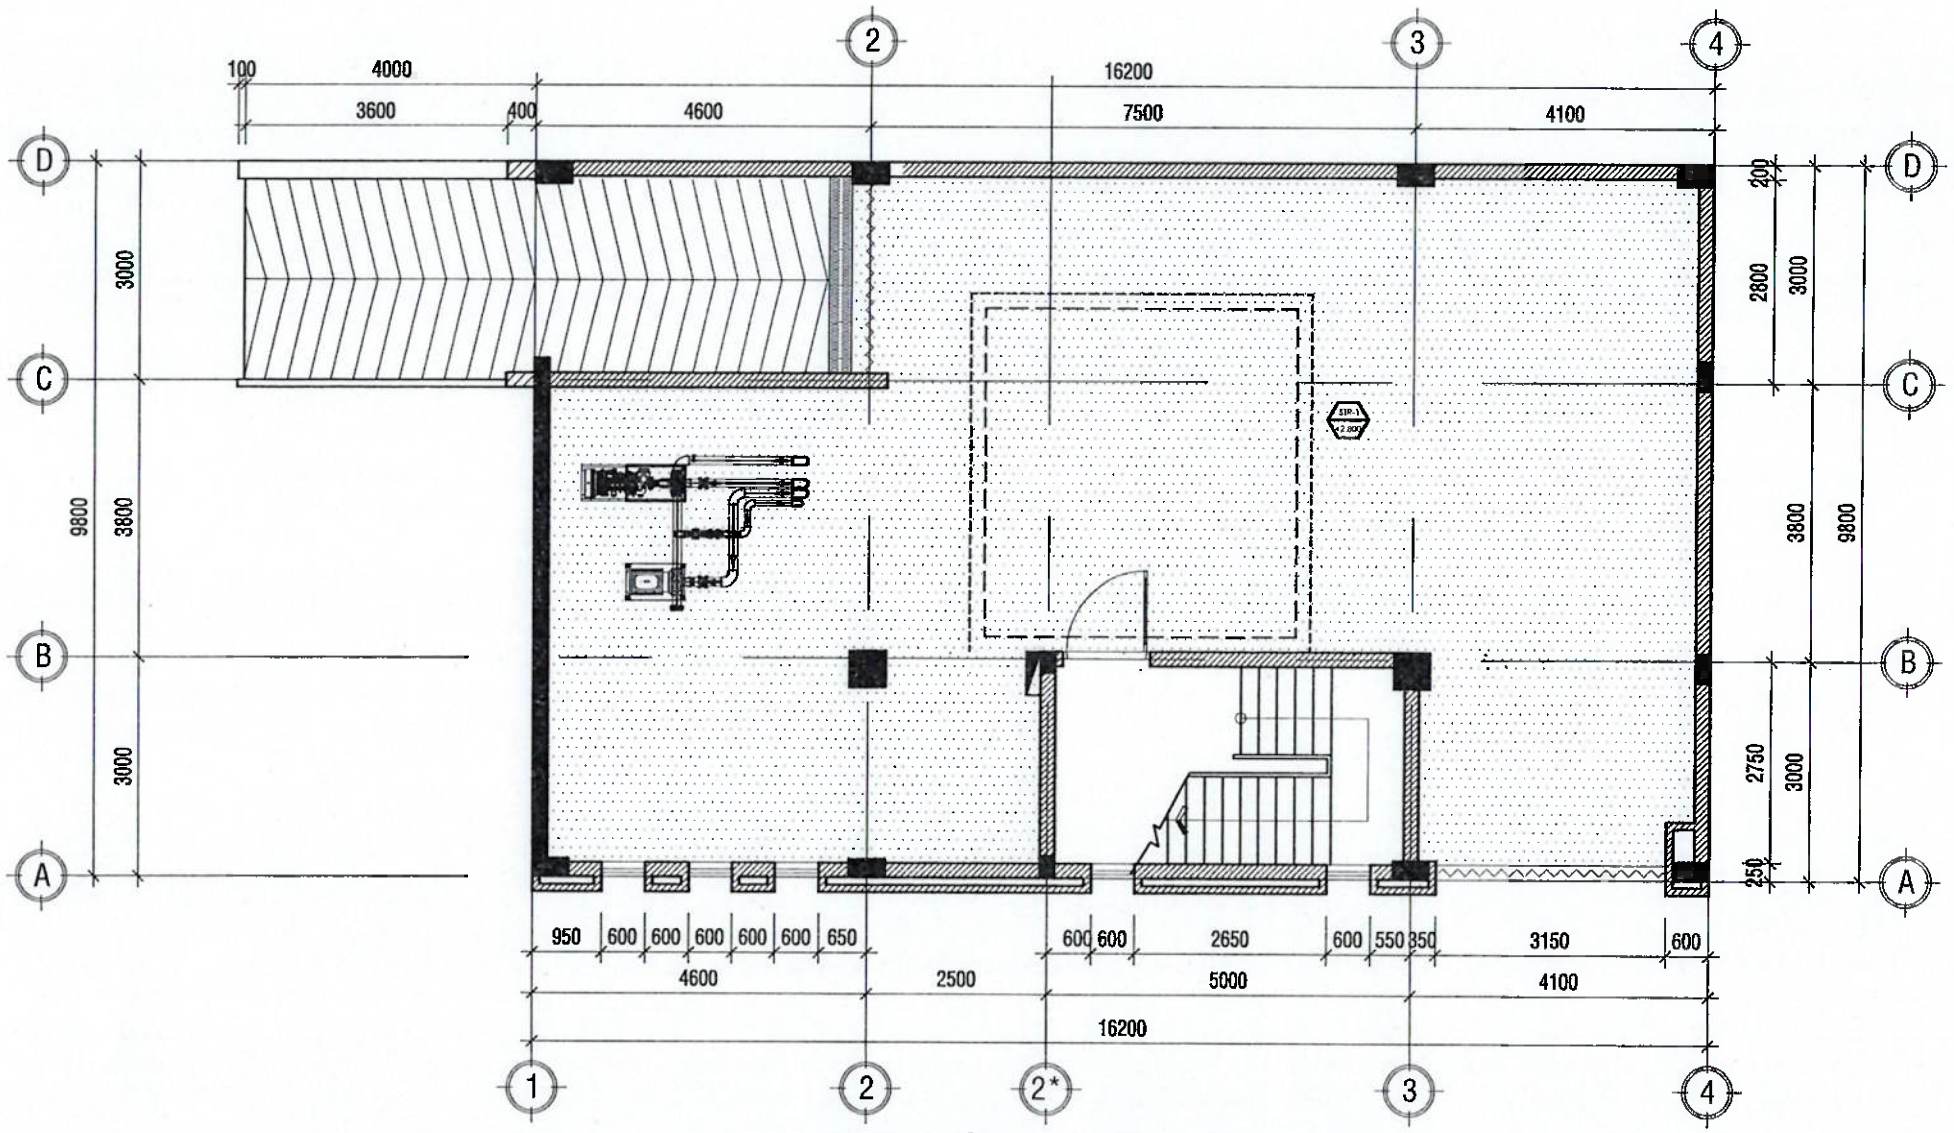

MẶT BẰNG TRẦN TẦNG HẦM

TL:1/100

SYMBOLS Kí hiệu	DESCRIPTION Chú thích
	TRẦN THẠCH CAO CHỐNG ẨM SƠN TRẮNG
	TRẦN BTCT SƠN NƯỚC MÀU TRẮNG

ThS.KTS. Phan Thanh Dự

.LOẠI HỒ SƠ:

THAM KHẢO	☐
THIẾT KẾ CƠ SỞ	☐
TRÌNH DUYỆT	☐
THI CÔNG	☒
HIỆU CHỈNH	☐
HOÀN CÔNG	☐

.GHI CHÚ:

.CHỦ ĐẦU TƯ

NGÂN HÀNG NÔNG NGHIỆP VÀ PHÁT TRIỂN NÔNG THÔN VIỆT NAM
CHI NHÁNH ĐẮK LẮK

ĐỊA ĐIỂM: 51 NGUYỄN TẤT THÀNH - PHƯỜNG TÂN AN - TỈNH ĐẮK LẮK

.CÔNG TRÌNH:

TRỤ SỞ AGRIBANK CHI NHÁNH EA PHÊ - ĐẮK LẮK

.ĐỊA ĐIỂM:

XÃ EA PHÊ - TỈNH ĐẮK LẮK

.HẠNG MỤC:

TRỤ SỞ LÀM VIỆC

.ĐƠN VỊ THIẾT KẾ

CÔNG TY TNHH KIẾN TRÚC
ĐẦU TƯ XÂY DỰNG PHÚ THỊNH

VĂN PHÒNG: 52 TRẦN NHẬT DUẬT, P. BUÔN MA THUỘT, TỈNH ĐẮK LẮK
TEL: 0988.336.411 - 0974.689.470
EMAIL: PHUTHINH1718@GMAIL.COM


GIÁM ĐỐC: KTS. LÊ ANH TUẤN

CHỦ TRÌ KIẾN TRÚC: KTS. LÊ ANH TUẤN	
CHỦ TRÌ KẾT CẤU: KS. HÀ VĂN LIÊN	
THIẾT KẾ: KS. HÀ VĂN LIÊN	
CHỦ TRÌ ĐIỆN: KS. LÊ PHI HÙNG	
CHỦ TRÌ NƯỚC: KS. NGUYỄN GIA VỮNG	

TÊN BẢN VẼ:

MẶT BẰNG TRẦN TẦNG HẦM

NGÀY HOÀN THÀNH: /2026	TỈ LỆ: 1:100
SỐ HIỆU BẢN VẼ:	KT - 26
KHỔ GIẤY:	A3

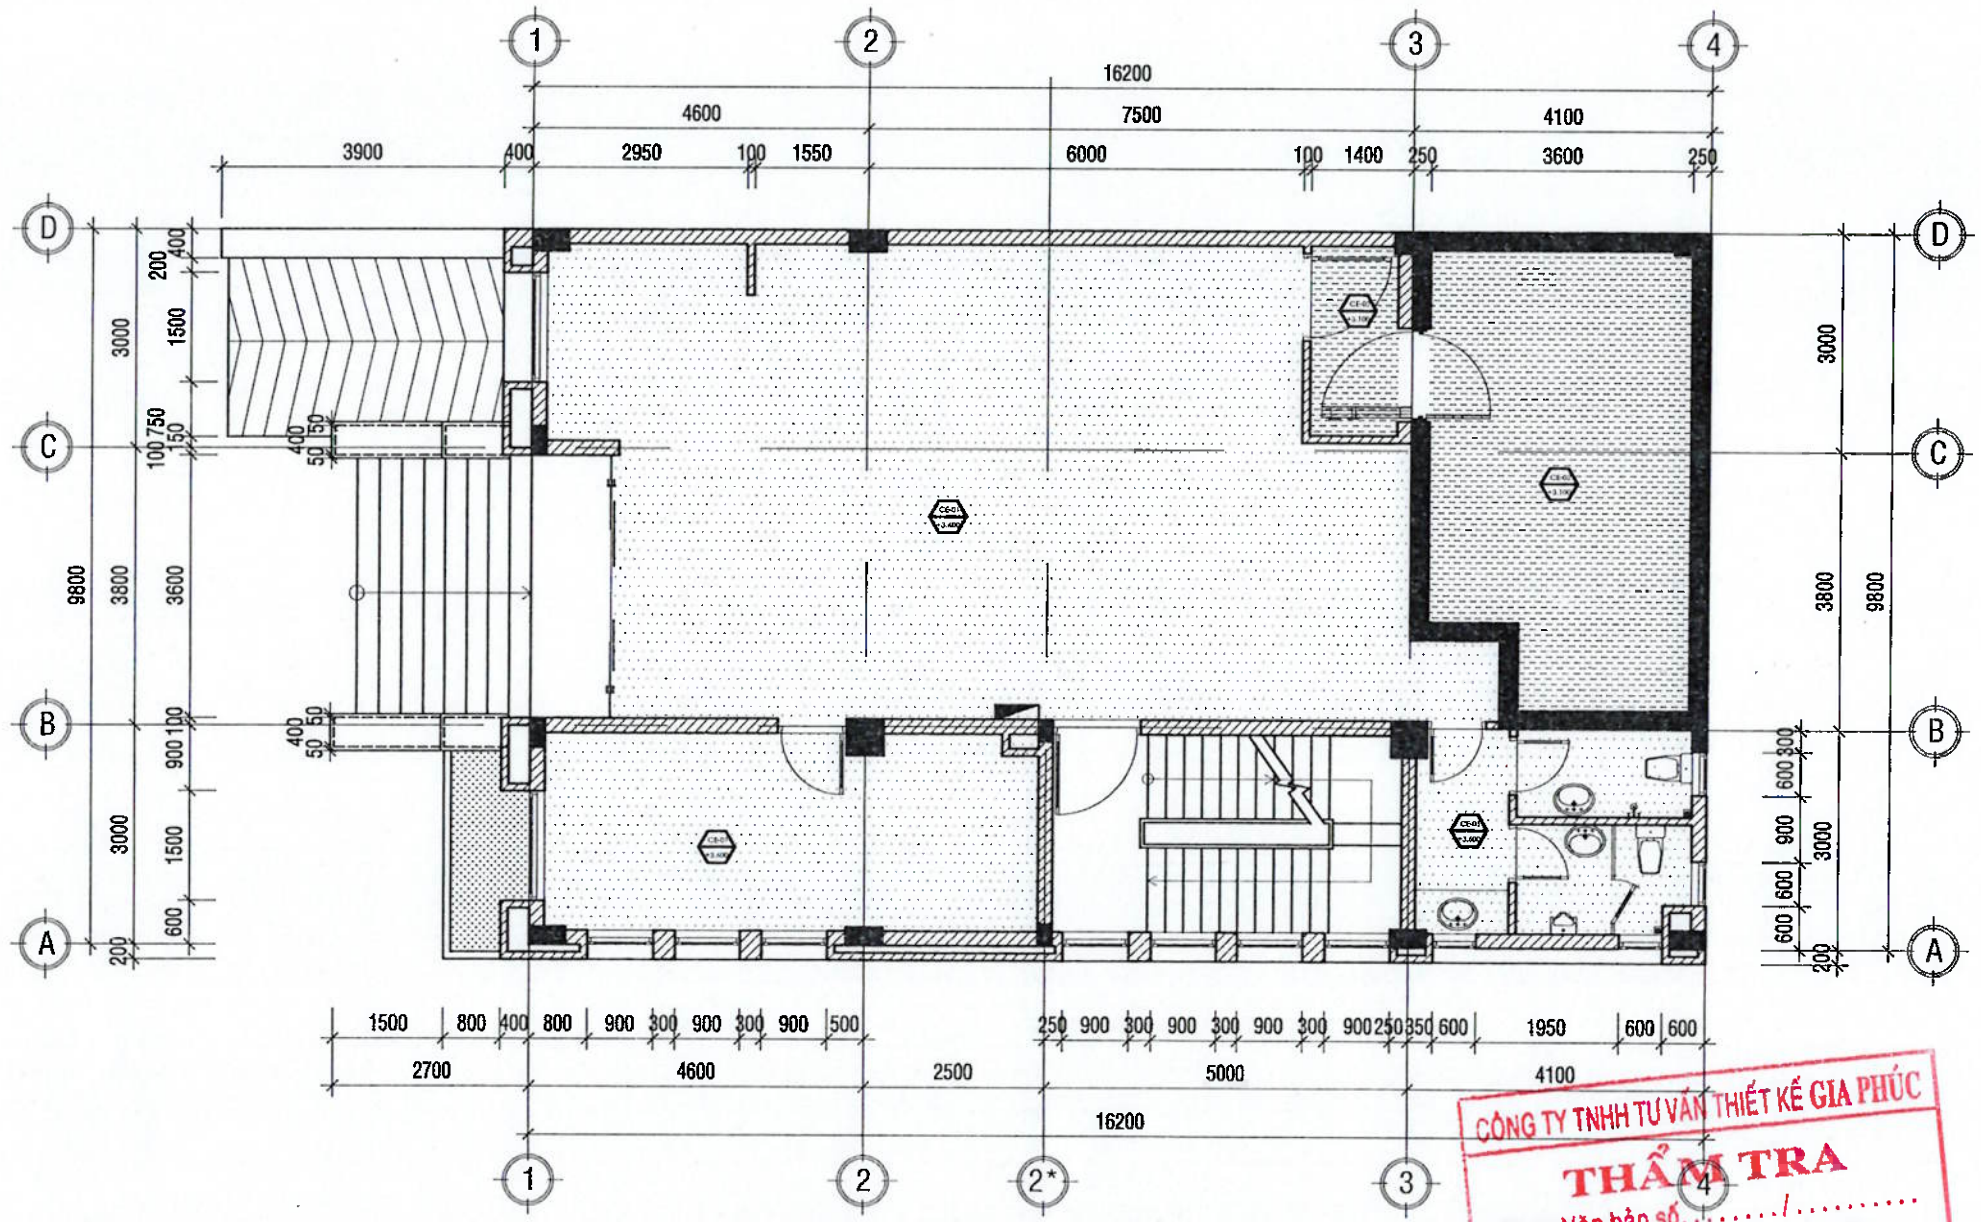

MẶT BẰNG CHI TIẾT TRẦN TẦNG 1

TL:1/100

SYMBOLS Kí hiệu	DESCRIPTION Chú thích
	TRẦN THẠCH CAO CHỐNG ẨM SƠN TRẮNG
	TRẦN BTCT SƠN NƯỚC MÀU TRẮNG

CÔNG TY TNHH TƯ VẤN THIẾT KẾ GIA PHÚC
THẨM TRA
Theo Văn bản số...../.....
Ngày ..... tháng ..... năm 20...
Chủ trì bộ môn ký tên:
T.S. KTS. Phan Thanh Quý

.LOẠI HỒ SƠ:

THAM KHẢO	☐
THIẾT KẾ CƠ SỞ	☐
TRÌNH DUYỆT	☐
THI CÔNG	☒
HIỆU CHỈNH	☐
HOÀN CÔNG	☐

.GHI CHÚ:

.CHỦ ĐẦU TƯ

NGÂN HÀNG NÔNG NGHIỆP VÀ PHÁT TRIỂN NÔNG THÔN VIỆT NAM CHI NHÁNH ĐẮK LẮK

.ĐỊA ĐIỂM: 67 NGUYỄN TẤT THÀNH - PHƯỜNG TÂN AN - TỈNH ĐẮK LẮK

.CÔNG TRÌNH:

TRỤ SỞ AGRIBANK CHI NHÁNH EA PHÊ - ĐẮK LẮK

.ĐỊA ĐIỂM: XÃ EA PHÊ - TỈNH ĐẮK LẮK

.HẠNG MỤC:

TRỤ SỞ LÀM VIỆC

.ĐƠN VỊ THIẾT KẾ

CÔNG TY TNHH KIẾN TRÚC ĐẦU TƯ XÂY DỰNG PHÚ THỊNH


VĂN PHÒNG: 172 TRẦN NHẬT DUẬT, P. BUÔN MA THUỘT, TỈNH ĐẮK LẮK
TEL: 0983 335 411 - 0974 689 470
EMAIL: PHUTHINH1718@GMAIL.COM

GIÁM ĐỐC:	KTS. LÊ ANH TUẤN
CHỦ TRÌ KIẾN TRÚC: KTS. LÊ ANH TUẤN	
CHỦ TRÌ KẾT CẤU: KS. HÀ VĂN LIÊN	
THIẾT KẾ: KS. HÀ VĂN LIÊN	
CHỦ TRÌ ĐIỆN: KS. LÊ PHI HÙNG	
CHỦ TRÌ NƯỚC: KS. NGUYỄN GIA VỮNG	

TÊN BẢN VẼ:

MẶT BẰNG TRẦN TẦNG 1

NGÀY HOÀN THÀNH: /2026	TỈ LỆ: 1:100
SỐ HIỆU BẢN VẼ:	KT - 27
KHỔ GIẤY:	A3

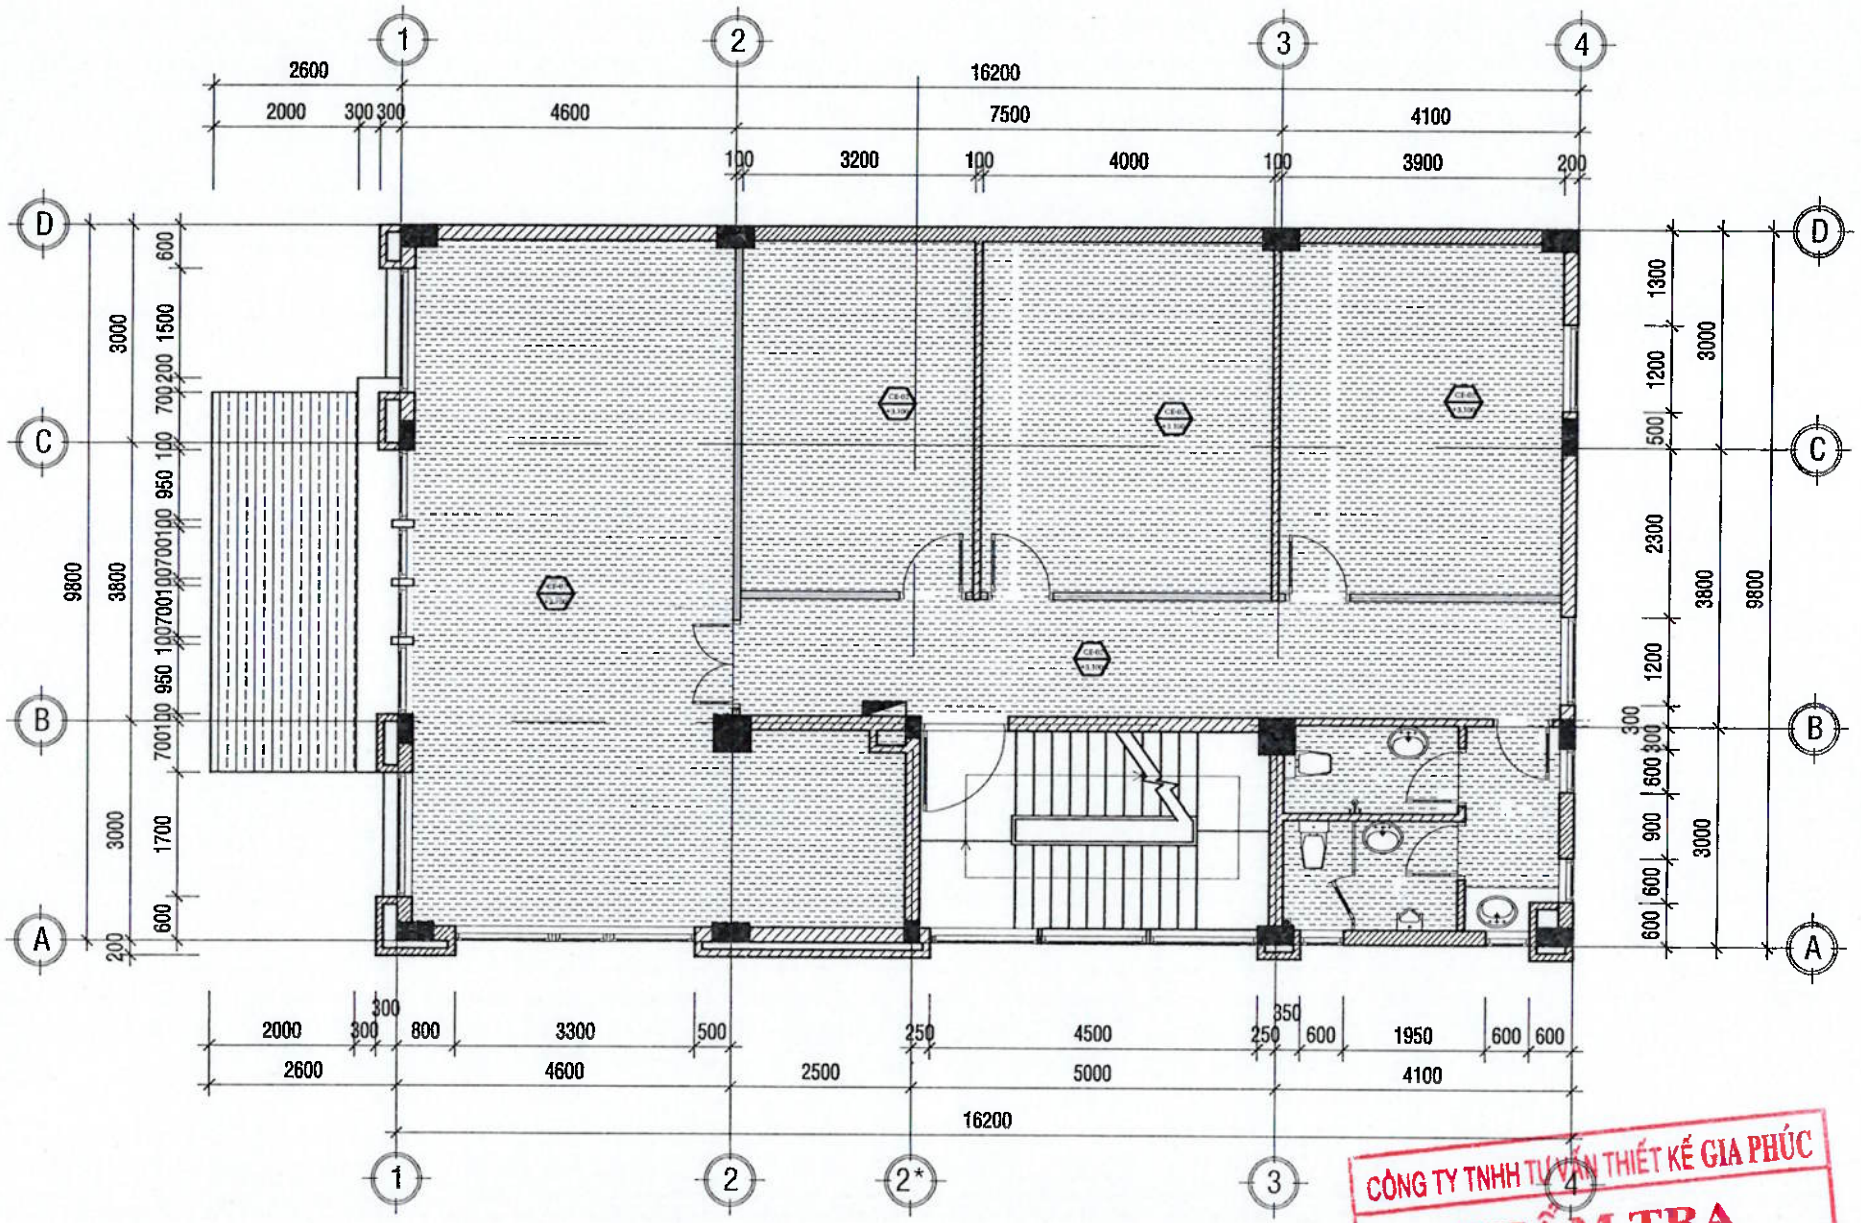


MẶT BẰNG CHI TIẾT TRẦN TẦNG 2

TL:1/100

SYMBOLS Kí hiệu	DESCRIPTION Chú thích
	TRẦN THẠCH CAO CHỐNG ẨM SƠN TRẮNG
	TRẦN BTCT SƠN NƯỚC MÀU TRẮNG

CÔNG TY TNHH TƯ VẤN THIẾT KẾ GIA PHÚC
THẨM TRA
Theo Văn bản số...../.....
Ngày ..... tháng ..... năm 20...
Chủ trì bộ môn ký tên:
T.S. KTS. Phan Thanh Quý

.LOẠI HỒ SƠ:	
THAM KHẢO	☐
THIẾT KẾ CƠ SỞ	☐
TRÌNH DUYỆT	☐
THI CÔNG	☒
HIỆU CHỈNH	☐
HOÀN CÔNG	☐
.GHI CHÚ:	
.CHỦ ĐẦU TƯ	NGÂN HÀNG NÔNG NGHIỆP VÀ PHÁT TRIỂN NÔNG THÔN VIỆT NAM CHI NHÁNH ĐẮK LẮK
ĐỊA ĐIỂM:	51 NGUYỄN TẤT THÀNH - PHƯỜNG TÂN AN - TỈNH ĐẮK LẮK
CÔNG TRÌNH:	TRỤ SỞ AGRIBANK CHI NHÁNH EA PHÊ - ĐẮK LẮK
.ĐỊA ĐIỂM:	XÃ EA PHÊ - TỈNH ĐẮK LẮK
.HẠNG MỤC:	TRỤ SỞ LÀM VIỆC
.ĐƠN VỊ THIẾT KẾ	CÔNG TY TNHH KIẾN TRÚC ĐẦU TƯ XÂY DỰNG PHÚ THỊNH
VĂN PHÒNG:	127 THÁI PHIÊN, P. BUÔN MA THUỘT, TỈNH ĐẮK LẮK
TEL:	0938.335.411 - 0974.689.470
EMAIL:	PHUTHINH1718@GMAIL.COM
GIÁM ĐỐC:	KTS. LÊ ANH TUẤN
CHỦ TRÌ KIẾN TRÚC: KTS. LÊ ANH TUẤN	
CHỦ TRÌ KẾT CẤU: KS. HÀ VĂN LIÊN	
THIẾT KẾ: KS. HÀ VĂN LIÊN	
CHỦ TRÌ ĐIỆN: KS. LÊ PHI HÙNG	
CHỦ TRÌ NƯỚC: KS. NGUYỄN GIA VŨNG	
TÊN BẢN VẼ:	MẶT BẰNG TRẦN TẦNG 2
NGÀY HOÀN THÀNH: /2026	TỈ LỆ: 1:100
SỐ HIỆU BẢN VẼ:	KT - 28
KHỔ GIẤY:	A3

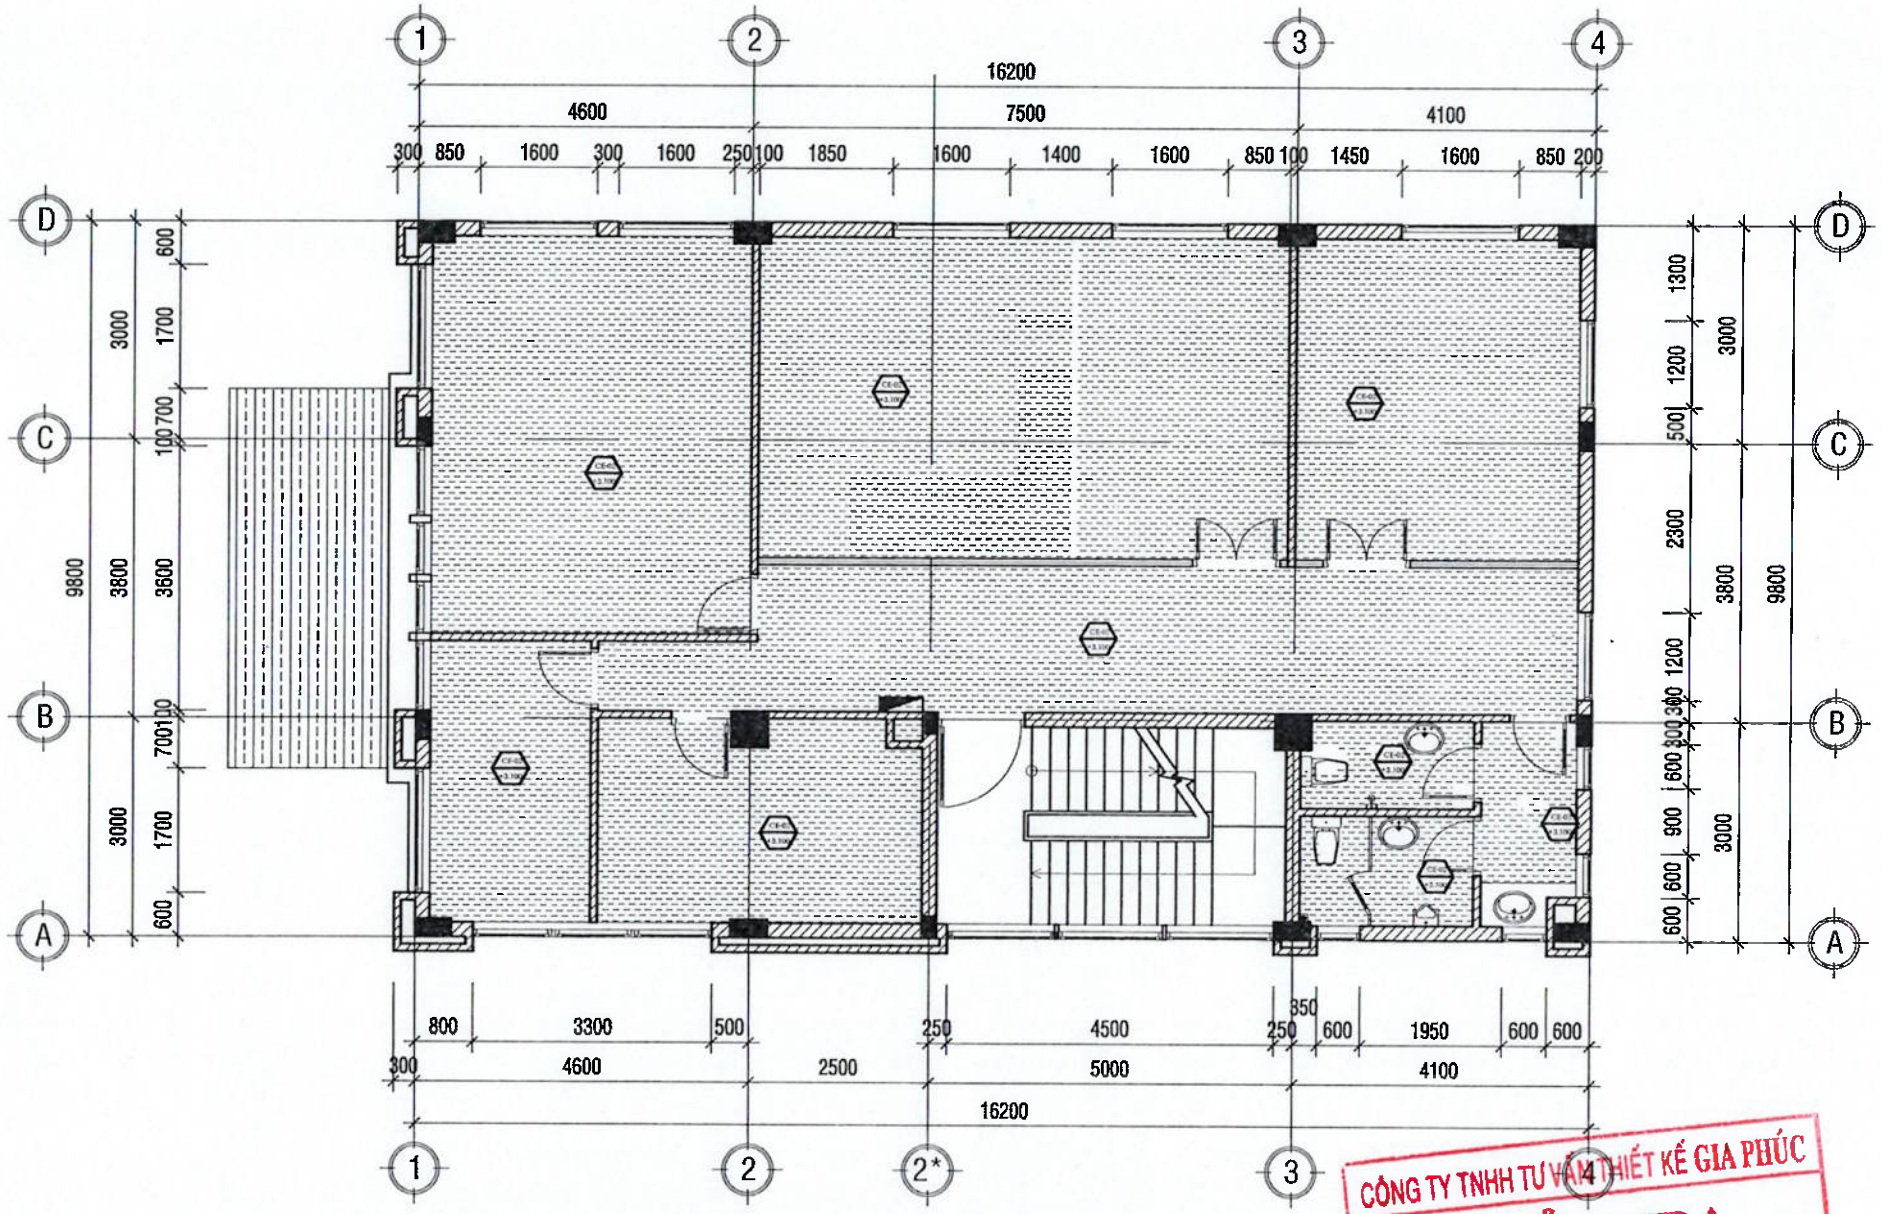

MẶT BẰNG CHI TIẾT TRẦN TẦNG 3

TL:1/100

SYMBOLS Kí hiệu	DESCRIPTION Chú thích
CE-1	TRẦN THẠCH CAO CHỐNG ẨM SƠN TRẮNG
CE-2	
STR-1	TRẦN BTCT SƠN NƯỚC MÀU TRẮNG
STR-2	

CÔNG TY TNHH TƯ VẤN THIẾT KẾ GIA PHÚC
THẨM TRA
Theo Văn bản số...../.....
Ngày ..... tháng ..... năm 20...
Chủ trì bộ môn ký tên:
T.S. KTS. Phan Thanh Sự

.LOẠI HỒ SƠ:

THAM KHẢO	☐
THIẾT KẾ CƠ SỞ	☐
TRÌNH DUYỆT	☐
THI CÔNG	☒
HIỆU CHỈNH	☐
HOÀN CÔNG	☐

.GHI CHÚ:

.CHỦ ĐẦU TƯ

NGÂN HÀNG NÔNG NGHIỆP VÀ PHÁT TRIỂN NÔNG THÔN VIỆT NAM
CHI NHÁNH ĐẮK LẮK

.ĐỊA ĐIỂM: 51 NGUYỄN TẤT THÀNH - PHƯỜNG TÂN AN - TỈNH ĐẮK LẮK

.CÔNG TRÌNH:
TRỤ SỞ AGRIBANK CHI NHÁNH EA PHÊ - ĐẮK LẮK

.ĐỊA ĐIỂM:
XÃ EA PHÊ - TỈNH ĐẮK LẮK

.HẠNG MỤC:
TRỤ SỞ LÀM VIỆC

.ĐƠN VỊ THIẾT KẾ

CÔNG TY TNHH KIẾN TRÚC ĐẦU TƯ XÂY DỰNG PHÚ THỊNH
VĂN PHÒNG:
172 TRẦN NHẬT DUẬT, P. BUÔN MA THUỘT, TỈNH ĐẮK LẮK
TEL: 0988.339.411 - 0974.689.470
EMAIL: PHUTHINH1718@GMAIL.COM


GIÁM ĐỐC: KTS. LÊ ANH TUẤN

CHỦ TRÌ KIẾN TRÚC: KTS. LÊ ANH TUẤN	
CHỦ TRÌ KẾT CẤU: KS. HÀ VĂN LIÊN	
THIẾT KẾ: KS. HÀ VĂN LIÊN	
CHỦ TRÌ ĐIỆN: KS. LÊ PHI HÙNG	
CHỦ TRÌ NƯỚC: KS. NGUYỄN GIA VỮNG	

TÊN BẢN VẼ:

MẶT BẰNG TRẦN TẦNG 3

NGÀY HOÀN THÀNH: /2026	TỈ LỆ: 1:100
SỐ HIỆU BẢN VẼ: KT - 29	
KHỔ GIẤY: A3	

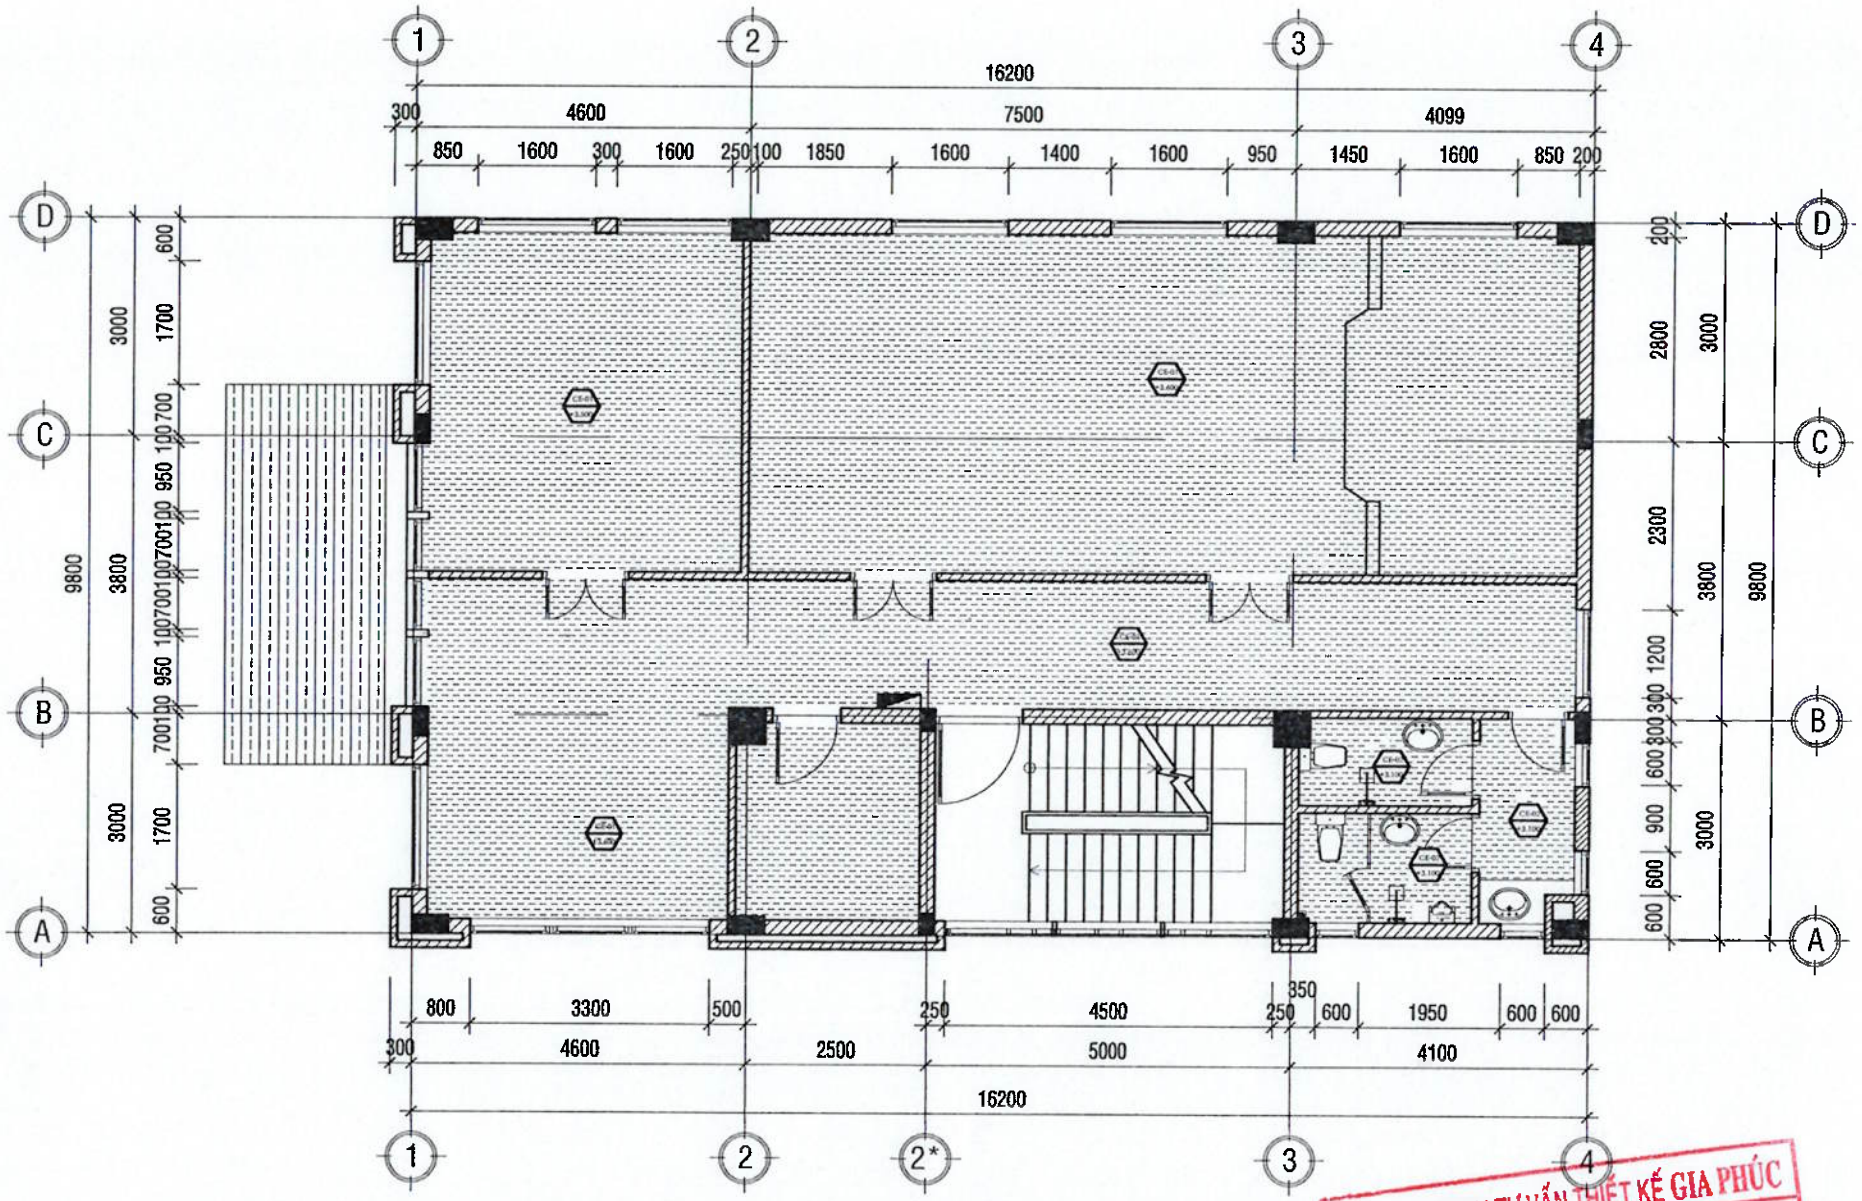

MẶT BẰNG CHI TIẾT TRẦN TẦNG 4


TL:1/100

SYMBOLS Kí hiệu	DESCRIPTION Chú thích
CT-01 CT-02	TRẦN THẠCH CAO CHỐNG ẨM SƠN TRẮNG
CT-03 CT-04	TRẦN BTCT SƠN NƯỚC MÀU TRẮNG

CÔNG TY TNHH TƯ VẤN THIẾT KẾ GIA PHÚC
THẨM TRA
Theo Văn bản số...../.....
Ngày ..... tháng ..... năm 20...
Chủ trì bộ môn ký tên:
M.S. TS. Phan Thanh Bộ

M.S.D.N: 0100686174-197-C
NGÂN HÀNG NÔNG NGHIỆP VÀ PHÁT TRIỂN NÔNG THÔN VIỆT NAM - CHI NHÁNH ĐẮK LẮK
T. ĐẮK LẮK

.LOẠI HỒ SƠ:	
THAM KHẢO	☐
THIẾT KẾ CƠ SỞ	☐
TRÌNH DUYỆT	☐
THI CÔNG	☒
HIỆU CHỈNH	☐
HOÀN CÔNG	☐
.GHI CHÚ:	
.CHỦ ĐẦU TƯ	NGÂN HÀNG NÔNG NGHIỆP VÀ PHÁT TRIỂN NÔNG THÔN VIỆT NAM CHI NHÁNH ĐẮK LẮK
.ĐỊA ĐIỂM:	51 NGUYỄN TẤT THÀNH - PHƯỜNG TÂN AN - TỈNH ĐẮK LẮK
.TÊN CÔNG TRÌNH:	TRỤ SỞ AGRIBANK CHI NHÁNH EA PHÊ - ĐẮK LẮK
.ĐỊA ĐIỂM:	XÃ EA PHÊ - TỈNH ĐẮK LẮK
.HẠNG MỤC:	TRỤ SỞ LÀM VIỆC
.ĐƠN VỊ THIẾT KẾ	CÔNG TY TNHH KIẾN TRÚC ĐẦU TƯ XÂY DỰNG PHÚ THỊNH VĂN PHÒNG: 52 PHAN NHẬT DUẬT, P. BUÔN MA THUỘT, TỈNH ĐẮK LẮK TEL: 0388.335.411 - 0974.689.470 EMAIL: PHUTHINH1718@GMAIL.COM
GIÁM ĐỐC:	KTS. LÊ ANH TUẤN
CHỦ TRÌ KIẾN TRÚC:	KTS. LÊ ANH TUẤN
CHỦ TRÌ KẾT CẤU:	KS. HÀ VĂN LIÊN
THIẾT KẾ:	KS. HÀ VĂN LIÊN
CHỦ TRÌ ĐIỆN:	KS. LÊ PHI HÙNG
CHỦ TRÌ NƯỚC:	KS. NGUYỄN GIA VŨNG
TÊN BẢN VẼ:	MẶT BẰNG TRẦN TẦNG 4
NGÀY HOÀN THÀNH: /2026	TỈ LỆ: 1:100
SỐ HIỆU BẢN VẼ:	KT - 30
KHỔ GIẤY:	A3

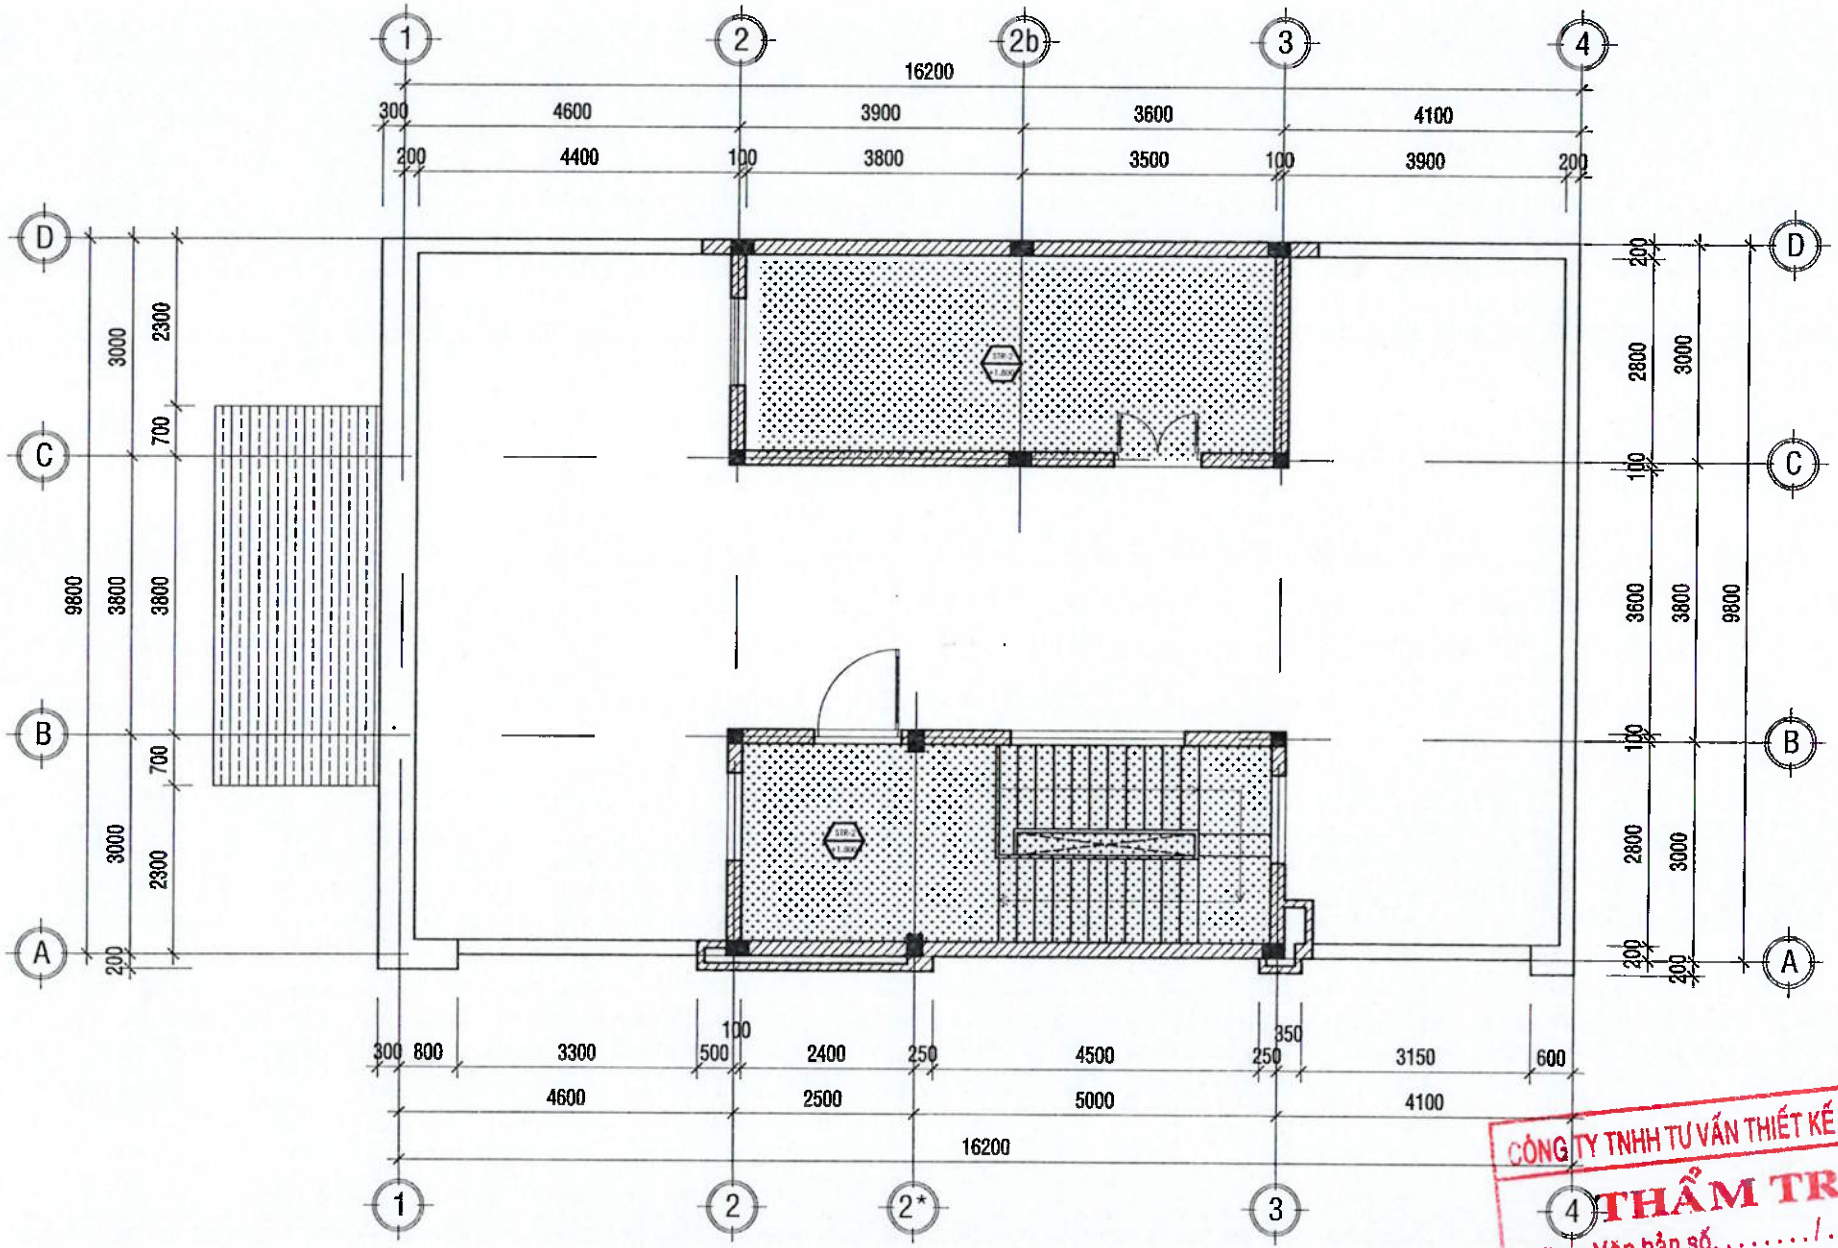


MẶT BẰNG CHI TIẾT TRẦN TẦNG THƯỢNG

TL:1/100

SYMBOLS Kí hiệu	DESCRIPTION Chú thích
	TRẦN THẠCH CAO CHỐNG ẨM SƠN TRẮNG
	TRẦN BTCT SƠN NƯỚC MÀU TRẮNG


CÔNG TY TNHH TƯ VẤN THIẾT KẾ GIA PHÚC
THẨM TRA
Theo Văn bản số...../.....
Ngày ..... tháng ..... năm 20...
Chủ trì bộ môn ký tên:

.LOẠI HỒ SƠ:	
THAM KHẢO	☐
THIẾT KẾ CƠ SỞ	☐
TRÌNH DUYỆT	☐
THI CÔNG	☒
HIỆU CHỈNH	☐
HOÀN CÔNG	☐
.GHI CHÚ:	
.CHỦ ĐẦU TƯ	NGÂN HÀNG NÔNG NGHIỆP VÀ PHÁT TRIỂN NÔNG THÔN VIỆT NAM CHI NHÁNH ĐẮK LẮK
.ĐỊA ĐIỂM:	51 NGUYỄN TẤT THÀNH - PHƯỜNG TÂN AN - TỈNH ĐẮK LẮK
.CÔNG TRÌNH:	TRỤ SỞ AGRIBANK CHI NHÁNH EA PHÊ - ĐẮK LẮK
.ĐỊA ĐIỂM:	XÃ EA PHÊ - TỈNH ĐẮK LẮK
.HẠNG MỤC:	TRỤ SỞ LÀM VIỆC
.ĐƠN VỊ THIẾT KẾ	CÔNG TY TNHH KIẾN TRÚC ĐẦU TƯ XÂY DỰNG PHÚ THỊNH ĐỊA CHỈ: 172 TRẦN NHẬT DUẬT, P. BUÔN MA THUỘT, TỈNH ĐẮK LẮK TEL: 0988.335.411 - 0974.689.470 EMAIL: PHUTHINH1718@GMAIL.COM
GIÁM ĐỐC:	KTS. LÊ ANH TUẤN
CHỦ TRÌ KIẾN TRÚC: KTS. LÊ ANH TUẤN	
CHỦ TRÌ KẾT CẤU: KS. HÀ VĂN LIÊN	
THIẾT KẾ: KS. HÀ VĂN LIÊN	
CHỦ TRÌ ĐIỆN: KS. LÊ PHI HÙNG	
CHỦ TRÌ NƯỚC: KS. NGUYỄN GIA VỮNG	
TÊN BẢN VẼ:	MẶT BẰNG TRẦN TẦNG THƯỢNG
NGÀY HOÀN THÀNH: /2026	TỈ LỆ: 1:100
SỐ HIỆU BẢN VẼ:	KT - 31
KHỔ GIẤY:	A3

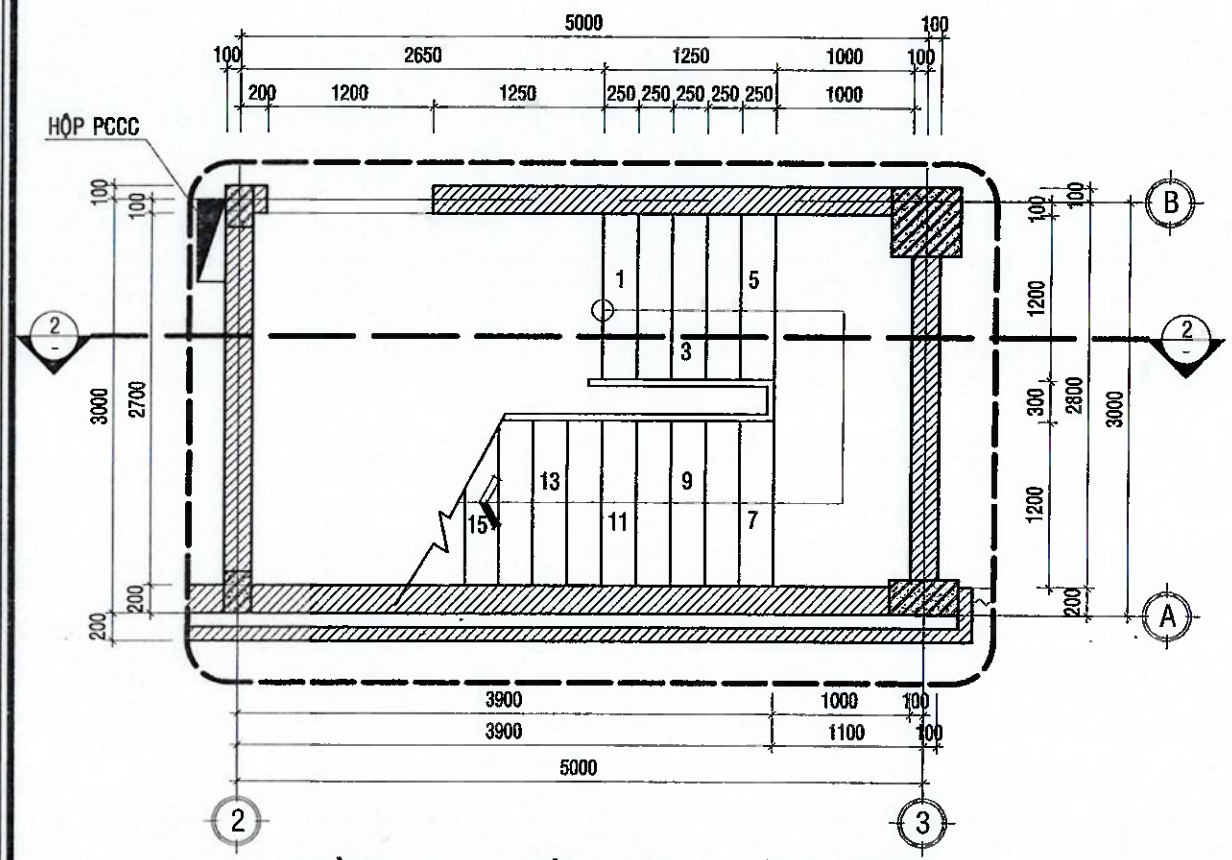


MẶT BẰNG CHI TIẾT THANG TẦNG HẦM

TL:1/50

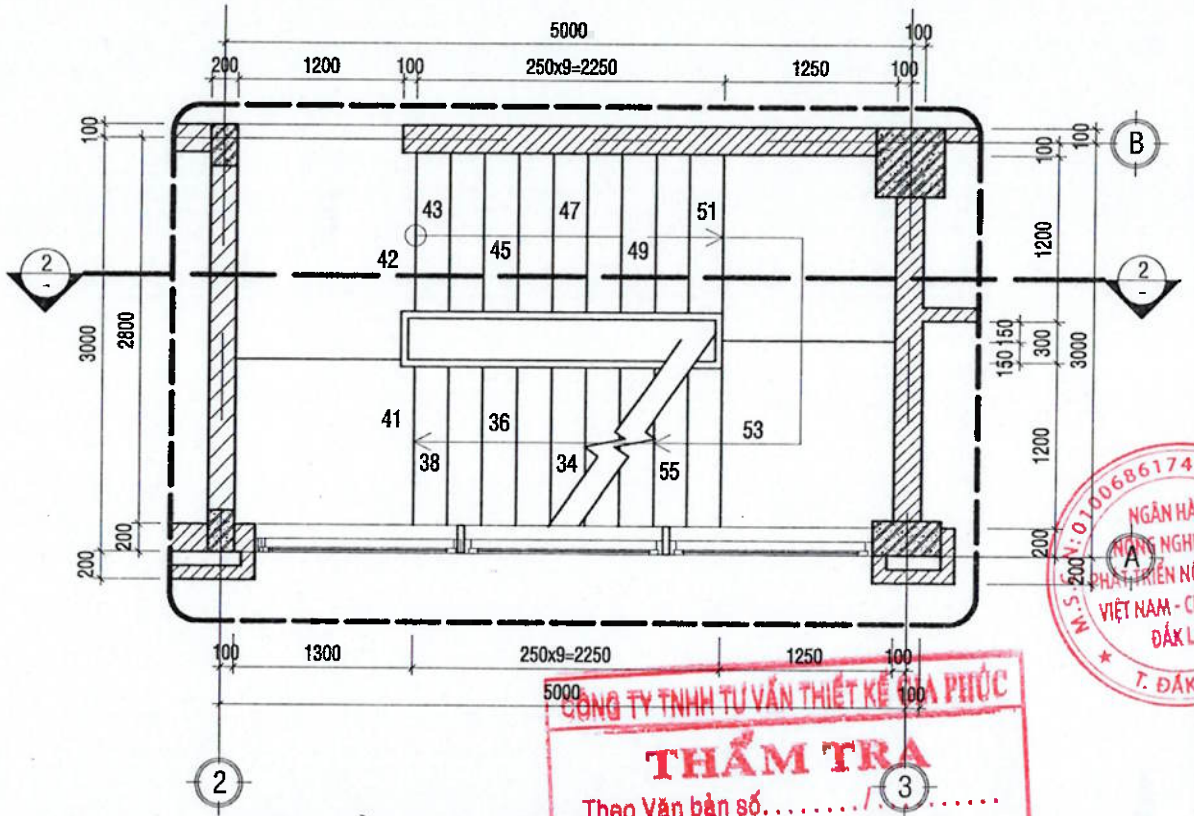


MẶT BẰNG CHI TIẾT THANG TẦNG 2

TL:1/50

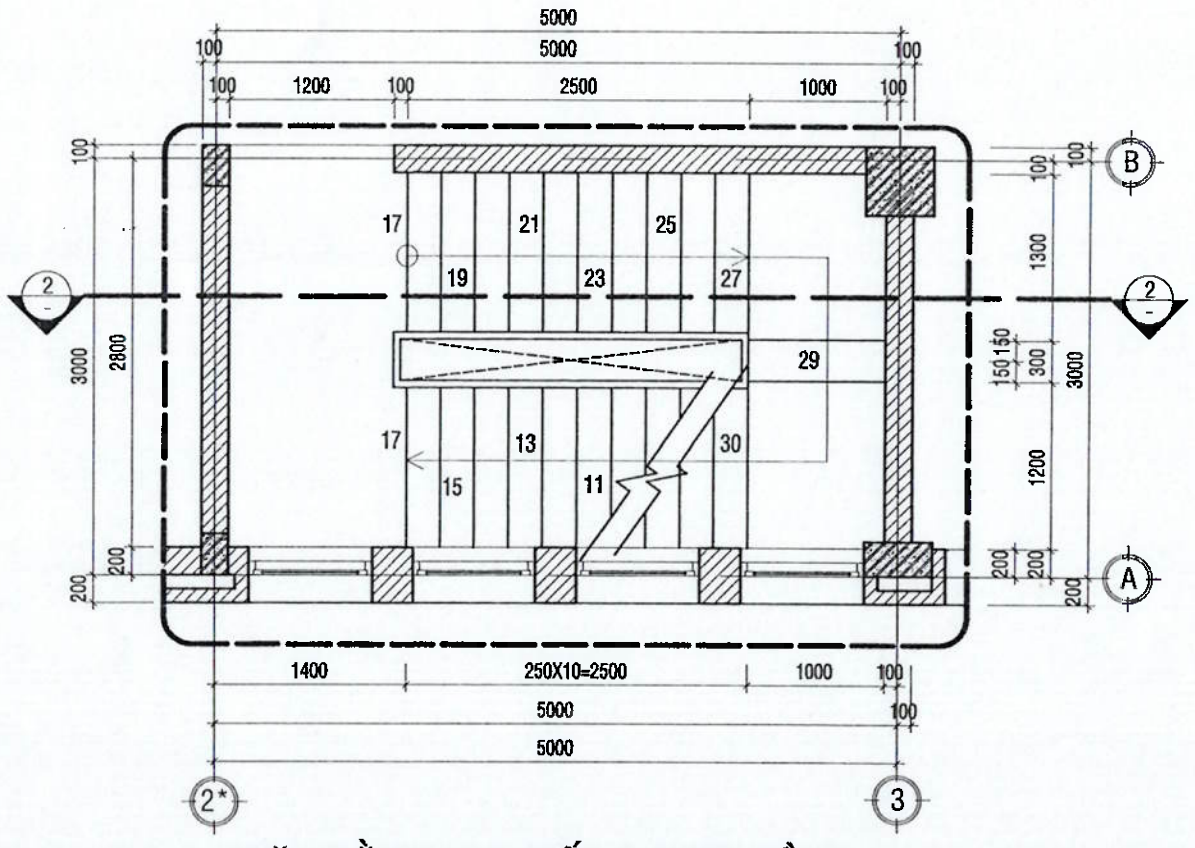

MẶT BẰNG CHI TIẾT THANG TẦNG 1

TL:1/50

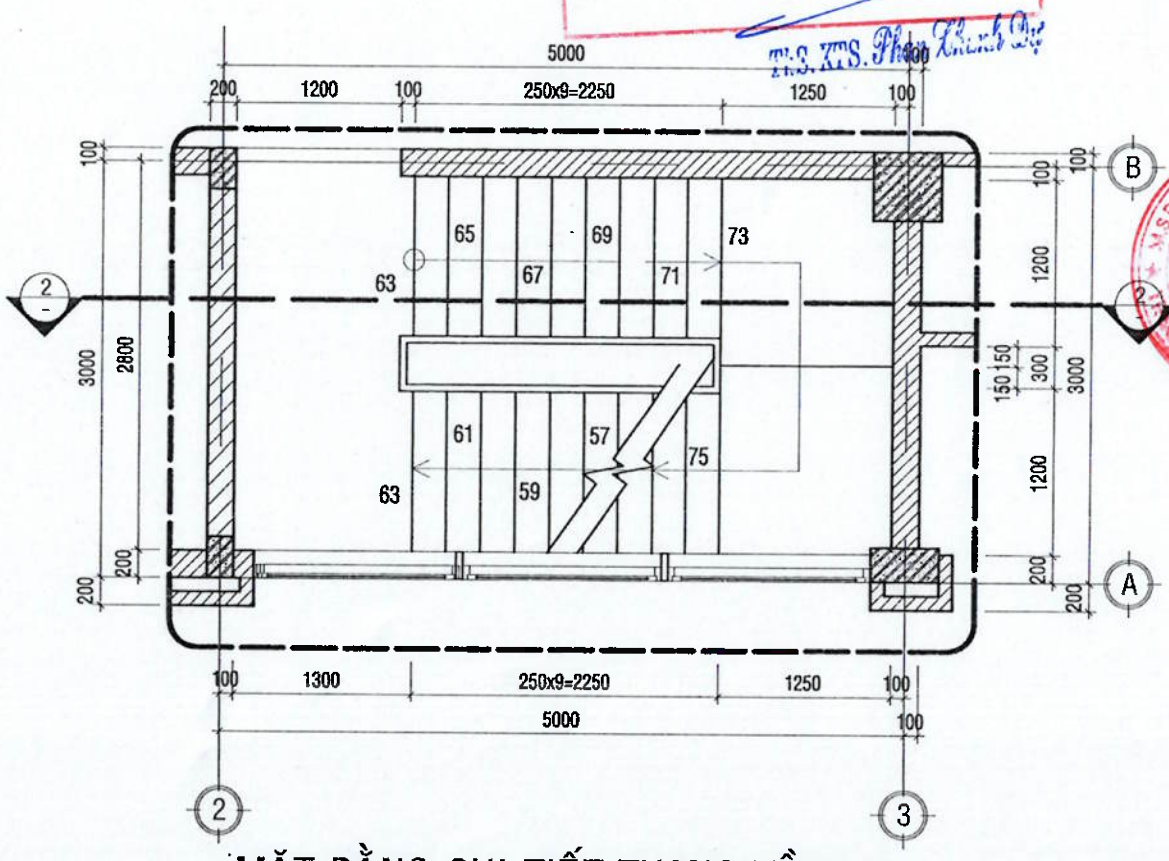

MẶT BẰNG CHI TIẾT THANG TẦNG 3

TL:1/50

CÔNG TY TNHH TƯ VẤN THIẾT KẾ GIA PHÚC
THẨM TRA
Theo Văn bản số...../..... ngày ... tháng ... năm 20...
Chủ trì bộ môn ký tên:
T.S. KTS. Phan Thanh Dự

.LOẠI HỒ SƠ:

THAM KHẢO	☐
THIẾT KẾ CƠ SỞ	☐
TRÌNH DUYỆT	☐
THI CÔNG	☒
HIỆU CHỈNH	☐
HOÀN CÔNG	☐

.GHI CHÚ:

.CHỦ ĐẦU TƯ

NGÂN HÀNG NÔNG NGHIỆP VÀ PHÁT TRIỂN NÔNG THÔN VIỆT NAM CHI NHÁNH ĐẮK LẮK

.ĐỊA ĐIỂM: NGÂN HÀNG NÔNG NGHIỆP VÀ PHÁT TRIỂN NÔNG THÔN VIỆT NAM - CHI NHÁNH ĐẮK LẮK - Số 1 NGUYỄN TẤT THÀNH - PHƯỜNG TÂN AN - TỈNH ĐẮK LẮK

.CÔNG TRÌNH: TRỤ SỞ AGRIBANK CHI NHÁNH EA PHÊ - ĐẮK LẮK

.ĐỊA ĐIỂM: XÃ EA PHÊ - TỈNH ĐẮK LẮK

.HẠNG MỤC: TRỤ SỞ LÀM VIỆC

.ĐƠN VỊ THIẾT KẾ

CÔNG TY TNHH KIẾN TRÚC ĐẦU TƯ XÂY DỰNG PHÚ THỊNH


VĂN PHÒNG: 172 TRẦN NHẬT DUẬT, P. BUÔN MA THUỘT, TỈNH ĐẮK LẮK
TEL: 0988.335.411 - 0974.689.470
EMAIL: PHUTHINH1718@GMAIL.COM

GIÁM ĐỐC: KTS. LÊ ANH TUẤN

CHỦ TRÌ KIẾN TRÚC: KTS. LÊ ANH TUẤN	
CHỦ TRÌ KẾT CẤU: KS. HÀ VĂN LIÊN	
THIẾT KẾ: KS. HÀ VĂN LIÊN	
CHỦ TRÌ ĐIỆN: KS. LÊ PHI HÙNG	
CHỦ TRÌ NƯỚC: KS. NGUYỄN GIA VỮNG	


TÊN BẢN VẼ: MẶT BẰNG CHI TIẾT THANG

NGÀY HOÀN THÀNH: /2026	TỈ LỆ: 1:100
SỐ HIỆU BẢN VẼ:	KT - 32
KHỔ GIẤY:	A3

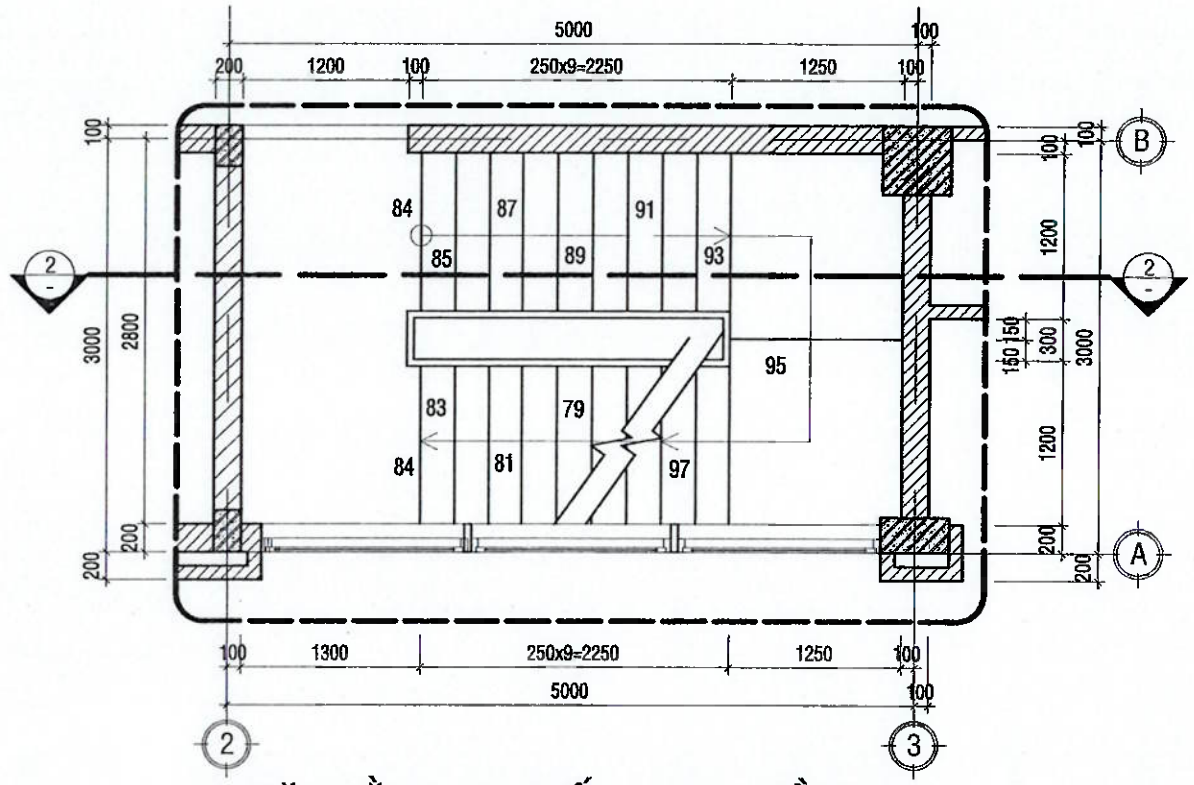


MẶT BẰNG CHI TIẾT THANG TẦNG 4

TL:1/50

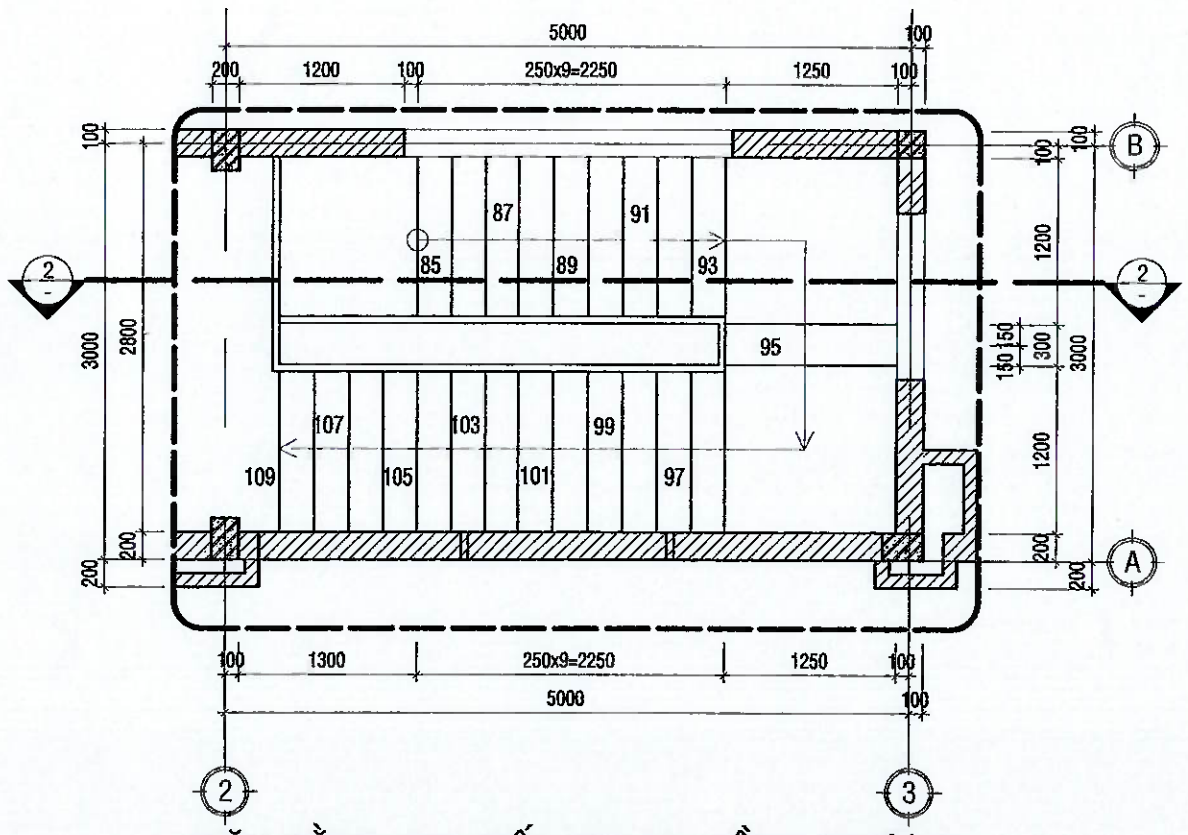

MẶT BẰNG CHI TIẾT THANG TẦNG THƯỢNG

TL:1/50

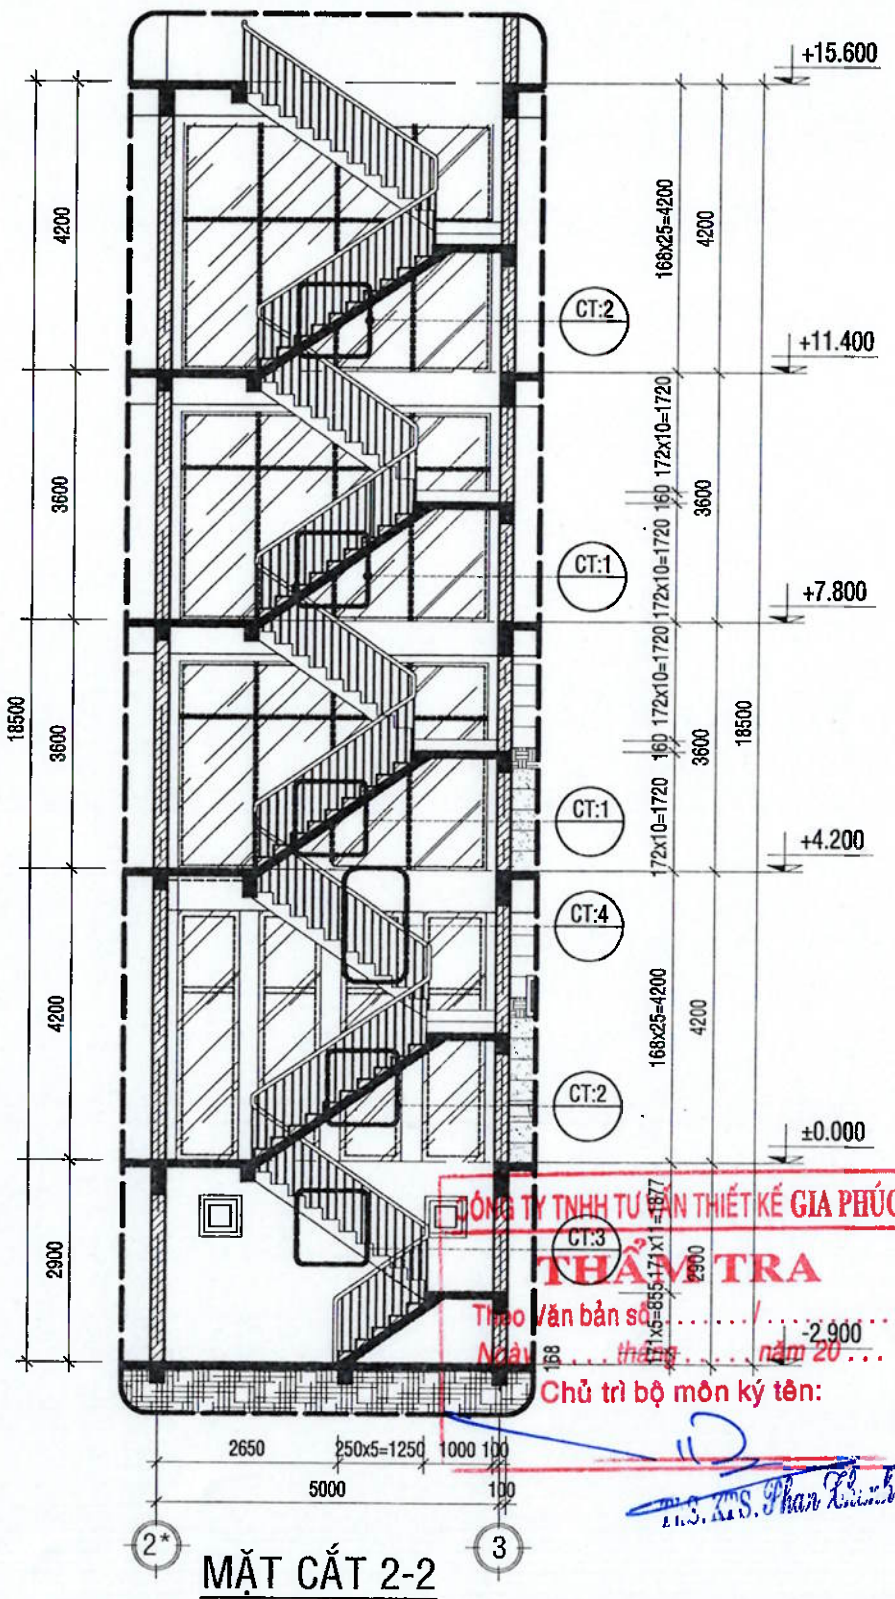

MẶT CẮT 2-2

TL:1/100

.LOẠI HỒ SƠ:

THAM KHẢO	☐
THIẾT KẾ CƠ SỞ	☐
TRÌNH DUYỆT	☐
THI CÔNG	☒
HIỆU CHỈNH	☐
HOÀN CÔNG	☐

.GHI CHÚ:

.CHỦ ĐẦU TƯ

NGÂN HÀNG NÔNG NGHIỆP VÀ PHÁT TRIỂN NÔNG THÔN VIỆT NAM
CHI NHÁNH ĐẮK LẮK

ĐỊA ĐIỂM: NGUYỄN TẤT THÀNH - PHƯỜNG TÂN AN - TỈNH ĐẮK LẮK

TRỤ SỞ AGRIBANK CHI NHÁNH EA PHÊ - ĐẮK LẮK

.ĐỊA ĐIỂM: XÃ EA PHÊ - TỈNH ĐẮK LẮK

.HẠNG MỤC: TRỤ SỞ LÀM VIỆC

.ĐƠN VỊ THIẾT KẾ

CÔNG TY TNHH KIẾN TRÚC ĐẦU TƯ XÂY DỰNG PHÚ THỊNH

VĂN PHÒNG: 172 TRẦN NHẬT DUẬT, P. BUÔN MA THUỘT, TỈNH ĐẮK LẮK
TEL: 0988 335 411 - 0974.689.470
EMAIL: PHUTHINH1718@GMAIL.COM

GIÁM ĐỐC: KTS. LÊ ANH TUẤN


CHỦ TRÌ KIẾN TRÚC: KTS. LÊ ANH TUẤN	
CHỦ TRÌ KẾT CẤU: KS. HÀ VĂN LIÊN	
THIẾT KẾ: KS. HÀ VĂN LIÊN	
CHỦ TRÌ ĐIỆN: KS. LÊ PHI HÙNG	
CHỦ TRÌ NƯỚC: KS. NGUYỄN GIA VỮNG	

TÊN BẢN VẼ:

MẶT BẰNG CHI TIẾT THANG
MẶT CẮT 2-2(CT THANG)


NGÀY HOÀN THÀNH: /2026	TỈ LỆ: 1:100
SỐ HIỆU BẢN VẼ:	KT - 33
KHỔ GIẤY:	A3

CÔNG TY TNHH TƯ VẤN THIẾT KẾ GIA PHÚC
THẨM TRA
Theo văn bản số ...../.....
Ngày ... tháng ... năm 20...
Chủ trì bộ môn ký tên:
T.S. KS. Phan Thanh Thọ

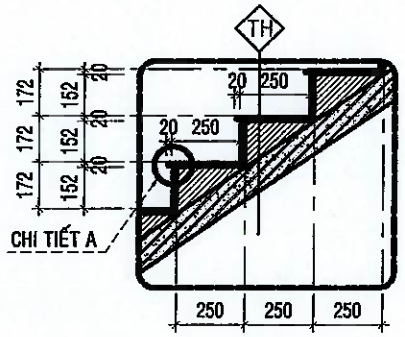


CT: 1
TL:1/25


TH THANG
- BẬC ỐP ĐÁ GRANITE MÀU VÀNG
- VỮA LÓT XM. M. 75 DÀY 15
- BẬC XÂY GẠCH THẺ
- ĐAN BTCT (XEM BVKC)
- LỚP VỮA TRÁT DÀY 15
- LỚP BẢ MASTIC
- SƠN NƯỚC MÀU TRẮNG

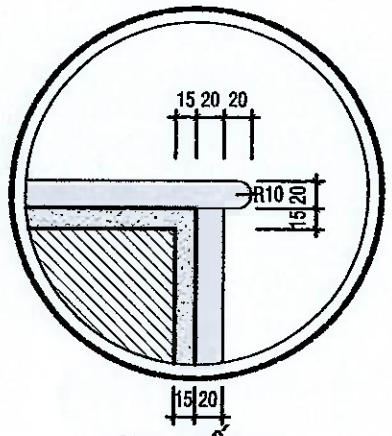


CHI TIẾT A
TL:1/5

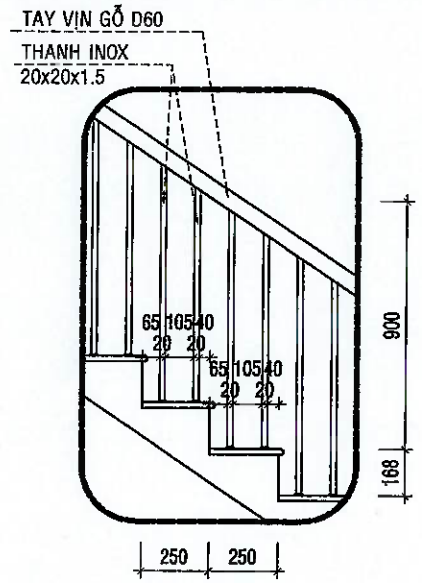


CHI TIẾT LAN CAN BẢO VỆ
TL:1/5

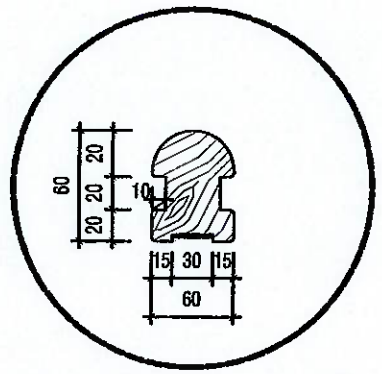

CHI TIẾT TAY VỊN GỖ
TL:1/5

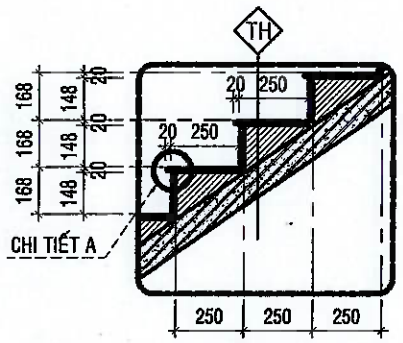

CT: 2
TL:1/25

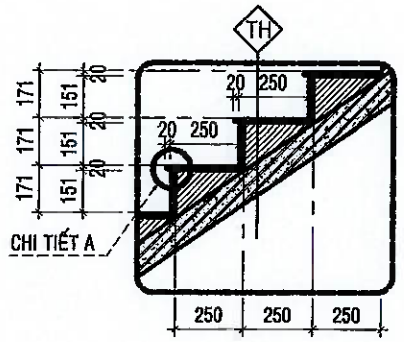


CT: 3
TL:1/25

SN SÊ NÔ
- LỚP VỮA MÁC 75#

TẠO DỐC DÀY TRUNG BÌNH 30
- LỚP CHỐNG THẤM BẰNG MÀNG KHÒ
- SÀN BTCT(XEM BVKC)
- LỚP TRÁT TRẦN VXM MÁC 75
- KHUNG XƯƠNG SẮT HỘP 20x40

LIÊN LẾT VÀO BTCT
- TRẦN ỐP ALU HỢP KIM NHÔM MÀU BẠC ĐỘ DÀY 4MM

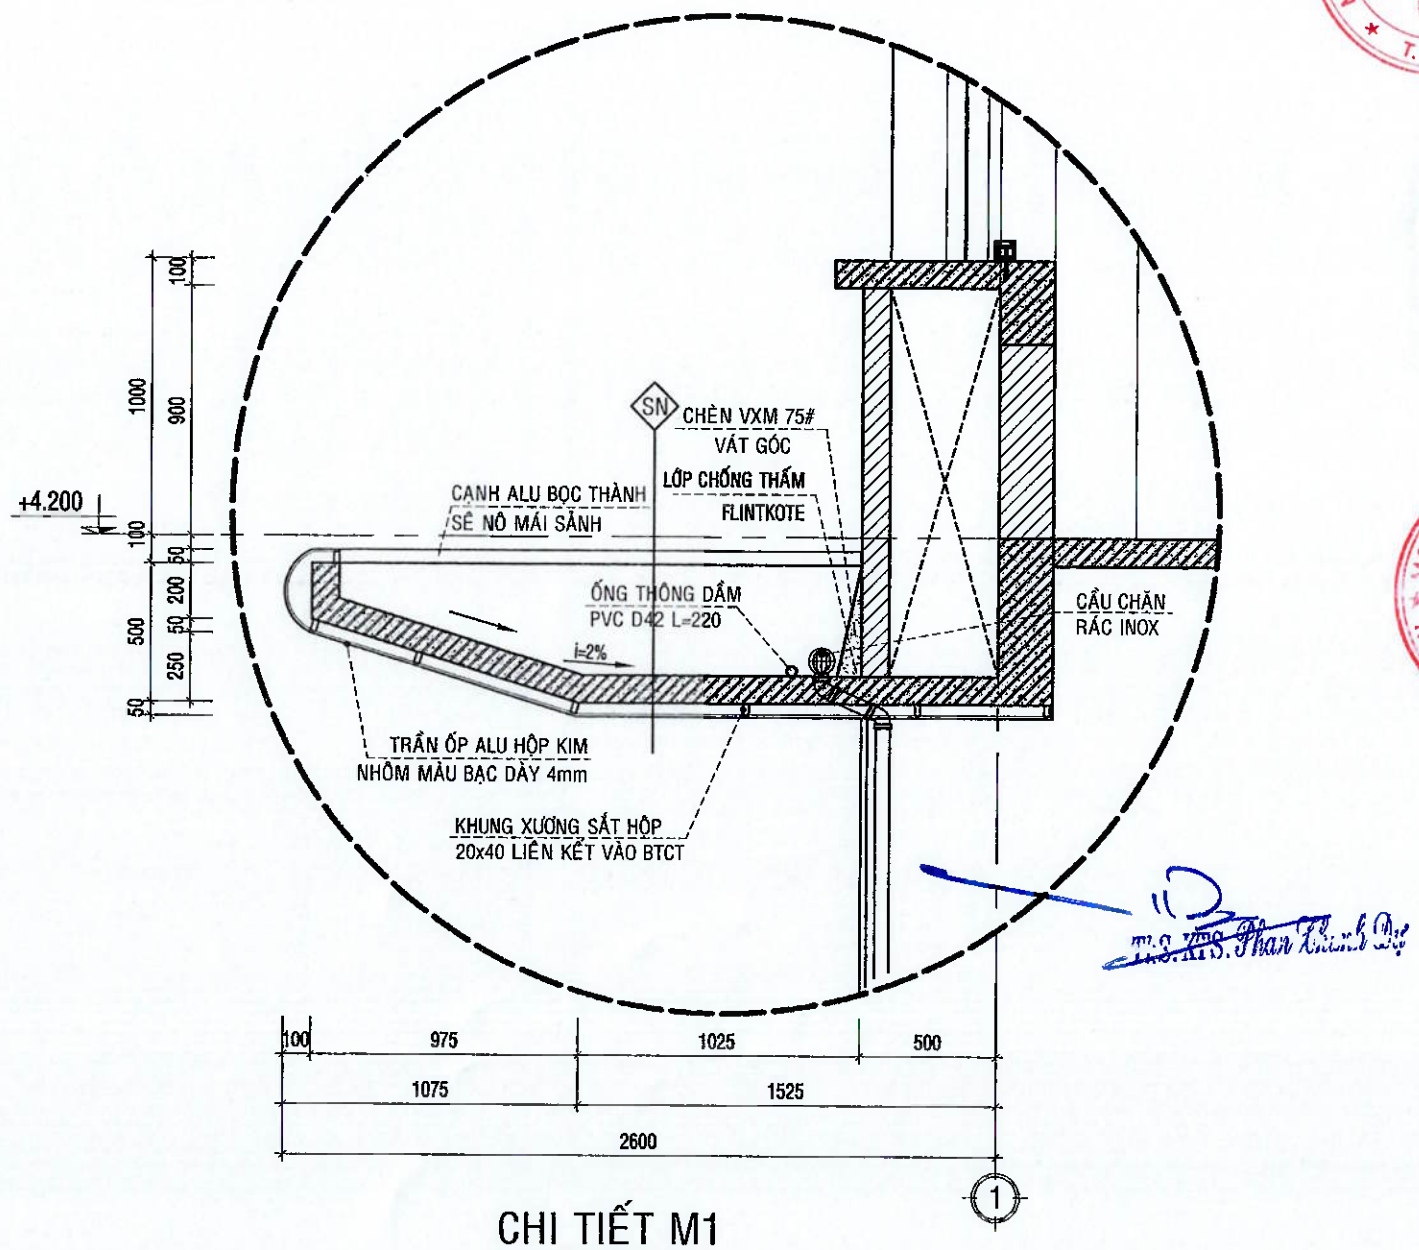

CHI TIẾT M1
TL:1/25

.LOẠI HỒ SƠ:

THAM KHẢO	☐
THIẾT KẾ CƠ SỞ	☐
TRÌNH DUYỆT	☐
THI CÔNG	☒
HIỆU CHỈNH	☐
HOÀN CÔNG	☐

.GHI CHÚ:

.CHỦ ĐẦU TƯ
NGÂN HÀNG NÔNG NGHIỆP VÀ PHÁT TRIỂN NÔNG THÔN VIỆT NAM
CHI NHÁNH ĐẮK LẮK

M.S.D.N: 0100686174-197-C.T.N NGÂN HÀNG NÔNG NGHIỆP VÀ PHÁT TRIỂN NÔNG THÔN VIỆT NAM - CHI NHÁNH ĐẮK LẮK T. ĐẮK LẮK

.ĐỊA ĐIỂM:
51 NGUYỄN TẤT THÀNH - PHƯỜNG TÂN AN - TỈNH ĐẮK LẮK

.CÔNG TRÌNH:
TRỤ SỞ AGRIBANK CHI NHÁNH EA PHÊ - ĐẮK LẮK

.ĐỊA ĐIỂM:
XÃ EA PHÊ - TỈNH ĐẮK LẮK

.HẠNG MỤC:
TRỤ SỞ LÀM VIỆC

ĐƠN VỊ THIẾT KẾ

CÔNG TY TNHH KIẾN TRÚC ĐẦU TƯ XÂY DỰNG PHÚ THỊNH

VĂN PHÒNG:
172 HOÀN NHẠT ĐUẬT, P. BUÔN MA THUỘT, TỈNH ĐẮK LẮK
TEL: 0988.335.411 - 0974.689.470
EMAIL: PHUTHINH1718@GMAIL.COM


M.S.D.N: 6001214... CÔNG TY TNHH KIẾN TRÚC ĐẦU TƯ XÂY DỰNG PHÚ THỊNH

GIÁM ĐỐC:
KTS. LÊ ANH TUẤN

CHỦ TRÌ KIẾN TRÚC: KTS. LÊ ANH TUẤN	
CHỦ TRÌ KẾT CẤU: KS. HÀ VĂN LIÊN	
THIẾT KẾ: KS. HÀ VĂN LIÊN	
CHỦ TRÌ ĐIỆN: KS. LÊ PHI HÙNG	
CHỦ TRÌ NƯỚC: KS. NGUYỄN GIA VŨNG	


TÊN BẢN VẼ:
MẶT BẰNG TẦNG HẦM

NGÀY HOÀN THÀNH: /2026	TỈ LỆ: 1:100
SỐ HIỆU BẢN VẼ:	KT - 34
KHỔ GIẤY:	A3

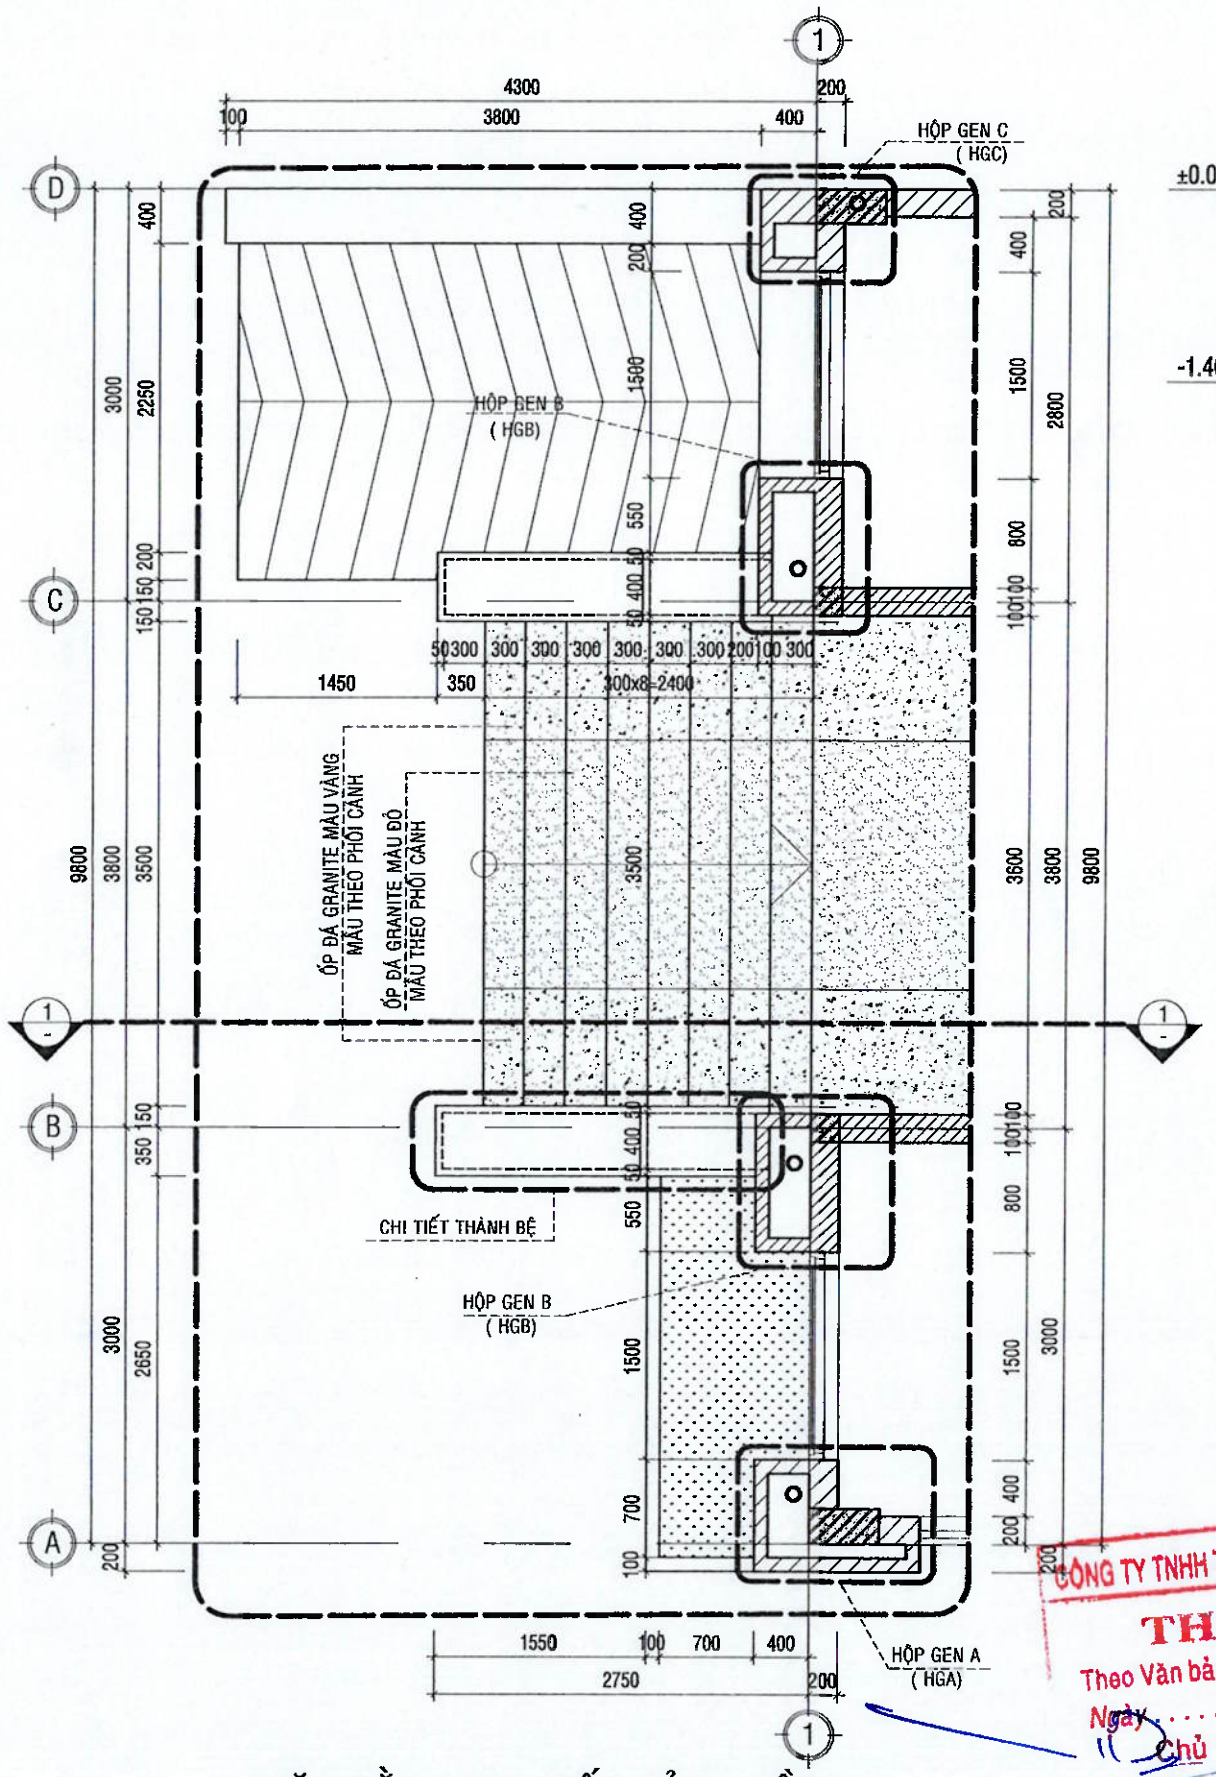

MẶT BẰNG CHI TIẾT SẢNH TẦNG 1


TL:1/50

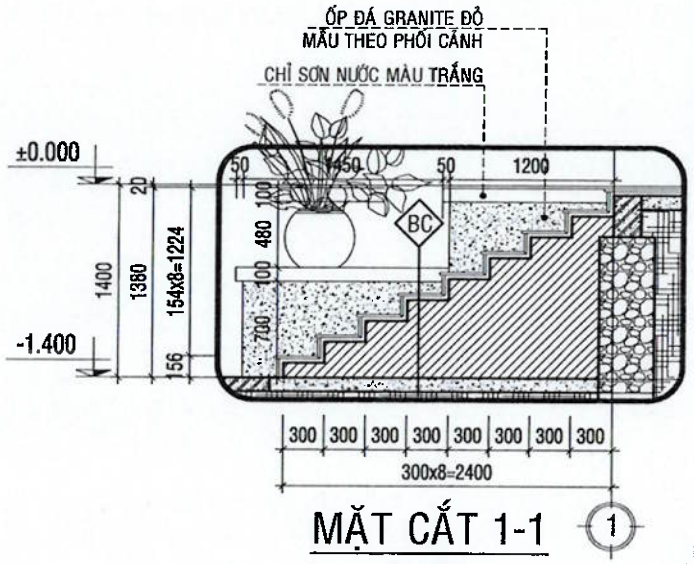

MẶT CẮT 1-1


TL:1/50

BC BẬC CẤP
- MẶT BẬC ỐP ĐÁ GRANITE
- LÓT VỮA XM. MÁC 75 DÀY 15
- BẬC XÂY GẠCH

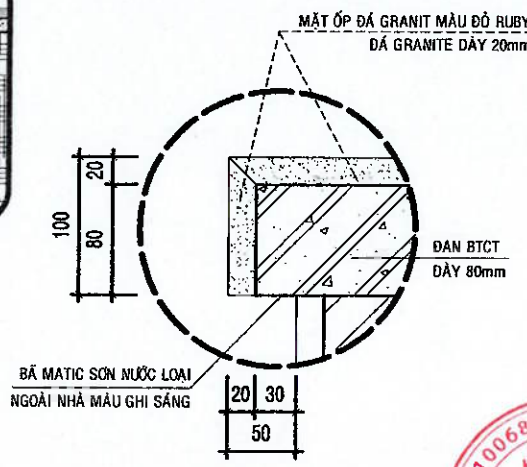


CHI TIẾT MẶT BỆ

TL:1/5

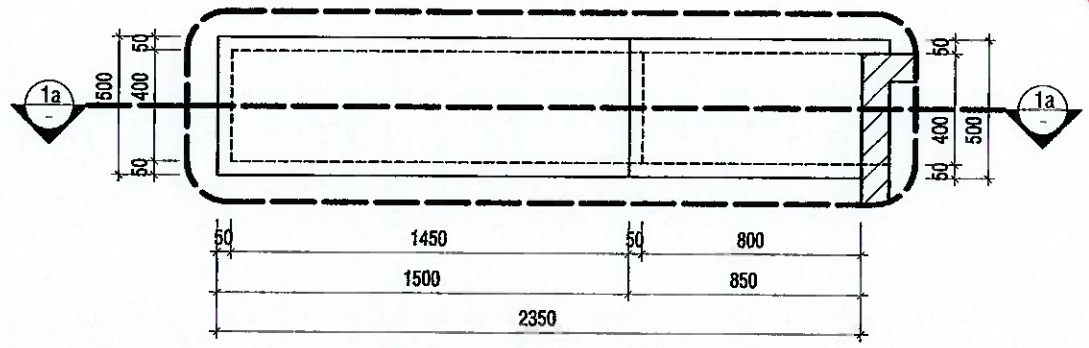

MẶT BẰNG CHI TIẾT THÀNH BỆ

TL:1/25 _ SL:02CK

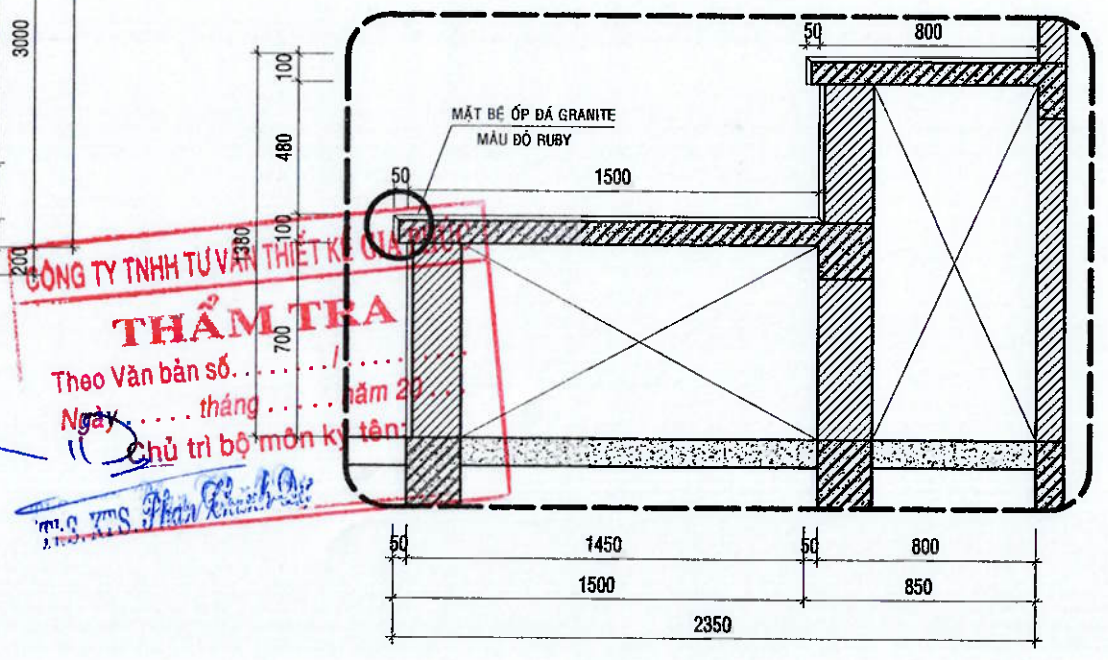

MẶT CẮT 1a-1a

TL:1/25

.LOẠI HỒ SƠ:	
THAM KHẢO	☐
THIẾT KẾ CƠ SỞ	☐
TRÌNH DUYỆT	☐
THI CÔNG	☒
HIỆU CHỈNH	☐
HOÀN CÔNG	☐

.GHI CHÚ:

.CHỦ ĐẦU TƯ

NGÂN HÀNG NÔNG NGHIỆP VÀ PHÁT TRIỂN NÔNG THÔN VIỆT NAM
CHI NHÁNH ĐẮK LẮK

ĐỊA ĐIỂM: 91 NGUYỄN TẤT THÀNH - PHƯỜNG TÂN AN - TỈNH ĐẮK LẮK

.CÔNG TRÌNH: TRỤ SỞ AGRIBANK CHI NHÁNH EA PHÊ - ĐẮK LẮK

ĐỊA ĐIỂM: XÃ EA PHÊ - TỈNH ĐẮK LẮK

.HẠNG MỤC: TRỤ SỞ LÀM VIỆC

.ĐƠN VỊ THIẾT KẾ

CÔNG TY TNHH KIẾN TRÚC ĐẦU TƯ XÂY DỰNG PHÚ THỊNH


VĂN PHÒNG: 172 HOÀNG NHẬT DUẬT, P. BUÔN MA THUỘT, TỈNH ĐẮK LẮK
TEL: 0983.335.411 - 0974.689.470
EMAIL: PHUTHINH1718@GMAIL.COM

GIÁM ĐỐC: KTS. LÊ ANH TUẤN	
CHỦ TRÌ KIẾN TRÚC: KTS. LÊ ANH TUẤN	
CHỦ TRÌ KẾT CẤU: KS. HÀ VĂN LIÊN	
THIẾT KẾ: KS. HÀ VĂN LIÊN	
CHỦ TRÌ ĐIỆN: KS. LÊ PHI HÙNG	
CHỦ TRÌ NƯỚC: KS. NGUYỄN GIA VŨNG	

TÊN BẢN VẼ: CHI TIẾT SẢNH TẦNG 1


NGÀY HOÀN THÀNH: /2026	TỈ LỆ: 1:100
SỐ HIỆU BẢN VẼ:	KT - 35
KHỔ GIẤY:	A3

CÔNG TY TNHH TƯ VẤN THIẾT KẾ ... THẨM TRA
Theo Văn bản số. . . . . /. . . . .
Ngày . . . . tháng . . . . năm 20 . . .
Chủ trì bộ môn ký tên:
T.S KTS. Phan Thanh Dũng

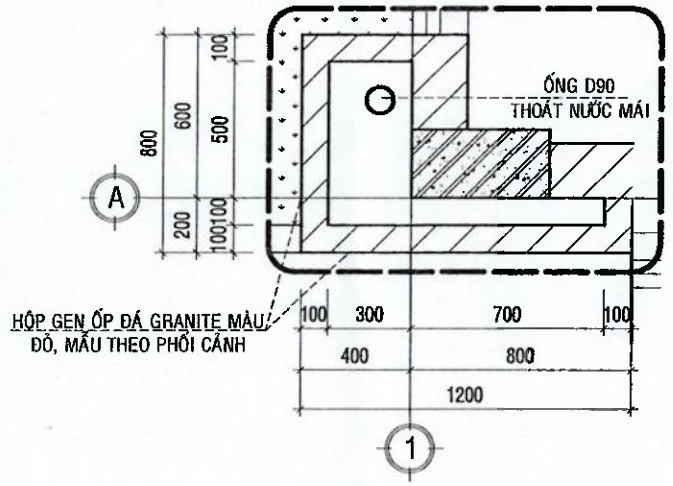


CHI TIẾT HỘP GEN A

TL:1/25_ SL:01CK

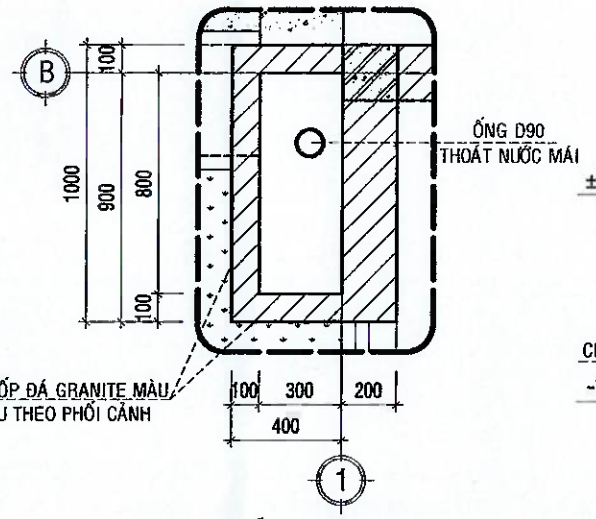

CHI TIẾT HỘP GEN B

TL:1/25_ SL:02CK

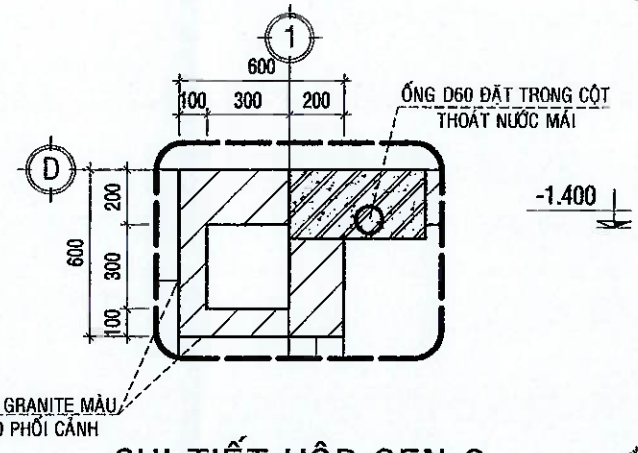


CHI TIẾT HỘP GEN C

TL:1/25_ SL:01CK


RAMP XE

- LỚP VỮA XM. M.100 PHA OXIT NHÔM TẠO GAI CK 150 DÀY 30
- ĐAN BÊ TÔNG CỐT THÉP (XEM BVKC)
- LỚP LÓT BT ĐÁ 10 x 20 M.200 DÀY 100
- LỚP LÓT BT ĐÁ 50 x 70 M.100 DÀY 150
- LỚP ĐẤT ĐẮP TƯỚI NƯỚC ĐẦM KỸ
- LỚP ĐẤT THIÊN NHIÊN

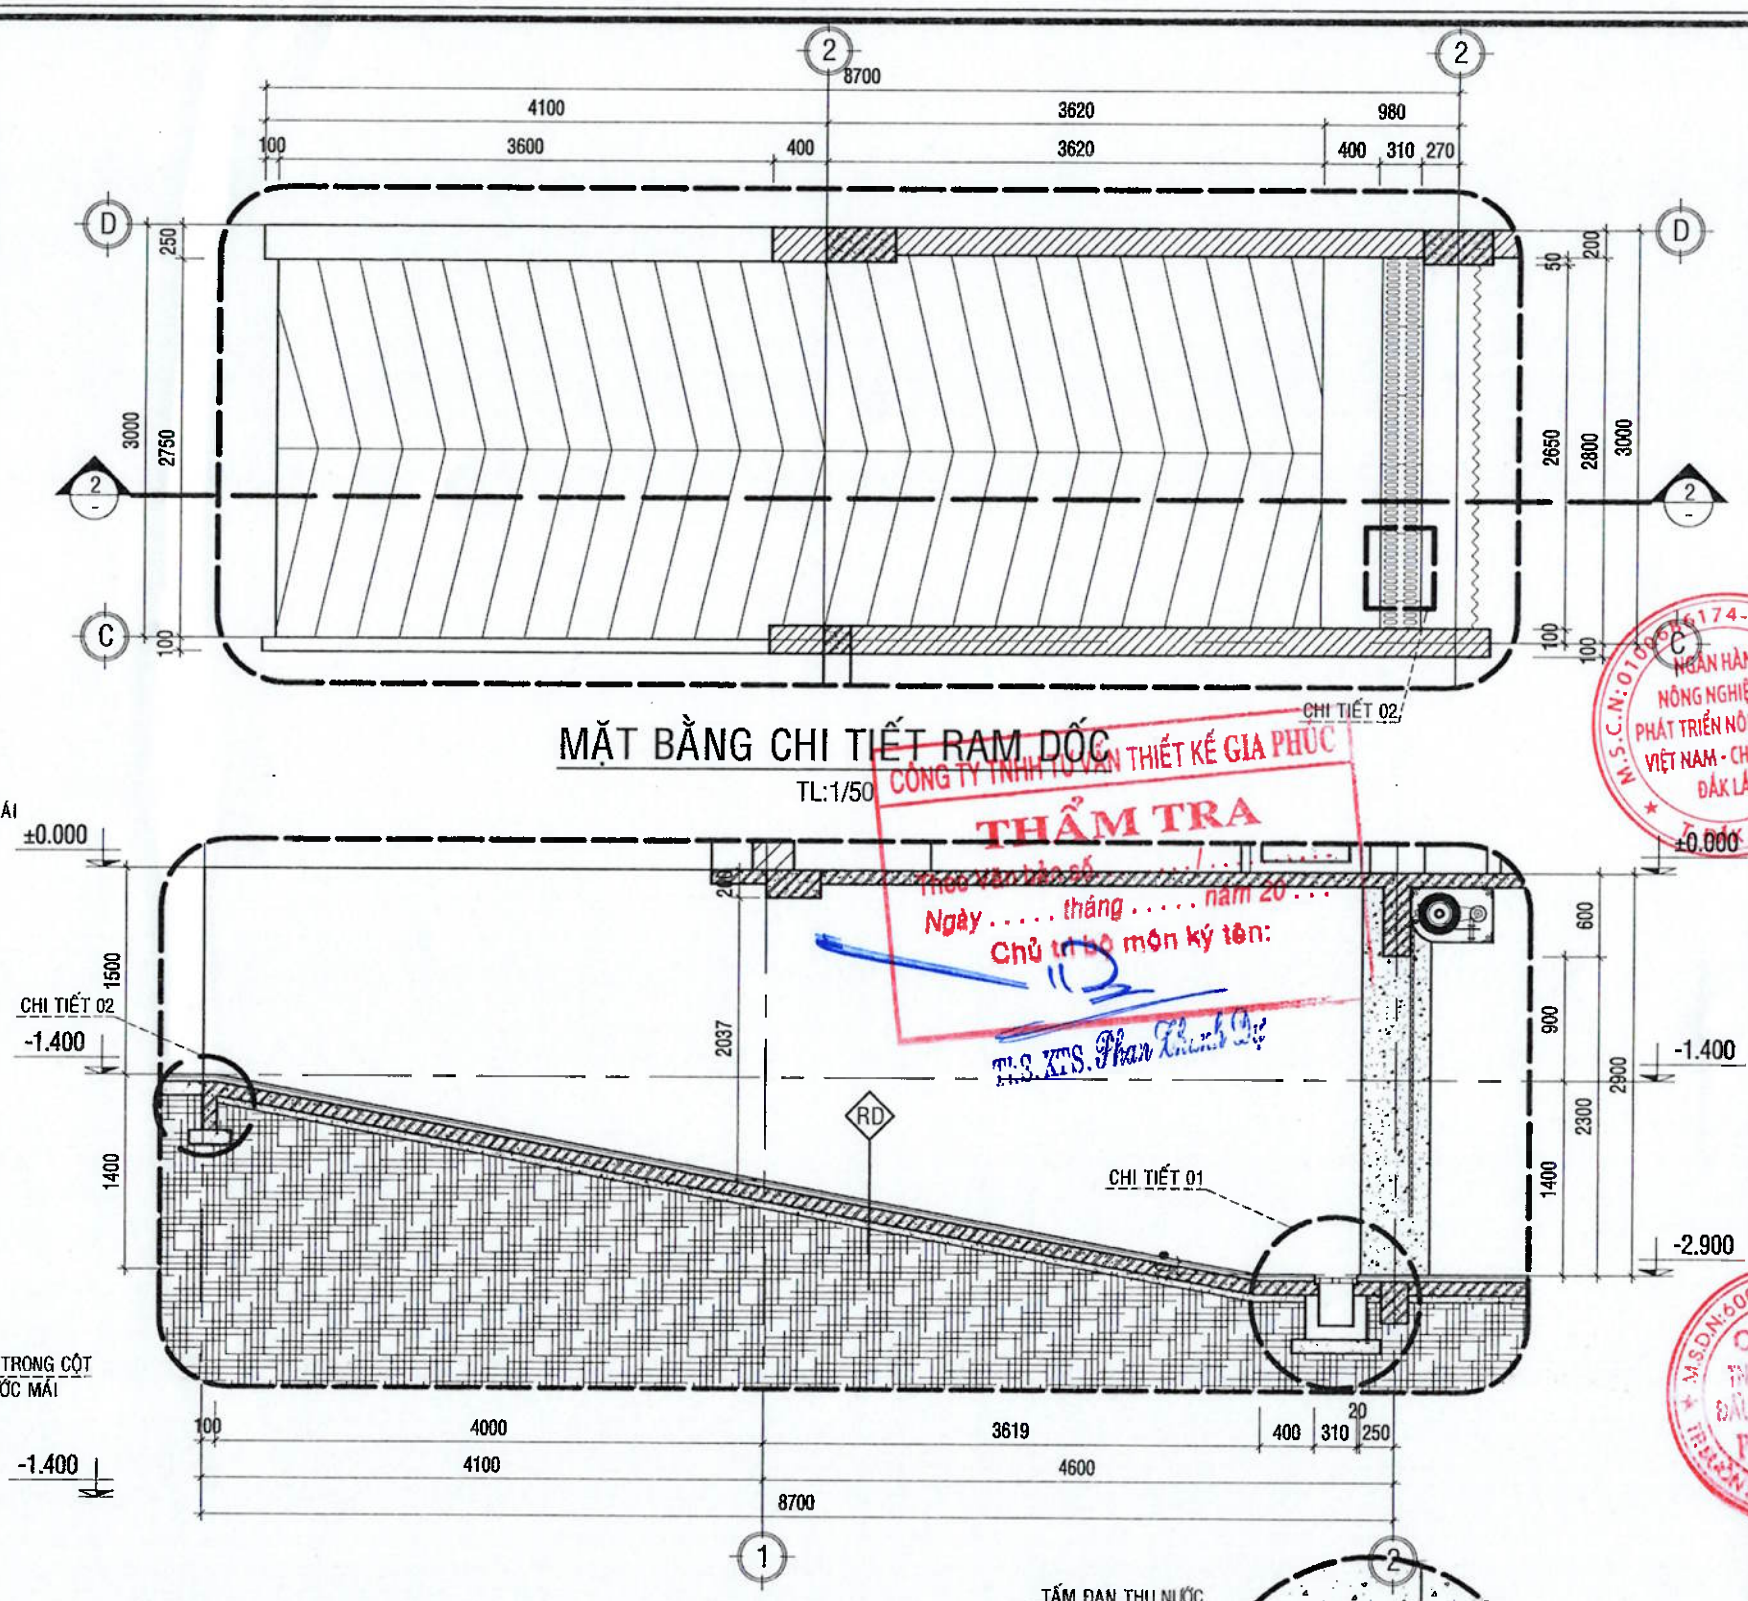

MẶT BẰNG CHI TIẾT RAM DỐC

TL:1/50

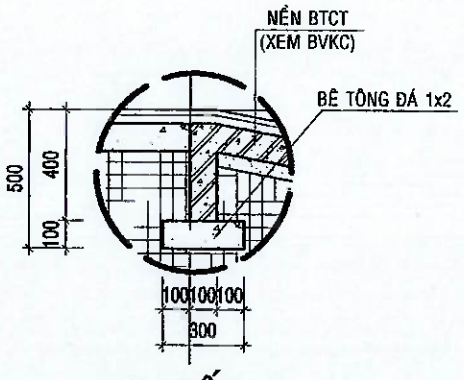


CHI TIẾT 02

TL:1/25


MẶT CẮT 2-2

TL:1/50

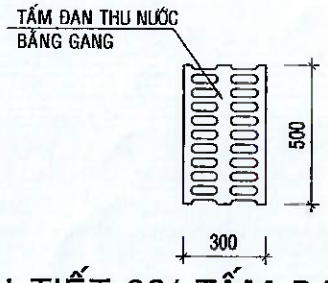

CHI TIẾT 02(TẤM ĐAN THU NƯỚC)

TL:1/25

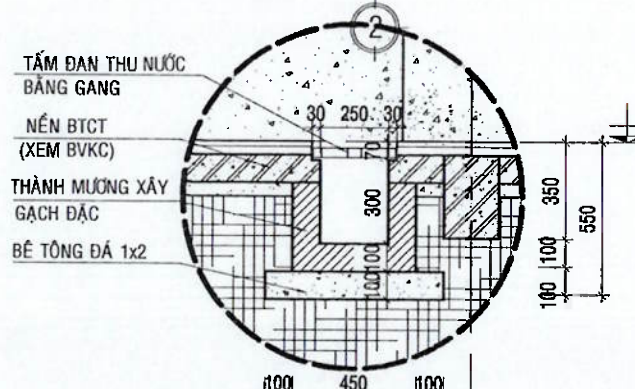

CHI TIẾT 01

TL:1/25

.LOẠI HỒ SƠ:

THAM KHẢO	☐
THIẾT KẾ CƠ SỞ	☐
TRÌNH DUYỆT	☐
THI CÔNG	☒
HIỆU CHỈNH	☐
HOÀN CÔNG	☐

.GHI CHÚ:

.CHỦ ĐẦU TƯ

NGÂN HÀNG NÔNG NGHIỆP VÀ PHÁT TRIỂN NÔNG THÔN VIỆT NAM CHI NHÁNH ĐẮK LẮK

M.S.D.N:6001174-197-C.T.

NGÂN HÀNG NÔNG NGHIỆP VÀ PHÁT TRIỂN NÔNG THÔN VIỆT NAM - CHI NHÁNH ĐẮK LẮK

CÔNG TY TNHH TƯ VẤN THIẾT KẾ GIA PHÚC

THẨM TRA

Ngày ..... tháng ..... năm 20...

Chủ trì bộ môn ký tên:

T.S KTS. Phan Thanh Dự

.ĐỊA ĐIỂM: TRẦN NGUYÊN TẤT THÀNH - PHƯỜNG TÂN AN - TỈNH ĐẮK LẮK

.CÔNG TRÌNH: TRỤ SỞ AGRIBANK CHI NHÁNH EA PHÊ - ĐẮK LẮK

.ĐỊA ĐIỂM: XÃ EA PHÊ - TỈNH ĐẮK LẮK

.HẠNG MỤC: TRỤ SỞ LÀM VIỆC

.ĐƠN VỊ THIẾT KẾ

CÔNG TY TNHH KIẾN TRÚC ĐẦU TƯ XÂY DỰNG PHÚ THỊNH


VĂN PHÒNG: 112 HOÀN NHẠT DUẬT, P BUÔN MA THUỘT, TỈNH ĐẮK LẮK
TEL: 0988.335.411 - 0974.689 470
EMAIL: PHUTHINH1718@GMAIL.COM

GIÁM ĐỐC: KTS. LÊ ANH TUẤN

CHỦ TRÌ KIẾN TRÚC: KTS. LÊ ANH TUẤN	
CHỦ TRÌ KẾT CẤU: KS. HÀ VĂN LIÊN	
THIẾT KẾ: KS. HÀ VĂN LIÊN	
CHỦ TRÌ ĐIỆN: KS. LÊ PHI HÙNG	
CHỦ TRÌ NƯỚC: KS. NGUYỄN GIA VŨNG	


TÊN BẢN VẼ: MẶT ĐỨNG TRỤC A-D

NGÀY HOÀN THÀNH: /2026	TỈ LỆ: 1:100
SỐ HIỆU BẢN VẼ:	KT - 36
KHỔ GIẤY:	A3

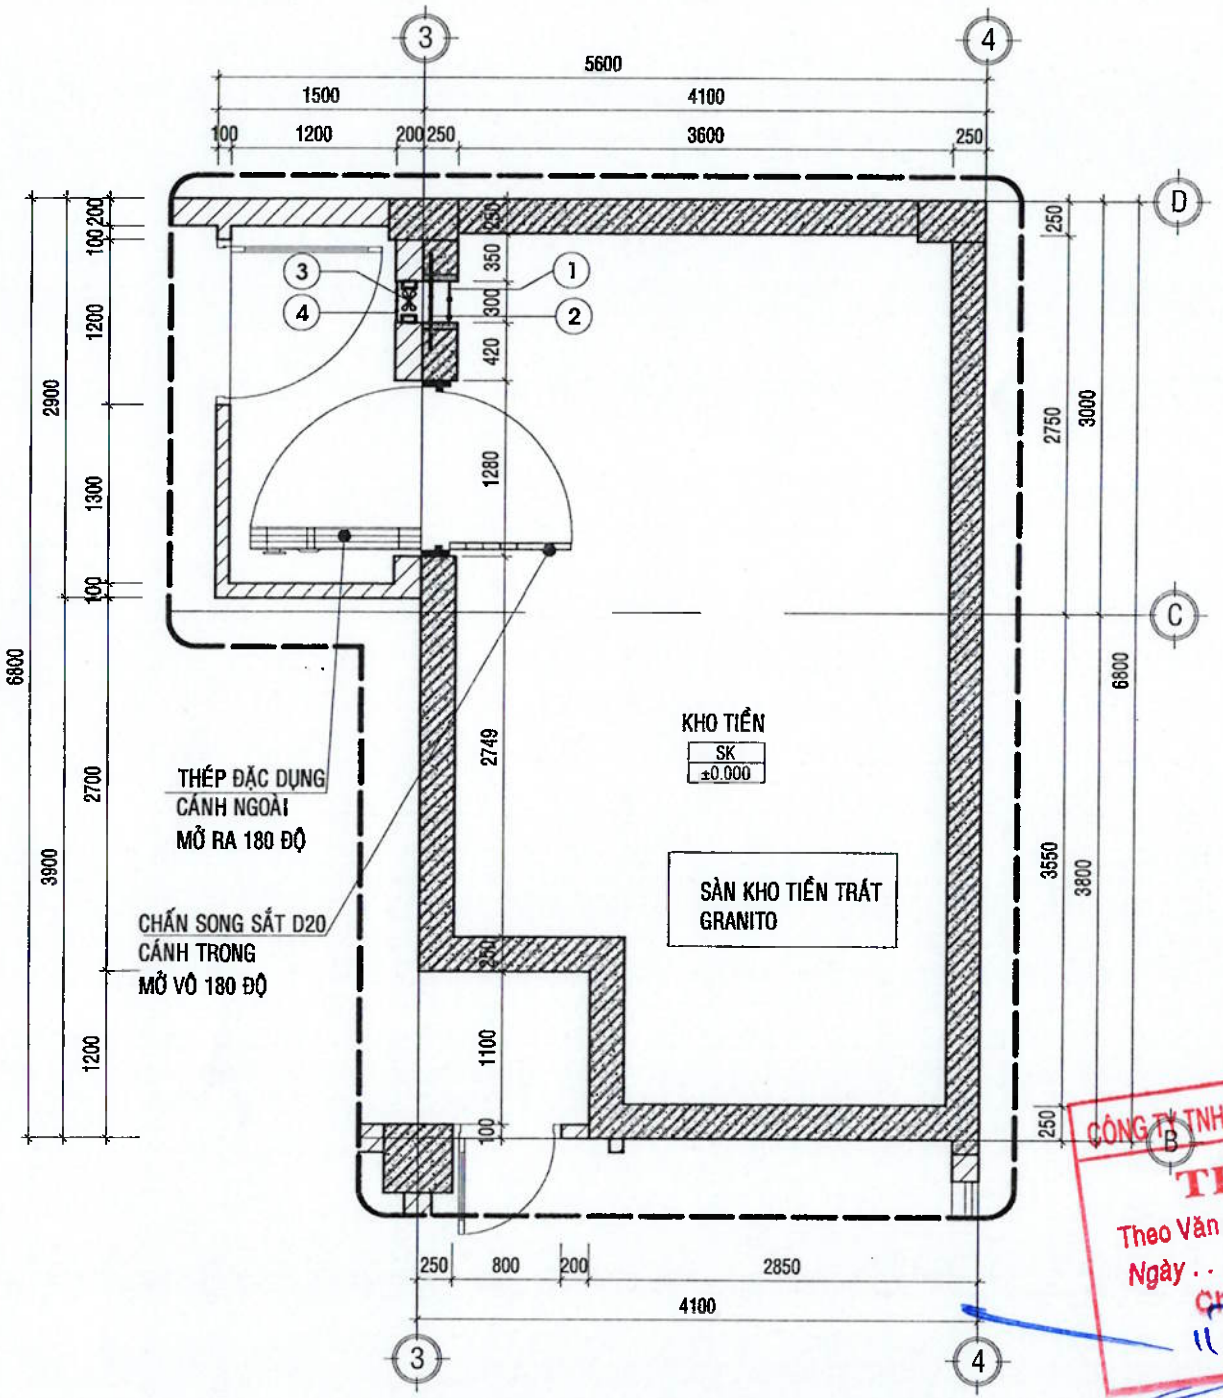


MẶT BẰNG CHI TIẾT KHO TIỀN

TL:1/50

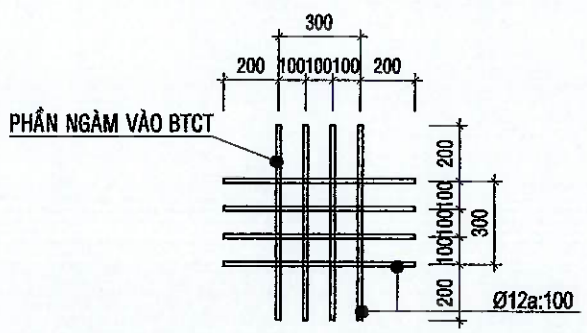


1 LƯỚI THÉP BẢO VỆ KHO TIỀN

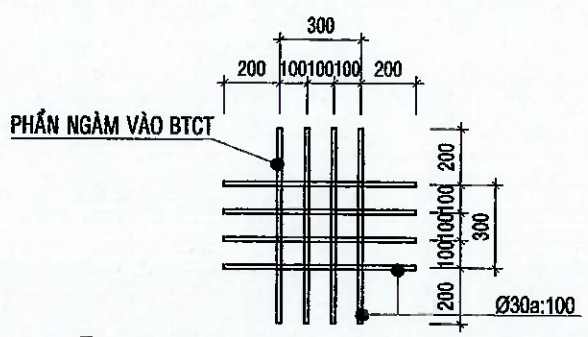

2 LƯỚI THÉP BẢO VỆ KHO TIỀN

CHI CHÚ:

1. LƯỚI THÉP D12, ĐAN Ô VUÔNG 100x100
2. LƯỚI THÉP D30, ĐAN Ô VUÔNG 100x100
3. QUẠT THÔNG GIÓ VUÔNG 300x300
4. LƯỚI CHỐNG CÔN TRÙNG

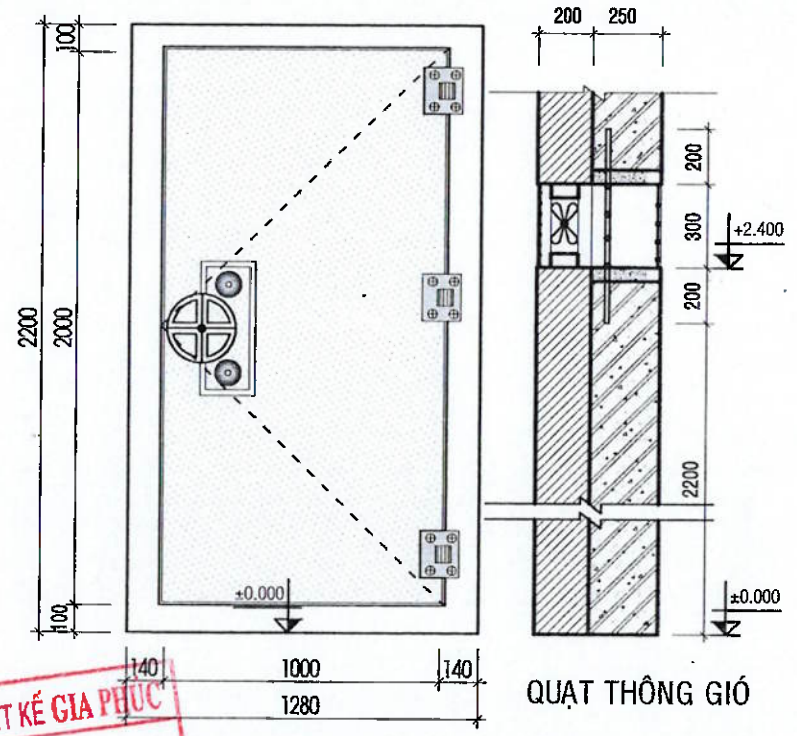

QUẠT THÔNG GIÓ

CÔNG TY TNHH TƯ VẤN THIẾT KẾ GIA PHÚC

THẨM TRA

Theo Văn bản số...../..... Ngày ..... tháng ..... năm 20

Chủ trì bộ môn ký tên:

M.S. KTS. Phan Thanh Sự

CỬA KHO MÃ SỐ CKA-10
THEO TIÊU CHUẨN KHO BẠC

- CỬA KHO TIỀN 2 LỚP THÉP THEO TIÊU CHUẨN QUY ĐỊNH CỦA NGÂN HÀNG NHÀ NƯỚC VIỆT NAM.
- KÍCH THƯỚC CÁNH CỬA SỬ DỤNG : (CAO 2.000 x RỘNG 1.000)m.
- KÍCH THƯỚC KHUNG BAO : (CAO 2.200 x RỘNG 1.280 x DÀY 0.300)m.
- TRỌNG LƯỢNG KHOẢNG 1.050 Kg.

- CÁNH NGOÀI

- 2 Ổ KHÓA SỐ KẾT HỢP S&G 6730-037 (USA),
- LẮP VẬT LIỆU ĐẶT BIỆT CHỐNG CẮT, KHOAN, PHÁ.
- CẮT BẰNG NHIỆT VÀ CHỐNG CHÁY TOÀN BỘ MẶT CỬA
- SỐ LƯỢNG CHỐT 2 BÊN THÀNH CỬA 10 CHỐT x D57mm

- CÁNH TRONG

- CÓ 2 Ổ KHÓA CHÌA S&G 4111 (USA)
- KHÓA MỞ NGOÀI VÀ TRONG

- GHI CHÚ

- KHI THI CÔNG ĐỔ BTCT CHỪA LỖ VỊ TRÍ CỬA

KHO TIỀN CAO 2300x RỘNG 1500

.LOẠI HỒ SƠ:

THAM KHẢO	☐
THIẾT KẾ CƠ SỞ	☐
TRÌNH DUYỆT	☐
THI CÔNG	☒
HIỆU CHỈNH	☐
HOÀN CÔNG	☐

.GHI CHÚ:

.CHỦ ĐẦU TƯ

NGÂN HÀNG NÔNG NGHIỆP VÀ PHÁT TRIỂN NÔNG THÔN VIỆT NAM
CHI NHÁNH ĐẮK LẮK

M.S.C.N: 0100686174-197-C.T.T.N.H NGÂN HÀNG NÔNG NGHIỆP VÀ PHÁT TRIỂN NÔNG THÔN VIỆT NAM - CHI NHÁNH ĐẮK LẮK T. ĐẮK LẮK

ĐỊA ĐIỂM: 51 NGUYỄN TẤT THÀNH - PHƯỜNG TÂN AN - TỈNH ĐẮK LẮK

.CÔNG TRÌNH:

TRỤ SỞ AGRIBANK CHI NHÁNH EA PHÊ - ĐẮK LẮK

.ĐỊA ĐIỂM:

XÃ EA PHÊ - TỈNH ĐẮK LẮK

.HẠNG MỤC:

TRỤ SỞ LÀM VIỆC

.ĐƠN VỊ THIẾT KẾ

CÔNG TY TNHH KIẾN TRÚC ĐẦU TƯ XÂY DỰNG PHÚ THỊNH

VĂN PHÒNG: 172 TRẦN NHẬT DUẬT, P. BUÔN MA THUỘT, TỈNH ĐẮK LẮK
TEL: 0988.335.411 - 0974.689.470
EMAIL: PHUTHINH1718@GMAIL.COM

M.S.D.N: 6001746657-C.T.T.N.H CÔNG TY TNHH KIẾN TRÚC ĐẦU TƯ XÂY DỰNG PHÚ THỊNH BUÔN MA THUỘT


GIÁM ĐỐC: KTS. LÊ ANH TUẤN

CHỦ TRÌ KIẾN TRÚC: KTS. LÊ ANH TUẤN	
CHỦ TRÌ KẾT CẤU: KS. HÀ VĂN LIÊN	
THIẾT KẾ: KS. HÀ VĂN LIÊN	
CHỦ TRÌ ĐIỆN: KS. LÊ PHI HÙNG	
CHỦ TRÌ NƯỚC: KS. NGUYỄN GIA VỮNG	

TÊN BẢN VẼ:


MẶT ĐỨNG TRỤC A-D

NGÀY HOÀN THÀNH: /2026	TỈ LỆ: 1:100
SỐ HIỆU BẢN VẼ:	KT - 37
KHỔ GIẤY:	A3

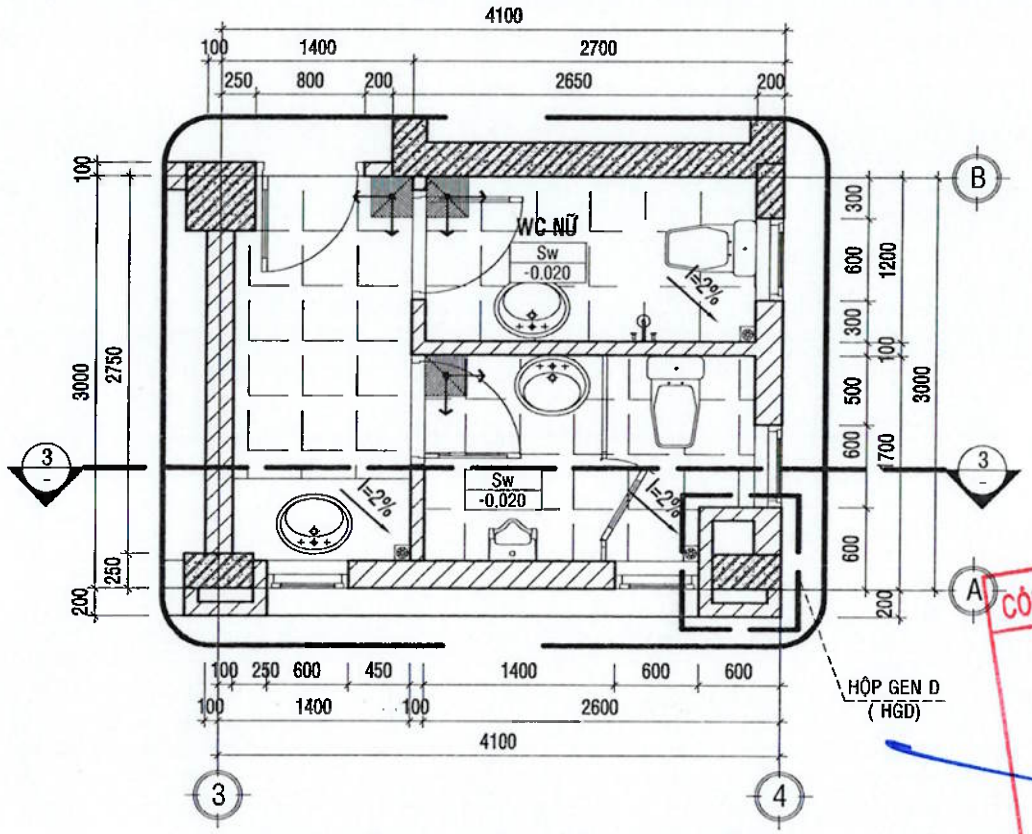


MẶT BẰNG CHI TIẾT WC TẦNG 1

TL:1/50

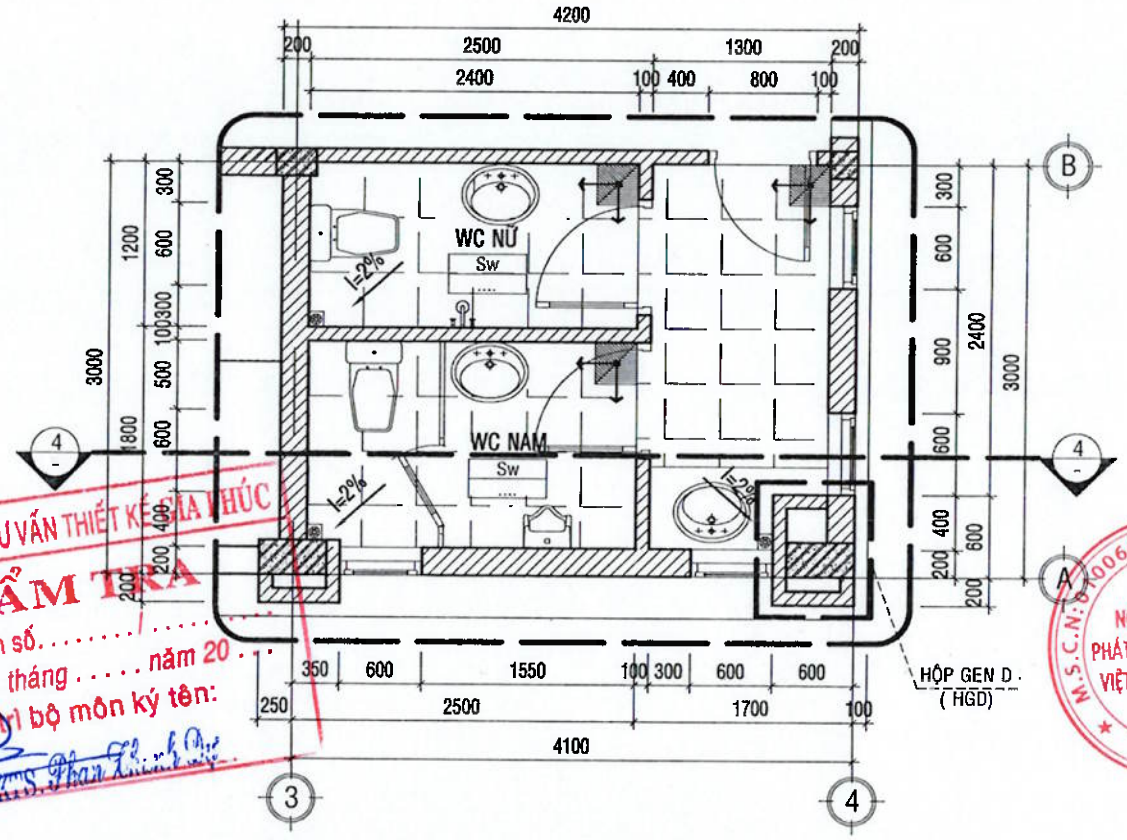


MẶT BẰNG CHI TIẾT WC TẦNG 2,3

TL:1/50

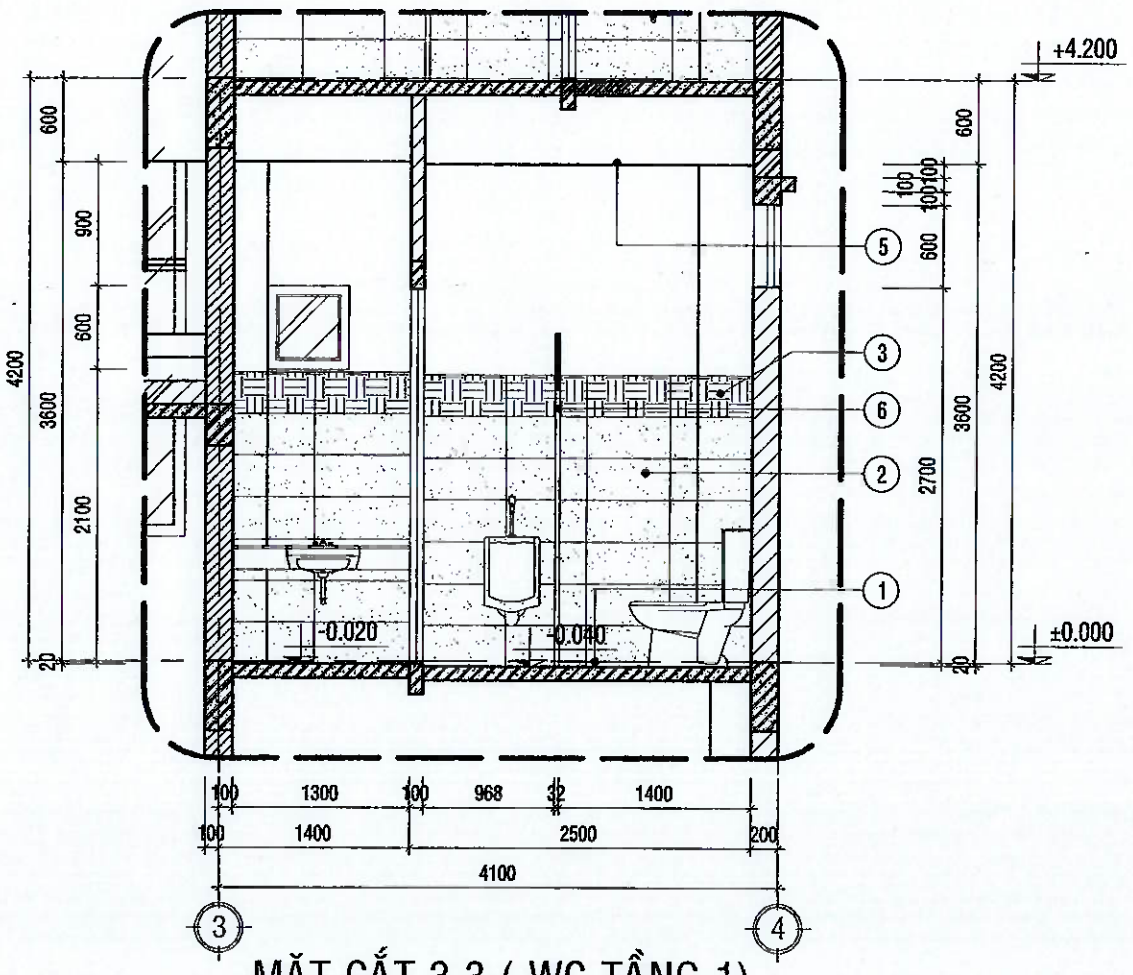

MẶT CẮT 3-3 (WC TẦNG 1)

TL:1/50

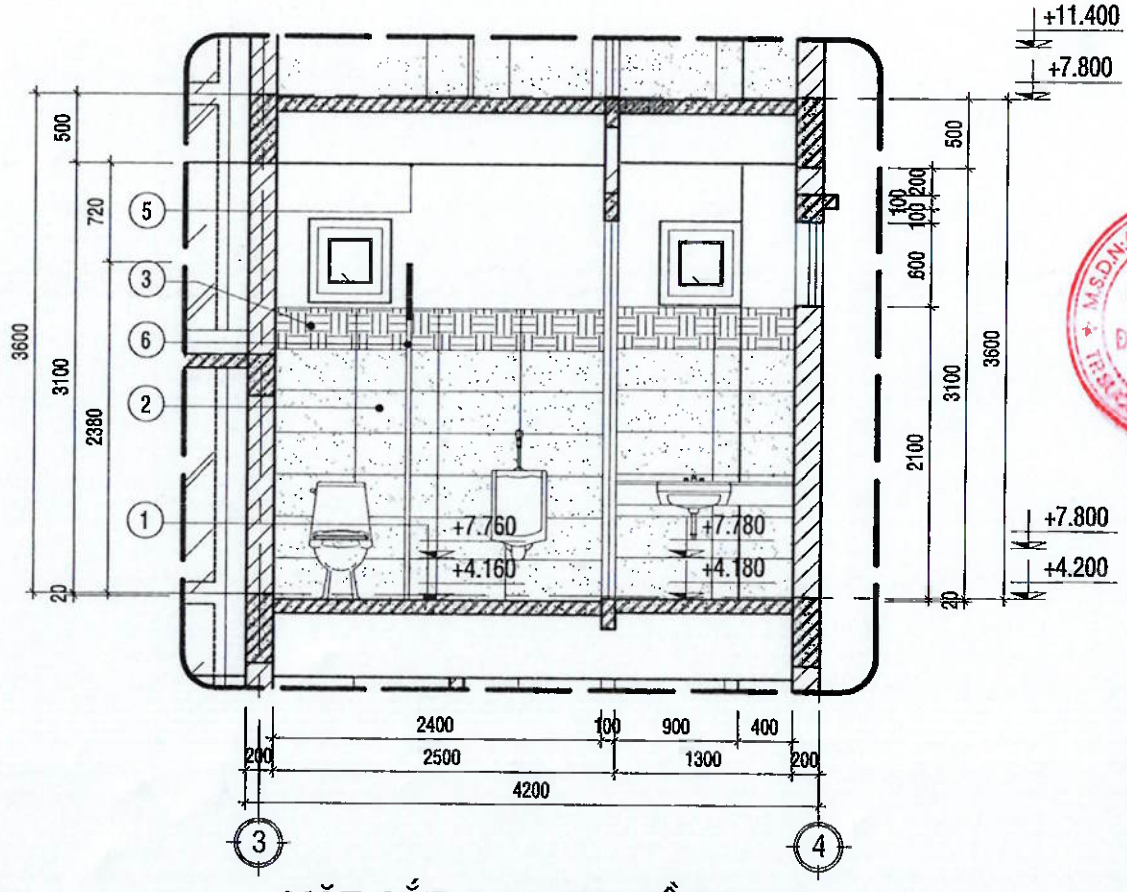

MẶT CẮT 4-4 (WC TẦNG 2,3)

TL:1/50

CÔNG TY TNHH TƯ VẤN THIẾT KẾ HÀ PHÚC

THẨM TRA

Theo Văn bản số. . . . . .

Ngày . . . . . tháng . . . . . năm 20 . . .

Phụ trách bộ môn ký tên:

TS. Phan [illegible]

.LOẠI HỒ SƠ:

THAM KHẢO	☐
THIẾT KẾ CƠ SỞ	☐
TRÌNH DUYỆT	☐
THI CÔNG	☒
HIỆU CHỈNH	☐
HOÀN CÔNG	☐

.GHI CHÚ:

.CHỦ ĐẦU TƯ

NGÂN HÀNG NÔNG NGHIỆP VÀ PHÁT TRIỂN NÔNG THÔN VIỆT NAM CHI NHÁNH ĐẮK LẮK

.ĐỊA ĐIỂM: 51 NGUYỄN TẤT THÀNH - PHƯỜNG TÂN AN - TỈNH ĐẮK LẮK

.CÔNG TRÌNH:

TRỤ SỞ AGRIBANK CHI NHÁNH EA PHÊ - ĐẮK LẮK

.ĐỊA ĐIỂM: XÃ EA PHÊ - TỈNH ĐẮK LẮK

.HẠNG MỤC: TRỤ SỞ LÀM VIỆC

.ĐƠN VỊ THIẾT KẾ

CÔNG TY TNHH KIẾN TRÚC ĐẦU TƯ XÂY DỰNG PHÚ THỊNH

.VĂN PHÒNG: 174 PHAN BỘI CHÂU, P. BUÔN MA THUỘT, TỈNH ĐẮK LẮK

TEL: 0988.335.411 - 0974.689.470


EMAIL: PHUTHINH1718@GMAIL.COM

GIÁM ĐỐC: KTS. LÊ ANH TUẤN

CHỦ TRÌ KIẾN TRÚC: KTS. LÊ ANH TUẤN	
CHỦ TRÌ KẾT CẤU: KS. HÀ VĂN LIÊN	
THIẾT KẾ: KS. HÀ VĂN LIÊN	
CHỦ TRÌ ĐIỆN: KS. LÊ PHI HÙNG	
CHỦ TRÌ NƯỚC: KS. NGUYỄN GIA VŨNG	


TÊN BẢN VẼ: MẶT ĐỨNG TRỤC A-D

NGÀY HOÀN THÀNH: /2026	TỈ LỆ: 1:100
SỐ HIỆU BẢN VẼ:	KT - 38
KHỔ GIẤY:	A3

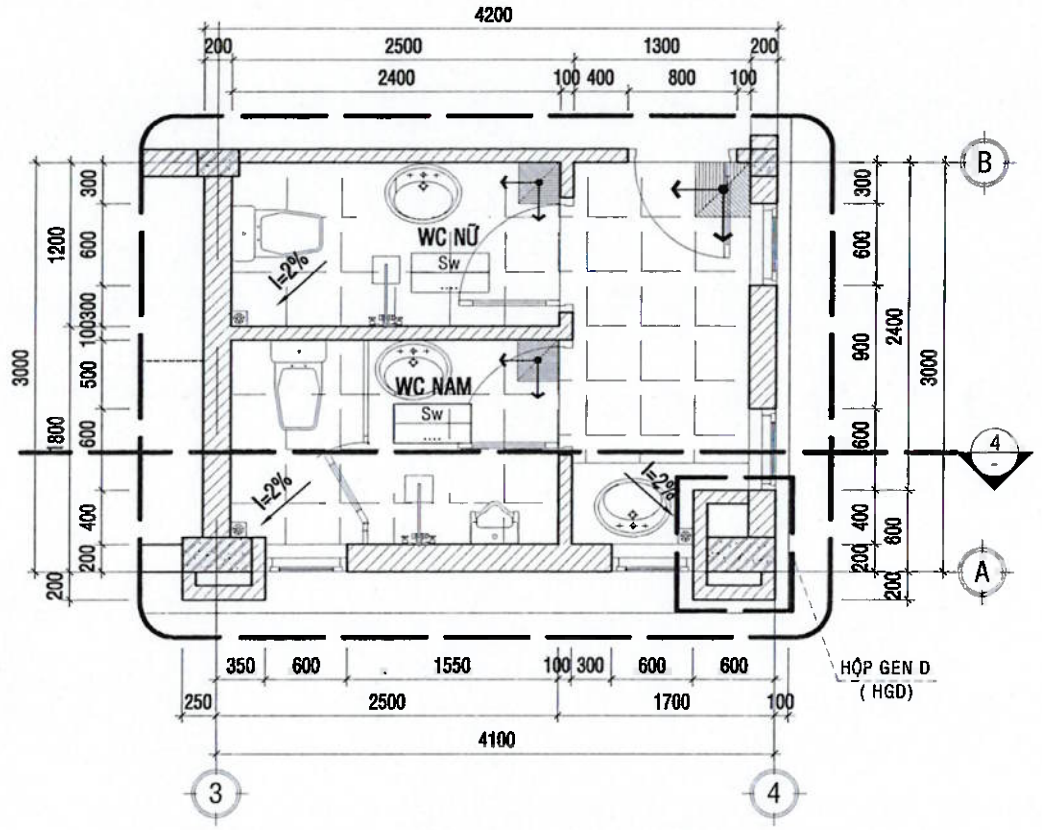

MẶT BẰNG CHI TIẾT WC TẦNG 4

TL:1/50

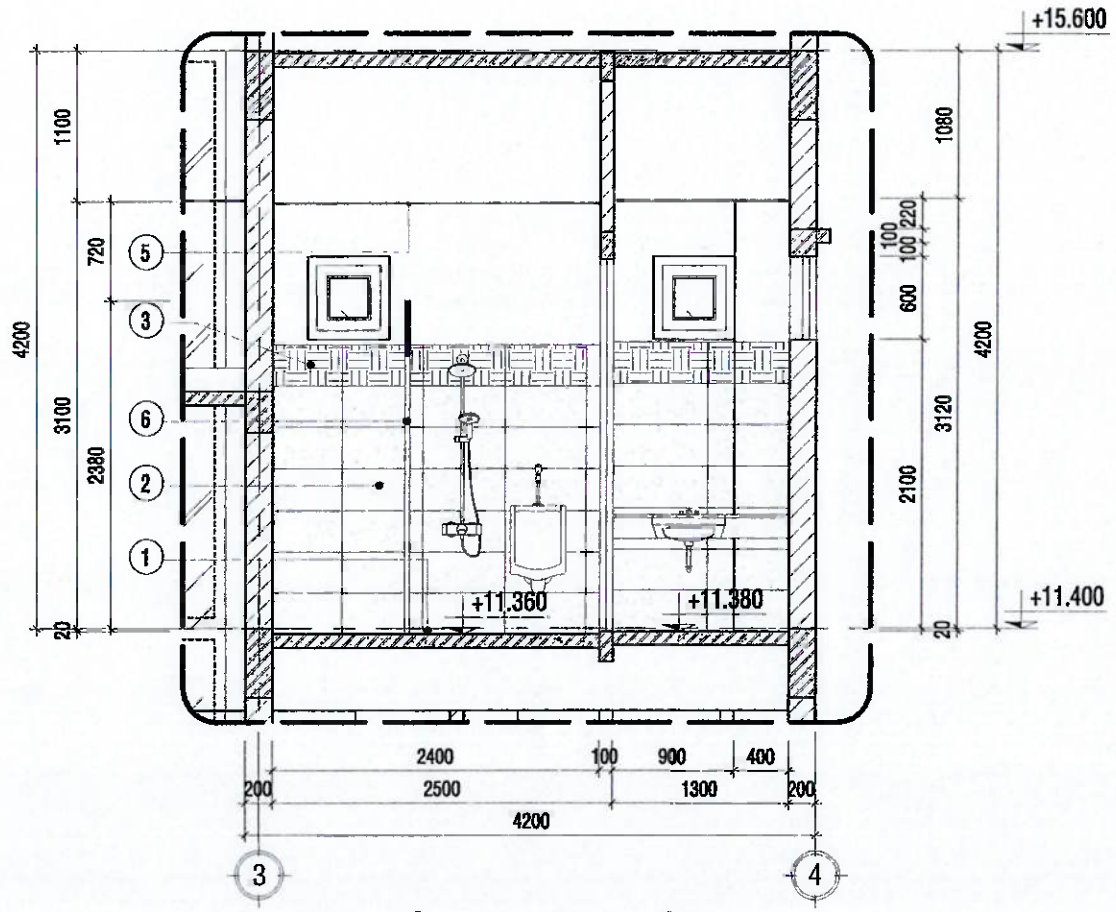

MẶT CẮT 4-4 (WC TẦNG 4)


TL:1/50

GHI CHÚ:

1. - NỀN LÁT CERAMIC NHÁM MẶT 300 x 300
2. - ỐP GẠCH CERAMIC MÀU ĐẬM 300 x 600
3. - ỐP GẠCH CERAMIC HOA VĂN 300 x 600
5. - TRẦN THẠCH CAO SƠN NƯỚC MÀU TRẮNG
6. - VÁCH NGĂN VỆ SINH COMPACT HPL

Sw NỀN WC

- LÁT GẠCH CERAMIC NHÁM MẶT 300x300
- LỚP LÓT VỮA XI MĂNG 75# TẠO DỐC TỐI THIỂU DÀY 20 TẠO DỐC VỀ LỖ THU NƯỚC
- VỮA LÓT M75 20mm
- LỚP CHỐNG THẤM MÀNG KHÔ
- LỚP BTCT(XEM BVKC)
- SƠN NC HOÀN THIỆN

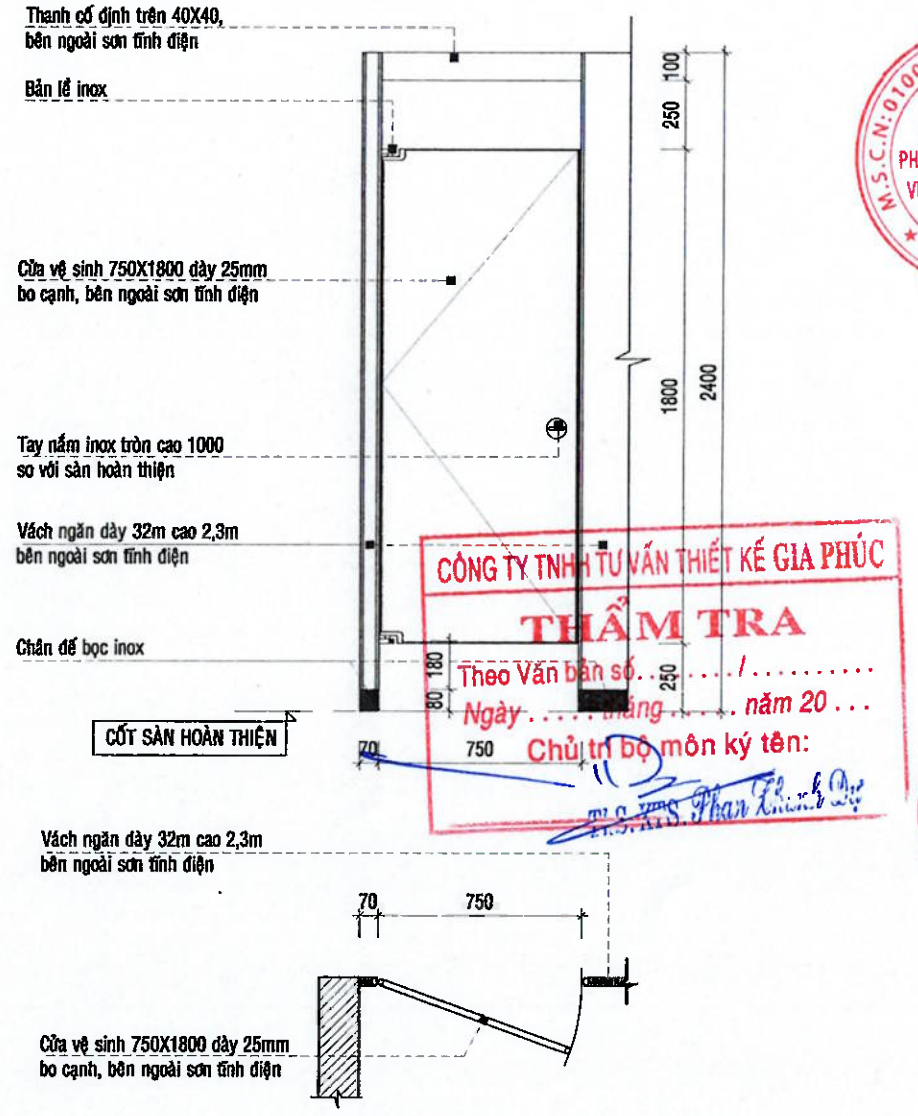

CÔNG TY TNHH TƯ VẤN THIẾT KẾ GIA PHÚC
THẨM TRA
Theo Văn bản số . . . . / . . . . . .
Ngày . . . . tháng . . . . năm 20 . . .
Chủ trì bộ môn ký tên:
T.S. KTS. Phan Trung Dự

MẶT BẰNG, MẶT ĐỨNG CHI TIẾT KHUNG VÁCH CỬA WC NAM NỮ ĐIỂN HÌNH

TL:1/25

.LOẠI HỒ SƠ:

THAM KHẢO	☐
THIẾT KẾ CƠ SỞ	☐
TRÌNH DUYỆT	☐
THI CÔNG	☒
HIỆU CHỈNH	☐
HOÀN CÔNG	☐

.GHI CHÚ:

.CHỦ ĐẦU TƯ

NGÂN HÀNG NÔNG NGHIỆP VÀ PHÁT TRIỂN NÔNG THÔN VIỆT NAM CHI NHÁNH ĐẮK LẮK

M.S.C.N: 0100686174-197-C.T.N.H.H. NGÂN HÀNG NÔNG NGHIỆP VÀ PHÁT TRIỂN NÔNG THÔN VIỆT NAM - CHI NHÁNH ĐẮK LẮK - T. ĐẮK LẮK

.ĐỊA ĐIỂM: 19 NGUYỄN TẤT THÀNH - PHƯỜNG TÂN AN - TỈNH ĐẮK LẮK

.CÔNG TRÌNH: TRỤ SỞ AGRIBANK CHI NHÁNH EA PHÊ - ĐẮK LẮK

.ĐỊA ĐIỂM: XÃ EA PHÊ - TỈNH ĐẮK LẮK

.HẠNG MỤC: TRỤ SỞ LÀM VIỆC

.ĐƠN VỊ THIẾT KẾ

CÔNG TY TNHH KIẾN TRÚC ĐẦU TƯ XÂY DỰNG PHÚ THỊNH


.VĂN PHÒNG: 172 TRẦN NHẬT DUẬT, P. BUÔN MA THUỘT, TỈNH ĐẮK LẮK
TEL: 0988.335.411 - 0974.689.470
EMAIL: PHUTHINH1718@GMAIL.COM

GIÁM ĐỐC: KTS. LÊ ANH TUẤN

CHỦ TRÌ KIẾN TRÚC: KTS. LÊ ANH TUẤN	
CHỦ TRÌ KẾT CẤU: KS. HÀ VĂN LIÊN	
THIẾT KẾ: KS. HÀ VĂN LIÊN	
CHỦ TRÌ ĐIỆN: KS. LÊ PHI HÙNG	
CHỦ TRÌ NƯỚC: KS. NGUYỄN GIA VỮNG	


TÊN BẢN VẼ: MẶT ĐỨNG TRỤC A-D

NGÀY HOÀN THÀNH: /2026	TỈ LỆ: 1:100
SỐ HIỆU BẢN VẼ:	KT - 39
KHỔ GIẤY:	A3

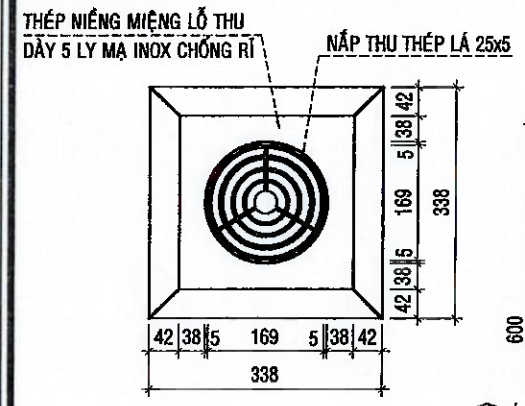


CT MIỆNG THU NƯỚC SÀN

TỶ LỆ: 1/10

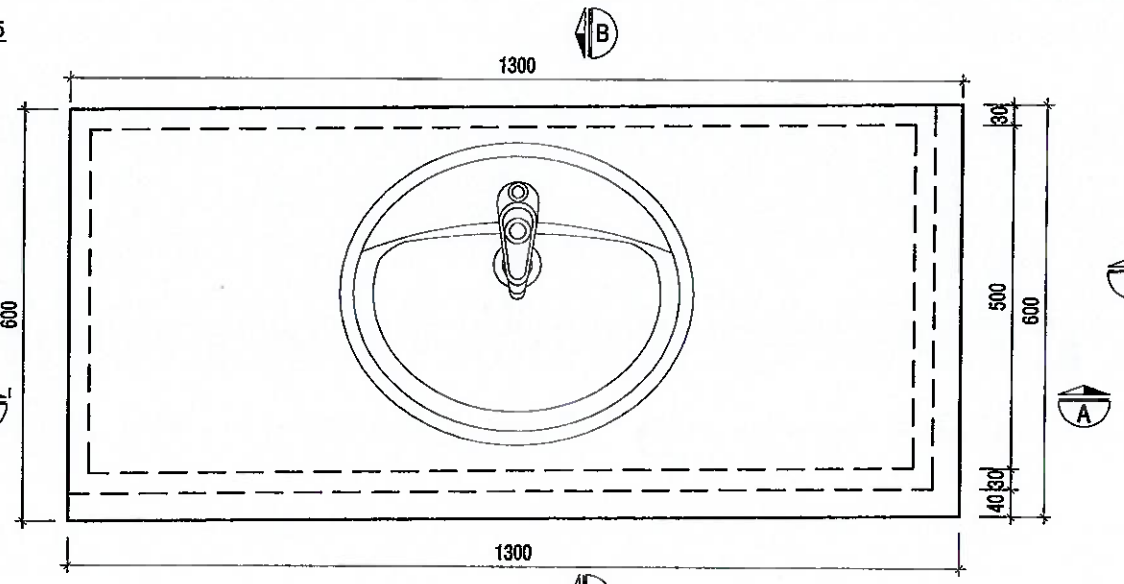


MẶT BẰNG CHI TIẾT LAVABO ĐIỂN HÌNH

TL:1/10

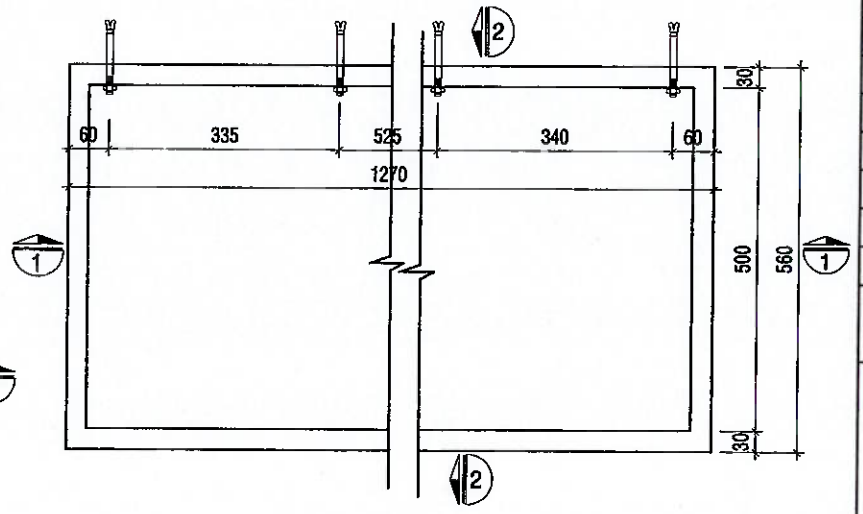


MẶT BẰNG KHUNG INOX

TL:1/10

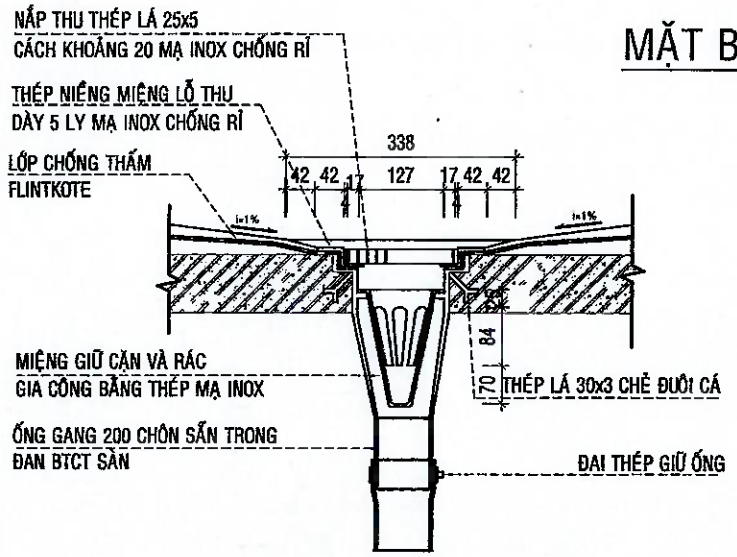


MẶT CẮT MIỆNG THU NƯỚC SÀN

TỶ LỆ: 1/10

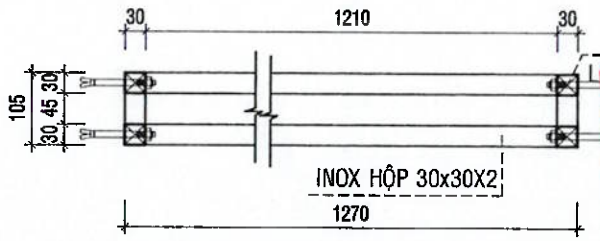


MẶT CẮT 1-1

TL:1/10

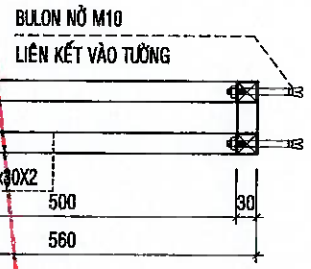


MẶT CẮT 2-2

TL:1/10

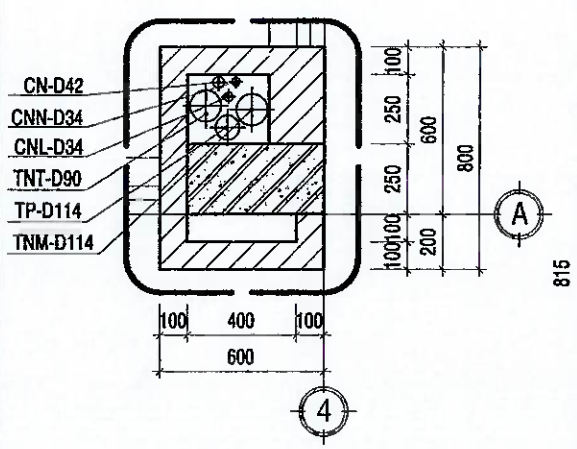


CHI TIẾT HỘP GEN D

TỶ LỆ: 1/25

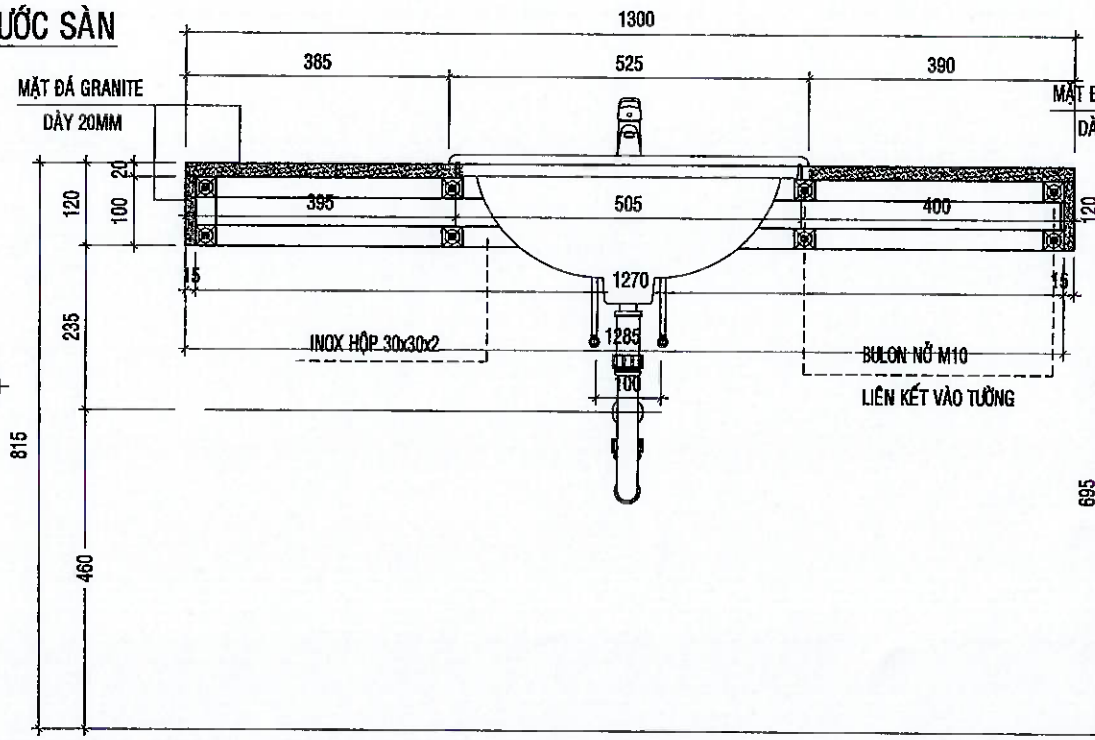

MẶT CẮT A-A

TL:1/10

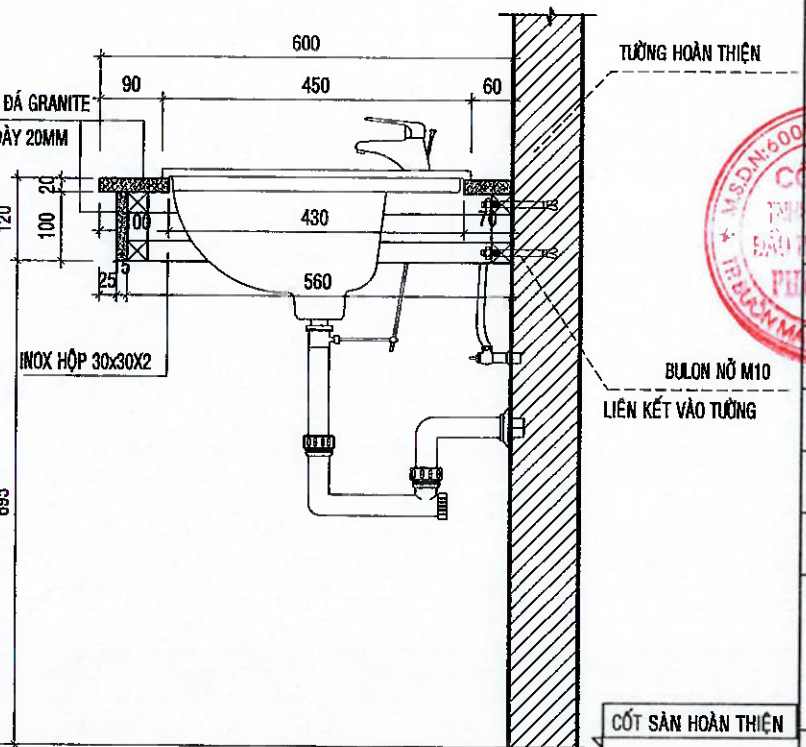

MẶT CẮT B-B

TL:1/10

CÔNG TY TNHH TƯ VẤN THIẾT KẾ GIA PHÚC
THẨM ĐỊNH
Theo Văn bản số...../...
Ngày ..... tháng ..... năm 20...
Chủ trì bộ môn ký tên:
T.S. KTS. Phan Thanh Quý

M.S.D.N: 0100686179-197-CN
NGÂN HÀNG NÔNG NGHIỆP VÀ PHÁT TRIỂN NÔNG THÔN VIỆT NAM - CHI NHÁNH ĐẮK LẮK
T. ĐẮK LẮK

.LOẠI HỒ SƠ:

THAM KHẢO	☐
THIẾT KẾ CƠ SỞ	☐
TRÌNH DUYỆT	☐
THI CÔNG	☒
HIỆU CHỈNH	☐
HOÀN CÔNG	☐

.GHI CHÚ:

.CHỦ ĐẦU TƯ

NGÂN HÀNG NÔNG NGHIỆP VÀ PHÁT TRIỂN NÔNG THÔN VIỆT NAM CHI NHÁNH ĐẮK LẮK

.ĐỊA ĐIỂM: 15 NGUYỄN TẤT THÀNH - PHƯỜNG TÂN AN - TỈNH ĐẮK LẮK

.CÔNG TRÌNH: TRỤ SỞ AGRIBANK CHI NHÁNH EA PHÊ - ĐẮK LẮK

.ĐỊA ĐIỂM: XÃ EA PHÊ - TỈNH ĐẮK LẮK

.HẠNG MỤC: TRỤ SỞ LÀM VIỆC

.ĐƠN VỊ THIẾT KẾ

CÔNG TY TNHH KIẾN TRÚC ĐẦU TƯ XÂY DỰNG PHÚ THỊNH


.VĂN PHÒNG: 172 TRẦN NHẬT DUẬT, P. BUÔN MA THUỘT, TỈNH ĐẮK LẮK
TEL: 0988.335.411 - 0974 689.470 EMAIL: PHUTHINH1718@GMAIL.COM

M.S.D.N: 6001714657 CÔNG TY TNHH KIẾN TRÚC ĐẦU TƯ XÂY DỰNG PHÚ THỊNH T.BUÔN MA THUỘT

GIÁM ĐỐC: KTS. LÊ ANH TUẤN	
CHỦ TRÌ KIẾN TRÚC: KTS. LÊ ANH TUẤN	
CHỦ TRÌ KẾT CẤU: KS. HÀ VĂN LIÊN	
THIẾT KẾ: KS. HÀ VĂN LIÊN	
CHỦ TRÌ ĐIỆN: KS. LÊ PHI HÙNG	
CHỦ TRÌ NƯỚC: KS. NGUYỄN GIA VỮNG	

TÊN BẢN VẼ: MẶT ĐỨNG TRỤC A-D

NGÀY HOÀN THÀNH: /2026	TỈ LỆ: 1:100
SỐ HIỆU BẢN VẼ:	KT - 40
KHỔ GIẤY:	A3

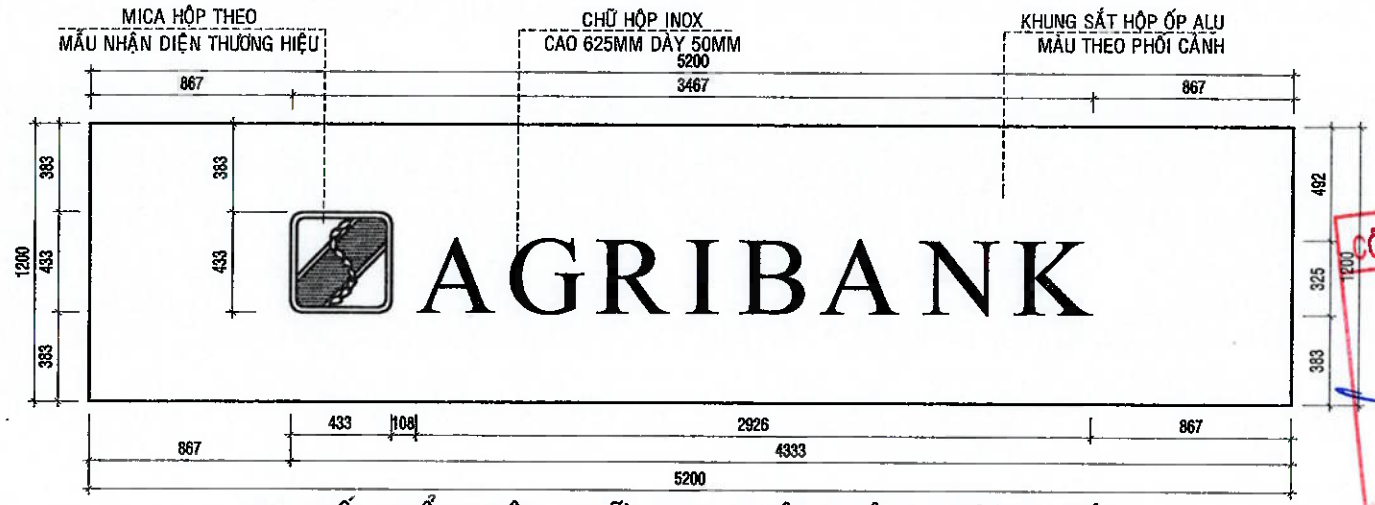

CHI TIẾT BIỂN HIỆU, CHỮ LOGO NHẬN DIỆN THƯƠNG HIỆU


GHI CHÚ ĐẶC ĐIỂM CHẾ TẠO CHỮ HỘP INOX NỔI:

- KÍCH THƯỚC: DÒNG CHỮ " AGRIBANK "
  CAO (H): 325mm, DÀY (D): 70mm.
- VẬT LIỆU CHẾ TẠO: INOX TẤM DÀY 0.5mm.
- LẮP ĐẶT: LIÊN KẾT VỚI HỆ KHUNG BẢNG ALU
- GIA CÔNG HOÀN THIỆN: PHỦ KÍN VÙNG TIẾP GIÁP GIỮA MÉP CHỮ INOX VÀ TƯỜNG BẰNG KEO SILICON (CHỐNG ĐỌNG NƯỚC BÊN TRONG CHỮ HỘP).

GHI CHÚ ĐẶC ĐIỂM CHẾ TẠO LOGO HỘP MIKA NỔI:

- KÍCH THƯỚC: LOGO HỘP 433x433mm.
  ĐỘ DÀY LOGO HỘP 100mm.
- VẬT LIỆU CHẾ TẠO: MIKA TẤM DÀY 4mm.
- LẮP ĐẶT: LIÊN KẾT VỚI TƯỜNG BẰNG BẬT SẮT ĐUÔI CÁ.
- GIA CÔNG HOÀN THIỆN: PHỦ KÍN VÙNG TIẾP GIÁP GIỮA MÉP LOGO MIKA VÀ TƯỜNG BẰNG KEO SILICON (CHỐNG ĐỌNG NƯỚC BÊN TRONG LOGO).

CÔNG TY TNHH TƯ VẤN THIẾT KẾ GIA PHÚC
THẨM TRA
Theo Văn bản số...../.....
Ngày ..... tháng ..... năm 20...
Chủ trì ký tên:
T.S. KTS. Phan Thanh Quý

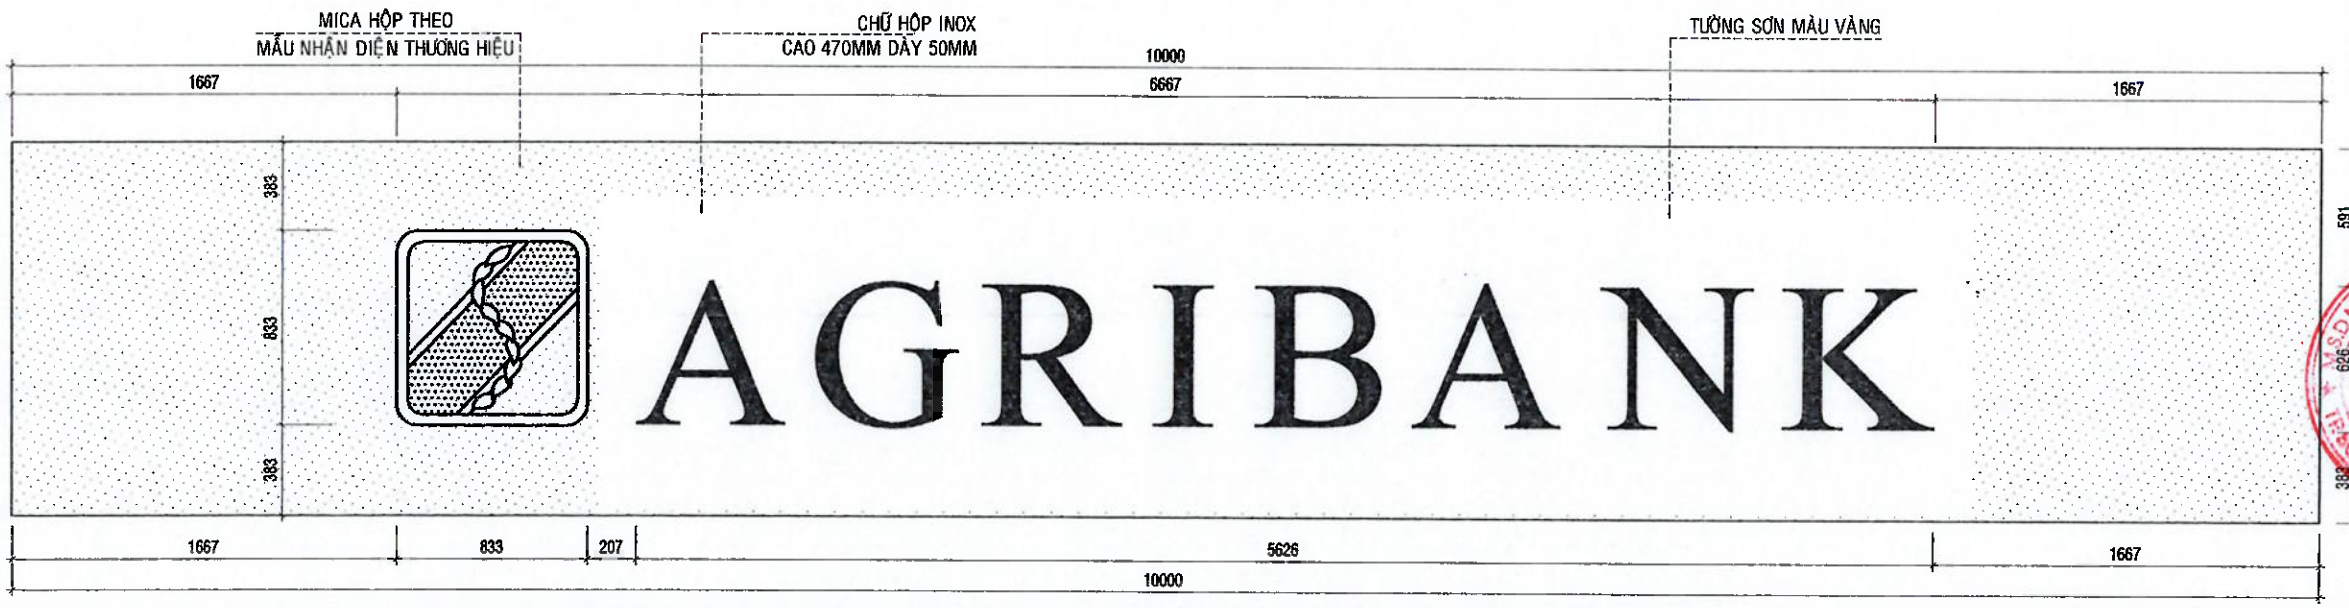

GHI CHÚ ĐẶC ĐIỂM CHẾ TẠO CHỮ HỘP INOX NỔI:

- KÍCH THƯỚC: DÒNG CHỮ " AGRIBANK "
  CAO (H): 470mm, DÀY (D): 80mm.
- VẬT LIỆU CHẾ TẠO: INOX TẤM DÀY 0.5mm.
- LẮP ĐẶT: LIÊN KẾT VỚI TƯỜNG BẰNG BẬT SẮT ĐUÔI CÁ.
- GIA CÔNG HOÀN THIỆN: PHỦ KÍN VÙNG TIẾP GIÁP GIỮA MÉP CHỮ INOX VÀ TƯỜNG BẰNG KEO SILICON (CHỐNG ĐỌNG NƯỚC BÊN TRONG CHỮ HỘP).

GHI CHÚ ĐẶC ĐIỂM CHẾ TẠO LOGO HỘP MIKA NỔI:

- KÍCH THƯỚC: LOGO HỘP 625x625mm.
  ĐỘ DÀY LOGO HỘP 100mm.
- VẬT LIỆU CHẾ TẠO: MIKA TẤM DÀY 4mm.
- LẮP ĐẶT: LIÊN KẾT VỚI TƯỜNG BẰNG BẬT SẮT ĐUÔI CÁ.
- GIA CÔNG HOÀN THIỆN: PHỦ KÍN VÙNG TIẾP GIÁP GIỮA MÉP LOGO MIKA VÀ TƯỜNG BẰNG KEO SILICON (CHỐNG ĐỌNG NƯỚC BÊN TRONG LOGO).

.LOẠI HỒ SƠ:

THAM KHẢO	☐
THIẾT KẾ CƠ SỞ	☐
TRÌNH DUYỆT	☐
THI CÔNG	☒
HIỆU CHỈNH	☐
HOÀN CÔNG	☐

.GHI CHÚ:

.CHỦ ĐẦU TƯ
NGÂN HÀNG NÔNG NGHIỆP VÀ PHÁT TRIỂN NÔNG THÔN VIỆT NAM
CHI NHÁNH ĐẮK LẮK

M.S.C.N: 0100686174-197-C.T.H NGÂN HÀNG NÔNG NGHIỆP VÀ PHÁT TRIỂN NÔNG THÔN VIỆT NAM - CHI NHÁNH ĐẮK LẮK T. ĐẮK LẮK

.ĐỊA ĐIỂM: 31 NGUYỄN TẤT THÀNH - PHƯỜNG TÂN AN - TỈNH ĐẮK LẮK

.CÔNG TRÌNH
TRỤ SỞ AGRIBANK CHI NHÁNH EA PHÊ - ĐẮK LẮK

.ĐỊA ĐIỂM:
XÃ EA PHÊ - TỈNH ĐẮK LẮK

.HẠNG MỤC:
TRỤ SỞ LÀM VIỆC

.ĐƠN VỊ THIẾT KẾ


CÔNG TY TNHH KIẾN TRÚC ĐẦU TƯ XÂY DỰNG PHÚ THỊNH
.VĂN PHÒNG:
172 TRẦN NHẬT DUẬT, P. BUÔN MA THUỘT, TỈNH ĐẮK LẮK
TEL: 0988.335.411 - 0974.689.470 - EMAIL: PHUTHINH1718@GMAIL.COM

M.S.D.N: 6001714652 - C.T.T.N CÔNG TY TNHH KIẾN TRÚC ĐẦU TƯ XÂY DỰNG PHÚ THỊNH

GIÁM ĐỐC:	KTS. LÊ ANH TUẤN
CHỦ TRÌ KIẾN TRÚC: KTS. LÊ ANH TUẤN	
CHỦ TRÌ KẾT CẤU: KS. HÀ VĂN LIÊN	
THIẾT KẾ: KS. HÀ VĂN LIÊN	
CHỦ TRÌ ĐIỆN: KS. LÊ PHI HÙNG	
CHỦ TRÌ NƯỚC: KS. NGUYỄN GIA VŨNG	

TÊN BẢN VẼ:
CHI TIẾT LOGO NHẬN DIỆN THƯƠNG HIỆU

NGÀY HOÀN THÀNH: /2026	TỈ LỆ: 1:100
SỐ HIỆU BẢN VẼ:	KT - 41
KHỔ GIẤY:	A3

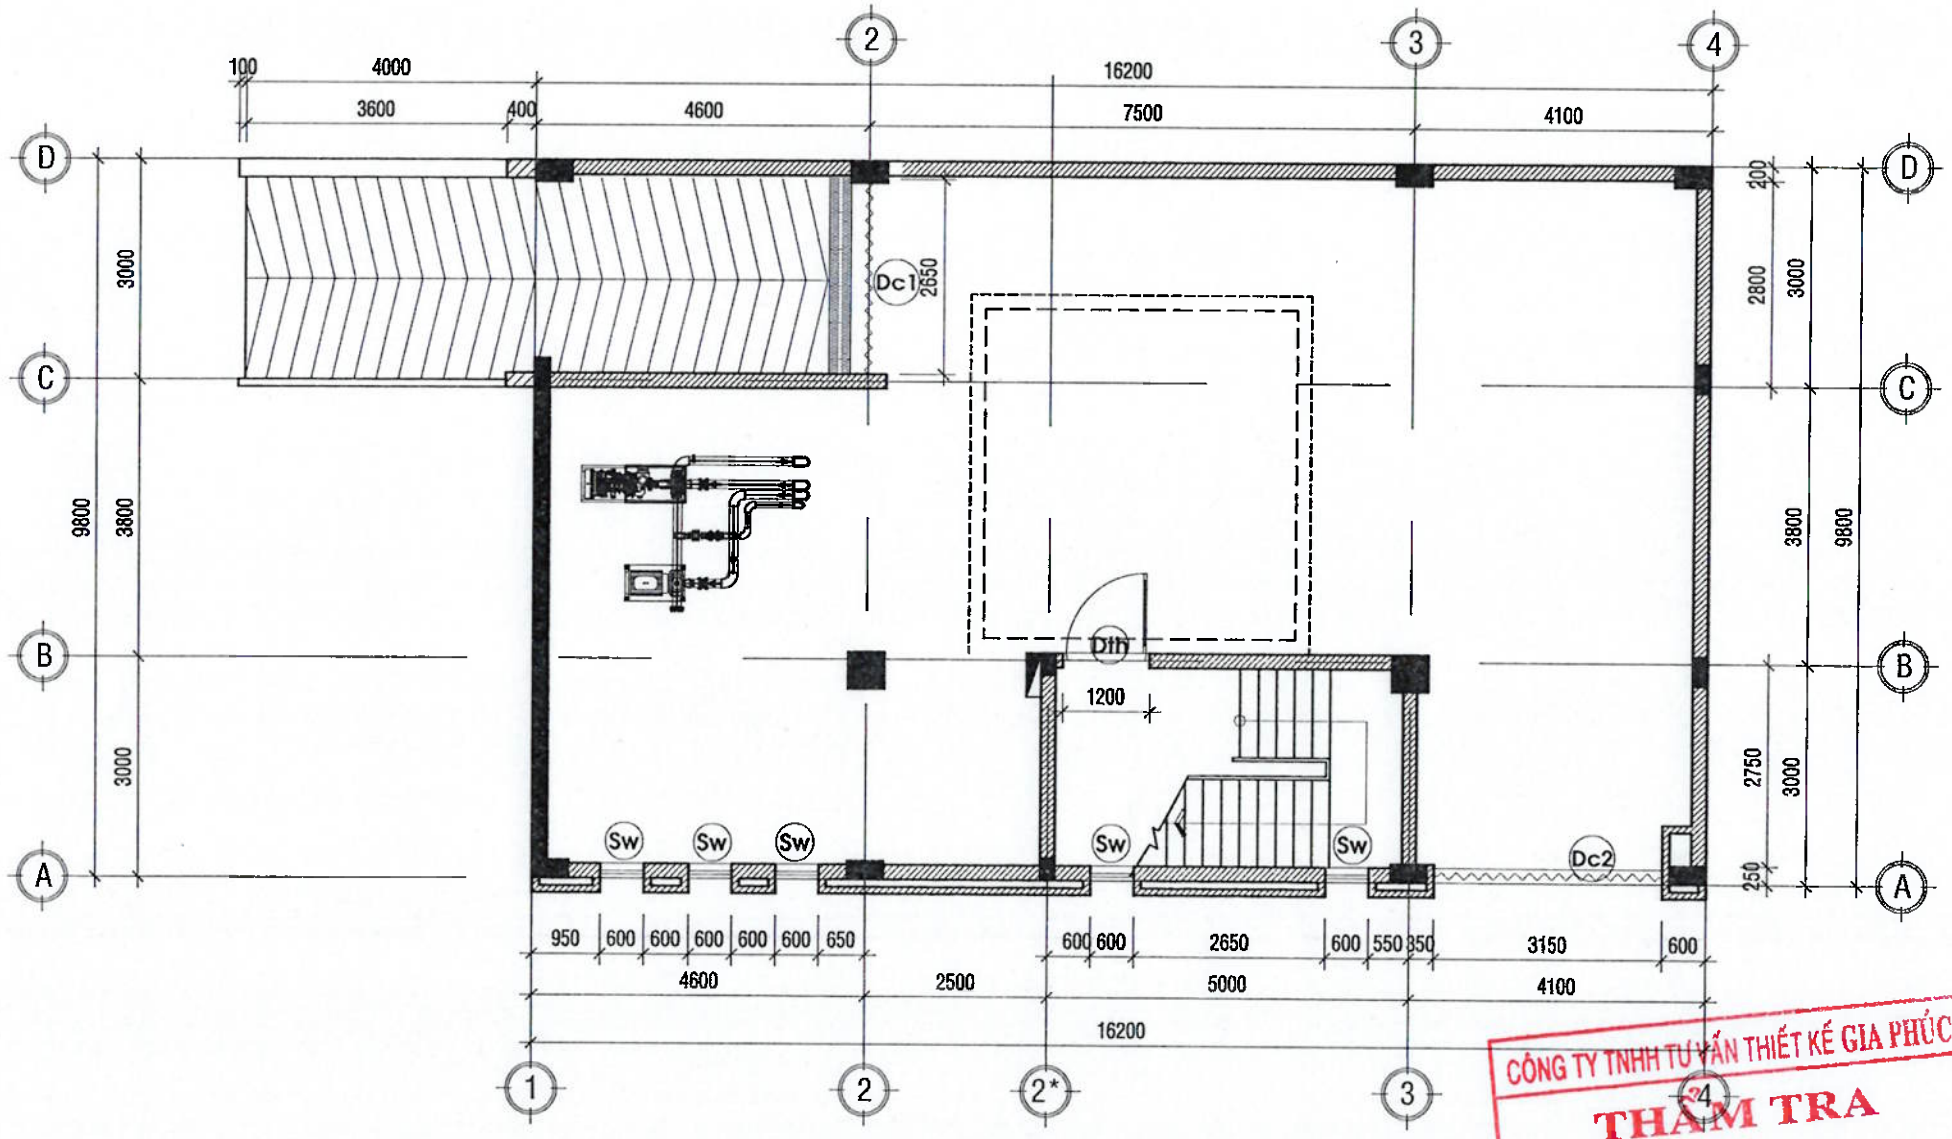

MẶT BẰNG BỐ TRÍ CỬA TẦNG HẦM

TL:1/100

CÔNG TY TNHH TƯ VẤN THIẾT KẾ GIA PHÚC

THẨM TRA

Theo Văn bản số...../.....

Ngày ..... tháng ..... năm 20...

Chủ trì bộ môn ký tên:

T.S. KTS. Phan Thanh Dự

.LOẠI HỒ SƠ:

THAM KHẢO	☐
THIẾT KẾ CƠ SỞ	☐
TRÌNH DUYỆT	☐
THI CÔNG	☒
HIỆU CHỈNH	☐
HOÀN CÔNG	☐

.GHI CHÚ:

.CHỦ ĐẦU TƯ

NGÂN HÀNG NÔNG NGHIỆP VÀ PHÁT TRIỂN NÔNG THÔN VIỆT NAM CHI NHÁNH ĐẮK LẮK

M.S.D.N:0100686174-197-C.T.N.H.H NGÂN HÀNG NÔNG NGHIỆP VÀ PHÁT TRIỂN NÔNG THÔN VIỆT NAM - CHI NHÁNH ĐẮK LẮK T. ĐẮK LẮK

.ĐỊA ĐIỂM: NGUYỄN TẤT THÀNH - PHƯỜNG TÂN AN - TỈNH ĐẮK LẮK

.CÔNG TRÌNH: TRỤ SỞ AGRIBANK CHI NHÁNH EA PHÊ - ĐẮK LẮK

.ĐỊA ĐIỂM: XÃ EA PHÊ - TỈNH ĐẮK LẮK

.HẠNG MỤC: TRỤ SỞ LÀM VIỆC

.ĐƠN VỊ THIẾT KẾ

CÔNG TY TNHH KIẾN TRÚC ĐẦU TƯ XÂY DỰNG PHÚ THỊNH

.VĂN PHÒNG:
172 TRẦN NHẬT DUẬT, P. BUÔN MA THUỘT, TỈNH ĐẮK LẮK
TEL: 0988.335 411 - 0974.689.470
EMAIL: PHUTHINH1718@GMAIL.COM


M.S.D.N:6001146... CÔNG TY TNHH KIẾN TRÚC ĐẦU TƯ XÂY DỰNG PHÚ THỊNH

GIÁM ĐỐC: KTS. LÊ ANH TUẤN

CHỦ TRÌ KIẾN TRÚC: KTS. LÊ ANH TUẤN	
CHỦ TRÌ KẾT CẤU: KS. HÀ VĂN LIÊN	
THIẾT KẾ: KS. HÀ VĂN LIÊN	
CHỦ TRÌ ĐIỆN: KS. LÊ PHI HÙNG	
CHỦ TRÌ NƯỚC: KS. NGUYỄN GIA VŨNG	

TÊN BẢN VẼ: MẶT BẰNG TẦNG HẦM

NGÀY HOÀN THÀNH: /2026	TỈ LỆ: 1:100
SỐ HIỆU BẢN VẼ:	KT - 42
KHỔ GIẤY:	A3

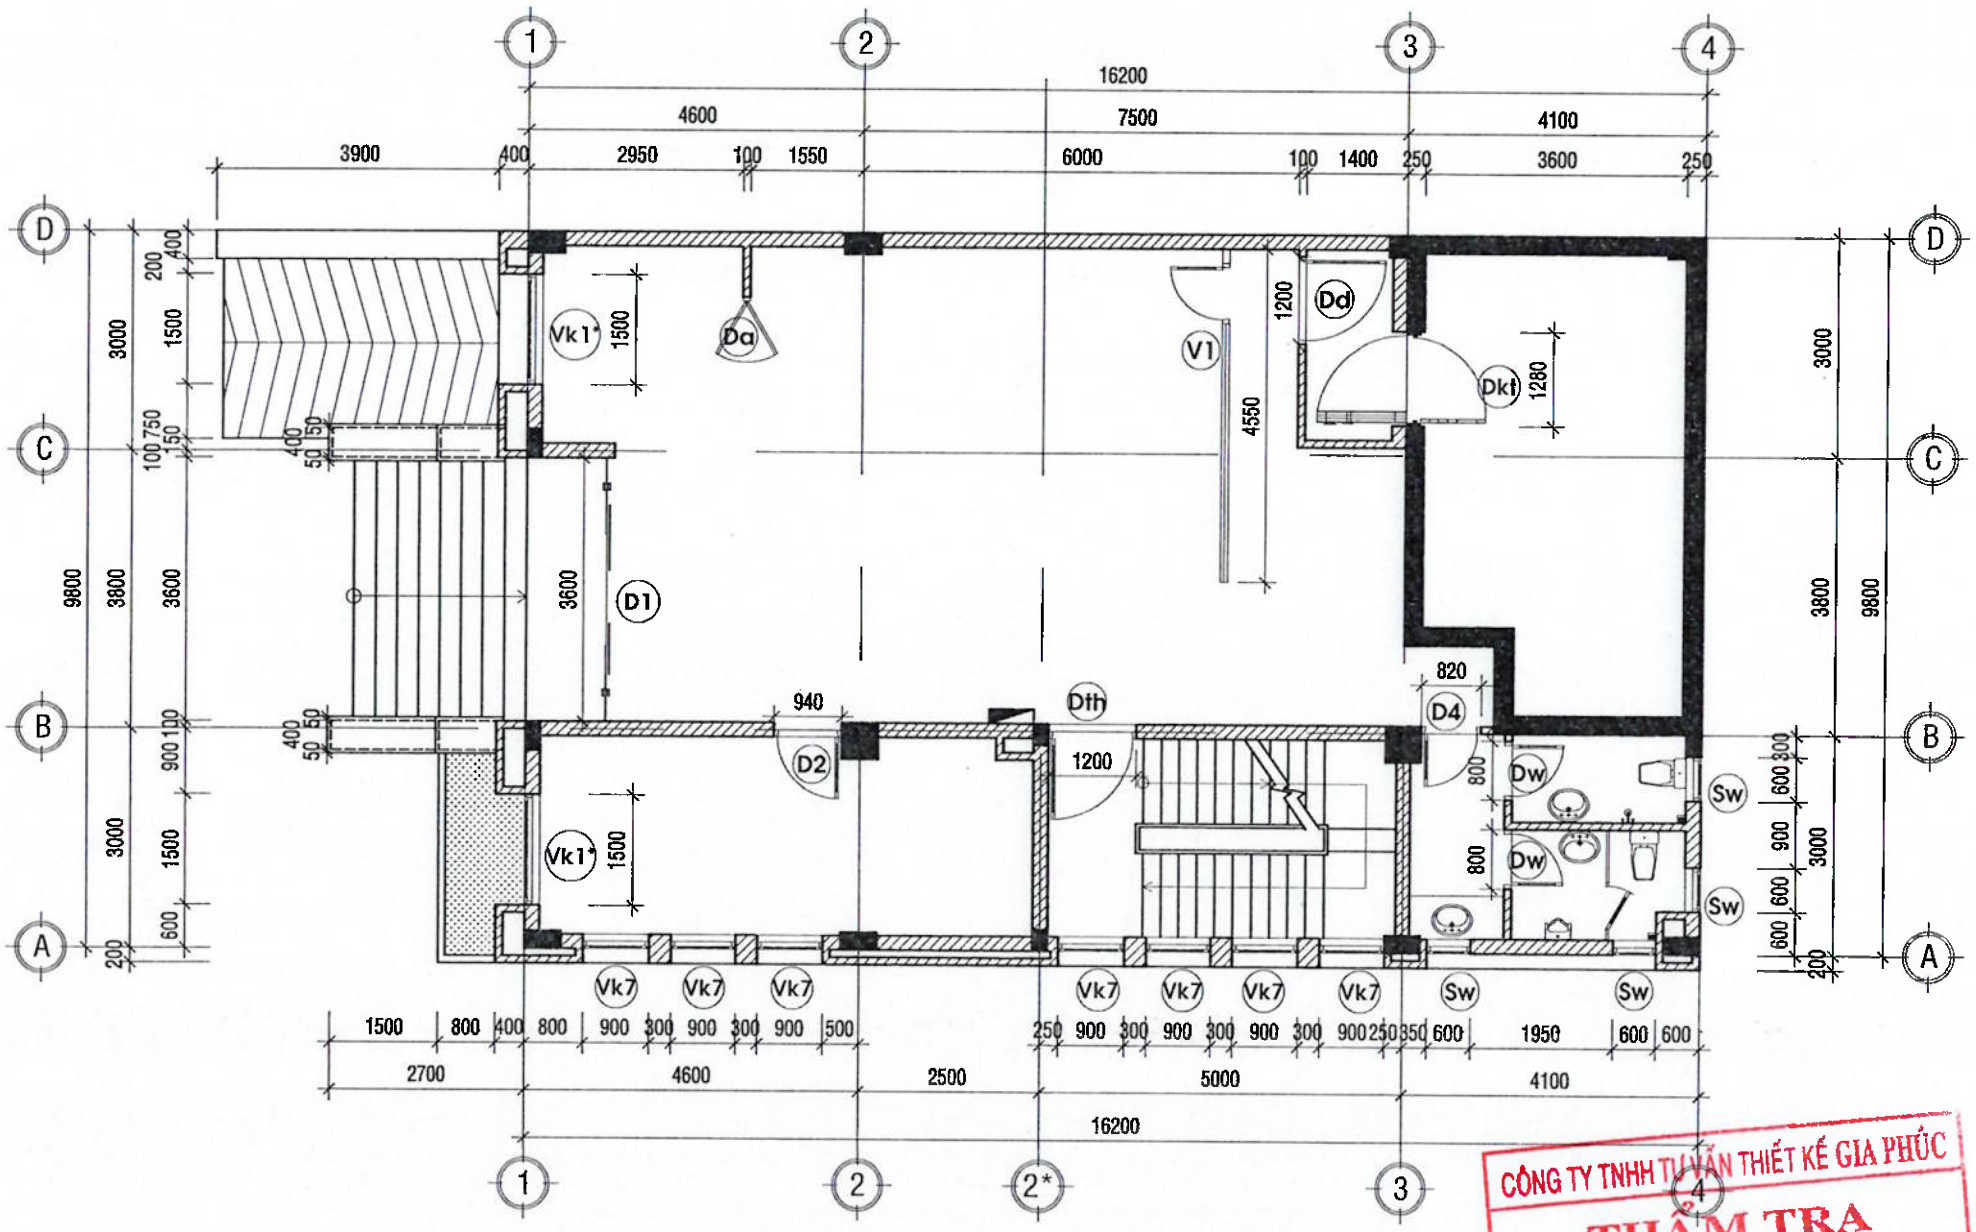


MẶT BẰNG BỐ TRÍ TẦNG 1

TL:1/100

CÔNG TY TNHH TƯ VẤN THIẾT KẾ GIA PHÚC
THẨM TRA
Theo Văn bản số...../.....
Ngày ..... tháng ..... năm 20...
Chủ trì bộ môn ký tên:

.LOẠI HỒ SƠ:	
THAM KHẢO	☐
THIẾT KẾ CƠ SỞ	☐
TRÌNH DUYỆT	☐
THI CÔNG	☒
HIỆU CHỈNH	☐
HOÀN CÔNG	☐
.GHI CHÚ:	
.CHỦ ĐẦU TƯ	NGÂN HÀNG NÔNG NGHIỆP VÀ PHÁT TRIỂN NÔNG THÔN VIỆT NAM CHI NHÁNH ĐẮK LẮK
.ĐỊA ĐIỂM:	51 NGUYỄN TẤT THÀNH - PHƯỜNG TÂN AN - TỈNH ĐẮK LẮK
.CÔNG TRÌNH:	TRỤ SỞ AGRIBANK CHI NHÁNH EA PHÊ - ĐẮK LẮK
.ĐỊA ĐIỂM:	XÃ EA PHÊ - TỈNH ĐẮK LẮK
.HẠNG MỤC:	TRỤ SỞ LÀM VIỆC
.ĐƠN VỊ THIẾT KẾ	CÔNG TY TNHH KIẾN TRÚC ĐẦU TƯ XÂY DỰNG PHÚ THỊNH VĂN PHÒNG: 172 TRẦN NHẬT DUẬT, P. BUÔN MA THUỘT, TỈNH ĐẮK LẮK TEL: 0988.335.411 - 0974.689.470 EMAIL: PHUTHINH1718@GMAIL.COM
GIÁM ĐỐC:	KTS. LÊ ANH TUẤN
CHỦ TRÌ KIẾN TRÚC: KTS. LÊ ANH TUẤN	
CHỦ TRÌ KẾT CẤU: KS. HÀ VĂN LIÊN	
THIẾT KẾ: KS. HÀ VĂN LIÊN	
CHỦ TRÌ ĐIỆN: KS. LÊ PHI HÙNG	
CHỦ TRÌ NƯỚC: KS. NGUYỄN GIA VỮNG	
TÊN BẢN VẼ:	MẶT BẰNG TẦNG HẦM
NGÀY HOÀN THÀNH: /2026	TỈ LỆ: 1:100
SỐ HIỆU BẢN VẼ:	KT - 43
KHỔ GIẤY:	A3

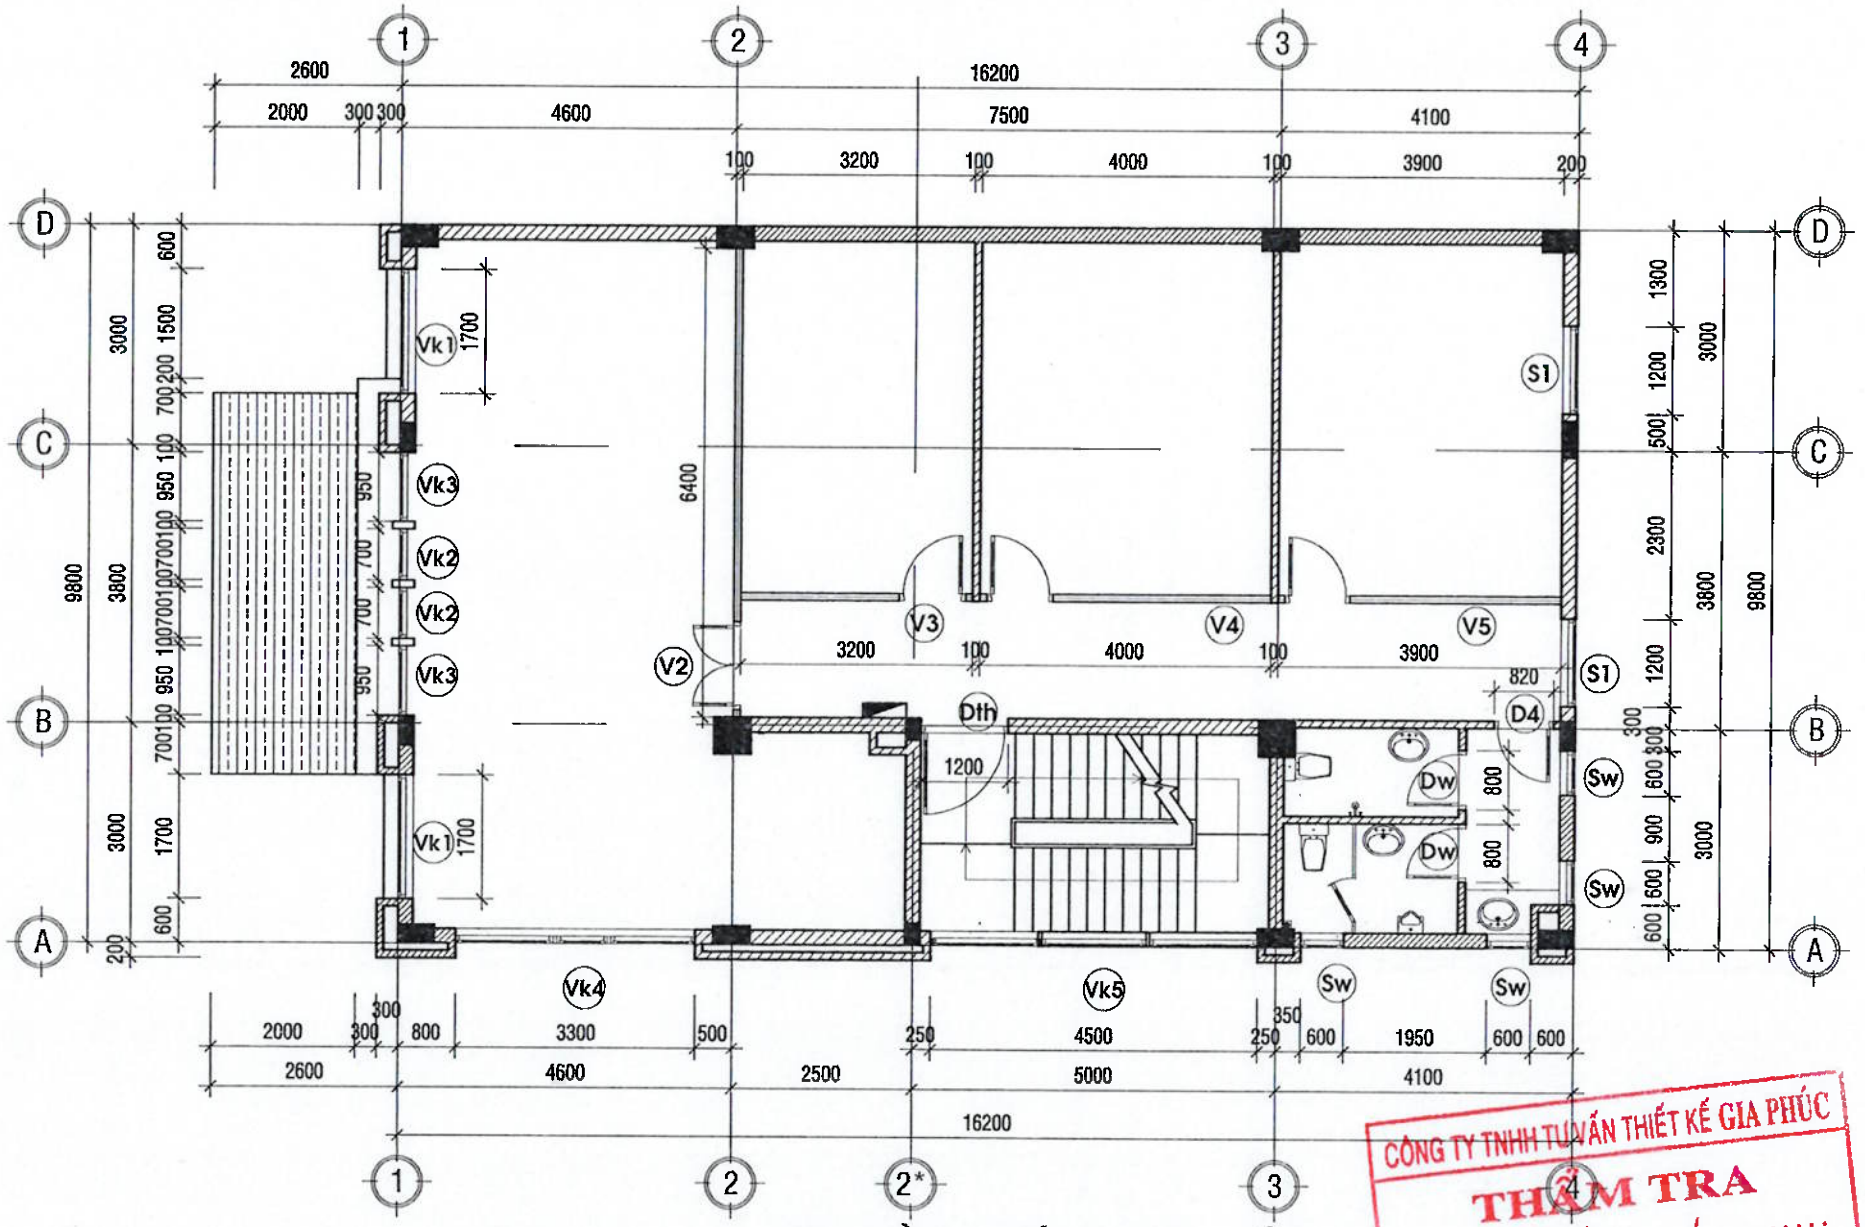

MẶT BẰNG BỐ TRÍ CỬA TẦNG 2

TL:1/100

CÔNG TY TNHH TƯ VẤN THIẾT KẾ GIA PHÚC
THẨM TRA
Theo Văn bản số...../.....
Ngày ..... tháng ..... năm 20...
Chủ trì bộ môn ký tên:

.LOẠI HỒ SƠ:	
THAM KHẢO	☐
THIẾT KẾ CƠ SỞ	☐
TRÌNH DUYỆT	☐
THI CÔNG	☒
HIỆU CHỈNH	☐
HOÀN CÔNG	☐
.GHI CHÚ:	

.CHỦ ĐẦU TƯ

NGÂN HÀNG NÔNG NGHIỆP VÀ PHÁT TRIỂN NÔNG THÔN VIỆT NAM CHI NHÁNH ĐẮK LẮK

M.S.C.N: 0100686174-197-C.T.T.P NGÂN HÀNG NÔNG NGHIỆP VÀ PHÁT TRIỂN NÔNG THÔN VIỆT NAM - CHI NHÁNH ĐẮK LẮK T. ĐẮK LẮK

.ĐỊA ĐIỂM: 51 NGUYỄN TẤT THÀNH - PHƯỜNG TÂN AN - TỈNH ĐẮK LẮK

.CÔNG TRÌNH: TRỤ SỞ AGRIBANK CHI NHÁNH EA PHÊ - ĐẮK LẮK

.ĐỊA ĐIỂM: XÃ EA PHÊ - TỈNH ĐẮK LẮK

.HẠNG MỤC: TRỤ SỞ LÀM VIỆC

.ĐƠN VỊ THIẾT KẾ

CÔNG TY TNHH KIẾN TRÚC ĐẦU TƯ XÂY DỰNG PHÚ THỊNH


VĂN PHÒNG: 122 TRẦN NHẬT DUẬT, P. BUÔN MA THUỘT, TỈNH ĐẮK LẮK
TEL: 0988.345.811 - 0974.689.470
EMAIL: PHUTHINH1718@GMAIL.COM

GIÁM ĐỐC: KTS. LÊ ANH TUẤN

CHỦ TRÌ KIẾN TRÚC: KTS. LÊ ANH TUẤN	
CHỦ TRÌ KẾT CẤU: KS. HÀ VĂN LIÊN	
THIẾT KẾ: KS. HÀ VĂN LIÊN	
CHỦ TRÌ ĐIỆN: KS. LÊ PHI HÙNG	
CHỦ TRÌ NƯỚC: KS. NGUYỄN GIA VŨNG	

TÊN BẢN VẼ: MẶT BẰNG TẦNG HẦM

NGÀY HOÀN THÀNH: /2026	TỈ LỆ: 1:100
SỐ HIỆU BẢN VẼ:	KT - 44
KHỔ GIẤY:	A3

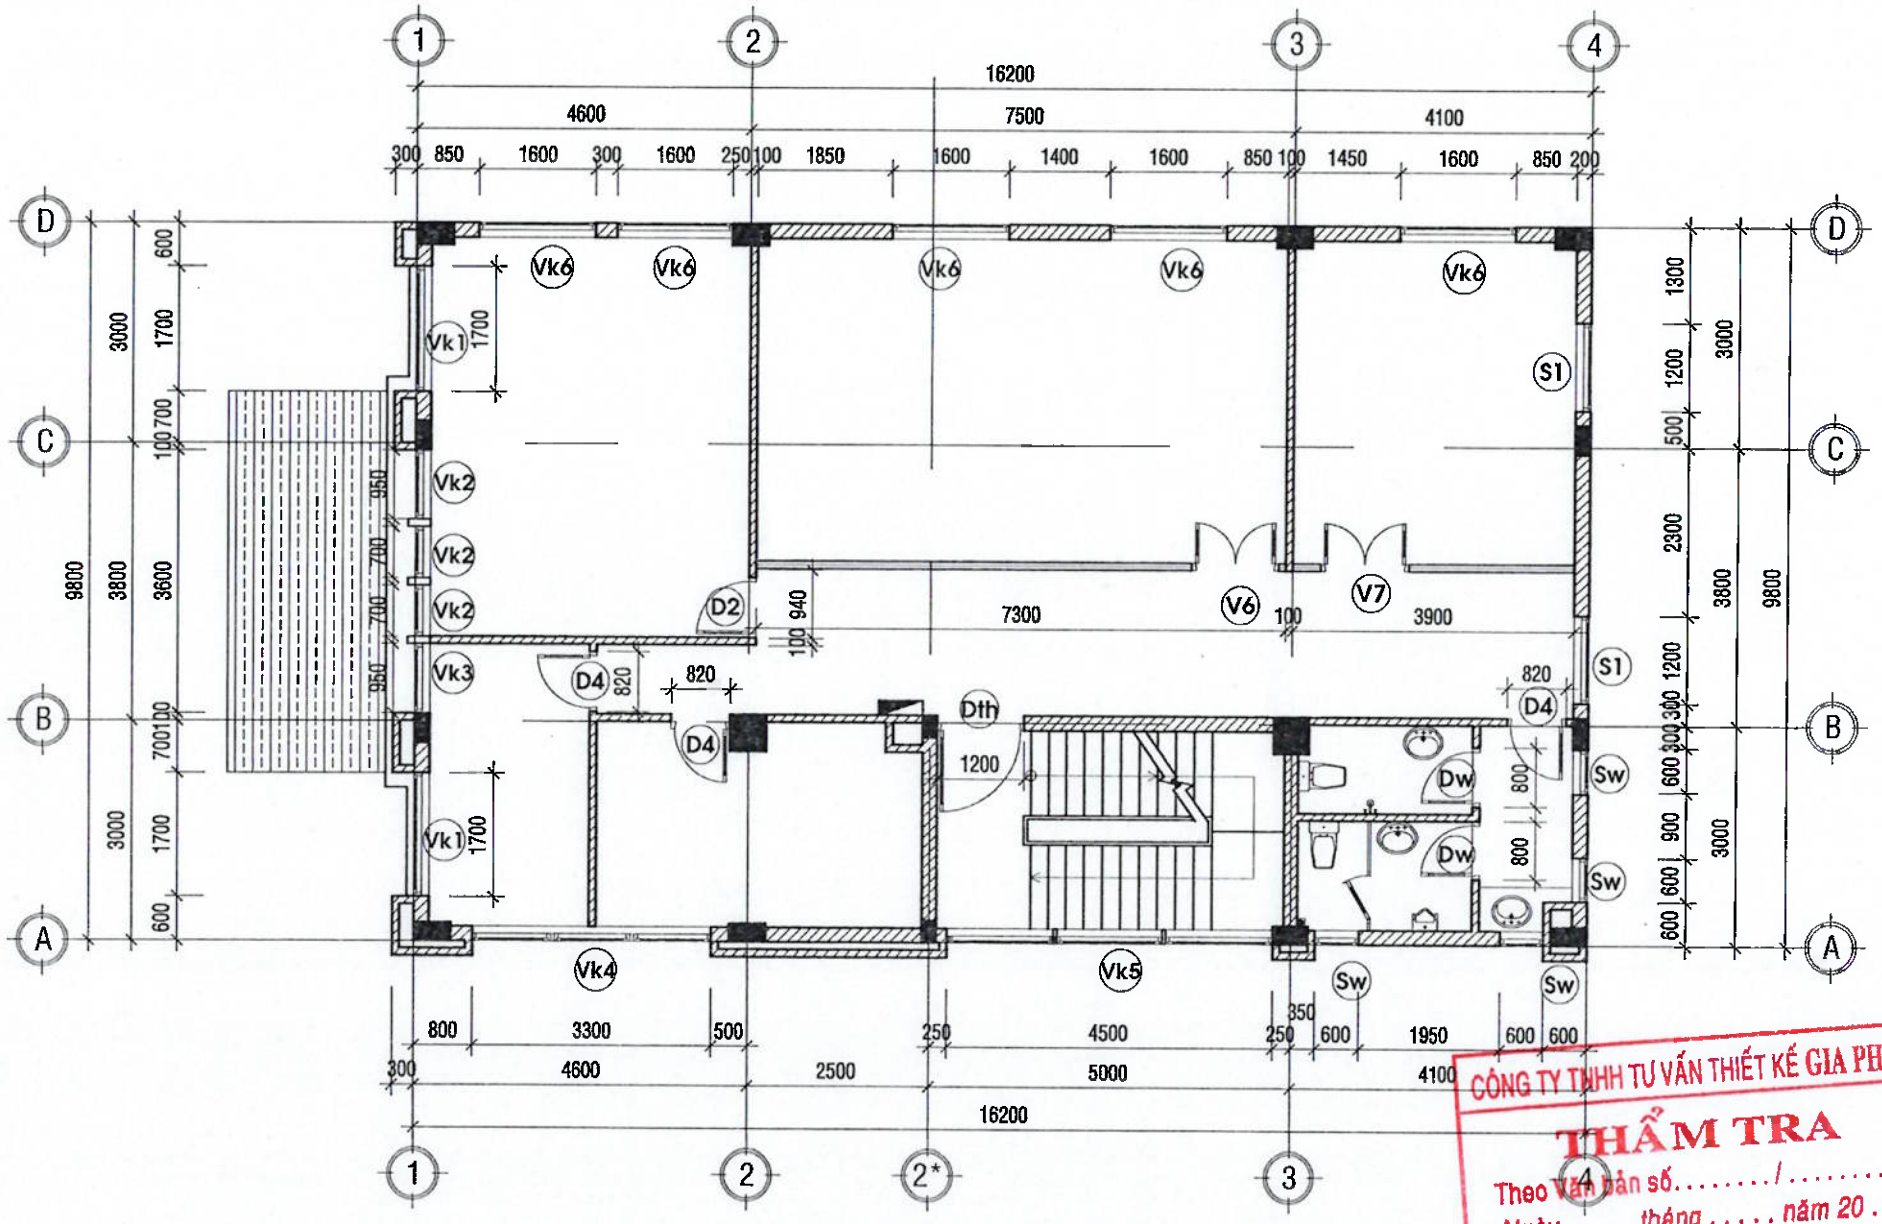

MẶT BẰNG BỐ TRÍ CỬA TẦNG 3

TL:1/100

CÔNG TY TNHH TƯ VẤN THIẾT KẾ GIA PHÚC
THẨM TRA
Theo Văn bản số...../.....
Ngày ..... tháng ..... năm 20...
Chủ trì bộ môn ký tên:
T.S. KTS. Phan Thanh Dự

.LOẠI HỒ SƠ:

THAM KHẢO	☐
THIẾT KẾ CƠ SỞ	☐
TRÌNH DUYỆT	☐
THI CÔNG	☒
HIỆU CHỈNH	☐
HOÀN CÔNG	☐

.GHI CHÚ:

.CHỦ ĐẦU TƯ

NGÂN HÀNG NÔNG NGHIỆP VÀ PHÁT TRIỂN NÔNG THÔN VIỆT NAM CHI NHÁNH ĐẮK LẮK

.ĐỊA ĐIỂM:
61 NGUYỄN TẤT THÀNH - PHƯỜNG TÂN AN - TỈNH ĐẮK LẮK

.DỰ ÁN:
TRỤ SỞ AGRIBANK CHI NHÁNH EA PHÊ - ĐẮK LẮK

.ĐỊA ĐIỂM:
XÃ EA PHÊ - TỈNH ĐẮK LẮK

.HẠNG MỤC:
TRỤ SỞ LÀM VIỆC

ĐƠN VỊ THIẾT KẾ


CÔNG TY TNHH KIẾN TRÚC ĐẦU TƯ XÂY DỰNG PHÚ THỊNH
VĂN PHÒNG: 172 TRẦN NHẬT DUẬT, P. BUÔN MA THUỘT, TỈNH ĐẮK LẮK
TEL: 0988.385.411 - 0974.689.470
EMAIL: PHUTHINH1718@GMAIL.COM

GIÁM ĐỐC: KTS. LÊ ANH TUẤN

CHỦ TRÌ KIẾN TRÚC: KTS. LÊ ANH TUẤN	
CHỦ TRÌ KẾT CẤU: KS. HÀ VĂN LIÊN	
THIẾT KẾ: KS. HÀ VĂN LIÊN	
CHỦ TRÌ ĐIỆN: KS. LÊ PHI HÙNG	
CHỦ TRÌ NƯỚC: KS. NGUYỄN GIA VỮNG	

TÊN BẢN VẼ:
MẶT BẰNG TẦNG HẦM

NGÀY HOÀN THÀNH: /2026	TỈ LỆ: 1:100
SỐ HIỆU BẢN VẼ:	KT - 45
KHỔ GIẤY:	A3

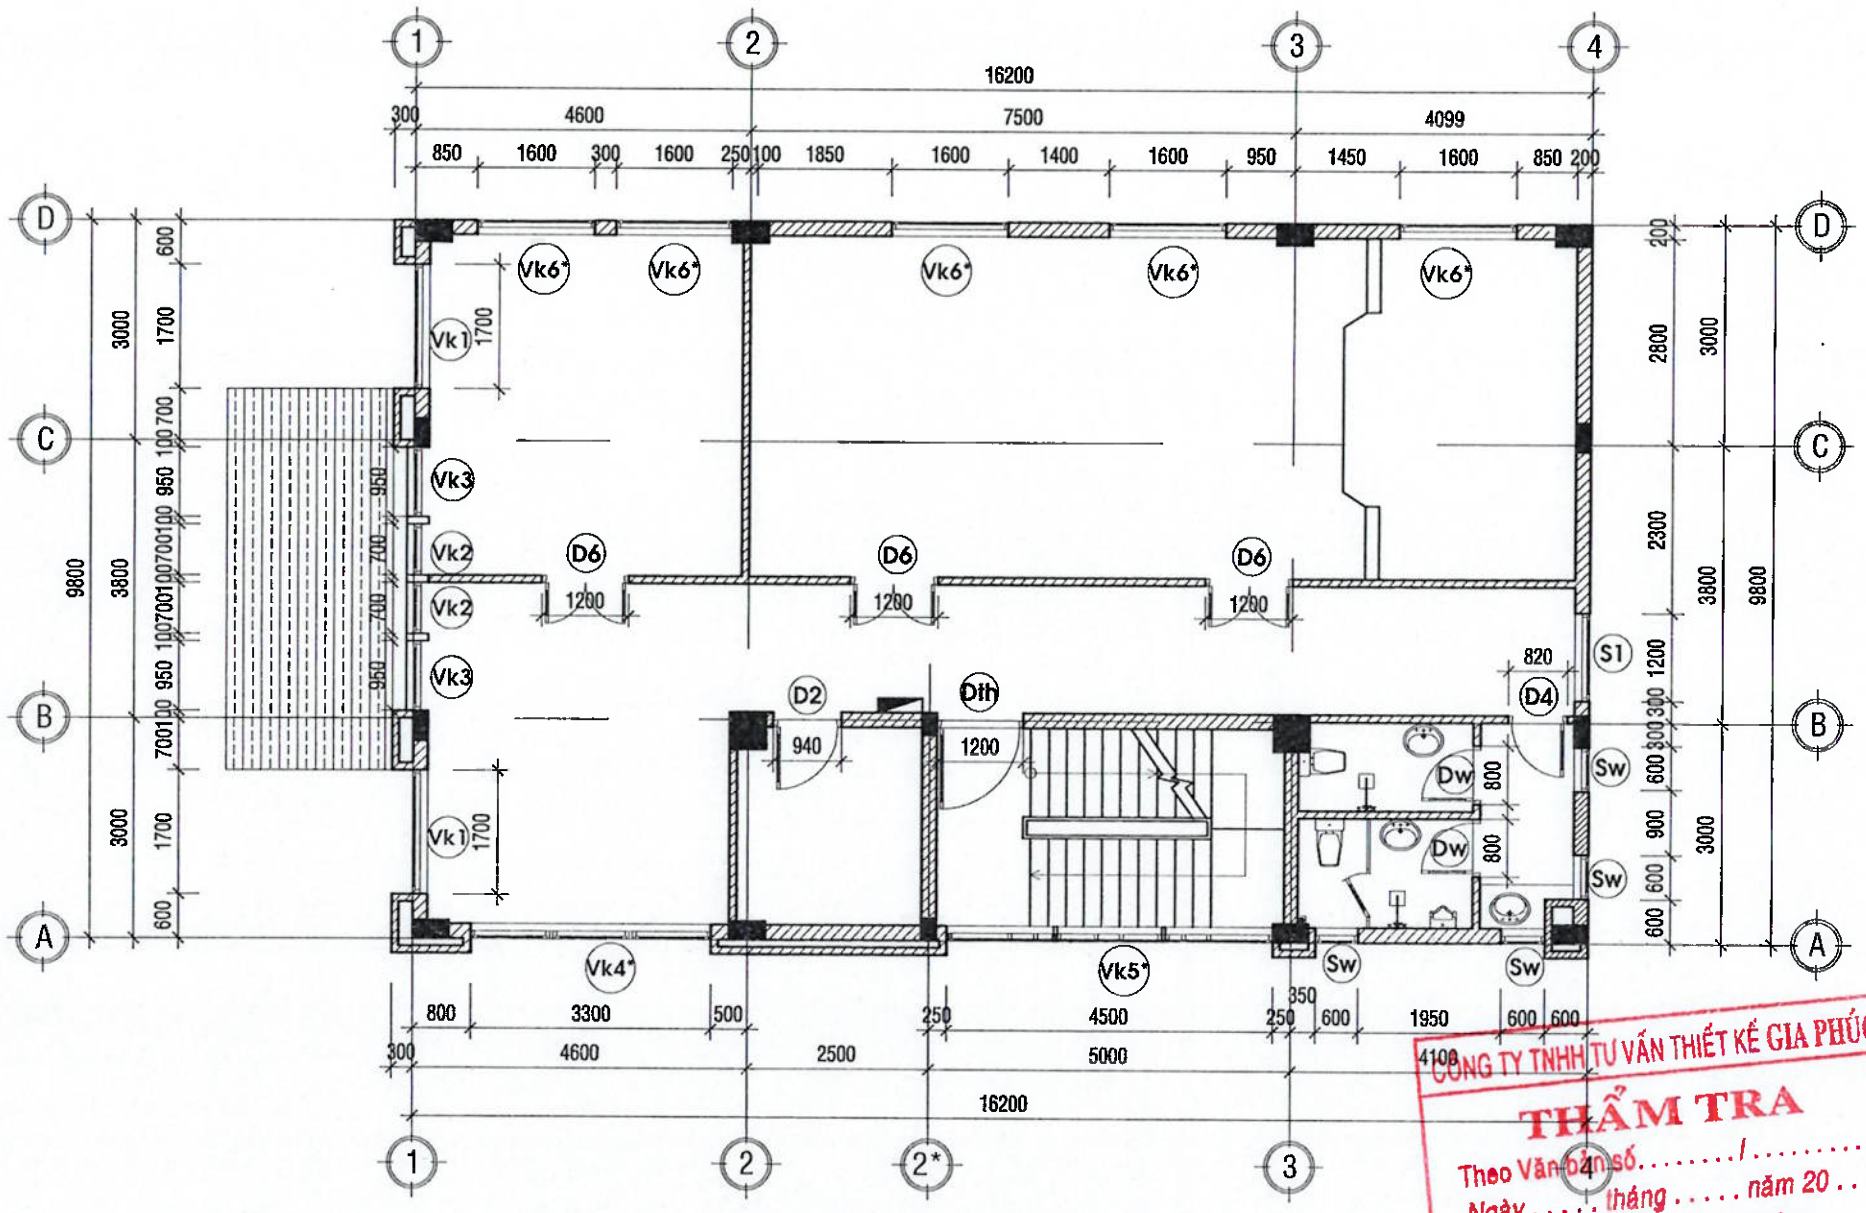

MẶT BẰNG BỐ TRÍ CỬA TẦNG 4

TL:1/100

CÔNG TY TNHH TƯ VẤN THIẾT KẾ GIA PHÚC
THẨM TRA
Theo Văn bản số...../.....
Ngày ..... tháng ..... năm 20 ...
Chủ trì bộ môn ký tên:
T.S. Phan Thanh Bộ

.LOẠI HỒ SƠ:

THAM KHẢO	☐
THIẾT KẾ CƠ SỞ	☐
TRÌNH DUYỆT	☐
THI CÔNG	☒
HIỆU CHỈNH	☐
HOÀN CÔNG	☐

.GHI CHÚ:

.CHỦ ĐẦU TƯ

NGÂN HÀNG NÔNG NGHIỆP VÀ PHÁT TRIỂN NÔNG THÔN VIỆT NAM CHI NHÁNH ĐẮK LẮK

.ĐỊA ĐIỂM: 91 NGUYỄN TẤT THÀNH - PHƯỜNG TÂN AN - TỈNH ĐẮK LẮK

.CÔNG TRÌNH: TRỤ SỞ AGRIBANK CHI NHÁNH EA PHÊ - ĐẮK LẮK

.ĐỊA ĐIỂM: XÃ EA PHÊ - TỈNH ĐẮK LẮK

.HẠNG MỤC: TRỤ SỞ LÀM VIỆC


.ĐƠN VỊ THIẾT KẾ

CÔNG TY TNHH KIẾN TRÚC ĐẦU TƯ XÂY DỰNG PHÚ THỊNH
.VĂN PHÒNG: 172 TRẦN NHẬT DUẬT, P. BUÔN MA THUỘT, TỈNH ĐẮK LẮK
TEL: 0988.335.411 - 0974.689.470
EMAIL: PHUTHINH1718@GMAIL.COM

GIÁM ĐỐC:	KTS. LÊ ANH TUẤN
CHỦ TRÌ KIẾN TRÚC: KTS. LÊ ANH TUẤN	
CHỦ TRÌ KẾT CẤU: KS. HÀ VĂN LIÊN	
THIẾT KẾ: KS. HÀ VĂN LIÊN	
CHỦ TRÌ ĐIỆN: KS. LÊ PHI HÙNG	
CHỦ TRÌ NƯỚC: KS. NGUYỄN GIA VỮNG	

TÊN BẢN VẼ: MẶT BẰNG TẦNG HẦM

NGÀY HOÀN THÀNH: /2026	TỈ LỆ: 1:100
SỐ HIỆU BẢN VẼ:	KT - 46
KHỔ GIẤY:	A3

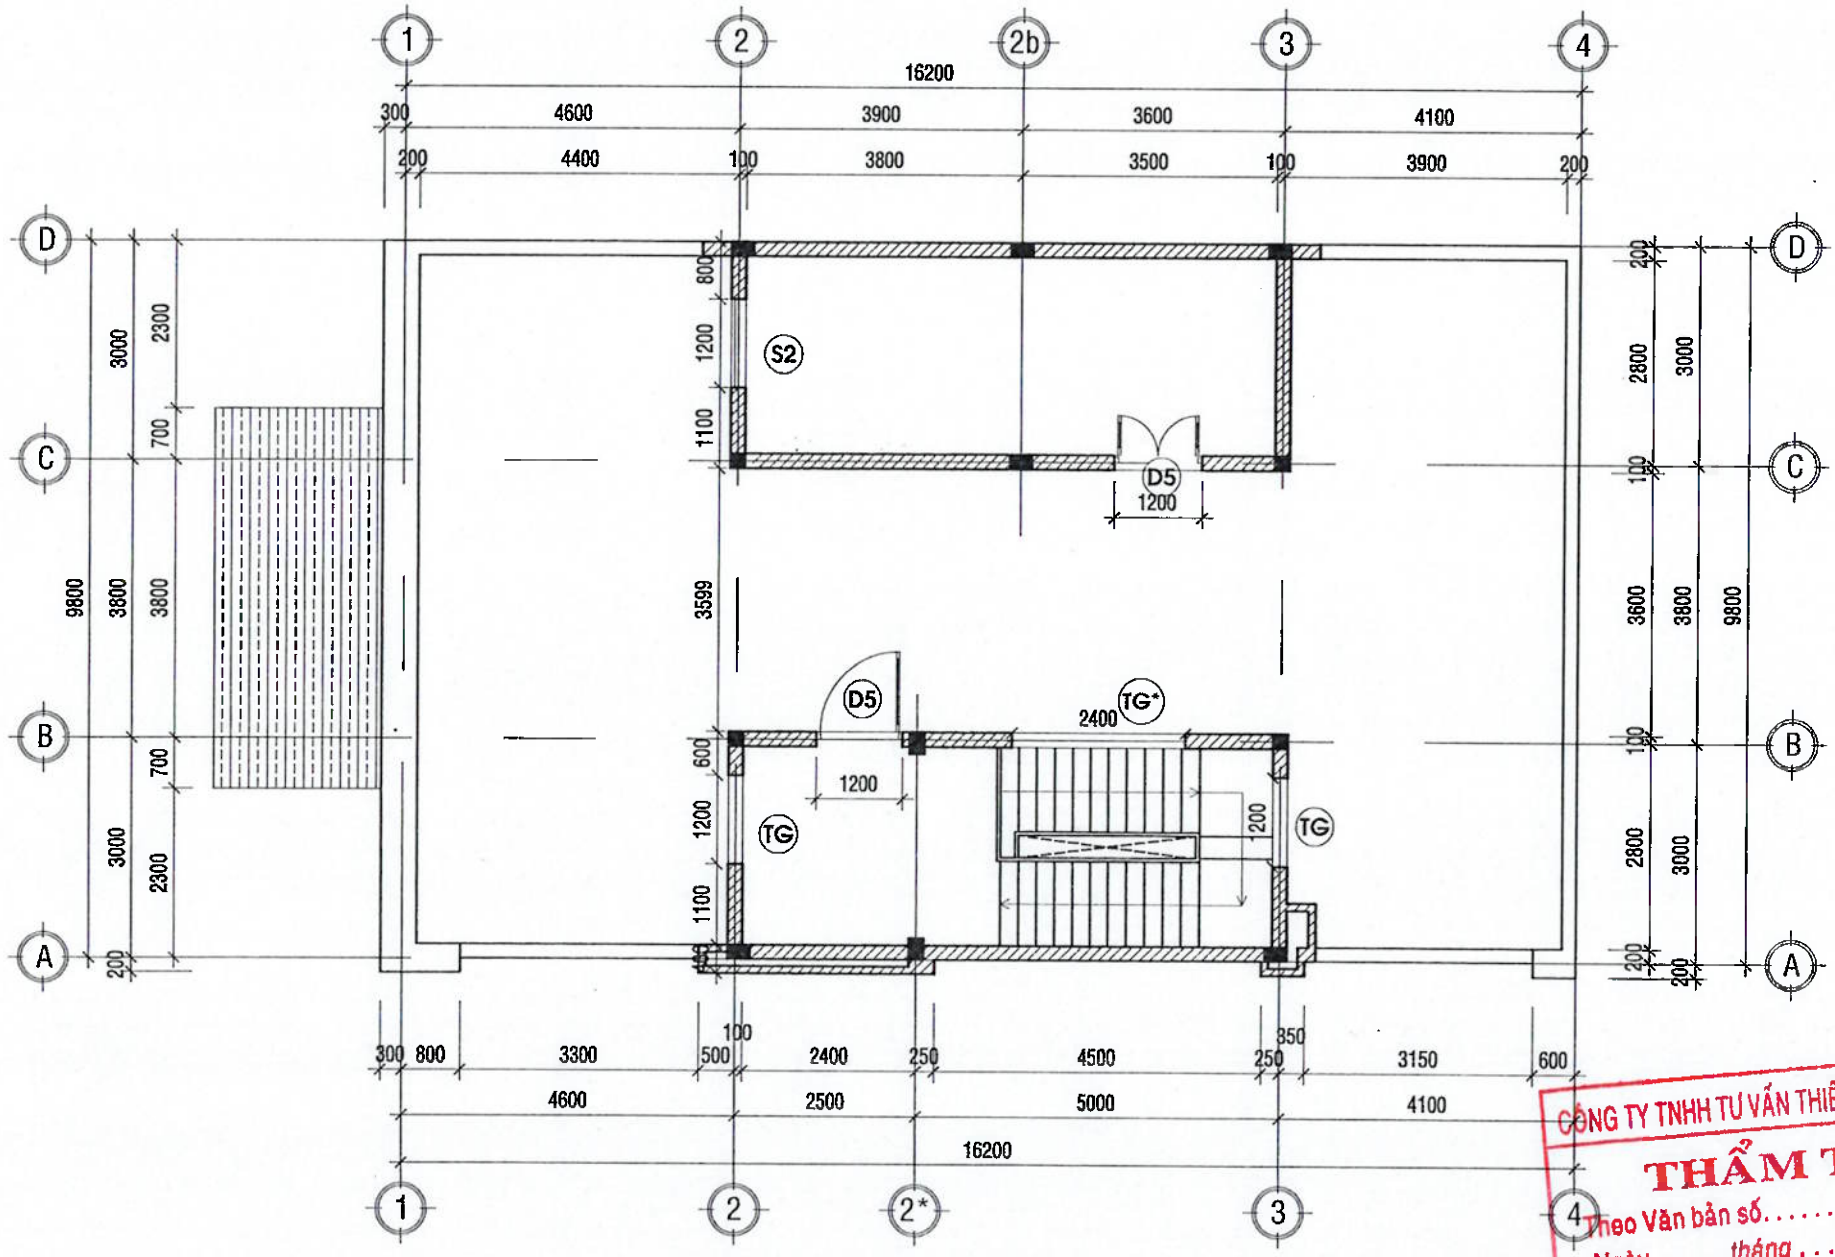


MẶT BẰNG BỐ TRÍ CỬA TẦNG THƯỢNG


TL:1/100

CÔNG TY TNHH TƯ VẤN THIẾT KẾ GIA PHÚC
THẨM TRA
Theo Văn bản số...../.....
Ngày ..... tháng ..... năm 20...
Chủ trì bộ môn ký tên:
T.S.KTS. Phan Xuân Dũng

.LOẠI HỒ SƠ:	
THAM KHẢO	☐
THIẾT KẾ CƠ SỞ	☐
TRÌNH DUYỆT	☐
THI CÔNG	☒
HIỆU CHỈNH	☐
HOÀN CÔNG	☐
.GHI CHÚ:	
.CHỦ ĐẦU TƯ	NGÂN HÀNG NÔNG NGHIỆP VÀ PHÁT TRIỂN NÔNG THÔN VIỆT NAM CHI NHÁNH ĐẮK LẮK
.ĐỊA ĐIỂM:	51 NGUYỄN TẤT THÀNH - PHƯỜNG TÂN AN - TỈNH ĐẮK LẮK
.CÔNG TRÌNH:	TRỤ SỞ AGRIBANK CHI NHÁNH EA PHÊ - ĐẮK LẮK
.ĐỊA ĐIỂM:	XÃ EA PHÊ - TỈNH ĐẮK LẮK
.HẠNG MỤC:	TRỤ SỞ LÀM VIỆC
.ĐƠN VỊ THIẾT KẾ	CÔNG TY TNHH KIẾN TRÚC ĐẦU TƯ XÂY DỰNG PHÚ THỊNH VĂN PHÒNG: 52 TRẦN NHẬT DUẬT, P. BUÔN MA THUỘT, TỈNH ĐẮK LẮK TEL: 0969.335.411 - 0974.689.470 EMAIL: PHUTHINH1718@GMAIL.COM
GIÁM ĐỐC:	KTS. LÊ ANH TUẤN
CHỦ TRÌ KIẾN TRÚC: KTS. LÊ ANH TUẤN	
CHỦ TRÌ KẾT CẤU: KS. HÀ VĂN LIÊN	
THIẾT KẾ: KS. HÀ VĂN LIÊN	
CHỦ TRÌ ĐIỆN: KS. LÊ PHI HÙNG	
CHỦ TRÌ NƯỚC: KS. NGUYỄN GIA VŨNG	
TÊN BẢN VẼ:	MẶT BẰNG TẦNG HẦM
NGÀY HOÀN THÀNH: /2026	TỈ LỆ: 1:100
SỐ HIỆU BẢN VẼ:	KT - 47
KHỔ GIẤY:	A3

KÝ HIỆU	Dc1	SỐ LƯỢNG	01 BỘ
RỘNG x CAO	2650x2200		
QUY CÁCH	CỬA CUỐN		

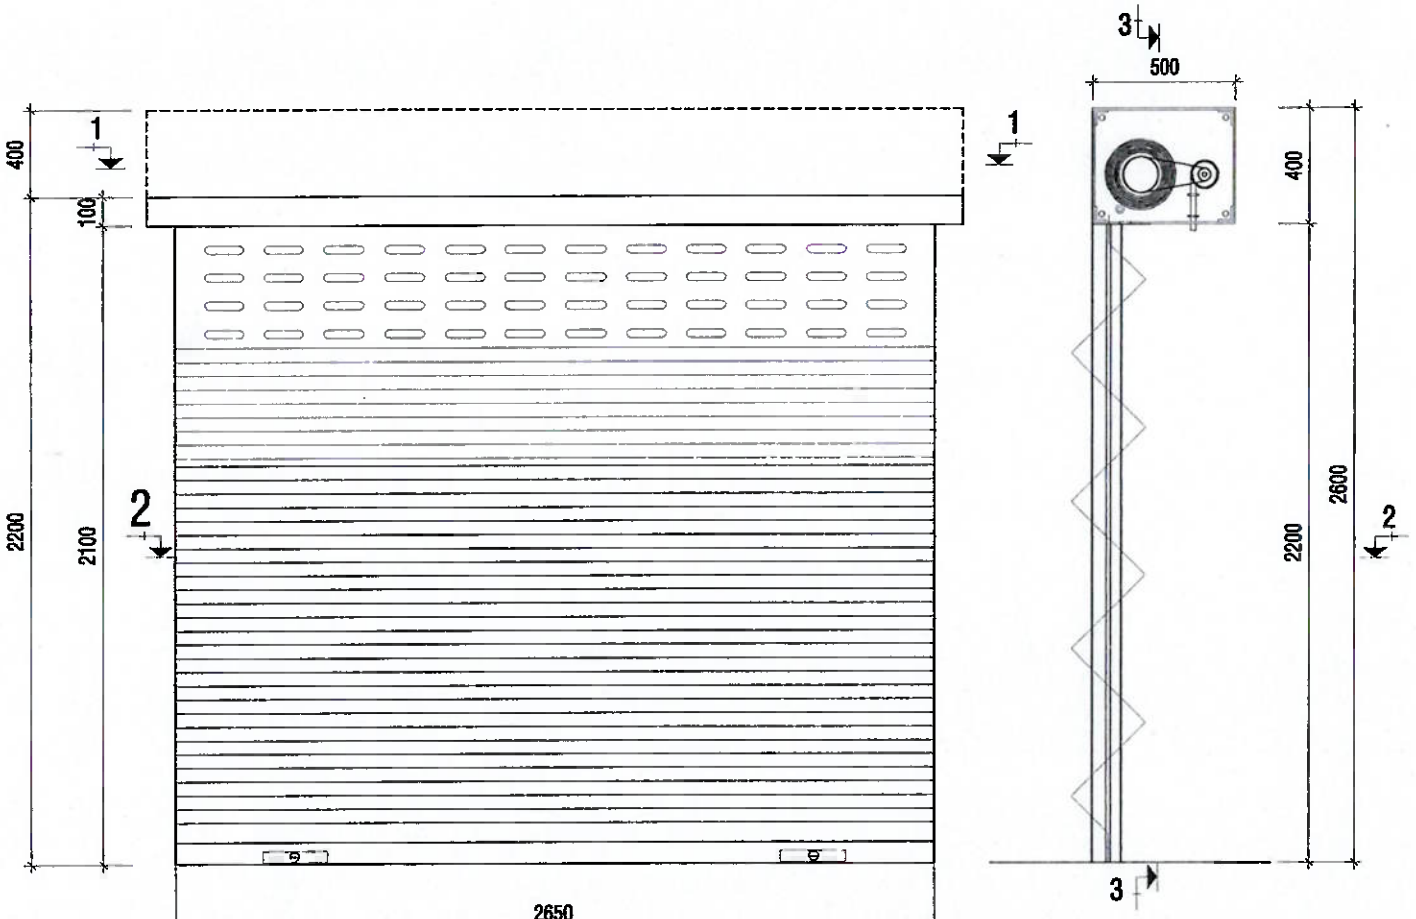

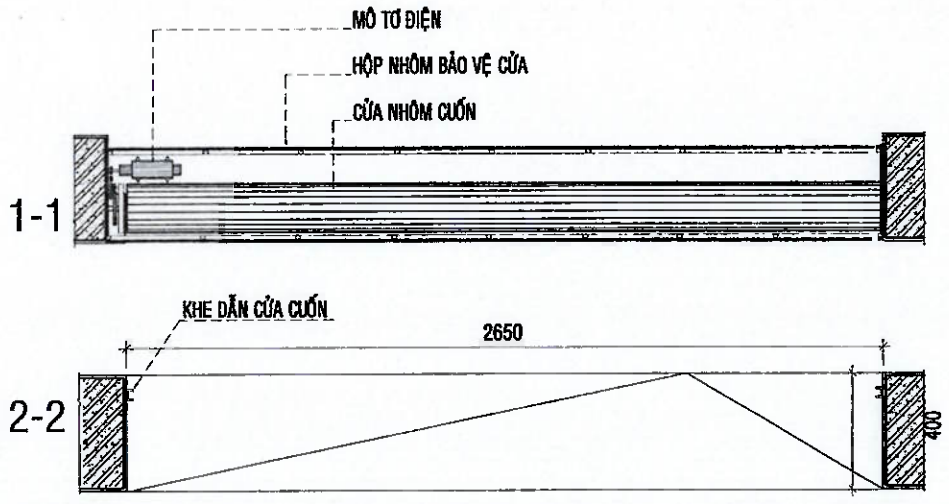

KÝ HIỆU	D2	SỐ LƯỢNG	05 BỘ
RỘNG x CAO	940x2700		
QUY CÁCH	CỬA ĐI 1 CÁNH MỞ TRONG		
LOẠI KÍNH	CỬA NHÔM XINGFA+ KÍNH CƯỜNG LỰC 8LY TRẮNG		



CÔNG TY TNHH TƯ VẤN THIẾT KẾ GIA PHÚC
THẨM TRA
Theo Văn bản số . . . . / . . . . . .
Ngày . . . tháng . . . . năm 20 . . .
Chủ trì bộ môn ký tên:
M.S. KTS. Phan Thanh Dự

.LOẠI HỒ SƠ:

THAM KHẢO	☐
THIẾT KẾ CƠ SỞ	☐
TRÌNH DUYỆT	☐
THI CÔNG	☒
HIỆU CHỈNH	☐
HOÀN CÔNG	☐

.GHI CHÚ:

.CHỦ ĐẦU TƯ

NGÂN HÀNG NÔNG NGHIỆP VÀ PHÁT TRIỂN NÔNG THÔN VIỆT NAM CHI NHÁNH ĐẮK LẮK

ĐỊA ĐIỂM: 37 NGUYỄN TẤT THÀNH - PHƯỜNG TÂN AN - TỈNH ĐẮK LẮK

M.S.C.N: 0100686174-197 NGÂN HÀNG NÔNG NGHIỆP VÀ PHÁT TRIỂN NÔNG THÔN VIỆT NAM - CHI NHÁNH ĐẮK LẮK T. ĐẮK LẮK

CÔNG TRÌNH: TRỤ SỞ AGRIBANK CHI NHÁNH EA PHÊ - ĐẮK LẮK

.ĐỊA ĐIỂM: XÃ EA PHÊ - TỈNH ĐẮK LẮK

HẠNG MỤC: TRỤ SỞ LÀM VIỆC

.ĐƠN VỊ THIẾT KẾ

CÔNG TY TNHH KIẾN TRÚC ĐẦU TƯ XÂY DỰNG PHÚ THỊNH

VĂN PHÒNG: 172 TRẦN NHẬT DUẬT, P. BUÔN MA THUỘT, TỈNH ĐẮK LẮK
TEL: 0983.835.411 - 0974.689.470
EMAIL: PHUTHINH1718@GMAIL.COM


GIÁM ĐỐC: KTS. LÊ ANH TUẤN


CHỦ TRÌ KIẾN TRÚC: KTS. LÊ ANH TUẤN	
CHỦ TRÌ KẾT CẤU: KS. HÀ VĂN LIÊN	
THIẾT KẾ: KS. HÀ VĂN LIÊN	
CHỦ TRÌ ĐIỆN: KS. LÊ PHI HÙNG	
CHỦ TRÌ NƯỚC: KS. NGUYỄN GIA VŨNG	

TÊN BẢN VẼ: CHI TIẾT CỬA


NGÀY HOÀN THÀNH: /2026	TỈ LỆ: 1:100
SỐ HIỆU BẢN VẼ:	KT - 48
KHỔ GIẤY:	A3

KÝ HIỆU	Dc2	SỐ LƯỢNG	01 BỘ
RỘNG x CAO	3150x2200		
QUY CÁCH	CỬA CUỐN		

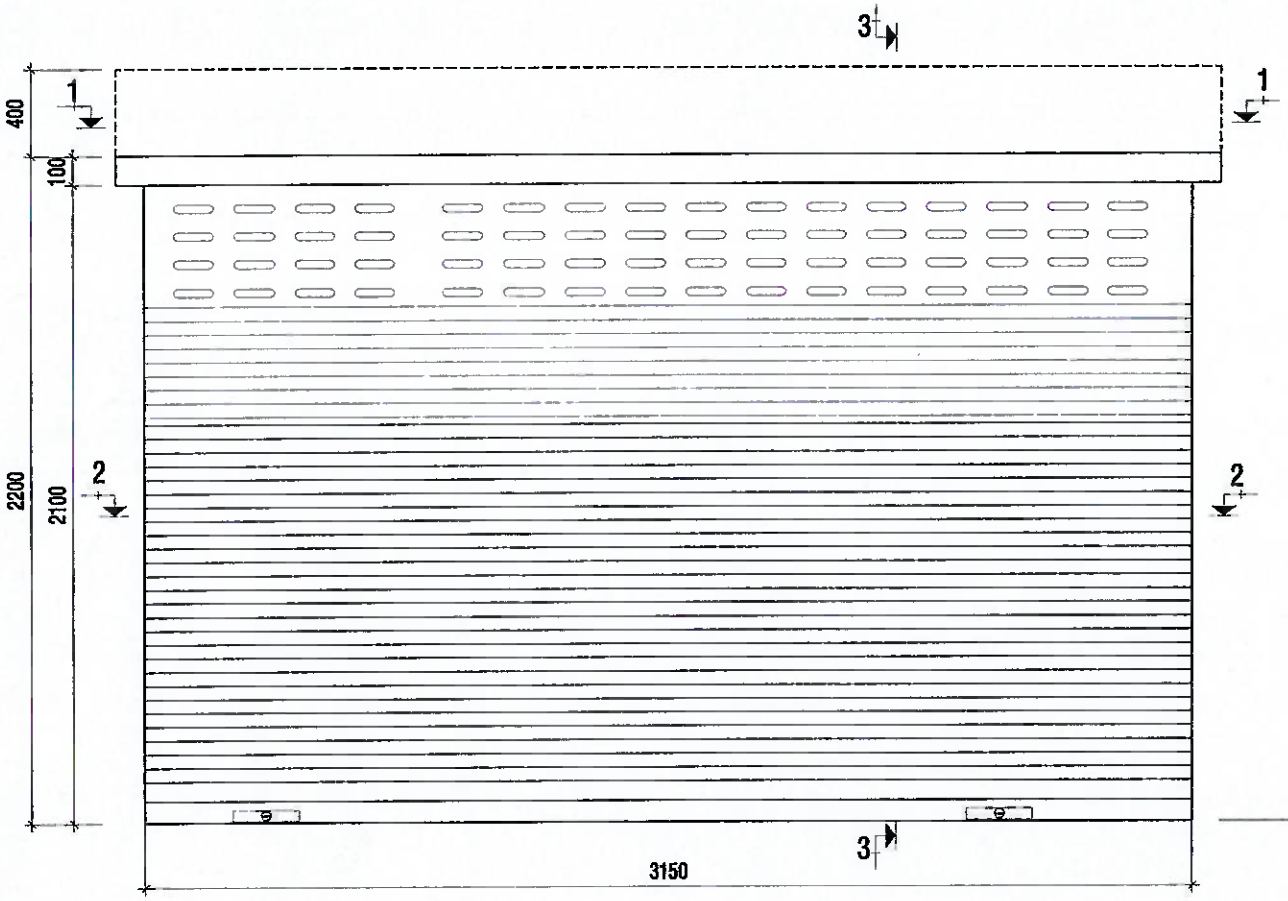


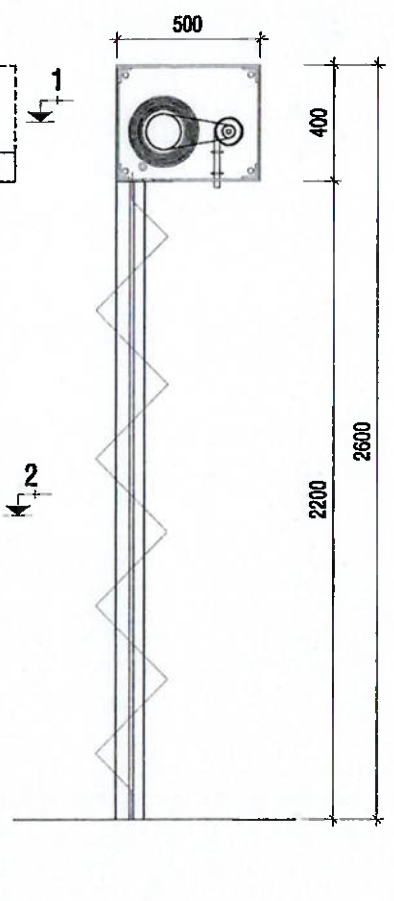

3-3

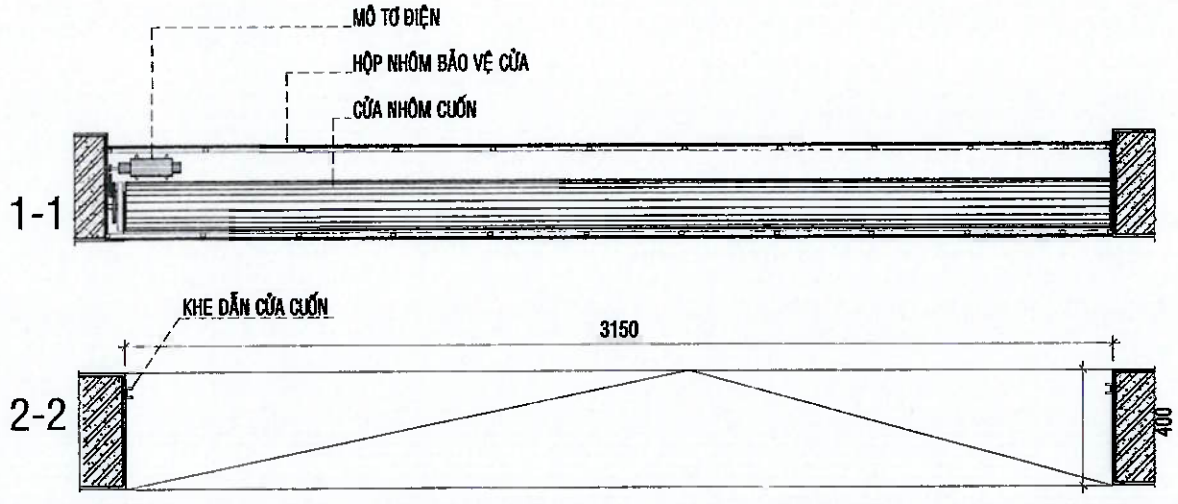

KÝ HIỆU	Dw	SỐ LƯỢNG	08 BỘ
RỘNG x CAO	800x2700		
QUY CÁCH	CỬA ĐI 1 CÁNH MỞ TRONG		
LOẠI KÍNH	CỬA NHÔM XINGFA+ KÍNH CƯỜNG LỰC 8LY MỜ		

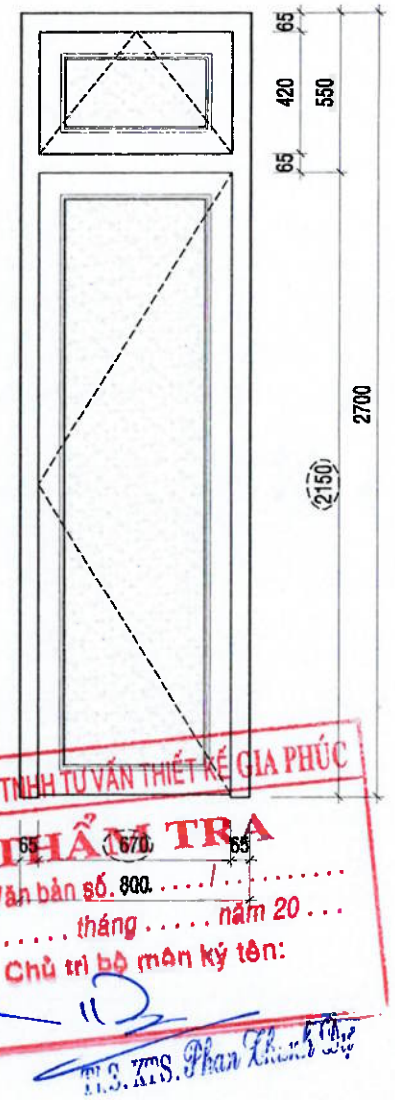

CÔNG TY TNHH TƯ VẤN THIẾT KẾ GIA PHÚC
THẨM TRA
Theo Văn bản số: 800 ..../.....
Ngày ..... tháng ..... năm 20 ...
Chủ trì bộ môn ký tên:
T.S. KTS. Phan Thanh Tùng

.LOẠI HỒ SƠ:

THAM KHẢO	☐
THIẾT KẾ CƠ SỞ	☐
TRÌNH DUYỆT	☐
THI CÔNG	☒
HIỆU CHỈNH	☐
HOÀN CÔNG	☐

.GHI CHÚ:

.CHỦ ĐẦU TƯ

NGÂN HÀNG NÔNG NGHIỆP VÀ PHÁT TRIỂN NÔNG THÔN VIỆT NAM CHI NHÁNH ĐẮK LẮK

M.S.C.N: 0100686174-194 NGÂN HÀNG NÔNG NGHIỆP VÀ PHÁT TRIỂN NÔNG THÔN VIỆT NAM - CHI NHÁNH ĐẮK LẮK T. ĐẮK LẮK

ĐỊA ĐIỂM: 58 NGUYỄN TẤT THÀNH - PHƯỜNG TÂN AN - TỈNH ĐẮK LẮK

CÔNG TRÌNH: TRỤ SỞ AGRIBANK CHI NHÁNH EA PHÊ - ĐẮK LẮK

ĐỊA ĐIỂM: XÃ EA PHÊ - TỈNH ĐẮK LẮK

.HẠNG MỤC: TRỤ SỞ LÀM VIỆC

.ĐƠN VỊ THIẾT KẾ

CÔNG TY TNHH KIẾN TRÚC ĐẦU TƯ XÂY DỰNG PHÚ THỊNH

VĂN PHÒNG: 172 TRẦN NHẬT DUẬT, P. BUÔN MA THUỘT, TỈNH ĐẮK LẮK
TEL: 0988.335.411 - 0374.689.470
EMAIL: PHUTHINH1718@GMAIL.COM

GIÁM ĐỐC: KTS. LÊ ANH TUẤN

CHỦ TRÌ KIẾN TRÚC: KTS. LÊ ANH TUẤN	
CHỦ TRÌ KẾT CẤU: KS. HÀ VĂN LIÊN	
THIẾT KẾ: KS. HÀ VĂN LIÊN	
CHỦ TRÌ ĐIỆN: KS. LÊ PHI HÙNG	
CHỦ TRÌ NƯỚC: KS. NGUYỄN GIA VỮNG	


TÊN BẢN VẼ: CHI TIẾT CỬA


NGÀY HOÀN THÀNH: /2026	TỈ LỆ: 1:100
SỐ HIỆU BẢN VẼ:	KT - 49
KHỔ GIẤY:	A3

KÝ HIỆU	**Dth**	SỐ LƯỢNG	**05** BỘ
RỘNG x CAO	1200x2200		
QUY CÁCH	CỬA THOÁT HIỂM 1 CÁNH MỞ NGOÀI		
CHỦNG LOẠI	CỬA CHỐNG CHÁY I70		

Cấu tạo cửa chống cháy EI70 phút

Thông số cấu kiện	Cửa thép chống cháy 70 phút	Tiêu chuẩn
Cấp độ chống cháy	EI70 phút	TCVN
Thép cánh	Thép cánh có độ dày 0.9mm (CỬA CHỐNG CHÁY EI70 SỐ LƯỢNG 05 BỘ) Thép khung có độ dày 1.2mm	TCVN 7452:2004 số:230220.2/KQTN
Độ dày cánh	Độ dày cánh 42mm	LAS 200320-3/KQTN
Mặt cắt ngang khung	50 x 100, 50 x 200, 50 x 25, 60 x 104 (mm)	
Vật liệu trong cánh	Tấm DP Panel chống cháy . Tỷ trọng 340 kg/m^3	
Kích thước cửa	Theo yêu cầu khách hàng	
Sơn	Sơn tĩnh điện, sơn tiêu chuẩn, sơn theo yêu cầu	
Phụ kiện lựa chọn cho cửa	Khóa tay Ngang, Thanh thoát hiểm, khóa liên động, bản lề, (Inox 304), tay co thủy lực, Zoăng ngăn khoi. ngưỡng cửa, bậu cửa, doorsill	TC hãng SX
Bulong	Vít M10 x 100 + nở nhựa M16 (hoặc Vít M6 - M8)	

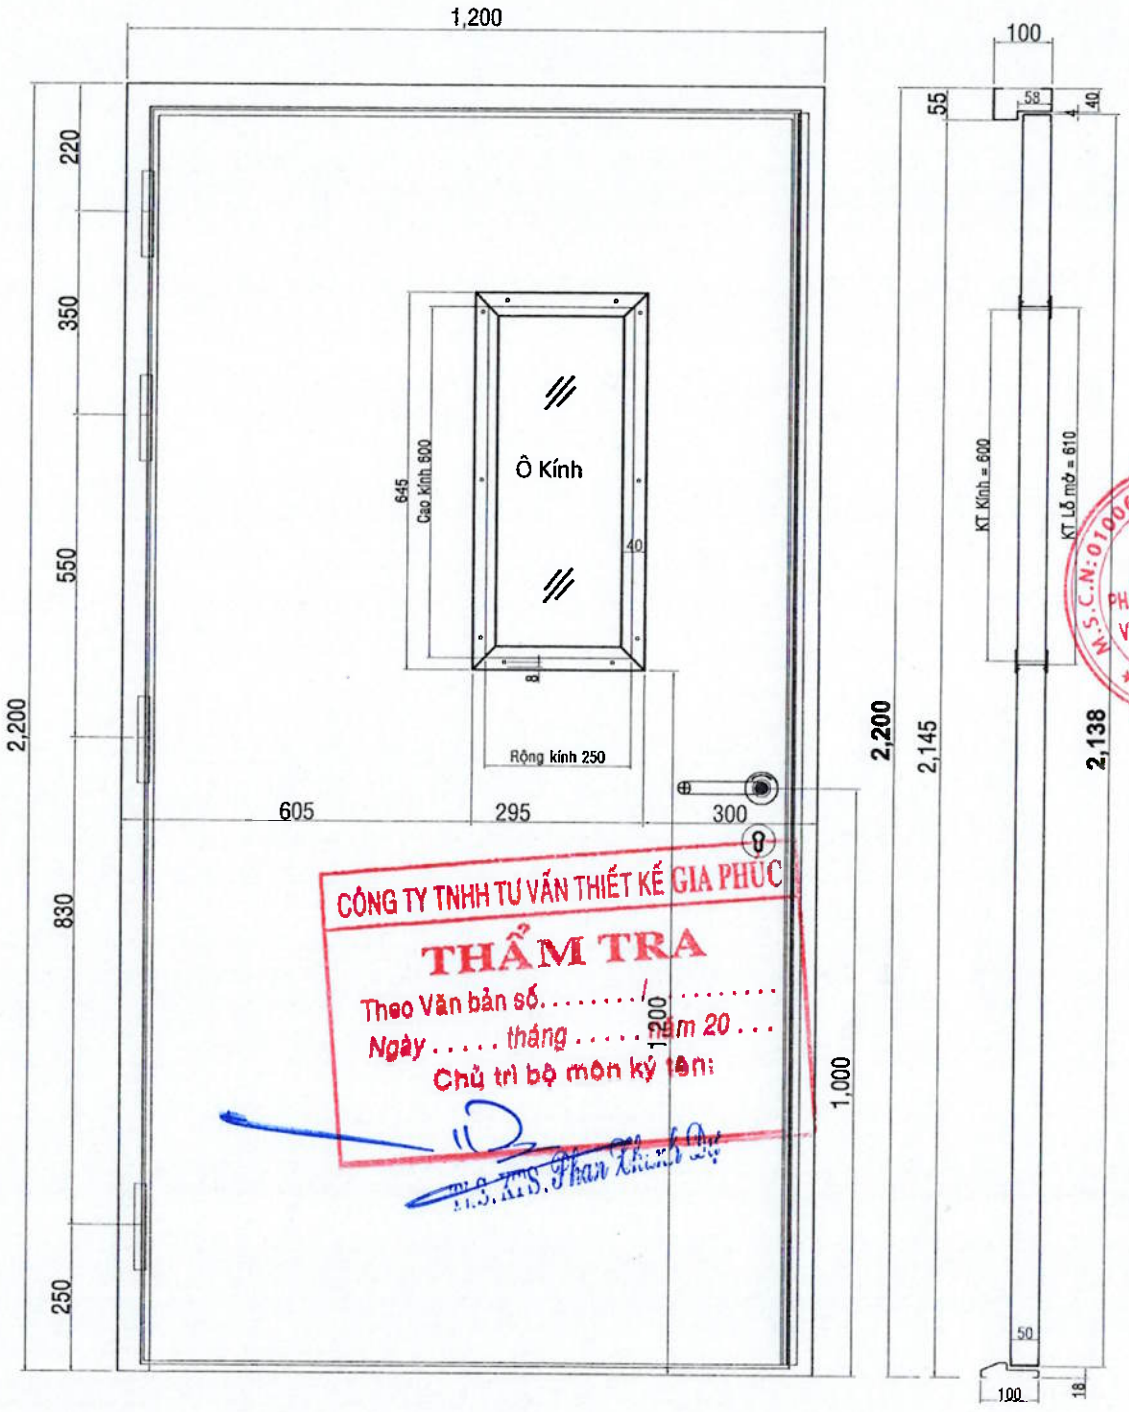


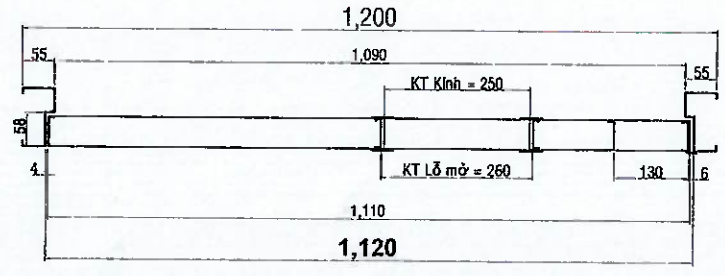

CỬA ĐI CHỐNG CHÁY Đth (1200x2200)

.LOẠI HỒ SƠ:	
THAM KHẢO	☐
THIẾT KẾ CƠ SỞ	☐
TRÌNH DUYỆT	☐
THI CÔNG	☒
HIỆU CHỈNH	☐
HOÀN CÔNG	☐
.GHI CHÚ:	
.CHỦ ĐẦU TƯ	NGÂN HÀNG NÔNG NGHIỆP VÀ PHÁT TRIỂN NÔNG THÔN VIỆT NAM CHI NHÁNH ĐẮK LẮK
ĐỊA ĐIỂM:	91 NGUYỄN TẤT THÀNH - PHƯỜNG TÂN AN - TỈNH ĐẮK LẮK
.CÔNG TRÌNH:	TRỤ SỞ AGRIBANK CHI NHÁNH EA PHÊ - ĐẮK LẮK
ĐỊA ĐIỂM:	XÃ EA PHÊ - TỈNH ĐẮK LẮK
.HẠNG MỤC:	TRỤ SỞ LÀM VIỆC
.ĐƠN VỊ THIẾT KẾ	CÔNG TY TNHH KIẾN TRÚC ĐẦU TƯ XÂY DỰNG PHÚ THỊNH
.VĂN PHÒNG:	172 TRẦN NHẬT DUẬT, P. BUÔN MA THUỘT, TỈNH ĐẮK LẮK TEL: 0982.335.411 - 0974.689.470 EMAIL: PHUTHINH1718@GMAIL.COM
GIÁM ĐỐC:	KTS. LÊ ANH TUẤN
CHỦ TRÌ KIẾN TRÚC: KTS. LÊ ANH TUẤN	
CHỦ TRÌ KẾT CẤU: KS. HÀ VĂN LIÊN	
THIẾT KẾ: KS. HÀ VĂN LIÊN	
CHỦ TRÌ ĐIỆN: KS. LÊ PHI HÙNG	
CHỦ TRÌ NƯỚC: KS. NGUYỄN GIA VỮNG	
TÊN BẢN VẼ:	CHI TIẾT CỬA
NGÀY HOÀN THÀNH: /2026	TỈ LỆ: 1.100
SỐ HIỆU BẢN VẼ:	KT - 50
KHỔ GIẤY:	A3


KÝ HIỆU	Dkt	SỐ LƯỢNG	1 BỘ
RỘNG x CAO	1280x2200		
QUY CÁCH	CỬA ĐI 1 CÁNH		
CHỦNG LOẠI	CỬA THÉP ĐẶC DỤNG		

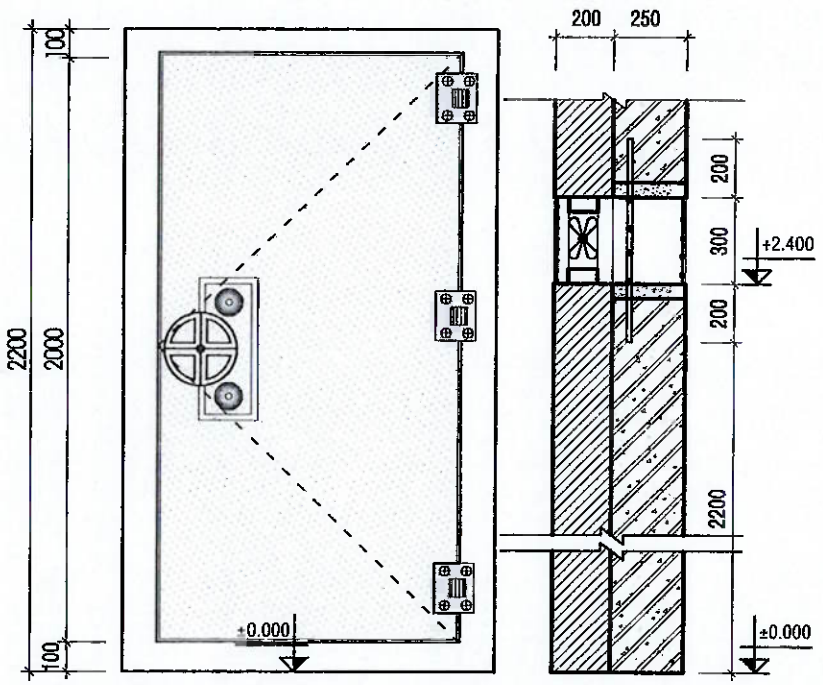

QUẠT THÔNG GIÓ

KÝ HIỆU	D1	SỐ LƯỢNG	01 BỘ
RỘNG x CAO	3800x3100		
QUY CÁCH	CỬA TRƯỢT TỰ ĐỘNG		
LOẠI KÍNH	KÍNH CƯỜNG LỰC DÀY 12MM TRẮNG		

CÔNG TY TNHH TƯ VẤN THIẾT KẾ GIA PHÚC
THẨM TRA
Theo Văn bản số...../.....
Ngày . . tháng . . . . . năm 20 . . .
Chủ trì bộ môn ký tên:
T.S. KTS. Phan Thanh Dự

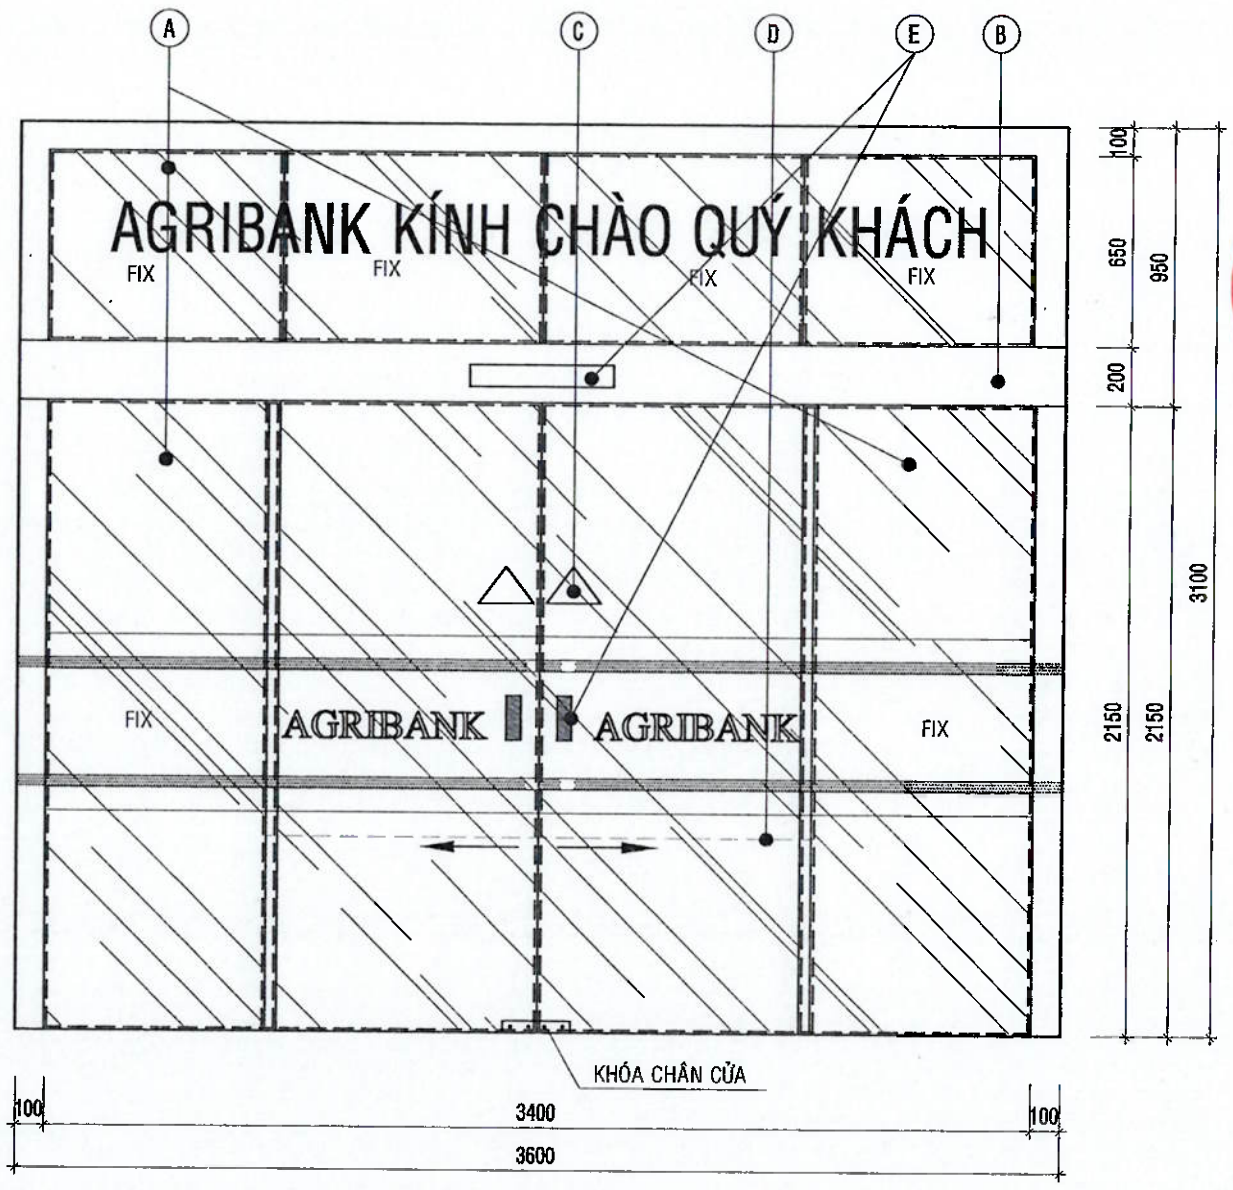

(A)	VÁCH KÍNH FIX	(D)	CẢM BIẾN AN TOÀN
(B)	VỊ TRÍ MẠCH ĐIỀU KHIỂN	(3)	BỘ PHẬN KÍCH HOẠT CẢM BIẾN
(C)	NHÃN CỬA TỰ ĐỘNG		

CỬA KHO MÃ SỐ CKA-10
THEO TIÊU CHUẨN KHO BẠC

- CỬA KHO TIỀN 2 LỚP THÉP THEO TIÊU CHUẨN QUY ĐỊNH CỦA NGÂN HÀNG NHÀ NƯỚC VIỆT NAM.
- KÍCH THƯỚC CÁNH CỬA SỬ DỤNG : (CAO 2.000 x RỘNG 1.000)m.
- KÍCH THƯỚC KHUNG BAO : (CAO 2.200 x RỘNG 1.280 x DÀY 0.300)m.
- TRỌNG LƯỢNG KHOẢNG 1.050 Kg.

- CÁNH NGOÀI

- 2 Ổ KHÓA SỐ KẾT HỢP S&G 6730-037 (USA),
- LẤP VẬT LIỆU ĐẶT BIỆT CHỐNG CẮT, KHOAN, PHÁ.
- CẮT BẰNG NHIỆT VÀ CHỐNG CHÁY TOÀN BỘ MẶT CỬA
- SỐ LƯỢNG CHỐT 2 BÊN THÀNH CỬA 10 CHỐT x D57mm

- CÁNH TRONG

- CÓ 2 Ổ KHÓA CHÌA S&G 4111 (USA),
- KHÓA MỞ NGOÀI VÀ TRONG

- GHI CHÚ

- KHI THI CÔNG ĐỔ BTCT CHỪA LỖ VỊ TRÍ CỬA KHO TIỀN CAO 2300x RỘNG 1500

.LOẠI HỒ SƠ:

THAM KHẢO	☐
THIẾT KẾ CƠ SỞ	☐
TRÌNH DUYỆT	☐
THI CÔNG	☒
HIỆU CHỈNH	☐
HOÀN CÔNG	☐

.GHI CHÚ:

.CHỦ ĐẦU TƯ

NGÂN HÀNG NÔNG NGHIỆP VÀ PHÁT TRIỂN NÔNG THÔN VIỆT NAM
CHI NHÁNH ĐẮK LẮK

M.S.C.N:0100686174-197-C.T.T.N.H.H
NGÂN HÀNG NÔNG NGHIỆP VÀ PHÁT TRIỂN NÔNG THÔN VIỆT NAM - CHI NHÁNH ĐẮK LẮK
T. ĐẮK LẮK

.ĐỊA ĐIỂM: 57 NGUYỄN TẤT THÀNH - PHƯỜNG TÂN AN - TỈNH ĐẮK LẮK

.CÔNG TRÌNH:
TRỤ SỞ AGRIBANK CHI NHÁNH EA PHÊ - ĐẮK LẮK

.ĐỊA ĐIỂM:
XÃ EA PHÊ - TỈNH ĐẮK LẮK

.HẠNG MỤC:
TRỤ SỞ LÀM VIỆC

.ĐƠN VỊ THIẾT KẾ

CÔNG TY TNHH KIẾN TRÚC ĐẦU TƯ XÂY DỰNG PHÚ THỊNH

VĂN PHÒNG:
172 TRẦN NHẬT DUẬT, P. BUÔN MA THUỘT, TỈNH ĐẮK LẮK
TEL: 0988.335.411 - 0974.689.470
EMAIL: PHUTHINH1718@GMAIL.COM

M.S.D.N:6001724241 CÔNG TY TRÁCH NHIỆM HỮU HẠN KIẾN TRÚC ĐẦU TƯ XÂY DỰNG PHÚ THỊNH


GIÁM ĐỐC:	KTS. LÊ ANH TUẤN
CHỦ TRÌ KIẾN TRÚC: KTS. LÊ ANH TUẤN	
CHỦ TRÌ KẾT CẤU: KS. HÀ VĂN LIÊN	
THIẾT KẾ: KS. HÀ VĂN LIÊN	
CHỦ TRÌ ĐIỆN: KS. LÊ PHI HÙNG	
CHỦ TRÌ NƯỚC: KS. NGUYỄN GIA VỮNG	

TÊN BẢN VẼ:

CHI TIẾT CỬA

NGÀY HOÀN THÀNH: /2026	TỈ LỆ: 1:100
SỐ HIỆU BẢN VẼ:	KT - 51
KHỔ GIẤY:	A3


KÝ HIỆU	Dd	SỐ LƯỢNG	1 BỘ
RỘNG x CAO	1200x2200		
QUY CÁCH	CỬA ĐI 1 CÁNH MỞ TRONG		
CHỦNG LOẠI	CỬA THÉP CT38		

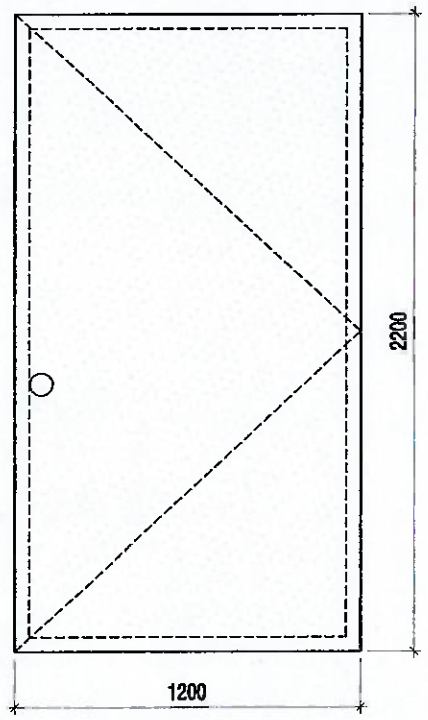


QUY CÁCH:

- CỬA BỊT KÍN 2 PHÍA,
  LẮP HAI KHÓA CHÌA NHÍP SJ 151
- KHÓA MỞ NGOÀI VÀ TRONG
- CỬA THÉP CT38, DÀY 100MM

KÝ HIỆU	D4	SỐ LƯỢNG	06 BỘ
RỘNG x CAO	820x2200		
QUY CÁCH	CỬA ĐI 1 CÁNH MỞ TRONG		
LOẠI KÍNH	CỬA NHÔM SƠN TĨNH ĐIỆN + KÍNH CƯỜNG LỰC 8 LY TRẮNG		

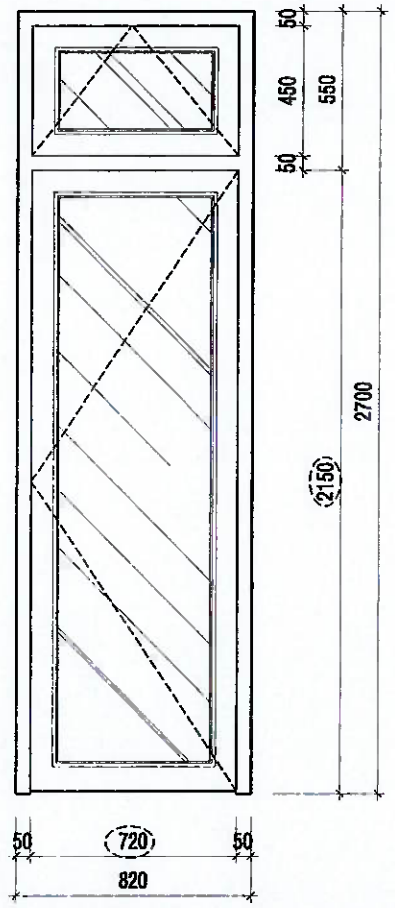


KÝ HIỆU	D5	SỐ LƯỢNG	02 BỘ
RỘNG x CAO	1200x1600		
QUY CÁCH	CỬA ĐI 2 CÁNH MỞ NGOÀI		
LOẠI KÍNH	CỬA NHÔM SƠN TĨNH ĐIỆN + KÍNH CƯỜNG LỰC 8 LY TRẮNG		

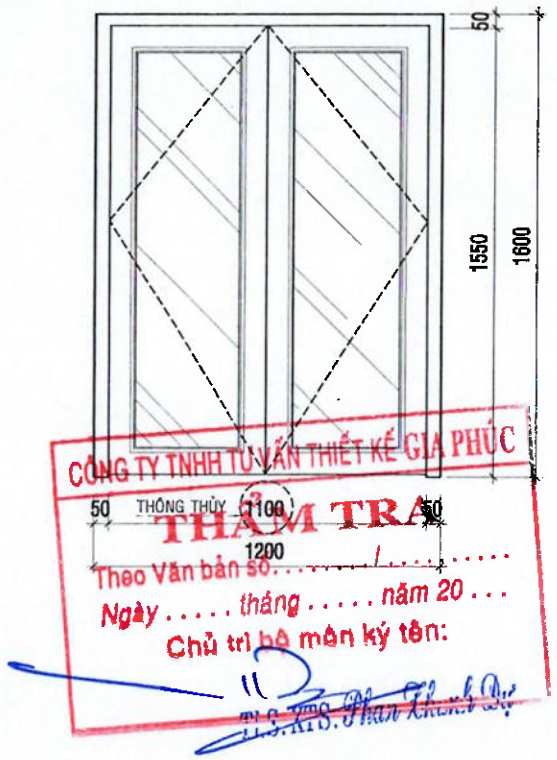


CÔNG TY TNHH TƯ VẤN THIẾT KẾ GIA PHÚC
THẨM TRA
Theo Văn bản số: . . . . . .
Ngày . . . . tháng . . . . . năm 20 . . .
Chủ trì bộ môn ký tên:


KÝ HIỆU	S2	SỐ LƯỢNG	1 BỘ
RỘNG x CAO	1200x700		
QUY CÁCH	CỬA SỔ 2 CÁNH TRƯỢT		
LOẠI KÍNH	CỬA NHÔM SƠN TĨNH ĐIỆN + KÍNH CƯỜNG LỰC 8LY TRẮNG		

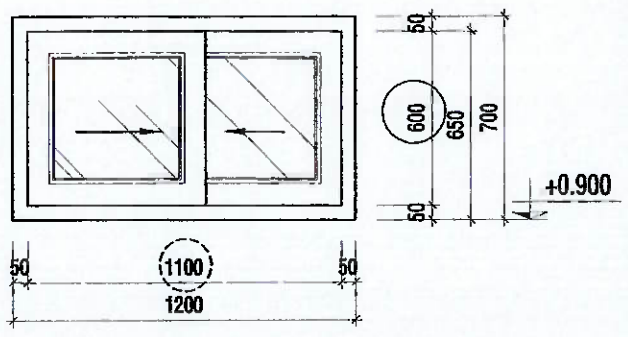

KÝ HIỆU	Sw	SỐ LƯỢNG	21 BỘ
RỘNG x CAO	600x600		
QUY CÁCH	CỬA SỔ 1 CÁNH LẬT		
LOẠI KÍNH	CỬA NHÔM SƠN TĨNH ĐIỆN + KÍNH CƯỜNG LỰC 8 LY TRẮNG		

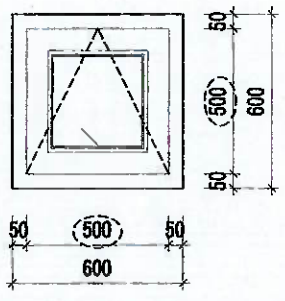

KÝ HIỆU	Da	SỐ LƯỢNG	01 BỘ
RỘNG x CAO	820x700		
QUY CÁCH	CỬA ĐI 1 CÁNH ĐẨY		
LOẠI KÍNH	CỬA NHÔM SƠN TĨNH ĐIỆN + KÍNH CƯỜNG LỰC 8 LY TRẮNG		

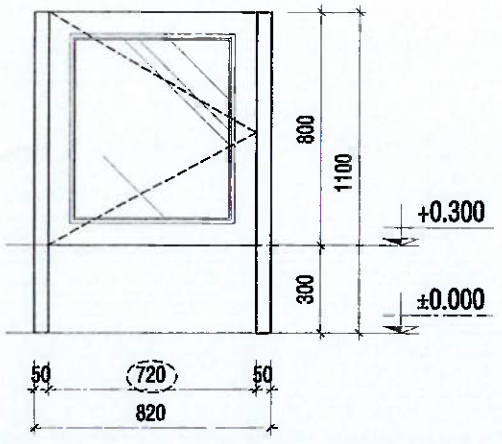

.LOẠI HỒ SƠ:

THAM KHẢO	☐
THIẾT KẾ CƠ SỞ	☐
TRÌNH DUYỆT	☐
THI CÔNG	☒
HIỆU CHỈNH	☐
HOÀN CÔNG	☐

.GHI CHÚ:

.CHỦ ĐẦU TƯ

NGÂN HÀNG NÔNG NGHIỆP VÀ
PHÁT TRIỂN NÔNG THÔN VIỆT NAM
CHI NHÁNH ĐẮK LẮK

.ĐỊA ĐIỂM: 51 NGUYỄN TẤT THÀNH - PHƯỜNG TÂN AN - TỈNH ĐẮK LẮK

.CÔNG TRÌNH:
TRỤ SỞ AGRIBANK CHI NHÁNH EA PHÊ - ĐẮK LẮK

.ĐỊA ĐIỂM: XÃ EA PHÊ - TỈNH ĐẮK LẮK

.HẠNG MỤC:
TRỤ SỞ LÀM VIỆC

.ĐƠN VỊ THIẾT KẾ

CÔNG TY TNHH KIẾN TRÚC
ĐẦU TƯ XÂY DỰNG PHÚ THỊNH
VĂN PHÒNG:
172 TRẦN NHẬT DUẬT, P. BUÔN MA THUỘT, TỈNH ĐẮK LẮK
TEL: 0988.336.411 - 0974.689.470
E-MAIL: PHUTHINH718@GMAIL.COM

GIÁM ĐỐC:
KTS. LÊ ANH TUẤN


CHỦ TRÌ KIẾN TRÚC: KTS. LÊ ANH TUẤN	
CHỦ TRÌ KẾT CẤU: KS. HÀ VĂN LIÊN	
THIẾT KẾ: KS. HÀ VĂN LIÊN	
CHỦ TRÌ ĐIỆN: KS. LÊ PHI HÙNG	
CHỦ TRÌ NƯỚC: KS. NGUYỄN GIA VỮNG	


TÊN BẢN VẼ:

CHI TIẾT CỬA


NGÀY HOÀN THÀNH: /2026	TỈ LỆ: 1:100
SỐ HIỆU BẢN VẼ:	KT - 52
KHỔ GIẤY:	A3

KÝ HIỆU	S1	SỐ LƯỢNG	5 BỘ
RỘNG x CAO	1200x1800		
QUY CÁCH	CỬA SỔ 2 CÁNH TRƯỢT		
LOẠI KÍNH	CỬA NHÔM SƠN TĨNH ĐIỆN + KÍNH CƯỜNG LỰC 8 LY TRẮNG		

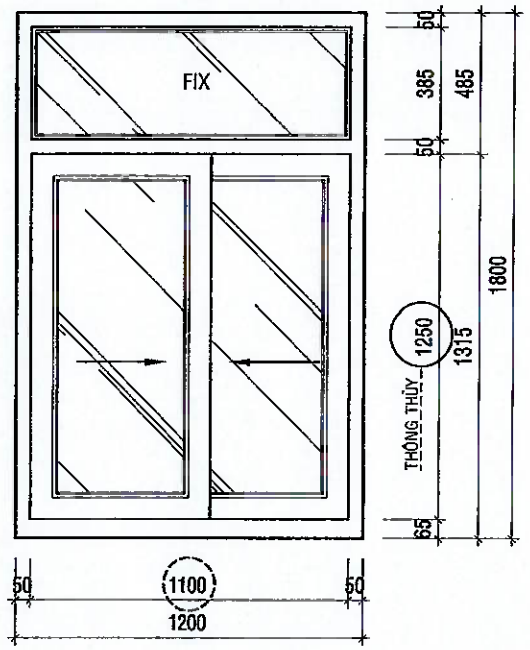

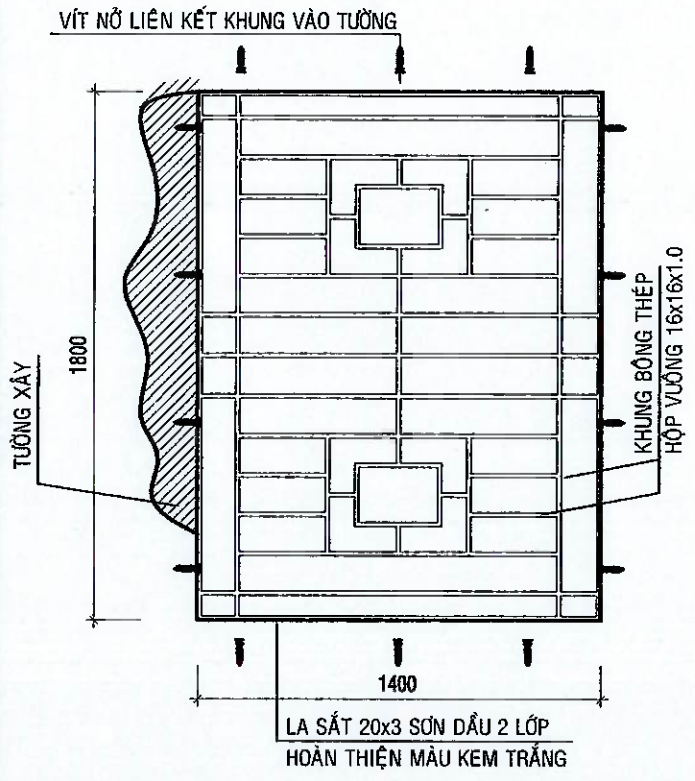

KÝ HIỆU	D6	SỐ LƯỢNG	3 BỘ
RỘNG x CAO	1200x2700		
QUY CÁCH	CỬA ĐI 2 CÁNH MỞ NGOÀI		
LOẠI KÍNH	CỬA NHÔM SƠN TĨNH ĐIỆN + KÍNH CƯỜNG LỰC 8 LY TRẮNG		

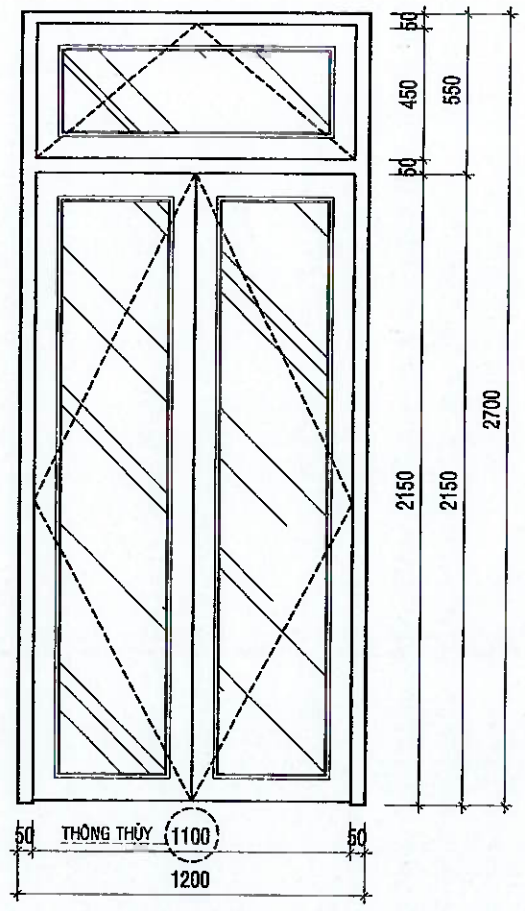


KÝ HIỆU	TG	SỐ LƯỢNG	02 BỘ
RỘNG x CAO	1200x450		
QUY CÁCH	CỬA LÁ SÁCH THÔNG GIÓ		
LOẠI KÍNH	CỬA NHÔM SƠN TĨNH ĐIỆN		



CÔNG TY TNHH TƯ VẤN THIẾT KẾ GIA PHÚC
THẨM TRA
Theo Văn bản số...../.....
Ngày ..... tháng ..... năm 20...
Chủ trì bộ môn ký tên:

KÝ HIỆU	TG*	SỐ LƯỢNG	01 BỘ
RỘNG x CAO	2400x450		
QUY CÁCH	CỬA LÁ SÁCH THÔNG GIÓ		
LOẠI KÍNH	CỬA NHÔM SƠN TĨNH ĐIỆN		

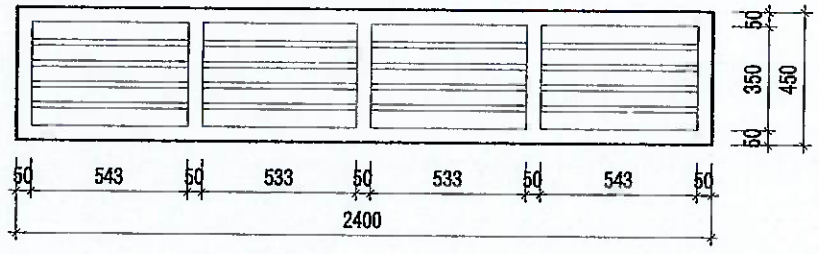

.LOẠI HỒ SƠ:

THAM KHẢO	☐
THIẾT KẾ CƠ SỞ	☐
TRÌNH DUYỆT	☐
THI CÔNG	☒
HIỆU CHỈNH	☐
HOÀN CÔNG	☐

.GHI CHÚ:

.CHỦ ĐẦU TƯ

NGÂN HÀNG NÔNG NGHIỆP VÀ PHÁT TRIỂN NÔNG THÔN VIỆT NAM CHI NHÁNH ĐẮK LẮK

NGÂN HÀNG NÔNG NGHIỆP VÀ PHÁT TRIỂN NÔNG THÔN VIỆT NAM - CHI NHÁNH ĐẮK LẮK

.ĐỊA ĐIỂM: 51 NGUYỄN TẤT THÀNH - PHƯỜNG TÂN AN - TỈNH ĐẮK LẮK

.CÔNG TRÌNH: TRỤ SỞ AGRIBANK CHI NHÁNH EA PHÊ - ĐẮK LẮK

.ĐỊA ĐIỂM: XÃ EA PHÊ - TỈNH ĐẮK LẮK

.HẠNG MỤC: TRỤ SỞ LÀM VIỆC

.ĐƠN VỊ THIẾT KẾ

CÔNG TY TNHH KIẾN TRÚC ĐẦU TƯ XÂY DỰNG PHÚ THỊNH

VĂN PHÒNG
172 TRẦN NHẬT DUẬT, P. BUÔN MA THUỘT, TỈNH ĐẮK LẮK
TEL: 0886 335 411 - 0974 689 470
EMAIL: PHUTHINH1718@GMAIL.COM


GIÁM ĐỐC: KTS. LÊ ANH TUẤN

CHỦ TRÌ KIẾN TRÚC: KTS. LÊ ANH TUẤN	
CHỦ TRÌ KẾT CẤU: KS. HÀ VĂN LIÊN	
THIẾT KẾ: KS. HÀ VĂN LIÊN	
CHỦ TRÌ ĐIỆN: KS. LÊ PHI HÙNG	
CHỦ TRÌ NƯỚC: KS. NGUYỄN GIA VŨNG	


TÊN BẢN VẼ: CHI TIẾT CỬA

NGÀY HOÀN THÀNH: /2026	TỈ LỆ: 1:100
SỐ HIỆU BẢN VẼ:	KT - 53
KHỔ GIẤY:	A3

KÝ HIỆU	V1	SỐ LƯỢNG	1 BỘ
RỘNG x CAO	4550x3600		
QUY CÁCH	VÁCH NHÔM KÍNH		
LOẠI KÍNH	KÍNHCƯỜNG LỰC DÀY 8 MM		

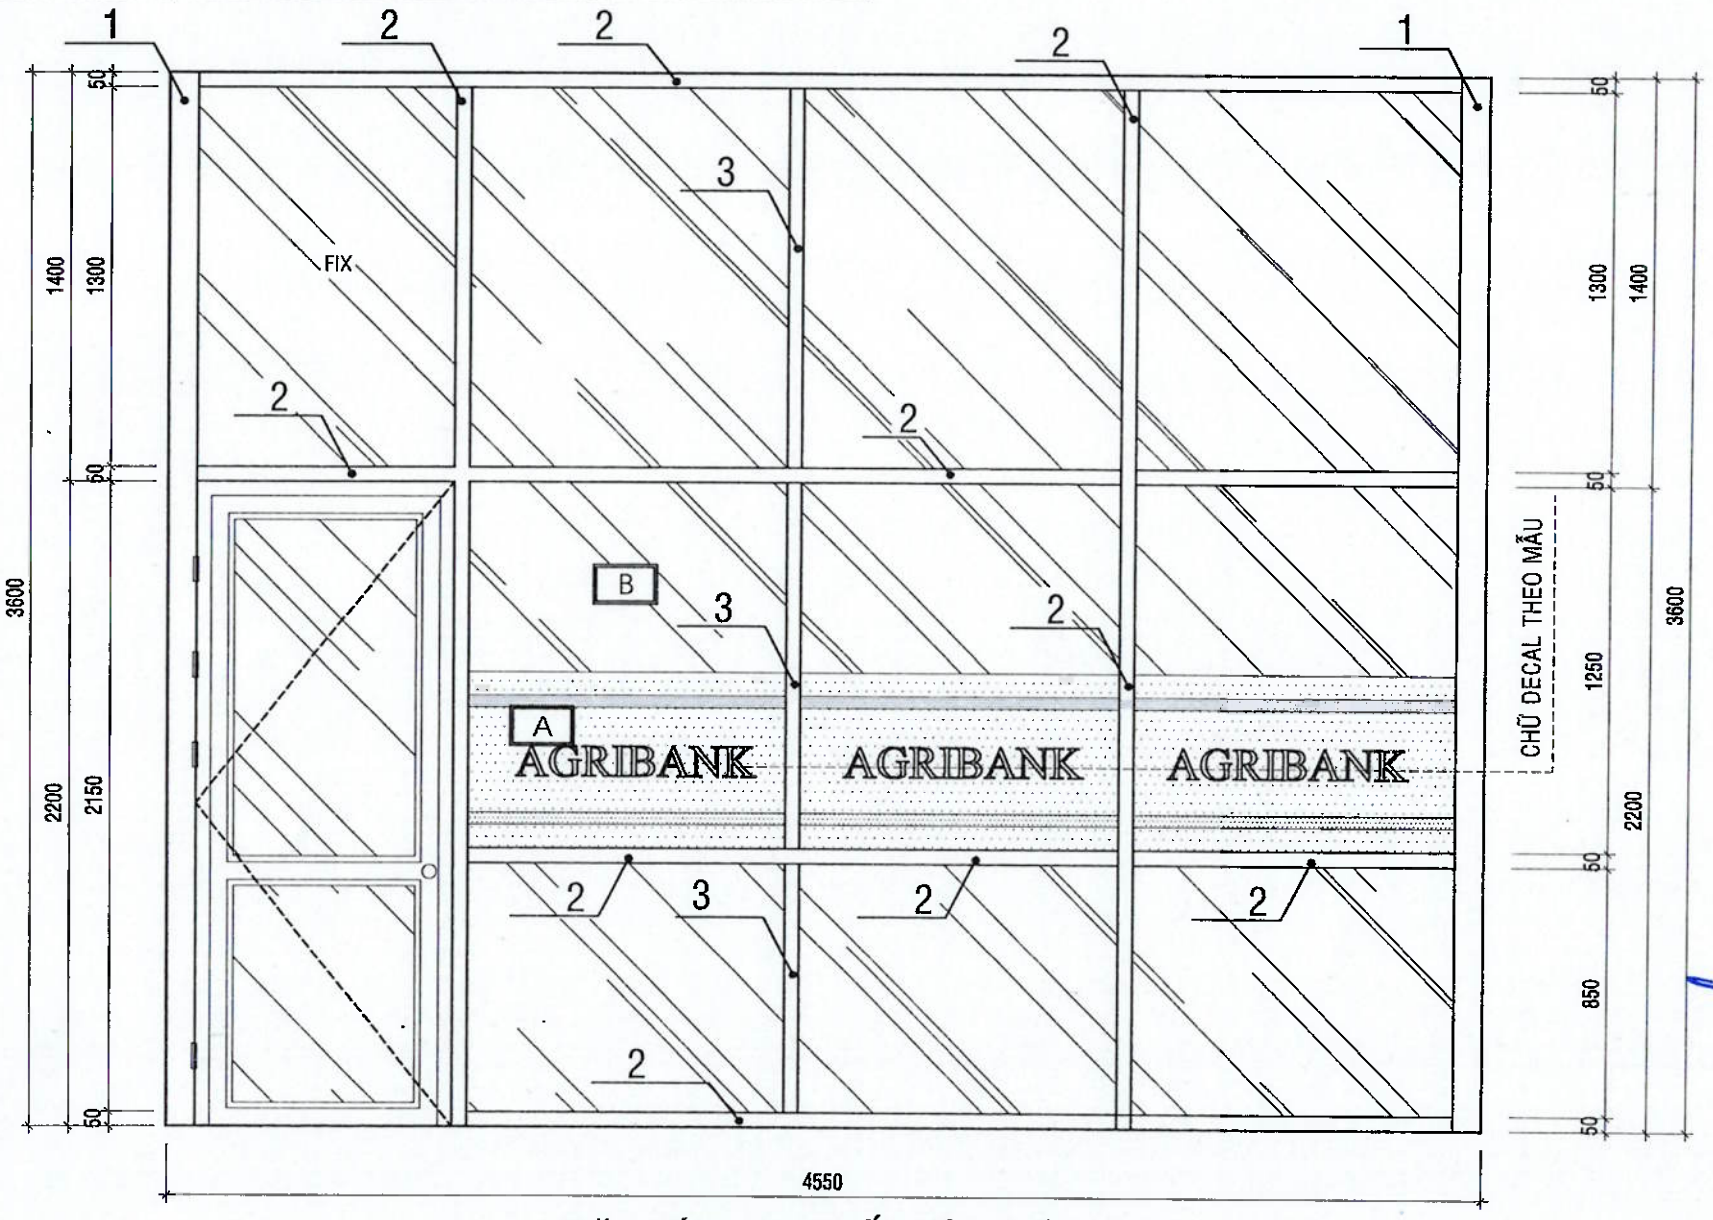

MẶT ĐỨNG CHI TIẾT VÁCH KÍNH V1

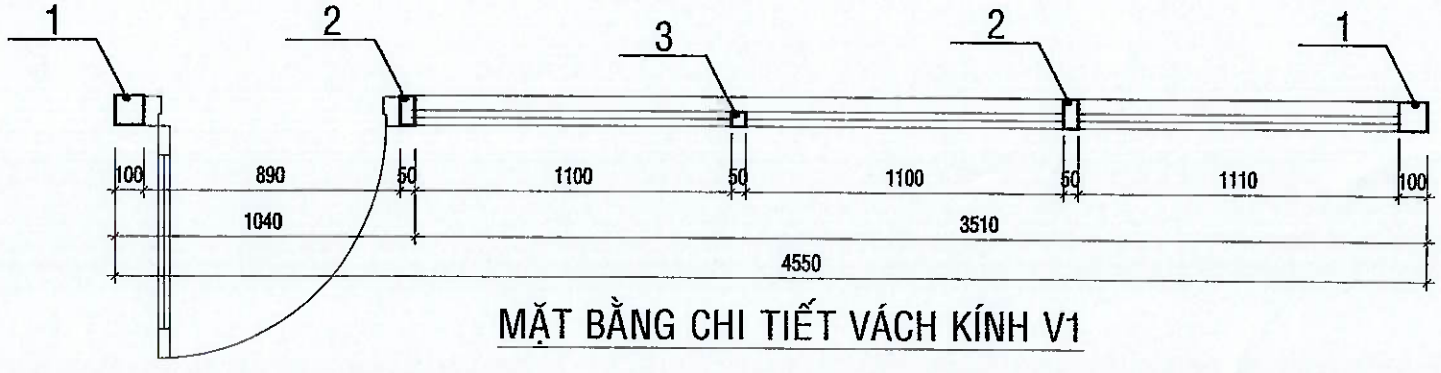

MẶT BẰNG CHI TIẾT VÁCH KÍNH V1

GHI CHÚ :

1 - TRỤ NHÔM VUÔNG 100x100x2.

2 - KHUNG NHÔM HỘP 50x100x2.

3 - KHUNG NHÔM VUÔNG 50x50x2.

A KÍNH TRONG CƯỜNG LỰC DÁN DECAL MỜ ĐẬT CHỮ AGRIBANK, KÍNH DÀY 8 LY

B KÍNH TRONG CƯỜNG LỰC DÀY 8 LY

THẨM TRA
Theo Văn bản số...../.....
Ngày ..... tháng ..... năm 20...
Chủ trì bộ môn ký tên:
T.S. KTS. Phan Khánh Dự

* TOÀN BỘ KHUNG NHÔM CAO CẤP TIÊU CHUẨN TƯƠNG ĐƯƠNG VỚI HỆ NHÔM XINGFA, HONDALEX
* TOÀN BỘ KHUNG KÍNH BỌC CẠNH ROON CAO SU
* TAY NẮM, KHÓA, CREMOM
* TRƯỚC KHI THI CÔNG PHẢI KIỂM TRA KÍCH THƯỚC THỰC TẾ TẠI CÔNG TRƯỜNG RỒI MỚI TRIỂN KHAI THI CÔNG LẮP ĐẶT VÁCH KÍNH.

.LOẠI HỒ SƠ:

THAM KHẢO	☐
THIẾT KẾ CƠ SỞ	☐
TRÌNH DUYỆT	☐
THI CÔNG	☒
HIỆU CHỈNH	☐
HOÀN CÔNG	☐

.GHI CHÚ:

.CHỦ ĐẦU TƯ

NGÂN HÀNG NÔNG NGHIỆP VÀ PHÁT TRIỂN NÔNG THÔN VIỆT NAM CHI NHÁNH ĐẮK LẮK

.ĐỊA ĐIỂM: NGUYỄN TẤT THÀNH - PHƯỜNG TÂN AN - TỈNH ĐẮK LẮK

.CÔNG TRÌNH: TRỤ SỞ AGRIBANK CHI NHÁNH EA PHÊ - ĐẮK LẮK

ĐỊA ĐIỂM: XÃ EA PHÊ - TỈNH ĐẮK LẮK

HẠNG MỤC: TRỤ SỞ LÀM VIỆC

.ĐƠN VỊ THIẾT KẾ

CÔNG TY TNHH KIẾN TRÚC ĐẦU TƯ XÂY DỰNG PHÚ THỊNH
172 TRẦN NHẬT DUẬT, P. BUÔN MA THUỘT, TỈNH ĐẮK LẮK
TEL: 0988.335.411 - 0974.689.470
EMAIL: PHUTHINH1718@GMAIL.COM


GIÁM ĐỐC: KTS. LÊ ANH TUẤN

CHỦ TRÌ KIẾN TRÚC: KTS. LÊ ANH TUẤN	
CHỦ TRÌ KẾT CẤU: KS. HÀ VĂN LIÊN	
THIẾT KẾ: KS. HÀ VĂN LIÊN	
CHỦ TRÌ ĐIỆN: KS. LÊ PHI HÙNG	
CHỦ TRÌ NƯỚC: KS. NGUYỄN GIA VỮNG	


TÊN BẢN VẼ: CHI TIẾT CỬA

NGÀY HOÀN THÀNH: /2026	TỈ LỆ: 1:100
SỐ HIỆU BẢN VẼ:	KT - 54
KHỔ GIẤY:	A3

KÝ HIỆU	V2	SỐ LƯỢNG	1 BỘ
RỘNG x CAO	6400x3000		
QUY CÁCH	VÁCH NHÔM KÍNH		
LOẠI KÍNH	KÍNHCƯỜNG LỰC DÀY 8 MM		

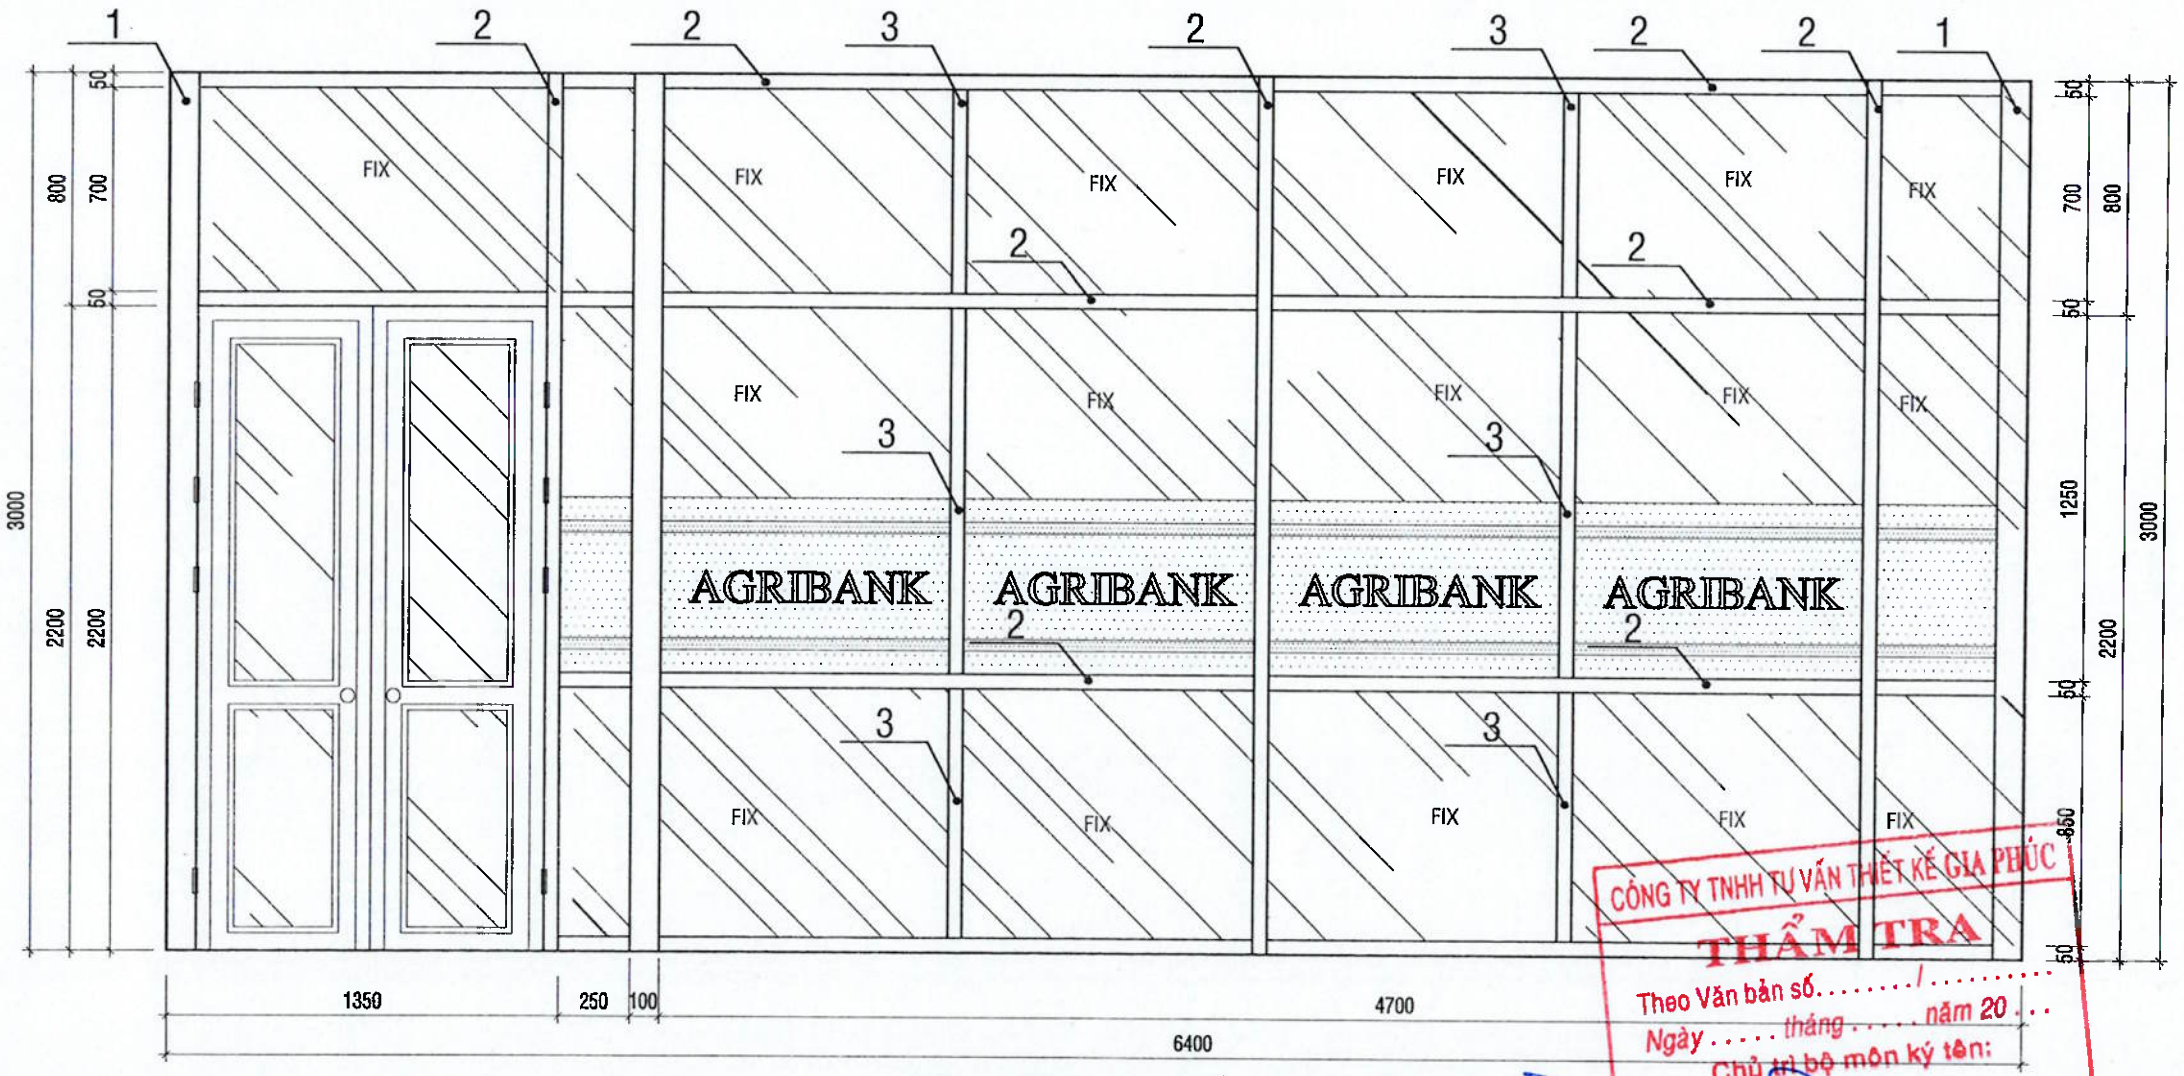

MẶT ĐỨNG CHI TIẾT VÁCH KÍNH V2

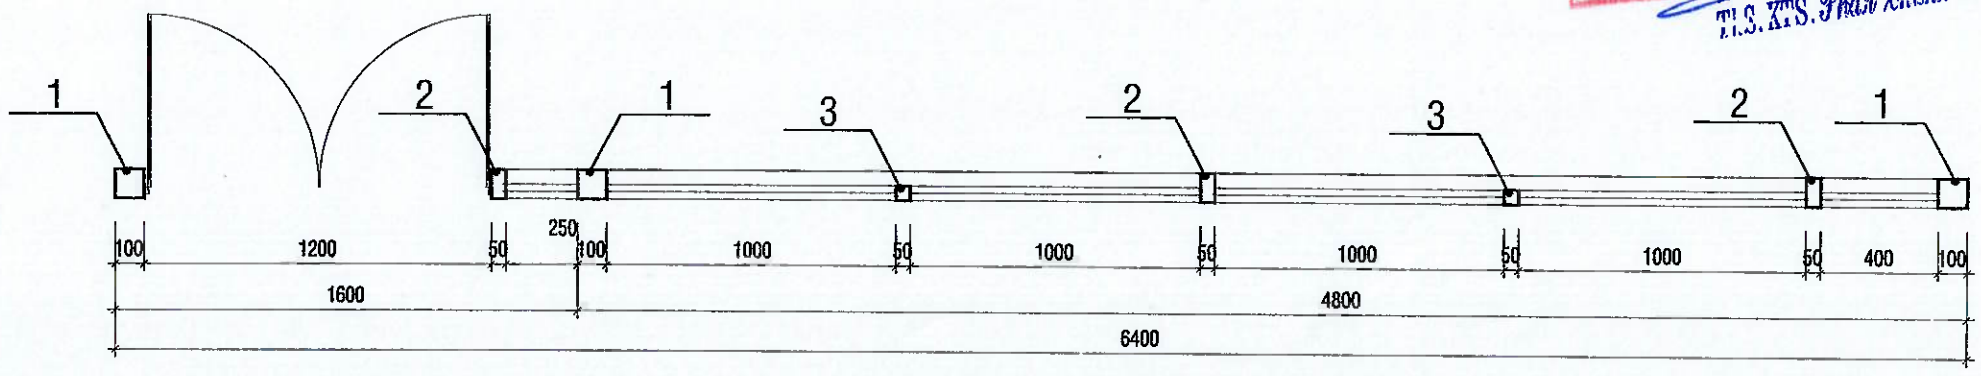

MẶT BẰNG CHI TIẾT VÁCH KÍNH V2

CÔNG TY TNHH TƯ VẤN THIẾT KẾ GIA PHÚC
THẨM TRA
Theo Văn bản số...../.....
Ngày ..... tháng ..... năm 20...
Chủ trì bộ môn ký tên:
T.S. KS. Phan Thanh Bộ

.LOẠI HỒ SƠ:

THAM KHẢO	☐
THIẾT KẾ CƠ SỞ	☐
TRÌNH DUYỆT	☐
THI CÔNG	☒
HIỆU CHỈNH	☐
HOÀN CÔNG	☐

.GHI CHÚ:

.CHỦ ĐẦU TƯ

NGÂN HÀNG NÔNG NGHIỆP VÀ PHÁT TRIỂN NÔNG THÔN VIỆT NAM CHI NHÁNH ĐẮK LẮK

M.S.C.N: 0100686174-1974 NGÂN HÀNG NÔNG NGHIỆP VÀ PHÁT TRIỂN NÔNG THÔN VIỆT NAM - CHI NHÁNH ĐẮK LẮK T. ĐẮK LẮK

ĐỊA ĐIỂM: 51 NGUYỄN TẤT THÀNH - PHƯỜNG TÂN AN - TỈNH ĐẮK LẮK

CÔNG TRÌNH:

TRỤ SỞ AGRIBANK CHI NHÁNH EA PHÊ - ĐẮK LẮK

ĐỊA ĐIỂM: XÃ EA PHÊ - TỈNH ĐẮK LẮK

.HẠNG MỤC:

TRỤ SỞ LÀM VIỆC

.ĐƠN VỊ THIẾT KẾ

CÔNG TY TNHH KIẾN TRÚC ĐẦU TƯ XÂY DỰNG PHÚ THỊNH

.VĂN PHÒNG:
172 TRẦN NHẬT DUẬT, P. BUÔN MA THUỘT, TỈNH ĐẮK LẮK
TEL: 0988.335.411 - 0974.689.470
EMAIL: PHUTHINH1718@GMAIL.COM

GIÁM ĐỐC: KTS. LÊ ANH TUẤN


CHỦ TRÌ KIẾN TRÚC: KTS. LÊ ANH TUẤN	
CHỦ TRÌ KẾT CẤU: KS. HÀ VĂN LIÊN	
THIẾT KẾ: KS. HÀ VĂN LIÊN	
CHỦ TRÌ ĐIỆN: KS. LÊ PHI HÙNG	
CHỦ TRÌ NƯỚC: KS. NGUYỄN GIA VỮNG	

TÊN BẢN VẼ:


CHI TIẾT CỬA

NGÀY HOÀN THÀNH: /2026	TỈ LỆ: 1:100
SỐ HIỆU BẢN VẼ:	KT - 55
KHỔ GIẤY:	A3

KÝ HIỆU	V3	SỐ LƯỢNG	1 BỘ
RỘNG x CAO	3200x3000		
QUY CÁCH	VÁCH NHÔM KÍNH		
LOẠI KÍNH	KÍNHCƯỜNG LỰC DÀY 8 MM		

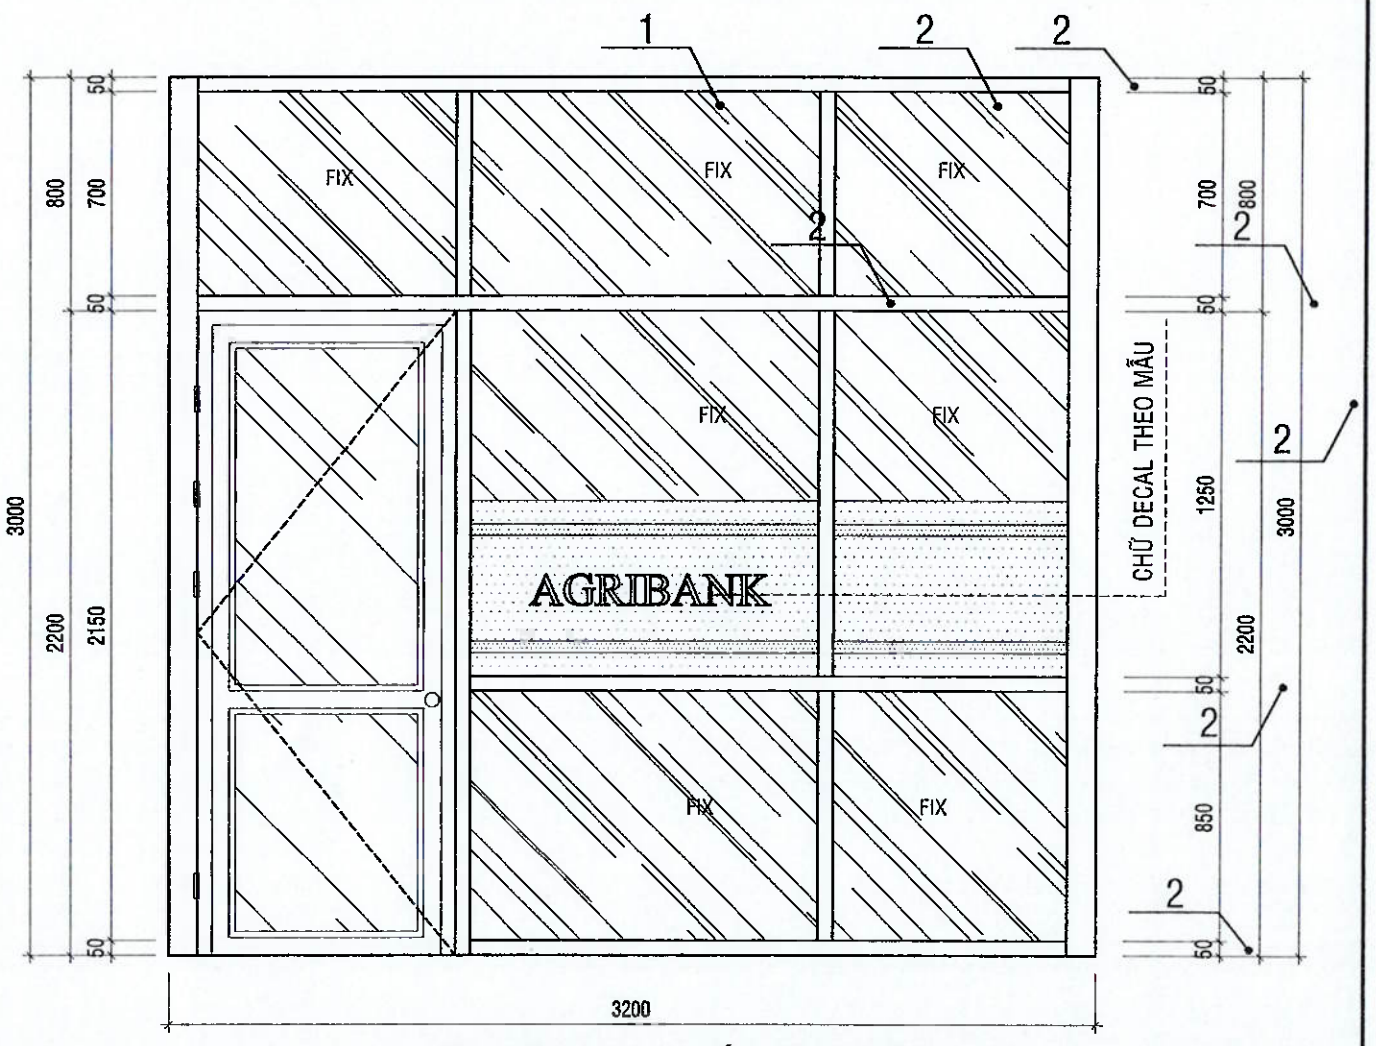


MẶT ĐỨNG CHI TIẾT VÁCH KÍNH V3

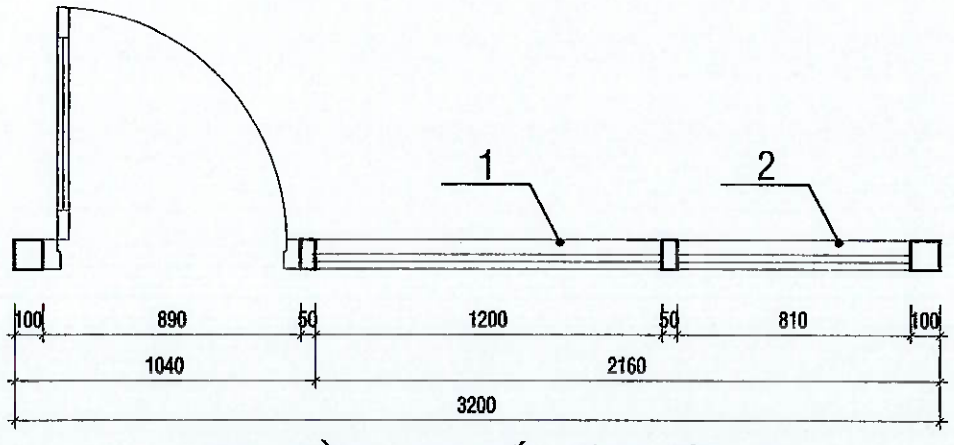


MẶT BẰNG CHI TIẾT VÁCH KÍNH V3

KÝ HIỆU	V8	SỐ LƯỢNG	1 BỘ
RỘNG x CAO	1850x3000		
QUY CÁCH	VÁCH NHÔM KÍNH		
LOẠI KÍNH	KÍNHCƯỜNG LỰC DÀY 8 MM		

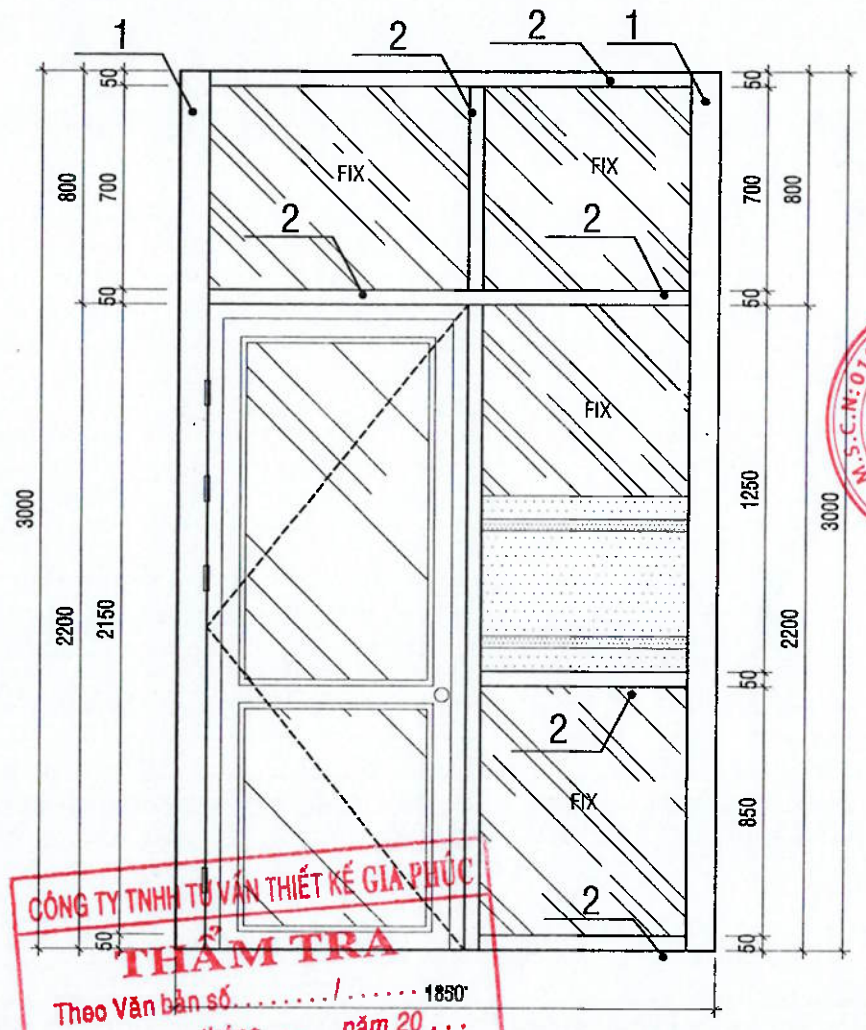

MẶT ĐỨNG CHI TIẾT VÁCH KÍNH V8

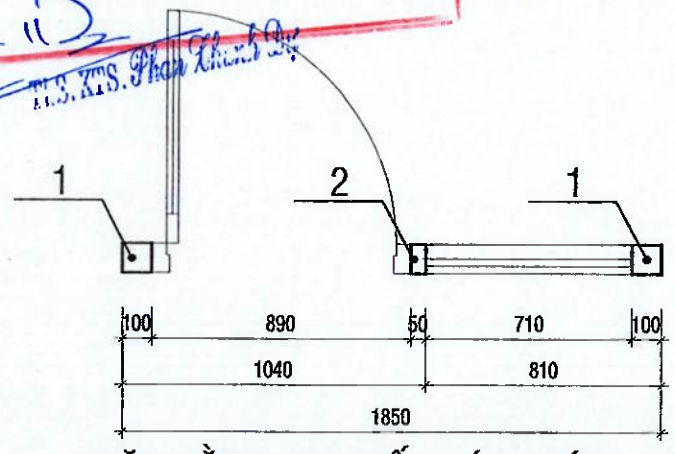

MẶT BẰNG CHI TIẾT VÁCH KÍNH V8

CÔNG TY TNHH TƯ VẤN THIẾT KẾ GIA PHÚC
THẨM TRA
Theo Văn bản số ...../...../..... 1850
Ngày ... tháng ..... năm 20 ...
Chủ trì thẩm tra
T.S. KTS. Phan Thanh Sơn

.LOẠI HỒ SƠ:

THAM KHẢO	☐
THIẾT KẾ CƠ SỞ	☐
TRÌNH DUYỆT	☐
THI CÔNG	☒
HIỆU CHỈNH	☐
HOÀN CÔNG	☐

.GHI CHÚ:

.CHỦ ĐẦU TƯ
NGÂN HÀNG NÔNG NGHIỆP VÀ PHÁT TRIỂN NÔNG THÔN VIỆT NAM
CHI NHÁNH ĐẮK LẮK

ĐỊA ĐIỂM: SỐ NGUYỄN TẤT THÀNH - PHƯỜNG TÂN AN - TỈNH ĐẮK LẮK

.CÔNG TRÌNH:
TRỤ SỞ AGRIBANK CHI NHÁNH EA PHÊ - ĐẮK LẮK

ĐỊA ĐIỂM: XÃ EA PHÊ - TỈNH ĐẮK LẮK

.HẠNG MỤC:
TRỤ SỞ LÀM VIỆC


.ĐƠN VỊ THIẾT KẾ
CÔNG TY TNHH KIẾN TRÚC ĐẦU TƯ XÂY DỰNG PHÚ THỊNH
VĂN PHÒNG: 12 TRẦN NHẬT DUẬT, P. BUÔN MA THUỘT, TỈNH ĐẮK LẮK
TEL: 0968.335.411 - 0974.689.470
EMAIL: PHUTHINH1718@GMAIL.COM

GIÁM ĐỐC:	KTS. LÊ ANH TUẤN
CHỦ TRÌ KIẾN TRÚC: KTS. LÊ ANH TUẤN	
CHỦ TRÌ KẾT CẤU: KS. HÀ VĂN LIÊN	
THIẾT KẾ: KS. HÀ VĂN LIÊN	
CHỦ TRÌ ĐIỆN: KS. LÊ PHI HÙNG	
CHỦ TRÌ NƯỚC: KS. NGUYỄN GIA VỮNG	


TÊN BẢN VẼ:
CHI TIẾT CỬA

NGÀY HOÀN THÀNH: /2026	TỈ LỆ: 1:100
SỐ HIỆU BẢN VẼ:	KT - 56
KHỔ GIẤY:	A3

KÝ HIỆU	V4	SỐ LƯỢNG	2 BỘ
RỘNG x CAO	4000x3000		
QUY CÁCH	VÁCH NHÔM KÍNH		
LOẠI KÍNH	KÍNHCƯỜNG LỰC DÀY 8 MM		

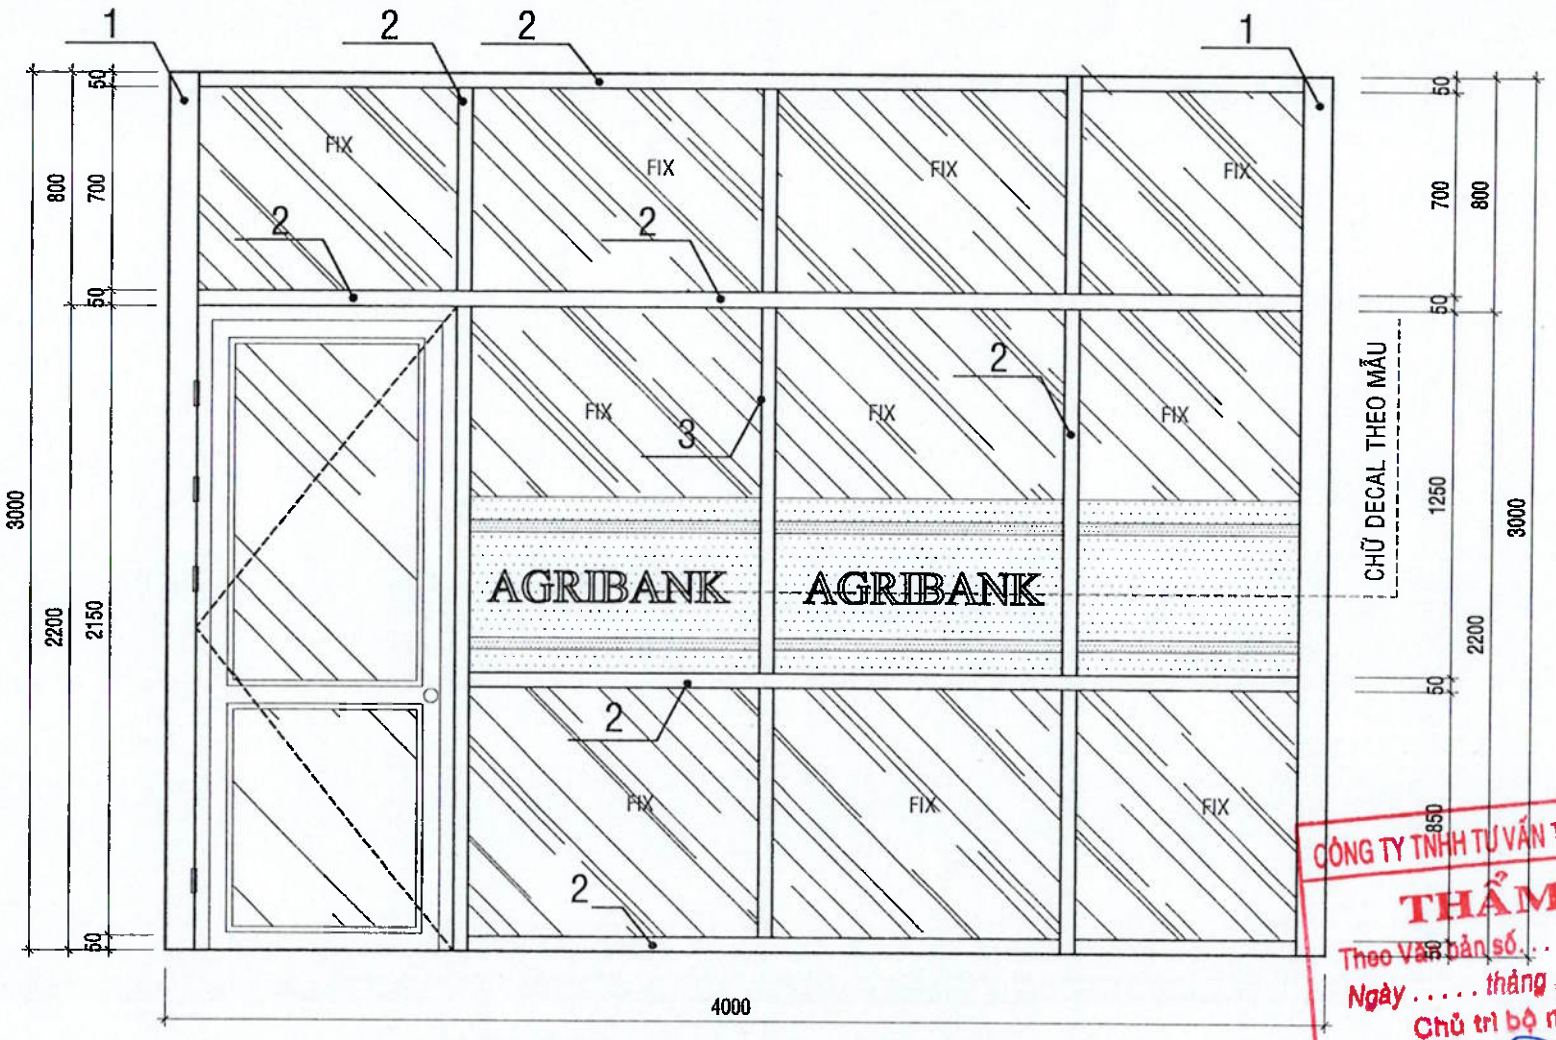

MẶT ĐỨNG CHI TIẾT VÁCH KÍNH V4

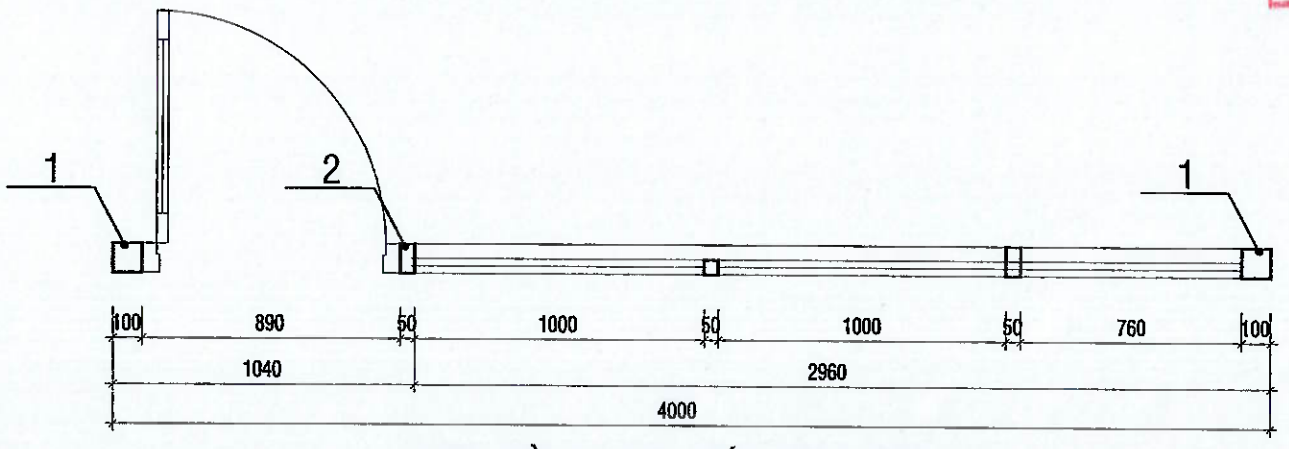

MẶT BẰNG CHI TIẾT VÁCH KÍNH V4

CÔNG TY TNHH TƯ VẤN THIẾT KẾ GIA PHÚC
THẨM TRA
Theo Văn bản số ...../.....
Ngày ..... tháng ..... năm 20...
Chủ trì bộ môn ký tên:
T.S. KTS. Phan Thanh Dự

.LOẠI HỒ SƠ:

THAM KHẢO	☐
THIẾT KẾ CƠ SỞ	☐
TRÌNH DUYỆT	☐
THI CÔNG	☒
HIỆU CHỈNH	☐
HOÀN CÔNG	☐

.GHI CHÚ:

.CHỦ ĐẦU TƯ
NGÂN HÀNG NÔNG NGHIỆP VÀ PHÁT TRIỂN NÔNG THÔN VIỆT NAM
CHI NHÁNH ĐẮK LẮK

M.S.D.N: 0100686174-197-C NGÂN HÀNG NÔNG NGHIỆP VÀ PHÁT TRIỂN NÔNG THÔN VIỆT NAM - CHI NHÁNH ĐẮK LẮK ★ T. ĐẮK LẮK ★

ĐỊA ĐIỂM: 51 NGUYỄN TẤT THÀNH - PHƯỜNG TÂN AN - TỈNH ĐẮK LẮK

CÔNG TRÌNH:
TRỤ SỞ AGRIBANK CHI NHÁNH EA PHÊ - ĐẮK LẮK

ĐỊA ĐIỂM:
XÃ EA PHÊ - TỈNH ĐẮK LẮK

.HẠNG MỤC:
TRỤ SỞ LÀM VIỆC

ĐƠN VỊ THIẾT KẾ

CÔNG TY TNHH KIẾN TRÚC ĐẦU TƯ XÂY DỰNG PHÚ THỊNH
VĂN PHÒNG:
172 TRẦN NHẬT DUẬT, P. BUÔN MA THUỘT, TỈNH ĐẮK LẮK
TEL: 0988.335.411 - 0974.689.470
EMAIL: PHUTHINH1718@GMAIL.COM

M.S.D.N: 6001714665 CÔNG TY TNHH KIẾN TRÚC ĐẦU TƯ XÂY DỰNG PHÚ THỊNH ★ T. BUÔN MA THUỘT - T. ĐẮK LẮK ★


GIÁM ĐỐC:
KTS. LÊ ANH TUẤN

CHỦ TRÌ KIẾN TRÚC: KTS. LÊ ANH TUẤN	
CHỦ TRÌ KẾT CẤU: KS. HÀ VĂN LIÊN	
THIẾT KẾ: KS. HÀ VĂN LIÊN	
CHỦ TRÌ ĐIỆN: KS. LÊ PHI HÙNG	
CHỦ TRÌ NƯỚC: KS. NGUYỄN GIA VỮNG	


TÊN BẢN VẼ:
CHI TIẾT CỬA

NGÀY HOÀN THÀNH: /2026	TỈ LỆ: 1:100
SỐ HIỆU BẢN VẼ:	KT - 57
KHỔ GIẤY:	A3

KÝ HIỆU	V5	SỐ LƯỢNG	1 BỘ
RỘNG x CAO	3900x3000		
QUY CÁCH	VÁCH NHÔM KÍNH		
LOẠI KÍNH	KÍNHCƯỜNG LỰC DÀY 8 MM		

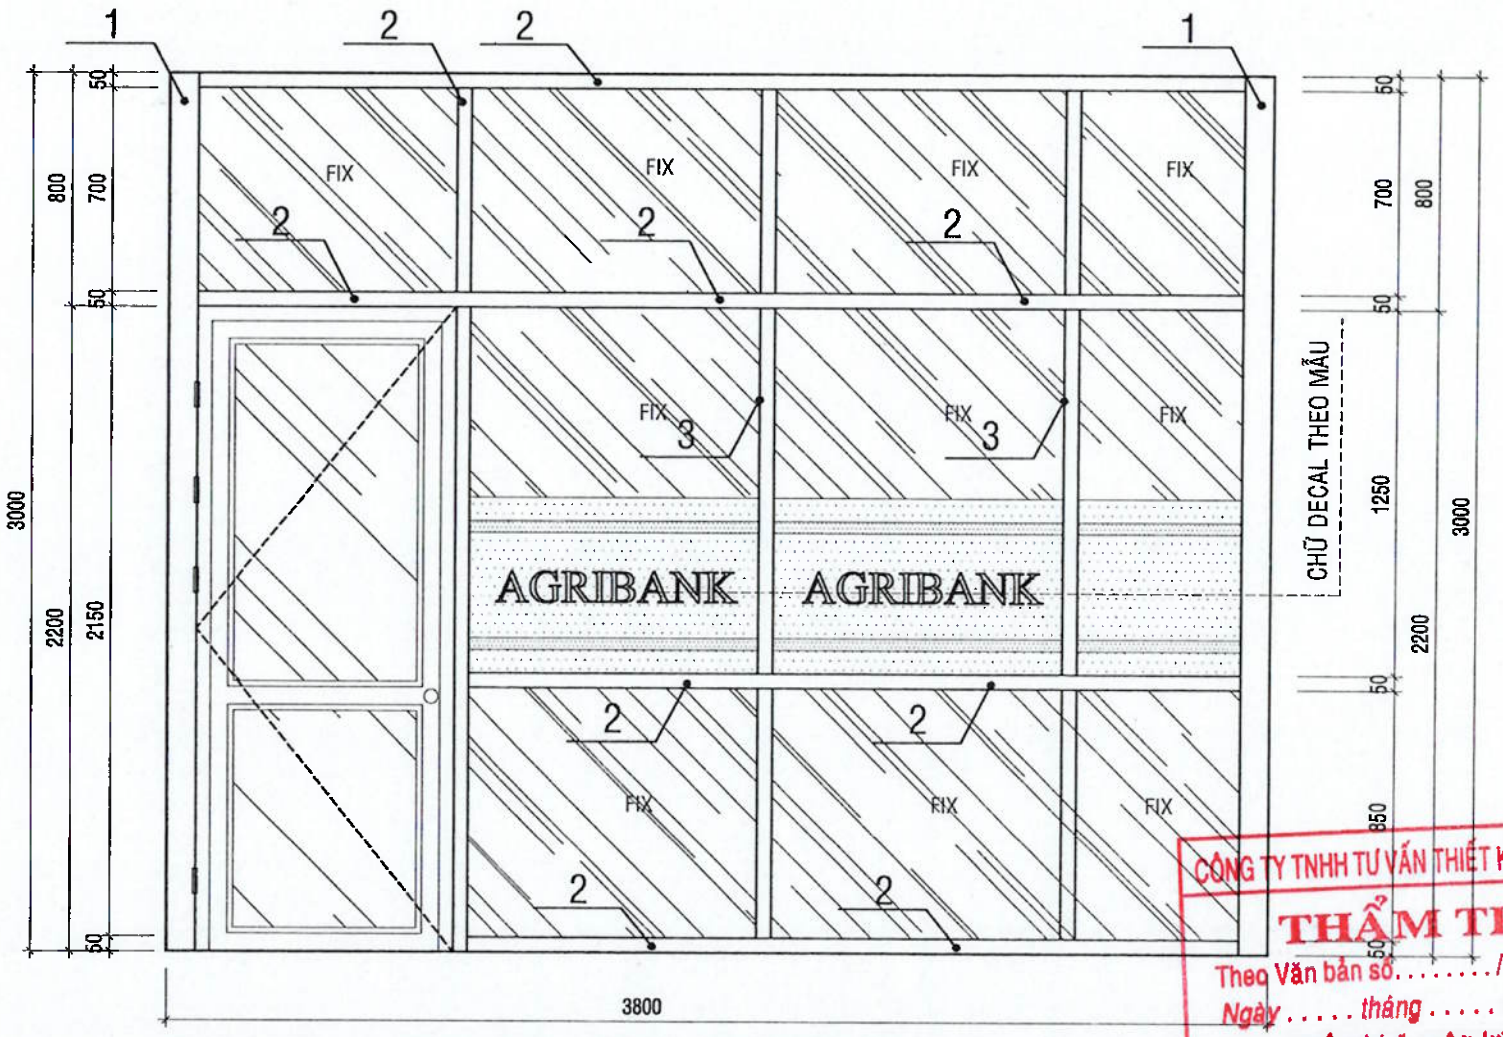

MẶT ĐỨNG CHI TIẾT VÁCH KÍNH V5

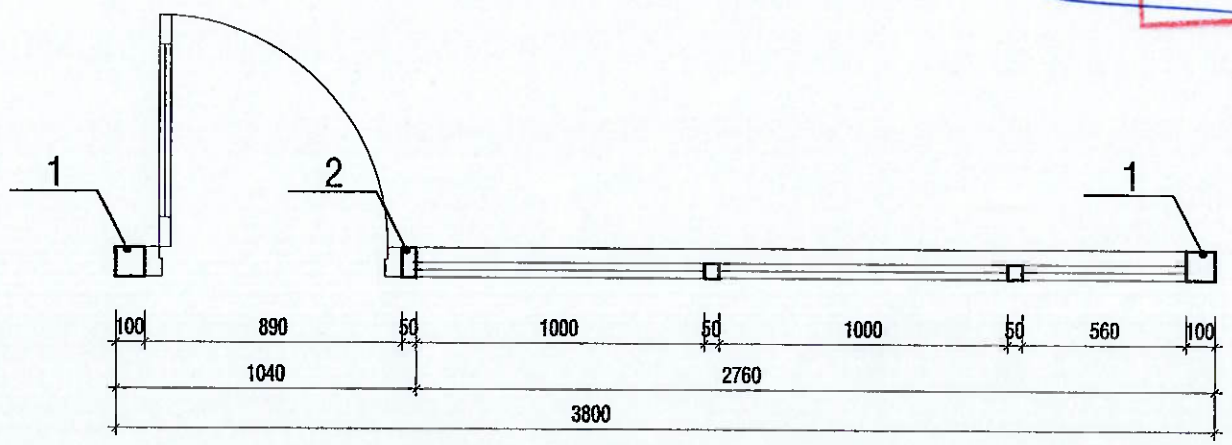

MẶT BẰNG CHI TIẾT VÁCH KÍNH V5

CÔNG TY TNHH TƯ VẤN THIẾT KẾ GIA PHÚC
THẨM TRA
Theo Văn bản số...../.....
Ngày ..... tháng ..... năm 20...
Chủ trì bộ môn ký tên:
T.S. KTS. Phan Thanh Dũ

.LOẠI HỒ SƠ:

THAM KHẢO	☐
THIẾT KẾ CƠ SỞ	☐
TRÌNH DUYỆT	☐
THI CÔNG	☒
HIỆU CHỈNH	☐
HOÀN CÔNG	☐

.GHI CHÚ:

.CHỦ ĐẦU TƯ
NGÂN HÀNG NÔNG NGHIỆP VÀ PHÁT TRIỂN NÔNG THÔN VIỆT NAM CHI NHÁNH ĐẮK LẮK

M.S.D.N: 0100686174-197-C.N: NGÂN HÀNG NÔNG NGHIỆP VÀ PHÁT TRIỂN NÔNG THÔN VIỆT NAM - CHI NHÁNH ĐẮK LẮK * T. ĐẮK LẮK *

.ĐỊA ĐIỂM: VÕ NGUYÊN TẤT THÀNH - PHƯỜNG TÂN AN - TỈNH ĐẮK LẮK

.CÔNG TRÌNH:
TRỤ SỞ AGRIBANK CHI NHÁNH EA PHÊ - ĐẮK LẮK

.ĐỊA ĐIỂM:
XÃ EA PHÊ - TỈNH ĐẮK LẮK

.HẠNG MỤC:
TRỤ SỞ LÀM VIỆC

.ĐƠN VỊ THIẾT KẾ

CÔNG TY TNHH KIẾN TRÚC ĐẦU TƯ XÂY DỰNG PHÚ THỊNH
CÔNG TY
172 TRẦN NHẬT DUẬT, P. BUÔN MA THUỘT, TỈNH ĐẮK LẮK
TEL: 0988.335.411 - 0974.689.470
EMAIL: PHUTHINH1718@GMAIL.COM

M.S.D.N: 6001714657 - C.T.N.H.H. KIẾN TRÚC ĐẦU TƯ XÂY DỰNG PHÚ THỊNH * T. BUÔN MA THUỘT - T. ĐẮK LẮK *


GIÁM ĐỐC: KTS. LÊ ANH TUẤN

CHỦ TRÌ KIẾN TRÚC: KTS. LÊ ANH TUẤN	
CHỦ TRÌ KẾT CẤU: KS. HÀ VĂN LIÊN	
THIẾT KẾ: KS. HÀ VĂN LIÊN	
CHỦ TRÌ ĐIỆN: KS. LÊ PHI HÙNG	
CHỦ TRÌ NƯỚC: KS. NGUYỄN GIA VŨNG	


TÊN BẢN VẼ:
CHI TIẾT CỬA

NGÀY HOÀN THÀNH: /2026	TỈ LỆ: 1:100
SỐ HIỆU BẢN VẼ:	KT - 58
KHỔ GIẤY:	A3

KÝ HIỆU	V6	SỐ LƯỢNG	1 BỘ
RỘNG x CAO	7300x3000		
QUY CÁCH	VÁCH NHÔM KÍNH		
LOẠI KÍNH	KÍNHCƯỜNG LỰC DÀY 8 MM		

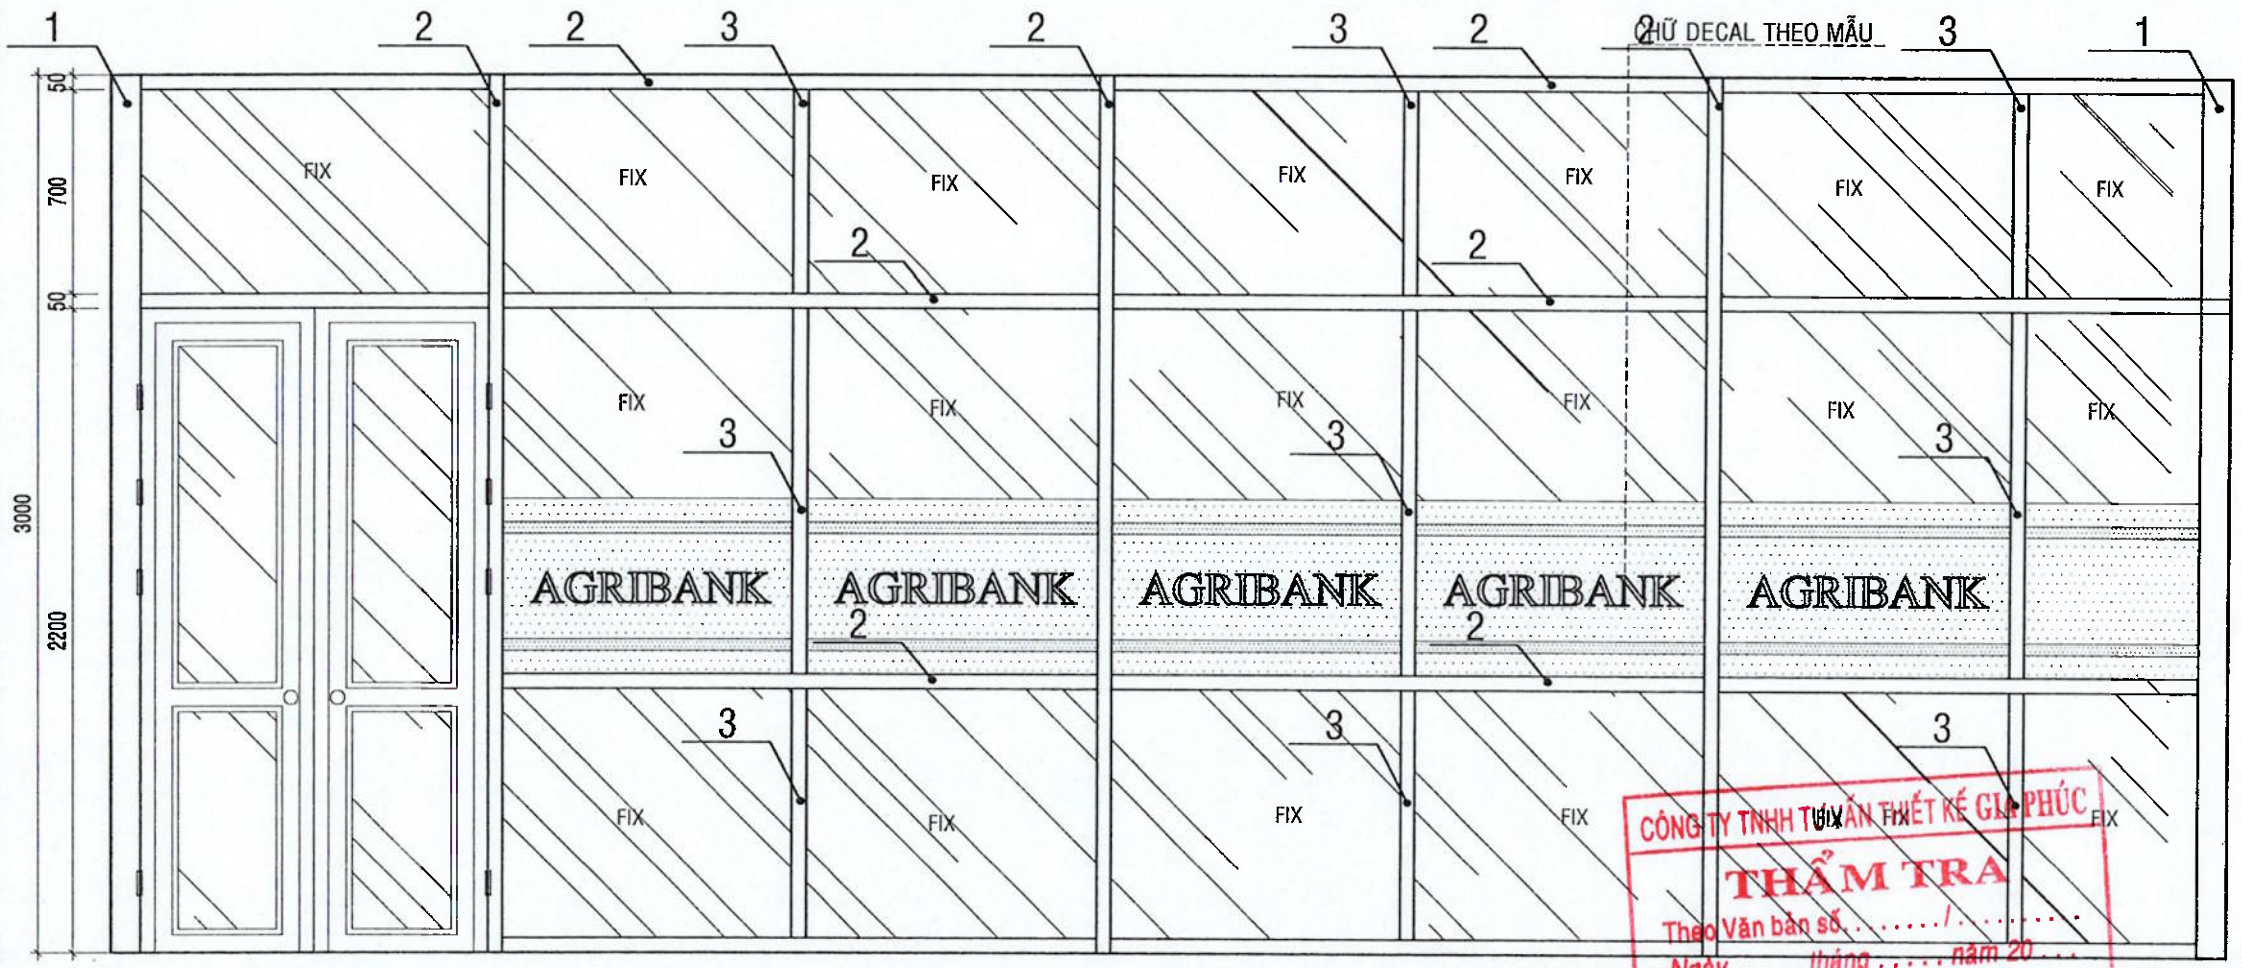

MẶT ĐỨNG CHI TIẾT VÁCH KÍNH V6

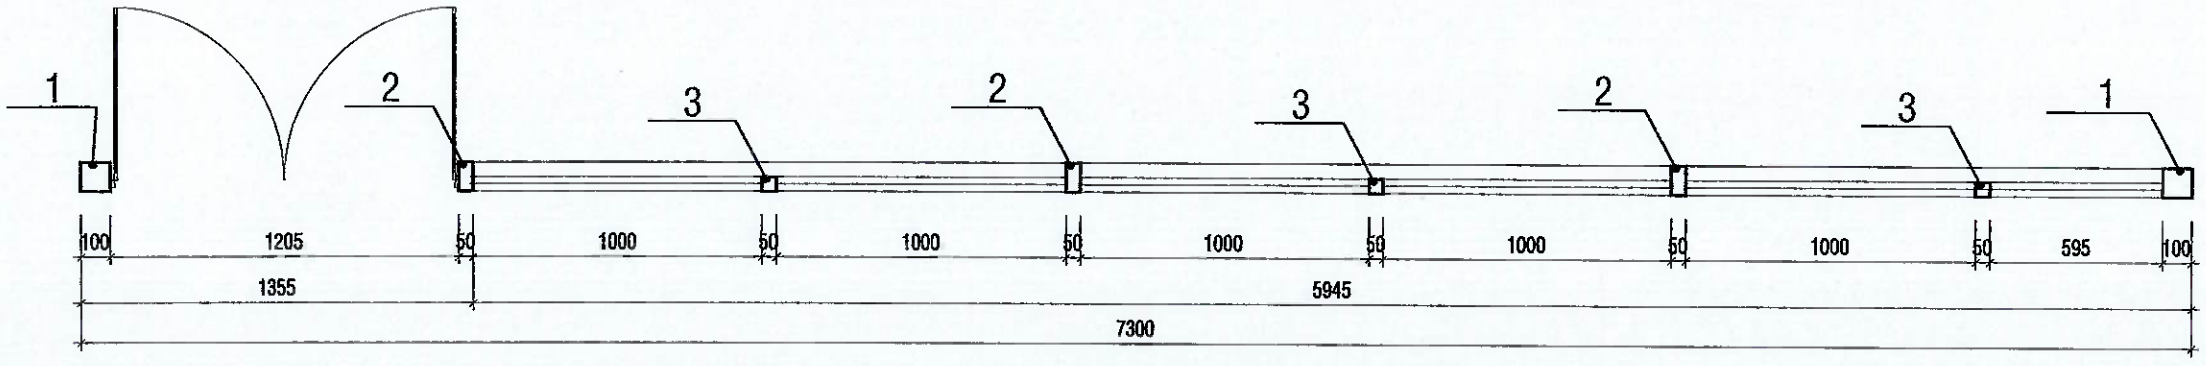

MẶT BẰNG CHI TIẾT VÁCH KÍNH V6

CÔNG TY TNHH TƯ VẤN THIẾT KẾ GIA PHÚC
THẨM TRA
Theo Văn bản số ...../.....
Ngày ..... tháng ..... năm 20 ...
Chủ trì bộ môn ký tên:
T.S. KTS. Phan Thanh Dự

.LOẠI HỒ SƠ:

THAM KHẢO	☐
THIẾT KẾ CƠ SỞ	☐
TRÌNH DUYỆT	☐
THI CÔNG	☒
HIỆU CHỈNH	☐
HOÀN CÔNG	☐

.GHI CHÚ:

.CHỦ ĐẦU TƯ

NGÂN HÀNG NÔNG NGHIỆP VÀ PHÁT TRIỂN NÔNG THÔN VIỆT NAM CHI NHÁNH ĐẮK LẮK

M.S.C.N: 0100686174-197-C.T.I. NGÂN HÀNG NÔNG NGHIỆP VÀ PHÁT TRIỂN NÔNG THÔN VIỆT NAM - CHI NHÁNH ĐẮK LẮK * ĐẮK LẮK

ĐỊA ĐIỂM: 1 NGUYỄN TẤT THÀNH - PHƯỜNG TÂN AN - TỈNH ĐẮK LẮK

CÔNG TRÌNH:
TRỤ SỞ AGRIBANK CHI NHÁNH EA PHÊ - ĐẮK LẮK

.ĐỊA ĐIỂM:
XÃ EA PHÊ - TỈNH ĐẮK LẮK

.HẠNG MỤC:
TRỤ SỞ LÀM VIỆC

.ĐƠN VỊ THIẾT KẾ

CÔNG TY TNHH KIẾN TRÚC ĐẦU TƯ XÂY DỰNG PHÚ THỊNH
VĂN PHÒNG:
172 HOÀNG HOA THÁM, P. BUÔN MA THUỘT, TỈNH ĐẮK LẮK
TEL: 0988.335.411 - 0974.689.470
EMAIL: PHUTHINH1718@GMAIL.COM

M.S.D.N: 6001714655 C.T.I. CÔNG TY TNHH KIẾN TRÚC ĐẦU TƯ XÂY DỰNG PHÚ THỊNH * T.P BUÔN MA THUỘT - T. ĐẮK LẮK


GIÁM ĐỐC: KTS. LÊ ANH TUẤN

CHỦ TRÌ KIẾN TRÚC: KTS. LÊ ANH TUẤN	
CHỦ TRÌ KẾT CẤU: KS. HÀ VĂN LIÊN	
THIẾT KẾ: KS. HÀ VĂN LIÊN	
CHỦ TRÌ ĐIỆN: KS. LÊ PHI HÙNG	
CHỦ TRÌ NƯỚC: KS. NGUYỄN GIA VỮNG	


TÊN BẢN VẼ:
CHI TIẾT CỬA

NGÀY HOÀN THÀNH: /2026	TỈ LỆ: 1:100
SỐ HIỆU BẢN VẼ:	KT - 59
KHỔ GIẤY:	A3

KÝ HIỆU	V7	SỐ LƯỢNG	1 BỘ
RỘNG x CAO	3900x3000		
QUY CÁCH	VÁCH NHÔM KÍNH		
LOẠI KÍNH	KÍNHCƯỜNG LỰC DÀY 8 MM		

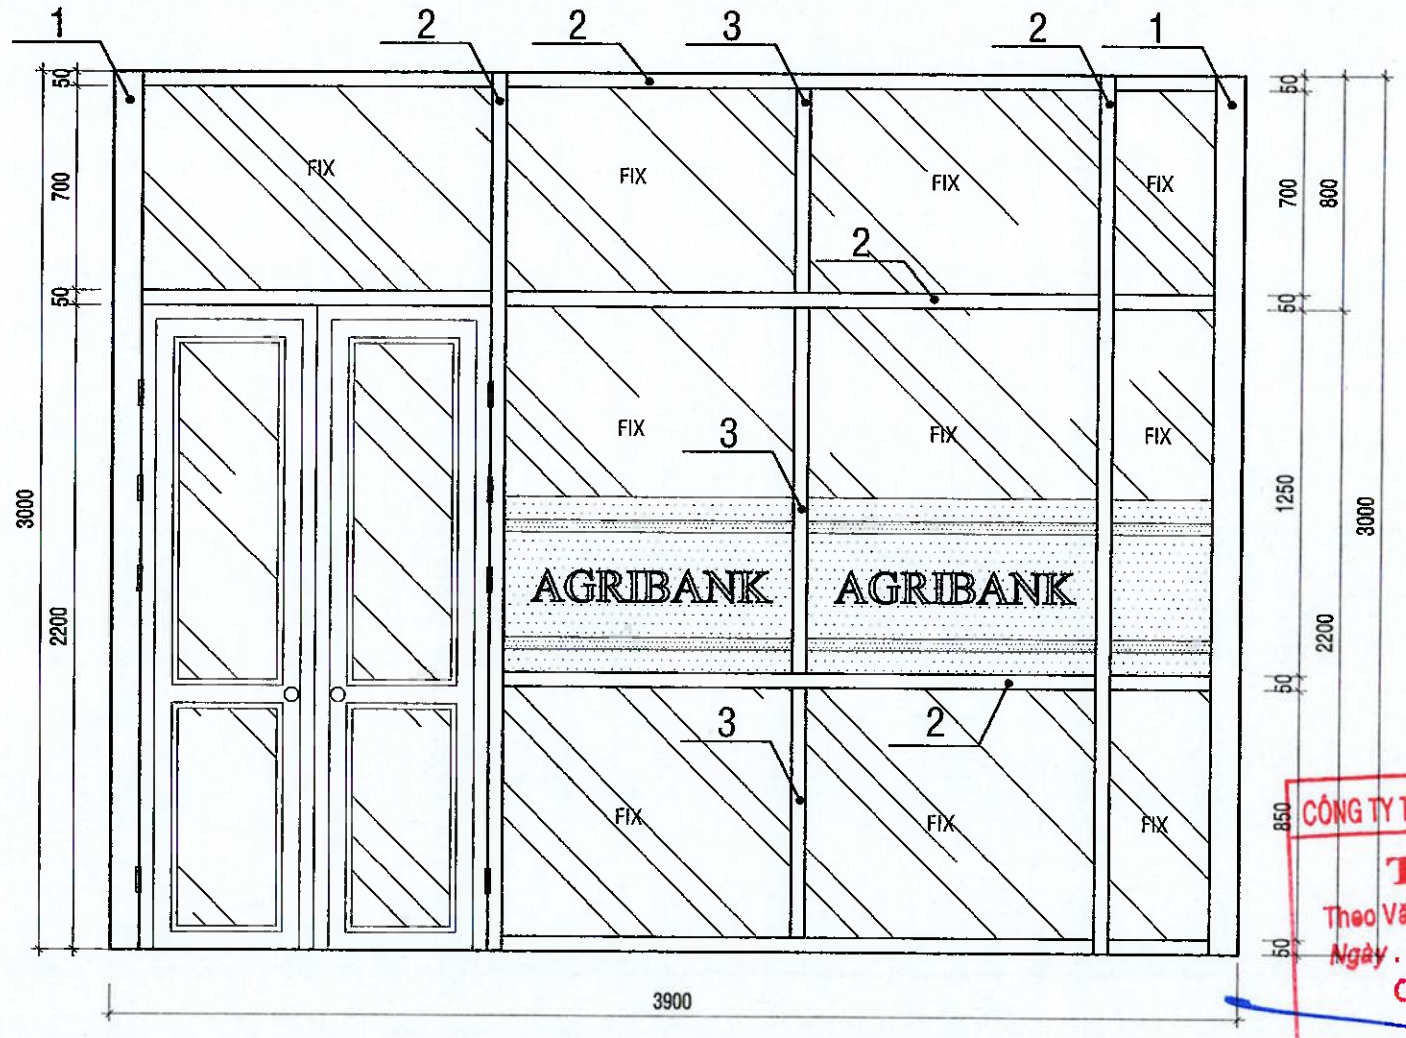

MẶT ĐỨNG CHI TIẾT VÁCH KÍNH V7

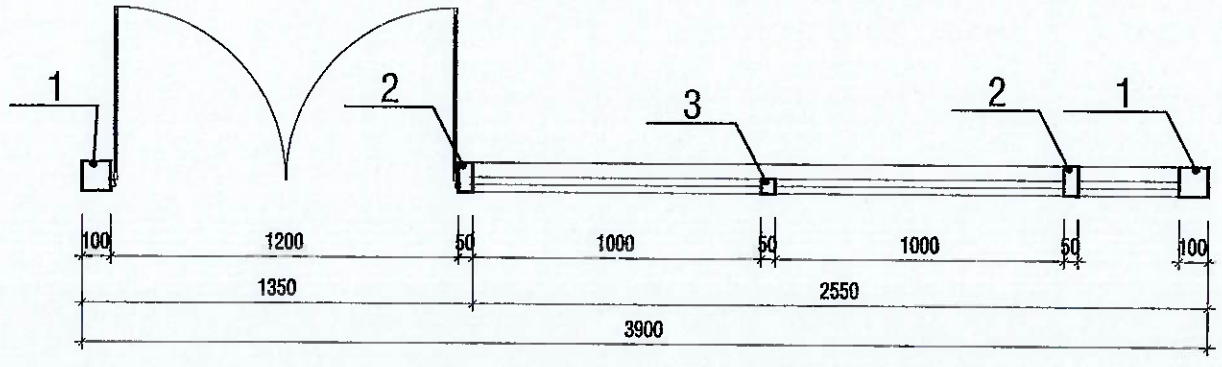

MẶT BẰNG CHI TIẾT VÁCH KÍNH V7

CÔNG TY TNHH TƯ VẤN THIẾT KẾ GIA PHÚC
THẨM TRA
Theo Văn bản số...../.....
Ngày ..... tháng ..... năm 20...
Chủ trì bộ môn ký tên:
T.S. KTS. Phan Thanh Dự

.LOẠI HỒ SƠ:

THAM KHẢO	☐
THIẾT KẾ CƠ SỞ	☐
TRÌNH DUYỆT	☐
THI CÔNG	☒
HIỆU CHỈNH	☐
HOÀN CÔNG	☐

.GHI CHÚ:

.CHỦ ĐẦU TƯ
NGÂN HÀNG NÔNG NGHIỆP VÀ PHÁT TRIỂN NÔNG THÔN VIỆT NAM
CHI NHÁNH ĐẮK LẮK

M.S.D.N: 0100686174-197 NGÂN HÀNG NÔNG NGHIỆP VÀ PHÁT TRIỂN NÔNG THÔN VIỆT NAM - CHI NHÁNH ĐẮK LẮK T. ĐẮK LẮK

ĐỊA ĐIỂM: 51 NGUYỄN TẤT THÀNH - PHƯỜNG TÂN AN - TỈNH ĐẮK LẮK

CÔNG TRÌNH:
TRỤ SỞ AGRIBANK CHI NHÁNH EA PHÊ - ĐẮK LẮK

.ĐỊA ĐIỂM:
XÃ EA PHÊ - TỈNH ĐẮK LẮK

.HẠNG MỤC:
TRỤ SỞ LÀM VIỆC

.ĐƠN VỊ THIẾT KẾ
CÔNG TY TNHH KIẾN TRÚC ĐẦU TƯ XÂY DỰNG PHÚ THỊNH
VĂN PHÒNG: 170 TRẦN NHẬT DUẬT, P. BUÔN MA THUỘT, TỈNH ĐẮK LẮK
TEL: 0988.835.411 - 0974.689.470
EMAIL: PHUTHINH1718@GMAIL.COM


CÔNG TY TNHH KIẾN TRÚC ĐẦU TƯ XÂY DỰNG PHÚ THỊNH

GIÁM ĐỐC:	KTS. LÊ ANH TUẤN
CHỦ TRÌ KIẾN TRÚC: KTS. LÊ ANH TUẤN	
CHỦ TRÌ KẾT CẤU: KS. HÀ VĂN LIÊN	
THIẾT KẾ: KS. HÀ VĂN LIÊN	
CHỦ TRÌ ĐIỆN: KS. LÊ PHI HÙNG	
CHỦ TRÌ NƯỚC: KS. NGUYỄN GIA VŨNG	


TÊN BẢN VẼ:
CHI TIẾT CỬA

NGÀY HOÀN THÀNH: /2026	TỈ LỆ: 1:100
SỐ HIỆU BẢN VẼ:	KT - 60
KHỔ GIẤY:	A3

KÝ HIỆU	V9	SỐ LƯỢNG	1 BỘ
RỘNG x CAO	3850x3000		
QUY CÁCH	VÁCH NHÔM KÍNH		
LOẠI KÍNH	KÍNHCƯỜNG LỰC DÀY 8 MM		

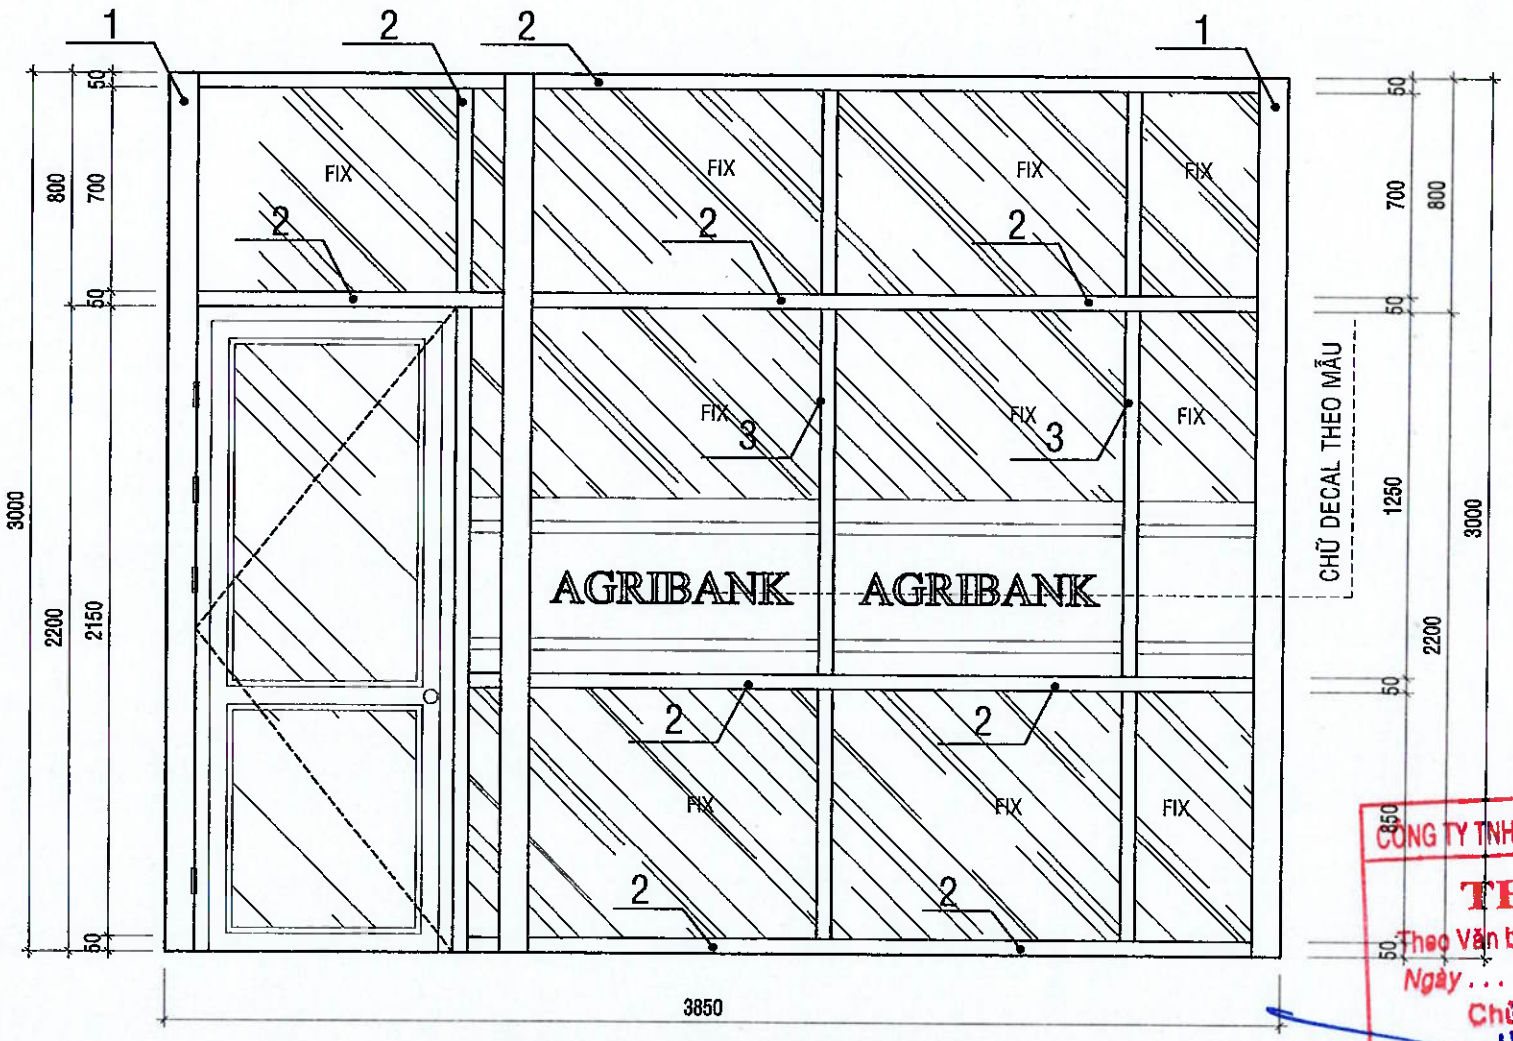

MẶT ĐỨNG CHI TIẾT VÁCH KÍNH V9

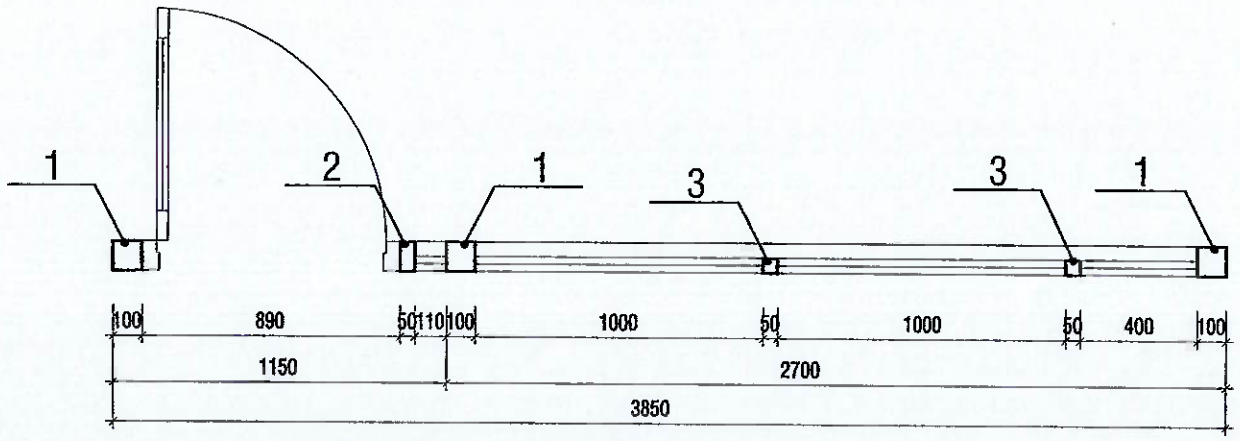

MẶT BẰNG CHI TIẾT VÁCH KÍNH V9

CÔNG TY TNHH TƯ VẤN THIẾT KẾ GIA PHÚC
THẨM TRA
Theo Văn bản số...../.....
Ngày ..... tháng ..... năm 20...
Chủ trì bộ môn ký tên:
T.S. KTS. Phan Thanh Dự

.LOẠI HỒ SƠ:

THAM KHẢO	☐
THIẾT KẾ CƠ SỞ	☐
TRÌNH DUYỆT	☐
THI CÔNG	☒
HIỆU CHỈNH	☐
HOÀN CÔNG	☐

.GHI CHÚ:

.CHỦ ĐẦU TƯ
NGÂN HÀNG NÔNG NGHIỆP VÀ PHÁT TRIỂN NÔNG THÔN VIỆT NAM CHI NHÁNH ĐẮK LẮK

ĐỊA ĐIỂM: 97 NGUYỄN TẤT THÀNH - PHƯỜNG TÂN AN - TỈNH ĐẮK LẮK

CÔNG TRÌNH: TRỤ SỞ AGRIBANK CHI NHÁNH EA PHÊ - ĐẮK LẮK

ĐỊA ĐIỂM: XÃ EA PHÊ - TỈNH ĐẮK LẮK

.HẠNG MỤC: TRỤ SỞ LÀM VIỆC

.ĐƠN VỊ THIẾT KẾ

CÔNG TY TNHH KIẾN TRÚC ĐẦU TƯ XÂY DỰNG PHÚ THỊNH
VĂN PHÒNG: 172 TRẦN NHẬT DUẬT, P. BUÔN MA THUỘT, TỈNH ĐẮK LẮK
TEL: 0988.335.411 - 0974.689.470
EMAIL: PHUTHINH1718@GMAIL.COM


GIÁM ĐỐC: KTS. LÊ ANH TUẤN


CHỦ TRÌ KIẾN TRÚC: KTS. LÊ ANH TUẤN	
CHỦ TRÌ KẾT CẤU: KS. HÀ VĂN LIÊN	
THIẾT KẾ: KS. HÀ VĂN LIÊN	
CHỦ TRÌ ĐIỆN: KS. LÊ PHI HÙNG	
CHỦ TRÌ NƯỚC: KS. NGUYỄN GIA VỮNG	


TÊN BẢN VẼ: CHI TIẾT CỬA

NGÀY HOÀN THÀNH: /2026	TỈ LỆ: 1:100
SỐ HIỆU BẢN VẼ:	KT - 61
KHỔ GIẤY:	A3

KÝ HIỆU	VK4	SỐ LƯỢNG	2 BỘ
RỘNG x CAO	3300x3300		
QUY CÁCH	VÁCH KÍNH FIX, KẾT HỢP CÁNH LẬT		
LOẠI KÍNH	KÍNH AN TOÀN DÀY 10,38MM		

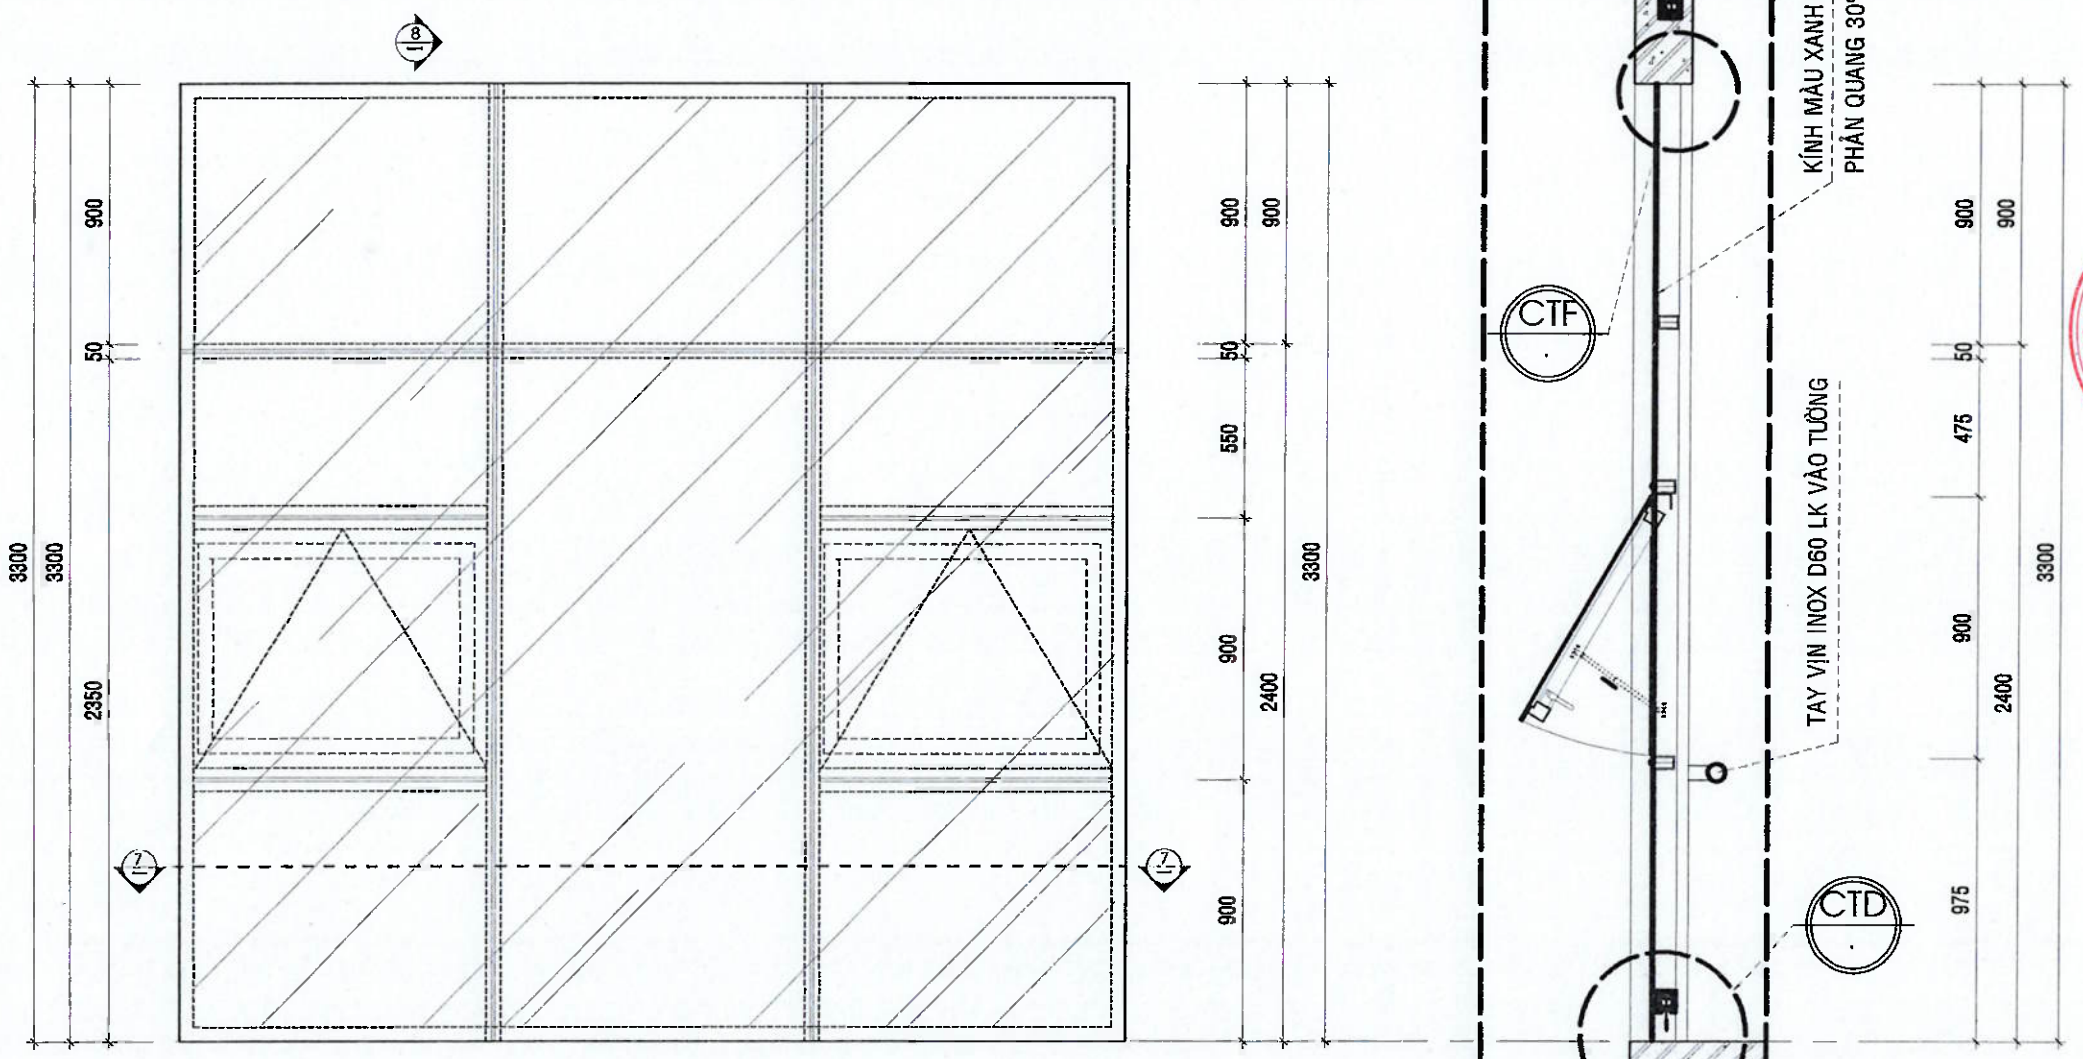

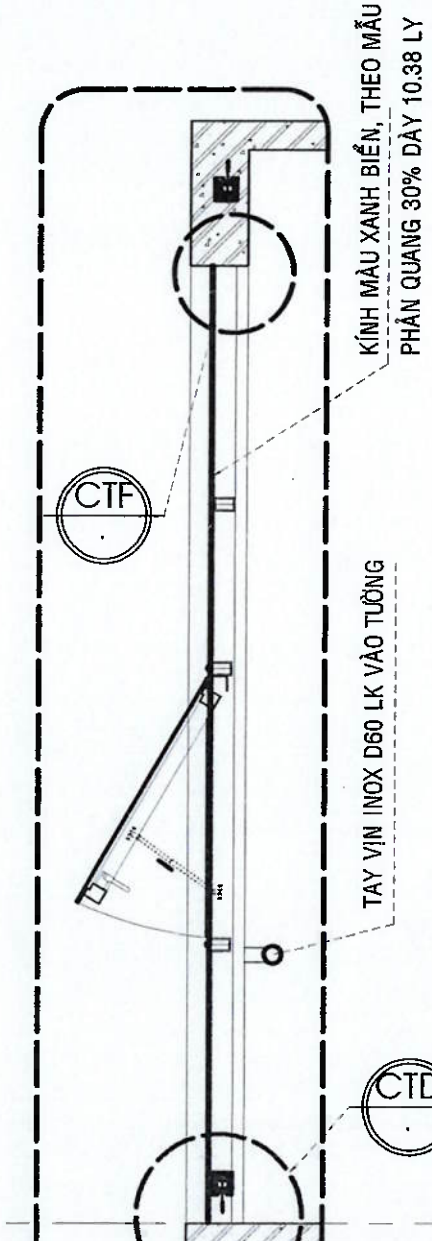

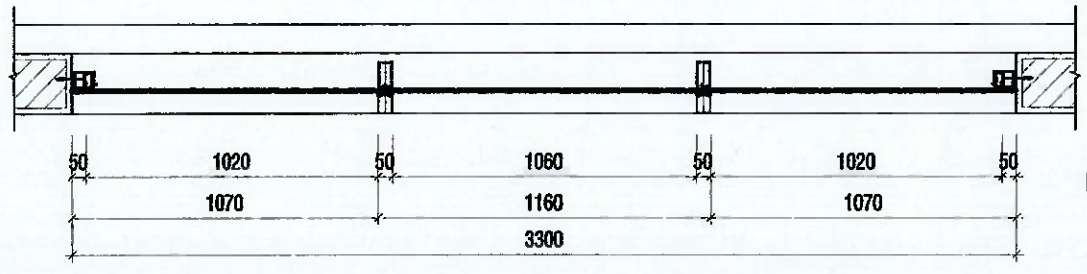

CẮT 7-7

CẮT 8-8

CÔNG TY TNHH TƯ VẤN THIẾT KẾ GIA PHÚC
THẨM TRA
Theo Văn bản số: ..... /..... /.....
Ngày ..... tháng ..... năm 20 ...
Chủ trì bộ môn ký tên:
T.S. KTS. Phan Thanh Sơn

.LOẠI HỒ SƠ:

THAM KHẢO	☐
THIẾT KẾ CƠ SỞ	☐
TRÌNH DUYỆT	☐
THI CÔNG	☒
HIỆU CHỈNH	☐
HOÀN CÔNG	☐

.GHI CHÚ:

.CHỦ ĐẦU TƯ
NGÂN HÀNG NÔNG NGHIỆP VÀ PHÁT TRIỂN NÔNG THÔN VIỆT NAM
CHI NHÁNH ĐẮK LẮK

M.S.D.N: 0100686174-197-C.T.N.H
NGÂN HÀNG NÔNG NGHIỆP VÀ PHÁT TRIỂN NÔNG THÔN VIỆT NAM - CHI NHÁNH ĐẮK LẮK
T. ĐẮK LẮK

.ĐỊA ĐIỂM:
51 NGUYỄN TẤT THÀNH - PHƯỜNG TÂN AN - TỈNH ĐẮK LẮK

.CÔNG TRÌNH:
TRỤ SỞ AGRIBANK CHI NHÁNH EA PHÊ - ĐẮK LẮK

.ĐỊA ĐIỂM:
XÃ EA PHÊ - TỈNH ĐẮK LẮK

.HẠNG MỤC:
TRỤ SỞ LÀM VIỆC

.ĐƠN VỊ THIẾT KẾ

CÔNG TY TNHH KIẾN TRÚC ĐẦU TƯ XÂY DỰNG PHÚ THỊNH
VĂN PHÒNG:
112 TRẦN NHẬT DUẬT, P. BUÔN MA THUỘT, TỈNH ĐẮK LẮK
TEL: 0988.335.411 - 0974.689.470
EMAIL: PHUTHINH1218@GMAIL.COM


GIÁM ĐỐC: KTS. LÊ ANH TUẤN

CHỦ TRÌ KIẾN TRÚC: KTS. LÊ ANH TUẤN	
CHỦ TRÌ KẾT CẤU: KS. HÀ VĂN LIÊN	
THIẾT KẾ: KS. HÀ VĂN LIÊN	
CHỦ TRÌ ĐIỆN: KS. LÊ PHI HÙNG	
CHỦ TRÌ NƯỚC: KS. NGUYỄN GIA VỮNG	


TÊN BẢN VẼ:
CHI TIẾT CỬA


NGÀY HOÀN THÀNH: /2026	TỈ LỆ: 1:100
SỐ HIỆU BẢN VẼ:	KT - 62
KHỔ GIẤY:	A3

KÝ HIỆU	VK4*	SỐ LƯỢNG	1 BỘ
RỘNG x CAO	3300x3600		
QUY CÁCH	VÁCH KÍNH FIX, KẾT HỢP CÁNH LẬT		
LOẠI KÍNH	KÍNH AN TOÀN DÀY 10,38MM		

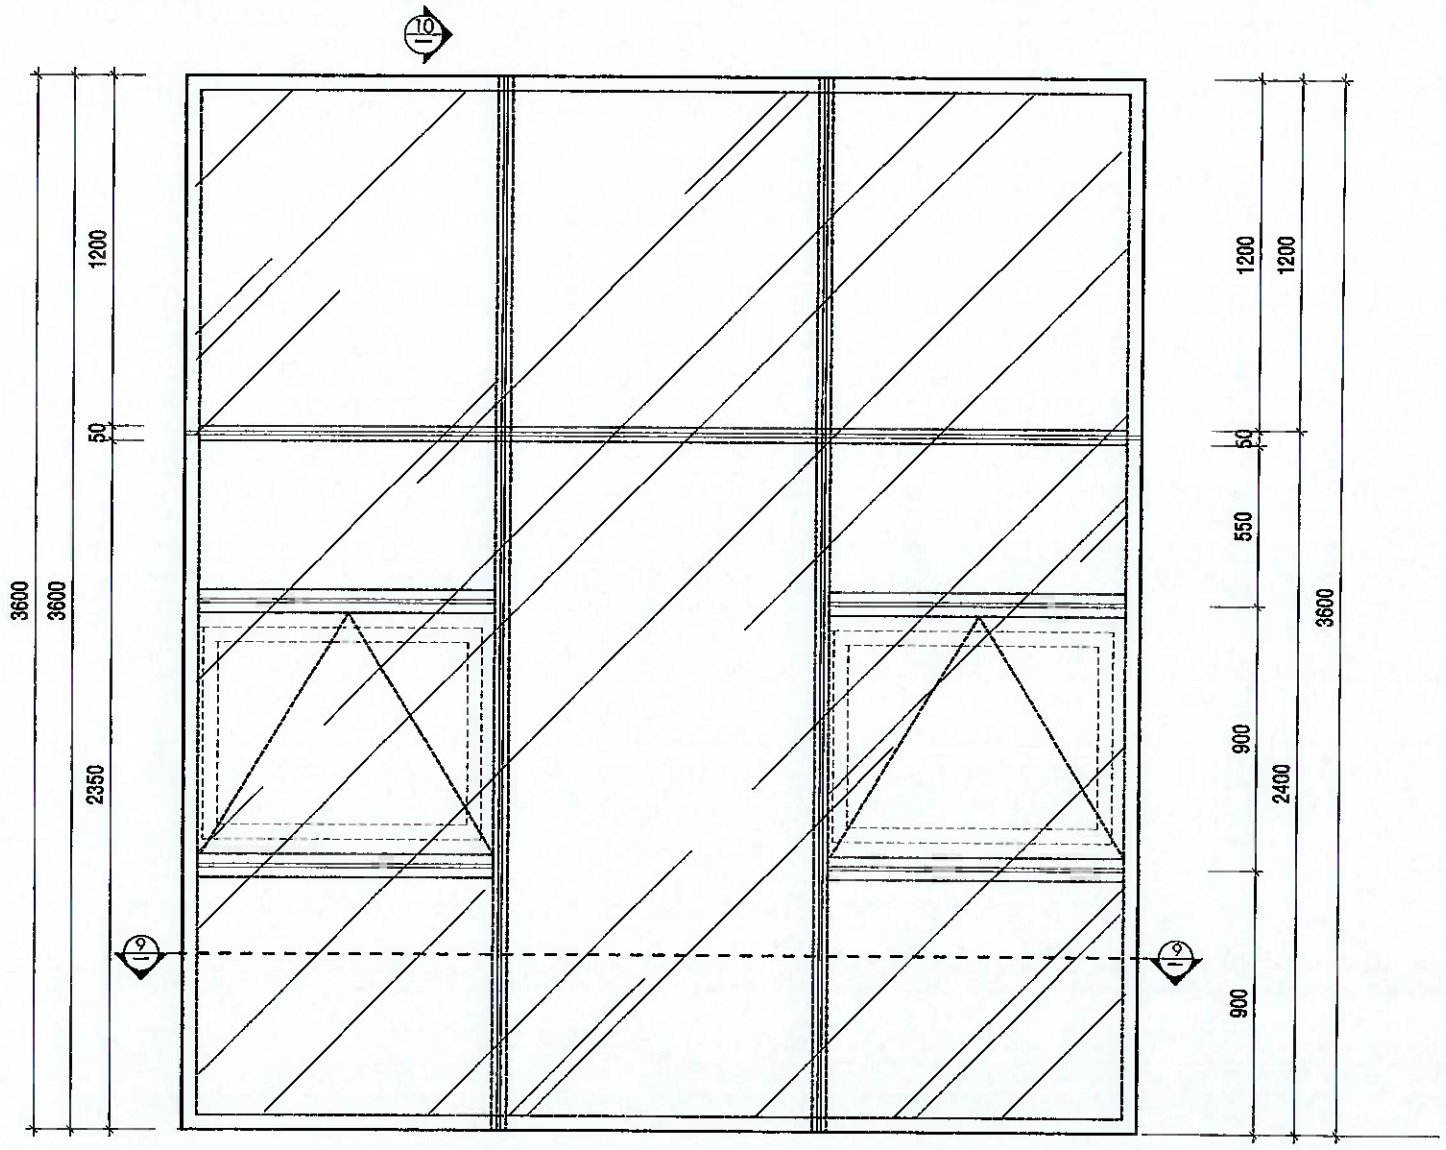

CẮT 9-9

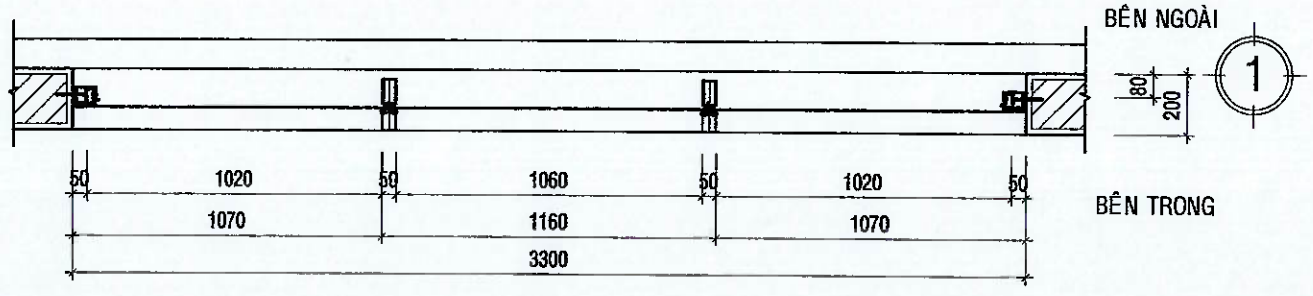

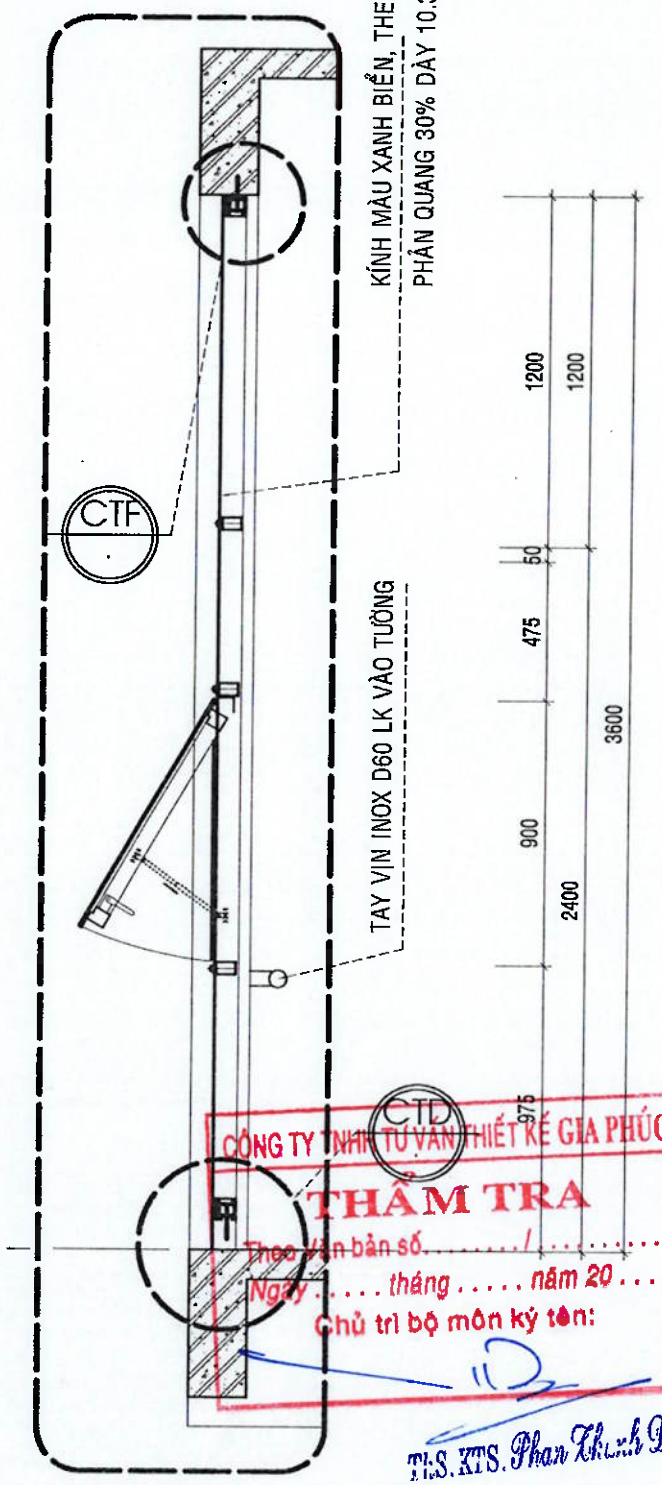

CẮT 10-10

CÔNG TY TNHH TƯ VẤN THIẾT KẾ GIA PHÚC
THẨM TRA
Theo văn bản số...../.....
Ngày .....tháng.....năm 20...
Chủ trì bộ môn ký tên:
TH.S. KTS. Phan Khánh Dự

.LOẠI HỒ SƠ:

THAM KHẢO	☐
THIẾT KẾ CƠ SỞ	☐
TRÌNH DUYỆT	☐
THI CÔNG	☒
HIỆU CHỈNH	☐
HOÀN CÔNG	☐

.GHI CHÚ:

.CHỦ ĐẦU TƯ
NGÂN HÀNG NÔNG NGHIỆP VÀ PHÁT TRIỂN NÔNG THÔN VIỆT NAM CHI NHÁNH ĐẮK LẮK

M.S.C.N: 0100686174-197-C.T.T.N.H.H - NGÂN HÀNG NÔNG NGHIỆP VÀ PHÁT TRIỂN NÔNG THÔN VIỆT NAM CHI NHÁNH ĐẮK LẮK - T. ĐẮK LẮK

.ĐỊA ĐIỂM:
53 NGUYỄN TẤT THÀNH - PHƯỜNG TÂN AN - TỈNH ĐẮK LẮK

.CÔNG TRÌNH:
TRỤ SỞ AGRIBANK CHI NHÁNH EA PHÊ - ĐẮK LẮK

.ĐỊA ĐIỂM:
XÃ EA PHÊ - TỈNH ĐẮK LẮK

.HẠNG MỤC:
TRỤ SỞ LÀM VIỆC

.ĐƠN VỊ THIẾT KẾ

CÔNG TY TNHH KIẾN TRÚC ĐẦU TƯ XÂY DỰNG PHÚ THỊNH
VĂN PHÒNG
1/2 TRẦN NHẬT DUẬT, P. BUÔN MA THUỘT, TỈNH ĐẮK LẮK
TEL: 0988.335.411 - 0974.689.470
EMAIL: PHUTHINH1718@GMAIL.COM


M.S.D.N: 6001146157-C.T.T.N.H.H - CÔNG TY TNHH KIẾN TRÚC ĐẦU TƯ XÂY DỰNG PHÚ THỊNH - T. ĐẮK LẮK


GIÁM ĐỐC:	KTS. LÊ ANH TUẤN
CHỦ TRÌ KIẾN TRÚC: KTS. LÊ ANH TUẤN	
CHỦ TRÌ KẾT CẤU: KS. HÀ VĂN LIÊN	
THIẾT KẾ: KS. HÀ VĂN LIÊN	
CHỦ TRÌ ĐIỆN: KS. LÊ PHI HÙNG	
CHỦ TRÌ NƯỚC: KS. NGUYỄN GIA VỮNG	


TÊN BẢN VẼ:
CHI TIẾT CỬA

NGÀY HOÀN THÀNH: /2026	TỈ LỆ: 1:100
SỐ HIỆU BẢN VẼ:	KT - 63
KHỔ GIẤY:	A3

KÝ HIỆU	VK5	SỐ LƯỢNG	2 BỘ
RỘNG x CAO	4500x3000		
QUY CÁCH	VÁCH KÍNH FIX		
LOẠI KÍNH	KÍNH AN TOÀN DÀY 10,38MM		

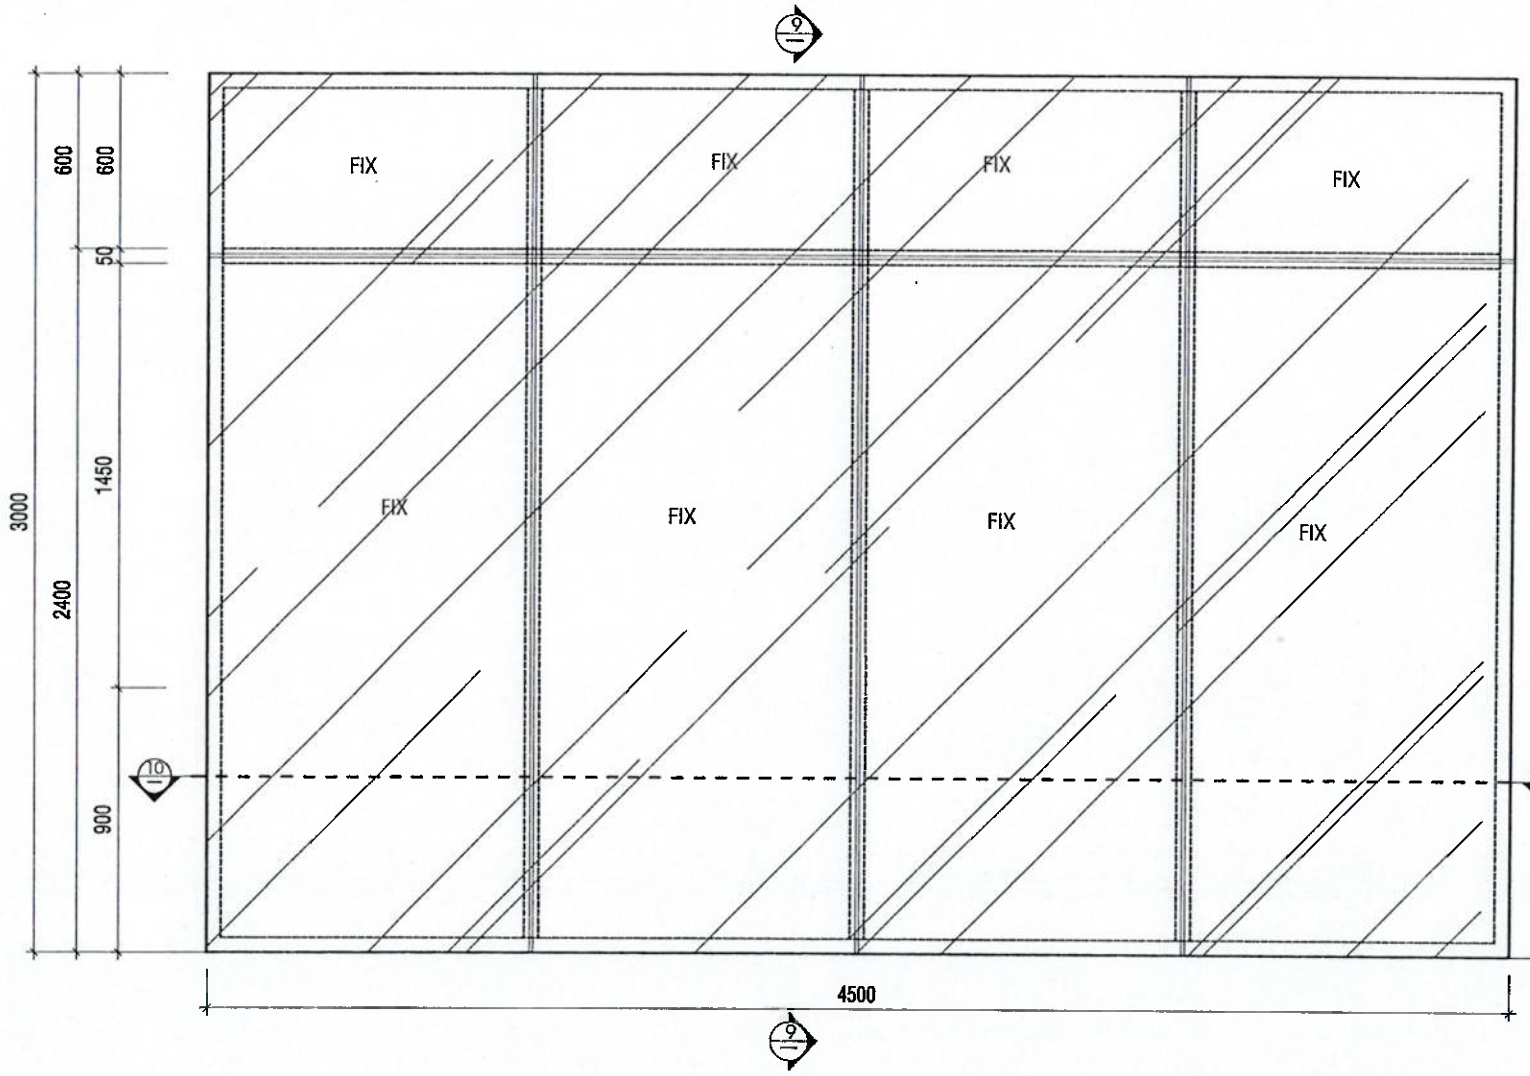

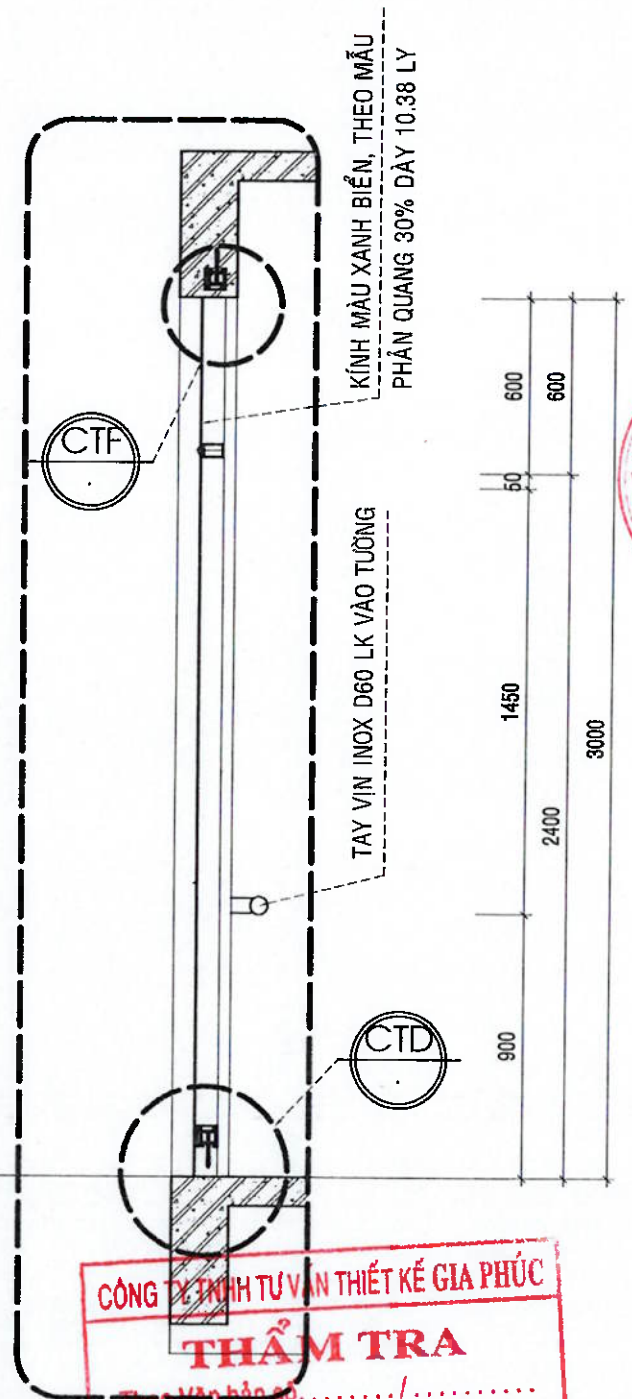

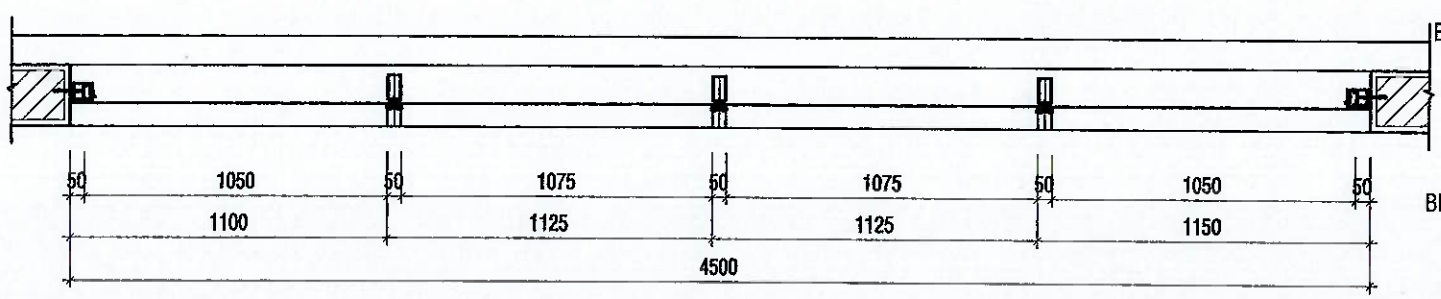

CẮT 10-10

CẮT 9-9

CÔNG TY TNHH TƯ VẤN THIẾT KẾ GIA PHÚC
THẨM TRA
Theo Văn bản số...../.....
Ngày ... tháng ..... năm 20...
Chủ trì bộ môn ký tên:
ThS. KTS. Phan Khánh Dự

.LOẠI HỒ SƠ:

THAM KHẢO	☐
THIẾT KẾ CƠ SỞ	☐
TRÌNH DUYỆT	☐
THI CÔNG	☒
HIỆU CHỈNH	☐
HOÀN CÔNG	☐

.GHI CHÚ:

.CHỦ ĐẦU TƯ
NGÂN HÀNG NÔNG NGHIỆP VÀ PHÁT TRIỂN NÔNG THÔN VIỆT NAM
CHI NHÁNH ĐẮK LẮK

.ĐỊA ĐIỂM: SỐ 01 NGUYỄN TẤT THÀNH - PHƯỜNG TÂN AN - TỈNH ĐẮK LẮK

.CÔNG TRÌNH: TRỤ SỞ AGRIBANK CHI NHÁNH EA PHÊ - ĐẮK LẮK

.ĐỊA ĐIỂM: XÃ EA PHÊ - TỈNH ĐẮK LẮK

.HẠNG MỤC: TRỤ SỞ LÀM VIỆC

.ĐƠN VỊ THIẾT KẾ
CÔNG TY TNHH KIẾN TRÚC ĐẦU TƯ XÂY DỰNG PHÚ THỊNH
VĂN PHÒNG: 172 TRẦN NHẬT DUẬT, P. BUÔN MA THUỘT, TỈNH ĐẮK LẮK
TEL: 0988.339.411 - 0974.689.470
EMAIL: PHUTHINH718@GMAIL.COM


GIÁM ĐỐC: KTS. LÊ ANH TUẤN


CHỦ TRÌ KIẾN TRÚC: KTS. LÊ ANH TUẤN	
CHỦ TRÌ KẾT CẤU: KS. HÀ VĂN LIÊN	
THIẾT KẾ: KS. HÀ VĂN LIÊN	
CHỦ TRÌ ĐIỆN: KS. LÊ PHI HÙNG	
CHỦ TRÌ NƯỚC: KS. NGUYỄN GIA VỮNG	


TÊN BẢN VẼ: CHI TIẾT CỬA

NGÀY HOÀN THÀNH: /2026	TỈ LỆ: 1:100
SỐ HIỆU BẢN VẼ:	KT - 64
KHỔ GIẤY:	A3

KÝ HIỆU	VK5*	SỐ LƯỢNG	1 BỘ
RỘNG x CAO	4500x3600		
QUY CÁCH	VÁCH KÍNH FIX		
LOẠI KÍNH	KÍNH AN TOÀN DÀY 10,38MM		

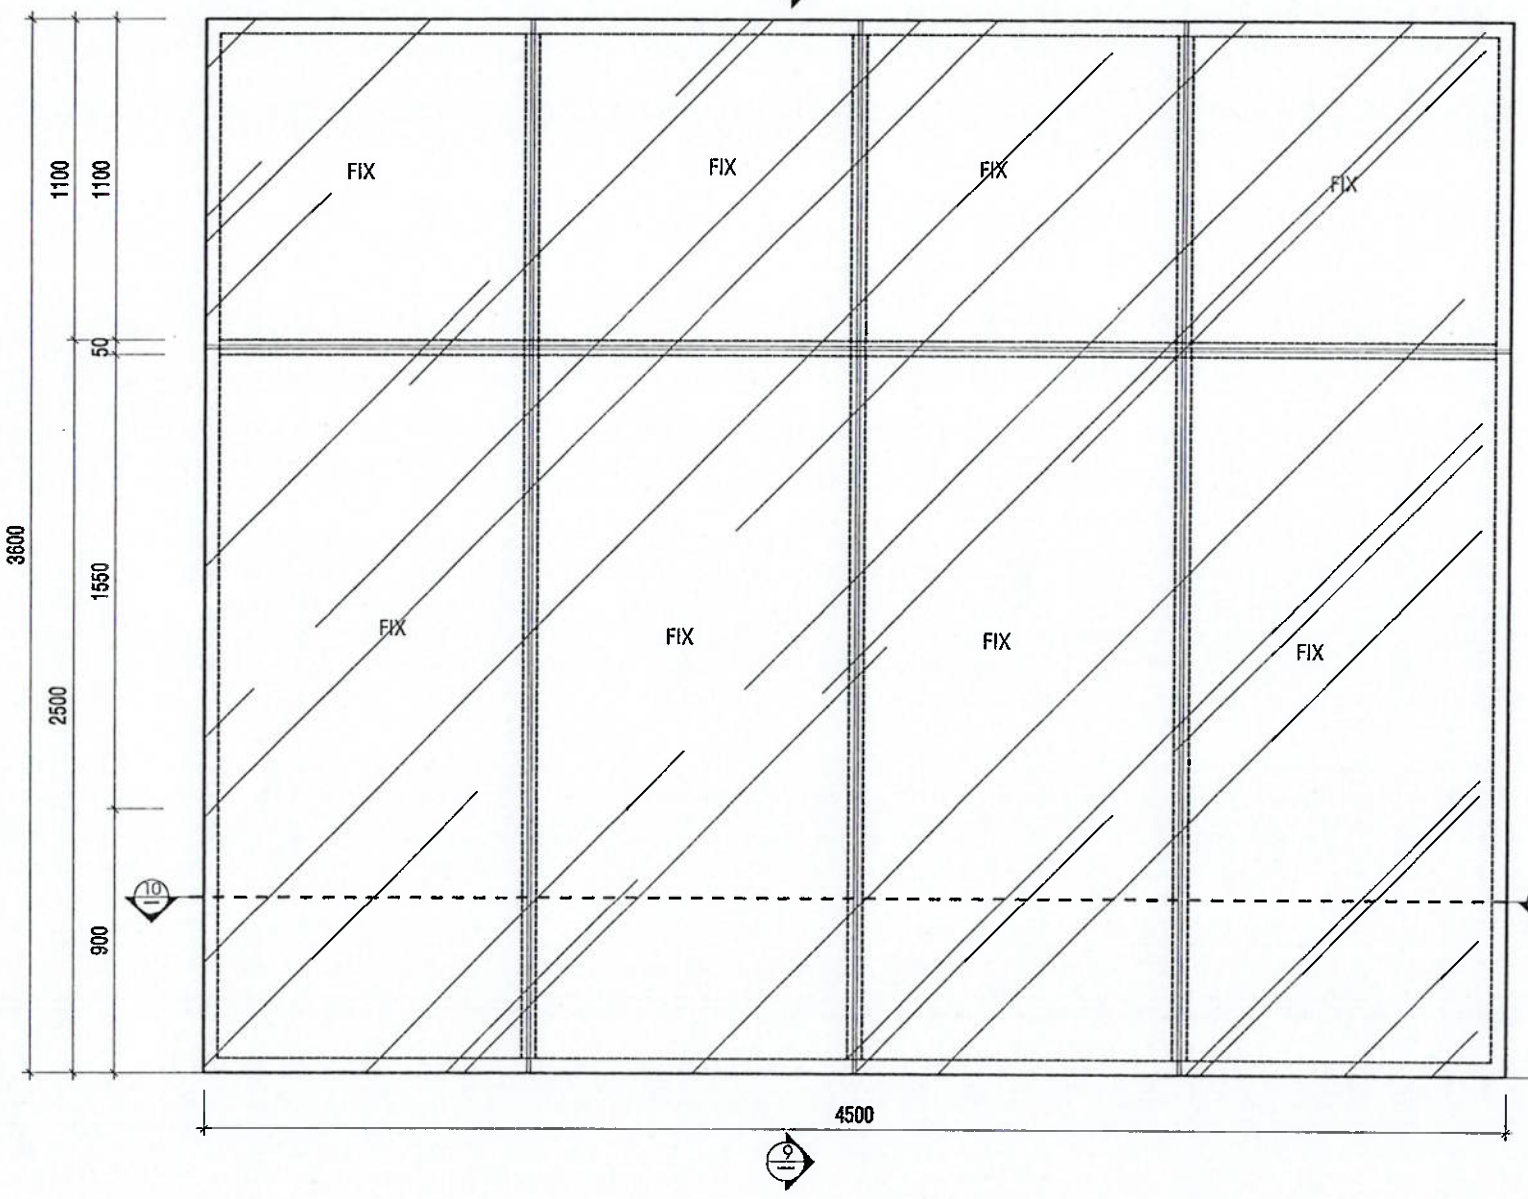

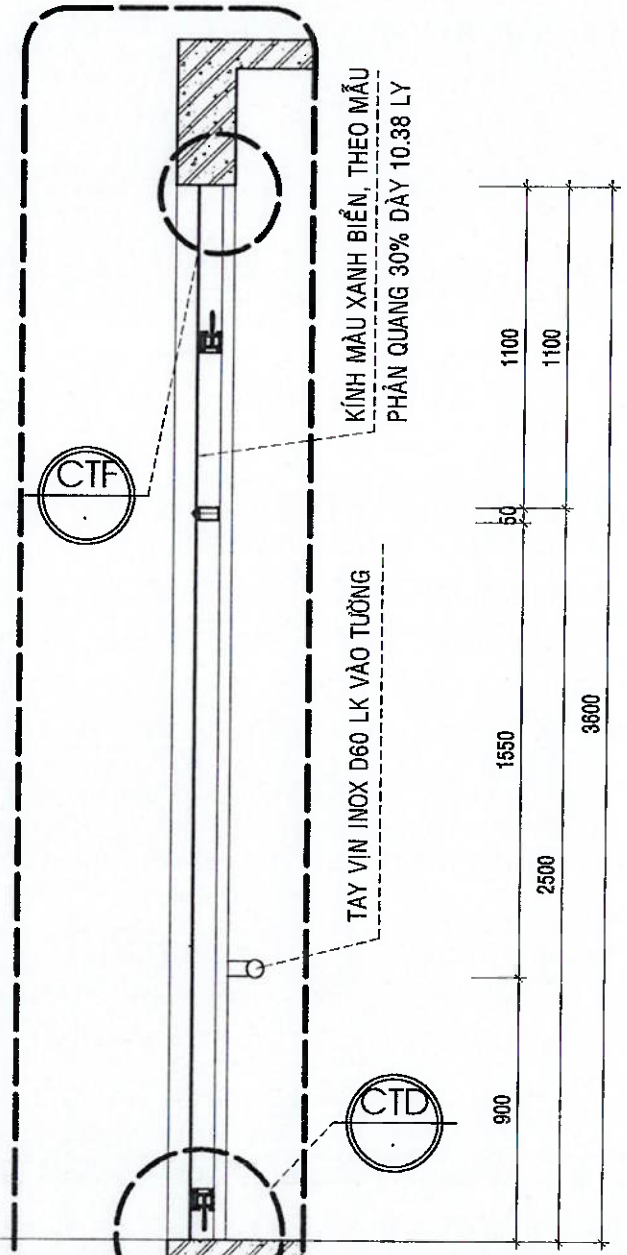

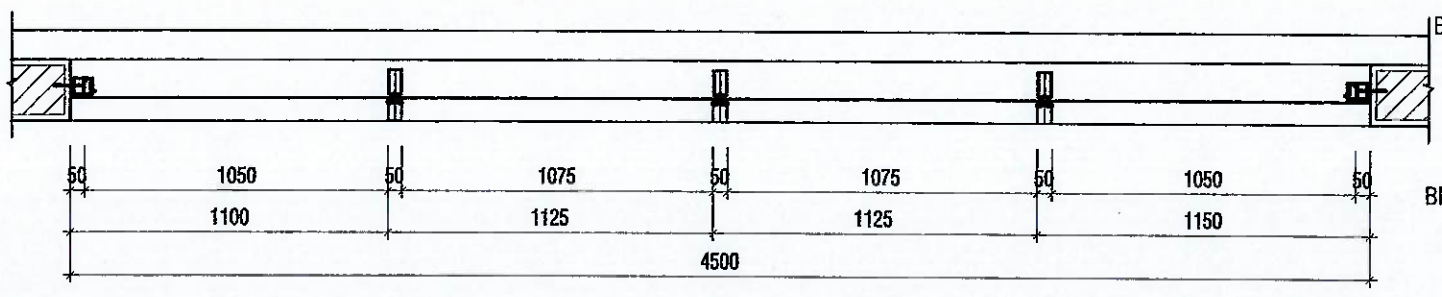

CẮT 10-10

CÔNG TY TNHH TƯ VẤN THIẾT KẾ GIA PHÚC
THẨM TRA
Theo Văn bản số...../.....
Ngày ... tháng ... năm 20...
Chủ trì bộ môn ký tên:
ThS.KTS. Phan Thanh Dự

.LOẠI HỒ SƠ:

THAM KHẢO	☐
THIẾT KẾ CƠ SỞ	☐
TRÌNH DUYỆT	☐
THI CÔNG	☒
HIỆU CHỈNH	☐
HOÀN CÔNG	☐

.GHI CHÚ:

.CHỦ ĐẦU TƯ
NGÂN HÀNG NÔNG NGHIỆP VÀ PHÁT TRIỂN NÔNG THÔN VIỆT NAM CHI NHÁNH ĐẮK LẮK

.ĐỊA ĐIỂM: 51 NGUYỄN TẤT THÀNH - PHƯỜNG TÂN AN - TỈNH ĐẮK LẮK

.CÔNG TRÌNH: TRỤ SỞ AGRIBANK CHI NHÁNH EA PHÊ - ĐẮK LẮK

.ĐỊA ĐIỂM: XÃ EA PHÊ - TỈNH ĐẮK LẮK

.HẠNG MỤC: TRỤ SỞ LÀM VIỆC

.ĐƠN VỊ THIẾT KẾ
CÔNG TY TNHH KIẾN TRÚC ĐẦU TƯ XÂY DỰNG PHÚ THỊNH
VĂN PHÒNG: 172 TRẦN NHẬT DUẬT, P. BUÔN MA THUỘT, TỈNH ĐẮK LẮK
TEL: 0938.835.411 - 0974.689.470
EMAIL: PHUTHINH1718@GMAIL.COM


GIÁM ĐỐC: KTS. LÊ ANH TUẤN


CHỦ TRÌ KIẾN TRÚC: KTS. LÊ ANH TUẤN	
CHỦ TRÌ KẾT CẤU: KS. HÀ VĂN LIÊN	
THIẾT KẾ: KS. HÀ VĂN LIÊN	
CHỦ TRÌ ĐIỆN: KS. LÊ PHI HÙNG	
CHỦ TRÌ NƯỚC: KS. NGUYỄN GIA VỮNG	

TÊN BẢN VẼ: CHI TIẾT CỬA


NGÀY HOÀN THÀNH: /2026	TỈ LỆ: 1:100
SỐ HIỆU BẢN VẼ:	KT - 65
KHỔ GIẤY:	A3

KÝ HIỆU	**VK6**	SỐ LƯỢNG	**5** BỘ
RỘNG x CAO	1600x3000		
QUY CÁCH	VÁCH KÍNH FIX, KẾT HỢP CÁNH LẬT		
LOẠI KÍNH	KÍNH AN TOÀN DÀY 10,38MM		

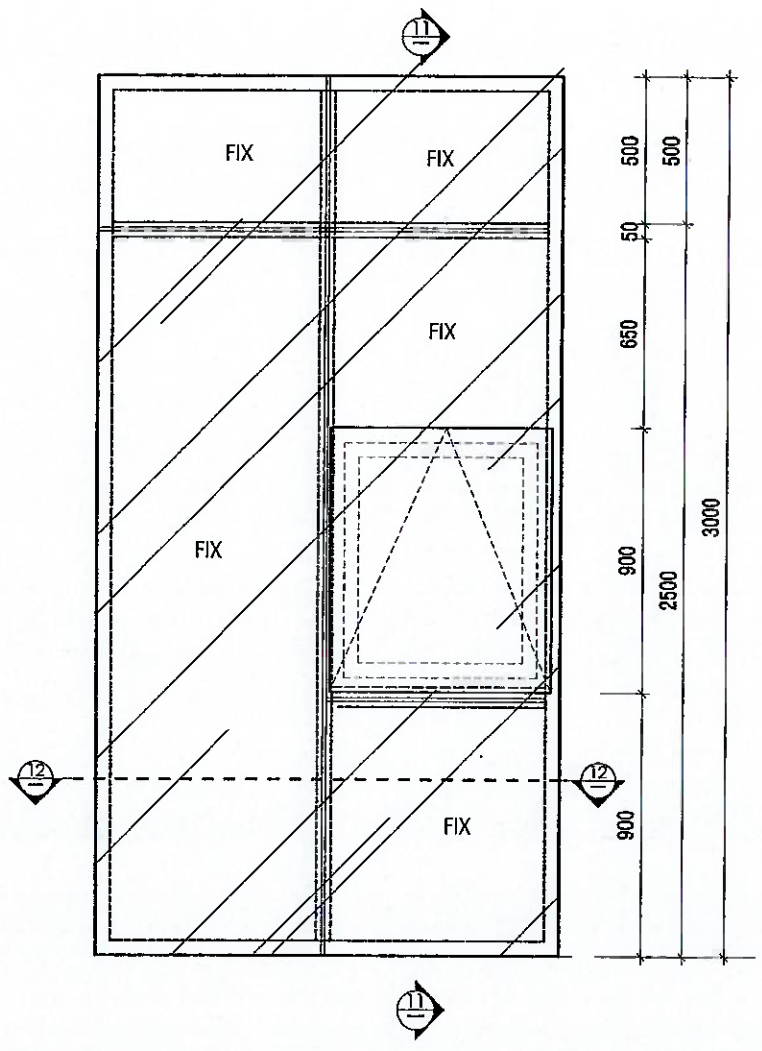

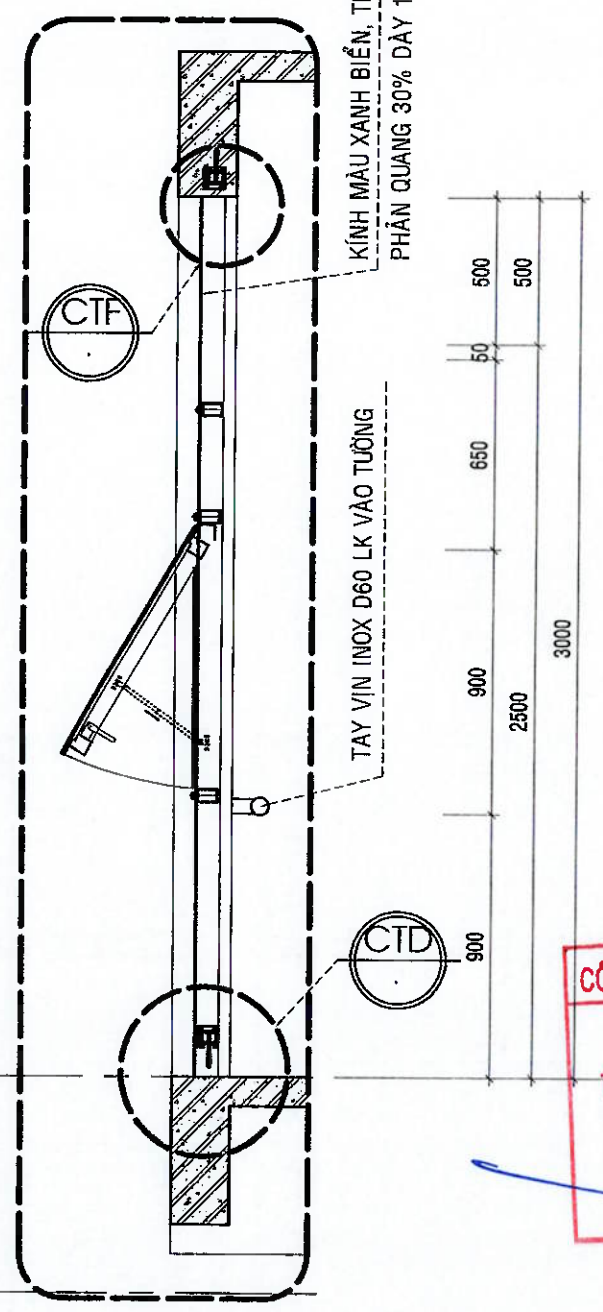

CẮT 11-11

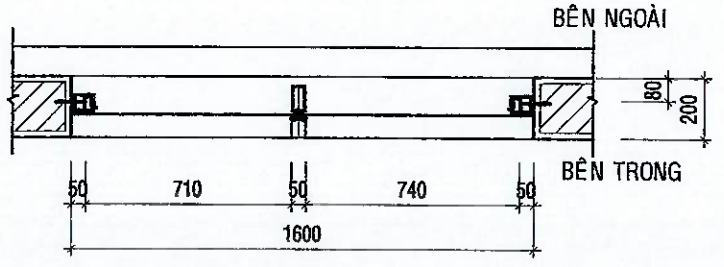

CẮT 12-12

CÔNG TY TNHH TƯ VẤN THIẾT KẾ GIA PHÚC
THẨM TRA
Theo Văn bản số...../.....
Ngày ..... tháng ..... năm 20...
Chủ trì bộ môn ký tên:
ThS.KTS. Phan Thanh Dự

.LOẠI HỒ SƠ:

THAM KHẢO	☐
THIẾT KẾ CƠ SỞ	☐
TRÌNH DUYỆT	☐
THI CÔNG	☒
HIỆU CHỈNH	☐
HOÀN CÔNG	☐

.GHI CHÚ:

.CHỦ ĐẦU TƯ
NGÂN HÀNG NÔNG NGHIỆP VÀ PHÁT TRIỂN NÔNG THÔN VIỆT NAM
CHI NHÁNH ĐẮK LẮK

M.S.C.N: 0100686174-197-C.T.T.N.H.H
NGÂN HÀNG NÔNG NGHIỆP VÀ PHÁT TRIỂN NÔNG THÔN VIỆT NAM CHI NHÁNH ĐẮK LẮK
T. ĐẮK LẮK

.ĐỊA ĐIỂM: 51 NGUYỄN TẤT THÀNH - PHƯỜNG TÂN AN - TỈNH ĐẮK LẮK
.CÔNG TRÌNH: TRỤ SỞ AGRIBANK CHI NHÁNH EA PHÊ - ĐẮK LẮK
.ĐỊA ĐIỂM: XÃ EA PHÊ - TỈNH ĐẮK LẮK
.HẠNG MỤC: TRỤ SỞ LÀM VIỆC

.ĐƠN VỊ THIẾT KẾ
CÔNG TY TNHH KIẾN TRÚC ĐẦU TƯ XÂY DỰNG PHÚ THỊNH
VĂN PHÒNG: 572 TRẦN NHẬT DUẬT, P. BUÔN MA THUỘT, TỈNH ĐẮK LẮK
TEL: 0988.339.411 - 0974.689.470
E-MAIL: PHUTHINH1718@GMAIL.COM


M.S.D.N: 6300...57 CÔNG TY TNHH KIẾN TRÚC ĐẦU TƯ XÂY DỰNG PHÚ THỊNH

GIÁM ĐỐC:	KTS. LÊ ANH TUẤN
CHỦ TRÌ KIẾN TRÚC: KTS. LÊ ANH TUẤN	
CHỦ TRÌ KẾT CẤU: KS. HÀ VĂN LIÊN	
THIẾT KẾ: KS. HÀ VĂN LIÊN	
CHỦ TRÌ ĐIỆN: KS. LÊ PHI HÙNG	
CHỦ TRÌ NƯỚC: KS. NGUYỄN GIA VỮNG	


TÊN BẢN VẼ:
CHI TIẾT CỬA

NGÀY HOÀN THÀNH: /2026	TỈ LỆ: 1:100
SỐ HIỆU BẢN VẼ:	KT - 66
KHỔ GIẤY:	A3

KÝ HIỆU	VK6*	SỐ LƯỢNG	5 BỘ
RỘNG x CAO	1600x3600		
QUY CÁCH	VÁCH KÍNH FIX, KẾT HỢP CÁNH LẬT		
LOẠI KÍNH	KÍNH AN TOÀN DÀY 10,38MM		

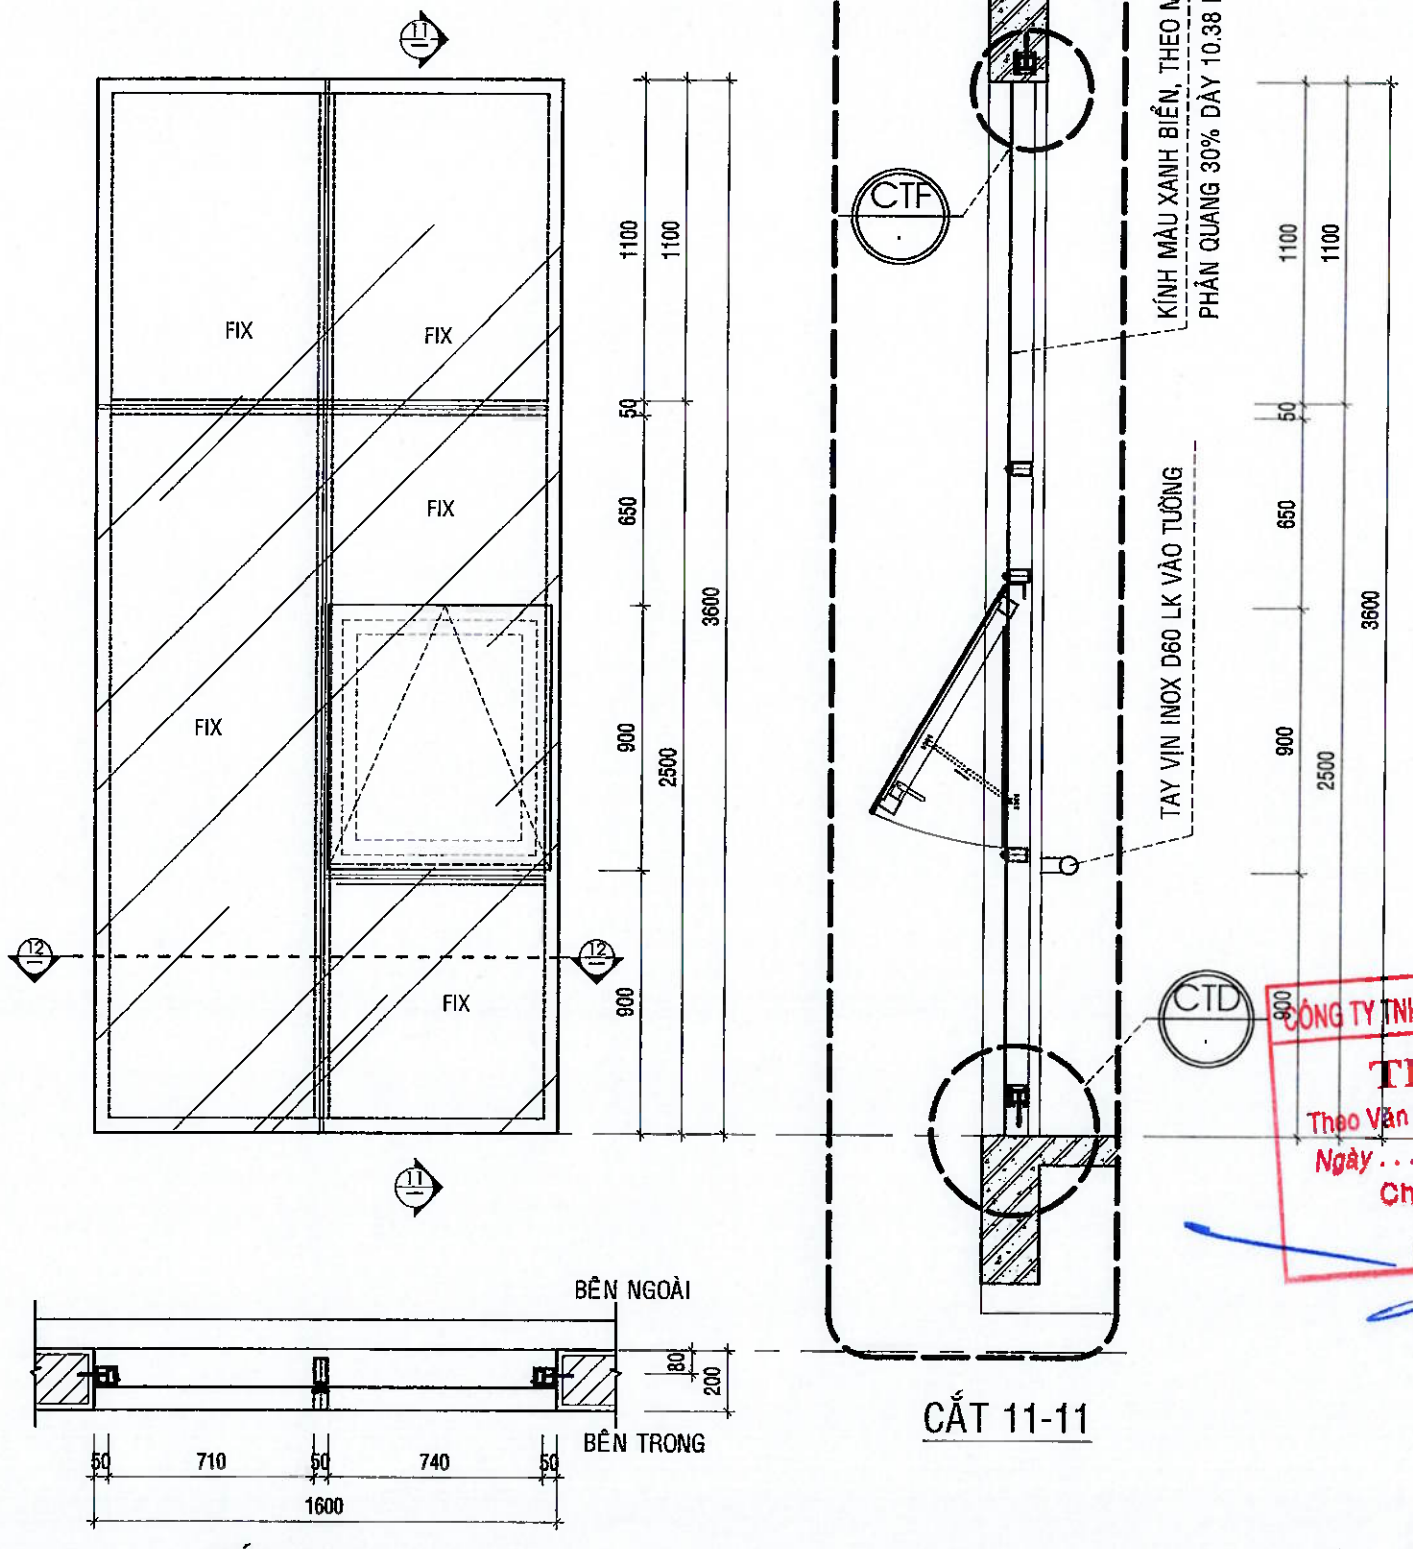

CẮT 12-12

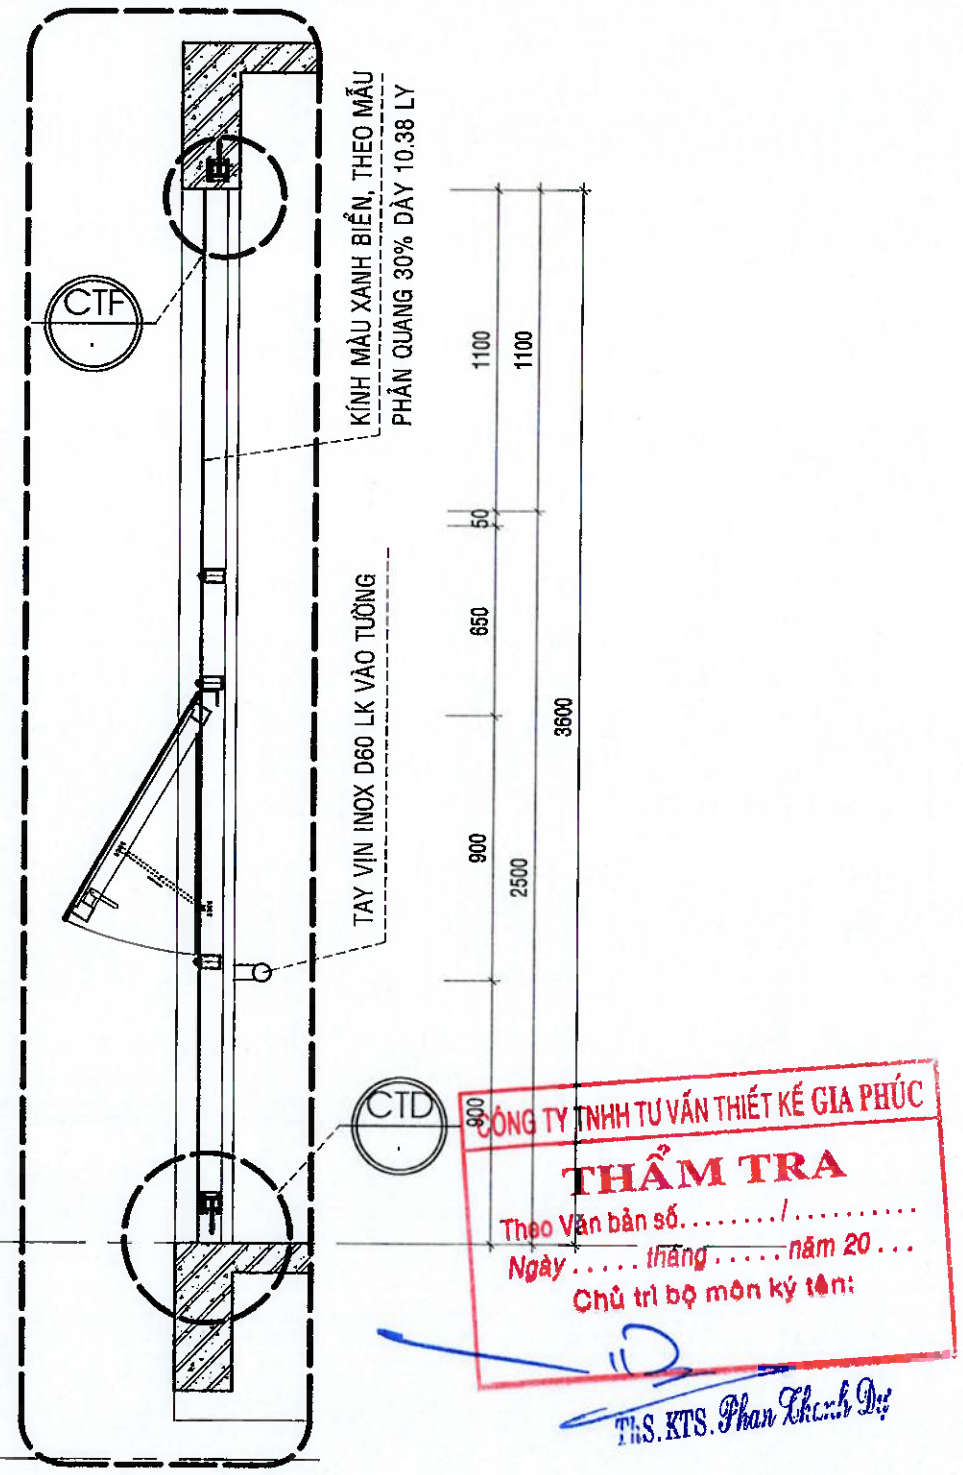

CẮT 11-11

CÔNG TY TNHH TƯ VẤN THIẾT KẾ GIA PHÚC
THẨM TRA
Theo Văn bản số...../.....
Ngày ..... tháng ..... năm 20...
Chủ trì bộ môn ký tên:
ThS. KTS. Phan Thanh Dự

.LOẠI HỒ SƠ:

THAM KHẢO	☐
THIẾT KẾ CƠ SỞ	☐
TRÌNH DUYỆT	☐
THI CÔNG	☒
HIỆU CHỈNH	☐
HOÀN CÔNG	☐

.GHI CHÚ:

.CHỦ ĐẦU TƯ

NGÂN HÀNG NÔNG NGHIỆP VÀ PHÁT TRIỂN NÔNG THÔN VIỆT NAM
CHI NHÁNH ĐẮK LẮK

M.S.C.N: 0100686174-197-C.T.T.H.H
NGÂN HÀNG NÔNG NGHIỆP VÀ PHÁT TRIỂN NÔNG THÔN VIỆT NAM - CHI NHÁNH ĐẮK LẮK
T. ĐẮK LẮK

.ĐỊA ĐIỂM: 51 NGUYỄN TẤT THÀNH - PHƯỜNG TÂN AN - TỈNH ĐẮK LẮK

.CÔNG TRÌNH:
TRỤ SỞ AGRIBANK CHI NHÁNH EA PHÊ - ĐẮK LẮK

.ĐỊA ĐIỂM:
XÃ EA PHÊ - TỈNH ĐẮK LẮK

.HẠNG MỤC:
TRỤ SỞ LÀM VIỆC

.ĐƠN VỊ THIẾT KẾ

CÔNG TY TNHH KIẾN TRÚC
ĐẦU TƯ XÂY DỰNG PHÚ THỊNH

.VĂN PHÒNG:
172 TRẦN NHẬT DUẬT, P. BUÔN MA THUỘT, TỈNH ĐẮK LẮK
TEL: 0262 335 411 - 0974.689.470
EMAIL: PHUTHINH1718@GMAIL.COM


CÔNG TY TNHH KIẾN TRÚC ĐẦU TƯ XÂY DỰNG PHÚ THỊNH


GIÁM ĐỐC:	KTS. LÊ ANH TUẤN
CHỦ TRÌ KIẾN TRÚC: KTS. LÊ ANH TUẤN	
CHỦ TRÌ KẾT CẤU: KS. HÀ VĂN LIÊN	
THIẾT KẾ: KS. HÀ VĂN LIÊN	
CHỦ TRÌ ĐIỆN: KS. LÊ PHI HÙNG	
CHỦ TRÌ NƯỚC: KS. NGUYỄN GIA VỮNG	

TÊN BẢN VẼ:
CHI TIẾT CỬA


NGÀY HOÀN THÀNH: /2026	TỈ LỆ: 1:100
SỐ HIỆU BẢN VẼ:	KT - 67
KHỔ GIẤY:	A3

KÝ HIỆU	VK7	SỐ LƯỢNG	7 BỘ
RỘNG x CAO	900x3600		
QUY CÁCH	VÁCH KÍNH FIX		
LOẠI KÍNH	KÍNH AN TOÀN DÀY 10,38MM		

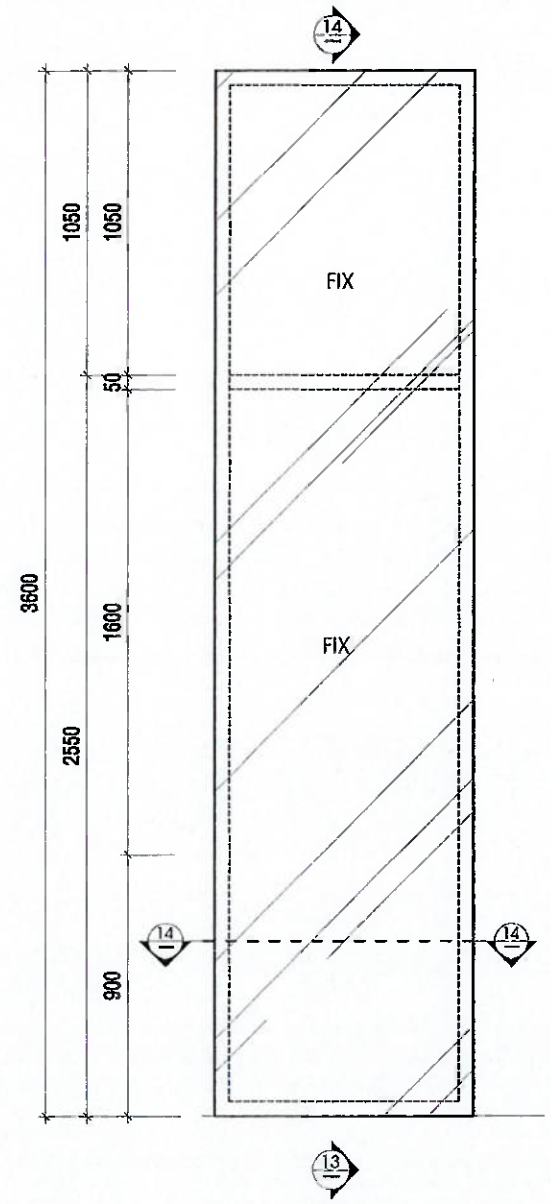

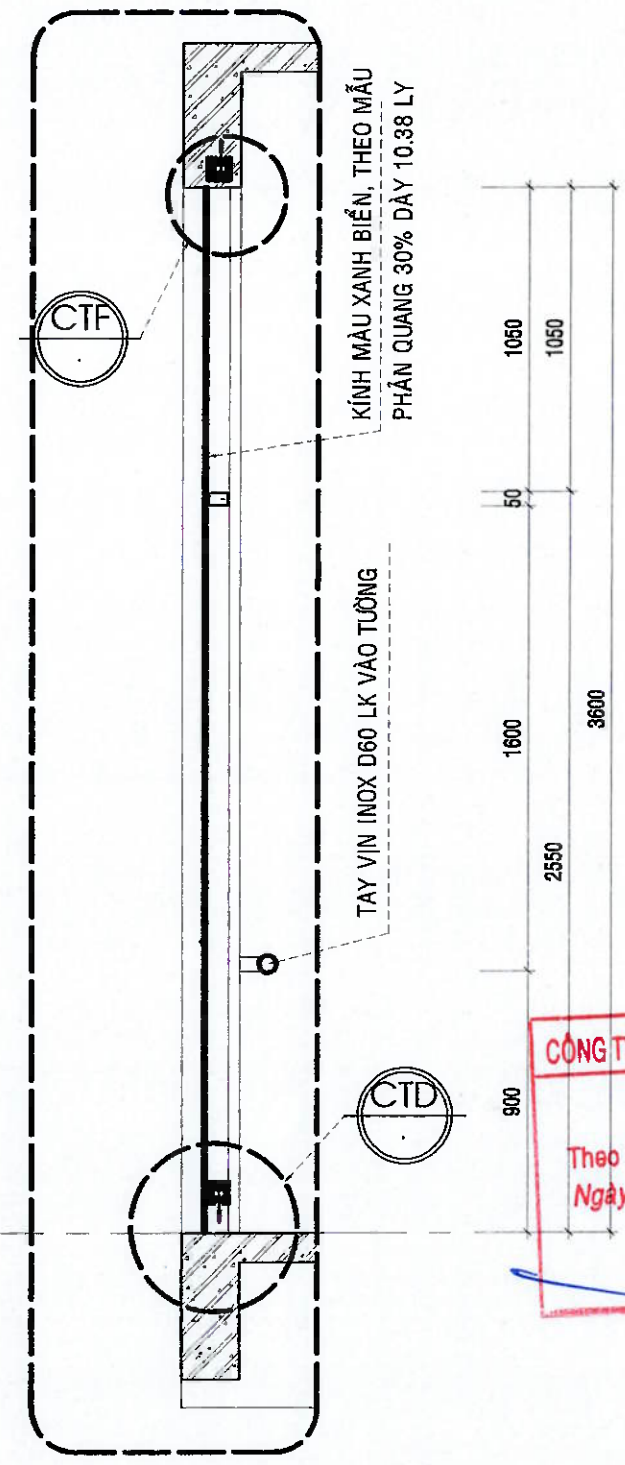

CẮT 14-14

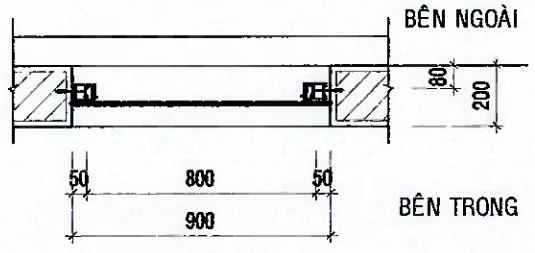

CẮT 13-13

CÔNG TY TNHH TƯ VẤN THIẾT KẾ GIA PHÚC
THẨM TRA
Theo Văn bản số...../.....
Ngày ..... tháng ..... năm 20...
Chủ trì bộ môn ký tên:
ThS. KTS. Phan Thanh Dự

.LOẠI HỒ SƠ:

THAM KHẢO	☐
THIẾT KẾ CƠ SỞ	☐
TRÌNH DUYỆT	☐
THI CÔNG	☒
HIỆU CHỈNH	☐
HOÀN CÔNG	☐

.GHI CHÚ:

.CHỦ ĐẦU TƯ
NGÂN HÀNG NÔNG NGHIỆP VÀ PHÁT TRIỂN NÔNG THÔN VIỆT NAM CHI NHÁNH ĐẮK LẮK

M.S.D.N: 0100686174-197-C.T.T.N. NGÂN HÀNG NÔNG NGHIỆP VÀ PHÁT TRIỂN NÔNG THÔN VIỆT NAM - CHI NHÁNH ĐẮK LẮK T. ĐẮK LẮK

ĐỊA ĐIỂM: 51 NGUYỄN TẤT THÀNH - PHƯỜNG TÂN AN - TỈNH ĐẮK LẮK

CÔNG TRÌNH:
TRỤ SỞ AGRIBANK CHI NHÁNH EA PHÊ - ĐẮK LẮK

.ĐỊA ĐIỂM:
XÃ EA PHÊ - TỈNH ĐẮK LẮK

.HẠNG MỤC:
TRỤ SỞ LÀM VIỆC

.ĐƠN VỊ THIẾT KẾ
CÔNG TY TNHH KIẾN TRÚC ĐẦU TƯ XÂY DỰNG PHÚ THỊNH
VĂN PHÒNG:
178 TRẦN NHẬT DUẬT, P. BUÔN MA THUỘT, TỈNH ĐẮK LẮK
TEL: 0988.335.411 - 0974.689.470
EMAIL: PHUTHINH1718@GMAIL.COM

M.S.D.N: 6001714462-C.T.N. CÔNG TY TNHH KIẾN TRÚC ĐẦU TƯ XÂY DỰNG PHÚ THỊNH


GIÁM ĐỐC DỰ ÁN: KTS. LÊ ANH TUẤN

CHỦ TRÌ KIẾN TRÚC: KTS. LÊ ANH TUẤN	
CHỦ TRÌ KẾT CẤU: KS. HÀ VĂN LIÊN	
THIẾT KẾ: KS. HÀ VĂN LIÊN	
CHỦ TRÌ ĐIỆN: KS. LÊ PHI HÙNG	
CHỦ TRÌ NƯỚC: KS. NGUYỄN GIA VỮNG	


TÊN BẢN VẼ:
CHI TIẾT CỬA

NGÀY HOÀN THÀNH: /2026	TỈ LỆ: 1:100
SỐ HIỆU BẢN VẼ:	KT - 68
KHỔ GIẤY:	A3

KÝ HIỆU	VK1*	SỐ LƯỢNG	2 BỘ
RỘNG x CAO	1500x3700		
QUY CÁCH	VÁCH KÍNH FIX		
LOẠI KÍNH	KÍNH AN TOÀN DÀY 10,38MM		

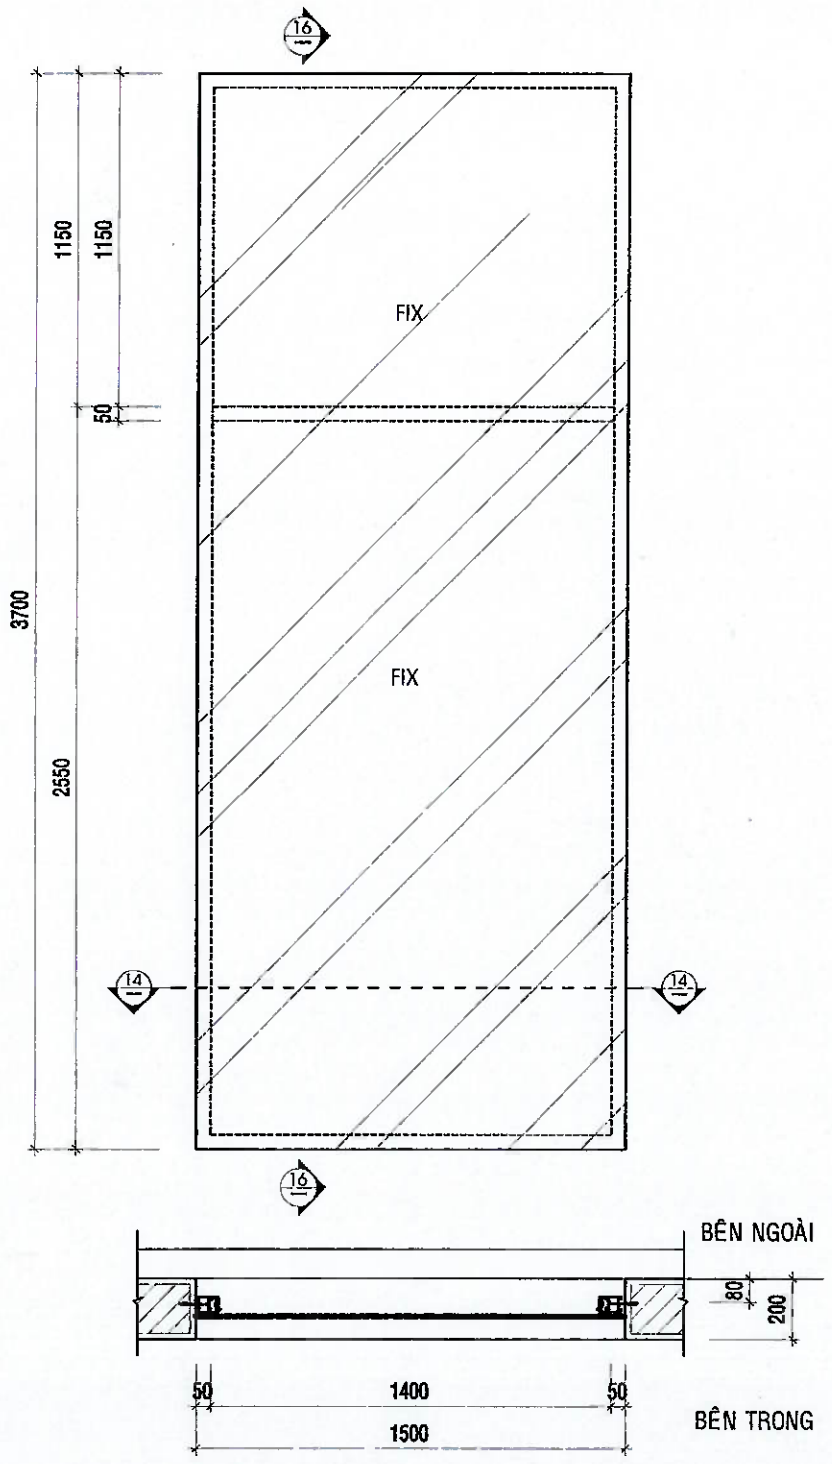

CẮT 15-15

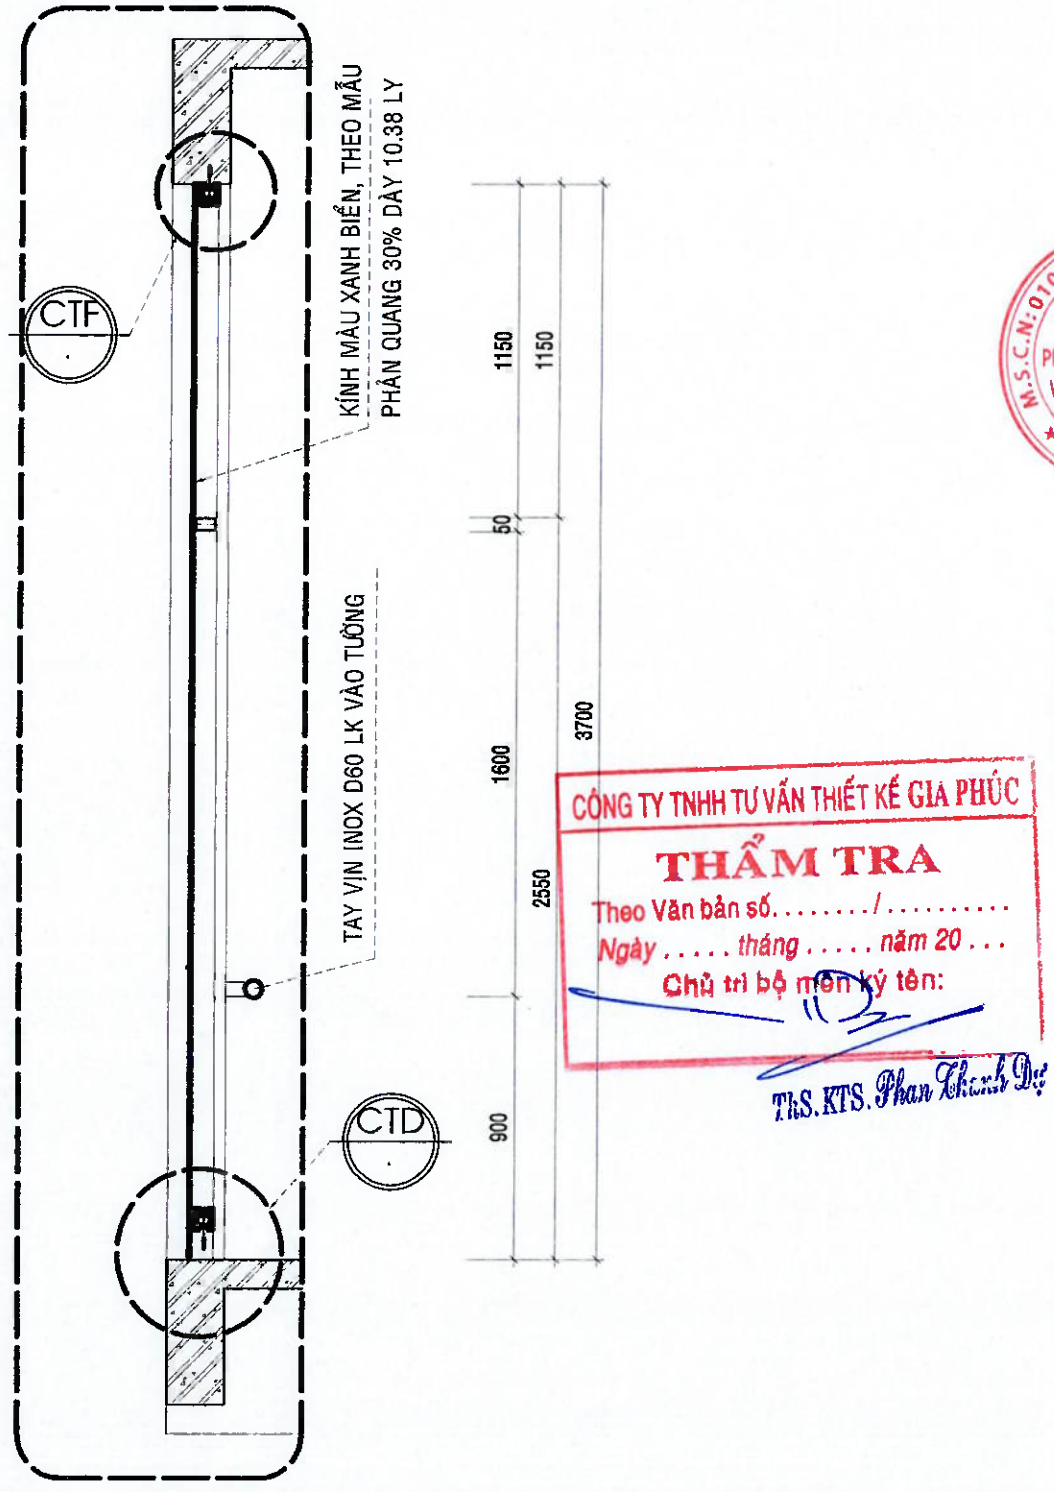

CẮT 16-16

CÔNG TY TNHH TƯ VẤN THIẾT KẾ GIA PHÚC
THẨM TRA
Theo Văn bản số...../.....
Ngày ..... tháng ..... năm 20 ...
Chủ trì bộ môn ký tên:
ThS.KTS. Phan Thanh Dự

.LOẠI HỒ SƠ:

THAM KHẢO	☐
THIẾT KẾ CƠ SỞ	☐
TRÌNH DUYỆT	☐
THI CÔNG	☒
HIỆU CHỈNH	☐
HOÀN CÔNG	☐

.GHI CHÚ:

.CHỦ ĐẦU TƯ
NGÂN HÀNG NÔNG NGHIỆP VÀ PHÁT TRIỂN NÔNG THÔN VIỆT NAM CHI NHÁNH ĐẮK LẮK

M.S.C.N: 0100686174-197-C.T.T.N.H.H NGÂN HÀNG NÔNG NGHIỆP VÀ PHÁT TRIỂN NÔNG THÔN VIỆT NAM - CHI NHÁNH ĐẮK LẮK T. ĐẮK LẮK

ĐỊA ĐIỂM: 31 NGUYỄN TẤT THÀNH - PHƯỜNG TÂN AN - TỈNH ĐẮK LẮK

CÔNG TRÌNH:
TRỤ SỞ AGRIBANK CHI NHÁNH EA PHÊ - ĐẮK LẮK

.ĐỊA ĐIỂM:
XÃ EA PHÊ - TỈNH ĐẮK LẮK

.HẠNG MỤC:
TRỤ SỞ LÀM VIỆC

.ĐƠN VỊ THIẾT KẾ
CÔNG TY TNHH KIẾN TRÚC ĐẦU TƯ XÂY DỰNG PHÚ THỊNH
VĂN PHÒNG:
372 TRẦN NHẬT DUẬT, P. BUÔN MA THUỘT, TỈNH ĐẮK LẮK
TEL: 0988.335.411 - 0974.689.470
EMAIL: PHUTHINH1718@GMAIL.COM


GIÁM ĐỐC: KTS. LÊ ANH TUẤN


CHỦ TRÌ KIẾN TRÚC: KTS. LÊ ANH TUẤN	
CHỦ TRÌ KẾT CẤU: KS. HÀ VĂN LIÊN	
THIẾT KẾ: KS. HÀ VĂN LIÊN	
CHỦ TRÌ ĐIỆN: KS. LÊ PHI HÙNG	
CHỦ TRÌ NƯỚC: KS. NGUYỄN GIA VỮNG	

TÊN BẢN VẼ:
CHI TIẾT CỬA


NGÀY HOÀN THÀNH: /2026	TỈ LỆ: 1:100
SỐ HIỆU BẢN VẼ:	KT - 69
KHỔ GIẤY:	A3

KÝ HIỆU	VK1	SỐ LƯỢNG	2 BỘ
RỘNG x CAO	1500-1700x11500		
QUY CÁCH	VÁCH KÍNH FIX, KẾT HỢP CÁNH LẬT		
LOẠI KÍNH	KÍNH AN TOÀN DÀY 10,38MM		

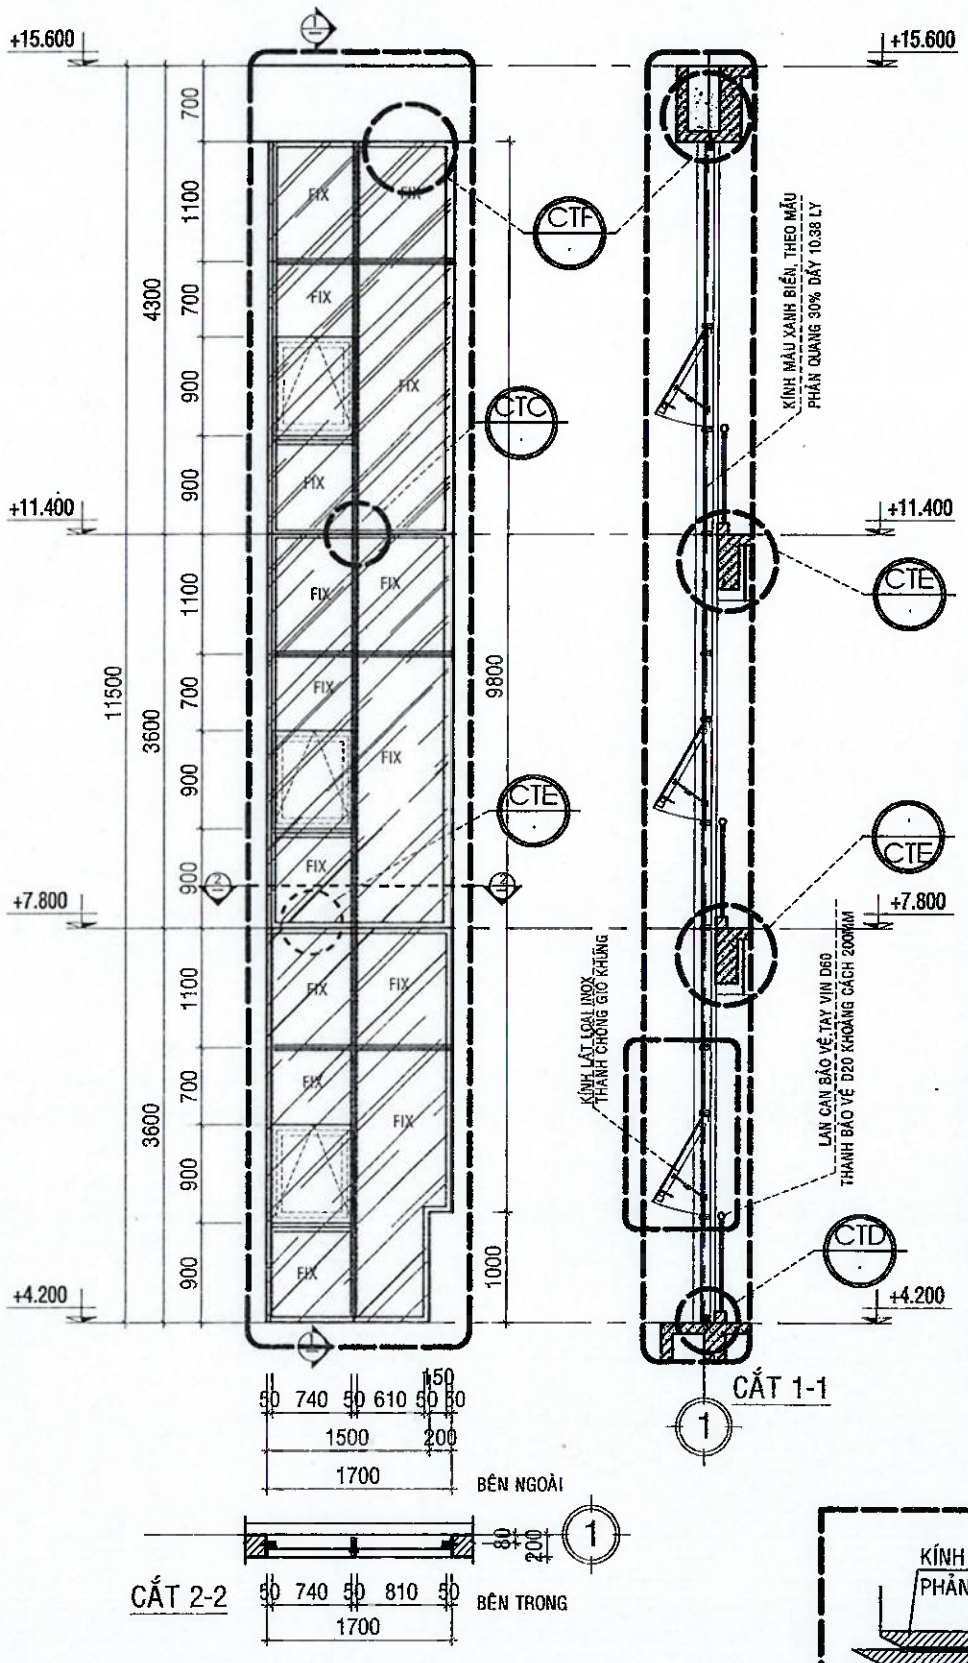


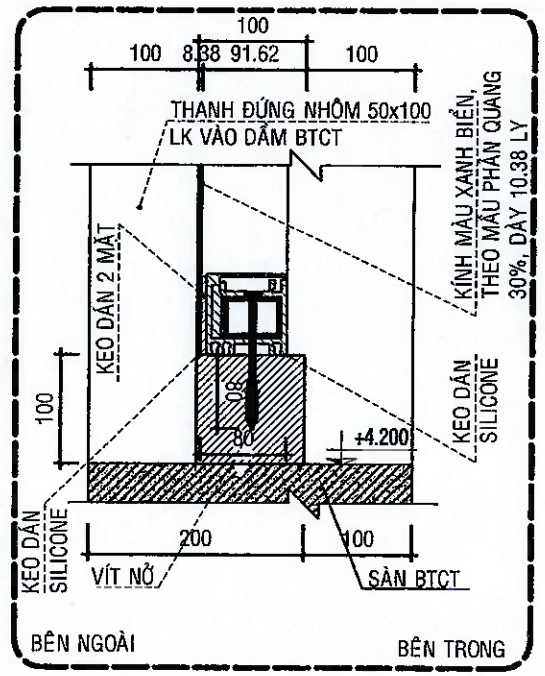


CHI TIẾT CTD

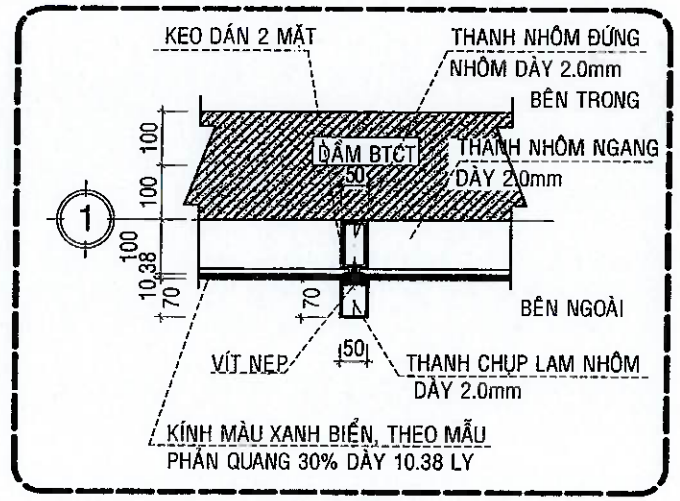


CHI TIẾT CTC

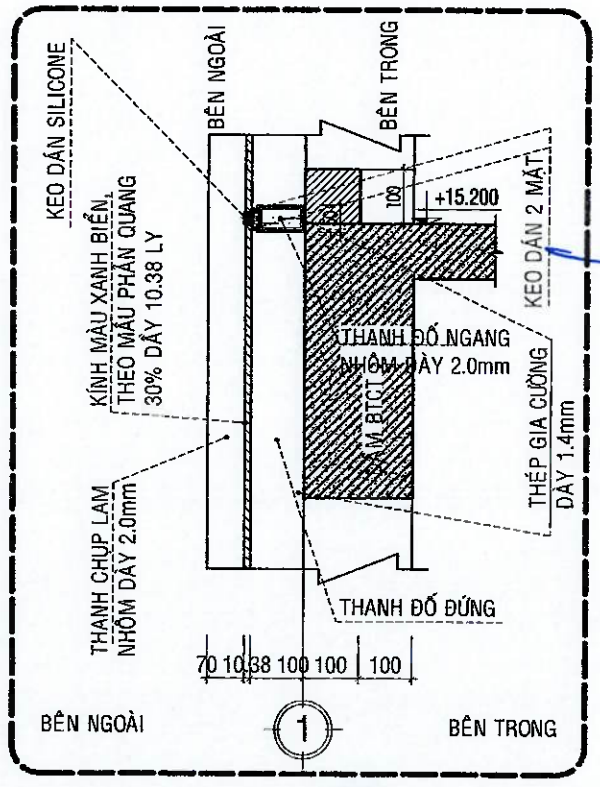

CHI TIẾT CTE

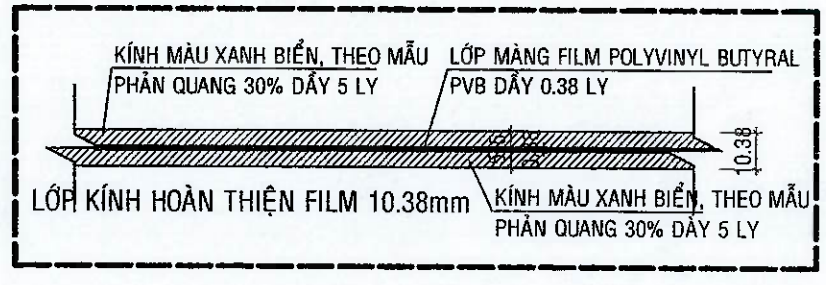

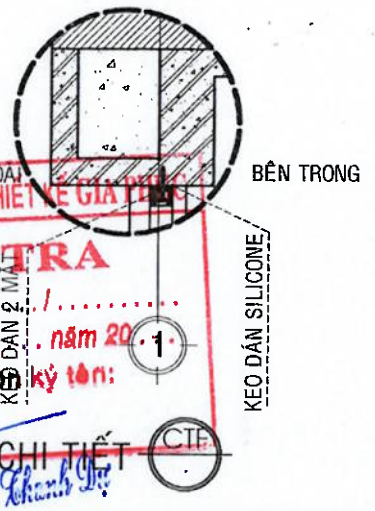

CÔNG TY TNHH TƯ VẤN THIẾT KẾ GIA PHÚ


THẨM TRA

Theo Văn bản số...../...../.....

Ngày ..... tháng ..... năm 20.....

Chủ trì bộ môn ký tên:

ThS.KTS. Phan Thanh Tú

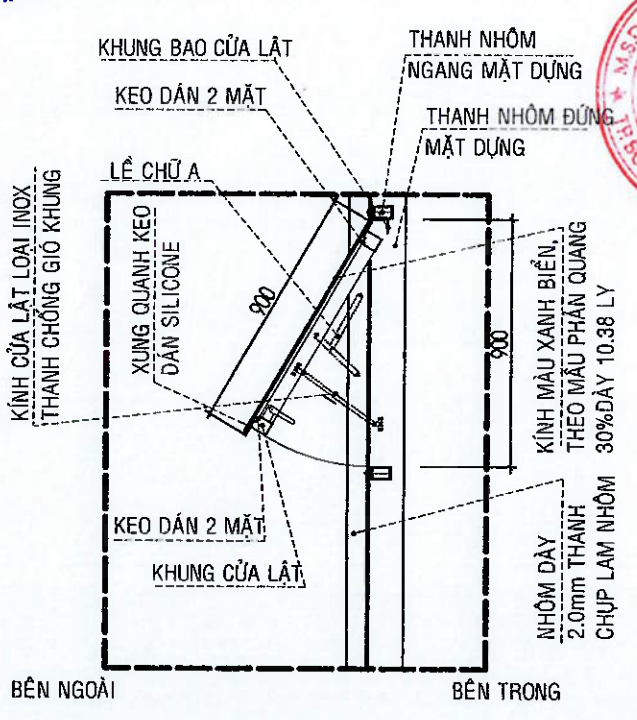

CHI TIẾT CỬA LẬT VÁCH KÍNH

.LOẠI HỒ SƠ:

THAM KHẢO	☐
THIẾT KẾ CƠ SỞ	☐
TRÌNH DUYỆT	☐
THI CÔNG	☒
HIỆU CHỈNH	☐
HOÀN CÔNG	☐

.GHI CHÚ:

.CHỦ ĐẦU TƯ

NGÂN HÀNG NÔNG NGHIỆP VÀ PHÁT TRIỂN NÔNG THÔN VIỆT NAM CHI NHÁNH ĐẮK LẮK

M.S.C.N:0100686174-197-C.T.N.H. NGÂN HÀNG NÔNG NGHIỆP VÀ PHÁT TRIỂN NÔNG THÔN VIỆT NAM - CHI NHÁNH ĐẮK LẮK T. ĐẮK LẮK

.ĐỊA ĐIỂM: 51 NGUYỄN TẤT THÀNH - PHƯỜNG TÂN AN - TỈNH ĐẮK LẮK

.TÊN CÔNG TRÌNH: TRỤ SỞ AGRIBANK CHI NHÁNH EA PHÊ - ĐẮK LẮK

.ĐỊA ĐIỂM: XÃ EA PHÊ - TỈNH ĐẮK LẮK

.HẠNG MỤC: TRỤ SỞ LÀM VIỆC

.ĐƠN VỊ THIẾT KẾ

CÔNG TY TNHH KIẾN TRÚC ĐẦU TƯ XÂY DỰNG PHÚ THỊNH

VĂN PHÒNG: 172 TRẦN NHẬT DUẬT, P. BUÔN MA THUỘT, TỈNH ĐẮK LẮK
TEL: 0935.335.411 - 0974.689.470
EMAIL: PHUTHINH1718@GMAIL.COM


M.S.D.N:5001714653 CÔNG TY TNHH KIẾN TRÚC ĐẦU TƯ XÂY DỰNG PHÚ THỊNH BUÔN MA THUỘT - T. ĐẮK LẮK

GIÁM ĐỐC:	KTS. LÊ ANH TUẤN
CHỦ TRÌ KIẾN TRÚC: KTS. LÊ ANH TUẤN	
CHỦ TRÌ KẾT CẤU: KS. HÀ VĂN LIÊN	
THIẾT KẾ: KS. HÀ VĂN LIÊN	
CHỦ TRÌ ĐIỆN: KS. LÊ PHI HÙNG	
CHỦ TRÌ NƯỚC: KS. NGUYỄN GIA VỮNG	


TÊN BẢN VẼ: CHI TIẾT CỬA


NGÀY HOÀN THÀNH: /2026	TỈ LỆ: 1:100
SỐ HIỆU BẢN VẼ:	KT - 70
KHỔ GIẤY:	A3

KÝ HIỆU	VK2	SỐ LƯỢNG	2 BỘ
RỘNG x CAO	700x10500		
QUY CÁCH	VÁCH KÍNH FIX, KẾT HỢP CÁNH LẬT		
LOẠI KÍNH	KÍNH AN TOÀN DÀY 10,38MM		

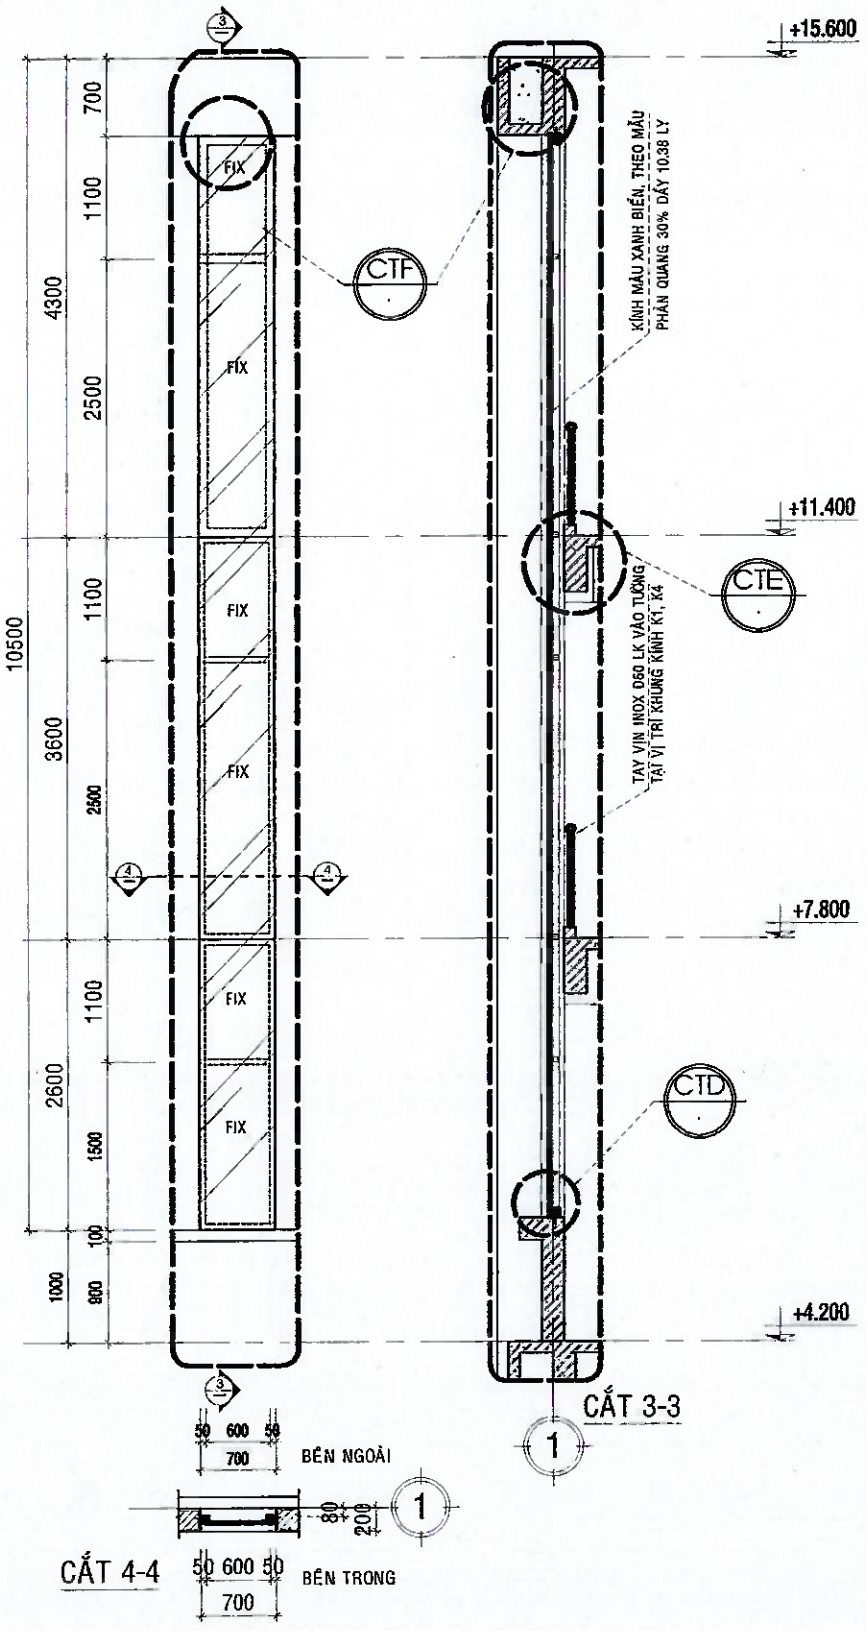

KÝ HIỆU	VK3	SỐ LƯỢNG	2 BỘ
RỘNG x CAO	950x10500		
QUY CÁCH	VÁCH KÍNH FIX, KẾT HỢP CÁNH LẬT		
LOẠI KÍNH	KÍNH AN TOÀN DÀY 10,38MM		

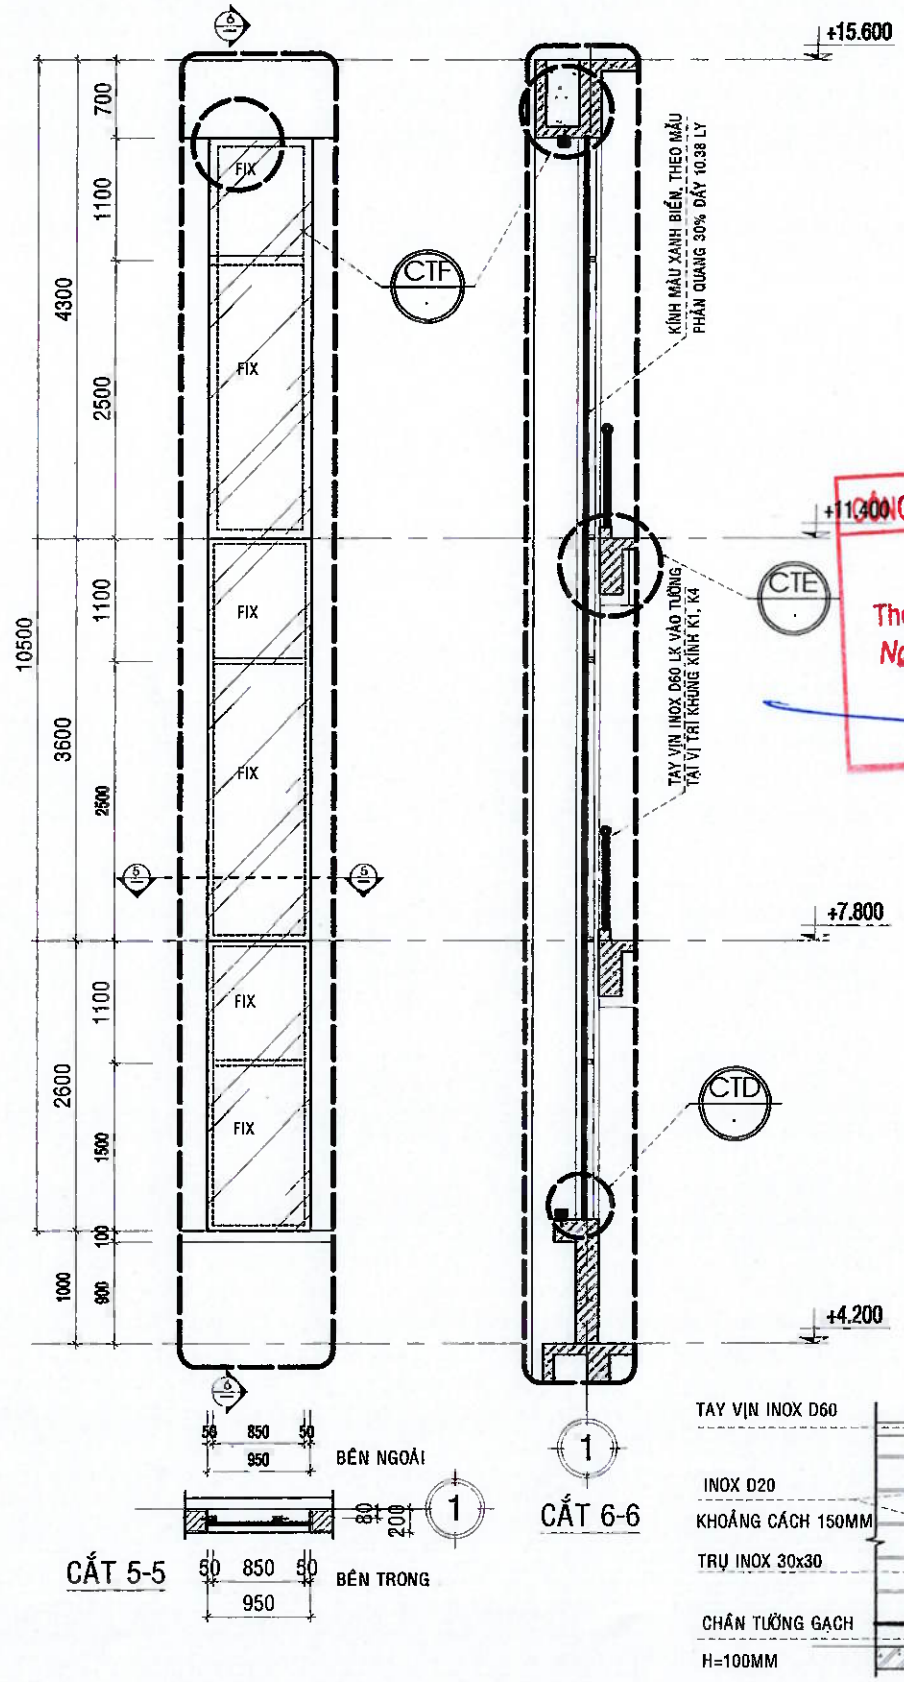

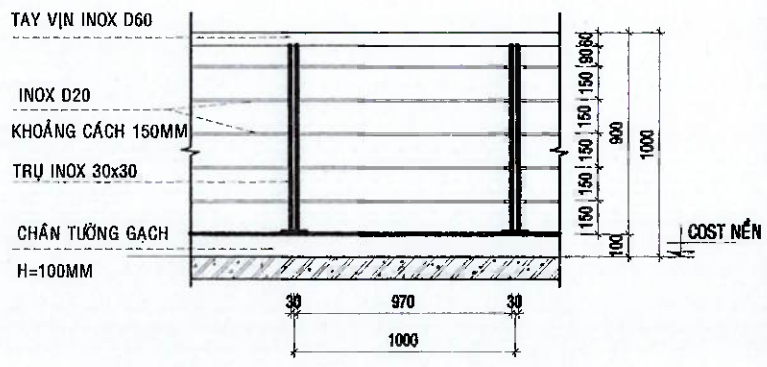

CHI TIẾT LAN CAN BẢO VỆ ĐIỂN HÌNH
ĐOẠN KHUNG CỬA KÍNH

CÔNG TY TNHH TƯ VẤN THIẾT KẾ GIA PHÚC
THẨM TRA
Theo Văn bản số...../.....
Ngày ..... tháng ..... năm 20...
Chủ trì bộ môn ký tên:
ThS. KTS. Phan Thanh Dự

LOẠI HỒ SƠ:	
THAM KHẢO	☐
THIẾT KẾ CƠ SỞ	☐
TRÌNH DUYỆT	☐
THI CÔNG	☒
HIỆU CHỈNH	☐
HOÀN CÔNG	☐
GHI CHÚ:	

CHỦ ĐẦU TƯ
NGÂN HÀNG NÔNG NGHIỆP VÀ PHÁT TRIỂN NÔNG THÔN VIỆT NAM
CHI NHÁNH ĐẮK LẮK

ĐỊA ĐIỂM:	54 NGUYỄN TẤT THÀNH - PHƯỜNG TÂN AN - TỈNH ĐẮK LẮK
CÔNG TRÌNH:	TRỤ SỞ AGRIBANK CHI NHÁNH EA PHÊ - ĐẮK LẮK
ĐỊA ĐIỂM:	XÃ EA PHÊ - TỈNH ĐẮK LẮK
HẠNG MỤC:	TRỤ SỞ LÀM VIỆC

ĐƠN VỊ THIẾT KẾ
CÔNG TY TNHH KIẾN TRÚC ĐẦU TƯ XÂY DỰNG PHÚ THỊNH
VĂN PHÒNG: 172 TRẦN NHẬT DUẬT, P. BUÔN MA THUỘT, TỈNH ĐẮK LẮK
TEL: 0988.335.411 - 0974.689.470
EMAIL: PHUTHINH1718@GMAIL.COM

GIÁM ĐỐC: KTS. LÊ ANH TUẤN

CHỦ TRÌ KIẾN TRÚC: KTS. LÊ ANH TUẤN	
CHỦ TRÌ KẾT CẤU: KS. HÀ VĂN LIÊN	
THIẾT KẾ: KS. HÀ VĂN LIÊN	
CHỦ TRÌ ĐIỆN: KS. LÊ PHI HÙNG	
CHỦ TRÌ NƯỚC: KS. NGUYỄN GIA VỮNG	

TÊN BẢN VẼ: CHI TIẾT CỬA

NGÀY HOÀN THÀNH: /2026	TỈ LỆ: 1:100
SỐ HIỆU BẢN VẼ:	KT - 71
KHỔ GIẤY:	A3


CÔNG TY TNHH KIẾN TRÚC ĐẦU TƯ
XÂY DỰNG PHÚ THỊNH
172 TRẦN NHẬT DUẬT, TP. BUÔN MA THUỘT, TỈNH ĐẮK LẮK
TEL: 0988.335.411 - 0974.689.470
EMAIL: phuthinh1718@gmail.com

CỘNG HÒA XÃ HỘI CHỦ NGHĨA VIỆT NAM
Độc lập - Tự do - Hạnh phúc

HẠNG MỤC: TRỤ SỞ AGRIBANK
PHẦN : CẤP THOÁT NƯỚC

M.S.D.N: 6001714667 - C.T.T.N.H.H
CÔNG TY TNHH KIẾN TRÚC ĐẦU TƯ XÂY DỰNG PHÚ THỊNH
TP. BUÔN MA THUỘT - T. ĐẮK LẮK

Đắk Lắk Năm 2026

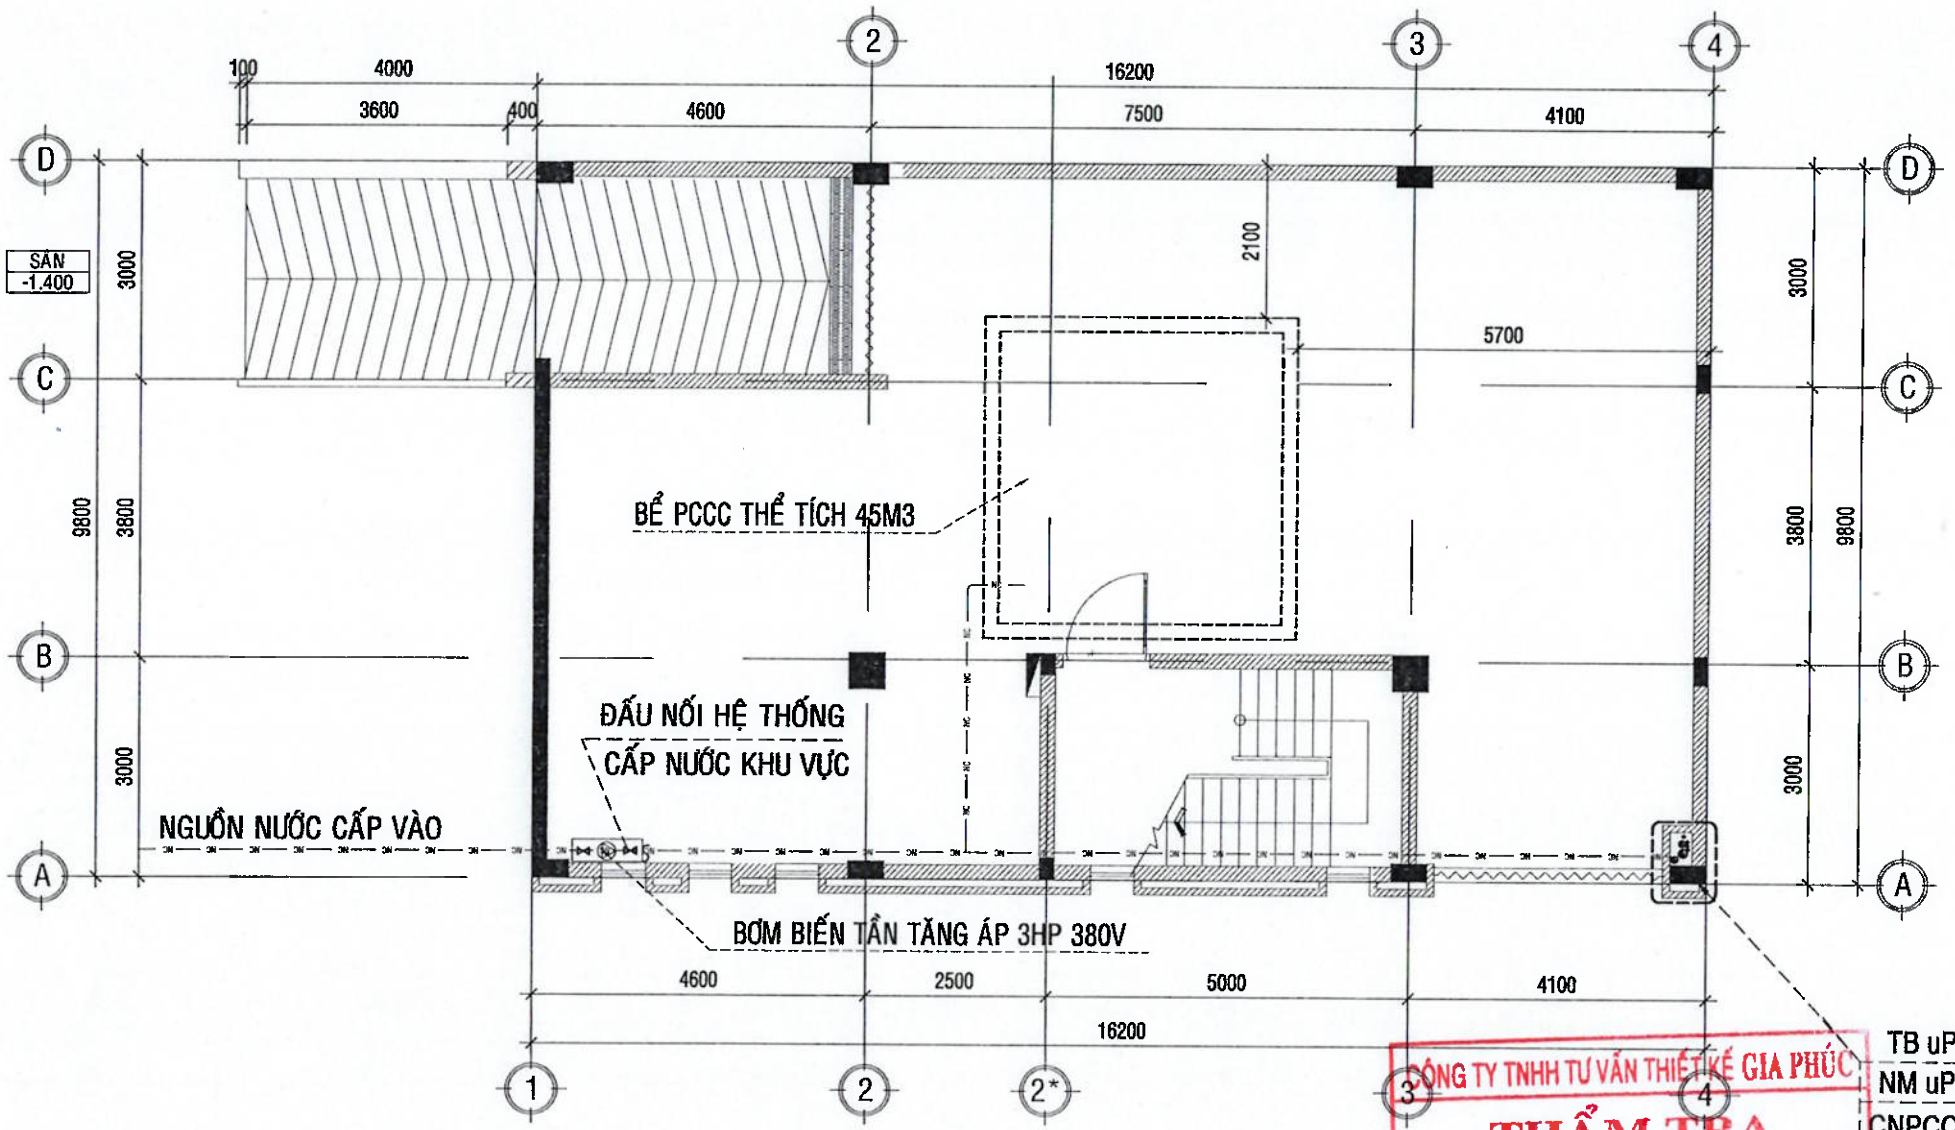

MẶT BẰNG CẤP NƯỚC TẦNG HẦM

TL:1/100

CÔNG TY TNHH TƯ VẤN THIẾT KẾ GIA PHÚC
THẨM TRA
Theo Văn bản số...../.....
Ngày ..... tháng ..... năm 20...
Chủ trì bộ môn ký tên:
Ks. Nguyễn Văn Chính

THUYẾT MINH CẤP NƯỚC:

- TCVN 4513:1988: "CẤP NƯỚC BÊN TRONG-TIÊU CHUẨN THIẾT KẾ"
- NGUỒN NƯỚC CẤP CHO CÔNG TRÌNH ĐƯỢC LẤY TỪ HỆ THỐNG CẤP NƯỚC TỔNG THÊ CẤP LÊN BỒN NƯỚC MÁI.
- TỪ BỒN NƯỚC MÁI CẤP XUỐNG THIẾT BỊ VỆ SINH.
- TẤT CẢ CÁC ĐƯỜNG ỐNG CẤP THOÁT NƯỚC ĐỀU ĐƯỢC ĐI ÂM SÀN, ÂM TƯỜNG VÀ TRONG HỘP KỸ THUẬT
- ĐƯỜNG ỐNG CẤP NƯỚC TỚI CÁC THIẾT BỊ VỆ SINH DÙNG ỐNG u.PVC D27.
- ĐƯỜNG ỐNG CẤP NƯỚC NÓNG TỚI CÁC THIẾT BỊ VỆ SINH DÙNG ỐNG u.PPR D25.
- CHIỀU CAO TỪ MẶT SÀN TỚI CÁC THIẾT BỊ ĐƯỢC THIẾT KẾ:
  + LAVABO: 0.8m
  + XÍ BỆT: 0.4m

—— NC —— NC —— NC —— CẤP NƯỚC LÊN BỂ CHỨA
———————— ỐNG CẤP NƯỚC NÓNG u.PVC
—·—·—·—·—·— ỐNG CẤP NƯỚC u.PVC

CHÚ THÍCH	
CHỮ VIẾT TẮT	DIỄN GIẢI
CNM	CẤP NƯỚC LÊN MÁI
CN	ỐNG ĐỨNG CẤP NƯỚC
CNPCCC	ỐNG ĐỨNG CẤP NƯỚC BỂ PCCC
TP	ỐNG ĐỨNG THOÁT PHÂN, THOÁT TIỂU
TB	ỐNG ĐỨNG THOÁT NƯỚC BẨN
TH	ỐNG THÔNG HƠI
TNM	ỐNG THOÁT NƯỚC MÁI
NM	ỐNG THOÁT NƯỚC MƯA
CNN	ỐNG ĐỨNG CẤP NƯỚC NÓNG

.LOẠI HỒ SƠ:

THAM KHẢO	☐
THIẾT KẾ CƠ SỞ	☐
TRÌNH DUYỆT	☐
THI CÔNG	☒
HIỆU CHỈNH	☐
HOÀN CÔNG	☐

.GHI CHÚ:

.CHỦ ĐẦU TƯ
NGÂN HÀNG NÔNG NGHIỆP VÀ PHÁT TRIỂN NÔNG THÔN VIỆT NAM
CHI NHÁNH ĐẮK LẮK

M.S.D.N:0100686174-197-C.T.T.H.H NGÂN HÀNG NÔNG NGHIỆP PHÁT TRIỂN NÔNG THÔN VIỆT NAM - CHI NHÁNH ĐẮK LẮK T. ĐẮK LẮK

.ĐỊA ĐIỂM: XT NGUYỄN TẤT THÀNH - PHƯỜNG TÂN AN - TỈNH ĐẮK LẮK

.CÔNG TRÌNH: TRỤ SỞ AGRIBANK CHI NHÁNH EA PHÊ -ĐĂK LĂK

.ĐỊA ĐIỂM: XÃ EA PHÊ - TỈNH ĐẮK LĂK

.HẠNG MỤC: TRỤ SỞ LÀM VIỆC


ĐƠN VỊ THIẾT KẾ
CÔNG TY TNHH KIẾN TRÚC ĐẦU TƯ XÂY DỰNG PHÚ THỊNH
.VĂN PHÒNG: 172 TRẦN NHẬT DUẬT, P. BUÔN MA THUỘT, TỈNH ĐẮK LẮK
.TEL: 0988 335.411 - 0974 689.470
.EMAIL: PHUTHINH1718@GMAIL.COM

M.S.D.N:6000714657-C.T.T.H.H CÔNG TY TNHH KIẾN TRÚC ĐẦU TƯ XÂY DỰNG PHÚ THỊNH TP. BUÔN MA THUỘT

GIÁM ĐỐC:	KTS. LÊ ANH TUẤN
CHỦ TRÌ KIẾN TRÚC: KTS. LÊ ANH TUẤN	
CHỦ TRÌ KẾT CẤU: KS. HÀ VĂN LIÊN	
THIẾT KẾ: KS. HÀ VĂN LIÊN	
CHỦ TRÌ ĐIỆN: KS. LÊ PHI HÙNG	
CHỦ TRÌ NƯỚC: KS. NGUYỄN GIA VỮNG	

TÊN BẢN VẼ: MẶT BẰNG CẤP NƯỚC TẦNG HẦM

NGÀY HOÀN THÀNH: /2026	TỈ LỆ: 1:100
SỐ HIỆU BẢN VẼ:	CTN - 01
KHỔ GIẤY:	A3

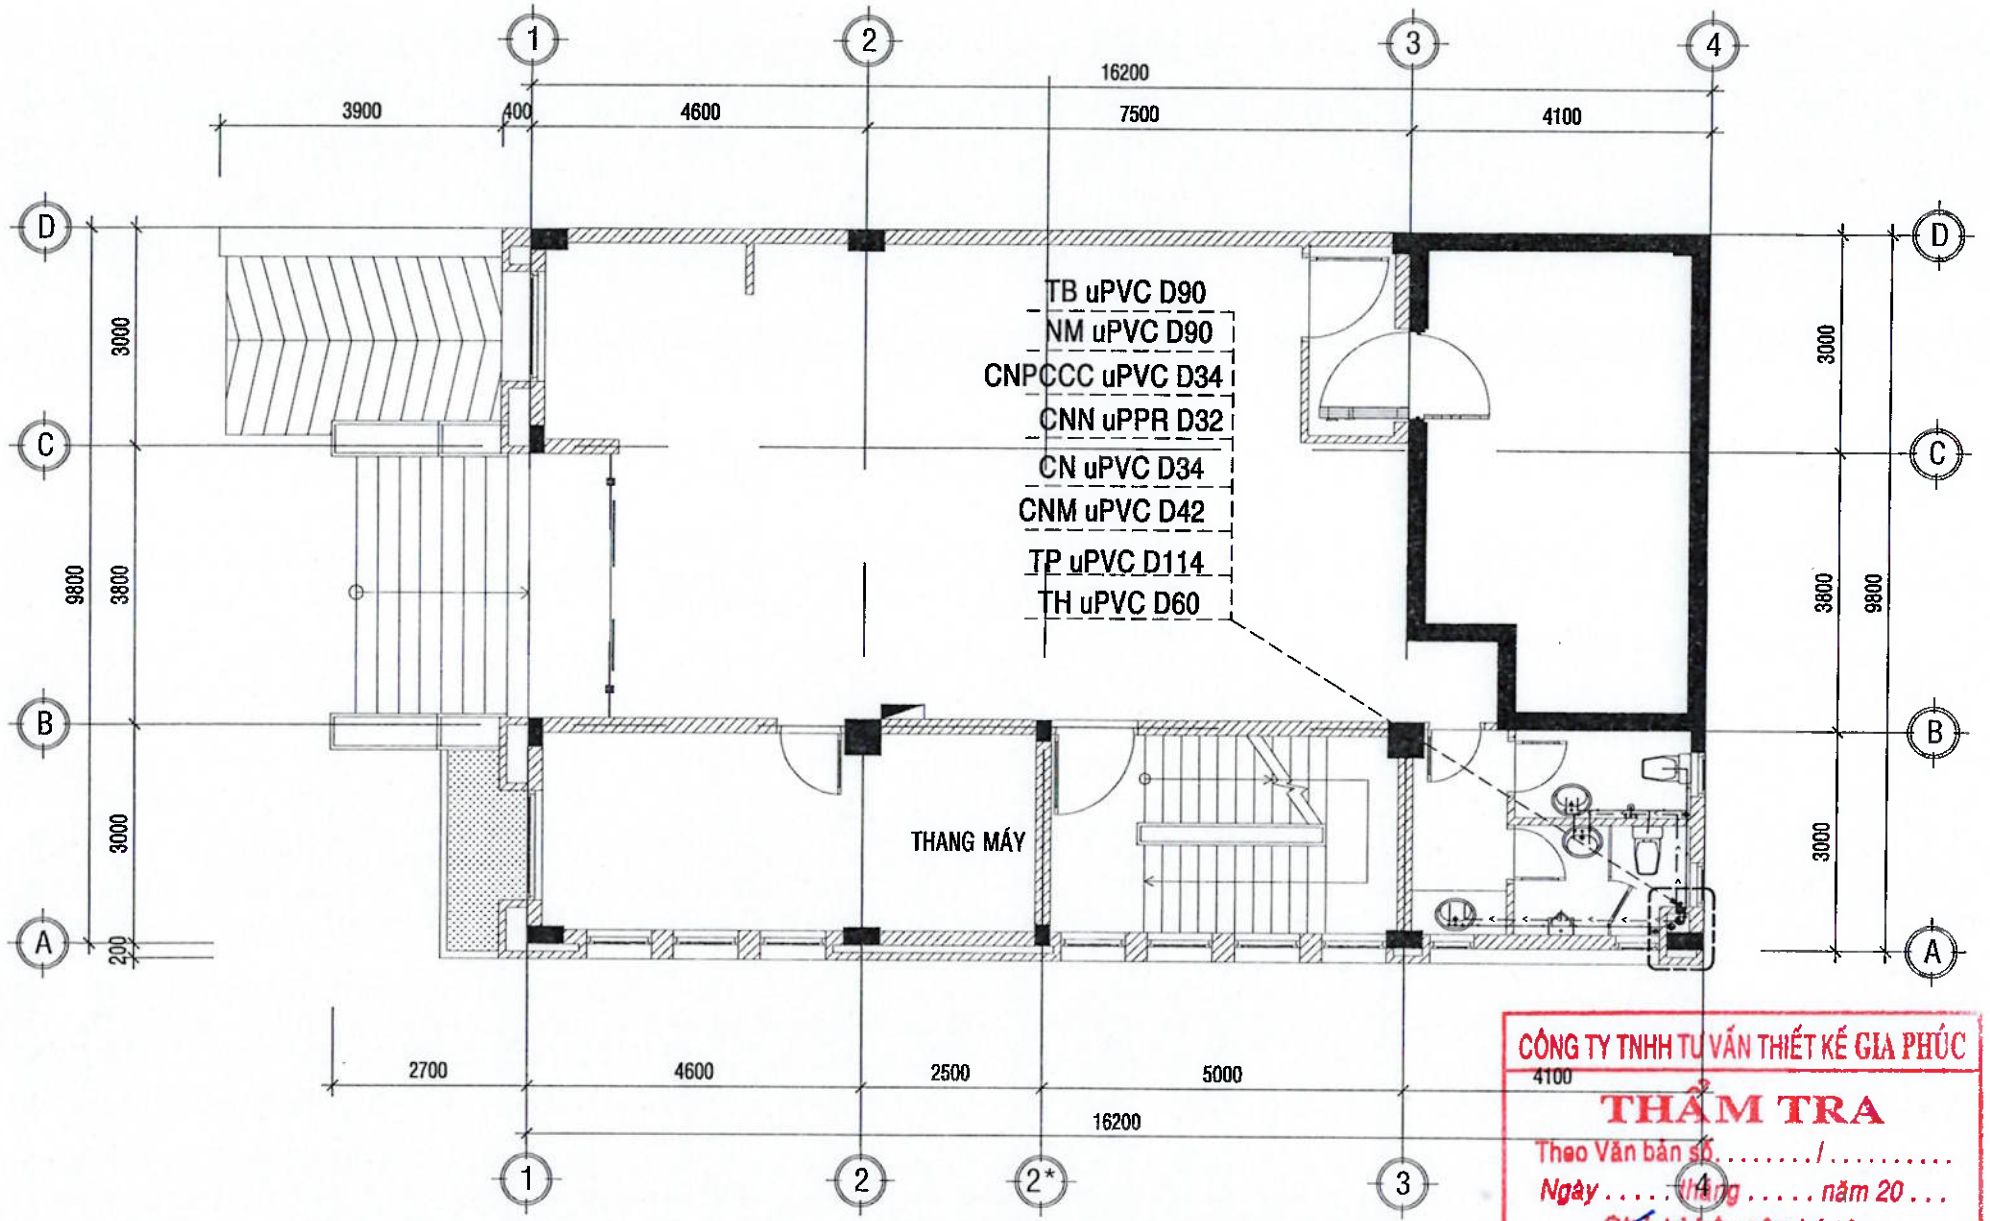

MẶT BẰNG CẤP NƯỚC TẦNG 1

TL:1/100

CHÚ THÍCH	
CHỮ VIẾT TẮT	DIỄN GIẢI
CNM	CẤP NƯỚC LÊN MÁI
CN	ỐNG ĐỨNG CẤP NƯỚC
CNPCCC	ỐNG ĐỨNG CẤP NƯỚC BỂ PCCC
TP	ỐNG ĐỨNG THOÁT PHÂN, THOÁT TIỂU
TB	ỐNG ĐỨNG THOÁT NƯỚC BẨN
TH	ỐNG THÔNG HƠI
TNM	ỐNG THOÁT NƯỚC MÁI
NM	ỐNG THOÁT NƯỚC MƯA
CNN	ỐNG ĐỨNG CẤP NƯỚC NÓNG

THUYẾT MINH CẤP NƯỚC:

- TCVN 4513:1988: "CẤP NƯỚC BÊN TRONG-TIÊU CHUẨN THIẾT KẾ"
- NGUỒN NƯỚC CẤP CHO CÔNG TRÌNH ĐƯỢC LẤY TỪ HỆ THỐNG CẤP NƯỚC TỔNG THÊ CẤP LÊN BỒN NƯỚC MÁI.
- TỪ BỒN NƯỚC MÁI CẤP XUỐNG THIẾT BỊ VỆ SINH.
- TẤT CẢ CÁC ĐƯỜNG ỐNG CẤP THOÁT NƯỚC ĐỀU ĐƯỢC ĐI ÂM SÀN, ÂM TƯỜNG VÀ TRONG HỘP KỸ THUẬT
- ĐƯỜNG ỐNG CẤP NƯỚC TỚI CÁC THIẾT BỊ VỆ SINH DÙNG ỐNG u.PVC D27.
- ĐƯỜNG ỐNG CẤP NƯỚC NÓNG TỚI CÁC THIẾT BỊ VỆ SINH DÙNG ỐNG u.PPR D25.
- CHIỀU CAO TỪ MẶT SÀN TỚI CÁC THIẾT BỊ ĐƯỢC THIẾT KẾ:
  + LAVABO: 0.8m
  + XÍ BỆT: 0.4m

—NC—NC—NC— CẤP NƯỚC LÊN BỂ CHỨA
——————— ỐNG CẤP NƯỚC NÓNG u.PVC
- - - - - - ỐNG CẤP NƯỚC u.PVC

CÔNG TY TNHH TƯ VẤN THIẾT KẾ GIA PHÚC
THẨM TRA
Theo Văn bản số ...../.....
Ngày ...../...../..... năm 20...
Chủ trì bộ môn ký tên:
Ks. Nguyễn Văn Chính

.LOẠI HỒ SƠ:

THAM KHẢO	☐
THIẾT KẾ CƠ SỞ	☐
TRÌNH DUYỆT	☐
THI CÔNG	☒
HIỆU CHỈNH	☐
HOÀN CÔNG	☐

.GHI CHÚ:

.CHỦ ĐẦU TƯ
NGÂN HÀNG NÔNG NGHIỆP VÀ PHÁT TRIỂN NÔNG THÔN VIỆT NAM
CHI NHÁNH ĐẮK LẮK

M.S.C.N: 0100686174-197-C.T.T.
NGÂN HÀNG NÔNG NGHIỆP VÀ PHÁT TRIỂN NÔNG THÔN VIỆT NAM - CHI NHÁNH ĐẮK LẮK
T. ĐẮK LẮK


ĐỊA ĐIỂM: 31 NGUYỄN TẤT THÀNH - PHƯỜNG TÂN AN - TỈNH ĐẮK LẮK

CÔNG TRÌNH:
TRỤ SỞ AGRIBANK
CHI NHÁNH EA PHÊ -ĐẮK LẮK

.ĐỊA ĐIỂM:
XÃ EA PHÊ - TỈNH ĐẮK LẮK

.HẠNG MỤC:
TRỤ SỞ LÀM VIỆC

.ĐƠN VỊ THIẾT KẾ

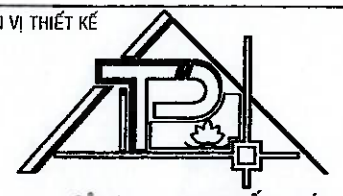


CÔNG TY TNHH KIẾN TRÚC
ĐẦU TƯ XÂY DỰNG PHÚ THỊNH
VĂN PHÒNG:
TEL: 0963.385.411 - 0974.689.470
EMAIL: PHUTHINH718@GMAIL.COM

GIÁM ĐỐC:	KTS. LÊ ANH TUẤN
CHỦ TRÌ KIẾN TRÚC: KTS. LÊ ANH TUẤN	
CHỦ TRÌ KẾT CẤU: KS. HÀ VĂN LIÊN	
THIẾT KẾ: KS. HÀ VĂN LIÊN	
CHỦ TRÌ ĐIỆN: KS. LÊ PHI HÙNG	
CHỦ TRÌ NƯỚC: KS. NGUYỄN GIA VỮNG	

TÊN BẢN VẼ:
MẶT BẰNG CẤP NƯỚC TẦNG 1

NGÀY HOÀN THÀNH: /2026	TỈ LỆ: 1:100
SỐ HIỆU BẢN VẼ:	CTN - 02
KHỔ GIẤY:	A3

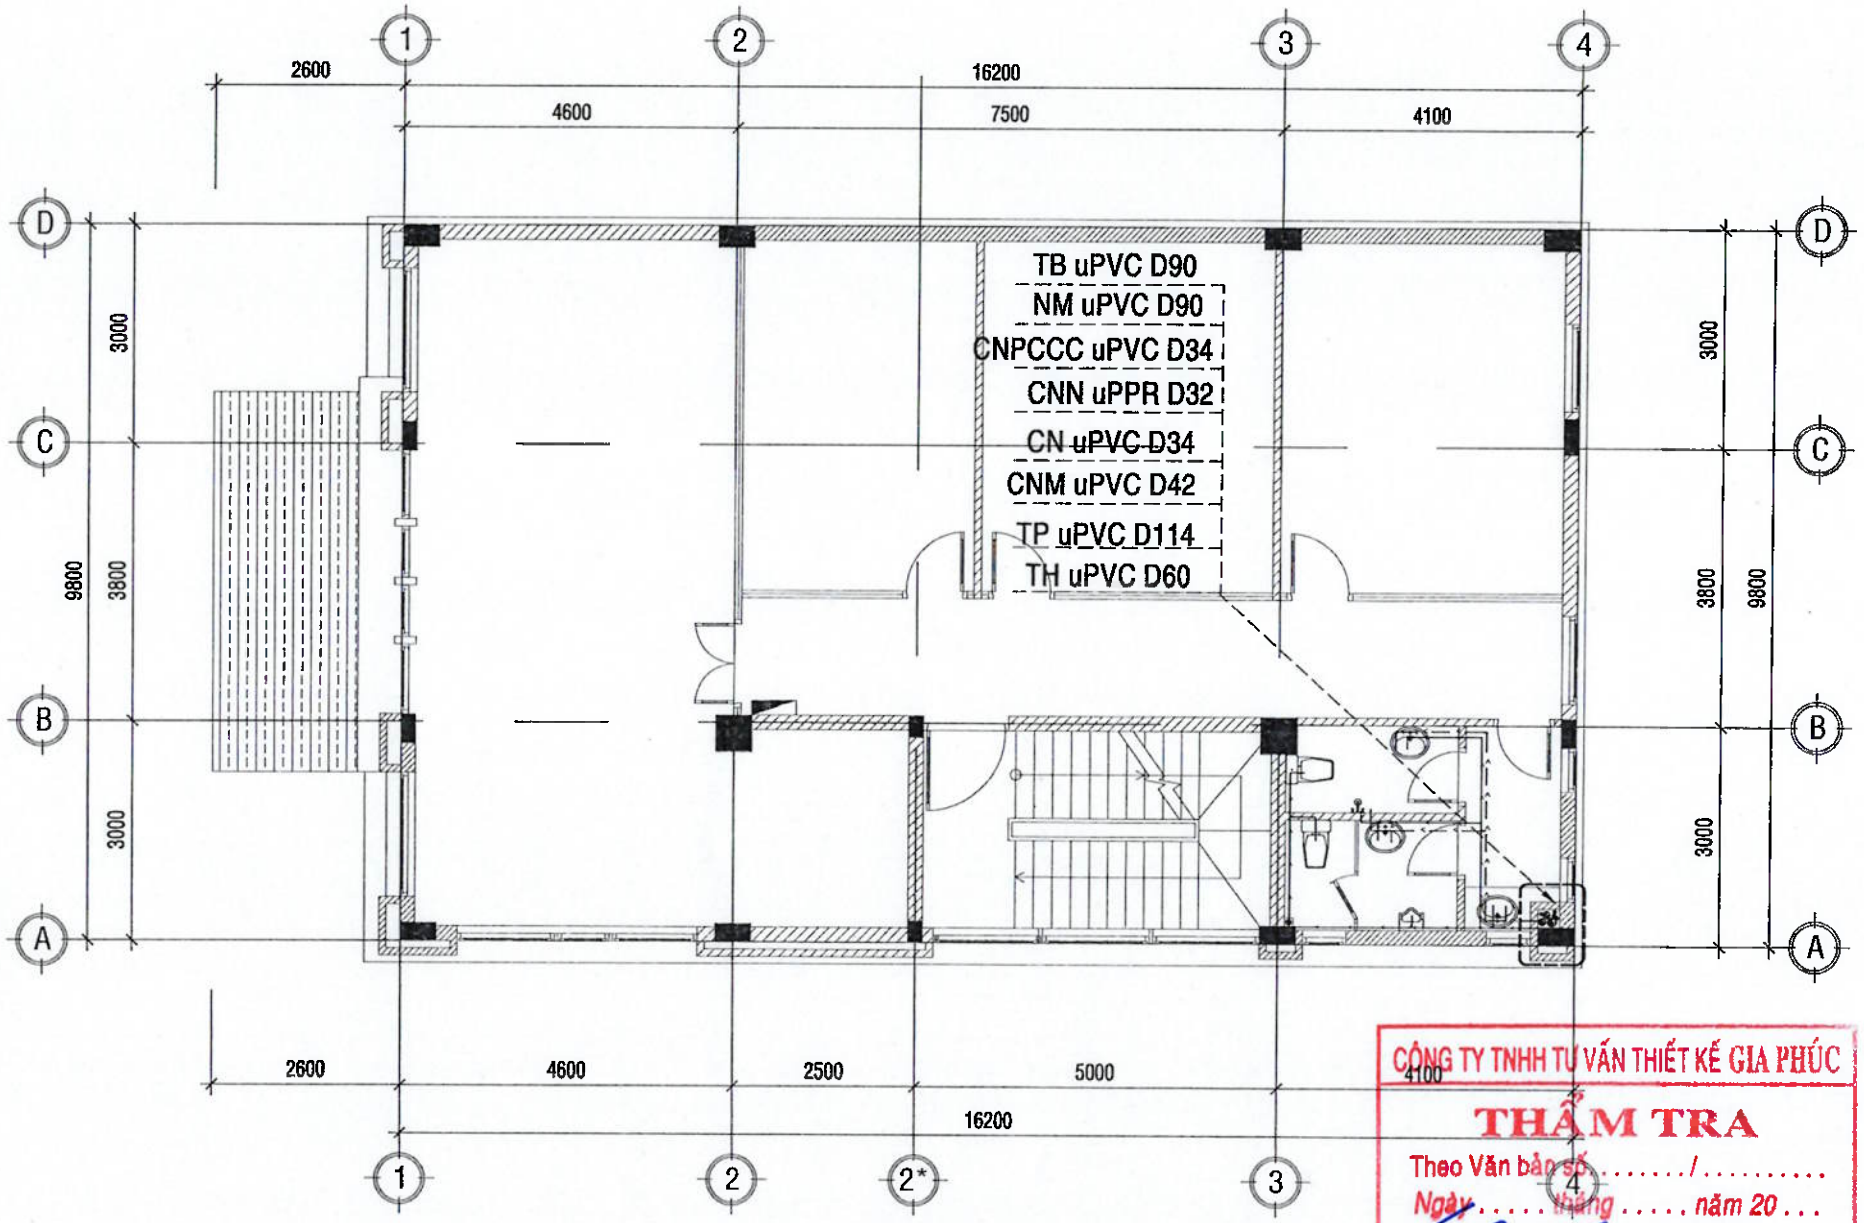

MẶT BẰNG CẤP NƯỚC TẦNG 2

TL:1/100

CÔNG TY TNHH TƯ VẤN THIẾT KẾ GIA PHÚC
THẨM TRA
Theo Văn bản số ...../.....
Ngày ..... tháng ..... năm 20...
Chủ trì bộ môn ký tên:
KS. Nguyễn Văn Chính

CHÚ THÍCH	
CHỮ VIẾT TẮT	DIỄN GIẢI
CNM	CẤP NƯỚC LÊN MÁI
CN	ỐNG ĐỨNG CẤP NƯỚC
CNPCCC	ỐNG ĐỨNG CẤP NƯỚC BỂ PCCC
TP	ỐNG ĐỨNG THOÁT PHÂN, THOÁT TIỂU
TB	ỐNG ĐỨNG THOÁT NƯỚC BẨN
TH	ỐNG THÔNG HƠI
TNM	ỐNG THOÁT NƯỚC MÁI
NM	ỐNG THOÁT NƯỚC MƯA
CNN	ỐNG ĐỨNG CẤP NƯỚC NÓNG

THUYẾT MINH CẤP NƯỚC:

- TCVN 4513:1988: "CẤP NƯỚC BÊN TRONG-TIÊU CHUẨN THIẾT KẾ"
- NGUỒN NƯỚC CẤP CHO CÔNG TRÌNH ĐƯỢC LẤY TỪ HỆ THỐNG CẤP NƯỚC TỔNG THÊ CẤP LÊN BỒN NƯỚC MÁI.
- TỪ BỒN NƯỚC MÁI CẤP XUỐNG THIẾT BỊ VỆ SINH.
- TẤT CẢ CÁC ĐƯỜNG ỐNG CẤP THOÁT NƯỚC ĐỀU ĐƯỢC ĐI ÂM SÀN, ÂM TƯỜNG VÀ TRONG HỘP KỸ THUẬT
- ĐƯỜNG ỐNG CẤP NƯỚC TỚI CÁC THIẾT BỊ VỆ SINH DÙNG ỐNG u.PVC D27.
- ĐƯỜNG ỐNG CẤP NƯỚC NÓNG TỚI CÁC THIẾT BỊ VỆ SINH DÙNG ỐNG u.PPR D25.
- CHIỀU CAO TỪ MẶT SÀN TỚI CÁC THIẾT BỊ ĐƯỢC THIẾT KẾ:
  + LAVABO: 0.8m
  + XÍ BỆT: 0.4m

CẤP NƯỚC LÊN BỂ CHỨA
ỐNG CẤP NƯỚC NÓNG u.PVC
ỐNG CẤP NƯỚC u.PVC

.LOẠI HỒ SƠ:

THAM KHẢO	☐
THIẾT KẾ CƠ SỞ	☐
TRÌNH DUYỆT	☐
THI CÔNG	☒
HIỆU CHỈNH	☐
HOÀN CÔNG	☐

.GHI CHÚ:

.CHỦ ĐẦU TƯ
NGÂN HÀNG NÔNG NGHIỆP VÀ PHÁT TRIỂN NÔNG THÔN VIỆT NAM
CHI NHÁNH ĐẮK LẮK

M.S.C.N: 0100686174-197-C.T.T.N.H.H
NGÂN HÀNG NÔNG NGHIỆP VÀ PHÁT TRIỂN NÔNG THÔN VIỆT NAM CHI NHÁNH ĐẮK LẮK
T. ĐẮK LẮK

ĐỊA ĐIỂM: 50 NGUYỄN TẤT THÀNH - PHƯỜNG TÂN AN - TỈNH ĐẮK LẮK

CÔNG TRÌNH:
TRỤ SỞ AGRIBANK
CHI NHÁNH EA PHÊ -ĐĂK LĂK

.ĐỊA ĐIỂM:
XÃ EA PHÊ - TỈNH ĐẮK LẮK

.HẠNG MỤC:
TRỤ SỞ LÀM VIỆC

.ĐƠN VỊ THIẾT KẾ


CÔNG TY TNHH KIẾN TRÚC
ĐẦU TƯ XÂY DỰNG PHÚ THỊNH
VĂN THÔNG
172 TRẦN NHẬT DUẬT, P. BUÔN MA THUỘT, TỈNH ĐẮK LẮK
TEL: 0986 335 411 - 0974.689.470
EMAIL: PHUTHINH1718@GMAIL.COM

M.S.D.N: 6400577-C.T.T.N.H.H
CÔNG TY TNHH KIẾN TRÚC ĐẦU TƯ XÂY DỰNG PHÚ THỊNH

GIÁM ĐỐC:	KTS. LÊ ANH TUẤN
CHỦ TRÌ KIẾN TRÚC: KTS. LÊ ANH TUẤN	
CHỦ TRÌ KẾT CẤU: KS. HÀ VĂN LIÊN	
THIẾT KẾ: KS. HÀ VĂN LIÊN	
CHỦ TRÌ ĐIỆN: KS. LÊ PHI HÙNG	
CHỦ TRÌ NƯỚC: KS. NGUYỄN GIA VỮNG	

TÊN BẢN VẼ:
MẶT BẰNG CẤP NƯỚC TẦNG 2

NGÀY HOÀN THÀNH: /2026	TỈ LỆ: 1:100
SỐ HIỆU BẢN VẼ:	CTN - 03
KHỔ GIẤY:	A3

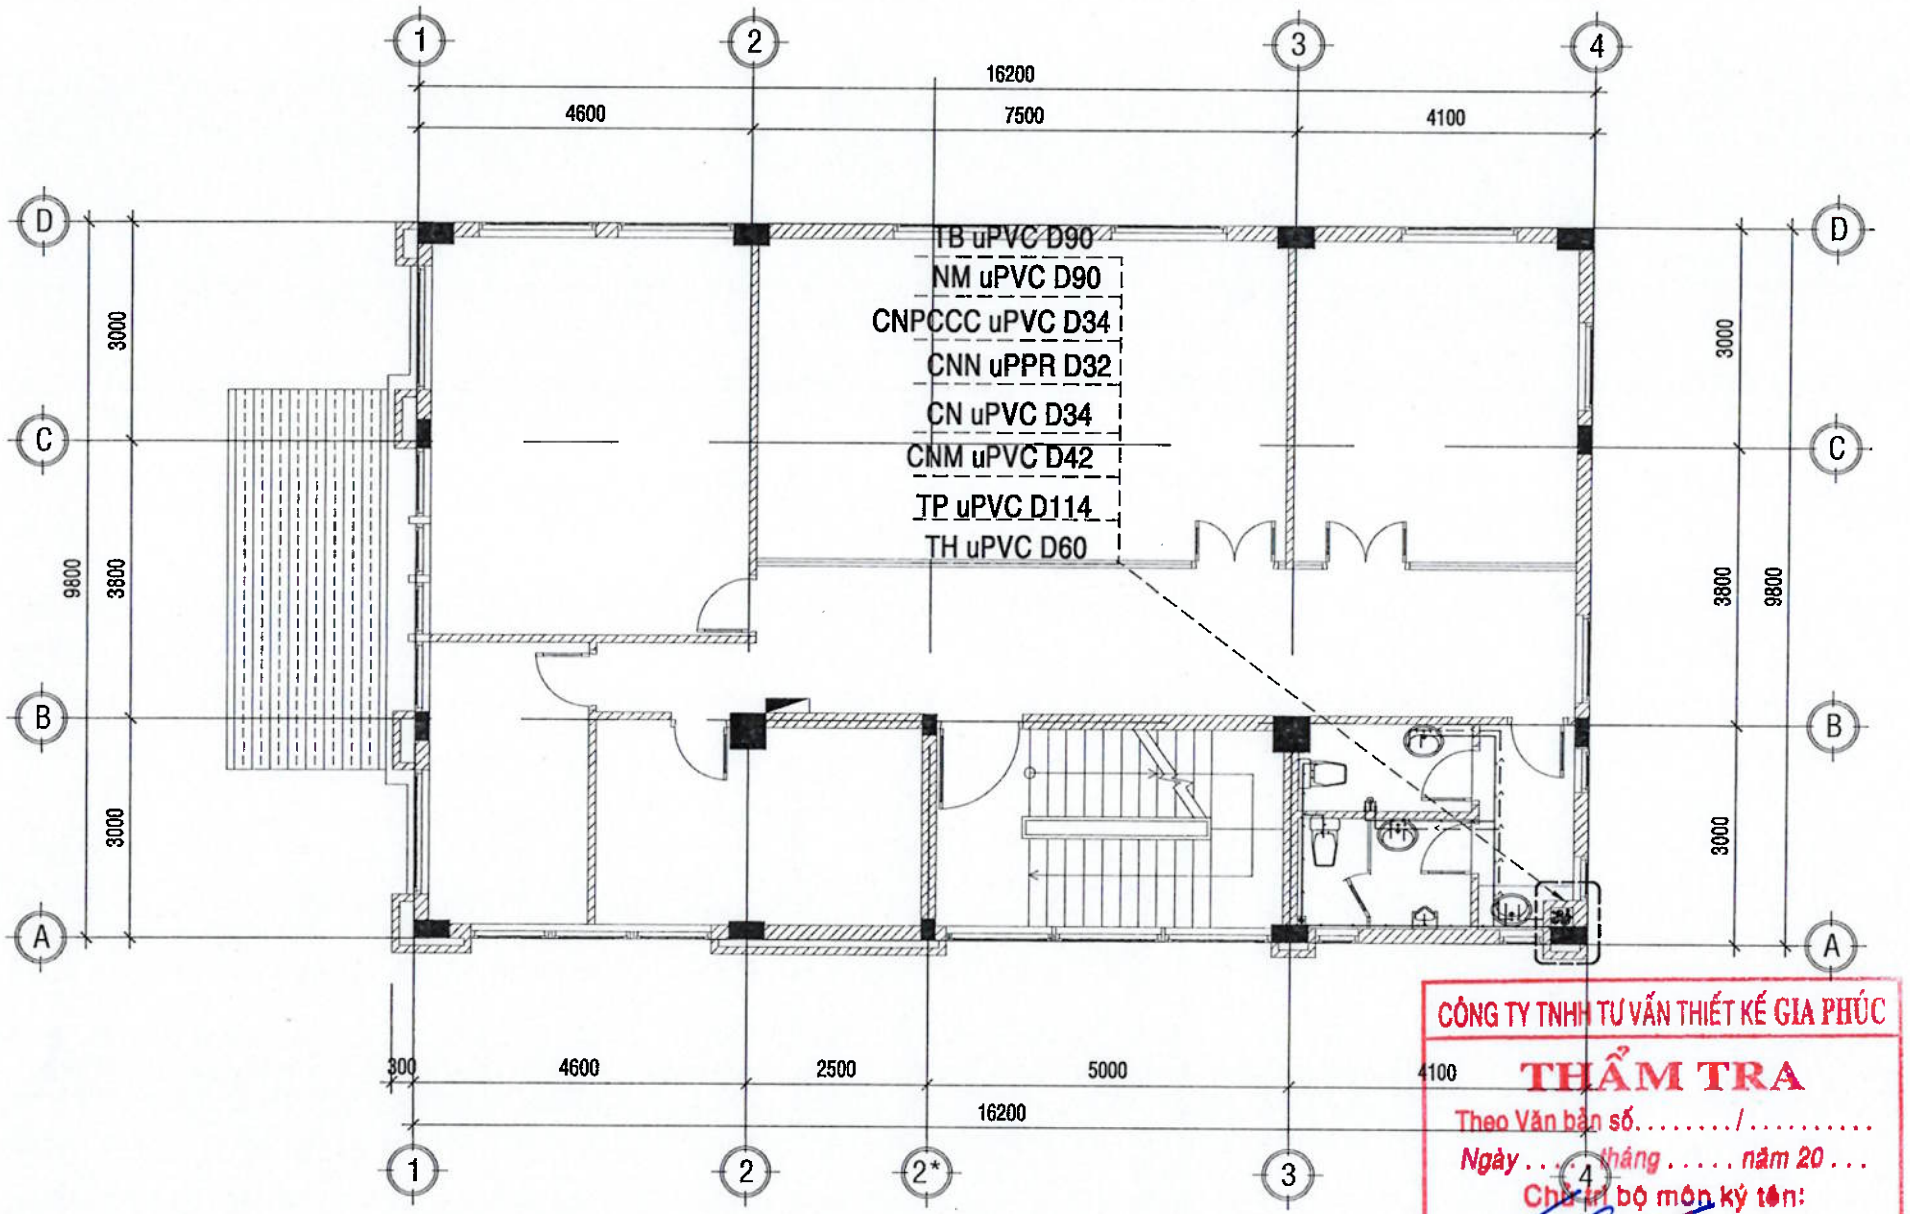

CÔNG TY TNHH TƯ VẤN THIẾT KẾ GIA PHÚC

THẨM TRA

Theo Văn bản số...../.....

Ngày ... tháng ..... năm 20...

Chữ ký bộ môn ký tên:

Ks. Nguyễn Văn Chính

MẶT BẰNG CẤP NƯỚC TẦNG 3

TL:1/100

CHÚ THÍCH	
CHỮ VIẾT TẮT	DIỄN GIẢI
CNM	CẤP NƯỚC LÊN MÁI
CN	ỐNG ĐỨNG CẤP NƯỚC
CNPCCC	ỐNG ĐỨNG CẤP NƯỚC BỂ PCCC
TP	ỐNG ĐỨNG THOÁT PHÂN, THOÁT TIỂU
TB	ỐNG ĐỨNG THOÁT NƯỚC BẨN
TH	ỐNG THÔNG HƠI
TNM	ỐNG THOÁT NƯỚC MÁI
NM	ỐNG THOÁT NƯỚC MƯA
CNN	ỐNG ĐỨNG CẤP NƯỚC NÓNG

THUYẾT MINH CẤP NƯỚC:

- TCVN 4513:1988: "CẤP NƯỚC BÊN TRONG-TIÊU CHUẨN THIẾT KẾ"
- NGUỒN NƯỚC CẤP CHO CÔNG TRÌNH ĐƯỢC LẤY TỪ HỆ THỐNG CẤP NƯỚC TỔNG THÊ CẤP LÊN BỒN NƯỚC MÁI.
- TỪ BỒN NƯỚC MÁI CẤP XUỐNG THIẾT BỊ VỆ SINH.
- TẤT CẢ CÁC ĐƯỜNG ỐNG CẤP THOÁT NƯỚC ĐỀU ĐƯỢC ĐI ÂM SÀN, ÂM TƯỜNG VÀ TRONG HỘP KỸ THUẬT
- ĐƯỜNG ỐNG CẤP NƯỚC TỚI CÁC THIẾT BỊ VỆ SINH DÙNG ỐNG u.PVC D27.
- ĐƯỜNG ỐNG CẤP NƯỚC NÓNG TỚI CÁC THIẾT BỊ VỆ SINH DÙNG ỐNG u.PPR D25.
- CHIỀU CAO TỪ MẶT SÀN TỚI CÁC THIẾT BỊ ĐƯỢC THIẾT KẾ:
  + LAVABO: 0.8m
  + XÍ BỆT: 0.4m

—NC— —NC— —NC— CẤP NƯỚC LÊN BỂ CHỨA

ỐNG CẤP NƯỚC NÓNG u.PVC

ỐNG CẤP NƯỚC u.PVC

.LOẠI HỒ SƠ:

THAM KHẢO	☐
THIẾT KẾ CƠ SỞ	☐
TRÌNH DUYỆT	☐
THI CÔNG	☒
HIỆU CHỈNH	☐
HOÀN CÔNG	☐

.GHI CHÚ:

.CHỦ ĐẦU TƯ

NGÂN HÀNG NÔNG NGHIỆP VÀ PHÁT TRIỂN NÔNG THÔN VIỆT NAM
CHI NHÁNH ĐẮK LẮK

M.S.C.N: 0100686174-197-C.T.T.N.H NGÂN HÀNG NÔNG NGHIỆP VÀ PHÁT TRIỂN NÔNG THÔN VIỆT NAM - CHI NHÁNH ĐẮK LẮK T. ĐẮK LẮK

.ĐỊA ĐIỂM: 51 NGUYỄN TẤT THÀNH - PHƯỜNG TÂN AN - TỈNH ĐẮK LẮK

.CÔNG TRÌNH:
TRỤ SỞ AGRIBANK
CHI NHÁNH EA PHÊ -ĐẮK LẮK

.ĐỊA ĐIỂM:
XÃ EA PHÊ - TỈNH ĐẮK LẮK

.HẠNG MỤC:
TRỤ SỞ LÀM VIỆC

.ĐƠN VỊ THIẾT KẾ

CÔNG TY TNHH KIẾN TRÚC ĐẦU TƯ XÂY DỰNG PHÚ THỊNH

VĂN PHÒNG:
172 TRẦN NHẬT DUẬT, P. BUÔN MA THUỘT, TỈNH ĐẮK LẮK
TEL: 0988.335.411 - 0974 689.470
EMAIL: PHUTHINH1718@GMAIL.COM


M.S.D.N: 6001714 C.T.T.N.H CÔNG TY TNHH KIẾN TRÚC ĐẦU TƯ XÂY DỰNG PHÚ THỊNH TP. BUÔN MA THUỘT - T. ĐẮK LẮK

GIÁM ĐỐC: KTS. LÊ ANH TUẤN

CHỦ TRÌ KIẾN TRÚC: KTS. LÊ ANH TUẤN	
CHỦ TRÌ KẾT CẤU: KS. HÀ VĂN LIÊN	
THIẾT KẾ: KS. HÀ VĂN LIÊN	
CHỦ TRÌ ĐIỆN: KS. LÊ PHI HÙNG	
CHỦ TRÌ NƯỚC: KS. NGUYỄN GIA VỮNG	

TÊN BẢN VẼ:
MẶT BẰNG CẤP NƯỚC TẦNG 3

NGÀY HOÀN THÀNH: /2026	TỈ LỆ: 1:100
SỐ HIỆU BẢN VẼ:	CTN - 04
KHỔ GIẤY:	A3

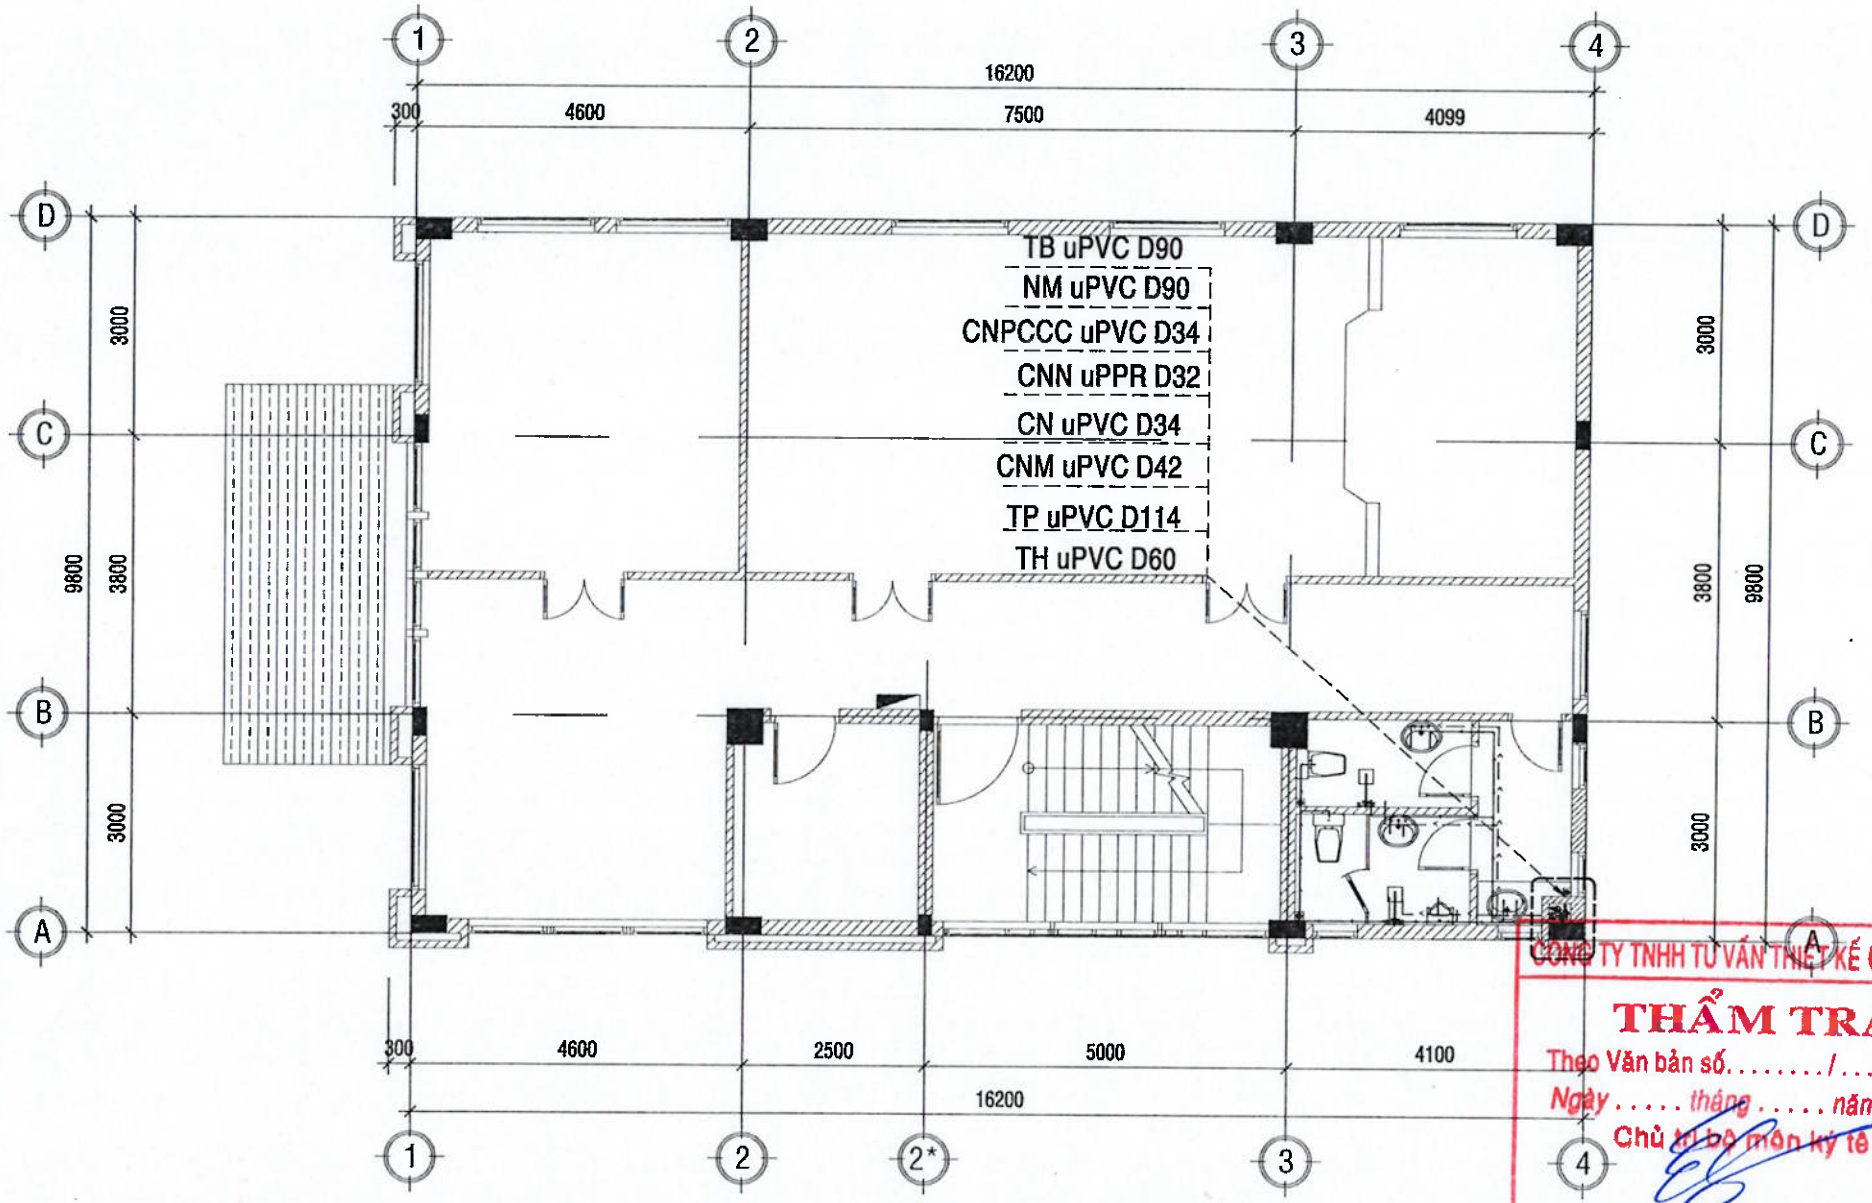

MẶT BẰNG CẤP NƯỚC TẦNG 4

TL:1/100

CHÚ THÍCH	
CHỮ VIẾT TẮT	DIỄN GIẢI
CNM	CẤP NƯỚC LÊN MÁI
CN	ỐNG ĐỨNG CẤP NƯỚC
CNPCCC	ỐNG ĐỨNG CẤP NƯỚC BỂ PCCC
TP	ỐNG ĐỨNG THOÁT PHÂN, THOÁT TIỂU
TB	ỐNG ĐỨNG THOÁT NƯỚC BẨN
TH	ỐNG THÔNG HƠI
TNM	ỐNG THOÁT NƯỚC MÁI
NM	ỐNG THOÁT NƯỚC MƯA
CNN	ỐNG ĐỨNG CẤP NƯỚC NÓNG

THUYẾT MINH CẤP NƯỚC:

- TCVN 4513:1988: "CẤP NƯỚC BÊN TRONG-TIÊU CHUẨN THIẾT KẾ"
- NGUỒN NƯỚC CẤP CHO CÔNG TRÌNH ĐƯỢC LẤY TỪ HỆ THỐNG CẤP NƯỚC TỔNG THÊ CẤP LÊN BỒN NƯỚC MÁI.
- TỪ BỒN NƯỚC MÁI CẤP XUỐNG THIẾT BỊ VỆ SINH.
- TẤT CẢ CÁC ĐƯỜNG ỐNG CẤP THOÁT NƯỚC ĐỀU ĐƯỢC ĐI ÂM SÀN, ÂM TƯỜNG VÀ TRONG HỘP KỸ THUẬT
- ĐƯỜNG ỐNG CẤP NƯỚC TỚI CÁC THIẾT BỊ VỆ SINH DÙNG ỐNG u.PVC D27.
- ĐƯỜNG ỐNG CẤP NƯỚC NÓNG TỚI CÁC THIẾT BỊ VỆ SINH DÙNG ỐNG u.PPR D25.
- CHIỀU CAO TỪ MẶT SÀN TỚI CÁC THIẾT BỊ ĐƯỢC THIẾT KẾ:
  + LAVABO: 0.8m
  + XÍ BỆT: 0.4m

—NC—NC—NC— CẤP NƯỚC LÊN BỂ CHỨA
——————— ỐNG CẤP NƯỚC NÓNG u.PVC
—›—›—›—›— ỐNG CẤP NƯỚC u.PVC

CÔNG TY TNHH TƯ VẤN THIẾT KẾ GIA PHÚC
THẨM TRA
Theo Văn bản số...../.....
Ngày ..... tháng ..... năm 20...
Chủ trì bộ môn ký tên:
Ks. Nguyễn Văn Thính

.LOẠI HỒ SƠ:

THAM KHẢO	☐
THIẾT KẾ CƠ SỞ	☐
TRÌNH DUYỆT	☐
THI CÔNG	☒
HIỆU CHỈNH	☐
HOÀN CÔNG	☐

.GHI CHÚ:

.CHỦ ĐẦU TƯ
NGÂN HÀNG NÔNG NGHIỆP VÀ PHÁT TRIỂN NÔNG THÔN VIỆT NAM
CHI NHÁNH ĐẮK LẮK

M.S.C.N: 0100686174-197-C.T.H NGÂN HÀNG NÔNG NGHIỆP VÀ PHÁT TRIỂN NÔNG THÔN VIỆT NAM - CHI NHÁNH ĐẮK LẮK T. ĐẮK LẮK

.ĐỊA ĐIỂM: 51 NGUYỄN TẤT THÀNH - PHƯỜNG TÂN AN - TỈNH ĐẮK LẮK

.CÔNG TRÌNH:
TRỤ SỞ AGRIBANK
CHI NHÁNH EA PHÊ -ĐẮK LẮK

.ĐỊA ĐIỂM:
XÃ EA PHÊ - TỈNH ĐẮK LẮK

.HẠNG MỤC:
TRỤ SỞ LÀM VIỆC

.ĐƠN VỊ THIẾT KẾ

CÔNG TY TNHH KIẾN TRÚC ĐẦU TƯ XÂY DỰNG PHÚ THỊNH


VĂN PHÒNG:
125 TRẦN NHẬT DUẬT, P. BUÔN MA THUỘT, TỈNH ĐẮK LẮK
TEL: 0988.335.411 - 0974.689.470
EMAIL: PHUTHINH1718@GMAIL.COM

M.S.D.N: 6000... CÔNG TY TNHH KIẾN TRÚC ĐẦU TƯ XÂY DỰNG PHÚ THỊNH T.P BUÔN MA THUỘT T. ĐẮK LẮK

GIÁM ĐỐC:	KTS. LÊ ANH TUẤN
CHỦ TRÌ KIẾN TRÚC: KTS. LÊ ANH TUẤN	
CHỦ TRÌ KẾT CẤU: KS. HÀ VĂN LIÊN	
THIẾT KẾ: KS. HÀ VĂN LIÊN	
CHỦ TRÌ ĐIỆN: KS. LÊ PHI HÙNG	
CHỦ TRÌ NƯỚC: KS. NGUYỄN GIA VŨNG	

TÊN BẢN VẼ:
MẶT BẰNG CẤP NƯỚC TẦNG 4

NGÀY HOÀN THÀNH: /2026	TỈ LỆ: 1:100
SỐ HIỆU BẢN VẼ:	CTN - 05
KHỔ GIẤY:	A3

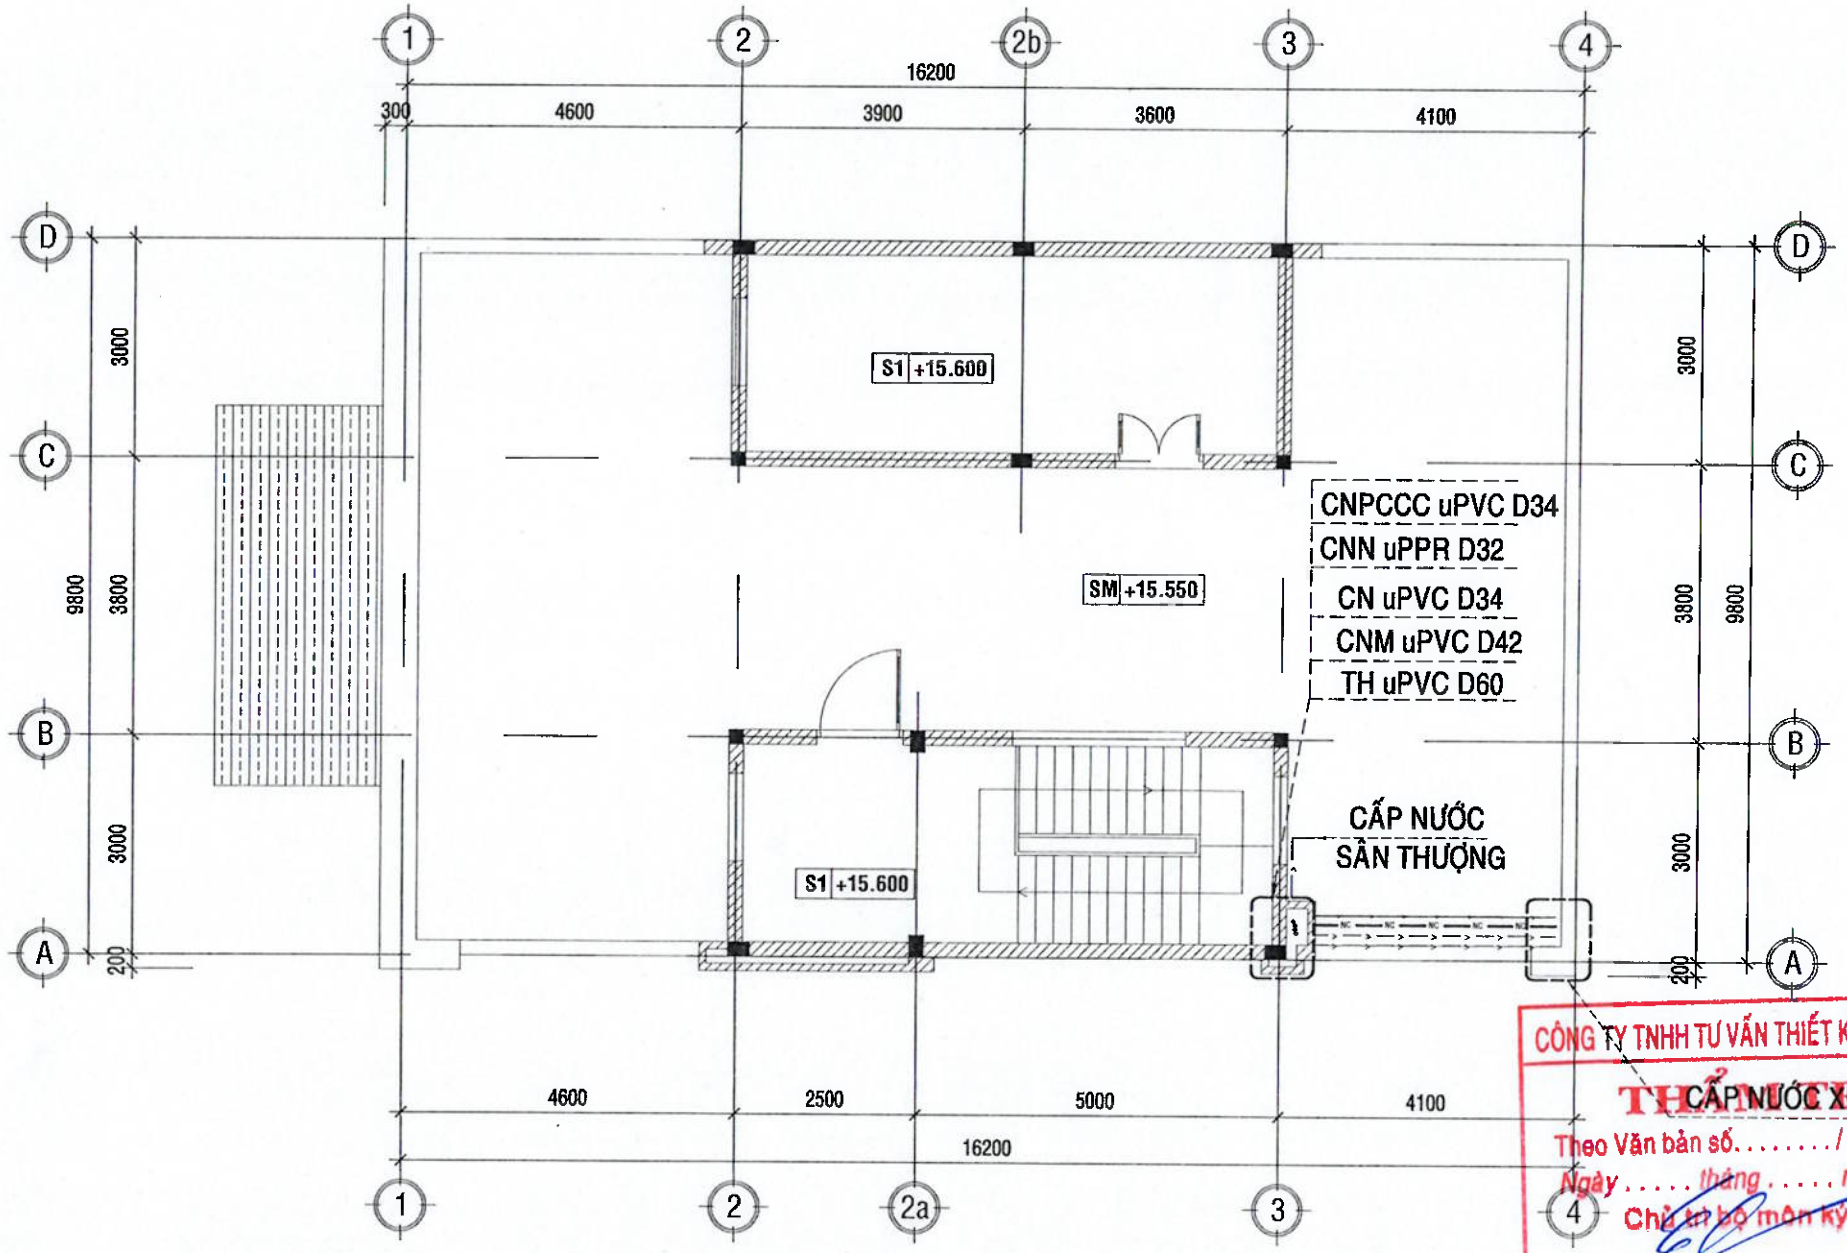

MẶT BẰNG CẤP NƯỚC TẦNG THƯỢNG

TL:1/100

CHÚ THÍCH	
CHỮ VIẾT TẮT	DIỄN GIẢI
CNM	CẤP NƯỚC LÊN MÁI
CN	ỐNG ĐỨNG CẤP NƯỚC
CNPCCC	ỐNG ĐỨNG CẤP NƯỚC BỂ PCCC
TP	ỐNG ĐỨNG THOÁT PHÂN, THOÁT TIỂU
TB	ỐNG ĐỨNG THOÁT NƯỚC BẨN
TH	ỐNG THÔNG HƠI
TNM	ỐNG THOÁT NƯỚC MÁI
NM	ỐNG THOÁT NƯỚC MƯA
CNN	ỐNG ĐỨNG CẤP NƯỚC NÓNG

THUYẾT MINH CẤP NƯỚC:

- TCVN 4513:1988: "CẤP NƯỚC BÊN TRONG-TIÊU CHUẨN THIẾT KẾ"
- NGUỒN NƯỚC CẤP CHO CÔNG TRÌNH ĐƯỢC LẤY TỪ HỆ THỐNG CẤP NƯỚC TỔNG THÊ CẤP LÊN BỒN NƯỚC MÁI.
- TỪ BỒN NƯỚC MÁI CẤP XUỐNG THIẾT BỊ VỆ SINH.
- TẤT CẢ CÁC ĐƯỜNG ỐNG CẤP THOÁT NƯỚC ĐỀU ĐƯỢC ĐI ÂM SÀN, ÂM TƯỜNG VÀ TRONG HỘP KỸ THUẬT
- ĐƯỜNG ỐNG CẤP NƯỚC TỚI CÁC THIẾT BỊ VỆ SINH DÙNG ỐNG u.PVC D27.
- ĐƯỜNG ỐNG CẤP NƯỚC NÓNG TỚI CÁC THIẾT BỊ VỆ SINH DÙNG ỐNG u.PPR D25.
- CHIỀU CAO TỪ MẶT SÀN TỚI CÁC THIẾT BỊ ĐƯỢC THIẾT KẾ:
  + LAVABO: 0.8m
  + XÍ BỆT: 0.4m

—NC—NC—NC— CẤP NƯỚC LÊN BỂ CHỨA
——————— ỐNG CẤP NƯỚC NÓNG u.PVC
—·—·—·—·— ỐNG CẤP NƯỚC u.PVC

CÔNG TY TNHH TƯ VẤN THIẾT KẾ GIA PHÚC
THẨM ĐỊNH
Theo Văn bản số...../.....
Ngày ..... tháng ..... năm 20...
Chữ ký bộ môn ký tên:
Ks. Nguyễn Văn Chính

LOẠI HỒ SƠ:

THAM KHẢO	☐
THIẾT KẾ CƠ SỞ	☐
TRÌNH DUYỆT	☐
THI CÔNG	☒
HIỆU CHỈNH	☐
HOÀN CÔNG	☐

.GHI CHÚ:

.CHỦ ĐẦU TƯ
NGÂN HÀNG NÔNG NGHIỆP VÀ PHÁT TRIỂN NÔNG THÔN VIỆT NAM
CHI NHÁNH ĐẮK LẮK

M.S.C.N:0100686174-197-C.T.T.N.H.H
NGÂN HÀNG NÔNG NGHIỆP VÀ PHÁT TRIỂN NÔNG THÔN VIỆT NAM - CHI NHÁNH ĐẮK LẮK
T. ĐẮK LẮK

.ĐỊA ĐIỂM: 51 NGUYỄN TẤT THÀNH - PHƯỜNG TÂN AN - TỈNH ĐẮK LẮK

.CÔNG TRÌNH:
TRỤ SỞ AGRIBANK
CHI NHÁNH EA PHÊ -ĐẮK LẮK

.ĐỊA ĐIỂM:
XÃ EA PHÊ - TỈNH ĐẮK LẮK

.HẠNG MỤC:
TRỤ SỞ LÀM VIỆC

.ĐƠN VỊ THIẾT KẾ

CÔNG TY TNHH KIẾN TRÚC
ĐẦU TƯ XÂY DỰNG PHÚ THỊNH


.VĂN PHÒNG:
172 TRẦN NHẬT DUẬT, P. BUÔN MA THUỘT, TỈNH ĐẮK LẮK
TEL: 0988.835.411 - 0974.689.470
E-MAIL: PHUTHINH1718@GMAIL.COM

M.S.D.N:6001... CÔNG TY KIẾN TRÚC ĐẦU TƯ XÂY DỰNG PHÚ THỊNH

GIÁM ĐỐC:	KTS. LÊ ANH TUẤN
CHỦ TRÌ KIẾN TRÚC: KTS. LÊ ANH TUẤN	
CHỦ TRÌ KẾT CẤU: KS. HÀ VĂN LIÊN	
THIẾT KẾ: KS. HÀ VĂN LIÊN	
CHỦ TRÌ ĐIỆN: KS. LÊ PHI HÙNG	
CHỦ TRÌ NƯỚC: KS. NGUYỄN GIA VỮNG	

TÊN BẢN VẼ:
MẶT BẰNG CẤP NƯỚC TẦNG THƯỢNG

NGÀY HOÀN THÀNH: /2026	TỈ LỆ: 1:100
SỐ HIỆU BẢN VẼ:	CTN - 06
KHỔ GIẤY:	A3

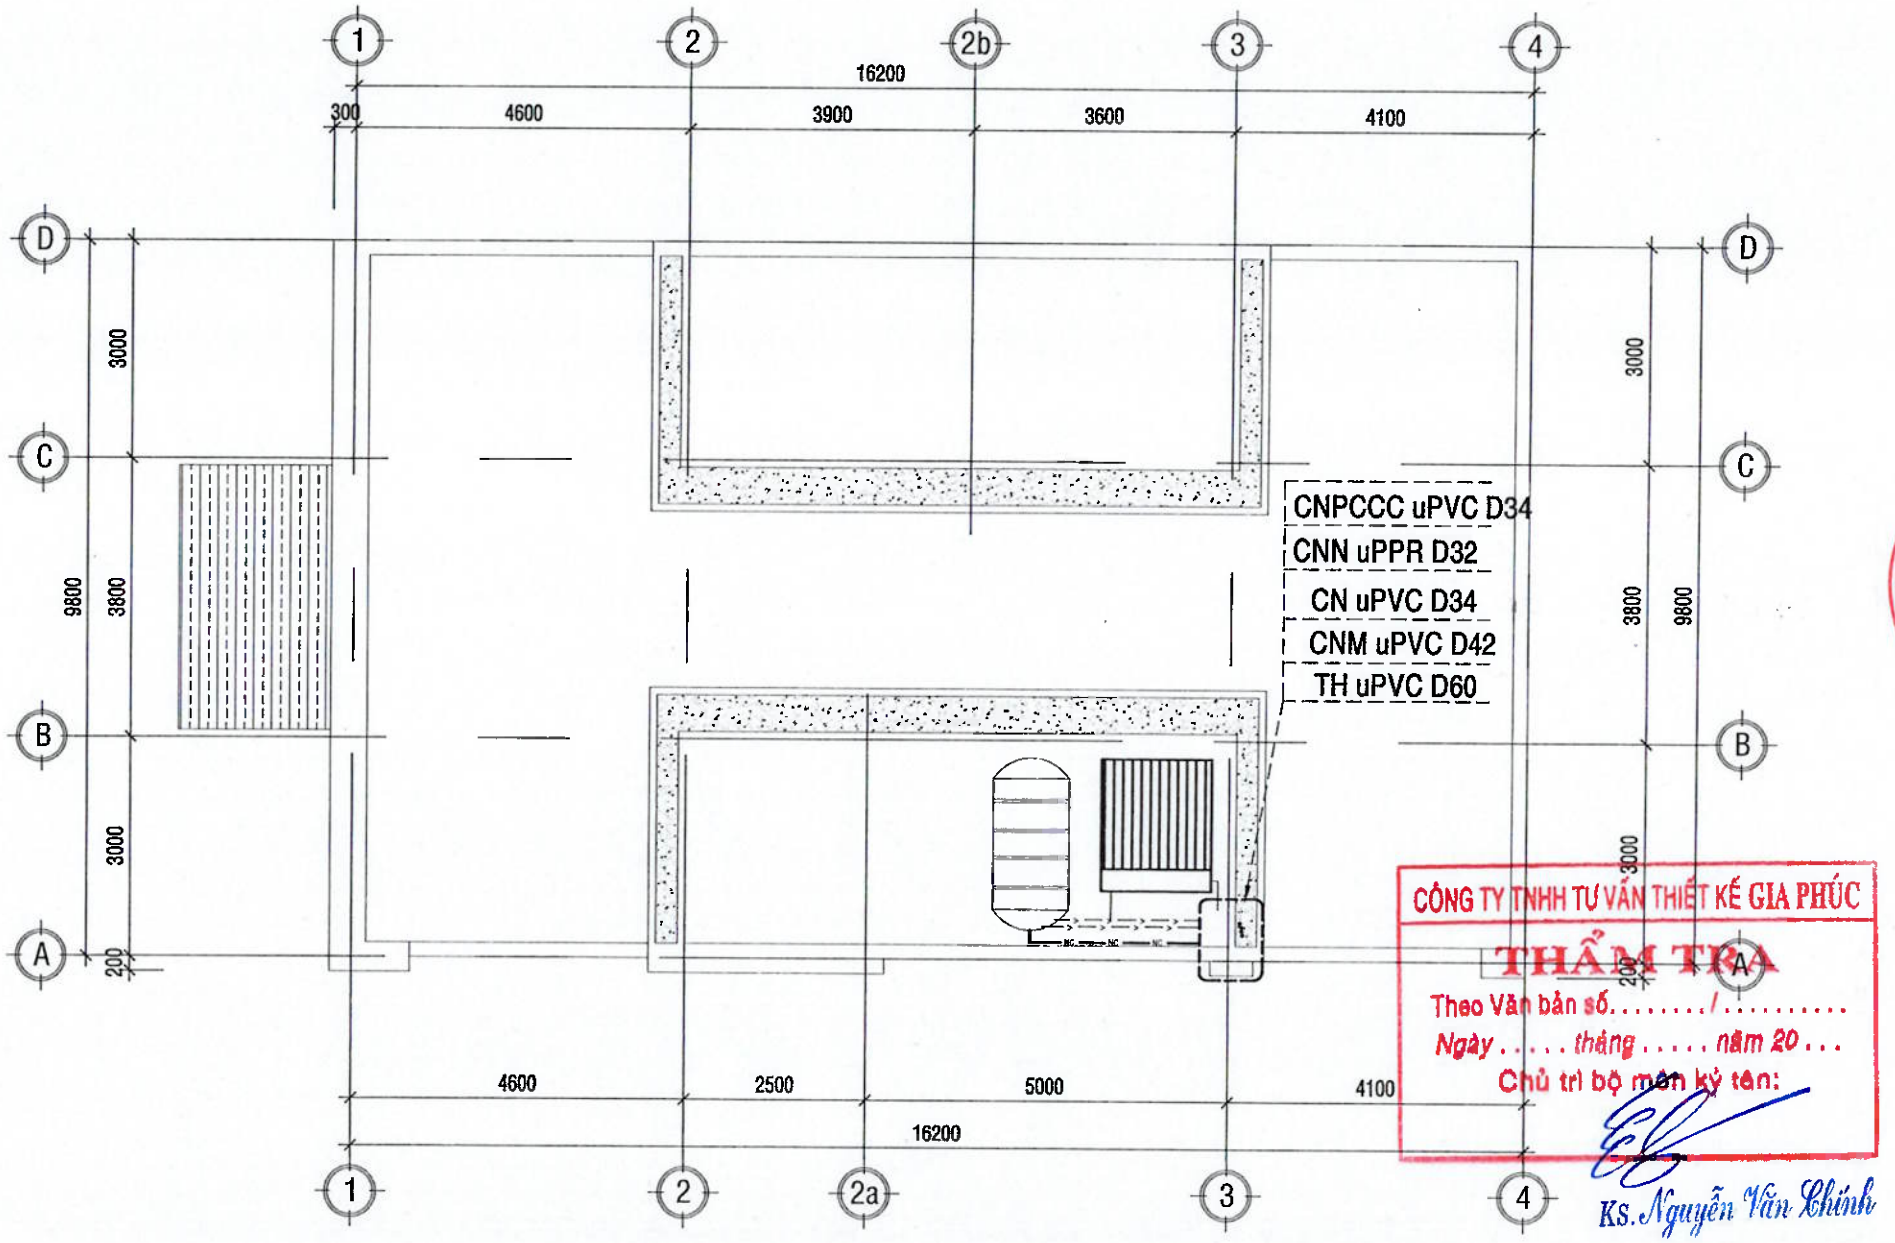

MẶT BẰNG CẤP NƯỚC TẦNG MÁI

TL:1/100

CHÚ THÍCH	
CHỮ VIẾT TẮT	DIỄN GIẢI
CNM	CẤP NƯỚC LÊN MÁI
CN	ỐNG ĐỨNG CẤP NƯỚC
CNPCCC	ỐNG ĐỨNG CẤP NƯỚC BỂ PCCC
TP	ỐNG ĐỨNG THOÁT PHÂN, THOÁT TIỂU
TB	ỐNG ĐỨNG THOÁT NƯỚC BẨN
TH	ỐNG THÔNG HƠI
TNM	ỐNG THOÁT NƯỚC MÁI
NM	ỐNG THOÁT NƯỚC MƯA
CNN	ỐNG ĐỨNG CẤP NƯỚC NÓNG

THUYẾT MINH CẤP NƯỚC:

- TCVN 4513:1988: "CẤP NƯỚC BÊN TRONG-TIÊU CHUẨN THIẾT KẾ"
- NGUỒN NƯỚC CẤP CHO CÔNG TRÌNH ĐƯỢC LẤY TỪ HỆ THỐNG CẤP NƯỚC TỔNG THÊ CẤP LÊN BỒN NƯỚC MÁI.
- TỪ BỒN NƯỚC MÁI CẤP XUỐNG THIẾT BỊ VỆ SINH.
- TẤT CẢ CÁC ĐƯỜNG ỐNG CẤP THOÁT NƯỚC ĐỀU ĐƯỢC ĐI ÂM SÀN, ÂM TƯỜNG VÀ TRONG HỘP KỸ THUẬT
- ĐƯỜNG ỐNG CẤP NƯỚC TỚI CÁC THIẾT BỊ VỆ SINH DÙNG ỐNG u.PVC D27.
- ĐƯỜNG ỐNG CẤP NƯỚC NÓNG TỚI CÁC THIẾT BỊ VỆ SINH DÙNG ỐNG u.PPR D25.
- CHIỀU CAO TỪ MẶT SÀN TỚI CÁC THIẾT BỊ ĐƯỢC THIẾT KẾ:
  + LAVABO: 0.8m
  + XÍ BỆT: 0.4m

—NC— —NC— —NC— CẤP NƯỚC LÊN BỂ CHỨA
ỐNG CẤP NƯỚC NÓNG u.PVC
ỐNG CẤP NƯỚC u.PVC

CÔNG TY TNHH TƯ VẤN THIẾT KẾ GIA PHÚC
THẨM TRA
Theo Văn bản số...../.....
Ngày ..... tháng ..... năm 20...
Chủ trì bộ môn ký tên:
Ks. Nguyễn Văn Chính

.LOẠI HỒ SƠ:

THAM KHẢO	☐
THIẾT KẾ CƠ SỞ	☐
TRÌNH DUYỆT	☐
THI CÔNG	☒
HIỆU CHỈNH	☐
HOÀN CÔNG	☐

.GHI CHÚ:

.CHỦ ĐẦU TƯ
NGÂN HÀNG NÔNG NGHIỆP VÀ PHÁT TRIỂN NÔNG THÔN VIỆT NAM
CHI NHÁNH ĐẮK LẮK

M.S.C.N: 0100686174-197-C.T.T.T.H.H
NGÂN HÀNG NÔNG NGHIỆP VÀ PHÁT TRIỂN NÔNG THÔN VIỆT NAM - CHI NHÁNH ĐẮK LẮK
T. ĐẮK LẮK

.ĐỊA ĐIỂM: 51 NGUYỄN TẤT THÀNH - PHƯỜNG TÂN AN - TỈNH ĐẮK LẮK

.CÔNG TRÌNH: TRỤ SỞ AGRIBANK CHI NHÁNH EA PHÊ -ĐẮK LẮK

.ĐỊA ĐIỂM: XÃ EA PHÊ - TỈNH ĐẮK LẮK

.HẠNG MỤC: TRỤ SỞ LÀM VIỆC


.ĐƠN VỊ THIẾT KẾ
CÔNG TY TNHH KIẾN TRÚC ĐẦU TƯ XÂY DỰNG PHÚ THỊNH
VĂN PHÒNG:
172 DIÊN HOÀNG, P. BUÔN MA THUỘT, TỈNH ĐẮK LẮK
TEL: 0983 825 411 - 0974.689.470
EMAIL: PHUTHINH718@GMAIL.COM

CÔNG TY TNHH KIẾN TRÚC ĐẦU TƯ XÂY DỰNG PHÚ THỊNH

GIÁM ĐỐC:	KTS. LÊ ANH TUẤN
CHỦ TRÌ KIẾN TRÚC: KTS. LÊ ANH TUẤN	
CHỦ TRÌ KẾT CẤU: KS. HÀ VĂN LIÊN	
THIẾT KẾ: KS. HÀ VĂN LIÊN	
CHỦ TRÌ ĐIỆN: KS. LÊ PHI HÙNG	
CHỦ TRÌ NƯỚC: KS. NGUYỄN GIA VŨNG	

TÊN BẢN VẼ: MẶT BẰNG CẤP NƯỚC MÁI

NGÀY HOÀN THÀNH: /2026	TỈ LỆ: 1:100
SỐ HIỆU BẢN VẼ:	CTN - 07
KHỔ GIẤY:	A3

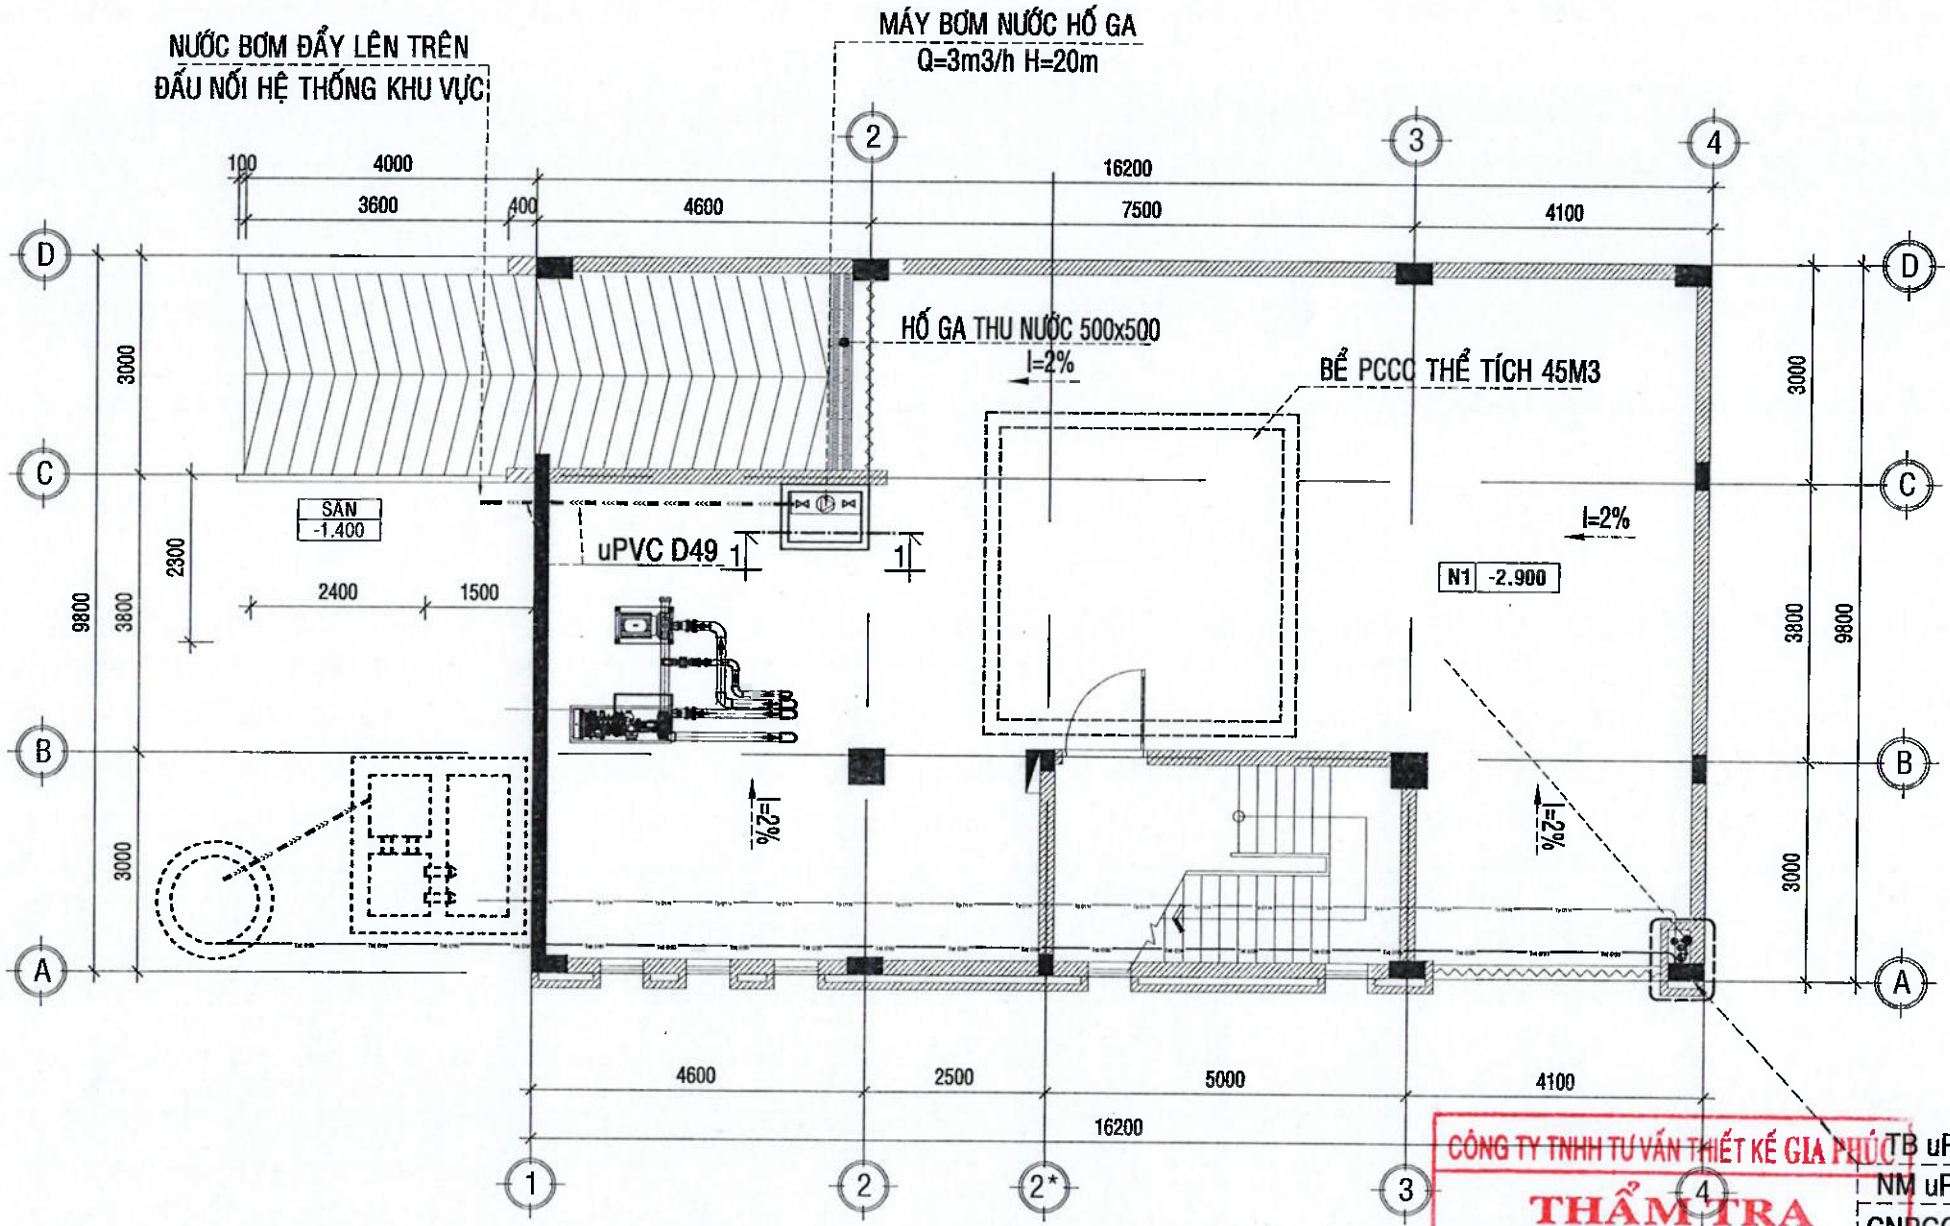

MẶT BẰNG THOÁT NƯỚC TẦNG HẦM

TL:1/100

CÔNG TY TNHH TƯ VẤN THIẾT KẾ GIA PHÚC
THẨM TRA
Theo Văn bản số...../.....
Ngày ..... tháng ..... năm 20 .
Chủ trì bộ môn ký tên:
Ks. Nguyễn Văn Chính

- TB uPVC D90
- NM uPVC D90
- CNPCCC uPVC D34
- CNN uPPR D32
- CN uPVC D34
- CNM uPVC D42
- TP uPVC D114
- TH uPVC D60

THUYẾT MINH THOÁT NƯỚC:

- TCVN 4474:1988: "THOÁT NƯỚC BÊN TRONG-TIÊU CHUẨN THIẾT KẾ"
- TCXD-5184 THOÁT NƯỚC- MẠNG LƯỚI THOÁT NƯỚC BÊN NGOÀI VÀ CÔNG TRÌNH-TIÊU CHUẨN THIẾT KẾ
- NƯỚC THẢI SINH HOẠT ĐƯỢC THI GOM, XỬ LÝ BẰNG HỆ THỐNG BỂ TỰ HOẠI VÀ GIẾNG THẤM
- NƯỚC THẢI TỪ CÁC TIỂU VÀ XÍ THOÁT VÀO BỂ TỰ HOẠI.
- NƯỚC THẢI SINH HOẠT TỪ SÀN, CHẬU RỬA, THOÁT TRỰC TIẾP VÀO GIẾNG THẤM DÙNG ỐNG uPVC D90, 60
- TẤT CẢ CÁC ĐƯỜNG ỐNG THOÁT NƯỚC DÙNG ỐNG NHỰA u.PVC ĐẾU ĐI ÂM NỀN, ÂM TƯỜNG
- ĐƯỜNG ỐNG THOÁT NƯỚC NGANG CÓ ĐỘ DỐC 2%.
- NƯỚC MƯA TRÊN MÁI ĐƯỢC THU GOM BẰNG HỆ THỐNG SÊ NÔ, DẪN XUỐNG ĐẤT BẰNG ỐNG uPVC D90 THÔNG QUA CÀU CHẮN RÁC INOX D90. SAU ĐÓ CHẢY THEO ĐỘ DỐC TỰ NHIÊN THOÁT RA HỆ THỐNG THỐT NƯỚC CHUNG.

ĐƯỜNG ỐNG THOÁT PHÂN, THOÁT TIỂU
ĐƯỜNG ỐNG THOÁT NƯỚC THẢI
ĐƯỜNG ỐNG THÔNG HƠI
ỐNG THOÁT NƯỚC MƯA

.LOẠI HỒ SƠ:

THAM KHẢO	☐
THIẾT KẾ CƠ SỞ	☐
TRÌNH DUYỆT	☐
THI CÔNG	☒
HIỆU CHỈNH	☐
HOÀN CÔNG	☐

.GHI CHÚ:

.CHỦ ĐẦU TƯ
NGÂN HÀNG NÔNG NGHIỆP VÀ PHÁT TRIỂN NÔNG THÔN VIỆT NAM
CHI NHÁNH ĐẮK LẮK

.ĐỊA ĐIỂM: 374 NGUYỄN TẤT THÀNH - PHƯỜNG TÂN AN - TỈNH ĐẮK LẮK

.CÔNG TRÌNH:
TRỤ SỞ AGRIBANK
CHI NHÁNH EA PHÊ -ĐẮK LẮK

.ĐỊA ĐIỂM:
XÃ EA PHÊ - TỈNH ĐẮK LẮK

.HẠNG MỤC:
TRỤ SỞ LÀM VIỆC


.ĐƠN VỊ THIẾT KẾ
CÔNG TY TNHH KIẾN TRÚC
ĐẦU TƯ XÂY DỰNG PHÚ THỊNH

.VĂN PHÒNG
172 TRẦN NHẬT DUẬT, P. BUÔN MA THUỘT, TỈNH ĐẮK LẮK
TEL: 0968.336.411 - 0974.689.470
EMAIL: PHUTHINH1718@GMAIL.COM

GIÁM ĐỐC:	KTS. LÊ ANH TUẤN
CHỦ TRÌ KIẾN TRÚC: KTS. LÊ ANH TUẤN	
CHỦ TRÌ KẾT CẤU: KS. HÀ VĂN LIÊN	
THIẾT KẾ: KS. HÀ VĂN LIÊN	
CHỦ TRÌ ĐIỆN: KS. LÊ PHI HÙNG	
CHỦ TRÌ NƯỚC: KS. NGUYỄN GIA VỮNG	

TÊN BẢN VẼ:
MẶT BẰNG CẤP NƯỚC TẦNG HẦM

NGÀY HOÀN THÀNH: /2026	TỈ LỆ: 1:100
SỐ HIỆU BẢN VẼ:	CTN - 08
KHỔ GIẤY:	A3

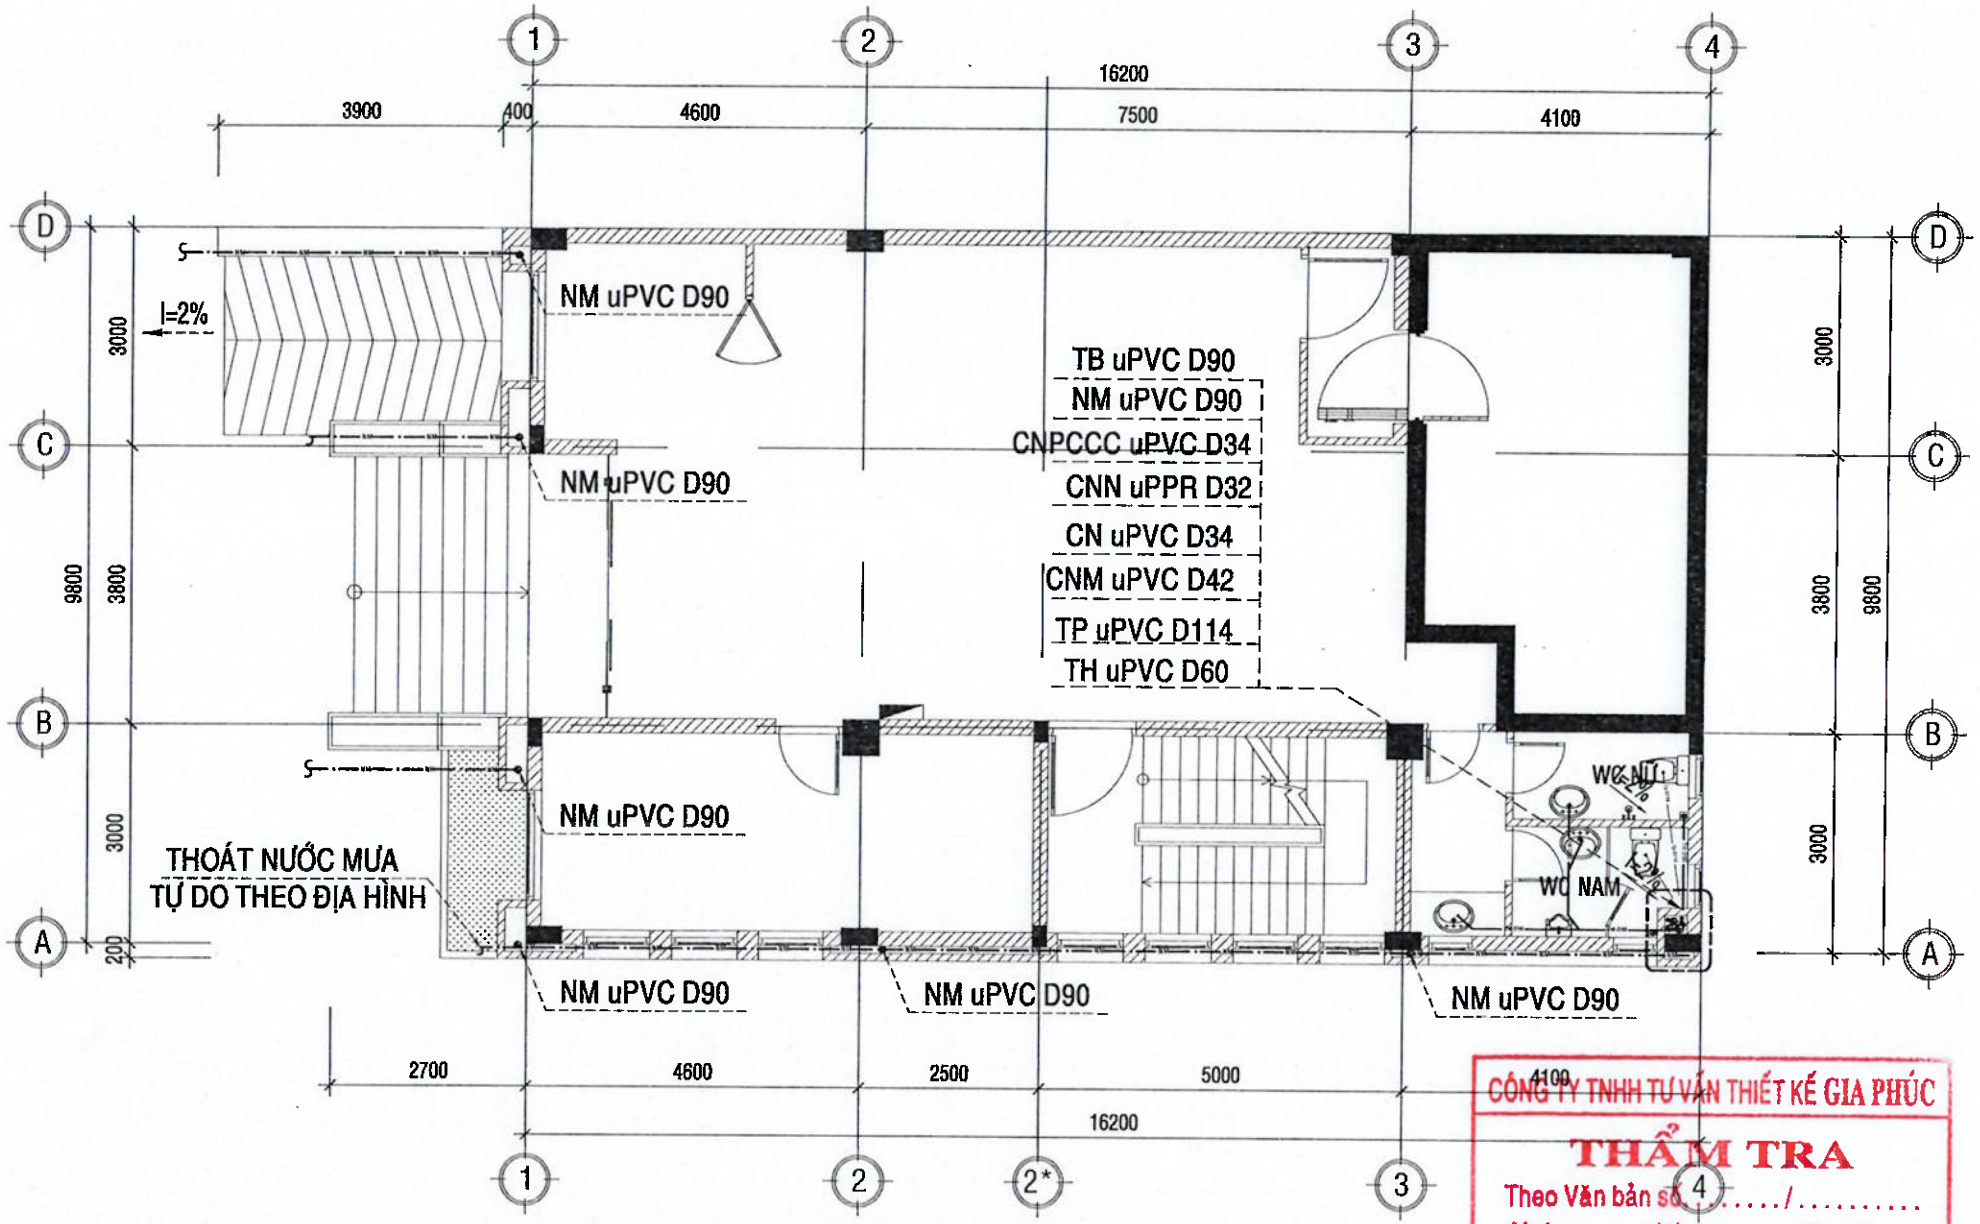

MẶT BẰNG THOÁT NƯỚC TẦNG 1

TL:1/100

CÔNG TY TNHH TƯ VẤN THIẾT KẾ GIA PHÚC

THẨM TRA

Theo Văn bản số ...../.....

Ngày .... tháng ..... năm 20...

Chủ trì bộ môn ký tên:

KS. Nguyễn Văn Chính

THUYẾT MINH THOÁT NƯỚC:

- TCVN 4474:1988: "THOÁT NƯỚC BÊN TRONG-TIÊU CHUẨN THIẾT KẾ"
- TCXD-5184 THOÁT NƯỚC- MẠNG LƯỚI THOÁT NƯỚC BÊN NGOÀI VÀ CÔNG TRÌNH-TIÊU CHUẨN THIẾT KẾ
- NƯỚC THẢI SINH HOẠT ĐƯỢC THI GOM, XỬ LÝ BẰNG HỆ THỐNG BỂ TỰ HOẠI VÀ GIẾNG THẤM
- NƯỚC THẢI TỪ CÁC TIỂU VÀ XÍ THOÁT VÀO BỂ TỰ HOẠI.
- NƯỚC THẢI SINH HOẠT TỪ SÀN, CHẬU RỬA, THOÁT TRỰC TIẾP VÀO GIẾNG THẤM DÙNG ỐNG uPVC D90, 60
- TẤT CẢ CÁC ĐƯỜNG ỐNG THOÁT NƯỚC DÙNG ỐNG NHỰA u.PVC ĐỀU ĐI ÂM NỀN, ÂM TƯỜNG
- ĐƯỜNG ỐNG THOÁT NƯỚC NGANG CÓ ĐỘ DỐC 2%.
- NƯỚC MƯA TRÊN MÁI ĐƯỢC THU GOM BẰNG HỆ THỐNG SÊ NÔ, DẪN XUỐNG ĐẤT BẰNG ỐNG uPVC D90 THÔNG QUA CẦU CHẮN RÁC INOX D90. SAU ĐÓ CHẢY THEO ĐỘ DỐC TỰ NHIÊN THOÁT RA HỆ THỐNG THỐT NƯỚC CHUNG.

ĐƯỜNG ỐNG THOÁT PHÂN, THOÁT TIỂU
ĐƯỜNG ỐNG THOÁT NƯỚC THẢI
ĐƯỜNG ỐNG THÔNG HƠI
ỐNG THOÁT NƯỚC MƯA

.LOẠI HỒ SƠ:

THAM KHẢO	☐
THIẾT KẾ CƠ SỞ	☐
TRÌNH DUYỆT	☐
THI CÔNG	☒
HIỆU CHỈNH	☐
HOÀN CÔNG	☐

.GHI CHÚ:

.CHỦ ĐẦU TƯ
NGÂN HÀNG NÔNG NGHIỆP VÀ PHÁT TRIỂN NÔNG THÔN VIỆT NAM
CHI NHÁNH ĐẮK LẮK

M.S.D.N: 0100686174-197 - C.T.T.N.H.H NGÂN HÀNG NÔNG NGHIỆP VÀ PHÁT TRIỂN NÔNG THÔN VIỆT NAM CHI NHÁNH ĐẮK LẮK T. ĐẮK LẮK

ĐỊA ĐIỂM: 50 NGUYỄN TẤT THÀNH - PHƯỜNG TÂN AN - TỈNH ĐẮK LẮK

.CÔNG TRÌNH:
TRỤ SỞ AGRIBANK
CHI NHÁNH EA PHÊ -ĐẮK LẮK

.ĐỊA ĐIỂM:
XÃ EA PHÊ - TỈNH ĐẮK LẮK

.HẠNG MỤC:
TRỤ SỞ LÀM VIỆC

.ĐƠN VỊ THIẾT KẾ

CÔNG TY TNHH KIẾN TRÚC
ĐẦU TƯ XÂY DỰNG PHÚ THỊNH


VĂN PHÒNG:
172 TRẦN NHẬT DUẬT, P. BUÔN MA THUỘT, TỈNH ĐẮK LẮK
TEL: 0968.335.411 - 0974.689.470
EMAIL: PHUTHINH1718@GMAIL.COM

M.S.D.N: 6001714... CÔNG TY TNHH KIẾN TRÚC ĐẦU TƯ XÂY DỰNG PHÚ THỊNH

GIÁM ĐỐC:	KTS. LÊ ANH TUẤN
CHỦ TRÌ KIẾN TRÚC: KTS. LÊ ANH TUẤN	
CHỦ TRÌ KẾT CẤU: KS. HÀ VĂN LIÊN	
THIẾT KẾ: KS. HÀ VĂN LIÊN	
CHỦ TRÌ ĐIỆN: KS. LÊ PHÍ HÙNG	
CHỦ TRÌ NƯỚC: KS. NGUYỄN GIA VỮNG	

TÊN BẢN VẼ:
MẶT BẰNG THOÁT NƯỚC TẦNG 1

NGÀY HOÀN THÀNH: /2026	TỈ LỆ: 1:100
SỐ HIỆU BẢN VẼ:	CTN - 09
KHỔ GIẤY:	A3

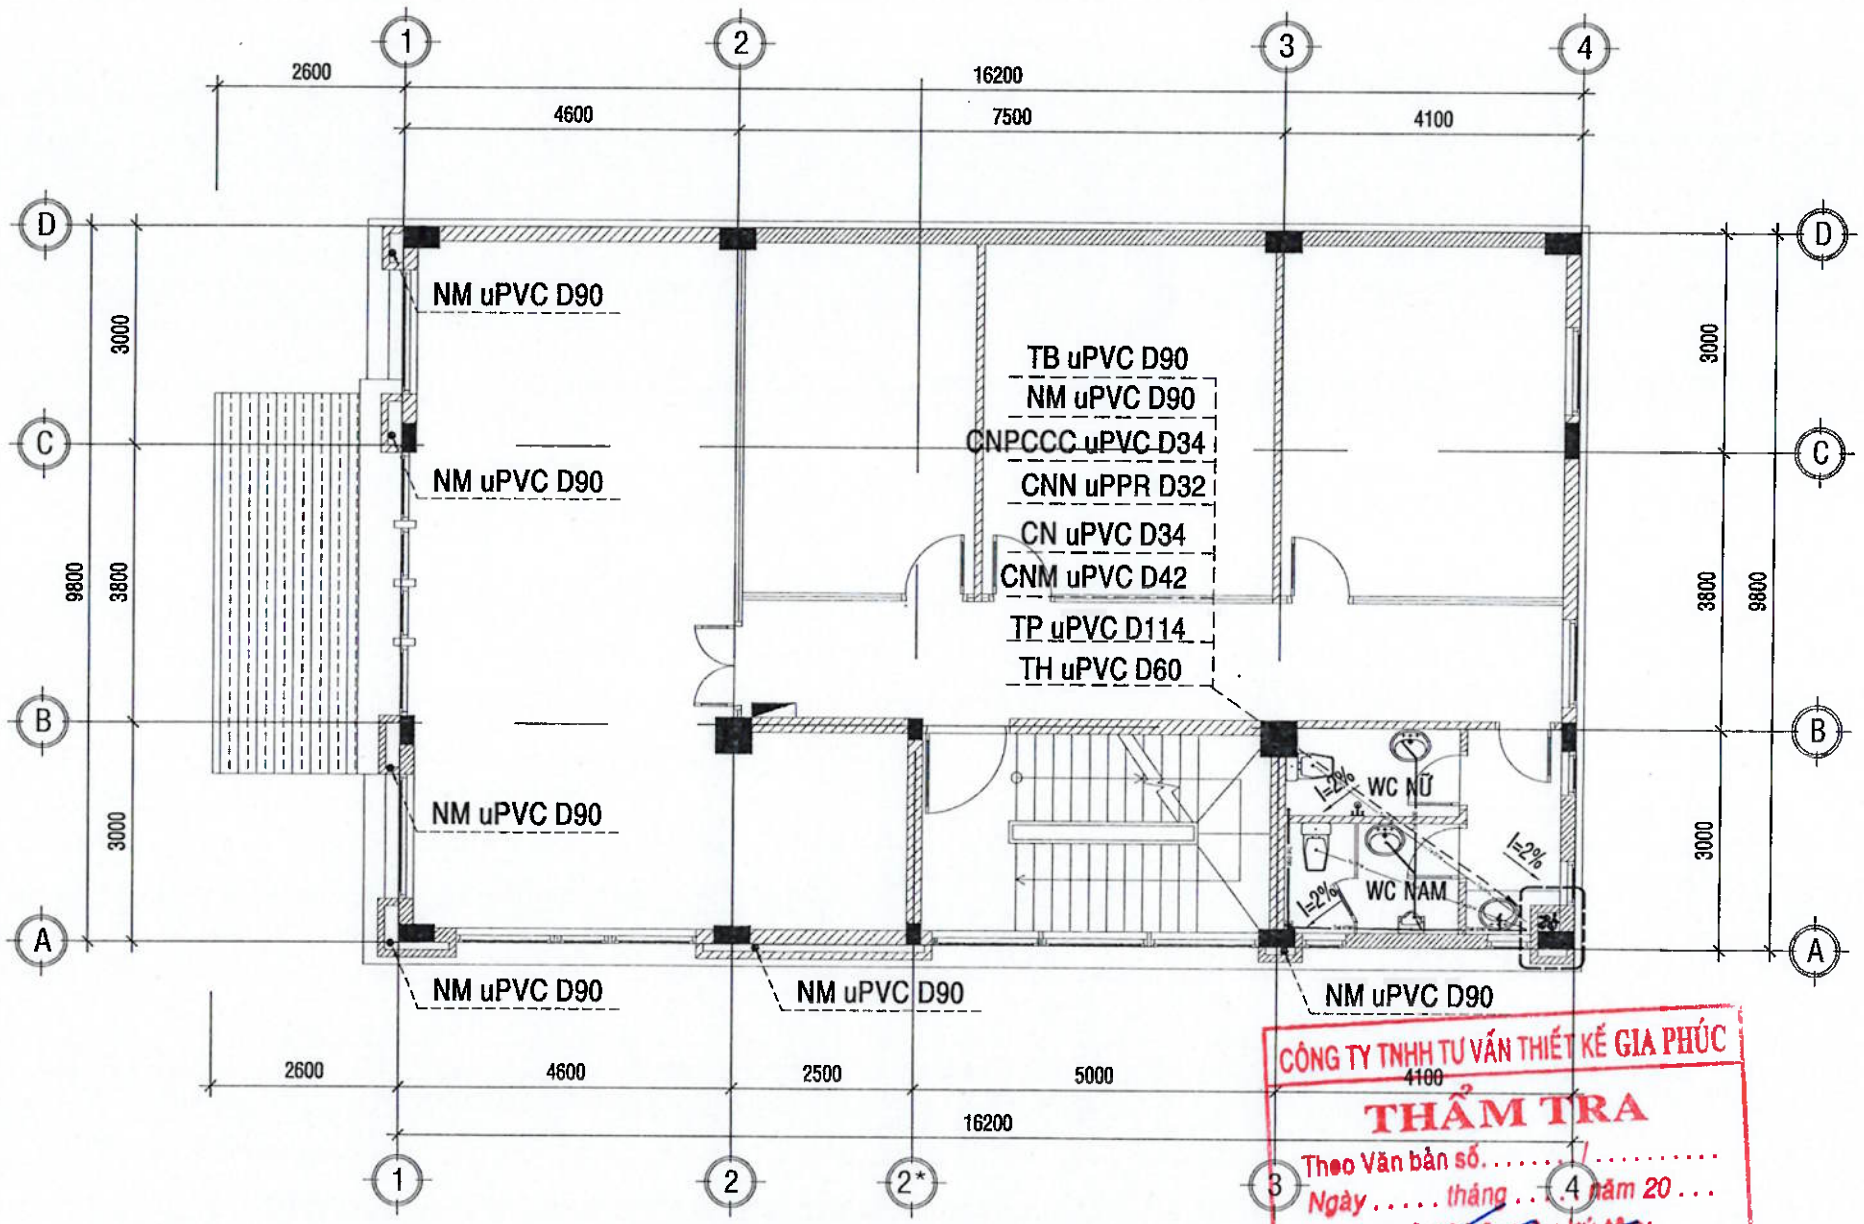

MẶT BẰNG THOÁT NƯỚC TẦNG 2

TL:1/100

CÔNG TY TNHH TƯ VẤN THIẾT KẾ GIA PHÚC
THẨM TRA
Theo Văn bản số. . . . . /. . . . . .
Ngày . . . . tháng . . . . năm 20 . . .
Chủ trì bộ môn ký tên:
Ks. Nguyễn Văn Chính

THUYẾT MINH THOÁT NƯỚC:

- TCVN 4474:1988: "THOÁT NƯỚC BÊN TRONG-TIÊU CHUẨN THIẾT KẾ"
- TCXD-5184 THOÁT NƯỚC- MẠNG LƯỚI THOÁT NƯỚC BÊN NGOÀI VÀ CÔNG TRÌNH-TIÊU CHUẨN THIẾT KẾ
- NƯỚC THẢI SINH HOẠT ĐƯỢC THU GOM, XỬ LÝ BẰNG HỆ THỐNG BỂ TỰ HOẠI VÀ GIẾNG THẤM
- NƯỚC THẢI TỪ CÁC TIỂU VÀ XÍ THOÁT VÀO BỂ TỰ HOẠI.
- NƯỚC THẢI SINH HOẠT TỪ SÀN, CHẬU RỬA, THOÁT TRỰC TIẾP VÀO GIẾNG THẤM DÙNG ỐNG uPVC D90, 60
- TẤT CẢ CÁC ĐƯỜNG ỐNG THOÁT NƯỚC DÙNG ỐNG NHỰA u.PVC ĐẾU ĐI ÂM NỀN, ÂM TƯỜNG
- ĐƯỜNG ỐNG THOÁT NƯỚC NGANG CÓ ĐỘ DỐC 2%.
- NƯỚC MƯA TRÊN MÁI ĐƯỢC THU GOM BẰNG HỆ THỐNG SÊ NÔ, DẪN XUỐNG ĐẤT BẰNG ỐNG uPVC D90 THÔNG QUA CÀU CHẮN RÁC INOX D90. SAU ĐÓ CHẢY THEO ĐỘ DỐC TỰ NHIÊN THOÁT RA HỆ THỐNG THỐT NƯỚC CHUNG.

ĐƯỜNG ỐNG THOÁT PHÂN, THOÁT TIỂU
ĐƯỜNG ỐNG THOÁT NƯỚC THẢI
ĐƯỜNG ỐNG THÔNG HƠI
ỐNG THOÁT NƯỚC MƯA

.LOẠI HỒ SƠ:

THAM KHẢO	☐
THIẾT KẾ CƠ SỞ	☐
TRÌNH DUYỆT	☐
THI CÔNG	☒
HIỆU CHỈNH	☐
HOÀN CÔNG	☐

.GHI CHÚ:

.CHỦ ĐẦU TƯ
NGÂN HÀNG NÔNG NGHIỆP VÀ PHÁT TRIỂN NÔNG THÔN VIỆT NAM
CHI NHÁNH ĐẮK LẮK

M.S.C.N:0100686174-197.C.T.T.N.H.H
NGÂN HÀNG NÔNG NGHIỆP PHÁT TRIỂN NÔNG THÔN VIỆT NAM - CHI NHÁNH ĐẮK LẮK
T. ĐẮK LẮK

.ĐỊA ĐIỂM: 51 NGUYỄN TẤT THÀNH - PHƯỜNG TÂN AN - TỈNH ĐẮK LẮK
.CÔNG TRÌNH: TRỤ SỞ AGRIBANK CHI NHÁNH EA PHÊ -ĐẮK LẮK
.ĐỊA ĐIỂM: XÃ EA PHÊ - TỈNH ĐẮK LẮK
.HẠNG MỤC: TRỤ SỞ LÀM VIỆC


.ĐƠN VỊ THIẾT KẾ
CÔNG TY TNHH KIẾN TRÚC ĐẦU TƯ XÂY DỰNG PHÚ THỊNH
VĂN PHÒNG:
172 TRẦN NHẬT DUẬT, P. BUÔN MA THUỘT, TỈNH ĐẮK LẮK
TEL: 0988.335.411 - 0974.689.470
EMAIL: PHUTHINH1718@GMAIL.COM

GIÁM ĐỐC: KTS. LÊ ANH TUẤN

CHỦ TRÌ KIẾN TRÚC: KTS. LÊ ANH TUẤN	
CHỦ TRÌ KẾT CẤU: KS. HÀ VĂN LIÊN	
THIẾT KẾ: KS. HÀ VĂN LIÊN	
CHỦ TRÌ ĐIỆN: KS. LÊ PHI HÙNG	
CHỦ TRÌ NƯỚC: KS. NGUYỄN GIA VŨNG	

TÊN BẢN VẼ: MẶT BẰNG THOÁT NƯỚC TẦNG 2

NGÀY HOÀN THÀNH: /2026	TỈ LỆ: 1:100
SỐ HIỆU BẢN VẼ:	CTN - 10
KHỔ GIẤY:	A3

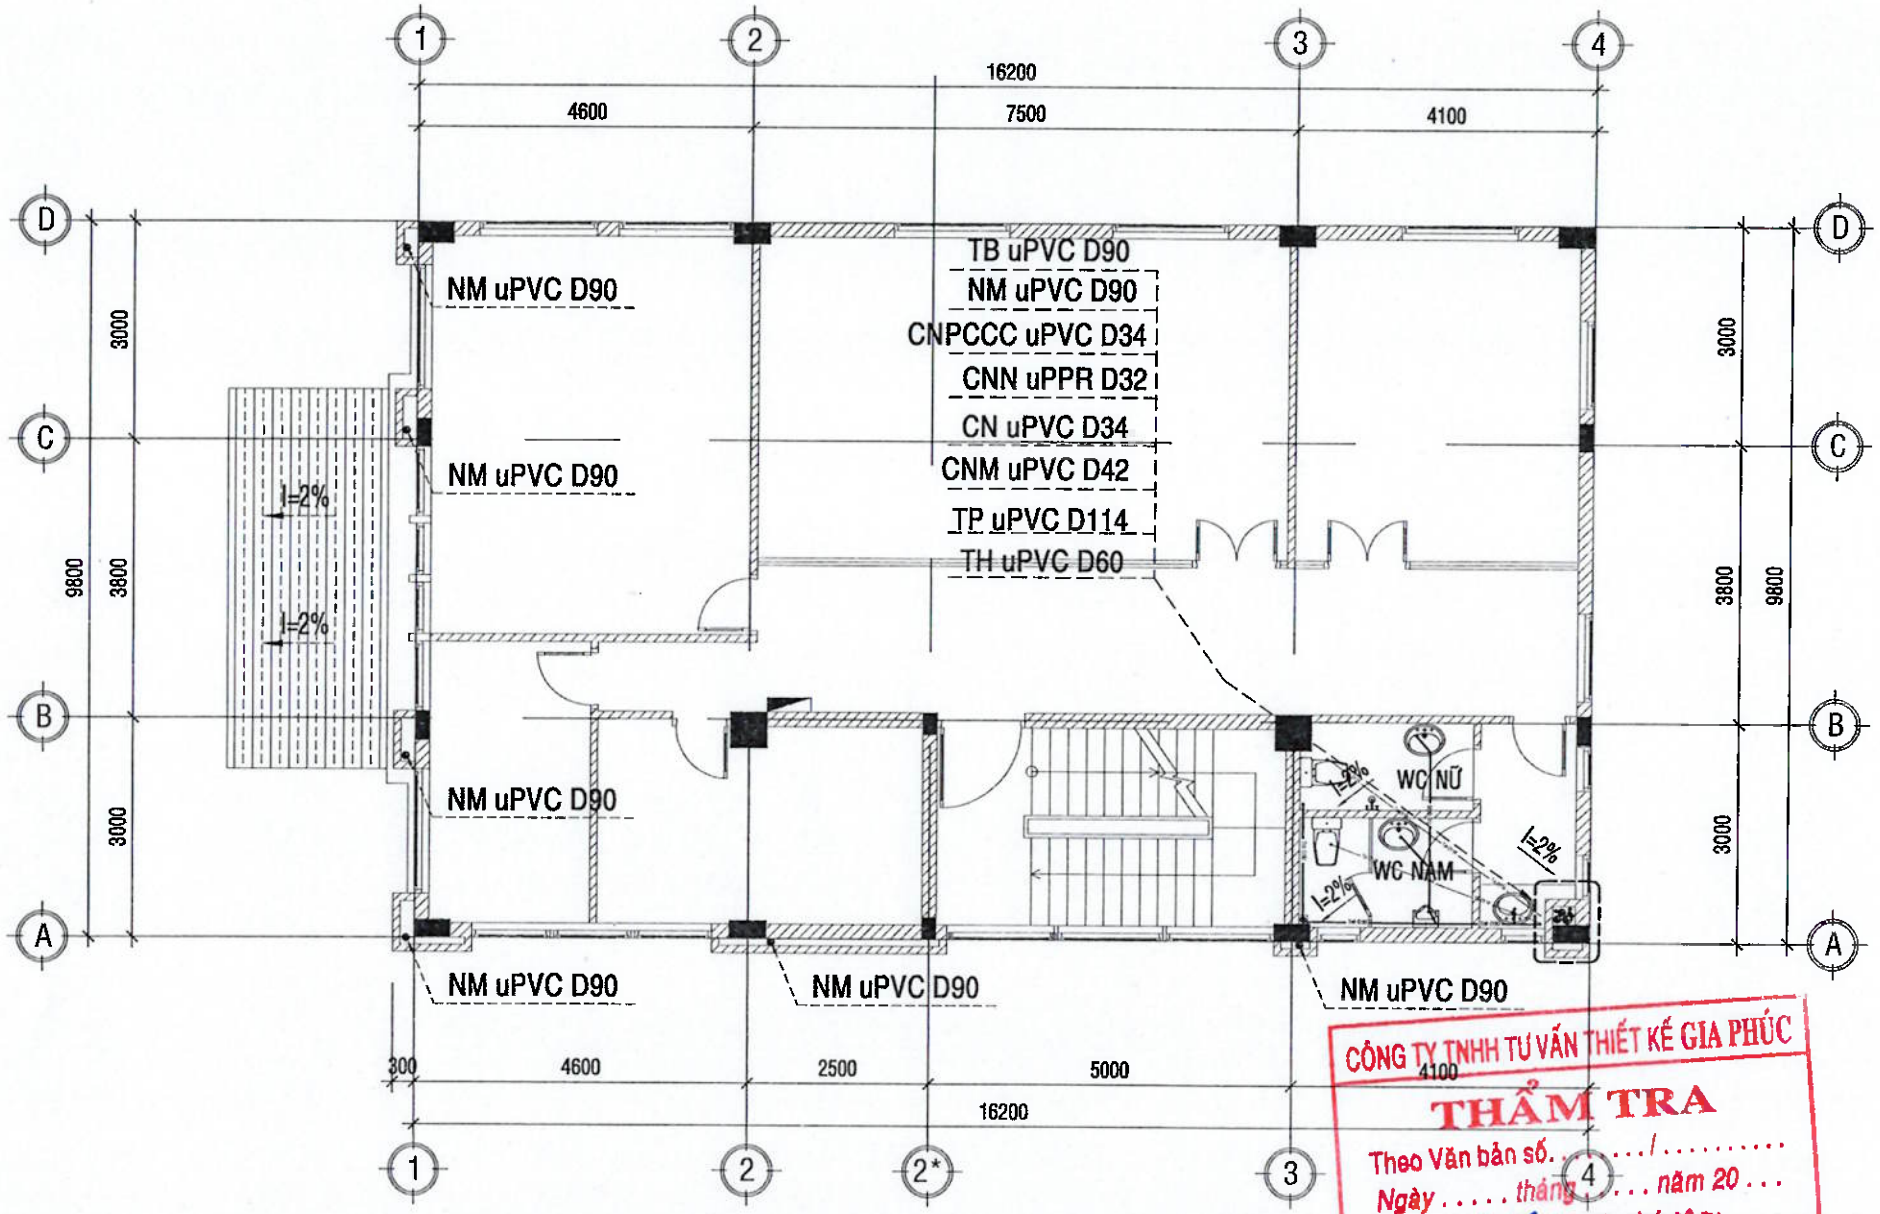

CÔNG TY TNHH TƯ VẤN THIẾT KẾ GIA PHÚC
THẨM TRA
Theo Văn bản số. ...../.....
Ngày ..... tháng ..... năm 20 ...
Chủ trì bộ môn ký tên:
KS.Nguyễn Văn Chính

MẶT BẰNG THOÁT NƯỚC TẦNG 3

TL:1/100

THUYẾT MINH THOÁT NƯỚC:

- TCVN 4474:1988: "THOÁT NƯỚC BÊN TRONG-TIÊU CHUẨN THIẾT KẾ"
- TCXD-5184 THOÁT NƯỚC- MẠNG LƯỚI THOÁT NƯỚC BÊN NGOÀI VÀ CÔNG TRÌNH-TIÊU CHUẨN THIẾT KẾ
- NƯỚC THẢI SINH HOẠT ĐƯỢC THI GOM, XỬ LÝ BẰNG HỆ THỐNG BỂ TỰ HOẠI VÀ GIẾNG THẤM
- NƯỚC THẢI TỪ CÁC TIỂU VÀ XÍ THOÁT VÀO BỂ TỰ HOẠI.
- NƯỚC THẢI SINH HOẠT TỪ SÀN, CHẬU RỬA, THOÁT TRỰC TIẾP VÀO GIẾNG THẤM DÙNG ỐNG uPVC D90, 60
- TẤT CẢ CÁC ĐƯỜNG ỐNG THOÁT NƯỚC DÙNG ỐNG NHỰA u.PVC ĐỀU ĐI ÂM NỀN, ÂM TƯỜNG
- ĐƯỜNG ỐNG THOÁT NƯỚC NGANG CÓ ĐỘ DỐC 2%.
- NƯỚC MƯA TRÊN MÁI ĐƯỢC THU GOM BẰNG HỆ THỐNG SÊ NÔ, DẪN XUỐNG ĐẤT BẰNG ỐNG uPVC D90 THÔNG QUA CẦU CHẮN RÁC INOX D90. SAU ĐÓ CHẢY THEO ĐỘ DỐC TỰ NHIÊN THOÁT RA HỆ THỐNG THỐT NƯỚC CHUNG.

ĐƯỜNG ỐNG THOÁT PHÂN, THOÁT TIỂU
ĐƯỜNG ỐNG THOÁT NƯỚC THẢI
ĐƯỜNG ỐNG THÔNG HƠI
ỐNG THOÁT NƯỚC MƯA

.LOẠI HỒ SƠ:

THAM KHẢO	☐
THIẾT KẾ CƠ SỞ	☐
TRÌNH DUYỆT	☐
THI CÔNG	☒
HIỆU CHỈNH	☐
HOÀN CÔNG	☐

.GHI CHÚ:

.CHỦ ĐẦU TƯ
NGÂN HÀNG NÔNG NGHIỆP VÀ PHÁT TRIỂN NÔNG THÔN VIỆT NAM
CHI NHÁNH ĐẮK LẮK

M.S.C.N:0100686174-197-C.T.T.T.H.H NGÂN HÀNG NÔNG NGHIỆP VÀ PHÁT TRIỂN NÔNG THÔN VIỆT NAM CHI NHÁNH ĐẮK LẮK T. ĐẮK LẮK

.ĐỊA ĐIỂM: THÔN THÀNH - PHƯỜNG TÂN AN - TỈNH ĐẮK LẮK

.CÔNG TRÌNH:
TRỤ SỞ AGRIBANK
CHI NHÁNH EA PHÊ -ĐĂK LĂK

.ĐỊA ĐIỂM:
XÃ EA PHÊ - TỈNH ĐẮK LĂK

.HẠNG MỤC:
TRỤ SỞ LÀM VIỆC


.ĐƠN VỊ THIẾT KẾ

CÔNG TY TNHH KIẾN TRÚC ĐẦU TƯ XÂY DỰNG PHÚ THỊNH
VĂN PHÒNG
132 TRẦN NHẬT DUẬT, P. BUÔN MA THUỘT, TỈNH ĐẮK LẮK
TEL: 0988 335 411 - 0974 689 470
EMAIL: PHUTHINH1718@GMAIL.COM

GIÁM ĐỐC:	KTS. LÊ ANH TUẤN
CHỦ TRÌ KIẾN TRÚC: KTS. LÊ ANH TUẤN	
CHỦ TRÌ KẾT CẤU: KS. HÀ VĂN LIÊN	
THIẾT KẾ: KS. HÀ VĂN LIÊN	
CHỦ TRÌ ĐIỆN: KS. LÊ PHI HÙNG	
CHỦ TRÌ NƯỚC: KS. NGUYỄN GIA VỮNG	

TÊN BẢN VẼ:
MẶT BẰNG THOÁT NƯỚC TẦNG 3

NGÀY HOÀN THÀNH: /2026	TỈ LỆ: 1:100
SỐ HIỆU BẢN VẼ:	CTN - 11
KHỔ GIẤY:	A3

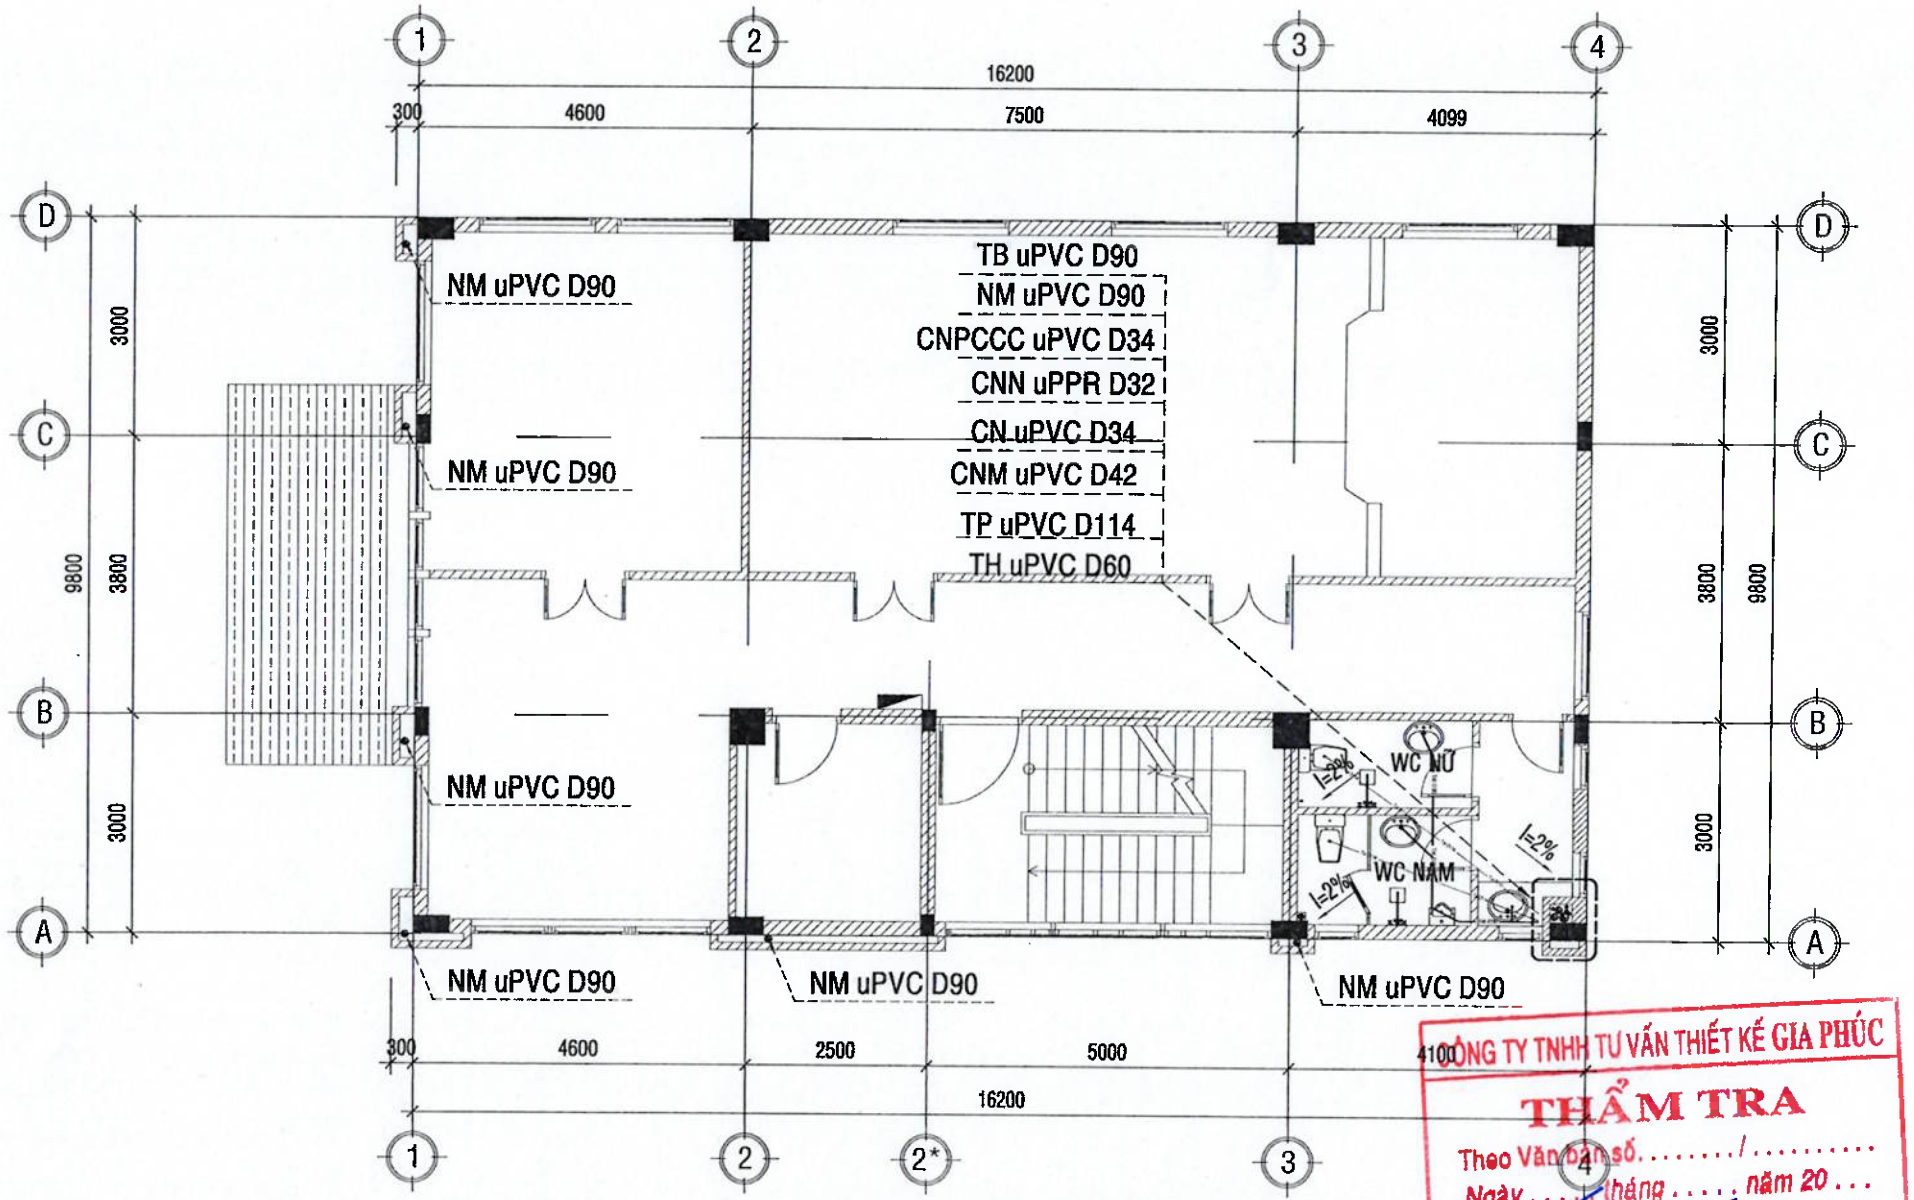

MẶT BẰNG THOÁT NƯỚC TẦNG 4

TL:1/100

CÔNG TY TNHH TƯ VẤN THIẾT KẾ GIA PHÚC
THẨM TRA
Theo Văn bản số...../.....
Ngày ... tháng ..... năm 20...
Chủ trì bộ môn ký tên:
KS. Nguyễn Văn Thành

THUYẾT MINH THOÁT NƯỚC:

- TCVN 4474:1988: "THOÁT NƯỚC BÊN TRONG-TIÊU CHUẨN THIẾT KẾ"
- TCXD-5184 THOÁT NƯỚC- MẠNG LƯỚI THOÁT NƯỚC BÊN NGOÀI VÀ CÔNG TRÌNH-TIÊU CHUẨN THIẾT KẾ
- NƯỚC THẢI SINH HOẠT ĐƯỢC THI GOM, XỬ LÝ BẰNG HỆ THỐNG BỂ TỰ HOẠI VÀ GIẾNG THẤM
- NƯỚC THẢI TỪ CÁC TIỂU VÀ XÍ THOÁT VÀO BỂ TỰ HOẠI.
- NƯỚC THẢI SINH HOẠT TỪ SÀN, CHẬU RỬA, THOÁT TRỰC TIẾP VÀO GIẾNG THẤM DÙNG ỐNG uPVC D90, 60
- TẤT CẢ CÁC ĐƯỜNG ỐNG THOÁT NƯỚC DÙNG ỐNG NHỰA u.PVC ĐỀU ĐI ÂM NỀN, ÂM TƯỜNG
- ĐƯỜNG ỐNG THOÁT NƯỚC NGANG CÓ ĐỘ DỐC 2%.
- NƯỚC MƯA TRÊN MÁI ĐƯỢC THU GOM BẰNG HỆ THỐNG SÊ NÔ, DẪN XUỐNG ĐẤT BẰNG ỐNG uPVC D90 THÔNG QUA CÂU CHẮN RÁC INOX D90. SAU ĐÓ CHẢY THEO ĐỘ DỐC TỰ NHIÊN THOÁT RA HỆ THỐNG THỐT NƯỚC CHUNG.

ĐƯỜNG ỐNG THOÁT PHÂN, THOÁT TIỂU
ĐƯỜNG ỐNG THOÁT NƯỚC THẢI
ĐƯỜNG ỐNG THÔNG HƠI
ỐNG THOÁT NƯỚC MƯA

.LOẠI HỒ SƠ:

THAM KHẢO	☐
THIẾT KẾ CƠ SỞ	☐
TRÌNH DUYỆT	☐
THI CÔNG	☒
HIỆU CHỈNH	☐
HOÀN CÔNG	☐

.GHI CHÚ:

.CHỦ ĐẦU TƯ
NGÂN HÀNG NÔNG NGHIỆP VÀ PHÁT TRIỂN NÔNG THÔN VIỆT NAM
CHI NHÁNH ĐẮK LẮK

M.S.C.N:0100686174-197-C.T.T.N.H.H
NGÂN HÀNG NÔNG NGHIỆP VÀ PHÁT TRIỂN NÔNG THÔN VIỆT NAM - CHI NHÁNH ĐẮK LẮK
T. ĐẮK LẮK

.ĐỊA ĐIỂM: 51 NGUYỄN TẤT THÀNH - PHƯỜNG TÂN AN - TỈNH ĐẮK LẮK

.CÔNG TRÌNH:
TRỤ SỞ AGRIBANK
CHI NHÁNH EA PHÊ -ĐẮK LẮK

.ĐỊA ĐIỂM:
XÃ EA PHÊ - TỈNH ĐẮK LẮK

.HẠNG MỤC:
TRỤ SỞ LÀM VIỆC


.ĐƠN VỊ THIẾT KẾ
CÔNG TY TNHH KIẾN TRÚC ĐẦU TƯ XÂY DỰNG PHÚ THỊNH
.VĂN PHÒNG:
122 TRẦN NHẬT DUẬT, P. BUÔN MA THUỘT, TỈNH ĐẮK LẮK
TEL: 0888 336 411 - 0974.689.470
EMAIL: PHUCHINH1713@GMAIL.COM

M.S.D.N:6001714827-C.T.T.N.H.H
CÔNG TY TNHH KIẾN TRÚC ĐẦU TƯ XÂY DỰNG PHÚ THỊNH

GIÁM ĐỐC:	KTS. LÊ ANH TUẤN
CHỦ TRÌ KIẾN TRÚC: KTS. LÊ ANH TUẤN	
CHỦ TRÌ KẾT CẤU: KS. HÀ VĂN LIÊN	
THIẾT KẾ: KS. HÀ VĂN LIÊN	
CHỦ TRÌ ĐIỆN: KS. LÊ PHI HÙNG	
CHỦ TRÌ NƯỚC: KS. NGUYỄN GIA VỮNG	

TÊN BẢN VẼ:
MẶT BẰNG THOÁT NƯỚC TẦNG 4

NGÀY HOÀN THÀNH: /2026	TỈ LỆ: 1:100
SỐ HIỆU BẢN VẼ:	CTN - 12
KHỔ GIẤY:	A3

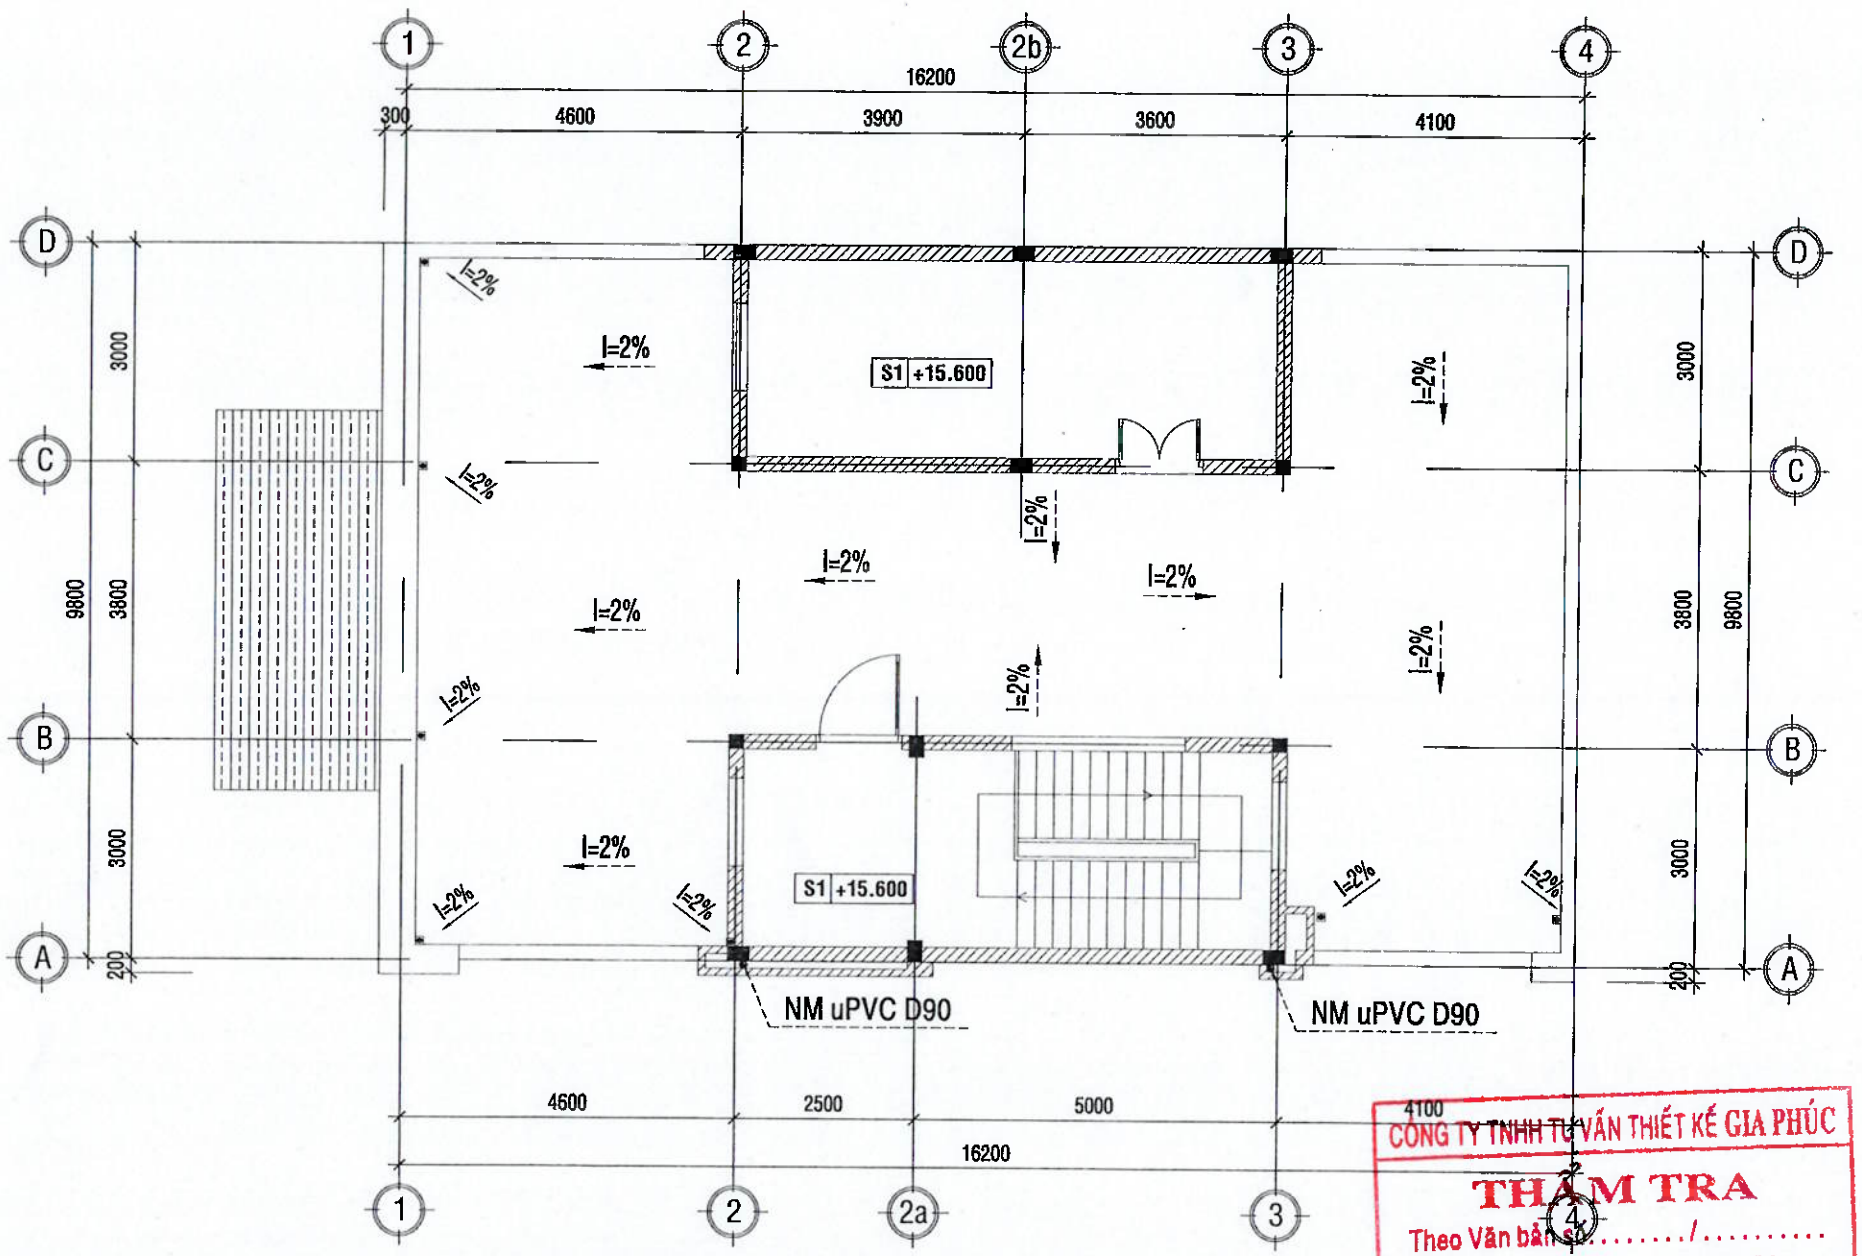

MẶT BẰNG THOÁT NƯỚC TẦNG THƯỢNG

TL:1/100

CÔNG TY TNHH TƯ VẤN THIẾT KẾ GIA PHÚC
THẨM TRA
Theo Văn bản số ...../.....
Ngày ..... tháng ..... năm 20 ...
Chủ trì thẩm tra ký tên:
KS. Nguyễn Văn Chính

THUYẾT MINH THOÁT NƯỚC:

- TCVN 4474:1988: "THOÁT NƯỚC BÊN TRONG-TIÊU CHUẨN THIẾT KẾ"
- TCXD-5184 THOÁT NƯỚC- MẠNG LƯỚI THOÁT NƯỚC BÊN NGOÀI VÀ CÔNG TRÌNH-TIÊU CHUẨN THIẾT KẾ
- NƯỚC THẢI SINH HOẠT ĐƯỢC THU GOM, XỬ LÝ BẰNG HỆ THỐNG BỂ TỰ HOẠI VÀ GIẾNG THẤM
- NƯỚC THẢI TỪ CÁC TIỂU VÀ XÍ THOÁT VÀO BỂ TỰ HOẠI.
- NƯỚC THẢI SINH HOẠT TỪ SÀN, CHẬU RỬA, THOÁT TRỰC TIẾP VÀO GIẾNG THẤM DÙNG ỐNG uPVC D90, 60
- TẤT CẢ CÁC ĐƯỜNG ỐNG THOÁT NƯỚC DÙNG ỐNG NHỰA u.PVC ĐẾU ĐI ÂM NỀN, ÂM TƯỜNG
- ĐƯỜNG ỐNG THOÁT NƯỚC NGANG CÓ ĐỘ DỐC 2%.
- NƯỚC MƯA TRÊN MÁI ĐƯỢC THU GOM BẰNG HỆ THỐNG SÊ NÔ, DẪN XUỐNG ĐẤT BẰNG ỐNG uPVC D90 THÔNG QUA CẦU CHẮN RÁC INOX D90. SAU ĐÓ CHẢY THEO ĐỘ DỐC TỰ NHIÊN THOÁT RA HỆ THỐNG THỐT NƯỚC CHUNG.

ĐƯỜNG ỐNG THOÁT PHÂN, THOÁT TIỂU
ĐƯỜNG ỐNG THOÁT NƯỚC THẢI
ĐƯỜNG ỐNG THÔNG HƠI
ỐNG THOÁT NƯỚC MƯA

.LOẠI HỒ SƠ:

THAM KHẢO	☐
THIẾT KẾ CƠ SỞ	☐
TRÌNH DUYỆT	☐
THI CÔNG	☒
HIỆU CHỈNH	☐
HOÀN CÔNG	☐

.GHI CHÚ:

.CHỦ ĐẦU TƯ
NGÂN HÀNG NÔNG NGHIỆP VÀ PHÁT TRIỂN NÔNG THÔN VIỆT NAM
CHI NHÁNH ĐẮK LẮK

M.S.C.N: 0100686174-197-C.T.T.
NGÂN HÀNG NÔNG NGHIỆP VÀ PHÁT TRIỂN NÔNG THÔN VIỆT NAM - CHI NHÁNH T. ĐẮK LẮK


.ĐỊA ĐIỂM: 51 NGUYỄN TẤT THÀNH - PHƯỜNG TÂN AN - TỈNH ĐẮK LẮK
.CÔNG TRÌNH:
TRỤ SỞ AGRIBANK
CHI NHÁNH EA PHÊ -ĐẮK LẮK
.ĐỊA ĐIỂM:
XÃ EA PHÊ - TỈNH ĐẮK LẮK
.HẠNG MỤC:
TRỤ SỞ LÀM VIỆC
.ĐƠN VỊ THIẾT KẾ

CÔNG TY TNHH KIẾN TRÚC
ĐẦU TƯ XÂY DỰNG PHÚ THỊNH
VĂN PHÒNG:
172 TRẦN NHẬT DUẬT, P. BUÔN MA THUỘT, TỈNH ĐẮK LẮK
ĐT: 0988.335.411 - 0974 689.470
EMAIL: PHUTHINH1718@GMAIL.COM

GIÁM ĐỐC:	KTS. LÊ ANH TUẤN
CHỦ TRÌ KIẾN TRÚC: KTS. LÊ ANH TOÀN	
CHỦ TRÌ KẾT CẤU: KS. HÀ VĂN LIÊN	
THIẾT KẾ: KS. HÀ VĂN LIÊN	
CHỦ TRÌ ĐIỆN: KS. LÊ PHI HÙNG	
CHỦ TRÌ NƯỚC: KS. NGUYỄN GIA VŨNG	

TÊN BẢN VẼ:
MẶT BẰNG THOÁT NƯỚC TẦNG THƯỢNG

NGÀY HOÀN THÀNH: /2026	TỈ LỆ: 1:100
SỐ HIỆU BẢN VẼ:	CTN - 13
KHỔ GIẤY:	A3

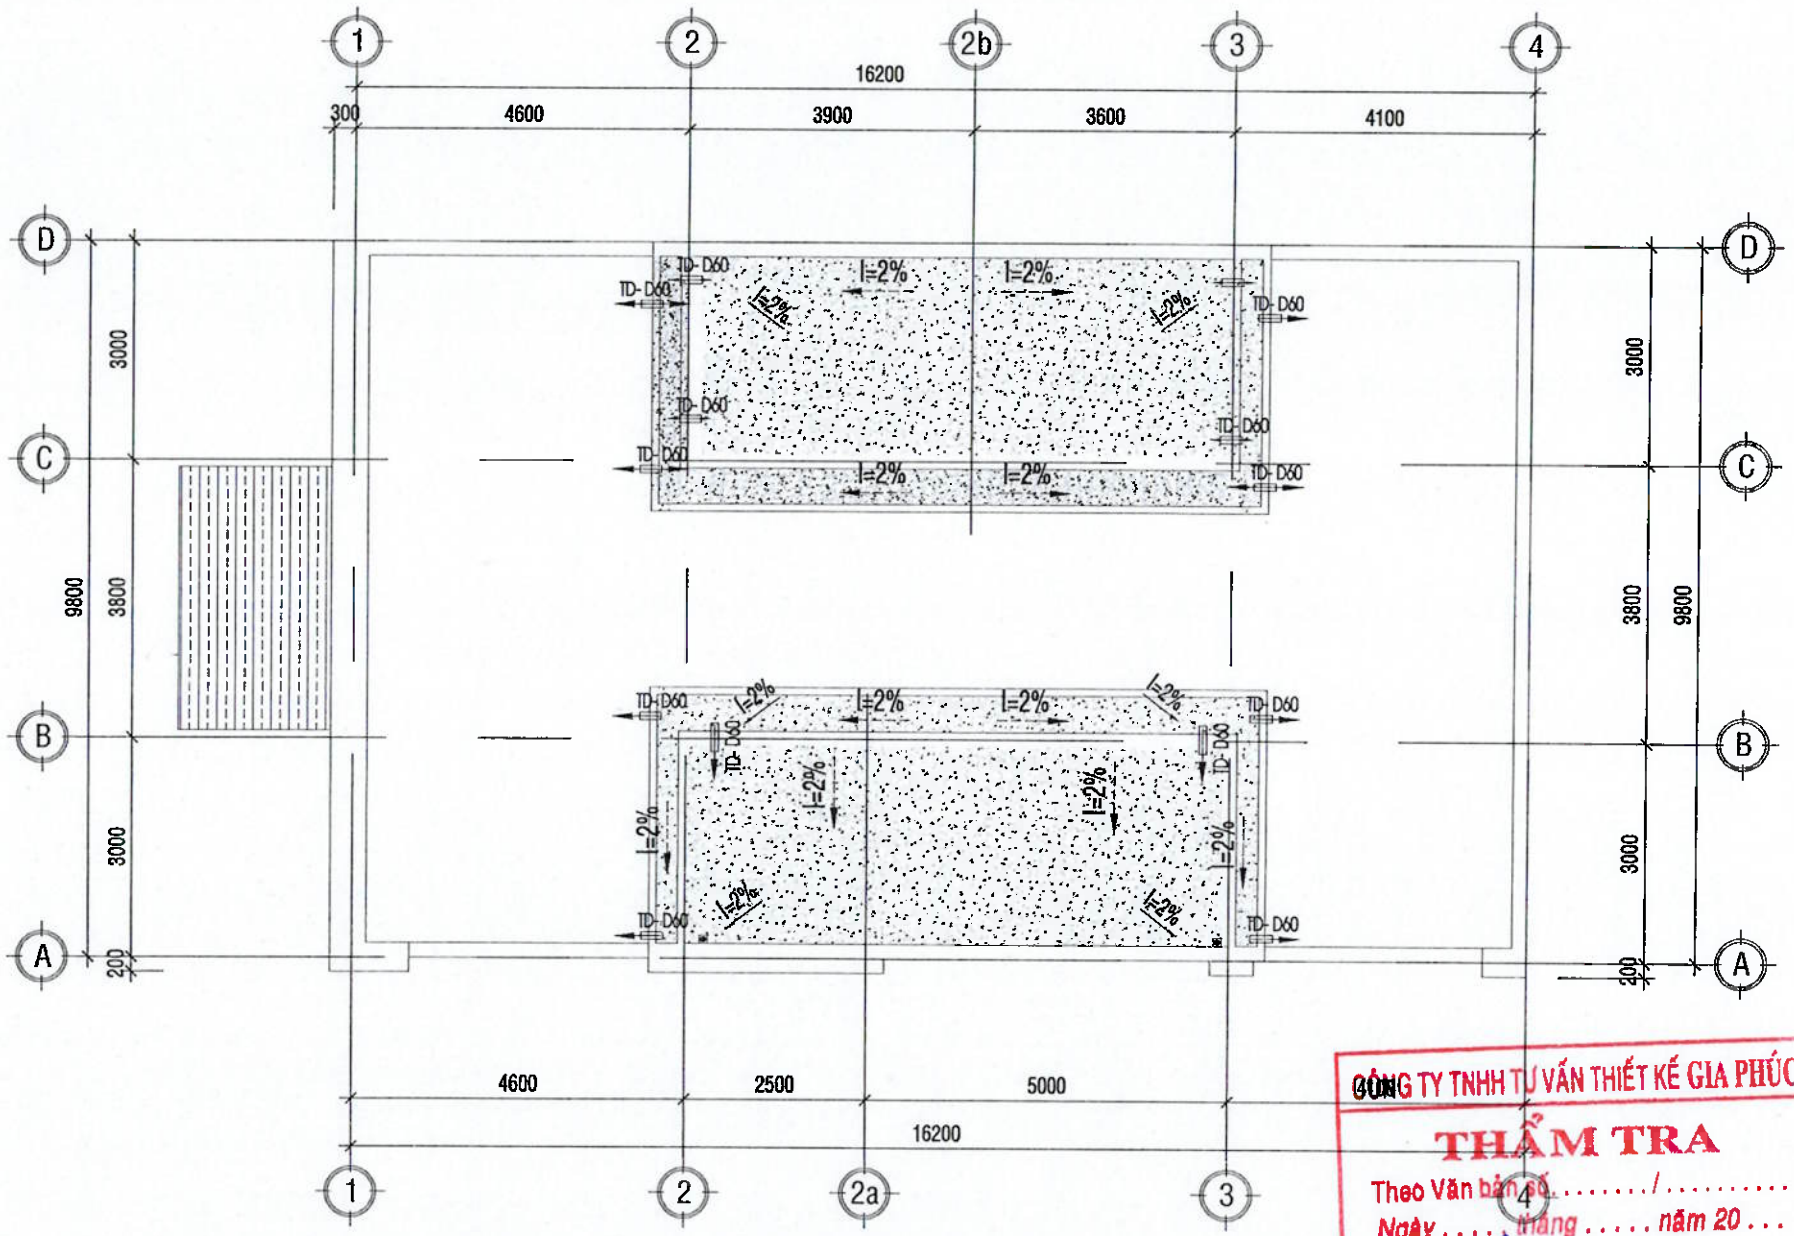

MẶT BẰNG THOÁT NƯỚC MÁI

TL:1/100

CÔNG TY TNHH TƯ VẤN THIẾT KẾ GIA PHÚC
THẨM TRA
Theo Văn bản số ...../.....
Ngày ... tháng ... năm 20...
Chủ trì tổ chức ký tên:
KS. Nguyễn Văn Chính

THUYẾT MINH THOÁT NƯỚC:

- TCVN 4474:1988: "THOÁT NƯỚC BÊN TRONG-TIÊU CHUẨN THIẾT KẾ"
- TCXD-5184 THOÁT NƯỚC- MẠNG LƯỚI THOÁT NƯỚC BÊN NGOÀI VÀ CÔNG TRÌNH-TIÊU CHUẨN THIẾT KẾ
- NƯỚC THẢI SINH HOẠT ĐƯỢC THU GOM, XỬ LÝ BẰNG HỆ THỐNG BỂ TỰ HOẠI VÀ GIẾNG THẤM
- NƯỚC THẢI TỪ CÁC TIỂU VÀ XÍ THOÁT VÀO BỂ TỰ HOẠI.
- NƯỚC THẢI SINH HOẠT TỪ SÀN, CHẬU RỬA, THOÁT TRỰC TIẾP VÀO GIẾNG THẤM DÙNG ỐNG uPVC D90, 60
- TẤT CẢ CÁC ĐƯỜNG ỐNG THOÁT NƯỚC DÙNG ỐNG NHỰA u.PVC ĐẾU ĐI ÂM NỀN, ÂM TƯỜNG
- ĐƯỜNG ỐNG THOÁT NƯỚC NGANG CÓ ĐỘ DỐC 2%.
- NƯỚC MƯA TRÊN MÁI ĐƯỢC THU GOM BẰNG HỆ THỐNG SÊ NÔ, DẪN XUỐNG ĐẤT BẰNG ỐNG uPVC D90 THÔNG QUA CÀU CHẮN RÁC INOX D90. SAU ĐÓ CHẢY THEO ĐỘ DỐC TỰ NHIÊN THOÁT RA HỆ THỐNG THỐT NƯỚC CHUNG.

ĐƯỜNG ỐNG THOÁT PHÂN, THOÁT TIỂU
ĐƯỜNG ỐNG THOÁT NƯỚC THẢI
ĐƯỜNG ỐNG THÔNG HƠI
ỐNG THOÁT NƯỚC MƯA

.LOẠI HỒ SƠ:

THAM KHẢO	☐
THIẾT KẾ CƠ SỞ	☐
TRÌNH DUYỆT	☐
THI CÔNG	☒
HIỆU CHỈNH	☐
HOÀN CÔNG	☐

.GHI CHÚ:

.CHỦ ĐẦU TƯ
NGÂN HÀNG NÔNG NGHIỆP VÀ PHÁT TRIỂN NÔNG THÔN VIỆT NAM
CHI NHÁNH ĐẮK LẮK

M.S.C.N: 0100686174-197-C.T.T.N.H NGÂN HÀNG NÔNG NGHIỆP VÀ PHÁT TRIỂN NÔNG THÔN VIỆT NAM - CHI NHÁNH ĐẮK LẮK - T. ĐẮK LẮK

.ĐỊA ĐIỂM: 51 NGUYỄN TẤT THÀNH - PHƯỜNG TÂN AN - TỈNH ĐẮK LẮK

.CÔNG TRÌNH:
TRỤ SỞ AGRIBANK
CHI NHÁNH EA PHÊ -ĐĂK LĂK

.ĐỊA ĐIỂM:
XÃ EA PHÊ - TỈNH ĐẮK LẮK

.HẠNG MỤC:
TRỤ SỞ LÀM VIỆC


.ĐƠN VỊ THIẾT KẾ
CÔNG TY TNHH KIẾN TRÚC ĐẦU TƯ XÂY DỰNG PHÚ THỊNH
.VĂN PHÒNG:
122 TRẦN NHẬT DUẬT, P. BUÔN MA THUỘT, TỈNH ĐẮK LẮK
TEL: 0983.635.434 - 0974.689.470
EMAIL: PHUTHINH1210@GMAIL.COM

GIÁM ĐỐC:	KTS. LÊ ANH TUẤN
CHỦ TRÌ KIẾN TRÚC: KTS. LÊ ANH TUẤN	
CHỦ TRÌ KẾT CẤU: KS. HÀ VĂN LIÊN	
THIẾT KẾ: KS. HÀ VĂN LIÊN	
CHỦ TRÌ ĐIỆN: KS. LÊ PHI HÙNG	
CHỦ TRÌ NƯỚC: KS. NGUYỄN GIA VỮNG	

TÊN BẢN VẼ:
MẶT BẰNG THOÁT NƯỚC MÁI

NGÀY HOÀN THÀNH: /2026	TỈ LỆ: 1:100
SỐ HIỆU BẢN VẼ:	CTN - 14
KHỔ GIẤY:	A3

BẢNG THỐNG KÊ VẬT TƯ CẤP NƯỚC HỆ THỐNG

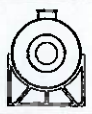STT	KÝ HIỆU	LOẠI VẬT TƯ	ĐV TÍNH	SỐ LƯỢNG
01		ỐNG CẤP NƯỚC LÊN BỒN uPVC PN10 ĐƯỜNG KÍNH ỐNG D42	M	110
02		ỐNG CẤP NƯỚC LẠNH THIẾT BỊ uPVC PN10 ĐƯỜNG KÍNH ỐNG D34	M	90
03		ỐNG CẤP NƯỚC LẠNH THIẾT BỊ uPVC PN10 ĐƯỜNG KÍNH ỐNG D27	M	120
04		ỐNG CẤP NƯỚC NÓNG THIẾT BỊ uPPR PN10 ĐƯỜNG KÍNH ỐNG D32	M	10
05		ỐNG CẤP NƯỚC NÓNG THIẾT BỊ uPPR PN10 ĐƯỜNG KÍNH ỐNG D25	M	65
06		ỐNG ĐỨNG CẤP NƯỚC NÓNG uPPR PN10 ĐƯỜNG KÍNH ỐNG D32	M	40
07		CÚT uPVC PN10 ĐƯỜNG KÍNH ỐNG D42	CÁI	15
08		LƠI uPVC PN10 ĐƯỜNG KÍNH ỐNG D42	CÁI	8
09		CHỮ Y uPVC PN10 ĐƯỜNG KÍNH ỐNG D42	CÁI	10
10		CHỮ T uPVC PN10 ĐƯỜNG KÍNH ỐNG D42	CÁI	10
11		BƠM BIẾN TẦN TĂNG ÁP 3HP, 380V	CÁI	01
12		KHOÁ uPVC D27	CÁI	18
13		KHOÁ uPPR D25	CÁI	16
14		CHỮ T uPVC PN10 , D34;D27	CÁI	12
15		CHỮ T uPPR PN10 , D34;D25	CÁI	28
16		CÚT uPVC PN10 ĐƯỜNG KÍNH ỐNG D27/ REN TRONG INOX304	CÁI	28/28
17		LƠI uPVC PN10 ĐƯỜNG KÍNH ỐNG D27	CÁI	08
18		CÚT uPPR PN10 ĐƯỜNG KÍNH ỐNG D25/ REN TRONG INOX304	CÁI	16/16
19		LƠI uPPR PN10 ĐƯỜNG KÍNH ỐNG D25	CÁI	08
20		ĐẦU BỊT REN NGOÀI uPVC D27	CÁI	28
21		ĐẦU BỊT REN NGOÀI uPPR D25	CÁI	28
22		CAO SU NON	CUỘN	16
23		KEO BÌNH MINH	KG	04
24		MĂNG XONG/ KÉP uPVC PN10 ,D27	CÁI	04/04
25		MĂNG XONG/ KÉP uPPR PN10,D25	CÁI	04/04
26		MÁY NĂNG LƯỢNG MẶT TRỜI 280L	CÁI	01
27		BỒN NƯỚC INOX 3000L	CÁI	01

BẢNG THỐNG KÊ VẬT THIẾT BỊ VỆ SINH HỆ THỐNG

SSTT	KÝ HIỆU	LOẠI VẬT TƯ	ĐV TÍNH	SỐ LƯỢNG
01		LAVABOR + DÂY CẤP NƯỚC DÀI 300mm+ VÒI NƯỚC NÓNG LẠNH	BỘ	12
02		GƯƠNG SOI + KỆ GƯƠNG	BỘ	12
03		CHẬU TIỂU	BỘ	04
04		BỒN CẦU VỆ SINH 1 KHỐI	BỘ	08
05		PHỄU THOÁT SÀN INOX 304	BỘ	14
06		KHUNG ĐỠ LAVABOR INOX 304 MẶT ĐÁ GRANITE. KT 600x700	BỘ	08
07		VÒI SEN TẮM NƯỚC NÓNG LẠNH	BỘ	04

CÔNG TY TNHH TƯ VẤN THIẾT KẾ GIA PHÚC
THẨM TRA
Theo Văn bản số...../.....
Ngày ..... tháng ..... năm 20...
Chủ trì bộ môn ký tên:
Ks. Nguyễn Văn Chính

.LOẠI HỒ SƠ:

THAM KHẢO	☐
THIẾT KẾ CƠ SỞ	☐
TRÌNH DUYỆT	☐
THI CÔNG	☒
HIỆU CHỈNH	☐
HOÀN CÔNG	☐

.GHI CHÚ:

.CHỦ ĐẦU TƯ
NGÂN HÀNG NÔNG NGHIỆP VÀ PHÁT TRIỂN NÔNG THÔN VIỆT NAM
CHI NHÁNH ĐẮK LẮK

.ĐỊA ĐIỂM CÔNG TRÌNH:
51 NGUYỄN TẤT THÀNH - PHƯỜNG TÂN AN - TỈNH ĐẮK LẮK
TRỤ SỞ AGRIBANK CHI NHÁNH EA PHÊ -ĐẮK LẮK

.ĐỊA ĐIỂM:
XÃ EA PHÊ - TỈNH ĐẮK LẮK

.HẠNG MỤC:
TRỤ SỞ LÀM VIỆC

.ĐƠN VỊ THIẾT KẾ
CÔNG TY TNHH KIẾN TRÚC ĐẦU TƯ XÂY DỰNG PHÚ THỊNH
VĂN PHÒNG:
TX. BUÔN HỒ, T. ĐẮK LẮK
TRẦN NHẬT DUẬT, P. BUÔN MA THUỘT, TỈNH ĐẮK LẮK
TEL: 0988.335.411 - 0974.689.470
EMAIL: PHUTHINH1718@GMAIL.COM

GIÁM ĐỐC: KTS. LÊ ANH TUẤN
CHỦ TRÌ KIẾN TRÚC: KTS. LÊ ANH TUẤN
CHỦ TRÌ KẾT CẤU: KS. HÀ VĂN LIÊN
THIẾT KẾ: KS. HÀ VĂN LIÊN
CHỦ TRÌ ĐIỆN: KS. LÊ PHI HÙNG
CHỦ TRÌ NƯỚC: KS. NGUYỄN GIA VỮNG

TÊN BẢN VẼ:
BẢNG THỐNG KÊ VẬT TƯ
CẤP NƯỚC HỆ THỐNG- THIẾT BỊ

NGÀY HOÀN THÀNH: /2026	TỈ LỆ: 1:100
SỐ HIỆU BẢN VẼ:	CTN - 15
KHỔ GIẤY:	A3

BẢNG THỐNG KÊ VẬT TƯ THOÁT NƯỚC HỆ THỐNG

STT	KÝ HIỆU	LOẠI VẬT TƯ	ĐV TÍNH	SỐ LƯỢNG
01		ỐNG THOÁT NƯỚC MƯA HỆ THỐNG uPVC PN10 D90	M	150
02		ỐNG THOÁT NƯỚC THẢI HỆ THỐNG uPVC PN10 D90	M	130
03		ỐNG THÔNG HƠI HỆ THỐNG uPVC PN10 D60	M	30
04		ỐNG THOÁT PHÂN HỆ THỐNG uPVC PN10 D114	M	120
05		ỐNG THOÁT NƯỚC MƯA TẦNG 1 uPVC PN10 D90	M	20
06		ỐNG THOÁT NƯỚC THẢI TẦNG 1 uPVC PN10 D90	M	20
08		CÚT uPVC PN10 ĐƯỜNG KÍNH ỐNG D114	CÁI	10
09		CÚT uPVC PN10 ĐƯỜNG KÍNH ỐNG D90 (THỔ CHỐNG HÔI)	CÁI	22
10		CHỮ Y uPVC PN10 ĐƯỜNG KÍNH ỐNG D90	CÁI	08
11		LƠI uPVC PN10 ĐƯỜNG KÍNH ỐNG D90	CÁI	08
12		CHỮ T uPVC PN10 ĐƯỜNG KÍNH ỐNG D114	CÁI	20
13		CHỮ T uPVC PN10 ĐƯỜNG KÍNH ỐNG D90	CÁI	02
14		CHỮ T uPVC PN10 ĐƯỜNG KÍNH ỐNG D90;34	CÁI	02
15		ỐNG THOÁT HIỂM CHO THOÁT NƯỚC THẢI uPVC PN10 D34	M	35
16		CÚT uPVC PN10 ĐƯỜNG KÍNH ỐNG D90	CÁI	08
17		CÚT uPVC PN10 ĐƯỜNG KÍNH ỐNG D90	CÁI	06
18		CHỮ T uPVC PN10 ĐƯỜNG KÍNH ỐNG D90;60	CÁI	06
19		CÚT uPVC PN10 ĐƯỜNG KÍNH ỐNG D60	CÁI	08
20		ĐẦU BỊT uPVC D114	CÁI	10
21		ĐẦU BỊT uPVC D90	CÁI	23
22		KEO BÌNH MINH	KG	09
23		CHỮ T uPVC PN10 ĐƯỜNG KÍNH ỐNG D90	CÁI	08
24		CHỮ T uPVC PN10 ĐƯỜNG KÍNH ỐNG D90;34	CÁI	06
25		CHỮ T uPVC PN10 ĐƯỜNG KÍNH ỐNG D90;60	CÁI	06

CÔNG TY TNHH TƯ VẤN THIẾT KẾ GIA PHÚC
THẨM TRA
Theo Văn bản số...../.....
Ngày ..... tháng ..... năm 20...
Chủ trì bộ môn ký tên:
KS. Nguyễn Văn Chính

.LOẠI HỒ SƠ:

THAM KHẢO	☐
THIẾT KẾ CƠ SỞ	☐
TRÌNH DUYỆT	☐
THI CÔNG	☒
HIỆU CHỈNH	☐
HOÀN CÔNG	☐

.GHI CHÚ:

.CHỦ ĐẦU TƯ
NGÂN HÀNG NÔNG NGHIỆP VÀ PHÁT TRIỂN NÔNG THÔN VIỆT NAM CHI NHÁNH ĐẮK LẮK

M.S.C.N: 0100686174-197-C.T.T.N.H NGÂN HÀNG NÔNG NGHIỆP VÀ PHÁT TRIỂN NÔNG THÔN VIỆT NAM - CHI NHÁNH ĐẮK LẮK * T. ĐẮK LẮK *

ĐỊA ĐIỂM: 01 NGUYỄN TẤT THÀNH - PHƯỜNG TÂN AN - TỈNH ĐẮK LẮK

.CÔNG TRÌNH:
TRỤ SỞ AGRIBANK
CHI NHÁNH EA PHÊ -ĐẮK LẮK

.ĐỊA ĐIỂM:
XÃ EA PHÊ - TỈNH ĐẮK LẮK

.HẠNG MỤC:
TRỤ SỞ LÀM VIỆC

.ĐƠN VỊ THIẾT KẾ


CÔNG TY TNHH KIẾN TRÚC ĐẦU TƯ XÂY DỰNG PHÚ THỊNH
VĂN PHÒNG:
172 TOÀN THẮNG, P. BUÔN MA THUỘT, TỈNH ĐẮK LẮK
TEL: 0968.335.411 - 0974.689.470
EMAIL: PHUTHINH1718@GMAIL.COM

GIÁM ĐỐC:
KTS. LÊ ANH TUẤN


CHỦ TRÌ KIẾN TRÚC: KTS. LÊ ANH TUẤN	
CHỦ TRÌ KẾT CẤU: KS. HÀ VĂN LIÊN	
THIẾT KẾ: KS. HÀ VĂN LIÊN	
CHỦ TRÌ ĐIỆN: KS. LÊ PHI HÙNG	
CHỦ TRÌ NƯỚC: KS. NGUYỄN GIA VỮNG	

TÊN BẢN VẼ:
BẢNG THỐNG KÊ VẬT TƯ THOÁT NƯỚC HỆ THỐNG

NGÀY HOÀN THÀNH: /2026	TỈ LỆ: 1:100
SỐ HIỆU BẢN VẼ:	CTN - 16
KHỔ GIẤY:	A3

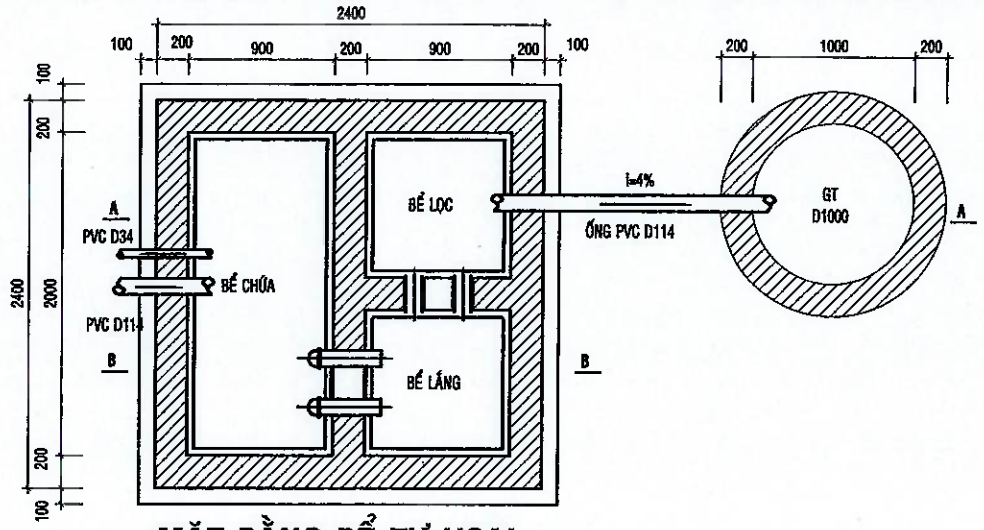


MẶT BẰNG BỂ TỰ HOẠI

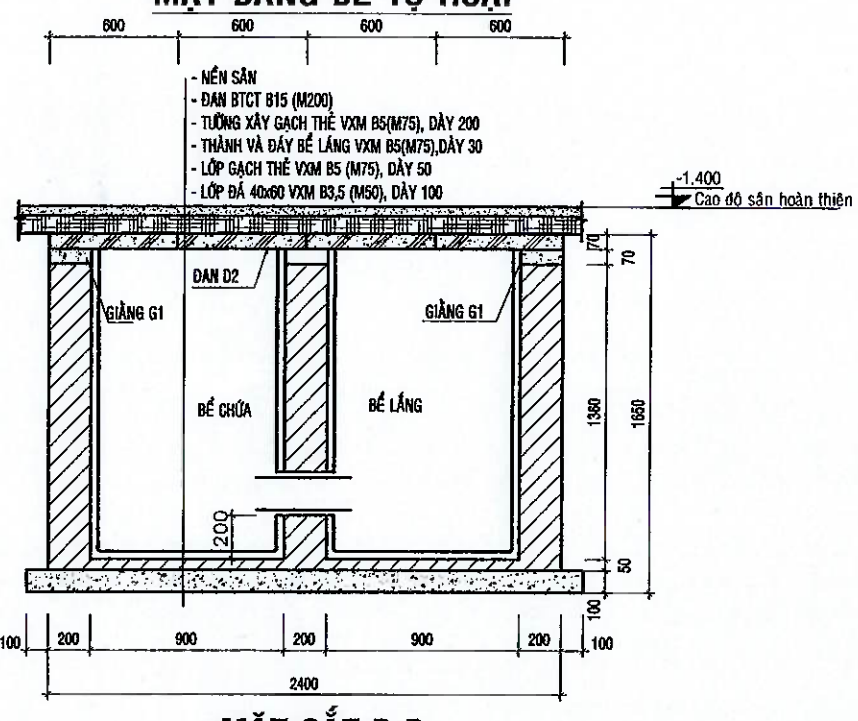


MẶT CẮT B-B

TL:1/25

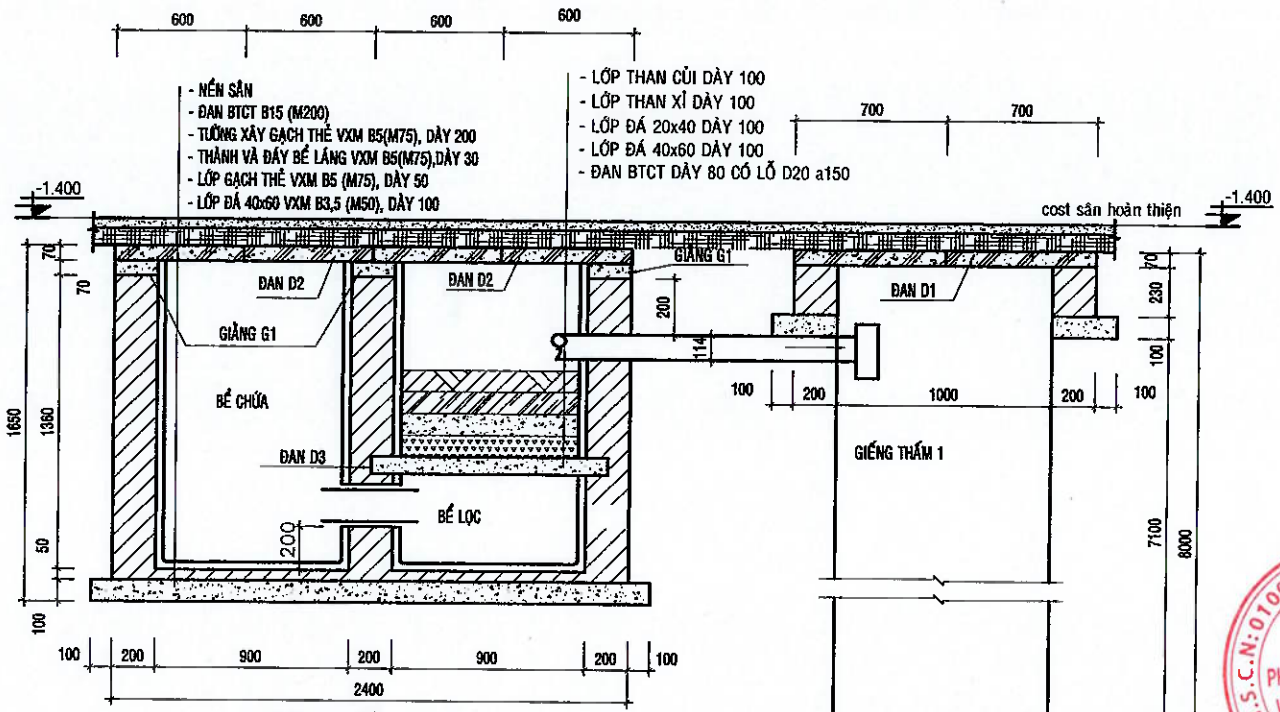

MẶT CẮT A-A


TL:1/25

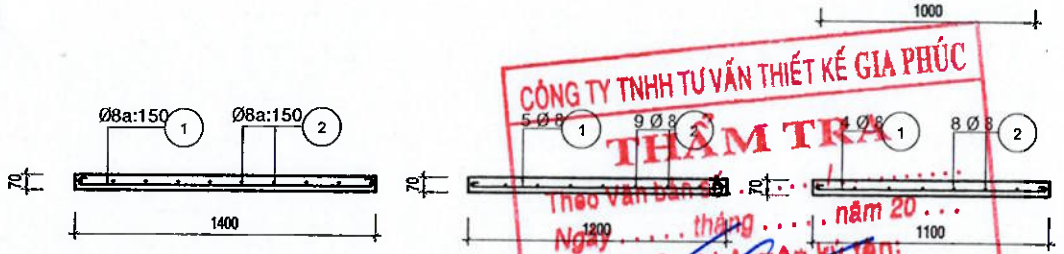

BẢNG THỐNG KÊ CỐT THÉP


TÊN C.KIỆN	SỐ HIỆU	HÌNH DẠNG - KÍCH THƯỚC	ĐƯỜNG KÍNH (mm)	CHIỀU DÀI 1 THANH (mm)	SỐ LƯỢNG 1 C.KIỆN	SỐ LƯỢNG T.BỘ	TỔNG CHIỀU DÀI (m)	TỔNG T.LƯỢNG (Kg)
ĐAN D1 SL: 02	1	75 1000 75	8	1150	5	10	11.5	4.54
	2	75 450 75	8	600	10	20	12	4.74
ĐAN D2 SL: 08	1	75 1150 75	8	1300	5	40	52	20.52
	2	75 550 75	8	700	9	72	50.4	19.89
ĐAN D3 SL: 02	1	75 1050 75	8	1200	4	8	9.6	3.79
	2	75 500 75	8	650	8	16	10.4	4.10
GIẰNG G1 SL: 01	1	75 12950 75	8	13100	2	2	26.2	10.34
	2	50 150 50	6	250	65	65	16.25	3.61

- Trọng lượng thép có đường kính Φ6 = 3.61 kg; Chiều dài = 16.25 mét
- Trọng lượng thép có đường kính Φ8 = 67.92 kg; Chiều dài = 172.1 mét

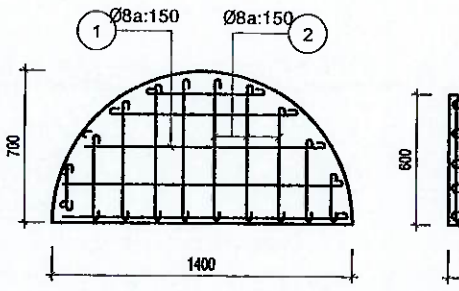


TẤM ĐAN D1

TL:1/25, SL=02CK

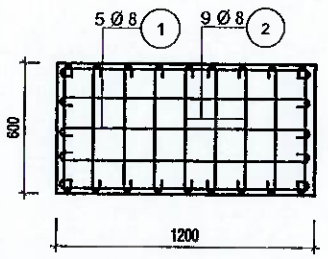


TẤM ĐAN D2(600x1200)

TL:1/25, SL:08CK

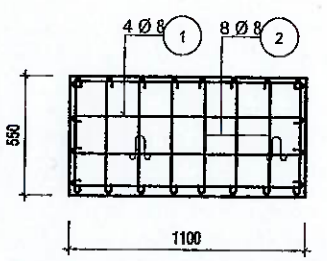

TẤM ĐAN D3(550x1100)

TL:1/25, SL:02CK

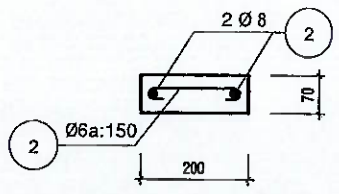

GIẰNG G1,L=13m

SL:01CK

GHI CHÚ
- COTE CAO ĐỘ BỂ TỰ HOẠI VÀ GIẾNG THẤM THẤP HƠN COTE SÂN LÀ 200mm

CÔNG TY TNHH TƯ VẤN THIẾT KẾ GIA PHÚC
THẨM TRA
Theo Văn bản số ..... /.....
Ngày ..... tháng ..... năm 20 ...
Chủ trì bộ môn ký tên:
Ks. Nguyễn Văn Chính

.LOẠI HỒ SƠ:

THAM KHẢO	☐
THIẾT KẾ CƠ SỞ	☐
TRÌNH DUYỆT	☐
THI CÔNG	☒
HIỆU CHỈNH	☐
HOÀN CÔNG	☐

.GHI CHÚ:

.CHỦ ĐẦU TƯ
NGÂN HÀNG NÔNG NGHIỆP VÀ PHÁT TRIỂN NÔNG THÔN VIỆT NAM
CHI NHÁNH ĐẮK LẮK

M.S.C.N: 0100686174-197-C.T.T.H.H NGÂN HÀNG NÔNG NGHIỆP PHÁT TRIỂN NÔNG THÔN VIỆT NAM - CHI NHÁNH ĐẮK LẮK T. ĐẮK LẮK

.ĐỊA ĐIỂM:
51 NGUYỄN TẤT THÀNH - PHƯỜNG TÂN AN - TỈNH ĐẮK LẮK

.CÔNG TRÌNH:
TRỤ SỞ AGRIBANK
CHI NHÁNH EA PHÊ -ĐẮK LẮK

.ĐỊA ĐIỂM:
XÃ EA PHÊ - TỈNH ĐẮK LẮK

.HẠNG MỤC:
TRỤ SỞ LÀM VIỆC

.ĐƠN VỊ THIẾT KẾ

CÔNG TY TNHH KIẾN TRÚC ĐẦU TƯ XÂY DỰNG PHÚ THỊNH
VĂN PHÒNG:
172 TRẦN NHẬT DUẬT, P. BUÔN MA THUỘT, TỈNH ĐẮK LẮK
TEL: 0988.135.411 - 0974.689.470
EMAIL: PHUTHINH1718@GMAIL.COM


M.S.D.N: 6001146662 CÔNG TY TNHH KIẾN TRÚC ĐẦU TƯ XÂY DỰNG PHÚ THỊNH BUÔN MA THUỘT - T. ĐẮK LẮK

GIÁM ĐỐC:
KTS. LÊ ANH TUẤN

CHỦ TRÌ KIẾN TRÚC: KTS. LÊ ANH TUẤN	
CHỦ TRÌ KẾT CẤU: KS. HÀ VĂN LIÊN	
THIẾT KẾ: KS. HÀ VĂN LIÊN	
CHỦ TRÌ ĐIỆN: KS. LÊ PHI HÙNG	
CHỦ TRÌ NƯỚC: KS. NGUYỄN GIA VỮNG	

TÊN BẢN VẼ:
CHI TIẾT HẦM TỰ HOẠI

NGÀY HOÀN THÀNH: /2026	TỈ LỆ: 1:100
SỐ HIỆU BẢN VẼ:	CTN - 17
KHỔ GIẤY:	A3

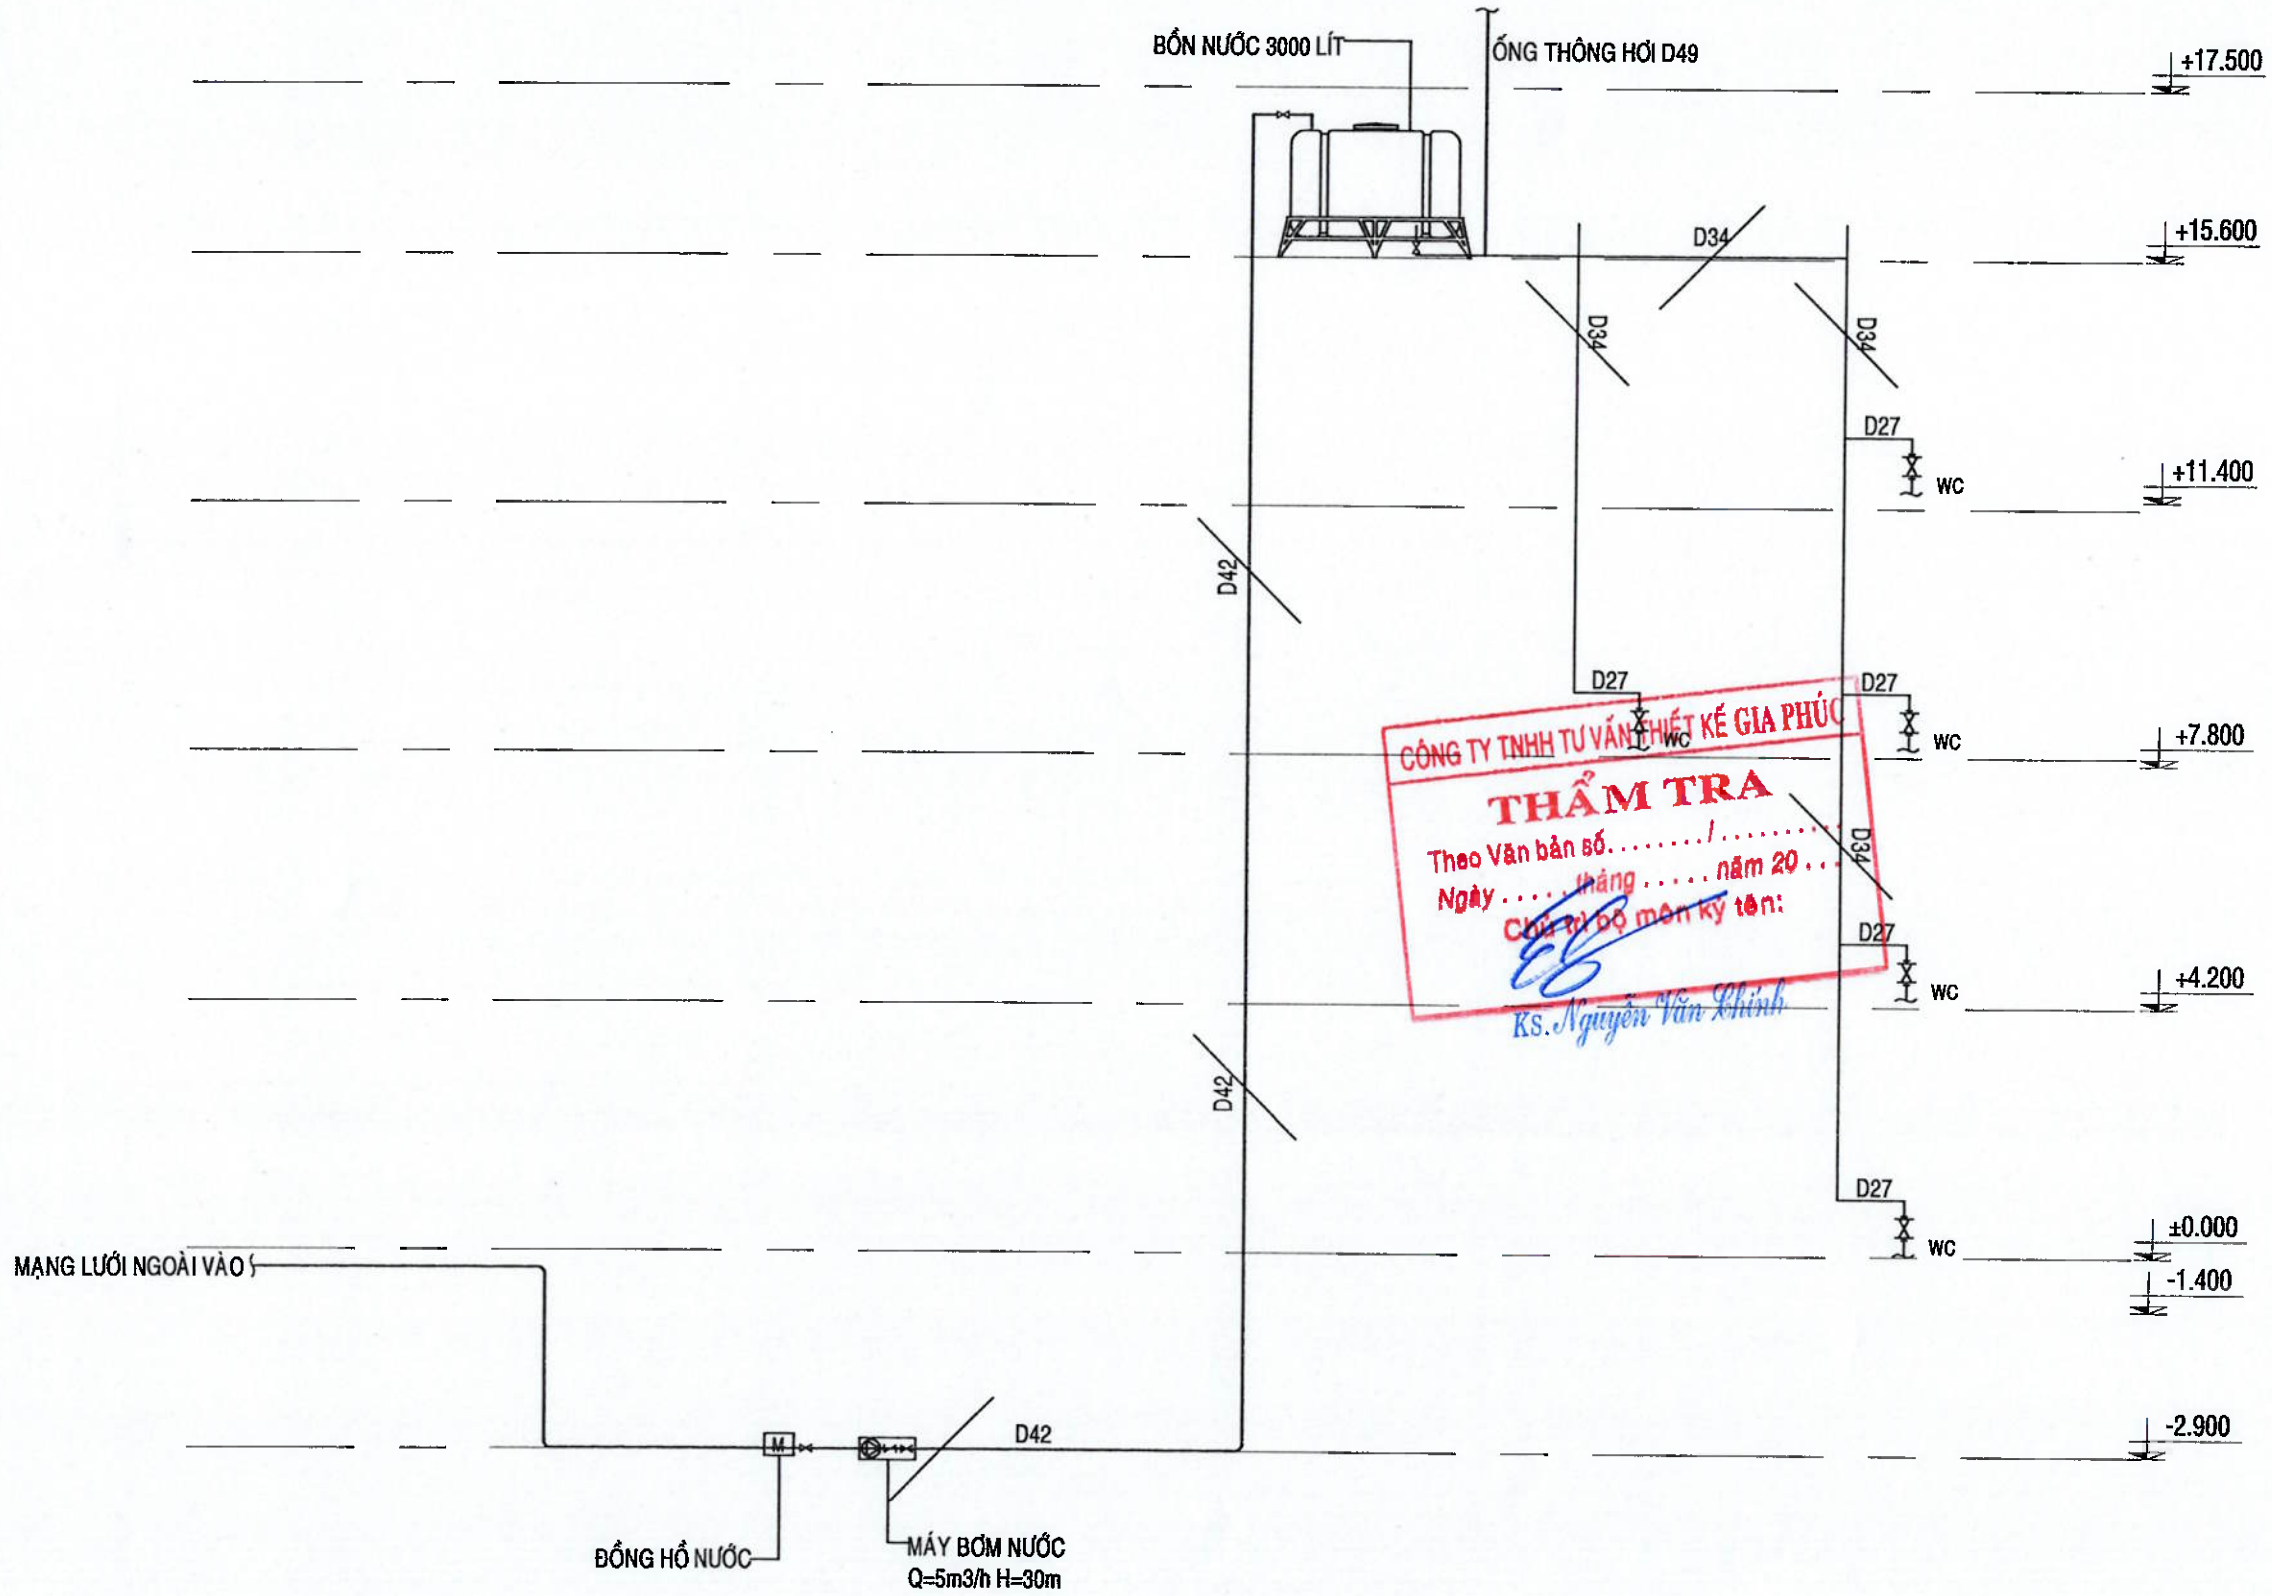

CÔNG TY TNHH TƯ VẤN THIẾT KẾ GIA PHÚC
THẨM TRA
Theo Văn bản số...../...../.....
Ngày ..... tháng ..... năm 20...
Chủ trì bộ môn ký tên:
Ks. Nguyễn Văn Chính

SƠ ĐỒ NGUYÊN LÝ CẤP NƯỚC

.LOẠI HỒ SƠ:

THAM KHẢO	☐
THIẾT KẾ CƠ SỞ	☐
TRÌNH DUYỆT	☐
THI CÔNG	☒
HIỆU CHỈNH	☐
HOÀN CÔNG	☐

.GHI CHÚ:

.CHỦ ĐẦU TƯ
NGÂN HÀNG NÔNG NGHIỆP VÀ PHÁT TRIỂN NÔNG THÔN VIỆT NAM
CHI NHÁNH ĐẮK LẮK

M.S.C.N: 0100686174-197 - C.T.T.N.H.H. NGÂN HÀNG NÔNG NGHIỆP VÀ PHÁT TRIỂN NÔNG THÔN VIỆT NAM - CHI NHÁNH ĐẮK LẮK - T. ĐẮK LẮK

.ĐỊA ĐIỂM: SỐ 01 NGUYỄN TẤT THÀNH - PHƯỜNG TÂN AN - TỈNH ĐẮK LẮK

.CÔNG TRÌNH:
TRỤ SỞ AGRIBANK
CHI NHÁNH EA PHÊ -ĐẮK LẮK

.ĐỊA ĐIỂM:
XÃ EA PHÊ - TỈNH ĐẮK LẮK

.HẠNG MỤC:
TRỤ SỞ LÀM VIỆC

.ĐƠN VỊ THIẾT KẾ

CÔNG TY TNHH KIẾN TRÚC
ĐẦU TƯ XÂY DỰNG PHÚ THỊNH


VĂN PHÒNG GIAO DỊCH:
172 TRẦN NHẬT DUẬT, P. BUÔN MA THUỘT, TỈNH ĐẮK LẮK
ĐT: 0985.335.411 - 0974.689.470
EMAIL: PHUTHINH1718@GMAIL.COM

CÔNG TY TNHH KIẾN TRÚC ĐẦU TƯ XÂY DỰNG PHÚ THỊNH

GIÁM ĐỐC:	KTS. LÊ ANH TUẤN
CHỦ TRÌ KIẾN TRÚC: KTS. LÊ ANH TUẤN	
CHỦ TRÌ KẾT CẤU: KS. HÀ VĂN LIÊN	
THIẾT KẾ: KS. HÀ VĂN LIÊN	
CHỦ TRÌ ĐIỆN: KS. LÊ PHI HÙNG	
CHỦ TRÌ NƯỚC: KS. NGUYỄN GIA VŨNG	

TÊN BẢN VẼ:
SƠ ĐỒ NGUYÊN LÝ CẤP NƯỚC

NGÀY HOÀN THÀNH: /2026	TỈ LỆ: 1:100
SỐ HIỆU BẢN VẼ:	CTN - 18
KHỔ GIẤY:	A3

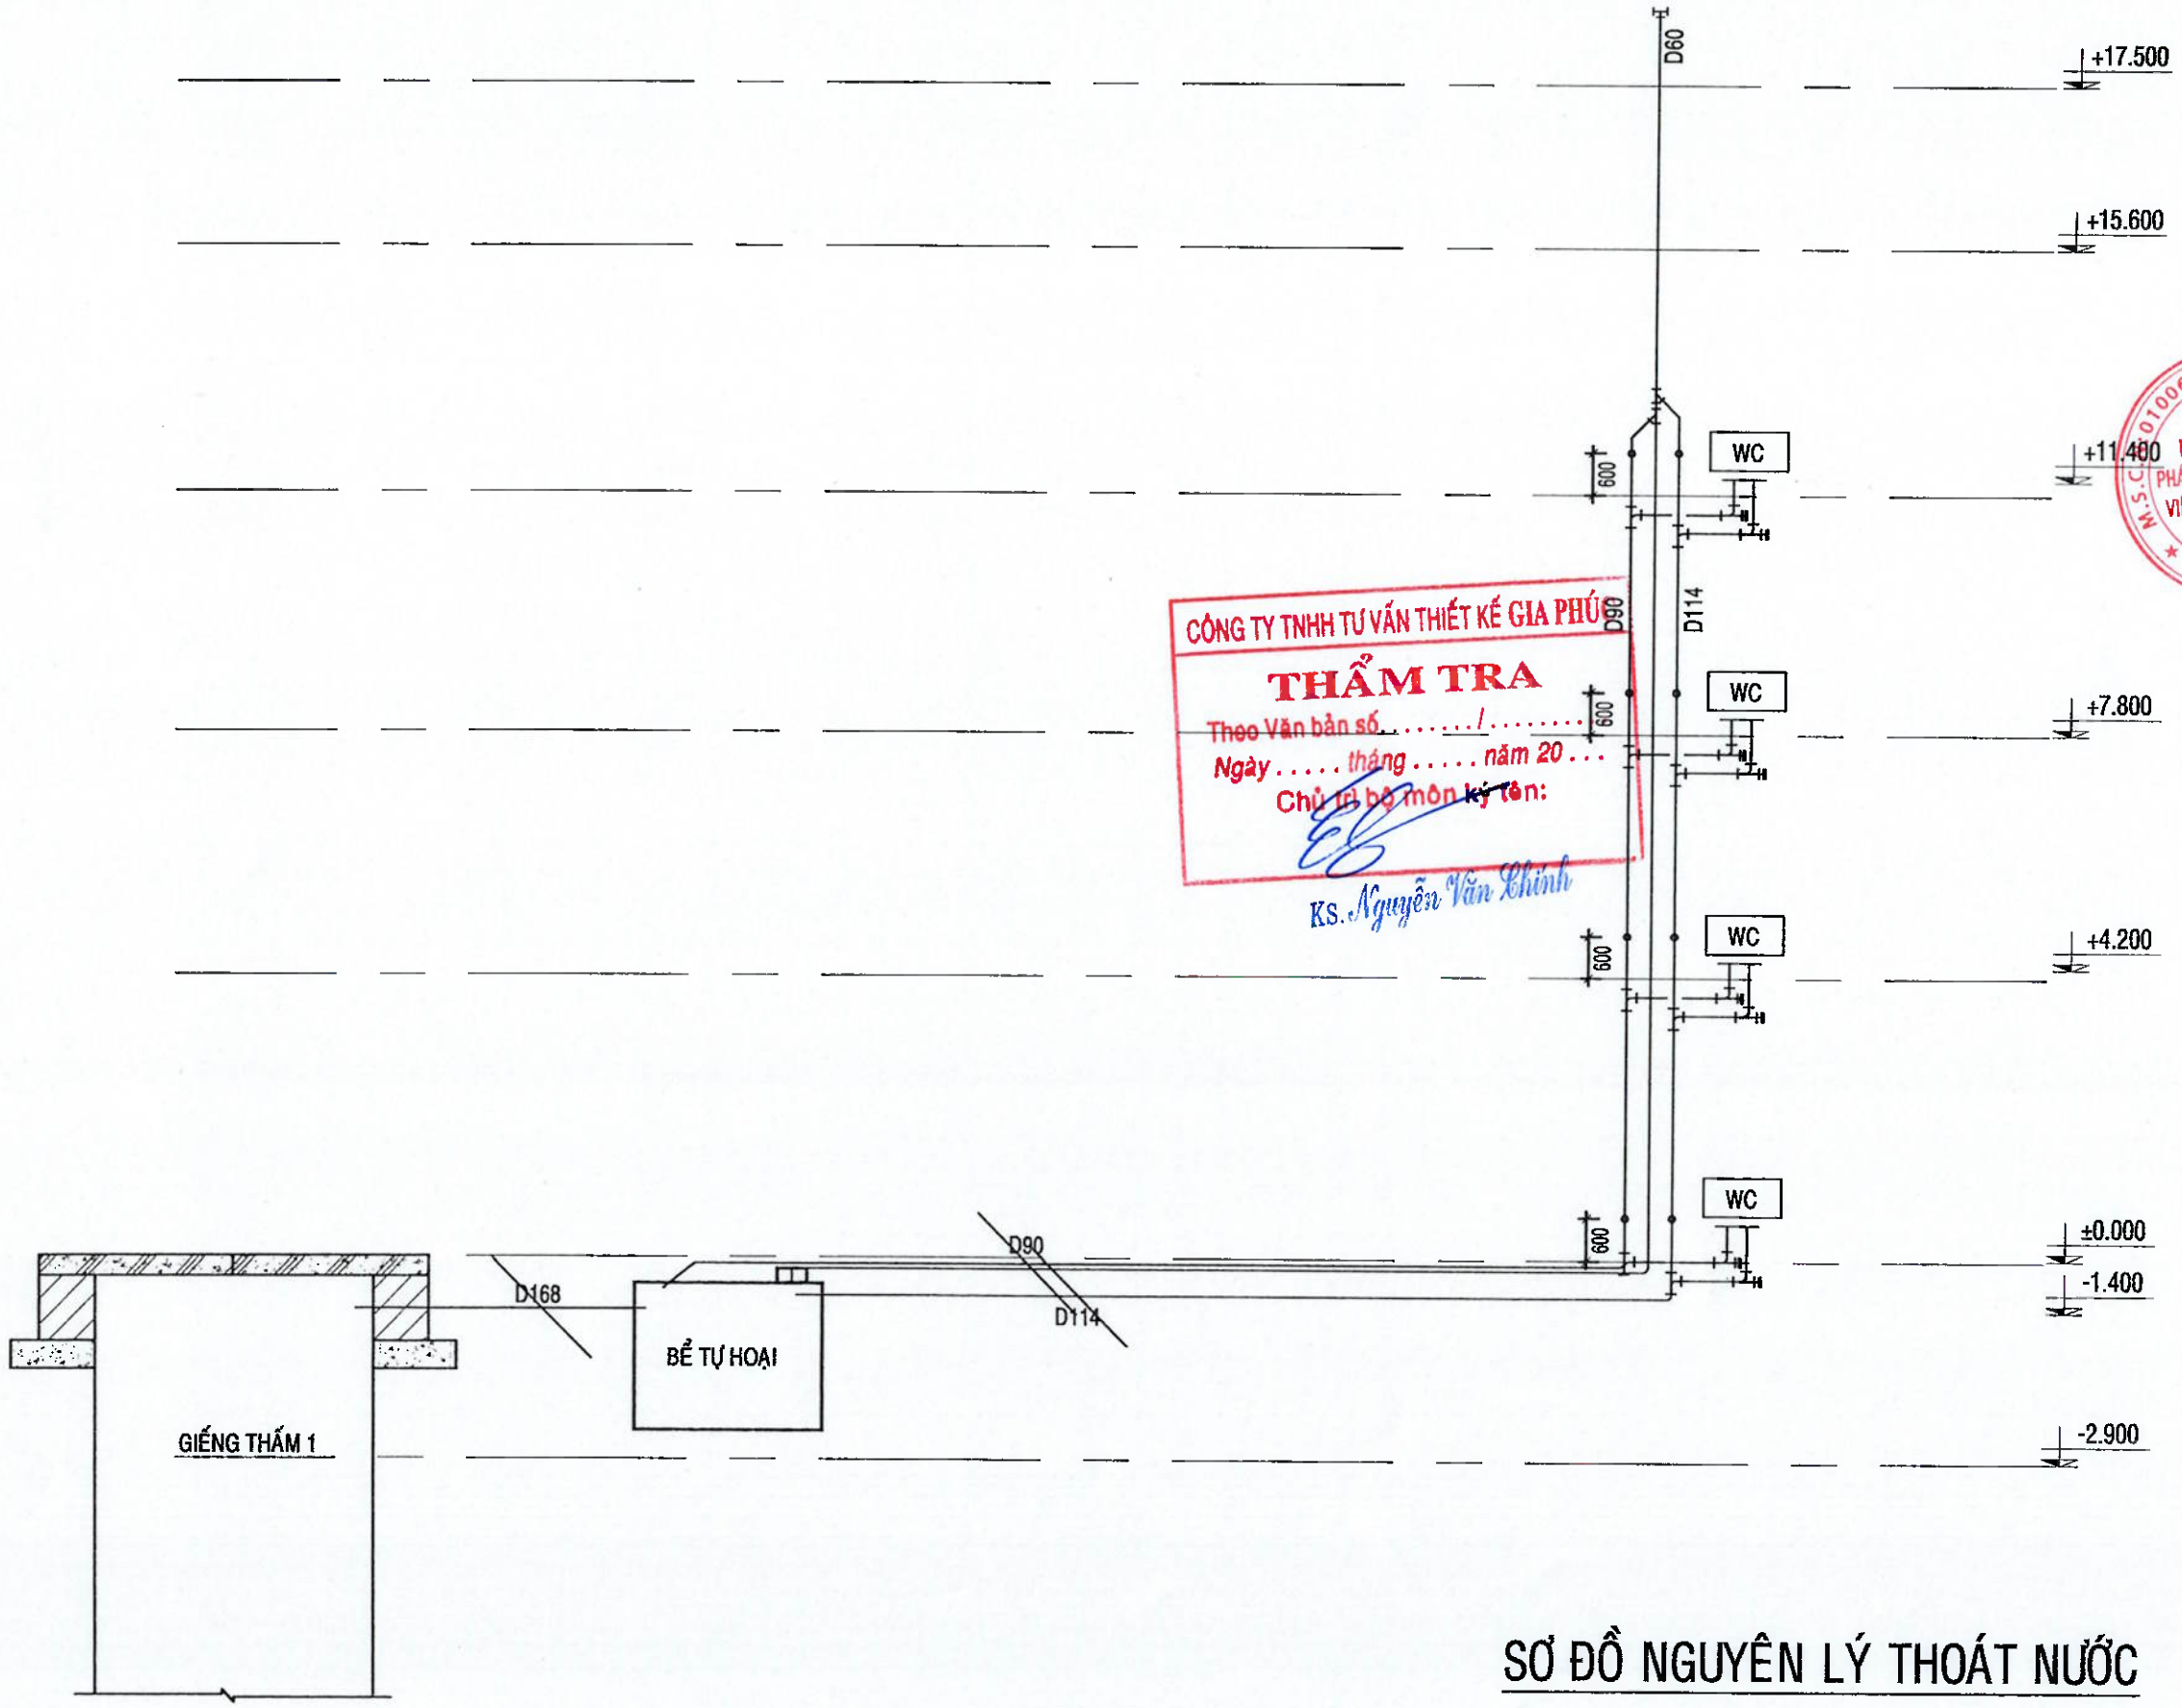

CÔNG TY TNHH TƯ VẤN THIẾT KẾ GIA PHÚ
THẨM TRA
Theo Văn bản số ...../.....
Ngày ..... tháng ..... năm 20...
Chủ trì bộ môn ký tên:
Ks. Nguyễn Văn Chính

SƠ ĐỒ NGUYÊN LÝ THOÁT NƯỚC

.LOẠI HỒ SƠ:

THAM KHẢO	☐
THIẾT KẾ CƠ SỞ	☐
TRÌNH DUYỆT	☐
THI CÔNG	☒
HIỆU CHỈNH	☐
HOÀN CÔNG	☐

.GHI CHÚ:

.CHỦ ĐẦU TƯ
NGÂN HÀNG NÔNG NGHIỆP VÀ PHÁT TRIỂN NÔNG THÔN VIỆT NAM
CHI NHÁNH ĐẮK LẮK

.ĐỊA ĐIỂM: 37 NGUYỄN TẤT THÀNH - PHƯỜNG TÂN AN - TỈNH ĐẮK LẮK

.CÔNG TRÌNH:
TRỤ SỞ AGRIBANK
CHI NHÁNH EA PHÊ -ĐẮK LẮK

.ĐỊA ĐIỂM:
XÃ EA PHÊ - TỈNH ĐẮK LẮK

.HẠNG MỤC:
TRỤ SỞ LÀM VIỆC

.ĐƠN VỊ THIẾT KẾ
CÔNG TY TNHH KIẾN TRÚC
ĐẦU TƯ XÂY DỰNG PHÚ THỊNH
VĂN PHÒNG:
178 TRẦN NHẬT DUẬT, P. BUÔN MA THUỘT, TỈNH ĐẮK LẮK
TEL: 0262.395.411 - 0974.689.470
EMAIL: PHUTHINHTT178@GMAIL.COM

GIÁM ĐỐC:	KTS. LÊ ANH TUẤN
CHỦ TRÌ KIẾN TRÚC: KTS. LÊ ANH TUẤN	
CHỦ TRÌ KẾT CẤU: KS. HÀ VĂN LIÊN	
THIẾT KẾ: KS. HÀ VĂN LIÊN	
CHỦ TRÌ ĐIỆN: KS. LÊ PHI HÙNG	
CHỦ TRÌ NƯỚC: KS. NGUYỄN GIA VỮNG	

TÊN BẢN VẼ:
SƠ ĐỒ NGUYÊN LÝ THOÁT NƯỚC

NGÀY HOÀN THÀNH: /2026	TỈ LỆ: 1:100
SỐ HIỆU BẢN VẼ:	CTN - 119
KHỔ GIẤY:	A3

CÔNG TY TNHH KIẾN TRÚC ĐẦU TƯ
XÂY DỰNG PHÚ THỊNH
172 TRẦN NHẬT DUẬT, TP. BUÔN MA THUỘT, TỈNH ĐẮK LẮK
TEL: 0988.335.411 - 0974.689.470
EMAIL: phuthinh1718@gmail.com


CỘNG HÒA XÃ HỘI CHỦ NGHĨA VIỆT NAM
Độc lập - Tự do - Hạnh phúc

HẠNG MỤC: TRỤ SỞ AGRIBANK
PHẦN : CẤP ĐIỆN

M.S.D.N: 6001714657 - C.T.T.N.H.H
CÔNG TY TNHH KIẾN TRÚC ĐẦU TƯ XÂY DỰNG PHÚ THỊNH
T.P. BUÔN MA THUỘT - T. ĐẮK LẮK

Đắk Lắk Năm 2026

CÔNG TY TNHH TƯ VẤN THIẾT KẾ GIA PHÚC
THẨM TRA
Theo Văn bản số ...../..... Ngày ... tháng ..... năm 20...
Chủ trì bộ môn ký tên:
Ks. Nguyễn Văn Chính

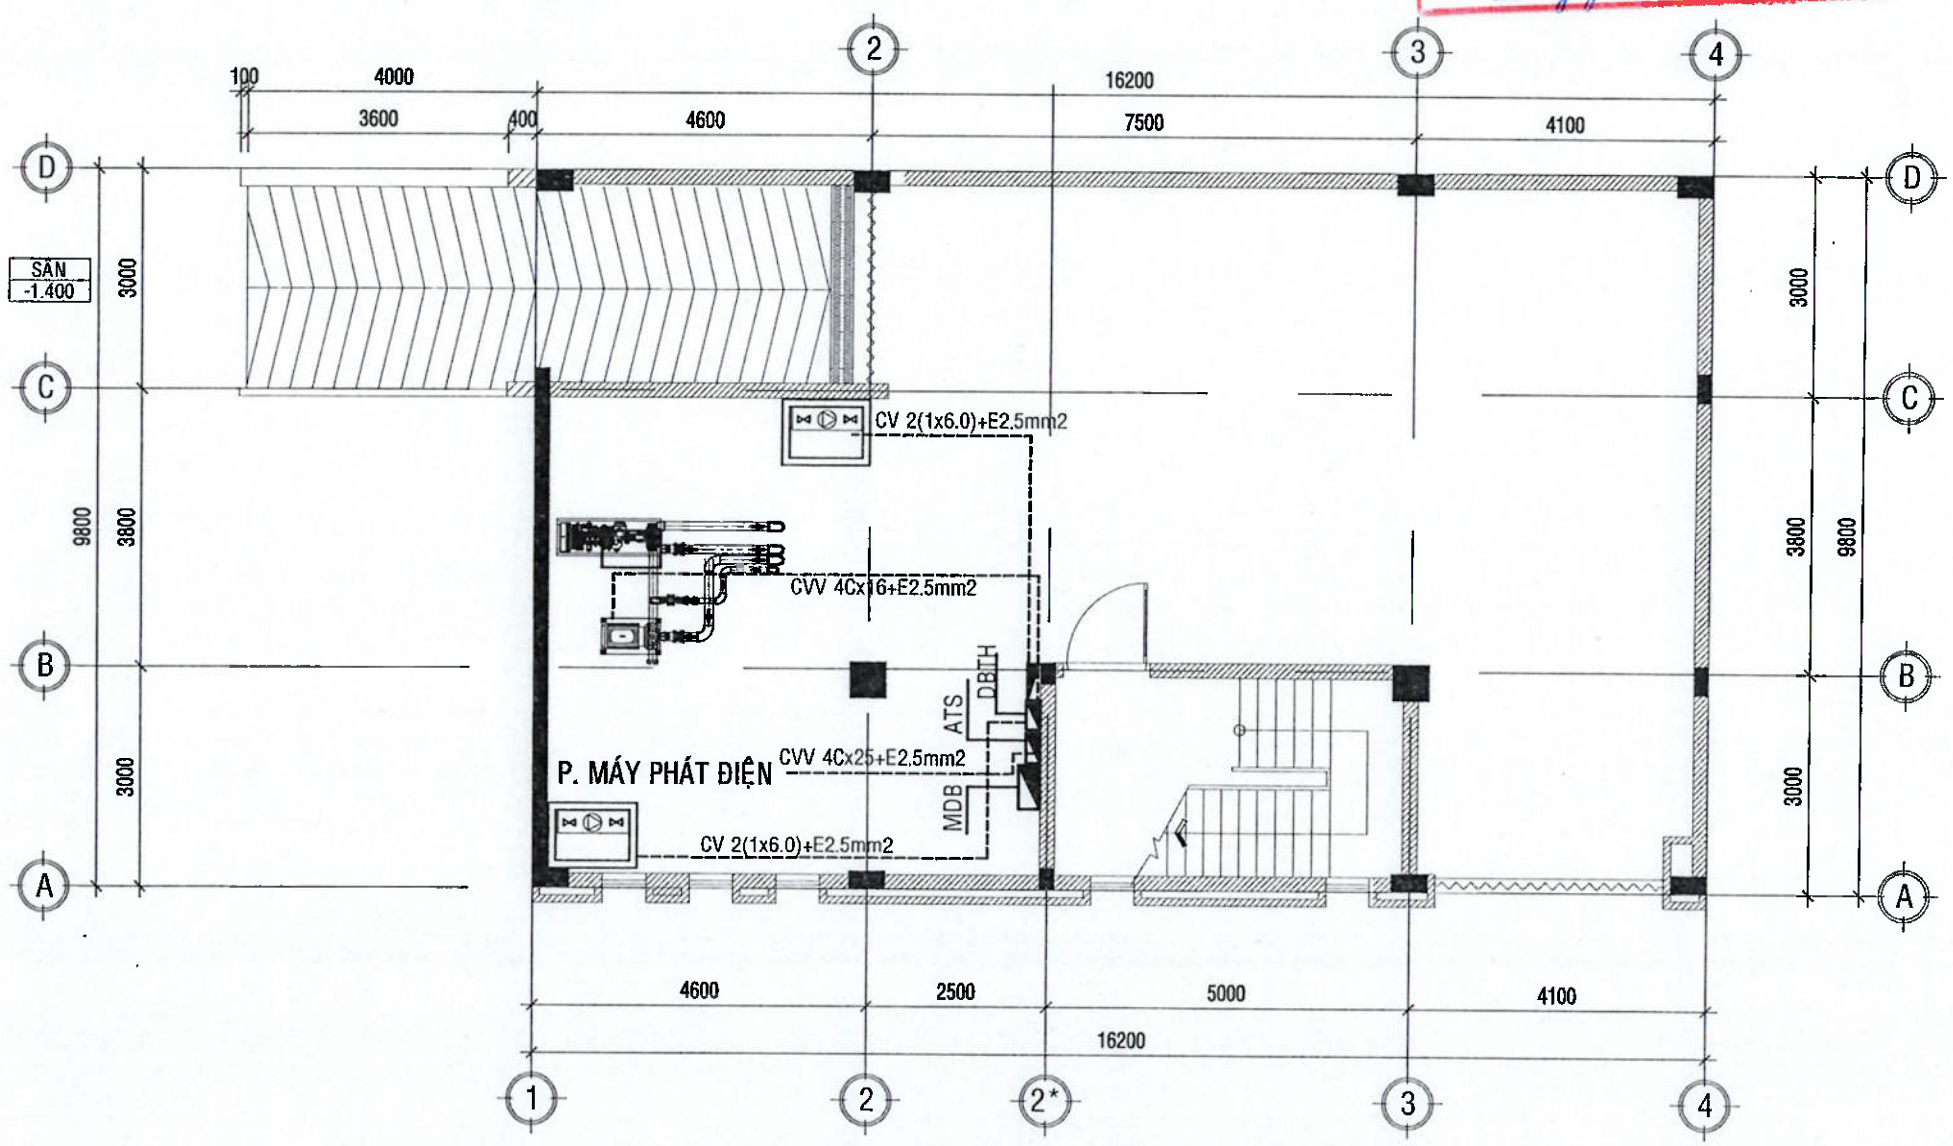

MẶT BẰNG CÁP ĐỘNG LỰC TẦNG HẦM

TL:1/100

BẢNG THỐNG KÊ THIẾT BỊ NGUỒN ĐIỆN

KÝ HIỆU	TÊN THIẾT BỊ	ĐVT	SỐ LƯỢNG
	TỦ ĐIỆN ATS	CÁI	01
	TỦ ĐIỆN MDB	CÁI	01
	TỦ ĐIỆN NHỰA DBTH (9module).	CÁI	01

.LOẠI HỒ SƠ:

THAM KHẢO	☐
THIẾT KẾ CƠ SỞ	☐
TRÌNH DUYỆT	☐
THI CÔNG	☒
HIỆU CHỈNH	☐
HOÀN CÔNG	☐

.GHI CHÚ:

.CHỦ ĐẦU TƯ
NGÂN HÀNG NÔNG NGHIỆP VÀ PHÁT TRIỂN NÔNG THÔN VIỆT NAM
CHI NHÁNH ĐẮK LẮK

M.S.C.N:0100686174-197-C.T.T.N.H.H
NGÂN HÀNG NÔNG NGHIỆP VÀ PHÁT TRIỂN NÔNG THÔN VIỆT NAM - CHI NHÁNH ĐẮK LẮK
T. ĐẮK LẮK

.ĐỊA ĐIỂM: 57 NGUYỄN TẤT THÀNH - PHƯỜNG TÂN AN - TỈNH ĐẮK LẮK
.CÔNG TRÌNH:
TRỤ SỞ AGRIBANK
CHI NHÁNH EA PHÊ -ĐĂK LĂK
.ĐỊA ĐIỂM:
XÃ EA PHÊ - TỈNH ĐẮK LĂK
.HẠNG MỤC:
TRỤ SỞ LÀM VIỆC


.ĐƠN VỊ THIẾT KẾ
CÔNG TY TNHH KIẾN TRÚC
ĐẦU TƯ XÂY DỰNG PHÚ THỊNH
.VĂN PHÒNG:
172 TRẦN NHẬT DUẬT, P. BUÔN MA THUỘT, TỈNH ĐẮK LẮK
TEL: 0988.335.411 - 0974.689.470
EMAIL: PHUTHINH1718@GMAIL.COM

M.S.D.N:6001714675 CÔNG TY TNHH KIẾN TRÚC ĐẦU TƯ XÂY DỰNG PHÚ THỊNH

GIÁM ĐỐC: KTS. LÊ ANH TUẤN
CHỦ TRÌ KIẾN TRÚC: KTS. LÊ ANH TUẤN
CHỦ TRÌ KẾT CẤU: KS. HÀ VĂN LIÊN
THIẾT KẾ: KS. HÀ VĂN LIÊN
CHỦ TRÌ ĐIỆN: KS. LÊ PHI HÙNG
CHỦ TRÌ NƯỚC: KS. NGUYỄN GIA VỮNG

TÊN BẢN VẼ:
MẶT BẰNG CÁP ĐỘNG LỰC TẦNG HẦM

NGÀY HOÀN THÀNH: /2026	TỈ LỆ: 1:100
SỐ HIỆU BẢN VẼ:	CD - 01
KHỔ GIẤY:	A3

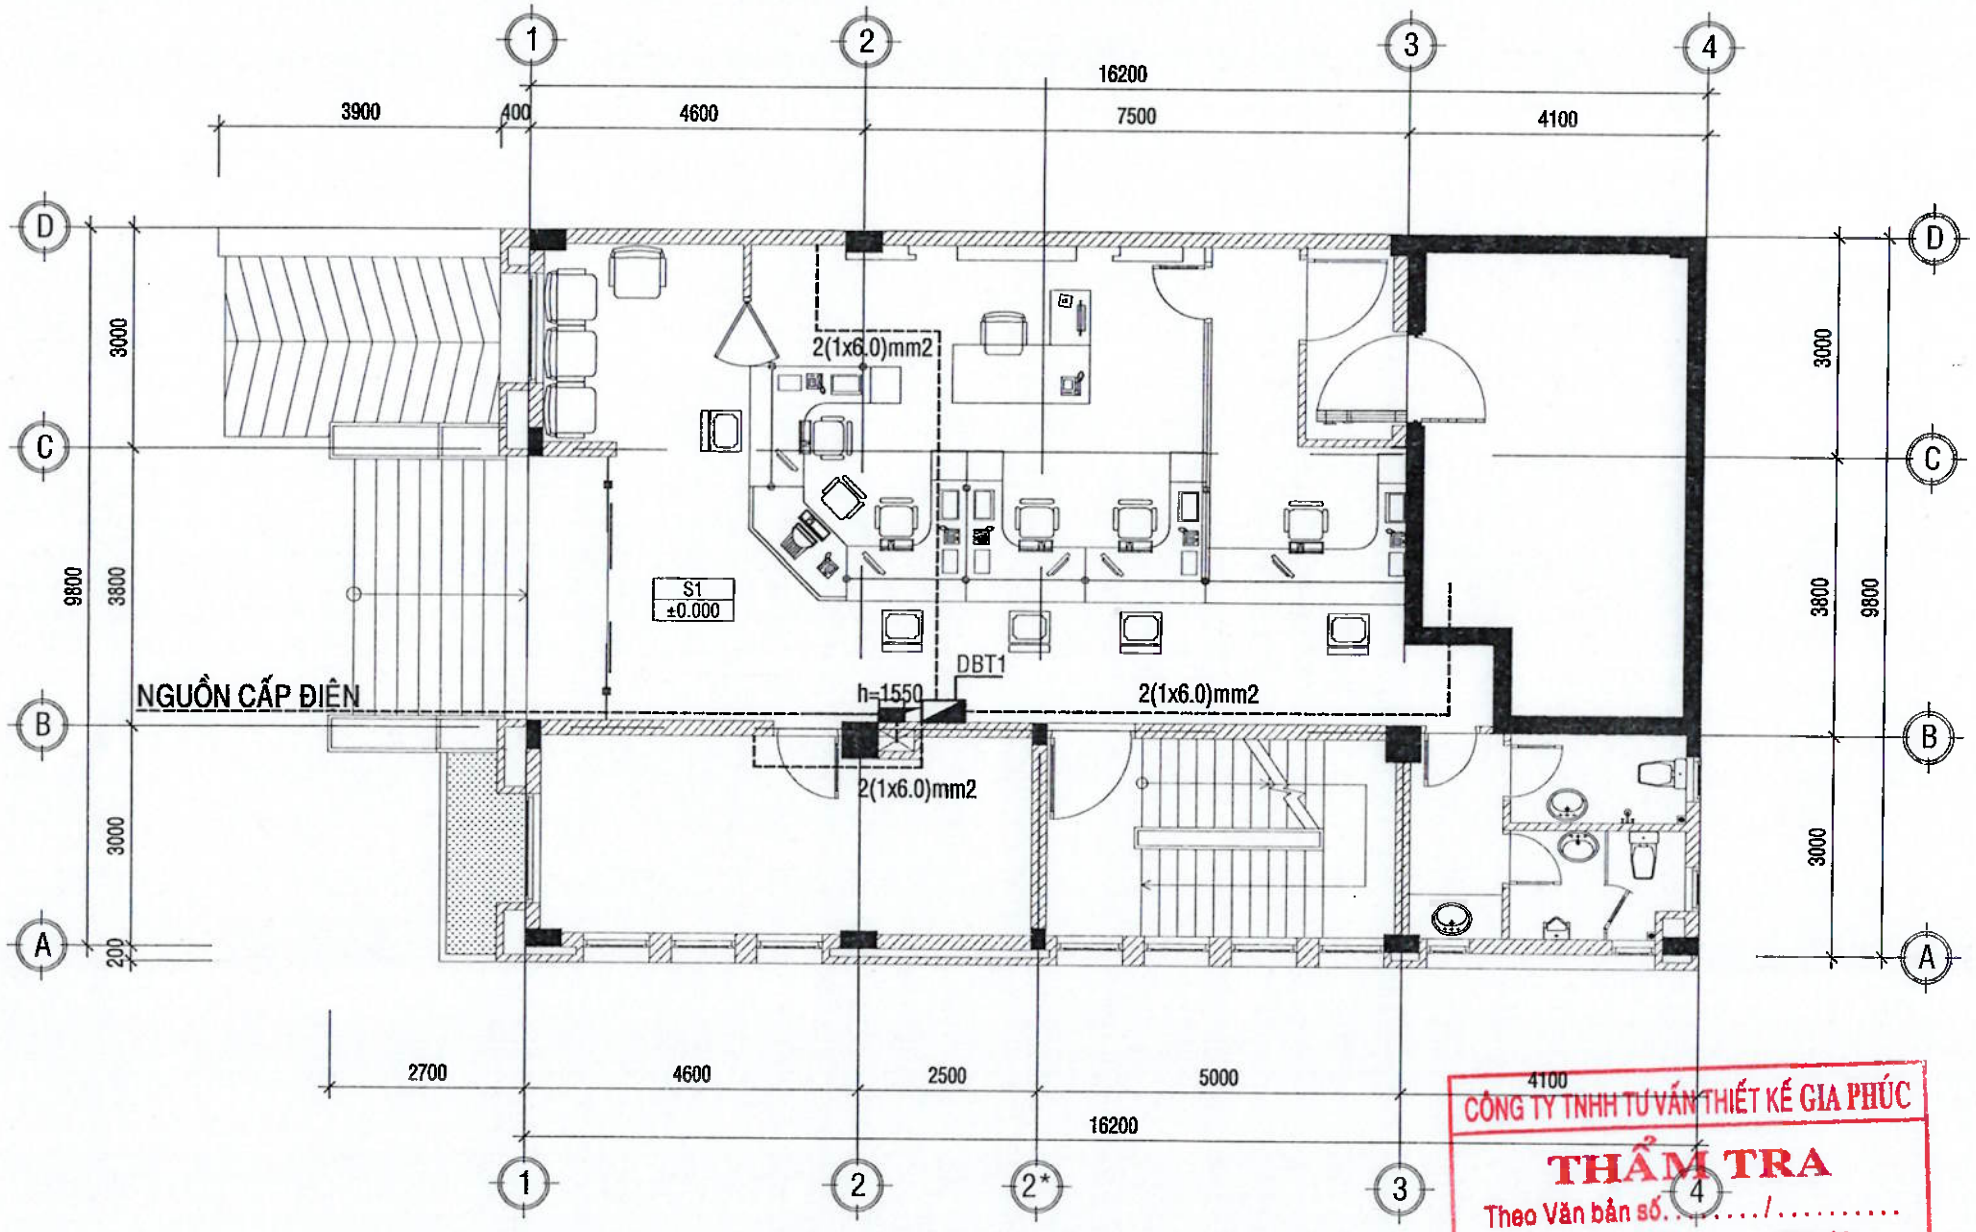

MẶT BẰNG CÁP ĐỘNG LỰC TẦNG 1

TL:1/100

BẢNG THỐNG KÊ THIẾT BỊ NGUỒN ĐIỆN

KÝ HIỆU	TÊN THIẾT BỊ	ĐVT	SỐ LƯỢNG
	TỦ ĐIỆN NHỰA DBT1. (9 module) KT: 400x300x150	CÁI	01

CÔNG TY TNHH TƯ VẤN THIẾT KẾ GIA PHÚC
THẨM TRA
Theo Văn bản số: ...../.....
Ngày ..... tháng ..... năm 20 ...
Chủ trì bộ môn ký tên:
KS. Nguyễn Văn Chính

.LOẠI HỒ SƠ:

THAM KHẢO	☐
THIẾT KẾ CƠ SỞ	☐
TRÌNH DUYỆT	☐
THI CÔNG	☒
HIỆU CHỈNH	☐
HOÀN CÔNG	☐

.GHI CHÚ:

.CHỦ ĐẦU TƯ
NGÂN HÀNG NÔNG NGHIỆP VÀ PHÁT TRIỂN NÔNG THÔN VIỆT NAM
CHI NHÁNH ĐẮK LẮK

M.S.D.N: 0100686174-197-C.T.I.H.H. NGÂN HÀNG NÔNG NGHIỆP & PHÁT TRIỂN NÔNG THÔN VIỆT NAM CHI NHÁNH ĐẮK LẮK T. ĐẮK LẮK

.ĐỊA ĐIỂM: 51 NGUYỄN TẤT THÀNH - PHƯỜNG TÂN AN - TỈNH ĐẮK LẮK

.CÔNG TRÌNH:
TRỤ SỞ AGRIBANK
CHI NHÁNH EA PHÊ -ĐẮK LẮK

.ĐỊA ĐIỂM:
XÃ EA PHÊ - TỈNH ĐẮK LẮK

.HẠNG MỤC:
TRỤ SỞ LÀM VIỆC

.ĐƠN VỊ THIẾT KẾ

CÔNG TY TNHH KIẾN TRÚC
ĐẦU TƯ XÂY DỰNG PHÚ THỊNH
VĂN PHÒNG GIAO DỊCH
172 TRẦN NHẬT DUẬT, P. BUÔN MA THUỘT, TỈNH ĐẮK LẮK
TEL: 0988.335.411 - 0974.689.470
EMAIL: PHUTHINH1718@GMAIL.COM


M.S.D.N: 6001...5 CÔNG TY TNHH KIẾN TRÚC ĐẦU TƯ XÂY DỰNG PHÚ THỊNH

GIÁM ĐỐC
KTS. LÊ ANH TUẤN

CHỦ TRÌ KIẾN TRÚC: KTS. LÊ ANH TUẤN	
CHỦ TRÌ KẾT CẤU: KS. HÀ VĂN LIÊN	
THIẾT KẾ: KS. HÀ VĂN LIÊN	
CHỦ TRÌ ĐIỆN: KS. LÊ PHI HÙNG	
CHỦ TRÌ NƯỚC: KS. NGUYỄN GIA VỮNG	

TÊN BẢN VẼ:
MẶT BẰNG CÁP ĐỘNG LỰC TẦNG 1

NGÀY HOÀN THÀNH: /2026	TỈ LỆ: 1:100
SỐ HIỆU BẢN VẼ:	CD - 02
KHỔ GIẤY:	A3

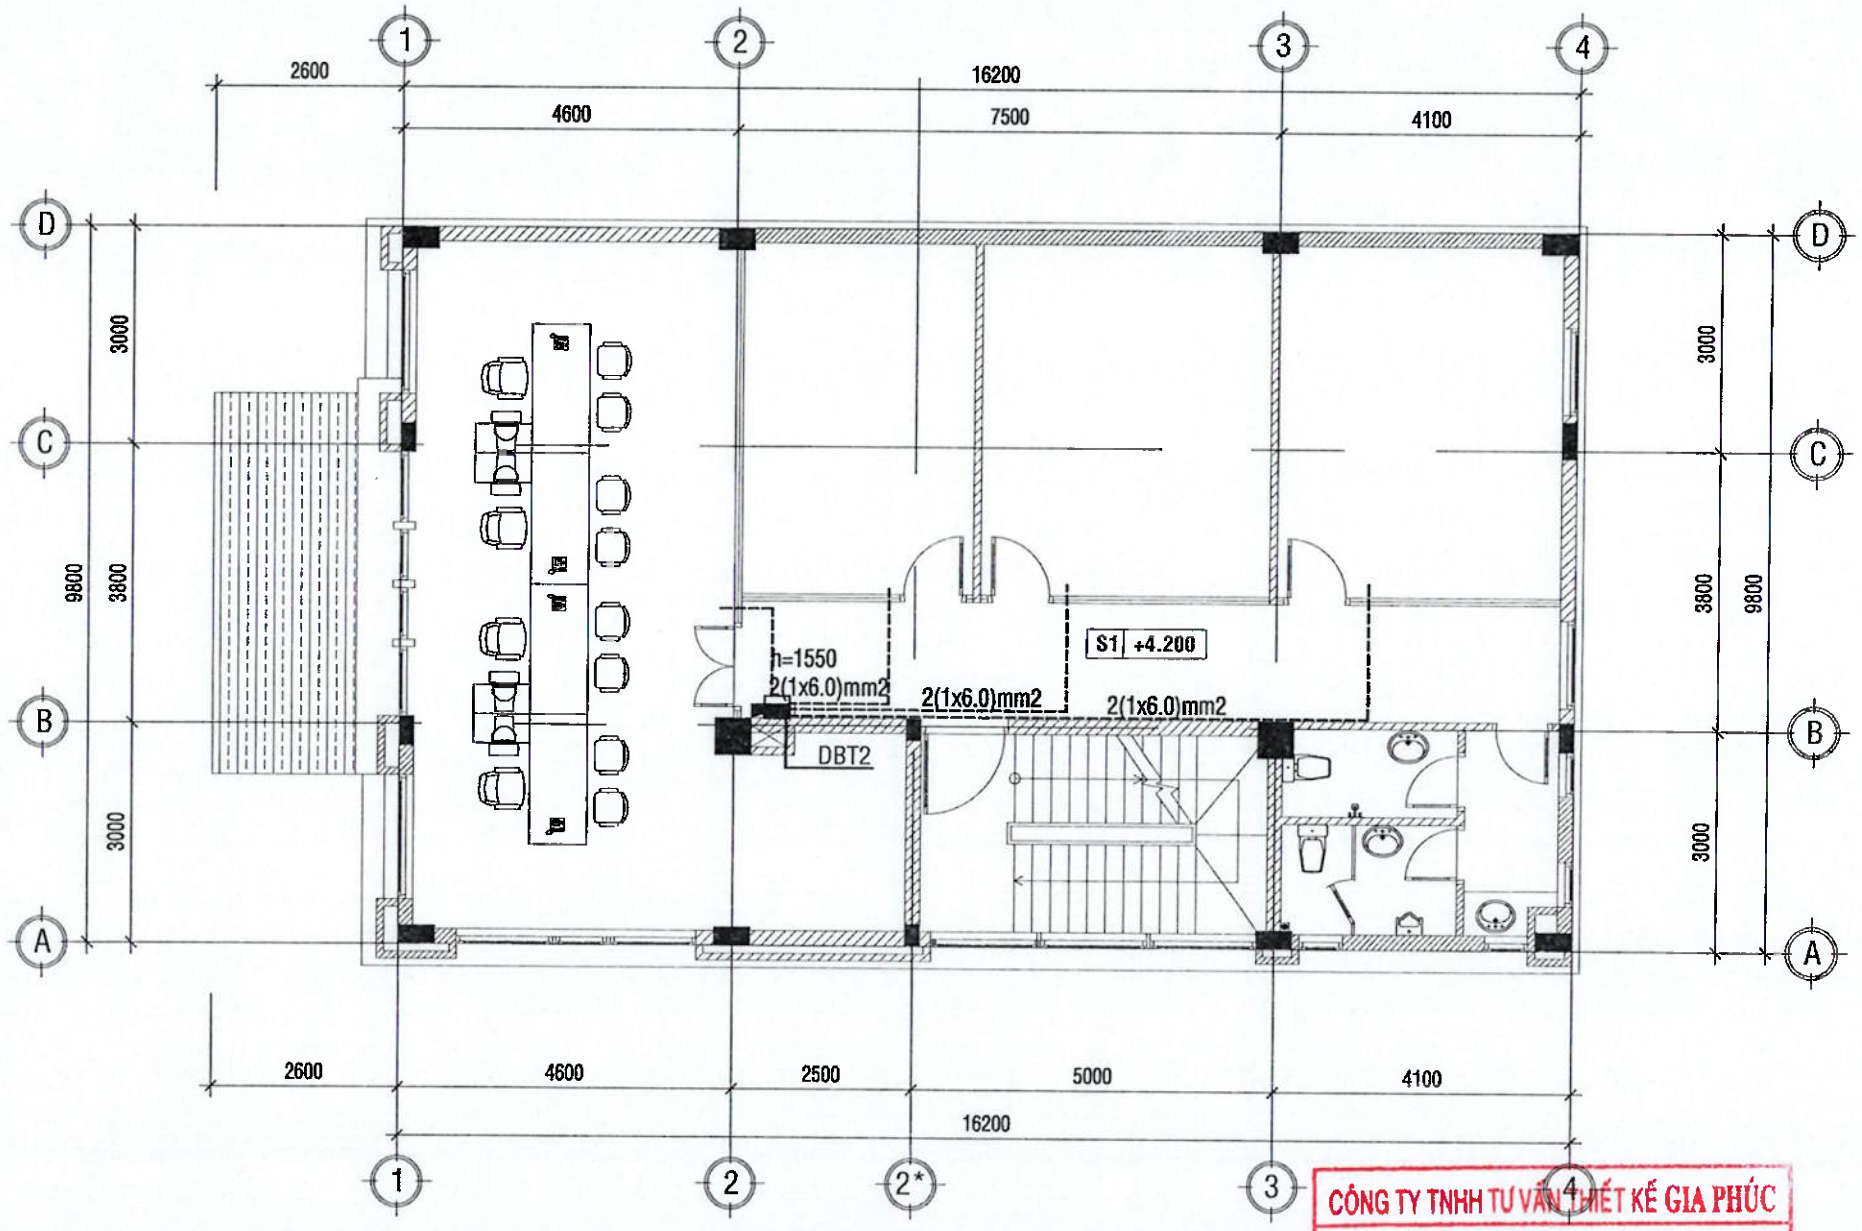

MẶT BẰNG CÁP ĐỘNG LỰC TẦNG 2

TL:1/100

BẢNG THỐNG KÊ THIẾT BỊ NGUỒN ĐIỆN

KÝ HIỆU	TÊN THIẾT BỊ	ĐVT	SỐ LƯỢNG
	TỦ ĐIỆN NHỰA DBT2 (9module).	CÁI	01

CÔNG TY TNHH TƯ VẤN THIẾT KẾ GIA PHÚC

THẨM TRA

Theo Văn bản số...../.....

Ngày ..... tháng ..... năm 20...

Chủ trì bộ môn ký tên:

KS. Nguyễn Văn Chính

.LOẠI HỒ SƠ:

THAM KHẢO	☐
THIẾT KẾ CƠ SỞ	☐
TRÌNH DUYỆT	☐
THI CÔNG	☒
HIỆU CHỈNH	☐
HOÀN CÔNG	☐

.GHI CHÚ:

.CHỦ ĐẦU TƯ

NGÂN HÀNG NÔNG NGHIỆP VÀ PHÁT TRIỂN NÔNG THÔN VIỆT NAM
CHI NHÁNH ĐẮK LẮK

M.S.C.N:0100686174-197-C.T.T.H
NGÂN HÀNG NÔNG NGHIỆP VÀ PHÁT TRIỂN NÔNG THÔN VIỆT NAM - CHI NHÁNH ĐẮK LẮK
T. ĐẮK LẮK

.ĐỊA ĐIỂM: 51 NGUYỄN TẤT THÀNH - PHƯỜNG TÂN AN - TỈNH ĐẮK LẮK

.CÔNG TRÌNH: TRỤ SỞ AGRIBANK CHI NHÁNH EA PHÊ -ĐẮK LẮK

.ĐỊA ĐIỂM: XÃ EA PHÊ - TỈNH ĐẮK LẮK

.HẠNG MỤC: TRỤ SỞ LÀM VIỆC

.ĐƠN VỊ THIẾT KẾ

CÔNG TY TNHH KIẾN TRÚC ĐẦU TƯ XÂY DỰNG PHÚ THỊNH


.VĂN PHÒNG.
172 TRẦN NHẬT DUẬT, P. BUÔN MA THUỘT, TỈNH ĐẮK LẮK
TEL: 0983335.411 - 0974 689.470
EMAIL: PHUTHINH1718@GMAIL.COM

M.S.D.N:6001714822 CÔNG TY TNHH KIẾN TRÚC ĐẦU TƯ XÂY DỰNG PHÚ THỊNH

GIÁM ĐỐC: KTS. LÊ ANH TUẤN	
CHỦ TRÌ KIẾN TRÚC: KTS. LÊ ANH TUẤN	
CHỦ TRÌ KẾT CẤU: KS. HÀ VĂN LIÊN	
THIẾT KẾ: KS. HÀ VĂN LIÊN	
CHỦ TRÌ ĐIỆN: KS. LÊ PHI HÙNG	
CHỦ TRÌ NƯỚC: KS. NGUYỄN GIA VỮNG	

TÊN BẢN VẼ: MẶT BẰNG CÁP ĐỘNG LỰC TẦNG 2

NGÀY HOÀN THÀNH: /2026	TỈ LỆ: 1:100
SỐ HIỆU BẢN VẼ:	CD - 03
KHỔ GIẤY:	A3

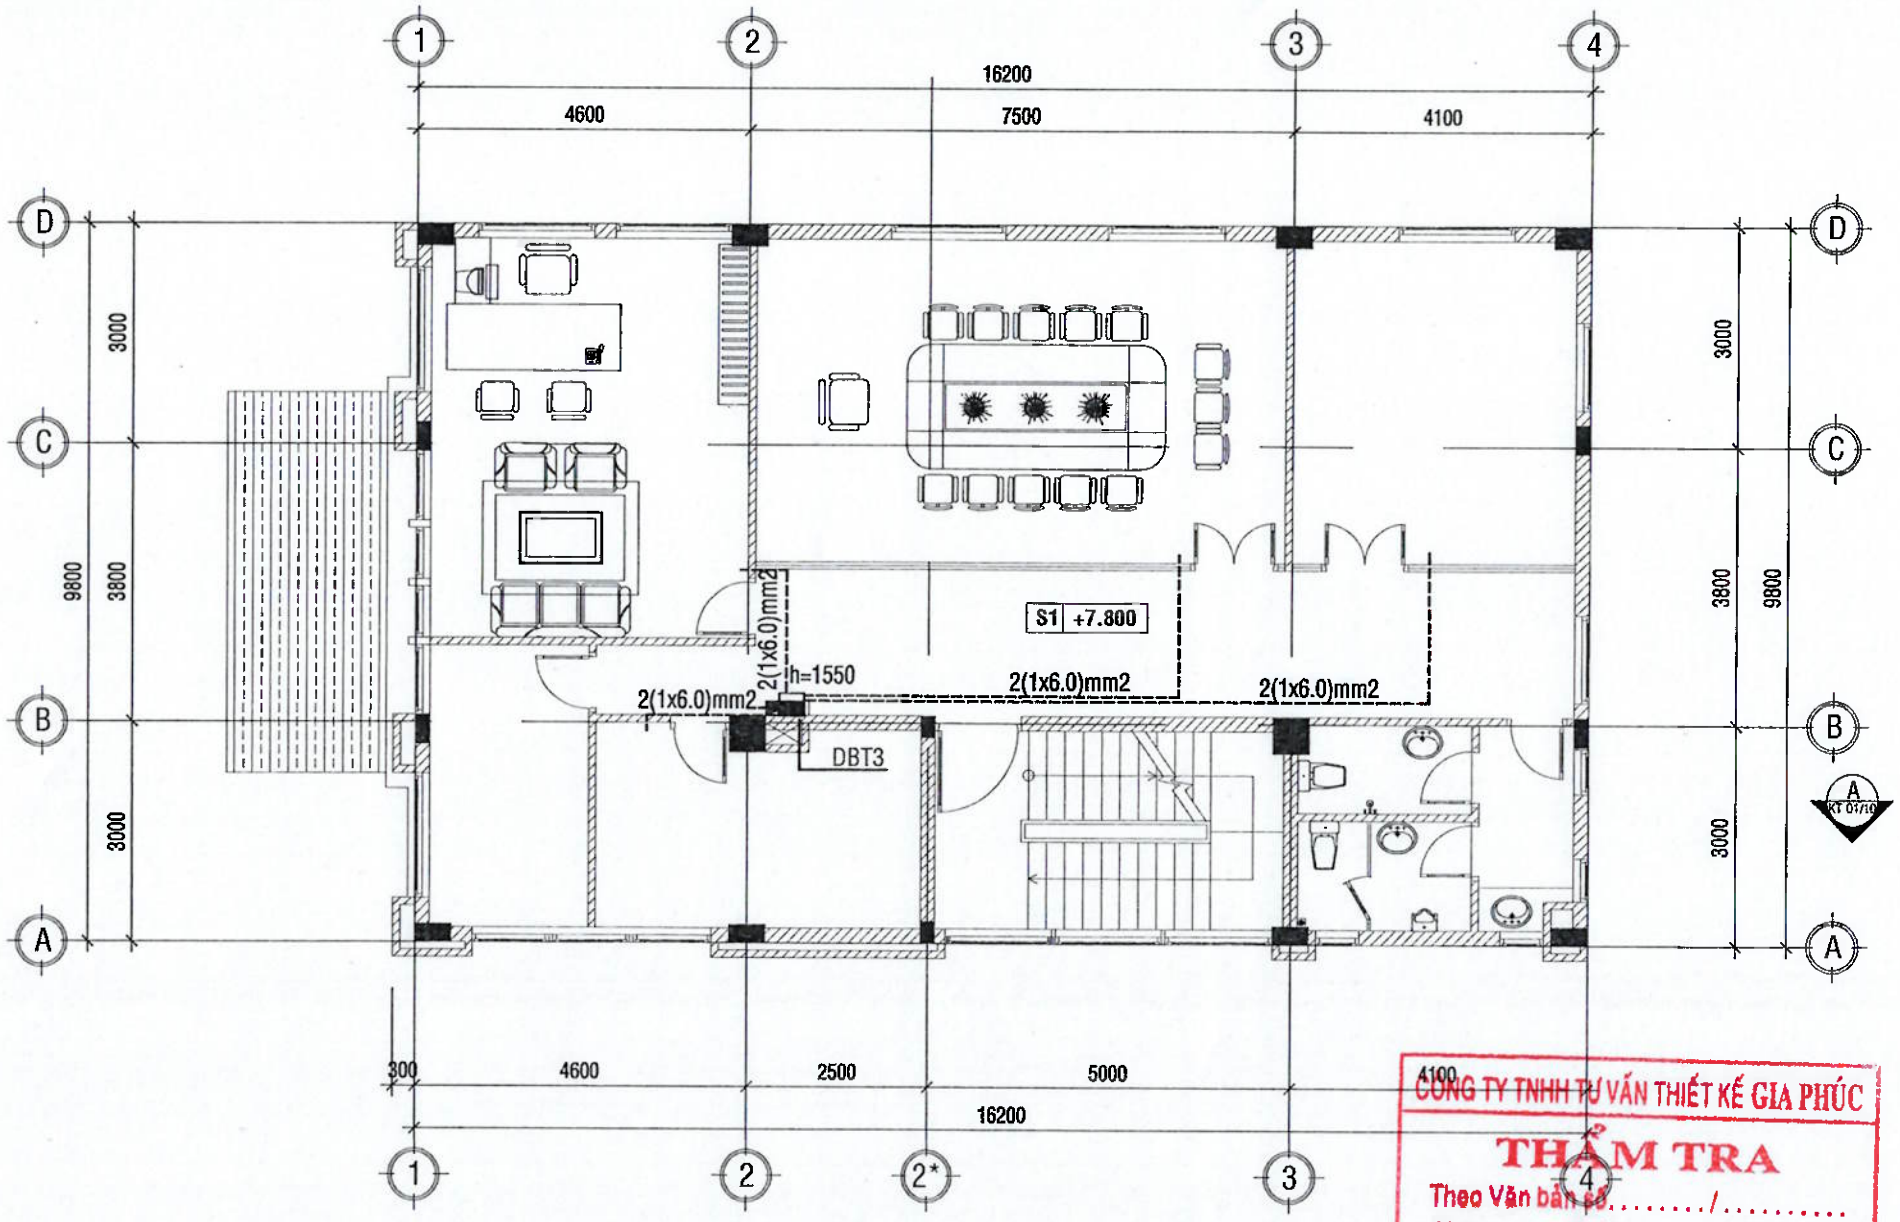

MẶT BẰNG CÁP ĐỘNG LỰC TẦNG 3

TL:1/100

CÔNG TY TNHH TƯ VẤN THIẾT KẾ GIA PHÚC
THẨM TRA
Theo Văn bản số...../.....
Ngày ..... tháng ..... năm 20...
Chủ trì bộ môn ký tên:
KS. Nguyễn Văn Khánh

BẢNG THỐNG KÊ THIẾT BỊ NGUỒN ĐIỆN

KÝ HIỆU	TÊN THIẾT BỊ	ĐVT	SỐ LƯỢNG
	TỦ ĐIỆN NHỰA DBT3 (9module).	CÁI	01

.LOẠI HỒ SƠ:

THAM KHẢO	☐
THIẾT KẾ CƠ SỞ	☐
TRÌNH DUYỆT	☐
THI CÔNG	☒
HIỆU CHỈNH	☐
HOÀN CÔNG	☐

.GHI CHÚ:

.CHỦ ĐẦU TƯ
NGÂN HÀNG NÔNG NGHIỆP VÀ PHÁT TRIỂN NÔNG THÔN VIỆT NAM
CHI NHÁNH ĐẮK LẮK

M.S.C.N:0100686174-197-C.T.T.N.H NGÂN HÀNG NÔNG NGHIỆP VÀ PHÁT TRIỂN NÔNG THÔN VIỆT NAM CHI NHÁNH ĐẮK LẮK T. ĐẮK LẮK

ĐỊA ĐIỂM: 51 NGUYỄN TẤT THÀNH - PHƯỜNG TÂN AN - TỈNH ĐẮK LẮK

CÔNG TRÌNH:
TRỤ SỞ AGRIBANK
CHI NHÁNH EA PHÊ -ĐẮK LẮK

.ĐỊA ĐIỂM:
XÃ EA PHÊ - TỈNH ĐẮK LẮK

.HẠNG MỤC:
TRỤ SỞ LÀM VIỆC

.ĐƠN VỊ THIẾT KẾ
CÔNG TY TNHH KIẾN TRÚC
ĐẦU TƯ XÂY DỰNG PHÚ THỊNH

.VĂN PHÒNG:
172 TRẦN NHẬT DUẬT, P. BUÔN MA THUỘT, TỈNH ĐẮK LẮK
TEL: 0983.935.411 - 0974.689.470
EMAIL: PHUTHINH1718@GMAIL.COM


M.S.D.N:6001736...C.T.T.N.H CÔNG TY TNHH KIẾN TRÚC ĐẦU TƯ XÂY DỰNG PHÚ THỊNH

GIÁM ĐỐC: KTS. LÊ ANH TUẤN

CHỦ TRÌ KIẾN TRÚC: KTS. LÊ ANH TUẤN	
CHỦ TRÌ KẾT CẤU: KS. HÀ VĂN LIÊN	
THIẾT KẾ: KS. HÀ VĂN LIÊN	
CHỦ TRÌ ĐIỆN: KS. LÊ PHI HÙNG	
CHỦ TRÌ NƯỚC: KS. NGUYỄN GIA VỮNG	

TÊN BẢN VẼ:
MẶT BẰNG CÁP ĐỘNG LỰC TẦNG 3

NGÀY HOÀN THÀNH: /2026	TỈ LỆ: 1:100
SỐ HIỆU BẢN VẼ:	CD - 04
KHỔ GIẤY:	A3

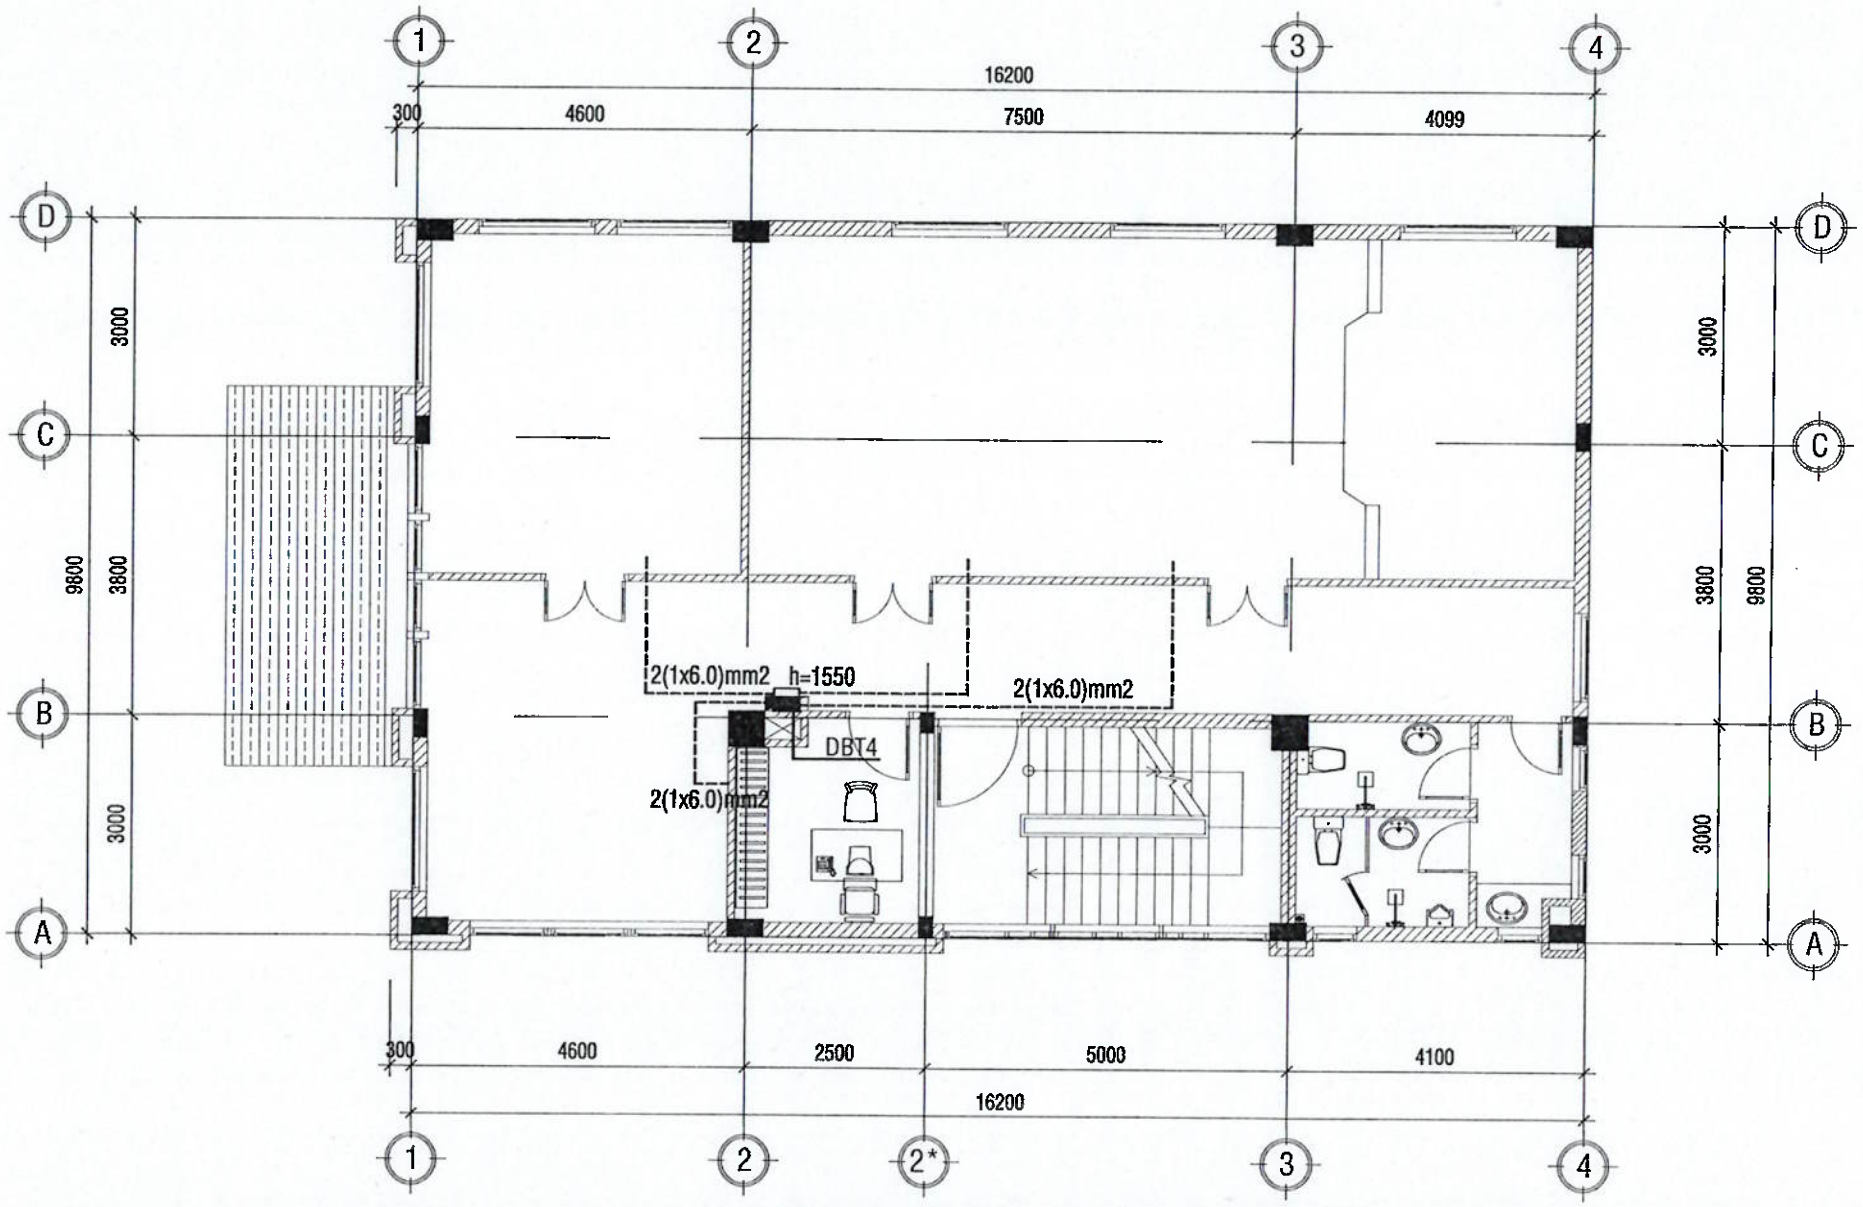

MẶT BẰNG CÁP ĐỘNG LỰC TẦNG 4

TL:1/100

BẢNG THỐNG KÊ THIẾT BỊ NGUỒN ĐIỆN

KÝ HIỆU	TÊN THIẾT BỊ	ĐVT	SỐ LƯỢNG
	TỦ ĐIỆN NHỰA DBT4 (9module).	CÁI	01

CÔNG TY TNHH TƯ VẤN THIẾT KẾ GIA PHÚC
THẨM TRA
Theo Văn bản số...../.....
Ngày ..... tháng ..... năm 20...
Chủ trì bộ môn ký tên:
KS. Nguyễn Văn Chính

.LOẠI HỒ SƠ:

THAM KHẢO	☐
THIẾT KẾ CƠ SỞ	☐
TRÌNH DUYỆT	☐
THI CÔNG	☒
HIỆU CHỈNH	☐
HOÀN CÔNG	☐

.GHI CHÚ:

.CHỦ ĐẦU TƯ
NGÂN HÀNG NÔNG NGHIỆP VÀ PHÁT TRIỂN NÔNG THÔN VIỆT NAM
CHI NHÁNH ĐẮK LẮK

M.S.C.N:0100686174-197-C.T.N.H.H
NGÂN HÀNG NÔNG NGHIỆP VÀ PHÁT TRIỂN NÔNG THÔN VIỆT NAM CHI NHÁNH ĐẮK LẮK
T. ĐẮK LẮK

.ĐỊA ĐIỂM: 52 NGUYỄN TẤT THÀNH - PHƯỜNG TÂN AN - TỈNH ĐẮK LẮK
.CÔNG TRÌNH:
TRỤ SỞ AGRIBANK
CHI NHÁNH EA PHÊ -ĐẮK LẮK
.ĐỊA ĐIỂM:
XÃ EA PHÊ - TỈNH ĐẮK LẮK
.HẠNG MỤC:
TRỤ SỞ LÀM VIỆC

.ĐƠN VỊ THIẾT KẾ


CÔNG TY TNHH KIẾN TRÚC
ĐẦU TƯ XÂY DỰNG PHÚ THỊNH
VĂN PHÒNG:
176 TRẦN QUỐC TOẢN, P. BUÔN MA THUỘT, TỈNH ĐẮK LẮK
TEL: 0966 335 411 - 0974.689.470
EMAIL: PHUTHINH1718@GMAIL.COM

M.S.D.N:6001... CÔNG TY TNHH KIẾN TRÚC ĐẦU TƯ XÂY DỰNG PHÚ THỊNH

GIÁM ĐỐC:	KTS. LÊ ANH TUẤN
CHỦ TRÌ KIẾN TRÚC: KTS. LÊ ANH TUẤN	
CHỦ TRÌ KẾT CẤU: KS. HÀ VĂN LIÊN	
THIẾT KẾ: KS. HÀ VĂN LIÊN	
CHỦ TRÌ ĐIỆN: KS. LÊ PHI HÙNG	
CHỦ TRÌ NƯỚC: KS. NGUYỄN GIA VỮNG	

TÊN BẢN VẼ:
MẶT BẰNG CÁP ĐỘNG LỰC TẦNG 4

NGÀY HOÀN THÀNH: /2026	TỈ LỆ: 1:100
SỐ HIỆU BẢN VẼ:	CD - 05
KHỔ GIẤY:	A3

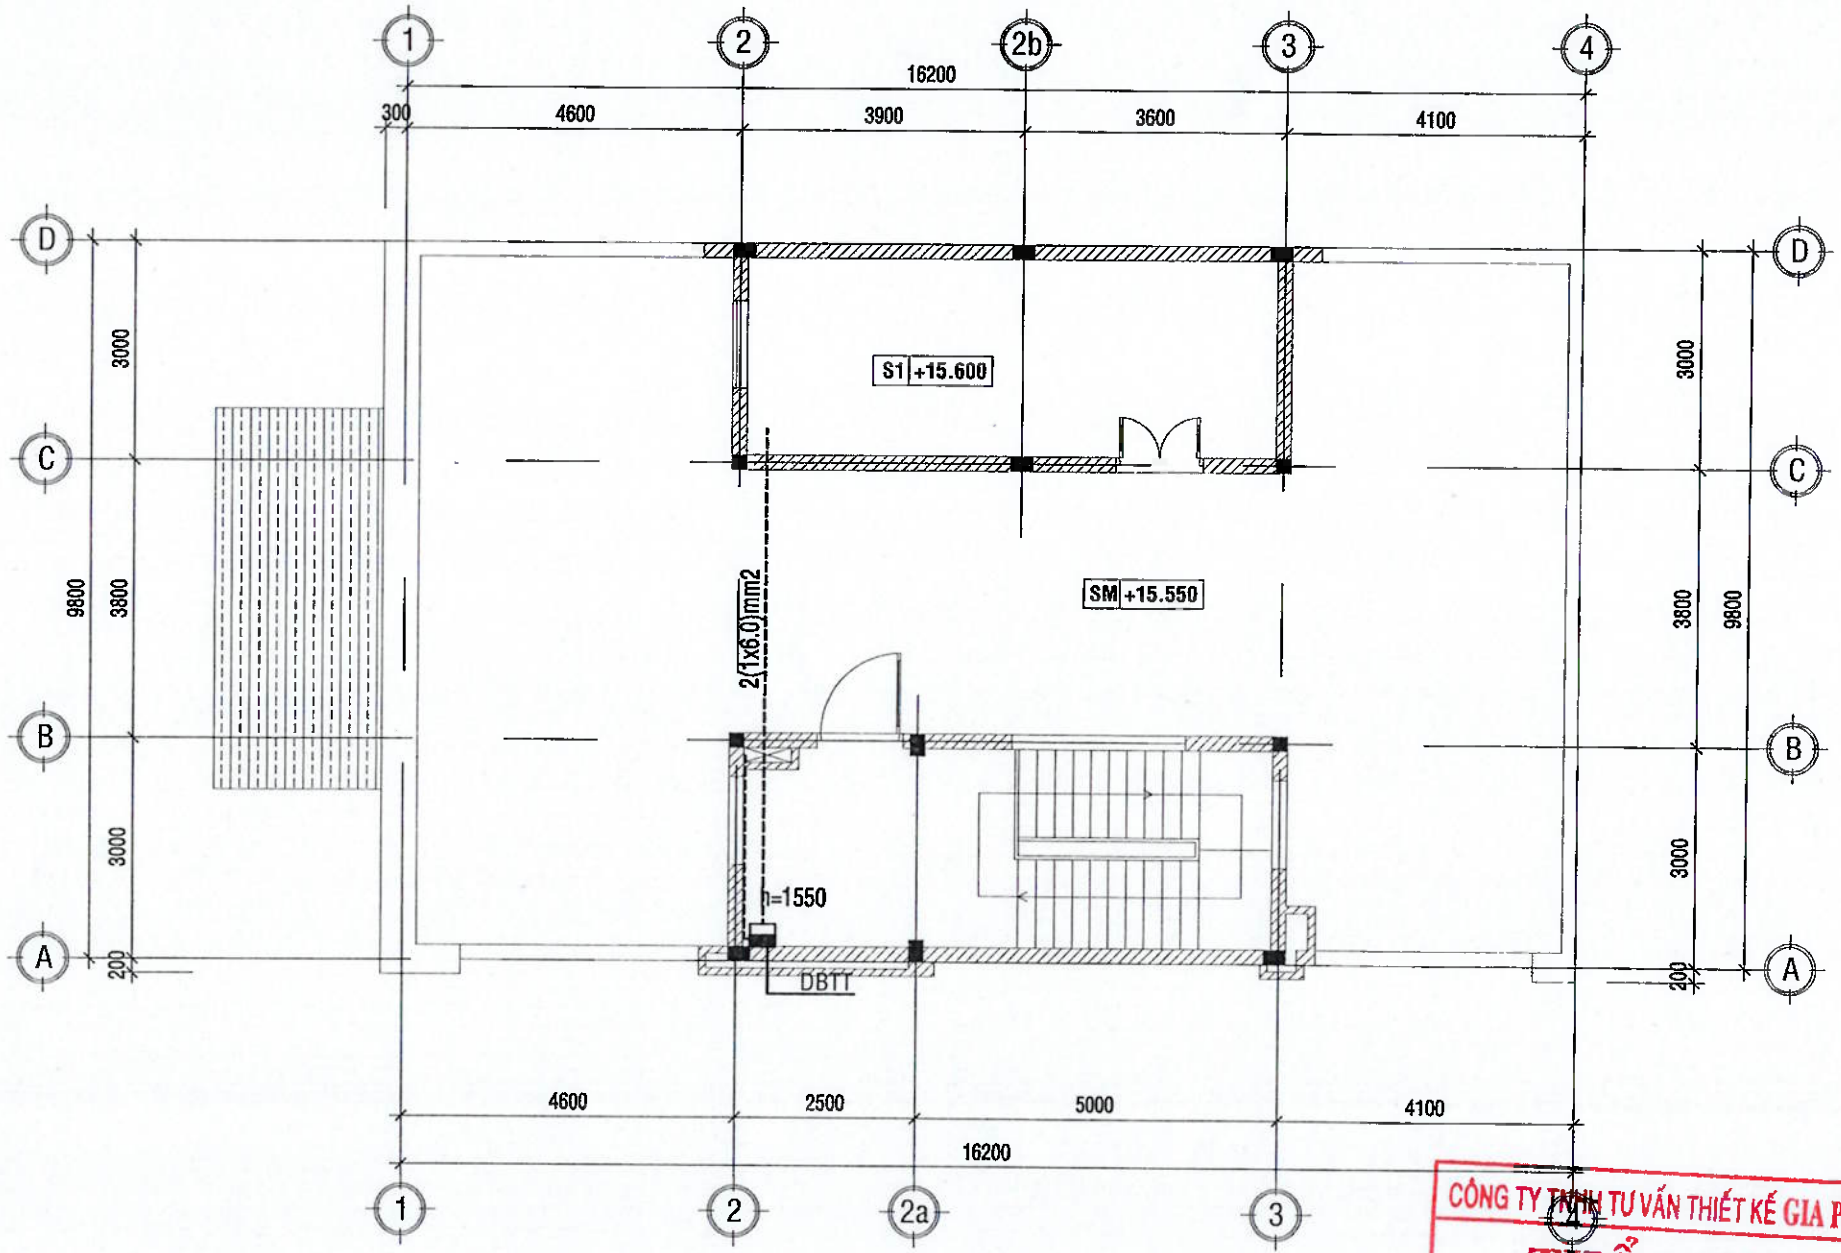

MẶT BẰNG CÁP ĐỘNG LỰC TẦNG THƯỢNG

TL:1/100

CÔNG TY TNHH TƯ VẤN THIẾT KẾ GIA PHÚC
THẨM TRA
Theo Văn bản số...../.....
Ngày ..... tháng ..... năm 20...
Chủ trì bộ môn ký tên:
Ks. Nguyễn Văn Chính

BẢNG THỐNG KÊ THIẾT BỊ NGUỒN ĐIỆN

KÝ HIỆU	TÊN THIẾT BỊ	ĐVT	SỐ LƯỢNG
▬	TỦ ĐIỆN NHỰA DBTT (9module).	CÁI	01

.LOẠI HỒ SƠ:

THAM KHẢO	☐
THIẾT KẾ CƠ SỞ	☐
TRÌNH DUYỆT	☐
THI CÔNG	☒
HIỆU CHỈNH	☐
HOÀN CÔNG	☐

.GHI CHÚ:

.CHỦ ĐẦU TƯ
NGÂN HÀNG NÔNG NGHIỆP VÀ
PHÁT TRIỂN NÔNG THÔN VIỆT NAM
CHI NHÁNH ĐẮK LẮK

M.S.C.N:0100686174-197-C.T.T
NGÂN HÀNG NÔNG NGHIỆP VÀ PHÁT TRIỂN NÔNG THÔN VIỆT NAM - CHI NHÁNH ĐẮK LẮK
T. ĐẮK LẮK

.ĐỊA ĐIỂM: 51 NGUYỄN TẤT THÀNH - PHƯỜNG TÂN AN - TỈNH ĐẮK LẮK

.CÔNG TRÌNH:
TRỤ SỞ AGRIBANK
CHI NHÁNH EA PHÊ -ĐẮK LẮK

.ĐỊA ĐIỂM:
XÃ EA PHÊ - TỈNH ĐẮK LẮK

.HẠNG MỤC:
TRỤ SỞ LÀM VIỆC

.ĐƠN VỊ THIẾT KẾ

CÔNG TY TNHH KIẾN TRÚC
ĐẦU TƯ XÂY DỰNG PHÚ THỊNH
VĂN PHÒNG:
172 TRẦN NHẬT DUẬT, P. BUÔN MA THUỘT, TỈNH ĐẮK LẮK
TEL: 0988.335.411 - 0974.689.470
EMAIL: PHUTHINH1718@GMAIL.COM


GIÁM ĐỐC:
KTS. LÊ ANH TUẤN

CHỦ TRÌ KIẾN TRÚC: KTS. LÊ ANH TUẤN	
CHỦ TRÌ KẾT CẤU: KS. HÀ VĂN LIÊN	
THIẾT KẾ: KS. HÀ VĂN LIÊN	
CHỦ TRÌ ĐIỆN: KS. LÊ PHI HÙNG	
CHỦ TRÌ NƯỚC: KS. NGUYỄN GIA VŨNG	

TÊN BẢN VẼ:

NGÀY HOÀN THÀNH: /2026	TỈ LỆ: 1:100
SỐ HIỆU BẢN VẼ:	

KHỔ GIẤY: A3

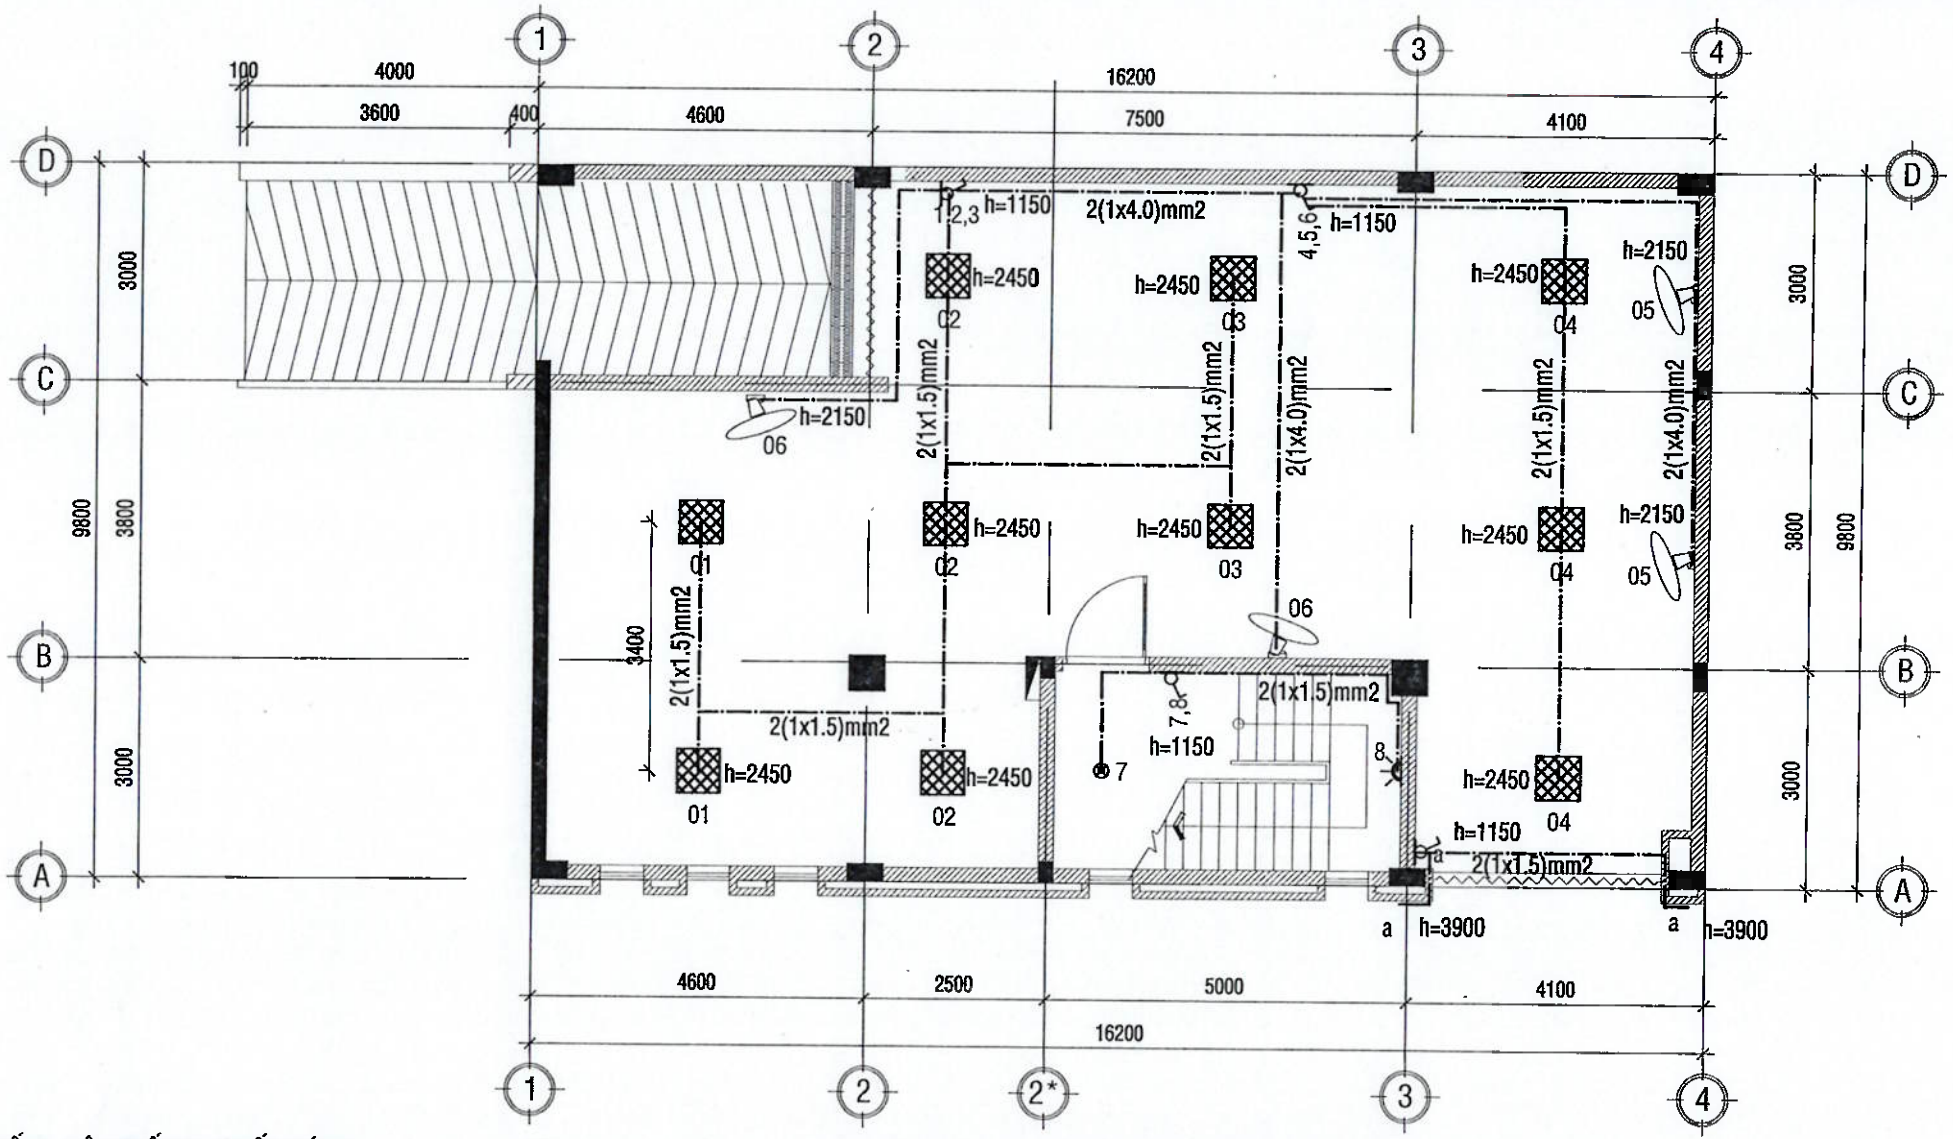

BẢNG THỐNG KÊ THIẾT BỊ CHIẾU SÁNG

KÝ HIỆU	TÊN THIẾT BỊ	ĐVT	SỐ LƯỢNG
	ĐÈN LED ÂM TRẦN 600x600 36W	BỘ	10
	ĐÈN HACK SÁNG NGOÀI TRỜI 18W	BỘ	02
	ĐẾ ÂM ĐƠN	CÁI	04
	MẶT NẠ 3 LỖ	CÁI	02
	MẶT NẠ 2 LỖ	CÁI	01
	MẶT NẠ 1 LỖ	CÁI	01
	HẠT CÔNG TẮC ĐƠN CỰC 10A	CÁI	09
	HẠT CÔNG TẮC 2 CỰC	CÁI	02
	CU/PVC/2(1x1.5)mm2	M	165
	CU/PVC/2(1x4.0)mm2	M	110
	ỐNG NHỰA CỨNG PVC D20	M	55
	ĐÈN LED ỐP TRẦN 18W	BỘ	01
	ĐÈN HACK CẦU THANG 18W	BỘ	01

MẶT BẰNG CHIẾU SÁNG TẦNG HẦM

TL:1/100

CÔNG TY TNHH TƯ VẤN THIẾT KẾ GIA PHÚC
THẨM TRA
Theo Văn bản số...../.....
Ngày ..... tháng ..... năm 20...
Chủ trì bộ môn ký tên:
KS. Nguyễn Văn Chính

.LOẠI HỒ SƠ:

THAM KHẢO	☐
THIẾT KẾ CƠ SỞ	☐
TRÌNH DUYỆT	☐
THI CÔNG	☒
HIỆU CHỈNH	☐
HOÀN CÔNG	☐

.GHI CHÚ:

.CHỦ ĐẦU TƯ
NGÂN HÀNG NÔNG NGHIỆP VÀ PHÁT TRIỂN NÔNG THÔN VIỆT NAM
CHI NHÁNH ĐẮK LẮK

M.S.D.N: 0100686174-197-C.T.T.N.H.H NGÂN HÀNG NÔNG NGHIỆP VÀ PHÁT TRIỂN NÔNG THÔN VIỆT NAM - CHI NHÁNH ĐẮK LẮK T. ĐẮK LẮK

.ĐỊA ĐIỂM: CHI NGUYỄN TẤT THÀNH - PHƯỜNG TÂN AN - TỈNH ĐẮK LẮK

.CÔNG TRÌNH:
TRỤ SỞ AGRIBANK
CHI NHÁNH EA PHÊ -ĐẮK LẮK

.ĐỊA ĐIỂM:
XÃ EA PHÊ - TỈNH ĐẮK LẮK

.HẠNG MỤC:
TRỤ SỞ LÀM VIỆC


.ĐƠN VỊ THIẾT KẾ

CÔNG TY TNHH KIẾN TRÚC ĐẦU TƯ XÂY DỰNG PHÚ THỊNH
.VĂN PHÒNG:
172 TRẦN NHẬT DUẬT, P. BUÔN MA THUỘT, TỈNH ĐẮK LẮK
TEL: 0983 355 417 - 0974.689.470
EMAIL: PHUTHINH172@GMAIL.COM

GIÁM ĐỐC:	KTS. LÊ ANH TUẤN
CHỦ TRÌ KIẾN TRÚC: KTS. LÊ ANH TUẤN	
CHỦ TRÌ KẾT CẤU: KS. HÀ VĂN LIÊN	
THIẾT KẾ: KS. HÀ VĂN LIÊN	
CHỦ TRÌ ĐIỆN: KS. LÊ PHI HÙNG	
CHỦ TRÌ NƯỚC: KS. NGUYỄN GIA VỮNG	

TÊN BẢN VẼ:
MẶT BẰNG CHIẾU SÁNG TẦNG HẦM

NGÀY HOÀN THÀNH: /2026	TỈ LỆ: 1:100
SỐ HIỆU BẢN VẼ:	CD - 06
KHỔ GIẤY:	A3

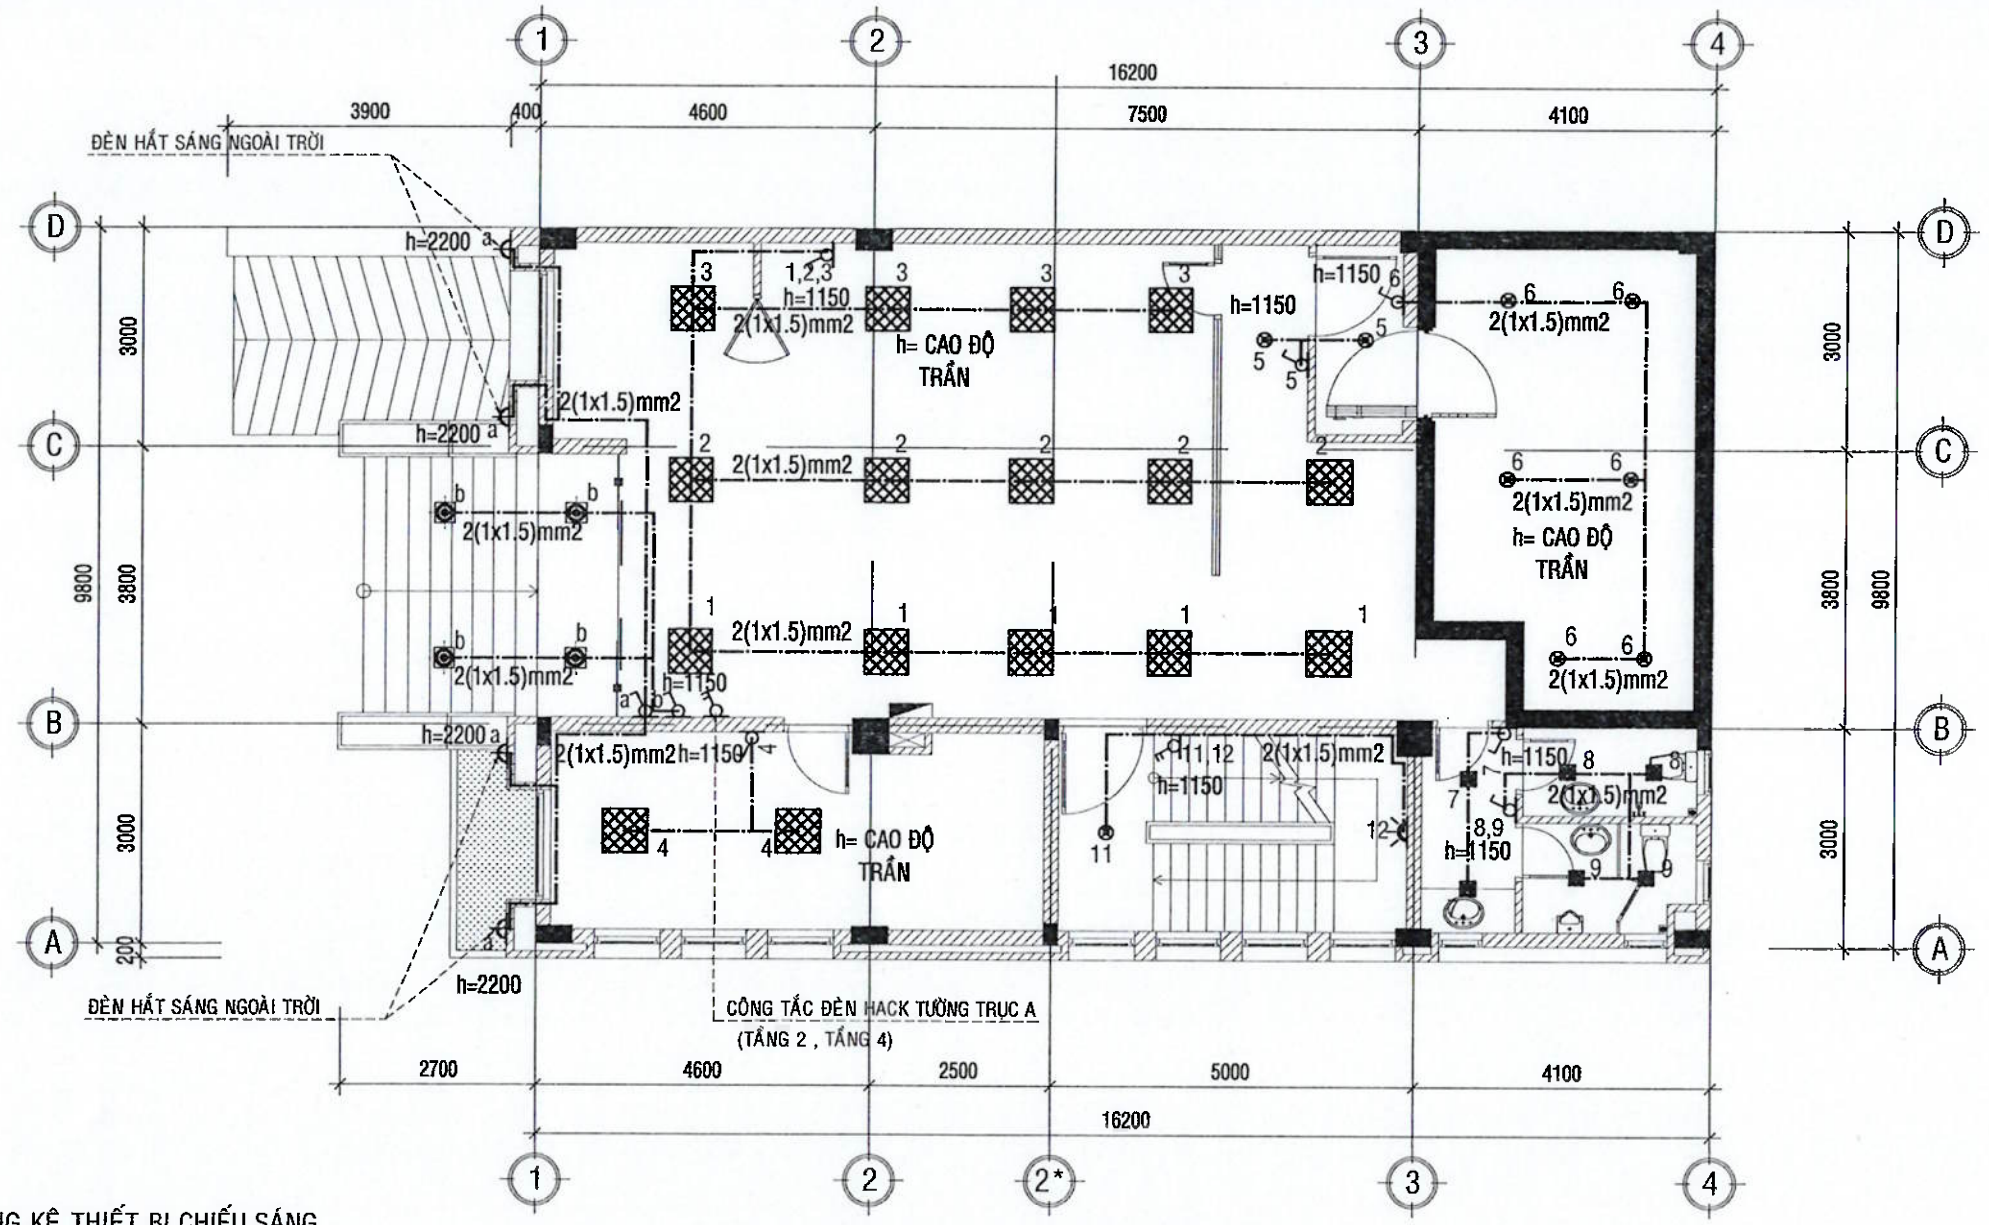

BẢNG THỐNG KÊ THIẾT BỊ CHIẾU SÁNG

KÝ HIỆU	TÊN THIẾT BỊ	ĐVT	SỐ LƯỢNG
	ĐÈN LED ỐP TRẦN 18W	BỘ	07
	ĐÈN HACK SÁNG NGOÀI TRỜI 18W	BỘ	04
	ĐÈN LED ỐP TRẦN 24W	BỘ	04
	ĐÈN LED ÂM TRẦN 600x600 36W	BỘ	16
	ĐÈN LED ÂM TRẦN 200x200 18W	BỘ	06
	ĐÈN HACK TƯỜNG CẦU THANG 18W	BỘ	04
	ĐẾ ÂM ĐƠN	CÁI	09
	MẶT NẠ 3 LỖ	CÁI	01
	MẶT NẠ 2 LỖ	CÁI	07
	MẶT NẠ 1 LỖ	CÁI	03
	HẠT CÔNG TẮC ĐƠN CỰC 10A	CÁI	13
	HẠT CÔNG TẮC 2 CỰC	CÁI	02
	CU/PVC/2(1x1.5)mm2	M	332

MẶT BẰNG CHIẾU SÁNG TẦNG 1

TL:1/100

KS. Nguyễn Văn Chính

.LOẠI HỒ SƠ:

THAM KHẢO	☐
THIẾT KẾ CƠ SỞ	☐
TRÌNH DUYỆT	☐
THI CÔNG	☒
HIỆU CHỈNH	☐
HOÀN CÔNG	☐

.GHI CHÚ:

.CHỦ ĐẦU TƯ
NGÂN HÀNG NÔNG NGHIỆP VÀ PHÁT TRIỂN NÔNG THÔN VIỆT NAM
CHI NHÁNH ĐẮK LẮK

M.S.D.N:0100686174-197-C.T.T.N NGÂN HÀNG NÔNG NGHIỆP VÀ PHÁT TRIỂN NÔNG THÔN VIỆT NAM - CHI NHÁNH ĐẮK LẮK T. ĐẮK LẮK

.ĐỊA ĐIỂM: NGUYỄN TẤT THÀNH - PHƯỜNG TÂN AN - TỈNH ĐẮK LẮK

.CÔNG TRÌNH:
TRỤ SỞ AGRIBANK
CHI NHÁNH EA PHÊ -ĐẮK LẮK

.ĐỊA ĐIỂM:
XÃ EA PHÊ - TỈNH ĐẮK LẮK

.HẠNG MỤC:
TRỤ SỞ LÀM VIỆC


.ĐƠN VỊ THIẾT KẾ
CÔNG TY TNHH KIẾN TRÚC
ĐẦU TƯ XÂY DỰNG PHÚ THỊNH
VĂN PHÒNG:
172 TRẦN NHẬT DUẬT, P. BUÔN MA THUỘT, TỈNH ĐẮK LẮK
TEL: 0938 335.411 - 0974.689.470
EMAIL: PHUTHINH1718@GMAIL.COM

M.S.D.N:6000174857 CÔNG TY TNHH KIẾN TRÚC ĐẦU TƯ XÂY DỰNG PHÚ THỊNH

GIÁM ĐỐC:	KTS. LÊ ANH TUẤN
CHỦ TRÌ KIẾN TRÚC: KTS. LÊ ANH HUẤN	
CHỦ TRÌ KẾT CẤU: KS. HÀ VĂN LIÊN	
THIẾT KẾ: KS. HÀ VĂN LIÊN	
CHỦ TRÌ ĐIỆN: KS. LÊ PHI HÙNG	
CHỦ TRÌ NƯỚC: KS. NGUYỄN GIA VỮNG	

TÊN BẢN VẼ:
MẶT BẰNG CHIẾU SÁNG TẦNG 1

NGÀY HOÀN THÀNH: /2026	TỈ LỆ: 1:100
SỐ HIỆU BẢN VẼ:	CD - 07
KHỔ GIẤY:	A3

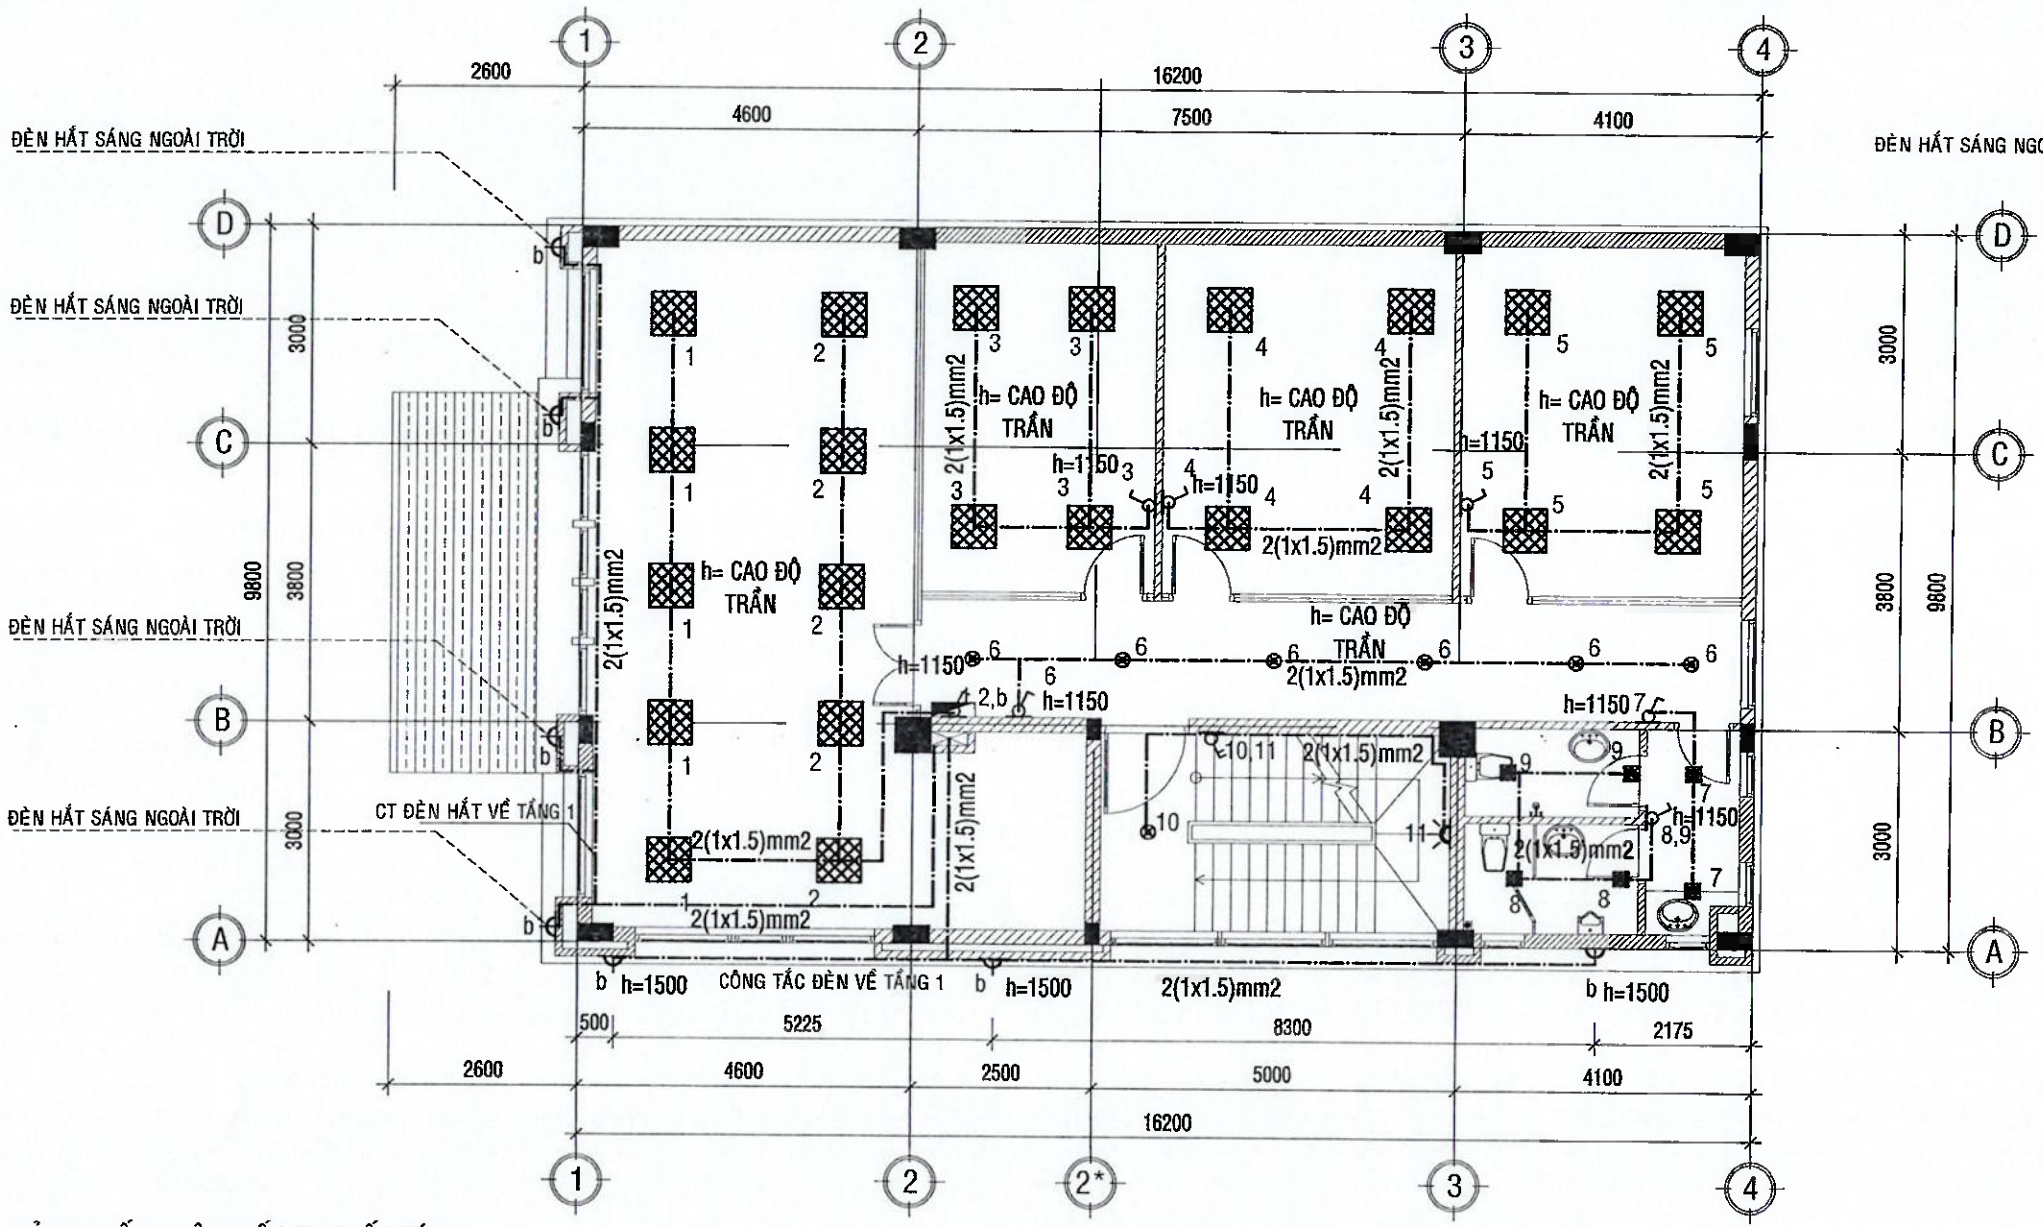

BẢNG THỐNG KÊ THIẾT BỊ CHIẾU SÁNG

KÝ HIỆU	TÊN THIẾT BỊ	ĐVT	SỐ LƯỢNG
	ĐÈN LED ỐP TRẦN 18W	BỘ	06
	ĐÈN LED ÂM TRẦN 600x600 36W	BỘ	22
	ĐÈN LED ÂM TRẦN 200x200 18W	BỘ	06
	ĐÈN HACK TƯỜNG CẦU THANG 18W	BỘ	01
	ĐẾ ÂM ĐƠN	CÁI	07
	MẶT NẠ 2 LỖ	CÁI	03
	MẶT NẠ 1 LỖ	CÁI	04
	MẶT NẠ 3 LỖ	CÁI	01
	HẠT CÔNG TẮC ĐƠN CỰC 10A	CÁI	13
	HẠT CÔNG TẮC 2 CỰC	CÁI	02
	CU/PVC/2(1x1.5)mm2	M	360
	ỐNG NHỰA CỨNG PVC D20	M	180

MẶT BẰNG CHIẾU SÁNG TẦNG 2

TL:1/100

CÔNG TY TNHH TƯ VẤN THIẾT KẾ GIA PHÚC
THẨM TRA
Theo Văn bản số...../.....
Ngày ..... tháng ..... năm 20...
Chủ trì bộ môn ký tên:
KS. Nguyễn Văn Chính

.LOẠI HỒ SƠ:

THAM KHẢO	☐
THIẾT KẾ CƠ SỞ	☐
TRÌNH DUYỆT	☐
THI CÔNG	☒
HIỆU CHỈNH	☐
HOÀN CÔNG	☐

.GHI CHÚ:

.CHỦ ĐẦU TƯ
NGÂN HÀNG NÔNG NGHIỆP VÀ PHÁT TRIỂN NÔNG THÔN VIỆT NAM CHI NHÁNH ĐẮK LẮK

.ĐỊA ĐIỂM: 51 NGUYỄN TẤT THÀNH - PHƯỜNG TÂN AN - TỈNH ĐẮK LẮK

.CÔNG TRÌNH
TRỤ SỞ AGRIBANK CHI NHÁNH EA PHÊ -ĐĂK LĂK

.ĐỊA ĐIỂM:
XÃ EA PHÊ - TỈNH ĐẮK LĂK


.HẠNG MỤC:
TRỤ SỞ LÀM VIỆC

.ĐƠN VỊ THIẾT KẾ
CÔNG TY TNHH KIẾN TRÚC ĐẦU TƯ XÂY DỰNG PHÚ THỊNH
VĂN PHÒNG:
142 TRẦN NHẬT DUẬT, P. BUÔN MA THUỘT, TỈNH ĐẮK LẮK
TEL: 0935.335.411 - 0974.689.470
EMAIL: PHDTHNH1718@GMAIL.COM

GIÁM ĐỐC: KTS. LÊ ANH TUẤN
CHỦ TRÌ KIẾN TRÚC: KTS. LÊ ANH TUẤN
CHỦ TRÌ KẾT CẤU: KS. HÀ VĂN LIÊN
THIẾT KẾ: KS. HÀ VĂN LIÊN
CHỦ TRÌ ĐIỆN: KS. LÊ PHI HÙNG
CHỦ TRÌ NƯỚC: KS. NGUYỄN GIA VỮNG

TÊN BẢN VẼ:
MẶT BẰNG CHIẾU SÁNG TẦNG 2

NGÀY HOÀN THÀNH: /2026	TỈ LỆ: 1:100
SỐ HIỆU BẢN VẼ:	CD - 08
KHỔ GIẤY:	A3

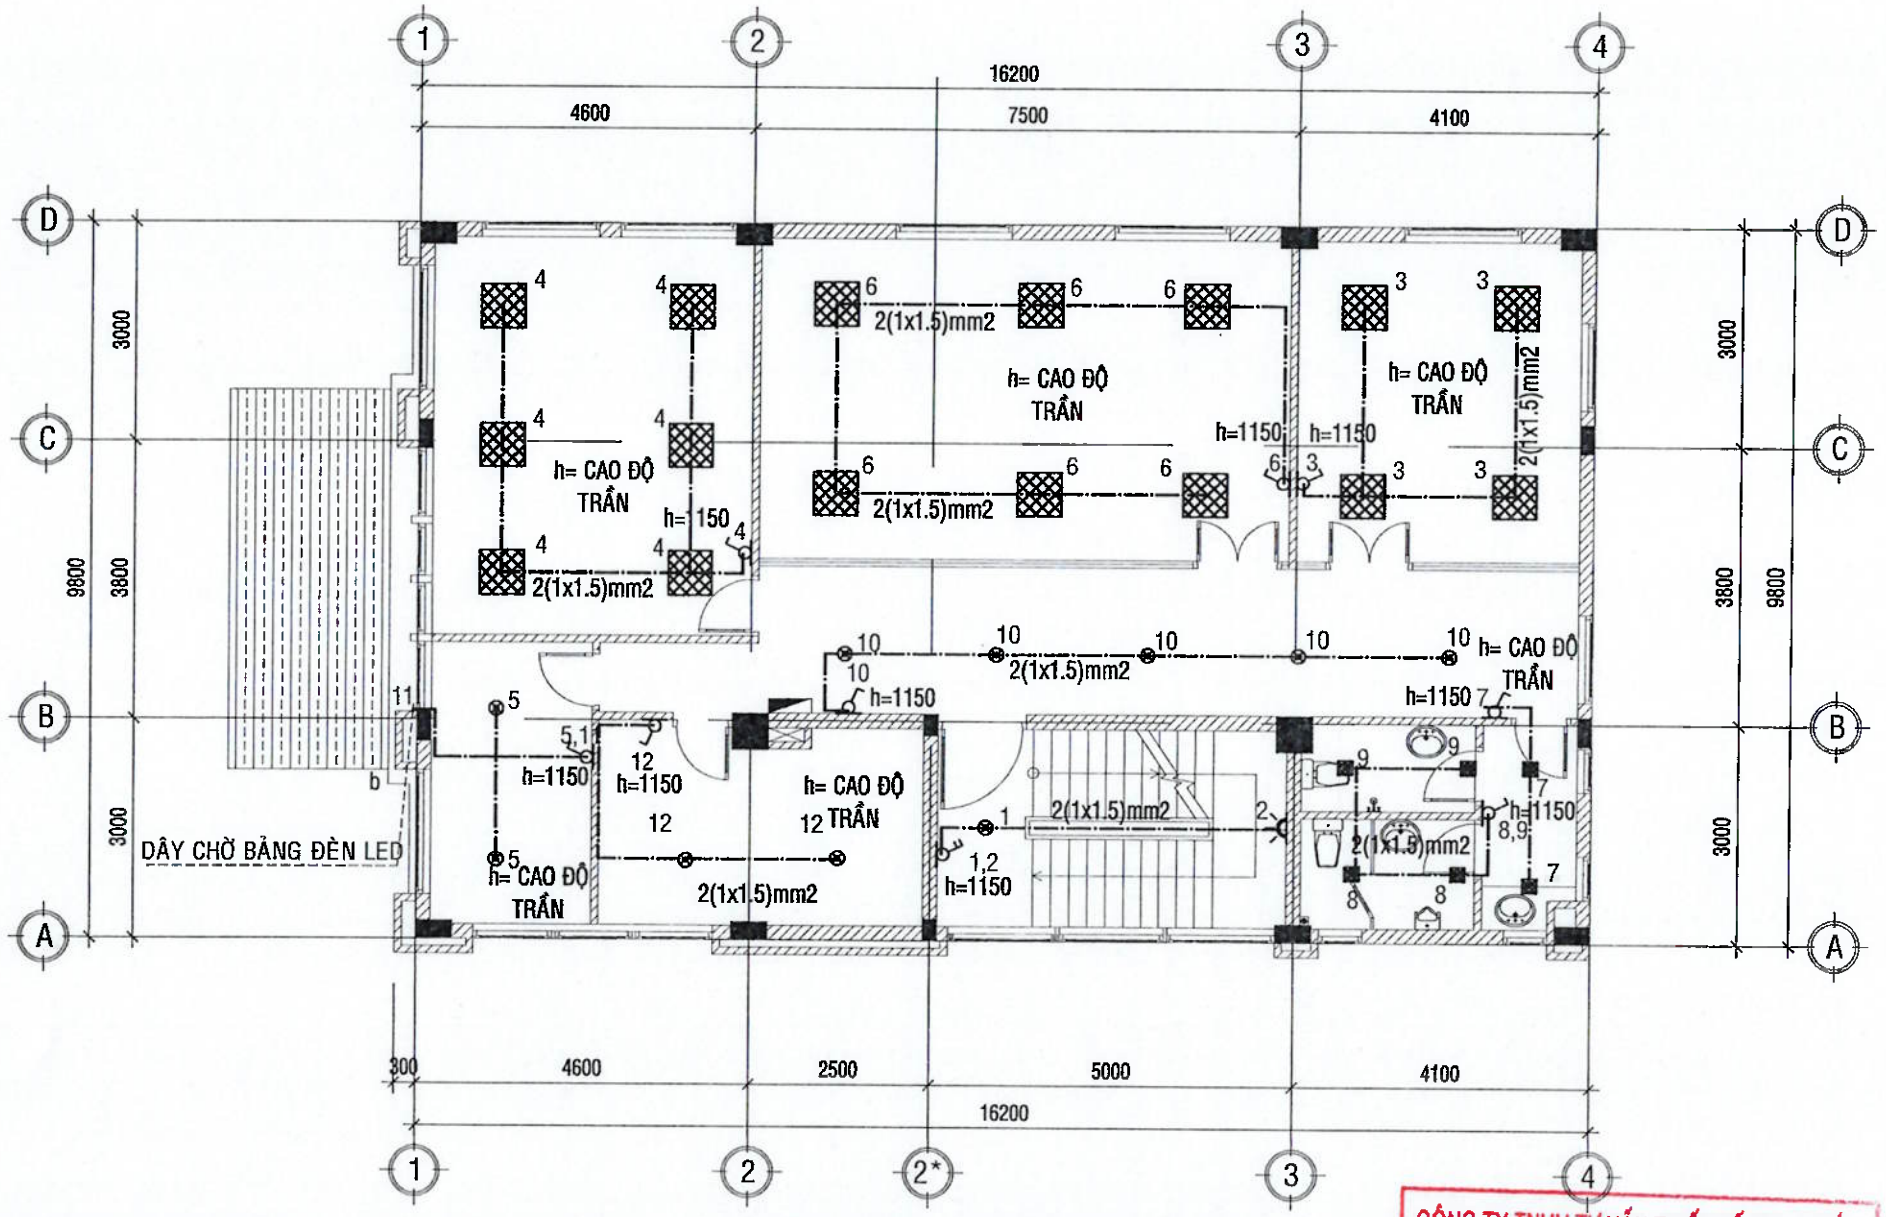

MẶT BẰNG CHIẾU SÁNG TẦNG 3

TL:1/100

BẢNG THỐNG KÊ THIẾT BỊ CHIẾU SÁNG

KÝ HIỆU	TÊN THIẾT BỊ	ĐVT	SỐ LƯỢNG
	ĐÈN LED ỐP TRẦN 18W	BỘ	09
	ĐÈN LED ÂM TRẦN 600x600 36W	BỘ	16
	ĐÈN LED ÂM TRẦN 200x200 18W	BỘ	06
	ĐÈN HACK TƯỜNG CẦU THANG 18W	BỘ	01
	ĐẾ ÂM ĐƠN	CÁI	08
	MẶT NẠ 2 LỖ	CÁI	03
	MẶT NẠ 1 LỖ	CÁI	06
	HẠT CÔNG TẮC ĐƠN CỰC 10A	CÁI	11
	HẠT CÔNG TẮC 2 CỰC	CÁI	02
	CU/PVC/2(1x1.5)mm2	M	230
	ỐNG NHỰA CỨNG PVC D20	M	115

CÔNG TY TNHH TƯ VẤN THIẾT KẾ GIA PHÚC
THẨM TRA
Theo Văn bản số...../.....
Ngày ..... tháng ..... năm 20...
Chủ trì bộ môn ký tên:
KS. Nguyễn Văn Chính

.LOẠI HỒ SƠ:

THAM KHẢO	☐
THIẾT KẾ CƠ SỞ	☐
TRÌNH DUYỆT	☐
THI CÔNG	☒
HIỆU CHỈNH	☐
HOÀN CÔNG	☐

.GHI CHÚ:

.CHỦ ĐẦU TƯ
NGÂN HÀNG NÔNG NGHIỆP VÀ PHÁT TRIỂN NÔNG THÔN VIỆT NAM CHI NHÁNH ĐẮK LẮK

M.S.C.N: 0100686174-197-C.T.N.H.H NGÂN HÀNG NÔNG NGHIỆP VÀ PHÁT TRIỂN NÔNG THÔN VIỆT NAM - CHI NHÁNH ĐẮK LẮK T. ĐẮK LẮK

ĐỊA ĐIỂM: 51 NGUYỄN TẤT THÀNH - PHƯỜNG TÂN AN - TỈNH ĐẮK LẮK

CÔNG TRÌNH:
TRỤ SỞ AGRIBANK CHI NHÁNH EA PHÊ -ĐĂK LĂK

.ĐỊA ĐIỂM:
XÃ EA PHÊ - TỈNH ĐẮK LĂK

.HẠNG MỤC:
TRỤ SỞ LÀM VIỆC

.ĐƠN VỊ THIẾT KẾ


CÔNG TY TNHH KIẾN TRÚC ĐẦU TƯ XÂY DỰNG PHÚ THỊNH
VĂN PHÒNG:
172 TRẦN NHẬT DUẬT, P. BUÔN MA THUỘT, TỈNH ĐẮK LẮK
TEL: 0968.826.411 - 0974.689.470
EMAIL: PHUTHINH1718@GMAIL.COM

GIÁM ĐỐC: KTS. LÊ ANH TUẤN

CHỦ TRÌ KIẾN TRÚC: KTS. LÊ ANH TUẤN	
CHỦ TRÌ KẾT CẤU: KS. HÀ VĂN LIÊN	
THIẾT KẾ: KS. HÀ VĂN LIÊN	
CHỦ TRÌ ĐIỆN: KS. LÊ PHI HÙNG	
CHỦ TRÌ NƯỚC: KS. NGUYỄN GIA VỮNG	

TÊN BẢN VẼ:
MẶT BẰNG CHIẾU SÁNG TẦNG 3

NGÀY HOÀN THÀNH: /2026	TỈ LỆ: 1:100
SỐ HIỆU BẢN VẼ:	CD - 09
KHỔ GIẤY:	A3

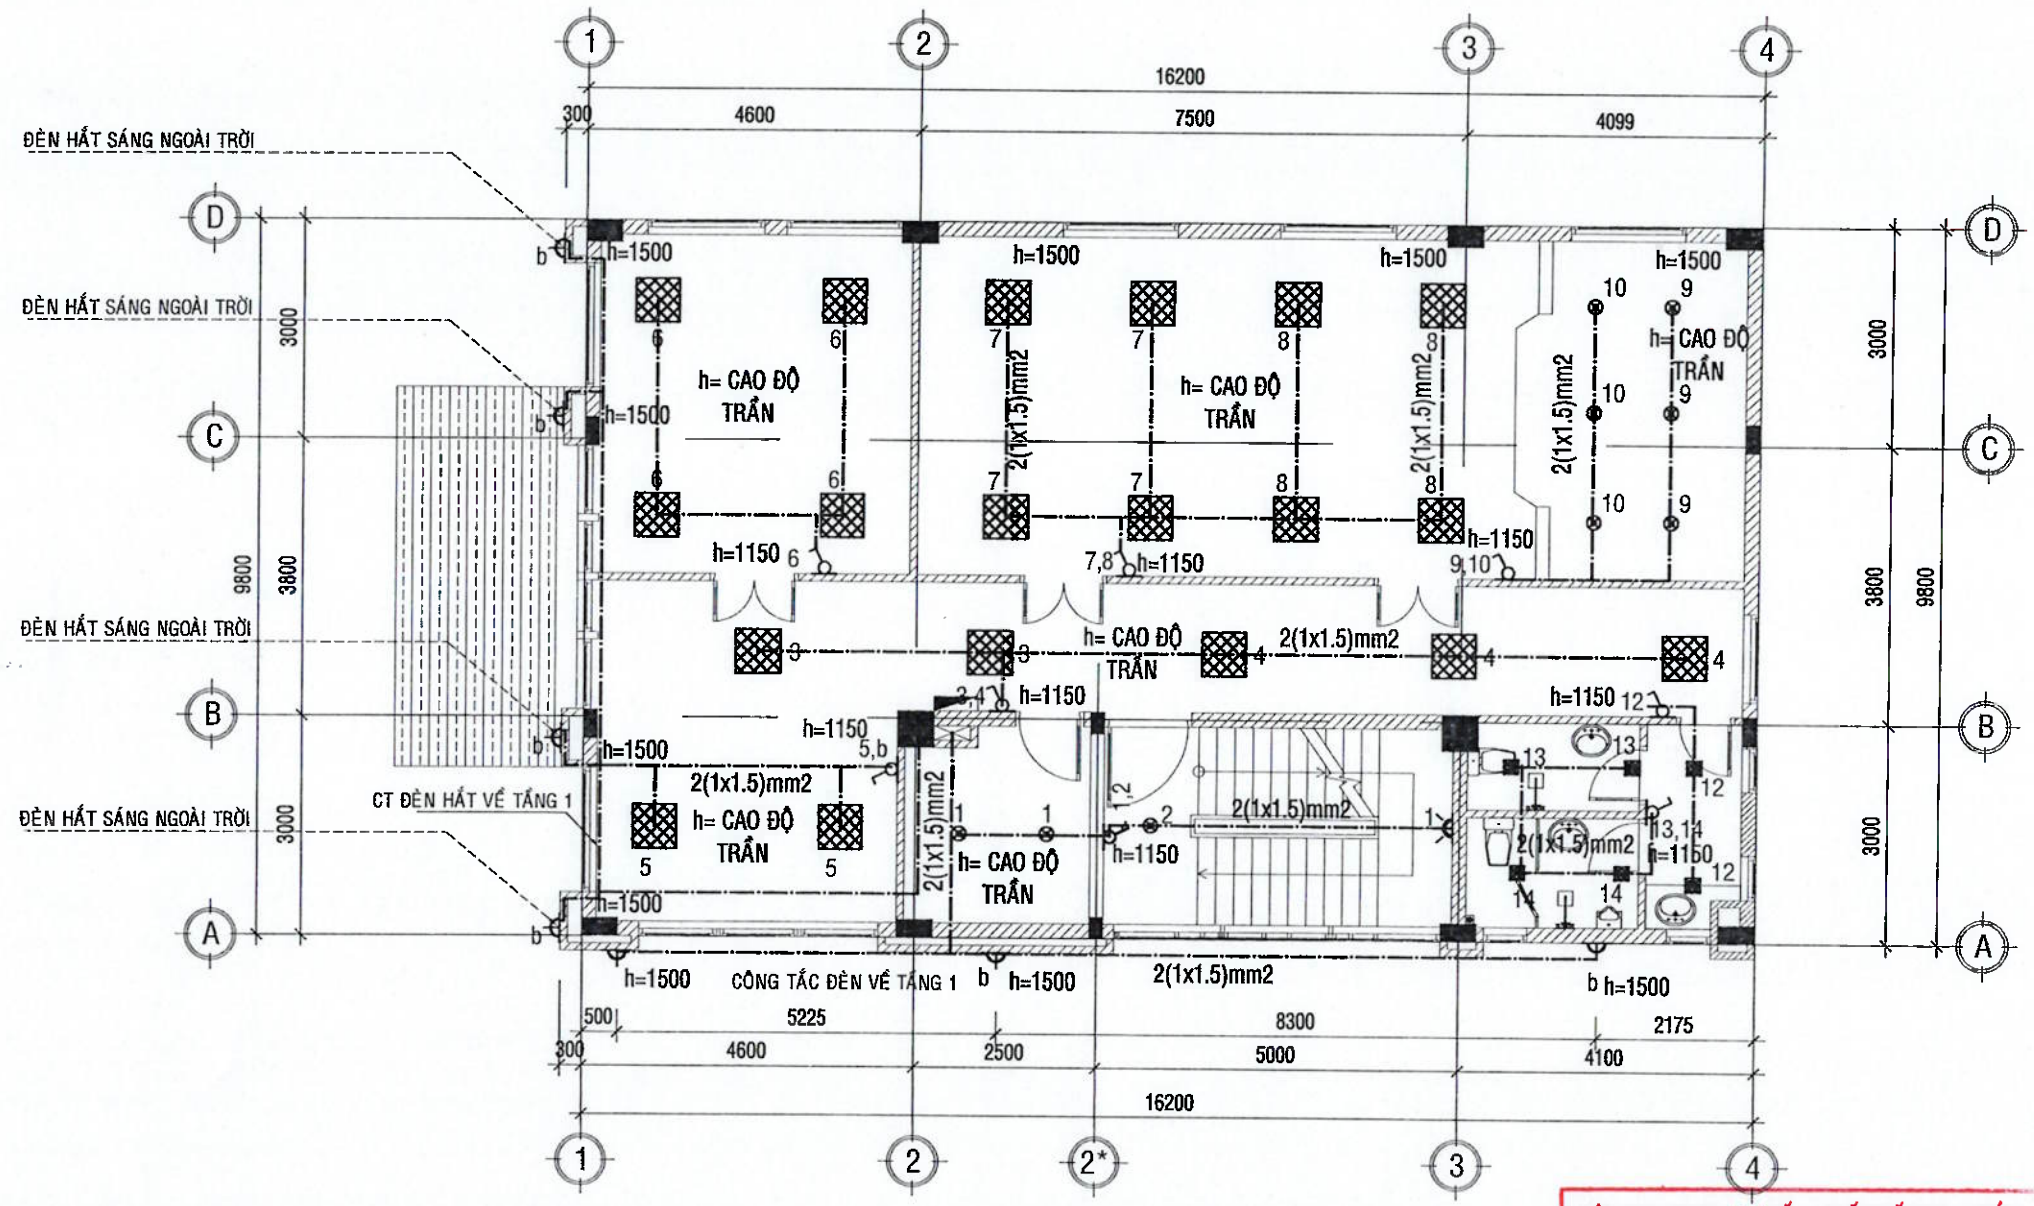

BẢNG THỐNG KÊ THIẾT BỊ CHIẾU SÁNG

KÝ HIỆU	TÊN THIẾT BỊ	ĐVT	SỐ LƯỢNG
⊗	ĐÈN LED ỐP TRẦN 24W	BỘ	07
▩	ĐÈN LED ÂM TRẦN 600x600 36W	BỘ	19
■	ĐÈN LED ÂM TRẦN 200x200 18W	BỘ	06
	ĐÈN HACK TƯỜNG CẦU THANG 18W	BỘ	01
	ĐẾ ÂM ĐƠN	CÁI	08
	MẶT NẠ 2 LỖ	CÁI	07
	MẶT NẠ 1 LỖ	CÁI	01
	HẠT CÔNG TẮC ĐƠN CỰC 10A	CÁI	15
	HẠT CÔNG TẮC 2 CỰC	CÁI	02
———	CU/PVC/2(1x1.5)mm2	M	370
	ỐNG NHỰA CỨNG PVC D20	M	185

MẶT BẰNG CHIẾU SÁNG TẦNG 4

TL:1/100

CÔNG TY TNHH TƯ VẤN THIẾT KẾ GIA PHÚC

THẨM TRA

Theo Văn bản số...../.....

Ngày ..... tháng ..... năm 20...

Chủ trì bộ môn ký tên:

KS.Nguyễn Văn Khánh

.LOẠI HỒ SƠ:

THAM KHẢO	☐
THIẾT KẾ CƠ SỞ	☐
TRÌNH DUYỆT	☐
THI CÔNG	☒
HIỆU CHỈNH	☐
HOÀN CÔNG	☐

.GHI CHÚ:

.CHỦ ĐẦU TƯ

NGÂN HÀNG NÔNG NGHIỆP VÀ PHÁT TRIỂN NÔNG THÔN VIỆT NAM CHI NHÁNH ĐẮK LẮK

.ĐỊA ĐIỂM: NGUYỄN TẤT THÀNH - PHƯỜNG TÂN AN - TỈNH ĐẮK LẮK

.CÔNG TRÌNH: TRỤ SỞ AGRIBANK CHI NHÁNH EA PHÊ -ĐẮK LẮK

.ĐỊA ĐIỂM: XÃ EA PHÊ - TỈNH ĐẮK LẮK

.HẠNG MỤC: TRỤ SỞ LÀM VIỆC

.ĐƠN VỊ THIẾT KẾ

CÔNG TY TNHH KIẾN TRÚC ĐẦU TƯ XÂY DỰNG PHÚ THỊNH

.VĂN PHÒNG: 175 TRẦN NHẬT DUẬT, P. BUÔN MA THUỘT, TỈNH ĐẮK LẮK

TEL: 0668.383.411 - 0974.689.470


EMAIL: PHUTHINH1710@GMAIL.COM

GIÁM ĐỐC: KTS. LÊ ANH TUẤN

CHỦ TRÌ KIẾN TRÚC: KTS. LÊ ANH TUẤN	
CHỦ TRÌ KẾT CẤU: KS. HÀ VĂN LIÊN	
THIẾT KẾ: KS. HÀ VĂN LIÊN	
CHỦ TRÌ ĐIỆN: KS. LÊ PHI HÙNG	
CHỦ TRÌ NƯỚC: KS. NGUYỄN GIA VỮNG	

TÊN BẢN VẼ: MẶT BẰNG CHIẾU SÁNG TẦNG 4

NGÀY HOÀN THÀNH: /2026	TỈ LỆ: 1:100
SỐ HIỆU BẢN VẼ:	CD - 10
KHỔ GIẤY:	A3

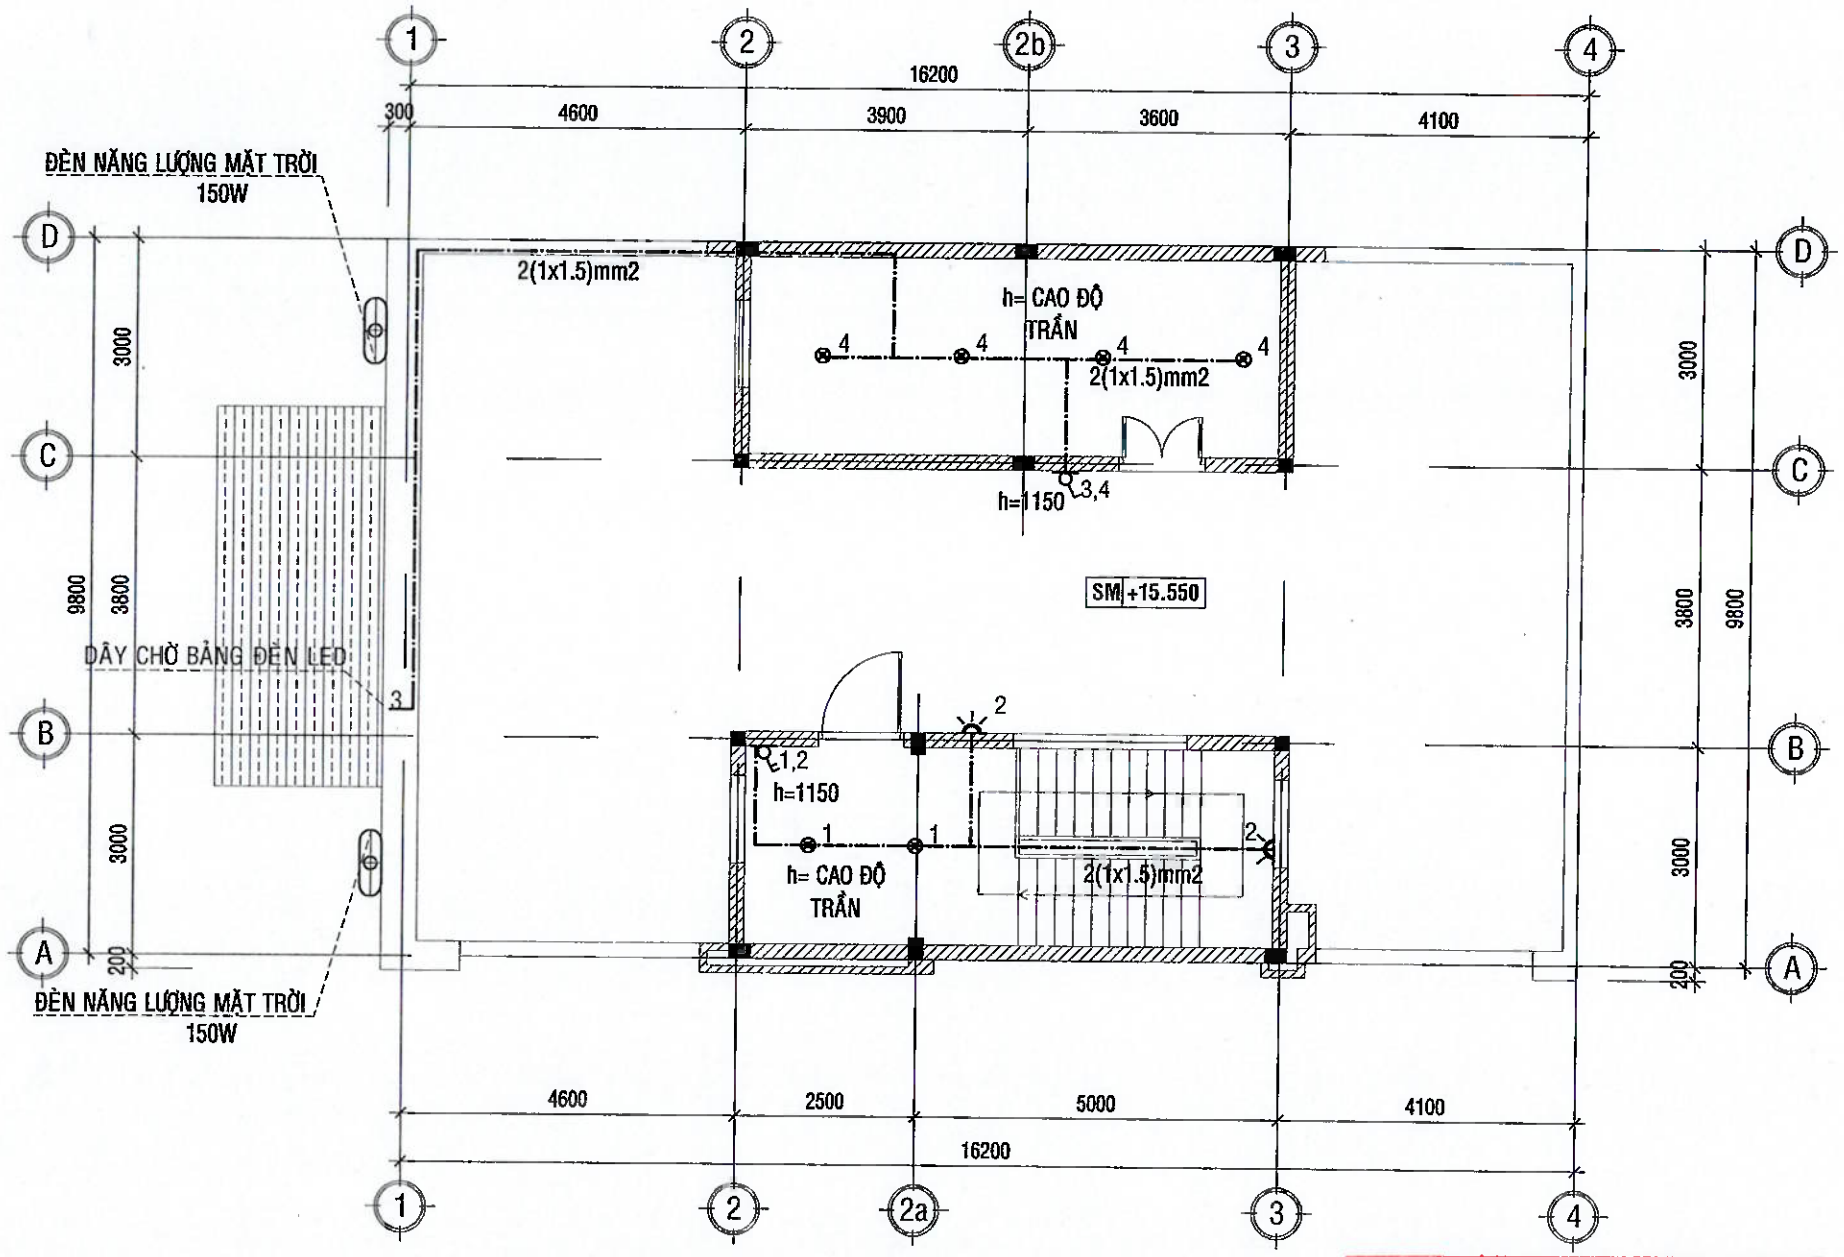

MẶT BẰNG CHIẾU SÁNG TẦNG THƯỢNG

TL:1/100

BẢNG THỐNG KÊ THIẾT BỊ CHIẾU SÁNG

KÝ HIỆU	TÊN THIẾT BỊ	ĐVT	SỐ LƯỢNG
	ĐÈN LED ỐP TRẦN18W	BỘ	06
	ĐÈN NĂNG LƯỢNG MẶT TRỜI 150W	BỘ	02
	ĐÈN HACK TƯỜNG CẦU THANG 18W	BỘ	02
	ĐẾ ÂM ĐƠN	CÁI	02
	MẶT NẠ 2 LỖ	CÁI	02
	HẠT CÔNG TẮC ĐƠN CỰC 10A	CÁI	05
	HẠT CÔNG TẮC 2 CỰC	CÁI	02
	CU/PVC/2(1x1.5)mm2	M	90
	ỐNG NHỰA CỨNG PVC D20	M	45

CÔNG TY TNHH TƯ VẤN THIẾT KẾ GIA PHÚC

THẨM TRA

Theo Văn bản số...../.....

Ngày.....tháng.....năm 20...

Chủ trì bộ môn ký tên:

Ks. Nguyễn Văn Chính

.LOẠI HỒ SƠ:

THAM KHẢO	☐
THIẾT KẾ CƠ SỞ	☐
TRÌNH DUYỆT	☐
THI CÔNG	☒
HIỆU CHỈNH	☐
HOÀN CÔNG	☐

.GHI CHÚ:

.CHỦ ĐẦU TƯ

NGÂN HÀNG NÔNG NGHIỆP VÀ PHÁT TRIỂN NÔNG THÔN VIỆT NAM
CHI NHÁNH ĐẮK LẮK

M.S.C.N: 0100686174-197-C.T.T.N.H NGÂN HÀNG NÔNG NGHIỆP VÀ PHÁT TRIỂN NÔNG THÔN VIỆT NAM - CHI NHÁNH ĐẮK LẮK T. ĐẮK LẮK

.ĐỊA ĐIỂM: 51 NGUYỄN TẤT THÀNH - PHƯỜNG TÂN AN - TỈNH ĐẮK LẮK

.CÔNG TRÌNH:

TRỤ SỞ AGRIBANK
CHI NHÁNH EA PHÊ -ĐẮK LẮK

.ĐỊA ĐIỂM:

XÃ EA PHÊ - TỈNH ĐẮK LẮK

.HẠNG MỤC:

TRỤ SỞ LÀM VIỆC

.ĐƠN VỊ THIẾT KẾ

CÔNG TY TNHH KIẾN TRÚC
ĐẦU TƯ XÂY DỰNG PHÚ THỊNH

VĂN PHÒNG:
122 TRẦN NHẬT DUẬT, P. BUÔN MA THUỘT, TỈNH ĐẮK LẮK
TEL: 0388.335.411 - 0974.689.470
EMAIL: PHUTHINH1718@GMAIL.COM


GIÁM ĐỐC: KTS. LÊ ANH TUẤN

CHỦ TRÌ KIẾN TRÚC: KTS. LÊ ANH TUẤN	
CHỦ TRÌ KẾT CẤU: KS. HÀ VĂN LIÊN	
THIẾT KẾ: KS. HÀ VĂN LIÊN	
CHỦ TRÌ ĐIỆN: KS. LÊ PHI HÙNG	
CHỦ TRÌ NƯỚC: KS. NGUYỄN GIA VŨNG	

TÊN BẢN VẼ:

MẶT BẰNG CHIẾU SÁNG TẦNG THƯỢNG

NGÀY HOÀN THÀNH: /2026	TỈ LỆ: 1:100
SỐ HIỆU BẢN VẼ:	CD - 11
KHỔ GIẤY:	A3

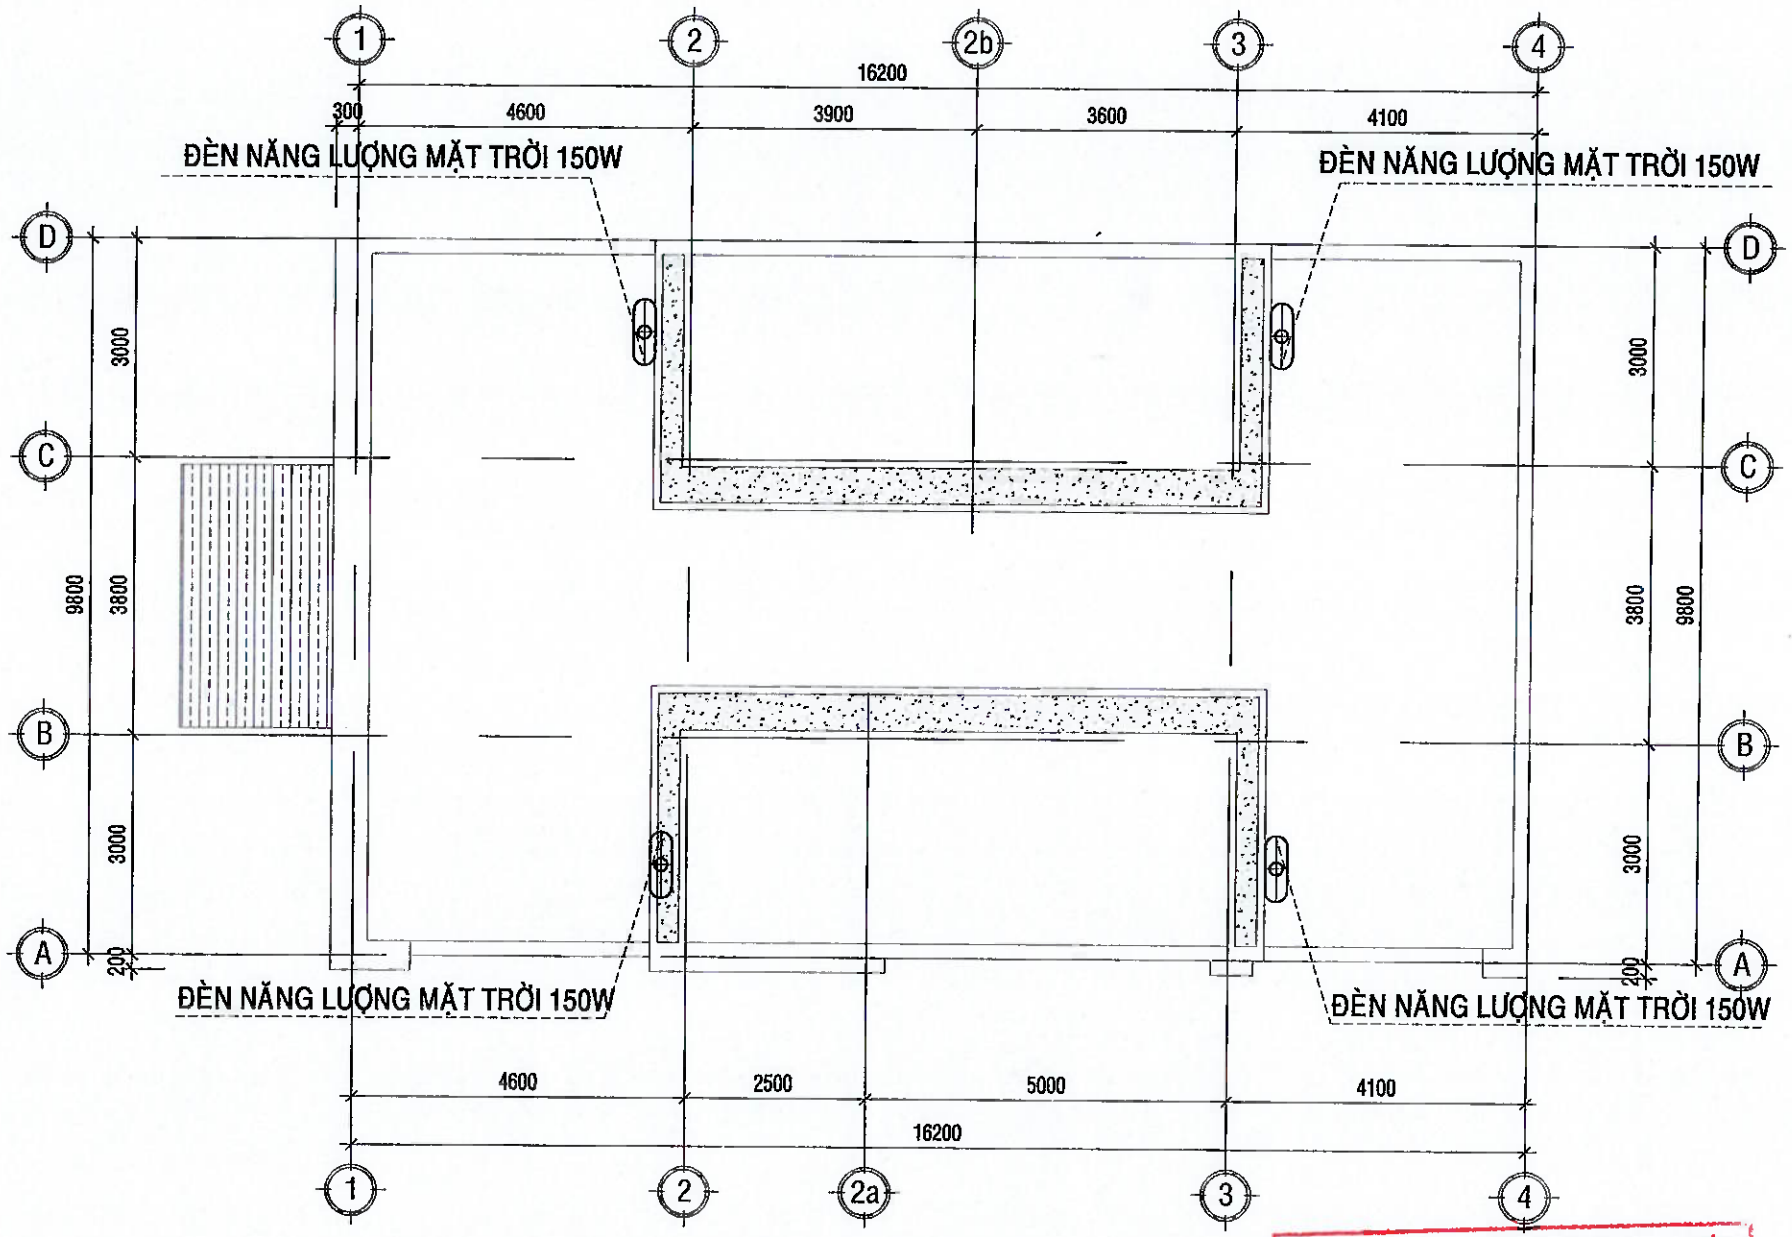

MẶT BẰNG CHIẾU SÁNG MÁI

TL:1/100

BẢNG THỐNG KÊ THIẾT BỊ CHIẾU SÁNG

KÝ HIỆU	TÊN THIẾT BỊ	ĐVT	SỐ LƯỢNG
⊕	ĐÈN NĂNG LƯỢNG MẶT TRỜI 150W	BỘ	04

CÔNG TY TNHH TƯ VẤN THIẾT KẾ GIA PHÚC
THẨM TRA
Theo Văn bản số...../.....
Ngày ..... tháng ..... năm 20...
Chủ trì bộ môn ký tên:
KS. Nguyễn Văn Chính

.LOẠI HỒ SƠ:

THAM KHẢO	☐
THIẾT KẾ CƠ SỞ	☐
TRÌNH DUYỆT	☐
THI CÔNG	☒
HIỆU CHỈNH	☐
HOÀN CÔNG	☐

.GHI CHÚ:

.CHỦ ĐẦU TƯ
NGÂN HÀNG NÔNG NGHIỆP VÀ PHÁT TRIỂN NÔNG THÔN VIỆT NAM
CHI NHÁNH ĐẮK LẮK

M.S.C.N: 0100686174-197-C.T.T.N.H.H NGÂN HÀNG NÔNG NGHIỆP VÀ PHÁT TRIỂN NÔNG THÔN VIỆT NAM CHI NHÁNH ĐẮK LẮK T. ĐẮK LẮK

.ĐỊA ĐIỂM: 91 NGUYỄN TẤT THÀNH - PHƯỜNG TÂN AN - TỈNH ĐẮK LẮK

.CÔNG TRÌNH:
TRỤ SỞ AGRIBANK
CHI NHÁNH EA PHÊ -ĐẮK LẮK

.ĐỊA ĐIỂM:
XÃ EA PHÊ - TỈNH ĐẮK LẮK

.HẠNG MỤC:
TRỤ SỞ LÀM VIỆC


.ĐƠN VỊ THIẾT KẾ
CÔNG TY TNHH KIẾN TRÚC ĐẦU TƯ XÂY DỰNG PHÚ THỊNH
VĂN PHÒNG:
178 TRẦN NHẬT DUẬT, P. BUÔN MA THUỘT, TỈNH ĐẮK LẮK
TEL: 0988.336.411 - 0974.689.470
EMAIL: PHUTHINH178@GMAIL.COM

CÔNG TY TNHH KIẾN TRÚC ĐẦU TƯ XÂY DỰNG PHÚ THỊNH

GIÁM ĐỐC:	KTS. LÊ ANH TUẤN
CHỦ TRÌ KIẾN TRÚC: KTS. LÊ ANH TUẤN	
CHỦ TRÌ KẾT CẤU: KS. HÀ VĂN LIÊN	
THIẾT KẾ: KS. HÀ VĂN LIÊN	
CHỦ TRÌ ĐIỆN: KS. LÊ PHI HÙNG	
CHỦ TRÌ NƯỚC: KS. NGUYỄN GIA VỮNG	

TÊN BẢN VẼ:
MẶT BẰNG CHIẾU SÁNG MÁI

NGÀY HOÀN THÀNH: /2026	TỈ LỆ: 1:100
SỐ HIỆU BẢN VẼ:	CD - 12
KHỔ GIẤY:	A3

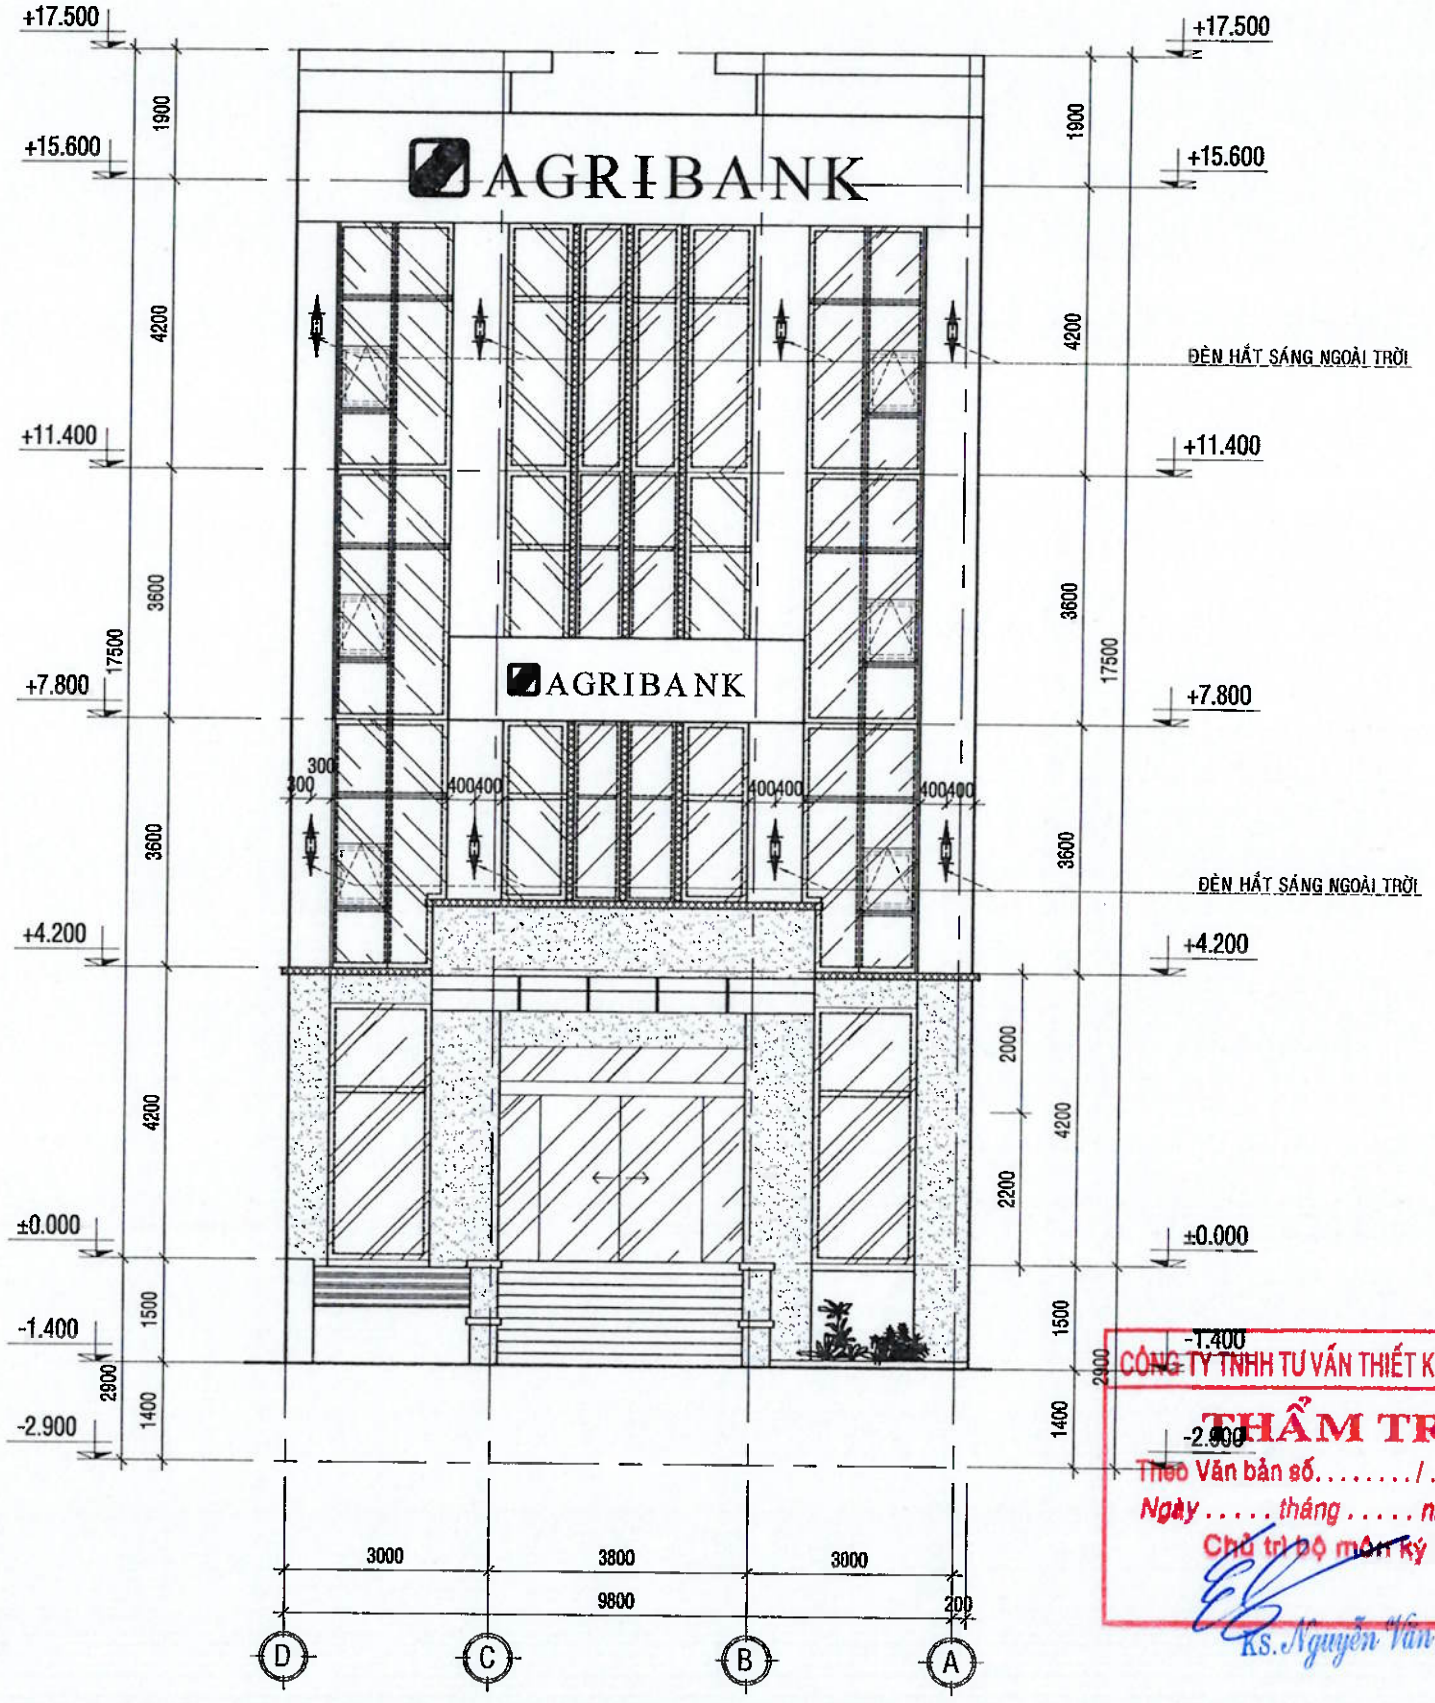

MẶT ĐỨNG CHIẾU SÁNG TRỤC D-A

TL:1/100

BẢNG THỐNG KÊ THIẾT BỊ CHIẾU SÁNG

KÝ HIỆU	TÊN THIẾT BỊ	ĐVT	SỐ LƯỢNG
	ĐÈN LED HACK TƯỜNG. KT: W60XH220. BÓNG LED 3500K	BỘ	08

CÔNG TY TNHH TƯ VẤN THIẾT KẾ GIA PHÚC
THẨM TRA
Theo Văn bản số...../.....
Ngày ..... tháng ..... năm 20...
Chủ trì bộ môn ký tên:
KS. Nguyễn Văn Chính

.LOẠI HỒ SƠ:

THAM KHẢO	☐
THIẾT KẾ CƠ SỞ	☐
TRÌNH DUYỆT	☐
THI CÔNG	☒
HIỆU CHỈNH	☐
HOÀN CÔNG	☐

.GHI CHÚ:

.CHỦ ĐẦU TƯ
NGÂN HÀNG NÔNG NGHIỆP VÀ PHÁT TRIỂN NÔNG THÔN VIỆT NAM
CHI NHÁNH ĐẮK LẮK

M.S.C.N:0100686174-197-C.T.T.N.H.H
NGÂN HÀNG NÔNG NGHIỆP VÀ PHÁT TRIỂN NÔNG THÔN VIỆT NAM - CHI NHÁNH ĐẮK LẮK
T. ĐẮK LẮK

ĐỊA ĐIỂM: 31 NGUYỄN TẤT THÀNH - PHƯỜNG TÂN AN - TỈNH ĐẮK LẮK

CÔNG TRÌNH:
TRỤ SỞ AGRIBANK
CHI NHÁNH EA PHÊ -ĐĂK LĂK

.ĐỊA ĐIỂM:
XÃ EA PHÊ - TỈNH ĐĂK LĂK

.HẠNG MỤC:
TRỤ SỞ LÀM VIỆC

.ĐƠN VỊ THIẾT KẾ

CÔNG TY TNHH KIẾN TRÚC
ĐẦU TƯ XÂY DỰNG PHÚ THỊNH

VĂN PHÒNG: 122 TRẦN NHẬT DUẬT, P. BUÔN MA THUỘT, TỈNH ĐẮK LẮK
TEL: 0968.335.411 - 0974.689.470
EMAIL: PHUTHINH1718@GMAIL.COM


CÔNG TY TNHH KIẾN TRÚC ĐẦU TƯ XÂY DỰNG PHÚ THỊNH

GIÁM ĐỐC: KTS. LÊ ANH TUẤN

CHỦ TRÌ KIẾN TRÚC: KTS. LÊ ANH TUẤN	
CHỦ TRÌ KẾT CẤU: KS. HÀ VĂN LIÊN	
THIẾT KẾ: KS. HÀ VĂN LIÊN	
CHỦ TRÌ ĐIỆN: KS. LÊ PHI HÙNG	
CHỦ TRÌ NƯỚC: KS. NGUYỄN GIA VỮNG	

TÊN BẢN VẼ:
MẶT ĐỨNG CHIẾU SÁNG TRỤC D-A

NGÀY HOÀN THÀNH: /2026	TỈ LỆ: 1:100
SỐ HIỆU BẢN VẼ:	CD - 13
KHỔ GIẤY:	A3

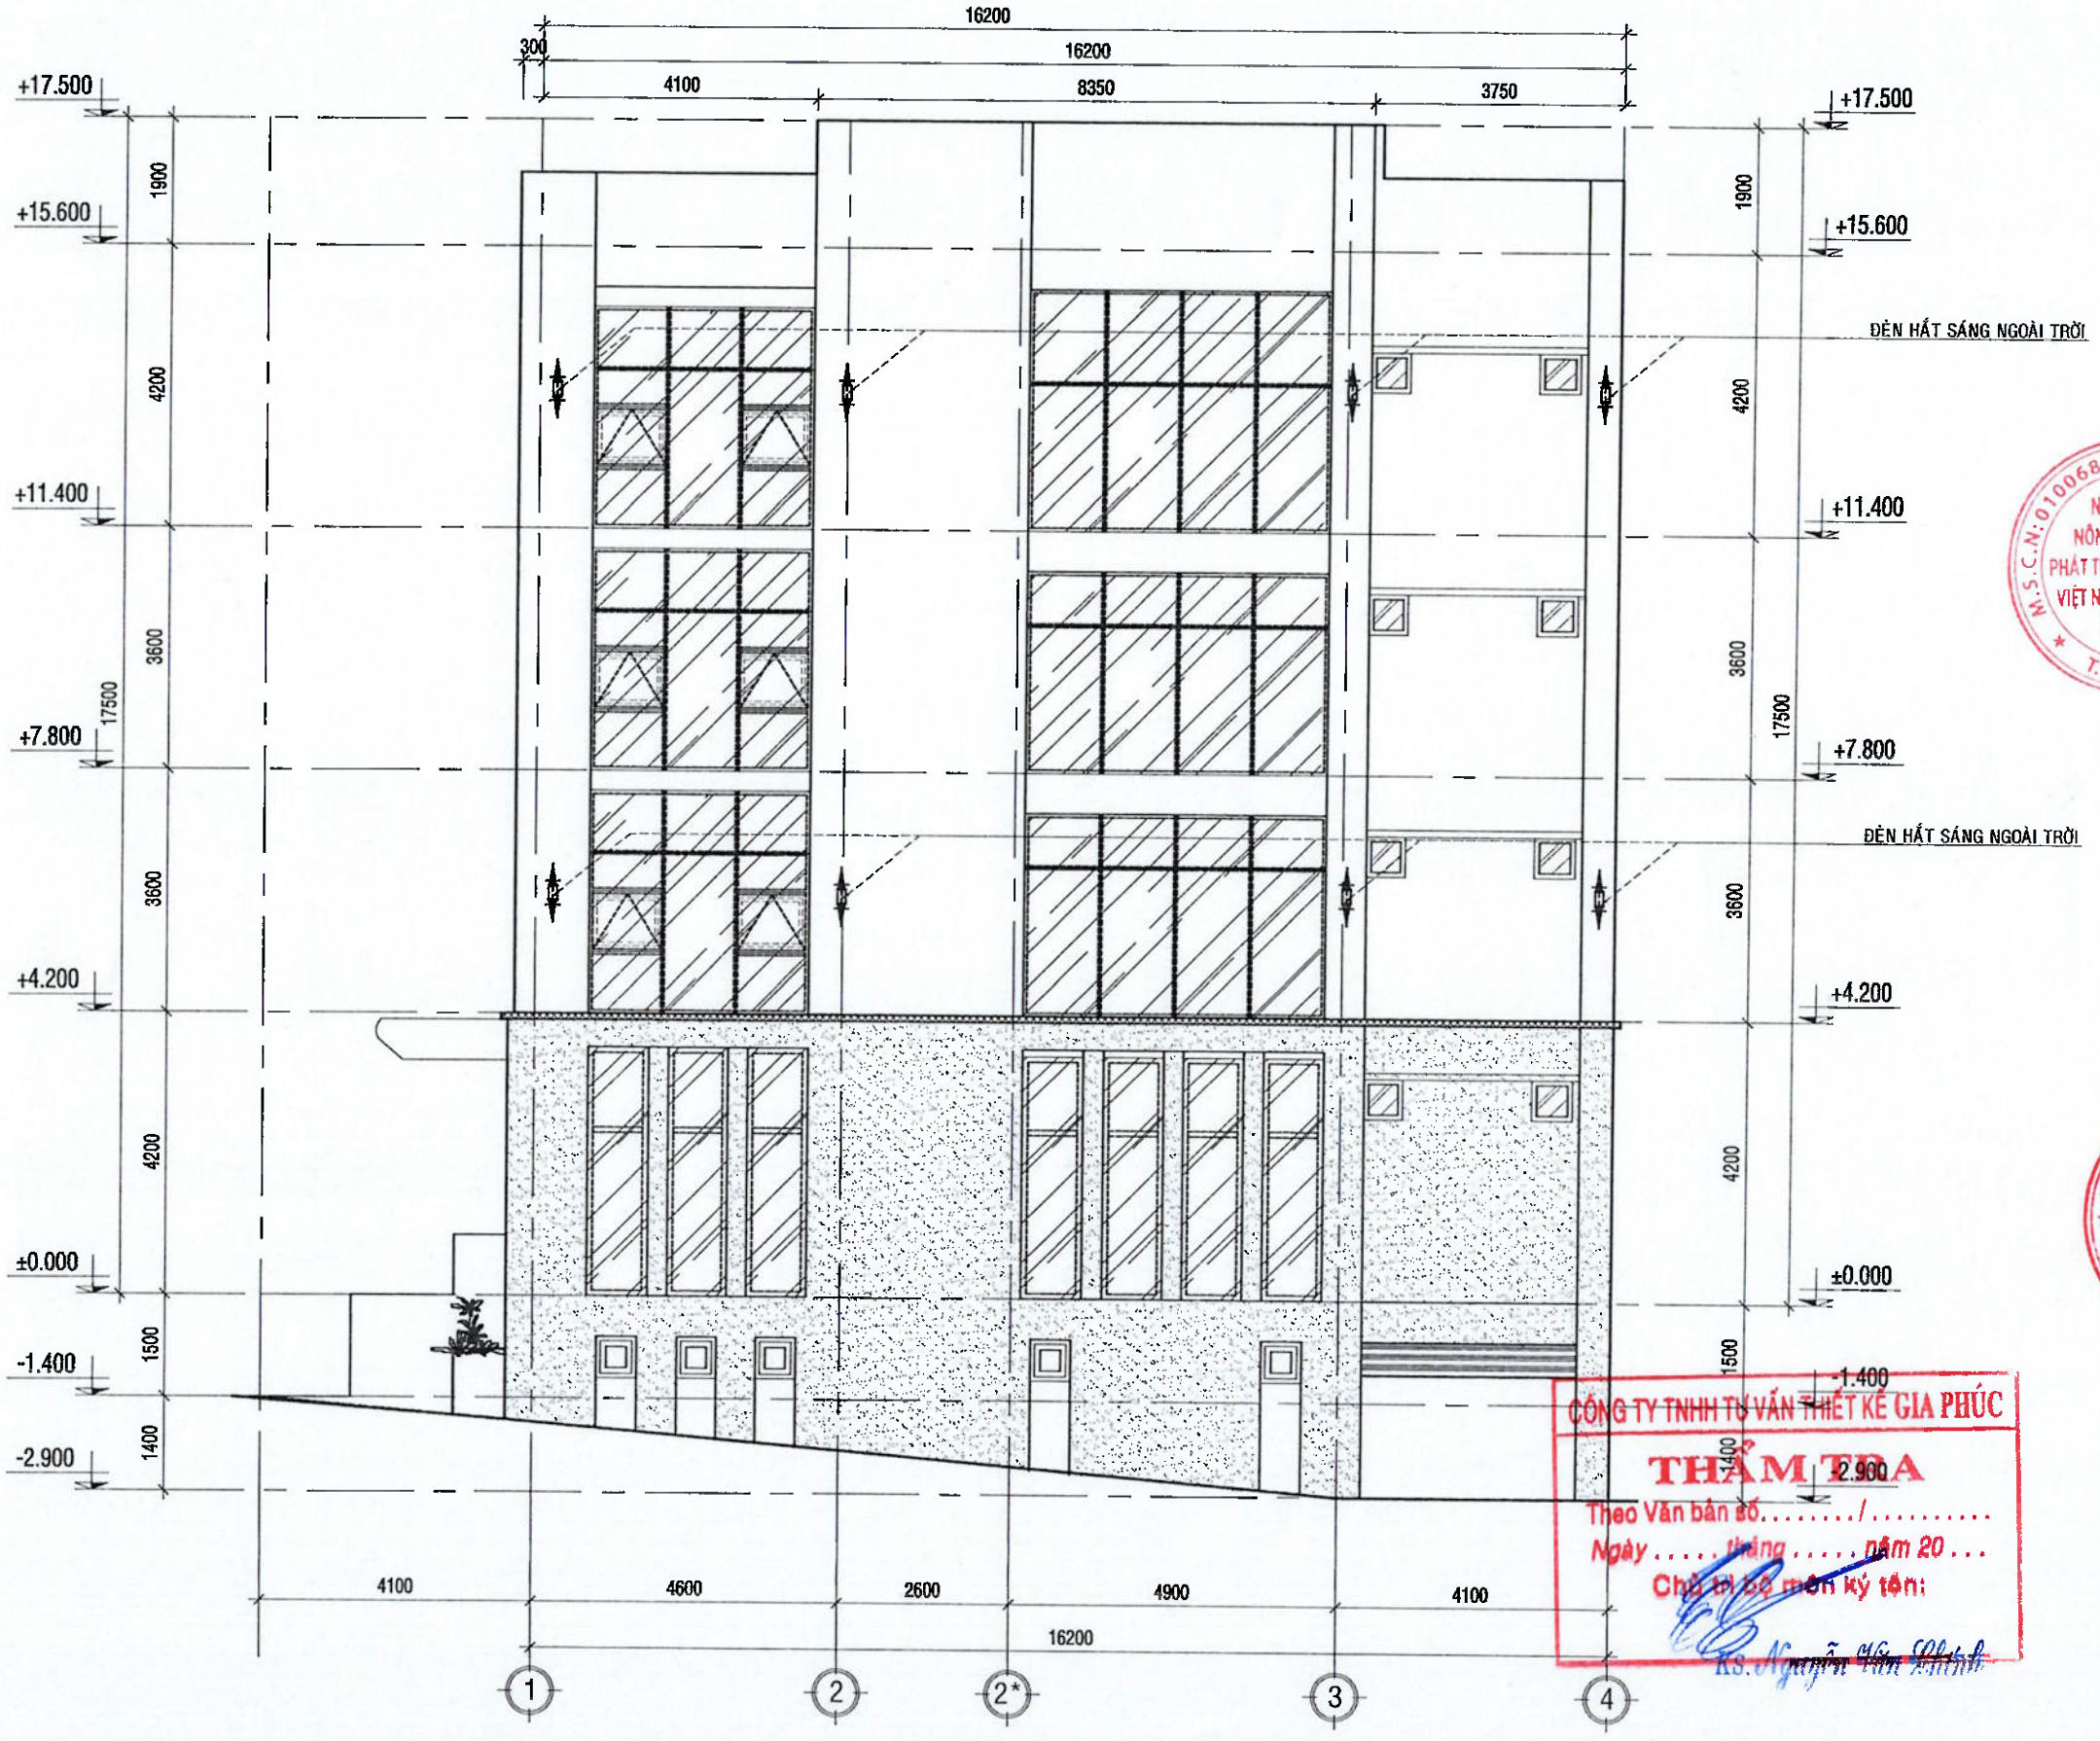

MẶT ĐỨNG CHIẾU SÁNG TRỤC 1-4

TL:1/100

.LOẠI HỒ SƠ:

THAM KHẢO	☐
THIẾT KẾ CƠ SỞ	☐
TRÌNH DUYỆT	☐
THI CÔNG	☒
HIỆU CHỈNH	☐
HOÀN CÔNG	☐

.GHI CHÚ:

.CHỦ ĐẦU TƯ

NGÂN HÀNG NÔNG NGHIỆP VÀ PHÁT TRIỂN NÔNG THÔN VIỆT NAM
CHI NHÁNH ĐẮK LẮK

.ĐỊA ĐIỂM: 51 NGUYỄN TẤT THÀNH - PHƯỜNG TÂN AN - TỈNH ĐẮK LẮK

.CÔNG TRÌNH:

TRỤ SỞ AGRIBANK
CHI NHÁNH EA PHÊ -ĐẮK LẮK

.ĐỊA ĐIỂM: XÃ EA PHÊ - TỈNH ĐẮK LẮK

.HẠNG MỤC:

TRỤ SỞ LÀM VIỆC

.ĐƠN VỊ THIẾT KẾ

CÔNG TY TNHH KIẾN TRÚC
ĐẦU TƯ XÂY DỰNG PHÚ THỊNH

VĂN PHÒNG
172 CHÂU NHẤT DUẬT, P. BUÔN MA THUỘT, TỈNH ĐẮK LẮK
TEL: 0968.635.411 - 0974.689.470
EMAIL: PHUTHINH718@GMAIL.COM


GIÁM ĐỐC: KTS. LÊ ANH TUẤN	
CHỦ TRÌ KIẾN TRÚC: KTS. LÊ ANH TUẤN	
CHỦ TRÌ KẾT CẤU: KS. HÀ VĂN LIÊN	
THIẾT KẾ: KS. HÀ VĂN LIÊN	
CHỦ TRÌ ĐIỆN: KS. LÊ PHI HÙNG	
CHỦ TRÌ NƯỚC: KS. NGUYỄN GIA VỮNG	

TÊN BẢN VẼ:

MẶT ĐỨNG CHIẾU SÁNG TRỤC 1-4

NGÀY HOÀN THÀNH: /2026	TỈ LỆ: 1:100
SỐ HIỆU BẢN VẼ:	CD - 14
KHỔ GIẤY:	A3

CÔNG TY TNHH TƯ VẤN THIẾT KẾ GIA PHÚC
THẨM TRA
Theo Văn bản số...../.....
Ngày ..... tháng ..... năm 20...
Chủ trì thẩm tra ký tên:
KS. Nguyễn Văn Thịnh

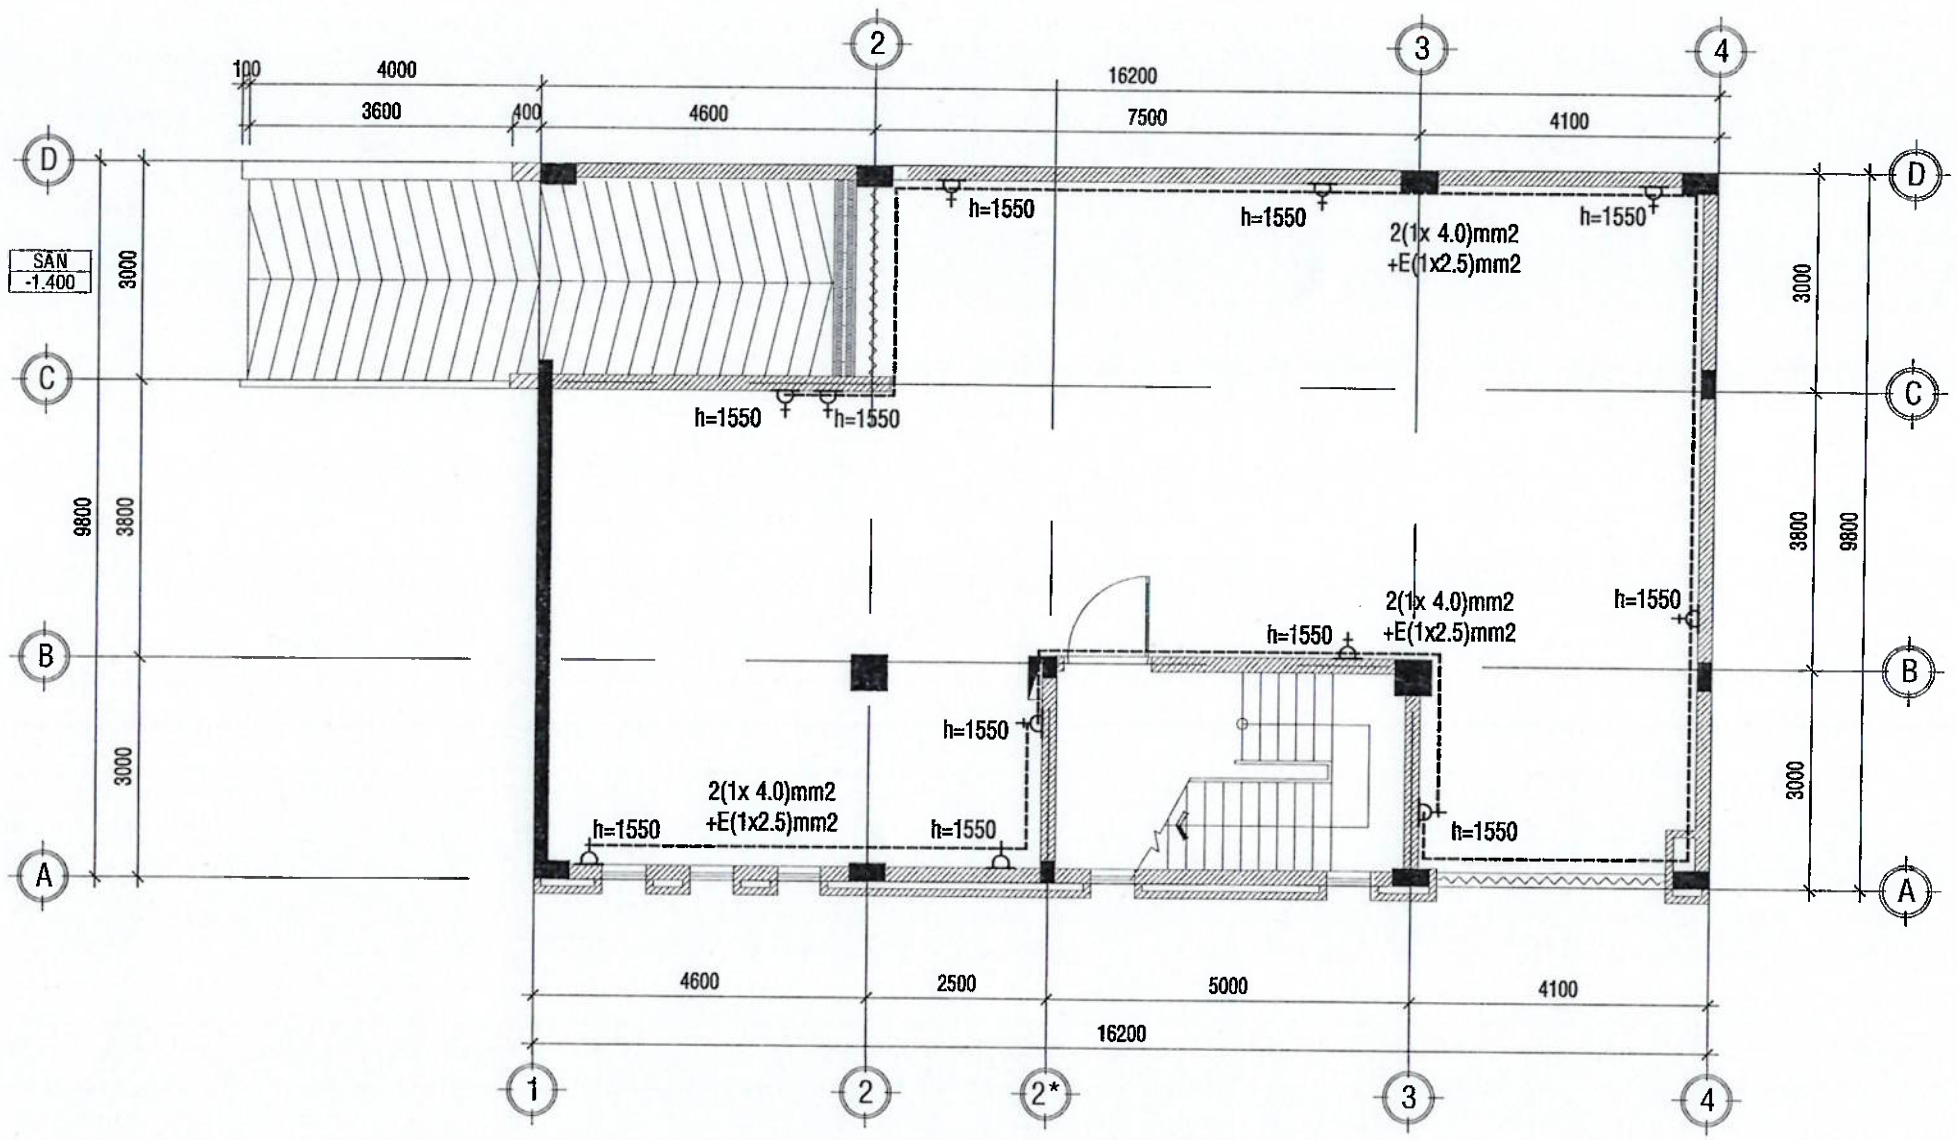

MẶT BẰNG BỐ TRÍ Ổ CẮM TẦNG HẦM

TL:1/100

BẢNG THỐNG KÊ THIẾT BỊ NGUỒN ĐIỆN

KÝ HIỆU	TÊN THIẾT BỊ	ĐVT	SỐ LƯỢNG
	Ổ CẮM ÂM TƯỜNG 3 LỖ CÓ TIẾP ĐẤT.	CÁI	11
	ĐẾ ÂM ĐƠN	CÁI	11
	HỘP ĐẤU NỐI PVC D85	CÁI	01
	CU/PVC/2(1x4.0)mm2	M	152
	CU/PVC/1x2.5mm2	M	150
	ỐNG NHỰA CỨNG PVC D20	M	152

CÔNG TY TƯ VẤN THIẾT KẾ GIA PHÚC
THẨM TRA
Theo Văn bản số ...../.....
ngày ... tháng ... năm 20...
Chủ trì bộ môn ký tên:
Ks. Nguyễn Văn Chính

.LOẠI HỒ SƠ:

THAM KHẢO	☐
THIẾT KẾ CƠ SỞ	☐
TRÌNH DUYỆT	☐
THI CÔNG	☒
HIỆU CHỈNH	☐
HOÀN CÔNG	☐

.GHI CHÚ:

.CHỦ ĐẦU TƯ
NGÂN HÀNG NÔNG NGHIỆP VÀ PHÁT TRIỂN NÔNG THÔN VIỆT NAM
CHI NHÁNH ĐẮK LẮK

.ĐỊA CHỈ: 51 NGUYỄN TẤT THÀNH - PHƯỜNG TÂN AN - TỈNH ĐẮK LẮK

.CÔNG TRÌNH:
TRỤ SỞ AGRIBANK
CHI NHÁNH EA PHÊ -ĐẮK LẮK

.ĐỊA ĐIỂM:
XÃ EA PHÊ - TỈNH ĐẮK LẮK


.HẠNG MỤC:
TRỤ SỞ LÀM VIỆC

.ĐƠN VỊ THIẾT KẾ
CÔNG TY TNHH KIẾN TRÚC ĐẦU TƯ XÂY DỰNG PHÚ THỊNH
VĂN PHÒNG:
172 TRẦN NHẬT DUẬT, P. BUÔN MA THUỘT, TỈNH ĐẮK LẮK
TEL: 0988.335.411 - 0974.689.470
EMAIL: PHUTHINH1718@GMAIL.COM

GIÁM ĐỐC:	KTS. LÊ ANH TUẤN
CHỦ TRÌ KIẾN TRÚC: KTS. LÊ ANH TUẤN	
CHỦ TRÌ KẾT CẤU: KS. HÀ VĂN LIÊN	
THIẾT KẾ: KS. HÀ VĂN LIÊN	
CHỦ TRÌ ĐIỆN: KS. LÊ PHI HÙNG	
CHỦ TRÌ NƯỚC: KS. NGUYỄN GIA VỮNG	

TÊN BẢN VẼ:
MẶT BẰNG BỐ TRÍ Ổ CẮM TẦNG HẦM

NGÀY HOÀN THÀNH: /2026	TỈ LỆ: 1:100
SỐ HIỆU BẢN VẼ:	CD - 16
KHỔ GIẤY:	A3

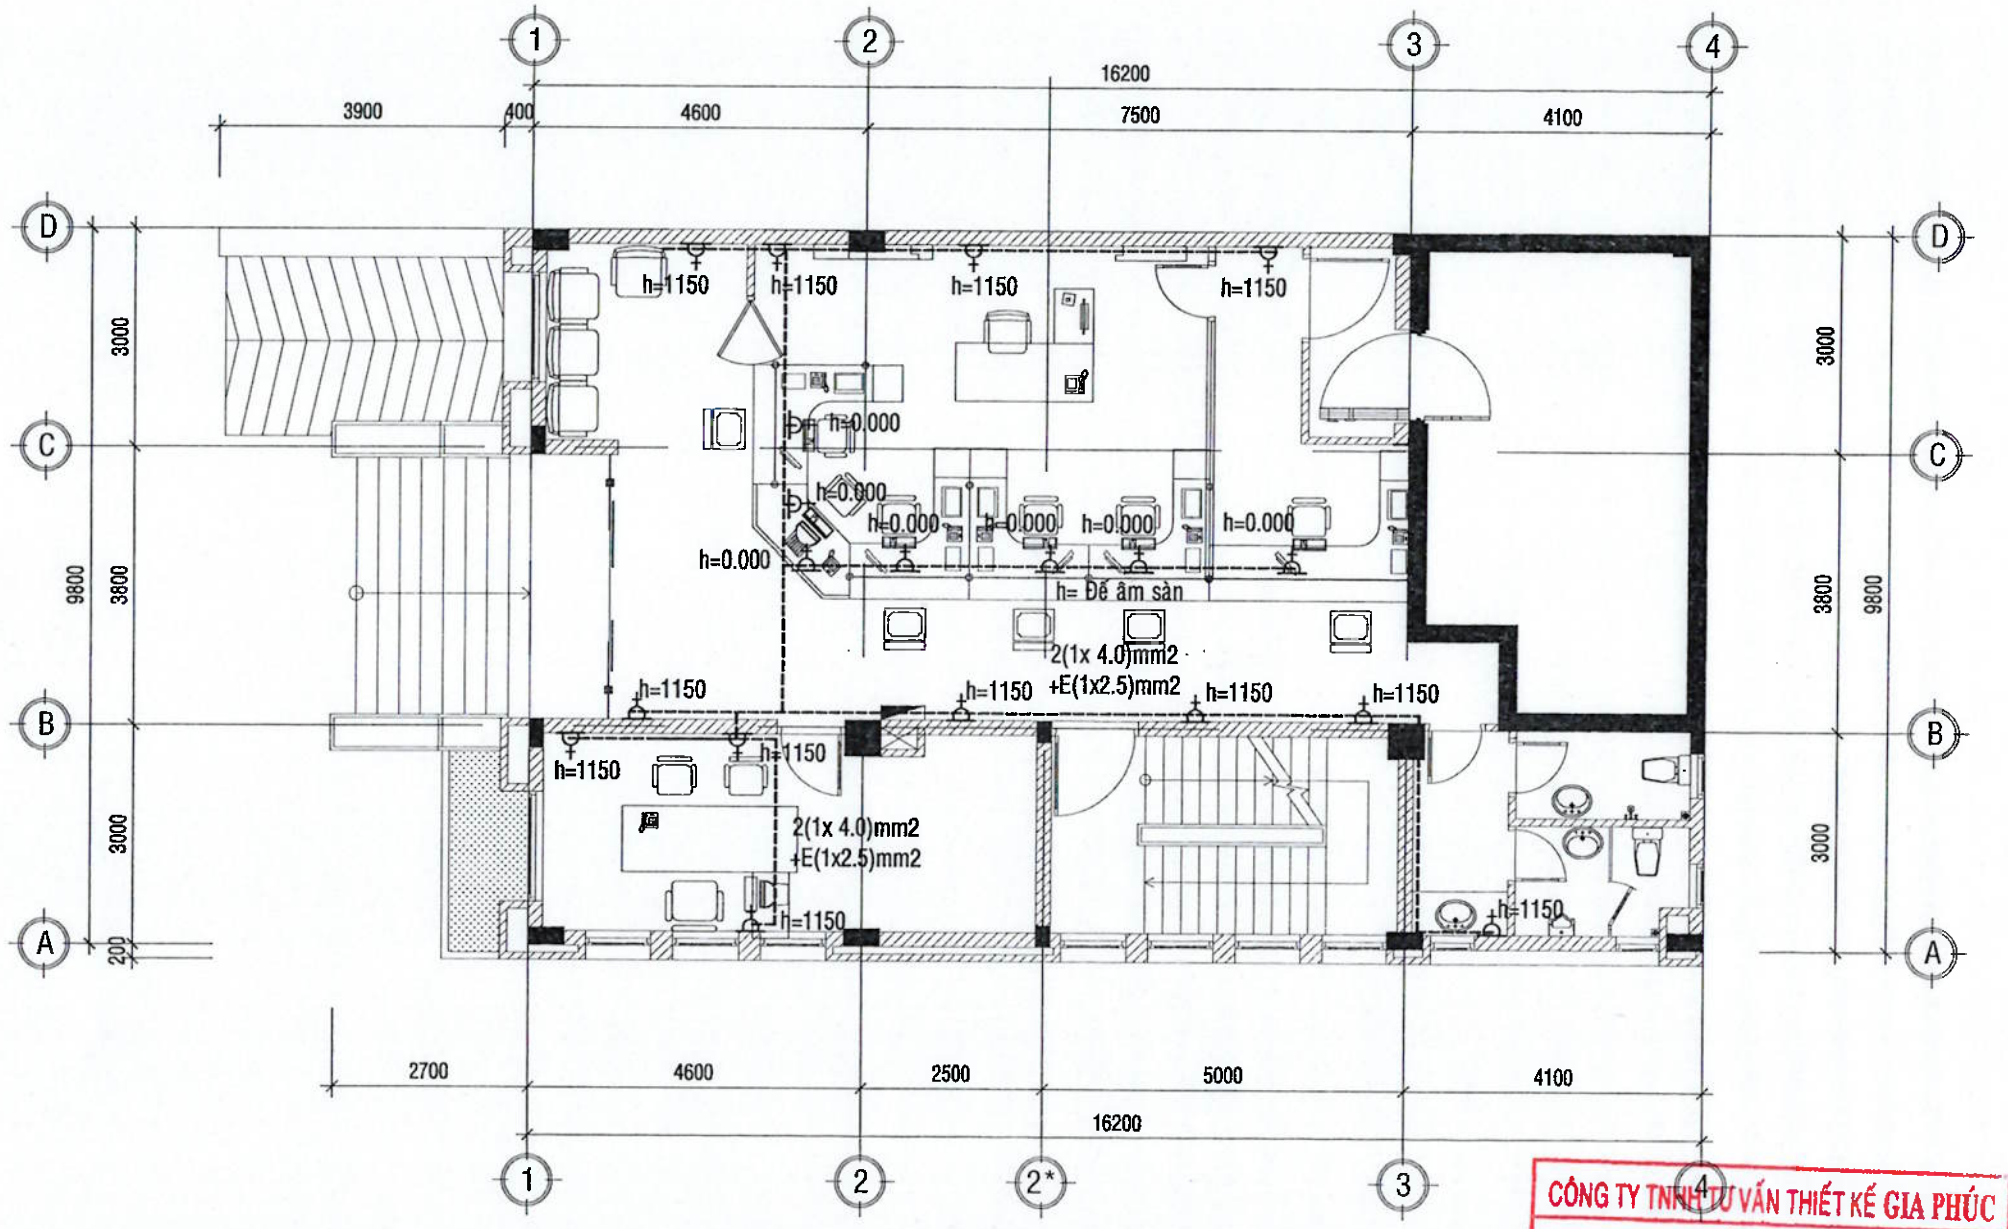

MẶT BẰNG BỐ TRÍ Ổ CẮM TẦNG 1

TL:1/100

CÔNG TY TNHH TƯ VẤN THIẾT KẾ GIA PHÚC
THẨM TRA
Theo Văn bản số...../.....
Ngày ..... tháng ..... năm 20...
Chủ trì bộ môn ký tên:
Ks. Nguyễn Văn Chính

BẢNG THỐNG KÊ THIẾT BỊ NGUỒN ĐIỆN

KÝ HIỆU	TÊN THIẾT BỊ	ĐVT	SỐ LƯỢNG
	Ổ CẮM ÂM TƯỜNG 3 LỖ CÓ TIẾP ĐẤT.	CÁI	19
	ĐẾ ÂM ĐƠN	CÁI	19
	HỘP ĐẤU NỐI PVC D85	CÁI	01
—·—·—	CU/PVC/2(1x4.0)mm2	M	170
-------	CU/PVC/1x2.5mm2	M	170
	ỐNG NHỰA CỨNG PVC D20	M	170

.LOẠI HỒ SƠ:

THAM KHẢO	☐
THIẾT KẾ CƠ SỞ	☐
TRÌNH DUYỆT	☐
THI CÔNG	☒
HIỆU CHỈNH	☐
HOÀN CÔNG	☐

.GHI CHÚ:

.CHỦ ĐẦU TƯ
NGÂN HÀNG NÔNG NGHIỆP VÀ PHÁT TRIỂN NÔNG THÔN VIỆT NAM
CHI NHÁNH ĐẮK LẮK

M.S.D.N: 0100686174-197-C.T.T.N.H.H NGÂN HÀNG NÔNG NGHIỆP VÀ PHÁT TRIỂN NÔNG THÔN VIỆT NAM - CHI NHÁNH ĐẮK LẮK T. ĐẮK LẮK

.ĐỊA ĐIỂM: 01 NGUYỄN TẤT THÀNH - PHƯỜNG TÂN AN - TỈNH ĐẮK LẮK

.CÔNG TRÌNH:
TRỤ SỞ AGRIBANK
CHI NHÁNH EA PHÊ -ĐẮK LẮK

.ĐỊA ĐIỂM:
XÃ EA PHÊ - TỈNH ĐẮK LẮK

.HẠNG MỤC:
TRỤ SỞ LÀM VIỆC

.ĐƠN VỊ THIẾT KẾ


CÔNG TY TNHH KIẾN TRÚC
ĐẦU TƯ XÂY DỰNG PHÚ THỊNH

VĂN PHÒNG:
69 TRẦN NHẬT DUẬT, P. BUÔN MA THUỘT, TỈNH ĐẮK LẮK
TEL: 0988.336.911 - 0974 689.470
EMAIL: PHUTHINH1718@GMAIL.COM

GIÁM ĐỐC:	KTS. LÊ ANH TUẤN
CHỦ TRÌ KIẾN TRÚC: KTS. LÊ ANH TUẤN	
CHỦ TRÌ KẾT CẤU: KS. HÀ VĂN LIÊN	
THIẾT KẾ: KS. HÀ VĂN LIÊN	
CHỦ TRÌ ĐIỆN: KS. LÊ PHI HÙNG	
CHỦ TRÌ NƯỚC: KS. NGUYỄN GIA VỮNG	

TÊN BẢN VẼ:
MẶT BẰNG CHIẾU SÁNG TẦNG 1

NGÀY HOÀN THÀNH: /2026	TỈ LỆ: 1:100
SỐ HIỆU BẢN VẼ:	CD - 17
KHỔ GIẤY:	A3

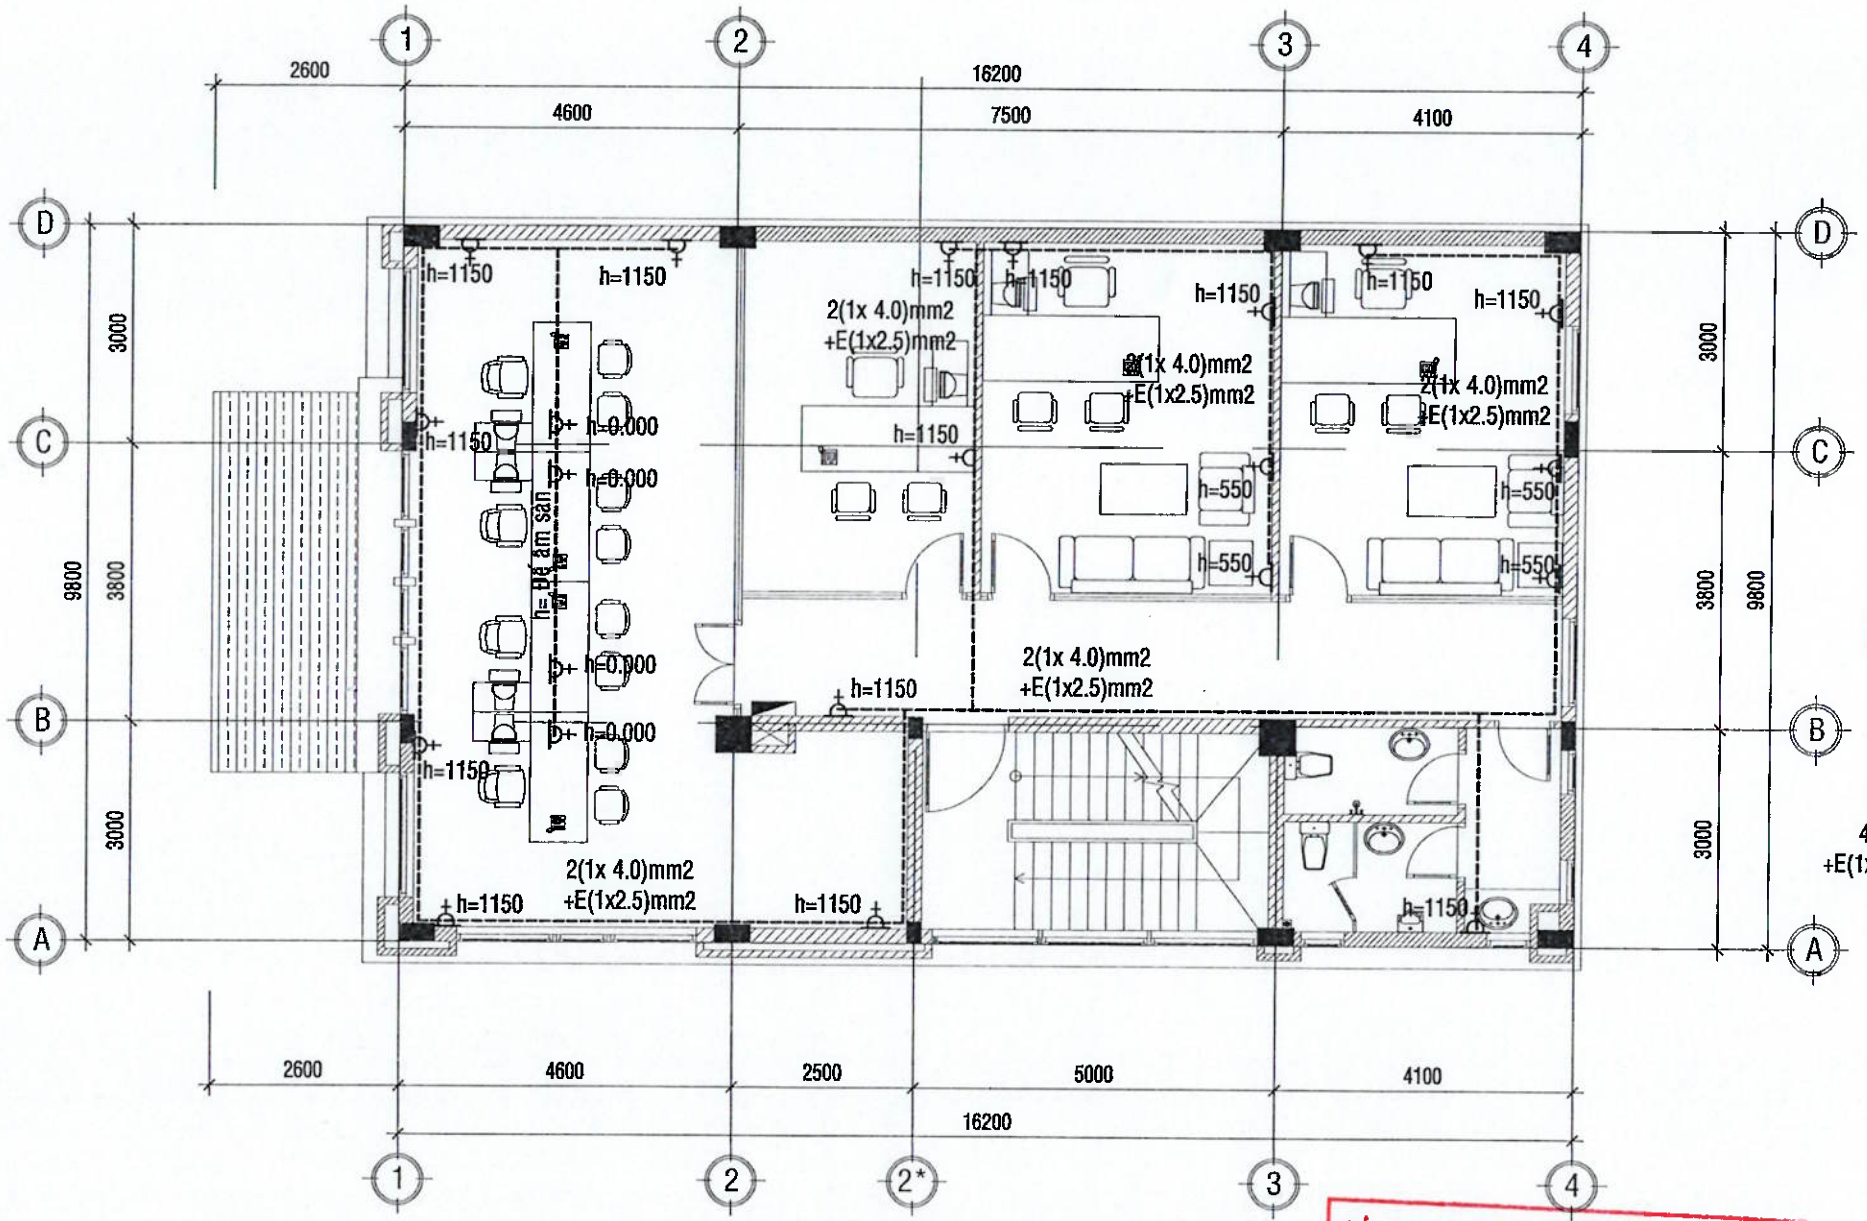

MẶT BẰNG BỐ TRÍ Ổ CẮM TẦNG 2

TL:1/100

CÔNG TY TNHH TƯ VẤN THIẾT KẾ GIA PHÚC
THẨM TRA
Theo Văn bản số...../.....
Ngày ..... tháng ..... năm 20...
Chủ trì bộ môn ký tên:
KS. Nguyễn Văn Chính

BẢNG THỐNG KÊ THIẾT BỊ NGUỒN ĐIỆN

KÝ HIỆU	TÊN THIẾT BỊ	ĐVT	SỐ LƯỢNG
	Ổ CẮM ÂM TƯỜNG 3 LỖ CÓ TIẾP ĐẤT.	CÁI	22
	ĐẾ ÂM ĐƠN	CÁI	22
	HỘP ĐẤU NỐI PVC D85	CÁI	01
—·—·—	CU/PVC/2(1x4.0)mm2	M	234
-------	CU/PVC/1x2.5mm2	M	230
	ỐNG NHỰA CỨNG PVC D20	M	234

.LOẠI HỒ SƠ:

THAM KHẢO	☐
THIẾT KẾ CƠ SỞ	☐
TRÌNH DUYỆT	☐
THI CÔNG	☒
HIỆU CHỈNH	☐
HOÀN CÔNG	☐

.GHI CHÚ:

.CHỦ ĐẦU TƯ
NGÂN HÀNG NÔNG NGHIỆP VÀ
PHÁT TRIỂN NÔNG THÔN VIỆT NAM
CHI NHÁNH ĐẮK LẮK

M.S.D.N:0100686174-197-C.T.T.
NGÂN HÀNG NÔNG NGHIỆP VÀ PHÁT TRIỂN NÔNG THÔN VIỆT NAM - CHI NHÁNH ĐẮK LẮK
T. ĐẮK LẮK

.ĐỊA ĐIỂM:
51 NGUYỄN TẤT THÀNH - PHƯỜNG TÂN AN - TỈNH ĐẮK LẮK

.CÔNG TRÌNH:
TRỤ SỞ AGRIBANK
CHI NHÁNH EA PHÊ -ĐẮK LẮK

.ĐỊA ĐIỂM:
XÃ EA PHÊ - TỈNH ĐẮK LẮK

.HẠNG MỤC:
TRỤ SỞ LÀM VIỆC

.ĐƠN VỊ THIẾT KẾ

CÔNG TY TNHH KIẾN TRÚC
ĐẦU TƯ XÂY DỰNG PHÚ THỊNH

.VĂN PHÒNG:
172 TRẦN NHẬT DUẬT, P. BUÔN MA THUỘT, TỈNH ĐẮK LẮK
TEL: 0988.335.411 - 0974.689.470 - EMAIL: PHUTHINH1718@GMAIL.COM


M.S.D.N:6000714657-C.T.T.N.H.H
CÔNG TY TNHH KIẾN TRÚC ĐẦU TƯ XÂY DỰNG PHÚ THỊNH

GIÁM ĐỐC:
KTS. LÊ ANH TUẤN

CHỦ TRÌ KIẾN TRÚC: KTS. LÊ ANH TUẤN	
CHỦ TRÌ KẾT CẤU: KS. HÀ VĂN LIÊN	
THIẾT KẾ: KS. HÀ VĂN LIÊN	
CHỦ TRÌ ĐIỆN: KS. LÊ PHI HÙNG	
CHỦ TRÌ NƯỚC: KS. NGUYỄN GIA VŨNG	

TÊN BẢN VẼ:
MẶT BẰNG BỐ TRÍ Ổ CẮM TẦNG 2

NGÀY HOÀN THÀNH: /2026	TỈ LỆ: 1:100
SỐ HIỆU BẢN VẼ:	CD - 18
KHỔ GIẤY:	A3

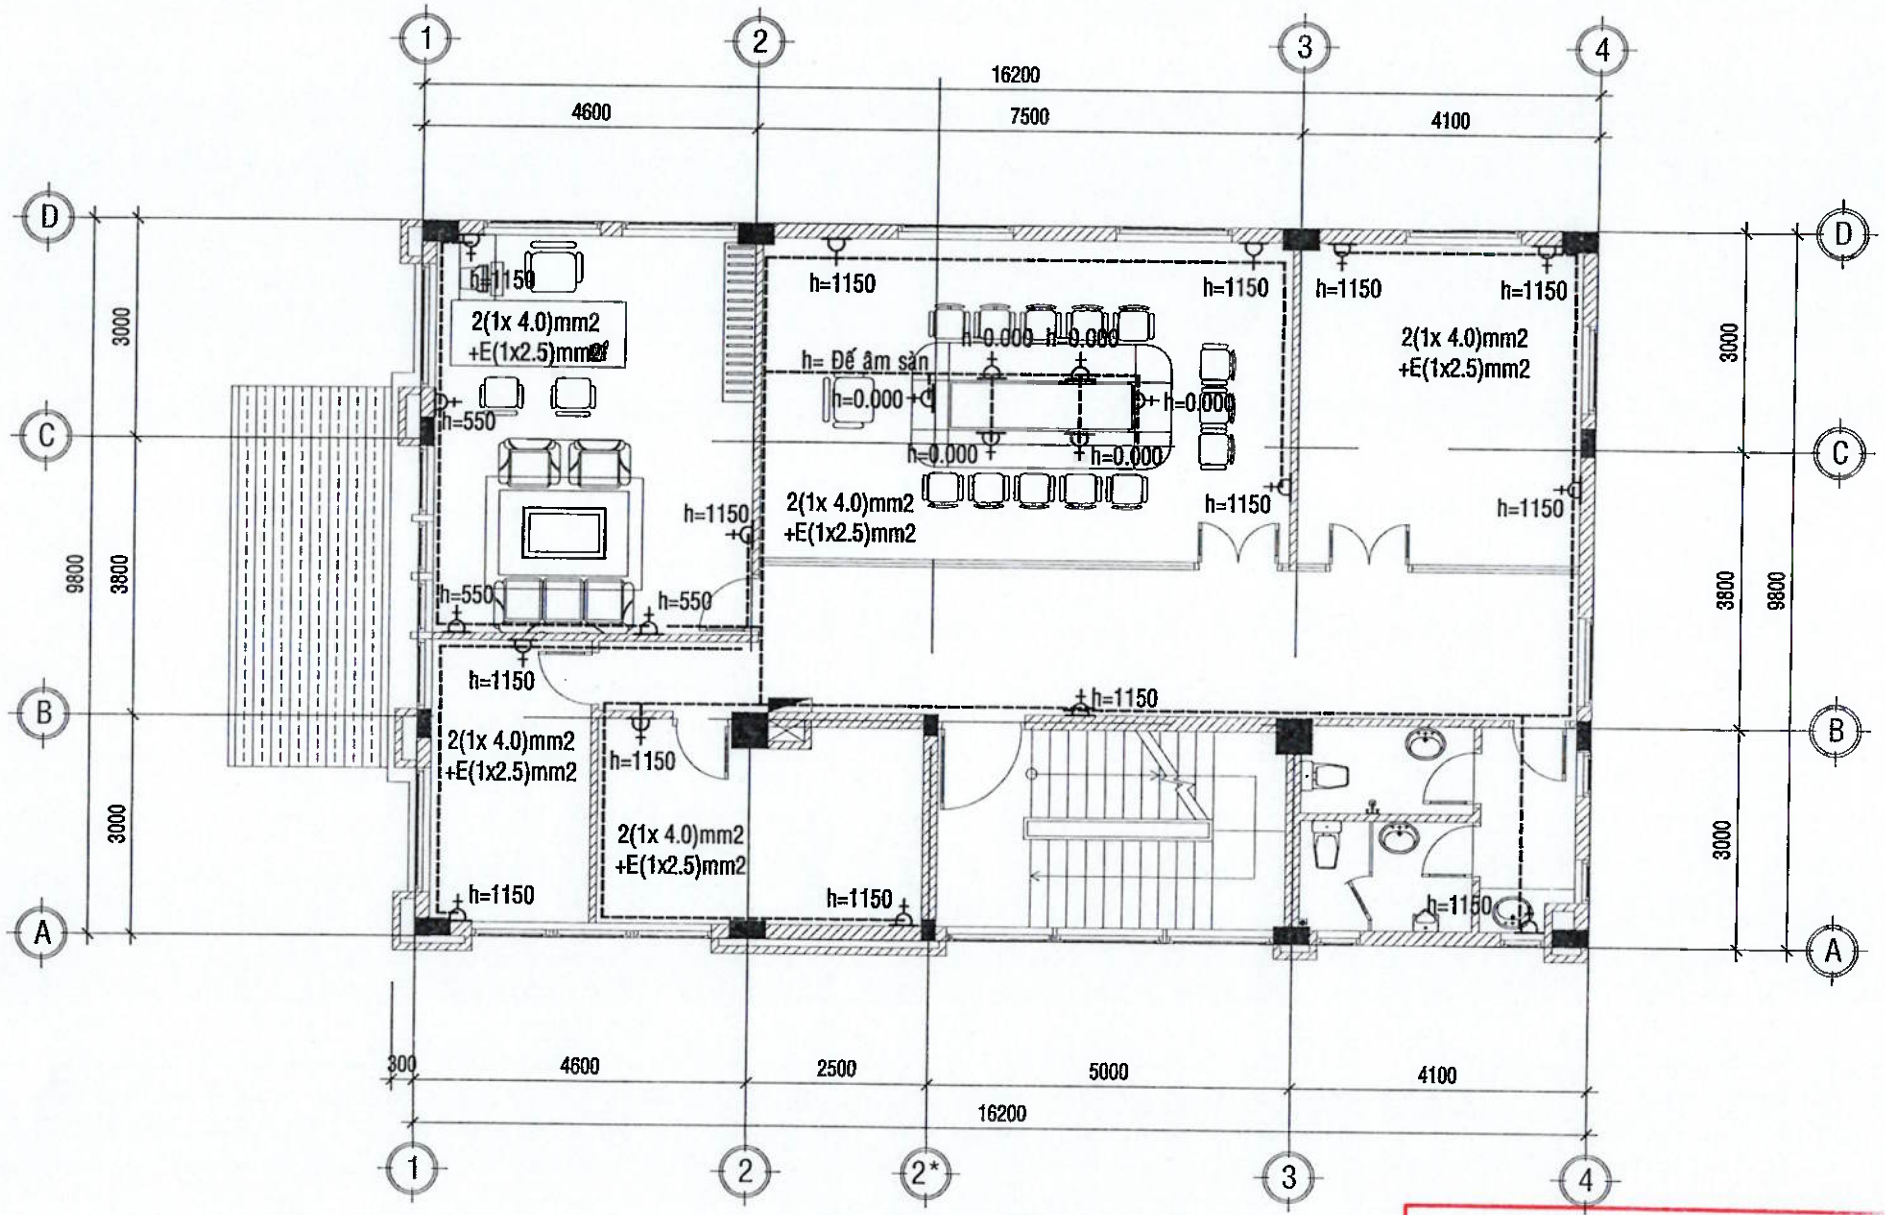

MẶT BẰNG BỐ TRÍ Ổ CẮM TẦNG 3

TL:1/100

CÔNG TY TNHH TƯ VẤN THIẾT KẾ GIA PHÚC
THẨM TRA
Theo Văn bản số...../.....
Ngày ..... tháng ..... năm 20...
Chủ trì bộ môn ký tên:
Nguyễn Văn Chính

BẢNG THỐNG KÊ THIẾT BỊ NGUỒN ĐIỆN

KÝ HIỆU	TÊN THIẾT BỊ	ĐVT	SỐ LƯỢNG
	Ổ CẮM ÂM TƯỜNG 3 LỖ CÓ TIẾP ĐẤT.	CÁI	23
	ĐẾ ÂM ĐƠN	CÁI	23
	HỘP ĐẤU NỐI PVC D85	CÁI	01
———	CU/PVC/2(1x4.0)mm2	M	250
- - - - -	CU/PVC/1x2.5mm2	M	250
	ỐNG NHỰA CỨNG PVC D20	M	250

.LOẠI HỒ SƠ:

THAM KHẢO	☐
THIẾT KẾ CƠ SỞ	☐
TRÌNH DUYỆT	☐
THI CÔNG	☒
HIỆU CHỈNH	☐
HOÀN CÔNG	☐

.GHI CHÚ:

.CHỦ ĐẦU TƯ
NGÂN HÀNG NÔNG NGHIỆP VÀ PHÁT TRIỂN NÔNG THÔN VIỆT NAM
CHI NHÁNH ĐẮK LẮK

M.S.D.N:0100686174-197-C.T.T.N.H.H NGÂN HÀNG NÔNG NGHIỆP VÀ PHÁT TRIỂN NÔNG THÔN VIỆT NAM ĐẮK LẮK

.ĐỊA ĐIỂM: 51 NGUYỄN TẤT THÀNH - PHƯỜNG TÂN AN - TỈNH ĐẮK LẮK

.DỰ ÁN:
TRỤ SỞ AGRIBANK
CHI NHÁNH EA PHÊ -ĐẮK LẮK

.ĐỊA ĐIỂM:
XÃ EA PHÊ - TỈNH ĐẮK LẮK

.HẠNG MỤC:
TRỤ SỞ LÀM VIỆC

.ĐƠN VỊ THIẾT KẾ


CÔNG TY TNHH KIẾN TRÚC
ĐẦU TƯ XÂY DỰNG PHÚ THỊNH
.VĂN PHÒNG:
172 TRẦN NHẬT DUẬT, P. BUÔN MA THUỘT, TỈNH ĐẮK LẮK
TEL: 0986.335.411 - 0974.689.470
EMAIL: PHUTHINH1718@GMAIL.COM

M.S.D.N:6001714862 CÔNG TY TNHH KIẾN TRÚC ĐẦU TƯ XÂY DỰNG PHÚ THỊNH

GIÁM ĐỐC:	KTS. LÊ ANH TUẤN
CHỦ TRÌ KIẾN TRÚC: KTS. LÊ ANH TUẤN	
CHỦ TRÌ KẾT CẤU: KS. HÀ VĂN LIÊN	
THIẾT KẾ: KS. HÀ VĂN LIÊN	
CHỦ TRÌ ĐIỆN: KS. LÊ PHI HÙNG	
CHỦ TRÌ NƯỚC: KS. NGUYỄN GIA VŨNG	

TÊN BẢN VẼ:
MẶT BẰNG BỐ TRÍ Ổ CẮM TẦNG 3

NGÀY HOÀN THÀNH: /2026	TỈ LỆ: 1:100
SỐ HIỆU BẢN VẼ:	CD - 19
KHỔ GIẤY:	A3

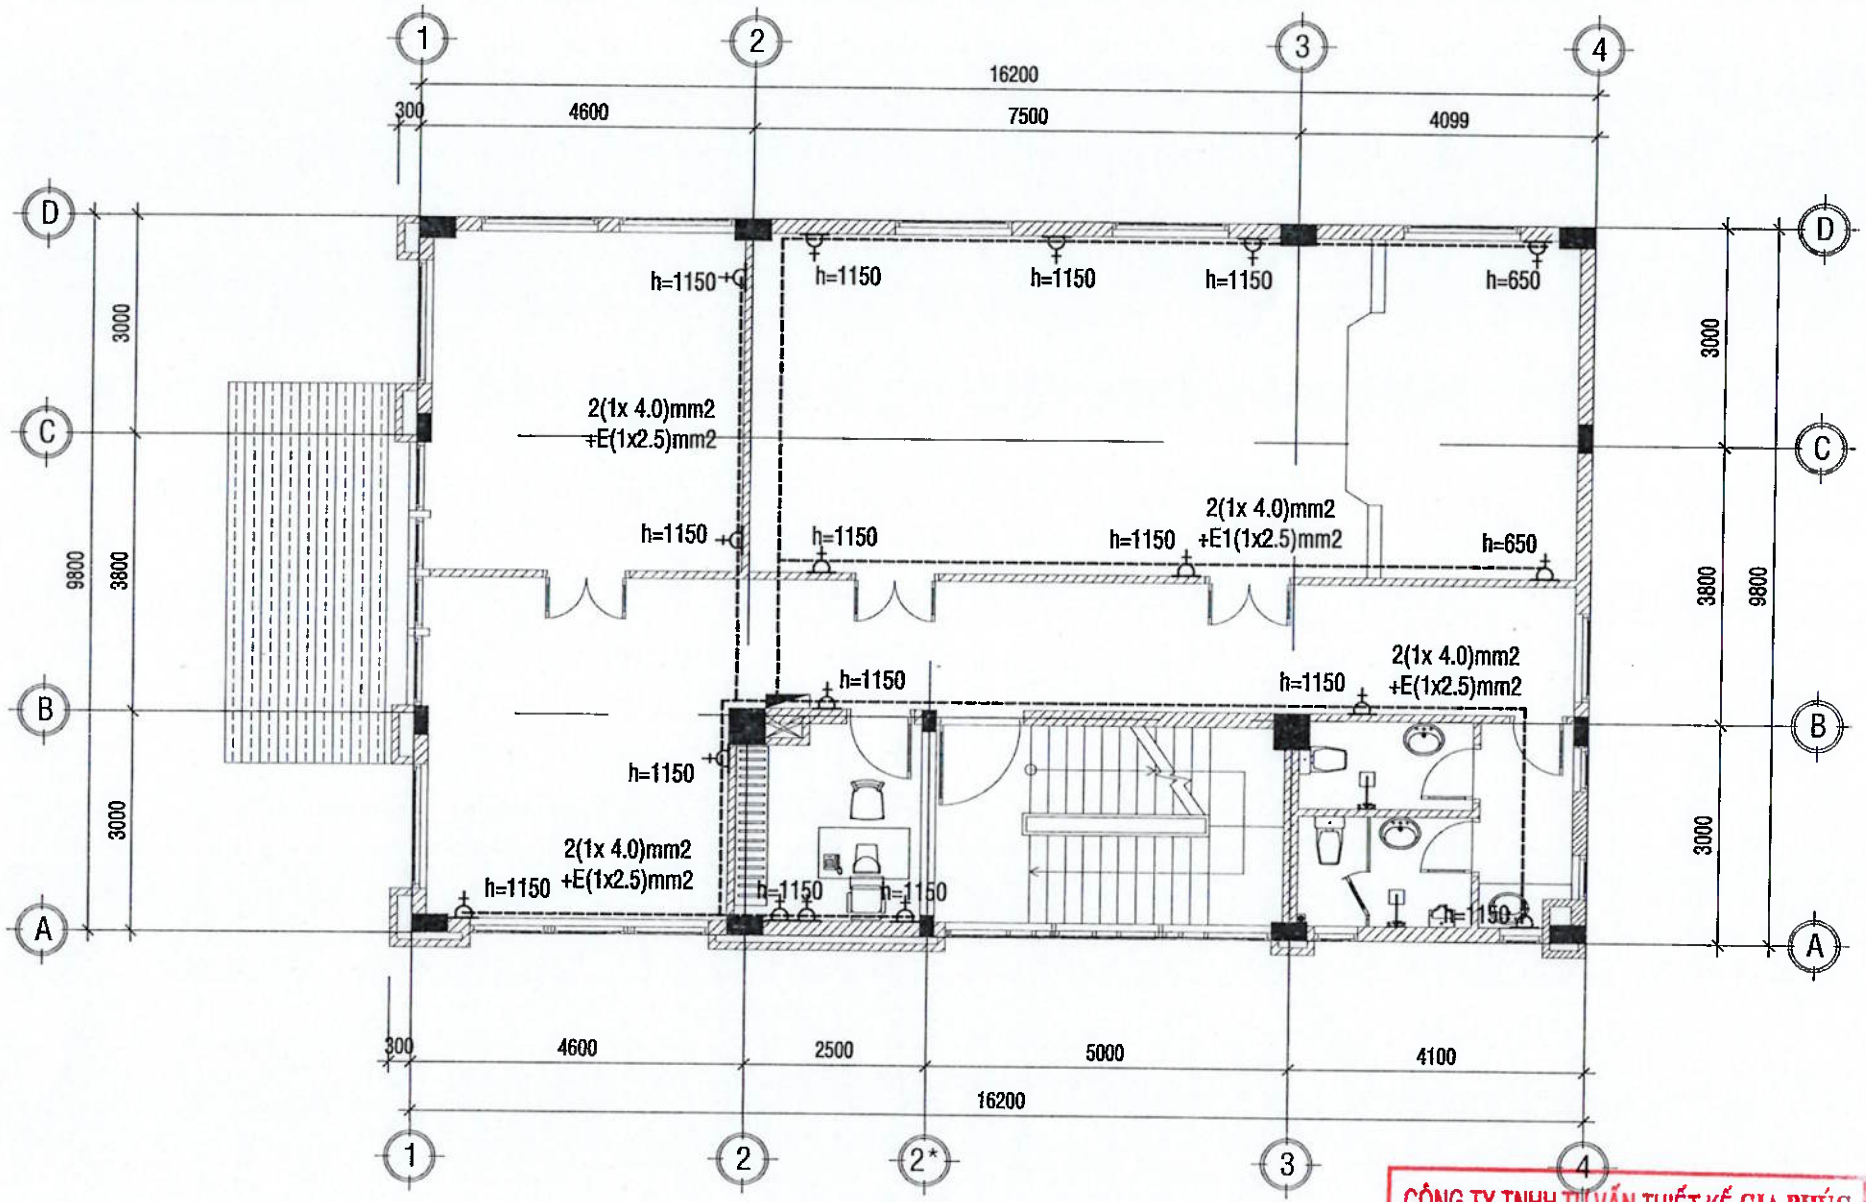

MẶT BẰNG BỐ TRÍ Ổ CẮM TẦNG 4

TL:1/100

CÔNG TY TNHH TƯ VẤN THIẾT KẾ GIA PHÚC

THẨM TRA

Theo Văn bản số...../.....

Ngày .....tháng.....năm 20...

Chủ trì bộ môn ký tên:

KS. Nguyễn Văn Chính

BẢNG THỐNG KÊ THIẾT BỊ NGUỒN ĐIỆN

KÝ HIỆU	TÊN THIẾT BỊ	ĐVT	SỐ LƯỢNG
	Ổ CẮM ÂM TƯỜNG 3 LỖ CÓ TIẾP ĐẤT.	CÁI	18
	ĐẾ ÂM ĐƠN	CÁI	18
	HỘP ĐẤU NỐI PVC D85	CÁI	01
——·——	CU/PVC/2(1x4.0)mm2	M	210
————	CU/PVC/2(1x2.5)mm2	M	210
	ỐNG NHỰA CỨNG PVC D20	M	210

.LOẠI HỒ SƠ:

THAM KHẢO	☐
THIẾT KẾ CƠ SỞ	☐
TRÌNH DUYỆT	☐
THI CÔNG	☒
HIỆU CHỈNH	☐
HOÀN CÔNG	☐

.GHI CHÚ:

.CHỦ ĐẦU TƯ

NGÂN HÀNG NÔNG NGHIỆP VÀ PHÁT TRIỂN NÔNG THÔN VIỆT NAM
CHI NHÁNH ĐẮK LẮK

.ĐỊA ĐIỂM: XÃ EA KAR - TỈNH ĐẮK LẮK

.CÔNG TRÌNH:

TRỤ SỞ AGRIBANK
CHI NHÁNH EA PHÊ -ĐẮK LẮK

.ĐỊA ĐIỂM:

XÃ EA PHÊ - TỈNH ĐẮK LẮK

.HẠNG MỤC:

TRỤ SỞ LÀM VIỆC

.ĐƠN VỊ THIẾT KẾ

CÔNG TY TNHH KIẾN TRÚC
ĐẦU TƯ XÂY DỰNG PHÚ THỊNH


VĂN PHÒNG:
172 TRẦN NHẬT DUẬT, P. BUÔN MA THUỘT, TỈNH ĐẮK LẮK
TEL: 0988.385.411 - 0974.689.470
EMAIL: PHUTHINH718@GMAIL.COM

GIÁM ĐỐC:	KTS. LÊ ANH TUẤN
CHỦ TRÌ KIẾN TRÚC: KTS. LÊ ANH TUẤN	
CHỦ TRÌ KẾT CẤU: KS. HÀ VĂN LIÊN	
THIẾT KẾ: KS. HÀ VĂN LIÊN	
CHỦ TRÌ ĐIỆN: KS. LÊ PHI HÙNG	
CHỦ TRÌ NƯỚC: KS. NGUYỄN GIA VŨNG	

TÊN BẢN VẼ:

MẶT BẰNG BỐ TRÍ Ổ CẮM TẦNG 4

NGÀY HOÀN THÀNH: /2026	TỈ LỆ: 1:100
SỐ HIỆU BẢN VẼ:	CD - 20
KHỔ GIẤY:	A3

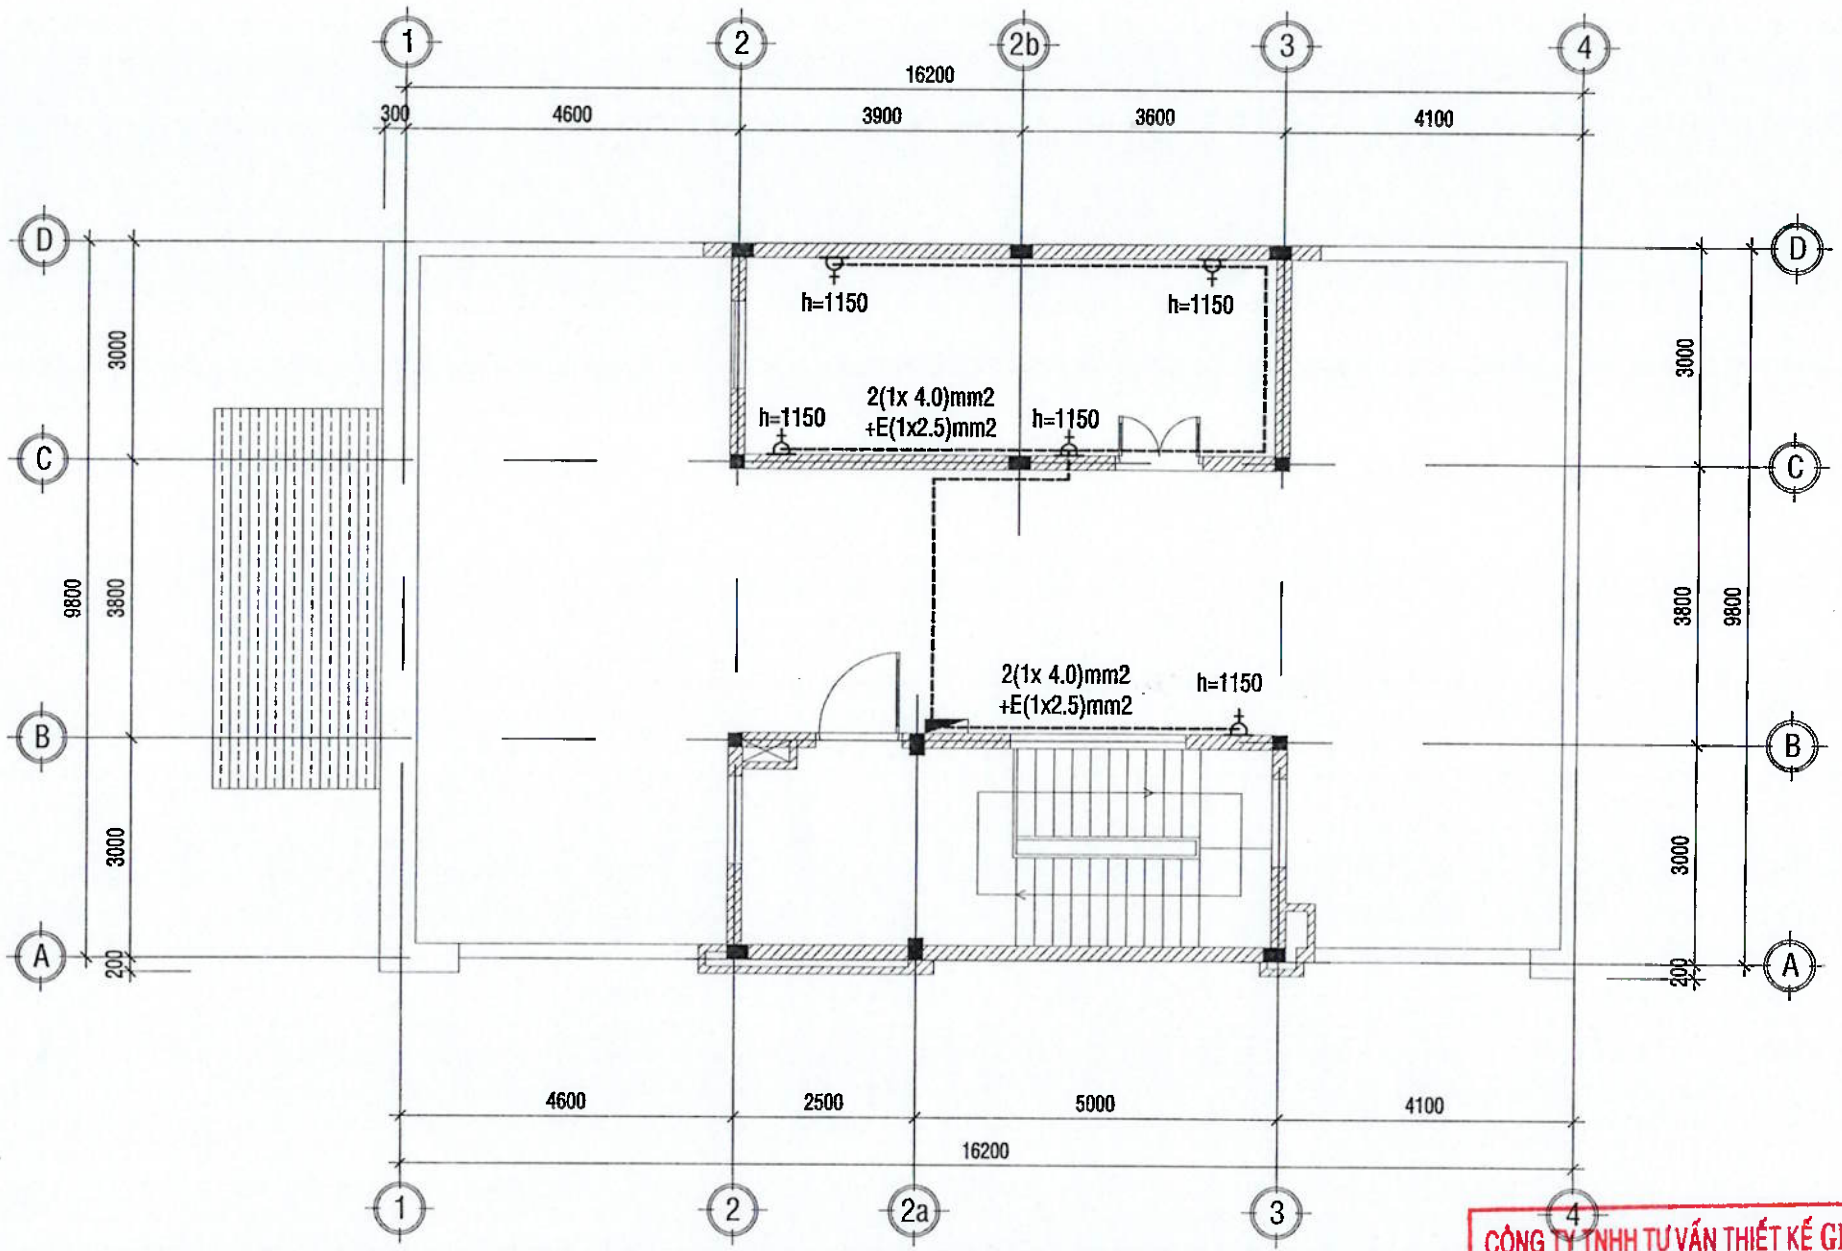

MẶT BẰNG BỐ TRÍ Ổ CẮM TẦNG THƯỢNG

TL:1/100

CÔNG TY TNHH TƯ VẤN THIẾT KẾ GIA PHÚC

THẨM TRA

Theo Văn bản số...../.....

Ngày..... tháng ..... năm 20...

Chủ trì bộ môn ký tên:

KS.Nguyễn Văn Khánh

BẢNG THỐNG KÊ THIẾT BỊ NGUỒN ĐIỆN

KÝ HIỆU	TÊN THIẾT BỊ	ĐVT	SỐ LƯỢNG
	Ổ CẮM ÂM TƯỜNG 3 LỖ CÓ TIẾP ĐẤT.	CÁI	05
	ĐẾ ÂM ĐƠN	CÁI	05
	HỘP ĐẤU NỐI PVC D85	CÁI	01
——·——	CU/PVC/2(1x4.0)mm2	M	60
————	CU/PVC/1x2.5mm2	M	60
	ỐNG NHỰA CỨNG PVC D20	M	60

.LOẠI HỒ SƠ:

THAM KHẢO	☐
THIẾT KẾ CƠ SỞ	☐
TRÌNH DUYỆT	☐
THI CÔNG	☒
HIỆU CHỈNH	☐
HOÀN CÔNG	☐

.GHI CHÚ:

.CHỦ ĐẦU TƯ

NGÂN HÀNG NÔNG NGHIỆP VÀ PHÁT TRIỂN NÔNG THÔN VIỆT NAM
CHI NHÁNH ĐẮK LẮK

NGÂN HÀNG NÔNG NGHIỆP VÀ PHÁT TRIỂN NÔNG THÔN VIỆT NAM - CHI NHÁNH ĐẮK LẮK - M.S.C.N: 0100686174-197 - C.T.T.M.H.H - ĐẮK LẮK

ĐỊA ĐIỂM: 31 NGUYỄN TẤT THÀNH - PHƯỜNG TÂN AN - TỈNH ĐẮK LẮK

.CÔNG TRÌNH:
TRỤ SỞ AGRIBANK
CHI NHÁNH EA PHÊ -ĐẮK LẮK

.ĐỊA ĐIỂM:
XÃ EA PHÊ - TỈNH ĐẮK LẮK

.HẠNG MỤC:
TRỤ SỞ LÀM VIỆC

.ĐƠN VỊ THIẾT KẾ

CÔNG TY TNHH KIẾN TRÚC
ĐẦU TƯ XÂY DỰNG PHÚ THỊNH

.VĂN PHÒNG:
172 TRẦN NHẬT DUẬT, P. BUÔN MA THUỘT, TỈNH ĐẮK LẮK
TEL: 0983.335.411 - 0974 689.470
EMAIL: PHUTHINH1718@GMAIL.COM

CÔNG TY TNHH KIẾN TRÚC ĐẦU TƯ XÂY DỰNG PHÚ THỊNH - M.S.D.N: 6001714674

GIÁM ĐỐC:	KTS. LÊ ANH TUẤN
CHỦ TRÌ KIẾN TRÚC: KTS. LÊ ANH TUẤN	
CHỦ TRÌ KẾT CẤU: KS. HÀ VĂN LIÊN	
THIẾT KẾ: KS. HÀ VĂN LIÊN	
CHỦ TRÌ ĐIỆN: KS. LÊ PHI HÙNG	
CHỦ TRÌ NƯỚC: KS. NGUYỄN GIA VŨNG	

TÊN BẢN VẼ:

MẶT BẰNG BỐ TRÍ Ổ CẮM TẦNG THƯỢNG

NGÀY HOÀN THÀNH: /2026	TỈ LỆ: 1:100
SỐ HIỆU BẢN VẼ:	CD - 21
KHỔ GIẤY:	A3

BẢNG THỐNG KÊ VẬT TƯ CHÍNH HỆ THỐNG CHIẾU SÁNG

KÝ HIỆU	TÊN THIẾT BỊ	ĐVT	SỐ LƯỢNG
	ĐÈN LED ÂM TRẦN 600x600 36W	BỘ	83
	ĐÈN HACK SÁNG NGOÀI TRỜI 18W	BỘ	22
	ĐẾ ÂM ĐƠN	CÁI	38
	MẶT NẠ 3 LỖ	CÁI	04
	MẶT NẠ 2 LỖ	CÁI	23
	MẶT NẠ 1 LỖ	CÁI	15
	HẠT CÔNG TẮC ĐƠN CỰC 10A	CÁI	66
	HẠT CÔNG TẮC 2 CỰC	CÁI	10
	CU/PVC/2(1x1.5)mm2	M	1550
	CU/PVC/2(1x4.0)mm2	M	110
	ỐNG NHỰA CỨNG PVC D20	M	746
	ĐÈN LED ỐP TRẦN VUÔNG 24W	BỘ	04
	ĐÈN LED ỐP TRẦN 18W	BỘ	25
	ĐÈN LED ÂM TRẦN 200x200 18W	BỘ	24
	ĐÈN HACK CẦU THANG 18W	BỘ	07
	ĐÈN NĂNG LƯỢNG MẶT TRỜI 150W	BỘ	04
	QUẠT TREO CÔNG NGHIỆP EFAN EF- E65 - 3 - 150W	BỘ	04
	ĐÈN LED HACK TƯỜNG. KT: W60XH220. BÓNG LED 3500K	BỘ	16

CÔNG TY TNHH TƯ VẤN THIẾT KẾ GIA PHÚC
THẨM TRA
Theo Văn bản số...../.....
Ngày ... tháng ..... năm 20 ...
Chủ trì bộ môn ký tên:
Ks. Nguyễn Văn Chính

BẢNG THỐNG KÊ VẬT TƯ CHÍNH HỆ THỐNG Ổ CẮM

KÝ HIỆU	TÊN THIẾT BỊ	ĐVT	SỐ LƯỢNG
	Ổ CẮM ÂM TƯỜNG 3 LỖ CÓ TIẾP ĐẤT.	CÁI	98
	ĐẾ ÂM ĐƠN	CÁI	98
	HỘP ĐẤU NỐI PVC D85	CÁI	30
	CU/PVC/2(1x4.0)mm2	M	1080
	CU/PVC/1x2.5mm2	M	1080
	ỐNG NHỰA CỨNG PVC D20	M	1080

BẢNG THỐNG KÊ VẬT TƯ CHÍNH HỆ THỐNG ĐIỆN

KÝ HIỆU	LOẠI VẬT TƯ	ĐV TÍNH	SỐ LƯỢNG
	DÂY TIẾP ĐỊA VÀNG XANH CVV 25mm2	M	30
	ỐNG NHỰA GÂN XOẮN HDPE 65	M	60
	DÂY CVV 4x25+16mm2	M	40
	DÂY CVV 2x6.0mm2+E2.5mm2	M	50
	DÂY CVV 4x16.0mm2+10mm2	M	40
	DÂY TIẾP ĐỊA VÀNG XANH CV 4mm2	M	200
	DÂY CVV 2(1x6.0)mm2	M	280
	DÂY CVV 2x2.5mm2	M	320
	DÂY CVV 1x4.0mm2	M	576
	MCB(RCCB) 3P 100A	CÁI	1
	MCB 3P 63A	CÁI	4
	MCB 3P 50A	CÁI	10
	MCB 3P 40A	CÁI	2
	MCB 1P 20A	CÁI	14
	MCB RCBO 1P 20A	CÁI	5
	MCB 1P 32A	CÁI	18
	TỦ ĐIỆN ATS KT: 800x600x300	CÁI	01
	TỦ ĐIỆN MDB KT: 1000x700x300	CÁI	01
	TỦ ĐIỆN NHỰA (9) MODULE	CÁI	06

.LOẠI HỒ SƠ:

THAM KHẢO	☐
THIẾT KẾ CƠ SỞ	☐
TRÌNH DUYỆT	☐
THI CÔNG	☒
HIỆU CHỈNH	☐
HOÀN CÔNG	☐

.GHI CHÚ:

.CHỦ ĐẦU TƯ
NGÂN HÀNG NÔNG NGHIỆP VÀ PHÁT TRIỂN NÔNG THÔN VIỆT NAM
CHI NHÁNH ĐẮK LẮK

M.S.C.N: 0100686174-197-C.T.T.H.H.T. NGÂN HÀNG NÔNG NGHIỆP VÀ PHÁT TRIỂN NÔNG THÔN VIỆT NAM - CHI NHÁNH ĐẮK LẮK T. ĐẮK LẮK

.ĐỊA ĐIỂM:
51 NGUYỄN TẤT THÀNH - PHƯỜNG TÂN AN - TỈNH ĐẮK LẮK

CÔNG TRÌNH:
TRỤ SỞ AGRIBANK CHI NHÁNH EA PHÊ -ĐẮK LẮK

.ĐỊA ĐIỂM:
XÃ EA PHÊ - TỈNH ĐẮK LẮK

.HẠNG MỤC:
TRỤ SỞ LÀM VIỆC

.ĐƠN VỊ THIẾT KẾ
CÔNG TY TNHH KIẾN TRÚC ĐẦU TƯ XÂY DỰNG PHÚ THỊNH
.VĂN PHÒNG:
172 TRẦN NHẬT DUẬT, P. BUÔN MA THUỘT, TỈNH ĐẮK LẮK
TEL: 0988.335.411 - 0974.689.470
EMAIL: PHUTHINH1718@GMAIL.COM

M.S.D.N: 6001714655 CÔNG TY TNHH KIẾN TRÚC ĐẦU TƯ XÂY DỰNG

GIÁM ĐỐC:	KTS. LÊ ANH TUẤN
CHỦ TRÌ KIẾN TRÚC: KTS. LÊ ANH TUẤN	
CHỦ TRÌ KẾT CẤU: KS. HÀ VĂN LIÊN	
THIẾT KẾ: KS. HÀ VĂN LIÊN	
CHỦ TRÌ ĐIỆN: KS. LÊ PHI HÙNG	
CHỦ TRÌ NƯỚC: KS. NGUYỄN GIA VỮNG	

TÊN BẢN VẼ:
BẢNG THỐNG KÊ
HỆ THỐNG ĐIỆN

NGÀY HOÀN THÀNH: /2026	TỈ LỆ: 1:100
SỐ HIỆU BẢN VẼ:	CD - 22
KHỔ GIẤY:	A3

THUYẾT MINH:


- PHẦN ĐỘNG LỰC :

- NGUỒN ĐIỆN CHÍNH: NGUỒN 3 PHA 0.4KV ĐƯỢC LẤY TỪ LƯỚI ĐIỆN KHU VỰC CẤP VÀO TỦ ATS 125A.
- HỆ THỐNG TIẾP ĐỊA R< 4Ohm: DÙNG BÃI TIẾP ĐỊA, DÙNG CỌC ĐỒNG D16 L=2400 SỐ LƯỢNG 08 CỌC CÁCH KHOẢNG 3000, DÂY TIẾP ĐỊA DÙNG DÂY ĐỒNG TRẦN M70. NẾU BÃI TIẾP ĐỊA KHÔNG ĐẠT ĐIỆN TRỞ YÊU CẦU THÌ PHẢI CẮM THÊM CỌC TIẾP ĐỊA
- TỦ ATS: CẤP CHO 10 NHÁNH: NHÁNH 1 CHIẾU SÁNG, NHÁNH 2 CẤP ĐIỆN TẦNG TẦNG HẦM , NHÁNH 3 CẤP ĐIỆN TẦNG 1, NHÁNH 4 CẤP ĐIỆN TẦNG 2, NHÁNH 5 CẤP ĐIỆN TẦNG 3, NHÁNH 6 CẤP CHO TẦNG 4, NHÁNH 7 CẤP CHO TẦNG 5, NHÁNH 8,9,10 DỰ PHÒNG.

- TỦ ĐIỆN TẦNG 1: TỪ TỦ MSB CẤP ĐIỆN 3 PHA CHO TỦ ĐIỆN TẦNG HẦM.
- TỦ ĐIỆN TẦNG 1: CẤP ĐIỆN 3 PHA CHO TỦ ĐIỆN TẦNG 1.
- TỦ ĐIỆN TẦNG 2: CẤP ĐIỆN 3 PHA CHO TỦ ĐIỆN TẦNG 2.
- TỦ ĐIỆN TẦNG 3: CẤP ĐIỆN 3 PHA CHO TỦ ĐIỆN TẦNG 3.
- TỦ ĐIỆN TẦNG 4: CẤP ĐIỆN 3 PHA CHO TỦ ĐIỆN TẦNG 4.
- TỦ ĐIỆN TẦNG 5: CẤP ĐIỆN 3 PHA CHO TỦ ĐIỆN TẦNG 5.
- HỆ THỐNG CHỐNG SÉT LAN TRUYỀN ĐƯỜNG NGUỒN: LẮP ĐẶT 1 TỦ CẮT LỌC SÉT 3 PHA 125A, 150KA(8/20μS), 100KA(10/350μS).
- CÁC DÂY DẪN VÀ CÁCH LẮP ĐẶT XEM BẢN VẼ MẶT BẰNG VÀ CÁC SƠ ĐỒ CẤP ĐIỆN.

- PHẦN CHIẾU SÁNG, QUẠT VÀ Ổ CẮM, MÁY LẠNH :

- ĐƯỜNG DÂY CẤP ĐÈN DÙNG DÂY 1.5mm2, ĐƯỜNG DÂY CẤP CHO Ổ CẮM VÀ QUẠT DÙNG DÂY 4.0mm2. ĐƯỜNG DÂY CẤP MÁY LẠNH DÙNG DÂY 4mm2 VÀ 2.5mm2 THEO SƠ ĐỒ NGUYÊN LÝ.
- CHÚ Ý CÁC ĐIỂM DÂY RẼ NHÁNH PHẢI ĐỂ TẠI THIẾT BỊ NHƯ ĐÈN, Ổ CẮM, CÔNG TẮC HOẶC HỘP BOX TRUNG GIAN.
- CAO ĐỘ CỦA CÁC Ổ CẮM, CÔNG TẮC LÀ 1150mm, VÀ CAO ĐỘ Ổ CẮM LÀ 550mm.
- TÍNH TỪ MẶT SÀN HOÀN THIỆN ĐẾN TÂM Ổ CẮM, CÔNG TẮC.RIÊNG Ổ CẮM TẠI CÁC BÀN LÀM VIỆC DÙNG Ổ CẮM LẮP NỔI TRÊN VÁCH BÀN VÀ ĐƯỢC LẮP ĐẶT SAU KHI LẮP ĐẶT BÀN GHẾ.
- KÍCH CỠ, KÍCH THƯỚC, CẤU TẠO CỦA ĐƯỜNG ỐNG DẪN MÔI CHẤT LẠNH (ỐNG GAS) PHẢI ĐÚNG THEO YÊU CẦU BẢN VẼ THIẾT KẾ VÀ CÁC ĐẶT TÍNH KỸ THUẬT CỦA NHÀ CHẾ TẠO.
- TOÀN BỘ CÁC DÂY DÙNG CẤP NGUỒN CHO CÁC THIẾT BỊ ĐỀU PHẢI LUỒN TRONG ỐNG NHỰA PVC ĐƯỢC ĐI ÂM TƯỜNG, ÂM SÀN HOẶC ÂM TRẦN.

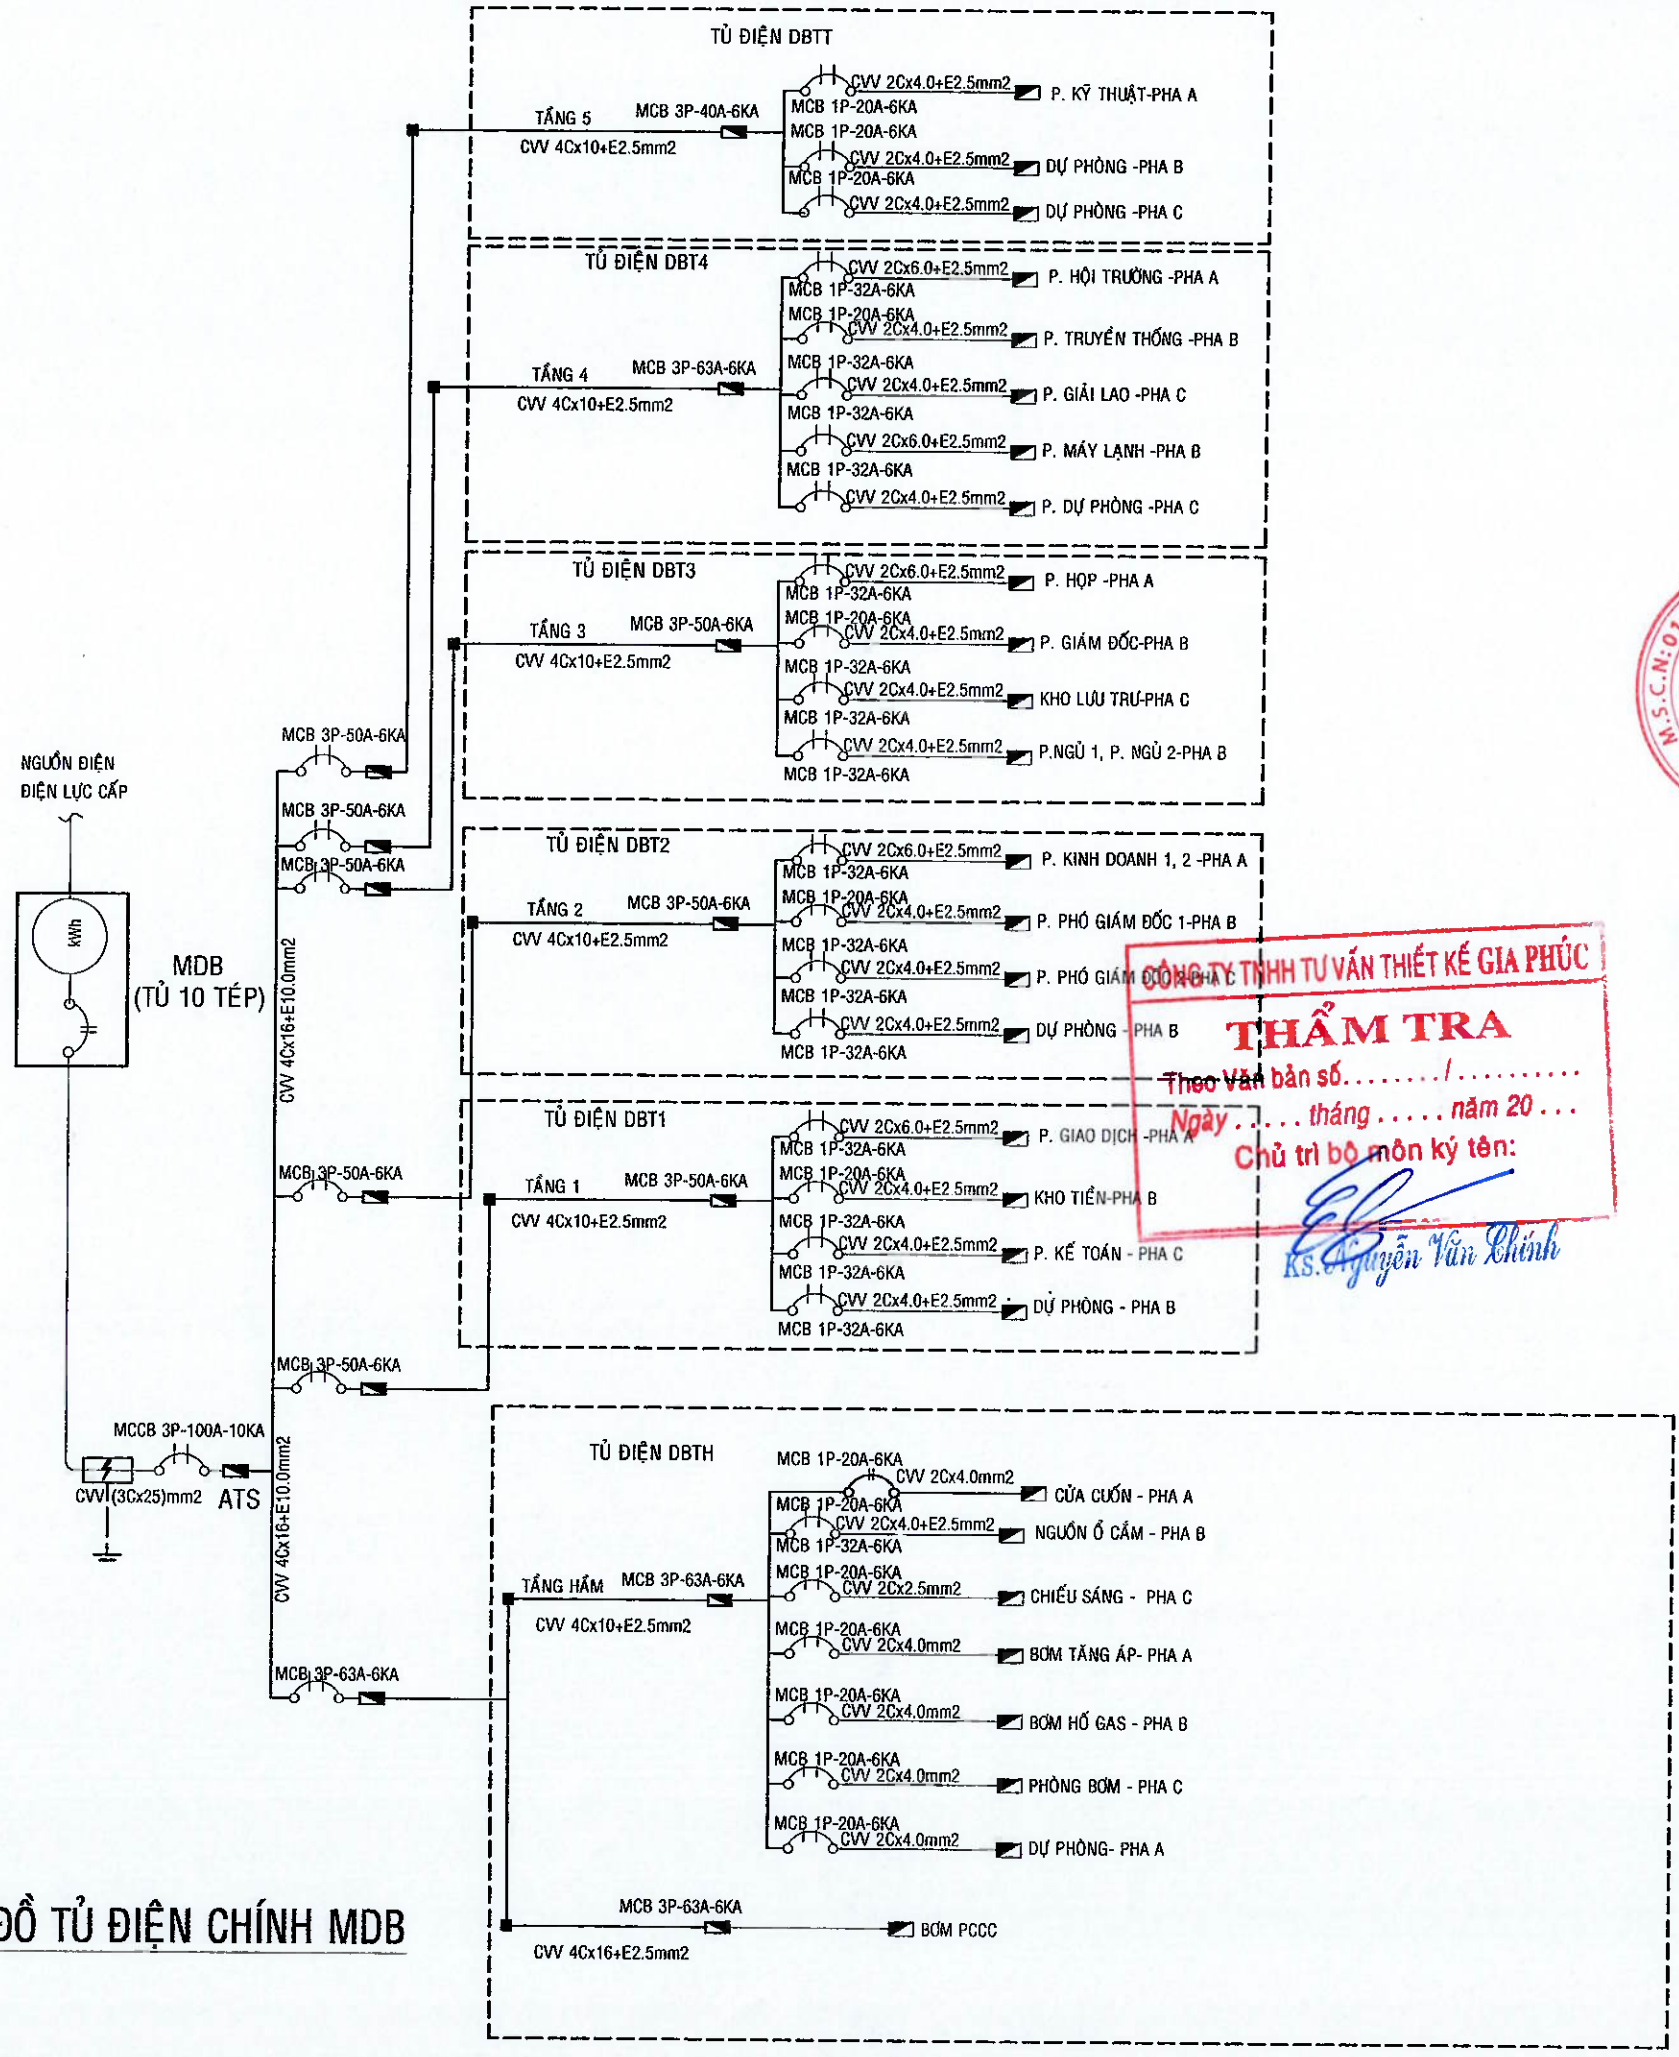

SƠ ĐỒ TỦ ĐIỆN CHÍNH MDB

.LOẠI HỒ SƠ:	
THAM KHẢO	☐
THIẾT KẾ CƠ SỞ	☐
TRÌNH DUYỆT	☐
THI CÔNG	☒
HIỆU CHỈNH	☐
HOÀN CÔNG	☐
.GHI CHÚ:	

.CHỦ ĐẦU TƯ
NGÂN HÀNG NÔNG NGHIỆP VÀ PHÁT TRIỂN NÔNG THÔN VIỆT NAM
CHI NHÁNH ĐẮK LẮK

.ĐỊA CHỈ: 51 NGUYỄN TẤT THÀNH - PHƯỜNG TÂN AN - TỈNH ĐẮK LẮK

.CÔNG TRÌNH:
TRỤ SỞ AGRIBANK
CHI NHÁNH EA PHÊ -ĐẮK LẮK

.ĐỊA ĐIỂM:
XÃ EA PHÊ - TỈNH ĐẮK LẮK

.HẠNG MỤC:
TRỤ SỞ LÀM VIỆC

.ĐƠN VỊ THIẾT KẾ

CÔNG TY TNHH KIẾN TRÚC ĐẦU TƯ XÂY DỰNG PHÚ THỊNH
VĂN PHÒNG: 172 TRẦN NHẬT DUẬT, P. BUÔN MA THUỘT, TỈNH ĐẮK LẮK
TEL: 0368.335411 - 0974.689.470
EMAIL: PHUTHINH1718@GMAIL.COM

GIÁM ĐỐC: KTS. LÊ ANH TUẤN

CHỦ TRÌ KIẾN TRÚC: KTS. LÊ ANH TUẤN	
CHỦ TRÌ KẾT CẤU: KS. HÀ VĂN LIÊN	
THIẾT KẾ: KS. HÀ VĂN LIÊN	
CHỦ TRÌ ĐIỆN: KS. LÊ PHI HÙNG	
CHỦ TRÌ NƯỚC: KS. NGUYỄN GIA VŨNG	

TÊN BẢN VẼ:
SƠ ĐỒ NGUYÊN LÝ

NGÀY HOÀN THÀNH: /2026	TỈ LỆ: 1:100
SỐ HIỆU BẢN VẼ:	CD - 23
KHỔ GIẤY:	A3

CÔNG TY TNHH TƯ VẤN THIẾT KẾ GIA PHÚC
THẨM TRA
Theo Văn bản số...../.....
Ngày .....tháng.....năm 20...
Chủ trì bộ môn ký tên:
Ks. Nguyễn Văn Chính

(TẦNG HẦM)
MCB 3P-150-6KA

CVV 2x4+E2.5mm2

PHỤ TẢI	PHA A	PHA B,C
CÔNG SUẤT(KW)	46.38 KW	8.65 KW

SĐNL TỦ ĐIỆN CHÍNH MDB

DB-T1A (TẦNG HẦM) - PHA A

Công suất đặt = 16615W
Hệ số đồng thời = 0.8
Hệ số công suất = 0.8
Công suất Tính toán = 13292 W

CVV 2x4+E2.5mm2

THIẾT BỊ	ĐÈN	MÁY TÍNH	Ổ CẮM	BƠM NƯỚC	CỬA CUỐN	DỰ PHÒNG
SỐ LƯỢNG	16	2	11	2	1	
CÔNG SUẤT THIẾT BỊ (KW)		0.5	0.22	2.2	0.3	
CÔNG SUẤT TỔNG (KW)	0.468	1.0	2.42	2.4	0.3	2.0
32.368 KW						

DB-T1B (TẦNG HẦM) - PHA B

Công suất đặt = 11250W
Hệ số đồng thời = 0.8
Hệ số công suất = 0.8
Công suất Tính toán = 9000 W

CVV 2x4+E2.5mm2

THIẾT BỊ	QUẠT TREO TƯỜNG	MÁY BƠM HỐ GA	DỰ PHÒNG
SỐ LƯỢNG	4	1	
CÔNG SUẤT THIẾT BỊ (KW)	0.15	2.2	
CÔNG SUẤT TỔNG (KW)	0.6	2.2	2.0
4.8 KW			

(TẦNG 1)
MCB 3P-150A-6KA

CVV 2x4.0+E2.5mm2
PVC Ø20
CVV 2x4.0+E2.5mm2
PVC Ø20

PHỤ TẢI	PHA A	PHA B,C
CÔNG SUẤT(KW)	46.38 KW	8.65 KW

SĐNL TỦ ĐIỆN CHÍNH DB

(TẦNG 1) - PHA A
MCB 1P-63A-6KA

Công suất đặt =60294W
Hệ số đồng thời = 0.8
Hệ số công suất = 0.8
Công suất Tính toán = 46380 W

CVV 2x4+E2.5mm2

THIẾT BỊ	ĐÈN	MÁY TÍNH	Ổ CẮM
SỐ LƯỢNG	42	7	19
CÔNG SUẤT THIẾT BỊ (KW)		0.5	2.2
CÔNG SUẤT TỔNG (KW)	1.068	3.5	41.8
46.38KW			

(TẦNG 1) - PHA BC
MCB 1P-40A-6KA

Công suất đặt = 11245W
Hệ số đồng thời = 0.8
Hệ số công suất = 0.8
Công suất Tính toán = 8650 W

CVV 2x4.0mm2

THIẾT BỊ	MÁY LẠNH TRUNG TÂM	MÁY LẠNH TREO TƯỜNG	CHIẾU SÁNG	DỰ PHÒNG
SỐ LƯỢNG	2	1	1	
CÔNG SUẤT THIẾT BỊ (KW)	2.6	1.3	0.15	
CÔNG SUẤT TỔNG (KW)	5.2	3.9	0.15	2.0
8.65 KW				

CÔNG TY TNHH TƯ VẤN THIẾT KẾ GIA PHÚC
THẨM TRA
Theo Văn bản số...../.....
Ngày ... tháng ..... năm 20...
Chủ trì bộ môn ký tên:
KS. Nguyễn Văn Chính

.LOẠI HỒ SƠ:

THAM KHẢO	☐
THIẾT KẾ CƠ SỞ	☐
TRÌNH DUYỆT	☐
THI CÔNG	☒
HIỆU CHỈNH	☐
HOÀN CÔNG	☐

.GHI CHÚ:

.CHỦ ĐẦU TƯ
NGÂN HÀNG NÔNG NGHIỆP VÀ PHÁT TRIỂN NÔNG THÔN VIỆT NAM
CHI NHÁNH ĐẮK LẮK

.ĐỊA ĐIỂM:
51 NGUYỄN TẤT THÀNH - PHƯỜNG TÂN AN - TỈNH ĐẮK LẮK

.CÔNG TRÌNH:
TRỤ SỞ AGRIBANK
CHI NHÁNH EA PHÊ -ĐẮK LẮK

.ĐỊA ĐIỂM:
XÃ EA PHÊ - TỈNH ĐẮK LẮK

.HẠNG MỤC:
TRỤ SỞ LÀM VIỆC

.ĐƠN VỊ THIẾT KẾ
CÔNG TY TNHH KIẾN TRÚC ĐẦU TƯ XÂY DỰNG PHÚ THỊNH
VĂN PHÒNG:
172 TRẦN NHẬT DUẬT, P. BUÔN MA THUỘT, TỈNH ĐẮK LẮK
TEL: 0888.256.411 - 0974.689.470
EMAIL: PHUTHINH1718@GMAIL.COM
GIÁM ĐỐC:
KTS. LÊ ANH TUẤN

CHỦ TRÌ KIẾN TRÚC: KTS. LÊ ANH TUẤN	
CHỦ TRÌ KẾT CẤU: KS. HÀ VĂN LIÊN	
THIẾT KẾ: KS. HÀ VĂN LIÊN	
CHỦ TRÌ ĐIỆN: KS. LÊ PHI HÙNG	
CHỦ TRÌ NƯỚC: KS. NGUYỄN GIA VỮNG	

TÊN BẢN VẼ:
SƠ ĐỒ NGUYÊN LÝ

NGÀY HOÀN THÀNH: /2026	TỈ LỆ: 1:100
SỐ HIỆU BẢN VẼ:	CD - 24
KHỔ GIẤY:	A3

(TẦNG 2)
MCB 3P-150A-6KA

CVV 2x4.0+E2.5mm2
PVC Ø20
CVV 2x4.0+E2.5mm2
PVC Ø20

PHỤ TẢI	PHA A	PHA B,C
CÔNG SUẤT(KW)	49.42 KW	14.6 KW

SĐNL TỦ ĐIỆN CHÍNH DB

(TẦNG 2) - PHA A
MCB 1P-63A-6KA

Công suất đặt =61512W
Hệ số đồng thời = 0.8
Hệ số công suất = 0.8
Công suất Tính toán = 49210 W

CVV 2x4+E2.5mm2

THIẾT BỊ	ĐÈN	MÁY TÍNH	Ổ CẮM
SỐ LƯỢNG	35	7	22
CÔNG SUẤT THIẾT BỊ (KW)		0.5	2.2
CÔNG SUẤT TỔNG (KW)	1.026	3.5	48.4
49.42KW			

(TẦNG 2) - PHA BC
MCB 1P-40A-6KA

Công suất đặt = 18250 W
Hệ số đồng thời = 0.8
Hệ số công suất = 0.8
Công suất Tính toán = 14600 W

CVV 2x4.0mm2

THIẾT BỊ	MÁY LẠNH TRUNG TÂM	MÁY LẠNH TREO TƯỜNG	MÁY TÍNH BÀN	DỰ PHÒNG
SỐ LƯỢNG	2	3	7	
CÔNG SUẤT THIẾT BỊ (KW)	2.6	1.3	0.5	
CÔNG SUẤT TỔNG (KW)	5.2	3.9	3.5	2.0
14.6 KW				

CÔNG TY TNHH TƯ VẤN THIẾT KẾ GIA PHÚC
THẨM TRA
Theo Văn bản số...../.....
Ngày ... tháng ... năm 20...
Chủ trì bộ môn ký tên:
KS. Nguyễn Văn Chính

(TẦNG 3)
MCB 3P-150A-6KA

CVV 2x4.0+E2.5mm2
PVC Ø20
CVV 2x4.0+E2.5mm2
PVC Ø20

PHỤ TẢI	PHA A	PHA B,C
CÔNG SUẤT(KW)	49.21 KW	14.6 KW

SĐNL TỦ ĐIỆN CHÍNH DB

(TẦNG 3) - PHA A
MCB 1P-63A-6KA

Công suất đặt =61512W
Hệ số đồng thời = 0.8
Hệ số công suất = 0.8
Công suất Tính toán = 49210 W

CVV 2x4+E2.5mm2

THIẾT BỊ	ĐÈN	MÁY TÍNH	Ổ CẮM
SỐ LƯỢNG	29	7	22
CÔNG SUẤT THIẾT BỊ (KW)		0.5	2.2
CÔNG SUẤT TỔNG (KW)	0.81	3.5	48.4
49.21 KW			

(TẦNG 3) - PHA BC
MCB 1P-40A-6KA

Công suất đặt = 18250 W
Hệ số đồng thời = 0.8
Hệ số công suất = 0.8
Công suất Tính toán = 14600 W

CVV 2x4.0mm2

THIẾT BỊ	MÁY LẠNH TRUNG TÂM	MÁY LẠNH TREO TƯỜNG	MÁY TÍNH BÀN	DỰ PHÒNG
SỐ LƯỢNG	2	3	7	
CÔNG SUẤT THIẾT BỊ (KW)	2.6	1.3	0.5	
CÔNG SUẤT TỔNG (KW)	5.2	3.9	3.5	2.0
14.6 KW				

.LOẠI HỒ SƠ:

THAM KHẢO	☐
THIẾT KẾ CƠ SỞ	☐
TRÌNH DUYỆT	☐
THI CÔNG	☒
HIỆU CHỈNH	☐
HOÀN CÔNG	☐

.GHI CHÚ:

.CHỦ ĐẦU TƯ
NGÂN HÀNG NÔNG NGHIỆP VÀ PHÁT TRIỂN NÔNG THÔN VIỆT NAM
CHI NHÁNH ĐẮK LẮK

M.S.C.N:0100686174-197-C.T.T.N.H.H NGÂN HÀNG NÔNG NGHIỆP VÀ PHÁT TRIỂN NÔNG THÔN VIỆT NAM - CHI NHÁNH ĐẮK LẮK T. ĐẮK LẮK

.ĐỊA ĐIỂM: 51 NGUYỄN TẤT THÀNH - PHƯỜNG TÂN AN - TỈNH ĐẮK LẮK

.CÔNG TRÌNH:
TRỤ SỞ AGRIBANK CHI NHÁNH EA PHÊ -ĐẮK LẮK

.ĐỊA ĐIỂM:
XÃ EA PHÊ - TỈNH ĐẮK LẮK

.HẠNG MỤC:
TRỤ SỞ LÀM VIỆC


.ĐƠN VỊ THIẾT KẾ
CÔNG TY TNHH KIẾN TRÚC ĐẦU TƯ XÂY DỰNG PHÚ THỊNH
VĂN PHÒNG:
172 TRẦN NHẬT DUẬT, P. BUÔN MA THUỘT, TỈNH ĐẮK LẮK
TEL: 0988.385.411 - 0974.689.470
EMAIL: PHUTHINH718@GMAIL.COM

M.S.D.N: 6400366... CÔNG TY TNHH KIẾN TRÚC ĐẦU TƯ XÂY DỰNG PHÚ THỊNH

GIÁM ĐỐC:	KTS. LÊ ANH TUẤN
CHỦ TRÌ KIẾN TRÚC: KTS. LÊ ANH TUẤN	
CHỦ TRÌ KẾT CẤU: KS. HÀ VĂN LIÊN	
THIẾT KẾ: KS. HÀ VĂN LIÊN	
CHỦ TRÌ ĐIỆN: KS. LÊ PHI HÙNG	
CHỦ TRÌ NƯỚC: KS. NGUYỄN GIA VỮNG	


TÊN BẢN VẼ:
SƠ ĐỒ NGUYÊN LÝ

NGÀY HOÀN THÀNH: /2026	TỈ LỆ: 1:100
SỐ HIỆU BẢN VẼ:	CD - 25
KHỔ GIẤY:	A3

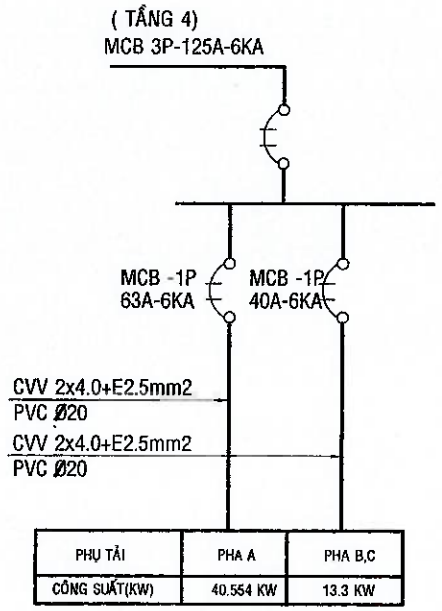


PHỤ TẢI	PHA A	PHA B,C
CÔNG SUẤT(KW)	40.554 KW	13.3 KW


SƠNL TỦ ĐIỆN CHÍNH DB

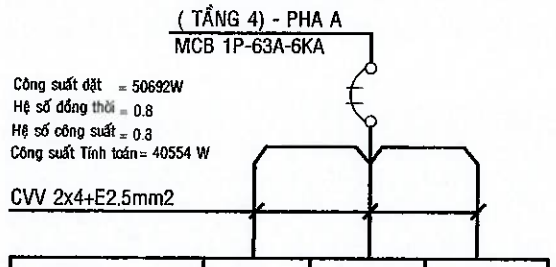

THIẾT BỊ	ĐÈN	MÁY TÍNH	Ổ CẮM
SỐ LƯỢNG	34	7	18
CÔNG SUẤT THIẾT BỊ (KW)		0.5	2.2
CÔNG SUẤT TỔNG (KW)	0.954	3.5	39.6
40.554 KW			

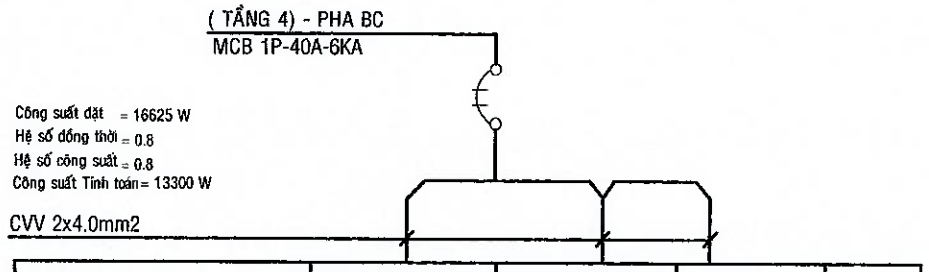


THIẾT BỊ	MÁY LẠNH TRUNG TÂM	MÁY LẠNH TREO TƯỜNG	MÁY TÍNH BÀN	DỰ PHÒNG
SỐ LƯỢNG	2	2	7	
CÔNG SUẤT THIẾT BỊ (KW)	2.6	1.3	0.5	
CÔNG SUẤT TỔNG (KW)	5.2	2.6	3.5	2.0
13.3 KW				

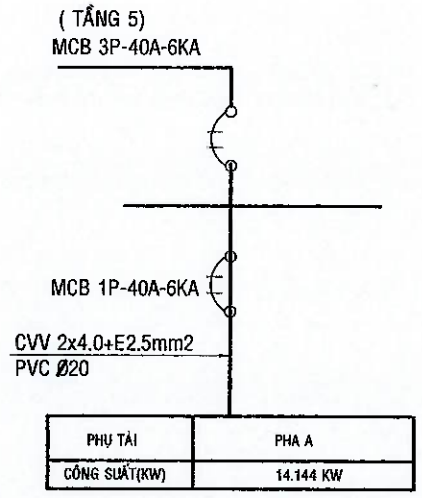

PHỤ TẢI	PHA A
CÔNG SUẤT(KW)	14.144 KW

SƠNL TỦ ĐIỆN CHÍNH DB

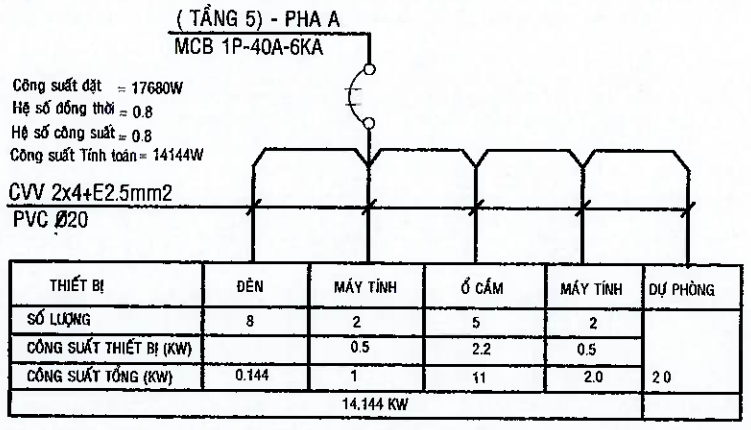

THIẾT BỊ	ĐÈN	MÁY TÍNH	Ổ CẮM	MÁY TÍNH	DỰ PHÒNG
SỐ LƯỢNG	8	2	5	2	
CÔNG SUẤT THIẾT BỊ (KW)		0.5	2.2	0.5	
CÔNG SUẤT TỔNG (KW)	0.144	1	11	2.0	2.0
14.144 KW					

CÔNG TY TNHH TƯ VẤN THIẾT KẾ GIA PHÚC
THẨM TRA
Theo Văn bản số...../.....
Ngày ..... tháng ..... năm 20...
Chủ trì bộ môn ký tên:
KS. Nguyễn Văn Khánh

.LOẠI HỒ SƠ:

THAM KHẢO	☐
THIẾT KẾ CƠ SỞ	☐
TRÌNH DUYỆT	☐
THI CÔNG	☒
HIỆU CHỈNH	☐
HOÀN CÔNG	☐

.GHI CHÚ:

.CHỦ ĐẦU TƯ
NGÂN HÀNG NÔNG NGHIỆP VÀ PHÁT TRIỂN NÔNG THÔN VIỆT NAM
CHI NHÁNH ĐẮK LẮK

M.S.D.N:0100686174-197-C.T.T.N.H.H NGÂN HÀNG NÔNG NGHIỆP VÀ PHÁT TRIỂN NÔNG THÔN VIỆT NAM - CHI NHÁNH ĐẮK LẮK

ĐỊA ĐIỂM:
52 NGUYỄN TẤT THÀNH - PHƯỜNG TÂN AN - TỈNH ĐẮK LẮK

CÔNG TRÌNH:
TRỤ SỞ AGRIBANK
CHI NHÁNH EA PHÊ -ĐẮK LẮK

.ĐỊA ĐIỂM:
XÃ EA PHÊ - TỈNH ĐẮK LẮK

.HẠNG MỤC:
TRỤ SỞ LÀM VIỆC

.ĐƠN VỊ THIẾT KẾ


CÔNG TY TNHH KIẾN TRÚC ĐẦU TƯ XÂY DỰNG PHÚ THỊNH
VĂN PHÒNG:
47B TRẦN NHẬT DUẬT, P. BUÔN MA THUỘT, TỈNH ĐẮK LẮK
TEL: 0988.335.411 - 0974 689 470
EMAIL: PHUTHINH1718@GMAIL.COM


M.S.D.N:6001714657-C.T.T.N.H.H CÔNG TY TNHH KIẾN TRÚC ĐẦU TƯ XÂY DỰNG PHÚ THỊNH BUÔN MA THUỘT - T.ĐẮK LẮK

GIÁM ĐỐC:	KTS. LÊ ANH TUẤN
CHỦ TRÌ KIẾN TRÚC: KTS. LÊ ANH TUẤN	
CHỦ TRÌ KẾT CẤU: KS. HÀ VĂN LIÊN	
THIẾT KẾ: KS. HÀ VĂN LIÊN	
CHỦ TRÌ ĐIỆN: KS. LÊ PHI HÙNG	
CHỦ TRÌ NƯỚC: KS. NGUYỄN GIA VỮNG	

TÊN BẢN VẼ:
SƠ ĐỒ NGUYÊN LÝ

NGÀY HOÀN THÀNH: /2026	TỈ LỆ: 1:100
SỐ HIỆU BẢN VẼ:	CD - 26
KHỔ GIẤY:	A3

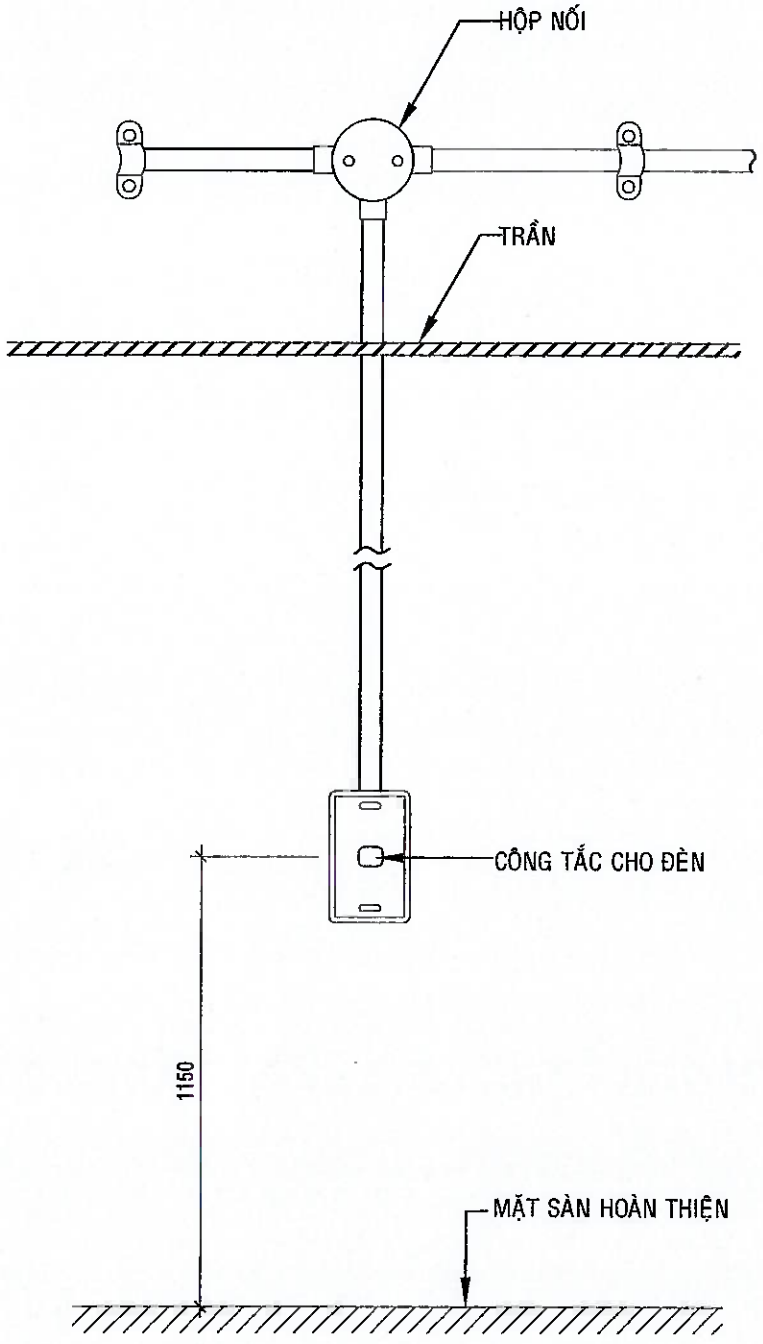

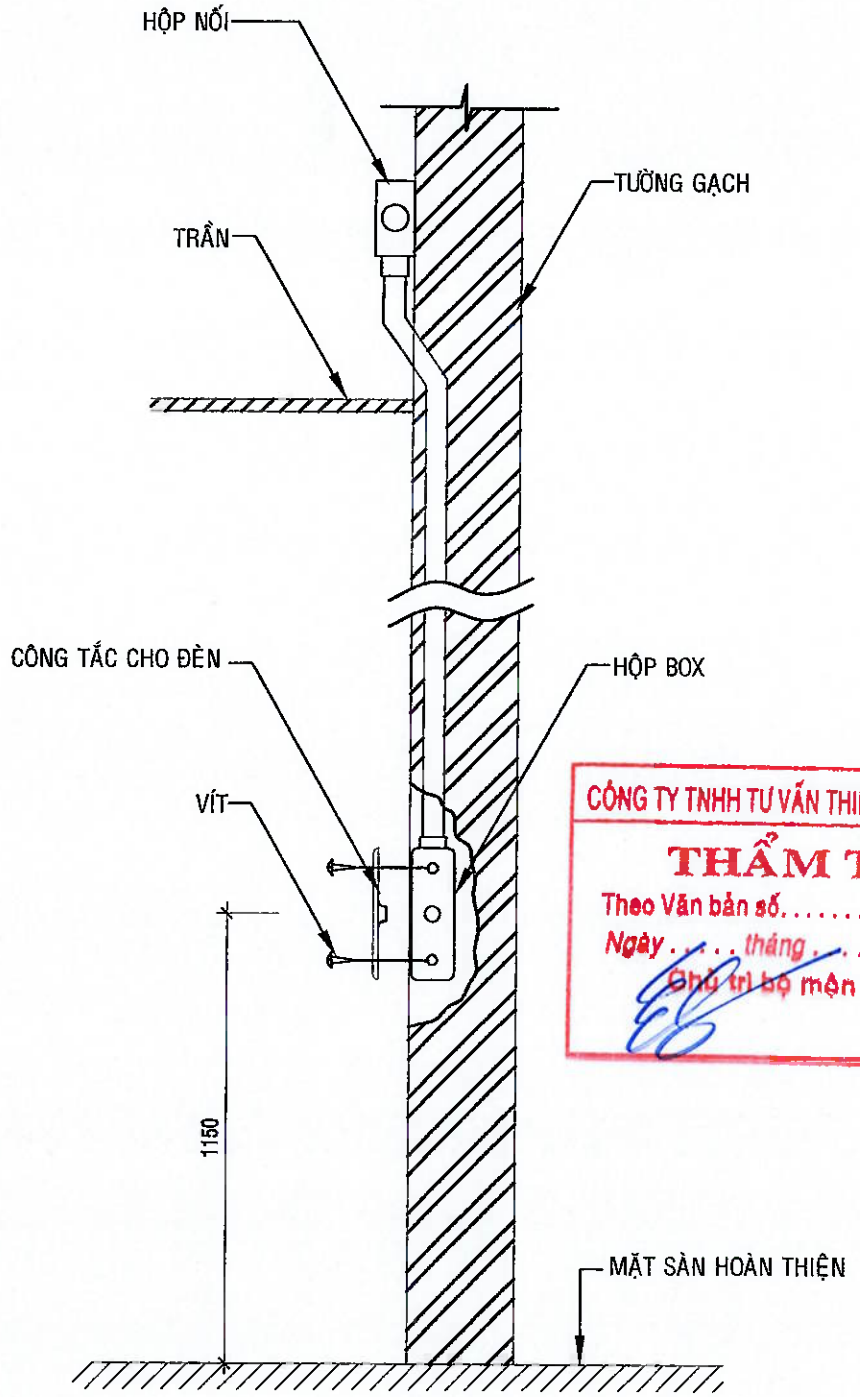

CÔNG TY TNHH TƯ VẤN THIẾT KẾ GIA PHÚC
THẨM TRA
Theo Văn bản số...../.....
Ngày ... tháng ... năm 20...
Chủ trì bộ môn ký tên:

CHI TIẾT LẮP ĐẶT CÔNG TẮC ĐÈN

.LOẠI HỒ SƠ:

THAM KHẢO	☐
THIẾT KẾ CƠ SỞ	☐
TRÌNH DUYỆT	☐
THI CÔNG	☒
HIỆU CHỈNH	☐
HOÀN CÔNG	☐

.GHI CHÚ:

.CHỦ ĐẦU TƯ
NGÂN HÀNG NÔNG NGHIỆP VÀ PHÁT TRIỂN NÔNG THÔN VIỆT NAM CHI NHÁNH ĐẮK LẮK

.ĐỊA ĐIỂM: 57 NGUYỄN TẤT THÀNH - PHƯỜNG TÂN AN - TỈNH ĐẮK LẮK

.CÔNG TRÌNH:
TRỤ SỞ AGRIBANK
CHI NHÁNH EA PHÊ -ĐẮK LẮK

.ĐỊA ĐIỂM: XÃ EA PHÊ - TỈNH ĐẮK LẮK


.HẠNG MỤC: TRỤ SỞ LÀM VIỆC


.ĐƠN VỊ THIẾT KẾ
CÔNG TY TNHH KIẾN TRÚC ĐẦU TƯ XÂY DỰNG PHÚ THỊNH
VĂN PHÒNG: 302 TRẦN NHÂN TÔNG, P. BUÔN MA THUỘT, TỈNH ĐẮK LẮK
TEL: 0986.335.411 - 0974.689.470
EMAIL: PHUTHINH1718@GMAIL.COM


GIÁM ĐỐC: KTS. LÊ ANH TUẤN	
CHỦ TRÌ KIẾN TRÚC: KTS. LÊ ANH TUẤN	
CHỦ TRÌ KẾT CẤU: KS. HÀ VĂN LIÊN	
THIẾT KẾ: KS. HÀ VĂN LIÊN	
CHỦ TRÌ ĐIỆN: KS. LÊ PHI HÙNG	
CHỦ TRÌ NƯỚC: KS. NGUYỄN GIA VỮNG	

TÊN BẢN VẼ:
CHI TIẾT LẮP ĐẶT CÔNG TẮC ĐIỂN HÌNH


NGÀY HOÀN THÀNH: /2026	TỈ LỆ: 1:100
SỐ HIỆU BẢN VẼ:	CD - 27
KHỔ GIẤY:	A3

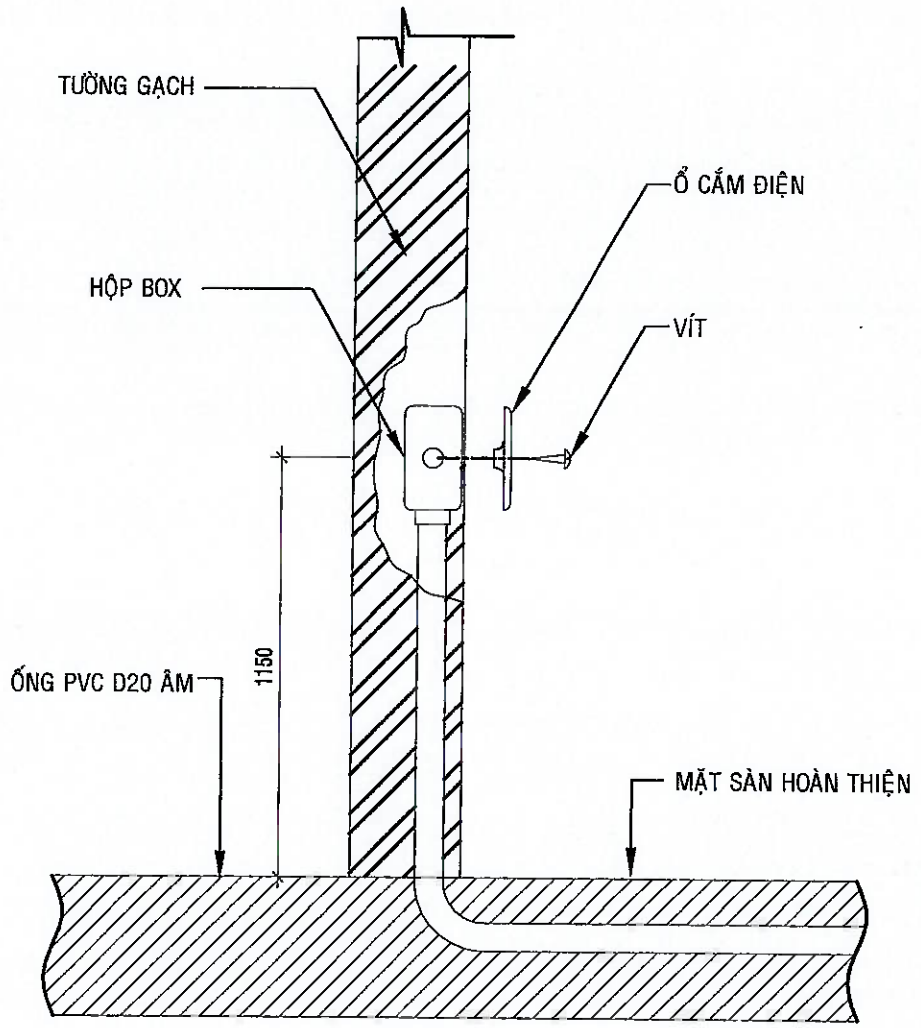

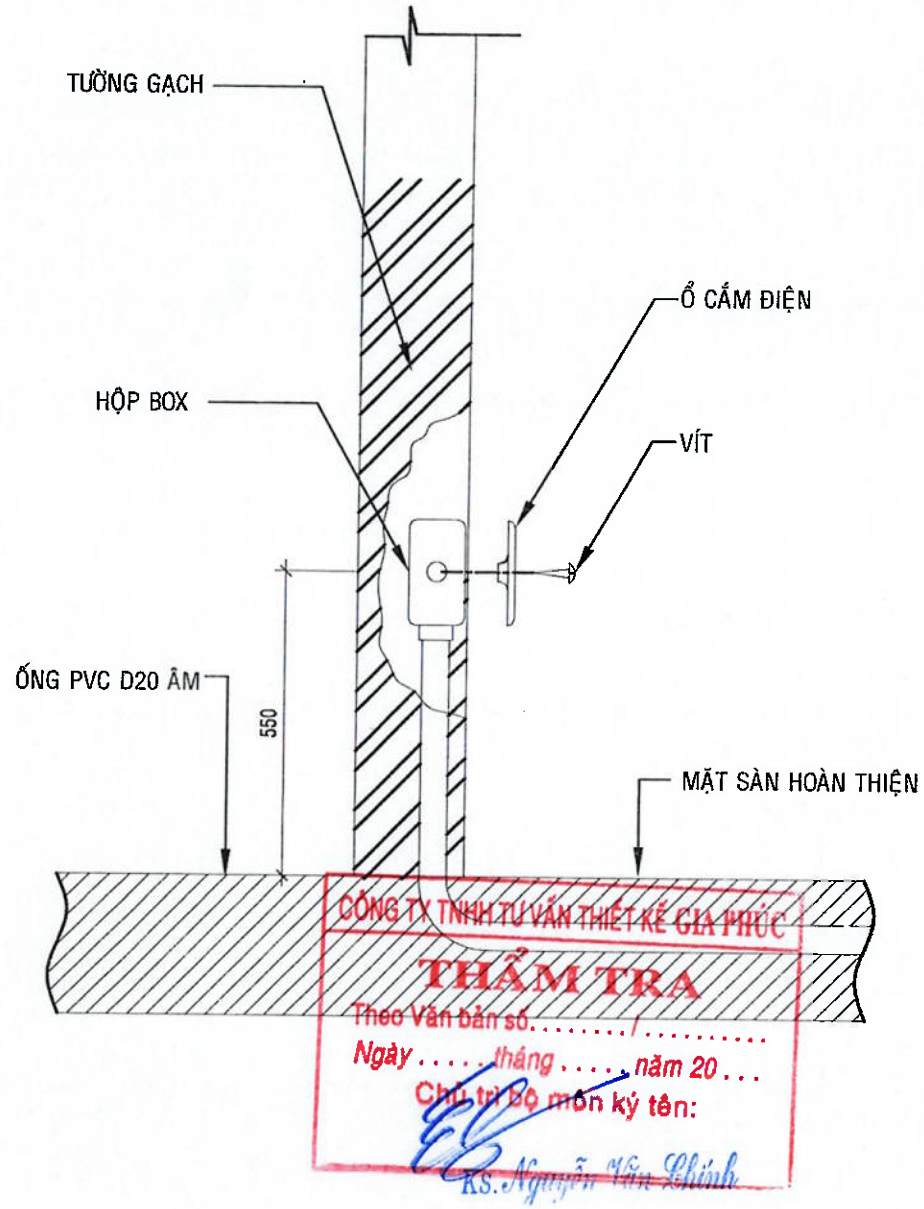

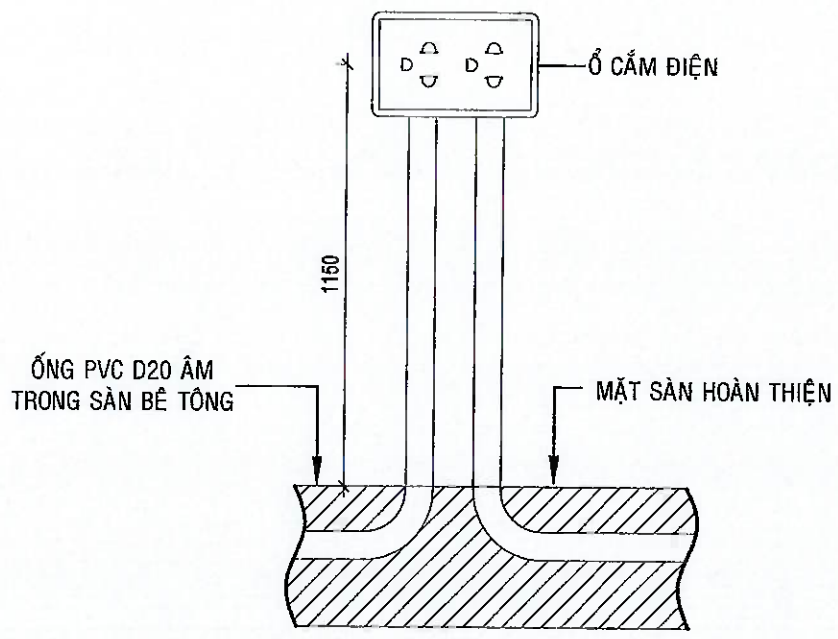

CHI TIẾT LẮP ĐẶT CÔNG Ổ CẮM

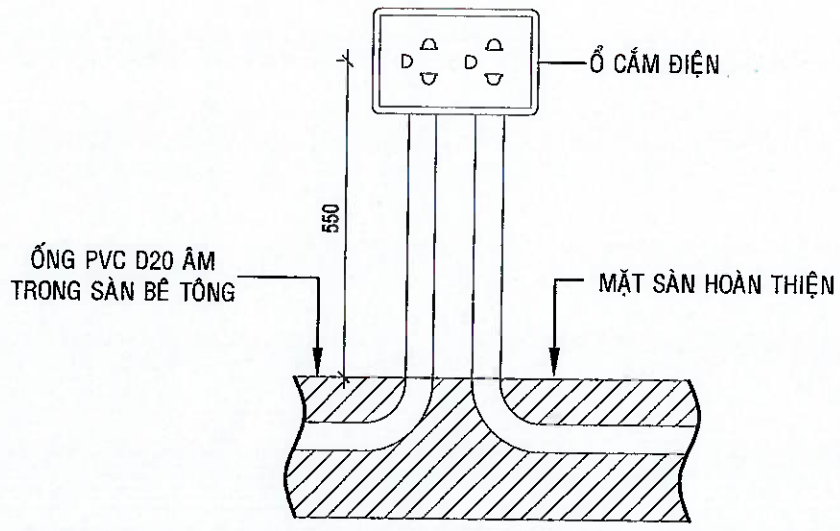

CHI TIẾT LẮP ĐẶT CÔNG Ổ CẮM

.LOẠI HỒ SƠ:

THAM KHẢO	☐
THIẾT KẾ CƠ SỞ	☐
TRÌNH DUYỆT	☐
THI CÔNG	☒
HIỆU CHỈNH	☐
HOÀN CÔNG	☐

.GHI CHÚ:

.CHỦ ĐẦU TƯ
NGÂN HÀNG NÔNG NGHIỆP VÀ PHÁT TRIỂN NÔNG THÔN VIỆT NAM
CHI NHÁNH ĐẮK LẮK

M.S.C.N: 0100686174-197 - C.T.T.N.H.H - NGÂN HÀNG NÔNG NGHIỆP VÀ PHÁT TRIỂN NÔNG THÔN VIỆT NAM - CHI NHÁNH ĐẮK LẮK - T. ĐẮK LẮK

ĐỊA ĐIỂM: 51 NGUYỄN TẤT THÀNH - PHƯỜNG TÂN AN - TỈNH ĐẮK LẮK

.CÔNG TRÌNH:
TRỤ SỞ AGRIBANK
CHI NHÁNH EA PHÊ -ĐẮK LẮK

.ĐỊA ĐIỂM:
XÃ EA PHÊ - TỈNH ĐẮK LẮK

.HẠNG MỤC:
TRỤ SỞ LÀM VIỆC

.ĐƠN VỊ THIẾT KẾ

CÔNG TY TNHH KIẾN TRÚC
ĐẦU TƯ XÂY DỰNG PHÚ THỊNH


VĂN PHÒNG:
172 TRẦN NHẬT DUẬT, P. BUÔN MA THUỘT, TỈNH ĐẮK LẮK
TEL: 0868.335.411 - 0974.689.470
EMAIL: PHUTHINH1718@GMAIL.COM

M.S.D.N: 6001714852 - CÔNG TY TNHH KIẾN TRÚC ĐẦU TƯ XÂY DỰNG PHÚ THỊNH


GIÁM ĐỐC:	KTS. LÊ ANH TUẤN
CHỦ TRÌ KIẾN TRÚC: KTS. LÊ ANH TUẤN	
CHỦ TRÌ KẾT CẤU: KS. HÀ VĂN LIÊN	
THIẾT KẾ: KS. HÀ VĂN LIÊN	
CHỦ TRÌ ĐIỆN: KS. LÊ PHI HÙNG	
CHỦ TRÌ NƯỚC: KS. NGUYỄN GIA VỮNG	

TÊN BẢN VẼ:
CHI TIẾT LẮP ĐẶT Ổ CẮM ĐIỂN HÌNH


NGÀY HOÀN THÀNH: /2026	TỈ LỆ: 1:100
SỐ HIỆU BẢN VẼ:	CD - 28
KHỔ GIẤY:	A3

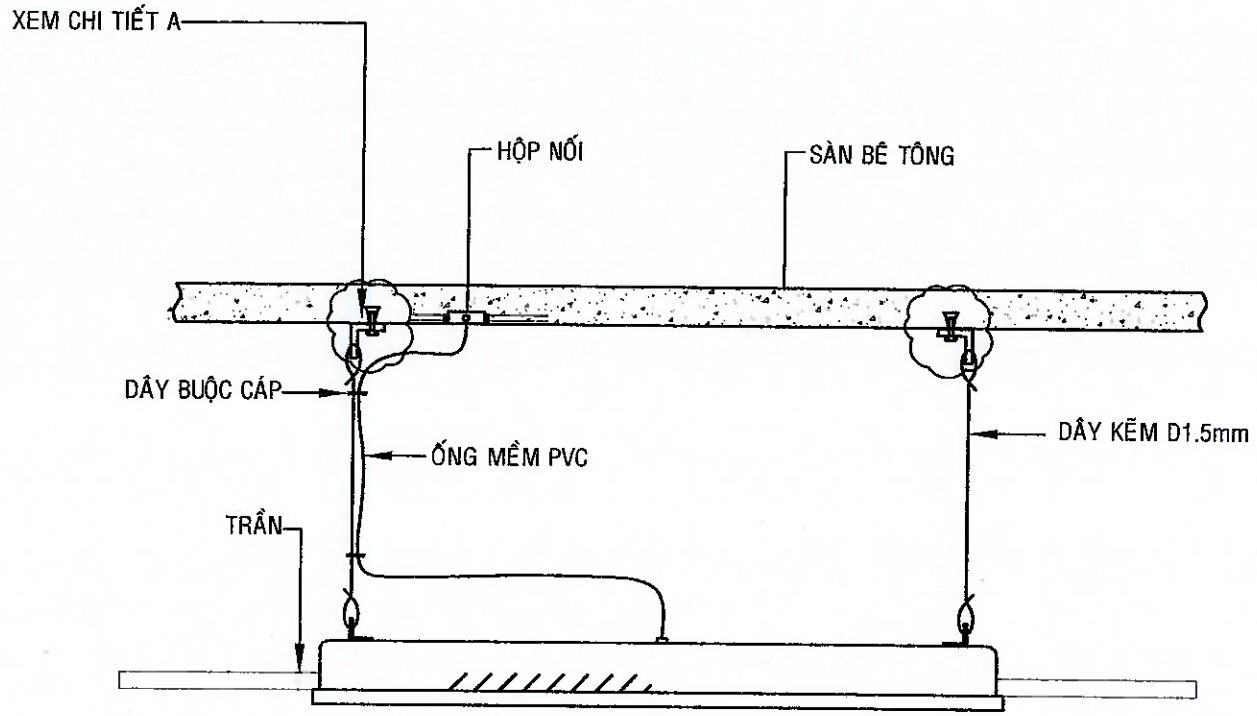

CHI TIẾT LẮP ĐẶT ĐÈN ÂM TRẦN PANEL

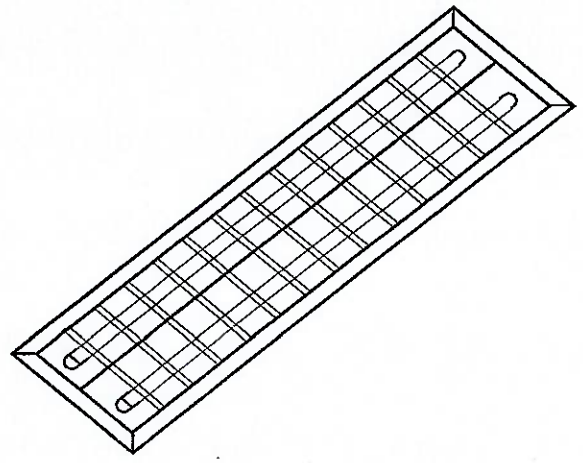



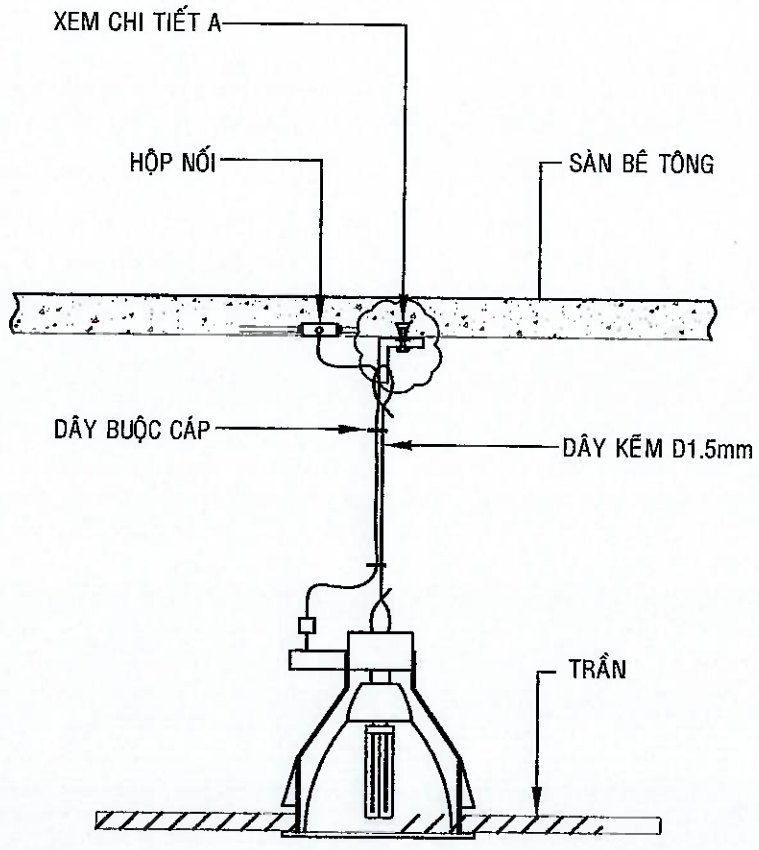

CHI TIẾT LẮP ĐẶT ĐÈN ÂM TRẦN DOWNLIGHT

CÔNG TY TNHH TƯ VẤN THIẾT KẾ GIA PHÚC
THẨM TRA
Theo Văn bản số..... CHI TIẾT A
Ngày ..... tháng ..... năm 20...
Chủ trì bộ môn ký tên:
KS. Nguyễn Văn Chính

.LOẠI HỒ SƠ:

THAM KHẢO	☐
THIẾT KẾ CƠ SỞ	☐
TRÌNH DUYỆT	☐
THI CÔNG	☒
HIỆU CHỈNH	☐
HOÀN CÔNG	☐

.GHI CHÚ:

.CHỦ ĐẦU TƯ
NGÂN HÀNG NÔNG NGHIỆP VÀ PHÁT TRIỂN NÔNG THÔN VIỆT NAM
CHI NHÁNH ĐẮK LẮK

ĐỊA ĐIỂM:
51 NGUYỄN TẤT THÀNH - PHƯỜNG TÂN AN - TỈNH ĐẮK LẮK

CÔNG TRÌNH:
TRỤ SỞ AGRIBANK
CHI NHÁNH EA PHÊ -ĐẮK LẮK

.ĐỊA ĐIỂM:
XÃ EA PHÊ - TỈNH ĐẮK LẮK

.HẠNG MỤC:
TRỤ SỞ LÀM VIỆC

.ĐƠN VỊ THIẾT KẾ
CÔNG TY TNHH KIẾN TRÚC ĐẦU TƯ XÂY DỰNG PHÚ THỊNH
VĂN PHÒNG: 072 TRẦN NHẬT DUẬT, P. BUÔN MA THUỘT, TỈNH ĐẮK LẮK
TEL: 0988.335.411 - 0974.689.470
EMAIL: PHUTHINH1718@GMAIL.COM

GIÁM ĐỐC:	KTS. LÊ ANH TUẤN
CHỦ TRÌ KIẾN TRÚC: KTS. LÊ ANH TUẤN	
CHỦ TRÌ KẾT CẤU: KS. HÀ VĂN LIÊN	
THIẾT KẾ: KS. HÀ VĂN LIÊN	
CHỦ TRÌ ĐIỆN: KS. LÊ PHI HÙNG	
CHỦ TRÌ NƯỚC: KS. NGUYỄN GIA VŨNG	

TÊN BẢN VẼ:
CHI TIẾT LẮP ĐẶT ĐÈN PANEL
ĐÈN DOWNLIGHT ĐIỂN HÌNH

NGÀY HOÀN THÀNH: /2026	TỈ LỆ: 1:100
SỐ HIỆU BẢN VẼ:	CD - 29
KHỔ GIẤY:	A3

CÔNG TY TNHH KIẾN TRÚC ĐẦU TƯ
XÂY DỰNG PHÚ THỊNH
172 TRẦN NHẬT DUẬT, TP. BUÔN MA THUỘT, TỈNH ĐẮK LẮK
TEL: 0988.335.411 - 0974.689.470
EMAIL: phuthinh1718@gmail.com


CỘNG HÒA XÃ HỘI CHỦ NGHĨA VIỆT NAM
Độc lập - Tự do - Hạnh phúc

HẠNG MỤC: TRỤ SỞ AGRIBANK
PHẦN : ĐIỀU HÒA

CÔNG TY TNHH TƯ VẤN THIẾT KẾ GIA PHÚC
THẨM TRA
Theo Văn bản số...../.....
Ngày ..... tháng ..... năm 20...
Chủ trì bộ môn ký tên:
Ks. Nguyễn Văn Chính

M.S.D.N: 6001714657-C.T.T.N.H.H
CÔNG TY TNHH KIẾN TRÚC ĐẦU TƯ XÂY DỰNG PHÚ THỊNH
T.P BUÔN MA THUỘT - T. ĐẮK LẮK

Đắk Lắk Năm 2026

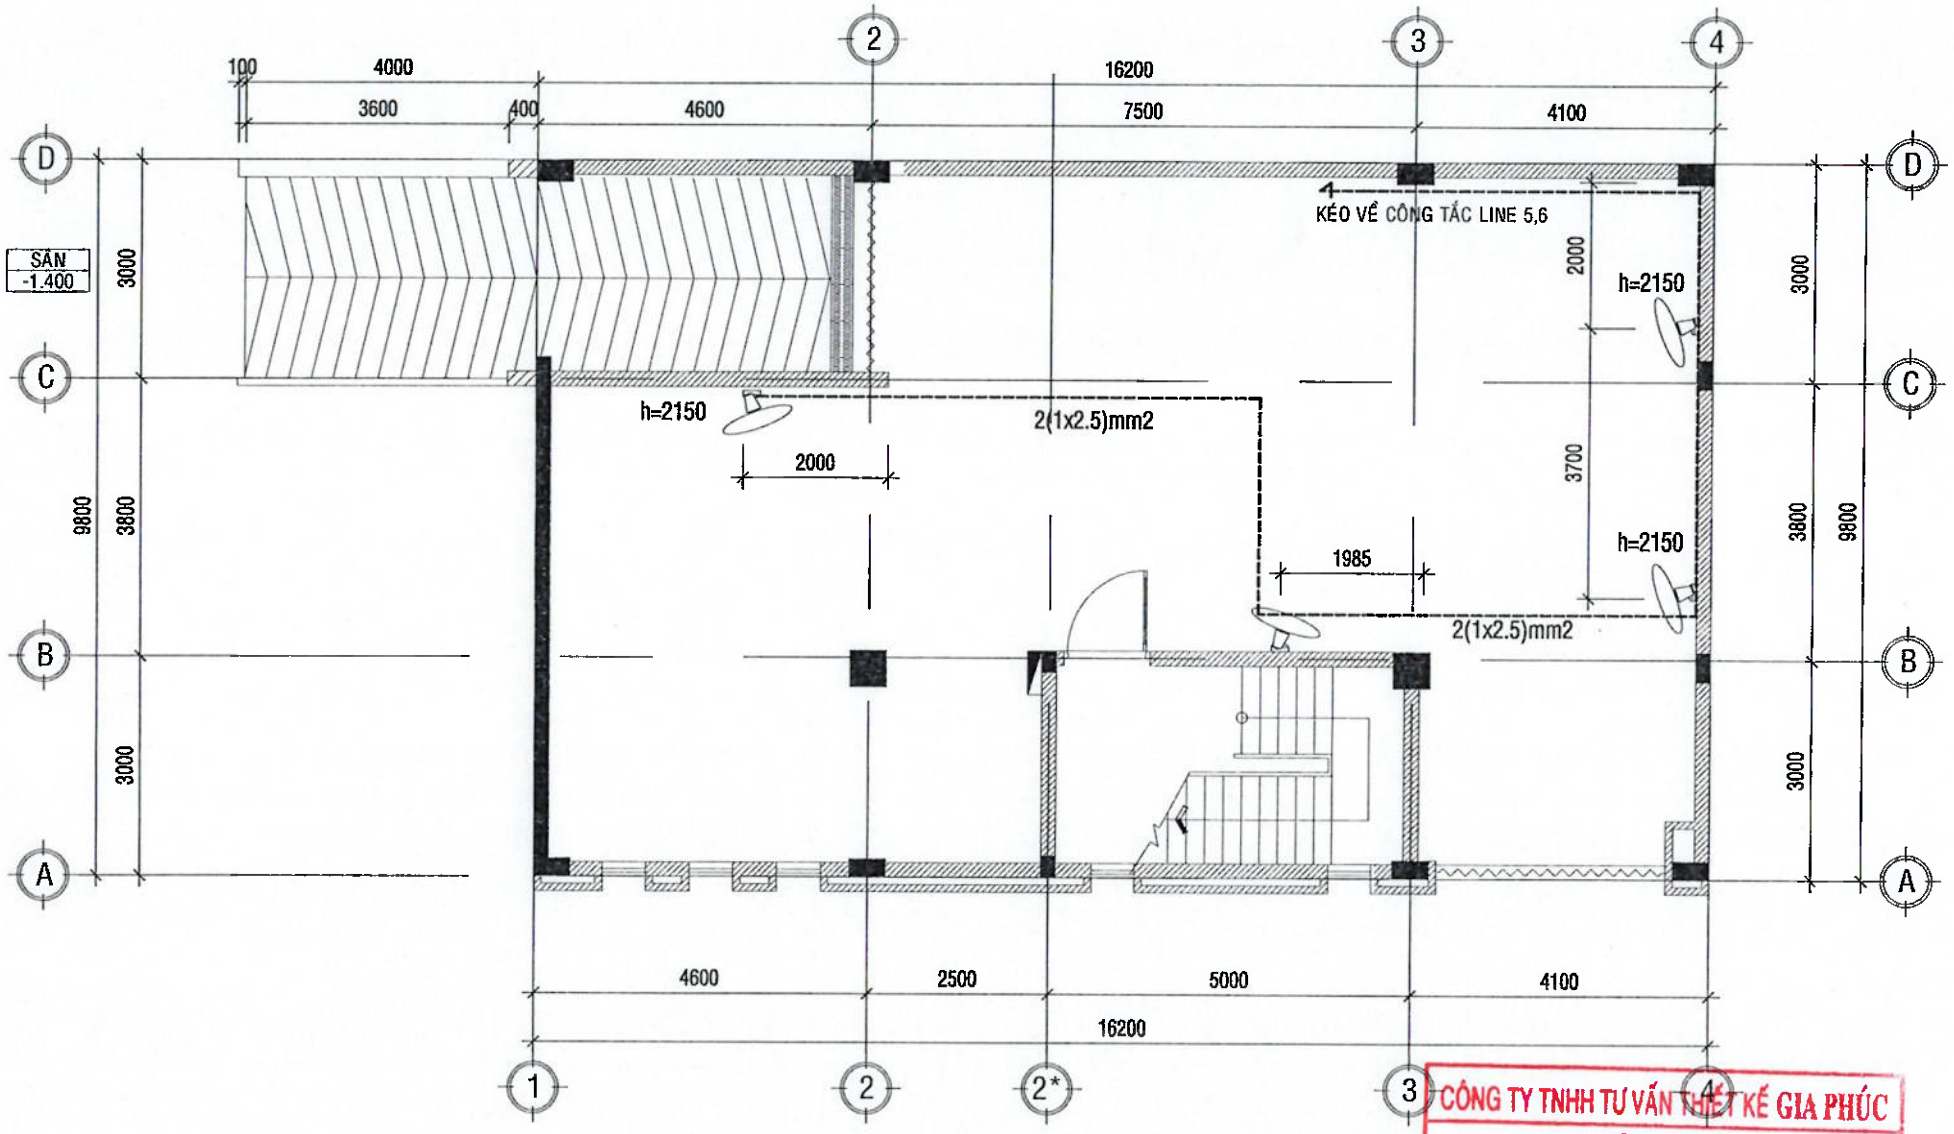

MẶT BẰNG MÁY LẠNH TẦNG HẦM

TL:1/100

CÔNG TY TNHH TƯ VẤN THIẾT KẾ GIA PHÚC
THẨM TRA
Theo Văn bản số...../.....
Ngày ..... tháng ..... năm 20...
Chủ trì bộ môn ký tên:
KS. Nguyễn Văn Chính

BẢNG THỐNG KÊ THIẾT BỊ ĐIỀU HOÀ

KÝ HIỆU	TÊN THIẾT BỊ	ĐVT	SỐ LƯỢNG
	QUẠT TREO CÔNG NGHIỆP EFAN EF- E65 - 3 - 150W	BỘ	04

.LOẠI HỒ SƠ:

THAM KHẢO	☐
THIẾT KẾ CƠ SỞ	☐
TRÌNH DUYỆT	☐
THI CÔNG	☒
HIỆU CHỈNH	☐
HOÀN CÔNG	☐

.GHI CHÚ:

.CHỦ ĐẦU TƯ
NGÂN HÀNG NÔNG NGHIỆP VÀ PHÁT TRIỂN NÔNG THÔN VIỆT NAM
CHI NHÁNH ĐẮK LẮK

M.S.D.N:0100686174-127-C.T.T.N NGÂN HÀNG NÔNG NGHIỆP VÀ PHÁT TRIỂN NÔNG THÔN VIỆT NAM - CHI NHÁNH ĐẮK LẮK T. ĐẮK LẮK

.ĐỊA ĐIỂM:
SỐ 1 NGUYỄN TẤT THÀNH - PHƯỜNG TÂN AN - TỈNH ĐẮK LẮK

.CÔNG TRÌNH:
TRỤ SỞ AGRIBANK
CHI NHÁNH EA PHÊ -ĐĂK LĂK

.ĐỊA ĐIỂM:
XÃ EA PHÊ - TỈNH ĐẮK LĂK

.HẠNG MỤC:
TRỤ SỞ LÀM VIỆC

.ĐƠN VỊ THIẾT KẾ

CÔNG TY TNHH KIẾN TRÚC
ĐẦU TƯ XÂY DỰNG PHÚ THỊNH

VĂN PHÒNG:
172 TRẦN NHẬT DUẬT, P. BUÔN MA THUỘT, TỈNH ĐẮK LẮK
TEL: 0988.335.411 - 0974.689.470
EMAIL: PHUTHINH1718@GMAIL.COM


M.S.D.N:6001714857-C.T.T.N CÔNG TY TNHH KIẾN TRÚC ĐẦU TƯ XÂY DỰNG PHÚ THỊNH T. ĐẮK LẮK

GIÁM ĐỐC: KTS. LÊ ANH TUẤN

CHỦ TRÌ KIẾN TRÚC: KTS. LÊ ANH TUẤN	
CHỦ TRÌ KẾT CẤU: KS. HÀ VĂN LIÊN	
THIẾT KẾ: KS. HÀ VĂN LIÊN	
CHỦ TRÌ ĐIỆN: KS. LÊ PHI HÙNG	
CHỦ TRÌ NƯỚC: KS. NGUYỄN GIA VỮNG	

TÊN BẢN VẼ:
MẶT BẰNG MÁY LẠNH TẦNG HẦM

NGÀY HOÀN THÀNH: /2026	TỈ LỆ: 1:100
SỐ HIỆU BẢN VẼ:	ĐH - 01
KHỔ GIẤY:	A3

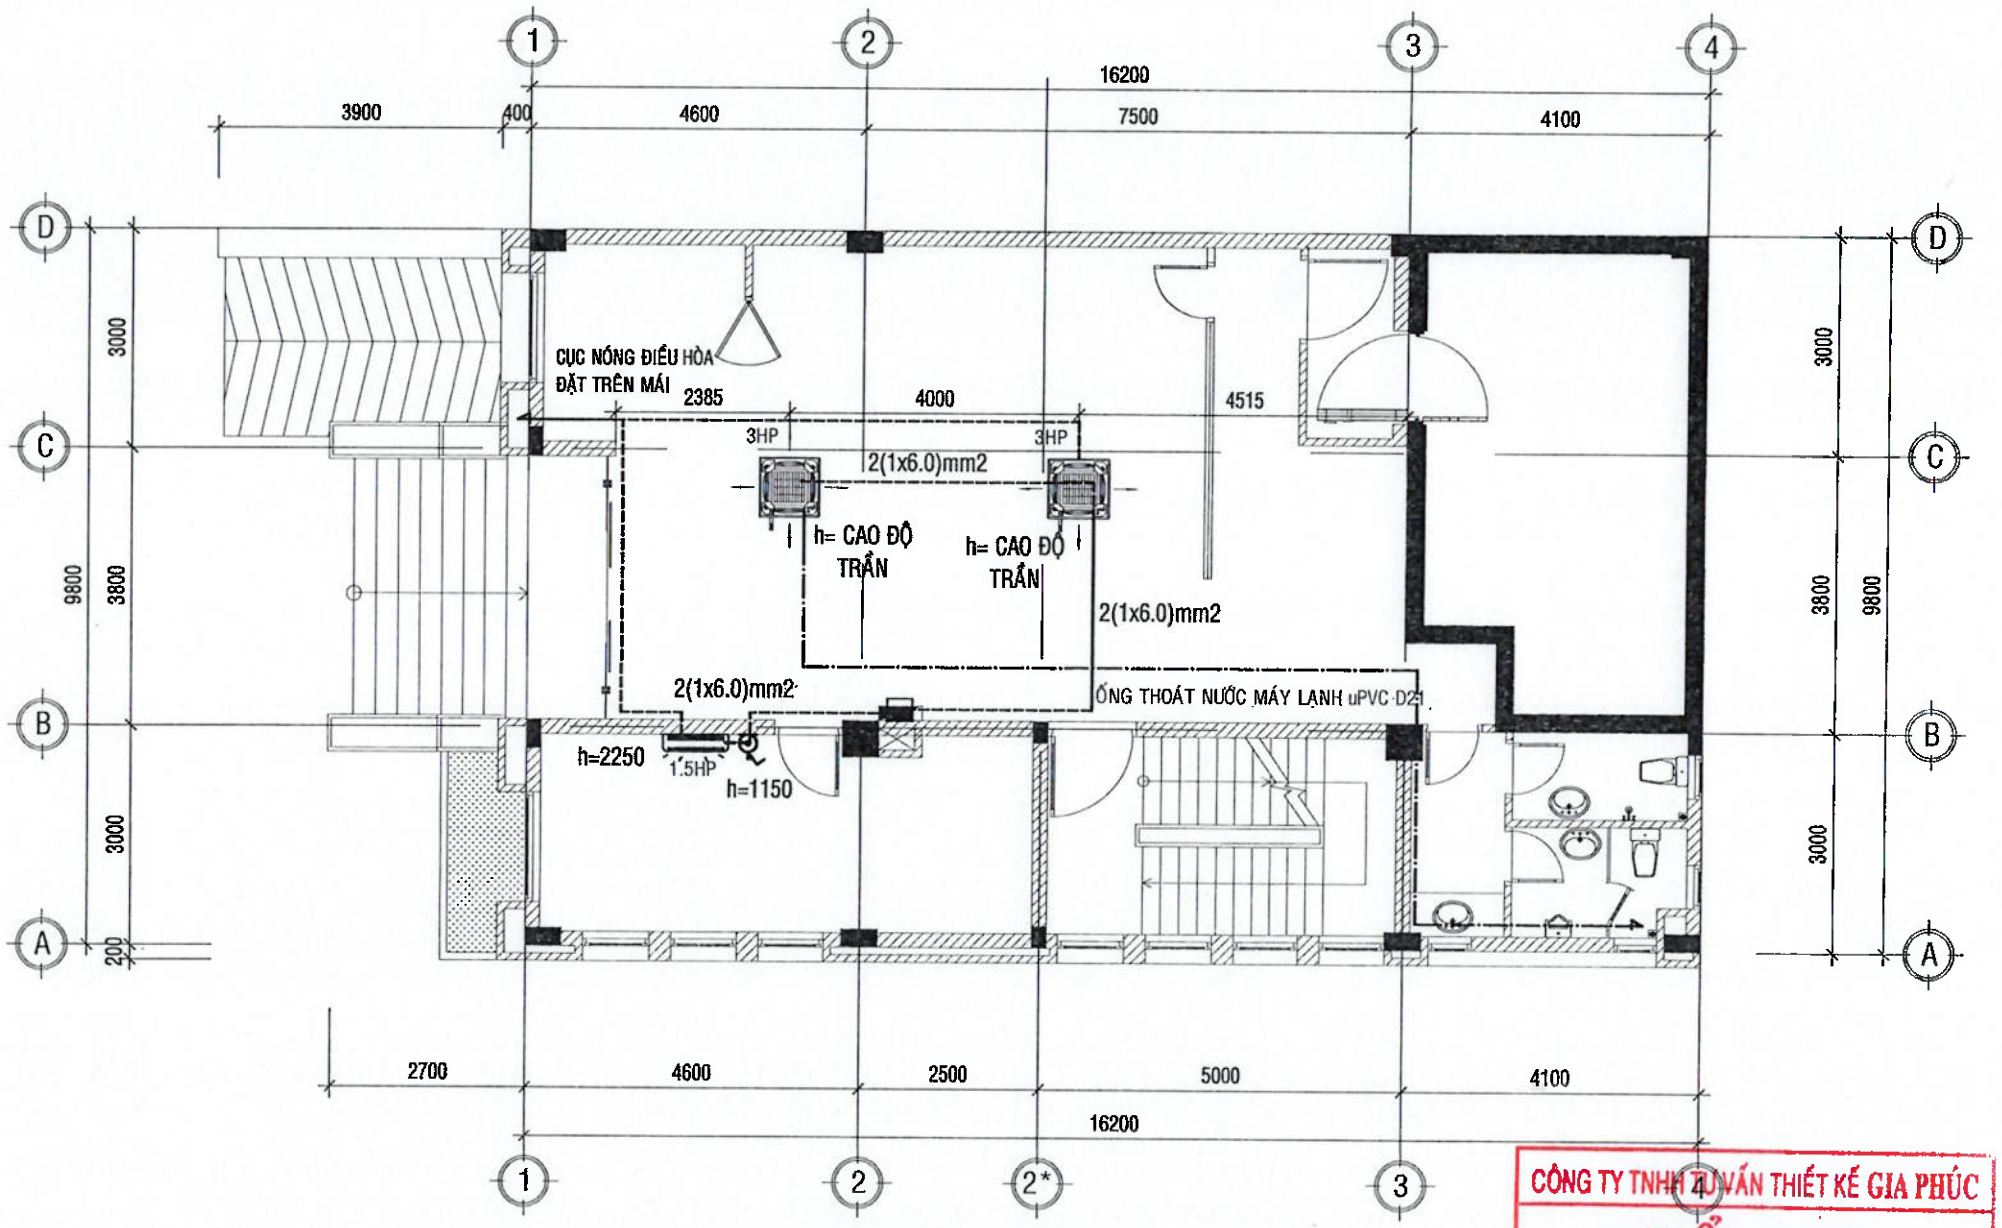

MẶT BẰNG MÁY LẠNH TẦNG 1

TL:1/100

CÔNG TY TNHH TƯ VẤN THIẾT KẾ GIA PHÚC

THẨM TRA

Theo Văn bản số...../.....

Ngày ..... tháng ..... năm 20...

Chủ trì bộ môn ký tên:

Ks. Nguyễn Văn Chính

BẢNG THỐNG KÊ THIẾT BỊ ĐIỀU HOÀ

KÝ HIỆU	TÊN THIẾT BỊ	ĐVT	SỐ LƯỢNG
	DÀN LẠNH ÂM TRẦN CASSETTE 3HP	BỘ	02
1.5HP	CỤC LẠNH TREO TƯỜNG 1,5HP	CÁI	01
	CỤC NÓNG ĐỂ TRÊN SÀN TẦNG MÁI	CÁI	01
	CU/PVC/2x1x6.0mm2	M	80
	ỐNG NHỰA CỨNG PVC D20	M	60
	ỐNG THOÁT NƯỚC MÁY LẠNH u.PVC D21	M	26
	MCB 1P-20A (LẮP ĐẶT ÂM TƯỜNG MCB TÉP)	BỘ	01

.LOẠI HỒ SƠ:

THAM KHẢO	☐
THIẾT KẾ CƠ SỞ	☐
TRÌNH DUYỆT	☐
THI CÔNG	☒
HIỆU CHỈNH	☐
HOÀN CÔNG	☐

.GHI CHÚ:

.CHỦ ĐẦU TƯ

NGÂN HÀNG NÔNG NGHIỆP VÀ PHÁT TRIỂN NÔNG THÔN VIỆT NAM CHI NHÁNH ĐẮK LẮK

.ĐỊA ĐIỂM: 51 NGUYỄN TẤT THÀNH - PHƯỜNG TÂN AN - TỈNH ĐẮK LẮK

.CÔNG TRÌNH: TRỤ SỞ AGRIBANK CHI NHÁNH EA PHÊ -ĐĂK LĂK

.ĐỊA ĐIỂM: XÃ EA PHÊ - TỈNH ĐẮK LĂK

.HẠNG MỤC: TRỤ SỞ LÀM VIỆC

.ĐƠN VỊ THIẾT KẾ


CÔNG TY TNHH KIẾN TRÚC ĐẦU TƯ XÂY DỰNG PHÚ THỊNH

VĂN PHÒNG:
172 TRẦN NHẬT DUẬT, P. BUÔN MA THUỘT, TỈNH ĐẮK LẮK
TEL: 0988.335.411 - 0974.689.470
EMAIL: PHUTHINH1718@GMAIL.COM

GIÁM ĐỐC:	KTS. LÊ ANH TUẤN
CHỦ TRÌ KIẾN TRÚC: KTS. LÊ ANH TUẤN	
CHỦ TRÌ KẾT CẤU: KS. HÀ VĂN LIÊN	
THIẾT KẾ: KS. HÀ VĂN LIÊN	
CHỦ TRÌ ĐIỆN: KS. LÊ PHI HÙNG	
CHỦ TRÌ NƯỚC: KS. NGUYỄN GIA VŨNG	

TÊN BẢN VẼ: MẶT BẰNG MÁY LẠNH TẦNG 1

NGÀY HOÀN THÀNH: /2026	TỈ LỆ: 1:100
SỐ HIỆU BẢN VẼ:	ĐH - 02
KHỔ GIẤY:	A3

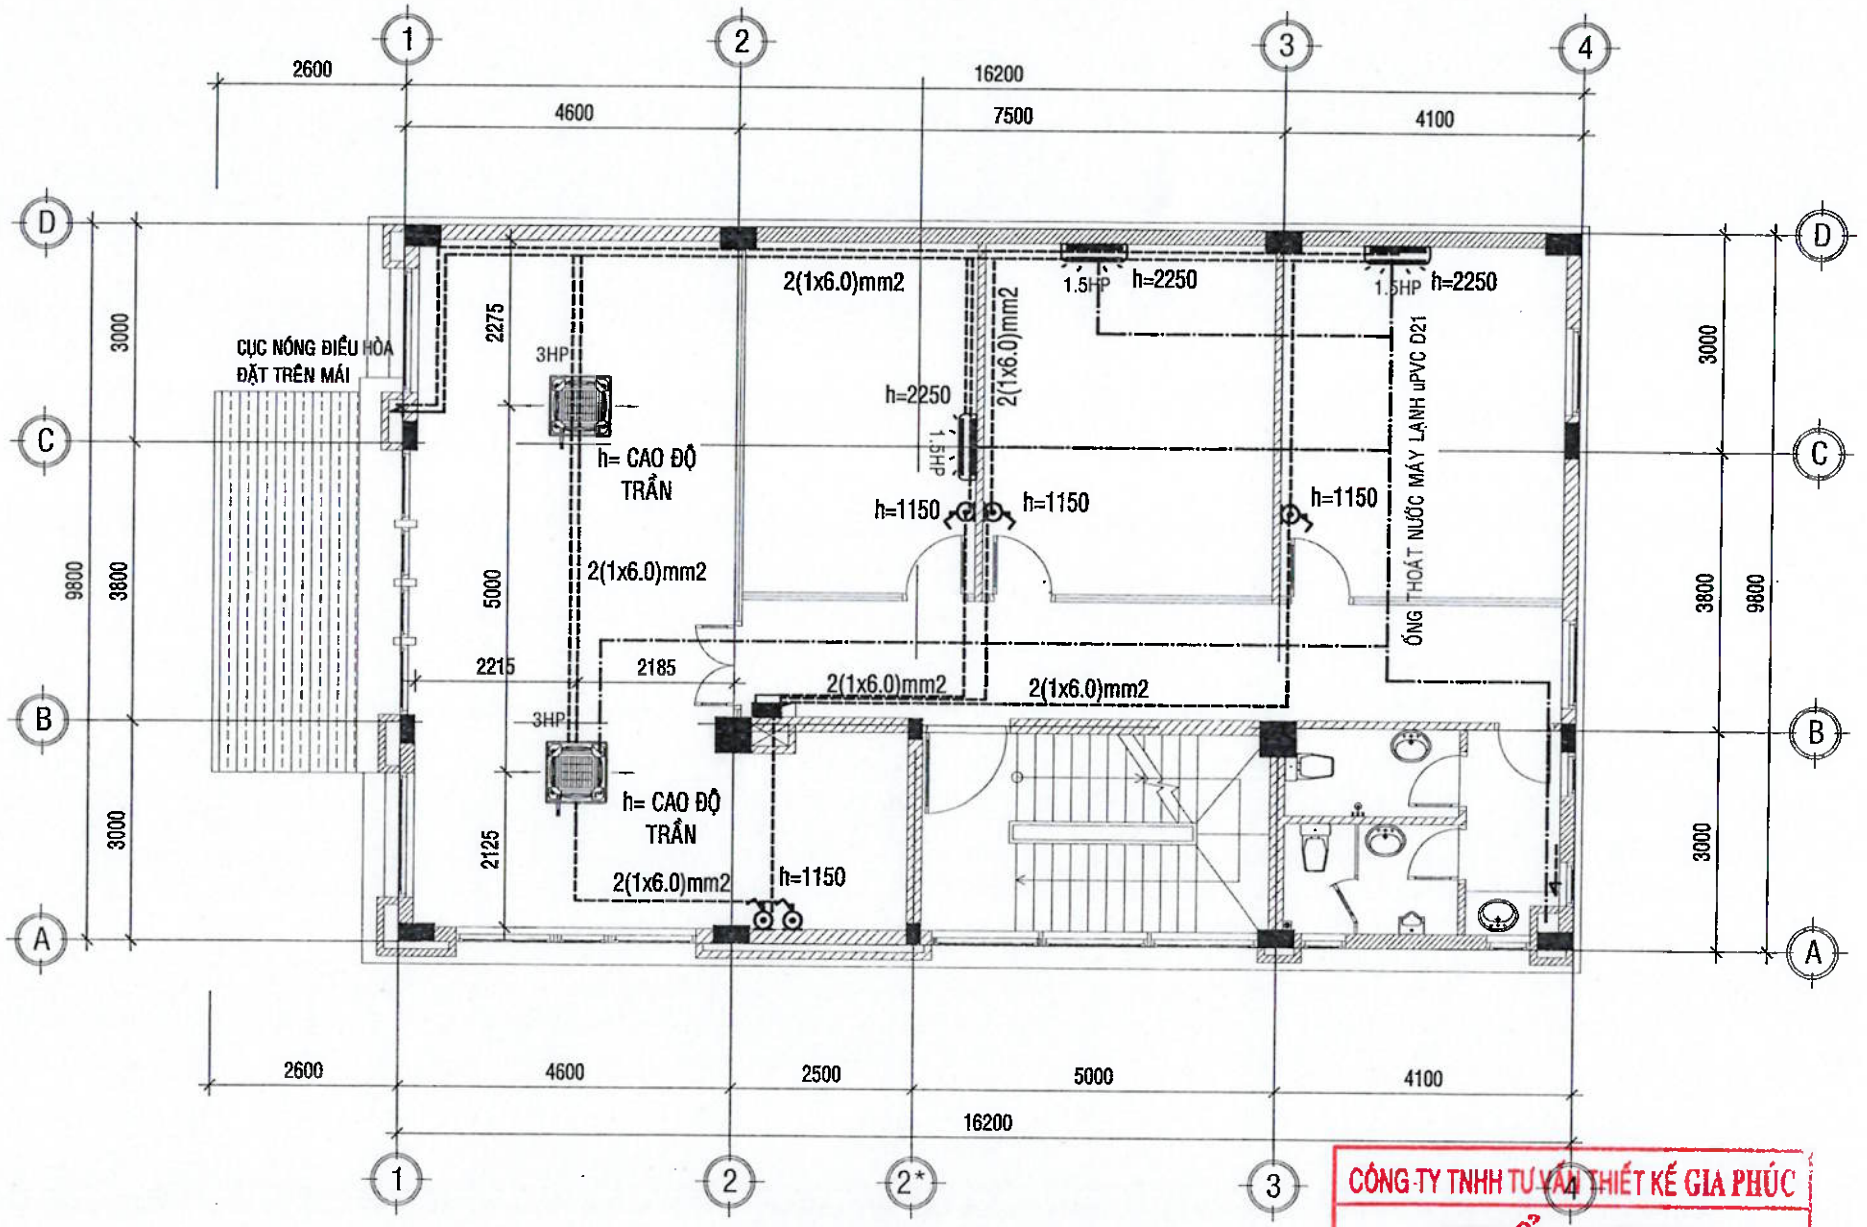

MẶT BẰNG MÁY LẠNH TẦNG 2

TL:1/100

BẢNG THỐNG KÊ THIẾT BỊ ĐIỀU HOÀ

KÝ HIỆU	TÊN THIẾT BỊ	ĐVT	SỐ LƯỢNG
	DÀN LẠNH ÂM TRẦN CASSETTE 3HP	BỘ	02
1.5HP	CỤC LẠNH TREO TƯỜNG 1,5HP	CÁI	03
	CỤC NÓNG ĐỂ TRÊN SÀN TẦNG MÁI	CÁI	03
	CU/PVC/2x1x6.0mm2	M	350
	ỐNG NHỰA CỨNG PVC D20	M	280
	ỐNG THOÁT NƯỚC MÁY LẠNH u.PVC D21	M	40
	MCB 1P-20A (LẮP ĐẶT ÂM TƯỜNG MCB TÉP)	BỘ	05

CÔNG TY TNHH TƯ VẤN THIẾT KẾ GIA PHÚC
THẨM TRA
Theo Văn bản số...../.....
Ngày ..... tháng ..... năm 20...
Chủ trì bộ môn ký tên:
Ks. Nguyễn Văn Chính

.LOẠI HỒ SƠ:

THAM KHẢO	☐
THIẾT KẾ CƠ SỞ	☐
TRÌNH DUYỆT	☐
THI CÔNG	☒
HIỆU CHỈNH	☐
HOÀN CÔNG	☐

.GHI CHÚ:

.CHỦ ĐẦU TƯ
NGÂN HÀNG NÔNG NGHIỆP VÀ PHÁT TRIỂN NÔNG THÔN VIỆT NAM
CHI NHÁNH ĐẮK LẮK

M.S.D.N: 0100686174-197-C.T.T.N.H.H NGÂN HÀNG NÔNG NGHIỆP VÀ PHÁT TRIỂN NÔNG THÔN VIỆT NAM CHI NHÁNH ĐẮK LẮK T. ĐẮK LẮK

.ĐỊA ĐIỂM: ĐƯỜNG NGUYỄN TẤT THÀNH - PHƯỜNG TÂN AN - TỈNH ĐẮK LẮK

.CÔNG TRÌNH:
TRỤ SỞ AGRIBANK
CHI NHÁNH EA PHÊ -ĐẮK LẮK

.ĐỊA ĐIỂM:
XÃ EA PHÊ - TỈNH ĐẮK LẮK

.HẠNG MỤC:
TRỤ SỞ LÀM VIỆC

ĐƠN VỊ THIẾT KẾ


CÔNG TY TNHH KIẾN TRÚC
ĐẦU TƯ XÂY DỰNG PHÚ THỊNH
VĂN PHÒNG:
172 TRẦN NHẬT DUẬT, P. BUÔN MA THUỘT, TỈNH ĐẮK LẮK
TEL: 0918.335.411 - 0974.689.470
EMAIL: PHUTHINH1718@GMAIL.COM

M.S.D.N: 6001714681 CÔNG TY TNHH KIẾN TRÚC ĐẦU TƯ XÂY DỰNG PHÚ THỊNH

GIÁM ĐỐC: KTS. LÊ ANH TUẤN	
CHỦ TRÌ KIẾN TRÚC: KTS. LÊ ANH TUẤN	
CHỦ TRÌ KẾT CẤU: KS. HÀ VĂN LIÊN	
THIẾT KẾ: KS. HÀ VĂN LIÊN	
CHỦ TRÌ ĐIỆN: KS. LÊ PHI HÙNG	
CHỦ TRÌ NƯỚC: KS. NGUYỄN GIA VỮNG	

TÊN BẢN VẼ:
MẶT BẰNG MÁY LẠNH TẦNG 2

NGÀY HOÀN THÀNH: /2026	TỈ LỆ: 1:100
SỐ HIỆU BẢN VẼ:	ĐH - 03
KHỔ GIẤY:	A3

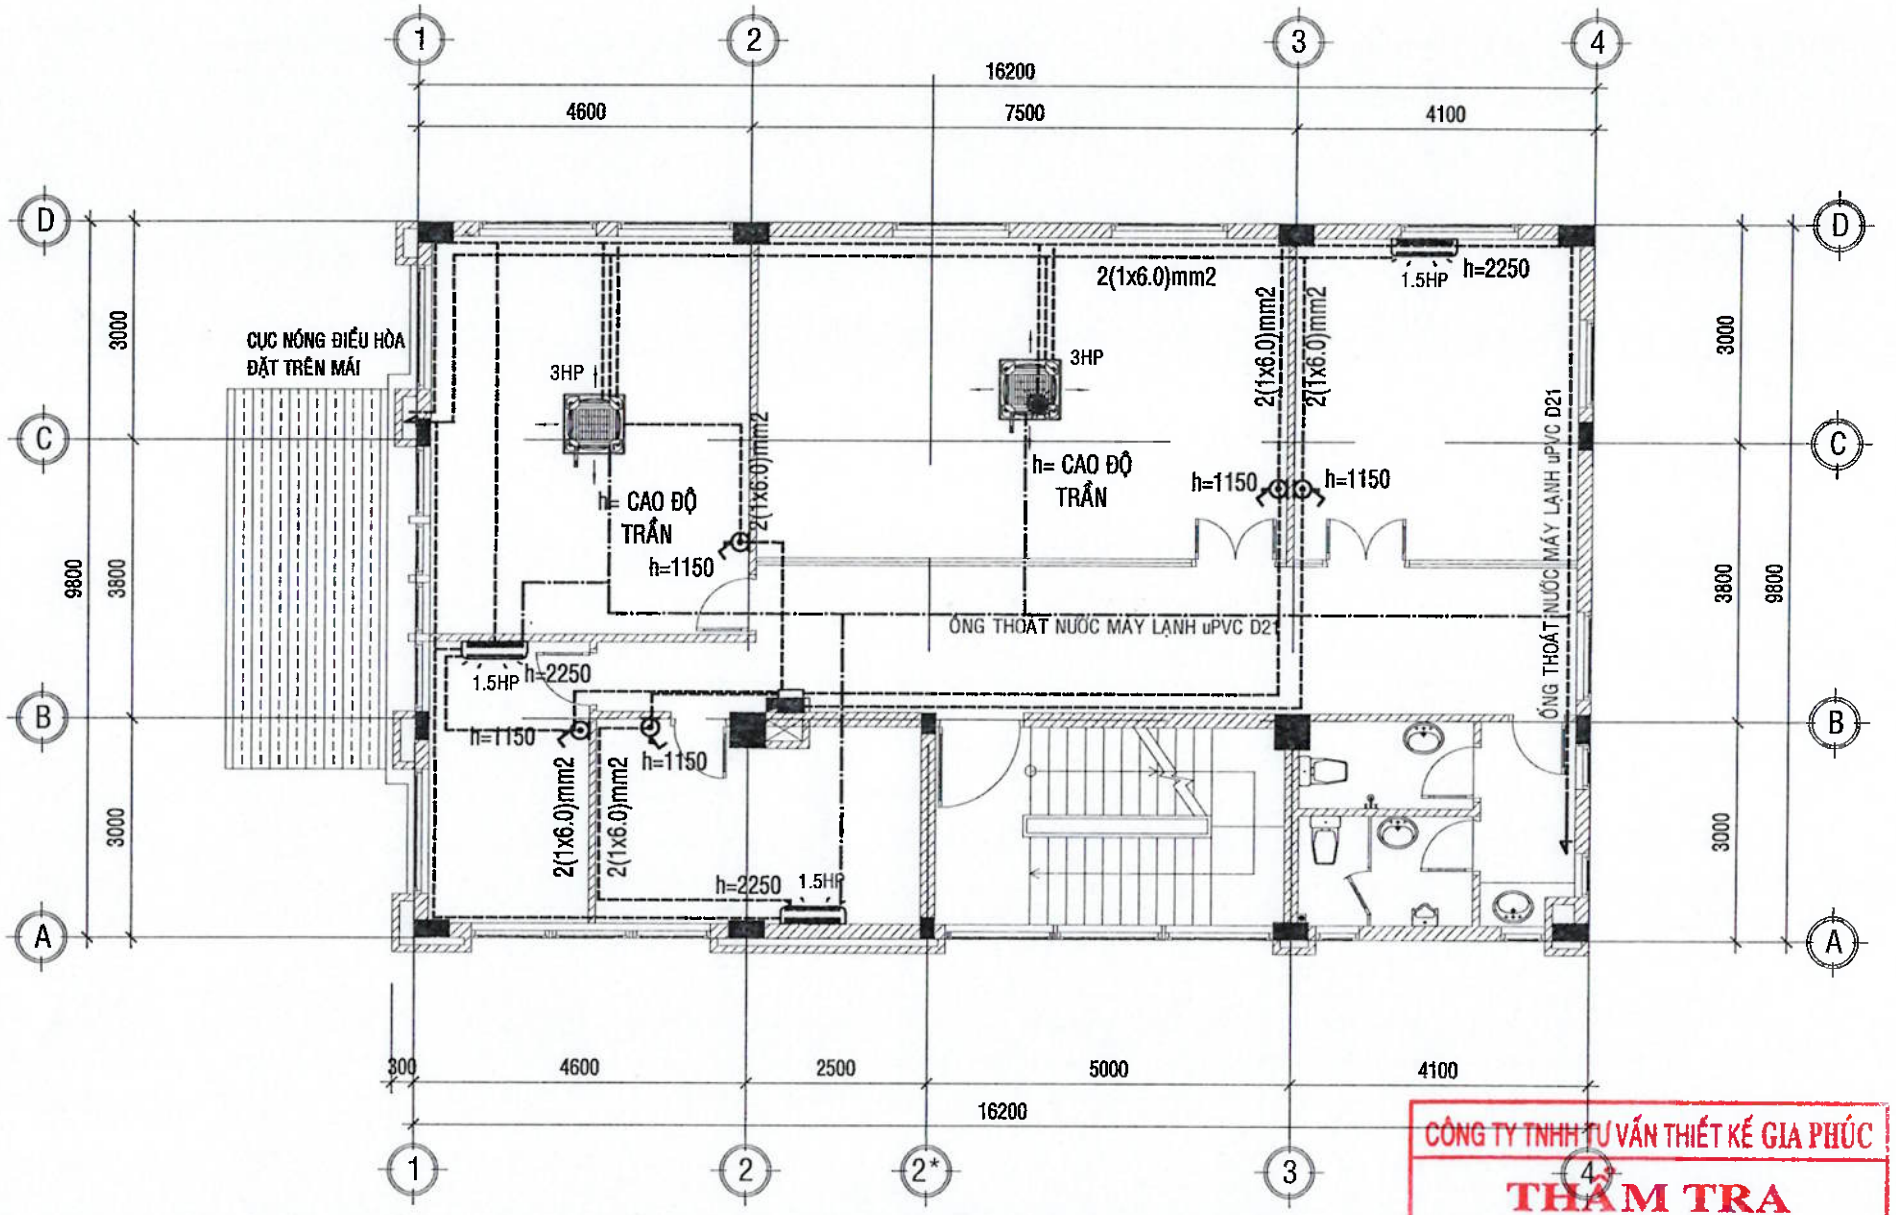

MẶT BẰNG MÁY LẠNH TẦNG 3

TL:1/100

CÔNG TY TNHH TƯ VẤN THIẾT KẾ GIA PHÚC
THẨM TRA
Theo Văn bản số...../.....
Ngày ..... tháng ..... năm 20...
Chủ trì bộ môn ký tên:
Ks. Nguyễn Văn Chính

BẢNG THỐNG KÊ THIẾT BỊ ĐIỀU HOÀ

KÝ HIỆU	TÊN THIẾT BỊ	ĐVT	SỐ LƯỢNG
	DÀN LẠNH ÂM TRẦN CASSETTE 3HP	BỘ	02
1.5HP	CỤC LẠNH TREO TƯỜNG 1,5HP	CÁI	03
	CỤC NÓNG ĐỂ TRÊN SÀN TẦNG MÁI	CÁI	03
	CU/PVC/2x1x6.0mm2	M	370
	ỐNG NHỰA CỨNG PVC D20	M	290
	ỐNG THOÁT NƯỚC MÁY LẠNH u.PVC D21	M	40
	MCB 1P-20A (LẮP ĐẶT ÂM TƯỜNG MCB TÉP)	BỘ	05

.LOẠI HỒ SƠ:

THAM KHẢO	☐
THIẾT KẾ CƠ SỞ	☐
TRÌNH DUYỆT	☐
THI CÔNG	☒
HIỆU CHỈNH	☐
HOÀN CÔNG	☐

.GHI CHÚ:

.CHỦ ĐẦU TƯ
NGÂN HÀNG NÔNG NGHIỆP VÀ
PHÁT TRIỂN NÔNG THÔN VIỆT NAM
CHI NHÁNH ĐẮK LẮK

M.S.C.N: 0100686174-197 - C.T.N.H - NGÂN HÀNG NÔNG NGHIỆP VÀ PHÁT TRIỂN NÔNG THÔN VIỆT NAM - CHI NHÁNH ĐẮK LẮK - T. ĐẮK LẮK

ĐỊA ĐIỂM: SỐ NGUYỄN TẤT THÀNH - PHƯỜNG TÂN AN - TỈNH ĐẮK LẮK

CÔNG TRÌNH:
TRỤ SỞ AGRIBANK
CHI NHÁNH EA PHÊ -ĐẮK LẮK

.ĐỊA ĐIỂM:
XÃ EA PHÊ - TỈNH ĐẮK LẮK

.HẠNG MỤC:
TRỤ SỞ LÀM VIỆC

.ĐƠN VỊ THIẾT KẾ

CÔNG TY TNHH KIẾN TRÚC
ĐẦU TƯ XÂY DỰNG PHÚ THỊNH


VĂN PHÒNG:
SỐ 172 TRẦN NHẬT DUẬT, P. BUÔN MA THUỘT, TỈNH ĐẮK LẮK
TEL: 0388.335.411 - 0974.689.470
EMAIL: PHUTHINH1718@GMAIL.COM

M.S.D.N: 6001718... CÔNG TY TNHH KIẾN TRÚC ĐẦU TƯ XÂY DỰNG PHÚ THỊNH

GIÁM ĐỐC:	KTS. LÊ ANH TUẤN
CHỦ TRÌ KIẾN TRÚC: KTS. LÊ ANH TUẤN	
CHỦ TRÌ KẾT CẤU: KS. HÀ VĂN LIÊN	
THIẾT KẾ: KS. HÀ VĂN LIÊN	
CHỦ TRÌ ĐIỆN: KS. LÊ PHI HÙNG	
CHỦ TRÌ NƯỚC: KS. NGUYỄN GIA VŨNG	

TÊN BẢN VẼ:
MẶT BẰNG MÁY LẠNH TẦNG 3

NGÀY HOÀN THÀNH: /2026	TỈ LỆ: 1:100
SỐ HIỆU BẢN VẼ:	ĐH - 04
KHỔ GIẤY:	A3

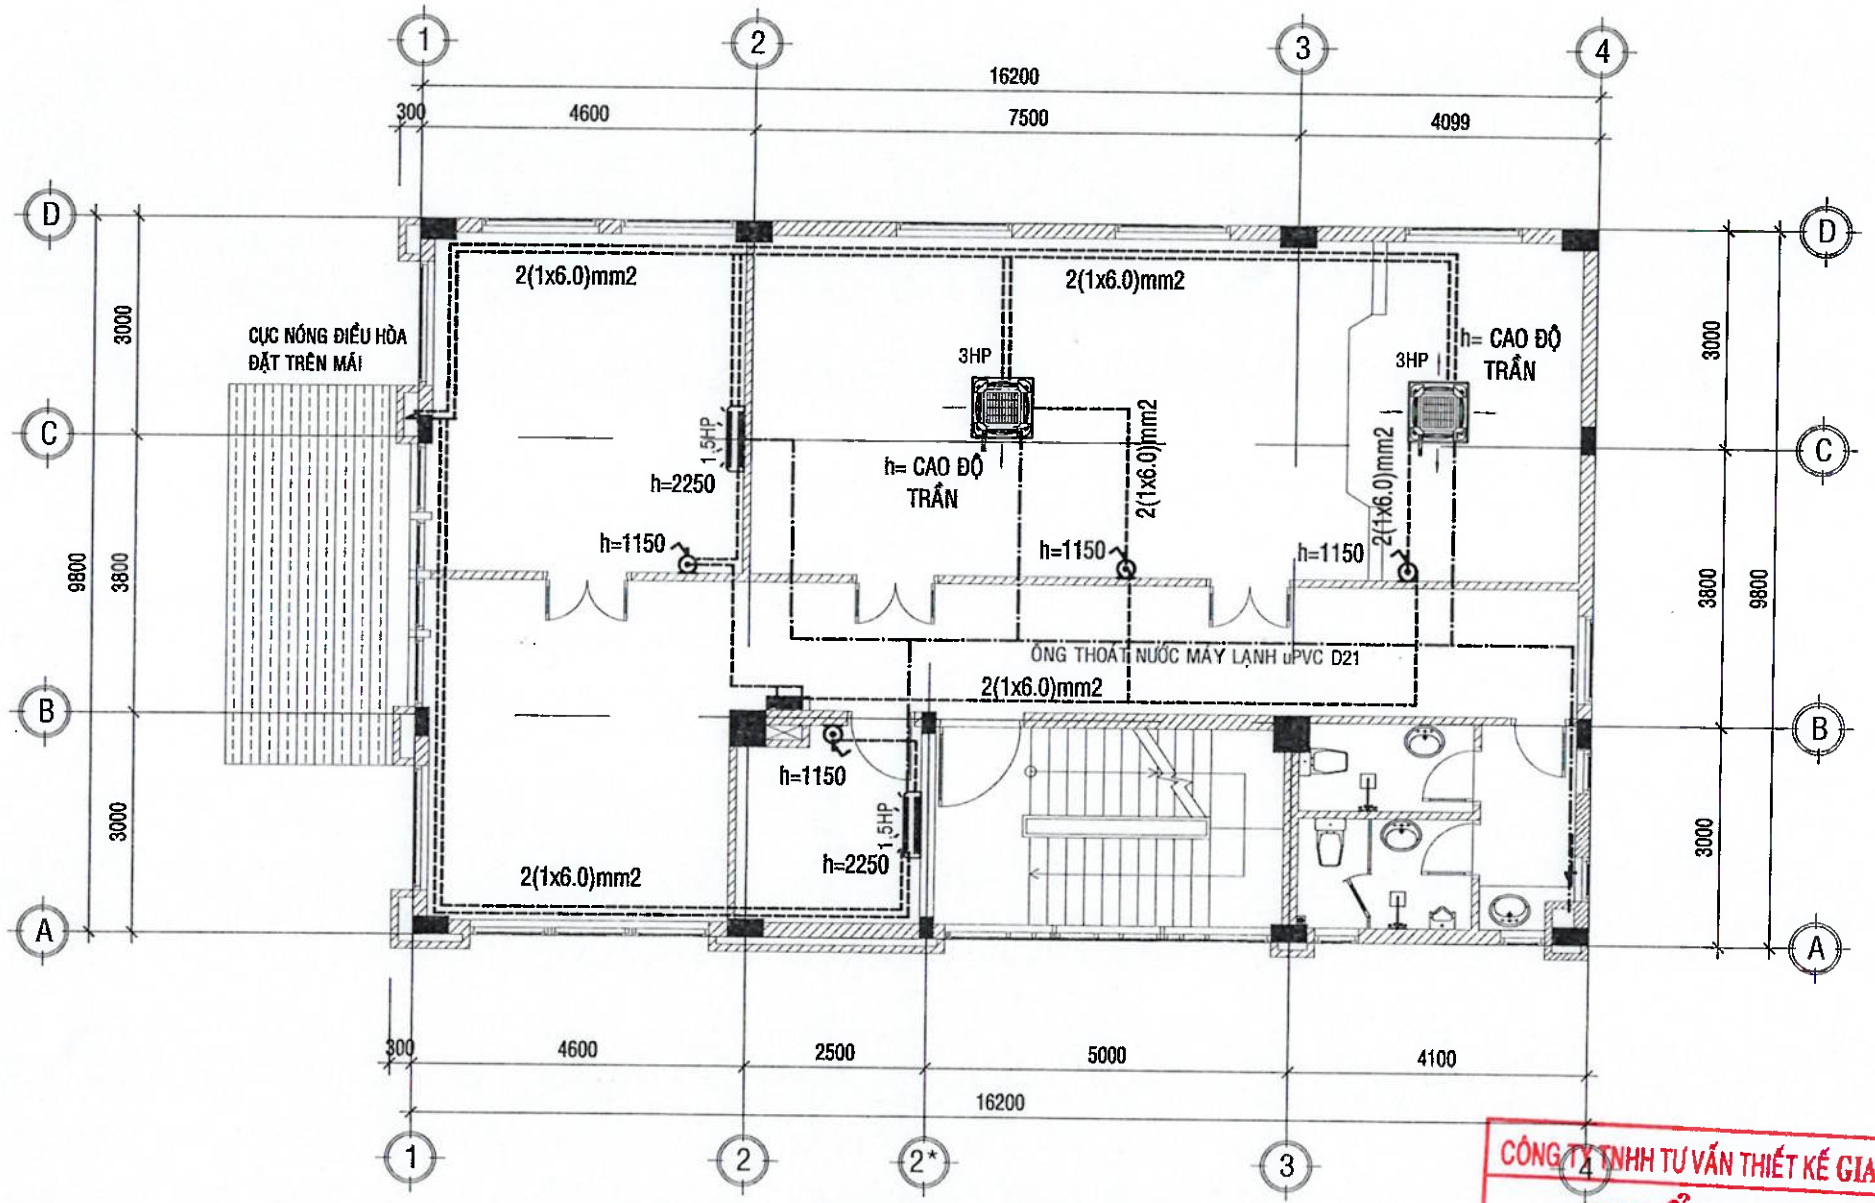

MẶT BẰNG MÁY LẠNH TẦNG 4

TL:1/100

BẢNG THỐNG KÊ THIẾT BỊ ĐIỀU HOÀ

KÝ HIỆU	TÊN THIẾT BỊ	ĐVT	SỐ LƯỢNG
	DÀN LẠNH ÂM TRẦN CASSETTE 3HP	BỘ	02
1,5HP	CỤC LẠNH TREO TƯỜNG 1,5HP	CÁI	02
	CỤC NÓNG ĐỂ TRÊN SÀN TẦNG MÁI	CÁI	02
	CU/PVC/2x1x6.0mm2	M	340
	ỐNG NHỰA CỨNG PVC D20	M	250
	ỐNG THOÁT NƯỚC MÁY LẠNH u.PVC D21	M	40
	MCB 1P-20A (LẮP ĐẶT ÂM TƯỜNG MCB TÉP)	BỘ	04

CÔNG TY TNHH TƯ VẤN THIẾT KẾ GIA PHÚC
THẨM TRA
Theo Văn bản số...../.....
Ngày ..... tháng ..... năm 20...
Chủ trì bộ môn ký tên:
Ks. Nguyễn Văn Chính

.LOẠI HỒ SƠ:

THAM KHẢO	☐
THIẾT KẾ CƠ SỞ	☐
TRÌNH DUYỆT	☐
THI CÔNG	☒
HIỆU CHỈNH	☐
HOÀN CÔNG	☐

.GHI CHÚ:

.CHỦ ĐẦU TƯ
NGÂN HÀNG NÔNG NGHIỆP VÀ
PHÁT TRIỂN NÔNG THÔN VIỆT NAM
CHI NHÁNH ĐẮK LẮK

ĐỊA ĐIỂM: 57 NGUYỄN TẤT THÀNH - PHƯỜNG TÂN AN - TỈNH ĐẮK LẮK

CÔNG TRÌNH:
TRỤ SỞ AGRIBANK
CHI NHÁNH EA PHÊ -ĐĂK LĂK

.ĐỊA ĐIỂM:
XÃ EA PHÊ - TỈNH ĐẮK LĂK

.HẠNG MỤC:
TRỤ SỞ LÀM VIỆC

.ĐƠN VỊ THIẾT KẾ


CÔNG TY TNHH KIẾN TRÚC
ĐẦU TƯ XÂY DỰNG PHÚ THỊNH

ĐỊA CHỈ: 172 TRẦN NHẬT DUẬT, P. BUÔN MA THUỘT, TỈNH ĐẮK LẮK
TEL: 0938 335 411 - 0974 689.470
EMAIL: PHUTHINH1718@GMAIL.COM

LÃNH ĐẠO:	KTS. LÊ ANH TUẤN
CHỦ TRÌ KIẾN TRÚC: KTS. LÊ ANH TUẤN	
CHỦ TRÌ KẾT CẤU: KS. HÀ VĂN LIÊN	
THIẾT KẾ: KS. HÀ VĂN LIÊN	
CHỦ TRÌ ĐIỆN: KS. LÊ PHI HÙNG	
CHỦ TRÌ NƯỚC: KS. NGUYỄN GIA VŨNG	

TÊN BẢN VẼ:
MẶT BẰNG MÁY LẠNH TẦNG 4

NGÀY HOÀN THÀNH: /2026	TỈ LỆ: 1:100
SỐ HIỆU BẢN VẼ:	ĐH - 05
KHỔ GIẤY:	A3

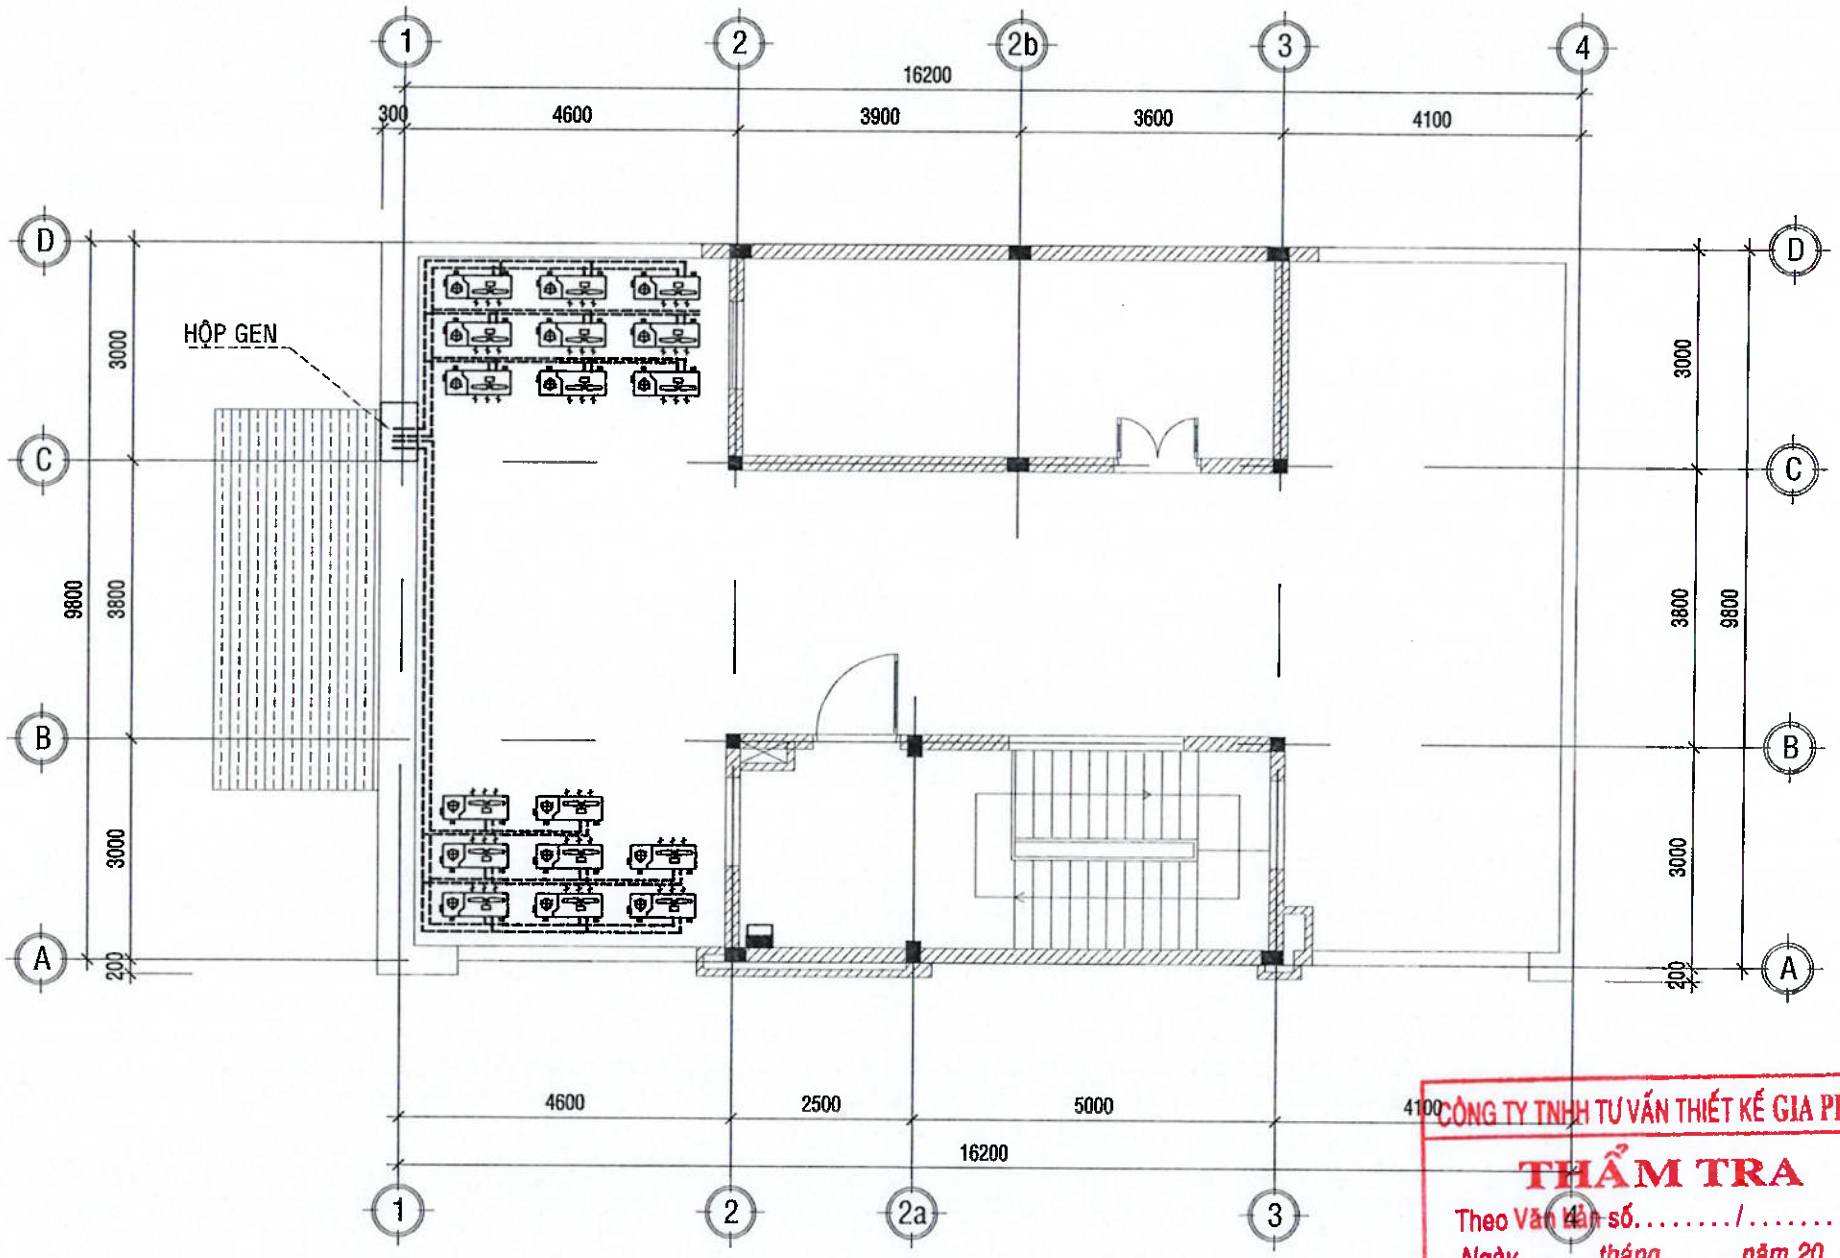

MẶT BẰNG BỐ TRÍ TẦNG THƯỢNG

TL:1/100

CÔNG TY TNHH TƯ VẤN THIẾT KẾ GIA PHÚC
THẨM TRA
Theo Văn bản số...../.....
Ngày ..... tháng ..... năm 20...
Chủ trì bộ môn ký tên:
KS. Nguyễn Văn Chính

.LOẠI HỒ SƠ:	
THAM KHẢO	☐
THIẾT KẾ CƠ SỞ	☐
TRÌNH DUYỆT	☐
THI CÔNG	☒
HIỆU CHỈNH	☐
HOÀN CÔNG	☐
.GHI CHÚ:	
.CHỦ ĐẦU TƯ	NGÂN HÀNG NÔNG NGHIỆP VÀ PHÁT TRIỂN NÔNG THÔN VIỆT NAM CHI NHÁNH ĐẮK LẮK
ĐỊA ĐIỂM:	51 NGUYỄN TẤT THÀNH - PHƯỜNG TÂN AN - TỈNH ĐẮK LẮK
CÔNG TRÌNH:	TRỤ SỞ AGRIBANK CHI NHÁNH EA PHÊ -ĐẮK LẮK
.ĐỊA ĐIỂM:	XÃ EA PHÊ - TỈNH ĐẮK LẮK
.HẠNG MỤC:	TRỤ SỞ LÀM VIỆC
.ĐƠN VỊ THIẾT KẾ	CÔNG TY TNHH KIẾN TRÚC ĐẦU TƯ XÂY DỰNG PHÚ THỊNH
VĂN PHÒNG:	172 TRẦN NHẬT DUẬT, P. BUÔN MA THUỘT, TỈNH ĐẮK LẮK TEL: 0888.335.411 - 0974.689.470 EMAIL: PHUTHINH1718@GMAIL.COM
GIÁM ĐỐC	KTS. LÊ ANH TUẤN
CHỦ TRÌ KIẾN TRÚC: KTS. LÊ ANH TUẤN	
CHỦ TRÌ KẾT CẤU: KS. HÀ VĂN LIÊN	
THIẾT KẾ: KS. HÀ VĂN LIÊN	
CHỦ TRÌ ĐIỆN: KS. LÊ PHI HÙNG	
CHỦ TRÌ NƯỚC: KS. NGUYỄN GIA VŨNG	
TÊN BẢN VẼ:	
NGÀY HOÀN THÀNH: /2026	TỈ LỆ: 1:100
SỐ HIỆU BẢN VẼ:	
KHỔ GIẤY:	A3

BẢNG THỐNG KÊ VẬT TƯ CHÍNH HỆ THỐNG ĐIỀU HÒA

KÝ HIỆU	TÊN THIẾT BỊ	ĐVT	SỐ LƯỢNG
	ỐNG ĐỒNG ĐƯỜNG CẤP MÁY LẠNH 3HP, D=9.5mm, DÀY 0.81MM	M	185
	ỐNG ĐỒNG ĐƯỜNG HỒI MÁY LẠNH 3HP, D=15.9MM, DÀY 0.81MM	M	185
	BẢO ÔN MÁY LẠNH 3HP, ĐƯỜNG CẤP MÁY LẠNH, D=12.7MM, DÀY 13MM	M	185
	BẢO ÔN MÁY LẠNH 3HP, ĐƯỜNG HỒI MÁY LẠNH, D=19.05MM, DÀY 13MM	M	185
	ỐNG ĐỒNG ĐƯỜNG CẤP MÁY LẠNH 1.5HP,D=6.35MM, DÀY 0.61MM	M	155
	ỐNG ĐỒNG ĐƯỜNG HỒI MÁY LẠNH 1.5HP,D=9.52MM, DÀY 0.61MM	M	155
	BẢO ÔN MÁY LẠNH 1.5HP,ĐƯỜNG CẤP MÁY LẠNH, D=9.52MM, DÀY 13MM	M	155
	BẢO ÔN MÁY LẠNH 1.5HP, ĐƯỜNG HỒI MÁY LẠNH, D=12.7MM, DÀY 13MM	M	155

*CHÚ Ý: KÍCH THƯỚC ỐNG GAS MÁY LẠNH VÀ BẢO ÔN TÙY THUỘC THÔNG SỐ KỸ THUẬT MÁY LẠNH

KÝ HIỆU	TÊN THIẾT BỊ	ĐVT	SỐ LƯỢNG
	DÀN LẠNH ÂM TRẦN CASSETTE 3HP	BỘ	08
1.5HP	CỤC LẠNH TREO TƯỜNG 1,5HP	CÁI	09
	CỤC NÓNG ĐỂ TRÊN SÀN TẦNG MÁI	CÁI	17
	CU/PVC/2x(1x6.0)mm2	M	1140
	ỐNG NHỰA CỨNG PVC D20	M	880
	ỐNG THOÁT NƯỚC MÁY LẠNH u.PVC D21	M	150

CÔNG TY TNHH TƯ VẤN THIẾT KẾ GIA PHÚC
THẨM TRA
Theo Văn bản số...../.....
Ngày ..... tháng ..... năm 20...
Chủ trì bộ môn ký tên:
Ks. Nguyễn Văn Khinh

DÀN NÓNG — ỐNG CẤP — VAN TIẾT LƯU — DÀN LẠNH

DÀN LẠNH — ỐNG HỒI — MÁY NÉN — DÀN NÓNG

SƠ ĐỒ NGUYÊN LÝ HỆ THỐNG ĐIỀU HÒA

.LOẠI HỒ SƠ:

THAM KHẢO	☐
THIẾT KẾ CƠ SỞ	☐
TRÌNH DUYỆT	☐
THI CÔNG	☒
HIỆU CHỈNH	☐
HOÀN CÔNG	☐

.GHI CHÚ:

.CHỦ ĐẦU TƯ
NGÂN HÀNG NÔNG NGHIỆP VÀ PHÁT TRIỂN NÔNG THÔN VIỆT NAM
CHI NHÁNH ĐẮK LẮK

.ĐỊA ĐIỂM: TX BUÔN HỒ - PHƯỜNG THỐNG NHẤT - TỈNH ĐẮK LẮK

.CÔNG TRÌNH: TRỤ SỞ AGRIBANK CHI NHÁNH EA PHÊ -ĐĂK LĂK

.ĐỊA ĐIỂM: XÃ EA PHÊ - TỈNH ĐĂK LĂK

.HẠNG MỤC: TRỤ SỞ LÀM VIỆC

.ĐƠN VỊ THIẾT KẾ
CÔNG TY TNHH KIẾN TRÚC ĐẦU TƯ XÂY DỰNG PHÚ THỊNH
VĂN PHÒNG: 009 TRẦN NHẬT QUÁT, P. BUÔN MA THUỘT, TỈNH ĐẮK LẮK
TEL: 0368.335.411 - 0974.689.470
EMAIL: PHUTHINH1718@GMAIL.COM

GIÁM ĐỐC:	KTS. LÊ ANH TUẤN
CHỦ TRÌ KIẾN TRÚC: KTS. LÊ ANH TUẤN	
CHỦ TRÌ KẾT CẤU: KS. HÀ VĂN LIÊN	
THIẾT KẾ: KS. HÀ VĂN LIÊN	
CHỦ TRÌ ĐIỆN: KS. LÊ PHI HÙNG	
CHỦ TRÌ NƯỚC: KS. NGUYỄN GIA VỮNG	

TÊN BẢN VẼ:
BẢNG THỐNG KÊ
HỆ THỐNG ĐIỀU HÒA

NGÀY HOÀN THÀNH: /2026	TỈ LỆ: 1:100
SỐ HIỆU BẢN VẼ:	ĐH - 08
KHỔ GIẤY:	A3


CÔNG TY TNHH KIẾN TRÚC ĐẦU TƯ
XÂY DỰNG PHÚ THỊNH
172 TRẦN NHẬT DUẬT, TP. BUÔN MA THUỘT, TỈNH ĐẮK LẮK
TEL: 0988.335.411 - 0974.689.470
EMAIL: phuthinh1718@gmail.com

CỘNG HÒA XÃ HỘI CHỦ NGHĨA VIỆT NAM
Độc lập - Tự do - Hạnh phúc

HẠNG MỤC: TRỤ SỞ AGRIBANK
PHẦN : ĐIỆN THOẠI, INTERNET

M.S.D.N: 6001714657 - C.T.T.N.H.H
CÔNG TY TNHH KIẾN TRÚC ĐẦU TƯ XÂY DỰNG PHÚ THỊNH
T.P. BUÔN MA THUỘT - T. ĐẮK LẮK

Đắk Lắk Năm 2026

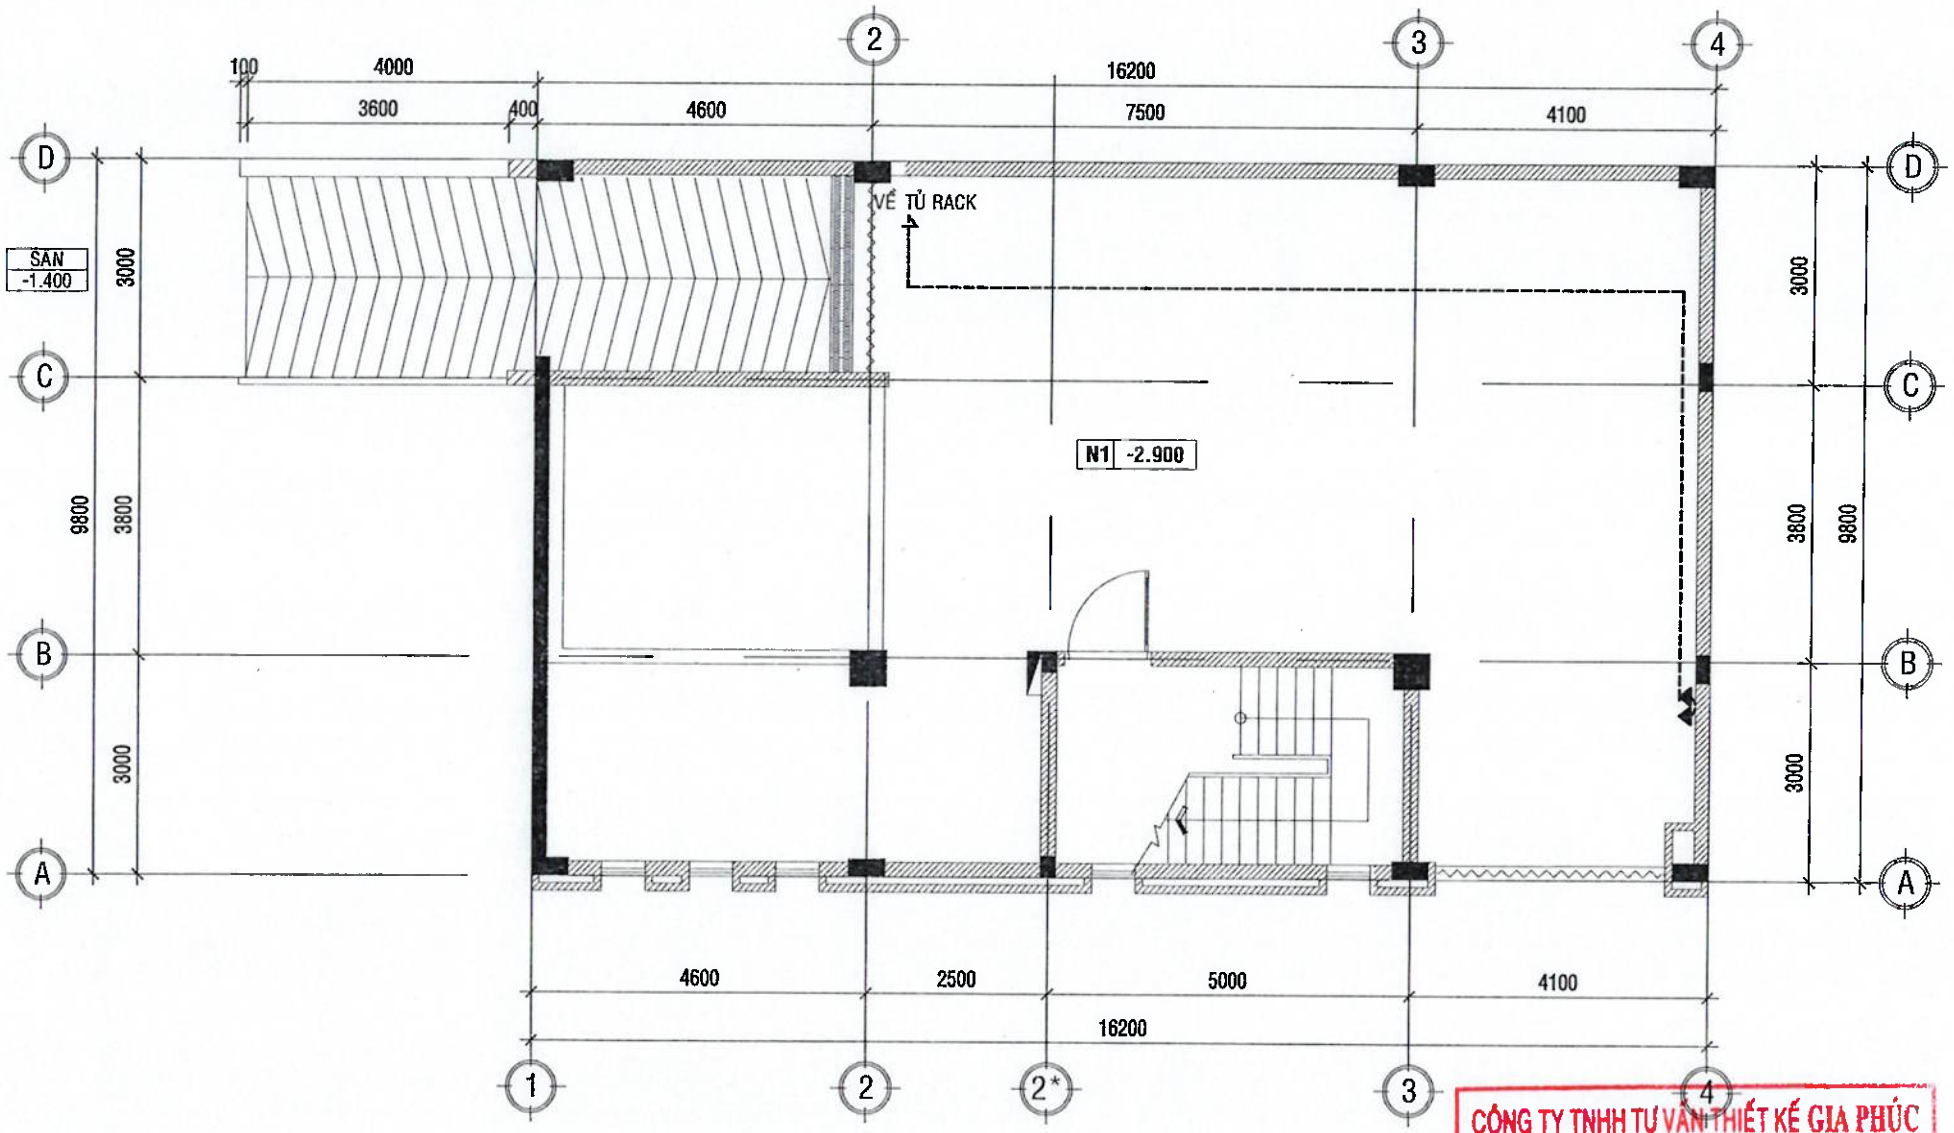

MẶT BẰNG ĐIỆN THOẠI, INTERNET TẦNG HẦM

TL:1/100

CÔNG TY TNHH TƯ VẤN THIẾT KẾ GIA PHÚC
THẨM TRA
Theo Văn bản số...../.....
Ngày ..... tháng ..... năm 20...
Chủ trì bộ môn ký tên:
KS. Nguyễn Văn Chính

.LOẠI HỒ SƠ:

THAM KHẢO	☐
THIẾT KẾ CƠ SỞ	☐
TRÌNH DUYỆT	☐
THI CÔNG	☒
HIỆU CHỈNH	☐
HOÀN CÔNG	☐

.GHI CHÚ:

.CHỦ ĐẦU TƯ
NGÂN HÀNG NÔNG NGHIỆP VÀ PHÁT TRIỂN NÔNG THÔN VIỆT NAM
CHI NHÁNH ĐẮK LẮK

M.S.C.N: 0100686174-197-C.T.H NGÂN HÀNG NÔNG NGHIỆP VÀ PHÁT TRIỂN NÔNG THÔN VIỆT NAM - CHI NHÁNH ĐẮK LẮK T. ĐẮK LẮK

.ĐỊA ĐIỂM: 51 NGUYỄN TẤT THÀNH - PHƯỜNG TÂN AN - TỈNH ĐẮK LẮK

.CÔNG TRÌNH:
TRỤ SỞ AGRIBANK
CHI NHÁNH EA PHÊ -ĐĂK LĂK

.ĐỊA ĐIỂM: XÃ EA PHÊ - TỈNH ĐĂK LĂK

.HẠNG MỤC:
TRỤ SỞ LÀM VIỆC


.ĐƠN VỊ THIẾT KẾ
CÔNG TY TNHH KIẾN TRÚC ĐẦU TƯ XÂY DỰNG PHÚ THỊNH
VĂN PHÒNG: 128 TRẦN NHẬT DUẬT, P. BUÔN MA THUỘT, TỈNH ĐẮK LẮK
TEL: 0368.335.411 - 0974.689.470
EMAIL: PHUTHINH1718@GMAIL.COM

M.S.D.N: 6001... CÔNG TY TNHH KIẾN TRÚC ĐẦU TƯ XÂY DỰNG PHÚ THỊNH

GIÁM ĐỐC:	KTS. LÊ ANH TUẤN
CHỦ TRÌ KIẾN TRÚC: KTS. LÊ ANH TUẤN	
CHỦ TRÌ KẾT CẤU: KS. HÀ VĂN LIÊN	
THIẾT KẾ: KS. HÀ VĂN LIÊN	
CHỦ TRÌ ĐIỆN: KS. LÊ PHI HÙNG	
CHỦ TRÌ NƯỚC: KS. NGUYỄN GIA VỮNG	

TÊN BẢN VẼ:
MB. ĐIỆN THOẠI, INTERNET TẦNG HẦM

NGÀY HOÀN THÀNH: /2026	TỈ LỆ: 1:100
SỐ HIỆU BẢN VẼ:	IT - 01
KHỔ GIẤY:	A3

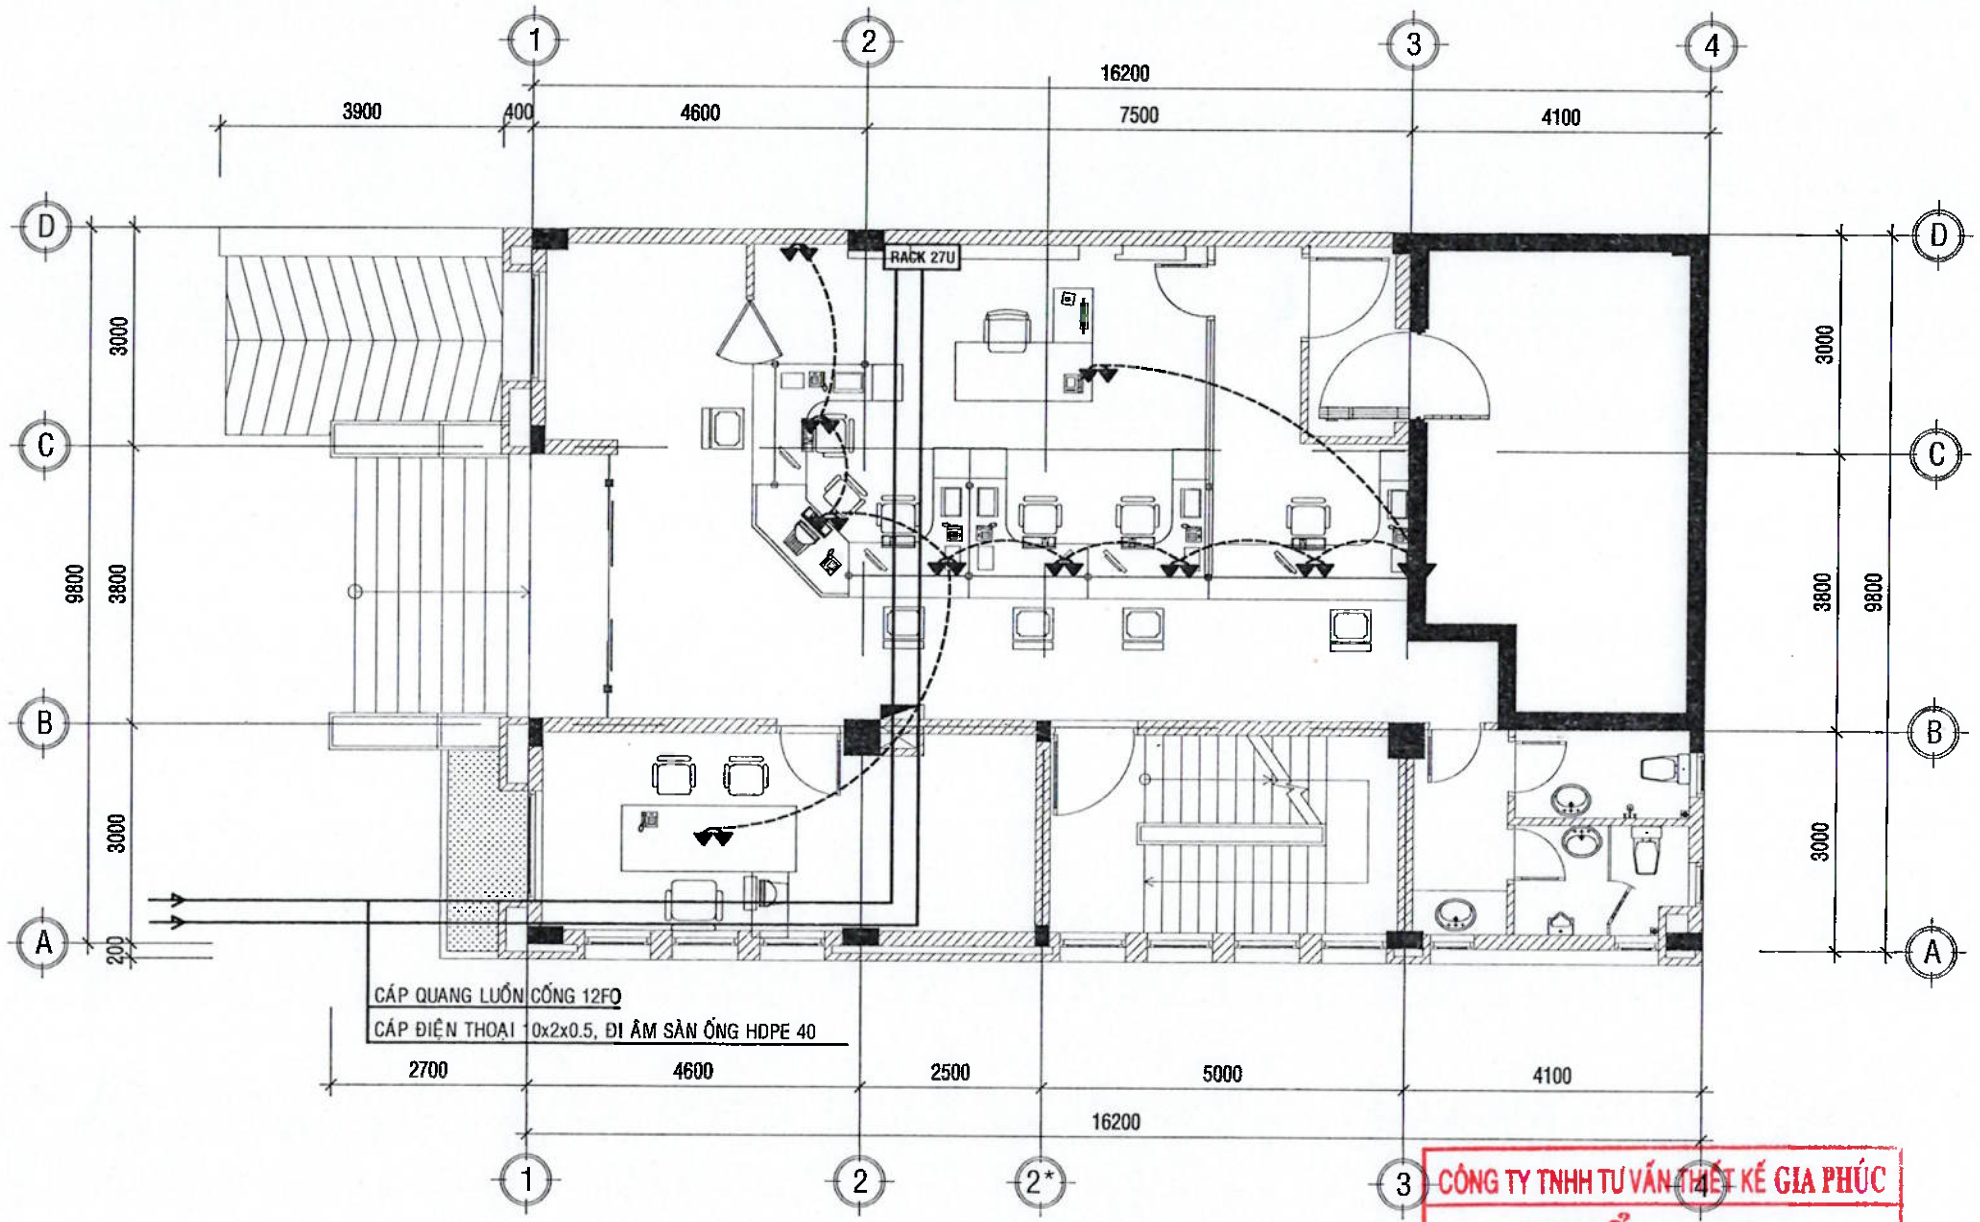

MẶT BẰNG ĐIỆN THOẠI, INTERNET TẦNG 1

TL:1/100

CÔNG TY TNHH TƯ VẤN THIẾT KẾ GIA PHÚC
THẨM TRA
Theo Văn bản số...../.....
Ngày ..... tháng ..... năm 20...
Chủ trì bộ môn ký tên:
KS. Nguyễn Văn Chính

.LOẠI HỒ SƠ:

THAM KHẢO	☐
THIẾT KẾ CƠ SỞ	☐
TRÌNH DUYỆT	☐
THI CÔNG	☒
HIỆU CHỈNH	☐
HOÀN CÔNG	☐

.GHI CHÚ:

.CHỦ ĐẦU TƯ
NGÂN HÀNG NÔNG NGHIỆP VÀ PHÁT TRIỂN NÔNG THÔN VIỆT NAM
CHI NHÁNH ĐẮK LẮK

.ĐỊA ĐIỂM: 51 NGUYỄN TẤT THÀNH - PHƯỜNG TÂN AN - TỈNH ĐẮK LẮK

.CÔNG TRÌNH: TRỤ SỞ AGRIBANK CHI NHÁNH EA PHÊ -ĐĂK LĂK

.ĐỊA ĐIỂM: XÃ EA PHÊ - TỈNH ĐẮK LĂK


.HẠNG MỤC: TRỤ SỞ LÀM VIỆC

.ĐƠN VỊ THIẾT KẾ
CÔNG TY TNHH KIẾN TRÚC ĐẦU TƯ XÂY DỰNG PHÚ THỊNH
VĂN PHÒNG: 172 TRẦN NHẬT DUẬT, P. BUÔN MA THUỘT, TỈNH ĐẮK LẮK
TEL: 0983.335.411 - 0974.689.470
EMAIL: PHUTHINH1718@GMAIL.COM

GIÁM ĐỐC:	KTS. LÊ ANH TUẤN
CHỦ TRÌ KIẾN TRÚC: KTS. LÊ ANH TUẤN	
CHỦ TRÌ KẾT CẤU: KS. HÀ VĂN LIÊN	
THIẾT KẾ: KS. HÀ VĂN LIÊN	
CHỦ TRÌ ĐIỆN: KS. LÊ PHI HÙNG	
CHỦ TRÌ NƯỚC: KS. NGUYỄN GIA VỮNG	

TÊN BẢN VẼ: MẶT BẰNG ĐIỆN THOẠI, INTERNET TẦNG 1

NGÀY HOÀN THÀNH: /2026	TỈ LỆ: 1:100
SỐ HIỆU BẢN VẼ:	IT - 02
KHỔ GIẤY:	A3

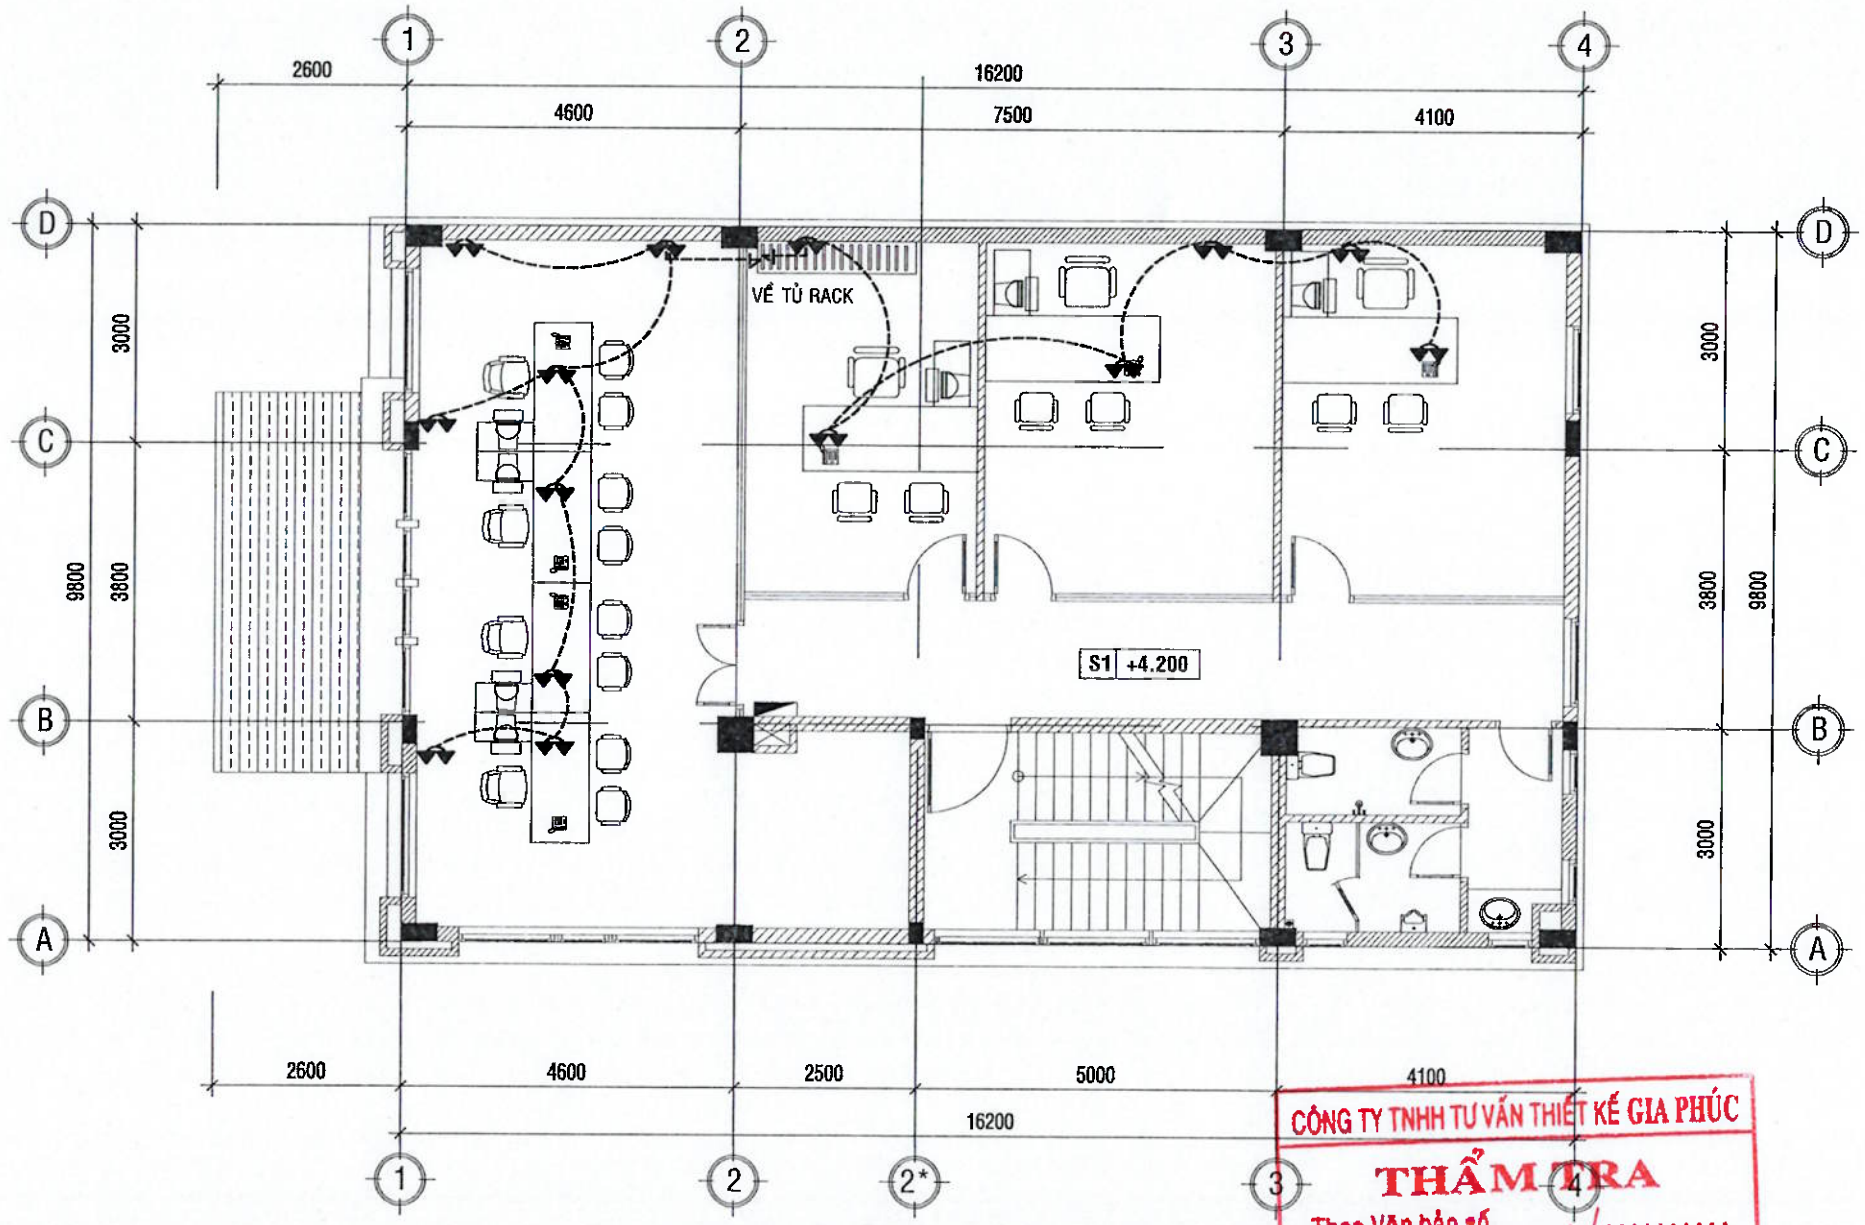

MẶT BẰNG ĐIỆN THOẠI, INTERNET TẦNG 2

TL:1/100

CÔNG TY TNHH TƯ VẤN THIẾT KẾ GIA PHÚC
THẨM TRA
Theo Văn bản số...../.....
Ngày ..... tháng ..... năm 20...
Chủ trì bộ môn ký tên:
Ks. Nguyễn Văn Chính

.LOẠI HỒ SƠ:	
THAM KHẢO	☐
THIẾT KẾ CƠ SỞ	☐
TRÌNH DUYỆT	☐
THI CÔNG	☒
HIỆU CHỈNH	☐
HOÀN CÔNG	☐
.GHI CHÚ:	

.CHỦ ĐẦU TƯ
NGÂN HÀNG NÔNG NGHIỆP VÀ PHÁT TRIỂN NÔNG THÔN VIỆT NAM
CHI NHÁNH ĐẮK LẮK

M.S.D.N: 0100686174-197-C.T.T.N.H.H NGÂN HÀNG NÔNG NGHIỆP PHÁT TRIỂN NÔNG THÔN VIỆT NAM - CHI NHÁNH ĐẮK LẮK T. ĐẮK LẮK

.ĐỊA ĐIỂM: 51 NGUYỄN TẤT THÀNH - PHƯỜNG TÂN AN - TỈNH ĐẮK LẮK

.CÔNG TRÌNH:
TRỤ SỞ AGRIBANK
CHI NHÁNH EA PHÊ -ĐẮK LẮK

.ĐỊA ĐIỂM:
XÃ EA PHÊ - TỈNH ĐẮK LẮK

.HẠNG MỤC:
TRỤ SỞ LÀM VIỆC

.ĐƠN VỊ THIẾT KẾ

CÔNG TY TNHH KIẾN TRÚC
ĐẦU TƯ XÂY DỰNG PHÚ THỊNH
VĂN PHÒNG
172 TRẦN NHẬT DUẬT, P. BUÔN MA THUỘT, TỈNH ĐẮK LẮK
TEL: 0258.335.411 - 0974.689.470
EMAIL: PHUTHINH1718@GMAIL.COM


M.S.D.N: 6400372... CÔNG TY TNHH KIẾN TRÚC ĐẦU TƯ XÂY DỰNG PHÚ THỊNH

GIÁM ĐỐC:
KTS. LÊ ANH TUẤN

CHỦ TRÌ KIẾN TRÚC: KTS. LÊ ANH TUẤN	
CHỦ TRÌ KẾT CẤU: KS. HÀ VĂN LIÊN	
THIẾT KẾ: KS. HÀ VĂN LIÊN	
CHỦ TRÌ ĐIỆN: KS. LÊ PHI HÙNG	
CHỦ TRÌ NƯỚC: KS. NGUYỄN GIA VỮNG	

TÊN BẢN VẼ:
MẶT BẰNG ĐIỆN THOẠI, INTERNET TẦNG 2

NGÀY HOÀN THÀNH: /2026	TỈ LỆ: 1:100
SỐ HIỆU BẢN VẼ:	KT - 03
KHỔ GIẤY:	A3

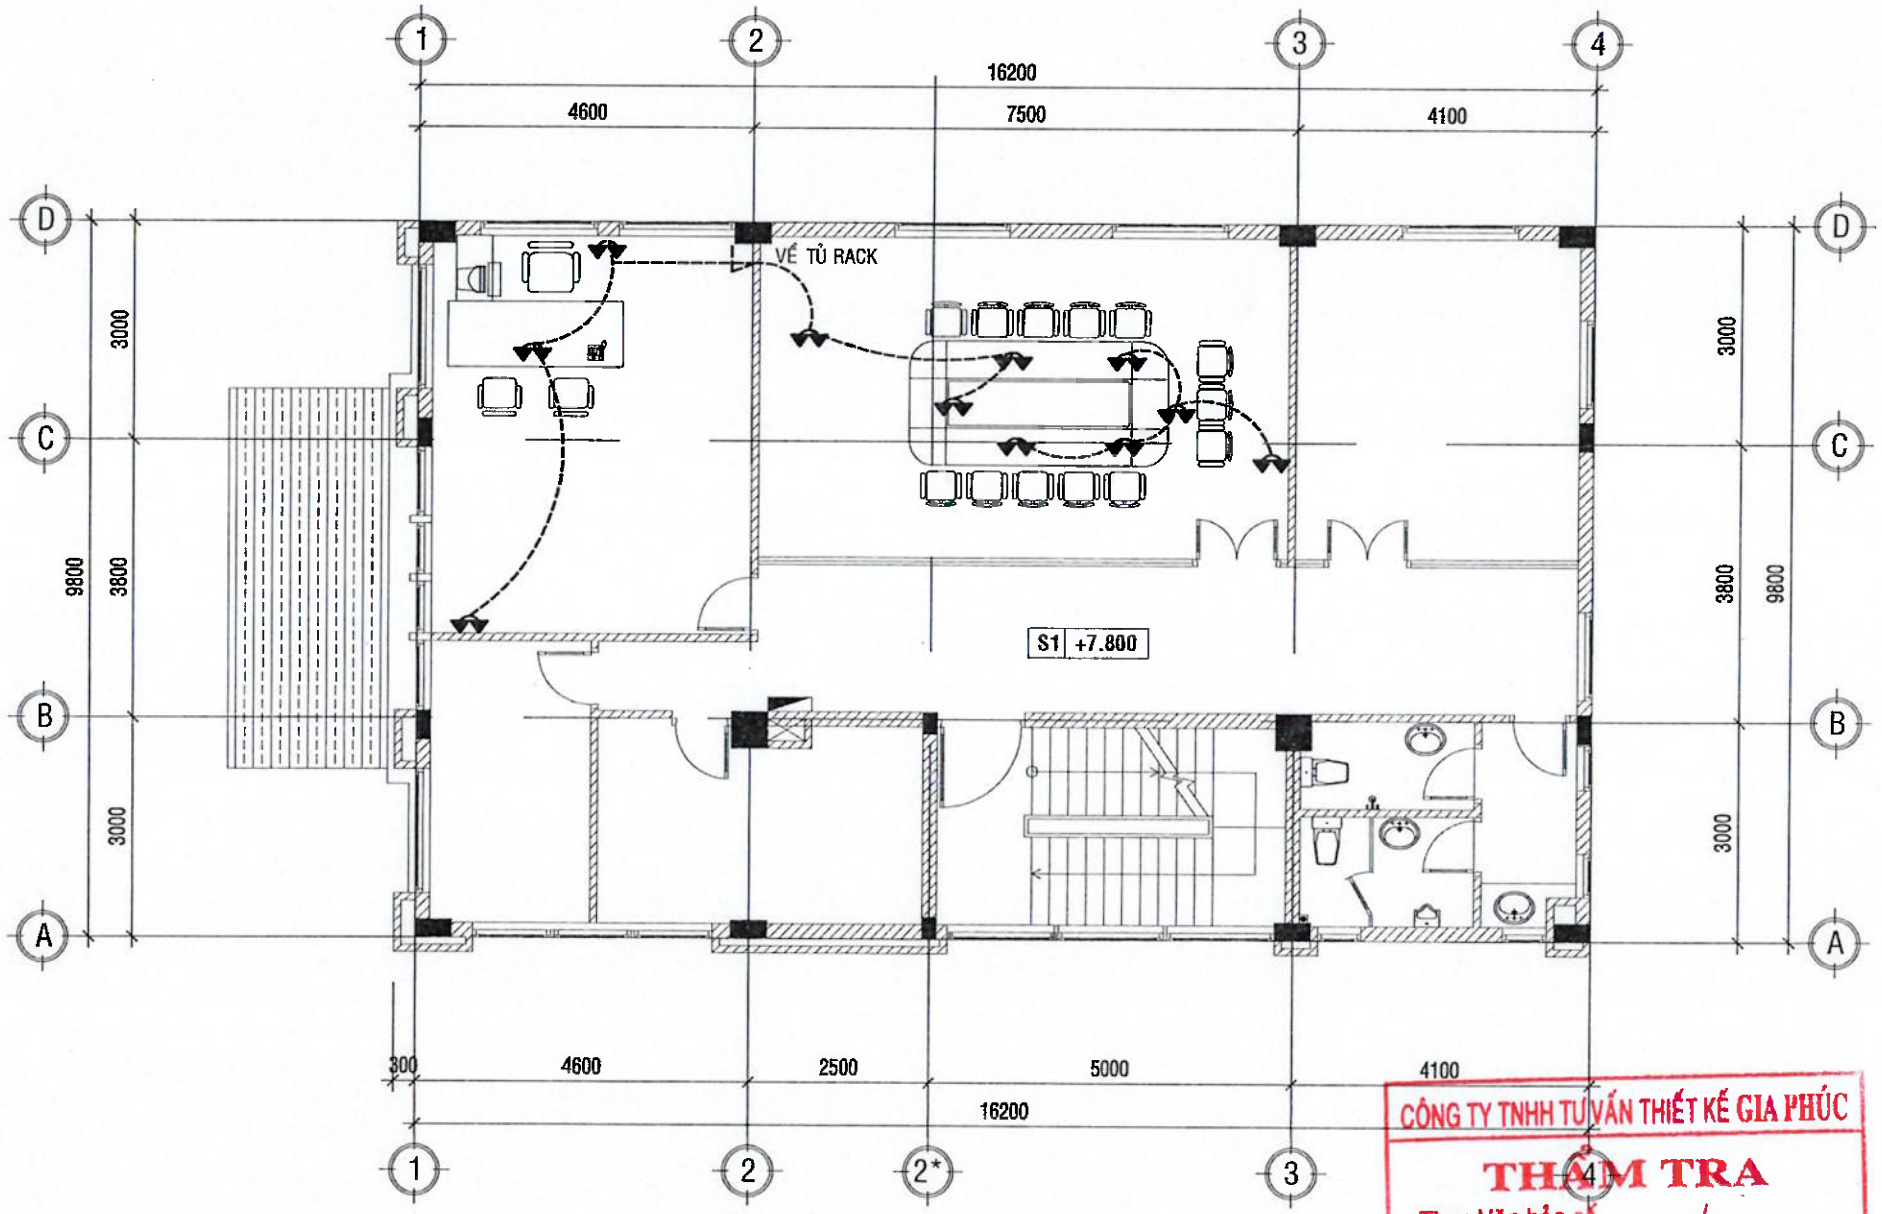

MẶT BẰNG ĐIỆN THOẠI, INTERNET TẦNG 3

TL:1/100

CÔNG TY TNHH TƯ VẤN THIẾT KẾ GIA PHÚC

THẨM TRA


Theo Văn bản số...../.....

Ngày ..... tháng ..... năm 20...

Chủ trì bộ môn ký tên:

Ks. Nguyễn Văn Chính

.LOẠI HỒ SƠ:	
THAM KHẢO	☐
THIẾT KẾ CƠ SỞ	☐
TRÌNH DUYỆT	☐
THI CÔNG	☒
HIỆU CHỈNH	☐
HOÀN CÔNG	☐
.GHI CHÚ:	
.CHỦ ĐẦU TƯ	NGÂN HÀNG NÔNG NGHIỆP VÀ PHÁT TRIỂN NÔNG THÔN VIỆT NAM CHI NHÁNH ĐẮK LẮK
.ĐỊA ĐIỂM:	5 NGUYỄN TẤT THÀNH - PHƯỜNG TÂN AN - TỈNH ĐẮK LẮK
.CÔNG TRÌNH:	TRỤ SỞ AGRIBANK CHI NHÁNH EA PHÊ -ĐẮK LẮK
.ĐỊA ĐIỂM:	XÃ EA PHÊ - TỈNH ĐẮK LẮK
.HẠNG MỤC:	TRỤ SỞ LÀM VIỆC
.ĐƠN VỊ THIẾT KẾ	CÔNG TY TNHH KIẾN TRÚC ĐẦU TƯ XÂY DỰNG PHÚ THỊNH VĂN PHÒNG: 572 TRẦN NHẬT DUẬT, P. BUÔN MA THUỘT, TỈNH ĐẮK LẮK TEL: 0968.395.411 - 0974.689.470 EMAIL: PHUTHINH1718@GMAIL.COM
GIÁM ĐỐC:	KTS. LÊ ANH TUẤN
CHỦ TRÌ KIẾN TRÚC: KTS. LÊ ANH TUẤN	
CHỦ TRÌ KẾT CẤU: KS. HÀ VĂN LIÊN	
THIẾT KẾ: KS. HÀ VĂN LIÊN	
CHỦ TRÌ ĐIỆN: KS. LÊ PHI HÙNG	
CHỦ TRÌ NƯỚC: KS. NGUYỄN GIA VỮNG	
TÊN BẢN VẼ:	MẶT BẰNG ĐIỆN THOẠI, INTERNET TẦNG 3
NGÀY HOÀN THÀNH: /2026	TỈ LỆ: 1:100
SỐ HIỆU BẢN VẼ:	IT - 03
KHỔ GIẤY:	A3

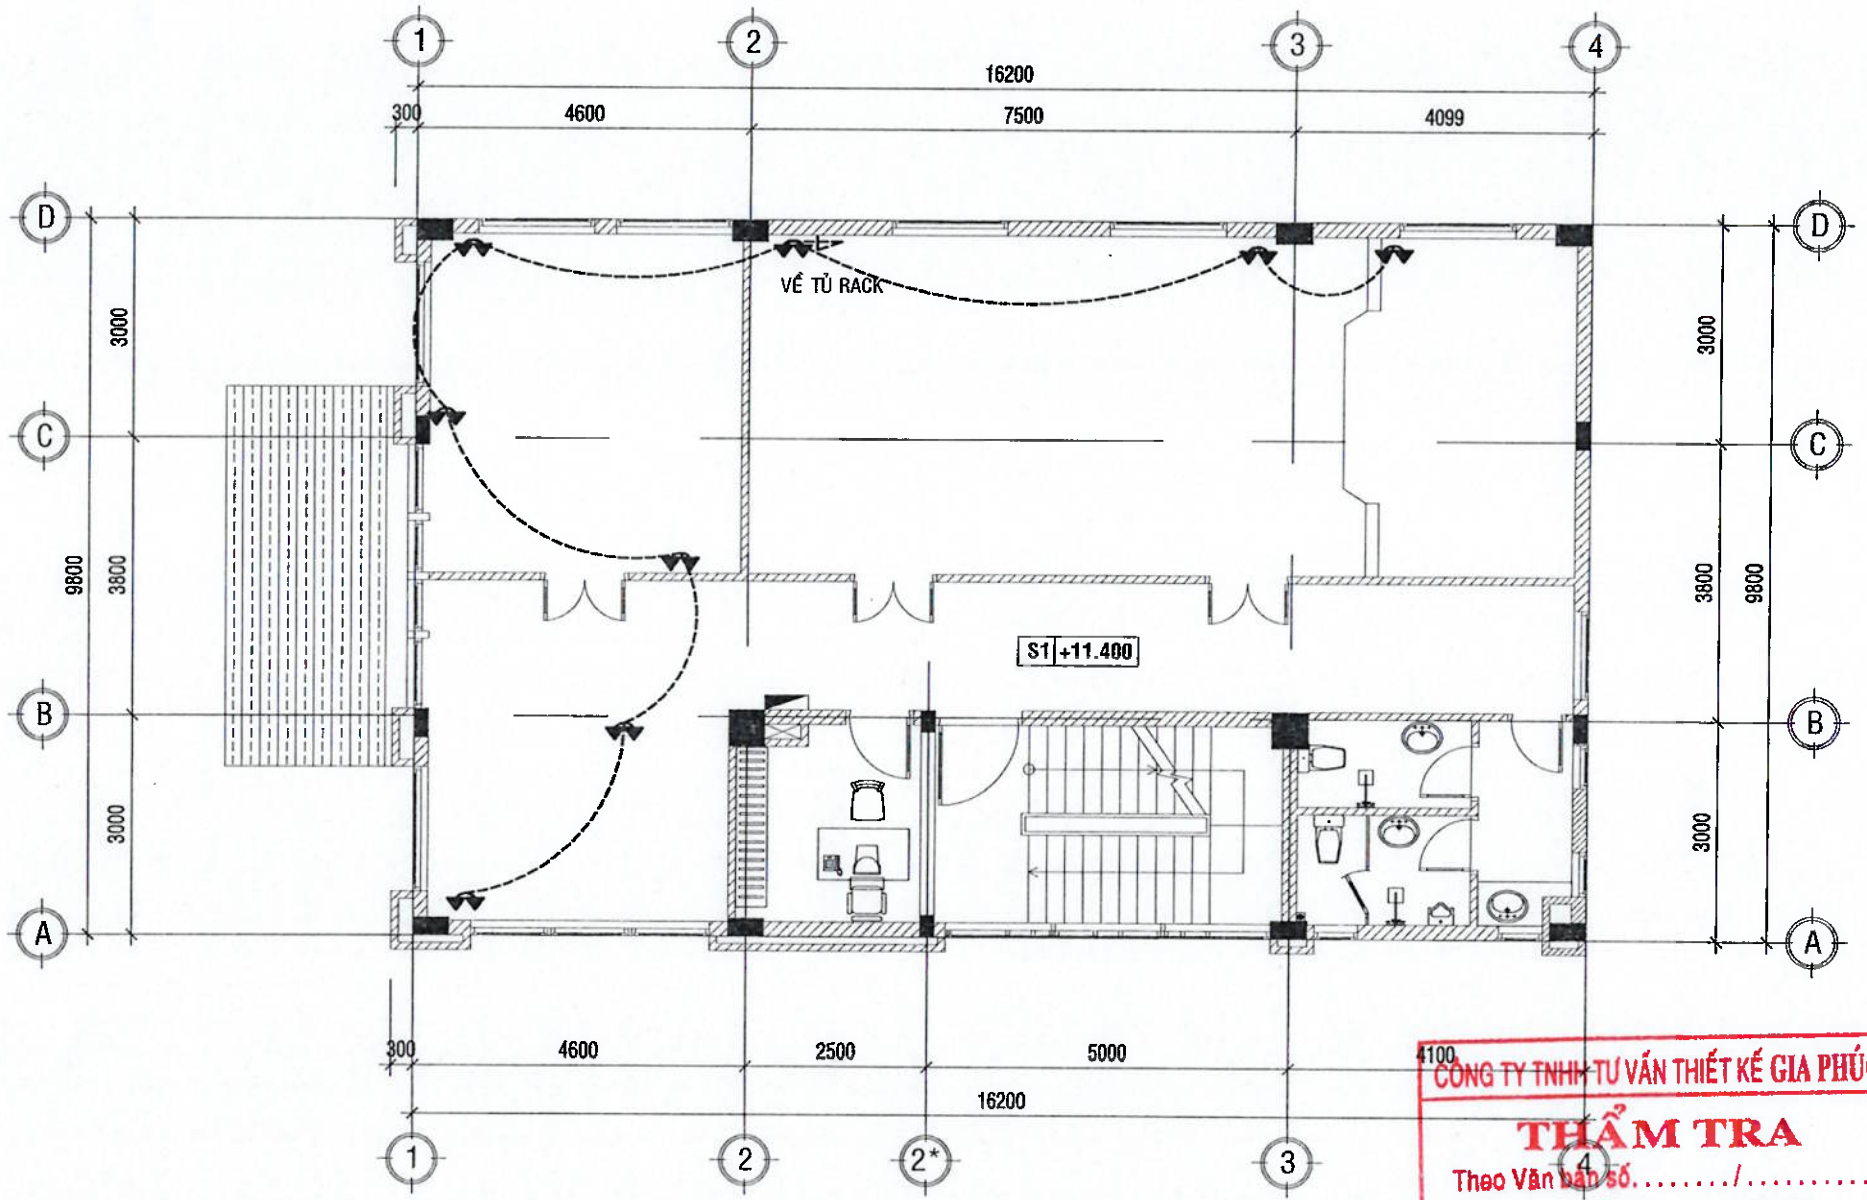


MẶT BẰNG ĐIỆN THOẠI, INTERNET TẦNG 4

TL:1/100

CÔNG TY TNHH TƯ VẤN THIẾT KẾ GIA PHÚC
THẨM TRA
Theo Văn bản số...../.....
Ngày ..... tháng ..... năm 20...
Chủ trì bộ môn ký tên:
Ks. Nguyễn Văn Chính

.LOẠI HỒ SƠ:	
THAM KHẢO	☐
THIẾT KẾ CƠ SỞ	☐
TRÌNH DUYỆT	☐
THI CÔNG	☒
HIỆU CHỈNH	☐
HOÀN CÔNG	☐
.GHI CHÚ:	
.CHỦ ĐẦU TƯ	NGÂN HÀNG NÔNG NGHIỆP VÀ PHÁT TRIỂN NÔNG THÔN VIỆT NAM CHI NHÁNH ĐẮK LẮK
.ĐỊA ĐIỂM:	91 NGUYỄN TẤT THÀNH - PHƯỜNG TÂN AN - TỈNH ĐẮK LẮK
.CÔNG TRÌNH:	TRỤ SỞ AGRIBANK CHI NHÁNH EA PHÊ -ĐẮK LẮK
.ĐỊA ĐIỂM:	XÃ EA PHÊ - TỈNH ĐẮK LẮK
.HẠNG MỤC:	TRỤ SỞ LÀM VIỆC
.ĐƠN VỊ THIẾT KẾ	CÔNG TY TNHH KIẾN TRÚC ĐẦU TƯ XÂY DỰNG PHÚ THỊNH VĂN PHÒNG: 172 TRẦN NHẬT DUẬT, P. BUÔN MA THUỘT, TỈNH ĐẮK LẮK TEL: 0988.335.411 - 0974.689.470 EMAIL: PHUTHINH1718@GMAIL.COM
GIÁM ĐỐC:	KTS. LÊ ANH TUẤN
CHỦ TRÌ KIẾN TRÚC: KTS. LÊ ANH TUẤN	
CHỦ TRÌ KẾT CẤU: KS. HÀ VĂN LIÊN	
THIẾT KẾ: KS. HÀ VĂN LIÊN	
CHỦ TRÌ ĐIỆN: KS. LÊ PHI HÙNG	
CHỦ TRÌ NƯỚC: KS. NGUYỄN GIA VŨNG	
TÊN BẢN VẼ:	MẶT BẰNG ĐIỆN THOẠI, INTERNET TẦNG 4
NGÀY HOÀN THÀNH: /2026	TỈ LỆ: 1.100
SỐ HIỆU BẢN VẼ:	IT - 04
KHỔ GIẤY:	A3

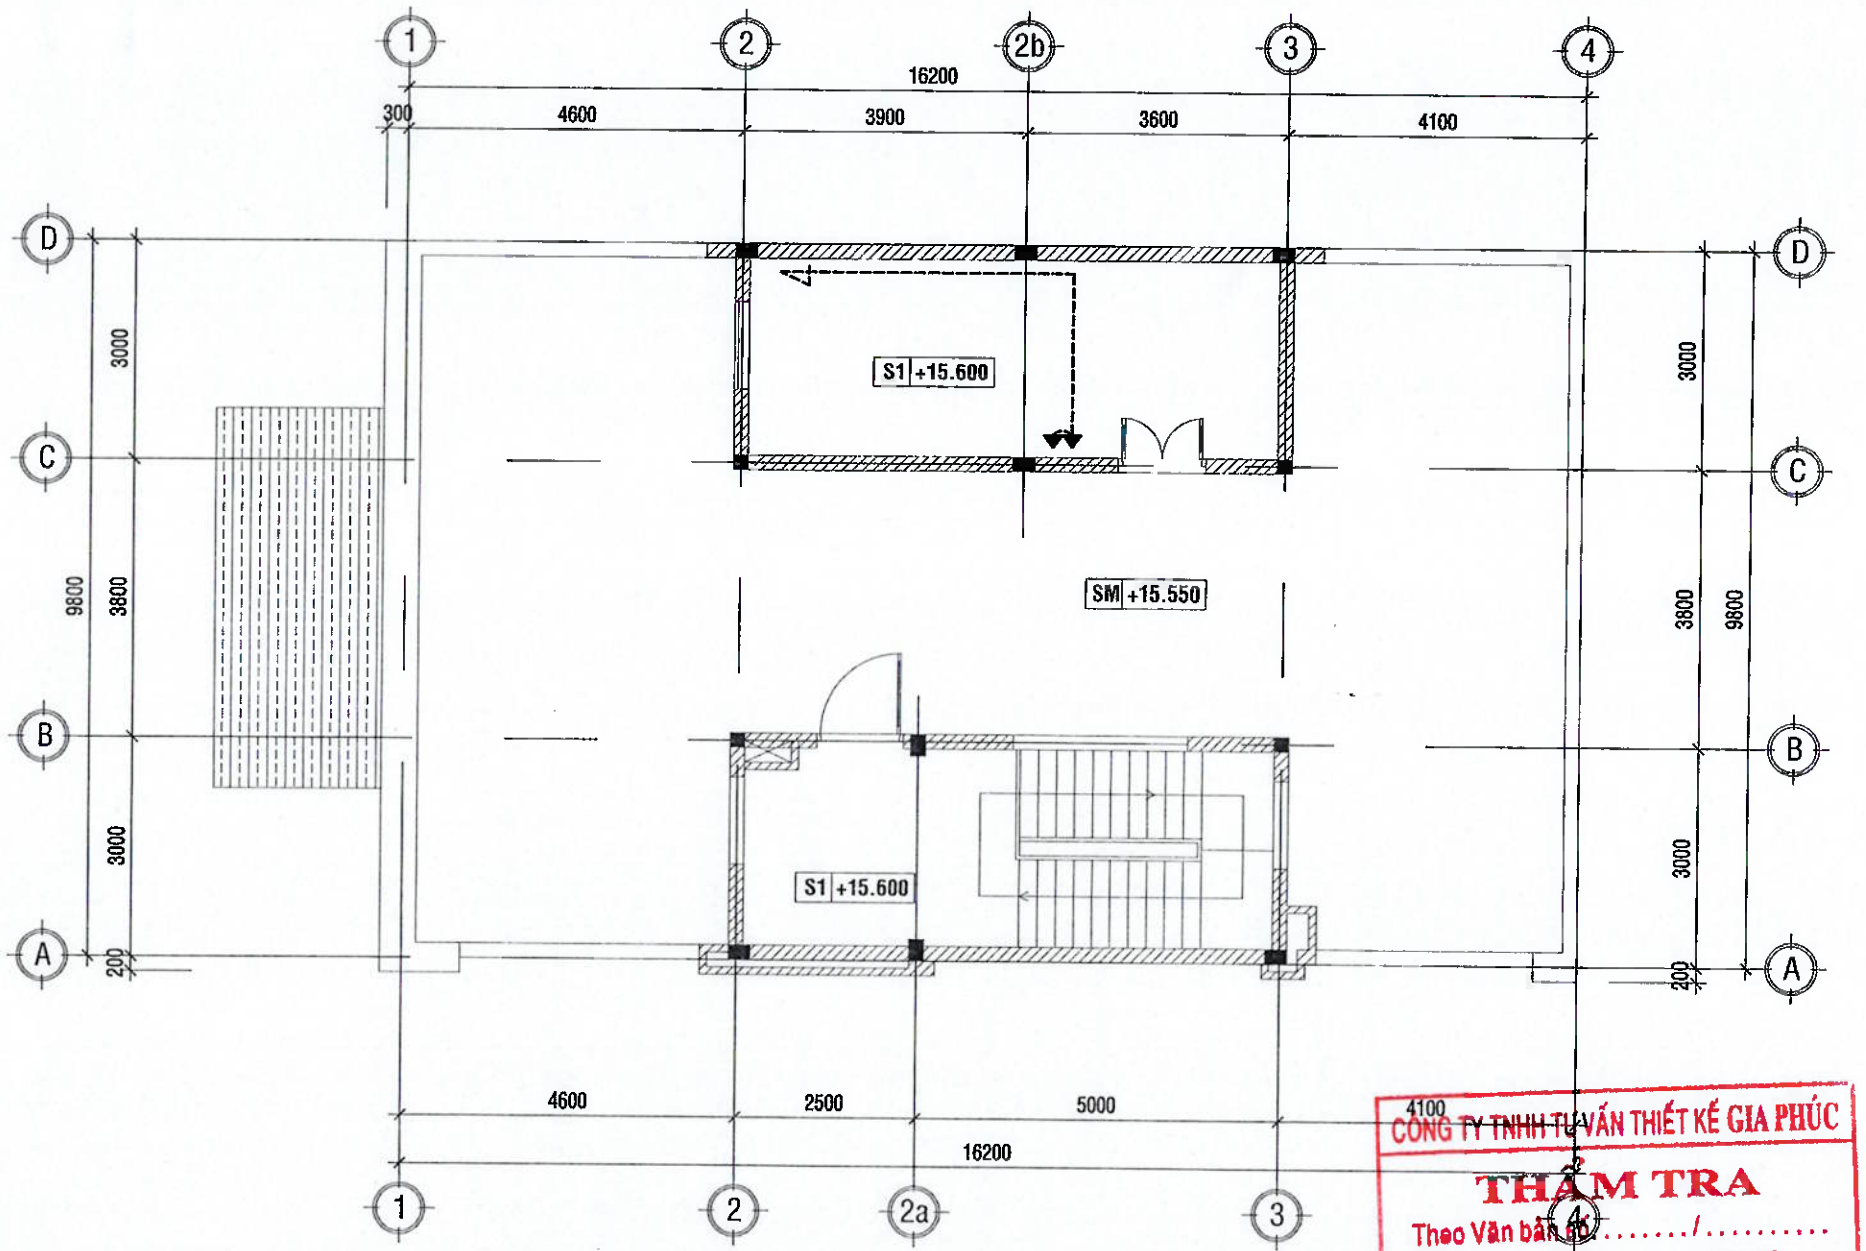

MẶT BẰNG ĐIỆN THOẠI, INTERNET TẦNG THƯỢNG

TL:1/100

CÔNG TY TNHH TƯ VẤN THIẾT KẾ GIA PHÚC
THẨM TRA
Theo Văn bản số: ...../.....
Ngày ..... tháng ..... năm 20...
Chủ trì bộ môn ký tên:
Ks. Nguyễn Văn Chính

.LOẠI HỒ SƠ:

THAM KHẢO	☐
THIẾT KẾ CƠ SỞ	☐
TRÌNH DUYỆT	☐
THI CÔNG	☒
HIỆU CHỈNH	☐
HOÀN CÔNG	☐

.GHI CHÚ:

.CHỦ ĐẦU TƯ
NGÂN HÀNG NÔNG NGHIỆP VÀ PHÁT TRIỂN NÔNG THÔN VIỆT NAM
CHI NHÁNH ĐẮK LẮK

M.S.D.N: 0100686174-197-C.T.T.N.H.H NGÂN HÀNG NÔNG NGHIỆP VÀ PHÁT TRIỂN NÔNG THÔN VIỆT NAM CHI NHÁNH ĐẮK LẮK

.ĐỊA ĐIỂM: 51 NGUYỄN THỊ MINH KHAI - PHƯỜNG TÂN AN - TỈNH ĐẮK LẮK

.CÔNG TRÌNH:
TRỤ SỞ AGRIBANK
CHI NHÁNH EA PHÊ -ĐẮK LẮK

.ĐỊA ĐIỂM:
XÃ EA PHÊ - TỈNH ĐẮK LẮK

.HẠNG MỤC:
TRỤ SỞ LÀM VIỆC

.ĐƠN VỊ THIẾT KẾ

CÔNG TY TNHH KIẾN TRÚC
ĐẦU TƯ XÂY DỰNG PHÚ THỊNH

VĂN PHÒNG:
CỬA TRẦN NHẬT DUẬT, P. BUÔN MA THUỘT, TỈNH ĐẮK LẮK
TEL: 0988.335.411 - 0974.689.470
E-MAIL: PHUTHINH1718@GMAIL.COM


M.S.D.N: 6001 CÔNG TY TRÁCH NHIỆM HỮU HẠN KIẾN TRÚC ĐẦU TƯ XÂY DỰNG PHÚ THỊNH BUÔN MA THUỘT

GIÁM ĐỐC:	KTS. LÊ ANH TUẤN
CHỦ TRÌ KIẾN TRÚC: KTS. LÊ ANH TUẤN	
CHỦ TRÌ KẾT CẤU: KS. HÀ VĂN LIÊN	
THIẾT KẾ: KS. HÀ VĂN LIÊN	
CHỦ TRÌ ĐIỆN: KS. LÊ PHI HÙNG	
CHỦ TRÌ NƯỚC: KS. NGUYỄN GIA VỮNG	

TÊN BẢN VẼ:
MẶT BẰNG ĐIỆN THOẠI, INTERNET
TẦNG SÂN THƯỢNG

NGÀY HOÀN THÀNH: /2026	TỈ LỆ: 1:100
SỐ HIỆU BẢN VẼ:	IT - 05
KHỔ GIẤY:	A3

SƠ ĐỒ HỆ THỐNG ĐIỆN THOẠI & INTERNET

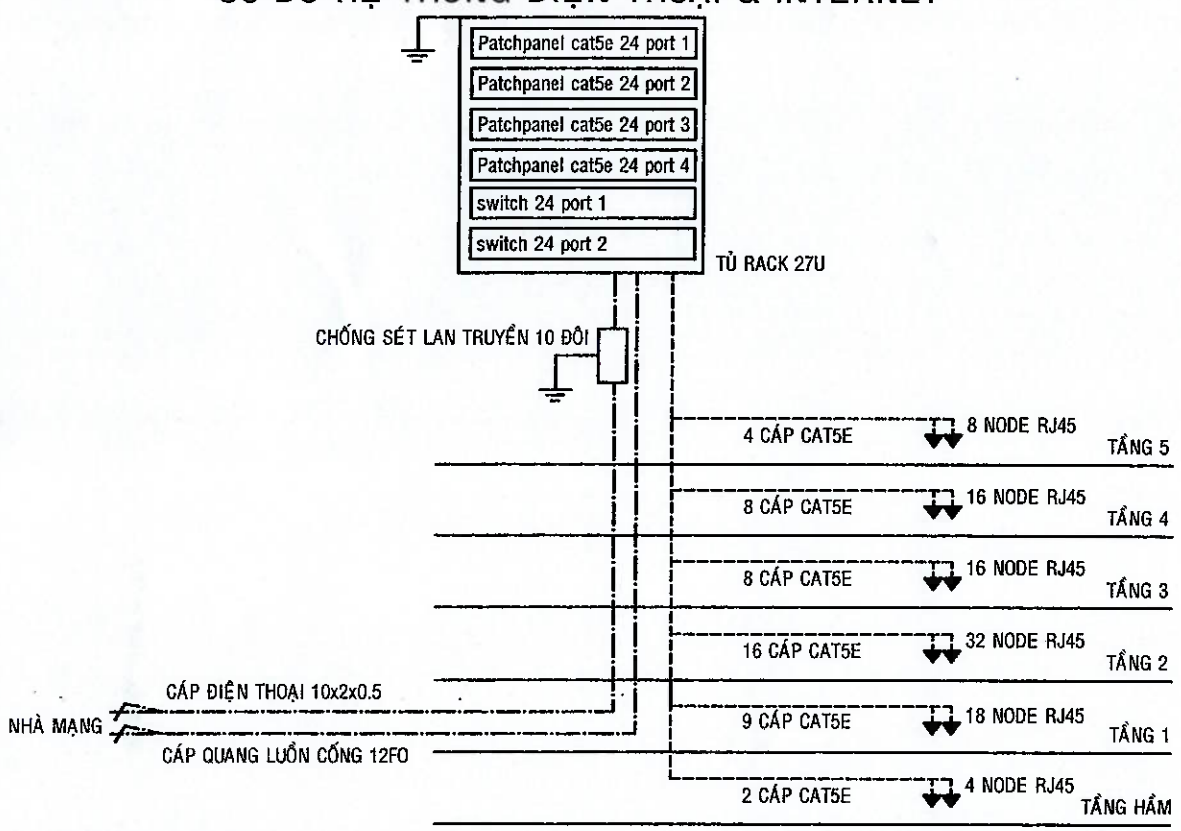

THUYẾT MINH

HỆ THỐNG ĐIỆN THOẠI, DATA:

- Ổ CẮM ĐIỆN THOẠI DÙNG Ổ RJ45 ÂM TƯỜNG, CÁP ĐIỆN THOẠI DÙNG CÁP CAT5E LUỒN ỐNG PVC D20. ĐƯỢC GOM VỀ TỦ RACK TẠI P. KỸ THUẬT.
- CHỐNG SÉT LAN TRUYỀN: HỆ THỐNG DÙNG 1 THIẾT BỊ CHỐNG SÉT LAN TRUYỀN 10 ĐÔI TRÊN ĐƯỜNG NGUỒN TÍN HIỆU.


HỆ THỐNG INTERNET:

- Ổ CẮM INTERNET DÙNG Ổ RJ45 ÂM TƯỜNG, CÁP MẠNG DÙNG CÁP CAT5E LUỒN ỐNG PVC D20, GON VỀ P.KỸ THUẬT.
- HỆ THỐNG DÙNG 2 SWITCH 24 PORT TẠI PHÒNG KỸ THUẬT. TỪ ĐÓ CẤP TỚI CÁC Ổ CẮM INTERNET.


* HỆ THỐNG ĐIỆN THOẠI VÀ INTERNET ĐƯỢC NỐI VỚI BÃI TIẾP ĐỊA R<10hm GỒM 1 BÃI TIẾP ĐỊA VÀ MƯƠNG TIẾP ĐỊA. DÂY TIẾP ĐỊA TỪ BÃI TIẾP ĐỊA LÊN TỦ RACK DÙNG DÂY CV 16mm2 MÀU VÀNG XANH.

BẢNG THỐNG KÊ TIẾP ĐỊA

KÝ HIỆU	LOẠI VẬT TƯ	ĐV TÍNH	SỐ LƯỢNG
	BÃI TIẾP ĐỊA R<10 HM	CÁI	1
	MƯƠNG TIẾP ĐỊA	M	12
	CỌC TIẾP ĐỊA ĐỒNG D16, L=2400	CỌC	4
	ỐC SIẾT CÁP CHỮ A	CÁI	10
	DÂY ĐỒNG TRẦN M70	M	30
	ỐNG PVC D34	M	1.5
	HỘP KIỂM TRA KT 150x150	CÁI	1
	DÂY VÀNG XANH CV16mm2	M	10

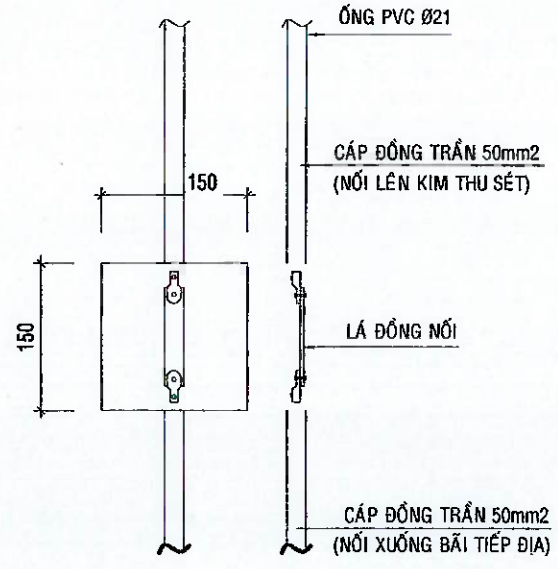


HỘP KIỂM TRA ĐIỆN TRỞ ĐẤT

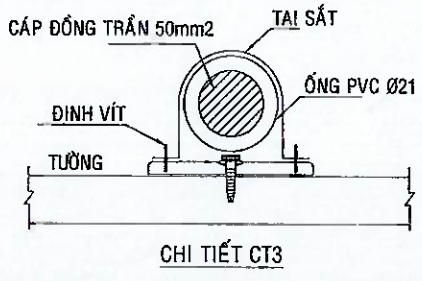

BẢNG THỐNG KÊ HT ĐIỆN THOẠI & INTERNET

KÝ HIỆU	LOẠI VẬT TƯ	ĐV TÍNH	SỐ LƯỢNG
RACK 27U	TỦ RACK 27U	BỘ	1
switch 24 port 1	SWITCH 24 PORT	BỘ	2
Patchpanel cat5e 24 port 1	PATCH PANEL CAT5E 24 PORT	BỘ	3
	THIẾT BỊ CHỐNG SÉT LAN TRUYỀN 10 ĐÔI	T. BỊ	1
	DÂY CAT5E BẤM SẴN 2 ĐẦU RJ45, L=1.5M	SỢI	58
	CÁP CAT5E	M	300
	HẠT RJ45	CÁI	78
	MẶT 2 LỖ	BAO	95
	HỘP ĐẾ ĐƠN	BỘ	1
	ỐNG LUỒN PVC D42/D20	M	160/80
	CÁP QUANG LUỒN CỐNG 10FO	M	105
	CÁP ĐIỆN THOẠI 10x2x0.5mm2	M	105
	ỐNG HDPE GÂN XOẮN 40	M	105

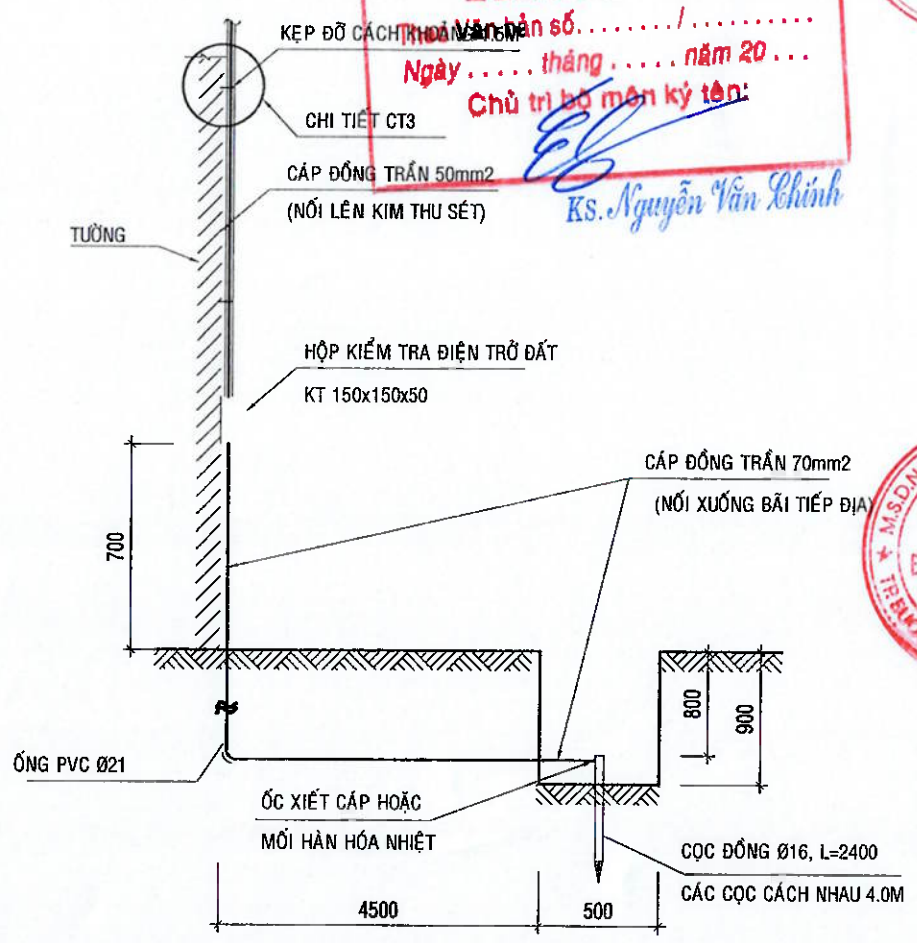

CHI TIẾT LIÊN KẾT DÂY ĐỒNG VÀO HỐ TIẾP ĐỊA

CÔNG TY TNHH TƯ VẤN THIẾT KẾ GIA PHÚC
THẨM TRA
Bản vẽ thẩm tra số...../.....
Ngày ..... tháng ..... năm 20...
Chủ trì bộ môn ký tên:
Ks. Nguyễn Văn Chính

M.S.D.N: 6001006861174-197-C.T.T.N.H.H
NGÂN HÀNG NÔNG NGHIỆP VÀ PHÁT TRIỂN NÔNG THÔN VIỆT NAM - CHI NHÁNH ĐẮK LẮK
T. ĐẮK LẮK

.LOẠI HỒ SƠ:	
THAM KHẢO	☐
THIẾT KẾ CƠ SỞ	☐
TRÌNH DUYỆT	☐
THI CÔNG	☒
HIỆU CHỈNH	☐
HOÀN CÔNG	☐
.GHI CHÚ:	
.CHỦ ĐẦU TƯ	NGÂN HÀNG NÔNG NGHIỆP VÀ PHÁT TRIỂN NÔNG THÔN VIỆT NAM CHI NHÁNH ĐẮK LẮK
.ĐỊA ĐIỂM:	SỐ NGUYỄN TẤT THÀNH - PHƯỜNG TÂN AN - TỈNH ĐẮK LẮK
.CÔNG TRÌNH:	TRỤ SỞ AGRIBANK CHI NHÁNH EA PHÊ -ĐĂK LĂK
.ĐỊA ĐIỂM:	XÃ EA PHÊ - TỈNH ĐĂK LĂK
.HẠNG MỤC:	TRỤ SỞ LÀM VIỆC
.ĐƠN VỊ THIẾT KẾ	CÔNG TY TNHH KIẾN TRÚC ĐẦU TƯ XÂY DỰNG PHÚ THỊNH

VĂN PHÒNG: 172 TRẦN NHẬT DUẬT, P. BUÔN MA THUỘT, TỈNH ĐẮK LẮK
TEL: 0938.335.411 - 0974.689 470
EMAIL: PHUTHINH1718@GMAIL.COM

M.S.D.N: 6001141414 CÔNG TY TNHH KIẾN TRÚC ĐẦU TƯ XÂY DỰNG PHÚ THỊNH

GIÁM ĐỐC:	KTS. LÊ ANH TUẤN
CHỦ TRÌ KIẾN TRÚC: KTS. LÊ ANH TUẤN	
CHỦ TRÌ KẾT CẤU: KS. HÀ VĂN LIÊN	
THIẾT KẾ: KS. HÀ VĂN LIÊN	
CHỦ TRÌ ĐIỆN: KS. LÊ PHI HÙNG	
CHỦ TRÌ NƯỚC: KS. NGUYỄN GIA VŨNG	
TÊN BẢN VẼ:	SƠ ĐỒ HỆ THỐNG ĐIỆN THOẠI, INTERNET
NGÀY HOÀN THÀNH: /2026	TỈ LỆ: 1:100
SỐ HIỆU BẢN VẼ:	IT - 06
KHỔ GIẤY:	A3

CÔNG TY TNHH THIẾT BỊ PCCC
VẠN PHÚC


Địa chỉ:Số 335 Hoàng Diệu, P.Tân Tiến,TP. BMT,tỉnh Đắk Lắk

CỘNG HÒA XÃ HỘI CHỦ NGHĨA VIỆT NAM
Độc lập - Tự do - Hạnh phúc

HẠNG MỤC: TRỤ SỞ AGRIBANK
PHẦN : PHÒNG CHÁY CHỮA CHÁY

CÔNG TY TNHH MỘT THÀNH VIÊN XD LÂM THÀNH
THẨM TRA
Theo Văn bản số.....
Ngày ..... tháng ..... năm 20...
Ký tên:
KS. Nguyễn Anh Tuấn

Đắk Lắk Năm 2026

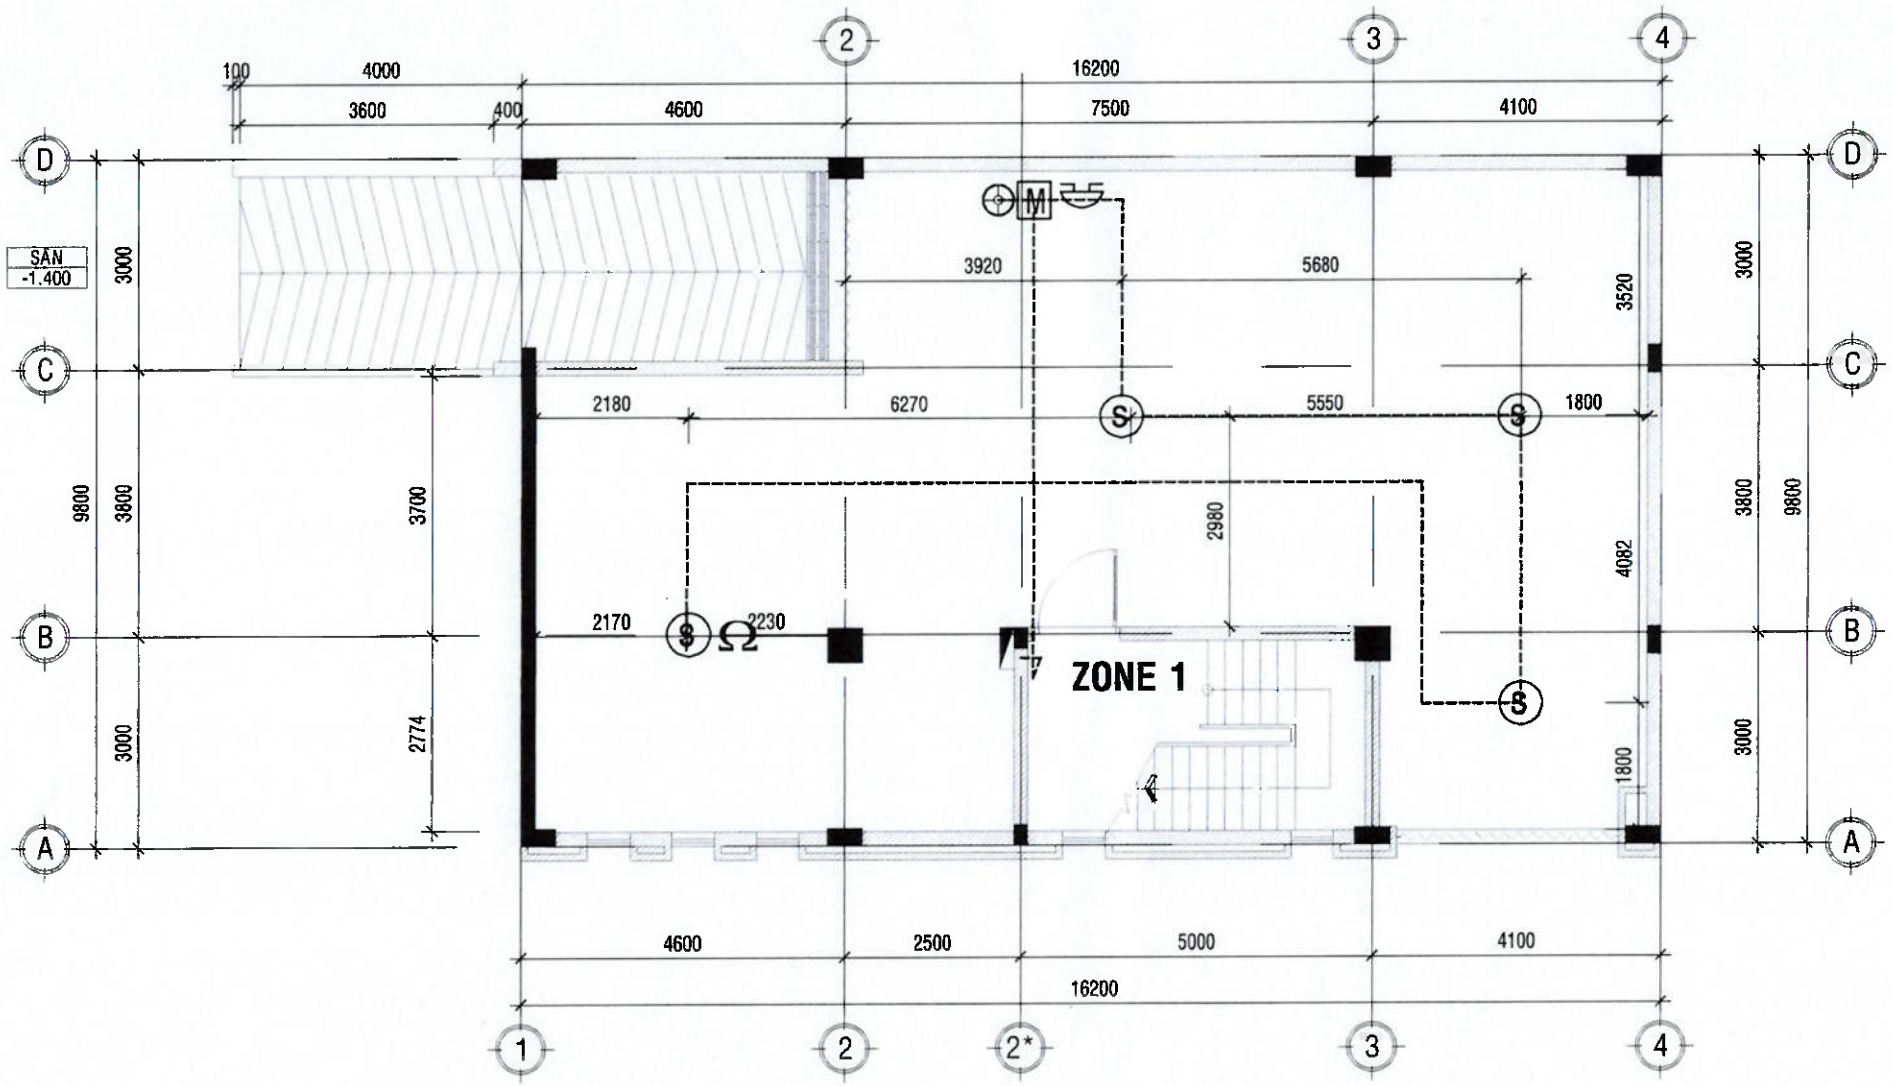

MẶT BẰNG BỐ TRÍ BÁO CHÁY TẦNG HẦM

TL:1/100

BẢNG KÝ HIỆU THIẾT PCCC

KÝ HIỆU	TÊN THIẾT BỊ	ĐVT	SỐ LƯỢNG
———	DÂY TÍN HIỆU BÁO CHÁY Cu/PVC 2x1.5mm2	MÉT	60
⊕ M	HỘP TỔ HỢP CHUÔNG - ĐÈN BÁO - NÚT ẤN BÁO CHÁY	CÁI	01
Ω	ĐỆN TRỞ CUỐI ĐƯỜNG DÂY	CÁI	01
S	ĐẦU BÁO KHÓI	CÁI	04
	HỘP CHỮA CHÁY TRONG NHÀ(1MT5+1MFZL8)	BỘ	03
	NỘI QUY - TIÊU LỆNH PCCC	BỘ	03

CÔNG TY TNHH MỘT THÀNH VIÊN XD LÂM THÀNH
THẨM TRA
Theo Văn bản số.....
Ngày ..... tháng ..... năm 20...
Ký tên:
KS. Nguyễn Anh Tuấn

STT	NGÀY	CHỈNH SỬA	KIỂM TRA

CHỦ ĐẦU TƯ:
NGÂN HÀNG NÔNG NGHIỆP VÀ PHÁT TRIỂN NÔNG THÔN VIỆT NAM CHI NHÁNH ĐẮK LẮK

M.S.D.N: 0100686174-197-C.T.T.N.H.H. NGÂN HÀNG NÔNG NGHIỆP VÀ PHÁT TRIỂN NÔNG THÔN VIỆT NAM - CHI NHÁNH ĐẮK LẮK - T. ĐẮK LẮK

CÔNG TRÌNH:
TRỤ SỞ AGRIBANK CHI NHÁNH EA PHÊ -ĐẮK LẮK

HẠNG MỤC:
PHÒNG CHÁY CHỮA CHÁY

ĐỊA ĐIỂM XD:
XÃ EA PHÊ - TỈNH ĐẮK LẮK

ĐƠN VỊ THIẾT KẾ:
CÔNG TY TNHH THIẾT BỊ PCCC VẠN PHÚC
Địa chỉ: Số 335 Hoàng Diệu, P.Tân Tiến,TP. BMT,tỉnh Đắk Lắk


M.S.D.N: 6001767... C.T.T.N.H.H. CÔNG TY TRÁCH NHIỆM HỮU HẠN THIẾT BỊ PCCC VẠN PHÚC - TP. BUÔN MA THUỘT - T. ĐẮK LẮK

GIÁM ĐỐC:
PHÙNG SAO KHUÊ

CHỦ TRÌ THIẾT KẾ: PHÙNG SAO KHUÊ	
THIẾT KẾ: TRẦN VĂN TÀI	
THỂ HIỆN: TRẦN VĂN TÀI	
KIỂM - QLKT: PHÙNG SAO KHUÊ	

TÊN BẢN VẼ:
MẶT BẰNG BÁO CHÁY TẦNG HẦM

HOÀN THÀNH: NĂM 2026
TỶ LỆ: 1/100
KÝ HIỆU: PCCC - 01

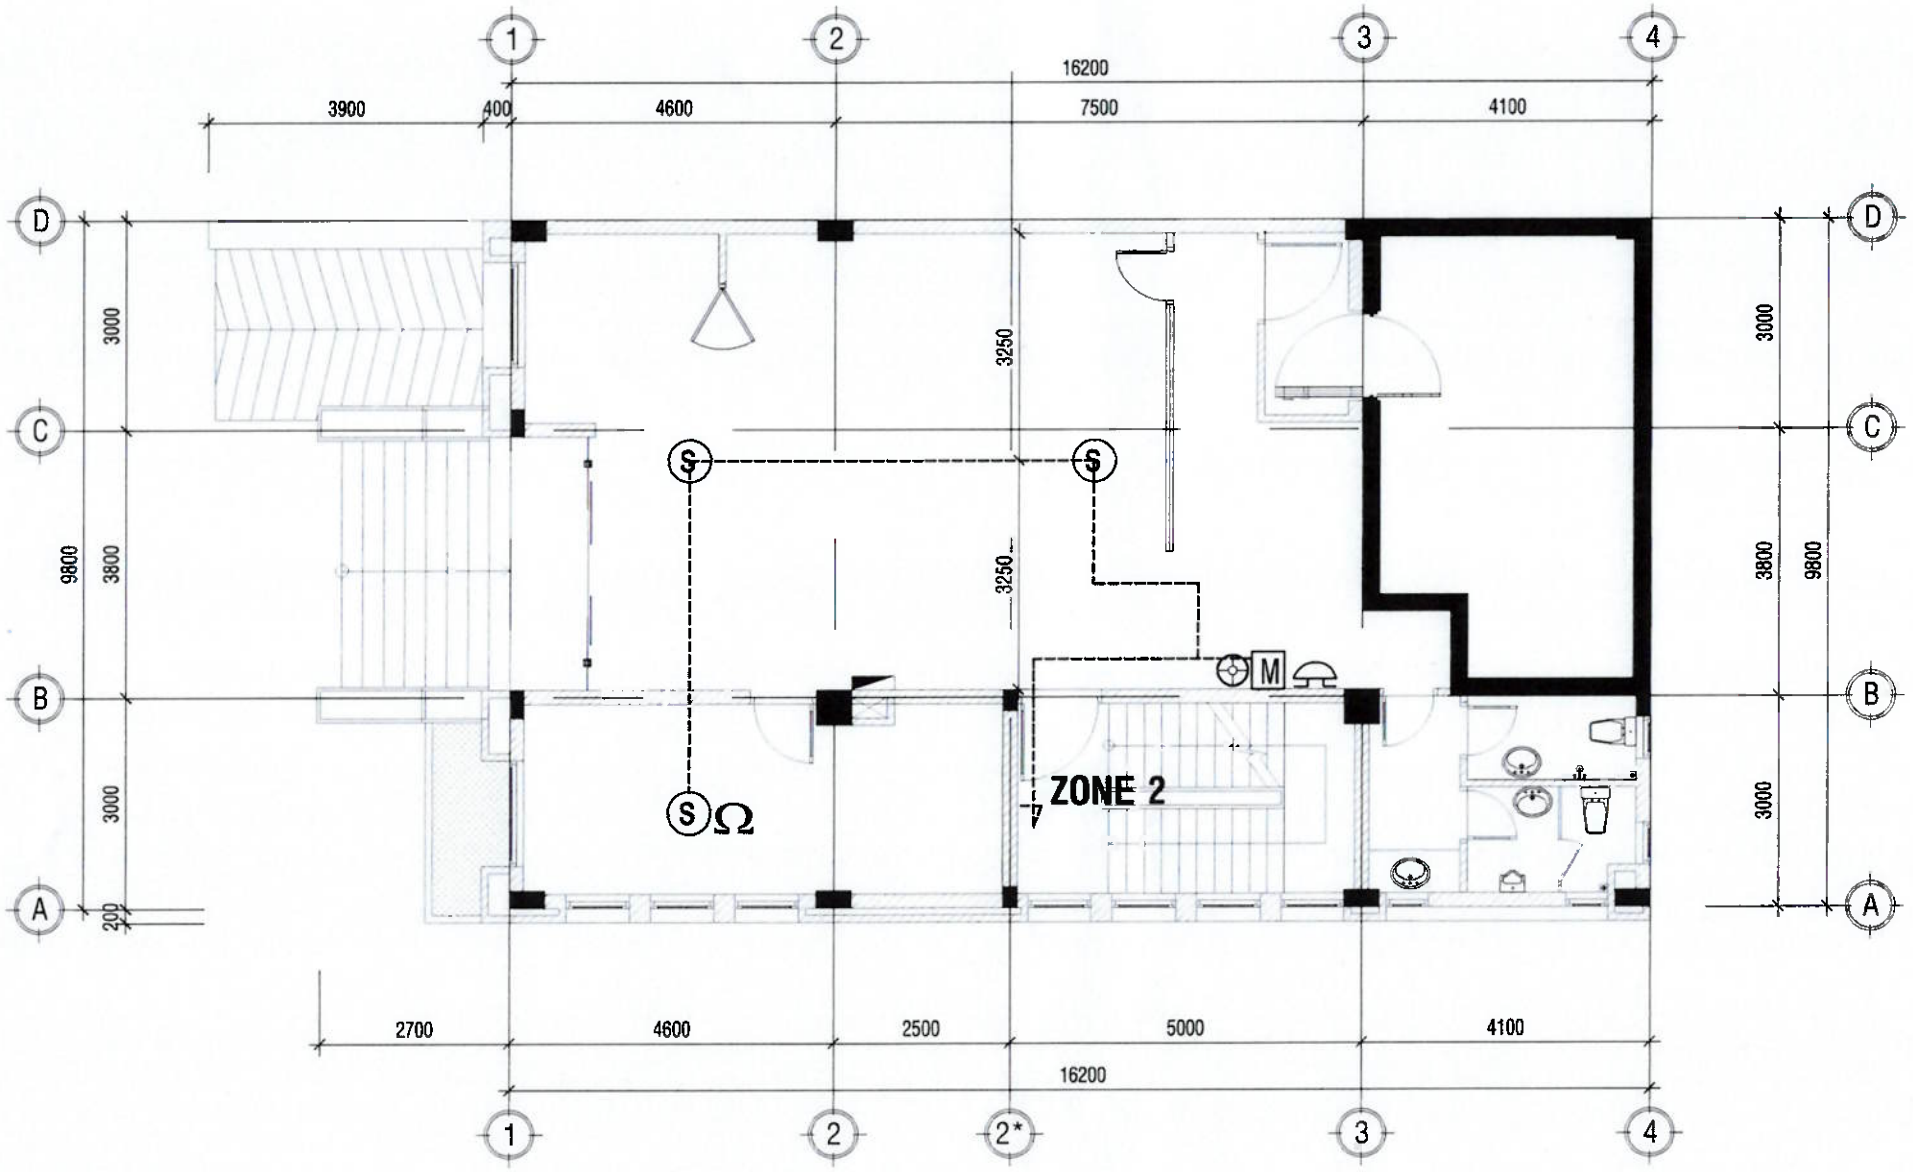

MẶT BẰNG BÁO CHÁY- TẦNG 1

TL:1/100

BẢNG KÝ HIỆU THIẾT PCCC

KÝ HIỆU	TÊN THIẾT BỊ	ĐVT	SỐ LƯỢNG
———	DÂY TÍN HIỆU BÁO CHÁY Cu/PVC 2x1.5mm2	MÉT	60
M	HỘP TỔ HỢP CHUÔNG - ĐÈN BÁO - NÚT ẤN BÁO CHÁY	CÁI	01
Ω	ĐẾN TRỞ CUỐI ĐƯỜNG DÂY	CÁI	01
S	ĐẦU BÁO KHÓI	CÁI	03
	HỘP CHỮA CHÁY TRONG NHÀ(1MT5+1MFZL8)	BỘ	03
	NỘI QUY - TIÊU LỆNH PCCC	BỘ	03

CÔNG TY TNHH MỘT THÀNH VIÊN XD LÂM THÀNH
THẨM TRA
Theo Văn bản số.....
Ngày ..... tháng ..... năm 20 ...
Ký tên:
KS. Nguyễn Anh Tuấn

STT	NGÀY	CHỈNH SỬA	KIỂM TRA

CHỦ ĐẦU TƯ:
NGÂN HÀNG NÔNG NGHIỆP VÀ PHÁT TRIỂN NÔNG THÔN VIỆT NAM CHI NHÁNH ĐẮK LẮK

M.S.D.N: 0100686174-197-C.T.T.N.H.H. NGÂN HÀNG NÔNG NGHIỆP VÀ PHÁT TRIỂN NÔNG THÔN VIỆT NAM - CHI NHÁNH ĐẮK LẮK ★ T. ĐẮK LẮK

CÔNG TRÌNH:
TRỤ SỞ AGRIBANK CHI NHÁNH EA PHÊ -ĐẮK LẮK

HẠNG MỤC:
PHÒNG CHÁY CHỮA CHÁY

ĐỊA ĐIỂM XD:
XÃ EA PHÊ - TỈNH ĐẮK LẮK

ĐƠN VỊ THIẾT KẾ:
CÔNG TY TNHH THIẾT BỊ PCCC VẠN PHÚC
Địa chỉ: Số 335 Hoàng Diệu, P.Tân Tiến,TP. BMT,tỉnh Đắk Lắk


M.S.D.N: 6001767918-C.T.T.N.H.H. CÔNG TY TRÁCH NHIỆM HỮU HẠN THIẾT BỊ PCCC VẠN PHÚC ★ TP. BUÔN MA THUỘT - T. ĐẮK LẮK

GIÁM ĐỐC:
PHÙNG SAO KHUÊ

CHỦ TRÌ THIẾT KẾ: PHÙNG SAO KHUÊ	
THIẾT KẾ: TRẦN VĂN TÀI	
THỂ HIỆN: TRẦN VĂN TÀI	
KIỂM - QLKT: PHÙNG SAO KHUÊ	

TÊN BẢN VẼ:
MẶT BẰNG BÁO CHÁY TẦNG 1

HOÀN THÀNH: NĂM 2026 | KÝ HIỆU: PCCC - 02
TỶ LỆ: 1/100

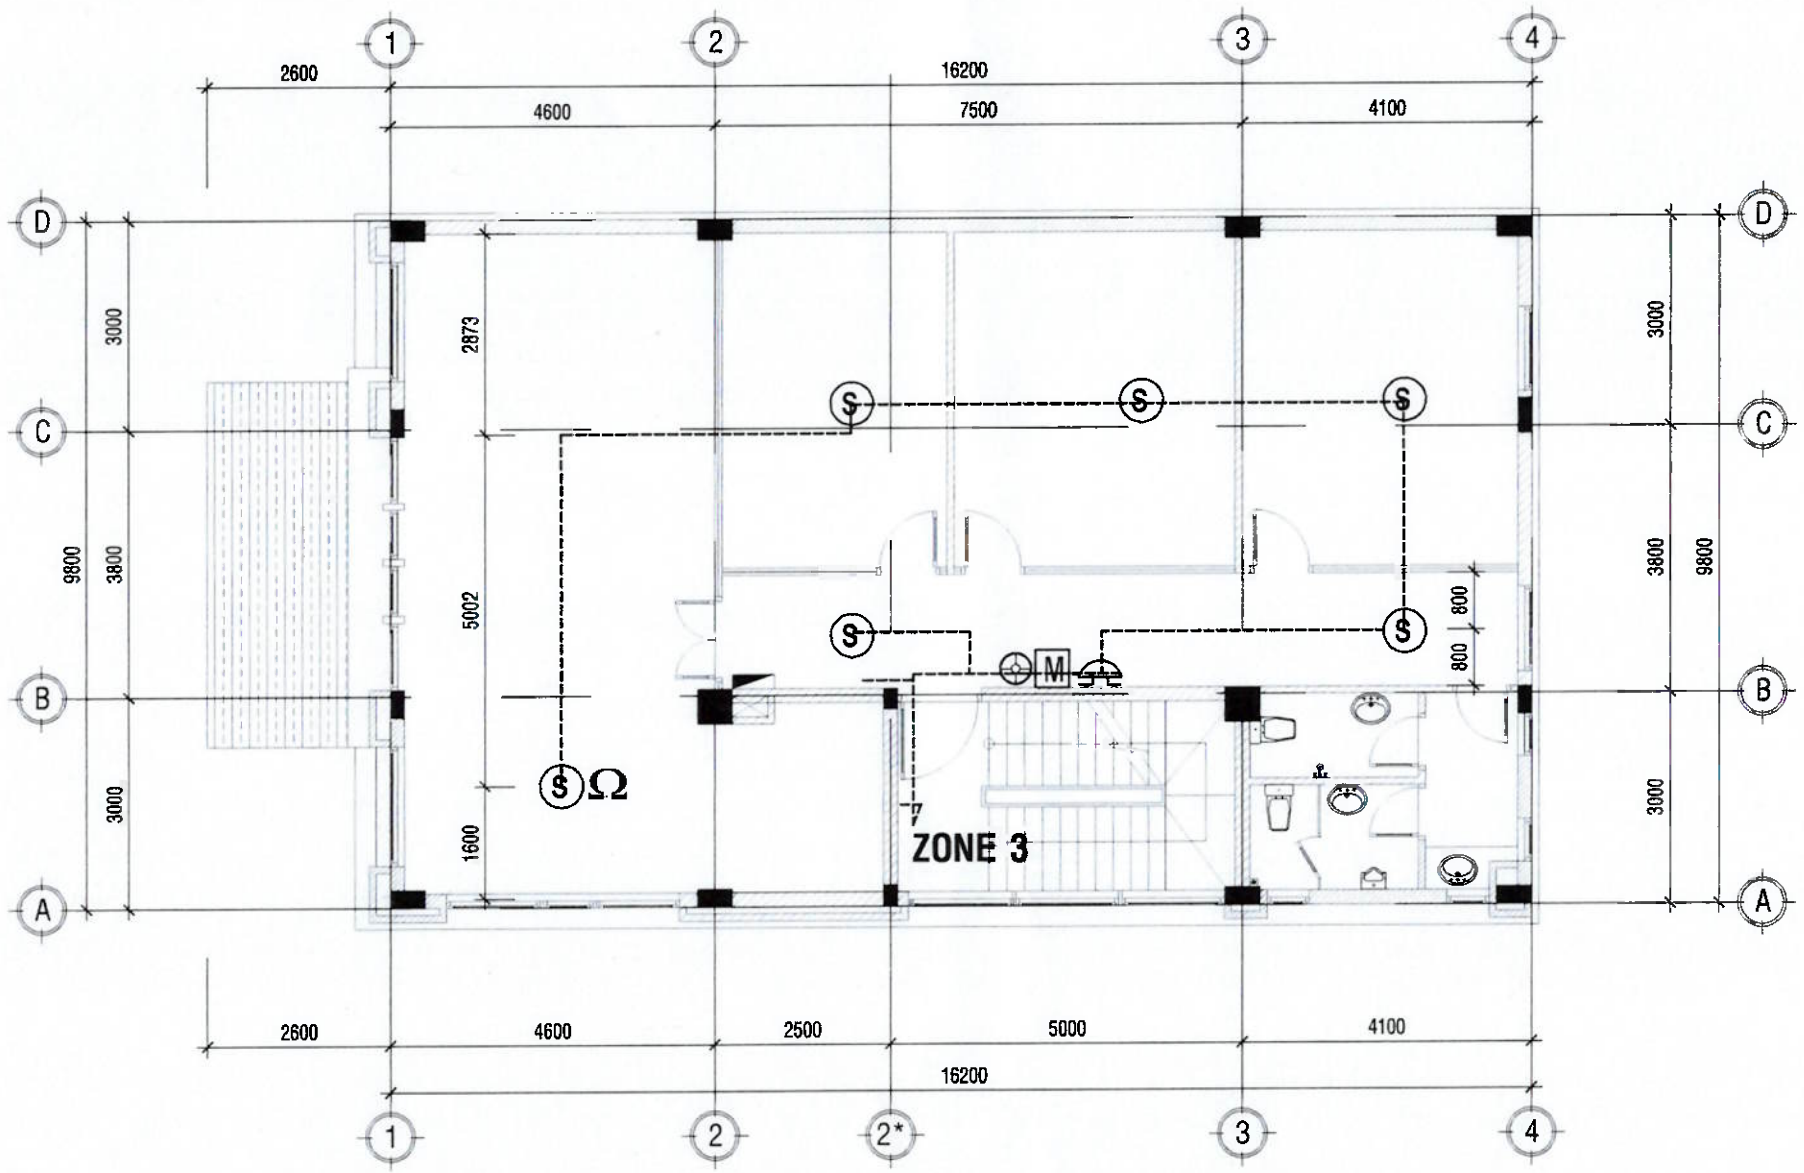

MẶT BẰNG BÁO CHÁY- CHỮA CHÁY TẦNG 2

TL:1/100

BẢNG KÝ HIỆU THIẾT PCCC

KÝ HIỆU	TÊN THIẾT BỊ	ĐVT	SỐ LƯỢNG
———	DÂY TÍN HIỆU BÁO CHÁY Cu/PVC 2x1.5mm2	MÉT	80
	HỘP TỔ HỢP CHUÔNG - ĐÈN BÁO - NÚT ẤN BÁO CHÁY	CÁI	01
Ω	ĐỆN TRỞ CUỐI ĐƯỜNG DÂY	CÁI	01
S	ĐẦU BÁO KHÓI	CÁI	06
	HỘP CHỮA CHÁY TRONG NHÀ(1MT5+1MFZL8)	BỘ	03
	NỘI QUY - TIÊU LỆNH PCCC	BỘ	03

CÔNG TY TNHH MỘT THÀNH VIÊN XD LÂM THÀNH
THẨM TRA
Theo Văn bản số. . . . . .
Ngày . . . . . tháng . . . . . năm 20. . .
Ký tên:
KS. Nguyễn Anh Tuấn

STT	NGÀY	CHỈNH SỬA	KIỂM TRA

CHỦ ĐẦU TƯ:
NGÂN HÀNG NÔNG NGHIỆP VÀ PHÁT TRIỂN NÔNG THÔN VIỆT NAM
CHI NHÁNH ĐẮK LẮK

M.S.C.N: 0100686174-197 - C.T.T.N.H.H
NGÂN HÀNG NÔNG NGHIỆP VÀ PHÁT TRIỂN NÔNG THÔN VIỆT NAM - CHI NHÁNH ĐẮK LẮK
T. ĐẮK LẮK

CÔNG TRÌNH:
TRỤ SỞ AGRIBANK
CHI NHÁNH EA PHÊ -ĐẮK LẮK

HẠNG MỤC:
PHÒNG CHÁY CHỮA CHÁY

ĐỊA ĐIỂM XD:
XÃ EA PHÊ - TỈNH ĐẮK LẮK

ĐƠN VỊ THIẾT KẾ:
CÔNG TY TNHH THIẾT BỊ PCCC VẠN PHÚC
Địa chỉ: Số 185 Hoàng Diệu, P.Tân Tiến,TP. BMT,tỉnh Đắk Lắk


M.S.D.N: 6001767916 - C.T.T.N.H.H
CÔNG TY TRÁCH NHIỆM HỮU HẠN THIẾT BỊ PCCC VẠN PHÚC
TP BUÔN MA THUỘT - T. ĐẮK LẮK

GIÁM ĐỐC:
PHÙNG SAO KHUÊ

CHỦ TRÌ THIẾT KẾ: PHÙNG SAO KHUÊ	
THIẾT KẾ: TRẦN VĂN TÀI	
THỂ HIỆN: TRẦN VĂN TÀI	
KIỂM - QLKT: PHÙNG SAO KHUÊ	

TÊN BẢN VẼ:
MẶT BẰNG BÁO CHÁY TẦNG 2

HOÀN THÀNH: NĂM 2026
TỶ LỆ: 1/100
KÝ HIỆU: PCCC - 03

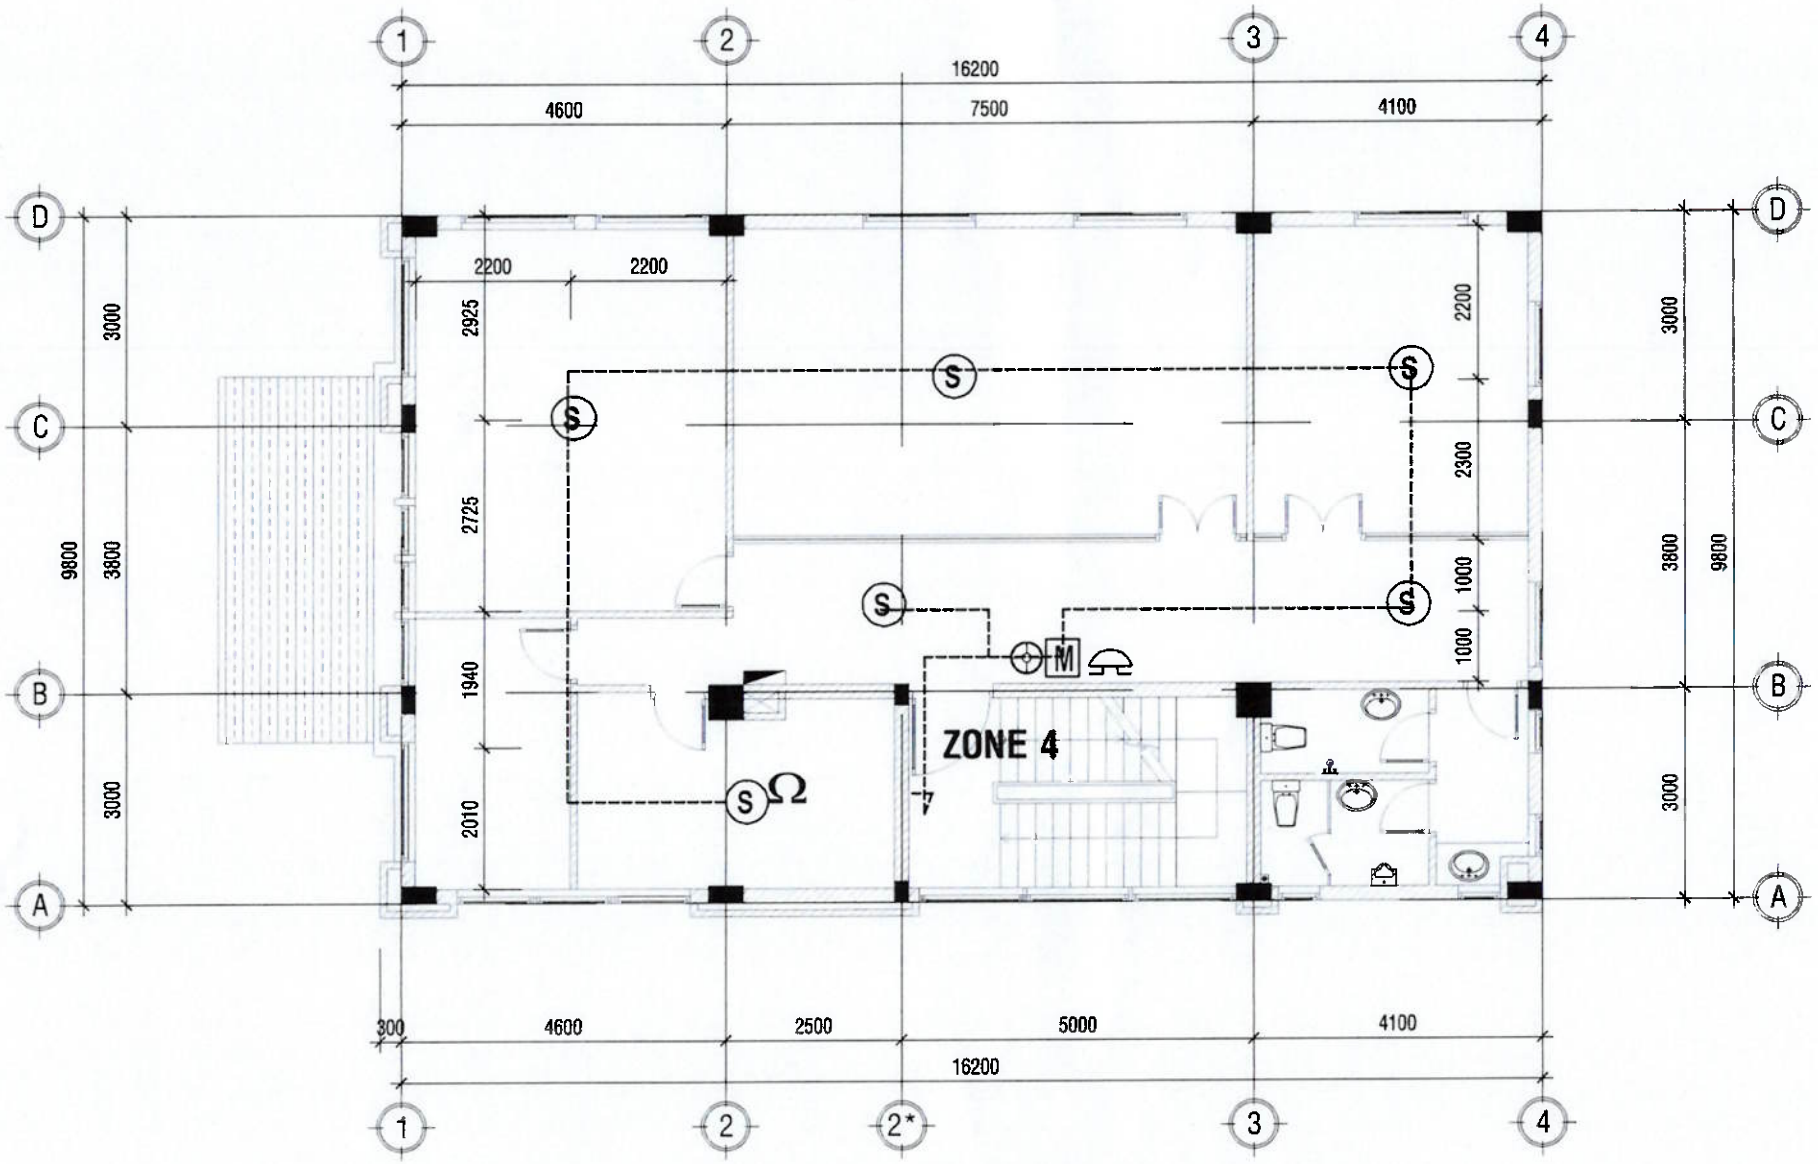

MẶT BẰNG BÁO CHÁY TẦNG 3

TL:1/100

BẢNG KÝ HIỆU THIẾT PCCC

KÝ HIỆU	TÊN THIẾT BỊ	ĐVT	SỐ LƯỢNG
———	DÂY TÍN HIỆU BÁO CHÁY Cu/PVC 2x1.5mm2	MÉT	80
M	HỘP TỔ HỢP CHUÔNG - ĐÈN BÁO - NÚT ẤN BÁO CHÁY	CÁI	01
Ω	ĐỆN TRỞ CUỐI ĐƯỜNG DÂY	CÁI	01
S	ĐẦU BÁO KHÓI	CÁI	06
	HỘP CHỮA CHÁY TRONG NHÀ(1MT5+1MFZL8)	BỘ	03
	NỘI QUY - TIÊU LỆNH PCCC	BỘ	03

CÔNG TY TNHH MỘT THÀNH VIÊN XD LÂM THÀNH
THẨM TRA
Theo Văn bản số.....
Ngày ..... tháng ..... năm 20...
Ký tên:
KS. Nguyễn Anh Tuấn

STT	NGÀY	CHỈNH SỬA	KIỂM TRA

CHỦ ĐẦU TƯ:
NGÂN HÀNG NÔNG NGHIỆP VÀ PHÁT TRIỂN NÔNG THÔN VIỆT NAM
CHI NHÁNH ĐẮK LẮK

M.S.C.N: 0100686174-197 - C.T.T.N.H.H. NGÂN HÀNG NÔNG NGHIỆP VÀ PHÁT TRIỂN NÔNG THÔN VIỆT NAM - CHI NHÁNH ĐẮK LẮK T. ĐẮK LẮK

CÔNG TRÌNH:
TRỤ SỞ AGRIBANK CHI NHÁNH EA PHÊ -ĐẮK LẮK

HẠNG MỤC:
PHÒNG CHÁY CHỮA CHÁY

ĐỊA ĐIỂM XD:
XÃ EA PHÊ - TỈNH ĐẮK LẮK

ĐƠN VỊ THIẾT KẾ:
CÔNG TY TNHH THIẾT BỊ PCCC VẠN PHÚC
Địa chỉ: Số 335 Hoàng Diệu, P.Tân Tiến, TP. BMT, tỉnh Đắk Lắk


M.S.D.N: 6001167916 - C.T.T.N.H.H. CÔNG TY TRÁCH NHIỆM HỮU HẠN THIẾT BỊ PCCC VẠN PHÚC TP. BUÔN MA THUỘT - T. ĐẮK LẮK

GIÁM ĐỐC:
PHÙNG SAO KHUÊ

CHỦ TRÌ THIẾT KẾ: PHÙNG SAO KHUÊ
THIẾT KẾ: TRẦN VĂN TÀI
THỂ HIỆN: TRẦN VĂN TÀI
KIỂM - QLKT: PHÙNG SAO KHUÊ

TÊN BẢN VẼ:
MẶT BẰNG BÁO CHÁY TẦNG 3

HOÀN THÀNH: NĂM 2026
TỶ LỆ: 1/100
KÝ HIỆU: PCCC - 04

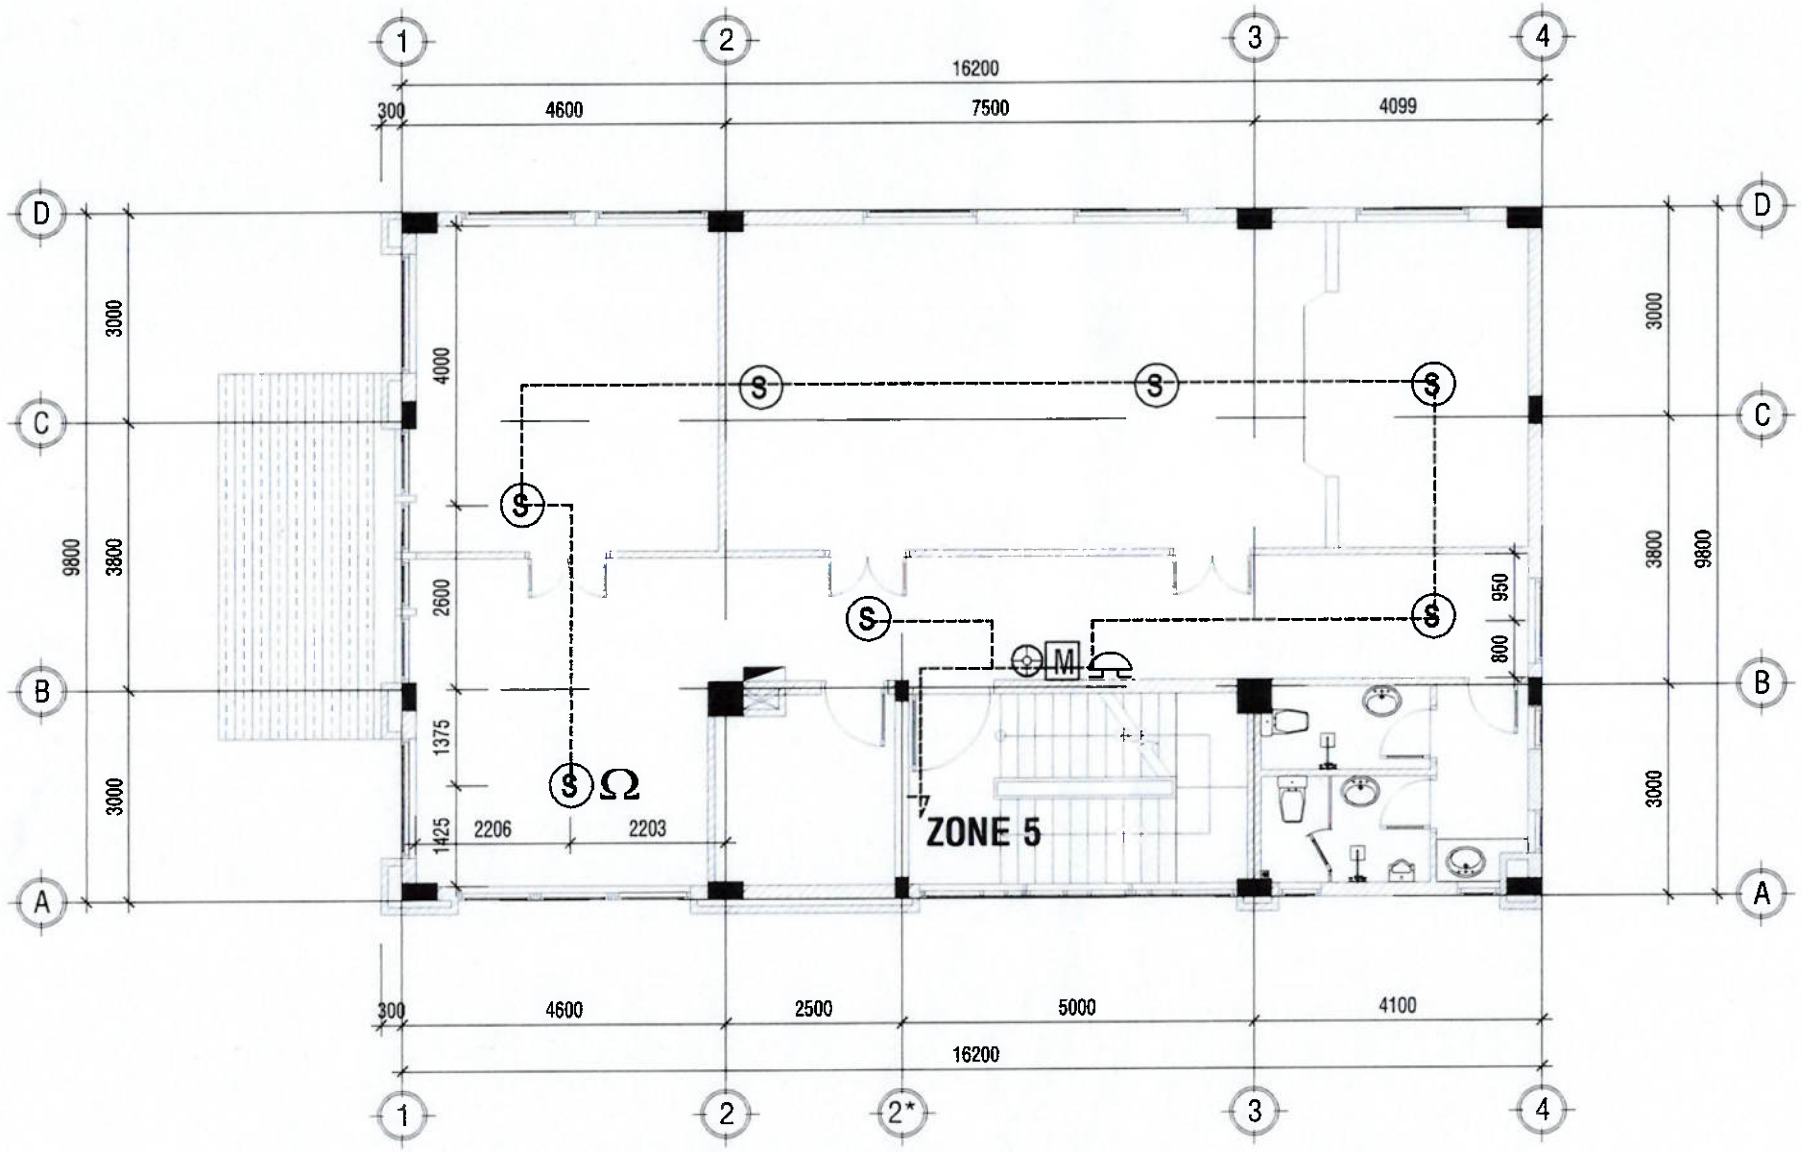

MẶT BẰNG BÁO CHÁY TẦNG 4

TL:1/100

BẢNG KÝ HIỆU THIẾT PCCC

KÝ HIỆU	TÊN THIẾT BỊ	ĐVT	SỐ LƯỢNG
———	DÂY TÍN HIỆU BÁO CHÁY Cu/PVC 2x1.5mm2	MÉT	80
M	HỘP TỔ HỢP CHUÔNG - ĐÈN BÁO - NÚT ẤN BÁO CHÁY	CÁI	01
Ω	ĐẾN TRỞ CUỐI ĐƯỜNG DÂY	CÁI	01
S	ĐẦU BÁO KHÓI	CÁI	07
	HỘP CHỮA CHÁY TRONG NHÀ(1MT5+1MFZL8)	BỘ	03
	NỘI QUY - TIÊU LỆNH PCCC	BỘ	03

CÔNG TY TNHH MỘT THÀNH VIÊN XD LÂM THÀNH
THẨM TRA
Theo Văn bản số.....
Ngày ..... tháng ..... năm 20...
Ký tên:
KS. Nguyễn Anh Tuấn

STT	NGÀY	CHỈNH SỬA	KIỂM TRA

CHỦ ĐẦU TƯ:
NGÂN HÀNG NÔNG NGHIỆP VÀ PHÁT TRIỂN NÔNG THÔN VIỆT NAM
CHI NHÁNH ĐẮK LẮK

M.S.D.N: 0100686174-197-C.T.T.N.H.H NGÂN HÀNG NÔNG NGHIỆP VÀ PHÁT TRIỂN NÔNG THÔN VIỆT NAM - CHI NHÁNH ĐẮK LẮK - T. ĐẮK LẮK

CÔNG TRÌNH: TRỤ SỞ AGRIBANK CHI NHÁNH EA PHÊ -ĐẮK LẮK

HẠNG MỤC: PHÒNG CHÁY CHỮA CHÁY

ĐỊA ĐIỂM XD:
XÃ EA PHÊ - TỈNH ĐẮK LẮK


ĐƠN VỊ THIẾT KẾ:
CÔNG TY TNHH THIẾT BỊ PCCC VẠN PHÚC
Địa chỉ: Số 335 Hoàng Diệu, P.Tân Tiến, TP. BMT, tỉnh Đắk Lắk

M.S.D.N: 6001767916 - C.T.T.N.H.H CÔNG TY TRÁCH NHIỆM HỮU HẠN THIẾT BỊ PCCC VẠN PHÚC - TP. BUÔN MA THUỘT - T. ĐẮK LẮK

GIÁM ĐỐC: PHÙNG SAO KHUÊ
CHỦ TRÌ THIẾT KẾ: PHÙNG SAO KHUÊ
THIẾT KẾ: TRẦN VĂN TÀI
THỂ HIỆN: TRẦN VĂN TÀI
KIỂM - QLKT: PHÙNG SAO KHUÊ

TÊN BẢN VẼ:
MẶT BẰNG BÁO CHÁY TẦNG 4

HOÀN THÀNH: NĂM 2026
TỶ LỆ: 1/100
KÝ HIỆU: PCCC - 05

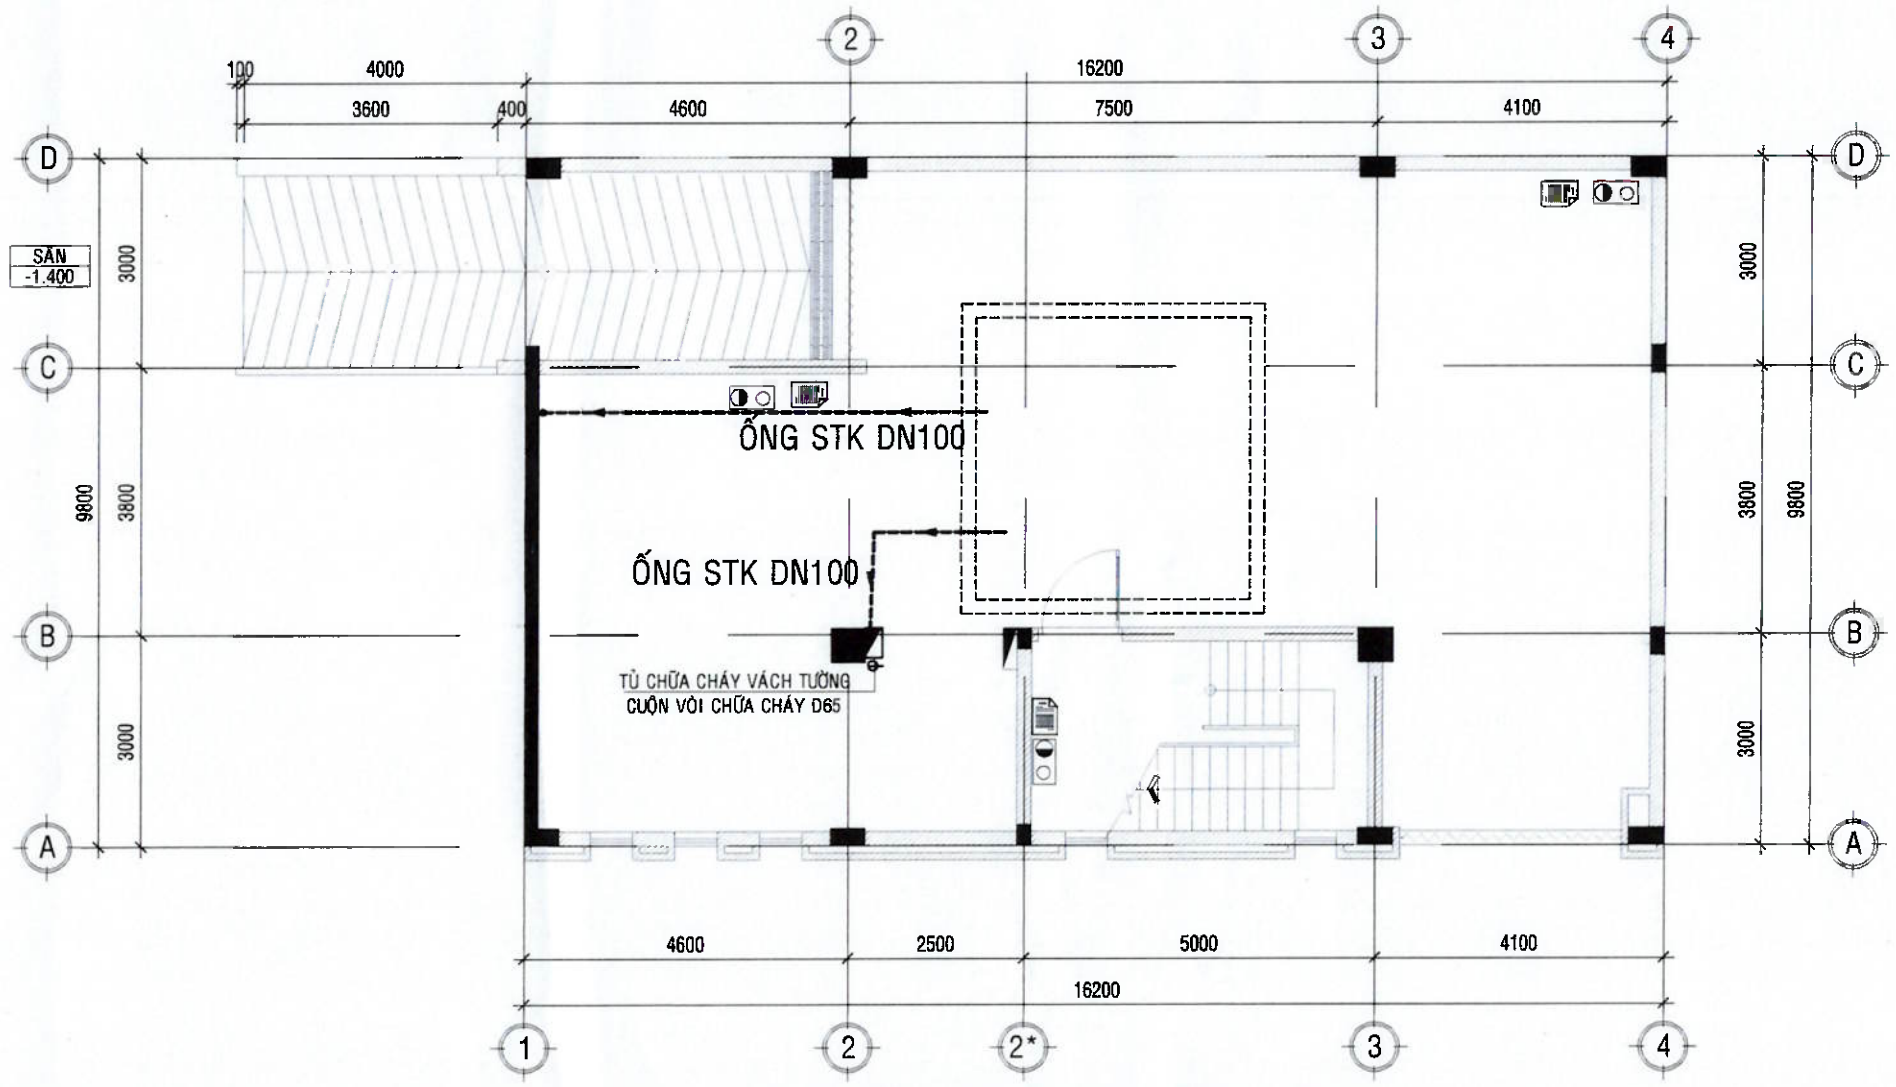

MẶT BẰNG CHỮA CHÁY TẦNG HẦM

TL:1/100

BẢNG KÝ HIỆU THIẾT PCCC

KÝ HIỆU	TÊN THIẾT BỊ	ĐVT	SỐ LƯỢNG
———	DÂY TÍN HIỆU BÁO CHÁY Cu/PVC 2x1.5mm2	MÉT	60
	HỘP TỔ HỢP CHUÔNG - ĐÈN BÁO - NÚT ẤN BÁO CHÁY	CÁI	01
Ω	ĐIỆN TRỞ CUỐI ĐƯỜNG DÂY	CÁI	01
S	ĐẦU BÁO KHÓI	CÁI	04
	HỘP CHỮA CHÁY TRONG NHÀ(1MT5+1MFZL8)	BỘ	03
	NỘI QUY - TIÊU LỆNH PCCC	BỘ	03
	TỦ PCCC ÂM TƯỜNG	BỘ	01
	CUỘN VÒI CHỮA CHÁY D65 L=20m	BỘ	01
	HỌNG TIẾP NƯỚC 2 CỬA TỦ ÂM TƯỜNG	BỘ	01

CÔNG TY TNHH MỘT THÀNH VIÊN XD LÂM THÀNH
THẨM TRA
Theo Văn bản số.....
Ngày ..... tháng ..... năm 20...
Ký tên:
KS. Nguyễn Anh Tuấn

STT	NGÀY	CHỈNH SỬA	KIỂM TRA

CHỦ ĐẦU TƯ:
NGÂN HÀNG NÔNG NGHIỆP VÀ PHÁT TRIỂN NÔNG THÔN VIỆT NAM
CHI NHÁNH ĐẮK LẮK

M.S.C.N:0100686174-197-C.T.T.N NGÂN HÀNG NÔNG NGHIỆP VÀ PHÁT TRIỂN NÔNG THÔN VIỆT NAM - CHI NHÁNH ĐẮK LẮK T. ĐẮK LẮK

CÔNG TRÌNH:
TRỤ SỞ AGRIBANK
CHI NHÁNH EA PHÊ -ĐẮK LẮK

HẠNG MỤC:
PHÒNG CHÁY CHỮA CHÁY

ĐỊA ĐIỂM XD:
XÃ EA PHÊ - TỈNH ĐẮK LẮK

ĐƠN VỊ THIẾT KẾ:
CÔNG TY TNHH THIẾT BỊ PCCC VẠN PHÚC
Địa chỉ:Số 333 Hoàng Diệu, P.Tân Tiến,TP. BMT,tỉnh Đắk Lắk


M.S.D.N:6081767916-C.T.TNHH CÔNG TY TRÁCH NHIỆM HỮU HẠN THIẾT BỊ PCCC VẠN PHÚC TP.BUÔN MA THUỘT - T.ĐẮK LẮK

GIÁM ĐỐC:
PHÙNG SAO KHUÊ

CHỦ TRÌ THIẾT KẾ: PHÙNG SAO KHUÊ
THIẾT KẾ: TRẦN VĂN TÀI
THỂ HIỆN: TRẦN VĂN TÀI
KIỂM - QLKT: PHÙNG SAO KHUÊ

TÊN BẢN VẼ:
MẶT BẰNG CHỮA CHÁY TẦNG HẦM

HOÀN THÀNH: NĂM 2026
TỶ LỆ: 1/100
KÝ HIỆU: PCCC - 06

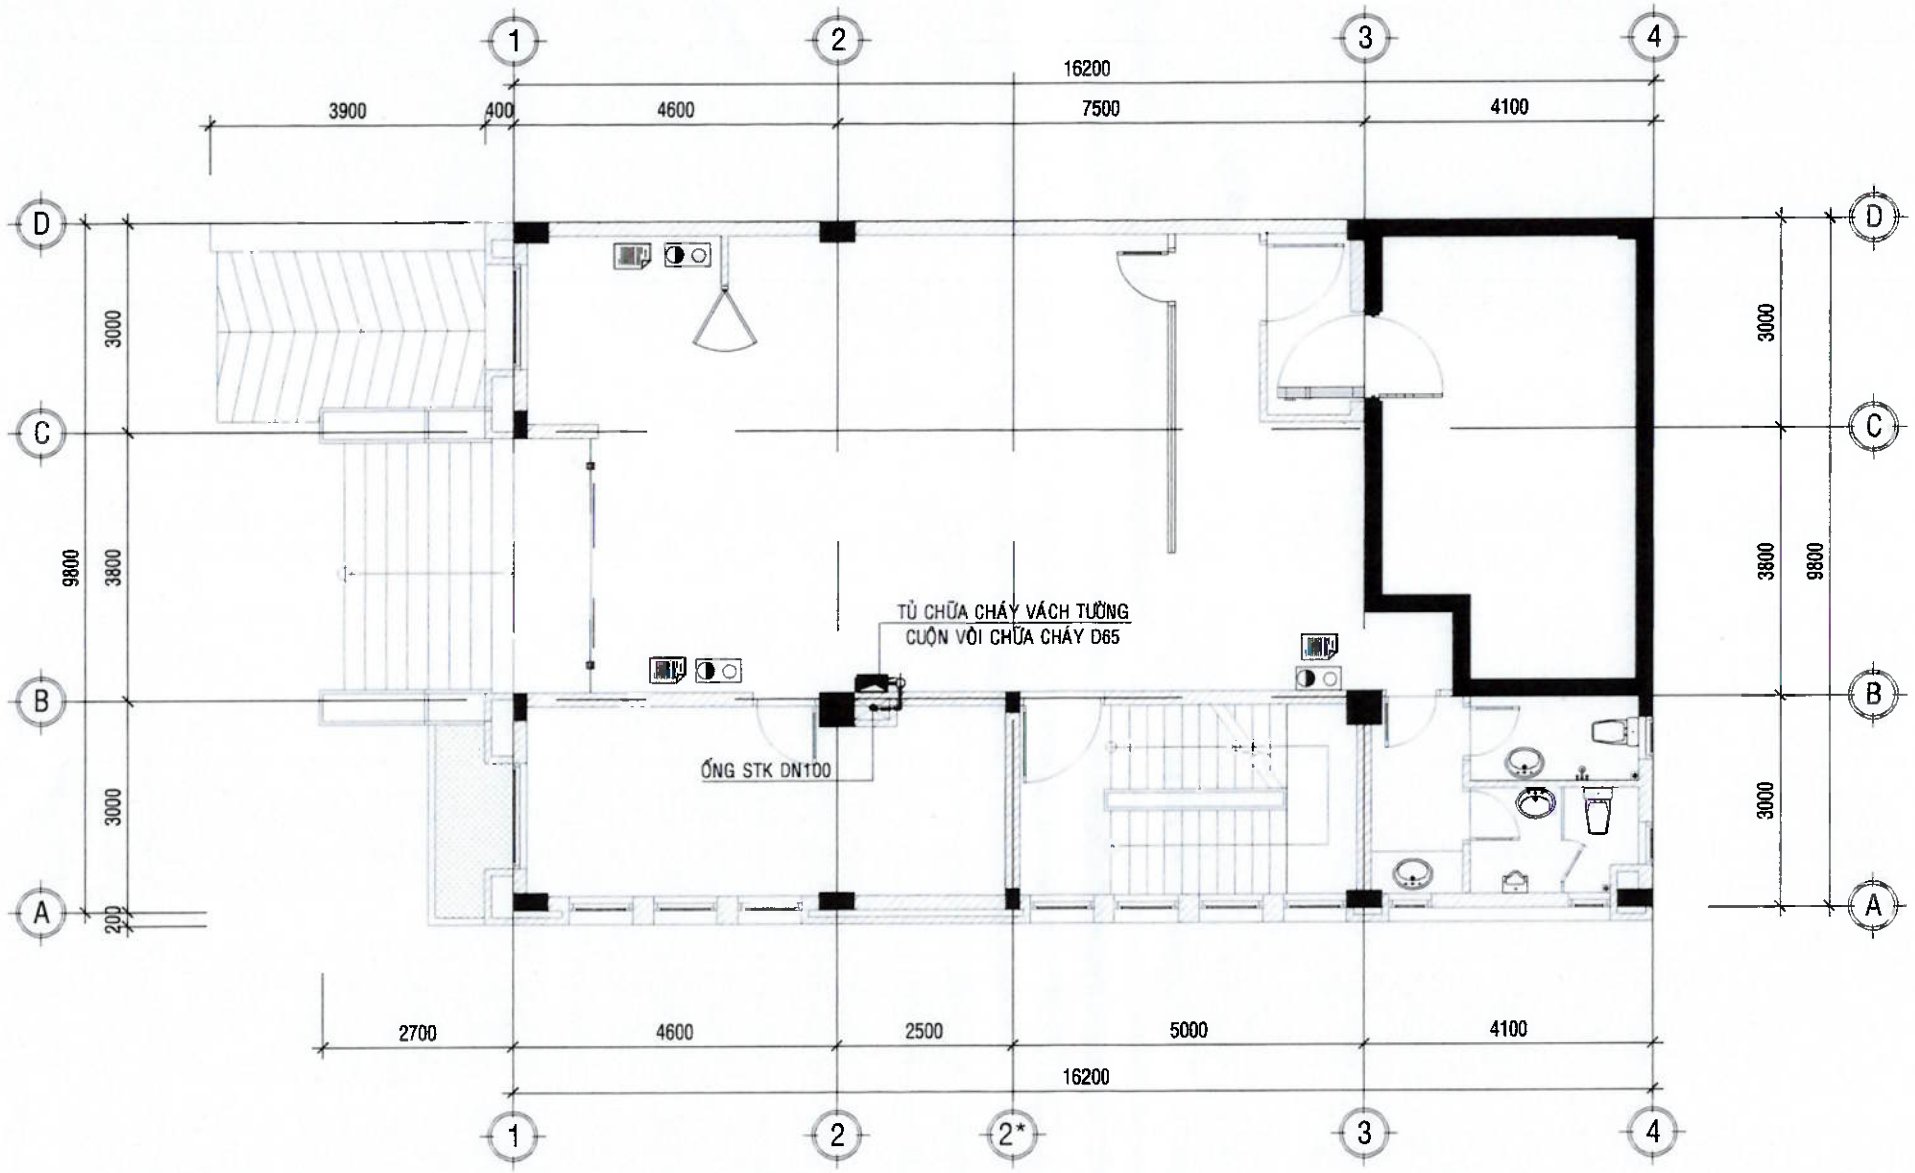

MẶT BẰNG CHỮA CHÁY TẦNG 1

TL:1/100

BẢNG KÝ HIỆU THIẾT PCCC

KÝ HIỆU	TÊN THIẾT BỊ	ĐVT	SỐ LƯỢNG
———	DÂY TÍN HIỆU BÁO CHÁY Cu/PVC 2x1.5mm2	MÉT	60
	HỘP TỔ HỢP CHUÔNG - ĐÈN BÁO - NÚT ẤN BÁO CHÁY	CÁI	01
Ω	ĐỆN TRỞ CUỐI ĐƯỜNG DÂY	CÁI	01
S	ĐẦU BÁO KHÓI	CÁI	03
	HỘP CHỮA CHÁY TRONG NHÀ(1MT5+1MFZL8)	BỘ	03
	NỘI QUY - TIÊU LỆNH PCCC	BỘ	03
	TỦ PCCC ÂM TƯỜNG	BỘ	01
ϕ	CUỘN VÒI CHỮA CHÁY D65 L=20m	BỘ	01
	HỌNG TIẾP NƯỚC 2 CỬA TỦ ÂM TƯỜNG	BỘ	01

CÔNG TY TNHH MỘT THÀNH VIÊN XD LÂM THÀNH
THẨM TRA
Theo Văn bản số.....
Ngày ..... tháng ..... năm 20...
Ký tên:
KS. Nguyễn Anh Tuấn

STT	NGÀY	CHỈNH SỬA	KIỂM TRA

CHỦ ĐẦU TƯ:
NGÂN HÀNG NÔNG NGHIỆP VÀ PHÁT TRIỂN NÔNG THÔN VIỆT NAM
CHI NHÁNH ĐẮK LẮK

M.S.D.N:0100686174-197-C.T.T.N.H.H. NGÂN HÀNG NÔNG NGHIỆP VÀ PHÁT TRIỂN NÔNG THÔN VIỆT NAM - CHI NHÁNH ĐẮK LẮK - T. ĐẮK LẮK

CÔNG TRÌNH:
TRỤ SỞ AGRIBANK
CHI NHÁNH EA PHÊ -ĐẮK LẮK

HẠNG MỤC:
PHÒNG CHÁY CHỮA CHÁY

ĐỊA ĐIỂM XD:
XÃ EA PHÊ - TỈNH ĐẮK LẮK

ĐƠN VỊ THIẾT KẾ:
CÔNG TY TNHH THIẾT BỊ PCCC VẠN PHÚC
Địa chỉ:Số 345 Hoàng Diệu, P.Tân Tiến,TP. BMT,tỉnh Đắk Lắk


M.S.D.N:6001767916-C.T.N.H.H. CÔNG TY TRÁCH NHIỆM HỮU HẠN THIẾT BỊ PCCC VẠN PHÚC - TP. BUÔN MA THUỘT - T. ĐẮK LẮK

GIÁM ĐỐC:
PHÙNG SAO KHUÊ

CHỦ TRÌ THIẾT KẾ: PHÙNG SAO KHUÊ	
THIẾT KẾ: TRẦN VĂN TÀI	
THỂ HIỆN: TRẦN VĂN TÀI	
KIỂM - QLKT: PHÙNG SAO KHUÊ	

TÊN BẢN VẼ:
MẶT BẰNG CHỮA CHÁY TẦNG 1

HOÀN THÀNH: NĂM 2026
TỶ LỆ: 1/100
KÝ HIỆU: PCCC - 07

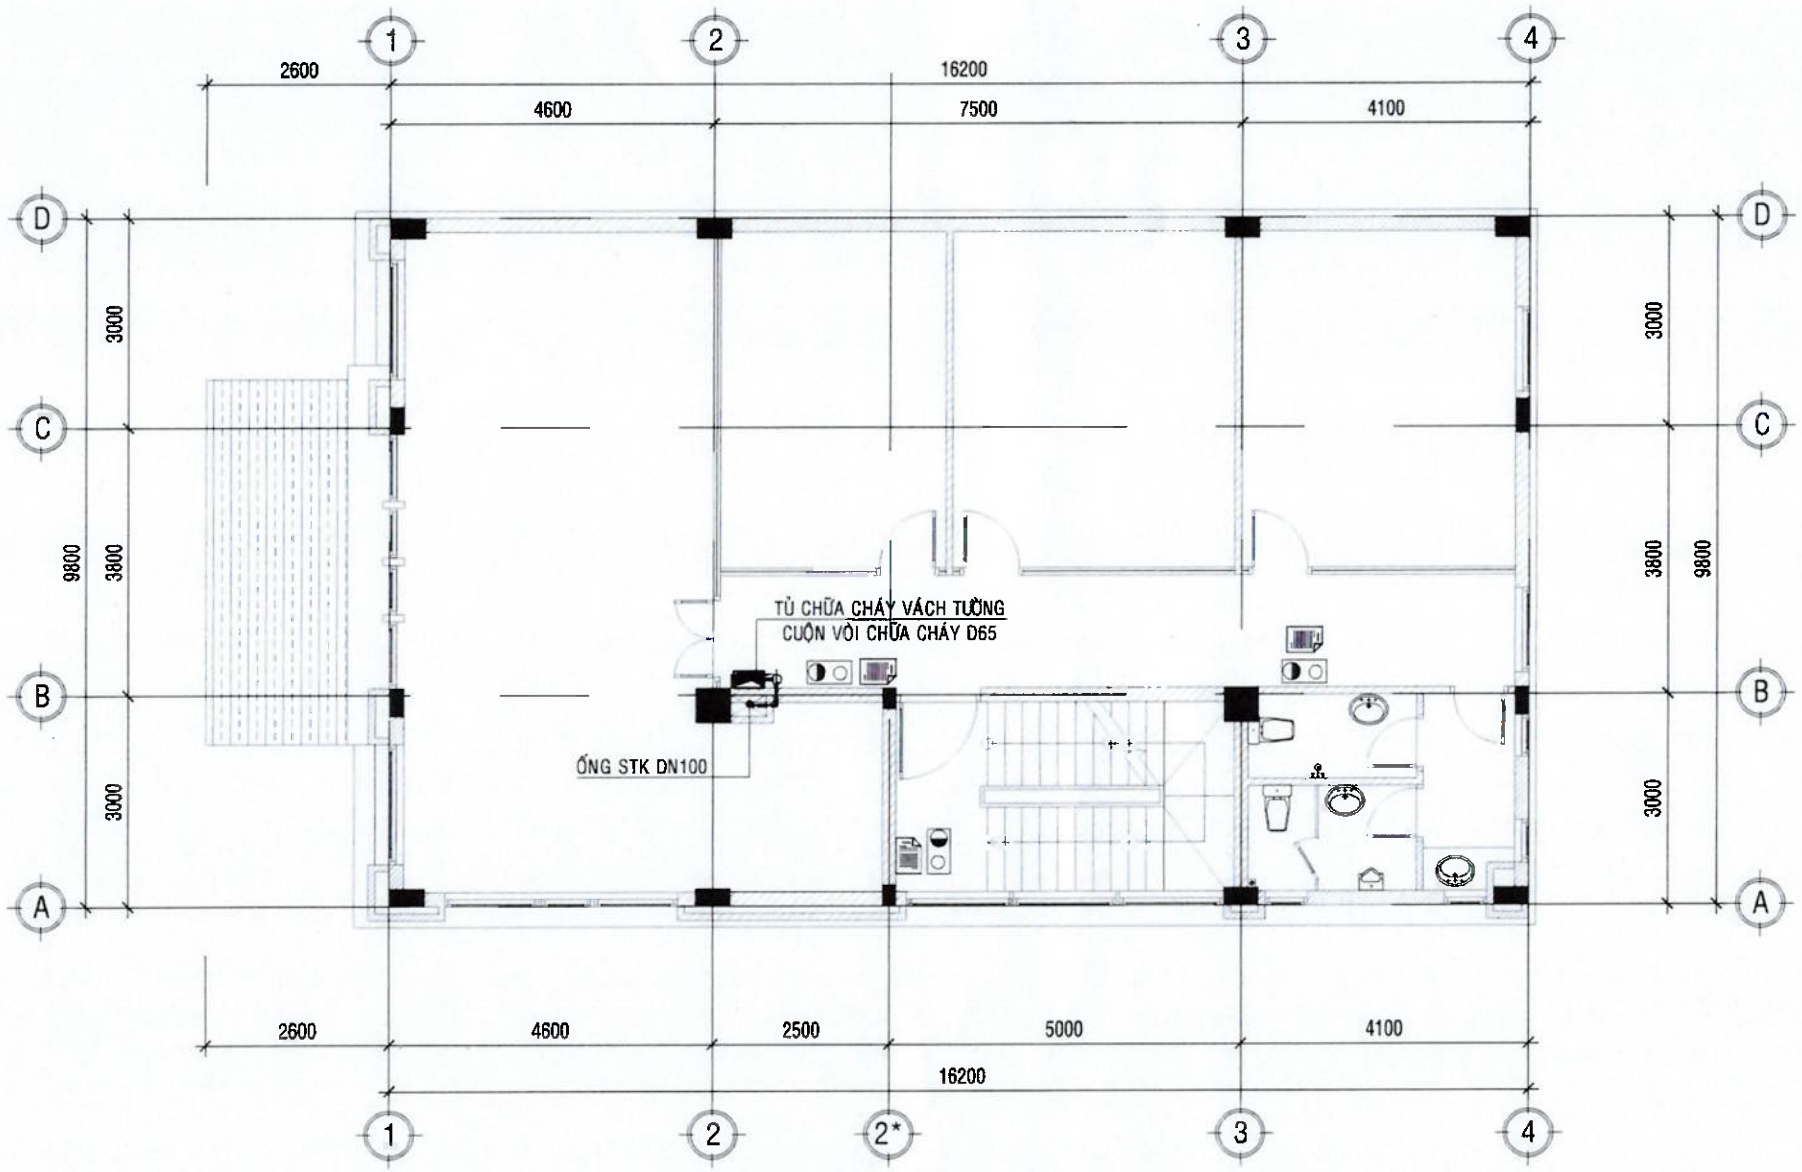

MẶT BẰNG CHỮA CHÁY TẦNG 2

TL:1/100

BẢNG KÝ HIỆU THIẾT PCCC

KÝ HIỆU	TÊN THIẾT BỊ	ĐVT	SỐ LƯỢNG
———	DÂY TÍN HIỆU BÁO CHÁY Cu/PVC 2x1.5mm2	MÉT	80
M	HỘP TỔ HỢP CHUÔNG - ĐÈN BÁO - NÚT ẤN BÁO CHÁY	CÁI	01
Ω	ĐỆN TRỞ CUỐI ĐƯỜNG DÂY	CÁI	01
S	ĐẦU BÁO KHÓI	CÁI	06
	HỘP CHỮA CHÁY TRONG NHÀ(1MT5+1MFZL8)	BỘ	03
	NỘI QUY - TIÊU LỆNH PCCC	BỘ	03
	TỦ PCCC ÂM TƯỜNG	BỘ	01
ϕ	CUỘN VÒI CHỮA CHÁY D65 L=20m	BỘ	01
	HỌNG TIẾP NƯỚC 2 CỬA TỦ ÂM TƯỜNG	BỘ	01

CÔNG TY TNHH MỘT THÀNH VIÊN XD LÂM THÀNH
THẨM TRA
Theo Văn bản số.....
Ngày ..... tháng ..... năm 20...
Ký tên:
KS. Nguyễn Anh Tuấn

STT	NGÀY	CHỈNH SỬA	KIỂM TRA

CHỦ ĐẦU TƯ:

NGÂN HÀNG NÔNG NGHIỆP VÀ PHÁT TRIỂN NÔNG THÔN VIỆT NAM
CHI NHÁNH ĐẮK LẮK

M.S.C.N: 0100686174-197-C.T.T.H.H
NGÂN HÀNG NÔNG NGHIỆP VÀ PHÁT TRIỂN NÔNG THÔN VIỆT NAM - CHI NHÁNH ĐẮK LẮK
T. ĐẮK LẮK

CÔNG TRÌNH: TRỤ SỞ AGRIBANK CHI NHÁNH EA PHÊ -ĐẮK LẮK

HẠNG MỤC: PHÒNG CHÁY CHỮA CHÁY

ĐỊA ĐIỂM XD: XÃ EA PHÊ - TỈNH ĐẮK LẮK

ĐƠN VỊ THIẾT KẾ:

CÔNG TY TNHH THIẾT BỊ PCCC VẠN PHÚC
Địa chỉ: Số 335 Hoàng Diệu, P.Tân Tiến,TP. BMT,tỉnh Đắk Lắk


M.S.D.N: 6001761818
CÔNG TY TRÁCH NHIỆM HỮU HẠN THIẾT BỊ PCCC VẠN PHÚC
TP BUÔN MA THUỘT - T. ĐẮK LẮK

GIÁM ĐỐC: PHÙNG SAO KHUÊ

CHỦ TRÌ THIẾT KẾ: PHÙNG SAO KHUÊ	
THIẾT KẾ: TRẦN VĂN TÀI	
THỂ HIỆN: TRẦN VĂN TÀI	
KIỂM - QL.KT: PHÙNG SAO KHUÊ	

TÊN BẢN VẼ: MẶT BẰNG CHỮA CHÁY TẦNG 2

HOÀN THÀNH: NĂM 2026	KÝ HIỆU: PCCC - 08
TỶ LỆ: 1/100	

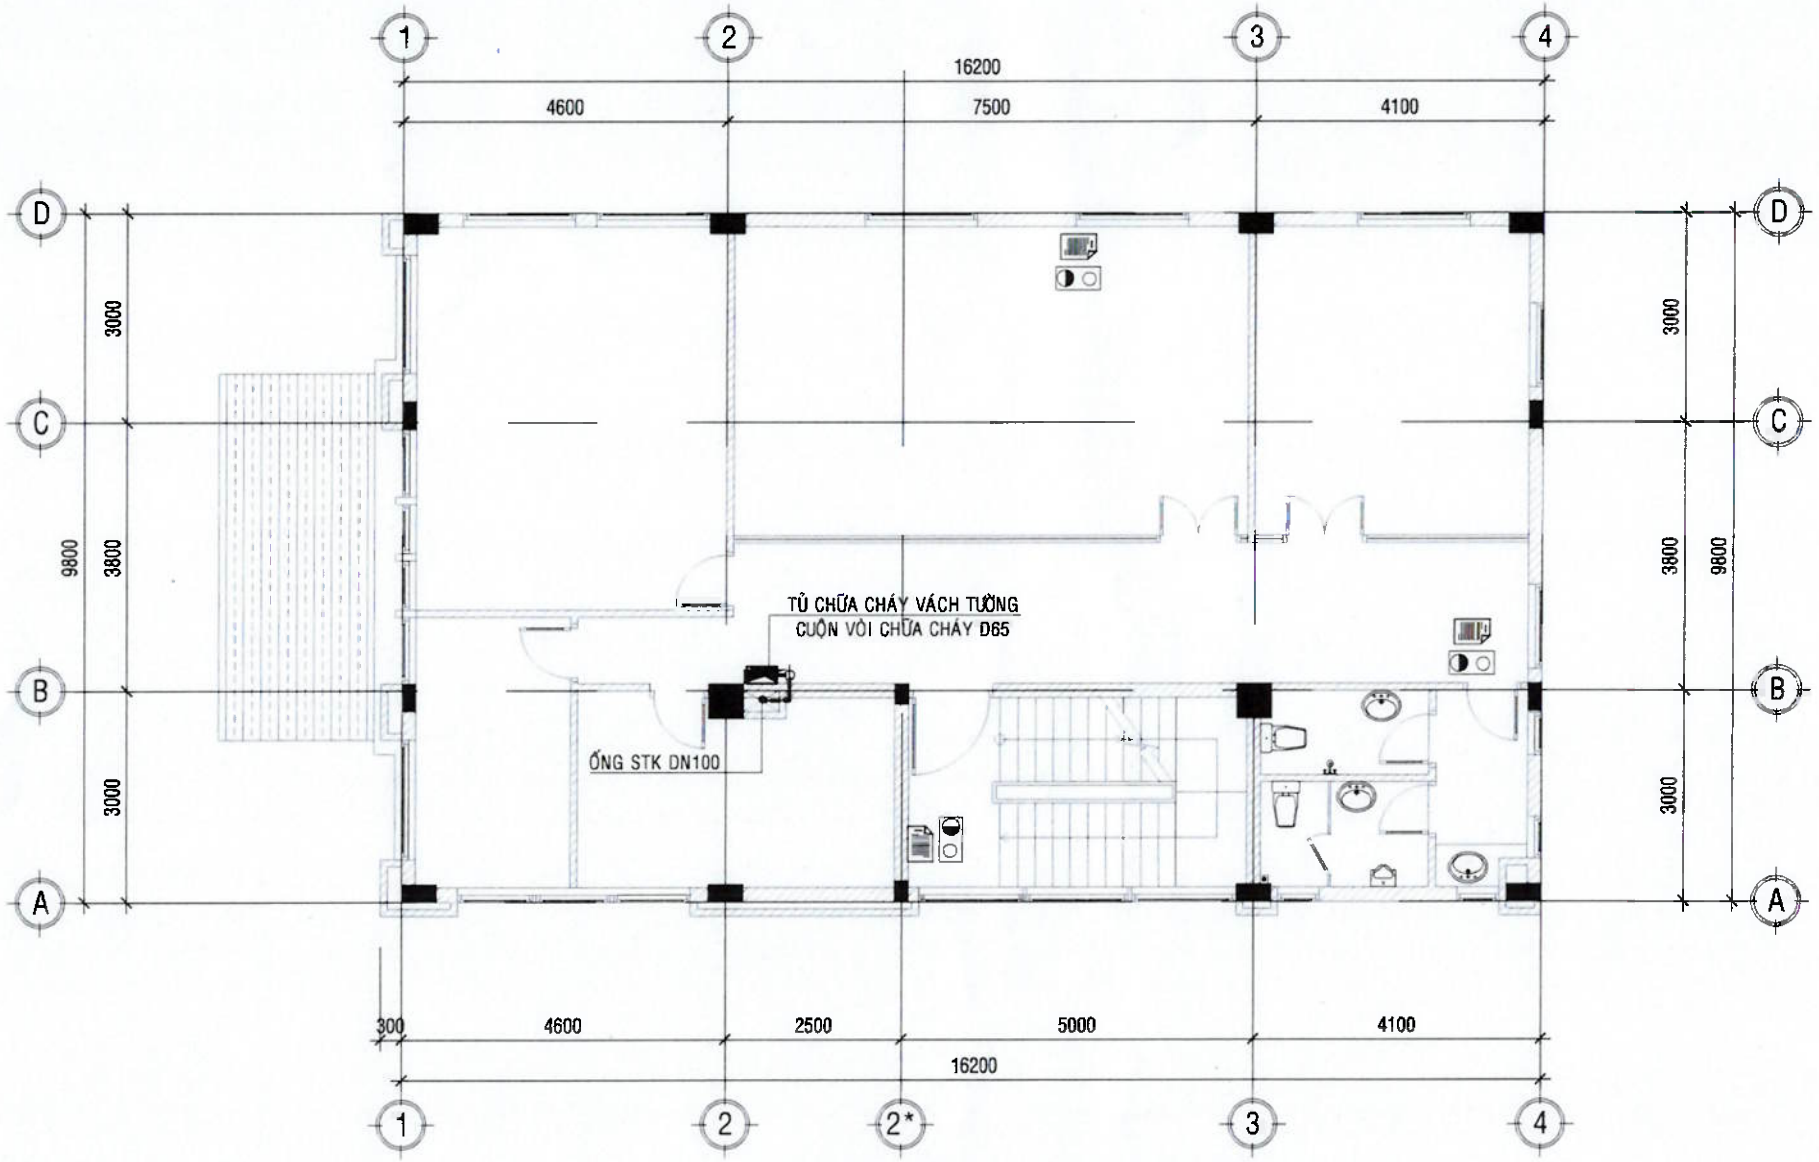

MẶT BẰNG CHỮA CHÁY TẦNG 3

TL:1/100

BẢNG KÝ HIỆU THIẾT PCCC

KÝ HIỆU	TÊN THIẾT BỊ	ĐVT	SỐ LƯỢNG
	DÂY TÍN HIỆU BÁO CHÁY Cu/PVC 2x1.5mm2	MÉT	80
M	HỘP TỔ HỢP CHUÔNG - ĐÈN BÁO - NÚT ẤN BÁO CHÁY	CÁI	01
Ω	ĐỆN TRỞ CUỐI ĐƯỜNG DÂY	CÁI	01
S	ĐẦU BÁO KHÓI	CÁI	06
	HỘP CHỮA CHÁY TRONG NHÀ(1MT5+1MFZL8)	BỘ	03
	NỘI QUY - TIÊU LỆNH PCCC	BỘ	03
	TỦ PCCC ÂM TƯỜNG	BỘ	01
	CUỘN VÒI CHỮA CHÁY D65 L=20m	BỘ	01
	HỌNG TIẾP NƯỚC 2 CỬA TỦ ÂM TƯỜNG	BỘ	01

CÔNG TY TNHH MỘT THÀNH VIÊN XD LÂM THÀNH
THẨM TRA
Theo Văn bản số. . . . . .
Ngày . . . . tháng . . . . năm 20 . . .
Ký tên:
KS. Nguyễn Anh Tuấn

STT	NGÀY	CHỈNH SỬA	KIỂM TRA

CHỦ ĐẦU TƯ:
NGÂN HÀNG NÔNG NGHIỆP VÀ PHÁT TRIỂN NÔNG THÔN VIỆT NAM
CHI NHÁNH ĐẮK LẮK

M.S.D.N: 0100686174-197-C.T.T.N.H.H NGÂN HÀNG NÔNG NGHIỆP VÀ PHÁT TRIỂN NÔNG THÔN VIỆT NAM - CHI NHÁNH ĐẮK LẮK * T. ĐẮK LẮK *

CÔNG TRÌNH:
TRỤ SỞ AGRIBANK CHI NHÁNH EA PHÊ -ĐẮK LẮK

HẠNG MỤC:
PHÒNG CHÁY CHỮA CHÁY

ĐỊA ĐIỂM XD:
XÃ EA PHÊ - TỈNH ĐẮK LẮK

ĐƠN VỊ THIẾT KẾ:
CÔNG TY TNHH THIẾT BỊ PCCC VẠN PHÚC
Địa chỉ: Số 338 Hoàng Diệu, P.Tân Tiến,TP. BMT,tỉnh Đắk Lắk


M.S.D.N: 6001769718-C.T.T.N.H.H CÔNG TY TRÁCH NHIỆM HỮU HẠN THIẾT BỊ PCCC VẠN PHÚC T.P BUÔN MA THUỘT - T. ĐẮK LẮK

GIÁM ĐỐC:
PHÙNG SAO KHUÊ

CHỦ TRÌ THIẾT KẾ: PHÙNG SAO KHUÊ	
THIẾT KẾ: TRẦN VĂN TÀI	
THỂ HIỆN: TRẦN VĂN TÀI	
KIỂM - QLKT: PHÙNG SAO KHUÊ	

TÊN BẢN VẼ:
MẶT BẰNG CHỮA CHÁY TẦNG 3

HOÀN THÀNH: NĂM 2026
TỶ LỆ: 1/100
KÝ HIỆU: PCCC - 09

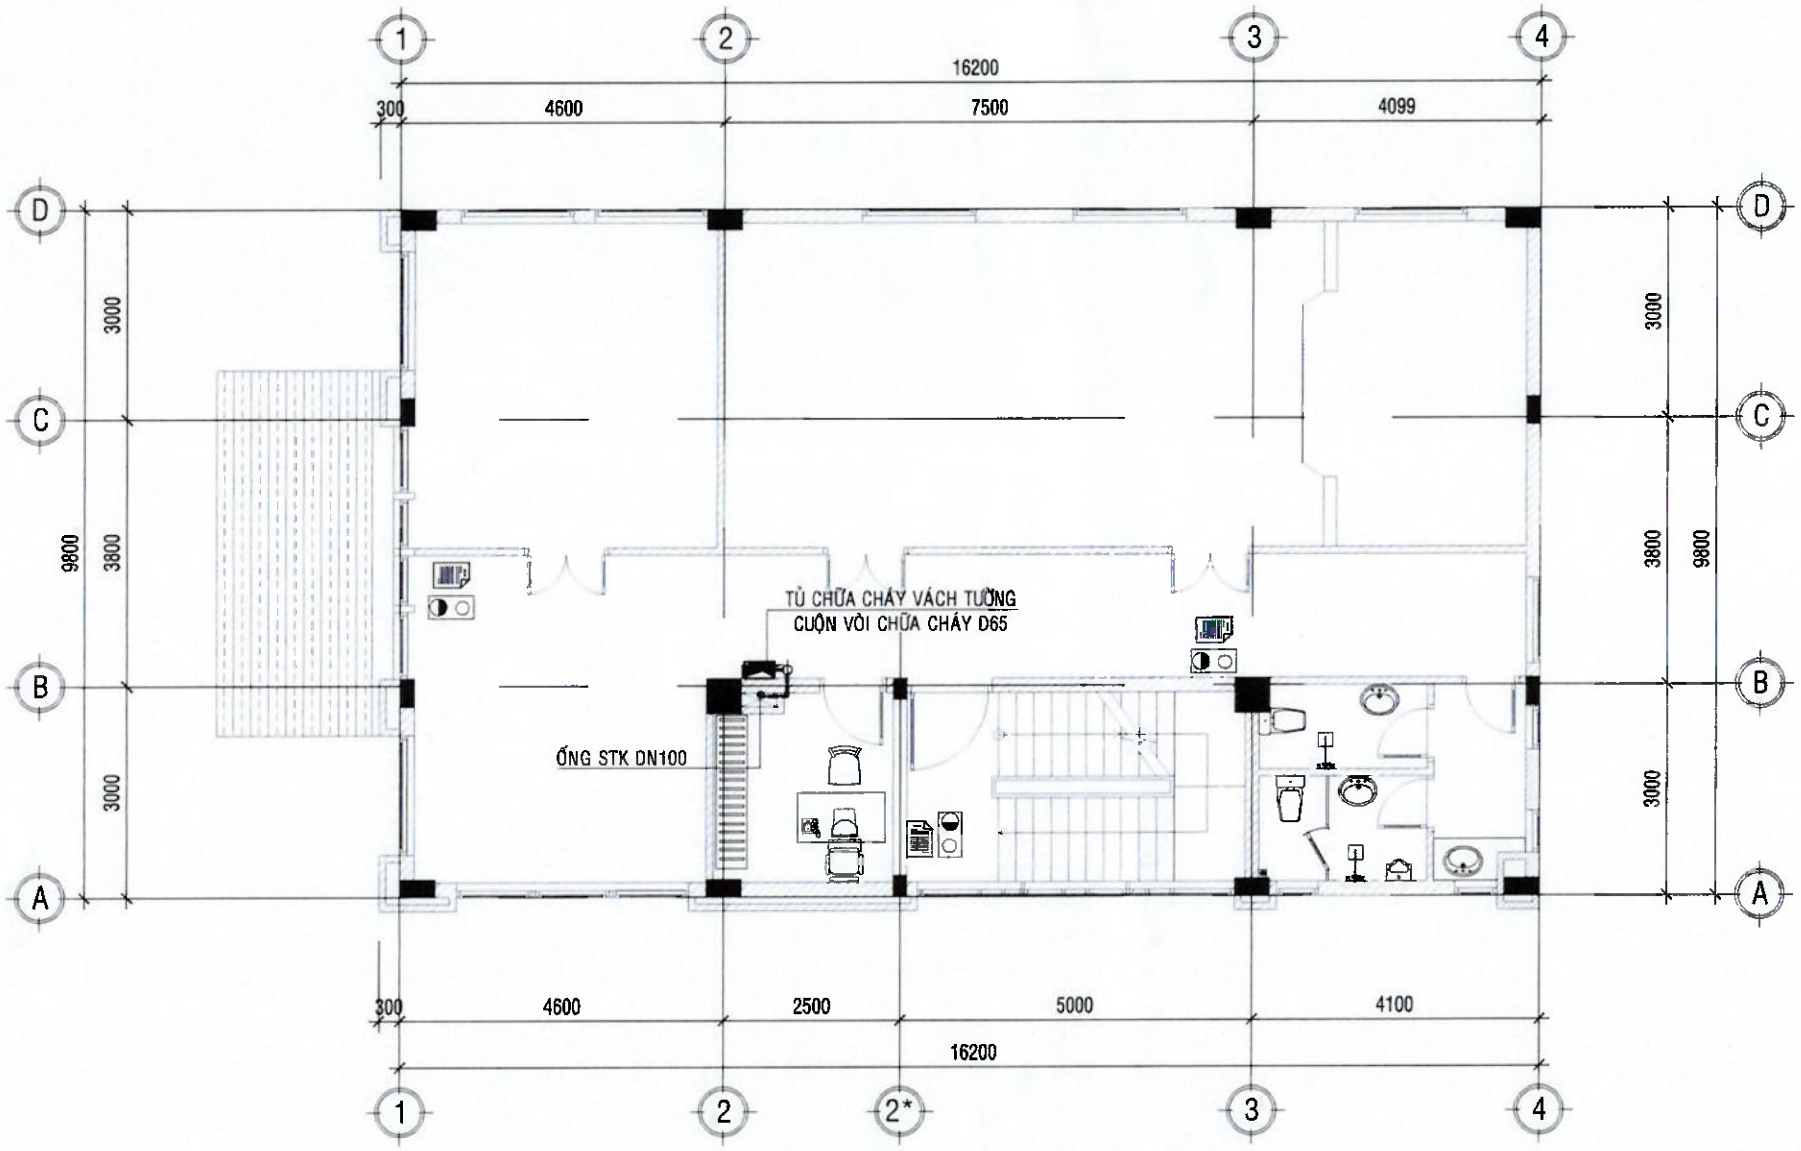

MẶT BẰNG CHỮA CHÁY TẦNG 4

TL:1/100

BẢNG KÝ HIỆU THIẾT PCCC

KÝ HIỆU	TÊN THIẾT BỊ	ĐVT	SỐ LƯỢNG
———	DÂY TÍN HIỆU BÁO CHÁY Cu/PVC 2x1.5mm2	MÉT	80
⊕M	HỘP TỔ HỢP CHUÔNG - ĐÈN BÁO - NÚT ẤN BÁO CHÁY	CÁI	01
Ω	ĐỆN TRỞ CUỐI ĐƯỜNG DÂY	CÁI	01
S	ĐẦU BÁO KHÓI	CÁI	07
	HỘP CHỮA CHÁY TRONG NHÀ(1MT5+1MFZL8)	BỘ	03
	NỘI QUY - TIÊU LỆNH PCCC	BỘ	03
	TỦ PCCC ÂM TƯỜNG	BỘ	01
ϕ	CUỘN VÒI CHỮA CHÁY D65 L=20m	BỘ	01
	HỌNG TIẾP NƯỚC 2 CỬA TỦ ÂM TƯỜNG	BỘ	01

BẢNG TỔNG HỢP KHỐI LƯỢNG PCCC

KÝ HIỆU	TÊN THIẾT BỊ	ĐVT	SỐ LƯỢNG
———	DÂY TÍN HIỆU BÁO CHÁY Cu/PVC 2x1.5mm2	MÉT	360
⊕M	HỘP TỔ HỢP CHUÔNG - ĐÈN BÁO - NÚT ẤN BÁO CHÁY	CÁI	05
Ω	ĐỆN TRỞ CUỐI ĐƯỜNG DÂY	CÁI	05
S	ĐẦU BÁO KHÓI	CÁI	22
	HỘP CHỮA CHÁY TRONG NHÀ(1MT5+1MFZL8)	BỘ	15
	NỘI QUY - TIÊU LỆNH PCCC	BỘ	15
	TỦ PCCC ÂM TƯỜNG	BỘ	05
ϕ	CUỘN VÒI CHỮA CHÁY D65 L=20m	BỘ	05
	HỌNG TIẾP NƯỚC 2 CỬA TỦ ÂM TƯỜNG	BỘ	05
———	ỐNG STK DN100	M	34

CÔNG TY TNHH MỘT THÀNH VIÊN XD LÂM THÀNH
THẨM TRA
Theo Văn bản số.....
Ngày ... tháng ..... năm 20...
Ký tên:
KS. Nguyễn Anh Tuấn

STT	NGÀY	CHỈNH SỬA	KIỂM TRA

CHỦ ĐẦU TƯ:

NGÂN HÀNG NÔNG NGHIỆP VÀ PHÁT TRIỂN NÔNG THÔN VIỆT NAM
CHI NHÁNH ĐẮK LẮK

M.S.D.N: 0100686174-197-C.T.T.N.H.H NGÂN HÀNG NÔNG NGHIỆP VÀ PHÁT TRIỂN NÔNG THÔN VIỆT NAM - CHI NHÁNH ĐẮK LẮK T. ĐẮK LẮK

CÔNG TRÌNH: TRỤ SỞ AGRIBANK CHI NHÁNH EA PHÊ -ĐẮK LẮK

HẠNG MỤC: PHÒNG CHÁY CHỮA CHÁY

ĐỊA ĐIỂM XD: XÃ EA PHÊ - TỈNH ĐẮK LẮK

ĐƠN VỊ THIẾT KẾ:

CÔNG TY TNHH THIẾT BỊ PCCC VẠN PHÚC

Địa chỉ: Số 333 Hoàng Diệu, P.Tân Tiến,TP. BMT,tỉnh Đắk Lắk

M.S.D.N: 6001767918-C.T.T.N.H.H CÔNG TY TRÁCH NHIỆM HỮU HẠN THIẾT BỊ PCCC VẠN PHÚC TP.BUÔN MA THUỘT - T. ĐẮK LẮK

GIÁM ĐỐC: PHÙNG SAO KHUÊ

CHỦ TRÌ THIẾT KẾ: PHÙNG SAO KHUÊ

THIẾT KẾ: TRẦN VĂN TÀI

THỂ HIỆN: TRẦN VĂN TÀI


KIỂM - QLKT: PHÙNG SAO KHUÊ

TÊN BẢN VẼ: MẶT BẰNG CHỮA CHÁY TẦNG 4

HOÀN THÀNH: NĂM 2026

KÝ HIỆU: PCCC - 10

TỶ LỆ: 1/100

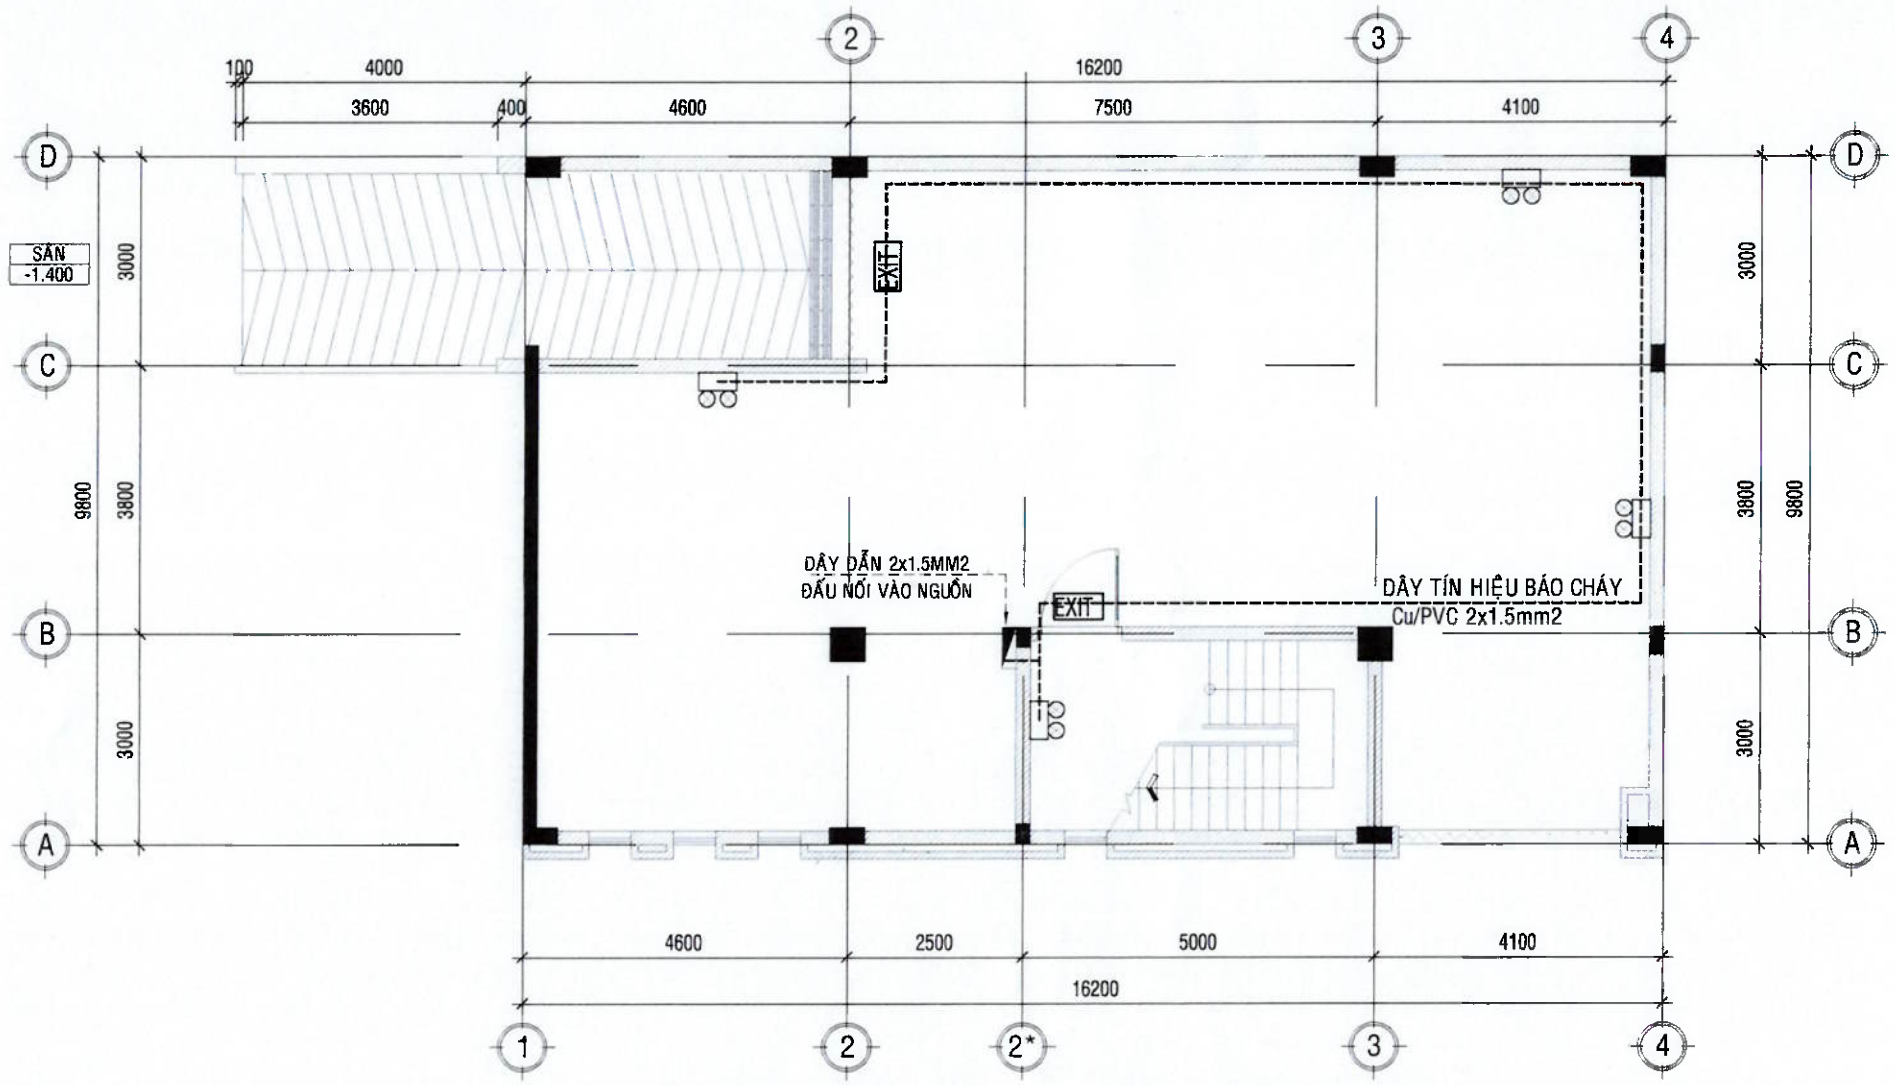

MẶT BẰNG CHIẾU SÁNG SỰ CỐ TẦNG HẦM

TL:1/100

GHI CHÚ:

- CÁC TỦ TRUNG TÂM BÁO CHÁY,NÚT ẤN BÁO CHÁY VÀ CÁC PHƯƠNG TIỆN CHỮA CHÁY PHẢI LUÔN ĐƯỢC CHIẾU SÁNG ĐẦY ĐỦ ĐỂ CÓ THỂ DỄ DÀNG XÁC ĐỊNH ĐƯỢC VỊ TRÍ.

BẢNG KÝ HIỆU THIẾT PCCC

KÝ HIỆU	TÊN THIẾT BỊ	ĐVT	SỐ LƯỢNG
EXIT	ĐÈN CHỈ DẪN THOÁT NẠN EXIT	BỘ	07
	ĐÈN CHIẾU SÁNG SỰ CỐ EMER	BỘ	14
— — —	DÂY DẪN Cu/PVC 2x 1x1.5mm2	MÉT	295

CÔNG TY TNHH MỘT THÀNH VIÊN XD LÂM THÀNH
THẨM TRA
Theo Văn bản số.....
Ngày ..... tháng ..... năm 20 ...
Ký tên:
KS. Nguyễn Anh Tuấn

STT	NGÀY	CHỈNH SỬA	KIỂM TRA

CHỦ ĐẦU TƯ:

NGÂN HÀNG NÔNG NGHIỆP VÀ PHÁT TRIỂN NÔNG THÔN VIỆT NAM
CHI NHÁNH ĐẮK LẮK

M.S.D.N:0100686174-197-C.T.T.N.H.H
NGÂN HÀNG NÔNG NGHIỆP VÀ PHÁT TRIỂN NÔNG THÔN VIỆT NAM - CHI NHÁNH ĐẮK LẮK
T. ĐẮK LẮK

CÔNG TRÌNH: TRỤ SỞ AGRIBANK CHI NHÁNH EA PHÊ -ĐẮK LẮK

HẠNG MỤC: PHÒNG CHÁY CHỮA CHÁY

ĐỊA ĐIỂM XD:

XÃ EA PHÊ - TỈNH ĐẮK LẮK

ĐƠN VỊ THIẾT KẾ:

CÔNG TY TNHH THIẾT BỊ PCCC VẠN PHÚC

Địa chỉ:Số 335 Hoàng Diệu, P.Tân Tiến,TP. BMT,tỉnh Đắk Lắk

M.S.D.N:6001767916-C.T.T.N.H.H
CÔNG TY TRÁCH NHIỆM HỮU HẠN THIẾT BỊ PCCC VẠN PHÚC
TP.BUÔN MA THUỘT - T.ĐẮK LẮK

GIÁM ĐỐC: PHÙNG SAO KHUÊ


CHỦ TRÌ THIẾT KẾ: PHÙNG SAO KHUÊ	
THIẾT KẾ: TRẦN VĂN TÀI	
THỂ HIỆN: TRẦN VĂN TÀI	
KIỂM - QLKT: PHÙNG SAO KHUÊ	

TÊN BẢN VẼ:

MẶT BẰNG CHIẾU SÁNG SỰ CỐ TẦNG HẦM

HOÀN THÀNH: NĂM 2026 | KÝ HIỆU: PCCC - 11

TỶ LỆ: 1/100

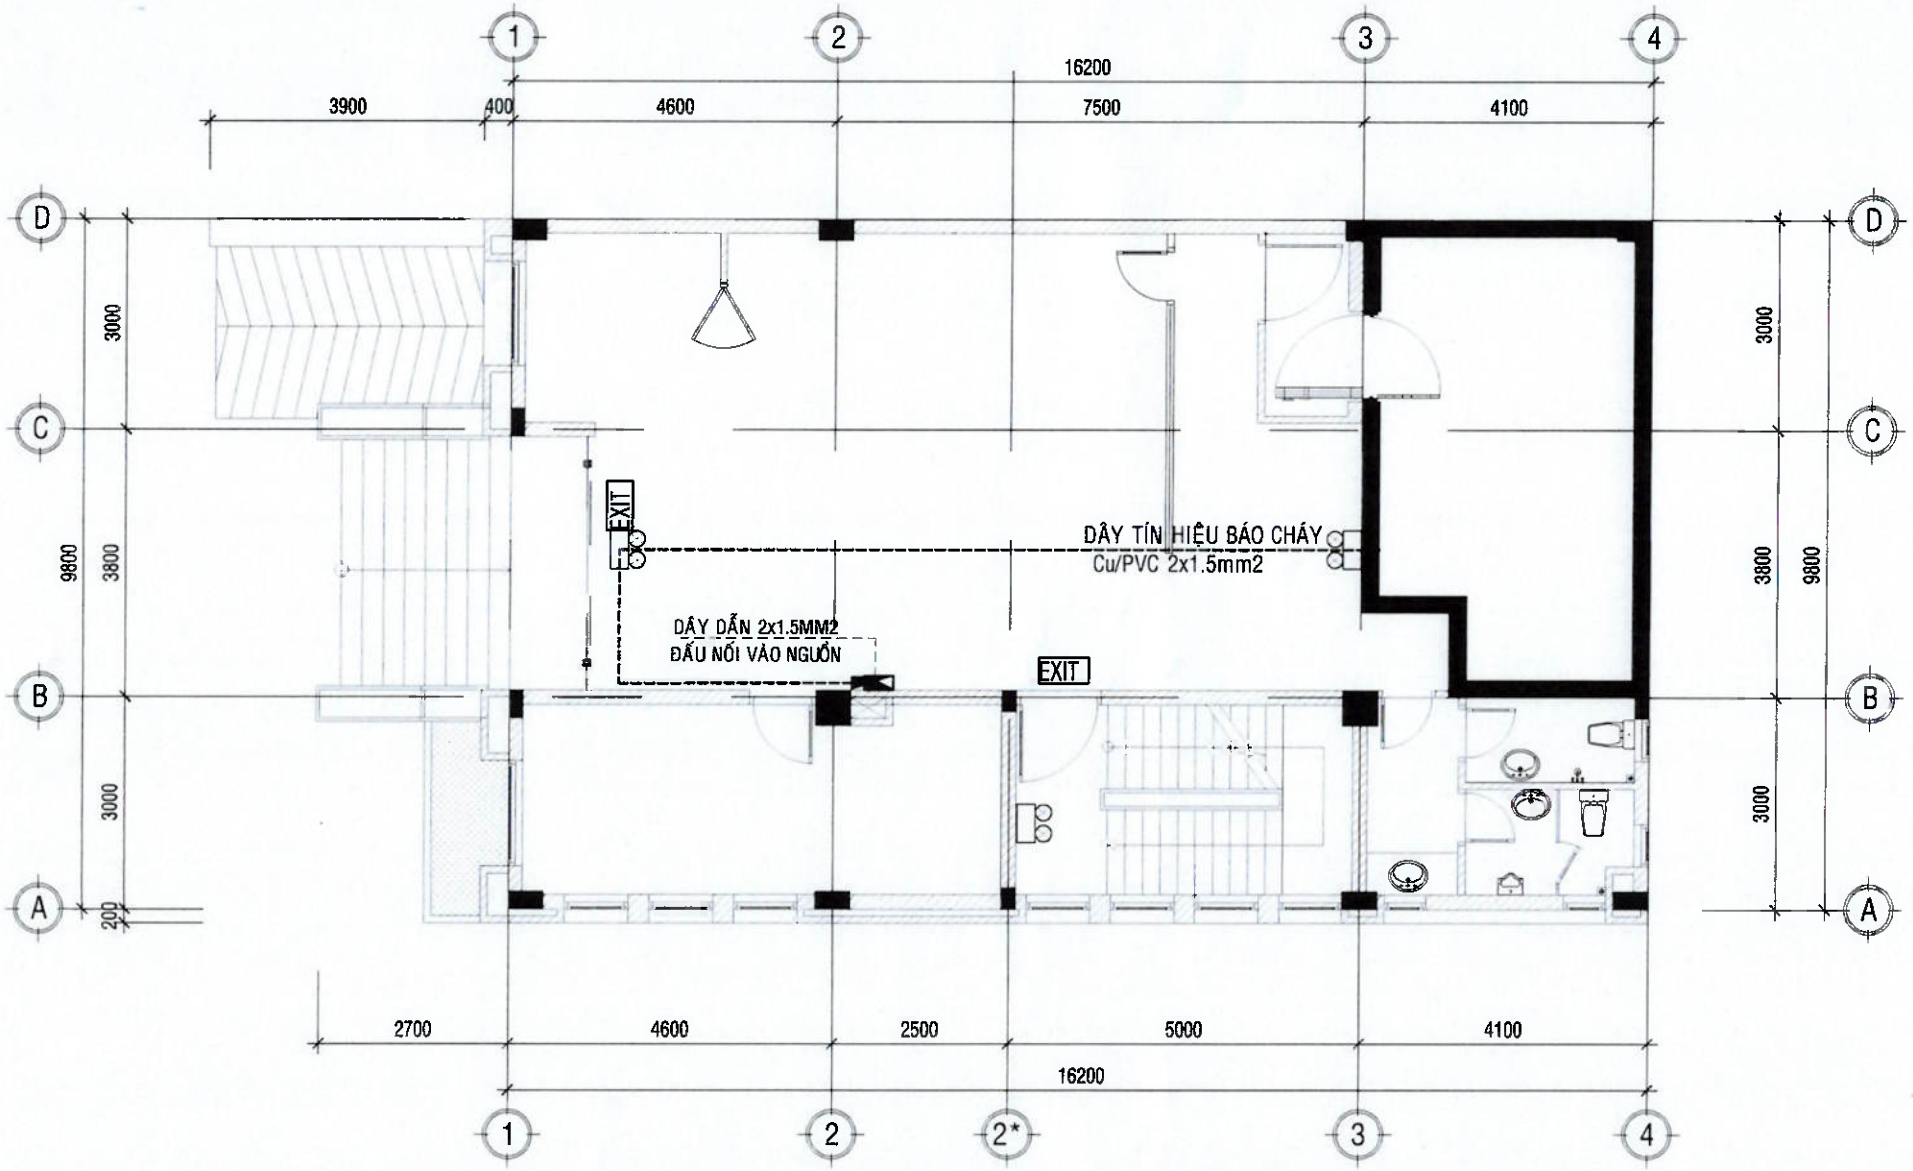

MẶT BẰNG CHIẾU SÁNG SỰ CỐ TẦNG 1

TL:1/100

GHI CHÚ:

- CÁC TỦ TRUNG TÂM BÁO CHÁY,NÚT ẤN BÁO CHÁY VÀ CÁC PHƯƠNG TIỆN CHỮA CHÁY PHẢI LUÔN ĐƯỢC CHIẾU SÁNG ĐẦY ĐỦ ĐỂ CÓ THỂ DỄ DÀNG XÁC ĐỊNH ĐƯỢC VỊ TRÍ.

BẢNG KÝ HIỆU THIẾT PCCC

KÝ HIỆU	TÊN THIẾT BỊ	ĐVT	SỐ LƯỢNG
EXIT	ĐÈN CHỈ DẪN THOÁT NẠN EXIT	BỘ	07
	ĐÈN CHIẾU SÁNG SỰ CỐ EMER	BỘ	14
— — —	DÂY DẪN Cu/PVC 2x 1x1.5mm2	MÉT	295

CÔNG TY TNHH MỘT THÀNH VIÊN XD LÂM THÀNH
THẨM TRA
Theo Văn bản số.....
Ngày ..... tháng ..... năm 20...
Ký tên:
KS. Nguyễn Anh Tuấn

STT	NGÀY	CHỈNH SỬA	KIỂM TRA

CHỦ ĐẦU TƯ:

NGÂN HÀNG NÔNG NGHIỆP VÀ PHÁT TRIỂN NÔNG THÔN VIỆT NAM
CHI NHÁNH ĐẮK LẮK

M.S.C.N: 0100686174-197-C.T.T.N.H.H. NGÂN HÀNG NÔNG NGHIỆP VÀ PHÁT TRIỂN NÔNG THÔN VIỆT NAM - CHI NHÁNH ĐẮK LẮK - T. ĐẮK LẮK

DỰ ÁN: TRỤ SỞ AGRIBANK CHI NHÁNH EA PHÊ -ĐẮK LẮK

HẠNG MỤC: PHÒNG CHÁY CHỮA CHÁY

ĐỊA ĐIỂM XD: XÃ EA PHÊ - TỈNH ĐẮK LẮK

ĐƠN VỊ THIẾT KẾ:

CÔNG TY TNHH THIẾT BỊ PCCC VẠN PHÚC

Địa chỉ:Số 335 Hoàng Diệu, P.Tân Tiến,TP. BMT,tỉnh Đắk Lắk

M.S.D.N: 6001757216 CÔNG TY TRÁCH NHIỆM HỮU HẠN THIẾT BỊ PCCC VẠN PHÚC TP. BUÔN MA THUỘT - T. ĐẮK LẮK


GIÁM ĐỐC: PHÙNG SAO KHUÊ

CHỦ TRÌ THIẾT KẾ: PHÙNG SAO KHUÊ	
THIẾT KẾ: TRẦN VĂN TÀI	
THỂ HIỆN: TRẦN VĂN TÀI	
KIỂM - QLKT: PHÙNG SAO KHUÊ	

TÊN BẢN VẼ: MẶT BẰNG CHIẾU SÁNG SỰ CỐ TẦNG 1

HOÀN THÀNH: NĂM 2026 | KÝ HIỆU: PCCC - 12

TỶ LỆ: 1/100

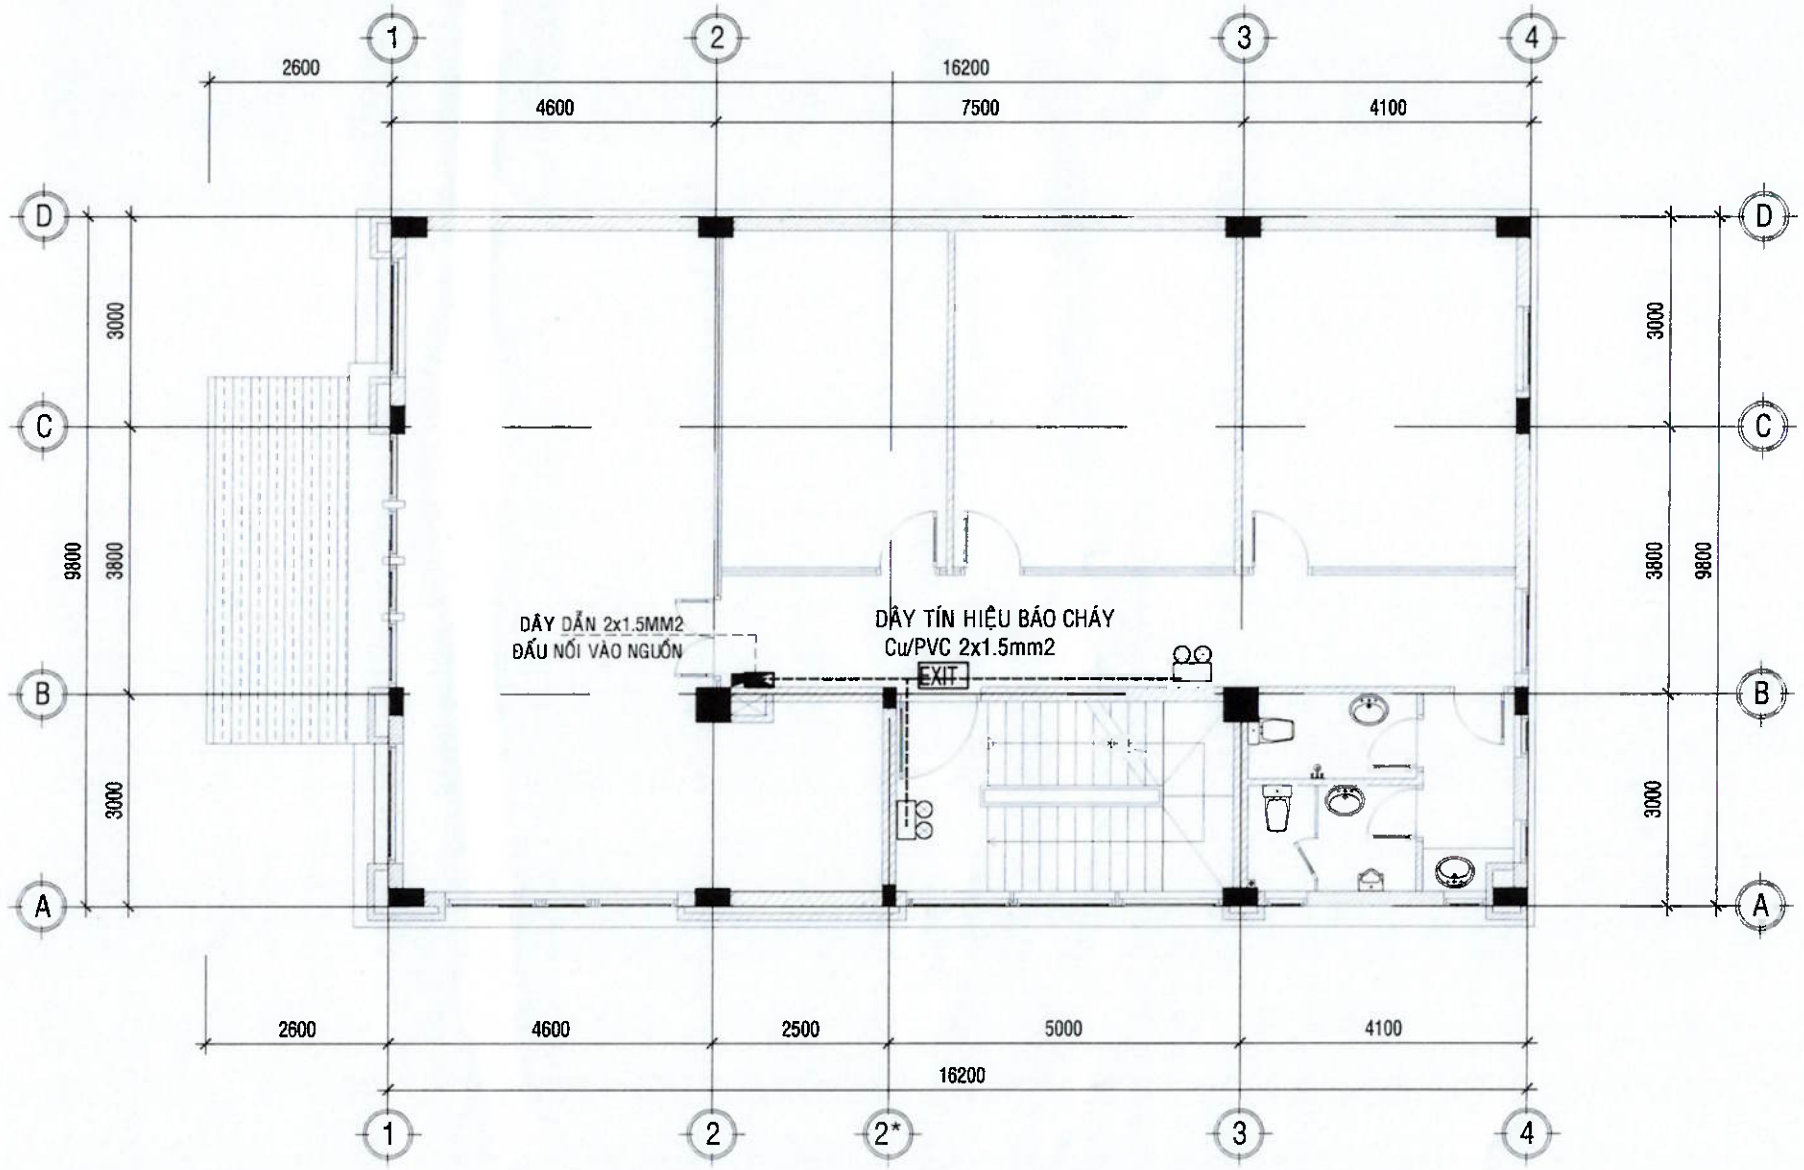

MẶT BẰNG CHIẾU SÁNG SỰ CỐ TẦNG 2

TL:1/100

GHI CHÚ:

- CÁC TỦ TRUNG TÂM BÁO CHÁY,NÚT ẤN BÁO CHÁY VÀ CÁC PHƯƠNG TIỆN CỮA CHÁY PHẢI LUÔN ĐƯỢC CHIẾU SÁNG ĐẦY ĐỦ ĐỂ CÓ THỂ DỄ DÀNG XÁC ĐỊNH ĐƯỢC VỊ TRÍ.

BẢNG KÝ HIỆU THIẾT PCCC

KÝ HIỆU	TÊN THIẾT BỊ	ĐVT	SỐ LƯỢNG
EXIT	ĐÈN CHỈ DẪN THOÁT NẠN EXIT	BỘ	07
	ĐÈN CHIẾU SÁNG SỰ CỐ EMER	BỘ	14
— — —	DÂY DẪN Cu/PVC 2x 1x1.5mm2	MÉT	295

CÔNG TY TNHH MỘT THÀNH VIÊN XD LÂM THÀNH
THẨM TRA
Theo Văn bản số.....
Ngày ..... tháng ..... năm 20..
Ký tên:
KS. Nguyễn Anh Tuấn

STT	NGÀY	CHỈNH SỬA	KIỂM TRA

CHỦ ĐẦU TƯ:

NGÂN HÀNG NÔNG NGHIỆP
VÀ PHÁT TRIỂN NÔNG THÔN
VIỆT NAM
CHI NHÁNH ĐẮK LẮK

M.S.D.N:0100686174-197-C.T.T.N.-T. ĐẮK LẮK
NGÂN HÀNG NÔNG NGHIỆP VÀ PHÁT TRIỂN NÔNG THÔN VIỆT NAM - CHI NHÁNH ĐẮK LẮK

CÔNG TRÌNH:
TRỤ SỞ AGRIBANK
CHI NHÁNH EA PHÊ -ĐẮK LẮK

HẠNG MỤC:
PHÒNG CHÁY CHỮA CHÁY

ĐỊA ĐIỂM XD:
XÃ EA PHÊ - TỈNH ĐẮK LẮK

ĐƠN VỊ THIẾT KẾ:
CÔNG TY TNHH THIẾT BỊ PCCC
VẠN PHÚC
Địa chỉ: Số 335 Hoàng Diệu, P.Tân Tiến,TP. BMT,tỉnh Đắk Lắk


M.S.D.N:6001767916-C.T.N.H.H-T.P BUÔN MA THUỘT-T. ĐẮK LẮK
CÔNG TY TRÁCH NHIỆM HỮU HẠN THIẾT BỊ PCCC VẠN PHÚC

GIÁM ĐỐC:
PHÙNG SAO KHUÊ

CHỦ TRÌ THIẾT KẾ: PHÙNG SAO KHUÊ	
THIẾT KẾ: TRẦN VĂN TÀI	
THỂ HIỆN: TRẦN VĂN TÀI	
KIỂM - QLKT: PHÙNG SAO KHUÊ	

TÊN BẢN VẼ:
MẶT BẰNG CHIẾU SÁNG SỰ CỐ TẦNG 2

HOÀN THÀNH: NĂM 2026
TỶ LỆ: 1/100
KÝ HIỆU: PCCC - 13

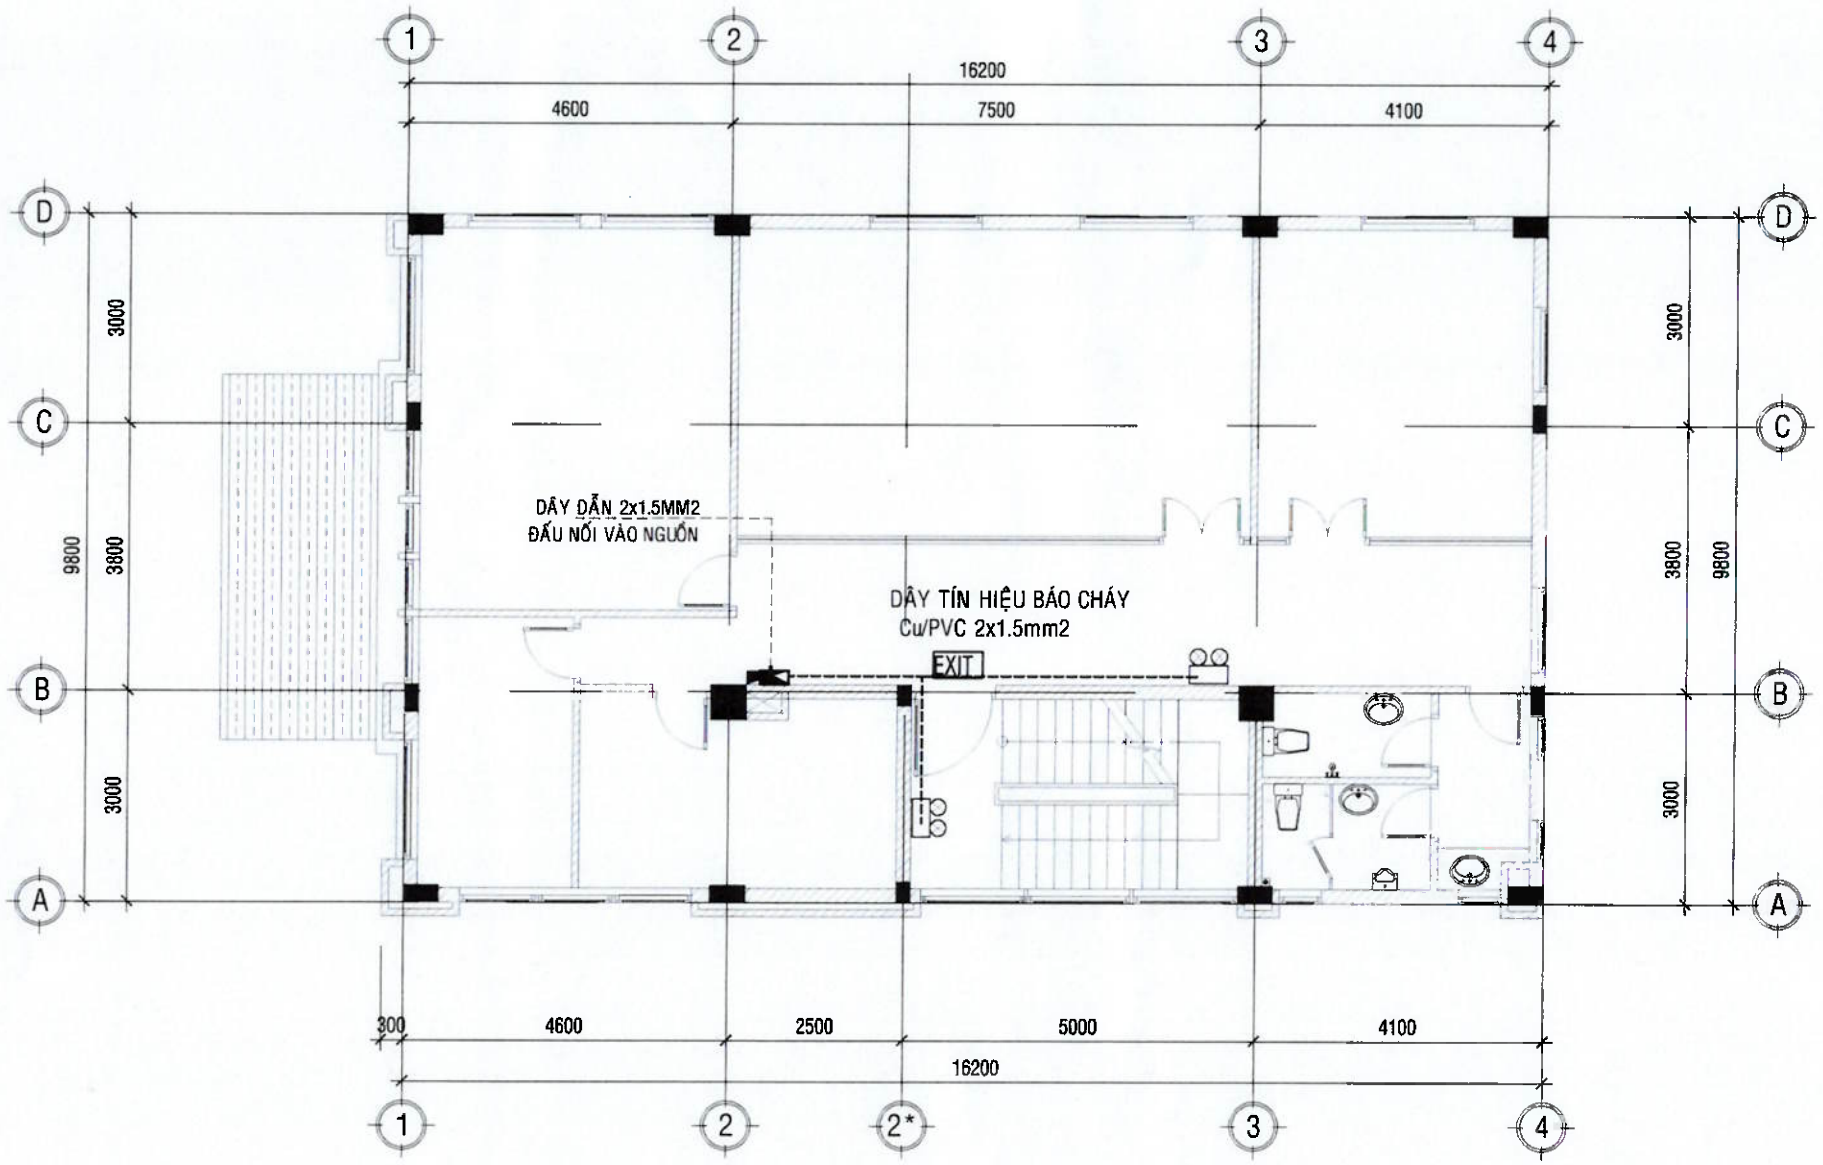

MẶT BẰNG CHIẾU SÁNG SỰ CỐ TẦNG 3

TL:1/100

GHI CHÚ:

- CÁC TỦ TRUNG TÂM BÁO CHÁY,NÚT ẤN BÁO CHÁY VÀ CÁC PHƯƠNG TIỆN CHỮA CHÁY PHẢI LUÔN ĐƯỢC CHIẾU SÁNG ĐẦY ĐỦ ĐỂ CÓ THỂ DỄ DÀNG XÁC ĐỊNH ĐƯỢC VỊ TRÍ.

BẢNG KÝ HIỆU THIẾT PCCC

KÝ HIỆU	TÊN THIẾT BỊ	ĐVT	SỐ LƯỢNG
EXIT	ĐÈN CHỈ DẪN THOÁT NẠN EXIT	BỘ	07
	ĐÈN CHIẾU SÁNG SỰ CỐ EMER	BỘ	14
— — —	DÂY DẪN Cu/PVC 2x 1x1.5mm2	MÉT	295

CÔNG TY TNHH MỘT THÀNH VIÊN XD LÂM THÀNH
THẨM TRA
Theo Văn bản số.....
Ngày ..... tháng ..... năm 20...
Ký tên:

KS. Nguyễn Anh Tuấn

STT	NGÀY	CHỈNH SỬA	KIỂM TRA

CHỦ ĐẦU TƯ:

NGÂN HÀNG NÔNG NGHIỆP VÀ PHÁT TRIỂN NÔNG THÔN VIỆT NAM
CHI NHÁNH ĐẮK LẮK

M.S.C.N: 0100686174-197-C.T.T.N.H.H
NGÂN HÀNG NÔNG NGHIỆP VÀ PHÁT TRIỂN NÔNG THÔN VIỆT NAM - CHI NHÁNH ĐẮK LẮK
T. ĐẮK LẮK

CÔNG TRÌNH:
TRỤ SỞ AGRIBANK CHI NHÁNH EA PHÊ -ĐẮK LẮK

HẠNG MỤC:
PHÒNG CHÁY CHỮA CHÁY

ĐỊA ĐIỂM XD:
XÃ EA PHÊ - TỈNH ĐẮK LẮK

ĐƠN VỊ THIẾT KẾ:

CÔNG TY TNHH THIẾT BỊ PCCC VẠN PHÚC
Địa chỉ:Số 335 Hoàng Diệu, P.Tân Tiến,TP. BMT,tỉnh Đắk Lắk


M.S.D.N: 6001767XXX
CÔNG TY TRÁCH NHIỆM HỮU HẠN THIẾT BỊ PCCC VẠN PHÚC
TP. BUÔN MA THUỘT - T. ĐẮK LẮK

GIÁM ĐỐC: PHÙNG SAO KHUÊ	
CHỦ TRÌ THIẾT KẾ: PHÙNG SAO KHUÊ	
THIẾT KẾ: TRẦN VĂN TÀI	
THỂ HIỆN: TRẦN VĂN TÀI	
KIỂM - QLKT: PHÙNG SAO KHUÊ	

TÊN BẢN VẼ:

MẶT BẰNG CHIẾU SÁNG SỰ CỐ TẦNG 3

HOÀN THÀNH: NĂM 2026	KÝ HIỆU:
TỶ LỆ: 1/100	PCCC - 14

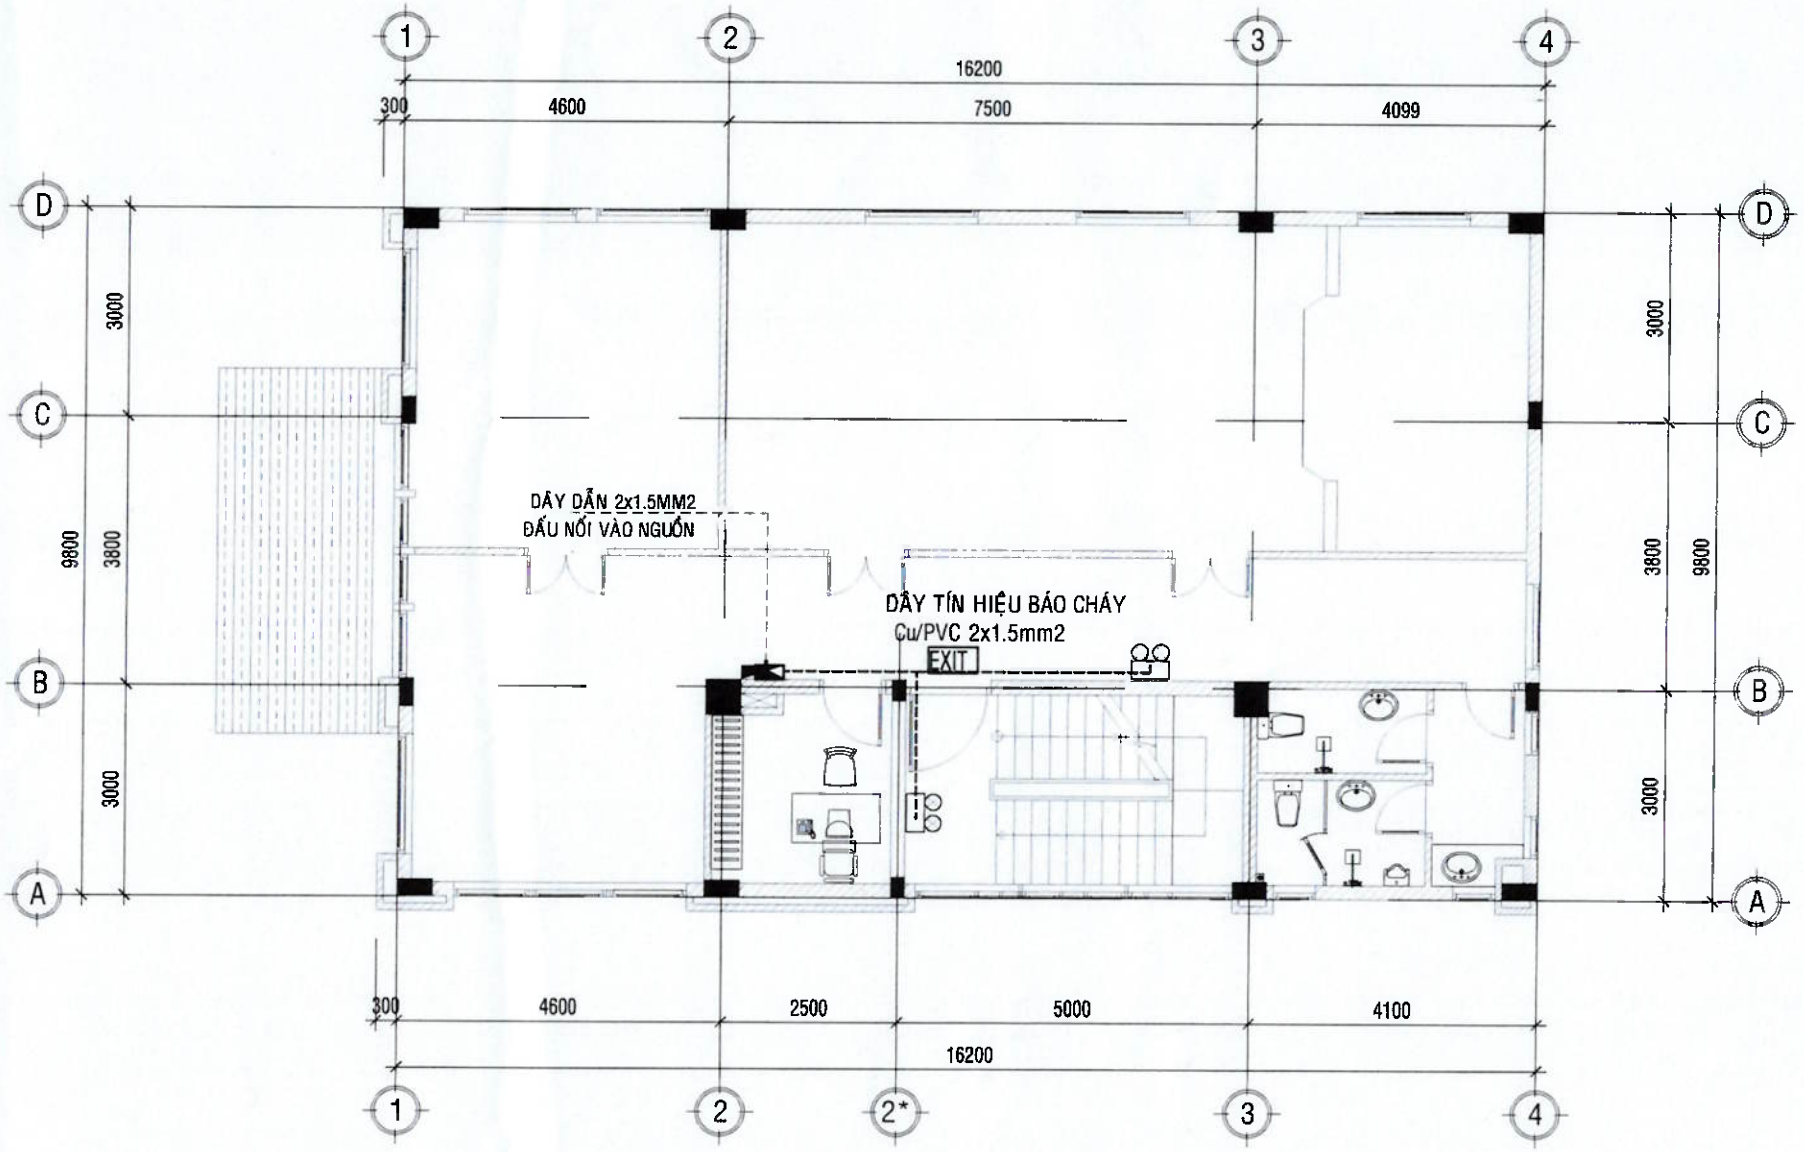

MẶT BẰNG CHIẾU SÁNG SỰ CỐ TẦNG 4

TL:1/100

GHI CHÚ:

- CÁC TỦ TRUNG TÂM BÁO CHÁY,NÚT ẤN BÁO CHÁY VÀ CÁC PHƯƠNG TIỆN CHỮA CHÁY PHẢI LUÔN ĐƯỢC CHIẾU SÁNG ĐẦY ĐỦ ĐỂ CÓ THỂ DỄ DÀNG XÁC ĐỊNH ĐƯỢC VỊ TRÍ.

BẢNG KÝ HIỆU THIẾT PCCC

KÝ HIỆU	TÊN THIẾT BỊ	ĐVT	SỐ LƯỢNG
EXIT	ĐÈN CHỈ DẪN THOÁT NẠN EXIT	BỘ	07
	ĐÈN CHIẾU SÁNG SỰ CỐ EMER	BỘ	14
— — —	DÂY DẪN Cu/PVC 2x 1x1.5mm2	MÉT	295

CÔNG TY TNHH MỘT THÀNH VIÊN XD LÂM THÀNH
THẨM TRA
Theo Văn bản số.....
Ngày ..... tháng ..... năm 20...
Ký tên:
KS. Nguyễn Anh Tuấn

STT	NGÀY	CHỈNH SỬA	KIỂM TRA

CHỦ ĐẦU TƯ:

NGÂN HÀNG NÔNG NGHIỆP VÀ PHÁT TRIỂN NÔNG THÔN VIỆT NAM
CHI NHÁNH ĐẮK LẮK

M.S.C.N: 0100686174-197 - C.T.T.N.H.H - NGÂN HÀNG NÔNG NGHIỆP VÀ PHÁT TRIỂN NÔNG THÔN VIỆT NAM - CHI NHÁNH ĐẮK LẮK - T. ĐẮK LẮK

CÔNG TRÌNH:
TRỤ SỞ AGRIBANK
CHI NHÁNH EA PHÊ -ĐẮK LẮK

HẠNG MỤC:
PHÒNG CHÁY CHỮA CHÁY

ĐỊA ĐIỂM XD:
XÃ EA PHÊ - TỈNH ĐẮK LẮK

ĐƠN VỊ THIẾT KẾ:


CÔNG TY TNHH THIẾT BỊ PCCC VẠN PHÚC
Địa chỉ:Số 335 Hoàng Diệu, P.Tân Tiến,TP. BMT,tỉnh Đắk Lắk

M.S.D.N: 6001767916 - C.T.T.N.H.H - CÔNG TY TRÁCH NHIỆM HỮU HẠN THIẾT BỊ PCCC VẠN PHÚC - TP. BUÔN MA THUỘT - ĐẮK LẮK

GIÁM ĐỐC: PHÙNG SAO KHUÊ
CHỦ TRÌ THIẾT KẾ: PHÙNG SAO KHUÊ
THIẾT KẾ: TRẦN VĂN TÀI
THỂ HIỆN: TRẦN VĂN TÀI
KIỂM - QLKT: PHÙNG SAO KHUÊ


TÊN BẢN VẼ:
MẶT BẰNG CHIẾU SÁNG SỰ CỐ TẦNG 4

HOÀN THÀNH: NĂM 2026
TỶ LỆ: 1/100
KÝ HIỆU: PCCC - 15

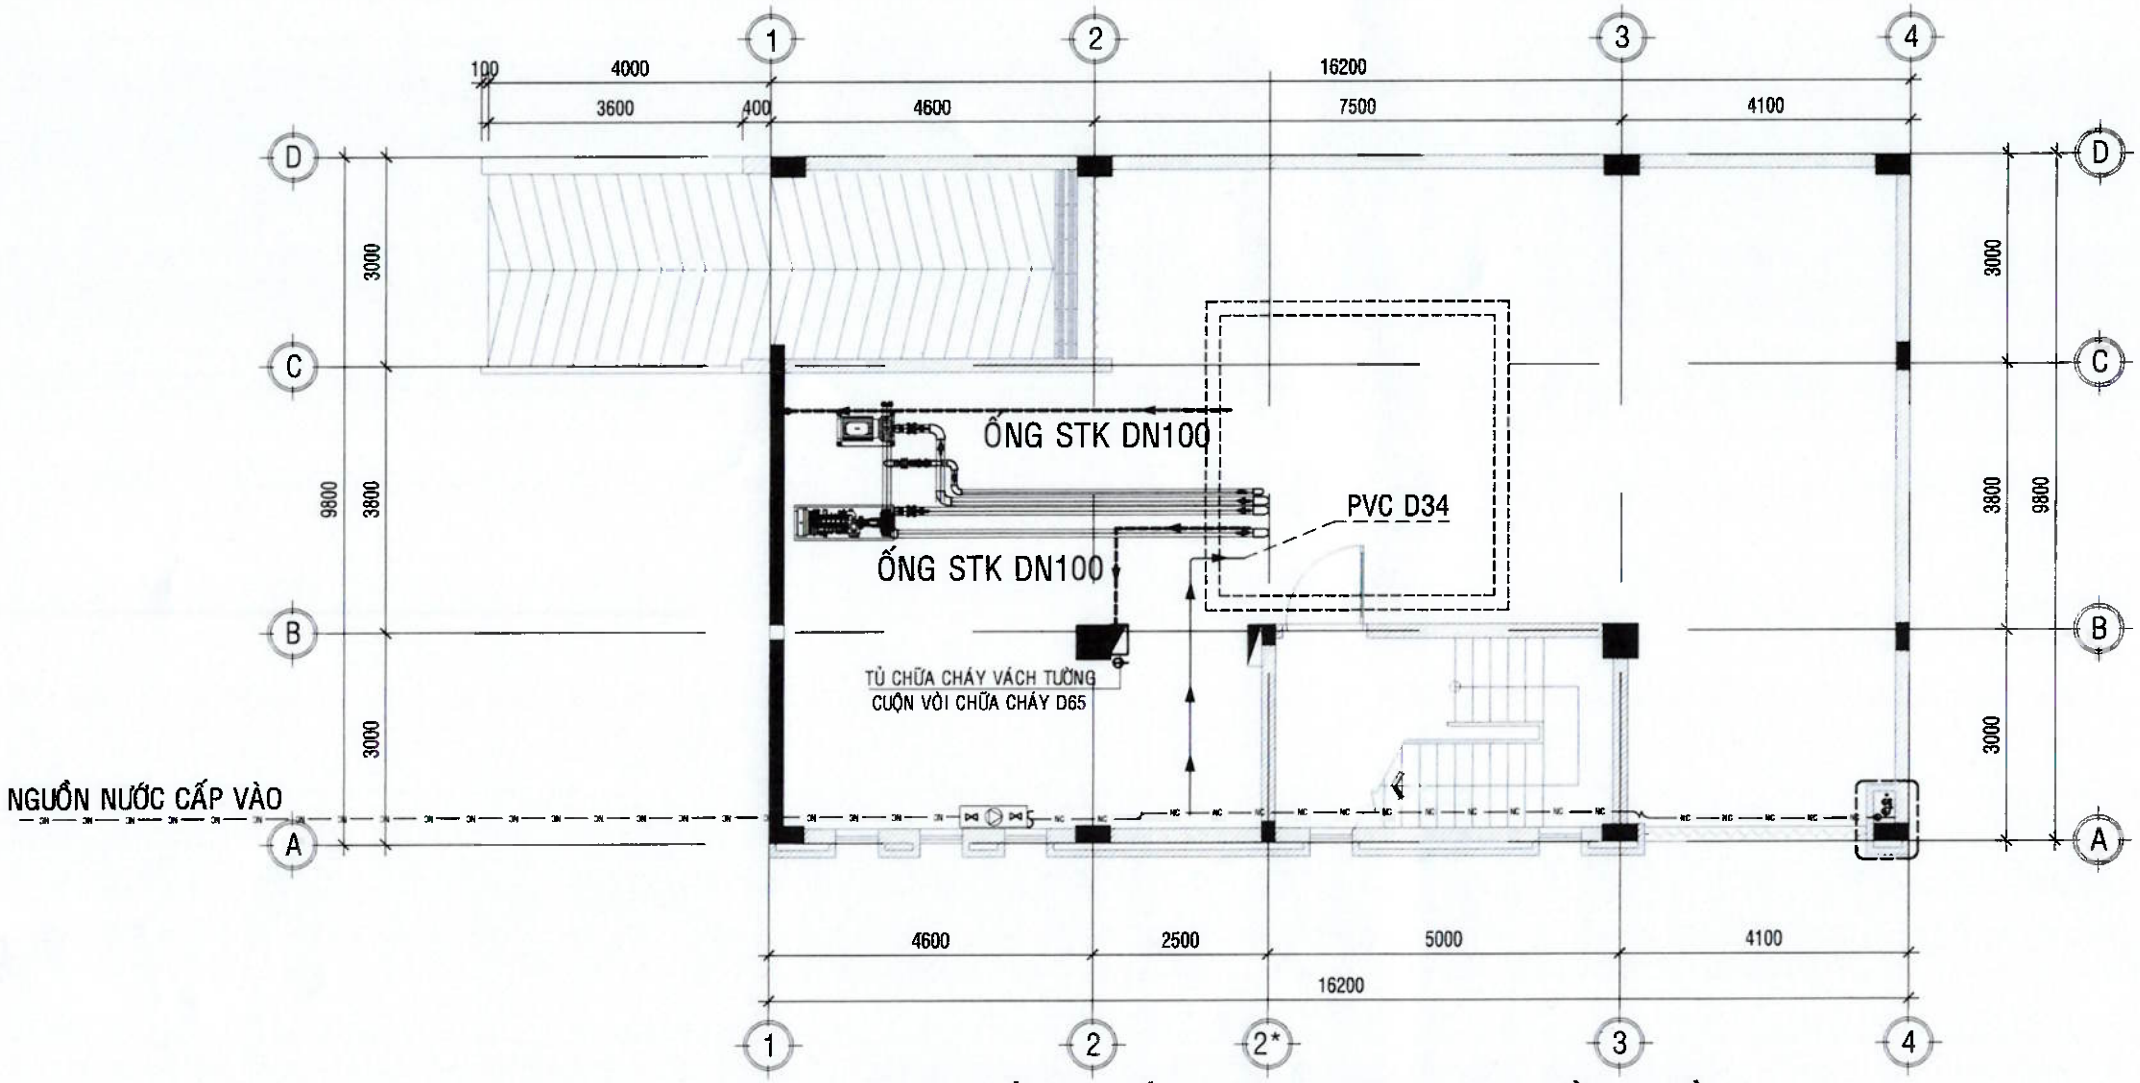


MẶT BẰNG CẤP NƯỚC CHỮA CHÁY TẦNG HẦM

TL:1/100

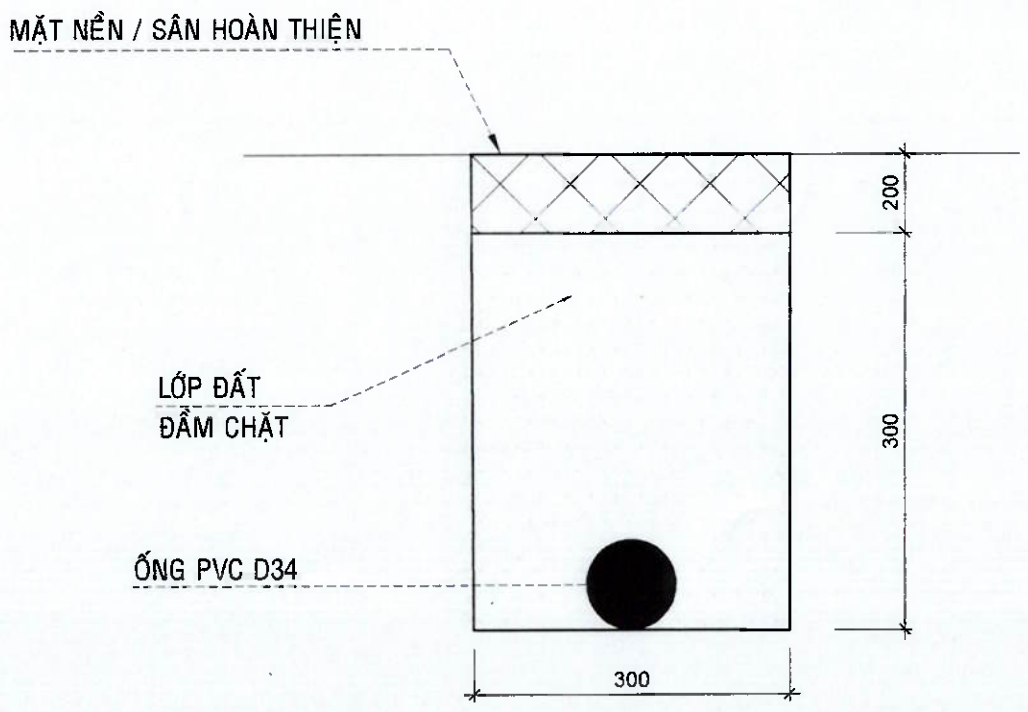

CHI TIẾT CHÔN ỐNG CẤP NƯỚC VÀO BỂ

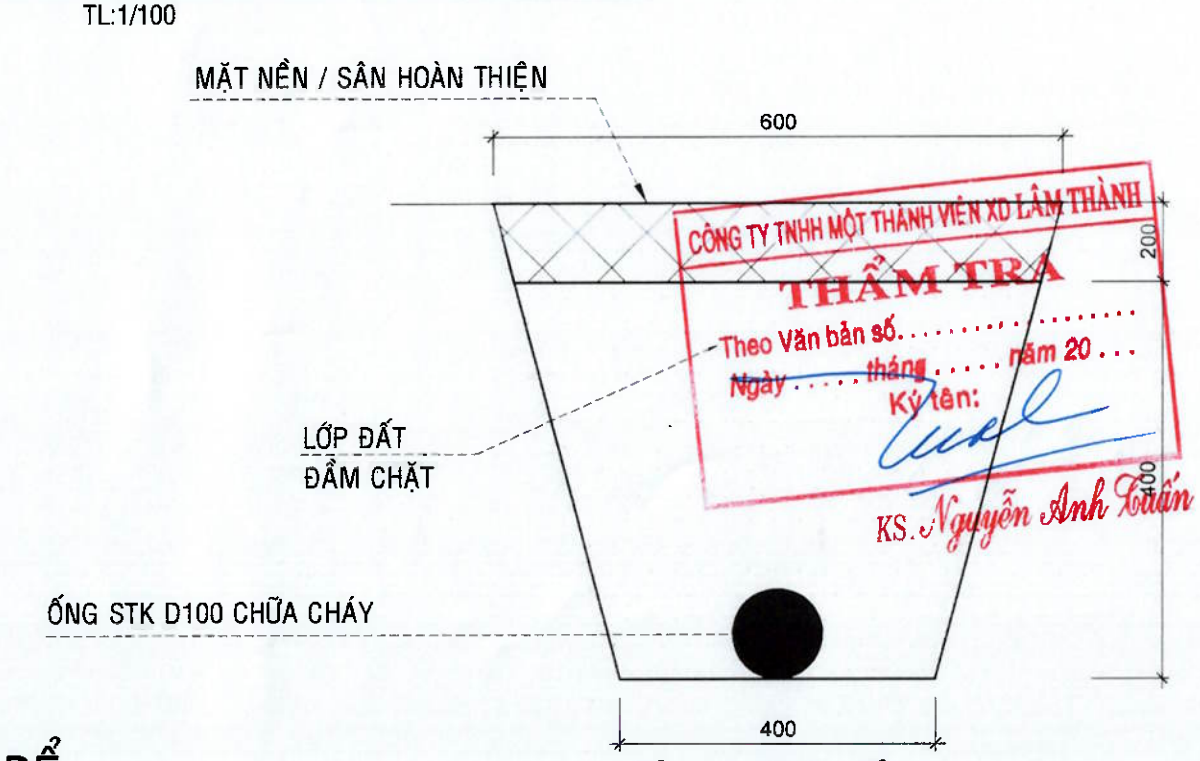

CHI TIẾT CHÔN ỐNG PCCC

STT	NGÀY	CHỈNH SỬA	KIỂM TRA

CHỦ ĐẦU TƯ:

NGÂN HÀNG NÔNG NGHIỆP VÀ PHÁT TRIỂN NÔNG THÔN VIỆT NAM
CHI NHÁNH ĐẮK LẮK

M.S.C.N: 0100686174-197 - C.T.T.N.H.H - NGÂN HÀNG NÔNG NGHIỆP VÀ PHÁT TRIỂN NÔNG THÔN VIỆT NAM - CHI NHÁNH ĐẮK LẮK - T. ĐẮK LẮK

TÊN CÔNG TRÌNH:
TRỤ SỞ AGRIBANK CHI NHÁNH EA PHÊ -ĐẮK LẮK

HẠNG MỤC:
PHÒNG CHÁY CHỮA CHÁY

ĐỊA ĐIỂM XD:
XÃ EA PHÊ - TỈNH ĐẮK LẮK

ĐƠN VỊ THIẾT KẾ:

CÔNG TY TNHH THIẾT BỊ PCCC VẠN PHÚC

Địa chỉ: Số 335 Hoàng Diệu, P.Tân Tiến,TP. BMT,tỉnh Đắk Lắk

M.S.D.N: 6001... - C.T.T.N.H.H - CÔNG TY TRÁCH NHIỆM HỮU HẠN THIẾT BỊ PCCC VẠN PHÚC - TP. BUÔN MA THUỘT - T. ĐẮK LẮK

GIÁM ĐỐC:
PHÙNG SAO KHUÊ


CHỦ TRÌ THIẾT KẾ: PHÙNG SAO KHUÊ	
THIẾT KẾ: TRẦN VĂN TÀI	
THỂ HIỆN: TRẦN VĂN TÀI	
KIỂM - QLKT: PHÙNG SAO KHUÊ	

TÊN BẢN VẼ:

MẶT BẰNG BÁO CHÁY TẦNG HẦM

HOÀN THÀNH: NĂM 2026 — KÝ HIỆU: PCCC - 16

TỶ LỆ: 1/100

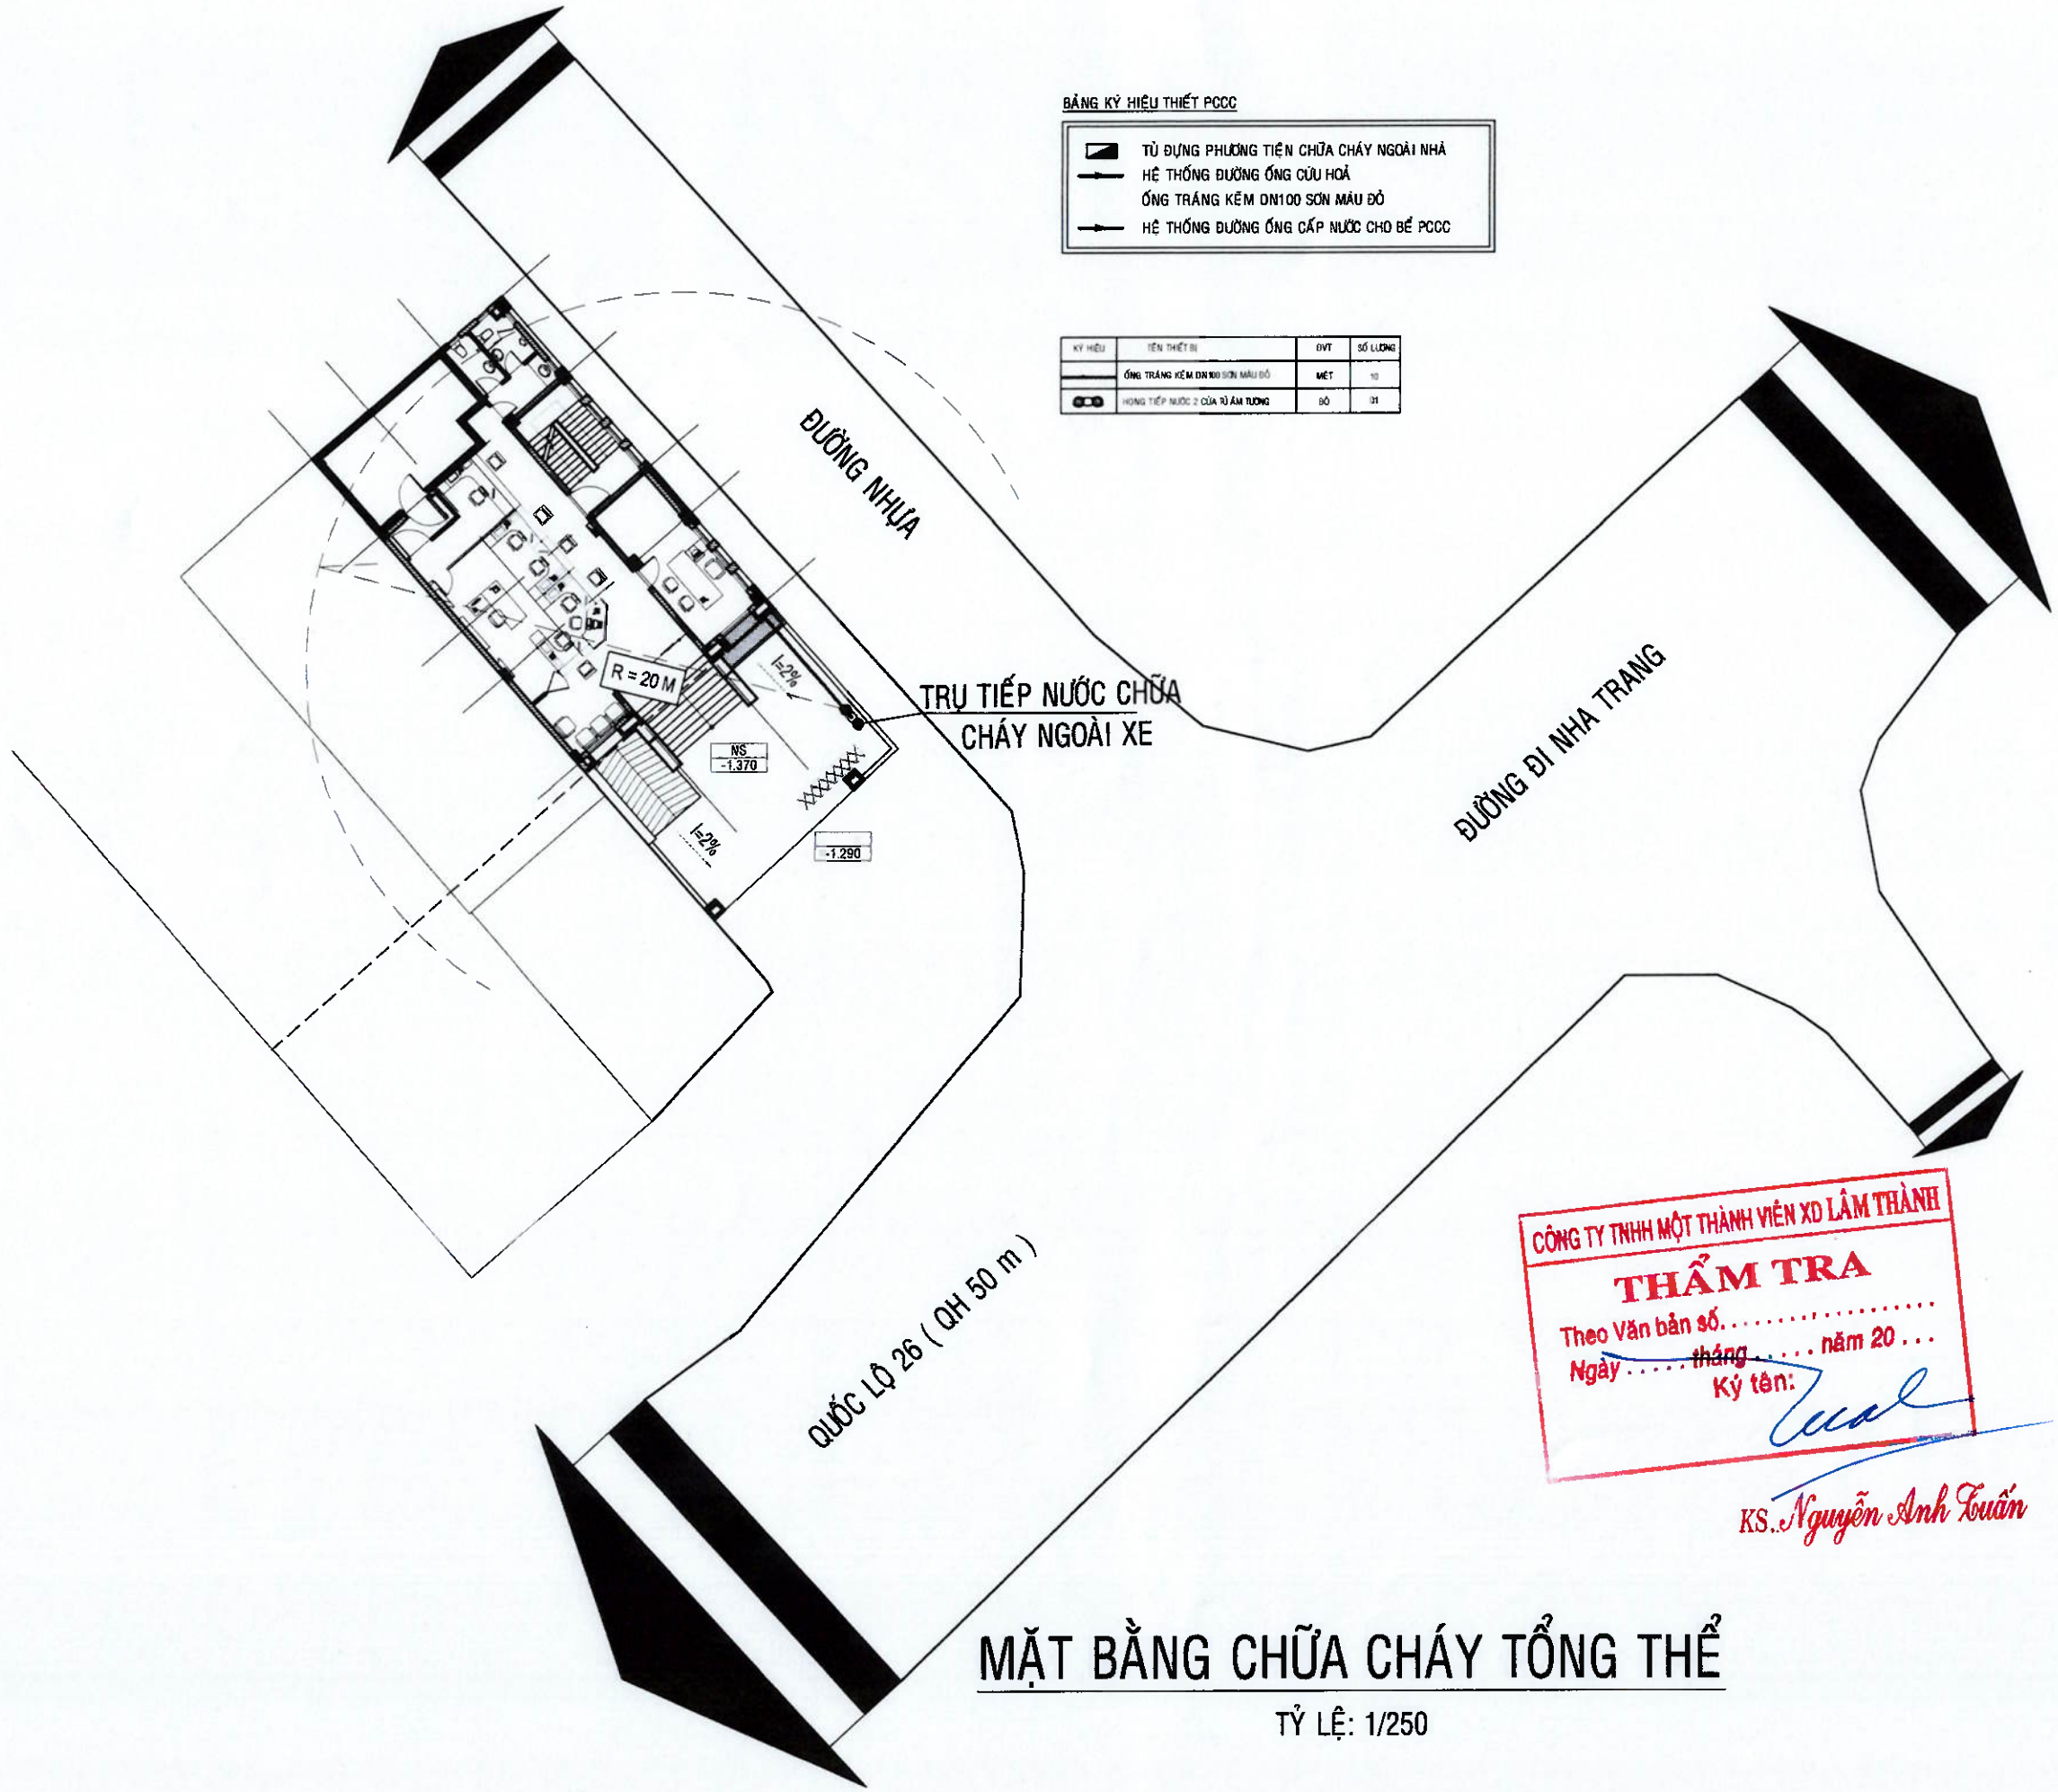

BẢNG KÝ HIỆU THIẾT PCCC

	TỦ ĐỰNG PHƯƠNG TIỆN CHỮA CHÁY NGOÀI NHÀ
	HỆ THỐNG ĐƯỜNG ỐNG CỨU HOẢ
	ỐNG TRÁNG KẼM DN100 SƠN MÀU ĐỎ
	HỆ THỐNG ĐƯỜNG ỐNG CẤP NƯỚC CHO BỂ PCCC

KÝ HIỆU	TÊN THIẾT BỊ	ĐVT	SỐ LƯỢNG
	ỐNG TRÁNG KẼM DN100 SƠN MÀU ĐỎ	MÉT	10
	HỌNG TIẾP NƯỚC 2 CỬA TỦ ÂM TƯỜNG	BỘ	01

CÔNG TY TNHH MỘT THÀNH VIÊN XD LÂM THÀNH
THẨM TRA
Theo Văn bản số. . . . . .
Ngày . . . . . tháng . . . . . năm 20 . . .
Ký tên:
KS. Nguyễn Anh Tuấn

MẶT BẰNG CHỮA CHÁY TỔNG THỂ

TỶ LỆ: 1/250

STT	NGÀY	CHỈNH SỬA	KIỂM TRA

CHỦ ĐẦU TƯ:
NGÂN HÀNG NÔNG NGHIỆP VÀ PHÁT TRIỂN NÔNG THÔN VIỆT NAM
CHI NHÁNH ĐẮK LẮK

M.S.D.N: 0100686174-197-C.T.T.H.H. NGÂN HÀNG NÔNG NGHIỆP VÀ PHÁT TRIỂN NÔNG THÔN VIỆT NAM - CHI NHÁNH ĐẮK LẮK * T. ĐẮK LẮK

CÔNG TRÌNH:
TRỤ SỞ AGRIBANK CHI NHÁNH EA PHÊ -ĐẮK LẮK

HẠNG MỤC:
PHÒNG CHÁY CHỮA CHÁY

ĐỊA ĐIỂM XD:
XÃ EA PHÊ - TỈNH ĐẮK LẮK

ĐƠN VỊ THIẾT KẾ:
CÔNG TY TNHH THIẾT BỊ PCCC VẠN PHÚC
Địa chỉ: Số 333 Hoàng Diệu, P.Tân Tiến,TP. BMT,tỉnh Đắk Lắk

M.S.D.N: 6001767916-C.T.T.N.H.H. CÔNG TY TRÁCH NHIỆM HỮU HẠN THIẾT BỊ PCCC VẠN PHÚC * TP. BUÔN MA THUỘT - T. ĐẮK LẮK *

GIÁM ĐỐC:
PHÙNG SAO KHUÊ

CHỦ TRÌ THIẾT KẾ:
PHÙNG SAO KHUÊ

THIẾT KẾ:
TRẦN VĂN TÀI

THỂ HIỆN:
TRẦN VĂN TÀI

KIỂM - QLKT:
PHÙNG SAO KHUÊ

TÊN BẢN VẼ:
MẶT BẰNG THOÁT NƯỚC TỔNG THỂ

HOÀN THÀNH: NĂM 2026
TỶ LỆ: 1/100
KÝ HIỆU: PCCC-17

TÍNH TOÁN ÁP SUẤT KHI SỬ DỤNG HỆ THỐNG CHỮA CHÁY

$H = H_1 + H_2 + 5H$

$H_2 = K.p.Q^2.L$

1.000335		20	2.7

							6.24

BẢNG THỐNG KÊ VẬT LIỆU CHỮA CHÁY


STT	KÝ HIỆU	QUY CÁCH + ĐẶT TÍNH KỸ THUẬT	ĐƠN VỊ	SỐ LƯỢNG
1		BƠM CHỮA CHÁY ĐỘNG CƠ DIESEL Q>50m³/h, H=50m.c.n (3P - 380V; P = 6,81kW)	MÁY	01
2		BƠM CHỮA CHÁY ĐỘNG CƠ ĐIỆN Q>50m³/h, H=50m.c.n (ACCU 12V)	MÁY	01
3		CÔNG TẮC ÁP LỰC + VAN KHOÁ DN15	CÁI	02
4		ĐỒNG HỒ ĐO ÁP LỰC	CÁI	04
5		BỆ ĐỠ CỤM BƠM + GIÁ ĐỠ	CÁI	02
5		THIẾT BỊ GIÁM SÁT MỰC NƯỚC	CÁI	01
6		HỆ THỐNG NƯỚC MỒI	CÁI	01
7		VAN CỔNG THƯỜNG ĐÓNG	CÁI	01
8		VAN CỔNG THƯỜNG MỞ	CÁI	05
9		VAN 1 CHIỀU DN100 (2)	CÁI	02
10		CHỐNG RUNG DN100 (4)	CÁI	04
11		CREPIN DN100 (2)	CÁI	02
12		ĐỒNG HỒ ĐO ÁP LỰC + VAN KHÓA + CÔNG TẮC ÁP LỰC	CÁI	04
13		TRỤ CHỮA CHÁY NGOÀI NHÀ LOẠI 3 CỬA.	CÁI	01
14		HỌNG TIẾP NƯỚC CHỮA CHÁY LOẠI 2 CỬA DN65	CÁI	01
15		TỦ CHỮA CHÁY NGOÀI NHÀ (TỦ + 02 CUỘN VÒI DN65, L=20M (16 BAR)+ 02 LĂNG PHUN D65/19mm)	TỦ	02
16		MÓNG TỦ CHỮA CHÁY NGOÀI NHÀ	MÓNG	01


BẢNG TÍNH TOÁN KIỂM TRA LƯU LƯỢNG BƠM VÀ BỂ NƯỚC CHỮA CHÁY

STT	HỆ THỐNG	LƯU LƯỢNG	THAM CHIẾU
1	CHỮA CHÁY NGOÀI NHÀ	10 LÍT/S	- BẢNG 8 QCVN 06: 2022. - CÔNG TRÌNH CÓ BẬC CHỊU LỬA II, KHỐI TÍCH KHOANG CHÁY LỚN NHẤT: <5.000M³.
2	CHỮA CHÁY TRONG NHÀ	KHÔNG YÊU CẦU THIẾT KẾ	- BẢNG B.1 11 QCVN 06: 2022. - CÔNG TRÌNH CÓ BẬC CHỊU LỬA II, KHỐI TÍCH CÔNG TRÌNH LÀ: <5.000M³.
3	CHỮA CHÁY TỰ ĐỘNG	KHÔNG YÊU CẦU THIẾT KẾ	PHỤ LỤC A TCVN 3890:2023
4	TỔNG LƯU LƯỢNG BƠM	(1) + (2) + (3)= 10 LÍT/S = 10 LÍT/GIÂY = 36M3/H	CHỌN BƠM Q> 50 M3/H, H> 50M
5	DUNG TÍCH NƯỚC PCCC	(1) X 1H + (2) X 1H = (10 LÍT/S X 01H) =36 M3 (CÓ ĐƯỜNG NƯỚC HẠ TẦNG NƯỚC MÁY 5L/S CẤP LIÊN TỤC VÀO BỂ)	CHỌN THIẾT KẾ DUNG TÍCH NƯỚC DỰ TRỮ CHỮA CHÁY 45 M3

TỦ ĐIỀU KHIỂN BƠM CHỮA CHÁY

NGUỒN CẤP TỪ TỦ ĐIỆN TỔNG

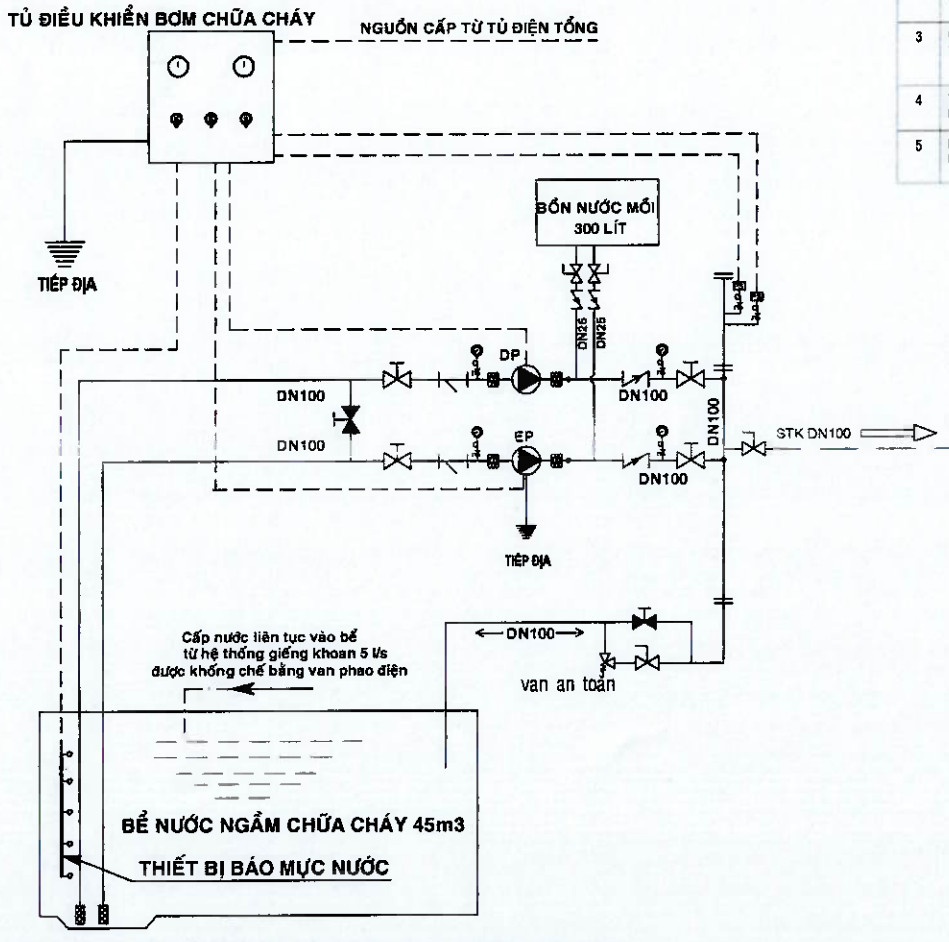

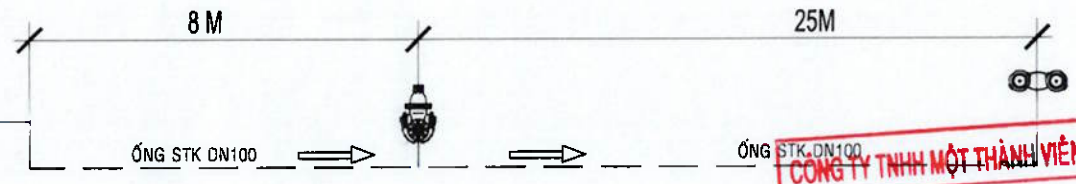

THỜI GIAN PHỤC HỒI LƯỢNG NƯỚC CHỮA CHÁY KHÔNG QUÁ 24H

SƠ ĐỒ NGUYÊN LÝ HỆ THỐNG CẤP NƯỚC CHỮA CHÁY

BẢNG TRẠNG THÁI CÀI BƠM

BƠM CHỮA CHÁY	ÁP LỰC CÀI ĐẶT (BAR)					TRẠNG THÁI HOẠT ĐỘNG	
	P < 30	30 < P < 40	40 < P < 50	P = 50	P > 50	CHẠY	DỪNG
MÁY BƠM ĐIỆN (CHẠY CHÍNH)	X					X	
		X				X	
			X			X	
				X			X
					X		X
MÁY BƠM DIESEL (CHẠY DỰ PHÒNG)	X					X	
		X					X
			X				X
				X			X
					X		X

- VAN XẢ ÁP AN TOÀN ĐƯỢC CÀI ĐẶT TỰ ĐỘNG MỞ XẢ KHI ÁP LỰC ĐƯỜNG ỐNG P > 6BAR.

STT	NGÀY	CHỈNH SỬA	KIỂM TRA

CHỦ ĐẦU TƯ:

NGÂN HÀNG NÔNG NGHIỆP VÀ PHÁT TRIỂN NÔNG THÔN VIỆT NAM
CHI NHÁNH ĐẮK LẮK

CÔNG TRÌNH:

TRỤ SỞ AGRIBANK
CHI NHÁNH EA PHÊ -ĐẮK LẮK

HẠNG MỤC:

PHÒNG CHÁY CHỮA CHÁY

ĐỊA ĐIỂM XD:

XÃ EA PHÊ - TỈNH ĐẮK LẮK

ĐƠN VỊ THIẾT KẾ:

CÔNG TY TNHH THIẾT BỊ PCCC VẠN PHÚC

Địa chỉ: Số 335 Hoàng Diệu, P.Tân Tiến,TP. BMT,tỉnh Đắk Lắk

GIÁM ĐỐC:

PHÙNG SAO KHUÊ

CHỦ TRÌ THIẾT KẾ: PHÙNG SAO KHUÊ	
THIẾT KẾ: TRẦN VĂN TÀI	
THỂ HIỆN: TRẦN VĂN TÀI	
KIỂM - QLKT: PHÙNG SAO KHUÊ	

TÊN BẢN VẼ:

SƠ ĐỒ NGUYÊN LÝ
CẤP NƯỚC CHỮA CHÁY

HOÀN THÀNH: NĂM 2026	KÝ HIỆU: CS - 05
TỶ LỆ: 1/100	


M.S.C.N: 0100686174-197-C.T.T.N.H.H
NGÂN HÀNG NÔNG NGHIỆP VÀ PHÁT TRIỂN NÔNG THÔN VIỆT NAM - CHI NHÁNH ĐẮK LẮK
T. ĐẮK LẮK

M.S.D.N: 6001767916-C.T.T.N.H.H
CÔNG TY TRÁCH NHIỆM HỮU HẠN THIẾT BỊ PCCC VẠN PHÚC
X. MA THUỘT - T. ĐẮK LẮK

CÔNG TY TNHH MỘT THÀNH VIÊN XD LÂM THÀNH
THẨM TRA
Theo Văn bản số.....
Ngày.....tháng.....năm 20..
Ký tên:
KS. Nguyễn Anh Tuấn

GHI CHÚ


- MÁY BƠM NƯỚC CỨU HOẢ ĐƯỢC ĐẶT TRONG PHÒNG BƠM CẠNH BỂ NƯỚC NGẦM.
- ĐƯỜNG MỒI NƯỚC CHO BƠM ĐƯỢC BỐ TRÍ MỘT CON THU D65/25 CÓ VAN MỘT CHIỀU KHỐNG CHẾ.
- ỐNG HÚT DN100 ĐẶT CÁCH ĐÁY BỂ 0,3M, ĐẦU CÓ LẮP ĐẶT RỌ ĐỒNG VÀ VAN MỘT CHIỀU ĐỂ ĐẢM BẢO TRONG BUỒNG HÚT CỦA BƠM LUÔN LUÔN CÓ NƯỚC VÀ BƠM LUÔN LUÔN Ở TRẠNG THÁI SẴN SÀNG HOẠT ĐỘNG.
- ĐƯỜNG TRỤC CẤP NƯỚC CHỮA CHÁY CHO CÔNG TRÌNH SỬ DỤNG ỐNG THÉP TRÁNG KẼM DN100 ĐI NGẦM DƯỚI MẶT SÂN, QUA TƯỜNG MÓNG, CHẠY NGẦM DƯỚI TƯỜNG NHÀ.
- CÁP ĐIỀU KHIỂN BƠM SỬ DỤNG CÁP CHỐNG CHÁY BẰNG ĐỒNG CU/XLPE/PVC 4X16, LỒNG TRONG ỐNG PVC D32 ĐI NGẦM TRONG TƯỜNG, NỀN NHÀ VỀ TỦ ĐIỀU KHIỂN BƠM.
- KHI THI CÔNG KIỂM TRA KÍCH THƯỚC THỰC TẾ TẠI HIỆN TRƯỜNG VÀ XEM KẾT HỢP CÁC BẢN VẼ LIÊN QUAN

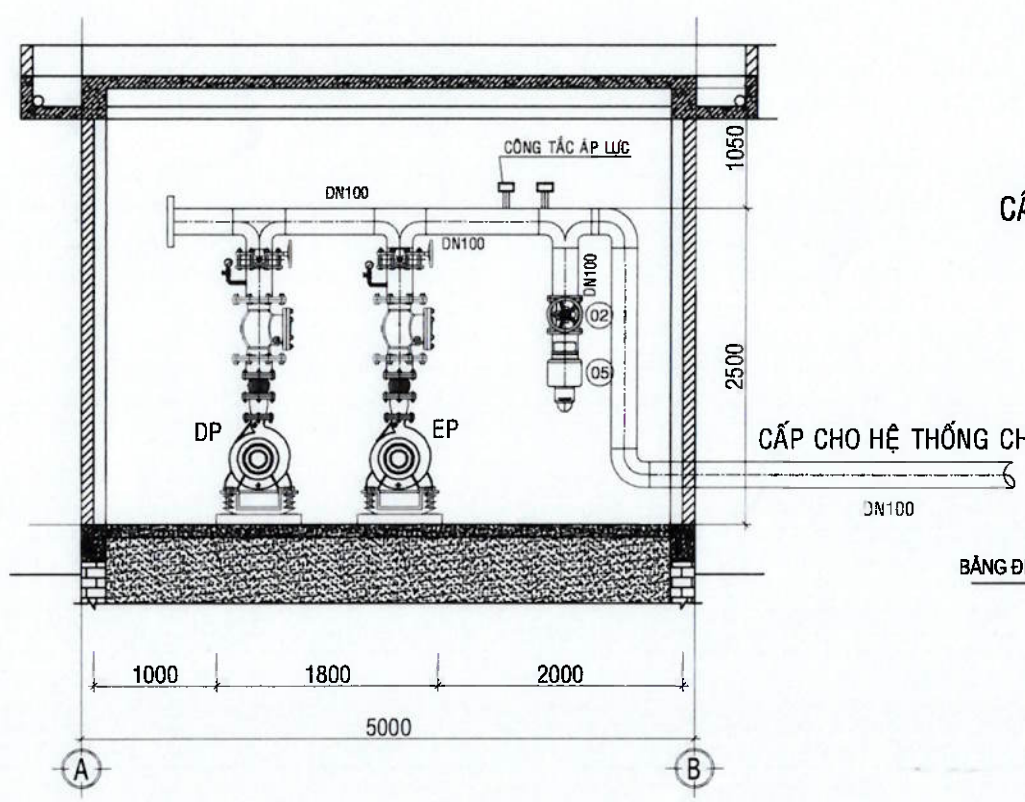

MẶT CẮT CỤM BƠM CHỮA CHÁY

(CHI TIẾT LẮP ĐẶT CỤM BƠM XEM TẠI SƠ ĐỒ NGUYÊN LÝ HỆ THỐNG CHỮA CHÁY VÀ CHI TIẾT LẮP ĐẶT CỤM BƠM HÚT)

BỂ NƯỚC 45 m³

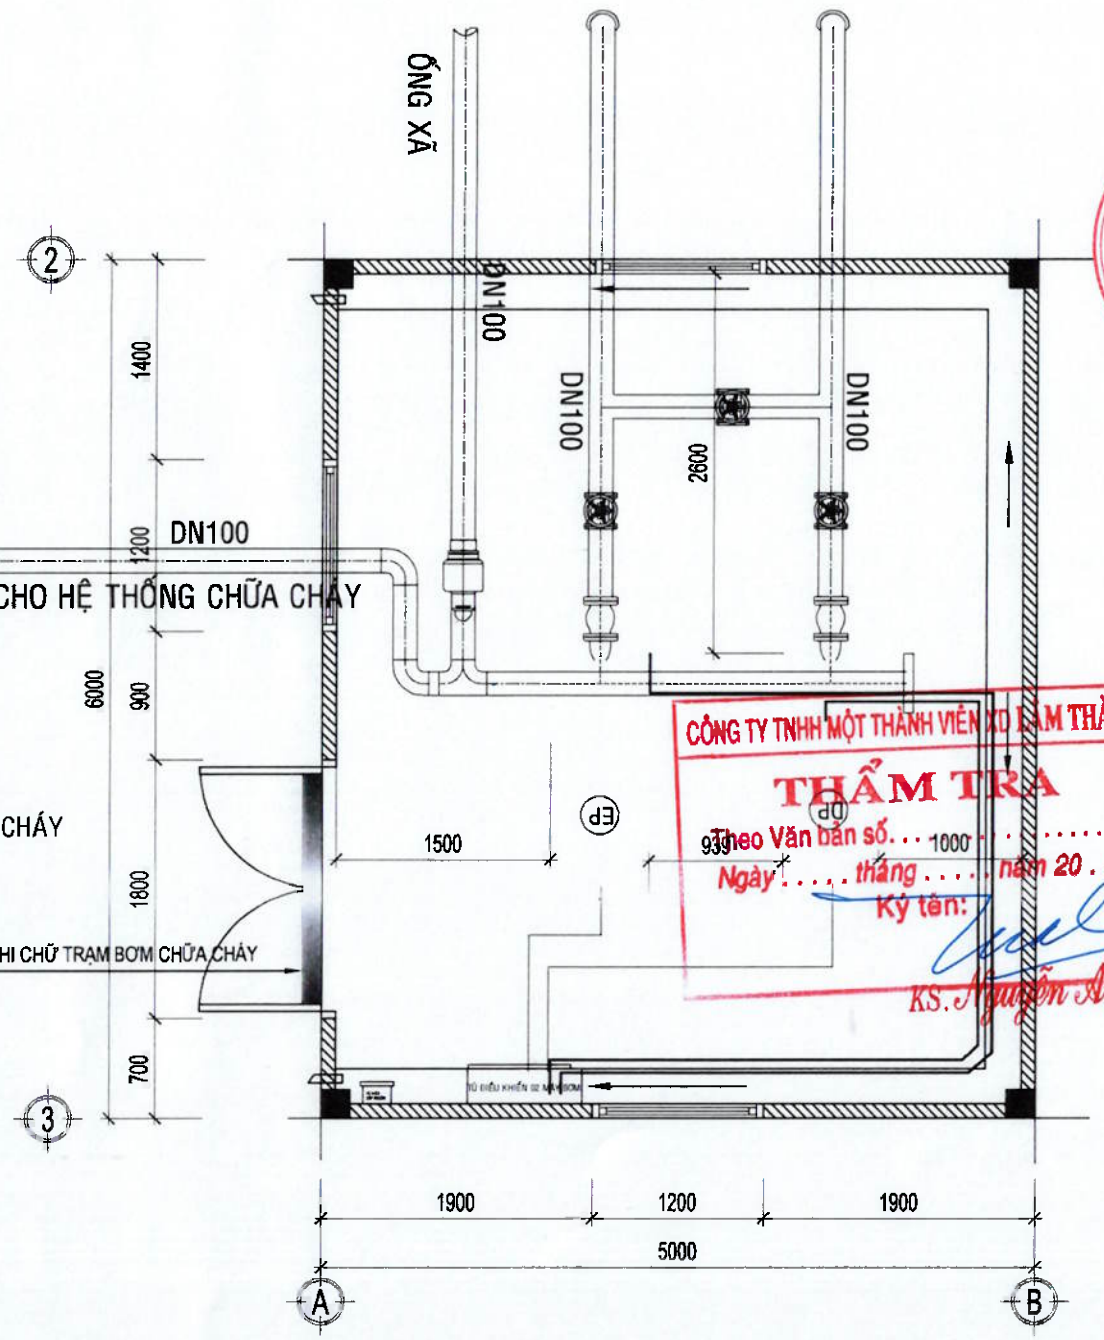

MẶT BẰNG BỐ TRÍ CỤM BƠM CHỮA CHÁY TL: 1/50

CÔNG TY TNHH MỘT THÀNH VIÊN XD ĐẠI THÀNH
THẨM TRA
Theo Văn bản số. . . 1000 . . . . . .
Ngày . . . . tháng . . . . năm 20 . . .
Ký tên:
KS. Nguyễn Anh Tuấn

STT	NGÀY	CHỈNH SỬA	KIỂM TRA

CHỦ ĐẦU TƯ:
NGÂN HÀNG NÔNG NGHIỆP VÀ PHÁT TRIỂN NÔNG THÔN VIỆT NAM
CHI NHÁNH ĐẮK LẮK

M.S.C.N: 0100686174-197 NGÂN HÀNG NÔNG NGHIỆP VÀ PHÁT TRIỂN NÔNG THÔN VIỆT NAM - CHI NHÁNH ĐẮK LẮK T. ĐẮK LẮK

CÔNG TRÌNH:
TRỤ SỞ AGRIBANK
CHI NHÁNH EA PHÊ -ĐẮK LẮK

HẠNG MỤC:
PHÒNG CHÁY CHỮA CHÁY

ĐỊA ĐIỂM XD:
XÃ EA PHÊ - TỈNH ĐẮK LẮK

ĐƠN VỊ THIẾT KẾ:
CÔNG TY TNHH THIẾT BỊ PCCC VẠN PHÚC
Địa chỉ: Số 335 Hoàng Diệu, P.Tân Tiến, TP. BMT, tỉnh Đắk Lắk

M.S.D.N: 6001... C.T.T.N.H.H. CÔNG TY TRÁCH NHIỆM HỮU HẠN THIẾT BỊ PCCC VẠN PHÚC TP. BUÔN MA THUỘT - T. ĐẮK LẮK

GIÁM ĐỐC:
PHÙNG SAO KHUÊ

CHỦ TRÌ THIẾT KẾ: PHÙNG SAO KHUÊ	
THIẾT KẾ: TRẦN VĂN TÀI	
THỂ HIỆN: TRẦN VĂN TÀI	
KIỂM - QLKT: PHÙNG SAO KHUÊ	

TÊN BẢN VẼ:
MẶT BẰNG BỐ TRÍ CỤM BƠM


HOÀN THÀNH: NĂM 2026
TỶ LỆ: 1/100
KÝ HIỆU: CC-04

CÔNG TY TNHH KIẾN TRÚC ĐẦU TƯ
XÂY DỰNG PHÚ THỊNH
172 TRẦN NHẬT DUẬT, TP. BUÔN MA THUỘT, TỈNH ĐẮK LẮK
TEL: 0988.335.411 - 0974.689.470
EMAIL: phuthinh1718@gmail.com


CỘNG HÒA XÃ HỘI CHỦ NGHĨA VIỆT NAM
Độc lập - Tự do - Hạnh phúc

HẠNG MỤC: TRỤ SỞ AGRIBANK
PHẦN : CHIẾU SÁNG, CHỐNG SÉT

Đắk Lắk Năm 2026

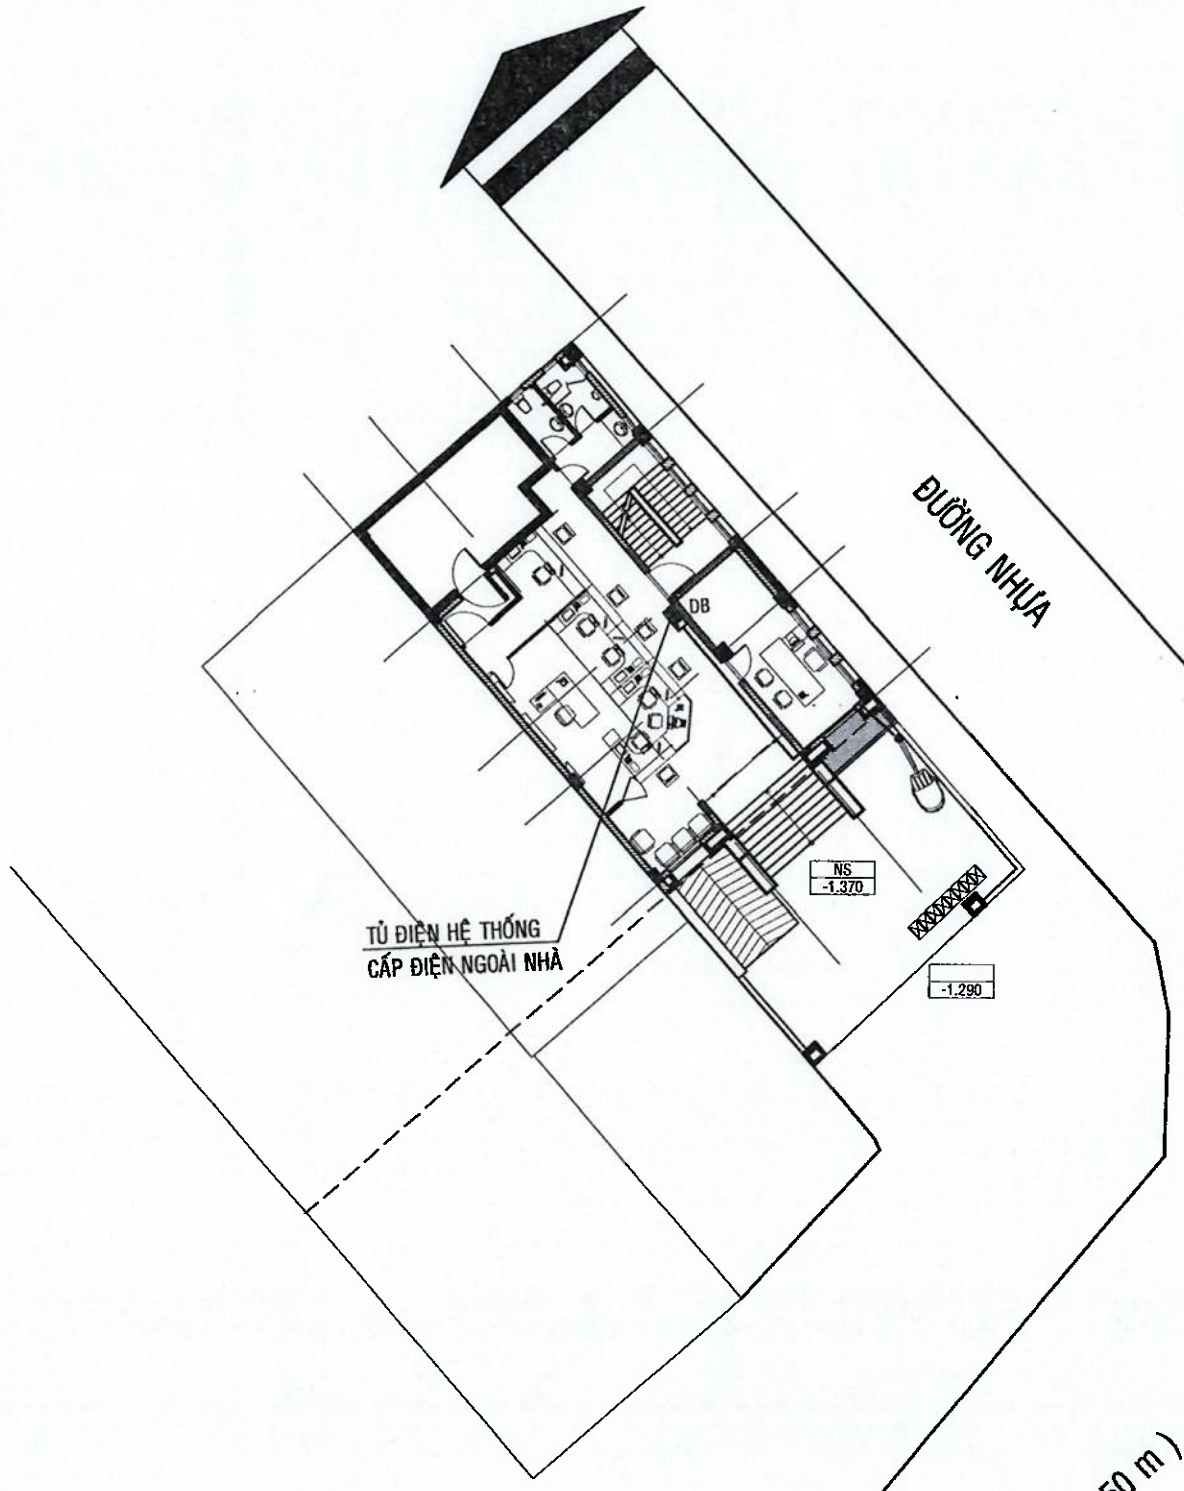

BẢNG THỐNG KÊ VẬT TƯ CHÍNH			
STT	TÊN VẬT TƯ	ĐƠN VỊ	KHỐI LƯỢNG
1	TỦ ĐIỀU KHIỂN CHIẾU SÁNG	TỦ	01
2	CÁP (2x16MM2 CU/XLPE/DSTA/PVC)	M	15
3	TRỤ ĐÈN CHIẾU SÁNG 150W	BỘ	01

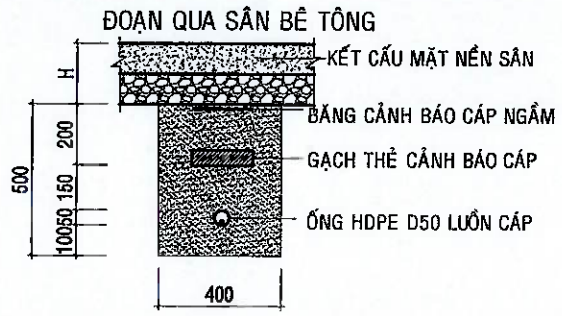

CHI TIẾT MƯƠNG CÁP

ĐƯỜNG ĐI NHA TRANG

QUỐC LỘ 26 (QH 50 m)

CÔNG TY TNHH TƯ VẤN THIẾT KẾ GIA PHÚC
THẨM TRA
Theo Văn bản số...../.....
Ngày ..... tháng ..... năm 20...
Chủ trì bộ môn ký tên:
KS. Nguyễn Văn Chính

THUYẾT MINH:
NGUỒN ĐIỆN: ĐẤU NỐI VÀO HỆ THỐNG ĐIỆN HIỆN CÓ CỦA CÔNG TRÌNH
GIẢI PHÁP THIẾT KẾ:
+ ĐƯỜNG DÂY TRUNG THẾ SỬ DỤNG DÂY NHÔM LÕI THÉP XLPE AC70-12.7/24KV
+ TUYẾN CẤP ĐIỆN ĐI TRONG ỐNG NHỰA CHÔN NGẦM TRONG ĐẤT

GHI CHÚ:

TRỤ ĐÈN CHIẾU SÁNG CẦN ĐƠN BÓNG LED 150W

TỦ ĐIỆN

CÁP ĐIỆN CVV 2x16 ĐI NGẦM

MẶT BẰNG CẤP ĐIỆN TỔNG THỂ

TỶ LỆ: 1/250

.LOẠI HỒ SƠ:

THAM KHẢO	☐
THIẾT KẾ CƠ SỞ	☐
TRÌNH DUYỆT	☐
THI CÔNG	☒
HIỆU CHỈNH	☐
HOÀN CÔNG	☐

.GHI CHÚ:

.CHỦ ĐẦU TƯ
NGÂN HÀNG NÔNG NGHIỆP VÀ PHÁT TRIỂN NÔNG THÔN VIỆT NAM
CHI NHÁNH ĐẮK LẮK

ĐỊA ĐIỂM: 51 NGUYỄN TẤT THÀNH - PHƯỜNG TÂN AN - TỈNH ĐẮK LẮK

CÔNG TRÌNH:
TRỤ SỞ AGRIBANK
CHI NHÁNH EA PHÊ -ĐẮK LẮK

.ĐỊA ĐIỂM:
XÃ EA PHÊ - TỈNH ĐẮK LẮK

.HẠNG MỤC:
TRỤ SỞ LÀM VIỆC

.ĐƠN VỊ THIẾT KẾ


CÔNG TY TNHH KIẾN TRÚC ĐẦU TƯ XÂY DỰNG PHÚ THỊNH
ĐỊA CHỈ: 172 TRẦN NHẬT DUẬT, P. BUÔN MA THUỘT, TỈNH ĐẮK LẮK
TEL: 0988.335.411 - 0974.689.470
EMAIL: PHUTHINH1718@GMAIL.COM


GIÁM ĐỐC: KTS. LÊ ANH TUẤN

CHỦ TRÌ KIẾN TRÚC: KTS. LÊ ANH TUẤN	
CHỦ TRÌ KẾT CẤU: KS. HÀ VĂN LIÊN	
THIẾT KẾ: KS. HÀ VĂN LIÊN	
CHỦ TRÌ ĐIỆN: KS. LÊ PHI HÙNG	
CHỦ TRÌ NƯỚC: KS. NGUYỄN GIA VŨNG	


TÊN BẢN VẼ:
MẶT BẰNG CẤP ĐIỆN TỔNG THỂ

NGÀY HOÀN THÀNH: /2026	TỈ LỆ: 1:100
SỐ HIỆU BẢN VẼ:	CS-01
KHỔ GIẤY:	A3

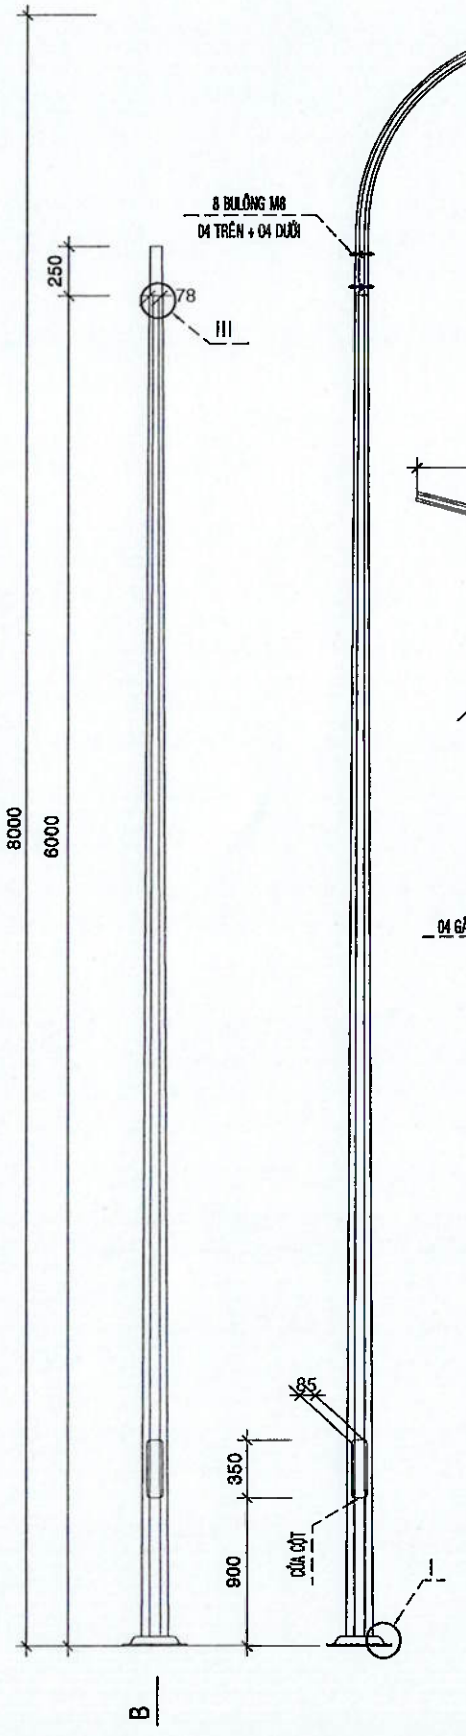

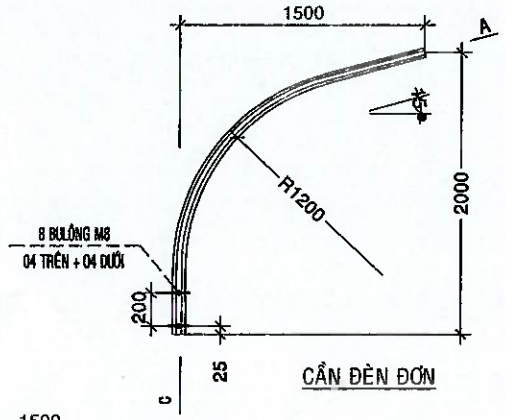


CẦN ĐÈN ĐƠN

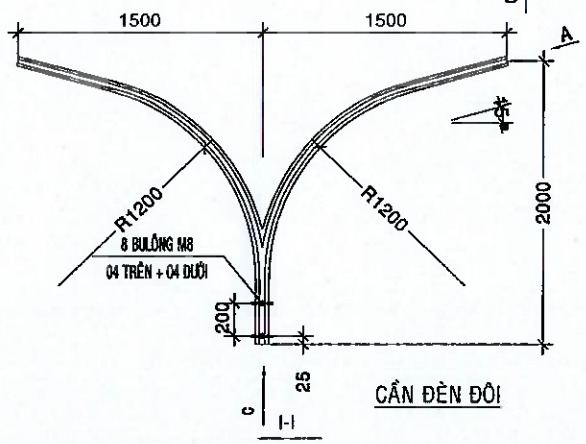


CẦN ĐÈN ĐÔI


I-I

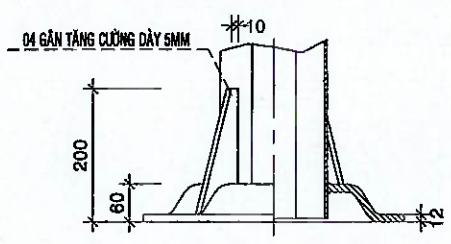


THEO B

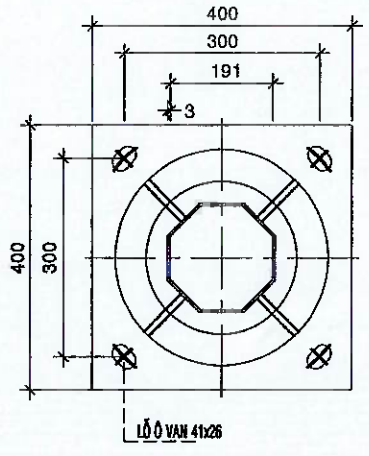



III-III

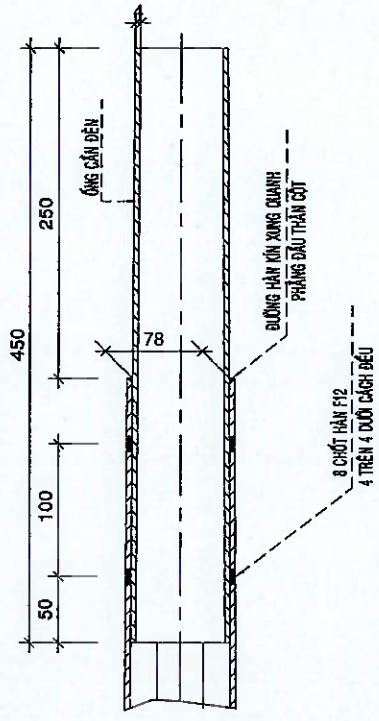


KẾT CẤU CỬA CỘT

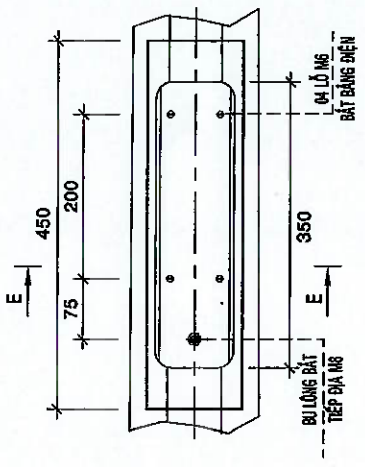


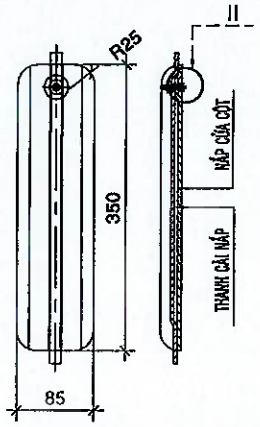

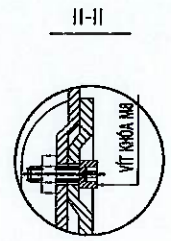


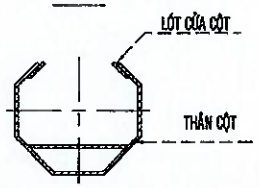


THEO A

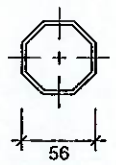



THEO C

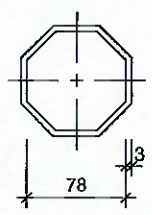

CHI TIẾT ĐÈN CHIẾU SÁNG

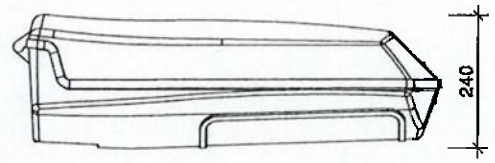

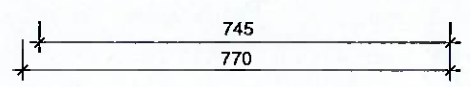

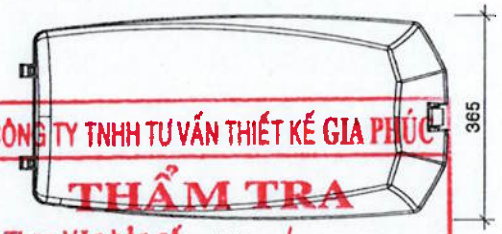

CÔNG TY TNHH TƯ VẤN THIẾT KẾ GIA PHÚC
THẨM TRA
Theo Văn bản số...745.../.....
Ngày .....tháng 770.....năm 20...
Chủ trì bộ môn ký tên:
KS. Nguyễn Văn Chính

YÊU CẦU KỸ THUẬT

- VẬT LIỆU LÀM CỘT : THÉP CT3
- SAI LỆCH KHOẢNG CÁCH CÁC MẶT ĐỐI DIỆN ±4%
- SAI LỆCH VỀ ĐỘ THẲNG CỦA THÂN CỘT ±0.3%
- SAI LỆCH VỀ GÓC UỐN CẦN ĐÈN ± 2%
- THÂN CỘT ĐƯỢC CHẾ TẠO LIỀN (KHÔNG NỐI NGANG CỘT)
- NẮP CỬA CỘT ĐƯỢC MÀI NHẴN, KHI LẮP ĐẢM BẢO KHE HỞ ĐỀU <1,5MM
- MỐI HÀN CHẮC, NGẤU, KHÔNG NHÔ CAO HƠN MẶT NGOÀI THÂN CỘT QUÁ 1,5MM
- TOÀN BỘ CỘT ĐƯỢC MẠ NHÚNG KẼM NÓNG : THEO TIÊU CHUẨN BS729, TCVN 5408 - 1991
- LỰC ĐẦU CỘT : Q = 180 DAN
- KHUNG BU LÔNG MÓNG M24 CÓ VẬT LIỆU BẰNG: THÉP 35
- BÊ TÔNG MÓNG CỘT : M150

.LOẠI HỒ SƠ:

THAM KHẢO	☐
THIẾT KẾ CƠ SỞ	☐
TRÌNH DUYỆT	☐
THI CÔNG	☒
HIỆU CHỈNH	☐
HOÀN CÔNG	☐

.GHI CHÚ:

.CHỦ ĐẦU TƯ
NGÂN HÀNG NÔNG NGHIỆP VÀ PHÁT TRIỂN NÔNG THÔN VIỆT NAM
CHI NHÁNH ĐẮK LẮK

M.S.C.N: 0100686174-197 NGÂN HÀNG NÔNG NGHIỆP VÀ PHÁT TRIỂN NÔNG THÔN VIỆT NAM - CHI NHÁNH ĐẮK LẮK

.ĐỊA ĐIỂM:
51 NGUYỄN TẤT THÀNH - PHƯỜNG TÂN AN - TỈNH ĐẮK LẮK

.CÔNG TRÌNH:
TRỤ SỞ AGRIBANK
CHI NHÁNH EA PHÊ -ĐẮK LẮK

.ĐỊA ĐIỂM:
XÃ EA PHÊ - TỈNH ĐẮK LẮK

.HẠNG MỤC:
TRỤ SỞ LÀM VIỆC


.ĐƠN VỊ THIẾT KẾ
CÔNG TY TNHH KIẾN TRÚC ĐẦU TƯ XÂY DỰNG PHÚ THỊNH
VĂN PHÒNG:
132 TRẦN NHẬT DUẬT, P. BUÔN MA THUỘT, TỈNH ĐẮK LẮK
TEL: 0968.335.411 - 0974.689.470
EMAIL: PHUTHINH1718@GMAIL.COM

M.S.D.N: 6001... CÔNG TY TNHH KIẾN TRÚC ĐẦU TƯ XÂY DỰNG PHÚ THỊNH

GIÁM ĐỐC: KTS. LÊ ANH TUẤN
CHỦ TRÌ KIẾN TRÚC: KTS. LÊ ANH TUẤN
CHỦ TRÌ KẾT CẤU: KS. HÀ VĂN LIÊN
THIẾT KẾ: KS. HÀ VĂN LIÊN
CHỦ TRÌ ĐIỆN: KS. LÊ PHI HÙNG
CHỦ TRÌ NƯỚC: KS. NGUYỄN GIA VỮNG


TÊN BẢN VẼ:
CHI TIẾT CỘT ĐÈN

NGÀY HOÀN THÀNH: /2026	TỈ LỆ: 1:100
SỐ HIỆU BẢN VẼ:	CS -02
KHỔ GIẤY:	A3

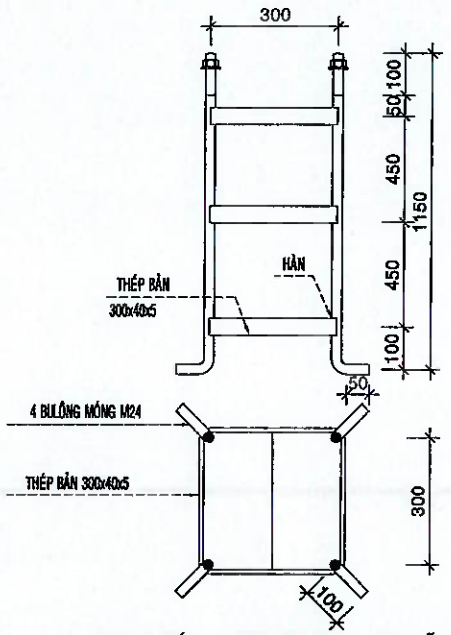


KHUNG MÓNG TRỤ M24x1200 - MẠ KẼM

TỶ LỆ: 1:15

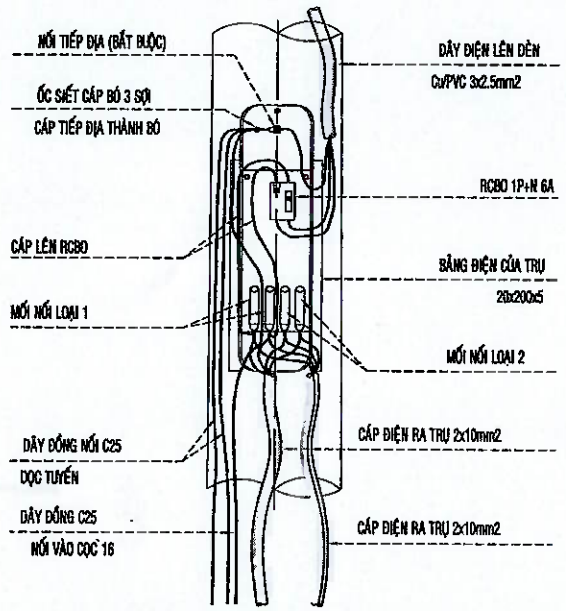

ĐỔ KEO CÁCH ĐIỆN MỐI NỐI CỬA TRỤ

TỶ LỆ: 1:15

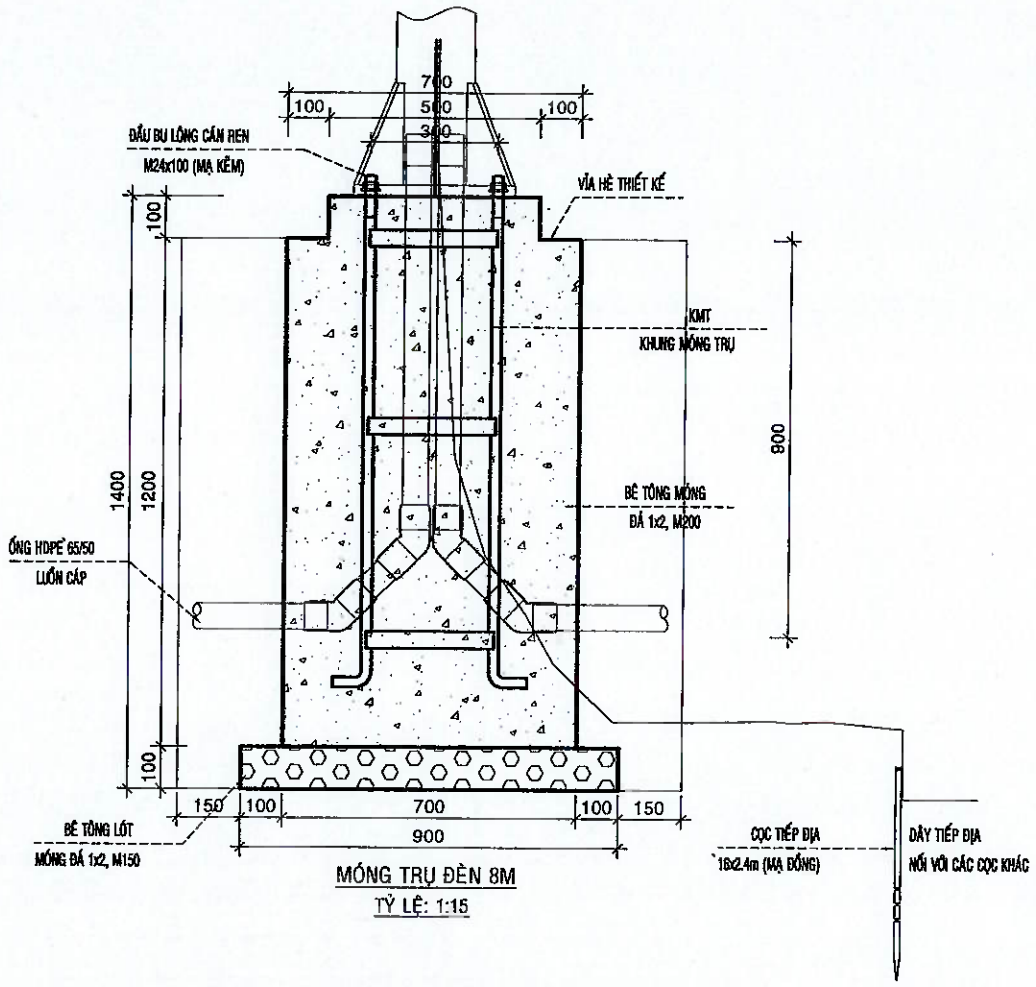


MÓNG TRỤ ĐÈN 8M

TỶ LỆ: 1:15


MỐI NỐI LOẠI 2

MỐI NỐI LOẠI 1

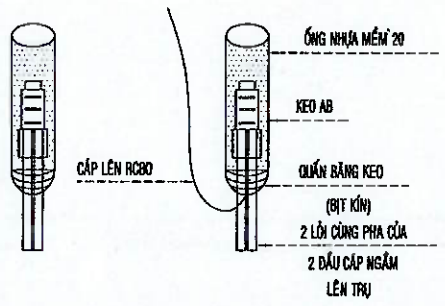

GHI CHÚ:

- KÍCH THƯỚC SỬ DỤNG ĐƠN VỊ MM
- MỐI NỐI LOẠI 1 GIỮA CÁP NGẦM VÀ CÁP LÊN RCBO
- MỐI NỐI LOẠI 2 CÁP NGẦM ĐI THẲNG
- ĐỔ ĐẦY KEO AB HOẶC TƯƠNG ĐƯƠNG VÀO ỐNG NHỰA MỀM MỐI NỐI.

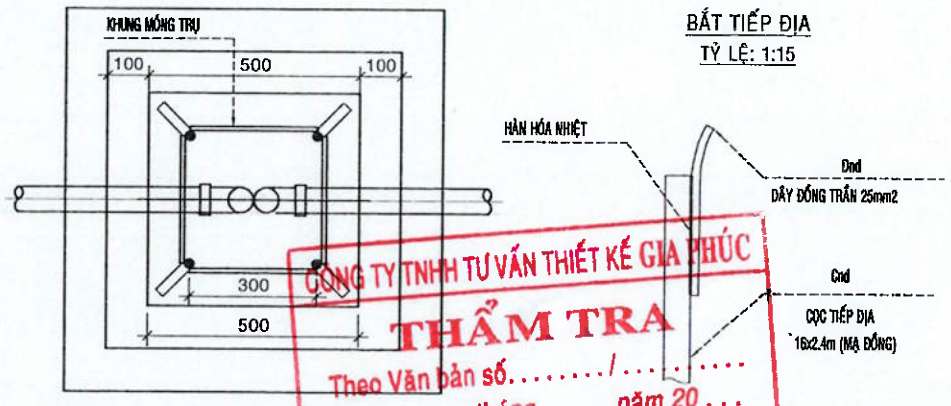

BẮT TIẾP ĐỊA

TỶ LỆ: 1:15

CÔNG TY TNHH TƯ VẤN THIẾT KẾ GIA PHÚC

THẨM TRA


Theo Văn bản số...../.....

Ngày ..... tháng ..... năm 20...

Chủ trì bộ môn ký tên:

KS. Nguyễn Văn Chính

.LOẠI HỒ SƠ:	
THAM KHẢO	☐
THIẾT KẾ CƠ SỞ	☐
TRÌNH DUYỆT	☐
THI CÔNG	☒
HIỆU CHỈNH	☐
HOÀN CÔNG	☐
.GHI CHÚ:	
.CHỦ ĐẦU TƯ	NGÂN HÀNG NÔNG NGHIỆP VÀ PHÁT TRIỂN NÔNG THÔN VIỆT NAM CHI NHÁNH ĐẮK LẮK
ĐỊA ĐIỂM CÔNG TRÌNH	51 NGUYỄN TẤT THÀNH - PHƯỜNG TÂN AN - TỈNH ĐẮK LẮK
	TRỤ SỞ AGRIBANK CHI NHÁNH EA PHÊ -ĐĂK LĂK
ĐỊA ĐIỂM:	XÃ EA PHÊ - TỈNH ĐĂK LĂK
.HẠNG MỤC:	TRỤ SỞ LÀM VIỆC
.ĐƠN VỊ THIẾT KẾ	CÔNG TY TNHH KIẾN TRÚC ĐẦU TƯ XÂY DỰNG PHÚ THỊNH
VĂN PHÒNG	122 TRẦN NHẬT DUẬT, P. BUÔN MA THUỘT, TỈNH ĐẮK LẮK
	TEL: 0988.335.411 - 0974.689.470
	EMAIL: PHUTHINH718@GMAIL.COM
GIÁM ĐỐC:	KTS. LÊ ANH TUẤN
CHỦ TRÌ KIẾN TRÚC: KTS. LÊ ANH TUẤN	
CHỦ TRÌ KẾT CẤU: KS. HÀ VĂN LIÊN	
THIẾT KẾ: KS. HÀ VĂN LIÊN	
CHỦ TRÌ ĐIỆN: KS. LÊ PHI HÙNG	
CHỦ TRÌ NƯỚC: KS. NGUYỄN GIA VŨNG	
TÊN BẢN VẼ:	CHI TIẾT CỘT ĐÈN
NGÀY HOÀN THÀNH: /2026	TỈ LỆ: 1:100
SỐ HIỆU BẢN VẼ:	CS -03
KHỔ GIẤY:	A3

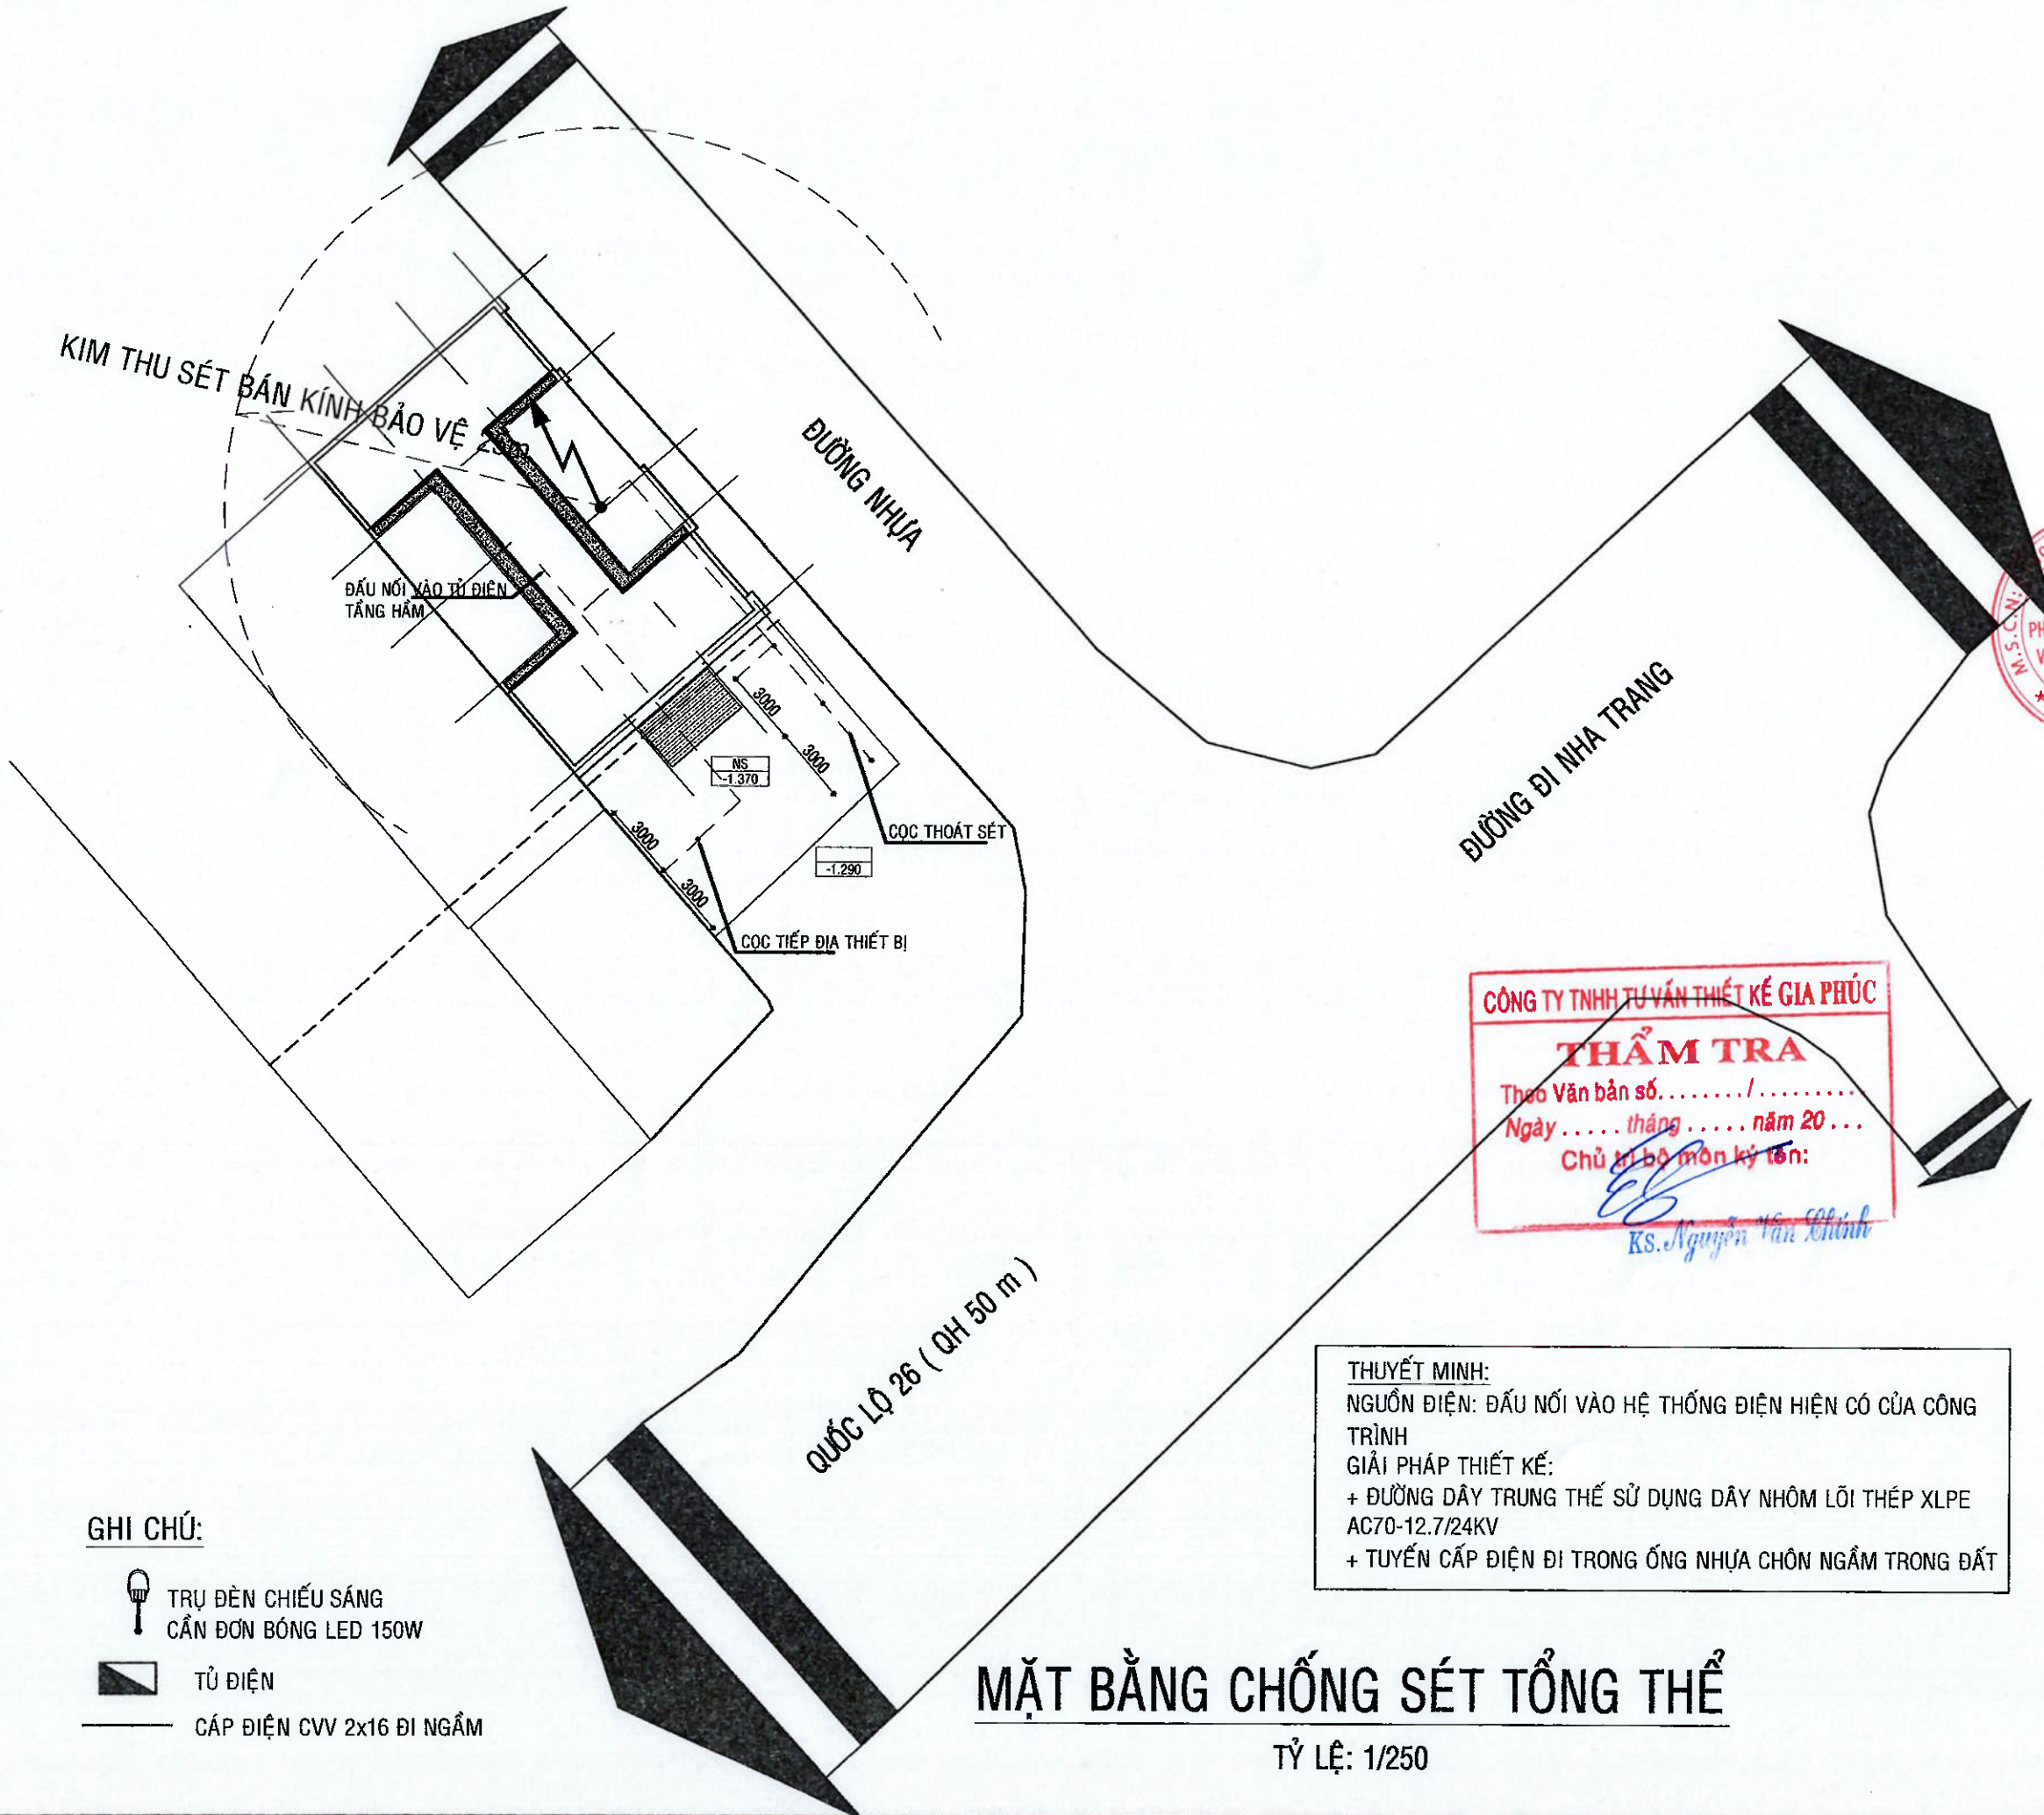

CÔNG TY TNHH TƯ VẤN THIẾT KẾ GIA PHÚC
THẨM TRA
Theo Văn bản số...../.....
Ngày ..... tháng ..... năm 20...
Chủ trì bộ môn ký tên:
Ks. Nguyễn Văn Chính

THUYẾT MINH:
NGUỒN ĐIỆN: ĐẤU NỐI VÀO HỆ THỐNG ĐIỆN HIỆN CÓ CỦA CÔNG TRÌNH
GIẢI PHÁP THIẾT KẾ:
+ ĐƯỜNG DÂY TRUNG THẾ SỬ DỤNG DÂY NHÔM LÕI THÉP XLPE AC70-12.7/24KV
+ TUYẾN CẤP ĐIỆN ĐI TRONG ỐNG NHỰA CHÔN NGẦM TRONG ĐẤT

GHI CHÚ:

TRỤ ĐÈN CHIẾU SÁNG CẦN ĐƠN BÓNG LED 150W

TỦ ĐIỆN

CÁP ĐIỆN CVV 2x16 ĐI NGẦM

MẶT BẰNG CHỐNG SÉT TỔNG THỂ

TỶ LỆ: 1/250

.LOẠI HỒ SƠ:

THAM KHẢO	☐
THIẾT KẾ CƠ SỞ	☐
TRÌNH DUYỆT	☐
THI CÔNG	☒
HIỆU CHỈNH	☐
HOÀN CÔNG	☐

.GHI CHÚ:

.CHỦ ĐẦU TƯ
NGÂN HÀNG NÔNG NGHIỆP VÀ PHÁT TRIỂN NÔNG THÔN VIỆT NAM
CHI NHÁNH ĐẮK LẮK

.ĐỊA ĐIỂM: 51 NGUYỄN TẤT THÀNH - PHƯỜNG TÂN AN - TỈNH ĐẮK LẮK

.CÔNG TRÌNH:
TRỤ SỞ AGRIBANK
CHI NHÁNH EA PHÊ -ĐẮK LẮK

.ĐỊA ĐIỂM:
XÃ EA PHÊ - TỈNH ĐẮK LẮK

.HẠNG MỤC:
TRỤ SỞ LÀM VIỆC


.ĐƠN VỊ THIẾT KẾ
CÔNG TY TNHH KIẾN TRÚC ĐẦU TƯ XÂY DỰNG PHÚ THỊNH
VĂN PHÒNG:
172 TRẦN NHẬT DUẬT, P. BUÔN MA THUỘT, TỈNH ĐẮK LẮK
TEL: 0988.335411 - 0974.689.470
EMAIL: PHUTHINH1718@GMAIL.COM

GIÁM ĐỐC: KTS. LÊ ANH TUẤN


CHỦ TRÌ KIẾN TRÚC: KTS. LÊ ANH TUẤN	
CHỦ TRÌ KẾT CẤU: KS. HÀ VĂN LIÊN	
THIẾT KẾ: KS. HÀ VĂN LIÊN	
CHỦ TRÌ ĐIỆN: KS. LÊ PHI HÙNG	
CHỦ TRÌ NƯỚC: KS. NGUYỄN GIA VỮNG	

TÊN BẢN VẼ:
MẶT BẰNG CHỐNG SÉT TỔNG THỂ


NGÀY HOÀN THÀNH: /2026	TỈ LỆ: 1:100
SỐ HIỆU BẢN VẼ:	CS -04
KHỔ GIẤY:	A3

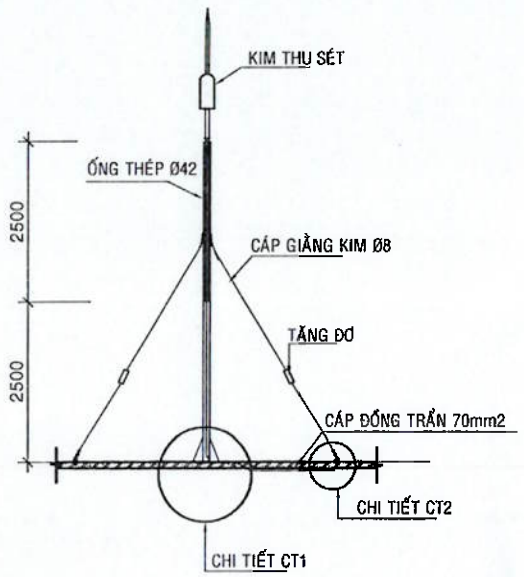


CHI TIẾT LIÊN KẾT KIM THU SÉT

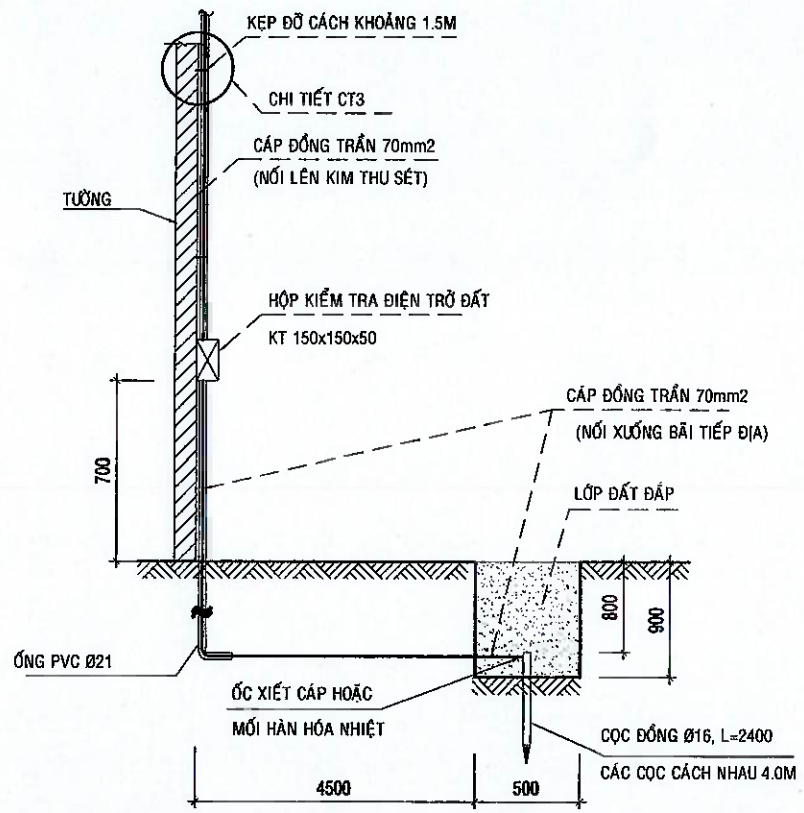


CHI TIẾT LIÊN KẾT DÂY THOÁT SÉT VÀO HỐ TIẾP ĐỊA

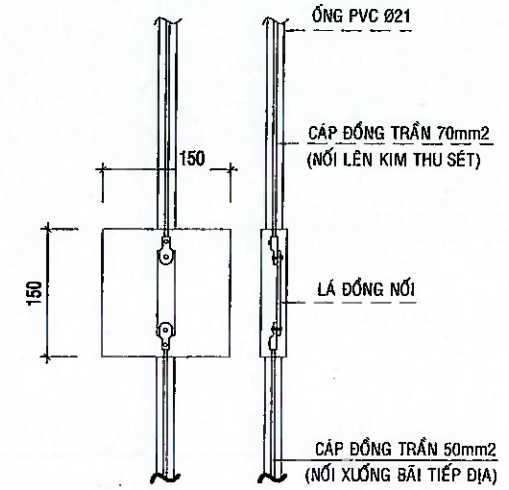


HỘP KIỂM TRA ĐIỆN TRỞ ĐẤT

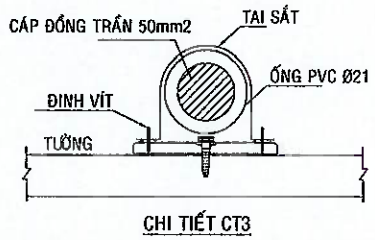

CHI TIẾT CT3

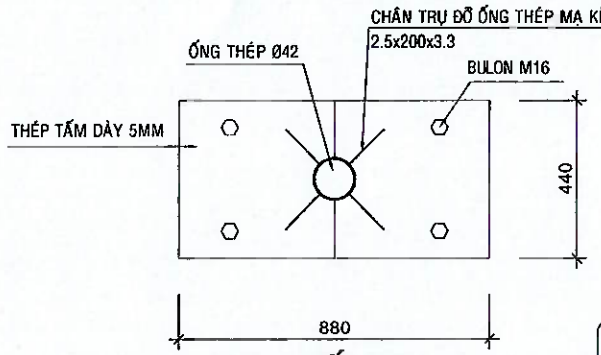

CHI TIẾT CT1

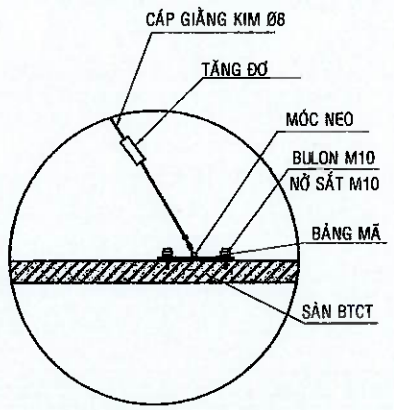

CHI TIẾT CT2

THUYẾT MINH KỸ THUẬT

1. Cơ chế hoạt động của kim thu sét:
   - Hiện tượng tự nhiên khi các đám mây mang điện tích tới sẽ hình thành các đường dẫn sét về phía mặt đất.
   - Đầu kim thu sét tạo nên một sự sai biệt về điện thế giữa đầu kim và đám mây,từ đó tạo ra một đường dẫn tia tiên đạo phát xạ sớm từ đám mây hướng thẳng trực tiếp vào đầu kim mà.không đánh vào những vùng khác.

2. Hệ thống chống sét đánh thẳng cho công trình:
   - Được thiết kế theo tiêu chuẩn: TCVN 9385:2012 Chống sét cho công trình xây dựng.
   - Kim thu sét được gắn trên chân đế cao 5m, lắp đặt tại điểm cao nhất của công trình với chi tiết và vị trí như trong bản vẽ thiết kế.
   - Vùng bán kính bảo vệ của kim thu sét với mức bảo vệ: Rp =25m với h = 5m,
   - Đường dây tản sét và thoát sét sử dụng cáp đồng trần 70mm2, bọc trong ống PVC d21 cặp sát tường.
   - Sử dụng 06 cọc tiếp đất bằng đồng Ød16 dài 2.4m, khoảng cách giữa các cọc là 4m, chôn sâu cách mặt đất 0,8m tính từ đỉnh cọc. Khi thi công, phải dùng đất sét mềm có độ ẩm cao. Nếu điện trở tiếp đất R<4 Ohm thì phải sử dụng hóa chất giảm điện trở (Terafill), tăng số lượng cọc tiếp đất, hoặc chôn sâu để đạt được hệ số điện trở R<4 Ohm.
   - Ngoài ra, hệ thống còn có một hộp kiểm tra điện trở tiếp đất đảm bảo điện trở tiếp đất của hệ thống luôn nhỏ hơn 4 Ohm.

BẢNG THỐNG KÊ VẬT TƯ CHỐNG SÉT

THỨ TỰ	QUY CÁC CÁC LOẠI VẬT LIỆU	ĐƠN VỊ	SỐ LƯỢNG
1	KIM THU SÉT TIA TIÊN ĐẠO BÁN KÍNH BẢO VỆ 25M	BỘ	01
2	CỌC TIẾP ĐỊA ĐỒNG Ø16, L=2.4M	CỌC	06
3	CÁP ĐỒNG THOÁT SÉT 70MM2	m	60
4	ỐNG LUỒN CÁP PVC Ø21	m	60
5	ỐNG STK 42 ĐỠ KIM THU SÉT	m	05
6	HỘP KIỂM TRA ĐIỆN TRỞ ĐẤT	BỘ	01
7	CÁP GIẰNG Ø8	m	20
8	TĂNG ĐƠ Ø8	Cái	04
9	ĐAI SẮT CỐ ỐNG ỐNG	cái	6

CÔNG TY TNHH TƯ VẤN THIẾT KẾ GIA PHÚC
THẨM TRA
Theo Văn bản số...../.....
Ngày ..... tháng ..... năm 20...
Chủ trì bộ môn ký tên:
KS.Nguyễn Văn Chính

.LOẠI HỒ SƠ:

THAM KHẢO	☐
THIẾT KẾ CƠ SỞ	☐
TRÌNH DUYỆT	☐
THI CÔNG	☒
HIỆU CHỈNH	☐
HOÀN CÔNG	☐

.GHI CHÚ:

.CHỦ ĐẦU TƯ
NGÂN HÀNG NÔNG NGHIỆP VÀ PHÁT TRIỂN NÔNG THÔN VIỆT NAM
CHI NHÁNH ĐẮK LẮK

M.S.C.N: 0100686174-197-C.T.T
NGÂN HÀNG NÔNG NGHIỆP VÀ PHÁT TRIỂN NÔNG THÔN VIỆT NAM - CHI NHÁNH ĐẮK LẮK
T. ĐẮK LẮK

.ĐỊA ĐIỂM: 51 NGUYỄN TẤT THÀNH - PHƯỜNG TÂN AN - TỈNH ĐẮK LẮK

.CÔNG TRÌNH:
TRỤ SỞ AGRIBANK
CHI NHÁNH EA PHÊ -ĐẮK LẮK

.ĐỊA ĐIỂM:
XÃ EA PHÊ - TỈNH ĐẮK LẮK

.HẠNG MỤC:
TRỤ SỞ LÀM VIỆC

.ĐƠN VỊ THIẾT KẾ
CÔNG TY TNHH KIẾN TRÚC ĐẦU TƯ XÂY DỰNG PHÚ THỊNH
VĂN PHÒNG:
172 TRẦN NHẬT DUẬT, P. BUÔN MA THUỘT, TỈNH ĐẮK LẮK
TEL: 0398.335.411 - 0974.689.470
EMAIL: PHUTHINH1718@GMAIL.COM

M.S.C.N: 6001714
CÔNG TY TNHH KIẾN TRÚC ĐẦU TƯ XÂY DỰNG PHÚ THỊNH
TRƯỞNG MA THUỘT

GIÁM ĐỐC: KTS. LÊ ANH TUẤN

CHỦ TRÌ KIẾN TRÚC: KTS. LÊ ANH TUẤN	
CHỦ TRÌ KẾT CẤU: KS. HÀ VĂN LIÊN	
THIẾT KẾ: KS. HÀ VĂN LIÊN	
CHỦ TRÌ ĐIỆN: KS. LÊ PHI HÙNG	
CHỦ TRÌ NƯỚC: KS. NGUYỄN GIA VỮNG	

TÊN BẢN VẼ:
CHI TIẾT CHỐNG SÉT

NGÀY HOÀN THÀNH: /2026	TỈ LỆ: 1:100
SỐ HIỆU BẢN VẼ:	CS - 05
KHỔ GIẤY:	A3

CÔNG TY TNHH KIẾN TRÚC ĐẦU TƯ
XÂY DỰNG PHÚ THỊNH
172 TRẦN NHẬT DUẬT, P. BUÔN MA THUỘT, TỈNH ĐẮK LẮK
TEL: 098.335.411 - 0946.246.267
EMAIL: phuthinh1718@gmail.com

CỘNG HÒA XÃ HỘI CHỦ NGHĨA VIỆT NAM
Độc lập - Tự do - Hạnh phúc

HẠNG MỤC: NHÀ LÀM VIỆC
PHẦN : KẾT CẤU

Đắk Lắk Năm 2026

1. QUY CHUẨN, TIÊU CHUẨN ÁP DỤNG

- QUY CHUẨN XÂY DỰNG VIỆT NAM TẬP I, II, III
- TCVN 2737 : 2023. TẢI TRỌNG VÀ TÁC ĐỘNG. TIÊU CHUẨN THIẾT KẾ
- TCVN 9362 : 2012. TIÊU CHUẨN THIẾT KẾ NỀN NHÀ VÀ CÔNG TRÌNH
- TCVN 5574 : 2018. KẾT CẤU BÊ TÔNG VÀ BÊ TÔNG CỐT THÉP. TIÊU CHUẨN THIẾT KẾ
- TCVN 9202 : 2012. XI MĂNG XÂY TRÁT
- TCVN 5573 : 2011. KẾT CẤU GẠCH ĐÁ VÀ GẠCH ĐÁ CỐT THÉP
- TCVN 5575 : 2012. KẾT CẤU THÉP. TIÊU CHUẨN THIẾT KẾ
- EUROCODE 2 DESIGN OF CONCRETE STRUCTURE EN1992-1-1

2. KÍCH THƯỚC TRONG HỒ SƠ

NGOẠI TRỪ NHỮNG KÍCH THƯỚC ĐƯỢC CHỈ RÕ TRÊN BẢN VẼ, TRONG MỌI TRƯỜNG HỢP:

- TẤT CẢ CÁC KÍCH THƯỚC TRONG HỒ SƠ ĐƯỢC GHI BẰNG MILIMET (mm)
- TẤT CẢ CÁC CAO ĐỘ TRONG BẢN VẼ KẾT CẤU LÀ CAO ĐỘ TƯƠNG ĐỐI, LẤY THEO HỒ SƠ KIẾN TRÚC, ĐƠN VỊ (m). VÌ VẬY, KHI THI CÔNG CẦN THỐNG NHẤT TRỪ ĐI CHIỀU DÀY LỚP HOÀN THIỆN ĐỂ CÓ CAO ĐỘ CHÍNH XÁC CỦA PHẦN THÔ KẾT CẤU.
- KÍCH THƯỚC TIẾT DIỆN CỦA CẤU KIỆN CỘT, DẦM, VÁCH THỂ HIỆN TRÊN MẶT BẰNG KẾT CẤU ĐƯỢC GHI BẰNG CENTIMÉT (cm)

3. TẢI TRỌNG TÁC ĐỘNG

3.1. TẢI TRỌNG BẢN THÂN (TĨNH TẢI)

+ MỘT SỐ CHỈ TIÊU CƠ BẢN CỦA TẢI TRỌNG BẢN THÂN:

TÊN VẬT LIỆU	TRỌNG LƯỢNG RIÊNG	HỆ SỐ VƯỢT TẢI
BÊ TÔNG CỐT THÉP	2500 daN/m^3	1,10
GẠCH XI MĂNG CỐT LIỆU	2000 daN/m^3	1,10
GẠCH XMCL 2 LỖ	1500 daN/m^3	1,10
TÊN VẬT LIỆU	TRỌNG LƯỢNG RIÊNG	HỆ SỐ VƯỢT TẢI
GẠCH LÁT	1800 daN/m^3	1,10
VỮA LÓT	1800 daN/m^3	1,30
VỮA TRÁT TRẦN	1800 daN/m^3	1,30

3.2. HOẠT TẢI

- MỘT SỐ CHỈ TIÊU CƠ BẢN CỦA HOẠT TẢI (ÁP DỤNG THEO TIÊU CHUẨN TCVN 2737: 2023)

TÊN KHU VỰC	TẢI TRỌNG TIÊU CHUẨN	HỆ SỐ VƯỢT TẢI
P. LÀM VIỆC,	200 daN/m^2	1,30
SẢNH, HÀNH LANG, CẦU THANG	300 daN/m^2	1,30
PHÒNG VỆ SINH	200 daN/m^2	1,30
MÁI BẰNG CÓ SỬ DỤNG	150 daN/m^2	1,30
MÁI BẰNG KHÔNG SỬ DỤNG	75 daN/m^2	1,30

3.3. TẢI TRỌNG GIÓ

+ TẢI TRỌNG GIÓ ĐƯỢC TÍNH TOÁN THEO TIÊU CHUẨN TCVN 2737: 2023, TRONG ĐÓ:
- VÙNG GIÓ: I, ĐỊA HÌNH: B, XÃ EA PHÊ – TỈNH ĐẮK LẮK
- ÁP LỰC GIÓ TĨNH: WO= 0.65 KN/M^2
- HỆ SỐ VƯỢT TẢI: N= 2,1
- VỊ TRÍ CÔNG TRÌNH: XÃ EA PHÊ – TỈNH ĐẮK LẮK

3.4. TẢI TRỌNG ĐỘNG ĐẤT

TẢI TRỌNG ĐỘNG ĐẤT CĂN CỨ THEO TIÊU CHUẨN TCVN 9386 : 2012 VÀ QCVN 02-2022/BXD, TRONG ĐÓ :
- VÙNG ĐỘNG ĐẤT: XÃ EA PHÊ – TỈNH ĐẮK LẮK
- ĐỈNH GIA TỐC NỀN THAM CHIẾU: A_{GR}= 0.04G (G: GIA TỐC TRỌNG TRƯỜNG, G=9.81M/S^2).
-CÔNG TRÌNH LÀ NHÀ LỚP HỌC, CÓ CHIỀU CAO TẦNG TỪ 4 ĐẾN 8 TẦNG, DIỆN TÍCH TỪ 1000 – 5000M2 LÀ CÔNG TRÌNH CẤP 3:
HỆ SỐ TẦM QUAN TRỌNG LÀ 0.75.
NHƯ VẬY GIA TỐC NỀN THIẾT KẾ = 0.75 * 0.04 * G = 0.2943 < 0.08 * G = 0.7848. CÔNG TRÌNH KHÔNG CẦN TÍNH TOÁN VỚI TẢI TRỌNG ĐỘNG ĐẤT.

+ TRONG ĐÓ:
- RB – CƯỜNG ĐỘ TÍNH TOÁN NÉN DỌC TRỤC
- RBT – CƯỜNG ĐỘ TÍNH TOÁN KÉO ĐỌC TRỤC

+ ĐỐI VỚI CẤU KIỆN BÊ TÔNG CỐT THÉP SỬ DỤNG PHỤ GIA CHỐNG THẤM HOẶC PHỦ VẬT LIỆU CHỐNG THẤM, CHỦNG LOẠI VẬT LIỆU CHỐNG THẤM ĐƯỢC QUY ĐỊNH:
- CẤP CHỐNG THẤM CHO BÊ TÔNG SÀN MÁI, BỂ NƯỚC, BỂ BƠI, BỂ PHỐT B=10 CHO (M350); B=12 CHO (M400)

4.2. CỐT THÉP

- TCVN 5574 : 2018. KẾT CẤU BÊ TÔNG VÀ BÊ TÔNG CỐT THÉP. TIÊU CHUẨN THIẾT KẾ.
- TCVN 1651 : 2018 THÉP CỐT BÊ TÔNG
- KÝ HIỆU CỐT THÉP SỬ DỤNG TRONG HỆ THỐNG BẢN VẼ:

+ ø, ϕ : ĐƯỜNG KÍNH CỐT THÉP + D : GIÁ TRỊ ĐƯỜNG KÍNH CỐT THÉP

ĐƯỜNG KÍNH	LOẠI THÉP	CƯỜNG ĐỘ (MPA)	SỬ DỤNG
D < 10	CB240-T	Rs = 210 Rsw = 170	TẤT CẢ CÁC CẤU KIỆN
D ≥ 10	CB400-V	Rs = 350 Rsw = 280	CÁC CẤU KIỆN CHỊU LỰC CHÍNH: KC MÓNG, CỘT, VÁCH, DẦM, SÀN, LAM CHẮN NẮNG;
	CB400-V	Rs = 350 Rsw = 280	THÉP ĐAI DẦM, KC BỂ NGẦM, KC LANH TÔ, KC CẦU THANG, KC PHỤ KHÁC...

* CHÚ Ý : KHI KHÔNG CÓ ĐÚNG LOẠI ĐƯỜNG KÍNH ĐẠT CƯỜNG ĐỘ NHƯ YÊU CẦU THÌ PHẢI TIẾN HÀNH QUY ĐỔI THEO TIÊU CHUẨN.

4.3. KHỐI XÂY

- TƯỜNG BAO CHE, TƯỜNG KHU VỆ SINH XÂY BẰNG GẠCH ĐẶC MÁC 75 VỚI VỮA XI MĂNG MÁC 50.
- TƯỜNG NGĂN XÂY BẰNG GẠCH RỖNG MÁC 75 VỚI VỮA XI MĂNG MÁC 50.

4.4. CÁC LỚP LÓT

- LỚP LÓT MÓNG, GIẰNG MÓNG,... DÙNG BÊ TÔNG ĐÁ DĂM 4X6(CM) **MÁC 50** (B7.5).
- LỚP VỮA LÓT LÁT SÀN CÁC TẦNG DÙNG VỮA XI MĂNG MÁC 75.

CÔNG TY TNHH TƯ VẤN THIẾT KẾ GIA PHÚC
THẨM TRA
Theo Văn bản số. . . . . /. . . . . .
Ngày . . . . tháng . . . . . năm 20 . . .
Chủ trì bộ môn ký tên:
Kỹ sư Bùi Minh Khoa

.LOẠI HỒ SƠ:

THAM KHẢO	☐
THIẾT KẾ CƠ SỞ	☐
TRÌNH DUYỆT	☐
THI CÔNG	☒
HIỆU CHỈNH	☐
HOÀN CÔNG	☐

.GHI CHÚ:

.CHỦ ĐẦU TƯ
NGÂN HÀNG NÔNG NGHIỆP VÀ PHÁT TRIỂN NÔNG THÔN VIỆT NAM
CHI NHÁNH ĐẮK LẮK

.ĐỊA ĐIỂM:
SỐ 54 NGUYỄN TẤT THÀNH - P. TÂN AN- TỈNH ĐẮK LẮK

.CÔNG TRÌNH:
TRỤ SỞ AGRIBANK CHI NHÁNH EA PHÊ ĐẮK LẮK

.ĐỊA ĐIỂM:
XÃ EA PHÊ - TỈNH ĐẮK LẮK

.HẠNG MỤC:
TRỤ SỞ LÀM VIỆC

.ĐƠN VỊ THIẾT KẾ
CÔNG TY TNHH KIẾN TRÚC ĐẦU TƯ XÂY DỰNG PHÚ THỊNH
ĐỊA CHỈ: 172 TRẦN NHẬT DUẬT, P. BUÔN MA THUỘT, TỈNH ĐẮK LẮK
TEL: 093.335.411 - 0974.689.470
EMAIL: PHUTHINH1718@GMAIL.COM

GIÁM ĐỐC: KTS. LÊ ANH TUẤN

CHỦ TRÌ KIẾN TRÚC: KTS. LÊ ANH TUẤN	
CHỦ TRÌ KẾT CẤU: KS. HÀ VĂN LIÊN	
THIẾT KẾ: KS. HÀ VĂN LIÊN	
CHỦ TRÌ ĐIỆN: KS. LÊ PHI HÙNG	
CHỦ TRÌ NƯỚC: KS. NGUYỄN GIA VŨNG	

TÊN BẢN VẼ:
BẢNG GHI CHÚ CHUNG 01

NGÀY HOÀN THÀNH: /2025	TỈ LỆ: 1:100
SỐ HIỆU BẢN VẼ:	GCC - 01
KHỔ GIẤY:	A3

5. PHẦN MÓNG

5.1. TỔNG QUAN:

– MÓNG ĐƯỢC THIẾT KẾ DỰA TRÊN TÀI LIỆU BÁO CÁO KHẢO SÁT ĐỊA CHẤT DO CÔNG TY CỔ PHẦN TƯ VẤN VÀ KHẢO SÁT XÂY DỰNG TÂY NGHUYÊN.
– SỬ DỤNG PHƯƠNG ÁN MÓNG BĂNG.
– MÓNG ĐƯỢC THIẾT KẾ ĐẶT TRÊN NỀN LỚP GIA CỐ BẰNG ĐÁ DĂM KÈM VỮA 5% .

5.2. MỘT SỐ LƯU Ý:

– NHÀ THẦU CẦN CÓ BIỆN PHÁP THI CÔNG KẾT CẤU PHẦN NGẦM ĐỂ KHÔNG LÀM ẢNH HƯỞNG ĐẾN CÁC CÔNG TRÌNH LÂN CẬN VÀ PHẢI ĐƯỢC CHỦ ĐẦU TƯ CHẤP THUẬN TRƯỚC KHI THI CÔNG.
– THI CÔNG VÀ KIỂM TRA CHẤT LƯỢNG MÓNG CẦN TUÂN THỦ THEO CÁC TIÊU CHUẨN, QUY PHẠM NỀN MÓNG HIỆN HÀNH
– TẤT CẢ CÁC ĐÁY CẤU KIỆN BÊ TÔNG NẾU THEO THIẾT KẾ ĐƯỢC ĐẶT TRÊN NỀN ĐẤT THÌ PHẢI ĐẶT TRÊN TRÊN ĐẤT THIÊN NHIÊN NGUYÊN DẠNG HOẶC NỀN ĐẤT ĐÃ ĐƯỢC XỬ LÝ, ĐẦM CHẶT CÓ HỆ SỐ ĐẦM CHẶT K ≥ 0.9. TẤT CẢ CHÂN MÓNG CỦA CÁC TƯỜNG TẠM THỜI PHỤC VỤ THI CÔNG ĐỀU PHẢI ĐẶT TRÊN LỚP ĐẤT ĐẦM CHẶT CÓ HỆ SỐ ĐẦM CHẶT K ≥ 0.9.
– PHẢI TIẾN HÀNH KHẢO SÁT HIỆN TRƯỜNG TRONG QUÁ TRÌNH DỌN DẸP VÀ TIẾN HÀNH CÁC CÔNG TÁC ĐẤT ĐỂ PHÁT HIỆN CÁC HỐ ĐÀO ĐÃ BỊ LẤP ĐI, CÁC GIẾNG THU NƯỚC BẨN, CÁC BỂ NGẦM, HOẶC CÁC DỊ VẬT CHÔN TRONG ĐẤT... VÀ PHẢI THÔNG BÁO NGAY CHO TƯ VẤN GIÁM SÁT VÀ TƯ VẤN THIẾT KẾ (NẾU CẦN) ĐỂ ĐƯA RA BIỆN PHÁP XỬ LÝ PHÙ HỢP.
– NẾU GẶP LỚP ĐẤT YẾU CẦN BÁO NGAY CHO TƯ VẤN THIẾT KẾ BẰNG VĂN BẢN.

6. PHẦN THÂN

NGOÀI NHỮNG CHỈ DẪN CỤ THỂ TRÊN BẢN VẼ, ĐƠN VỊ THI CÔNG CẦN LƯU Ý:
– KHI THI CÔNG CẦN XEM KẾT HỢP CÁC BẢN VẼ CỦA CÁC BỘ MÔN CÓ LIÊN QUAN (KIẾN TRÚC, ĐIỆN, CẤP THOÁT NƯỚC, ĐIỀU HOÀ KHÔNG KHÍ...) ĐỂ XÁC ĐỊNH CHÍNH XÁC CÁC CHI TIẾT NHƯ: CAO ĐỘ ĐÁY CÁC LANH TÔ; VỊ TRÍ CÁC VÁCH NGĂN PHỤ, GỜ, RÃNH, CÁC CHI TIẾT CHỜ ĐỂ LẮP THIẾT BỊ; VỊ TRÍ ĐẶT ỐNG CẤP THOÁT NƯỚC QUA SÀN CÓ KÍCH THƯỚC THÔNG THUỶ LỚN NHẤT Ø≤ 200mm; TẠO ĐỘ DỐC CHO SÀN, CHI TIẾT THÉP CHỜ CHO CÁC CẤU KIỆN ĐỔ SAU...
– KHI CẦN TẠO THÊM CÁC LỖ, HỐC QUA CÁC KẾT CẤU CHỊU LỰC, ĐƠN VỊ THI CÔNG CẦN BÁO CHO CHỦ ĐẦU TƯ VÀ THIẾT KẾ BIẾT ĐỂ XEM XÉT KIỂM TRA VÀ BỔ SUNG CÁC CHI TIẾT GIA CỐ PHÙ HỢP.
– VẬT LIỆU DÙNG ĐỂ THI CÔNG CẦN ĐƯỢC DÀN ĐỀU TRÊN MẶT SÀN VÀ PHẢI CÓ TRỌNG LƯỢNG NHỎ HƠN HOẠT TẢI THIẾT KẾ, HOẶC PHẢI TÍNH TOÁN BIỆN PHÁP GIA CỐ CÁC KẾT CẤU CHỊU TẢI BỔ SUNG.

7. THI CÔNG BÊ TÔNG

– CỐP PHA DẦM CỘT PHẢI TIẾN HÀNH KIỂM TRA KỸ VỀ KÍCH THƯỚC VÀ VĂNG CHỐNG CHẮC CHẮN TRƯỚC KHI ĐỔ BÊ TÔNG.
– VÁN KHUÔN VÀ HỆ ĐÀ GIÁO PHẢI PHÙ HỢP VỚI HÌNH DẠNG CẤU KIỆN, ĐỨNG TÂM–TRỤC, ĐỦ CỨNG VÀ CHẮC CHẮN ĐỂ KHÔNG BỊ BIẾN HÌNH, LÚN, SỤT KHI CÓ TẢI TRỌNG THI CÔNG. VÁN KHUÔN CẦN KÍN, KHÍT ĐỂ KHÔNG BỊ MẤT NƯỚC XI MĂNG TRONG QUÁ TRÌNH ĐẦM RUNG.
– TRƯỚC KHI ĐỔ BÊ TÔNG PHẢI TIẾN HÀNH NGHIỆM THU CỐT THÉP THEO QUY ĐỊNH.
– CẤP PHỐI BÊ TÔNG PHẢI PHÙ HỢP VỚI MÁC BÊ TÔNG THEO THIẾT KẾ VÀ PHÙ HỢP VỚI CÁC TIÊU CHUẨN XÂY DỰNG HIỆN HÀNH.
– THỰC HIỆN VIỆC LẤY MẪU THỬ CƯỜNG ĐỘ BÊ TÔNG THEO QUY ĐỊNH.
– TỔ CHỨC THI CÔNG VÀ NGHIỆM THU CÔNG TÁC BÊ TÔNG CỐT THÉP THEO CÁC TIÊU CHUẨN, QUY PHẠM THI CÔNG HIỆN HÀNH.
– ĐỂ TRÁNH NỨT CHO CẤU KIỆN BÊ TÔNG DO CO NGÓT SAU KHI THI CÔNG CẦN THỰC HIỆN, TUÂN THỦ THEO TIÊU CHUẨN VÀ QUY ĐỊNH HIỆN HÀNH VỀ VIỆC CHỐNG CO NGÓT CỦA BÊ TÔNG.


8. NGÂM CHỐNG THẤM

NGOÀI NHỮNG BIỆN PHÁP CHỐNG THẤM ĐƯỢC CHỈ DẪN CỤ THỂ TRÊN BẢN VẼ:
– SAU 10 GIỜ KỂ TỪ KHI ĐỔ BÊ TÔNG BẢN MÁI, MÁNG NƯỚC, KHU VỆ SINH CẦN TIẾN HÀNH BE BỜ CHIA Ô ĐỂ ĐẢM BẢO MỌI VỊ TRÍ CÓ CHIỀU SÂU CHỨA NƯỚC ÍT NHẤT ≥ 100mm.
– SAU 24 GIỜ KỂ TỪ KHI KẾT THÚC VIỆC ĐỔ BÊ TÔNG, PHẢI TIẾN HÀNH NGÂM NƯỚC XI MĂNG VỚI LIỀU LƯỢNG: 5KG XI MĂNG CHO 1m³ NƯỚC, NƯỚC DÙNG ĐỂ NGÂM PHẢI SẠCH NHƯ NƯỚC ĐỔ BÊ TÔNG, CỨ HAI GIỜ PHẢI KHUẤY ĐỀU NƯỚC 1 LẦN ĐỂ KHI NÀO NƯỚC KHÔNG CÒN NGẤM QUA MỚI THÔI, NHƯNG TỐI THIỂU PHẢI ĐƯỢC 7 NGÀY ĐÊM.
– CÔNG VIỆC NGÂM CHỐNG THẤM PHẢI ĐƯỢC KIỂM TRA THƯỜNG XUYÊN VÀ CÓ BIÊN BẢN NGHIỆM THU GIỮA ĐƠN VỊ THI CÔNG VÀ CHỦ ĐẦU TƯ.


10. LỚP BẢO VỆ THÉP TRONG BÊ TÔNG

10.1. MÓNG, GIẰNG MÓNG

– LỚP BÊ TÔNG BẢO VỆ THÉP DÀY:
A = 40 MM

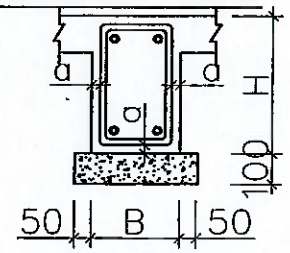

10.2. CỘT, VÁCH

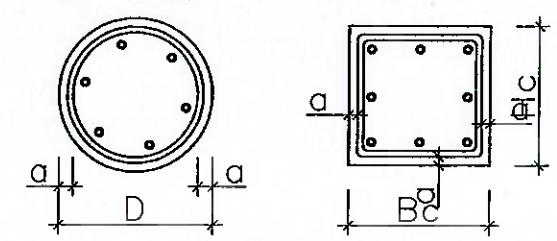

– LỚP BÊ TÔNG BẢO VỆ THÉP DÀY:

{ A = 25MM D <= 25MM
{ A ≥ D D ≥ 28MM


d: ĐƯỜNG KÍNH THÉP CHỊU LỰC LỚN NHẤT

10.3. DẦM

– LỚP BÊ TÔNG BẢO VỆ THÉP DÀY:


{ A = 25MM D <= 25MM
{ A ≥ D D ≥ 28MM

d: ĐƯỜNG KÍNH THÉP CHỊU LỰC LỚN NHẤT

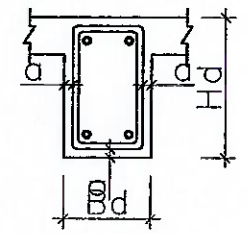

10.4. SÀN


– LỚP BÊ TÔNG BẢO VỆ THÉP DÀY:
A = 20mm khi Hs ≥ 10cm
A = 10mm khi Hs < 10cm
VÀ A ≥ D
A: ĐƯỜNG KÍNH THÉP CHỊU LỰC LỚN NHẤT
Hs: CHIỀU DÀY SÀN

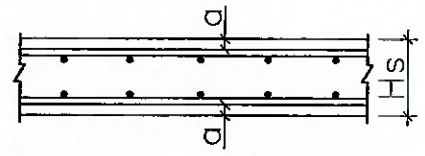


11. MÓC THÉP CHỊU LỰC

11.1. ĐỐI VỚI THÉP CB1 KHÔNG CẦN BẺ MÓC
11.2. ĐỐI VỚI THÉP TRƠN PHẢI BẺ MÓC THEO QUY ĐỊNH

– BẺ CONG VÒNG TRÒN

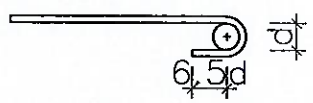


– BẺ CONG MỘT GÓC 45⁰

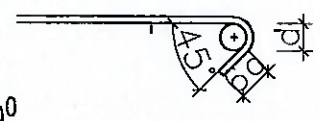

– BẺ CONG MỘT GÓC 90⁰

D: ĐƯỜNG KÍNH THÉP BẺ MÓC

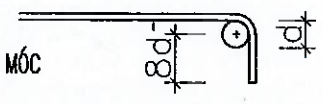

4. VẬT LIỆU XÂY DỰNG

4.1. BÊ TÔNG

– CÁC CHỈ ĐỊNH VỀ ĐẶC TRƯNG CƯỜNG ĐỘ CỦA BÊ TÔNG TRONG MỤC NÀY CĂN CỨ THEO ĐIỀU 5, MỤC 5.1.2.3 – TCVN 5574 : 2018

TT	CẤU KIỆN	CẤP ĐỘ BỀN CHỊU NÉN (MÁC)	RB (MPA)	RBT (MPA)
1	MÓNG, GIẰNG MÓNG	B20.0 (M250)	13.0	0.975
2	CỘT, VÁCH	B20.0 (M250)	13.0	0.975
3	DẦM, SÀN CÁC TẦNG	B20.0 (M250)	13.0	0.975
4	LANH TÔ, THANG BỘ, BỂ NƯỚC, BỂ PHỐT VÀ CÁC KẾT CẤU PHỤ KHÁC	B20.0 (M250)	13.0	0.975
5	BÊ TÔNG LÓT MÓNG, BÊ TÔNG TẠO MẶT PHẲNG, ...	B7.5 (M100)	4.50	0.480

CÔNG TY TNHH TƯ VẤN THIẾT KẾ KIẾN TRÚC THẨM MỸ
Theo Văn bản số ...
Ngày ... tháng ... năm 20 ...
Chủ trì bộ môn ký tên
Kỹ sư Bùi Minh Khoa

.LOẠI HỒ SƠ:

THAM KHẢO	☐
THIẾT KẾ CƠ SỞ	☐
TRÌNH DUYỆT	☐
THI CÔNG	☒
HIỆU CHỈNH	☐
HOÀN CÔNG	☐

.GHI CHÚ:

.CHỦ ĐẦU TƯ
NGÂN HÀNG NÔNG NGHIỆP VÀ PHÁT TRIỂN NÔNG THÔN VIỆT NAM CHI NHÁNH ĐẮK LẮK

.ĐỊA ĐIỂM: SỐ 34 NGUYỄN TẤT THÀNH - P. TÂN AN- TỈNH ĐẮK LẮK
.CÔNG TRÌNH: TRỤ SỞ AGRIBANK CHI NHÁNH EA PHÊ ĐẮK LẮK
.ĐỊA ĐIỂM: XÃ EA PHÊ - TỈNH ĐẮK LẮK
HẠNG MỤC: TRỤ SỞ LÀM VIỆC

.ĐƠN VỊ THIẾT KẾ
CÔNG TY TNHH KIẾN TRÚC ĐẦU TƯ XÂY DỰNG PHÚ THỊNH
VĂN PHÒNG: 172 TRẦN NHẬT DUẬT, P. BUÔN MA THUỘT, TỈNH ĐẮK LẮK
TEL: 098.335.411 - 0974.689.470
EMAIL: PHUTHINH1718@GMAIL.COM
GIÁM ĐỐC: KTS. LÊ ANH TUẤN

CHỦ TRÌ KIẾN TRÚC: KTS. LÊ ANH TUẤN	
CHỦ TRÌ KẾT CẤU: KS. HÀ VĂN LIÊN	
THIẾT KẾ: KS. HÀ VĂN LIÊN	
CHỦ TRÌ ĐIỆN: KS. LÊ PHI HÙNG	
CHỦ TRÌ NƯỚC: KS. NGUYỄN GIA VỮNG	

TÊN BẢN VẼ: BẢNG GHI CHÚ CHUNG 02


NGÀY HOÀN THÀNH: /2025	TỈ LỆ: 1:100
SỐ HIỆU BẢN VẼ:	GCC - 02
KHỔ GIẤY:	A3

12. KHOẢNG CÁCH THÉP CHỊU LỰC CỦA DẦM


- KHOẢNG CÁCH GIỮA CÁC CỐT THÉP CHỊU LỰC (CỐT DỌC) TỐI THIỂU

T1 { ≥ 30MM / ≥ D } T2 { ≥ 25MM / ≥ D }

D: ĐƯỜNG KÍNH THÉP CHỊU LỰC LỚN NHẤT

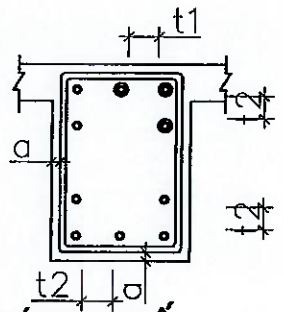


13. CẤU TẠO ĐAI CỘT VÀ DẦM KHÁNG CHẤN

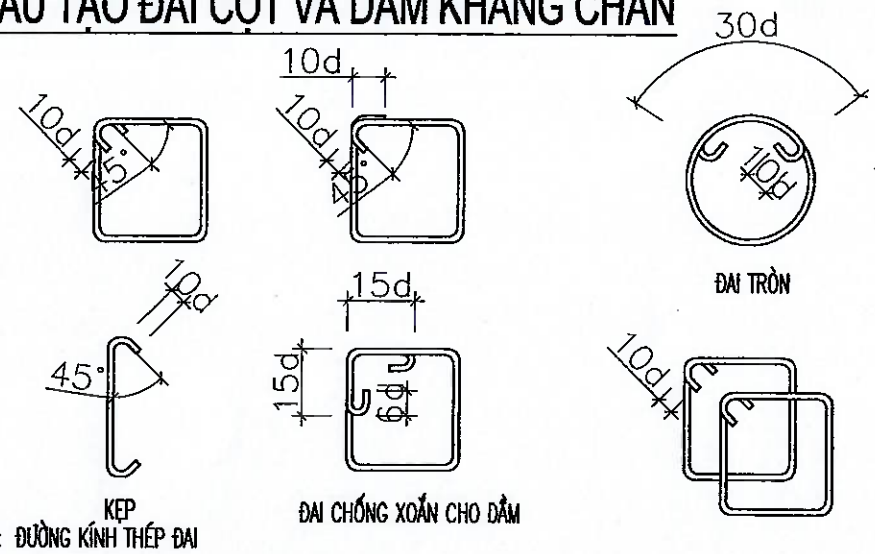


D: ĐƯỜNG KÍNH THÉP ĐAI

14. CHI TIẾT CỐT THÉP GIÁ ĐỠ THÉP CHỊU LỰC

14.1. THÉP GIÁ CHO DẦM CÓ 2 LỚP THÉP

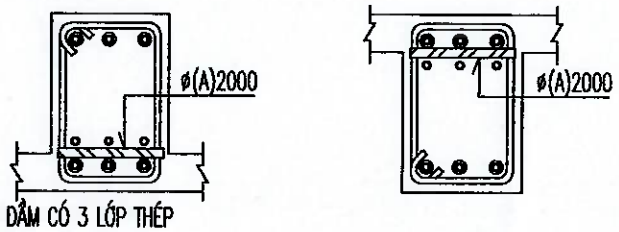

14.2. THÉP GIÁ CHO DẦM CÓ 3 LỚP THÉP

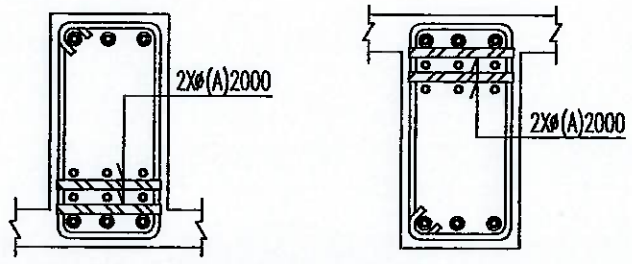


(A): THÉP GIÁ CẤU TẠO CÓ ĐƯỜNG KÍNH = MAX [D,25]
D: ĐƯỜNG KÍNH THÉP CHỊU LỰC LỚN NHẤT CỦA THÉP DẦM

GHI CHÚ: TẠI VỊ TRÍ DẦM PHỤ GÁC LÊN DẦM CHÍNH, TĂNG CƯỜNG CỐT THÉP ĐAI VỚI @=50mm, CHIỀU DÀI TĂNG CƯỜNG TỪ MÉP DẦM PHỤ RA 2 BÊN TỐI THIỂU 400mm


15. CHIỀU DÀI NỐI THÉP TRONG BÊ TÔNG

15.1. NỐI BUỘC THEO TCVN 5574-2012 (TRỪ KHI CÓ QUY ĐỊNH KHÁC):

- ĐỐI VỚI THÉP GAI : Lnối >= 40ø : CHO THÉP NỐI TRONG VÙNG CHỊU KÉO
  Lnối >= 25ø : CHO THÉP NỐI TRONG VÙNG CHỊU NÉN
- CÁC VỊ TRÍ NỐI THÉP NẰM TRONG CÙNG MỘT MẶT CẮT KHÔNG ĐƯỢC QUÁ 50% MÀ PHẢI NỐI XEN KẼ (XEM HÌNH MINH HOẠ)

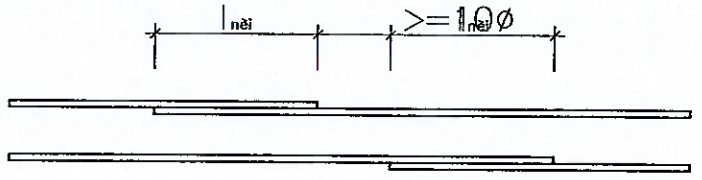


- VỊ TRÍ ĐƯỢC PHÉP NỐI CỐT THÉP CHỊU LỰC CỦA DẦM PHẢI NẰM TRONG PHẠM VI VÙNG CHỊU NÉN, CỤ THỂ NHƯ SAU:

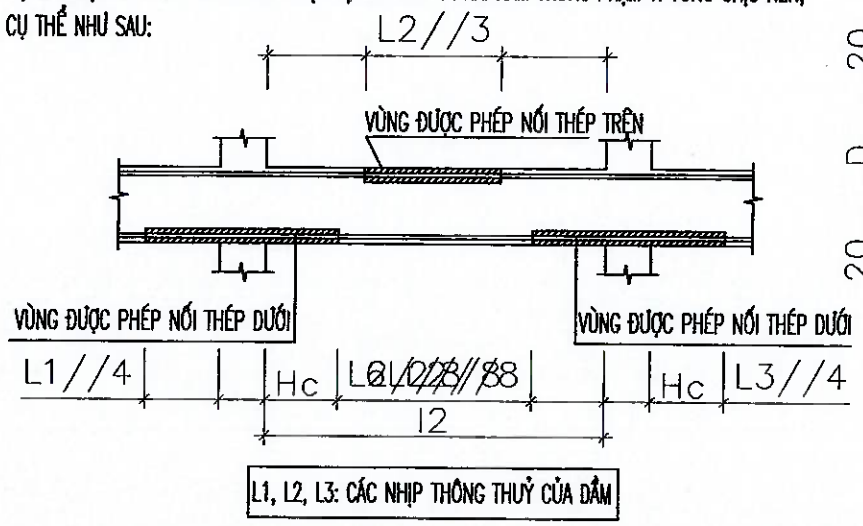


L1, L2, L3: CÁC NHỊP THÔNG THUỶ CỦA DẦM

- VỊ TRÍ NỐI CỐT THÉP DỌC CỦA CỘT, VÁCH ĐƯỢC THỂ HIỆN CỤ THỂ TRONG CÁC BẢN VẼ CHI TIẾT CỘT, VÁCH

16. CHI TIẾT THÉP GIA CƯỜNG LỖ MỞ TRÊN SÀN

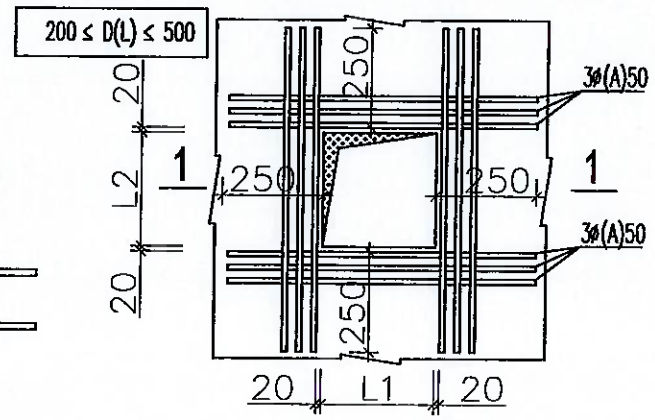


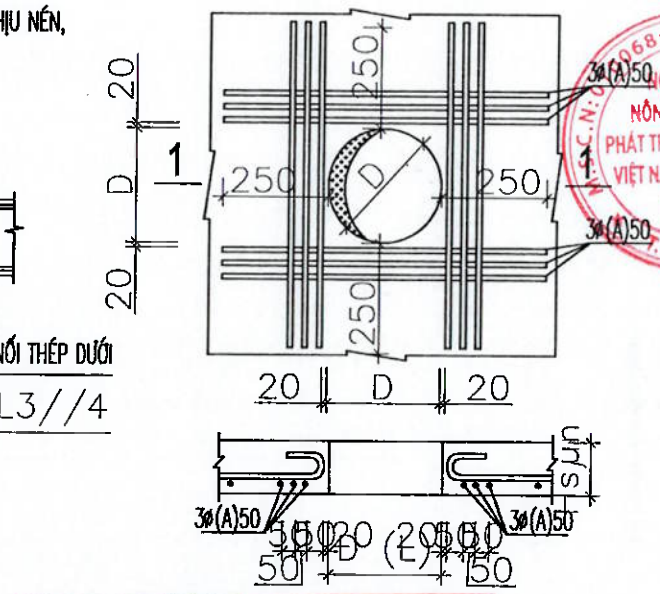

TRONG ĐÓ:
- L1, L2 LÀ BỀ RỘNG 2 CẠNH CỦA LỖ KỸ THUẬT CHỮ NHẬT
- D LÀ ĐƯỜNG KÍNH CỦA LỖ KỸ THUẬT HÌNH TRÒN
- A LÀ ĐƯỜNG KÍNH THÉP SÀN XUNG QUANH LỖ KỸ THUẬT

CÔNG TY TNHH TƯ VẤN THIẾT KẾ GIA PHÚC
THẨM TRA
Theo Văn bản số ..... ngày ..... tháng ..... năm 20...
Chủ trì bộ môn ký tên:
Kỹ sư Bùi Minh Khoa

17. CHI TIẾT NEO THÉP DẦM ĐIỂN HÌNH

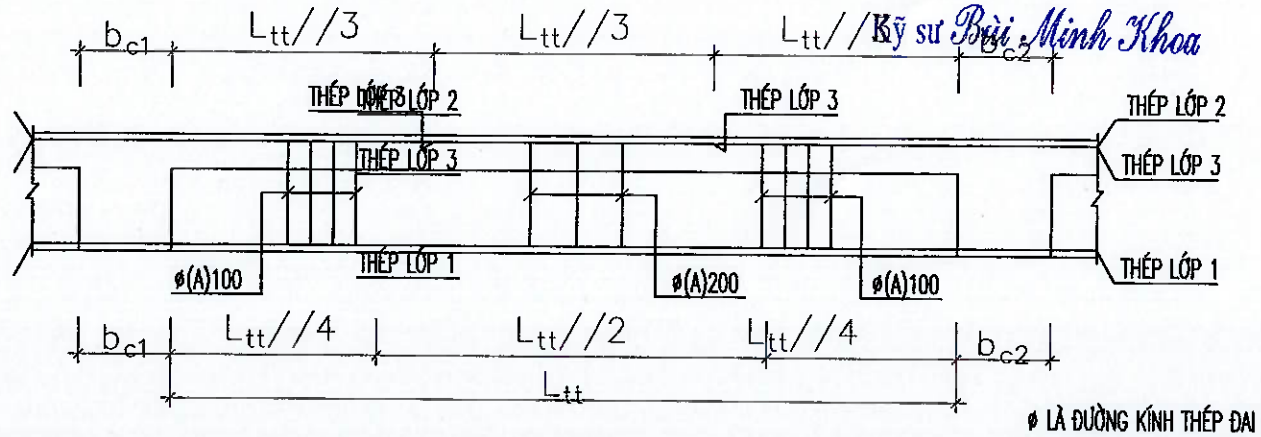

ø LÀ ĐƯỜNG KÍNH THÉP ĐAI TRONG DẦM
A LÀ KHOẢNG CÁCH THÉP ĐAI TRONG DẦM

.LOẠI HỒ SƠ:

THAM KHẢO	☐
THIẾT KẾ CƠ SỞ	☐
TRÌNH DUYỆT	☐
THI CÔNG	☒
HIỆU CHỈNH	☐
HOÀN CÔNG	☐

.GHI CHÚ:

.CHỦ ĐẦU TƯ

NGÂN HÀNG NÔNG NGHIỆP VÀ PHÁT TRIỂN NÔNG THÔN VIỆT NAM
CHI NHÁNH ĐẮK LẮK

ĐỊA ĐIỂM:
SỐ 54 NGUYỄN TẤT THÀNH - P. TÂN AN- TỈNH ĐẮK LẮK

CÔNG TRÌNH:
TRỤ SỞ AGRIBANK CHI NHÁNH EA PHÊ ĐẮK LẮK

ĐỊA ĐIỂM:
XÃ EA PHÊ - TỈNH ĐẮK LẮK

.HẠNG MỤC:
TRỤ SỞ LÀM VIỆC

.ĐƠN VỊ THIẾT KẾ


CÔNG TY TNHH KIẾN TRÚC ĐẦU TƯ XÂY DỰNG PHÚ THỊNH
VĂN PHÒNG: 102 TRẦN NHẬT DUẬT, P. BUÔN MA THUỘT, TỈNH ĐẮK LẮK
TEL: 098.335.411 - 0974.689.470
EMAIL: PHUTHINH1718@GMAIL.COM

GIÁM ĐỐC:	KTS. LÊ ANH TUẤN
CHỦ TRÌ KIẾN TRÚC: KTS. LÊ ANH TUẤN	
CHỦ TRÌ KẾT CẤU: KS. HÀ VĂN LIÊN	
THIẾT KẾ: KS. HÀ VĂN LIÊN	
CHỦ TRÌ ĐIỆN: KS. LÊ PHI HÙNG	
CHỦ TRÌ NƯỚC: KS. NGUYỄN GIA VỮNG	


TÊN BẢN VẼ:
BẢNG GHI CHÚ CHUNG 03

NGÀY HOÀN THÀNH: /2025	TỈ LỆ: 1:100
SỐ HIỆU BẢN VẼ:	GCC - 03
KHỔ GIẤY:	A3


CHI TIẾT NEO THÉP SÀN (VÀO DẦM / VÁCH)

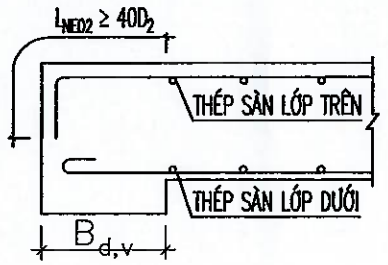


CHI TIẾT LIÊN KẾT TƯỜNG VÀO CỘT / VÁCH

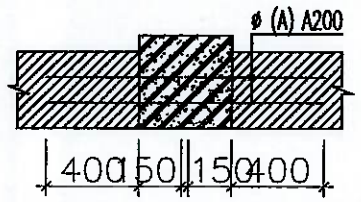



CHI TIẾT NEO THÉP DẦM MÁI (VÀO CỘT, VÁCH)

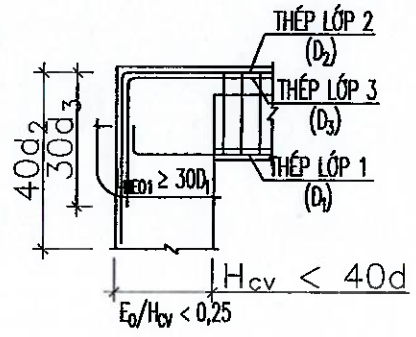

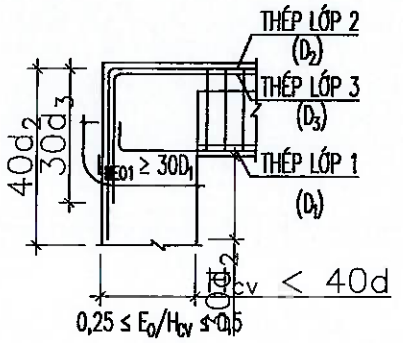


CHI TIẾT NEO THÉP DẦM (VÀO CỘT, VÁCH)






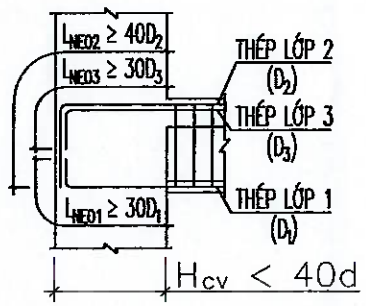


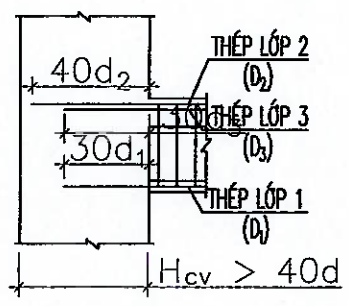

CT NEO THÉP DẦM PHỤ (VÀO DẦM CHÍNH)

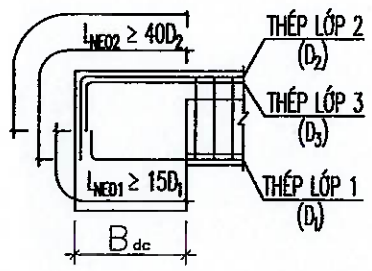

21. GIẰNG TƯỜNG , BỔ TRỤ TƯỜNG XÂY

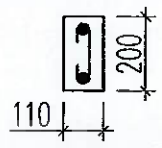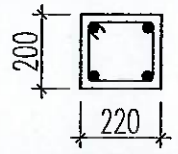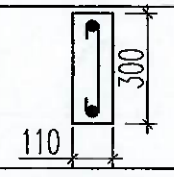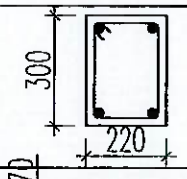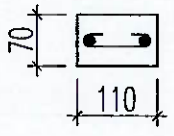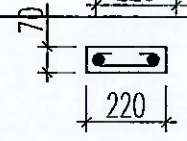CẤU KIỆN	CHI TIẾT GIA CƯỜNG	
	TƯỜNG 110MM	TƯỜNG 220MM
GIẰNG TƯỜNG ĐỨNG	KHOẢNG CÁCH A3000 CỐT DỌC 2ø14 CỐT ĐAI ø6A200 	KHOẢNG CÁCH A4000 CỐT DỌC 2ø14 CỐT ĐAI ø6A200 
GIẰNG TƯỜNG NGANG	KHOẢNG CÁCH A3500 CỐT DỌC 2ø12 CỐT ĐAI ø6A200 	KHOẢNG CÁCH A4000 CỐT DỌC 4ø14 CỐT ĐAI ø6A200 
GIẰNG LAN CAN BAN CÔNG	CỐT DỌC 2ø12 CỐT ĐAI ø6A200 	CỐT DỌC 2ø12 CỐT ĐAI ø6A200 

CÔNG TY TNHH TƯ VẤN THIẾT KẾ GIA PHÚC
THẨM TRA
Theo Văn bản số...../.....
Ngày ..... tháng ..... năm 20...
Chủ trì bộ môn ký tên:
Kỹ sư Bùi Minh Khoa

.LOẠI HỒ SƠ:

THAM KHẢO	☐
THIẾT KẾ CƠ SỞ	☐
TRÌNH DUYỆT	☐
THI CÔNG	☒
HIỆU CHỈNH	☐
HOÀN CÔNG	☐

.GHI CHÚ:

.CHỦ ĐẦU TƯ
NGÂN HÀNG NÔNG NGHIỆP VÀ PHÁT TRIỂN NÔNG THÔN VIỆT NAM CHI NHÁNH ĐẮK LẮK

M.S.C.N: 0100686174-197-C.T.T. NGÂN HÀNG NÔNG NGHIỆP VÀ PHÁT TRIỂN NÔNG THÔN VIỆT NAM - CHI NHÁNH ĐẮK LẮK * T. ĐẮK LẮK *

ĐỊA ĐIỂM: SỐ 51 NGUYỄN TẤT THÀNH - P. TÂN AN- TỈNH ĐẮK LẮK

CÔNG TRÌNH:
TRỤ SỞ AGRIBANK CHI NHÁNH EA PHÊ ĐẮK LẮK

.ĐỊA ĐIỂM:
XÃ EA PHÊ - TỈNH ĐẮK LẮK

.HẠNG MỤC:
TRỤ SỞ LÀM VIỆC


.ĐƠN VỊ THIẾT KẾ
CÔNG TY TNHH KIẾN TRÚC ĐẦU TƯ XÂY DỰNG PHÚ THỊNH
VĂN PHÒNG:
172 TRẦN NHẬT DUẬT, P. BUÔN MA THUỘT, TỈNH ĐẮK LẮK
TEL: 098.335.411 - 0974 689.470
EMAIL: PHUTHINH1718@GMAIL.COM

M.S.D.N: 6001714... C.T.T. CÔNG TY TNHH KIẾN TRÚC ĐẦU TƯ XÂY DỰNG PHÚ THỊNH BUÔN MA THUỘT

GIÁM ĐỐC:	KTS. LÊ ANH TUẤN
CHỦ TRÌ KIẾN TRÚC: KTS. LÊ ANH TUẤN	
CHỦ TRÌ KẾT CẤU: KS. HÀ VĂN LIÊN	
THIẾT KẾ: KS. HÀ VĂN LIÊN	
CHỦ TRÌ ĐIỆN: KS. LÊ PHI HÙNG	
CHỦ TRÌ NƯỚC: KS. NGUYỄN GIA VỮNG	

TÊN BẢN VẼ:
BẢNG GHI CHÚ CHUNG 04

NGÀY HOÀN THÀNH: /2025	TỈ LỆ: 1:100
SỐ HIỆU BẢN VẼ:	GCC - 04
KHỔ GIẤY:	A3

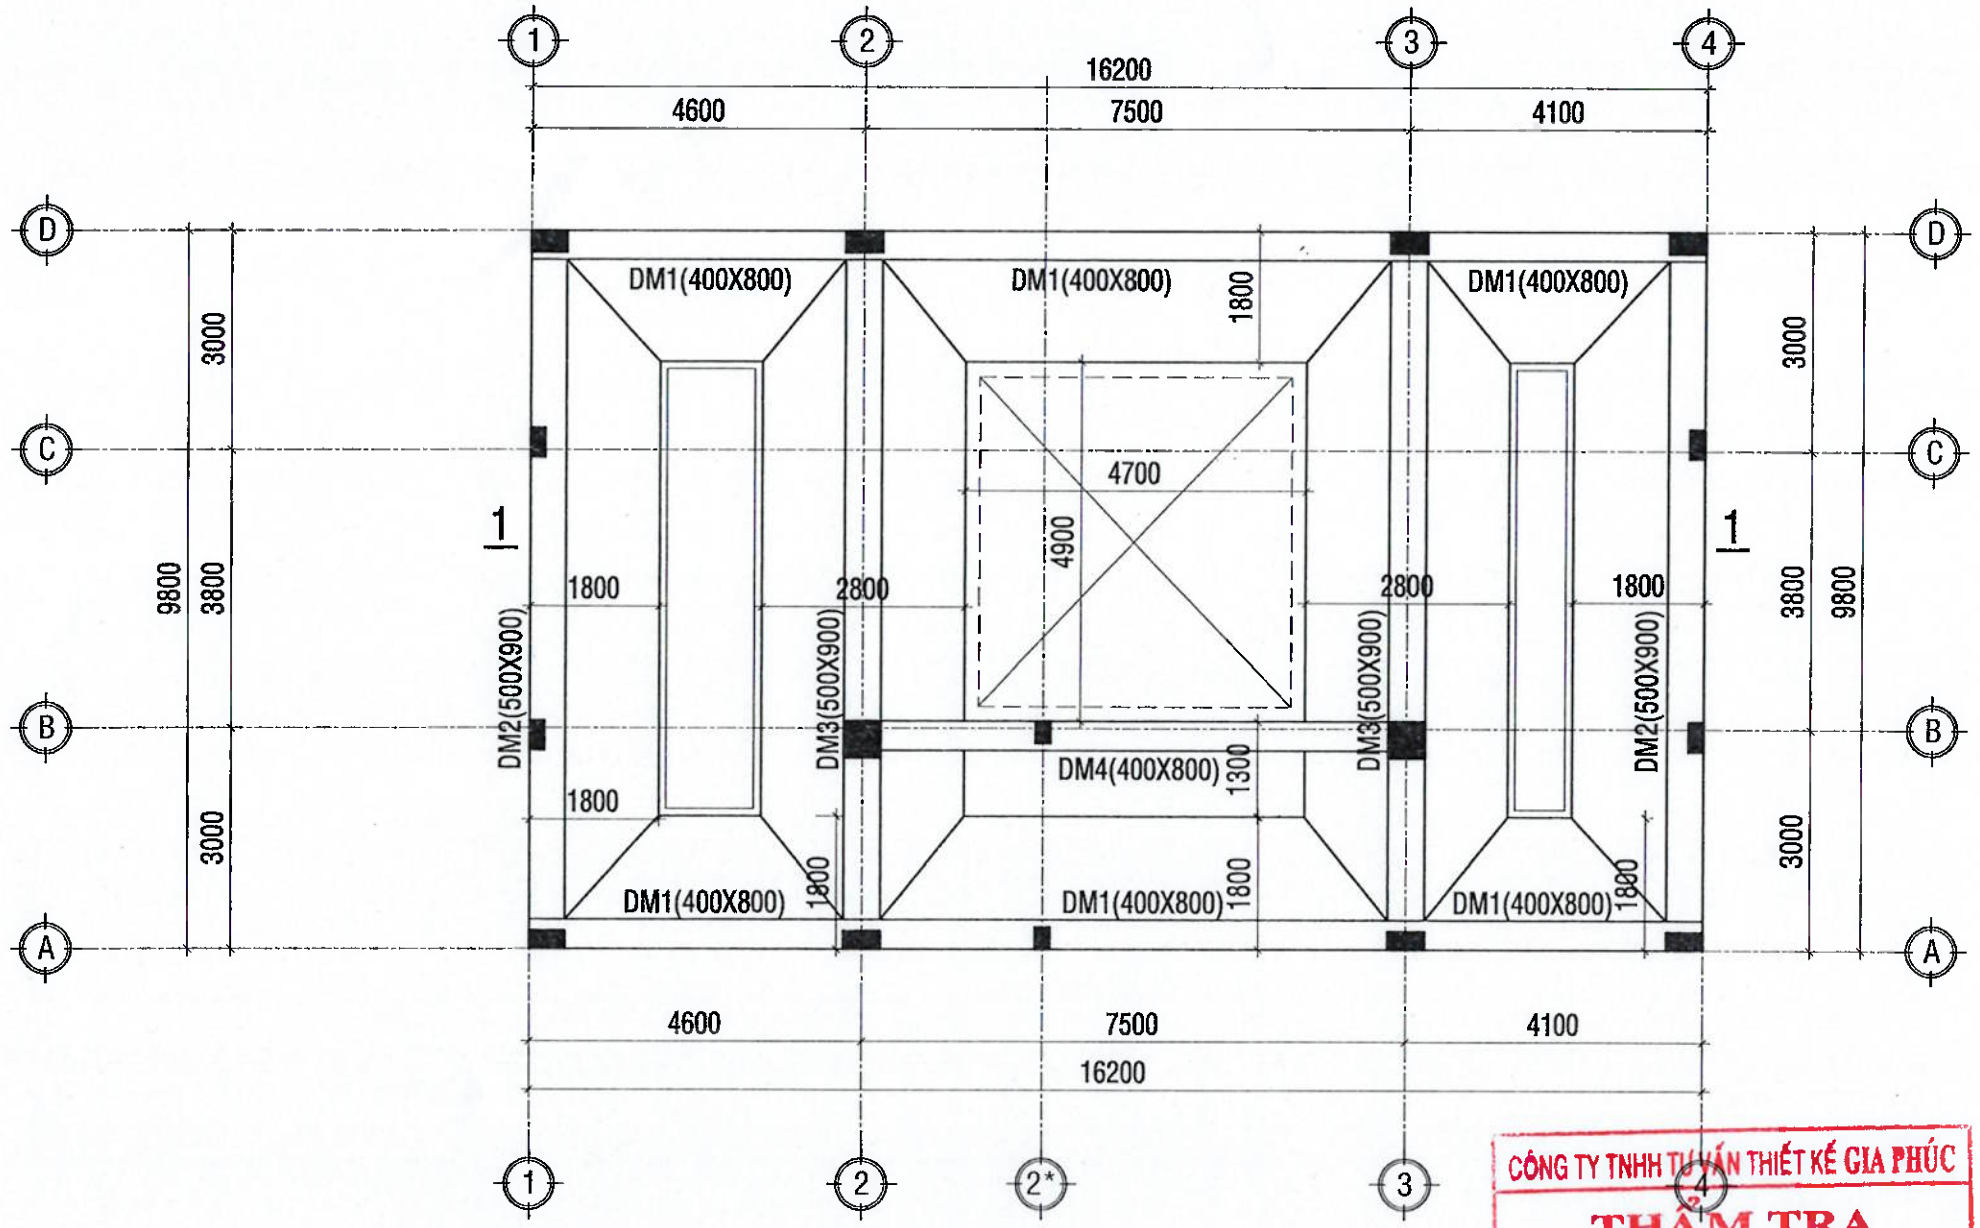


CÔNG TY TNHH TƯ VẤN THIẾT KẾ GIA PHÚC
THẨM TRA
Theo Văn bản số...../.....
Ngày ..... tháng ..... năm 20...
Chủ trì bộ môn ký tên:

MẶT BẰNG MÓNG BĂNG 2 PHƯƠNG

TL:1/100

Ký sư Bùi Minh Khoa

.LOẠI HỒ SƠ:	
THAM KHẢO	☐
THIẾT KẾ CƠ SỞ	☐
TRÌNH DUYỆT	☐
THI CÔNG	☒
HIỆU CHỈNH	☐
HOÀN CÔNG	☐
.GHI CHÚ:	
.CHỦ ĐẦU TƯ	NGÂN HÀNG NÔNG NGHIỆP VÀ PHÁT TRIỂN NÔNG THÔN VIỆT NAM CHI NHÁNH ĐẮK LẮK
.ĐỊA ĐIỂM:	SỐ 51 NGUYỄN TẤT THÀNH - P. TÂN AN- TỈNH ĐẮK LẮK
.CÔNG TRÌNH:	TRỤ SỞ AGRIBANK CHI NHÁNH EA PHÊ ĐẮK LẮK
.ĐỊA ĐIỂM:	XÃ EA PHÊ - TỈNH ĐẮK LẮK
.HẠNG MỤC:	TRỤ SỞ LÀM VIỆC
.ĐƠN VỊ THIẾT KẾ	CÔNG TY TNHH KIẾN TRÚC ĐẦU TƯ XÂY DỰNG PHÚ THỊNH VĂN PHÒNG: 102 TRẦN NHẬT DUẬT, P. BUÔN MA THUỘT, TỈNH ĐẮK LẮK TEL: 0963.335.411 - 0974.689.470 EMAIL: PHUTHINH1718@GMAIL.COM
GIÁM ĐỐC:	KTS. LÊ ANH TUẤN
CHỦ TRÌ KIẾN TRÚC: KTS. LÊ ANH TUẤN	
CHỦ TRÌ KẾT CẤU: KS. HÀ VĂN LIÊN	
THIẾT KẾ: KS. HÀ VĂN LIÊN	
CHỦ TRÌ ĐIỆN: KS. LÊ PHI HÙNG	
CHỦ TRÌ NƯỚC: KS. NGUYỄN GIA VỮNG	
TÊN BẢN VẼ:	MẶT BẰNG MÓNG BĂNG 2 PHƯƠNG
NGÀY HOÀN THÀNH: /2025	TỈ LỆ: 1:100
SỐ HIỆU BẢN VẼ:	KC - 01
KHỔ GIẤY:	A3

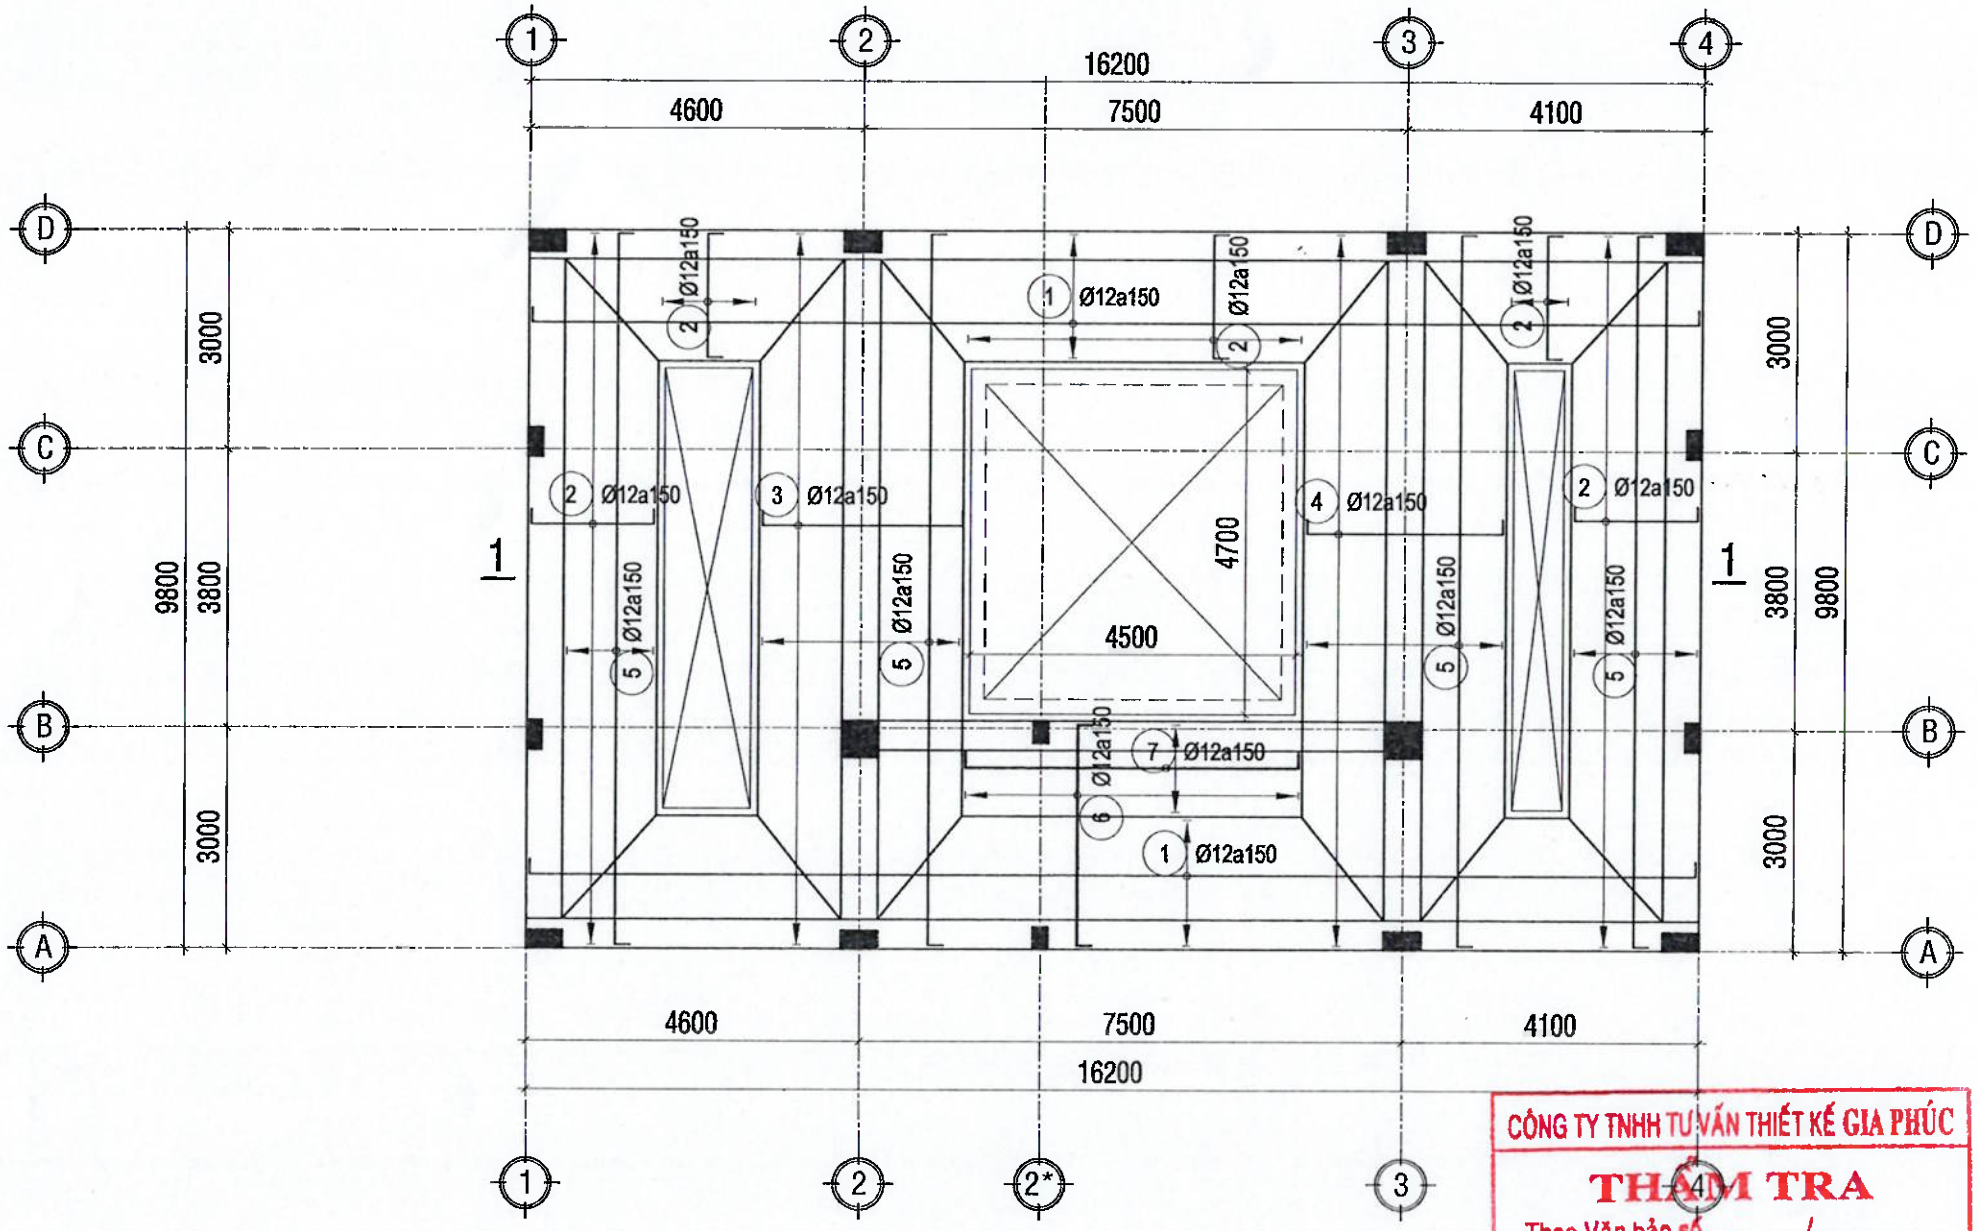

MẶT BẰNG THÉP ĐÁY MÓNG

TL:1/100

CÔNG TY TNHH TƯ VẤN THIẾT KẾ GIA PHÚC
THẨM TRA
Theo Văn bản số...../.....
Ngày ..... tháng ..... năm 20...
Chủ trì bộ môn ký tên:
Kỹ sư Bùi Minh Khoa

.LOẠI HỒ SƠ:

THAM KHẢO	☐
THIẾT KẾ CƠ SỞ	☐
TRÌNH DUYỆT	☐
THI CÔNG	☒
HIỆU CHỈNH	☐
HOÀN CÔNG	☐

.GHI CHÚ:

.CHỦ ĐẦU TƯ

NGÂN HÀNG NÔNG NGHIỆP VÀ PHÁT TRIỂN NÔNG THÔN VIỆT NAM CHI NHÁNH ĐẮK LẮK

ĐỊA ĐIỂM:
SỐ 51 NGUYỄN TẤT THÀNH - P. TÂN AN- TỈNH ĐẮK LẮK

.CÔNG TRÌNH:
TRỤ SỞ AGRIBANK CHI NHÁNH EA PHÊ ĐẮK LẮK

ĐỊA ĐIỂM:
XÃ EA PHÊ - TỈNH ĐẮK LẮK

.HẠNG MỤC:
TRỤ SỞ LÀM VIỆC

.ĐƠN VỊ THIẾT KẾ

CÔNG TY TNHH KIẾN TRÚC ĐẦU TƯ XÂY DỰNG PHÚ THỊNH


VĂN PHÒNG:
172 TRẦN NHẬT DUẬT, P. BUÔN MA THUỘT, TỈNH ĐẮK LẮK
TEL: 0953.336.411 - 0974.689.470
EMAIL: PHUTHINH1718@GMAIL.COM


GIÁM ĐỐC: KTS. LÊ ANH TUẤN

CHỦ TRÌ KIẾN TRÚC: KTS. LÊ ANH TUẤN	
CHỦ TRÌ KẾT CẤU: KS. HÀ VĂN LIÊN	
THIẾT KẾ: KS. HÀ VĂN LIÊN	
CHỦ TRÌ ĐIỆN: KS. LÊ PHI HÙNG	
CHỦ TRÌ NƯỚC: KS. NGUYỄN GIA VỮNG	

TÊN BẢN VẼ:
MẶT BẰNG THÉP ĐÁY MÓNG


NGÀY HOÀN THÀNH: /2025	TỈ LỆ: 1:100
SỐ HIỆU BẢN VẼ:	KC - 02
KHỔ GIẤY:	A3

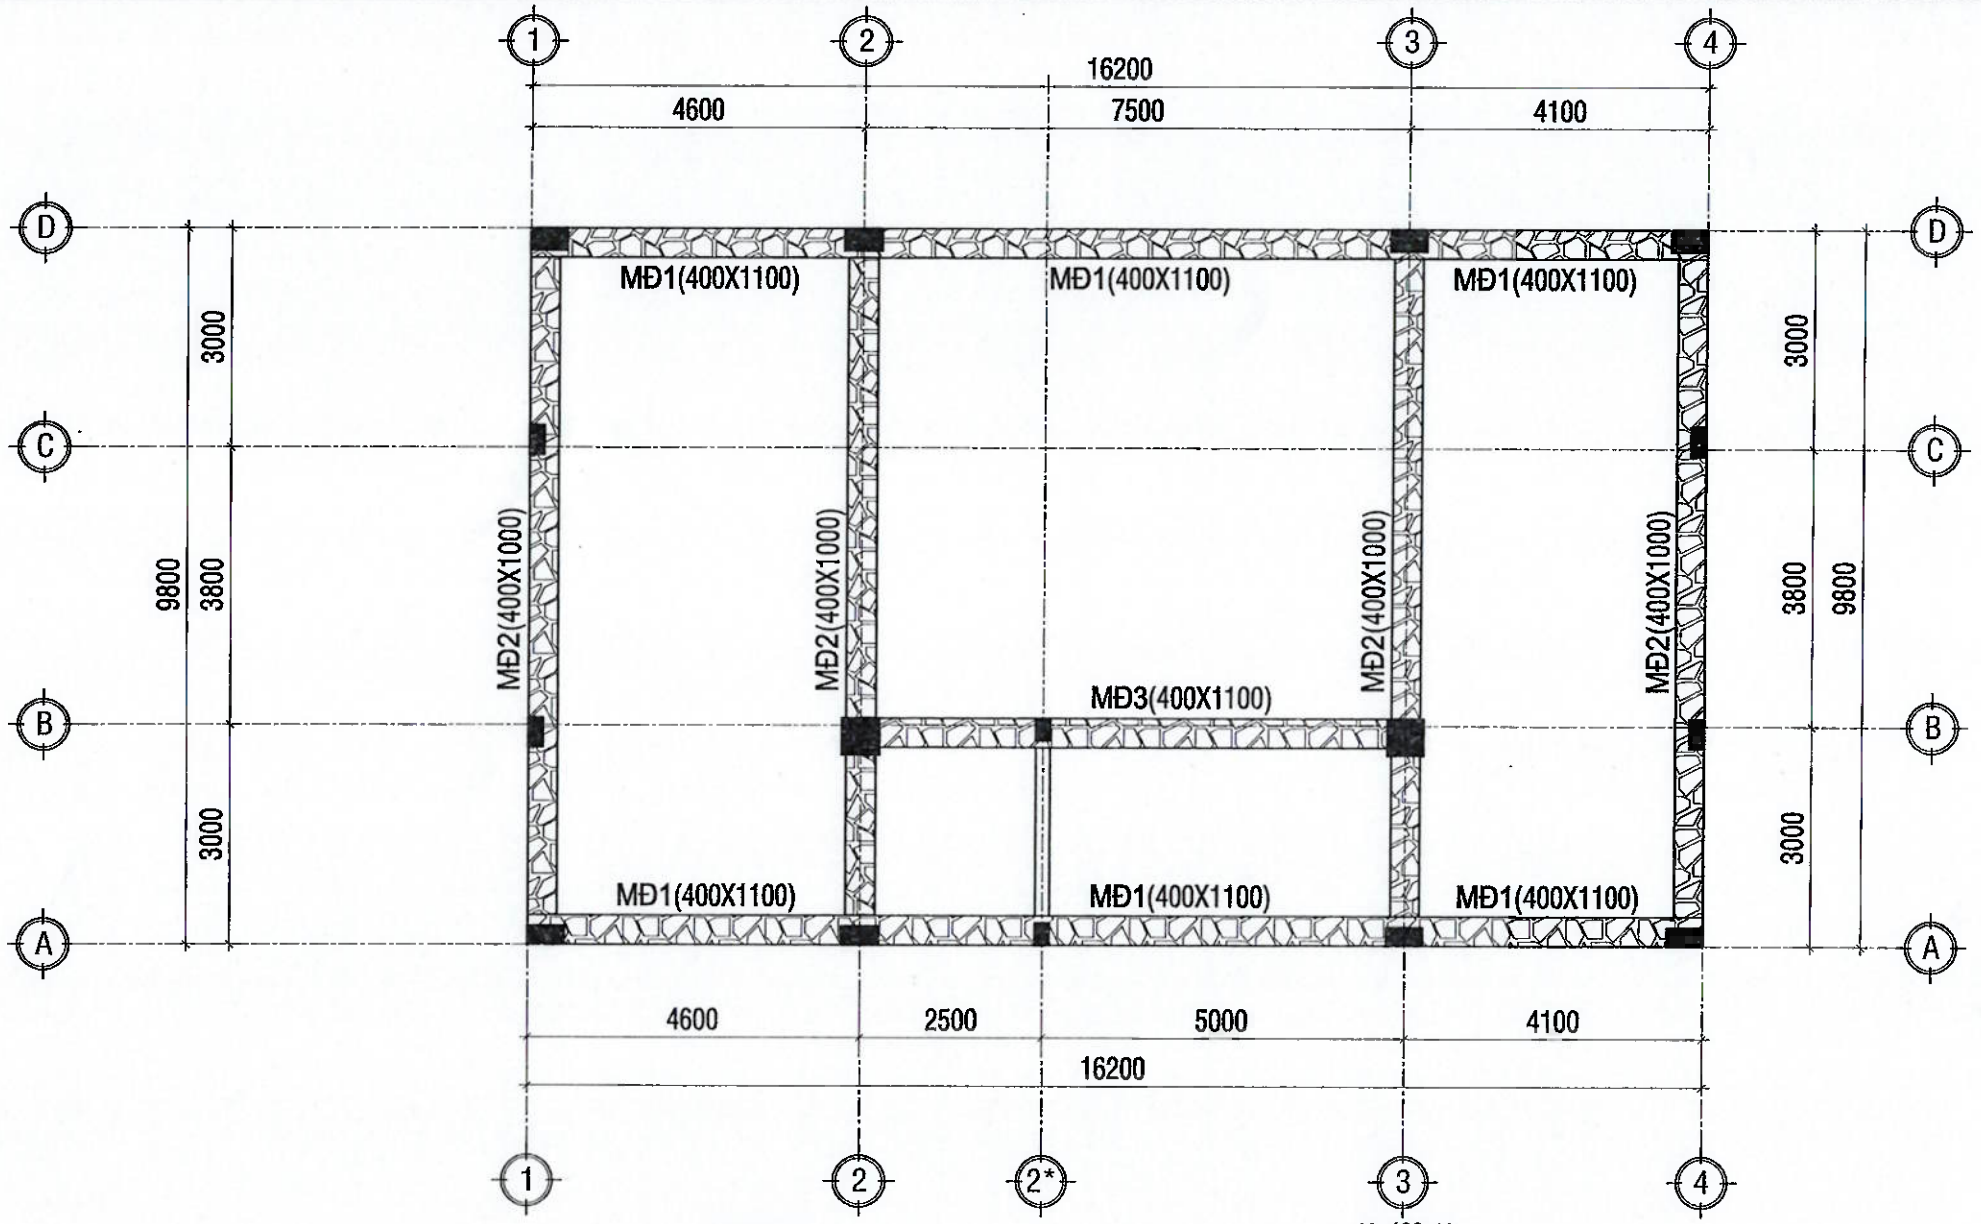

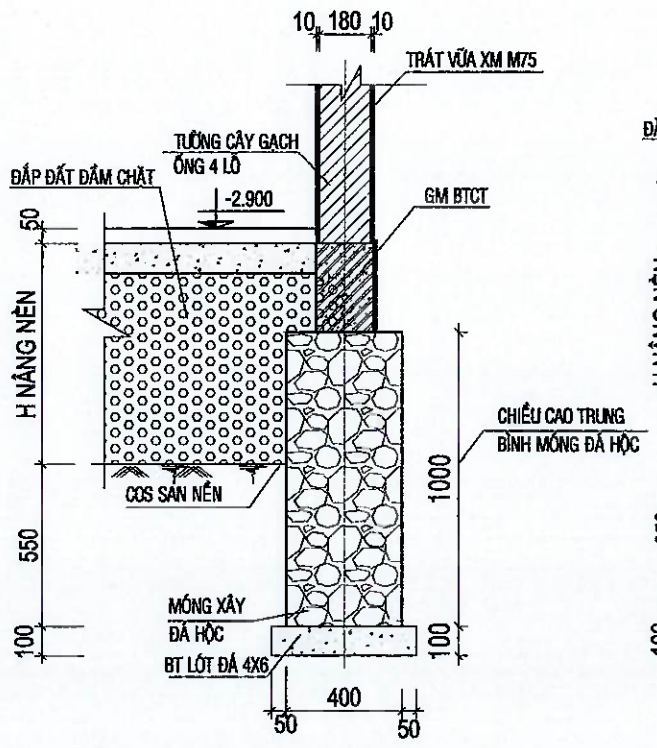


MĐ2(10m, SL:4CK)

TỶ LỆ: 1/25

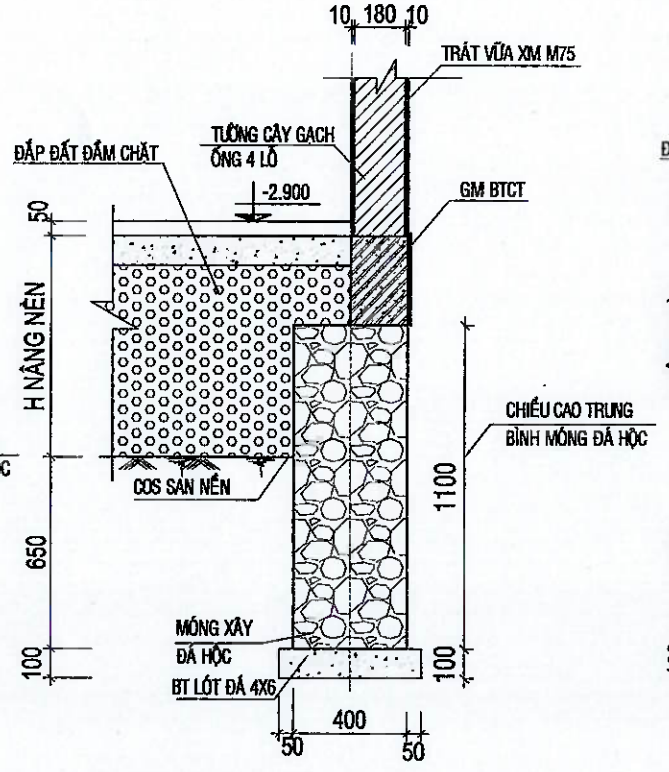

MĐ1(16m, SL:2CK)

TỶ LỆ: 1/25

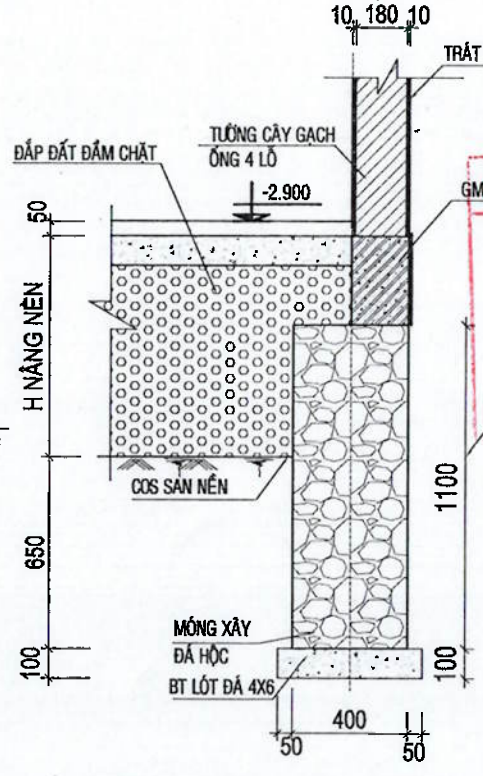

MĐ3(7.5m, SL:1CK)

TỶ LỆ: 1/25

MẶT BẰNG XÂY MÓNG ĐÁ HỘC

TL: 1/100

CÔNG TY TNHH TƯ VẤN THIẾT KẾ GIA PHÚC

THẨM TRA

Theo Văn bản số...../.....

Ngày ..... tháng ..... năm 20...

Chủ trì bộ môn ký tên:

Kỹ sư Bùi Minh Khoa

.LOẠI HỒ SƠ:

THAM KHẢO	☐
THIẾT KẾ CƠ SỞ	☐
TRÌNH DUYỆT	☐
THI CÔNG	☒
HIỆU CHỈNH	☐
HOÀN CÔNG	☐

.GHI CHÚ:

.CHỦ ĐẦU TƯ

NGÂN HÀNG NÔNG NGHIỆP VÀ PHÁT TRIỂN NÔNG THÔN VIỆT NAM CHI NHÁNH ĐẮK LẮK

M.S.C.N: 0100686174-197-C.T.T.H NGÂN HÀNG NÔNG NGHIỆP VÀ PHÁT TRIỂN NÔNG THÔN VIỆT NAM - CHI NHÁNH ĐẮK LẮK - T. ĐẮK LẮK

ĐỊA ĐIỂM: SỐ 51 NGUYỄN TẤT THÀNH - P. TÂN AN- TỈNH ĐẮK LẮK

CÔNG TRÌNH:

TRỤ SỞ AGRIBANK CHI NHÁNH EA PHÊ ĐẮK LẮK

.ĐỊA ĐIỂM:

XÃ EA PHÊ - TỈNH ĐẮK LẮK

.HẠNG MỤC:

TRỤ SỞ LÀM VIỆC

.ĐƠN VỊ THIẾT KẾ

CÔNG TY TNHH KIẾN TRÚC ĐẦU TƯ XÂY DỰNG PHÚ THỊNH

VĂN PHÒNG: 172 TRẦN NHẬT DUẬT, P. BUÔN MA THUỘT, TỈNH ĐẮK LẮK

TEL: 098.336.411 - 0974.689.470

EMAIL: PHUTHINH1718@GMAIL.COM


GIÁM ĐỐC: KTS. LÊ ANH TUẤN

CHỦ TRÌ KIẾN TRÚC: KTS. LÊ ANH TUẤN	
CHỦ TRÌ KẾT CẤU: KS. HÀ VĂN LIÊN	
THIẾT KẾ: KS. HÀ VĂN LIÊN	
CHỦ TRÌ ĐIỆN: KS. LÊ PHI HÙNG	
CHỦ TRÌ NƯỚC: KS. NGUYỄN GIA VỮNG	

TÊN BẢN VẼ:


MẶT BẰNG MÓNG BĂNG 2 PHƯƠNG

NGÀY HOÀN THÀNH: /2025	TỈ LỆ: 1:100
SỐ HIỆU BẢN VẼ:	KC - 03
KHỔ GIẤY:	A3

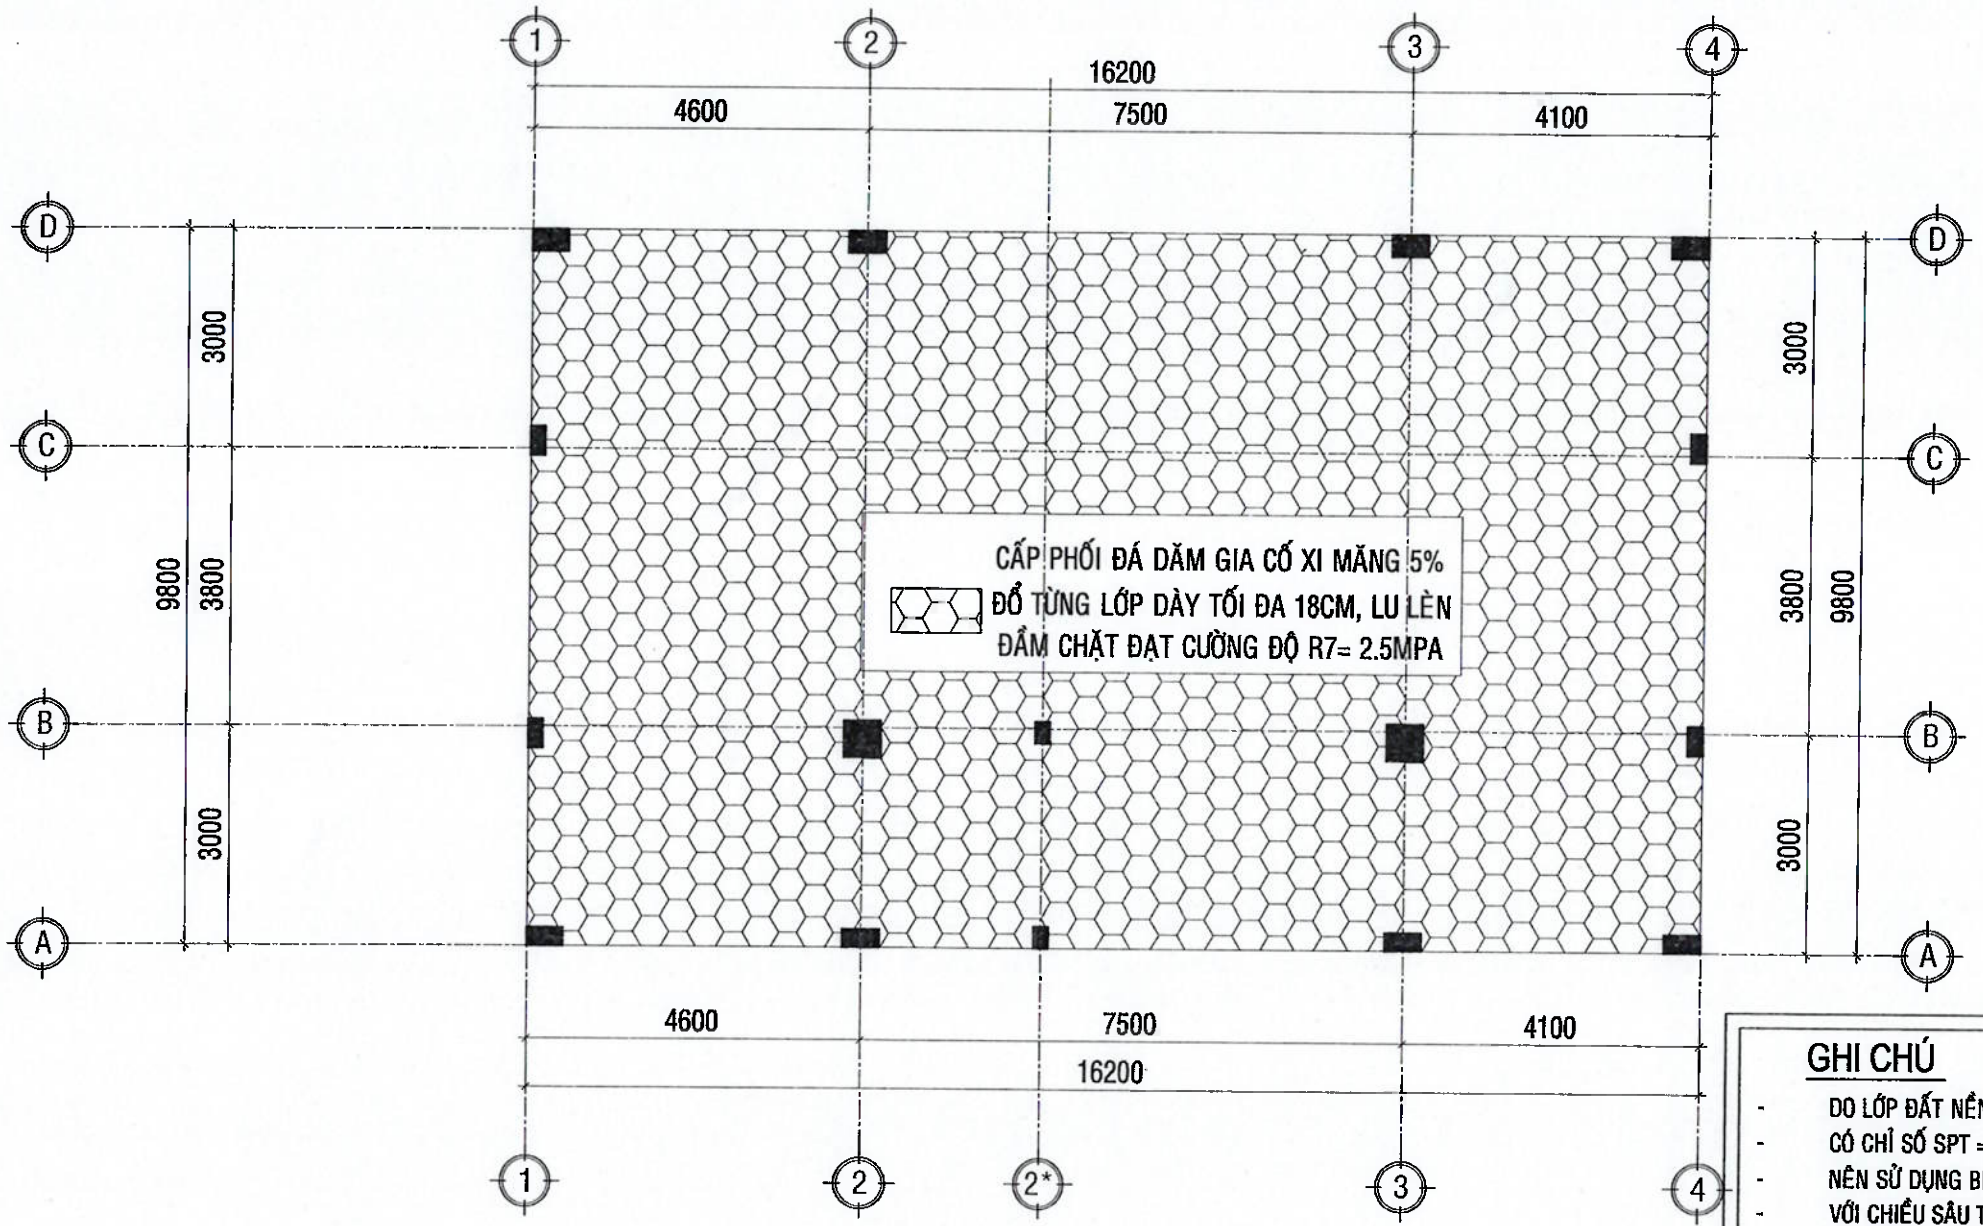

MẶT BẰNG BIỆN PHÁP GIA CỐ NỀN ĐẤT

TL:1/100

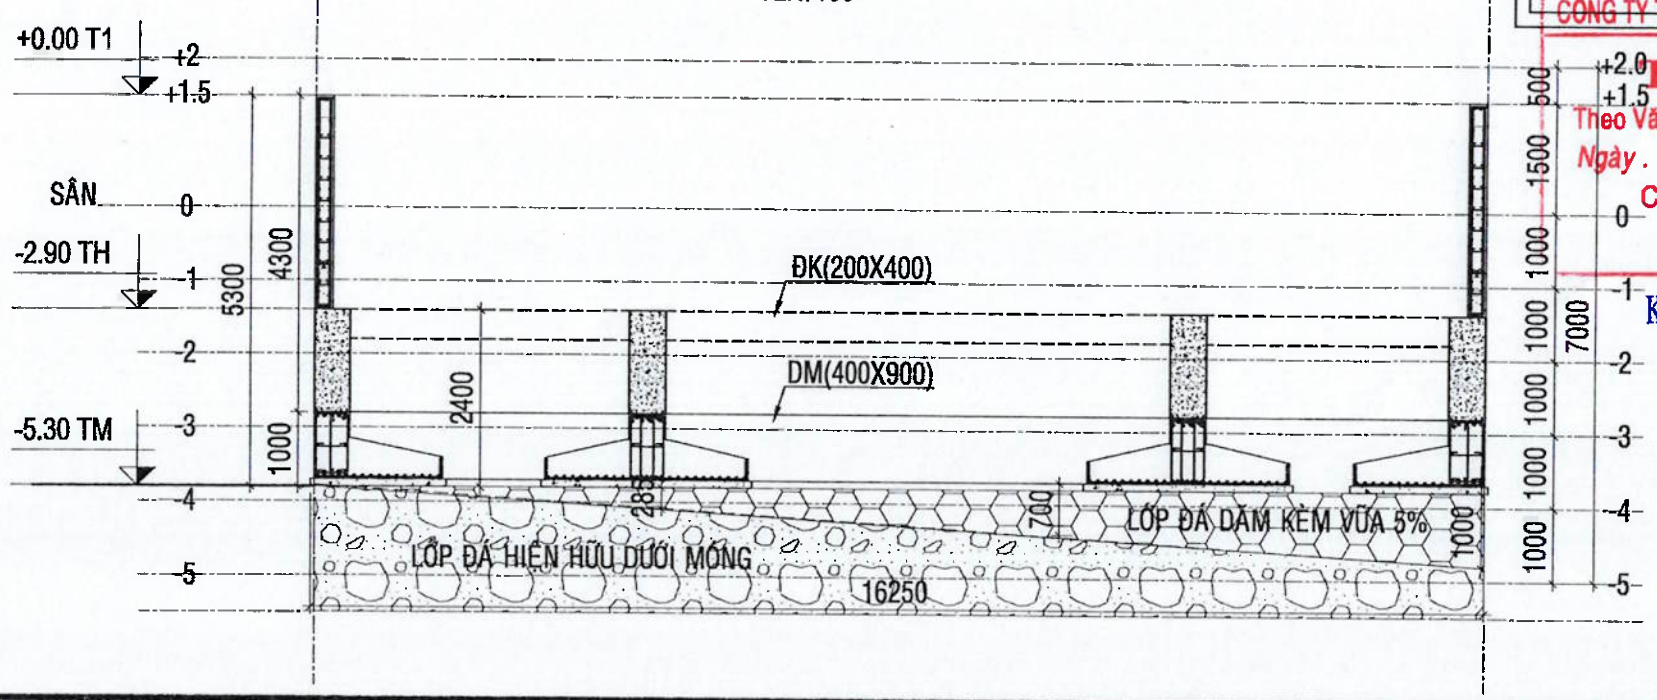

LỚP ĐÁ DĂM KÈM VỮA 5%

LỚP ĐÁ HIỆN HỮU DƯỚI MÓNG

GHI CHÚ BIỆN PHÁP GIA CỐ NỀN ĐẤT YẾU

- DO LỚP ĐẤT NỀN YẾU LÀ ĐẤT SỎI ĐEN PHA SÉT
- CÓ CHỈ SỐ SPT = 9 KHÔNG ĐẢM BẢO PHẢN LỰC ĐẤT NỀN
- NÊN SỬ DỤNG BIỆN PHÁP XÚC ĐẤT NỀN YẾU ĐỔ ĐI,
- VỚI CHIỀU SÂU TRUNG BÌNH 0.5M, DÙNG CẤP PHỐI
- ĐÁ DĂM GIA CỐ XI MĂNG 5% ĐỂ ĐỔ GIA CỐ NỀN
- ĐỔ TỪNG LỚP VÀ GIA CỐ ĐẦM CHẶT TỪNG LỚP MỎNG
- DÀY TỐI ĐA 18CM, ĐẦM CHẶT TỪNG LỚP VÀ BẢO DƯỠNG
- ĐẠT CƯỜNG ĐỘ R7= 2.5MPA TẠI CÔNG TRƯỜNG

CÔNG TY TNHH TƯ VẤN THIẾT KẾ GIA PHÚC

THẨM TRA

Theo Văn bản số...../.....

Ngày ..... tháng ..... năm 20...

Chủ trì bộ môn ký tên:

Kỹ sư Bùi Minh Khoa

.LOẠI HỒ SƠ:

THAM KHẢO	☐
THIẾT KẾ CƠ SỞ	☐
TRÌNH DUYỆT	☐
THI CÔNG	☒
HIỆU CHỈNH	☐
HOÀN CÔNG	☐

.GHI CHÚ:

.CHỦ ĐẦU TƯ

NGÂN HÀNG NÔNG NGHIỆP VÀ PHÁT TRIỂN NÔNG THÔN VIỆT NAM CHI NHÁNH ĐẮK LẮK

ĐỊA ĐIỂM: SỐ 51 NGUYỄN TẤT THÀNH - P. TÂN AN- TỈNH ĐẮK LẮK

CÔNG TRÌNH:

TRỤ SỞ AGRIBANK CHI NHÁNH EA PHÊ ĐẮK LẮK

.ĐỊA ĐIỂM:

XÃ EA PHÊ - TỈNH ĐẮK LẮK

.HẠNG MỤC:

TRỤ SỞ LÀM VIỆC

.ĐƠN VỊ THIẾT KẾ

CÔNG TY TNHH KIẾN TRÚC ĐẦU TƯ XÂY DỰNG PHÚ THỊNH

VĂN PHÒNG: 172 TRẦN NHẬT DUẬT, P. BUÔN MA THUỘT, TỈNH ĐẮK LẮK

TEL: 098.339.411 - 0974.689.470

EMAIL: PHUTHINH1718@GMAIL.COM


GIÁM ĐỐC: KTS. LÊ ANH TUẤN

CHỦ TRÌ KIẾN TRÚC: KTS. LÊ ANH TUẤN	
CHỦ TRÌ KẾT CẤU: KS. HÀ VĂN LIÊN	
THIẾT KẾ: KS. HÀ VĂN LIÊN	
CHỦ TRÌ ĐIỆN: KS. LÊ PHI HÙNG	
CHỦ TRÌ NƯỚC: KS. NGUYỄN GIA VŨNG	

TÊN BẢN VẼ:


BIỆN PHÁP GIA CỐ NỀN

NGÀY HOÀN THÀNH: /2025	TỈ LỆ: 1:100
SỐ HIỆU BẢN VẼ:	KC - 03a
KHỔ GIẤY:	A3

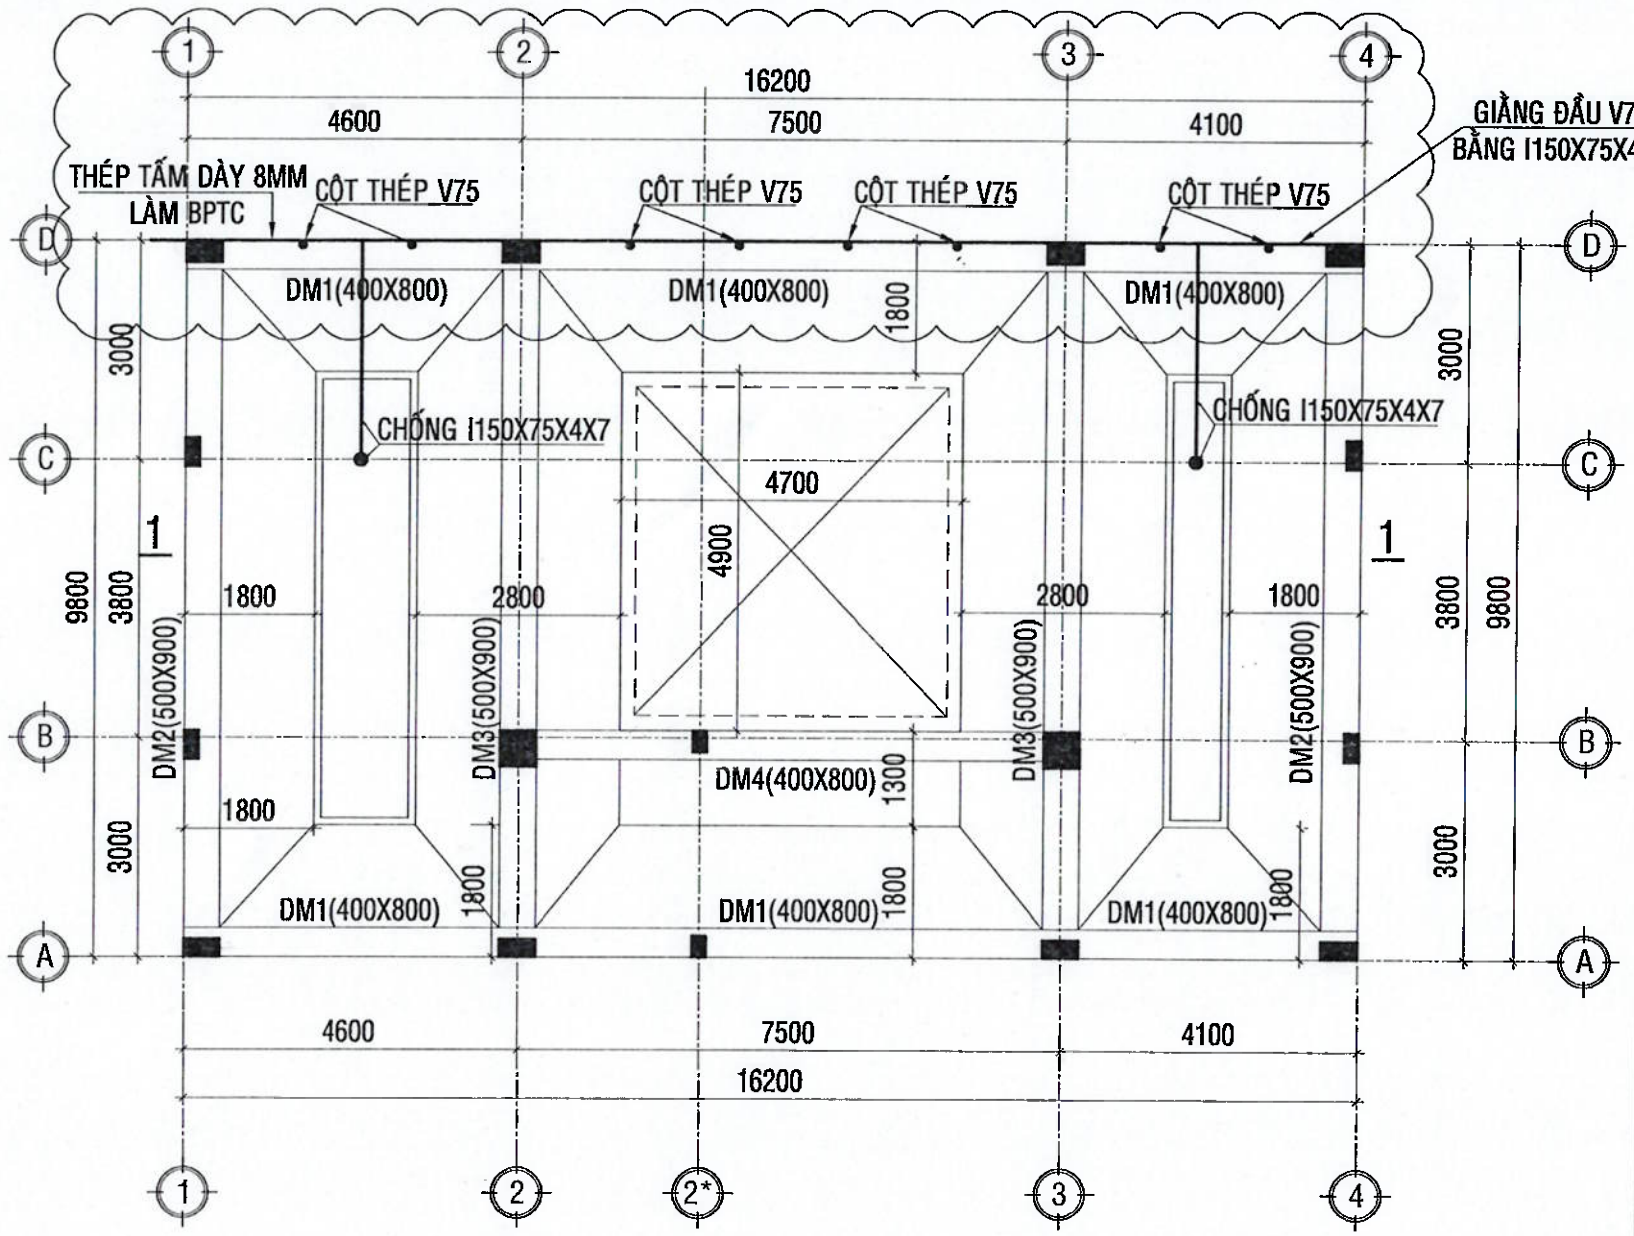

MẶT BẰNG BIỆN PHÁP THI CÔNG VÁCH

TL:1/100

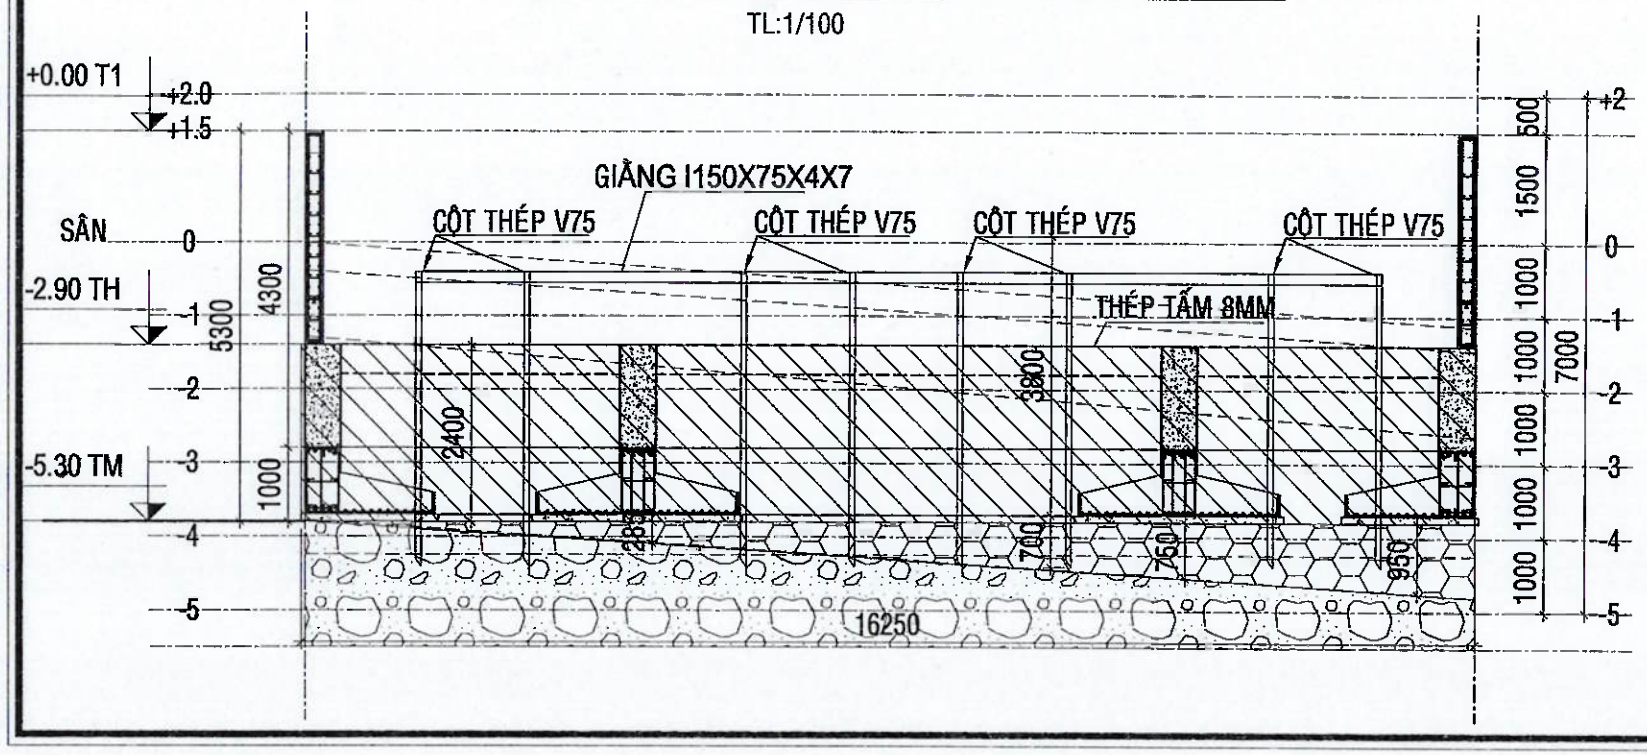

- Trọng lượng thép bản có chiều dày 8 mm = 2449.2 kg
- Trọng lượng Thép góc: LDC 75x8 = 216.48 kg; Chiều dài = 24 mét
- Trọng lượng Thép cán chữ I: I14 = 291.81 kg; Chiều dài = 21.3 mét

THÉP GIA CỐ
Số lượng: 1

SỐ HIỆU C.KIỆN	TÊN HÌNH DẠNG - KÍCH THƯỚC	ĐƯỜNG KÍNH (mm)	CHIỀU DÀI 1 THANH (mm)	SỐ LƯỢNG 1 C.KIỆN	SỐ LƯỢNG T.BỘ	TỔNG CHIỀU DÀI (m)	TỔNG T.LƯỢNG (Kg)
1	Thép bản 2400x16250x8			1	1	39 m2	2449.20
2	LDC 75x8 Thép góc		3000	8	8	24	216.48
3	I14 Thép cán		13300	1	1	13.3	182.91
4	I14 Thép cán		4000	2	2	8	109.80

CÔNG TY TNHH TƯ VẤN THIẾT KẾ GIA PHÚC
THẨM TRA
Theo Văn bản số . . . . /. . . .
Ngày . . . . tháng . . . . năm 20 . . .
Chủ trì bộ môn ký tên:
Kỹ sư Bùi Minh Khoa

BẢNG THỐNG KÊ CỐT THÉP

.LOẠI HỒ SƠ:

THAM KHẢO	☐
THIẾT KẾ CƠ SỞ	☐
TRÌNH DUYỆT	☐
THI CÔNG	☒
HIỆU CHỈNH	☐
HOÀN CÔNG	☐

.GHI CHÚ:

.CHỦ ĐẦU TƯ
NGÂN HÀNG NÔNG NGHIỆP VÀ PHÁT TRIỂN NÔNG THÔN VIỆT NAM CHI NHÁNH ĐẮK LẮK

.ĐỊA ĐIỂM: SỐ 57 NGUYỄN TẤT THÀNH - P. TÂN AN- TỈNH ĐẮK LẮK

.CÔNG TRÌNH: TRỤ SỞ AGRIBANK CHI NHÁNH EA PHÊ ĐẮK LẮK

.ĐỊA ĐIỂM: XÃ EA PHÊ - TỈNH ĐẮK LẮK

.HẠNG MỤC: TRỤ SỞ LÀM VIỆC


ĐƠN VỊ THIẾT KẾ
CÔNG TY TNHH KIẾN TRÚC ĐẦU TƯ XÂY DỰNG PHÚ THỊNH
VĂN PHÒNG: 172 TRẦN NHẬT DUẬT, P. BUÔN MA THUỘT, TỈNH ĐẮK LẮK
TEL: 098.335.418 - 0974.689.470
EMAIL: PHUTHINH1718@GMAIL.COM

GIÁM ĐỐC: KTS. LÊ ANH TUẤN

CHỦ TRÌ KIẾN TRÚC: KTS. LÊ ANH TUẤN	
CHỦ TRÌ KẾT CẤU: KS. HÀ VĂN LIÊN	
THIẾT KẾ: KS. HÀ VĂN LIÊN	
CHỦ TRÌ ĐIỆN: KS. LÊ PHI HÙNG	
CHỦ TRÌ NƯỚC: KS. NGUYỄN GIA VŨNG	


TÊN BẢN VẼ: BIỆN PHÁP THI CÔNG CHỐNG SẠT

NGÀY HOÀN THÀNH: /2025	TỈ LỆ: 1:100
SỐ HIỆU BẢN VẼ:	KC - 03a
KHỔ GIẤY:	A3

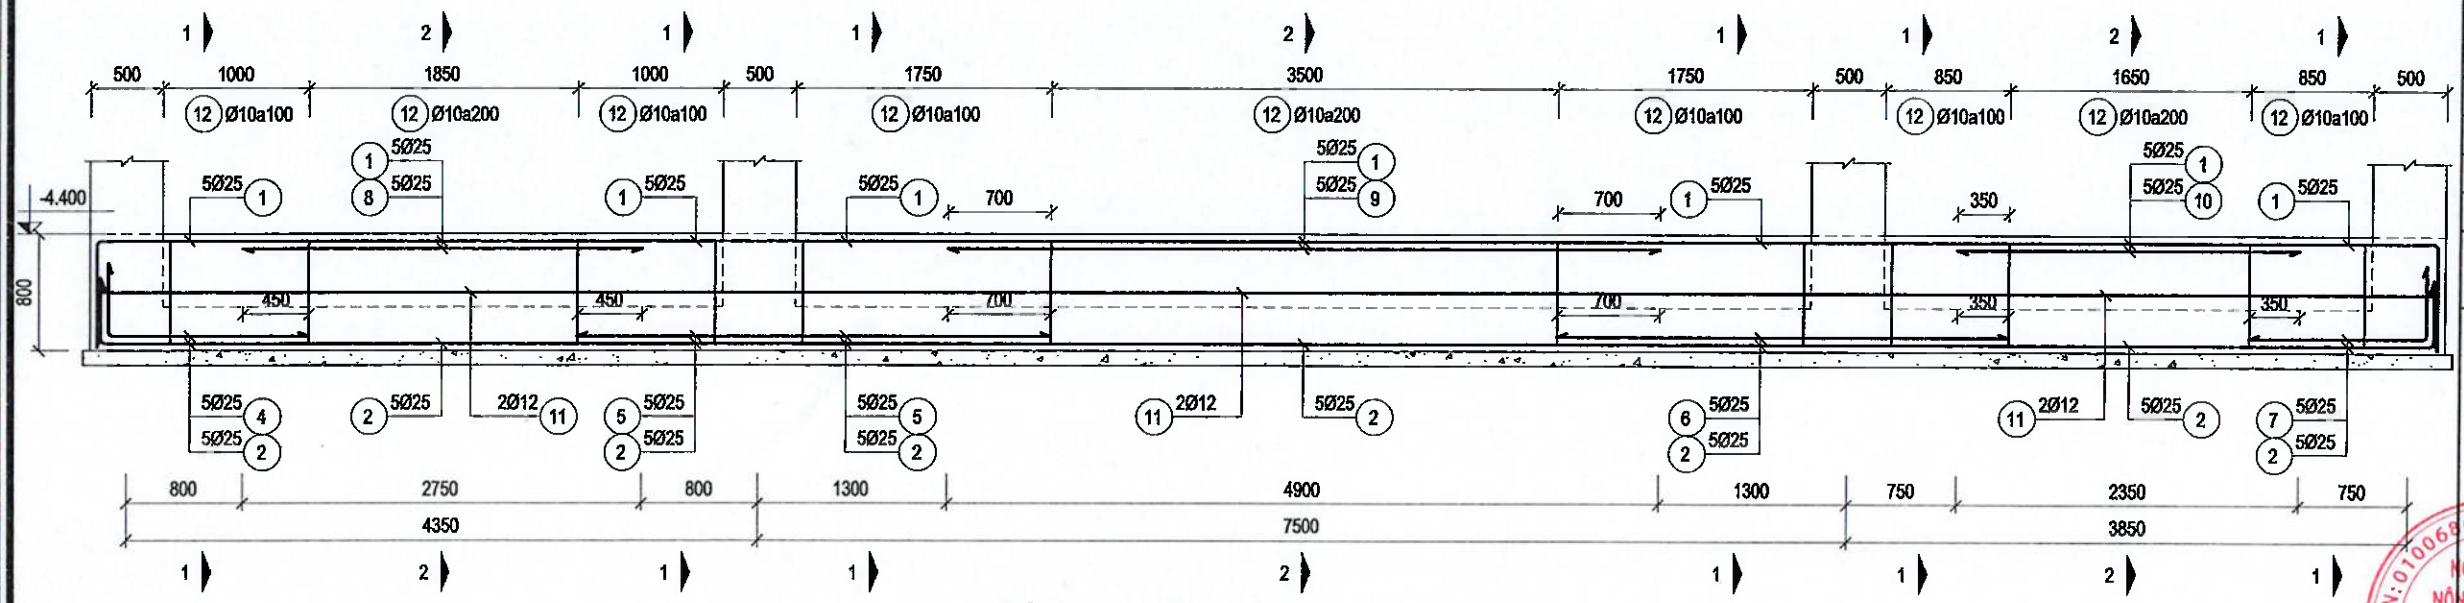


MÓNG M1(400x800) (SL=2; L=16200)

TL: 1/50

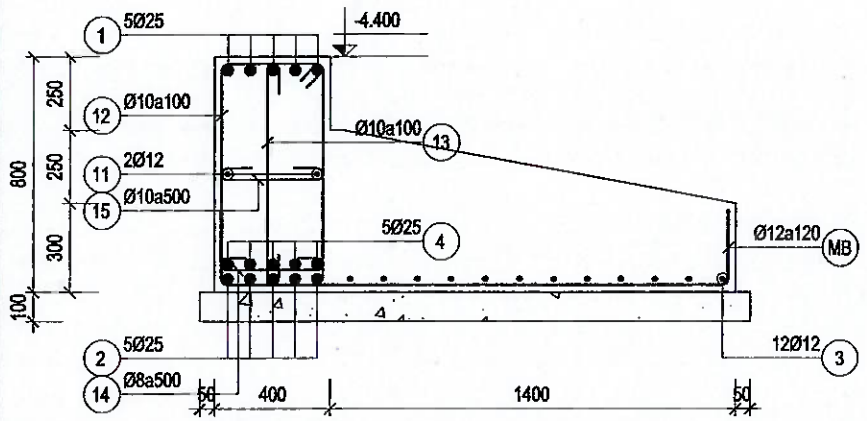

MC 1-1

M1(400x800) (TL: 1/25)

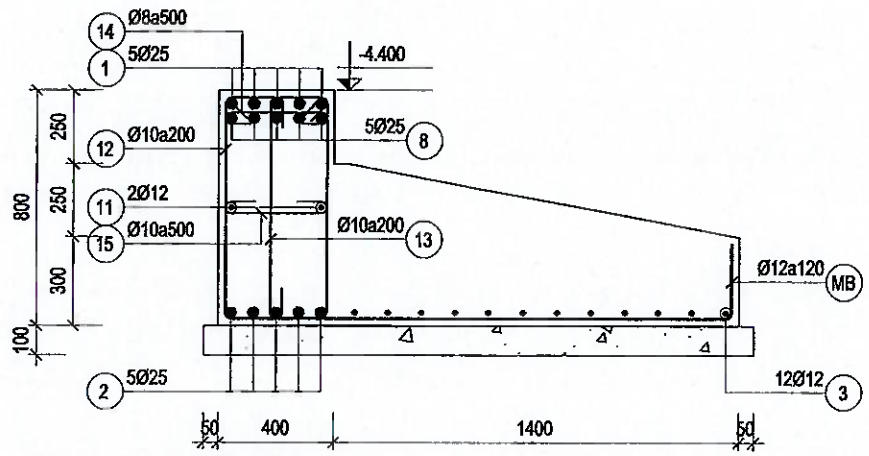

MC 2-2

M1(400x800) (TL: 1/25)

CÔNG TY TNHH TƯ VẤN THIẾT KẾ GIA PHÚC

THẨM TRA

Theo Văn bản số...../.....

Ngày ..... tháng ..... năm 20...

Chủ trì bộ môn ký tên:

Kỹ sư Bùi Minh Khoa

.LOẠI HỒ SƠ:

THAM KHẢO	☐
THIẾT KẾ CƠ SỞ	☐
TRÌNH DUYỆT	☐
THI CÔNG	☒
HIỆU CHỈNH	☐
HOÀN CÔNG	☐

.GHI CHÚ:

.CHỦ ĐẦU TƯ

NGÂN HÀNG NÔNG NGHIỆP VÀ PHÁT TRIỂN NÔNG THÔN VIỆT NAM CHI NHÁNH ĐẮK LẮK

.ĐỊA ĐIỂM:

SỐ 51 NGUYỄN TẤT THÀNH - P. TÂN AN- TỈNH ĐẮK LẮK

TRỤ SỞ AGRIBANK CHI NHÁNH EA PHÊ ĐẮK LẮK

.ĐỊA ĐIỂM:

XÃ EA PHÊ - TỈNH ĐẮK LẮK

.HẠNG MỤC:

TRỤ SỞ LÀM VIỆC

.ĐƠN VỊ THIẾT KẾ

CÔNG TY TNHH KIẾN TRÚC ĐẦU TƯ XÂY DỰNG PHÚ THỊNH

VĂN PHÒNG:

172 TRẦN NHẬT DUẬT, P. BUÔN MA THUỘT, TỈNH ĐẮK LẮK

TEL: 098.336.411 - 0974 689.470


EMAIL: PHUTHINH1718@GMAIL.COM

GIÁM ĐỐC:	KTS. LÊ ANH TUẤN
CHỦ TRÌ KIẾN TRÚC: KTS. LÊ ANH TUẤN	
CHỦ TRÌ KẾT CẤU: KS. HÀ VĂN LIÊN	
THIẾT KẾ: KS. HÀ VĂN LIÊN	
CHỦ TRÌ ĐIỆN: KS. LÊ PHI HÙNG	
CHỦ TRÌ NƯỚC: KS. NGUYỄN GIA VỮNG	

TÊN BẢN VẼ:


CHI TIẾT MÓNG M1

NGÀY HOÀN THÀNH: /2025	TỈ LỆ: 1:100
SỐ HIỆU BẢN VẼ:	KC - 04
KHỔ GIẤY:	A3

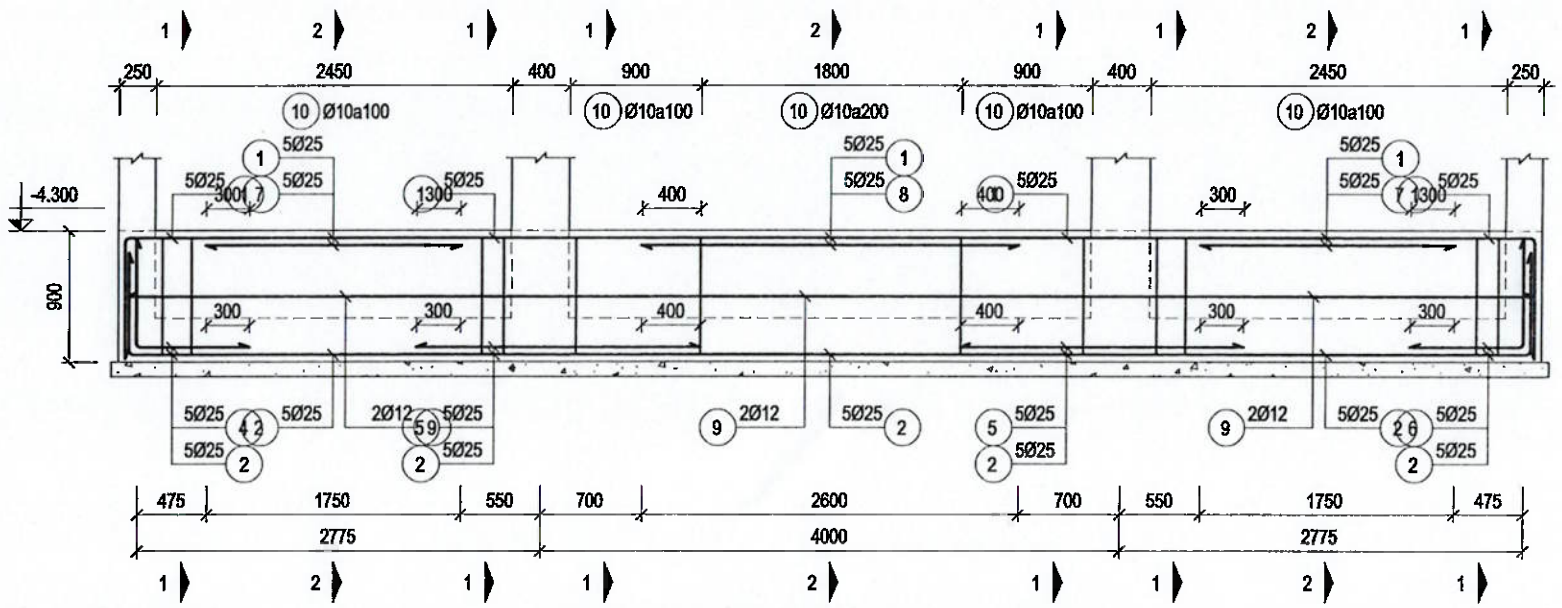


MÓNG M2(500x900) (SL=2; L=9800)

TL: 1/50

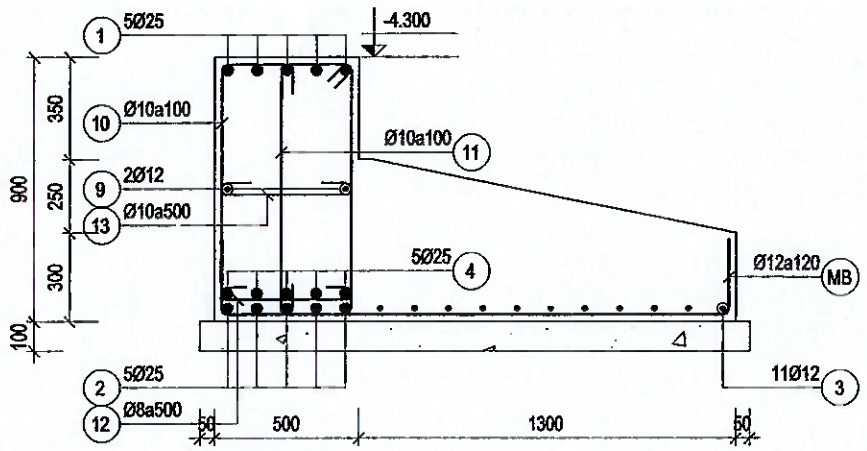

MC 1-1

M2(500x900) (TL: 1/25)

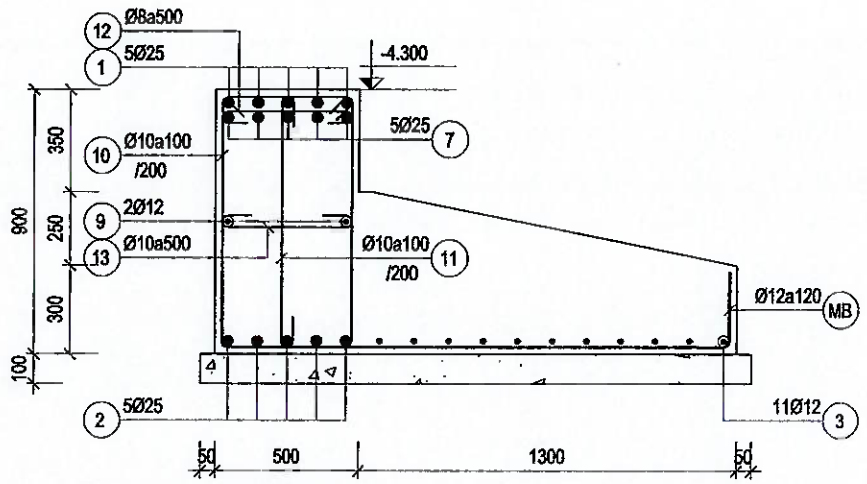

MC 2-2

M2(500x900) (TL: 1/25)

CÔNG TY TNHH TƯ VẤN THIẾT KẾ GIA PHÚC

THẨM TRA

Theo Văn bản số...../.....

Ngày ..... tháng ..... năm 20...

Chủ trì bộ môn ký tên:

Kỹ sư Bùi Minh Khoa

.LOẠI HỒ SƠ:

THAM KHẢO	☐
THIẾT KẾ CƠ SỞ	☐
TRÌNH DUYỆT	☐
THI CÔNG	☒
HIỆU CHỈNH	☐
HOÀN CÔNG	☐

.GHI CHÚ:

.CHỦ ĐẦU TƯ

NGÂN HÀNG NÔNG NGHIỆP VÀ PHÁT TRIỂN NÔNG THÔN VIỆT NAM CHI NHÁNH ĐẮK LẮK

M.S.C.N: 0100686174-197 - C.T.N.H.H - NGÂN HÀNG NÔNG NGHIỆP VÀ PHÁT TRIỂN NÔNG THÔN VIỆT NAM - CHI NHÁNH ĐẮK LẮK - T. ĐẮK LẮK

ĐỊA ĐIỂM: SỐ 51 NGUYỄN TẤT THÀNH - P. TÂN AN - TỈNH ĐẮK LẮK

.CÔNG TRÌNH: TRỤ SỞ AGRIBANK CHI NHÁNH EA PHÊ ĐẮK LẮK

ĐỊA ĐIỂM: XÃ EA PHÊ - TỈNH ĐẮK LẮK

.HẠNG MỤC: TRỤ SỞ LÀM VIỆC

.ĐƠN VỊ THIẾT KẾ

CÔNG TY TNHH KIẾN TRÚC ĐẦU TƯ XÂY DỰNG PHÚ THỊNH


VĂN PHÒNG: 192 TRẦN NHẬT DUẬT, P. BUÔN MA THUỘT, TỈNH ĐẮK LẮK
TEL: 098.335.411 - 0974.689.470
EMAIL: PHUTHINH1718@GMAIL.COM

CÔNG TY TNHH KIẾN TRÚC ĐẦU TƯ XÂY DỰNG PHÚ THỊNH

GIÁM ĐỐC: KTS. LÊ ANH TUẤN	
CHỦ TRÌ KIẾN TRÚC: KTS. LÊ ANH TUẤN	
CHỦ TRÌ KẾT CẤU: KS. HÀ VĂN LIÊN	
THIẾT KẾ: KS. HÀ VĂN LIÊN	
CHỦ TRÌ ĐIỆN: KS. LÊ PHI HÙNG	
CHỦ TRÌ NƯỚC: KS. NGUYỄN GIA VŨNG	


TÊN BẢN VẼ: CHI TIẾT MÓNG M2

NGÀY HOÀN THÀNH: /2025	TỈ LỆ: 1:100
SỐ HIỆU BẢN VẼ:	KC - 05
KHỔ GIẤY:	A3

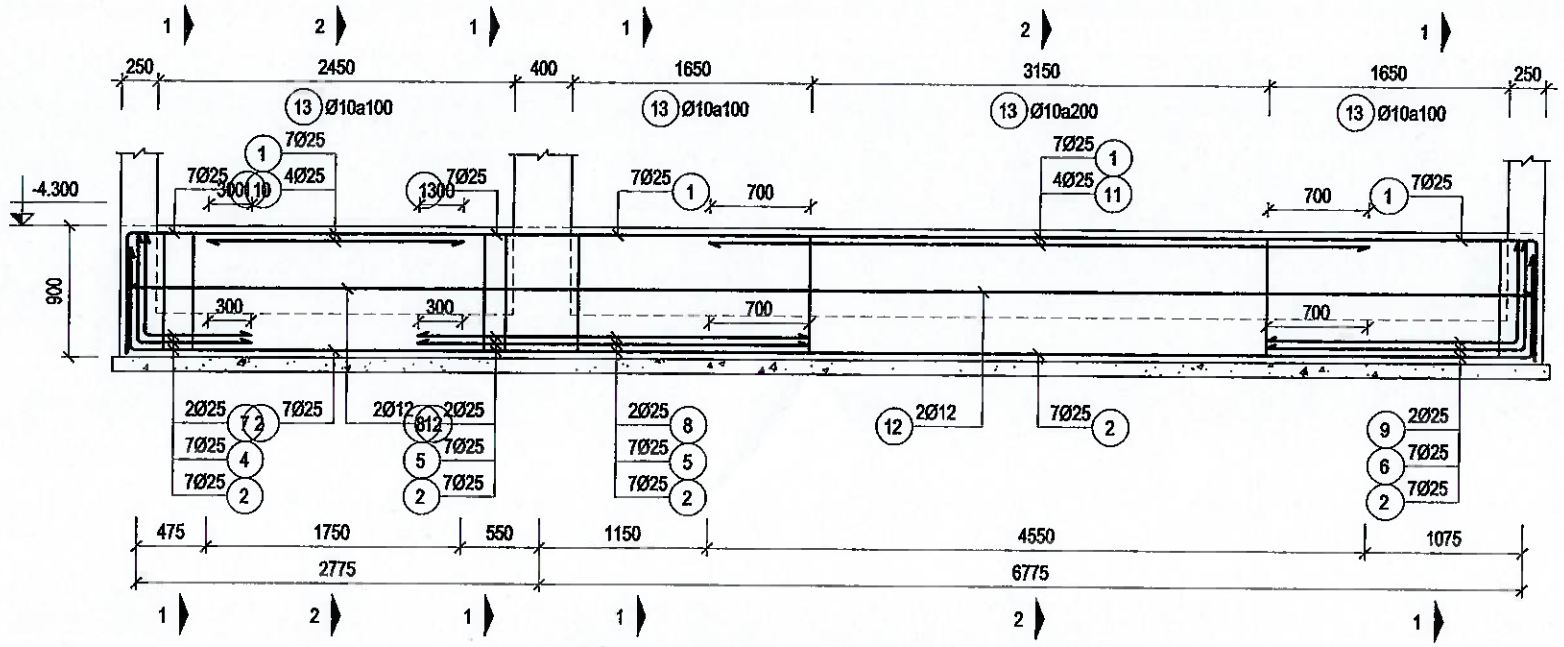


MÓNG M3(500x900) (SL=2; L=9800)

TL: 1/50

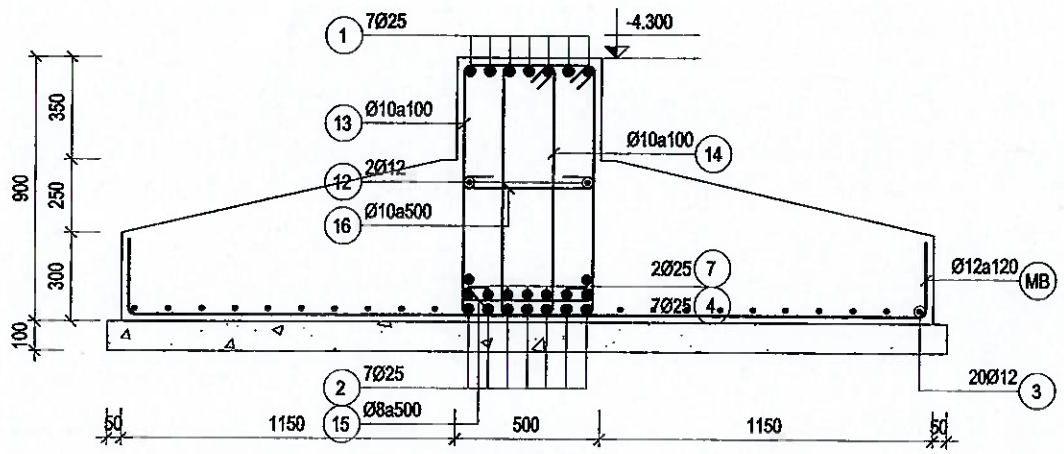

MC 1-1

M3(500x900) (TL: 1/25)

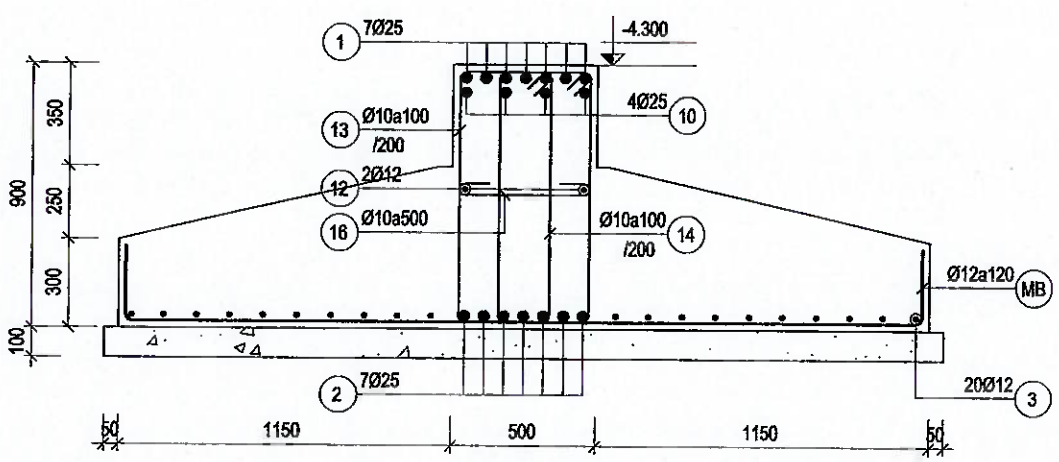

MC 2-2

M3(500x900) (TL: 1/25)

CÔNG TY TNHH TƯ VẤN THIẾT KẾ GIA PHÚC

THẨM TRA

Theo Văn bản số...../.....

Ngày ..... tháng ..... năm 20...

Chủ trì bộ môn ký tên:

Kỹ sư Bùi Minh Khoa

.LOẠI HỒ SƠ:

THAM KHẢO	☐
THIẾT KẾ CƠ SỞ	☐
TRÌNH DUYỆT	☐
THI CÔNG	☒
HIỆU CHỈNH	☐
HOÀN CÔNG	☐

.GHI CHÚ:

.CHỦ ĐẦU TƯ

NGÂN HÀNG NÔNG NGHIỆP VÀ PHÁT TRIỂN NÔNG THÔN VIỆT NAM CHI NHÁNH ĐẮK LẮK

NGÂN HÀNG NÔNG NGHIỆP VÀ PHÁT TRIỂN NÔNG THÔN VIỆT NAM - CHI NHÁNH ĐẮK LẮK M.S.C.N:0100686174-197 C.T.N.H T. ĐẮK LẮK

ĐỊA ĐIỂM: NGUYỄN TẤT THÀNH - P. TÂN AN- TỈNH ĐẮK LẮK

CÔNG TRÌNH: TRỤ SỞ AGRIBANK CHI NHÁNH EA PHÊ ĐẮK LẮK

ĐỊA ĐIỂM: XÃ EA PHÊ - TỈNH ĐẮK LẮK

.HẠNG MỤC: TRỤ SỞ LÀM VIỆC

.ĐƠN VỊ THIẾT KẾ

CÔNG TY TNHH KIẾN TRÚC ĐẦU TƯ XÂY DỰNG PHÚ THỊNH

VĂN PHÒNG: 552 TRẦN NHẬT DUẬT, P. BUÔN MA THUỘT, TỈNH ĐẮK LẮK

TEL: 098.335.411 - 0974.689.470


EMAIL: PHUTHINH1718@GMAIL.COM

CÔNG TY TNHH KIẾN TRÚC ĐẦU TƯ XÂY DỰNG PHÚ THỊNH

GIÁM ĐỐC:	KTS. LÊ ANH TUẤN
CHỦ TRÌ KIẾN TRÚC: KTS. LÊ ANH TUẤN	
CHỦ TRÌ KẾT CẤU: KS. HÀ VĂN LIÊN	
THIẾT KẾ: KS. HÀ VĂN LIÊN	
CHỦ TRÌ ĐIỆN: KS. LÊ PHI HÙNG	
CHỦ TRÌ NƯỚC: KS. NGUYỄN GIA VỮNG	


TÊN BẢN VẼ: CHI TIẾT MÓNG M3

NGÀY HOÀN THÀNH: /2025	TỈ LỆ: 1:100
SỐ HIỆU BẢN VẼ:	KC - 06
KHỔ GIẤY:	A3

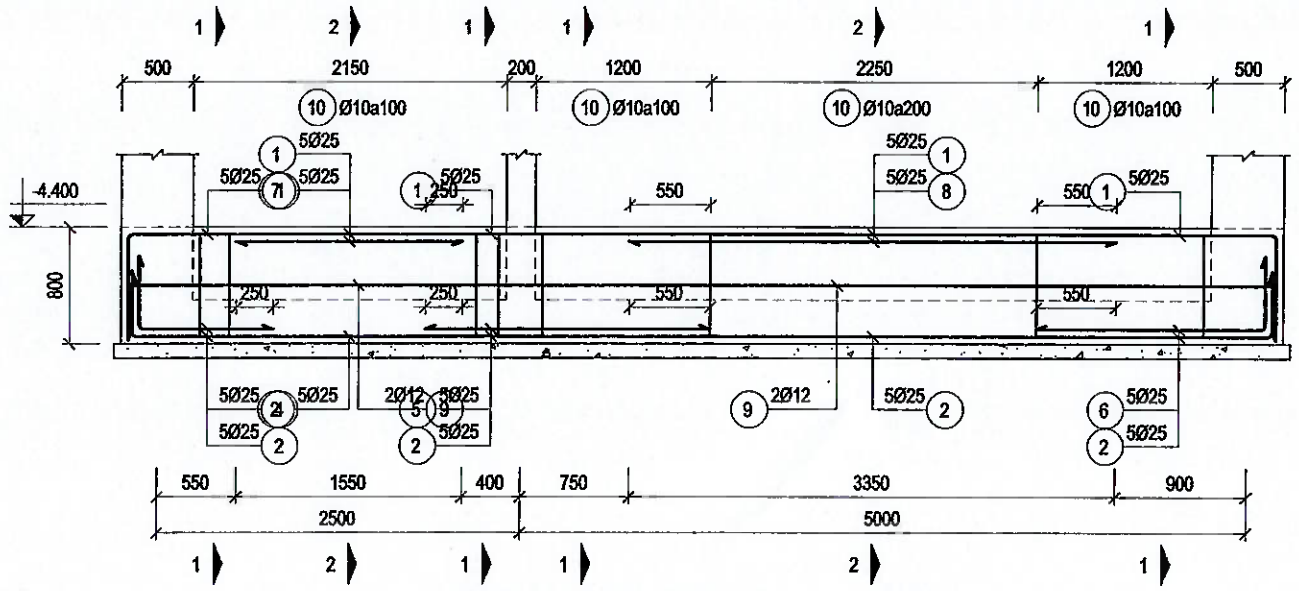


MÓNG M4(400x800) (SL=1; L=8000)

TL: 1/50

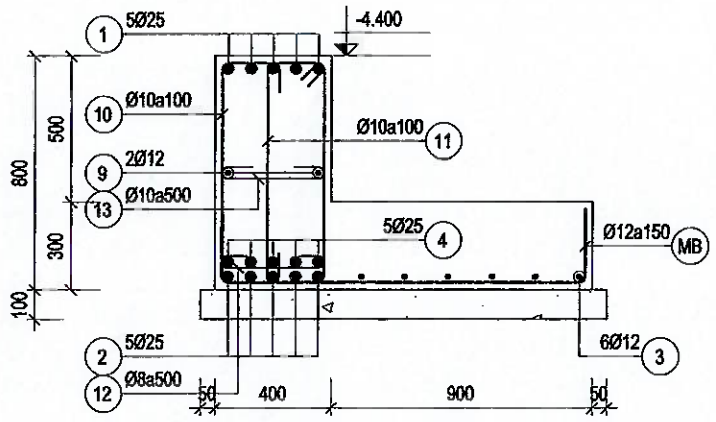

MC 1-1

M4(400x800) (TL: 1/25)

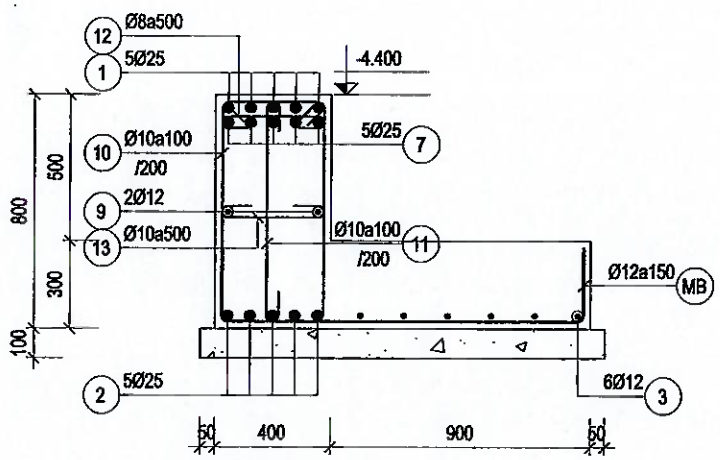

MC 2-2

M4(400x800) (TL: 1/25)

CÔNG TY TNHH TƯ VẤN THIẾT KẾ GIA PHÚC

THẨM TRA

Theo Văn bản số...../.....

Ngày ..... tháng ..... năm 20...

Chủ trì bộ môn ký tên:

Kỹ sư Bùi Minh Khoa

.LOẠI HỒ SƠ:

THAM KHẢO	☐
THIẾT KẾ CƠ SỞ	☐
TRÌNH DUYỆT	☐
THI CÔNG	☒
HIỆU CHỈNH	☐
HOÀN CÔNG	☐

.GHI CHÚ:

.CHỦ ĐẦU TƯ

NGÂN HÀNG NÔNG NGHIỆP VÀ PHÁT TRIỂN NÔNG THÔN VIỆT NAM CHI NHÁNH ĐẮK LẮK

.ĐỊA ĐIỂM:

SỐ 01 NGUYỄN TẤT THÀNH - P. TÂN AN- TỈNH ĐẮK LẮK

.CÔNG TRÌNH:

TRỤ SỞ AGRIBANK CHI NHÁNH EA PHÊ ĐẮK LẮK

.ĐỊA ĐIỂM:

XÃ EA PHÊ - TỈNH ĐẮK LẮK

.HẠNG MỤC:

TRỤ SỞ LÀM VIỆC

.ĐƠN VỊ THIẾT KẾ

CÔNG TY TNHH KIẾN TRÚC ĐẦU TƯ XÂY DỰNG PHÚ THỊNH

.ĐỊA CHỈ: 172 TRẦN NHẬT DUẬT, P. BUÔN MA THUỘT, TỈNH ĐẮK LẮK

.TEL: 098 355 411 - 0974.689.470

.EMAIL: PHUTHINH1718@GMAIL.COM

GIÁM ĐỐC: KTS. LÊ ANH TUẤN

CHỦ TRÌ KIẾN TRÚC: KTS. LÊ ANH TUẤN	
CHỦ TRÌ KẾT CẤU: KS. HÀ VĂN LIÊN	
THIẾT KẾ: KS. HÀ VĂN LIÊN	
CHỦ TRÌ ĐIỆN: KS. LÊ PHI HÙNG	
CHỦ TRÌ NƯỚC: KS. NGUYỄN GIA VỮNG	

TÊN BẢN VẼ:

CHI TIẾT MÓNG M3

NGÀY HOÀN THÀNH: /2025	TỈ LỆ: 1:100
SỐ HIỆU BẢN VẼ:	KC - 07
KHỔ GIẤY:	A3

BẢNG THỐNG KÊ CỐT THÉP

TÊN CẤU KIỆN	SỐ HIỆU	HÌNH DẠNG, KÍCH THƯỚC	ĐƯỜNG KÍNH (mm)	CHIỀU DÀI THANH (mm)	SỐ CẤU KIỆN	SỐ LƯỢNG		TỔNG CHIỀU DÀI (m)	TỔNG KHỐI LƯỢNG (kg)
						1 CK	T. BỘ		
M1(400x800) SL: 2	1	725 | 16100 | 725	25	18550	2	5	10	185.50	714.80
	2	450 | 16050 | 450	25	17950	2	5	10	179.50	691.68
	3	15990	12	16470	2	12	24	395.28	350.94
	4	500 | 1375	25	1875	2	5	10	18.75	72.25
	5	3250	25	3250	2	5	10	32.50	125.23
	6	3100	25	3100	2	5	10	31.00	119.45
	7	1225 | 500	25	1725	2	5	10	17.25	66.47
	8	2750	25	2750	2	5	10	27.50	105.97
	9	4900	25	4900	2	5	10	49.00	188.81
	10	2350	25	2350	2	5	10	23.50	90.55
	11	16100	12	16580	2	2	4	66.32	58.88
	12	80 | 350 | 750	10	2360	2	110	220	519.20	320.11
	13	80 ⊂ 750 ⊃ 80	10	995	2	110	220	218.90	134.96
	14	64 ⊂ 350 ⊃ 64	8	565	2	48	96	54.24	21.40
	15	80 ⊂ 350 ⊃ 80	10	595	2	34	68	40.46	24.95
	MB	250 | 1750 | 250	12	2250	2	135	270	607.50	539.35
M2(500x900) SL: 2	1	825 | 9700 | 825	25	11350	2	5	10	113.50	437.36
	2	700 | 9650 | 700	25	11050	2	5	10	110.50	425.80
	3	9590	12	9590	2	11	22	210.98	187.31
	4	750 | 775	25	1525	2	5	10	15.25	58.76
	5	1950	25	1950	2	10	20	39.00	150.28
	6	775 | 750	25	1525	2	5	10	15.25	58.76
	7	1750	25	1750	2	10	20	35.00	134.87
	8	2600	25	2600	2	5	10	26.00	100.19
	9	9700	12	9700	2	2	4	38.80	34.45
	10	80 | 450 | 850	10	2760	2	78	156	430.56	265.46
	11	80 ⊂ 850 ⊃ 80	10	1095	2	78	156	170.82	105.32
	12	64 ⊂ 450 ⊃ 64	8	665	2	33	66	43.89	17.32
	13	80 ⊂ 450 ⊃ 80	10	695	2	21	42	29.19	18.00
	MB	250 | 1750 | 250	12	2250	2	81	162	364.50	323.61
M3(500x900) SL: 2	1	825 | 9700 | 825	25	11350	2	7	14	158.90	612.30
	2	700 | 9650 | 700	25	11050	2	7	14	154.70	596.11
	3	9590	12	9590	2	20	40	383.60	340.57
	4	750 | 775	25	1525	2	7	14	21.35	82.27
	5	2700	25	2700	2	7	14	37.80	145.66
	6	1775 | 750	25	2525	2	7	14	35.35	136.22
	7	700 | 725	25	1425	2	2	4	5.70	21.96
	8	2700	25	2700	2	2	4	10.80	41.62
	9	1725 | 700	25	2425	2	2	4	9.70	37.38
	10	1750	25	1750	2	4	8	14.00	53.95
	11	4550	25	4550	2	4	8	36.40	140.26
	12	9700	12	9700	2	2	4	38.80	34.45
	13	80 | 450 | 850	10	2760	2	74	148	408.48	251.84
	14	80 | 177 | 850	10	2215	2	74	148	327.82	202.11
	15	64 ⊂ 450 ⊃ 64	8	665	2	15	30	19.95	7.87
	16	80 ⊂ 450 ⊃ 80	10	695	2	21	42	29.19	18.00
	MB	250 | 2750 | 250	12	3250	2	81	162	526.50	467.43
M4(400x800) SL: 1	1	725 | 7900 | 725	25	9350	1	5	5	46.75	180.14
	2	450 | 7850 | 450	25	8750	1	5	5	43.75	168.58
	3	7790	12	7790	1	6	6	46.74	41.50

BẢNG THỐNG KÊ CỐT THÉP

TÊN CẤU KIỆN	SỐ HIỆU	HÌNH DẠNG, KÍCH THƯỚC	ĐƯỜNG KÍNH (mm)	CHIỀU DÀI THANH (mm)	SỐ CẤU KIỆN	SỐ LƯỢNG		TỔNG CHIỀU DÀI (m)	TỔNG KHỐI LƯỢNG (kg)
						1 CK	T. BỘ		
M4(400x800) SL: 1	4	500 | 925	25	1425	1	5	5	7.12	27.46
	5	1950	25	1950	1	5	5	9.75	37.57
	6	1575 | 500	25	2075	1	5	5	10.38	39.98
	7	1550	25	1550	1	5	5	7.75	29.86
	8	3350	25	3350	1	5	5	16.75	64.54
	9	7900	12	7900	1	2	2	15.80	14.03
	10	80 | 350 | 750	10	2360	1	59	59	139.24	85.85
	11	80 ⊂ 750 ⊃ 80	10	995	1	59	59	58.70	36.19
	12	64 ⊂ 350 ⊃ 64	8	565	1	26	26	14.69	5.80
	13	80 ⊂ 350 ⊃ 80	10	595	1	17	17	10.12	6.24
	MB	250 | 1250 | 250	12	1750	1	53	53	92.75	82.34

- Thép Ø8: L = 132.77 (m), KL = 52.39 (kg).
- Thép Ø10: L = 2382.68 (m), KL = 1469.03 (kg).
- Thép Ø12: L = 2787.57 (m), KL = 2474.86 (kg).
- Thép Ø25: L = 1545.95 (m), KL = 5957.09 (kg).

- Nhóm Ø < 10: KL = 52.39 (kg).
- Nhóm 10 <= Ø < 20: KL = 3943.89 (kg).
- Nhóm Ø >= 20: KL = 5957.09 (kg).
- Tổng cộng: 9953.37 (kg)

BẢNG THỐNG KÊ CỐT THÉP

TÊN CẤU KIỆN	SỐ HIỆU	HÌNH DẠNG, KÍCH THƯỚC	ĐƯỜNG KÍNH (mm)	CHIỀU DÀI THANH (mm)	SỐ CẤU KIỆN	SỐ LƯỢNG		TỔNG CHIỀU DÀI (m)	TỔNG KHỐI LƯỢNG (kg)
						1 CK	T. BỘ		
SÀN MÓNG SL: 1	1	200 | 16100 | 200	12	16980	1	26	26	441.48	391.95
	2	200 | 1700 | 200	12	2100	1	181	181	380.10	337.46
	3	200 | 2741 | 200	12	3140	1	66	66	207.24	183.99
	4	200 | 2700 | 200	12	3100	1	66	66	204.60	181.65
	5	200 | 9700 | 200	12	10100	1	60	60	606.00	538.02
	6	200 | 3000 | 200	12	3400	1	32	32	108.80	96.59
	7	200 | 4600 | 200	12	5000	1	9	9	45.00	39.95

- Thép Ø12: L = 1993.22 (m), KL = 1769.61 (kg).

- Nhóm 10 <= Ø < 20: KL = 1769.61 (kg).

CÔNG TY TNHH TƯ VẤN THIẾT KẾ GIA PHÚC

THẨM TRA

Theo Văn bản số...../.....

Ngày ..... tháng ..... năm 20...

Chủ trì bộ môn ký tên:

LOẠI HỒ SƠ:

THAM KHẢO	☐
THIẾT KẾ CƠ SỞ	☐
TRÌNH DUYỆT	☐
THI CÔNG	☒
HIỆU CHỈNH	☐
HOÀN CÔNG	☐

GHI CHÚ:

CHỦ ĐẦU TƯ

NGÂN HÀNG NÔNG NGHIỆP VÀ PHÁT TRIỂN NÔNG THÔN VIỆT NAM CHI NHÁNH ĐẮK LẮK

NGÂN HÀNG NÔNG NGHIỆP VÀ PHÁT TRIỂN NÔNG THÔN VIỆT NAM - CHI NHÁNH TỈNH ĐẮK LẮK

ĐỊA CHỈ: SỐ 86 NGUYỄN TẤT THÀNH - P. TÂN AN - TỈNH ĐẮK LẮK

CÔNG TRÌNH: TRỤ SỞ AGRIBANK CHI NHÁNH EA PHÊ ĐẮK LẮK

ĐỊA ĐIỂM: XÃ EA PHÊ - TỈNH ĐẮK LẮK

HẠNG MỤC: TRỤ SỞ LÀM VIỆC

ĐƠN VỊ THIẾT KẾ

CÔNG TY TNHH KIẾN TRÚC ĐẦU TƯ XÂY DỰNG PHÚ THỊNH

ĐỊA CHỈ: 172 CHU MẠNH TRINH, P. BUÔN MA THUỘT, TỈNH ĐẮK LẮK

TEL: 098.335.411 - 0974.689.470


EMAIL: PHUTHINH1718@GMAIL.COM

GIÁM ĐỐC:	KTS. LÊ ANH TUẤN
CHỦ TRÌ KIẾN TRÚC:	KTS. LÊ ANH TUẤN
CHỦ TRÌ KẾT CẤU:	KS. HÀ VĂN LIÊN
THIẾT KẾ:	KS. HÀ VĂN LIÊN
CHỦ TRÌ ĐIỆN:	KS. LÊ PHI HÙNG
CHỦ TRÌ NƯỚC:	KS. NGUYỄN GIA VỮNG

TÊN BẢN VẼ:

BẢNG THỐNG KÊ

NGÀY HOÀN THÀNH: /2025	TỈ LỆ: 1:100
SỐ HIỆU BẢN VẼ:	KC - 08
KHỔ GIẤY:	A3

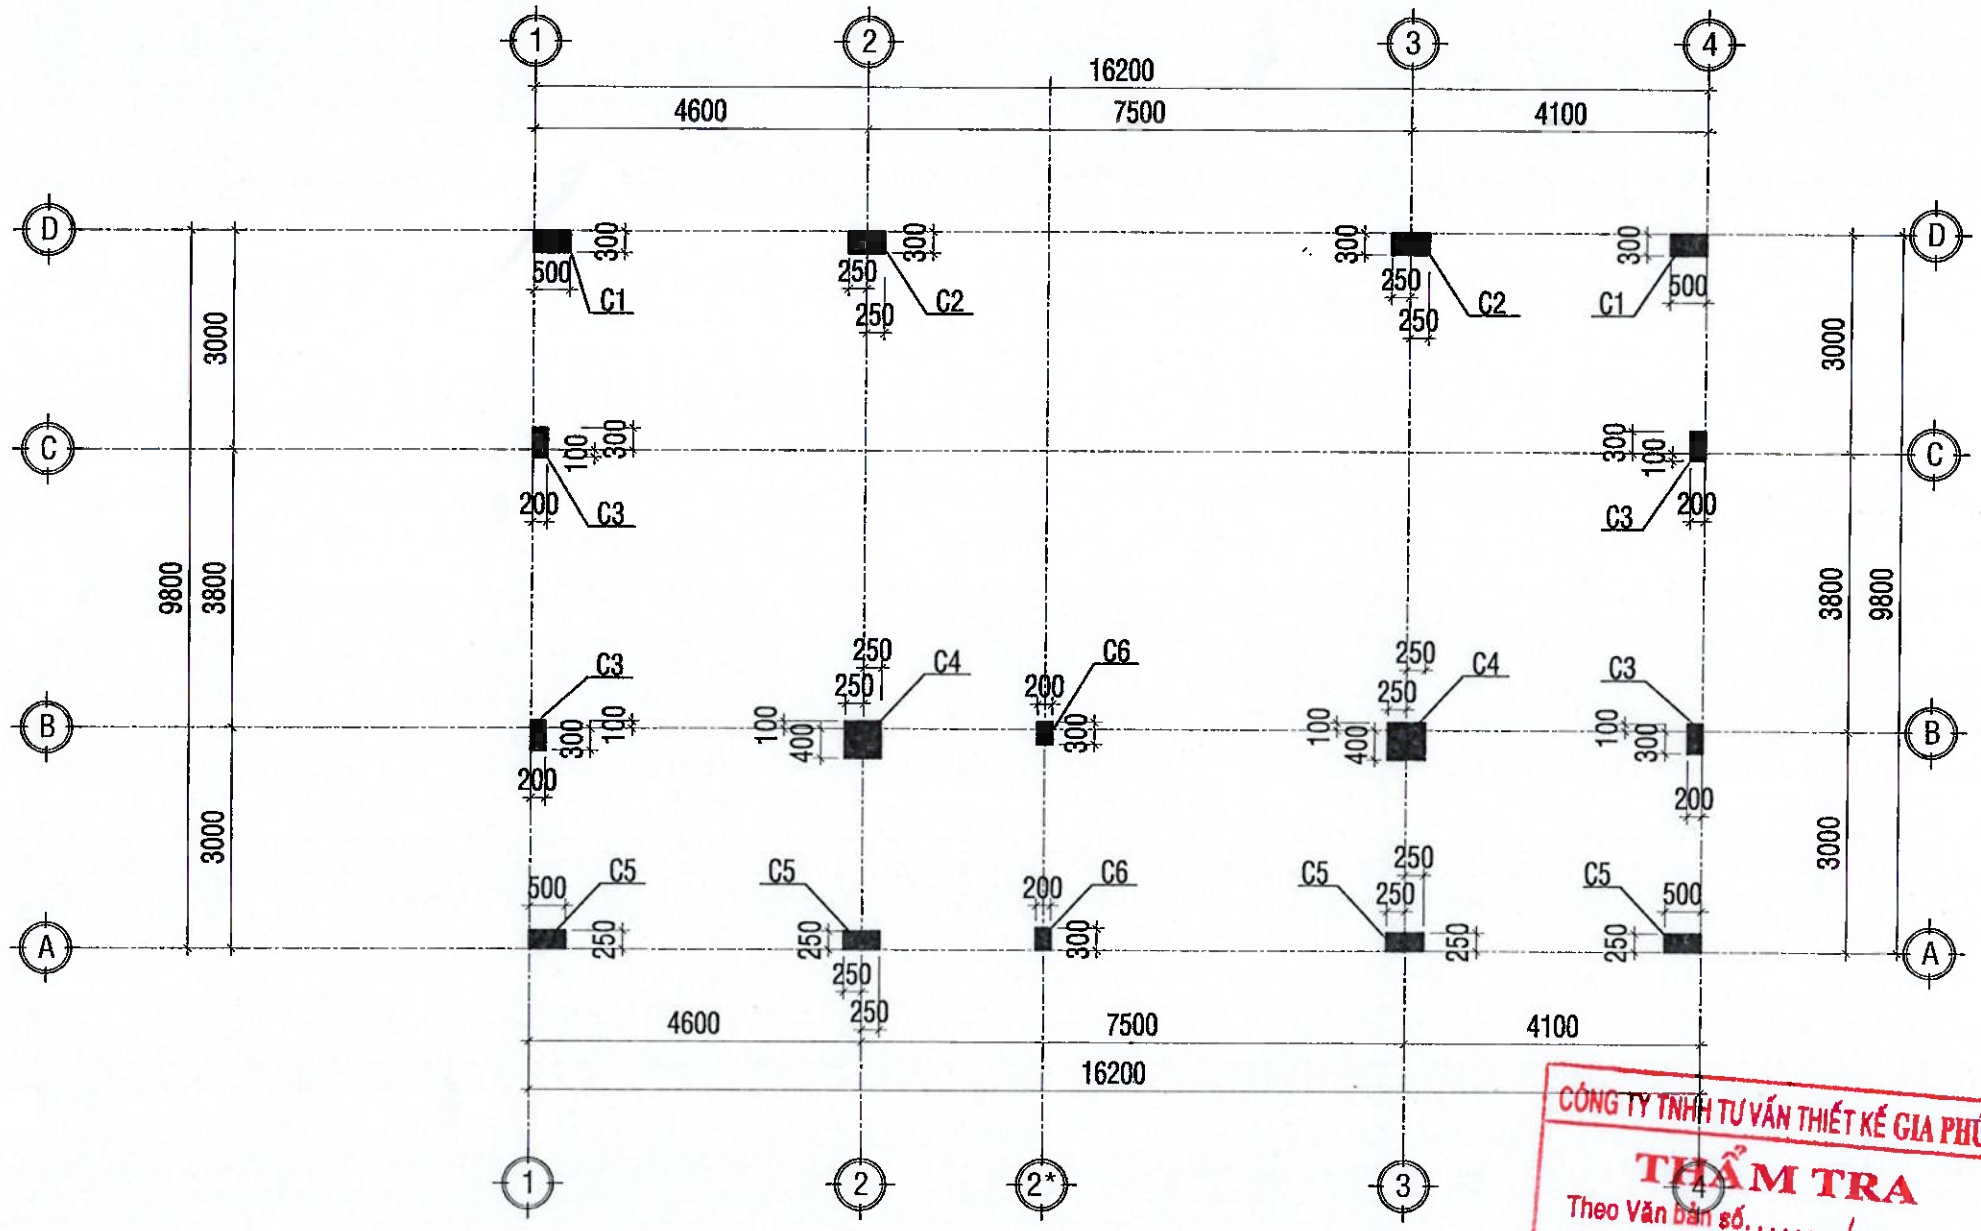


MẶT BẰNG BỐ TRÍ CỘT TẦNG HẦM

TL:1/100

CÔNG TY TNHH TƯ VẤN THIẾT KẾ GIA PHÚC
THẨM TRA
Theo Văn bản số...../.....
Ngày ..... tháng ..... năm 20...
Chủ trì bộ môn ký tên:

Kỹ sư Bùi Minh Khoa

.LOẠI HỒ SƠ:	
THAM KHẢO	☐
THIẾT KẾ CƠ SỞ	☐
TRÌNH DUYỆT	☐
THI CÔNG	☒
HIỆU CHỈNH	☐
HOÀN CÔNG	☐
.GHI CHÚ:	
.CHỦ ĐẦU TƯ	NGÂN HÀNG NÔNG NGHIỆP VÀ PHÁT TRIỂN NÔNG THÔN VIỆT NAM CHI NHÁNH ĐẮK LẮK
.ĐỊA ĐIỂM:	SỐ 51 NGUYỄN TẤT THÀNH - P. TÂN AN- TỈNH ĐẮK LẮK
.CÔNG TRÌNH:	TRỤ SỞ AGRIBANK CHI NHÁNH EA PHÊ ĐẮK LẮK
.ĐỊA ĐIỂM:	XÃ EA PHÊ - TỈNH ĐẮK LẮK
.HẠNG MỤC:	TRỤ SỞ LÀM VIỆC
.ĐƠN VỊ THIẾT KẾ	CÔNG TY TNHH KIẾN TRÚC ĐẦU TƯ XÂY DỰNG PHÚ THỊNH VĂN PHÒNG: 172 TRẦN NHẬT DUẬT, P. BUÔN MA THUỘT, TỈNH ĐẮK LẮK TEL: 098.335.911 - 0974 689.470 EMAIL: PHUTHINH1718@GMAIL.COM
GIÁM ĐỐC:	KTS. LÊ ANH TUẤN
CHỦ TRÌ KIẾN TRÚC:	KTS. LÊ ANH TUẤN
CHỦ TRÌ KẾT CẤU:	KS. HÀ VĂN LIÊN
THIẾT KẾ:	KS. HÀ VĂN LIÊN
CHỦ TRÌ ĐIỆN:	KS. LÊ PHI HÙNG
CHỦ TRÌ NƯỚC:	KS. NGUYỄN GIA VỮNG
TÊN BẢN VẼ:	MẶT BẰNG BỐ TRÍ CỘT TẦNG HẦM
NGÀY HOÀN THÀNH: /2025	TỈ LỆ: 1:100
SỐ HIỆU BẢN VẼ:	KC - 09
KHỔ GIẤY:	A3

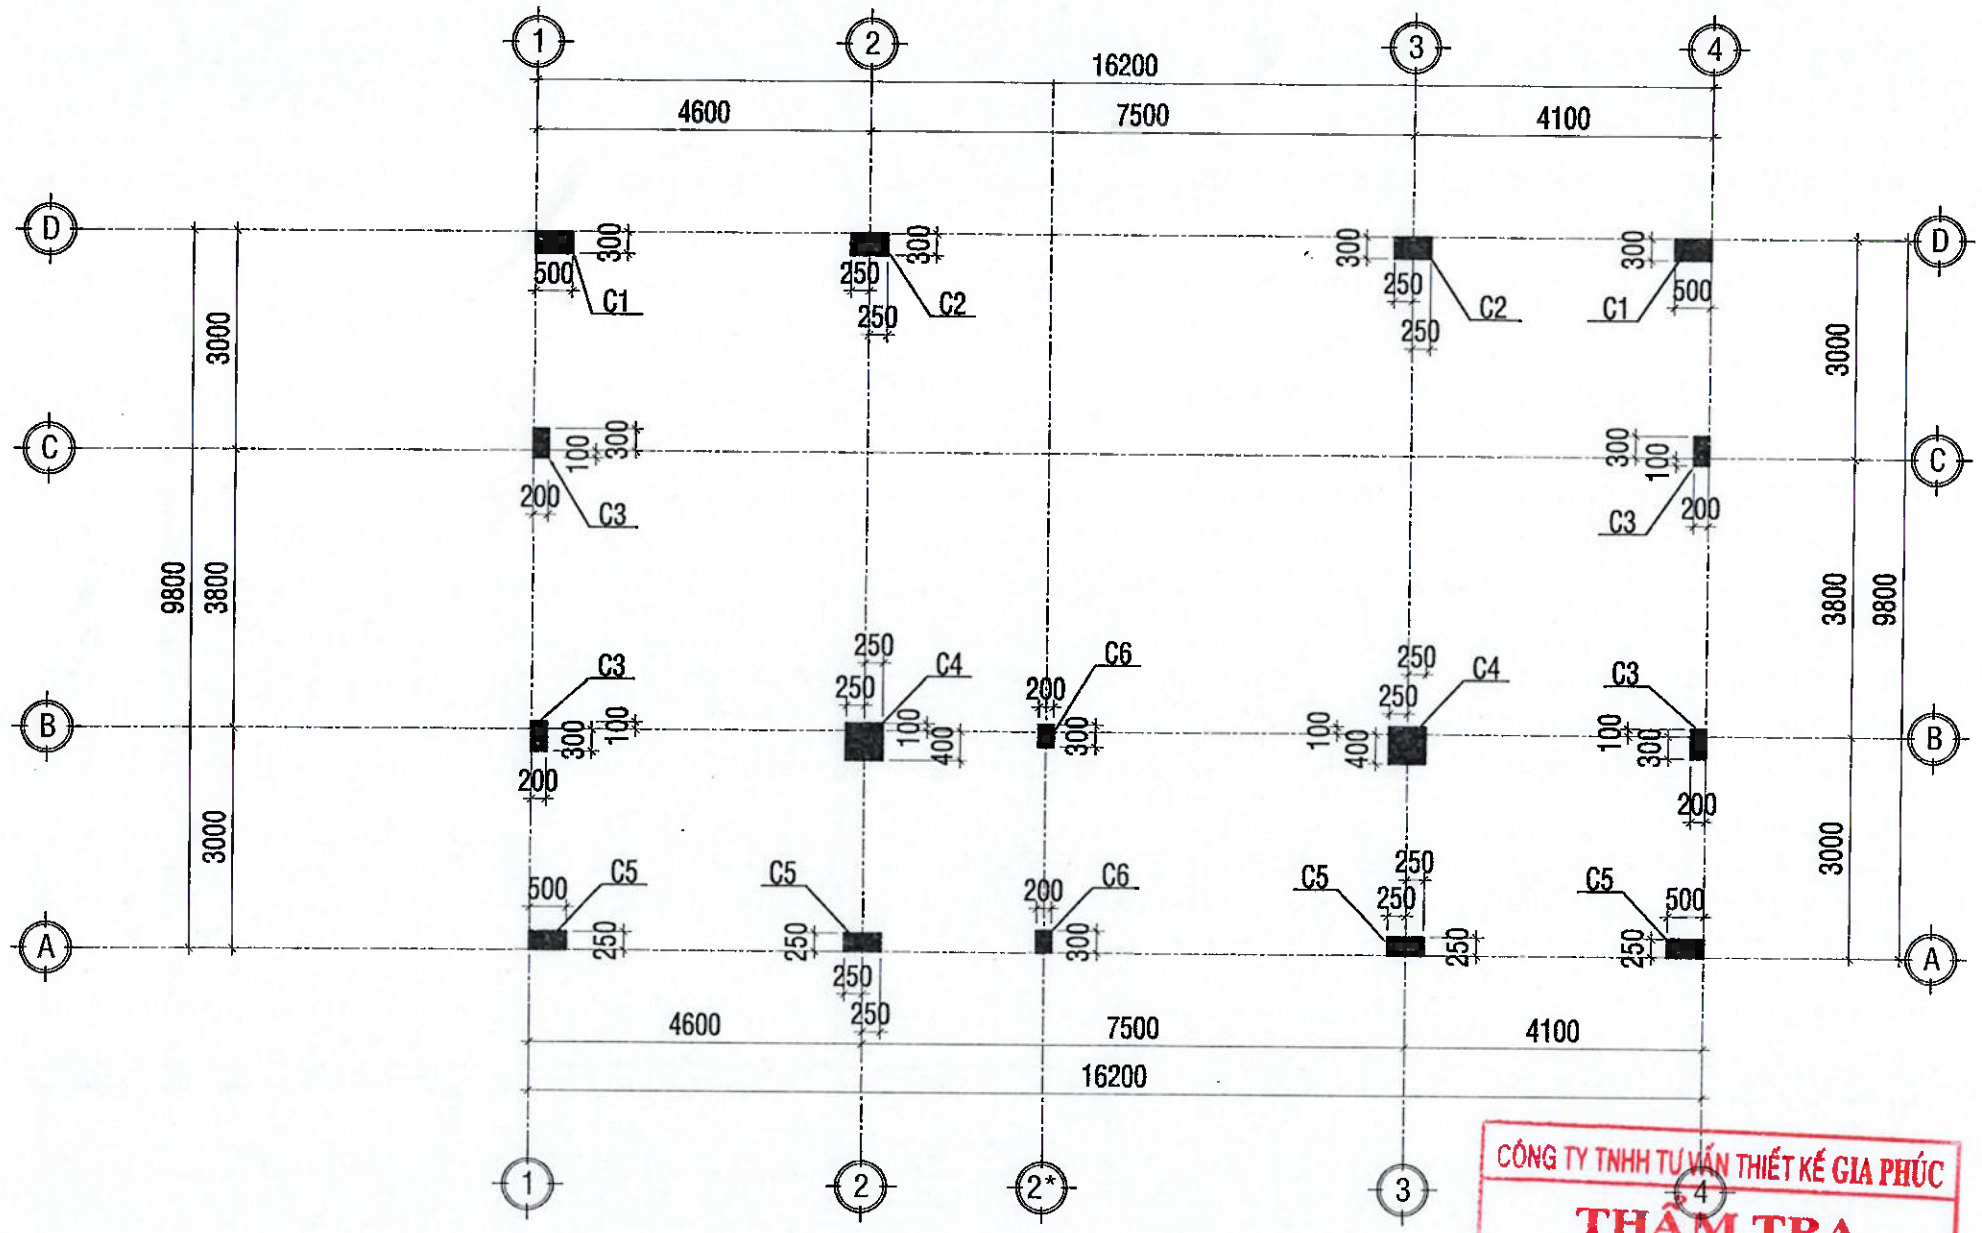


MẶT BẰNG BỐ TRÍ CỘT TẦNG 1

TL:1/100

CÔNG TY TNHH TƯ VẤN THIẾT KẾ GIA PHÚC
THẨM TRA
Theo Văn bản số...../.....
Ngày ..... tháng ..... năm 20...
Chủ trì bộ môn ký tên:
Kỹ sư Bùi Minh Khoa

.LOẠI HỒ SƠ:	
THAM KHẢO	☐
THIẾT KẾ CƠ SỞ	☐
TRÌNH DUYỆT	☐
THI CÔNG	☒
HIỆU CHỈNH	☐
HOÀN CÔNG	☐
.GHI CHÚ:	
.CHỦ ĐẦU TƯ	NGÂN HÀNG NÔNG NGHIỆP VÀ PHÁT TRIỂN NÔNG THÔN VIỆT NAM CHI NHÁNH ĐẮK LẮK
ĐỊA ĐIỂM:	SỐ 51 NGUYỄN TẤT THÀNH - P. TÂN AN- TỈNH ĐẮK LẮK
CÔNG TRÌNH:	TRỤ SỞ AGRIBANK CHI NHÁNH EA PHÊ ĐẮK LẮK
ĐỊA ĐIỂM:	XÃ EA PHÊ - TỈNH ĐẮK LẮK
.HẠNG MỤC:	TRỤ SỞ LÀM VIỆC
.ĐƠN VỊ THIẾT KẾ	CÔNG TY TNHH KIẾN TRÚC ĐẦU TƯ XÂY DỰNG PHÚ THỊNH
VĂN PHÒNG:	172 TRẦN NHẬT DUẬT, P. BUÔN MA THUỘT, TỈNH ĐẮK LẮK
	TEL: 098.385.411 - 0974.689.470
	EMAIL: PHUTHINH178@GMAIL.COM
GIÁM ĐỐC XÂY DỰNG	KTS. LÊ ANH TUẤN
CHỦ TRÌ KIẾN TRÚC: KTS. LÊ ANH TUẤN	
CHỦ TRÌ KẾT CẤU: KS. HÀ VĂN LIÊN	
THIẾT KẾ: KS. HÀ VĂN LIÊN	
CHỦ TRÌ ĐIỆN: KS. LÊ PHI HÙNG	
CHỦ TRÌ NƯỚC: KS. NGUYỄN GIA VỮNG	
TÊN BẢN VẼ:	MẶT BẰNG BỐ TRÍ CỘT TẦNG 1
NGÀY HOÀN THÀNH: /2025	TỈ LỆ: 1:100
SỐ HIỆU BẢN VẼ:	KC - 10
KHỔ GIẤY:	A3

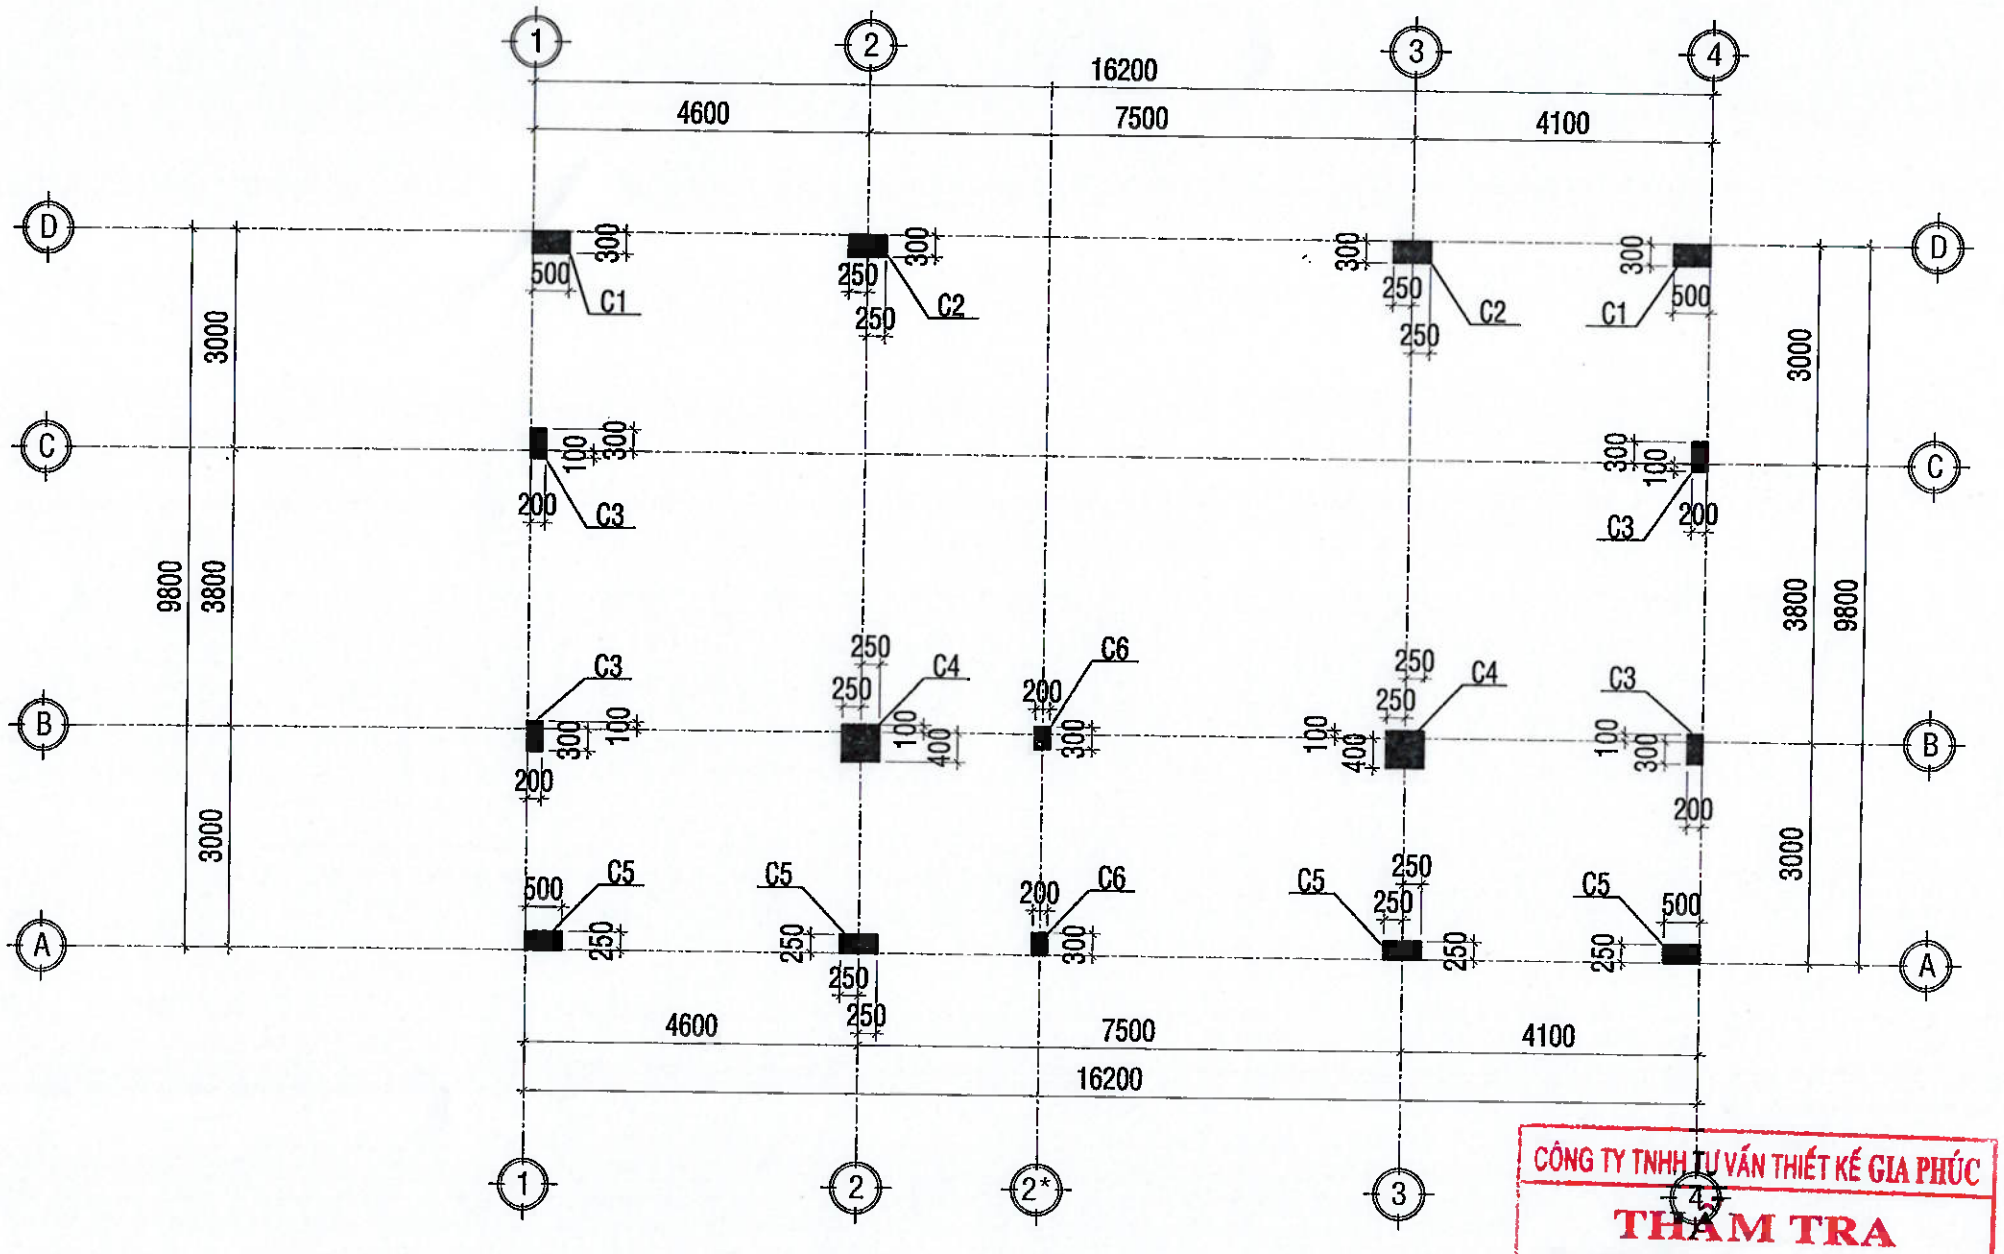

MẶT BẰNG BỐ TRÍ CỘT TẦNG 2

TL:1/100

CÔNG TY TNHH TƯ VẤN THIẾT KẾ GIA PHÚC


THẨM TRA

Theo Văn bản số...../.....

Ngày ..... tháng ..... năm 20...

Chủ trì bộ môn ký tên:

LOẠI HỒ SƠ:	
THAM KHẢO	☐
THIẾT KẾ CƠ SỞ	☐
TRÌNH DUYỆT	☐
THI CÔNG	☒
HIỆU CHỈNH	☐
HOÀN CÔNG	☐
GHI CHÚ:	
CHỦ ĐẦU TƯ	NGÂN HÀNG NÔNG NGHIỆP VÀ PHÁT TRIỂN NÔNG THÔN VIỆT NAM CHI NHÁNH ĐẮK LẮK
ĐỊA ĐIỂM:	SỐ 51 NGUYỄN TẤT THÀNH - P. TÂN AN- TỈNH ĐẮK LẮK
CÔNG TRÌNH:	TRỤ SỞ AGRIBANK CHI NHÁNH EA PHÊ ĐẮK LẮK
ĐỊA ĐIỂM:	XÃ EA PHÊ - TỈNH ĐẮK LẮK
HẠNG MỤC:	TRỤ SỞ LÀM VIỆC
ĐƠN VỊ THIẾT KẾ	CÔNG TY TNHH KIẾN TRÚC ĐẦU TƯ XÂY DỰNG PHÚ THỊNH
VĂN PHÒNG:	132 TRẦN NHẬT DUẬT, P. BUÔN MA THUỘT, TỈNH ĐẮK LẮK
TEL:	096 835 411 - 0974.689.470
EMAIL:	PHUTHINH1718@GMAIL.COM
GIÁM ĐỐC:	KTS. LÊ ANH TUẤN
CHỦ TRÌ KIẾN TRÚC: KTS. LÊ ANH TUẤN	
CHỦ TRÌ KẾT CẤU: KS. HÀ VĂN LIÊN	
THIẾT KẾ: KS. HÀ VĂN LIÊN	
CHỦ TRÌ ĐIỆN: KS. LÊ PHI HÙNG	
CHỦ TRÌ NƯỚC: KS. NGUYỄN GIA VỮNG	
TÊN BẢN VẼ:	MẶT BẰNG BỐ TRÍ CỘT TẦNG 2
NGÀY HOÀN THÀNH: /2025	TỈ LỆ: 1:100
SỐ HIỆU BẢN VẼ:	KC - 11
KHỔ GIẤY:	A3

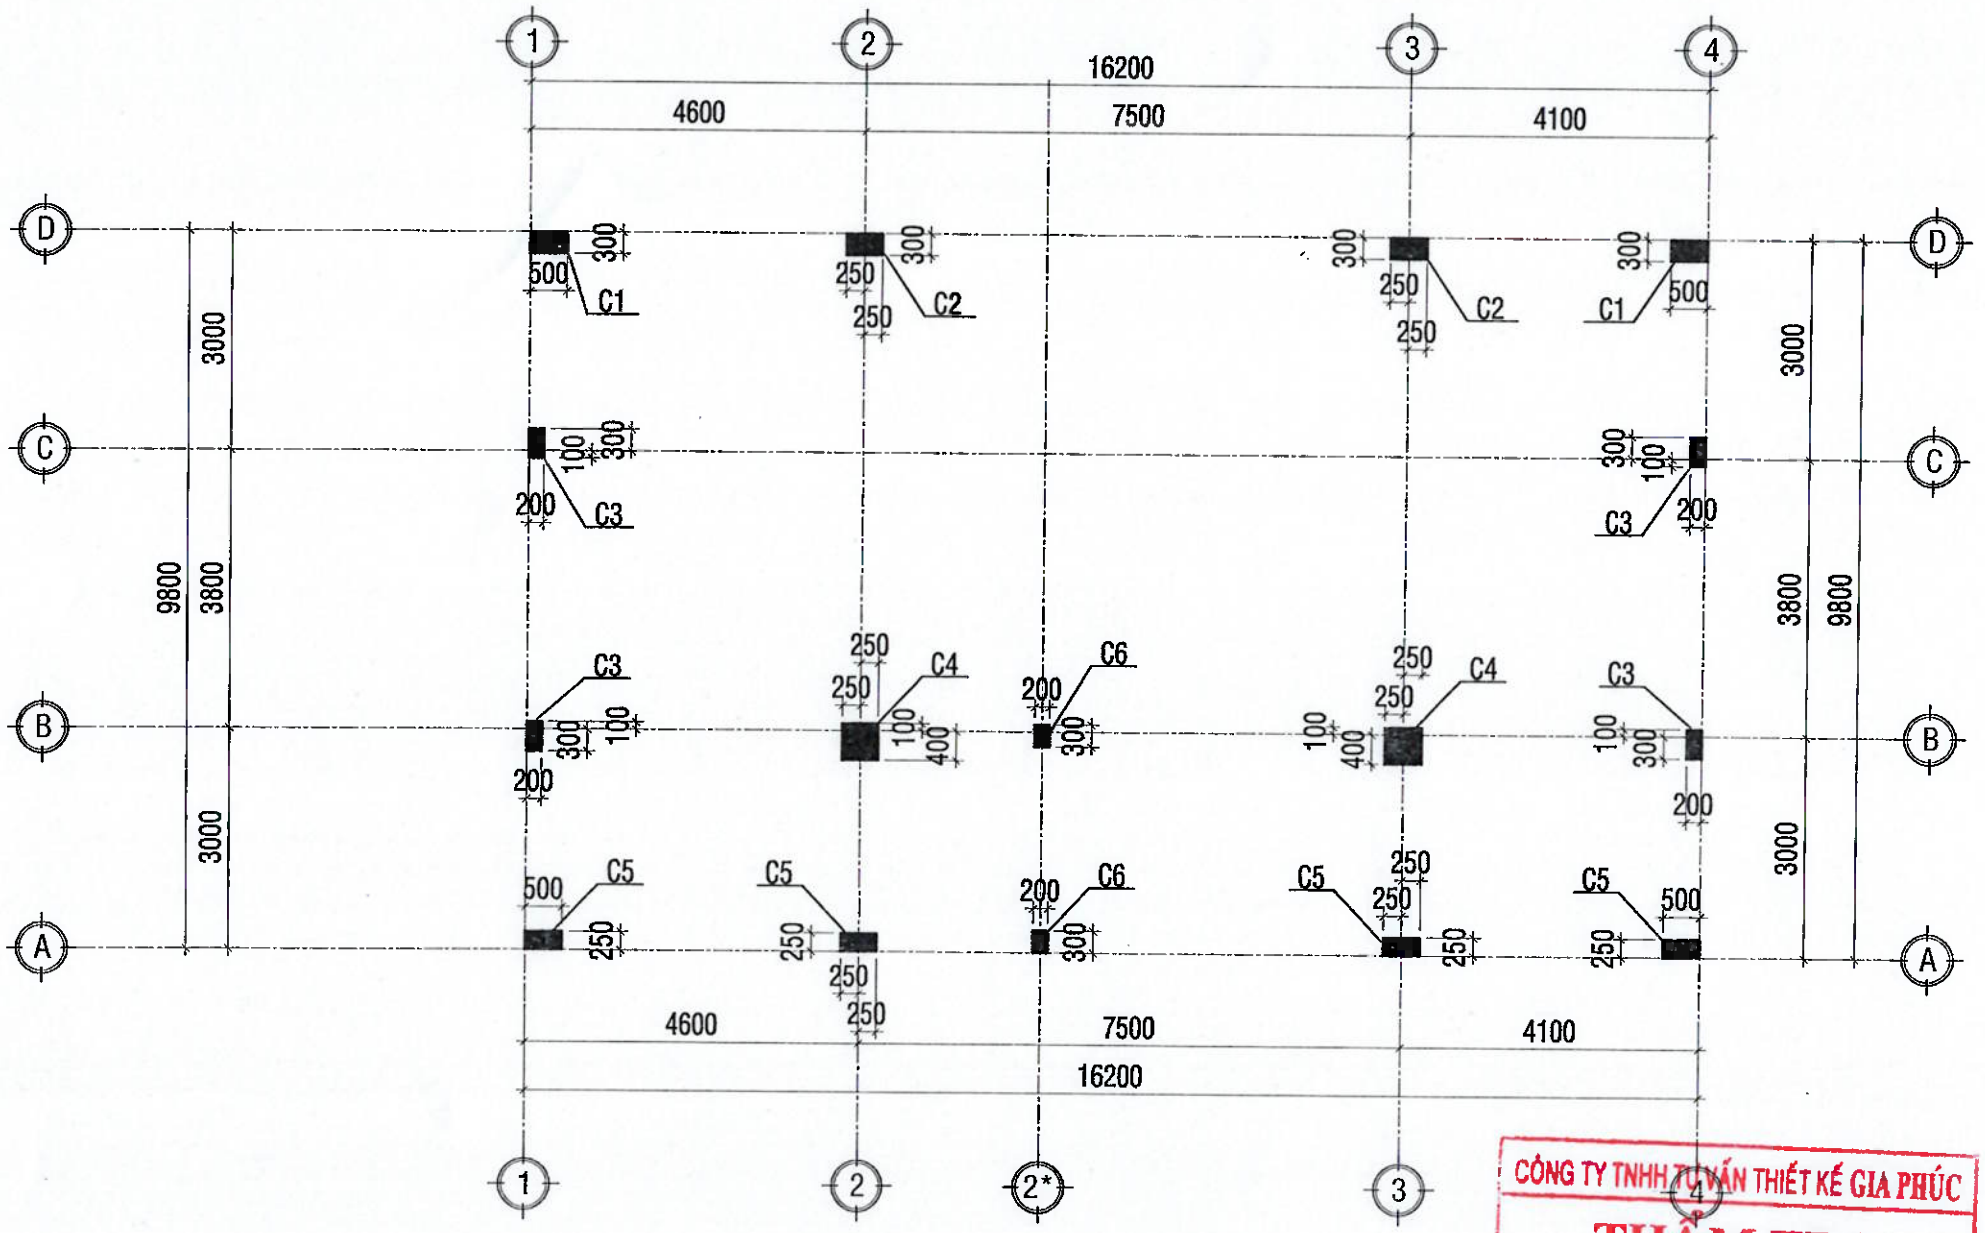

MẶT BẰNG BỐ TRÍ CỘT TẦNG 3

TL:1/100

CÔNG TY TNHH TƯ VẤN THIẾT KẾ GIA PHÚC
THẨM TRA
Theo Văn bản số...../.....
Ngày ..... tháng ..... năm 20...
Chủ trì bộ môn ký tên:
Kỹ sư Bùi Minh Khoa

.LOẠI HỒ SƠ:

THAM KHẢO	☐
THIẾT KẾ CƠ SỞ	☐
TRÌNH DUYỆT	☐
THI CÔNG	☒
HIỆU CHỈNH	☐
HOÀN CÔNG	☐

.GHI CHÚ:

.CHỦ ĐẦU TƯ

NGÂN HÀNG NÔNG NGHIỆP VÀ PHÁT TRIỂN NÔNG THÔN VIỆT NAM CHI NHÁNH ĐẮK LẮK

ĐỊA ĐIỂM: SỐ 64 NGUYỄN TẤT THÀNH - P. TÂN AN- TỈNH ĐẮK LẮK

M.S.D.N: 0100686174 - C.T.C.P - NGÂN HÀNG NÔNG NGHIỆP VÀ PHÁT TRIỂN NÔNG THÔN VIỆT NAM - CHI NHÁNH ĐẮK LẮK - T. ĐẮK LẮK

TÊN CÔNG TRÌNH: TRỤ SỞ AGRIBANK CHI NHÁNH EA PHÊ ĐẮK LẮK

ĐỊA ĐIỂM: XÃ EA PHÊ - TỈNH ĐẮK LẮK

.HẠNG MỤC: TRỤ SỞ LÀM VIỆC

.ĐƠN VỊ THIẾT KẾ

CÔNG TY TNHH KIẾN TRÚC ĐẦU TƯ XÂY DỰNG PHÚ THỊNH

ĐỊA CHỈ: 172 TRẦN NHẬT DUẬT, P. BUÔN MA THUỘT, TỈNH ĐẮK LẮK
TEL: 098.335.411 - 0974.689.470
EMAIL: PHUTHINH1718@GMAIL.COM


M.S.D.N: 6001166... - C.T.C.P - CÔNG TY TNHH KIẾN TRÚC ĐẦU TƯ XÂY DỰNG PHÚ THỊNH

GIÁM ĐỐC: KTS. LÊ ANH TUẤN

CHỦ TRÌ KIẾN TRÚC: KTS. LÊ ANH TUẤN	
CHỦ TRÌ KẾT CẤU: KS. HÀ VĂN LIÊN	
THIẾT KẾ: KS. HÀ VĂN LIÊN	
CHỦ TRÌ ĐIỆN: KS. LÊ PHI HÙNG	
CHỦ TRÌ NƯỚC: KS. NGUYỄN GIA VỮNG	

TÊN BẢN VẼ: MẶT BẰNG BỐ TRÍ CỘT TẦNG 3

NGÀY HOÀN THÀNH: /2025	TỈ LỆ: 1:100
SỐ HIỆU BẢN VẼ:	KC - 12
KHỔ GIẤY:	A3

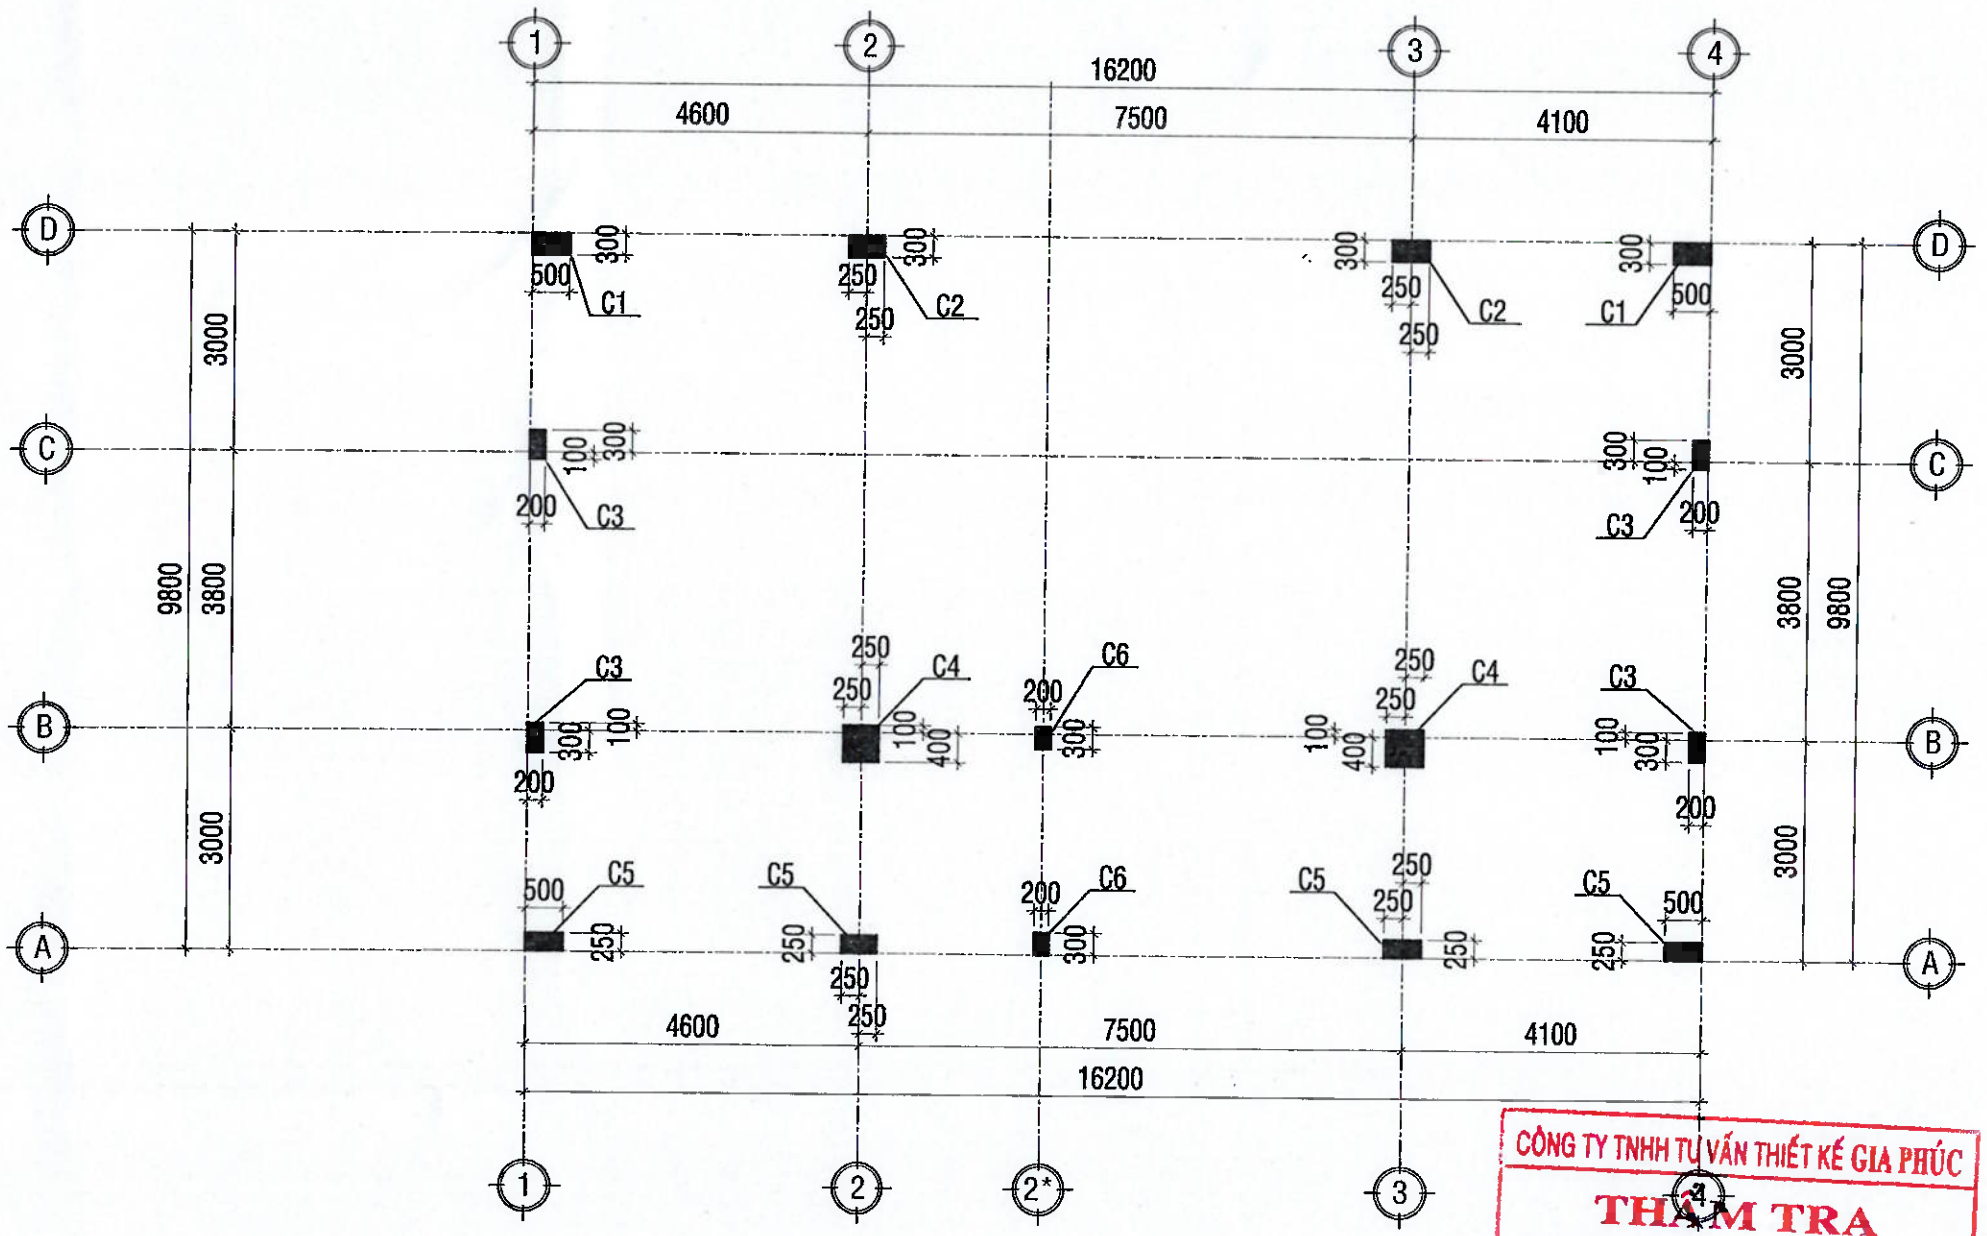

MẶT BẰNG BỐ TRÍ CỘT TẦNG 4

TL:1/100

CÔNG TY TNHH TƯ VẤN THIẾT KẾ GIA PHÚC
THẨM TRA
Theo Văn bản số...../.....
Ngày ..... tháng ..... năm 20...
Chủ trì bộ môn ký tên:
Kỹ sư Bùi Minh Khoa

.LOẠI HỒ SƠ:

THAM KHẢO	☐
THIẾT KẾ CƠ SỞ	☐
TRÌNH DUYỆT	☐
THI CÔNG	☒
HIỆU CHỈNH	☐
HOÀN CÔNG	☐

.GHI CHÚ:

.CHỦ ĐẦU TƯ

NGÂN HÀNG NÔNG NGHIỆP VÀ PHÁT TRIỂN NÔNG THÔN VIỆT NAM
CHI NHÁNH ĐẮK LẮK

M.S.C.N: 0100686174-197-C.T.T.N.H NGÂN HÀNG NÔNG NGHIỆP VÀ PHÁT TRIỂN NÔNG THÔN VIỆT NAM CHI NHÁNH ĐẮK LẮK T. ĐẮK LẮK

ĐỊA ĐIỂM:
SỐ 51 NGUYỄN TẤT THÀNH - P. TÂN AN- TỈNH ĐẮK LẮK

.CÔNG TRÌNH:

TRỤ SỞ AGRIBANK CHI NHÁNH EA PHÊ ĐẮK LẮK

.ĐỊA ĐIỂM:

XÃ EA PHÊ - TỈNH ĐẮK LẮK

.HẠNG MỤC:

TRỤ SỞ LÀM VIỆC

.ĐƠN VỊ THIẾT KẾ

CÔNG TY TNHH KIẾN TRÚC ĐẦU TƯ XÂY DỰNG PHÚ THỊNH

VĂN PHÒNG:
172 TRẦN NHẬT DUẬT, P. BUÔN MA THUỘT, TỈNH ĐẮK LẮK
TEL: 098.335.411 - 0974 689.470
EMAIL: PHUTHINH1718@GMAIL.COM


GIÁM ĐỐC: KTS. LÊ ANH TUẤN

CHỦ TRÌ KIẾN TRÚC: KTS. LÊ ANH TUẤN	
CHỦ TRÌ KẾT CẤU: KS. HÀ VĂN LIÊN	
THIẾT KẾ: KS. HÀ VĂN LIÊN	
CHỦ TRÌ ĐIỆN: KS. LÊ PHI HÙNG	
CHỦ TRÌ NƯỚC: KS. NGUYỄN GIA VỮNG	

TÊN BẢN VẼ:

MẶT BẰNG BỐ TRÍ CỘT TẦNG 4

NGÀY HOÀN THÀNH: /2025	TỈ LỆ: 1:100
SỐ HIỆU BẢN VẼ:	KC - 13
KHỔ GIẤY:	A3

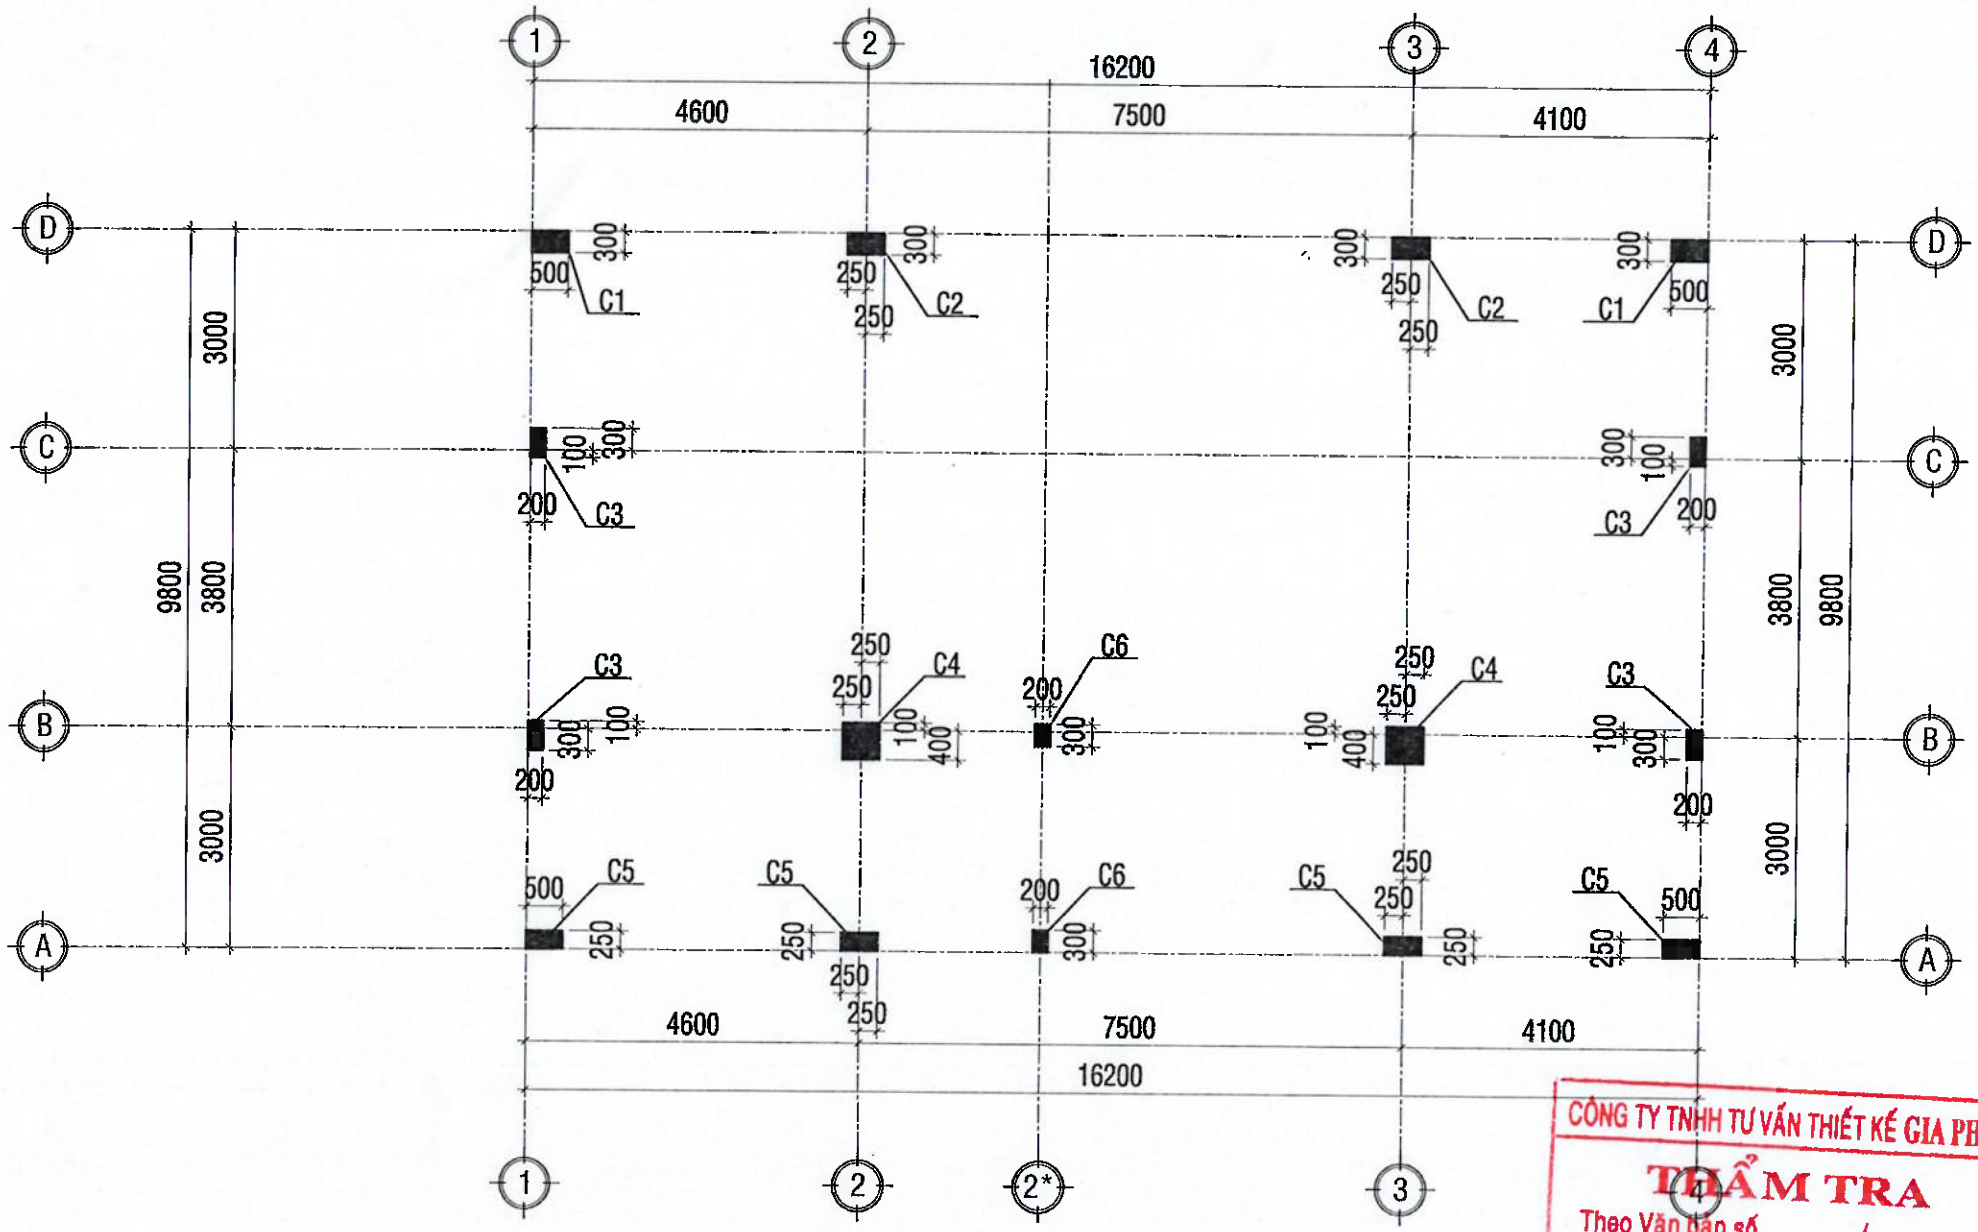

CÔNG TY TNHH TƯ VẤN THIẾT KẾ GIA PHÚC
THẨM TRA
Theo Văn bản số...../.....
Ngày ..... tháng ..... năm 20...
Chủ trì bộ môn ký tên:
Kỹ sư Bùi Minh Khoa

MẶT BẰNG BỐ TRÍ CỘT TẦNG THƯỢNG

TL:1/100

.LOẠI HỒ SƠ:

THAM KHẢO	☐
THIẾT KẾ CƠ SỞ	☐
TRÌNH DUYỆT	☐
THI CÔNG	☒
HIỆU CHỈNH	☐
HOÀN CÔNG	☐

.GHI CHÚ:

.CHỦ ĐẦU TƯ

NGÂN HÀNG NÔNG NGHIỆP VÀ PHÁT TRIỂN NÔNG THÔN VIỆT NAM CHI NHÁNH ĐẮK LẮK

ĐỊA ĐIỂM: SỐ 51 NGUYỄN TẤT THÀNH - P. TÂN AN- TỈNH ĐẮK LẮK

.CÔNG TRÌNH:

TRỤ SỞ AGRIBANK CHI NHÁNH EA PHÊ ĐẮK LẮK

ĐỊA ĐIỂM:

XÃ EA PHÊ - TỈNH ĐẮK LẮK

.HẠNG MỤC:

TRỤ SỞ LÀM VIỆC

.ĐƠN VỊ THIẾT KẾ

CÔNG TY TNHH KIẾN TRÚC ĐẦU TƯ XÂY DỰNG PHÚ THỊNH


VĂN THÔNG
52 TRẦN NHẬT DUẬT, P. BUÔN MA THUỘT, TỈNH ĐẮK LẮK
TEL: 098 335 4111 - 0974.689.470
EMAIL: PHUTHINH1718@GMAIL.COM

GIÁM ĐỐC: KTS. LÊ ANH TUẤN	
CHỦ TRÌ KIẾN TRÚC: KTS. LÊ ANH TUẤN	
CHỦ TRÌ KẾT CẤU: KS. HÀ VĂN LIÊN	
THIẾT KẾ: KS. HÀ VĂN LIÊN	
CHỦ TRÌ ĐIỆN: KS. LÊ PHI HÙNG	
CHỦ TRÌ NƯỚC: KS. NGUYỄN GIA VỮNG	

TÊN BẢN VẼ:

MẶT BẰNG BỐ TRÍ CỘT TẦNG THƯỢNG

NGÀY HOÀN THÀNH: /2025	TỈ LỆ: 1:100
SỐ HIỆU BẢN VẼ:	KC - 14
KHỔ GIẤY:	A3

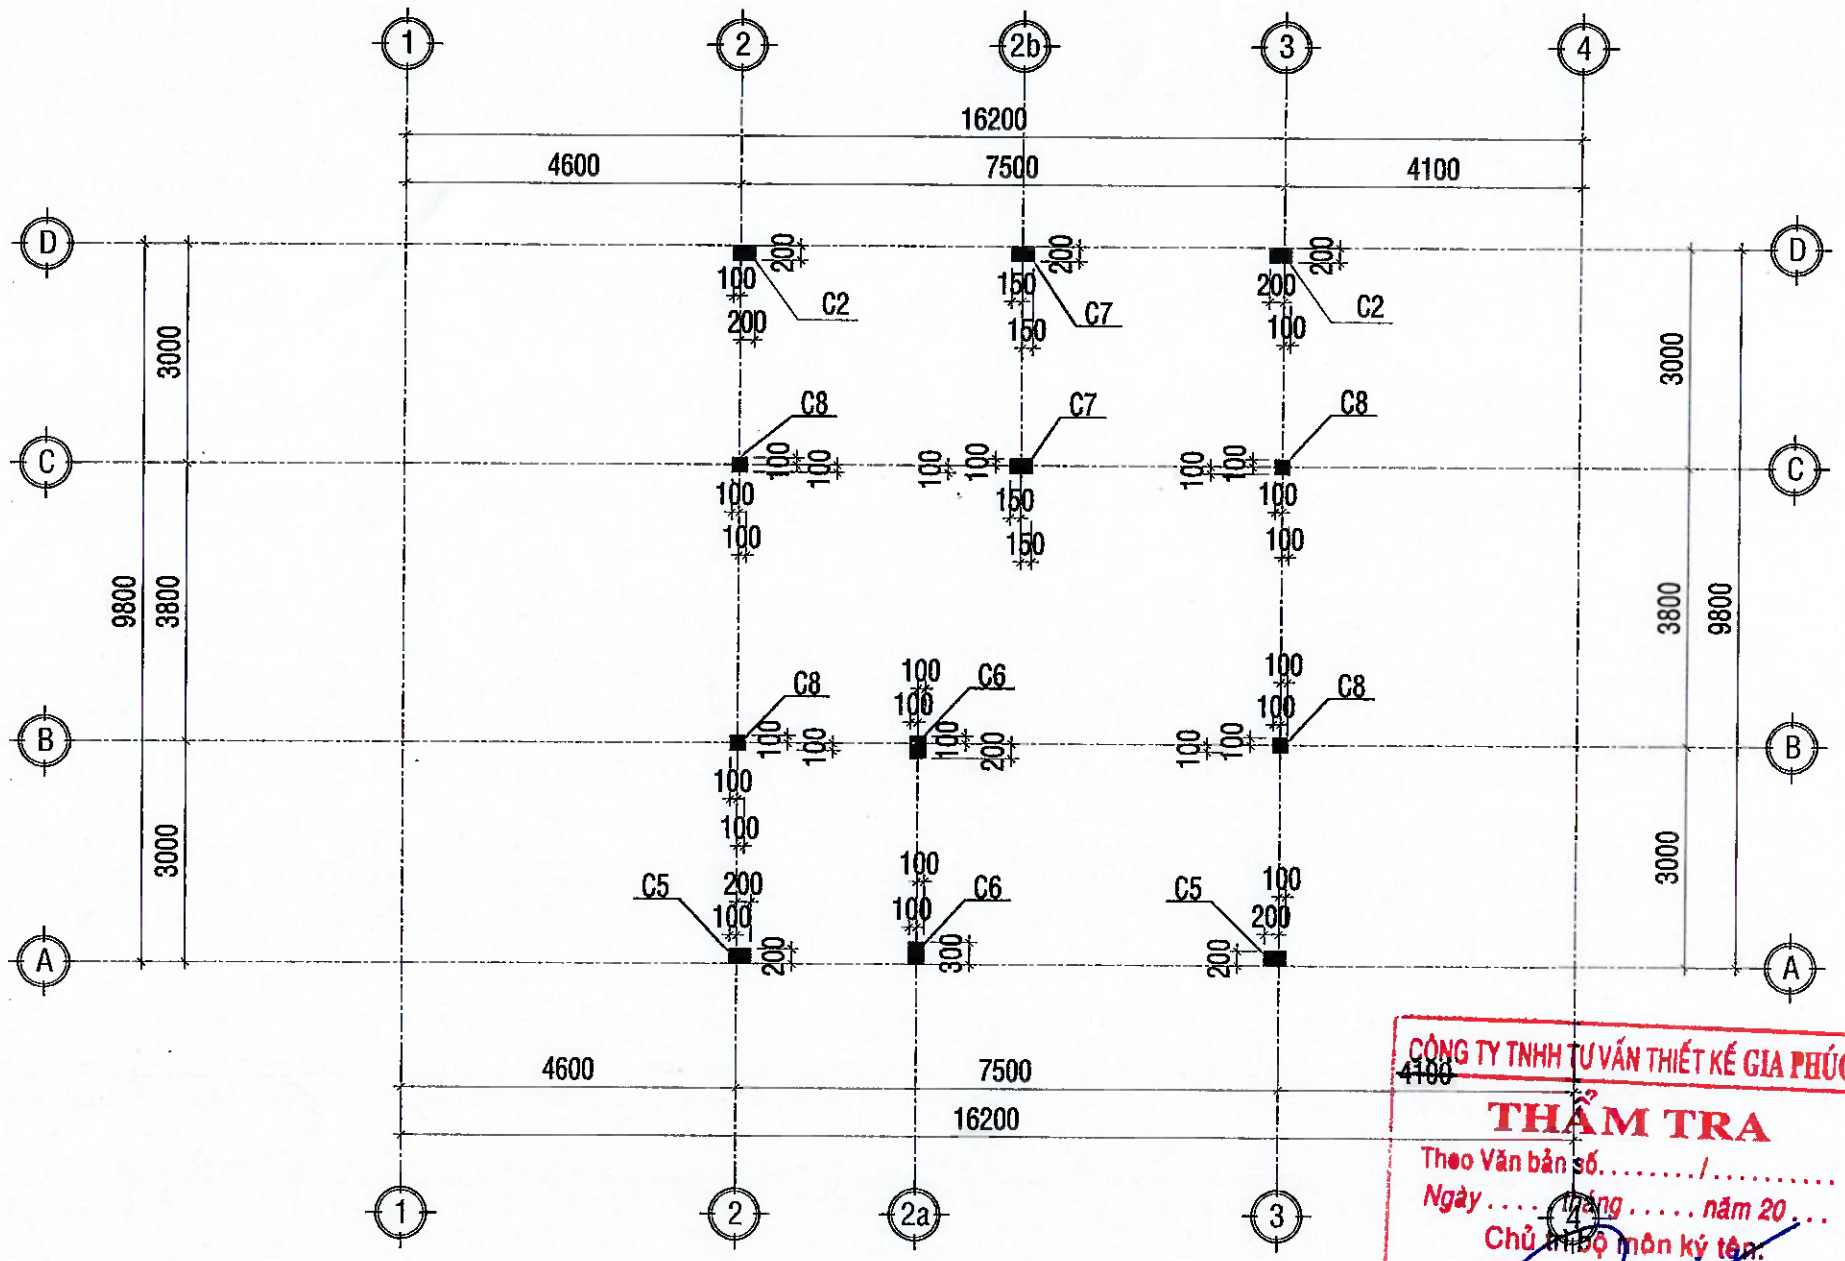

MẶT BẰNG BỐ TRÍ CỘT TẦNG MÁI

TL:1/100

.LOẠI HỒ SƠ:

THAM KHẢO	☐
THIẾT KẾ CƠ SỞ	☐
TRÌNH DUYỆT	☐
THI CÔNG	☒
HIỆU CHỈNH	☐
HOÀN CÔNG	☐

.GHI CHÚ:

.CHỦ ĐẦU TƯ

NGÂN HÀNG NÔNG NGHIỆP VÀ PHÁT TRIỂN NÔNG THÔN VIỆT NAM
CHI NHÁNH ĐẮK LẮK

M.S.C.N: 0100686174-197-C.T.T. NGÂN HÀNG NÔNG NGHIỆP VÀ PHÁT TRIỂN NÔNG THÔN VIỆT NAM - CHI NHÁNH ĐẮK LẮK T. ĐẮK LẮK

ĐỊA ĐIỂM: SỐ 51 NGUYỄN TẤT THÀNH - P. TÂN AN- TỈNH ĐẮK LẮK

CÔNG TRÌNH:
TRỤ SỞ AGRIBANK CHI NHÁNH EA PHÊ ĐẮK LẮK

.ĐỊA ĐIỂM:
XÃ EA PHÊ - TỈNH ĐẮK LẮK

.HẠNG MỤC:
TRỤ SỞ LÀM VIỆC

.ĐƠN VỊ THIẾT KẾ







CÔNG TY TNHH KIẾN TRÚC ĐẦU TƯ XÂY DỰNG PHÚ THỊNH


VĂN PHÒNG:
172 TRẦN NHẬT DUẬT, P. BUÔN MA THUỘT, TỈNH ĐẮK LẮK
TEL: 0383335411 - 0974.689 470
EMAIL: PHUTHINH1718@GMAIL.COM


GIÁM ĐỐC:	KTS. LÊ ANH TUẤN
CHỦ TRÌ KIẾN TRÚC: KTS. LÊ ANH TUẤN	
CHỦ TRÌ KẾT CẤU: KS. HÀ VĂN LIÊN	
THIẾT KẾ: KS. HÀ VĂN LIÊN	
CHỦ TRÌ ĐIỆN: KS. LÊ PHI HÙNG	
CHỦ TRÌ NƯỚC: KS. NGUYỄN GIA VỮNG	

TÊN BẢN VẼ:
MẶT BẰNG BỐ TRÍ CỘT TẦNG MÁI

NGÀY HOÀN THÀNH: /2025	TỈ LỆ: 1:100
SỐ HIỆU BẢN VẼ:	KC - 15
KHỔ GIẤY:	A3

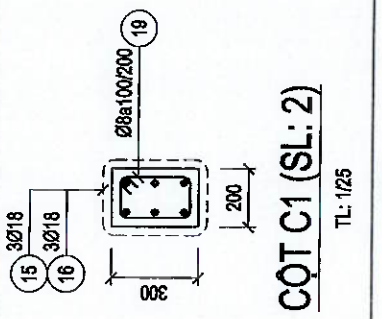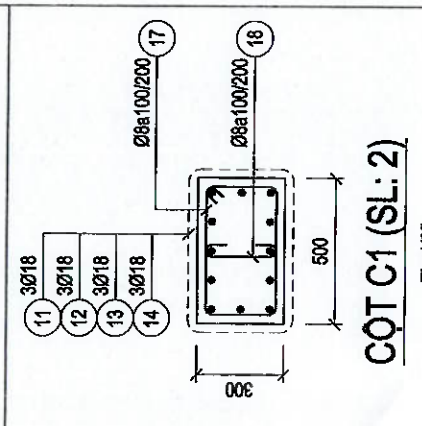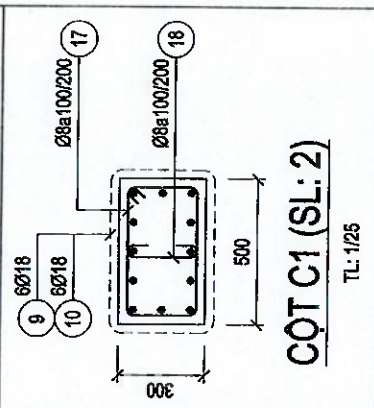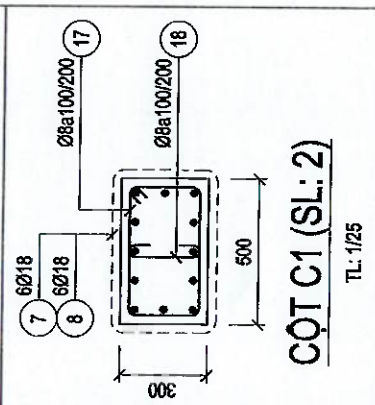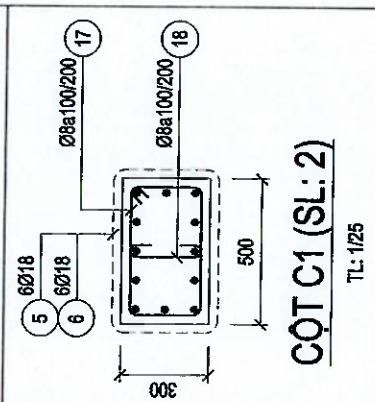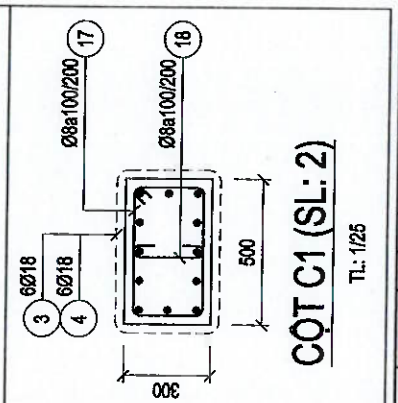LM ← L4	 COT C1 (SL: 2) TL: 1/25
L4 ← L3	 COT C1 (SL: 2) TL: 1/25
L3 ← L2	 COT C1 (SL: 2) TL: 1/25
L2 ← L1	 COT C1 (SL: 2) TL: 1/25
L1 ← BM	 COT C1 (SL: 2) TL: 1/25
BM ← Base	 COT C1 (SL: 2) TL: 1/25

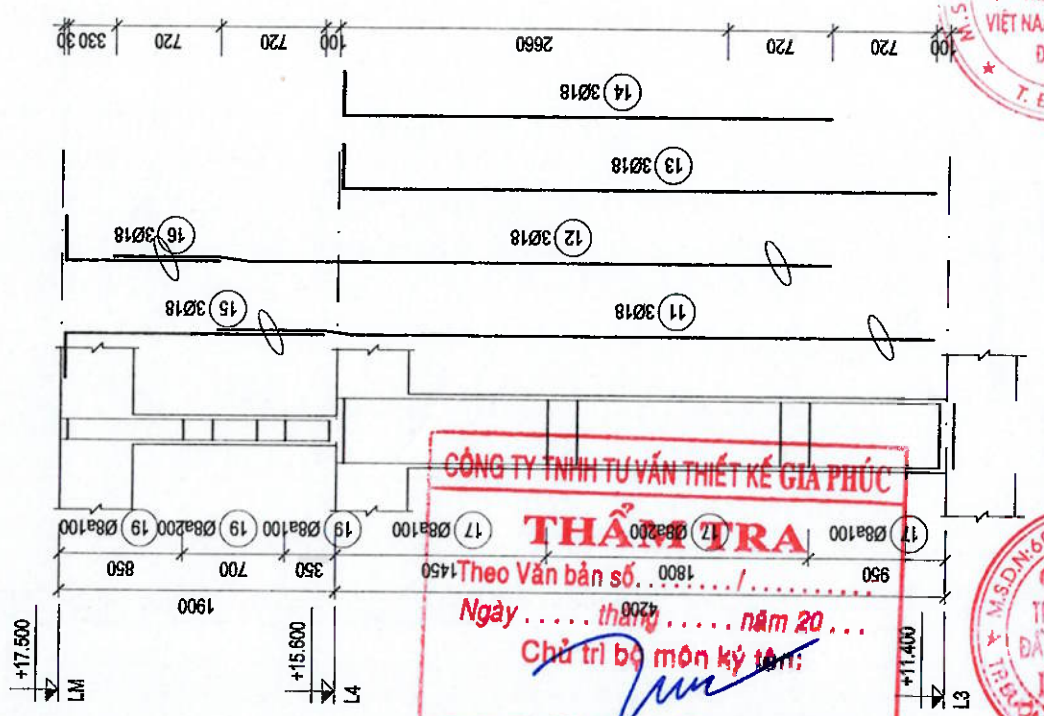

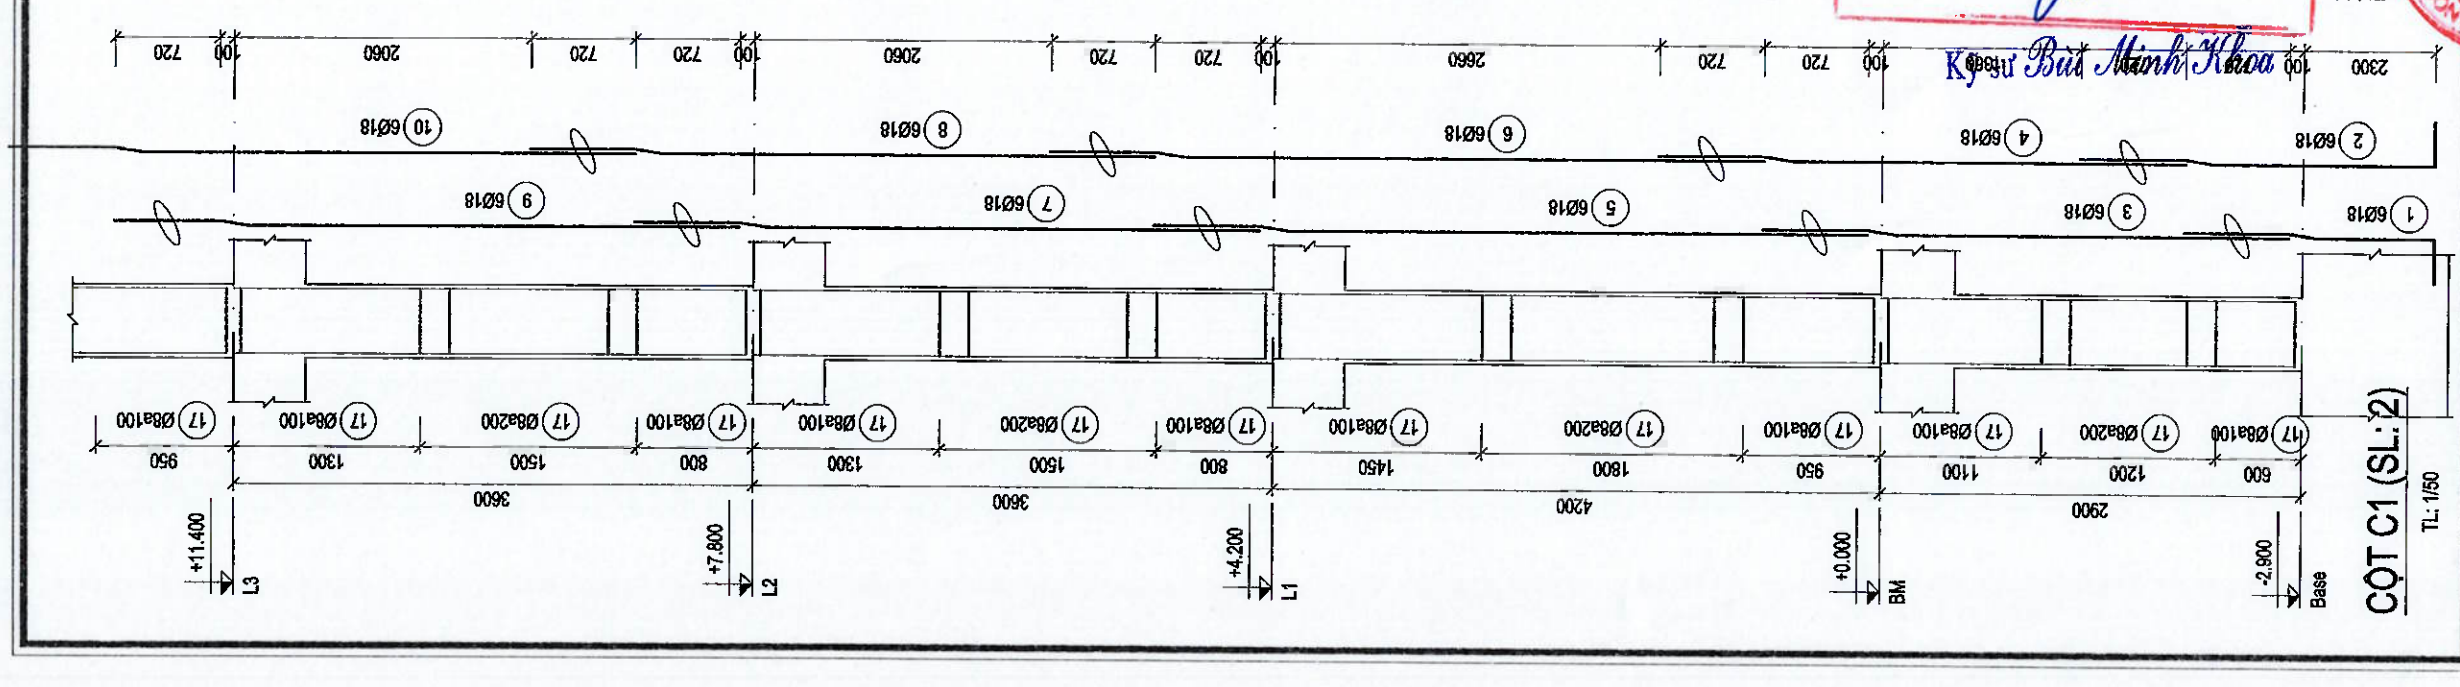

COT C1 (SL: 2) TL: 1/50

.LOẠI HỒ SƠ:

THAM KHẢO	☐
THIẾT KẾ CƠ SỞ	☐
TRÌNH DUYỆT	☐
THI CÔNG	☒
HIỆU CHỈNH	☐
HOÀN CÔNG	☐

.GHI CHÚ:

.CHỦ ĐẦU TƯ

NGÂN HÀNG NÔNG NGHIỆP VÀ PHÁT TRIỂN NÔNG THÔN VIỆT NAM CHI NHÁNH ĐẮK LẮK

.ĐỊA ĐIỂM: SỐ 91 NGUYỄN TẤT THÀNH - P. TÂN AN- TỈNH ĐẮK LẮK

.CÔNG TRÌNH: TRỤ SỞ AGRIBANK CHI NHÁNH EA PHÊ ĐẮK LẮK

.ĐỊA ĐIỂM: XÃ EA PHÊ - TỈNH ĐẮK LẮK

.HẠNG MỤC: TRỤ SỞ LÀM VIỆC

.ĐƠN VỊ THIẾT KẾ

CÔNG TY TNHH KIẾN TRÚC ĐẦU TƯ XÂY DỰNG PHÚ THỊNH

VĂN PHÒNG: 172 TRẦN NHẬT DUẬT, P. BUÔN MA THUỘT, TỈNH ĐẮK LẮK
TEL: 098.335.411 - 0974.689.470
EMAIL: PHUTHINH1718@GMAIL.COM






GIÁM ĐỐC:	KTS. LÊ ANH TUẤN
CHỦ TRÌ KIẾN TRÚC: KTS. LÊ ANH TUẤN	
CHỦ TRÌ KẾT CẤU: KS. HÀ VĂN LIÊN	
THIẾT KẾ: KS. HÀ VĂN LIÊN	
CHỦ TRÌ ĐIỆN: KS. LÊ PHI HÙNG	
CHỦ TRÌ NƯỚC: KS. NGUYỄN GIA VŨNG	


TÊN BẢN VẼ: CHI TIẾT CỘT

NGÀY HOÀN THÀNH: /2025	TỈ LỆ: 1:100
SỐ HIỆU BẢN VẼ:	KC - 16
KHỔ GIẤY:	A3

THẨM TRA
Theo Văn bản số. . . . . /. . . . . .
Ngày . . . . . tháng . . . . . năm 20 . . .
Chủ trì bộ môn ký tên:
Kỹ sư Bùi Minh Khoa

CÔNG TY TNHH TƯ VẤN THIẾT KẾ GIA PHÚC

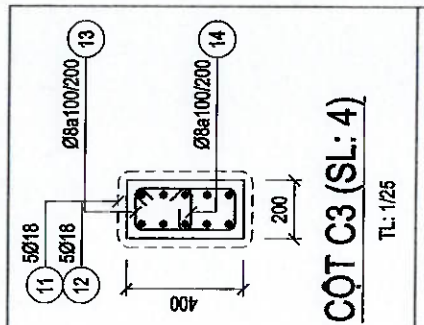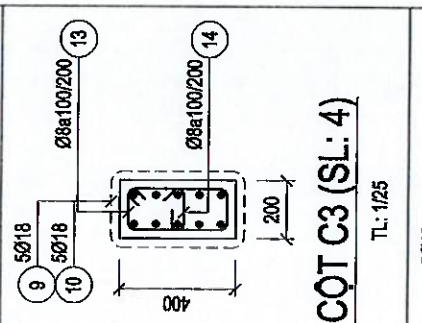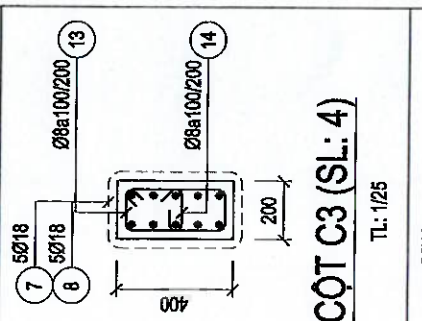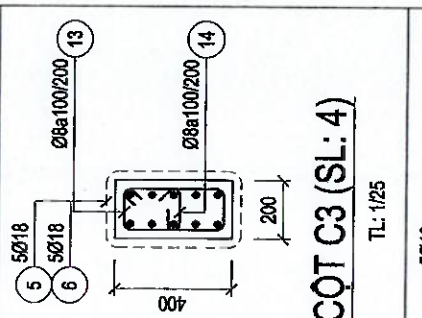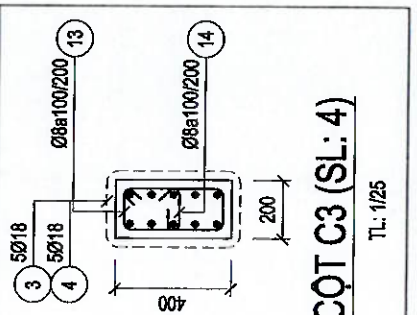L4 ↑ L3	
L3 ↑ L2	
L2 ↑ L1	
L1 ↑ BM	
BM ↑ Base	

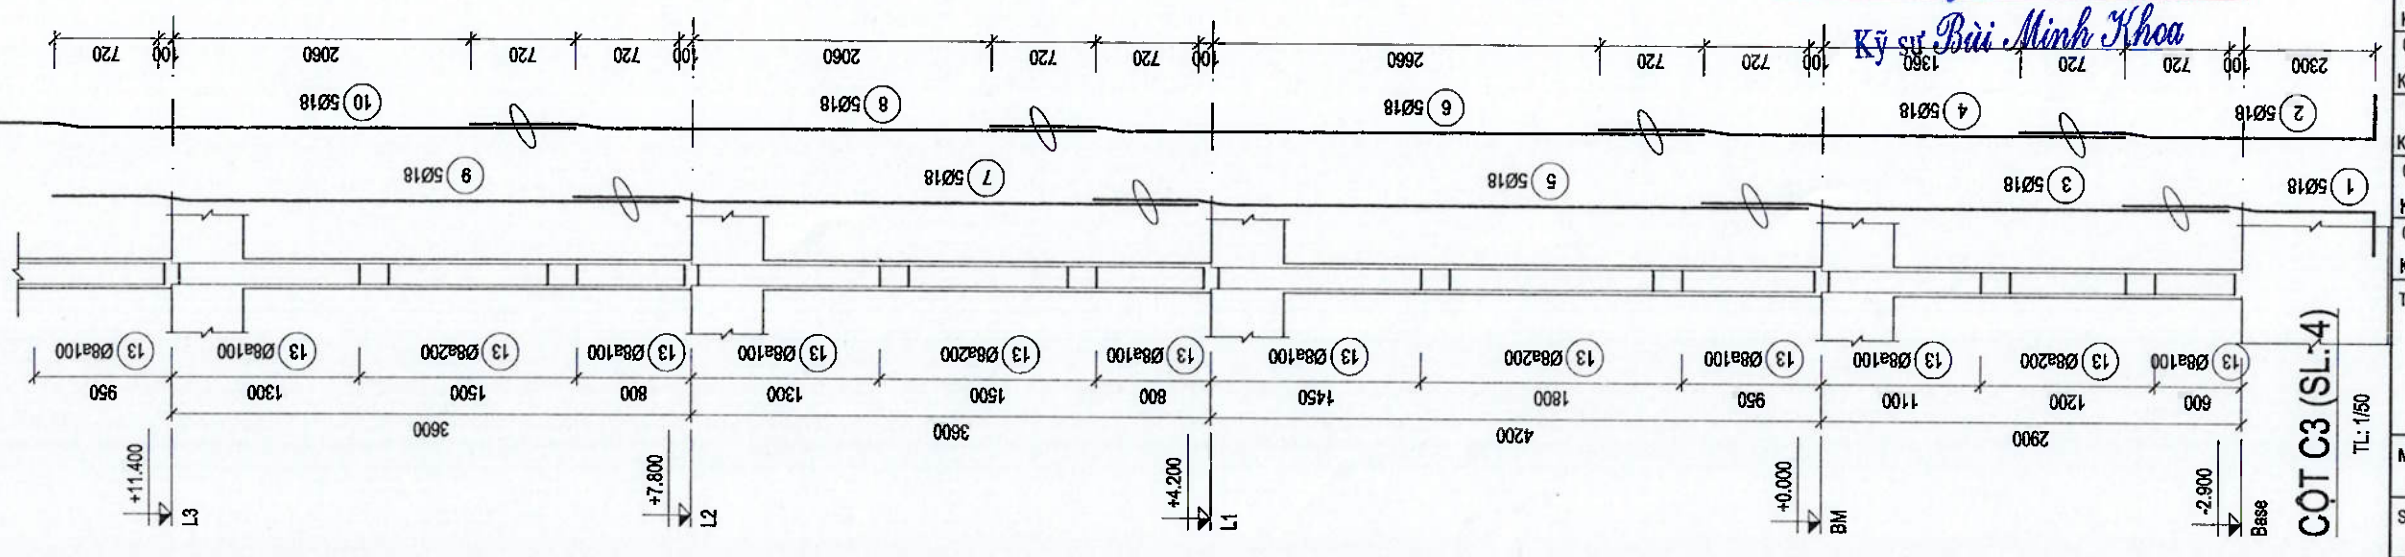

Kỹ sư Bùi Minh Khoa

.LOẠI HỒ SƠ:

THAM KHẢO	☐
THIẾT KẾ CƠ SỞ	☐
TRÌNH DUYỆT	☐
THI CÔNG	☒
HIỆU CHỈNH	☐
HOÀN CÔNG	☐

.GHI CHÚ:

.CHỦ ĐẦU TƯ

NGÂN HÀNG NÔNG NGHIỆP VÀ PHÁT TRIỂN NÔNG THÔN VIỆT NAM CHI NHÁNH ĐẮK LẮK

ĐỊA ĐIỂM: SỐ 51 NGUYỄN TẤT THÀNH - P. TÂN AN- TỈNH ĐẮK LẮK

CÔNG TRÌNH:

TRỤ SỞ AGRIBANK CHI NHÁNH EA PHÊ ĐẮK LẮK

ĐỊA ĐIỂM:

XÃ EA PHÊ - TỈNH ĐẮK LẮK

.HẠNG MỤC:

TRỤ SỞ LÀM VIỆC

.ĐƠN VỊ THIẾT KẾ

CÔNG TY TNHH KIẾN TRÚC ĐẦU TƯ XÂY DỰNG PHÚ THỊNH
VĂN PHÒNG:
172 TRẦN NHẬT DUẬT, P. BUÔN MA THUỘT, TỈNH ĐẮK LẮK
TEL: 098.335.411 - 0974.689.470
EMAIL: PHUTHINH1718@GMAIL.COM






GIÁM ĐỐC: KTS. LÊ ANH TUẤN


CHỦ TRÌ KIẾN TRÚC: KTS. LÊ ANH TUẤN	
CHỦ TRÌ KẾT CẤU: KS. HÀ VĂN LIÊN	
THIẾT KẾ: KS. HÀ VĂN LIÊN	
CHỦ TRÌ ĐIỆN: KS. LÊ PHI HÙNG	
CHỦ TRÌ NƯỚC: KS. NGUYỄN GIA VŨNG	

TÊN BẢN VẼ:

CHI TIẾT CỘT

NGÀY HOÀN THÀNH: /2025	TỈ LỆ: 1:100
SỐ HIỆU BẢN VẼ:	KC - 17
KHỔ GIẤY:	A3

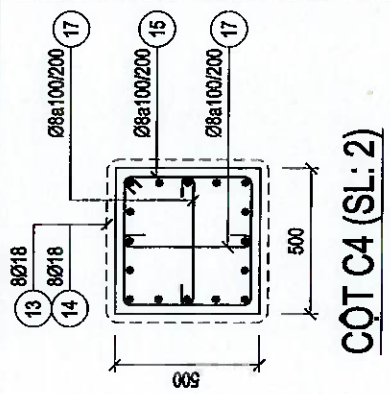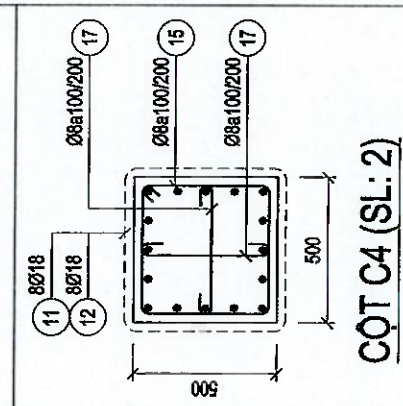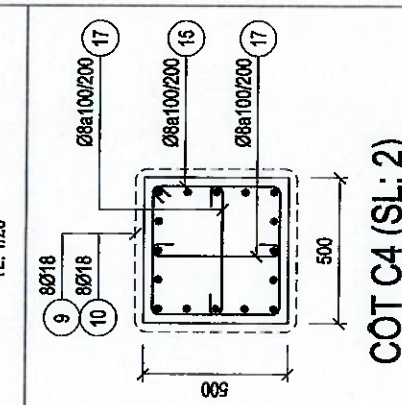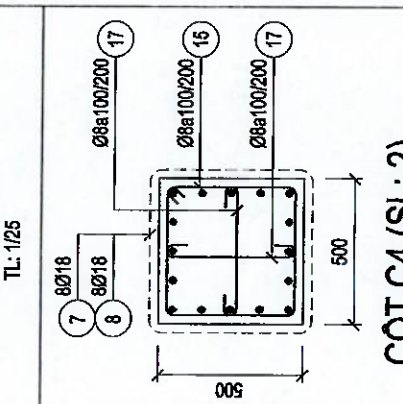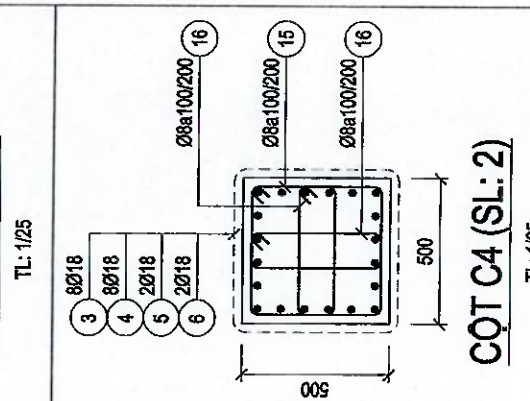L4 ← L3	L3 ← L2	L2 ← L1	L1 ← BM	BM ← Base	
					
COT C4 (SL: 2) TL: 1/25	COT C4 (SL: 2) TL: 1/25	COT C4 (SL: 2) TL: 1/25	COT C4 (SL: 2) TL: 1/25	COT C4 (SL: 2) TL: 1/25	

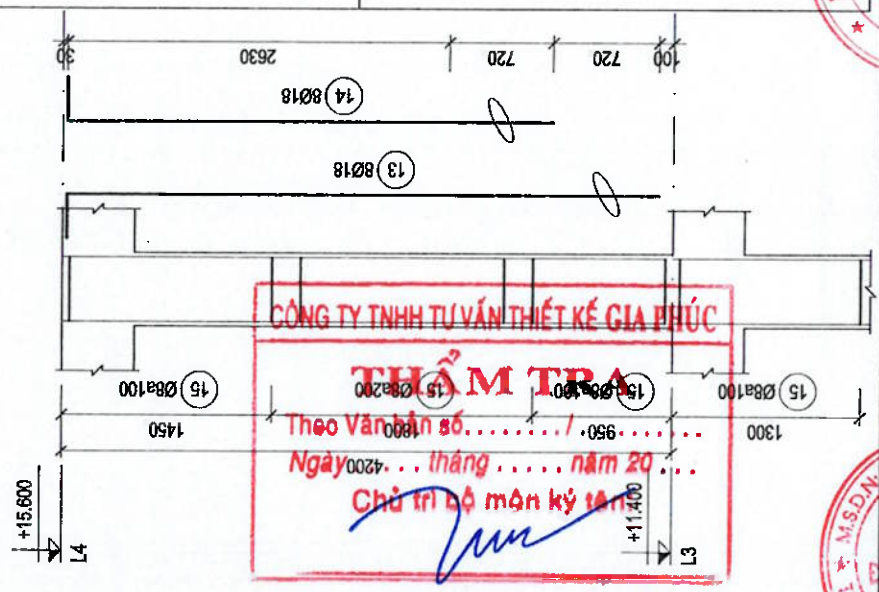







CÔNG TY TNHH TƯ VẤN THIẾT KẾ GIA PHÚC
THẨM TRA
Theo Văn bản số...../.....
Ngày 4200 tháng ..... năm 20....
Chủ trì bộ môn ký tên


Kỹ sư Bùi Minh Khoa

M.S.D.N: 0100686174-197-C.T.N.H.H. NGÂN HÀNG NÔNG NGHIỆP VÀ PHÁT TRIỂN NÔNG THÔN VIỆT NAM - CHI NHÁNH ĐẮK LẮK T. ĐẮK LẮK

M.S.D.N: 0106717466-C.T.N.H.H. CÔNG TY TNHH KIẾN TRÚC ĐẦU TƯ XÂY DỰNG PHÚ THỊNH BUÔN MA THUỘT - T. ĐẮK LẮK

.LOẠI HỒ SƠ:	
THAM KHẢO	☐
THIẾT KẾ CƠ SỞ	☐
TRÌNH DUYỆT	☐
THI CÔNG	☒
HIỆU CHỈNH	☐
HOÀN CÔNG	☐
.GHI CHÚ:	
.CHỦ ĐẦU TƯ: NGÂN HÀNG NÔNG NGHIỆP VÀ PHÁT TRIỂN NÔNG THÔN VIỆT NAM CHI NHÁNH ĐẮK LẮK	
.ĐỊA ĐIỂM: SỐ 51 NGUYỄN TẤT THÀNH - P. TÂN AN- TỈNH ĐẮK LẮK	
.CÔNG TRÌNH: TRỤ SỞ AGRIBANK CHI NHÁNH EA PHÊ ĐẮK LẮK	
.ĐỊA ĐIỂM: XÃ EA PHÊ - TỈNH ĐẮK LẮK	
.HẠNG MỤC: TRỤ SỞ LÀM VIỆC	
.ĐƠN VỊ THIẾT KẾ: CÔNG TY TNHH KIẾN TRÚC ĐẦU TƯ XÂY DỰNG PHÚ THỊNH VĂN PHÒNG: 172 TRẦN NHẬT DUẬT, P. BUÔN MA THUỘT, TỈNH ĐẮK LẮK TEL: 098.935.411 - 0974.689.470 EMAIL: PHUTHINH1718@GMAIL.COM	
GIÁM ĐỐC: KTS. LÊ ANH TUẤN	
CHỦ TRÌ KIẾN TRÚC: KTS. LÊ ANH TUẤN	
CHỦ TRÌ KẾT CẤU: KS. HÀ VĂN LIÊN	
THIẾT KẾ: KS. HÀ VĂN LIÊN	
CHỦ TRÌ ĐIỆN: KS. LÊ PHI HÙNG	
CHỦ TRÌ NƯỚC: KS. NGUYỄN GIA VỮNG	
TÊN BẢN VẼ: CHI TIẾT CỘT	
NGÀY HOÀN THÀNH: /2025	TỈ LỆ: 1:100
SỐ HIỆU BẢN VẼ:	KC - 18
KHỔ GIẤY:	A3

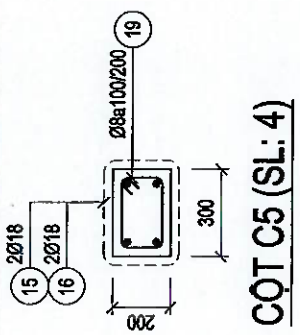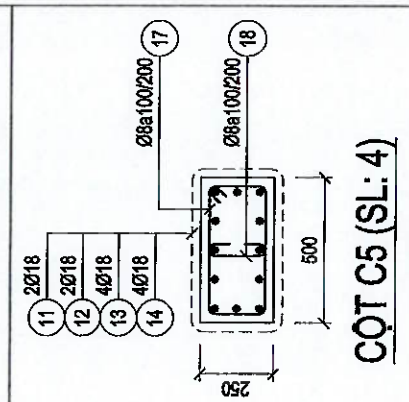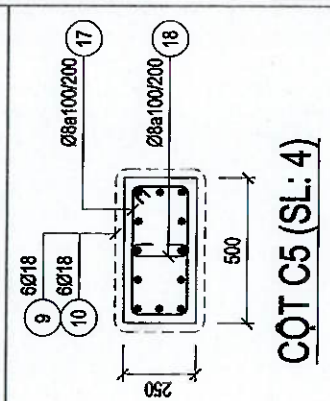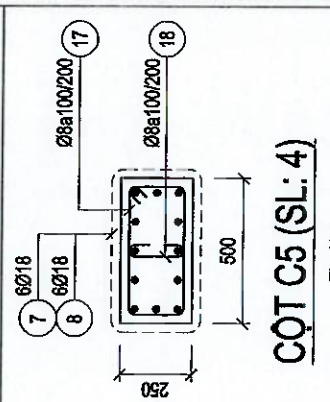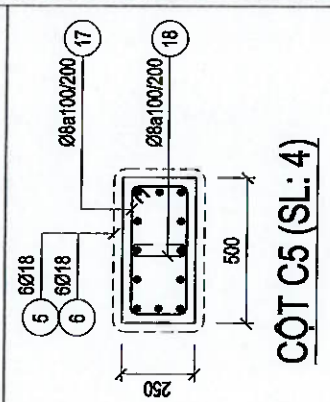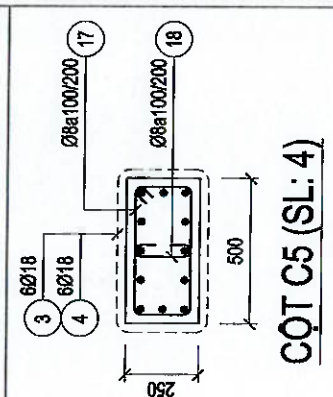LM ← L4	L4 ← L3	L3 ← L2	L2 ← L1	L1 ← BM	BM ← Base
					
COT C5 (SL: 4) TL: 1/25	COT C5 (SL: 4) TL: 1/25	COT C5 (SL: 4) TL: 1/25	COT C5 (SL: 4) TL: 1/25	COT C5 (SL: 4) TL: 1/25	COT C5 (SL: 4) TL: 1/25

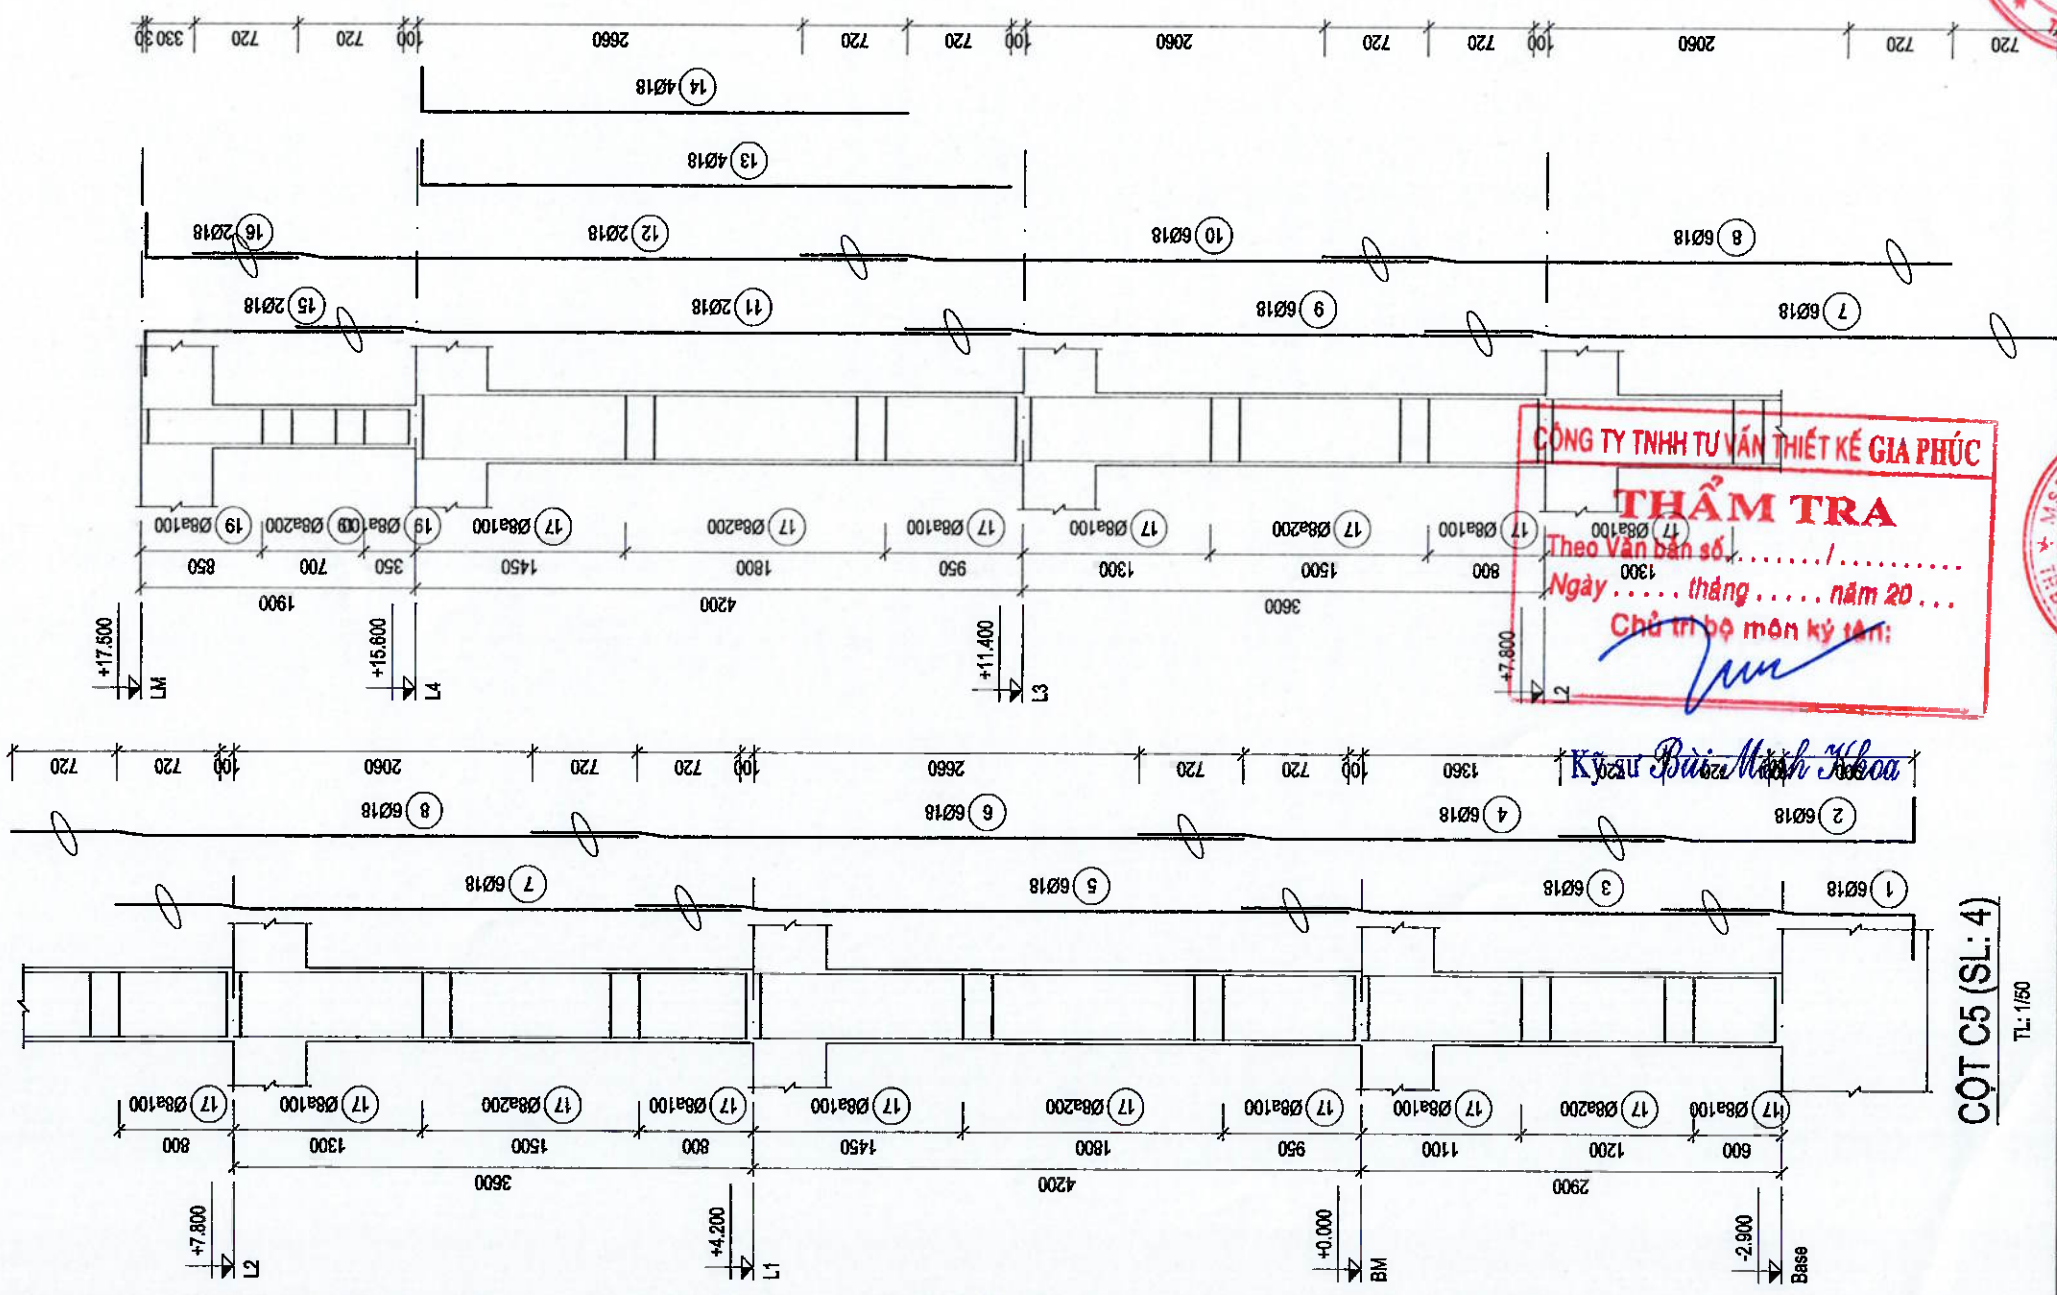

CÔNG TY TNHH TƯ VẤN THIẾT KẾ GIA PHÚC
THẨM TRA
Theo Văn bản số...../.....
Ngày ..... tháng ..... năm 20...
Chủ trì bộ môn ký tên:
Kỹ sư Bùi Minh Khoa

.LOẠI HỒ SƠ:

THAM KHẢO	☐
THIẾT KẾ CƠ SỞ	☐
TRÌNH DUYỆT	☐
THI CÔNG	☒
HIỆU CHỈNH	☐
HOÀN CÔNG	☐

.GHI CHÚ:

.CHỦ ĐẦU TƯ
NGÂN HÀNG NÔNG NGHIỆP VÀ PHÁT TRIỂN NÔNG THÔN VIỆT NAM CHI NHÁNH ĐẮK LẮK

.ĐỊA ĐIỂM:
SỐ 87 NGUYỄN TẤT THÀNH - P. TÂN AN- TỈNH ĐẮK LẮK

.CÔNG TRÌNH:
TRỤ SỞ AGRIBANK CHI NHÁNH EA PHÊ ĐẮK LẮK

.ĐỊA ĐIỂM:
XÃ EA PHÊ - TỈNH ĐẮK LẮK

.HẠNG MỤC:
TRỤ SỞ LÀM VIỆC


.ĐƠN VỊ THIẾT KẾ
CÔNG TY TNHH KIẾN TRÚC ĐẦU TƯ XÂY DỰNG PHÚ THỊNH
VĂN PHÒNG:
172 TRẦN NHẬT DUẬT, P. BUÔN MA THUỘT, TỈNH ĐẮK LẮK
TEL: 098.335.411 - 0974.689.470
EMAIL: PHUTHINH1718@GMAIL.COM


GIÁM ĐỐC: KTS. LÊ ANH TUẤN


CHỦ TRÌ KIẾN TRÚC: KTS. LÊ ANH TUẤN	
CHỦ TRÌ KẾT CẤU: KS. HÀ VĂN LIÊN	
THIẾT KẾ: KS. HÀ VĂN LIÊN	
CHỦ TRÌ ĐIỆN: KS. LÊ PHI HÙNG	
CHỦ TRÌ NƯỚC: KS. NGUYỄN GIA VŨNG	

TÊN BẢN VẼ:
CHI TIẾT CỘT

NGÀY HOÀN THÀNH: /2025	TỈ LỆ: 1:100
SỐ HIỆU BẢN VẼ:	KC - 20
KHỔ GIẤY:	A3

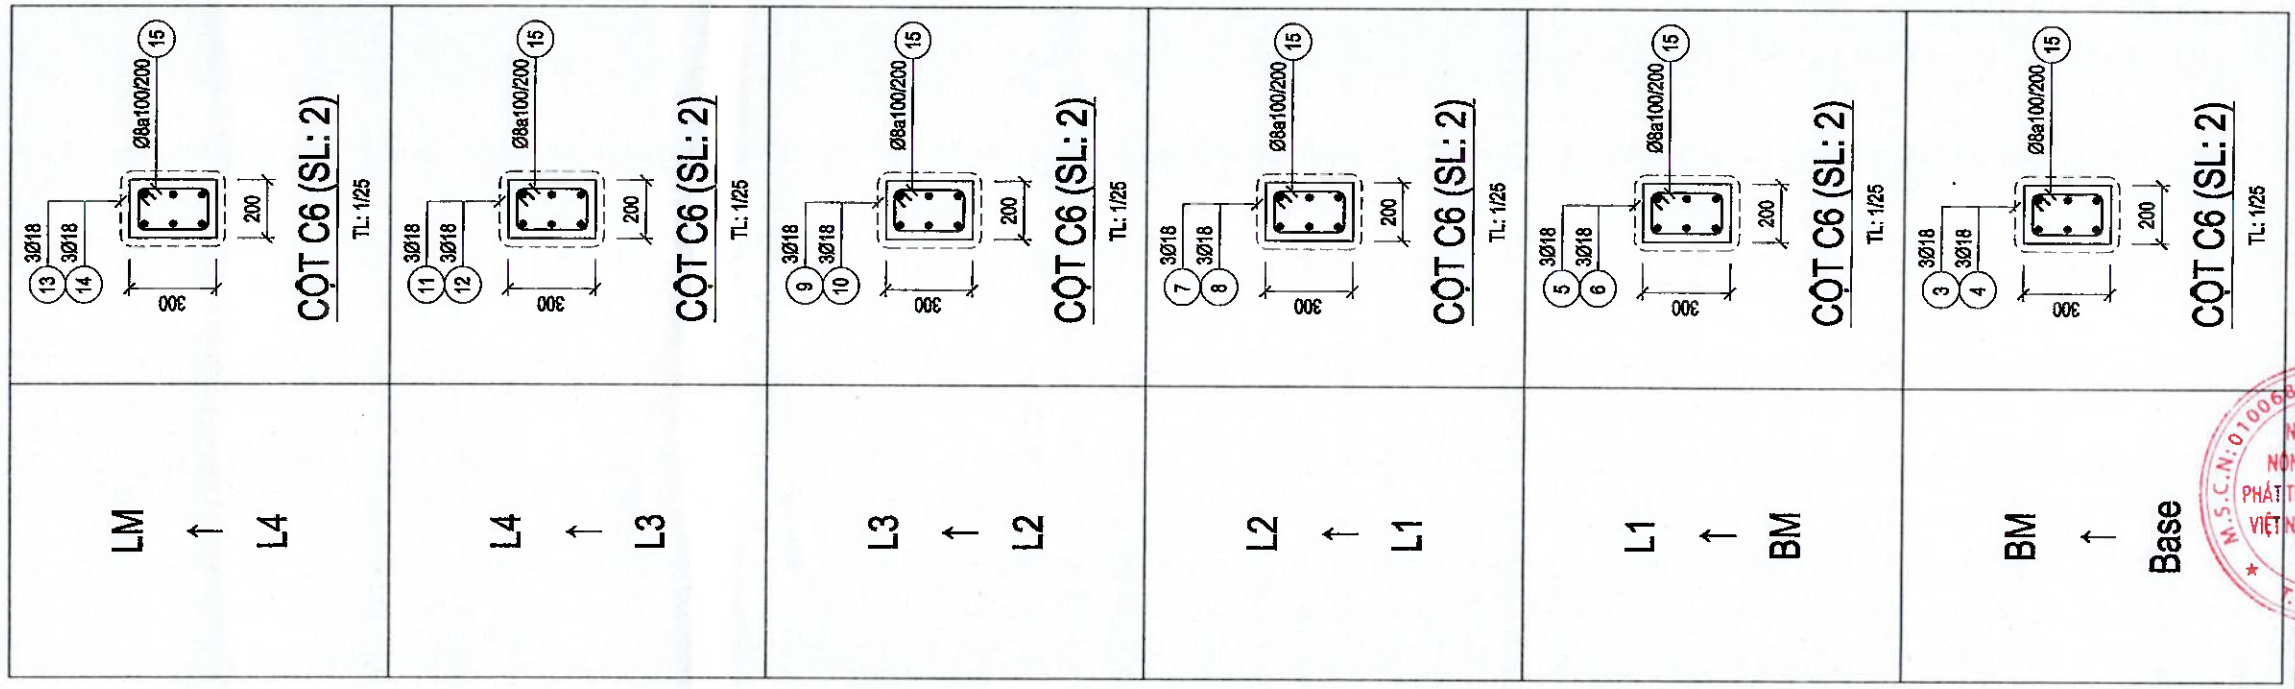


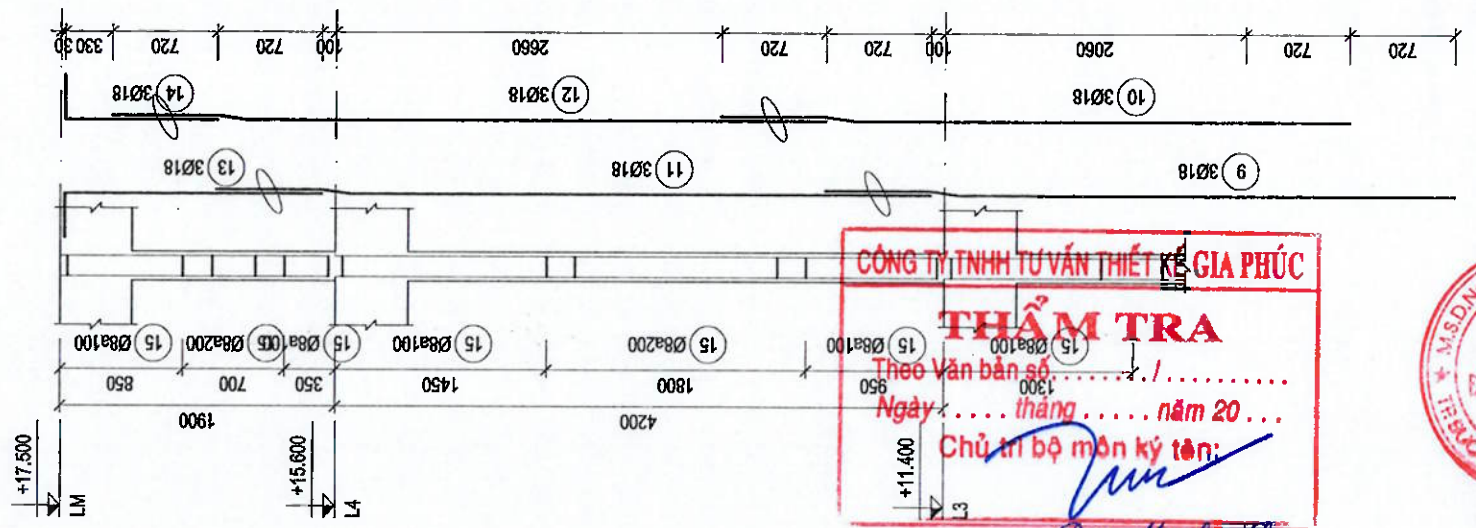


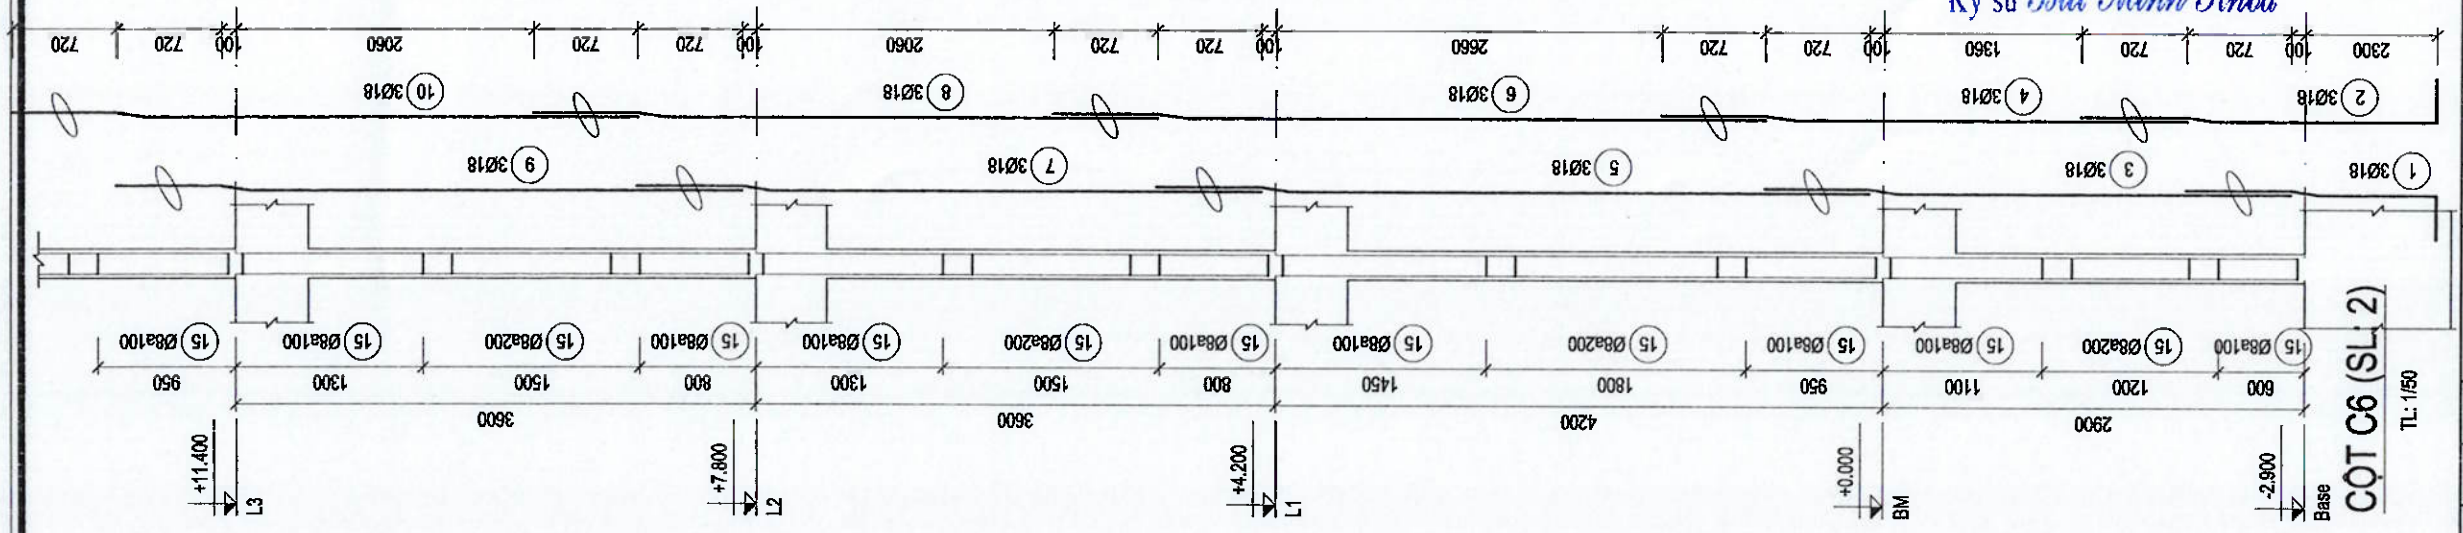

CÔNG TY TNHH TƯ VẤN THIẾT KẾ GIA PHÚC
THẨM TRA
Theo Văn bản số ...../...../.....
Ngày ..... tháng ..... năm 20...
Chủ trì bộ môn ký tên:
Kỹ sư Bùi Minh Khoa

.LOẠI HỒ SƠ:	
THAM KHẢO	☐
THIẾT KẾ CƠ SỞ	☐
TRÌNH DUYỆT	☐
THI CÔNG	☒
HIỆU CHỈNH	☐
HOÀN CÔNG	☐
.GHI CHÚ:	
.CHỦ ĐẦU TƯ	NGÂN HÀNG NÔNG NGHIỆP VÀ PHÁT TRIỂN NÔNG THÔN VIỆT NAM CHI NHÁNH ĐẮK LẮK
.ĐỊA ĐIỂM:	SỐ 51 NGUYỄN TẤT THÀNH - P. TÂN AN- TỈNH ĐẮK LẮK
.CÔNG TRÌNH:	TRỤ SỞ AGRIBANK CHI NHÁNH EA PHÊ ĐẮK LẮK
.ĐỊA ĐIỂM:	XÃ EA PHÊ - TỈNH ĐẮK LẮK
.HẠNG MỤC:	TRỤ SỞ LÀM VIỆC
.ĐƠN VỊ THIẾT KẾ	CÔNG TY TNHH KIẾN TRÚC ĐẦU TƯ XÂY DỰNG PHÚ THỊNH
VĂN PHÒNG:	172 TRẦN NHẬT DUẬT, P. BUÔN MA THUỘT, TỈNH ĐẮK LẮK
TEL:	098.335.411 - 0974.689.470
EMAIL:	PHUTHINH1718@GMAIL.COM
GIÁM ĐỐC:	KTS. LÊ ANH TUẤN
CHỦ TRÌ KIẾN TRÚC:	KTS. LÊ ANH TUẤN
CHỦ TRÌ KẾT CẤU:	KS. HÀ VĂN LIÊN
THIẾT KẾ:	KS. HÀ VĂN LIÊN
CHỦ TRÌ ĐIỆN:	KS. LÊ PHI HÙNG
CHỦ TRÌ NƯỚC:	KS. NGUYỄN GIA VỮNG
TÊN BẢN VẼ:	CHI TIẾT CỘT
NGÀY HOÀN THÀNH: /2025	TỈ LỆ: 1:100
SỐ HIỆU BẢN VẼ:	KC - 21
KHỔ GIẤY:	A3

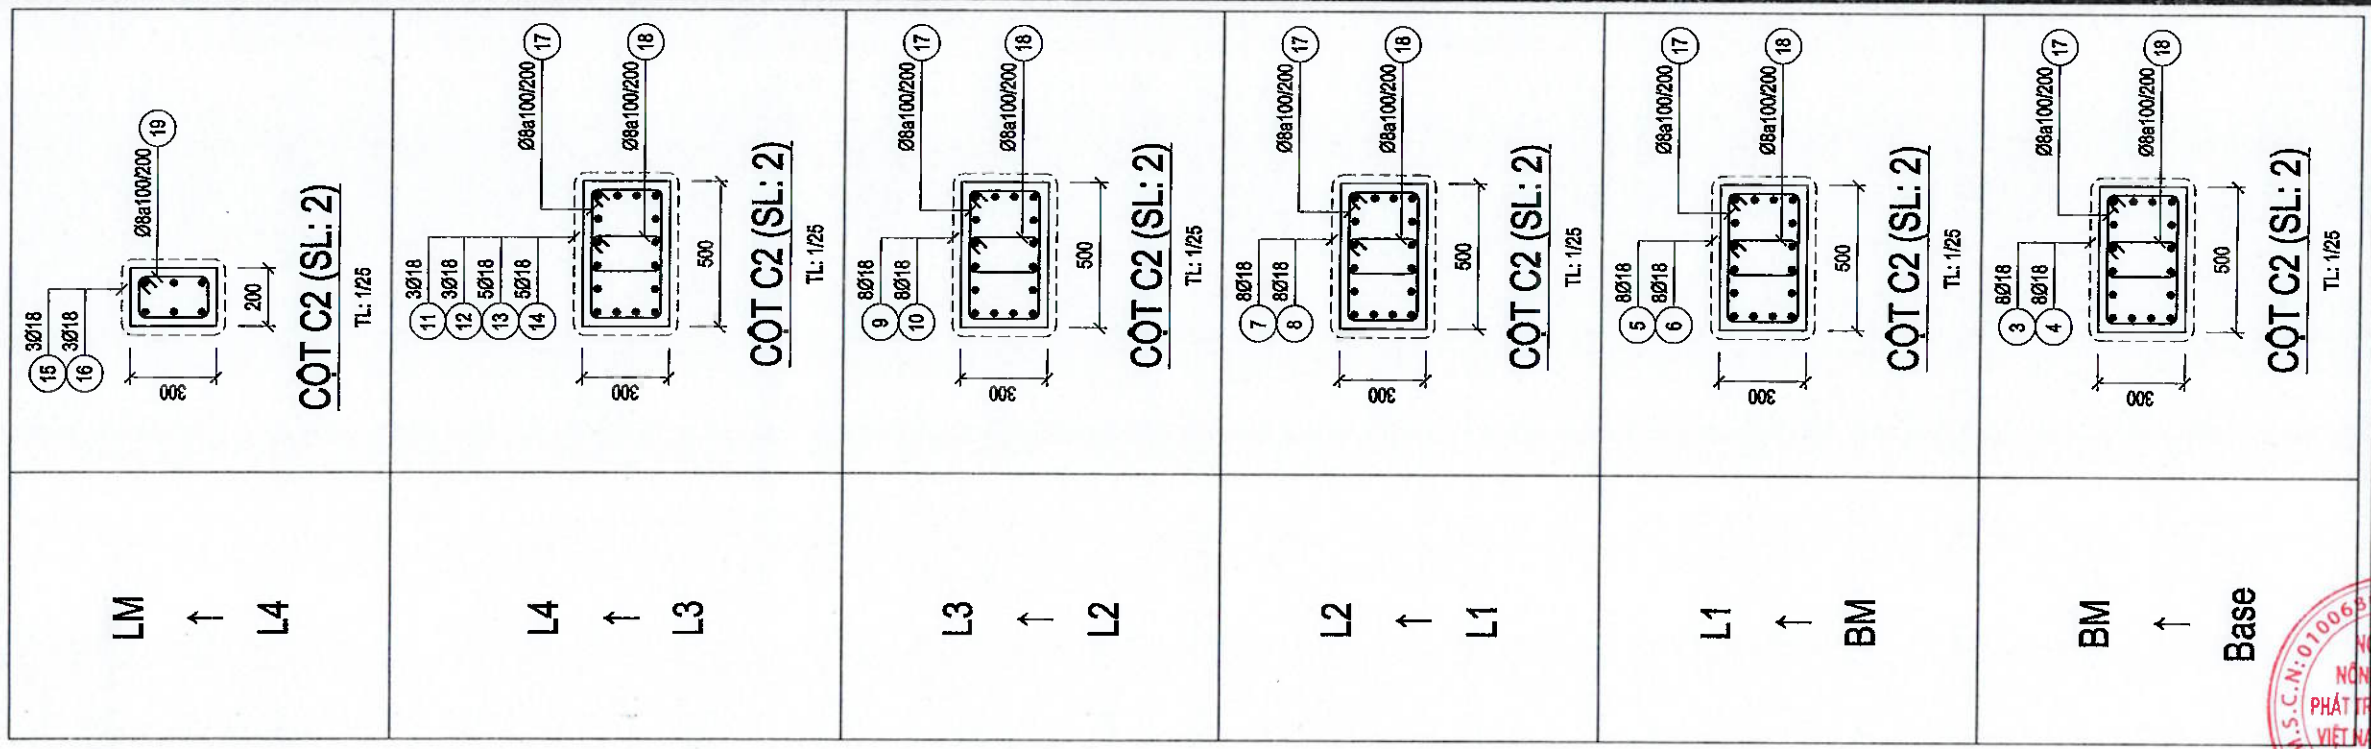

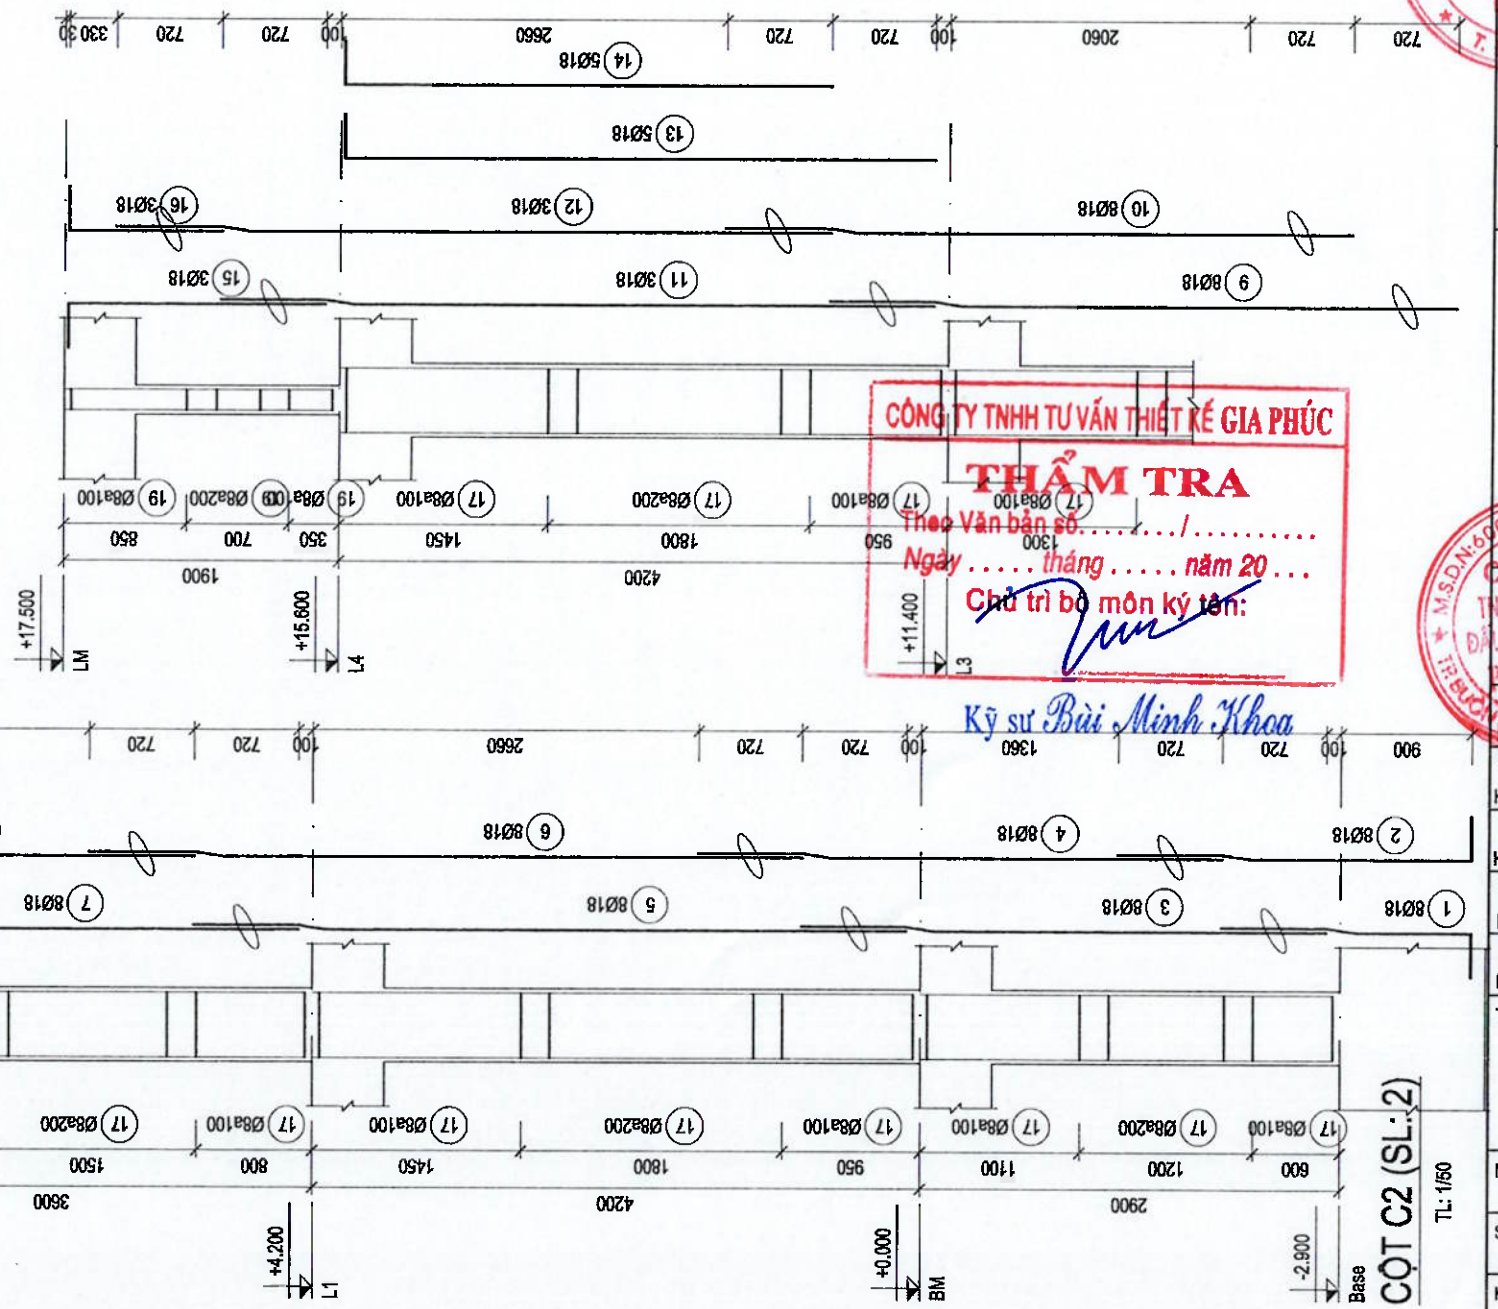

.LOẠI HỒ SƠ:

THAM KHẢO	☐
THIẾT KẾ CƠ SỞ	☐
TRÌNH DUYỆT	☐
THI CÔNG	☒
HIỆU CHỈNH	☐
HOÀN CÔNG	☐

.GHI CHÚ:

.CHỦ ĐẦU TƯ

NGÂN HÀNG NÔNG NGHIỆP VÀ PHÁT TRIỂN NÔNG THÔN VIỆT NAM CHI NHÁNH ĐẮK LẮK

ĐỊA ĐIỂM: SỐ 51 NGUYỄN TẤT THÀNH - P. TÂN AN- TỈNH ĐẮK LẮK

CÔNG TRÌNH: TRỤ SỞ AGRIBANK CHI NHÁNH EA PHÊ ĐẮK LẮK

.ĐỊA ĐIỂM: XÃ EA PHÊ - TỈNH ĐẮK LẮK

.HẠNG MỤC: TRỤ SỞ LÀM VIỆC

.ĐƠN VỊ THIẾT KẾ


CÔNG TY TNHH KIẾN TRÚC ĐẦU TƯ XÂY DỰNG PHÚ THỊNH


.VĂN PHÒNG: 172 TRẦN NHẬT DUẬT, P. BUÔN MA THUỘT, TỈNH ĐẮK LẮK
TEL: 008.335.411 - 0974.689.470
EMAIL: PHUTHINH1718@GMAIL.COM


GIÁM ĐỐC:	KTS. LÊ ANH TUẤN
CHỦ TRÌ KIẾN TRÚC: KTS. LÊ ANH TUẤN	
CHỦ TRÌ KẾT CẤU: KS. HÀ VĂN LIÊN	
THIẾT KẾ: KS. HÀ VĂN LIÊN	
CHỦ TRÌ ĐIỆN: KS. LÊ PHI HÙNG	
CHỦ TRÌ NƯỚC: KS. NGUYỄN GIA VŨNG	


TÊN BẢN VẼ: CHI TIẾT CỘT

NGÀY HOÀN THÀNH: /2025	TỈ LỆ: 1:100
SỐ HIỆU BẢN VẼ:	KC - 23
KHỔ GIẤY:	A3

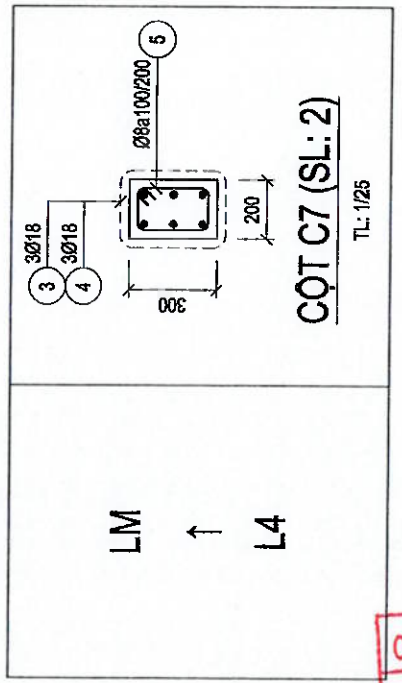

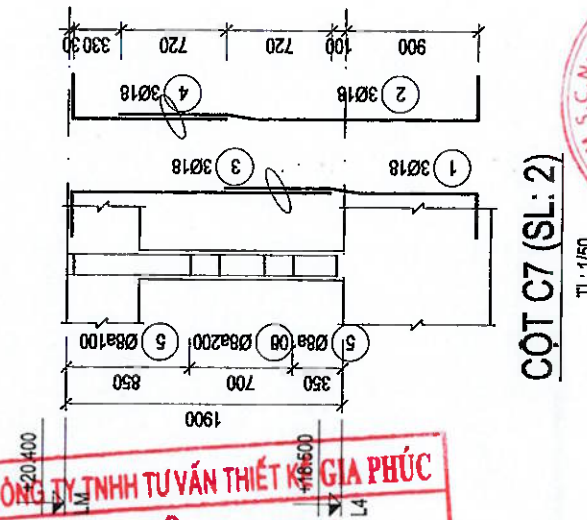

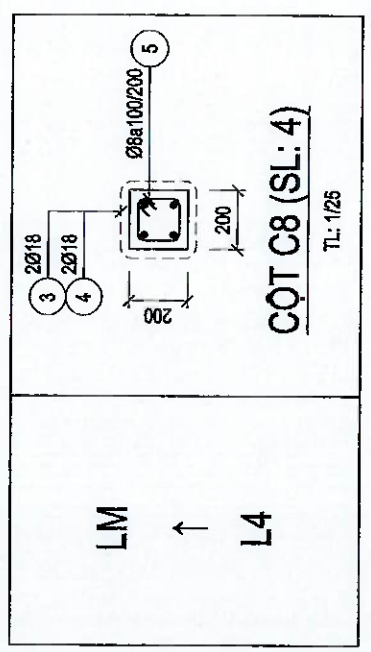

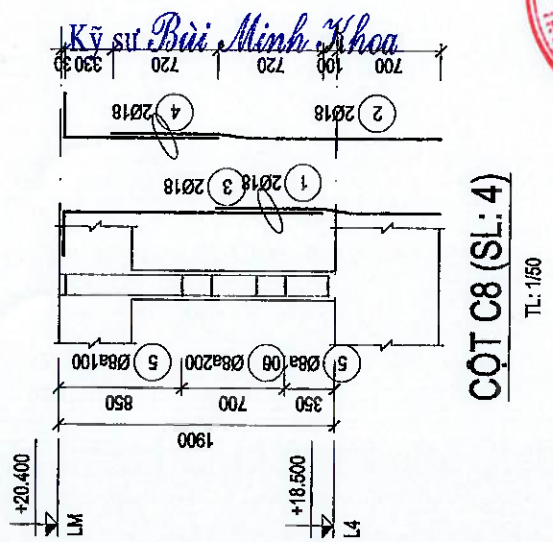

CÔNG TY TNHH TƯ VẤN THIẾT KẾ GIA PHÚC

THẨM TRA

Theo Văn bản số...../.....

Ngày ..... tháng ..... năm 20...

Chủ trì bộ môn ký tên:

Kỹ sư Bùi Minh Khoa

.LOẠI HỒ SƠ:

THAM KHẢO	☐
THIẾT KẾ CƠ SỞ	☐
TRÌNH DUYỆT	☐
THI CÔNG	☒
HIỆU CHỈNH	☐
HOÀN CÔNG	☐

.GHI CHÚ:

.CHỦ ĐẦU TƯ

NGÂN HÀNG NÔNG NGHIỆP VÀ PHÁT TRIỂN NÔNG THÔN VIỆT NAM CHI NHÁNH ĐẮK LẮK

M.S.C.N: 0100686174-197 - C.T.T.T.H.H - NGÂN HÀNG NÔNG NGHIỆP VÀ PHÁT TRIỂN NÔNG THÔN VIỆT NAM - CHI NHÁNH ĐẮK LẮK - T. ĐẮK LẮK

.ĐỊA ĐIỂM: SỐ 51 NGUYỄN TẤT THÀNH - P. TÂN AN - TỈNH ĐẮK LẮK

.CÔNG TRÌNH:

TRỤ SỞ AGRIBANK CHI NHÁNH EA PHÊ ĐẮK LẮK

.ĐỊA ĐIỂM:

XÃ EA PHÊ - TỈNH ĐẮK LẮK

.HẠNG MỤC:

TRỤ SỞ LÀM VIỆC

.ĐƠN VỊ THIẾT KẾ

CÔNG TY TNHH KIẾN TRÚC ĐẦU TƯ XÂY DỰNG PHÚ THỊNH

VĂN PHÒNG:
172 TRẦN NHẬT DUẬT, P. BUÔN MA THUỘT, TỈNH ĐẮK LẮK
TEL: 098.335.411 - 0974.689.470
EMAIL: PHUTHINH1718@GMAIL.COM

M.S.D.N: 6001486... CÔNG TY TNHH KIẾN TRÚC ĐẦU TƯ XÂY DỰNG PHÚ THỊNH

GIÁM ĐỐC: KTS. LÊ ANH TUẤN

CHỦ TRÌ KIẾN TRÚC: KTS. LÊ ANH TUẤN	
CHỦ TRÌ KẾT CẤU: KS. HÀ VĂN LIÊN	
THIẾT KẾ: KS. HÀ VĂN LIÊN	
CHỦ TRÌ ĐIỆN: KS. LÊ PHI HÙNG	
CHỦ TRÌ NƯỚC: KS. NGUYỄN GIA VỮNG	

TÊN BẢN VẼ:

CHI TIẾT CỘT

NGÀY HOÀN THÀNH: /2025	TỈ LỆ: 1:100
SỐ HIỆU BẢN VẼ:	KC - 25
KHỔ GIẤY:	A3

BẢNG THỐNG KÊ CỐT THÉP

TÊN CẤU KIỆN	SỐ HIỆU	HÌNH DẠNG, KÍCH THƯỚC	ĐƯỜNG KÍNH (mm)	CHIỀU DÀI THANH (mm)	SỐ CẤU KIỆN	SỐ LƯỢNG		TỔNG CHIỀU DÀI (m)	TỔNG KHỐI LƯỢNG (kg)
						1 CK	T. BỘ		
C1 SL: 2	1	300 800 202 720	18	2020	2	6	12	24.24	48.42
	2	300 1520 202 720	18	2740	2	6	12	32.88	65.68
	3	2700 202 720	18	3620	2	6	12	43.44	86.77
	4	2700 202 720	18	3620	2	6	12	43.44	86.77
	5	4000 202 720	18	4920	2	6	12	59.04	117.94
	6	4000 202 720	18	4920	2	6	12	59.04	117.94
	7	3400 202 720	18	4320	2	6	12	51.84	103.55
	8	3400 202 720	18	4320	2	6	12	51.84	103.55
	9	3400 202 720	18	4320	2	6	12	51.84	103.55
	10	3400 202 720	18	4320	2	6	12	51.84	103.55
	11	4000 202 720	18	4920	2	3	6	29.52	58.97
	12	4000 202 720	18	4920	2	3	6	29.52	58.97
	13	4070 300	18	4370	2	3	6	26.22	52.38
	14	3350 300	18	3650	2	3	6	21.90	43.75
	15	1770 300	18	2070	2	3	6	12.42	24.81
	16	1050 300	18	1350	2	3	6	8.10	16.18
	17	48 440 240	8	1455	2	150	300	436.50	172.24
	18	48 240 48	8	420	2	150	300	126.00	49.72
	19	48 140 240	8	855	2	16	32	27.36	10.80
C2 SL: 2	1	300 800 202 720	18	2020	2	8	16	32.32	64.56
	2	300 1520 202 720	18	2740	2	8	16	43.84	87.57
	3	2700 202 720	18	3620	2	8	16	57.92	115.70
	4	2700 202 720	18	3620	2	8	16	57.92	115.70
	5	4000 202 720	18	4920	2	8	16	78.72	157.25
	6	4000 202 720	18	4920	2	8	16	78.72	157.25
	7	3400 202 720	18	4320	2	8	16	69.12	138.07
	8	3400 202 720	18	4320	2	8	16	69.12	138.07
	9	3400 202 720	18	4320	2	8	16	69.12	138.07
	10	3400 202 720	18	4320	2	8	16	69.12	138.07
	11	4000 202 720	18	4920	2	3	6	29.52	58.97
	12	4000 202 720	18	4920	2	3	6	29.52	58.97
	13	4070 300	18	4370	2	5	10	43.70	87.29
	14	3350 300	18	3650	2	5	10	36.50	72.91
	15	1770 300	18	2070	2	3	6	12.42	24.81
	16	1050 300	18	1350	2	3	6	8.10	16.18
	17	48 440 240	8	1455	2	150	300	436.50	172.24
	18	48 120 240	8	815	2	150	300	244.50	96.48
	19	48 140 240	8	855	2	16	32	27.36	10.80
C3 SL: 4	1	300 800 202 720	18	2020	4	5	20	40.40	80.70
	2	300 1520 202 720	18	2740	4	5	20	54.80	109.47
	3	2700 202 720	18	3620	4	5	20	72.40	144.62
	4	2700 202 720	18	3620	4	5	20	72.40	144.62
	5	4000 202 720	18	4920	4	5	20	98.40	196.56
	6	4000 202 720	18	4920	4	5	20	98.40	196.56
	7	3400 202 720	18	4320	4	5	20	86.40	172.59
	8	3400 202 720	18	4320	4	5	20	86.40	172.59
	9	3400 202 720	18	4320	4	5	20	86.40	172.59
	10	3400 202 720	18	4320	4	5	20	86.40	172.59
	11	4070 300	18	4370	4	5	20	87.40	174.59
	12	3350 300	18	3650	4	5	20	73.00	145.82

BẢNG THỐNG KÊ CỐT THÉP

TÊN CẤU KIỆN	SỐ HIỆU	HÌNH DẠNG, KÍCH THƯỚC	ĐƯỜNG KÍNH (mm)	CHIỀU DÀI THANH (mm)	SỐ CẤU KIỆN	SỐ LƯỢNG		TỔNG CHIỀU DÀI (m)	TỔNG KHỐI LƯỢNG (kg)
						1 CK	T. BỘ		
C3 SL: 4	13	48 140 340	8	1055	4	150	600	633.00	249.77
	14	48 140 48	8	305	4	150	600	183.00	72.21
C4 SL: 2	1	300 800 202 720	18	2020	2	10	20	40.40	80.70
	2	300 1520 202 720	18	2740	2	10	20	54.80	109.47
	3	2700 202 720	18	3620	2	8	16	57.92	115.70
	4	2700 202 720	18	3620	2	8	16	57.92	115.70
	5	2770 300	18	3070	2	2	4	12.28	24.53
	6	2050 300	18	2350	2	2	4	9.40	18.78
	7	4000 202 720	18	4920	2	8	16	78.72	157.25
	8	4000 202 720	18	4920	2	8	16	78.72	157.25
	9	3400 202 720	18	4320	2	8	16	69.12	138.07
	10	3400 202 720	18	4320	2	8	16	69.12	138.07
	11	3400 202 720	18	4320	2	8	16	69.12	138.07
	12	3400 202 720	18	4320	2	8	16	69.12	138.07
	13	4070 300	18	4370	2	8	16	69.92	139.67
	14	3350 300	18	3650	2	8	16	58.40	116.66
	15	48 440 440	8	1855	2	150	300	556.50	219.59
	16	48 440 120	8	1215	2	24	48	58.32	23.01
	16	48 120 440	8	1215	2	24	48	58.32	23.01
	17	48 440 48	8	620	2	252	504	312.48	123.30
C5 SL: 4	1	300 800 202 720	18	2020	4	6	24	48.48	96.84
	2	300 1520 202 720	18	2740	4	6	24	65.76	131.36
	3	2700 202 720	18	3620	4	6	24	86.88	173.55
	4	2700 202 720	18	3620	4	6	24	86.88	173.55
	5	4000 202 720	18	4920	4	6	24	118.08	235.87
	6	4000 202 720	18	4920	4	6	24	118.08	235.87
	7	3400 202 720	18	4320	4	6	24	103.68	207.11
	8	3400 202 720	18	4320	4	6	24	103.68	207.11
	9	3400 202 720	18	4320	4	6	24	103.68	207.11
	10	3400 202 720	18	4320	4	6	24	103.68	207.11
	11	4000 202 720	18	4920	4	2	8	39.36	78.62
	12	4000 202 720	18	4920	4	2	8	39.36	78.62
	13	4070 300	18	4370	4	4	16	69.92	139.67
	14	3350 300	18	3650	4	4	16	58.40	116.66
	15	1770 300	18	2070	4	2	8	16.56	33.08
	16	1050 300	18	1350	4	2	8	10.80	21.57
	17	48 440 190	8	1355	4	150	600	813.00	320.80
	18	48 190 48	8	370	4	150	600	222.00	87.60
	19	48 240 140	8	855	4	16	64	54.72	21.59
C6 SL: 2	1	300 800 202 720	18	2020	2	3	6	12.12	24.21
	2	300 1520 202 720	18	2740	2	3	6	16.44	32.84
	3	2700 202 720	18	3620	2	3	6	21.72	43.39
	4	2700 202 720	18	3620	2	3	6	21.72	43.39
	5	4000 202 720	18	4920	2	3	6	29.52	58.97
	6	4000 202 720	18	4920	2	3	6	29.52	58.97
	7	3400 202 720	18	4320	2	3	6	25.92	51.78
	8	3400 202 720	18	4320	2	3	6	25.92	51.78
	9	3400 202 720	18	4320	2	3	6	25.92	51.78
	10	3400 202 720	18	4320	2	3	6	25.92	51.78
	11	4000 202 720	18	4920	2	3	6	29.52	58.97

CÔNG TY TNHH TƯ VẤN THIẾT KẾ GIA PHÚC
THẨM TRA
Theo Văn bản số: ...../.....
Ngày ... tháng ... năm 20...
Chủ trì thẩm tra: Bùi Minh Khoa

LOẠI HỒ SƠ:

THAM KHẢO	☐
THIẾT KẾ CƠ SỞ	☐
TRÌNH DUYỆT	☐
THI CÔNG	☒
HIỆU CHỈNH	☐
HOÀN CÔNG	☐

CHỦ ĐẦU TƯ
NGÂN HÀNG NÔNG NGHIỆP VÀ PHÁT TRIỂN NÔNG THÔN VIỆT NAM
CHI NHÁNH ĐẮK LẮK

GHI CHÚ:

ĐỊA ĐIỂM: SỐ 51 NGUYỄN TẤT THÀNH - P. TÂN AN - TỈNH ĐẮK LẮK
TRỤ SỞ AGRIBANK CHI NHÁNH EA PHÊ ĐẮK LẮK
ĐỊA ĐIỂM: XÃ EA PHÊ - TỈNH ĐẮK LẮK

HẠNG MỤC: TRỤ SỞ LÀM VIỆC

ĐƠN VỊ THIẾT KẾ
CÔNG TY TNHH KIẾN TRÚC ĐẦU TƯ XÂY DỰNG PHÚ THỊNH
ĐỊA CHỈ: KHU PHỐ 6, P. TRẦN HƯNG ĐẠO, P. BUÔN MA THUỘT, TỈNH ĐẮK LẮK
TEL: 096.335.411 - 0974.689.470
EMAIL: PHUTHINH1718@GMAIL.COM

GIÁM ĐỐC: KTS. LÊ ANH TUẤN
CHỦ TRÌ KIẾN TRÚC: KTS. LÊ ANH TUẤN
CHỦ TRÌ KẾT CẤU: KS. HÀ VĂN LIÊN
THIẾT KẾ: KS. HÀ VĂN LIÊN
CHỦ TRÌ ĐIỆN: KS. LÊ PHI HÙNG
CHỦ TRÌ NƯỚC: KS. NGUYỄN GIA VŨNG
TÊN BẢN VẼ: BẢNG THỐNG KÊ THÉP CỘT

NGÀY HOÀN THÀNH: /2025
TỈ LỆ: 1:100
SỐ HIỆU BẢN VẼ: KC - 27
KHỔ GIẤY: A3

BẢNG THỐNG KÊ CỐT THÉP

TÊN CẤU KIỆN	SỐ HIỆU	HÌNH DẠNG, KÍCH THƯỚC	ĐƯỜNG KÍNH (mm)	CHIỀU DÀI THANH (mm)	SỐ CẤU KIỆN	SỐ LƯỢNG 1 CK	SỐ LƯỢNG T. BỘ	TỔNG CHIỀU DÀI (m)	TỔNG KHỐI LƯỢNG (kg)
CỘT SL:2	12	4000 202 720	18	4820	2	3	6	29.52	58.97
	13	1770 300	18	2070	2	3	6	12.42	24.81
	14	1050 300	18	1350	2	3	6	8.10	16.18
	15	48 140 240	8	855	2	166	332	283.86	112.01
CỘT SL:2	1	300 800 202 720	18	2020	2	3	6	12.12	24.21
	2	300 1520 202 720	18	2740	2	3	6	16.44	32.84
	3	1770 300	18	2070	2	3	6	12.42	24.81
	4	1050 300	18	1350	2	3	6	8.10	16.18
	5	48 140 240	8	855	2	16	32	27.36	10.80
CỘT SL:4	1	300 650 202 720	18	1820	4	2	8	14.56	29.08
	2	300 1320 202 720	18	2540	4	2	8	20.32	40.59
	3	1770 300	18	2070	4	2	8	16.56	33.08
	4	1050 300	18	1350	4	2	8	10.80	21.57
	5	48 140 140	8	655	4	16	64	41.92	16.54

- Thép Ø8: L = 4542.7 (m), KL = 1792.51 (kg).
- Thép Ø18: L = 4719.44 (m), KL = 9427.39 (kg).

- Nhóm Ø < 10: KL = 1792.51 (kg).
- Nhóm 10 <= Ø < 20: KL = 9427.39 (kg).
- Tổng cộng: 11219.9 (kg)

CÔNG TY TNHH TƯ VẤN THIẾT KẾ GIA PHÚC

THẨM TRA

Theo Văn bản số...../.....

Ngày ..... tháng ..... năm 20...

Chủ trì bộ môn ký tên:

Kỹ sư Bùi Minh Khoa

.LOẠI HỒ SƠ:

THAM KHẢO	☐
THIẾT KẾ CƠ SỞ	☐
TRÌNH DUYỆT	☐
THI CÔNG	☒
HIỆU CHỈNH	☐
HOÀN CÔNG	☐

.GHI CHÚ:

.CHỦ ĐẦU TƯ

NGÂN HÀNG NÔNG NGHIỆP VÀ PHÁT TRIỂN NÔNG THÔN VIỆT NAM
CHI NHÁNH ĐẮK LẮK

.ĐỊA ĐIỂM:
SỐ 51 NGUYỄN TẤT THÀNH - P. TÂN AN- TỈNH ĐẮK LẮK

.CÔNG TRÌNH:
TRỤ SỞ AGRIBANK CHI NHÁNH EA PHÊ ĐẮK LẮK

.ĐỊA ĐIỂM:
XÃ EA PHÊ - TỈNH ĐẮK LẮK

.HẠNG MỤC:
TRỤ SỞ LÀM VIỆC

.ĐƠN VỊ THIẾT KẾ

CÔNG TY TNHH KIẾN TRÚC ĐẦU TƯ XÂY DỰNG PHÚ THỊNH

VĂN PHÒNG:
172 TRẦN NHẬT DUẬT, P. BUÔN MA THUỘT, TỈNH ĐẮK LẮK
TEL: 098.335.411 - 0974.689.470
EMAIL: PHUTHINH1718@GMAIL.COM


GIÁM ĐỐC: KTS. LÊ ANH TUẤN

CHỦ TRÌ KIẾN TRÚC: KTS. LÊ ANH TUẤN	
CHỦ TRÌ KẾT CẤU: KS. HÀ VĂN LIÊN	
THIẾT KẾ: KS. HÀ VĂN LIÊN	
CHỦ TRÌ ĐIỆN: KS. LÊ PHI HÙNG	
CHỦ TRÌ NƯỚC: KS. NGUYỄN GIA VŨNG	

TÊN BẢN VẼ:


BẢNG THỐNG KÊ THÉP CỘT

NGÀY HOÀN THÀNH: /2025	TỈ LỆ: 1:100
SỐ HIỆU BẢN VẼ:	KC - 29
KHỔ GIẤY:	A3

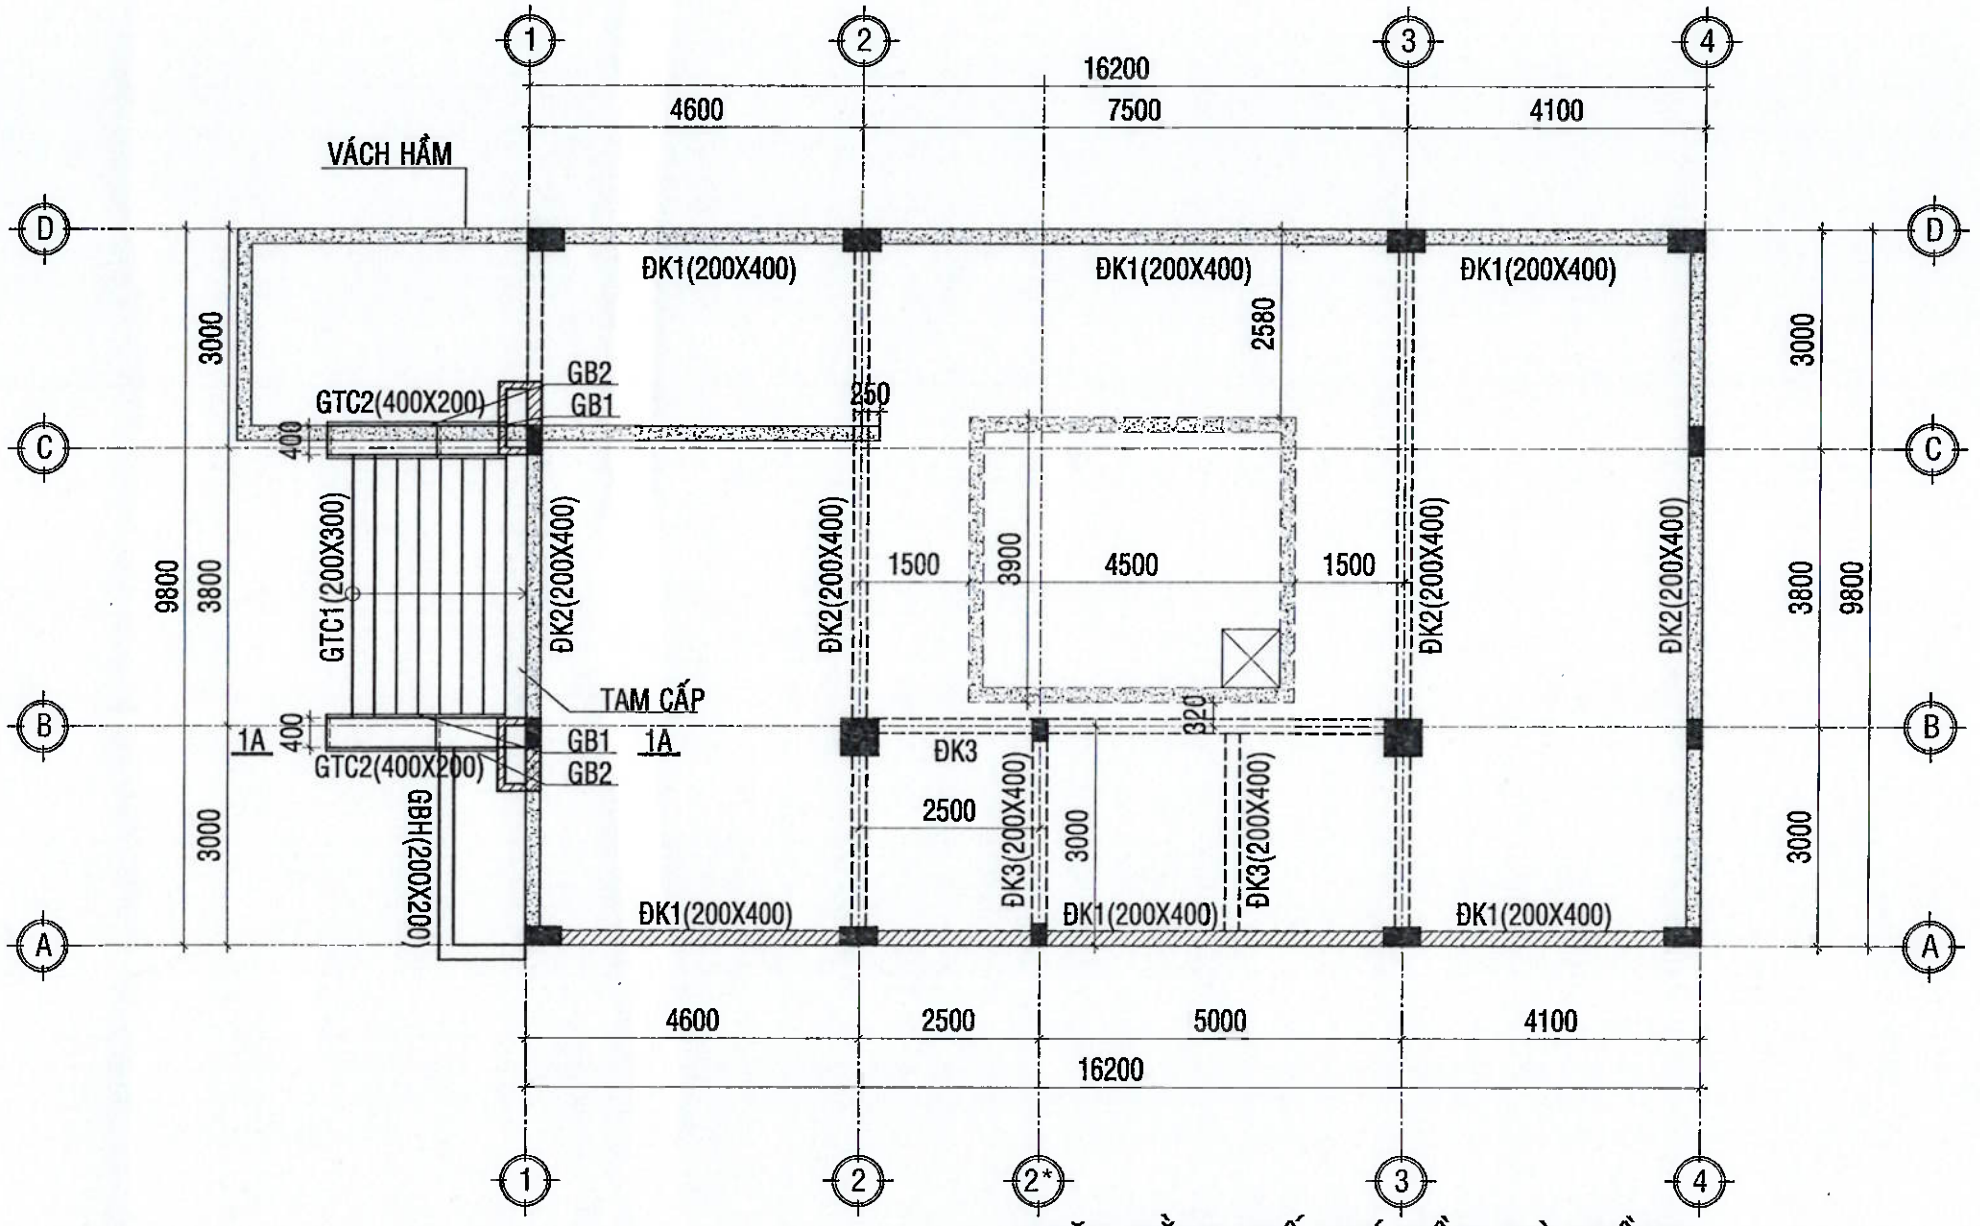

MẶT BẰNG BỐ TRÍ DẦM ĐÀ KIỀNG

TL:1/100

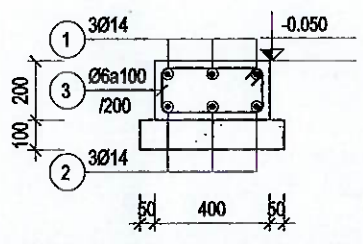


DẦM GTC2 (SL=2; L=2750)

DẦM GBH (SL=1; L=4000)


DẦM GTC1 (SL=1; L=3800)

TL: 1/25

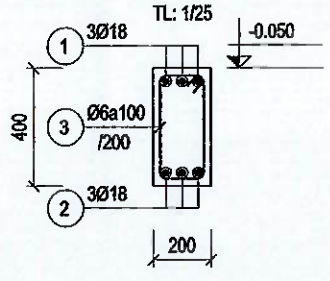


DẦM ĐK 1(200X400) (SL=2; L=16500)

TL: 1/25

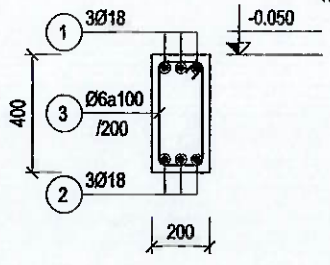

DẦM ĐK 2(200X400) (SL=4; L=9800)

TL: 1/25

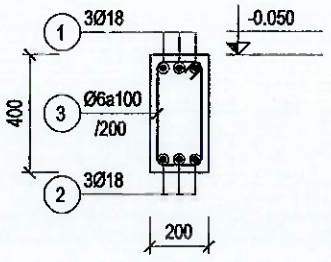

DẦM ĐK 3(200X400) (SL=1; L=13900)

TL: 1/25

CÔNG TY TNHH TƯ VẤN THIẾT KẾ GIA PHÚC

THẨM TRA

Theo Văn bản số...../.....

Ngày ..... tháng ..... năm 20...

Chủ trì bộ môn ký tên:

Kỹ sư Bùi Minh Khoa

.LOẠI HỒ SƠ:

THAM KHẢO	☐
THIẾT KẾ CƠ SỞ	☐
TRÌNH DUYỆT	☐
THI CÔNG	☒
HIỆU CHỈNH	☐
HOÀN CÔNG	☐

.GHI CHÚ:

.CHỦ ĐẦU TƯ

NGÂN HÀNG NÔNG NGHIỆP VÀ PHÁT TRIỂN NÔNG THÔN VIỆT NAM CHI NHÁNH ĐẮK LẮK

.ĐỊA ĐIỂM: SỐ 81 NGUYỄN TẤT THÀNH - P. TÂN AN - TỈNH ĐẮK LẮK

.CÔNG TRÌNH:

TRỤ SỞ AGRIBANK CHI NHÁNH EA PHÊ ĐẮK LẮK

.ĐỊA ĐIỂM:

XÃ EA PHÊ - TỈNH ĐẮK LẮK

.HẠNG MỤC:

TRỤ SỞ LÀM VIỆC

.ĐƠN VỊ THIẾT KẾ

CÔNG TY TNHH KIẾN TRÚC ĐẦU TƯ XÂY DỰNG PHÚ THỊNH

VĂN PHÒNG: 172 TRẦN NHẬT DUẬT, P. BUÔN MA THUỘT, TỈNH ĐẮK LẮK

TEL: 098.335.4111 - 0974.689.470

EMAIL: PHUTHINH1718@GMAIL.COM

GIÁM ĐỐC: Y DŨNG


KTS. LÊ ANH TUẤN

CHỦ TRÌ KIẾN TRÚC: KTS. LÊ ANH TUẤN	
CHỦ TRÌ KẾT CẤU: KS. HÀ VĂN LIÊN	
THIẾT KẾ: KS. HÀ VĂN LIÊN	
CHỦ TRÌ ĐIỆN: KS. LÊ PHI HÙNG	
CHỦ TRÌ NƯỚC: KS. NGUYỄN GIA VŨNG	

TÊN BẢN VẼ:


MẶT BẰNG BỐ TRÍ DẦM TẦNG HẦM

NGÀY HOÀN THÀNH: /2025	TỈ LỆ: 1:100
SỐ HIỆU BẢN VẼ:	KC - 30
KHỔ GIẤY:	A3

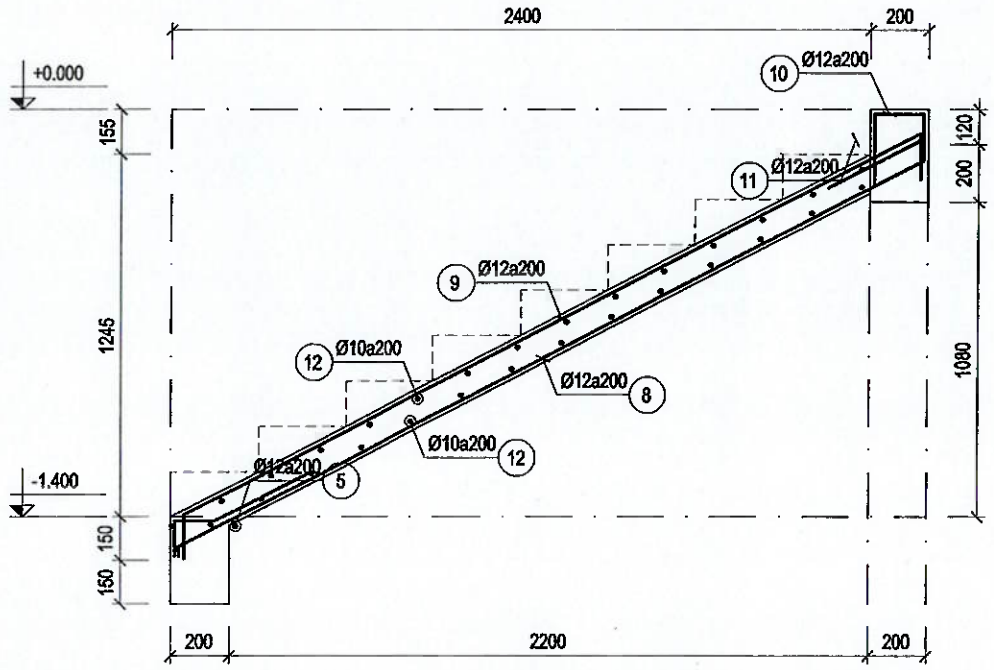


THANG TAM CẤP

TL: 1/25

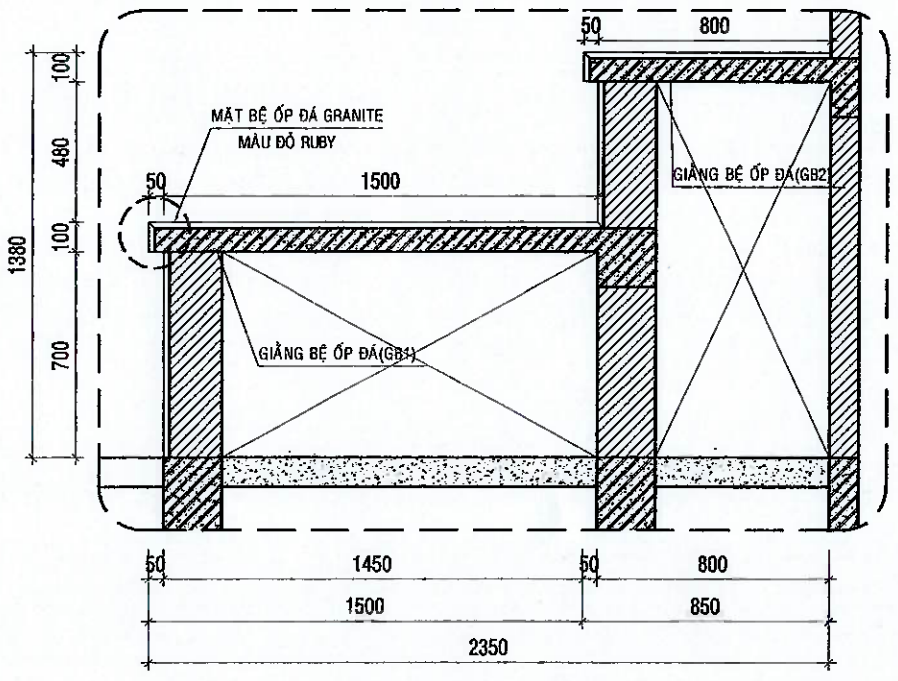


MẶT CẮT 1a-1a

TL:1/25

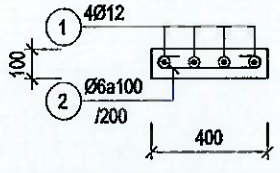

DẦM GB1 (SL=2; L=1500)

TL: 1/25

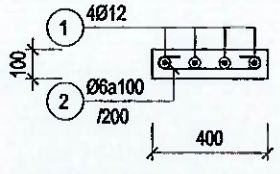

DẦM GB2 (SL=2; L=900)

TL: 1/25

BẢNG THỐNG KÊ CỐT THÉP

TÊN CẤU KIỆN	SỐ HIỆU	HÌNH DẠNG, KÍCH THƯỚC	ĐƯỜNG KÍNH (mm)	CHIỀU DÀI THANH (mm)	SỐ CẤU KIỆN	SỐ LƯỢNG 1 CK	SỐ LƯỢNG T. BỘ	TỔNG CHIỀU DÀI (m)	TỔNG KHỐI LƯỢNG (kg)
GB1 SL: 2	1	70 [1400] 70	12	1540	2	4	8	12.32	10.94
	2	48 (350) 48	6	530	2	4	8	4.24	0.94
GB2 SL: 2	1	70 [800] 70	12	940	2	4	8	7.52	6.68
	2	48 (350) 48	6	530	2	-1	-2	-1.06	-0.24
GBH SL: 1	1	110 [3900] 110	14	4120	1	2	2	8.24	9.96
	2	3840	14	3840	1	2	2	7.68	9.28
	3	48 [150] 150	6	695	1	22	22	15.29	3.39
GTC1 SL: 1	1	110 [3700] 110	14	3920	1	3	3	11.76	14.21
	2	3640	14	3640	1	3	3	10.92	13.20
	3	48 [150] 250	6	895	1	21	21	18.80	4.17
GTC2 SL: 2	1	110 [2650] 110	14	2870	2	3	6	17.22	20.81
	2	2590	14	2590	2	3	6	15.54	18.78
	3	48 [350] 150	6	1095	2	13	26	28.47	6.32
THANG TAM CẤP SL: 1	2	120 [136] 360	12	615	1	19	19	11.68	10.37
	8	2879 [139]	12	3020	1	19	19	57.38	50.94
	9	151 [2847] 139	12	3160	1	19	19	60.04	53.30
	10	90 [170] 251	12	510	1	19	19	9.69	8.60
	11	360	12	360	1	19	19	6.84	6.07
	12	3570	10	3570	1	30	30	107.10	66.03

- Thép Ø6: L = 65.74 (m), KL = 14.58 (kg).
- Thép Ø10: L = 107.1 (m), KL = 66.03 (kg).
- Thép Ø12: L = 165.47 (m), KL = 146.9 (kg).
- Thép Ø14: L = 71.36 (m), KL = 86.24 (kg).

- Nhóm Ø < 10: KL = 14.58 (kg).
- Nhóm 10 <= Ø <= 20: KL = 299.17 (kg).
- Nhóm Ø > 20: KL = 313.75 (kg).

CÔNG TY TNHH TƯ VẤN THIẾT KẾ GIA PHÚC

THẨM TRA

Theo Văn bản số: . . . . . /

Ngày . . . . tháng . . . . năm 20 . . .

Chủ trì bộ môn ký tên

BẢNG THỐNG KÊ CỐT THÉP

TÊN CẤU KIỆN	SỐ HIỆU	HÌNH DẠNG, KÍCH THƯỚC	ĐƯỜNG KÍNH (mm)	CHIỀU DÀI THANH (mm)	SỐ CẤU KIỆN	SỐ LƯỢNG 1 CK	SỐ LƯỢNG T. BỘ	TỔNG CHIỀU DÀI (m)	TỔNG KHỐI LƯỢNG (kg)
ĐK 1(200X400) SL: 2	1	270 [16400] 270	18	17660	2	3	6	105.96	211.66
	2	90 [16400] 90	18	17300	2	3	6	103.8	207.35
	3	48 [150] 350	6	1095	2	116	232	254.04	56.39
ĐK 2(200X400) SL: 4	1	270 [9700] 270	18	10240	4	3	12	122.88	245.46
	2	90 [9700] 90	18	9880	4	3	12	118.56	236.83
	3	48 [150] 350	6	1095	4	66	264	289.08	64.16
ĐK 3(200X400) SL: 1	1	270 [13900] 270	18	15160	1	3	3	45.48	90.85
	2	90 [13900] 90	18	14800	1	3	3	44.40	88.69
	3	48 [150] 350	6	1095	1	99	99	108.40	24.06

Kỹ sư Bùi Minh Khoa

- Thép Ø6: L = 651.52 (m), KL = 144.61 (kg).
- Thép Ø18: L = 541.08 (m), KL = 1060.84 (kg).

- Nhóm Ø < 10: KL = 144.61 (kg).
- Nhóm 10 <= Ø < 20: KL = 1060.84 (kg).
- Tổng cộng: 1225.45 (kg)

.LOẠI HỒ SƠ:

THAM KHẢO	☐
THIẾT KẾ CƠ SỞ	☐
TRÌNH DUYỆT	☐
THI CÔNG	☒
HIỆU CHỈNH	☐
HOÀN CÔNG	☐

.GHI CHÚ:

.CHỦ ĐẦU TƯ

NGÂN HÀNG NÔNG NGHIỆP VÀ PHÁT TRIỂN NÔNG THÔN VIỆT NAM CHI NHÁNH ĐẮK LẮK

M.S.D.N: 0100686174-197-C.T.T.H.H. NGÂN HÀNG NÔNG NGHIỆP VÀ PHÁT TRIỂN NÔNG THÔN VIỆT NAM - CHI NHÁNH ĐẮK LẮK T. ĐẮK LẮK

.ĐỊA ĐIỂM:
SỐ 51 NGUYỄN TẤT THÀNH - P. TÂN AN- TỈNH ĐẮK LẮK

CÔNG TRÌNH:
TRỤ SỞ AGRIBANK CHI NHÁNH EA PHÊ ĐẮK LẮK

.ĐỊA ĐIỂM:
XÃ EA PHÊ - TỈNH ĐẮK LẮK

.HẠNG MỤC:
TRỤ SỞ LÀM VIỆC

.ĐƠN VỊ THIẾT KẾ

CÔNG TY TNHH KIẾN TRÚC ĐẦU TƯ XÂY DỰNG PHÚ THỊNH

.VĂN PHÒNG:
172 VĂN NHẤT QUẤT, P. BUÔN MA THUỘT, TỈNH ĐẮK LẮK
TEL: 099 338 411 - 0974 689 470
EMAIL: PHUTHINH1718@GMAIL.COM


M.S.D.N: 6001464532 CÔNG TY TNHH KIẾN TRÚC ĐẦU TƯ XÂY DỰNG PHÚ THỊNH

GIÁM ĐỐC:	KTS. LÊ ANH TUẤN
CHỦ TRÌ KIẾN TRÚC: KTS. LÊ ANH TUẤN	
CHỦ TRÌ KẾT CẤU: KS. HÀ VĂN LIÊN	
THIẾT KẾ: KS. HÀ VĂN LIÊN	
CHỦ TRÌ ĐIỆN: KS. LÊ PHI HÙNG	
CHỦ TRÌ NƯỚC: KS. NGUYỄN GIA VŨNG	

TÊN BẢN VẼ:

CHI TIẾT TAM CẤP VÀ BỆ ĐÁ

NGÀY HOÀN THÀNH: /2025	TỈ LỆ: 1:100
SỐ HIỆU BẢN VẼ:	KC - 31
KHỔ GIẤY:	A3

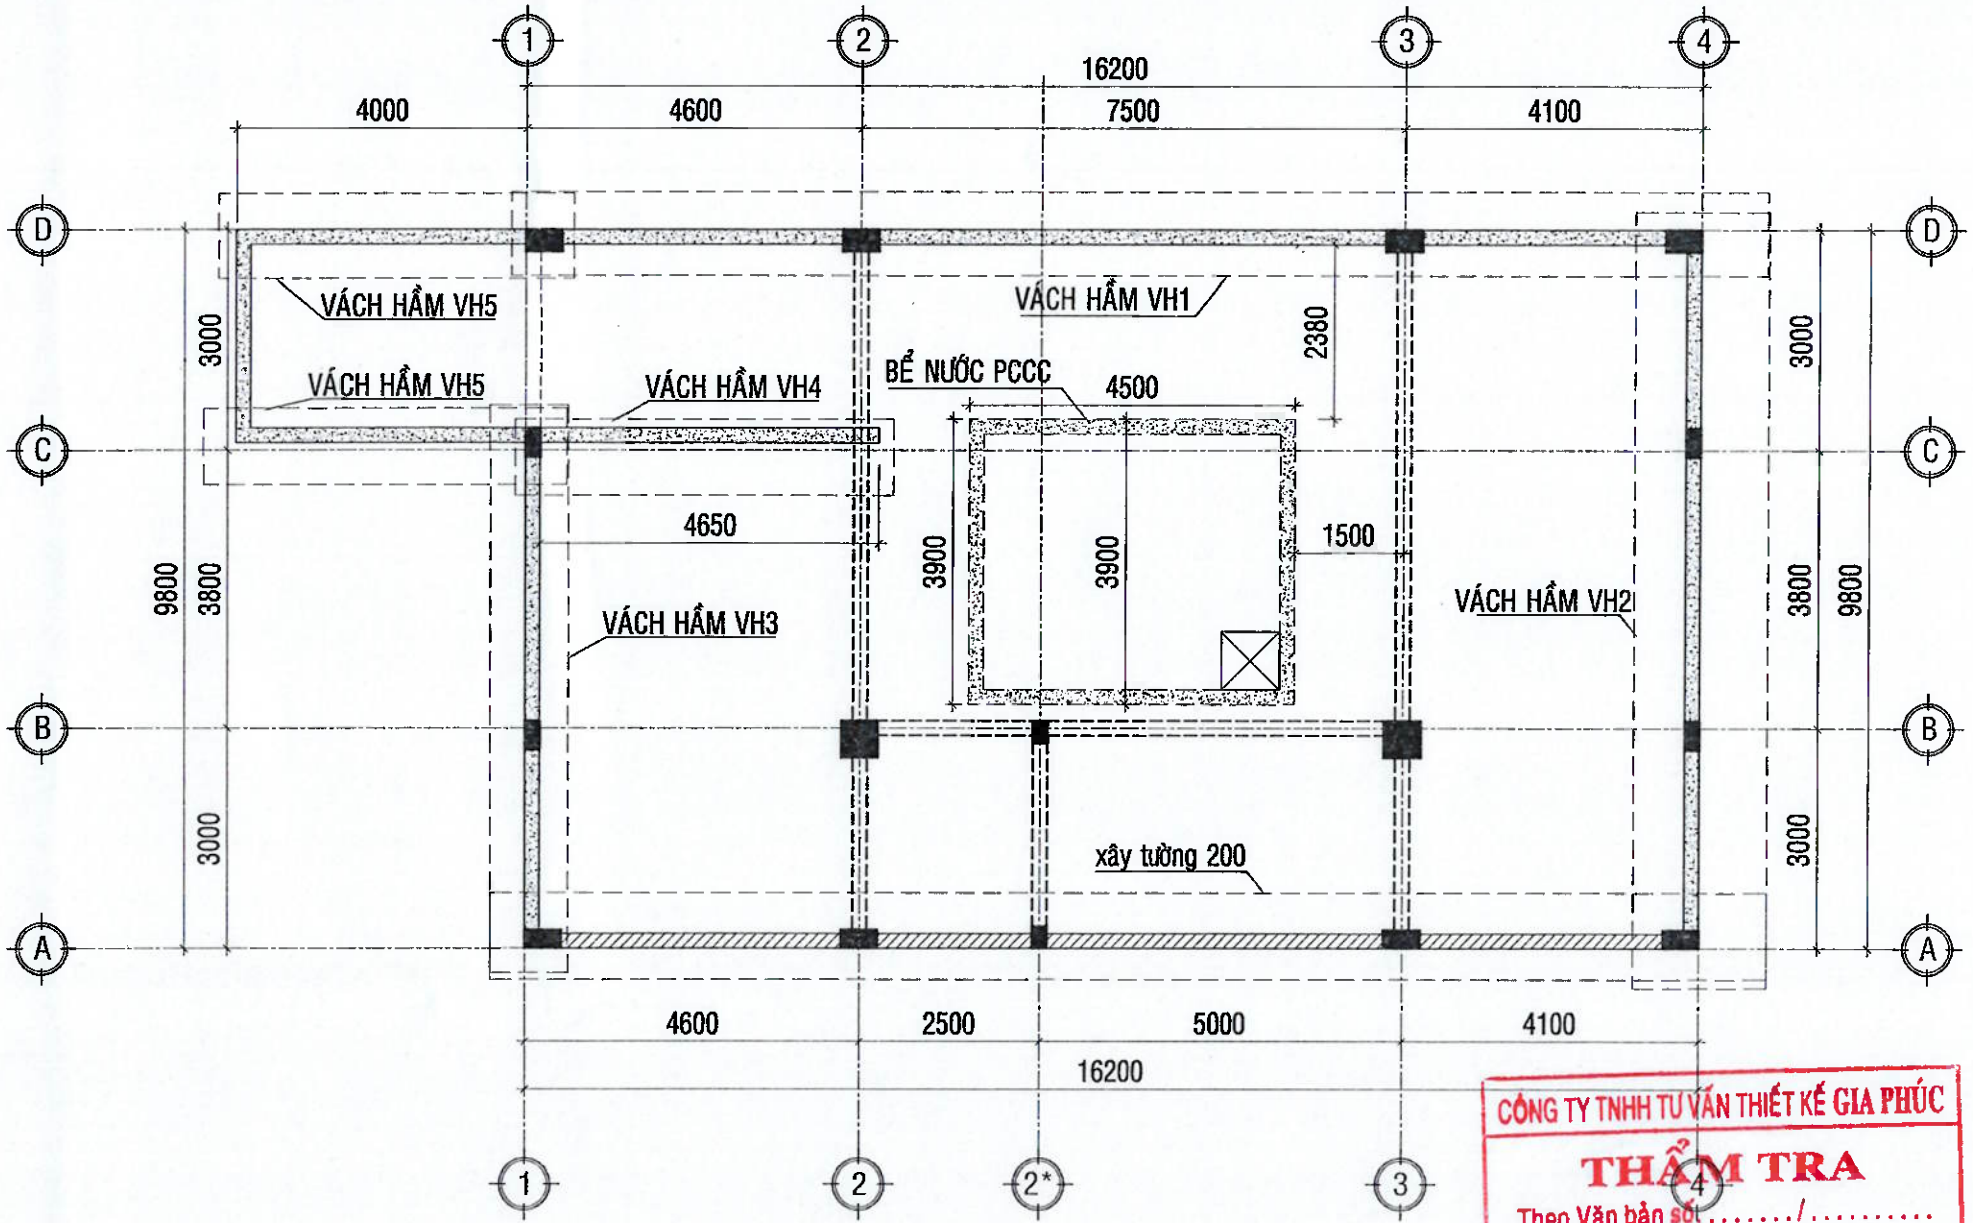

MẶT BẰNG BỐ TRÍ VÁCH TẦNG HẦM

TL:1/100

CÔNG TY TNHH TƯ VẤN THIẾT KẾ GIA PHÚC

THẨM TRA

Theo Văn bản số ...../.....

Ngày ..... tháng ..... năm 20...

Chủ trì bộ môn ký tên:

Kỹ sư Bùi Minh Khoa

.LOẠI HỒ SƠ:

THAM KHẢO	☐
THIẾT KẾ CƠ SỞ	☐
TRÌNH DUYỆT	☐
THI CÔNG	☒
HIỆU CHỈNH	☐
HOÀN CÔNG	☐

.GHI CHÚ:

.CHỦ ĐẦU TƯ

NGÂN HÀNG NÔNG NGHIỆP VÀ PHÁT TRIỂN NÔNG THÔN VIỆT NAM CHI NHÁNH ĐẮK LẮK

M.S.C.N: 0100686174-197-C.T.T.H.H. NGÂN HÀNG NÔNG NGHIỆP VÀ PHÁT TRIỂN NÔNG THÔN VIỆT NAM ĐẮK LẮK T. ĐẮK LẮK

ĐỊA ĐIỂM: SỐ 51 NGUYỄN TẤT THÀNH - P. TÂN AN- TỈNH ĐẮK LẮK

CÔNG TRÌNH: TRỤ SỞ AGRIBANK CHI NHÁNH EA PHÊ ĐẮK LẮK

.ĐỊA ĐIỂM: XÃ EA PHÊ - TỈNH ĐẮK LẮK

.HẠNG MỤC: TRỤ SỞ LÀM VIỆC

.ĐƠN VỊ THIẾT KẾ

CÔNG TY TNHH KIẾN TRÚC ĐẦU TƯ XÂY DỰNG PHÚ THỊNH

VĂN PHÒNG: 172 TRẦN NHẬT DUẬT, P. BUÔN MA THUỘT, TỈNH ĐẮK LẮK

CÔNG TY: 098.335.411 - 0974.689.470


EMAIL: PHUTHINH1718@GMAIL.COM

GIÁM ĐỐC: KTS. LÊ ANH TUẤN

CHỦ TRÌ KIẾN TRÚC: KTS. LÊ ANH TUẤN	
CHỦ TRÌ KẾT CẤU: KS. HÀ VĂN LIÊN	
THIẾT KẾ: KS. HÀ VĂN LIÊN	
CHỦ TRÌ ĐIỆN: KS. LÊ PHI HÙNG	
CHỦ TRÌ NƯỚC: KS. NGUYỄN GIA VỮNG	

TÊN BẢN VẼ: MẶT BẰNG BỐ TRÍ VÁCH TẦNG HẦM

NGÀY HOÀN THÀNH: /2025	TỈ LỆ: 1:100
SỐ HIỆU BẢN VẼ:	KC - 32
KHỔ GIẤY:	A3

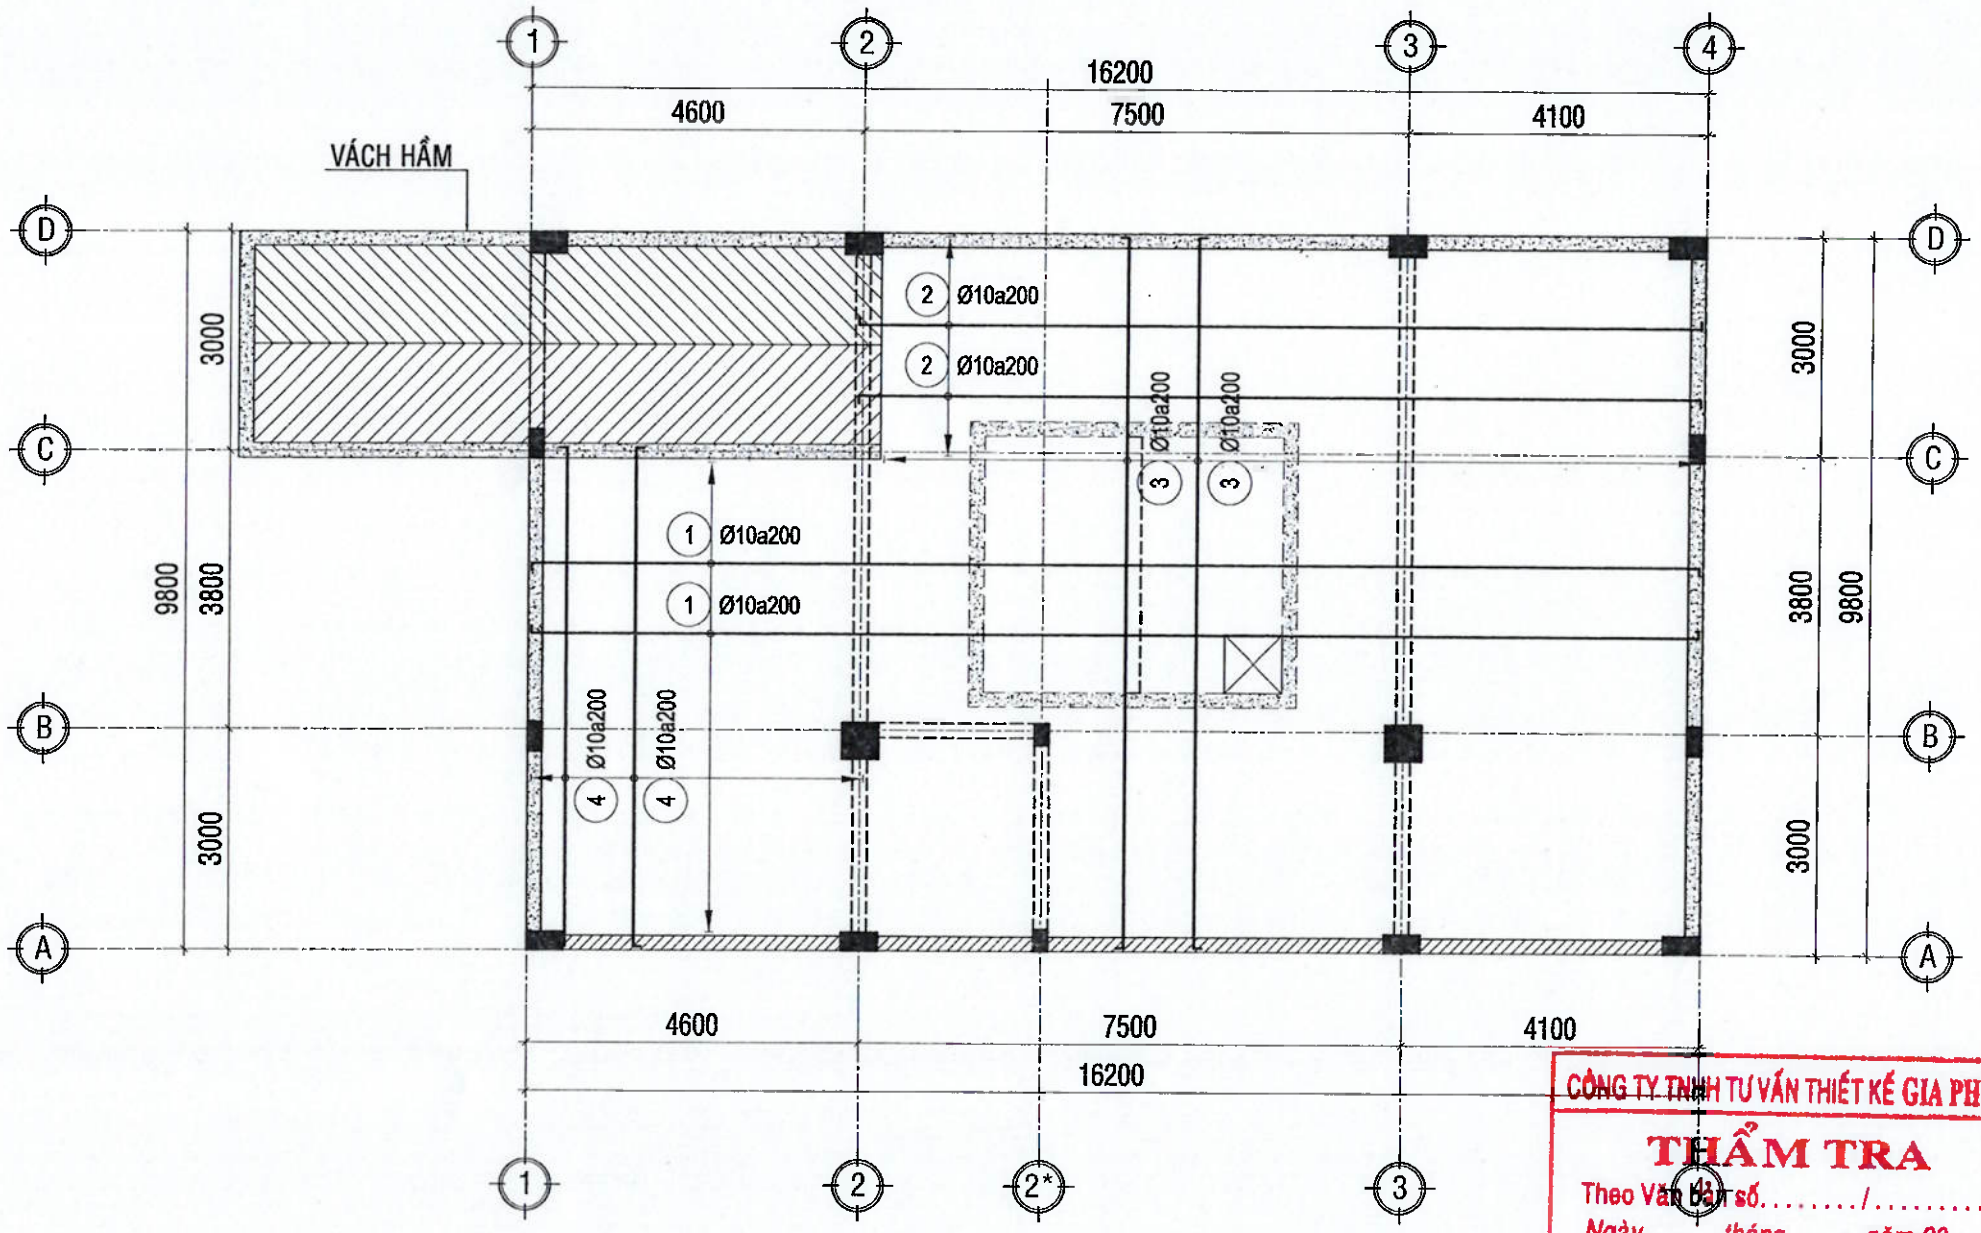

MẶT BẰNG THÉP DẦM TẦNG HẦM

TL:1/100

CÔNG TY TNHH TƯ VẤN THIẾT KẾ GIA PHÚC

THẨM TRA


Theo Văn bản số...../.....

Ngày ..... tháng ..... năm 20...

Chủ trì bộ môn ký tên:


Kỹ sư Bùi Minh Khoa

.LOẠI HỒ SƠ:	
THAM KHẢO	☐
THIẾT KẾ CƠ SỞ	☐
TRÌNH DUYỆT	☐
THI CÔNG	☒
HIỆU CHỈNH	☐
HOÀN CÔNG	☐
.GHI CHÚ:	
.CHỦ ĐẦU TƯ	NGÂN HÀNG NÔNG NGHIỆP VÀ PHÁT TRIỂN NÔNG THÔN VIỆT NAM CHI NHÁNH ĐẮK LẮK
ĐỊA ĐIỂM:	SỐ 51 NGUYỄN TẤT THÀNH - P. TÂN AN- TỈNH ĐẮK LẮK
CÔNG TRÌNH:	TRỤ SỞ AGRIBANK CHI NHÁNH EA PHÊ ĐẮK LẮK
ĐỊA ĐIỂM:	XÃ EA PHÊ - TỈNH ĐẮK LẮK
.HẠNG MỤC:	TRỤ SỞ LÀM VIỆC
.ĐƠN VỊ THIẾT KẾ	CÔNG TY TNHH KIẾN TRÚC ĐẦU TƯ XÂY DỰNG PHÚ THỊNH
VĂN PHÒNG:	657 TRẦN NHẬT DUẬT, P. BUÔN MA THUỘT, TỈNH ĐẮK LẮK
	TEL: 098.335.411 - 0974.689.470
	EMAIL: PHUTHINH1718@GMAIL.COM
GIÁM ĐỐC:	KTS. LÊ ANH TUẤN
CHỦ TRÌ KIẾN TRÚC: KTS. LÊ ANH TUẤN	
CHỦ TRÌ KẾT CẤU: KS. HÀ VĂN LIÊN	
THIẾT KẾ: KS. HÀ VĂN LIÊN	
CHỦ TRÌ ĐIỆN: KS. LÊ PHI HÙNG	
CHỦ TRÌ NƯỚC: KS. NGUYỄN GIA VỮNG	
TÊN BẢN VẼ:	MẶT BẰNG THÉP SÀN TẦNG HẦM
NGÀY HOÀN THÀNH: /2025	TỈ LỆ: 1:100
SỐ HIỆU BẢN VẼ:	KC - 33
KHỔ GIẤY:	A3

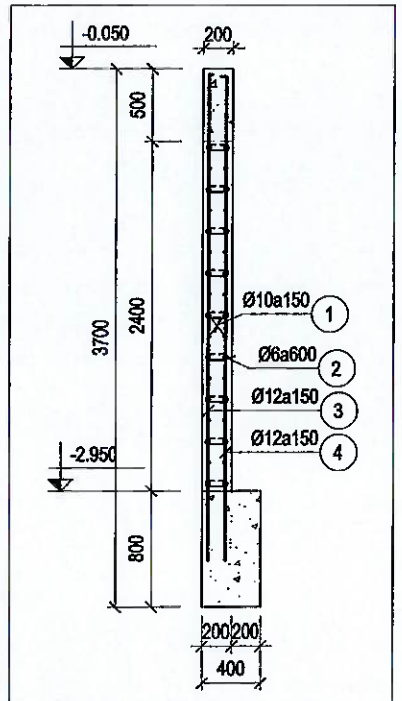


VÁCH HẦM VH1

SL:1CK TL:1/50

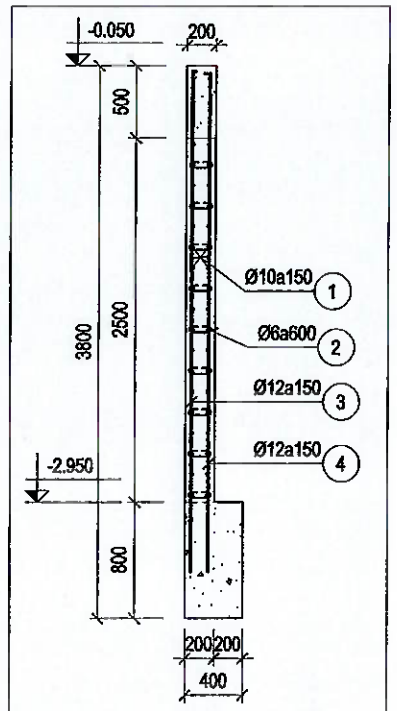


VÁCH HẦM VH2

SL:1CK TL:1/50

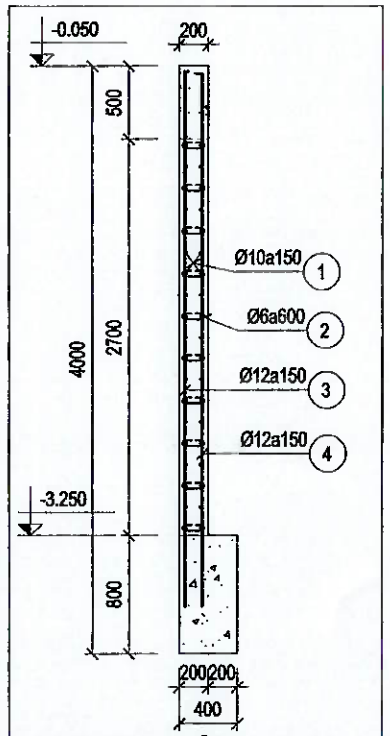


VÁCH HẦM VH3

SL:1CK TL:1/50

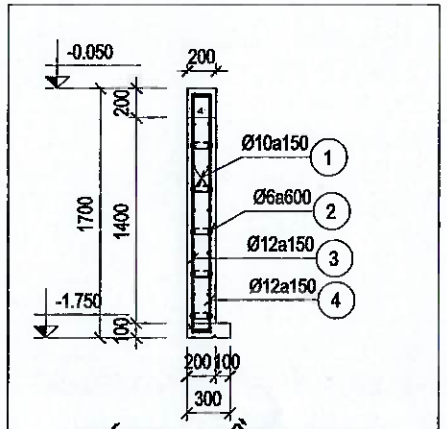

VÁCH HẦM VH5

SL:2CK TL:1/50

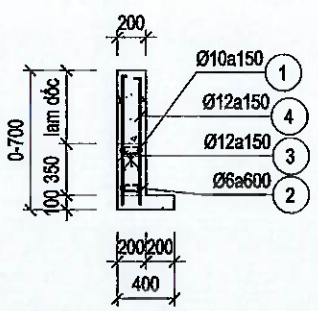

VÁCH HẦM VH4

SL:1CK TL:1/50

BẢNG THỐNG KÊ CỐT THÉP

TÊN CẤU KIỆN	SỐ HIỆU	HÌNH DẠNG, KÍCH THƯỚC	ĐƯỜNG KÍNH (mm)	CHIỀU DÀI THANH (mm)	SỐ CẤU KIỆN	SỐ LƯỢNG		TỔNG CHIỀU DÀI (m)	TỔNG KHỐI LƯỢNG (kg)
						1 CK	T. BỘ		
VH1 SL:1	1	6700	10	6700	1	34	34	227.8	140.45
	2	36 150 36	6	310	1	252	252	78.12	17.34
	3	3340 20	12	3360	1	109	109	366.24	325.15
	4	3325 35	12	3360	1	109	109	366.24	325.15
VH2 SL:1	1	9800	10	9800	1	36	36	352.80	217.51
	2	36 150 36	6	310	1	162	162	50.22	11.15
	3	3440 20	12	3460	1	67	67	231.82	205.81
	4	3425 35	12	3460	1	67	67	231.82	205.81
VH3 SL:1	1	16100	10	16500	1	38	38	627.00	386.57
	2	36 150 36	6	310	1	130	130	40.30	8.94
	3	3640 20	12	3660	1	46	46	168.36	149.47
	4	3625 35	12	3660	1	46	46	168.36	149.47
VH4 SL:1	1	4850	10	4850	1	6	6	29.10	17.94
	2	36 150 36	6	310	1	20	20	6.20	1.38
	3	872 20	12	890	1	34	34	30.26	26.87
	4	854 35	12	890	1	34	34	30.26	26.87
VH5 SL:2	1	4000	10	4000	2	20	40	160.00	98.65
	2	36 150 36	6	310	2	40	80	24.80	5.50
	3	123 1620 120	12	1865	2	28	56	104.44	92.72
	4	110 1590 120	12	1820	2	28	56	101.92	90.49

- Thép Ø6: L = 199.64 (m), KL = 44.31 (kg).
- Thép Ø10: L = 1396.7 (m), KL = 861.12 (kg).
- Thép Ø12: L = 1799.72 (m), KL = 1597.81 (kg).

- Nhóm Ø < 10: KL = 44.31 (kg).
- Nhóm 10 <= Ø < 20: KL = 2458.93 (kg).
- Tổng cộng: 2503.24 (kg)

CÔNG TY TNHH TƯ VẤN THIẾT KẾ GIA PHÚC

THẨM TRA

Theo Văn bản số...../.....

Ngày ..... tháng ..... năm 20...

Chủ trì bộ môn ký tên:

Kỹ sư Bùi Minh Khoa

.LOẠI HỒ SƠ:

THAM KHẢO	☐
THIẾT KẾ CƠ SỞ	☐
TRÌNH DUYỆT	☐
THI CÔNG	☒
HIỆU CHỈNH	☐
HOÀN CÔNG	☐

.GHI CHÚ:

.CHỦ ĐẦU TƯ

NGÂN HÀNG NÔNG NGHIỆP VÀ PHÁT TRIỂN NÔNG THÔN VIỆT NAM CHI NHÁNH ĐẮK LẮK

ĐỊA ĐIỂM: SỐ 51 NGUYỄN TẤT THÀNH - P. TÂN AN- TỈNH ĐẮK LẮK

CÔNG TRÌNH: TRỤ SỞ AGRIBANK CHI NHÁNH EA PHÊ ĐẮK LẮK

ĐỊA ĐIỂM: XÃ EA PHÊ - TỈNH ĐẮK LẮK

.HẠNG MỤC: TRỤ SỞ LÀM VIỆC

.ĐƠN VỊ THIẾT KẾ

CÔNG TY TNHH KIẾN TRÚC ĐẦU TƯ XÂY DỰNG PHÚ THỊNH

VĂN PHÒNG: C12 TRẦN NHẬT DUẬT, P. BUÔN MA THUỘT, TỈNH ĐẮK LẮK

TEL: 098.335.411 - 0974.689.470


EMAIL: PHUTHINH1718@GMAIL.COM

GIÁM ĐỐC: KTS. LÊ ANH TUẤN


CHỦ TRÌ KIẾN TRÚC: KTS. LÊ ANH TUẤN	
CHỦ TRÌ KẾT CẤU: KS. HÀ VĂN LIÊN	
THIẾT KẾ: KS. HÀ VĂN LIÊN	
CHỦ TRÌ ĐIỆN: KS. LÊ PHI HÙNG	
CHỦ TRÌ NƯỚC: KS. NGUYỄN GIA VỮNG	

TÊN BẢN VẼ: CHI TIẾT VÁCH TẦNG HẦM

NGÀY HOÀN THÀNH: /2025	TỈ LỆ: 1:100
SỐ HIỆU BẢN VẼ:	KC - 34
KHỔ GIẤY:	A3

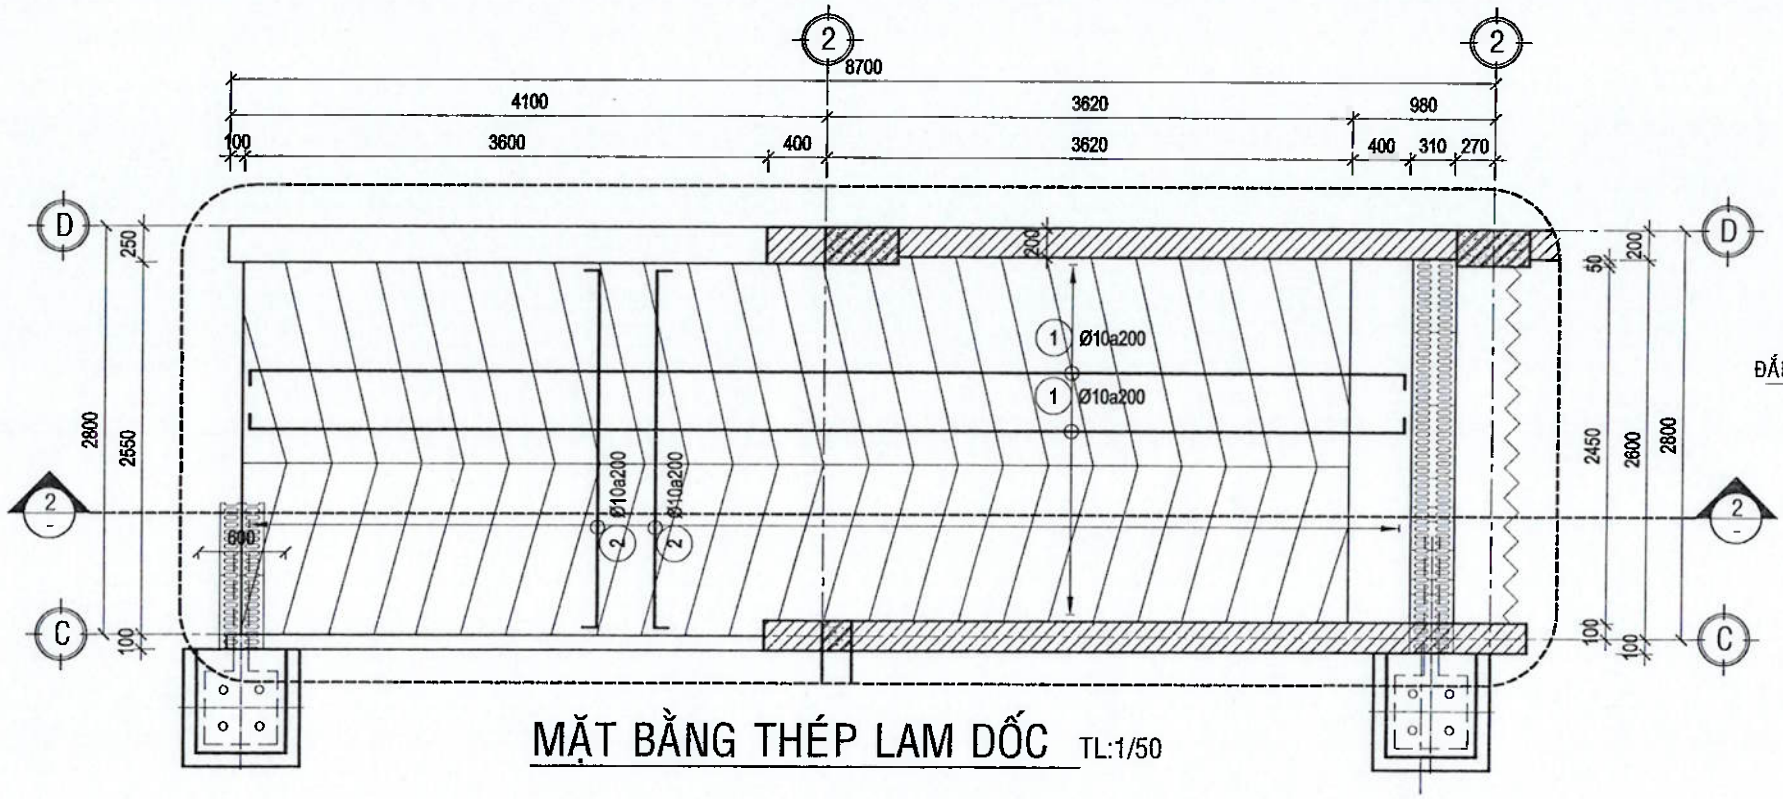



MẶT BẰNG THÉP LAM DỐC TL:1/50

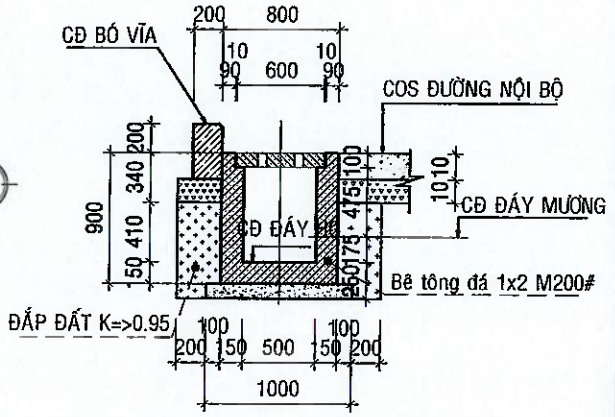


CHI TIẾT HỐ GA - MẶT CẮT A-A

Tỷ lệ: 1-25

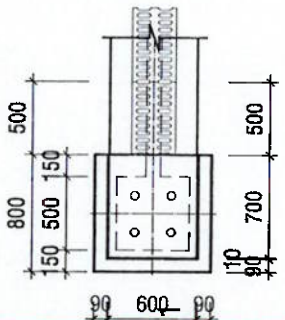

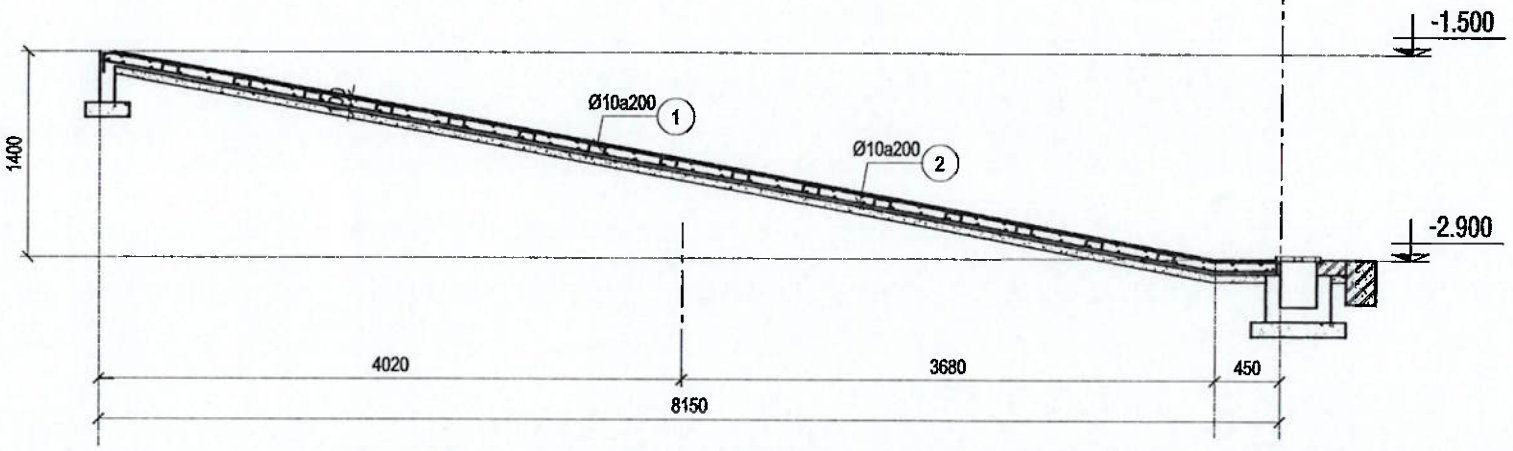

MẶT BẰNG ĐẤU NỐI HỐ GA - MƯƠNG

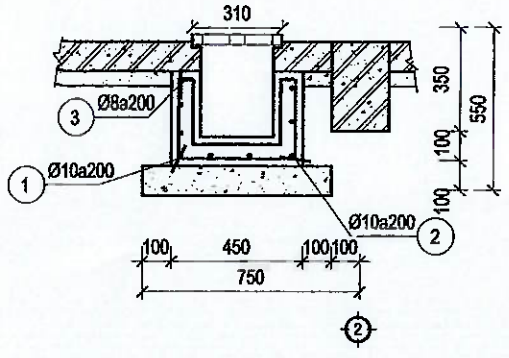

CHI TIẾT MƯƠNG TL:1/50

BẢNG THỐNG KÊ CỐT THÉP

TÊN CẤU KIỆN	SỐ HIỆU	HÌNH DẠNG, KÍCH THƯỚC	ĐƯỜNG KÍNH (mm)	CHIỀU DÀI THANH (mm)	SỐ CẤU KIỆN	SỐ LƯỢNG 1 CK	SỐ LƯỢNG T. BỘ	TỔNG CHIỀU DÀI (m)	TỔNG KHỐI LƯỢNG (kg)
LAM DỐC SL: 1	1	100 | 7950 | 100	10	8150	1	28	28	228.20	140.69
	2	100 | 2650 | 100	10	2850	1	82	82	233.70	144.08
Mương thu nước SL: 1	2	43, 44, 270, 266, 400	10	1020	1	15	15	15.30	9.43
	2	44, 216, 300, 220, 43	10	820	1	20	20	16.40	10.11
	3	3000	8	3000	1	5	5	15.00	5.92

- Thép Ø8: L = 15 (m), KL = 5.92 (kg).
- Thép Ø10: L = 493.6 (m), KL = 304.31 (kg).

- Nhóm Ø < 10: KL = 5.92 (kg).
- Nhóm 10 <= Ø < 20: KL = 304.31 (kg).
- Tổng cộng: 310.23 (kg)

CÔNG TY TNHH TƯ VẤN THIẾT KẾ GIA PHÚC
THẨM TRA
Theo Văn bản số...../.....
Ngày ..... tháng ..... năm 20...
Chủ trì bộ môn ký tên:

Kỹ sư Bùi Minh Khoa

.LOẠI HỒ SƠ:

THAM KHẢO	☐
THIẾT KẾ CƠ SỞ	☐
TRÌNH DUYỆT	☐
THI CÔNG	☒
HIỆU CHỈNH	☐
HOÀN CÔNG	☐

.GHI CHÚ:

.CHỦ ĐẦU TƯ

NGÂN HÀNG NÔNG NGHIỆP VÀ PHÁT TRIỂN NÔNG THÔN VIỆT NAM CHI NHÁNH ĐẮK LẮK

ĐỊA ĐIỂM: SỐ 31 NGUYỄN TẤT THÀNH - P. TÂN AN- TỈNH ĐẮK LẮK

.CÔNG TRÌNH:

TRỤ SỞ AGRIBANK CHI NHÁNH EA PHÊ ĐẮK LẮK

.ĐỊA ĐIỂM:

XÃ EA PHÊ - TỈNH ĐẮK LẮK

.HẠNG MỤC:

TRỤ SỞ LÀM VIỆC

.ĐƠN VỊ THIẾT KẾ

CÔNG TY TNHH KIẾN TRÚC ĐẦU TƯ XÂY DỰNG PHÚ THỊNH


172 TRẦN NHẬT DUẬT, P. BUÔN MA THUỘT, TỈNH ĐẮK LẮK
TEL: 098.335.411 - 0974.689.470
EMAIL: PHUTHINH1718@GMAIL.COM

GIÁM ĐỐC:	KTS. LÊ ANH TUẤN
CHỦ TRÌ KIẾN TRÚC: KTS. LÊ ANH TUẤN	
CHỦ TRÌ KẾT CẤU: KS. HÀ VĂN LIÊN	
THIẾT KẾ: KS. HÀ VĂN LIÊN	
CHỦ TRÌ ĐIỆN: KS. LÊ PHI HÙNG	
CHỦ TRÌ NƯỚC: KS. NGUYỄN GIA VỮNG	


TÊN BẢN VẼ:

CHI TIẾT LAM DỐC

NGÀY HOÀN THÀNH: /2025	TỈ LỆ: 1:100
SỐ HIỆU BẢN VẼ:	KC - 35
KHỔ GIẤY:	A3

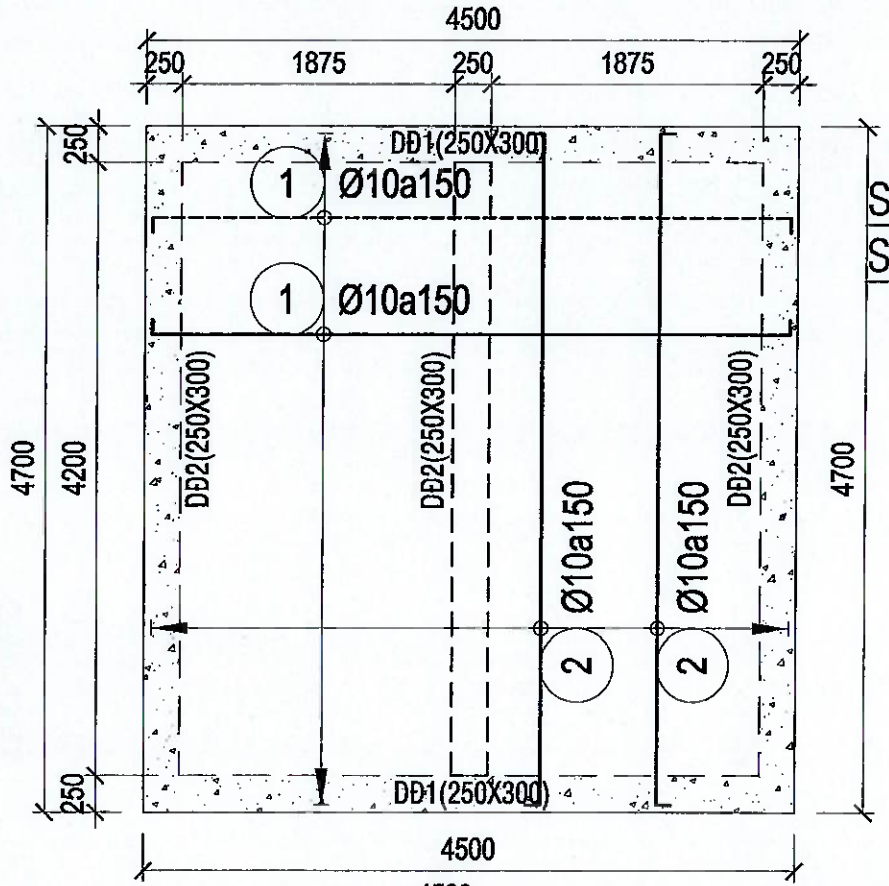

SÀN ĐÁY BỂ PCCC
SL:1CK TL:1/50

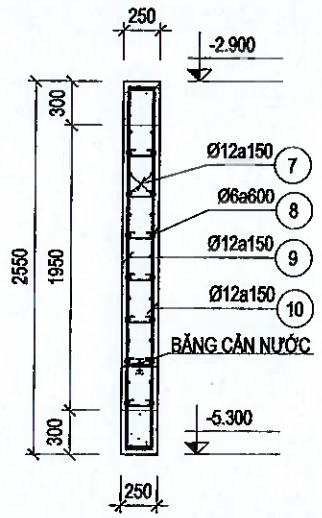


VÁCH HẦM VH3
SL:1CK TL:1/50

BẢNG THỐNG KÊ CỐT THÉP

TÊN CẤU KIỆN	SỐ HIỆU	HÌNH DẠNG, KÍCH THƯỚC	ĐƯỜNG KÍNH (mm)	CHIỀU DÀI THANH (mm)	SỐ CẤU KIỆN	SỐ LƯỢNG 1 CK	SỐ LƯỢNG T. BỘ	TỔNG CHIỀU DÀI (m)	TỔNG KHỐI LƯỢNG (kg)
DĐ 1(250X300) SL: 2	1	190 4400 190	16	4780	2	3	6	28.68	45.27
	2	80 4400 80	16	4560	2	3	6	27.36	43.18
	3	48 200 250	6	995	2	26	52	51.74	11.48
DĐ 2(250X300) SL: 3	1	190 4600 190	16	4980	3	3	9	44.82	70.74
	2	80 4600 80	16	4760	3	3	9	42.84	67.62
	3	48 200 250	6	995	3	28	84	83.58	18.55
DN 1(250X300) SL: 2	1	190 4400 190	16	4780	2	3	6	28.68	45.27
	2	80 4400 80	16	4560	2	3	6	27.36	43.18
	3	48 200 250	6	995	2	26	52	51.74	11.48
DN 2(250X300) SL: 3	1	190 4600 190	16	4980	3	3	9	44.82	70.74
	2	80 4600 80	16	4760	3	3	9	42.84	67.62
	3	48 200 250	6	995	3	28	84	83.58	18.55
SÀN ĐÁY BỂ SL: 1	1	100 4400 100	10	4600	1	64	64	294.40	181.51
	2	100 4600 100	10	4800	1	62	62	297.60	183.48
VÁCH BỂ PCCC SL: 1	7	18000	12	18480	1	28	28	517.44	459.39
	8	36 198 36	6	355	1	252	252	89.46	19.86
	9	170 2470 170	12	2810	1	128	128	359.68	319.33
	10	170 2440 170	12	2780	1	128	128	355.84	315.92


- Thép Ø6: L = 360.1 (m), KL = 79.92 (kg).
- Thép Ø10: L = 592 (m), KL = 364.99 (kg).
- Thép Ø12: L = 1232.96 (m), KL = 1094.64 (kg).
- Thép Ø16: L = 287.4 (m), KL = 453.62 (kg).

- Nhóm Ø < 10: KL = 79.92 (kg).
- Nhóm 10 <= Ø < 20: KL = 1913.25 (kg).
- Tổng cộng: 1993.17 (kg)

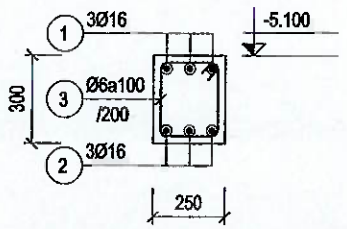


DẦM DĐ 1(250X300) (SL=2; L=4500)

TL: 1/25

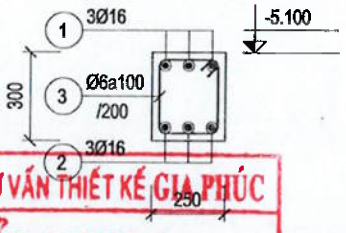


DẦM DN 1(250X300) (SL=2; L=4500)

TL: 1/25

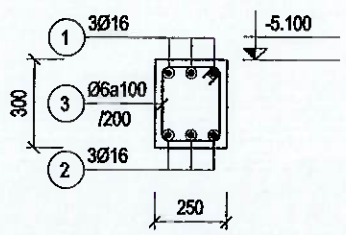

DẦM DĐ 2(250X300) (SL=3; L=4700)

TL: 1/25

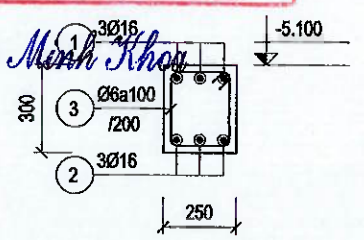


DẦM DN 2(250X300) (SL=3; L=4700)

TL: 1/25


CÔNG TY TNHH TƯ VẤN THIẾT KẾ GIA PHÚC
THẨM TRA
Theo Văn bản số. . . . . /. . . TL: 1/25
Ngày . . . . tháng . . . . . năm 20 . . .
Chủ trì bộ môn ký tên:

Kỹ sư Bùi Minh Khoa

NẮP BỂ NGẦM ÂM SÀN INOX
600x600, CHỊU TẢI 2000 KG

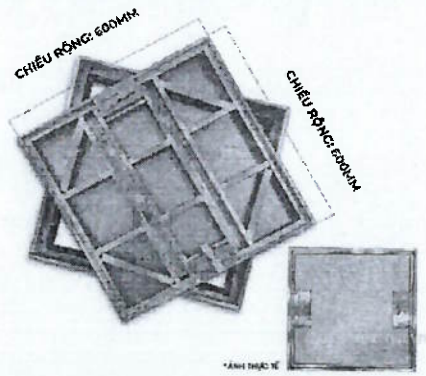

CHI TIẾT NẮP BỂ INOX
SL:1CK TL:1/50

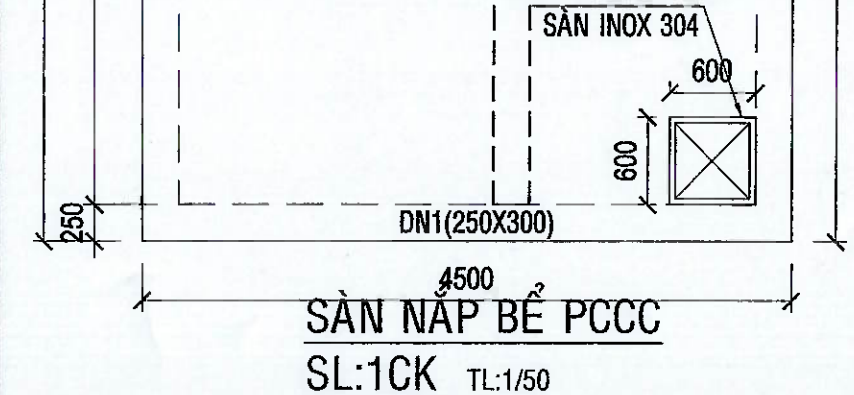

SÀN NẮP BỂ PCCC
SL:1CK TL:1/50

- CHỐNG THẤM BỂ NƯỚC BẰNG SIKATOP SEAL107
- LĂN 3 LỚP, XỬ LÝ MỐI NỐI VÀ MÍ GÓC BẰNG LƯỚI
- THỦY TINH .

.LOẠI HỒ SƠ:

THAM KHẢO	☐
THIẾT KẾ CƠ SỞ	☐
TRÌNH DUYỆT	☐
THI CÔNG	☒
HIỆU CHỈNH	☐
HOÀN CÔNG	☐

.GHI CHÚ:

.CHỦ ĐẦU TƯ

NGÂN HÀNG NÔNG NGHIỆP VÀ PHÁT TRIỂN NÔNG THÔN VIỆT NAM CHI NHÁNH ĐẮK LẮK

.ĐỊA ĐIỂM:
SỐ 51 NGUYỄN TẤT THÀNH - P. TÂN AN- TỈNH ĐẮK LẮK

.CÔNG TRÌNH:
TRỤ SỞ AGRIBANK CHI NHÁNH EA PHÊ ĐẮK LẮK

.ĐỊA ĐIỂM:
XÃ EA PHÊ - TỈNH ĐẮK LẮK

.HẠNG MỤC:
TRỤ SỞ LÀM VIỆC

.ĐƠN VỊ THIẾT KẾ

CÔNG TY TNHH KIẾN TRÚC ĐẦU TƯ XÂY DỰNG PHÚ THỊNH


VĂN PHÒNG:
CÔNG TRÂN PHÚ BÌNH, P. BUÔN MA THUỘT, TỈNH ĐẮK LẮK
TEL: 098.335.411 - 0974.689.470
EMAIL: PHUTHINH1718@GMAIL.COM

GIÁM ĐỐC:	KTS. LÊ ANH TUẤN
CHỦ TRÌ KIẾN TRÚC: KTS. LÊ ANH TUẤN	
CHỦ TRÌ KẾT CẤU: KS. HÀ VĂN LIÊN	
THIẾT KẾ: KS. HÀ VĂN LIÊN	
CHỦ TRÌ ĐIỆN: KS. LÊ PHI HÙNG	
CHỦ TRÌ NƯỚC: KS. NGUYỄN GIA VỮNG	

TÊN BẢN VẼ:


MẶT BẰNG BỂ NƯỚC PCCC

NGÀY HOÀN THÀNH: /2025	TỈ LỆ: 1:100
SỐ HIỆU BẢN VẼ:	KC -36
KHỔ GIẤY:	A3

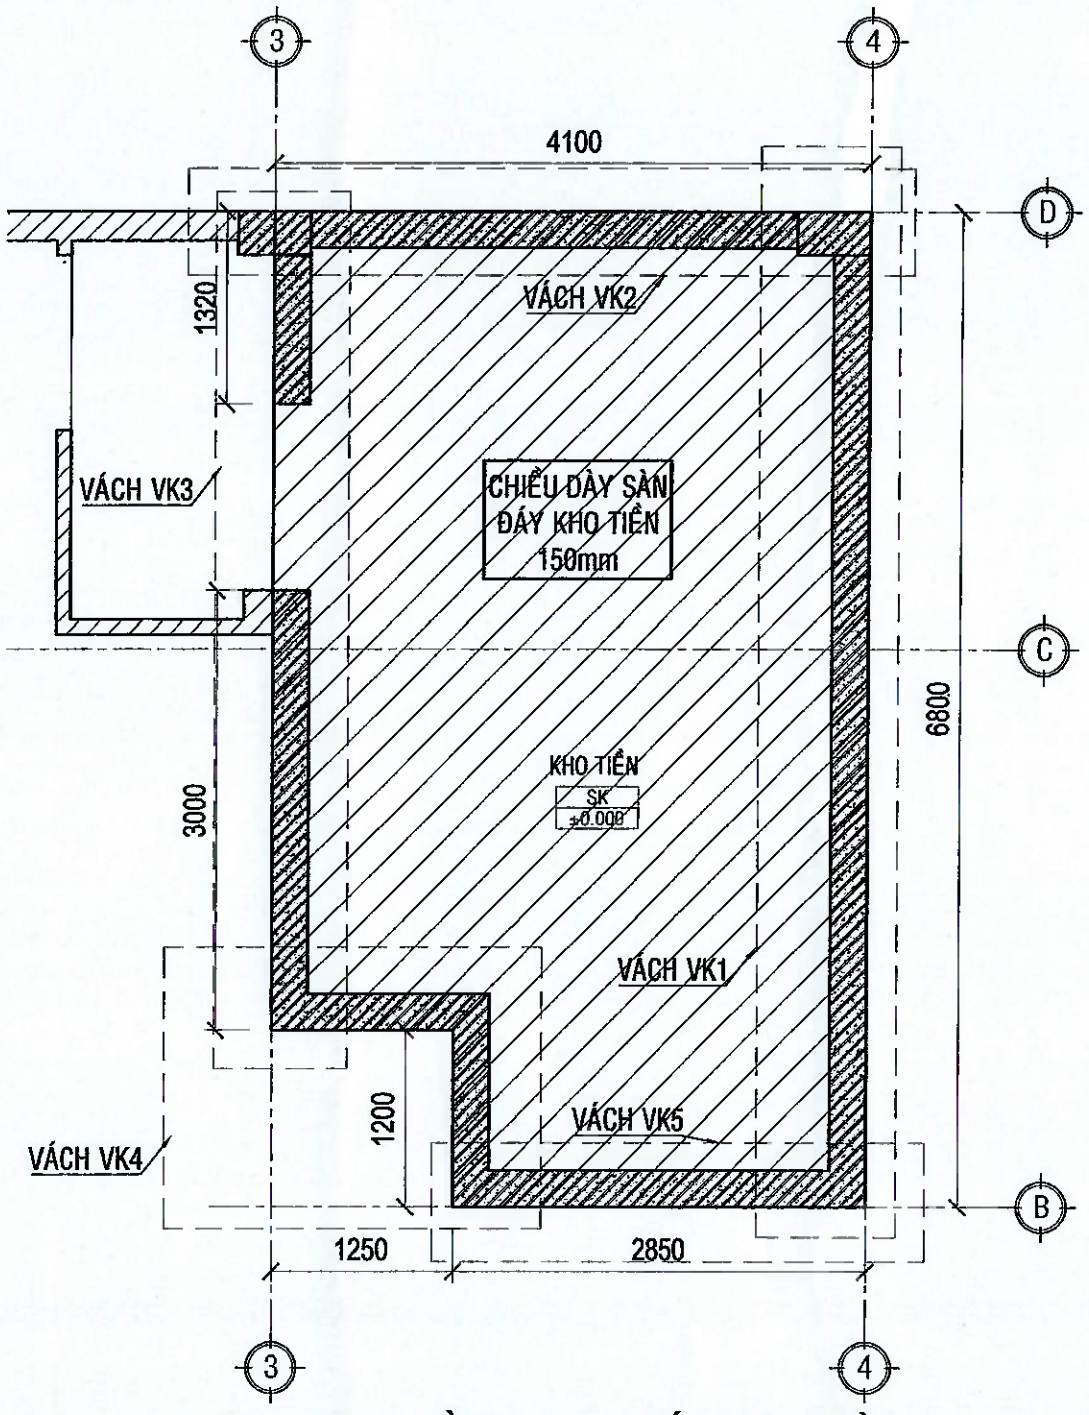


MẶT BẰNG CHI TIẾT KHO TIỀN

TL:1/50

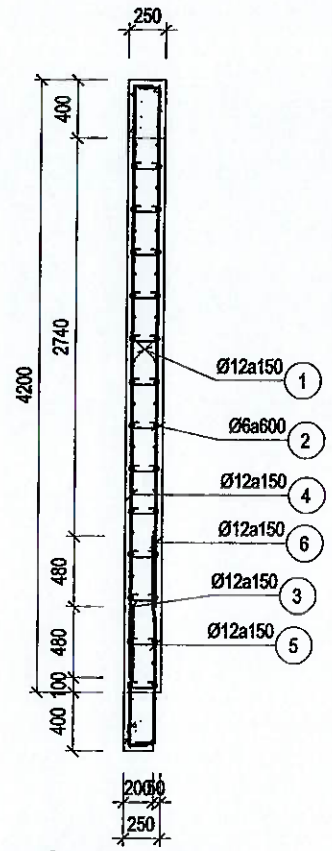


VÁCH VK1

SL:1CK TL:1/50

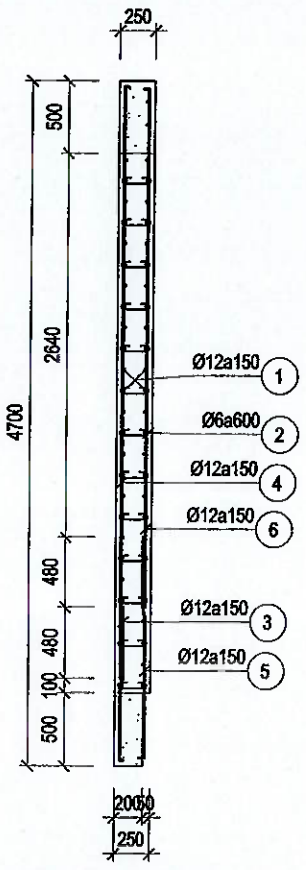


VÁCH VK2

SL:1CK TL:1/50

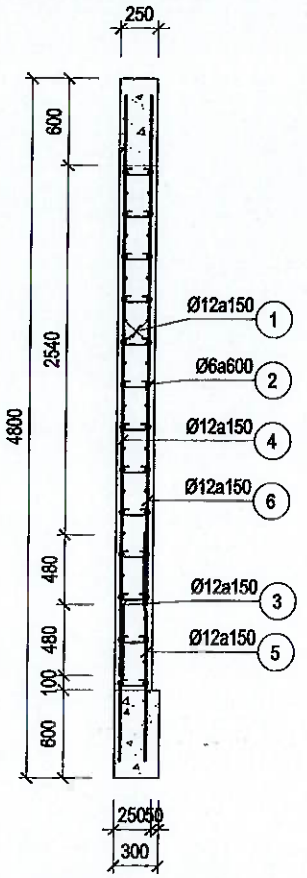


VÁCH VK3

SL:1CK TL:1/50

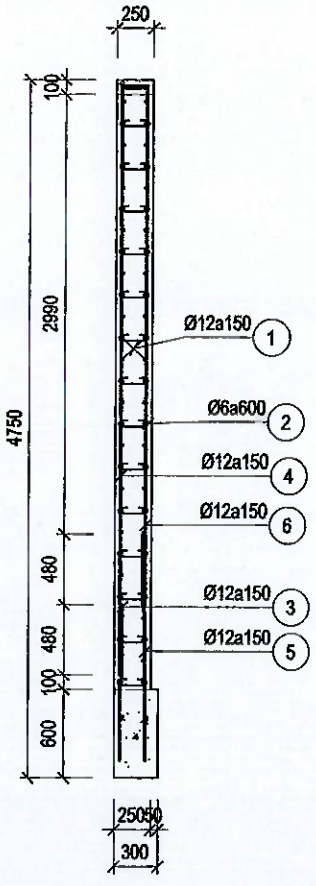

VÁCH VK4

SL:1CK TL:1/50

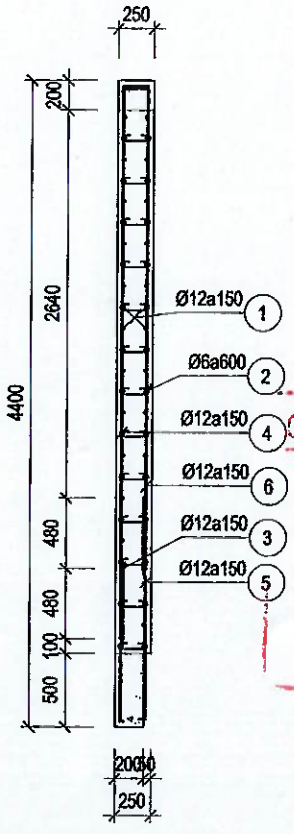

VÁCH VK5

SL:1CK TL:1/50

CÔNG TY TNHH TƯ VẤN THIẾT KẾ GIA PHÚC

THẨM TRA

Theo Văn bản số...../.....

Ngày ..... tháng ..... năm 20...

Chủ trì bộ môn ký tên:

Kỹ sư Bùi Minh Khoa

.LOẠI HỒ SƠ:

THAM KHẢO	☐
THIẾT KẾ CƠ SỞ	☐
TRÌNH DUYỆT	☐
THI CÔNG	☒
HIỆU CHỈNH	☐
HOÀN CÔNG	☐

.GHI CHÚ:

.CHỦ ĐẦU TƯ

NGÂN HÀNG NÔNG NGHIỆP VÀ PHÁT TRIỂN NÔNG THÔN VIỆT NAM
CHI NHÁNH ĐẮK LẮK

M.S.C.N: 0100686174-197-C.T.T.N.H.H - NGÂN HÀNG NÔNG NGHIỆP VÀ PHÁT TRIỂN NÔNG THÔN VIỆT NAM - CHI NHÁNH T. ĐẮK LẮK

.ĐỊA ĐIỂM:
SỐ 61 NGUYỄN TẤT THÀNH - P. TÂN AN- TỈNH ĐẮK LẮK

.CÔNG TRÌNH:
TRỤ SỞ AGRIBANK CHI NHÁNH EA PHÊ ĐẮK LẮK

.ĐỊA ĐIỂM:
XÃ EA PHÊ - TỈNH ĐẮK LẮK

.HẠNG MỤC:
TRỤ SỞ LÀM VIỆC

.ĐƠN VỊ THIẾT KẾ

CÔNG TY TNHH KIẾN TRÚC ĐẦU TƯ XÂY DỰNG PHÚ THỊNH

VĂN PHÒNG:
172 TRẦN NHẬT DUẬT, P. BUÔN MA THUỘT, TỈNH ĐẮK LẮK
TEL: 0983.335.411 - 0974.689 470
EMAIL: PHUTHINH1718@GMAIL.COM

M.S.D.N: 6000714682 - C.T.N.H.H - CÔNG TY TNHH KIẾN TRÚC ĐẦU TƯ XÂY DỰNG PHÚ THỊNH - BUÔN MA THUỘT - T. ĐẮK LẮK

GIÁM ĐỐC: KTS. LÊ ANH TUẤN

CHỦ TRÌ KIẾN TRÚC: KTS. LÊ ANH TUẤN	
CHỦ TRÌ KẾT CẤU: KS. HÀ VĂN LIÊN	
THIẾT KẾ: KS. HÀ VĂN LIÊN	
CHỦ TRÌ ĐIỆN: KS. LÊ PHI HÙNG	
CHỦ TRÌ NƯỚC: KS. NGUYỄN GIA VỮNG	

TÊN BẢN VẼ:

MẶT BẰNG THÉP KHO TIỀN

NGÀY HOÀN THÀNH: /2025	TỈ LỆ: 1:100
SỐ HIỆU BẢN VẼ:	KC - 37
KHỔ GIẤY:	A3

BẢNG THỐNG KÊ CỐT THÉP

TÊN CẤU KIỆN	SỐ HIỆU	HÌNH DẠNG, KÍCH THƯỚC	ĐƯỜNG KÍNH (mm)	CHIỀU DÀI THANH (mm)	SỐ CẤU KIỆN	SỐ LƯỢNG 1 CK	SỐ LƯỢNG T. BỘ	TỔNG CHIỀU DÀI (m)	TỔNG KHỐI LƯỢNG (kg)
VÁCH VK1 SL: 1	1	6800	12	6800	1	52	52	353.60	313.93
	2	36 198 36	6	355	1	169	169	60.00	13.32
	3	120 388 74 480	12	1060	1	47	47	49.82	44.23
	4	4060 120	12	4180	1	47	47	196.46	174.42
	5	120 853 74 480	12	1525	1	47	47	71.68	63.63
	6	3565 135	12	3700	1	47	47	173.90	154.39
VÁCH VK2 SL: 1	1	4100	12	4100	1	52	52	213.20	189.28
	2	36 198 36	6	355	1	104	104	36.92	8.19
	3	20 488 74 480	12	1060	1	29	29	30.74	27.29
	4	4060 20	12	4080	1	29	29	118.32	105.05
	5	35 953 74 480	12	1540	1	29	29	44.66	39.65
	6	3565 35	12	3600	1	29	29	104.40	92.69
VÁCH VK3 SL: 1	1	4300	12	4300	1	50	50	215.00	190.88
	2	36 198 36	6	355	1	130	130	46.15	10.24
	3	508 74 480	12	1060	1	31	31	32.86	29.17
	4	3980	12	3980	1	31	31	123.38	109.54
	5	988 74 480	12	1540	1	31	31	47.74	42.38
	6	3500	12	3500	1	31	31	108.50	96.33
VÁCH VK4 SL: 1	1	2450	12	2450	1	56	56	137.20	121.81
	2	36 198 36	6	355	1	98	98	34.79	7.72
	3	508 74 480	12	1060	1	19	19	20.14	17.88
	4	4010 170	12	4180	1	19	19	79.42	70.51
	5	988 74 480	12	1540	1	19	19	29.26	25.98
	6	3515 170	12	3685	1	19	19	70.02	62.16
VÁCH VK5 SL: 1	1	2850	12	2850	1	52	52	148.20	131.57
	2	36 198 36	6	355	1	78	78	27.69	6.15
	3	20 488 74 480	12	1060	1	20	20	21.20	18.82
	4	3760 170	12	3930	1	20	20	78.60	69.78
	5	35 953 74 480	12	1540	1	20	20	30.80	27.34
	6	3265 170	12	3435	1	20	20	68.70	60.99

- Thép Ø6: L = 205.55 (m), KL = 45.62 (kg).
- Thép Ø12: L = 2567.8 (m), KL = 2279.7 (kg).

- Nhóm Ø < 10: KL = 45.62 (kg).
- Nhóm 10 <= Ø < 20: KL = 2279.7 (kg).
- Tổng cộng: 2325.32 (kg)

BẢNG THỐNG KÊ CỐT THÉP

TÊN CẤU KIỆN	SỐ HIỆU	HÌNH DẠNG, KÍCH THƯỚC	ĐƯỜNG KÍNH (mm)	CHIỀU DÀI THANH (mm)	SỐ CẤU KIỆN	SỐ LƯỢNG 1 CK	SỐ LƯỢNG T. BỘ	TỔNG CHIỀU DÀI (m)	TỔNG KHỐI LƯỢNG (kg)
Sàn hầm SL: 1	1	100 4750 100	10	4950	1	72	72	356.40	219.73
	2	100 11750 100	10	12350	1	76	76	938.60	578.68
	3	100 9100 100	10	9300	1	26	26	241.80	149.08
	4	100 6700 100	10	6900	1	50	50	345.00	212.71
	5	100 7500 100	10	7700	1	26	26	200.20	123.43
	6	100 9700 100	10	9900	1	94	94	930.60	573.75

- Thép Ø10: L = 3012.6 (m), KL = 1857.38 (kg).

- Nhóm 10 <= Ø < 20: KL = 1857.38 (kg).

CÔNG TY TNHH TƯ VẤN THIẾT KẾ GIA PHÚC
THẨM TRA
Theo Văn bản số...../.....
Ngày ..... tháng ..... năm 20...
Chủ trì bộ môn ký tên:

Kỹ sư Bùi Minh Khoa

.LOẠI HỒ SƠ:

THAM KHẢO	☐
THIẾT KẾ CƠ SỞ	☐
TRÌNH DUYỆT	☐
THI CÔNG	☒
HIỆU CHỈNH	☐
HOÀN CÔNG	☐

.GHI CHÚ:

.CHỦ ĐẦU TƯ

NGÂN HÀNG NÔNG NGHIỆP VÀ PHÁT TRIỂN NÔNG THÔN VIỆT NAM CHI NHÁNH ĐẮK LẮK

ĐỊA CHỈ: SỐ 51 NGUYỄN TẤT THÀNH - P. TÂN AN- TỈNH ĐẮK LẮK

TRỤ SỞ AGRIBANK CHI NHÁNH EA PHÊ ĐẮK LẮK

ĐỊA ĐIỂM:

XÃ EA PHÊ - TỈNH ĐẮK LẮK

.HẠNG MỤC:

TRỤ SỞ LÀM VIỆC

.ĐƠN VỊ THIẾT KẾ

CÔNG TY TNHH KIẾN TRÚC ĐẦU TƯ XÂY DỰNG PHÚ THỊNH

VĂN PHÒNG:
172 TRẦN NHẬT DUẬT - P. BUÔN MA THUỘT, TỈNH ĐẮK LẮK
TEL: 059 535 411 - 0974 689 470
EMAIL: PHUTHINH1718@GMAIL.COM


GIÁM ĐỐC: KTS. LÊ ANH TUẤN

CHỦ TRÌ KIẾN TRÚC: KTS. LÊ ANH TUẤN	
CHỦ TRÌ KẾT CẤU: KS. HÀ VĂN LIÊN	
THIẾT KẾ: KS. HÀ VĂN LIÊN	
CHỦ TRÌ ĐIỆN: KS. LÊ PHI HÙNG	
CHỦ TRÌ NƯỚC: KS. NGUYỄN GIA VỮNG	

TÊN BẢN VẼ:

THỐNG KÊ THÉP KHO TIỀN

NGÀY HOÀN THÀNH: /2025	TỈ LỆ: 1:100
SỐ HIỆU BẢN VẼ:	KC - 38
KHỔ GIẤY:	A3

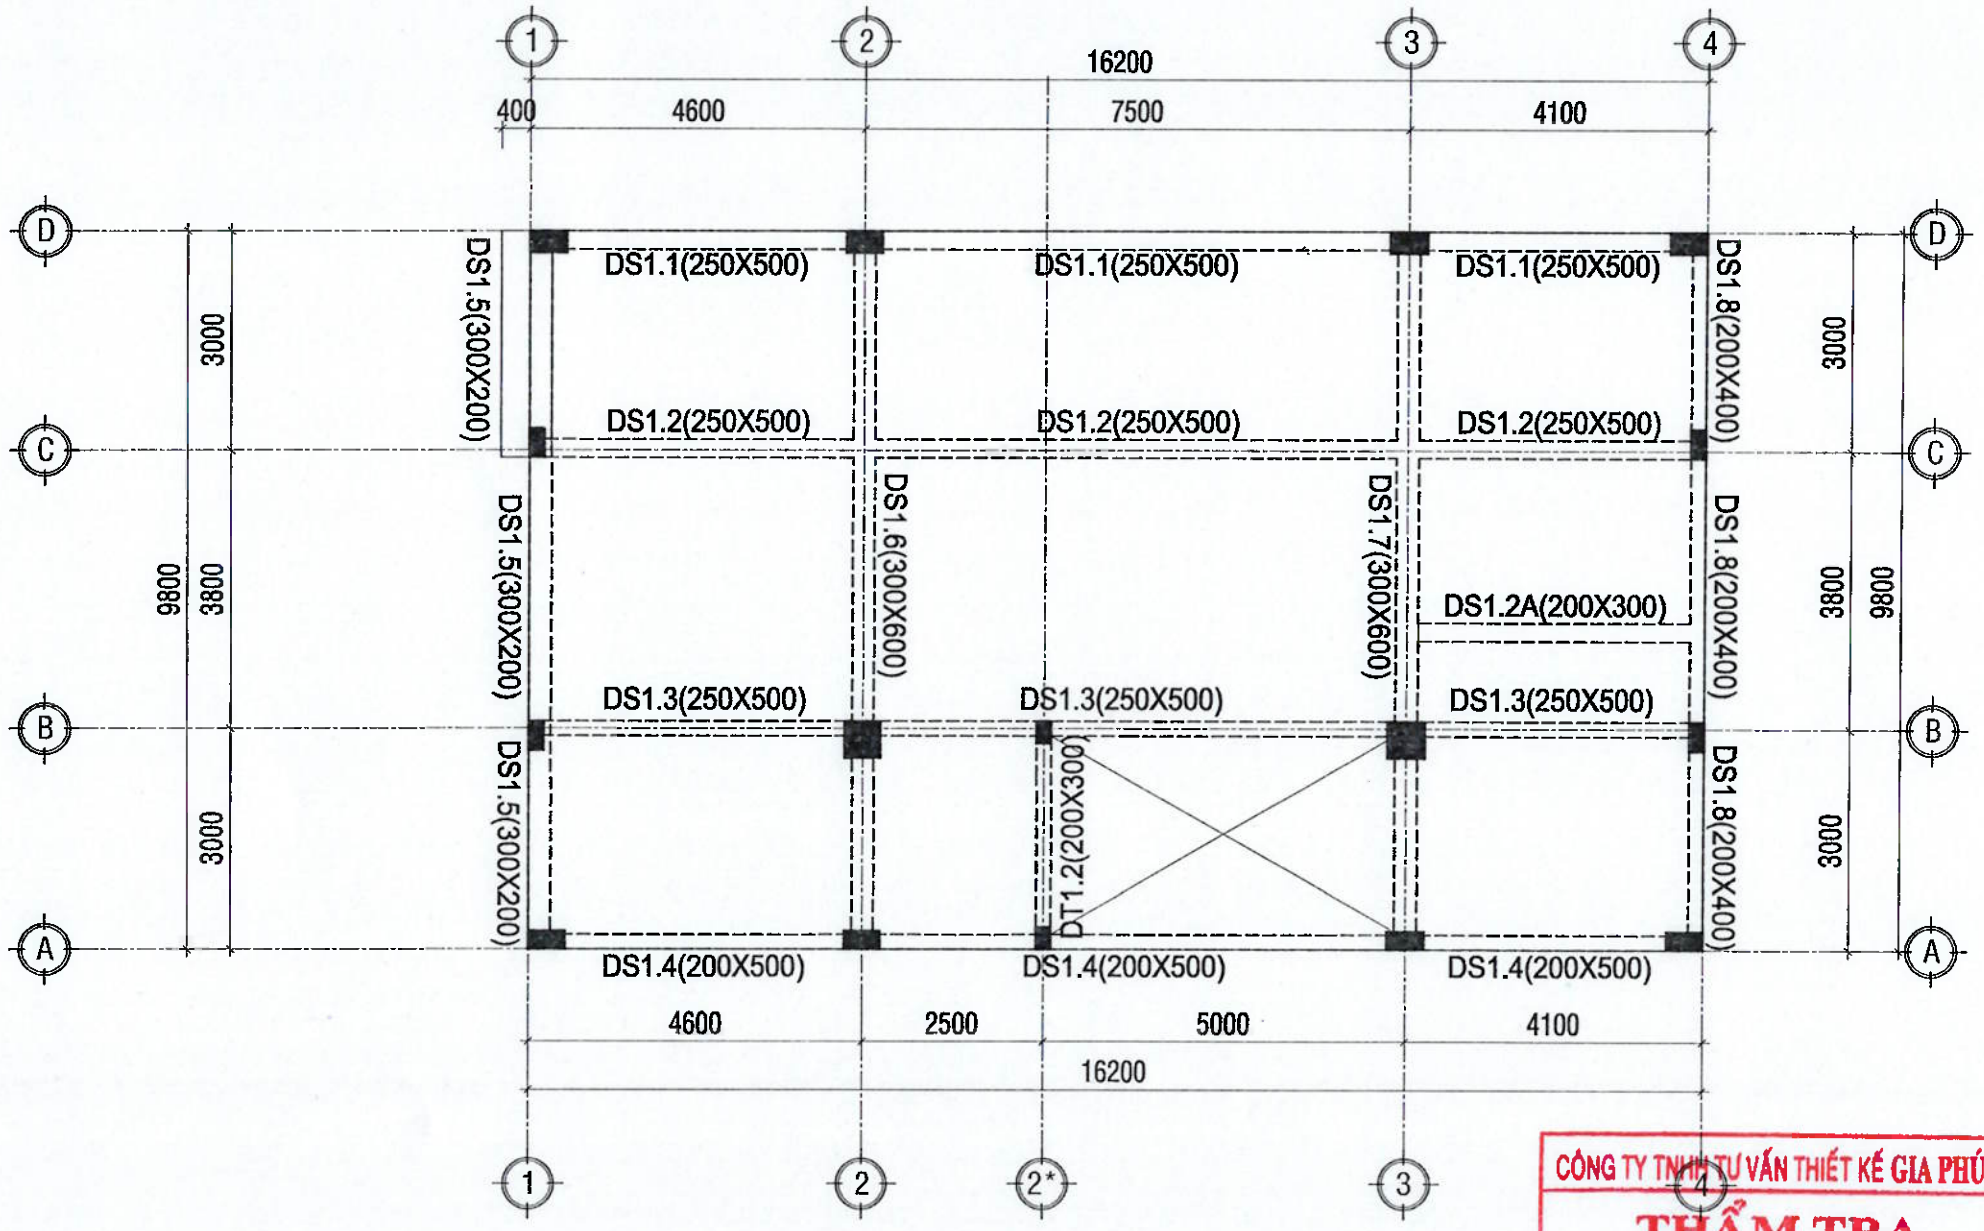

MẶT BẰNG BỐ TRÍ DẦM SÀN TẦNG 1

TL:1/100

CÔNG TY TNHH TƯ VẤN THIẾT KẾ GIA PHÚC
THẨM TRA
Theo Văn bản số...../.....
Ngày.....tháng.....năm 20...
Chủ trì thẩm tra ký tên:

Kỹ sư Bùi Minh Khoa

.LOẠI HỒ SƠ:

THAM KHẢO	☐
THIẾT KẾ CƠ SỞ	☐
TRÌNH DUYỆT	☐
THI CÔNG	☒
HIỆU CHỈNH	☐
HOÀN CÔNG	☐

.GHI CHÚ:

.CHỦ ĐẦU TƯ

NGÂN HÀNG NÔNG NGHIỆP VÀ PHÁT TRIỂN NÔNG THÔN VIỆT NAM
CHI NHÁNH ĐẮK LẮK

.ĐỊA ĐIỂM:
SỐ 51 NGUYỄN TẤT THÀNH - P. TÂN AN- TỈNH ĐẮK LẮK

.CÔNG TRÌNH:
TRỤ SỞ AGRIBANK CHI NHÁNH EA PHÊ ĐẮK LẮK

.ĐỊA ĐIỂM:
XÃ EA PHÊ - TỈNH ĐẮK LẮK

.HẠNG MỤC:
TRỤ SỞ LÀM VIỆC

.ĐƠN VỊ THIẾT KẾ

CÔNG TY TNHH KIẾN TRÚC
ĐẦU TƯ XÂY DỰNG PHÚ THỊNH


VĂN PHÒNG:
172 TRẦN NHẬT DUẬT, P. BUÔN MA THUỘT, TỈNH ĐẮK LẮK
TEL: 098 335 411 - 0974.689.470
EMAIL: PHUTHINH1718@GMAIL.COM

GIÁM ĐỐC:	KTS. LÊ ANH TUẤN
CHỦ TRÌ KIẾN TRÚC: KTS. LÊ ANH TUẤN	
CHỦ TRÌ KẾT CẤU: KS. HÀ VĂN LIÊN	
THIẾT KẾ: KS. HÀ VĂN LIÊN	
CHỦ TRÌ ĐIỆN: KS. LÊ PHI HÙNG	
CHỦ TRÌ NƯỚC: KS. NGUYỄN GIA VỮNG	

TÊN BẢN VẼ:


MẶT BỐ TRÍ DẦM SÀN TẦNG 1

NGÀY HOÀN THÀNH: /2025	TỈ LỆ: 1:100
SỐ HIỆU BẢN VẼ:	KC - 39
KHỔ GIẤY:	A3

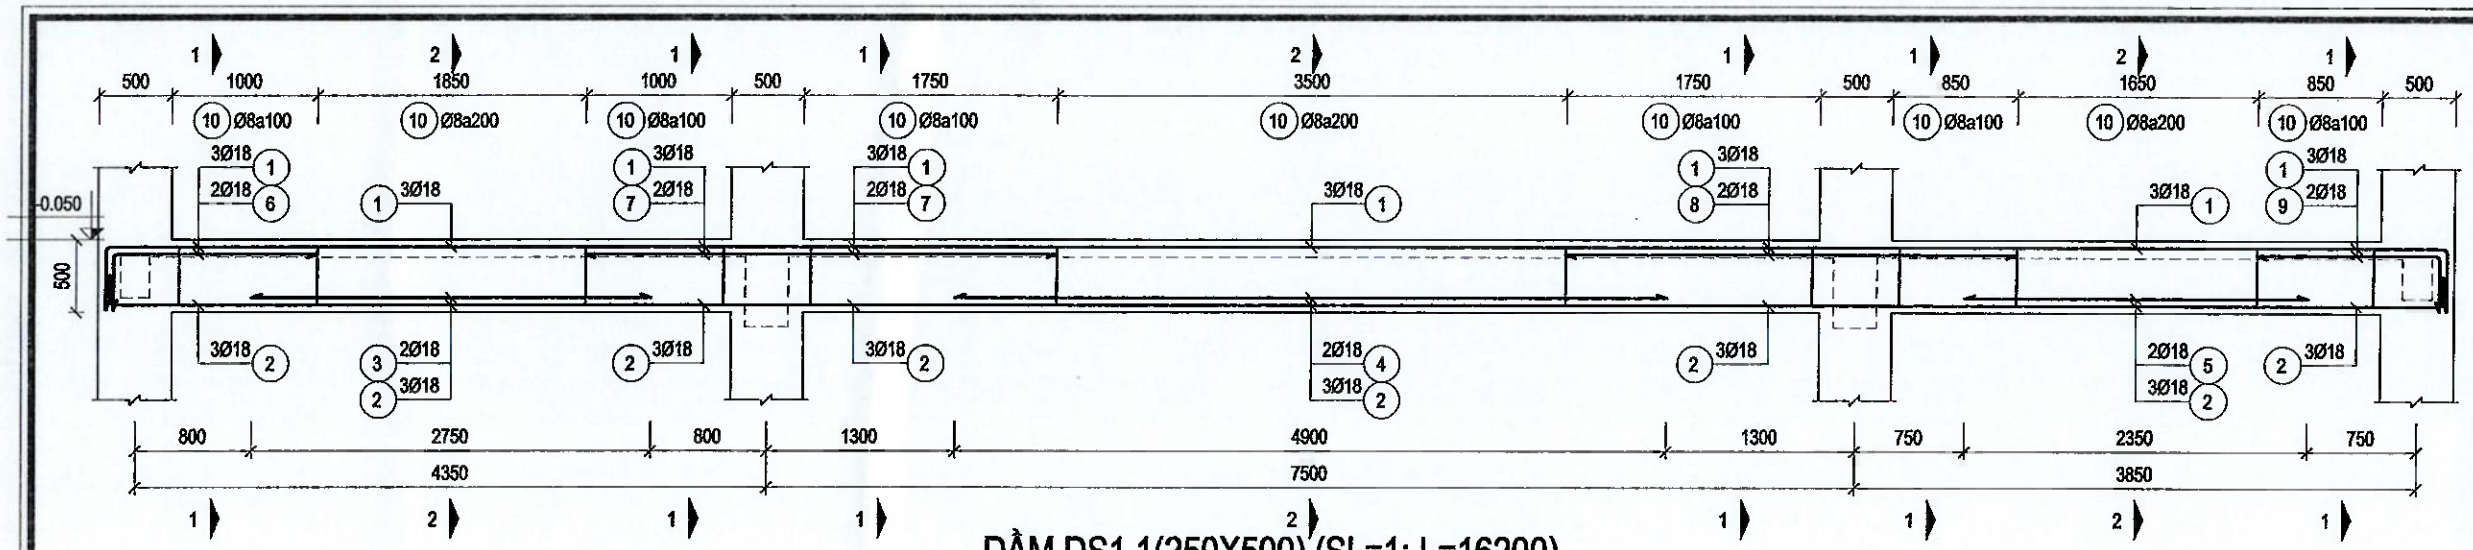

DẦM DS1.1(250X500) (SL=1; L=16200)

TL: 1/50

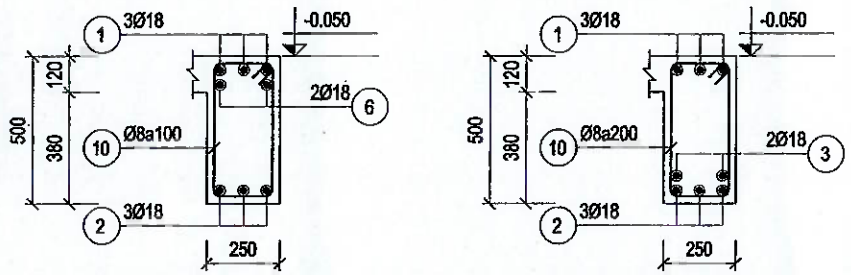


MC 1-1

DS1.1(250X500) (TL: 1/25)


MC 2-2

DS1.1(250X500) (TL: 1/25)

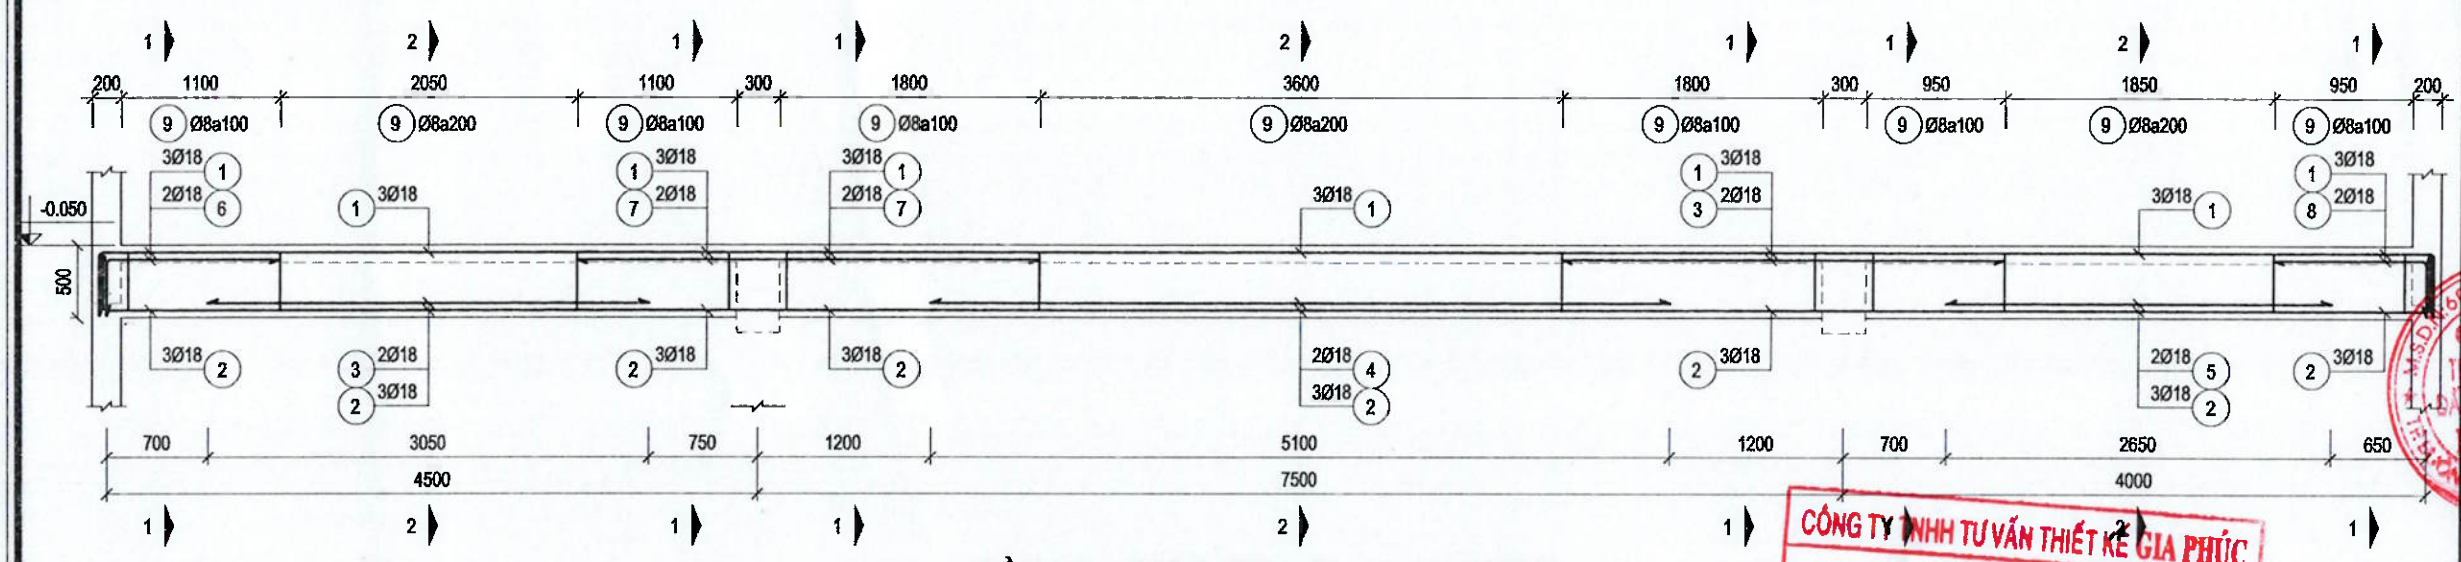


DẦM DS1.2(250X500) (SL=1; L=16200)

TL: 1/50

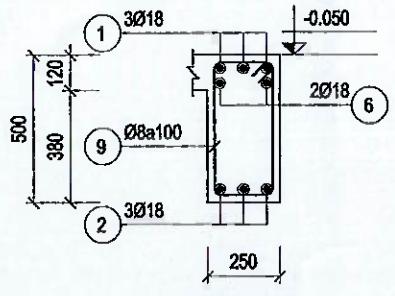

MC 1-1

DS1.2(250X500) (TL: 1/25)

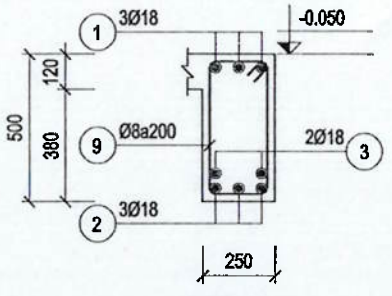

MC 2-2

DS1.2(250X500) (TL: 1/25)

CÔNG TY TNHH TƯ VẤN THIẾT KẾ GIA PHÚC
THẨM TRA
Theo Văn bản số...../.....
Ngày ..... tháng ..... năm 20...
Chủ trì bộ môn ký tên:

Kỹ sư Bùi Minh Khoa

.LOẠI HỒ SƠ:

THAM KHẢO	☐
THIẾT KẾ CƠ SỞ	☐
TRÌNH DUYỆT	☐
THI CÔNG	☒
HIỆU CHỈNH	☐
HOÀN CÔNG	☐

.GHI CHÚ:

.CHỦ ĐẦU TƯ

NGÂN HÀNG NÔNG NGHIỆP VÀ PHÁT TRIỂN NÔNG THÔN VIỆT NAM CHI NHÁNH ĐẮK LẮK

.ĐỊA ĐIỂM: SỐ 51 NGUYỄN TẤT THÀNH - P. TÂN AN- TỈNH ĐẮK LẮK

.CÔNG TRÌNH: TRỤ SỞ AGRIBANK CHI NHÁNH EA PHÊ ĐẮK LẮK

.ĐỊA ĐIỂM: XÃ EA PHÊ - TỈNH ĐẮK LẮK

.HẠNG MỤC: TRỤ SỞ LÀM VIỆC

.ĐƠN VỊ THIẾT KẾ

CÔNG TY TNHH KIẾN TRÚC ĐẦU TƯ XÂY DỰNG PHÚ THỊNH


.VĂN PHÒNG: 172 TRẦN NHẬT DUẬT, P. BUÔN MA THUỘT, TỈNH ĐẮK LẮK
TEL: 0935.335.411 - 0974.689.470
EMAIL: PHUTHINH1718@GMAIL.COM

GIÁM ĐỐC:	KTS. LÊ ANH TUẤN
CHỦ TRÌ KIẾN TRÚC: KTS. LÊ ANH TUẤN	
CHỦ TRÌ KẾT CẤU: KS. HÀ VĂN LIÊN	
THIẾT KẾ: KS. HÀ VĂN LIÊN	
CHỦ TRÌ ĐIỆN: KS. LÊ PHI HÙNG	
CHỦ TRÌ NƯỚC: KS. NGUYỄN GIA VỮNG	

TÊN BẢN VẼ:


CHI TIẾT DẦM TẦNG 1

NGÀY HOÀN THÀNH: /2025	TỈ LỆ: 1:100
SỐ HIỆU BẢN VẼ:	KC - 40
KHỔ GIẤY:	A3

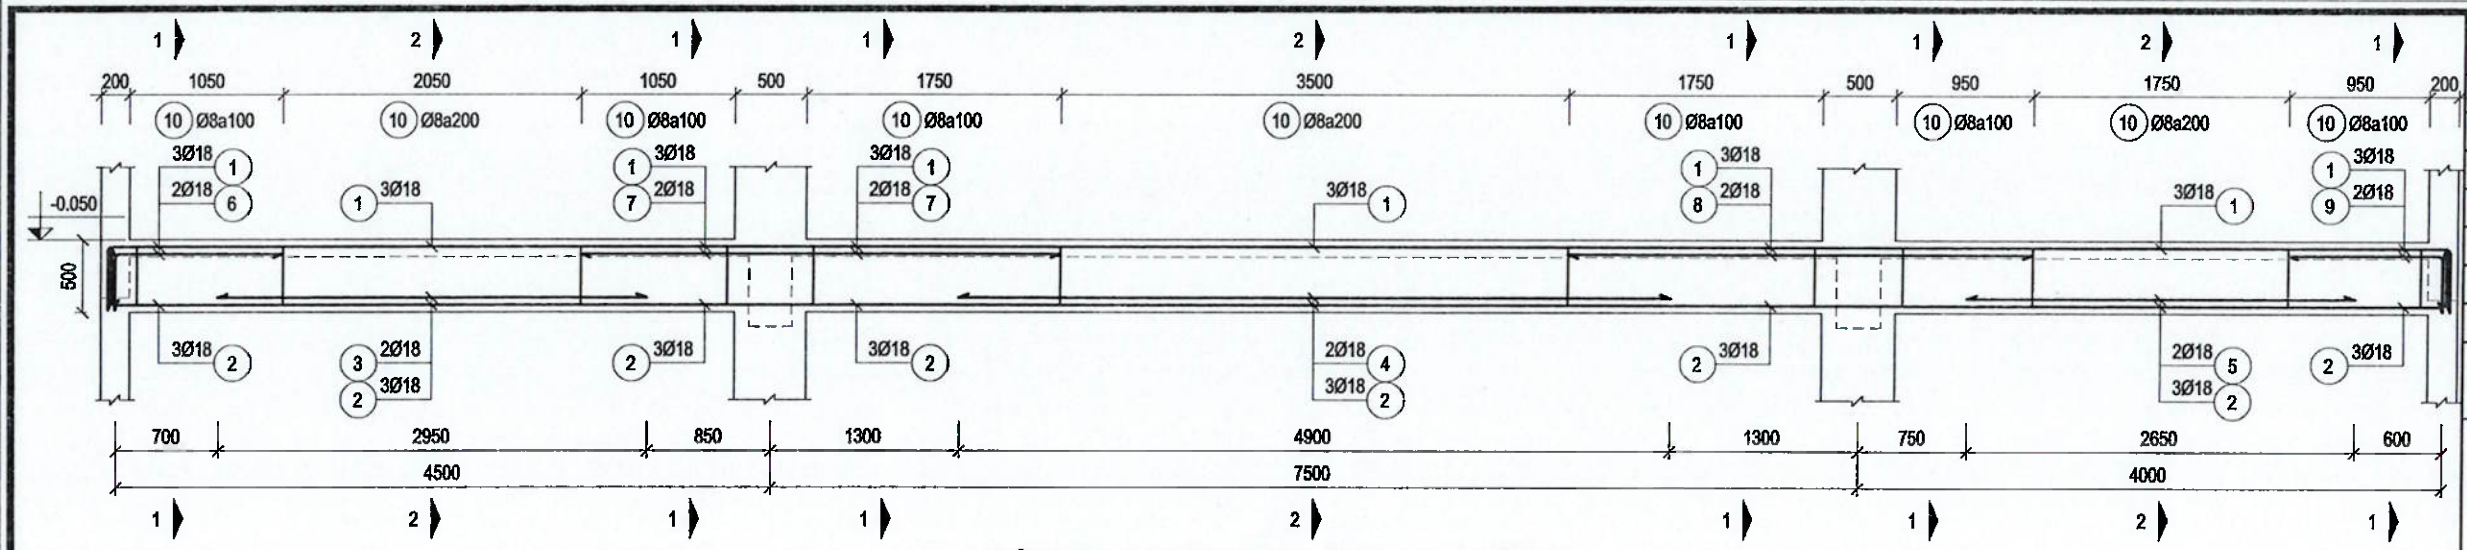


DẦM DS1.3(250X500) (SL=1; L=16200)

TL: 1/50

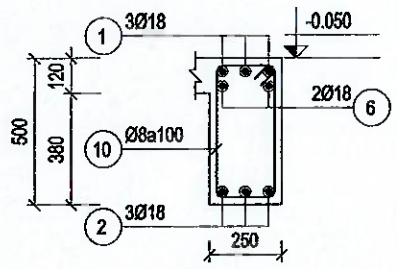


MC 1-1

DS1.3(250X500) (TL: 1/25)

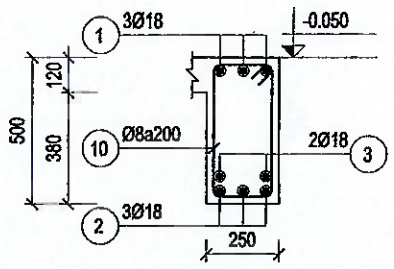


MC 2-2

DS1.3(250X500) (TL: 1/25)

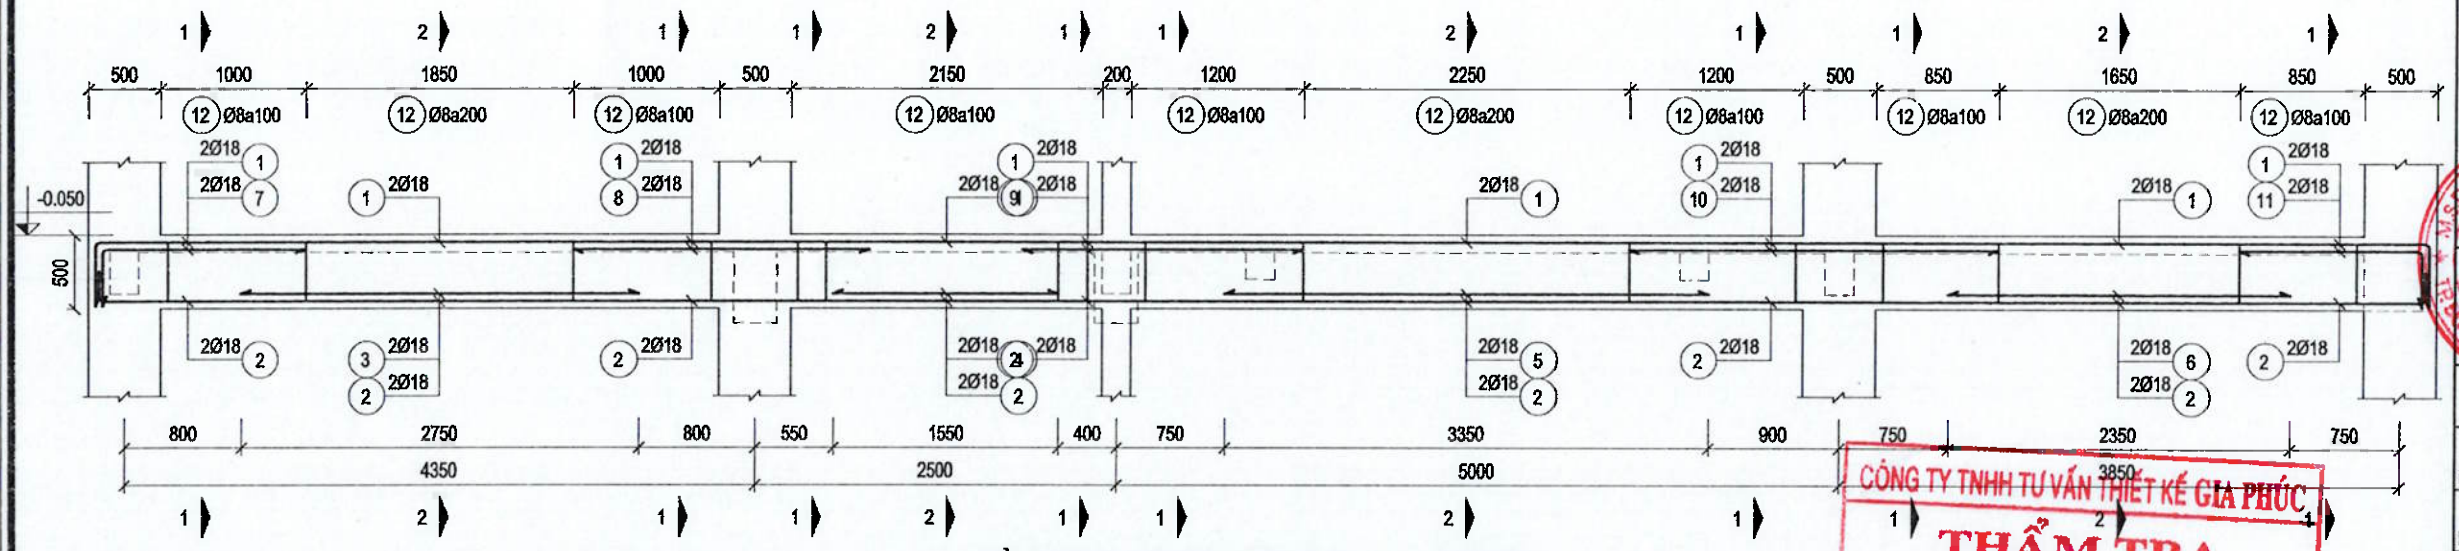


DẦM DS1.4(200X500) (SL=1; L=16200)

TL: 1/50

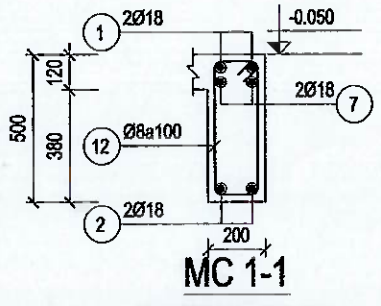

MC 1-1

DS1.4(200X500) (TL: 1/25)

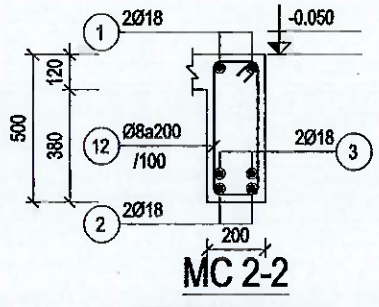

MC 2-2

DS1.4(200X500) (TL: 1/25)

.LOẠI HỒ SƠ:

THAM KHẢO	☐
THIẾT KẾ CƠ SỞ	☐
TRÌNH DUYỆT	☐
THI CÔNG	☒
HIỆU CHỈNH	☐
HOÀN CÔNG	☐

.GHI CHÚ:

.CHỦ ĐẦU TƯ

NGÂN HÀNG NÔNG NGHIỆP VÀ PHÁT TRIỂN NÔNG THÔN VIỆT NAM
CHI NHÁNH ĐẮK LẮK

M.S.C.N: 0100686174-197 - CHI NHÁNH T. ĐẮK LẮK — NGÂN HÀNG NÔNG NGHIỆP VÀ PHÁT TRIỂN NÔNG THÔN VIỆT NAM - CHI NHÁNH ĐẮK LẮK

.ĐỊA ĐIỂM: SỐ 51 NGUYỄN TẤT THÀNH - P. TÂN AN- TỈNH ĐẮK LẮK

.CÔNG TRÌNH: TRỤ SỞ AGRIBANK CHI NHÁNH EA PHÊ ĐẮK LẮK

.ĐỊA ĐIỂM: XÃ EA PHÊ - TỈNH ĐẮK LẮK

.HẠNG MỤC: TRỤ SỞ LÀM VIỆC

.ĐƠN VỊ THIẾT KẾ

CÔNG TY TNHH KIẾN TRÚC ĐẦU TƯ XÂY DỰNG PHÚ THỊNH

VĂN PHÒNG: 112 TRẦN NHẬT DUẬT, P. BUÔN MA THUỘT, TỈNH ĐẮK LẮK
TEL: 098.335.4111 - 0974.689.470
EMAIL: PHUTHINH1118@GMAIL.COM

CÔNG TY TNHH KIẾN TRÚC ĐẦU TƯ XÂY DỰNG PHÚ THỊNH

GIÁM ĐỐC: KTS. LÊ ANH TUẤN


CHỦ TRÌ KIẾN TRÚC: KTS. LÊ ANH TUẤN	
CHỦ TRÌ KẾT CẤU: KS. HÀ VĂN LIÊN	
THIẾT KẾ: KS. HÀ VĂN LIÊN	
CHỦ TRÌ ĐIỆN: KS. LÊ PHI HÙNG	
CHỦ TRÌ NƯỚC: KS. NGUYỄN GIA VŨNG	

CÔNG TY TNHH TƯ VẤN THIẾT KẾ GIA PHÚC
THẨM TRA
Theo Văn bản số...../.....
Ngày ..... tháng ..... năm 20...
Chủ trì bộ môn ký tên

Kỹ sư Bùi Minh Khoa


TÊN BẢN VẼ: CHI TIẾT DẦM TẦNG 1

NGÀY HOÀN THÀNH: /2025	TỈ LỆ: 1:100
SỐ HIỆU BẢN VẼ:	KC - 41
KHỔ GIẤY:	A3

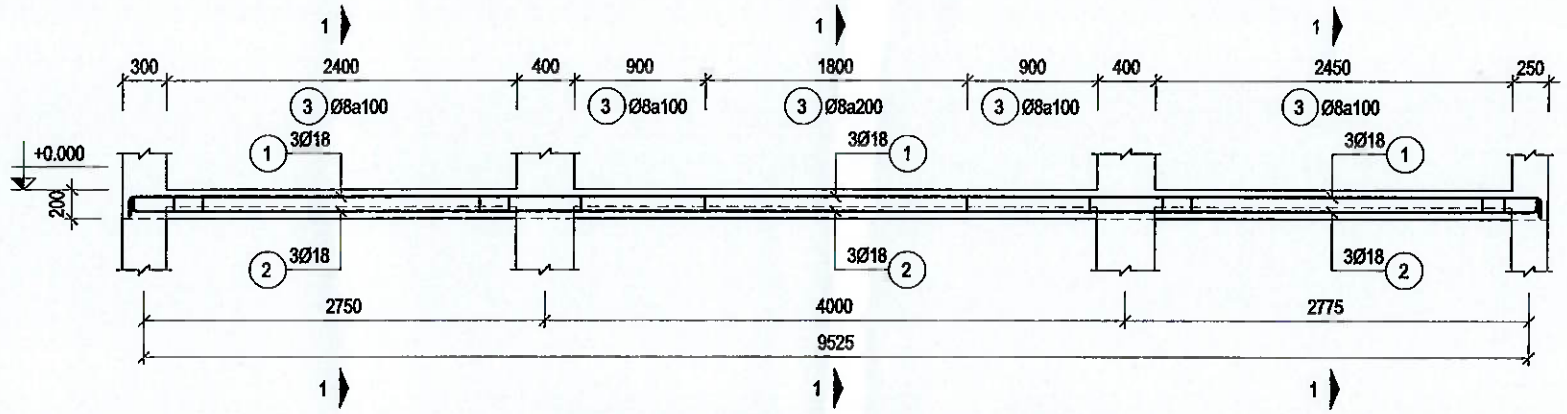


DẦM DS1.5(300X200) (SL=1; L=9800)

TL: 1/50

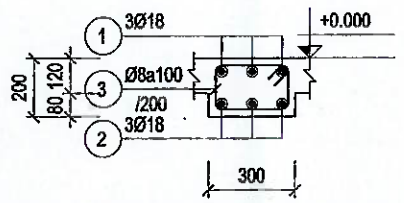


DẦM DS1.5(300X200) (SL=1; L=9800)

MC 1-1 (TỶ LỆ: 1/25)

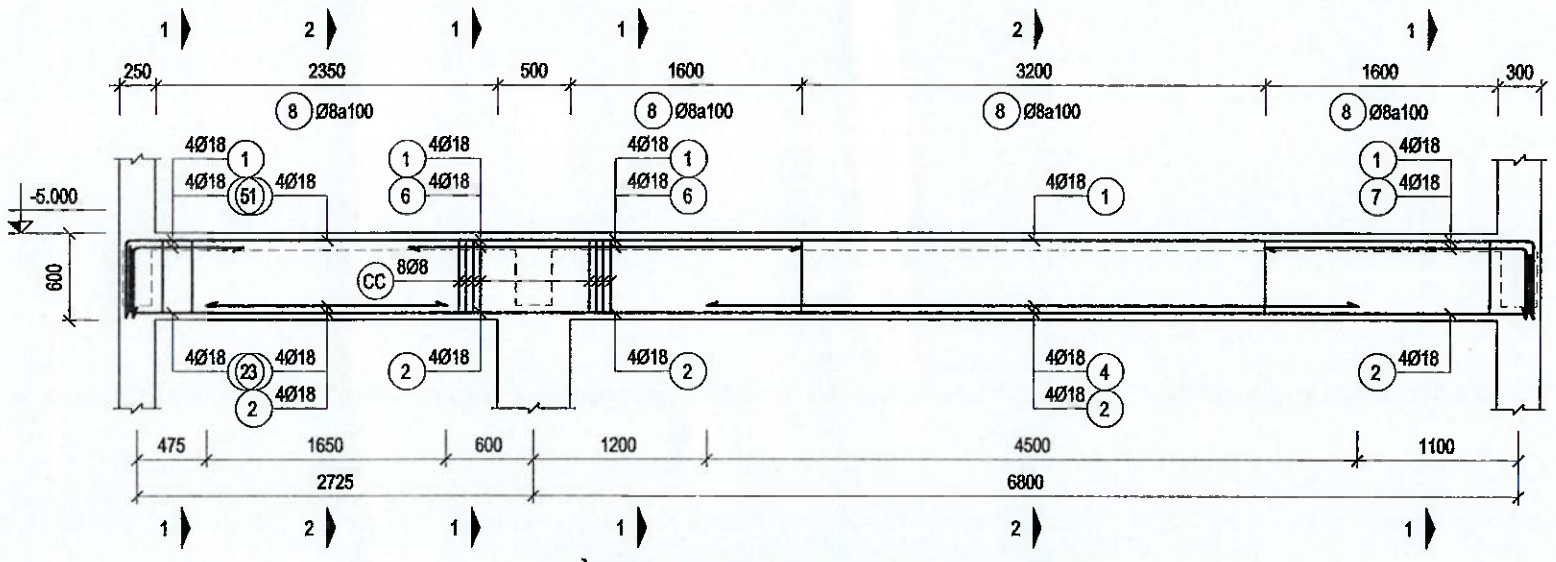


DẦM DS1.6(300X600) (SL=1; L=9800)

TL: 1/50

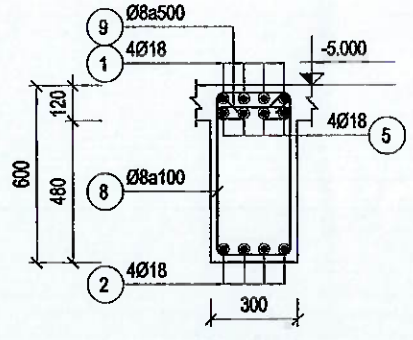

MC 1-1

DS1.6(300X600) (TL: 1/25)

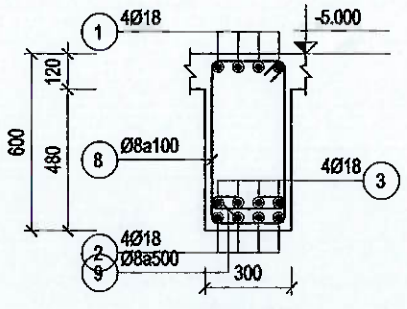

MC 2-2

DS1.6(300X600) (TL: 1/25)

CÔNG TY TNHH TƯ VẤN THIẾT KẾ GIA PHÚC
THẨM TRA
Theo Văn bản số...../.....
Ngày ..... tháng ..... năm 20...
Chủ trì bộ môn ký tên:

Kỹ sư Bùi Minh Khoa

.LOẠI HỒ SƠ:

THAM KHẢO	☐
THIẾT KẾ CƠ SỞ	☐
TRÌNH DUYỆT	☐
THI CÔNG	☒
HIỆU CHỈNH	☐
HOÀN CÔNG	☐

.GHI CHÚ:

.CHỦ ĐẦU TƯ

NGÂN HÀNG NÔNG NGHIỆP VÀ PHÁT TRIỂN NÔNG THÔN VIỆT NAM CHI NHÁNH ĐẮK LẮK

M.S.D.N: 0100686174 - 197 - C.T.T.
NGÂN HÀNG NÔNG NGHIỆP & PHÁT TRIỂN NÔNG THÔN VIỆT NAM - CHI NHÁNH ĐẮK LẮK
T. ĐẮK LẮK

.ĐỊA ĐIỂM: SỐ 51 NGUYỄN TẤT THÀNH - P. TÂN AN- TỈNH ĐẮK LẮK

.CÔNG TRÌNH: TRỤ SỞ AGRIBANK CHI NHÁNH EA PHÊ ĐẮK LẮK

.ĐỊA ĐIỂM: XÃ EA PHÊ - TỈNH ĐẮK LẮK

.HẠNG MỤC: TRỤ SỞ LÀM VIỆC

.ĐƠN VỊ THIẾT KẾ

CÔNG TY TNHH KIẾN TRÚC ĐẦU TƯ XÂY DỰNG PHÚ THỊNH

VĂN THÔNG
172 TRẦN NHẬT DUẬT, P. BUÔN MA THUỘT, TỈNH ĐẮK LẮK
TEL: 098.335.411 - 0974.689.470
EMAIL: PHUTHINH1718@GMAIL.COM

M.S.D.N: 6400457... CÔNG TY TNHH KIẾN TRÚC ĐẦU TƯ XÂY DỰNG PHÚ THỊNH


GIÁM ĐỐC: KTS. LÊ ANH TUẤN

CHỦ TRÌ KIẾN TRÚC: KTS. LÊ ANH TUẤN	
CHỦ TRÌ KẾT CẤU: KS. HÀ VĂN LIÊN	
THIẾT KẾ: KS. HÀ VĂN LIÊN	
CHỦ TRÌ ĐIỆN: KS. LÊ PHI HÙNG	
CHỦ TRÌ NƯỚC: KS. NGUYỄN GIA VỮNG	

TÊN BẢN VẼ:


CHI TIẾT DẦM TẦNG 1

NGÀY HOÀN THÀNH: /2025	TỈ LỆ: 1:100
SỐ HIỆU BẢN VẼ:	KC - 42
KHỔ GIẤY:	A3

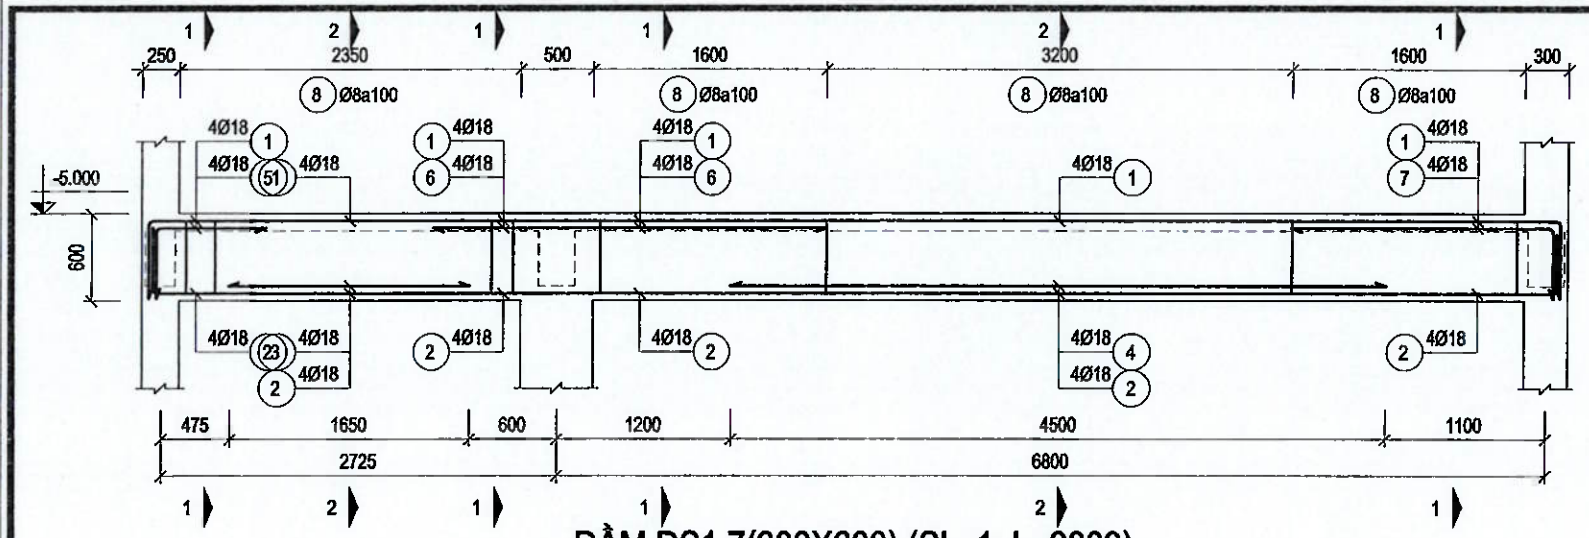


DẦM DS1.7(300X600) (SL=1; L=9800)

TL: 1/50

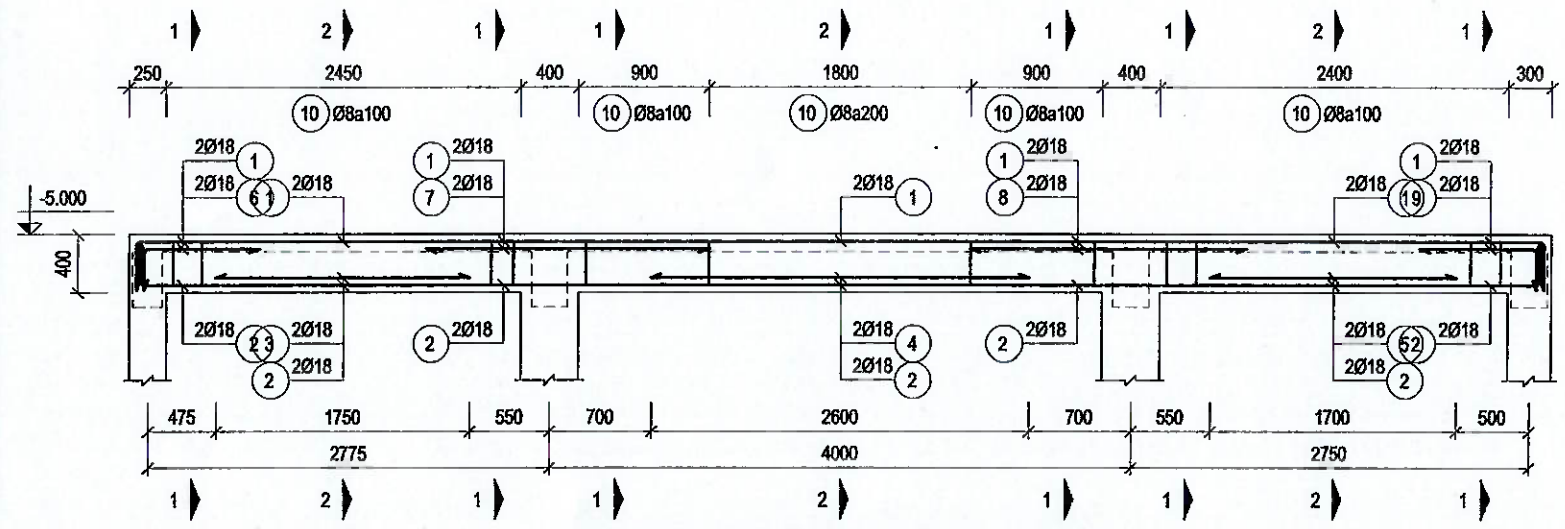


DẦM DS1.8(200X400) (SL=1; L=9800)

TL: 1/50

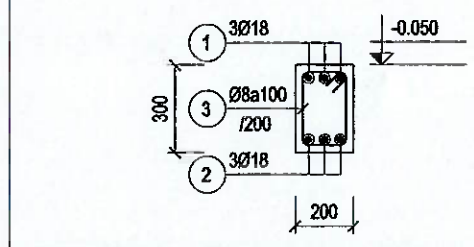


DẦM DT1.1(200X300) (SL=1; L=2450)

TL: 1/25

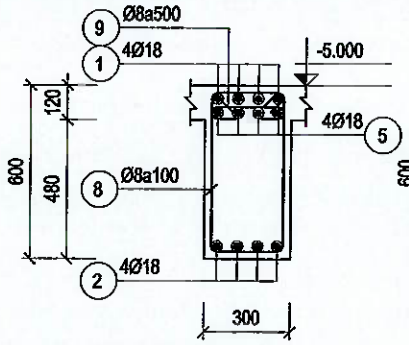


MC 1-1

DS1.7(300X600) (TL: 1/25)

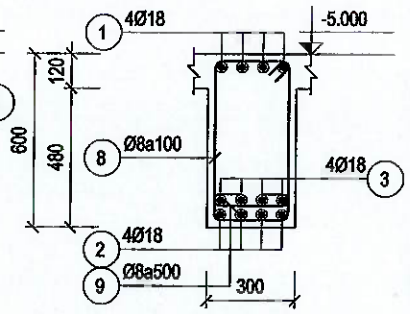


MC 2-2

DS1.7(300X600) (TL: 1/25)

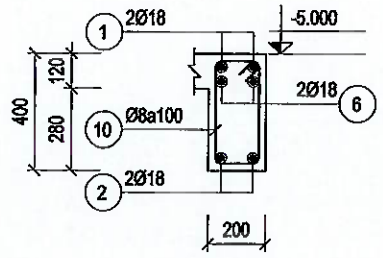

MC 1-1

DS1.8(200X400) (TL: 1/25)

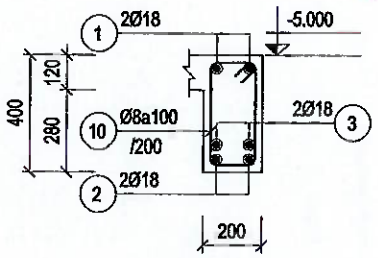

MC 2-2

DS1.8(200X400) (TL: 1/25)

CÔNG TY TNHH TƯ VẤN THIẾT KẾ GIA PHÚC

THẨM TRA

Theo Văn bản số...../.....

Ngày ..... tháng ..... năm 20...

Chủ trì bộ môn ký tên:

Kỹ sư Bùi Minh Khoa

.LOẠI HỒ SƠ:

THAM KHẢO	☐
THIẾT KẾ CƠ SỞ	☐
TRÌNH DUYỆT	☐
THI CÔNG	☒
HIỆU CHỈNH	☐
HOÀN CÔNG	☐

.GHI CHÚ:

.CHỦ ĐẦU TƯ

NGÂN HÀNG NÔNG NGHIỆP VÀ PHÁT TRIỂN NÔNG THÔN VIỆT NAM CHI NHÁNH ĐẮK LẮK

M.S.D.N: 0100686174-197 - C.T.T.N.H.H - NGÂN HÀNG NÔNG NGHIỆP VÀ PHÁT TRIỂN NÔNG THÔN VIỆT NAM - CHI NHÁNH ĐẮK LẮK - T. ĐẮK LẮK

.ĐỊA ĐIỂM: SỐ 51 NGUYỄN TẤT THÀNH - P. TÂN AN- TỈNH ĐẮK LẮK

.CÔNG TRÌNH:

TRỤ SỞ AGRIBANK CHI NHÁNH EA PHÊ ĐẮK LẮK

.ĐỊA ĐIỂM:

XÃ EA PHÊ - TỈNH ĐẮK LẮK

.HẠNG MỤC:

TRỤ SỞ LÀM VIỆC

.ĐƠN VỊ THIẾT KẾ

CÔNG TY TNHH KIẾN TRÚC ĐẦU TƯ XÂY DỰNG PHÚ THỊNH

VĂN PHÒNG: 172 TRẦN NHẬT DUẬT, P. BUÔN MA THUỘT, TỈNH ĐẮK LẮK
TEL: 098 335 411 - 0974 689.470
EMAIL: PHUTHINH1718@GMAIL.COM

M.S.D.N: 6001... CÔNG TY TNHH KIẾN TRÚC ĐẦU TƯ XÂY DỰNG PHÚ THỊNH

GIÁM ĐỐC: KTS. LÊ ANH TUẤN	
CHỦ TRÌ KIẾN TRÚC: KTS. LÊ ANH TUẤN	
CHỦ TRÌ KẾT CẤU: KS. HÀ VĂN LIÊN	
THIẾT KẾ: KS. HÀ VĂN LIÊN	
CHỦ TRÌ ĐIỆN: KS. LÊ PHI HÙNG	
CHỦ TRÌ NƯỚC: KS. NGUYỄN GIA VỮNG	

TÊN BẢN VẼ:

CHI TIẾT DẦM TẦNG 1

NGÀY HOÀN THÀNH: /2025	TỈ LỆ: 1:100
SỐ HIỆU BẢN VẼ:	KC - 43
KHỔ GIẤY:	A3

BẢNG THỐNG KÊ CỐT THÉP

TÊN CẤU KIỆN	SỐ HIỆU	HÌNH DẠNG, KÍCH THƯỚC	ĐƯỜNG KÍNH (mm)	CHIỀU DÀI THANH (mm)	SỐ CẤU KIỆN	SỐ LƯỢNG 1 CK	SỐ LƯỢNG T. BỘ	TỔNG CHIỀU DÀI (m)	TỔNG KHỐI LƯỢNG (kg)
DS1.1(250X500) SL: 1	1	432 | 16100 | 432	18	17685	1	3	3	53.06	105.98
	2	205 | 16050 | 205	18	17180	1	3	3	51.54	102.96
	3	2750	18	2750	1	2	2	5.50	10.99
	4	4900	18	4900	1	2	2	9.80	19.58
	5	2350	18	2350	1	2	2	4.70	9.39
	6	382 | 1400	18	1780	1	2	2	3.56	7.11
	7	3250	18	3250	1	2	2	6.50	12.98
	8	3100	18	3100	1	2	2	6.20	12.39
	9	1250 | 382	18	1630	1	2	2	3.26	6.51
	10	64 ⌐ 200 ⌐ 450	8	1430	1	110	110	157.30	62.07
DS1.2(250X500) SL: 1	1	432 | 16100 | 432	18	17685	1	3	3	53.06	105.98
	2	400 | 16050 | 400	18	17570	1	3	3	52.71	105.29
	3	3050	18	3050	1	4	4	12.20	24.37
	4	5100	18	5100	1	2	2	10.20	20.38
	5	2650	18	2650	1	2	2	5.30	10.59
	6	382 | 1200	18	1580	1	2	2	3.16	6.31
	7	3200	18	3200	1	2	2	6.40	12.78
	8	1050 | 382	18	1430	1	2	2	2.86	5.71
	9	64 ⌐ 200 ⌐ 450	8	1430	1	118	118	168.74	66.58
DS1.3(250X500) SL: 1	1	432 | 16100 | 432	18	17685	1	3	3	53.06	105.98
	2	400 | 16050 | 400	18	17570	1	3	3	52.71	105.29
	3	2950	18	2950	1	2	2	5.90	11.79
	4	4900	18	4900	1	2	2	9.80	19.58
	5	2650	18	2650	1	2	2	5.30	10.59
	6	382 | 1150	18	1530	1	2	2	3.06	6.11
	7	3300	18	3300	1	2	2	6.60	13.18
	8	3200	18	3200	1	2	2	6.40	12.78
	9	1050 | 382	18	1430	1	2	2	2.86	5.71
	10	64 ⌐ 200 ⌐ 450	8	1430	1	113	113	161.59	63.76
DS1.4(200X500) SL: 1	1	432 | 16100 | 432	18	17685	1	2	2	35.37	70.65
	2	205 | 16050 | 205	18	17180	1	2	2	34.36	68.64
	3	2750	18	2750	1	2	2	5.50	10.99
	4	1550	18	1550	1	2	2	3.10	6.19
	5	3350	18	3350	1	2	2	6.70	13.38
	6	2350	18	2350	1	2	2	4.70	9.39
	7	382 | 1400	18	1780	1	2	2	3.56	7.11
	8	2050	18	2050	1	2	2	4.10	8.19
	9	1950	18	1950	1	2	2	3.90	7.79
	10	2550	18	2550	1	2	2	5.10	10.19
	11	1250 | 382	18	1630	1	2	2	3.26	6.51
	12	64 ⌐ 150 ⌐ 450	8	1330	1	114	114	151.62	59.83
DS1.5(300X200) SL: 1	1	132 | 9700 | 132	18	9965	1	3	3	29.90	59.72
	2	100 | 9650 | 100	18	9850	1	3	3	29.55	59.03
	3	64 ⌐ 250 ⌐ 150	8	930	1	77	77	71.61	28.26
DS1.6(300X600) SL: 1	1	532 | 9700 | 532	18	10765	1	4	4	43.06	86.02
	2	455 | 9650 | 405	18	10510	1	4	4	42.04	83.98

- Thép Ø8: L = 1143.94 (m), KL = 451.37 (kg).
- Thép Ø18: L = 955.49 (m), KL = 1908.62 (kg).
- Nhóm Ø < 10: KL = 451.37 (kg).
- Nhóm 10 <= Ø < 20: KL = 1908.62 (kg).
- Tổng cộng: 2359.99 (kg)

BẢNG THỐNG KÊ CỐT THÉP

TÊN CẤU KIỆN	SỐ HIỆU	HÌNH DẠNG, KÍCH THƯỚC	ĐƯỜNG KÍNH (mm)	CHIỀU DÀI THANH (mm)	SỐ CẤU KIỆN	SỐ LƯỢNG 1 CK	SỐ LƯỢNG T. BỘ	TỔNG CHIỀU DÀI (m)	TỔNG KHỐI LƯỢNG (kg)
DS1.6(300X600) SL: 1	3	1650	18	1650	1	4	4	6.60	13.18
	4	4500	18	4500	1	4	4	18.00	35.96
	5	482 | 750	18	1230	1	4	4	4.92	9.83
	6	2700	18	2700	1	4	4	10.80	21.57
	7	1800 | 482	18	2280	1	4	4	9.12	18.22
	8	64 ⌐ 250 ⌐ 550	8	1730	1	89	89	153.97	60.75
	9	64 ⌐ 250 ⌐ 64	8	465	1	30	30	13.95	5.50
DS1.7(300X600) SL: 1	1	532 | 9700 | 532	18	10765	1	4	4	43.06	86.02
	2	455 | 9650 | 405	18	10510	1	4	4	42.04	83.98
	3	1650	18	1650	1	4	4	6.60	13.18
	4	4500	18	4500	1	4	4	18.00	35.96
	5	482 | 750	18	1230	1	4	4	4.92	9.83
	6	2700	18	2700	1	4	4	10.80	21.57
	7	1800 | 482	18	2280	1	4	4	9.12	18.22
	8	64 ⌐ 250 ⌐ 550	8	1730	1	89	89	153.97	60.75
	9	64 ⌐ 250 ⌐ 64	8	465	1	30	30	13.95	5.50
DS1.8(200X400) SL: 1	1	332 | 9700 | 332	18	10365	1	2	2	20.73	41.41
	2	300 | 9650 | 300	18	10250	1	2	2	20.50	40.95
	3	1750	18	1750	1	2	2	3.50	6.99
	4	2600	18	2600	1	2	2	5.20	10.39
	5	1700	18	1700	1	2	2	3.40	6.79
	6	282 | 800	18	1080	1	2	2	2.16	4.31
	7	1950	18	1950	1	2	2	3.90	7.79
	8	1900	18	1900	1	2	2	3.80	7.59
	9	800 | 282	18	1080	1	2	2	2.16	4.31
	10	64 ⌐ 150 ⌐ 350	8	1130	1	77	77	87.01	34.33
DT1.1(200X300) SL: 1	1	270 | 2350 | 270	18	2890	1	3	3	8.67	17.32
	2	90 | 2350 | 90	18	2530	1	3	3	7.59	15.16
	3	64 ⌐ 150 ⌐ 250	8	930	1	11	11	10.23	4.04

BẢNG THỐNG KÊ CỐT THÉP

TÊN CẤU KIỆN	SỐ HIỆU	HÌNH DẠNG, KÍCH THƯỚC	ĐƯỜNG KÍNH (mm)	CHIỀU DÀI THANH (mm)	SỐ CẤU KIỆN	SỐ LƯỢNG 1 CK	SỐ LƯỢNG T. BỘ	TỔNG CHIỀU DÀI (m)	TỔNG KHỐI LƯỢNG (kg)
SÀN T1 L1 SL: 1	1	100 ⌐ 16100 ⌐ 100	10	16765	1	47	47	788.90	486.38
	2	100 ⌐ 7100 ⌐ 100	10	7385	1	21	21	155.08	95.62
	3	100 ⌐ 4150 ⌐ 100	10	4435	1	21	21	93.14	57.42
	4	100 ⌐ 6800 ⌐ 100	10	7085	1	109	109	772.26	476.13
	5	100 ⌐ 3000 ⌐ 100	10	3285	1	76	76	256.23	157.98
SÀN T1 L2 SL: 1	1	100 | 16100 | 100	10	16700	1	47	47	784.90	483.92
	2	100 | 7100 | 100	10	7300	1	21	21	153.30	94.52
	3	100 | 4161 | 100	10	4360	1	21	21	91.56	56.45
	4	100 | 3000 | 100	10	3200	1	76	76	249.60	153.89
	5	100 | 6800 | 100	10	7000	1	109	109	763.00	470.42

- Thép Ø10: L = 4107.97 (m), KL = 2532.73 (kg).
- Nhóm 10 <= Ø < 20: KL = 2532.73 (kg).

THẨM TRA
Văn bản số...../.....
ngày ..... tháng ..... năm 20....
Chủ trì bộ môn ký tên:
Kỹ sư Bùi Minh Khoa

CÔNG TY TNHH TƯ VẤN THIẾT KẾ GIA PHÚC

.LOẠI HỒ SƠ:

THAM KHẢO	☐
THIẾT KẾ CƠ SỞ	☐
TRÌNH DUYỆT	☐
THI CÔNG	☒
HIỆU CHỈNH	☐
HOÀN CÔNG	☐

.GHI CHÚ:

.CHỦ ĐẦU TƯ
NGÂN HÀNG NÔNG NGHIỆP VÀ PHÁT TRIỂN NÔNG THÔN VIỆT NAM CHI NHÁNH ĐẮK LẮK

.ĐỊA ĐIỂM:
SỐ 51 NGUYỄN TẤT THÀNH - P. TÂN AN- TỈNH ĐẮK LẮK

CÔNG TRÌNH:
NGÂN HÀNG NÔNG NGHIỆP VÀ PHÁT TRIỂN NÔNG THÔN VIỆT NAM - CHI NHÁNH ĐẮK LẮK TRỤ SỞ AGRIBANK CHI NHÁNH EA PHÊ ĐẮK LẮK

.ĐỊA ĐIỂM:
XÃ EA PHÊ - TỈNH ĐẮK LẮK


.HẠNG MỤC:
TRỤ SỞ LÀM VIỆC

.ĐƠN VỊ THIẾT KẾ
CÔNG TY TNHH KIẾN TRÚC ĐẦU TƯ XÂY DỰNG PHÚ THỊNH
VĂN PHÒNG: 167-C1 N12 TRẦN NHẬT DUẬT, P. BUÔN MA THUỘT, TỈNH ĐẮK LẮK
TEL: 098.335.411 - 0974.689.470
EMAIL: PHUTHINH1718@GMAIL.COM

GIÁM ĐỐC:	KTS. LÊ ANH TUẤN
CHỦ TRÌ KIẾN TRÚC:	
KTS. LÊ ANH TUẤN	
CHỦ TRÌ KẾT CẤU:	
KS. HÀ VĂN LIÊN	
THIẾT KẾ:	
KS. HÀ VĂN LIÊN	
CHỦ TRÌ ĐIỆN:	
KS. LÊ PHI HÙNG	
CHỦ TRÌ NƯỚC:	
KS. NGUYỄN GIA VÔNG	


TÊN BẢN VẼ:
BẢNG THỐNG KÊ THÉP DẦM

NGÀY HOÀN THÀNH: /2025	TỈ LỆ: 1:100
SỐ HIỆU BẢN VẼ:	KC - 44
KHỔ GIẤY:	A3

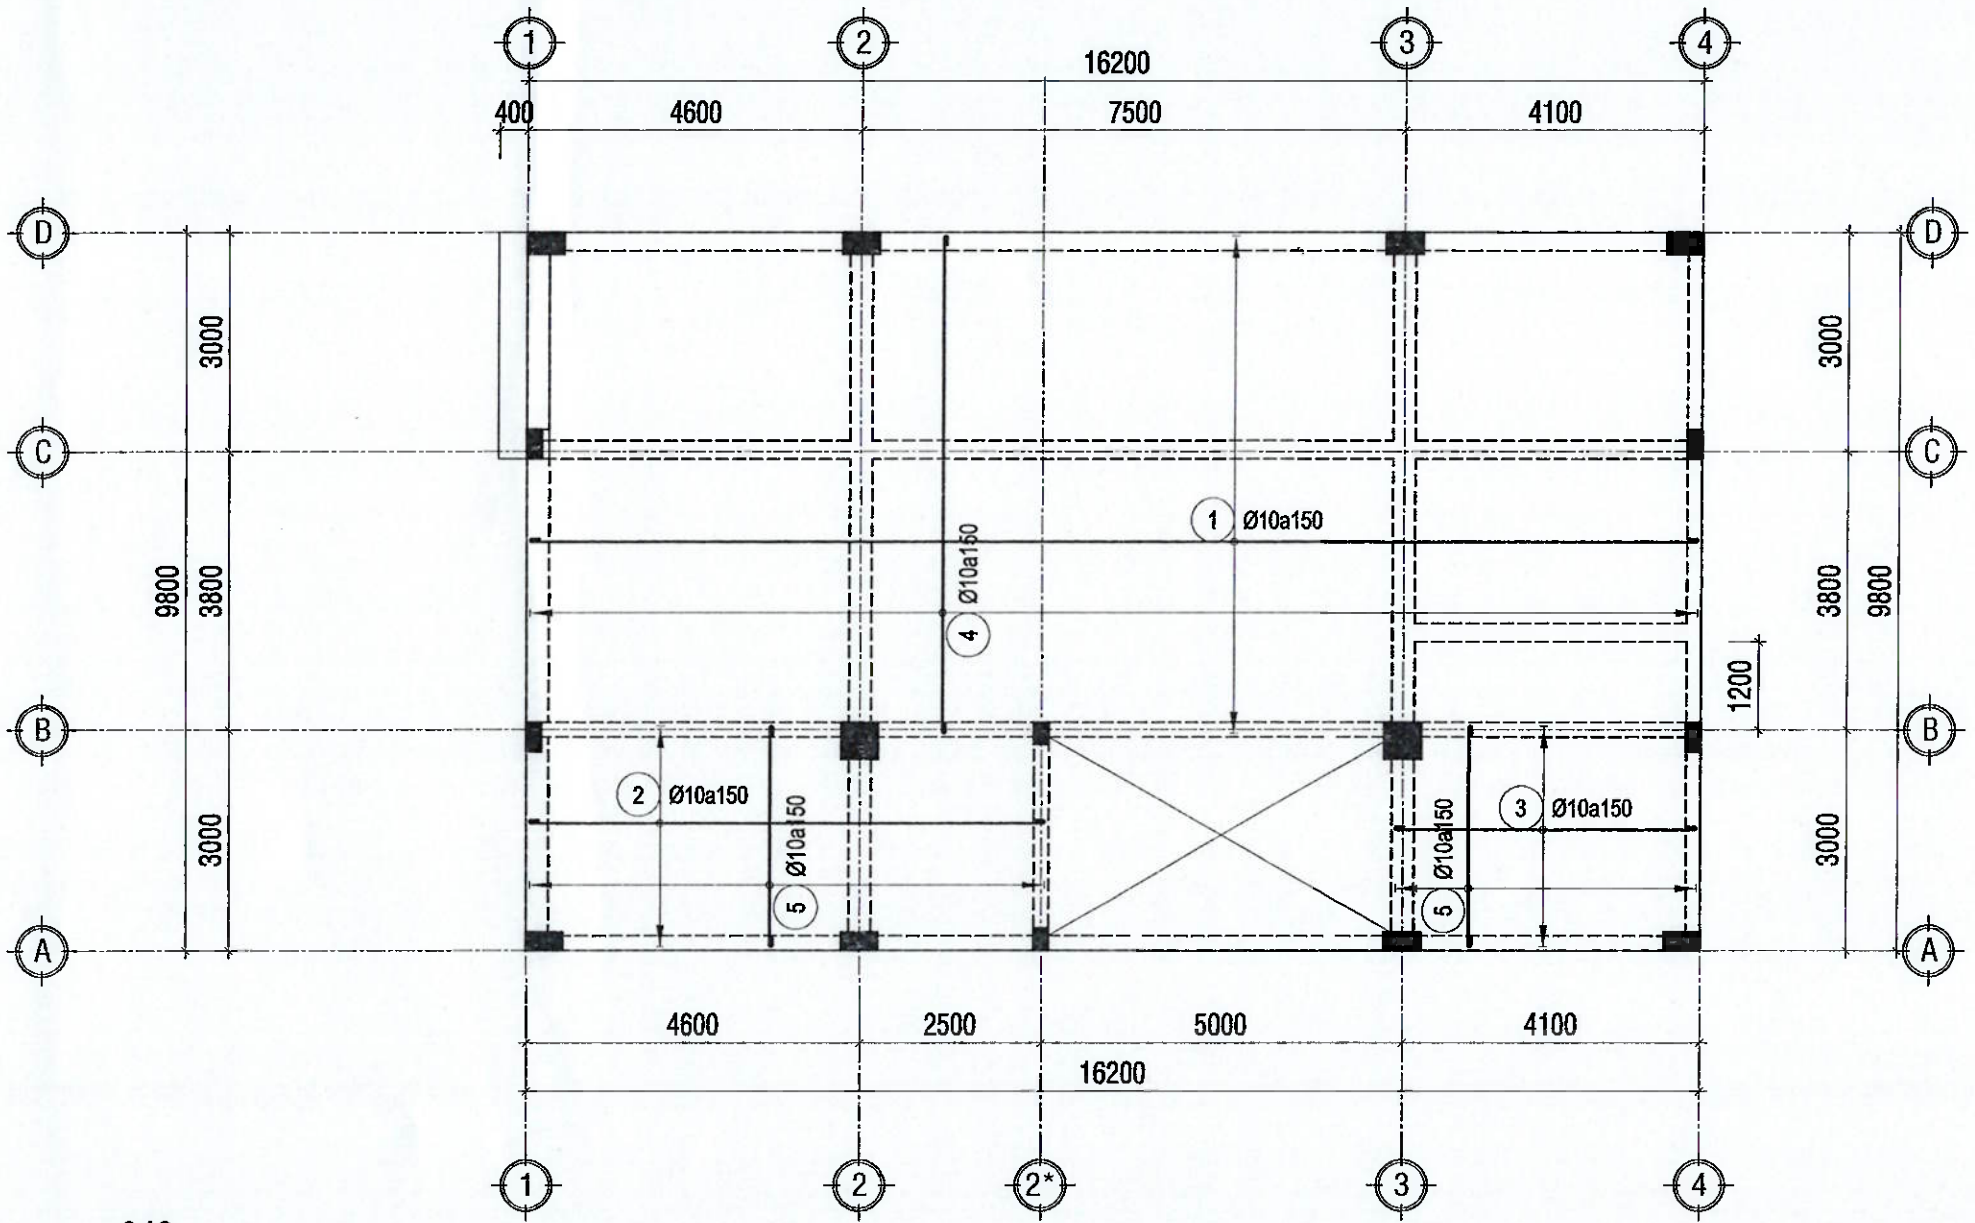

MẶT BẰNG THÉP SÀN TẦNG 1 LỚP DƯỚI

TL:1/100

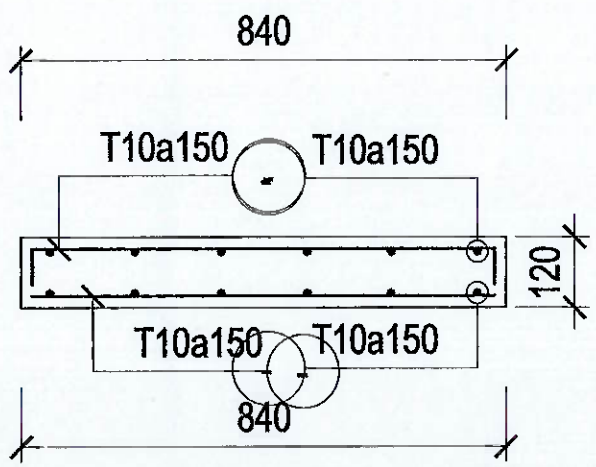


MẶT CẮT SÀN ĐIỂN HÌNH


TL:1/25

CÔNG TY TNHH TƯ VẤN THIẾT KẾ GIA PHÚC
THẨM TRA
Theo Văn bản số...../.....
Ngày ..... tháng ..... năm 20...
Chủ trì bộ môn ký tên:

Kỹ sư Bùi Minh Khoa

.LOẠI HỒ SƠ:	
THAM KHẢO	☐
THIẾT KẾ CƠ SỞ	☐
TRÌNH DUYỆT	☐
THI CÔNG	☒
HIỆU CHỈNH	☐
HOÀN CÔNG	☐
.GHI CHÚ:	
.CHỦ ĐẦU TƯ	NGÂN HÀNG NÔNG NGHIỆP VÀ PHÁT TRIỂN NÔNG THÔN VIỆT NAM CHI NHÁNH ĐẮK LẮK
ĐỊA ĐIỂM:	SỐ 51 NGUYỄN TẤT THÀNH - P. TÂN AN- TỈNH ĐẮK LẮK
CÔNG TRÌNH:	TRỤ SỞ AGRIBANK CHI NHÁNH EA PHÊ ĐẮK LẮK
.ĐỊA ĐIỂM:	XÃ EA PHÊ - TỈNH ĐẮK LẮK
.HẠNG MỤC:	TRỤ SỞ LÀM VIỆC
.ĐƠN VỊ THIẾT KẾ	CÔNG TY TNHH KIẾN TRÚC ĐẦU TƯ XÂY DỰNG PHÚ THỊNH .VĂN PHÒNG 172 TRẦN NHẬT QUÁT, P. BUÔN MA THUỘT, TỈNH ĐẮK LẮK TEL: 098 935 411 - 0974.689 470 EMAIL: PHUTHINH1718@GMAIL.COM
GIÁM ĐỐC:	KTS. LÊ ANH TUẤN
CHỦ TRÌ KIẾN TRÚC:	KTS. LÊ ANH TUẤN
CHỦ TRÌ KẾT CẤU:	KS. HÀ VĂN LIÊN
THIẾT KẾ:	KS. HÀ VĂN LIÊN
CHỦ TRÌ ĐIỆN:	KS. LÊ PHI HÙNG
CHỦ TRÌ NƯỚC:	KS. NGUYỄN GIA VỮNG
TÊN BẢN VẼ:	MẶT BẰNG THÉP SÀN TẦNG 1 LỚP DƯỚI
NGÀY HOÀN THÀNH: /2025	TỈ LỆ: 1:100
SỐ HIỆU BẢN VẼ:	KC - 45
KHỔ GIẤY:	A3

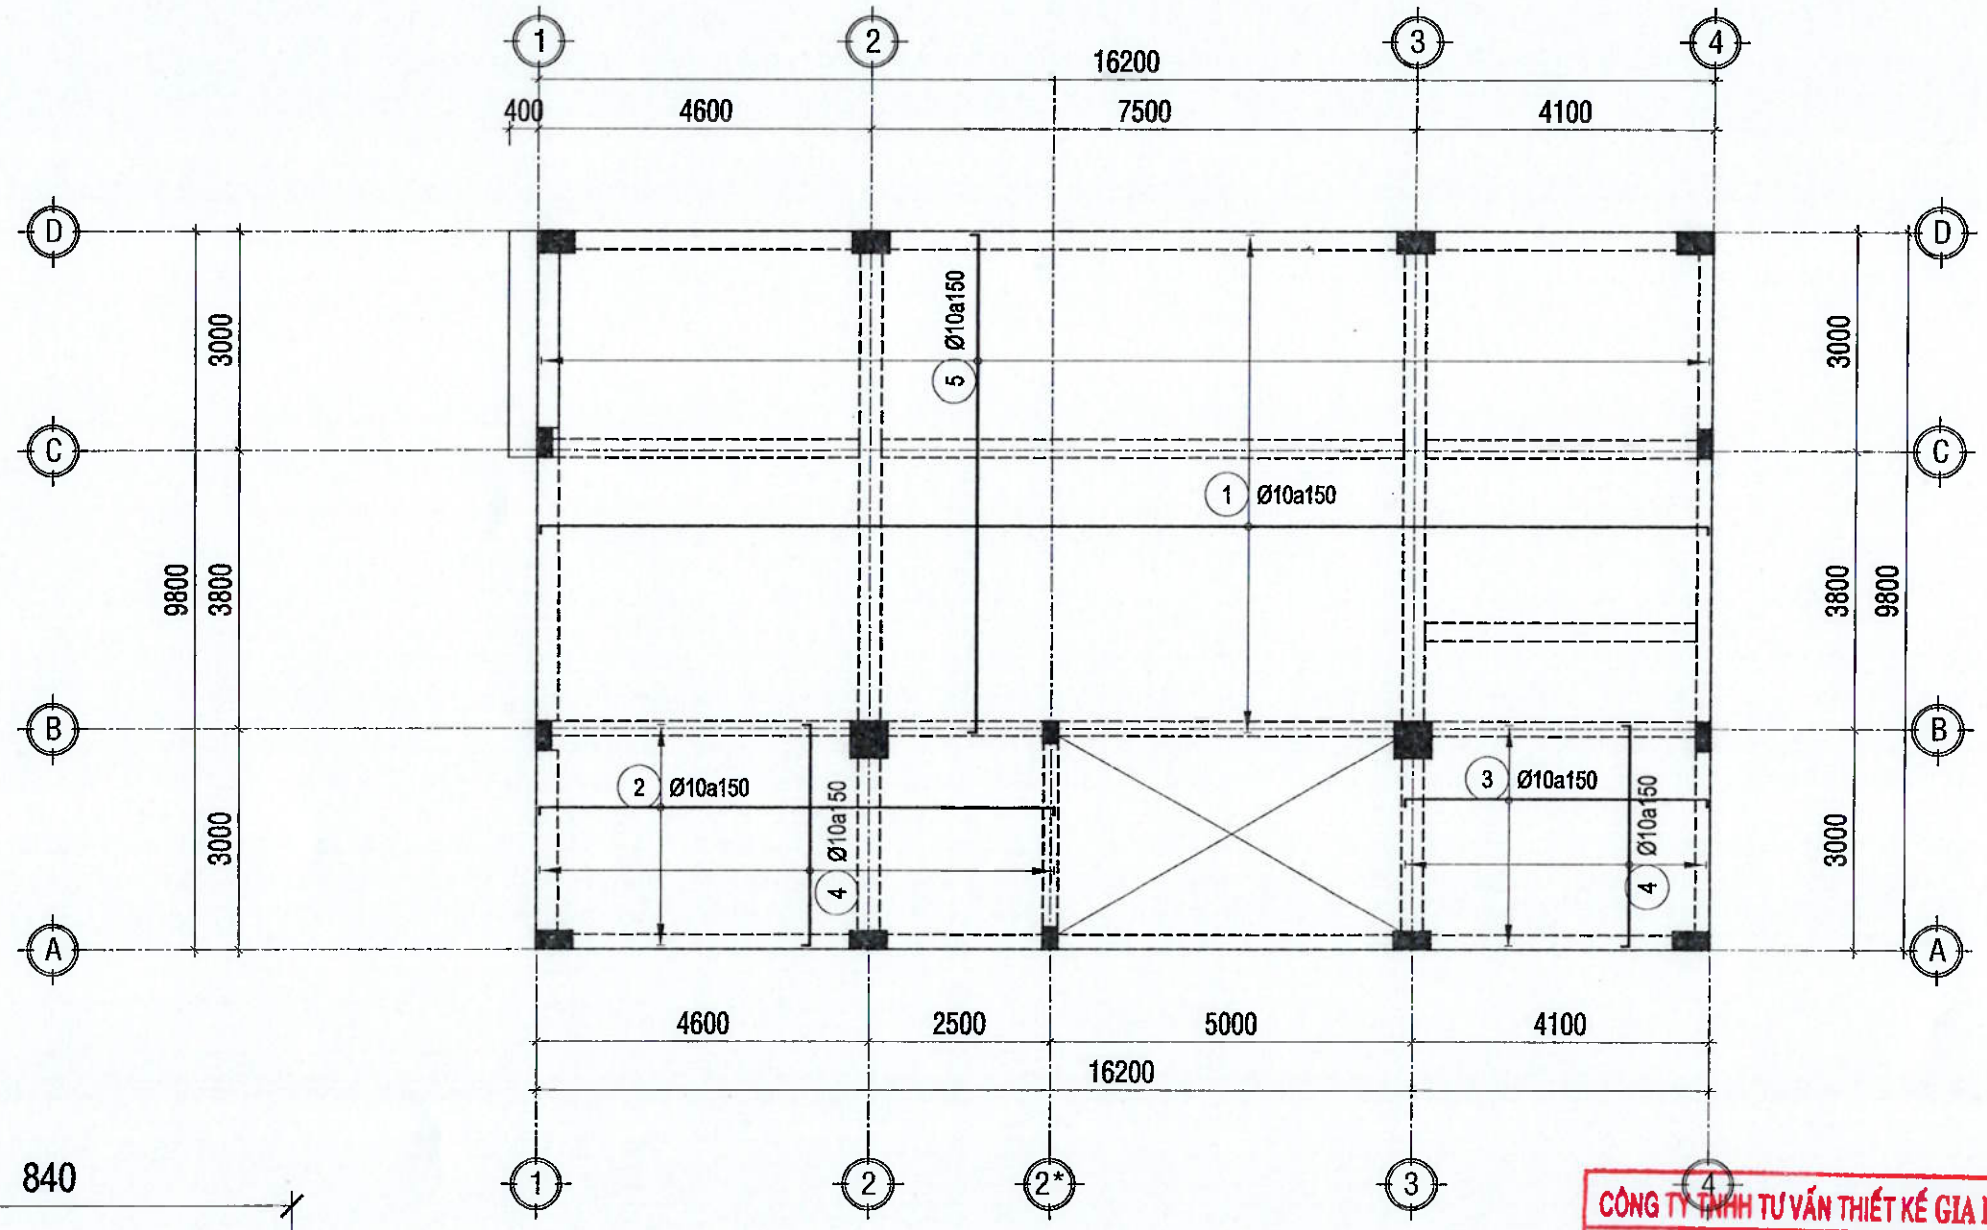

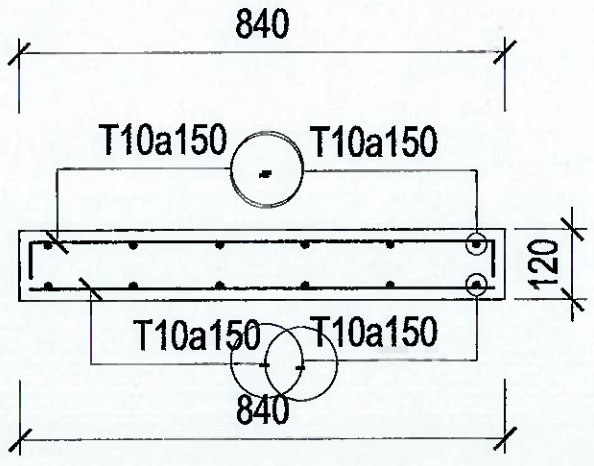

MẶT CẮT SÀN ĐIỂN HÌNH

TL:1/25

MẶT BẰNG THÉP SÀN TẦNG 1 LỚP TRÊN

TL:1/100

CÔNG TY TNHH TƯ VẤN THIẾT KẾ GIA PHÚC

THẨM TRA

Theo Văn bản số...../.....

Ngày ..... tháng ..... năm 20...

Chủ trì bộ môn ký tên:

Kỹ sư Bùi Minh Khoa

.LOẠI HỒ SƠ:

THAM KHẢO	☐
THIẾT KẾ CƠ SỞ	☐
TRÌNH DUYỆT	☐
THI CÔNG	☒
HIỆU CHỈNH	☐
HOÀN CÔNG	☐

.GHI CHÚ:

.CHỦ ĐẦU TƯ

NGÂN HÀNG NÔNG NGHIỆP VÀ PHÁT TRIỂN NÔNG THÔN VIỆT NAM CHI NHÁNH ĐẮK LẮK

M.S.C.N: 0100686174-197-C.T.T.-H. ĐẮK LẮK

.ĐỊA ĐIỂM:

SỐ 51 NGUYỄN TẤT THÀNH - P. TÂN AN- TỈNH ĐẮK LẮK

.CÔNG TRÌNH:

TRỤ SỞ AGRIBANK CHI NHÁNH EA PHÊ ĐẮK LẮK

.ĐỊA ĐIỂM:

XÃ EA PHÊ - TỈNH ĐẮK LẮK

.HẠNG MỤC:

TRỤ SỞ LÀM VIỆC

.ĐƠN VỊ THIẾT KẾ

CÔNG TY TNHH KIẾN TRÚC ĐẦU TƯ XÂY DỰNG PHÚ THỊNH

.VĂN PHÒNG:

172 TRẦN QUỐC TOẢN, P. BUÔN MA THUỘT, TỈNH ĐẮK LẮK

TEL: 028 335 411 - 0974 689 470

EMAIL: PHUTHINH1718@GMAIL.COM


M.S.D.N: 6000 CÔNG TY TNHH KIẾN TRÚC ĐẦU TƯ XÂY DỰNG PHÚ THỊNH BUÔN MA THUỘT, ĐẮK LẮK

GIÁM ĐỐC: KTS. LÊ ANH TUẤN	
CHỦ TRÌ KIẾN TRÚC: KTS. LÊ ANH TUẤN	
CHỦ TRÌ KẾT CẤU: KS. HÀ VĂN LIÊN	
THIẾT KẾ: KS. HÀ VĂN LIÊN	
CHỦ TRÌ ĐIỆN: KS. LÊ PHI HÙNG	
CHỦ TRÌ NƯỚC: KS. NGUYỄN GIA VỮNG	

TÊN BẢN VẼ:

MẶT BẰNG THÉP SÀN TẦNG 1 LỚP TRÊN

NGÀY HOÀN THÀNH: /2025	TỈ LỆ: 1:100
SỐ HIỆU BẢN VẼ:	KC - 46
KHỔ GIẤY:	A3

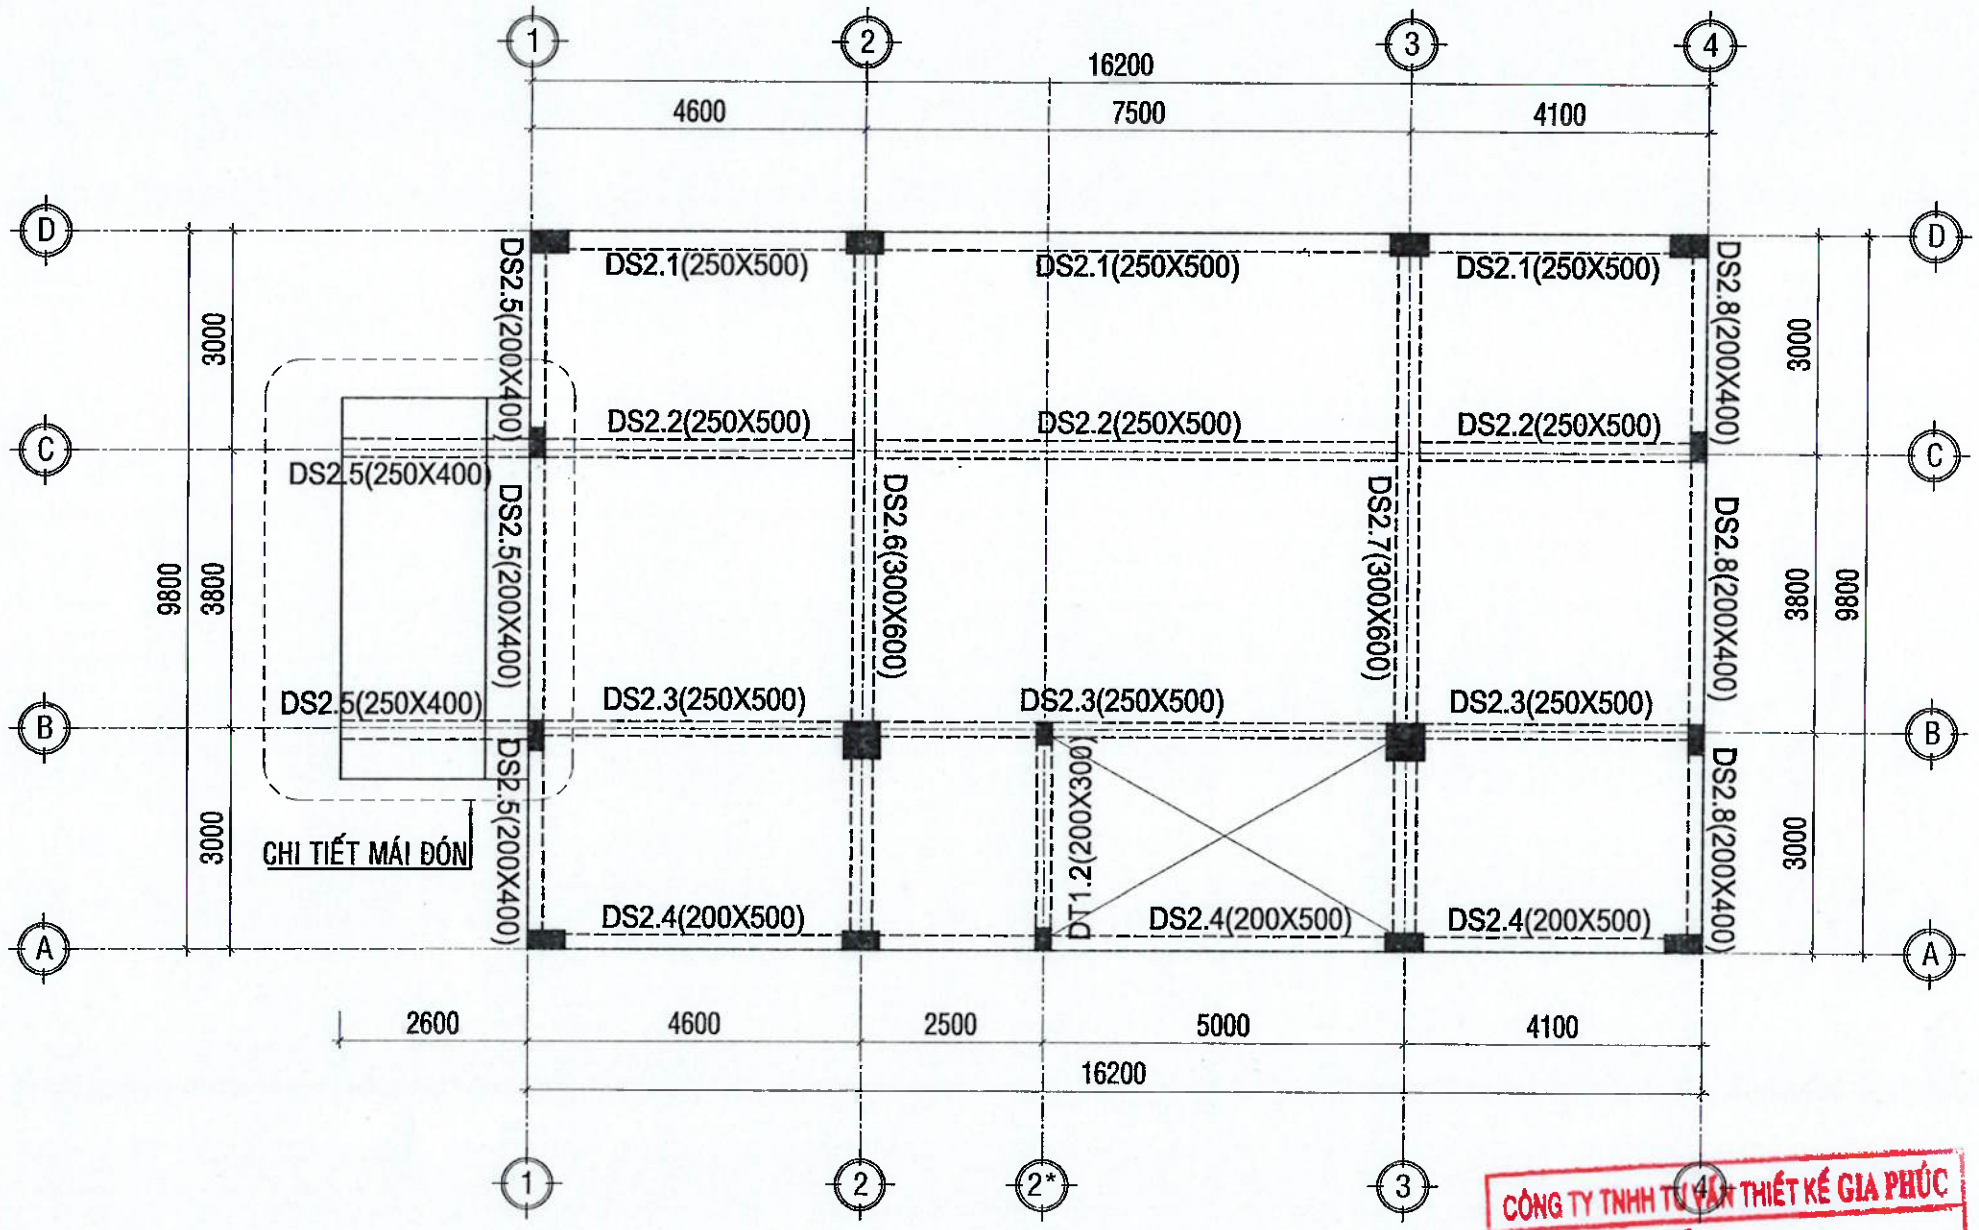

MẶT BẰNG DẦM SÀN TẦNG 2,3,4

TL:1/100

CÔNG TY TNHH TƯ VẤN THIẾT KẾ GIA PHÚC


THẨM TRA

Theo Văn bản số...../.....

Ngày ..... tháng ..... năm 20 ...


Chủ trì bộ môn ký tên:


.LOẠI HỒ SƠ:	
THAM KHẢO	☐
THIẾT KẾ CƠ SỞ	☐
TRÌNH DUYỆT	☐
THI CÔNG	☒
HIỆU CHỈNH	☐
HOÀN CÔNG	☐
.GHI CHÚ:	
.CHỦ ĐẦU TƯ	NGÂN HÀNG NÔNG NGHIỆP VÀ PHÁT TRIỂN NÔNG THÔN VIỆT NAM CHI NHÁNH ĐẮK LẮK ĐỊA ĐIỂM: SỐ 51 NGUYỄN TẤT THÀNH - P. TÂN AN- TỈNH ĐẮK LẮK
CÔNG TRÌNH:	TRỤ SỞ AGRIBANK CHI NHÁNH EA PHÊ ĐẮK LẮK
.ĐỊA ĐIỂM:	XÃ EA PHÊ - TỈNH ĐẮK LẮK
.HẠNG MỤC:	TRỤ SỞ LÀM VIỆC
.ĐƠN VỊ THIẾT KẾ	CÔNG TY TNHH KIẾN TRÚC ĐẦU TƯ XÂY DỰNG PHÚ THỊNH VĂN PHÒNG: D2 TRẦN NHẬT QUÁT, P. BUÔN MA THUỘT, TỈNH ĐẮK LẮK TEL: 0963 365 411 - 0974.689.470 EMAIL: PHUTHINH1718@GMAIL.COM
GIÁM ĐỐC:	KTS. LÊ ANH TUẤN
CHỦ TRÌ KIẾN TRÚC: KTS. LÊ ANH TUẤN	
CHỦ TRÌ KẾT CẤU: KS. HÀ VĂN LIÊN	
THIẾT KẾ: KS. HÀ VĂN LIÊN	
CHỦ TRÌ ĐIỆN: KS. LÊ PHI HÙNG	
CHỦ TRÌ NƯỚC: KS. NGUYỄN GIA VỮNG	
TÊN BẢN VẼ:	MẶT BẰNG DẦM SÀN TẦNG 2,3,4
NGÀY HOÀN THÀNH: /2025	TỈ LỆ: 1:100
SỐ HIỆU BẢN VẼ:	KC - 47
KHỔ GIẤY:	A3

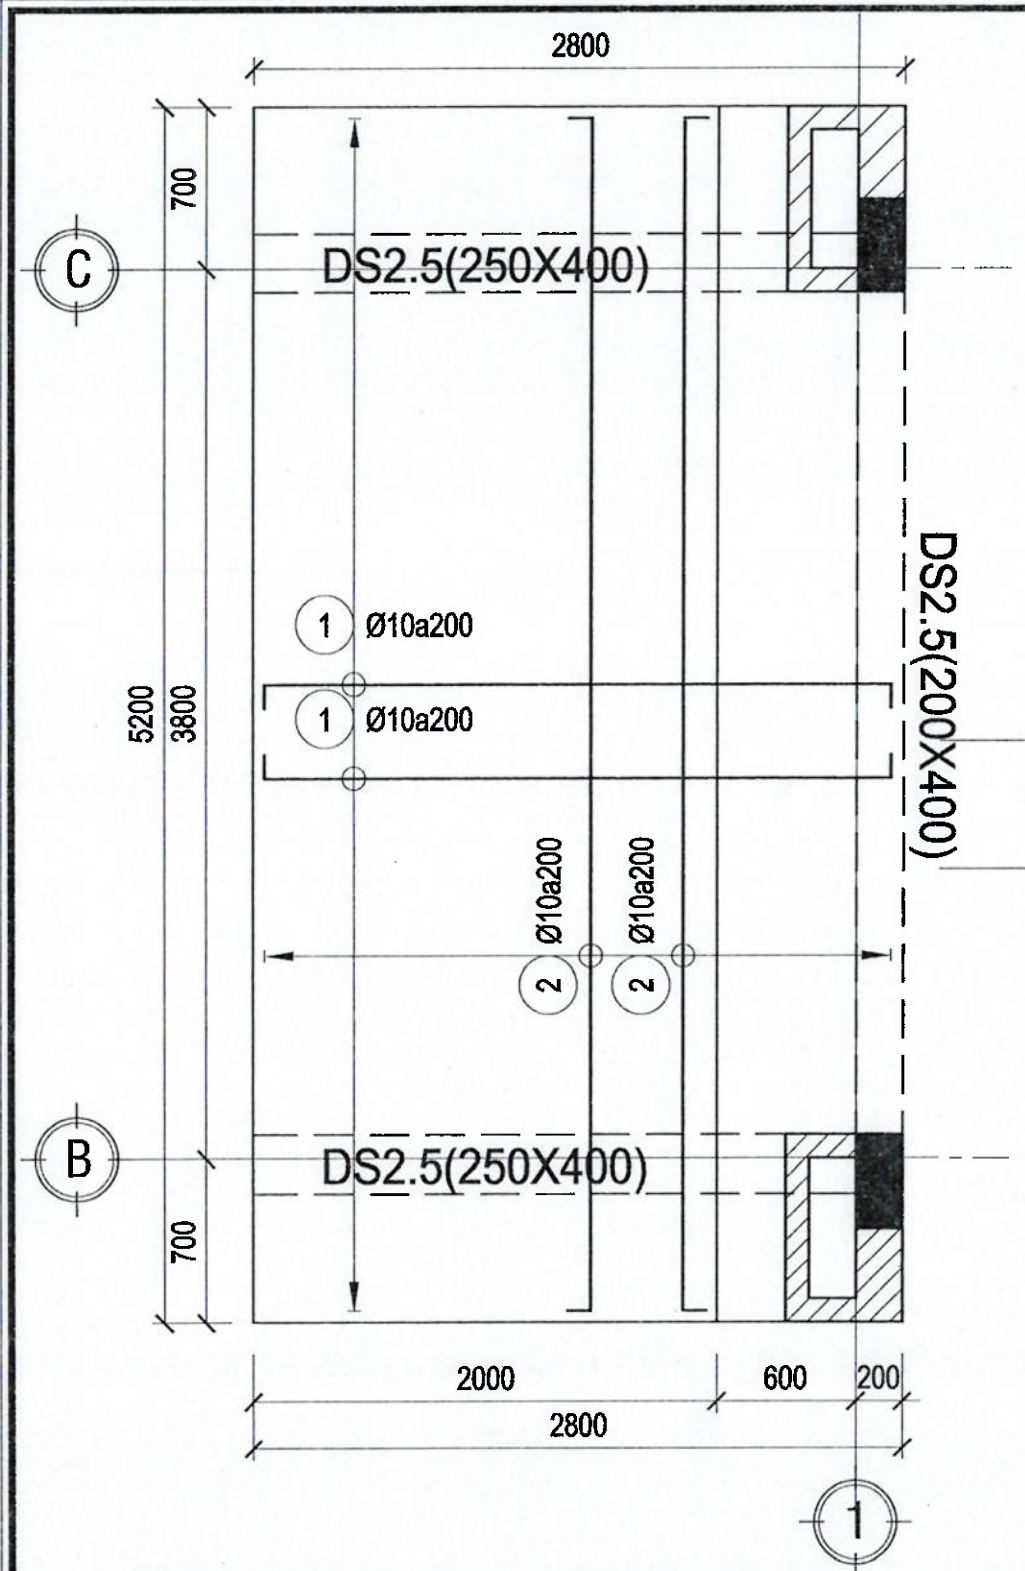

MẶT BẰNG THÉP MÁI ĐÓN TẦNG 2


TL:1/50

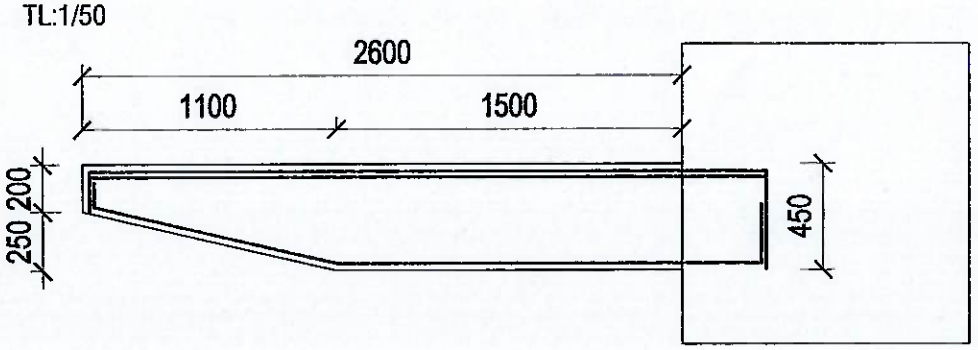

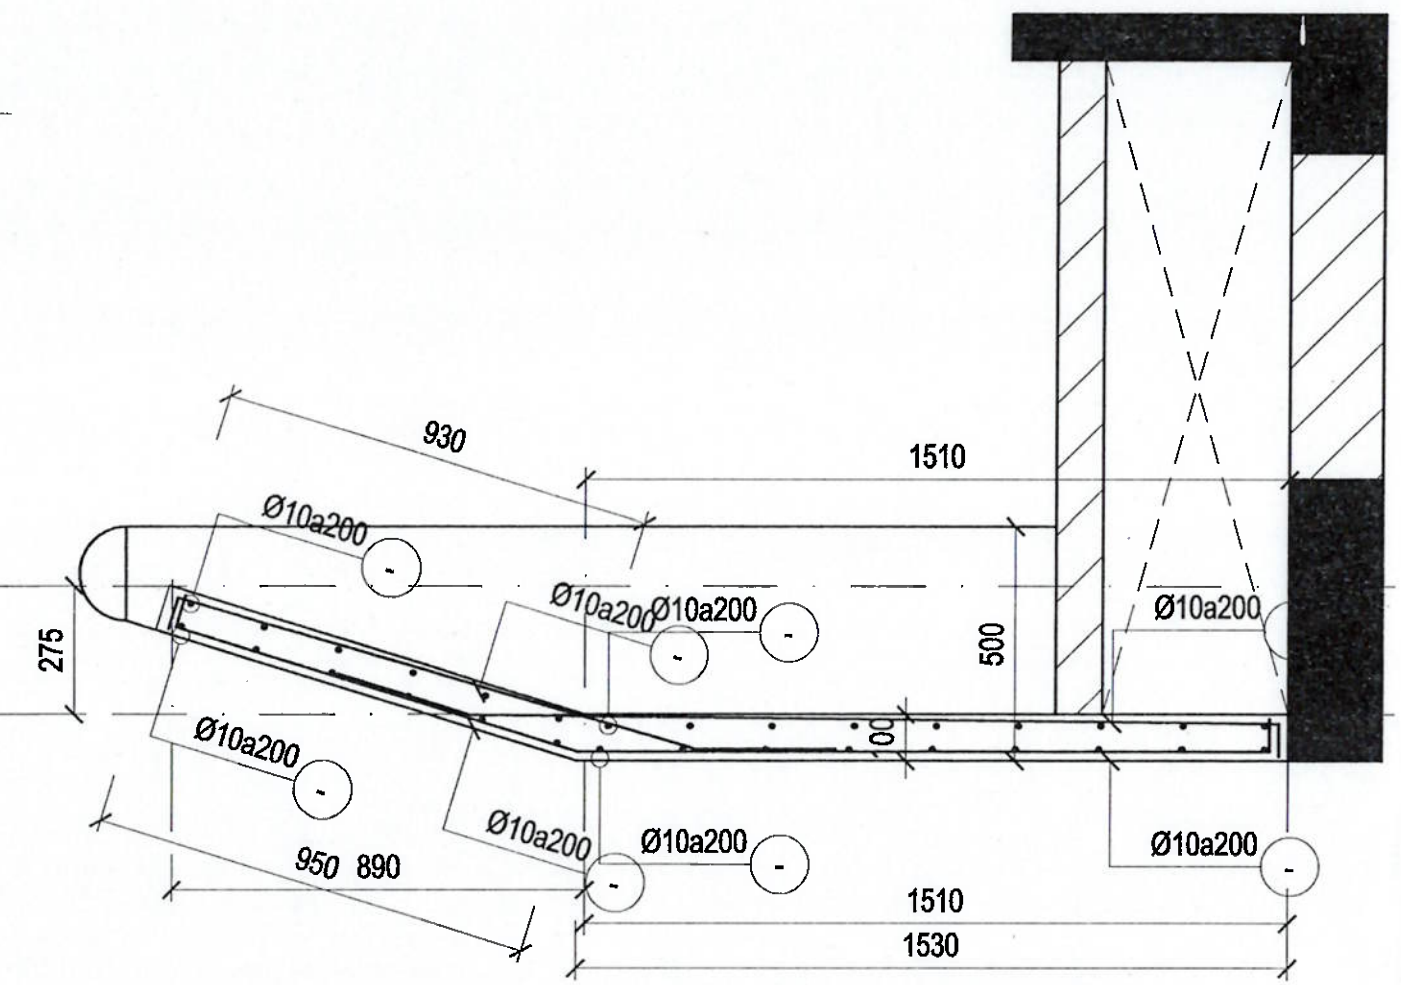

MẶT CẮT MÁI ĐÓN TẦNG 1

TL:1/50

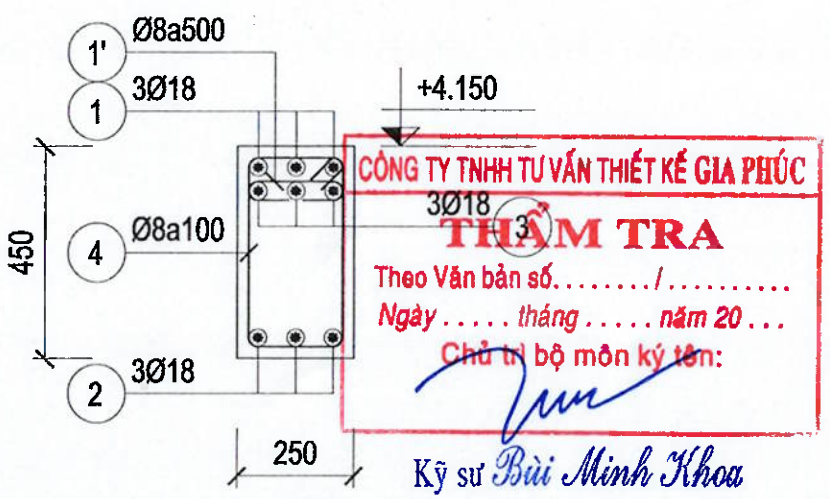

CÔNG TY TNHH TƯ VẤN THIẾT KẾ GIA PHÚC
THẨM TRA
Theo Văn bản số...../.....
Ngày ..... tháng ..... năm 20...
Chủ trì bộ môn ký tên:
Kỹ sư Bùi Minh Khoa

GỐI

DẦM MĐ(250X450) (SL=1; L=2850)

TL: 1/25

.LOẠI HỒ SƠ:

THAM KHẢO	☐
THIẾT KẾ CƠ SỞ	☐
TRÌNH DUYỆT	☐
THI CÔNG	☒
HIỆU CHỈNH	☐
HOÀN CÔNG	☐

.GHI CHÚ:

.CHỦ ĐẦU TƯ

NGÂN HÀNG NÔNG NGHIỆP VÀ PHÁT TRIỂN NÔNG THÔN VIỆT NAM
CHI NHÁNH ĐẮK LẮK

ĐỊA ĐIỂM: SỐ 31 NGUYỄN TẤT THÀNH - P. TÂN AN- TỈNH ĐẮK LẮK

CÔNG TRÌNH:
TRỤ SỞ AGRIBANK CHI NHÁNH EA PHÊ ĐẮK LẮK

.ĐỊA ĐIỂM:
XÃ EA PHÊ - TỈNH ĐẮK LẮK

.HẠNG MỤC:
TRỤ SỞ LÀM VIỆC

.ĐƠN VỊ THIẾT KẾ

CÔNG TY TNHH KIẾN TRÚC ĐẦU TƯ XÂY DỰNG PHÚ THỊNH
VĂN PHÒNG: 172 TRẦN NHẬT DUẬT, P. BUÔN MA THUỘT, TỈNH ĐẮK LẮK
TEL: 0983 325 411 - 0974 689 470
EMAIL: PHUTHINH0718@GMAIL.COM

GIÁM ĐỐC: KTS. LÊ ANH TUẤN

CHỦ TRÌ KIẾN TRÚC: KTS. LÊ ANH TUẤN	
CHỦ TRÌ KẾT CẤU: KS. HÀ VĂN LIÊN	
THIẾT KẾ: KS. HÀ VĂN LIÊN	
CHỦ TRÌ ĐIỆN: KS. LÊ PHI HÙNG	
CHỦ TRÌ NƯỚC: KS. NGUYỄN GIA VỮNG	

TÊN BẢN VẼ:
CHI TIẾT MÁI ĐÓN TẦNG 2

NGÀY HOÀN THÀNH: /2025	TỈ LỆ: 1:100
SỐ HIỆU BẢN VẼ:	KC - 48
KHỔ GIẤY:	A3

BẢNG THỐNG KÊ CỐT THÉP

TÊN CẤU KIỆN	SỐ HIỆU	HÌNH DẠNG, KÍCH THƯỚC	ĐƯỜNG KÍNH (mm)	CHIỀU DÀI THANH (mm)	SỐ CẤU KIỆN	SỐ LƯỢNG		TỔNG CHIỀU DÀI (m)	TỔNG KHỐI LƯỢNG (kg)
						1 CK	T. BỘ		
MĐ(250X450) SL: 1	1	270 2750 270	18	3290	1	3	3	9.87	19.72
	2	90 2750 90	18	2930	1	3	3	8.79	17.56
	3	320 862	18	1180	1	6	6	7.08	14.14
	4	64 200 400	8	1330	1	14	14	18.62	7.35
	1'	64 200 64	8	415	1	2	2	0.83	0.33
SÀN MÁI ĐÓN SL: 1	1	100 2700 100	10	2900	1	54	54	156.60	96.55
	2	100 5100 100	10	5300	1	30	30	159.00	98.03

- Thép Ø8: L = 19.45 (m), KL = 7.68 (kg).
- Thép Ø10: L = 315.6 (m), KL = 194.58 (kg).
- Thép Ø18: L = 25.74 (m), KL = 51.42 (kg).

- Nhóm Ø < 10: KL = 7.68 (kg).
- Nhóm 10 <= Ø < 20: KL = 246 (kg).
- Tổng cộng: 253.68 (kg)

CÔNG TY TNHH TƯ VẤN THIẾT KẾ GIA PHÚC
THẨM TRA
Theo Văn bản số...../.....
Ngày ..... tháng ..... năm 20...
Chủ trì bộ môn ký tên:

Kỹ sư Bùi Minh Khoa

.LOẠI HỒ SƠ:

THAM KHẢO	☐
THIẾT KẾ CƠ SỞ	☐
TRÌNH DUYỆT	☐
THI CÔNG	☒
HIỆU CHỈNH	☐
HOÀN CÔNG	☐

.GHI CHÚ:

.CHỦ ĐẦU TƯ

NGÂN HÀNG NÔNG NGHIỆP VÀ PHÁT TRIỂN NÔNG THÔN VIỆT NAM CHI NHÁNH ĐẮK LẮK

M.S.C.N: 0100686174-197-C.T.T.N NGÂN HÀNG NÔNG NGHIỆP VÀ PHÁT TRIỂN NÔNG THÔN VIỆT NAM CHI NHÁNH ĐẮK LẮK T. ĐẮK LẮK

.ĐỊA ĐIỂM: SỐ 51 NGUYỄN TẤT THÀNH - P. TÂN AN- TỈNH ĐẮK LẮK

.CÔNG TRÌNH:

TRỤ SỞ AGRIBANK CHI NHÁNH EA PHÊ ĐẮK LẮK

.ĐỊA ĐIỂM:

XÃ EA PHÊ - TỈNH ĐẮK LẮK

.HẠNG MỤC:

TRỤ SỞ LÀM VIỆC

.ĐƠN VỊ THIẾT KẾ

CÔNG TY TNHH KIẾN TRÚC ĐẦU TƯ XÂY DỰNG PHÚ THỊNH

VĂN PHÒNG: 112 TRẦN NHẬT QUÁT, P. BUÔN MA THUỘT, TỈNH ĐẮK LẮK
TEL: 098.335.411 - 0974.689.470
EMAIL: PHOTHINH1118@GMAIL.COM

CÔNG TY TNHH KIẾN TRÚC ĐẦU TƯ XÂY DỰNG PHÚ THỊNH


GIÁM ĐỐC: KTS. LÊ ANH TUẤN

CHỦ TRÌ KIẾN TRÚC: KTS. LÊ ANH TUẤN	
CHỦ TRÌ KẾT CẤU: KS. HÀ VĂN LIÊN	
THIẾT KẾ: KS. HÀ VĂN LIÊN	
CHỦ TRÌ ĐIỆN: KS. LÊ PHI HÙNG	
CHỦ TRÌ NƯỚC: KS. NGUYỄN GIA VŨNG	

TÊN BẢN VẼ:


THỐNG KÊ THÉP

NGÀY HOÀN THÀNH: /2025	TỈ LỆ: 1:100
SỐ HIỆU BẢN VẼ:	KC - 49
KHỔ GIẤY:	A3

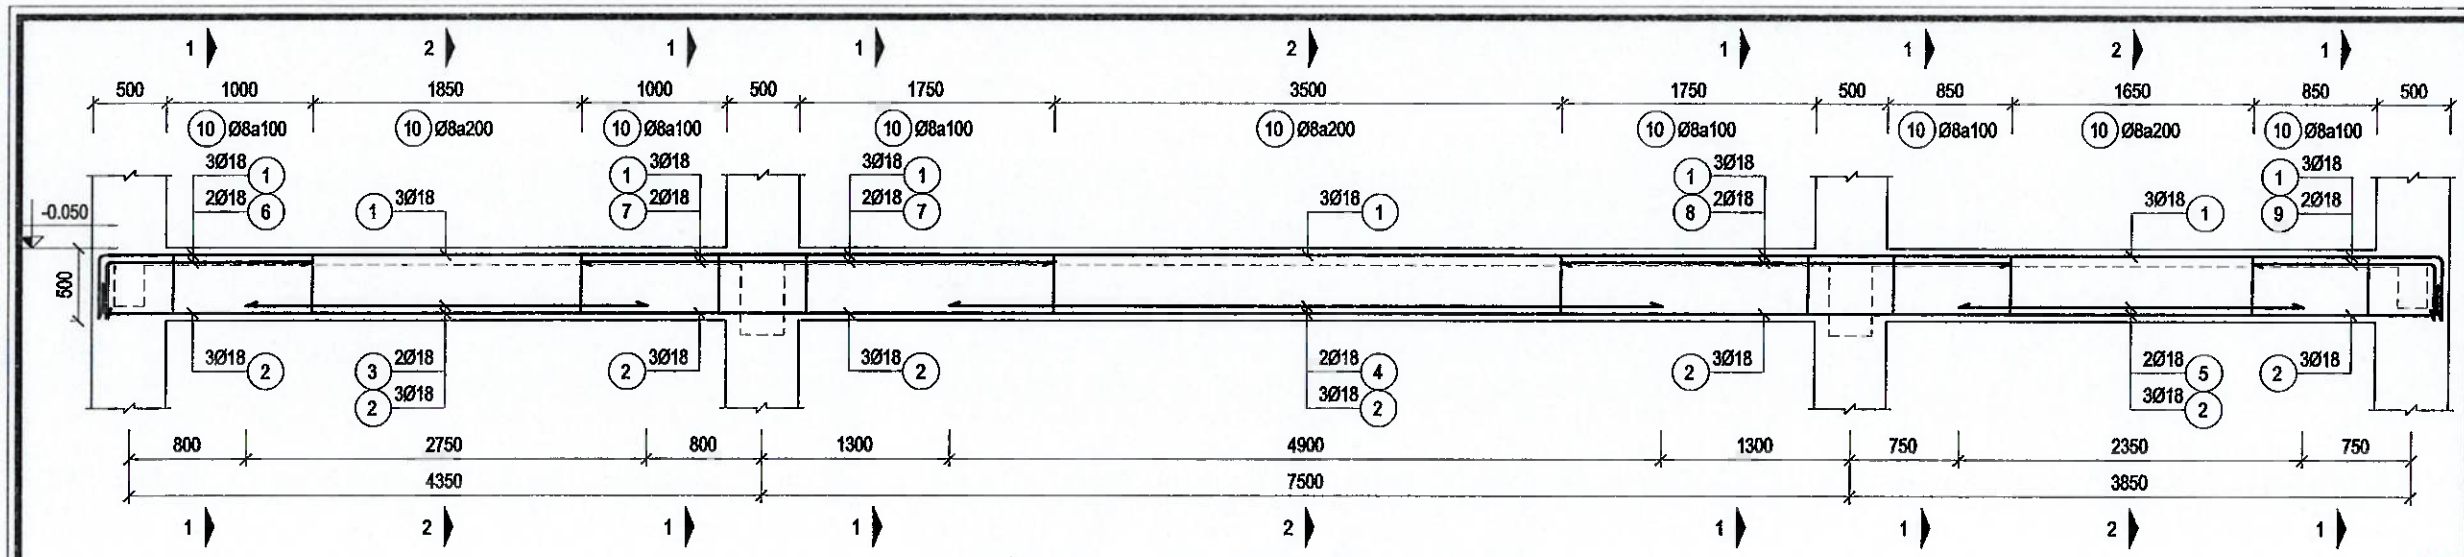


DẦM DS2.1(250X500) (SL=1; L=16200)

TL: 1/50

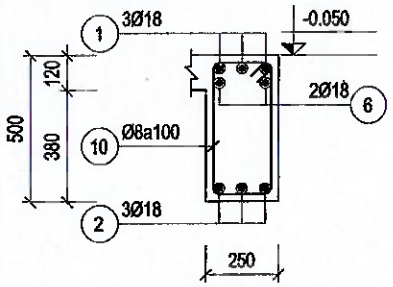


MC 1-1

DS2.1(250X500) (TL: 1/25)

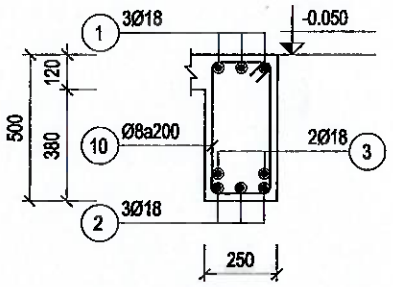


MC 2-2

DS2.1(250X500) (TL: 1/25)

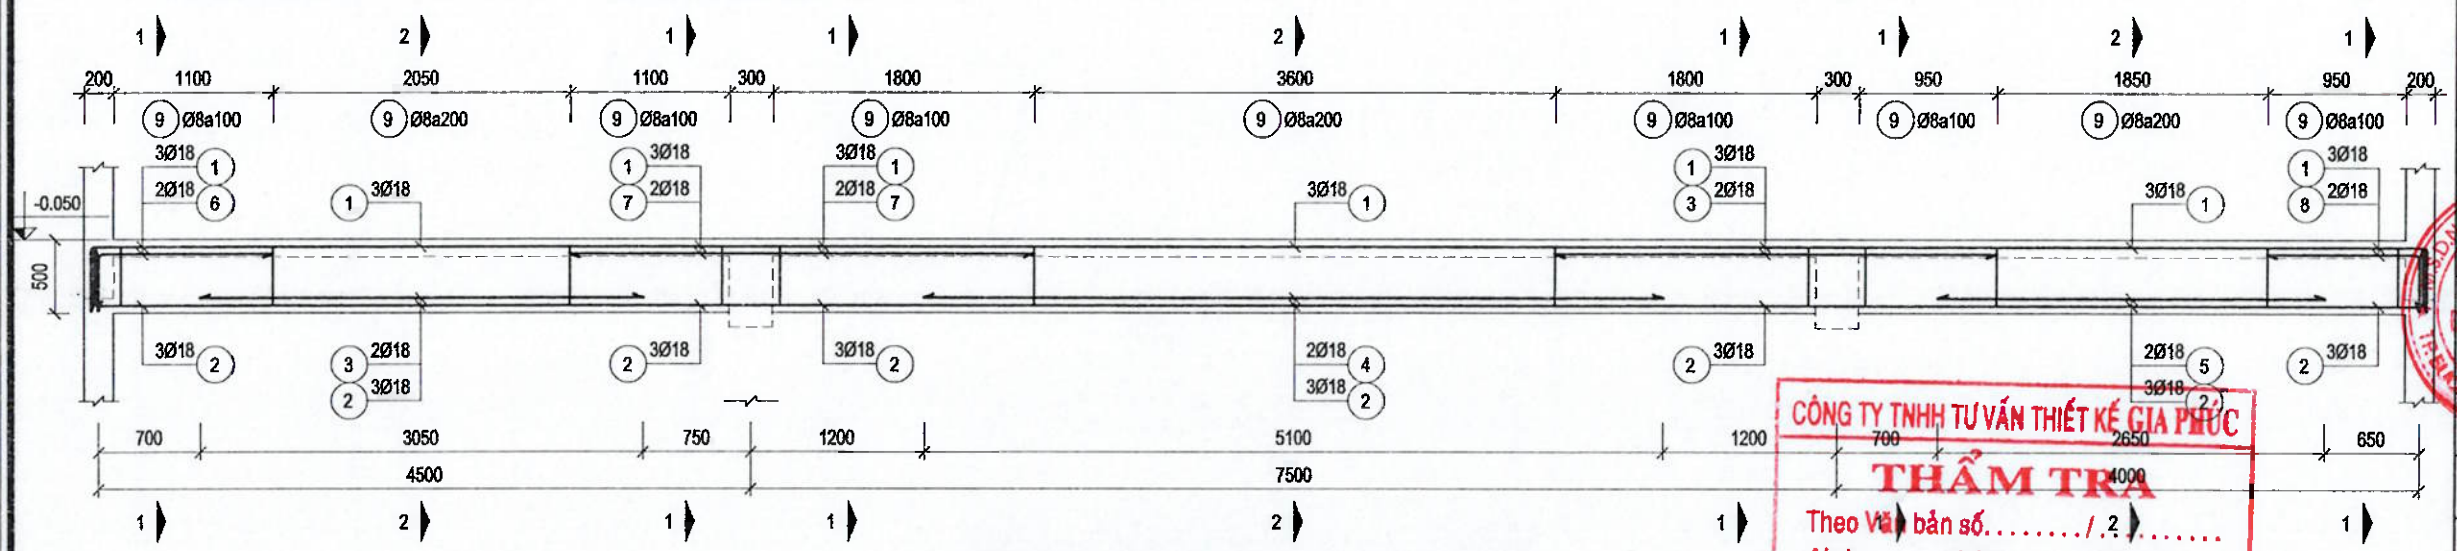


DẦM DS2.2(250X500) (SL=1; L=16200)

TL: 1/50

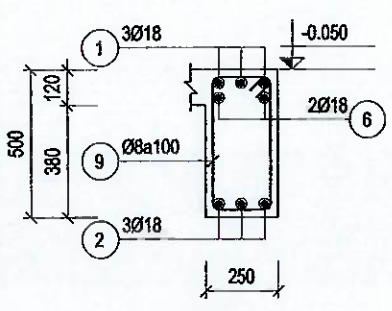

MC 1-1

DS2.2(250X500) (TL: 1/25)

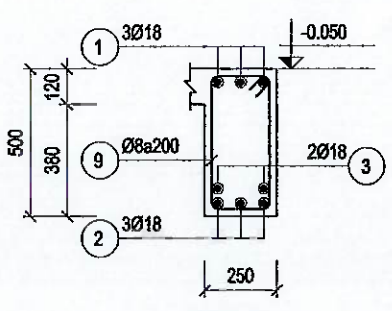

MC 2-2

DS2.2(250X500) (TL: 1/25)

CÔNG TY TNHH TƯ VẤN THIẾT KẾ GIA PHÚC
THẨM TRA
Theo Văn bản số...../.2...../.....
Ngày ..... tháng ..... năm 20...
Chủ trì bộ môn ký tên:

Kỹ sư Bùi Minh Khoa

.LOẠI HỒ SƠ:

THAM KHẢO	☐
THIẾT KẾ CƠ SỞ	☐
TRÌNH DUYỆT	☐
THI CÔNG	☒
HIỆU CHỈNH	☐
HOÀN CÔNG	☐

.GHI CHÚ:

.CHỦ ĐẦU TƯ

NGÂN HÀNG NÔNG NGHIỆP VÀ PHÁT TRIỂN NÔNG THÔN VIỆT NAM
CHI NHÁNH ĐẮK LẮK

ĐỊA ĐIỂM:
SỐ 51 NGUYỄN TẤT THÀNH - P. TÂN AN - TỈNH ĐẮK LẮK

M.S.C.N: 0100686174-197-C.T.T.N. NGÂN HÀNG NÔNG NGHIỆP VÀ PHÁT TRIỂN NÔNG THÔN VIỆT NAM - CHI NHÁNH ĐẮK LẮK - T. ĐẮK LẮK

CÔNG TRÌNH:
TRỤ SỞ AGRIBANK CHI NHÁNH EA PHÊ ĐẮK LẮK

ĐỊA ĐIỂM:
XÃ EA PHÊ - TỈNH ĐẮK LẮK

.HẠNG MỤC:
TRỤ SỞ LÀM VIỆC

.ĐƠN VỊ THIẾT KẾ

CÔNG TY TNHH KIẾN TRÚC ĐẦU TƯ XÂY DỰNG PHÚ THỊNH

VĂN PHÒNG:

ĐƯỜNG TRẦN NHẬT DUẬT, P. BUÔN MA THUỘT, TỈNH ĐẮK LẮK
TEL: 098.335.411 - 0974.689.470
EMAIL: PHUTHINH1718@GMAIL.COM


CÔNG TY TNHH KIẾN TRÚC ĐẦU TƯ XÂY DỰNG PHÚ THỊNH

GIÁM ĐỐC:	KTS. LÊ ANH TUẤN
CHỦ TRÌ KIẾN TRÚC: KTS. LÊ ANH TUẤN	
CHỦ TRÌ KẾT CẤU: KS. HÀ VĂN LIÊN	
THIẾT KẾ: KS. HÀ VĂN LIÊN	
CHỦ TRÌ ĐIỆN: KS. LÊ PHI HÙNG	
CHỦ TRÌ NƯỚC: KS. NGUYỄN GIA VŨNG	

TÊN BẢN VẼ:


CHI TIẾT DẦM TẦNG 2

NGÀY HOÀN THÀNH: /2025	TỈ LỆ: 1:100
SỐ HIỆU BẢN VẼ:	KC - 50
KHỔ GIẤY:	A3

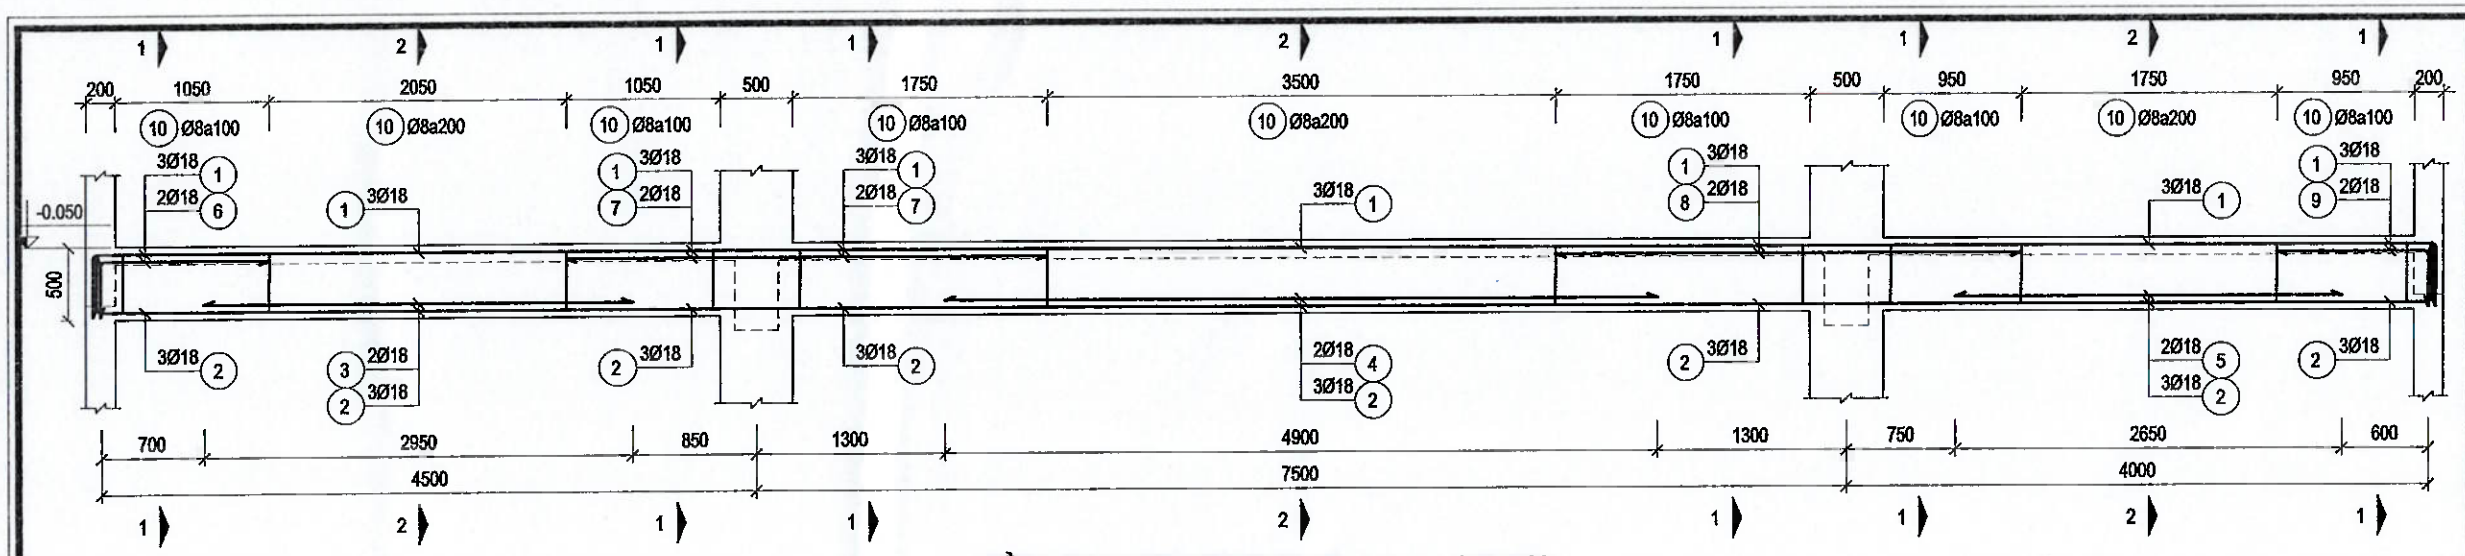


DẦM DS2.3(250X500) (SL=1; L=16200)

TL: 1/50

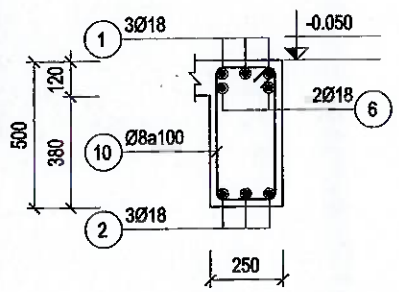


MC 1-1

DS2.3(250X500) (TL: 1/25)

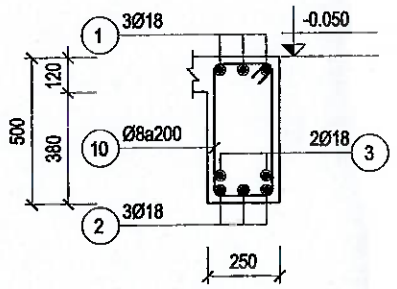


MC 2-2

DS2.3(250X500) (TL: 1/25)

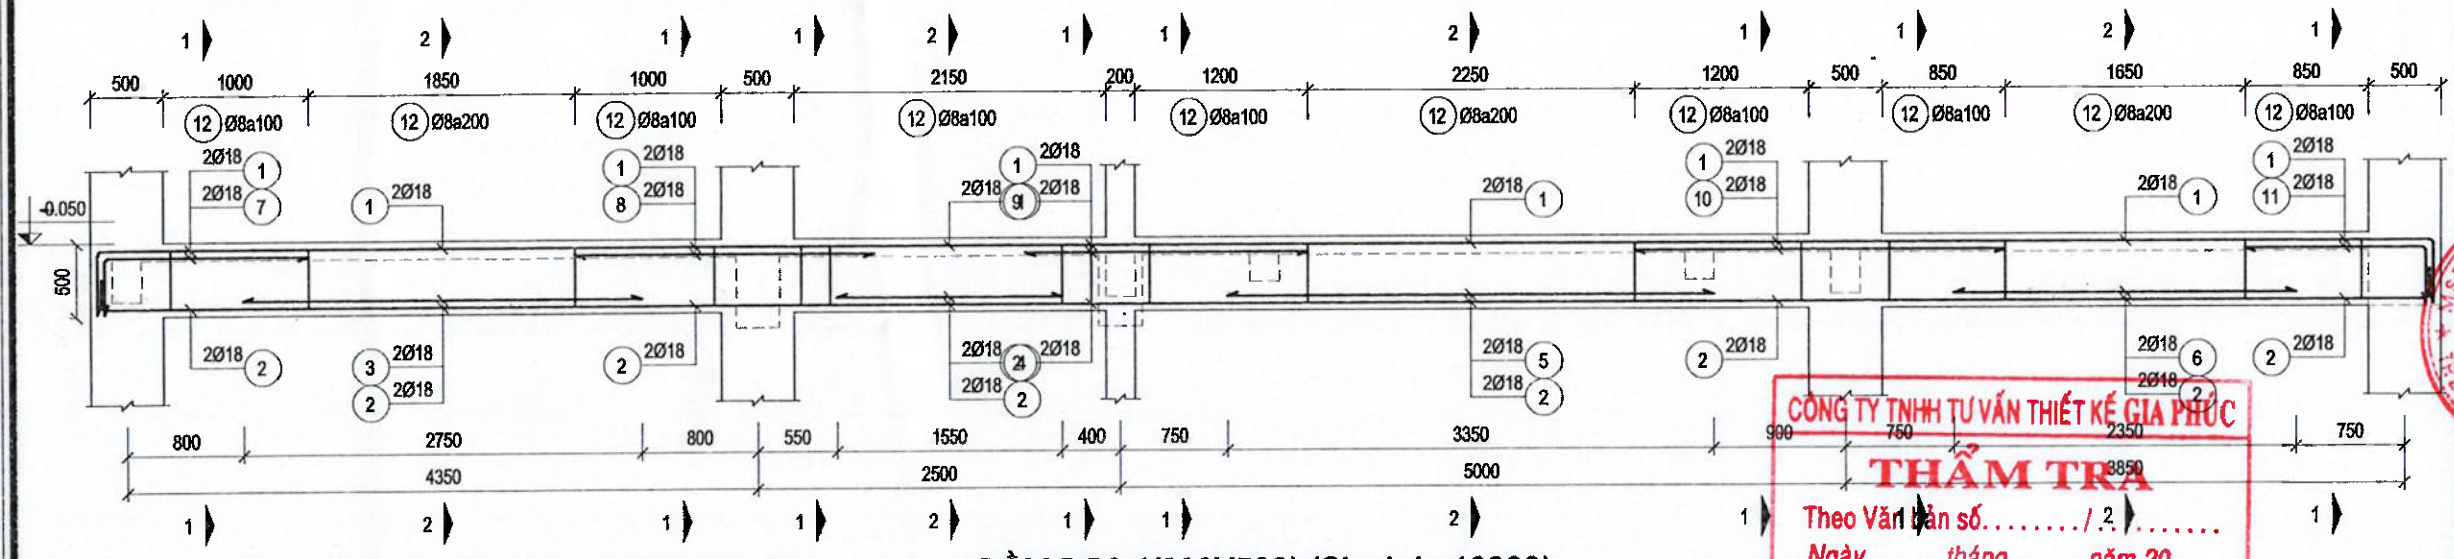


DẦM DS2.4(200X500) (SL=1; L=16200)

TL: 1/50

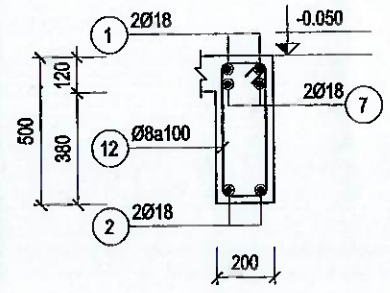

MC 1-1

DS2.4(200X500) (TL: 1/25)

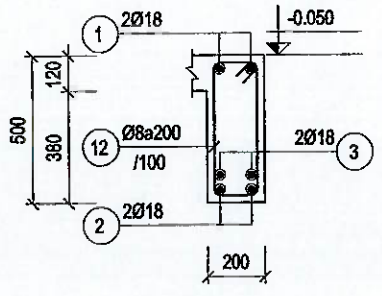

MC 2-2

DS2.4(200X500) (TL: 1/25)

CÔNG TY TNHH TƯ VẤN THIẾT KẾ GIA PHÚC

THẨM TRA

Theo Văn bản số...../.2...../.....

Ngày ..... tháng ..... năm 20...

Chủ trì bộ môn ký tên:

Kỹ sư Bùi Minh Khoa

.LOẠI HỒ SƠ:

THAM KHẢO	☐
THIẾT KẾ CƠ SỞ	☐
TRÌNH DUYỆT	☐
THI CÔNG	☒
HIỆU CHỈNH	☐
HOÀN CÔNG	☐

GHI CHÚ:

.CHỦ ĐẦU TƯ

NGÂN HÀNG NÔNG NGHIỆP VÀ PHÁT TRIỂN NÔNG THÔN VIỆT NAM CHI NHÁNH ĐẮK LẮK

M.S.C.N: 0100686174-197-C.T.T.N.H.H NGÂN HÀNG NÔNG NGHIỆP VÀ PHÁT TRIỂN NÔNG THÔN VIỆT NAM CHI NHÁNH ĐẮK LẮK T. ĐẮK LẮK

ĐỊA ĐIỂM: SỐ 67, NGUYỄN TẤT THÀNH - P. TÂN AN- TỈNH ĐẮK LẮK

CÔNG TRÌNH:

TRỤ SỞ AGRIBANK CHI NHÁNH EA PHÊ ĐẮK LẮK

.ĐỊA ĐIỂM:

XÃ EA PHÊ - TỈNH ĐẮK LẮK

.HẠNG MỤC:

TRỤ SỞ LÀM VIỆC

.ĐƠN VỊ THIẾT KẾ

CÔNG TY TNHH KIẾN TRÚC ĐẦU TƯ XÂY DỰNG PHÚ THỊNH


VĂN PHÒNG: 124 TRẦN NHẬT DUẬT, P. BUÔN MA THUỘT, TỈNH ĐẮK LẮK
TEL: 098.933.411 - 0974.689.470
MAIL: THUTHINH1718@GMAIL.COM

GIÁM ĐỐC:	KTS. LÊ ANH TUẤN
CHỦ TRÌ KIẾN TRÚC: KTS. LÊ ANH TUẤN	
CHỦ TRÌ KẾT CẤU: KS. HÀ VĂN LIÊN	
THIẾT KẾ: KS. HÀ VĂN LIÊN	
CHỦ TRÌ ĐIỆN: KS. LÊ PHI HÙNG	
CHỦ TRÌ NƯỚC: KS. NGUYỄN GIA VỮNG	

TÊN BẢN VẼ:


CHI TIẾT DẦM TẦNG 2

NGÀY HOÀN THÀNH: /2025	TỈ LỆ: 1:100
SỐ HIỆU BẢN VẼ:	KC - 51
KHỔ GIẤY:	A3

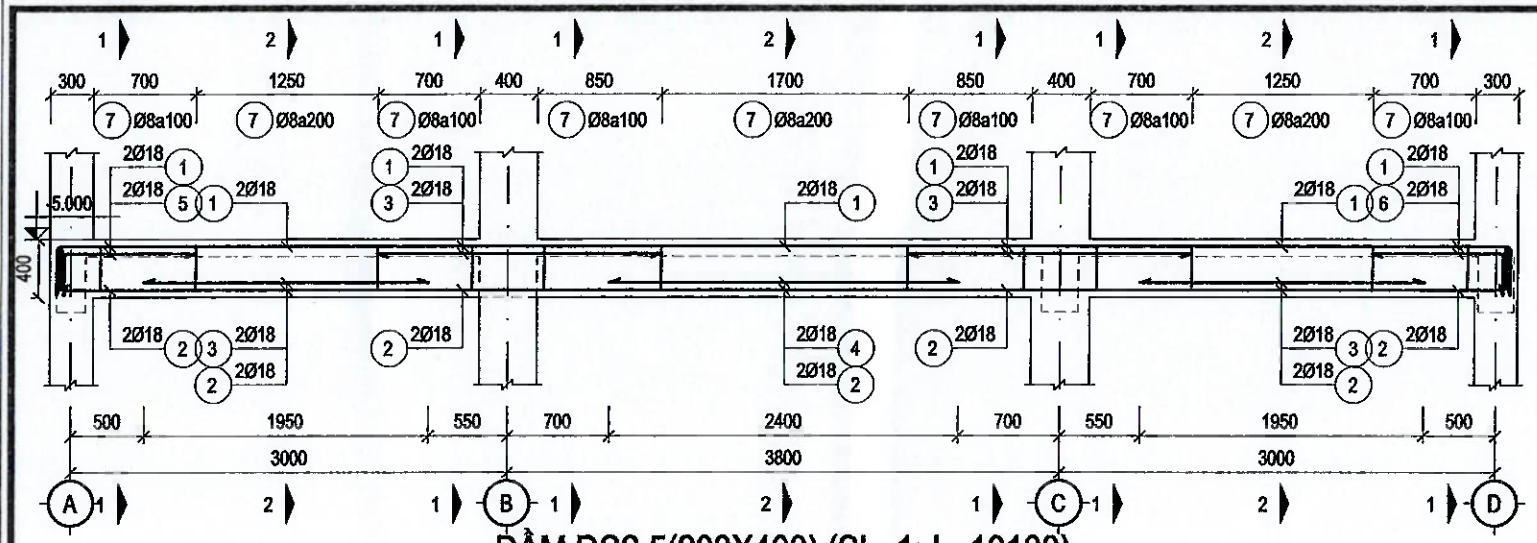


DẦM DS2.5(200X400) (SL=1; L=10100)

TL: 1/50

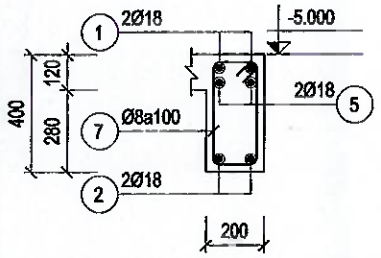


MC 1-1

DS2.5(200X400) (TL: 1/25)

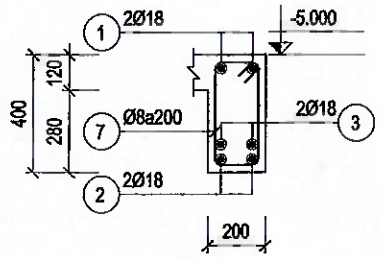


MC 2-2

DS2.5(200X400) (TL: 1/25)

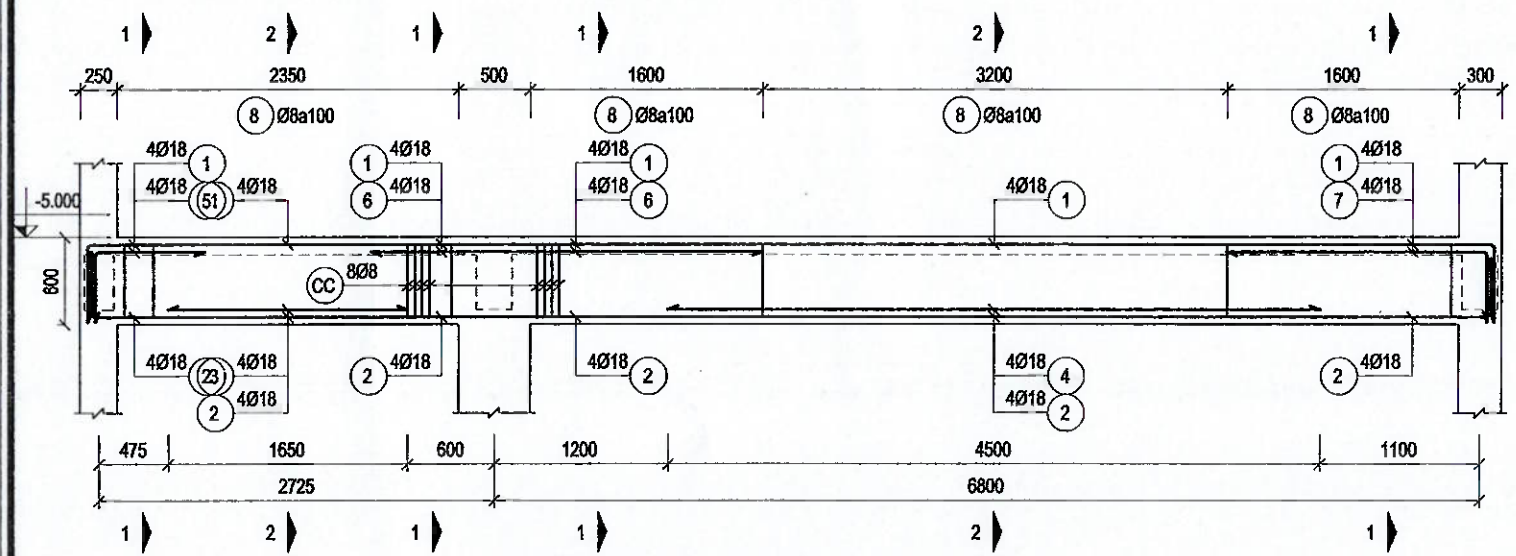


DẦM DS2.6(300X600) (SL=1; L=9800)

TL: 1/50

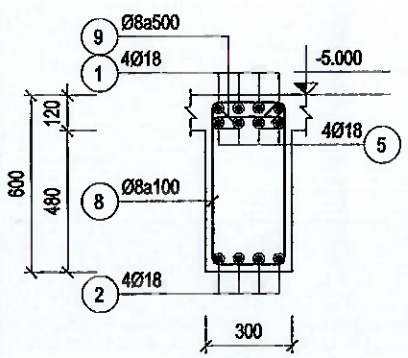

MC 1-1

DS2.6(300X600) (TL: 1/25)

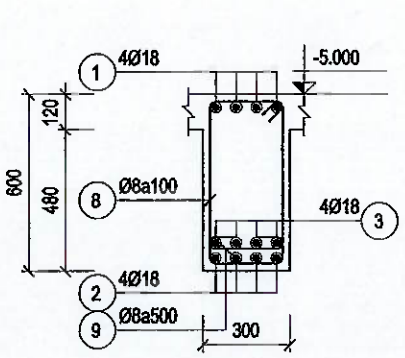

MC 2-2

DS2.6(300X600) (TL: 1/25)

CÔNG TY TNHH TƯ VẤN THIẾT KẾ GIA PHÚC
THẨM TRA
Theo Văn bản số...../.....
Ngày ..... tháng ..... năm 20...
Chủ trì bộ môn ký tên:

Kỹ sư Bùi Minh Khoa

.LOẠI HỒ SƠ:

THAM KHẢO	☐
THIẾT KẾ CƠ SỞ	☐
TRÌNH DUYỆT	☐
THI CÔNG	☒
HIỆU CHỈNH	☐
HOÀN CÔNG	☐

.GHI CHÚ:

.CHỦ ĐẦU TƯ

NGÂN HÀNG NÔNG NGHIỆP VÀ PHÁT TRIỂN NÔNG THÔN VIỆT NAM CHI NHÁNH ĐẮK LẮK

.ĐỊA ĐIỂM: SỐ 51 NGUYỄN TẤT THÀNH - P. TÂN AN- TỈNH ĐẮK LẮK

.CÔNG TRÌNH:

TRỤ SỞ AGRIBANK CHI NHÁNH EA PHÊ ĐẮK LẮK

.ĐỊA ĐIỂM:

XÃ EA PHÊ - TỈNH ĐẮK LẮK

.HẠNG MỤC:

TRỤ SỞ LÀM VIỆC

.ĐƠN VỊ THIẾT KẾ


CÔNG TY TNHH KIẾN TRÚC ĐẦU TƯ XÂY DỰNG PHÚ THỊNH
VĂN PHÒNG: 657 LÊ TRẦN NHẬT DUẬT, P. BUÔN MA THUỘT, TỈNH ĐẮK LẮK
TEL: 098.3954.411 - 0974.689.470
EMAIL: PHUTHINH1118@GMAIL.COM

GIÁM ĐỐC:	KTS. LÊ ANH TUẤN
CHỦ TRÌ KIẾN TRÚC: KTS. LÊ ANH TUẤN	
CHỦ TRÌ KẾT CẤU: KS. HÀ VĂN LIÊN	
THIẾT KẾ: KS. HÀ VĂN LIÊN	
CHỦ TRÌ ĐIỆN: KS. LÊ PHI HÙNG	
CHỦ TRÌ NƯỚC: KS. NGUYỄN GIA VŨNG	

TÊN BẢN VẼ:


CHI TIẾT DẦM TẦNG 2

NGÀY HOÀN THÀNH: /2025	TỈ LỆ: 1:100
SỐ HIỆU BẢN VẼ:	KC - 52
KHỔ GIẤY:	A3

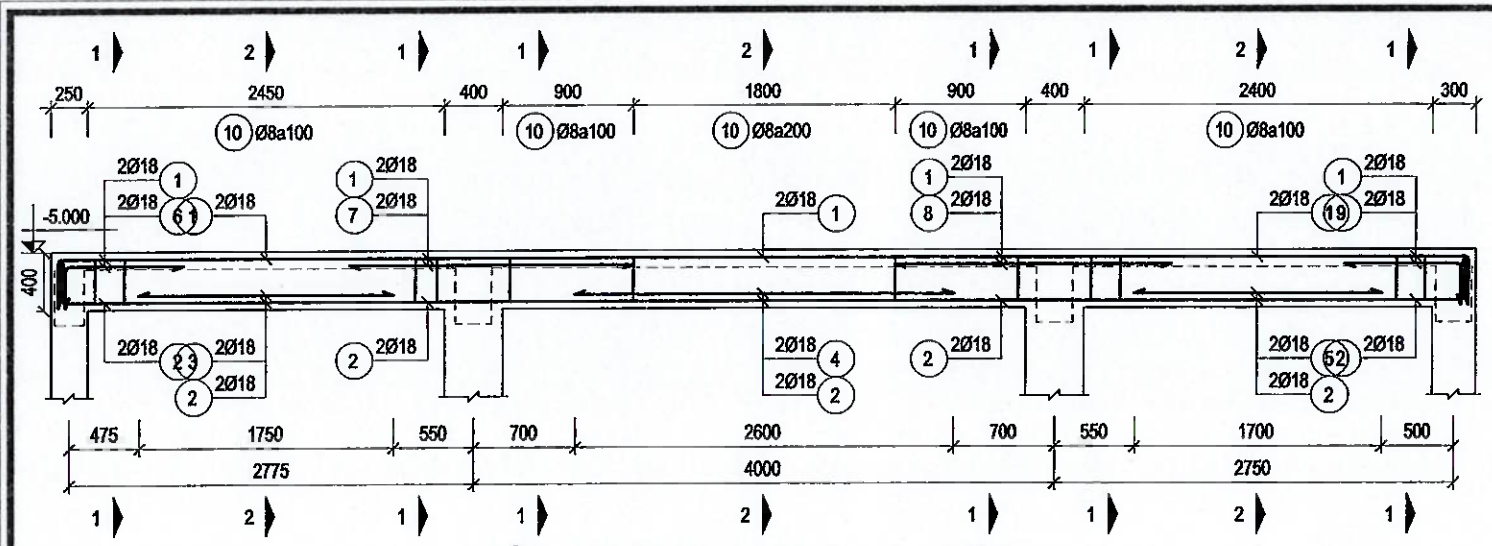


DẦM DS2.8(200X400) (SL=1; L=9800)

TL: 1/50

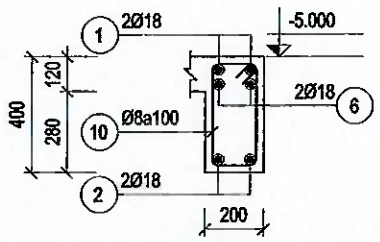


MC 1-1

DS2.8(200X400) (TL: 1/25)

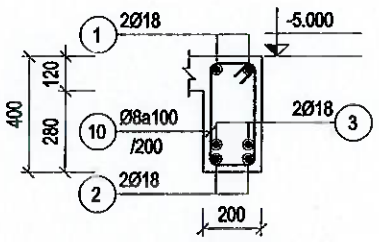


MC 2-2

DS2.8(200X400) (TL: 1/25)

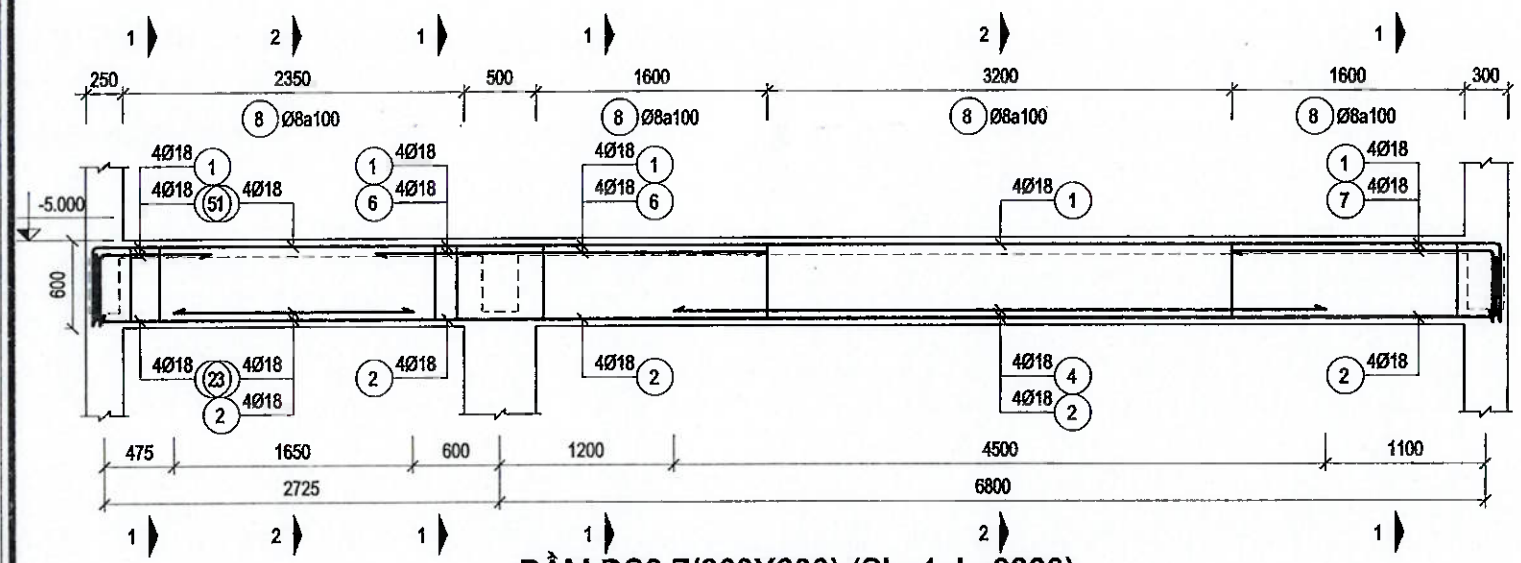


DẦM DS2.7(300X600) (SL=1; L=9800)

TL: 1/50

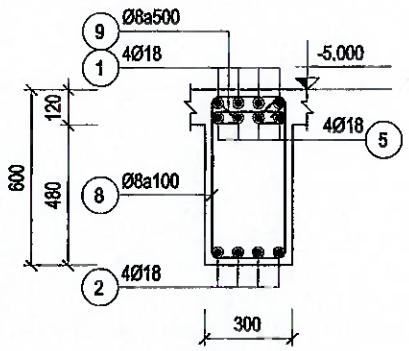


MC 1-1

DS2.7(300X600) (TL: 1/25)

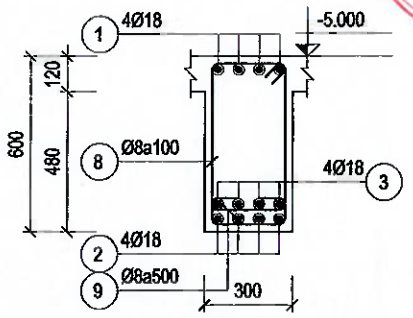

MC 2-2

DS2.7(300X600) (TL: 1/25)

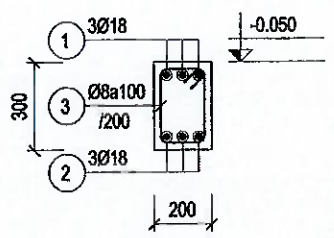

DẦM DT2.1(200X300) (SL=1; L=2450)

TL: 1/25

CÔNG TY TNHH TƯ VẤN THIẾT KẾ GIA PHÚC

THẨM TRA

Theo Văn bản số...../.....

Ngày ..... tháng ..... năm 20...

Chủ trì bộ môn ký tên:

Kỹ sư *Bùi Minh Khoa*

.LOẠI HỒ SƠ:

THAM KHẢO	☐
THIẾT KẾ CƠ SỞ	☐
TRÌNH DUYỆT	☐
THI CÔNG	☒
HIỆU CHỈNH	☐
HOÀN CÔNG	☐

.GHI CHÚ:

.CHỦ ĐẦU TƯ

NGÂN HÀNG NÔNG NGHIỆP VÀ PHÁT TRIỂN NÔNG THÔN VIỆT NAM CHI NHÁNH ĐẮK LẮK

.ĐỊA CHỈ:

SỐ 51 NGUYỄN TẤT THÀNH - P. TÂN AN- TỈNH ĐẮK LẮK

.CÔNG TRÌNH:

TRỤ SỞ AGRIBANK CHI NHÁNH EA PHÊ ĐẮK LẮK

.ĐỊA ĐIỂM:

XÃ EA PHÊ - TỈNH ĐẮK LẮK

.HẠNG MỤC:

TRỤ SỞ LÀM VIỆC

.ĐƠN VỊ THIẾT KẾ

CÔNG TY TNHH KIẾN TRÚC ĐẦU TƯ XÂY DỰNG PHÚ THỊNH

VĂN PHÒNG:
172 TRẦN NHẬT DUẬT, P. BUÔN MA THUỘT, TỈNH ĐẮK LẮK
TEL: 098 335 411 - 0974.689.470
EMAIL: PHUTHINH1718@GMAIL.COM


GIÁM ĐỐC: KTS. LÊ ANH TUẤN


CHỦ TRÌ KIẾN TRÚC: KTS. LÊ ANH TUẤN	
CHỦ TRÌ KẾT CẤU: KS. HÀ VĂN LIÊN	
THIẾT KẾ: KS. HÀ VĂN LIÊN	
CHỦ TRÌ ĐIỆN: KS. LÊ PHI HÙNG	
CHỦ TRÌ NƯỚC: KS. NGUYỄN GIA VŨNG	

TÊN BẢN VẼ:

CHI TIẾT DẦM TẦNG 2

NGÀY HOÀN THÀNH: /2025	TỈ LỆ: 1:100
SỐ HIỆU BẢN VẼ:	KC - 53
KHỔ GIẤY:	A3

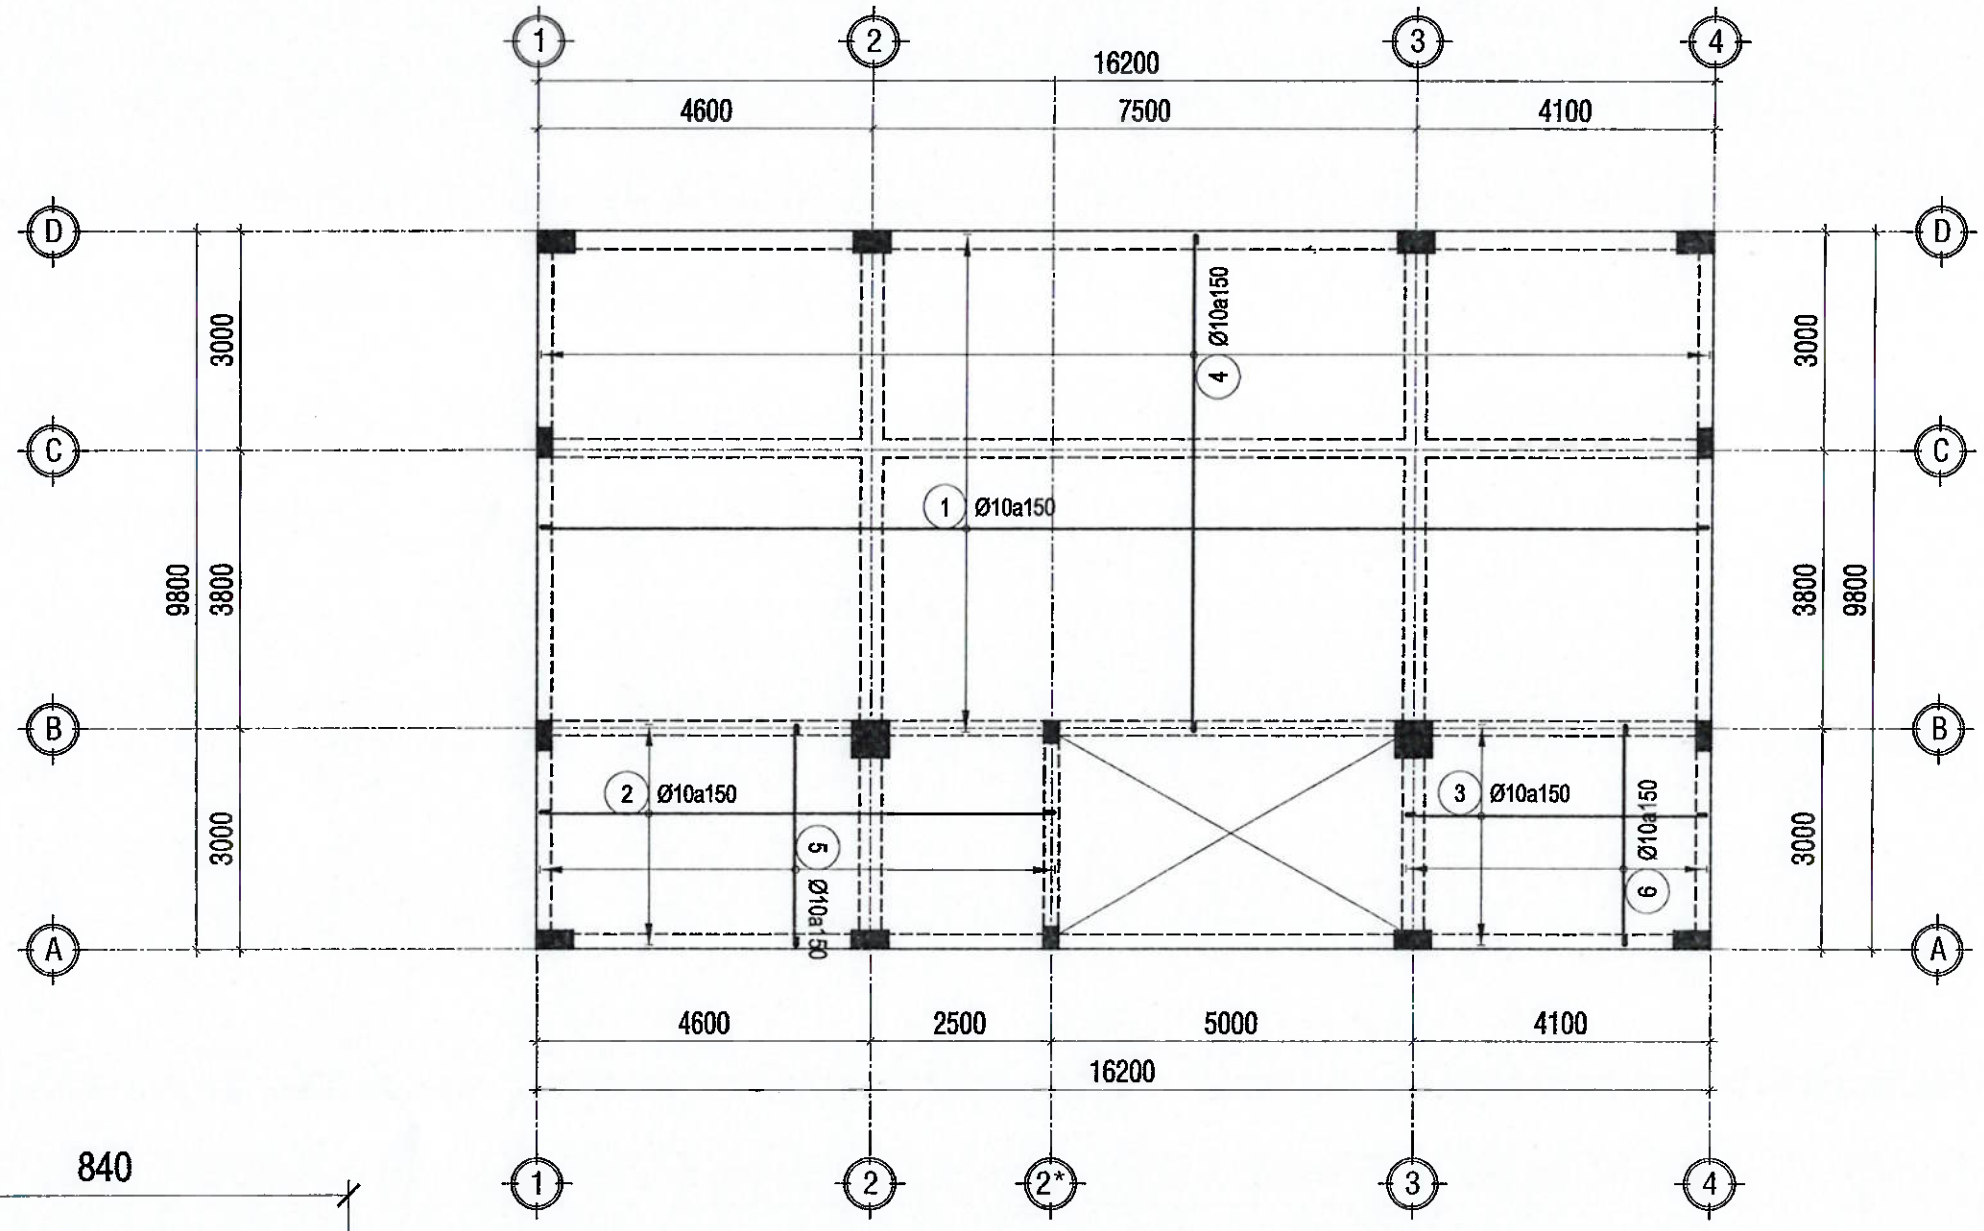

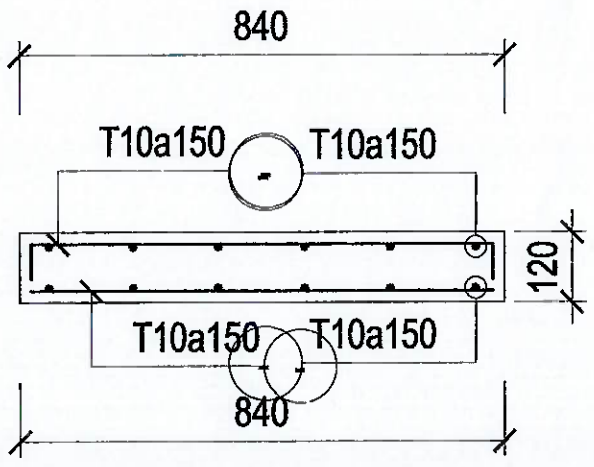

MẶT CẮT SÀN ĐIỂN HÌNH

TL:1/25

MẶT BẰNG THÉP LỚP DƯỚI TẦNG 2,3,4

TL:1/100

Kỹ sư Bùi Minh Khoa

.LOẠI HỒ SƠ:

THAM KHẢO	☐
THIẾT KẾ CƠ SỞ	☐
TRÌNH DUYỆT	☐
THI CÔNG	☒
HIỆU CHỈNH	☐
HOÀN CÔNG	☐

.GHI CHÚ:

.CHỦ ĐẦU TƯ

NGÂN HÀNG NÔNG NGHIỆP VÀ PHÁT TRIỂN NÔNG THÔN VIỆT NAM CHI NHÁNH ĐẮK LẮK

M.S.C.N: 0100686174-197-C.T.H.H. NGÂN HÀNG NÔNG NGHIỆP VÀ PHÁT TRIỂN NÔNG THÔN VIỆT NAM - CHI NHÁNH ĐẮK LẮK T. ĐẮK LẮK

ĐỊA ĐIỂM: SỐ 31 NGUYỄN TẤT THÀNH - P. TÂN AN- TỈNH ĐẮK LẮK

CÔNG TRÌNH:

TRỤ SỞ AGRIBANK CHI NHÁNH EA PHÊ ĐẮK LẮK

.ĐỊA ĐIỂM:

XÃ EA PHÊ - TỈNH ĐẮK LẮK

.HẠNG MỤC:

TRỤ SỞ LÀM VIỆC

.ĐƠN VỊ THIẾT KẾ

CÔNG TY TNHH KIẾN TRÚC ĐẦU TƯ XÂY DỰNG PHÚ THỊNH

VĂN PHÒNG: 172 TRẦN NHẬT DUẬT, P. BUÔN MA THUỘT, TỈNH ĐẮK LẮK
TEL: 098.335.411 - 0974.689.470
EMAIL: PHUTHINH1714@GMAIL.COM

GIÁM ĐỐC


KTS. LÊ ANH TUẤN


CHỦ TRÌ KIẾN TRÚC: KTS. LÊ ANH TUẤN	
CHỦ TRÌ KẾT CẤU: KS. HÀ VĂN LIÊN	
THIẾT KẾ: KS. HÀ VĂN LIÊN	
CHỦ TRÌ ĐIỆN: KS. LÊ PHI HÙNG	
CHỦ TRÌ NƯỚC: KS. NGUYỄN GIA VỮNG	

TÊN BẢN VẼ:

MẶT BẰNG DẦM SÀN TẦNG 2 LỚP DƯỚI

NGÀY HOÀN THÀNH: /2025	TỈ LỆ: 1:100
SỐ HIỆU BẢN VẼ:	KC - 54
KHỔ GIẤY:	A3

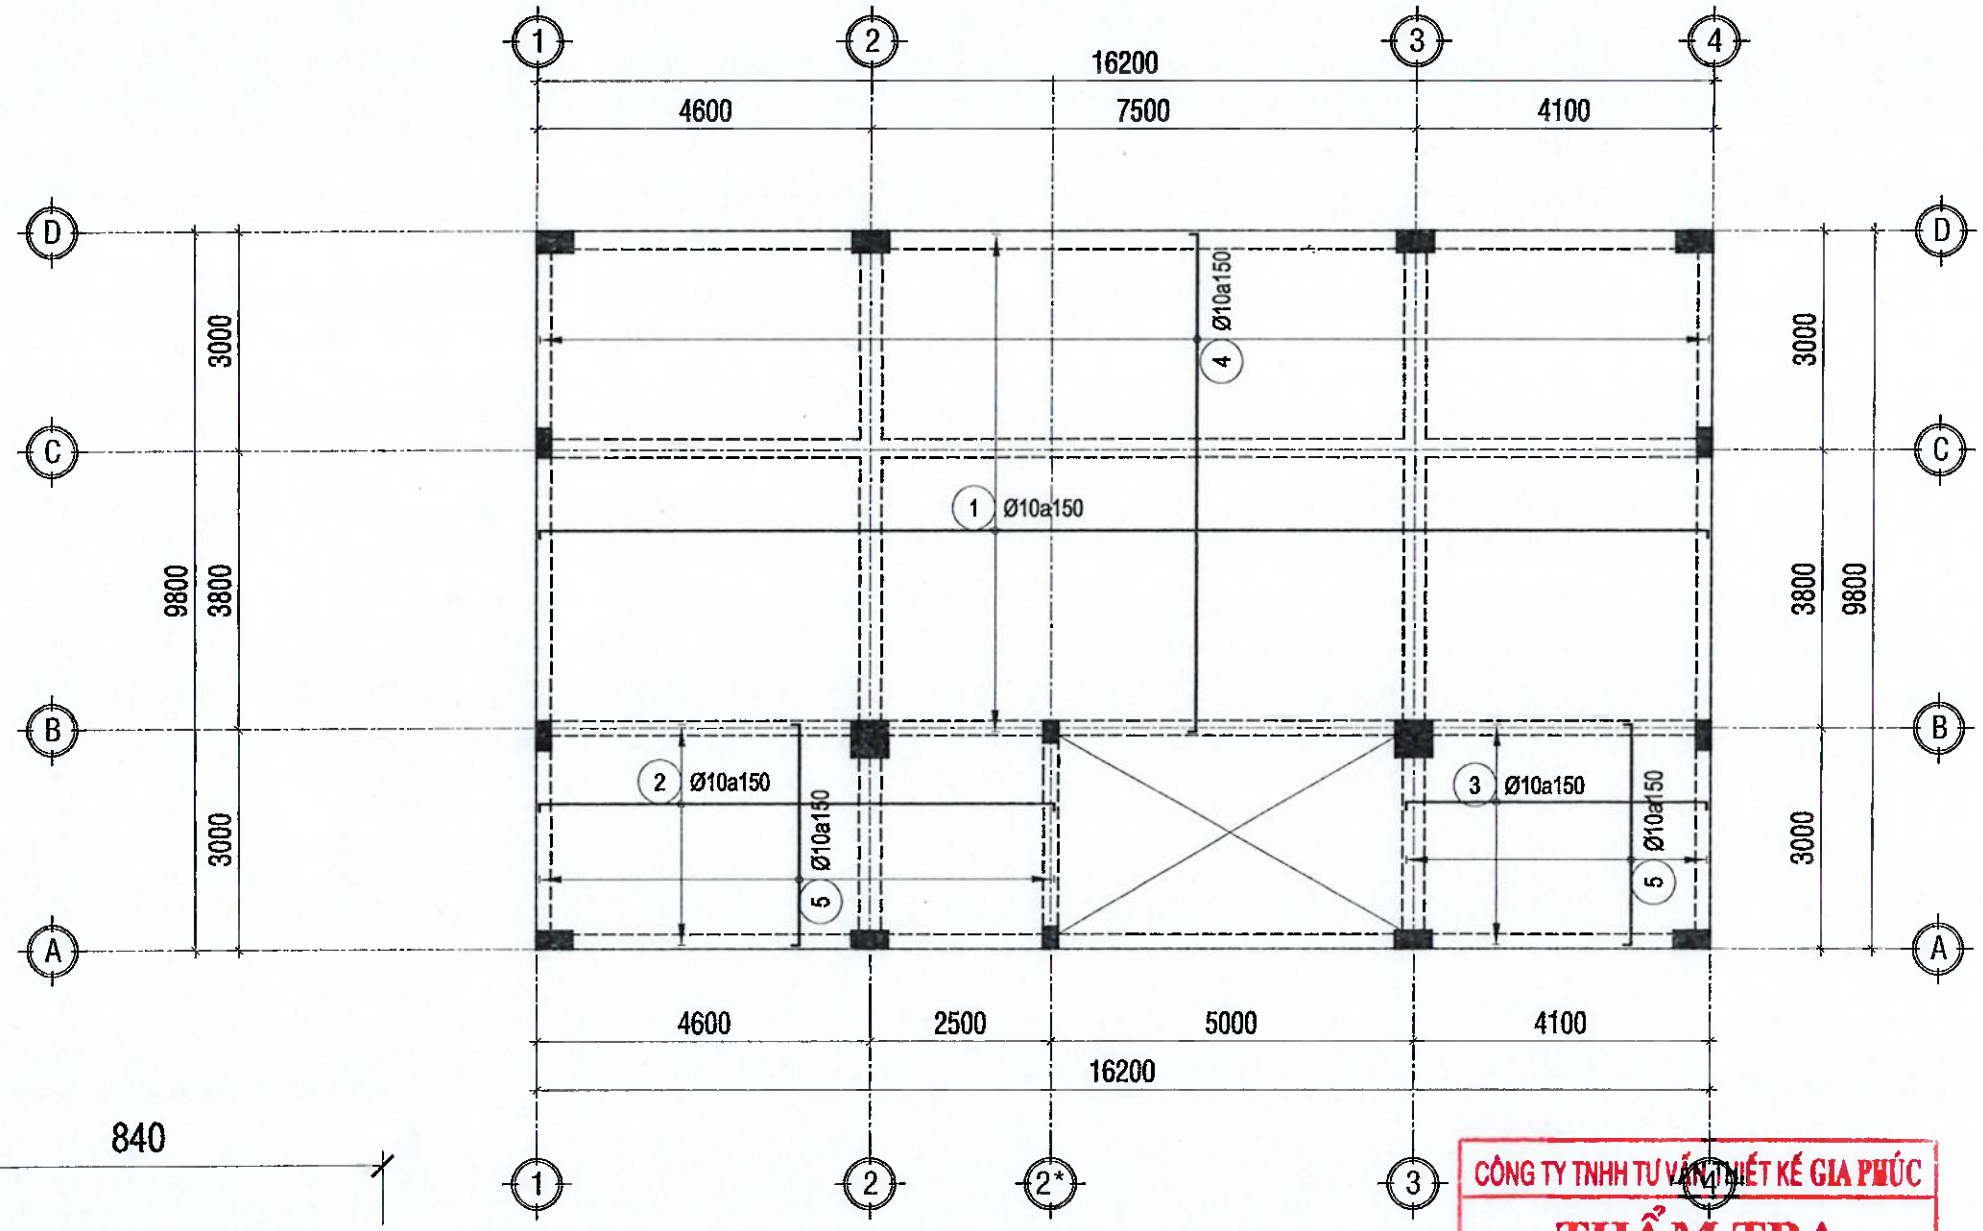

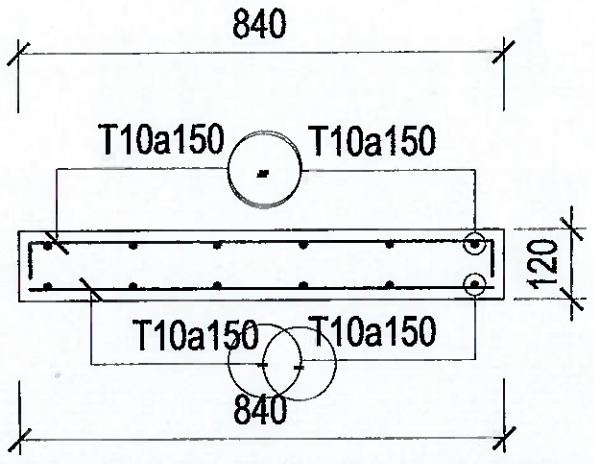

MẶT CẮT SÀN ĐIỂN HÌNH

TL:1/25

MẶT BẰNG THÉP LỚP TRÊN TẦNG 2,3,4

TL:1/100

CÔNG TY TNHH TƯ VẤN THIẾT KẾ GIA PHÚC

THẨM TRA

Theo Văn bản số...../.....

Ngày ..... tháng ..... năm 20...

Chủ trì bộ môn ký tên:

Kỹ sư Bùi Minh Khoa

.LOẠI HỒ SƠ:

THAM KHẢO	☐
THIẾT KẾ CƠ SỞ	☐
TRÌNH DUYỆT	☐
THI CÔNG	☒
HIỆU CHỈNH	☐
HOÀN CÔNG	☐

.GHI CHÚ:

.CHỦ ĐẦU TƯ

NGÂN HÀNG NÔNG NGHIỆP VÀ PHÁT TRIỂN NÔNG THÔN VIỆT NAM CHI NHÁNH ĐẮK LẮK

ĐỊA ĐIỂM: SỐ 51 NGUYỄN TẤT THÀNH - P. TÂN AN- TỈNH ĐẮK LẮK

CÔNG TRÌNH:

TRỤ SỞ AGRIBANK CHI NHÁNH EA PHÊ ĐẮK LẮK

.ĐỊA ĐIỂM:

XÃ EA PHÊ - TỈNH ĐẮK LẮK

.HẠNG MỤC:

TRỤ SỞ LÀM VIỆC

.ĐƠN VỊ THIẾT KẾ

CÔNG TY TNHH KIẾN TRÚC ĐẦU TƯ XÂY DỰNG PHÚ THỊNH

VĂN PHÒNG: 137 TRẦN NHẬT DUẬT, P. BUÔN MA THUỘT, TỈNH ĐẮK LẮK

TEL: 098.335.411 - 0974.689.470

EMAIL: PHUTHINH1718@GMAIL.COM

GIÁM ĐỐC:	KTS. LÊ ANH TUẤN
CHỦ TRÌ KIẾN TRÚC: KTS. LÊ ANH TUẤN	
CHỦ TRÌ KẾT CẤU: KS. HÀ VĂN LIÊN	
THIẾT KẾ: KS. HÀ VĂN LIÊN	
CHỦ TRÌ ĐIỆN: KS. LÊ PHI HÙNG	
CHỦ TRÌ NƯỚC: KS. NGUYỄN GIA VŨNG	

TÊN BẢN VẼ:

MẶT BẰNG DẦM SÀN TẦNG 2 LỚP TRÊN

NGÀY HOÀN THÀNH: /2025	TỈ LỆ: 1:100
SỐ HIỆU BẢN VẼ:	KC - 55
KHỔ GIẤY:	A3

BẢNG THỐNG KÊ CỐT THÉP

TÊN CẤU KIỆN	SỐ HIỆU	HÌNH DẠNG, KÍCH THƯỚC	ĐƯỜNG KÍNH (mm)	CHIỀU DÀI THANH (mm)	SỐ CẤU KIỆN	SỐ LƯỢNG 1 CK	SỐ LƯỢNG T. BỘ	TỔNG CHIỀU DÀI (m)	TỔNG KHỐI LƯỢNG (kg)
DS2.1(250X500) SL: 1	1	432 | 16100 | 432	18	17685	1	3	3	53.06	105.98
	2	205 | 16050 | 205	18	17180	1	3	3	51.54	102.96
	3	2750	18	2750	1	2	2	5.50	10.99
	4	4900	18	4900	1	2	2	9.80	19.58
	5	2350	18	2350	1	2	2	4.70	9.39
	6	382 | 1400	18	1780	1	2	2	3.56	7.11
	7	3250	18	3250	1	2	2	6.50	12.98
	8	3100	18	3100	1	2	2	6.20	12.39
	9	1250 | 382	18	1630	1	2	2	3.26	6.51
	10	64 + 200 + 450	8	1430	1	110	110	157.30	62.07
DS2.2(250X500) SL: 1	1	432 | 16100 | 432	18	17685	1	3	3	53.06	105.98
	2	400 | 16050 | 400	18	17570	1	3	3	52.71	105.29
	3	3050	18	3050	1	4	4	12.20	24.37
	4	5100	18	5100	1	2	2	10.20	20.38
	5	2650	18	2650	1	2	2	5.30	10.59
	6	382 | 1200	18	1580	1	2	2	3.16	6.31
	7	3200	18	3200	1	2	2	6.40	12.78
	8	1050 | 382	18	1430	1	2	2	2.86	5.71
	9	64 + 200 + 450	8	1430	1	118	118	168.74	66.58
DS2.3(250X500) SL: 1	1	432 | 16100 | 432	18	17685	1	3	3	53.06	105.98
	2	400 | 16050 | 400	18	17570	1	3	3	52.71	105.29
	3	2950	18	2950	1	2	2	5.90	11.79
	4	4900	18	4900	1	2	2	9.80	19.58
	5	2650	18	2650	1	2	2	5.30	10.59
	6	382 | 1150	18	1530	1	2	2	3.06	6.11
	7	3300	18	3300	1	2	2	6.60	13.18
	8	3200	18	3200	1	2	2	6.40	12.78
	9	1050 | 382	18	1430	1	2	2	2.86	5.71
	10	64 + 200 + 450	8	1430	1	113	113	161.59	63.76
DS2.4(200X500) SL: 1	1	432 | 16100 | 432	18	17685	1	2	2	35.37	70.65
	2	205 | 16050 | 205	18	17180	1	2	2	34.36	68.64
	3	2750	18	2750	1	2	2	5.50	10.99
	4	1550	18	1550	1	2	2	3.10	6.19
	5	3350	18	3350	1	2	2	6.70	13.38
	6	2350	18	2350	1	2	2	4.70	9.39
	7	382 | 1400	18	1780	1	2	2	3.56	7.11
	8	2050	18	2050	1	2	2	4.10	8.19
	9	1950	18	1950	1	2	2	3.90	7.79
	10	2550	18	2550	1	2	2	5.10	10.19
	11	1250 | 382	18	1630	1	2	2	3.26	6.51
	12	64 + 150 + 450	8	1330	1	114	114	151.62	59.83
DS2.5(300X600) SL: 1	1	332 | 10000 | 332	18	10665	1		2	21.33	42.61
	2	300 | 9950 | 300	18	10550	1		2	21.10	42.15
	3	1950	18	1950			8	15.60	31.16
	4	2400	18	2400			2	4.80	9.59
	5	282 | 900	18	1180	1		2	2.36	4.71
	6	900 | 282	18	1180			2	2.36	4.71
	7	64 + 150 + 350	8	1130	1		70	79.10	31.21
DS2.6(300X600) SL: 1	1	532 | 9700 | 532	18	10765			4	43.06	86.02
	2	455 | 9650 | 405	18	10510	1		4	42.04	83.98

- Thép Ø8: L = 1151.43 (m), KL = 454.32 (kg).
- Thép Ø18: L = 963.59 (m), KL = 1924.8 (kg).
- Nhóm Ø < 10: KL = 454.32 (kg).
- Nhóm 10 <= Ø < 20: KL = 1924.8 (kg).
- Tổng cộng: 2379.12 (kg)

BẢNG THỐNG KÊ CỐT THÉP

TÊN CẤU KIỆN	SỐ HIỆU	HÌNH DẠNG, KÍCH THƯỚC	ĐƯỜNG KÍNH (mm)	CHIỀU DÀI THANH (mm)	SỐ CẤU KIỆN	SỐ LƯỢNG 1 CK	SỐ LƯỢNG T. BỘ	TỔNG CHIỀU DÀI (m)	TỔNG KHỐI LƯỢNG (kg)
DS2.6(300X600) SL: 1	3	1650	18	1650	1	4	4	6.60	13.18
	4	4500	18	4500	1	4	4	18.00	35.96
	5	482 | 750	18	1230	1	4	4	4.92	9.83
	6	2700	18	2700	1	4	4	10.80	21.57
	7	1800 | 482	18	2280	1	4	4	9.12	18.22
	8	64 + 250 + 550	8	1730	1	89	89	153.97	60.75
	9	64 ⊂ 250 ⊃ 64	8	465	1	30	30	13.95	5.50
DS2.7(300X600) SL: 1	1	532 | 9700 | 532	18	10765	1	4	4	43.06	86.02
	2	455 | 9650 | 405	18	10510	1	4	4	42.04	83.98
	3	1650	18	1650	1	4	4	6.60	13.18
	4	4500	18	4500	1	4	4	18.00	35.96
	5	482 | 750	18	1230	1	4	4	4.92	9.83
	6	2700	18	2700	1	4	4	10.80	21.57
	7	1800 | 482	18	2280	1	4	4	9.12	18.22
	8	64 + 250 + 550	8	1730	1	89	89	153.97	60.75
	9	64 ⊂ 250 ⊃ 64	8	465	1	30	30	13.95	5.50
DS2.8(200X400) SL: 1	1	332 | 9700 | 332	18	10365	1	2	2	20.73	41.41
	2	300 | 9650 | 300	18	10250	1	2	2	20.50	40.95
	3	1750	18	1750	1	2	2	3.50	6.99
	4	2600	18	2600	1	2	2	5.20	10.39
	5	1700	18	1700	1	2	2	3.40	6.79
	6	282 | 800	18	1080	1	2	2	2.16	4.31
	7	1950	18	1950	1	2	2	3.90	7.79
	8	1900	18	1900	1	2	2	3.80	7.59
	9	800 | 282	18	1080	1	2	2	2.16	4.31
	10	64 + 150 + 350	8	1130	1	77	77	87.01	34.33
DT2.1(200X300) SL: 1	1	270 | 2350 | 270	18	2890	1	3	3	8.67	17.32
	2	90 | 2350 | 90	18	2530	1	3	3	7.59	15.16
	3	64 + 150 + 250	8	930	1	11	11	10.23	4.04

- Thép Ø10: L = 4108.73 (m), KL = 2533.2 (kg).
- Nhóm 10 <= Ø < 20: KL = 2533.2 (kg).

BẢNG THỐNG KÊ CỐT THÉP

TÊN CẤU KIỆN	SỐ HIỆU	HÌNH DẠNG, KÍCH THƯỚC	ĐƯỜNG KÍNH (mm)	CHIỀU DÀI THANH (mm)	SỐ CẤU KIỆN	SỐ LƯỢNG 1 CK	SỐ LƯỢNG T. BỘ	TỔNG CHIỀU DÀI (m)	TỔNG KHỐI LƯỢNG (kg)
SÀN T2 L1 SL: 1	1	100 ⊂ 16100 ⊃ 100	10	16785	1	47	47	788.90	486.38
	2	100 ⊂ 7100 ⊃ 100	10	7385	1	21	21	155.08	95.62
	3	100 ⊂ 4150 ⊃ 100	10	4435	1	21	21	93.14	57.42
	4	100 ⊂ 6800 ⊃ 100	10	7085	1	109	109	772.26	476.13
	5	100 ⊂ 3017 ⊃ 100	10	3305	1	49	49	161.94	99.85
	6	100 ⊂ 3000 ⊃ 100	10	3285	1	29	29	95.26	58.73
SÀN T2 L2 SL: 1	1	100 | 16100 | 100	10	16700	1	47	47	784.90	483.92
	2	100 | 7100 | 100	10	7300	1	21	21	153.30	94.52
	3	100 | 4150 | 100	10	4350	1	21	21	91.35	56.32
	4	100 | 6800 | 100	10	7000	1	109	109	763.00	470.42
	5	100 | 3000 | 100	10	3200	1	78	78	249.60	153.89

- Thép Ø10: L = 4108.73 (m), KL = 2533.2 (kg).
- Nhóm 10 <= Ø < 20: KL = 2533.2 (kg).

CÔNG TY TNHH TƯ VẤN THIẾT KẾ GIA PHÚ
THẨM TRA
Theo Văn bản số: ..... ngày ..... tháng ..... năm 20....
Chủ trì thẩm tra: ..... Ký tên:


.LOẠI HỒ SƠ:
THAM KHẢO ☐
THIẾT KẾ CƠ SỞ ☐
TRÌNH DUYỆT ☐
THI CÔNG ☒
HIỆU CHỈNH ☐
HOÀN CÔNG ☐
.GHI CHÚ:

.CHỦ ĐẦU TƯ
NGÂN HÀNG NÔNG NGHIỆP VÀ PHÁT TRIỂN NÔNG THÔN VIỆT NAM CHI NHÁNH ĐẮK LẮK
.ĐỊA ĐIỂM: TRỤ SỞ AGRIBANK CHI NHÁNH EA PHÊ ĐẮK LẮK
XÃ EA PHÊ - TỈNH ĐẮK LẮK
.HẠNG MỤC: TRỤ SỞ LÀM VIỆC
.ĐƠN VỊ THIẾT KẾ
CÔNG TY TNHH KIẾN TRÚC ĐẦU TƯ XÂY DỰNG PHÚ THỊNH
VĂN PHÒNG: 02 TRẦN NHẬT DUẬT, P. BUÔN MA THUỘT, TỈNH ĐẮK LẮK
TEL: 069.3535.411 - 0974.689.470
EMAIL: PHUTHINH1718@GMAIL.COM

GIÁM ĐỐC:	KTS. LÊ ANH TUẤN
CHỦ TRÌ KIẾN TRÚC:	KTS. LÊ ANH TUẤN
CHỦ TRÌ KẾT CẤU:	KS. HÀ VĂN LIÊN
THIẾT KẾ:	KS. HÀ VĂN LIÊN
CHỦ TRÌ ĐIỆN:	KS. LÊ PHI HÙNG
CHỦ TRÌ NƯỚC:	KS. NGUYỄN GIA VŨNG


TÊN BẢN VẼ: THỐNG KÊ THÉP

NGÀY HOÀN THÀNH: /2025	TỈ LỆ: 1:100
SỐ HIỆU BẢN VẼ:	KC - 56
KHỔ GIẤY:	A3

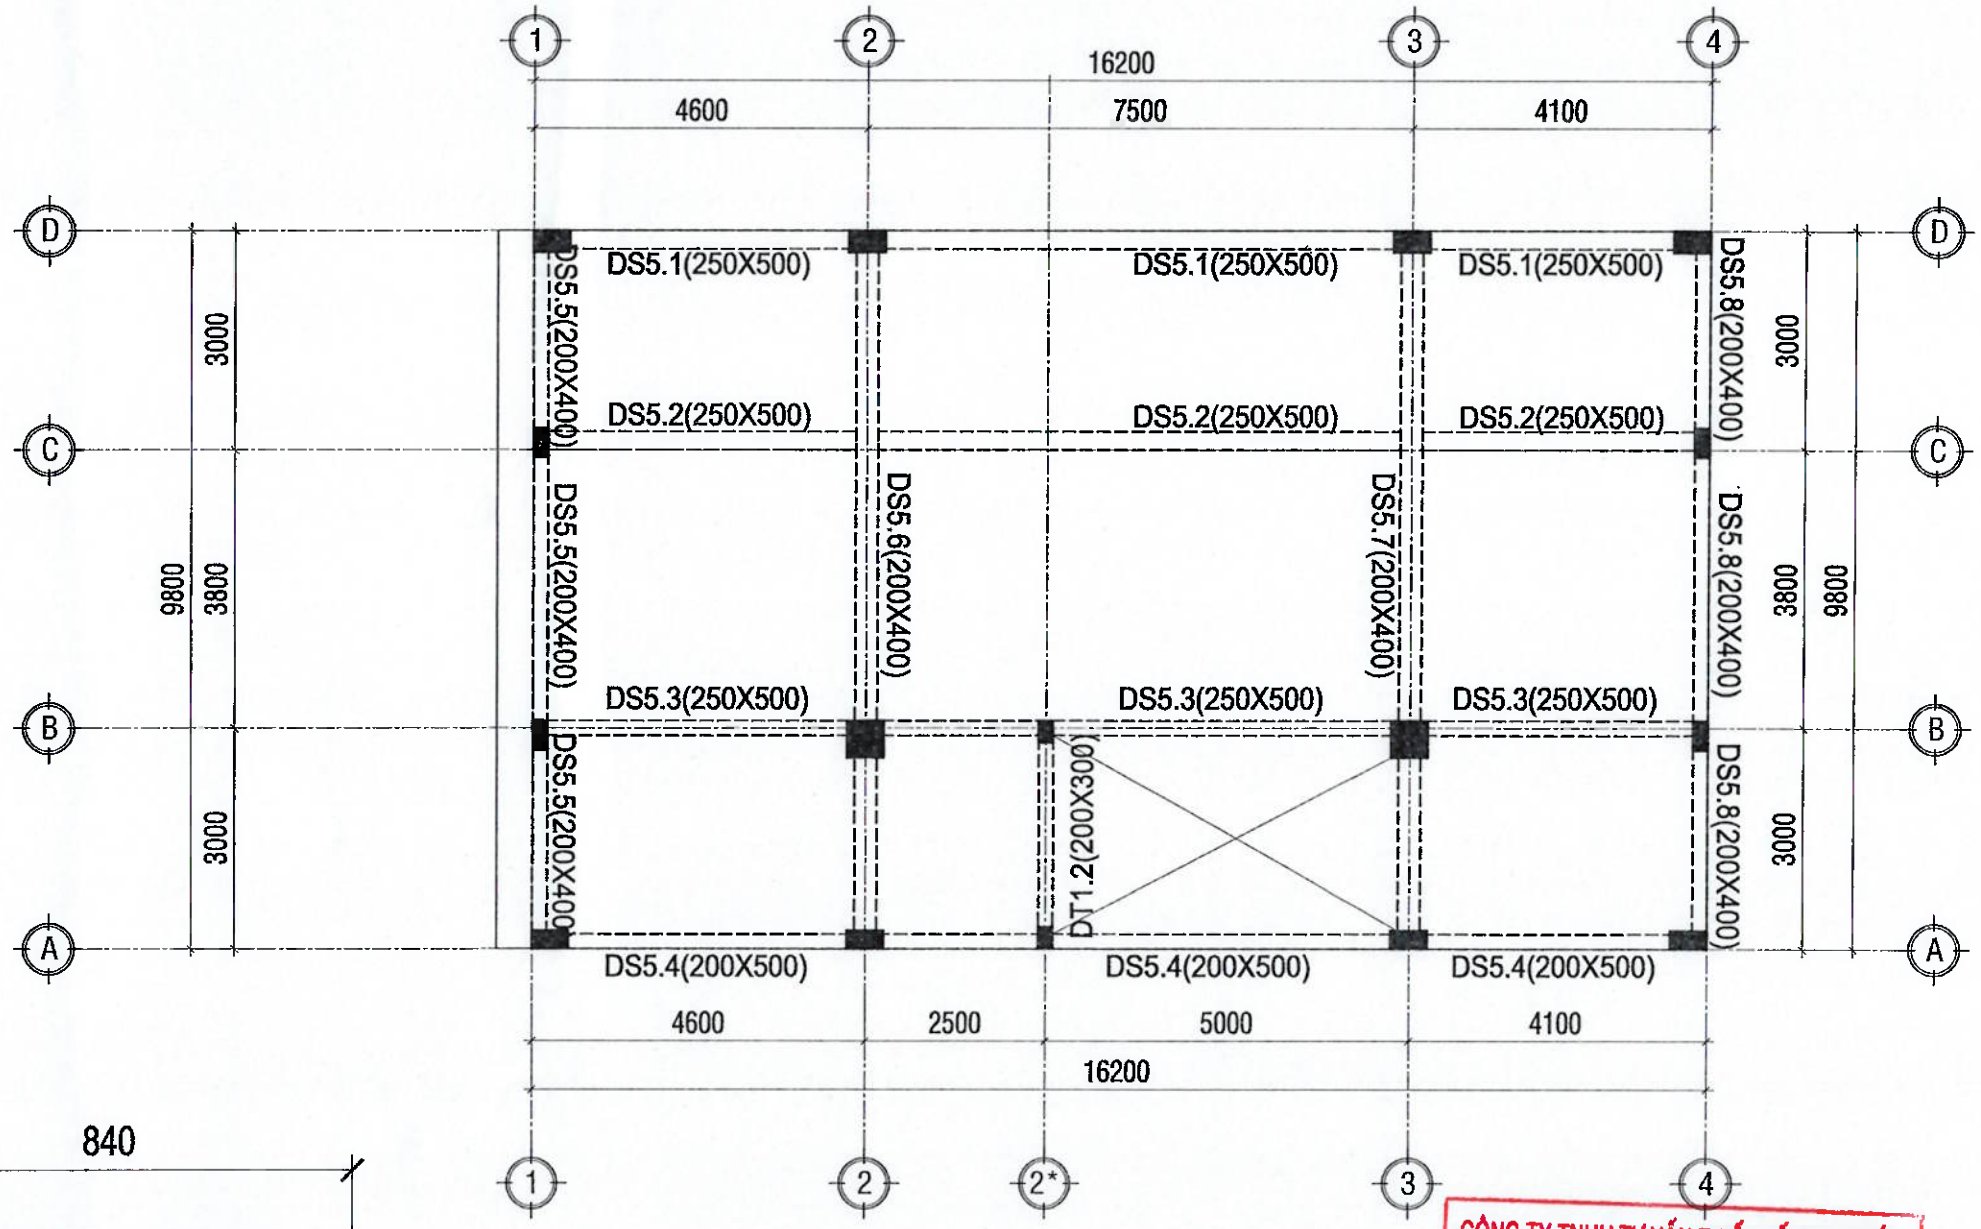

MẶT BẰNG DẦM SÀN TẦNG THƯỢNG

TL:1/100

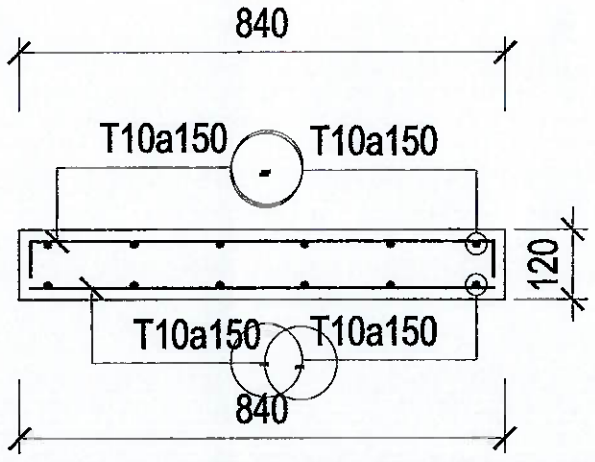

MẶT CẮT SÀN ĐIỂN HÌNH

TL:1/25

CÔNG TY TNHH TƯ VẤN THIẾT KẾ GIA PHÚC
THẨM TRA
Theo Văn bản số...../.....
Ngày ..... tháng ..... năm 20...
Chủ trì Bộ môn ký tên:

Kỹ sư Bùi Minh Khoa

.LOẠI HỒ SƠ:

THAM KHẢO	☐
THIẾT KẾ CƠ SỞ	☐
TRÌNH DUYỆT	☐
THI CÔNG	☒
HIỆU CHỈNH	☐
HOÀN CÔNG	☐

.GHI CHÚ:

.CHỦ ĐẦU TƯ

NGÂN HÀNG NÔNG NGHIỆP VÀ PHÁT TRIỂN NÔNG THÔN VIỆT NAM
CHI NHÁNH ĐẮK LẮK

ĐỊA ĐIỂM:
SỐ 51 NGUYỄN TẤT THÀNH - P. TÂN AN- TỈNH ĐẮK LẮK

CÔNG TRÌNH:
TRỤ SỞ AGRIBANK CHI NHÁNH EA PHÊ ĐẮK LẮK

.ĐỊA ĐIỂM:
XÃ EA PHÊ - TỈNH ĐẮK LẮK

.HẠNG MỤC:
TRỤ SỞ LÀM VIỆC

.ĐƠN VỊ THIẾT KẾ


CÔNG TY TNHH KIẾN TRÚC ĐẦU TƯ XÂY DỰNG PHÚ THỊNH
VĂN PHÒNG:
TỔ 12 TRẦN NHẬT DUẬT, P. BUÔN MA THUỘT, TỈNH ĐẮK LẮK
DĐ: 098 335 4111 - 0974 689 470
EMAIL: PHUTHINH1718@GMAIL.COM

GIÁM ĐỐC:
KTS. LÊ ANH TUẤN

CHỦ TRÌ KIẾN TRÚC: KTS. LÊ ANH TUẤN	
CHỦ TRÌ KẾT CẤU: KS. HÀ VĂN LIÊN	
THIẾT KẾ: KS. HÀ VĂN LIÊN	
CHỦ TRÌ ĐIỆN: KS. LÊ PHI HÙNG	
CHỦ TRÌ NƯỚC: KS. NGUYỄN GIA VỮNG	


TÊN BẢN VẼ:
MẶT BẰNG DẦM SÀN TẦNG THƯỢNG

NGÀY HOÀN THÀNH: /2025	TỈ LỆ: 1:100
SỐ HIỆU BẢN VẼ:	KC - 57
KHỔ GIẤY:	A3

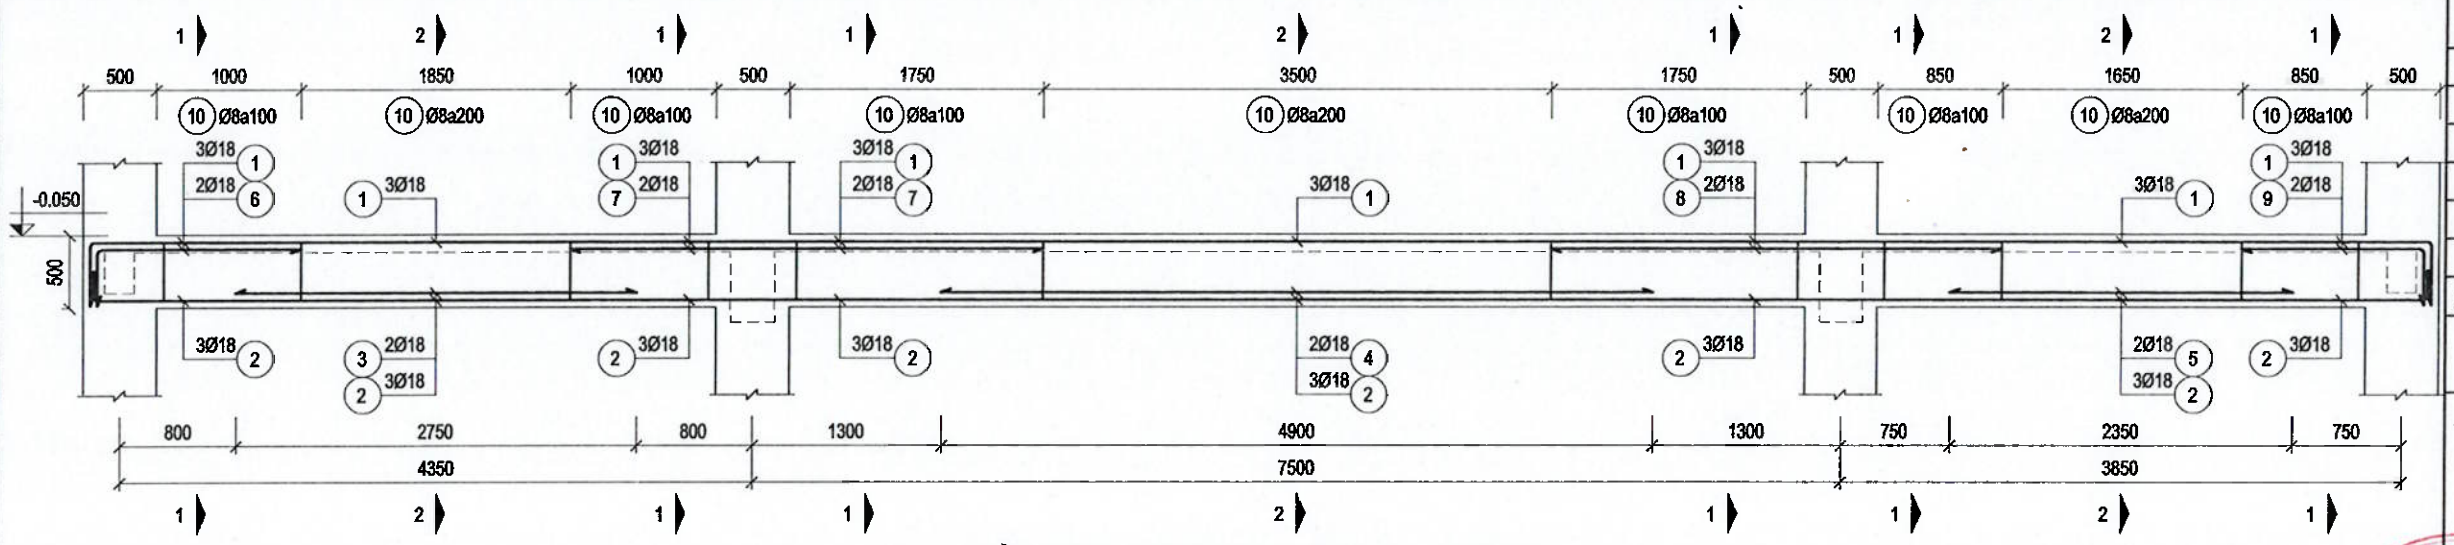


DẦM DS5.1(250X500) (SL=1; L=16200)

TL: 1/50

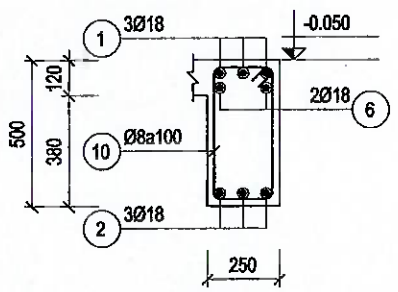


MC 1-1

DS5.1(250X500) (TL: 1/25)

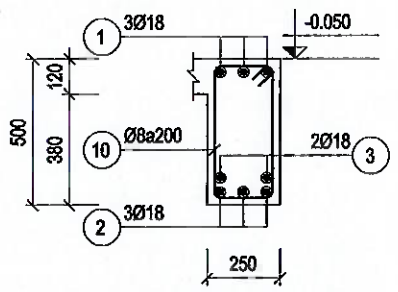


MC 2-2

DS5.1(250X500) (TL: 1/25)

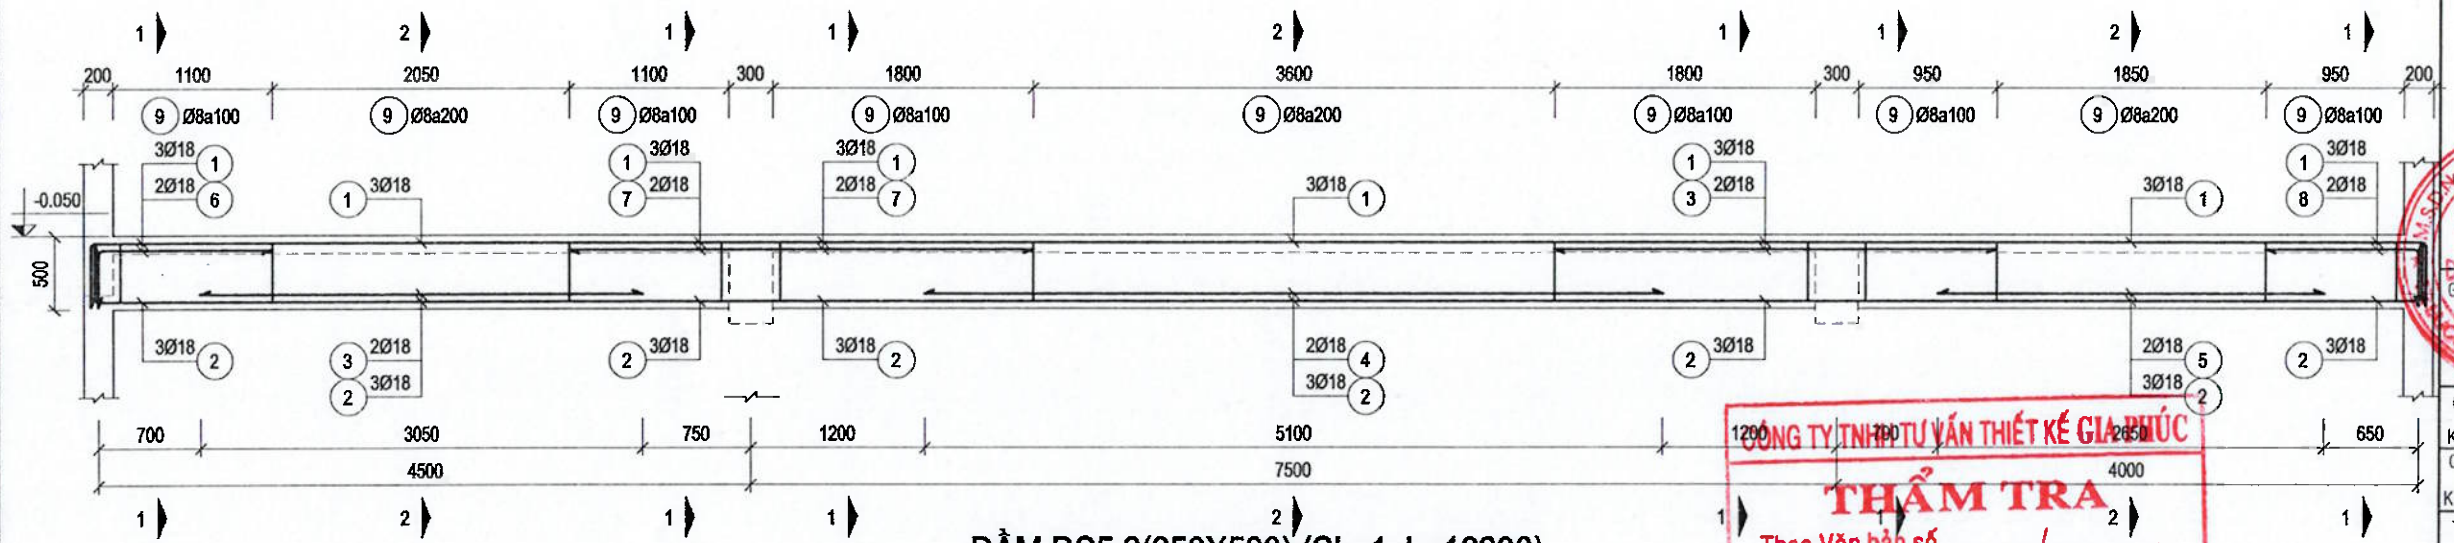


DẦM DS5.2(250X500) (SL=1; L=16200)

TL: 1/50

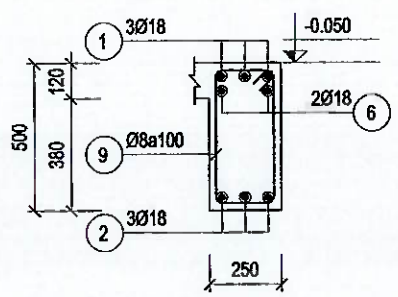

MC 1-1

DS5.2(250X500) (TL: 1/25)

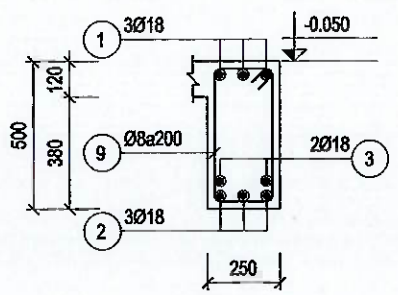

MC 2-2

DS5.2(250X500) (TL: 1/25)

CÔNG TY TNHH TƯ VẤN THIẾT KẾ GIA PHÚC

THẨM TRA

Theo Văn bản số...../.....

Ngày ..... tháng ..... năm 20...

Chủ trì bộ môn ký tên:

.LOẠI HỒ SƠ:

THAM KHẢO	☐
THIẾT KẾ CƠ SỞ	☐
TRÌNH DUYỆT	☐
THI CÔNG	☒
HIỆU CHỈNH	☐
HOÀN CÔNG	☐

.GHI CHÚ:

.CHỦ ĐẦU TƯ

NGÂN HÀNG NÔNG NGHIỆP VÀ PHÁT TRIỂN NÔNG THÔN VIỆT NAM CHI NHÁNH ĐẮK LẮK

M.S.C.N: 0100686174-197-C.T.T.N - NGÂN HÀNG NÔNG NGHIỆP VÀ PHÁT TRIỂN NÔNG THÔN VIỆT NAM - CHI NHÁNH ĐẮK LẮK - T. ĐẮK LẮK

.ĐỊA ĐIỂM:
SỐ 51 NGUYỄN TẤT THÀNH - P. TÂN AN- TỈNH ĐẮK LẮK

.CÔNG TRÌNH:
TRỤ SỞ AGRIBANK CHI NHÁNH EA PHÊ ĐẮK LẮK

.ĐỊA ĐIỂM:
XÃ EA PHÊ - TỈNH ĐẮK LẮK

.HẠNG MỤC:
TRỤ SỞ LÀM VIỆC

.ĐƠN VỊ THIẾT KẾ

CÔNG TY TNHH KIẾN TRÚC ĐẦU TƯ XÂY DỰNG PHÚ THỊNH

VĂN PHÒNG: 172 TRẦN NHẬT DUẬT, P. BUÔN MA THUỘT, TỈNH ĐẮK LẮK
TEL: 096 335 9111 - 0974 689.470
EMAIL: PHUTHINH1718@GMAIL.COM


GIÁM ĐỐC:
KTS. LÊ ANH TUẤN

CHỦ TRÌ KIẾN TRÚC: KTS. LÊ ANH TUẤN	
CHỦ TRÌ KẾT CẤU: KS. HÀ VĂN LIÊN	
THIẾT KẾ: KS. HÀ VĂN LIÊN	
CHỦ TRÌ ĐIỆN: KS. LÊ PHI HÙNG	
CHỦ TRÌ NƯỚC: KS. NGUYỄN GIA VỮNG	

TÊN BẢN VẼ:


CHI TIẾT DẦM TẦNG THƯỢNG

NGÀY HOÀN THÀNH: /2025	TỈ LỆ: 1:100
SỐ HIỆU BẢN VẼ:	KC - 58
KHỔ GIẤY:	A3

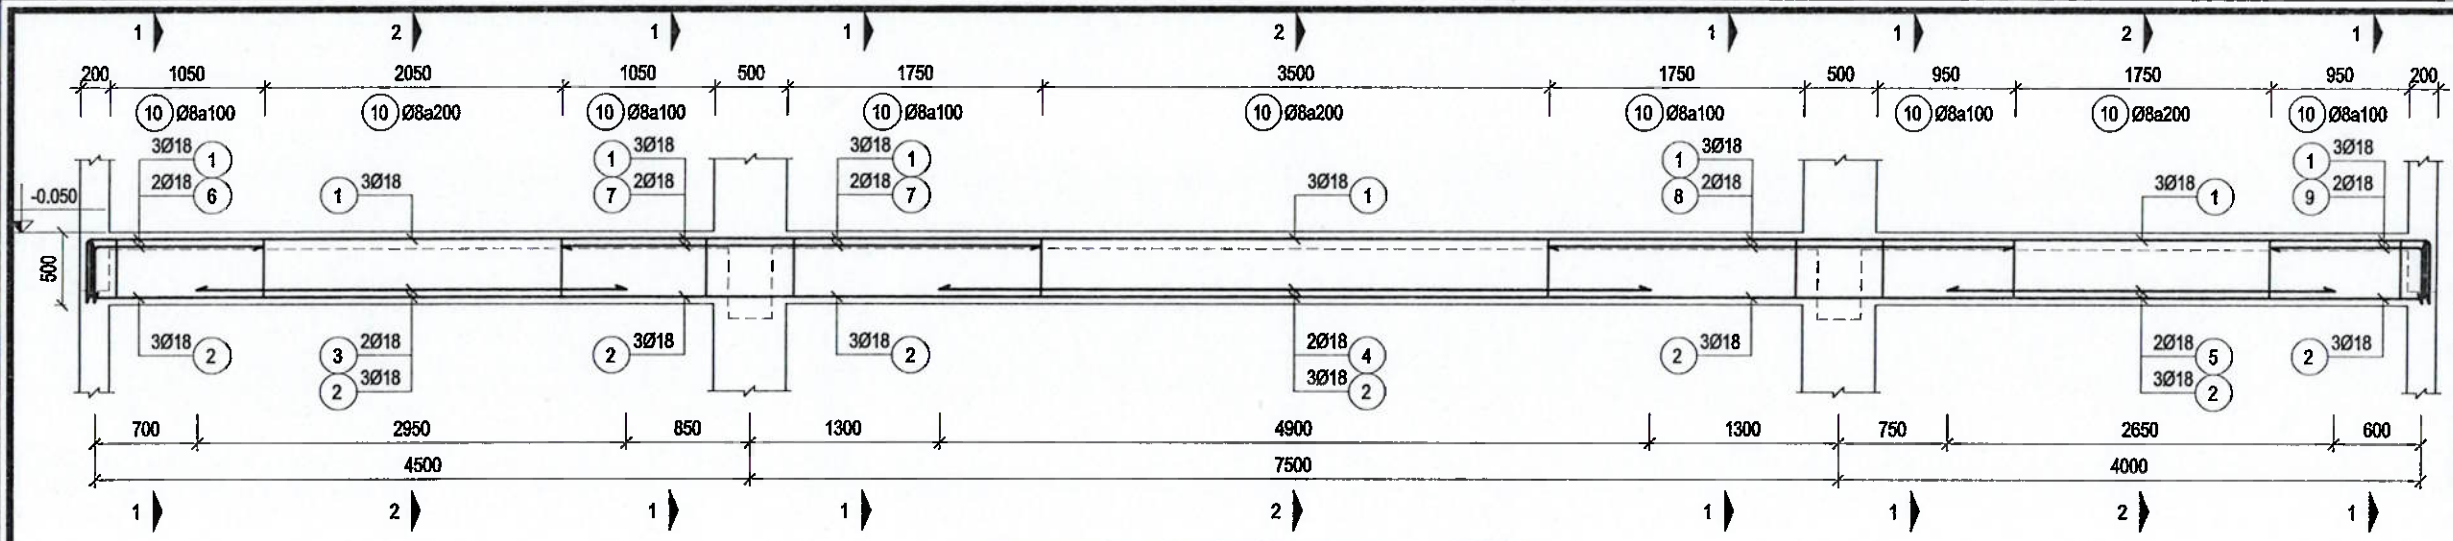

DẦM DS5.3(250X500) (SL=1; L=16200)

TL: 1/50

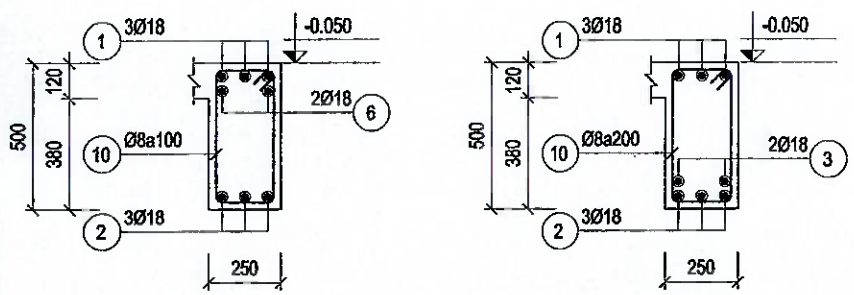


MC 1-1

DS5.3(250X500) (TL: 1/25)


MC 2-2

DS5.3(250X500) (TL: 1/25)

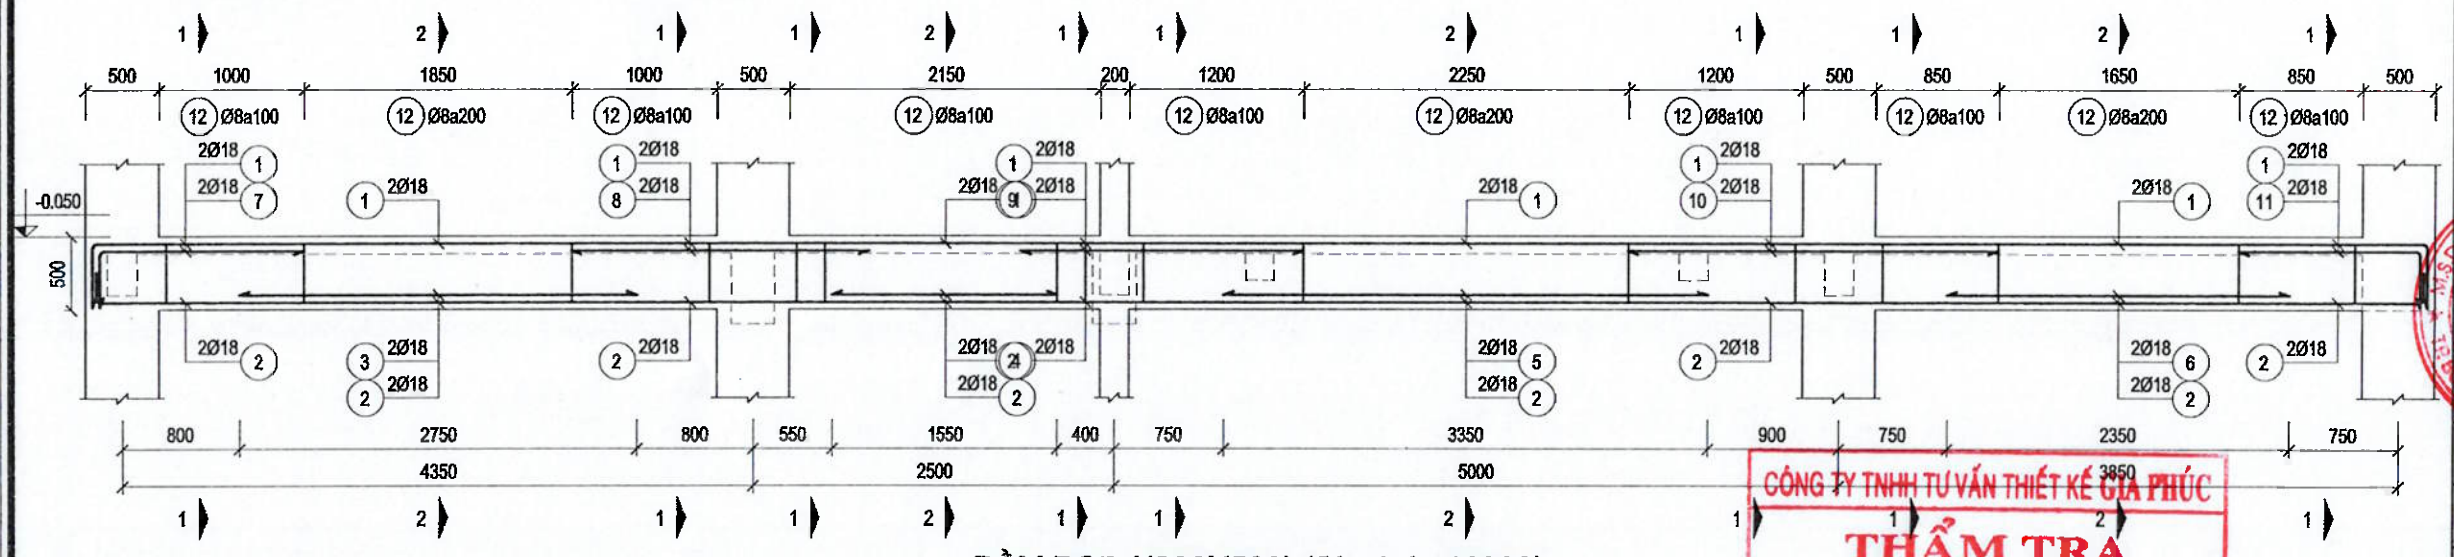


DẦM DS5.4(200X500) (SL=1; L=16200)

TL: 1/50

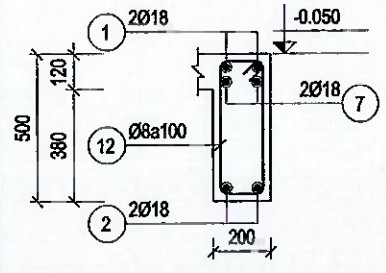

MC 1-1

DS5.4(200X500) (TL: 1/25)

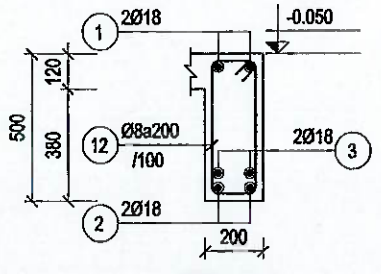

MC 2-2

DS5.4(200X500) (TL: 1/25)

CÔNG TY TNHH TƯ VẤN THIẾT KẾ GIA PHÚC

THẨM TRA

Theo Văn bản số...../.....

Ngày ..... tháng ..... năm 20...

Chủ trì bộ môn ký tên:

Kỹ sư Bùi Minh Khoa

.LOẠI HỒ SƠ:

THAM KHẢO	☐
THIẾT KẾ CƠ SỞ	☐
TRÌNH DUYỆT	☐
THI CÔNG	☒
HIỆU CHỈNH	☐
HOÀN CÔNG	☐

.GHI CHÚ:

.CHỦ ĐẦU TƯ

NGÂN HÀNG NÔNG NGHIỆP VÀ PHÁT TRIỂN NÔNG THÔN VIỆT NAM CHI NHÁNH ĐẮK LẮK

M.S.C.N: 0100686174-197-C.T.T.N NGÂN HÀNG NÔNG NGHIỆP VÀ PHÁT TRIỂN NÔNG THÔN VIỆT NAM - CHI NHÁNH ĐẮK LẮK T. ĐẮK LẮK

.ĐỊA ĐIỂM: SỐ 51 NGUYỄN TẤT THÀNH - P. TÂN AN- TỈNH ĐẮK LẮK

.CÔNG TRÌNH:

TRỤ SỞ AGRIBANK CHI NHÁNH EA PHÊ ĐẮK LẮK

.ĐỊA ĐIỂM:

XÃ EA PHÊ - TỈNH ĐẮK LẮK

.HẠNG MỤC:

TRỤ SỞ LÀM VIỆC

.ĐƠN VỊ THIẾT KẾ

CÔNG TY TNHH KIẾN TRÚC ĐẦU TƯ XÂY DỰNG PHÚ THỊNH

VĂN PHÒNG: 12 TRẦN NHẬT DUẬT, P. BUÔN MA THUỘT, TỈNH ĐẮK LẮK
TEL: 098.336.411 - 0974.689.470
EMAIL: PHUTHINH1118@GMAIL.COM


CÔNG TY TNHH KIẾN TRÚC ĐẦU TƯ XÂY DỰNG PHÚ THỊNH

GIÁM ĐỐC:	KTS. LÊ ANH TUẤN
CHỦ TRÌ KIẾN TRÚC: KTS. LÊ ANH TUẤN	
CHỦ TRÌ KẾT CẤU: KS. HÀ VĂN LIÊN	
THIẾT KẾ: KS. HÀ VĂN LIÊN	
CHỦ TRÌ ĐIỆN: KS. LÊ PHI HÙNG	
CHỦ TRÌ NƯỚC: KS. NGUYỄN GIA VỮNG	

TÊN BẢN VẼ:


CHI TIẾT DẦM TẦNG THƯỢNG

NGÀY HOÀN THÀNH: /2025	TỈ LỆ: 1:100
SỐ HIỆU BẢN VẼ:	KC - 59
KHỔ GIẤY:	A3

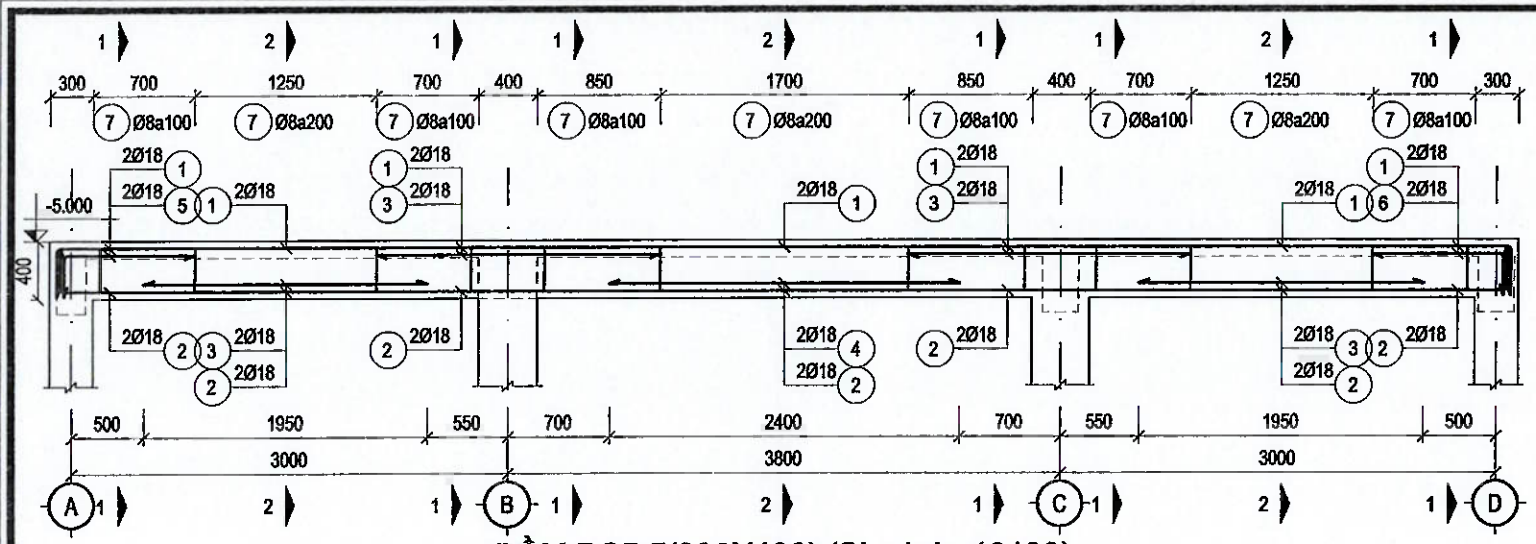


DẦM DS5.5(200X400) (SL=1; L=10100)

TL: 1/50

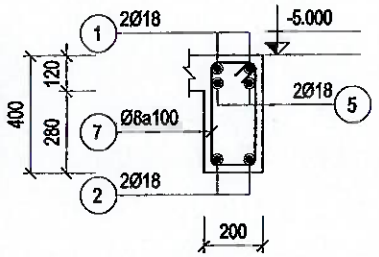


MC 1-1

DS5.5(200X400) (TL: 1/25)

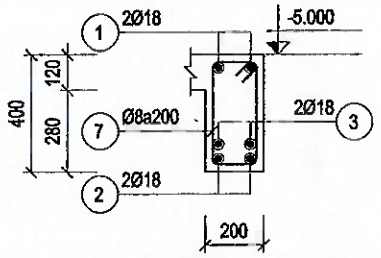


MC 2-2

DS5.5(200X400) (TL: 1/25)

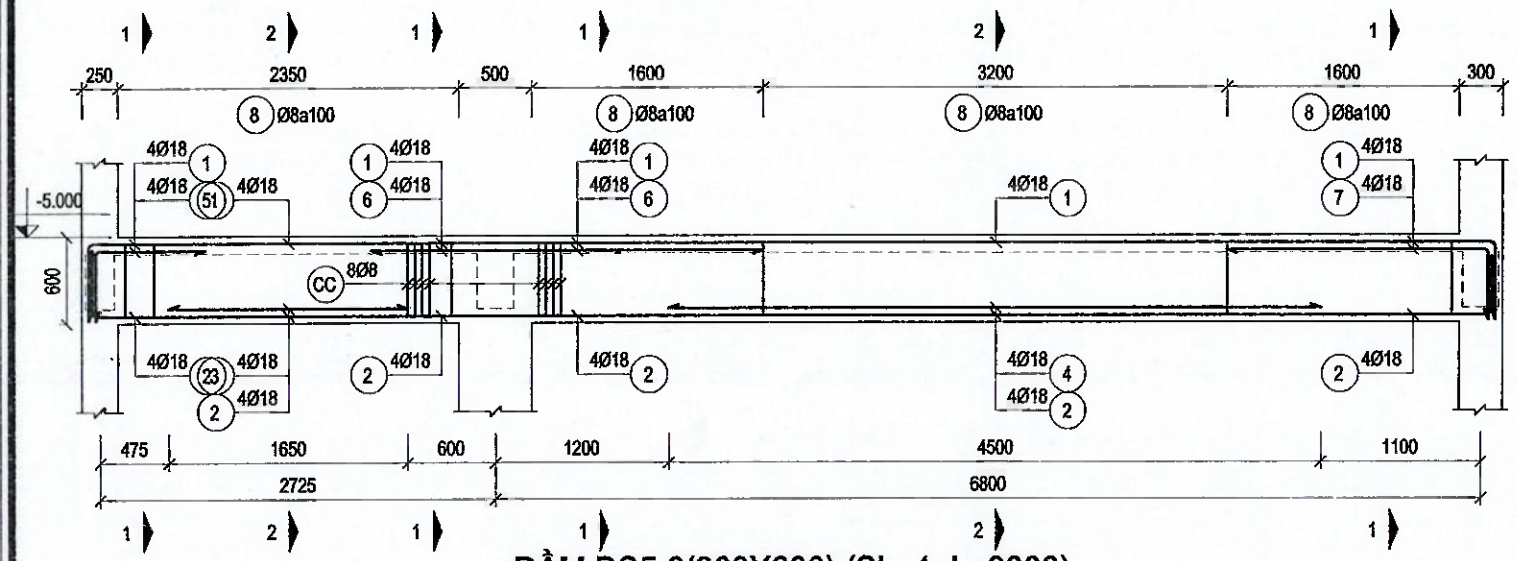


DẦM DS5.6(300X600) (SL=1; L=9800)

TL: 1/50

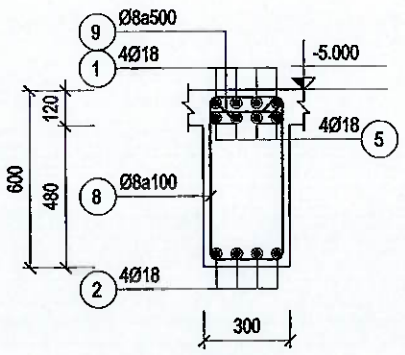

MC 1-1

DS5.6(300X600) (TL: 1/25)

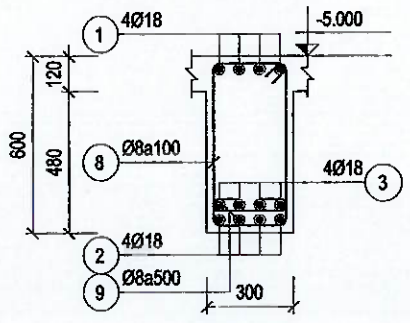

MC 2-2

DS5.6(300X600) (TL: 1/25)

CÔNG TY TNHH TƯ VẤN THIẾT KẾ GIA PHÚC

THẨM TRA

Theo Văn bản số...../.....

Ngày ... tháng ..... năm 20...

Chủ trì bộ môn ký tên:

Kỹ sư Bùi Minh Khoa

.LOẠI HỒ SƠ:

THAM KHẢO	☐
THIẾT KẾ CƠ SỞ	☐
TRÌNH DUYỆT	☐
THI CÔNG	☒
HIỆU CHỈNH	☐
HOÀN CÔNG	☐

.GHI CHÚ:

.CHỦ ĐẦU TƯ

NGÂN HÀNG NÔNG NGHIỆP VÀ PHÁT TRIỂN NÔNG THÔN VIỆT NAM
CHI NHÁNH ĐẮK LẮK

M.S.C.N: 0100686174-197 - C.T.T.N.H.H - NGÂN HÀNG NÔNG NGHIỆP VÀ PHÁT TRIỂN NÔNG THÔN VIỆT NAM - CHI NHÁNH ĐẮK LẮK - ĐẮK LẮK

.ĐỊA ĐIỂM:
SỐ 54 NGUYỄN TẤT THÀNH - P. TÂN AN- TỈNH ĐẮK LẮK

.CÔNG TRÌNH:
TRỤ SỞ AGRIBANK CHI NHÁNH EA PHÊ ĐẮK LẮK

.ĐỊA ĐIỂM:
XÃ EA PHÊ - TỈNH ĐẮK LẮK

.HẠNG MỤC:
TRỤ SỞ LÀM VIỆC

.ĐƠN VỊ THIẾT KẾ

CÔNG TY TNHH KIẾN TRÚC ĐẦU TƯ XÂY DỰNG PHÚ THỊNH

VĂN PHÒNG:
172 TRẦN NHẬT DUẬT, P. BUÔN MA THUỘT, TỈNH ĐẮK LẮK
TEL: 098 335 411 - 0974.689.470
EMAIL: PHUTHINH1718@GMAIL.COM

M.S.D.N: 6001774857-C.T.T.N.H.H - CÔNG TY TNHH KIẾN TRÚC ĐẦU TƯ XÂY DỰNG PHÚ THỊNH - BUÔN MA THUỘT - T.ĐẮK LẮK


GIÁM ĐỐC: KTS. LÊ ANH TUẤN

CHỦ TRÌ KIẾN TRÚC: KTS. LÊ ANH TUẤN	
CHỦ TRÌ KẾT CẤU: KS. HÀ VĂN LIÊN	
THIẾT KẾ: KS. HÀ VĂN LIÊN	
CHỦ TRÌ ĐIỆN: KS. LÊ PHI HÙNG	
CHỦ TRÌ NƯỚC: KS. NGUYỄN GIA VỮNG	

TÊN BẢN VẼ:


CHI TIẾT DẦM TẦNG THƯỢNG

NGÀY HOÀN THÀNH: /2025	TỈ LỆ: 1:100
SỐ HIỆU BẢN VẼ:	KC - 60
KHỔ GIẤY:	A3

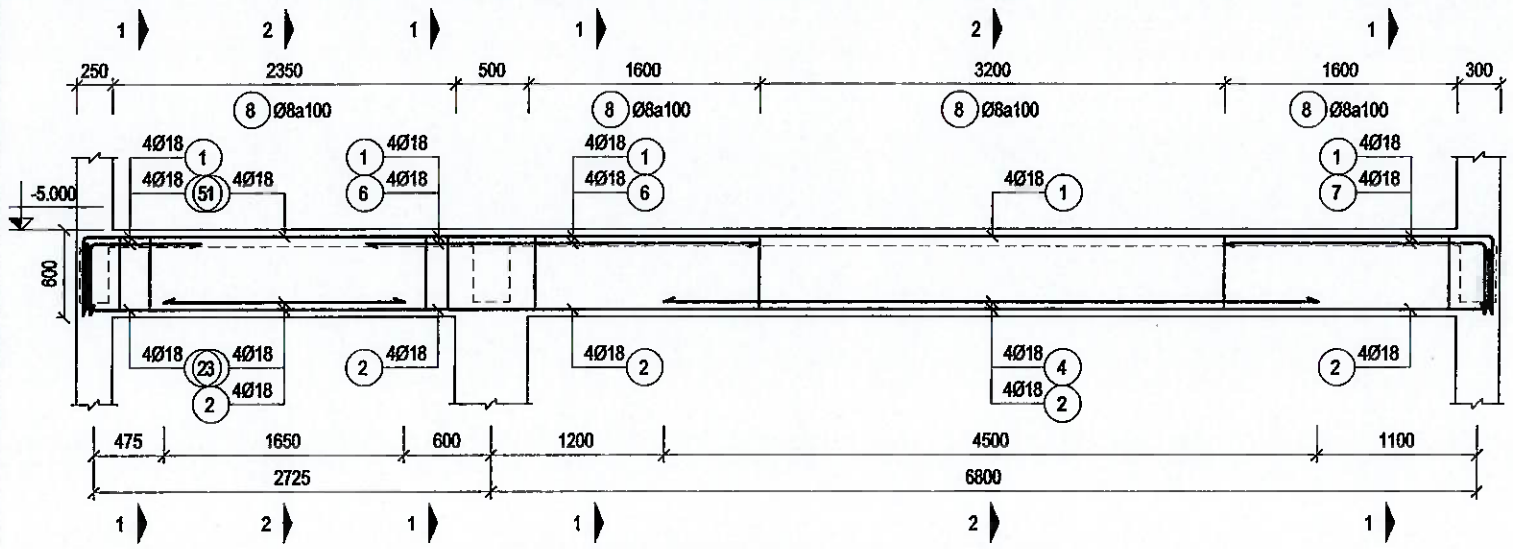


DẦM DS5.7(300X600) (SL=1; L=9800)

TL: 1/50

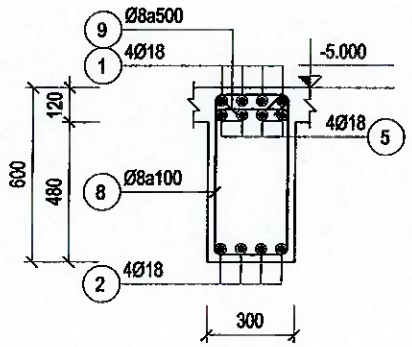


MC 1-1

DS5.7(300X600) (TL: 1/25)

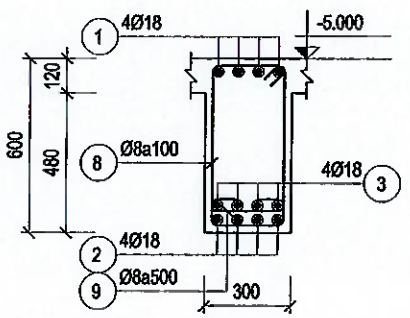


MC 2-2

DS5.7(300X600) (TL: 1/25)

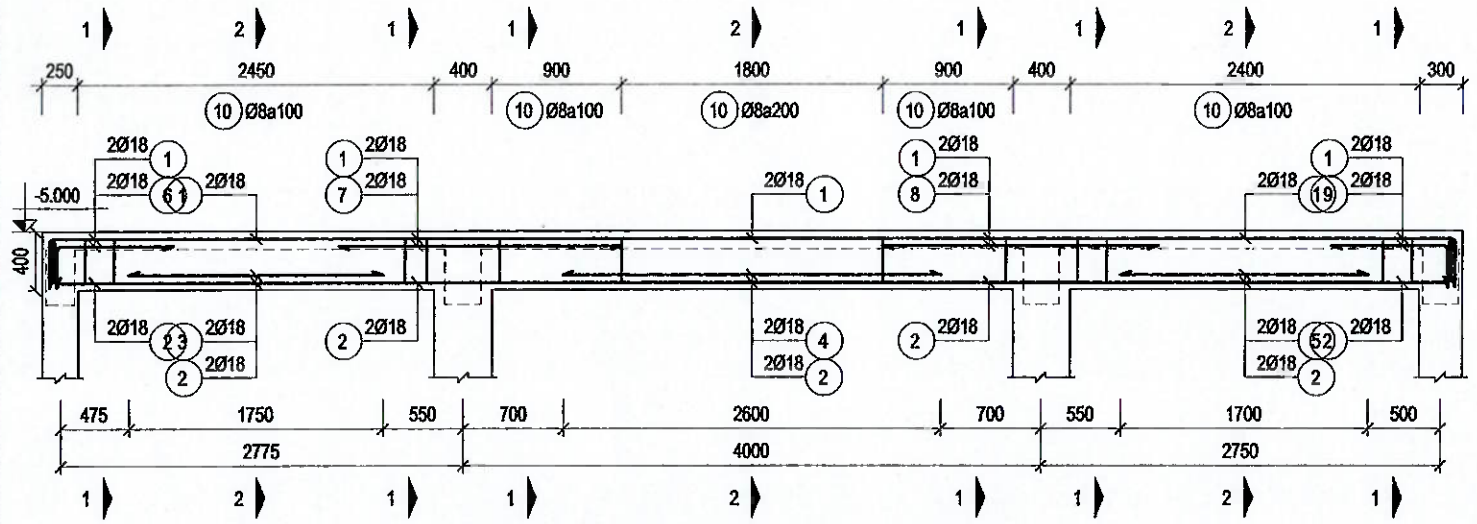

DẦM DS5.8(200X400) (SL=1; L=9800)

TL: 1/50

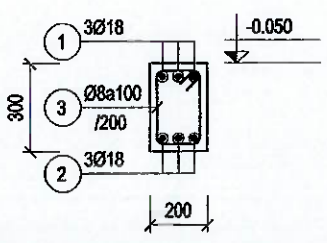

DẦM DT5.1(200X300) (SL=1; L=2450)

TL: 1/25

CÔNG TY TNHH TƯ VẤN THIẾT KẾ GIA PHÚC

THẨM TRA

Theo Văn bản số...../.....

Ngày ..... tháng ..... năm 20...

Chủ trì bộ môn ký tên:

Kỹ sư Bùi Minh Khoa

.LOẠI HỒ SƠ:

THAM KHẢO	☐
THIẾT KẾ CƠ SỞ	☐
TRÌNH DUYỆT	☐
THI CÔNG	☒
HIỆU CHỈNH	☐
HOÀN CÔNG	☐

.GHI CHÚ:

.CHỦ ĐẦU TƯ

NGÂN HÀNG NÔNG NGHIỆP VÀ PHÁT TRIỂN NÔNG THÔN VIỆT NAM CHI NHÁNH ĐẮK LẮK

.ĐỊA ĐIỂM: SỐ 51 NGUYỄN TẤT THÀNH - P. TÂN AN- TỈNH ĐẮK LẮK

.CÔNG TRÌNH: TRỤ SỞ AGRIBANK CHI NHÁNH EA PHÊ ĐẮK LẮK

.ĐỊA ĐIỂM: XÃ EA PHÊ - TỈNH ĐẮK LẮK

.HẠNG MỤC: TRỤ SỞ LÀM VIỆC

.ĐƠN VỊ THIẾT KẾ


CÔNG TY TNHH KIẾN TRÚC ĐẦU TƯ XÂY DỰNG PHÚ THỊNH


.VĂN PHÒNG: 172 TRẦN NHẬT DUẬT, P. BUÔN MA THUỘT, TỈNH ĐẮK LẮK
TEL: 038.336.411 - 0974.689.470
EMAIL: PHUTHINH1718@GMAIL.COM

GIÁM ĐỐC: KTS. LÊ ANH TUẤN	
CHỦ TRÌ KIẾN TRÚC: KTS. LÊ ANH TUẤN	
CHỦ TRÌ KẾT CẤU: KS. HÀ VĂN LIÊN	
THIẾT KẾ: KS. HÀ VĂN LIÊN	
CHỦ TRÌ ĐIỆN: KS. LÊ PHI HÙNG	
CHỦ TRÌ NƯỚC: KS. NGUYỄN GIA VŨNG	

TÊN BẢN VẼ: CHI TIẾT DẦM TẦNG THƯỢNG

NGÀY HOÀN THÀNH: /2025	TỈ LỆ: 1:100
SỐ HIỆU BẢN VẼ:	KC - 61
KHỔ GIẤY:	A3

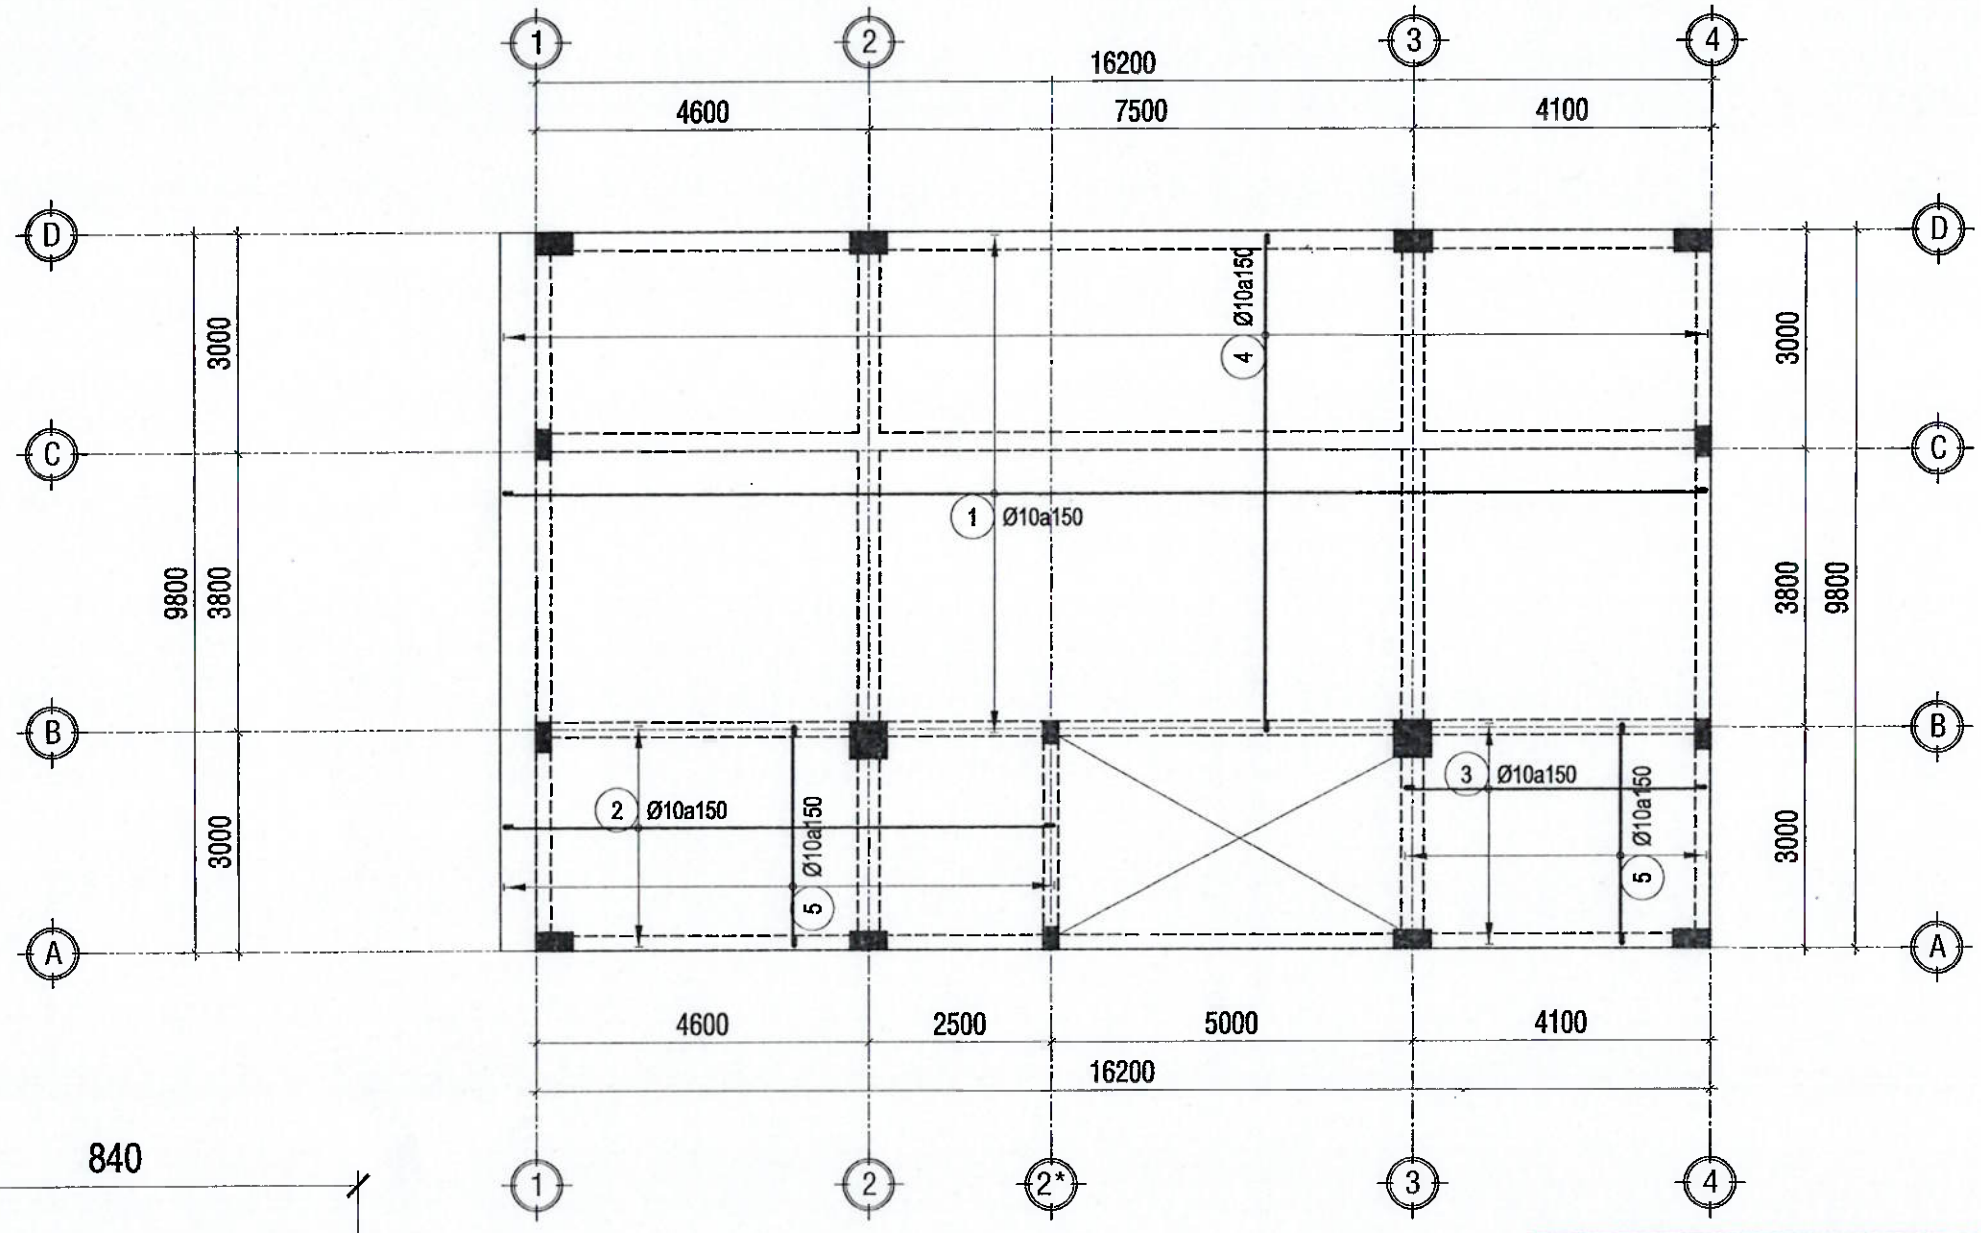

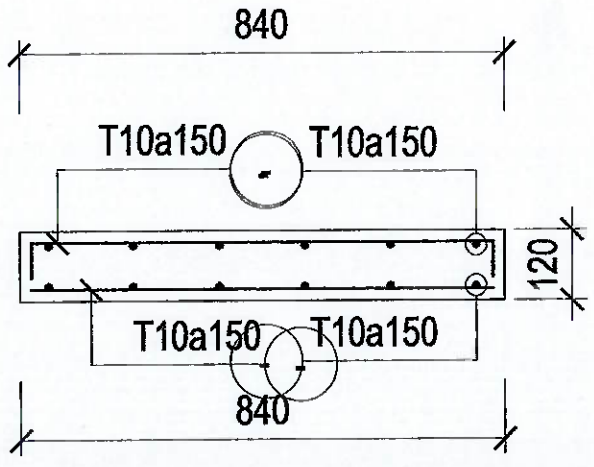

MẶT CẮT SÀN ĐIỂN HÌNH

TL:1/25

MẶT BẰNG THÉP SÀN TẦNG THƯỢNG LỚP DƯỚI

TL:1/100

CÔNG TY TNHH TƯ VẤN THIẾT KẾ GIA PHÚC
THẨM TRA
Theo Văn bản số...../.....
Ngày ..... tháng ..... năm 20...
Chủ trì bộ môn ký tên:

Kỹ sư Bùi Minh Khoa

.LOẠI HỒ SƠ:

THAM KHẢO	☐
THIẾT KẾ CƠ SỞ	☐
TRÌNH DUYỆT	☐
THI CÔNG	☒
HIỆU CHỈNH	☐
HOÀN CÔNG	☐

.GHI CHÚ:

.CHỦ ĐẦU TƯ

NGÂN HÀNG NÔNG NGHIỆP VÀ PHÁT TRIỂN NÔNG THÔN VIỆT NAM CHI NHÁNH ĐẮK LẮK

.ĐỊA ĐIỂM:

SỐ 51 NGUYỄN TẤT THÀNH - P. TÂN AN- TỈNH ĐẮK LẮK

.CÔNG TRÌNH:

TRỤ SỞ AGRIBANK CHI NHÁNH EA PHÊ ĐẮK LẮK

.ĐỊA ĐIỂM:

XÃ EA PHÊ - TỈNH ĐẮK LẮK

.HẠNG MỤC:

TRỤ SỞ LÀM VIỆC

.ĐƠN VỊ THIẾT KẾ

CÔNG TY TNHH KIẾN TRÚC ĐẦU TƯ XÂY DỰNG PHÚ THỊNH


.VĂN PHÒNG:
178 TRẦN NHẬT DUẬT, P. BUÔN MA THUỘT, TỈNH ĐẮK LẮK
TEL: 093 338 411 - 0974 689 470
EMAIL: PHUTHINH718@GMAIL.COM


GIÁM ĐỐC:	KTS. LÊ ANH TUẤN
CHỦ TRÌ KIẾN TRÚC: KTS. LÊ ANH TUẤN	
CHỦ TRÌ KẾT CẤU: KS. HÀ VĂN LIÊN	
THIẾT KẾ: KS. HÀ VĂN LIÊN	
CHỦ TRÌ ĐIỆN: KS. LÊ PHI HÙNG	
CHỦ TRÌ NƯỚC: KS. NGUYỄN GIA VỮNG	

TÊN BẢN VẼ:

MB THÉP SÀN TẦNG THƯỢNG LỚP DƯỚI

NGÀY HOÀN THÀNH: /2025	TỈ LỆ: 1:100
SỐ HIỆU BẢN VẼ:	KC - 62
KHỔ GIẤY:	A3

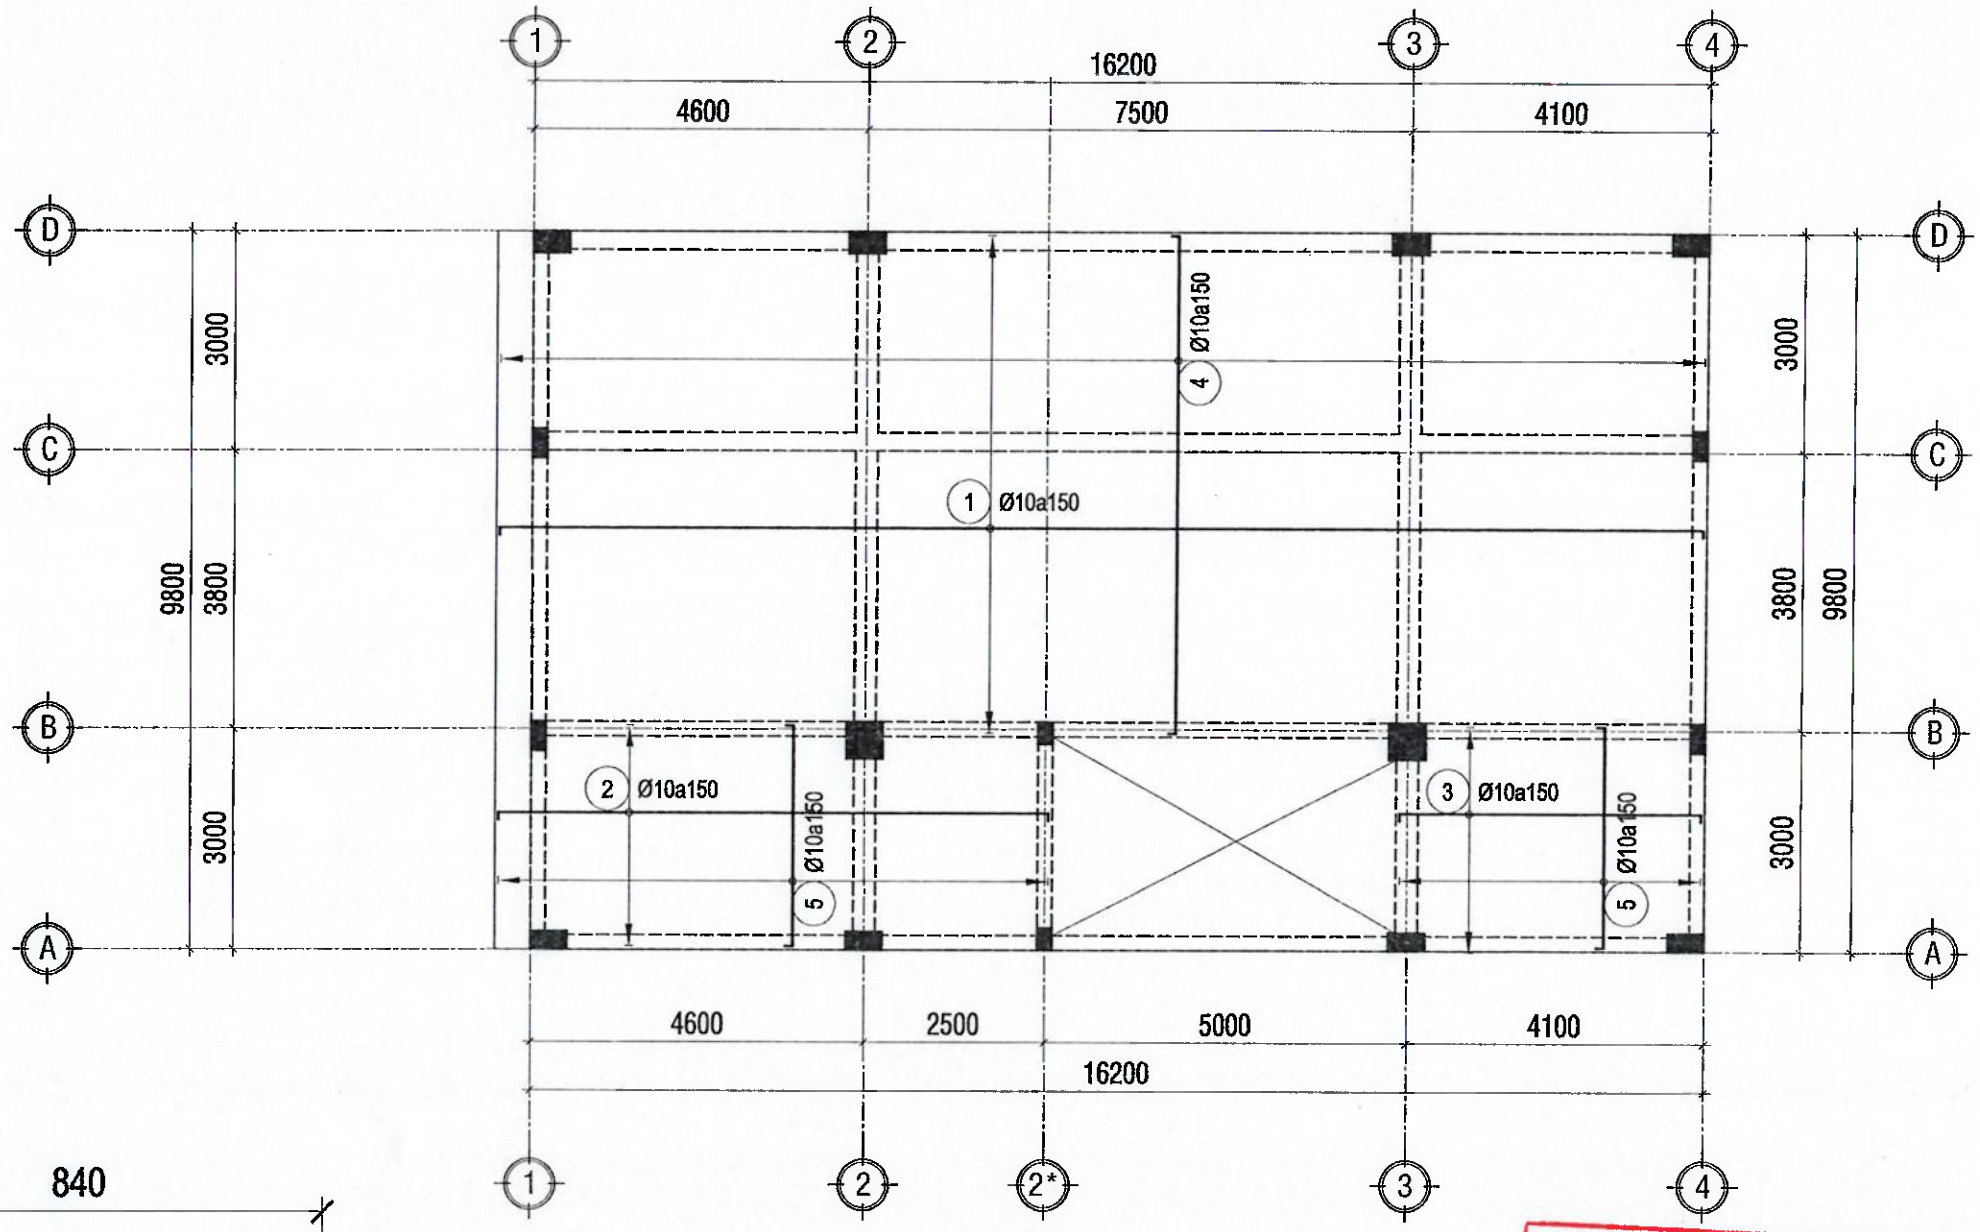

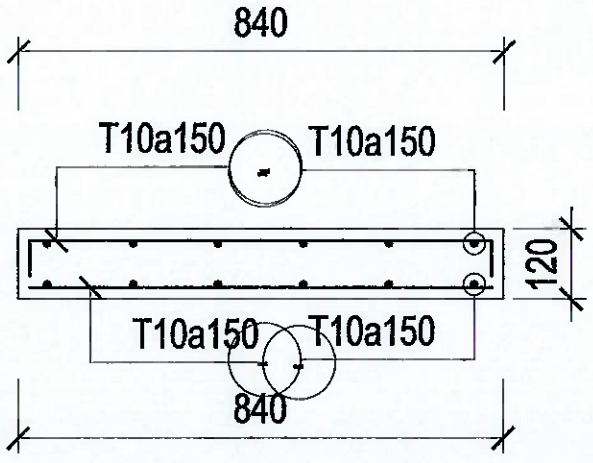

MẶT CẮT SÀN ĐIỂN HÌNH

TL:1/25

MẶT BĂNG THÉP SÀN TẦNG THƯỢNG LỚP TRÊN

TL:1/100

CÔNG TY TNHH TƯ VẤN THIẾT KẾ GIA PHÚC
THẨM TRA
Theo Văn bản số...../.....
Ngày ... tháng ... năm 20...
Chủ trì bộ môn ký tên:
Kỹ sư Bùi Minh Khoa

.LOẠI HỒ SƠ:

THAM KHẢO	☐
THIẾT KẾ CƠ SỞ	☐
TRÌNH DUYỆT	☐
THI CÔNG	☒
HIỆU CHỈNH	☐
HOÀN CÔNG	☐

.GHI CHÚ:

.CHỦ ĐẦU TƯ

NGÂN HÀNG NÔNG NGHIỆP VÀ PHÁT TRIỂN NÔNG THÔN VIỆT NAM CHI NHÁNH ĐẮK LẮK

M.S.C.N: 0100686174-197 - C.T.N.H.H - NGÂN HÀNG NÔNG NGHIỆP PHÁT TRIỂN NÔNG THÔN VIỆT NAM - CHI NHÁNH ĐẮK LẮK - T. ĐẮK LẮK

ĐỊA ĐIỂM: 74 NGUYỄN TẤT THÀNH - P. TÂN AN- TỈNH ĐẮK LẮK

.CÔNG TRÌNH:

TRỤ SỞ AGRIBANK CHI NHÁNH EA PHÊ ĐẮK LẮK

.ĐỊA ĐIỂM:

XÃ EA PHÊ - TỈNH ĐẮK LẮK

.HẠNG MỤC:

TRỤ SỞ LÀM VIỆC

.ĐƠN VỊ THIẾT KẾ

CÔNG TY TNHH KIẾN TRÚC ĐẦU TƯ XÂY DỰNG PHÚ THỊNH

VĂN PHÒNG: 40D12 TRẦN NHẬT DUẬT, P. BUÔN MA THUỘT, TỈNH ĐẮK LẮK
TEL: 098.333.411 - 0974.689.470
EMAIL: PHUTHINH1718@GMAIL.COM

M.S.D.N: 6001174357 - CÔNG TY TNHH KIẾN TRÚC ĐẦU TƯ XÂY DỰNG PHÚ THỊNH - TP. BUÔN MA THUỘT

GIÁM ĐỐC:

KTS. LÊ ANH TUẤN

CHỦ TRÌ KIẾN TRÚC: KTS. LÊ ANH TUẤN	
CHỦ TRÌ KẾT CẤU: KS. HÀ VĂN LIÊN	
THIẾT KẾ: KS. HÀ VĂN LIÊN	
CHỦ TRÌ ĐIỆN: KS. LÊ PHI HÙNG	
CHỦ TRÌ NƯỚC: KS. NGUYỄN GIA VỮNG	

TÊN BẢN VẼ:

MB THÉP SÀN TẦNG THƯỢNG LỚP TRÊN

NGÀY HOÀN THÀNH: /2025	TỈ LỆ: 1:100
SỐ HIỆU BẢN VẼ:	KC - 63
KHỔ GIẤY:	A3

BẢNG THỐNG KÊ CỐT THÉP

TÊN CẤU KIỆN	SỐ HIỆU	HÌNH DẠNG, KÍCH THƯỚC	ĐƯỜNG KÍNH (mm)	CHIỀU DÀI THANH (mm)	SỐ CẤU KIỆN	SỐ LƯỢNG		TỔNG CHIỀU DÀI (m)	TỔNG KHỐI LƯỢNG (kg)
						1 CK	T. BỘ		
DS5.1(250X500) SL: 1	1	432 | 16100 | 432	18	17685	1	3	3	53.06	105.98
	2	205 | 16050 | 205	18	17180	1	3	3	51.54	102.96
	3	2750	18	2750	1	2	2	5.50	10.99
	4	4900	18	4900	1	2	2	9.80	19.58
	5	2350	18	2350	1	2	2	4.70	9.39
	6	382 | 1400	18	1780	1	2	2	3.56	7.11
	7	3250	18	3250	1	2	2	6.50	12.98
	8	3100	18	3100	1	2	2	6.20	12.39
	9	1250 | 382	18	1630	1	2	2	3.26	6.51
	10	64 ⌐ 200 ¬ 450	8	1430	1	110	110	157.30	62.07
DS5.2(250X500) SL: 1	1	432 | 16100 | 432	18	17685	1	3	3	53.06	105.98
	2	400 | 16050 | 400	18	17570	1	3	3	52.71	105.29
	3	3050	18	3050	1	4	4	12.20	24.37
	4	5100	18	5100	1	2	2	10.20	20.38
	5	2650	18	2650	1	2	2	5.30	10.59
	6	382 | 1200	18	1580	1	2	2	3.16	6.31
	7	3200	18	3200	1	2	2	6.40	12.78
	8	1050 | 382	18	1430	1	2	2	2.86	5.71
	9	64 ⌐ 200 ¬ 450	8	1430	1	118	118	168.74	66.58
DS5.3(250X500) SL: 1	1	432 | 16100 | 432	18	17685	1	3	3	53.06	105.98
	2	400 | 16050 | 400	18	17570	1	3	3	52.71	105.29
	3	2950	18	2950	1	2	2	5.90	11.79
	4	4900	18	4900	1	2	2	9.80	19.58
	5	2650	18	2650	1	2	2	5.30	10.59
	6	382 | 1150	18	1530	1	2	2	3.06	6.11
	7	3300	18	3300	1	2	2	6.60	13.18
	8	3200	18	3200	1	2	2	6.40	12.78
	9	1050 | 382	18	1430	1	2	2	2.86	5.71
	10	64 ⌐ 200 ¬ 450	8	1430	1	113	113	161.59	63.76
DS5.4(200X500) SL: 1	1	432 | 16100 | 432	18	17685	1	2	2	35.37	70.65
	2	205 | 16050 | 205	18	17180	1	2	2	34.36	68.64
	3	2750	18	2750	1	2	2	5.50	10.99
	4	1550	18	1550	1	2	2	3.10	6.19
	5	3350	18	3350	1	2	2	6.70	13.38
	6	2350	18	2350	1	2	2	4.70	9.39
	7	382 | 1400	18	1780	1	2	2	3.56	7.11
	8	2050	18	2050	1	2	2	4.10	8.19
	9	1950	18	1950	1	2	2	3.90	7.78
	10	2550	18	2550	1	2	2	5.10	10.19
	11	1250 | 382	18	1630	1	2	2	3.26	6.51
	12	64 ⌐ 150 ¬ 450	8	1330	1	114	114	151.62	59.83
DS5.5(200X400) SL: 1	1	332 | 10000 | 332	18	10665	1	2	2	21.33	42.61
	2	300 | 9950 | 300	18	10550	1	2	2	21.10	42.15
	3	1950	18	1950	1	8	8	15.60	31.16
	4	2400	18	2400	1	2	2	4.80	9.59
	5	282 | 900	18	1189	1	2	2	2.36	4.71
	6	900 | 282	18	1189	1	2	2	2.36	4.71
	7	64 ⌐ 150 ¬ 350	8	1139	1	70	70	79.10	31.21
DS5.6(300X600) SL: 1	1	532 | 9700 | 532	18	10765	1	4	4	43.06	86.02
	2	455 | 9650 | 405	18	10510	1	4	4	42.04	83.98

- Thép Ø8: L = 1151.43 (m), KL = 454.32 (kg).
- Thép Ø18: L = 963.59 (m), KL = 1924.8 (kg).
- Nhóm Ø < 10: KL = 454.32 (kg).
- Nhóm 10 <= Ø < 20: KL = 1924.8 (kg).
- Tổng cộng: 2379.12 (kg)

BẢNG THỐNG KÊ CỐT THÉP

TÊN CẤU KIỆN	SỐ HIỆU	HÌNH DẠNG, KÍCH THƯỚC	ĐƯỜNG KÍNH (mm)	CHIỀU DÀI THANH (mm)	SỐ CẤU KIỆN	SỐ LƯỢNG		TỔNG CHIỀU DÀI (m)	TỔNG KHỐI LƯỢNG (kg)
						1 CK	T. BỘ		
DS5.6(300X600) SL: 1	3	1650	18	1650	1	4	4	6.60	13.18
	4	4500	18	4500	1	4	4	18.00	35.96
	5	482 | 750	18	1230	1	4	4	4.92	9.83
	6	2700	18	2700	1	4	4	10.80	21.57
	7	1800 | 482	18	2280	1	4	4	9.12	18.22
	8	64 ⌐ 250 ¬ 550	8	1730	1	89	89	153.97	60.75
	9	64 ⌐ 250 ¬ 64	8	465	1	30	30	13.95	5.50
DS5.7(300X600) SL: 1	1	532 | 9700 | 532	18	10765	1	4	4	43.06	86.02
	2	455 | 9650 | 405	18	10510	1	4	4	42.04	83.98
	3	1650	18	1650	1	4	4	6.60	13.18
	4	4500	18	4500	1	4	4	18.00	35.96
	5	482 | 750	18	1230	1	4	4	4.92	9.83
	6	2700	18	2700	1	4	4	10.80	21.57
	7	1800 | 482	18	2280	1	4	4	9.12	18.22
	8	64 ⌐ 250 ¬ 550	8	1730	1	89	89	153.97	60.75
	9	64 ⌐ 250 ¬ 64	8	465	1	30	30	13.95	5.50
DS5.8(200X400) SL: 1	1	332 | 9700 | 332	18	10365	1	2	2	20.73	41.41
	2	300 | 9650 | 300	18	10250	1	2	2	20.50	40.95
	3	1750	18	1750	1	2	2	3.50	6.99
	4	2600	18	2600	1	2	2	5.20	10.39
	5	1700	18	1700	1	2	2	3.40	6.79
	6	282 | 800	18	1080	1	2	2	2.16	4.31
	7	1950	18	1950	1	2	2	3.90	7.79
	8	1900	18	1900	1	2	2	3.80	7.59
	9	800 | 282	18	1080	1	2	2	2.16	4.31
	10	64 ⌐ 150 ¬ 350	8	1130	1	77	77	87.01	34.33
DT5.1(200X300) SL: 1	1	270 | 2350 | 270	18	2890	1	3	3	8.67	17.32
	2	90 | 2350 | 90	18	2530	1	3	3	7.59	15.16
	3	64 ⌐ 150 ¬ 250	8	930	1	11	11	10.23	4.04

BẢNG THỐNG KÊ CỐT THÉP

TÊN CẤU KIỆN	SỐ HIỆU	HÌNH DẠNG, KÍCH THƯỚC	ĐƯỜNG KÍNH (mm)	CHIỀU DÀI THANH (mm)	SỐ CẤU KIỆN	SỐ LƯỢNG		TỔNG CHIỀU DÀI (m)	TỔNG KHỐI LƯỢNG (kg)
						1 CK	T. BỘ		
SÀN TT L1 SL: 1	1	100 ⌐ 16600 ¬ 100	10	17285	1	47	47	812.40	500.87
	2	100 ⌐ 7600 ¬ 100	10	7885	1	21	21	165.58	102.09
	3	100 ⌐ 4150 ¬ 100	10	4435	1	21	21	93.14	57.42
	4	100 ⌐ 6800 ¬ 100	10	7085	1	112	112	793.52	489.23
	5	100 ⌐ 3000 ¬ 100	10	3285	1	81	81	266.08	164.05
SÀN TT L2 SL: 1	1	100 | 16600 | 100	10	17200	1	47	47	808.40	498.41
	2	100 | 7600 | 100	10	7800	1	21	21	163.80	100.99
	3	100 | 4150 | 100	10	4350	1	22	22	95.70	59.00
	4	100 | 6800 | 100	10	7000	1	112	112	784.00	483.37
	5	100 | 3000 | 100	10	3200	1	81	81	259.20	159.81

- Thép Ø10: L = 4241.82 (m), KL = 2615.24 (kg).
- Nhóm 10 <= Ø < 20: KL = 2615.24 (kg).

Kỹ sư Bùi Minh Thảo

CÔNG TY TNHH TƯ VẤN THIẾT KẾ GIA PHÚC
THẨM TRA
Thuộc Văn bản ký ngày ... tháng ... năm 20...
Chữ ký bộ phận ký tên:

.LOẠI HỒ SƠ:

THAM KHẢO	☐
THIẾT KẾ CƠ SỞ	☐
TRÌNH DUYỆT	☐
THI CÔNG	☒
HIỆU CHỈNH	☐
HOÀN CÔNG	☐

.GHI CHÚ:

.CHỦ ĐẦU TƯ
NGÂN HÀNG NÔNG NGHIỆP VÀ PHÁT TRIỂN NÔNG THÔN VIỆT NAM
CHI NHÁNH ĐẮK LẮK

.ĐỊA ĐIỂM:
XÃ EA PHÊ - TỈNH ĐẮK LẮK


.HẠNG MỤC:
TRỤ SỞ LÀM VIỆC

.ĐƠN VỊ THIẾT KẾ
CÔNG TY TNHH KIẾN TRÚC ĐẦU TƯ XÂY DỰNG PHÚ THỊNH
.VĂN PHÒNG:
172 TRẦN NHẬT DUẬT, P. BUÔN MA THUỘT, TỈNH ĐẮK LẮK
TEL: 098.335.411 - 0974.689.470
EMAIL: PHUTHINH1718@GMAIL.COM

GIÁM ĐỐC:	KTS. LÊ ANH TUẤN
CHỦ TRÌ KẾT CẤU:	KTS. LÊ ANH TUẤN
THIẾT KẾ:	KS. HÀ VĂN LIÊN
CHỦ TRÌ ĐIỆN:	KS. HÀ VĂN LIÊN
CHỦ TRÌ NƯỚC:	KS. LÊ PHI HÙNG
TÊN BẢN VẼ:	KS. NGUYỄN GIA VŨNG

BẢNG THỐNG KÊ THÉP

NGÀY HOÀN THÀNH: /2025	TỈ LỆ: 1:100
SỐ HIỆU BẢN VẼ:	KC - 64
KHỔ GIẤY:	A3

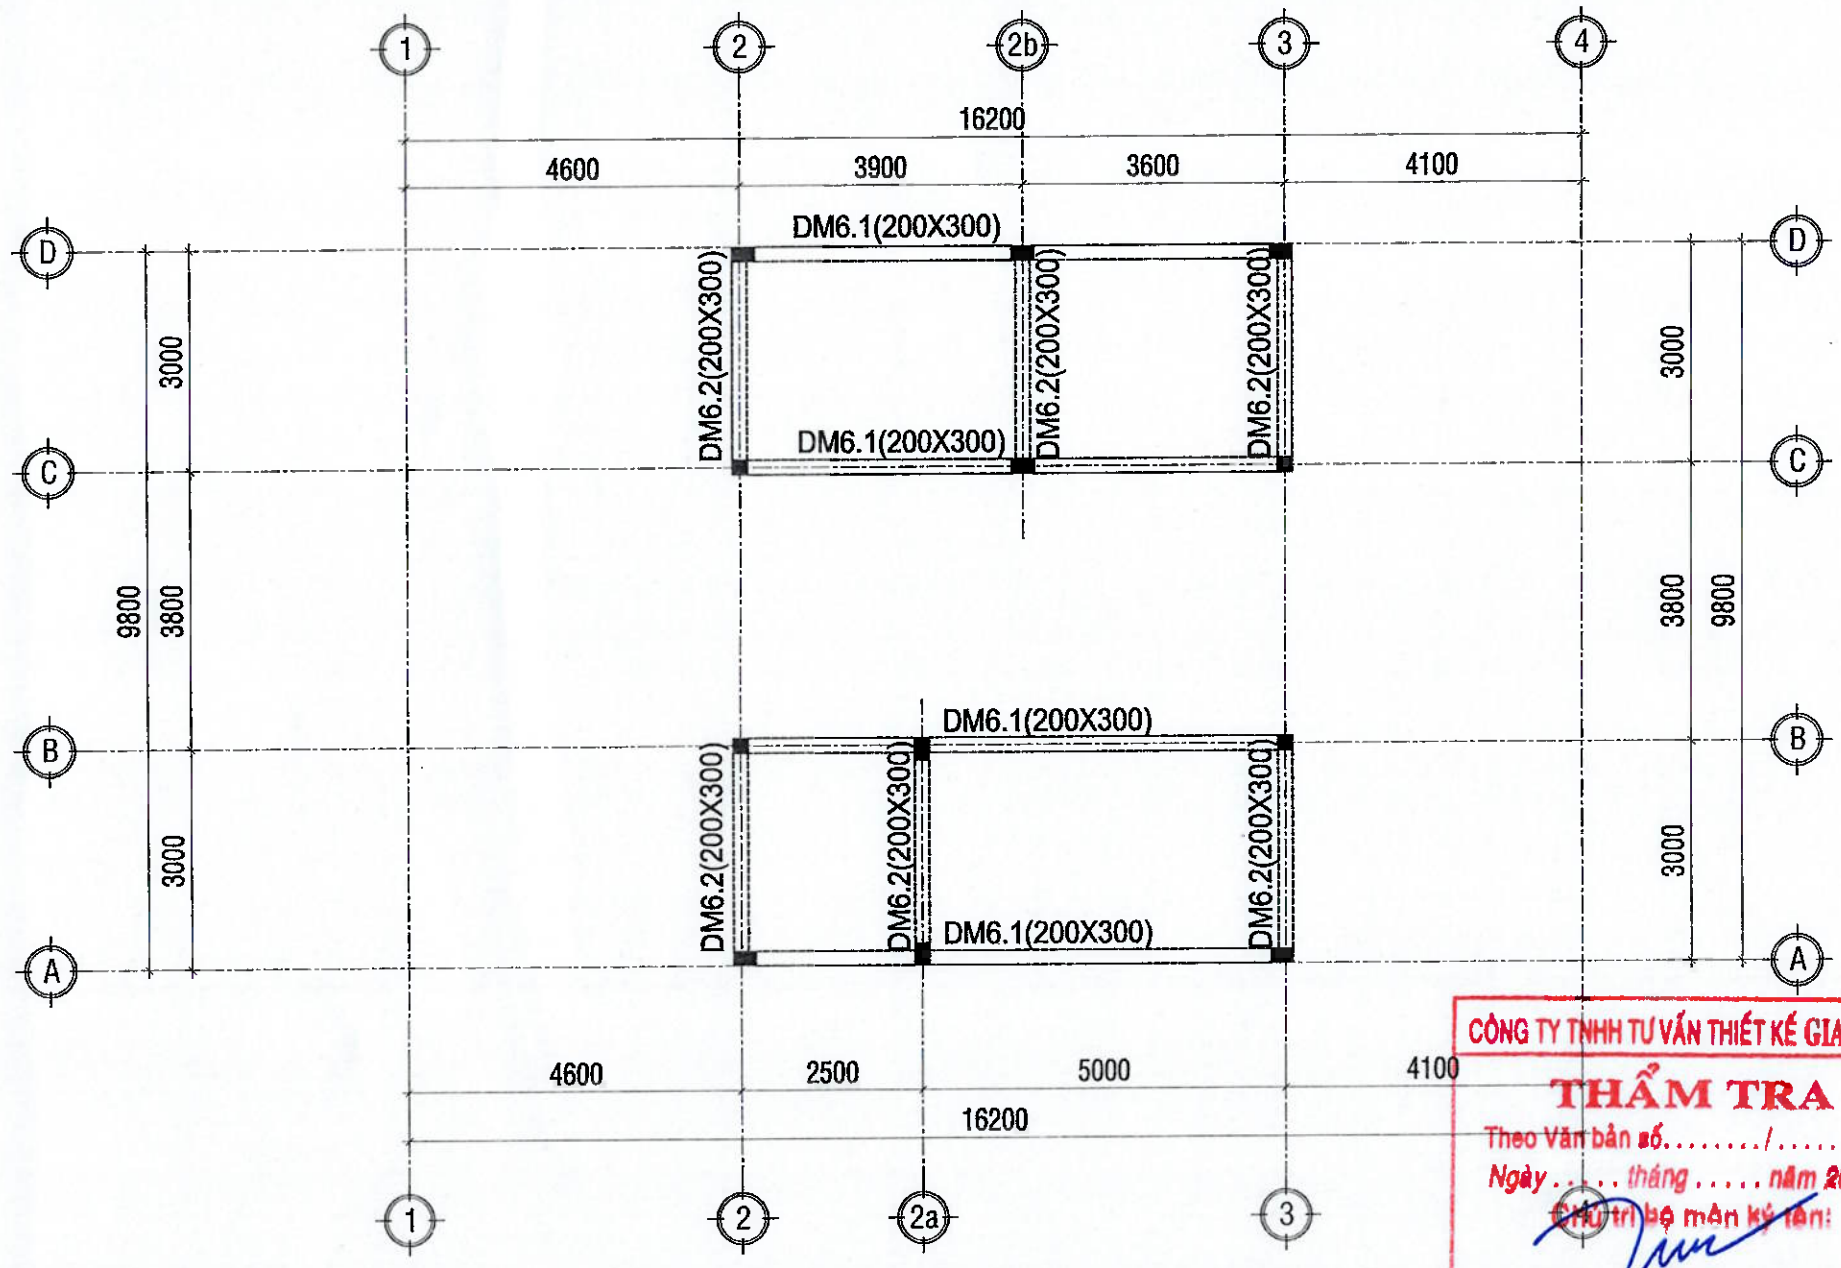

MẶT BẰNG DẦM SÀN TẦNG MÁI

TL:1/100

CÔNG TY TNHH TƯ VẤN THIẾT KẾ GIA PHÚC
THẨM TRA
Theo Văn bản số...../.....
Ngày ..... tháng ..... năm 20...
Chủ trì thẩm tra ký tên:

Kỹ sư Bùi Minh Khoa

.LOẠI HỒ SƠ:

THAM KHẢO	☐
THIẾT KẾ CƠ SỞ	☐
TRÌNH DUYỆT	☐
THI CÔNG	☒
HIỆU CHỈNH	☐
HOÀN CÔNG	☐

.GHI CHÚ:

.CHỦ ĐẦU TƯ

NGÂN HÀNG NÔNG NGHIỆP VÀ PHÁT TRIỂN NÔNG THÔN VIỆT NAM
CHI NHÁNH ĐẮK LẮK

.ĐỊA ĐIỂM: SỐ 51 NGUYỄN TẤT THÀNH - P. TÂN AN- TỈNH ĐẮK LẮK

.CÔNG TRÌNH: TRỤ SỞ AGRIBANK CHI NHÁNH EA PHÊ ĐẮK LẮK

.ĐỊA ĐIỂM: XÃ EA PHÊ - TỈNH ĐẮK LẮK

.HẠNG MỤC: TRỤ SỞ LÀM VIỆC

.ĐƠN VỊ THIẾT KẾ

CÔNG TY TNHH KIẾN TRÚC ĐẦU TƯ XÂY DỰNG PHÚ THỊNH


VĂN PHÒNG: 172 TRẦN NHẬT DUẬT, P. BUÔN MA THUỘT, TỈNH ĐẮK LẮK
TEL: 098 335 411 - 0974 689 470
EMAIL: PHUTHINH1718@GMAIL.COM

GIÁM ĐỐC: KTS. LÊ ANH TUẤN

CHỦ TRÌ KIẾN TRÚC: KTS. LÊ ANH TUẤN	
CHỦ TRÌ KẾT CẤU: KS. HÀ VĂN LIÊN	
THIẾT KẾ: KS. HÀ VĂN LIÊN	
CHỦ TRÌ ĐIỆN: KS. LÊ PHI HÙNG	
CHỦ TRÌ NƯỚC: KS. NGUYỄN GIA VỮNG	


TÊN BẢN VẼ: MẶT BẰNG DẦM SÀN TẦNG MÁI

NGÀY HOÀN THÀNH: /2025	TỈ LỆ: 1:100
SỐ HIỆU BẢN VẼ:	KC - 65
KHỔ GIẤY:	A3

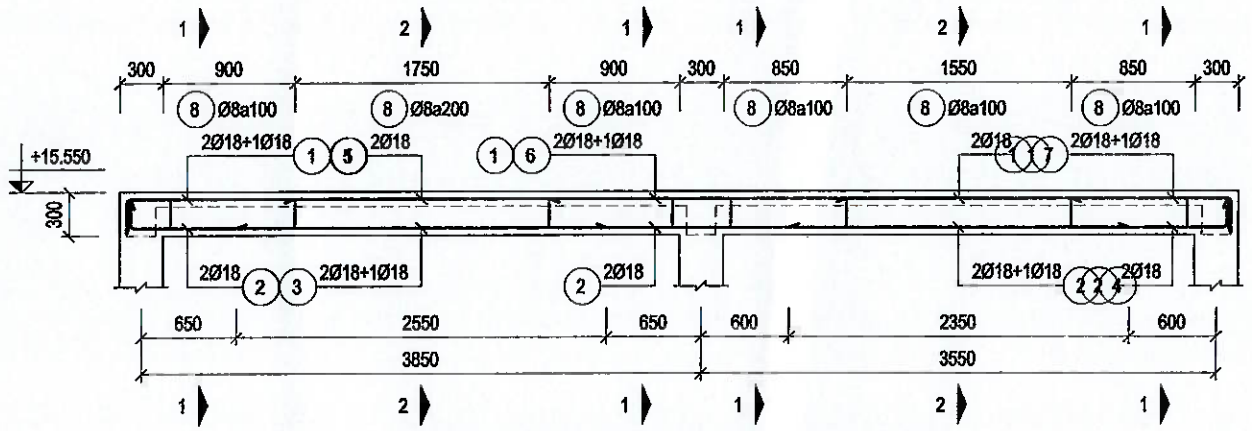


DẦM DS6.1(200X300) (SL=4; L=7700)

TL: 1/50

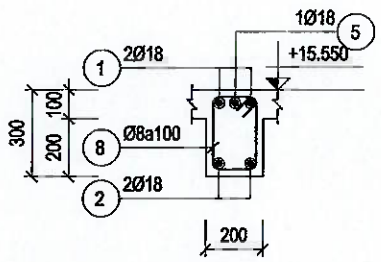


MC 1-1

DS6.1(200X300) (TL: 1/25)

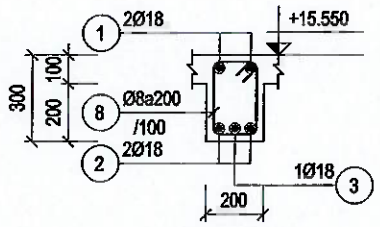


MC 2-2

DS6.1(200X300) (TL: 1/25)

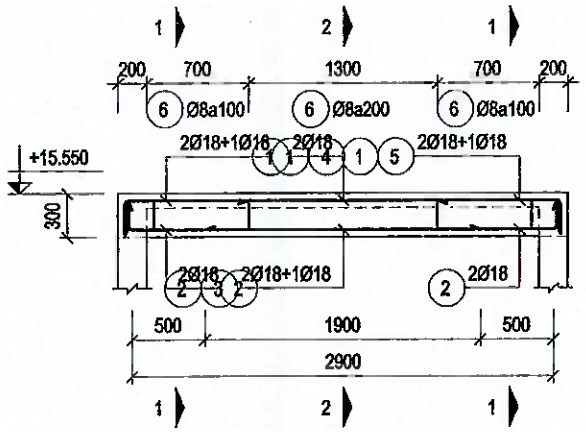


DẦM DS6.2(200X300) (SL=6; L=3100)

TL: 1/50

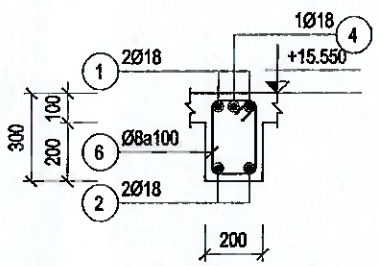

MC 1-1

DS6.2(200X300) (TL: 1/25)

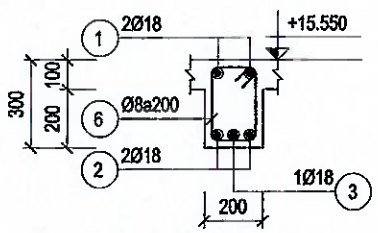

MC 2-2

DS6.2(200X300) (TL: 1/25)

CÔNG TY TNHH TƯ VẤN THIẾT KẾ GIA PHÚC

THẨM TRA

Theo Văn bản số...../.....

Ngày ..... tháng ..... năm 20...

Chủ trì bộ môn ký tên:

Kỹ sư Bùi Minh Khoa

.LOẠI HỒ SƠ:

THAM KHẢO	☐
THIẾT KẾ CƠ SỞ	☐
TRÌNH DUYỆT	☐
THI CÔNG	☒
HIỆU CHỈNH	☐
HOÀN CÔNG	☐

.GHI CHÚ:

.CHỦ ĐẦU TƯ

NGÂN HÀNG NÔNG NGHIỆP VÀ PHÁT TRIỂN NÔNG THÔN VIỆT NAM CHI NHÁNH ĐẮK LẮK

M.S.C.N: 0100686174-197 - C.T.T.N.H.H - NGÂN HÀNG NÔNG NGHIỆP VÀ PHÁT TRIỂN NÔNG THÔN VIỆT NAM - CHI NHÁNH ĐẮK LẮK - T. ĐẮK LẮK

.ĐỊA ĐIỂM:
SỐ 51 NGUYỄN TẤT THÀNH - P. TÂN AN- TỈNH ĐẮK LẮK

.CÔNG TRÌNH:
TRỤ SỞ AGRIBANK CHI NHÁNH EA PHÊ ĐẮK LẮK

.ĐỊA ĐIỂM:
XÃ EA PHÊ - TỈNH ĐẮK LẮK

.HẠNG MỤC:
TRỤ SỞ LÀM VIỆC

.ĐƠN VỊ THIẾT KẾ

CÔNG TY TNHH KIẾN TRÚC ĐẦU TƯ XÂY DỰNG PHÚ THỊNH

VĂN PHÒNG: 57 NGUYỄN TẤT THÀNH, P. BUÔN MA THUỘT, TỈNH ĐẮK LẮK
TEL: 0982 435 411 - 0974.689.470
EMAIL: PHUTHINH1718@GMAIL.COM

M.S.D.N: 6001... CÔNG TY TNHH KIẾN TRÚC ĐẦU TƯ XÂY DỰNG PHÚ THỊNH

GIÁM ĐỐC: KTS. LÊ ANH TUẤN

CHỦ TRÌ KIẾN TRÚC: KTS. LÊ ANH TUẤN	
CHỦ TRÌ KẾT CẤU: KS. HÀ VĂN LIÊN	
THIẾT KẾ: KS. HÀ VĂN LIÊN	
CHỦ TRÌ ĐIỆN: KS. LÊ PHI HÙNG	
CHỦ TRÌ NƯỚC: KS. NGUYỄN GIA VŨNG	

TÊN BẢN VẼ:

CHI TIẾT DẦM TẦNG MÁI

NGÀY HOÀN THÀNH: /2025	TỈ LỆ: 1:100
SỐ HIỆU BẢN VẼ:	KC - 66
KHỔ GIẤY:	A3

BẢNG THỐNG KÊ CỐT THÉP

TÊN CẤU KIỆN	SỐ HIỆU	HÌNH DẠNG, KÍCH THƯỚC	ĐƯỜNG KÍNH (mm)	CHIỀU DÀI THANH (mm)	SỐ CẤU KIỆN	SỐ LƯỢNG		TỔNG CHIỀU DÀI (m)	TỔNG KHỐI LƯỢNG (kg)
						1 CK	T. BỘ		
DS6.1(200X300) SL: 4	1	232 | 7600 | 232	18	8065	4	2	8	64.52	128.88
	2	200 | 7550 | 200	18	7950	4	2	8	63.60	127.05
	3	2550	18	2550	4	1	4	10.20	20.38
	4	2350	18	2350	4	1	4	9.40	18.78
	5	232 | 1150	18	1380	4	1	4	5.52	11.03
	6	2050	18	2050	4	1	4	8.20	16.38
	7	1100 | 232	18	1330	4	1	4	5.32	10.63
	8	64 | 150 | 250	8	930	4	61	244	226.92	89.54
DS6.2(200X300) SL: 6	1	232 | 3000 | 232	18	3465	6	2	12	41.58	83.06
	2	200 | 2950 | 200	18	3350	6	2	12	40.20	80.30
	3	1900	18	1900	6	1	6	11.40	22.77
	4	232 | 850	18	1080	6	1	6	6.48	12.94
	5	850 | 232	18	1080	6	1	6	6.48	12.94
	6	64 | 150 | 250	8	930	6	22	132	122.76	48.44

- Thép Ø8: L = 349.68 (m), KL = 137.98 (kg).
- Thép Ø18: L = 272.9 (m), KL = 545.14 (kg).

- Nhóm Ø < 10: KL = 137.98 (kg).
- Nhóm 10 <= Ø < 20: KL = 545.14 (kg).
- Tổng cộng: 683.12 (kg)

BẢNG THỐNG KÊ CỐT THÉP

TÊN CẤU KIỆN	SỐ HIỆU	HÌNH DẠNG, KÍCH THƯỚC	ĐƯỜNG KÍNH (mm)	CHIỀU DÀI THANH (mm)	SỐ CẤU KIỆN	SỐ LƯỢNG		TỔNG CHIỀU DÀI (m)	TỔNG KHỐI LƯỢNG (kg)
						1 CK	T. BỘ		
SÀN MÁI SL: 1	1	100 | 7600 | 100	10	7800	1	84	84	655.20	403.96
	2	100 | 3000 | 100	10	3200	1	208	208	665.60	410.37

- Thép Ø10: L = 1320.8 (m), KL = 814.33 (kg).

- Nhóm 10 <= Ø < 20: KL = 814.33 (kg).

CÔNG TY TNHH TƯ VẤN THIẾT KẾ GIA PHÚC

THẨM TRA


Theo Văn bản số: ...../.....


Ngày ..... tháng ..... năm 20...

Chủ trì bộ môn ký tên:

Kỹ sư Bùi Minh Khoa

LOẠI HỒ SƠ:	
THAM KHẢO	☐
THIẾT KẾ CƠ SỞ	☐
TRÌNH DUYỆT	☐
THI CÔNG	☒
HIỆU CHỈNH	☐
HOÀN CÔNG	☐
GHI CHÚ:	
CHỦ ĐẦU TƯ	NGÂN HÀNG NÔNG NGHIỆP VÀ PHÁT TRIỂN NÔNG THÔN VIỆT NAM CHI NHÁNH ĐẮK LẮK
ĐỊA ĐIỂM:	NGÂN HÀNG NÔNG NGHIỆP VÀ PHÁT TRIỂN NÔNG THÔN VIỆT NAM - CHI NHÁNH ĐẮK LẮK TRỤ SỞ AGRIBANK CHI NHÁNH EA PHÊ ĐẮK LẮK XÃ EA PHÊ - TỈNH ĐẮK LẮK
HẠNG MỤC:	TRỤ SỞ LÀM VIỆC
ĐƠN VỊ THIẾT KẾ	CÔNG TY TNHH KIẾN TRÚC ĐẦU TƯ XÂY DỰNG PHÚ THỊNH
VĂN PHÒNG:	172 TRẦN NHẬT DUẬT, P. BUÔN MA THUỘT, TỈNH ĐẮK LẮK TEL: 098.335.411 - 0974.689.470 EMAIL: PHUTHINH1718@GMAIL.COM
GIÁM ĐỐC:	CÔNG TY TNHH KIẾN TRÚC ĐẦU TƯ XÂY DỰNG PHÚ THỊNH
CHỦ TRÌ KIẾN TRÚC:	KTS. LÊ ANH TUẤN
CHỦ TRÌ KẾT CẤU:	KTS. LÊ ANH TUẤN
THIẾT KẾ:	KS. HÀ VĂN LIÊN
CHỦ TRÌ ĐIỆN:	KS. LÊ PHI HÙNG
CHỦ TRÌ NƯỚC:	KS. NGUYỄN GIA VỮNG
TÊN BẢN VẼ:	BẢNG THỐNG KÊ THÉP
NGÀY HOÀN THÀNH: /2025	TỈ LỆ: 1:100
SỐ HIỆU BẢN VẼ:	KC -67
KHỔ GIẤY:	A3

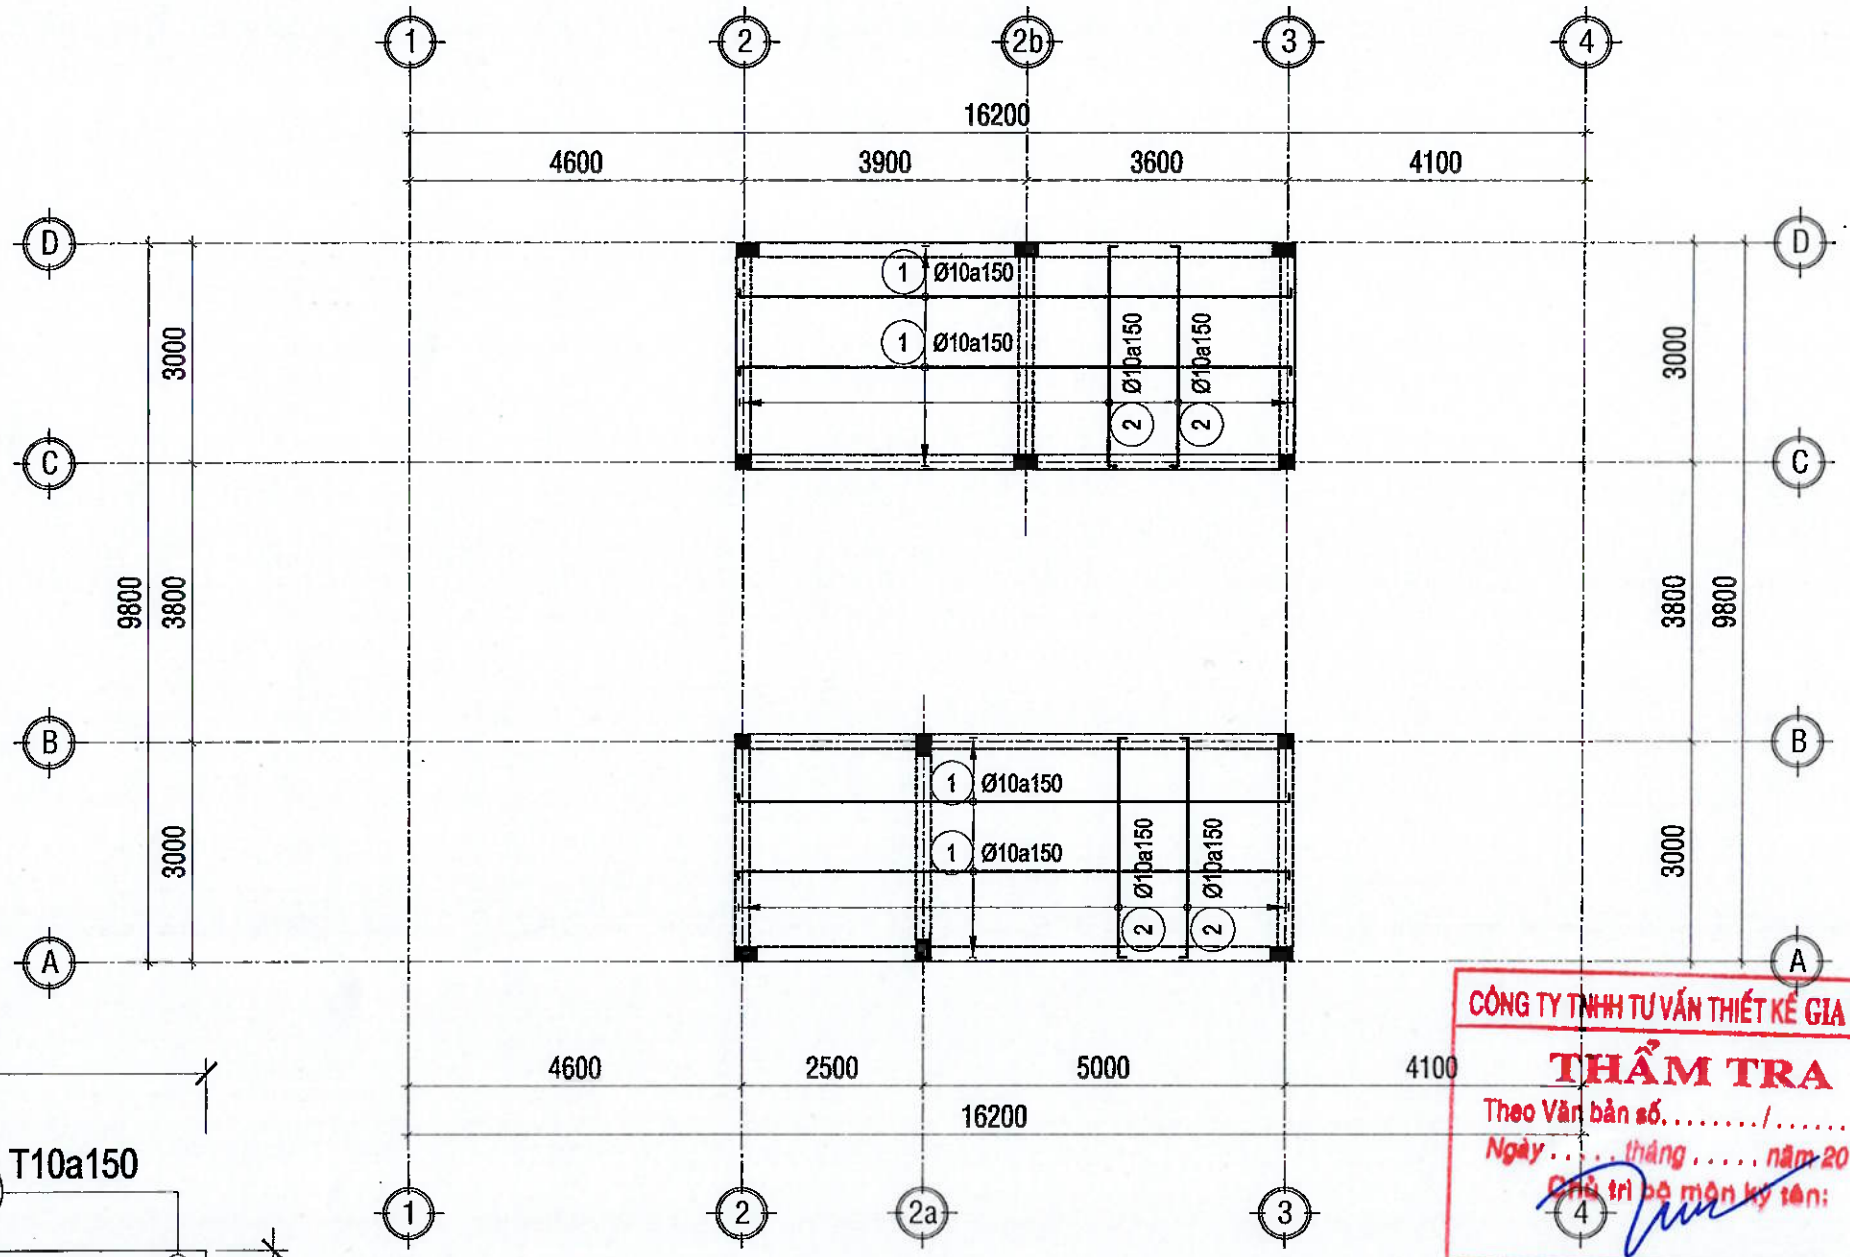

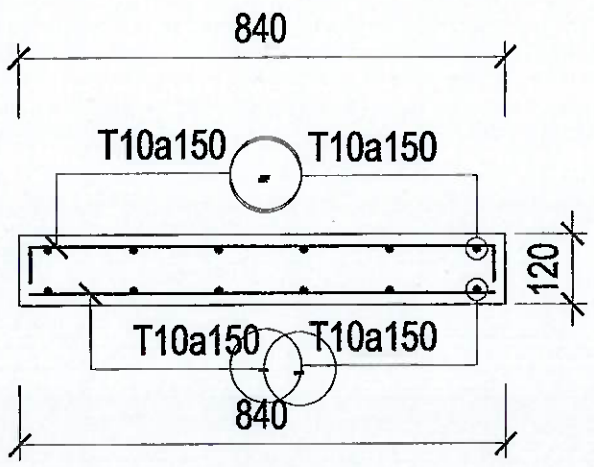

MẶT CẮT SÀN ĐIỂN HÌNH

TL:1/25

CÔNG TY TNHH TƯ VẤN THIẾT KẾ GIA PHÚC
THẨM TRA
Theo Văn bản số...../.....
Ngày.....tháng.....năm 20...
Chủ trì bộ môn ký tên:

Kỹ sư Bùi Minh Khoa

.LOẠI HỒ SƠ:

THAM KHẢO	☐
THIẾT KẾ CƠ SỞ	☐
TRÌNH DUYỆT	☐
THI CÔNG	☒
HIỆU CHỈNH	☐
HOÀN CÔNG	☐

.GHI CHÚ:

.CHỦ ĐẦU TƯ

NGÂN HÀNG NÔNG NGHIỆP VÀ PHÁT TRIỂN NÔNG THÔN VIỆT NAM CHI NHÁNH ĐẮK LẮK

M.S.D.N: 0100686174-197-C.T.T.H. NGÂN HÀNG NÔNG NGHIỆP VÀ PHÁT TRIỂN NÔNG THÔN VIỆT NAM - CHI NHÁNH ĐẮK LẮK T. ĐẮK LẮK

ĐỊA ĐIỂM: SỐ 51 NGUYỄN TẤT THÀNH - P. TÂN AN- TỈNH ĐẮK LẮK

CÔNG TRÌNH:

TRỤ SỞ AGRIBANK CHI NHÁNH EA PHÊ ĐẮK LẮK

.ĐỊA ĐIỂM:

XÃ EA PHÊ - TỈNH ĐẮK LẮK

.HẠNG MỤC:

TRỤ SỞ LÀM VIỆC

.ĐƠN VỊ THIẾT KẾ

CÔNG TY TNHH KIẾN TRÚC ĐẦU TƯ XÂY DỰNG PHÚ THỊNH

VĂN PHÒNG: 52 TRẦN NHẬT DUẬT, P. BUÔN MA THUỘT, TỈNH ĐẮK LẮK
TEL: 0982.334.411 - 0974.689.470
EMAIL: PHUTHINH1718@GMAIL.COM

M.S.D.N: 6001212952 CÔNG TY TNHH KIẾN TRÚC ĐẦU TƯ XÂY DỰNG PHÚ THỊNH


GIÁM ĐỐC: KTS. LÊ ANH TUẤN

CHỦ TRÌ KIẾN TRÚC: KTS. LÊ ANH TUẤN	
CHỦ TRÌ KẾT CẤU: KS. HÀ VĂN LIÊN	
THIẾT KẾ: KS. HÀ VĂN LIÊN	
CHỦ TRÌ ĐIỆN: KS. LÊ PHI HÙNG	
CHỦ TRÌ NƯỚC: KS. NGUYỄN GIA VỮNG	

TÊN BẢN VẼ:


MẶT BẰNG MÓNG BĂNG 2 PHƯƠNG

NGÀY HOÀN THÀNH: /2025	TỈ LỆ: 1:100
SỐ HIỆU BẢN VẼ:	KC - 68
KHỔ GIẤY:	A3

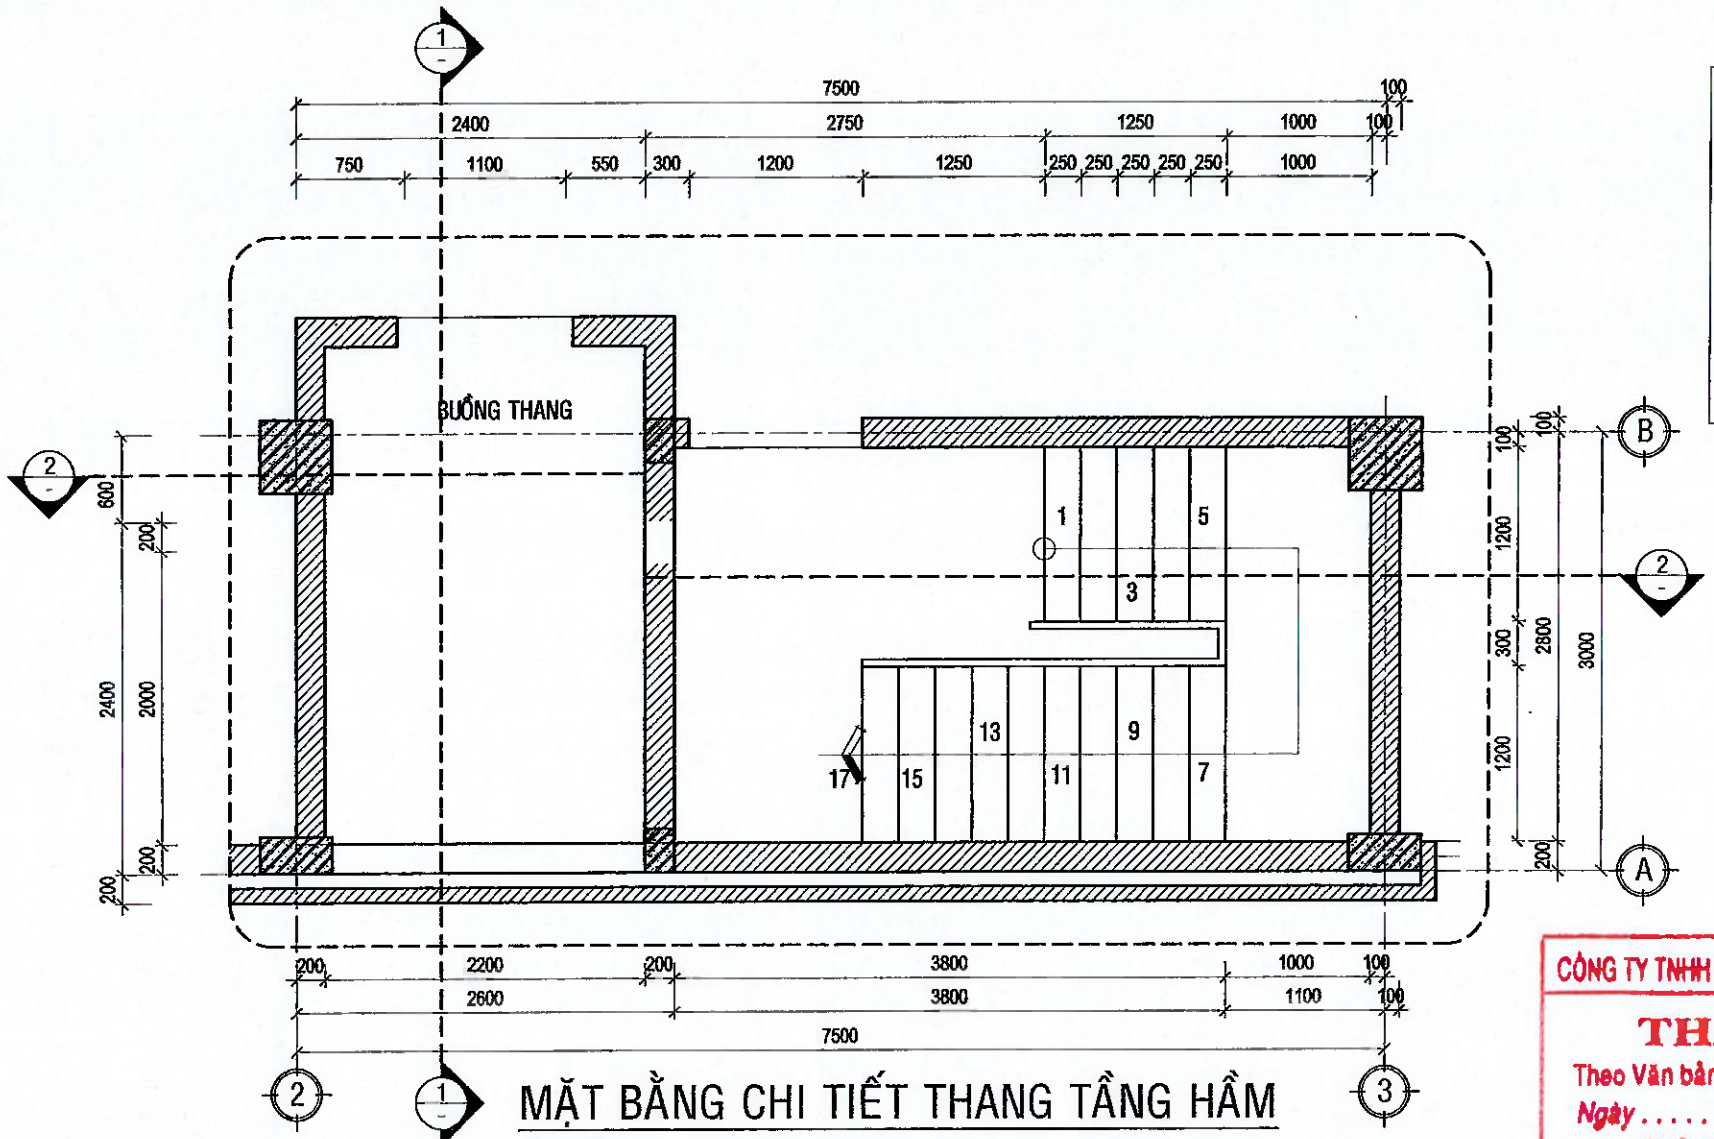

MẶT BẰNG CHI TIẾT THANG TẦNG HẦM

TL:1/100

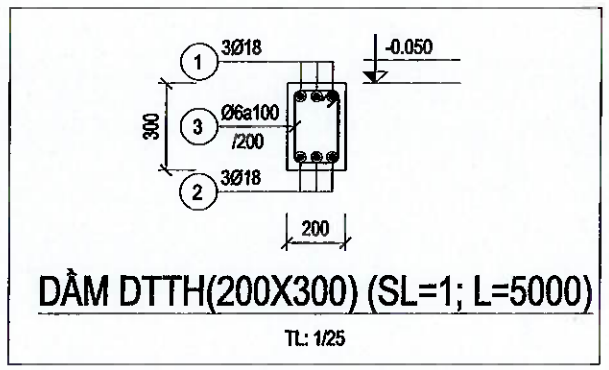

DẦM DTTH(200X300) (SL=1; L=5000)

TL: 1/25


CÔNG TY TNHH TƯ VẤN THIẾT KẾ GIA PHÚC

THẨM TRA

Theo Văn bản số...../.....


Ngày ..... tháng ..... năm 20...

Chủ trì bộ môn ký tên:

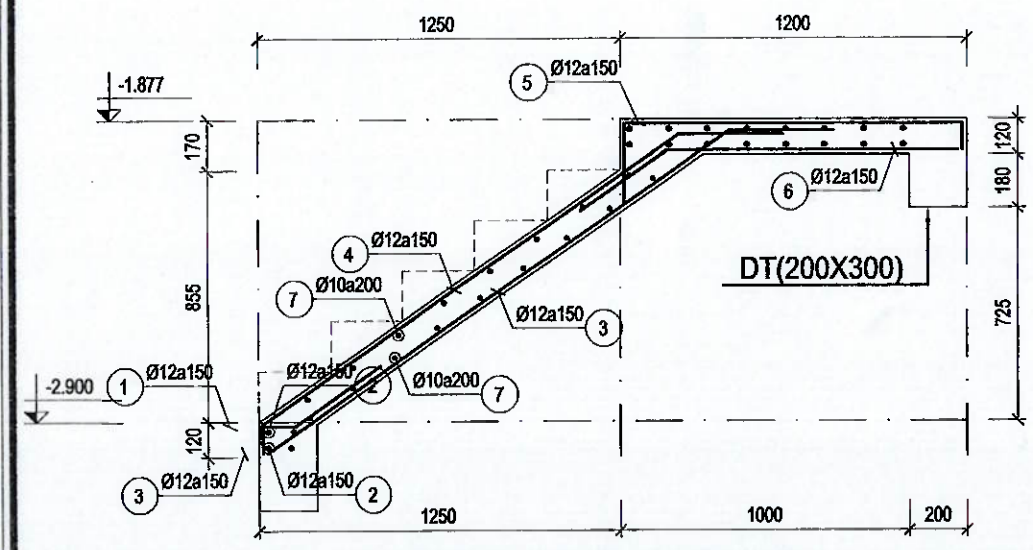

THANG BỘ TẦNG Hầm VẾ 1

TL: 1/25

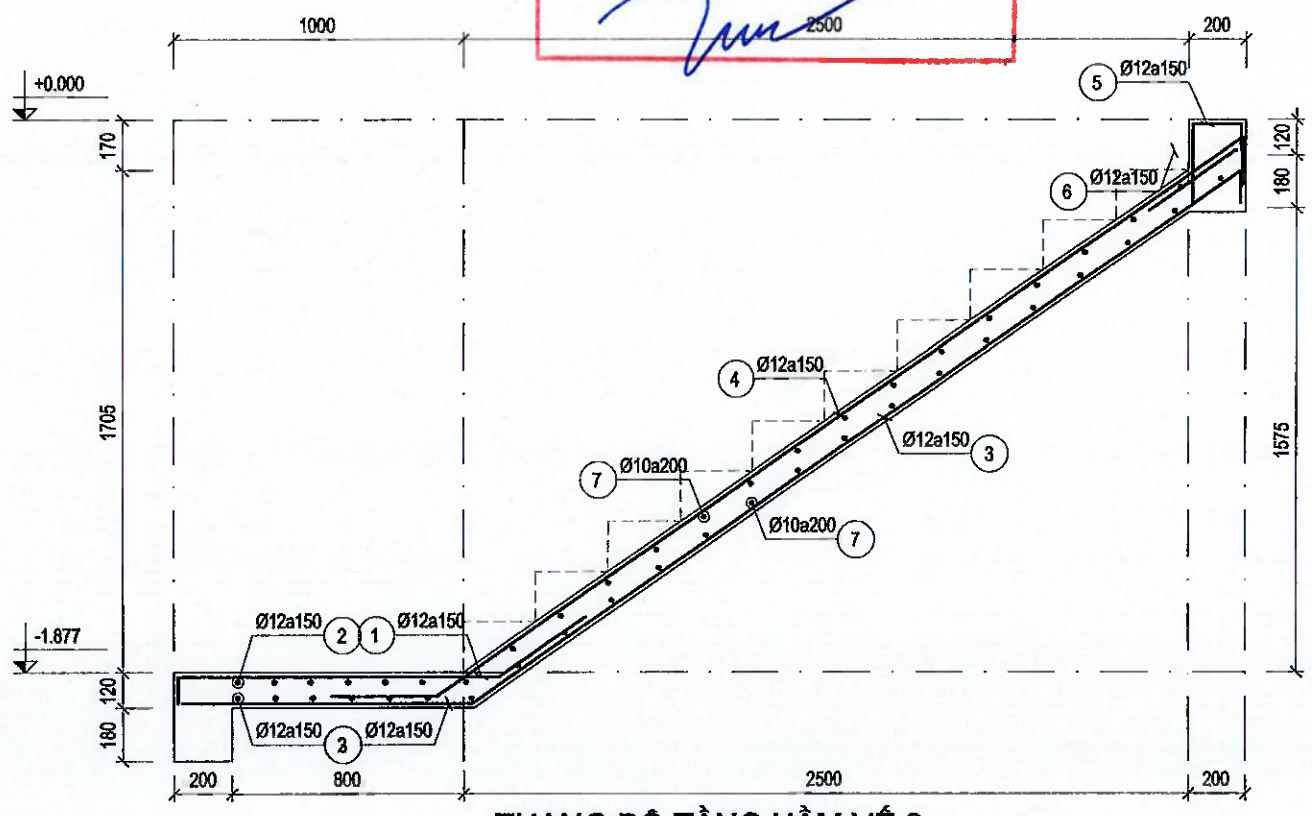

THANG BỘ TẦNG HẦM VẾ 2

TL: 1/25

.LOẠI HỒ SƠ:

THAM KHẢO	☐
THIẾT KẾ CƠ SỞ	☐
TRÌNH DUYỆT	☐
THI CÔNG	☒
HIỆU CHỈNH	☐
HOÀN CÔNG	☐

.GHI CHÚ:

.CHỦ ĐẦU TƯ

NGÂN HÀNG NÔNG NGHIỆP VÀ PHÁT TRIỂN NÔNG THÔN VIỆT NAM
CHI NHÁNH ĐẮK LẮK

.ĐỊA ĐIỂM:
SỐ 51 NGUYỄN TẤT THÀNH - P. TÂN AN- TỈNH ĐẮK LẮK

CÔNG TRÌNH:
TRỤ SỞ AGRIBANK CHI NHÁNH EA PHÊ ĐẮK LẮK

ĐỊA ĐIỂM:
XÃ EA PHÊ - TỈNH ĐẮK LẮK

.HẠNG MỤC:
TRỤ SỞ LÀM VIỆC

.ĐƠN VỊ THIẾT KẾ

CÔNG TY TNHH KIẾN TRÚC ĐẦU TƯ XÂY DỰNG PHÚ THỊNH

VĂN PHÒNG:
TRẦN QUÝ CÁP, TP. BUÔN MA THUỘT, TỈNH ĐẮK LẮK
TEL: 098.335.411 - 0974.689.470
EMAIL: PHUTHINH1119@GMAIL.COM


GIÁM ĐỐC: KTS. LÊ ANH TUẤN

CHỦ TRÌ KIẾN TRÚC: KTS. LÊ ANH TUẤN	
CHỦ TRÌ KẾT CẤU: KS. HÀ VĂN LIÊN	
THIẾT KẾ: KS. HÀ VĂN LIÊN	
CHỦ TRÌ ĐIỆN: KS. LÊ PHI HÙNG	
CHỦ TRÌ NƯỚC: KS. NGUYỄN GIA VỮNG	

TÊN BẢN VẼ:


CHI TIẾT CẦU THANG TẦNG HẦM

NGÀY HOÀN THÀNH: /2025	TỈ LỆ: 1:100
SỐ HIỆU BẢN VẼ:	KC - 69
KHỔ GIẤY:	A3

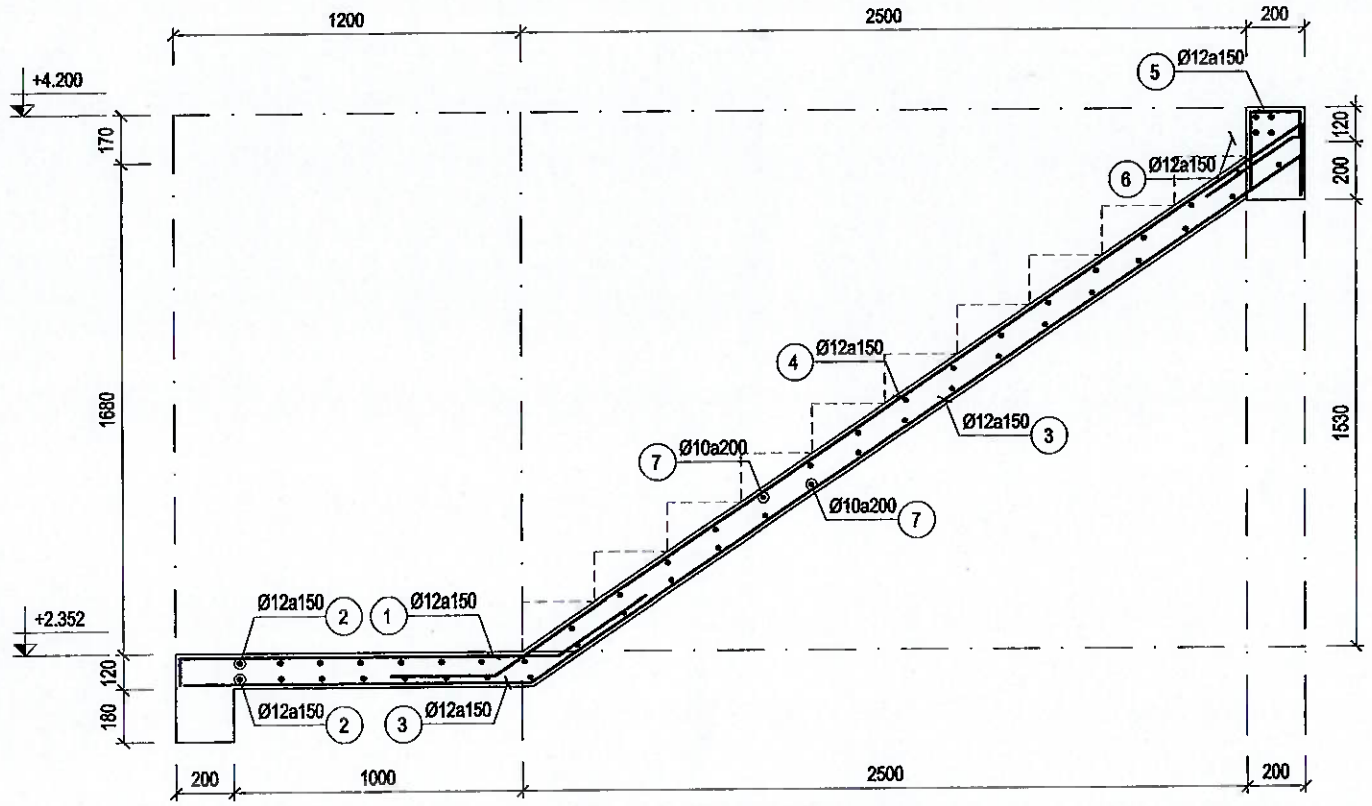


THANG BỘ TẦNG 1 VẾ 2

TL: 1/25

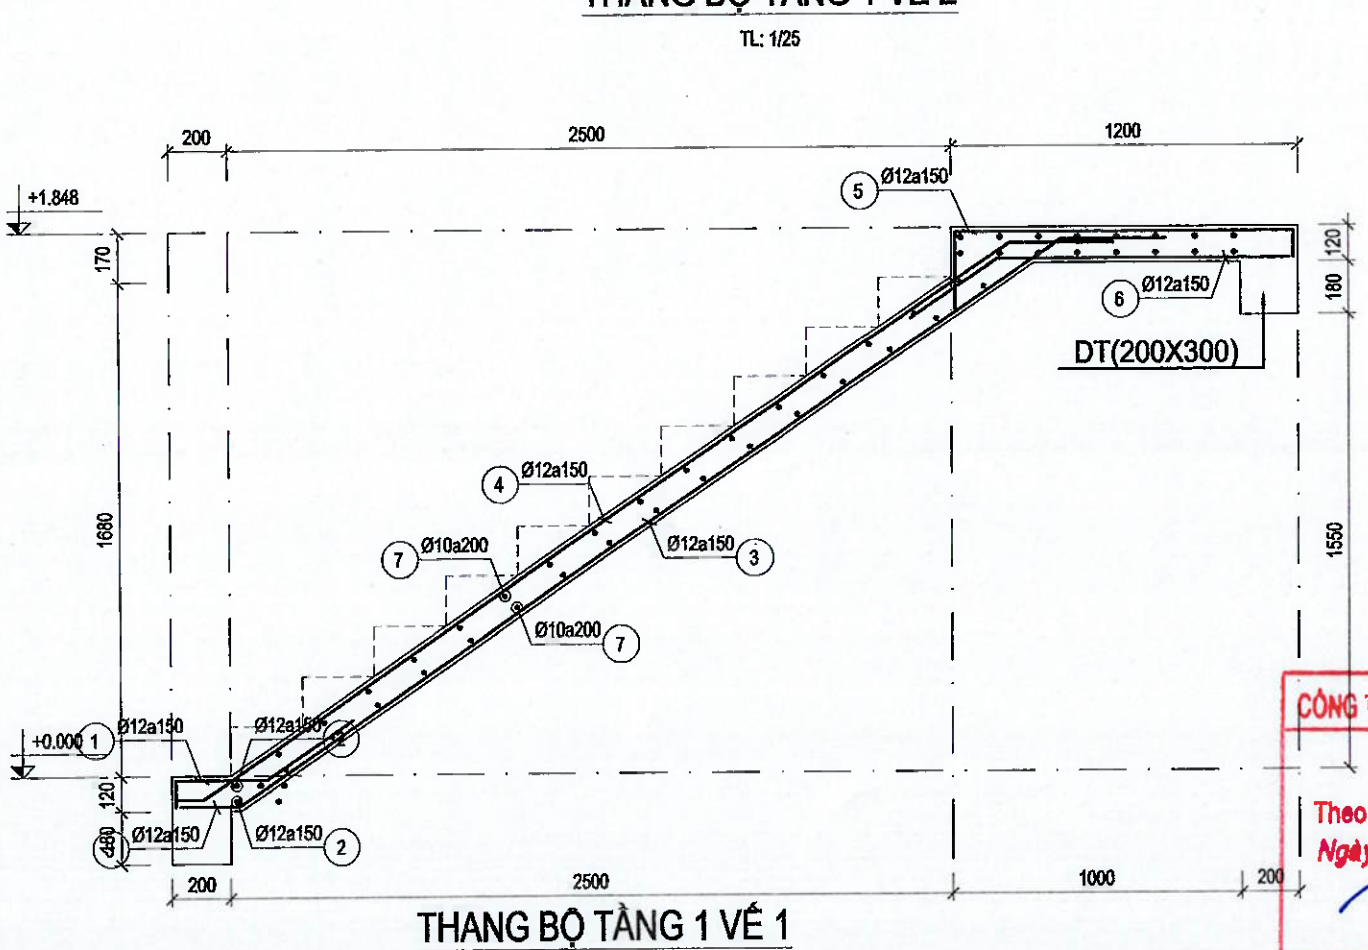

THANG BỘ TẦNG 1 VẾ 1

TL: 1/25

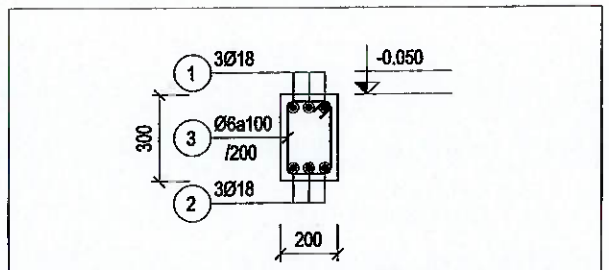


DẦM DTT1(200X300) (SL=2; L=5000)

TL: 1/25

MẶT BẰNG CHI TIẾT THANG TẦNG 1,4

TL:1/100

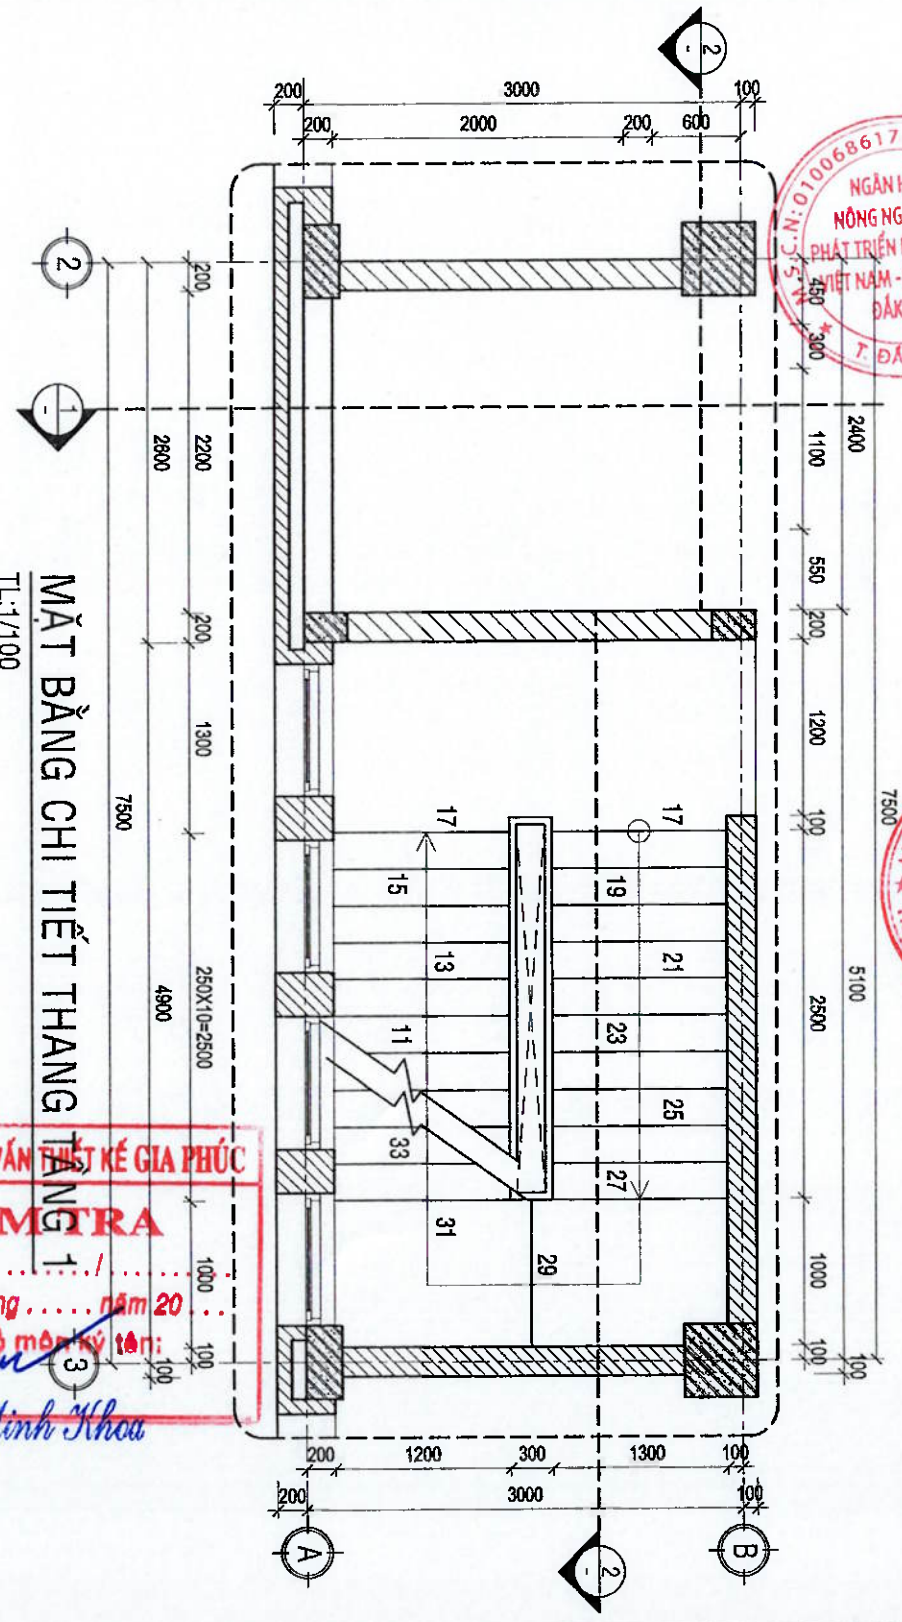

CÔNG TY TNHH TƯ VẤN THIẾT KẾ GIA PHÚC

THẨM TRA

Theo Văn bản số. . . . . /. . . . . .

Ngày . . . . . tháng . . . . . năm 20 . . .

Chủ trì bộ môn ký tên:

Kỹ sư Bùi Minh Khoa

.LOẠI HỒ SƠ:

THAM KHẢO	☐
THIẾT KẾ CƠ SỞ	☐
TRÌNH DUYỆT	☐
THI CÔNG	☒
HIỆU CHỈNH	☐
HOÀN CÔNG	☐

.GHI CHÚ:

.CHỦ ĐẦU TƯ

NGÂN HÀNG NÔNG NGHIỆP VÀ PHÁT TRIỂN NÔNG THÔN VIỆT NAM CHI NHÁNH ĐẮK LẮK

.ĐỊA ĐIỂM:

SỐ 51 NGUYỄN TẤT THÀNH - P. TÂN AN- TỈNH ĐẮK LẮK

.CÔNG TRÌNH:

TRỤ SỞ AGRIBANK CHI NHÁNH EA PHÊ ĐẮK LẮK

.ĐỊA ĐIỂM:

XÃ EA PHÊ - TỈNH ĐẮK LẮK

.HẠNG MỤC:

TRỤ SỞ LÀM VIỆC

.ĐƠN VỊ THIẾT KẾ

CÔNG TY TNHH KIẾN TRÚC ĐẦU TƯ XÂY DỰNG PHÚ THỊNH

VĂN PHÒNG: 657 NGÔ GIA TỰ, P. BUÔN MA THUỘT, TỈNH ĐẮK LẮK

TEL: 098.935.477 - 0974.689.470

EMAIL: PHUTHINH.718@GMAIL.COM

GIÁM ĐỐC


KTS. LÊ ANH TUẤN

CHỦ TRÌ KIẾN TRÚC: KTS. LÊ ANH TUẤN	
CHỦ TRÌ KẾT CẤU: KS. HÀ VĂN LIÊN	
THIẾT KẾ: KS. HÀ VĂN LIÊN	
CHỦ TRÌ ĐIỆN: KS. LÊ PHI HÙNG	
CHỦ TRÌ NƯỚC: KS. NGUYỄN GIA VỮNG	

TÊN BẢN VẼ:


CHI TIẾT THANG BỘ TẦNG 1,4

NGÀY HOÀN THÀNH: /2025	TỈ LỆ: 1:100
SỐ HIỆU BẢN VẼ:	KC - 70
KHỔ GIẤY:	A3

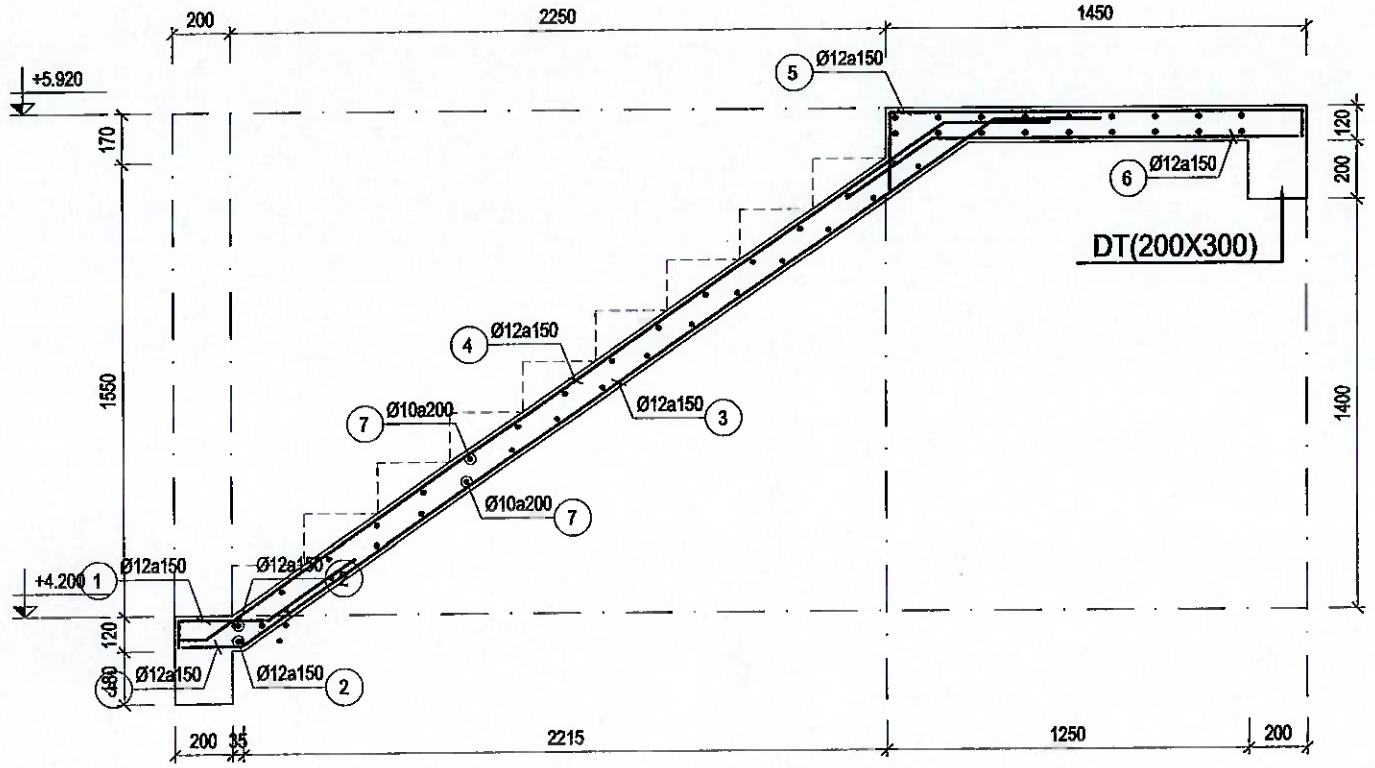


THANG BỘ TẦNG 2 VẾ 1

TL: 1/25

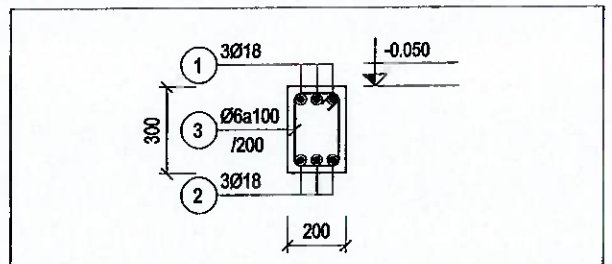

DẦM DTT2(200X300) (SL=2; L=5000)

TL: 1/25

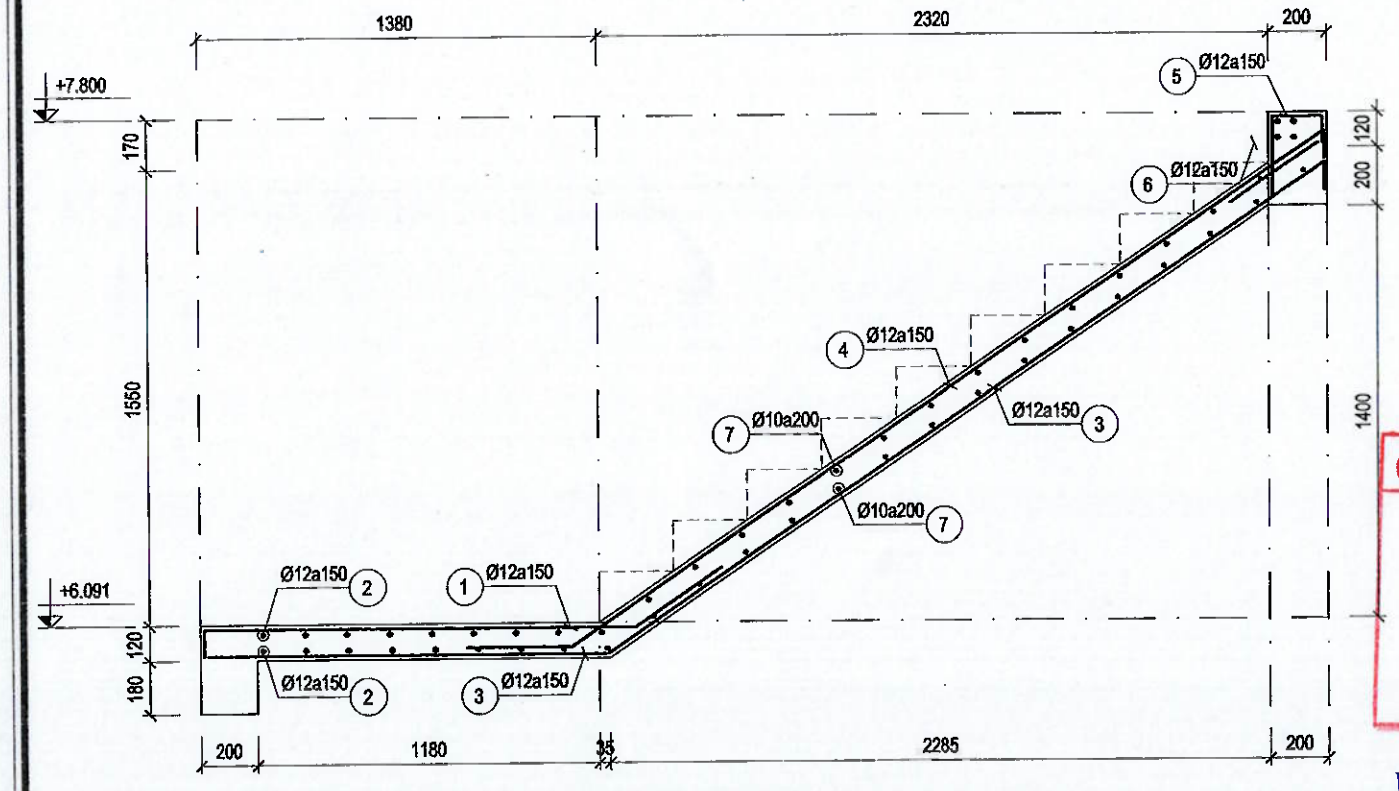


THANG BỘ TẦNG 2 VẾ 2

TL: 1/25

MẶT BẰNG CHI TIẾT THANG TẦNG 2

TL:1/100

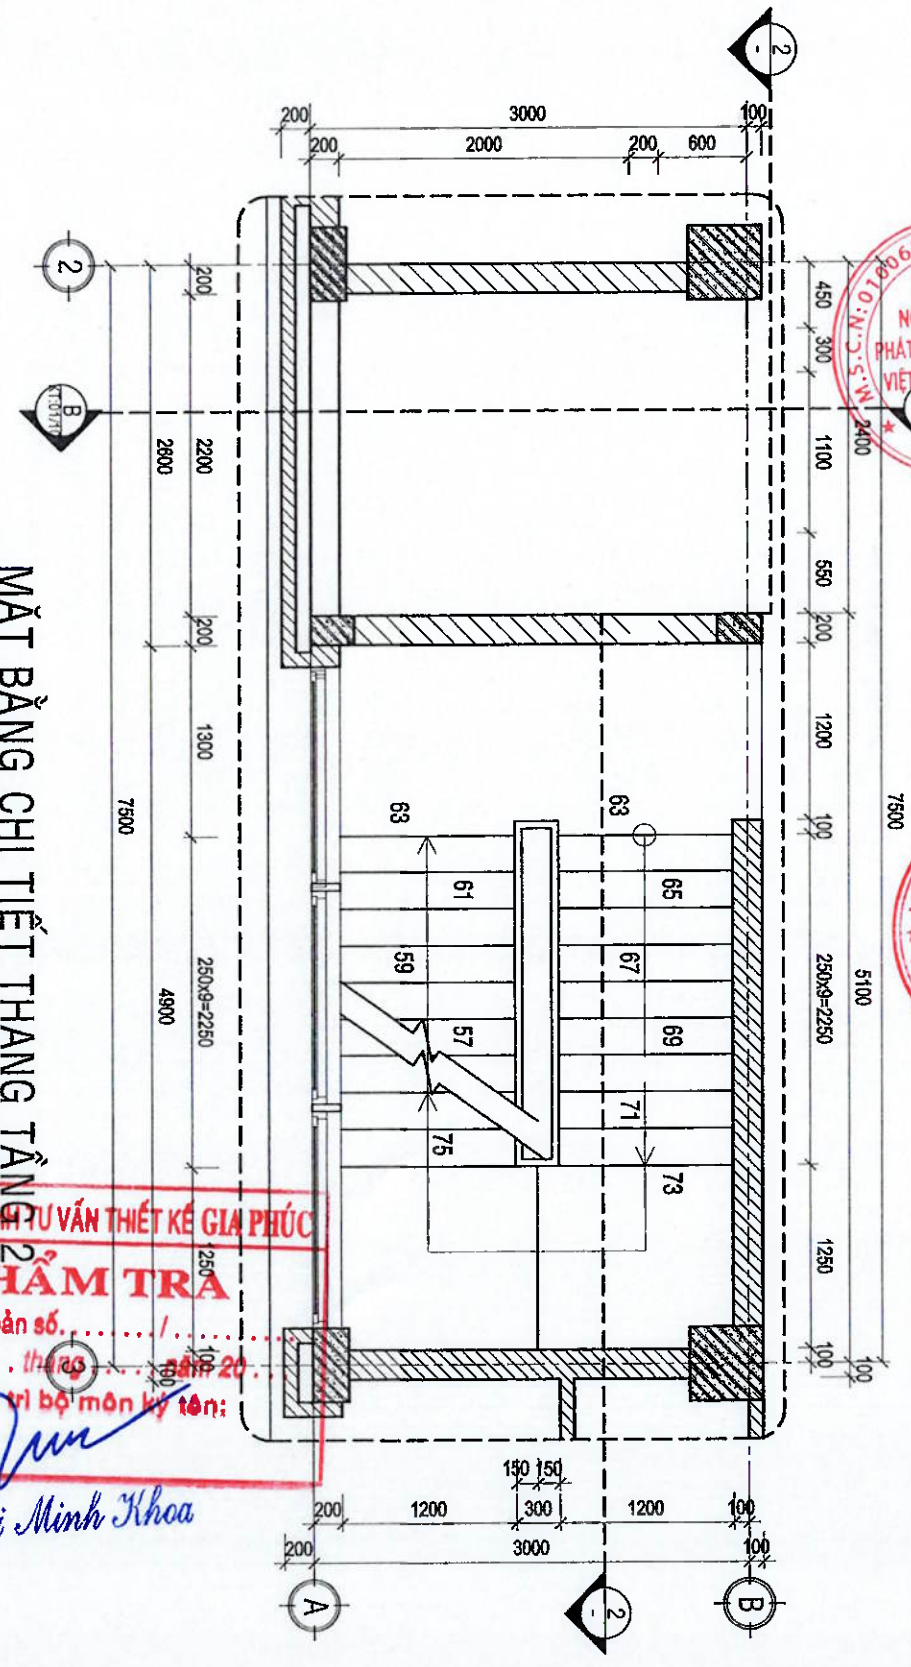

CÔNG TY TNHH TƯ VẤN THIẾT KẾ GIA PHÚC

THẨM TRA

Theo Văn bản số...../.....

Ngày ..... tháng ..... năm 20...

Chủ trì bộ môn ký tên:

Kỹ sư Bùi Minh Khoa

.LOẠI HỒ SƠ:

THAM KHẢO	☐
THIẾT KẾ CƠ SỞ	☐
TRÌNH DUYỆT	☐
THI CÔNG	☒
HIỆU CHỈNH	☐
HOÀN CÔNG	☐

.GHI CHÚ:

.CHỦ ĐẦU TƯ

NGÂN HÀNG NÔNG NGHIỆP VÀ PHÁT TRIỂN NÔNG THÔN VIỆT NAM CHI NHÁNH ĐẮK LẮK

ĐỊA ĐIỂM: 30 NGUYỄN TẤT THÀNH - P. TÂN AN- TỈNH ĐẮK LẮK

CÔNG TRÌNH: TRỤ SỞ AGRIBANK CHI NHÁNH EA PHÊ ĐẮK LẮK

ĐỊA ĐIỂM: XÃ EA PHÊ - TỈNH ĐẮK LẮK

.HẠNG MỤC: TRỤ SỞ LÀM VIỆC

.ĐƠN VỊ THIẾT KẾ

CÔNG TY TNHH KIẾN TRÚC ĐẦU TƯ XÂY DỰNG PHÚ THỊNH

VĂN PHÒNG: 172 TRẦN NHẬT DUẬT, TX. BUÔN MA THUỘT, TỈNH ĐẮK LẮK

TEL: 098.335.411 - 0974.689.470

E-MAIL: PHUTHINH1118@GMAIL.COM

GIÁM ĐỐC: KTS. LÊ ANH TUẤN

CHỦ TRÌ KIẾN TRÚC: KTS. LÊ ANH TUẤN	
CHỦ TRÌ KẾT CẤU: KS. HÀ VĂN LIÊN	
THIẾT KẾ: KS. HÀ VĂN LIÊN	
CHỦ TRÌ ĐIỆN: KS. LÊ PHI HÙNG	
CHỦ TRÌ NƯỚC: KS. NGUYỄN GIA VŨNG	

TÊN BẢN VẼ: CHI TIẾT THANG BỘ TẦNG 2,3

NGÀY HOÀN THÀNH: /2025	TỈ LỆ: 1:100
SỐ HIỆU BẢN VẼ:	KC - 71
KHỔ GIẤY:	A3

BẢNG THỐNG KÊ CỐT THÉP

TÊN CẤU KIỆN	SỐ HIỆU	HÌNH DẠNG, KÍCH THƯỚC	ĐƯỜNG KÍNH (mm)	CHIỀU DÀI THANH (mm)	SỐ CẤU KIỆN	SỐ LƯỢNG 1 CK	SỐ LƯỢNG T. BỘ	TỔNG CHIỀU DÀI (m)	TỔNG KHỐI LƯỢNG (kg)
THANG BỘ TẦNG 1 VÉ 1 SL: 2	1	90 311 360	12	760	2	9	18	13.68	12.15
	2	970	12	970	2	5	10	9.7	8.61
	3	360 3432 202	12	3995	2	9	18	71.91	63.84
	4	360 3367 82	12	3810	2	9	18	68.58	60.89
	5	90 1170 269	12	1530	2	9	18	27.54	24.45
	6	1010 360	12	1370	2	9	18	24.66	21.89
	7	1170	10	1170	2	34	68	79.56	49.05
THANG BỘ TẦNG 1 VÉ 2 SL: 2	1	90 1311 360	12	1760	2	9	18	31.68	28.13
	2	970	12	970	2	14	28	27.16	24.11
	3	1202 3200 185	12	4535	2	9	18	81.63	72.47
	4	380 3354 292	12	3945	2	9	18	71.01	63.04
	5	90 170 269	12	530	2	9	18	9.54	8.47
	6	360	12	360	2	9	18	6.48	5.75
	7	1170	10	1170	2	33	66	77.22	47.61
THANG BỘ TẦNG 2 VÉ 1 SL: 2	1	90 310 360	12	760	2	9	18	13.68	12.15
	2	970	12	970	2	5	10	9.7	8.61
	3	360 3151 203	12	3715	2	9	18	66.87	59.37
	4	360 3087 84	12	3530	2	9	18	63.54	56.41
	5	90 1420 274	12	1785	2	9	18	32.13	28.53
	6	1257 360	12	1615	2	9	18	29.07	25.81
	7	1170	10	1170	2	31	62	72.54	44.72
THANG BỘ TẦNG 2 VÉ 2 SL: 2	1	90 1492 360	12	1940	2	9	18	34.92	31
	2	970	12	970	2	16	32	31.04	27.56
	3	1382 2983	12	4460	2	9	18	80.28	71.27
	4	380 3131	12	3585	2	9	18	64.53	57.29
	5	90 170 273	12	535	2	9	18	9.63	8.55
	6	360	12	360	2	9	18	6.48	5.75
	7	1170	10	1170	2	31	62	72.54	44.72
THANG BỘ TẦNG Hầm VÉ 1 SL: 1	1	90 110 360	12	560	4	9	36	20.16	17.90
	3	1934 360	12	2295	1	9	9	20.66	18.34
	4	1745 360	12	2105	1	9	9	18.94	16.82
	5	90 1170 273	12	1535	1	9	9	13.82	12.27
	6	1008 360	12	1370	1	9	9	12.33	10.95
	7	1170	10	1170	1	19	19	22.23	13.71

BẢNG THỐNG KÊ CỐT THÉP

TÊN CẤU KIỆN	SỐ HIỆU	HÌNH DẠNG, KÍCH THƯỚC	ĐƯỜNG KÍNH (mm)	CHIỀU DÀI THANH (mm)	SỐ CẤU KIỆN	SỐ LƯỢNG 1 CK	SỐ LƯỢNG T. BỘ	TỔNG CHIỀU DÀI (m)	TỔNG KHỐI LƯỢNG (kg)
THANG BỘ TẦNG HẦM VÉ 2 SL: 1	1	90 1110 360	12	1560	1	9	9	14.04	12.46
	2	970	12	970	1	12	12	11.64	10.33
	3	1002 3210 192	12	4325	1	9	9	38.93	34.56
	4	380 3369 192	12	3890	1	9	9	35.01	31.08
	5	90 170 273	12	535	1	9	9	4.82	4.27
	6	360	12	360	1	9	9	3.24	2.88
	7	1170	10	1170	1	33	33	38.61	23.8

- Thép Ø10: L = 362.7 (m), KL = 223.61 (kg).
- Thép Ø12. L = 1079.03 (m), KL = 957.96 (kg).
- Nhóm 10 <= Ø < 20: KL = 1181.57 (kg).

BẢNG THỐNG KÊ CỐT THÉP

TÊN CẤU KIỆN	SỐ HIỆU	HÌNH DẠNG, KÍCH THƯỚC	ĐƯỜNG KÍNH (mm)	CHIỀU DÀI THANH (mm)	SỐ CẤU KIỆN	SỐ LƯỢNG 1 CK	SỐ LƯỢNG T. BỘ	TỔNG CHIỀU DÀI (m)	TỔNG KHỐI LƯỢNG (kg)
DTT1(200X300) SL: 2	1	270 4900 270	18	5440	2	3	6	32.64	65.20
	2	90 4900 90	18	5080	2	3	6	30.48	60.89
	3	48 150 250	6	895	2	30	60	53.70	11.92
DTT2(200X300) SL: 2	1	270 4900 270	18	5440	2	3	6	32.64	65.20
	2	90 4900 90	18	5080	2	3	6	30.48	60.89
	3	48 150 250	6	895	2	30	60	53.70	11.92
DTTH(200X300) SL: 1	1	270 4900 270	18	5440	1	3	3	16.32	32.60
	2	90 4900 90	18	5080	1	3	3	15.24	30.44
	3	48 150 250	6	895	1	30	30	26.85	5.96

- Thép Ø6: L = 134.25 (m), KL = 29.8 (kg).
- Thép Ø18: L = 157.8 (m), KL = 315.22 (kg).
- Nhóm 10 <= Ø < 20: KL = 315.22 (kg).
- Tổng cộng: 345.02 (kg)

CÔNG TY TNHH TƯ VẤN THIẾT KẾ GIA PHÚC
THẨM TRA
Theo Văn bản số: .....
Ngày ..... tháng ..... năm 20 ...
Chủ trì bộ môn ký tên:
Kỹ sư Bùi Minh Khoa

.LOẠI HỒ SƠ:

THAM KHẢO	☐
THIẾT KẾ CƠ SỞ	☐
TRÌNH DUYỆT	☐
THI CÔNG	☒
HIỆU CHỈNH	☐
HOÀN CÔNG	☐

.GHI CHÚ:

.CHỦ ĐẦU TƯ

NGÂN HÀNG NÔNG NGHIỆP VÀ PHÁT TRIỂN NÔNG THÔN VIỆT NAM CHI NHÁNH ĐẮK LẮK

ĐỊA ĐIỂM: SỐ 51 NGUYỄN TẤT THÀNH - P. TÂN AN- TỈNH ĐẮK LẮK

CÔNG TRÌNH: TRỤ SỞ AGRIBANK CHI NHÁNH EA PHÊ ĐẮK LẮK

ĐỊA ĐIỂM: XÃ EA PHÊ - TỈNH ĐẮK LẮK

.HẠNG MỤC: TRỤ SỞ LÀM VIỆC

.ĐƠN VỊ THIẾT KẾ


CÔNG TY TNHH KIẾN TRÚC ĐẦU TƯ XÂY DỰNG PHÚ THỊNH

VĂN PHÒNG: 172 TRẦN NHẬT DUẬT, P. BUÔN MA THUỘT, TỈNH ĐẮK LẮK
TEL: 088.338.4111 - 0974.689.470
EMAIL: PHUTHINH1718@GMAIL.COM

GIÁM ĐỐC:	KTS. LÊ ANH TUẤN
CHỦ TRÌ KIẾN TRÚC: KTS. LÊ ANH TUẤN	
CHỦ TRÌ KẾT CẤU: KS. HÀ VĂN LIÊN	
THIẾT KẾ: KS. HÀ VĂN LIÊN	
CHỦ TRÌ ĐIỆN: KS. LÊ PHI HÙNG	
CHỦ TRÌ NƯỚC: KS. NGUYỄN GIA VỮNG	


TÊN BẢN VẼ: BẢNG THỐNG KÊ CỐT THÉP

NGÀY HOÀN THÀNH: /2025	TỈ LỆ: 1:100
SỐ HIỆU BẢN VẼ:	KC - 72
KHỔ GIẤY:	A3

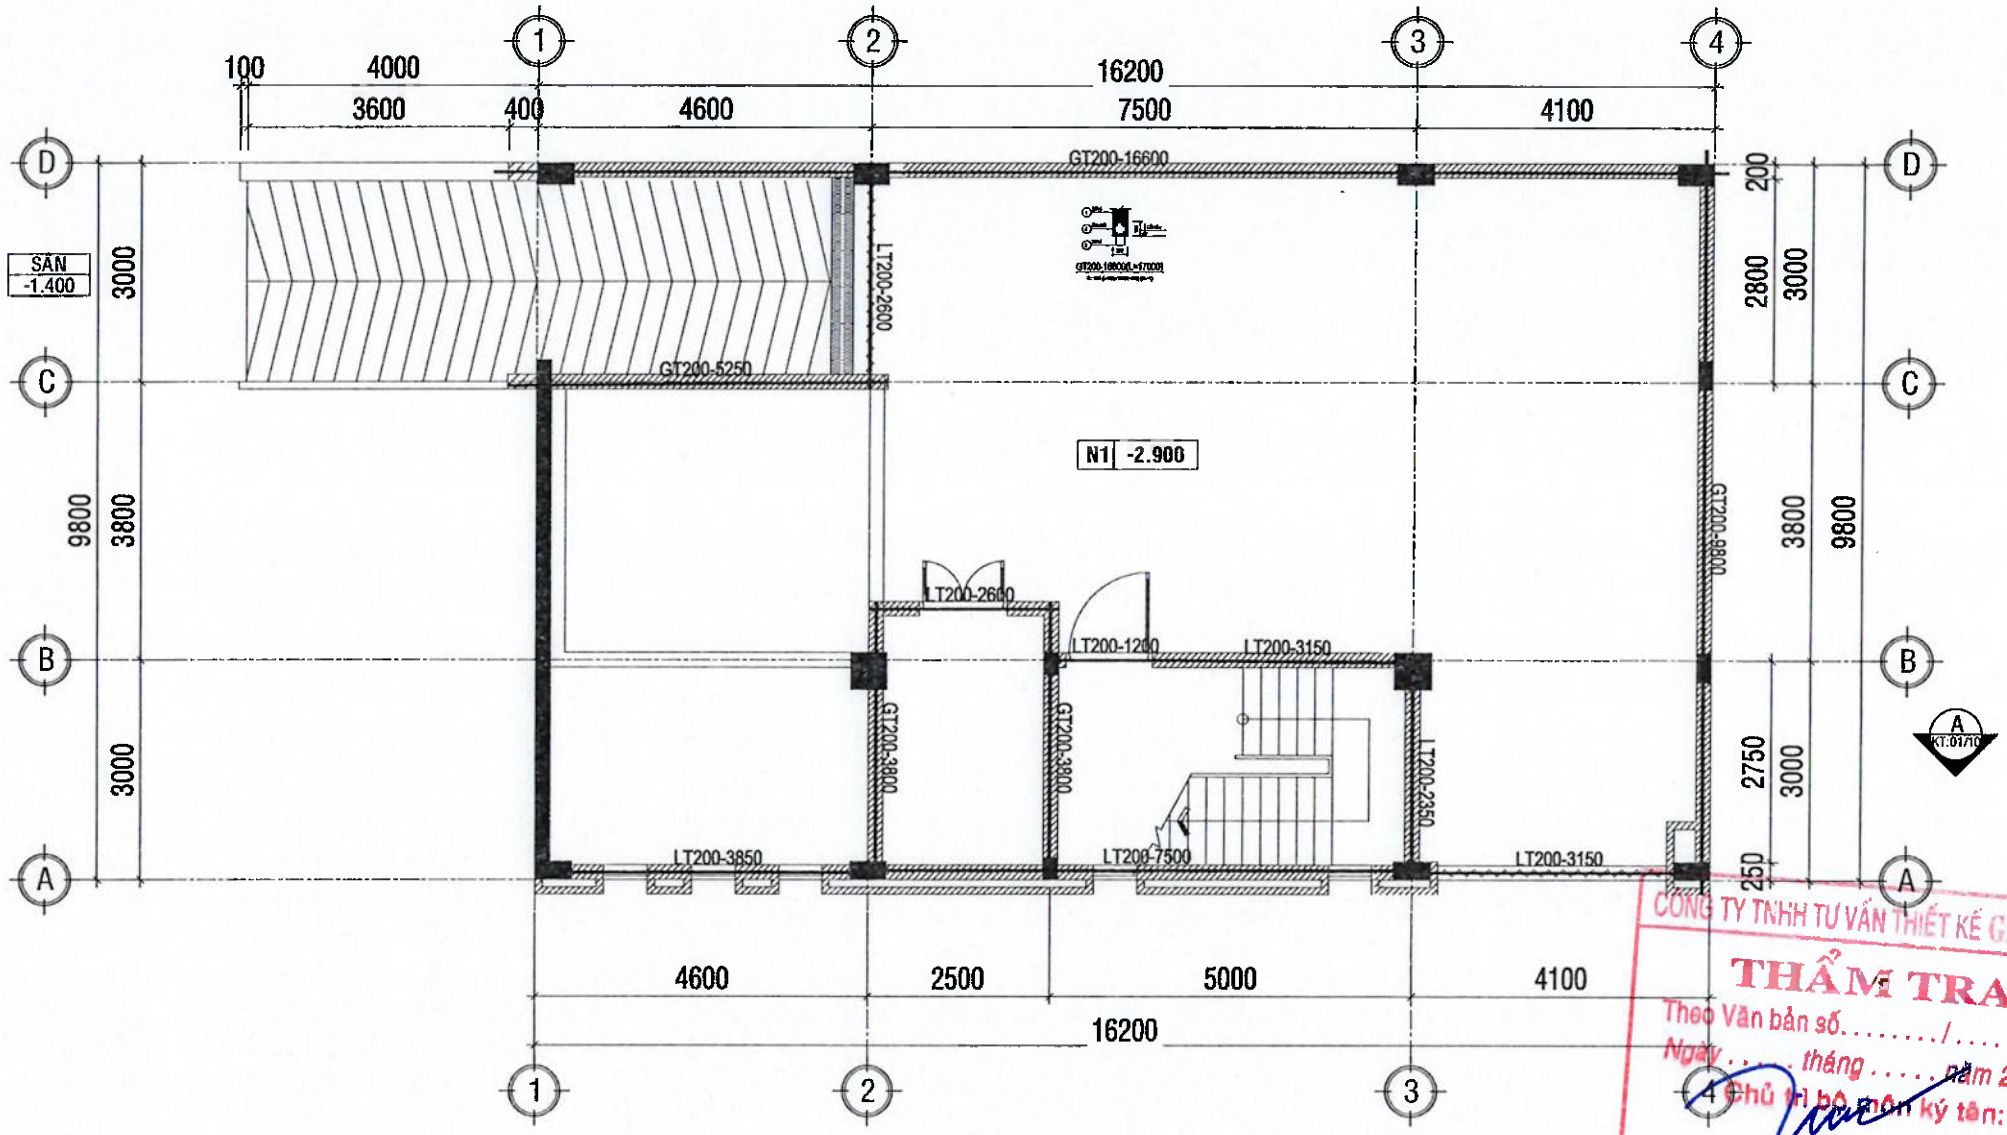

MẶT BẰNG LANH TÔ TẦNG HẦM

TL:1/100

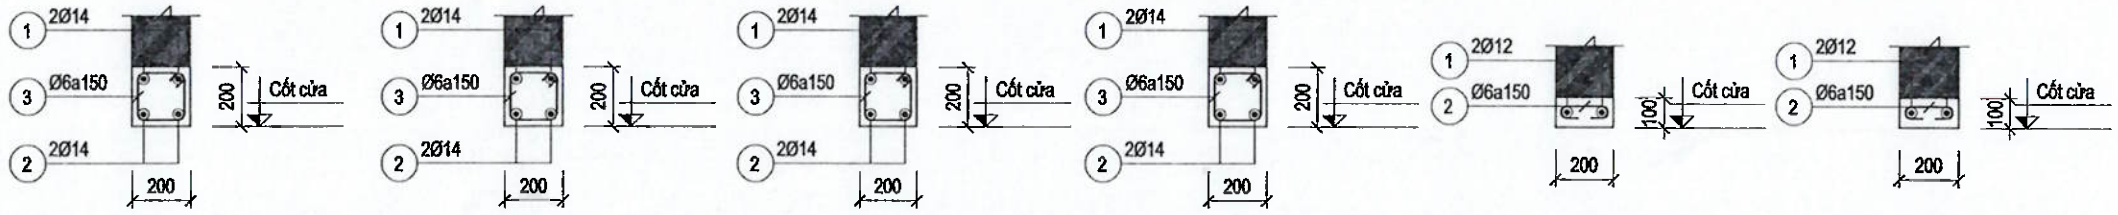

CÔNG TY TNHH TƯ VẤN THIẾT KẾ GIA PHÚC

THẨM TRA

Theo Văn bản số...../.....

Ngày ... tháng ... năm 20...

Chủ trì bộ môn ký tên:

Kỹ sư Bùi Minh Khoa

.LOẠI HỒ SƠ:

THAM KHẢO	☐
THIẾT KẾ CƠ SỞ	☐
TRÌNH DUYỆT	☐
THI CÔNG	☒
HIỆU CHỈNH	☐
HOÀN CÔNG	☐

.GHI CHÚ:

.CHỦ ĐẦU TƯ

NGÂN HÀNG NÔNG NGHIỆP VÀ PHÁT TRIỂN NÔNG THÔN VIỆT NAM CHI NHÁNH ĐẮK LẮK

M.S.D.N: 0100686174-197-C.T.N.H.H NGÂN HÀNG NÔNG NGHIỆP VÀ PHÁT TRIỂN NÔNG THÔN VIỆT NAM - CHI NHÁNH ĐẮK LẮK T. ĐẮK LẮK

.ĐỊA ĐIỂM: SỐ 54 NGUYỄN TẤT THÀNH - P. TÂN AN- TỈNH ĐẮK LẮK

.CÔNG TRÌNH: TRỤ SỞ AGRIBANK CHI NHÁNH EA PHÊ ĐẮK LẮK

.ĐỊA ĐIỂM: XÃ EA PHÊ - TỈNH ĐẮK LẮK

.HẠNG MỤC: TRỤ SỞ LÀM VIỆC

.ĐƠN VỊ THIẾT KẾ

CÔNG TY TNHH KIẾN TRÚC ĐẦU TƯ XÂY DỰNG PHÚ THỊNH


.VĂN PHÒNG: 172 TRẦN NHẬT DUẬT, P. BUÔN MA THUỘT, TỈNH ĐẮK LẮK
TEL: 098.835.411 - 0974.689.470
E-MAIL: PHUTHINH1718@GMAIL.COM

M.S.D.N: 6001146 CÔNG TY TNHH KIẾN TRÚC ĐẦU TƯ XÂY DỰNG PHÚ THỊNH

GIÁM ĐỐC:	KTS. LÊ ANH TUẤN
CHỦ TRÌ KIẾN TRÚC: KTS. LÊ ANH TUẤN	
CHỦ TRÌ KẾT CẤU: KS. HÀ VĂN LIÊN	
THIẾT KẾ: KS. HÀ VĂN LIÊN	
CHỦ TRÌ ĐIỆN: KS. LÊ PHI HÙNG	
CHỦ TRÌ NƯỚC: KS. NGUYỄN GIA VŨNG	


TÊN BẢN VẼ: MẶT BẰNG LANH TÔ TẦNG HẦM

NGÀY HOÀN THÀNH: /2025	TỈ LỆ: 1:100
SỐ HIỆU BẢN VẼ:	KC - 73
KHỔ GIẤY:	A3

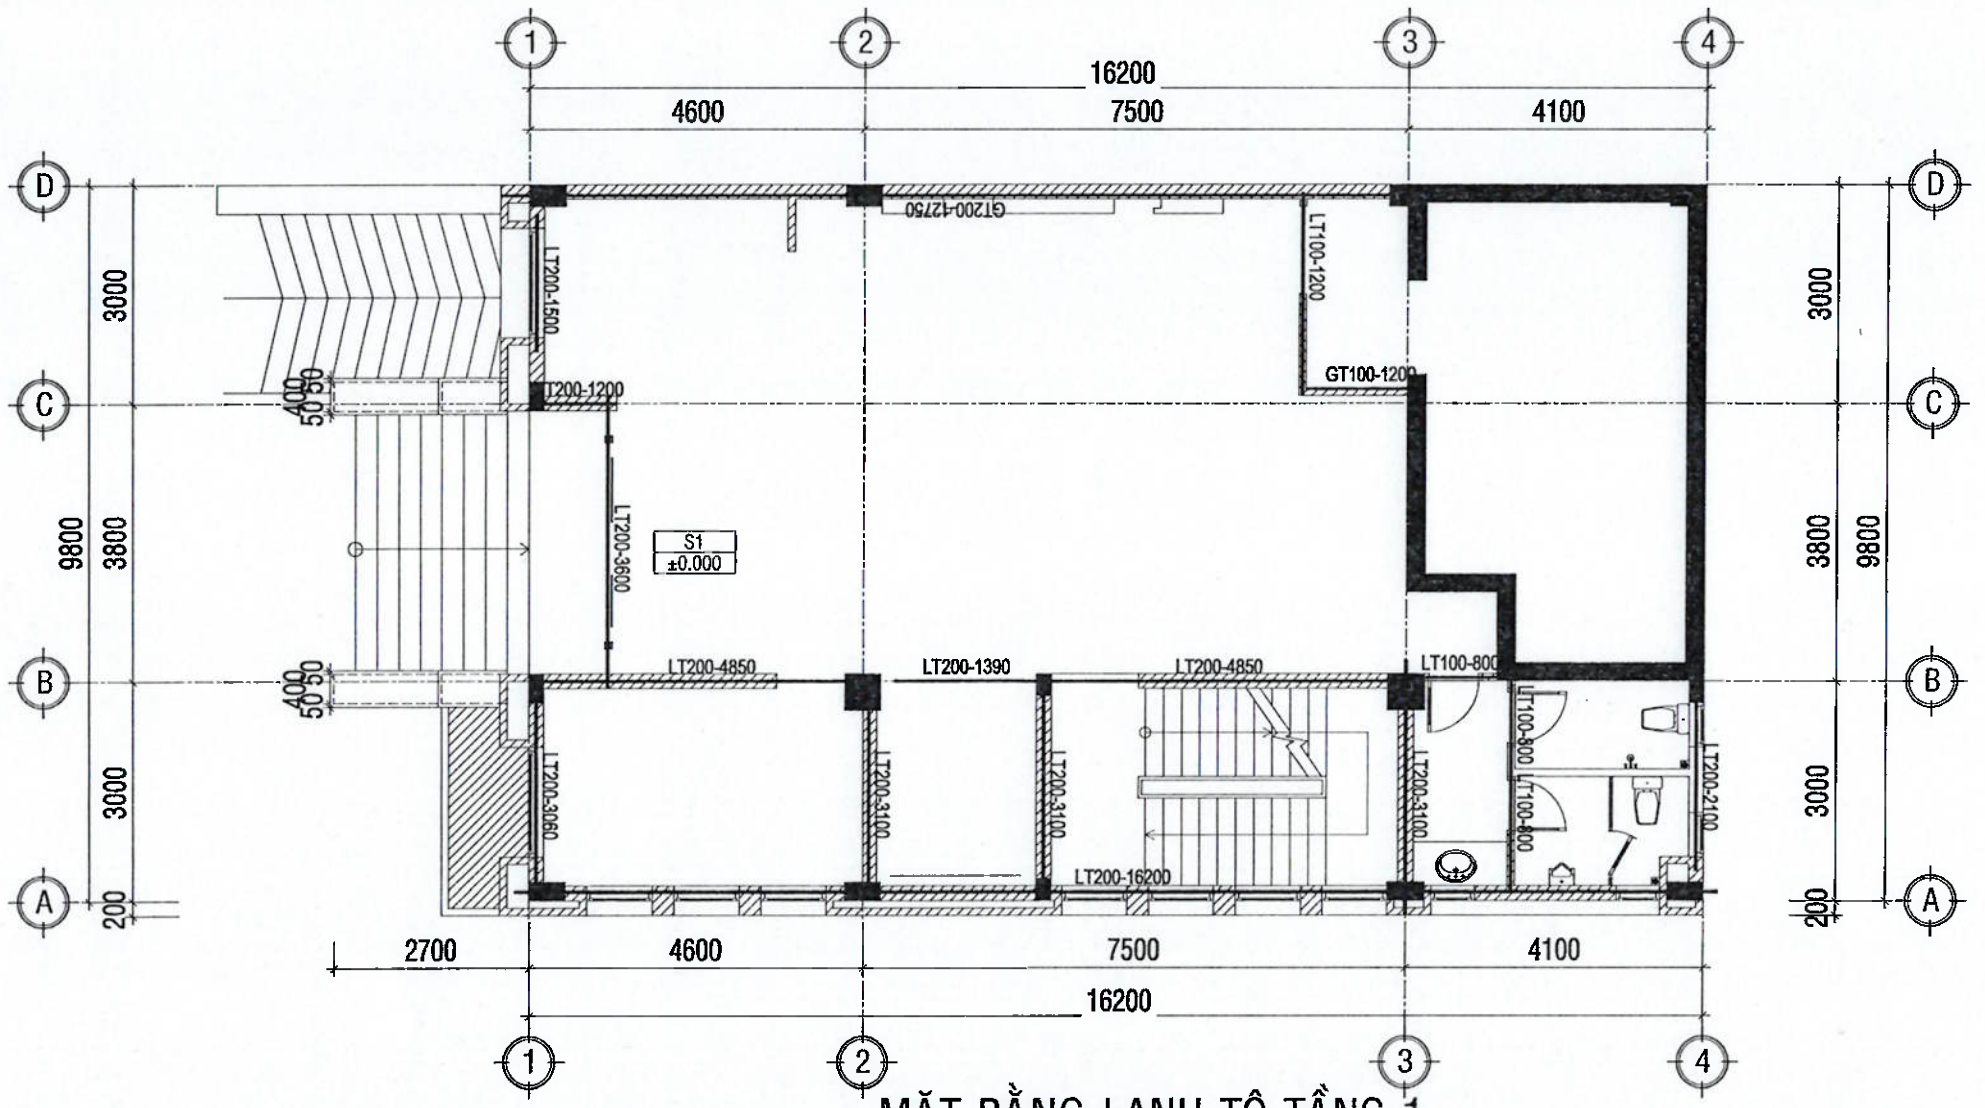

MẶT BẰNG LANH TÔ TẦNG 1

TL:1/100

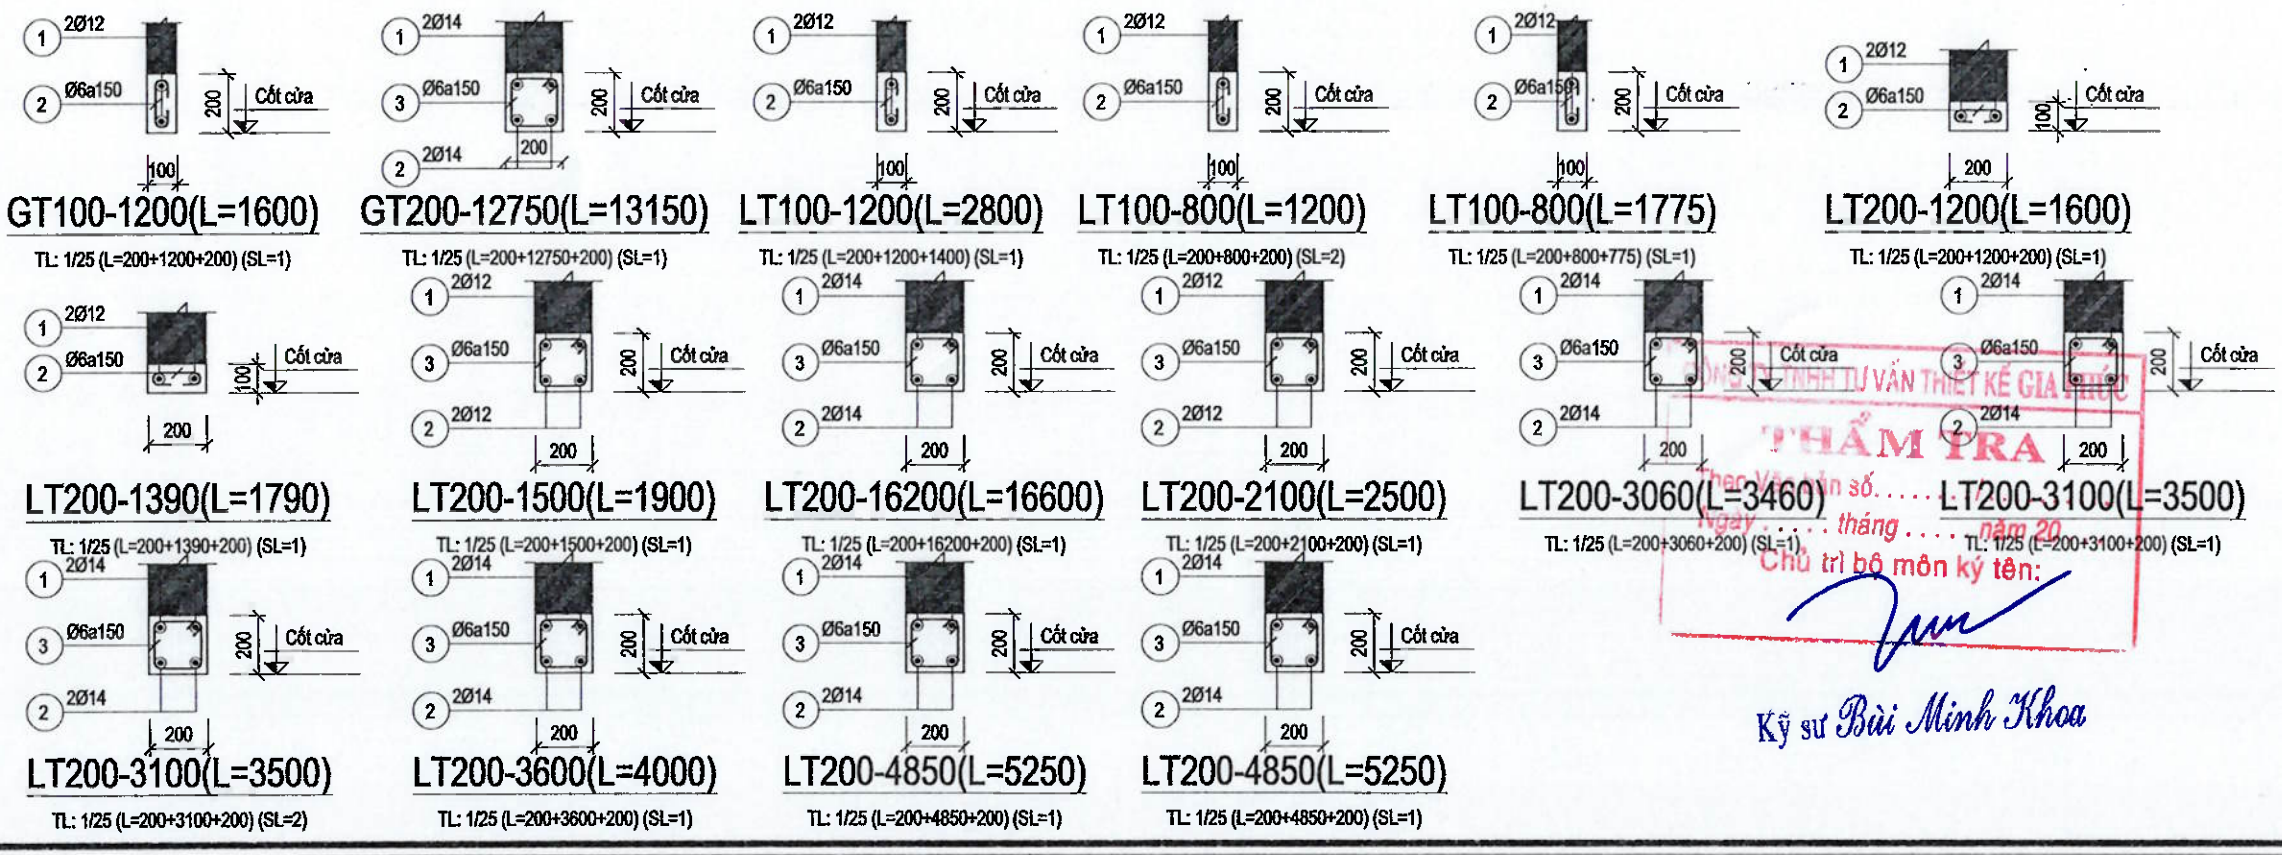

.LOẠI HỒ SƠ:

THAM KHẢO	☐
THIẾT KẾ CƠ SỞ	☐
TRÌNH DUYỆT	☐
THI CÔNG	☒
HIỆU CHỈNH	☐
HOÀN CÔNG	☐

.GHI CHÚ:

.CHỦ ĐẦU TƯ

NGÂN HÀNG NÔNG NGHIỆP VÀ PHÁT TRIỂN NÔNG THÔN VIỆT NAM
CHI NHÁNH ĐẮK LẮK

M.S.C.N: 0100686174-197-C.T.T.H.H NGÂN HÀNG NÔNG NGHIỆP VÀ PHÁT TRIỂN NÔNG THÔN VIỆT NAM - CHI NHÁNH ĐẮK LẮK * T. ĐẮK LẮK

ĐỊA ĐIỂM:
SỐ 54 NGUYỄN TẤT THÀNH - P. TÂN AN- TỈNH ĐẮK LẮK

CÔNG TRÌNH:
TRỤ SỞ AGRIBANK CHI NHÁNH EA PHÊ ĐẮK LẮK

.ĐỊA ĐIỂM:
XÃ EA PHÊ - TỈNH ĐẮK LẮK

.HẠNG MỤC:
TRỤ SỞ LÀM VIỆC

.ĐƠN VỊ THIẾT KẾ

CÔNG TY TNHH KIẾN TRÚC ĐẦU TƯ XÂY DỰNG PHÚ THỊNH

.VĂN PHÒNG:
178 TRẦN NHẬT DUẬT, P. BUÔN MA THUỘT, TỈNH ĐẮK LẮK
TEL: 099 335 4117 - 0974 689 470
EMAIL: PHUTHINH1718@GMAIL.COM

CÔNG TY TNHH KIẾN TRÚC ĐẦU TƯ XÂY DỰNG PHÚ THỊNH


GIÁM ĐỐC
KTS. LÊ ANH TUẤN

CHỦ TRÌ KIẾN TRÚC: KTS. LÊ ANH TUẤN	
CHỦ TRÌ KẾT CẤU: KS. HÀ VĂN LIÊN	
THIẾT KẾ: KS. HÀ VĂN LIÊN	
CHỦ TRÌ ĐIỆN: KS. LÊ PHI HÙNG	
CHỦ TRÌ NƯỚC: KS. NGUYỄN GIA VỮNG	

CÔNG TY TNHH TƯ VẤN THIẾT KẾ GIA PHÚC
THẨM TRA
Theo Văn bản số..... Ngày ..... tháng ..... năm 20...
Chủ trì bộ môn ký tên:
Kỹ sư Bùi Minh Khoa


TÊN BẢN VẼ:
MẶT BẰNG LANH TÔ TẦNG 1

NGÀY HOÀN THÀNH: /2025	TỈ LỆ: 1:100
SỐ HIỆU BẢN VẼ:	KC - 74
KHỔ GIẤY:	A3

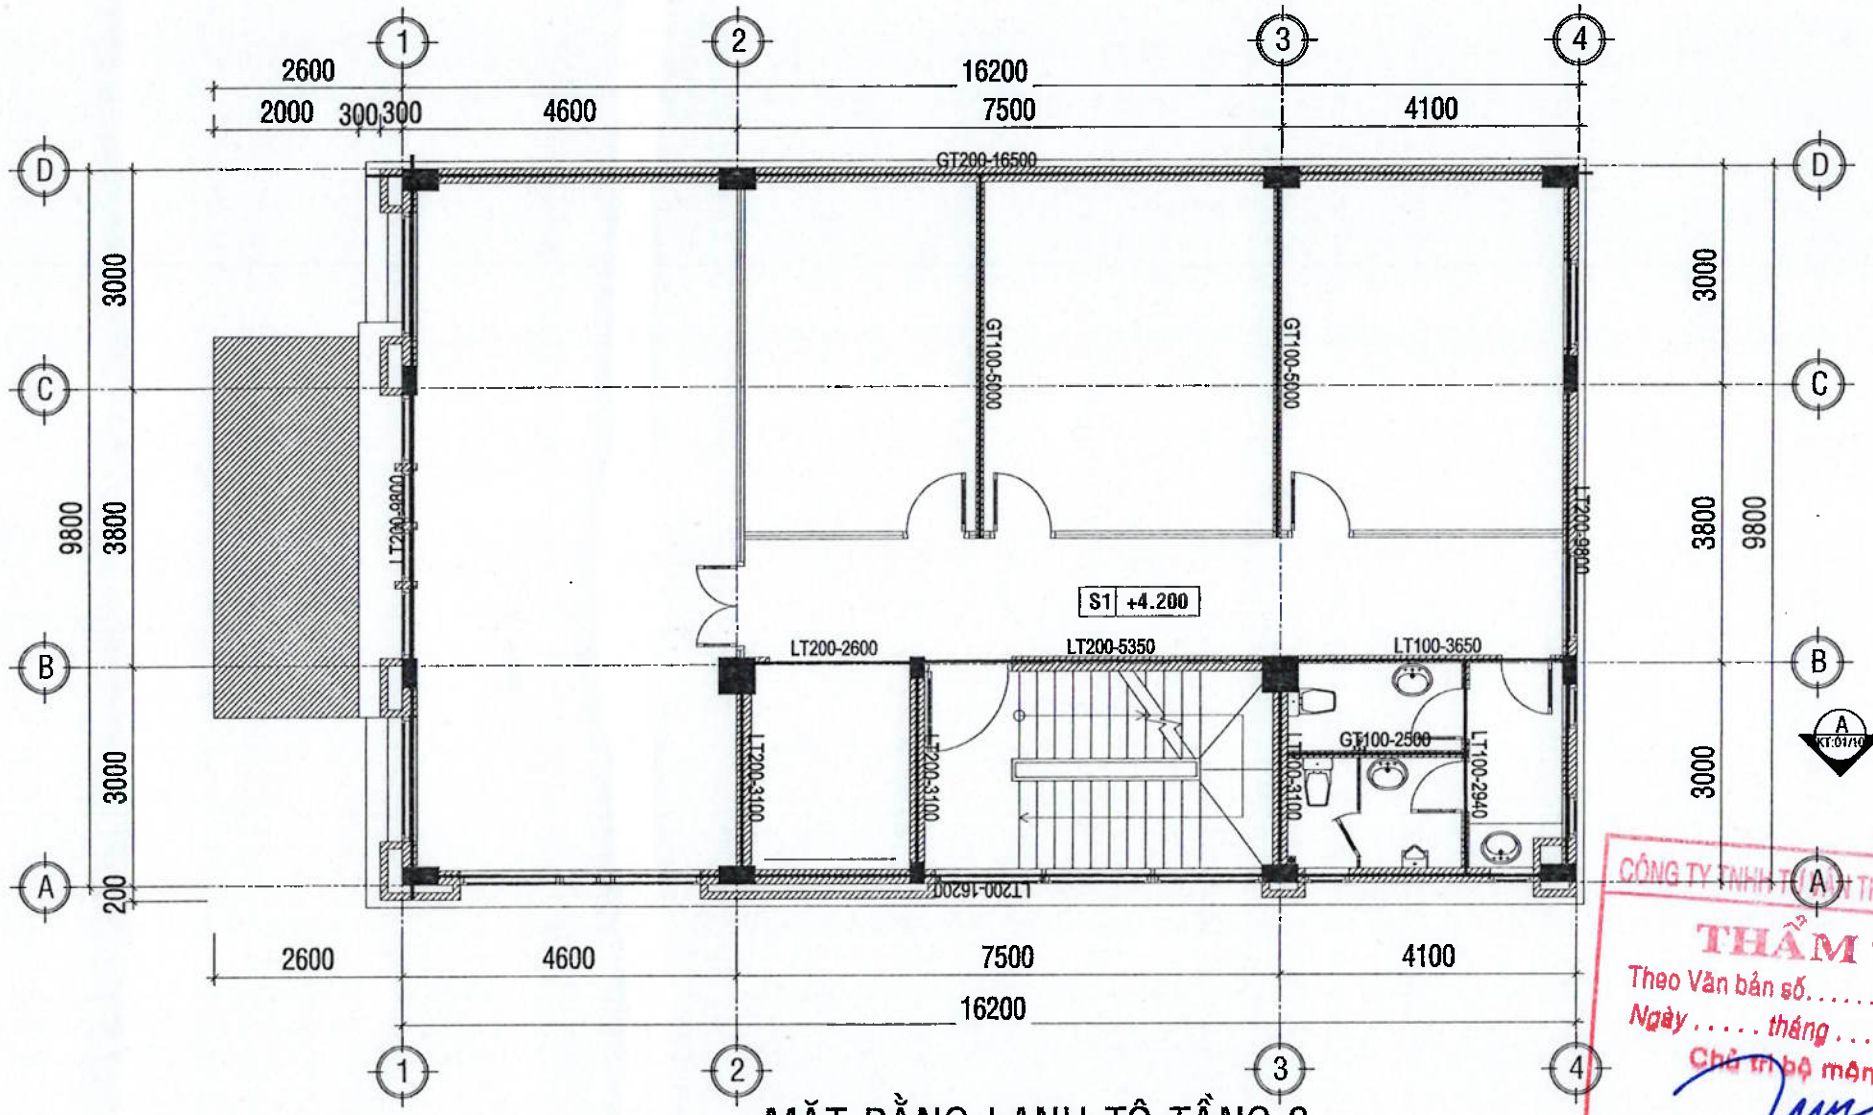


MẶT BẰNG LANH TÔ TẦNG 2

TL:1/100

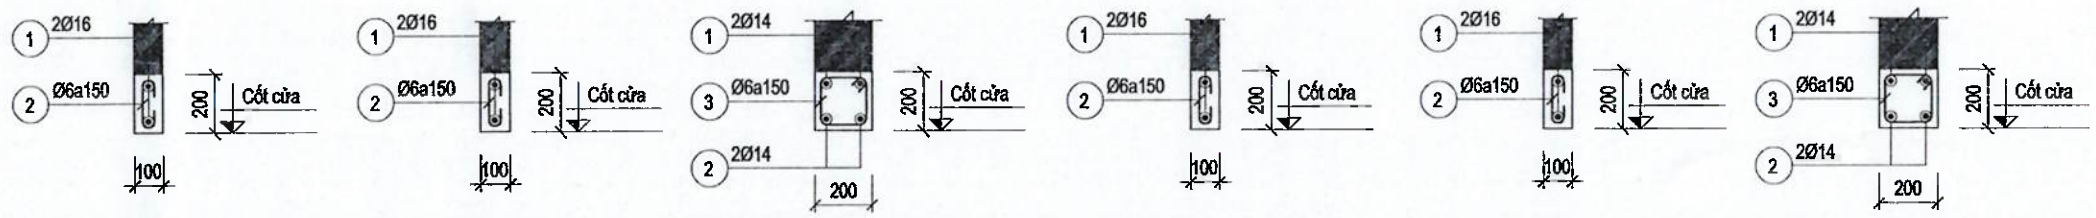

GT100-2500(L=2900) | GT100-5000(L=5400) | GT200-16500(L=16900) | LT100-2940(L=3340) | LT100-3650(L=4050) | LT200-16200(L=16600)

TL: 1/25 (L=200+2500+200) (SL=1) | TL: 1/25 (L=200+5000+200) (SL=2) | TL: 1/25 (L=200+16500+200) (SL=1) | TL: 1/25 (L=200+2940+200) (SL=1) | TL: 1/25 (L=200+3650+200) (SL=1) | TL: 1/25 (L=200+16200+200) (SL=1)

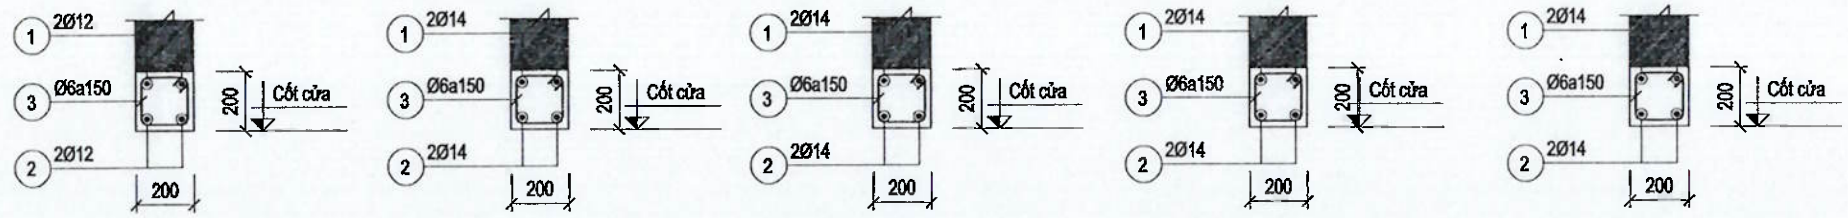

LT200-2600(L=3000) | LT200-3100(L=3500) | LT200-5350(L=5750) | LT200-9800(L=10200) | LT200-9800(L=10200)

TL: 1/25 (L=200+2600+200) (SL=1) | TL: 1/25 (L=200+3100+200) (SL=3) | TL: 1/25 (L=200+5350+200) (SL=1) | TL: 1/25 (L=200+9800+200) (SL=1) | TL: 1/25 (L=200+9800+200) (SL=1)

CÔNG TY TNHH TƯ VẤN THIẾT KẾ GIA PHÚC
THẨM TRA
Theo Văn bản số...../.....
Ngày ..... tháng ..... năm 20...
Chủ trì bộ môn ký tên:

Kỹ sư Bùi Minh Khoa

.LOẠI HỒ SƠ:

THAM KHẢO	☐
THIẾT KẾ CƠ SỞ	☐
TRÌNH DUYỆT	☐
THI CÔNG	☒
HIỆU CHỈNH	☐
HOÀN CÔNG	☐

.GHI CHÚ:

.CHỦ ĐẦU TƯ

NGÂN HÀNG NÔNG NGHIỆP VÀ PHÁT TRIỂN NÔNG THÔN VIỆT NAM CHI NHÁNH ĐẮK LẮK

M.S.C.N:0100686174-197-C.T.N.H.H NGÂN HÀNG NÔNG NGHIỆP VÀ PHÁT TRIỂN NÔNG THÔN VIỆT NAM - CHI NHÁNH ĐẮK LẮK T. ĐẮK LẮK

.ĐỊA ĐIỂM:
SỐ 52 NGUYỄN TẤT THÀNH - P. TÂN AN- TỈNH ĐẮK LẮK

.CÔNG TRÌNH:
TRỤ SỞ AGRIBANK CHI NHÁNH EA PHÊ ĐẮK LẮK

.ĐỊA ĐIỂM:
XÃ EA PHÊ - TỈNH ĐẮK LẮK

.HẠNG MỤC:
TRỤ SỞ LÀM VIỆC

.ĐƠN VỊ THIẾT KẾ

CÔNG TY TNHH KIẾN TRÚC ĐẦU TƯ XÂY DỰNG PHÚ THỊNH

VĂN PHÒNG: 172 TRẦN NHẬT DUẬT, P. BUÔN MA THUỘT, TỈNH ĐẮK LẮK
TEL: 0262.355.411 - 0974 689.470
EMAIL: PHUTHINH1718@GMAIL.COM


M.S.D.N: 6400167-CÔNG TY TNHH KIẾN TRÚC ĐẦU TƯ XÂY DỰNG PHÚ THỊNH

GIÁM ĐỐC:
KTS. LÊ ANH TUẤN

CHỦ TRÌ KIẾN TRÚC: KTS. LÊ ANH TUẤN	
CHỦ TRÌ KẾT CẤU: KS. HÀ VĂN LIÊN	
THIẾT KẾ: KS. HÀ VĂN LIÊN	
CHỦ TRÌ ĐIỆN: KS. LÊ PHI HÙNG	
CHỦ TRÌ NƯỚC: KS. NGUYỄN GIA VŨNG	

TÊN BẢN VẼ:
MẶT BẰNG LANH TÔ TẦNG 2


NGÀY HOÀN THÀNH: /2025	TỈ LỆ: 1:100
SỐ HIỆU BẢN VẼ:	KC - 75
KHỔ GIẤY:	A3

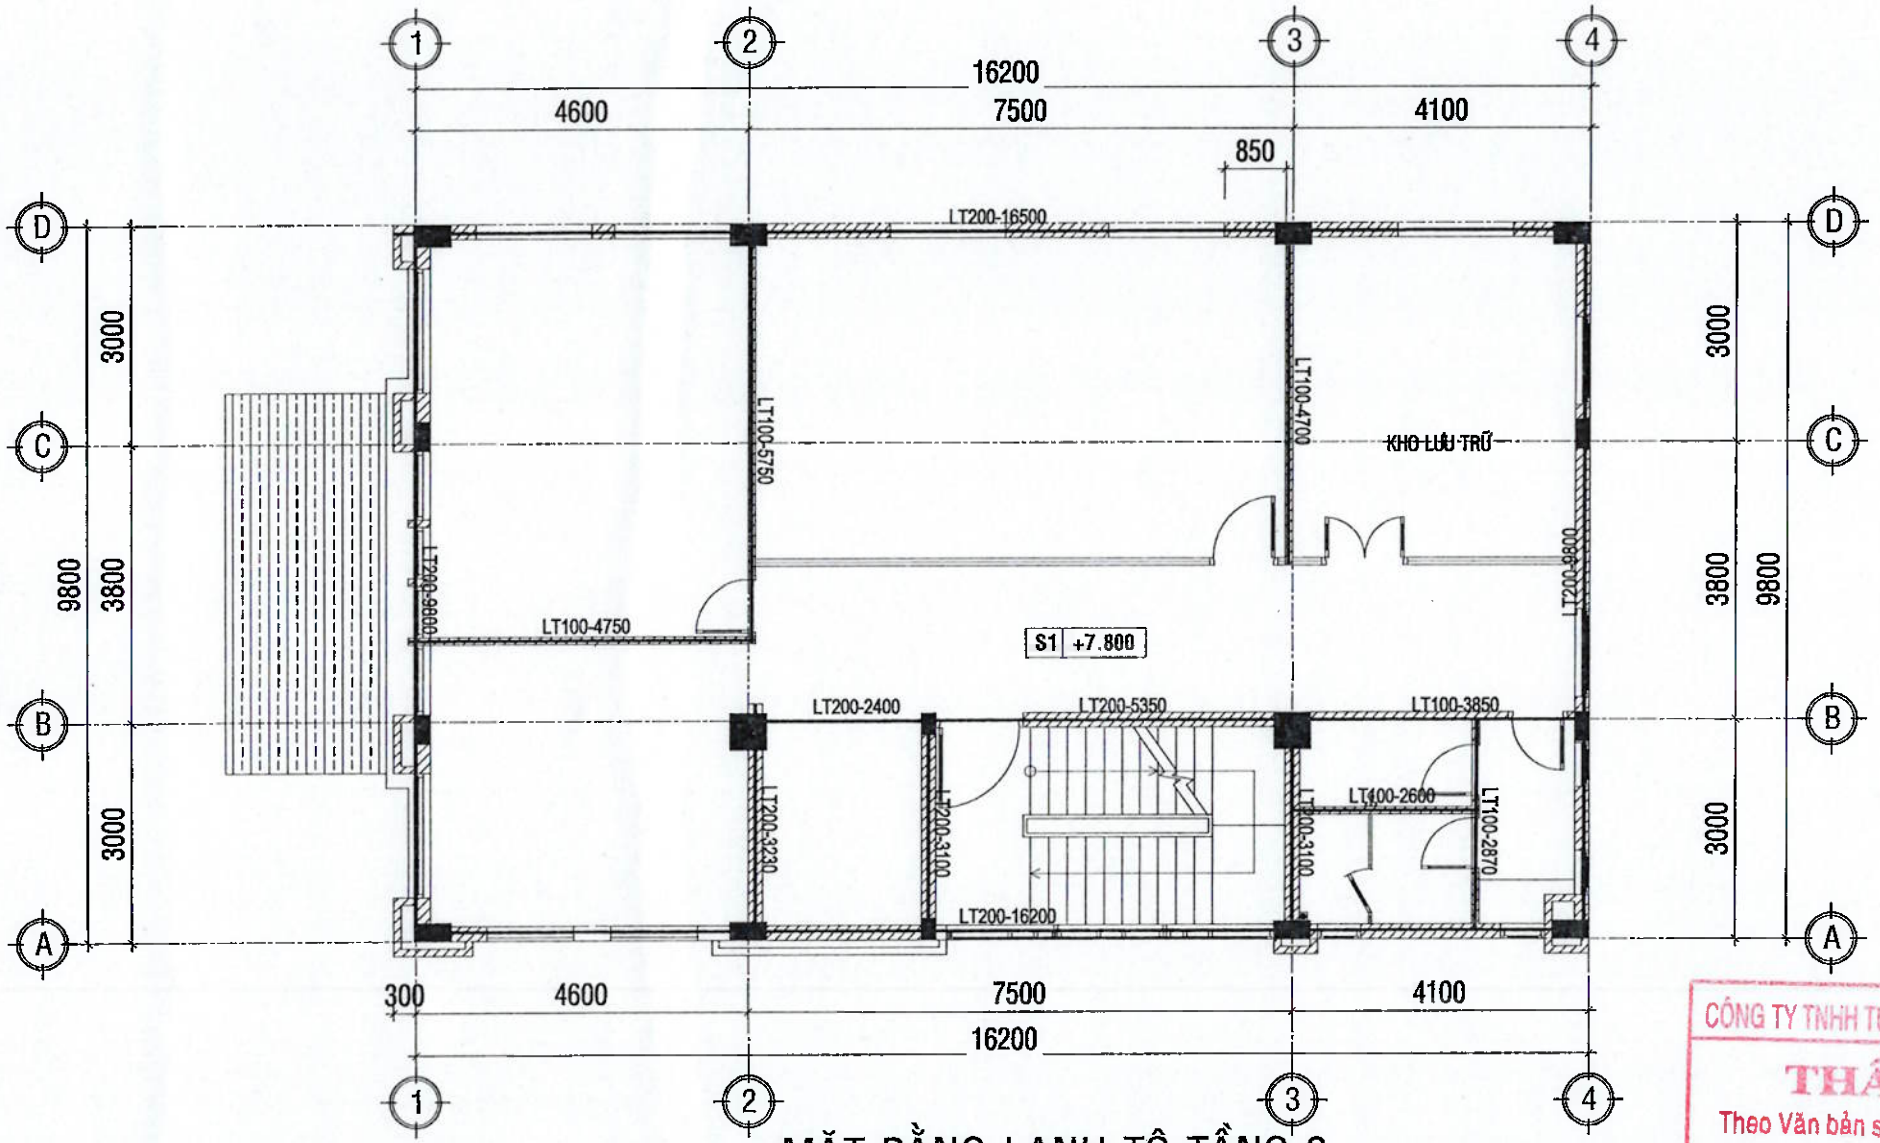


MẶT BẰNG LANH TÔ TẦNG 3

TL:1/100

CÔNG TY TNHH TƯ VẤN THIẾT KẾ GIA PHÚC
THẨM TRA
Theo Văn bản số...../.....
Ngày ..... tháng ..... năm 20...
Chủ trì bộ môn ký tên:

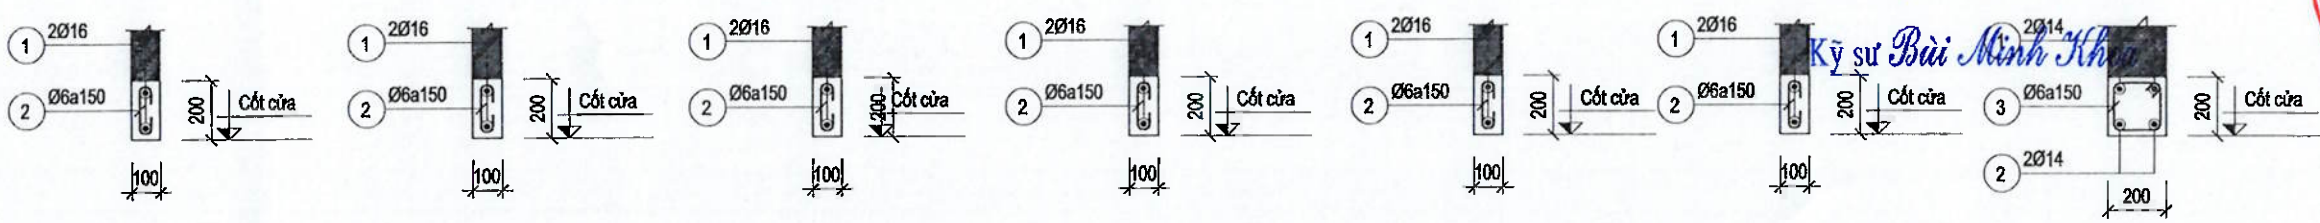

LT100-2600(L=3000) TL: 1/25 (L=200+2600+200) (SL=1)
LT100-2870(L=3270) TL: 1/25 (L=200+2870+200) (SL=1)
LT100-3850(L=4250) TL: 1/25 (L=200+3850+200) (SL=1)
LT100-4700(L=5100) TL: 1/25 (L=200+4700+200) (SL=1)
LT100-4750(L=5150) TL: 1/25 (L=200+4750+200) (SL=1)
LT100-5750(L=6150) TL: 1/25 (L=200+5750+200) (SL=1)
LT200-9800(L=10200) TL: 1/25 (L=200+9800+200) (SL=2)

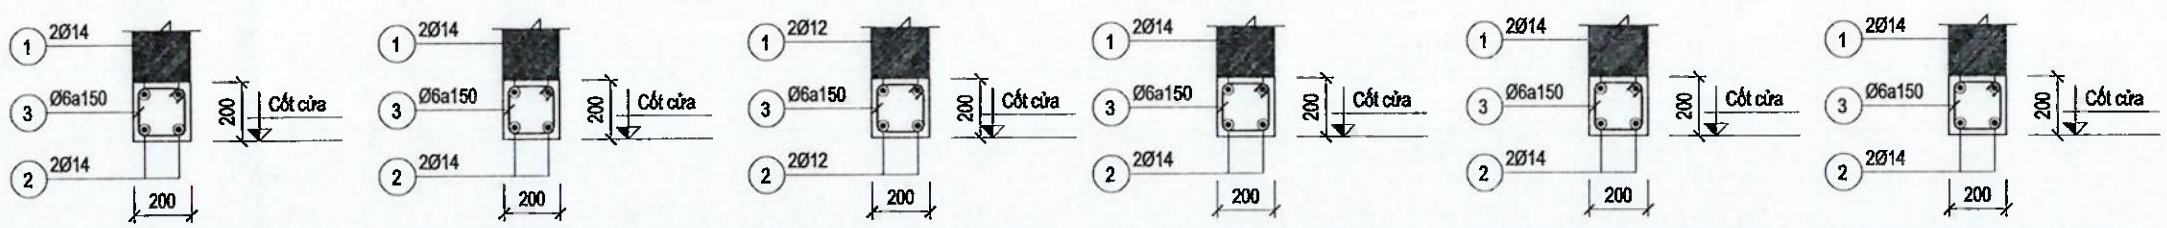

LT200-16200(L=16600) TL: 1/25 (L=200+16200+200) (SL=1)
LT200-16500(L=16900) TL: 1/25 (L=200+16500+200) (SL=1)
LT200-2400(L=2800) TL: 1/25 (L=200+2400+200) (SL=1)
LT200-3100(L=3500) TL: 1/25 (L=200+3100+200) (SL=2)
LT200-3230(L=3630) TL: 1/25 (L=200+3230+200) (SL=1)
LT200-5350(L=5750) TL: 1/25 (L=200+5350+200) (SL=1)

.LOẠI HỒ SƠ:

THAM KHẢO	☐
THIẾT KẾ CƠ SỞ	☐
TRÌNH DUYỆT	☐
THI CÔNG	☒
HIỆU CHỈNH	☐
HOÀN CÔNG	☐

.GHI CHÚ:

.CHỦ ĐẦU TƯ

NGÂN HÀNG NÔNG NGHIỆP VÀ PHÁT TRIỂN NÔNG THÔN VIỆT NAM
CHI NHÁNH ĐẮK LẮK

M.S.C.N: 0100686174-197-C.T.T.N. NGÂN HÀNG NÔNG NGHIỆP VÀ PHÁT TRIỂN NÔNG THÔN VIỆT NAM CHI NHÁNH ĐẮK LẮK T. ĐẮK LẮK

ĐỊA ĐIỂM:
SỐ 51 NGUYỄN TẤT THÀNH - P. TÂN AN- TỈNH ĐẮK LẮK

CÔNG TRÌNH:
TRỤ SỞ AGRIBANK CHI NHÁNH EA PHÊ ĐẮK LẮK

.ĐỊA ĐIỂM:
XÃ EA PHÊ - TỈNH ĐẮK LẮK

.HẠNG MỤC:
TRỤ SỞ LÀM VIỆC

.ĐƠN VỊ THIẾT KẾ

CÔNG TY TNHH KIẾN TRÚC ĐẦU TƯ XÂY DỰNG PHÚ THỊNH
VĂN PHÒNG: 657 HOÀN NHẠT QUẬT, P. BUÔN MA THUỘT, TỈNH ĐẮK LẮK
CELL: 0983.335.911 - 0974.689.470
EMAIL: PHUTHINH1718@GMAIL.COM


CÔNG TY TNHH KIẾN TRÚC ĐẦU TƯ XÂY DỰNG PHÚ THỊNH

GIÁM ĐỐC: KTS. LÊ ANH TUẤN
CHỦ TRÌ KIẾN TRÚC: KTS. LÊ ANH TUẤN
CHỦ TRÌ KẾT CẤU: KS. HÀ VĂN LIÊN
THIẾT KẾ: KS. HÀ VĂN LIÊN
CHỦ TRÌ ĐIỆN: KS. LÊ PHI HÙNG
CHỦ TRÌ NƯỚC: KS. NGUYỄN GIA VỮNG

Kỹ sư Bùi Minh Khu


TÊN BẢN VẼ:
MẶT BẰNG LANH TÔ TẦNG 3

NGÀY HOÀN THÀNH: /2025	TỈ LỆ: 1:100
SỐ HIỆU BẢN VẼ:	KC - 76
KHỔ GIẤY:	A3

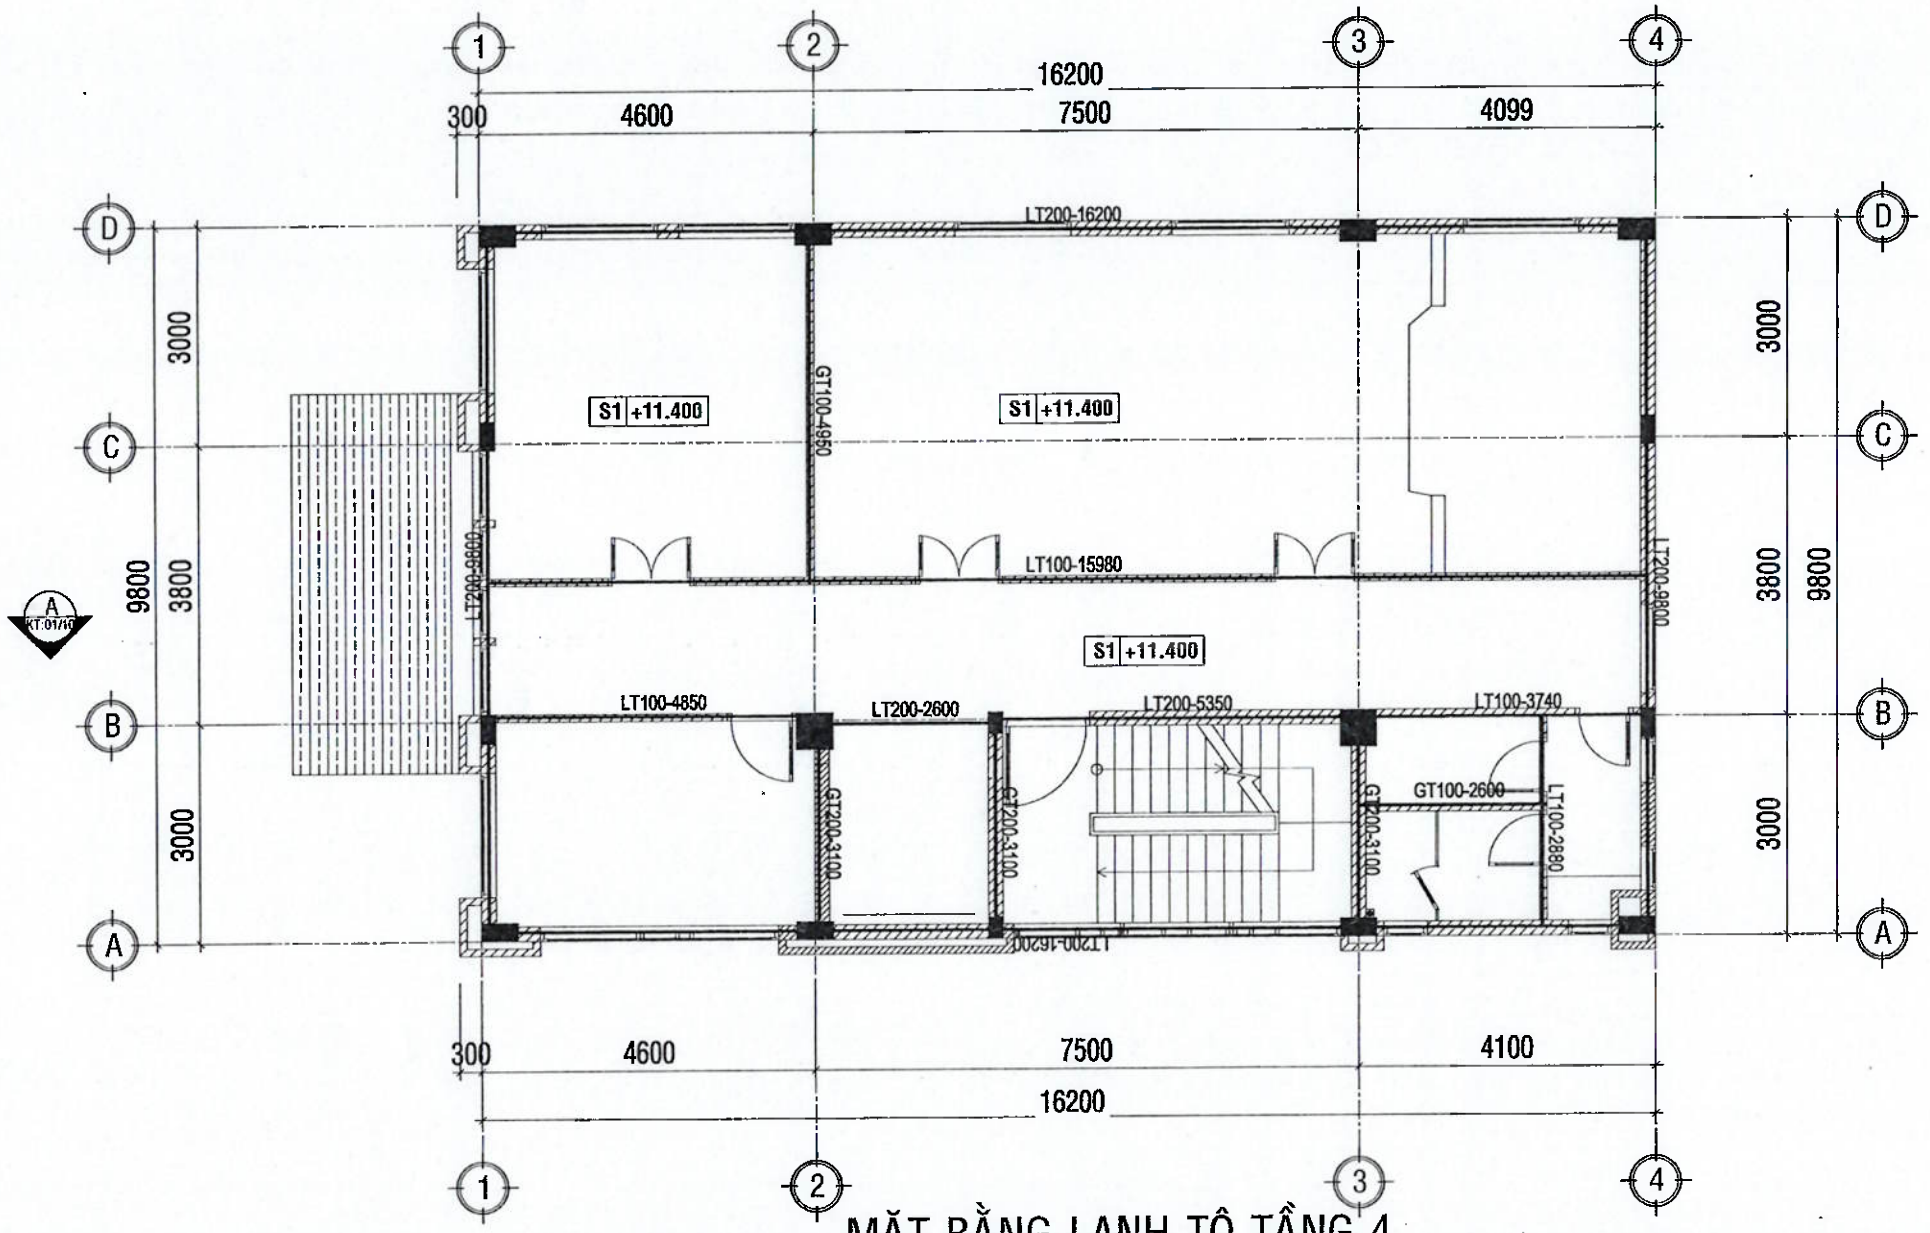

MẶT BẰNG LANH TÔ TẦNG 4

TL:1/100

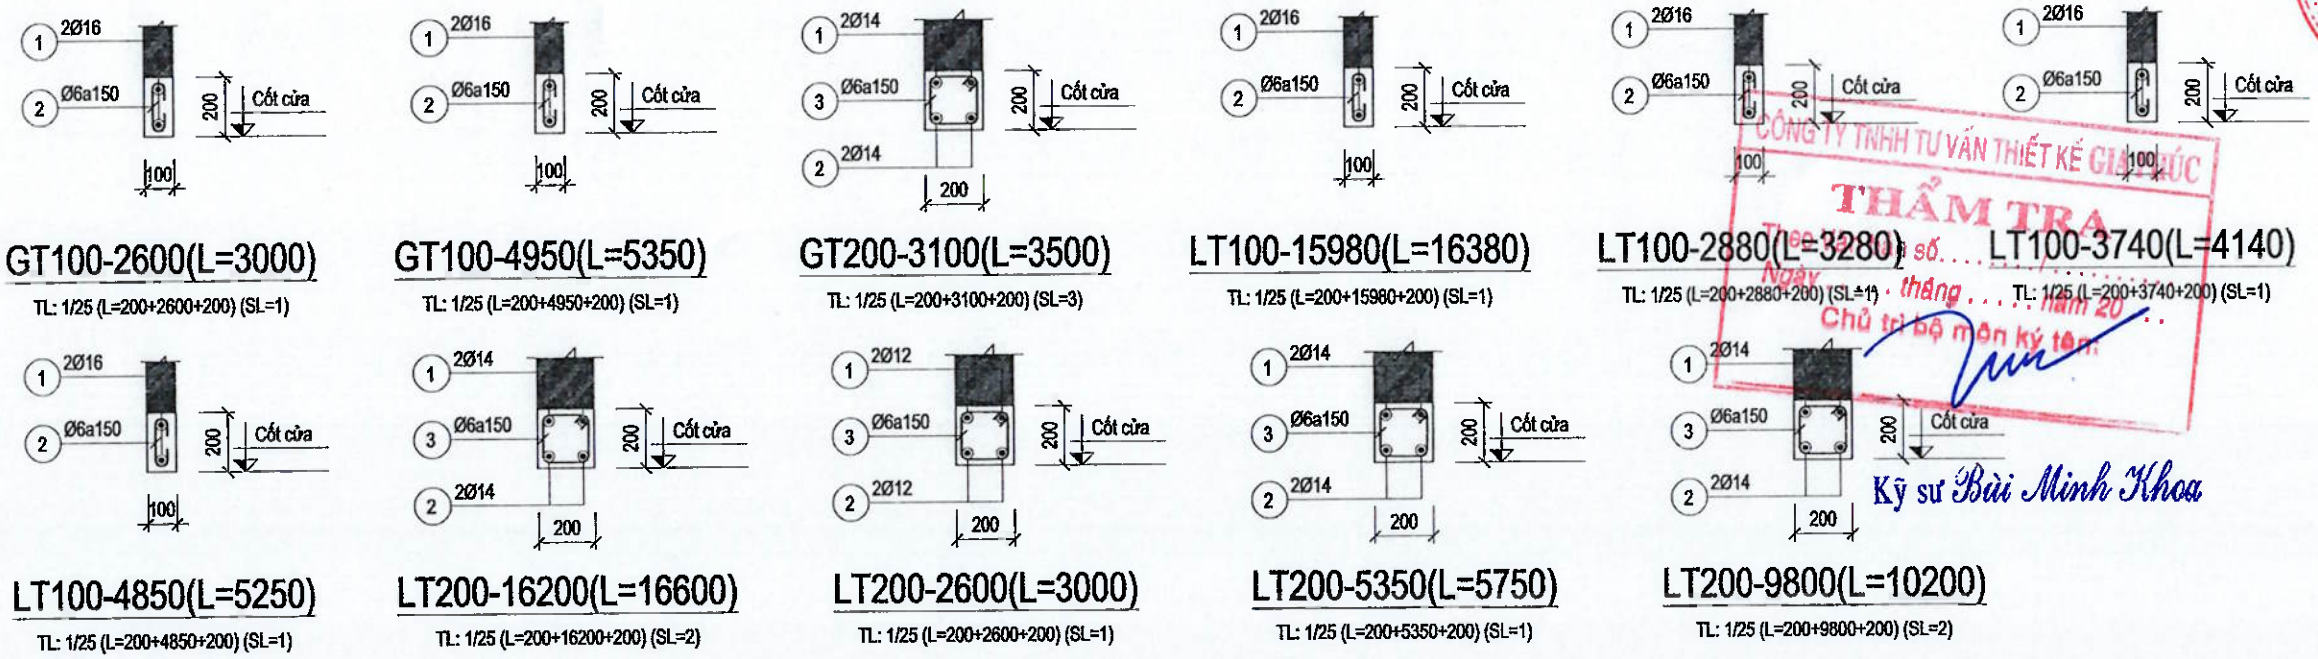

.LOẠI HỒ SƠ:

THAM KHẢO	☐
THIẾT KẾ CƠ SỞ	☐
TRÌNH DUYỆT	☐
THI CÔNG	☒
HIỆU CHỈNH	☐
HOÀN CÔNG	☐

.GHI CHÚ:

.CHỦ ĐẦU TƯ

NGÂN HÀNG NÔNG NGHIỆP VÀ PHÁT TRIỂN NÔNG THÔN VIỆT NAM CHI NHÁNH ĐẮK LẮK

ĐỊA ĐIỂM: SỐ 51 NGUYỄN TẤT THÀNH - P. TÂN AN- TỈNH ĐẮK LẮK

CÔNG TRÌNH: TRỤ SỞ AGRIBANK CHI NHÁNH EA PHÊ ĐẮK LẮK

ĐỊA ĐIỂM: XÃ EA PHÊ - TỈNH ĐẮK LẮK

.HẠNG MỤC: TRỤ SỞ LÀM VIỆC

.ĐƠN VỊ THIẾT KẾ

CÔNG TY TNHH KIẾN TRÚC ĐẦU TƯ XÂY DỰNG PHÚ THỊNH


VĂN PHÒNG: 127 HOÀNG NHẬT DUẬT, P. BUÔN MA THUỘT, TỈNH ĐẮK LẮK
TEL: 098.335.411 - 0974.689.470
EMAIL: PHUTHINH1718@GMAIL.COM

CHỦ NHIỆM: KTS. LÊ ANH TUẤN	
CHỦ TRÌ KIẾN TRÚC: KTS. LÊ ANH TUẤN	
CHỦ TRÌ KẾT CẤU: KS. HÀ VĂN LIÊN	
THIẾT KẾ: KS. HÀ VĂN LIÊN	
CHỦ TRÌ ĐIỆN: KS. LÊ PHI HÙNG	
CHỦ TRÌ NƯỚC: KS. NGUYỄN GIA VŨNG	

TÊN BẢN VẼ: MẶT BẰNG LANH TÔ TẦNG 4


NGÀY HOÀN THÀNH: /2025	TỈ LỆ: 1:100
SỐ HIỆU BẢN VẼ:	KC - 77
KHỔ GIẤY:	A3

CÔNG TY TNHH TƯ VẤN THIẾT KẾ GIA PHÚC
THẨM TRA
Theo công văn số... ngày... tháng... năm 20...
Chủ trì bộ môn ký tên:
Kỹ sư Bùi Minh Khoa

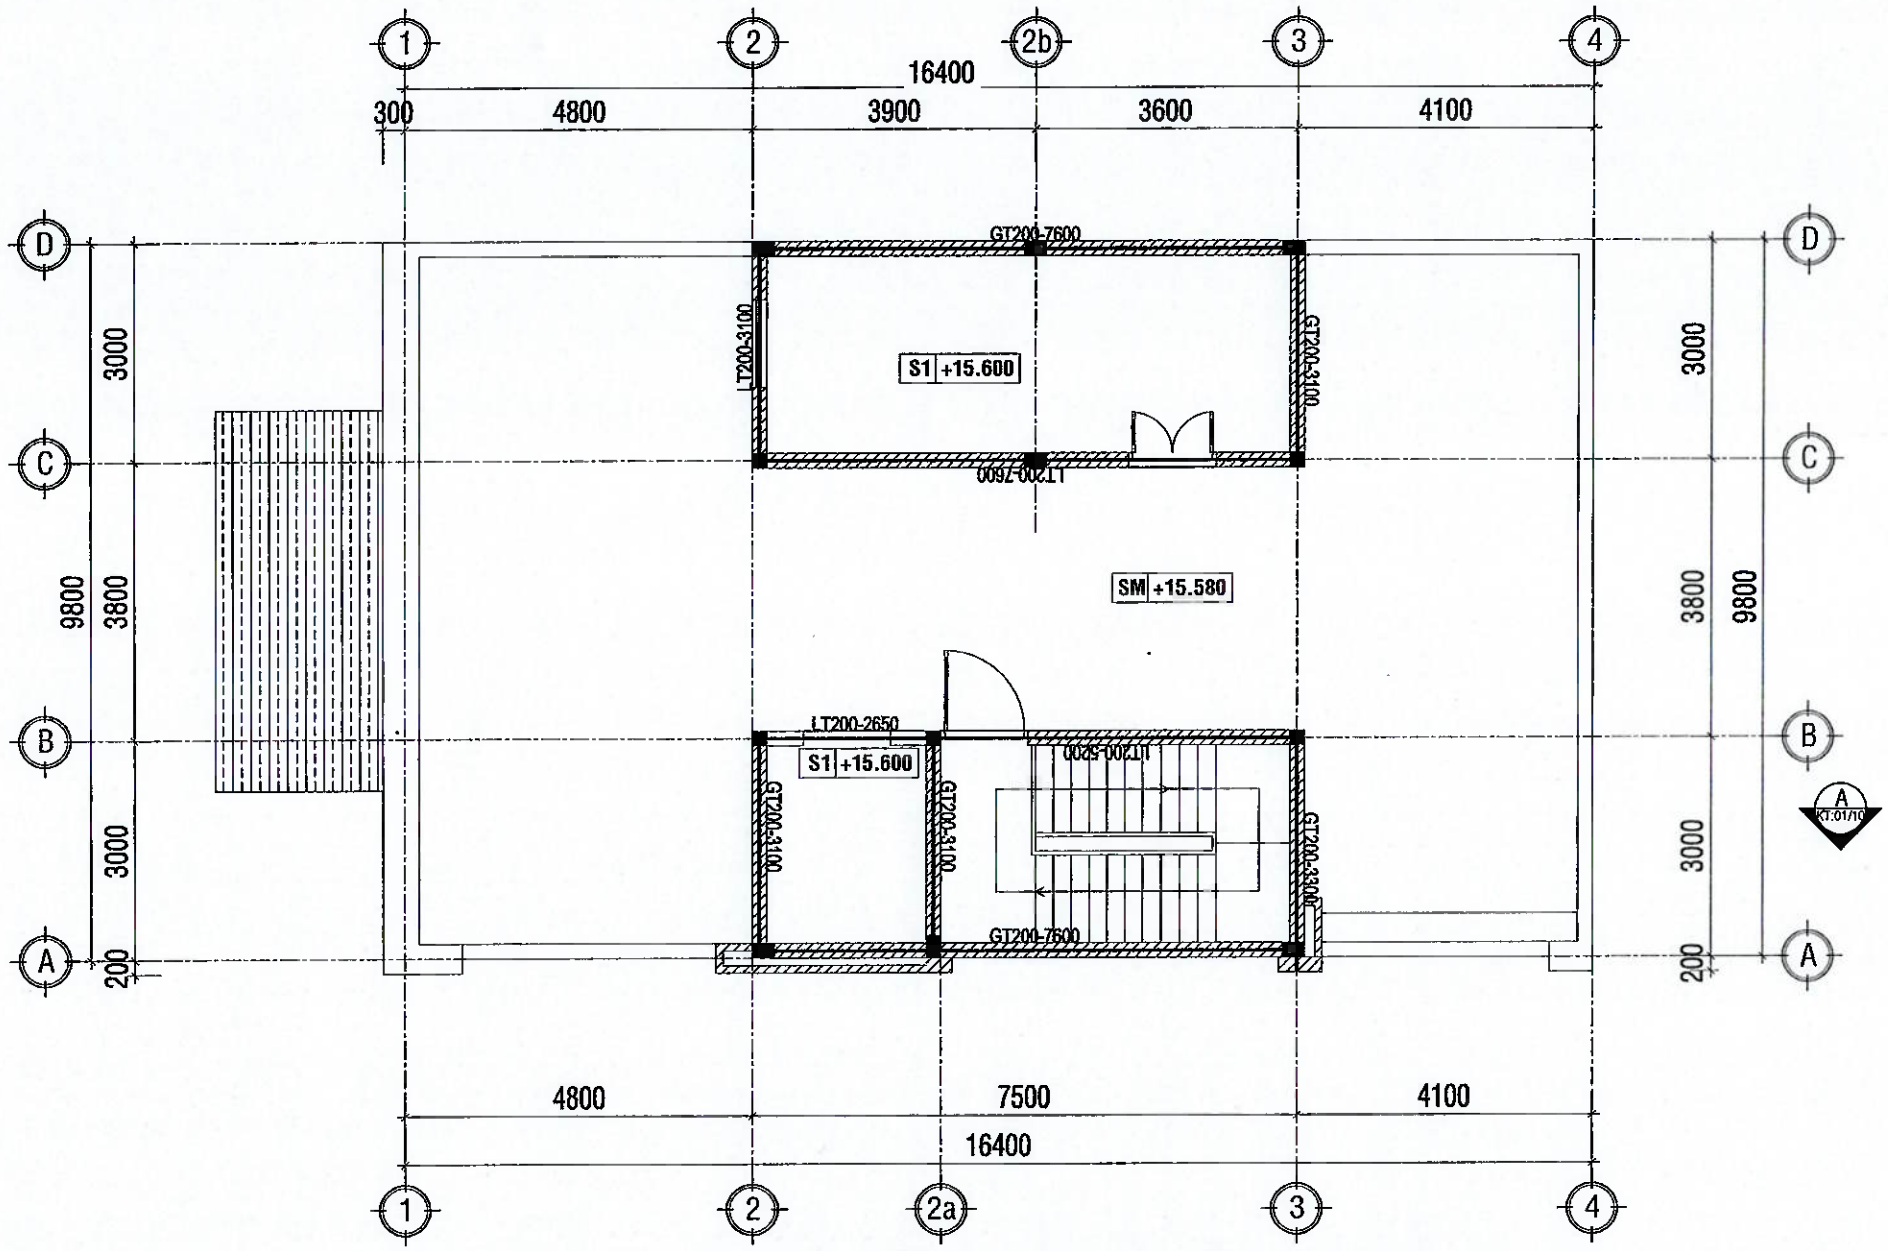


MẶT BẰNG LANH TÔ TẦNG THƯỢNG

TL:1/100

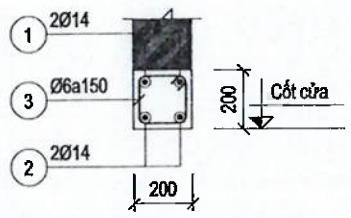


GT200-3100(L=3500)

TL: 1/25 (L=200+3100+200) (SL=1)

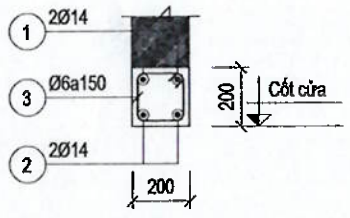


GT200-3300(L=3700)

TL: 1/25 (L=200+3300+200) (SL=1)

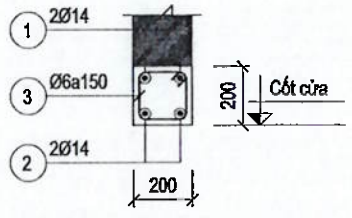


GT200-3800(L=4200)

TL: 1/25 (L=200+3800+200) (SL=2)

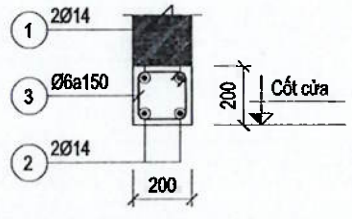


GT200-7600(L=8000)

TL: 1/25 (L=200+7600+200) (SL=2)

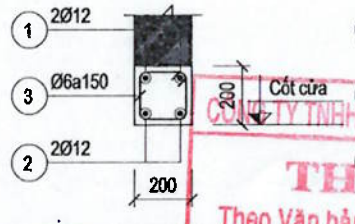


LT200-2650(L=3050)

TL: 1/25 (L=200+2650+200) (SL=1)

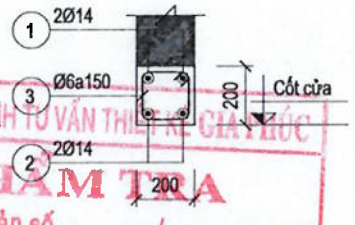


LT200-3100(L=3500)

TL: 1/25 (L=200+3100+200) (SL=1)

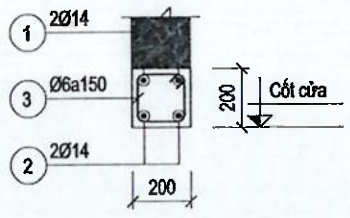

LT200-5200(L=5600)

TL: 1/25 (L=200+5200+200) (SL=1)

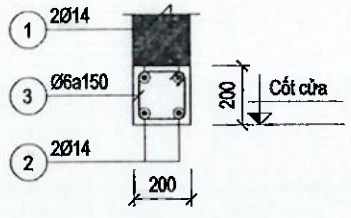

LT200-7600(L=8000)

TL: 1/25 (L=200+7600+200) (SL=1)

CÔNG TY TNHH TƯ VẤN THIẾT KẾ CHÂY ĐỨC
THẨM TRA
Theo Văn bản số ... ngày ... tháng ... năm 20...
Chủ trì thẩm kỹ tên:

Kỹ sư Bùi Minh Khoa

.LOẠI HỒ SƠ:

THAM KHẢO	☐
THIẾT KẾ CƠ SỞ	☐
TRÌNH DUYỆT	☐
THI CÔNG	☒
HIỆU CHỈNH	☐
HOÀN CÔNG	☐

.GHI CHÚ:

.CHỦ ĐẦU TƯ

NGÂN HÀNG NÔNG NGHIỆP VÀ PHÁT TRIỂN NÔNG THÔN VIỆT NAM CHI NHÁNH ĐẮK LẮK

M.S.C.N: 0100686174-197-C.T.T.N. NGÂN HÀNG NÔNG NGHIỆP VÀ PHÁT TRIỂN NÔNG THÔN VIỆT NAM - CHI NHÁNH ĐẮK LẮK

ĐỊA ĐIỂM: SỐ 51 NGUYỄN TẤT THÀNH - P. TÂN AN- TỈNH ĐẮK LẮK

.CÔNG TRÌNH:

TRỤ SỞ AGRIBANK CHI NHÁNH EA PHÊ ĐẮK LẮK

.ĐỊA ĐIỂM:

XÃ EA PHÊ - TỈNH ĐẮK LẮK

.HẠNG MỤC:

TRỤ SỞ LÀM VIỆC

.ĐƠN VỊ THIẾT KẾ

CÔNG TY TNHH KIẾN TRÚC ĐẦU TƯ XÂY DỰNG PHÚ THỊNH

.VĂN PHÒNG:
172 TRẦN NHẬT DUẬT, P. BUÔN MA THUỘT, TỈNH ĐẮK LẮK
TEL: 098 236 411 - 0974.689.470
EMAIL: PHUTHINH1718@GMAIL.COM


GIÁM ĐỐC: KTS. LÊ ANH TUẤN

CHỦ TRÌ KIẾN TRÚC: KTS. LÊ ANH TUẤN	
CHỦ TRÌ KẾT CẤU: KS. HÀ VĂN LIÊN	
THIẾT KẾ: KS. HÀ VĂN LIÊN	
CHỦ TRÌ ĐIỆN: KS. LÊ PHI HÙNG	
CHỦ TRÌ NƯỚC: KS. NGUYỄN GIA VŨNG	

TÊN BẢN VẼ:


MẶT BẰNG LANH TÔ TẦNG THƯỢNG

NGÀY HOÀN THÀNH: /2025	TỈ LỆ: 1:100
SỐ HIỆU BẢN VẼ:	KC - 78
KHỔ GIẤY:	A3

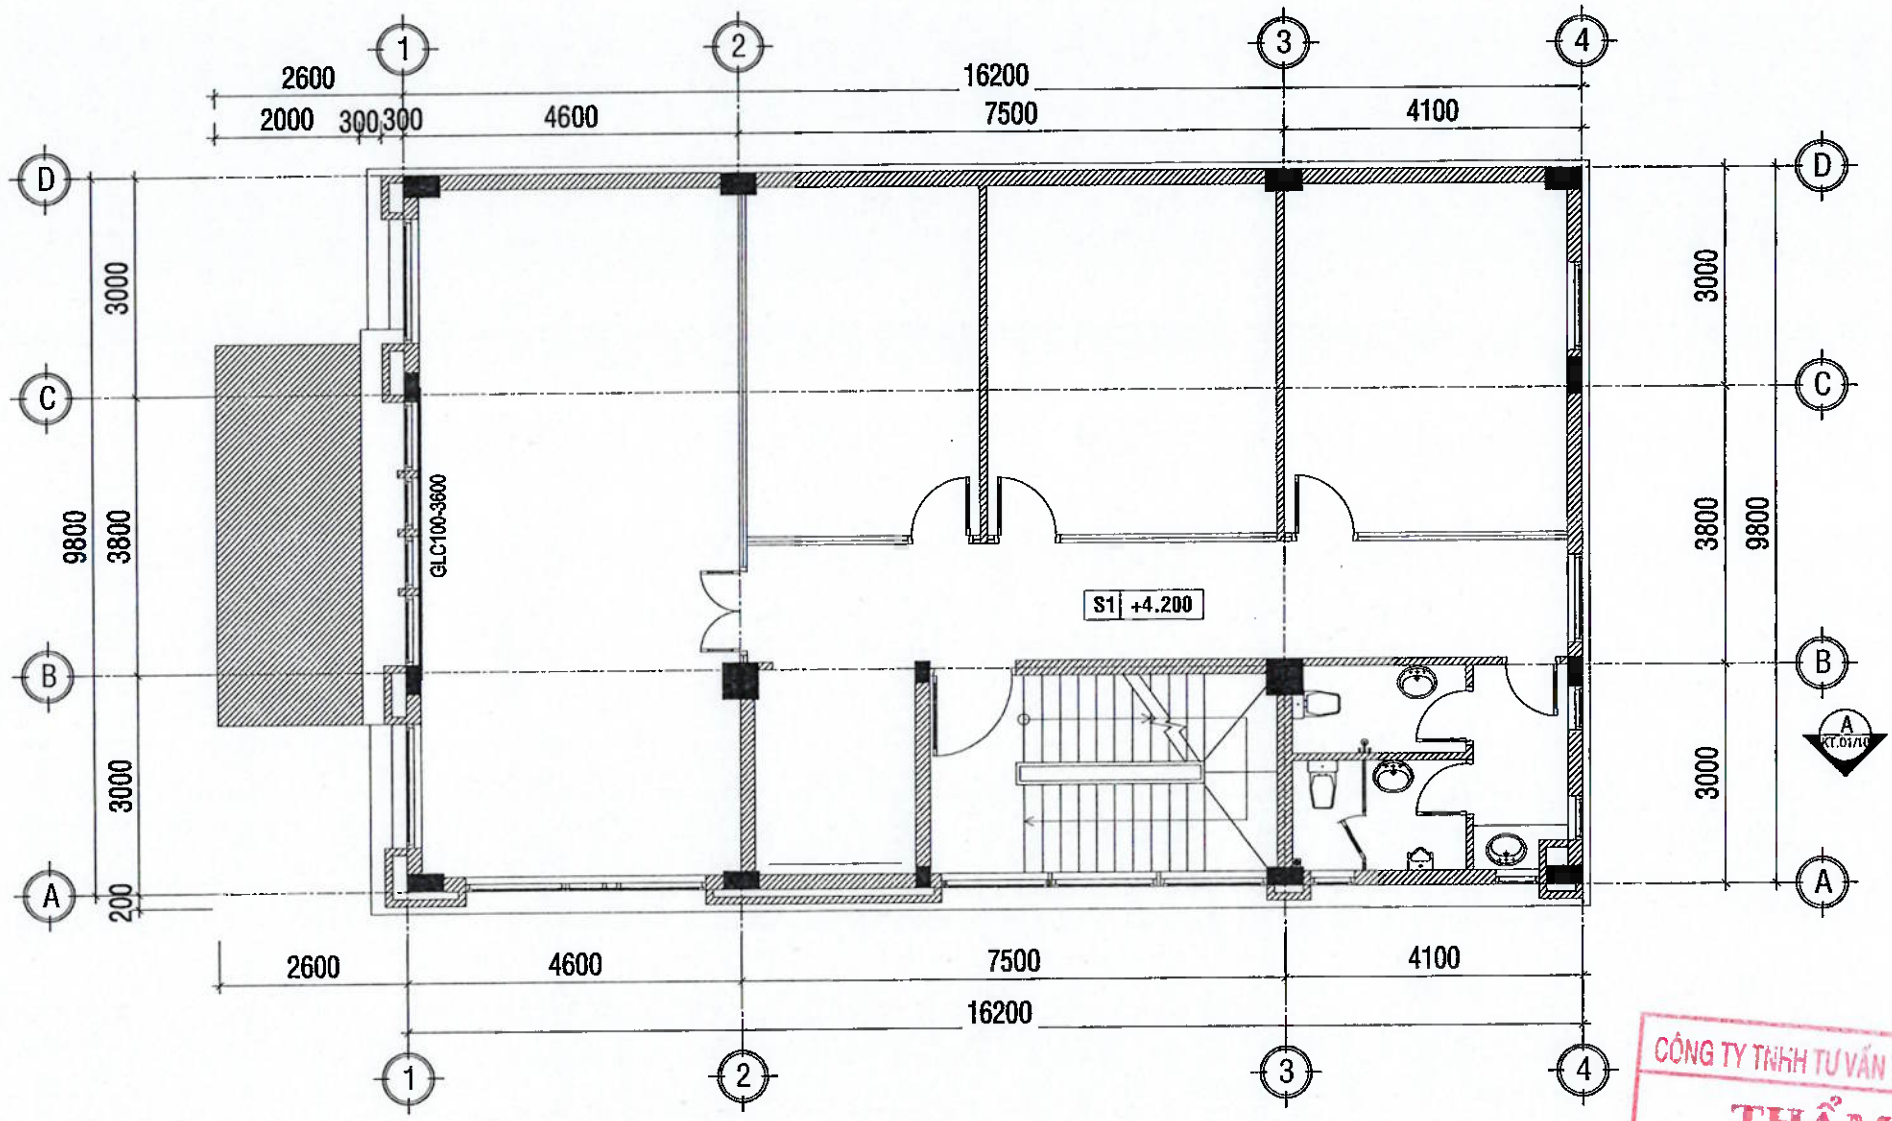

MẶT BẰNG LANH TÔ TẦNG 2,3,4

TL:1/100

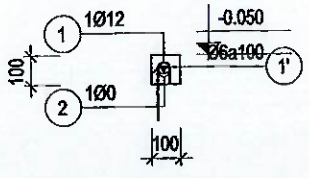

DẦM GLC(100X100) (SL=3; L=3600)

TL: 1/25

BẢNG THỐNG KÊ CỐT THÉP

TÊN CẤU KIỆN	SỐ HIỆU	HÌNH DẠNG, KÍCH THƯỚC	ĐƯỜNG KÍNH (mm)	CHIỀU DÀI THANH (mm)	SỐ CẤU KIỆN	SỐ LƯỢNG 1 CK	SỐ LƯỢNG T. BỘ	TỔNG CHIỀU DÀI (m)	TỔNG KHỐI LƯỢNG (kg)
GLC(100X100) SL: 3	1	70 3500 70	12	3640	3	1	3	10.92	9.69
	1'	40 35 Ø6 10	6	285	3	20	60	17.10	3.80

- Thép Ø6: L = 17.1 (m), KL = 3.8 (kg).
- Thép Ø12: L = 10.92 (m), KL = 9.69 (kg).

- Nhóm Ø < 10: KL = 3.8 (kg).
- Nhóm 10 <= Ø < 20: KL = 9.69 (kg).
- Tổng cộng: 13.49 (kg)

CÔNG TY TNHH TƯ VẤN THIẾT KẾ GIA PHÚC
THẨM TRA
Theo Văn bản số...../.....
Ngày ..... tháng ..... năm 20...
Chủ trì bộ môn ký tên:

Kỹ sư Bùi Minh Khoa

.LOẠI HỒ SƠ:

THAM KHẢO	☐
THIẾT KẾ CƠ SỞ	☐
TRÌNH DUYỆT	☐
THI CÔNG	☒
HIỆU CHỈNH	☐
HOÀN CÔNG	☐

.GHI CHÚ:

.CHỦ ĐẦU TƯ

NGÂN HÀNG NÔNG NGHIỆP VÀ PHÁT TRIỂN NÔNG THÔN VIỆT NAM CHI NHÁNH ĐẮK LẮK

M.S.D.N: 0100686174-192 NGÂN HÀNG NÔNG NGHIỆP VÀ PHÁT TRIỂN NÔNG THÔN VIỆT NAM - CHI NHÁNH ĐẮK LẮK T. ĐẮK LẮK

ĐỊA ĐIỂM: SỐ 51 NGUYỄN TẤT THÀNH - P. TÂN AN- TỈNH ĐẮK LẮK

CÔNG TRÌNH: TRỤ SỞ AGRIBANK CHI NHÁNH EA PHÊ ĐẮK LẮK

ĐỊA ĐIỂM: XÃ EA PHÊ - TỈNH ĐẮK LẮK

.HẠNG MỤC: TRỤ SỞ LÀM VIỆC

.ĐƠN VỊ THIẾT KẾ

CÔNG TY TNHH KIẾN TRÚC ĐẦU TƯ XÂY DỰNG PHÚ THỊNH

VĂN THÔNG
L12 TRẦN NHẬT DUẬT, P. BUÔN MA THUỘT, TỈNH ĐẮK LẮK
TEL: 098.630.411 - 0974.689.470
EMAIL: PHUTHINH1718@GMAIL.COM

M.S.D.N: 6001.857.... CÔNG TY TNHH KIẾN TRÚC ĐẦU TƯ XÂY DỰNG PHÚ THỊNH

GIÁM ĐỐC:	KTS. LÊ ANH TUẤN
CHỦ TRÌ KIẾN TRÚC: KTS. LÊ ANH TUẤN	
CHỦ TRÌ KẾT CẤU: KS. HÀ VĂN LIÊN	
THIẾT KẾ: KS. HÀ VĂN LIÊN	
CHỦ TRÌ ĐIỆN: KS. LÊ PHI HÙNG	
CHỦ TRÌ NƯỚC: KS. NGUYỄN GIA VŨNG	

TÊN BẢN VẼ:

MẶT BẰNG LANH TÔ TẦNG 2

NGÀY HOÀN THÀNH: /2025	TỈ LỆ: 1:100
SỐ HIỆU BẢN VẼ:	KC - 75
KHỔ GIẤY:	A3

BẢNG THỐNG KÊ CỐT THÉP

TÊN CẤU KIỆN	SỐ HIỆU	HÌNH DẠNG, KÍCH THƯỚC	ĐƯỜNG KÍNH (mm)	CHIỀU DÀI THANH (mm)	SỐ CẤU KIỆN	SỐ LƯỢNG		TỔNG CHIỀU DÀI (m)	TỔNG KHỐI LƯỢNG (kg)
						1 CK	T. BỘ		
GT100-1200 L=1600;SL=1	1	1600	12	1600	1	2	2	3.20	2.84
	2	36 160 36	6	320	1	9	9	2.88	0.64
GT100-2500 L=2900;SL=1	1	2900	16	2900	1	2	2	5.80	9.15
	2	36 160 36	6	320	1	17	17	5.44	1.21
GT100-2800 L=3000;SL=1	1	3000	16	3000	1	2	2	6.00	9.47
	2	36 160 36	6	320	1	18	18	5.76	1.28
GT100-4950 L=5350;SL=1	1	5350	16	5350	1	2	2	10.70	16.89
	2	36 160 36	6	320	1	34	34	10.88	2.41
GT100-5000 L=5400;SL=2	1	5400	16	5400	2	2	4	21.60	34.09
	2	36 160 36	6	320	2	34	68	21.76	4.83
GT200-3100 L=3500;SL=1	1	3500	14	3500	1	8	8	28.00	33.84
	2	3500	14	3500	1	8	8	28.00	33.84
	3	36 160 160	6	710	1	84	84	59.64	13.24
GT200-3300 L=3700;SL=1	1	3700	14	3700	1	2	2	7.40	8.94
	2	3700	14	3700	1	2	2	7.40	8.94
	3	36 160 160	6	710	1	23	23	16.33	3.62
GT200-3800 L=4200;SL=2	1	4200	14	4200	2	4	8	33.60	40.60
	2	4200	14	4200	2	4	8	33.60	40.60
	3	36 160 160	6	710	2	52	104	73.84	16.39
GT200-5250 L=5650;SL=1	1	5650	14	5650	1	2	2	11.30	13.66
	2	5650	14	5650	1	2	2	11.30	13.66
	3	36 160 160	6	710	1	36	36	25.56	5.67
GT200-7850 L=8000;SL=2	1	8000	14	8000	2	2	4	32.00	38.67
	2	8000	14	8000	2	2	4	32.00	38.67
	3	36 160 160	6	710	2	51	102	72.42	16.07
GT200-9900 L=10200;SL=1	1	10200	14	10200	1	2	2	20.40	24.65
	2	10200	14	10200	1	2	2	20.40	24.65
	3	36 160 160	6	710	1	66	66	46.86	10.40
GT200-12750 L=13150;SL=1	1	13150	14	13710	1	2	2	27.42	33.13
	2	13150	14	13710	1	2	2	27.42	33.13
	3	36 160 160	6	710	1	86	86	61.06	13.55
GT200-16500 L=16900;SL=1	1	16900	14	17460	1	2	2	34.92	42.20
	2	16900	14	17460	1	2	2	34.92	42.20
	3	36 160 160	6	710	1	111	111	78.81	17.49
GT200-16800 L=17000;SL=1	1	17000	14	17560	1	2	2	35.12	42.44
	2	17000	14	17560	1	2	2	35.12	42.44
	3	36 160 160	6	710	1	111	111	78.81	17.49
LT100-800 L=1200;SL=2	1	1200	12	1200	2	2	4	4.80	4.26
	2	36 160 36	6	320	2	6	12	3.84	0.85
LT100-800 L=1775;SL=1	1	1775	12	1775	1	2	2	3.55	3.16
	2	36 160 36	6	320	1	6	6	1.92	0.43
LT100-1200 L=2800;SL=1	1	2800	12	2800	1	2	2	5.60	4.97
	2	36 160 36	6	320	1	9	9	2.88	0.64
LT100-2900 L=3000;SL=1	1	3000	16	3000	1	2	2	6.00	9.47
	2	36 160 36	6	320	1	18	18	5.76	1.28
LT100-3270 L=3270;SL=1	1	3270	16	3270	1	2	2	6.54	10.32
	2	36 160 36	6	320	1	20	20	6.40	1.42
LT100-3280 L=3280;SL=1	1	3280	16	3280	1	2	2	6.56	10.35
	2	36 160 36	6	320	1	20	20	6.40	1.42
LT100-3340 L=3340;SL=1	1	3340	16	3340	1	2	2	6.68	10.54

BẢNG THỐNG KÊ CỐT THÉP

TÊN CẤU KIỆN	SỐ HIỆU	HÌNH DẠNG, KÍCH THƯỚC	ĐƯỜNG KÍNH (mm)	CHIỀU DÀI THANH (mm)	SỐ CẤU KIỆN	SỐ LƯỢNG		TỔNG CHIỀU DÀI (m)	TỔNG KHỐI LƯỢNG (kg)
						1 CK	T. BỘ		
LT100-2990 L=3340;SL=1	2	36 160 36	6	320	1	20	20	6.40	1.42
LT100-3650L L=4050;SL=1	1	4050	16	4050	1	2	2	8.10	12.76
	2	36 160 36	6	320	1	25	25	8.00	1.78
LT100-3740 L=4140;SL=1	1	4140	16	4140	1	2	2	8.28	13.07
	2	36 160 36	6	320	1	26	26	8.32	1.85
LT100-3850 L=4250;SL=1	1	4250	16	4250	1	2	2	8.50	13.42
	2	36 160 36	6	320	1	26	26	8.32	1.85
LT100-4700 L=5100;SL=1	1	5100	16	5100	1	2	2	10.20	16.10
	2	36 160 36	6	320	1	32	32	10.24	2.27
LT100-4750 L=5150;SL=1	1	5150	16	5150	1	2	2	10.30	16.26
	2	36 160 36	6	320	1	32	32	10.24	2.27
LT100-4850 L=5250;SL=1	1	5250	16	5250	1	2	2	10.50	16.57
	2	36 160 36	6	320	1	33	33	10.56	2.34
LT100-5750 L=6150;SL=1	1	6150	16	6150	1	2	2	12.30	19.41
	2	36 160 36	6	320	1	39	39	12.48	2.77
LT100-15980 L=16380;SL=1	1	16380	16	17020	1	2	2	34.04	53.73
	2	36 160 36	6	320	1	107	107	34.24	7.60
LT200-1200 L=1600;SL=1	1	1600	12	1600	1	4	4	6.40	5.68
	2	36 160 36	6	320	1	18	18	5.76	1.28
LT200-1390 L=1790;SL=1	1	1790	12	1790	1	4	4	7.16	6.36
	2	36 160 36	6	320	1	20	20	6.40	1.42
LT200-1500 L=1900;SL=1	1	1900	12	1900	1	2	2	3.80	3.37
	2	1900	12	1900	1	2	2	3.80	3.37
	3	36 160 160	6	710	1	11	11	7.81	1.73
LT200-2100 L=2500;SL=1	1	2500	12	2500	1	2	2	5.00	4.44
	2	2500	12	2500	1	2	2	5.00	4.44
	3	36 160 160	6	710	1	15	15	10.65	2.36
LT200-2350 L=2750;SL=1	1	2750	12	2750	1	2	2	5.50	4.88
	2	2750	12	2750	1	2	2	5.50	4.88
	3	36 160 160	6	710	1	16	16	11.36	2.52
LT200-2400 L=2800;SL=1	1	2800	12	2800	1	2	2	5.60	4.97
	2	2800	12	2800	1	2	2	5.60	4.97
	3	36 160 160	6	710	1	17	17	12.07	2.68
LT200-2600 L=3000;SL=1	1	3000	12	3000	1	8	8	24.00	21.31
	2	3000	12	3000	1	8	8	24.00	21.31
	3	38 160 160	6	710	1	72	72	51.12	11.35
LT200-2650 L=3050;SL=1	1	3050	12	3050	1	2	2	6.10	5.42
	2	3050	12	3050	1	2	2	6.10	5.42
	3	38 160 160	6	710	1	18	18	12.78	2.84
LT200-3060 L=3460;SL=1	1	3460	14	3460	1	2	2	6.92	8.36
	2	3460	14	3460	1	2	2	6.92	8.36
	3	36 160 160	6	710	1	21	21	14.91	3.31
LT200-3080 L=3500;SL=1	1	3500	14	3500	1	18	18	63.00	76.13
	2	3500	14	3500	1	18	18	63.00	76.13
	3	36 160 160	6	710	1	189	189	134.19	29.78
LT200-3150 L=3550;SL=1	1	3550	14	3550	2	2	4	14.20	17.16
	2	3550	14	3550	2	2	4	14.20	17.16
	3	36 160 160	6	710	2	22	44	31.24	6.93
LT200-3230 L=3630;SL=1	1	3630	14	3630	1	2	2	7.26	8.77
	2	3630	14	3630	1	2	2	7.26	8.77

CÔNG TY TNHH TƯ VẤN THIẾT KẾ GIA PHÚC
THẨM TRA
Theo Văn bản số: ...../.....
Ngày ... tháng ... năm 20...
Chức vụ, ký tên:

Kỹ sư Bùi Minh Khoa

M.S.C.N: 0100686174-C.T.-1977
NGÂN HÀNG NÔNG NGHIỆP VÀ PHÁT TRIỂN NÔNG THÔN VIỆT NAM - CÔNG TRÌNH: CHI NHÁNH ĐẮK LẮK TRỤ SỞ AGRIBANK CHI NHÁNH EA PHÊ ĐẮK LẮK - P. ĐẮK LẮK

M.S.D.N: 6800... CÔNG TY TNHH KIẾN TRÚC ĐẦU TƯ XÂY DỰNG PHÚ THỊNH

.LOẠI HỒ SƠ:

THAM KHẢO ☐
THIẾT KẾ CƠ SỞ ☐
TRÌNH DUYỆT ☐
THI CÔNG ☒
HIỆU CHỈNH ☐
HOÀN CÔNG ☐
.GHI CHÚ:

.CHỦ ĐẦU TƯ
NGÂN HÀNG NÔNG NGHIỆP VÀ PHÁT TRIỂN NÔNG THÔN VIỆT NAM
CHI NHÁNH ĐẮK LẮK
.ĐỊA ĐIỂM: SỐ 51 NGUYỄN TẤT THÀNH - P. TÂN AN - TỈNH ĐẮK LẮK

.HẠNG MỤC:
TRỤ SỞ LÀM VIỆC
.ĐỊA ĐIỂM:
XÃ EA PHÊ - TỈNH ĐẮK LẮK

.ĐƠN VỊ THIẾT KẾ
CÔNG TY TNHH KIẾN TRÚC ĐẦU TƯ XÂY DỰNG PHÚ THỊNH
.VĂN PHÒNG: 172 TRẦN NHẬT DUẬT, P. BUÔN MA THUỘT, TỈNH ĐẮK LẮK
TEL: 099.335.411 - 0974.699.470 EMAIL: PHUTHINH1718@GMAIL.COM

GIÁM ĐỐC:	KTS. LÊ ANH TUẤN
CHỦ TRÌ KIẾN TRÚC:	KTS. LÊ ANH TUẤN
CHỦ TRÌ KẾT CẤU:	
KS. HÀ VĂN LIÊN	
THIẾT KẾ:	
KS. HÀ VĂN LIÊN	
CHỦ TRÌ ĐIỆN:	
KS. LÊ PHI HÙNG	
CHỦ TRÌ NƯỚC:	
KS. NGUYỄN GIA VŨNG	
TÊN BẢN VẼ:	BẢNG THỐNG KÊ CỐT THÉP
NGÀY HOÀN THÀNH: /2025	TỈ LỆ: 1:100
SỐ HIỆU BẢN VẼ:	KC - 79
KHỔ GIẤY:	A3

BẢNG THỐNG KÊ CỐT THÉP

TÊN CẤU KIỆN	SỐ HIỆU	HÌNH DẠNG, KÍCH THƯỚC	ĐƯỜNG KÍNH (mm)	CHIỀU DÀI THANH (mm)	SỐ CẤU KIỆN	SỐ LƯỢNG		TỔNG CHIỀU DÀI (m)	TỔNG KHỐI LƯỢNG (kg)
						1 CK	T. BỘ		
LT200-3250 L=3630;SL=1	3	36 160 160	6	710	1	22	22	15.62	3.47
LT200-3900 L=4000;SL=1	1	4000	14	4000	1	2	2	8.00	9.67
	2	4000	14	4000	1	2	2	8.00	9.67
	3	36 160 160	6	710	1	25	25	17.75	3.94
LT200-3850 L=4250;SL=1	1	4250	14	4250	1	2	2	8.50	10.27
	2	4250	14	4250	1	2	2	8.50	10.27
	3	36 160 160	6	710	1	26	26	18.46	4.10
LT200-4850 L=5250;SL=1	1	5250	14	5250	1	4	4	21.00	25.38
	2	5250	14	5250	1	4	4	21.00	25.38
	3	36 160 160	6	710	1	66	66	46.86	10.40
LT200-5200 L=5600;SL=1	1	5600	14	5600	1	2	2	11.20	13.53
	2	5600	14	5600	1	2	2	11.20	13.53
	3	36 160 160	6	710	1	35	35	24.85	5.52
LT200-5350 L=5750;SL=1	1	5750	14	5750	1	6	6	34.50	41.69
	2	5750	14	5750	1	6	6	34.50	41.69
	3	36 160 160	6	710	1	108	108	76.68	17.02
LT200-7500 L=7900;SL=1	1	7900	14	7900	1	2	2	15.80	19.09
	2	7900	14	7900	1	2	2	15.80	19.09
	3	36 160 160	6	710	1	51	51	36.21	8.04
LT200-7800 L=8000;SL=1	1	8000	14	8000	1	2	2	16.00	19.33
	2	8000	14	8000	1	2	2	16.00	19.33
	3	36 160 160	6	710	1	51	51	36.21	8.04
LT200-9800 L=10200;SL=1	1	10200	14	10200	1	12	12	122.40	147.91
	2	10200	14	10200	1	12	12	122.40	147.91
	3	36 160 160	6	710	1	396	396	281.16	62.40
LT200-16300 L=16600;SL=1	1	16600	14	17160	1	10	10	171.60	207.36
	2	16600	14	17160	1	10	10	171.60	207.36
	3	36 160 160	6	710	1	545	545	386.95	85.88
LT200-16500 L=16800;SL=1	1	16900	14	17460	1	2	2	34.92	42.20
	2	16900	14	17460	1	2	2	34.92	42.20
	3	36 160 160	6	710	1	111	111	78.81	17.49

- Thép Ø6: L = 2013.9 (m), KL = 446.98 (kg).
- Thép Ø12: L = 130.71 (m), KL = 116.04 (kg).
- Thép Ø14: L = 1530.82 (m), KL = 1849.96 (kg).
- Thép Ø16: L = 172.1 (m), KL = 271.62 (kg).

- Nhóm Ø < 10: KL = 446.98 (kg).
- Nhóm 10 <= Ø < 20: KL = 2237.62 (kg).
- Tổng cộng: 2684.6 (kg)

LOẠI HỒ SƠ:

THAM KHẢO	☐
THIẾT KẾ CƠ SỞ	☐
TRÌNH DUYỆT	☐
THI CÔNG	☒
HIỆU CHỈNH	☐
HOÀN CÔNG	☐

GHI CHÚ:

CHỦ ĐẦU TƯ

NGÂN HÀNG NÔNG NGHIỆP VÀ PHÁT TRIỂN NÔNG THÔN VIỆT NAM
CHI NHÁNH ĐẮK LẮK

NGÂN HÀNG NÔNG NGHIỆP VÀ PHÁT TRIỂN NÔNG THÔN VIỆT NAM - CHI NHÁNH TỈNH ĐẮK LẮK
ĐỊA ĐIỂM: XÃ EA PHÊ - TỈNH ĐẮK LẮK

HẠNG MỤC:

TRỤ SỞ LÀM VIỆC

ĐƠN VỊ THIẾT KẾ

CÔNG TY TNHH KIẾN TRÚC
ĐẦU TƯ XÂY DỰNG PHÚ THỊNH

VĂN PHÒNG:
172 TRẦN NHẬT DUẬT, P. BUÔN MA THUỘT, TỈNH ĐẮK LẮK
TEL: 098.335.411 - 0974.689.470
EMAIL: PHUTHINH1718@GMAIL.COM

GIÁM ĐỐC: KTS. LÊ ANH TUẤN
CHỦ TRÌ KIẾN TRÚC: KTS. LÊ ANH TUẤN
CHỦ TRÌ KẾT CẤU:

THIẾT KẾ:	KS. HÀ VĂN LIÊN
CHỦ TRÌ ĐIỆN:	KS. HÀ VĂN LIÊN
CHỦ TRÌ NƯỚC:	KS. LÊ PHI HÙNG
TÊN BẢN VẼ:	KS. NGUYỄN GIA VŨNG

BẢNG THỐNG KÊ CỐT THÉP

NGÀY HOÀN THÀNH: 12025	TỈ LỆ: 1:100
SỐ HIỆU BẢN VẼ:	KC -80
KHỔ GIẤY:	A3

CÔNG TY TNHH TƯ VẤN THIẾT KẾ GIA PHÚC

THẨM TRA

Theo Văn bản số...../.....

Ngày ..... tháng ..... năm 20....

Chủ trì bộ môn ký tên:

Kỹ sư Bùi Minh Khoa