CỘNG HÒA XÃ HỘI CHỦ NGHĨA VIỆT NAM
Độc lập - Tự do - Hạnh phúc
****

CÔNG TY CỔ PHẦN ĐẦU TƯ XÂY DỰNG VÀ PHÁT TRIỂN ĐIỆN LỰC HÀ NỘI
THẨM TRA
Theo văn bản thẩm tra số...06...../TT-EDCHANOI
Ngày.07...tháng...1.1...năm 20.26..
Ký tên:

HỒ SƠ THIẾT KẾ BẢN VẼ THI CÔNG

TẬP II: PHẦN HỒ SƠ THIẾT KẾ BẢN VẼ THI CÔNG

CÔNG TRÌNH: ĐẠI TU, SỬA CHỮA TRỤ SỞ LÀM VIỆC CÔNG TY ĐIỆN LỰC HOÀN KIẾM NĂM 2026

ĐỊA ĐIỂM: SỐ 88, PHỐ VÕ THỊ SÁU, P. BẠCH MAI, TP. HÀ NỘI

CHỦ ĐẦU TƯ: CÔNG TY ĐIỆN LỰC HOÀN KIẾM

ĐƠN VỊ TVTK: CÔNG TY CỔ PHẦN TƯ VẤN ĐẦU TƯ & THIẾT KẾ XÂY DỰNG AN HÒA

HÀ NỘI, NĂM 2026
****

CỘNG HÒA XÃ HỘI CHỦ NGHĨA VIỆT NAM
Độc lập - Tự do - Hạnh phúc
****

CÔNG TY CỔ PHẦN ĐẦU TƯ XÂY DỰNG VÀ PHÁT TRIỂN ĐIỆN LỰC HÀ NỘI
THẨM TRA
Theo văn bản thẩm tra số: 06 /TT-EDCHANOI
Ngày 02 tháng 4 năm 2026
Ký tên:

HỒ SƠ THIẾT KẾ BẢN VẼ THI CÔNG

TẬP II: PHẦN HỒ SƠ THIẾT KẾ BẢN VẼ THI CÔNG

CÔNG TRÌNH: ĐẠI TU, SỬA CHỮA TRỤ SỞ LÀM VIỆC CÔNG TY ĐIỆN LỰC HOÀN KIẾM NĂM 2026

ĐỊA ĐIỂM: SỐ 88, PHỐ VÕ THỊ SÁU, P. BẠCH MAI, TP. HÀ NỘI

CHỦ ĐẦU TƯ: CÔNG TY ĐIỆN LỰC HOÀN KIẾM

ĐƠN VỊ TVTK: CÔNG TY CỔ PHẦN TƯ VẤN ĐẦU TƯ & THIẾT KẾ XÂY DỰNG AN HÒA

CHỦ ĐẦU TƯ

ĐƠN VỊ TƯ VẤN

M.S.D.N: 0102793245 - C.T.C.P
CÔNG TY CỔ PHẦN TƯ VẤN ĐẦU TƯ THIẾT KẾ XÂY DỰNG AN HÒA
THÀNH PHỐ HÀ NỘI

GIÁM ĐỐC
Phùng Đình Hà

HÀ NỘI, NĂM 2026
****

CÔNG TRÌNH : ĐẠI TU, SỬA CHỮA TRỤ SỞ LÀM VIỆC CÔNG TY ĐIỆN LỰC HOÀN KIẾM NĂM 2026

ĐỊA ĐIỂM: SỐ 88, PHỐ VÕ THỊ SÁU, P. BẠCH MAI, TP. HÀ NỘI

HẠNG MỤC: NHÀ LÀM VIỆC
PHẦN KIẾN TRÚC

DANH MỤC BẢN VẼ PHẦN HIỆN TRẠNG

STT	TÊN BẢN VẼ	KÍ HIỆU
01	THUYẾT MINH, ĐÁNH GIÁ HIỆN TRẠNG	
02	MẶT BẰNG HIỆN TRẠNG TẦNG 1	HT-01
03	MẶT BẰNG HIỆN TRẠNG TẦNG 2	HT-02
04	MẶT BẰNG HIỆN TRẠNG TẦNG 3	HT-03
05	MẶT BẰNG HIỆN TRẠNG TẦNG ÁP MÁI	HT-04
06	MẶT BẰNG HIỆN TRẠNG MÁI	HT-05
07	MẶT ĐỨNG HIỆN TRẠNG TRỤC X12-X2*. Y1-Y12	HT-06
08	MẶT ĐỨNG HIỆN TRẠNG TRỤC Y12-Y1. TRỤC X1-X12	HT-07
09	MẶT CẮT HIỆN TRẠNG A-A. B-B	HT-08
10	MẶT CẮT HIỆN TRẠNG C-C. D-D. E-E	HT-09
11	MẶT BẰNG TRẦN HIỆN TRẠNG TẦNG 1	HT-10
12	MẶT BẰNG TRẦN HIỆN TRẠNG TẦNG 2	HT-11
13	MẶT BẰNG TRẦN HIỆN TRẠNG TẦNG 3	HT-12
14	MẶT BẰNG CỬA HIỆN TRẠNG TẦNG 1	HT-13

STT	TÊN BẢN VẼ	KÍ HIỆU
15	MẶT BẰNG CỬA HIỆN TRẠNG TẦNG 2	HT-14
16	MẶT BẰNG CỬA HIỆN TRẠNG TẦNG 3	HT-15
17	MẶT BẰNG CỬA HIỆN TRẠNG TẦNG ÁP MÁI	HT-16
18	CHI TIẾT CỬA SỔ S1. S2	HT-17
19	CHI TIẾT CỬA SỔ S3. S4	HT-18
20	CHI TIẾT CỬA SỔ S5. S6	HT-19
21	CHI TIẾT CỬA SỔ S7. CỬA XẾP CX1	HT-20
22	CHI TIẾT CỬA SỔ SK. SK1. CỬA ĐI DK1, DK2	HT-21
23	CHI TIẾT CỬA ĐI D1	HT-21A
24	BẢNG THỐNG KÊ CỬA HIỆN TRẠNG	HT-21B
25	MẶT BẰNG GẠCH LÁT NỀN HIỆN TRẠNG TẦNG 1	HT-22
26	MẶT BẰNG GẠCH LÁT SÀN HIỆN TRẠNG TẦNG 2	HT-23
27	MẶT BẰNG GẠCH LÁT SÀN HIỆN TRẠNG TẦNG 3	HT-24
28	MẶT BẰNG GẠCH LÁT SÀN HIỆN TRẠNG TẦNG ÁP MÁI	HT-25

CÔNG TY CỔ PHẦN ĐẦU TƯ XÂY DỰNG VÀ PHÁT TRIỂN ĐIỆN LỰC HÀ NỘI
THẨM TRA
Theo văn bản thẩm tra số: 06 /TT-EDCHANOI
Ngày 02 tháng 4 năm 2026
Ký tên:

M.S.D.N: 0102793245 - C.T.C.P
CÔNG TY CỔ PHẦN TƯ VẤN ĐẦU TƯ & THIẾT KẾ XÂY DỰNG AN HÒA
THÀNH PHỐ HÀ NỘI

CÁC LỚP CẤU TẠO HIỆN TRẠNG

S1.1	NỀN TẦNG 1 (TRONG NHÀ)
→	NỀN LÁT GẠCH CERAMIC KT600x600
→	LỚP VỮA LÓT M75 DÀY T.B 20
→	NỀN BT ĐÁ 2x4 M150 DÀY 100
→	LỚP ĐẤT SAN NỀN
→	LỚP ĐẤT TỰ NHIÊN

S1.2	NỀN TẦNG 1 (HÀNH LANG)
→	NỀN LÁT GẠCH CERAMIC CHỐNG TRƠN KT600x600
→	LỚP VỮA LÓT M75 DÀY T.B 15 TẠO DỐC
→	NỀN BT ĐÁ 2x4 M150 DÀY 100
→	LỚP ĐẤT SAN NỀN
→	LỚP ĐẤT TỰ NHIÊN

BT1.1	BẬC THANG BỘ
→	MẶT BẬC, CỔ BẬC ỐP LÁT ĐÁ GRANITE TỰ NHIÊN DÀY T.B18
→	LỚP VỮA LÓT M75 DÀY 15
→	GẠCH XÂY TẠO BẬC
→	BẢN THANG BTCT
→	LỚP VỮA TRÁT M75 DÀY 15
→	SƠN MÀU TRẮNG

S2.1	SÀN TẦNG 2 (TRONG NHÀ)
→	SÀN LÁT GẠCH CERAMIC KT600x600
→	LỚP VỮA LÓT M75 DÀY T.B 20
→	SÀN BTCT
→	LỚP VỮA TRÁT M75 DÀY 15
→	SƠN MÀU TRẮNG

S2.2	SÀN TẦNG 2 (HÀNH LANG)
→	SÀN LÁT GẠCH CERAMIC CHỐNG TRƠN KT600x600
→	LỚP VỮA LÓT M75 DÀY T.B 15 TẠO DỐC
→	SÀN BTCT
→	LỚP VỮA TRÁT M75 DÀY 15
→	SƠN MÀU TRẮNG

BT1.2	CHIẾU NGHỈ THANG BỘ
→	LÁT ĐÁ GRANITE TỰ NHIÊN DÀY T.B18
→	LỚP VỮA LÓT M75 DÀY 15
→	BẢN THANG BTCT
→	LỚP VỮA TRÁT M75 DÀY 15
→	SƠN MÀU TRẮNG

S3.1	SÀN TẦNG 3 (TRONG NHÀ)
→	SÀN LÁT GẠCH CERAMIC KT600x600
→	LỚP VỮA LÓT M75 DÀY T.B 20
→	SÀN BTCT
→	LỚP VỮA TRÁT M75 DÀY 15
→	SƠN MÀU TRẮNG

S3.2	SÀN TẦNG 3 (HÀNH LANG)
→	SÀN LÁT GẠCH CERAMIC CHỐNG TRƠN KT600x600
→	LỚP VỮA LÓT M75 DÀY T.B 15 TẠO DỐC
→	SÀN BTCT
→	LỚP VỮA TRÁT M75 DÀY 15
→	SƠN MÀU TRẮNG

S4	SÀN TẦNG MÁI
→	SÀN LÁT GẠCH CERAMIC CHỐNG TRƠN KT600x600
→	LỚP VỮA LÓT M75 DÀY T.B 15 TẠO DỐC
→	SÀN BTCT
→	LỚP VỮA TRÁT M75 DÀY 15
→	SƠN MÀU TRẮNG

CÔNG TRÌNH : ĐẠI TU, SỬA CHỮA TRỤ SỞ LÀM VIỆC CÔNG TY ĐIỆN LỰC HOÀN KIẾM NĂM 2026

ĐỊA ĐIỂM: SỐ 88, PHỐ VÕ THỊ SÁU, P. BẠCH MAI, TP. HÀ NỘI

HẠNG MỤC: NHÀ LÀM VIỆC

NHÀ B: QUY MÔ 03 TẦNG. DIỆN TÍCH XÂY DỰNG 260m2. TỔNG DIỆN TÍCH SÀN XÂY DỰNG 780m2.

ĐÁNH GIÁ HIỆN TRẠNG TẦNG 1

1.1 PHẦN TƯỜNG:
- TƯỜNG TRONG VÀ NGOÀI NHÀ BONG TRÓC LỚP SƠN BỀ MẶT.
- TƯỜNG TẠI TRỤC Y12 Ở PHÒNG LÀM VIỆC 01 KHÔNG CÓ CỬA SỔ.
- TƯỜNG TẠI TRỤC Y12 Ở PHÒNG LÀM VIỆC 02 KHÔNG CÓ CỬA SỔ.
- TƯỜNG TẠI TRỤC Y11 Ở PHÒNG LÀM VIỆC 02 NỨT VỠ, SỤT TƯỜNG. CỬA ĐI CỬA SỔ TẠI VỊ TRÍ NÀY VỠ KÍNH, CONG VÊNH, HỎNG BẢN LỀ.

1.2 PHẦN NỀN: GẠCH LÁT NỀN NHÀ BỊ SỤT LÚN, NỨT VỠ NHIỀU CHỖ Ở TRONG PHÒNG, HÀNH LANG.

1.3 PHẦN TRẦN:
- TRẦN THẠCH CAO KHUNG XƯƠNG NỔI KT600x600 TRONG NHÀ ẨM MỐC, KHUNG XƯƠNG HỎNG.
- ĐÈN CHIẾU SÁNG ỐP TRẦN KT600x600 CHẬP CHÁY TẠI CÁC PHÒNG LÀM VIỆC.
- QUẠT TRẦN KHÔNG SỬ DỤNG ĐƯỢC.
- TRẦN HÀNH LANG BONG TRÓC LỚP SƠN BỀ MẶT.

1.4 PHẦN CỬA:
- CỬA SỔ, VÁCH KÍNH HỎNG BẢN LỀ, VỠ KÍNH.
- CỬA ĐI PHÒNG LÀM VIỆC 01 VÀ 02 VỠ KÍNH, HỎNG BẢN LỀ KHUÔN NHÔM CONG VÊNH.

1.5 PHẦN THANG BỘ (TỪ TẦNG 1 LÊN TẦNG 2): LAN CAN SẮT HỘP 14x14x1.5 HAN GỈ. TAY VỊN THANG: GỖ NHÓM III BẠC MÀU LỚP SƠN BỀ MẶT. MẶT BẬC, CỔ BẬC BẠC MÀU.

1.6 KHU VỆ SINH CHUNG: TƯỜNG, NỀN, TRẦN, CỬA ĐI, CỬA SỔ CÒN TƯƠNG ĐỐI TỐT.

ĐÁNH GIÁ HIỆN TRẠNG TẦNG 2

1.1 PHẦN TƯỜNG: TƯỜNG TRONG VÀ NGOÀI NHÀ BONG TRÓC LỚP SƠN BỀ MẶT.

1.2 PHẦN SÀN: GẠCH LÁT SÀN CERAMIC KT600x600 PHỒNG RỘP, NỨT VỠ Ở TRONG PHÒNG, HÀNH LANG.

1.3 PHẦN TRẦN:
- TRẦN THẠCH CAO KHUNG XƯƠNG NỔI KT600x600 TRONG NHÀ ẨM MỐC, KHUNG XƯƠNG HỎNG.
- ĐÈN CHIẾU SÁNG ỐP TRẦN KT600x600 CHẬP CHÁY TẠI CÁC PHÒNG LÀM VIỆC.
- QUẠT TRẦN KHÔNG SỬ DỤNG ĐƯỢC.
- TRẦN HÀNH LANG BONG TRÓC LỚP SƠN BỀ MẶT.

1.4 PHẦN CỬA:
- CỬA SỔ, VÁCH KÍNH HỎNG BẢN LỀ, VỠ KÍNH.
- CỬA ĐI CÒN TƯƠNG ĐỐI TỐT.

1.5 PHẦN THANG BỘ (TỪ TẦNG 2 LÊN TẦNG 3: LAN CAN SẮT HỘP 14x14x1.5 HAN GỈ. TAY VỊN THANG GỖ NHÓM III BẠC MÀU LỚP SƠN BỀ MẶT. MẶT BẬC, CỔ BẬC BẠC MÀU.

ĐÁNH GIÁ HIỆN TRẠNG TẦNG 3

1.1 PHẦN TƯỜNG: TƯỜNG TRONG VÀ NGOÀI NHÀ BONG TRÓC LỚP SƠN BỀ MẶT.

1.2 PHẦN SÀN: GẠCH LÁT SÀN CERAMIC KT600x600 PHỒNG RỘP, NỨT VỠ Ở TRONG PHÒNG, HÀNH LANG.

1.3 PHẦN TRẦN:
- TRẦN THẠCH CAO KHUNG XƯƠNG NỔI KT600x600 TRONG NHÀ ẨM MỐC, KHUNG XƯƠNG HỎNG.
- ĐÈN CHIẾU SÁNG ỐP TRẦN KT600x600 CHẬP CHÁY TẠI CÁC PHÒNG LÀM VIỆC.
- QUẠT TRẦN KHÔNG SỬ DỤNG ĐƯỢC.
- TRẦN HÀNH LANG BONG TRÓC LỚP SƠN BỀ MẶT.

1.4 PHẦN CỬA:
- CỬA SỔ, VÁCH KÍNH HỎNG BẢN LỀ, VỠ KÍNH
- CỬA ĐI CÒN TƯƠNG ĐỐI TỐT.

1.5 KHU VỆ SINH CHUNG: TƯỜNG, NỀN, TRẦN, CỬA ĐI, CỬA SỔ CÒN TƯƠNG ĐỐI TỐT.

ĐÁNH GIÁ HIỆN TRẠNG TẦNG ÁP MÁI, MÁI TÔN

1.1 PHẦN TƯỜNG:
- TƯỜNG BIÊN GIÁP SÊ NÔ BONG TRÓC LỚP VỮA, ẨM MỐC.
- VÌ KÈO THÉP HAN GỈ KHÔNG ĐẢM BẢO AN TOÀN.

1.2 PHẦN SÀN: GẠCH LÁT SÀN CERAMIC KT600x600 PHỒNG RỘP, NỨT VỠ Ở TRONG PHÒNG.

1.3 PHẦN TRẦN.
- XÀ GỒ THÉP HỘP 50x100x3.0 HAN GỈ.
- TÔN MÚI MÀU XANH DÀY 0,45 LY HAN GỈ, THỦNG NHIỀU VỊ TRÍ.

1.4 PHẦN CỬA: CỬA ĐI, CỬA SỔ VỠ KÍNH, HỎNG BẢN LỀ, KHUÔN CỬA CONG VÊNH.

1.5 SÊ NÔ: SÊ NÔ ĐỌNG NƯỚC, RÊU MỐC NHIỀU VỊ TRÍ LÀM TẮC NGHẼN CỔ ỐNG THOÁT NƯỚC.

NHÀ C: QUY MÔ 03 TẦNG. DIỆN TÍCH XÂY DỰNG 168m2. TỔNG DIỆN TÍCH SÀN XÂY DỰNG 504m2.

ĐÁNH GIÁ HIỆN TRẠNG TẦNG 1

1.1 PHẦN TƯỜNG: TƯỜNG NGOÀI NHÀ BONG TRÓC LỚP SƠN BỀ MẶT.

1.2 PHẦN NỀN: NỀN LÁNG VỮA XM M100 TẠO NHÁM BỀ MẶT CÒN TƯƠNG ĐỐI TỐT.

1.3 PHẦN TRẦN: LỚP SƠN HOÀN THIỆN TRẦN TRONG NHÀ CÒN MỚI.

1.4 PHẦN CỬA:
- CỬA SỔ NHÀ KHO 03 VỠ KÍNH, HỎNG BẢN LỀ. CỬA XẾP SẮT HAN GỈ, KHÔNG SỬ DỤNG ĐƯỢC.
- CỬA SỔ NHÀ KHO 04 VỠ KÍNH HỎNG BẢN LỀ.
- CỬA ĐI NHÀ KHO 04 VỠ KÍNH, HỎNG BẢN LỀ, KÍNH VỠ.

1.5 PHẦN THANG BỘ (TỪ TẦNG 1 LÊN TẦNG 2): LAN CAN: SẮT HỘP 14x14x1.5 HAN GỈ. TAY VỊN THANG: GỖ NHÓM III BẠC MÀU LỚP SƠN BỀ MẶT. MẶT BẬC, CỔ BẬC BẠC MÀU.

ĐÁNH GIÁ HIỆN TRẠNG TẦNG 2

1.1 PHẦN TƯỜNG:
- TƯỜNG TRONG NHÀ CÒN TƯƠNG ĐỐI MỚI.
- TƯỜNG NGOÀI NHÀ MỘT SỐ CHỖ BỊ BONG TRÓC LỚP SƠN BỀ MẶT.

1.2 PHẦN SÀN:
- GẠCH LÁT SÀN TRONG NHÀ CÒN TƯƠNG ĐỐI TỐT.
- GẠCH LÁT SÀN HÀNH LANG PHỒNG RỘP, NỨT VỠ.

1.3 PHẦN TRẦN: TRẦN THẠCH CAO, ĐÈN CHIẾU SÁNG, QUẠT,... CÒN TƯƠNG ĐỐI TỐT.

1.4 PHẦN CỬA: CỬA SỔ, VÁCH KÍNH HỎNG BẢN LỀ, VỠ KÍNH. CỬA ĐI CÒN TƯƠNG ĐỐI TỐT.

1.5 PHẦN THANG BỘ (TỪ TẦNG 2 LÊN TẦNG 3): LAN CAN SẮT HỘP 14x14x1.5 HAN GỈ. TAY VỊN THANG GỖ NHÓM III BẠC MÀU LỚP SƠN BỀ MẶT. MẶT BẬC, CỔ BẬC BẠC MÀU.

ĐÁNH GIÁ HIỆN TRẠNG TẦNG 3

1.1 PHẦN TƯỜNG: TƯỜNG TRONG VÀ NGOÀI NHÀ BONG TRÓC LỚP SƠN BỀ MẶT.

1.2 PHẦN SÀN:
- GẠCH LÁT SÀN CERAMIC KT600x600 PHỒNG RỘP, NỨT VỠ Ở TRONG PHÒNG, HÀNH LANG.
- GẠCH LÁT SÀN TRONG PHÒNG BẾP THƯỜNG XUYÊN XẢY RA TRƠN TRƯỢT.

1.3 PHẦN TRẦN:
- TRẦN THẠCH CAO KHUNG XƯƠNG NỔI KT600x600 TRONG NHÀ ẨM MỐC, KHUNG XƯƠNG HỎNG.
- ĐÈN CHIẾU SÁNG ỐP TRẦN KT600x600 CHẬP CHÁY TẠI CÁC PHÒNG LÀM VIỆC.
- QUẠT TRẦN KHÔNG SỬ DỤNG ĐƯỢC.

1.4 PHẦN CỬA:CỬA SỔ, VÁCH KÍNH HỎNG BẢN LỀ, VỠ KÍNH. CỬA ĐI CÒN MỚI. VÁCH NGĂN DI ĐỘNG KHÔNG SỬ DỤNG ĐƯỢC.

1.5 PHẦN THANG BỘ (TỪ TẦNG 3 LÊN TẦNG ÁP MÁI):
- LAN CAN SẮT HỘP 14x14x1.5 HAN GỈ. TAY VỊN THANG GỖ NHÓM III BẠC MÀU LỚP SƠN BỀ MẶT.
- MẶT BẬC, CỔ BẬC TỪ SÀN TẦNG 3 ĐẾN CHIẾU NGHỈ THANG BỊ BẠC MÀU.
- MẶT BẬC, CỔ BẬC TỪ CHIẾU NGHỈ LÊN SÀN TẦNG ÁP MÁI BỊ NỨT VỠ NHIỀU VỊ TRÍ.

ĐÁNH GIÁ HIỆN TRẠNG TẦNG ÁP MÁI, MÁI TÔN

1.1 PHẦN TƯỜNG:
- TƯỜNG BIÊN GIÁP SÊ NÔ BONG TRÓC LỚP VỮA, ẨM MỐC.
- VÌ KÈO THÉP HAN GỈ KHÔNG ĐẢM BẢO AN TOÀN.

1.2 PHẦN SÀN: GẠCH LÁT SÀN CERAMIC KT600x600 PHỒNG RỘP, NỨT VỠ Ở TRONG PHÒNG.

1.3 PHẦN TRẦN.
- XÀ GỒ THÉP HỘP 50x100x3.0 HAN GỈ.
- TÔN MÚI MÀU XANH DÀY 0,45 LY HAN GỈ, THỦNG NHIỀU VỊ TRÍ.

1.4 PHẦN CỬA: CỬA ĐI, CỬA SỔ VỠ KÍNH, HỎNG BẢN LỀ, KHUÔN CỬA CONG VÊNH.

1.5 SÊ NÔ: SÊ NÔ ĐỌNG NƯỚC, RÊU MỐC NHIỀU VỊ TRÍ LÀM TẮC NGHẼN CỔ ỐNG THOÁT NƯỚC.

CÔNG TY CỔ PHẦN ĐẦU TƯ XÂY DỰNG AN HÒA
THẨM ĐỊNH
Theo văn bản thẩm tra số: 07/TTr-AH
Ngày 02 tháng 02 năm 2026
Ký tên:

M.S.D.N: 0107[illegible] C.T.C.P
CÔNG TY CỔ PHẦN TƯ VẤN ĐẦU TƯ & THIẾT KẾ XÂY DỰNG AN HÒA
THÀNH PHỐ HÀ NỘI

NHÀ D: QUY MÔ 03 TẦNG. DIỆN TÍCH XÂY DỰNG 269,9m2. TỔNG DIỆN TÍCH SÀN XÂY DỰNG 808,8m2.

ĐÁNH GIÁ HIỆN TRẠNG TẦNG 1

1.1 PHẦN TƯỜNG
- TƯỜNG TRONG VÀ NGOÀI NHÀ BONG TRÓC LỚP SƠN BỀ MẶT.
- ĐOẠN TƯỜNG TỪ TRỤC X2 ĐẾN TRỤC X10 GIAO VỚI TRỤC Y1 NỨT NHIỀU VỊ TRÍ.

1.2 PHẦN NỀN: NỀN LÁNG VỮA XM M100 BỊ CHẢY NGƯỢC TỪ SÂN VÀO TRONG GÂY ĐỌNG NƯỚC..

1.3 PHẦN TRẦN: LỚP SƠN HOÀN THIỆN TRẦN TRONG NHÀ BONG TRÓC LỚP SƠN BỀ MẶT.

1.4 PHẦN CỬA: CÁC Ô THOÁNG TẠI TRỤC Y1 KHÔNG CÒN PHÙ HỢP VỚI NHU CẦU SỬ DỤNG.

1.5 PHẦN THANG BỘ (TỪ TẦNG 1 LÊN TẦNG 2): LAN CAN: SẮT HỘP 14x14x1.5 HAN GỈ. TAY VỊN THANG: GỖ NHÓM III BẠC MÀU LỚP SƠN BỀ MẶT. MẶT BẬC, CỔ BẬC BẠC MÀU.

ĐÁNH GIÁ HIỆN TRẠNG TẦNG 2

1.1 PHẦN TƯỜNG:
- TƯỜNG TRONG NHÀ PHÒNG GIÁM ĐỐC, TÀI CHÍNH CÒN MỚI.
- TƯỜNG TRONG PHÒNG HỌP BONG TRÓC LỚP SƠN BỀ MẶT.
- TƯỜNG NGOÀI NHÀ MỘT SỐ CHỖ BỊ BONG TRÓC LỚP SƠN BỀ MẶT.

1.2 PHẦN SÀN:
- GẠCH LÁT SÀN PHÒNG GIÁM ĐỐC, TÀI CHÍNH CÒN MỚI.
- GẠCH LÁT SÀN CERAMIC KT600x600 PHÒNG HỌP PHỒNG RỘP NHIỀU VỊ TRÍ.
- GẠCH LÁT SÀN HÀNH LANG KT600x600 PHỒNG RỘP, NỨT VỠ NHIỀU VỊ TRÍ.

1.3 PHẦN TRẦN: TRẦN THẠCH CAO, ĐÈN CHIẾU SÁNG, PHÒNG GIÁM ĐỐC, TÀI CHÍNH, CÒN MỚI.

1.4 PHẦN CỬA:
- CỬA SỔ, VÁCH KÍNH HỎNG BẢN LỀ, VỠ KÍNH.
- CỬA ĐI CÒN TƯƠNG ĐỐI TỐT.

1.5 PHẦN THANG BỘ (TỪ TẦNG 2 LÊN TẦNG 3: LAN CAN SẮT HỘP 14x14x1.5 HAN GỈ. TAY VỊN THANG GỖ NHÓM III BẠC MÀU LỚP SƠN BỀ MẶT. MẶT BẬC, CỔ BẬC BẠC MÀU.

ĐÁNH GIÁ HIỆN TRẠNG TẦNG 3

1.1 PHẦN TƯỜNG:
- TƯỜNG NGĂN GIỮA PHÒNG KHO VÀ PHÒNG KỸ THUẬT KHÔNG CÒN PHÙ HỢP VỚI NHU CẦU SỬ DỤNG.
- TƯỜNG TRONG PHÒNG THỜ, CÁC PHÒNG PHÓ GIÁM ĐỐC CÒN TƯƠNG ĐỐI TỐT.

1.2 PHẦN SÀN:
- GẠCH LÁT SÀN PHÒNG THỜ, CÁC PHÒNG PHÓ GIÁM ĐỐC CÒN MỚI.
- GẠCH LÁT SÀN PHÒNG KHO, KỸ THUẬT PHỒNG RỘP, NỨT VỠ MỘT SỐ VỊ TRÍ.
- GẠCH LÁT SÀN HÀNH LANG KT600x600 PHỒNG RỘP, NỨT VỠ NHIỀU VỊ TRÍ.

1.3 PHẦN TRẦN:
- TRẦN THẠCH CAO, ĐÈN CHIẾU SÁNG PHÒNG THỜ, PHÓ GIÁM ĐỐC CÒN MỚI.
- TRẦN PHÒNG KHO, KỸ THUẬT ẨM MỐC, KHUNG XƯƠNG HỎNG. QUẠT TRẦN KHÔNG SỬ DỤNG ĐƯỢC.

1.4 PHẦN CỬA: CỬA SỔ, VÁCH KÍNH HỎNG BẢN LỀ, VỠ KÍNH. CỬA ĐI CÒN TƯƠNG ĐỐI TỐT.

1.5 PHẦN THANG BỘ (TỪ TẦNG 3 LÊN TẦNG ÁP MÁI):
- LAN CAN SẮT HỘP 14x14x1.5 HAN GỈ. TAY VỊN THANG GỖ NHÓM III BẠC MÀU LỚP SƠN BỀ MẶT.
- MẶT BẬC, CỔ BẬC TỪ SÀN TẦNG 3 ĐẾN CHIẾU NGHỈ THANG BỊ BẠC MÀU.
- MẶT BẬC, CỔ BẬC TỪ CHIẾU NGHỈ LÊN SÀN TẦNG ÁP MÁI BỊ NỨT VỠ NHIỀU VỊ TRÍ.

ĐÁNH GIÁ HIỆN TRẠNG TẦNG ÁP MÁI, MÁI TÔN

1.1 PHẦN TƯỜNG:
- TƯỜNG BIÊN GIÁP SÊ NÔ BONG TRÓC LỚP VỮA, ẨM MỐC.
- VÌ KÈO THÉP HAN GỈ KHÔNG ĐẢM BẢO AN TOÀN.
- VÁCH NGĂN ẨM MỐC, MỤC NÁT.

1.2 PHẦN SÀN: GẠCH LÁT SÀN CERAMIC KT600x600 PHỒNG RỘP, NỨT VỠ Ở TRONG PHÒNG, HÀNH LANG.

1.3 PHẦN TRẦN.
- XÀ GỒ THÉP HỘP 50x100x3.0 HAN GỈ.
- TÔN MÚI MÀU XANH DÀY 0,45 LY HAN GỈ, THỦNG NHIỀU VỊ TRÍ.

1.4 PHẦN CỬA: CỬA ĐI, CỬA SỔ VỠ KÍNH, HỎNG BẢN LỀ, KHUÔN CỬA CONG VÊNH.

1.5 SÊ NÔ: SÊ NÔ ĐỌNG NƯỚC, RÊU MỐC NHIỀU VỊ TRÍ LÀM TẮC NGHẼN CỔ ỐNG THOÁT NƯỚC.



MẶT BẰNG HIỆN TRẠNG TẦNG 1

CÔNG TY CỔ PHẦN ĐẦU TƯ XÂY DỰNG VÀ PHÁT TRIỂN ĐIỆN LỰC HÀ NỘI
THẨM TRA
Theo văn bản thẩm tra số: 06...../TT-EDCHANOI
Ngày 02 tháng 4 năm 2026
Ký tên:

ĐƠN VỊ THIẾT KẾ:

CÔNG TY CỔ PHẦN TƯ VẤN ĐẦU TƯ & THIẾT KẾ XÂY DỰNG AN HÒA

AN HOA CONSTRUCTION DESIGN & INVESTMENT CONSULTANT JOINT STOCK COMPANY

SỐ NHÀ 28LK11B - KHU ĐÔ THỊ MỖ LAO - PHƯỜNG MỘ LAO
QUẬN HÀ ĐÔNG - THÀNH PHỐ HÀ NỘI
TEL : 0978613484

HIỆU CHỈNH

LẦN	NGÀY	MÔ TẢ	KIỂM
A			
B			
C			

CHỦ ĐẦU TƯ:

CÔNG TY ĐIỆN LỰC HOÀN KIẾM

DỰ ÁN:

ĐẠI TU, SỬA CHỮA TRỤ SỞ LÀM VIỆC CÔNG TY ĐIỆN LỰC HOÀN KIẾM NĂM 2026

HẠNG MỤC:

NHÀ LÀM VIỆC


ĐỊA ĐIỂM:

SỐ 88, PHỐ VÕ THỊ SÁU, P. BẠCH MAI, TP HÀ NỘI

TÊN BẢN VẼ:

MẶT BẰNG HIỆN TRẠNG TẦNG 1

GIÁM ĐỐC: PHÙNG ĐÌNH HÀ	
CHỦ NHIỆM TK: KTS. NGUYỄN ANH ĐỨC	
CHỦ TRÌ TK : KTS. BÙI HUY CƯỜNG	
THIẾT KẾ VẼ: KTS. PHẠM NGỌC ÁNH	
QLKT: KTS. TRẦN VŨ THỌ	
TỶ LỆ	
HOÀN THÀNH	2026
BẢN VẼ	HỒ SƠ: BVTC
	HT-01

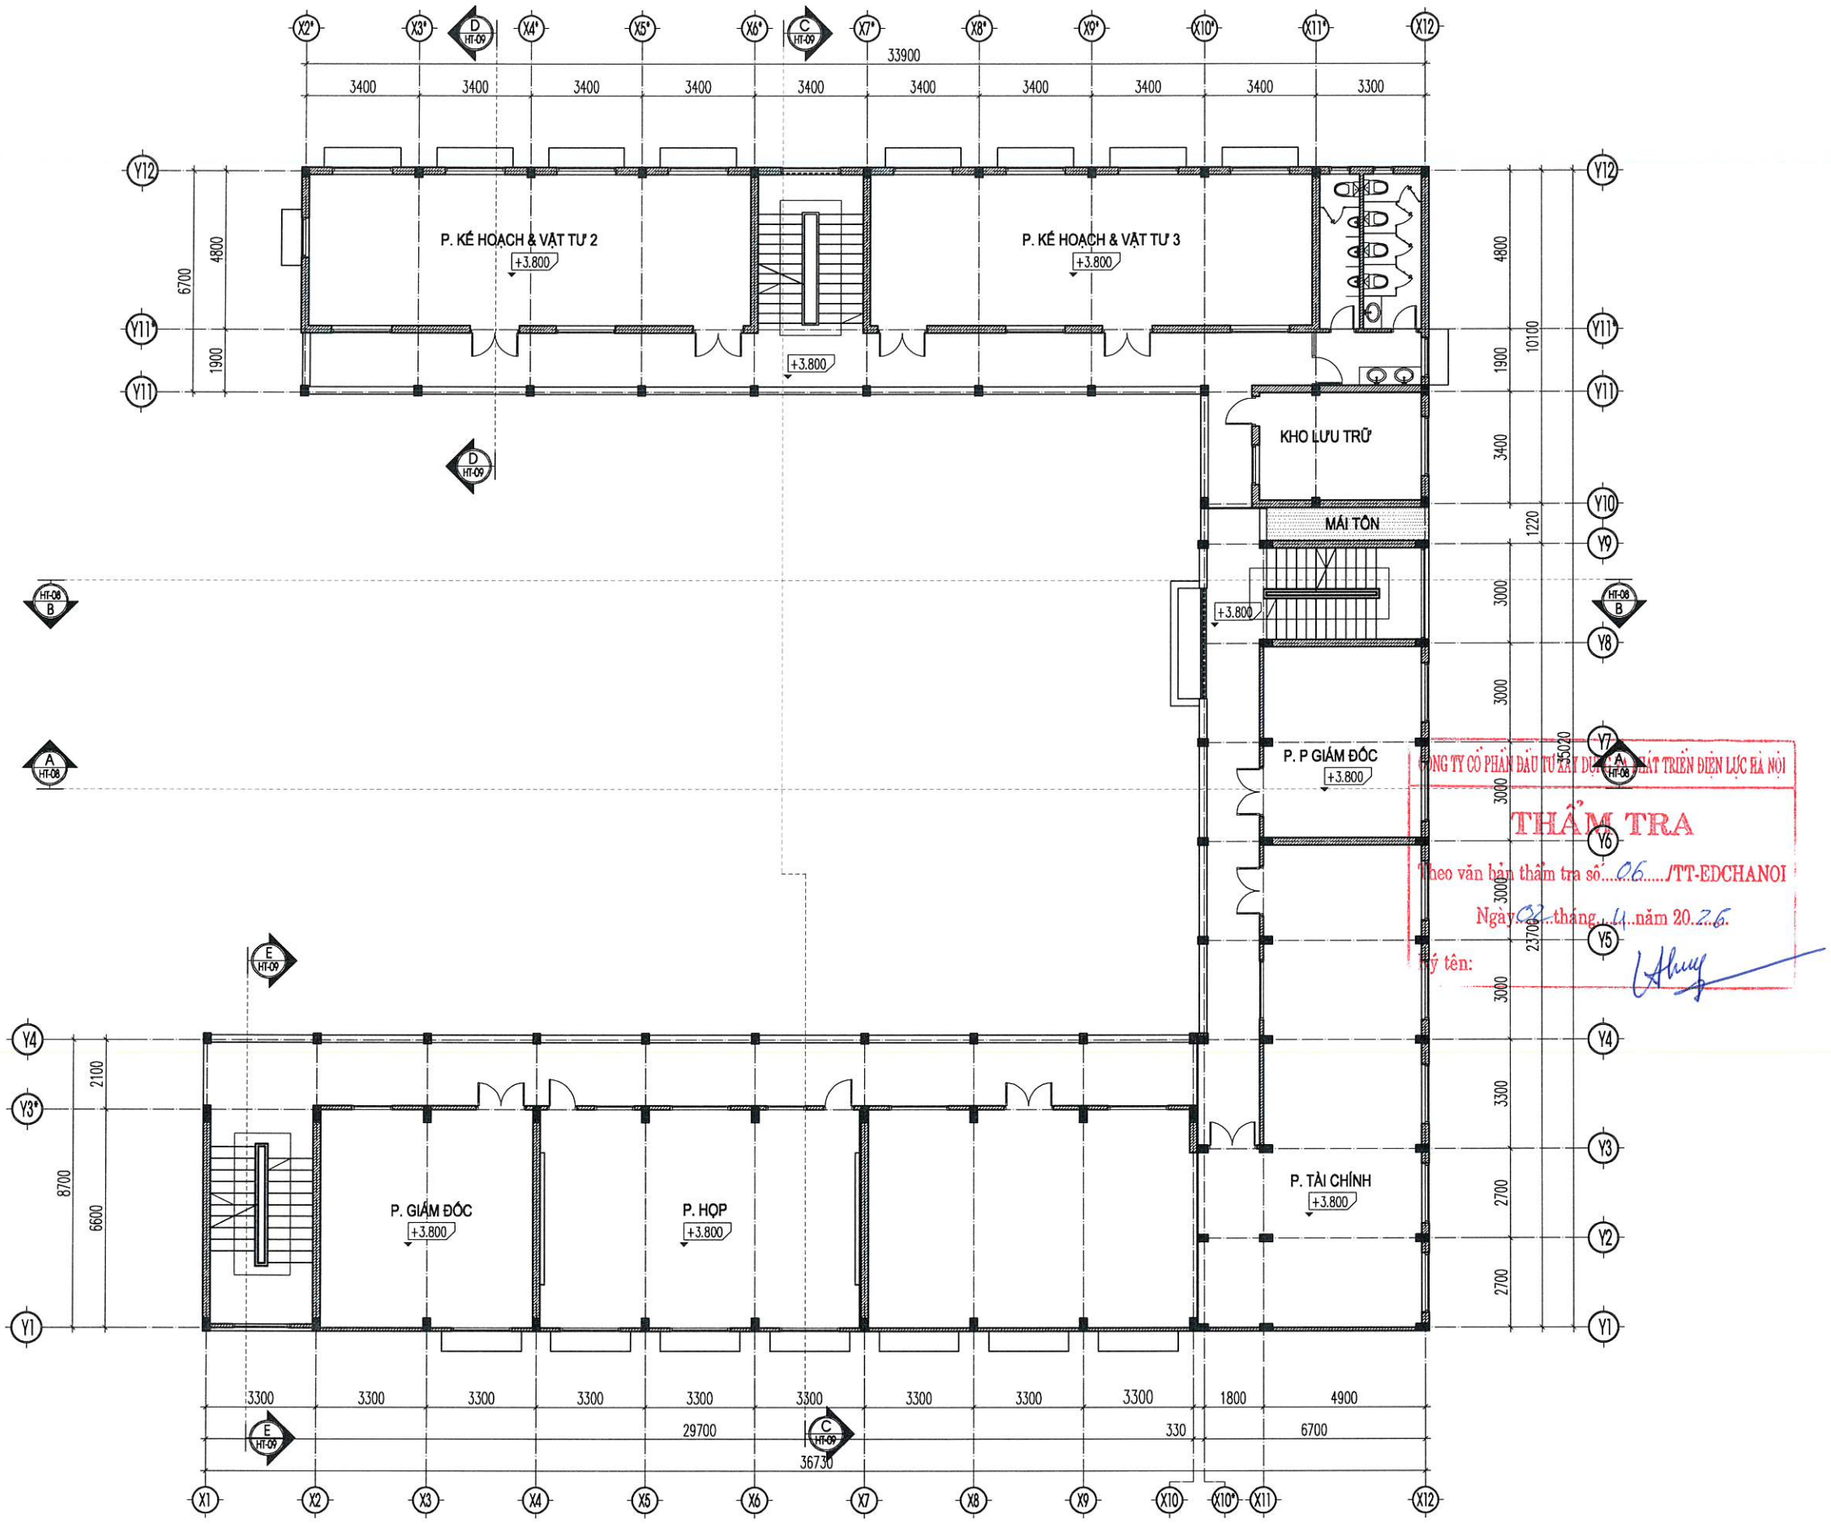

CÔNG TY CỔ PHẦN ĐẦU TƯ XÂY DỰNG VÀ PHÁT TRIỂN ĐIỆN LỰC HÀ NỘI
THẨM TRA
Theo văn bản thẩm tra số....06...../TT-EDCHANOI
Ngày 02 tháng 4 năm 2026
Ký tên:

MẶT BẰNG HIỆN TRẠNG TẦNG 2

ĐƠN VỊ THIẾT KẾ :

CÔNG TY CỔ PHẦN TƯ VẤN ĐẦU TƯ & THIẾT KẾ XÂY DỰNG AN HÒA

AN HOA CONSTRUCTION DESIGN & INVESTMENT CONSULTANT JOINT STOCK COMPANY

SỐ NHÀ 28LK11B - KHU ĐÔ THỊ MỖ LAO - PHƯỜNG MỘ LAO
QUẬN HÀ ĐÔNG - THÀNH PHỐ HÀ NỘI
TEL : 0979813484

HIỆU CHỈNH

LẦN	NGÀY	MÔ TẢ	KIỂM
A			
B			
C			

CHỦ ĐẦU TƯ:

CÔNG TY ĐIỆN LỰC HOÀN KIẾM

DỰ ÁN:

ĐẠI TU, SỬA CHỮA TRỤ SỞ LÀM VIỆC CÔNG TY ĐIỆN LỰC HOÀN KIẾM NĂM 2026

HẠNG MỤC:

NHÀ LÀM VIỆC


ĐỊA ĐIỂM:

SỐ 88, PHỐ VÕ THỊ SÁU, P. BẠCH MAI, TP HÀ NỘI

TÊN BẢN VẼ:

MẶT BẰNG HIỆN TRẠNG TẦNG 2

GIÁM ĐỐC :	
PHÙNG ĐÌNH HÀ	
CHỦ NHIỆM TK :	
KTS. NGUYỄN ANH ĐỨC	
CHỦ TRÌ TK :	
KTS. BÙI HUY CƯỜNG	
THIẾT KẾ VẼ:	
KTS. PHẠM NGỌC ÁNH	
QLKT:	
KTS. TRẦN VŨ THỌ	
TỶ LỆ	
HOÀN THÀNH	2026
BẢN VẼ	HỒ SƠ: BVTC
	HT-02

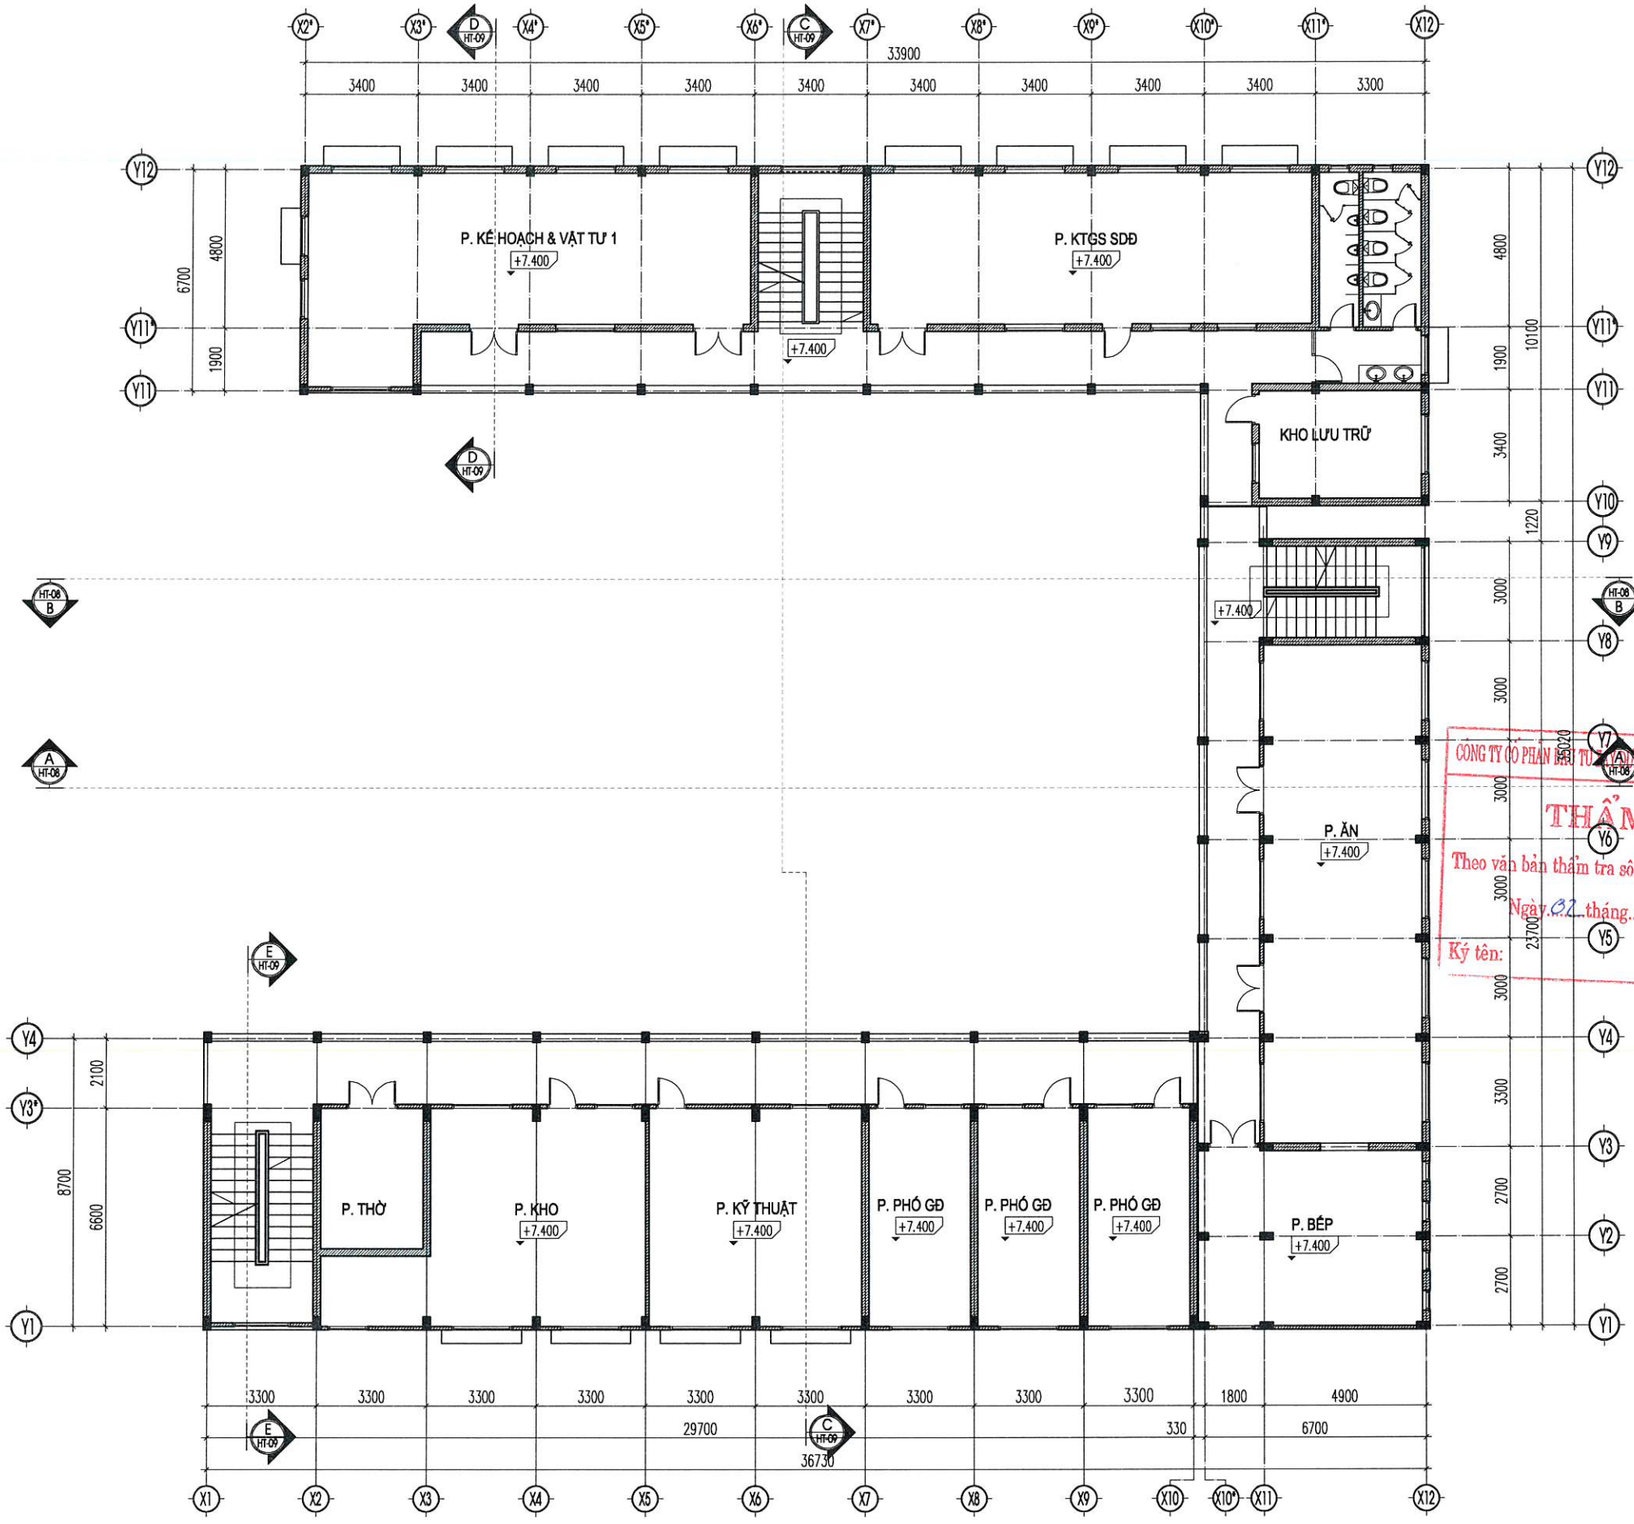

CÔNG TY CỔ PHẦN TƯ VẤN ĐẦU TƯ VÀ PHÁT TRIỂN ĐIỆN LỰC HÀ NỘI

THẨM TRA

Theo văn bản thẩm tra số ...26.../TT-EDCHANOI

Ngày 02 tháng 4 năm 20..26

Ký tên:

MẶT BẰNG HIỆN TRẠNG TẦNG 3

ĐƠN VỊ THIẾT KẾ :

CÔNG TY CỔ PHẦN TƯ VẤN ĐẦU TƯ & THIẾT KẾ XÂY DỰNG AN HÒA

AN HOA CONSTRUCTION DESIGN & INVESTMENT CONSULTANT JOINT STOCK COMPANY

SỐ NHÀ 28LK11B - KHU ĐÔ THỊ MỖ LAO - PHƯỜNG MỘ LAO
QUẬN HÀ ĐÔNG - THÀNH PHỐ HÀ NỘI
TEL : 0979813484

HIỆU CHỈNH

LẦN	NGÀY	MÔ TẢ	KIỂM
A			
B			
C			

CHỦ ĐẦU TƯ:

CÔNG TY ĐIỆN LỰC HOÀN KIẾM

DỰ ÁN:

ĐẠI TU, SỬA CHỮA TRỤ SỞ LÀM VIỆC CÔNG TY ĐIỆN LỰC HOÀN KIẾM NĂM 2026

HẠNG MỤC:

NHÀ LÀM VIỆC


ĐỊA ĐIỂM:

SỐ 88, PHỐ VÕ THỊ SÁU, P. BẠCH MAI, TP HÀ NỘI

TÊN BẢN VẼ:

MẶT BẰNG HIỆN TRẠNG TẦNG 3

GIÁM ĐỐC : PHÙNG ĐÌNH HÀ	
CHỦ NHIỆM TK: KTS. NGUYỄN ANH ĐỨC	
CHỦ TRÌ TK : KTS. BÙI HUY CƯỜNG	
THIẾT KẾ VẼ: KTS. PHẠM NGỌC ÁNH	
QLKT: KTS. TRẦN VŨ THỌ	
TỶ LỆ	
HOÀN THÀNH	2026
BẢN VẼ	HỒ SƠ: BVTC HT-03

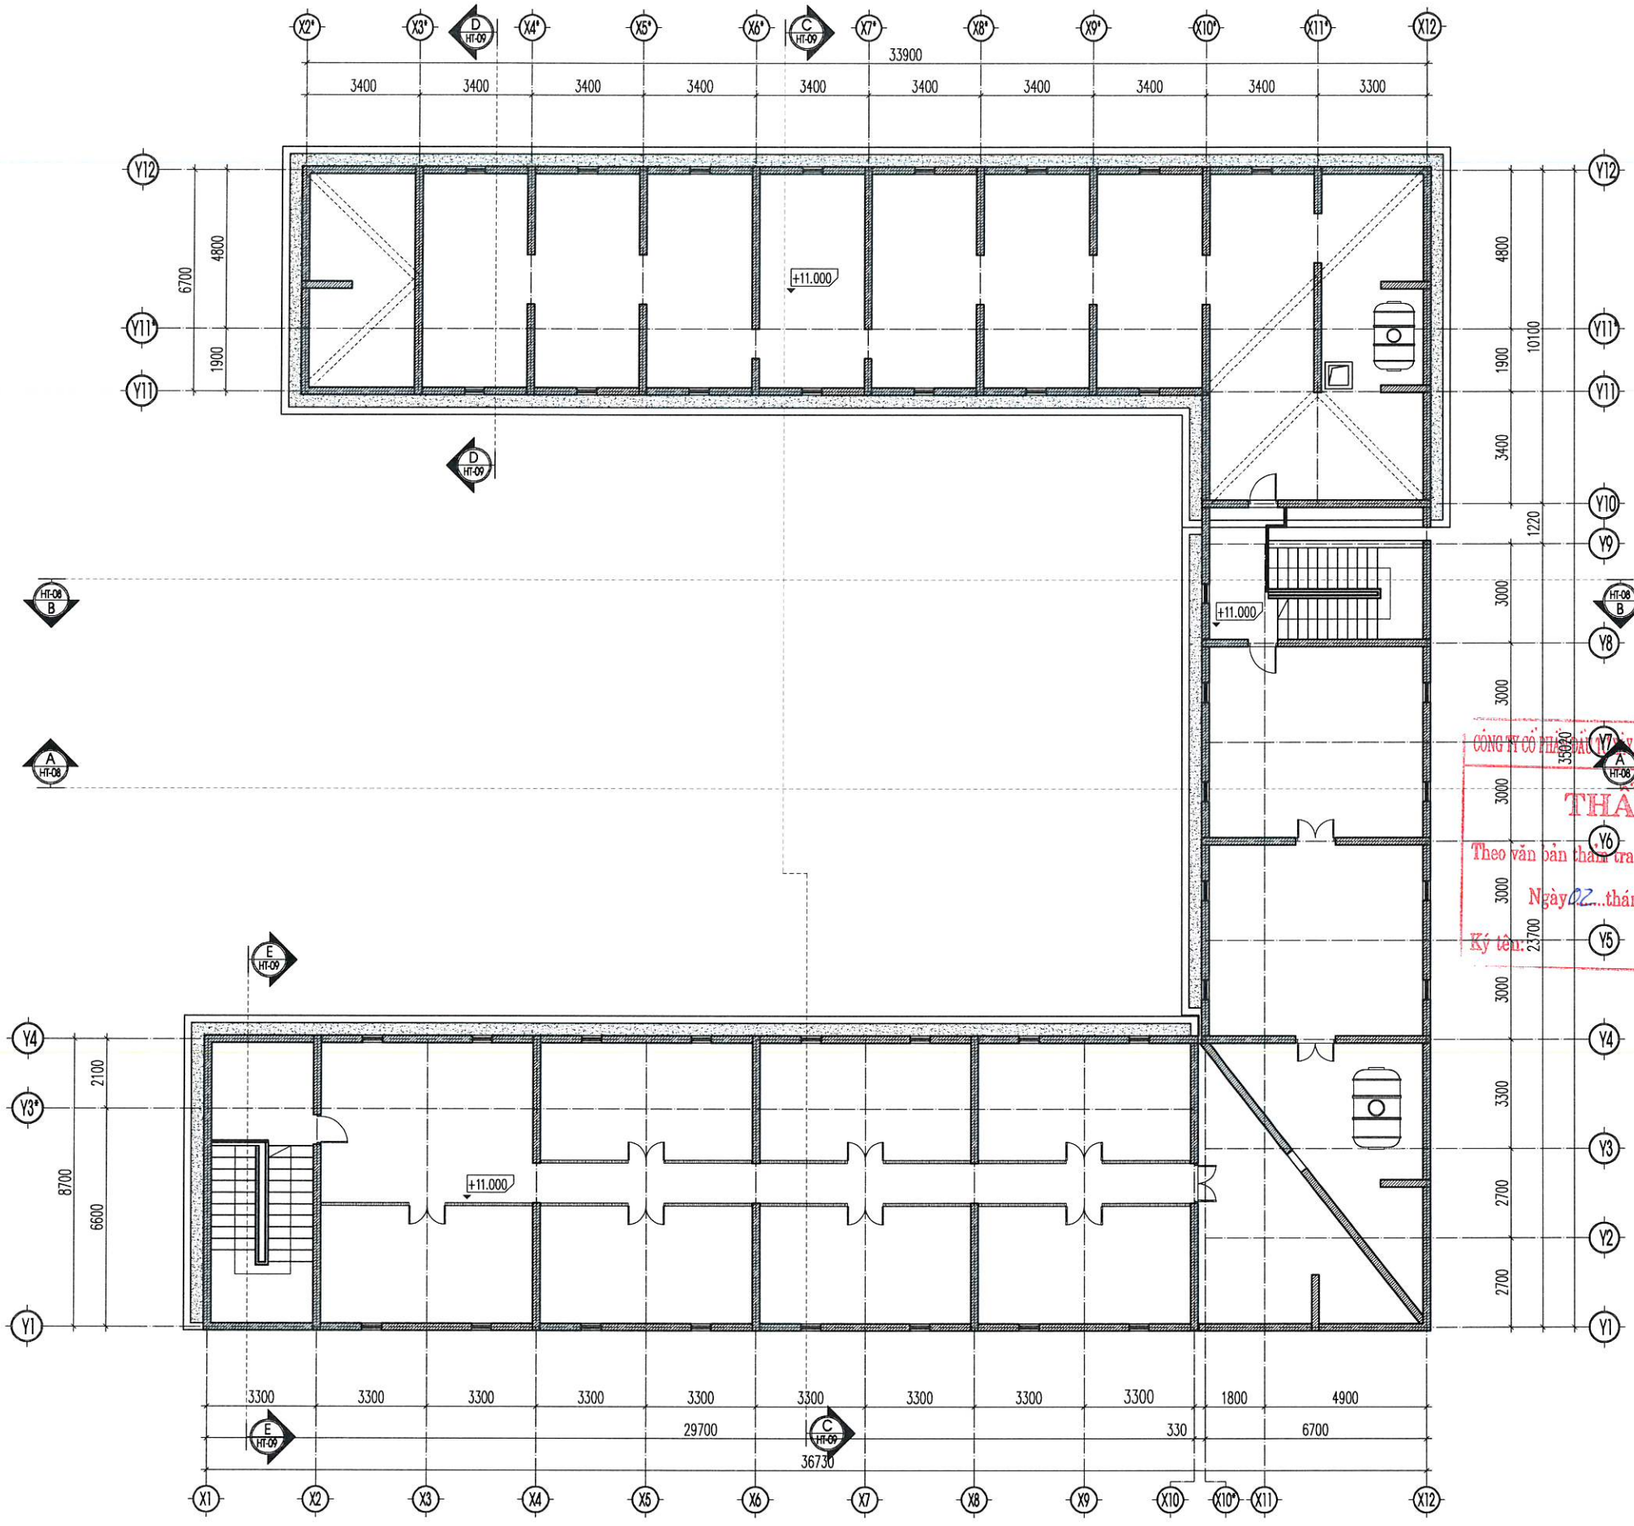

MẶT BẰNG HIỆN TRẠNG TẦNG ÁP MÁI

CÔNG TY CỔ PHẦN TƯ VẤN ĐẦU TƯ XÂY DỰNG VÀ PHÁT TRIỂN ĐIỆN LỰC HÀ NỘI

THẨM TRA

Theo văn bản thẩm tra số: 06 /TT-EDCHANOI

Ngày 02 tháng 4 năm 2026

Ký tên:

ĐƠN VỊ THIẾT KẾ :

CÔNG TY CỔ PHẦN TƯ VẤN ĐẦU TƯ & THIẾT KẾ XÂY DỰNG AN HÒA

AN HOA CONSTRUCTION DESIGN & INVESTMENT CONSULTANT JOINT STOCK COMPANY

SỐ NHÀ 28LK11B - KHU ĐÔ THỊ MỖ LAO - PHƯỜNG MỘ LAO
QUẬN HÀ ĐÔNG - THÀNH PHỐ HÀ NỘI
TEL : 0979813484

HIỆU CHỈNH

LẦN	NGÀY	MÔ TẢ	KIỂM
A			
B			
C			

CHỦ ĐẦU TƯ:

CÔNG TY ĐIỆN LỰC HOÀN KIẾM

DỰ ÁN:

ĐẠI TU, SỬA CHỮA TRỤ SỞ LÀM VIỆC CÔNG TY ĐIỆN LỰC HOÀN KIẾM NĂM 2026

HẠNG MỤC:

NHÀ LÀM VIỆC


ĐỊA ĐIỂM:

SỐ 88, PHỐ VÕ THỊ SÁU, P. BẠCH MAI, TP HÀ NỘI

TÊN BẢN VẼ:

MẶT BẰNG HIỆN TRẠNG TẦNG ÁP MÁI

GIÁM ĐỐC:	PHÙNG ĐÌNH HÀ
CHỦ NHIỆM TK:	KTS. NGUYỄN ANH ĐỨC
CHỦ TRÌ TK :	KTS. BÙI HUY CƯỜNG
THIẾT KẾ VẼ:	KTS. PHẠM NGỌC ÁNH
QLKT:	KTS. TRẦN VŨ THỌ
TỶ LỆ	
HOÀN THÀNH	2026
BẢN VẼ	HỒ SƠ: BVTC
	HT-04

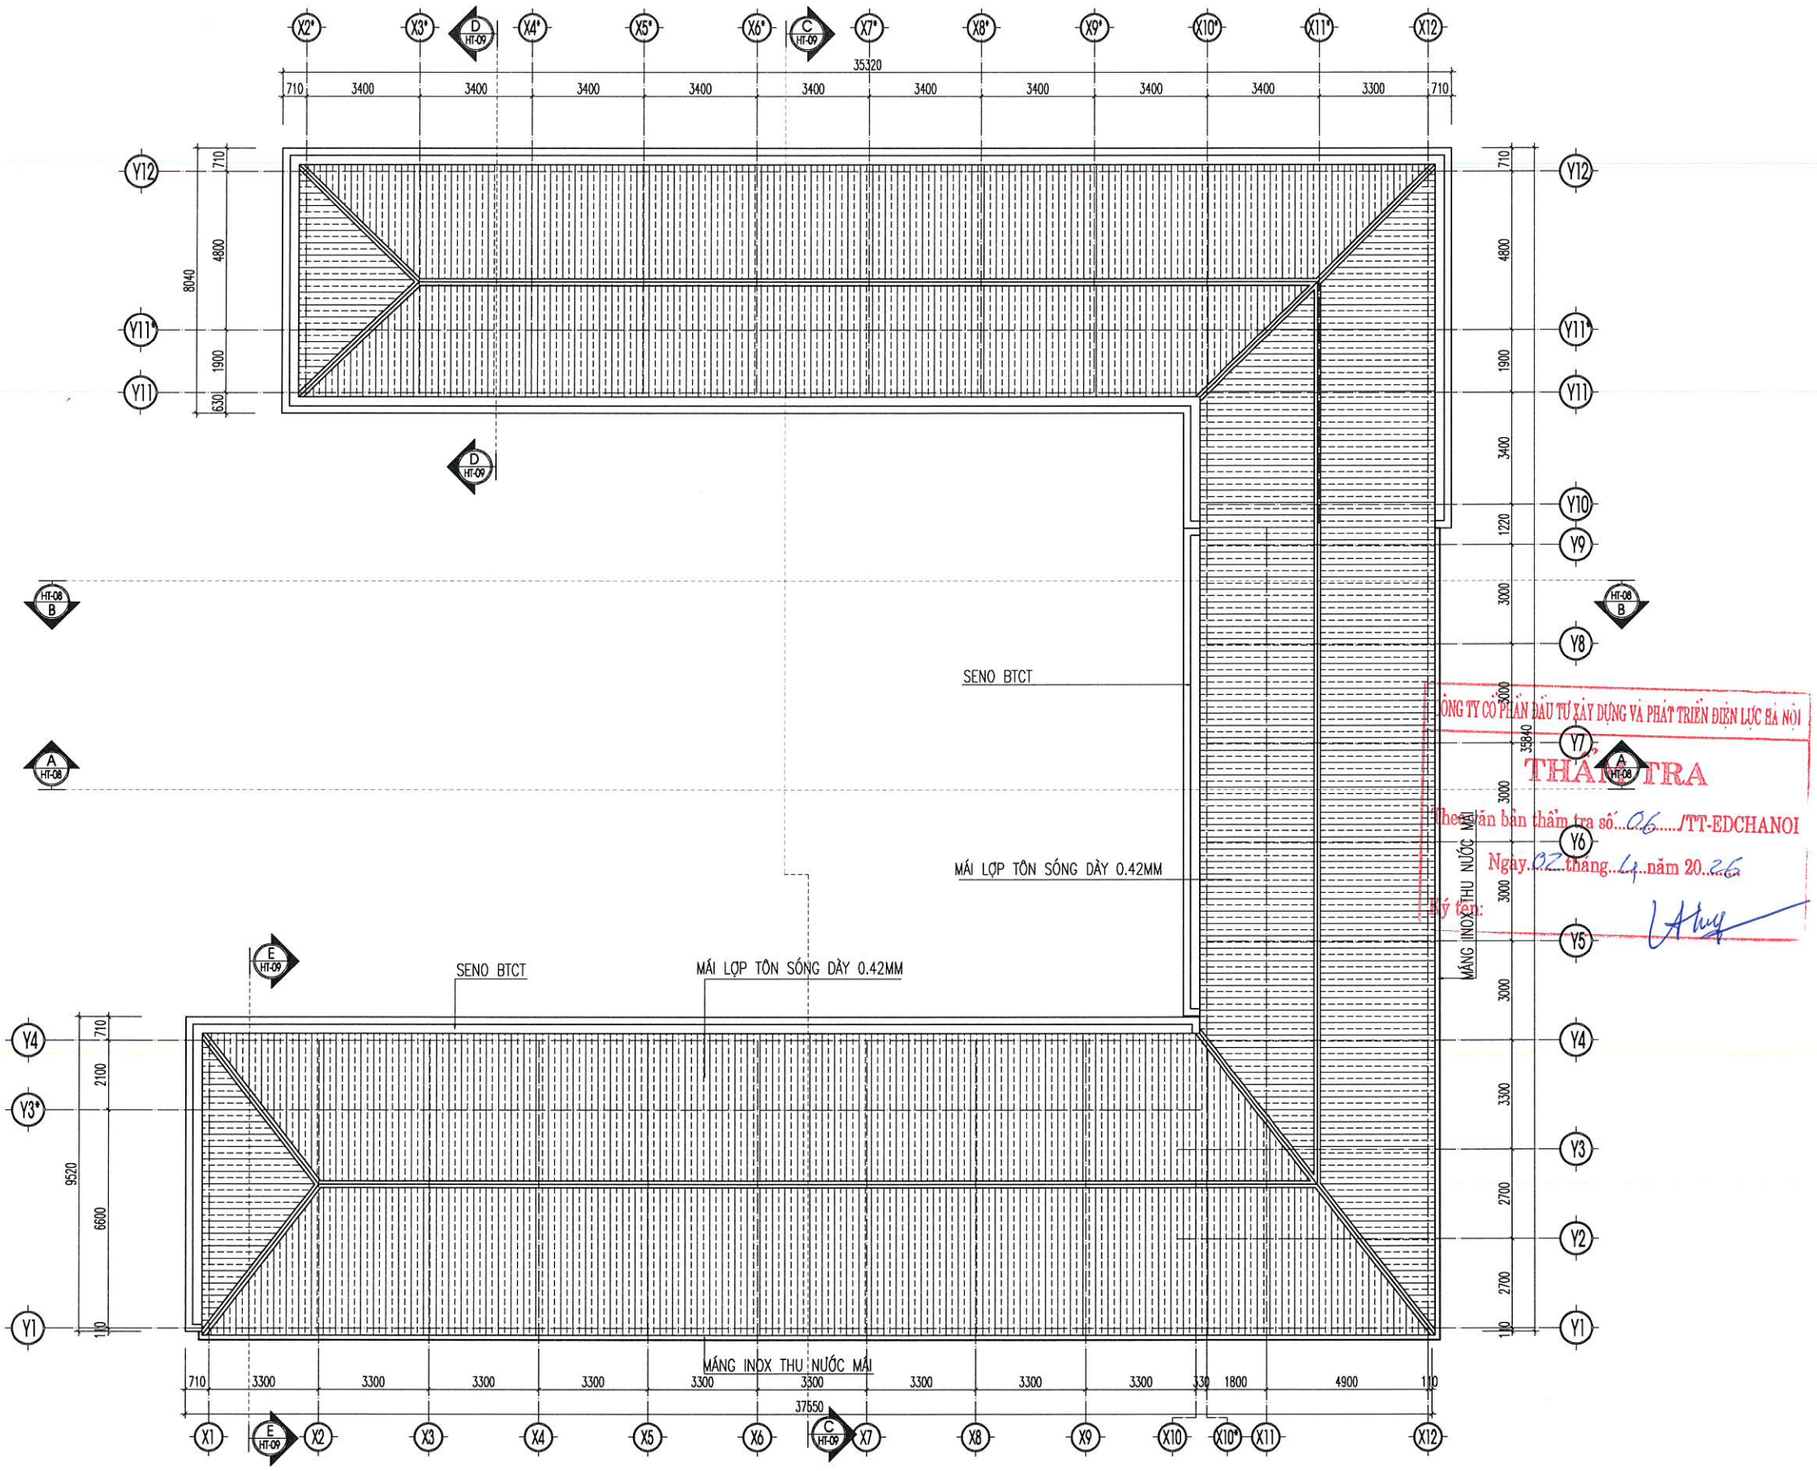

MẶT BẰNG HIỆN TRẠNG MÁI

CÔNG TY CỔ PHẦN ĐẦU TƯ XÂY DỰNG VÀ PHÁT TRIỂN ĐIỆN LỰC HÀ NỘI
THẨM TRA
Theo văn bản thẩm tra số...06...../TT-EDCHANOI
Ngày..02..tháng..4..năm 20..26
Ký tên:

ĐƠN VỊ THIẾT KẾ :

CÔNG TY CỔ PHẦN TƯ VẤN ĐẦU TƯ & THIẾT KẾ XÂY DỰNG AN HÒA

AN HOA CONSTRUCTION DESIGN & INVESTMENT CONSULTANT JOINT STOCK COMPANY

SỐ NHÀ 28LK11B - KHU ĐÔ THỊ MỖ LAO - PHƯỜNG MỘ LAO
QUẬN HÀ ĐÔNG - THÀNH PHỐ HÀ NỘI
TEL : 0979813484

HIỆU CHỈNH

LẦN	NGÀY	MÔ TẢ	KIỂM
A			
B			
C			

CHỦ ĐẦU TƯ:

CÔNG TY ĐIỆN LỰC HOÀN KIẾM

DỰ ÁN:

ĐẠI TU, SỬA CHỮA TRỤ SỞ LÀM VIỆC CÔNG TY ĐIỆN LỰC HOÀN KIẾM NĂM 2026

HẠNG MỤC:

NHÀ LÀM VIỆC


ĐỊA ĐIỂM:

SỐ 88, PHỐ VÕ THỊ SÁU, P. BẠCH MAI, TP HÀ NỘI


TÊN BẢN VẼ:

MẶT BẰNG HIỆN TRẠNG MÁI

GIÁM ĐỐC: PHÙNG ĐÌNH HÀ	
CHỦ NHIỆM TK: KTS. NGUYỄN ANH ĐỨC	
CHỦ TRÌ TK : KTS. BÙI HUY CƯỜNG	
THIẾT KẾ.VẼ: KTS. PHẠM NGỌC ÁNH	
QLKT: KTS. TRẦN VŨ THỌ	
TỶ LỆ	
HOÀN THÀNH	2026
BẢN VẼ	HỒ SƠ: BVTC HT-05

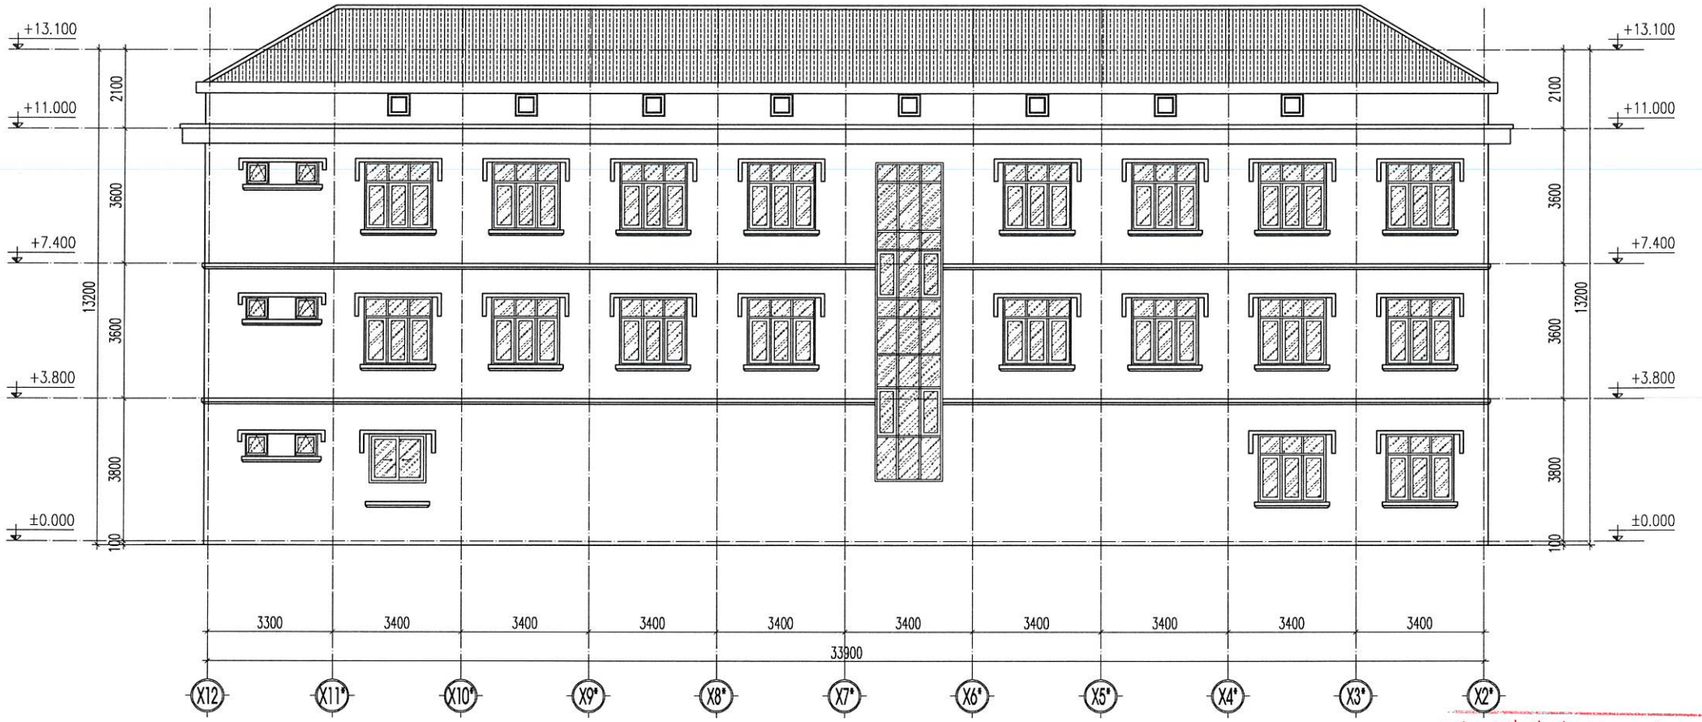

MẶT ĐỨNG HIỆN TRẠNG TRỤC X12-X2*

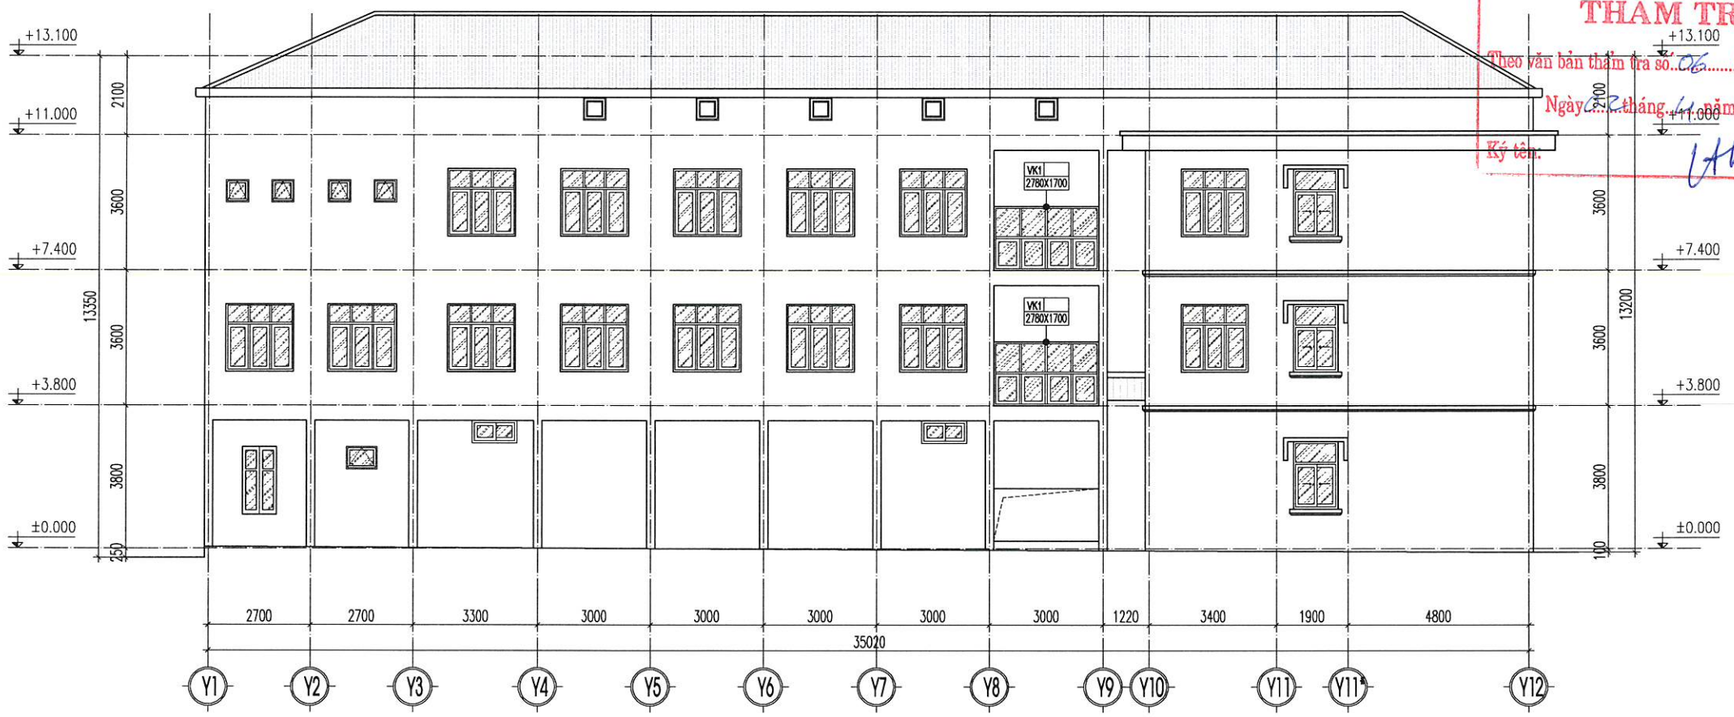

MẶT ĐỨNG HIỆN TRẠNG TRỤC Y1-Y12

CÔNG TY CỔ PHẦN ĐẦU TƯ XÂY DỰNG VÀ PHÁT TRIỂN ĐIỆN LỰC HÀ NỘI

THẨM TRA

Theo văn bản thẩm tra số: 06 /TT-EDCHANOI

Ngày 02 tháng 01 năm 2026

Ký tên:

ĐƠN VỊ THIẾT KẾ :

CÔNG TY CỔ PHẦN TƯ VẤN ĐẦU TƯ & THIẾT KẾ XÂY DỰNG AN HÒA

AN HOA CONSTRUCTION DESIGN & INVESTMENT CONSULTANT JOINT STOCK COMPANY

SỐ NHÀ 28LK11B - KHU ĐÔ THỊ MỖ LAO - PHƯỜNG MỘ LAO
QUẬN HÀ ĐÔNG - THÀNH PHỐ HÀ NỘI
TEL : 0979813484

HIỆU CHỈNH

LẦN	NGÀY	MÔ TẢ	KIỂM
A			
B			
C			

CHỦ ĐẦU TƯ:

CÔNG TY ĐIỆN LỰC HOÀN KIẾM

DỰ ÁN:

ĐẠI TU, SỬA CHỮA TRỤ SỞ LÀM VIỆC CÔNG TY ĐIỆN LỰC HOÀN KIẾM NĂM 2026

HẠNG MỤC:

NHÀ LÀM VIỆC

ĐỊA ĐIỂM:

SỐ 88, PHỐ VÕ THỊ SÁU, P. BẠCH MAI, TP HÀ NỘI


TÊN BẢN VẼ:

MẶT ĐỨNG HIỆN TRẠNG TRỤC X12-X2*, TRỤC Y1-Y12

GIÁM ĐỐC:	
PHÙNG ĐÌNH HÀ	
CHỦ NHIỆM TK:	
KTS. NGUYỄN ANH ĐỨC	
CHỦ TRÌ TK :	
KTS. BÙI HUY CƯỜNG	
THIẾT KẾ VẼ:	
KTS. PHẠM NGỌC ÁNH	
QLKT:	
KTS. TRẦN VŨ THỌ	
TỶ LỆ	
HOÀN THÀNH	2026
BẢN VẼ	HỒ SƠ: BVTC
	HT-06



MẶT ĐỨNG HIỆN TRẠNG TRỤC Y12-Y1

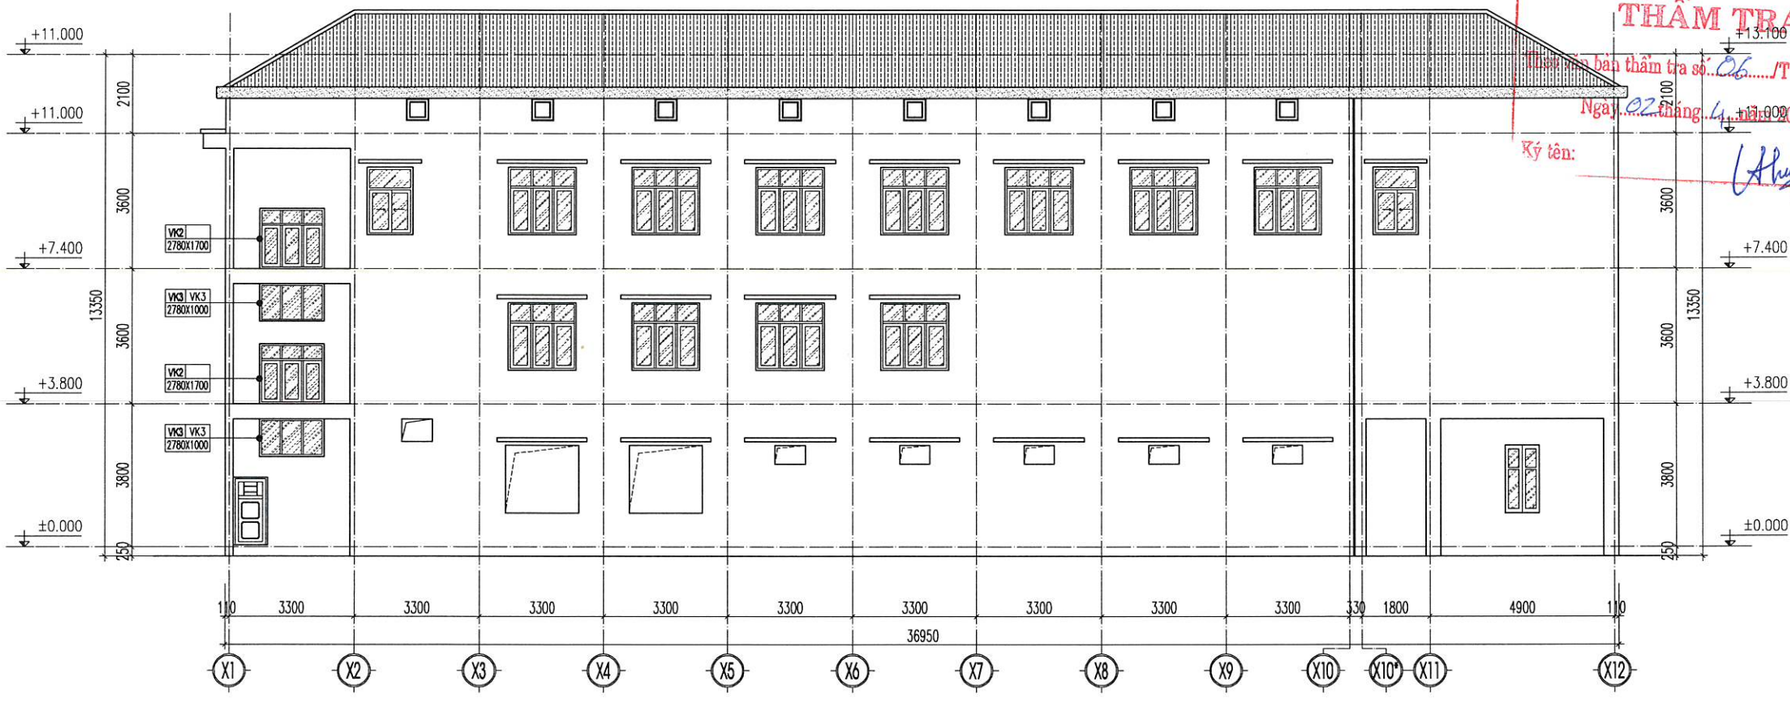

MẶT ĐỨNG HIỆN TRẠNG TRỤC X1-X12

CÔNG TY CỔ PHẦN ĐẦU TƯ XÂY DỰNG VÀ PHÁT TRIỂN ĐIỆN LỰC HÀ NỘI
THẨM TRA
Theo văn bản thẩm tra số: 06...../TT-EDCHANOI
Ngày 02 tháng 4 năm 2026
Ký tên:

ĐƠN VỊ THIẾT KẾ :

CÔNG TY CỔ PHẦN TƯ VẤN ĐẦU TƯ & THIẾT KẾ XÂY DỰNG AN HÒA

AN HOA CONSTRUCTION DESIGN & INVESTMENT CONSULTANT JOINT STOCK COMPANY

SỐ NHÀ 28LK11B - KHU ĐÔ THỊ MỖ LAO - PHƯỜNG MỘ LAO
QUẬN HÀ ĐÔNG - THÀNH PHỐ HÀ NỘI
TEL : 0979813484

HIỆU CHỈNH

LẦN	NGÀY	MÔ TẢ	KIỂM
A			
B			
C			

CHỦ ĐẦU TƯ:

CÔNG TY ĐIỆN LỰC HOÀN KIẾM

DỰ ÁN:

ĐẠI TU, SỬA CHỮA TRỤ SỞ LÀM VIỆC CÔNG TY ĐIỆN LỰC HOÀN KIẾM NĂM 2026

HẠNG MỤC:

NHÀ LÀM VIỆC


ĐỊA ĐIỂM:

SỐ 88, PHỐ VÕ THỊ SÁU, P. BẠCH MAI, TP HÀ NỘI


TÊN BẢN VẼ:

MẶT ĐỨNG HIỆN TRẠNG TRỤC Y12-Y1; TRỤC X1-X12

GIÁM ĐỐC	
PHÙNG ĐÌNH HÀ	
CHỦ NHIỆM TK:	
KTS. NGUYỄN ANH ĐỨC	
CHỦ TRÌ TK :	
KTS. BÙI HUY CƯỜNG	
THIẾT KẾ VẼ:	
KTS. PHẠM NGỌC ÁNH	
QLKT:	
KTS. TRẦN VŨ THỌ	
TỶ LỆ	
HOÀN THÀNH	2026
BẢN VẼ	HỒ SƠ: BVTC
	HT-07

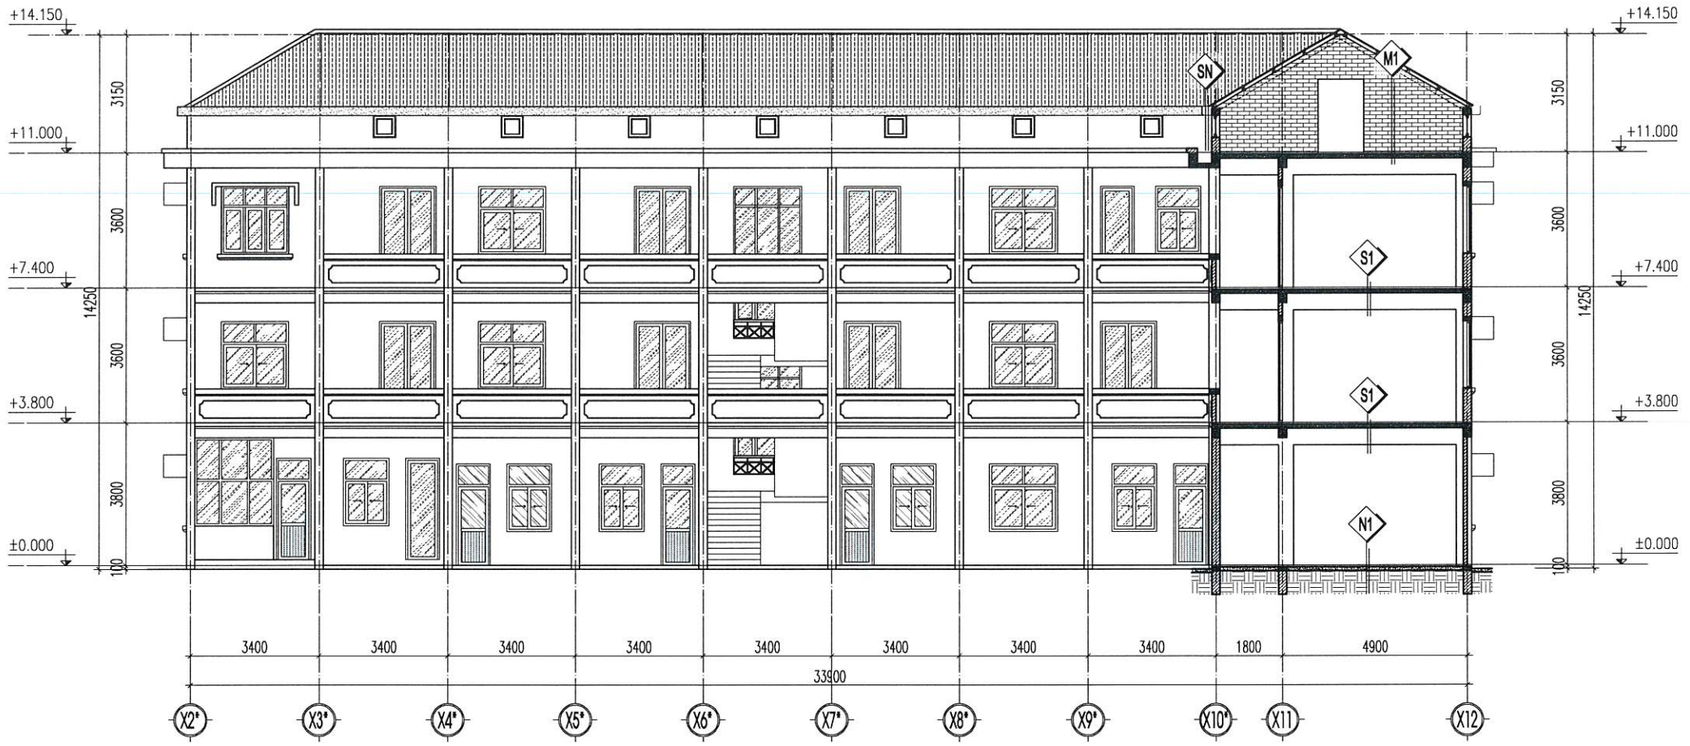

MẶT CẮT HIỆN TRẠNG A-A

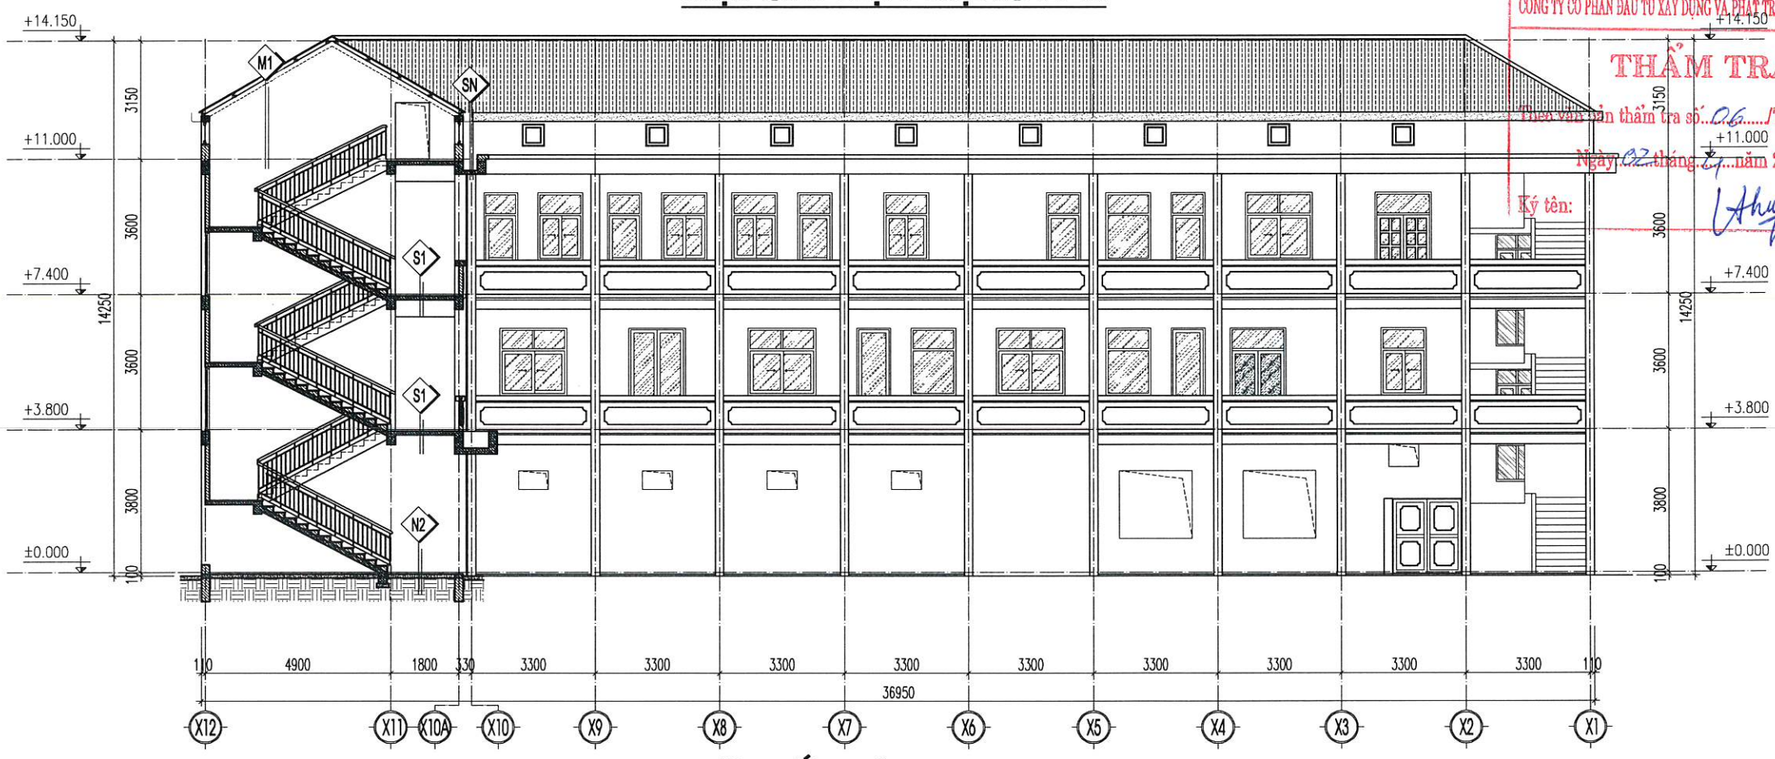

MẶT CẮT HIỆN TRẠNG B-B

CÔNG TY CỔ PHẦN ĐẦU TƯ XÂY DỰNG VÀ PHÁT TRIỂN ĐIỆN LỰC HÀ NỘI

THẨM TRA

Theo văn bản thẩm tra số: 06...../TT-EDCHANOI

Ngày 02 tháng 01 năm 2026

Ký tên:

ĐƠN VỊ THIẾT KẾ :

CÔNG TY CỔ PHẦN TƯ VẤN ĐẦU TƯ & THIẾT KẾ XÂY DỰNG AN HÒA

AN HOA CONSTRUCTION DESIGN & INVESTMENT CONSULTANT JOINT STOCK COMPANY

SỐ NHÀ 28LK11B - KHU ĐÔ THỊ MỖ LAO - PHƯỜNG MỖ LAO
QUẬN HÀ ĐÔNG - THÀNH PHỐ HÀ NỘI
TEL : 0979813484

HIỆU CHỈNH

LẦN	NGÀY	MÔ TẢ	KIỂM
A			
B			
C			

CHỦ ĐẦU TƯ:

CÔNG TY ĐIỆN LỰC HOÀN KIẾM

DỰ ÁN:

ĐẠI TU, SỬA CHỮA TRỤ SỞ LÀM VIỆC CÔNG TY ĐIỆN LỰC HOÀN KIẾM NĂM 2026

HẠNG MỤC:

NHÀ LÀM VIỆC


ĐỊA ĐIỂM:

SỐ 88, PHỐ VÕ THỊ SÁU, P. BẠCH MAI, TP HÀ NỘI


TÊN BẢN VẼ:

MẶT CẮT HIỆN TRẠNG A-A, B-B


GIÁM ĐỐC	
PHÙNG ĐÌNH HÀ	
CHỦ NHIỆM TK:	
KTS. NGUYỄN ANH ĐỨC	
CHỦ TRÌ TK :	
KTS. BÙI HUY CƯỜNG	
THIẾT KẾ VẼ:	
KTS. PHẠM NGỌC ÁNH	
QLKT:	
KTS. TRẦN VŨ THỌ	
TỶ LỆ	
HOÀN THÀNH	2026
BẢN VẼ	HỒ SƠ: BVTC
	HT-08

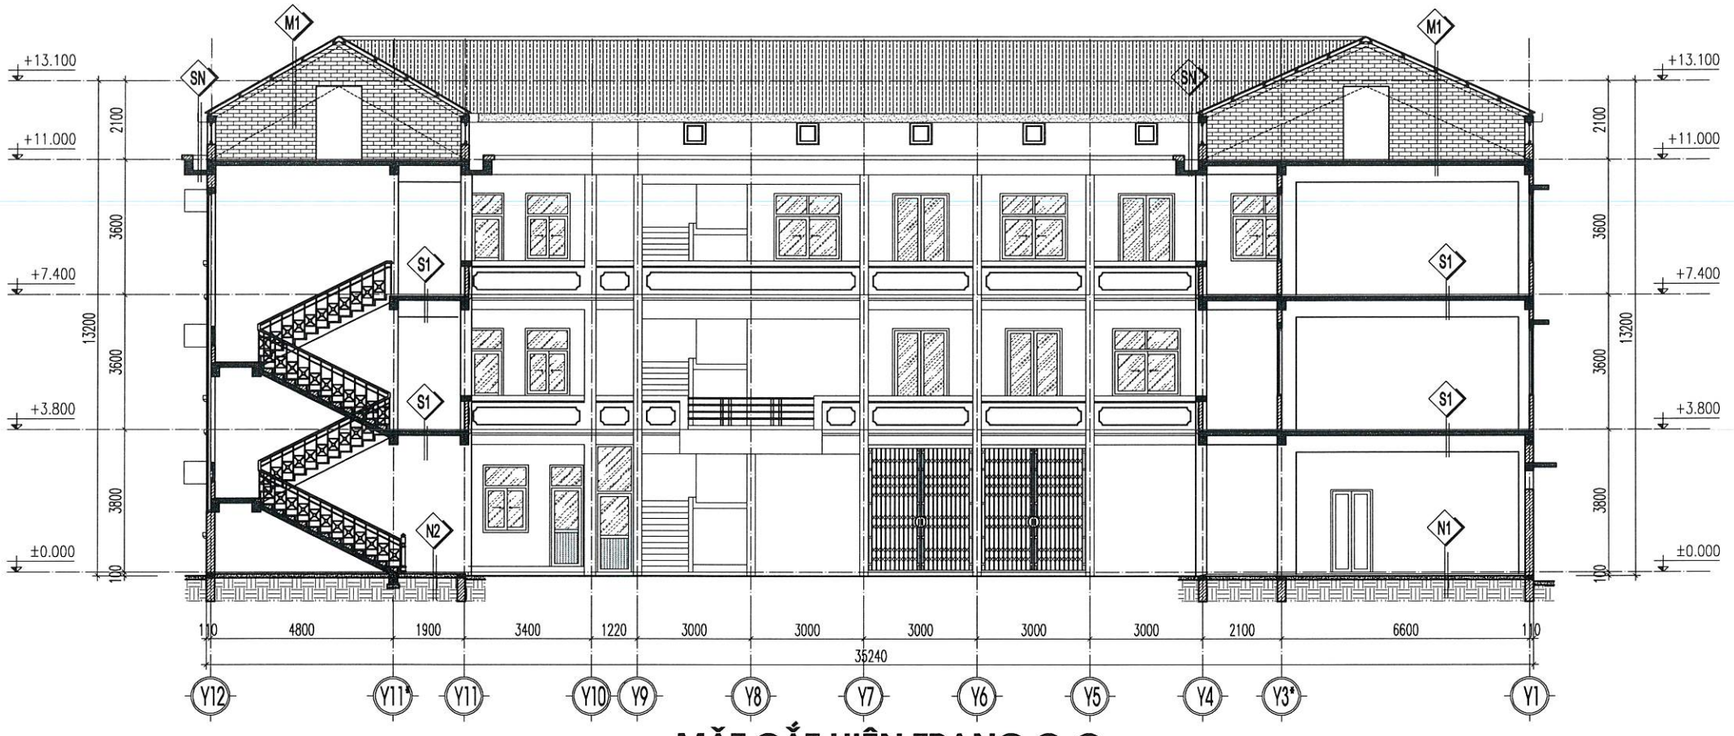

MẶT CẮT HIỆN TRẠNG C-C

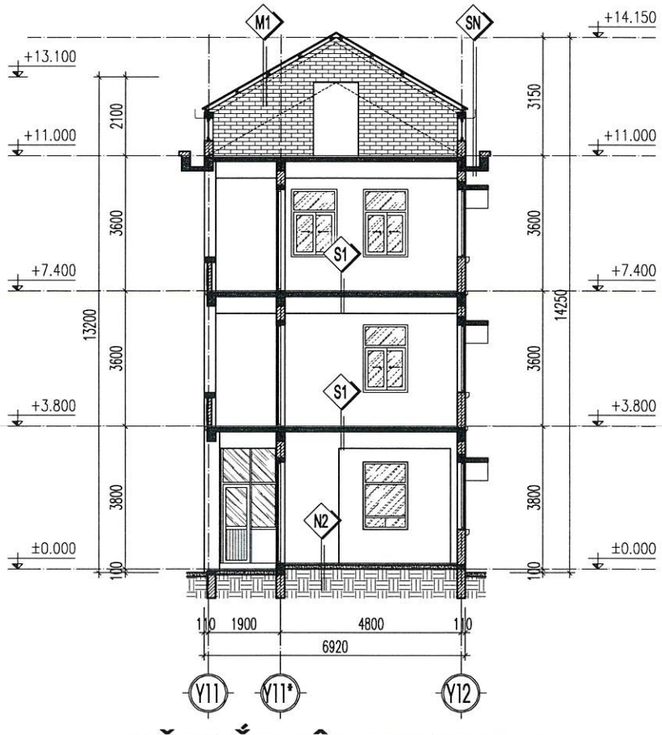

MẶT CẮT HIỆN TRẠNG D-D

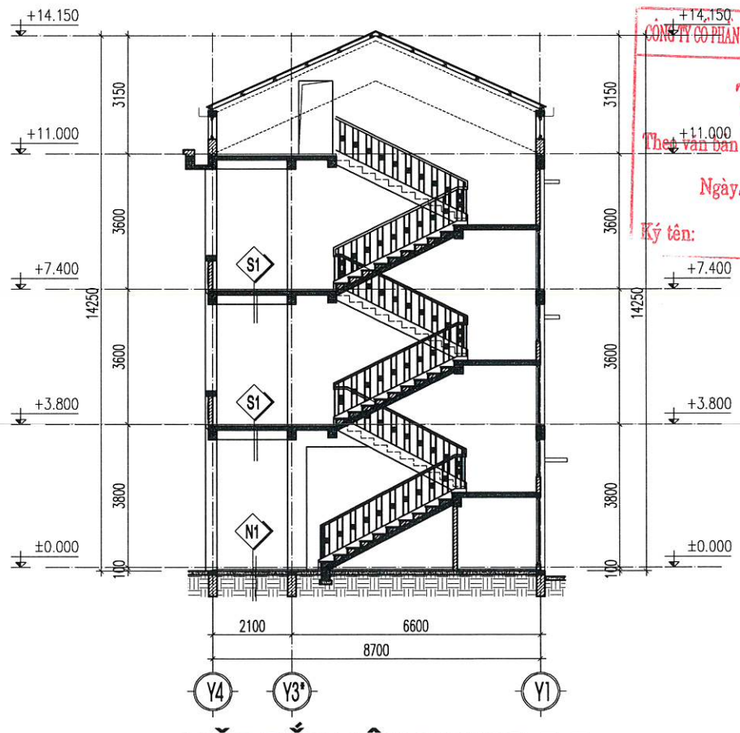

MẶT CẮT HIỆN TRẠNG E-E

CÔNG TY CỔ PHẦN ĐẦU TƯ XÂY DỰNG VÀ PHÁT TRIỂN ĐIỆN LỰC HÀ NỘI

THẨM TRA

Theo văn bản thẩm tra số ...06...../TT-EDCHANOI

Ngày 02 tháng 04 năm 2026

Ký tên:

ĐƠN VỊ THIẾT KẾ :

CÔNG TY CỔ PHẦN TƯ VẤN ĐẦU TƯ & THIẾT KẾ XÂY DỰNG AN HÒA

AN HOA CONSTRUCTION DESIGN & INVESTMENT CONSULTANT JOINT STOCK COMPANY

SỐ NHÀ 28LK11B - KHU ĐÔ THỊ MỖ LAO - PHƯỜNG MỘ LAO
QUẬN HÀ ĐÔNG - THÀNH PHỐ HÀ NỘI
TEL : 0979813484

HIỆU CHỈNH

LẦN	NGÀY	MÔ TẢ	KIỂM
A			
B			
C			

CHỦ ĐẦU TƯ:

CÔNG TY ĐIỆN LỰC HOÀN KIẾM

DỰ ÁN:

ĐẠI TU, SỬA CHỮA TRỤ SỞ LÀM VIỆC CÔNG TY ĐIỆN LỰC HOÀN KIẾM NĂM 2026

HẠNG MỤC:

NHÀ LÀM VIỆC

ĐỊA ĐIỂM:

SỐ 88, PHỐ VÕ THỊ SÁU, P. BẠCH MAI, TP HÀ NỘI

TÊN BẢN VẼ:

MẶT CẮT HIỆN TRẠNG C-C, D-D, E-E

GIÁM ĐỐC : PHÙNG ĐÌNH HÀ	
CHỦ NHIỆM TK: KTS. NGUYỄN ANH ĐỨC	
CHỦ TRÌ TK : KTS. BÙI HUY CƯỜNG	
THIẾT KẾ,VẼ: KTS. PHẠM NGỌC ÁNH	
QLKT: KTS. TRẦN VŨ THỌ	
TỶ LỆ	
HOÀN THÀNH	2026
BẢN VẼ	HỒ SƠ: BVTC
	HT-09



GHI CHÚ

- TRẦN THẠCH CAO KHUNG XƯƠNG NỔI, KÍCH THƯỚC TẤM 600x600
- TRẦN BÊ TÔNG, SƠN MÀU TRẮNG
- TRẦN THẠCH CAO KHU VỆ SINH CHUNG
- TRẦN THẠCH CAO KHUNG XƯƠNG CHÌM
- ĐÈN ÂM TRẦN, KT600x600

MẶT BẰNG TRẦN HIỆN TRẠNG TẦNG 1

ĐƠN VỊ THIẾT KẾ :

CÔNG TY CỔ PHẦN TƯ VẤN ĐẦU TƯ & THIẾT KẾ XÂY DỰNG AN HÒA

AN HOA CONSTRUCTION DESIGN & INVESTMENT CONSULTANT JOINT STOCK COMPANY

SỐ NHÀ 28LK11B - KHU ĐÔ THỊ MỖ LAO - PHƯỜNG MỘ LAO
QUẬN HÀ ĐÔNG - THÀNH PHỐ HÀ NỘI
TEL : 0979813484

HIỆU CHỈNH

LẦN	NGÀY	MÔ TẢ	KIỂM
A			
B			
C			

CHỦ ĐẦU TƯ:

CÔNG TY ĐIỆN LỰC HOÀN KIẾM

DỰ ÁN:

ĐẠI TU, SỬA CHỮA TRỤ SỞ LÀM VIỆC CÔNG TY ĐIỆN LỰC HOÀN KIẾM NĂM 2026

HẠNG MỤC:

NHÀ LÀM VIỆC

ĐỊA ĐIỂM:


SỐ 88, PHỐ VÕ THỊ SÁU, P. BẠCH MAI, TP HÀ NỘI

CÔNG TY CỔ PHẦN ĐẦU TƯ XÂY DỰNG VÀ PHÁT TRIỂN ĐIỆN LỰC HÀ NỘI
THẨM TRA
Theo văn bản thẩm tra số: 06...../TT-EDCHANOI
Ngày 02...tháng...4...năm 20.26
Ký tên:

TÊN BẢN VẼ:

MẶT BẰNG TRẦN HIỆN TRẠNG TẦNG 1

GIÁM ĐỐC:	PHÙNG ĐỊNH HÀ
CHỦ NHIỆM TK:	KTS. NGUYỄN ANH ĐỨC
CHỦ TRÌ TK :	KTS. BÙI HUY CƯỜNG
THIẾT KẾ VẼ:	KTS. PHẠM NGỌC ÁNH
QLKT:	KTS. TRẦN VŨ THỌ
TỶ LỆ	
HOÀN THÀNH	2026
BẢN VẼ	HỒ SƠ: BVTC
	HT-10

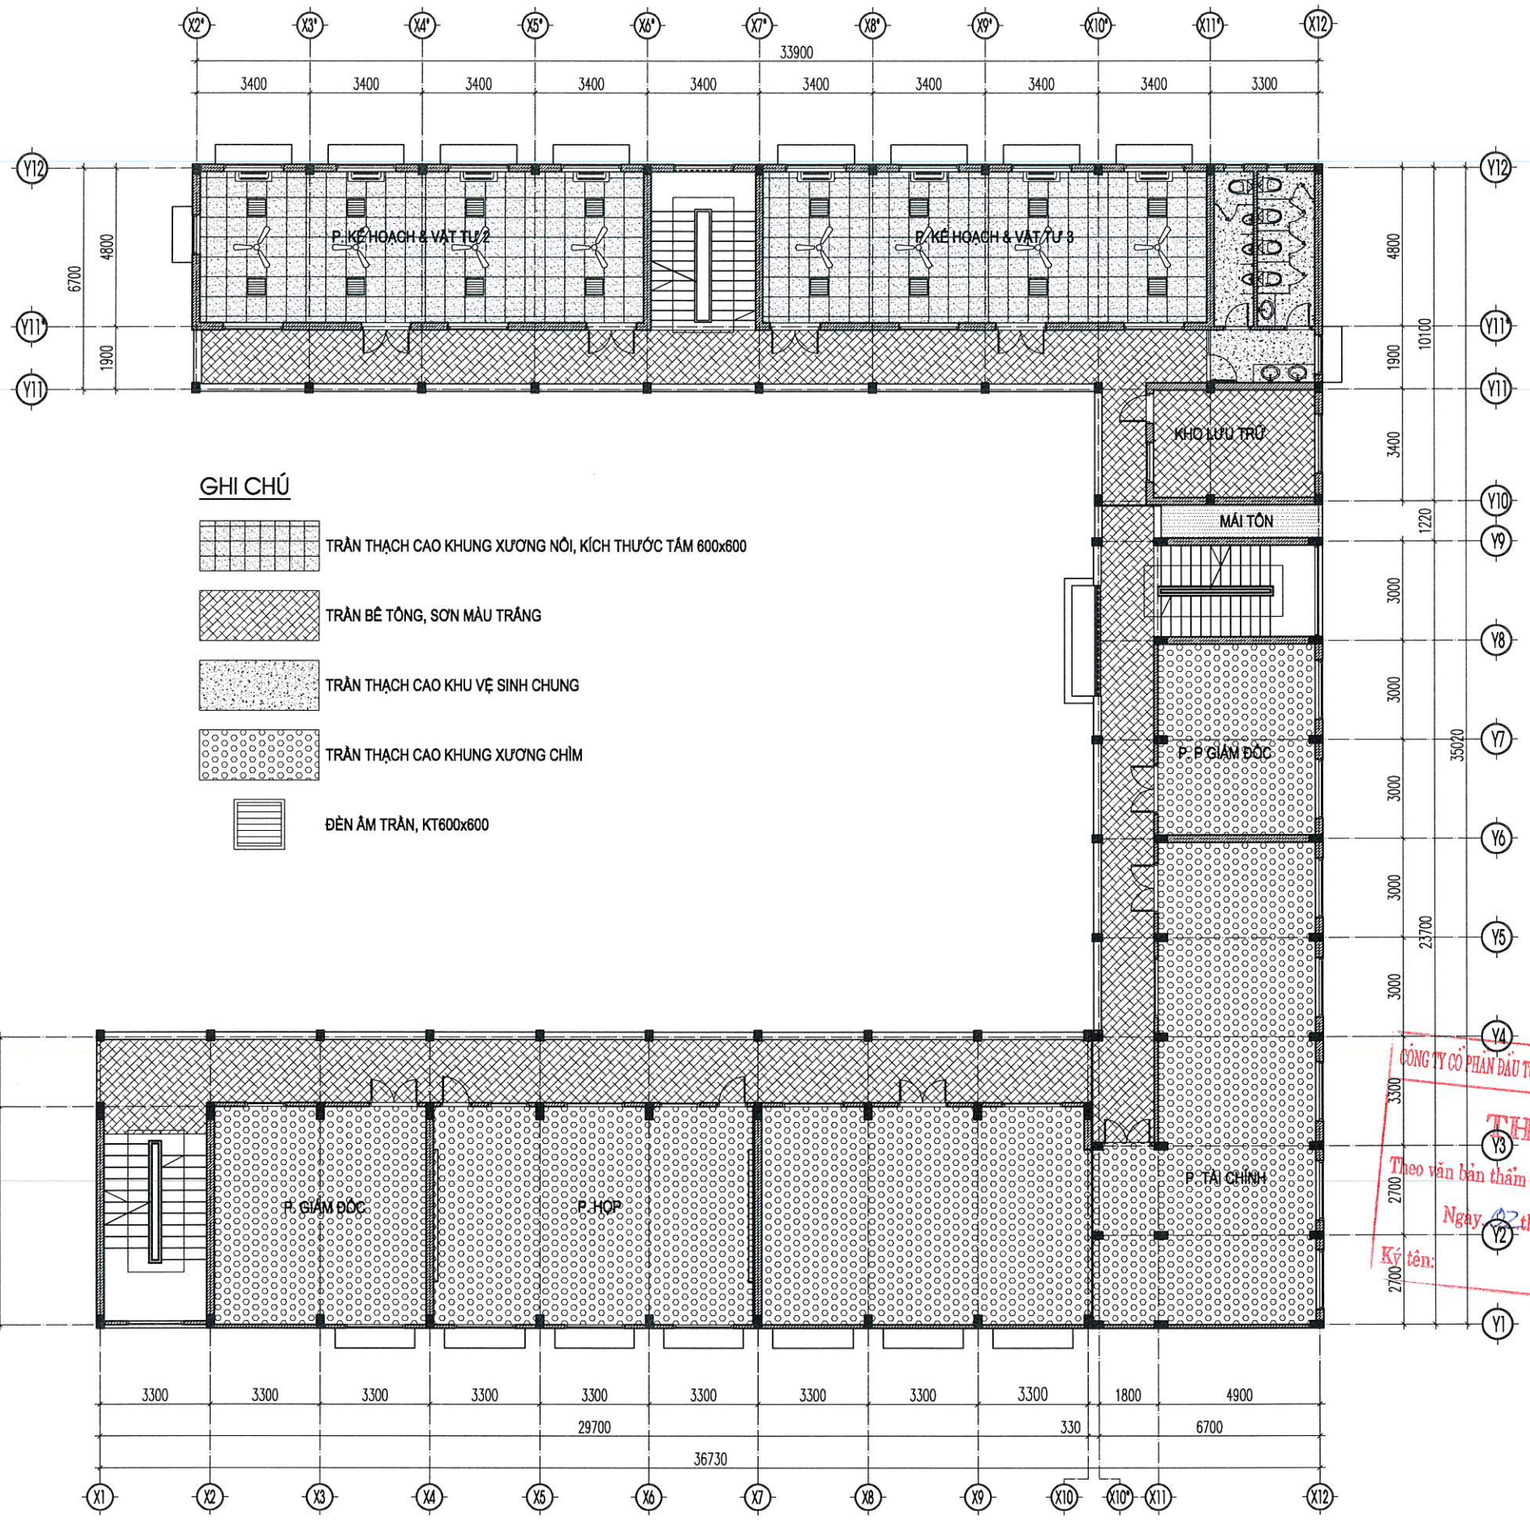

MẶT BẰNG TRẦN HIỆN TRẠNG TẦNG 2

ĐƠN VỊ THIẾT KẾ :

CÔNG TY CỔ PHẦN TƯ VẤN ĐẦU TƯ & THIẾT KẾ XÂY DỰNG AN HÒA

AN HOA CONSTRUCTION DESIGN & INVESTMENT CONSULTANT JOINT STOCK COMPANY

SỐ NHÀ 28LK11B - KHU ĐÔ THỊ MỖ LAO - PHƯỜNG MỘ LAO
QUẬN HÀ ĐÔNG - THÀNH PHỐ HÀ NỘI
TEL : 0979813484

HIỆU CHỈNH

LẦN	NGÀY	MÔ TẢ	KIỂM
A			
B			
C			

CHỦ ĐẦU TƯ:

CÔNG TY ĐIỆN LỰC HOÀN KIẾM

DỰ ÁN:

ĐẠI TU, SỬA CHỮA TRỤ SỞ LÀM VIỆC CÔNG TY ĐIỆN LỰC HOÀN KIẾM NĂM 2026

HẠNG MỤC:

NHÀ LÀM VIỆC

ĐỊA ĐIỂM:

SỐ 88, PHỐ VÕ THỊ SÁU, P. BẠCH MAI, TP HÀ NỘI

TÊN BẢN VẼ:

MẶT BẰNG TRẦN HIỆN TRẠNG TẦNG 2

CÔNG TY CỔ PHẦN ĐẦU TƯ XÂY DỰNG VÀ PHÁT TRIỂN ĐIỆN LỰC HÀ NỘI

THẨM TRA

Theo văn bản thẩm tra số...06...../TT-EDCHANOI

Ngày 03 tháng 4 năm 2026

Ký tên:

GIÁM ĐỐC : PHÙNG ĐÌNH HÀ	
CHỦ NHIỆM TK: KTS. NGUYỄN ANH ĐỨC	
CHỦ TRÌ TK : KTS. BÙI HUY CƯỜNG	
THIẾT KẾ VẼ: KTS. PHẠM NGỌC ÁNH	
QLKT: KTS. TRẦN VŨ THỌ	
TỶ LỆ	
HOÀN THÀNH	2026
BẢN VẼ	HỒ SƠ: BVTC
	HT-11



GHI CHÚ

- TRẦN THẠCH CAO KHUNG XƯƠNG NỔI, KÍCH THƯỚC TẤM 600x600
- TRẦN BÊ TÔNG, SƠN MÀU TRẮNG
- TRẦN THẠCH CAO KHU VỆ SINH CHUNG
- TRẦN THẠCH CAO KHUNG XƯƠNG CHÌM
- ĐÈN ÂM TRẦN, KT600x600

CÔNG TY CỔ PHẦN ĐẦU TƯ XÂY DỰNG VÀ PHÁT TRIỂN ĐIỆN LỰC HÀ NỘI

THẨM TRA

Theo văn bản thẩm tra số: 06...../TT-EDCHANOI

Ngày..02 tháng..4...năm 20..26

Ký tên:

MẶT BẰNG TRẦN HIỆN TRẠNG TẦNG 3

ĐƠN VỊ THIẾT KẾ :

CÔNG TY CỔ PHẦN TƯ VẤN ĐẦU TƯ & THIẾT KẾ XÂY DỰNG AN HÒA

AN HOA CONSTRUCTION DESIGN & INVESTMENT CONSULTANT JOINT STOCK COMPANY

SỐ NHÀ 28LK11B - KHU ĐÔ THỊ MỖ LAO - PHƯỜNG MỘ LAO
QUẬN HÀ ĐÔNG - THÀNH PHỐ HÀ NỘI
TEL : 0979813484

HIỆU CHỈNH

LẦN	NGÀY	MÔ TẢ	KIỂM
A			
B			
C			

CHỦ ĐẦU TƯ:

CÔNG TY ĐIỆN LỰC HOÀN KIẾM

DỰ ÁN:

ĐẠI TU, SỬA CHỮA TRỤ SỞ LÀM VIỆC CÔNG TY ĐIỆN LỰC HOÀN KIẾM NĂM 2026

HẠNG MỤC:

NHÀ LÀM VIỆC

ĐỊA ĐIỂM:

SỐ 88, PHỐ VÕ THỊ SÁU, P. BẠCH MAI, TP HÀ NỘI

TÊN BẢN VẼ:

MẶT BẰNG TRẦN HIỆN TRẠNG TẦNG 3

GIÁM ĐỐC : PHÙNG ĐÌNH HÀ	
CHỦ NHIỆM TK: KTS. NGUYỄN ANH ĐỨC	
CHỦ TRÌ TK : KTS. BÙI HUY CƯỜNG	
THIẾT KẾ VẼ: KTS. PHẠM NGỌC ÁNH	
QLKT: KTS. TRẦN VŨ THỌ	
TỶ LỆ	
HOÀN THÀNH	2026
BẢN VẼ	HỒ SƠ: BVTC HT-12



MẶT BẰNG CỬA HIỆN TRẠNG TẦNG 1

ĐƠN VỊ THIẾT KẾ :

CÔNG TY CỔ PHẦN TƯ VẤN ĐẦU TƯ & THIẾT KẾ XÂY DỰNG AN HÒA

AN HOA CONSTRUCTION DESIGN & INVESTMENT CONSULTANT JOINT STOCK COMPANY

SỐ NHÀ 28LK11B - KHU ĐÔ THỊ MỖ LAO - PHƯỜNG MỖ LAO
QUẬN HÀ ĐÔNG - THÀNH PHỐ HÀ NỘI
TEL : 0979813484

HIỆU CHỈNH

LẦN	NGÀY	MÔ TẢ	KIỂM
A			
B			
C			

CHỦ ĐẦU TƯ:

CÔNG TY ĐIỆN LỰC HOÀN KIẾM

DỰ ÁN:

ĐẠI TU, SỬA CHỮA TRỤ SỞ LÀM VIỆC CÔNG TY ĐIỆN LỰC HOÀN KIẾM NĂM 2026

HẠNG MỤC:

NHÀ LÀM VIỆC

ĐỊA ĐIỂM:

SỐ 88, PHỐ VÕ THỊ SÁU, P. BẠCH MAI, TP HÀ NỘI


TÊN BẢN VẼ:

MẶT BẰNG CỬA HIỆN TRẠNG TẦNG 1

CÔNG TY CỔ PHẦN TƯ VẤN ĐẦU TƯ THIẾT KẾ XÂY DỰNG AN HÒA

CÔNG TY CỔ PHẦN ĐẦU TƯ XÂY DỰNG VÀ PHÁT TRIỂN ĐIỆN LỰC HÀ NỘI
THẨM TRA
theo văn bản thẩm tra số..66...../TT-EDCHANOI
Ngày 02 tháng 4 năm 2026
Họ tên:

GIÁM ĐỐC : PHÙNG ĐÌNH HÀ	
CHỦ NHIỆM TK: KTS. NGUYỄN ANH ĐỨC	
CHỦ TRÌ TK : KTS. BÙI HUY CƯỜNG	
THIẾT KẾ VẼ: KTS. PHẠM NGỌC ÁNH	
QLKT: KTS. TRẦN VŨ THỌ	
TỶ LỆ	
HOÀN THÀNH	2026
BẢN VẼ	HỒ SƠ: BVTC
	HT-13

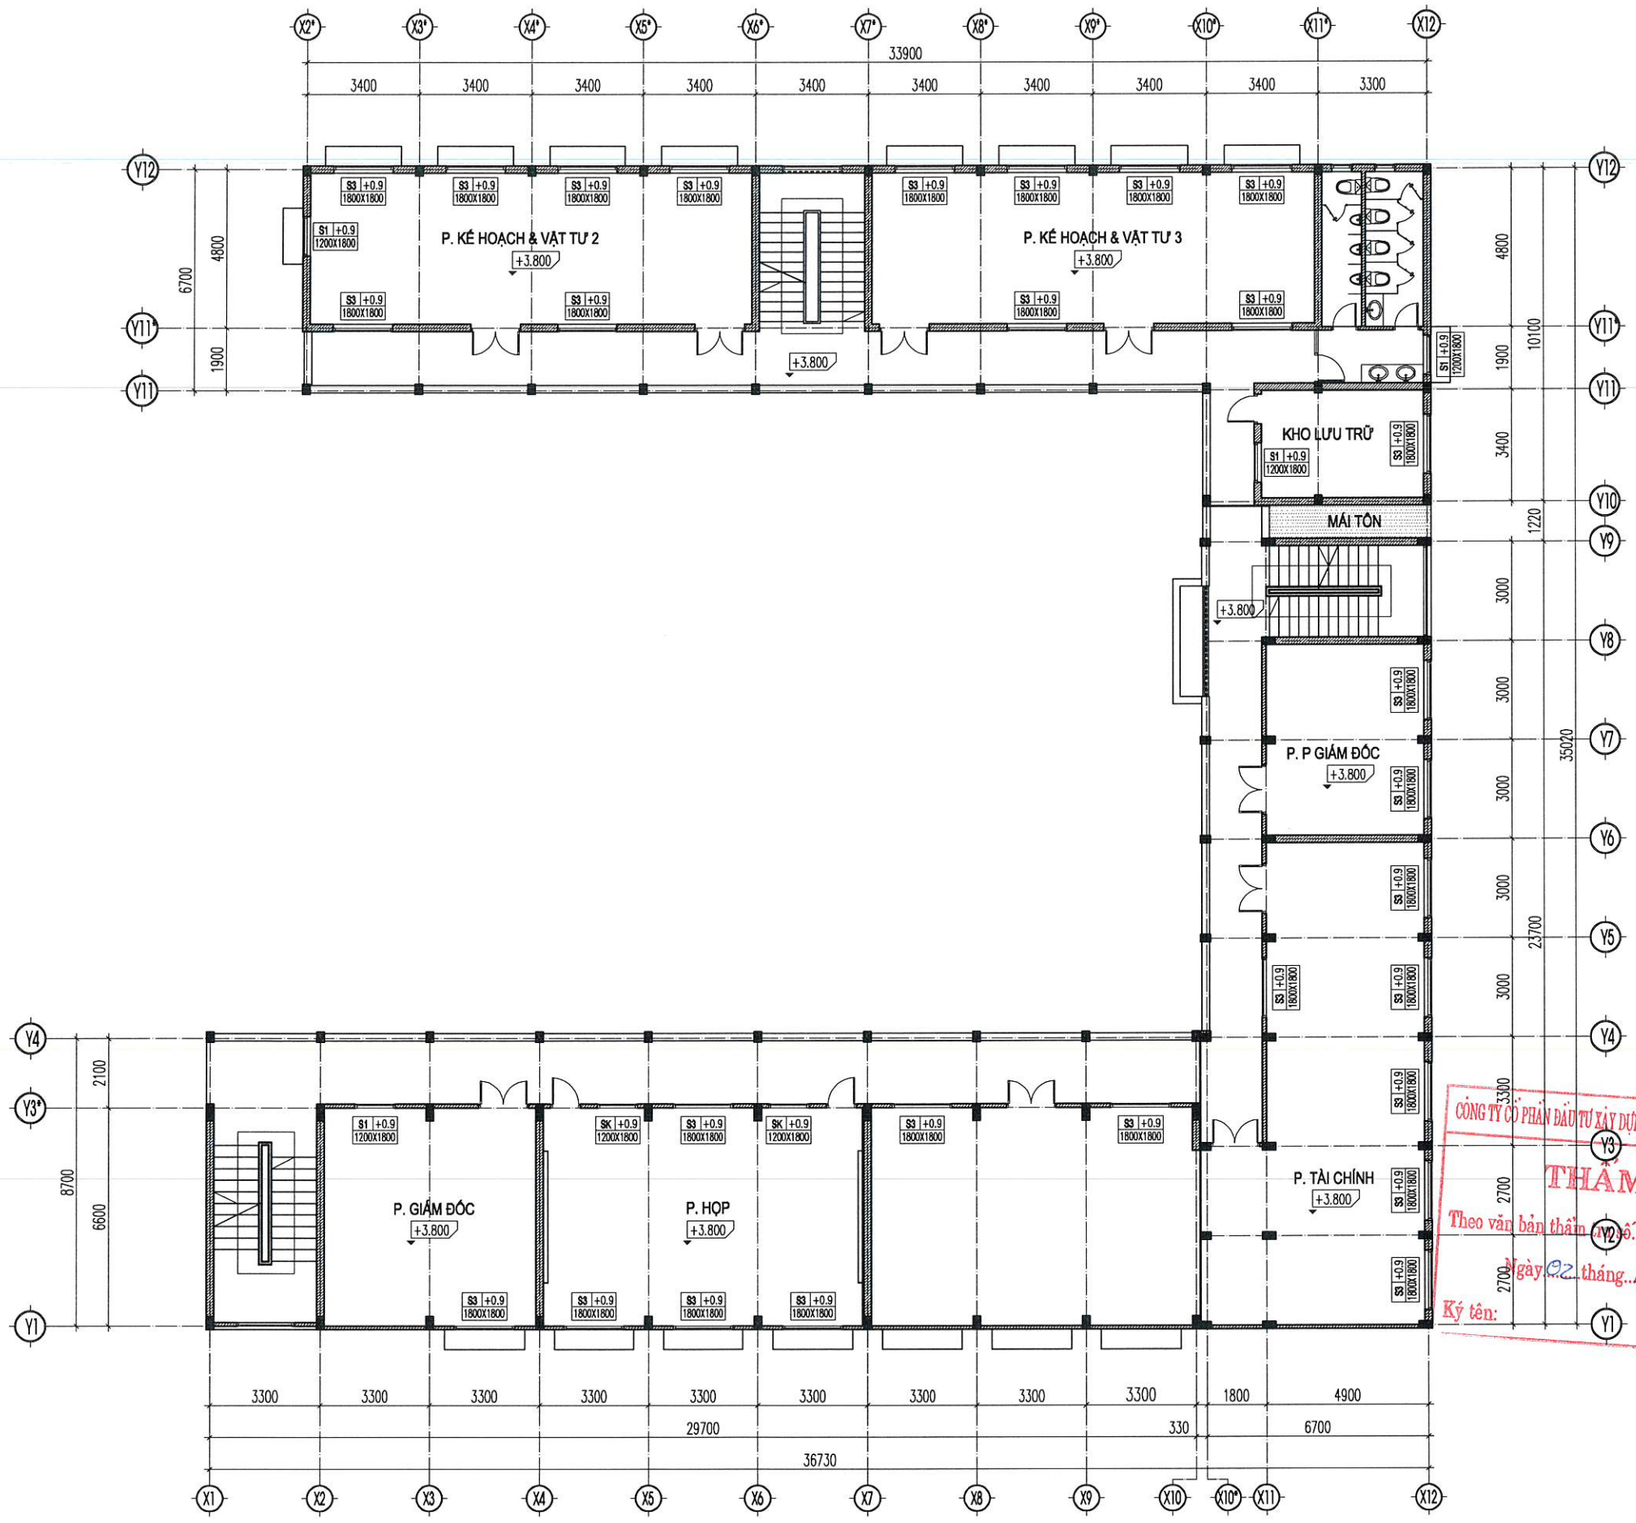

MẶT BẰNG CỬA HIỆN TRẠNG TẦNG 2

CÔNG TY CỔ PHẦN ĐẦU TƯ XÂY DỰNG VÀ PHÁT TRIỂN ĐIỆN LỰC HÀ NỘI
THẨM TRA
Theo văn bản thẩm tra số: 06/TT-EDCHANOI
Ngày 02 tháng 4 năm 2026
Ký tên:

ĐƠN VỊ THIẾT KẾ :

CÔNG TY CỔ PHẦN TƯ VẤN ĐẦU TƯ & THIẾT KẾ XÂY DỰNG AN HÒA

AN HOA CONSTRUCTION DESIGN & INVESTMENT CONSULTANT JOINT STOCK COMPANY

SỐ NHÀ 28LK11B - KHU ĐÔ THỊ MỖ LAO - PHƯỜNG MỖ LAO
QUẬN HÀ ĐÔNG - THÀNH PHỐ HÀ NỘI
TEL : 0979813484

HIỆU CHỈNH

LẦN	NGÀY	MÔ TẢ	KIỂM
A			
B			
C			

CHỦ ĐẦU TƯ:

CÔNG TY ĐIỆN LỰC HOÀN KIẾM

DỰ ÁN:

ĐẠI TU, SỬA CHỮA TRỤ SỞ LÀM VIỆC CÔNG TY ĐIỆN LỰC HOÀN KIẾM NĂM 2026

HẠNG MỤC:

NHÀ LÀM VIỆC


ĐỊA ĐIỂM:

SỐ 88, PHỐ VÕ THỊ SÁU, P. BẠCH MAI, TP HÀ NỘI

TÊN BẢN VẼ:

MẶT BẰNG CỬA HIỆN TRẠNG TẦNG 2

GIÁM ĐỐC : PHÙNG ĐÌNH HÀ	
CHỦ NHIỆM TK: KTS. NGUYỄN ANH ĐỨC	
CHỦ TRÌ TK : KTS. BÙI HUY CƯỜNG	
THIẾT KẾ VẼ: KTS. PHẠM NGỌC ÁNH	
QLKT: KTS. TRẦN VŨ THỌ	
TỶ LỆ	
HOÀN THÀNH	2026
BẢN VẼ	HỒ SƠ: BVTC HT-14

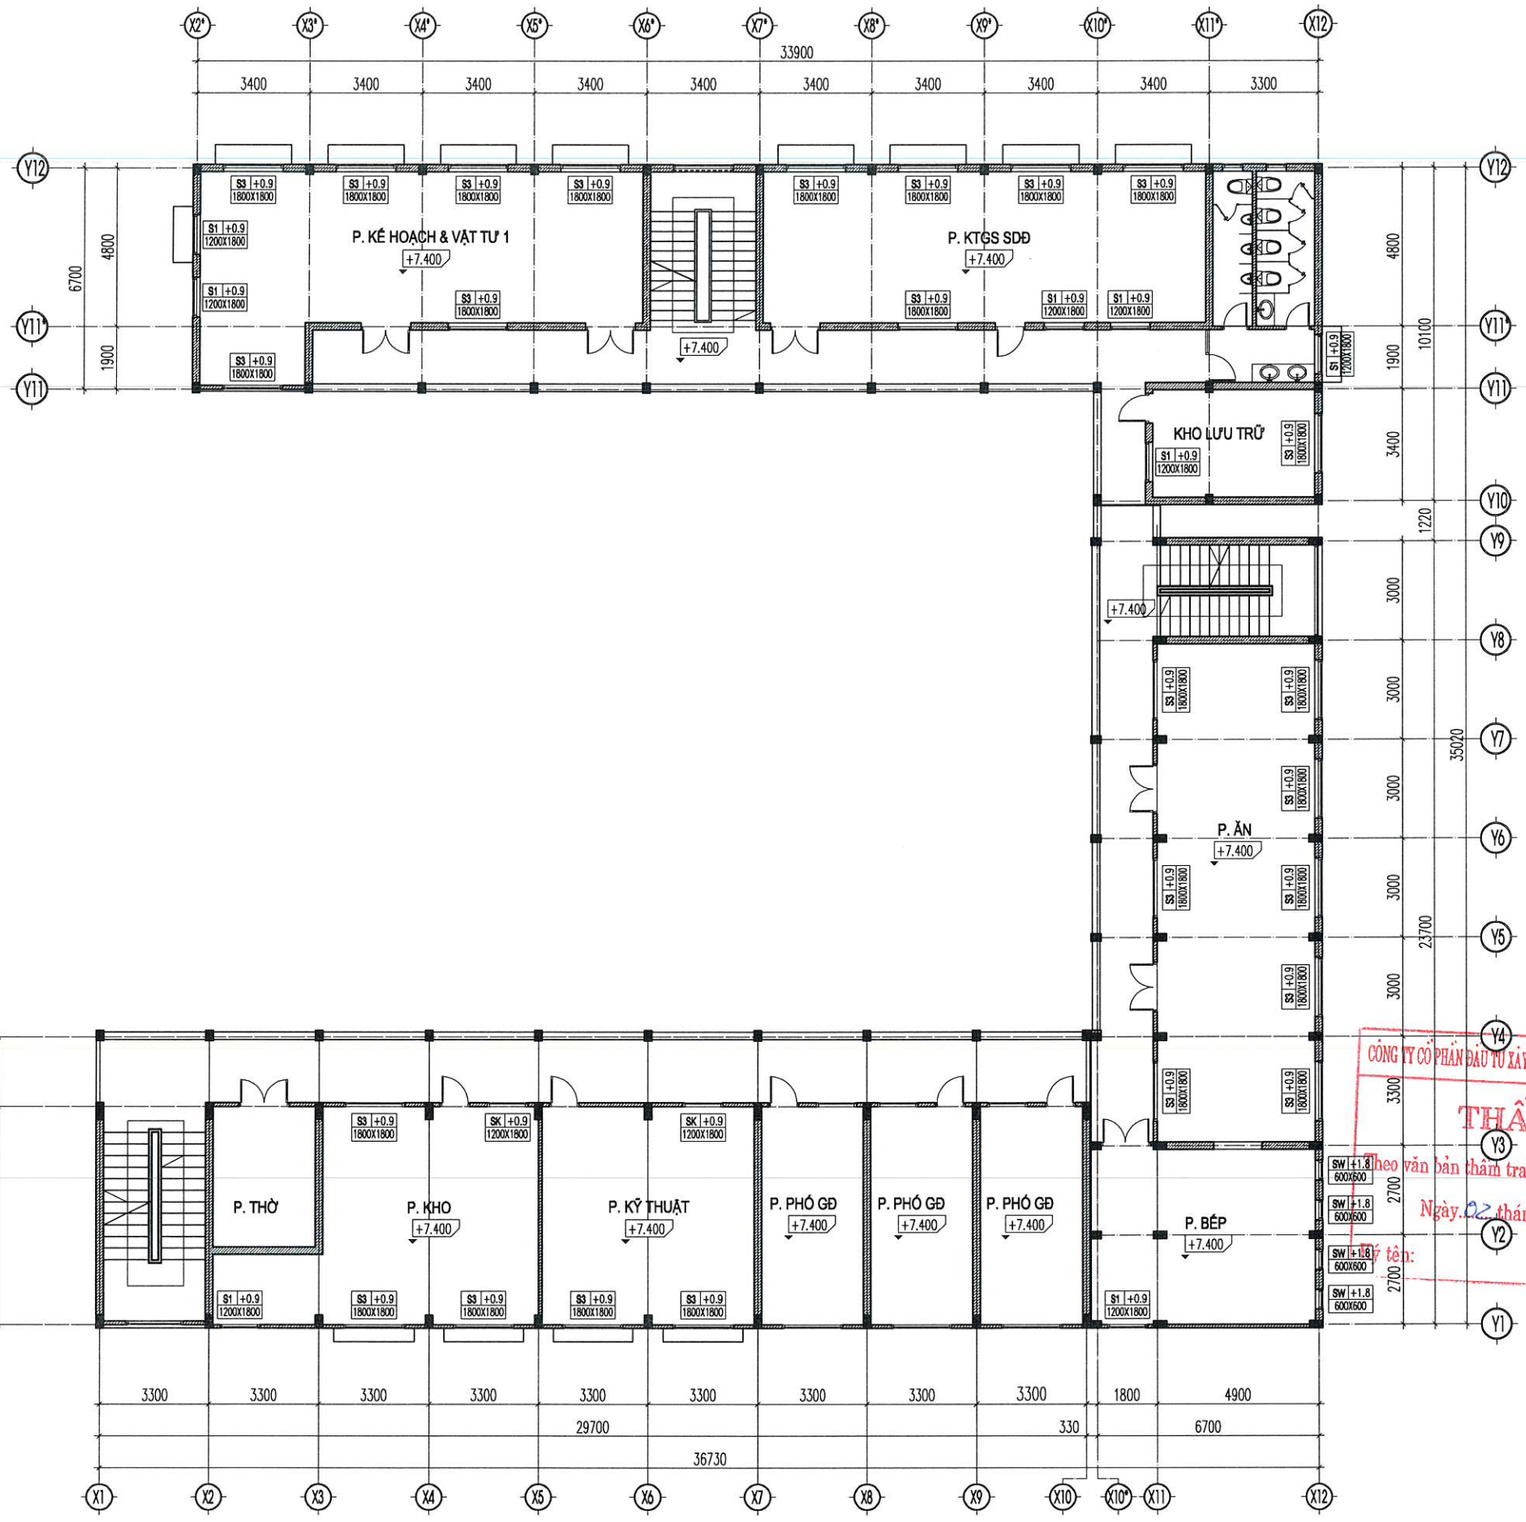

MẶT BẰNG CỬA HIỆN TRẠNG TẦNG 3

ĐƠN VỊ THIẾT KẾ :

CÔNG TY CỔ PHẦN TƯ VẤN ĐẦU TƯ & THIẾT KẾ XÂY DỰNG AN HÒA

AN HOA CONSTRUCTION DESIGN & INVESTMENT CONSULTANT JOINT STOCK COMPANY

SỐ NHÀ 28LK11B - KHU ĐÔ THỊ MỖ LAO - PHƯỜNG MỖ LAO
QUẬN HÀ ĐÔNG - THÀNH PHỐ HÀ NỘI
TEL : 0979813484

HIỆU CHỈNH

LẦN	NGÀY	MÔ TẢ	KIỂM
A			
B			
C			

CHỦ ĐẦU TƯ:

CÔNG TY ĐIỆN LỰC HOÀN KIẾM

DỰ ÁN:

ĐẠI TU, SỬA CHỮA TRỤ SỞ LÀM VIỆC CÔNG TY ĐIỆN LỰC HOÀN KIẾM NĂM 2026

HẠNG MỤC:

NHÀ LÀM VIỆC

ĐỊA ĐIỂM:


SỐ 88, PHỐ VÕ THỊ SÁU, P. BẠCH MAI, TP HÀ NỘI

TÊN BẢN VẼ:

MẶT BẰNG CỬA HIỆN TRẠNG TẦNG 3

CÔNG TY CỔ PHẦN ĐẦU TƯ XÂY DỰNG VÀ PHÁT TRIỂN ĐIỆN LỰC HÀ NỘI
THẨM TRA
Theo văn bản thẩm tra số..06...../TT-EDCHANOI
Ngày..02..tháng..4...năm 20..26
Ký tên:

GIÁM ĐỐC : PHÙNG ĐÌNH HÀ	
CHỦ NHIỆM TK: KTS. NGUYỄN ANH ĐỨC	
CHỦ TRÌ TK : KTS. BÙI HUY CƯỜNG	
THIẾT KẾ VẼ: KTS. PHẠM NGỌC ÁNH	
QLKT: KTS. TRẦN VŨ THỌ	
TỶ LỆ	
HOÀN THÀNH	2026
BẢN VẼ	HỒ SƠ: BVTC HT-15

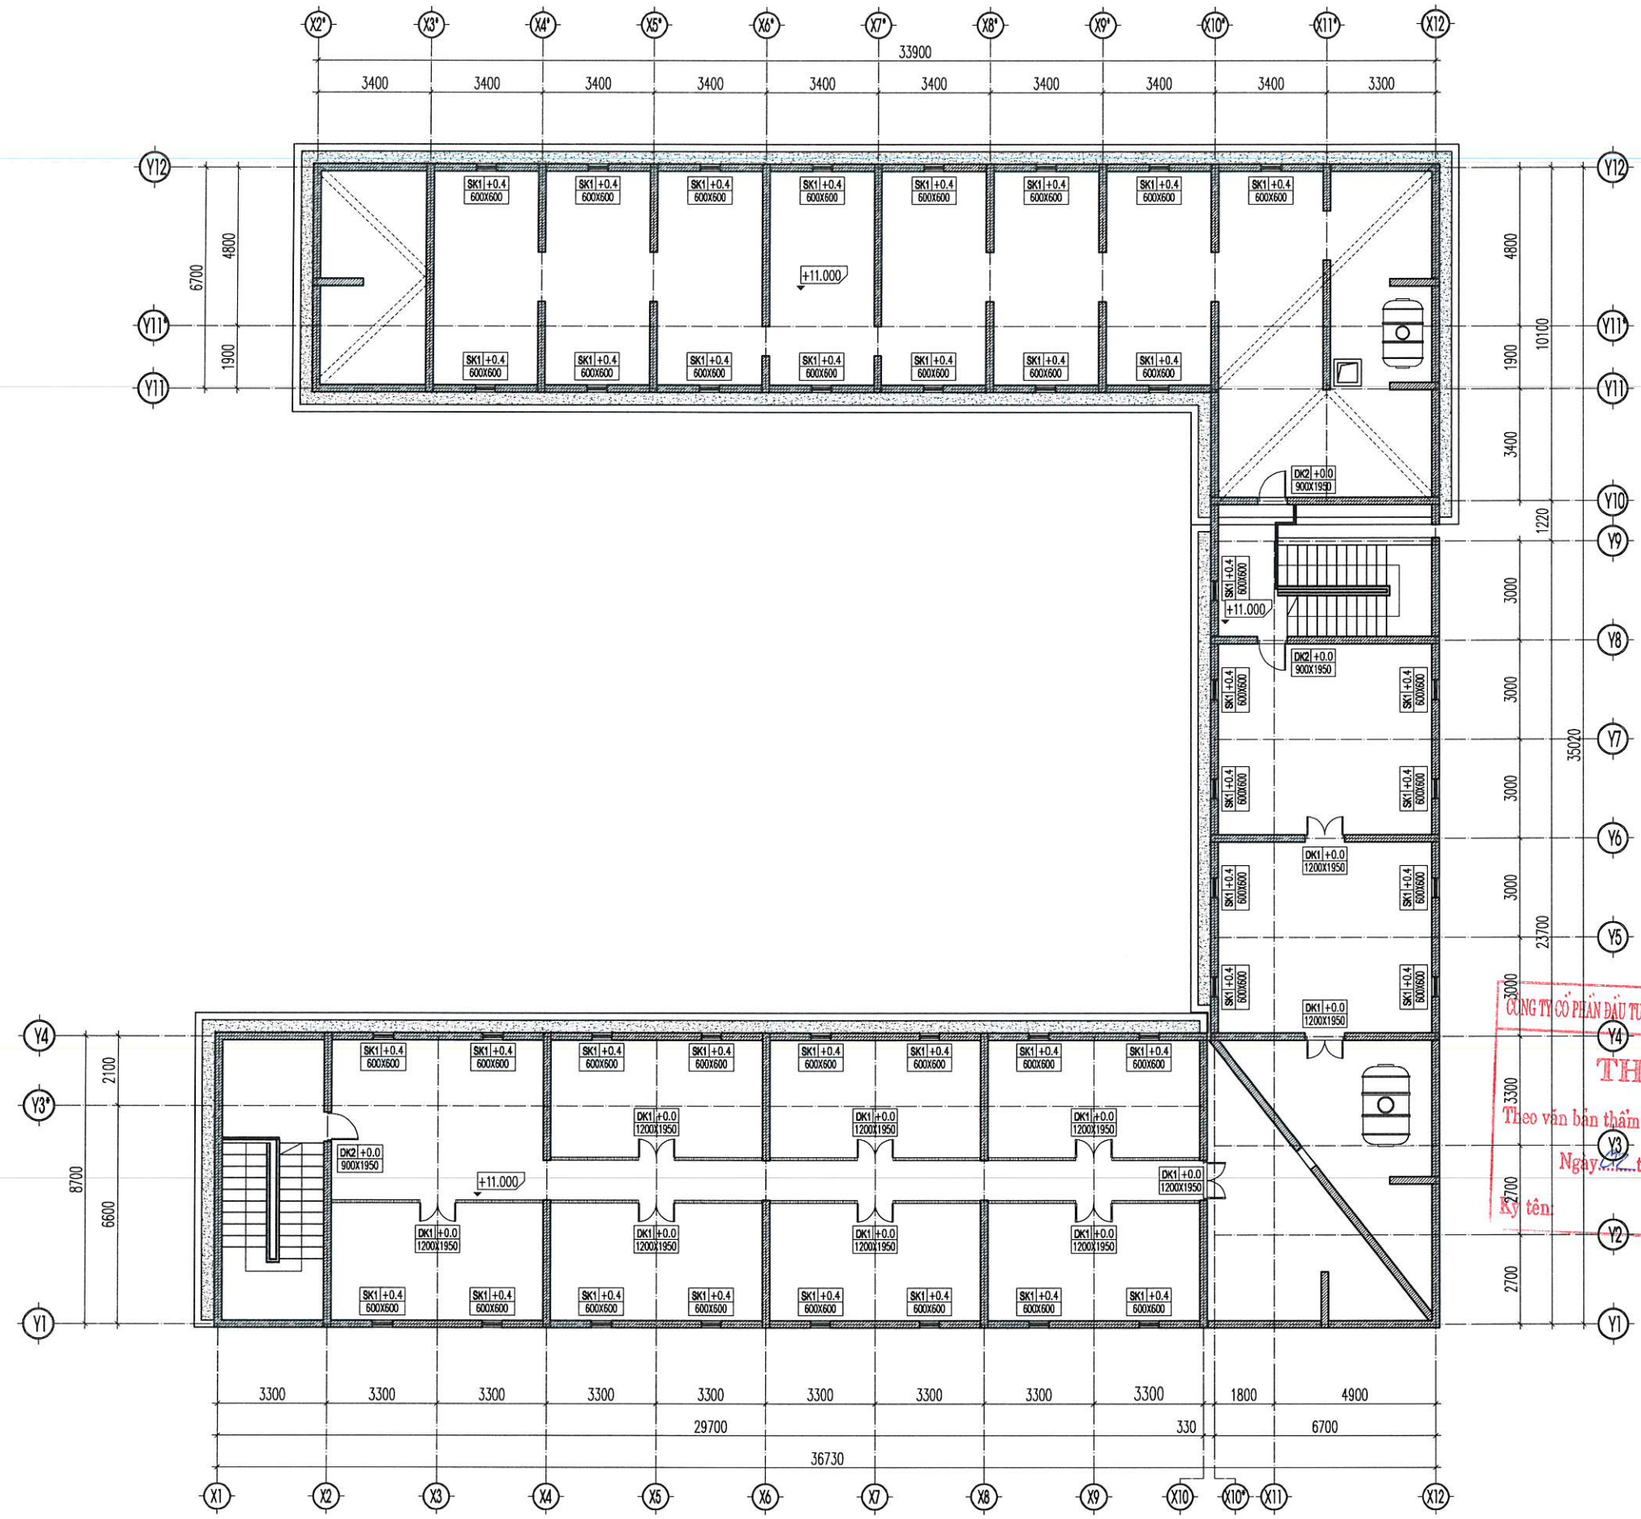

MẶT BẰNG CỬA HIỆN TRẠNG TẦNG ÁP MÁI

ĐƠN VỊ THIẾT KẾ :

CÔNG TY CỔ PHẦN TƯ VẤN ĐẦU TƯ & THIẾT KẾ XÂY DỰNG AN HÒA

AN HOA CONSTRUCTION DESIGN & INVESTMENT CONSULTANT JOINT STOCK COMPANY

SỐ NHÀ 28LK11B - KHU ĐÔ THỊ MỖ LAO - PHƯỜNG MỘ LAO
QUẬN HÀ ĐÔNG - THÀNH PHỐ HÀ NỘI
TEL : 0979813484

HIỆU CHỈNH

LẦN	NGÀY	MÔ TẢ	KIỂM
A			
B			
C			

CHỦ ĐẦU TƯ:

CÔNG TY ĐIỆN LỰC HOÀN KIẾM

DỰ ÁN:

ĐẠI TU, SỬA CHỮA TRỤ SỞ LÀM VIỆC CÔNG TY ĐIỆN LỰC HOÀN KIẾM NĂM 2026

HẠNG MỤC:

NHÀ LÀM VIỆC

ĐỊA ĐIỂM:

SỐ 88, PHỐ VÕ THỊ SÁU, P. BẠCH MAI, TP HÀ NỘI

TÊN BẢN VẼ:

MẶT BẰNG CỬA HIỆN TRẠNG TẦNG ÁP MÁI

CÔNG TY CỔ PHẦN ĐẦU TƯ XÂY DỰNG VÀ PHÁT TRIỂN ĐIỆN LỰC HÀ NỘI

THẨM TRA


Theo văn bản thẩm tra số...26...../TT-EDCHANOI

Ngày...2...tháng...4...năm 20.26

Ký tên:


M.S.D.N: 0102793245 C.T.C.P TƯ VẤN ĐẦU TƯ & THIẾT KẾ XÂY DỰNG AN HÒA TP. HÀ NỘI

GIÁM ĐỐC:	
PHÙNG ĐÌNH HÀ	
CHỦ NHIỆM TK:	
KTS. NGUYỄN ANH ĐỨC	
CHỦ TRÌ TK :	
KTS. BÙI HUY CƯỜNG	
THIẾT KẾ VẼ:	
KTS. PHẠM NGỌC ÁNH	
QLKT:	
KTS. TRẦN VŨ THỌ	
TỶ LỆ	
HOÀN THÀNH	2026
BẢN VẼ	HỒ SƠ: BVTC
	HT-16

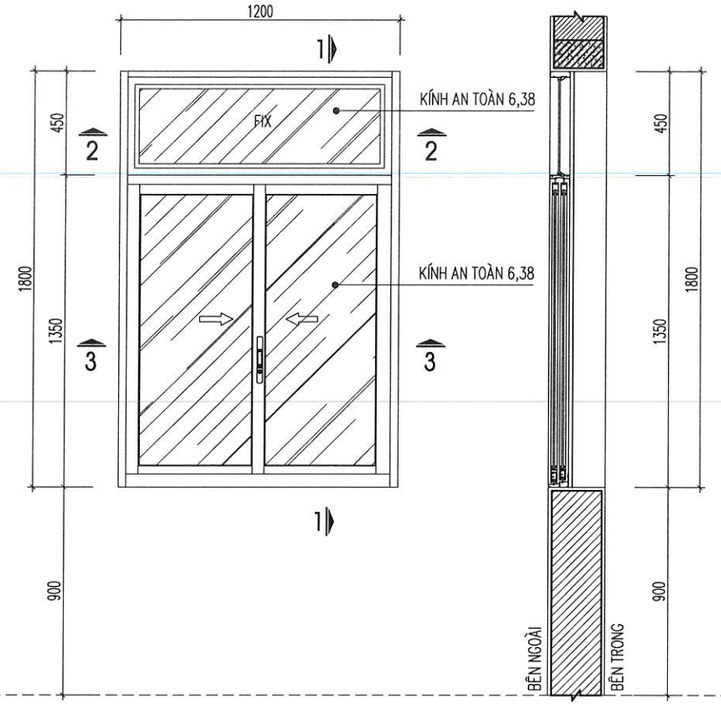


CỬA SỔ S1

1-1

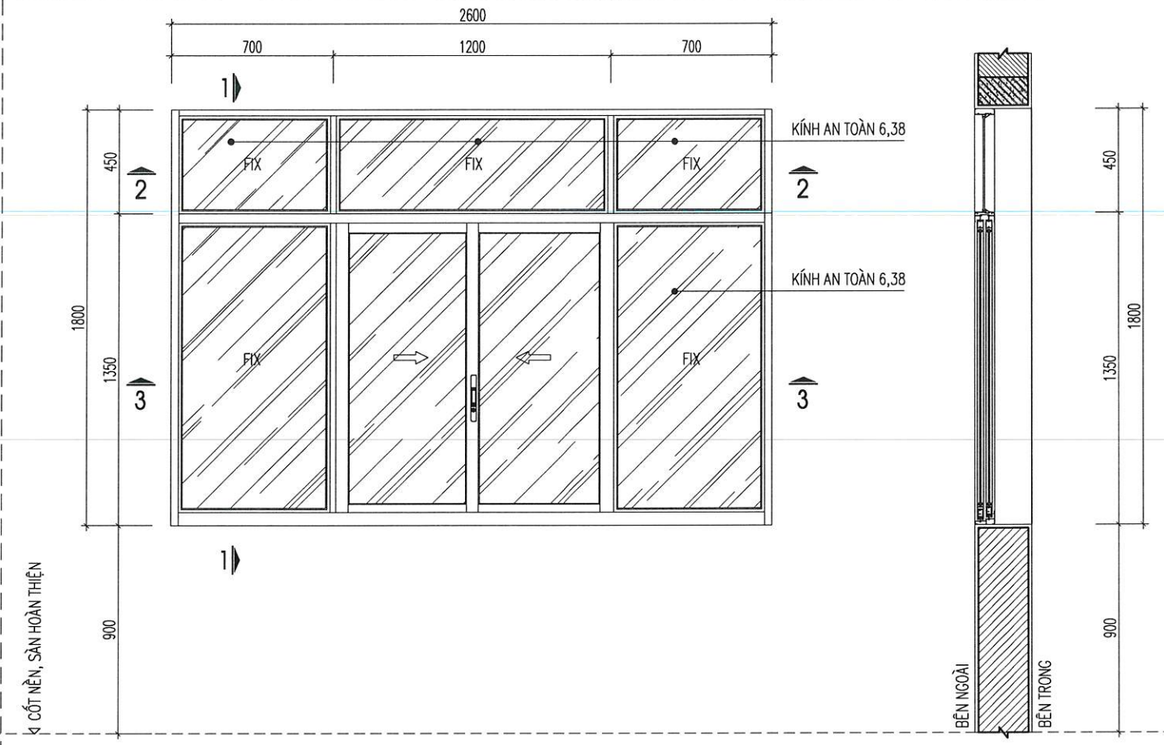


CỬA SỔ S2


1-1

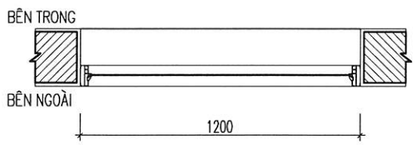


2-2

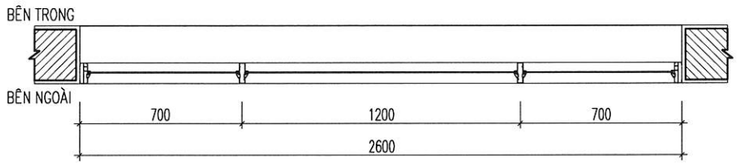

2-2

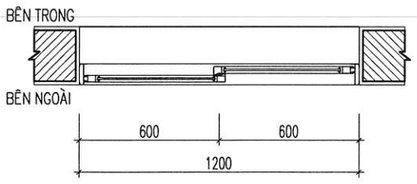

3-3

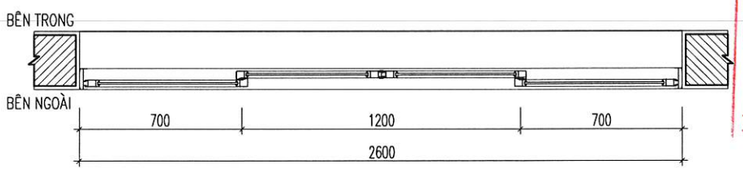

3-3

CÔNG TY CỔ PHẦN ĐẦU TƯ XÂY DỰNG VÀ PHÁT TRIỂN ĐIỆN LỰC HÀ NỘI (PHÙNG ĐỊNH HẠ)

THẨM TRA

Theo văn bản thẩm tra số: 06...../TT-EDCHANOI

Ngày 02 tháng 4 năm 2026

Ký tên:

ĐƠN VỊ THIẾT KẾ :

CÔNG TY CỔ PHẦN TƯ VẤN ĐẦU TƯ & THIẾT KẾ XÂY DỰNG AN HÒA

AN HOA CONSTRUCTION DESIGN & INVESTMENT CONSULTANT JOINT STOCK COMPANY

SỐ NHÀ 28LK11B - KHU ĐÔ THỊ MỖ LAO - PHƯỜNG MỘ LAO
QUẬN HÀ ĐÔNG - THÀNH PHỐ HÀ NỘI
TEL : 0979813484

HIỆU CHỈNH

LẦN	NGÀY	MÔ TẢ	KIỂM
A			
B			
C			

CHỦ ĐẦU TƯ:

CÔNG TY ĐIỆN LỰC HOÀN KIẾM

DỰ ÁN:

ĐẠI TU, SỬA CHỮA TRỤ SỞ LÀM VIỆC CÔNG TY ĐIỆN LỰC HOÀN KIẾM NĂM 2026

HẠNG MỤC:

NHÀ LÀM VIỆC


ĐỊA ĐIỂM:

SỐ 88, PHỐ VÕ THỊ SÁU, P. BẠCH MAI, TP HÀ NỘI

TÊN BẢN VẼ:


CHI TIẾT CỬA SỔ S1, S2

GIÁM ĐỐC :	
CHỦ NHIỆM TK: KTS. NGUYỄN ANH ĐỨC	
CHỦ TRÌ TK : KTS. BÙI HUY CƯỜNG	
THIẾT KẾ VẼ: KTS. PHẠM NGỌC ÁNH	
QLKT: KTS. TRẦN VŨ THỌ	
TỶ LỆ	
HOÀN THÀNH	2026
BẢN VẼ	HỒ SƠ: BVTC HT-17

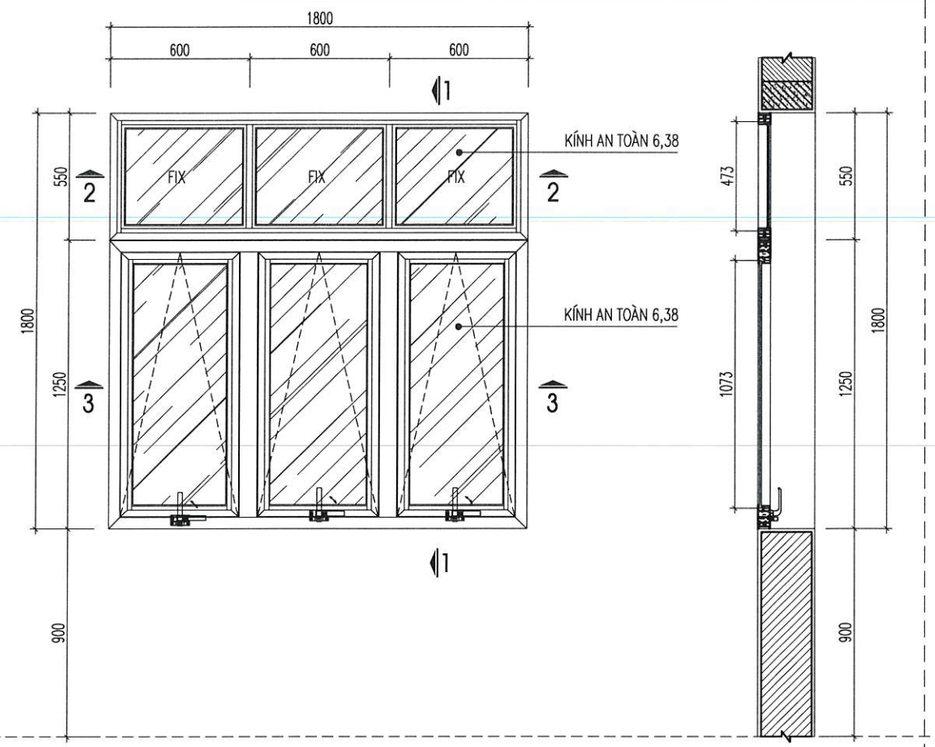


CỬA SỔ S3


1-1

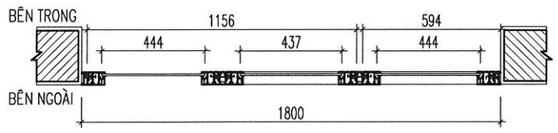

2-2

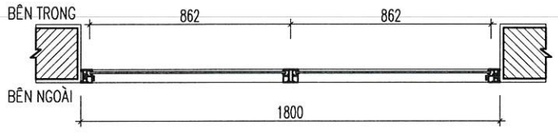


3-3

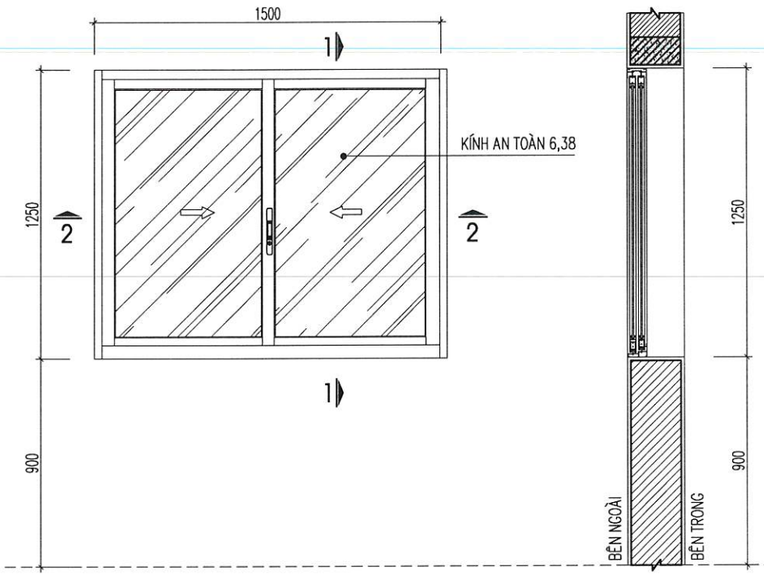

CỬA SỔ S4

1-1

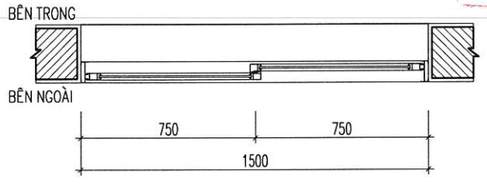

2-2

CÔNG TY CỔ PHẦN ĐẦU TƯ XÂY DỰNG VÀ PHÁT TRIỂN ĐIỆN LỰC HÀ NỘI

THẨM TRA

Theo văn bản thẩm tra số 06...../TT-EDCHANOI

Ngày 02 tháng 4 năm 2026

Ký tên:

ĐƠN VỊ THIẾT KẾ :

CÔNG TY CỔ PHẦN TƯ VẤN ĐẦU TƯ & THIẾT KẾ XÂY DỰNG AN HÒA

AN HOA CONSTRUCTION DESIGN & INVESTMENT CONSULTANT JOINT STOCK COMPANY

SỐ NHÀ 28LK11B - KHU ĐÔ THỊ MỖ LAO - PHƯỜNG MỘ LAO
QUẬN HÀ ĐÔNG - THÀNH PHỐ HÀ NỘI
TEL : 0979813484

HIỆU CHỈNH

LẦN	NGÀY	MÔ TẢ	KIỂM
A			
B			
C			

CHỦ ĐẦU TƯ:

CÔNG TY ĐIỆN LỰC HOÀN KIẾM

DỰ ÁN:

ĐẠI TU, SỬA CHỮA TRỤ SỞ LÀM VIỆC CÔNG TY ĐIỆN LỰC HOÀN KIẾM NĂM 2026

HẠNG MỤC:

NHÀ LÀM VIỆC


ĐỊA ĐIỂM:

SỐ 88, PHỐ VÕ THỊ SÁU, P. BẠCH MAI, TP HÀ NỘI


TÊN BẢN VẼ:

CHI TIẾT CỬA SỔ S3, S4


GIÁM ĐỐC :	
PHÙNG ĐÌNH HÀ	
CHỦ NHIỆM TK:	
KTS. NGUYỄN ANH ĐỨC	
CHỦ TRÌ TK :	
KTS. BÙI HUY CƯỜNG	
THIẾT KẾ VẼ:	
KTS. PHẠM NGỌC ÁNH	
QLKT:	
KTS. TRẦN VŨ THỌ	
TỶ LỆ	
HOÀN THÀNH	2026
BẢN VẼ	HỒ SƠ: BVTC
	HT-18

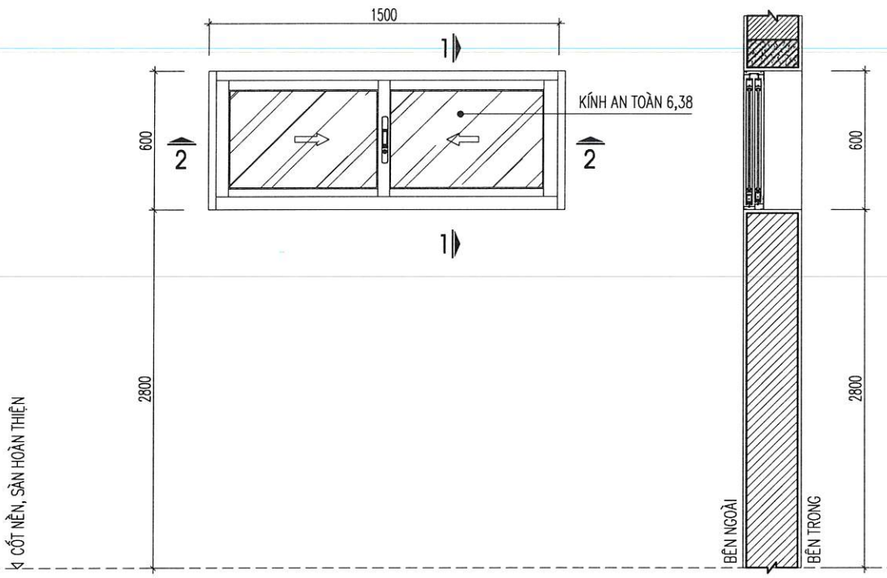


CỬA SỔ S5 1-1

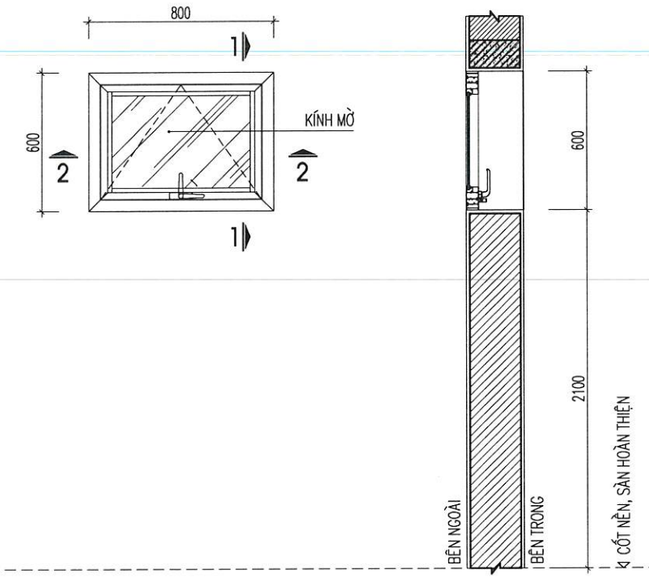

CỬA SỔ S6 1-1

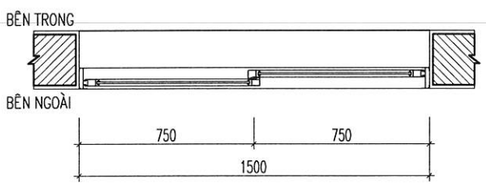

2-2

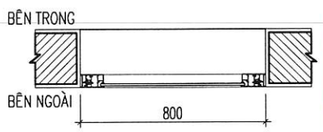

2-2

CÔNG TY CỔ PHẦN ĐẦU TƯ XÂY DỰNG VÀ PHÁT TRIỂN ĐIỆN LỰC HÀ NỘI

THẨM TRA

Theo văn bản thẩm tra số: 06 /TT-EDCHANOI

Ngày 02 tháng 4 năm 2026

Ký tên:

ĐƠN VỊ THIẾT KẾ :

CÔNG TY CỔ PHẦN TƯ VẤN ĐẦU TƯ & THIẾT KẾ XÂY DỰNG AN HÒA

AN HOA CONSTRUCTION DESIGN & INVESTMENT CONSULTANT JOINT STOCK COMPANY

SỐ NHÀ 28LK11B - KHU ĐÔ THỊ MỖ LAO - PHƯỜNG MỘ LAO
QUẬN HÀ ĐÔNG - THÀNH PHỐ HÀ NỘI
TEL : 0979813484

HIỆU CHỈNH

LẦN	NGÀY	MÔ TẢ	KIỂM
A			
B			
C			

CHỦ ĐẦU TƯ:

CÔNG TY ĐIỆN LỰC HOÀN KIẾM

DỰ ÁN:

ĐẠI TU, SỬA CHỮA TRỤ SỞ LÀM VIỆC CÔNG TY ĐIỆN LỰC HOÀN KIẾM NĂM 2026

HẠNG MỤC:

NHÀ LÀM VIỆC


ĐỊA ĐIỂM:

SỐ 88, PHỐ VÕ THỊ SÁU, P. BẠCH MAI, TP HÀ NỘI

TÊN BẢN VẼ:


CHI TIẾT CỬA SỔ S5..S6

GIÁM ĐỐC :	
PHÙNG ĐÌNH HÀ	
CHỦ NHIỆM TK :	
KTS. NGUYỄN ANH ĐỨC	
CHỦ TRÌ TK :	
KTS. BÙI HUY CƯỜNG	
THIẾT KẾ.VẼ:	
KTS. PHẠM NGỌC ÁNH	
QLKT:	
KTS. TRẦN VŨ THỌ	
TỶ LỆ	
HOÀN THÀNH	2026
BẢN VẼ	HỒ SƠ: BVTC
	HT-19

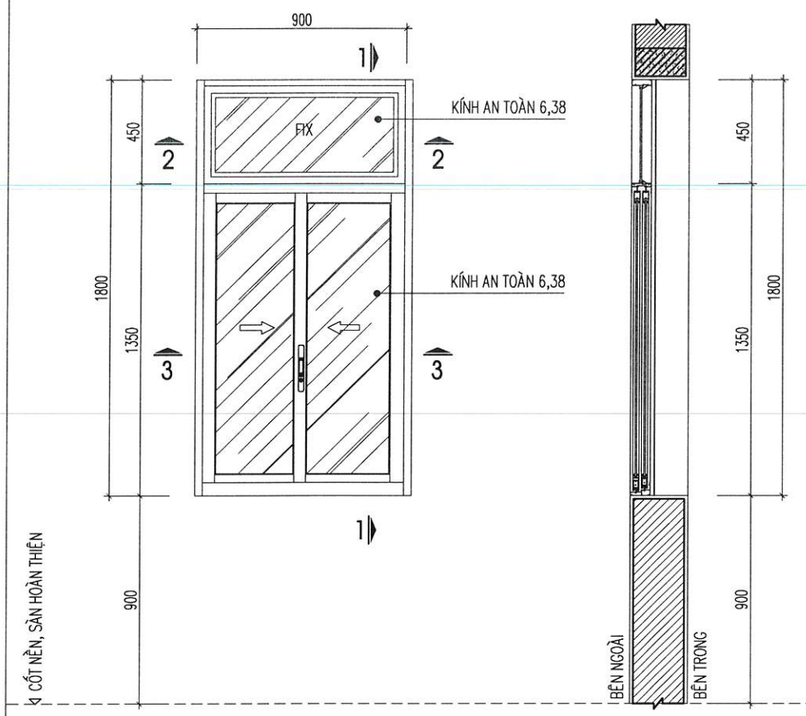


CỬA SỔ S7


1-1

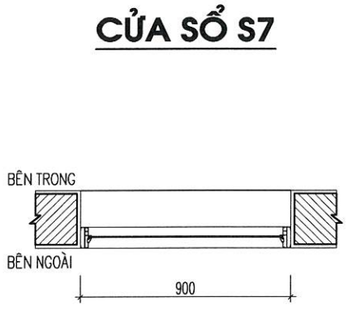


2-2

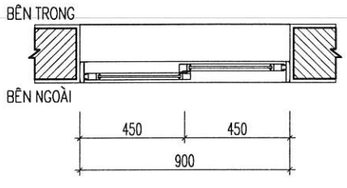

3-3

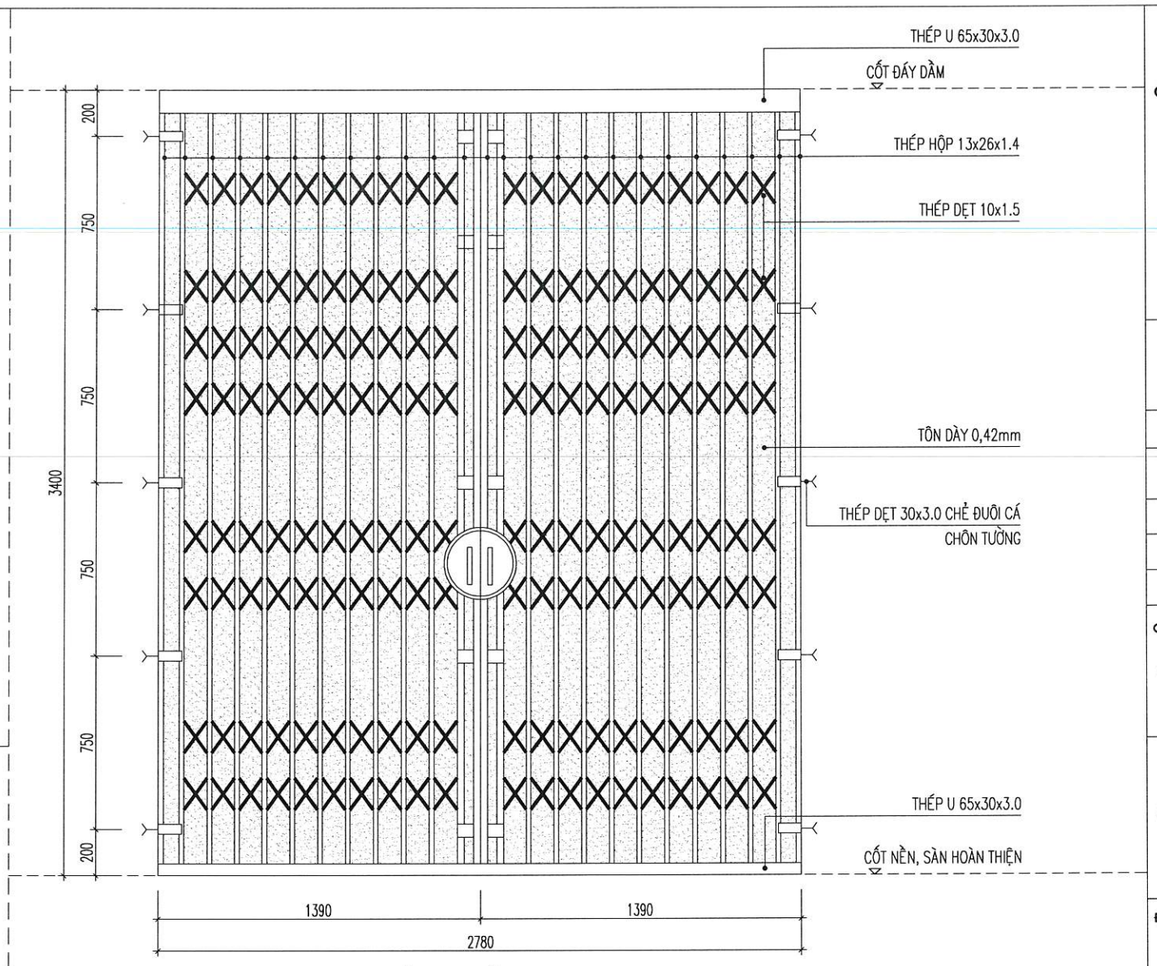

CỬA XẾP CX1

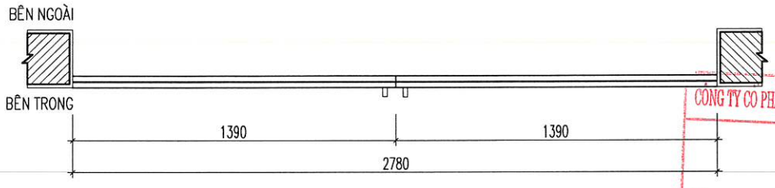

2-2

BẢNG THỐNG KÊ CỬA XẾP CX1 (SL: 01 Bộ)

STT	TÊN CẤU KIỆN	KHỐI LƯỢNG (m/bộ)
1	Thép U 65x30x3,0	5,56
2	Thép hộp 13x26x1,4	88,4
3	Thép dẹt 10x1,5	54,4
4	Thép dẹt 30x3,0chẻ đuôi cá	1,1
5	Tôn dày 0,42mm	10,5

CÔNG TY CỔ PHẦN ĐẦU TƯ XÂY DỰNG VÀ PHÁT TRIỂN ĐIỆN LỰC HÀ NỘI

THẨM TRA

Theo văn bản thẩm tra số: 06...../TT-EDCHANOI

Ngày 02 tháng 4 năm 2026

Ký tên:

ĐƠN VỊ THIẾT KẾ :

CÔNG TY CỔ PHẦN TƯ VẤN ĐẦU TƯ & THIẾT KẾ XÂY DỰNG AN HÒA

AN HOA CONSTRUCTION DESIGN & INVESTMENT CONSULTANT JOINT STOCK COMPANY

SỐ NHÀ 28LK11B - KHU ĐÔ THỊ MỖ LAO - PHƯỜNG MỘ LAO
QUẬN HÀ ĐÔNG - THÀNH PHỐ HÀ NỘI
TEL : 0979813484

HIỆU CHỈNH

LẦN	NGÀY	MÔ TẢ	KIỂM
A			
B			
C			

CHỦ ĐẦU TƯ:

CÔNG TY ĐIỆN LỰC HOÀN KIẾM

DỰ ÁN:

ĐẠI TU, SỬA CHỮA TRỤ SỞ LÀM VIỆC CÔNG TY ĐIỆN LỰC HOÀN KIẾM NĂM 2026

HẠNG MỤC:

NHÀ LÀM VIỆC


ĐỊA ĐIỂM:

SỐ 88, PHỐ VÕ THỊ SÁU, P. BẠCH MAI, TP HÀ NỘI

TÊN BẢN VẼ:


CHI TIẾT CỬA SỔ S7, CỬA XẾP CX1

GIÁM ĐỐC : PHÙNG ĐÌNH HÀ	
CHỦ NHIỆM TK: KTS. NGUYỄN ANH ĐỨC	
CHỦ TRÌ TK : KTS. BÙI HUY CƯỜNG	
THIẾT KẾ VẼ: KTS. PHẠM NGỌC ÁNH	
QLKT: KTS. TRẦN VŨ THỌ	
TỶ LỆ	
HOÀN THÀNH	2026
BẢN VẼ	HỒ SƠ: BVTC HT-20

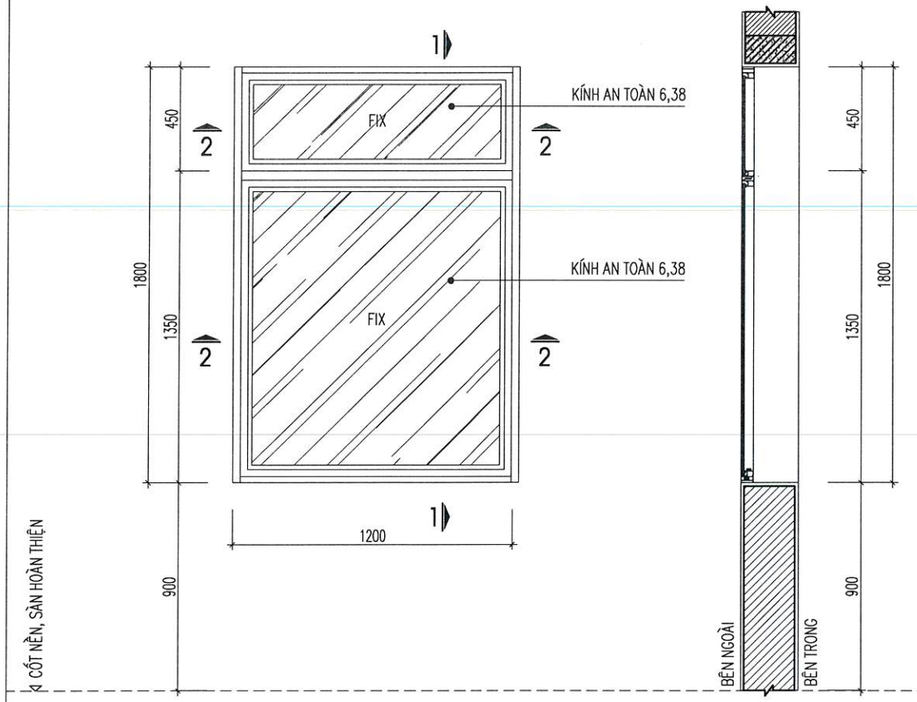


CỬA SỔ SK


1-1

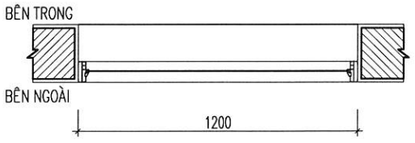


2-2

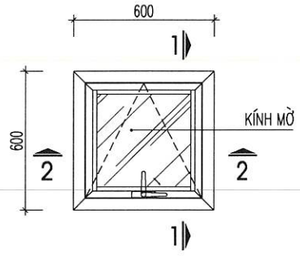


CỬA SỔ SK1

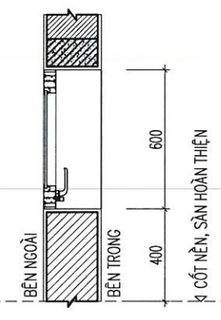


1-1

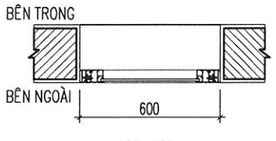


2-2

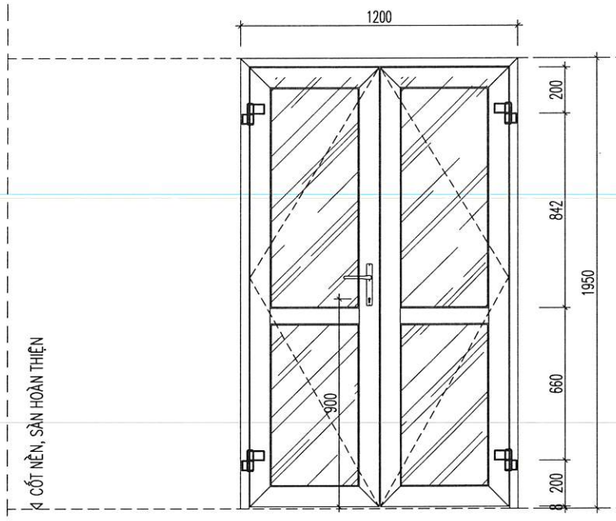


CỬA ĐI DK1

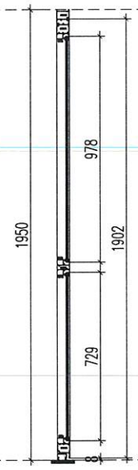


1-1

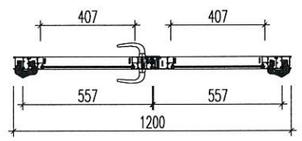


2-2

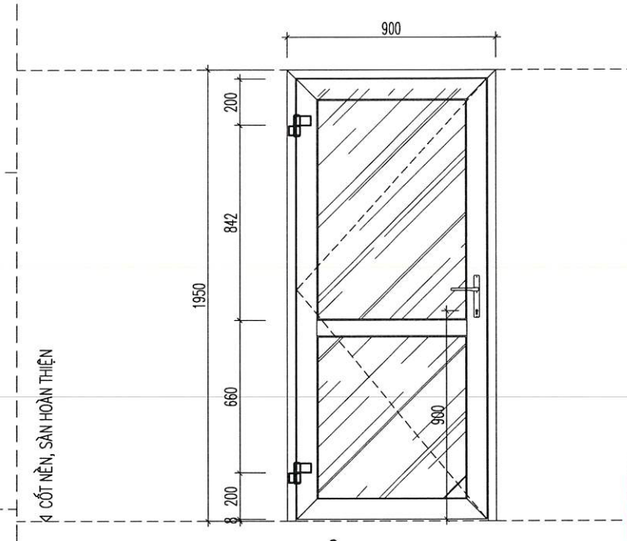

CỬA ĐI DK2

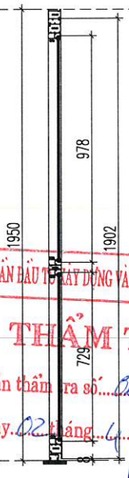

1-1

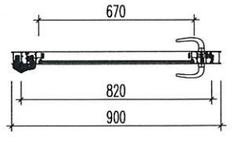

2-2

CÔNG TY CỔ PHẦN ĐẦU TƯ XÂY DỰNG VÀ PHÁT TRIỂN ĐIỆN LỰC HÀ NỘI

THẨM TRA

Theo văn bản thẩm tra số: 06/TT-EDCHANOI

Ngày 02 tháng 4 năm 2026

Ký tên:

ĐƠN VỊ THIẾT KẾ :

CÔNG TY CỔ PHẦN TƯ VẤN ĐẦU TƯ & THIẾT KẾ XÂY DỰNG AN HÒA

AN HOA CONSTRUCTION DESIGN & INVESTMENT CONSULTANT JOINT STOCK COMPANY

SỐ NHÀ 28LK11B - KHU ĐÔ THỊ MỖ LAO - PHƯỜNG MỘ LAO
QUẬN HÀ ĐÔNG - THÀNH PHỐ HÀ NỘI
TEL : 0979813484

HIỆU CHỈNH

LẦN	NGÀY	MÔ TẢ	KIỂM
A			
B			
C			

CHỦ ĐẦU TƯ:

CÔNG TY ĐIỆN LỰC HOÀN KIẾM

DỰ ÁN:

ĐẠI TU, SỬA CHỮA TRỤ SỞ LÀM VIỆC CÔNG TY ĐIỆN LỰC HOÀN KIẾM NĂM 2026

HẠNG MỤC:

NHÀ LÀM VIỆC


ĐỊA ĐIỂM:

SỐ 88, PHỐ VÕ THỊ SÁU, P. BẠCH MAI, TP HÀ NỘI


TÊN BẢN VẼ:

CHI TIẾT CỬA SỔ SK, SK1
CHI TIẾT CỬA ĐI DK1, DK2


GIÁM ĐỐC :	
PHÙNG ĐÌNH HÀ	
CHỦ NHIỆM TK:	
KTS. NGUYỄN ANH ĐỨC	
CHỦ TRÌ TK :	
KTS. BÙI HUY CƯỜNG	
THIẾT KẾ,VẼ:	
KTS. PHẠM NGỌC ÁNH	
QLKT:	
KTS. TRẦN VŨ THỌ	
TỶ LỆ	
HOÀN THÀNH	2026
BẢN VẼ	HỒ SƠ: BVTC
	HT-21

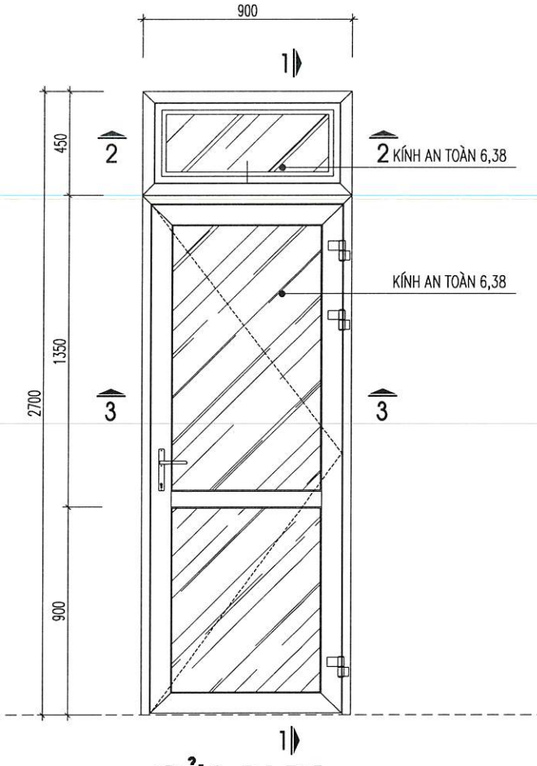


CỬA ĐI D1

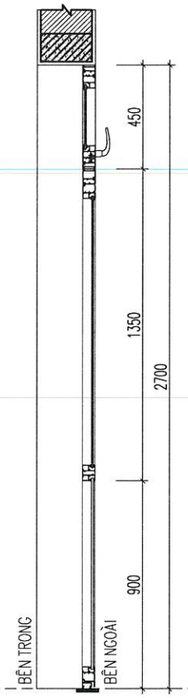

1-1

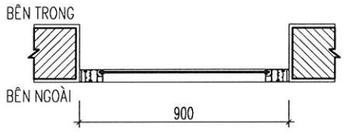

2-2

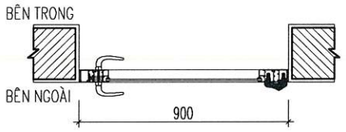

3-3

CÔNG TY CỔ PHẦN ĐẦU TƯ XÂY DỰNG VÀ PHÁT TRIỂN ĐIỆN LỰC HÀ NỘI

THẨM TRA

Theo văn bản thẩm tra số: 06/TT-EDCHANOI

Ngày 02 tháng 4 năm 2026

Ký tên:

ĐƠN VỊ THIẾT KẾ :

CÔNG TY CỔ PHẦN TƯ VẤN ĐẦU TƯ & THIẾT KẾ XÂY DỰNG AN HÒA

AN HOA CONSTRUCTION DESIGN & INVESTMENT CONSULTANT JOINT STOCK COMPANY

SỐ NHÀ 28LK11B - KHU ĐÔ THỊ MỖ LAO - PHƯỜNG MỘ LAO
QUẬN HÀ ĐÔNG - THÀNH PHỐ HÀ NỘI
TEL : 0979813484

HIỆU CHỈNH

LẦN	NGÀY	MÔ TẢ	KIỂM
A			
B			
C			

CHỦ ĐẦU TƯ:

CÔNG TY ĐIỆN LỰC HOÀN KIẾM

DỰ ÁN:

ĐẠI TU, SỬA CHỮA TRỤ SỞ LÀM VIỆC CÔNG TY ĐIỆN LỰC HOÀN KIẾM NĂM 2026

HẠNG MỤC:

NHÀ LÀM VIỆC

ĐỊA ĐIỂM:

SỐ 88, PHỐ VÕ THỊ SÁU, P. BẠCH MAI, TP HÀ NỘI

TÊN BẢN VẼ:

CHI TIẾT ĐI D1

GIÁM ĐỐC : PHÙNG ĐÌNH HẢI	
CHỦ NHIỆM TK: KTS. NGUYỄN ANH ĐỨC	
CHỦ TRÌ TK : KTS. BÙI HUY CƯỜNG	
THIẾT KẾ VẼ: KTS. PHẠM NGỌC ÁNH	
QLKT: KTS. TRẦN VŨ THỌ	
TỶ LỆ	
HOÀN THÀNH	2026
BẢN VẼ	HỒ SƠ: BVTC
	HT-21A

BẢNG THỐNG KÊ CỬA HIỆN TRẠNG

BẢNG THỐNG KÊ CỬA NHÀ B

Stt	Tên cửa	Kích thước (rộng x cao)	Loại cửa	Số lượng				
				Tầng 1	Tầng 2	Tầng 3	Tầng áp mái	Tổng
1	**S1**	1200x1800	cửa sổ	9	3	6	0	**18**
2	**S2**	2600x1800	cửa sổ	1	0	0	0	**1**
3	**S3**	1800x1800	cửa sổ	2	13	12	0	**27**
4	**S4**	1500x1250	cửa sổ	2	0	0	0	**2**
5	**S5**	1800x600	cửa sổ	0	0	0	0	0
6	**S6**	800x600	cửa sổ	0	0	0	0	0
7	**S7**	900x1800	cửa sổ	0	0	0	0	0
8	**SK**	1200x1800	vách cố định	0	0	0	0	0
9	**SK1**	600x600	cửa lật	0	0	0	15	15
10	**DK1**	1200X1950	cửa đi	0	0	0	0	0
11	**DK2**	900x1950	cửa đi	0	0	0	1	**1**
12	**DK3**	1100x2700	cửa đi	0	0	0	0	**0**
13	**DK4**	800x2700	cửa đi	0	0	0	0	**0**
14	**DK5**	1800x2700	cửa đi	0	0	0	0	**0**
15	**CX1**	2780x3400	cửa xếp sắt	0	0	0	0	**0**
16	**D1**	900x2700	cửa đi	4	0	0	0	**4**
17	**VK1**	2780x1700	vách kính	0	0	0	0	0
18	**VK2**	1700x1600	vách kính	0	0	0	0	0
19	**VK3**	2780x1000	vách kính	0	0	0	0	0
20	**VK4**	1800x8500	vách kính	1	0	0	0	**1**

Lưu ý: Vị trí các vách kính VK1. VK2. VK3. VK4. VK5 xem trên mặt đứng

BẢNG THỐNG KÊ CỬA NHÀ C

Stt	Tên cửa	Kích thước (rộng x cao)	Loại cửa	Số lượng				
				Tầng 1	Tầng 2	Tầng 3	Tầng áp mái	Tổng
1	**S1**	1200x1800	cửa sổ	0	0	1	0	**1**
2	**S2**	2600x1800	cửa sổ	0	0	0	0	0
3	**S3**	1800x1800	cửa sổ	0	8	8	0	**16**
4	**S4**	1500x1250	cửa sổ	0	0	0	0	0
5	**S5**	1800x600	cửa sổ	2	0	0	0	**2**
6	**S6**	800x600	cửa sổ	1	0	0	0	**1**
7	**S7**	900x1800	cửa sổ	2	2	0	0	**4**
8	**SK**	1200x1800	vách cố định	0	0	0	0	0
9	**SK1**	600x600	cửa lật	0	0	0	9	9
10	**DK1**	1200X1950	cửa đi	0	0	0	2	**2**
11	**DK2**	900x1950	cửa đi	0	0	0	1	**1**
12	**DK3**	1100x2700	cửa đi	1	0	0	0	**1**
13	**DK4**	800x2700	cửa đi	0	0	0	0	**0**
14	**DK5**	1800x2700	cửa đi	0	0	0	0	**0**
15	**CX1**	2780x3400	cửa xếp sắt	2	0	0	0	**2**
16	**D1**	900x2700	cửa đi	0	0	0	0	0
17	**VK1**	2780x1700	vách kính	0	1	1	0	**2**
18	**VK2**	1700x1600	vách kính	0	0	0	0	0
19	**VK3**	2780x1000	vách kính	0	0	0	0	0
20	**VK4**	1800x8500	vách kính	0	0	0	0	0

Lưu ý: Vị trí các vách kính VK1. VK2. VK3. VK4. VK5 xem trên mặt đứng

BẢNG THỐNG KÊ CỬA NHÀ D

Stt	Tên cửa	Kích thước (rộng x cao)	Loại cửa	Số lượng				
				Tầng 1	Tầng 2	Tầng 3	Tầng áp mái	Tổng
1	**S1**	1200x1800	cửa sổ	0	1	1	0	**2**
2	**S2**	2600x1800	cửa sổ	0	0	0	0	0
3	**S3**	1800x1800	cửa sổ	0	7	4	0	**11**
4	**S4**	1500x1250	cửa sổ	0	0	0	0	0
5	**S5**	1800x600	cửa sổ	0	0	0	0	0
6	**S6**	800x600	cửa sổ	0	0	0	0	0
7	**S7**	900x1800	cửa sổ	0	0	0	0	0
8	**SK**	1200x1800	vách cố định	0	0	2	0	**2**
9	**SK1**	600x600	cửa lật	0	0	0	16	16
10	**DK1**	1200X1950	cửa đi	0	0	0	8	**8**
11	**DK2**	900x1950	cửa đi	0	0	0	1	**1**
12	**DK3**	1100x2700	cửa đi	0	0	0	0	**0**
13	**DK4**	800x2700	cửa đi	3	0	0	0	**3**
14	**DK5**	1800x2700	cửa đi	1	0	0	0	**1**
15	**CX1**	2780x3400	cửa xếp sắt	0	0	0	0	**0**
16	**D1**	900x2700	cửa đi	0	0	0	0	0
17	**VK1**	2780x1700	vách kính	0	0	0	0	0
18	**VK2**	1700x1600	vách kính	0	1	1	0	**2**
19	**VK3**	2780x1000	vách kính	1	1	0	0	**2**
20	**VK4**	1800x8500	vách kính	0	0	0	0	0

Lưu ý: Vị trí các vách kính VK1. VK2. VK3. VK4. VK5 xem trên mặt đứng

CÔNG TY CỔ PHẦN ĐẦU TƯ XÂY DỰNG VÀ PHÁT TRIỂN ĐIỆN LỰC HÀ NỘI

THẨM TRA

Theo văn bản thẩm tra số..06...../TT-EDCHANOI

Ngày 02 tháng 4 năm 20.26

Ký tên:

ĐƠN VỊ THIẾT KẾ :

CÔNG TY CỔ PHẦN TƯ VẤN ĐẦU TƯ & THIẾT KẾ XÂY DỰNG AN HÒA

AN HOA CONSTRUCTION DESIGN & INVESTMENT CONSULTANT JOINT STOCK COMPANY

SỐ NHÀ 28LK11B - KHU ĐÔ THỊ MỖ LAO - PHƯỜNG MỘ LAO
QUẬN HÀ ĐÔNG - THÀNH PHỐ HÀ NỘI
TEL : 0979813484

HIỆU CHỈNH

LẦN	NGÀY	MÔ TẢ	KIỂM
A			
B			
C			

CHỦ ĐẦU TƯ:

CÔNG TY ĐIỆN LỰC HOÀN KIẾM

DỰ ÁN:

ĐẠI TU, SỬA CHỮA TRỤ SỞ LÀM VIỆC CÔNG TY ĐIỆN LỰC HOÀN KIẾM NĂM 2026

HẠNG MỤC:

NHÀ LÀM VIỆC

ĐỊA ĐIỂM:

SỐ 88, PHỐ VÕ THỊ SÁU, P. BẠCH MAI, TP HÀ NỘI

TÊN BẢN VẼ:

BẢNG THỐNG KÊ CỬA HIỆN TRẠNG

GIÁM ĐỐC :	
PHÙNG ĐÌNH HÀ	
CHỦ NHIỆM TK:	
KTS. NGUYỄN ANH ĐỨC	
CHỦ TRÌ TK :	
KTS. BÙI HUY CƯỜNG	
THIẾT KẾ VẼ:	
KTS. PHẠM NGỌC ÁNH	
QLKT:	
KTS. TRẦN VŨ THỌ	
TỶ LỆ	
HOÀN THÀNH	2026
BẢN VẼ	HỒ SƠ: BVTC
	HT-21B



GHI CHÚ

- GẠCH LÁT NỀN, SÀN CERAMIC KT 600x600 PHÒNG RỘP, NỨT VỠ
- GẠCH LÁT NỀN, SÀN CERAMIC CHỐNG TRƠN KT 600x600 PHÒNG RỘP, NỨT VỠ
- NỀN LÁNG VỮA XM, TẠO NHÁM BỀ MẶT
- NỀN VỆ SINH LÁT GẠCH CERAMIC CHỐNG TRƠN KT 300x300 (KHÔNG CẢI TẠO)

CÔNG TY CỔ PHẦN ĐẦU TƯ XÂY DỰNG VÀ PHÁT TRIỂN ĐIỆN LỰC HÀ NỘI

THẨM TRA

Theo văn bản thẩm tra số: 06/TT-EDCHANOI

Ngày 02 tháng 4 năm 2026

Ký tên:

MẶT BẰNG GẠCH LÁT NỀN HIỆN TRẠNG TẦNG 1

ĐƠN VỊ THIẾT KẾ :

CÔNG TY CỔ PHẦN TƯ VẤN ĐẦU TƯ & THIẾT KẾ XÂY DỰNG AN HÒA

AN HOA CONSTRUCTION DESIGN & INVESTMENT CONSULTANT JOINT STOCK COMPANY

SỐ NHÀ 28LK11B - KHU ĐÔ THỊ MỖ LAO - PHƯỜNG MỘ LAO
QUẬN HÀ ĐÔNG - THÀNH PHỐ HÀ NỘI
TEL : 0979813484

HIỆU CHỈNH

LẦN	NGÀY	MÔ TẢ	KIỂM
A			
B			
C			

CHỦ ĐẦU TƯ:

CÔNG TY ĐIỆN LỰC HOÀN KIẾM

DỰ ÁN:

ĐẠI TU, SỬA CHỮA TRỤ SỞ LÀM VIỆC CÔNG TY ĐIỆN LỰC HOÀN KIẾM NĂM 2026

HẠNG MỤC:

NHÀ LÀM VIỆC


ĐỊA ĐIỂM:

SỐ 88, PHỐ VÕ THỊ SÁU, P. BẠCH MAI, TP HÀ NỘI

TÊN BẢN VẼ:

MẶT BẰNG GẠCH LÁT NỀN HIỆN TRẠNG TẦNG 1

GIÁM ĐỐC:	PHÙNG ĐÌNH HÀ
CHỦ NHIỆM TK:	KTS. NGUYỄN ANH ĐỨC
CHỦ TRÌ TK :	KTS. BÙI HUY CƯỜNG
THIẾT KẾ VẼ:	KTS. PHẠM NGỌC ÁNH
QLKT:	KTS. TRẦN VŨ THỌ
TỶ LỆ	
HOÀN THÀNH	2026
BẢN VẼ	HỒ SƠ: BVTC HT-22

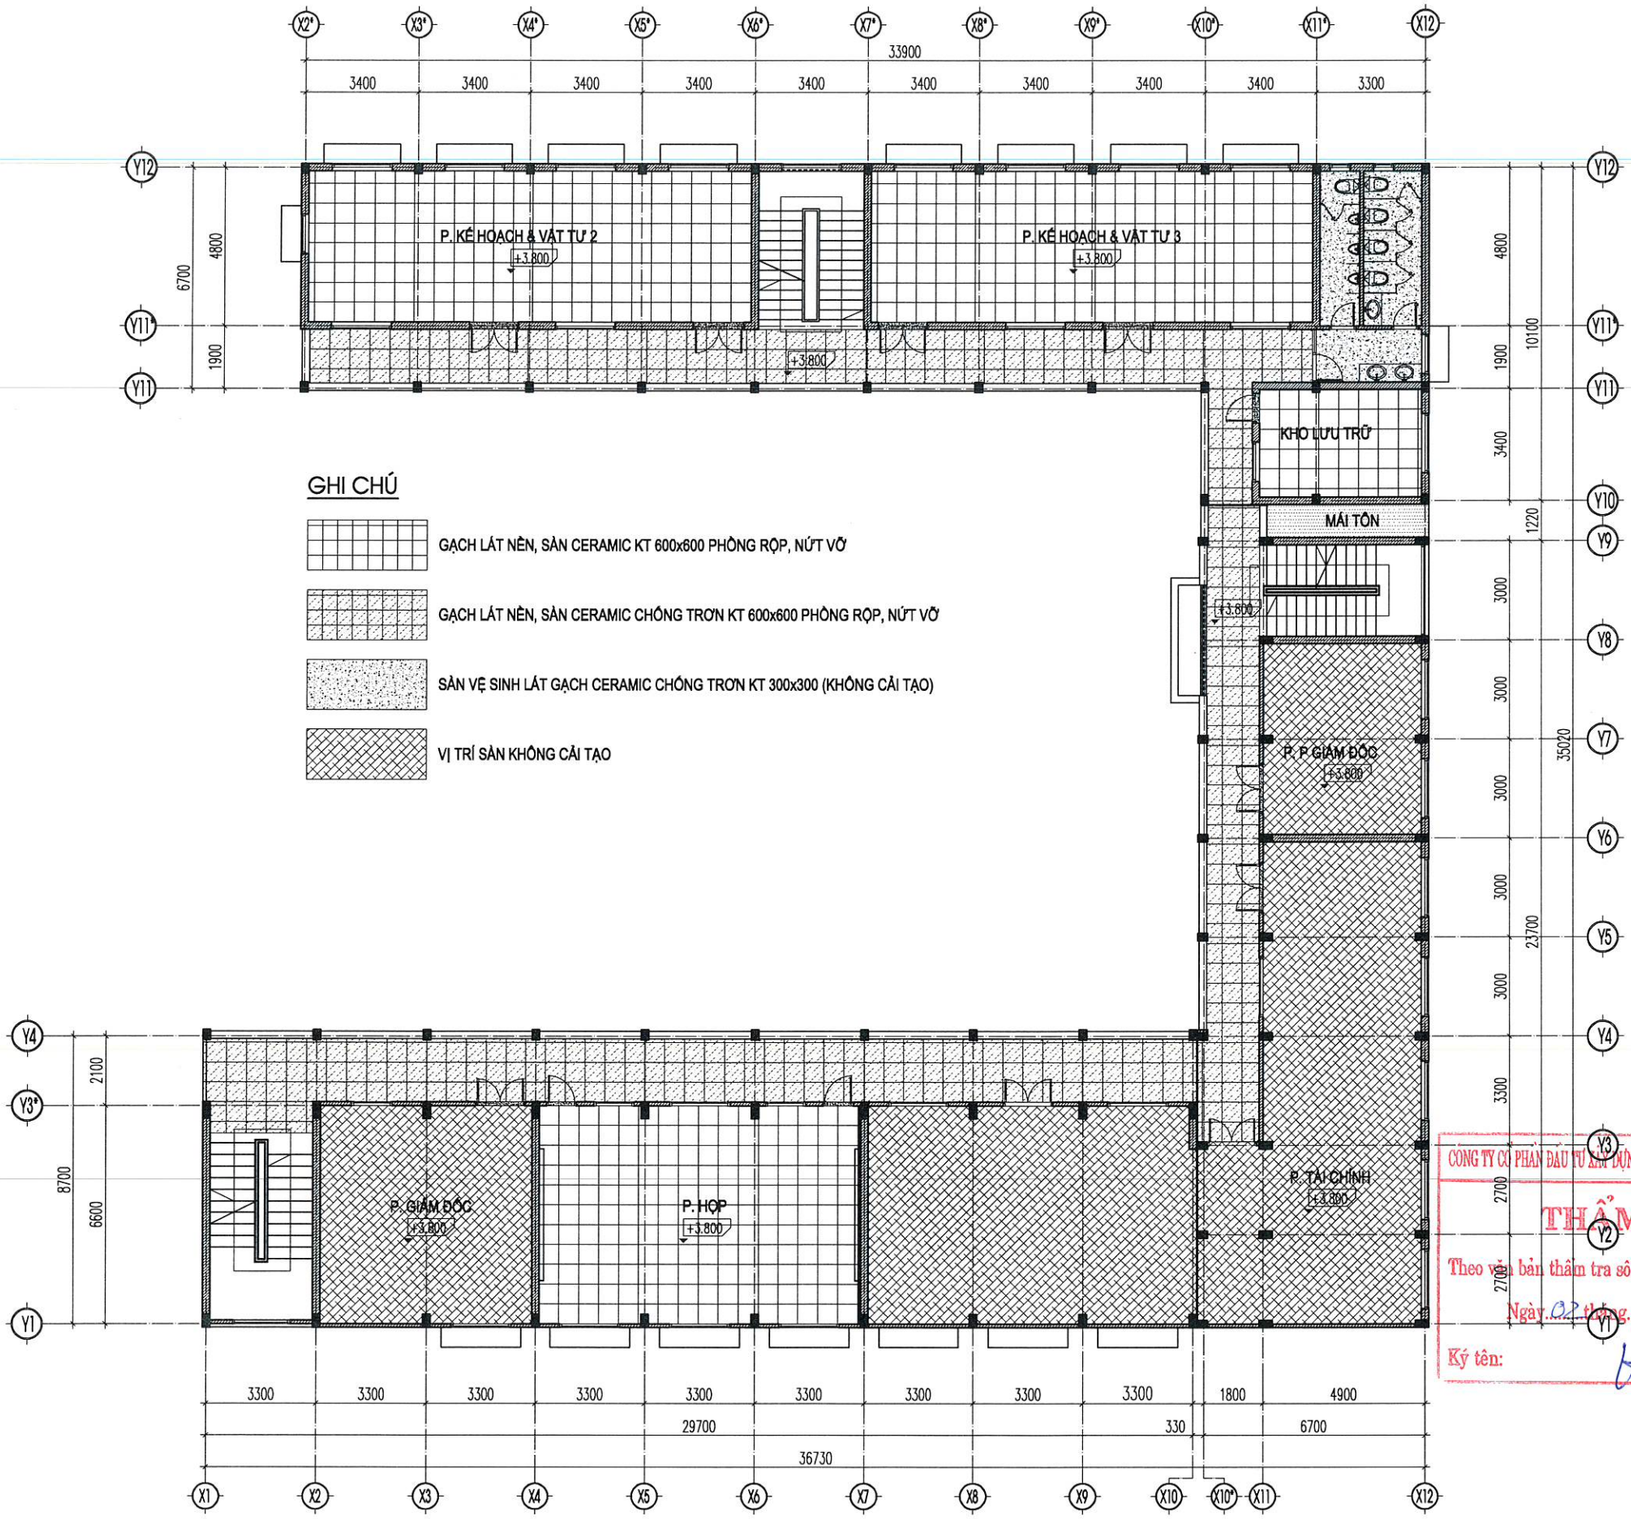

GHI CHÚ

- GẠCH LÁT NỀN, SÀN CERAMIC KT 600x600 PHÒNG RỘP, NỨT VỠ
- GẠCH LÁT NỀN, SÀN CERAMIC CHỐNG TRƠN KT 600x600 PHÒNG RỘP, NỨT VỠ
- SÀN VỆ SINH LÁT GẠCH CERAMIC CHỐNG TRƠN KT 300x300 (KHÔNG CẢI TẠO)
- VỊ TRÍ SÀN KHÔNG CẢI TẠO

CÔNG TY CỔ PHẦN ĐẦU TƯ XÂY DỰNG VÀ PHÁT TRIỂN ĐIỆN LỰC HÀ NỘI

THẨM TRA

Theo văn bản thẩm tra số ..26...../TT-EDCHANOI

Ngày 02 tháng 1/4 năm 20.26

Ký tên:

MẶT BẰNG GẠCH LÁT SÀN HIỆN TRẠNG TẦNG 2

ĐƠN VỊ THIẾT KẾ :

CÔNG TY CỔ PHẦN TƯ VẤN ĐẦU TƯ & THIẾT KẾ XÂY DỰNG AN HÒA

AN HOA CONSTRUCTION DESIGN & INVESTMENT CONSULTANT JOINT STOCK COMPANY

SỐ NHÀ 28LK11B - KHU ĐÔ THỊ MỖ LAO - PHƯỜNG MỖ LAO
QUẬN HÀ ĐÔNG - THÀNH PHỐ HÀ NỘI
TEL : 0979813484

HIỆU CHỈNH

LẦN	NGÀY	MÔ TẢ	KIỂM
A			
B			
C			

CHỦ ĐẦU TƯ:

CÔNG TY ĐIỆN LỰC HOÀN KIẾM

DỰ ÁN:

ĐẠI TU, SỬA CHỮA TRỤ SỞ LÀM VIỆC CÔNG TY ĐIỆN LỰC HOÀN KIẾM NĂM 2026

HẠNG MỤC:

NHÀ LÀM VIỆC


ĐỊA ĐIỂM:

SỐ 88, PHỐ VÕ THỊ SÁU, P. BẠCH MAI, TP HÀ NỘI

TÊN BẢN VẼ:

MẶT BẰNG GẠCH LÁT SÀN HIỆN TRẠNG TẦNG 2

GIÁM ĐỐC : PHÙNG ĐÌNH HÀ	
CHỦ NHIỆM TK: KTS. NGUYỄN ANH ĐỨC	
CHỦ TRÌ TK : KTS. BÙI HUY CƯỜNG	
THIẾT KẾ VẼ: KTS. PHẠM NGỌC ÁNH	
QLKT: KTS. TRẦN VŨ THỌ	
TỶ LỆ	
HOÀN THÀNH	2026
BẢN VẼ	HỒ SƠ: BVTC HT-23

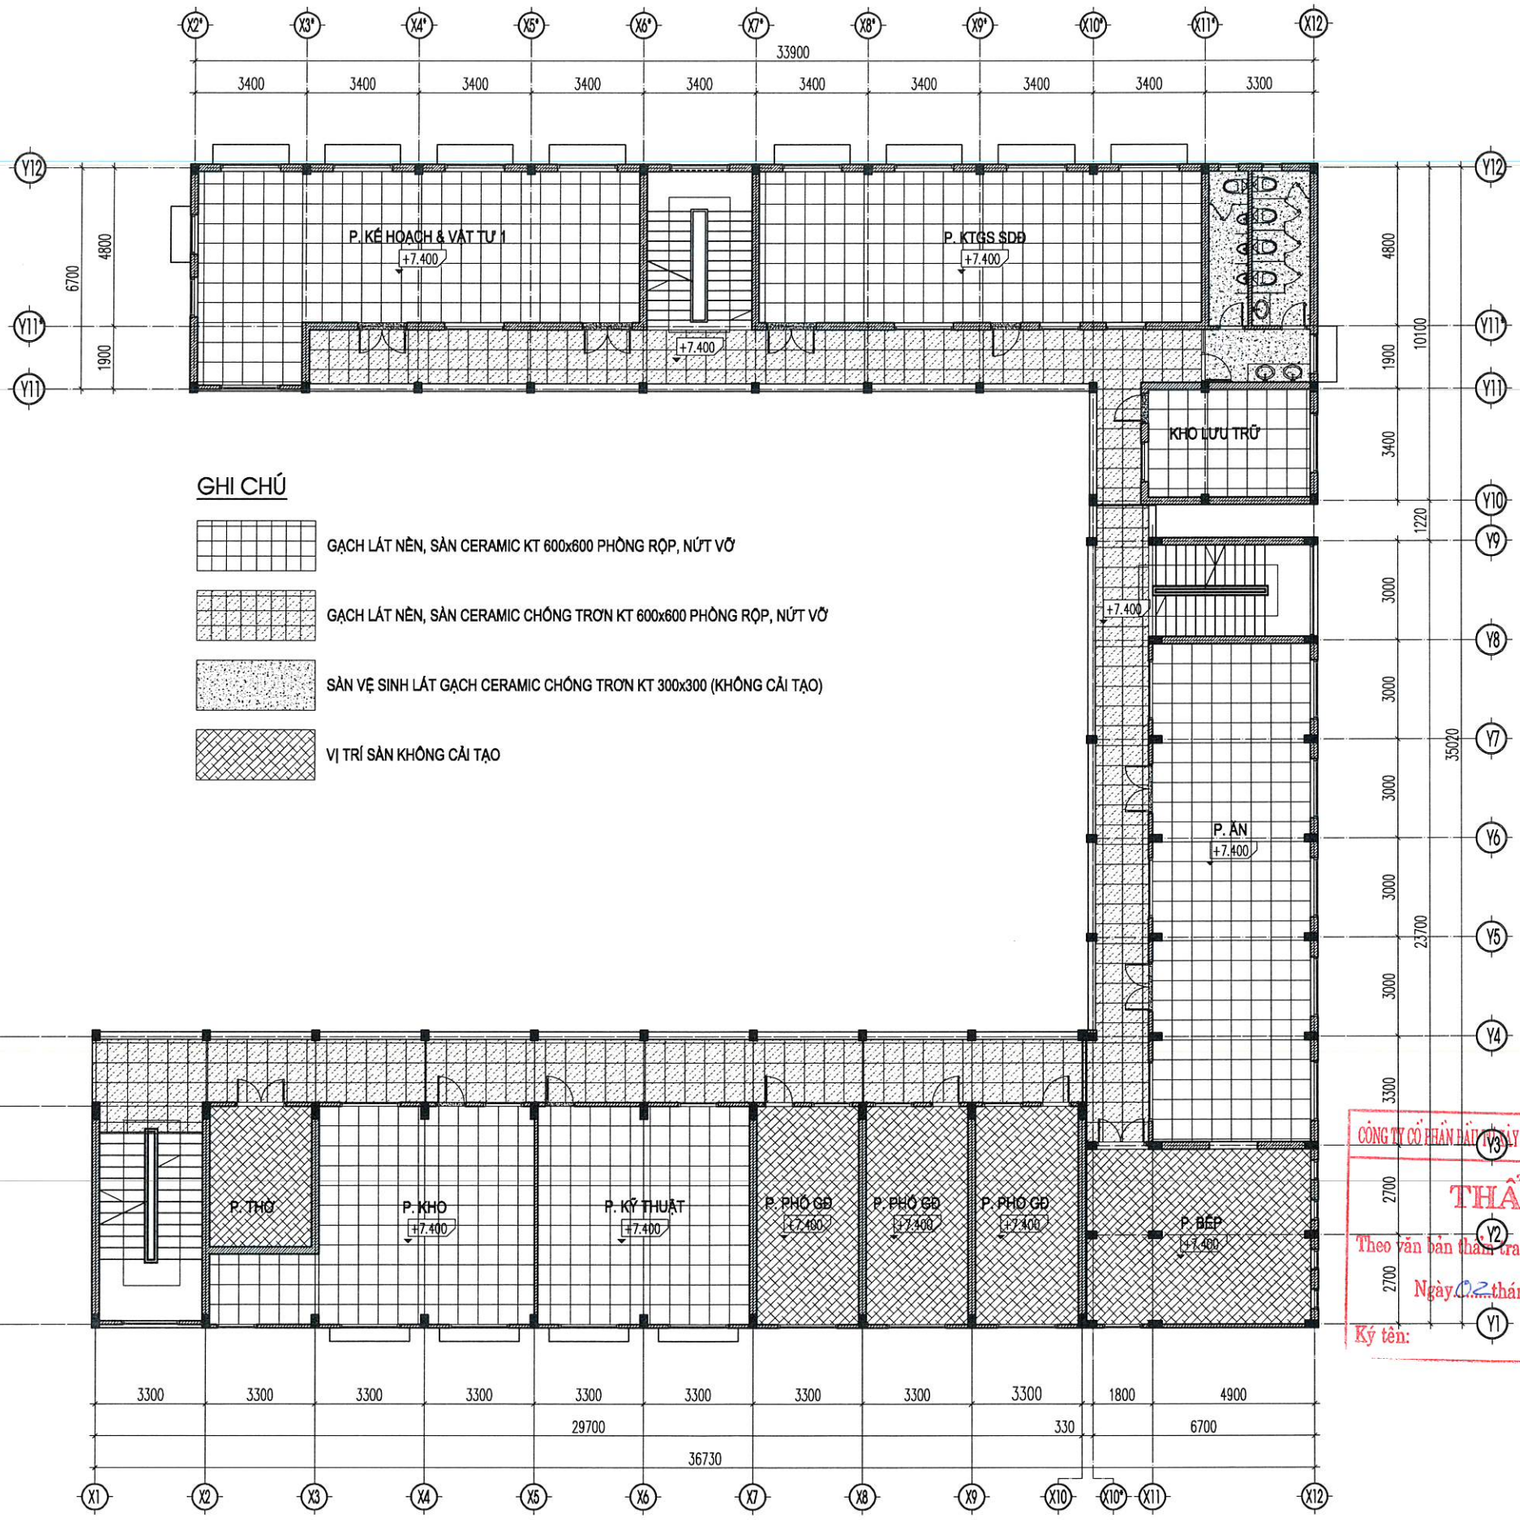

GHI CHÚ

- GẠCH LÁT NỀN, SÀN CERAMIC KT 600x600 PHÒNG RỘP, NỨT VỠ
- GẠCH LÁT NỀN, SÀN CERAMIC CHỐNG TRƠN KT 600x600 PHÒNG RỘP, NỨT VỠ
- SÀN VỆ SINH LÁT GẠCH CERAMIC CHỐNG TRƠN KT 300x300 (KHÔNG CẢI TẠO)
- VỊ TRÍ SÀN KHÔNG CẢI TẠO

CÔNG TY CỔ PHẦN ĐẦU TƯ XÂY DỰNG VÀ PHÁT TRIỂN ĐIỆN LỰC HÀ NỘI

THẨM TRA

Theo văn bản thẩm tra số: 06/TT-EDCHANOI

Ngày 02 tháng 4 năm 2026

Ký tên:

MẶT BẰNG GẠCH LÁT SÀN HIỆN TRẠNG TẦNG 3

ĐƠN VỊ THIẾT KẾ :

CÔNG TY CỔ PHẦN TƯ VẤN ĐẦU TƯ & THIẾT KẾ XÂY DỰNG AN HÒA

AN HOA CONSTRUCTION DESIGN & INVESTMENT CONSULTANT JOINT STOCK COMPANY

SỐ NHÀ 28LK11B - KHU ĐÔ THỊ MỖ LAO - PHƯỜNG MỘ LAO
QUẬN HÀ ĐÔNG - THÀNH PHỐ HÀ NỘI
TEL : 0979813484

HIỆU CHỈNH

LẦN	NGÀY	MÔ TẢ	KIỂM
A			
B			
C			

CHỦ ĐẦU TƯ:

CÔNG TY ĐIỆN LỰC HOÀN KIẾM

DỰ ÁN:

ĐẠI TU, SỬA CHỮA TRỤ SỞ LÀM VIỆC CÔNG TY ĐIỆN LỰC HOÀN KIẾM NĂM 2026

HẠNG MỤC:

NHÀ LÀM VIỆC


ĐỊA ĐIỂM:

SỐ 88, PHỐ VÕ THỊ SÁU, P. BẠCH MAI, TP HÀ NỘI

TÊN BẢN VẼ:

MẶT BẰNG GẠCH LÁT SÀN HIỆN TRẠNG TẦNG 3

GIÁM ĐỐC : PHÙNG ĐÌNH HÀ	
CHỦ NHIỆM TK: KTS. NGUYỄN ANH ĐỨC	
CHỦ TRÌ TK : KTS. BÙI HUY CƯỜNG	
THIẾT KẾ.VẼ: KTS. PHẠM NGỌC ÁNH	
QLKT: KTS. TRẦN VŨ THỌ	
TỶ LỆ	
HOÀN THÀNH	2026
BẢN VẼ	HỒ SƠ: BVTC HT-24

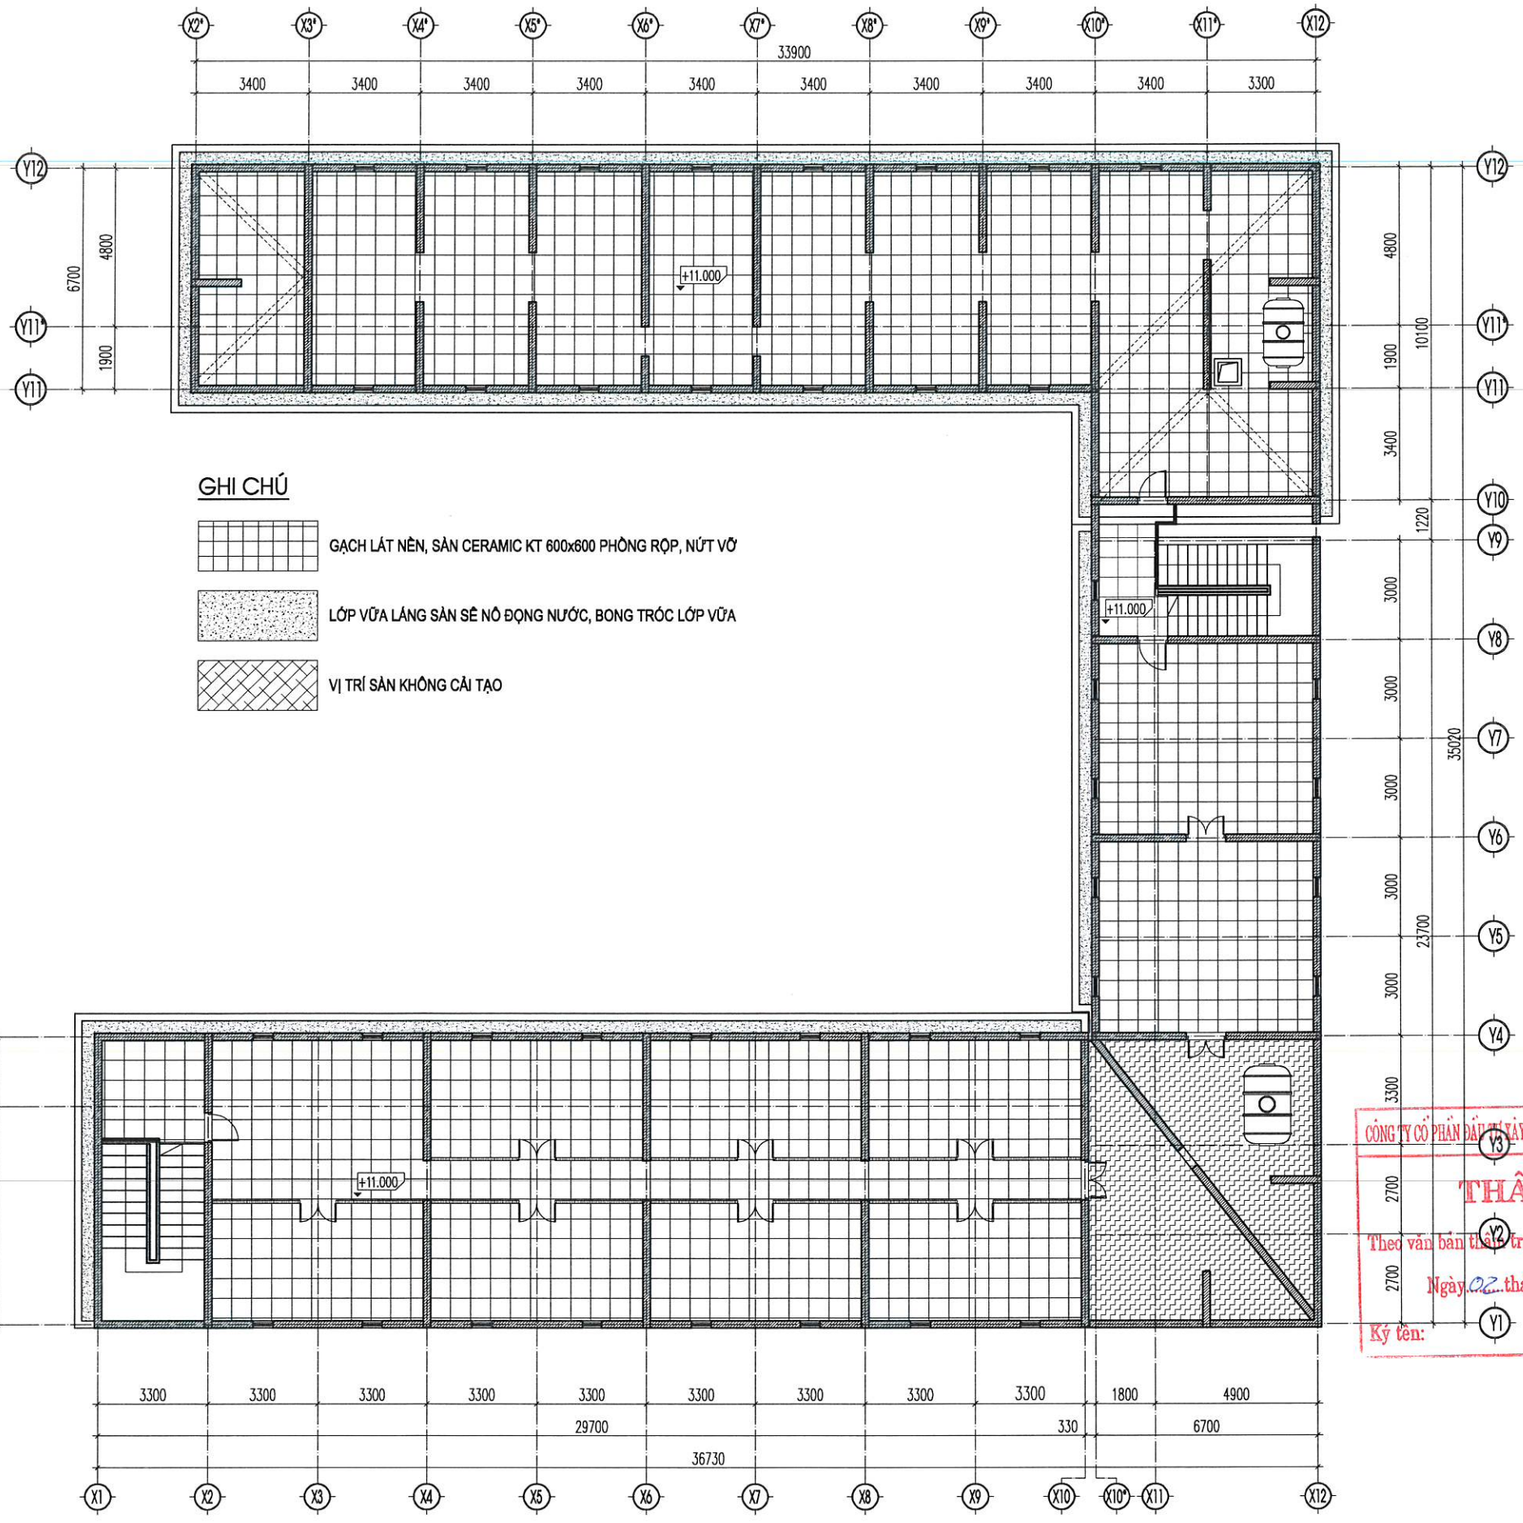

MẶT BẰNG GẠCH LÁT SÀN HIỆN TRẠNG TẦNG ÁP MÁI

ĐƠN VỊ THIẾT KẾ :

CÔNG TY CỔ PHẦN TƯ VẤN ĐẦU TƯ & THIẾT KẾ XÂY DỰNG AN HÒA

AN HOA CONSTRUCTION DESIGN & INVESTMENT CONSULTANT JOINT STOCK COMPANY

SỐ NHÀ 28LK11B - KHU ĐÔ THỊ MỖ LAO - PHƯỜNG MỘ LAO
QUẬN HÀ ĐÔNG - THÀNH PHỐ HÀ NỘI
TEL : 0979813484

HIỆU CHỈNH

LẦN	NGÀY	MÔ TẢ	KIỂM
A			
B			
C			

CHỦ ĐẦU TƯ:

CÔNG TY ĐIỆN LỰC HOÀN KIẾM

DỰ ÁN:

ĐẠI TU, SỬA CHỮA TRỤ SỞ LÀM VIỆC CÔNG TY ĐIỆN LỰC HOÀN KIẾM NĂM 2026

HẠNG MỤC:

NHÀ LÀM VIỆC

ĐỊA ĐIỂM:

SỐ 88, PHỐ VÕ THỊ SÁU, P. BẠCH MAI, TP HÀ NỘI

TÊN BẢN VẼ:

MẶT BẰNG GẠCH LÁT NỀN HIỆN TRẠNG TẦNG ÁP MÁI

CÔNG TY CỔ PHẦN ĐẦU TƯ XÂY DỰNG VÀ PHÁT TRIỂN ĐIỆN LỰC HÀ NỘI

THẨM TRA

Theo văn bản thẩm tra số: 26...../TT-EDCHANOI

Ngày 02 tháng 4 năm 2026

Ký tên:

GIÁM ĐỐC: PHÙNG ĐÌNH HÀ	
CHỦ NHIỆM TK: KTS. NGUYỄN ANH ĐỨC	
CHỦ TRÌ TK : KTS. BÙI HUY CƯỜNG	
THIẾT KẾ VẼ: KTS. PHẠM NGỌC ÁNH	
QLKT: KTS. TRẦN VŨ THỌ	
TỶ LỆ	
HOÀN THÀNH	2026
BẢN VẼ	HỒ SƠ: BVTC HT-25

CÔNG TRÌNH : ĐẠI TU, SỬA CHỮA TRỤ SỞ LÀM VIỆC CÔNG TY ĐIỆN LỰC HOÀN KIẾM NĂM 2026

ĐỊA ĐIỂM: SỐ 88, PHỐ VÕ THỊ SÁU, P. BẠCH MAI, TP. HÀ NỘI

HẠNG MỤC: NHÀ LÀM VIỆC

DANH MỤC BẢN VẼ PHẦN PHÁ DỠ

STT	TÊN BẢN VẼ	KÍ HIỆU
01	THUYẾT MINH NỘI DUNG PHÁ DỠ	
02	MẶT BẰNG THÁO DỠ TẦNG 1	PD-01
03	MẶT BẰNG THÁO DỠ TẦNG 2	PD-02
04	MẶT BẰNG THÁO DỠ TẦNG 3	PD-03
05	MẶT BẰNG THÁO DỠ TẦNG ÁP MÁI	PD-04
06	MẶT BẰNG THÁO DỠ MÁI	PD-05
07	CHI TIẾT PHÁ DỠ CT01. CT02	PD-06
08	CHI TIẾT PHÁ DỠ CT03. CT04	PD-07
09	CHI TIẾT PHÁ DỠ CT05	PD-08
10	CHI TIẾT PHÁ DỠ CT06	PD-09
11	CHI TIẾT PHÁ DỠ CT07. CT08	PD-10
12	CHI TIẾT PHÁ DỠ CT09	PD-11
13	CHI TIẾT PHÁ DỠ CT10	PD-11B
14	MẶT BẰNG THÁO DỠ TRẦN TẦNG 1	PD-12
15	MẶT BẰNG THÁO DỠ TRẦN TẦNG 2	PD-13
16	MẶT BẰNG THÁO DỠ TRẦN TẦNG 3	PD-14
17	MẶT BẰNG THÁO DỠ CỬA TẦNG 1	PD-15
18	MẶT BẰNG THÁO DỠ CỬA TẦNG 2	PD-16
19	MẶT BẰNG THÁO DỠ CỬA TẦNG 3	PD-17

STT	TÊN BẢN VẼ	KÍ HIỆU
20	MẶT BẰNG THÁO DỠ CỬA TẦNG ÁP MÁI	PD-18
21	CHI TIẾT CỬA SỔ S1. S2	PD-19
22	CHI TIẾT CỬA SỔ S3. S4	PD-20
23	CHI TIẾT CỬA SỔ S5. S6	PD-21
24	CHI TIẾT CỬA SỔ S7. CỬA XẾP CX1	PD-22
25	CHI TIẾT CỬA SỔ SK. SK1. CHI TIẾT CỬA ĐI DK1. DK2	PD-23
26	CHI TIẾT CỬA ĐI DK3. DK4	PD-23A
27	CHI TIẾT ĐI D1. VÁCH KÍNH VK1	PD-24
28	CHI TIẾT VÁCH KÍNH VK2. VK3	PD-25
29	CHI TIẾT VÁCH KÍNH VK4 BẢNG THỐNG KÊ	PD-26
30	CHI TIẾT THANG BỘ T1	PD-27
31	CHI TIẾT THANG BỘ T2	PD-28
32	CHI TIẾT THANG BỘ T3	PD-29
33	MẶT BẰNG PHÁ DỠ GẠCH LÁT NỀN TẦNG 1	PD-30
34	MẶT BẰNG PHÁ DỠ GẠCH LÁT SÀN TẦNG 2	PD-31
35	MẶT BẰNG PHÁ DỠ GẠCH LÁT SÀN TẦNG 3	PD-32
36	MẶT BẰNG PHÁ DỠ GẠCH LÁT SÀN TẦNG ÁP MÁI	PD-33
37	MẶT BẰNG PHÁ DỠ MÁI	PD-34

M.S.D.N: 0102793245 - C.T.C.P
CÔNG TY CỔ PHẦN TƯ VẤN ĐẦU TƯ & THIẾT KẾ XÂY DỰNG AN HÒA
THÀNH PHỐ HÀ NỘI

CÔNG TY CỔ PHẦN ĐẦU TƯ XÂY DỰNG VÀ PHÁT TRIỂN ĐIỆN LỰC HÀ NỘI

THẨM TRA

Theo văn bản thẩm tra số..06...../TT-EDCHANOI

Ngày..02..tháng...4...năm 20..26

Ký tên:

CÔNG TRÌNH : ĐẠI TU, SỬA CHỮA TRỤ SỞ LÀM VIỆC CÔNG TY ĐIỆN LỰC HOÀN KIẾM NĂM 2026

ĐỊA ĐIỂM: SỐ 88, PHỐ VÕ THỊ SÁU, P. BẠCH MAI, TP. HÀ NỘI

HẠNG MỤC: NHÀ LÀM VIỆC

NHÀ B: QUY MÔ 03 TẦNG. DIỆN TÍCH XÂY DỰNG 260m2. TỔNG DIỆN TÍCH SÀN XÂY DỰNG 780m2.

NỘI DUNG THÁO DỠ TẦNG 1

1.1 PHẦN TƯỜNG:
- CẠO BỎ TOÀN BỘ LỚP SƠN BỀ MẶT TRONG VÀ NGOÀI NHÀ.
- PHÁ DỠ TƯỜNG TẠI TRỤC Y12 Ở PHÒNG LÀM VIỆC 01 (XEM CHI TIẾT CT01. PD-06).
- PHÁ DỠ TƯỜNG TẠI TRỤC Y11* Ở PHÒNG LÀM VIỆC 01 (XEM CHI TIẾT CT02. PD-06).
- PHÁ DỠ TƯỜNG TẠI TRỤC Y12 Ở PHÒNG LÀM VIỆC 02 (XEM CHI TIẾT CT03. PD-07).
- PHÁ DỠ TƯỜNG TẠI TRỤC Y11 Ở PHÒNG LÀM VIỆC 02 (XEM CHI TIẾT CT04. PD-07).
- BÓC LỚP VỮA TRÁT NGOÀI NHÀ (KHỐI LƯỢNG BÓC TẠM TÍNH 20%).

1.2 PHẦN NỀN: BÓC TOÀN BỘ GẠCH LÁT NỀN TRONG PHÒNG, HÀNH LANG, KHO.

1.3 PHẦN TRẦN:
- THÁO DỠ TOÀN BỘ TRẦN THẠCH CAO KHUNG XƯƠNG NỔI KT600x600.
- THÁO DỠ TOÀN BỘ ĐÈN CHIẾU SÁNG ỐP TRẦN KT600x600.
- THÁO DỠ TOÀN BỘ QUẠT TRẦN.
- CẠO BỎ TOÀN BỘ LỚP SƠN TRẦN HÀNH LANG, KHO.

1.4 PHẦN CỬA:
- THÁO DỠ TOÀN BỘ CỬA SỔ, VÁCH KÍNH.
- THÁO DỠ CỬA ĐI PHÒNG LÀM VIỆC 01, 02.

1.5 PHẦN THANG BỘ (TỪ TẦNG 1 LÊN TẦNG 2): PHÁ DỠ MẶT BẬC, CỔ BẬC, LAN CAN, TAY VỊN.

1.6 KHU VỆ SINH CHUNG: (KHÔNG CẢI TẠO).

NỘI DUNG THÁO DỠ TẦNG 2

1.1 PHẦN TƯỜNG:
- CẠO BỎ TOÀN BỘ LỚP SƠN TRONG VÀ NGOÀI NHÀ.
- BÓC LỚP VỮA TRÁT NGOÀI NHÀ (KHỐI LƯỢNG BÓC TẠM TÍNH 20%).

1.2 PHẦN SÀN: BÓC TOÀN BỘ GẠCH LÁT SÀN TRONG PHÒNG, HÀNH LANG.

1.3 PHẦN TRẦN:
- THÁO DỠ TOÀN BỘ TRẦN THẠCH CAO KHUNG XƯƠNG NỔI KT600x600.
- THÁO DỠ TOÀN BỘ ĐÈN CHIẾU SÁNG ỐP TRẦN KT600x600.
- THÁO DỠ TOÀN BỘ QUẠT TRẦN.
- CẠO BỎ TOÀN BỘ LỚP SƠN TRẦN HÀNH LANG.

1.4 PHẦN CỬA: THÁO DỠ TOÀN BỘ CỬA SỔ, VÁCH KÍNH.

1.5 PHẦN THANG BỘ TỪ TẦNG 2 LÊN TẦNG 3: PHÁ DỠ MẶT BẬC, CỔ BẬC, LAN CAN, TAY VỊN.

1.6 KHU VỆ SINH CHUNG: (KHÔNG CẢI TẠO).

NỘI DUNG THÁO DỠ TẦNG 3

1.1 PHẦN TƯỜNG:
- CẠO BỎ TOÀN BỘ LỚP SƠN TRONG VÀ NGOÀI NHÀ.
- BÓC LỚP VỮA TRÁT NGOÀI NHÀ (KHỐI LƯỢNG BÓC TẠM TÍNH 20%).

1.2 PHẦN SÀN: BÓC TOÀN BỘ GẠCH LÁT SÀN TRONG PHÒNG, HÀNH LANG.

1.3 PHẦN TRẦN:
- THÁO DỠ TOÀN BỘ TRẦN THẠCH CAO KHUNG XƯƠNG NỔI KT600x600.
- THÁO DỠ TOÀN BỘ ĐÈN CHIẾU SÁNG ỐP TRẦN KT600x600.
- THÁO DỠ TOÀN BỘ QUẠT TRẦN.
- CẠO BỎ TOÀN BỘ LỚP SƠN TRẦN HÀNH LANG.

1.4 PHẦN CỬA: THÁO DỠ TOÀN BỘ CỬA SỔ, VÁCH KÍNH.

1.5 KHU VỆ SINH CHUNG: (KHÔNG CẢI TẠO).

NỘI DUNG THÁO DỠ TẦNG ÁP MÁI, MÁI TÔN

1.1 PHẦN TƯỜNG:
- BÓC LỚP VỮA TRÁT TƯỜNG GIÁP SÊ NÔ PHÍA TRONG VÀ NGOÀI.
- THÁO DỠ VÌ KÈO THÉP (XEM CT07. PD-10).

1.2 PHẦN SÀN: BÓC TOÀN BỘ GẠCH LÁT SÀN MÁI.

1.3 PHẦN TRẦN.
- THÁO DỠ TOÀN BỘ XÀ GỒ THÉP HỘP 50x100x3.0.
- THÁO DỠ TÔN MÚI MÀU XANH DÀY 0,45 LY.

1.4 PHẦN CỬA: THÁO DỠ TOÀN BỘ CỬA ĐI, CỬA SỔ.

1.5 SÊ NÔ: BÓC TOÀN BỘ LỚP VỮA LÁNG SÀN SÊ NÔ.

NHÀ C: QUY MÔ 03 TẦNG. DIỆN TÍCH XÂY DỰNG 168m2. TỔNG DIỆN TÍCH SÀN XÂY DỰNG 504m2.

NỘI DUNG THÁO DỠ TẦNG 1

1.1 PHẦN TƯỜNG:
- CẠO BỎ TOÀN BỘ LỚP SƠN BỀ MẶT TRONG VÀ NGOÀI NHÀ (VỊ TRÍ TƯỜNG PHÍA TRONG KHO 03,04 GIỮ NGUYÊN HIỆN TRẠNG).
- PHÁ DỠ TƯỜNG TỪ NỀN ĐẾN ĐÁY DẦM TRONG ĐOẠN TRỤC Y7-Y8 GIAO VỚI TRỤC X10*.
- PHÁ DỠ ĐOẠN TƯỜNG TỪ NỀN ĐẾN ĐÁY DẦM TRONG ĐOẠN TRỤC Y4-Y5 GIAO VỚI TRỤC X10*.
- PHÁ DỠ MỘT PHẦN TƯỜNG TỪ NỀN ĐẾN ĐÁY DẦM TRONG ĐOẠN TRỤC Y3-Y4 GIAO VỚI TRỤC X10*
- BÓC LỚP VỮA TRÁT NGOÀI NHÀ (KHỐI LƯỢNG BÓC TẠM TÍNH 20%).

(XEM THÊM PD-01).

1.2 PHẦN NỀN: KHÔNG CẢI TẠO.

1.3 PHẦN TRẦN: KHÔNG CẢI TẠO

1.4 PHẦN CỬA:
- THÁO DỠ CỬA SỔ, CỬA XẾP SẮT, HOA SẮT NHÀ KHO 03,04. THÁO DỠ CỬA ĐI NHÀ KHO 04.

1.5 PHẦN THANG BỘ (TỪ TẦNG 1 LÊN TẦNG 2): PHÁ DỠ MẶT BẬC, CỔ BẬC, LAN CAN, TAY VỊN.

NỘI DUNG THÁO DỠ TẦNG 2

1.1 PHẦN TƯỜNG:
- CẠO BỎ LỚP SƠN BỀ MẶT NGOÀI NHÀ.
- BÓC LỚP VỮA TRÁT NGOÀI NHÀ (KHỐI LƯỢNG BÓC TẠM TÍNH 20%).

1.2 PHẦN SÀN:
- SÀN TRONG NHÀ: KHÔNG CẢI TẠO.
- SÀN HÀNH LANG: BÓC TOÀN BỘ GẠCH LÁT SÀN HÀNH LANG.

1.3 PHẦN TRẦN: KHÔNG CẢI TẠO.

1.4 PHẦN CỬA: THÁO DỠ CỬA SỔ, VÁCH KÍNH.

1.5 PHẦN THANG BỘ (TỪ TẦNG 2 LÊN TẦNG 3: PHÁ DỠ MẶT BẬC, CỔ BẬC, LAN CAN, TAY VỊN.

NỘI DUNG THÁO DỠ TẦNG 3

1.1 PHẦN TƯỜNG:
- CẠO BỎ TOÀN BỘ LỚP SƠN BỀ MẶT TRONG VÀ NGOÀI NHÀ.
- GẠCH ỐP TƯỜNG TRONG KHU BẾP GIỮ NGUYÊN HIỆN TRẠNG.

1.2 PHẦN SÀN: BÓC TOÀN BỘ GẠCH LÁT SÀN TRONG PHÒNG, HÀNH LANG.

1.3 PHẦN TRẦN:
- THÁO DỠ TOÀN BỘ TRẦN THẠCH CAO KHUNG XƯƠNG NỔI KT600x600.
- THÁO DỠ TOÀN BỘ ĐÈN CHIẾU SÁNG ỐP TRẦN KT600x600.
- THÁO DỠ TOÀN BỘ QUẠT TRẦN.
- CẠO BỎ LỚP SƠN TRẦN HÀNH LANG, KHU BẾP NẤU.

1.4 PHẦN CỬA: THÁO DỠ TOÀN BỘ CỬA SỔ, VÁCH KÍNH. VÁCH NGĂN DI ĐỘNG.

1.5 PHẦN THANG BỘ (TỪ TẦNG 3 LÊN TẦNG ÁP MÁI): PHÁ DỠ MẶT BẬC, CỔ BẬC, LAN CAN, TAY VỊN.

NỘI DUNG THÁO DỠ TẦNG ÁP MÁI, MÁI TÔN

1.1 PHẦN TƯỜNG:
- BÓC LỚP VỮA TRÁT TƯỜNG GIÁP SÊ NÔ PHÍA TRONG VÀ NGOÀI.
- THÁO DỠ VÌ KÈO THÉP (XEM CT07. PD-10).

1.2 PHẦN SÀN: BÓC TOÀN BỘ GẠCH LÁT SÀN MÁI.

1.3 PHẦN TRẦN.
- THÁO DỠ TOÀN BỘ XÀ GỒ THÉP HỘP 50x100x3.0.
- THÁO DỠ TÔN MÚI MÀU XANH DÀY 0,45 LY.

1.4 PHẦN CỬA: THÁO DỠ TOÀN BỘ CỬA ĐI, CỬA SỔ.

1.5 SÊ NÔ: BÓC TOÀN BỘ LỚP VỮA LÁNG SÀN SÊ NÔ.

M.S.D.N: 0102793245 - C.T.C.P
CÔNG TY CỔ PHẦN TƯ VẤN ĐẦU TƯ & THIẾT KẾ XÂY DỰNG AN HÒA
THÀNH PHỐ HÀ NỘI

NHÀ D: QUY MÔ 03 TẦNG. DIỆN TÍCH XÂY DỰNG 269,9m2. TỔNG DIỆN TÍCH SÀN XÂY DỰNG 808,8m2.

NỘI DUNG THÁO DỠ TẦNG 1

1.1 PHẦN TƯỜNG
- CẠO BỎ TOÀN BỘ LỚP SƠN BỀ MẶT TRONG VÀ NGOÀI NHÀ.
- CẢI TẠO ĐOẠN TƯỜNG TỪ TRỤC X2 ĐẾN TRỤC X10 GIAO VỚI TRỤC Y1 (XEM PD-08.09).
- BÓC LỚP VỮA TRÁT NGOÀI NHÀ (KHỐI LƯỢNG BÓC TẠM TÍNH 20%).
- PHÁ DỠ TƯỜNG, CỬA CÁC KHO 05,06,07,08. PHÁ DỠ TƯỜNG TỪ NỀN ĐẾN ĐÁY DẦM.
- BÓC LỚP VỮA TRÁT NGOÀI NHÀ (KHỐI LƯỢNG BÓC TẠM TÍNH 20%).

1.2 PHẦN NỀN: PHÁ DỠ LỚP VỮA LÁNG NỀN.

1.3 PHẦN TRẦN: CẠO BỎ TOÀN BỘ LỚP SƠN BỀ MẶT TRẦN, DẦM.

1.4 PHẦN CỬA: MỞ RỘNG CÁC Ô THOÁNG HIỆN TRẠNG (XEM PD-08.09).

1.5 PHẦN THANG BỘ (TỪ TẦNG 1 LÊN TẦNG 2): PHÁ DỠ MẶT BẬC, CỔ BẬC, LAN CAN, TAY VỊN.

NỘI DUNG THÁO DỠ TẦNG 2

1.1 PHẦN TƯỜNG:
- TƯỜNG TRONG NHÀ PHÒNG GIÁM ĐỐC, TÀI CHÍNH: KHÔNG CẢI TẠO.
- TƯỜNG TRONG PHÒNG HỌP, HÀNH LANG: CẠO BỎ LỚP SƠN BỀ MẶT.
- TRONG PHÒNG HỌP: THÁO DỠ PANO GỖ TẠI TRỤC X4, X7.
- BÓC LỚP VỮA TRÁT NGOÀI NHÀ (KHỐI LƯỢNG BÓC TẠM TÍNH 20%).

1.2 PHẦN SÀN:
- GẠCH LÁT SÀN PHÒNG GIÁM ĐỐC, TÀI CHÍNH: KHÔNG CẢI TẠO.
- BÓC TOÀN BỘ GẠCH LÁT SÀN CERAMIC KT600x600 TRONG PHÒNG HỌP, HÀNH LANG.

1.3 PHẦN TRẦN:
- TRẦN THẠCH CAO, ĐÈN CHIẾU SÁNG, PHÒNG GIÁM ĐỐC, TÀI CHÍNH: KHÔNG CẢI TẠO.
- THÁO DỠ TRẦN THẠCH CAO KHUNG XƯƠNG CHÌM PHÒNG HỌP, THÁO DỠ ĐIỀU HÒA ÂM TRẦN.

1.4 PHẦN CỬA: THÁO DỠ TOÀN BỘ CỬA SỔ, VÁCH KÍNH.

1.5 PHẦN THANG BỘ (TỪ TẦNG 2 LÊN TẦNG 3): PHÁ DỠ MẶT BẬC, CỔ BẬC, LAN CAN, TAY VỊN.

NỘI DUNG THÁO DỠ TẦNG 3

1.1 PHẦN TƯỜNG:
- PHÁ BỎ TƯỜNG NGĂN GIỮA PHÒNG KHO VÀ PHÒNG KỸ THUẬT.
- TƯỜNG TRONG PHÒNG THỜ, CÁC PHÒNG PHÓ GIÁM ĐỐC: KHÔNG CẢI TẠO.
- CẢI TẠO ĐOẠN TƯỜNG TỪ TRỤC X4-X7 GIAO VỚI TRỤC Y4 (XEM CT10. PD-12).
- BÓC LỚP VỮA TRÁT NGOÀI NHÀ (KHỐI LƯỢNG BÓC TẠM TÍNH 20%).

1.2 PHẦN SÀN:
- GẠCH LÁT SÀN PHÒNG THỜ, CÁC PHÒNG PHÓ GIÁM ĐỐC: KHÔNG CẢI TẠO.
- BÓC TOÀN BỘ GẠCH LÁT SÀN PHÒNG KHO, KỸ THUẬT, HÀNH LANG.

1.3 PHẦN TRẦN:
- TRẦN THẠCH CAO, ĐÈN CHIẾU SÁNG PHÒNG THỜ, PHÓ GIÁM ĐỐC: KHÔNG CẢI TẠO.
- THÁO DỠ TRẦN PHÒNG KHO, KỸ THUẬT. THÁO DỠ QUẠT TRẦN, ĐIỆN CHIẾU SÁNG, ĐIỀU HÒA.

1.4 PHẦN CỬA:
- CỬA SỔ CÁC PHÒNG PHÓ GIÁM ĐỐC: KHÔNG CẢI TẠO.
- THÁO DỠ TOÀN BỘ CỬA SỔ, VÁCH KÍNH PHÒNG KỸ THUẬT, KHO.

1.5 PHẦN THANG BỘ (TỪ TẦNG 3 LÊN TẦNG ÁP MÁI): PHÁ DỠ MẶT BẬC, CỔ BẬC, LAN CAN, TAY VỊN.

NỘI DUNG THÁO DỠ TẦNG ÁP MÁI, MÁI TÔN

1.1 PHẦN TƯỜNG:
- BÓC LỚP VỮA TRÁT TƯỜNG GIÁP SÊ NÔ PHÍA TRONG VÀ NGOÀI.
- THÁO DỠ VÌ KÈO THÉP.


1.2 PHẦN SÀN: BÓC TOÀN BỘ GẠCH LÁT SÀN MÁI.

1.3 PHẦN TRẦN.
- THÁO DỠ TOÀN BỘ XÀ GỒ THÉP HỘP 50x100x3.0.
- THÁO DỠ TÔN MÚI MÀU XANH DÀY 0,45 LY.

1.4 PHẦN CỬA: THÁO DỠ TOÀN BỘ CỬA ĐI, CỬA SỔ.

1.5 SÊ NÔ: BÓC TOÀN BỘ LỚP VỮA LÁNG SÀN SÊ NÔ.

CÔNG TY CỔ PHẦN ĐẦU TƯ XÂY DỰNG VÀ PHÁT TRIỂN ĐIỆN LỰC HÀ NỘI
THẨM TRA
Theo văn bản thẩm tra số...26...../TT-EDCHANOI
Ngày 02 tháng 4 năm 2026
Ký tên:

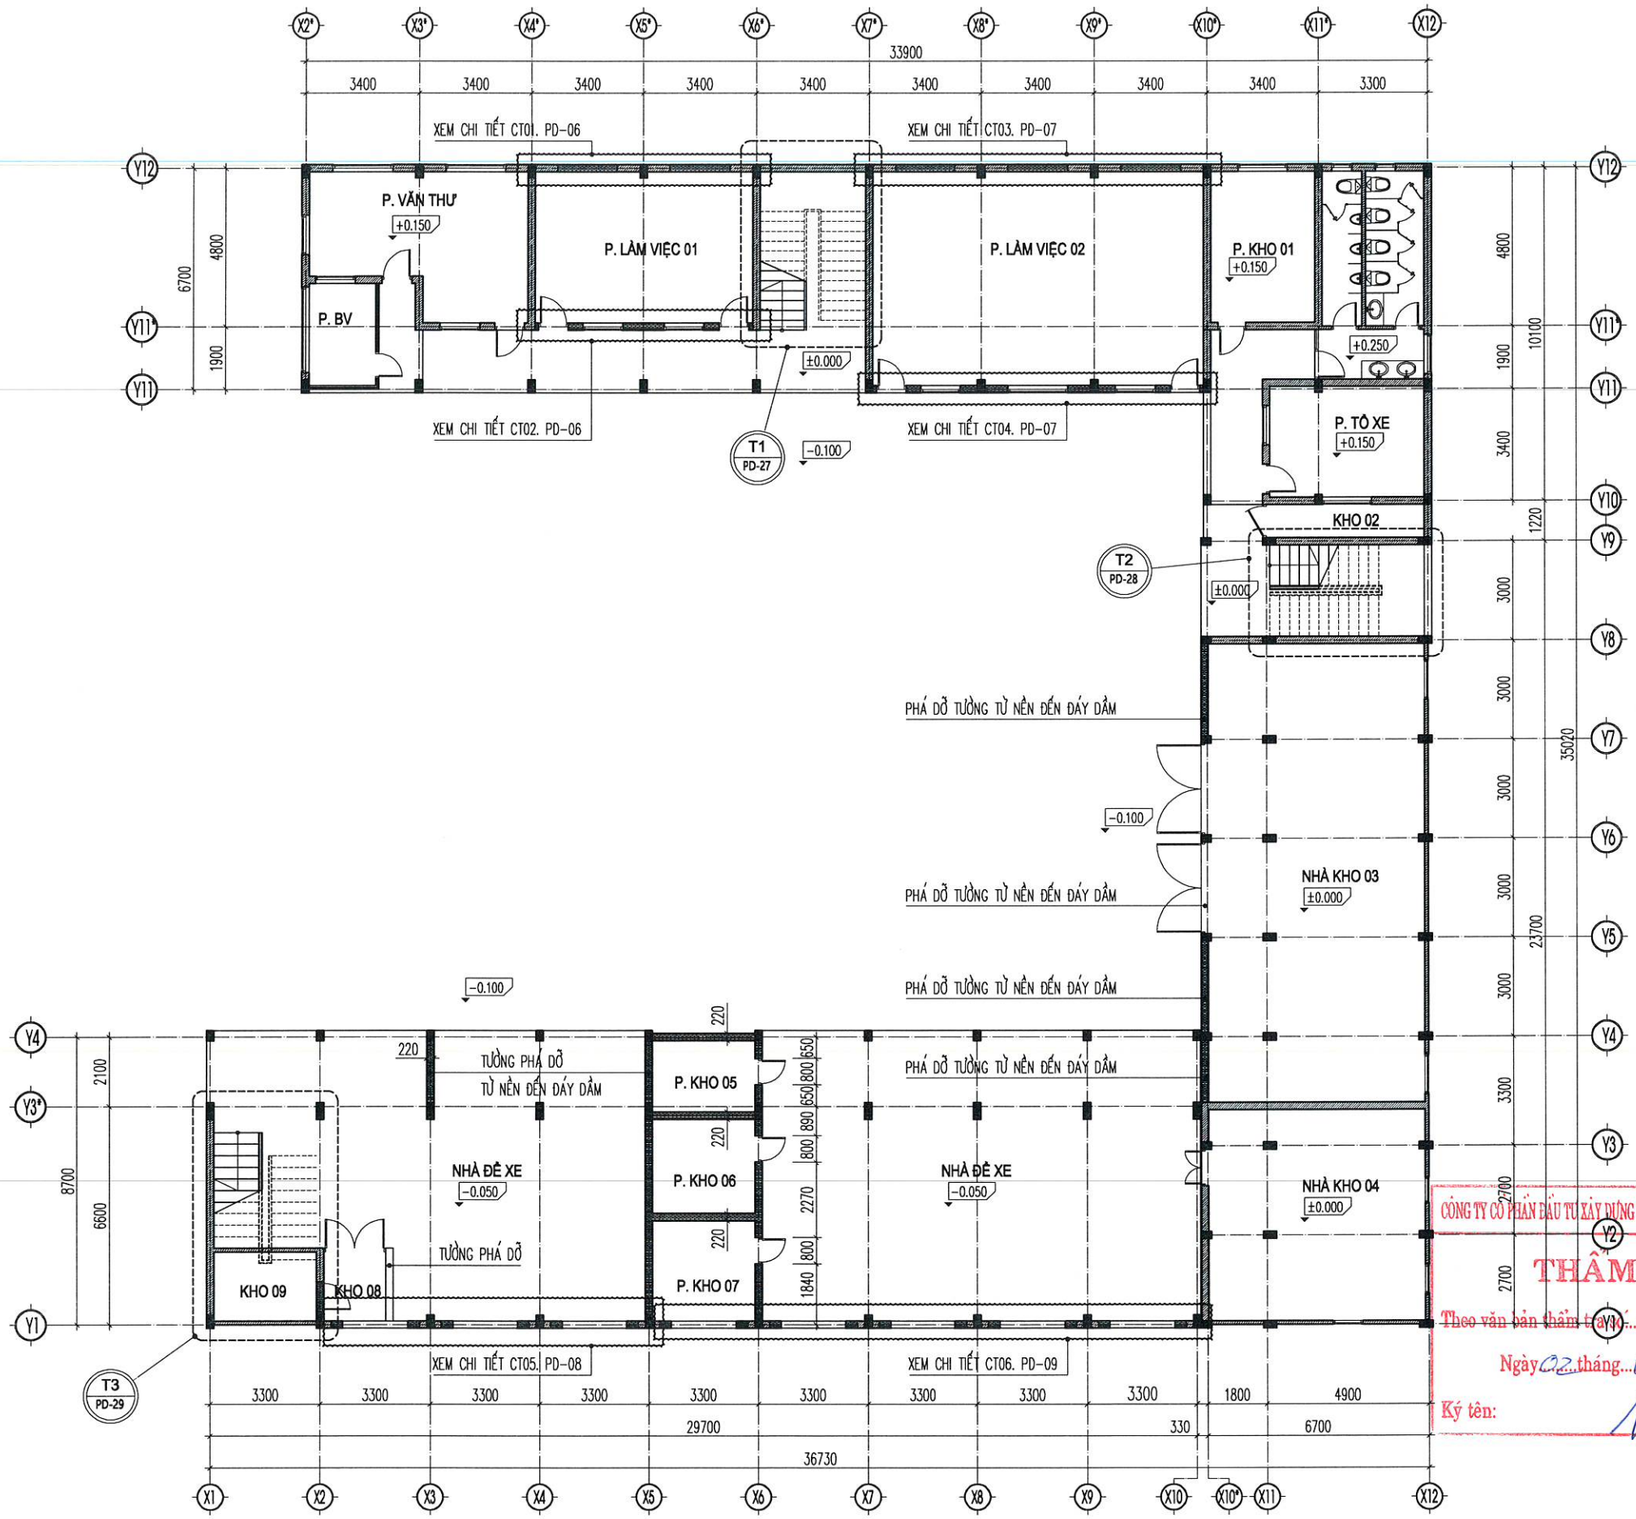

MẶT BẰNG THÁO DỠ TẦNG 1

TƯỜNG PHÁ DỠ

CÔNG TY CỔ PHẦN ĐẦU TƯ XÂY DỰNG VÀ PHÁT TRIỂN ĐIỆN LỰC HÀ NỘI

THẨM TRA

Theo văn bản thẩm tra số: 06...../TT-EDCHANOI

Ngày 02 tháng 1 năm 2026

Ký tên:

ĐƠN VỊ THIẾT KẾ :

CÔNG TY CỔ PHẦN TƯ VẤN ĐẦU TƯ & THIẾT KẾ XÂY DỰNG AN HÒA

AN HOA CONSTRUCTION DESIGN & INVESTMENT CONSULTANT JOINT STOCK COMPANY

SỐ NHÀ 28LK11B - KHU ĐÔ THỊ MỖ LAO - PHƯỜNG MỘ LAO
QUẬN HÀ ĐÔNG - THÀNH PHỐ HÀ NỘI
TEL : 0979813484

HIỆU CHỈNH

LẦN	NGÀY	MÔ TẢ	KIỂM
A			
B			
C			

CHỦ ĐẦU TƯ:

CÔNG TY ĐIỆN LỰC HOÀN KIẾM

DỰ ÁN:

ĐẠI TU, SỬA CHỮA TRỤ SỞ LÀM VIỆC CÔNG TY ĐIỆN LỰC HOÀN KIẾM NĂM 2026

HẠNG MỤC:

NHÀ LÀM VIỆC


ĐỊA ĐIỂM:

SỐ 88, PHỐ VÕ THỊ SÁU, P. BẠCH MAI, TP HÀ NỘI

TÊN BẢN VẼ:

MẶT BẰNG THÁO DỠ TẦNG 1

GIÁM ĐỐC:	
PHÙNG ĐÌNH HÀ	
CHỦ NHIỆM TK:	
KTS. NGUYỄN ANH ĐỨC	
CHỦ TRÌ TK :	
KTS. BÙI HUY CƯỜNG	
THIẾT KẾ VẼ:	
KTS. PHẠM NGỌC ÁNH	
QLKT:	
KTS. TRẦN VŨ THỌ	
TỶ LỆ	
HOÀN THÀNH	2026
BẢN VẼ	HỒ SƠ: BVTC
	PD-01

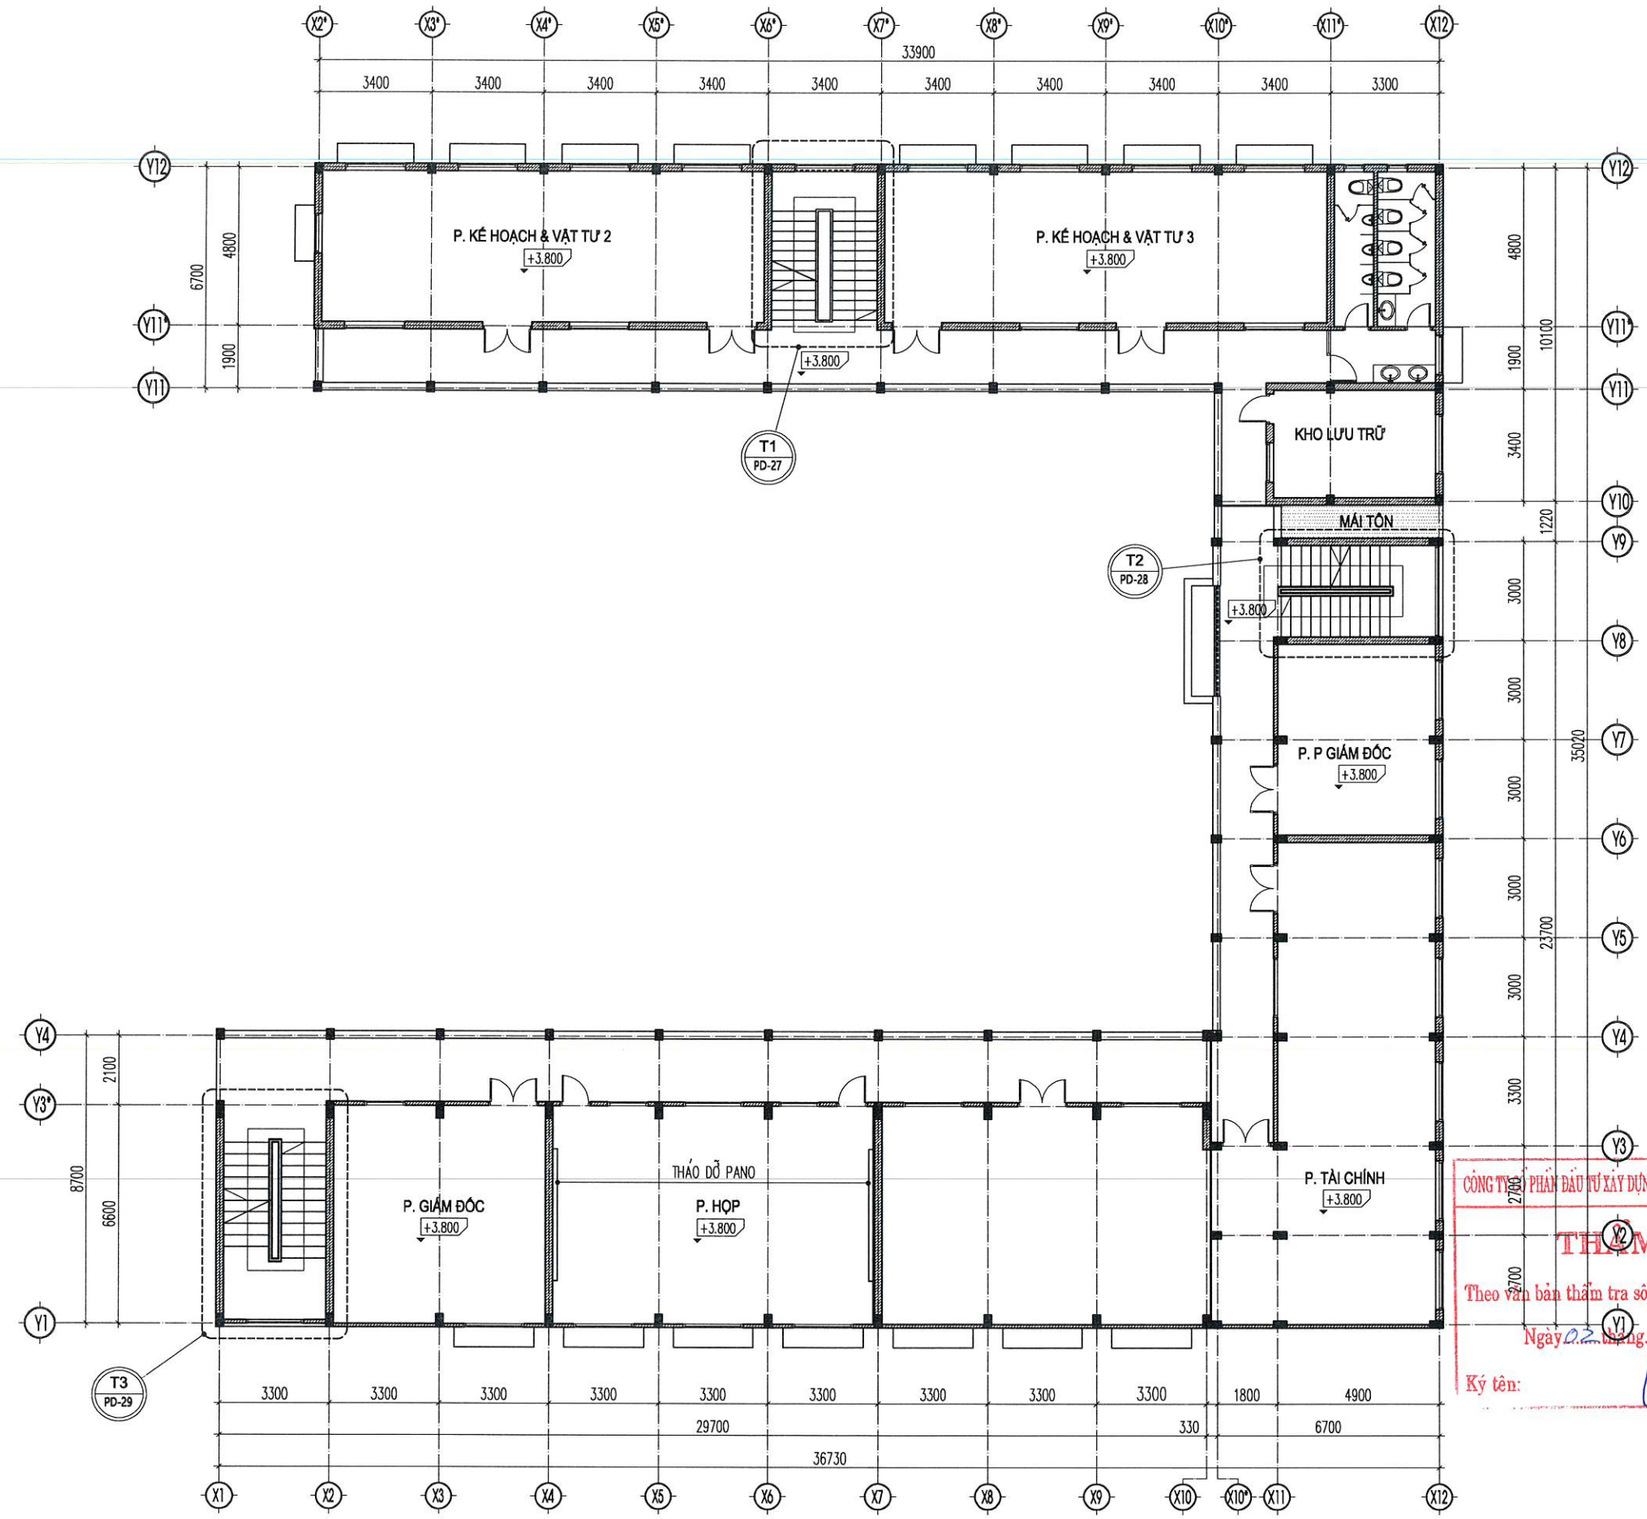

CÔNG TY CỔ PHẦN ĐẦU TƯ XÂY DỰNG VÀ PHÁT TRIỂN ĐIỆN LỰC HÀ NỘI

THẨM TRA

Theo văn bản thẩm tra số ..06...../TT-EDCHANOI

Ngày 02 tháng 4 năm 2026

Ký tên:

MẶT BẰNG THÁO DỠ TẦNG 2

ĐƠN VỊ THIẾT KẾ :

CÔNG TY CỔ PHẦN TƯ VẤN ĐẦU TƯ & THIẾT KẾ XÂY DỰNG AN HÒA

AN HOA CONSTRUCTION DESIGN & INVESTMENT CONSULTANT JOINT STOCK COMPANY

SỐ NHÀ 28LK11B - KHU ĐÔ THỊ MỖ LAO - PHƯỜNG MỖ LAO
QUẬN HÀ ĐÔNG - THÀNH PHỐ HÀ NỘI
TEL : 0979813484

HIỆU CHỈNH

LẦN	NGÀY	MÔ TẢ	KIỂM
A			
B			
C			

CHỦ ĐẦU TƯ:

CÔNG TY ĐIỆN LỰC HOÀN KIẾM

DỰ ÁN:

ĐẠI TU, SỬA CHỮA TRỤ SỞ LÀM VIỆC CÔNG TY ĐIỆN LỰC HOÀN KIẾM NĂM 2026

HẠNG MỤC:

NHÀ LÀM VIỆC


ĐỊA ĐIỂM:

SỐ 88, PHỐ VÕ THỊ SÁU, P. BẠCH MAI, TP HÀ NỘI

TÊN BẢN VẼ:

MẶT BẰNG THÁO DỠ TẦNG 2

GIÁM ĐỐC : TƯ VẤN ĐẦU TƯ THIẾT KẾ XÂY DỰNG AN HÒA	
PHÙNG ĐÌNH HÀ	
CHỦ NHIỆM TK:	
KTS. NGUYỄN ANH ĐỨC	
CHỦ TRÌ TK :	
KTS. BÙI HUY CƯỜNG	
THIẾT KẾ VẼ:	
KTS. PHẠM NGỌC ÁNH	
QLKT:	
KTS. TRẦN VŨ THỌ	
TỶ LỆ	
HOÀN THÀNH	2026
BẢN VẼ	HỒ SƠ: BVTC
	PD-02

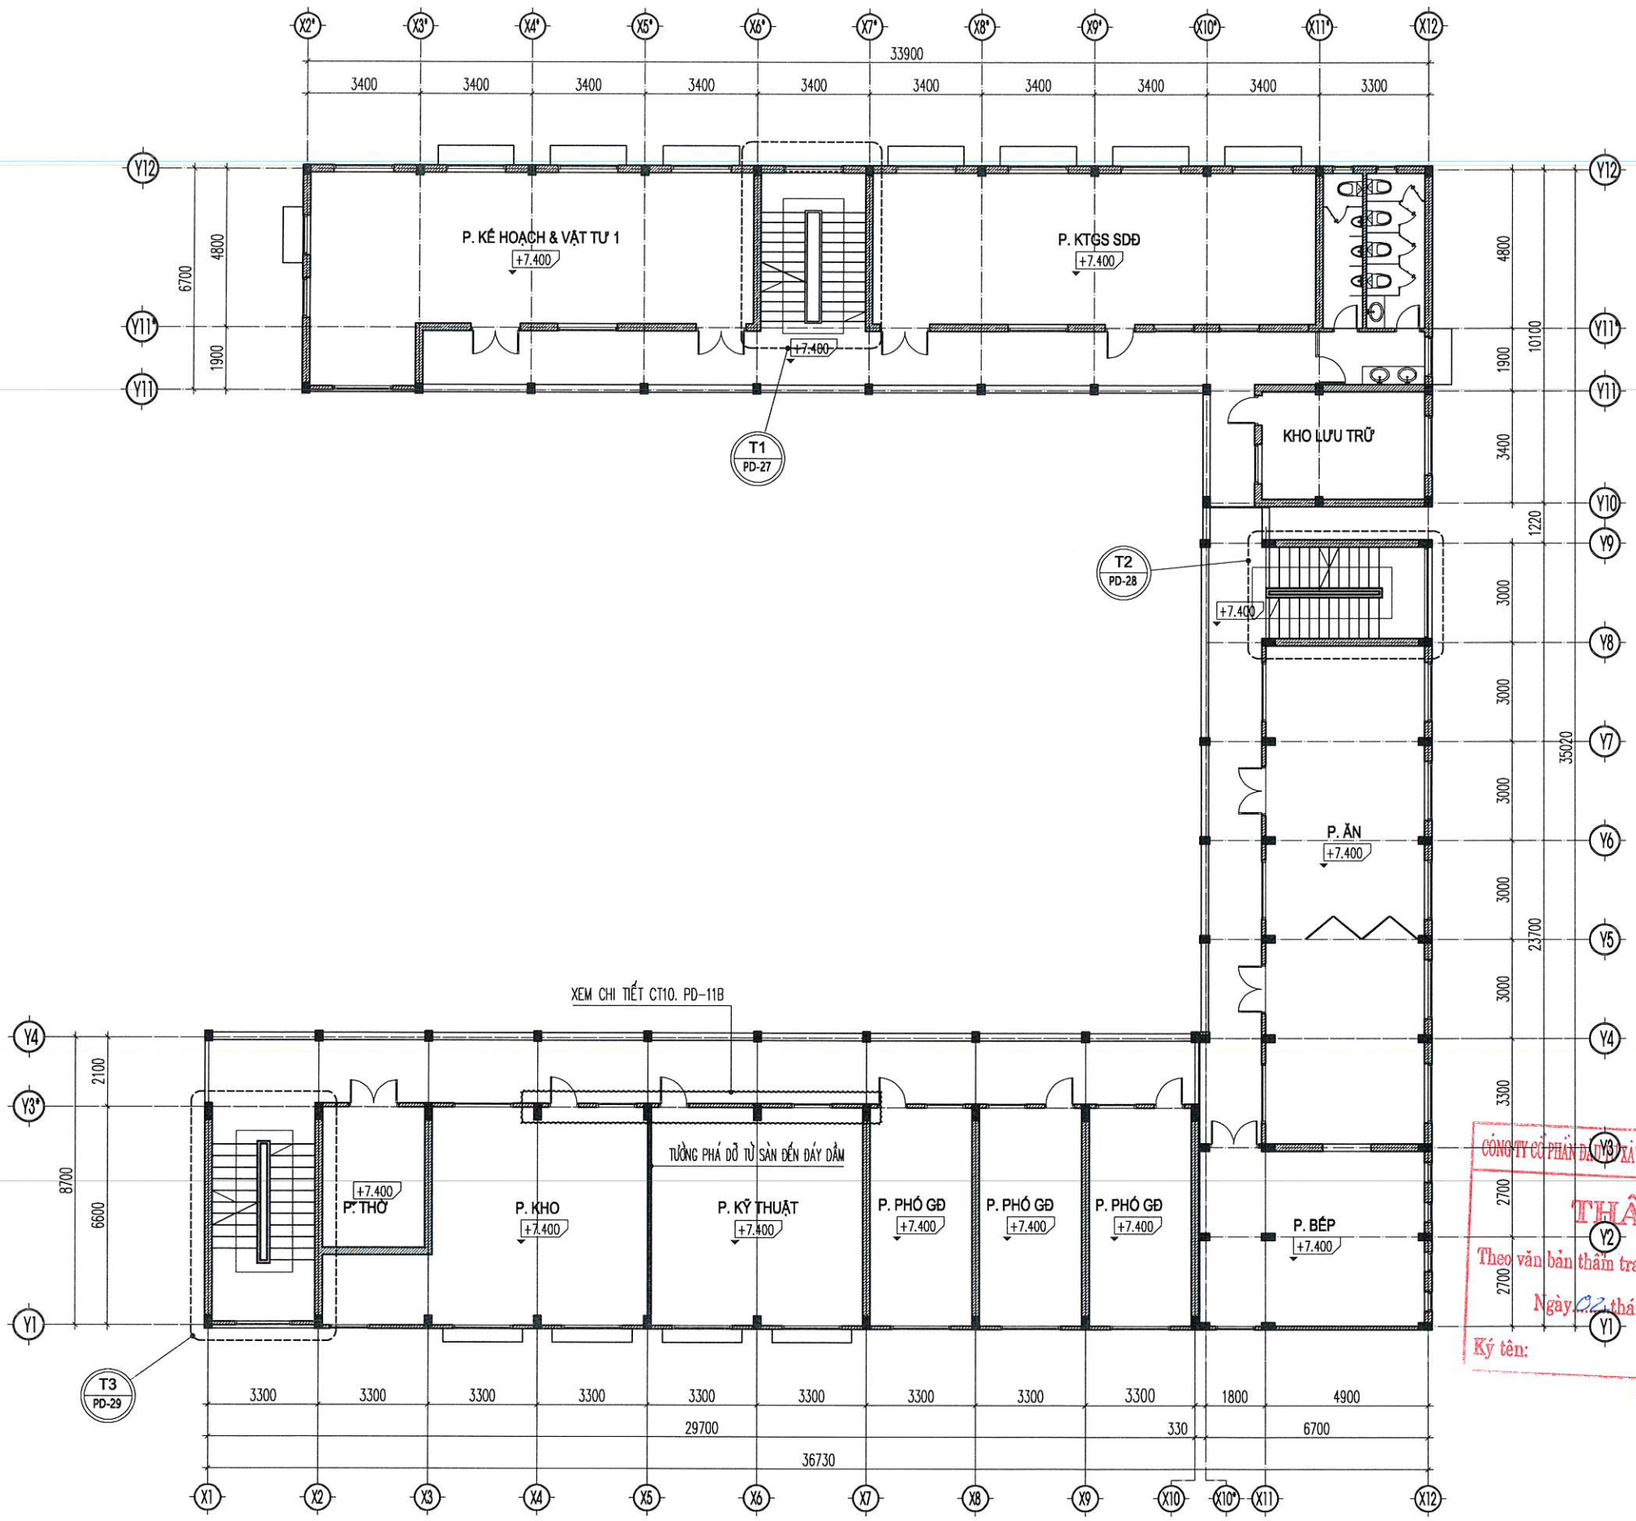

MẶT BẰNG THÁO DỠ TẦNG 3

ĐƠN VỊ THIẾT KẾ :

CÔNG TY CỔ PHẦN TƯ VẤN ĐẦU TƯ & THIẾT KẾ XÂY DỰNG AN HÒA

AN HOA CONSTRUCTION DESIGN & INVESTMENT CONSULTANT JOINT STOCK COMPANY

SỐ NHÀ 28LK11B - KHU ĐÔ THỊ MỖ LAO - PHƯỜNG MỘ LAO
QUẬN HÀ ĐÔNG - THÀNH PHỐ HÀ NỘI
TEL : 0979813484

HIỆU CHỈNH

LẦN	NGÀY	MÔ TẢ	KIỂM
A			
B			
C			

CHỦ ĐẦU TƯ:

CÔNG TY ĐIỆN LỰC HOÀN KIẾM

DỰ ÁN:

ĐẠI TU, SỬA CHỮA TRỤ SỞ LÀM VIỆC CÔNG TY ĐIỆN LỰC HOÀN KIẾM NĂM 2026

HẠNG MỤC:

NHÀ LÀM VIỆC

ĐỊA ĐIỂM:

SỐ 88, PHỐ VÕ THỊ SÁU, P. BẠCH MAI, TP HÀ NỘI


TÊN BẢN VẼ:

MẶT BẰNG THÁO DỠ TẦNG 3

M.S.D.N: 0102793245 - C.T.C.P CÔNG TY CỔ PHẦN TƯ VẤN ĐẦU TƯ & THIẾT KẾ XÂY DỰNG AN HÒA THÀNH PHỐ HÀ NỘI

CÔNG TY CỔ PHẦN ĐẦU TƯ XÂY DỰNG VÀ PHÁT TRIỂN ĐIỆN LỰC HÀ NỘI
THẨM TRA
Theo văn bản thẩm tra số: 06/TT-EDCHANOI
Ngày 02 tháng 4 năm 2026
Ký tên:

GIÁM ĐỐC : PHÙNG ĐÌNH HÀ	
CHỦ NHIỆM TK: KTS. NGUYỄN ANH ĐỨC	
CHỦ TRÌ TK : KTS. BÙI HUY CƯỜNG	
THIẾT KẾ VẼ: KTS. PHẠM NGỌC ÁNH	
QLKT: KTS. TRẦN VŨ THỌ	
TỶ LỆ	
HOÀN THÀNH	2026
BẢN VẼ	HỒ SƠ: BVTC PD-03

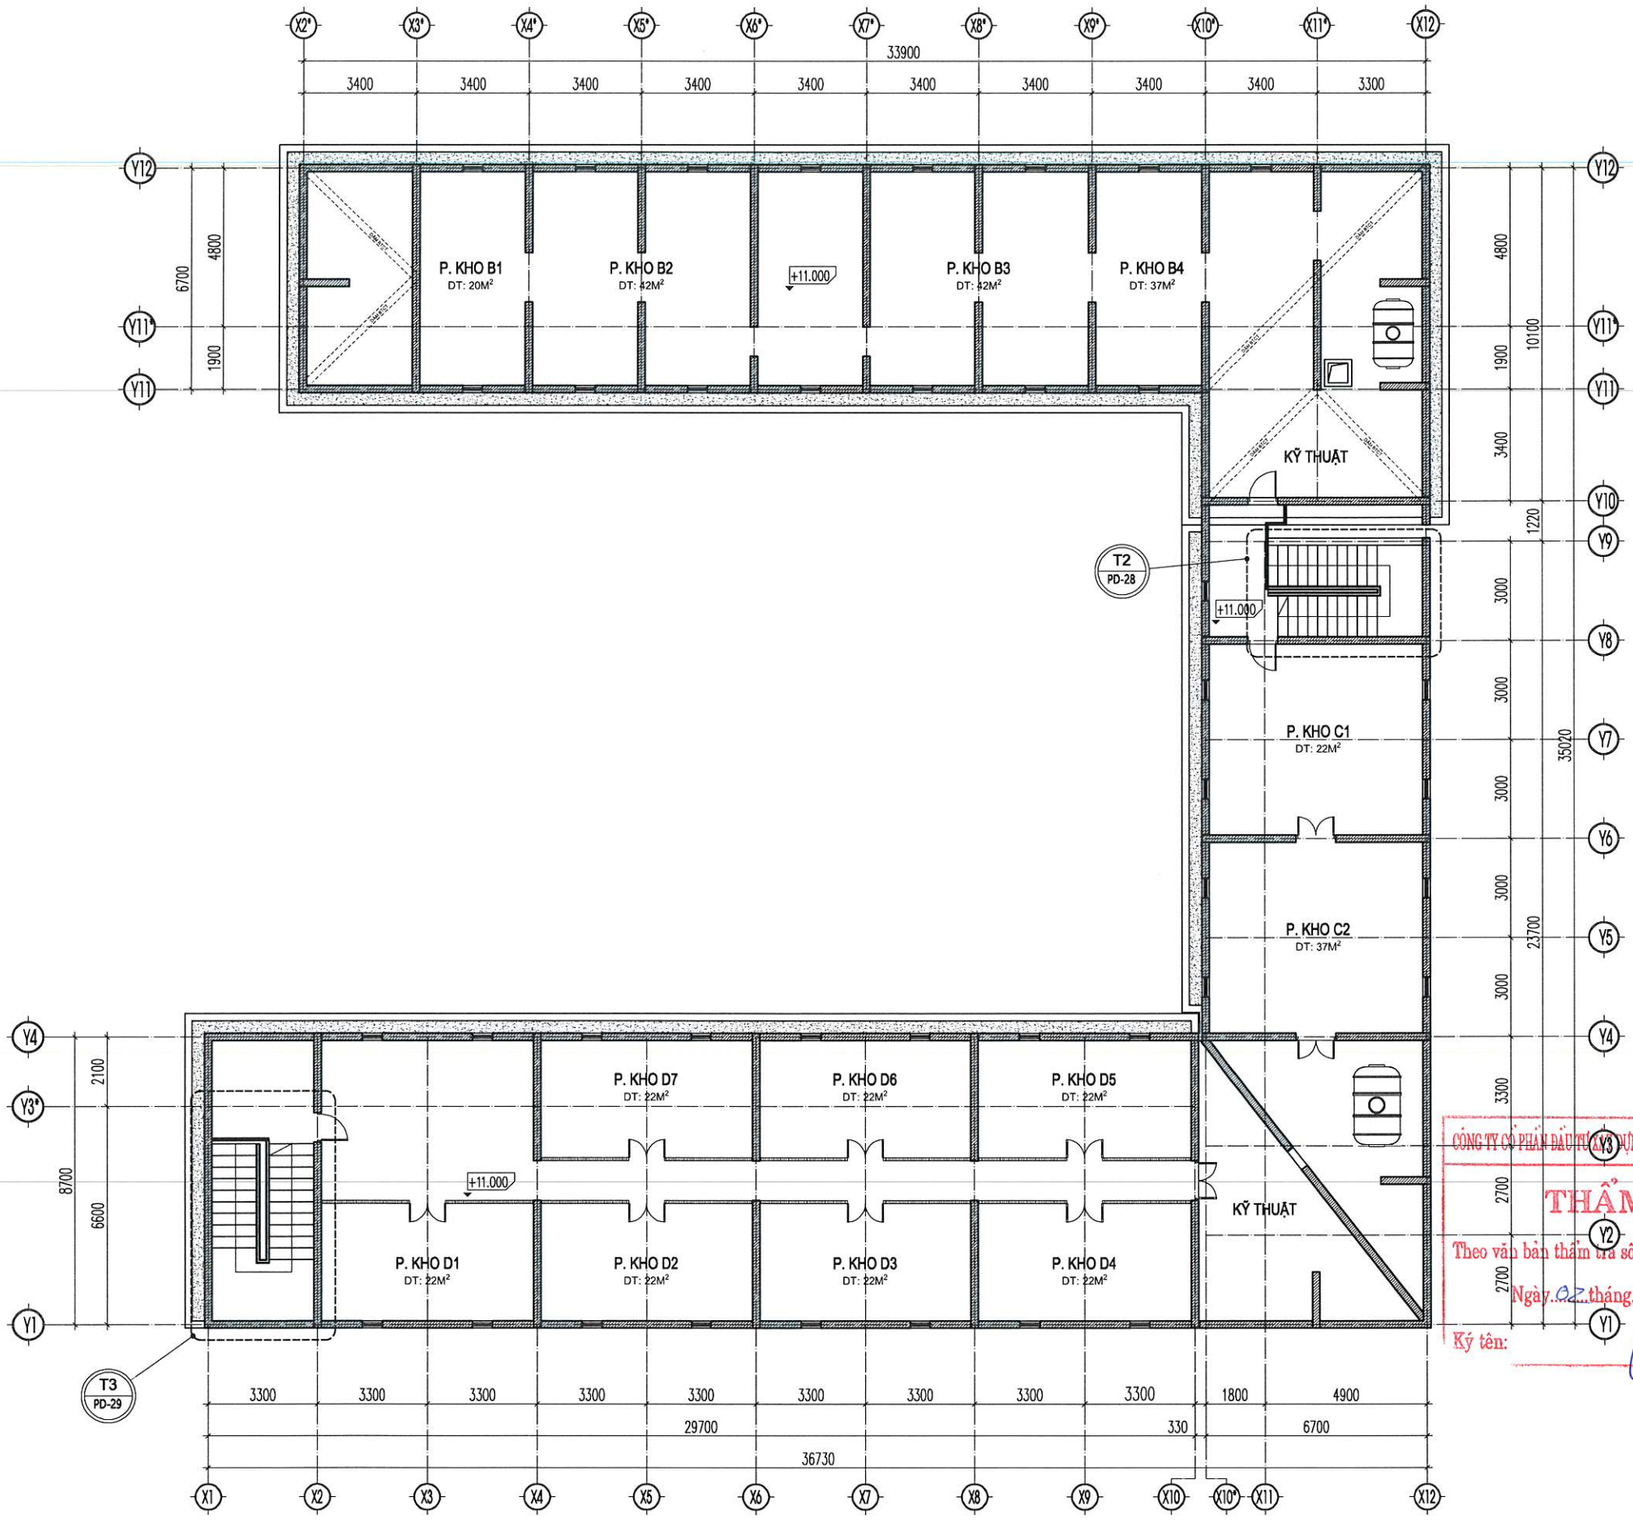

MẶT BẰNG THÁO DỠ TẦNG ÁP MÁI

CÔNG TY CỔ PHẦN ĐẦU TƯ XÂY DỰNG VÀ PHÁT TRIỂN ĐIỆN LỰC HÀ NỘI

THẨM TRA

Theo văn bản thẩm tra số..06...../TT-EDCHANOI

Ngày..02.tháng..4....năm 20.26

Ký tên:

ĐƠN VỊ THIẾT KẾ :

CÔNG TY CỔ PHẦN TƯ VẤN ĐẦU TƯ & THIẾT KẾ XÂY DỰNG AN HÒA

AN HOA CONSTRUCTION DESIGN & INVESTMENT CONSULTANT JOINT STOCK COMPANY

SỐ NHÀ 28LK11B - KHU ĐÔ THỊ MỖ LAO - PHƯỜNG MỘ LAO
QUẬN HÀ ĐÔNG - THÀNH PHỐ HÀ NỘI
TEL : 0979813484

HIỆU CHỈNH

LẦN	NGÀY	MÔ TẢ	KIỂM
A			
B			
C			

CHỦ ĐẦU TƯ:

CÔNG TY ĐIỆN LỰC HOÀN KIẾM

DỰ ÁN:

ĐẠI TU, SỬA CHỮA TRỤ SỞ LÀM VIỆC CÔNG TY ĐIỆN LỰC HOÀN KIẾM NĂM 2026

HẠNG MỤC:

NHÀ LÀM VIỆC


ĐỊA ĐIỂM:

SỐ 88, PHỐ VÕ THỊ SÁU, P. BẠCH MAI, TP HÀ NỘI

TÊN BẢN VẼ:

MẶT BẰNG THÁO DỠ TẦNG ÁP MÁI

GIÁM ĐỐC : PHÙNG ĐÌNH HÀ	
CHỦ NHIỆM TK: KTS. NGUYỄN ANH ĐỨC	
CHỦ TRÌ TK : KTS. BÙI HUY CƯỜNG	
THIẾT KẾ VẼ: KTS. PHẠM NGỌC ÁNH	
QLKT: KTS. TRẦN VŨ THỌ	
TỶ LỆ	
HOÀN THÀNH	2026
BẢN VẼ	HỒ SƠ: BVTC
	PD-04

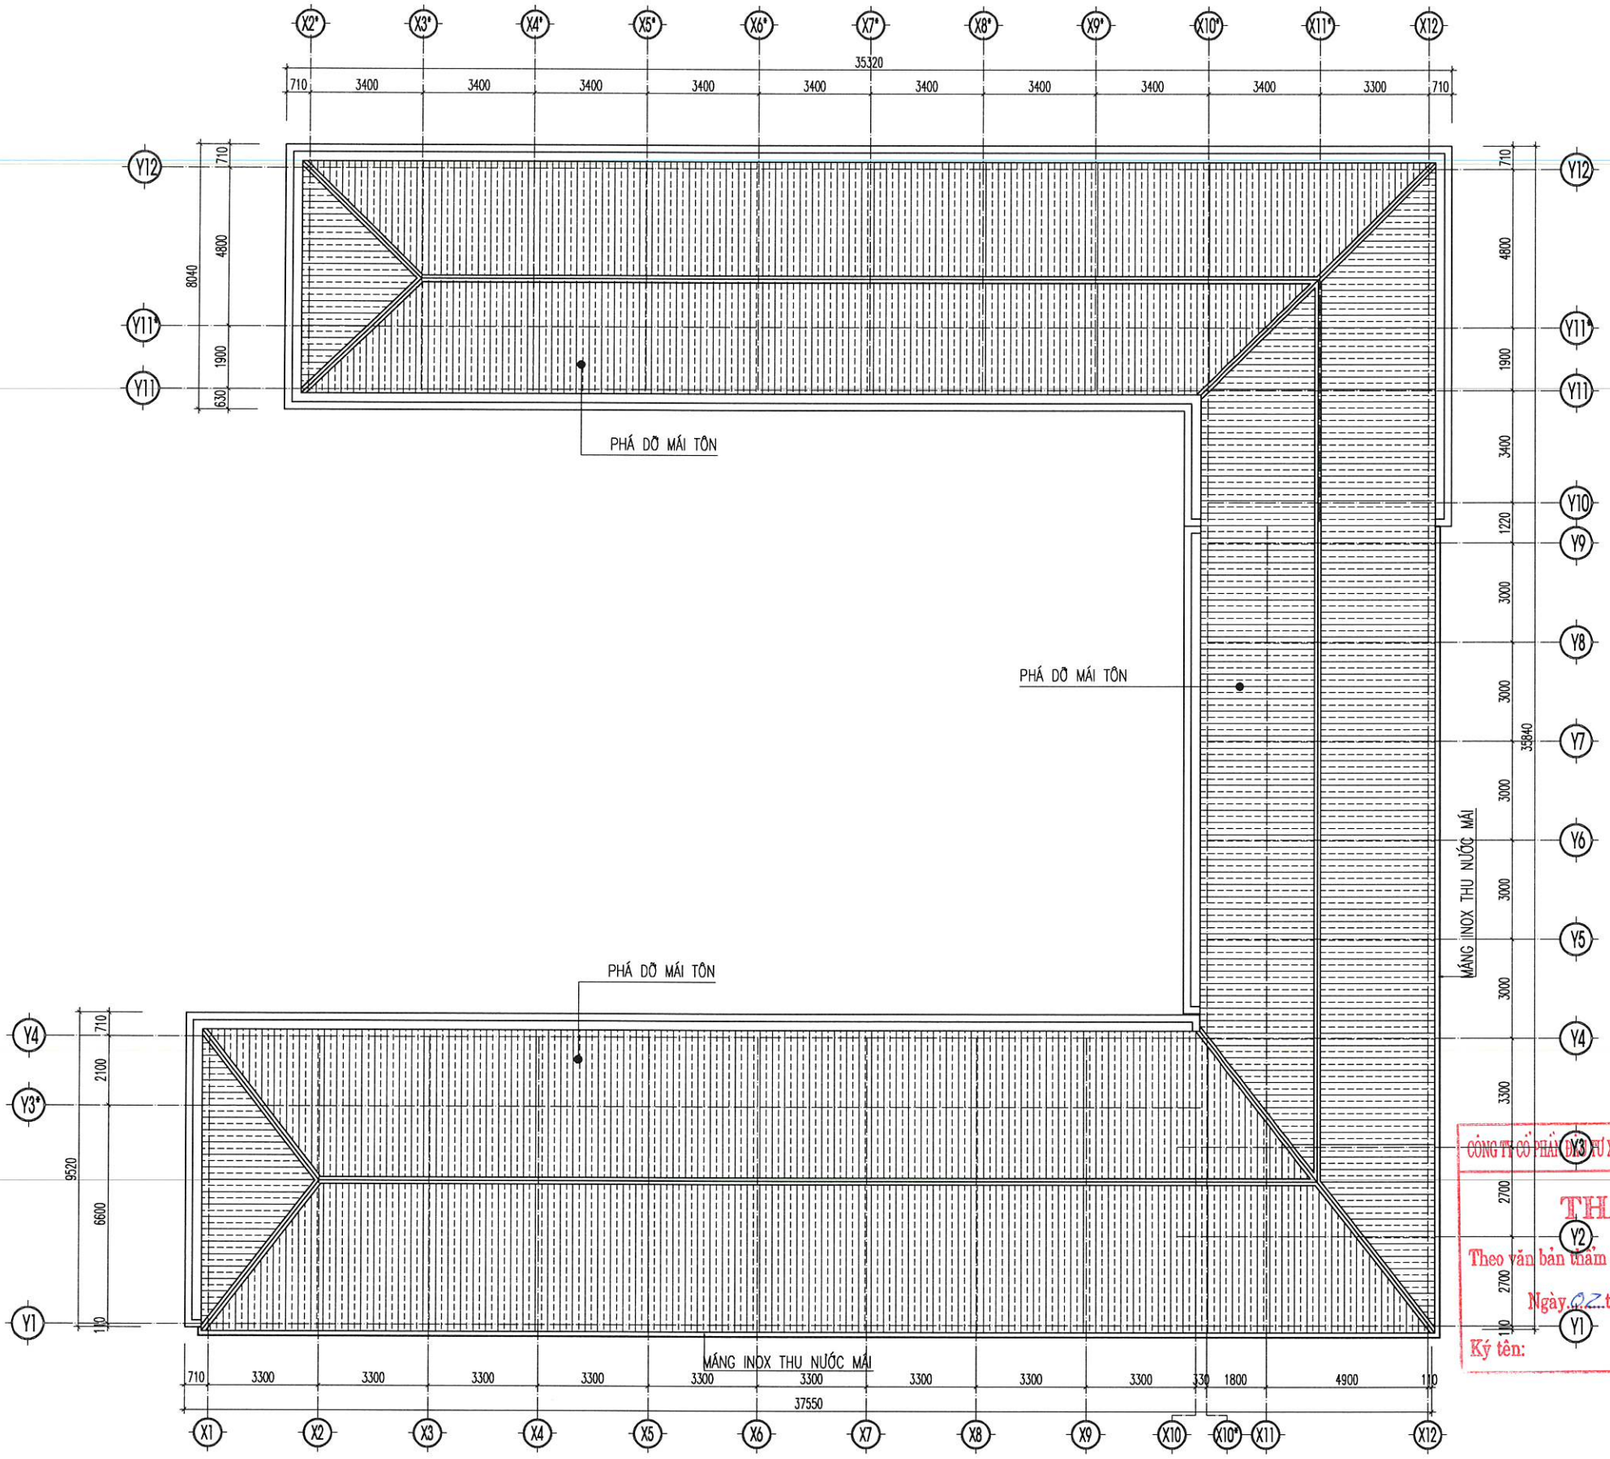

MẶT BẰNG THÁO DỠ MÁI

CÔNG TY CỔ PHẦN ĐẦU TƯ XÂY DỰNG VÀ PHÁT TRIỂN ĐIỆN LỰC HÀ NỘI

THẨM TRA

Theo văn bản thẩm tra số ....06..../TT-EDCHANOI

Ngày 02 tháng 4 năm 2026

Ký tên:

ĐƠN VỊ THIẾT KẾ :

CÔNG TY CỔ PHẦN TƯ VẤN ĐẦU TƯ & THIẾT KẾ XÂY DỰNG AN HÒA

AN HOA CONSTRUCTION DESIGN & INVESTMENT CONSULTANT JOINT STOCK COMPANY

SỐ NHÀ 28LK11B - KHU ĐÔ THỊ MỖ LAO - PHƯỜNG MỘ LAO
QUẬN HÀ ĐÔNG - THÀNH PHỐ HÀ NỘI
TEL : 0979813484

HIỆU CHỈNH

LẦN	NGÀY	MÔ TẢ	KIỂM
A			
B			
C			

CHỦ ĐẦU TƯ:

CÔNG TY ĐIỆN LỰC HOÀN KIẾM

DỰ ÁN:

ĐẠI TU, SỬA CHỮA TRỤ SỞ LÀM VIỆC CÔNG TY ĐIỆN LỰC HOÀN KIẾM NĂM 2026

HẠNG MỤC:

NHÀ LÀM VIỆC


ĐỊA ĐIỂM:

SỐ 88, PHỐ VÕ THỊ SÁU, P. BẠCH MAI, TP HÀ NỘI


TÊN BẢN VẼ:

MẶT BẰNG THÁO DỠ MÁI


GIÁM ĐỐC	
PHÙNG ĐÌNH HÀ	
CHỦ NHIỆM TK:	
KTS. NGUYỄN ANH ĐỨC	
CHỦ TRÌ TK :	
KTS. BÙI HUY CƯỜNG	
THIẾT KẾ VẼ:	
KTS. PHẠM NGỌC ÁNH	
QLKT:	
KTS. TRẦN VŨ THỌ	
TỶ LỆ	
HOÀN THÀNH	2026
BẢN VẼ	HỒ SƠ: BVTC
	PD-05

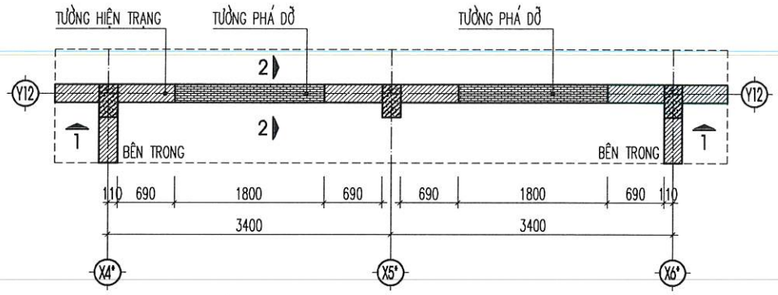

MẶT BẰNG PHÁ DỠ CHI TIẾT CT01

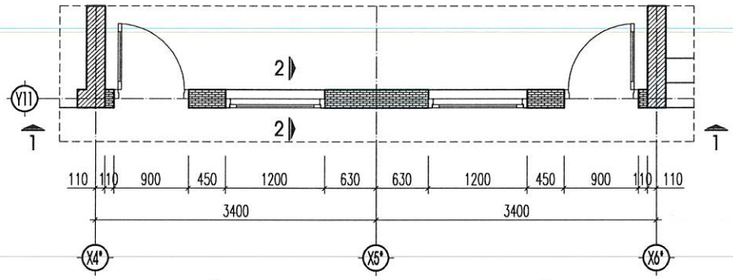


MẶT BẰNG PHÁ DỠ CHI TIẾT CT02

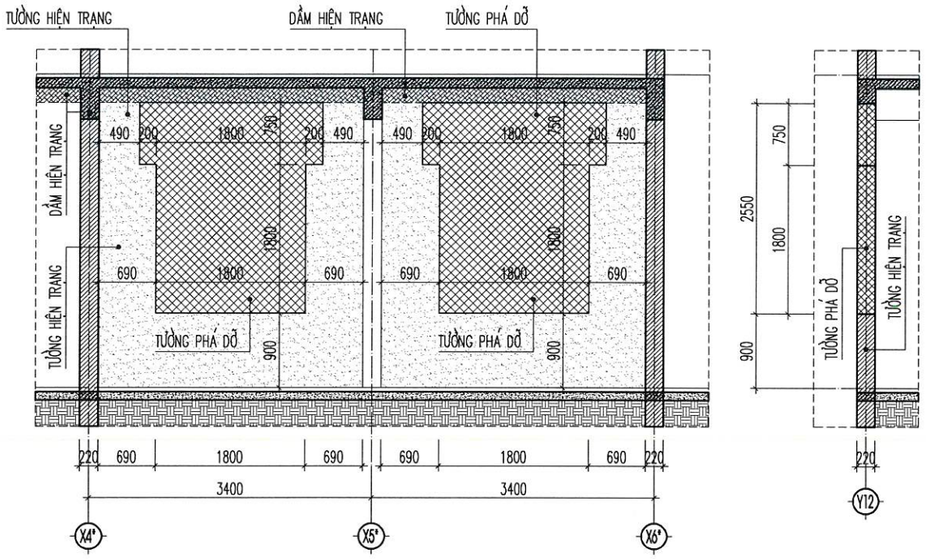


1-1

2-2

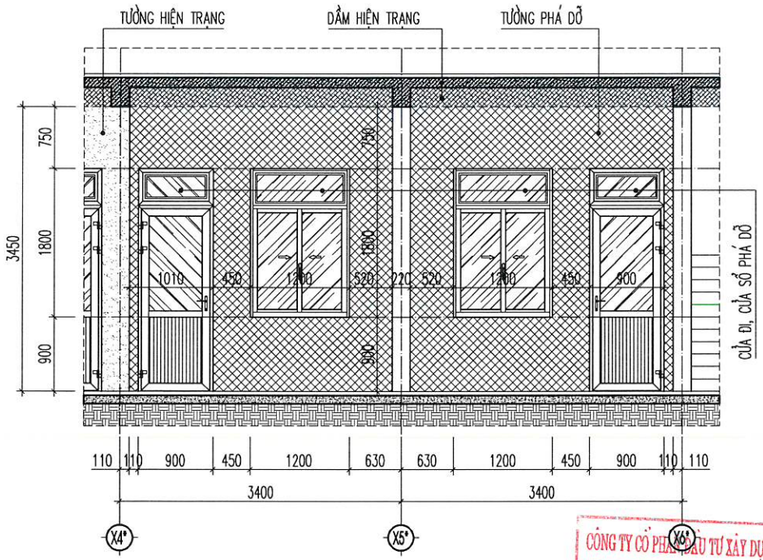

1-1

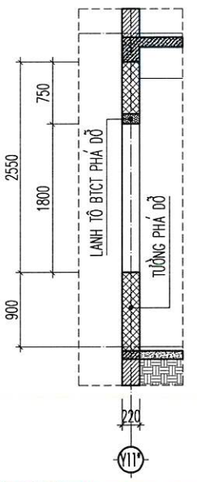

2-2

CÔNG TY CỔ PHẦN ĐẦU TƯ XÂY DỰNG VÀ PHÁT TRIỂN ĐIỆN LỰC HÀ NỘI

THẨM TRA

Theo văn bản thẩm tra số: 26 /TT-EDCHANOI

Ngày 02 tháng 1 năm 2026

Ký tên:

ĐƠN VỊ THIẾT KẾ :

CÔNG TY CỔ PHẦN TƯ VẤN ĐẦU TƯ & THIẾT KẾ XÂY DỰNG AN HÒA

AN HOA CONSTRUCTION DESIGN & INVESTMENT CONSULTANT JOINT STOCK COMPANY

SỐ NHÀ 28LK11B - KHU ĐÔ THỊ MỖ LAO - PHƯỜNG MỘ LAO
QUẬN HÀ ĐÔNG - THÀNH PHỐ HÀ NỘI
TEL : 0979813484

HIỆU CHỈNH

LẦN	NGÀY	MÔ TẢ	KIỂM
A			
B			
C			

CHỦ ĐẦU TƯ:

CÔNG TY ĐIỆN LỰC HOÀN KIẾM

DỰ ÁN:

ĐẠI TU, SỬA CHỮA TRỤ SỞ LÀM VIỆC CÔNG TY ĐIỆN LỰC HOÀN KIẾM NĂM 2026

HẠNG MỤC:

NHÀ LÀM VIỆC


ĐỊA ĐIỂM:

SỐ 88, PHỐ VÕ THỊ SÁU, P. BẠCH MAI, TP HÀ NỘI


TÊN BẢN VẼ:

CHI TIẾT PHÁ DỠ CT01. CT02


GIÁM ĐỐC	
PHÙNG ĐÌNH HÀ	
CHỦ NHIỆM TK:	
KTS. NGUYỄN ANH ĐỨC	
CHỦ TRÌ TK :	
KTS. BÙI HUY CƯỜNG	
THIẾT KẾ VẼ:	
KTS. PHẠM NGỌC ÁNH	
QLKT:	
KTS. TRẦN VŨ THỌ	
TỶ LỆ	
HOÀN THÀNH	2026
BẢN VẼ	HỒ SƠ: BVTC
	PD-06

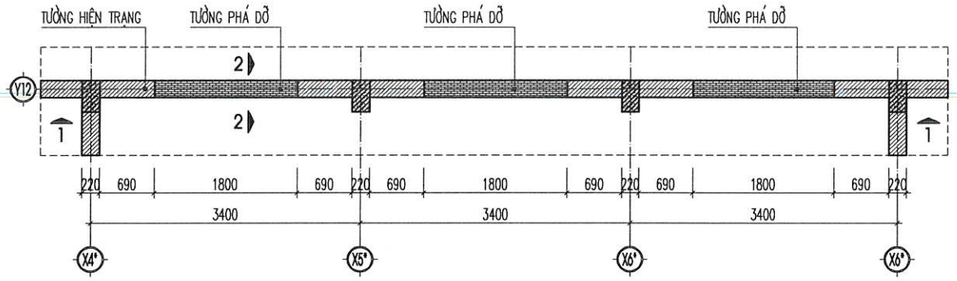


MẶT BẰNG PHÁ DỠ CHI TIẾT CT03

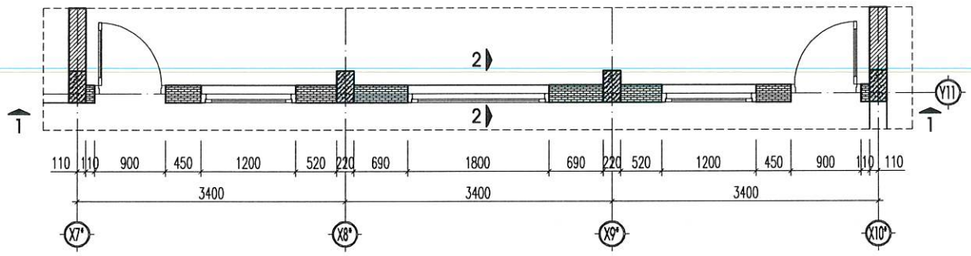


MẶT BẰNG PHÁ DỠ CHI TIẾT CT04

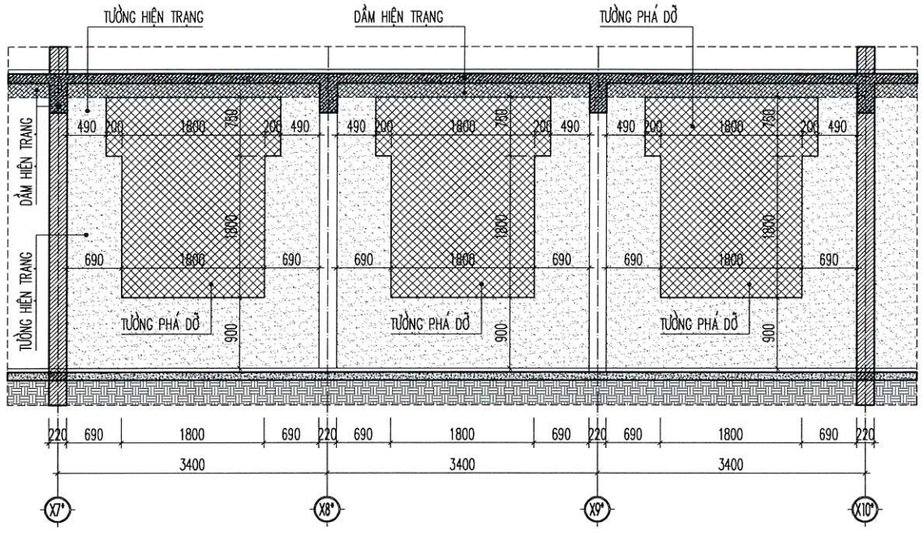


1-1

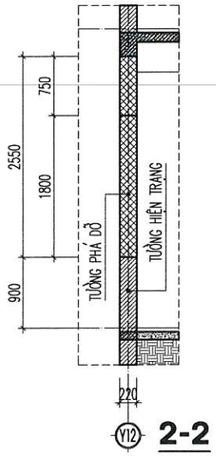

2-2

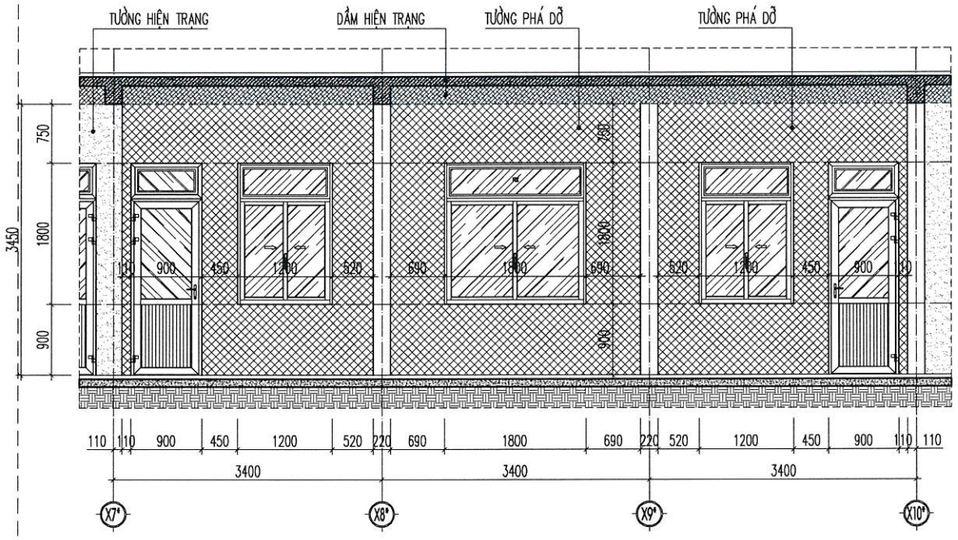

1-1

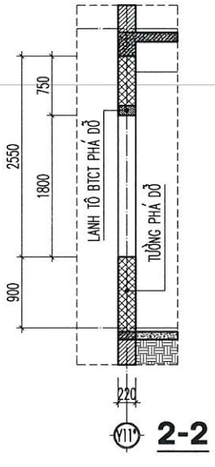

2-2

CÔNG TY CỔ PHẦN ĐẦU TƯ XÂY DỰNG VÀ PHÁT TRIỂN ĐIỆN LỰC HÀ NỘI

THẨM TRA

Theo văn bản thẩm tra số: 06 /TT-EDCHANOI

Ngày 02 tháng 4 năm 2026

Ký tên:

ĐƠN VỊ THIẾT KẾ :

CÔNG TY CỔ PHẦN TƯ VẤN ĐẦU TƯ & THIẾT KẾ XÂY DỰNG AN HÒA

AN HOA CONSTRUCTION DESIGN & INVESTMENT CONSULTANT JOINT STOCK COMPANY

SỐ NHÀ 28LK11B - KHU ĐÔ THỊ MỖ LAO - PHƯỜNG MỖ LAO
QUẬN HÀ ĐÔNG - THÀNH PHỐ HÀ NỘI
TEL : 0979813484

HIỆU CHỈNH

LẦN	NGÀY	MÔ TẢ	KIỂM
A			
B			
C			

CHỦ ĐẦU TƯ:

CÔNG TY ĐIỆN LỰC HOÀN KIẾM

DỰ ÁN:

ĐẠI TU, SỬA CHỮA TRỤ SỞ LÀM VIỆC CÔNG TY ĐIỆN LỰC HOÀN KIẾM NĂM 2026

HẠNG MỤC:

NHÀ LÀM VIỆC

ĐỊA ĐIỂM:


SỐ 88, PHỐ VÕ THỊ SÁU, P. BẠCH MAI, TP HÀ NỘI

TÊN BẢN VẼ:


CHI TIẾT PHÁ DỠ CT03. CT04

M.S.D.N: 0102793245 - C.T.C.P CÔNG TY CỔ PHẦN TƯ VẤN ĐẦU TƯ & THIẾT KẾ XÂY DỰNG AN HÒA THÀNH PHỐ HÀ NỘI


GIÁM ĐỐC:	
PHÙNG ĐÌNH HÀ	
CHỦ NHIỆM TK:	
KTS. NGUYỄN ANH ĐỨC	
CHỦ TRÌ TK :	
KTS. BÙI HUY CƯỜNG	
THIẾT KẾ VẼ:	
KTS. PHẠM NGỌC ÁNH	
QLKT:	
KTS. TRẦN VŨ THỌ	
TỶ LỆ	
HOÀN THÀNH	2026
BẢN VẼ	HỒ SƠ: BVTC
	PD-07

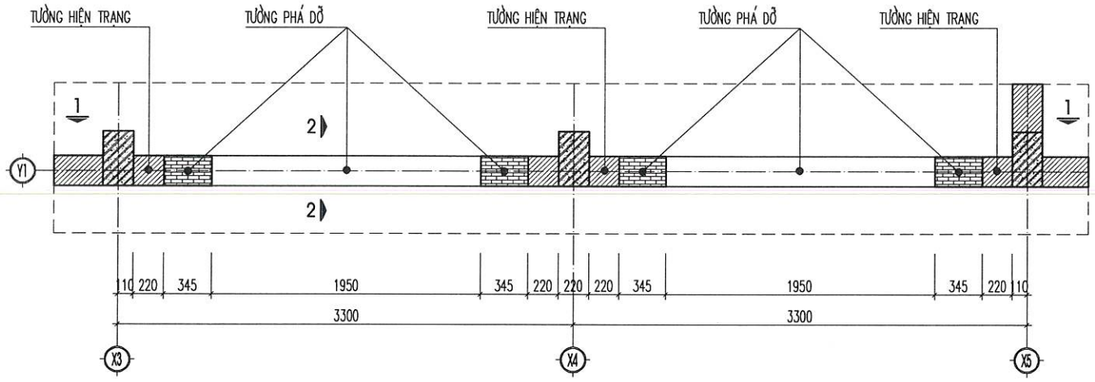

MẶT BẰNG PHÁ DỠ CHI TIẾT CT05

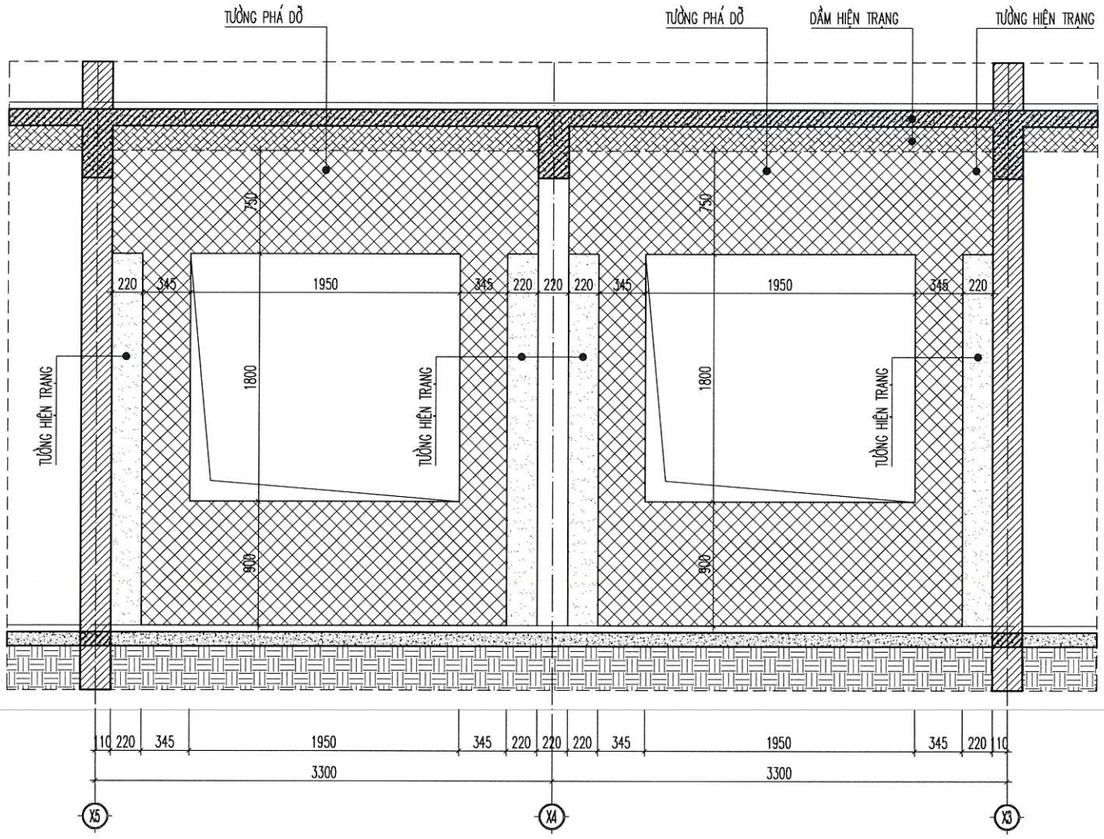

1-1

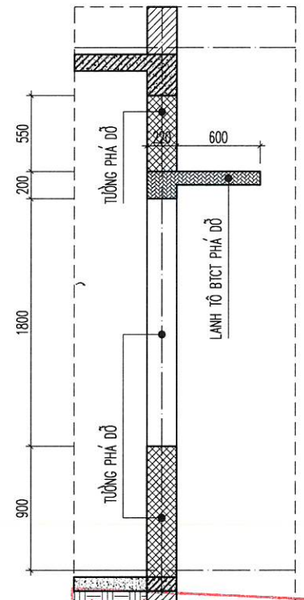

CÔNG TY CỔ PHẦN ĐẦU TƯ XÂY DỰNG VÀ PHÁT TRIỂN ĐIỆN LỰC HÀ NỘI

THẨM TRA

Theo văn bản thẩm tra số: 06/TT-EDCHANOI

Ngày 02 tháng 4 năm 2026

Ký tên: 2-2

ĐƠN VỊ THIẾT KẾ:

CÔNG TY CỔ PHẦN TƯ VẤN ĐẦU TƯ & THIẾT KẾ XÂY DỰNG AN HÒA

AN HOA CONSTRUCTION DESIGN & INVESTMENT CONSULTANT JOINT STOCK COMPANY

SỐ NHÀ 28LK11B - KHU ĐÔ THỊ MỖ LAO - PHƯỜNG MỖ LAO
QUẬN HÀ ĐÔNG - THÀNH PHỐ HÀ NỘI
TEL : 0979813484

HIỆU CHỈNH

LẦN	NGÀY	MÔ TẢ	KIỂM
A			
B			
C			

CHỦ ĐẦU TƯ:

CÔNG TY ĐIỆN LỰC HOÀN KIẾM

DỰ ÁN:

ĐẠI TU, SỬA CHỮA TRỤ SỞ LÀM VIỆC CÔNG TY ĐIỆN LỰC HOÀN KIẾM NĂM 2026

HẠNG MỤC:

NHÀ LÀM VIỆC


ĐỊA ĐIỂM:

SỐ 88, PHỐ VÕ THỊ SÁU, P. BẠCH MAI, TP HÀ NỘI


TÊN BẢN VẼ:

CHI TIẾT PHÁ DỠ CT05

GIÁM ĐỐC : PHÙNG ĐÌNH HẢI	
CHỦ NHIỆM TK: KTS. NGUYỄN ANH ĐỨC	
CHỦ TRÌ TK : KTS. BÙI HUY CƯỜNG	
THIẾT KẾ VẼ: KTS. PHẠM NGỌC ÁNH	
QLKT: KTS. TRẦN VŨ THỌ	
TỶ LỆ	
HOÀN THÀNH	2026
BẢN VẼ	HỒ SƠ: BVTC PD-08

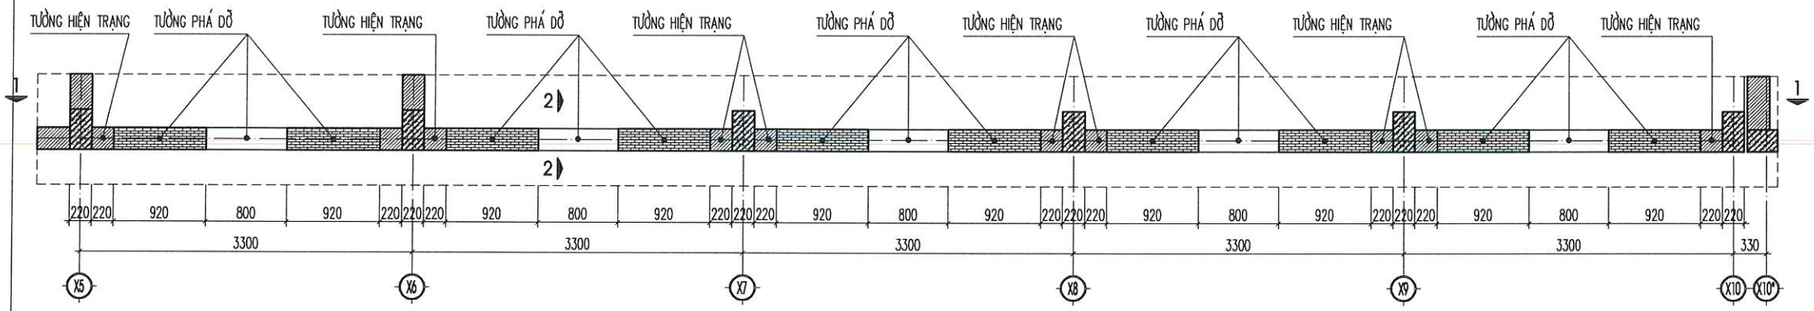

MẶT BẰNG PHÁ DỠ CHI TIẾT CT06

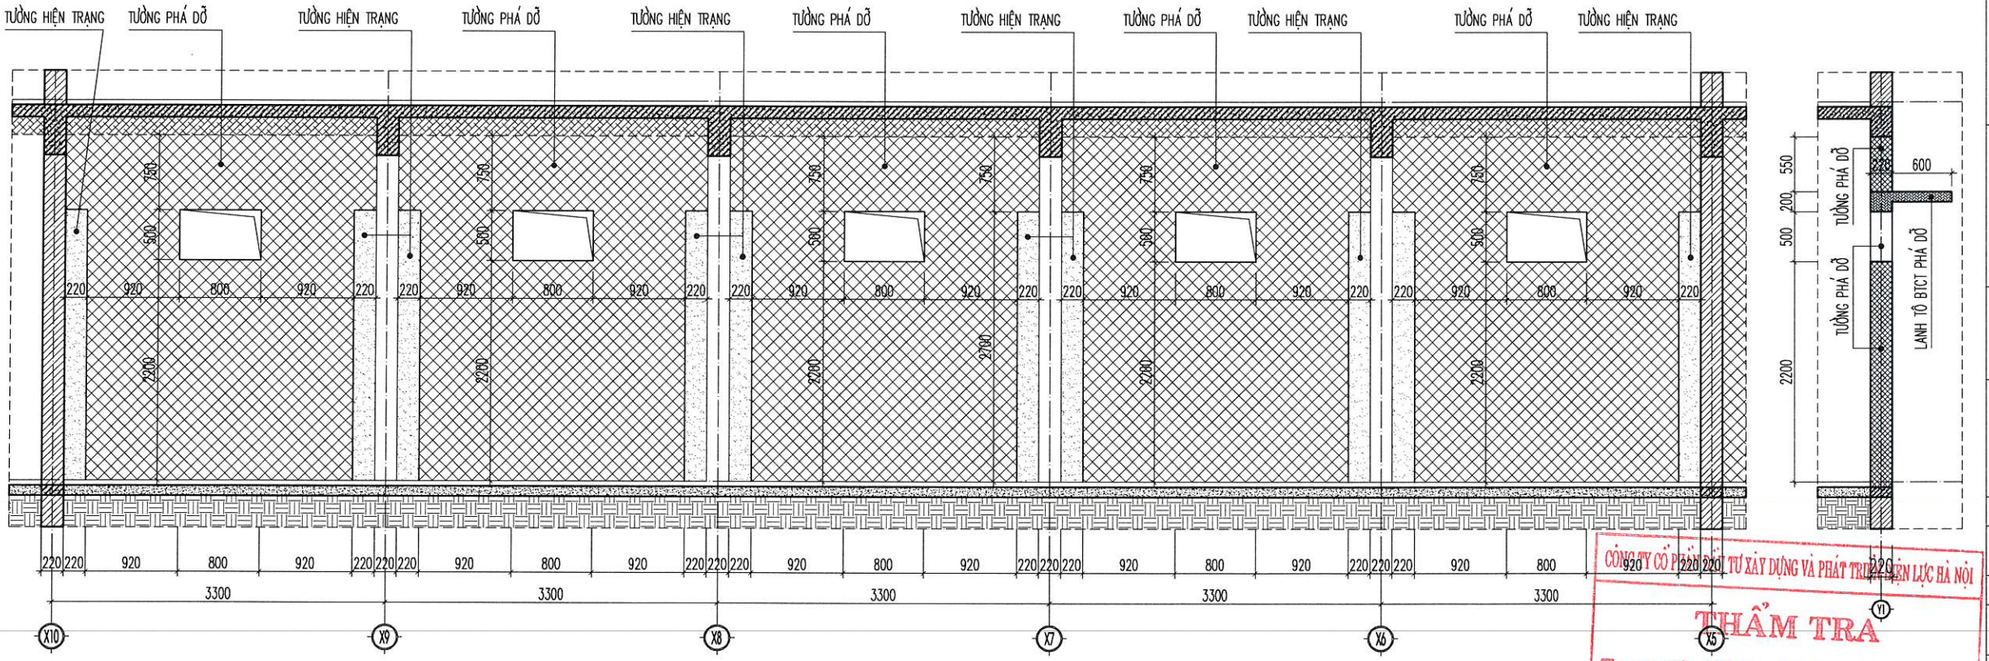

1-1

CÔNG TY CỔ PHẦN TƯ VẤN ĐẦU TƯ XÂY DỰNG VÀ PHÁT TRIỂN ĐIỆN LỰC HÀ NỘI

THẨM TRA

Theo văn bản thẩm tra số: 06/TT-EDCHANOI

Ngày 02 tháng 01 năm 2026

Ký tên:

ĐƠN VỊ THIẾT KẾ :

CÔNG TY CỔ PHẦN TƯ VẤN ĐẦU TƯ & THIẾT KẾ XÂY DỰNG AN HÒA

AN HOA CONSTRUCTION DESIGN & INVESTMENT CONSULTANT JOINT STOCK COMPANY

SỐ NHÀ 28LK11B - KHU ĐÔ THỊ MỖ LAO - PHƯỜNG MỘ LAO
QUẬN HÀ ĐÔNG - THÀNH PHỐ HÀ NỘI
TEL : 0979813484

HIỆU CHỈNH

LẦN	NGÀY	MÔ TẢ	KIỂM
A			
B			
C			

CHỦ ĐẦU TƯ:

CÔNG TY ĐIỆN LỰC HOÀN KIẾM

DỰ ÁN:

ĐẠI TU, SỬA CHỮA TRỤ SỞ LÀM VIỆC CÔNG TY ĐIỆN LỰC HOÀN KIẾM NĂM 2026

HẠNG MỤC:

NHÀ LÀM VIỆC


ĐỊA ĐIỂM:

SỐ 88, PHỐ VÕ THỊ SÁU, P. BẠCH MAI, TP HÀ NỘI


TÊN BẢN VẼ:

CHI TIẾT PHÁ DỠ CT06

GIÁM ĐỐC : PHÙNG ĐÌNH HÀ	
CHỦ NHIỆM TK: KTS. NGUYỄN ANH ĐỨC	
CHỦ TRÌ TK : KTS. BÙI HUY CƯỜNG	
THIẾT KẾ VẼ: KTS. PHẠM NGỌC ÁNH	
QLKT: KTS. TRẦN VŨ THỌ	
TỶ LỆ	
HOÀN THÀNH	2026
BẢN VẼ	HỒ SƠ: BVTC PD-09

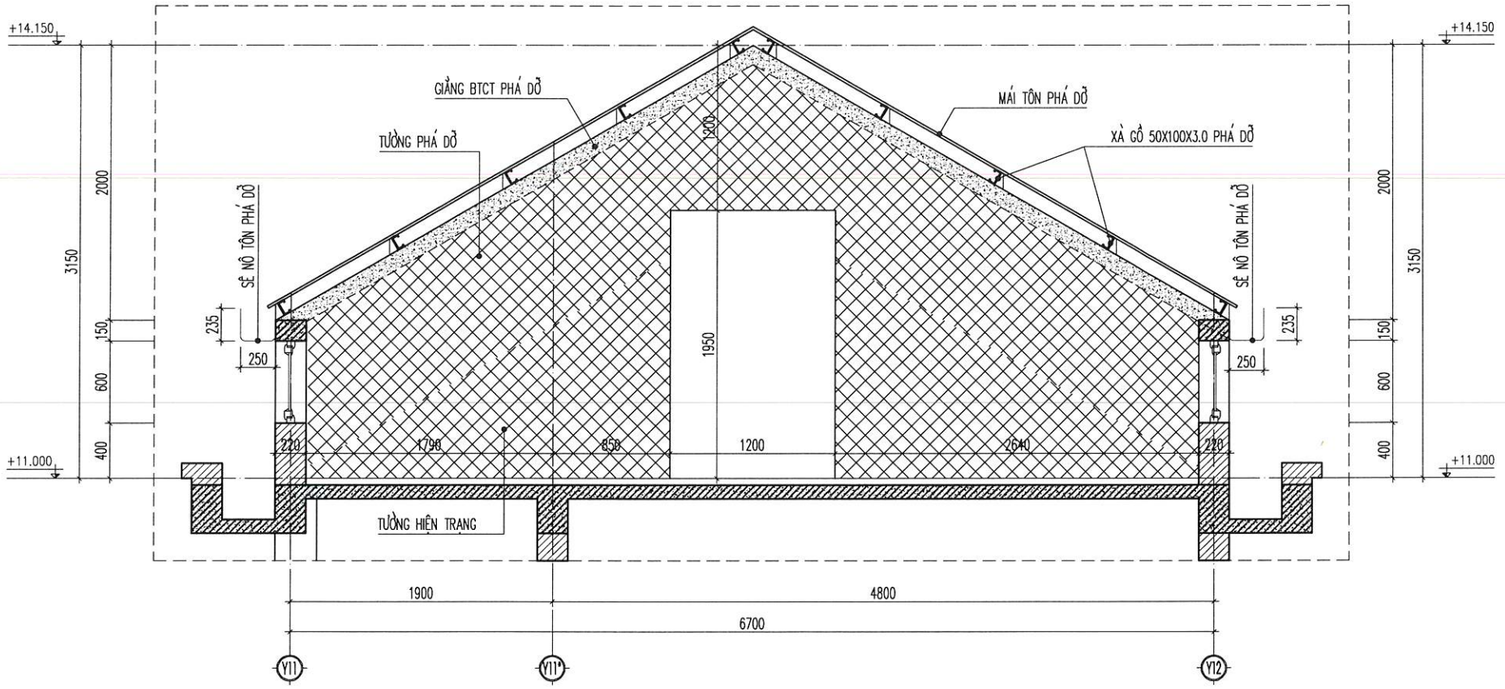

MẶT ĐỨNG PHÁ DỠ CHI TIẾT CT07

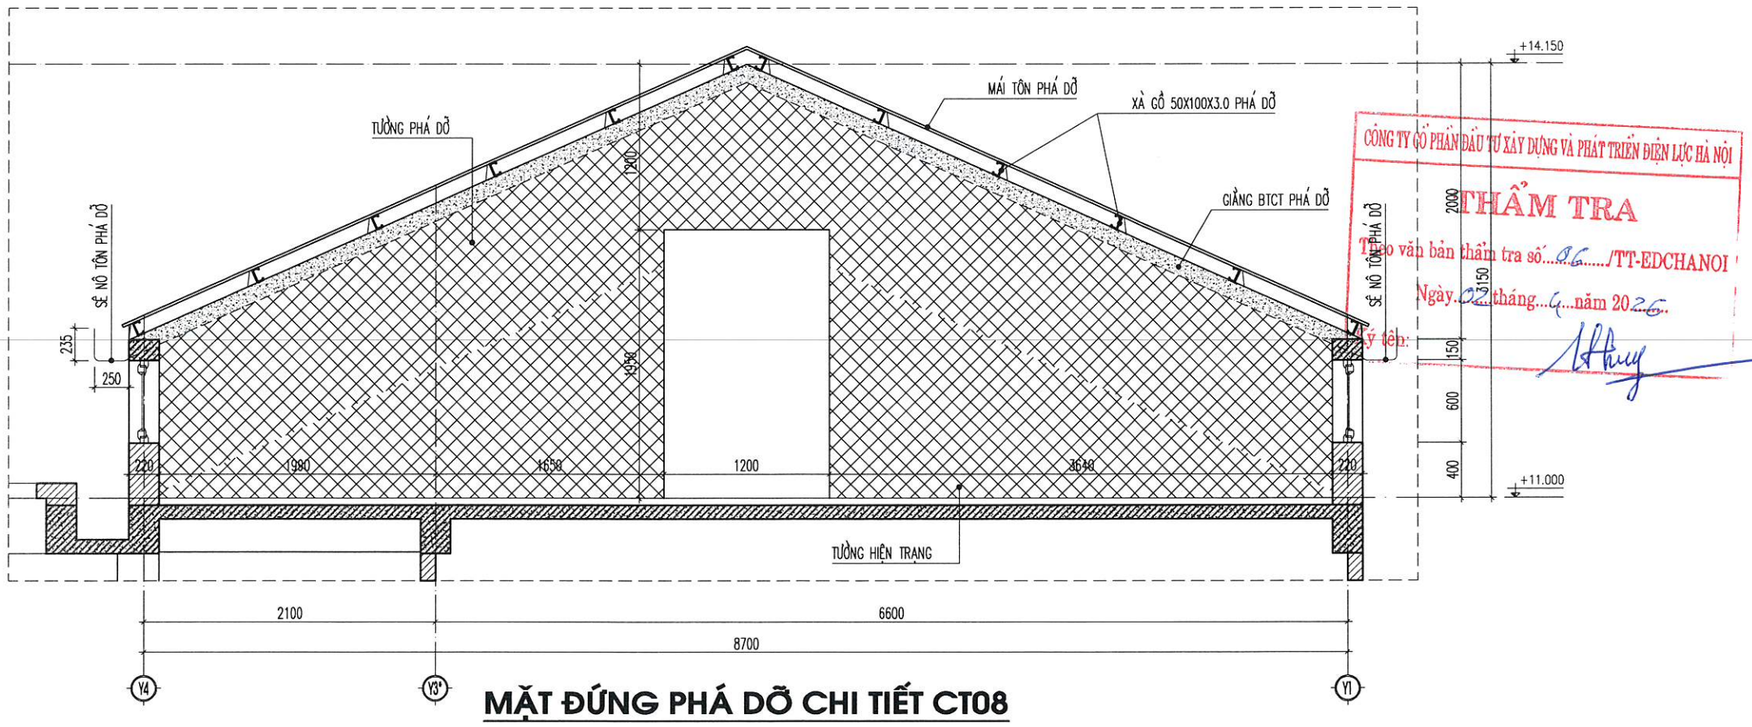

MẶT ĐỨNG PHÁ DỠ CHI TIẾT CT08

CÔNG TY CỔ PHẦN ĐẦU TƯ XÂY DỰNG VÀ PHÁT TRIỂN ĐIỆN LỰC HÀ NỘI

THẨM TRA

Theo văn bản thẩm tra số...86...../TT-EDCHANOI

Ngày...02...tháng...4...năm 2026.

Ký tên:

ĐƠN VỊ THIẾT KẾ :

CÔNG TY CỔ PHẦN TƯ VẤN ĐẦU TƯ & THIẾT KẾ XÂY DỰNG AN HÒA

AN HOA CONSTRUCTION DESIGN & INVESTMENT CONSULTANT JOINT STOCK COMPANY

SỐ NHÀ 28LK11B - KHU ĐÔ THỊ MỖ LAO - PHƯỜNG MỘ LAO
QUẬN HÀ ĐÔNG - THÀNH PHỐ HÀ NỘI
TEL : 0979813484

HIỆU CHỈNH

LẦN	NGÀY	MÔ TẢ	KIỂM
A			
B			
C			

CHỦ ĐẦU TƯ:

CÔNG TY ĐIỆN LỰC HOÀN KIẾM

DỰ ÁN:

ĐẠI TU, SỬA CHỮA TRỤ SỞ LÀM VIỆC CÔNG TY ĐIỆN LỰC HOÀN KIẾM NĂM 2026

HẠNG MỤC:

NHÀ LÀM VIỆC


ĐỊA ĐIỂM:

SỐ 88, PHỐ VÕ THỊ SÁU, P. BẠCH MAI, TP HÀ NỘI

TÊN BẢN VẼ:

MẶT ĐỨNG PHÁ DỠ CHI TIẾT CT07, CT08

GIÁM ĐỐC :	
PHÙNG ĐÌNH HÀ	
CHỦ NHIỆM TK :	
KTS. NGUYỄN ANH ĐỨC	
CHỦ TRÌ TK :	
KTS. BÙI HUY CƯỜNG	
THIẾT KẾ VẼ:	
KTS. PHẠM NGỌC ÁNH	
QLKT:	
KTS. TRẦN VŨ THỌ	
TỶ LỆ	
HOÀN THÀNH	2026
BẢN VẼ	HỒ SƠ: BVTC
	PD-10

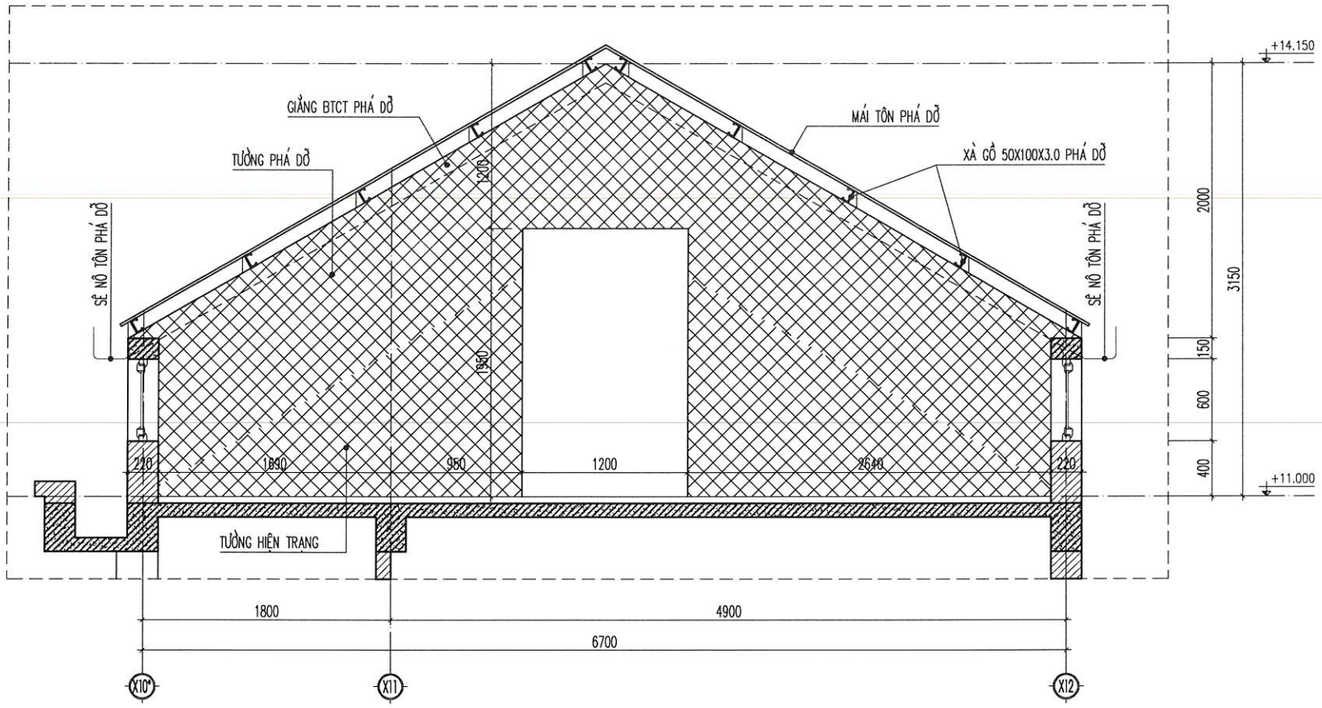

MẶT ĐỨNG PHÁ DỠ CHI TIẾT CT09

CÔNG TY CỔ PHẦN ĐẦU TƯ XÂY DỰNG VÀ PHÁT TRIỂN ĐIỆN LỰC HÀ NỘI

THẨM TRA

Theo văn bản thẩm tra số: 06...../TT-EDCHANOI

Ngày 02 tháng 4 năm 2026

Ký tên:

ĐƠN VỊ THIẾT KẾ :

CÔNG TY CỔ PHẦN TƯ VẤN ĐẦU TƯ & THIẾT KẾ XÂY DỰNG AN HÒA

AN HOA CONSTRUCTION DESIGN & INVESTMENT CONSULTANT JOINT STOCK COMPANY

SỐ NHÀ 28LK11B - KHU ĐÔ THỊ MỖ LAO - PHƯỜNG MỖ LAO
QUẬN HÀ ĐÔNG - THÀNH PHỐ HÀ NỘI
TEL : 0979813484

HIỆU CHỈNH

LẦN	NGÀY	MÔ TẢ	KIỂM
A			
B			
C			

CHỦ ĐẦU TƯ:

CÔNG TY ĐIỆN LỰC HOÀN KIẾM

DỰ ÁN:

ĐẠI TU, SỬA CHỮA TRỤ SỞ LÀM VIỆC CÔNG TY ĐIỆN LỰC HOÀN KIẾM NĂM 2026

HẠNG MỤC:

NHÀ LÀM VIỆC


ĐỊA ĐIỂM:

SỐ 88, PHỐ VÕ THỊ SÁU, P. BẠCH MAI, TP HÀ NỘI


TÊN BẢN VẼ:

MẶT ĐỨNG PHÁ DỠ CHI TIẾT CT09

GIÁM ĐỐC : PHÙNG ĐÌNH HÀ	
CHỦ NHIỆM TK: KTS. NGUYỄN ANH ĐỨC	
CHỦ TRÌ TK : KTS. BÙI HUY CƯỜNG	
THIẾT KẾ VẼ: KTS. PHẠM NGỌC ÁNH	
QLKT: KTS. TRẦN VŨ THỌ	
TỶ LỆ	
HOÀN THÀNH	2026
BẢN VẼ	HỒ SƠ: BVTC PD-11

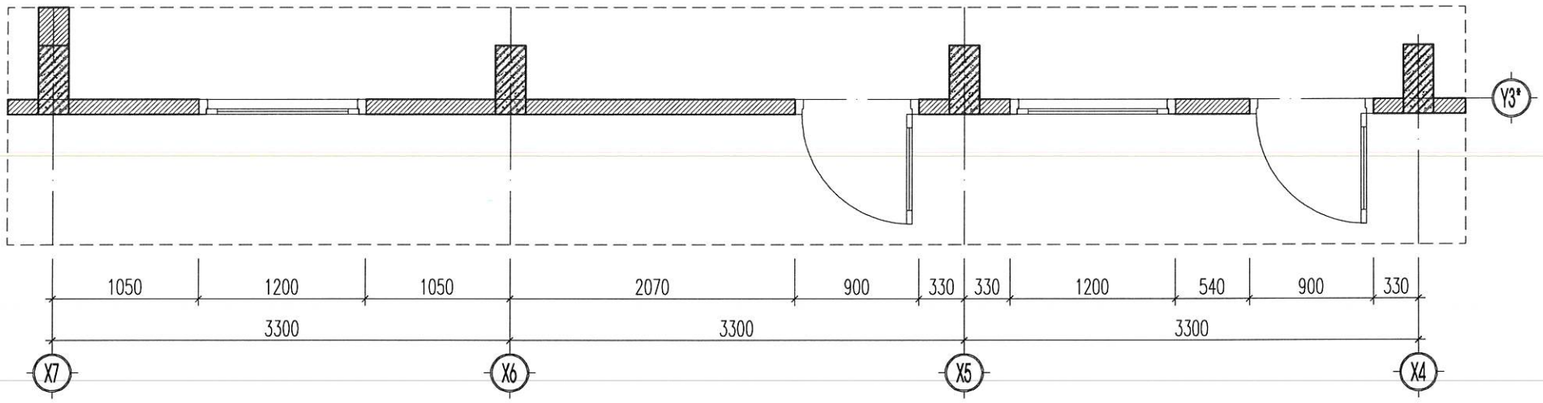

MẶT BẰNG PHÁ DỠ CHI TIẾT CT10

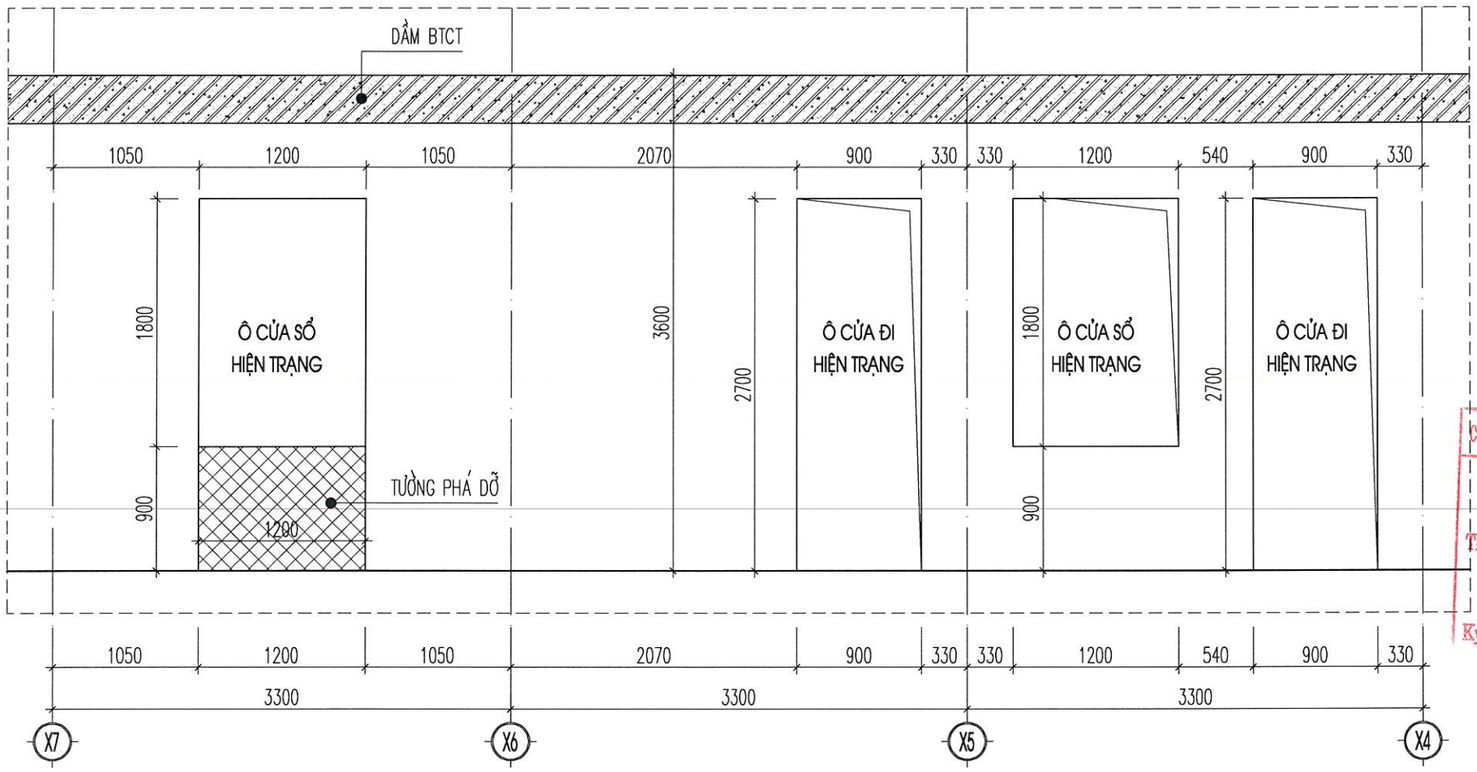

MẶT ĐỨNG PHÁ DỠ CHI TIẾT CT10

CÔNG TY CỔ PHẦN ĐẦU TƯ XÂY DỰNG VÀ PHÁT TRIỂN ĐIỆN LỰC HÀ NỘI

THẨM TRA

Theo văn bản thẩm tra số: 06 /TT-EDCHANOI

Ngày 02 tháng 4 năm 2026

Ký tên:

ĐƠN VỊ THIẾT KẾ :

CÔNG TY CỔ PHẦN TƯ VẤN ĐẦU TƯ & THIẾT KẾ XÂY DỰNG AN HÒA

AN HOA CONSTRUCTION DESIGN & INVESTMENT CONSULTANT JOINT STOCK COMPANY

SỐ NHÀ 28LK11B - KHU ĐÔ THỊ MỖ LAO - PHƯỜNG MỘ LAO
QUẬN HÀ ĐÔNG - THÀNH PHỐ HÀ NỘI
TEL : 0979813484

HIỆU CHỈNH

LẦN	NGÀY	MÔ TẢ	KIỂM
A			
B			
C			

CHỦ ĐẦU TƯ:

CÔNG TY ĐIỆN LỰC HOÀN KIẾM

DỰ ÁN:

ĐẠI TU, SỬA CHỮA TRỤ SỞ LÀM VIỆC CÔNG TY ĐIỆN LỰC HOÀN KIẾM NĂM 2026

HẠNG MỤC:

NHÀ LÀM VIỆC

ĐỊA ĐIỂM:

SỐ 88, PHỐ VÕ THỊ SÁU, P. BẠCH MAI, TP HÀ NỘI

TÊN BẢN VẼ:

CHI TIẾT PHÁ DỠ CT10

GIÁM ĐỐC	PHÙNG ĐÌNH HÀ
CHỦ NHIỆM TK:	KTS. NGUYỄN ANH ĐỨC
CHỦ TRÌ TK :	KTS. BÙI HUY CƯỜNG
THIẾT KẾ VẼ:	KTS. PHẠM NGỌC ÁNH
QLKT:	KTS. TRẦN VŨ THỌ
TỶ LỆ	
HOÀN THÀNH	2026
BẢN VẼ	HỒ SƠ: BVTC
	PD-11B



GHI CHÚ

- TRẦN THẠCH CAO KHUNG XƯƠNG NỔI, KÍCH THƯỚC TẤM 600x600 (THÁO DỠ)
- TRẦN BÊ TÔNG, SƠN MÀU TRẮNG (CẠO BỎ SƠN TRẮNG)
- TRẦN THẠCH CAO KHU VỆ SINH CHUNG (KHÔNG CẢI TẠO)
- DẦM, TRẦN KHO 03,04 (KHÔNG CẢI TẠO)
- QUẠT TRẦN, ĐÈN ÂM TRẦN KT600x600 (THÁO DỠ)

MẶT BẰNG THÁO DỠ TRẦN TẦNG 1

THẨM TRA
Theo văn bản thẩm tra số...06...../TT-EDCHANOI
Ngày...02...tháng...4....năm 20..26.
Ký tên:

ĐƠN VỊ THIẾT KẾ :

CÔNG TY CỔ PHẦN TƯ VẤN ĐẦU TƯ & THIẾT KẾ XÂY DỰNG AN HÒA

AN HOA CONSTRUCTION DESIGN & INVESTMENT CONSULTANT JOINT STOCK COMPANY

SỐ NHÀ 28LK11B - KHU ĐÔ THỊ MỖ LAO - PHƯỜNG MỘ LAO
QUẬN HÀ ĐÔNG - THÀNH PHỐ HÀ NỘI
TEL : 0979813484

HIỆU CHỈNH

LẦN	NGÀY	MÔ TẢ	KIỂM
A			
B			
C			

CHỦ ĐẦU TƯ:

CÔNG TY ĐIỆN LỰC HOÀN KIẾM

DỰ ÁN:

ĐẠI TU, SỬA CHỮA TRỤ SỞ LÀM VIỆC CÔNG TY ĐIỆN LỰC HOÀN KIẾM NĂM 2026

HẠNG MỤC:

NHÀ LÀM VIỆC


ĐỊA ĐIỂM:

SỐ 88, PHỐ VÕ THỊ SÁU, P. BẠCH MAI, TP HÀ NỘI

TÊN BẢN VẼ:

MẶT BẰNG THÁO DỠ TRẦN TẦNG 1

GIÁM ĐỐC :	
PHÙNG ĐÌNH HÀ	
CHỦ NHIỆM TK:	
KTS. NGUYỄN ANH ĐỨC	
CHỦ TRÌ TK :	
KTS. BÙI HUY CƯỜNG	
THIẾT KẾ,VẼ:	
KTS. PHẠM NGỌC ÁNH	
QLKT:	
KTS. TRẦN VŨ THỌ	
TỶ LỆ	
HOÀN THÀNH	2026
BẢN VẼ	HỒ SƠ: BVTC
	PD-12

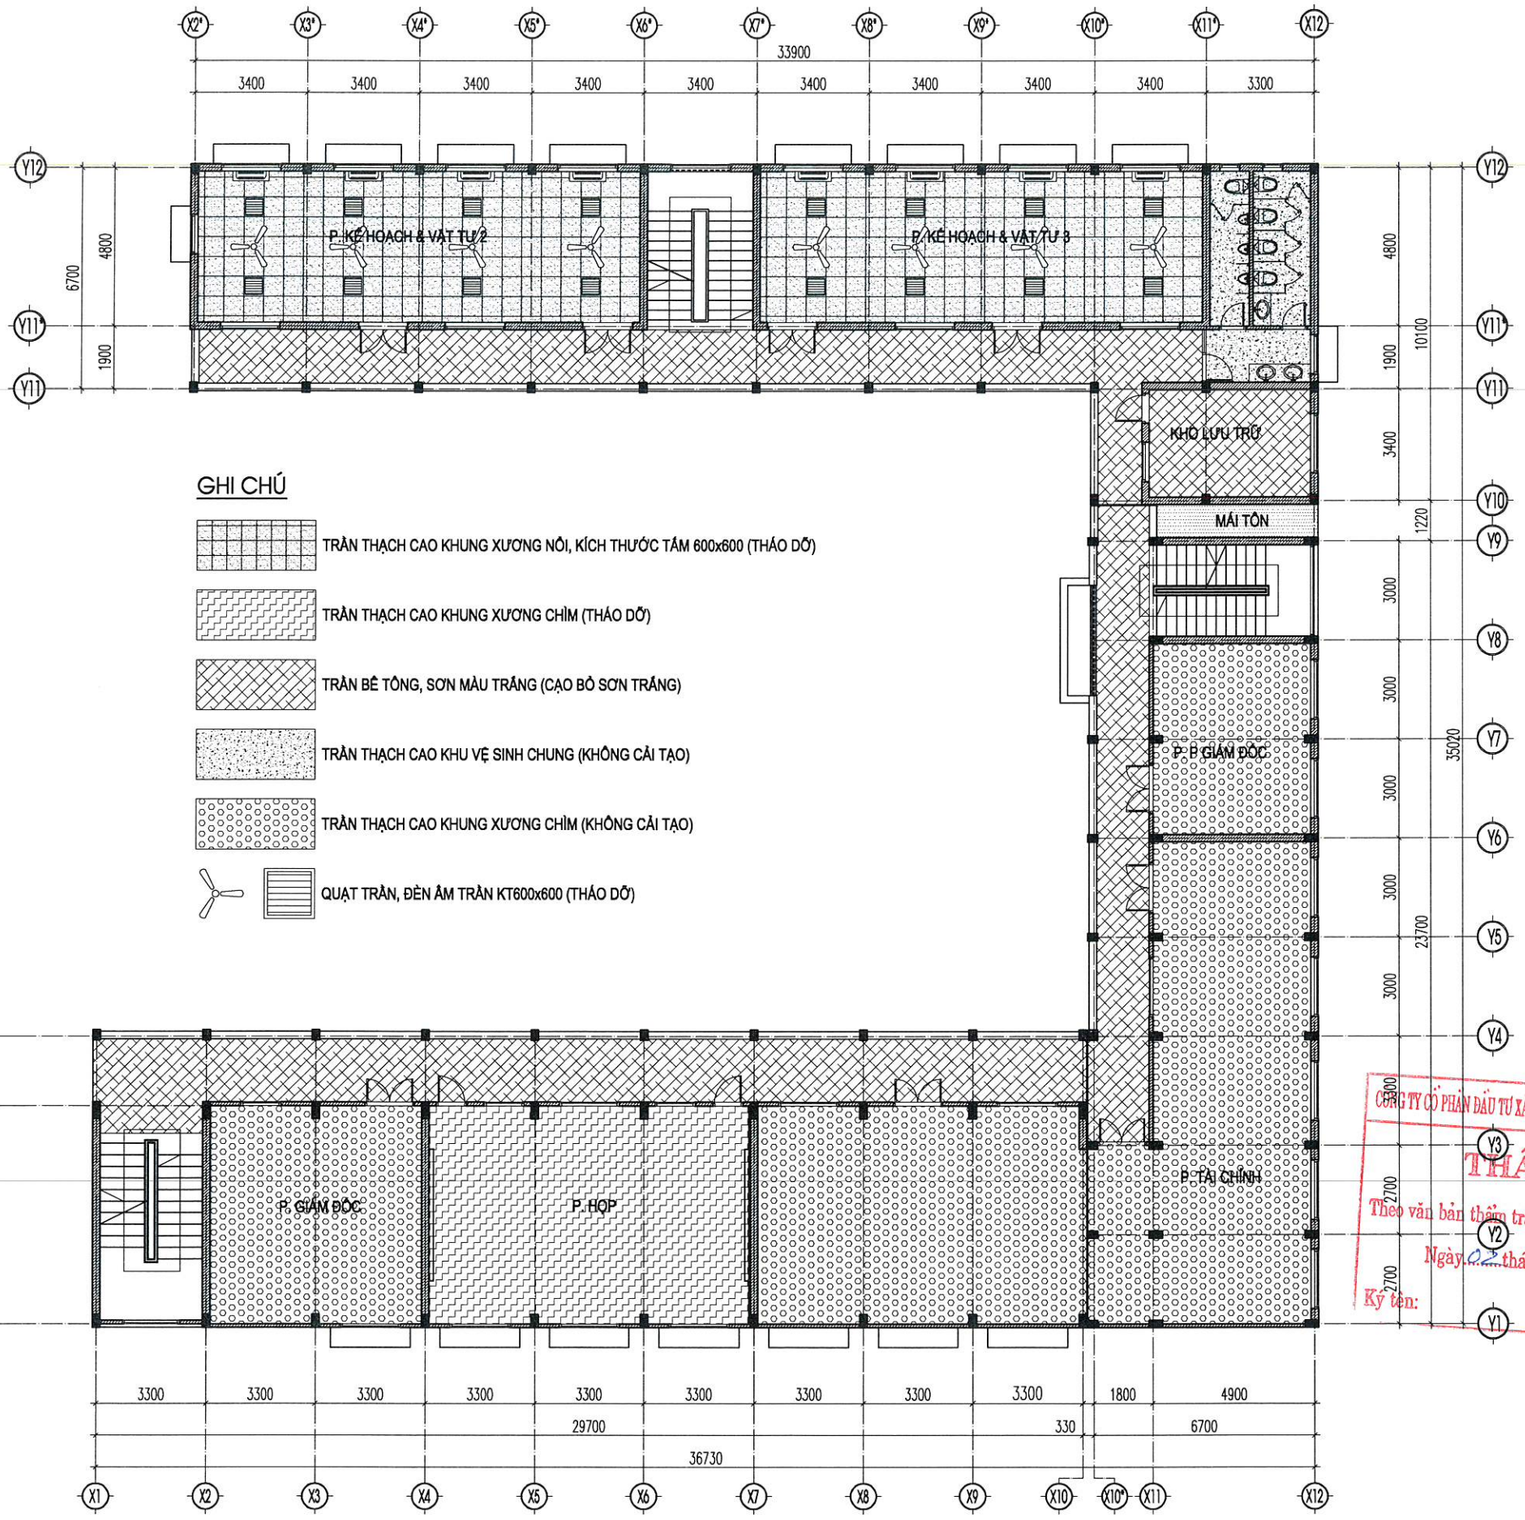

MẶT BẰNG THÁO DỠ TRẦN TẦNG 2

CÔNG TY CỔ PHẦN ĐẦU TƯ XÂY DỰNG VÀ PHÁT TRIỂN ĐIỆN LỰC HÀ NỘI
THẨM TRA
Theo văn bản thẩm tra số...06...../TT-EDCHANOI
Ngày...02...tháng...4...năm 20...26
Ký tên:

ĐƠN VỊ THIẾT KẾ :

CÔNG TY CỔ PHẦN TƯ VẤN ĐẦU TƯ & THIẾT KẾ XÂY DỰNG AN HÒA

AN HOA CONSTRUCTION DESIGN & INVESTMENT CONSULTANT JOINT STOCK COMPANY

SỐ NHÀ 28LK11B - KHU ĐÔ THỊ MỖ LAO - PHƯỜNG MỘ LAO
QUẬN HÀ ĐÔNG - THÀNH PHỐ HÀ NỘI
TEL : 0979813484

HIỆU CHỈNH

LẦN	NGÀY	MÔ TẢ	KIỂM
A			
B			
C			

CHỦ ĐẦU TƯ:

CÔNG TY ĐIỆN LỰC HOÀN KIẾM

DỰ ÁN:

ĐẠI TU, SỬA CHỮA TRỤ SỞ LÀM VIỆC CÔNG TY ĐIỆN LỰC HOÀN KIẾM NĂM 2026

HẠNG MỤC:

NHÀ LÀM VIỆC


ĐỊA ĐIỂM:

SỐ 88, PHỐ VÕ THỊ SÁU, P. BẠCH MAI, TP HÀ NỘI

TÊN BẢN VẼ:

MẶT BẰNG THÁO DỠ TRẦN TẦNG 2

GIÁM ĐỐC	PHÙNG ĐÌNH HÀ
CHỦ NHIỆM TK:	KTS. NGUYỄN ANH ĐỨC
CHỦ TRÌ TK :	KTS. BÙI HUY CƯỜNG
THIẾT KẾ VẼ:	KTS. PHẠM NGỌC ÁNH
QLKT:	KTS. TRẦN VŨ THỌ
TỶ LỆ	
HOÀN THÀNH	2026
BẢN VẼ	HỒ SƠ: BVTC
	PD-13

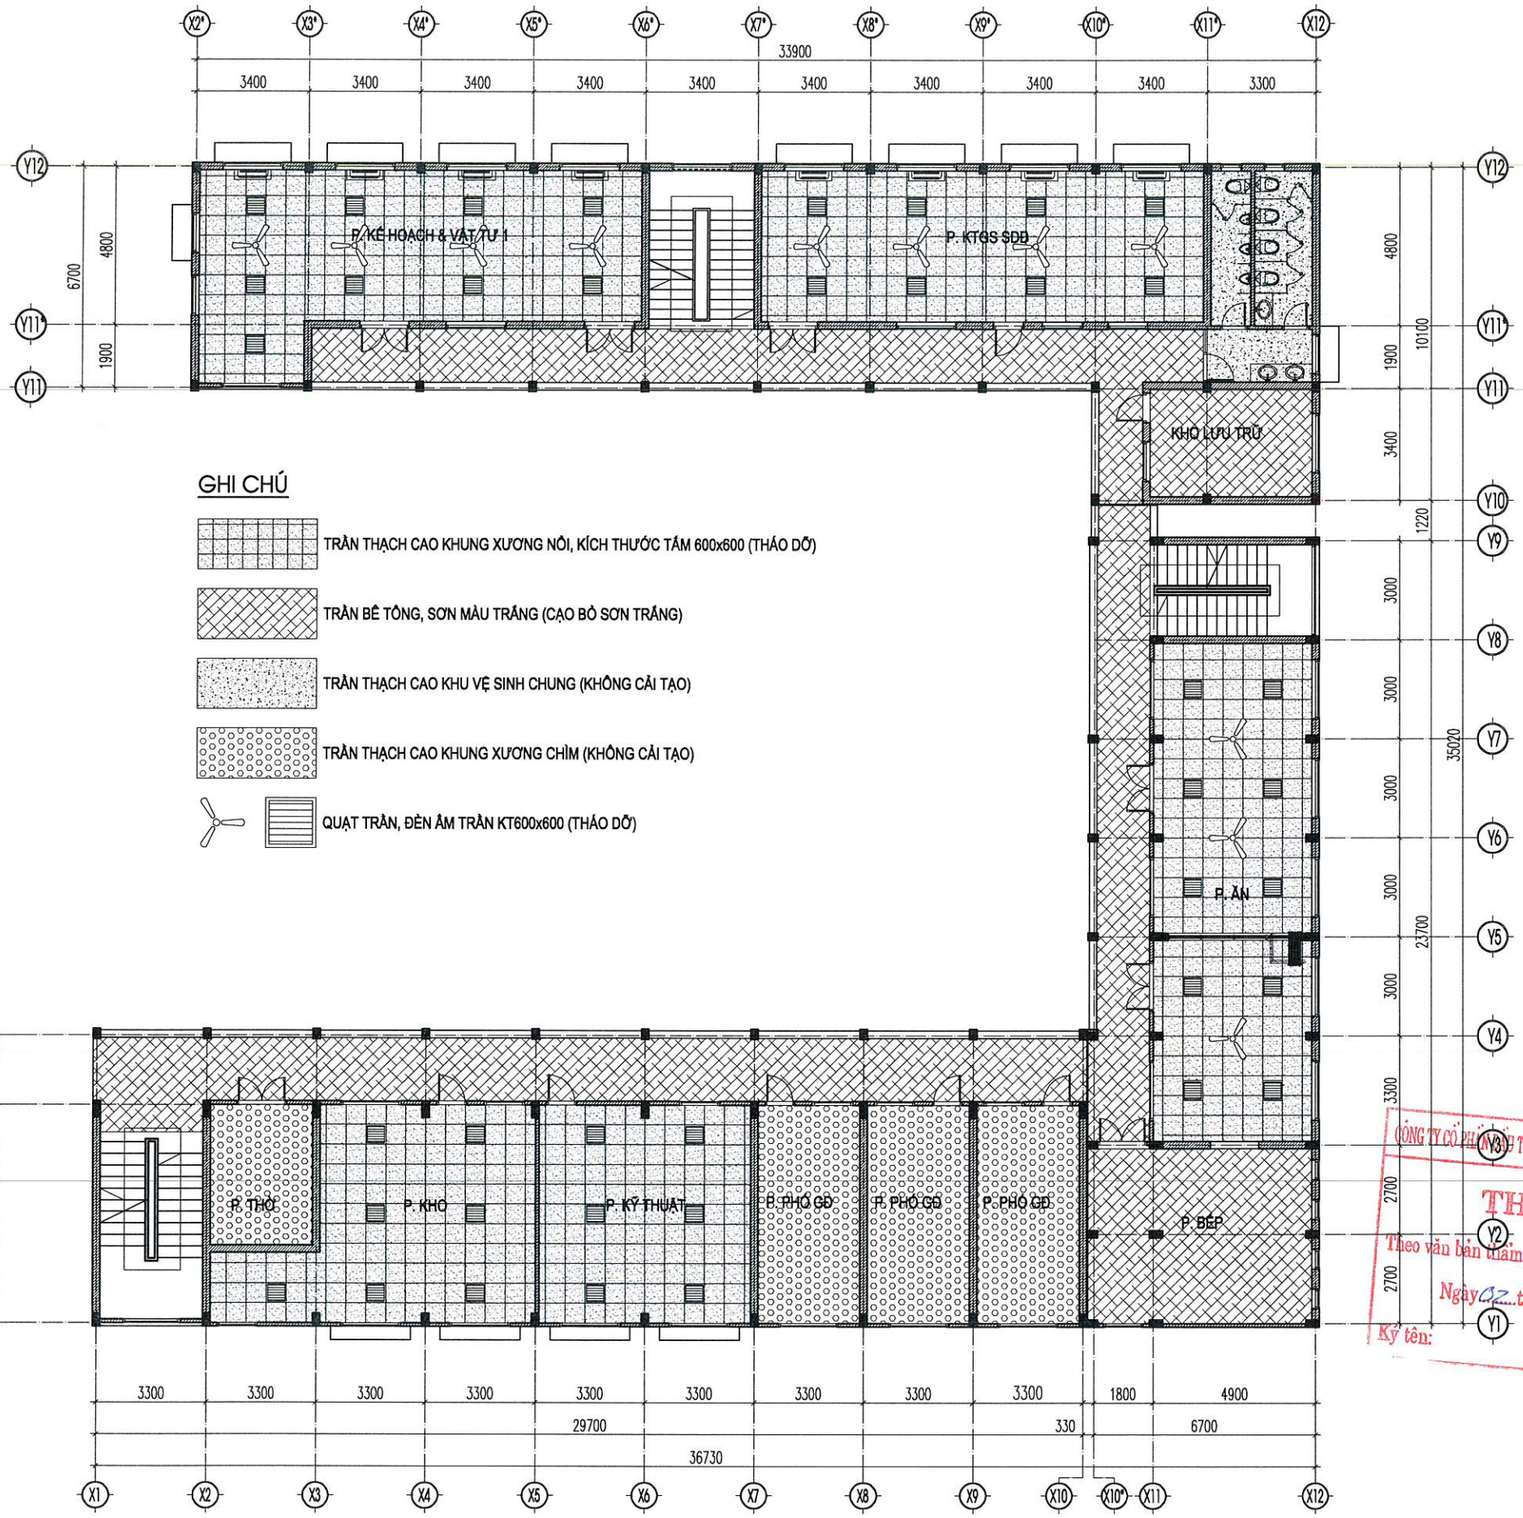

MẶT BẰNG THÁO DỠ TRẦN TẦNG 3

ĐƠN VỊ THIẾT KẾ :

CÔNG TY CỔ PHẦN TƯ VẤN ĐẦU TƯ & THIẾT KẾ XÂY DỰNG AN HÒA

AN HOA CONSTRUCTION DESIGN & INVESTMENT CONSULTANT JOINT STOCK COMPANY

SỐ NHÀ 28LK11B - KHU ĐÔ THỊ MỖ LAO - PHƯỜNG MỘ LAO
QUẬN HÀ ĐÔNG - THÀNH PHỐ HÀ NỘI
TEL : 0979813484

HIỆU CHỈNH

LẦN	NGÀY	MÔ TẢ	KIỂM
A			
B			
C			

CHỦ ĐẦU TƯ:

CÔNG TY ĐIỆN LỰC HOÀN KIẾM

DỰ ÁN:

ĐẠI TU, SỬA CHỮA TRỤ SỞ LÀM VIỆC CÔNG TY ĐIỆN LỰC HOÀN KIẾM NĂM 2026

HẠNG MỤC:

NHÀ LÀM VIỆC

ĐỊA ĐIỂM:

SỐ 88, PHỐ VÕ THỊ SÁU, P. BẠCH MAI, TP HÀ NỘI

TÊN BẢN VẼ:

MẶT BẰNG THÁO DỠ TRẦN TẦNG 3

CÔNG TY CỔ PHẦN TƯ VẤN ĐẦU TƯ XÂY DỰNG VÀ PHÁT TRIỂN ĐIỆN LỰC HÀ NỘI
THẨM TRA
Theo văn bản thẩm tra số: 06...../TT-EDCHANOI
Ngày 02 tháng 4 năm 2026
Ký tên:

GIÁM ĐỐC : PHÙNG BÌNH HÀ	
CHỦ NHIỆM TK: KTS. NGUYỄN ANH ĐỨC	
CHỦ TRÌ TK : KTS. BÙI HUY CƯỜNG	
THIẾT KẾ VẼ: KTS. PHẠM NGỌC ÁNH	
QLKT: KTS. TRẦN VŨ THỌ	
TỶ LỆ	
HOÀN THÀNH	2026
BẢN VẼ	HỒ SƠ: BVTC PD-14



MẶT BẰNG THÁO DỠ CỬA TẦNG 1

ĐƠN VỊ THIẾT KẾ :

CÔNG TY CỔ PHẦN TƯ VẤN ĐẦU TƯ & THIẾT KẾ XÂY DỰNG AN HÒA

AN HOA CONSTRUCTION DESIGN & INVESTMENT CONSULTANT JOINT STOCK COMPANY

SỐ NHÀ 28LK11B - KHU ĐÔ THỊ MỖ LAO - PHƯỜNG MỘ LAO
QUẬN HÀ ĐÔNG - THÀNH PHỐ HÀ NỘI
TEL : 0979813484

HIỆU CHỈNH

LẦN	NGÀY	MÔ TẢ	KIỂM
A			
B			
C			

CHỦ ĐẦU TƯ:

CÔNG TY ĐIỆN LỰC HOÀN KIẾM

DỰ ÁN:

ĐẠI TU, SỬA CHỮA TRỤ SỞ LÀM VIỆC CÔNG TY ĐIỆN LỰC HOÀN KIẾM NĂM 2026

HẠNG MỤC:

NHÀ LÀM VIỆC

ĐỊA ĐIỂM:


SỐ 88, PHỐ VÕ THỊ SÁU, P. BẠCH MAI, TP HÀ NỘI

TÊN BẢN VẼ:

MẶT BẰNG THÁO DỠ CỬA TẦNG 1

GIÁM ĐỐC : PHÙNG ĐÌNH HÀ	
CHỦ NHIỆM TK: KTS. NGUYỄN ANH ĐỨC	
CHỦ TRÌ TK : KTS. BÙI HUY CƯỜNG	
THIẾT KẾ VẼ: KTS. PHẠM NGỌC ÁNH	
QLKT: KTS. TRẦN VŨ THỌ	
TỶ LỆ	
HOÀN THÀNH	2026
BẢN VẼ	HỒ SƠ: BVTC PD-15

CÔNG TY CỔ PHẦN ĐẦU TƯ XÂY DỰNG VÀ PHÁT TRIỂN ĐIỆN LỰC HÀ NỘI
THẨM TRA
Theo văn bản thẩm tra số..06...../TT-EDCHANOI
Ngày..02.tháng...4...năm 20.26.
Ký tên:

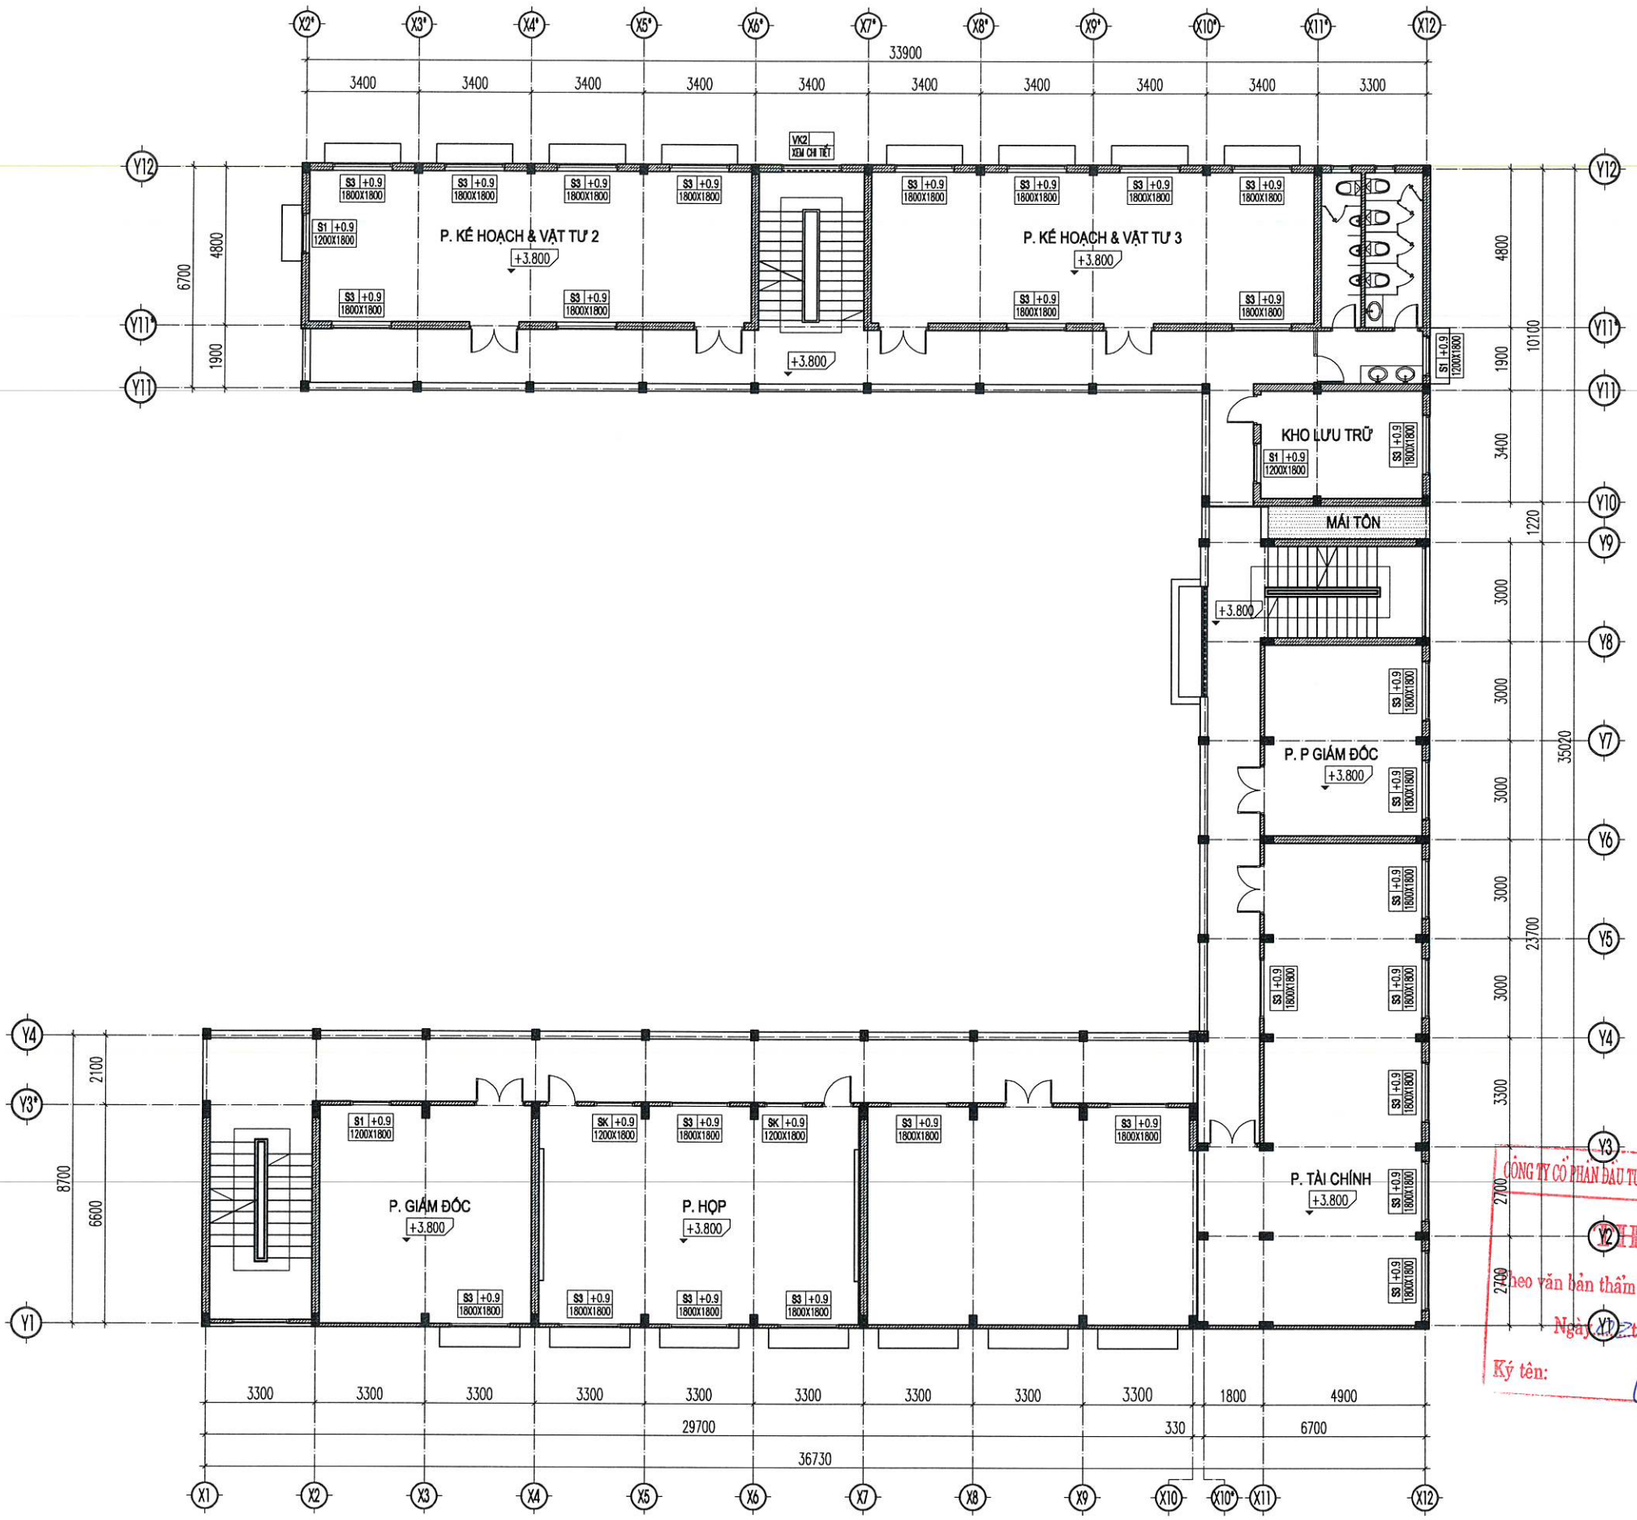

MẶT BẰNG THÁO DỠ CỬA TẦNG 2

ĐƠN VỊ THIẾT KẾ :

CÔNG TY CỔ PHẦN TƯ VẤN ĐẦU TƯ & THIẾT KẾ XÂY DỰNG AN HÒA

AN HOA CONSTRUCTION DESIGN & INVESTMENT CONSULTANT JOINT STOCK COMPANY

SỐ NHÀ 28LK11B - KHU ĐÔ THỊ MỖ LAO - PHƯỜNG MỘ LAO
QUẬN HÀ ĐÔNG - THÀNH PHỐ HÀ NỘI
TEL : 0979813484

HIỆU CHỈNH

LẦN	NGÀY	MÔ TẢ	KIỂM
A			
B			
C			

CHỦ ĐẦU TƯ:

CÔNG TY ĐIỆN LỰC HOÀN KIẾM

DỰ ÁN:

ĐẠI TU, SỬA CHỮA TRỤ SỞ LÀM VIỆC CÔNG TY ĐIỆN LỰC HOÀN KIẾM NĂM 2026

HẠNG MỤC:

NHÀ LÀM VIỆC

ĐỊA ĐIỂM:


SỐ 88, PHỐ VÕ THỊ SÁU, P. BẠCH MAI, TP HÀ NỘI

TÊN BẢN VẼ:

MẶT BẰNG THÁO DỠ CỬA TẦNG 2

GIÁM ĐỐC	
PHÙNG ĐÌNH HÀ	
CHỦ NHIỆM TK:	
KTS. NGUYỄN ANH ĐỨC	
CHỦ TRÌ TK :	
KTS. BÙI HUY CƯỜNG	
THIẾT KẾ VẼ:	
KTS. PHẠM NGỌC ÁNH	
QLKT:	
KTS. TRẦN VŨ THỌ	
TỶ LỆ	
HOÀN THÀNH	2026
BẢN VẼ	HỒ SƠ: BVTC
	PD-16

CÔNG TY CỔ PHẦN ĐẦU TƯ XÂY DỰNG VÀ PHÁT TRIỂN ĐIỆN LỰC HÀ NỘI
THẨM TRA
Theo văn bản thẩm tra số: 06...../TT-EDCHANOI
Ngày 22 tháng 4 năm 2026
Ký tên:

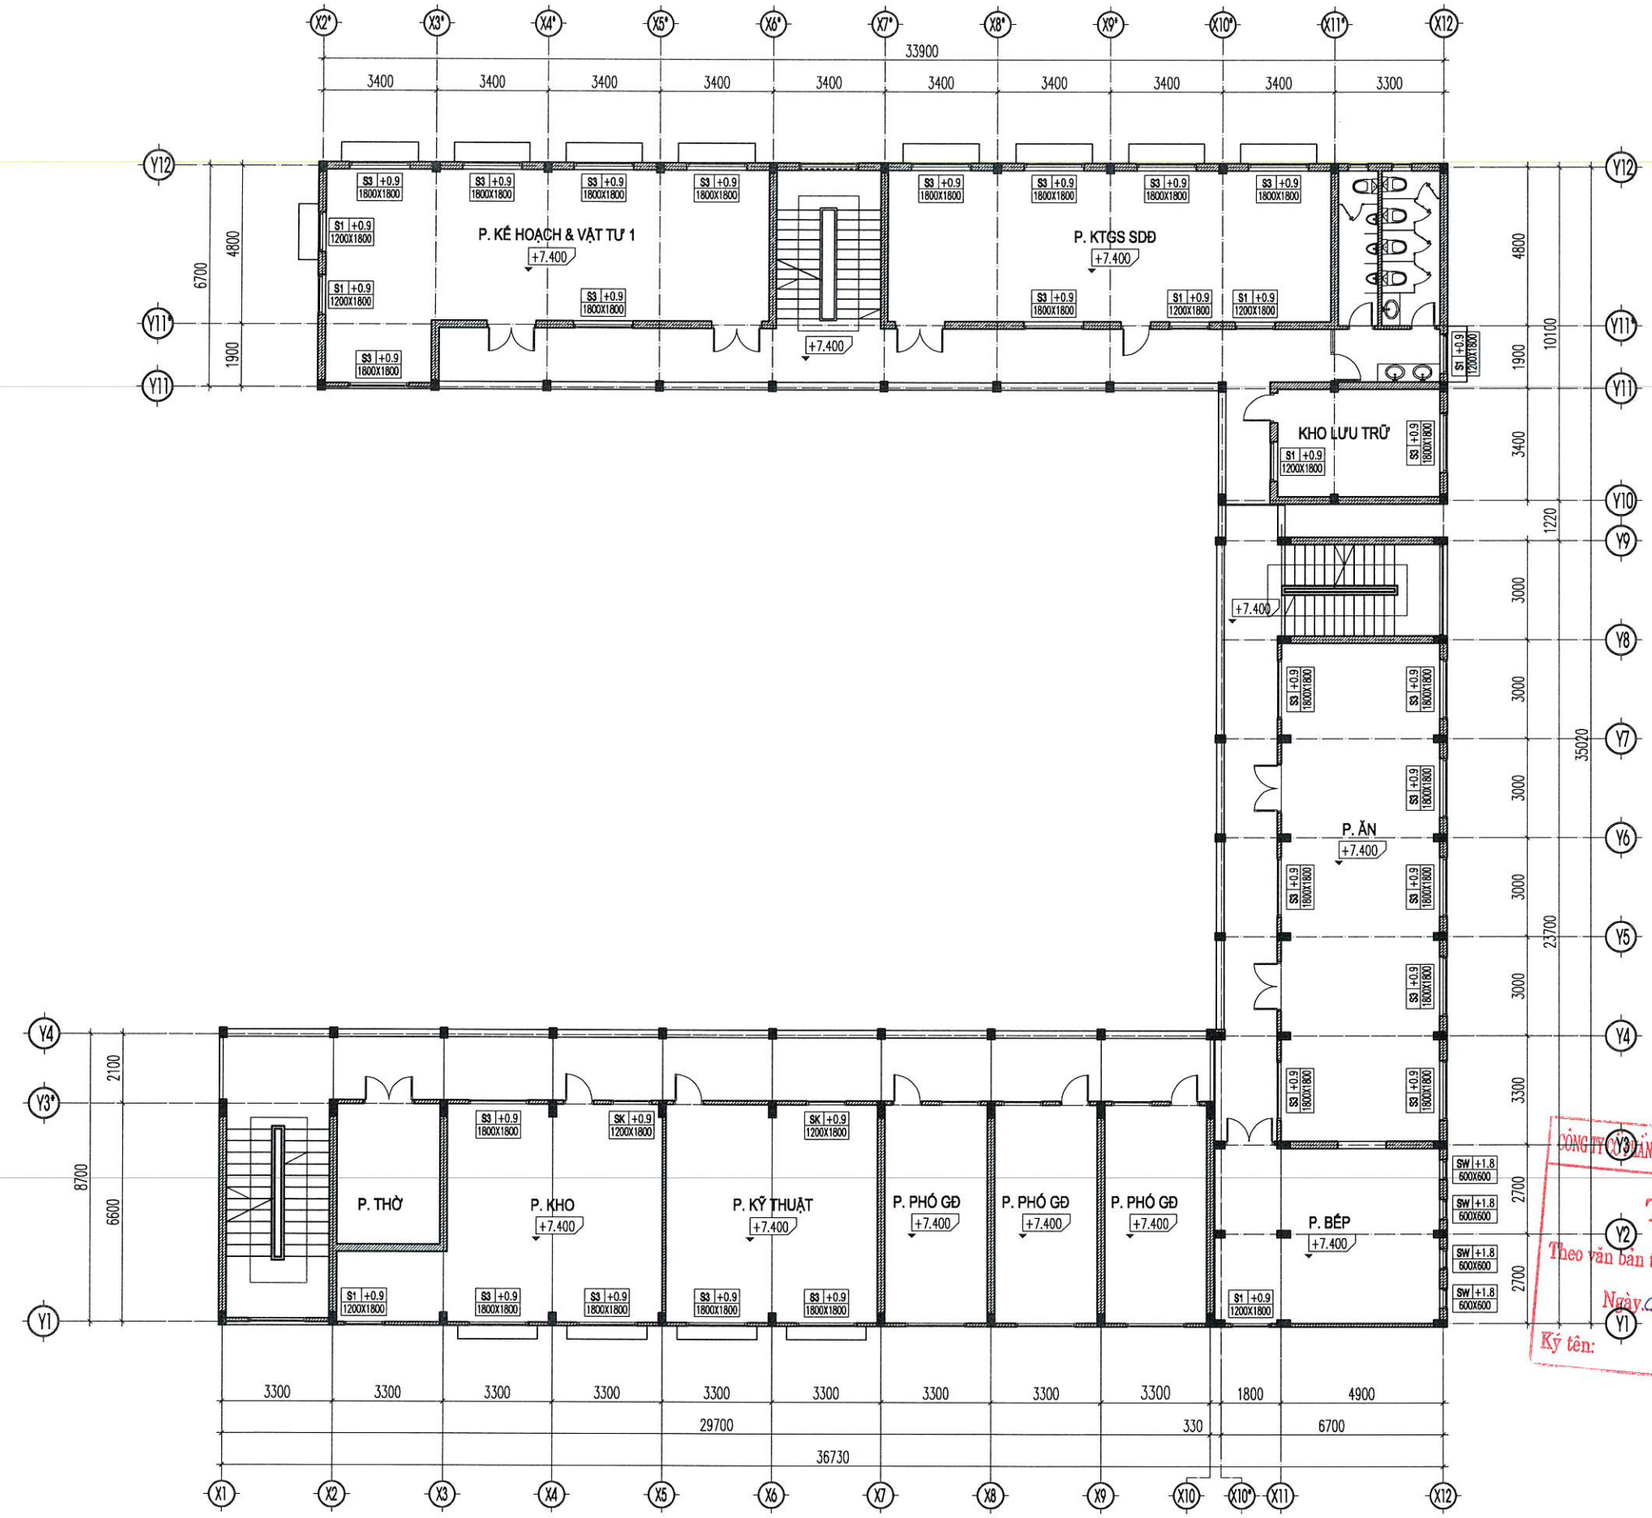

MẶT BẰNG CỬA THÁO DỠ TẦNG 3

ĐƠN VỊ THIẾT KẾ :

CÔNG TY CỔ PHẦN TƯ VẤN ĐẦU TƯ & THIẾT KẾ XÂY DỰNG AN HÒA

AN HOA CONSTRUCTION DESIGN & INVESTMENT CONSULTANT JOINT STOCK COMPANY

SỐ NHÀ 28LK11B - KHU ĐÔ THỊ MỖ LAO - PHƯỜNG MỖ LAO
QUẬN HÀ ĐÔNG - THÀNH PHỐ HÀ NỘI
TEL : 0979813484

HIỆU CHỈNH

LẦN	NGÀY	MÔ TẢ	KIỂM
A			
B			
C			

CHỦ ĐẦU TƯ:

CÔNG TY ĐIỆN LỰC HOÀN KIẾM

DỰ ÁN:

ĐẠI TU, SỬA CHỮA TRỤ SỞ LÀM VIỆC CÔNG TY ĐIỆN LỰC HOÀN KIẾM NĂM 2026

HẠNG MỤC:

NHÀ LÀM VIỆC

ĐỊA ĐIỂM:

SỐ 88, PHỐ VÕ THỊ SÁU, P. BẠCH MAI, TP HÀ NỘI


TÊN BẢN VẼ:

MẶT BẰNG THÁO DỠ CỬA TẦNG 3

GIÁM ĐỐC :	
PHÙNG ĐÌNH HÀ	
CHỦ NHIỆM TK:	
KTS. NGUYỄN ANH ĐỨC	
CHỦ TRÌ TK :	
KTS. BÙI HUY CƯỜNG	
THIẾT KẾ VẼ:	
KTS. PHẠM NGỌC ÁNH	
QLKT:	
KTS. TRẦN VŨ THỌ	
TỶ LỆ	
HOÀN THÀNH	2026
BẢN VẼ	HỒ SƠ: BVTC
	PD-17

M.S.D.N: 0102793245 C.T.C.P CÔNG TY CỔ PHẦN TƯ VẤN ĐẦU TƯ & THIẾT KẾ XÂY DỰNG AN HÒA THÀNH PHỐ HÀ NỘI

CÔNG TY TƯ VẤN ĐẦU TƯ XÂY DỰNG VÀ PHÁT TRIỂN ĐIỆN LỰC HÀ NỘI
THẨM TRA
Theo văn bản thẩm tra số...06...../TT-EDCHANOI
Ngày 02 tháng 4 năm 2026
Ký tên:

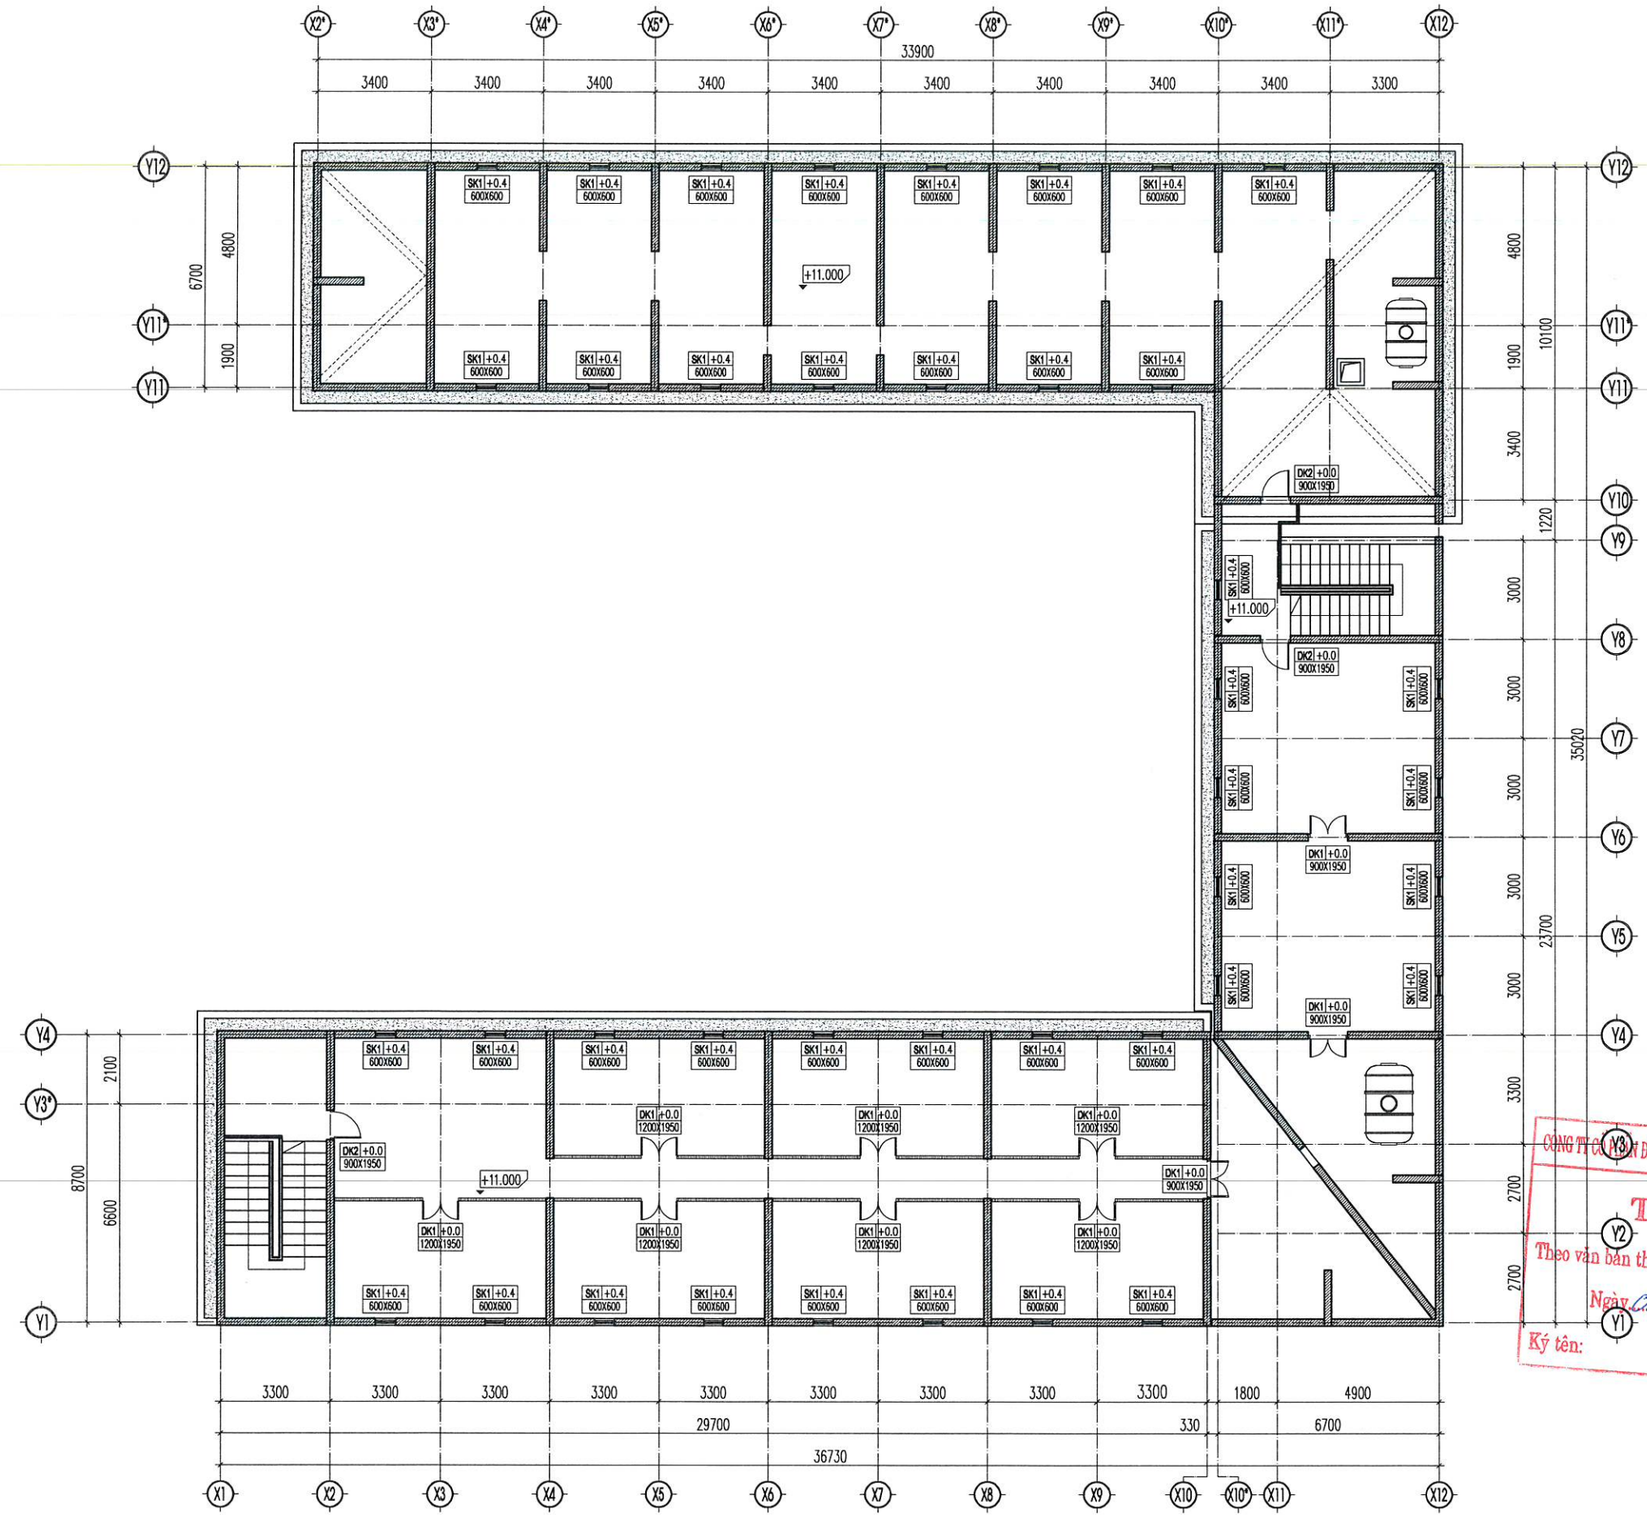

MẶT BẰNG CỬA HIỆN TRẠNG TẦNG ÁP MÁI

ĐƠN VỊ THIẾT KẾ :

CÔNG TY CỔ PHẦN TƯ VẤN ĐẦU TƯ & THIẾT KẾ XÂY DỰNG AN HÒA

AN HOA CONSTRUCTION DESIGN & INVESTMENT CONSULTANT JOINT STOCK COMPANY

SỐ NHÀ 28LK11B - KHU ĐÔ THỊ MỖ LAO - PHƯỜNG MỘ LAO
QUẬN HÀ ĐÔNG - THÀNH PHỐ HÀ NỘI
TEL : 0979813484

HIỆU CHỈNH

LẦN	NGÀY	MÔ TẢ	KIỂM
A			
B			
C			

CHỦ ĐẦU TƯ:

CÔNG TY ĐIỆN LỰC HOÀN KIẾM

DỰ ÁN:

ĐẠI TU, SỬA CHỮA TRỤ SỞ LÀM VIỆC CÔNG TY ĐIỆN LỰC HOÀN KIẾM NĂM 2026

HẠNG MỤC:

NHÀ LÀM VIỆC

ĐỊA ĐIỂM:


SỐ 88, PHỐ VÕ THỊ SÁU, P. BẠCH MAI, TP HÀ NỘI

TÊN BẢN VẼ:

MẶT BẰNG THÁO DỠ CỬA TẦNG ÁP MÁI


GIÁM ĐỐC : PHÙNG ĐÌNH HÀ	
CHỦ NHIỆM TK: KTS. NGUYỄN ANH ĐỨC	
CHỦ TRÌ TK : KTS. BÙI HUY CƯỜNG	
THIẾT KẾ VẼ: KTS. PHẠM NGỌC ÁNH	
QLKT: KTS. TRẦN VŨ THỌ	
TỶ LỆ	
HOÀN THÀNH	2026
BẢN VẼ	HỒ SƠ: BVTC
	PD-18

CÔNG TY CỔ PHẦN ĐẦU TƯ XÂY DỰNG VÀ PHÁT TRIỂN ĐIỆN LỰC HÀ NỘI
THẨM TRA
Theo văn bản thẩm tra số: 86 /TT-EDCHANOI
Ngày 02 tháng 4 năm 2026
Ký tên:

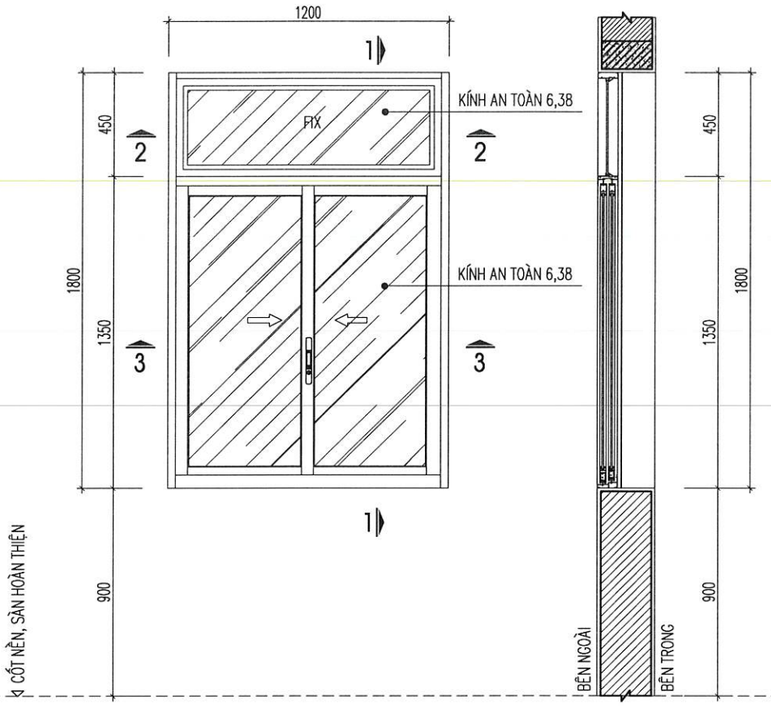


CỬA SỔ S1

1-1

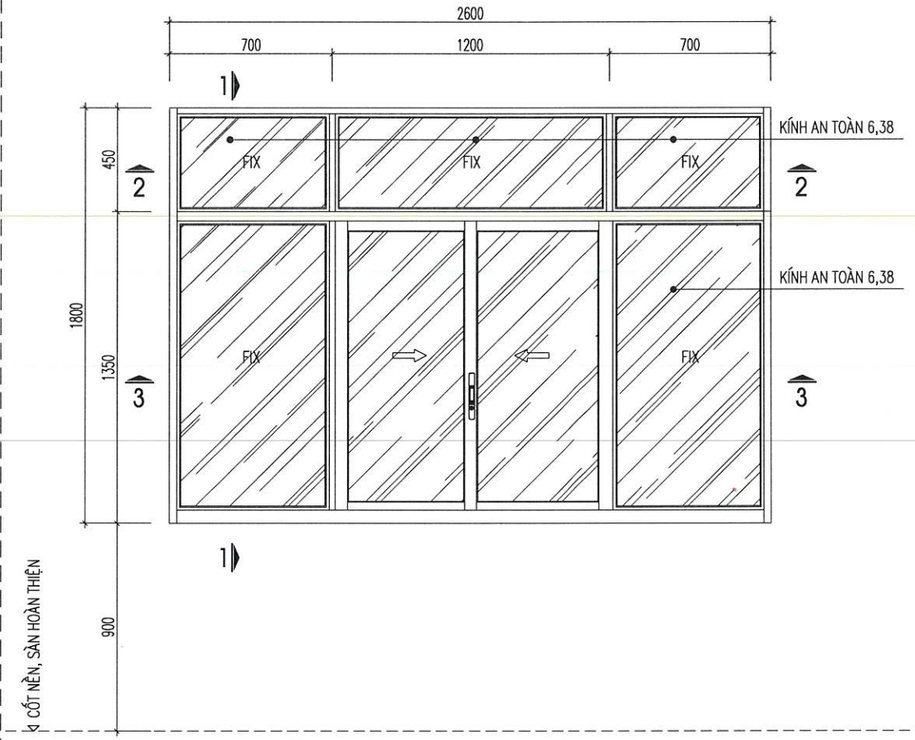


CỬA SỔ S2


1-1

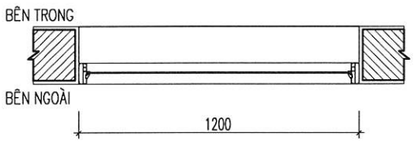


2-2

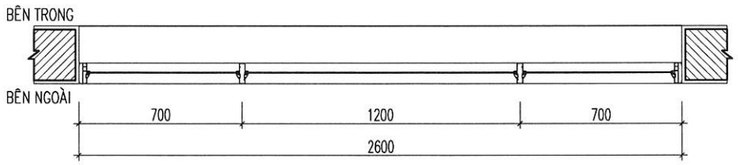

2-2

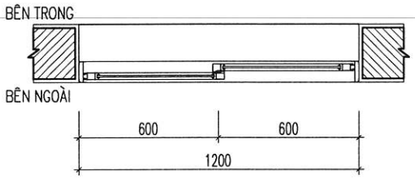

3-3

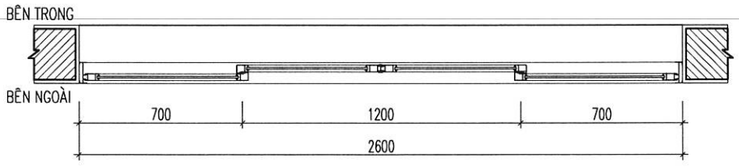

3-3

CÔNG TY CỔ PHẦN ĐẦU TƯ XÂY DỰNG VÀ PHÁT TRIỂN ĐIỆN LỰC HÀ NỘI
THẨM TRA
Theo văn bản thẩm tra số: 06 /TT-EDCHANOI
Ngày 02 tháng 4 năm 2026
Ký tên:

ĐƠN VỊ THIẾT KẾ:

CÔNG TY CỔ PHẦN TƯ VẤN ĐẦU TƯ & THIẾT KẾ XÂY DỰNG AN HÒA

AN HOA CONSTRUCTION DESIGN & INVESTMENT CONSULTANT JOINT STOCK COMPANY

SỐ NHÀ 28LK11B - KHU ĐÔ THỊ MỖ LAO - PHƯỜNG MỘ LAO
QUẬN HÀ ĐÔNG - THÀNH PHỐ HÀ NỘI
TEL : 0979813484

HIỆU CHỈNH

LẦN	NGÀY	MÔ TẢ	KIỂM
A			
B			
C			

CHỦ ĐẦU TƯ:

CÔNG TY ĐIỆN LỰC HOÀN KIẾM

DỰ ÁN:

ĐẠI TU, SỬA CHỮA TRỤ SỞ LÀM VIỆC CÔNG TY ĐIỆN LỰC HOÀN KIẾM NĂM 2026

HẠNG MỤC:

NHÀ LÀM VIỆC


ĐỊA ĐIỂM:


SỐ 88, PHỐ VÕ THỊ SÁU, P. BẠCH MAI, TP HÀ NỘI

TÊN BẢN VẼ:

CHI TIẾT CỬA SỔ S1, S2


GIÁM ĐỐC : PHÙNG ĐÌNH HÀ	
CHỦ NHIỆM TK: KTS. NGUYỄN ANH ĐỨC	
CHỦ TRÌ TK : KTS. BÙI HUY CƯỜNG	
THIẾT KẾ VẼ: KTS. PHẠM NGỌC ÁNH	
QLKT: KTS. TRẦN VŨ THỌ	
TỶ LỆ	
HOÀN THÀNH	2026
BẢN VẼ	HỒ SƠ: BVTC PD-19

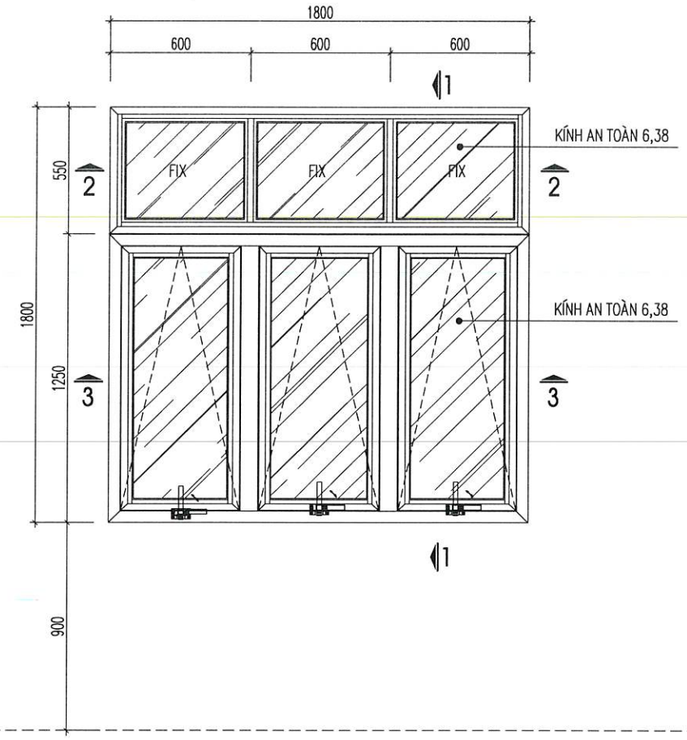

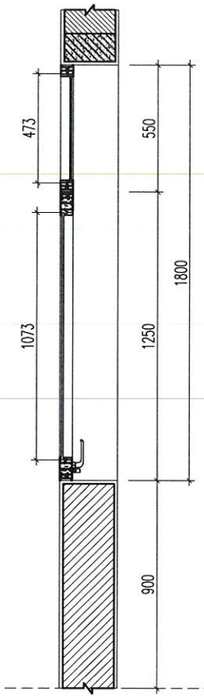


CỬA SỔ S3

1-1

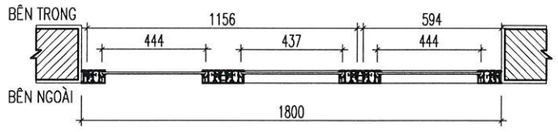



2-2

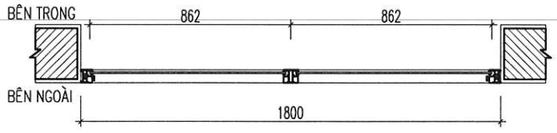

3-3


CỐT NỀN, SÀN HOÀN THIỆN

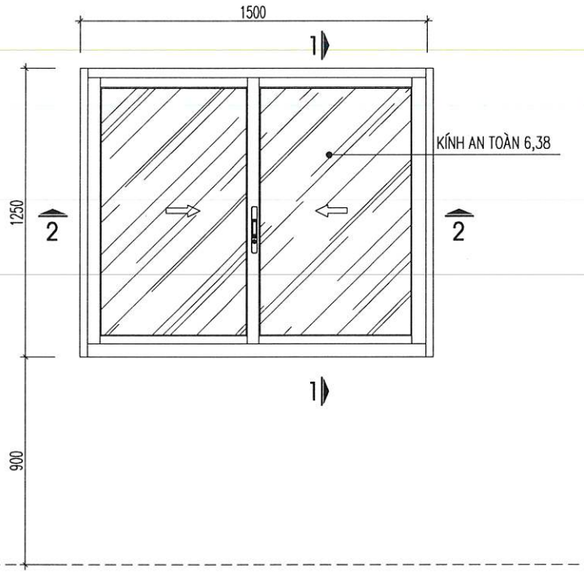

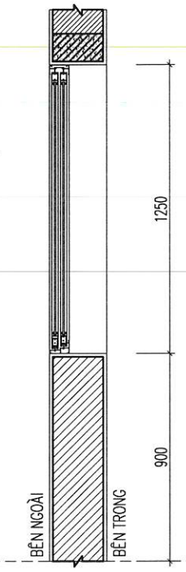

CỬA SỔ S4

1-1

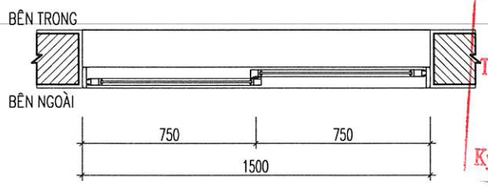

2-2

CÔNG TY CỔ PHẦN ĐẦU TƯ XÂY DỰNG VÀ PHÁT TRIỂN ĐIỆN LỰC HÀ NỘI

THẨM TRA

Theo văn bản thẩm tra số: 06 /TT-EDCHANOI

Ngày 02 tháng 4 năm 2026

Ký tên:

ĐƠN VỊ THIẾT KẾ :

CÔNG TY CỔ PHẦN TƯ VẤN ĐẦU TƯ & THIẾT KẾ XÂY DỰNG AN HÒA

AN HOA CONSTRUCTION DESIGN & INVESTMENT CONSULTANT JOINT STOCK COMPANY

SỐ NHÀ 28LK11B - KHU ĐÔ THỊ MỖ LAO - PHƯỜNG MỘ LAO
QUẬN HÀ ĐÔNG - THÀNH PHỐ HÀ NỘI
TEL : 0979813484

HIỆU CHỈNH

LẦN	NGÀY	MÔ TẢ	KIỂM
A			
B			
C			

CHỦ ĐẦU TƯ:

CÔNG TY ĐIỆN LỰC HOÀN KIẾM

DỰ ÁN:

ĐẠI TU, SỬA CHỮA TRỤ SỞ LÀM VIỆC CÔNG TY ĐIỆN LỰC HOÀN KIẾM NĂM 2026

HẠNG MỤC:

NHÀ LÀM VIỆC


ĐỊA ĐIỂM:

SỐ 88, PHỐ VÕ THỊ SÁU, P. BẠCH MAI, TP HÀ NỘI

TÊN BẢN VẼ:


CHI TIẾT CỬA SỔ S3. S4

GIÁM ĐỐC : PHÙNG ĐÌNH HÀ	
CHỦ NHIỆM TK: KTS. NGUYỄN ANH ĐỨC	
CHỦ TRÌ TK : KTS. BÙI HUY CƯỜNG	
THIẾT KẾ VẼ: KTS. PHẠM NGỌC ÁNH	
QLKT: KTS. TRẦN VŨ THỌ	
TỶ LỆ	
HOÀN THÀNH	2026
BẢN VẼ	HỒ SƠ: BVTC
	PD-20

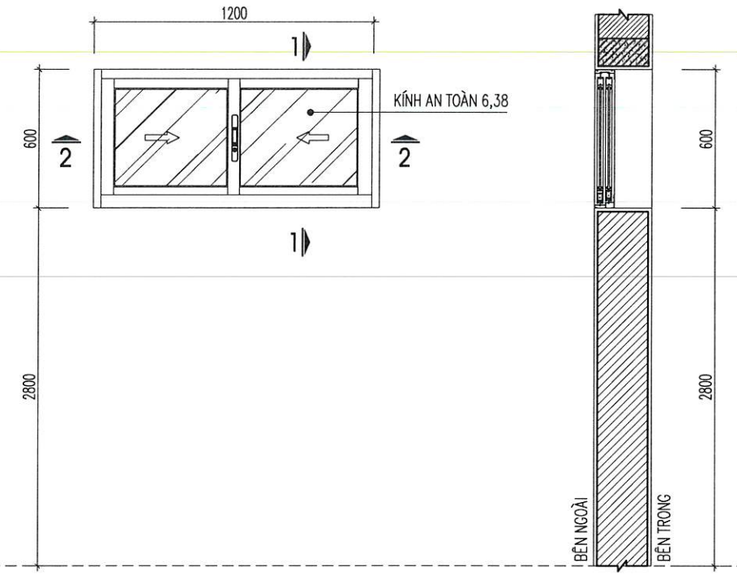


CỬA SỔ S5

1-1

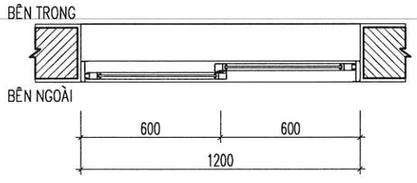


2-2

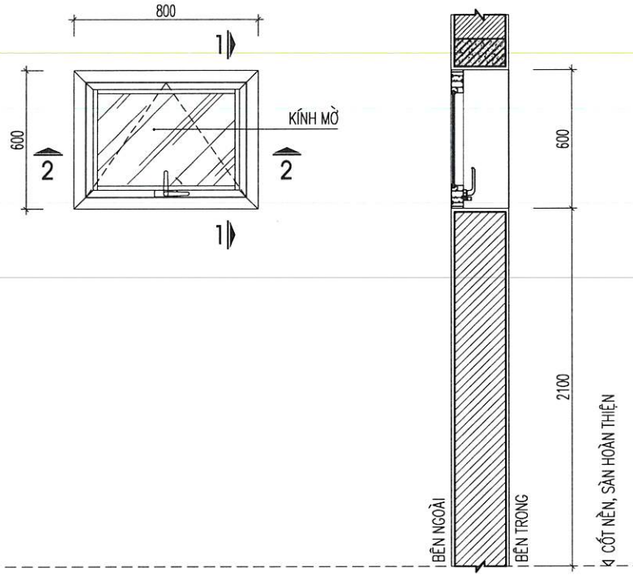

CỬA SỔ S6

1-1

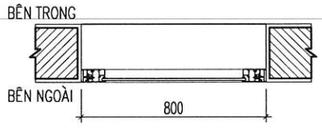

2-2

CÔNG TY CỔ PHẦN ĐẦU TƯ XÂY DỰNG VÀ PHÁT TRIỂN ĐIỆN LỰC HÀ NỘI

THẨM TRA

Theo văn bản thẩm tra số: 06 /TT-EDCHANOI

Ngày 02 tháng 4 năm 2026

Ký tên:

ĐƠN VỊ THIẾT KẾ :

CÔNG TY CỔ PHẦN TƯ VẤN ĐẦU TƯ & THIẾT KẾ XÂY DỰNG AN HÒA

AN HOA CONSTRUCTION DESIGN & INVESTMENT CONSULTANT JOINT STOCK COMPANY

SỐ NHÀ 28LK11B - KHU ĐÔ THỊ MỖ LAO - PHƯỜNG MỘ LAO
QUẬN HÀ ĐÔNG - THÀNH PHỐ HÀ NỘI
TEL : 0979813484

HIỆU CHỈNH

LẦN	NGÀY	MÔ TẢ	KIỂM
A			
B			
C			

CHỦ ĐẦU TƯ:

CÔNG TY ĐIỆN LỰC HOÀN KIẾM

DỰ ÁN:

ĐẠI TU, SỬA CHỮA TRỤ SỞ LÀM VIỆC CÔNG TY ĐIỆN LỰC HOÀN KIẾM NĂM 2026

HẠNG MỤC:

NHÀ LÀM VIỆC


ĐỊA ĐIỂM:

SỐ 88, PHỐ VÕ THỊ SÁU, P. BẠCH MAI, TP HÀ NỘI

TÊN BẢN VẼ:


CHI TIẾT CỬA SỔ S5, S6

GIÁM ĐỐC	
PHÙNG ĐÌNH HÀ	
CHỦ NHIỆM TK:	
KTS. NGUYỄN ANH ĐỨC	
CHỦ TRÌ TK :	
KTS. BÙI HUY CƯỜNG	
THIẾT KẾ VẼ:	
KTS. PHẠM NGỌC ÁNH	
QLKT:	
KTS. TRẦN VŨ THỌ	
TỶ LỆ	
HOÀN THÀNH	2026
BẢN VẼ	HỒ SƠ: BVTC
	PD-21

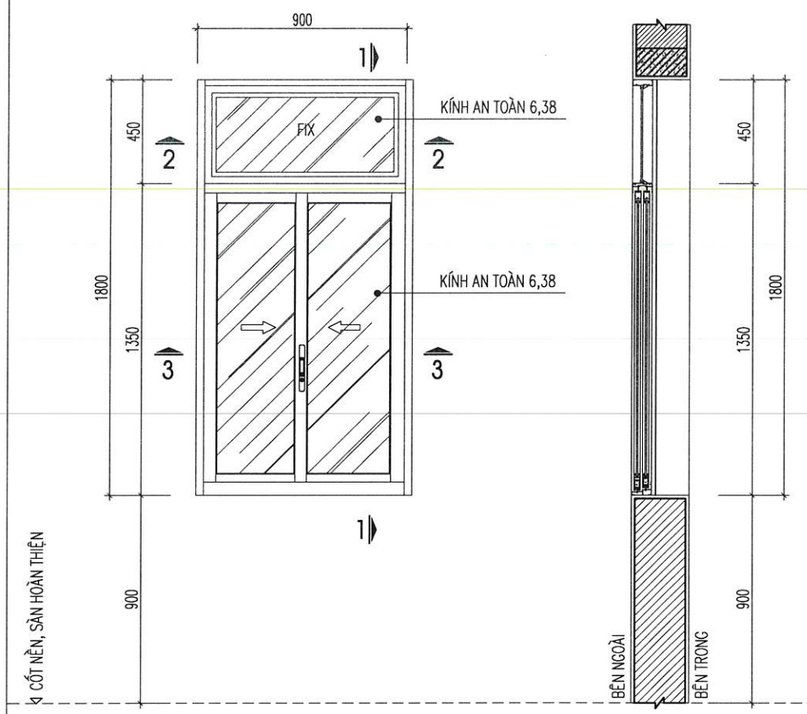


CỬA SỔ S7


1-1

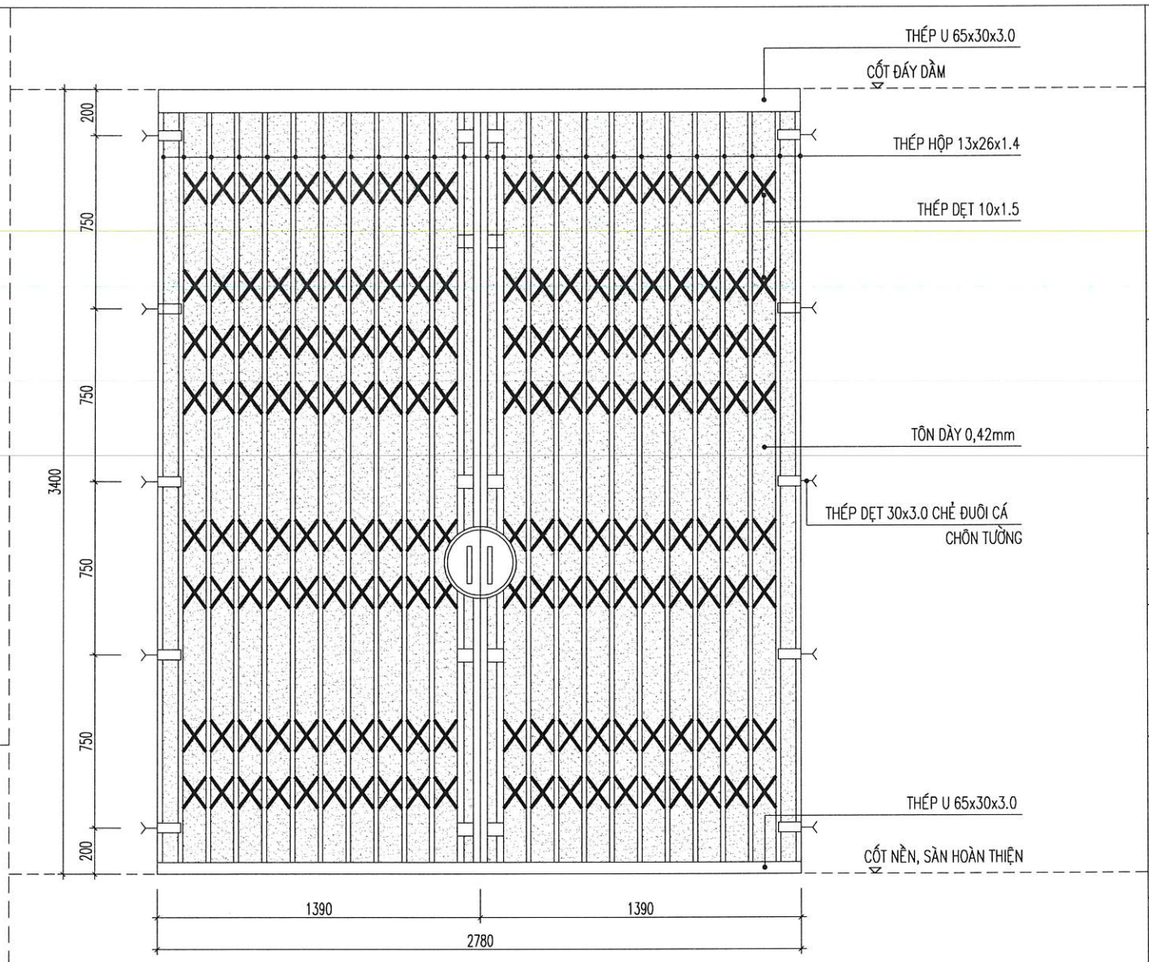


CỬA XẾP CX1

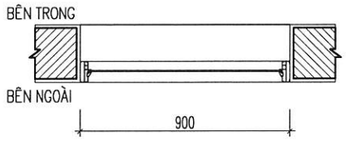

2-2

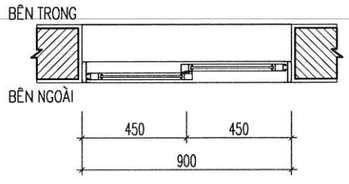

3-3

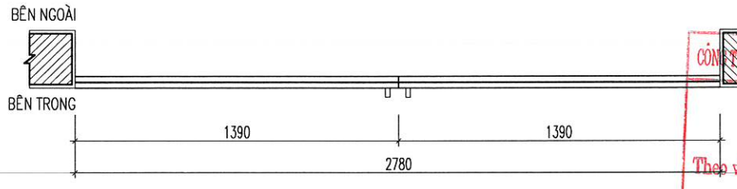

2-2

BẢNG THỐNG KÊ CỬA XẾP CX1 (SL: 01 Bộ)

STT	TÊN CẤU KIỆN	KHỐI LƯỢNG (m/bộ)
1	Thép U 65x30x3,0	5,56
2	Thép hộp 13x26x1,4	88,4
3	Thép dẹt 10x1,5	54,4
4	Thép dẹt 30x3,0chẻ đuôi cá	1,1
5	Tôn dày 0,42mm	10,5

CÔNG TY CỔ PHẦN ĐẦU TƯ XÂY DỰNG VÀ PHÁT TRIỂN ĐIỆN LỰC HÀ NỘI

THẨM TRA

Theo văn bản thẩm tra số: 46 /TT-EDCHANOI

Ngày 02 tháng 4 năm 2026

Ký tên:

ĐƠN VỊ THIẾT KẾ :

CÔNG TY CỔ PHẦN TƯ VẤN ĐẦU TƯ & THIẾT KẾ XÂY DỰNG AN HÒA

AN HOA CONSTRUCTION DESIGN & INVESTMENT CONSULTANT JOINT STOCK COMPANY

SỐ NHÀ 28LK11B - KHU ĐÔ THỊ MỖ LAO - PHƯỜNG MỘ LAO
QUẬN HÀ ĐÔNG - THÀNH PHỐ HÀ NỘI
TEL : 0979813484

HIỆU CHỈNH

LẦN	NGÀY	MÔ TẢ	KIỂM
A			
B			
C			

CHỦ ĐẦU TƯ:

CÔNG TY ĐIỆN LỰC HOÀN KIẾM

DỰ ÁN:

ĐẠI TU, SỬA CHỮA TRỤ SỞ LÀM VIỆC CÔNG TY ĐIỆN LỰC HOÀN KIẾM NĂM 2026

HẠNG MỤC:

NHÀ LÀM VIỆC


ĐỊA ĐIỂM:

SỐ 88, PHỐ VÕ THỊ SÁU, P. BẠCH MAI, TP HÀ NỘI


TÊN BẢN VẼ:

CHI TIẾT CỬA SỔ S7, CỬA XẾP CX1


GIÁM ĐỐC	
PHÙNG ĐÌNH HÀ	
CHỦ NHIỆM TK:	
KTS. NGUYỄN ANH ĐỨC	
CHỦ TRÌ TK :	
KTS. BÙI HUY CƯỜNG	
THIẾT KẾ VẼ:	
KTS. PHẠM NGỌC ÁNH	
QLKT:	
KTS. TRẦN VŨ THỌ	
TỶ LỆ	
HOÀN THÀNH	2026
BẢN VẼ	HỒ SƠ: BVTC
	PD-22

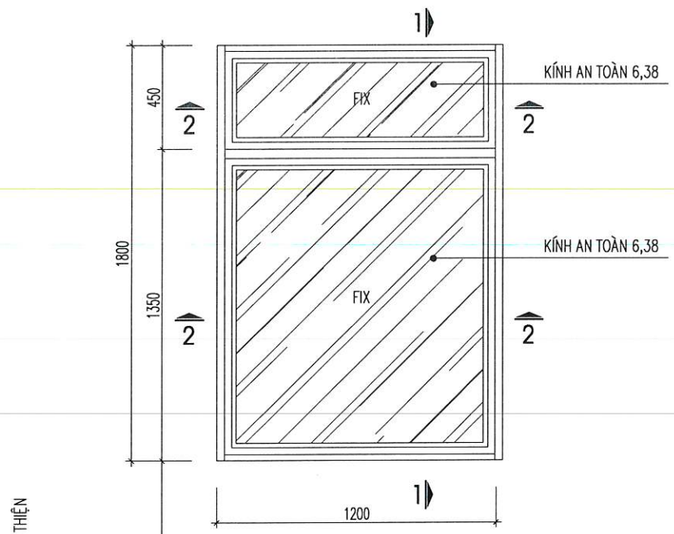


CỬA SỔ SK

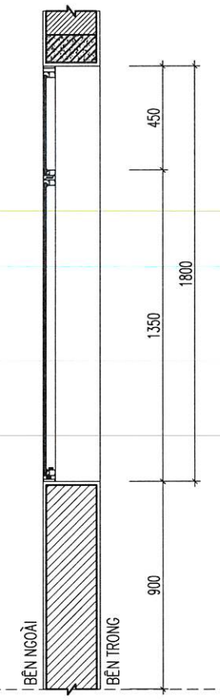


1-1

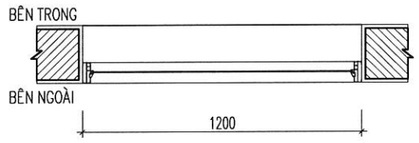


2-2

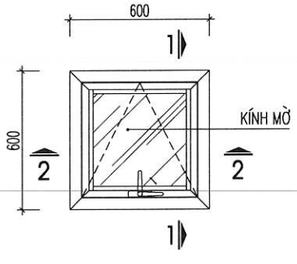


CỬA SỔ SK1

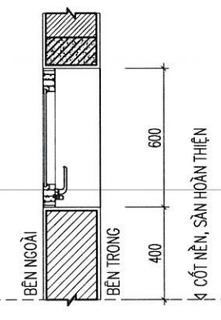


1-1

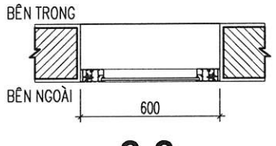


2-2

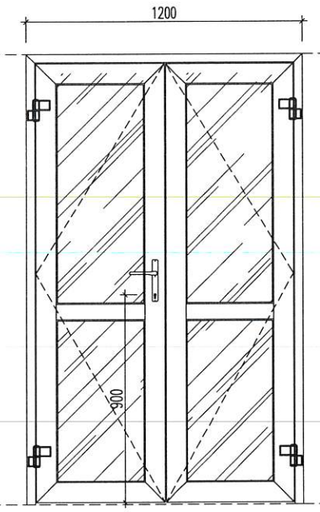


CỬA ĐI DK1

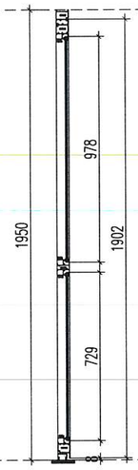

1-1

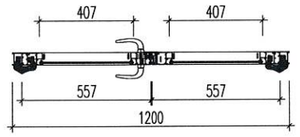


2-2

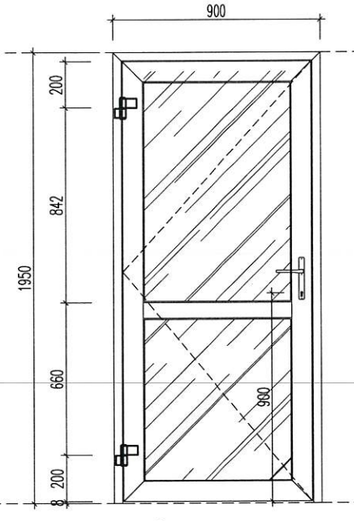

CỬA ĐI DK2



1-1

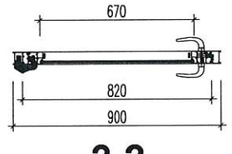

2-2

ĐƠN VỊ THIẾT KẾ :

CÔNG TY CỔ PHẦN TƯ VẤN ĐẦU TƯ & THIẾT KẾ XÂY DỰNG AN HÒA

AN HOA CONSTRUCTION DESIGN & INVESTMENT CONSULTANT JOINT STOCK COMPANY

SỐ NHÀ 28LK11B - KHU ĐÔ THỊ MỖ LAO - PHƯỜNG MỖ LAO
QUẬN HÀ ĐÔNG - THÀNH PHỐ HÀ NỘI
TEL : 0979813484

HIỆU CHỈNH

LẦN	NGÀY	MÔ TẢ	KIỂM
A			
B			
C			

CHỦ ĐẦU TƯ:

CÔNG TY ĐIỆN LỰC HOÀN KIẾM

DỰ ÁN:

ĐẠI TU, SỬA CHỮA TRỤ SỞ LÀM VIỆC CÔNG TY ĐIỆN LỰC HOÀN KIẾM NĂM 2026

HẠNG MỤC:

NHÀ LÀM VIỆC

ĐỊA ĐIỂM:

SỐ 88, PHỐ VÕ THỊ SÁU, P. BẠCH MAI, TP HÀ NỘI


TÊN BẢN VẼ:

CHI TIẾT CỬA SỔ SK, SK1
CHI TIẾT CỬA ĐI DK1. DK2


MST: 0102793245 CÔNG TY CỔ PHẦN TƯ VẤN ĐẦU TƯ & THIẾT KẾ XÂY DỰNG AN HÒA THÀNH PHỐ HÀ NỘI

GIÁM ĐỐC: PHÙNG ĐÌNH HÀ	
CHỦ NHIỆM TK: KTS. NGUYỄN ANH ĐỨC	
CHỦ TRÌ TK : KTS. BÙI HUY CƯỜNG	
THIẾT KẾ VẼ: KTS. PHẠM NGỌC ÁNH	
QLKT: KTS. TRẦN VŨ THỌ	
TỶ LỆ	
HOÀN THÀNH	2026
BẢN VẼ	HỒ SƠ: BVTC
	PD-23


CÔNG TY CỔ PHẦN ĐẦU TƯ XÂY DỰNG VÀ PHÁT TRIỂN ĐIỆN LỰC HÀ NỘI
THẨM TRA
Theo văn bản thẩm tra số: 26 /TT-ĐLCHANOI
Ngày 02 tháng 4 năm 2026
Ký tên:

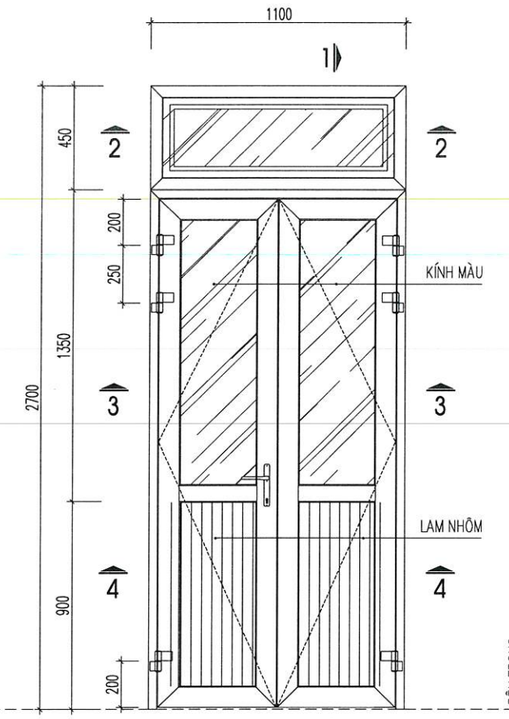


CỬA ĐI DK3 1-1

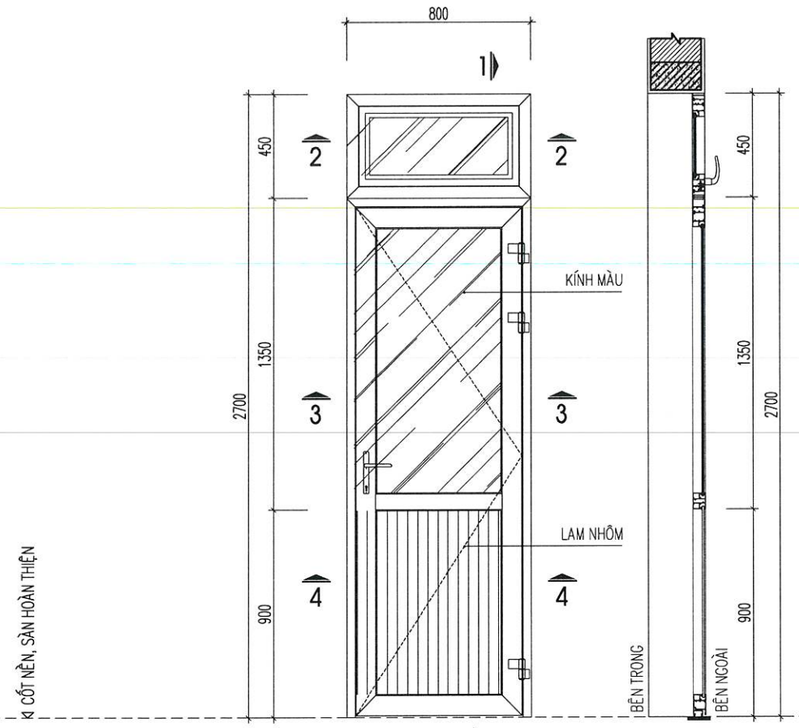


CỬA ĐI DK4 1-1

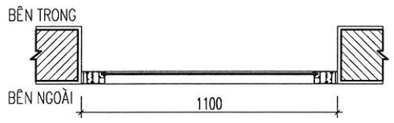


2-2

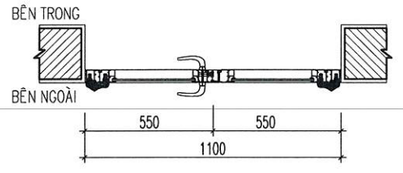


3-3

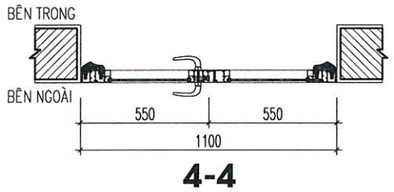


4-4

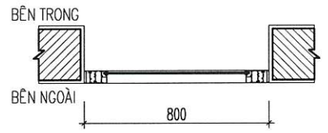

2-2

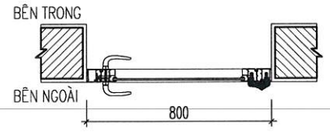

3-3

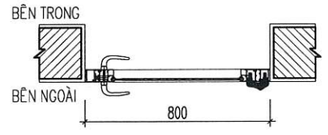

4-4

CÔNG TY CỔ PHẦN ĐẦU TƯ XÂY DỰNG VÀ PHÁT TRIỂN ĐIỆN LỰC HOÀN KIẾM

THẨM TRA

Theo văn bản thẩm tra số 06 /TT-EDCHANOI

Ngày 02 tháng 4 năm 2026

Ký tên:

ĐƠN VỊ THIẾT KẾ :

CÔNG TY CỔ PHẦN TƯ VẤN ĐẦU TƯ & THIẾT KẾ XÂY DỰNG AN HÒA

AN HOA CONSTRUCTION DESIGN & INVESTMENT CONSULTANT JOINT STOCK COMPANY

SỐ NHÀ 28LK11B - KHU ĐÔ THỊ MỖ LAO - PHƯỜNG MỘ LAO
QUẬN HÀ ĐÔNG - THÀNH PHỐ HÀ NỘI
TEL : 0979813484

HIỆU CHỈNH

LẦN	NGÀY	MÔ TẢ	KIỂM
A			
B			
C			

CHỦ ĐẦU TƯ:

CÔNG TY ĐIỆN LỰC HOÀN KIẾM

DỰ ÁN:

ĐẠI TU, SỬA CHỮA TRỤ SỞ LÀM VIỆC CÔNG TY ĐIỆN LỰC HOÀN KIẾM NĂM 2026

HẠNG MỤC:

NHÀ LÀM VIỆC


ĐỊA ĐIỂM:

SỐ 88, PHỐ VÕ THỊ SÁU, P. BẠCH MAI, TP HÀ NỘI


TÊN BẢN VẼ:

CHI TIẾT CỬA ĐI DK3, DK4


GIÁM ĐỐC: PHÙNG ĐÌNH HÀ	
CHỦ NHIỆM TK: KTS. NGUYỄN ANH ĐỨC	
CHỦ TRÌ TK : KTS. BÙI HUY CƯỜNG	
THIẾT KẾ VẼ: KTS. PHẠM NGỌC ÁNH	
QLKT: KTS. TRẦN VŨ THỌ	
TỶ LỆ	
HOÀN THÀNH	2026
BẢN VẼ	HỒ SƠ: BVTC
	PD-23A

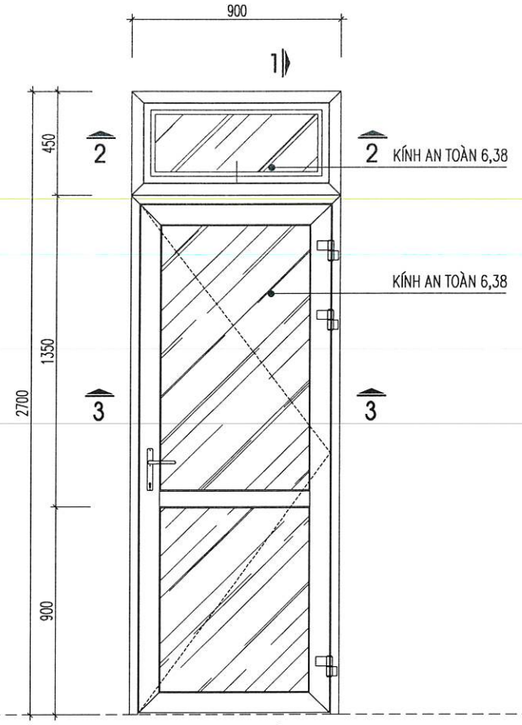


CỬA ĐI D1

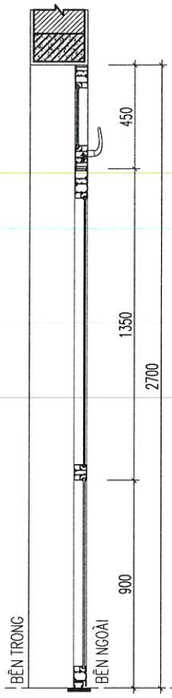


1-1

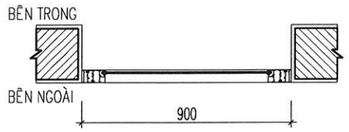

2-2

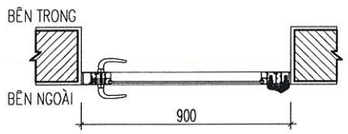


3-3

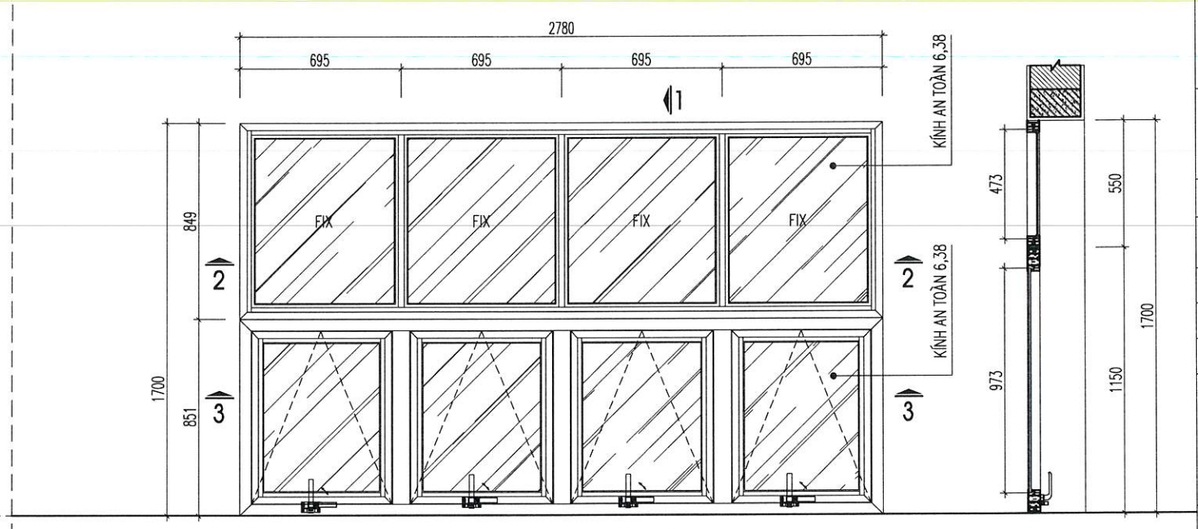


VÁCH KÍNH VK1

1-1

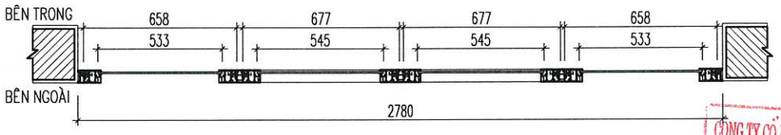

2-2

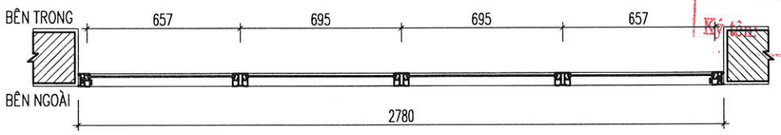

3-3

CÔNG TY CỔ PHẦN ĐẦU TƯ XÂY DỰNG VÀ PHÁT TRIỂN ĐIỆN LỰC THÀNH PHỐ HÀ NỘI

THẨM TRA

Theo văn bản thẩm tra số 06 /TT-EDCHANOI

Ngày 02 tháng 4 năm 2026

Ký tên:

ĐƠN VỊ THIẾT KẾ :

CÔNG TY CỔ PHẦN TƯ VẤN ĐẦU TƯ & THIẾT KẾ XÂY DỰNG AN HÒA

AN HOA CONSTRUCTION DESIGN & INVESTMENT CONSULTANT JOINT STOCK COMPANY

SỐ NHÀ 28LK11B - KHU ĐÔ THỊ MỖ LAO - PHƯỜNG MỖ LAO
QUẬN HÀ ĐÔNG - THÀNH PHỐ HÀ NỘI
TEL : 0979813484

HIỆU CHỈNH

LẦN	NGÀY	MÔ TẢ	KIỂM
A			
B			
C			

CHỦ ĐẦU TƯ:

CÔNG TY ĐIỆN LỰC HOÀN KIẾM

DỰ ÁN:

ĐẠI TU, SỬA CHỮA TRỤ SỞ LÀM VIỆC CÔNG TY ĐIỆN LỰC HOÀN KIẾM NĂM 2026

HẠNG MỤC:

NHÀ LÀM VIỆC


ĐỊA ĐIỂM:

SỐ 88, PHỐ VÕ THỊ SÁU, P. BẠCH MAI, TP HÀ NỘI

TÊN BẢN VẼ:


CHI TIẾT ĐI D1. VÁCH KÍNH VK1

GIÁM ĐỐC :	
PHÙNG ĐÌNH HÀ	
CHỦ NHIỆM TK:	
KTS. NGUYỄN ANH ĐỨC	
CHỦ TRÌ TK :	
KTS. BÙI HUY CƯỜNG	
THIẾT KẾ VẼ:	
KTS. PHẠM NGỌC ÁNH	
QLKT:	
KTS. TRẦN VŨ THỌ	
TỶ LỆ	
HOÀN THÀNH	2026
BẢN VẼ	HỒ SƠ: BVTC
	PD-24

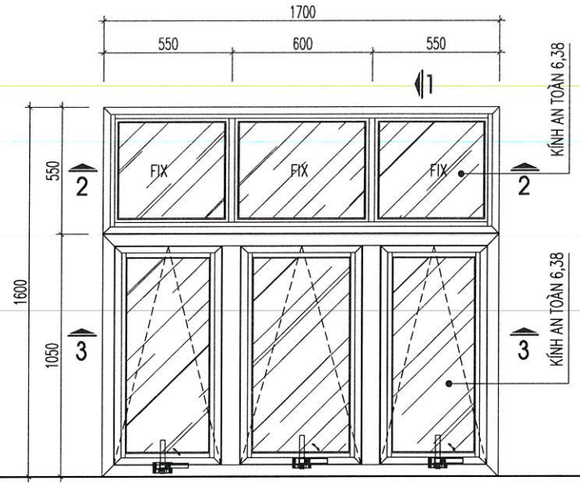


1

VÁCH KÍNH VK2

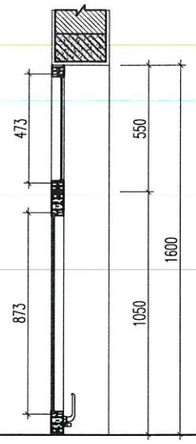


1-1

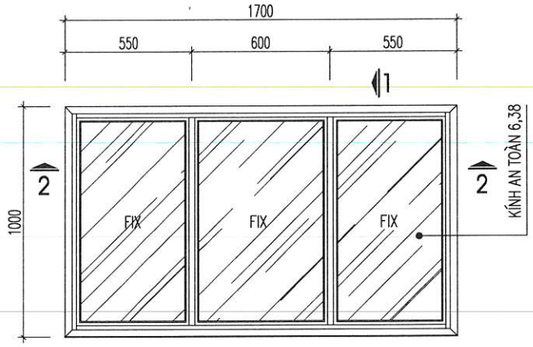


1


VÁCH KÍNH VK3

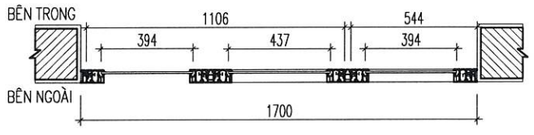

2-2

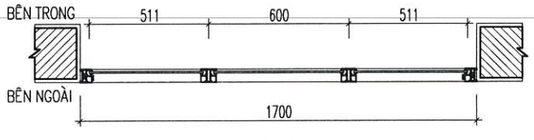

3-3

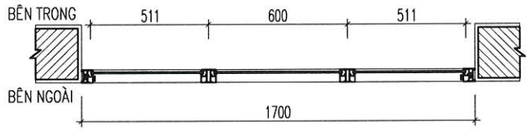

2-2

CÔNG TY CỔ PHẦN ĐẦU TƯ XÂY DỰNG VÀ PHÁT TRIỂN ĐIỆN LỰC HÀ NỘI

THẨM TRA

Theo văn bản thẩm tra số...06...../TT-EDCHANOI

Ngày 02 tháng 4 năm 2026

Ký tên:

ĐƠN VỊ THIẾT KẾ :

CÔNG TY CỔ PHẦN TƯ VẤN ĐẦU TƯ & THIẾT KẾ XÂY DỰNG AN HÒA

AN HOA CONSTRUCTION DESIGN & INVESTMENT CONSULTANT JOINT STOCK COMPANY

SỐ NHÀ 28LK11B - KHU ĐÔ THỊ MỖ LAO - PHƯỜNG MỘ LAO
QUẬN HÀ ĐÔNG - THÀNH PHỐ HÀ NỘI
TEL : 0979813484

HIỆU CHỈNH

LẦN	NGÀY	MÔ TẢ	KIỂM
A			
B			
C			

CHỦ ĐẦU TƯ:

CÔNG TY ĐIỆN LỰC HOÀN KIẾM

DỰ ÁN:

ĐẠI TU, SỬA CHỮA TRỤ SỞ LÀM VIỆC CÔNG TY ĐIỆN LỰC HOÀN KIẾM NĂM 2026

HẠNG MỤC:

NHÀ LÀM VIỆC


ĐỊA ĐIỂM:

SỐ 88, PHỐ VÕ THỊ SÁU, P. BẠCH MAI, TP HÀ NỘI

TÊN BẢN VẼ:


CHI TIẾT VÁCH KÍNH VK2, VK3

GIÁM ĐỐC : PHÙNG ĐÌNH HÀ	
CHỦ NHIỆM TK: KTS. NGUYỄN ANH ĐỨC	
CHỦ TRÌ TK : KTS. BÙI HUY CƯỜNG	
THIẾT KẾ VẼ: KTS. PHẠM NGỌC ÁNH	
QLKT: KTS. TRẦN VŨ THỌ	
TỶ LỆ	
HOÀN THÀNH	2026
BẢN VẼ	HỒ SƠ: BVTC
	PD-25

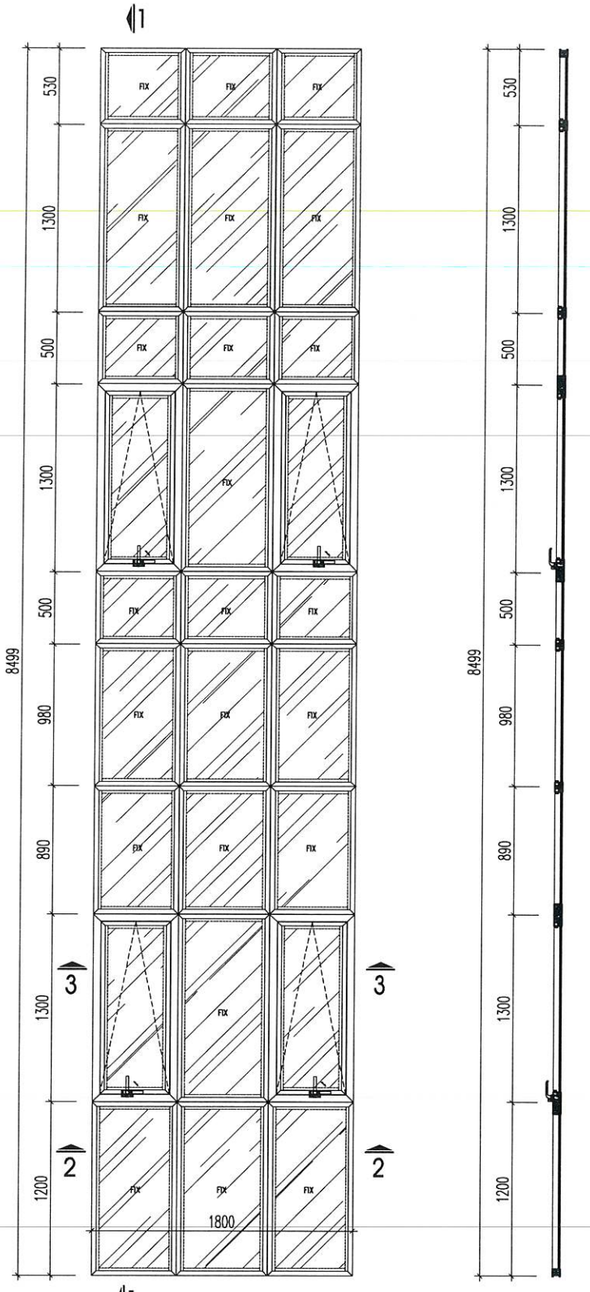

1 **VÁCH KÍNH VK4**

1-1

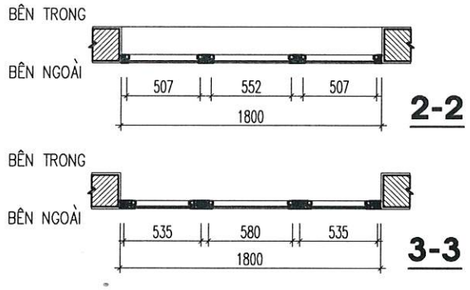

2-2

3-3

BẢNG THỐNG KÊ CỬA PHÁ DỠ

BẢNG THỐNG KÊ CỬA NHÀ B

Stt	Tên cửa	Kích thước (rộng x cao)	Loại cửa	Số lượng				
				Tầng 1	Tầng 2	Tầng 3	Tầng áp mái	Tổng
1	S1	1200x1800	cửa sổ	9	3	6	0	18
2	S2	2600x1800	cửa sổ	1	0	0	0	1
3	S3	1800x1800	cửa sổ	2	13	12	0	27
4	S4	1500x1250	cửa sổ	2	0	0	0	2
5	S5	1200x600	cửa sổ	0	0	0	0	0
6	S6	800x600	cửa sổ	0	0	0	0	0
7	S7	900x1800	cửa sổ	0	0	0	0	0
8	CX	2780x3400	cửa sắt xếp	0	0	0	0	0
9	SK	1200x1800	vách cố định	0	0	0	0	0
10	SK1	600x600	cửa lật	0	0	0	15	15
11	DK1	1200X1950	cửa đi	0	0	0	0	0
12	DK2	900x1950	cửa đi	0	0	0	1	1
13	DK3	1100x2700	cửa đi	0	0	0	0	0
14	DK4	800x2700	cửa đi	0	0	0	0	0
15	DK5	1800x2700	cửa đi	0	0	0	0	0
16	CX1	2780x3400	cửa xếp sắt	0	0	0	0	0
17	D1	900x2700	cửa đi	4	0	0	0	4
18	VK1	2780x1700	vách kính	0	0	0	0	0
19	VK2	1700x1600	vách kính	0	0	0	0	0
20	VK3	1700x1000	vách kính	0	0	0	0	0
21	VK4	1800x8500	vách kính	1	0	0	0	1

Lưu ý: Vị trí các vách kính VK1. VK2. VK3. VK4. VK5 xem trên mặt đứng

BẢNG THỐNG KÊ CỬA NHÀ C

	Stt	Tên cửa	Kích thước (rộng x cao)	Loại cửa	Số lượng				
					Tầng 1	Tầng 2	Tầng 3	Tầng áp mái	Tổng
	1	S1	1200x1800	cửa sổ	0	0	1	0	1
	2	S2	2600x1800	cửa sổ	0	0	0	0	0
	3	S3	1800x1800	cửa sổ	0	8	8	0	16
2	4	S4	1500x1250	cửa sổ	0	0	0	0	0
	5	S5	1200x600	cửa sổ	2	0	0	0	2
	6	S6	800x600	cửa sổ	1	0	0	0	1
	7	S7	900x1800	cửa sổ	2	2	0	0	4
	8	CX	2780x3400	cửa sắt xếp	1	0	0	0	1
	9	SK	1200x1800	vách cố định	0	0	0	0	0
40	10	SK1	600x600	cửa lật	0	0	0	9	9
10	11	DK1	1200X1950	cửa đi	0	0	0	2	2
3	12	DK2	900x1950	cửa đi	0	0	0	1	1
	13	DK3	1100x2700	cửa đi	1	0	0	0	1
	14	DK4	800x2700	cửa đi	0	0	0	0	0
	15	DK5	1800x2700	cửa đi	0	0	0	0	0
	16	CX1	2780x3400	cửa xếp sắt	2	0	0	0	2
	17	D1	900x2700	cửa đi	0	0	0	0	0
	18	VK1	2780x1700	vách kính	0	1	1	0	2
	19	VK2	1700x1600	vách kính	0	0	0	0	0
	20	VK3	1700x1000	vách kính	0	0	0	0	0
	21	VK4	1800x8500	vách kính	0	0	0	0	0

Lưu ý: Vị trí các vách kính VK1. VK2. VK3. VK4. VK5 xem trên mặt đứng

BẢNG THỐNG KÊ CỬA NHÀ D

Stt	Tên cửa	Kích thước (rộng x cao)	Loại cửa	Số lượng				
				Tầng 1	Tầng 2	Tầng 3	Tầng áp mái	Tổng
1	S1	1200x1800	cửa sổ	0	1	1	0	2
2	S2	2600x1800	cửa sổ	0	0	0	0	0
3	S3	1800x1800	cửa sổ	0	7	4	0	11
4	S4	1500x1250	cửa sổ	0	0	0	0	0
5	S5	1200x600	cửa sổ	0	0	0	0	0
6	S6	800x600	cửa sổ	0	0	0	0	0
7	S7	900x1800	cửa sổ	0	0	0	0	0
8	CX	2780x3400	cửa sắt xếp	0	0	0	0	0
9	SK	1200x1800	vách cố định	0	0	2	0	2
10	SK1	600x600	cửa lật	0	0	0	16	16
11	DK1	1200X1950	cửa đi	0	0	0	8	8
12	DK2	900x1950	cửa đi	0	0	0	1	1
13	DK3	1100x2700	cửa đi	0	0	0	0	0
14	DK4	800x2700	cửa đi	3	0	0	0	3
15	DK5	1800x2700	cửa đi	1	0	0	0	1
16	CX1	2780x3400	cửa xếp sắt	0	0	0	0	0
17	D1	900x2700	cửa đi	0	0	0	0	0
18	VK1	2780x1700	vách kính	0	0	0	0	0
19	VK2	1700x1600	vách kính	0	1	1	0	2
20	VK3	1700x1000	vách kính	1	1	0	0	2
21	VK4	1800x8500	vách kính	0	0	0	0	0

Lưu ý: Vị trí các vách kính VK1. VK2. VK3. VK4. VK5 xem trên mặt đứng

CÔNG TY CỔ PHẦN ĐẦU TƯ XÂY DỰNG VÀ PHÁT TRIỂN ĐIỆN LỰC HÀ NỘI
THẨM TRA
Theo văn bản thẩm tra số: 26...../TT-EDCHANOI
Ngày 02 tháng 4 năm 2026
Ký tên:

ĐƠN VỊ THIẾT KẾ :

CÔNG TY CỔ PHẦN TƯ VẤN ĐẦU TƯ & THIẾT KẾ XÂY DỰNG AN HÒA

AN HOA CONSTRUCTION DESIGN & INVESTMENT CONSULTANT JOINT STOCK COMPANY

SỐ NHÀ 28LK11B - KHU ĐÔ THỊ MỖ LAO - PHƯỜNG MỘ LAO
QUẬN HÀ ĐÔNG - THÀNH PHỐ HÀ NỘI
TEL : 0979813484

HIỆU CHỈNH

LẦN	NGÀY	MÔ TẢ	KIỂM
A			
B			
C			

CHỦ ĐẦU TƯ:

CÔNG TY ĐIỆN LỰC HOÀN KIẾM

DỰ ÁN:

ĐẠI TU, SỬA CHỮA TRỤ SỞ LÀM VIỆC CÔNG TY ĐIỆN LỰC HOÀN KIẾM NĂM 2026

HẠNG MỤC:

NHÀ LÀM VIỆC


ĐỊA ĐIỂM:

SỐ 88, PHỐ VÕ THỊ SÁU, P. BẠCH MAI, TP HÀ NỘI

TÊN BẢN VẼ:


CHI TIẾT VÁCH KÍNH VK4
BẢNG THỐNG KÊ

GIÁM ĐỐC:	
PHÙNG ĐÌNH HÀ	
CHỦ NHIỆM TK:	
KTS. NGUYỄN ANH ĐỨC	
CHỦ TRÌ TK :	
KTS. BÙI HUY CƯỜNG	
THIẾT KẾ VẼ:	
KTS. PHẠM NGỌC ÁNH	
QLKT:	
KTS. TRẦN VŨ THỌ	
TỶ LỆ	
HOÀN THÀNH	2026
BẢN VẼ	HỒ SƠ: BVTC
	PD-26

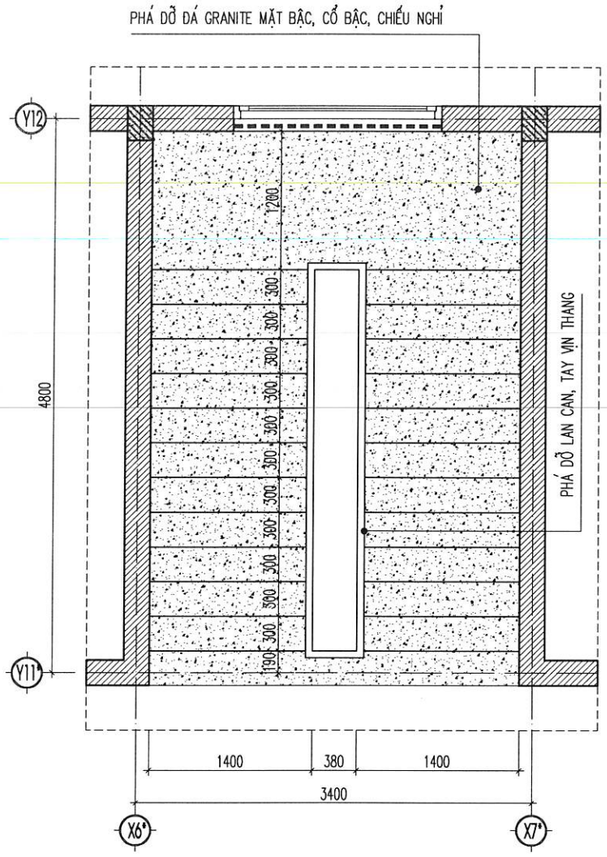


MẶT BẰNG THANG T1

(TỪ TẦNG 1 LÊN TẦNG 3)

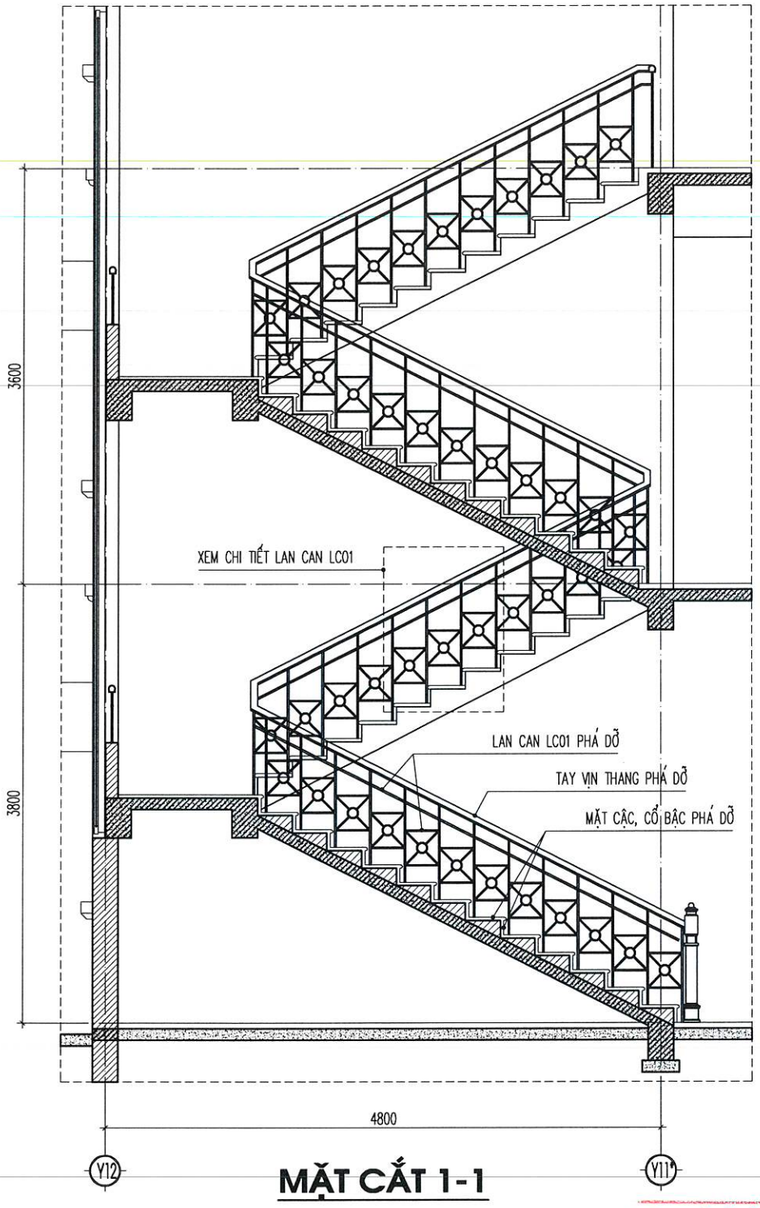

MẶT CẮT 1-1

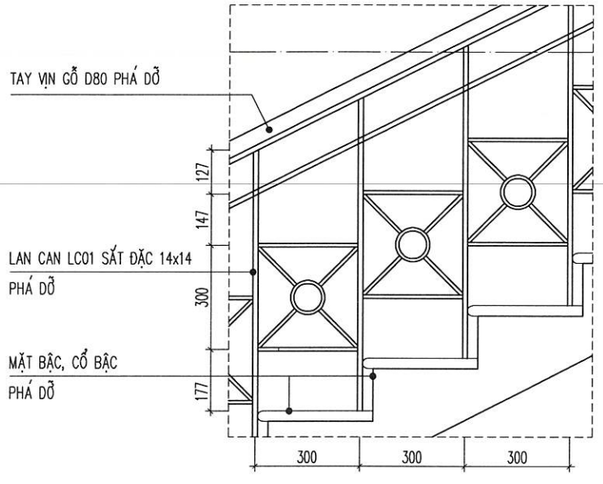

CHI TIẾT LAN CAN LC1

CÔNG TY CỔ PHẦN ĐẦU TƯ XÂY DỰNG VÀ PHÁT TRIỂN ĐIỆN LỰC HÀ NỘI

THẨM TRA

Theo văn bản thẩm tra số ...06...../TT-ĐTXD-HNO

Ngày 02 tháng 4 năm 2026

Ký tên:

ĐƠN VỊ THIẾT KẾ:

CÔNG TY CỔ PHẦN TƯ VẤN ĐẦU TƯ & THIẾT KẾ XÂY DỰNG AN HÒA

AN HOA CONSTRUCTION DESIGN & INVESTMENT CONSULTANT JOINT STOCK COMPANY

SỐ NHÀ 28LK11B - KHU ĐÔ THỊ MỖ LAO - PHƯỜNG MỘ LAO
QUẬN HÀ ĐÔNG - THÀNH PHỐ HÀ NỘI
TEL : 0979813484

HIỆU CHỈNH

LẦN	NGÀY	MÔ TẢ	KIỂM
A			
B			
C			

CHỦ ĐẦU TƯ:

CÔNG TY ĐIỆN LỰC HOÀN KIẾM

DỰ ÁN:

ĐẠI TU, SỬA CHỮA TRỤ SỞ LÀM VIỆC CÔNG TY ĐIỆN LỰC HOÀN KIẾM NĂM 2026

HẠNG MỤC:


NHÀ LÀM VIỆC

ĐỊA ĐIỂM:

SỐ 88, PHỐ VÕ THỊ SÁU, P. BẠCH MAI, TP HÀ NỘI


TÊN BẢN VẼ: **CHI TIẾT THANG BỘ T1**

GIÁM ĐỐC:	
PHÙNG ĐÌNH HÀ	
CHỦ NHIỆM TK:	
KTS. NGUYỄN ANH ĐỨC	
CHỦ TRÌ TK:	
KTS. BÙI HUY CƯỜNG	
THIẾT KẾ VẼ:	
KTS. PHẠM NGỌC ÁNH	
QLKT:	
KTS. TRẦN VŨ THỌ	
TỶ LỆ	
HOÀN THÀNH	2026
BẢN VẼ	HỒ SƠ: BVTC
	PD-27

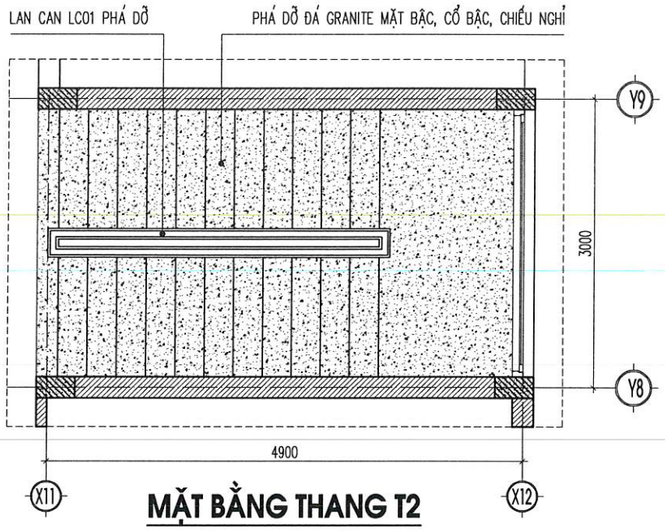


MẶT BẰNG THANG T2

(TỪ TẦNG 1 LÊN TẦNG 3)

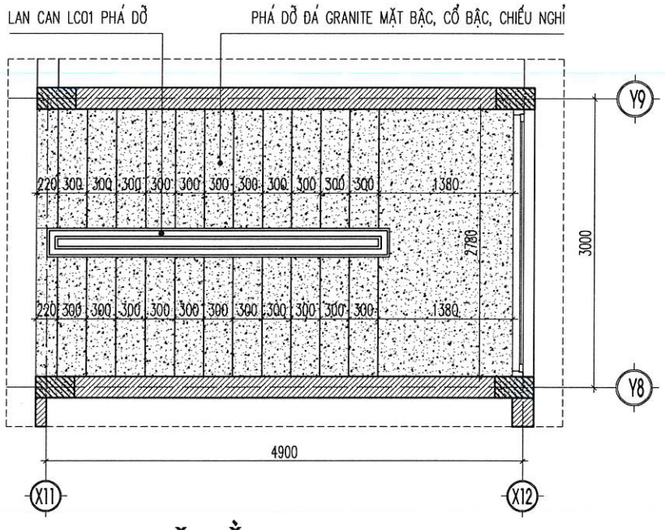


MẶT BẰNG THANG T2

(TỪ TẦNG 3 LÊN TẦNG ÁP MÁI)

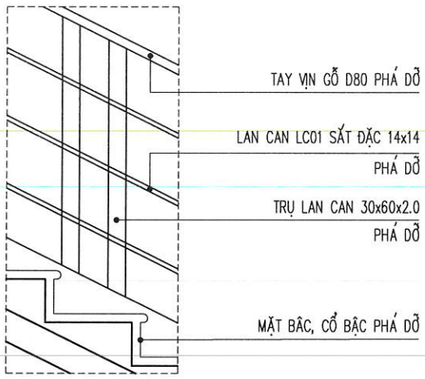

CHI TIẾT LAN CAN

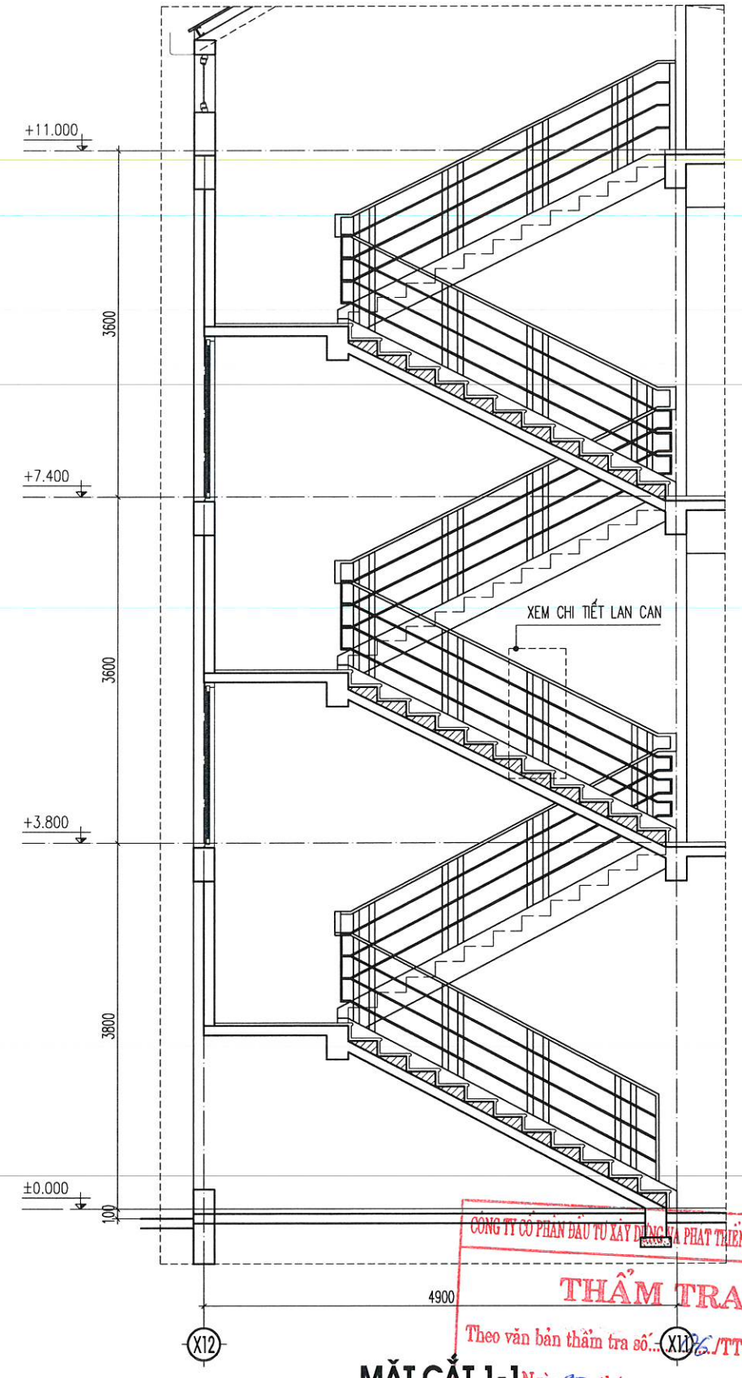

MẶT CẮT 1-1

CÔNG TY CỔ PHẦN ĐẦU TƯ XÂY DỰNG VÀ PHÁT TRIỂN ĐIỆN LỰC HÀ NỘI

THẨM TRA

Theo văn bản thẩm tra số: 26 /TT-EDCHANOI

Ngày 02 tháng 6 năm 2026

Ký tên:

ĐƠN VỊ THIẾT KẾ :

CÔNG TY CỔ PHẦN TƯ VẤN ĐẦU TƯ & THIẾT KẾ XÂY DỰNG AN HÒA

AN HOA CONSTRUCTION DESIGN & INVESTMENT CONSULTANT JOINT STOCK COMPANY

SỐ NHÀ 28LK11B - KHU ĐÔ THỊ MỖ LAO - PHƯỜNG MỘ LAO
QUẬN HÀ ĐÔNG - THÀNH PHỐ HÀ NỘI
TEL : 0979813484

HIỆU CHỈNH

LẦN	NGÀY	MÔ TẢ	KIỂM
A			
B			
C			

CHỦ ĐẦU TƯ:

CÔNG TY ĐIỆN LỰC HOÀN KIẾM

DỰ ÁN:

ĐẠI TU, SỬA CHỮA TRỤ SỞ LÀM VIỆC CÔNG TY ĐIỆN LỰC HOÀN KIẾM NĂM 2026

HẠNG MỤC:

NHÀ LÀM VIỆC


ĐỊA ĐIỂM:

SỐ 88, PHỐ VÕ THỊ SÁU, P. BẠCH MAI, TP HÀ NỘI

TÊN BẢN VẼ:


CHI TIẾT THANG BỘ T2

GIÁM ĐỐC: PHÙNG ĐÌNH HÀ	
CHỦ NHIỆM TK: KTS. NGUYỄN ANH ĐỨC	
CHỦ TRÌ TK : KTS. BÙI HUY CƯỜNG	
THIẾT KẾ VẼ: KTS. PHẠM NGỌC ÁNH	
QLKT: KTS. TRẦN VŨ THỌ	
TỶ LỆ	
HOÀN THÀNH	2026
BẢN VẼ	HỒ SƠ: BVTC
	PD-28

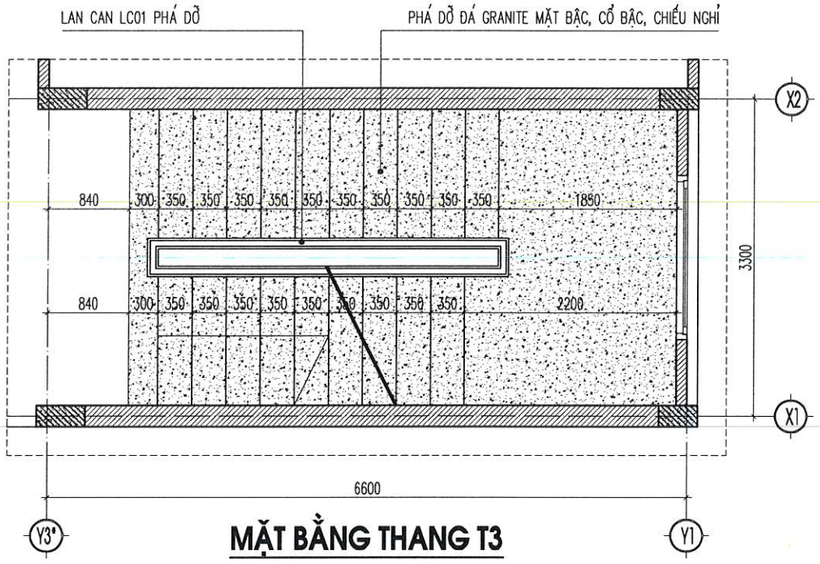


MẶT BẰNG THANG T3

(TỪ TẦNG 1 LÊN TẦNG 3)

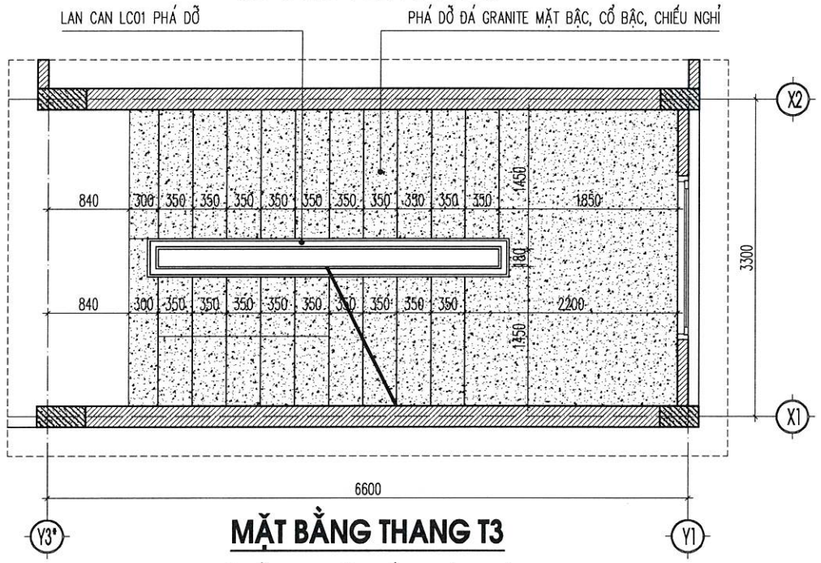


MẶT BẰNG THANG T3

(TỪ TẦNG 3 LÊN TẦNG ÁP MÁI)

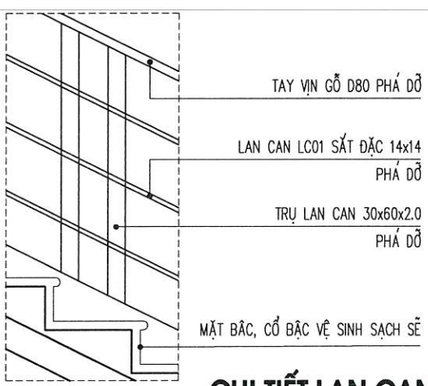

CHI TIẾT LAN CAN

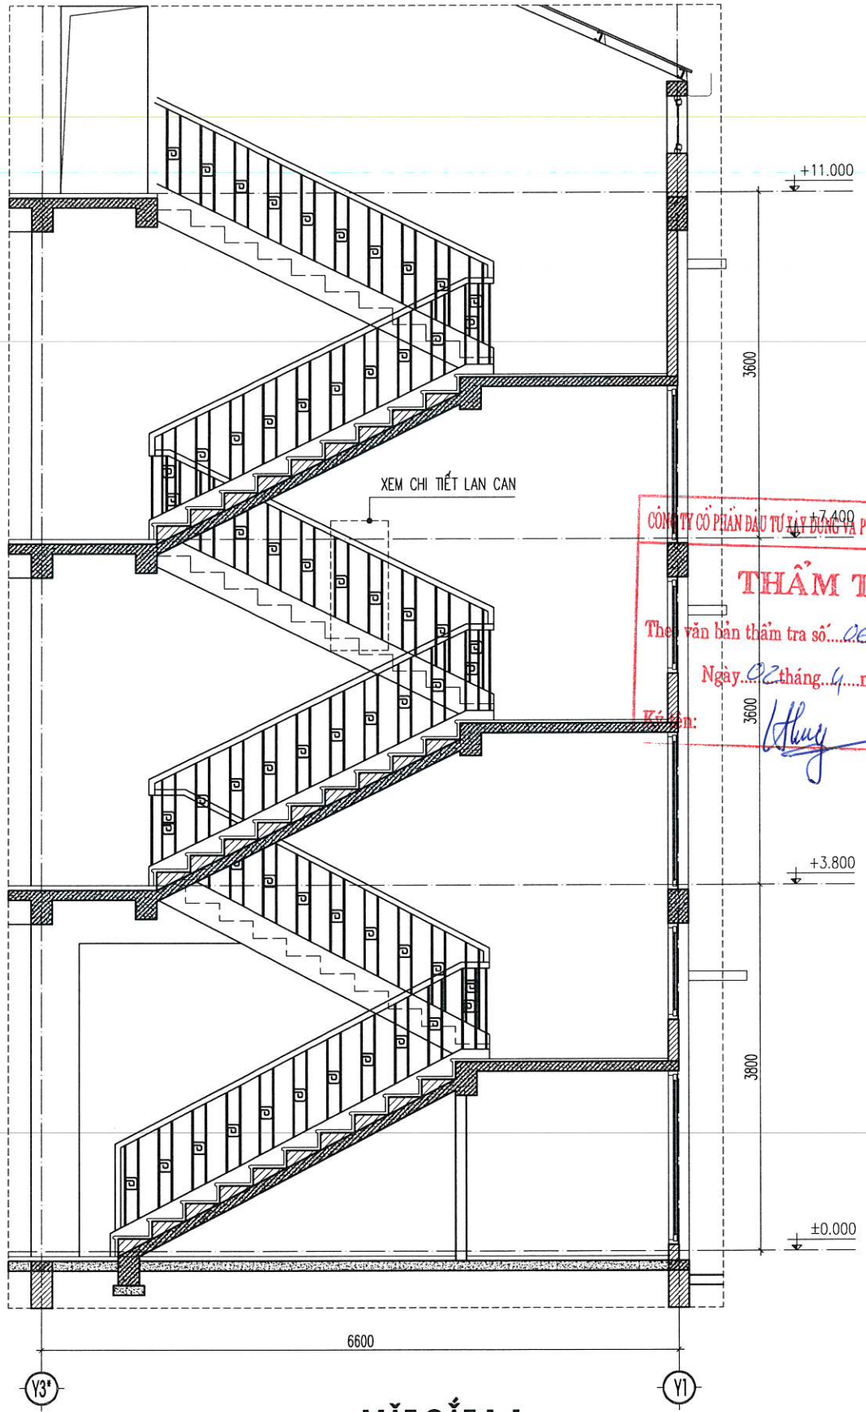

MẶT CẮT 1-1

CÔNG TY CỔ PHẦN ĐẦU TƯ XÂY DỰNG VÀ PHÁT TRIỂN ĐIỆN LỰC HÀ NỘI
THẨM TRA
Theo văn bản thẩm tra số...06...../TT-EDCHANOI
Ngày...02 tháng...4....năm 2026
Ký tên:

ĐƠN VỊ THIẾT KẾ :

CÔNG TY CỔ PHẦN TƯ VẤN ĐẦU TƯ & THIẾT KẾ XÂY DỰNG AN HÒA

AN HOA CONSTRUCTION DESIGN & INVESTMENT CONSULTANT JOINT STOCK COMPANY

SỐ NHÀ 28LK11B - KHU ĐÔ THỊ MỖ LAO - PHƯỜNG MỘ LAO
QUẬN HÀ ĐÔNG - THÀNH PHỐ HÀ NỘI
TEL : 0979813484

HIỆU CHỈNH

LẦN	NGÀY	MÔ TẢ	KIỂM
A			
B			
C			

CHỦ ĐẦU TƯ:
CÔNG TY ĐIỆN LỰC HOÀN KIẾM

DỰ ÁN:
ĐẠI TU, SỬA CHỮA TRỤ SỞ LÀM VIỆC CÔNG TY ĐIỆN LỰC HOÀN KIẾM NĂM 2026

HẠNG MỤC:
NHÀ LÀM VIỆC

ĐỊA ĐIỂM:
SỐ 88, PHỐ VÕ THỊ SÁU, P. BẠCH MAI, TP HÀ NỘI

TÊN BẢN VẼ:
CHI TIẾT THANG BỘ T3

M.S.D.N: 0102793245 - C.T.C.P CÔNG TY CỔ PHẦN TƯ VẤN ĐẦU TƯ & THIẾT KẾ XÂY DỰNG AN HÒA THÀNH PHỐ HÀ NỘI

GIÁM ĐỐC : PHÙNG ĐÌNH HẢI	
CHỦ NHIỆM TK: KTS. NGUYỄN ANH ĐỨC	
CHỦ TRÌ TK : KTS. BÙI HUY CƯỜNG	
THIẾT KẾ VẼ: KTS. PHẠM NGỌC ÁNH	
QLKT: KTS. TRẦN VŨ THỌ	
TỶ LỆ	
HOÀN THÀNH	2026
BẢN VẼ	HỒ SƠ: BVTC
	PD-29



GHI CHÚ

- GẠCH LÁT NỀN CERAMIC KT 600x600 (PHÁ DỠ)
- GẠCH LÁT NỀN, SÀN CERAMIC CHỐNG TRƠN KT 600x600 (PHÁ DỠ)
- VỊ TRÍ NỀN BÓC LỚP VỮA LÁNG BỀ MẶT
- VỊ TRÍ SÀN (KHÔNG CẢI TẠO)

MẶT BẰNG PHÁ DỠ GẠCH LÁT NỀN TẦNG 1

CÔNG TY CỔ PHẦN ĐẦU TƯ XÂY DỰNG VÀ PHÁT TRIỂN ĐIỆN LỰC HÀ NỘI
THẨM TRA
Theo văn bản thẩm tra số: 06/TT-EDCHANOI
Ngày 02 tháng 4 năm 2026
Ký tên:

ĐƠN VỊ THIẾT KẾ :

CÔNG TY CỔ PHẦN TƯ VẤN ĐẦU TƯ & THIẾT KẾ XÂY DỰNG AN HÒA

AN HOA CONSTRUCTION DESIGN & INVESTMENT CONSULTANT JOINT STOCK COMPANY

SỐ NHÀ 28LK11B - KHU ĐÔ THỊ MỖ LAO - PHƯỜNG MỖ LAO
QUẬN HÀ ĐÔNG - THÀNH PHỐ HÀ NỘI
TEL : 0979813484

HIỆU CHỈNH

LẦN	NGÀY	MÔ TẢ	KIỂM
A			
B			
C			

CHỦ ĐẦU TƯ:

CÔNG TY ĐIỆN LỰC HOÀN KIẾM

DỰ ÁN:

ĐẠI TU, SỬA CHỮA TRỤ SỞ LÀM VIỆC CÔNG TY ĐIỆN LỰC HOÀN KIẾM NĂM 2026

HẠNG MỤC:

NHÀ LÀM VIỆC


ĐỊA ĐIỂM:

SỐ 88, PHỐ VÕ THỊ SÁU, P. BẠCH MAI, TP HÀ NỘI

TÊN BẢN VẼ:

MẶT BẰNG GẠCH LÁT NỀN HIỆN TRẠNG TẦNG 1

GIÁM ĐỐC : PHÙNG ĐÌNH HÀ	
CHỦ NHIỆM TK: KTS. NGUYỄN ANH ĐỨC	
CHỦ TRÌ TK : KTS. BÙI HUY CƯỜNG	
THIẾT KẾ VẼ: KTS. PHẠM NGỌC ÁNH	
QLKT: KTS. TRẦN VŨ THỌ	
TỶ LỆ	
HOÀN THÀNH	2026
BẢN VẼ	HỒ SƠ: BVTC PD-30

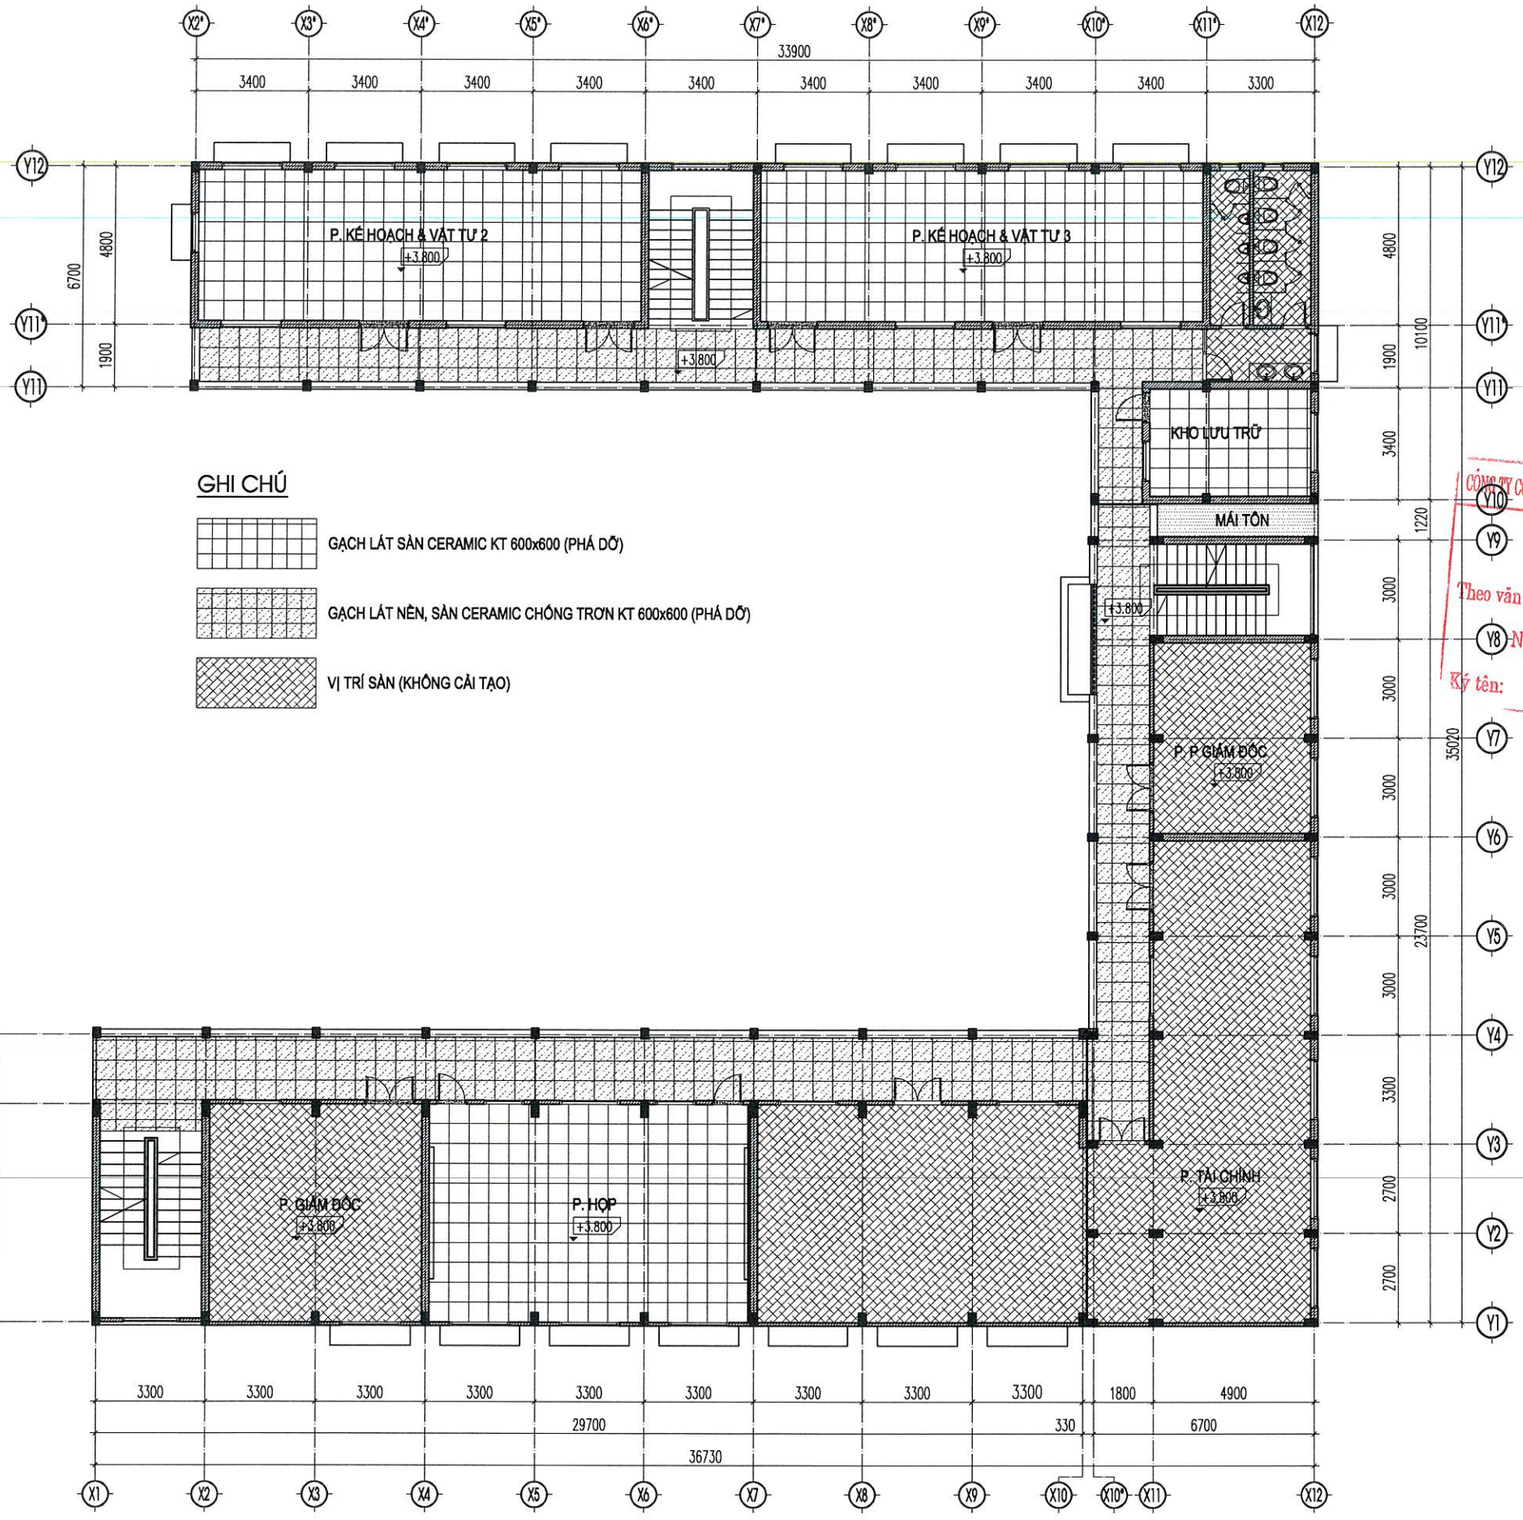

GHI CHÚ

- GẠCH LÁT SÀN CERAMIC KT 600x600 (PHÁ DỠ)
- GẠCH LÁT NỀN, SÀN CERAMIC CHỐNG TRƠN KT 600x600 (PHÁ DỠ)
- VỊ TRÍ SÀN (KHÔNG CẢI TẠO)

MẶT BẰNG PHÁ DỠ GẠCH LÁT SÀN TẦNG 2

CÔNG TY CỔ PHẦN ĐẦU TƯ XÂY DỰNG VÀ PHÁT TRIỂN ĐIỆN LỰC HÀ NỘI
THẨM TRA
Theo văn bản thẩm tra số: 06 /TT-EDCHANOI
Ngày 02 tháng 4 năm 2026
Ký tên:

ĐƠN VỊ THIẾT KẾ :

CÔNG TY CỔ PHẦN TƯ VẤN ĐẦU TƯ & THIẾT KẾ XÂY DỰNG AN HÒA

AN HOA CONSTRUCTION DESIGN & INVESTMENT CONSULTANT JOINT STOCK COMPANY

SỐ NHÀ 28LK11B - KHU ĐÔ THỊ MỖ LAO - PHƯỜNG MỘ LAO
QUẬN HÀ ĐÔNG - THÀNH PHỐ HÀ NỘI
TEL : 0979813484

HIỆU CHỈNH

LẦN	NGÀY	MÔ TẢ	KIỂM
A			
B			
C			

CHỦ ĐẦU TƯ:

CÔNG TY ĐIỆN LỰC HOÀN KIẾM

DỰ ÁN:

ĐẠI TU, SỬA CHỮA TRỤ SỞ LÀM VIỆC CÔNG TY ĐIỆN LỰC HOÀN KIẾM NĂM 2026

HẠNG MỤC:

NHÀ LÀM VIỆC

ĐỊA ĐIỂM:

SỐ 88, PHỐ VÕ THỊ SÁU, P. BẠCH MAI, TP HÀ NỘI

TÊN BẢN VẼ:

MẶT BẰNG PHÁ DỠ GẠCH LÁT SÀN TẦNG 2

GIÁM ĐỐC : PHÙNG ĐÌNH HÀ	
CHỦ NHIỆM TK: KTS. NGUYỄN ANH ĐỨC	
CHỦ TRÌ TK : KTS. BÙI HUY CƯỜNG	
THIẾT KẾ VẼ: KTS. PHẠM NGỌC ÁNH	
QLKT: KTS. TRẦN VŨ THỌ	
TỶ LỆ	
HOÀN THÀNH	2026
BẢN VẼ	HỒ SƠ: BVTC
	PD-31



GHI CHÚ

- GẠCH LÁT SÀN CERAMIC KT 600x600 (PHÁ DỠ)
- GẠCH LÁT NỀN, SÀN CERAMIC CHỐNG TRƠN KT 600x600 (PHÁ DỠ)
- VỊ TRÍ SÀN (KHÔNG CẢI TẠO)

MẶT BẰNG PHÁ DỠ GẠCH LÁT SÀN TẦNG 3

CÔNG TY CỔ PHẦN ĐẦU TƯ XÂY DỰNG VÀ PHÁT TRIỂN ĐIỆN LỰC HÀ NỘI
THẨM TRA
Theo văn bản thẩm tra số: 06 /TT-EDCHANOI
Ngày 22 tháng 4 năm 2026
Ký tên:

ĐƠN VỊ THIẾT KẾ :

CÔNG TY CỔ PHẦN TƯ VẤN ĐẦU TƯ & THIẾT KẾ XÂY DỰNG AN HÒA

AN HOA CONSTRUCTION DESIGN & INVESTMENT CONSULTANT JOINT STOCK COMPANY

SỐ NHÀ 28LK11B - KHU ĐÔ THỊ MỖ LAO - PHƯỜNG MỖ LAO
QUẬN HÀ ĐÔNG - THÀNH PHỐ HÀ NỘI
TEL : 0979813484

HIỆU CHỈNH

LẦN	NGÀY	MÔ TẢ	KIỂM
A			
B			
C			

CHỦ ĐẦU TƯ:

CÔNG TY ĐIỆN LỰC HOÀN KIẾM

DỰ ÁN:

ĐẠI TU, SỬA CHỮA TRỤ SỞ LÀM VIỆC CÔNG TY ĐIỆN LỰC HOÀN KIẾM NĂM 2026

HẠNG MỤC:

NHÀ LÀM VIỆC


ĐỊA ĐIỂM:

SỐ 88, PHỐ VÕ THỊ SÁU, P. BẠCH MAI, TP HÀ NỘI

TÊN BẢN VẼ:

MẶT BẰNG PHÁ DỠ GẠCH LÁT SÀN TẦNG 3

GIÁM ĐỐC : PHÙNG ĐÌNH HÀ	
CHỦ NHIỆM TK: KTS. NGUYỄN ANH ĐỨC	
CHỦ TRÌ TK : KTS. BÙI HUY CƯỜNG	
THIẾT KẾ VẼ: KTS. PHẠM NGỌC ÁNH	
QLKT: KTS. TRẦN VŨ THỌ	
TỶ LỆ	
HOÀN THÀNH	2026
BẢN VẼ	HỒ SƠ: BVTC
	PD-32

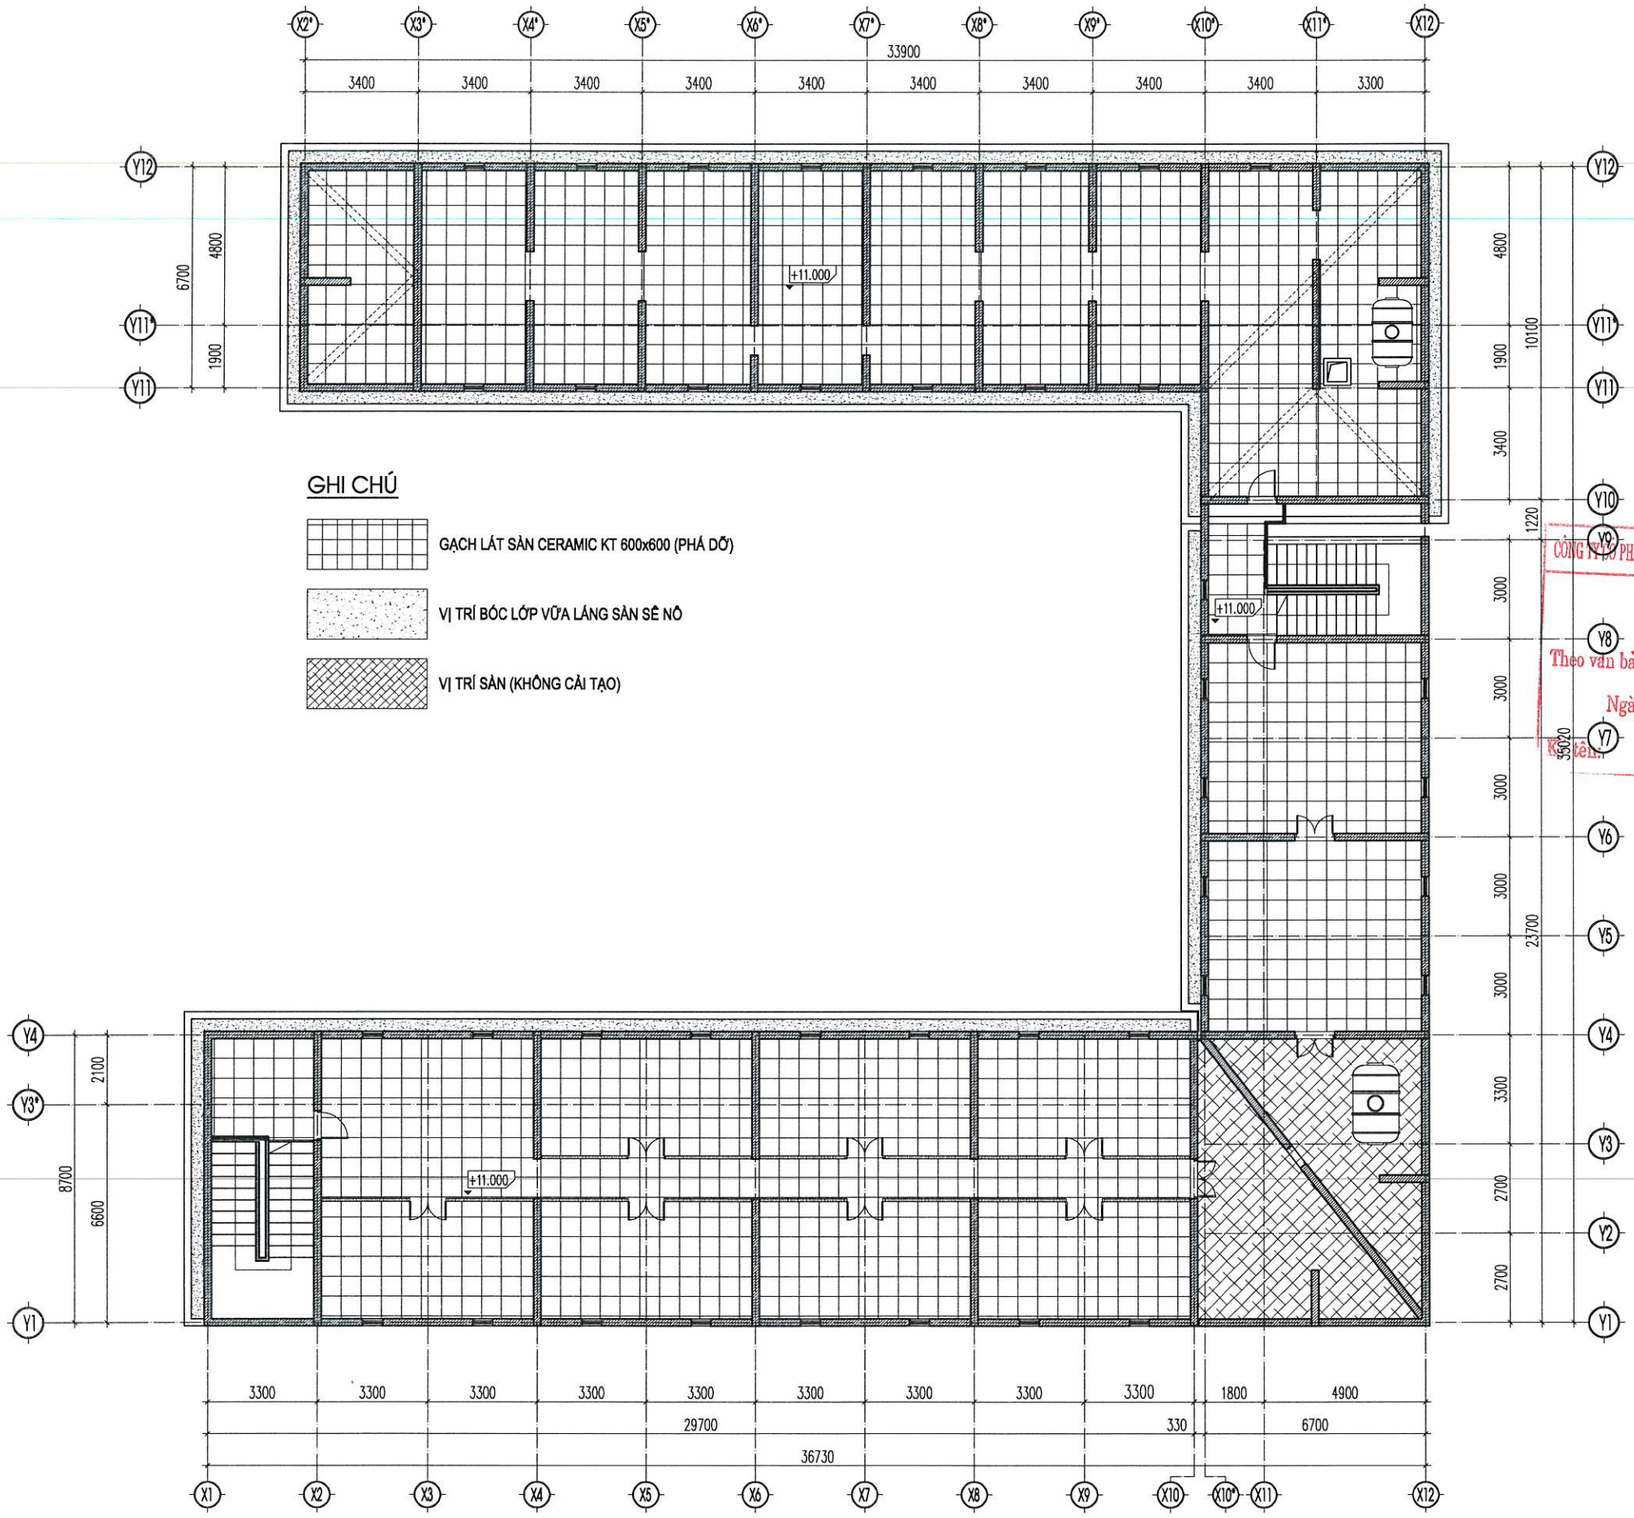

MẶT BẰNG PHÁ DỠ GẠCH LÁT SÀN TẦNG ÁP MÁI

ĐƠN VỊ THIẾT KẾ :

CÔNG TY CỔ PHẦN TƯ VẤN ĐẦU TƯ & THIẾT KẾ XÂY DỰNG AN HÒA

AN HOA CONSTRUCTION DESIGN & INVESTMENT CONSULTANT JOINT STOCK COMPANY

SỐ NHÀ 28LK11B - KHU ĐÔ THỊ MỖ LAO - PHƯỜNG MỖ LAO
QUẬN HÀ ĐÔNG - THÀNH PHỐ HÀ NỘI
TEL : 0979813484

HIỆU CHỈNH

LẦN	NGÀY	MÔ TẢ	KIỂM
A			
B			
C			

CÔNG TY CỔ PHẦN ĐẦU TƯ XÂY DỰNG VÀ PHÁT TRIỂN ĐIỆN LỰC HÀ NỘI
THẨM TRA
Theo văn bản thẩm tra số...06...../TT-EDCHANOI
Ngày02...tháng..4....năm 20..26

CHỦ ĐẦU TƯ:
CÔNG TY ĐIỆN LỰC HOÀN KIẾM


DỰ ÁN:
ĐẠI TU, SỬA CHỮA TRỤ SỞ LÀM VIỆC CÔNG TY ĐIỆN LỰC HOÀN KIẾM NĂM 2026

HẠNG MỤC:
NHÀ LÀM VIỆC

ĐỊA ĐIỂM:
SỐ 88, PHỐ VÕ THỊ SÁU, P. BẠCH MAI, TP HÀ NỘI

TÊN BẢN VẼ:
MẶT BẰNG PHÁ DỠ GẠCH LÁT SÀN TẦNG ÁP MÁI

GIÁM ĐỐC : PHÙNG ĐÌNH HÀ	
CHỦ NHIỆM TK: KTS. NGUYỄN ANH ĐỨC	
CHỦ TRÌ TK : KTS. BÙI HUY CƯỜNG	
THIẾT KẾ VẼ: KTS. PHẠM NGỌC ÁNH	
QLKT: KTS. TRẦN VŨ THỌ	
TỶ LỆ	
HOÀN THÀNH	2026
BẢN VẼ	HỒ SƠ: BVTC
	PD-33

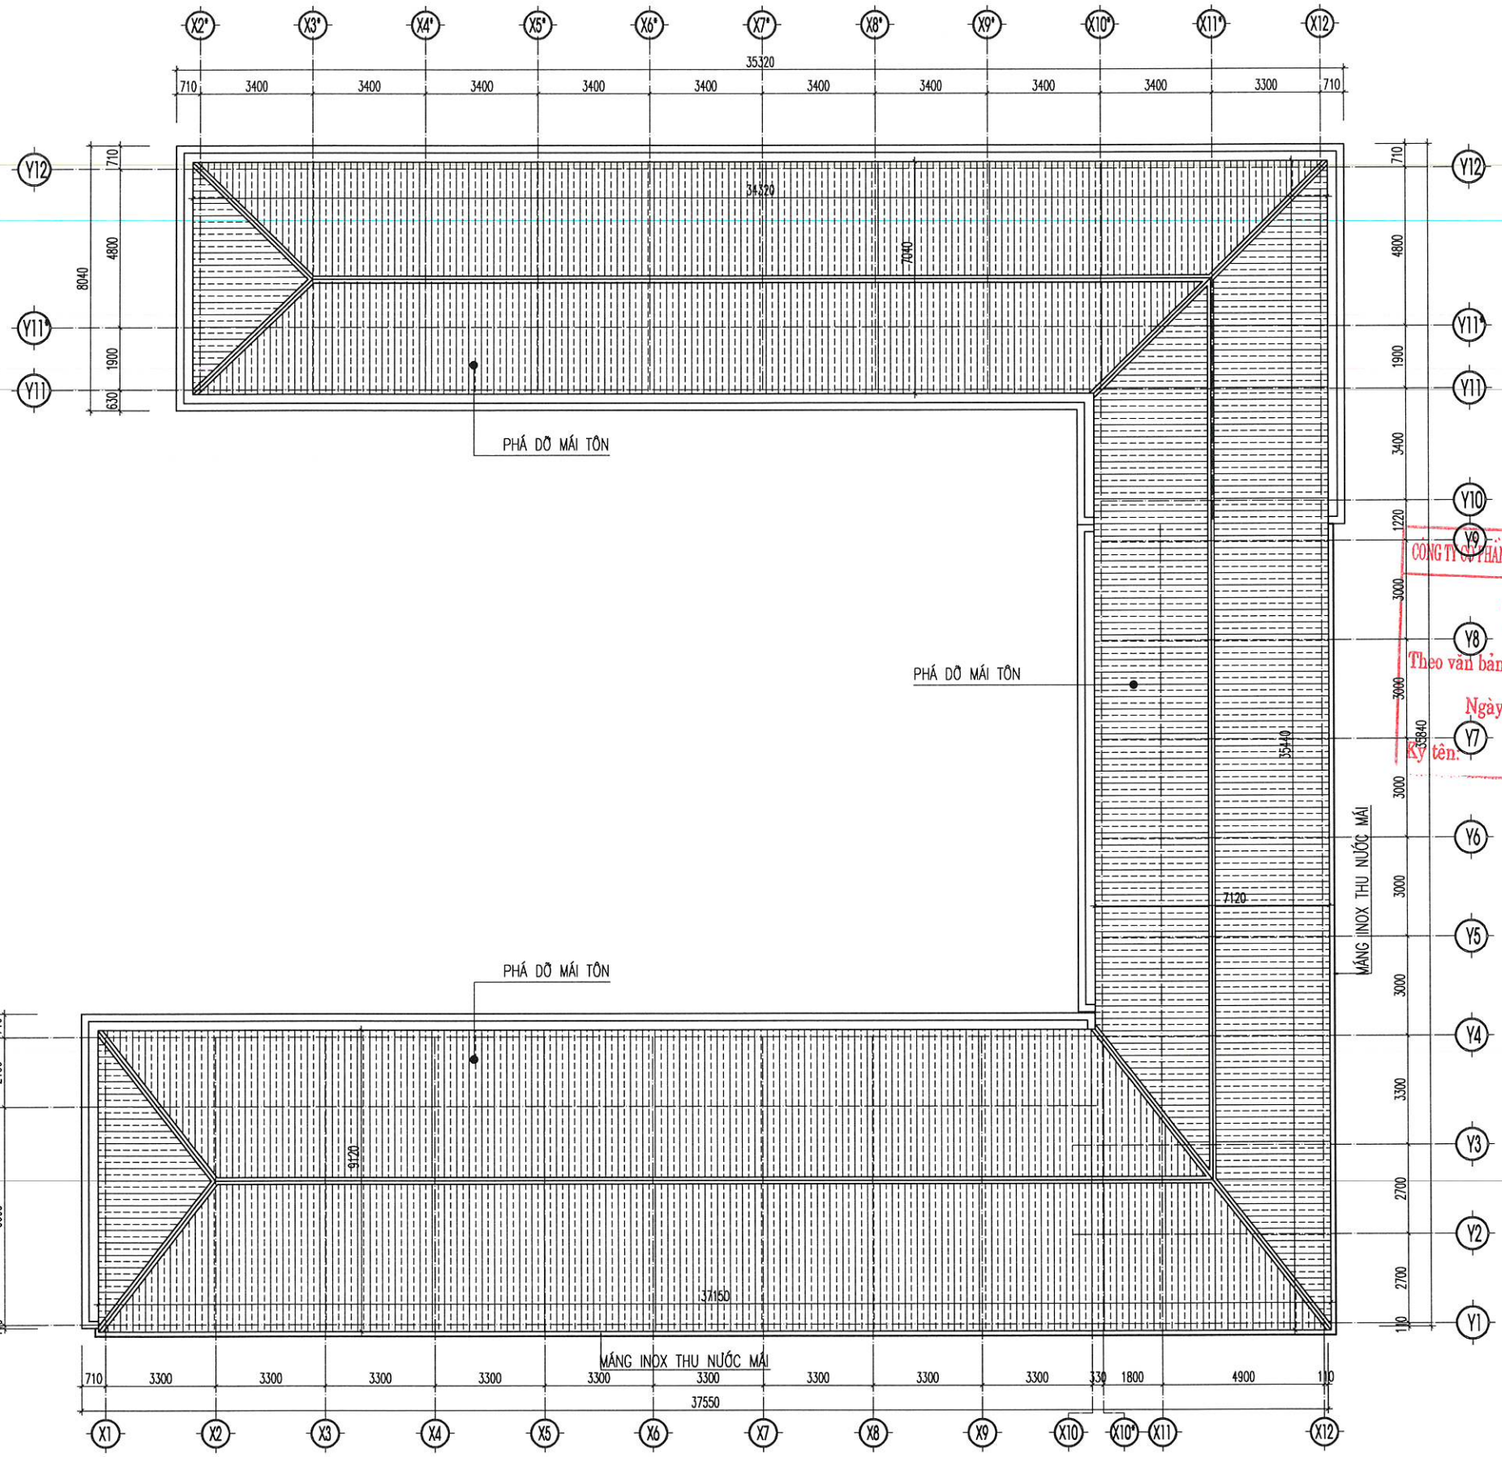

MẶT BẰNG PHÁ DỠ MÁI

ĐƠN VỊ THIẾT KẾ :

CÔNG TY CỔ PHẦN TƯ VẤN ĐẦU TƯ & THIẾT KẾ XÂY DỰNG AN HÒA

AN HOA CONSTRUCTION DESIGN & INVESTMENT CONSULTANT JOINT STOCK COMPANY

SỐ NHÀ 28LK11B - KHU ĐÔ THỊ MỖ LAO - PHƯỜNG MỘ LAO
QUẬN HÀ ĐÔNG - THÀNH PHỐ HÀ NỘI
TEL : 0979813484

HIỆU CHỈNH

LẦN	NGÀY	MÔ TẢ	KIỂM
A			
B			
C			

CÔNG TY CỔ PHẦN ĐẦU TƯ XÂY DỰNG VÀ PHÁT TRIỂN ĐIỆN LỰC HÀ NỘI
THẨM TRA
Theo văn bản thẩm tra số....06...../TT-EDCHANOI
Ngày 02 tháng 4 năm 20 26
Ký tên:

CHỦ ĐẦU TƯ:
CÔNG TY ĐIỆN LỰC HOÀN KIẾM

DỰ ÁN:
ĐẠI TU, SỬA CHỮA TRỤ SỞ LÀM VIỆC CÔNG TY ĐIỆN LỰC HOÀN KIẾM NĂM 2026

HẠNG MỤC:
NHÀ LÀM VIỆC

ĐỊA ĐIỂM:
SỐ 88, PHỐ VÕ THỊ SÁU, P. BẠCH MAI, TP HÀ NỘI

TÊN BẢN VẼ:
MẶT BẰNG PHÁ DỠ MÁI

M.S.D.N: 0102793245 C.T.C.P CÔNG TY CỔ PHẦN TƯ VẤN ĐẦU TƯ & THIẾT KẾ XÂY DỰNG AN HÒA THÀNH PHỐ HÀ NỘI

GIÁM ĐỐC : PHÙNG ĐÌNH HÀ	
CHỦ NHIỆM TK: KTS. NGUYỄN ANH ĐỨC	
CHỦ TRÌ TK : KTS. BÙI HUY CƯỜNG	
THIẾT KẾ VẼ: KTS. PHẠM NGỌC ÁNH	
QLKT: KTS. TRẦN VŨ THỌ	
TỶ LỆ	
HOÀN THÀNH	2026
BẢN VẼ	HỒ SƠ: BVTC
	PD-34

CÔNG TRÌNH : ĐẠI TU, SỬA CHỮA TRỤ SỞ LÀM VIỆC CÔNG TY ĐIỆN LỰC HOÀN KIẾM NĂM 2026

ĐỊA ĐIỂM: SỐ 88, PHỐ VÕ THỊ SÁU, P. BẠCH MAI, TP. HÀ NỘI

HẠNG MỤC: NHÀ LÀM VIỆC

DANH MỤC BẢN VẼ PHẦN CẢI TẠO

STT	TÊN BẢN VẼ	KÍ HIỆU
01	THUYẾT MINH NỘI DUNG CẢI TẠO	
02	MẶT BẰNG CẢI TẠO TẦNG 1	KT-01
03	MẶT BẰNG CẢI TẠO TẦNG 2	KT-02
04	MẶT BẰNG CẢI TẠO TẦNG 3	KT-03
05	MẶT BẰNG CẢI TẠO TẦNG ÁP MÁI	KT-04
06	MẶT BẰNG CẢI TẠO MÁI	KT-05
07	MẶT ĐỨNG CẢI TẠO TRỤC X12-X2*. TRỤC Y1-Y12	KT-05A
08	MẶT ĐỨNG CẢI TẠO TRỤC Y12-Y1. TRỤC X1-X12	KT-05B
09	MẶT CẮT CẢI TẠO A-A. B-B	KT-05C
10	MẶT CẮT CẢI TẠO C-C. D-D. E-E	KT-05D
11	CHI TIẾT CẢI TẠO CT01. CT02	KT-06
12	CHI TIẾT CẢI TẠO CT03. CT04	KT-07
13	CHI TIẾT CẢI TẠO CT05	KT-08
14	CHI TIẾT CẢI TẠO CT06	KT-09
15	MẶT ĐỨNG CẢI TẠO CHI TIẾT CT07. CT08	KT-10
16	MẶT ĐỨNG CẢI TẠO CHI TIẾT CT09	KT-11
17	CHI TIẾT VÁCH PRIMA	KT-11A
18	CHI TIẾT CẢI TẠO CT10	KT-11B
19	MẶT BẰNG TRẦN TẦNG 1	KT-12
20	MẶT BẰNG TRẦN TẦNG 2	KT-13
21	MẶT BẰNG TRẦN TẦNG 3	KT-14
22	MẶT BẰNG CỬA TẦNG 1	KT-15
23	MẶT BẰNG CỬA TẦNG 2	KT-16
24	MẶT BẰNG CỬA TẦNG 3	KT-17
25	MẶT BẰNG CỬA TẦNG ÁP MÁI	KT-18
26	CHI TIẾT CẤU TẠO CỬA	KT-18A

STT	TÊN BẢN VẼ	KÍ HIỆU
27	CHI TIẾT CỬA SỔ S1. S2	KT-19
28	CHI TIẾT CỬA SỔ S3. S4	KT-20
29	CHI TIẾT CỬA SỔ S5. S6	KT-21
30	CHI TIẾT CỬA SỔ S7, CỬA XẾP CX1	KT-22
31	CHI TIẾT CỬA SỔ SK. SK1 CHI TIẾT CỬA ĐI DK1. DK2	KT-23
32	CHI TIẾT ĐI D1. D2	KT-23A
33	CHI TIẾT ĐI D3. DK3	KT-23B
34	CHI TIẾT ĐI D1. VÁCH KÍNH VK1	KT-24
35	CHI TIẾT VÁCH KÍNH VK2. VK3	KT-25
36	CHI TIẾT VÁCH KÍNH VK4 BẢNG THỐNG KÊ	KT-25A
37	CHI TIẾT THANG BỘ T1	KT-25B
38	CHI TIẾT THANG BỘ T2	KT-25C
39	CHI TIẾT THANG BỘ T3	KT-25D
40	CHI TIẾT MÁI TÔN TẦNG 1 TẠI TRỤC Y1 NHÀ D	KT-25E
41	MẶT BẰNG LÁT NỀN TẦNG 1	KT-26
42	MẶT BẰNG LÁT SÀN TẦNG 2	KT-27
43	MẶT BẰNG LÁT SÀN TẦNG 3	KT-28
44	MẶT BẰNG LÁT SÀN TẦNG ÁP MÁI	KT-29
45	MẶT BẰNG ĐỊNH VỊ VỊ TRÍ PHÒNG HỌP CẢI TẠO	KT-29A
46	CHI TIẾT PHÒNG HỌP CẢI TẠO	KT-30
47	MẶT BẰNG PHÀO CHÂN TƯỜNG PHÒNG HỌP CẢI TẠO	KT-31
48	MẶT BẰNG TRẦN PHÒNG HỌP CẢI TẠO	KT-32
49	MẶT ĐỨNG HƯỚNG NHÌN TRỤC A. C	KT-33
50	MẶT ĐỨNG HƯỚNG NHÌN TRỤC B. D	KT-34
51	CHI TIẾT VÁCH NGĂN DI DỘNG	KT-35
52	CHI TIẾT VÁCH NGĂN DI DỘNG	KT-36

CÔNG TY CỔ PHẦN ĐẦU TƯ XÂY DỰNG VÀ PHÁT TRIỂN ĐIỆN LỰC HÀ NỘI

THẨM TRA

Theo văn bản thẩm tra số: 06 /TT-EDCHANOI

Ngày 02 tháng 4 năm 20 26

Ký tên:

M.S.D.N: 0102793245 - C.T.C.P
CÔNG TY CỔ PHẦN TƯ VẤN ĐẦU TƯ & THIẾT KẾ XÂY DỰNG AN HÒA
THÀNH PHỐ HÀ NỘI

CHI TIẾT CHỐNG THẤM SÊ NÔ MÁI

1. QUI TRÌNH CHỐNG THẤM SÊ NÔ MÁI (BẰNG VẬT LIỆU GỐC POLYURETHANE)

Bước 1: Chuẩn bị bề mặt
Bề mặt cần được làm sạch sẽ, loại bỏ bụi bẩn, dầu mỡ, và các tạp chất khác.
Các lỗ hổng và vết nứt trên bề mặt phải được trám chít và làm phẳng để đảm bảo tính bền vững của lớp chống thấm.


Bước 2: Thi công lớp sơn lót
Thi công lớp lót là bước rất quan trọng giúp tăng khả năng bám dính.
Lớp lót cần phải được áp dụng theo hướng dẫn của nhà sản xuất và có thời gian khô đủ trước khi tiến hành quét lớp chống thấm.
Thi công lớp lót với định mức 0.7 kg/m2/lớp.

Bước 3: Khuấy trộn vật liệu
Khuấy trộn vật liệu chống thấm Polyurethane bằng máy khuấy chuyên dụng trong khoảng thời gian được
chỉ định bởi nhà sản xuất để đảm bảo độ đồng nhất và hiệu suất tốt.

Bước 4: Thi công lớp chống thấm Polyurethane.
Tiến hành quét lớp chống thấm Polyurethane đồng đều trên bề mặt.
Tiến hành thi công quét lớp chống thấm Polyurethane thứ nhất và dán lưới sợi thủy tinh vị trí tiếp giáp giữa nền và tường sau khi
vừa quét lớp thứ nhất và chờ cho nó khô trước khi tiến hành quét lớp chống thấm Polyurethane thứ hai theo chiều vuông góc.
Định mức thi công vật liệu là 1,2kg/m2/lớp.

Bước 5: Nghiệm thu, bàn giao công trình
Sau khi lớp chống thấm Polyurethane đã khô hoàn toàn, tiến hành nghiệm thu để đảm bảo tính bền vững và hiệu suất của lớp chống thấm.
Tiến hành bơm nước thử thấm, thời gian ngâm từ 24h đến 48h. Sau khi nghiệm thu các lớp chống thấm mới tiến hành thi công các lớp vật
liệu phía trên theo thiết kế.
tổng định nức vật liệu 2,4kg/m2/ 02 lớp. Quét các lớp chống thấm vén lên chân tường 50cm.

2. QUI TRINH CHỐNG THẤM LỖ THOÁT MÁI

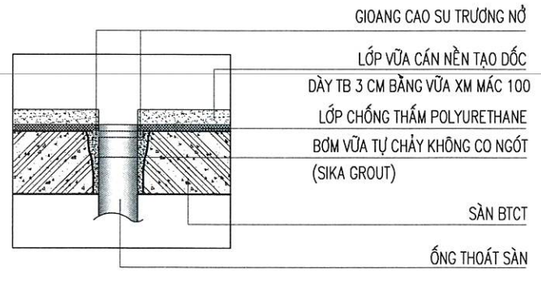

CHI TIẾT CHỐNG THẤM CỔ ỐNG

- VỆ SINH BTCT TẠO NHÁM BỀ MẶT
- QUẤN THANH CAO SU TRƯƠNG NỞ (THANH THỦY TRƯƠNG) XUNG QUANH KHU VỰC CỔ ỐNG
- BƠM VỮA TỰ CHẢY KHÔNG CO NGÓT (VỮA GROUT)
- ĐÁNH MẦU BẰNG XMNC TẠO NHÁM VÀ ĐỘ DỐC XUNG QUANH CỔ ỐNG

CÔNG TRÌNH : ĐẠI TU, SỬA CHỮA TRỤ SỞ LÀM VIỆC CÔNG TY ĐIỆN LỰC HOÀN KIẾM NĂM 2026

ĐỊA ĐIỂM: SỐ 88, PHỐ VÕ THỊ SÁU, P. BẠCH MAI, TP. HÀ NỘI

HẠNG MỤC: NHÀ LÀM VIỆC

NHÀ B: QUY MÔ 03 TẦNG. DIỆN TÍCH XÂY DỰNG 260m2. TỔNG DIỆN TÍCH SÀN XÂY DỰNG 780m2.

NỘI DUNG CẢI TẠO TẦNG 1

1.1 PHẦN TƯỜNG:
- TƯỜNG TRONG NHÀ BẢ, SƠN 01 LỚP LÓT, 02 LỚP PHỦ (TRỪ KHU VỆ SINH).
- TƯỜNG NGOÀI NHÀ SƠN 01 LỚP LÓT CHỐNG THẤM, 02 LỚP PHỦ (TRỪ KHU VỆ SINH).
- CẢI TẠO TƯỜNG TẠI TRỤC Y12 Ở PHÒNG LÀM VIỆC 01 (XEM CHI TIẾT CT01. KT-06)
- CẢI TẠO TƯỜNG TẠI TRỤC Y11• Ở PHÒNG LÀM VIỆC 01 (XEM CHI TIẾT CT02. KT-06).
- CẢI TẠO TƯỜNG TẠI TRỤC Y12 Ở PHÒNG LÀM VIỆC 02 (XEM CHI TIẾT CT03. KT-07).
- CẢI TẠO TƯỜNG TẠI TRỤC Y11 Ở PHÒNG LÀM VIỆC 02 (XEM CHI TIẾT CT04. KT-07).
- TRÁT BÙ TƯỜNG NGOÀI NHÀ VỮA XM M75 DÀY TRUNG BÌNH 15 (KHỐI LƯỢNG TẠM TÍNH 20%).

1.2 PHẦN NỀN (XEM THÊM TRÊN MẶT BẰNG LÁT NỀN).
- NỀN TRONG PHÒNG LÁT GẠCH GRANITE KT800x800.
- NỀN HÀNH LANG LÁT GẠCH GRANITE CHỐNG TRƠN KT800x800.

1.3 PHẦN TRẦN (XEM THÊM TRÊN MẶT BẰNG TRẦN).
- LÀM MỚI TRẦN THẠCH CAO KHUNG XƯƠNG NỔI KT600x600.
- LÀM MỚI ĐÈN CHIẾU SÁNG ỐP TRẦN KT600x600. LÀM MỚI QUẠT TRẦN.
- TRẦN HÀNH LANG: SƠN 01 LỚP LÓT, 02 LỚP PHỦ.
- TRẦN TẠI CÁC VỊ TRÍ KHÔNG CÓ TRẦN THẠCH CAO SƠN 01 LỚP LÓT, 02 LỚP PHỦ.

1.4 PHẦN CỬA: LÀM MỚI TOÀN BỘ CỬA SỔ VÀ MỘT SỐ CỬA ĐI Ở TẦNG 1. (XEM THÊM TRÊN MẶT BẰNG CỬA VÀ CHI TIẾT CỬA).

1.5 PHẦN THANG BỘ (TỪ TẦNG 1 LÊN TẦNG 2): LÀM MỚI LAN CAN, TAY VỊN THANG.

1.6 KHU VỆ SINH CHUNG: KHÔNG CẢI TẠO.

NỘI DUNG CẢI TẠO TẦNG 2

1.1 PHẦN TƯỜNG:
- TƯỜNG TRONG NHÀ BẢ, SƠN 01 LỚP LÓT, 02 LỚP PHỦ (TRỪ KHU VỆ SINH).
- TƯỜNG NGOÀI NHÀ SƠN 01 LỚP LÓT CHỐNG THẤM, 02 LỚP PHỦ.
- TRÁT BÙ TƯỜNG NGOÀI NHÀ VỮA XM M75 DÀY TRUNG BÌNH 15 (KHỐI LƯỢNG TẠM TÍNH 20%).

1.2 PHẦN SÀN (XEM THÊM TRÊN MẶT BẰNG LÁT SÀN):
- SÀN TRONG PHÒNG LÁT GẠCH GRANITE KT800x800.
- SÀN HÀNH LANG LÁT GẠCH GRANITE CHỐNG TRƠN KT800x800.

1.3 PHẦN TRẦN (XEM THÊM TRÊN MẶT BẰNG TRẦN):
- LÀM MỚI TRẦN THẠCH CAO KHUNG XƯƠNG NỔI KT600x600.
- LÀM MỚI ĐÈN CHIẾU SÁNG ỐP TRẦN KT600x600. LÀM MỚI QUẠT TRẦN.
- TRẦN HÀNH LANG: SƠN 01 LỚP LÓT, 02 LỚP PHỦ.
- TRẦN TẠI CÁC VỊ TRÍ KHÔNG CÓ TRẦN THẠCH CAO SƠN 01 LỚP LÓT, 02 LỚP PHỦ.

1.4 PHẦN CỬA: LÀM MỚI TOÀN BỘ CỬA SỔ. (XEM THÊM TRÊN MẶT BẰNG CỬA VÀ CHI TIẾT CỬA).

1.5 PHẦN THANG BỘ (TỪ TẦNG 2 LÊN TẦNG 3: LÀM MỚI LAN CAN, TAY VỊN THANG.

1.6 KHU VỆ SINH CHUNG: KHÔNG CẢI TẠO.

NỘI DUNG CẢI TẠO TẦNG 3

1.1 PHẦN TƯỜNG:
- TƯỜNG TRONG NHÀ BẢ, SƠN 01 LỚP LÓT, 02 LỚP PHỦ (TRỪ KHU VỆ SINH).
- TƯỜNG NGOÀI NHÀ SƠN 01 LỚP LÓT CHỐNG THẤM, 02 LỚP PHỦ.
- TRÁT BÙ TƯỜNG NGOÀI NHÀ VỮA XM M75 DÀY TRUNG BÌNH 15 (KHỐI LƯỢNG TẠM TÍNH 20%).

1.2 PHẦN SÀN (XEM THÊM TRÊN MẶT BẰNG LÁT SÀN):
- SÀN TRONG PHÒNG LÁT GẠCH GRANITE KT800x800.
- SÀN HÀNH LANG LÁT GẠCH GRANITE CHỐNG TRƠN KT800x800.

1.3 PHẦN TRẦN (XEM THÊM TRÊN MẶT BẰNG TRẦN):
- LÀM MỚI TRẦN THẠCH CAO KHUNG XƯƠNG NỔI KT600x600.
- LÀM MỚI ĐÈN CHIẾU SÁNG ỐP TRẦN KT600x600. LÀM MỚI QUẠT TRẦN.
- TRẦN TẠI CÁC VỊ TRÍ KHÔNG CÓ TRẦN THẠCH CAO SƠN 01 LỚP LÓT, 02 LỚP PHỦ.

1.4 PHẦN CỬA: LÀM MỚI TOÀN BỘ CỬA SỔ. (XEM THÊM TRÊN MẶT BẰNG CỬA VÀ CHI TIẾT CỬA).

1.5 KHU VỆ SINH CHUNG: KHÔNG CẢI TẠO

NỘI DUNG CẢI TẠO TẦNG ÁP MÁI, MÁI TÔN

1.1 PHẦN TƯỜNG:
- TRÁT VỮA XM M75 DÀY 15 TOÀN BỘ TƯỜNG TRONG VÀ NGOÀI.
- TƯỜNG TRONG NHÀ BẢ, SƠN 01 LỚP LÓT, 02 LỚP PHỦ.
- TƯỜNG NGOÀI NHÀ SƠN 01 LỚP LÓT CHỐNG THẤM, 02 LỚP PHỦ
- CẢI TẠO TƯỜNG THU HỒI MÁI (XEM CT07. KT-10).
- TRÁT BÙ TƯỜNG NGOÀI NHÀ VỮA XM M75 DÀY TRUNG BÌNH 15 (KHỐI LƯỢNG TẠM TÍNH 20%).

1.2 PHẦN SÀN: SÀN LÁT GẠCH GRANITE KT800x800.

1.3 PHẦN TRẦN.
- LÀM MỚI XÀ GỒ THÉP HỘP (XEM KẾT CẤU).
- LÀM MỚI MAI TÔN 03 LỚP DÀY 0,45LY.

1.4 PHẦN CỬA: LÀM MỚI CỬA ĐI, CỬA SỔ (XEM THÊM TRÊN MẶT BẰNG CỬA VÀ CHI TIẾT CỬA).

1.5 SÊ NÔ:
- CHỐNG THẤM SÀN SÊ NÔ (XEM THÊM QUY TRÌNH CHỐNG THẤM).
- LÁNG VỮA XM M100 DÀY T.B20 TẠO DỐC.

CÔNG TY CỔ PHẦN ĐẦU TƯ XÂY DỰNG VÀ PHÁT TRIỂN ĐIỆN LỰC HÀ NỘI
THẨM TRA
Theo văn bản thẩm tra số 06 /TTr-BQLHA
Ngày 02 tháng 4 năm 2026

NHÀ C: QUY MÔ 03 TẦNG. DIỆN TÍCH XÂY DỰNG 168m2. TỔNG DIỆN TÍCH SÀN XÂY DỰNG 504m2.

NỘI DUNG CẢI TẠO TẦNG 1

1.1 PHẦN TƯỜNG:
- SƠN 01 LỚP LÓT CHỐNG THẤM, 02 LỚP PHỦ TOÀN BỘ TƯỜNG NGOÀI NHÀ.
- VỊ TRÍ TƯỜNG PHÍA TRONG KHO 03,04 GIỮ NGUYÊN HIỆN TRẠNG.
- TRÁT BÙ TƯỜNG NGOÀI NHÀ VỮA XM M75 DÀY TRUNG BÌNH 15 (KHỐI LƯỢNG TẠM TÍNH 20%).

1.2 PHẦN NỀN: KHÔNG CẢI TẠO.

1.3 PHẦN TRẦN: KHÔNG CẢI TẠO

1.4 PHẦN CỬA (XEM THÊM TRÊN MẶT BẰNG CỬA VÀ CHI TIẾT CỬA).
- LÀM MỚI CỬA SỔ, CỬA XẾP SẮT NHÀ KHO 03.
- LÀM MỚI CỬA SỔ NHÀ KHO 03, 04. CỬA ĐI NHÀ KHO 04.

1.5 PHẦN THANG BỘ (TỪ TẦNG 1 LÊN TẦNG 2): LÀM MỚI LAN CAN, TAY VỊN THANG.

NỘI DUNG CẢI TẠO TẦNG 2

1.1 PHẦN TƯỜNG:
- SƠN 01 LỚP LÓT CHỐNG THẤM, 02 LỚP PHỦ TOÀN BỘ TƯỜNG NGOÀI NHÀ.
- TRÁT BÙ TƯỜNG NGOÀI NHÀ VỮA XM M75 DÀY TRUNG BÌNH 15 (KHỐI LƯỢNG TẠM TÍNH 20%).
- TƯỜNG PHÍA TRONG: KHÔNG CẢI TẠO.

1.2 PHẦN SÀN (XEM THÊM TRÊN MẶT BẰNG LÁT SÀN):
- SÀN TRONG NHÀ: KHÔNG CẢI TẠO.
- SÀN HÀNH LANG: LÁT GẠCH GRANITE CHỐNG TRƠN KT800x800.

1.3 PHẦN TRẦN:
- TRẦN TRONG NHÀ: KHÔNG CẢI TẠO.
- TRẦN HÀNH LANG: SƠN 01 LỚP LÓT, 02 LỚP PHỦ MÀU TRẮNG.

1.4 PHẦN CỬA (XEM THÊM TRÊN MẶT BẰNG CHI TIẾT CỬA): LÀM MỚI TẤT CẢ CÁC CỬA SỔ.

1.5 PHẦN THANG BỘ (TỪ TẦNG 2 LÊN TẦNG 3): LÀM MỚI LAN CAN, TAY VỊN THANG.

NỘI DUNG CẢI TẠO TẦNG 3

1.1 PHẦN TƯỜNG:
- TƯỜNG TRONG NHÀ BẢ, SƠN 01 LỚP LÓT, 02 LỚP PHỦ-
- TƯỜNG NGOÀI NHÀ SƠN 01 LỚP LÓT CHỐNG THẤM, 02 LỚP PHỦ.
- TRÁT BÙ TƯỜNG NGOÀI NHÀ VỮA XM M75 DÀY TRUNG BÌNH 15 (KHỐI LƯỢNG TẠM TÍNH 20%).

1.2 PHẦN SÀN (XEM THÊM TRÊN MẶT BẰNG LÁT SÀN).
- SÀN TRONG PHÒNG: LÁT GẠCH GRANITE KT800x800.
- SÀN HÀNH LANG, SÀN TRONG BẾP: LÁT GẠCH GRANITE CHỐNG TRƠN KT800x800.

1.3 PHẦN TRẦN (XEM THÊM TRÊN MẶT BẰNG TRẦN).
- LÀM MỚI TRẦN THẠCH CAO KHUNG XƯƠNG NỔI KT600x600.
- LÀM MỚI ĐÈN CHIẾU SÁNG ỐP TRẦN. LÀM MỚI QUẠT TRẦN.
- TRẦN HÀNH LANG, TRẦN TRONG BẾP: SƠN 01 LỚP LÓT, 02 LỚP PHỦ.
- TRẦN TẠI CÁC VỊ TRÍ KHÔNG CÓ TRẦN THẠCH CAO SƠN 01 LỚP LÓT, 02 LỚP PHỦ.

1.4 PHẦN CỬA: LÀM MỚI TOÀN BỘ CỬA SỔ, VÁCH KÍNH. LÀM MỚI VÁCH NGĂN DI ĐỘNG.

1.5 PHẦN THANG BỘ (TỪ TẦNG 3 LÊN TẦNG ÁP MÁI): LÀM MỚI LAN CAN, TAY VỊN THANG.

NỘI DUNG CẢI TẠO TẦNG ÁP MÁI, MÁI TÔN

1.1 PHẦN TƯỜNG:
- TRÁT VỮA XM M75 DÀY 15 TOÀN BỘ TƯỜNG TRONG VÀ NGOÀI.
- BẢ SƠN 01 LỚP LÓT, 02 LỚP PHỦ TOÀN BỘ TƯỜNG TRONG NHÀ.
- SƠN 01 LỚP LÓT CHỐNG THẤM, 02 LỚP PHỦ TOÀN BỘ TƯỜNG NGOÀI NHÀ.
- CẢI TẠO TƯỜNG THU HỒI MÁI (XEM CT09. KT-11).
- TRÁT BÙ TƯỜNG NGOÀI NHÀ VỮA XM M75 DÀY TRUNG BÌNH 15 (KHỐI LƯỢNG TẠM TÍNH 20%).

1.2 PHẦN SÀN: SÀN LÁT GẠCH GRANITE KT800x800.

1.3 PHẦN TRẦN.
- LÀM MỚI XÀ GỒ THÉP HỘP (XEM KẾT CẤU).
- LÀM MỚI MAI TÔN 03 LỚP DÀY 0,45LY.

1.4 PHẦN CỬA: LÀM MỚI CỬA ĐI, CỬA SỔ (XEM THÊM TRÊN MẶT BẰNG CỬA VÀ CHI TIẾT CỬA).

1.5 SÊ NÔ:
- CHỐNG THẤM SÀN SÊ NÔ (XEM THÊM QUY TRÌNH CHỐNG THẤM).
- LÁNG VỮA XM M100 DÀY T.B20 TẠO DỐC.

M.S.D.N: 0102793245 - C.T.C.P
CÔNG TY CỔ PHẦN TƯ VẤN ĐẦU TƯ & THIẾT KẾ XÂY DỰNG AN HÒA
THÀNH PHỐ HÀ NỘI

NHÀ D: QUY MÔ 03 TẦNG. DIỆN TÍCH XÂY DỰNG 269,9m2. TỔNG DIỆN TÍCH SÀN XÂY DỰNG 808,8m2.

NỘI DUNG CẢI TẠO TẦNG 1

1.1 PHẦN TƯỜNG
- BẢ, SƠN 01 LỚP LÓT, 02 LỚP PHỦ TOÀN BỘ TƯỜNG TRONG NHÀ.
- SƠN 01 LỚP LÓT CHỐNG THẤM, 02 LỚP PHỦ TOÀN BỘ TƯỜNG NGOÀI NHÀ.
- CẢI TẠO ĐOẠN TƯỜNG TỪ TRỤC X2 ĐẾN TRỤC X10 GIAO VỚI TRỤC Y1 (XEM KT-07).
- TRÁT BÙ TƯỜNG NGOÀI NHÀ VỮA XM M75 DÀY TRUNG BÌNH 15 (KHỐI LƯỢNG TẠM TÍNH 20%).

1.2 PHẦN NỀN:
- LÁNG VỮA XM M100 DÀY TRUNG BÌNH 30 TẠO DỐC.
- HOÀN THIỆN SƠN 02 LỚP EPOXY TĂNG CỨNG BỀ MẶT.

1.3 PHẦN TRẦN: SƠN 01 LỚP LÓT, 02 LỚP PHỦ TOÀN BỘ LỚP SƠN BỀ MẶT TRẦN, DẦM.

1.4 PHẦN CỬA: MỞ RỘNG CÁC Ô THOÁNG TRỤC Y1 (XEM KT-08.09).

1.5 PHẦN THANG BỘ (TỪ TẦNG 1 LÊN TẦNG 2): LÀM MỚI LAN CAN, TAY VỊN THANG.

NỘI DUNG CẢI TẠO TẦNG 2

1.1 PHẦN TƯỜNG:
- TƯỜNG TRONG NHÀ PHÒNG GIÁM ĐỐC, TÀI CHÍNH: KHÔNG CẢI TẠO.
- TƯỜNG TRONG PHÒNG HỌP: ỐP GỖ (XEM BẢN VẼ CHI TIẾT PHÒNG HỌP).
- TƯỜNG HÀNH LANG SƠN 01 LỚP LÓT, 02 LỚP PHỦ.
- SƠN 01 LỚP LÓT CHỐNG THẤM, 02 LỚP PHỦ TOÀN BỘ TƯỜNG NGOÀI NHÀ.
- TRÁT BÙ TƯỜNG NGOÀI NHÀ VỮA XM M75 DÀY TRUNG BÌNH 15 (KHỐI LƯỢNG TẠM TÍNH 20%).

1.2 PHẦN SÀN:
- GẠCH LÁT SÀN PHÒNG GIÁM ĐỐC, TÀI CHÍNH: KHÔNG CẢI TẠO.
- PHÒNG HỌP: LÁT GẠCH GRANITE KT800x800.
- HÀNH LANG: LÁT GẠCH GRANITE CHỐNG TRƠN KT800x800.

1.3 PHẦN TRẦN:
- TRẦN THẠCH CAO, ĐÈN CHIẾU SÁNG, PHÒNG GIÁM ĐỐC, TÀI CHÍNH: KHÔNG CẢI TẠO.
- TRẦN HÀNH LANG: SƠN 01 LỚP LÓT, 02 LỚP PHỦ.
- TRẦN PHÒNG HỌP XEM THÊM CHI TIẾT PHÒNG HỌP.

1.5 PHẦN THANG BỘ TỪ TẦNG 2 LÊN TẦNG 3: LÀM MỚI LAN CAN, TAY VỊN THANG.

NỘI DUNG CẢI TẠO TẦNG 3

1.1 PHẦN TƯỜNG:
- XÂY BỔ SUNG TƯỜNG DÀY 110 TẠI TRỤC X4 NẰM TRONG ĐOẠN Y1-Y3• (XÂY TỪ SÀN ĐẾN ĐÁY DẦM).
- TƯỜNG TRONG NHÀ CÁC PHÒNG KHO, KỸ THUẬT: BẢ, SƠN 01 LỚP LÓT, 02 LỚP PHỦ.
- TƯỜNG TRONG PHÒNG THỜ, CÁC PHÒNG PHÓ GIÁM ĐỐC: KHÔNG CẢI TẠO.
- TƯỜNG HÀNH LANG SƠN 01 LỚP LÓT, 02 LỚP PHỦ.
- SƠN 01 LỚP LÓT CHỐNG THẤM, 02 LỚP PHỦ TOÀN BỘ TƯỜNG NGOÀI NHÀ.
- TRÁT BÙ TƯỜNG NGOÀI NHÀ VỮA XM M75 DÀY TRUNG BÌNH 15 (KHỐI LƯỢNG TẠM TÍNH 20%).

1.2 PHẦN SÀN:
- GẠCH LÁT SÀN PHÒNG THỜ, CÁC PHÒNG PHÓ GIÁM ĐỐC: KHÔNG CẢI TẠO.
- SÀN PHÒNG KHO, KỸ THUẬT: LÁT GẠCH GRANITE KT800x800.
- SÀN HÀNH LANG: LÁT GẠCH GRANITE CHỐNG TRƠN KT800x800.

1.3 PHẦN TRẦN:
- TRẦN THẠCH CAO, ĐÈN CHIẾU SÁNG PHÒNG THỜ, PHÓ GIÁM ĐỐC: KHÔNG CẢI TẠO.
- TRẦN PHÒNG KHO, KỸ THUẬT: TRẦN THẠCH CAO KHUNG XƯƠNG NỔI KT TẤM 600x600.

1.4 PHẦN CỬA:LÀM MỚI CỬA SỔ, VÁCH KÍNH (XEM THÊM TRÊN MẶT BẰNG CỬA VÀ CHI TIẾT CỬA).

1.5 PHẦN THANG BỘ (TỪ TẦNG 3 LÊN TẦNG ÁP MÁI): LÀM MỚI LAN CAN, TAY VỊN THANG.

NỘI DUNG CẢI TẠO TẦNG ÁP MÁI, MÁI TÔN

1.1 PHẦN TƯỜNG:
- TRÁT VỮA XM M75 DÀY 15 TOÀN BỘ TƯỜNG TRONG VÀ NGOÀI.
- BẢ, SƠN 01 LỚP LÓT, 02 LỚP PHỦ TOÀN BỘ TƯỜNG TRONG NHÀ.
- SƠN 01 LỚP LÓT CHỐNG THẤM, 02 LỚP PHỦ TOÀN BỘ TƯỜNG NGOÀI NHÀ.
- CẢI TẠO TƯỜNG THU HỒI MÁI (XEM CT08. KT-10).
- LÀM MỚI VÁCH NGĂN.
- TRÁT BÙ TƯỜNG NGOÀI NHÀ VỮA XM M75 DÀY TRUNG BÌNH 15 (KHỐI LƯỢNG TẠM TÍNH 20%).

1.2 PHẦN SÀN: SÀN LÁT GẠCH GRANITE KT800x800.

1.3 PHẦN TRẦN.
- LÀM MỚI XÀ GỒ THÉP HỘP (XEM KẾT CẤU).
- LÀM MỚI MAI TÔN 03 LỚP DÀY 0,45LY.

1.4 PHẦN CỬA: LÀM MỚI CỬA ĐI, CỬA SỔ (XEM THÊM TRÊN MẶT BẰNG CỬA VÀ CHI TIẾT CỬA).

1.5 SÊ NÔ:
- CHỐNG THẤM SÀN SÊ NÔ (XEM THÊM QUY TRÌNH CHỐNG THẤM).
- LÁNG VỮA XM M100 DÀY T.B20 TẠO DỐC.

CÔNG TRÌNH : ĐẠI TU, SỬA CHỮA TRỤ SỞ LÀM VIỆC CÔNG TY ĐIỆN LỰC HOÀN KIẾM NĂM 2026

ĐỊA ĐIỂM: SỐ 88, PHỐ VÕ THỊ SÁU, P. BẠCH MAI, TP. HÀ NỘI

HẠNG MỤC: NHÀ LÀM VIỆC

CÁC LỚP CẤU TẠO CẢI TẠO

S1.1	NỀN TẦNG 1 (TRONG NHÀ)
→	NỀN LÁT GẠCH GRANITE KT 800*800
→	LỚP VỮA LÓT M75 DÀY T.B 20
→	NỀN BT ĐÁ 2x4 M150 DÀY 100 HIỆN TRẠNG
→	LỚP ĐẤT SAN NỀN HIỆN TRẠNG
→	LỚP ĐẤT TỰ NHIÊN HIỆN TRẠNG

S1.2	NỀN TẦNG 1 (HÀNH LANG)
→	NỀN LÁT GẠCH GRANITE CHỐNG TRƠN KT 800*800
→	LỚP VỮA LÓT M75 DÀY T.B 15 TẠO DỐC
→	NỀN BT ĐÁ 2x4 M150 DÀY 100 HIỆN TRẠNG
→	LỚP ĐẤT SAN NỀN HIỆN TRẠNG
→	LỚP ĐẤT TỰ NHIÊN HIỆN TRẠNG

S1.3	NỀN KHU ĐỂ XE NHÀ D
→	SƠN 02 LỚP SƠN EPOXY TĂNG CỨNG
→	LÁNG VỮA XM M100 DÀY TRUNG BÌNH 30 TẠO DỐC.
→	NỀN BT ĐÁ 2x4 M150 DÀY 100 HIỆN TRẠNG
→	LỚP ĐẤT SAN NỀN HIỆN TRẠNG
→	LỚP ĐẤT TỰ NHIÊN HIỆN TRẠNG

S2.1	SÀN TẦNG 2 (TRONG NHÀ)
→	SÀN LÁT GẠCH GRANITE KT 800*800
→	LỚP VỮA LÓT M75 DÀY T.B 20
→	SÀN BTCT HIỆN TRẠNG
→	LỚP VỮA TRÁT M75 DÀY 15 HIỆN TRẠNG
→	SƠN 01 LỚP LÓT, 02 LỚP PHỦ MÀU TRẮNG

S2.2	SÀN TẦNG 2 (HÀNH LANG)
→	SÀN LÁT GẠCH GRANITE CHỐNG TRƠN KT 800*800
→	LỚP VỮA LÓT M75 DÀY T.B 15 TẠO DỐC
→	SÀN BTCT HIỆN TRẠNG
→	LỚP VỮA TRÁT M75 DÀY 15 HIỆN TRẠNG
→	SƠN 01 LỚP LÓT, 02 LỚP PHỦ MÀU TRẮNG

BT1.1	BẬC THANG BỘ
→	MẶT BẬC, CỔ BẬC ỐP LÁT ĐÁ GRANITE TỰ NHIÊN DÀY T.B18
→	LỚP VỮA LÓT M75 DÀY 15
→	GẠCH XÂY TẠO BẬC HIỆN TRẠNG
→	BẢN THANG BTCT HIỆN TRẠNG
→	LỚP VỮA TRÁT M75 DÀY 15 HIỆN TRẠNG
→	SƠN 01 LỚP LÓT, 02 LỚP PHỦ MÀU TRẮNG

S3.1	SÀN TẦNG 3 (TRONG NHÀ)
→	SÀN LÁT GẠCH GRANITE KT 800*800
→	LỚP VỮA LÓT M75 DÀY T.B 20
→	SÀN BTCT HIỆN TRẠNG
→	LỚP VỮA TRÁT M75 DÀY 15 HIỆN TRẠNG
→	SƠN 01 LỚP LÓT, 02 LỚP PHỦ MÀU TRẮNG

S3.2	SÀN TẦNG 3 (HÀNH LANG)
→	SÀN LÁT GẠCH GRANITE CHỐNG TRƠN KT 800*800
→	LỚP VỮA LÓT M75 DÀY T.B 15 TẠO DỐC
→	SÀN BTCT HIỆN TRẠNG
→	LỚP VỮA TRÁT M75 DÀY 15 HIỆN TRẠNG
→	SƠN 01 LỚP LÓT, 02 LỚP PHỦ MÀU TRẮNG

BT1.2	CHIẾU NGHỈ THANG BỘ
→	LÁT ĐÁ GRANITE TỰ NHIÊN DÀY T.B18
→	LỚP VỮA LÓT M75 DÀY 15
→	BẢN THANG BTCT HIỆN TRẠNG
→	LỚP VỮA TRÁT M75 DÀY 15 HIỆN TRẠNG
→	SƠN 01 LỚP LÓT, 02 LỚP PHỦ MÀU TRẮNG

SM.1	SÀN TẦNG ÁP MÁI TRONG NHÀ (TRONG NHÀ)
→	SÀN LÁT GẠCH GRANITE KT 800*800
→	LỚP VỮA LÓT M75 DÀY T.B 20
→	SÀN BTCT HIỆN TRẠNG
→	LỚP VỮA TRÁT M75 DÀY 15 HIỆN TRẠNG
→	SƠN 01 LỚP LÓT, 02 LỚP PHỦ MÀU TRẮNG

SM.2	SÀN SÊ NÔ MÁI
→	LÁNG VỮA XM M100 DÀY T.B20 TẠO DỐC
→	LỚP VẬT LIỆU CHỐNG THẤM POLYURETHNE HOẶC TƯƠNG ĐƯƠNG
→	(CĂN CỨ VÀO QUI TRÌNH CHỐNG THẤM CỦA POLYURETHNE)
→	SÀN BTCT HIỆN TRẠNG
→	LỚP VỮA TRÁT M75 DÀY 15 HIỆN TRẠNG
→	SƠN 01 LỚP LÓT, 02 LỚP PHỦ MÀU TRẮNG

M	MÁI TÔN
→	MÁI LỢP TÔN 03 LỚP MÀU XANH, TÔN DÀY 0,45LY
→	XÀ GỒ THÉP (XEM KẾT CẤU)
→	VÌ KÈO THÉP (XEM KẾT CẤU)
→	TRẦN TÔN GIẢ GỖ, TÔN DÀY 0,3LY

CÔNG TY CỔ PHẦN ĐẦU TƯ XÂY DỰNG VÀ PHÁT TRIỂN ĐIỆN LỰC HÀ NỘI


THẨM TRA

Theo văn bản thẩm tra số..26...../TT-EDCHANOI

Ngày 02 tháng 4 năm 2026


Ký tên:

M.S.D.N: 0102793245 - C.T.C.P
CÔNG TY CỔ PHẦN TƯ VẤN ĐẦU TƯ & THIẾT KẾ XÂY DỰNG AN HÒA
THÀNH PHỐ HÀ NỘI

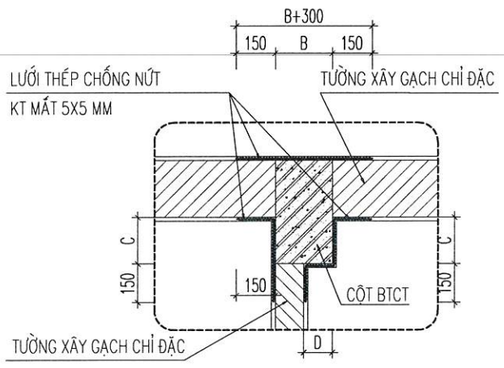


CHI TIẾT CHỐNG NỨT LIÊN KẾT TƯỜNG VÀ CỘ BTCT

TRƯỜNG HỢP B<=300; C<=300

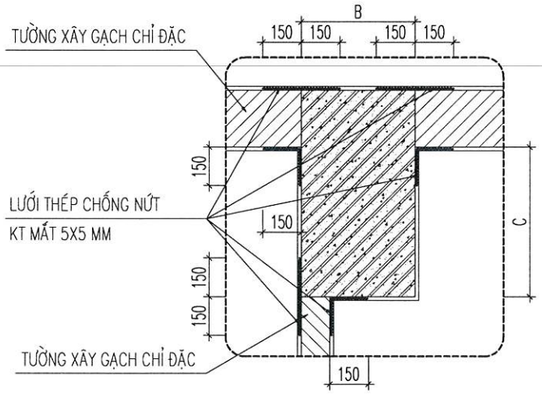


CHI TIẾT CHỐNG NỨT LIÊN KẾT TƯỜNG VÀ CỘ BTCT

TRƯỜNG HỢP B>=300; C>=300

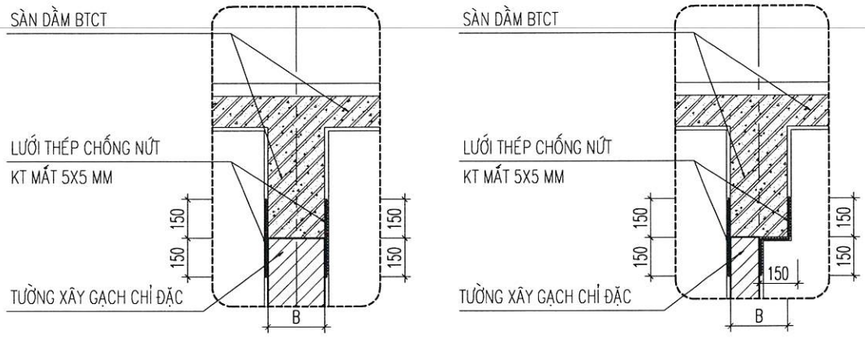

CHI TIẾT LƯỚI CHỐNG NỨT LIÊN KẾT TƯỜNG VÀ DẦM BTCT

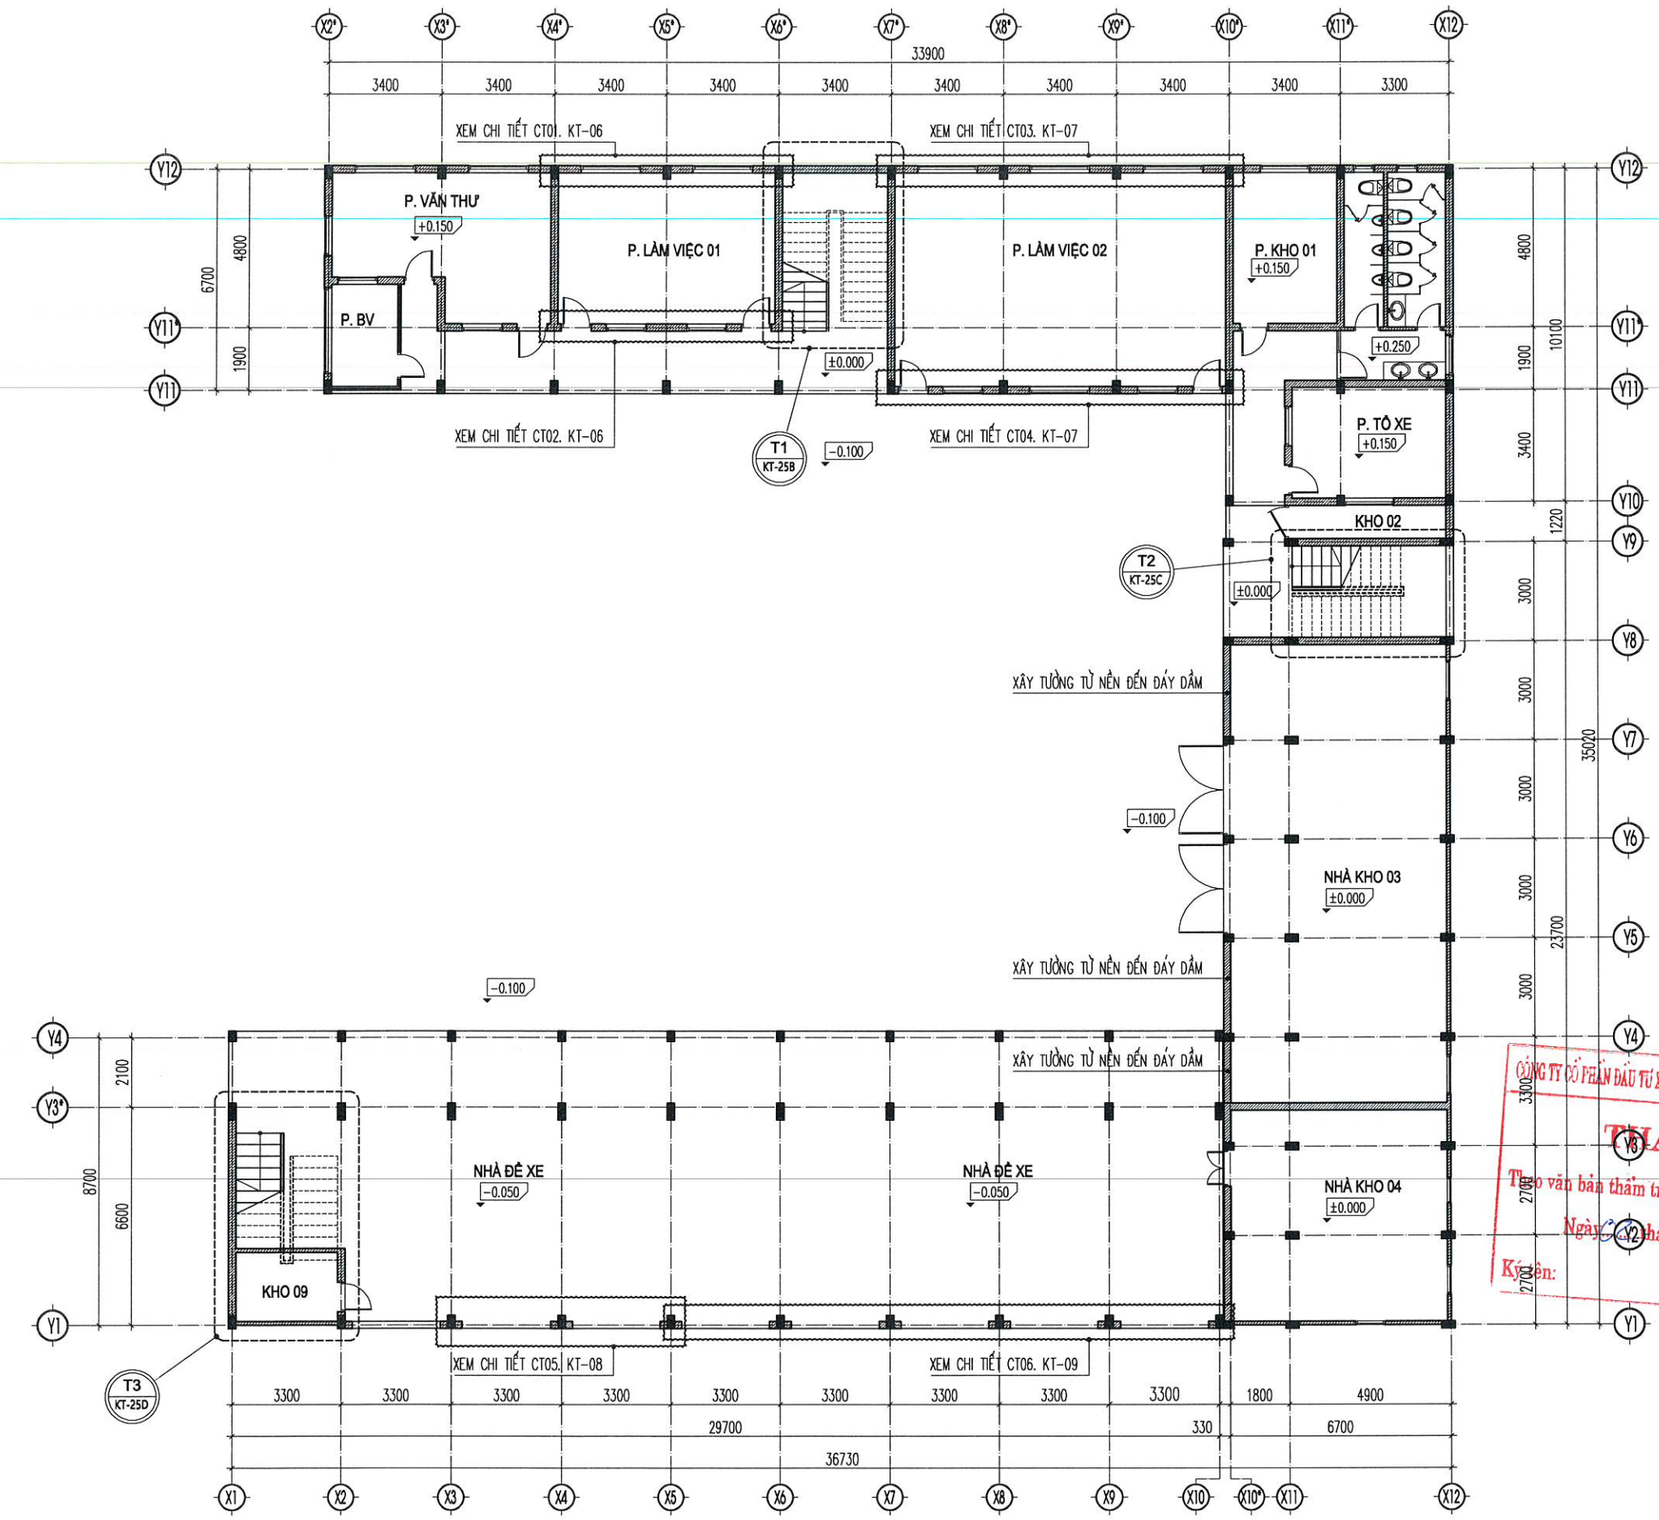

MẶT BẰNG CẢI TẠO TẦNG 1

CÔNG TY CỔ PHẦN ĐẦU TƯ XÂY DỰNG VÀ PHÁT TRIỂN ĐIỆN LỰC HÀ NỘI

THẨM TRA

Theo văn bản thẩm tra số: 06.../TT-EDCHANOI

Ngày 06 tháng 4 năm 2026

Ký tên:

ĐƠN VỊ THIẾT KẾ :

CÔNG TY CỔ PHẦN TƯ VẤN ĐẦU TƯ & THIẾT KẾ XÂY DỰNG AN HÒA

AN HOA CONSTRUCTION DESIGN & INVESTMENT CONSULTANT JOINT STOCK COMPANY

SỐ NHÀ 28LK11B - KHU ĐÔ THỊ MỖ LAO - PHƯỜNG MỖ LAO
QUẬN HÀ ĐÔNG - THÀNH PHỐ HÀ NỘI
TEL : 0976813484

HIỆU CHỈNH

LẦN	NGÀY	MÔ TẢ	KIỂM
A			
B			
C			

CHỦ ĐẦU TƯ:

CÔNG TY ĐIỆN LỰC HOÀN KIẾM

DỰ ÁN:

ĐẠI TU, SỬA CHỮA TRỤ SỞ LÀM VIỆC CÔNG TY ĐIỆN LỰC HOÀN KIẾM NĂM 2026

HẠNG MỤC:

NHÀ LÀM VIỆC


ĐỊA ĐIỂM:

SỐ 88, PHỐ VÕ THỊ SÁU, P. BẠCH MAI, TP HÀ NỘI

TÊN BẢN VẼ:

MẶT BẰNG CẢI TẠO TẦNG 1

GIÁM ĐỐC: HÙNG ĐÌNH HÀ	
CHỦ NHIỆM TK: KTS. NGUYỄN ANH ĐỨC	
CHỦ TRÌ TK : KTS. BÙI HUY CƯỜNG	
THIẾT KẾ VẼ: KTS. PHẠM NGỌC ÁNH	
QLKT: KTS. TRẦN VŨ THỌ	
TỶ LỆ	
HOÀN THÀNH	2026
BẢN VẼ	HỒ SƠ: BVTC
	KT-01

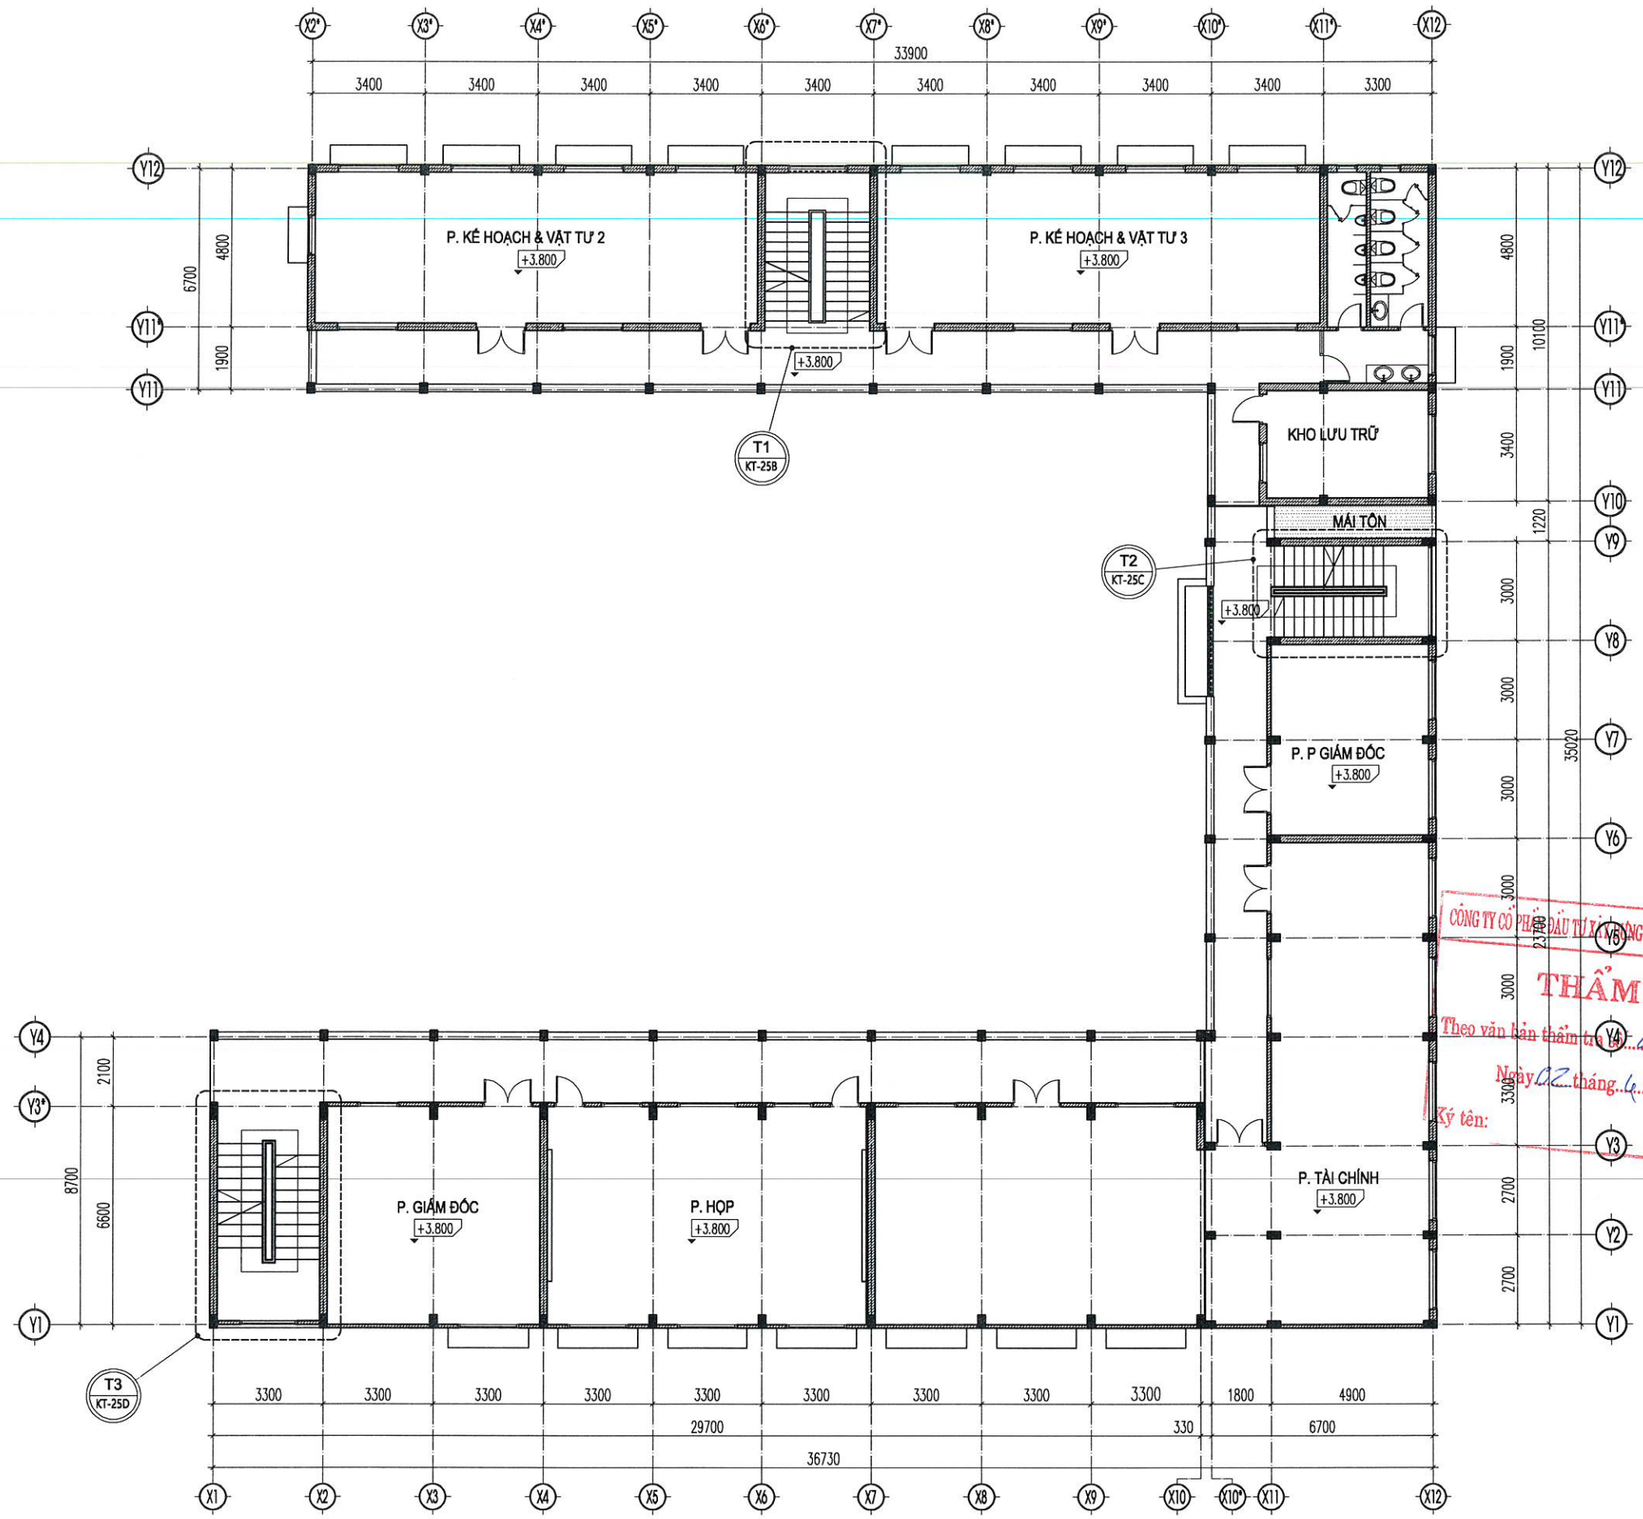

MẶT BẰNG CẢI TẠO TẦNG 2

CÔNG TY CỔ PHẦN ĐẦU TƯ XÂY DỰNG VÀ PHÁT TRIỂN ĐIỆN LỰC HÀ NỘI
THẨM TRA
Theo văn bản thẩm tra số: 06 /TT-EDCHANOI
Ngày 02 tháng 4 năm 2026
Ký tên:

ĐƠN VỊ THIẾT KẾ :

CÔNG TY CỔ PHẦN TƯ VẤN ĐẦU TƯ & THIẾT KẾ XÂY DỰNG AN HÒA

AN HOA CONSTRUCTION DESIGN & INVESTMENT CONSULTANT JOINT STOCK COMPANY

SỐ NHÀ 28LK11B - KHU ĐÔ THỊ MỖ LAO - PHƯỜNG MỘ LAO
QUẬN HÀ ĐÔNG - THÀNH PHỐ HÀ NỘI
TEL : 0979813484

HIỆU CHỈNH

LẦN	NGÀY	MÔ TẢ	KIỂM
A			
B			
C			

CHỦ ĐẦU TƯ:

CÔNG TY ĐIỆN LỰC HOÀN KIẾM

DỰ ÁN:

ĐẠI TU, SỬA CHỮA TRỤ SỞ LÀM VIỆC CÔNG TY ĐIỆN LỰC HOÀN KIẾM NĂM 2026

HẠNG MỤC:

NHÀ LÀM VIỆC


ĐỊA ĐIỂM:

SỐ 88, PHỐ VÕ THỊ SÁU, P. BẠCH MAI, TP HÀ NỘI

TÊN BẢN VẼ:

MẶT BẰNG CẢI TẠO TẦNG 2

GIÁM ĐỐC	
PHÙNG ĐÌNH HÀ	
CHỦ NHIỆM TK:	
KTS. NGUYỄN ANH ĐỨC	
CHỦ TRÌ TK :	
KTS. BÙI HUY CƯỜNG	
THIẾT KẾ VẼ:	
KTS. PHẠM NGỌC ÁNH	
QLKT:	
KTS. TRẦN VŨ THỌ	
TỶ LỆ	
HOÀN THÀNH	2026
BẢN VẼ	HỒ SƠ: BVTC
	KT-02

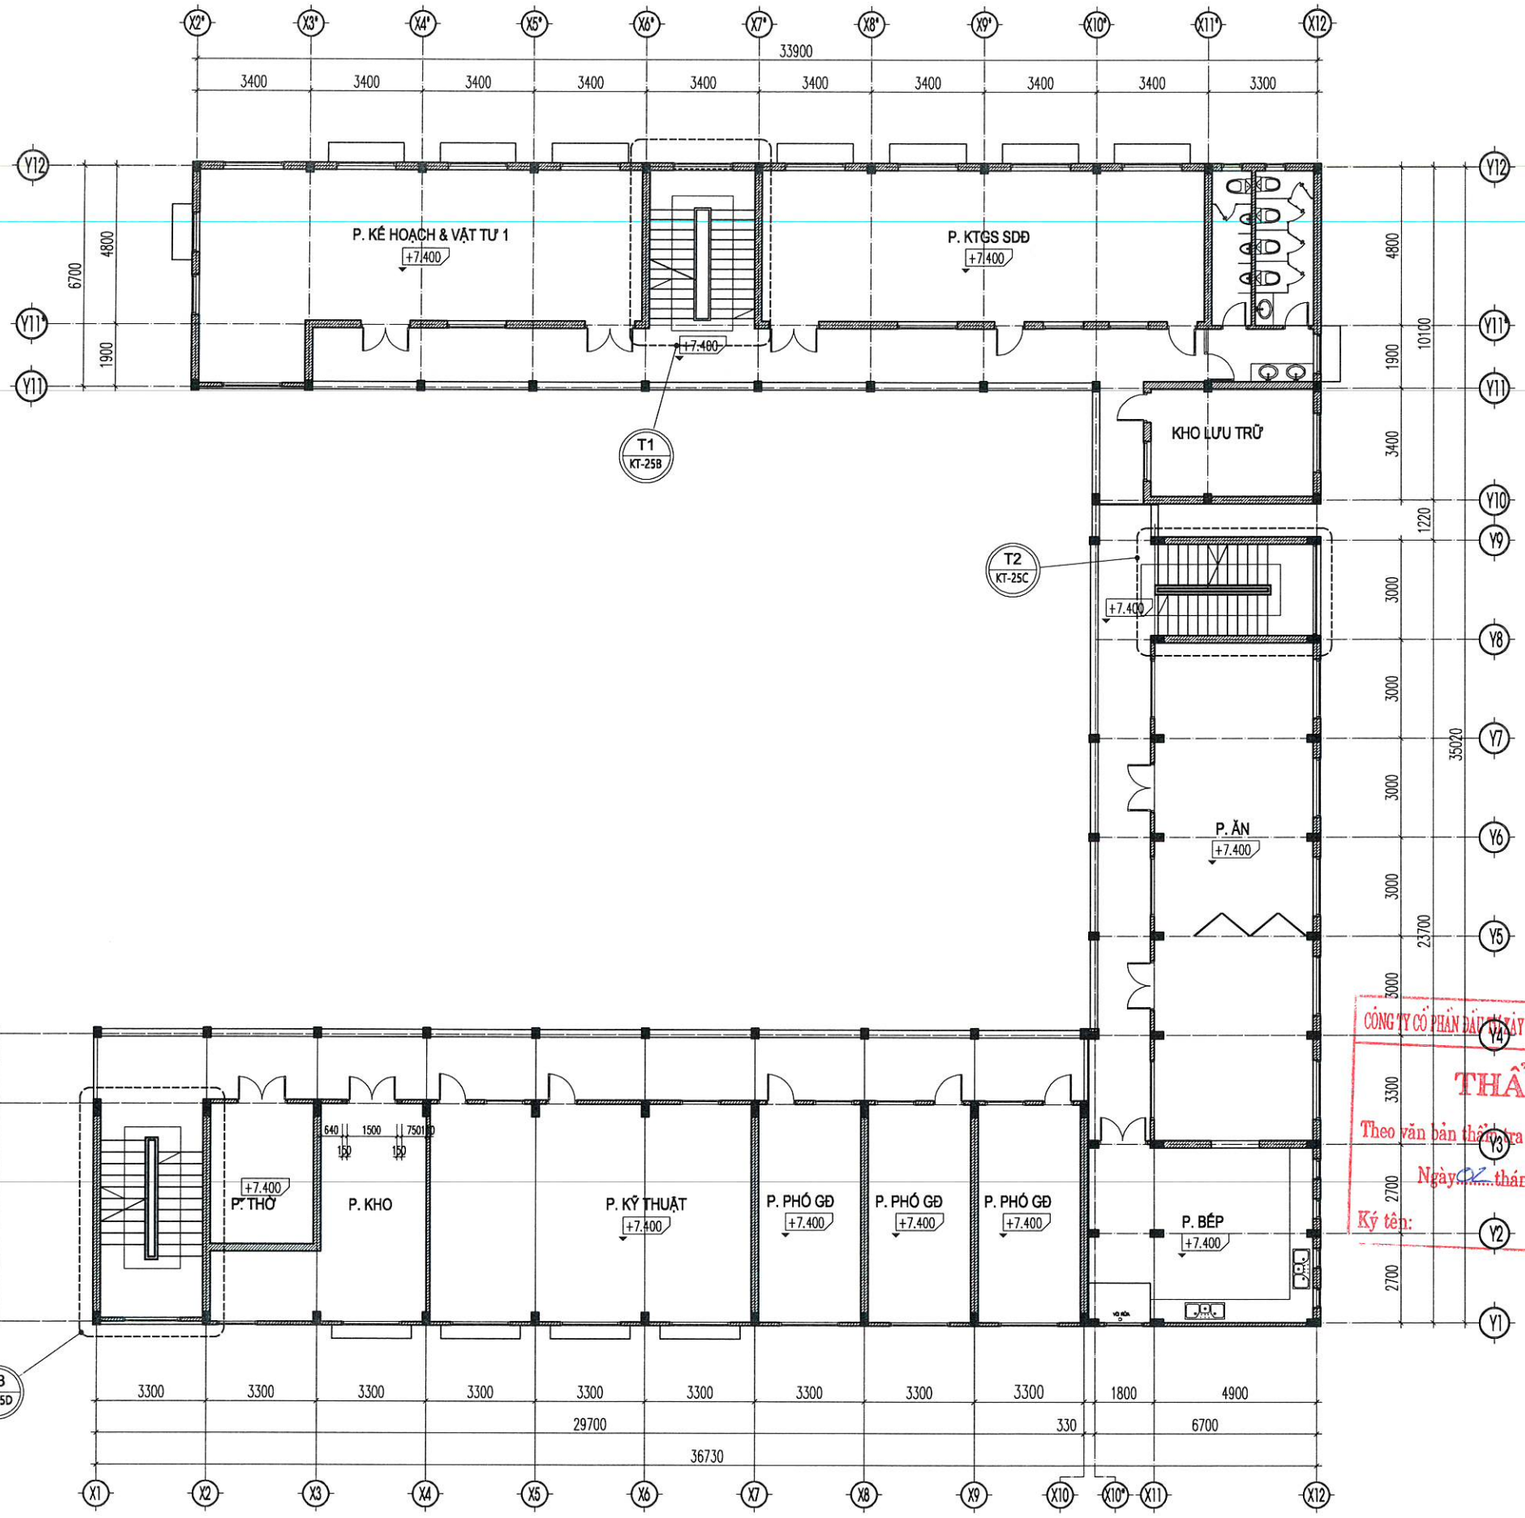

MẶT BẰNG CẢI TẠO TẦNG 3

CÔNG TY CỔ PHẦN ĐẦU TƯ XÂY DỰNG VÀ PHÁT TRIỂN ĐIỆN LỰC HÀ NỘI
THẨM TRA
Theo văn bản thẩm tra số: 06 /TT-EDCHANOI
Ngày 02 tháng 4 năm 2026
Ký tên:

ĐƠN VỊ THIẾT KẾ :

CÔNG TY CỔ PHẦN TƯ VẤN ĐẦU TƯ & THIẾT KẾ XÂY DỰNG AN HÒA

AN HOA CONSTRUCTION DESIGN & INVESTMENT CONSULTANT JOINT STOCK COMPANY

SỐ NHÀ 28LK11B - KHU ĐÔ THỊ MỖ LAO - PHƯỜNG MỘ LAO
QUẬN HÀ ĐÔNG - THÀNH PHỐ HÀ NỘI
TEL : 0979813484

HIỆU CHỈNH

LẦN	NGÀY	MÔ TẢ	KIỂM
A			
B			
C			

CHỦ ĐẦU TƯ:

CÔNG TY ĐIỆN LỰC HOÀN KIẾM

DỰ ÁN:

ĐẠI TU, SỬA CHỮA TRỤ SỞ LÀM VIỆC CÔNG TY ĐIỆN LỰC HOÀN KIẾM NĂM 2026

HẠNG MỤC:

NHÀ LÀM VIỆC


ĐỊA ĐIỂM:

SỐ 88, PHỐ VÕ THỊ SÁU, P. BẠCH MAI, TP HÀ NỘI

TÊN BẢN VẼ:

MẶT BẰNG CẢI TẠO TẦNG 3

GIÁM ĐỐC:	
PHÙNG ĐÌNH HÀ	
CHỦ NHIỆM TK:	
KTS. NGUYỄN ANH ĐỨC	
CHỦ TRÌ TK :	
KTS. BÙI HUY CƯỜNG	
THIẾT KẾ,VẼ:	
KTS. PHẠM NGỌC ÁNH	
QLKT:	
KTS. TRẦN VŨ THỌ	
TỶ LỆ	
HOÀN THÀNH	2026
BẢN VẼ	HỒ SƠ: BVTC
	KT-03

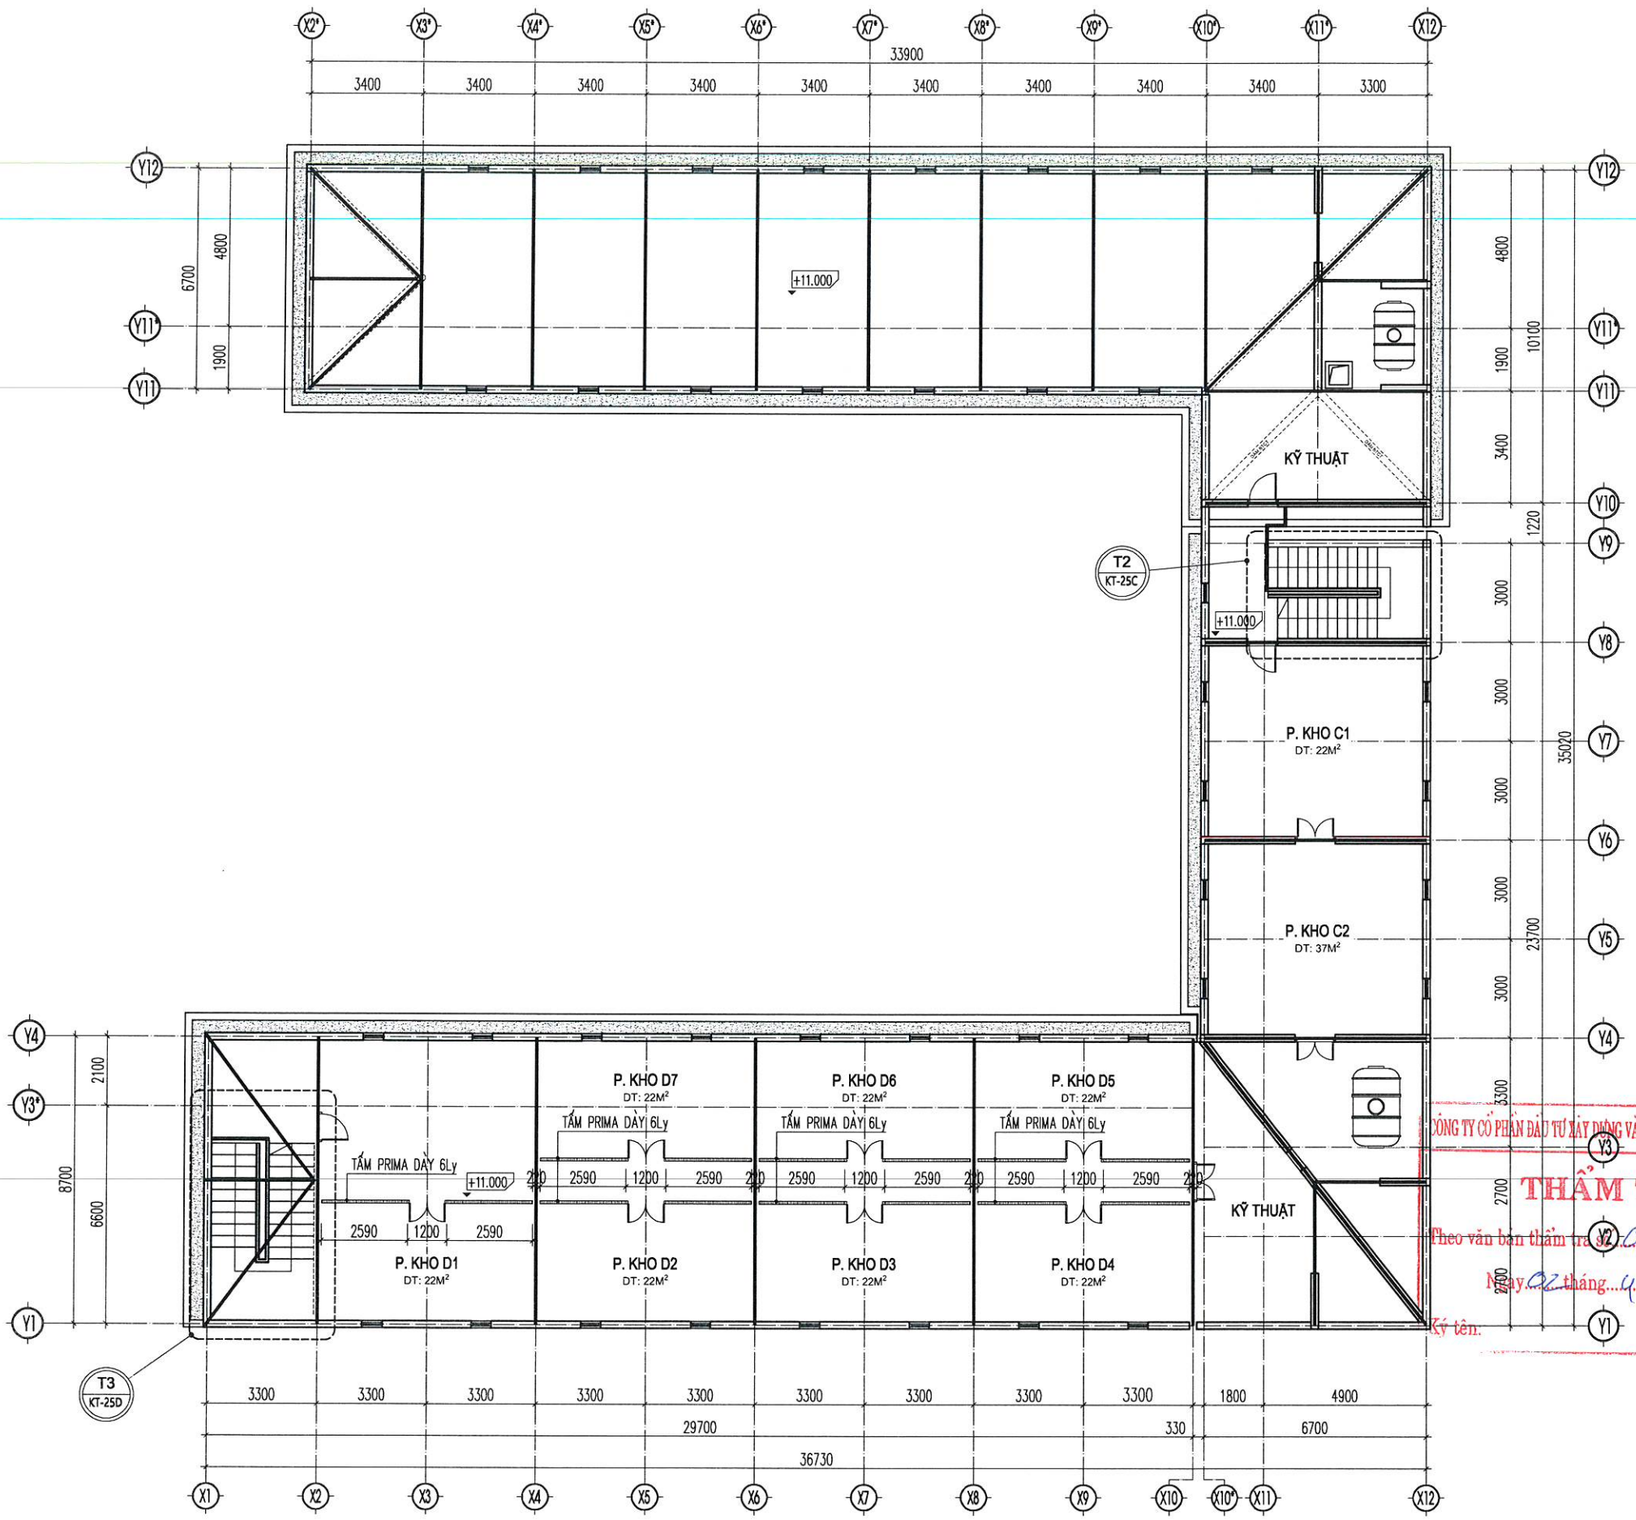

MẶT BẰNG CẢI TẠO TẦNG ÁP MÁI

ĐƠN VỊ THIẾT KẾ :

CÔNG TY CỔ PHẦN TƯ VẤN ĐẦU TƯ & THIẾT KẾ XÂY DỰNG AN HÒA

AN HOA CONSTRUCTION DESIGN & INVESTMENT CONSULTANT JOINT STOCK COMPANY

SỐ NHÀ 28LK11B - KHU ĐÔ THỊ MỖ LAO - PHƯỜNG MỘ LAO
QUẬN HÀ ĐÔNG - THÀNH PHỐ HÀ NỘI
TEL : 0979813484

HIỆU CHỈNH

LẦN	NGÀY	MÔ TẢ	KIỂM
A			
B			
C			

CHỦ ĐẦU TƯ:

CÔNG TY ĐIỆN LỰC HOÀN KIẾM

DỰ ÁN:

ĐẠI TU, SỬA CHỮA TRỤ SỞ LÀM VIỆC CÔNG TY ĐIỆN LỰC HOÀN KIẾM NĂM 2026

HẠNG MỤC:

NHÀ LÀM VIỆC

ĐỊA ĐIỂM:

SỐ 88, PHỐ VÕ THỊ SÁU, P. BẠCH MAI, TP HÀ NỘI

TÊN BẢN VẼ:

MẶT BẰNG CẢI TẠO TẦNG ÁP MÁI

GIÁM ĐỐC :	
PHÙNG ĐÌNH HÀ	
CHỦ NHIỆM TK:	
KTS. NGUYỄN ANH ĐỨC	
CHỦ TRÌ TK :	
KTS. BÙI HUY CƯỜNG	
THIẾT KẾ VẼ:	
KTS. PHẠM NGỌC ÁNH	
QLKT:	
KTS. TRẦN VŨ THỌ	
TỶ LỆ	
HOÀN THÀNH	2026
BẢN VẼ	HỒ SƠ: BVTC
	KT-04

MÃ SỐ DN: 0102793245 - C.T.C.P
CÔNG TY CỔ PHẦN TƯ VẤN ĐẦU TƯ & THIẾT KẾ XÂY DỰNG AN HÒA
THÀNH PHỐ HÀ NỘI


CÔNG TY CỔ PHẦN ĐẦU TƯ XÂY DỰNG VÀ PHÁT TRIỂN ĐIỆN LỰC HÀ NỘI

THẨM TRA

Theo văn bản thẩm tra số: 06...../TT-EDCHANOI

Ngày 02 tháng 4 năm 2026

Ký tên:

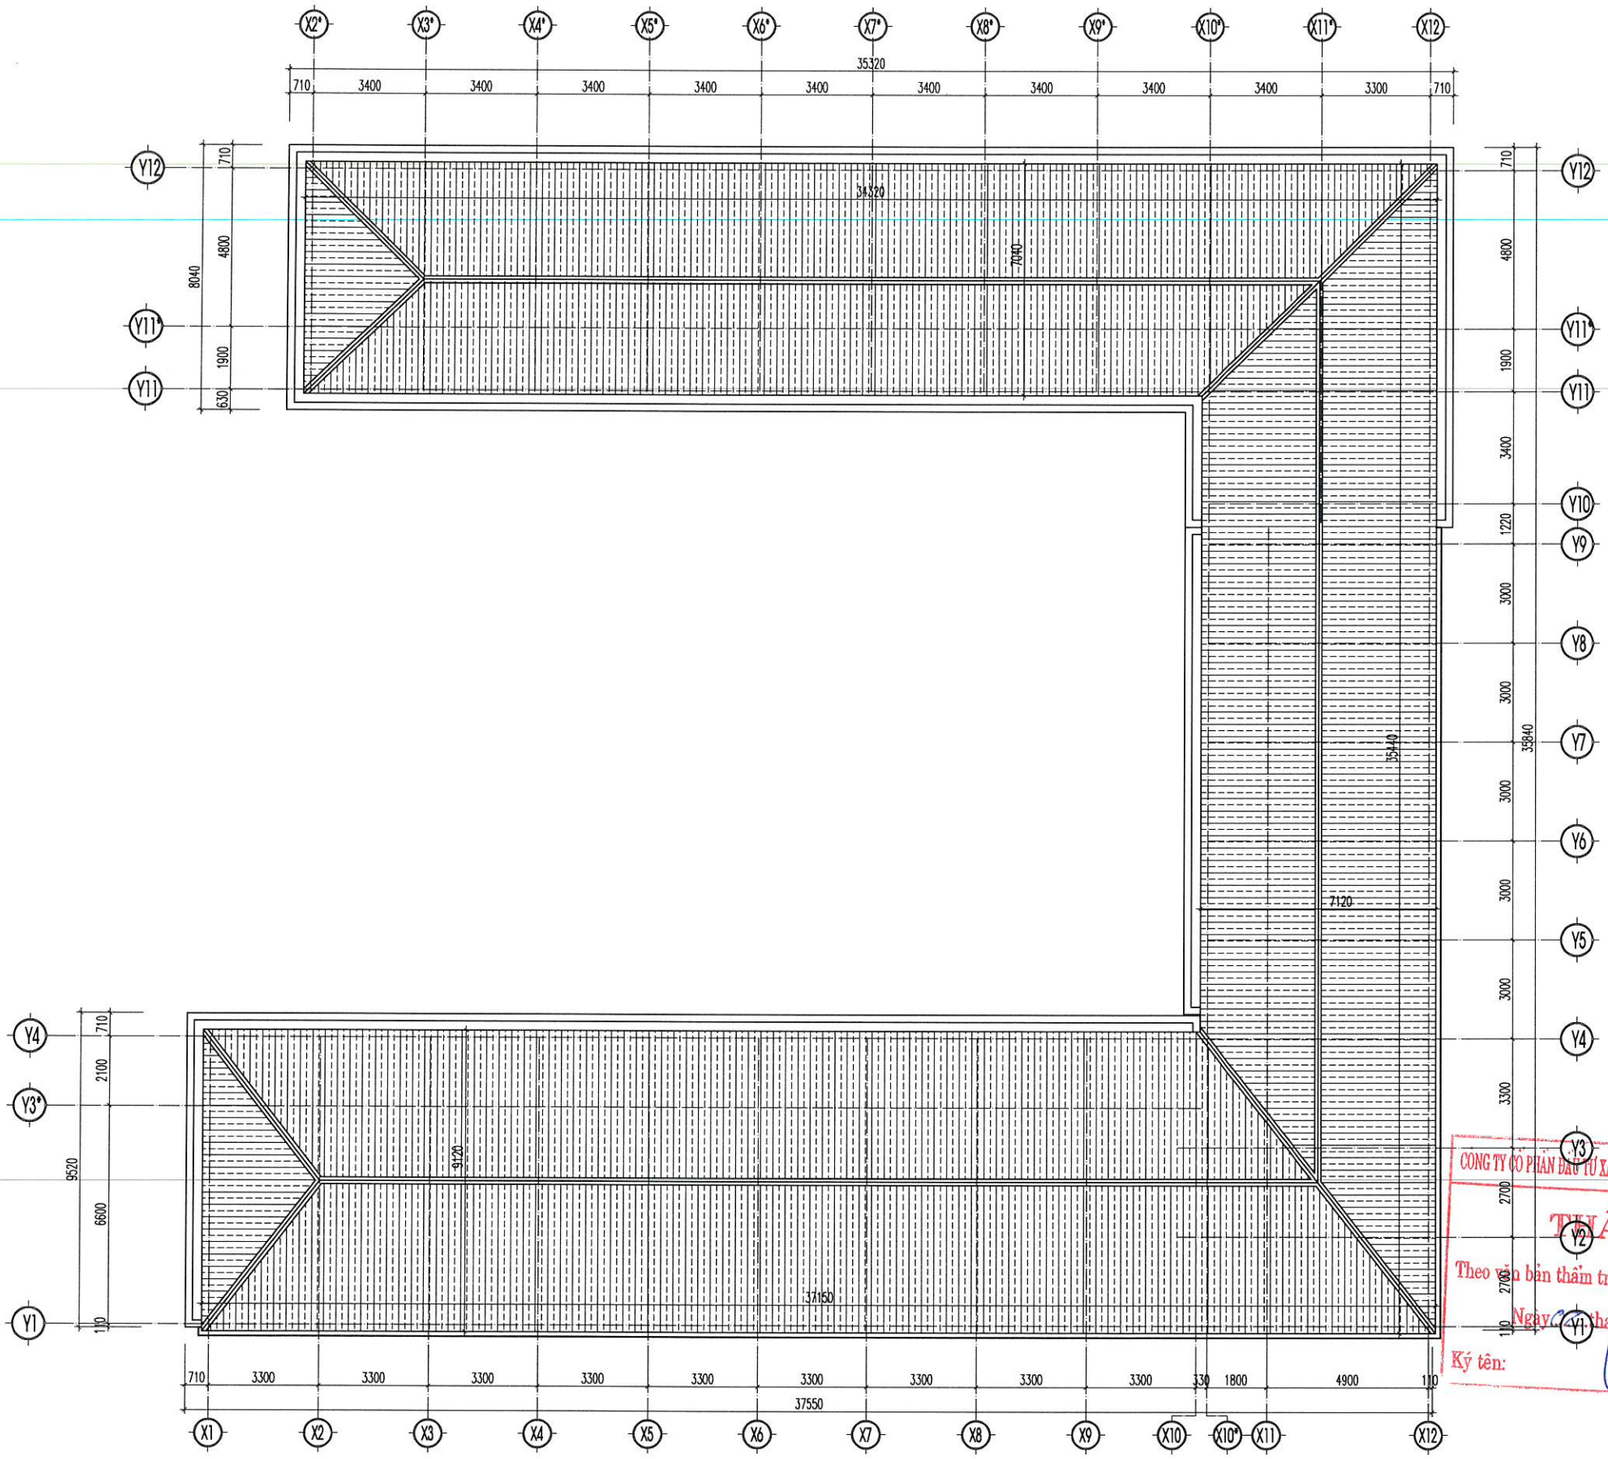

MẶT BẰNG CẢI TẠO MÁI

ĐƠN VỊ THIẾT KẾ :

CÔNG TY CỔ PHẦN TƯ VẤN ĐẦU TƯ & THIẾT KẾ XÂY DỰNG AN HÒA

AN HOA CONSTRUCTION DESIGN & INVESTMENT CONSULTANT JOINT STOCK COMPANY

SỐ NHÀ 28LK11B - KHU ĐÔ THỊ MỖ LAO - PHƯỜNG MỖ LAO
QUẬN HÀ ĐÔNG - THÀNH PHỐ HÀ NỘI
TEL : 0979813484

HIỆU CHỈNH

LẦN	NGÀY	MÔ TẢ	KIỂM
A			
B			
C			

CHỦ ĐẦU TƯ:

CÔNG TY ĐIỆN LỰC HOÀN KIẾM

DỰ ÁN:

ĐẠI TU, SỬA CHỮA TRỤ SỞ LÀM VIỆC CÔNG TY ĐIỆN LỰC HOÀN KIẾM NĂM 2026

HẠNG MỤC:

NHÀ LÀM VIỆC

ĐỊA ĐIỂM:

SỐ 88, PHỐ VÕ THỊ SÁU, P. BẠCH MAI, TP HÀ NỘI


TÊN BẢN VẼ:

MẶT BẰNG CẢI TẠO MÁI


M.S.D.N: 0102793245 C.T.C.P CÔNG TY CỔ PHẦN TƯ VẤN ĐẦU TƯ & THIẾT KẾ XÂY DỰNG AN HÒA THÀNH PHỐ HÀ NỘI

CÔNG TY CỔ PHẦN ĐẦU TƯ XÂY DỰNG VÀ PHÁT TRIỂN ĐIỆN LỰC HÀ NỘI
THẨM TRA
Theo văn bản thẩm tra số: 06 /TT-EDCHANOI
Ngày 07 tháng 4 năm 2026
Ký tên:

GIÁM ĐỐC	PHÙNG ĐÌNH HÀ
CHỦ NHIỆM TK:	KTS. NGUYỄN ANH ĐỨC
CHỦ TRÌ TK :	KTS. BÙI HUY CƯỜNG
THIẾT KẾ VẼ:	KTS. PHẠM NGỌC ÁNH
QLKT:	KTS. TRẦN VŨ THỌ
TỶ LỆ	
HOÀN THÀNH	2026
BẢN VẼ	HỒ SƠ: BVTC
	KT-05

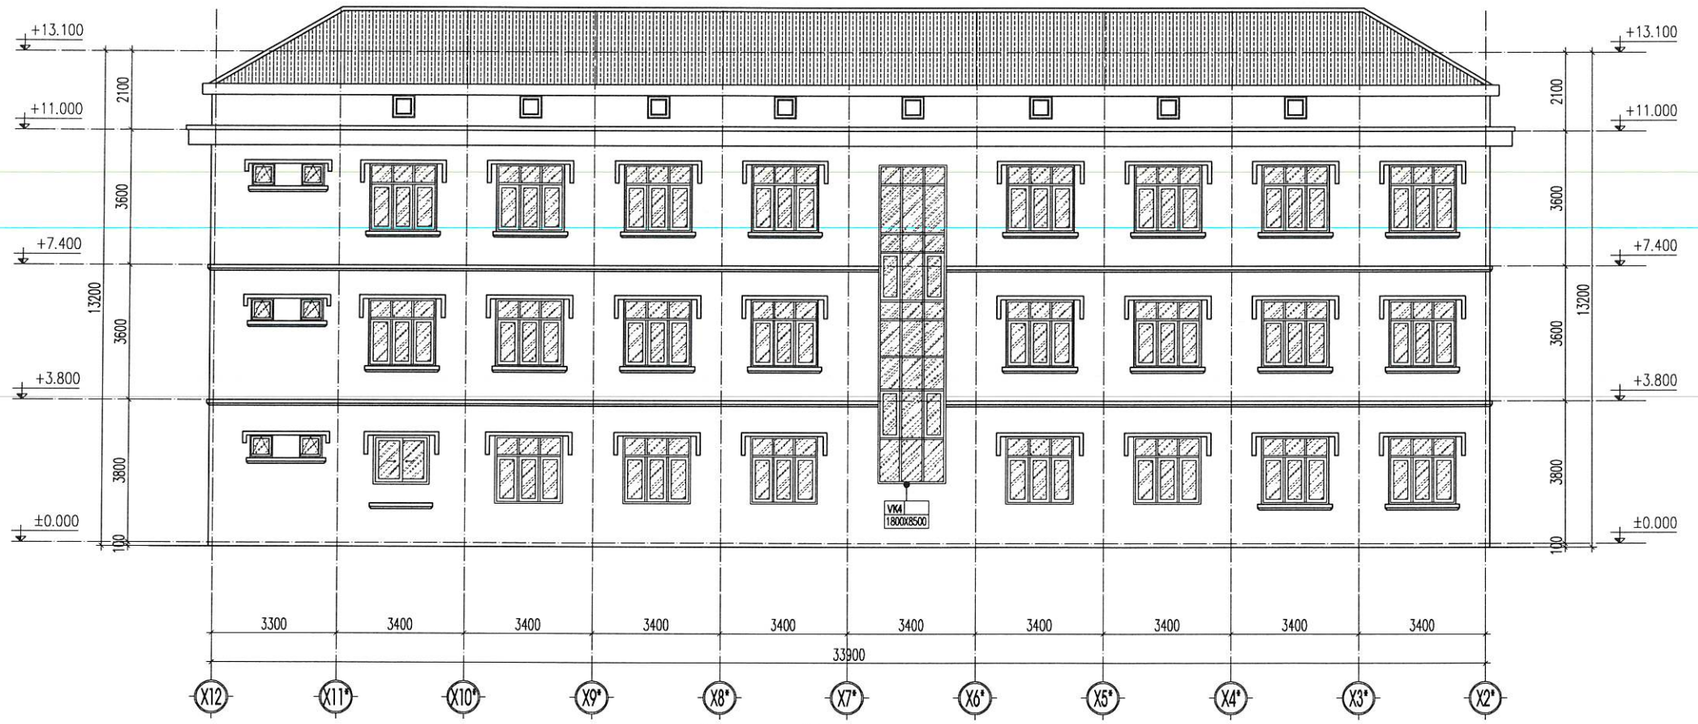

MẶT ĐỨNG CẢI TẠO TRỤC X12-X2*

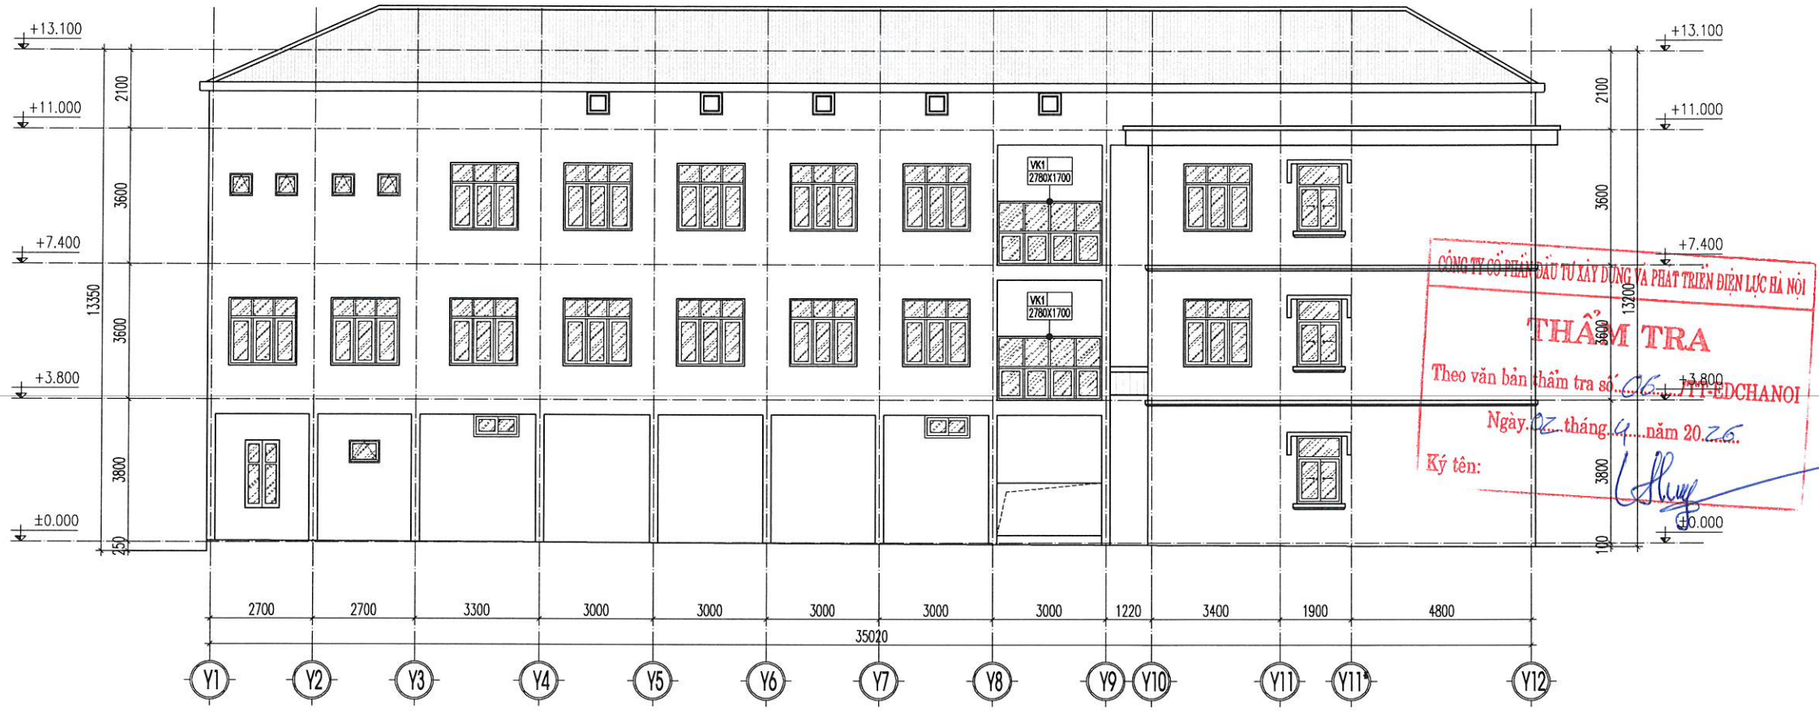

MẶT ĐỨNG CẢI TẠO TRỤC Y1-Y12

CÔNG TY CỔ PHẦN ĐẦU TƯ XÂY DỰNG VÀ PHÁT TRIỂN ĐIỆN LỰC HÀ NỘI
THẨM TRA
Theo văn bản thẩm tra số: 06/...TT-EDCHANOI
Ngày 02 tháng 4 năm 2026
Ký tên:

ĐƠN VỊ THIẾT KẾ :

CÔNG TY CỔ PHẦN TƯ VẤN ĐẦU TƯ & THIẾT KẾ XÂY DỰNG AN HÒA

AN HOA CONSTRUCTION DESIGN & INVESTMENT CONSULTANT JOINT STOCK COMPANY

SỐ NHÀ 28LK11B - KHU ĐÔ THỊ MỖ LAO - PHƯỜNG MỘ LAO
QUẬN HÀ ĐÔNG - THÀNH PHỐ HÀ NỘI
TEL : 0979813484

HIỆU CHỈNH

LẦN	NGÀY	MÔ TẢ	KIỂM
A			
B			
C			

CHỦ ĐẦU TƯ:

CÔNG TY ĐIỆN LỰC HOÀN KIẾM

DỰ ÁN:

ĐẠI TU, SỬA CHỮA TRỤ SỞ LÀM VIỆC CÔNG TY ĐIỆN LỰC HOÀN KIẾM NĂM 2026

HẠNG MỤC:

NHÀ LÀM VIỆC

ĐỊA ĐIỂM:

SỐ 88, PHỐ VÕ THỊ SÁU, P. BẠCH MAI, TP HÀ NỘI


TÊN BẢN VẼ:

MẶT ĐỨNG CẢI TẠO TRỤC X12-X2*, TRỤC Y1-Y12

GIÁM ĐỐC	
PHÙNG ĐÌNH HẢ	
CHỦ NHIỆM TK:	
KTS. NGUYỄN ANH ĐỨC	
CHỦ TRÌ TK :	
KTS. BÙI HUY CƯỜNG	
THIẾT KẾ,VẼ:	
KTS. PHẠM NGỌC ÁNH	
QLKT:	
KTS. TRẦN VŨ THỌ	
TỶ LỆ	
HOÀN THÀNH	2026
BẢN VẼ	HỒ SƠ: BVTC
	KT-05A



MẶT ĐỨNG CẢI TẠO TRỤC Y12-Y1

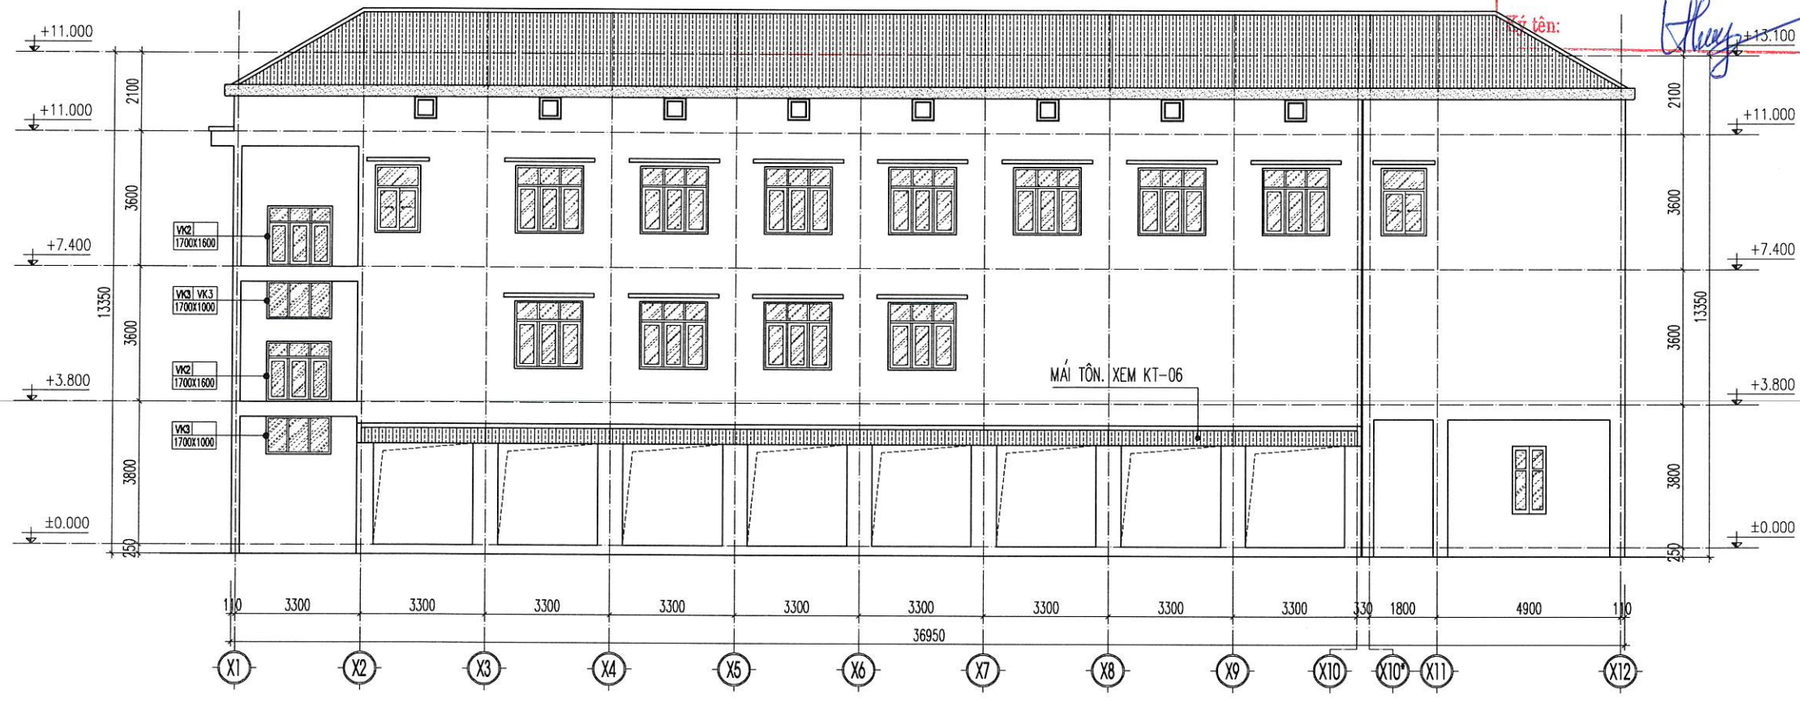

MẶT ĐỨNG CẢI TẠO TRỤC X1-X12

CÔNG TY CỔ PHẦN ĐẦU TƯ XÂY DỰNG VÀ PHÁT TRIỂN ĐIỆN LỰC HÀ NỘI

THẨM TRA

Theo văn bản thẩm tra số 06 /TT-EDCHANOI

Ngày 02 tháng 4 năm 2026

Ký tên:

ĐƠN VỊ THIẾT KẾ :

CÔNG TY CỔ PHẦN TƯ VẤN ĐẦU TƯ & THIẾT KẾ XÂY DỰNG AN HÒA

AN HOA CONSTRUCTION DESIGN & INVESTMENT CONSULTANT JOINT STOCK COMPANY

SỐ NHÀ 28LK11B - KHU ĐÔ THỊ MỖ LAO - PHƯỜNG MỘ LAO QUẬN HÀ ĐÔNG - THÀNH PHỐ HÀ NỘI TEL : 0979813484

HIỆU CHỈNH

LẦN	NGÀY	MÔ TẢ	KIỂM
A			
B			
C			

CHỦ ĐẦU TƯ:

CÔNG TY ĐIỆN LỰC HOÀN KIẾM

DỰ ÁN:

ĐẠI TU, SỬA CHỮA TRỤ SỞ LÀM VIỆC CÔNG TY ĐIỆN LỰC HOÀN KIẾM NĂM 2026

HẠNG MỤC:

NHÀ LÀM VIỆC


ĐỊA ĐIỂM:

SỐ 88, PHỐ VÕ THỊ SÁU, P. BẠCH MAI, TP HÀ NỘI


TÊN BẢN VẼ:

MẶT ĐỨNG CẢI TẠO TRỤC Y12-Y1, TRỤC X1-X12

GIÁM ĐỐC	
PHÙNG ĐÌNH HÀ	
CHỦ NHIỆM TK:	
KTS. NGUYỄN ANH ĐỨC	
CHỦ TRÌ TK :	
KTS. BÙI HUY CƯỜNG	
THIẾT KẾ.VẼ:	
KTS. PHẠM NGỌC ÁNH	
QLKT:	
KTS. TRẦN VŨ THỌ	
TỶ LỆ	
HOÀN THÀNH	2026
BẢN VẼ	HỒ SƠ: BVTC
	KT-05B

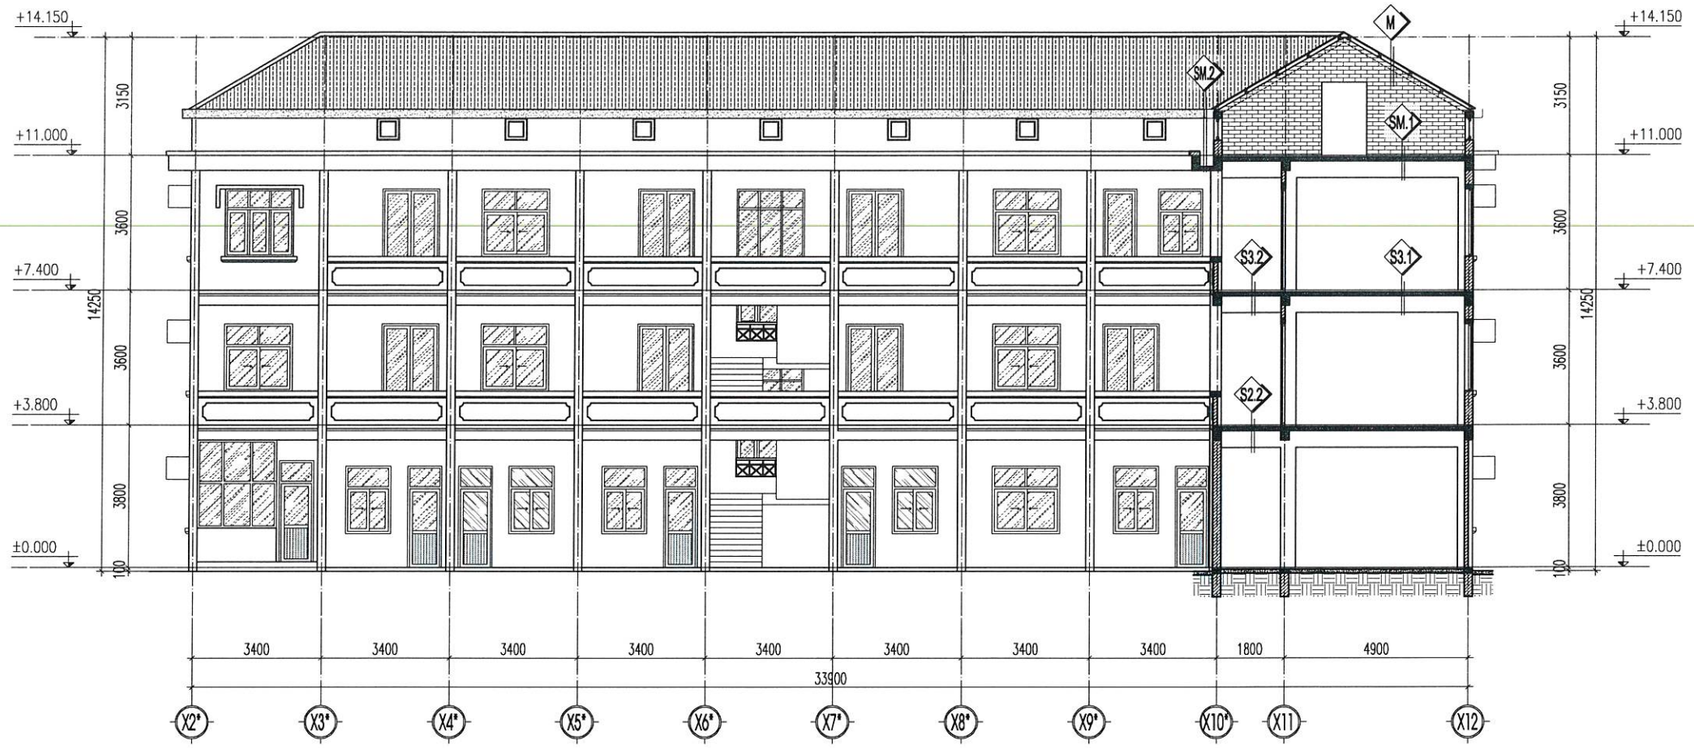

MẶT CẮT CẢI TẠO A-A

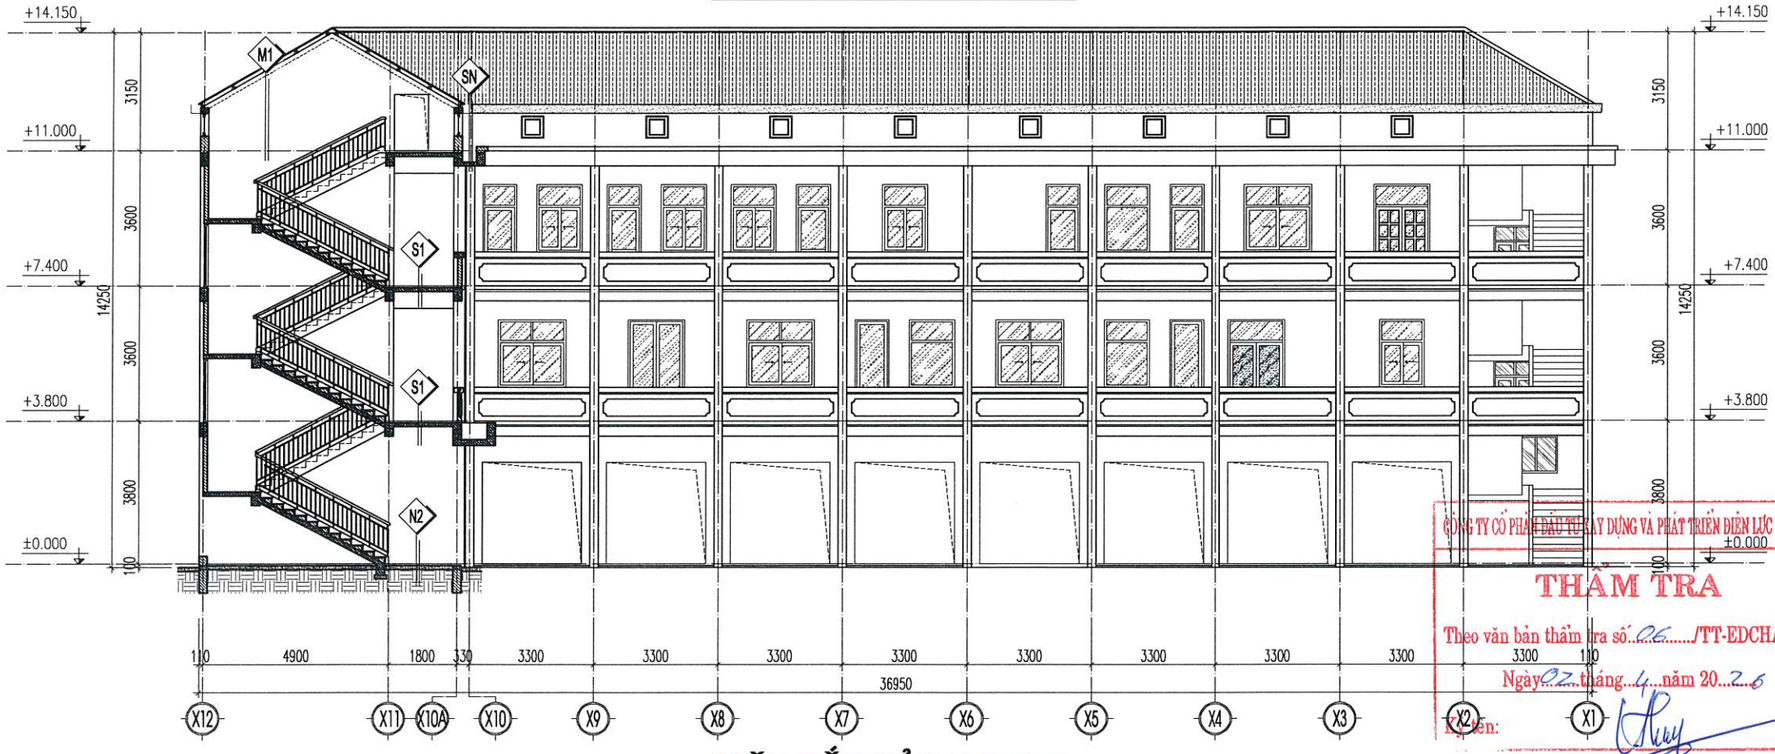

MẶT CẮT CẢI TẠO B-B

CÔNG TY CỔ PHẦN ĐẦU TƯ XÂY DỰNG VÀ PHÁT TRIỂN ĐIỆN LỰC HÀ NỘI
THẨM TRA
Theo văn bản thẩm tra số: 06 /TT-EDCHANOI
Ngày 02 tháng 4 năm 2026
Ký tên:

ĐƠN VỊ THIẾT KẾ :

CÔNG TY CỔ PHẦN TƯ VẤN ĐẦU TƯ & THIẾT KẾ XÂY DỰNG AN HÒA

AN HOA CONSTRUCTION DESIGN & INVESTMENT CONSULTANT JOINT STOCK COMPANY

SỐ NHÀ 28LK11B - KHU ĐÔ THỊ MỖ LAO - PHƯỜNG MỘ LAO
QUẬN HÀ ĐÔNG - THÀNH PHỐ HÀ NỘI
TEL : 0979813484

HIỆU CHỈNH

LẦN	NGÀY	MÔ TẢ	KIỂM
A			
B			
C			

CHỦ ĐẦU TƯ:

CÔNG TY ĐIỆN LỰC HOÀN KIẾM

DỰ ÁN:

ĐẠI TU, SỬA CHỮA TRỤ SỞ LÀM VIỆC CÔNG TY ĐIỆN LỰC HOÀN KIẾM NĂM 2026

HẠNG MỤC:

NHÀ LÀM VIỆC


ĐỊA ĐIỂM:

SỐ 88, PHỐ VÕ THỊ SÁU, P. BẠCH MAI, TP HÀ NỘI


TÊN BẢN VẼ:

MẶT CẮT CẢI TẠO A-A, B-B


GIÁM ĐỐC	
PHÙNG ĐÌNH HÀ	
CHỦ NHIỆM TK:	
KTS. NGUYỄN ANH ĐỨC	
CHỦ TRÌ TK :	
KTS. BÙI HUY CƯỜNG	
THIẾT KẾ VẼ:	
KTS. PHẠM NGỌC ÁNH	
QLKT:	
KTS. TRẦN VŨ THỌ	
TỶ LỆ	
HOÀN THÀNH	2026
BẢN VẼ	HỒ SƠ: BVTC
	KT-05C

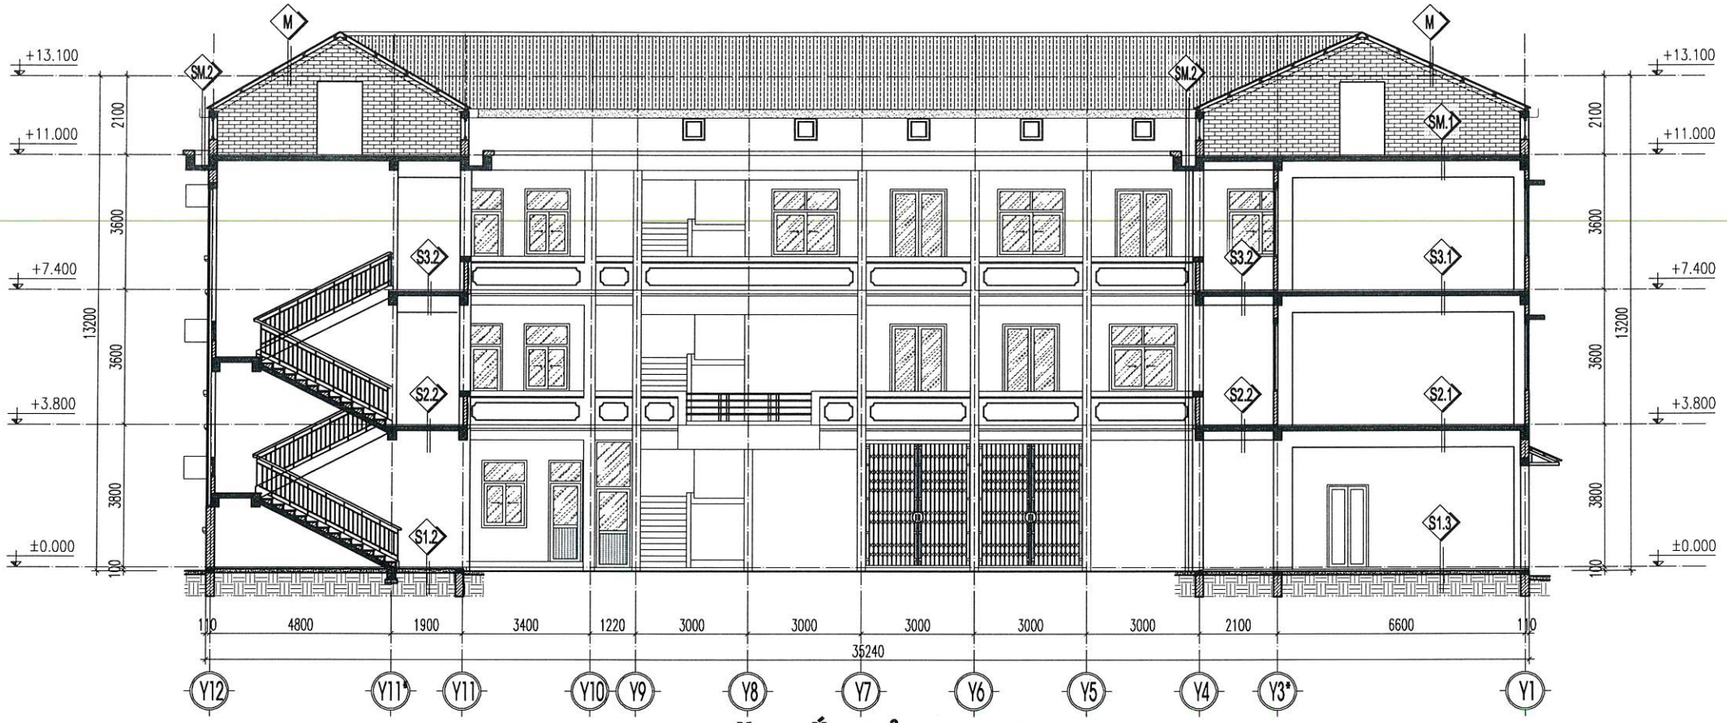

MẶT CẮT CẢI TẠO C-C

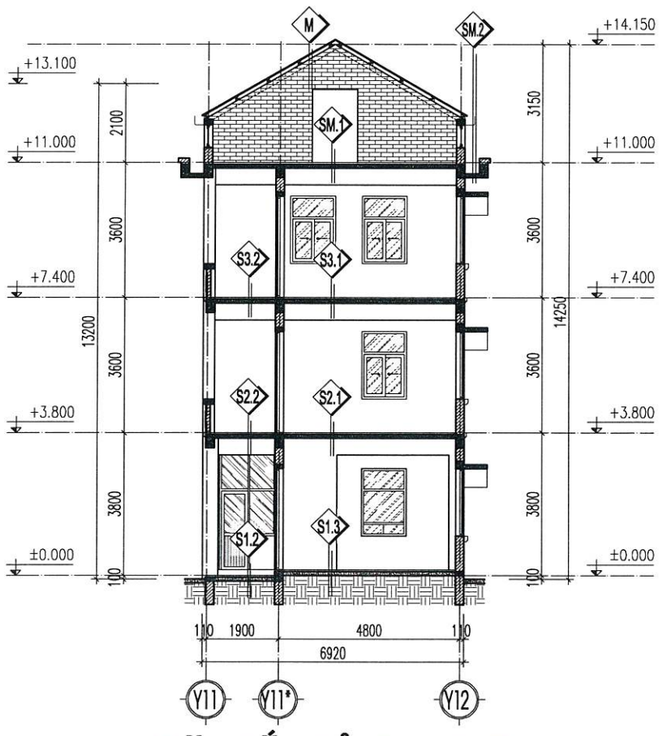

MẶT CẮT CẢI TẠO D-D

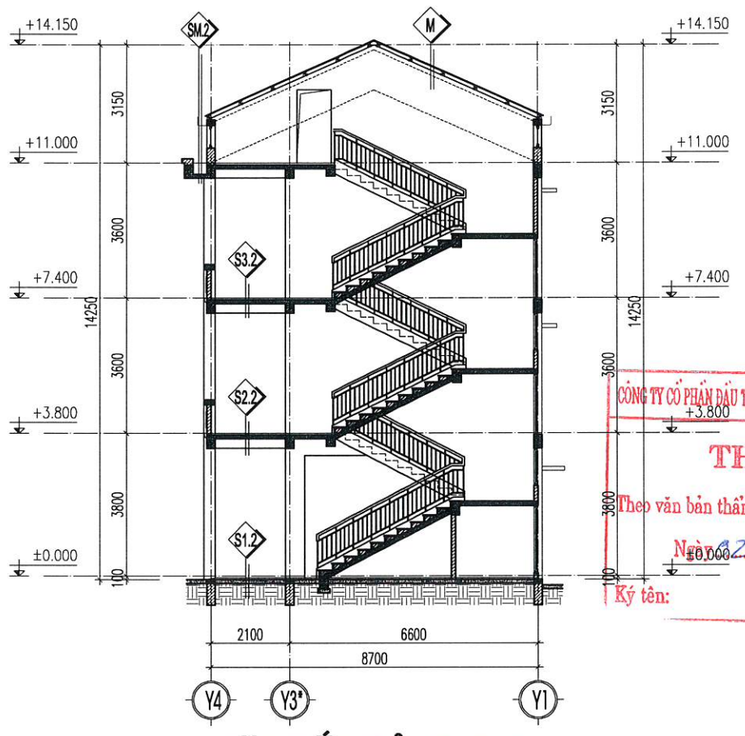

MẶT CẮT CẢI TẠO E-E

CÔNG TY CỔ PHẦN ĐẦU TƯ XÂY DỰNG VÀ PHÁT TRIỂN ĐIỆN LỰC HÀ NỘI

THẨM TRA

Theo văn bản thẩm tra số...06...../TT-EDCHANOI

Ngày 02 tháng 4 năm 2026

Ký tên:

ĐƠN VỊ THIẾT KẾ :

CÔNG TY CỔ PHẦN TƯ VẤN ĐẦU TƯ & THIẾT KẾ XÂY DỰNG AN HÒA

AN HOA CONSTRUCTION DESIGN & INVESTMENT CONSULTANT JOINT STOCK COMPANY

SỐ NHÀ 28LK11B - KHU ĐÔ THỊ MỖ LAO - PHƯỜNG MỘ LAO
QUẬN HÀ ĐÔNG - THÀNH PHỐ HÀ NỘI
TEL : 0979813484

HIỆU CHỈNH

LẦN	NGÀY	MÔ TẢ	KIỂM
A			
B			
C			

CHỦ ĐẦU TƯ:

CÔNG TY ĐIỆN LỰC HOÀN KIẾM

DỰ ÁN:

ĐẠI TU, SỬA CHỮA TRỤ SỞ LÀM VIỆC CÔNG TY ĐIỆN LỰC HOÀN KIẾM NĂM 2026

HẠNG MỤC:

NHÀ LÀM VIỆC


ĐỊA ĐIỂM:

SỐ 88, PHỐ VÕ THỊ SÁU, P. BẠCH MAI, TP HÀ NỘI


TÊN BẢN VẼ:

MẶT CẮT CẢI TẠO C-C, D-D, E-E


GIÁM ĐỐC : PHÙNG ĐÌNH HÀ	
CHỦ NHIỆM TK: KTS. NGUYỄN ANH ĐỨC	
CHỦ TRÌ TK : KTS. BÙI HUY CƯỜNG	
THIẾT KẾ VẼ: KTS. PHẠM NGỌC ÁNH	
QLKT: KTS. TRẦN VŨ THỌ	
TỶ LỆ	
HOÀN THÀNH	2026
BẢN VẼ	HỒ SƠ: BVTC
	KT-05D

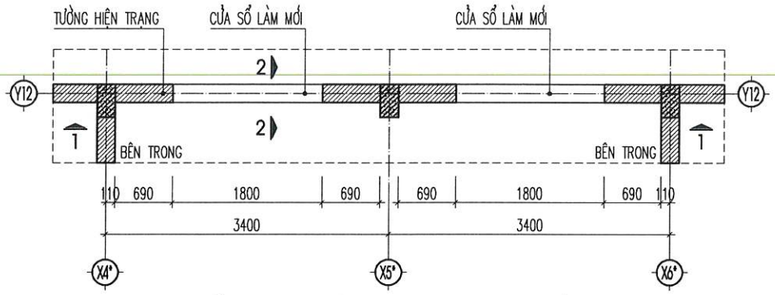

MẶT BẰNG CẢI TẠO CHI TIẾT CT01

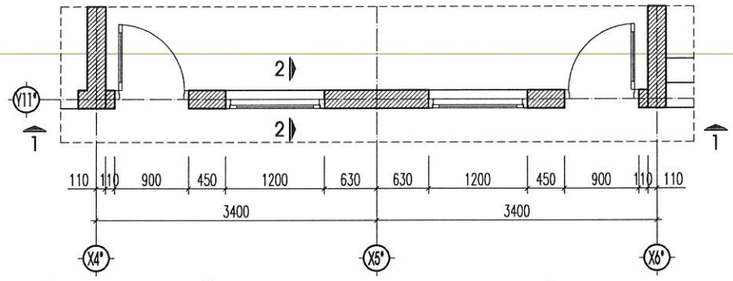


MẶT BẰNG CẢI TẠO CHI TIẾT CT02

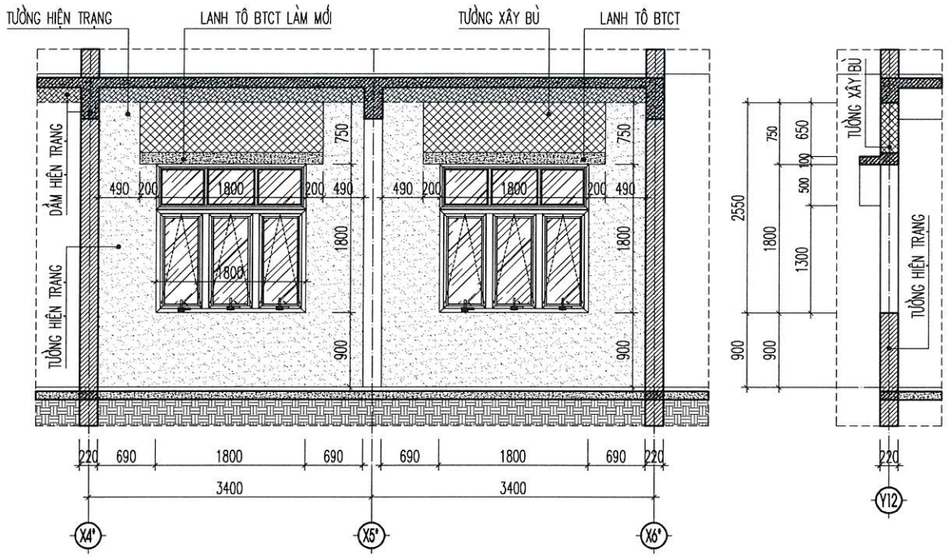


1-1

2-2

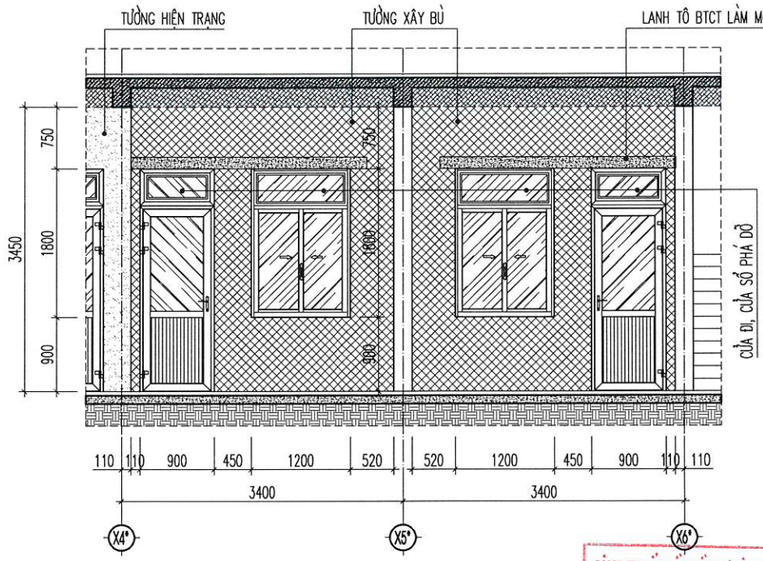

1-1

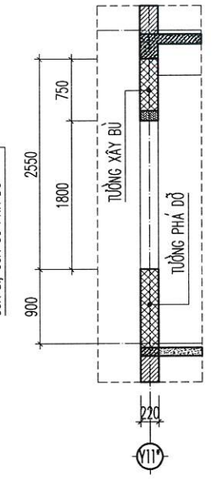

2-2

CÔNG TY CỔ PHẦN ĐẦU TƯ XÂY DỰNG VÀ PHÁT TRIỂN ĐIỆN LỰC HÀ NỘI

THẨM TRA

Theo văn bản thẩm tra số: 06 /TT-EDCHANOI

Ngày 02 tháng 4 năm 2026

Ký tên:

ĐƠN VỊ THIẾT KẾ :

CÔNG TY CỔ PHẦN TƯ VẤN ĐẦU TƯ & THIẾT KẾ XÂY DỰNG AN HÒA

AN HOA CONSTRUCTION DESIGN & INVESTMENT CONSULTANT JOINT STOCK COMPANY

SỐ NHÀ 28LK11B - KHU ĐÔ THỊ MỖ LAO - PHƯỜNG MỘ LAO
QUẬN HÀ ĐÔNG - THÀNH PHỐ HÀ NỘI
TEL : 0979813484

HIỆU CHỈNH

LẦN	NGÀY	MÔ TẢ	KIỂM
A			
B			
C			

CHỦ ĐẦU TƯ:

CÔNG TY ĐIỆN LỰC HOÀN KIẾM

DỰ ÁN:

ĐẠI TU, SỬA CHỮA TRỤ SỞ LÀM VIỆC CÔNG TY ĐIỆN LỰC HOÀN KIẾM NĂM 2026

HẠNG MỤC:

NHÀ LÀM VIỆC


ĐỊA ĐIỂM:

SỐ 88, PHỐ VÕ THỊ SÁU, P. BẠCH MAI, TP HÀ NỘI


TÊN BẢN VẼ:

CHI TIẾT CẢI TẠO CT01. CT02


GIÁM ĐỐC :	
PHÙNG ĐÌNH HÀ	
CHỦ NHIỆM TK:	
KTS. NGUYỄN ANH ĐỨC	
CHỦ TRÌ TK :	
KTS. BÙI HUY CƯỜNG	
THIẾT KẾ VẼ:	
KTS. PHẠM NGỌC ÁNH	
QLKT:	
KTS. TRẦN VŨ THỌ	
TỶ LỆ	
HOÀN THÀNH	2026
BẢN VẼ	HỒ SƠ: BVTC
	KT-06

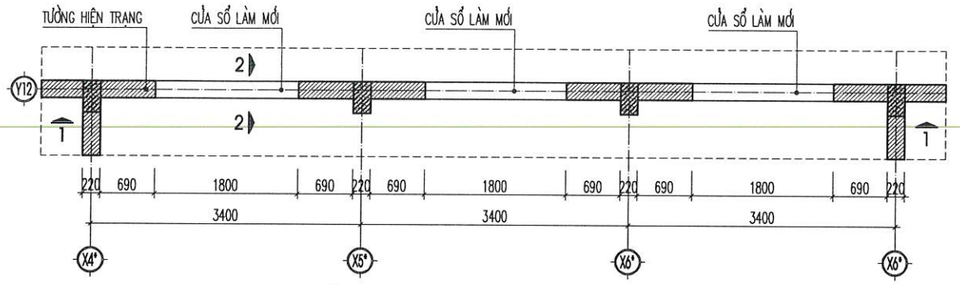


MẶT BẰNG CẢI TẠO CHI TIẾT CT03

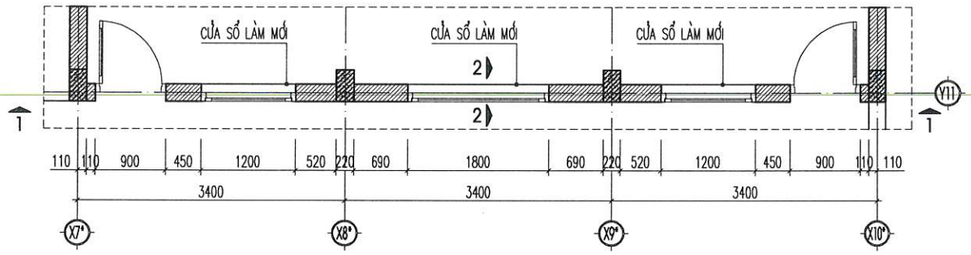


MẶT BẰNG CẢI TẠO CHI TIẾT CT04

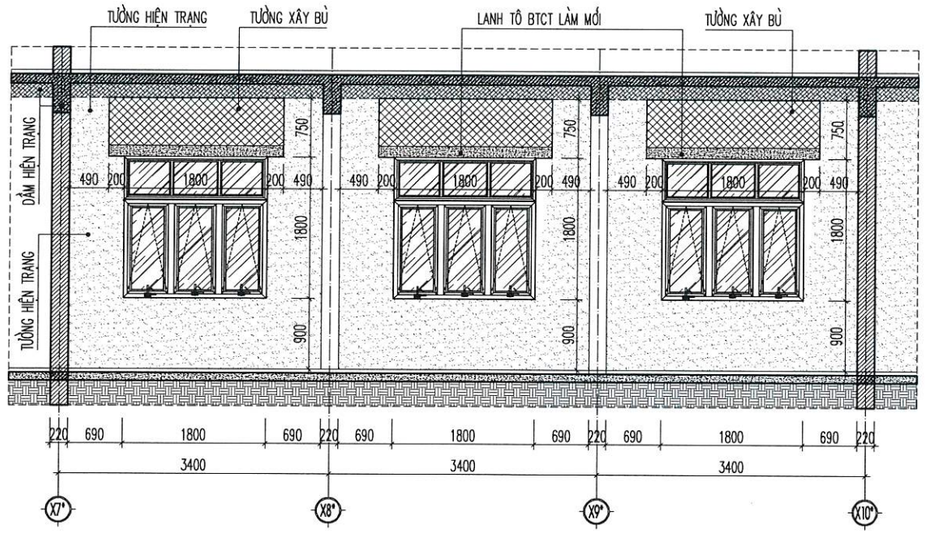


1-1

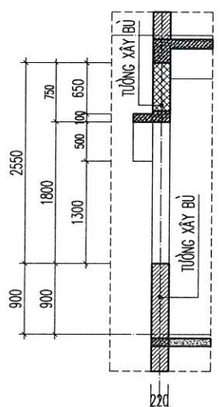

2-2

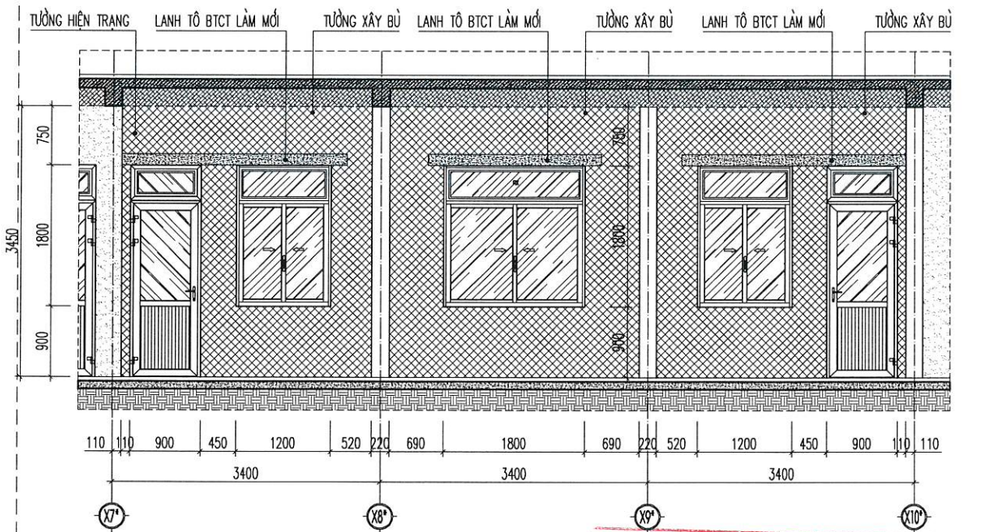

1-1

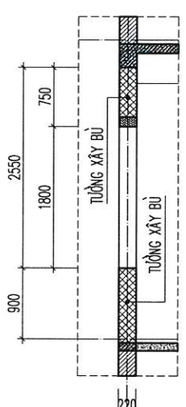

2-2

CÔNG TY CỔ PHẦN ĐẦU TƯ XÂY DỰNG VÀ PHÁT TRIỂN ĐIỆN LỰC HÀ NỘI

THẨM TRA

Theo văn bản thẩm tra số: 06 /TT-EDCHANOI

Ngày 02 tháng 4 năm 2026

Ký tên:

ĐƠN VỊ THIẾT KẾ :

CÔNG TY CỔ PHẦN TƯ VẤN ĐẦU TƯ & THIẾT KẾ XÂY DỰNG AN HÒA

AN HOA CONSTRUCTION DESIGN & INVESTMENT CONSULTANT JOINT STOCK COMPANY

SỐ NHÀ 28LK11B - KHU ĐÔ THỊ MỖ LAO - PHƯỜNG MỘ LAO
QUẬN HÀ ĐÔNG - THÀNH PHỐ HÀ NỘI
TEL : 0979813484

HIỆU CHỈNH

LẦN	NGÀY	MÔ TẢ	KIỂM
A			
B			
C			

CHỦ ĐẦU TƯ:

CÔNG TY ĐIỆN LỰC HOÀN KIẾM

DỰ ÁN:

ĐẠI TU, SỬA CHỮA TRỤ SỞ LÀM VIỆC CÔNG TY ĐIỆN LỰC HOÀN KIẾM NĂM 2026

HẠNG MỤC:

NHÀ LÀM VIỆC


ĐỊA ĐIỂM:

SỐ 88, PHỐ VÕ THỊ SÁU, P. BẠCH MAI, TP HÀ NỘI


TÊN BẢN VẼ:

CHI TIẾT CẢI TẠO CT03, CT04


GIÁM ĐỐC:	
PHÙNG ĐÌNH HÀ	
CHỦ NHIỆM TK:	
KTS. NGUYỄN ANH ĐỨC	
CHỦ TRÌ TK :	
KTS. BÙI HUY CƯỜNG	
THIẾT KẾ VẼ:	
KTS. PHẠM NGỌC ÁNH	
QLKT:	
KTS. TRẦN VŨ THỌ	
TỶ LỆ	
HOÀN THÀNH	2026
BẢN VẼ	HỒ SƠ: BVTC
	KT-07

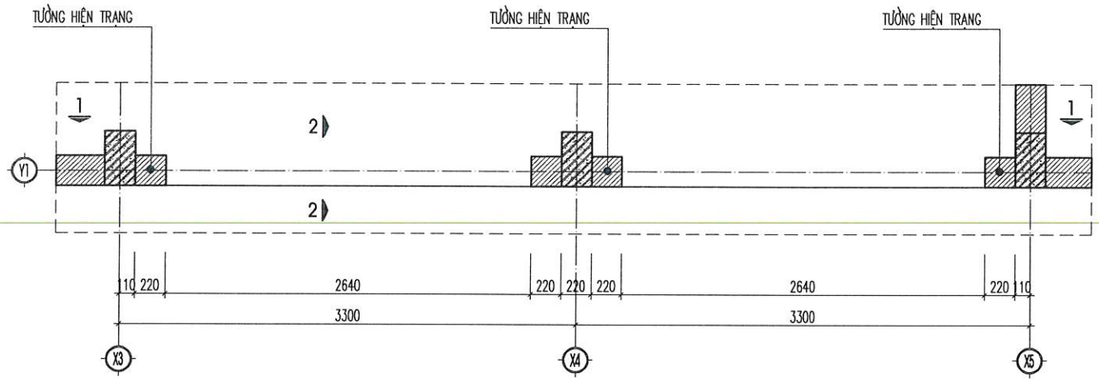

MẶT BẰNG CẢI TẠO CHI TIẾT CT05

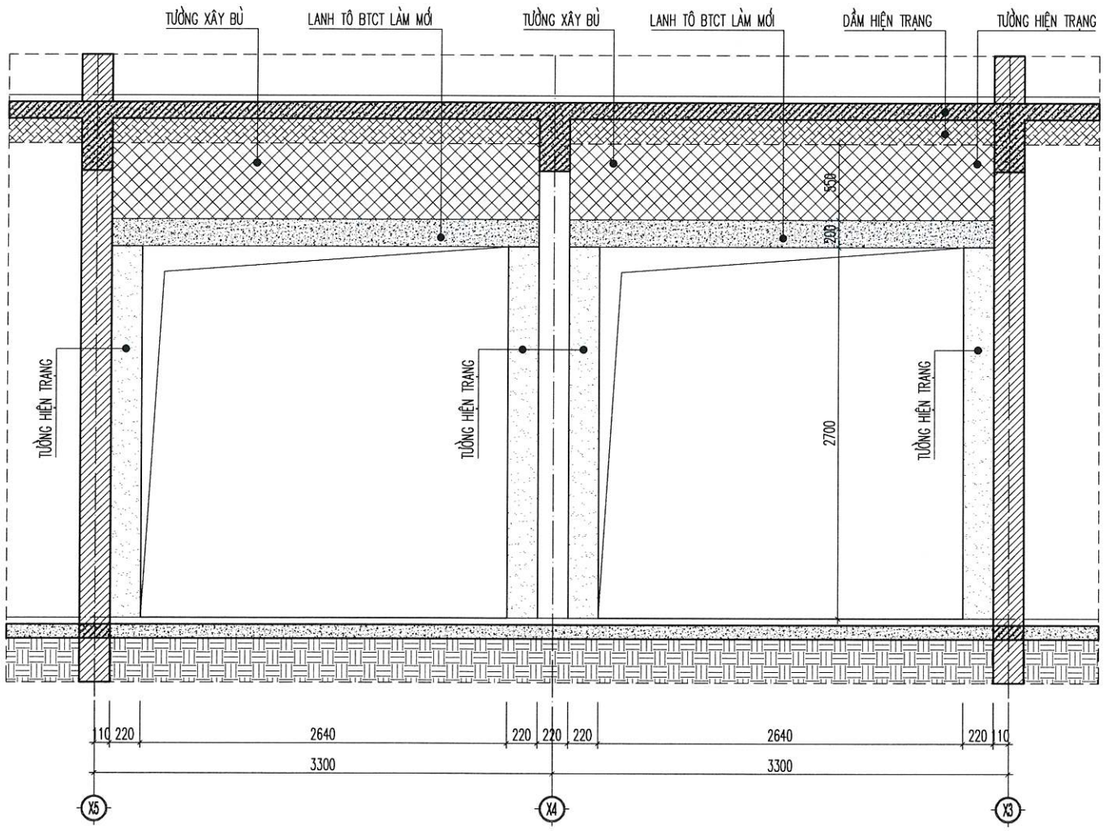

1-1

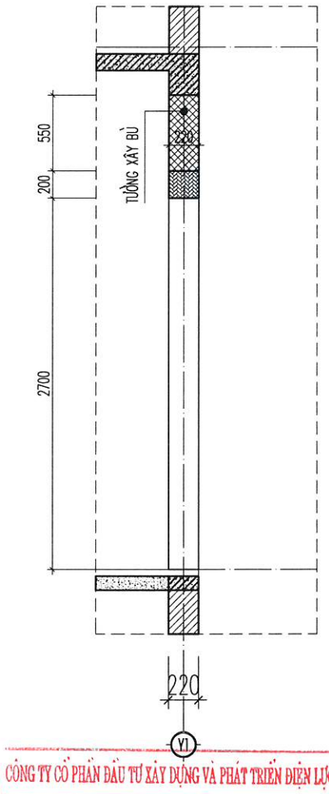

2-2

CÔNG TY CỔ PHẦN ĐẦU TƯ XÂY DỰNG VÀ PHÁT TRIỂN ĐIỆN LỰC HÀ NỘI

THẨM TRA

Theo văn bản thẩm tra số: 06 /TT-EDCHANOI

Ngày 02 tháng 4 năm 2026

Ký tên:

ĐƠN VỊ THIẾT KẾ :

CÔNG TY CỔ PHẦN TƯ VẤN ĐẦU TƯ & THIẾT KẾ XÂY DỰNG AN HÒA

AN HOA CONSTRUCTION DESIGN & INVESTMENT CONSULTANT JOINT STOCK COMPANY

SỐ NHÀ 28LK11B - KHU ĐÔ THỊ MỖ LAO - PHƯỜNG MỘ LAO
QUẬN HÀ ĐÔNG - THÀNH PHỐ HÀ NỘI
TEL : 0979813484

HIỆU CHỈNH

LẦN	NGÀY	MÔ TẢ	KIỂM
A			
B			
C			

CHỦ ĐẦU TƯ:

CÔNG TY ĐIỆN LỰC HOÀN KIẾM

DỰ ÁN:

ĐẠI TU, SỬA CHỮA TRỤ SỞ LÀM VIỆC CÔNG TY ĐIỆN LỰC HOÀN KIẾM NĂM 2026

HẠNG MỤC:

NHÀ LÀM VIỆC


ĐỊA ĐIỂM:

SỐ 88, PHỐ VÕ THỊ SÁU, P. BẠCH MAI, TP HÀ NỘI


TÊN BẢN VẼ:

CHI TIẾT CẢI TẠO CT05


GIÁM ĐỐC :	
PHÙNG ĐÌNH HÀ	
CHỦ NHIỆM TK:	
KTS. NGUYỄN ANH ĐỨC	
CHỦ TRÌ TK :	
KTS. BÙI HUY CƯỜNG	
THIẾT KẾ VẼ:	
KTS. PHẠM NGỌC ÁNH	
QLKT:	
KTS. TRẦN VŨ THỌ	
TỶ LỆ	
HOÀN THÀNH	2026
BẢN VẼ	HỒ SƠ: BVTC
	KT-08

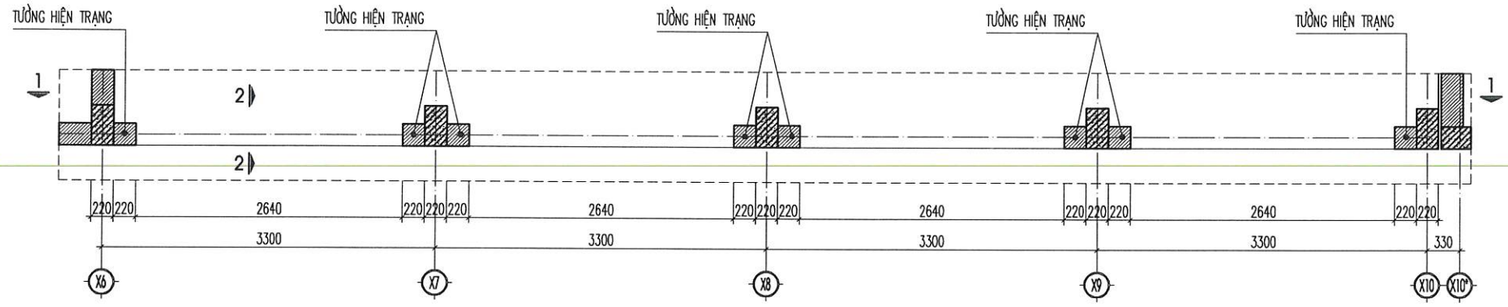

MẶT BẰNG CẢI TẠO CHI TIẾT CT06

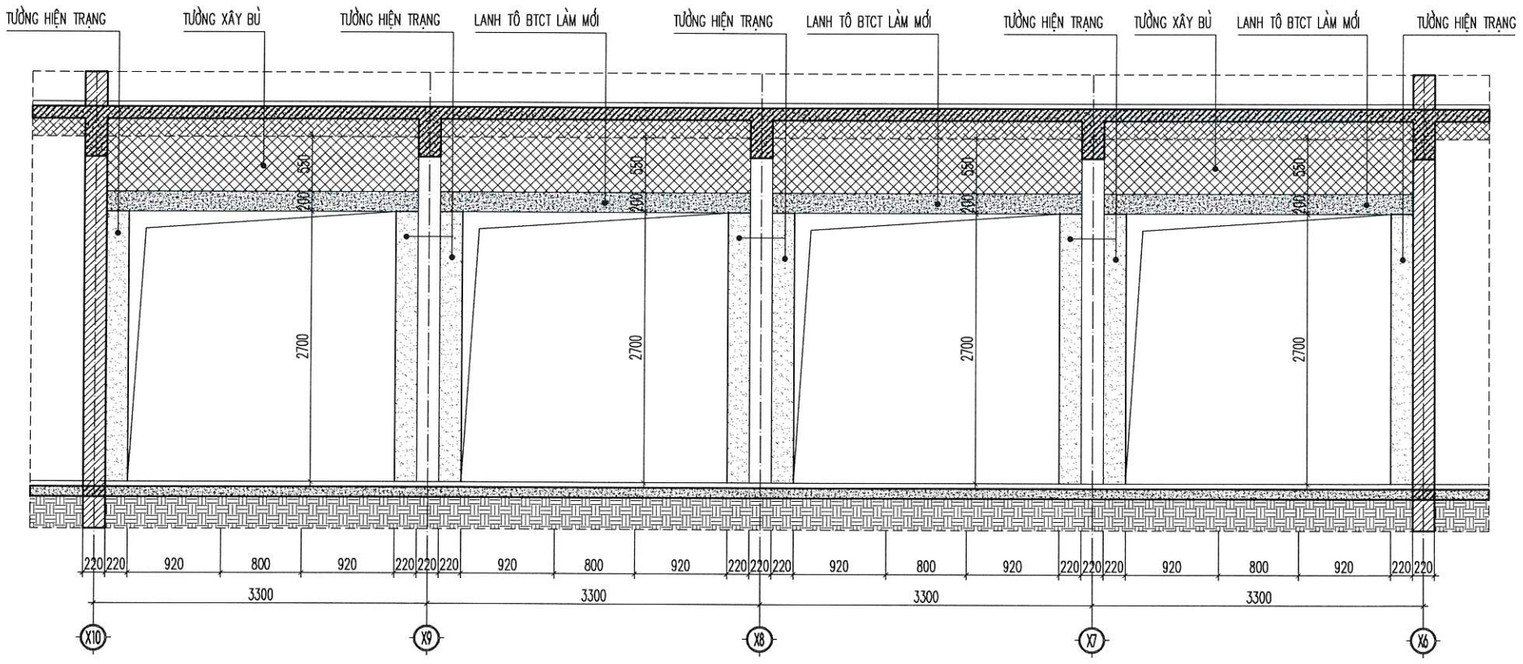

1-1

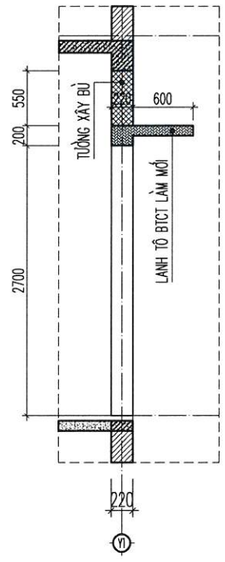

2-2

CÔNG TY CỔ PHẦN ĐẦU TƯ XÂY DỰNG VÀ PHÁT TRIỂN ĐIỆN LỰC HÀ NỘI

THẨM TRA

Theo văn bản thẩm tra số...06...../TT-EDCHANOI

Ngày 02 tháng 4 năm 2026

Ký tên:

ĐƠN VỊ THIẾT KẾ :

CÔNG TY CỔ PHẦN TƯ VẤN ĐẦU TƯ & THIẾT KẾ XÂY DỰNG AN HÒA

AN HOA CONSTRUCTION DESIGN & INVESTMENT CONSULTANT JOINT STOCK COMPANY

SỐ NHÀ 28LK11B - KHU ĐÔ THỊ MỖ LAO - PHƯỜNG MỘ LAO
QUẬN HÀ ĐÔNG - THÀNH PHỐ HÀ NỘI
TEL : 0979813484

HIỆU CHỈNH

LẦN	NGÀY	MÔ TẢ	KIỂM
A			
B			
C			

CHỦ ĐẦU TƯ:

CÔNG TY ĐIỆN LỰC HOÀN KIẾM

DỰ ÁN:

ĐẠI TU, SỬA CHỮA TRỤ SỞ LÀM VIỆC CÔNG TY ĐIỆN LỰC HOÀN KIẾM NĂM 2026

HẠNG MỤC:

NHÀ LÀM VIỆC


ĐỊA ĐIỂM:

SỐ 88, PHỐ VÕ THỊ SÁU, P. BẠCH MAI, TP HÀ NỘI


TÊN BẢN VẼ:

CHI TIẾT CẢI TẠO CT06

GIÁM ĐỐC :	
PHÙNG ĐÌNH HẢI	
CHỦ NHIỆM TK:	
KTS. NGUYỄN ANH ĐỨC	
CHỦ TRÌ TK :	
KTS. BÙI HUY CƯỜNG	
THIẾT KẾ VẼ:	
KTS. PHẠM NGỌC ÁNH	
QLKT:	
KTS. TRẦN VŨ THỌ	
TỶ LỆ	
HOÀN THÀNH	2026
BẢN VẼ	HỒ SƠ: BVTC
	KT-09

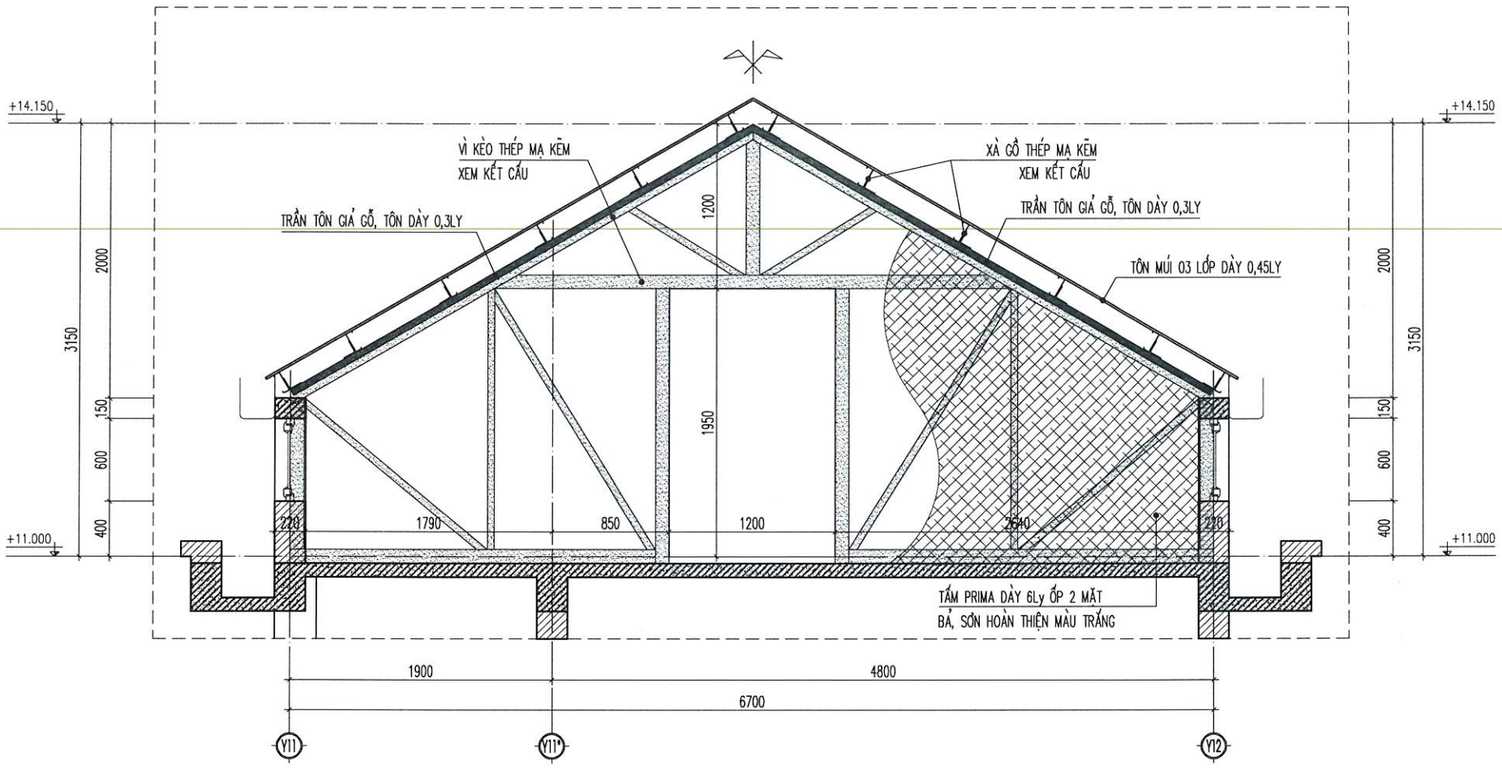

MẶT ĐỨNG CẢI TẠO CHI TIẾT CT07

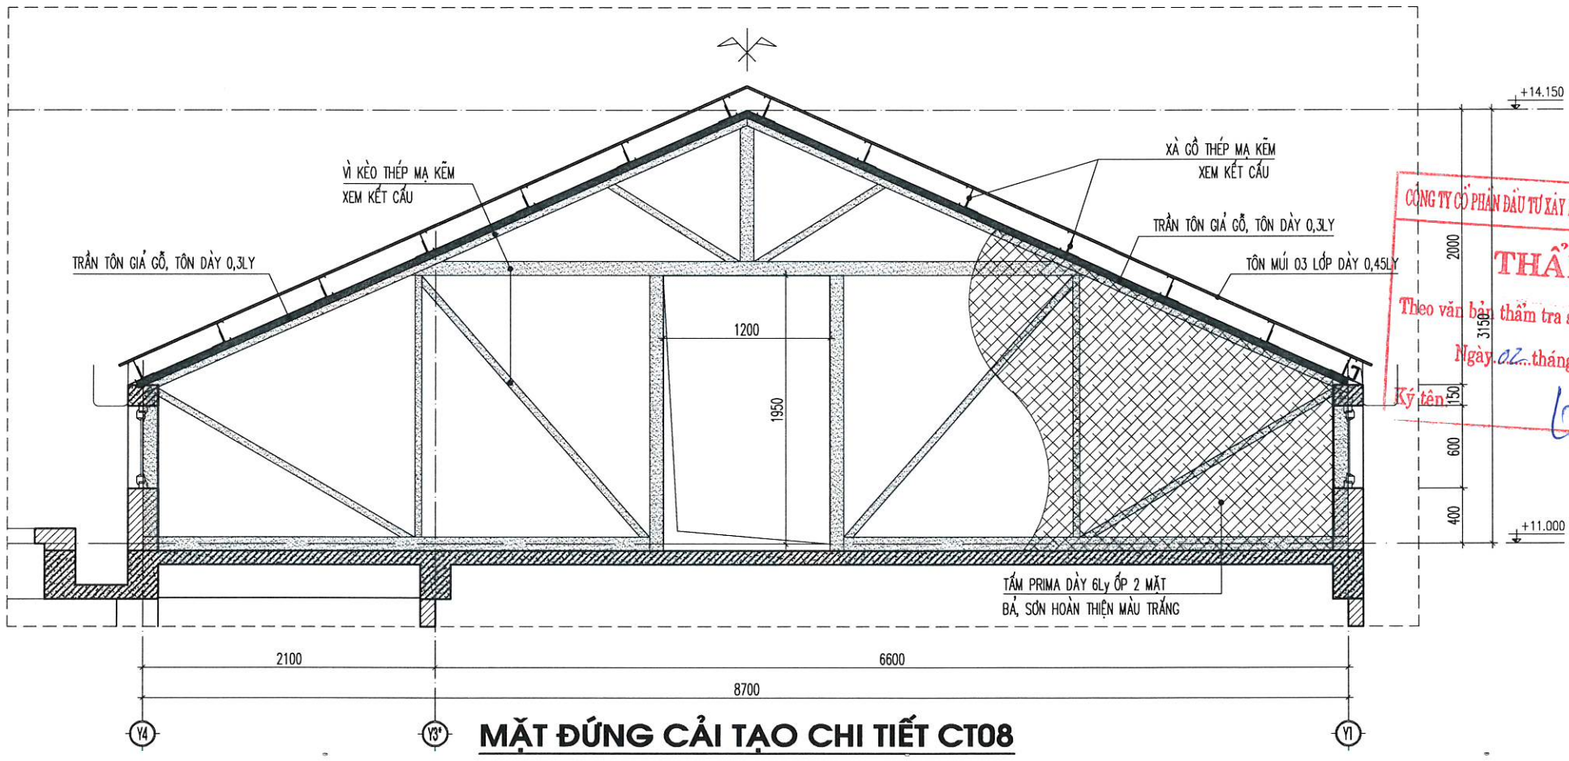

MẶT ĐỨNG CẢI TẠO CHI TIẾT CT08

CÔNG TY CỔ PHẦN ĐẦU TƯ XÂY DỰNG VÀ PHÁT TRIỂN ĐIỆN LỰC HÀ NỘI

THẨM TRA

Theo văn bản thẩm tra số: 06/TT-EDCHANOI

Ngày 02 tháng 04 năm 2026

Ký tên:

ĐƠN VỊ THIẾT KẾ :

CÔNG TY CỔ PHẦN TƯ VẤN ĐẦU TƯ & THIẾT KẾ XÂY DỰNG AN HÒA

AN HOA CONSTRUCTION DESIGN & INVESTMENT CONSULTANT JOINT STOCK COMPANY

SỐ NHÀ 28LK11B - KHU ĐÔ THỊ MỖ LAO - PHƯỜNG MỘ LAO
QUẬN HÀ ĐÔNG - THÀNH PHỐ HÀ NỘI
TEL : 0979813484

HIỆU CHỈNH

LẦN	NGÀY	MÔ TẢ	KIỂM
A			
B			
C			

CHỦ ĐẦU TƯ:

CÔNG TY ĐIỆN LỰC HOÀN KIẾM

DỰ ÁN:

ĐẠI TU, SỬA CHỮA TRỤ SỞ LÀM VIỆC CÔNG TY ĐIỆN LỰC HOÀN KIẾM NĂM 2026

HẠNG MỤC:

NHÀ LÀM VIỆC


ĐỊA ĐIỂM:

SỐ 88, PHỐ VÕ THỊ SÁU, P. BẠCH MAI, TP HÀ NỘI


TÊN BẢN VẼ:

MẶT ĐỨNG CẢI TẠO CHI TIẾT CT07, CT08


GIÁM ĐỐC : PHÙNG ĐÌNH HÀ	
CHỦ NHIỆM TK: KTS. NGUYỄN ANH ĐỨC	
CHỦ TRÌ TK : KTS. BÙI HUY CƯỜNG	
THIẾT KẾ,VẼ: KTS. PHẠM NGỌC ÁNH	
QLKT: KTS. TRẦN VŨ THỌ	
TỶ LỆ	
HOÀN THÀNH	2026
BẢN VẼ	HỒ SƠ: BVTC
	KT-10

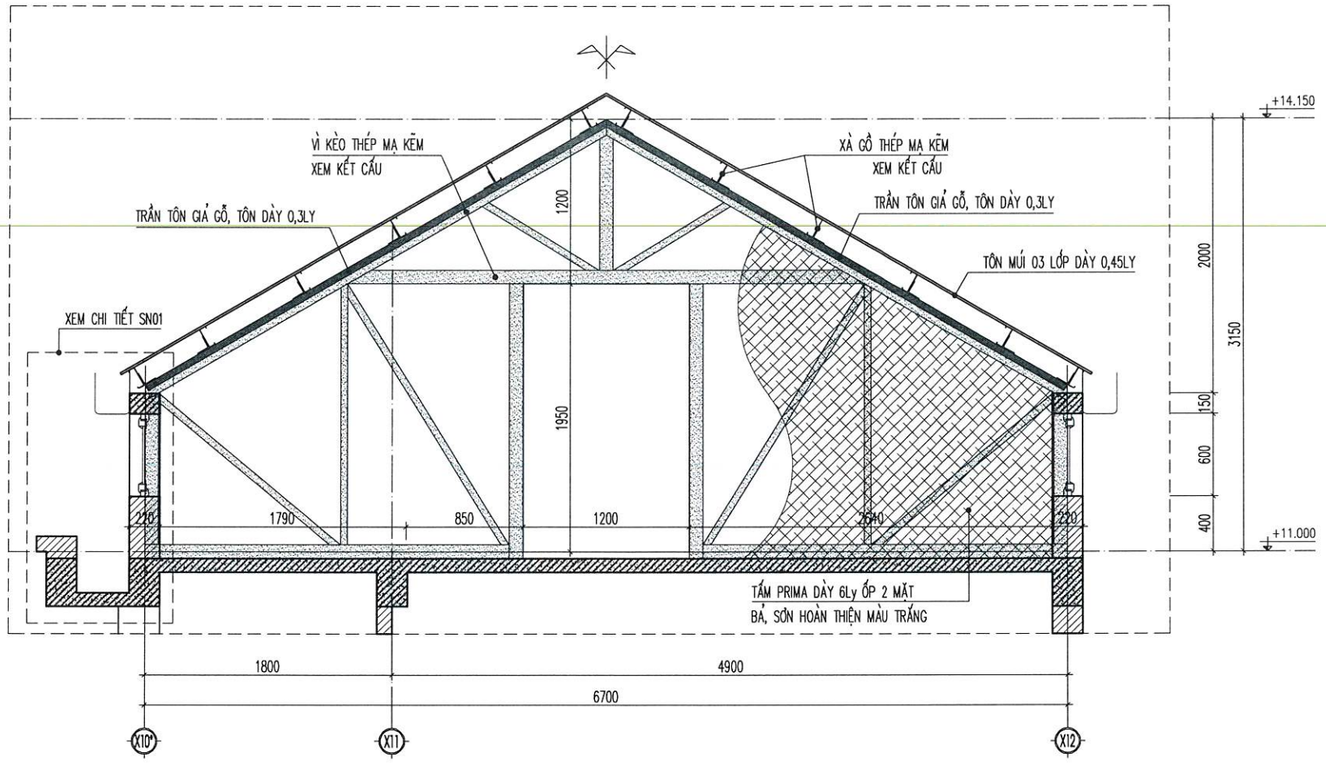

MẶT ĐỨNG CẢI TẠO CHI TIẾT CT09

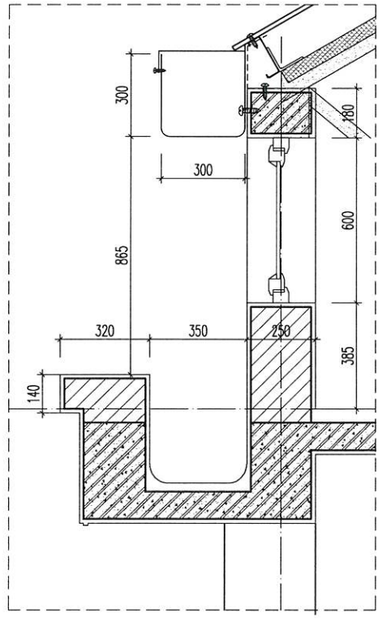

CHI TIẾT SN01

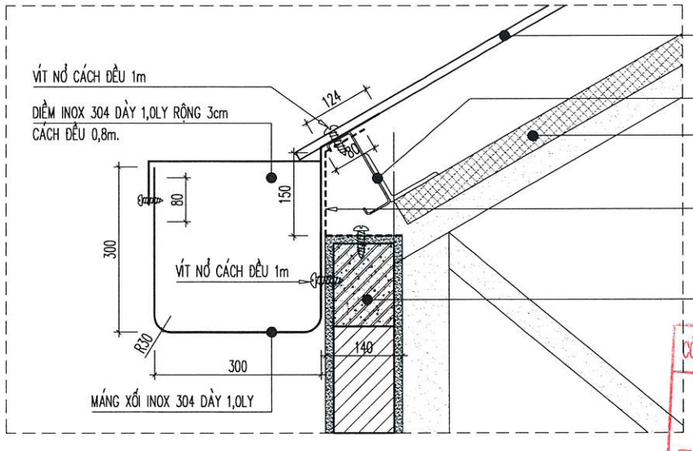

CHI TIẾT MÁNG XỐI

CÔNG TY CỔ PHẦN ĐẦU TƯ XÂY DỰNG VÀ PHÁT TRIỂN ĐIỆN LỰC HÀ NỘI

THẨM TRA

Theo văn bản thẩm tra số: 06 /TT-EDCHANOI

Ngày 02 tháng 4 năm 2026

Ký tên:

ĐƠN VỊ THIẾT KẾ :

CÔNG TY CỔ PHẦN TƯ VẤN ĐẦU TƯ & THIẾT KẾ XÂY DỰNG AN HÒA

AN HOA CONSTRUCTION DESIGN & INVESTMENT CONSULTANT JOINT STOCK COMPANY

SỐ NHÀ 28LK11B - KHU ĐÔ THỊ MỖ LAO - PHƯỜNG MỘ LAO
QUẬN HÀ ĐÔNG - THÀNH PHỐ HÀ NỘI
TEL : 0979813484

HIỆU CHỈNH

LẦN	NGÀY	MÔ TẢ	KIỂM
A			
B			
C			

CHỦ ĐẦU TƯ:

CÔNG TY ĐIỆN LỰC HOÀN KIẾM

DỰ ÁN:

ĐẠI TU, SỬA CHỮA TRỤ SỞ LÀM VIỆC CÔNG TY ĐIỆN LỰC HOÀN KIẾM NĂM 2026

HẠNG MỤC:

NHÀ LÀM VIỆC


ĐỊA ĐIỂM:

SỐ 88, PHỐ VÕ THỊ SÁU, P. BẠCH MAI, TP HÀ NỘI


TÊN BẢN VẼ:

MẶT ĐỨNG CẢI TẠO CHI TIẾT CT09


GIÁM ĐỐC :	PHÙNG ĐÌNH HÀ
CHỦ NHIỆM TK:	KTS. NGUYỄN ANH ĐỨC
CHỦ TRÌ TK :	KTS. BÙI HUY CƯỜNG
THIẾT KẾ.VẼ:	KTS. PHẠM NGỌC ÁNH
QLKT:	KTS. TRẦN VŨ THỌ
TỶ LỆ	
HOÀN THÀNH	2026
BẢN VẼ	HỒ SƠ: BVTC
	KT-11

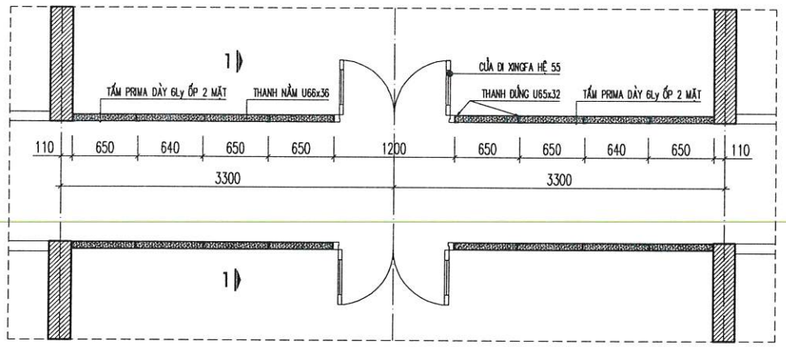


MẶT BẰNG VÁCH PRIMA

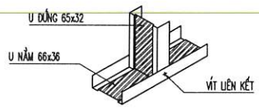


CHI TIẾT CT-A

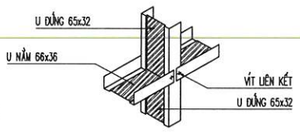


CHI TIẾT CT-B

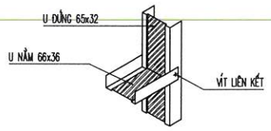

CHI TIẾT CT-C

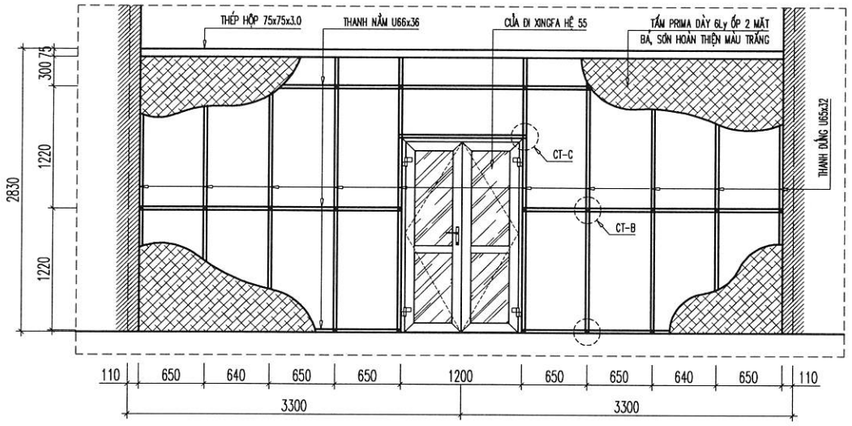

MẶT ĐỨNG VÁCH PRIMA

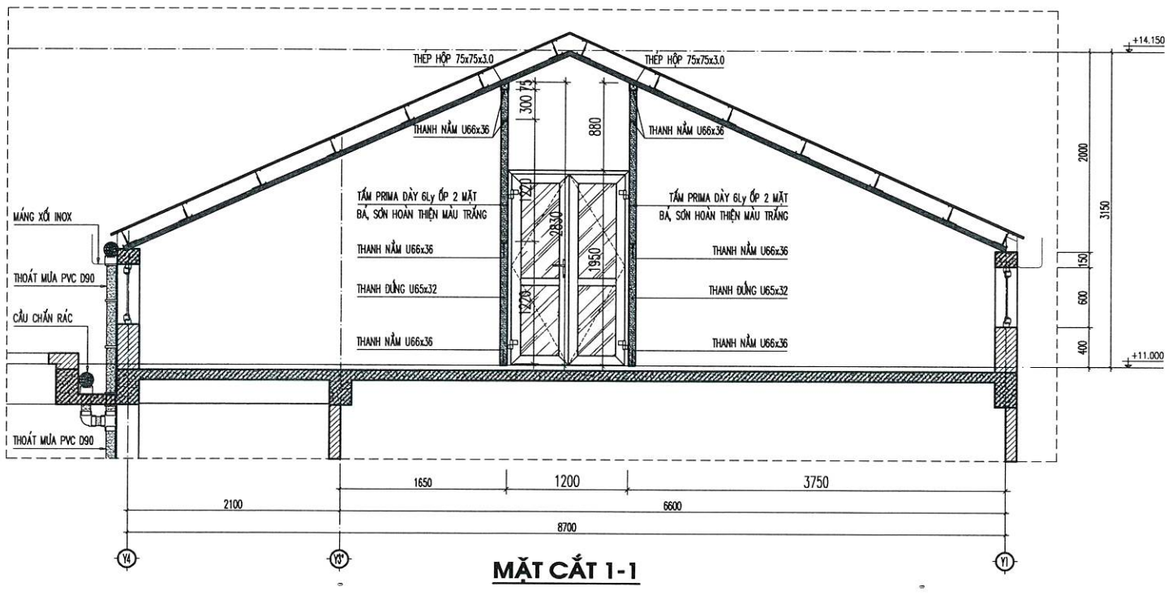

MẶT CẮT 1-1

CÔNG TY CỔ PHẦN ĐẦU TƯ XÂY DỰNG VÀ PHÁT TRIỂN ĐIỆN LỰC HÀ NỘI

THẨM TRA

Theo văn bản thẩm tra số: 06 /TT-EDCHANOI

Ngày 02 tháng 1 năm 2026

Ký tên:

* LƯU Ý: VỊ TRÍ ỐNG PVC D90 XUYÊN SÀN SẼ NÔ XEM THÊM Ở CHI TIẾT CHỐNG THẤM VÀ QUY TRÌNH CHỐNG THẤM

ĐƠN VỊ THIẾT KẾ :

CÔNG TY CỔ PHẦN TƯ VẤN ĐẦU TƯ & THIẾT KẾ XÂY DỰNG AN HÒA

AN HOA CONSTRUCTION DESIGN & INVESTMENT CONSULTANT JOINT STOCK COMPANY

SỐ NHÀ 28LK11B - KHU ĐÔ THỊ MỖ LAO - PHƯỜNG MỘ LAO
QUẬN HÀ ĐÔNG - THÀNH PHỐ HÀ NỘI
TEL : 0979813484

HIỆU CHỈNH

LẦN	NGÀY	MÔ TẢ	KIỂM
A			
B			
C			

CHỦ ĐẦU TƯ:

CÔNG TY ĐIỆN LỰC HOÀN KIẾM

DỰ ÁN:

ĐẠI TU, SỬA CHỮA TRỤ SỞ LÀM VIỆC CÔNG TY ĐIỆN LỰC HOÀN KIẾM NĂM 2026

HẠNG MỤC:

NHÀ LÀM VIỆC


ĐỊA ĐIỂM:

SỐ 88, PHỐ VÕ THỊ SÁU, P. BẠCH MAI, TP HÀ NỘI


TÊN BẢN VẼ:

CHI TIẾT VÁCH PRIMA

GIÁM ĐỐC :	
PHÙNG ĐÌNH HÀ	
CHỦ NHIỆM TK :	
KTS. NGUYỄN ANH ĐỨC	
CHỦ TRÌ TK :	
KTS. BÙI HUY CƯỜNG	
THIẾT KẾ VẼ:	
KTS. PHẠM NGỌC ÁNH	
QLKT:	
KTS. TRẦN VŨ THỌ	
TỶ LỆ	
HOÀN THÀNH	2026
BẢN VẼ	HỒ SƠ: BVTC
	KT-11A

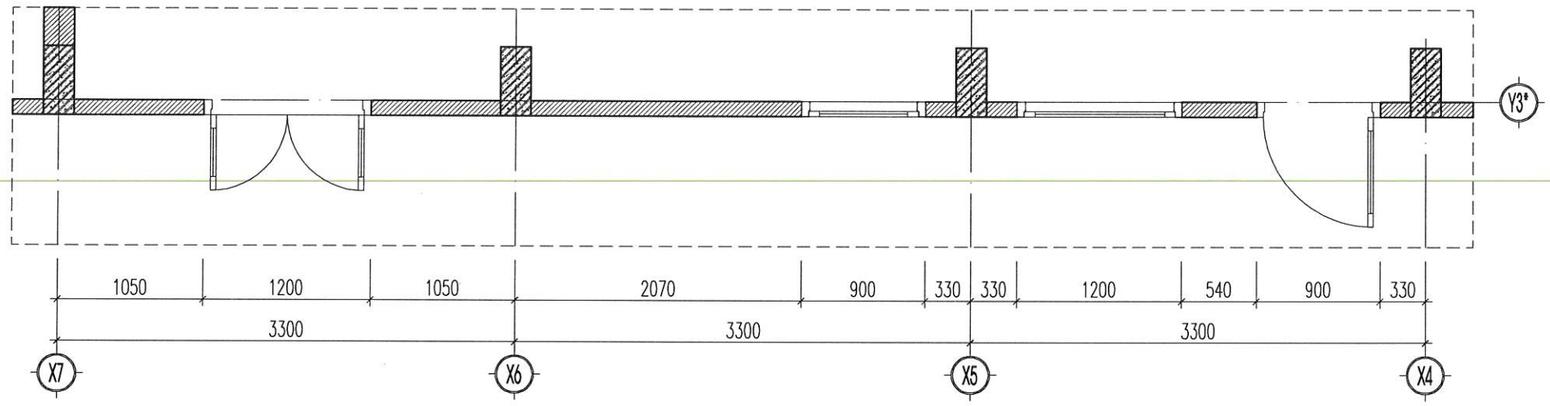

MẶT BẰNG CẢI TẠO CHI TIẾT CT10

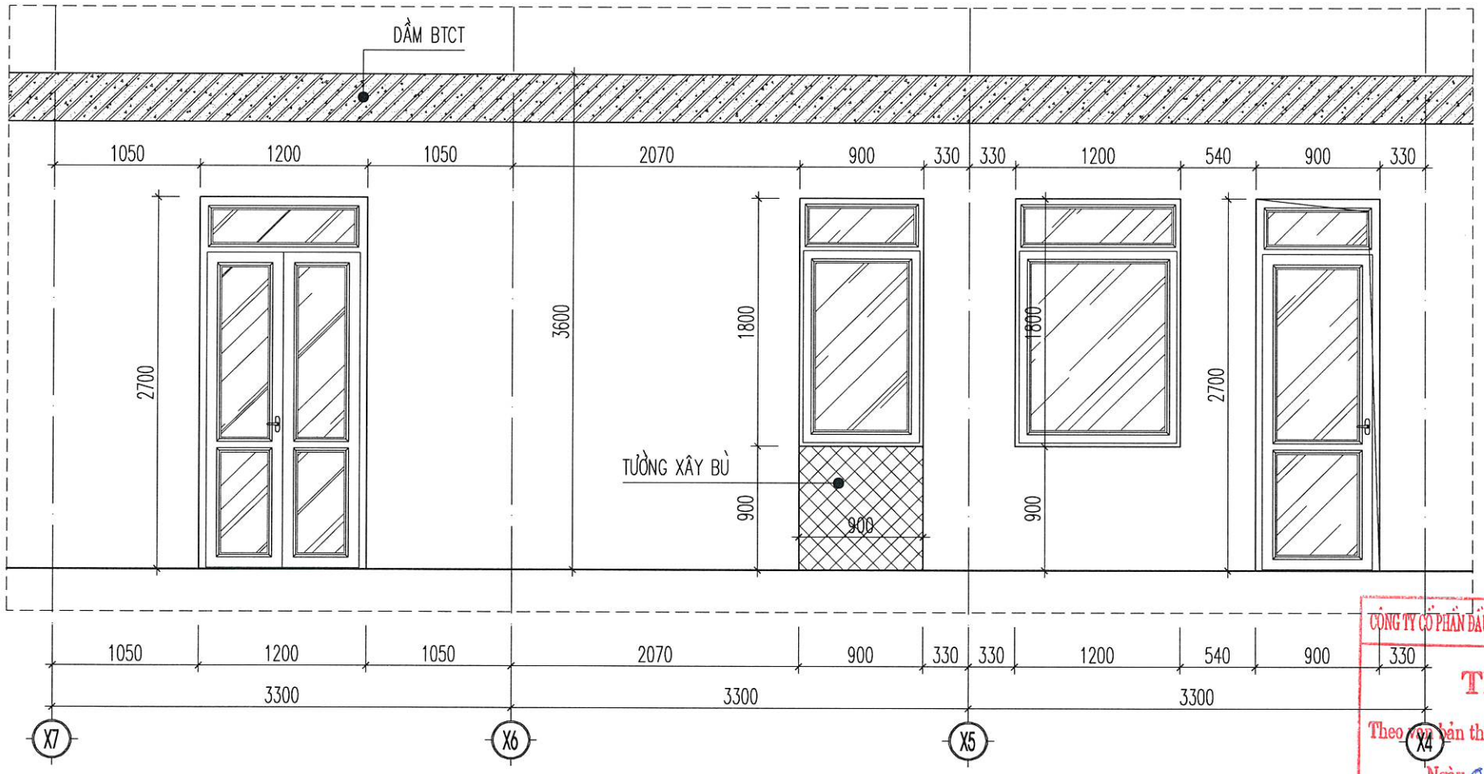

MẶT ĐỨNG CẢI TẠO CHI TIẾT CT10

CÔNG TY CỔ PHẦN ĐẦU TƯ XÂY DỰNG VÀ PHÁT TRIỂN ĐIỆN LỰC HÀ NỘI
THẨM TRA
Theo văn bản thẩm tra số: 26/TT-EDCHANOI
Ngày 02 tháng 4 năm 2026
Ký tên:

ĐƠN VỊ THIẾT KẾ :

CÔNG TY CỔ PHẦN TƯ VẤN ĐẦU TƯ & THIẾT KẾ XÂY DỰNG AN HÒA

AN HOA CONSTRUCTION DESIGN & INVESTMENT CONSULTANT JOINT STOCK COMPANY

SỐ NHÀ 28LK11B - KHU ĐÔ THỊ MỖ LAO - PHƯỜNG MỖ LAO
QUẬN HÀ ĐÔNG - THÀNH PHỐ HÀ NỘI
TEL : 0978613484

HIỆU CHỈNH

LẦN	NGÀY	MÔ TẢ	KIỂM
A			
B			
C			

CHỦ ĐẦU TƯ:

CÔNG TY ĐIỆN LỰC HOÀN KIẾM

DỰ ÁN:

ĐẠI TU, SỬA CHỮA TRỤ SỞ LÀM VIỆC CÔNG TY ĐIỆN LỰC HOÀN KIẾM NĂM 2026

HẠNG MỤC:

NHÀ LÀM VIỆC


ĐỊA ĐIỂM:

SỐ 88, PHỐ VÕ THỊ SÁU, P. BẠCH MAI, TP HÀ NỘI

TÊN BẢN VẼ:

CHI TIẾT CẢI TẠO CT10

GIÁM ĐỐC	
PHÙNG ĐÌNH HÀ	
CHỦ NHIỆM TK	
KTS. NGUYỄN ANH ĐỨC	
CHỦ TRÌ TK :	
KTS. BÙI HUY CƯỜNG	
THIẾT KẾ VẼ:	
KTS. PHẠM NGỌC ÁNH	
QLKT:	
KTS. TRẦN VŨ THỌ	
TỶ LỆ	
HOÀN THÀNH	2026
BẢN VẼ	HỒ SƠ: BVTC
	KT-11B

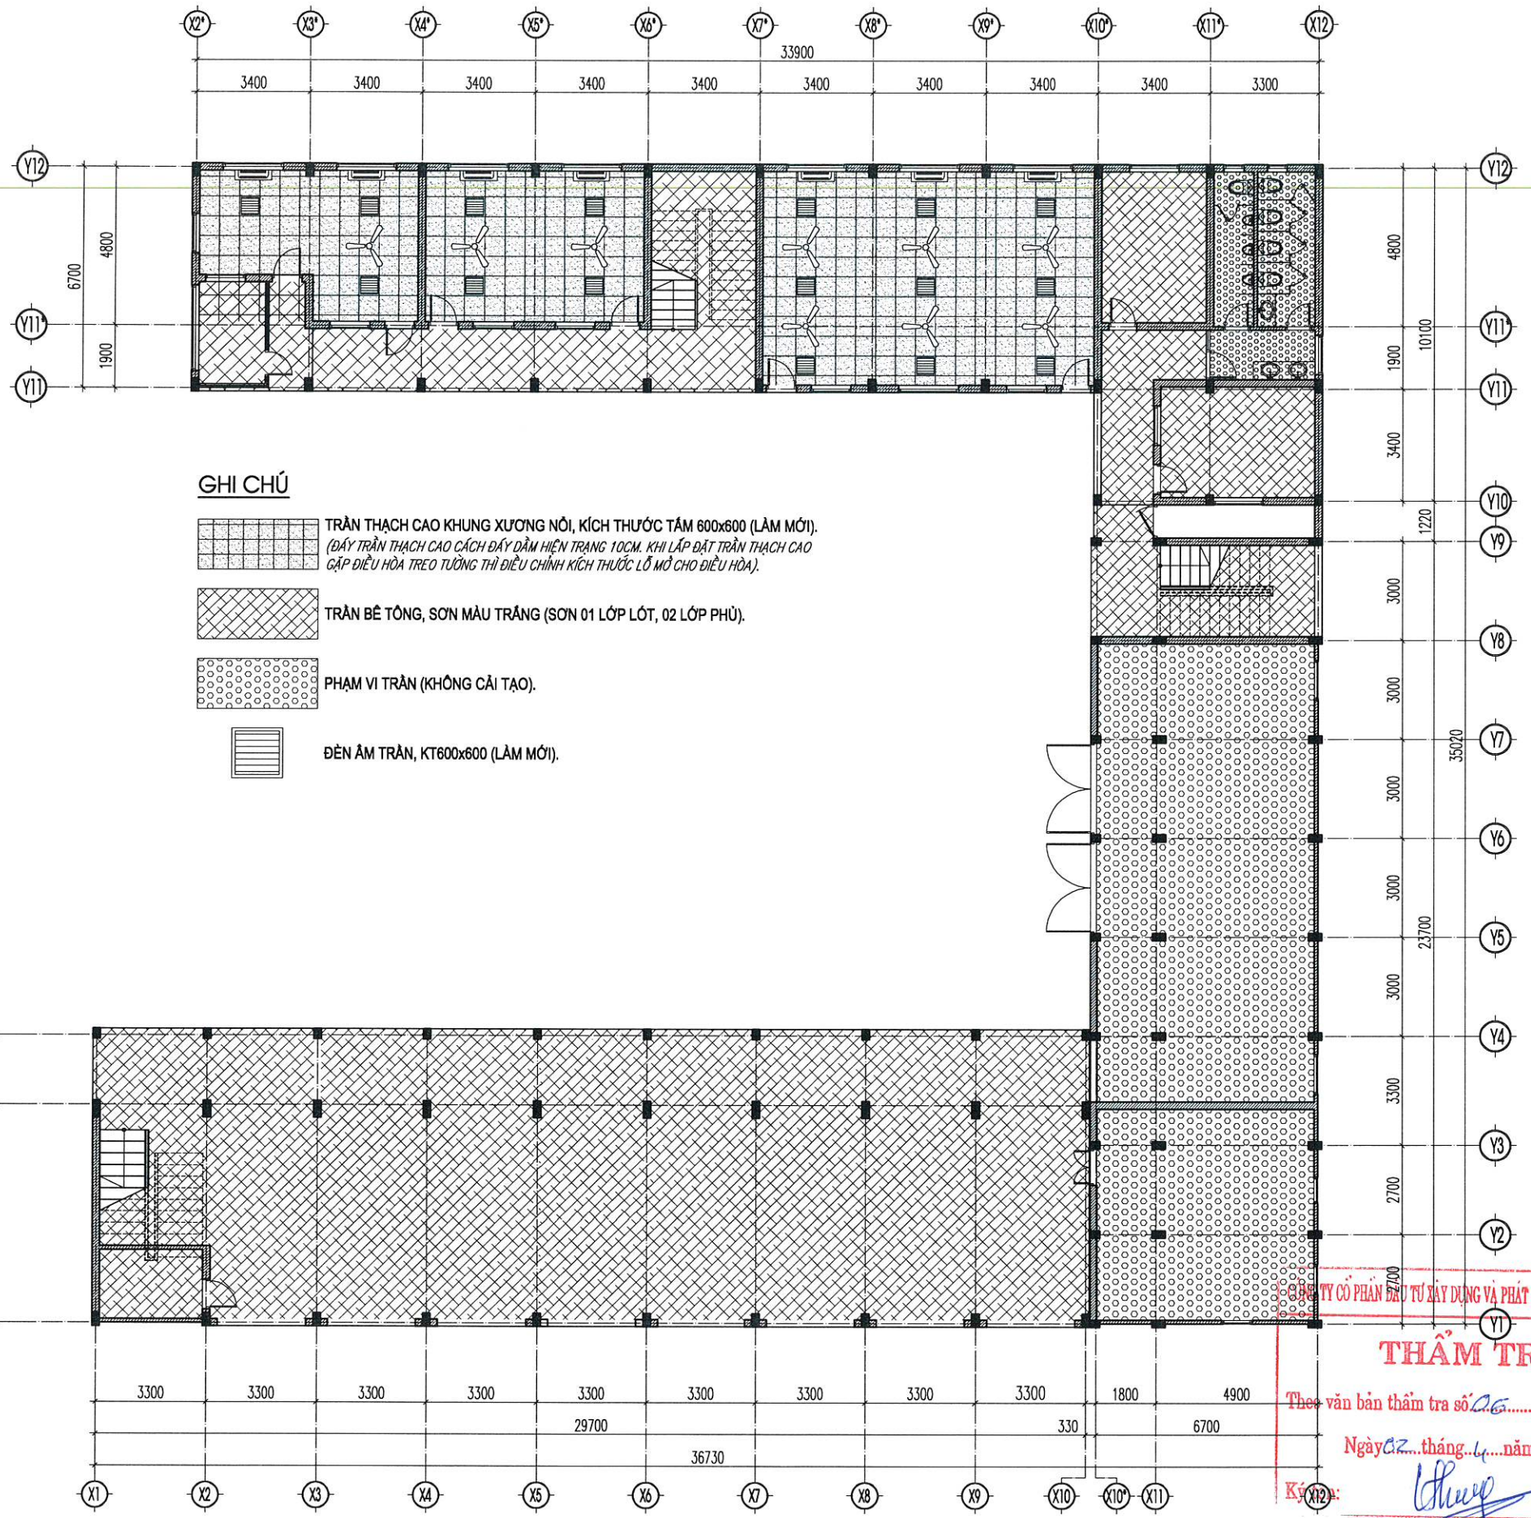

GHI CHÚ

TRẦN THẠCH CAO KHUNG XƯƠNG NỔI, KÍCH THƯỚC TẤM 600x600 (LÀM MỚI).
(ĐÁY TRẦN THẠCH CAO CÁCH ĐÁY DẦM HIỆN TRẠNG 10CM. KHI LẮP ĐẶT TRẦN THẠCH CAO GẶP ĐIỀU HÒA TREO TƯỜNG THÌ ĐIỀU CHỈNH KÍCH THƯỚC LỖ MỞ CHO ĐIỀU HÒA).

TRẦN BÊ TÔNG, SƠN MÀU TRẮNG (SƠN 01 LỚP LÓT, 02 LỚP PHỦ).

PHẠM VI TRẦN (KHÔNG CẢI TẠO).

ĐÈN ÂM TRẦN, KT600x600 (LÀM MỚI).

MẶT BẰNG TRẦN TẦNG 1

ĐƠN VỊ THIẾT KẾ :

CÔNG TY CỔ PHẦN TƯ VẤN ĐẦU TƯ & THIẾT KẾ XÂY DỰNG AN HÒA

AN HOA CONSTRUCTION DESIGN & INVESTMENT CONSULTANT JOINT STOCK COMPANY

SỐ NHÀ 28LK11B - KHU ĐÔ THỊ MỖ LAO - PHƯỜNG MỘ LAO
QUẬN HÀ ĐÔNG - THÀNH PHỐ HÀ NỘI
TEL : 0979813484

HIỆU CHỈNH

LẦN	NGÀY	MÔ TẢ	KIỂM
A			
B			
C			

CHỦ ĐẦU TƯ:

CÔNG TY ĐIỆN LỰC HOÀN KIẾM

DỰ ÁN:

ĐẠI TU, SỬA CHỮA TRỤ SỞ LÀM VIỆC CÔNG TY ĐIỆN LỰC HOÀN KIẾM NĂM 2026

HẠNG MỤC:

NHÀ LÀM VIỆC

ĐỊA ĐIỂM:

SỐ 88, PHỐ VÕ THỊ SÁU, P. BẠCH MAI, TP HÀ NỘI

TÊN BẢN VẼ:

MẶT BẰNG TRẦN TẦNG 1

CÔNG TY CỔ PHẦN TƯ VẤN ĐẦU TƯ THIẾT KẾ XÂY DỰNG AN HÒA

GIÁM ĐỐC :	
PHÙNG ĐÌNH HÀ	
CHỦ NHIỆM TK:	
KTS. NGUYỄN ANH ĐỨC	
CHỦ TRÌ TK :	
KTS. BÙI HUY CƯỜNG	
THIẾT KẾ VẼ:	
KTS. PHẠM NGỌC ÁNH	
QLKT:	
KTS. TRẦN VŨ THỌ	
TỶ LỆ	
HOÀN THÀNH	2026
BẢN VẼ	HỒ SƠ: BVTC
	KT-12


CÔNG TY CỔ PHẦN ĐẦU TƯ XÂY DỰNG VÀ PHÁT TRIỂN ĐIỆN LỰC HÀ NỘI

THẨM TRA

Theo văn bản thẩm tra số 26...../TT-EDCHANOI

Ngày 02...tháng 4....năm 20.26

Ký tên:

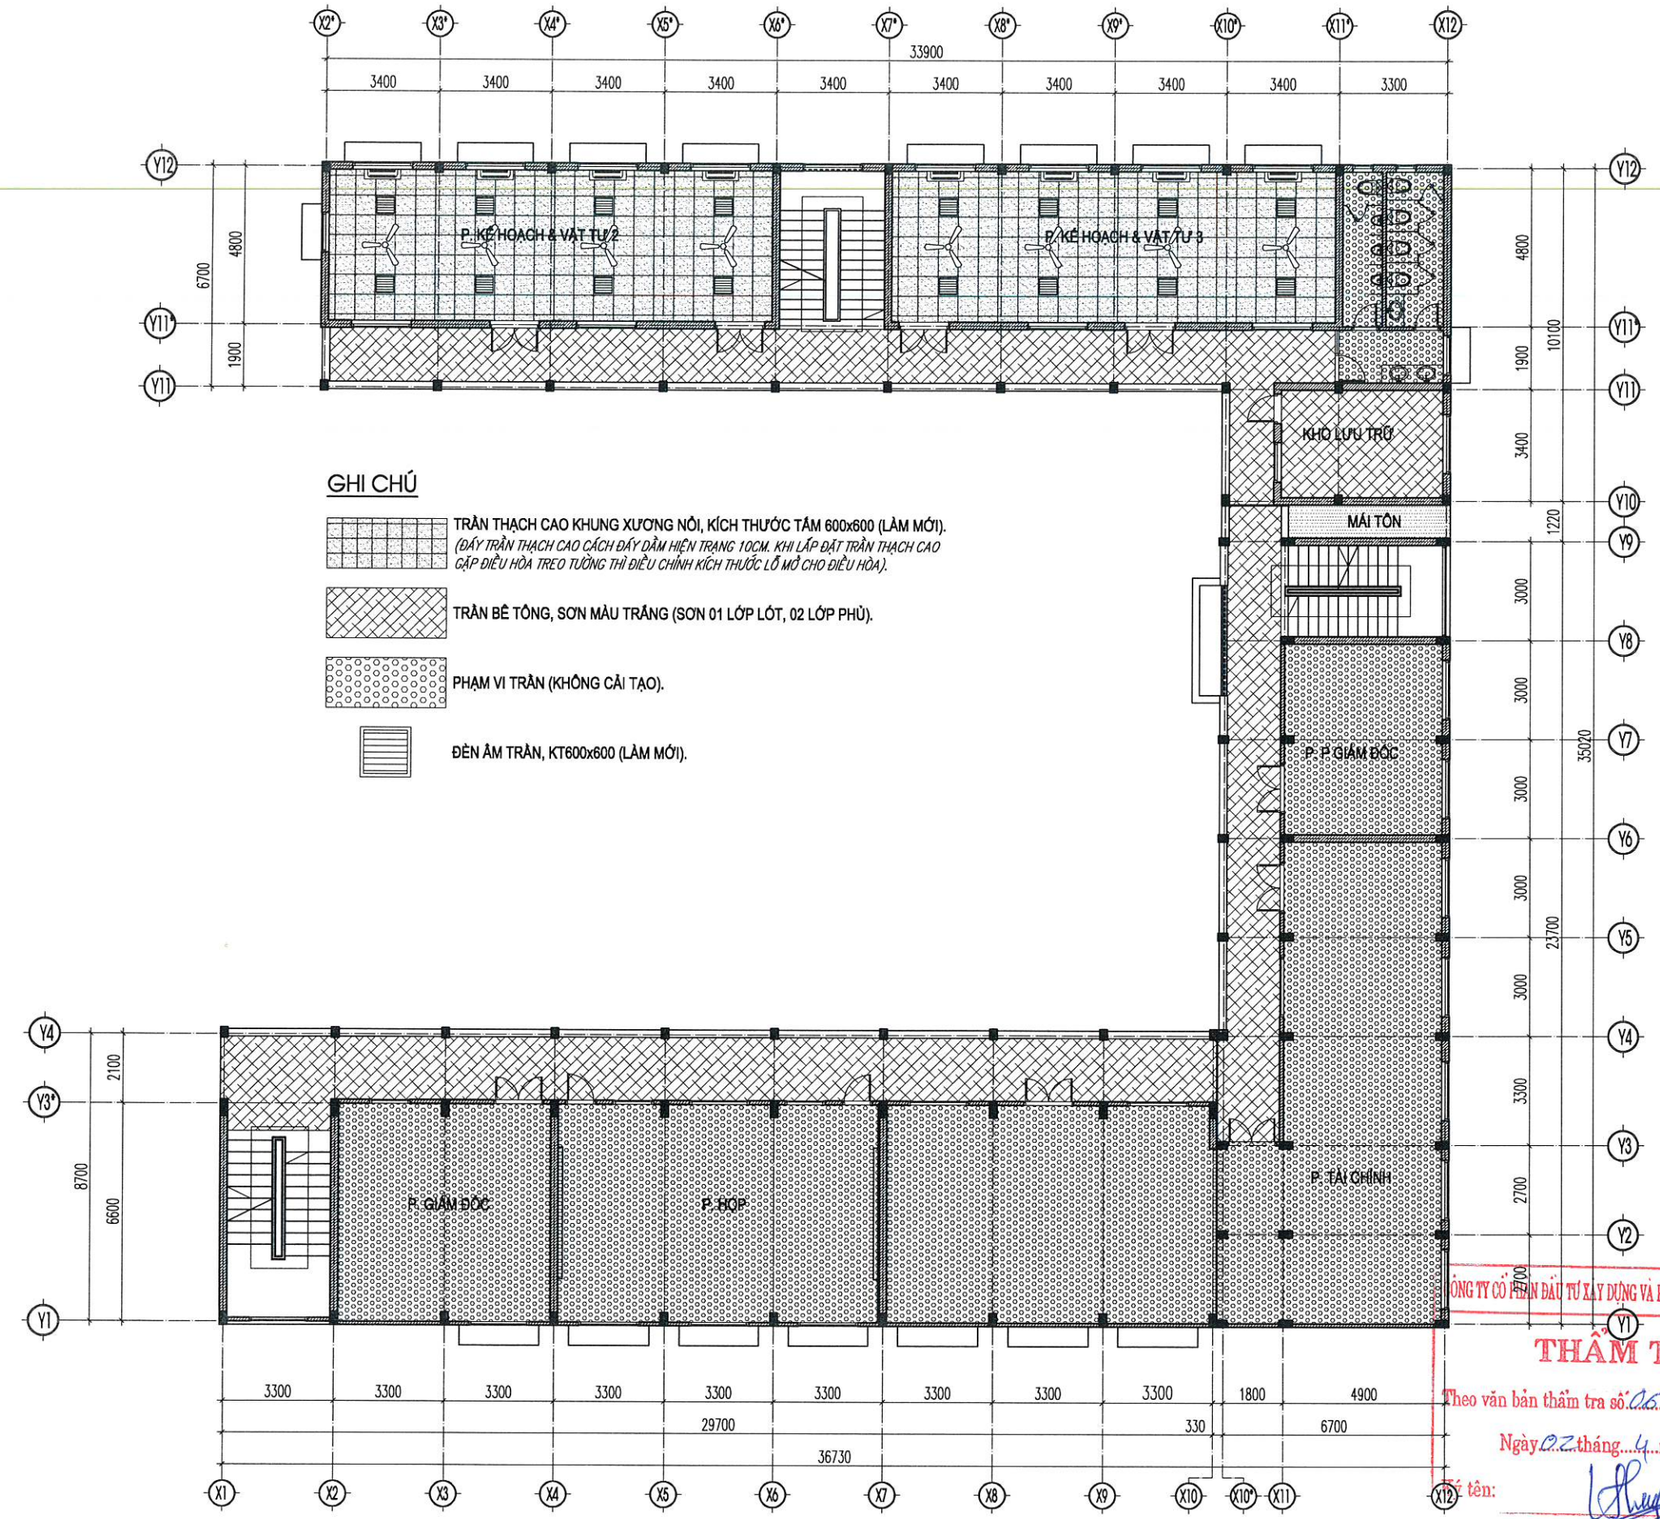

GHI CHÚ

TRẦN THẠCH CAO KHUNG XƯƠNG NỔI, KÍCH THƯỚC TẤM 600x600 (LÀM MỚI).
(ĐẤY TRẦN THẠCH CAO CÁCH ĐẤY DẦM HIỆN TRẠNG 10CM. KHI LẮP ĐẶT TRẦN THẠCH CAO GẶP ĐIỀU HÒA TREO TƯỜNG THÌ ĐIỀU CHỈNH KÍCH THƯỚC LỖ MỞ CHO ĐIỀU HÒA).

TRẦN BÊ TÔNG, SƠN MÀU TRẮNG (SƠN 01 LỚP LÓT, 02 LỚP PHỦ).

PHẠM VI TRẦN (KHÔNG CẢI TẠO).

ĐÈN ÂM TRẦN, KT600x600 (LÀM MỚI).

CÔNG TY CỔ PHẦN ĐẦU TƯ XÂY DỰNG VÀ PHÁT TRIỂN ĐIỆN LỰC HÀ NỘI
THẨM TRA
Theo văn bản thẩm tra số: 06...../TT-EDCHANOI
Ngày 02 tháng 4 năm 2026
Họ tên:

MẶT BẰNG TRẦN TẦNG 2

ĐƠN VỊ THIẾT KẾ :

CÔNG TY CỔ PHẦN TƯ VẤN ĐẦU TƯ & THIẾT KẾ XÂY DỰNG AN HÒA

AN HOA CONSTRUCTION DESIGN & INVESTMENT CONSULTANT JOINT STOCK COMPANY

SỐ NHÀ 28LK11B - KHU ĐÔ THỊ MỖ LAO - PHƯỜNG MỘ LAO
QUẬN HÀ ĐÔNG - THÀNH PHỐ HÀ NỘI
TEL : 0978613484

HIỆU CHỈNH

LẦN	NGÀY	MÔ TẢ	KIỂM
A			
B			
C			

CHỦ ĐẦU TƯ:

CÔNG TY ĐIỆN LỰC HOÀN KIẾM

DỰ ÁN:

ĐẠI TU, SỬA CHỮA TRỤ SỞ LÀM VIỆC CÔNG TY ĐIỆN LỰC HOÀN KIẾM NĂM 2026

HẠNG MỤC:

NHÀ LÀM VIỆC

ĐỊA ĐIỂM:

SỐ 88, PHỐ VÕ THỊ SÁU, P. BẠCH MAI, TP HÀ NỘI

TÊN BẢN VẼ:

MẶT BẰNG THÁO DỠ TRẦN THẠCH CAO TẦNG 2

GIÁM ĐỐC:	
PHÙNG ĐÌNH HẢI	
CHỦ NHIỆM TK:	
KTS. NGUYỄN ANH ĐỨC	
CHỦ TRÌ TK :	
KTS. BÙI HUY CƯỜNG	
THIẾT KẾ VẼ:	
KTS. PHẠM NGỌC ÁNH	
QLKT:	
KTS. TRẦN VŨ THỌ	
TỶ LỆ	
HOÀN THÀNH	2026
BẢN VẼ	HỒ SƠ: BVTC
	KT-13



GHI CHÚ

TRẦN THẠCH CAO KHUNG XƯƠNG NỔI, KÍCH THƯỚC TẤM 600x600 (LÀM MỚI).
(ĐẤY TRẦN THẠCH CAO CÁCH ĐẤY DẦM HIỆN TRẠNG 10CM. KHI LẮP ĐẶT TRẦN THẠCH CAO GẶP ĐIỀU HÒA TREO TƯỜNG THÌ ĐIỀU CHỈNH KÍCH THƯỚC LỖ MỞ CHO ĐIỀU HÒA).

TRẦN BÊ TÔNG, SƠN MÀU TRẮNG (SƠN 01 LỚP LÓT, 02 LỚP PHỦ).

PHẠM VI TRẦN (KHÔNG CẢI TẠO).

ĐÈN ÂM TRẦN, KT600x600 (LÀM MỚI).

CÔNG TY CỔ PHẦN ĐẦU TƯ XÂY DỰNG VÀ PHÁT TRIỂN ĐIỆN LỰC HÀ NỘI

THẨM TRA

Theo văn bản thẩm tra số: 026/TT-EDCHANOI

Ngày 02 tháng 4 năm 2026

Ký tên:

MẶT BẰNG TRẦN TẦNG 3

ĐƠN VỊ THIẾT KẾ :

CÔNG TY CỔ PHẦN TƯ VẤN ĐẦU TƯ & THIẾT KẾ XÂY DỰNG AN HÒA

AN HOA CONSTRUCTION DESIGN & INVESTMENT CONSULTANT JOINT STOCK COMPANY

SỐ NHÀ 28LK11B - KHU ĐÔ THỊ MỖ LAO - PHƯỜNG MỘ LAO
QUẬN HÀ ĐÔNG - THÀNH PHỐ HÀ NỘI
TEL : 0979813484

HIỆU CHỈNH

LẦN	NGÀY	MÔ TẢ	KIỂM
A			
B			
C			

CHỦ ĐẦU TƯ:

CÔNG TY ĐIỆN LỰC HOÀN KIẾM

DỰ ÁN:

ĐẠI TU, SỬA CHỮA TRỤ SỞ LÀM VIỆC CÔNG TY ĐIỆN LỰC HOÀN KIẾM NĂM 2026

HẠNG MỤC:

NHÀ LÀM VIỆC


ĐỊA ĐIỂM:


SỐ 88, PHỐ VÕ THỊ SÁU, P. BẠCH MAI, TP HÀ NỘI

TÊN BẢN VẼ:


MẶT BẰNG TRẦN TẦNG 3

GIÁM ĐỐC :	
PHÙNG ĐÌNH HÀ	
CHỦ NHIỆM TK:	
KTS. NGUYỄN ANH ĐỨC	
CHỦ TRÌ TK :	
KTS. BÙI HUY CƯỜNG	
THIẾT KẾ VẼ:	
KTS. PHẠM NGỌC ÁNH	
QLKT:	
KTS. TRẦN VŨ THỌ	
TỶ LỆ	
HOÀN THÀNH	2026
BẢN VẼ	HỒ SƠ: BVTC
	KT-14

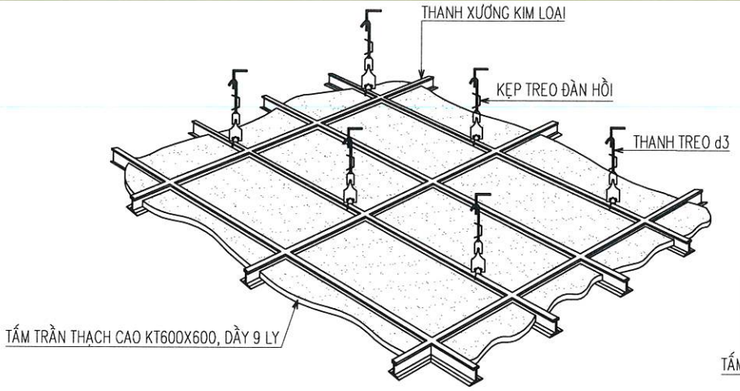


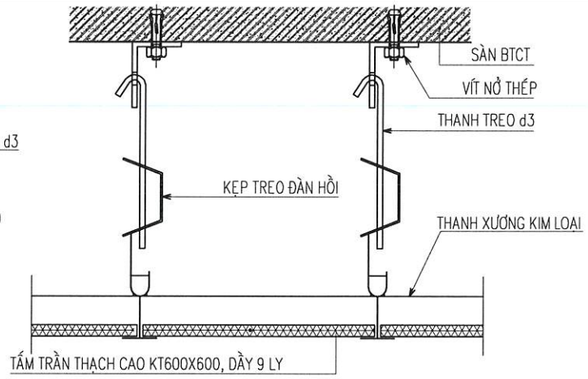

CHI TIẾT TRẦN THẠCH CAO XƯƠNG NỔI

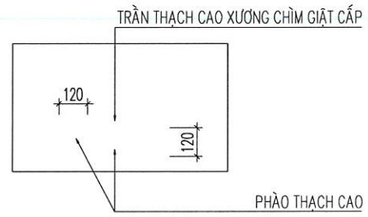

CHI TIẾT PH□O TRẦN

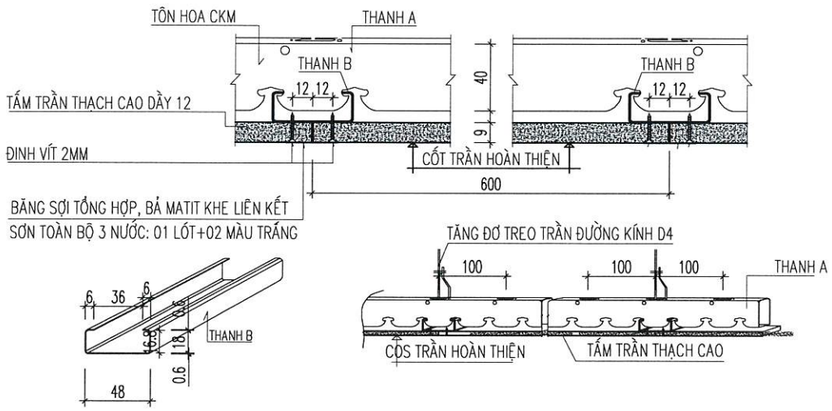

CHI TIẾT TRẦN THẠCH CAO XƯƠNG CHÌM

GHI CHÚ:

– TRẦN THẠCH CAO XƯƠNG CHÌM

– TRẦN THẠCH CAO THẢ 600X600

CÔNG TY CỔ PHẦN ĐẦU TƯ XÂY DỰNG VÀ PHÁT TRIỂN ĐIỆN LỰC HÀ NỘI

THẨM TRA

Theo văn bản thẩm tra số: 06...../TT-EDCHANOI

Ngày 02 tháng 4 năm 2026

Ký tên:

ĐƠN VỊ THIẾT KẾ :

CÔNG TY CỔ PHẦN TƯ VẤN ĐẦU TƯ & THIẾT KẾ XÂY DỰNG AN HÒA

AN HOA CONSTRUCTION DESIGN & INVESTMENT CONSULTANT JOINT STOCK COMPANY

SỐ NHÀ 28LK11B - KHU ĐÔ THỊ MỖ LAO - PHƯỜNG MỘ LAO
QUẬN HÀ ĐÔNG - THÀNH PHỐ HÀ NỘI
TEL : 0979813484

HIỆU CHỈNH

LẦN	NGÀY	MÔ TẢ	KIỂM
A			
B			
C			

CHỦ ĐẦU TƯ:

CÔNG TY ĐIỆN LỰC HOÀN KIẾM

DỰ ÁN:

ĐẠI TU, SỬA CHỮA TRỤ SỞ LÀM VIỆC CÔNG TY ĐIỆN LỰC HOÀN KIẾM NĂM 2026

HẠNG MỤC:

NHÀ LÀM VIỆC


ĐỊA ĐIỂM:

SỐ 88, PHỐ VÕ THỊ SÁU, P. BẠCH MAI, TP HÀ NỘI

TÊN BẢN VẼ:

CHI TIẾT TRẦN ĐIỂN HÌNH

GIÁM ĐỐC : CÔNG TY CỔ PHẦN TƯ VẤN ĐẦU TƯ & THIẾT KẾ XÂY DỰNG AN HÒA	
PHÙNG ĐÌNH HÀ	
CHỦ NHIỆM TK: KTS. NGUYỄN ANH ĐỨC	
CHỦ TRÌ TK : KTS. BÙI HUY CƯỜNG	
THIẾT KẾ VẼ: KTS. PHẠM NGỌC ÁNH	
QLKT: KTS. TRẦN VŨ THỌ	
TỶ LỆ	
HOÀN THÀNH	2026
BẢN VẼ	HỒ SƠ: BVTC
	KT-14A

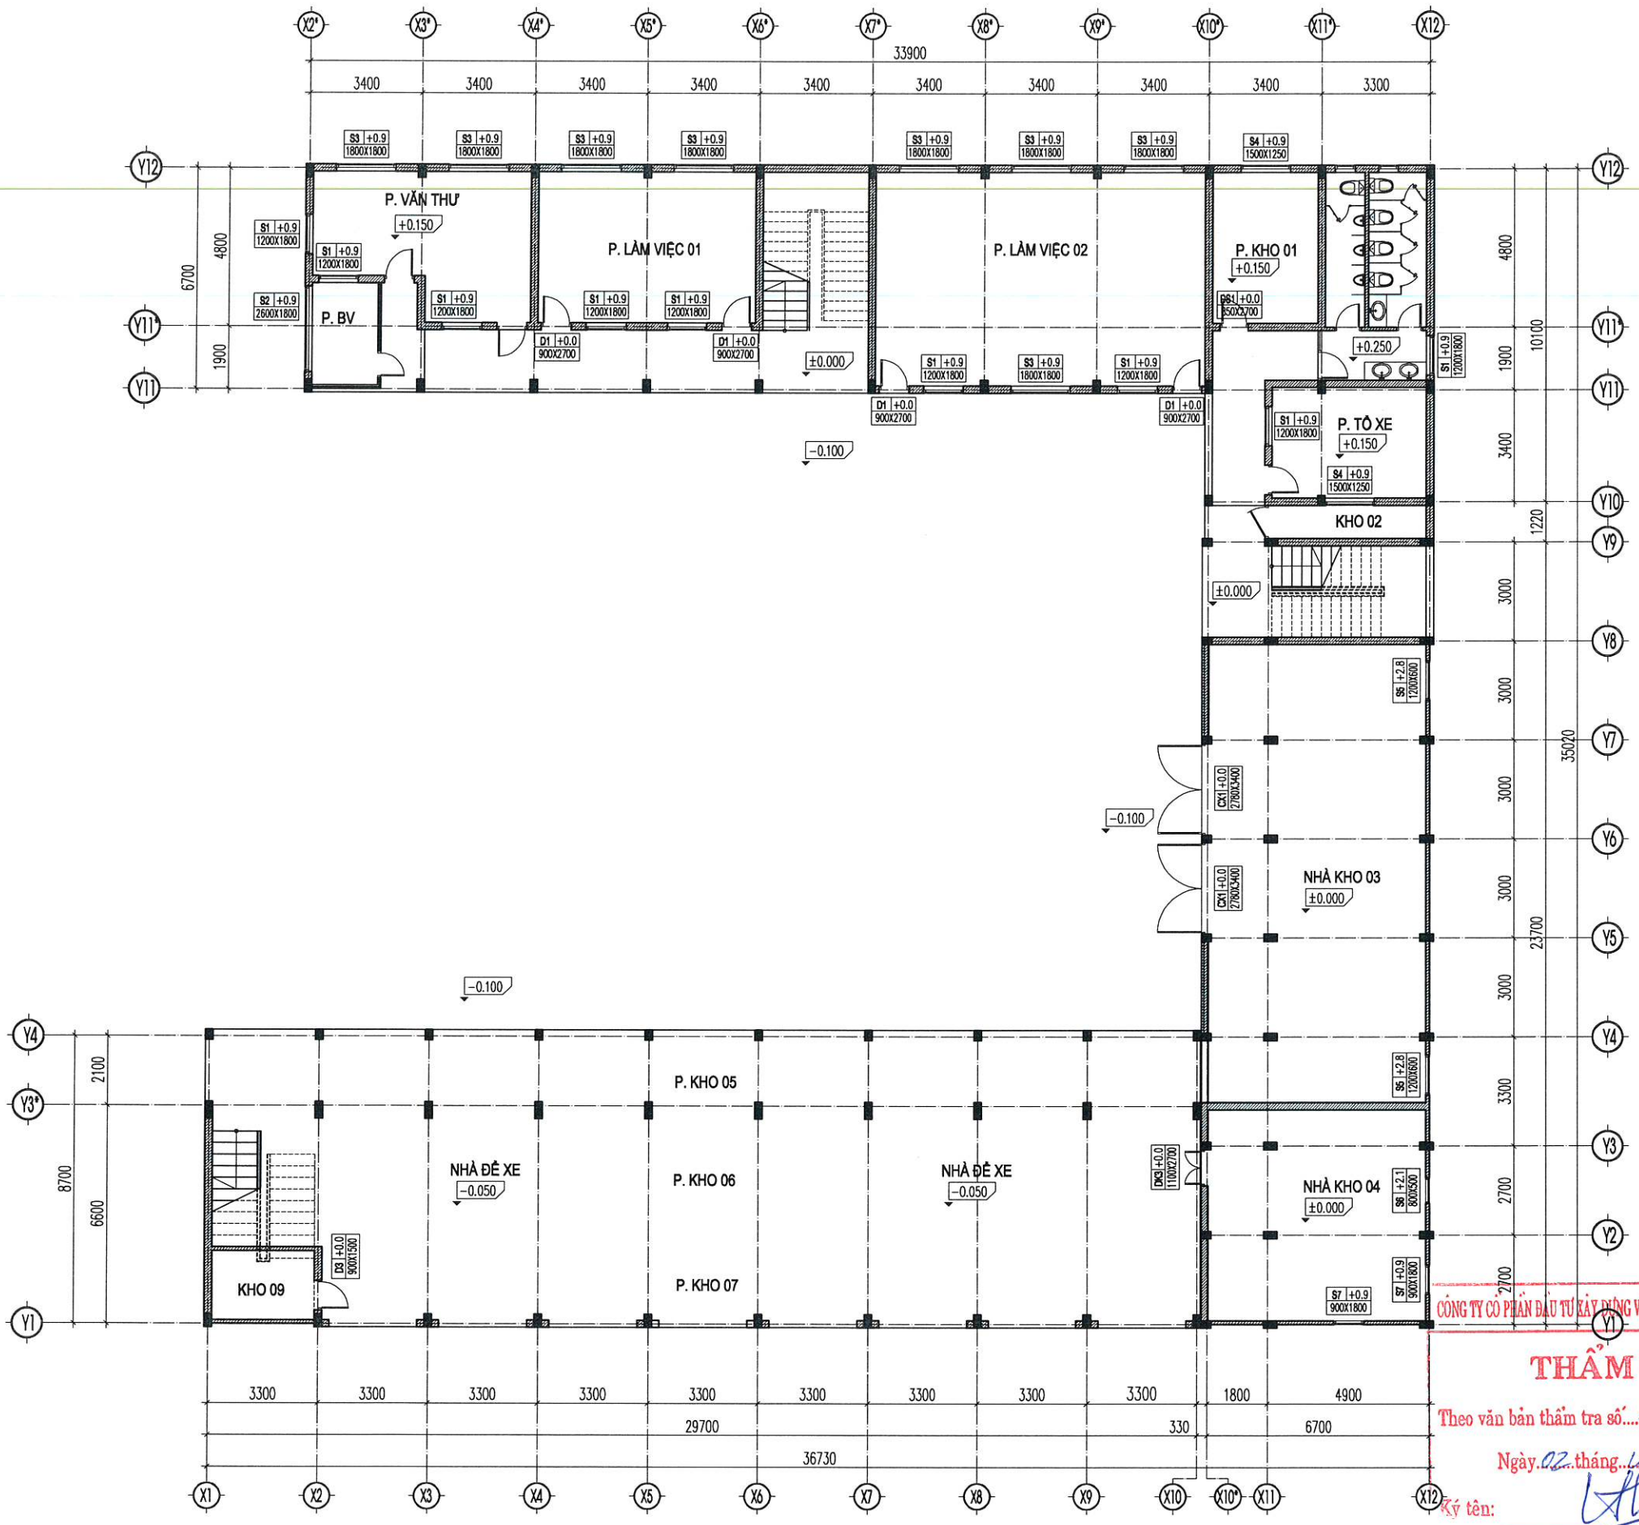

MẶT BẰNG CỬA TẦNG 1

ĐƠN VỊ THIẾT KẾ :

CÔNG TY CỔ PHẦN TƯ VẤN ĐẦU TƯ & THIẾT KẾ XÂY DỰNG AN HÒA

AN HOA CONSTRUCTION DESIGN & INVESTMENT CONSULTANT JOINT STOCK COMPANY

SỐ NHÀ 28LK11B - KHU ĐÔ THỊ MỖ LAO - PHƯỜNG MỘ LAO
QUẬN HÀ ĐÔNG - THÀNH PHỐ HÀ NỘI
TEL : 0979813484

HIỆU CHỈNH

LẦN	NGÀY	MÔ TẢ	KIỂM
A			
B			
C			

CHỦ ĐẦU TƯ:

CÔNG TY ĐIỆN LỰC HOÀN KIẾM

DỰ ÁN:

ĐẠI TU, SỬA CHỮA TRỤ SỞ LÀM VIỆC CÔNG TY ĐIỆN LỰC HOÀN KIẾM NĂM 2026

HẠNG MỤC:

NHÀ LÀM VIỆC

ĐỊA ĐIỂM:

SỐ 88, PHỐ VÕ THỊ SÁU, P. BẠCH MAI, TP HÀ NỘI

TÊN BẢN VẼ:

MẶT BẰNG CỬA TẦNG 1

GIÁM ĐỐC : PHÙNG ĐÌNH HÀ	
CHỦ NHIỆM TK: KTS. NGUYỄN ANH ĐỨC	
CHỦ TRÌ TK : KTS. BÙI HUY CƯỜNG	
THIẾT KẾ, VẼ: KTS. PHẠM NGỌC ÁNH	
QLKT: KTS. TRẦN VŨ THỌ	
TỶ LỆ	
HOÀN THÀNH	2026
BẢN VẼ	HỒ SƠ: BVTC
	KT-15

M.S.D.N: 0102793245 - C.T.C.P CÔNG TY CỔ PHẦN TƯ VẤN ĐẦU TƯ & THIẾT KẾ XÂY DỰNG AN HÒA THÀNH PHỐ HÀ NỘI


CÔNG TY CỔ PHẦN ĐẦU TƯ XÂY DỰNG VÀ PHÁT TRIỂN ĐIỆN LỰC HÀ NỘI

THẨM TRA

Theo văn bản thẩm tra số....06...../TT-EDCHANOI

Ngày.02.tháng..4..năm 20.26.

Ký tên:

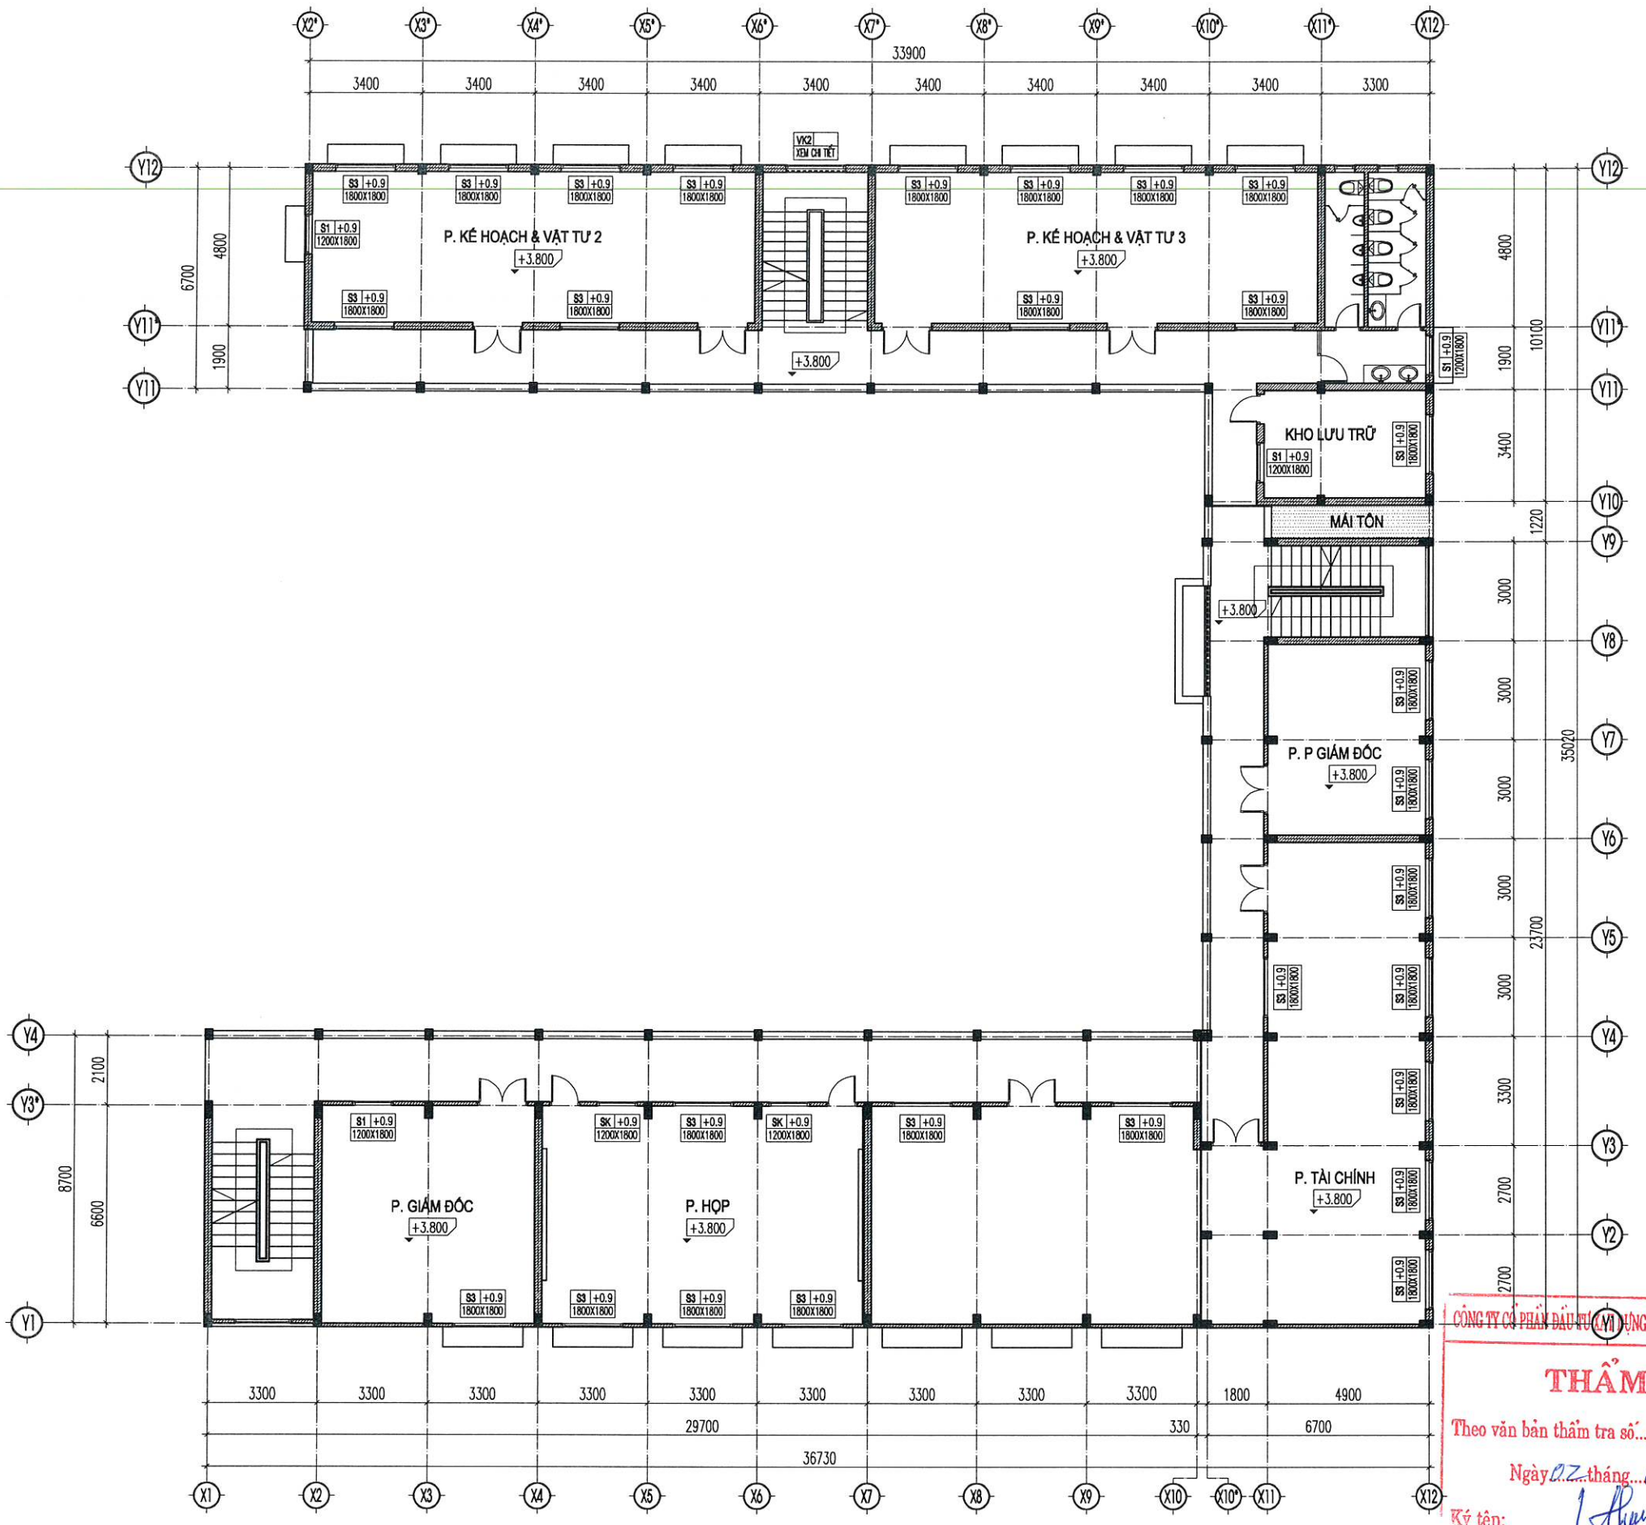

MẶT BẰNG CỬA TẦNG 2

ĐƠN VỊ THIẾT KẾ :

CÔNG TY CỔ PHẦN TƯ VẤN ĐẦU TƯ & THIẾT KẾ XÂY DỰNG AN HÒA

AN HOA CONSTRUCTION DESIGN & INVESTMENT CONSULTANT JOINT STOCK COMPANY

SỐ NHÀ 28LK11B - KHU ĐÔ THỊ MỖ LAO - PHƯỜNG MỘ LAO
QUẬN HÀ ĐÔNG - THÀNH PHỐ HÀ NỘI
TEL : 0979813484

HIỆU CHỈNH

LẦN	NGÀY	MÔ TẢ	KIỂM
A			
B			
C			

CHỦ ĐẦU TƯ:

CÔNG TY ĐIỆN LỰC HOÀN KIẾM

DỰ ÁN:

ĐẠI TU, SỬA CHỮA TRỤ SỞ LÀM VIỆC CÔNG TY ĐIỆN LỰC HOÀN KIẾM NĂM 2026

HẠNG MỤC:

NHÀ LÀM VIỆC

ĐỊA ĐIỂM:

SỐ 88, PHỐ VÕ THỊ SÁU, P. BẠCH MAI, TP HÀ NỘI

TÊN BẢN VẼ:

MẶT BẰNG CỬA TẦNG 2

CÔNG TY CỔ PHẦN TƯ VẤN ĐẦU TƯ & THIẾT KẾ XÂY DỰNG AN HÒA

GIÁM ĐỐC : PHÙNG ĐÌNH HẢI	
CHỦ NHIỆM TK: KTS. NGUYỄN ANH ĐỨC	
CHỦ TRÌ TK : KTS. BÙI HUY CƯỜNG	
THIẾT KẾ VẼ: KTS. PHẠM NGỌC ÁNH	
QLKT: KTS. TRẦN VŨ THỌ	
TỶ LỆ	
HOÀN THÀNH	2026
BẢN VẼ	HỒ SƠ: BVTC
	KT-16


CÔNG TY CỔ PHẦN ĐẦU TƯ XÂY DỰNG VÀ PHÁT TRIỂN ĐIỆN LỰC HÀ NỘI


THẨM TRA

Theo văn bản thẩm tra số: 26 /TT-EDCHANOI

Ngày 02 tháng 4 năm 2026

Ký tên:

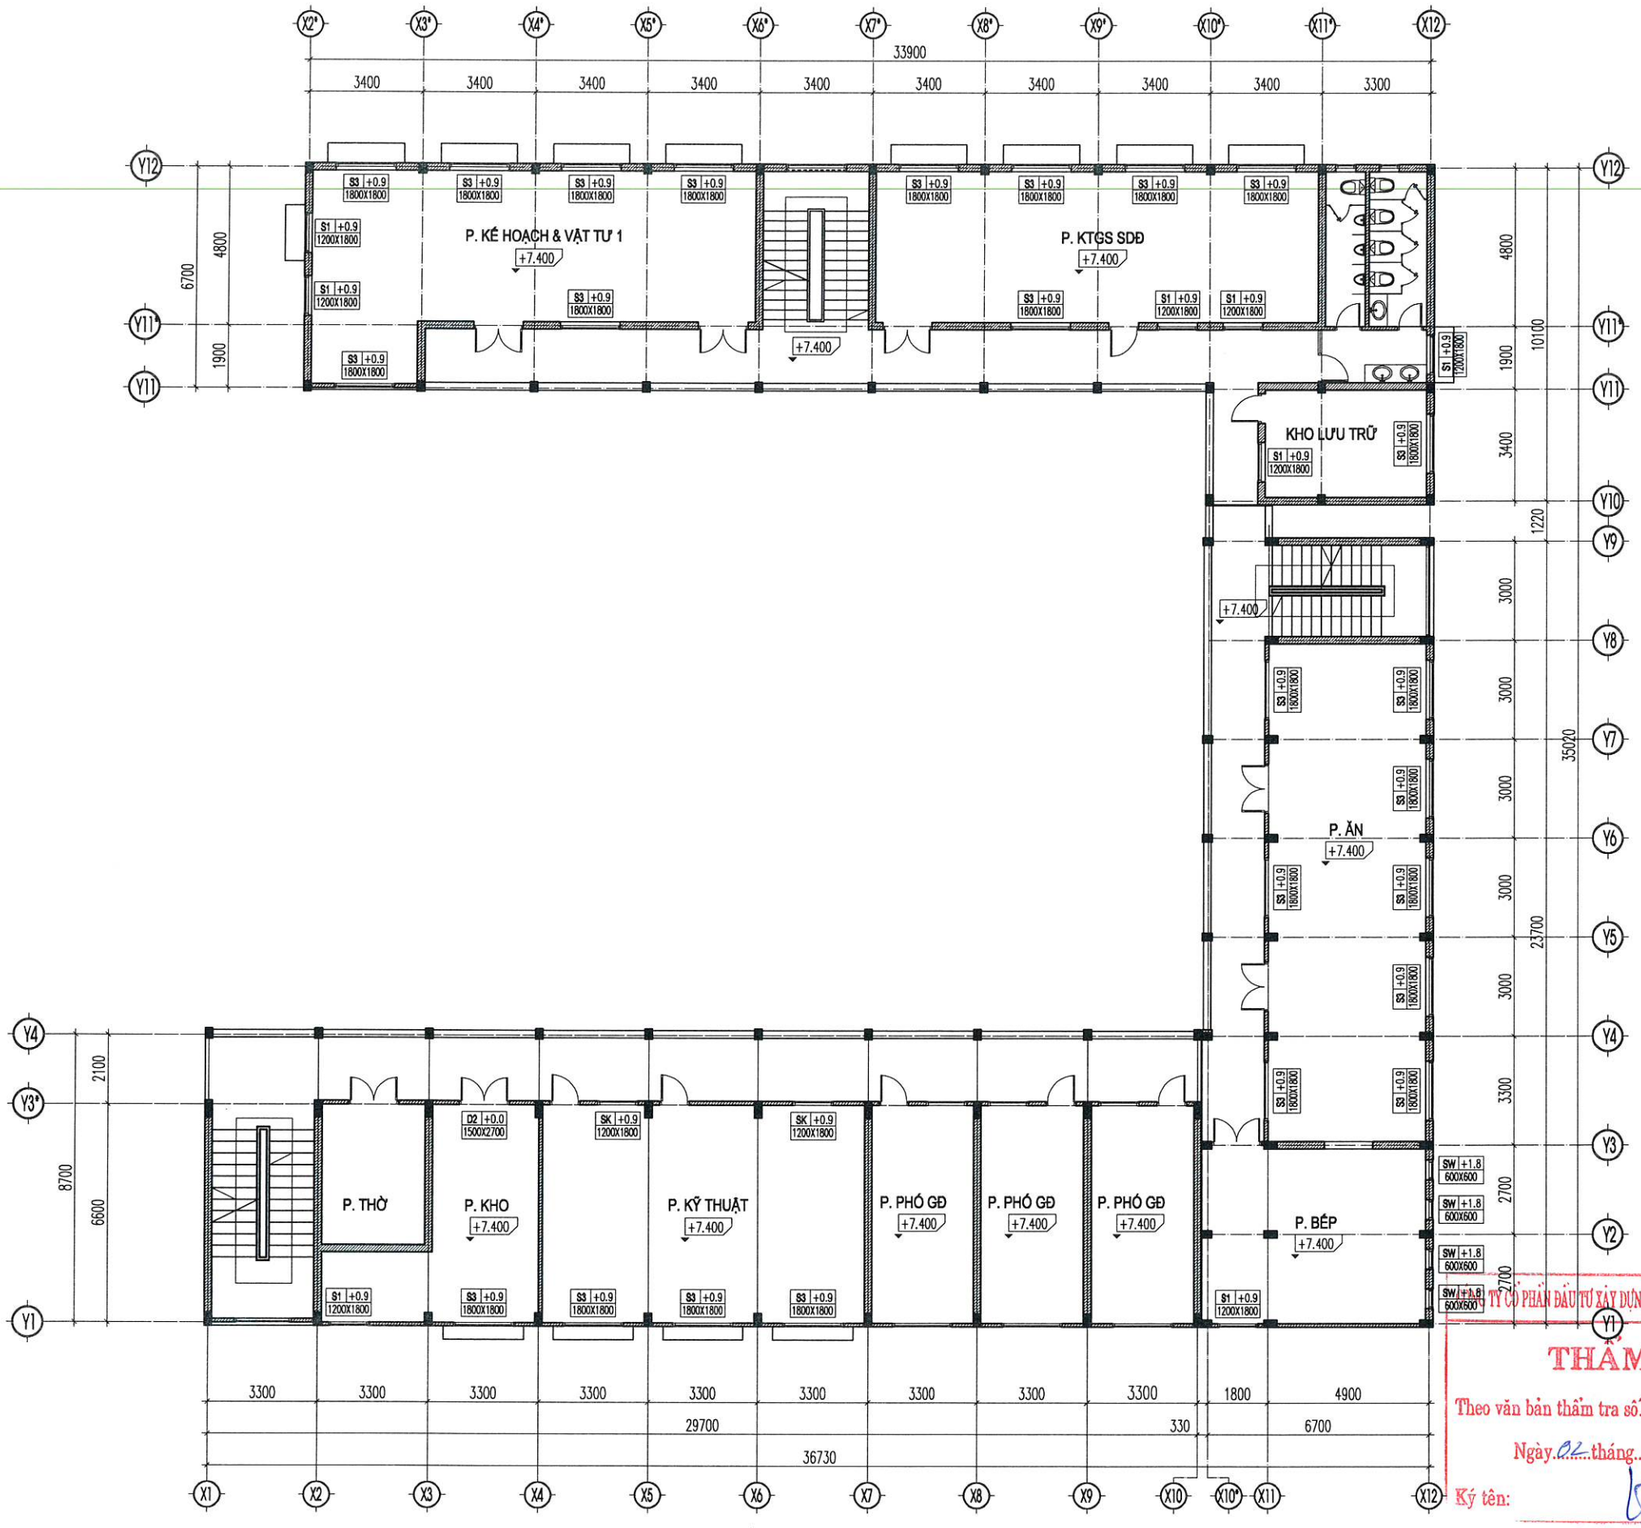
P. KẾ HOẠCH & VẬT TƯ 1
+7.400
P. KTGS SDĐ
+7.400
KHO LƯU TRỮ
P. ĂN
+7.400
P. THỜ
P. KHO
+7.400
P. KỸ THUẬT
+7.400
P. PHÓ GĐ
+7.400
P. PHÓ GĐ
+7.400
P. PHÓ GĐ
+7.400
P. BẾP
+7.400
33900
3400 3400 3400 3400 3400 3400 3400 3400 3400 3300
6700 4800 1900
10100 4800 1900 3400 1220 3000 3000 3000

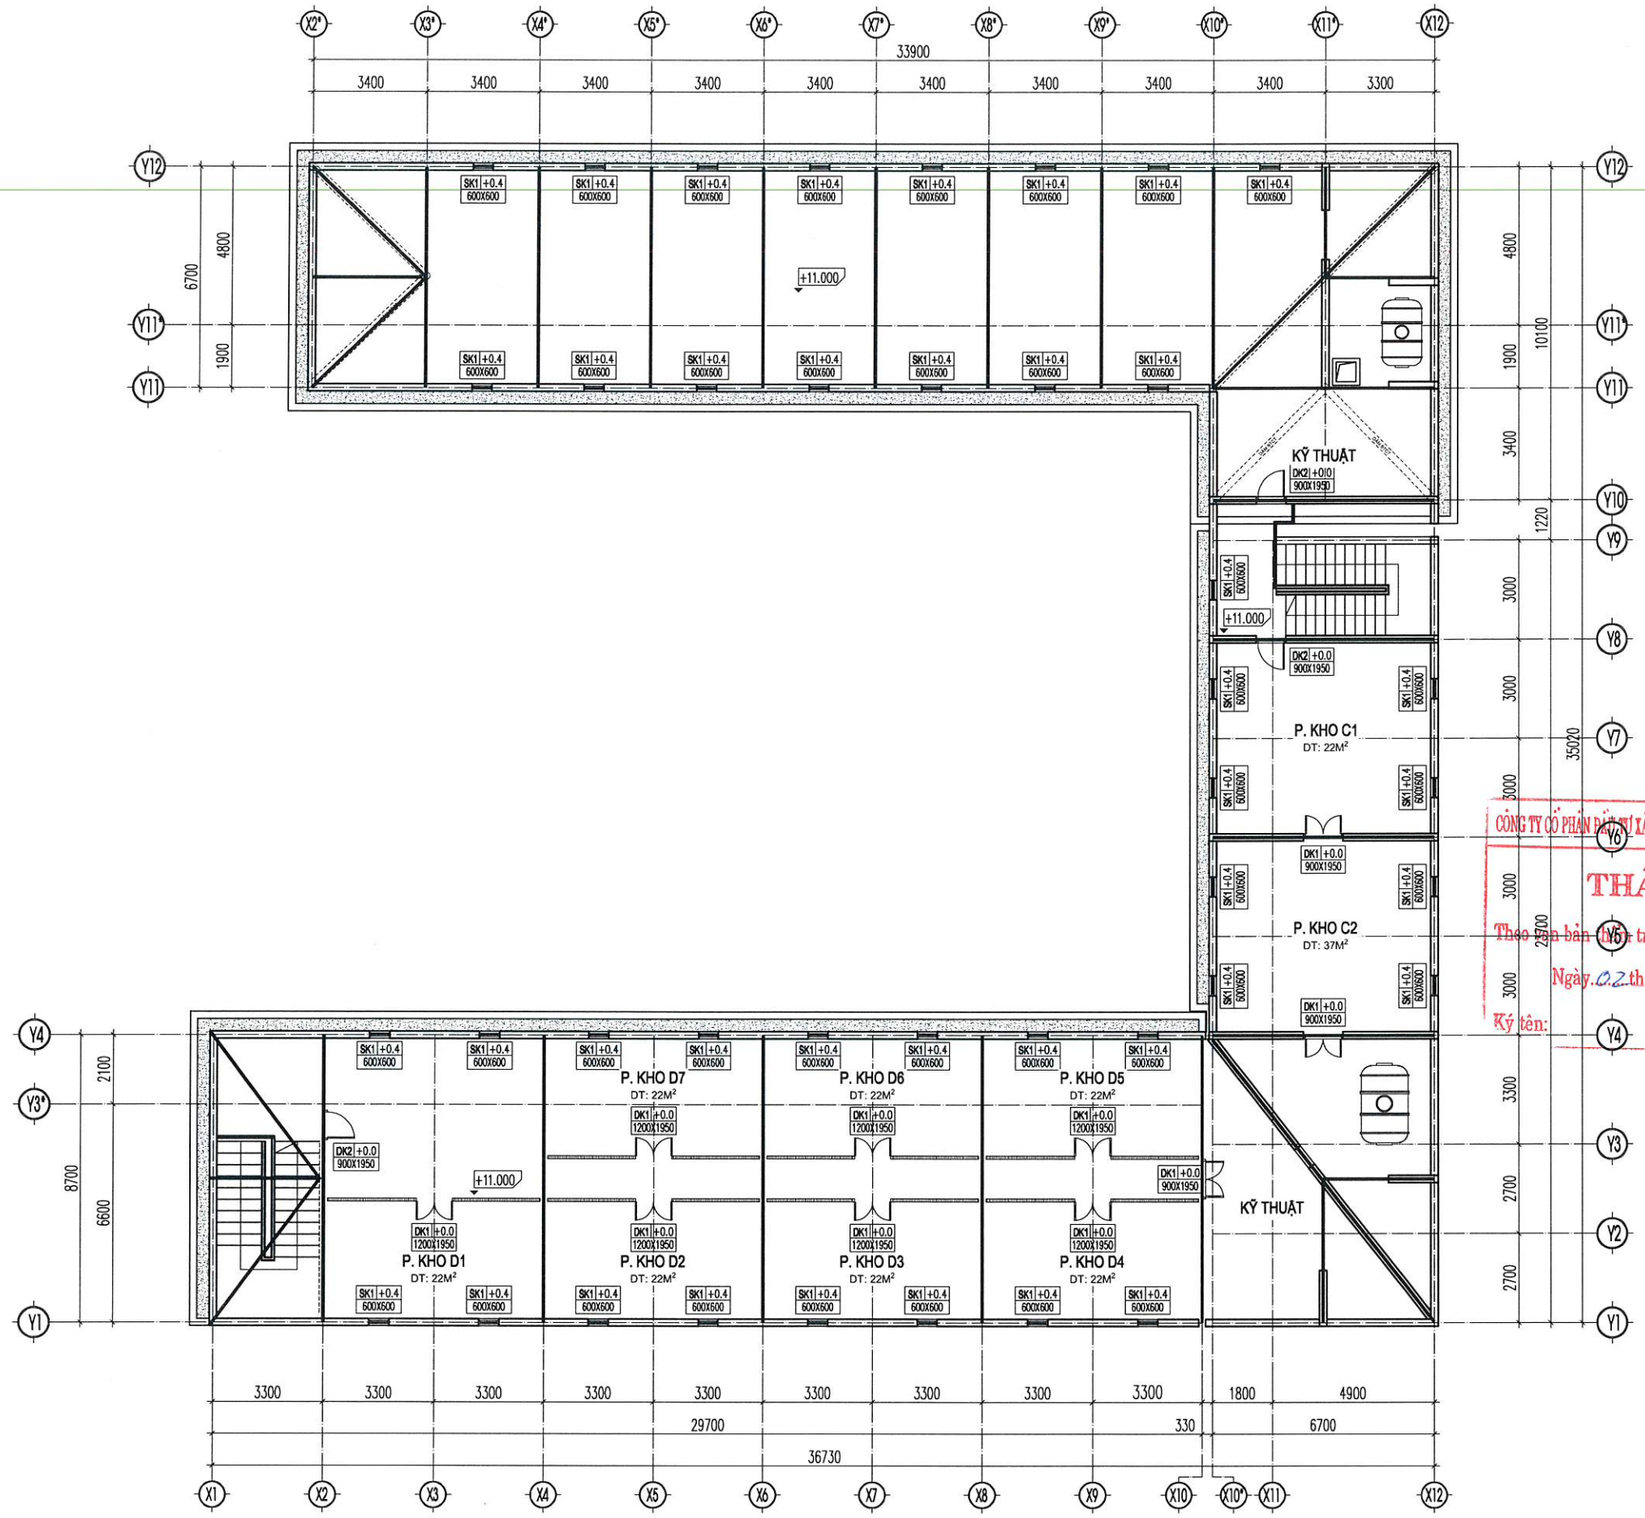

MẶT BẰNG CỬA TẦNG ÁP MÁI

ĐƠN VỊ THIẾT KẾ :

CÔNG TY CỔ PHẦN TƯ VẤN ĐẦU TƯ & THIẾT KẾ XÂY DỰNG AN HÒA

AN HOA CONSTRUCTION DESIGN & INVESTMENT CONSULTANT JOINT STOCK COMPANY

SỐ NHÀ 28LK11B - KHU ĐÔ THỊ MỖ LAO - PHƯỜNG MỘ LAO
QUẬN HÀ ĐÔNG - THÀNH PHỐ HÀ NỘI
TEL : 0979813484

HIỆU CHỈNH

LẦN	NGÀY	MÔ TẢ	KIỂM
A			
B			
C			

CHỦ ĐẦU TƯ:

CÔNG TY ĐIỆN LỰC HOÀN KIẾM

DỰ ÁN:

ĐẠI TU, SỬA CHỮA TRỤ SỞ LÀM VIỆC CÔNG TY ĐIỆN LỰC HOÀN KIẾM NĂM 2026

HẠNG MỤC:

NHÀ LÀM VIỆC

ĐỊA ĐIỂM:


SỐ 88, PHỐ VÕ THỊ SÁU, P. BẠCH MAI, TP HÀ NỘI


CÔNG TY CỔ PHẦN ĐẦU TƯ XÂY DỰNG VÀ PHÁT TRIỂN ĐIỆN LỰC HÀ NỘI
THẨM TRA
Theo văn bản thẩm tra số: 06 /TT-EDCHANOI
Ngày 02 tháng 4 năm 2026
Ký tên:


TÊN BẢN VẼ:


MẶT BẰNG CỬA TẦNG ÁP MÁI


GIÁM ĐỐC:	
PHÙNG ĐÌNH HÀ	
CHỦ NHIỆM TK:	
KTS. NGUYỄN ANH ĐỨC	
CHỦ TRÌ TK :	
KTS. BÙI HUY CƯỜNG	
THIẾT KẾ VẼ:	
KTS. PHẠM NGỌC ÁNH	
QLKT:	
KTS. TRẦN VŨ THỌ	
TỶ LỆ	
HOÀN THÀNH	2026
BẢN VẼ	HỒ SƠ: BVTC
	KT-18

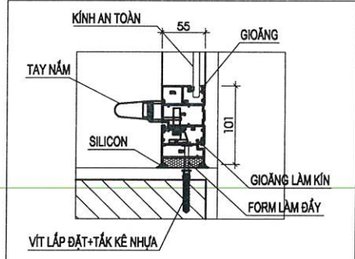


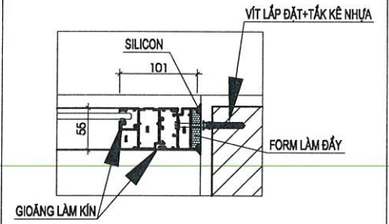


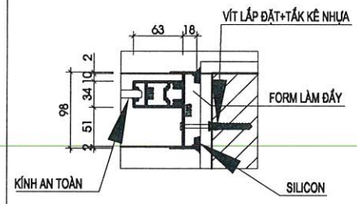


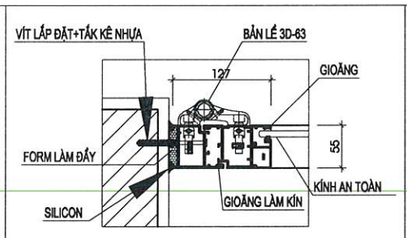


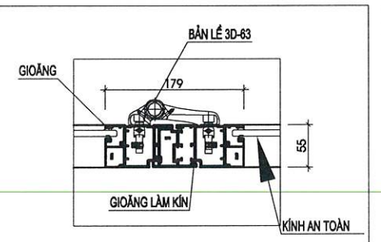


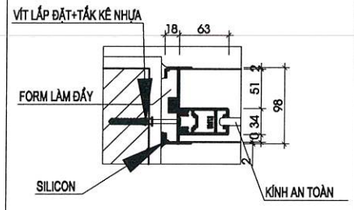


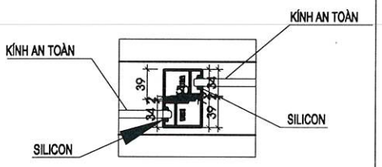


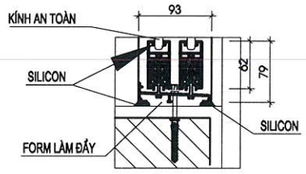


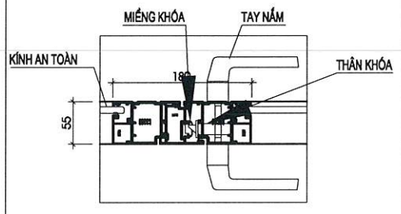


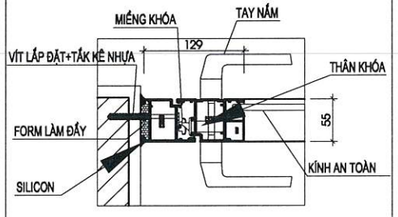


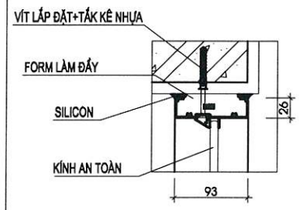


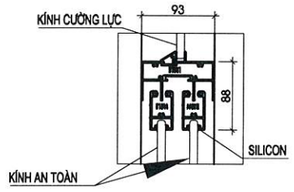


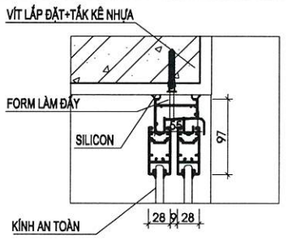


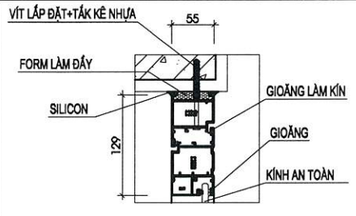


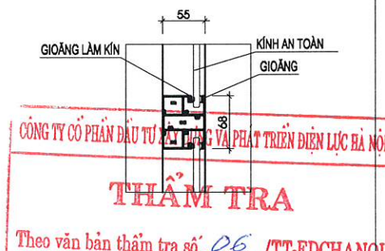


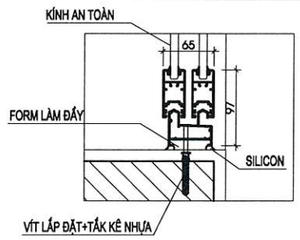


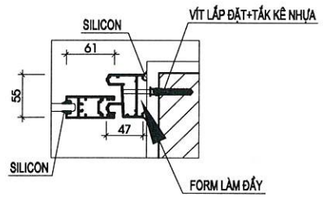


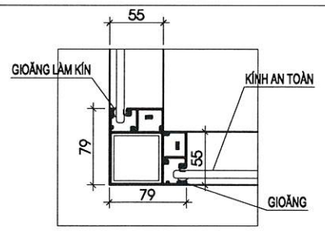


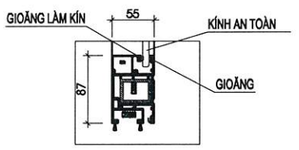


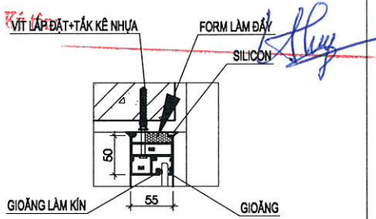

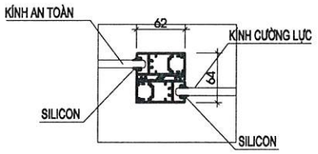

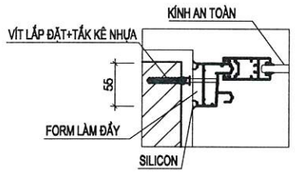

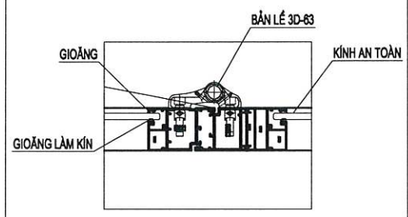

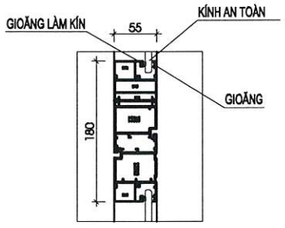

CÔNG TY CỔ PHẦN ĐẦU TƯ XÂY DỰNG VÀ PHÁT TRIỂN ĐIỆN LỰC HÀ NỘI

THẨM TRA

Theo văn bản thẩm tra số: 06 /TT-EDCHANOI

Ngày 02 tháng 4 năm 2026

ĐƠN VỊ THIẾT KẾ :

CÔNG TY CỔ PHẦN TƯ VẤN ĐẦU TƯ & THIẾT KẾ XÂY DỰNG AN HÒA

AN HOA CONSTRUCTION DESIGN & INVESTMENT CONSULTANT JOINT STOCK COMPANY

SỐ NHÀ 28LK11B - KHU ĐÔ THỊ MỖ LAO - PHƯỜNG MỘ LAO
QUẬN HÀ ĐÔNG - THÀNH PHỐ HÀ NỘI
TEL : 0979813484

HIỆU CHỈNH

LẦN	NGÀY	MÔ TẢ	KIỂM
A			
B			
C			

CHỦ ĐẦU TƯ:

CÔNG TY ĐIỆN LỰC HOÀN KIẾM

DỰ ÁN:

ĐẠI TU, SỬA CHỮA TRỤ SỞ LÀM VIỆC CÔNG TY ĐIỆN LỰC HOÀN KIẾM NĂM 2026

HẠNG MỤC:

NHÀ LÀM VIỆC


ĐỊA ĐIỂM:

SỐ 88, PHỐ VÕ THỊ SÁU, P. BẠCH MAI, TP HÀ NỘI

TÊN BẢN VẼ:


CHI TIẾT CẤU TẠO CỬA

GIÁM ĐỐC :	
PHÙNG ĐÌNH HÀ	
CHỦ NHIỆM TK:	
KTS. NGUYỄN ANH ĐỨC	
CHỦ TRÌ TK :	
KTS. BÙI HUY CƯỜNG	
THIẾT KẾ.VẼ:	
KTS. PHẠM NGỌC ÁNH	
QLKT:	
KTS. TRẦN VŨ THỌ	
TỶ LỆ	
HOÀN THÀNH	2026
BẢN VẼ	HỒ SƠ: BVTC
	KT-18A

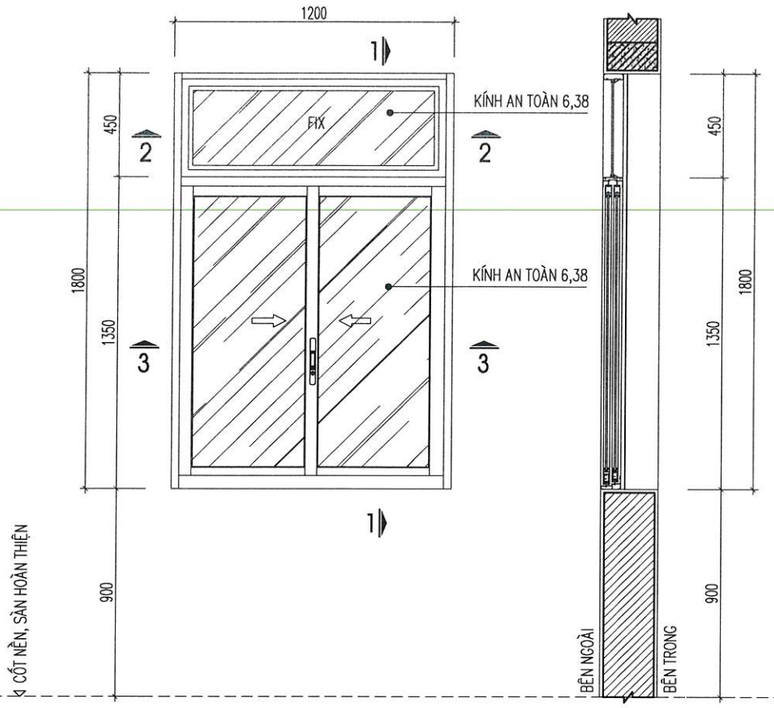


CỬA SỔ S1

1-1

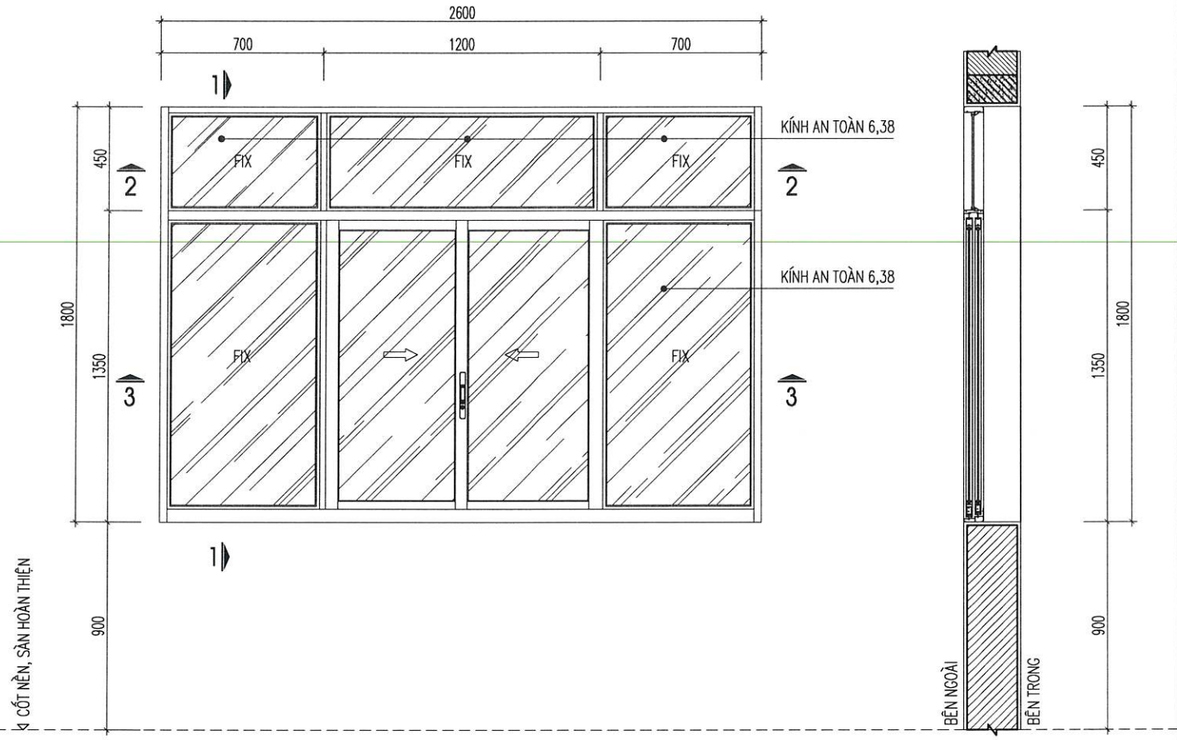


CỬA SỔ S2


1-1

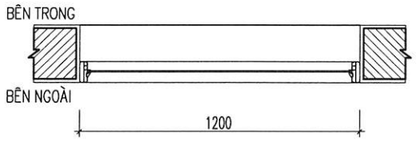


2-2

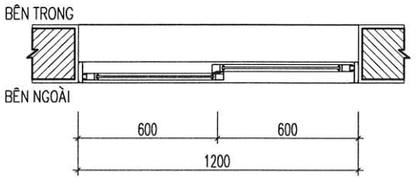

3-3

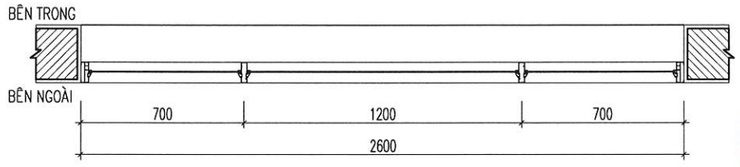

2-2

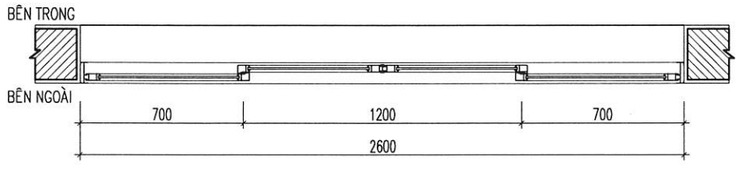

3-3

CÔNG TY CỔ PHẦN ĐẦU TƯ XÂY DỰNG VÀ PHÁT TRIỂN ĐIỆN LỰC HÀ NỘI

THẨM TRA

Theo văn bản thẩm tra số: 06 /TT-EDCHANOI

Ngày 02 tháng 4 năm 2026

Ký tên:

ĐƠN VỊ THIẾT KẾ :

CÔNG TY CỔ PHẦN TƯ VẤN ĐẦU TƯ & THIẾT KẾ XÂY DỰNG AN HÒA

AN HOA CONSTRUCTION DESIGN & INVESTMENT CONSULTANT JOINT STOCK COMPANY

SỐ NHÀ 28LK11B - KHU ĐÔ THỊ MỖ LAO - PHƯỜNG MỘ LAO
QUẬN HÀ ĐÔNG - THÀNH PHỐ HÀ NỘI
TEL : 0979813484

HIỆU CHỈNH

LẦN	NGÀY	MÔ TẢ	KIỂM
A			
B			
C			

CHỦ ĐẦU TƯ:

CÔNG TY ĐIỆN LỰC HOÀN KIẾM

DỰ ÁN:

ĐẠI TU, SỬA CHỮA TRỤ SỞ LÀM VIỆC CÔNG TY ĐIỆN LỰC HOÀN KIẾM NĂM 2026

HẠNG MỤC:

NHÀ LÀM VIỆC


ĐỊA ĐIỂM:


SỐ 88, PHỐ VÕ THỊ SÁU, P. BẠCH MAI, TP HÀ NỘI

TÊN BẢN VẼ:

CHI TIẾT CỬA SỔ S1. S2


GIÁM ĐỐC	
PHÙNG ĐÌNH HÀ	
CHỦ NHIỆM TK:	
KTS. NGUYỄN ANH ĐỨC	
CHỦ TRÌ TK :	
KTS. BÙI HUY CƯỜNG	
THIẾT KẾ VẼ:	
KTS. PHẠM NGỌC ÁNH	
QLKT:	
KTS. TRẦN VŨ THỌ	
TỶ LỆ	
HOÀN THÀNH	2026
BẢN VẼ	HỒ SƠ: BVTC
	KT-19

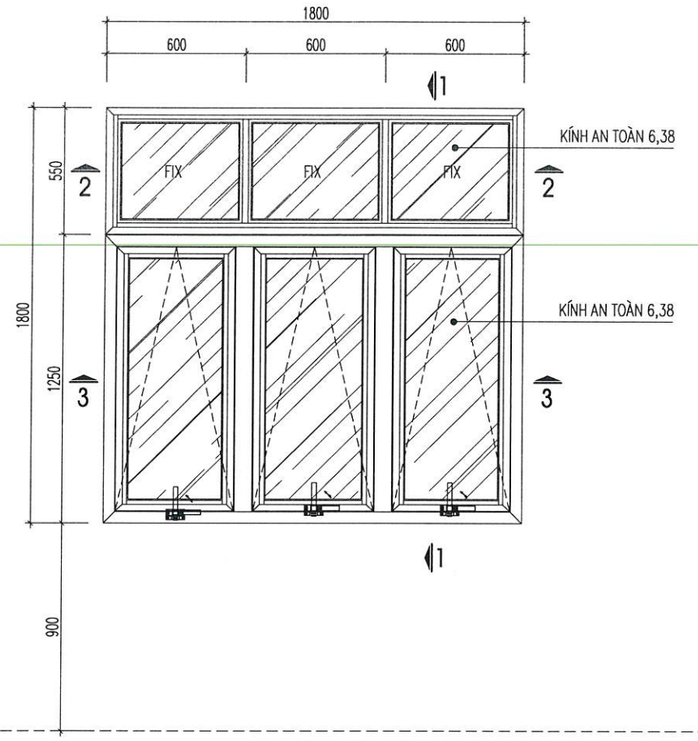


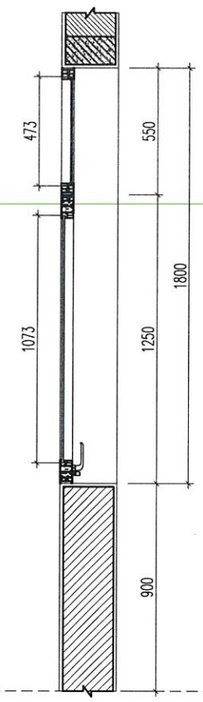

CỬA SỔ S3


1-1

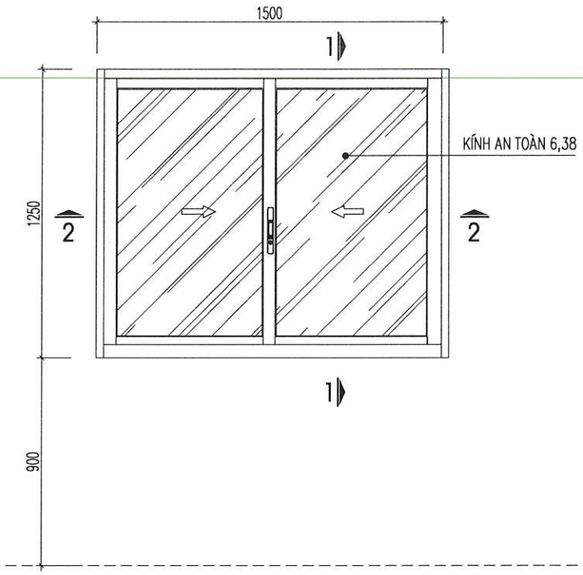

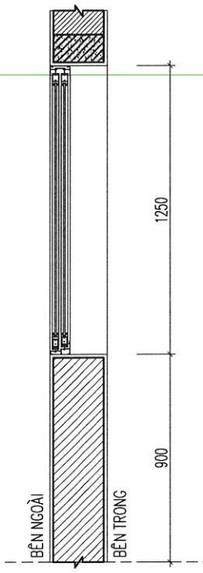


CỬA SỔ S4


1-1

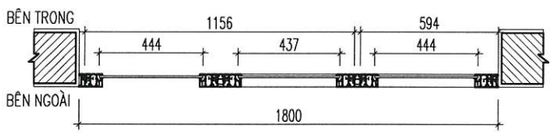

2-2

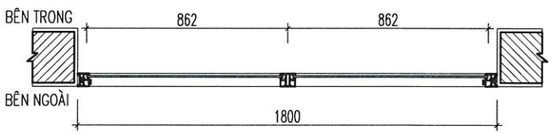

3-3

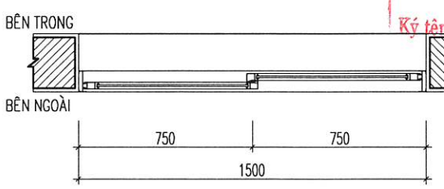

2-2

CÔNG TY CỔ PHẦN ĐẦU TƯ XÂY DỰNG VÀ PHÁT TRIỂN ĐIỆN LỰC HÀ NỘI

THẨM TRA

Theo văn bản thẩm tra số: 06/TT-EDCHANOI

Ngày 02 tháng 4 năm 2026

Ký tên:

ĐƠN VỊ THIẾT KẾ :

CÔNG TY CỔ PHẦN TƯ VẤN ĐẦU TƯ & THIẾT KẾ XÂY DỰNG AN HÒA

AN HOA CONSTRUCTION DESIGN & INVESTMENT CONSULTANT JOINT STOCK COMPANY

SỐ NHÀ 28LK11B - KHU ĐÔ THỊ MỖ LAO - PHƯỜNG MỘ LAO
QUẬN HÀ ĐÔNG - THÀNH PHỐ HÀ NỘI
TEL : 0979813484

HIỆU CHỈNH

LẦN	NGÀY	MÔ TẢ	KIỂM
A			
B			
C			

CHỦ ĐẦU TƯ:

CÔNG TY ĐIỆN LỰC HOÀN KIẾM

DỰ ÁN:

ĐẠI TU, SỬA CHỮA TRỤ SỞ LÀM VIỆC CÔNG TY ĐIỆN LỰC HOÀN KIẾM NĂM 2026

HẠNG MỤC:

NHÀ LÀM VIỆC


ĐỊA ĐIỂM:

SỐ 88, PHỐ VÕ THỊ SÁU, P. BẠCH MAI, TP HÀ NỘI


TÊN BẢN VẼ:

CHI TIẾT CỬA SỔ S3, S4


GIÁM ĐỐC :	
PHÙNG ĐÌNH HÀ	
CHỦ NHIỆM TK:	
KTS. NGUYỄN ANH ĐỨC	
CHỦ TRÌ TK :	
KTS. BÙI HUY CƯỜNG	
THIẾT KẾ VẼ:	
KTS. PHẠM NGỌC ÁNH	
QLKT:	
KTS. TRẦN VŨ THỌ	
TỶ LỆ	
HOÀN THÀNH	2026
BẢN VẼ	HỒ SƠ: BVTC
	KT-20

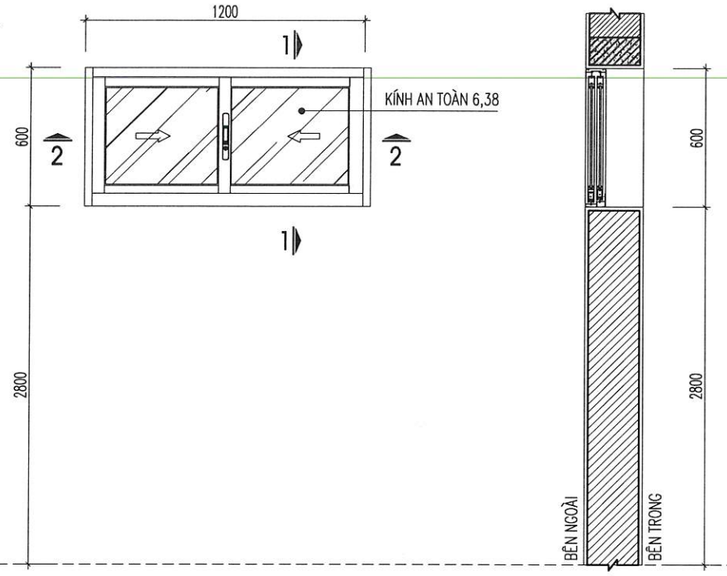


CỬA SỔ S5 1-1

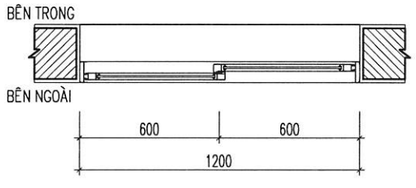

2-2

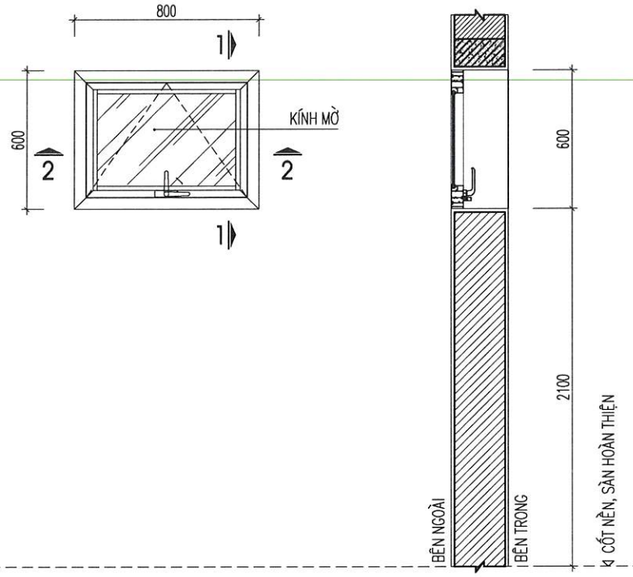

CỬA SỔ S6 1-1

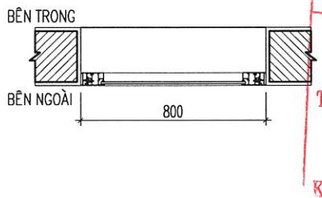

2-2

CÔNG TY CỔ PHẦN ĐẦU TƯ XÂY DỰNG VÀ PHÁT TRIỂN ĐIỆN LỰC HÀ NỘI

THẨM TRA

Theo văn bản thẩm tra số 06 /TT-EDCHANOI

Ngày 02 tháng 4 năm 2026

Ký tên:

ĐƠN VỊ THIẾT KẾ :

CÔNG TY CỔ PHẦN TƯ VẤN ĐẦU TƯ & THIẾT KẾ XÂY DỰNG AN HÒA

AN HOA CONSTRUCTION DESIGN & INVESTMENT CONSULTANT JOINT STOCK COMPANY

SỐ NHÀ 28LK11B - KHU ĐÔ THỊ MỖ LAO - PHƯỜNG MỘ LAO
QUẬN HÀ ĐÔNG - THÀNH PHỐ HÀ NỘI
TEL : 0979813484

HIỆU CHỈNH

LẦN	NGÀY	MÔ TẢ	KIỂM
A			
B			
C			

CHỦ ĐẦU TƯ:

CÔNG TY ĐIỆN LỰC HOÀN KIẾM

DỰ ÁN:

ĐẠI TU, SỬA CHỮA TRỤ SỞ LÀM VIỆC CÔNG TY ĐIỆN LỰC HOÀN KIẾM NĂM 2026

HẠNG MỤC:

NHÀ LÀM VIỆC


ĐỊA ĐIỂM:

SỐ 88, PHỐ VÕ THỊ SÁU, P. BẠCH MAI, TP HÀ NỘI


TÊN BẢN VẼ:

CHI TIẾT CỬA SỔ S5, S6


GIÁM ĐỐC: PHÙNG ĐÌNH HÀ	
CHỦ NHIỆM TK: KTS. NGUYỄN ANH ĐỨC	
CHỦ TRÌ TK : KTS. BÙI HUY CƯỜNG	
THIẾT KẾ VẼ: KTS. PHẠM NGỌC ÁNH	
QLKT: KTS. TRẦN VŨ THỌ	
TỶ LỆ	
HOÀN THÀNH	2026
BẢN VẼ	HỒ SƠ: BVTC
	KT-21

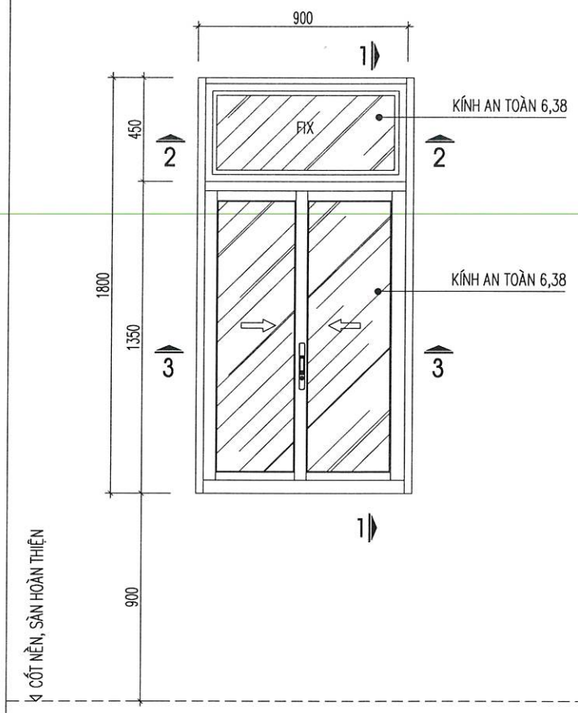


CỬA SỔ S7

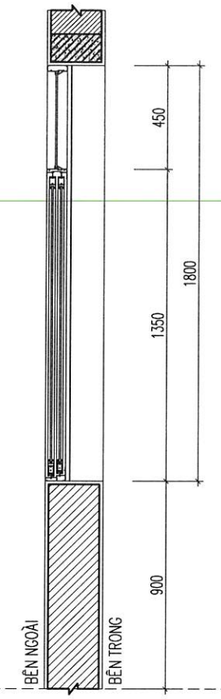


1-1

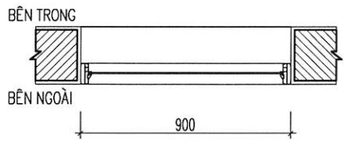


2-2

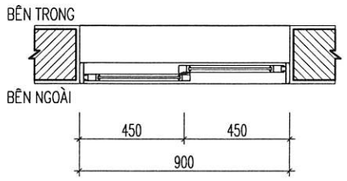

3-3

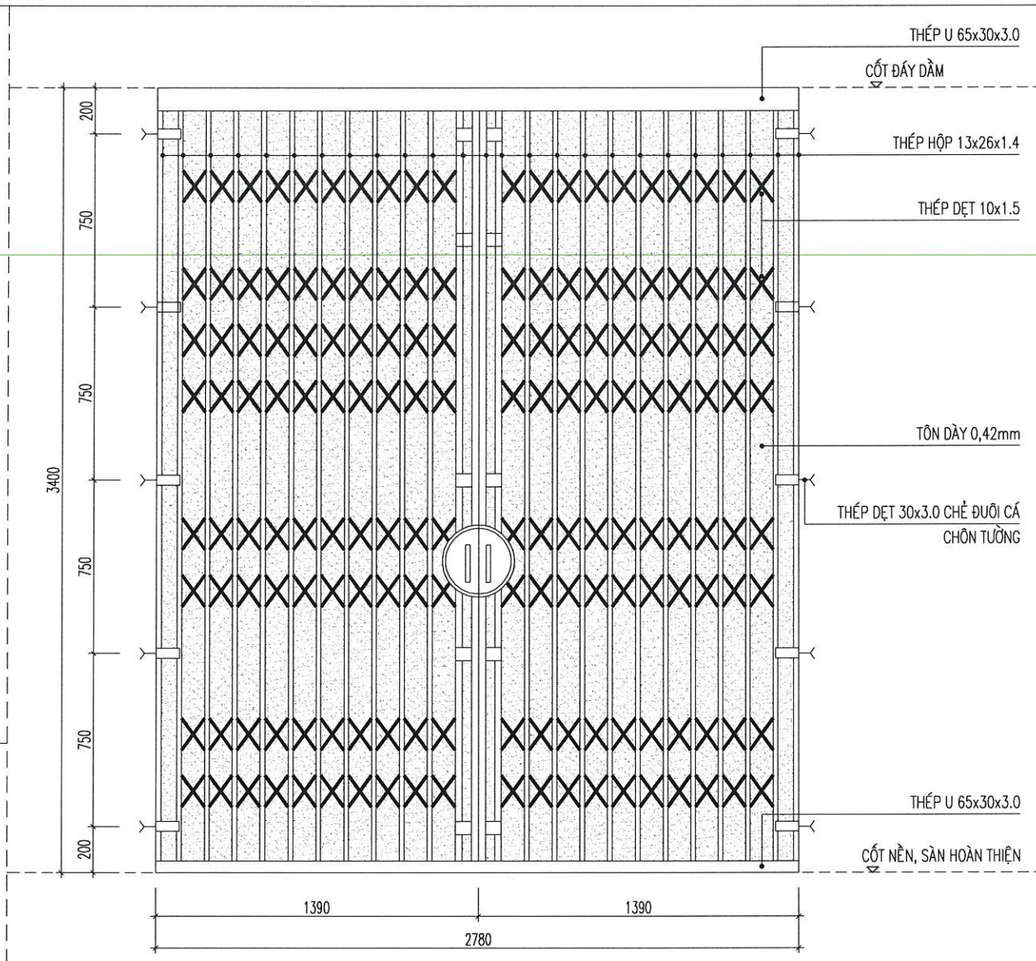

CỬA XẾP CX1

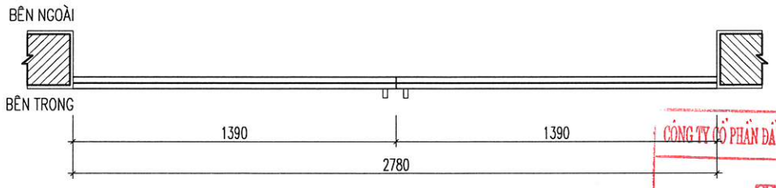

2-2

BẢNG THỐNG KÊ CỬA XẾP CX1 (Thống kê cho 01 Bộ)

STT	TÊN CẤU KIỆN	KHỐI LƯỢNG (m/bộ)
1	Thép U 65x30x3,0	5.56
2	Thép hộp 13x26x1,4	88.4
3	Thép dẹt 10x1,5	54.4
4	Thép dẹt 30x3,0chẻ đuôi cá	1.1
5	Tôn dày 0,42mm	10.5

CÔNG TY CỔ PHẦN ĐẦU TƯ XÂY DỰNG VÀ PHÁT TRIỂN ĐIỆN LỰC HÀ NỘI

THẨM TRA

Theo văn bản thẩm tra số...06...../TT-EDCHANOI

Ngày.02.tháng..4....năm 2026.

Ký tên:

ĐƠN VỊ THIẾT KẾ :

CÔNG TY CỔ PHẦN TƯ VẤN ĐẦU TƯ & THIẾT KẾ XÂY DỰNG AN HÒA

AN HOA CONSTRUCTION DESIGN & INVESTMENT CONSULTANT JOINT STOCK COMPANY

SỐ NHÀ 28LK11B - KHU ĐÔ THỊ MỖ LAO - PHƯỜNG MỘ LAO
QUẬN HÀ ĐÔNG - THÀNH PHỐ HÀ NỘI
TEL : 0979813484

HIỆU CHỈNH

LẦN	NGÀY	MÔ TẢ	KIỂM
A			
B			
C			

CHỦ ĐẦU TƯ:

CÔNG TY ĐIỆN LỰC HOÀN KIẾM

DỰ ÁN:

ĐẠI TU, SỬA CHỮA TRỤ SỞ LÀM VIỆC CÔNG TY ĐIỆN LỰC HOÀN KIẾM NĂM 2026

HẠNG MỤC:

NHÀ LÀM VIỆC


ĐỊA ĐIỂM:

SỐ 88, PHỐ VÕ THỊ SÁU, P. BẠCH MAI, TP HÀ NỘI

TÊN BẢN VẼ:


CHI TIẾT CỬA SỔ S7, CỬA XẾP CX1

GIÁM ĐỐC : PHÙNG ĐÌNH HÀ	
CHỦ NHIỆM TK : KTS. NGUYỄN ANH ĐỨC	
CHỦ TRÌ TK : KTS. BÙI HUY CƯỜNG	
THIẾT KẾ VẼ: KTS. PHẠM NGỌC ÁNH	
QLKT: KTS. TRẦN VŨ THỌ	
TỶ LỆ	
HOÀN THÀNH	2026
BẢN VẼ	HỒ SƠ: BVTC KT-22

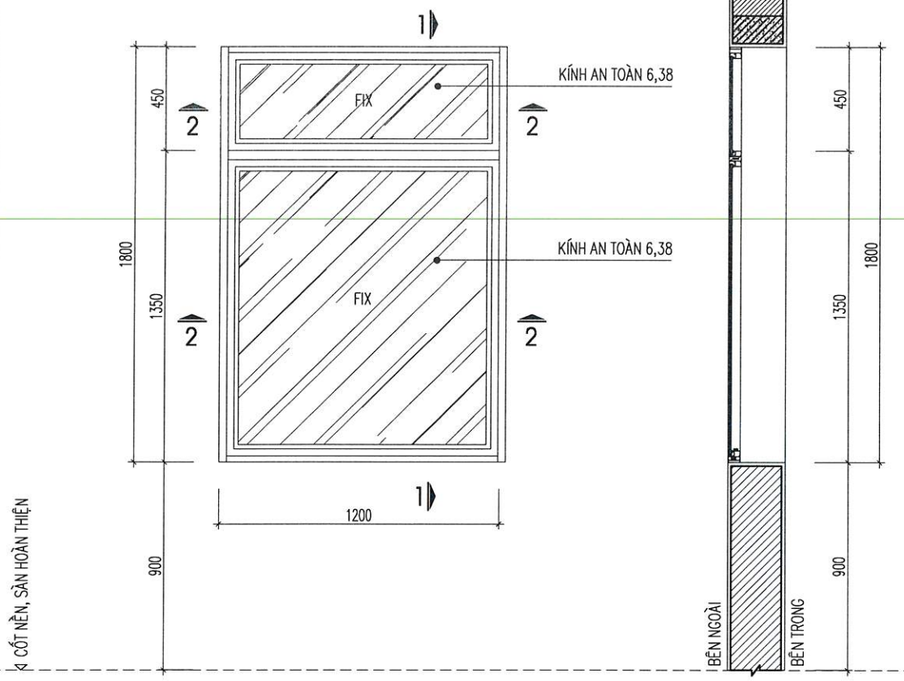


CỬA SỔ SK


1-1

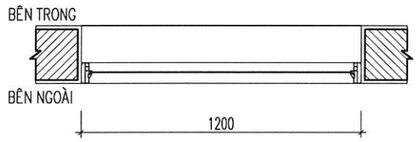


2-2

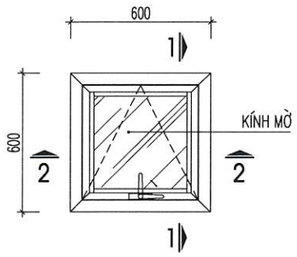


CỬA SỔ SK1

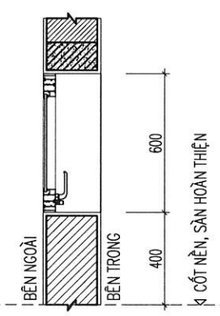

1-1

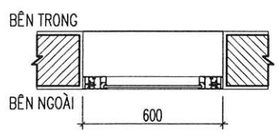


2-2

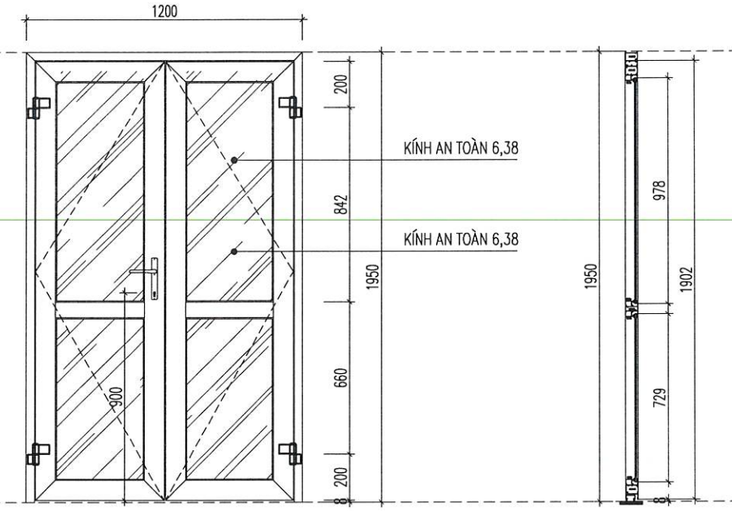


CỬA ĐI DK1

1-1

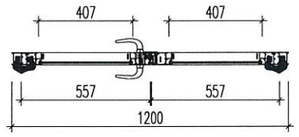


2-2

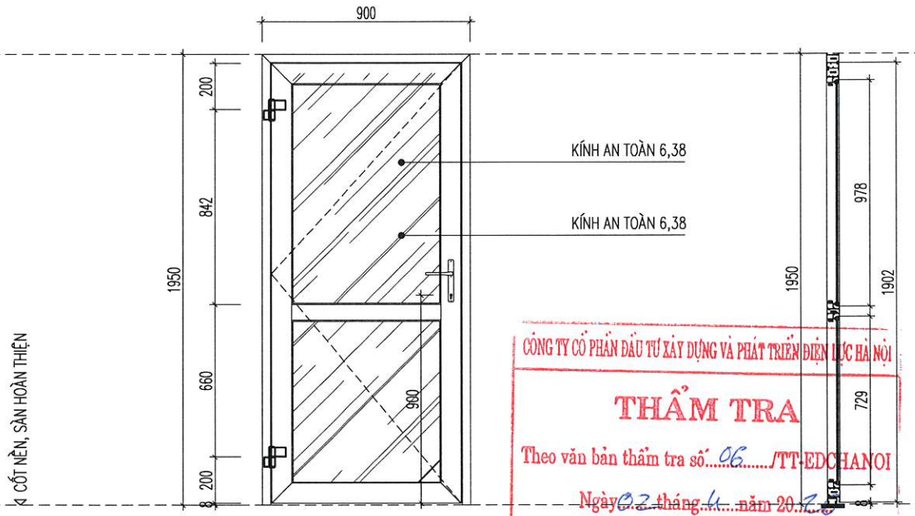

CỬA ĐI DK2

1-1

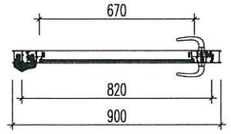

2-2

CÔNG TY CỔ PHẦN ĐẦU TƯ XÂY DỰNG VÀ PHÁT TRIỂN ĐIỆN LỰC HÀ NỘI

THẨM TRA

Theo văn bản thẩm tra số: 06/TT-EDCHANOI

Ngày 03 tháng 1 năm 2026

Ký tên:

ĐƠN VỊ THIẾT KẾ :

CÔNG TY CỔ PHẦN TƯ VẤN ĐẦU TƯ & THIẾT KẾ XÂY DỰNG AN HÒA

AN HOA CONSTRUCTION DESIGN & INVESTMENT CONSULTANT JOINT STOCK COMPANY

SỐ NHÀ 28LK11B - KHU ĐÔ THỊ MỖ LAO - PHƯỜNG MỘ LAO
QUẬN HÀ ĐÔNG - THÀNH PHỐ HÀ NỘI
TEL : 0979813484

HIỆU CHỈNH

LẦN	NGÀY	MÔ TẢ	KIỂM
A			
B			
C			

CHỦ ĐẦU TƯ:

CÔNG TY ĐIỆN LỰC HOÀN KIẾM

DỰ ÁN:

ĐẠI TU, SỬA CHỮA TRỤ SỞ LÀM VIỆC CÔNG TY ĐIỆN LỰC HOÀN KIẾM NĂM 2026

HẠNG MỤC:

NHÀ LÀM VIỆC


ĐỊA ĐIỂM:

SỐ 88, PHỐ VÕ THỊ SÁU, P. BẠCH MAI, TP HÀ NỘI


TÊN BẢN VẼ:

CHI TIẾT CỬA SỔ SK, SK1
CHI TIẾT CỬA ĐI DK1, DK2


GIÁM ĐỐC	
PHÙNG ĐÌNH HÀ	
CHỦ NHIỆM TK:	
KTS. NGUYỄN ANH ĐỨC	
CHỦ TRÌ TK :	
KTS. BÙI HUY CƯỜNG	
THIẾT KẾ VẼ:	
KTS. PHẠM NGỌC ÁNH	
QLKT:	
KTS. TRẦN VŨ THỌ	
TỶ LỆ	
HOÀN THÀNH	2026
BẢN VẼ	HỒ SƠ: BVTC
	KT-23

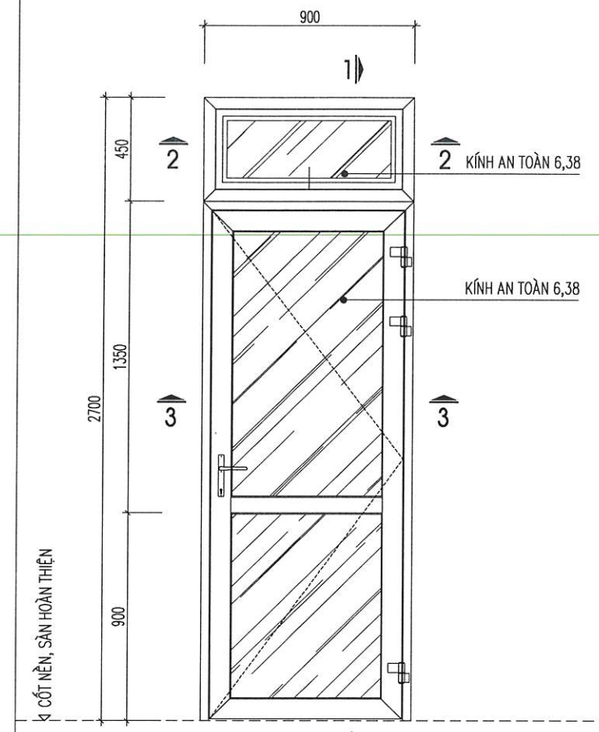


CỬA ĐI D1

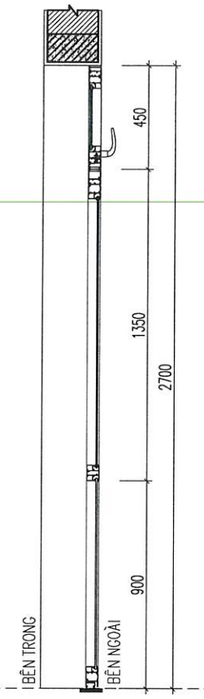


1-1

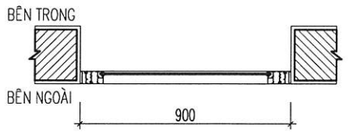


2-2

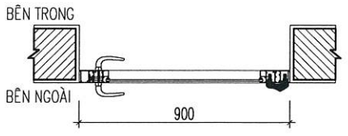


3-3

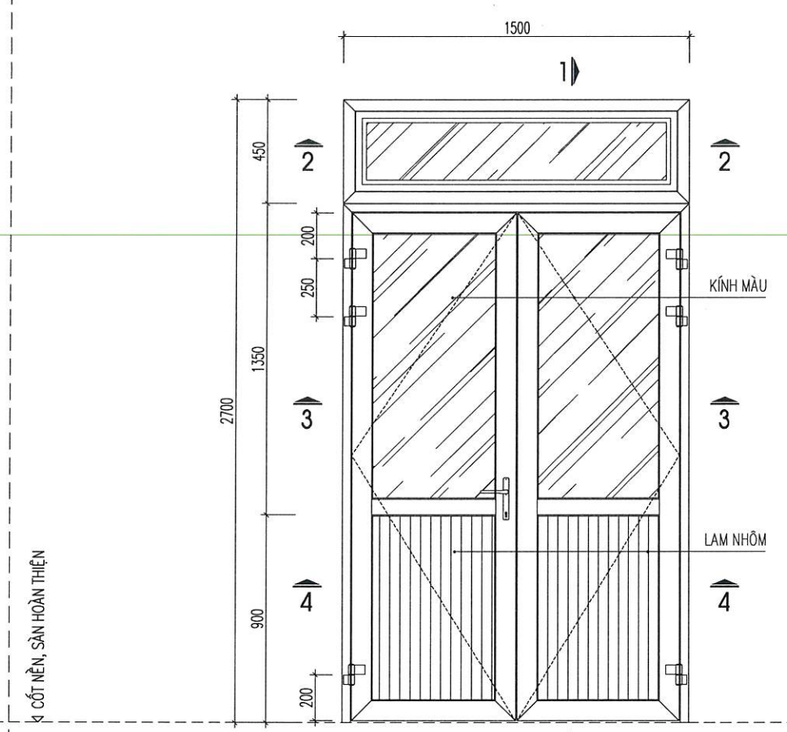


CỬA ĐI D2

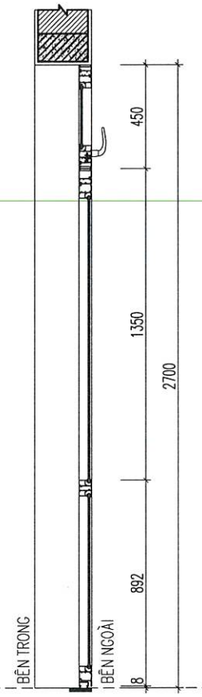


1-1

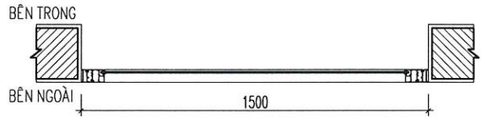

2-2

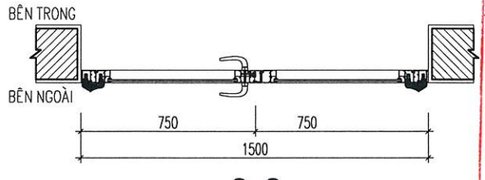

3-3

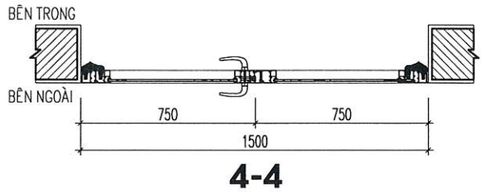

4-4

CÔNG TY CỔ PHẦN ĐẦU TƯ XÂY DỰNG VÀ PHÁT TRIỂN ĐIỆN LỰC HÀ NỘI

THẨM TRA

Theo văn bản thẩm tra số: 06 /TT-EDCHANOI

Ngày 02 tháng 4 năm 2026

Ký tên:

ĐƠN VỊ THIẾT KẾ :

CÔNG TY CỔ PHẦN TƯ VẤN ĐẦU TƯ & THIẾT KẾ XÂY DỰNG AN HÒA

AN HOA CONSTRUCTION DESIGN & INVESTMENT CONSULTANT JOINT STOCK COMPANY

SỐ NHÀ 28LK11B - KHU ĐÔ THỊ MỖ LAO - PHƯỜNG MỖ LAO
QUẬN HÀ ĐÔNG - THÀNH PHỐ HÀ NỘI
TEL : 0979813484

HIỆU CHỈNH

LẦN	NGÀY	MÔ TẢ	KIỂM
A			
B			
C			

CHỦ ĐẦU TƯ:

CÔNG TY ĐIỆN LỰC HOÀN KIẾM

DỰ ÁN:

ĐẠI TU, SỬA CHỮA TRỤ SỞ LÀM VIỆC CÔNG TY ĐIỆN LỰC HOÀN KIẾM NĂM 2026

HẠNG MỤC:

NHÀ LÀM VIỆC


ĐỊA ĐIỂM:

SỐ 88, PHỐ VÕ THỊ SÁU, P. BẠCH MAI, TP HÀ NỘI

TÊN BẢN VẼ:


CHI TIẾT ĐI D1 , D2

GIÁM ĐỐC:	
PHÙNG ĐÌNH HÀ	
CHỦ NHIỆM TK:	
KTS. NGUYỄN ANH ĐỨC	
CHỦ TRÌ TK :	
KTS. BÙI HUY CƯỜNG	
THIẾT KẾ VẼ:	
KTS. PHẠM NGỌC ÁNH	
QLKT:	
KTS. TRẦN VŨ THỌ	
TỶ LỆ	
HOÀN THÀNH	2026
BẢN VẼ	HỒ SƠ: BVTC
	KT-23A

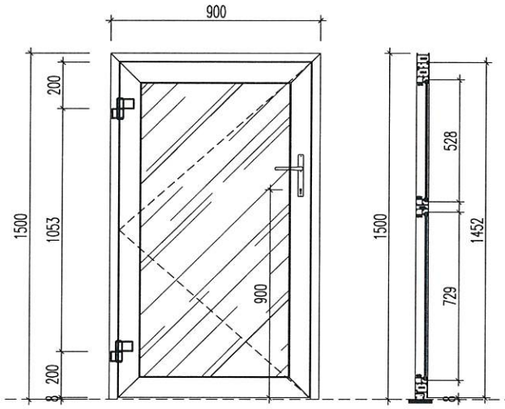


CỬA ĐI D3


1-1

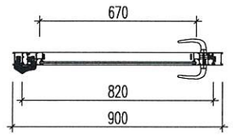


2-2

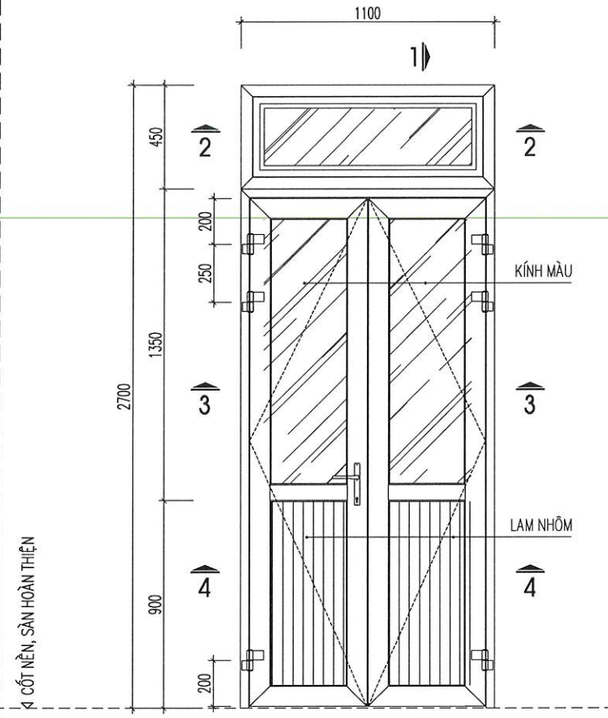


CỬA ĐI DK3

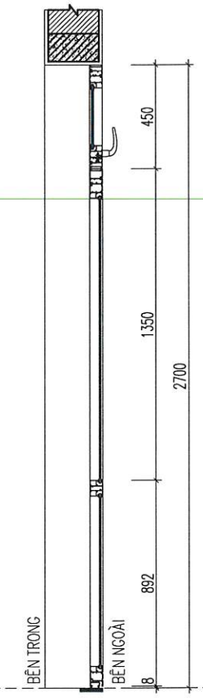


1-1

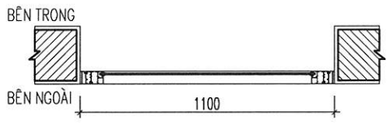

2-2

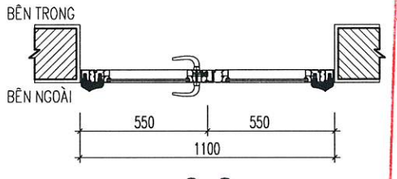

3-3

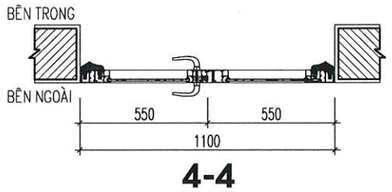

4-4

CÔNG TY CỔ PHẦN ĐẦU TƯ XÂY DỰNG VÀ PHÁT TRIỂN ĐIỆN LỰC HÀ NỘI

THẨM TRA

Theo văn bản thẩm tra số: 06 /TT-EDCHANOI

Ngày 02 tháng 4 năm 2026

Ký tên:

ĐƠN VỊ THIẾT KẾ :

CÔNG TY CỔ PHẦN TƯ VẤN ĐẦU TƯ & THIẾT KẾ XÂY DỰNG AN HÒA

AN HOA CONSTRUCTION DESIGN & INVESTMENT CONSULTANT JOINT STOCK COMPANY

SỐ NHÀ 28LK11B - KHU ĐÔ THỊ MỖ LAO - PHƯỜNG MỘ LAO
QUẬN HÀ ĐÔNG - THÀNH PHỐ HÀ NỘI
TEL : 0979813484

HIỆU CHỈNH

LẦN	NGÀY	MÔ TẢ	KIỂM
A			
B			
C			

CHỦ ĐẦU TƯ:

CÔNG TY ĐIỆN LỰC HOÀN KIẾM

DỰ ÁN:

ĐẠI TU, SỬA CHỮA TRỤ SỞ LÀM VIỆC CÔNG TY ĐIỆN LỰC HOÀN KIẾM NĂM 2026

HẠNG MỤC:

NHÀ LÀM VIỆC


ĐỊA ĐIỂM:

SỐ 88, PHỐ VÕ THỊ SÁU, P. BẠCH MAI, TP HÀ NỘI

TÊN BẢN VẼ:


CHI TIẾT ĐI D3, DK3

GIÁM ĐỐC : PHÙNG ĐÌNH HÀ	
CHỦ NHIỆM TK: KTS. NGUYỄN ANH ĐỨC	
CHỦ TRÌ TK : KTS. BÙI HUY CƯỜNG	
THIẾT KẾ VẼ: KTS. PHẠM NGỌC ÁNH	
QLKT: KTS. TRẦN VŨ THỌ	
TỶ LỆ	
HOÀN THÀNH	2026
BẢN VẼ -	HỒ SƠ: BVTC KT-23B

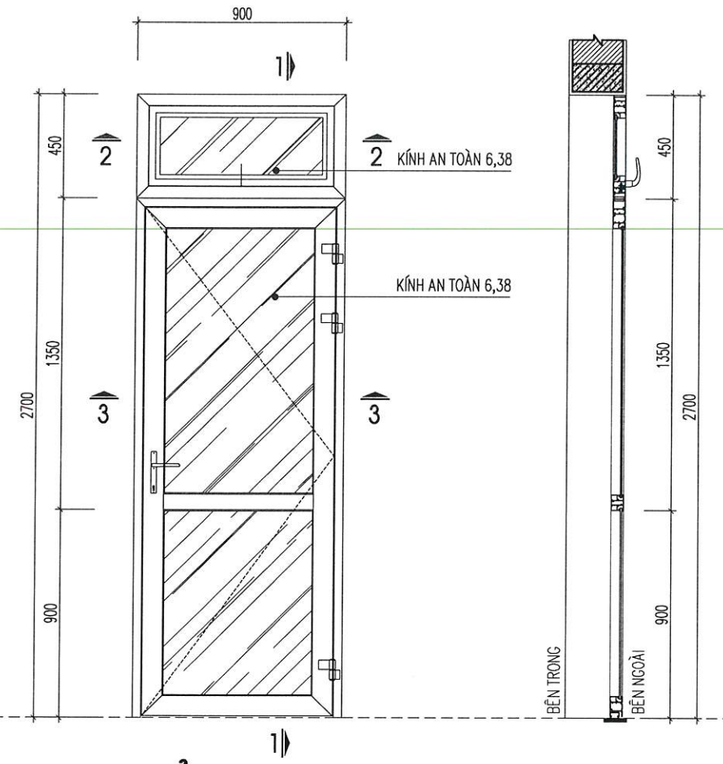


CỬA ĐI D1


1-1

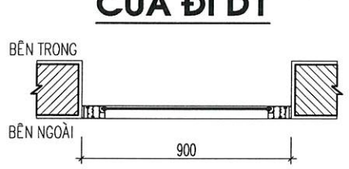

2-2

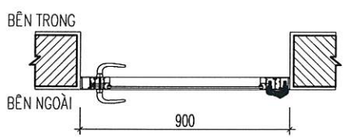


3-3

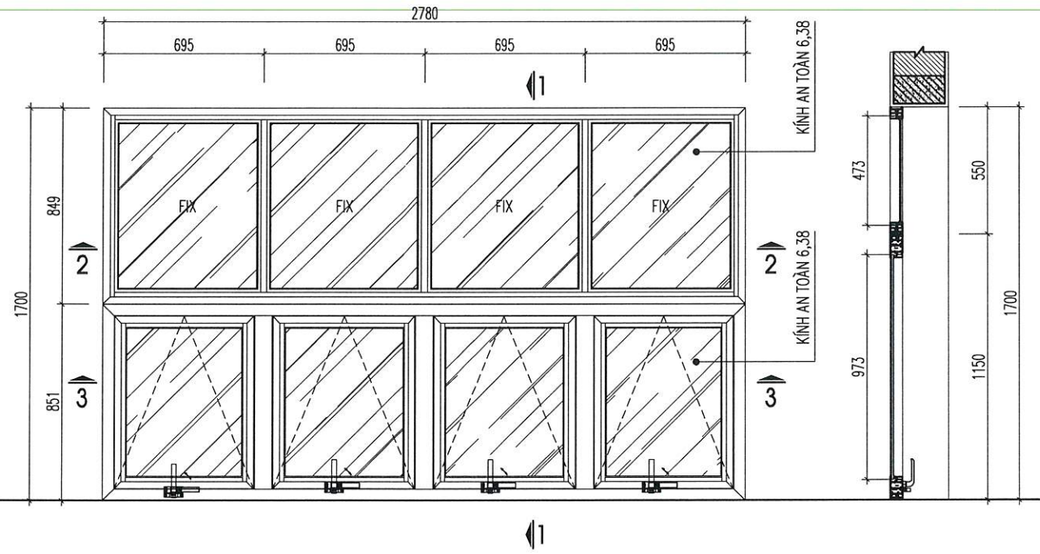


VÁCH KÍNH VK1

1-1

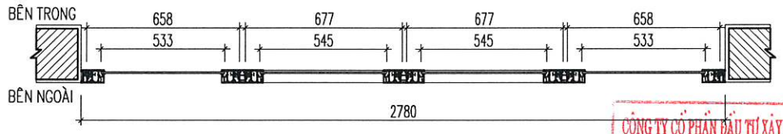

2-2

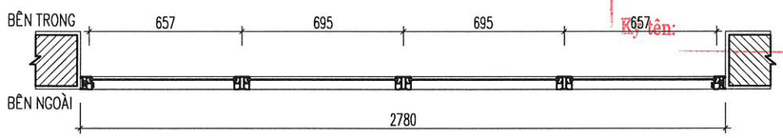

3-3

CÔNG TY CỔ PHẦN ĐẦU TƯ XÂY DỰNG VÀ PHÁT TRIỂN ĐIỆN LỰC HÀ NỘI

THẨM TRA

Theo văn bản thẩm tra số: 06...../TT-EDCHANOI

Ngày 02 tháng 6 năm 2026

Ký tên:

ĐƠN VỊ THIẾT KẾ :

CÔNG TY CỔ PHẦN TƯ VẤN ĐẦU TƯ & THIẾT KẾ XÂY DỰNG AN HÒA

AN HOA CONSTRUCTION DESIGN & INVESTMENT CONSULTANT JOINT STOCK COMPANY

SỐ NHÀ 28LK11B - KHU ĐÔ THỊ MỖ LAO - PHƯỜNG MỘ LAO
QUẬN HÀ ĐÔNG - THÀNH PHỐ HÀ NỘI
TEL : 0979813484

HIỆU CHỈNH

LẦN	NGÀY	MÔ TẢ	KIỂM
A			
B			
C			

CHỦ ĐẦU TƯ:

CÔNG TY ĐIỆN LỰC HOÀN KIẾM

DỰ ÁN:

ĐẠI TU, SỬA CHỮA TRỤ SỞ LÀM VIỆC CÔNG TY ĐIỆN LỰC HOÀN KIẾM NĂM 2026

HẠNG MỤC:

NHÀ LÀM VIỆC


ĐỊA ĐIỂM:

SỐ 88, PHỐ VÕ THỊ SÁU, P. BẠCH MAI, TP HÀ NỘI


TÊN BẢN VẼ:

CHI TIẾT ĐI D1, VÁCH KÍNH VK1


GIÁM ĐỐC : PHÙNG ĐÌNH HÀ	
CHỦ NHIỆM TK: KTS. NGUYỄN ANH ĐỨC	
CHỦ TRÌ TK : KTS. BÙI HUY CƯỜNG	
THIẾT KẾ,VẼ: KTS. PHẠM NGỌC ÁNH	
QLKT: KTS. TRẦN VŨ THỌ	
TỶ LỆ	
HOÀN THÀNH	2026
BẢN VẼ	HỒ SƠ: BVTC KT-24

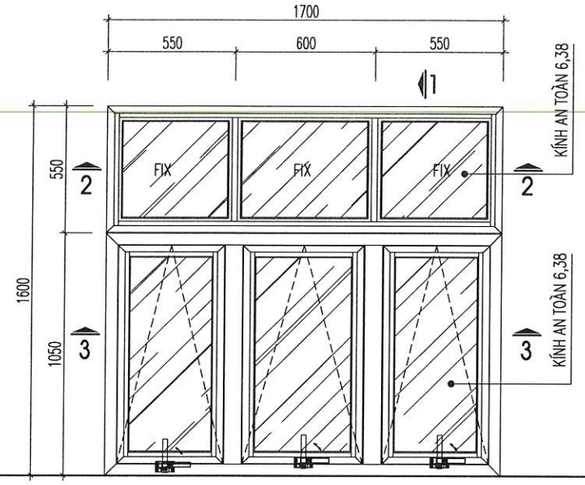


VÁCH KÍNH VK2

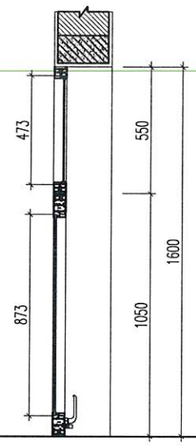


1-1

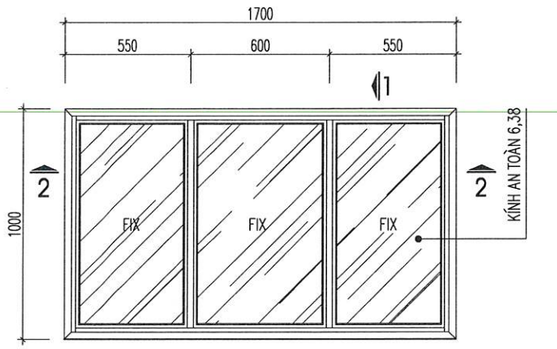


VÁCH KÍNH VK3

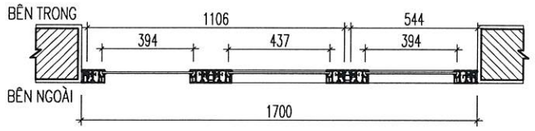

2-2

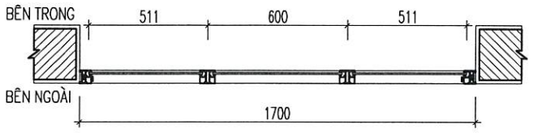

3-3

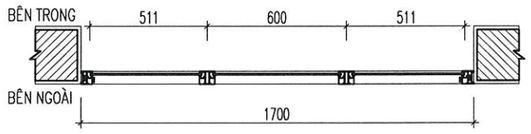

2-2

CÔNG TY CỔ PHẦN ĐẦU TƯ XÂY DỰNG VÀ PHÁT TRIỂN ĐIỆN LỰC HÀ NỘI

THẨM TRA

Theo văn bản thẩm tra số 06 /TT-EDCHANOI

Ngày 02 tháng 4 năm 20.26

Ký tên:

ĐƠN VỊ THIẾT KẾ :

CÔNG TY CỔ PHẦN TƯ VẤN ĐẦU TƯ & THIẾT KẾ XÂY DỰNG AN HÒA

AN HOA CONSTRUCTION DESIGN & INVESTMENT CONSULTANT JOINT STOCK COMPANY

SỐ NHÀ 28LK11B - KHU ĐÔ THỊ MỖ LAO - PHƯỜNG MỘ LAO
QUẬN HÀ ĐÔNG - THÀNH PHỐ HÀ NỘI
TEL : 0979813484

HIỆU CHỈNH

LẦN	NGÀY	MÔ TẢ	KIỂM
A			
B			
C			

CHỦ ĐẦU TƯ:

CÔNG TY ĐIỆN LỰC HOÀN KIẾM

DỰ ÁN:

ĐẠI TU, SỬA CHỮA TRỤ SỞ LÀM VIỆC CÔNG TY ĐIỆN LỰC HOÀN KIẾM NĂM 2026

HẠNG MỤC:

NHÀ LÀM VIỆC


ĐỊA ĐIỂM:

SỐ 88, PHỐ VÕ THỊ SÁU, P. BẠCH MAI, TP HÀ NỘI

TÊN BẢN VẼ:


CHI TIẾT VÁCH KÍNH VK2, VK3

GIÁM ĐỐC	
PHÙNG ĐÌNH HÀ	
CHỦ NHIỆM TK:	
KTS. NGUYỄN ANH ĐỨC	
CHỦ TRÌ TK :	
KTS. BÙI HUY CƯỜNG	
THIẾT KẾ VẼ:	
KTS. PHẠM NGỌC ÁNH	
QLKT:	
KTS. TRẦN VŨ THỌ	
TỶ LỆ	
HOÀN THÀNH	2026
BẢN VẼ	HỒ SƠ: BVTC
	KT-25

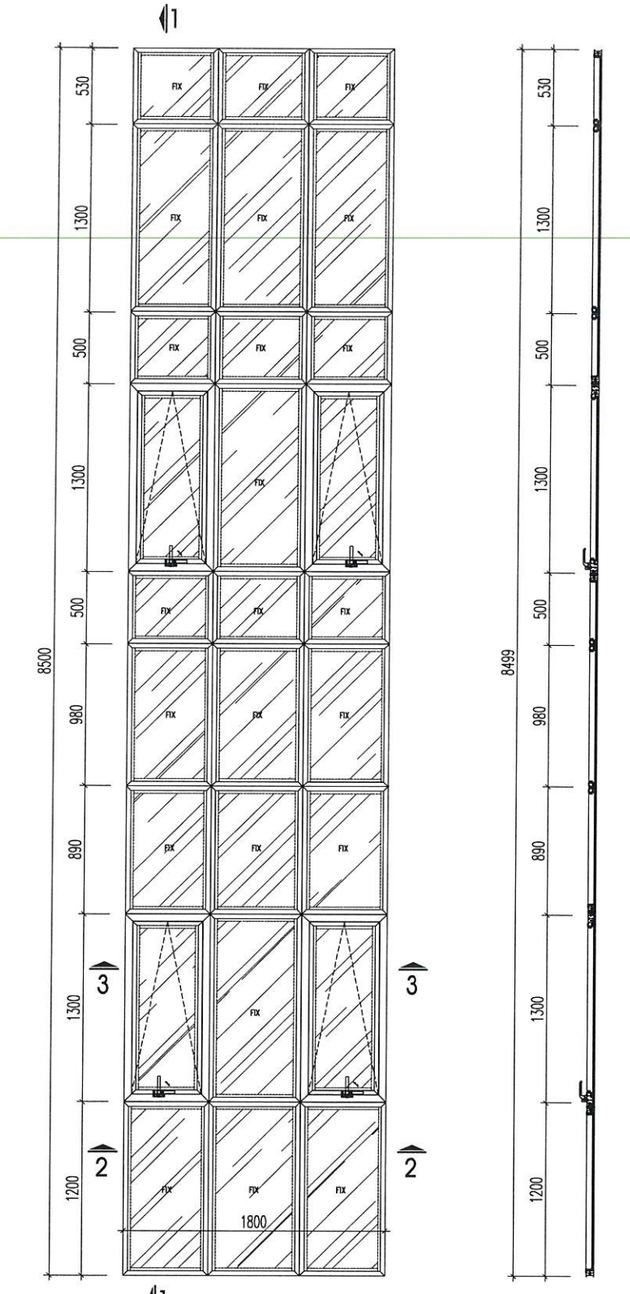


1 VÁCH KÍNH VK4

1-1

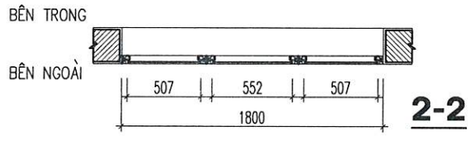

2-2

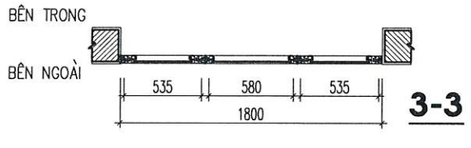

3-3

BẢNG THỐNG KÊ CỬA CẢI TẠO

BẢNG THỐNG KÊ CỬA NHÀ B

Stt	Tên cửa	Kích thước (rộng x cao)	Loại cửa	Số lượng				
				Tầng 1	Tầng 2	Tầng 3	Tầng áp mái	Tổng
1	**S1**	1200x1800	cửa sổ	9	3	6	0	**18**
2	**S2**	2600x1800	cửa sổ	1	0	0	0	**1**
3	**S3**	1800x1800	cửa sổ	8	13	12	0	**33**
4	**S4**	1500x1250	cửa sổ	2	0	0	0	**2**
5	**S5**	1200x600	cửa sổ	0	0	0	0	0
6	**S6**	800x600	cửa sổ	0	0	0	0	0
7	**S7**	900x1800	cửa sổ	0	0	0	0	0
8	**CX1**	2780x3400	cửa sắt xếp	0	0	0	0	0
9	**SK**	1200x1800	vách cố định	0	0	0	0	0
10	**SK1**	600x600	cửa sổ lật	0	0	0	15	15
11	**DK1**	1200X1950	cửa đi	0	0	0	0	0
12	**DK2**	900x1950	cửa đi	0	0	0	1	**1**
13	**DK3**	1100x2700	cửa đi	0	0	0	0	**0**
14	**D1**	900x2700	cửa đi	4	0	0	0	**4**
15	**VK1**	2780x1700	vách kính	0	0	0	0	0
16	**VK2**	1700x1600	vách kính	0	0	0	0	0
17	**VK3**	1700x1000	vách kính	0	0	0	0	0
18	**VK4**	1800x8500	vách kính	1	0	0	0	**1**

Cửa sổ, cửa đi, vách kính nhôm Xingfa hệ 55. Nhôm dày 1,4ly. Kính trắng an toàn 6,38ly màu sắc cửa sổ, cửa đi cùng màu với các ô cửa sổ hiện trạng

Lưu ý: Vị trí các vách kính VK1. VK2. VK3. VK4. VK5 xem trên mặt đứng

BẢNG THỐNG KÊ CỬA NHÀ C

Stt	Tên cửa	Kích thước (rộng x cao)	Loại cửa	Số lượng				
				Tầng 1	Tầng 2	Tầng 3	Tầng áp mái	Tổng
1	**S1**	1200x1800	cửa sổ	0	0	1	0	**1**
2	**S2**	2600x1800	cửa sổ	0	0	0	0	0
3	**S3**	1800x1800	cửa sổ	0	8	8	0	**16**
4	**S4**	1500x1250	cửa sổ	0	0	0	0	0
5	**S5**	1200x600	cửa sổ	2	0	0	0	**2**
6	**S6**	800x600	cửa sổ	1	0	0	0	**1**
7	**S7**	900x1800	cửa sổ	2	2	0	0	**4**
8	**CX1**	2780x3400	cửa sắt xếp	2	0	0	0	**2**
9	**SK**	1200x1800	vách cố định	0	0	0	0	0
10	**SK1**	600x600	cửa sổ lật	0	0	0	9	9
11	**DK1**	1200X1950	cửa đi	0	0	0	2	**2**
12	**DK2**	900x1950	cửa đi	0	0	0	1	**1**
13	**DK3**	1100x2700	cửa đi	0	0	0	0	**0**
14	**D1**	900x2700	cửa đi	0	0	0	0	0
15	**VK1**	2780x1700	vách kính	0	1	1	0	**2**
16	**VK2**	1700x1600	vách kính	0	0	0	0	0
17	**VK3**	1700x1000	vách kính	0	0	0	0	0
18	**VK4**	1800x8500	vách kính	0	0	0	0	0

Cửa sổ, cửa đi, vách kính nhôm Xingfa hệ 55. Nhôm dày 1,4ly. Kính trắng an toàn 6,38ly màu sắc cửa sổ, cửa đi cùng màu với các ô cửa sổ hiện trạng

Lưu ý: Vị trí các vách kính VK1. VK2. VK3. VK4. VK5 xem trên mặt đứng

BẢNG THỐNG KÊ CỬA NHÀ D

Stt	Tên cửa	Kích thước (rộng x cao)	Loại cửa	Số lượng				
				Tầng 1	Tầng 2	Tầng 3	Tầng áp mái	Tổng
1	**S1**	1200x1800	cửa sổ	0	1	1	0	**2**
2	**S2**	2600x1800	cửa sổ	0	0	0	0	0
3	**S3**	1800x1800	cửa sổ	0	7	4	0	**11**
4	**S4**	1500x1250	cửa sổ	0	0	0	0	0
5	**S5**	1200x600	cửa sổ	0	0	0	0	0
6	**S6**	800x600	cửa sổ	0	0	0	0	0
7	**S7**	900x1800	cửa sổ	0	0	0	0	0
8	**CX1**	2780x3400	cửa sắt xếp	0	0	0	0	0
9	**SK**	1200x1800	vách cố định	0	0	2	0	**2**
10	**SK1**	600x600	cửa sổ lật	0	0	0	16	**16**
11	**DK1**	1200X1950	cửa đi	0	0	0	8	**8**
12	**DK2**	900x1950	cửa đi	0	0	0	1	**1**
13	**DK3**	1100x2700	cửa đi	1	0	0	0	**1**
14	**D1**	900x2700	cửa đi	0	0	0	0	0
15	**D2**	1500x2700	cửa đi	0	0	1	0	1
16	**D3**	900X1500	cửa đi	1	0	0	0	1
17	**VK1**	2780x1700	vách kính	0	0	0	0	0
18	**VK2**	1700x1600	vách kính	0	1	1	0	**2**
19	**VK3**	1700x1000	vách kính	1	1	0	0	**2**
20	**VK4**	1800x8500	vách kính	0	0	0	0	0

Cửa sổ, cửa đi, vách kính nhôm Xingfa hệ 55. Nhôm dày 1,4ly. Kính trắng an toàn 6,38ly màu sắc cửa sổ, cửa đi cùng màu với các ô cửa sổ hiện trạng

Lưu ý: Vị trí các vách kính VK1. VK2. VK3. VK4. VK5 xem trên mặt đứng

CÔNG TY CỔ PHẦN ĐẦU TƯ XÂY DỰNG VÀ PHÁT TRIỂN ĐIỆN LỰC HÀ NỘI
THẨM TRA
Theo văn bản thẩm tra số: 06...../TT-EDCHANOI
Ngày 02 tháng 4 năm 2026
Ký tên

ĐƠN VỊ THIẾT KẾ :

CÔNG TY CỔ PHẦN TƯ VẤN ĐẦU TƯ & THIẾT KẾ XÂY DỰNG AN HÒA

AN HOA CONSTRUCTION DESIGN & INVESTMENT CONSULTANT JOINT STOCK COMPANY

SỐ NHÀ 28LK11B - KHU ĐÔ THỊ MỖ LAO - PHƯỜNG MỘ LAO
QUẬN HÀ ĐÔNG - THÀNH PHỐ HÀ NỘI
TEL : 0979813484

HIỆU CHỈNH

LẦN	NGÀY	MÔ TẢ	KIỂM
A			
B			
C			

CHỦ ĐẦU TƯ:

CÔNG TY ĐIỆN LỰC HOÀN KIẾM

DỰ ÁN:

ĐẠI TU, SỬA CHỮA TRỤ SỞ LÀM VIỆC CÔNG TY ĐIỆN LỰC HOÀN KIẾM NĂM 2026

HẠNG MỤC:

NHÀ LÀM VIỆC


ĐỊA ĐIỂM:

SỐ 88, PHỐ VÕ THỊ SÁU, P. BẠCH MAI, TP HÀ NỘI

TÊN BẢN VẼ:


CHI TIẾT VÁCH KÍNH VK4
BẢNG THỐNG KÊ

GIÁM ĐỐC : PHÙNG ĐÌNH HÀ	
CHỦ NHIỆM TK: KTS. NGUYỄN ANH ĐỨC	
CHỦ TRÌ TK : KTS. BÙI HUY CƯỜNG	
THIẾT KẾ VẼ: KTS. PHẠM NGỌC ÁNH	
QLKT: KTS. TRẦN VŨ THỌ	
TỶ LỆ	
HOÀN THÀNH	2026
BẢN VẼ	HỒ SƠ: BVTC
	KT-25A

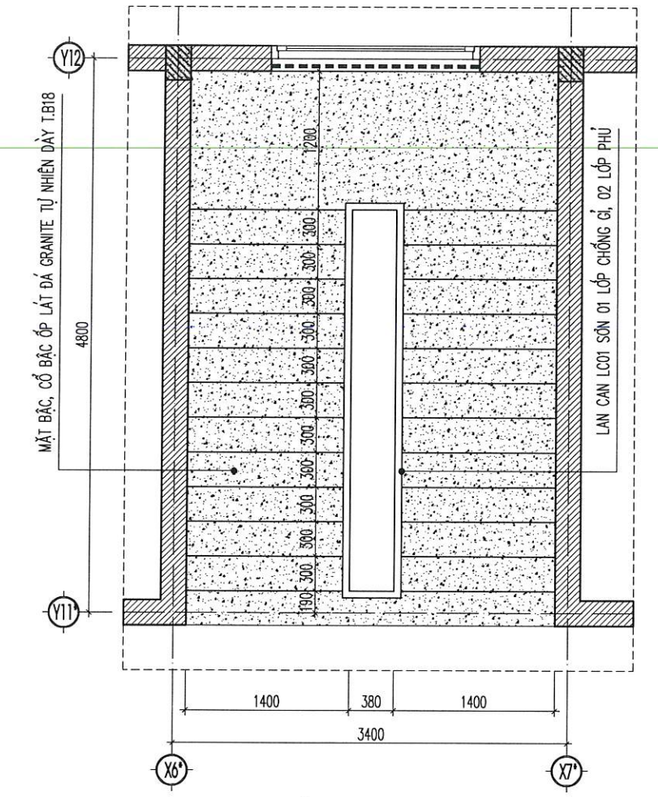

MẶT BẰNG THANG T1

(TỪ TẦNG 1 LÊN TẦNG 3)

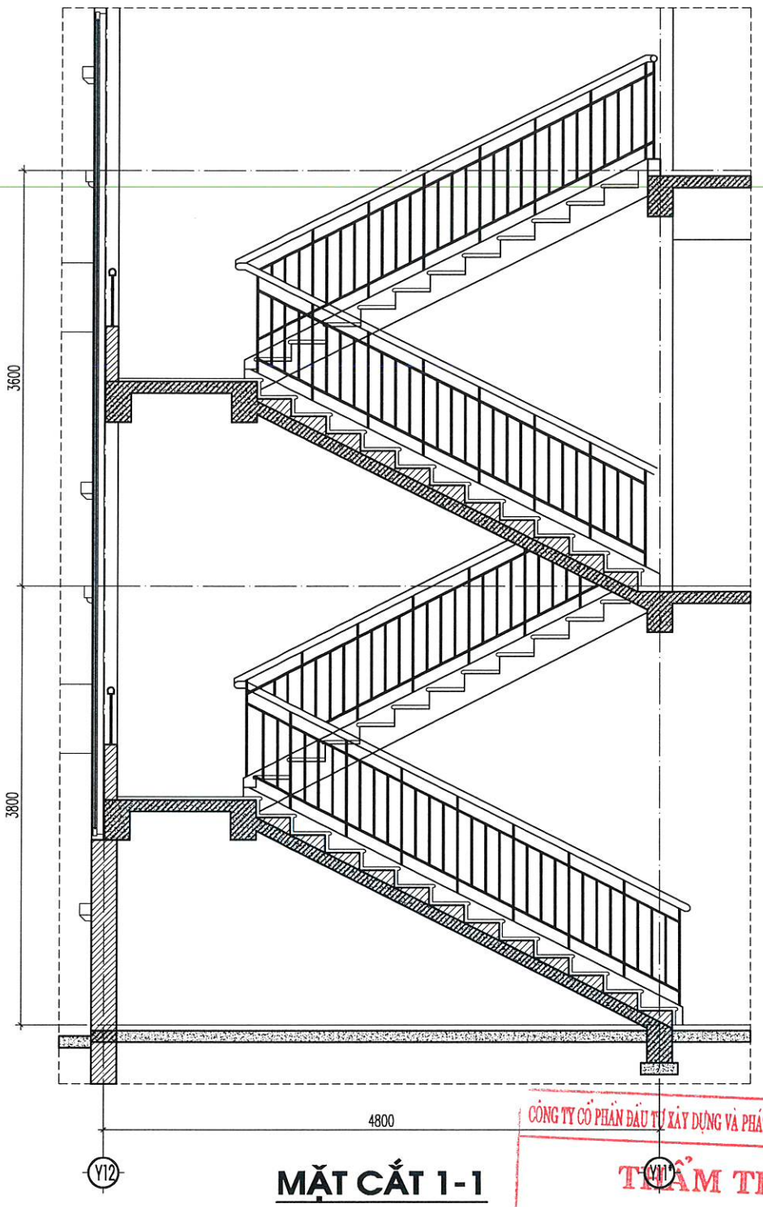

MẶT CẮT 1-1

CÔNG TY CỔ PHẦN ĐẦU TƯ XÂY DỰNG VÀ PHÁT TRIỂN ĐIỆN LỰC HÀ NỘI

THẨM TRA

Theo văn bản thẩm tra số....06...../TT-EDCHANOI

Ngày.02.tháng.4.....năm 2026

Ký tên:

LƯU Ý: CHI TIẾT MŨI BẬC, LAN CAN XEM BẢN VẼ KT-25C

ĐƠN VỊ THIẾT KẾ :

CÔNG TY CỔ PHẦN TƯ VẤN ĐẦU TƯ & THIẾT KẾ XÂY DỰNG AN HÒA

AN HOA CONSTRUCTION DESIGN & INVESTMENT CONSULTANT JOINT STOCK COMPANY

SỐ NHÀ 28LK11B - KHU ĐÔ THỊ MỖ LAO - PHƯỜNG MỖ LAO
QUẬN HÀ ĐÔNG - THÀNH PHỐ HÀ NỘI
TEL : 0979813484

HIỆU CHỈNH

LẦN	NGÀY	MÔ TẢ	KIỂM
A			
B			
C			

CHỦ ĐẦU TƯ:

CÔNG TY ĐIỆN LỰC HOÀN KIẾM

DỰ ÁN:

ĐẠI TU, SỬA CHỮA TRỤ SỞ LÀM VIỆC CÔNG TY ĐIỆN LỰC HOÀN KIẾM NĂM 2026

HẠNG MỤC:

NHÀ LÀM VIỆC


ĐỊA ĐIỂM:

SỐ 88, PHỐ VÕ THỊ SÁU, P. BẠCH MAI, TP HÀ NỘI

TÊN BẢN VẼ:


CHI TIẾT THANG BỘ T1

GIÁM ĐỐC:	
PHÙNG ĐÌNH HẢI	
CHỦ NHIỆM TK:	
KTS. NGUYỄN ANH ĐỨC	
CHỦ TRÌ TK :	
KTS. BÙI HUY CƯỜNG	
THIẾT KẾ VẼ:	
KTS. PHẠM NGỌC ÁNH	
QLKT:	
KTS. TRẦN VŨ THỌ	
TỶ LỆ	
HOÀN THÀNH	2026
BẢN VẼ	HỒ SƠ: BVTC
	KT-25B

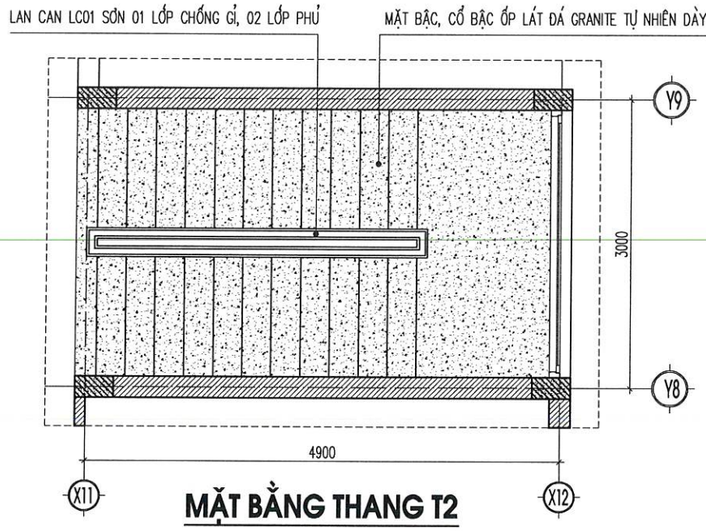


MẶT BẰNG THANG T2

(TỪ TẦNG 1 LÊN TẦNG 3)

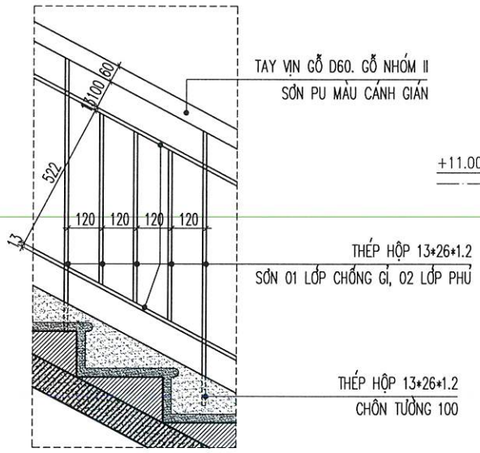


CHI TIẾT LAN CAN

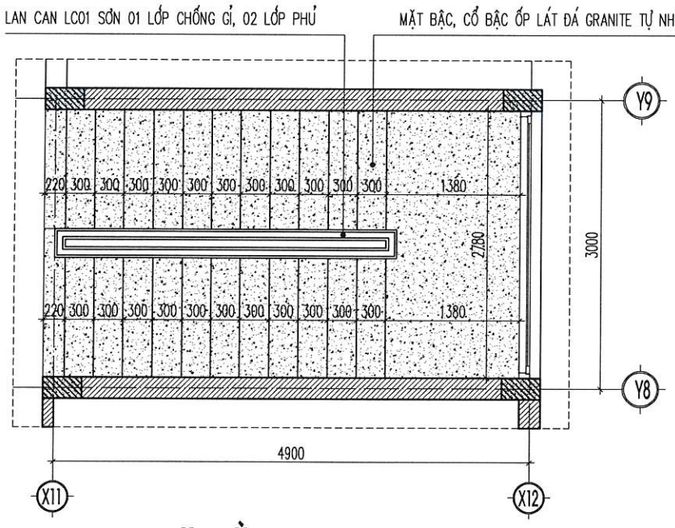


MẶT BẰNG THANG T2


(TỪ TẦNG 3 LÊN TẦNG ÁP MÁI)

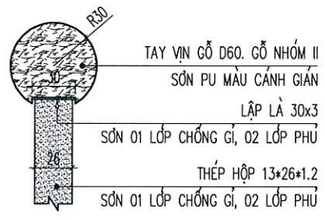

CHI TIẾT LAN CAN LIÊN KẾT TAY VỊN

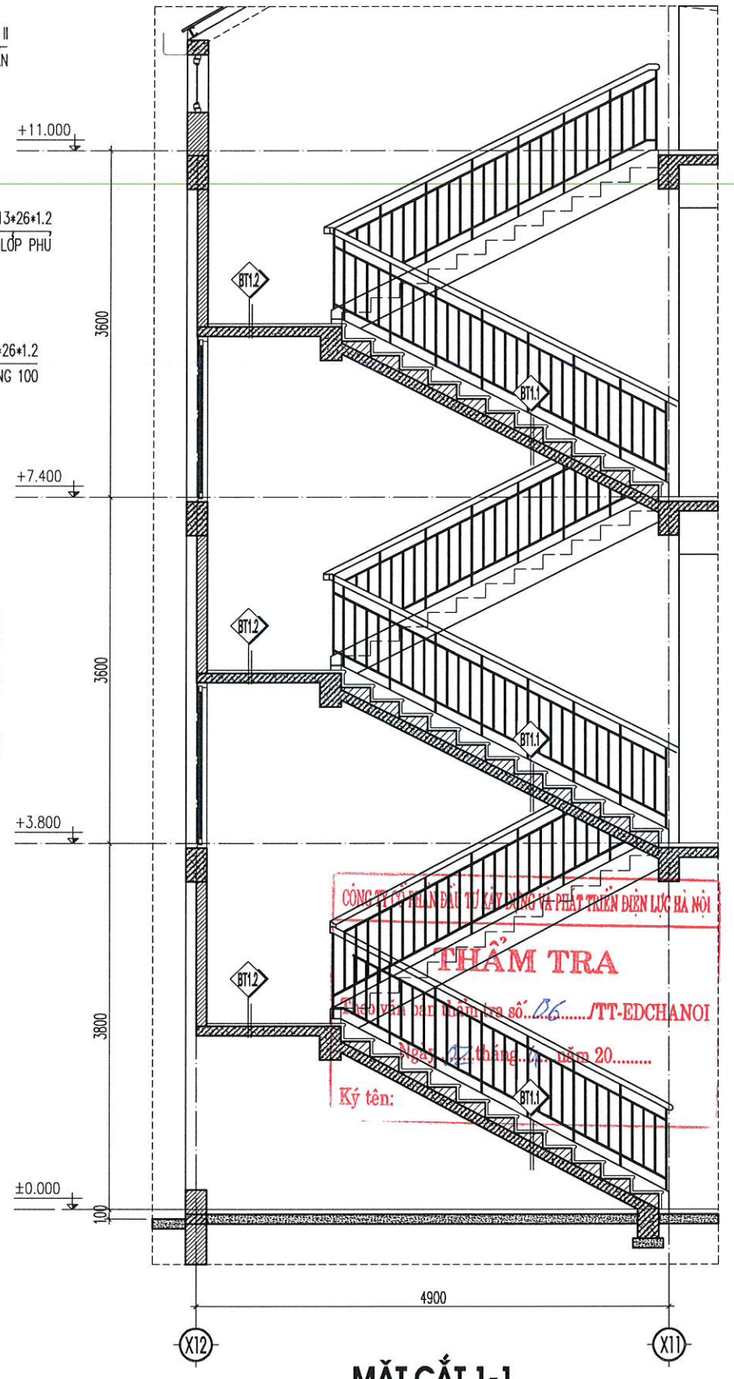

MẶT CẮT 1-1

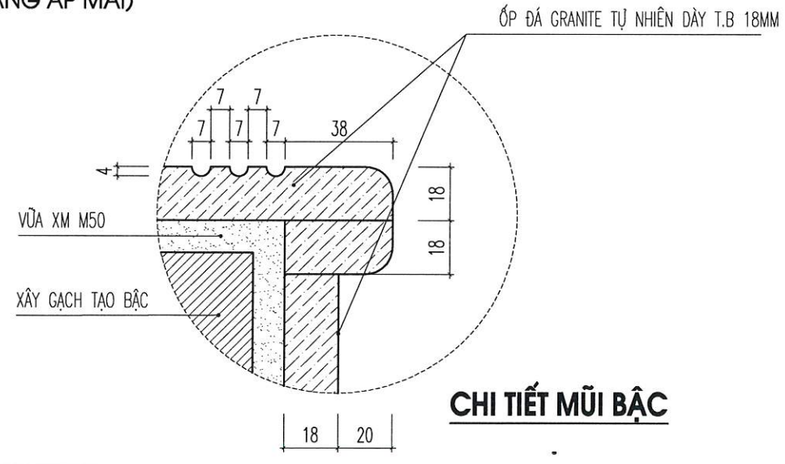

CHI TIẾT MŨI BẬC

ĐƠN VỊ THIẾT KẾ :

CÔNG TY CỔ PHẦN TƯ VẤN ĐẦU TƯ & THIẾT KẾ XÂY DỰNG AN HÒA

AN HOA CONSTRUCTION DESIGN & INVESTMENT CONSULTANT JOINT STOCK COMPANY

SỐ NHÀ 28LK11B - KHU ĐÔ THỊ MỖ LAO - PHƯỜNG MỘ LAO
QUẬN HÀ ĐÔNG - THÀNH PHỐ HÀ NỘI
TEL : 0979813484

HIỆU CHỈNH

LẦN	NGÀY	MÔ TẢ	KIỂM
A			
B			
C			

CHỦ ĐẦU TƯ:

CÔNG TY ĐIỆN LỰC HOÀN KIẾM

DỰ ÁN:

ĐẠI TU, SỬA CHỮA TRỤ SỞ LÀM VIỆC CÔNG TY ĐIỆN LỰC HOÀN KIẾM NĂM 2026

HẠNG MỤC:

NHÀ LÀM VIỆC


ĐỊA ĐIỂM:

SỐ 88, PHỐ VÕ THỊ SÁU, P. BẠCH MAI, TP HÀ NỘI

TÊN BẢN VẼ:


CHI TIẾT THANG BỘ T2

GIÁM ĐỐC :	
PHÙNG ĐÌNH HÀ	
CHỦ NHIỆM TK:	
KTS. NGUYỄN ANH ĐỨC	
CHỦ TRÌ TK :	
KTS. BÙI HUY CƯỜNG	
THIẾT KẾ,VẼ:	
KTS. PHẠM NGỌC ÁNH	
QLKT:	
KTS. TRẦN VŨ THỌ	
TỶ LỆ	
HOÀN THÀNH	2026
BẢN VẼ	HỒ SƠ: BVTC
-	KT-25C

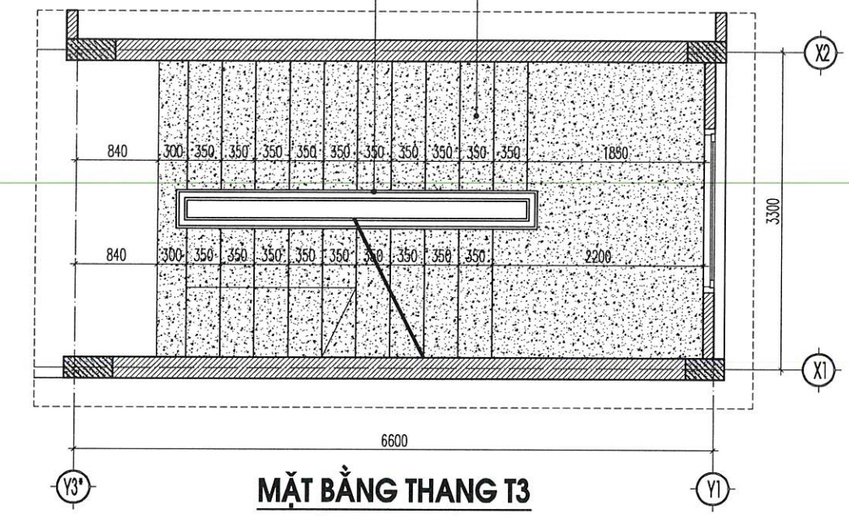


MẶT BẰNG THANG T3

(TỪ TẦNG 1 LÊN TẦNG 3)

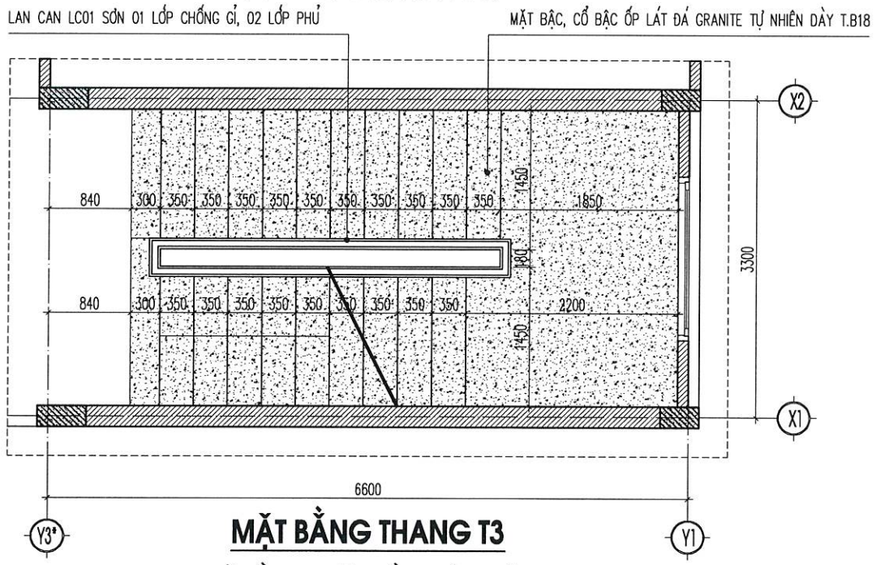

MẶT BẰNG THANG T3

(TỪ TẦNG 3 LÊN TẦNG ÁP MÁI)

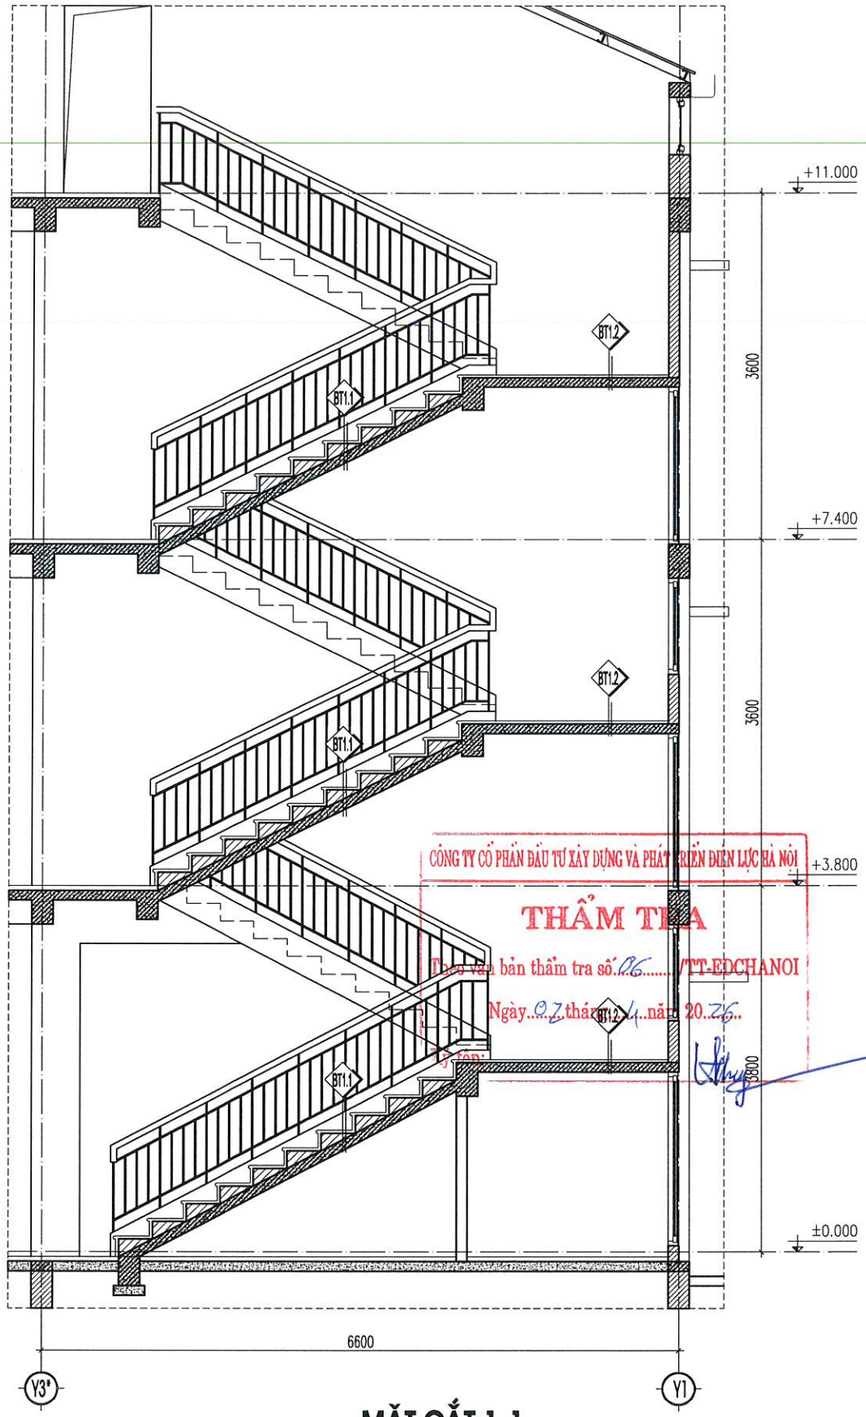

MẶT CẮT 1-1

CÔNG TY CỔ PHẦN ĐẦU TƯ XÂY DỰNG VÀ PHÁT TRIỂN ĐIỆN LỰC HÀ NỘI
THẨM TRA
Theo văn bản thẩm tra số: 06 /TT-EDCHANOI
Ngày 07 tháng 1 năm 2026
Ký tên:

LƯU Ý: CHI TIẾT MŨI BẬC, LAN CAN XEM BẢN VẼ KT-25C

ĐƠN VỊ THIẾT KẾ :

CÔNG TY CỔ PHẦN TƯ VẤN ĐẦU TƯ & THIẾT KẾ XÂY DỰNG AN HÒA

AN HOA CONSTRUCTION DESIGN & INVESTMENT CONSULTANT JOINT STOCK COMPANY

SỐ NHÀ 28LK11B - KHU ĐÔ THỊ MỖ LAO - PHƯỜNG MỘ LAO
QUẬN HÀ ĐÔNG - THÀNH PHỐ HÀ NỘI
TEL : 0979813484

HIỆU CHỈNH

LẦN	NGÀY	MÔ TẢ	KIỂM
A			
B			
C			

CHỦ ĐẦU TƯ:

CÔNG TY ĐIỆN LỰC HOÀN KIẾM

DỰ ÁN:

ĐẠI TU, SỬA CHỮA TRỤ SỞ LÀM VIỆC CÔNG TY ĐIỆN LỰC HOÀN KIẾM NĂM 2026

HẠNG MỤC:

NHÀ LÀM VIỆC


ĐỊA ĐIỂM:

SỐ 88, PHỐ VÕ THỊ SÁU, P. BẠCH MAI, TP HÀ NỘI


TÊN BẢN VẼ:

CHI TIẾT THANG BỘ T3


GIÁM ĐỐC :	
PHÙNG ĐÌNH HÀ	
CHỦ NHIỆM TK:	
KTS. NGUYỄN ANH ĐỨC	
CHỦ TRÌ TK :	
KTS. BÙI HUY CƯỜNG	
THIẾT KẾ VẼ:	
KTS. PHẠM NGỌC ÁNH	
QLKT:	
KTS. TRẦN VŨ THỌ	
TỶ LỆ	
HOÀN THÀNH	2026
BẢN VẼ	HỒ SƠ: BVTC
	KT-25D

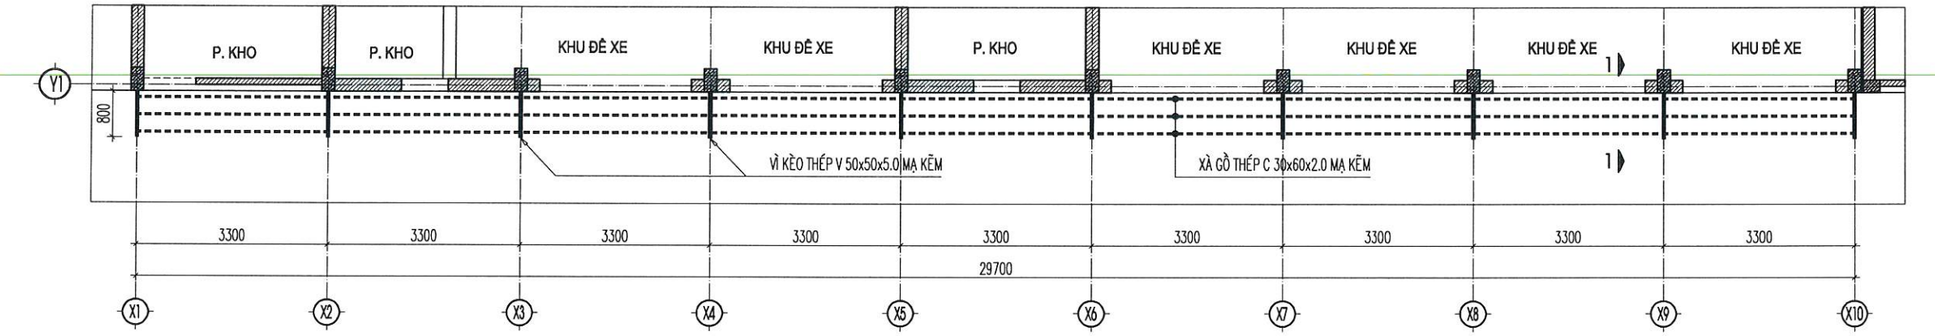


MẶT BẰNG VÌ KÈO THÉP

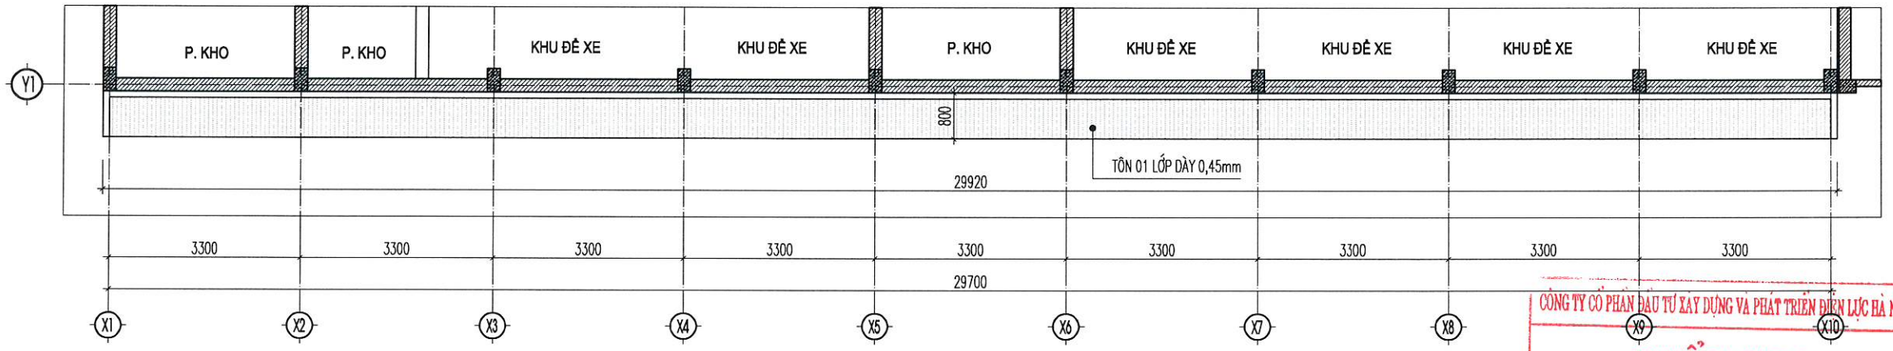

MẶT BẰNG MÁI TÔN

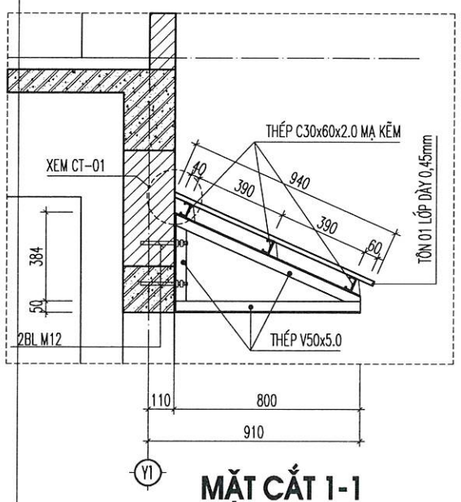

MẶT CẮT 1-1

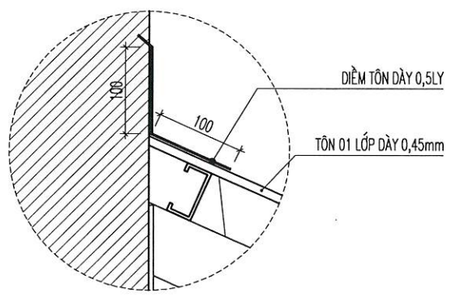

CHI TIẾT CT-01

BẢNG THỐNG KÊ KHỐI LƯỢNG THÉP HÌNH

CẤU KIỆN	STT	HÌNH DẠNG, KÍCH THƯỚC	CHIỀU DÀI (mm)	SỐ LƯỢNG 1 CK	SỐ LƯỢNG T. BỘ	TỔNG CHIỀU DÀI (m)	TỔNG DIỆN TÍCH (m2)	KHỐI LƯỢNG (kG)
BÁN KÈO (SL: 10)	1	L-50x5	800	1	10	8	-	30.2
	2	L-50x5	880	1	10	8.8	-	33.2
	3	L-50x5	440	1	10	4.4	-	16.6
	BL	Bolt M-12	300	2	20	-	-	-
	TỔNG KHỐI LƯỢNG (kG): 80.0							
XÀ GỒ	XG	C-60x30x12x2	29700	3	3	89.1	-	201.4
	B	L-50x5	50	30	30	1.5	-	5.7
	TỔNG KHỐI LƯỢNG (kG): 207.1							

CÔNG TY CỔ PHẦN ĐẦU TƯ XÂY DỰNG VÀ PHÁT TRIỂN ĐIỆN LỰC HÀ NỘI

THẨM TRA

Theo văn bản thẩm tra số: 26 /TT-EDCHANOI

Ngày 02 tháng 1 năm 2026

Người thẩm tra:

ĐƠN VỊ THIẾT KẾ :

CÔNG TY CỔ PHẦN TƯ VẤN ĐẦU TƯ & THIẾT KẾ XÂY DỰNG AN HÒA

AN HOA CONSTRUCTION DESIGN & INVESTMENT CONSULTANT JOINT STOCK COMPANY

SỐ NHÀ 28LK11B - KHU ĐÔ THỊ MỖ LAO - PHƯỜNG MỘ LAO
QUẬN HÀ ĐÔNG - THÀNH PHỐ HÀ NỘI
TEL : 0979813484

HIỆU CHỈNH

LẦN	NGÀY	MÔ TẢ	KIỂM
A			
B			
C			

CHỦ ĐẦU TƯ:

CÔNG TY ĐIỆN LỰC HOÀN KIẾM

DỰ ÁN:

ĐẠI TU, SỬA CHỮA TRỤ SỞ LÀM VIỆC CÔNG TY ĐIỆN LỰC HOÀN KIẾM NĂM 2026

HẠNG MỤC:

NHÀ LÀM VIỆC

ĐỊA ĐIỂM:

SỐ 88, PHỐ VÕ THỊ SÁU, P. BẠCH MAI, TP HÀ NỘI

TÊN BẢN VẼ:

CHI TIẾT MÁI TÔN TẦNG 1 TẠI TRỤC Y1 NHÀ D

GIÁM ĐỐC :	PHÙNG ĐÌNH HÀ
CHỦ NHIỆM TK:	KTS. NGUYỄN ANH ĐỨC
CHỦ TRÌ TK :	KTS. BÙI HUY CƯỜNG
THIẾT KẾ.VẼ:	KTS. PHẠM NGỌC ÁNH
QLKT:	KTS. TRẦN VŨ THỌ
TỶ LỆ	
HOÀN THÀNH	2026
BẢN VẼ	HỒ SƠ: BVTC
	KT-25E



GHI CHÚ

- GẠCH LÁT NỀN, SÀN GRANITE KT 800x800 (LÀM MỚI)
- GẠCH LÁT NỀN, SÀN GRANITE CHỐNG TRƠN KT 800x800 (LÀM MỚI)
- SƠN EPOXY TĂNG CỨNG BỀ MẶT (LÀM MỚI)
- NỀN, SÀN KHÔNG CẢI TẠO
- VIỀN GẠCH ĐỊNH VỊ

CÔNG TY CỔ PHẦN ĐẦU TƯ XÂY DỰNG VÀ PHÁT TRIỂN ĐIỆN LỰC HÀ NỘI

THẨM TRA

Theo văn bản thẩm tra số...06...../TT-EDCHANOI

Ngày..02..tháng..4..năm 2026

Ký tên:

MẶT BẰNG LÁT NỀN TẦNG 1

ĐƠN VỊ THIẾT KẾ :

CÔNG TY CỔ PHẦN TƯ VẤN ĐẦU TƯ & THIẾT KẾ XÂY DỰNG AN HÒA

AN HOA CONSTRUCTION DESIGN & INVESTMENT CONSULTANT JOINT STOCK COMPANY

SỐ NHÀ 28LK11B - KHU ĐÔ THỊ MỖ LAO - PHƯỜNG MỘ LAO
QUẬN HÀ ĐÔNG - THÀNH PHỐ HÀ NỘI
TEL : 0979813484

HIỆU CHỈNH

LẦN	NGÀY	MÔ TẢ	KIỂM
A			
B			
C			

CHỦ ĐẦU TƯ:

CÔNG TY ĐIỆN LỰC HOÀN KIẾM

DỰ ÁN:

ĐẠI TU, SỬA CHỮA TRỤ SỞ LÀM VIỆC CÔNG TY ĐIỆN LỰC HOÀN KIẾM NĂM 2026

HẠNG MỤC:

NHÀ LÀM VIỆC


ĐỊA ĐIỂM:

SỐ 88, PHỐ VÕ THỊ SÁU, P. BẠCH MAI, TP HÀ NỘI

TÊN BẢN VẼ:

MẶT BẰNG LÁT NỀN TẦNG 1

GIÁM ĐỐC :	
PHÙNG ĐÌNH HÀ	
CHỦ NHIỆM TK:	
KTS. NGUYỄN ANH ĐỨC	
CHỦ TRÌ TK :	
KTS. BÙI HUY CƯỜNG	
THIẾT KẾ VẼ:	
KTS. PHẠM NGỌC ÁNH	
QLKT:	
KTS. TRẦN VŨ THỌ	
TỶ LỆ	
HOÀN THÀNH	2026
BẢN VẼ	HỒ SƠ: BVTC
	KT-26

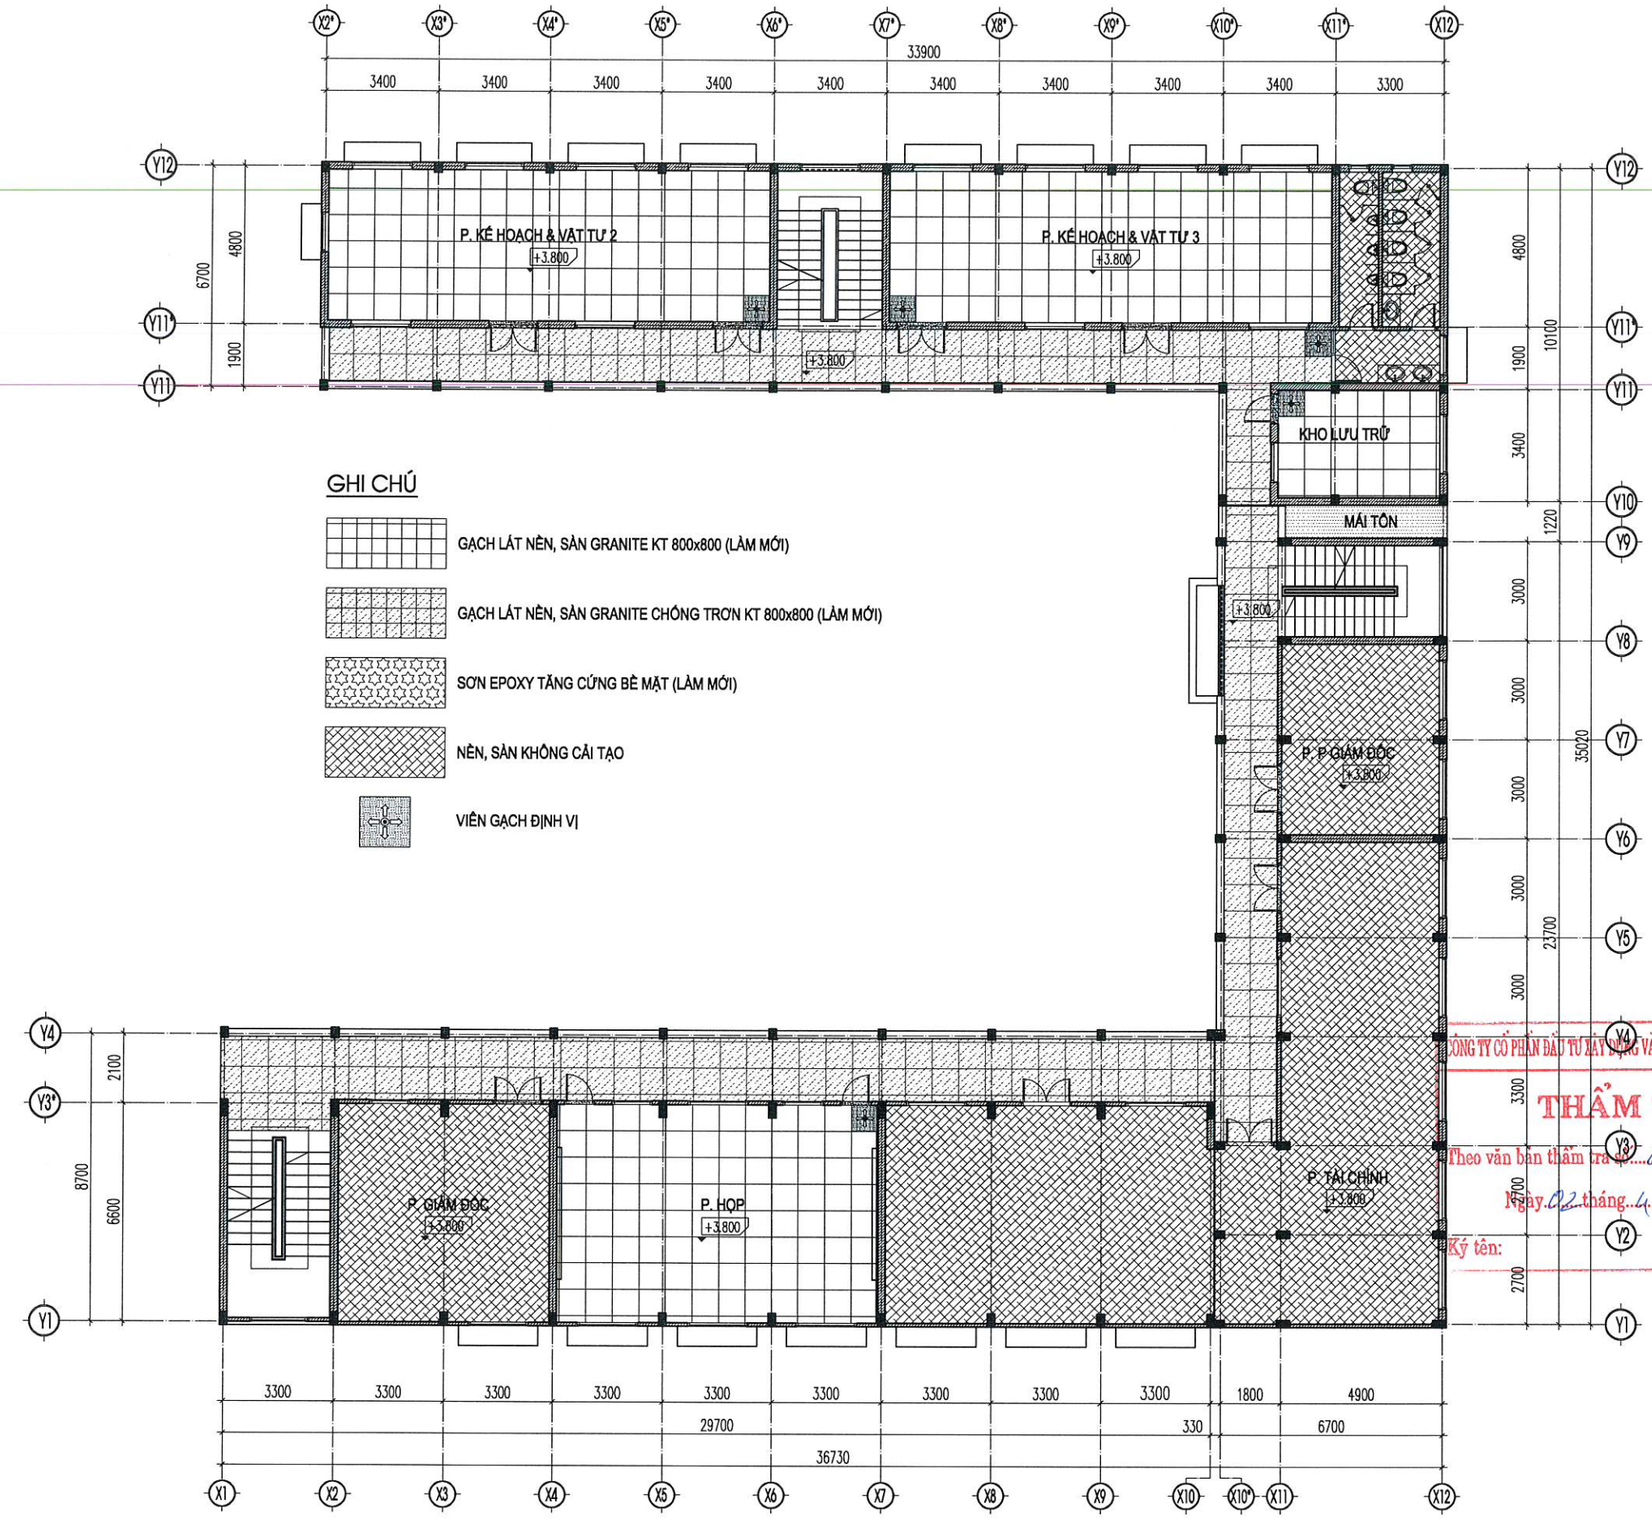

GHI CHÚ

- GẠCH LÁT NỀN, SÀN GRANITE KT 800x800 (LÀM MỚI)
- GẠCH LÁT NỀN, SÀN GRANITE CHỐNG TRƠN KT 800x800 (LÀM MỚI)
- SƠN EPOXY TĂNG CỨNG BỀ MẶT (LÀM MỚI)
- NỀN, SÀN KHÔNG CẢI TẠO
- VIÊN GẠCH ĐỊNH VỊ

CÔNG TY CỔ PHẦN ĐẦU TƯ XÂY DỰNG VÀ PHÁT TRIỂN ĐIỆN LỰC HÀ NỘI

THẨM TRA

Theo văn bản thẩm tra số:...06...../TT-EDCHANOI

Ngày..02..tháng..4....năm 20..26..

Ký tên:

MẶT BẰNG LÁT SÀN TẦNG 2

ĐƠN VỊ THIẾT KẾ :

CÔNG TY CỔ PHẦN TƯ VẤN ĐẦU TƯ & THIẾT KẾ XÂY DỰNG AN HÒA

AN HOA CONSTRUCTION DESIGN & INVESTMENT CONSULTANT JOINT STOCK COMPANY

SỐ NHÀ 28LK11B - KHU ĐÔ THỊ MỖ LAO - PHƯỜNG MỘ LAO
QUẬN HÀ ĐÔNG - THÀNH PHỐ HÀ NỘI
TEL : 0979813484

HIỆU CHỈNH

LẦN	NGÀY	MÔ TẢ	KIỂM
A			
B			
C			

CHỦ ĐẦU TƯ:

CÔNG TY ĐIỆN LỰC HOÀN KIẾM

DỰ ÁN:

ĐẠI TU, SỬA CHỮA TRỤ SỞ LÀM VIỆC CÔNG TY ĐIỆN LỰC HOÀN KIẾM NĂM 2026

HẠNG MỤC:

NHÀ LÀM VIỆC

ĐỊA ĐIỂM:

SỐ 88, PHỐ VÕ THỊ SÁU, P. BẠCH MAI, TP HÀ NỘI

TÊN BẢN VẼ:

MẶT BẰNG LÁT SÀN TẦNG 2

GIÁM ĐỐC: PHÙNG ĐÌNH HẢI	
CHỦ NHIỆM TK: KTS. NGUYỄN ANH ĐỨC	
CHỦ TRÌ TK : KTS. BÙI HUY CƯỜNG	
THIẾT KẾ,VẼ: KTS. PHẠM NGỌC ÁNH	
QLKT: KTS. TRẦN VŨ THỌ	
TỶ LỆ	
HOÀN THÀNH	2026
BẢN VẼ	HỒ SƠ: BVTC
	KT-27 .



GHI CHÚ

- GẠCH LÁT NỀN, SÀN GRANITE KT 800x800 (LÀM MỚI)
- GẠCH LÁT NỀN, SÀN GRANITE CHỐNG TRƠN KT 800x800 (LÀM MỚI)
- SƠN EPOXY TĂNG CỨNG BỀ MẶT (LÀM MỚI)
- NỀN, SÀN KHÔNG CẢI TẠO
- VIÊN GẠCH ĐỊNH VỊ

CÔNG TY CỔ PHẦN ĐẦU TƯ XÂY DỰNG VÀ PHÁT TRIỂN ĐIỆN LỰC HÀ NỘI

THẨM TRA

Theo văn bản thẩm tra số 06 /TT-EDCHANOI

Ngày 02 tháng 4 năm 2026

Ký tên:

MẶT BẰNG LÁT SÀN TẦNG 3

ĐƠN VỊ THIẾT KẾ :

CÔNG TY CỔ PHẦN TƯ VẤN ĐẦU TƯ & THIẾT KẾ XÂY DỰNG AN HÒA

AN HOA CONSTRUCTION DESIGN & INVESTMENT CONSULTANT JOINT STOCK COMPANY

SỐ NHÀ 28LK11B - KHU ĐÔ THỊ MỖ LAO - PHƯỜNG MỘ LAO
QUẬN HÀ ĐÔNG - THÀNH PHỐ HÀ NỘI
TEL : 0979813484

HIỆU CHỈNH

LẦN	NGÀY	MÔ TẢ	KIỂM
A			
B			
C			

CHỦ ĐẦU TƯ:

CÔNG TY ĐIỆN LỰC HOÀN KIẾM

DỰ ÁN:

ĐẠI TU, SỬA CHỮA TRỤ SỞ LÀM VIỆC CÔNG TY ĐIỆN LỰC HOÀN KIẾM NĂM 2026

HẠNG MỤC:

NHÀ LÀM VIỆC


ĐỊA ĐIỂM:

SỐ 88, PHỐ VÕ THỊ SÁU, P. BẠCH MAI, TP HÀ NỘI

TÊN BẢN VẼ:

MẶT BẰNG LÁT SÀN TẦNG 3

GIÁM ĐỐC : PHÙNG ĐÌNH HÀ	
CHỦ NHIỆM TK: KTS. NGUYỄN ANH ĐỨC	
CHỦ TRÌ TK : KTS. BÙI HUY CƯỜNG	
THIẾT KẾ VẼ: KTS. PHẠM NGỌC ÁNH	
QLKT: KTS. TRẦN VŨ THỌ	
TỶ LỆ	
HOÀN THÀNH	2026
BẢN VẼ	HỒ SƠ: BVTC KT-28

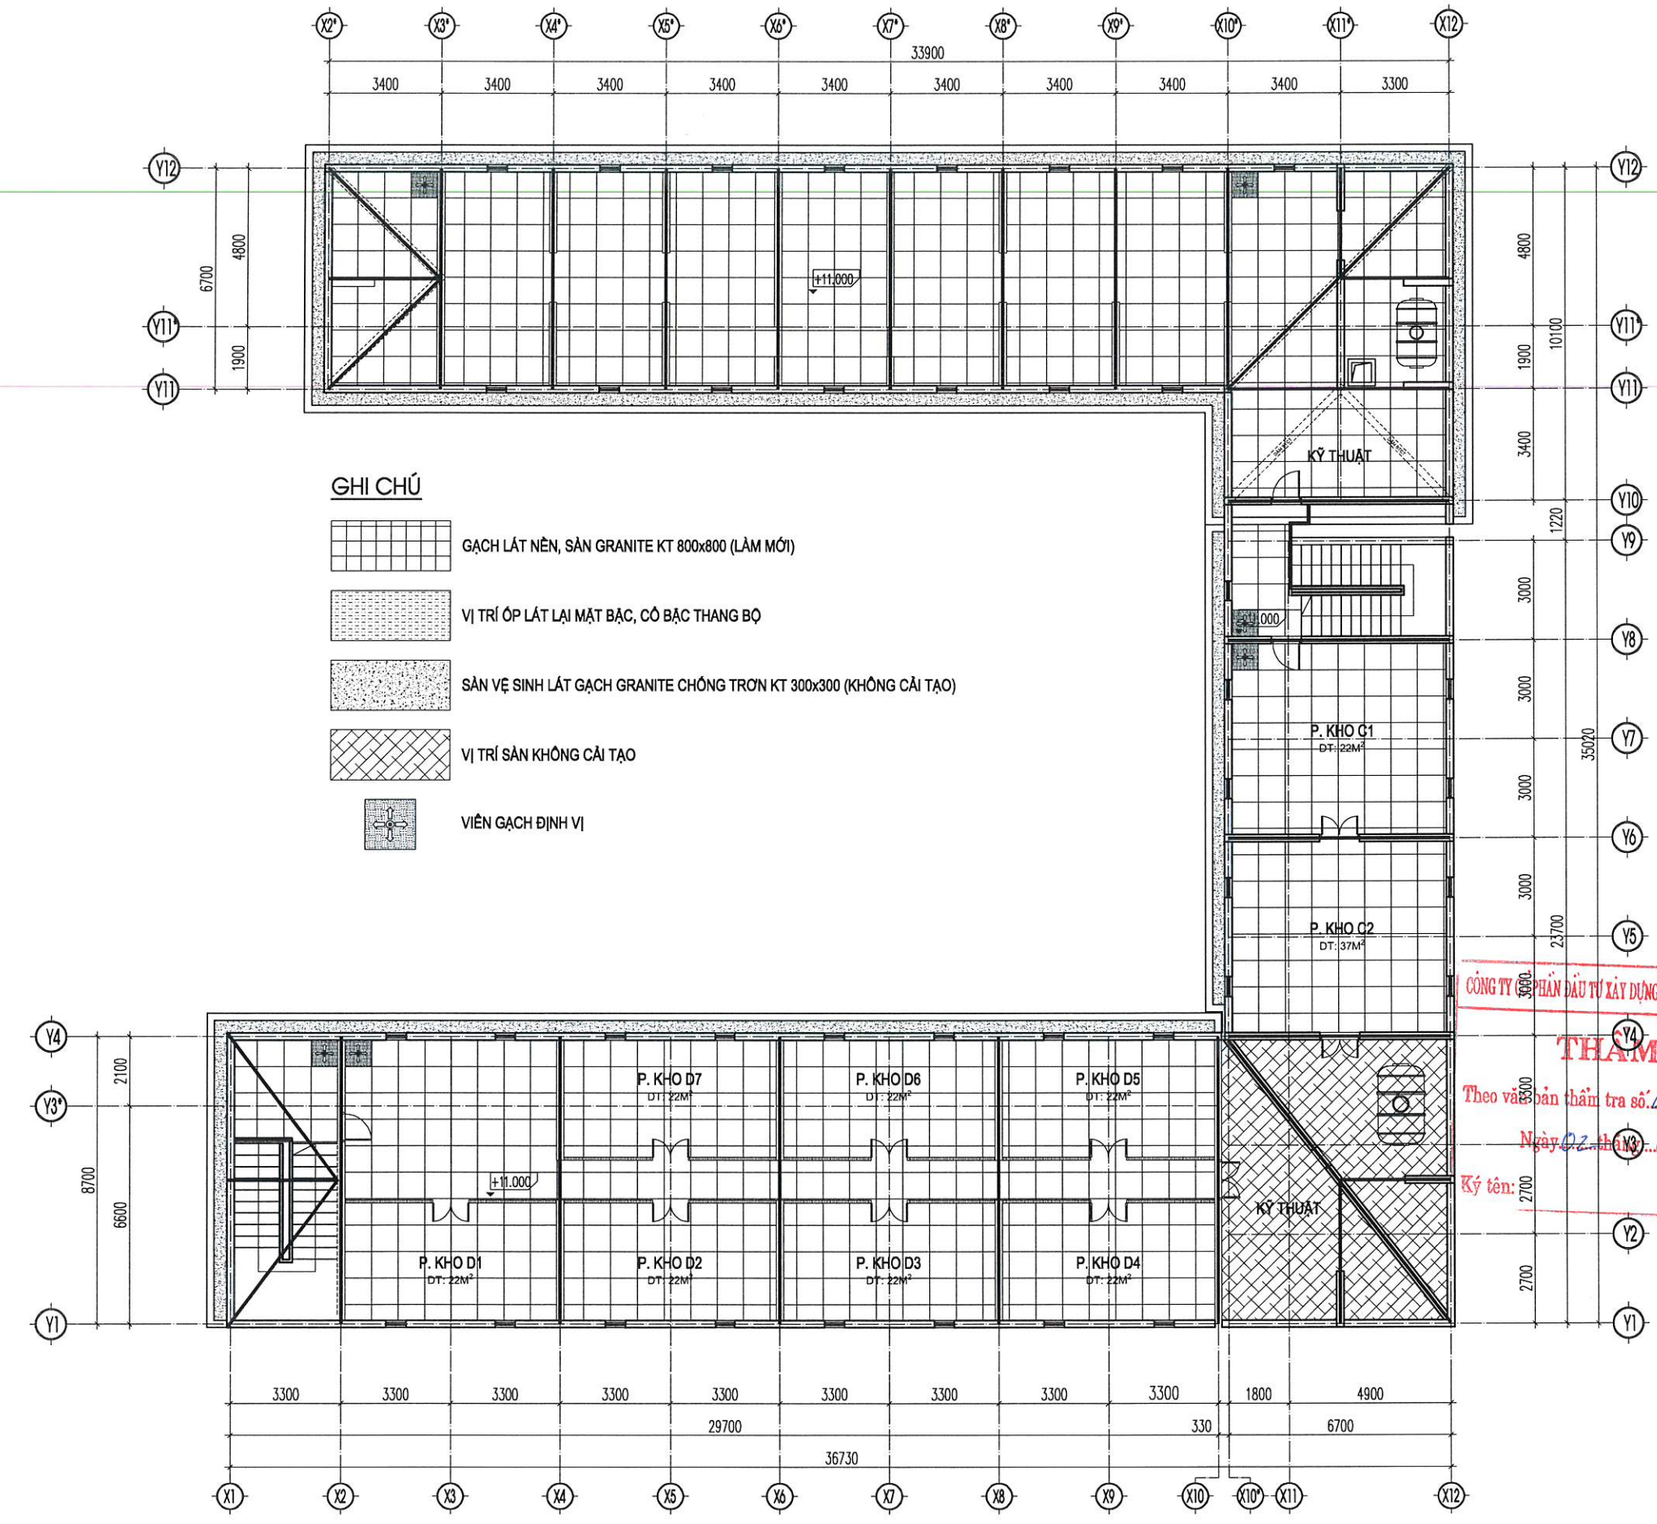

GHI CHÚ

- GẠCH LÁT NỀN, SÀN GRANITE KT 800x800 (LÀM MỚI)
- VỊ TRÍ ỐP LÁT LẠI MẶT BẬC, CỔ BẬC THANG BỘ
- SÀN VỆ SINH LÁT GẠCH GRANITE CHỐNG TRƠN KT 300x300 (KHÔNG CẢI TẠO)
- VỊ TRÍ SÀN KHÔNG CẢI TẠO
- VIỀN GẠCH ĐỊNH VỊ

CÔNG TY CỔ PHẦN ĐẦU TƯ XÂY DỰNG VÀ PHÁT TRIỂN ĐIỆN LỰC HÀ NỘI

THẨM TRA

Theo văn bản thẩm tra số: 06...../TT-EDCHANOI

Ngày 02 tháng 4 năm 2026

Ký tên:

MẶT BẰNG LÁT SÀN TẦNG ÁP MÁI

ĐƠN VỊ THIẾT KẾ :

CÔNG TY CỔ PHẦN TƯ VẤN ĐẦU TƯ & THIẾT KẾ XÂY DỰNG AN HÒA

AN HOA CONSTRUCTION DESIGN & INVESTMENT CONSULTANT JOINT STOCK COMPANY

SỐ NHÀ 28LK11B - KHU ĐÔ THỊ MỖ LAO - PHƯỜNG MỘ LAO
QUẬN HÀ ĐÔNG - THÀNH PHỐ HÀ NỘI
TEL : 0979813484

HIỆU CHỈNH

LẦN	NGÀY	MÔ TẢ	KIỂM
A			
B			
C			

CHỦ ĐẦU TƯ:

CÔNG TY ĐIỆN LỰC HOÀN KIẾM

DỰ ÁN:

ĐẠI TU, SỬA CHỮA TRỤ SỞ LÀM VIỆC CÔNG TY ĐIỆN LỰC HOÀN KIẾM NĂM 2026

HẠNG MỤC:

NHÀ LÀM VIỆC


ĐỊA ĐIỂM:

SỐ 88, PHỐ VÕ THỊ SÁU, P. BẠCH MAI, TP HÀ NỘI

TÊN BẢN VẼ:

MẶT BẰNG LÁT SÀN TẦNG ÁP MÁI

GIÁM ĐỐC:	PHÙNG ĐÌNH HÀ
CHỦ NHIỆM TK:	KTS. NGUYỄN ANH ĐỨC
CHỦ TRÌ TK :	KTS. BÙI HUY CƯỜNG
THIẾT KẾ,VẼ:	KTS. PHẠM NGỌC ÁNH
QLKT:	KTS. TRẦN VŨ THỌ
TỶ LỆ	
HOÀN THÀNH	2026
BẢN VẼ	HỒ SƠ: BVTC
-	KT-29

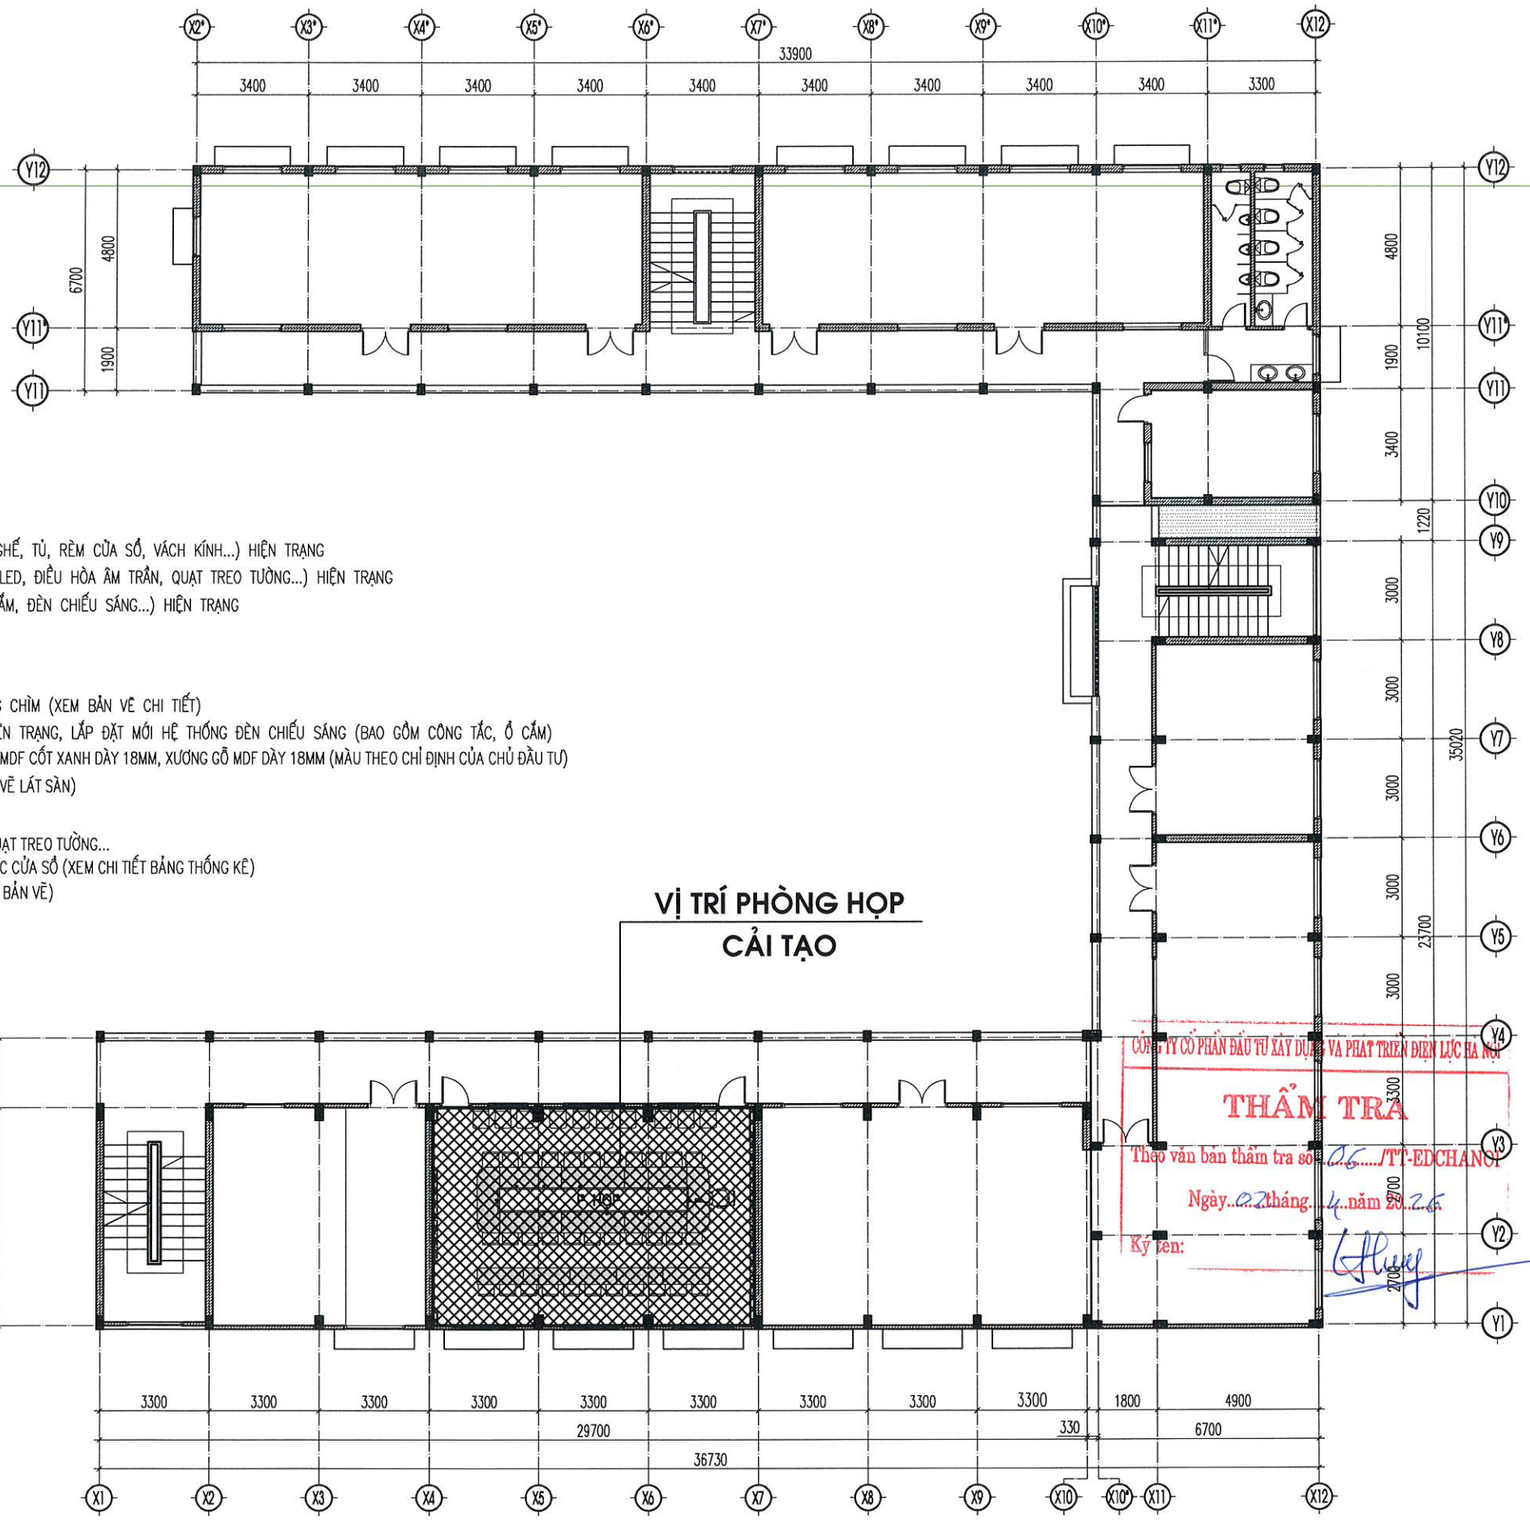

VỊ TRÍ PHÒNG HỌP CẢI TẠO

NỘI DUNG PHÁ DỠ

- THÁO DỠ DI CHUYỂN CÁC THIẾT BỊ NỘI THẤT (BÀN GHẾ, TỦ, RÈM CỬA SỔ, VÁCH KÍNH...) HIỆN TRẠNG
- THÁO DỠ TẬN DỤNG CÁC THIẾT BỊ ĐIỆN (MÀN HÌNH LED, ĐIỀU HÒA ÂM TRẦN, QUẠT TREO TƯỜNG...) HIỆN TRẠNG
- THÁO DỠ HỆ THỐNG THIẾT BỊ ĐIỆN (CÔNG TẮC, Ổ CẮM, ĐÈN CHIẾU SÁNG...) HIỆN TRẠNG
- PHÁ DỠ TRẦN THẠCH CAO HIỆN TRẠNG

NỘI DUNG CẢI TẠO

- TRẦN: + ĐÓNG MỚI TRẦN THẠCH CAO KHUNG XƯƠNG CHÌM (XEM BẢN VẼ CHI TIẾT)
  + LẮP ĐẶT TẬN DỤNG ĐIỀU HÒA ÂM TRẦN HIỆN TRẠNG, LẮP ĐẶT MỚI HỆ THỐNG ĐÈN CHIẾU SÁNG (BAO GỒM CÔNG TẮC, Ổ CẮM)
- TƯỜNG: + ỐP TOÀN BỘ DIỆN TƯỜNG TRONG NHÀ BẰNG GỖ MDF CỐT XANH DÀY 18MM, XƯƠNG GỖ MDF DÀY 18MM (MÀU THEO CHỈ ĐỊNH CỦA CHỦ ĐẦU TƯ)
- SÀN: + SÀN LÁT GẠCH GRANITE KT 800*800 (XEM BẢN VẼ LÁT SÀN)
- THIẾT BỊ:
  + LẮP HOÀN TRẢ CÁC THIẾT BỊ: MÀN HÌNH LED, QUẠT TREO TƯỜNG...
  + LẮP ĐẶT MỚI HỆ THỐNG RÈM CẦU VỒNG CHO CÁC CỬA SỔ (XEM CHI TIẾT BẢNG THỐNG KÊ)
  + LẮP ĐẶT MỚI HỆ LOGO + SLOGAN (XEM CHI TIẾT BẢN VẼ)

CÔNG TY CỔ PHẦN ĐẦU TƯ XÂY DỰNG VÀ PHÁT TRIỂN ĐIỆN LỰC HÀ NỘI

THẨM TRA

Theo văn bản thẩm tra số: 06...../TT-EDCHANOI

Ngày 02 tháng 4 năm 2026

Ký tên:

MẶT BẰNG ĐỊNH VỊ VỊ TRÍ PHÒNG HỌP CẢI TẠO

ĐƠN VỊ THIẾT KẾ :

CÔNG TY CỔ PHẦN TƯ VẤN ĐẦU TƯ & THIẾT KẾ XÂY DỰNG AN HÒA

AN HOA CONSTRUCTION DESIGN & INVESTMENT CONSULTANT JOINT STOCK COMPANY

SỐ NHÀ 28LK11B - KHU ĐÔ THỊ MỖ LAO - PHƯỜNG MỘ LAO
QUẬN HÀ ĐÔNG - THÀNH PHỐ HÀ NỘI
TEL : 0979813484

HIỆU CHỈNH

LẦN	NGÀY	MÔ TẢ	KIỂM
A			
B			
C			

CHỦ ĐẦU TƯ:

CÔNG TY ĐIỆN LỰC HOÀN KIẾM

DỰ ÁN:

ĐẠI TU, SỬA CHỮA TRỤ SỞ LÀM VIỆC CÔNG TY ĐIỆN LỰC HOÀN KIẾM NĂM 2026

HẠNG MỤC:

NHÀ LÀM VIỆC


ĐỊA ĐIỂM:

SỐ 88, PHỐ VÕ THỊ SÁU, P. BẠCH MAI, TP HÀ NỘI

TÊN BẢN VẼ:

MẶT BẰNG ĐỊNH VỊ VỊ TRÍ PHÒNG HỌP CẢI TẠO

GIÁM ĐỐC:	PHÙNG ĐÌNH HÀ
CHỦ NHIỆM TK:	KTS. NGUYỄN ANH ĐỨC
CHỦ TRÌ TK :	KTS. BÙI HUY CƯỜNG
THIẾT KẾ.VẼ:	KTS. PHẠM NGỌC ÁNH
QLKT:	KTS. TRẦN VŨ THỌ
TỶ LỆ	
HOÀN THÀNH	2026
BẢN VẼ	HỒ SƠ: BVTC
	KT-29A

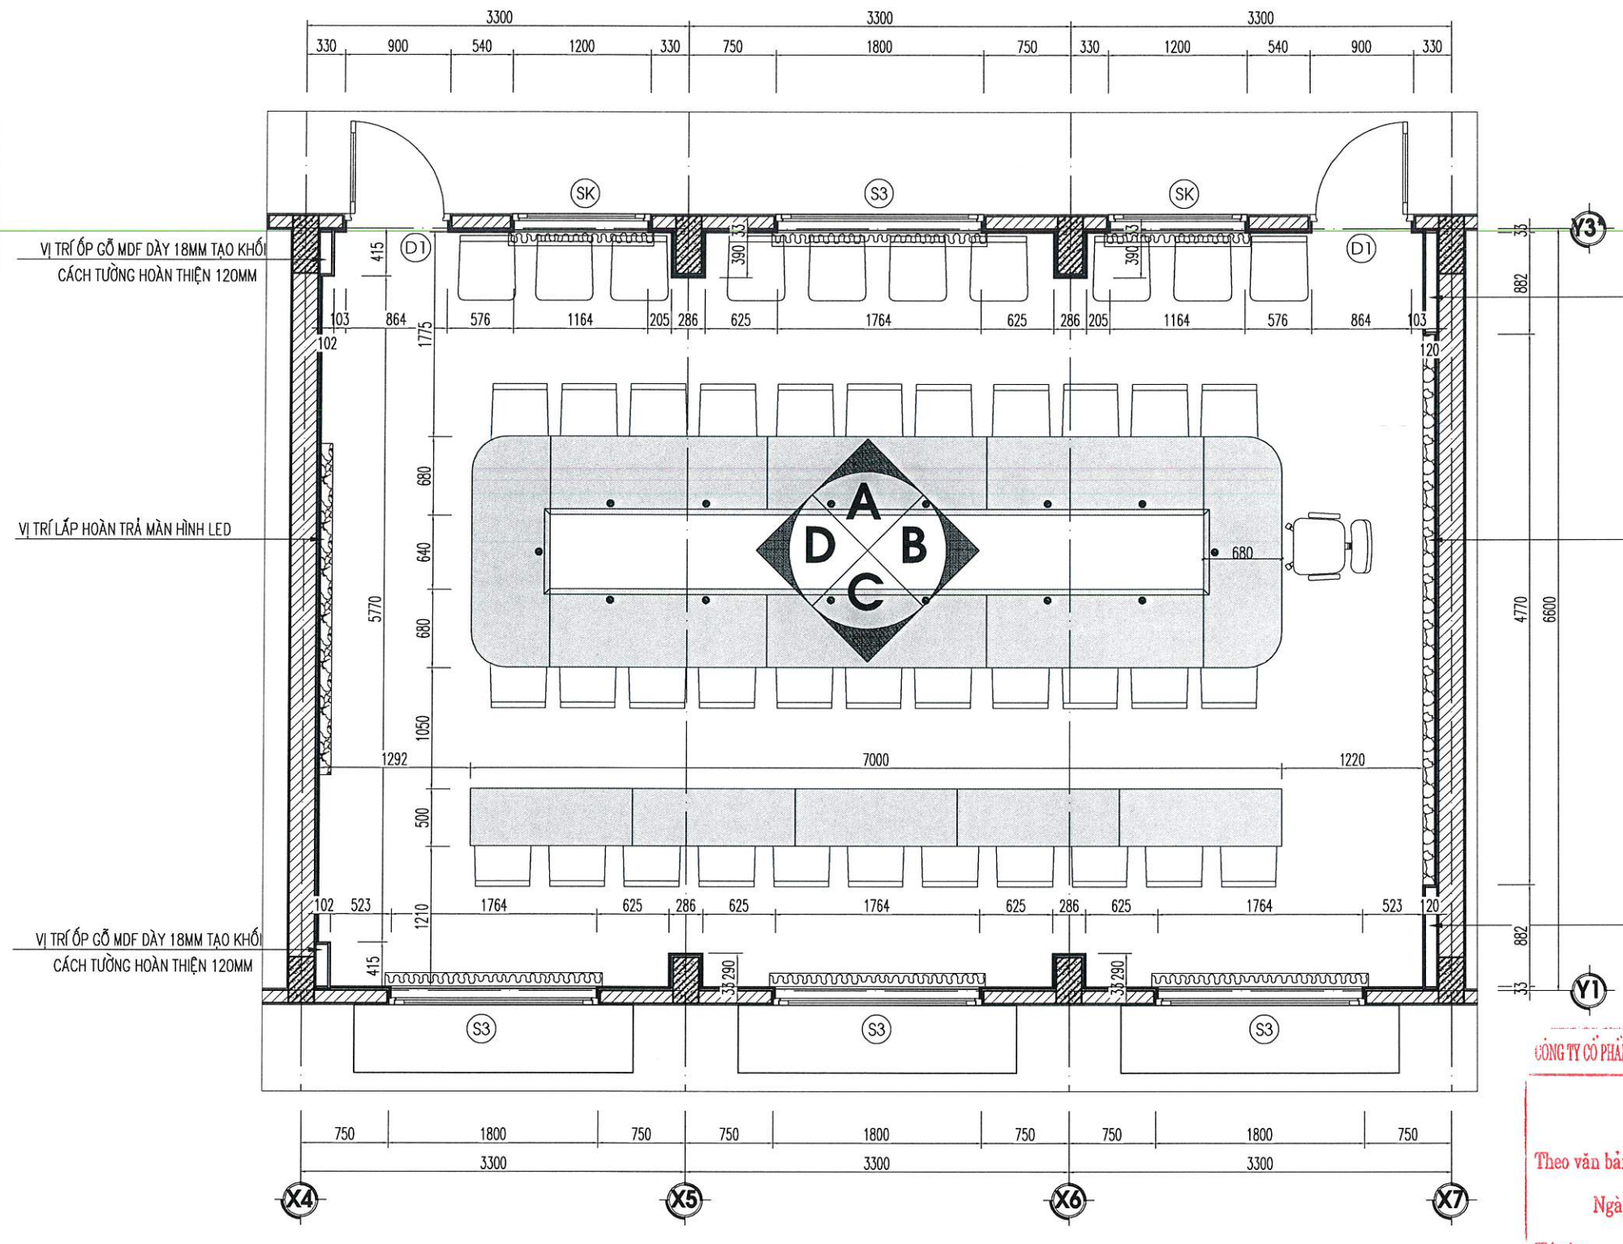

MẶT BẰNG PHÒNG HỌP CẢI TẠO

CÔNG TY CỔ PHẦN ĐẦU TƯ XÂY DỰNG VÀ PHÁT TRIỂN ĐIỆN LỰC HÀ NỘI

THẨM TRA

Theo văn bản thẩm tra số: 06/TT-EDCHANOI

Ngày 02 tháng 4 năm 2026

Ký tên:

BẢNG THỐNG KÊ RÈM THAY MỚI

STT	KÍ HIỆU	TÊN KÍ HIỆU	KÍCH THƯỚC CỬA (MM) (R X C)	KÍCH THƯỚC RÈM (MM) (R X C)	SỐ LƯỢNG	GHI CHÚ
01	D1	CỬA ĐI D1	900X2700			
02	S3	CỬA SỔ S3	1800X1800	1900X1850	04	LẮP ĐẶT MỚI RÈM CẦU VỒNG
03	SK	VÁCH KÍNH SK	1200X1800	1300X1850	02	

ĐƠN VỊ THIẾT KẾ :

CÔNG TY CỔ PHẦN TƯ VẤN ĐẦU TƯ & THIẾT KẾ XÂY DỰNG AN HÒA

AN HOA CONSTRUCTION DESIGN & INVESTMENT CONSULTANT JOINT STOCK COMPANY

SỐ NHÀ 28LK11B - KHU ĐÔ THỊ MỖ LAO - PHƯỜNG MỘ LAO
QUẬN HÀ ĐÔNG - THÀNH PHỐ HÀ NỘI
TEL : 0979813484

HIỆU CHỈNH

LẦN	NGÀY	MÔ TẢ	KIỂM
A			
B			
C			

CHỦ ĐẦU TƯ:

CÔNG TY ĐIỆN LỰC HOÀN KIẾM

DỰ ÁN:

ĐẠI TU, SỬA CHỮA TRỤ SỞ LÀM VIỆC CÔNG TY ĐIỆN LỰC HOÀN KIẾM NĂM 2026

HẠNG MỤC:

NHÀ LÀM VIỆC


ĐỊA ĐIỂM:

SỐ 88, PHỐ VÕ THỊ SÁU, P. BẠCH MAI, TP HÀ NỘI


TÊN BẢN VẼ:

MẶT BẰNG PHÒNG HỌP CẢI TẠO


GIÁM ĐỐC : PHÙNG ĐÌNH HÀ	
CHỦ NHIỆM TK: KTS. NGUYỄN ANH ĐỨC	
CHỦ TRÌ TK : KTS. BÙI HUY CƯỜNG	
THIẾT KẾ,VẼ: KTS. PHẠM NGỌC ÁNH	
QLKT: KTS. TRẦN VŨ THỌ	
TỶ LỆ	
HOÀN THÀNH	2026
BẢN VẼ	HỒ SƠ: BVTC
	KT-30

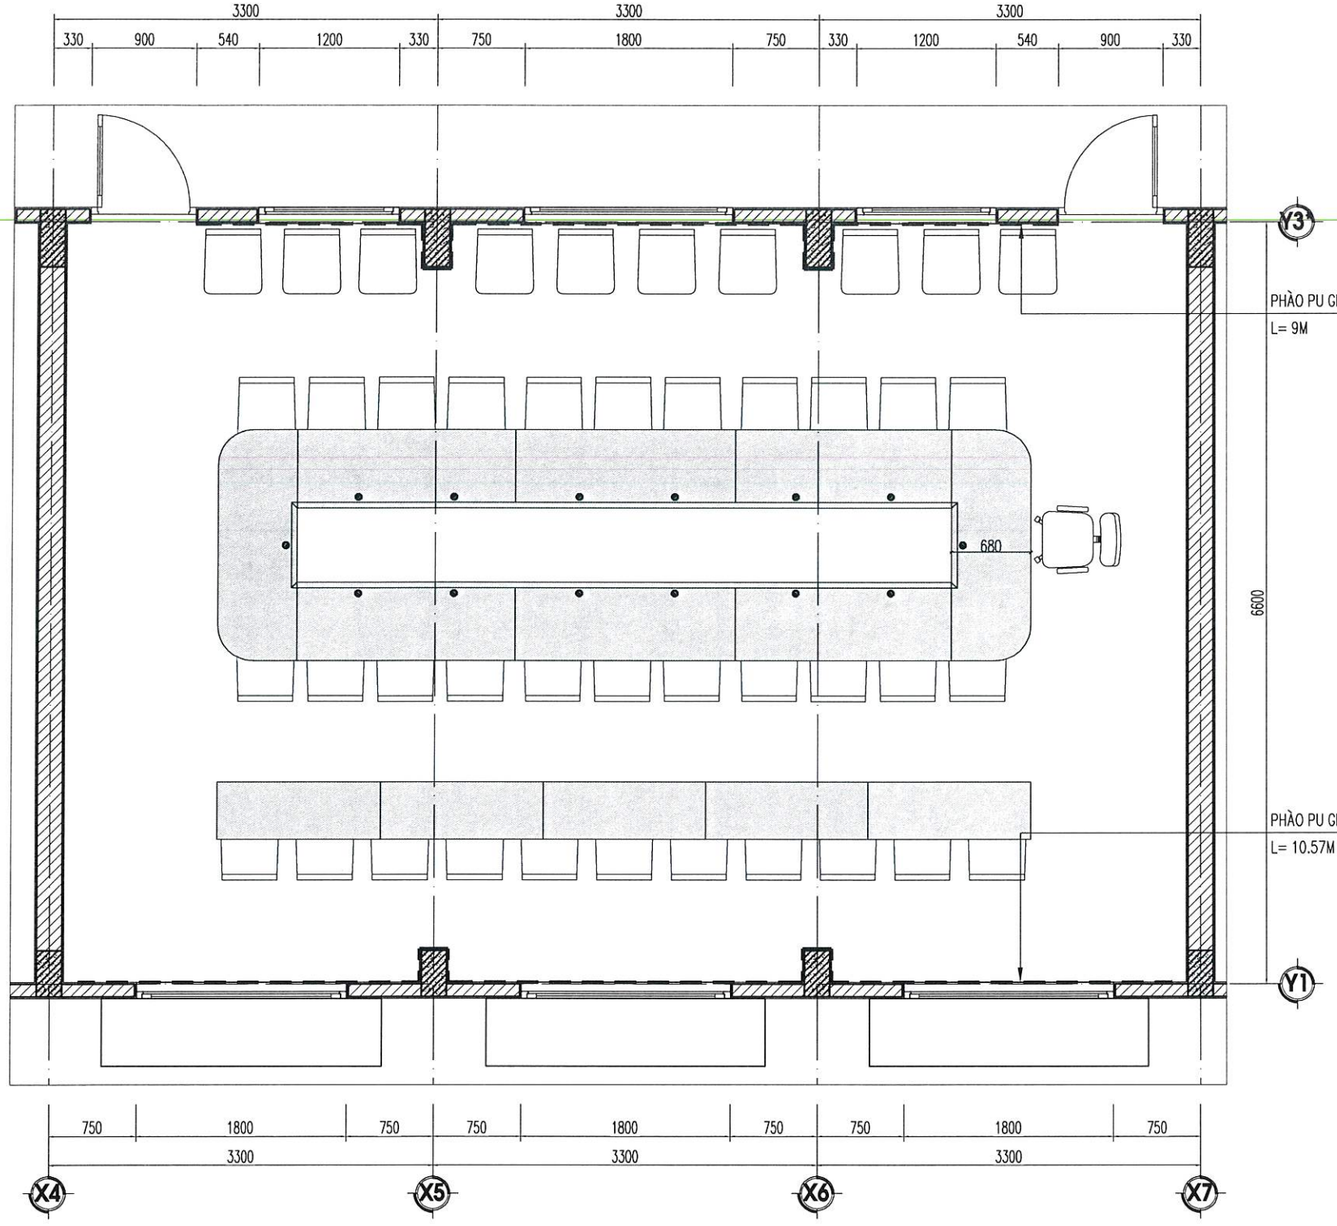

MẶT BẰNG PHÀO CHÂN TƯỜNG PHÒNG HỌP CẢI TẠO

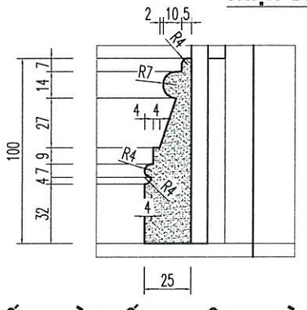


CHI TIẾT PHÀO ỐP CHÂN TƯỜNG- L= 19,57M

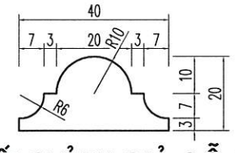

CHI TIẾT CHỈ PU GIẢ GỖ 40MM

TỔNG CHIỀU DÀI, L= 68,444M

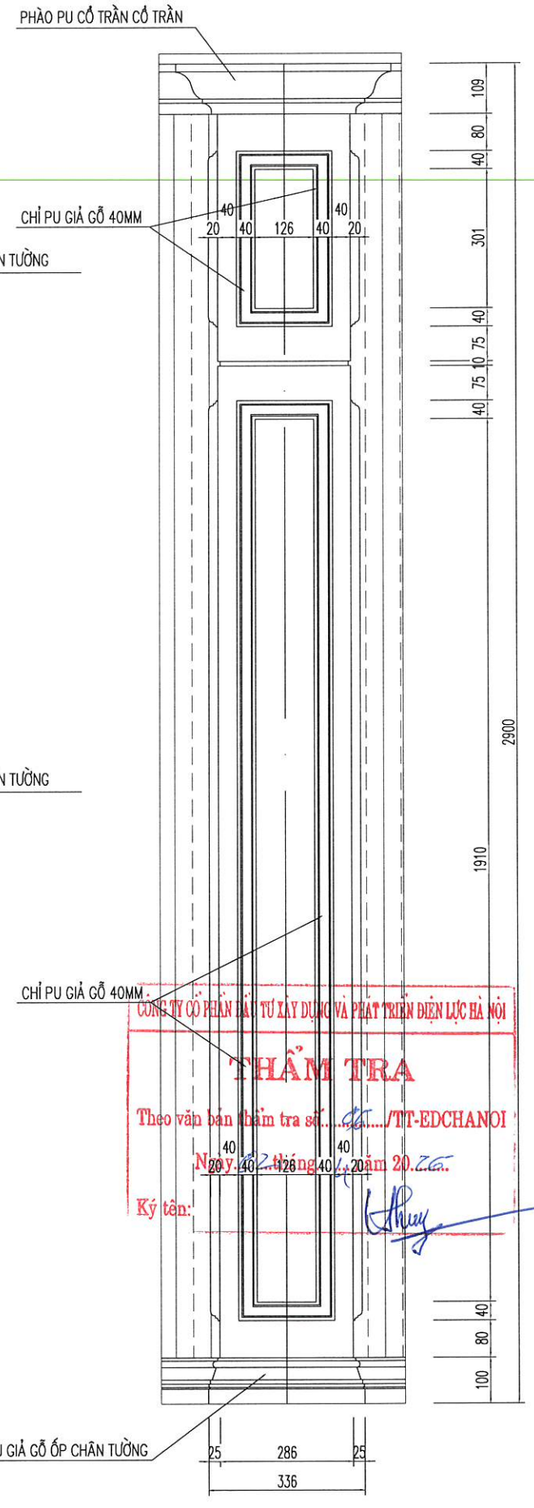

CÔNG TY CỔ PHẦN TƯ VẤN ĐẦU TƯ XÂY DỰNG VÀ PHÁT TRIỂN ĐIỆN LỰC HÀ NỘI

THẨM TRA

Theo văn bản thẩm tra số: ...../TT-EDCHANOI

Ngày ... tháng ... năm 20...

Ký tên:

ĐƠN VỊ THIẾT KẾ :

CÔNG TY CỔ PHẦN TƯ VẤN ĐẦU TƯ & THIẾT KẾ XÂY DỰNG AN HÒA

AN HOA CONSTRUCTION DESIGN & INVESTMENT CONSULTANT JOINT STOCK COMPANY

SỐ NHÀ 28LK11B - KHU ĐÔ THỊ MỖ LAO - PHƯỜNG MỘ LAO
QUẬN HÀ ĐÔNG - THÀNH PHỐ HÀ NỘI
TEL : 0979813484

HIỆU CHỈNH

LẦN	NGÀY	MÔ TẢ	KIỂM
A			
B			
C			

CHỦ ĐẦU TƯ:

CÔNG TY ĐIỆN LỰC HOÀN KIẾM

DỰ ÁN:

ĐẠI TU, SỬA CHỮA TRỤ SỞ LÀM VIỆC CÔNG TY ĐIỆN LỰC HOÀN KIẾM NĂM 2026

HẠNG MỤC:

NHÀ LÀM VIỆC


ĐỊA ĐIỂM:

SỐ 88, PHỐ VÕ THỊ SÁU, P. BẠCH MAI, TP HÀ NỘI


TÊN BẢN VẼ:

MẶT BẰNG PHÀO CHÂN TƯỜNG PHÒNG HỌP CẢI TẠO

GIÁM ĐỐC: PHÙNG ĐÌNH HÀ	
CHỦ NHIỆM TK: KTS. NGUYỄN ANH ĐỨC	
CHỦ TRÌ TK : KTS. BÙI HUY CƯỜNG	
THIẾT KẾ,VẼ: KTS. PHẠM NGỌC ÁNH	
QLKT: KTS. TRẦN VŨ THỌ	
TỶ LỆ	
HOÀN THÀNH	2026
BẢN VẼ	HỒ SƠ: BVTC
	KT-31

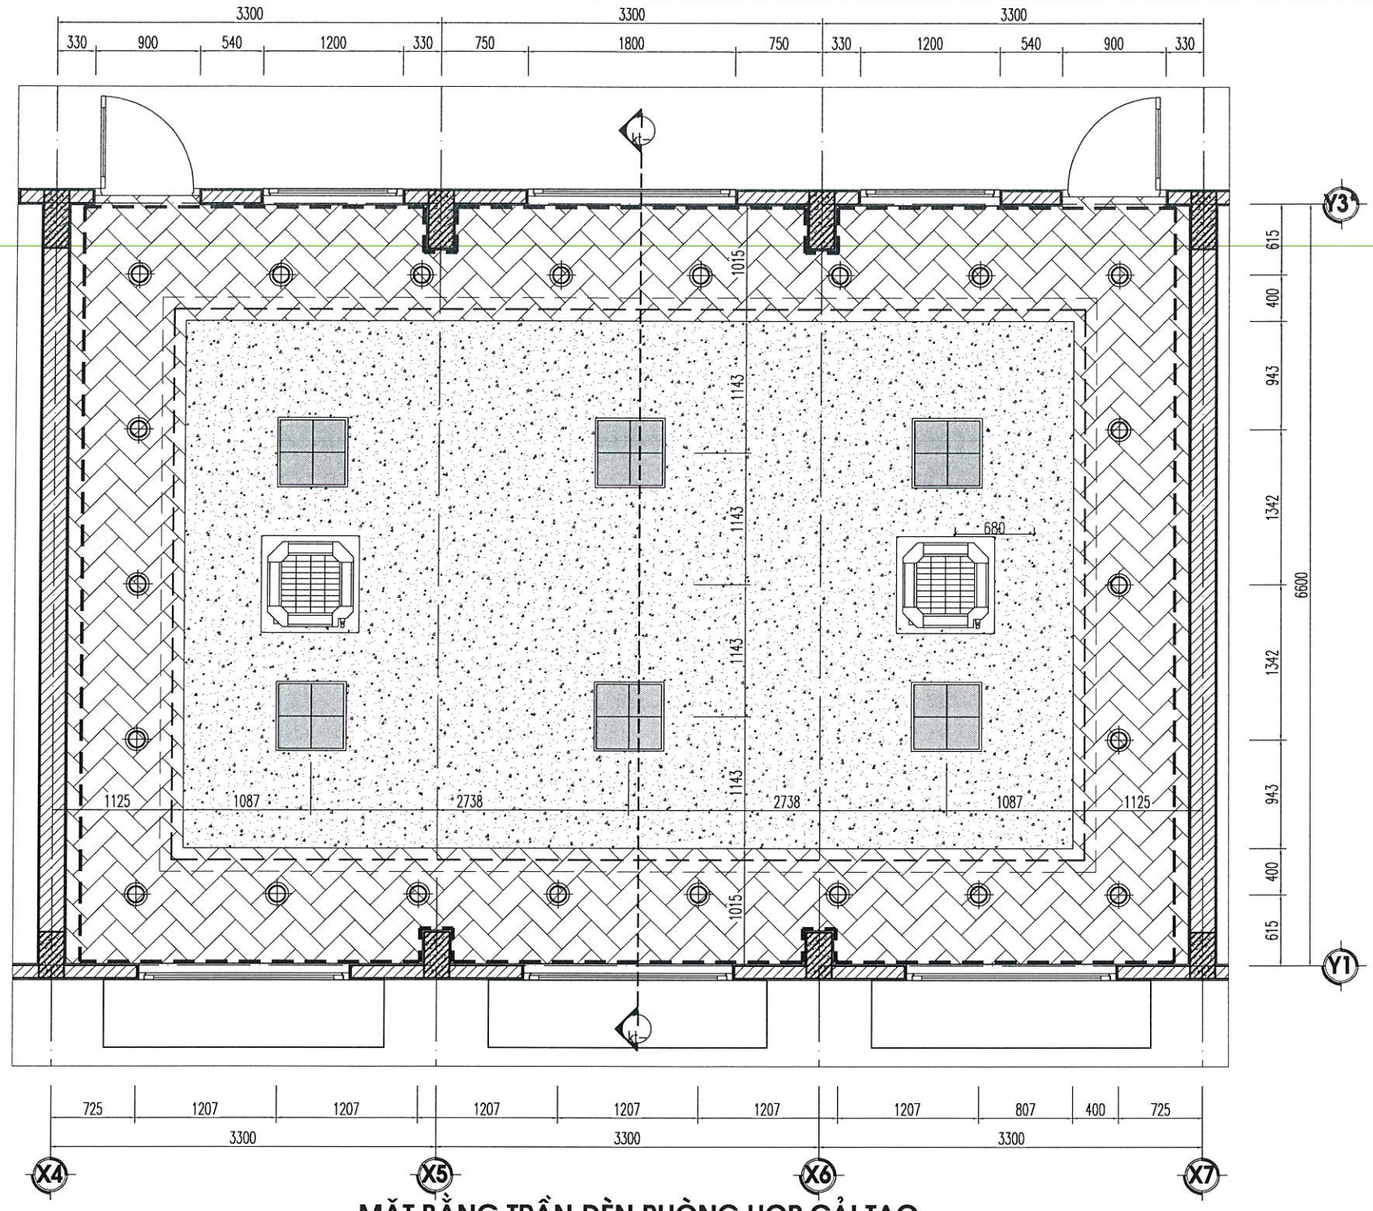


MẶT BẰNG TRẦN ĐÈN PHÒNG HỌP CẢI TẠO

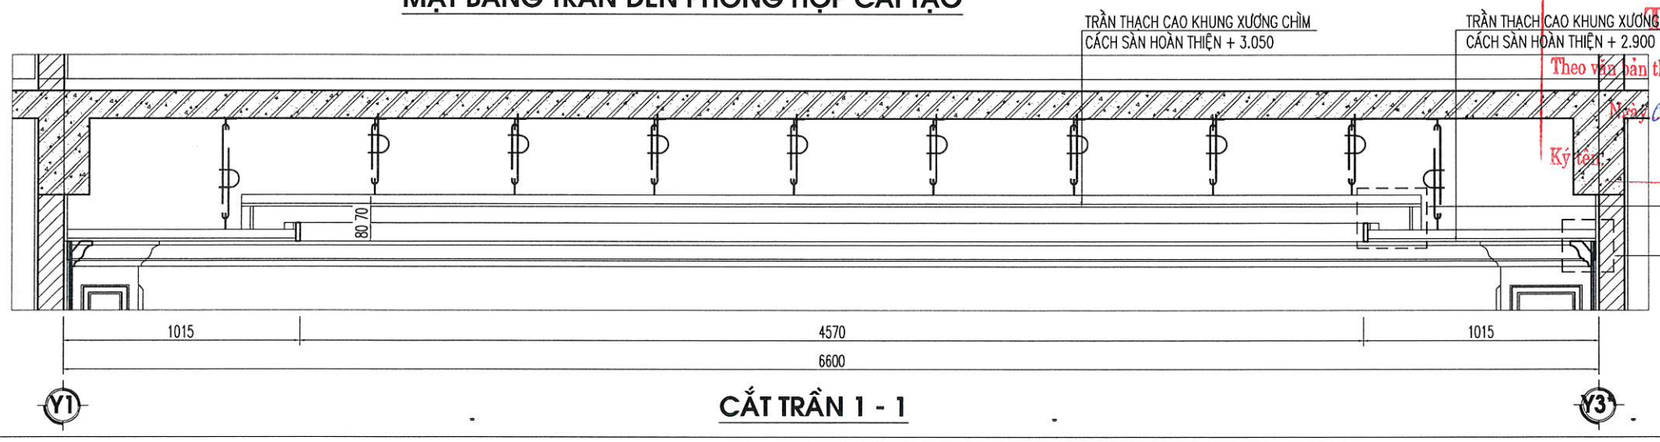


CẮT TRẦN 1 - 1

GHI CHÚ:

- ĐIỀU HÒA CASSETTE ÂM TRẦN LẮP ĐẶT TẬN DỤNG
- ĐÈN LED ÂM TRẦN KT 600X600
- ĐÈN LED ÂM TRẦN D200
- LED DÂY HẮT TRẦN ÁNH SÁNG VÀNG
- PHÀO CỔ TRẦN, L= 34,6M

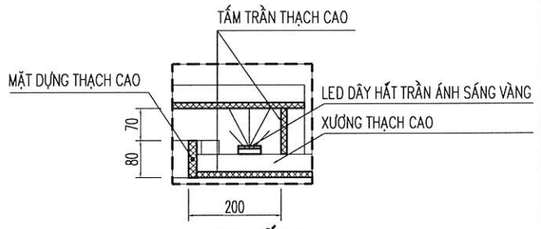

CHI TIẾT 1

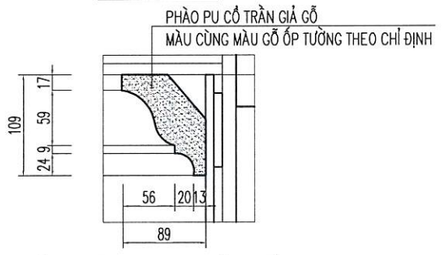

CHI TIẾT PHÀO PU CỔ TRẦN - L=34,6M

CHI TIẾT 2

CÔNG TY CỔ PHẦN ĐẦU TƯ XÂY DỰNG VÀ PHÁT TRIỂN ĐIỆN LỰC HÀ NỘI

THẨM TRA

Theo văn bản thẩm tra số: 26/TT-EDCHANOI

Ngày 02 tháng 4 năm 2026

Ký tên:

CHI TIẾT 1

CHI TIẾT 2
PHÀO PU CỔ TRẦN

ĐƠN VỊ THIẾT KẾ :

CÔNG TY CỔ PHẦN TƯ VẤN ĐẦU TƯ & THIẾT KẾ XÂY DỰNG AN HÒA

AN HOA CONSTRUCTION DESIGN & INVESTMENT CONSULTANT JOINT STOCK COMPANY

SỐ NHÀ 28LK11B - KHU ĐÔ THỊ MỖ LAO - PHƯỜNG MỖ LAO
QUẬN HÀ ĐÔNG - THÀNH PHỐ HÀ NỘI
TEL : 0979813484

HIỆU CHỈNH

LẦN	NGÀY	MÔ TẢ	KIỂM
A			
B			
C			

CHỦ ĐẦU TƯ:

CÔNG TY ĐIỆN LỰC HOÀN KIẾM

DỰ ÁN:

ĐẠI TU, SỬA CHỮA TRỤ SỞ LÀM VIỆC CÔNG TY ĐIỆN LỰC HOÀN KIẾM NĂM 2026

HẠNG MỤC:

NHÀ LÀM VIỆC


ĐỊA ĐIỂM:

SỐ 88, PHỐ VÕ THỊ SÁU, P. BẠCH MAI, TP HÀ NỘI


TÊN BẢN VẼ:

MẶT BẰNG TRẦN ĐÈN PHÒNG HỌP CẢI TẠO


GIÁM ĐỐC : PHÙNG ĐÌNH HÀ	
CHỦ NHIỆM TK: KTS. NGUYỄN ANH ĐỨC	
CHỦ TRÌ TK : KTS. BÙI HUY CƯỜNG	
THIẾT KẾ VẼ: KTS. PHẠM NGỌC ÁNH	
QLKT: KTS. TRẦN VŨ THỌ	
TỶ LỆ	
HOÀN THÀNH	2026
BẢN VẼ	HỒ SƠ: BVTC
	KT-32

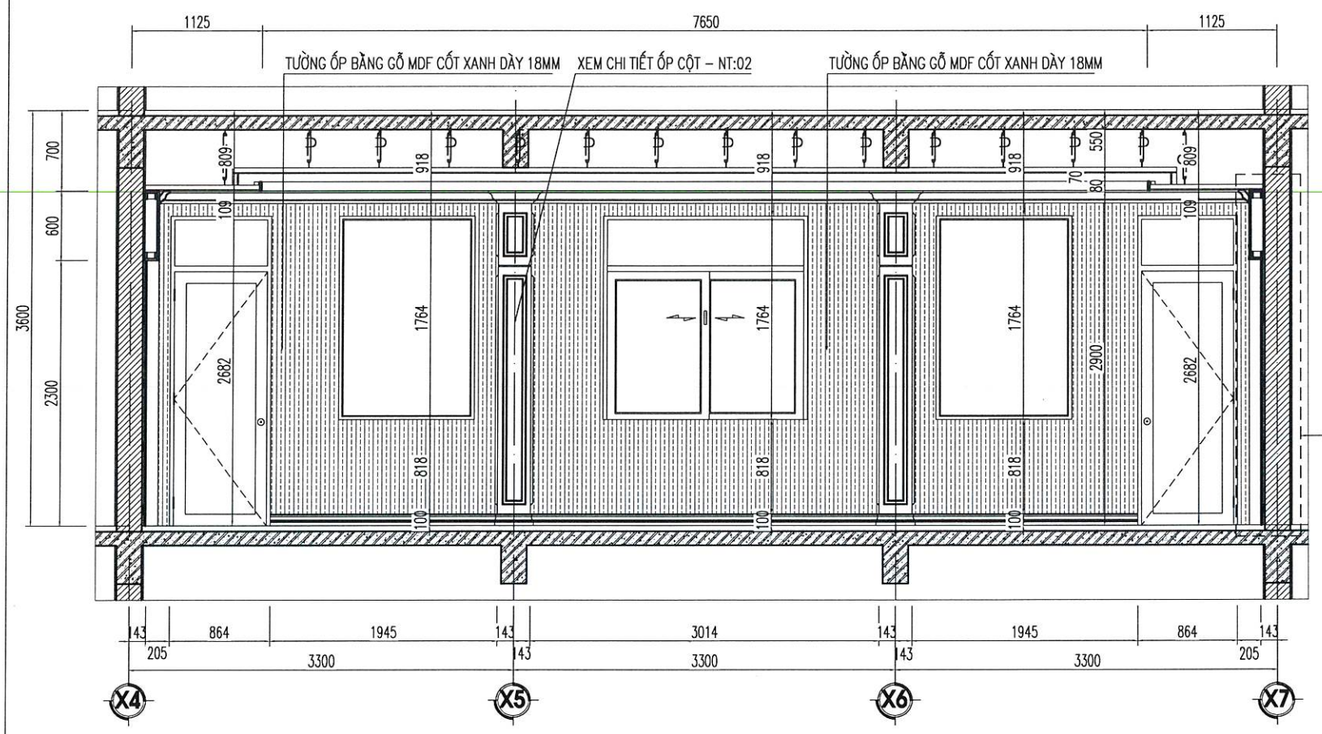

MẶT ĐỨNG HƯỚNG NHÌN A

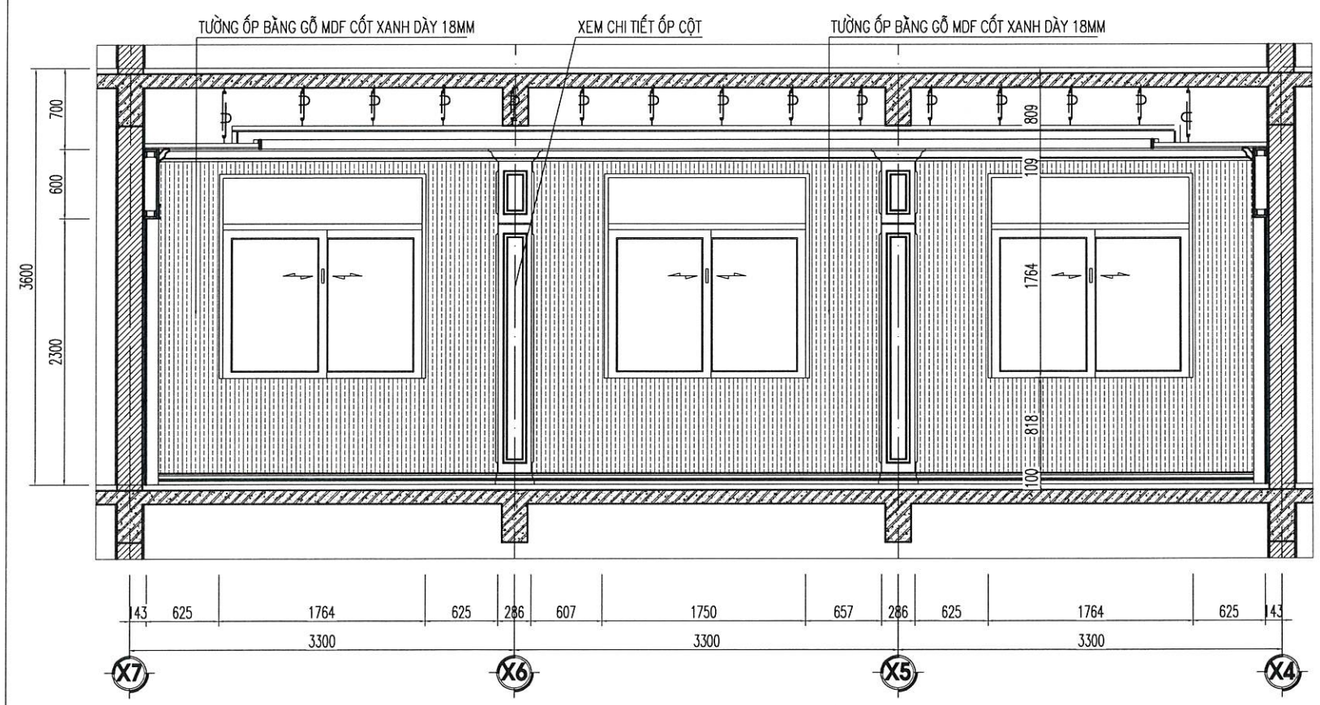

MẶT ĐỨNG HƯỚNG NHÌN C

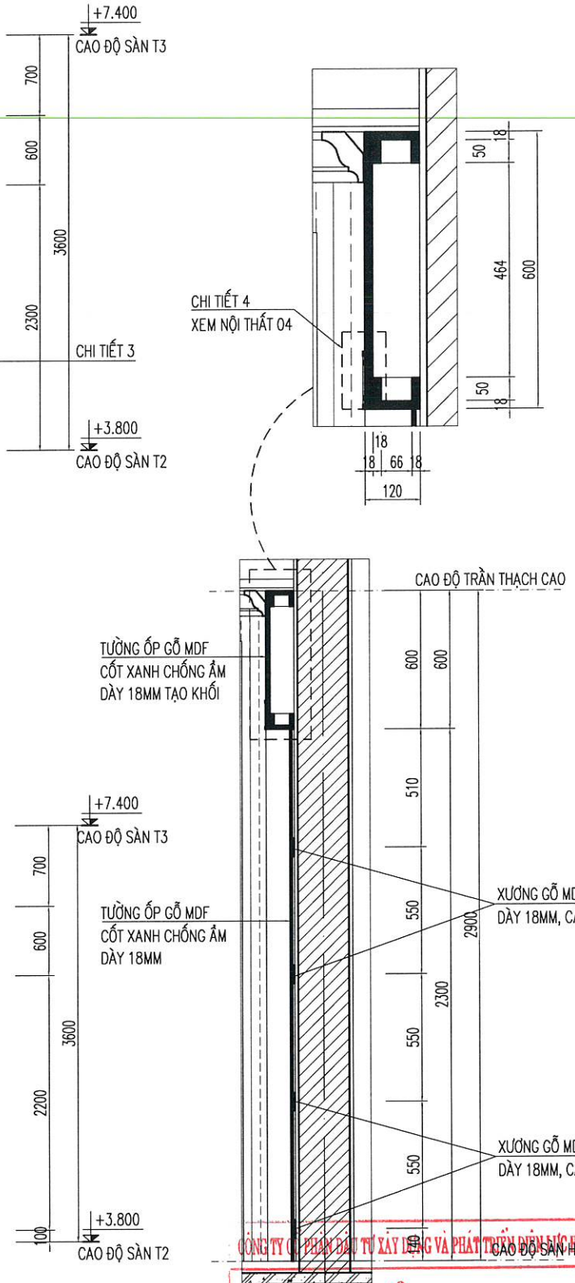

CHI TIẾT 3

CHI TIẾT TƯỜNG ỐP GỖ ĐIỂN HÌNH

CÔNG TY CỔ PHẦN ĐẦU TƯ XÂY DỰNG VÀ PHÁT TRIỂN ĐIỆN ĐỨC HÀ NỘI

THẨM TRA

Theo văn bản thẩm tra số....06...../TT-EDCHANOI

Ngày 12 tháng 01 năm 2026

ĐƠN VỊ THIẾT KẾ :

CÔNG TY CỔ PHẦN TƯ VẤN ĐẦU TƯ & THIẾT KẾ XÂY DỰNG AN HÒA

AN HOA CONSTRUCTION DESIGN & INVESTMENT CONSULTANT JOINT STOCK COMPANY

SỐ NHÀ 28LK11B - KHU ĐÔ THỊ MỖ LAO - PHƯỜNG MỘ LAO
QUẬN HÀ ĐÔNG - THÀNH PHỐ HÀ NỘI
TEL : 0979813484

HIỆU CHỈNH

LẦN	NGÀY	MÔ TẢ	KIỂM
A			
B			
C			

CHỦ ĐẦU TƯ:

CÔNG TY ĐIỆN LỰC HOÀN KIẾM

DỰ ÁN:

ĐẠI TU, SỬA CHỮA TRỤ SỞ LÀM VIỆC CÔNG TY ĐIỆN LỰC HOÀN KIẾM NĂM 2026

HẠNG MỤC:

NHÀ LÀM VIỆC


ĐỊA ĐIỂM:

SỐ 88, PHỐ VÕ THỊ SÁU, P. BẠCH MAI, TP HÀ NỘI


TÊN BẢN VẼ:

MẶT ĐỨNG HƯỚNG NHÌN A; C


GIÁM ĐỐC :	PHÙNG ĐÌNH HÀ
CHỦ NHIỆM TK:	KTS. NGUYỄN ANH ĐỨC
CHỦ TRÌ TK :	KTS. BÙI HUY CƯỜNG
THIẾT KẾ.VẼ:	KTS. PHẠM NGỌC ÁNH
QLKT:	KTS. TRẦN VŨ THỌ
TỶ LỆ	
HOÀN THÀNH	2026
BẢN VẼ	HỒ SƠ: BVTC
	KT-33

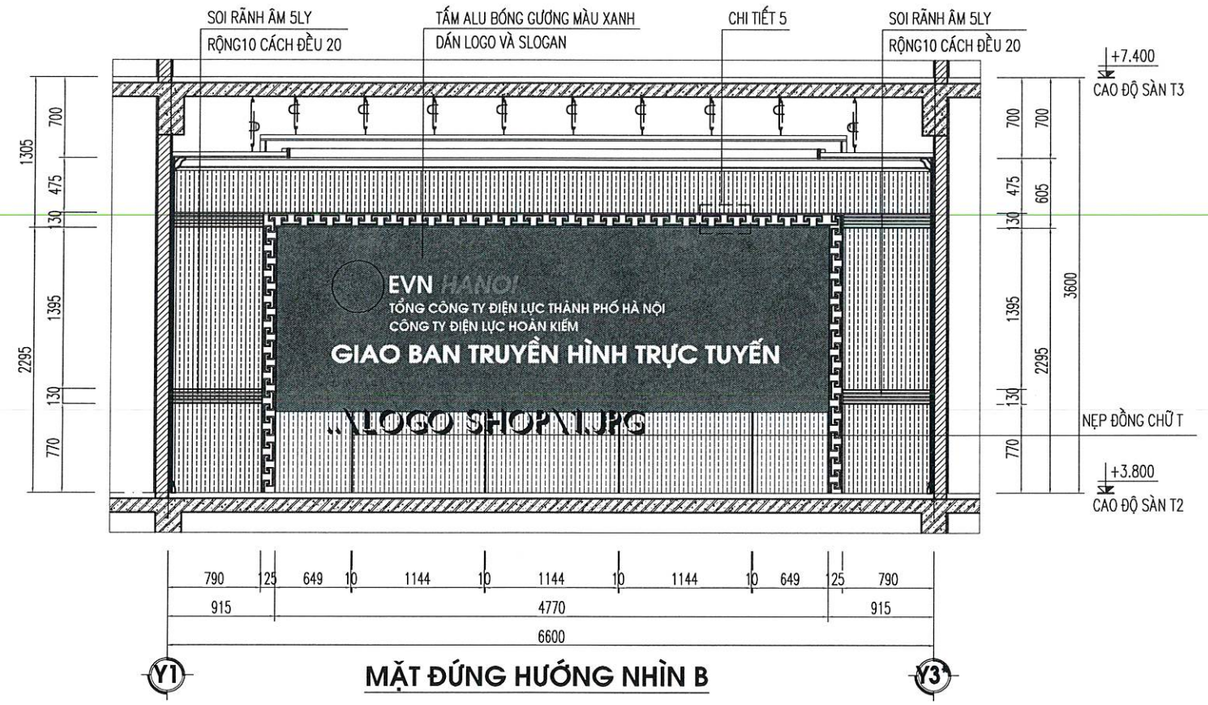


MẶT ĐỨNG HƯỚNG NHÌN B

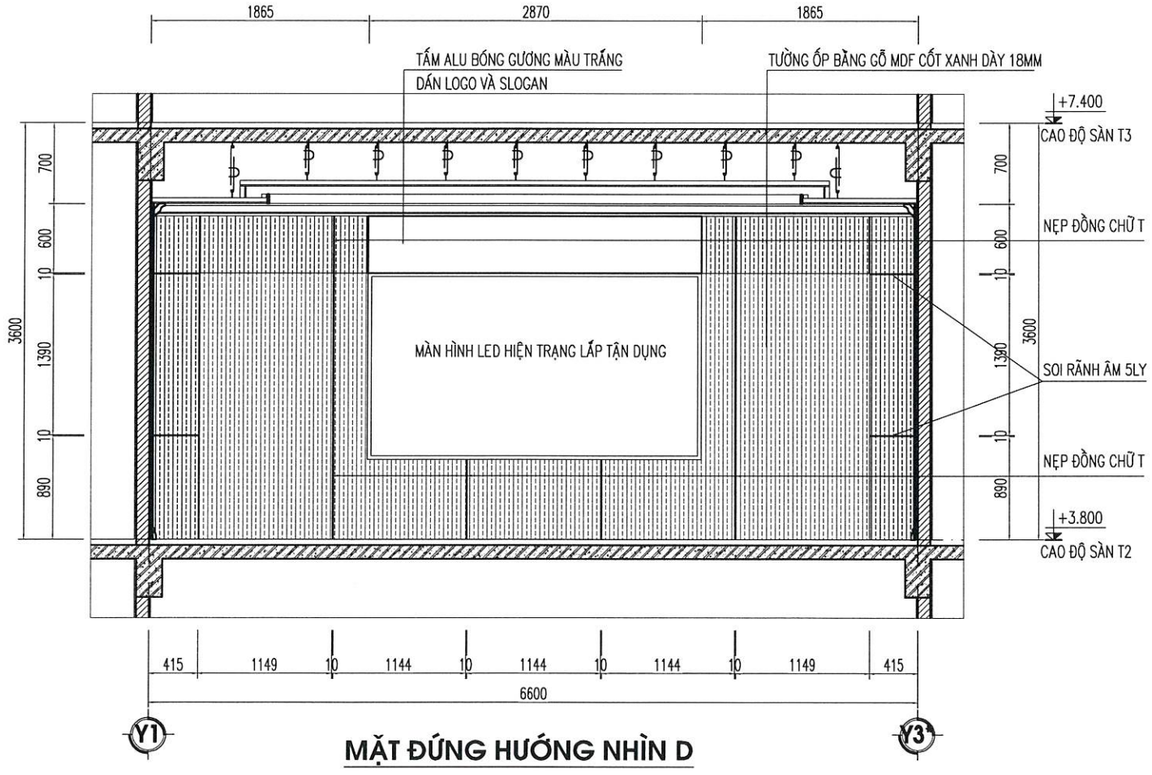

MẶT ĐỨNG HƯỚNG NHÌN D

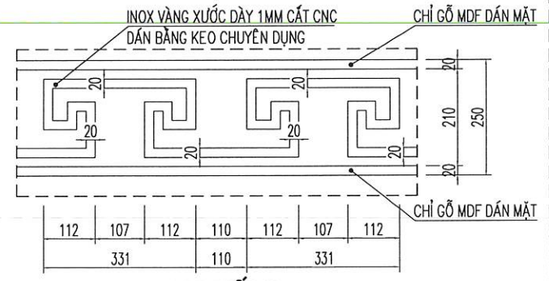

CHI TIẾT 5

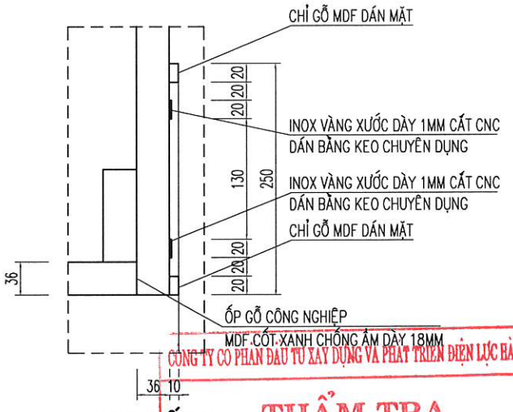

CHI TIẾT 4

CÔNG TY CỔ PHẦN ĐẦU TƯ XÂY DỰNG VÀ PHÁT TRIỂN ĐIỆN LỰC HÀ NỘI

THẨM TRA

Theo văn bản thẩm tra số....06...../TT-EDCHANOI

Ngày..02..tháng..4....năm 20..26.

Ký tên:

ĐƠN VỊ THIẾT KẾ :

CÔNG TY CỔ PHẦN TƯ VẤN ĐẦU TƯ & THIẾT KẾ XÂY DỰNG AN HÒA

AN HOA CONSTRUCTION DESIGN & INVESTMENT CONSULTANT JOINT STOCK COMPANY

SỐ NHÀ 28LK11B - KHU ĐÔ THỊ MỖ LAO - PHƯỜNG MỘ LAO
QUẬN HÀ ĐÔNG - THÀNH PHỐ HÀ NỘI
TEL : 0979813484

HIỆU CHỈNH

LẦN	NGÀY	MÔ TẢ	KIỂM
A			
B			
C			

CHỦ ĐẦU TƯ:

CÔNG TY ĐIỆN LỰC HOÀN KIẾM

DỰ ÁN:

ĐẠI TU, SỬA CHỮA TRỤ SỞ LÀM VIỆC CÔNG TY ĐIỆN LỰC HOÀN KIẾM NĂM 2026

HẠNG MỤC:

NHÀ LÀM VIỆC


ĐỊA ĐIỂM:


SỐ 88, PHỐ VÕ THỊ SÁU, P. BẠCH MAI, TP HÀ NỘI

TÊN BẢN VẼ:

MẶT ĐỨNG HƯỚNG NHÌN B; D

GIÁM ĐỐC:	
PHÙNG ĐÌNH HÀ	
CHỦ NHIỆM TK:	
KTS. NGUYỄN ANH ĐỨC	
CHỦ TRÌ TK :	
KTS. BÙI HUY CƯỜNG	
THIẾT KẾ,VẼ:	
KTS. PHẠM NGỌC ÁNH	
QLKT:	
KTS. TRẦN VŨ THỌ	
TỶ LỆ	
HOÀN THÀNH	2026
BẢN VẼ	HỒ SƠ: BVTC
	KT-34

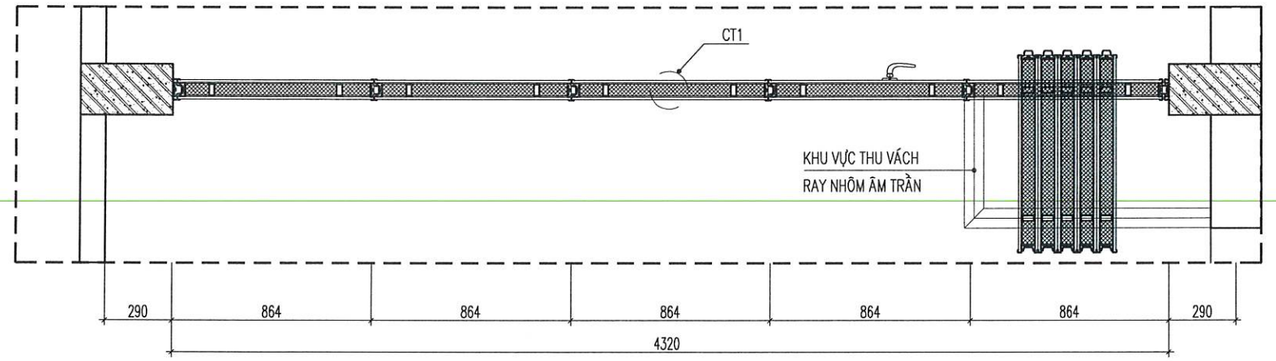

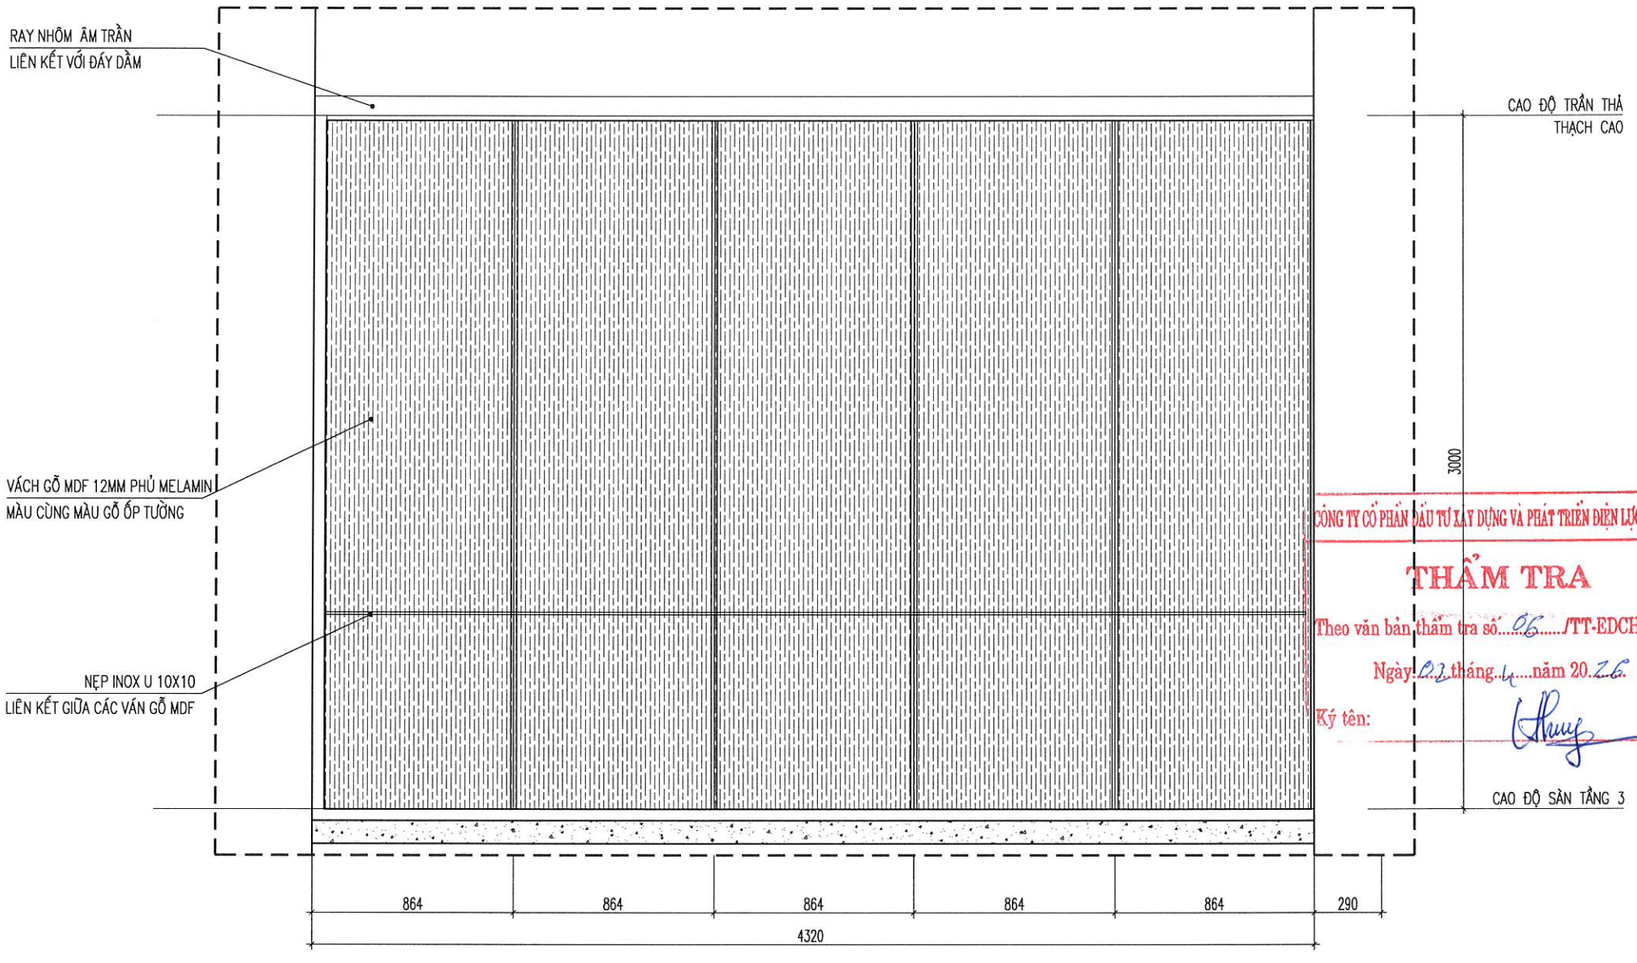

CÔNG TY CỔ PHẦN ĐẦU TƯ XÂY DỰNG VÀ PHÁT TRIỂN ĐIỆN LỰC HÀ NỘI

THẨM TRA

Theo văn bản thẩm tra số: 06/TT-EDCHANOI

Ngày 02 tháng 1 năm 2026

Ký tên:

MẶT-ĐỨNG CHI TIẾT VÁCH GỖ DI ĐỘNG

ĐƠN VỊ THIẾT KẾ :

CÔNG TY CỔ PHẦN TƯ VẤN ĐẦU TƯ & THIẾT KẾ XÂY DỰNG AN HÒA

AN HOA CONSTRUCTION DESIGN & INVESTMENT CONSULTANT JOINT STOCK COMPANY

SỐ NHÀ 28LK11B - KHU ĐÔ THỊ MỖ LAO - PHƯỜNG MỘ LAO
QUẬN HÀ ĐÔNG - THÀNH PHỐ HÀ NỘI
TEL : 0979813484

HIỆU CHỈNH

LẦN	NGÀY	MÔ TẢ	KIỂM
A			
B			
C			

CHỦ ĐẦU TƯ:

CÔNG TY ĐIỆN LỰC HOÀN KIẾM

DỰ ÁN:

ĐẠI TU, SỬA CHỮA TRỤ SỞ LÀM VIỆC CÔNG TY ĐIỆN LỰC HOÀN KIẾM NĂM 2026

HẠNG MỤC:

NHÀ LÀM VIỆC


ĐỊA ĐIỂM:


SỐ 88, PHỐ VÕ THỊ SÁU, P. BẠCH MAI, TP HÀ NỘI

TÊN BẢN VẼ:


CHI TIẾT VÁCH NGĂN DI ĐỘNG

GIÁM ĐỐC:	
PHÙNG ĐÌNH HÀ	
CHỦ NHIỆM TK:	
KTS. NGUYỄN ANH ĐỨC	
CHỦ TRÌ TK :	
KTS. BÙI HUY CƯỜNG	
THIẾT KẾ,VẼ:	
KTS. PHẠM NGỌC ÁNH	
QLKT:	
KTS. TRẦN VŨ THỌ	
TỶ LỆ	
HOÀN THÀNH	2026
BẢN VẼ	HỒ SƠ: BVTC
	KT-35

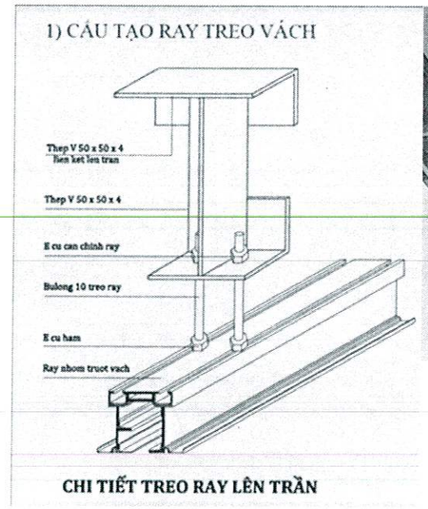


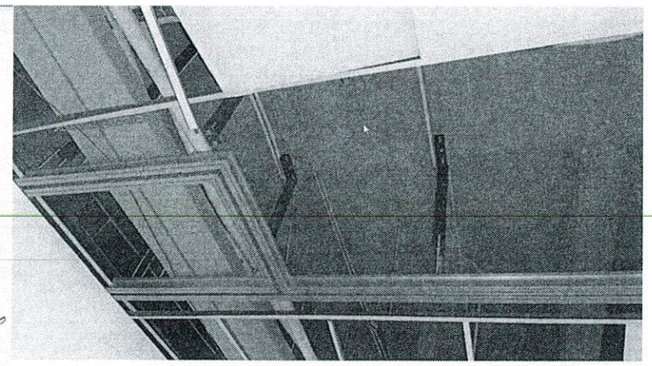

ẢNH MINH HỌA
CẤU TẠO RAY TREO VÁCH

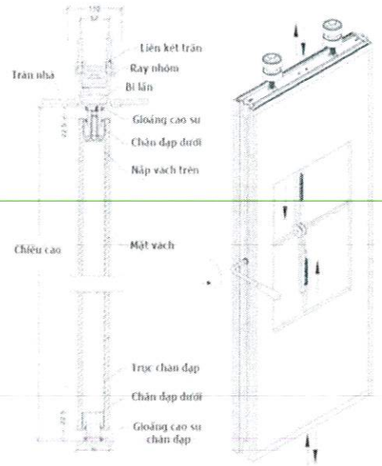


ẢNH MINH HỌA
RAY NHÔM KHU VỰC THU VÁCH

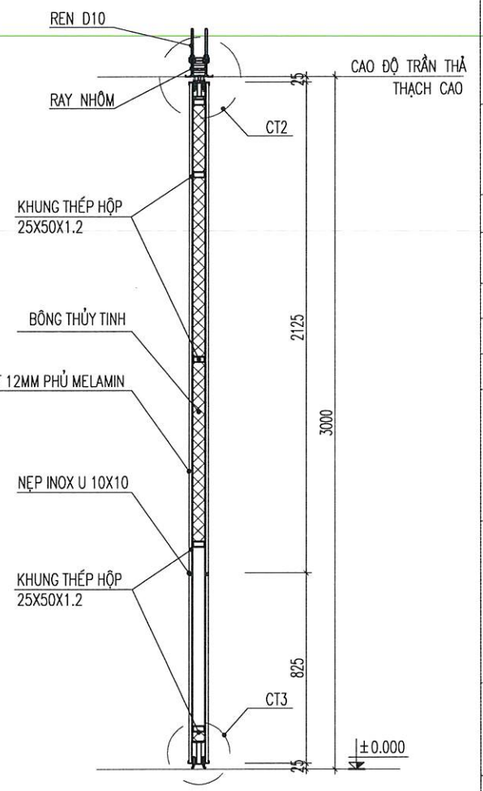


ẢNH MINH HỌA
CẤU TẠO CÁNH VÀ BI QUAY


MẶT CẮT VÁCH DI ĐỘNG

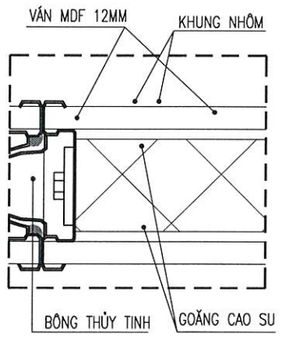


CHI TIẾT 1

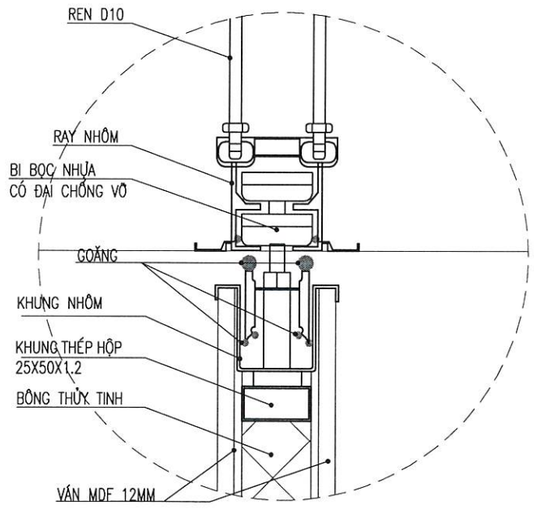

CHI TIẾT 2

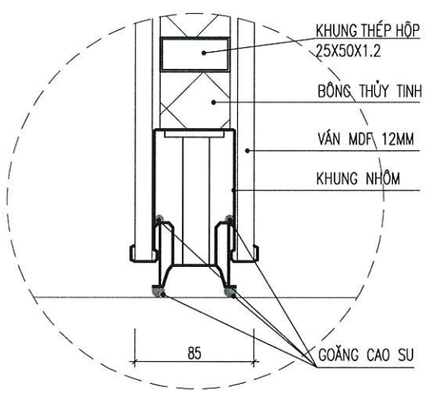

CHI TIẾT 3

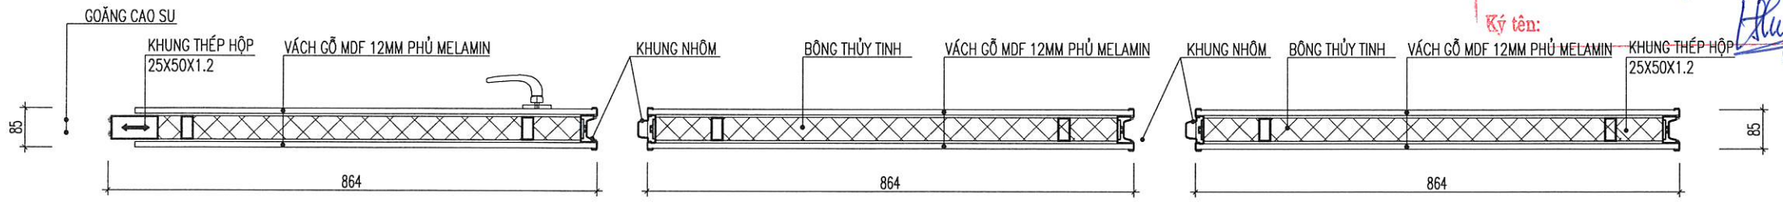

CHI TIẾT LIÊN KẾT VÁCH

CÔNG TY CỔ PHẦN ĐẦU TƯ XÂY DỰNG VÀ PHÁT TRIỂN ĐIỆN LỰC HÀ NỘI

THẨM TRA

Theo văn bản thẩm tra số: 26/TT-EDCHANOI

Ngày 02 tháng 4 năm 2026

Ký tên:

ĐƠN VỊ THIẾT KẾ :

CÔNG TY CỔ PHẦN TƯ VẤN ĐẦU TƯ & THIẾT KẾ XÂY DỰNG AN HÒA

AN HOA CONSTRUCTION DESIGN & INVESTMENT CONSULTANT JOINT STOCK COMPANY

SỐ NHÀ 28LK11B - KHU ĐÔ THỊ MỖ LAO - PHƯỜNG MỘ LAO
QUẬN HÀ ĐÔNG - THÀNH PHỐ HÀ NỘI
TEL : 0979813484

HIỆU CHỈNH

LẦN	NGÀY	MÔ TẢ	KIỂM
A			
B			
C			

CHỦ ĐẦU TƯ:

CÔNG TY ĐIỆN LỰC HOÀN KIẾM

DỰ ÁN:

ĐẠI TU, SỬA CHỮA TRỤ SỞ LÀM VIỆC CÔNG TY ĐIỆN LỰC HOÀN KIẾM NĂM 2026

HẠNG MỤC:

NHÀ LÀM VIỆC

ĐỊA ĐIỂM:

SỐ 88, PHỐ VÕ THỊ SÁU, P. BẠCH MAI, TP HÀ NỘI

TÊN BẢN VẼ:

CHI TIẾT VÁCH NGĂN DI ĐỘNG

GIÁM ĐỐC : PHÙNG ĐÌNH HÀ	
CHỦ NHIỆM TK: KTS. NGUYỄN ANH ĐỨC	
CHỦ TRÌ TK : KTS. BÙI HUY CƯỜNG	
THIẾT KẾ VẼ: KTS. PHẠM NGỌC ÁNH	
QLKT: KTS. TRẦN VŨ THỌ	
TỶ LỆ	
HOÀN THÀNH	2026
BẢN VẼ	HỒ SƠ: BVTC
	KT-36

CÔNG TRÌNH : ĐẠI TU, SỬA CHỮA TRỤ SỞ LÀM VIỆC CÔNG TY ĐIỆN LỰC HOÀN KIẾM NĂM 2026

ĐỊA ĐIỂM: SỐ 88, PHỐ VÕ THỊ SÁU, P. BẠCH MAI, TP. HÀ NỘI


HẠNG MỤC: NHÀ LÀM VIỆC

DANH MỤC BẢN VẼ (PHẦN KẾT CẤU)

STT	Tên Bản Vẽ	Số Hiệu
1	MẶT BẰNG BỐ TRÍ VÌ KÈO GIẰNG ĐỈNH TƯỜNG THU HỒI	KC-01
2	MẶT BẰNG BỐ TRÍ XÀ GỒ MÁI	KC-02
3	CHI TIẾT VÌ KÈO	KC-03
4	CHI TIẾT VÌ KÈO	KC-04
5	CHI TIẾT VÌ KÈO	KC-05
6	CHI TIẾT VÌ KÈO	KC-06
7	CHI TIẾT VÌ KÈO	KC-07
8	CHI TIẾT VÌ KÈO	KC-08
9	CHI TIẾT CẤU TẠO	KC-09
10	THỐNG KÊ THÉP	KC-10
11	THỐNG KÊ THÉP	KC-11
12	THỐNG KÊ THÉP	KC-12
13	MẶT BẰNG BỐ TRÍ LANH TÔ TẦNG 1	KC-13
14	CHI TIẾT LANH TÔ	KC-14

GHI CHÚ CHUNG:

- BÊ TÔNG CÁC KẾT CẤU CHÍNH CĐB B20 (M 250#), ĐÁ 1x2cm.
- BÊ TÔNG LÓT CĐB B7.5 (M 100#), ĐÁ 2x4cm.
- CỐT THÉP d<10 - CB240-T.
- CỐT THÉP 10≤d - CB400-V.
- KẾT CẤU KHUNG THÉP VÌ KÈO, XÀ GỒ DÙNG THÉP MẠ KẼM LOẠI CCT38 HOẶC LOẠI CÓ CƯỜNG ĐỘ TƯƠNG ĐƯƠNG.
- THÉP HÌNH THÉP TẤM DÙNG THÉP CCT38 HOẶC LOẠI THÉP CÓ CƯỜNG ĐỘ TƯƠNG ĐƯƠNG.
- CẮT, UỐN, NỐI CỐT THÉP THEO ĐÚNG QUY PHẠM.
- CAO ĐỘ TRÊN BẢN VẼ KẾT CẤU CHỈ LÀ CAO TƯƠNG ĐỐI (KẾT HỢP VỚI CÁC BẢN VẼ KHÁC ĐỂ XÁC ĐỊNH CAO ĐỘ TUYỆT ĐỐI).
- CẦN TUÂN THỦ CÁC TIÊU CHUẨN, QUY CHUẨN VIỆT NAM VỀ THIẾT KẾ, THI CÔNG, NGHIỆM THU HIỆN HÀNH.
- KẾT HỢP BẢN VẼ KẾT CẤU VỚI CÁC BỘ MÔN CÓ LIÊN QUAN.
- TẨY NHÁM BỀ MẶT, QUÉT SIKA TĂNG BÁM DÍNH, XỬ LÝ CHỐNG THẤM PHẦN TIẾP GIÁP GIỮA 2 PHẦN KẾT CẤU CŨ VÀ MỚI ĐÚNG KỸ THUẬT.
- ĐƠN VỊ THI CÔNG CẦN ĐO ĐẠC, ĐÁNH GIÁ LẠI KÍCH THƯỚC, ĐẶC ĐIỂM CẤU KIỆN HIỆN TRẠNG TRƯỚC KHI THI CÔNG. NẾU CÓ SAI KHÁC SO VỚI KÍCH THƯỚC THỂ HIỆN TRONG BẢN VẼ CẦN BÁO LẠI CHO ĐƠN VỊ TVTK ĐỂ XEM XÉT ĐIỀU CHỈNH (NẾU CẦN THIẾT).

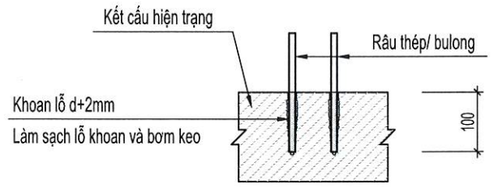


GHI CHÚ KHOAN CẤY BU LÔNG, RÂU THÉP VÀO KẾT CẤU HIỆN TRẠNG

Khi các cấu kiện của công trình đã thi công cần liên kết với cấu kiện mới thì tuân thủ các chỉ dẫn và bản vẽ dưới đây:

1. Khoan cấy thép bằng keo liên kết hiệu hoặc loại có cường độ tương đương.
2. Chiều dài đoạn khoan cấy tùy theo yêu cầu kỹ thuật của nhà sản xuất nhưng không nhỏ hơn 10d.
3. Các chỉ dẫn thi công khoan cấy cần tuân thủ theo nhà sản xuất.

M.S.D.N: 0102793245 - C.T.C.P
CÔNG TY CỔ PHẦN TƯ VẤN ĐẦU TƯ & THIẾT KẾ XÂY DỰNG AN HÒA
THÀNH PHỐ HÀ NỘI

CÔNG TY CỔ PHẦN ĐẦU TƯ XÂY DỰNG VÀ PHÁT TRIỂN ĐIỆN LỰC HÀ NỘI
THẨM TRA
Theo văn bản thẩm tra số ...06.../TT-EDCHANOI
Ngày 02 tháng 4 năm 2026
Ký tên:

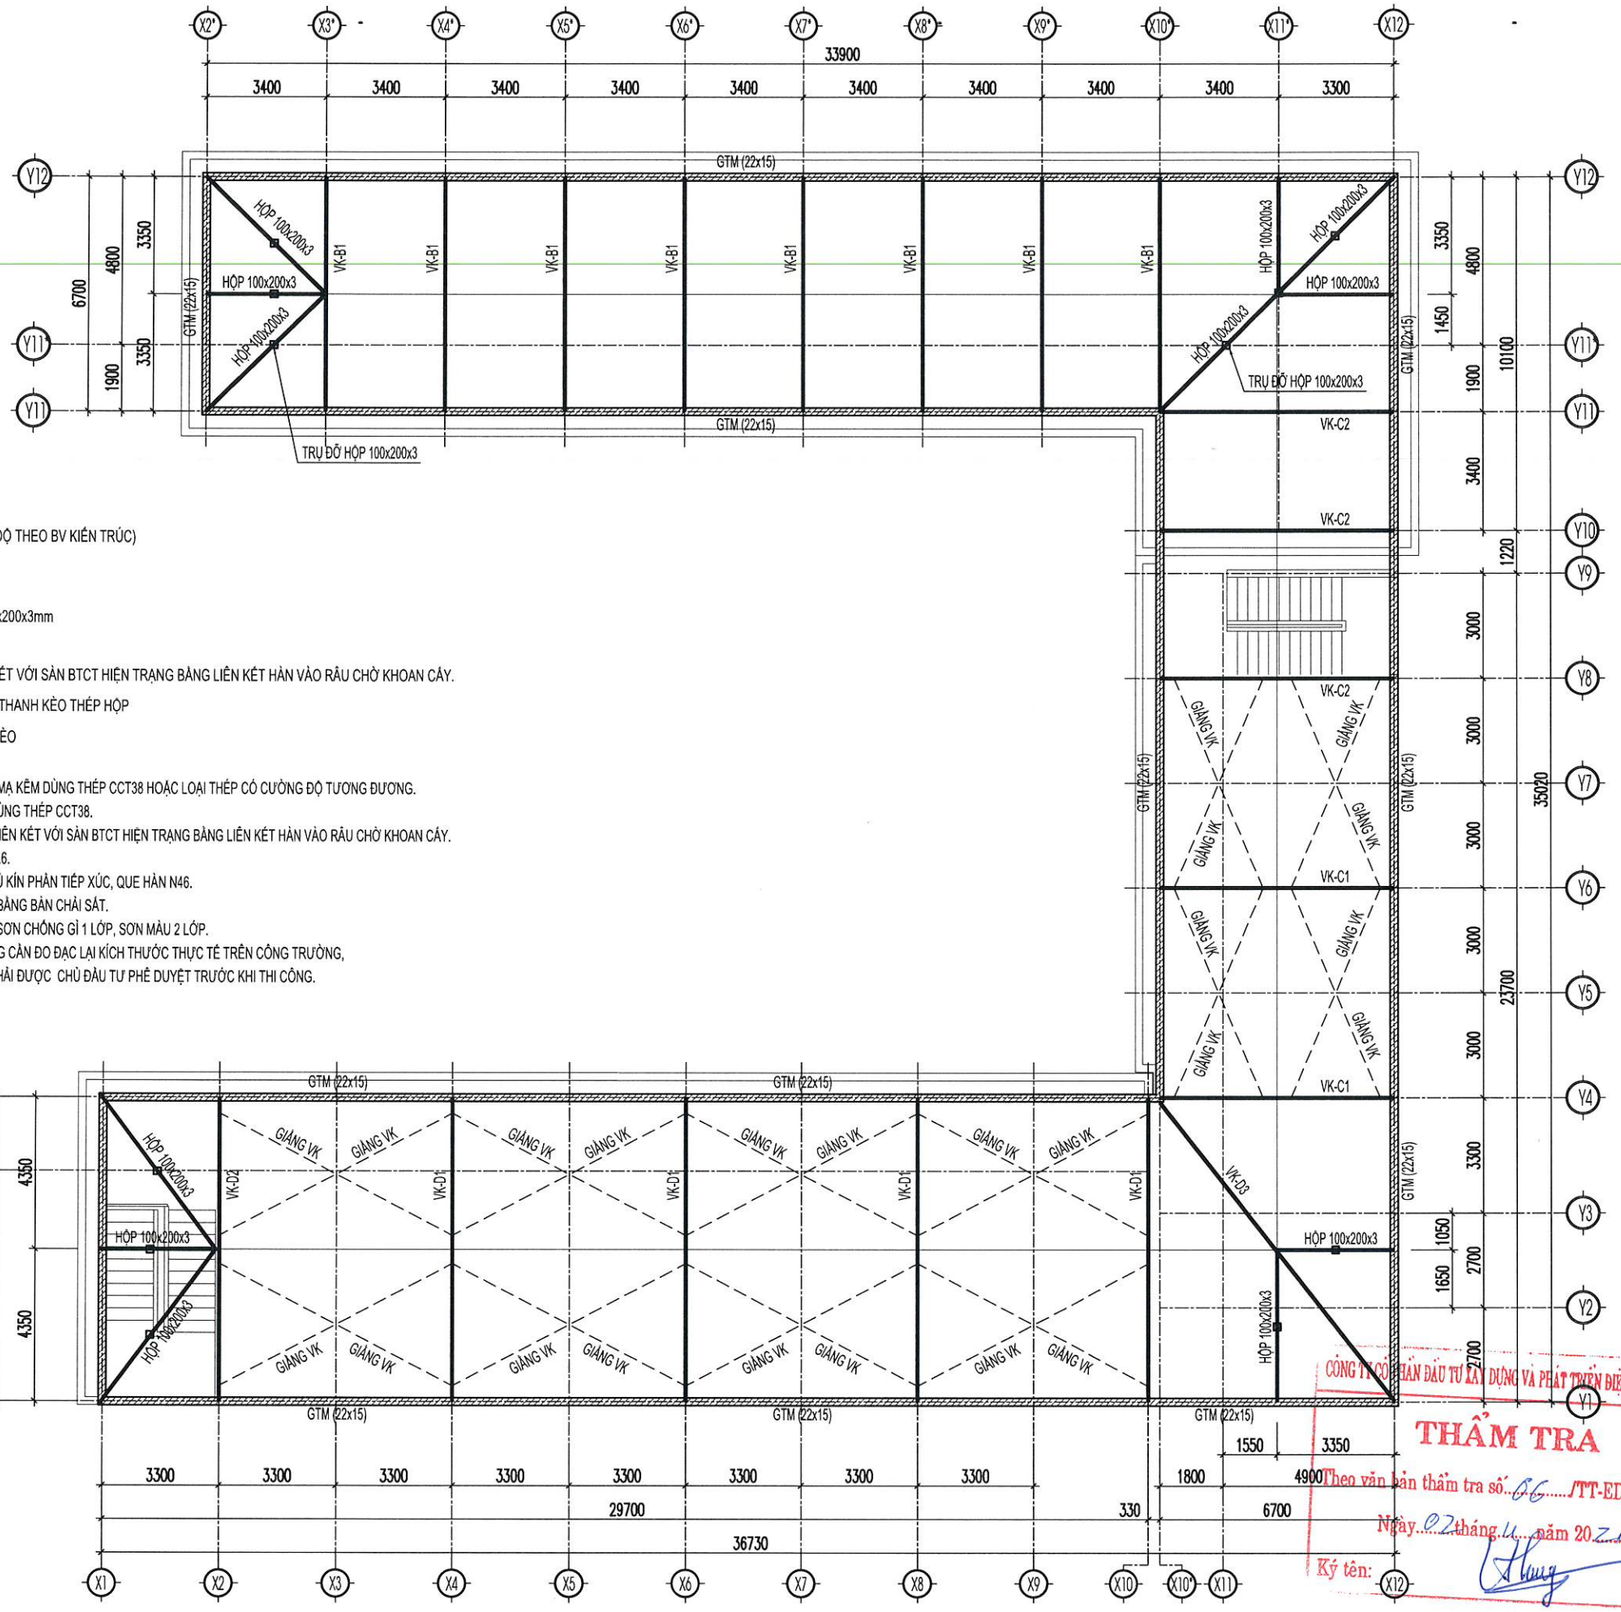

GHI CHÚ

- GIẰNG ĐỈNH MÁI (CAO ĐỘ THEO BV KIẾN TRÚC)

- TRỤ ĐỠ THÉP HỘP 100x200x3mm

- THANH KÈO, TRỤ ĐƠ THÉP HỘP LIÊN KẾT VỚI SÀN BTCT HIỆN TRẠNG BẰNG LIÊN KẾT HÀN VÀO RÂU CHỜ KHOAN CẤY.

——— - HỆ VÌ KÈO,THANH KÈO THÉP HỘP

– – – – – – – – - GIẰNG VÌ KÈO

- KHUNG VÌ KÈO, THANH KÈO, XÀ GỒ THÉP MẠ KẼM DÙNG THÉP CCT38 HOẶC LOẠI THÉP CÓ CƯỜNG ĐỘ TƯƠNG ĐƯƠNG.
- BẢN MÃ LIÊN KẾT, SƯỜN GIA CƯỜNG,... DÙNG THÉP CCT38.
- THANH KÈO, TRỤ ĐƠ THÉP HỘP MẠ KẼM LIÊN KẾT VỚI SÀN BTCT HIỆN TRẠNG BẰNG LIÊN KẾT HÀN VÀO RÂU CHỜ KHOAN CẤY.
- BU LÔNG LIÊN KẾT MẠ KẼM CẤP ĐỘ BỀN 5.6.
- CHIỀU CAO CÁC ĐƯỜNG HÀN LÀ 6mm, PHỦ KÍN PHẦN TIẾP XÚC, QUE HÀN N46.
- TRƯỚC KHI GIA CÔNG PHẢI LÀM SẠCH GỈ BẰNG BÀN CHẢI SẮT.
- SƠN LIÊN KẾT HÀN, KẾT CẤU THÉP BẰNG SƠN CHỐNG GỈ 1 LỚP, SƠN MÀU 2 LỚP.
- TRƯỚC KHI THI CÔNG NHÀ THẦU THI CÔNG CẦN ĐO ĐẠC LẠI KÍCH THƯỚC THỰC TẾ TRÊN CÔNG TRƯỜNG, TRIỂN KHAI BẢN VẼ SHOP DRAWING VÀ PHẢI ĐƯỢC CHỦ ĐẦU TƯ PHÊ DUYỆT TRƯỚC KHI THI CÔNG.

MẶT BẰNG BỐ TRÍ VÌ KÈO - GIẰNG ĐỈNH TƯỜNG THU HỒI

ĐƠN VỊ THIẾT KẾ :

CÔNG TY CỔ PHẦN TƯ VẤN ĐẦU TƯ & THIẾT KẾ XÂY DỰNG AN HÒA

AN HOA CONSTRUCTION DESIGN & INVESTMENT CONSULTANT JOINT STOCK COMPANY

SỐ NHÀ 28LK11B - KHU ĐÔ THỊ MỖ LAO - PHƯỜNG MỘ LAO
QUẬN HÀ ĐÔNG - THÀNH PHỐ HÀ NỘI
TEL : 0979813484

HIỆU CHỈNH

LẦN	NGÀY	MÔ TẢ	KIỂM
A			
B			
C			

CHỦ ĐẦU TƯ:

CÔNG TY ĐIỆN LỰC HOÀN KIẾM

DỰ ÁN:

ĐẠI TU, SỬA CHỮA TRỤ SỞ LÀM VIỆC CÔNG TY ĐIỆN LỰC HOÀN KIẾM NĂM 2026

HẠNG MỤC:

NHÀ LÀM VIỆC

ĐỊA ĐIỂM:

SỐ 88, PHỐ VÕ THỊ SÁU, P. BẠCH MAI, TP HÀ NỘI

TÊN BẢN VẼ:

MẶT BẰNG BỐ TRÍ VÌ KÈO GIẰNG ĐỈNH TƯỜNG THU HỒI

GIÁM ĐỐC : PHÙNG ĐÌNH HÀ	
CHỦ NHIỆM TK: KTS. NGUYỄN ANH ĐỨC	
CHỦ TRÌ TK : KTS. BÙI HUY CƯỜNG	
THIẾT KẾ,VẼ: THS.KS. NGUYỄN ANH BÌNH	
QLKT: KTS. TRẦN VŨ THỌ	
TỶ LỆ	
HOÀN THÀNH	2026
BẢN VẼ	HỒ SƠ: BVTC KC-01


CÔNG TY CỔ PHẦN ĐẦU TƯ XÂY DỰNG VÀ PHÁT TRIỂN ĐIỆN LỰC HÀ NỘI

THẨM TRA

Theo văn bản thẩm tra số: 06...../TT-EDCHANOI

Ngày 02 tháng 4 năm 2026

Ký tên:

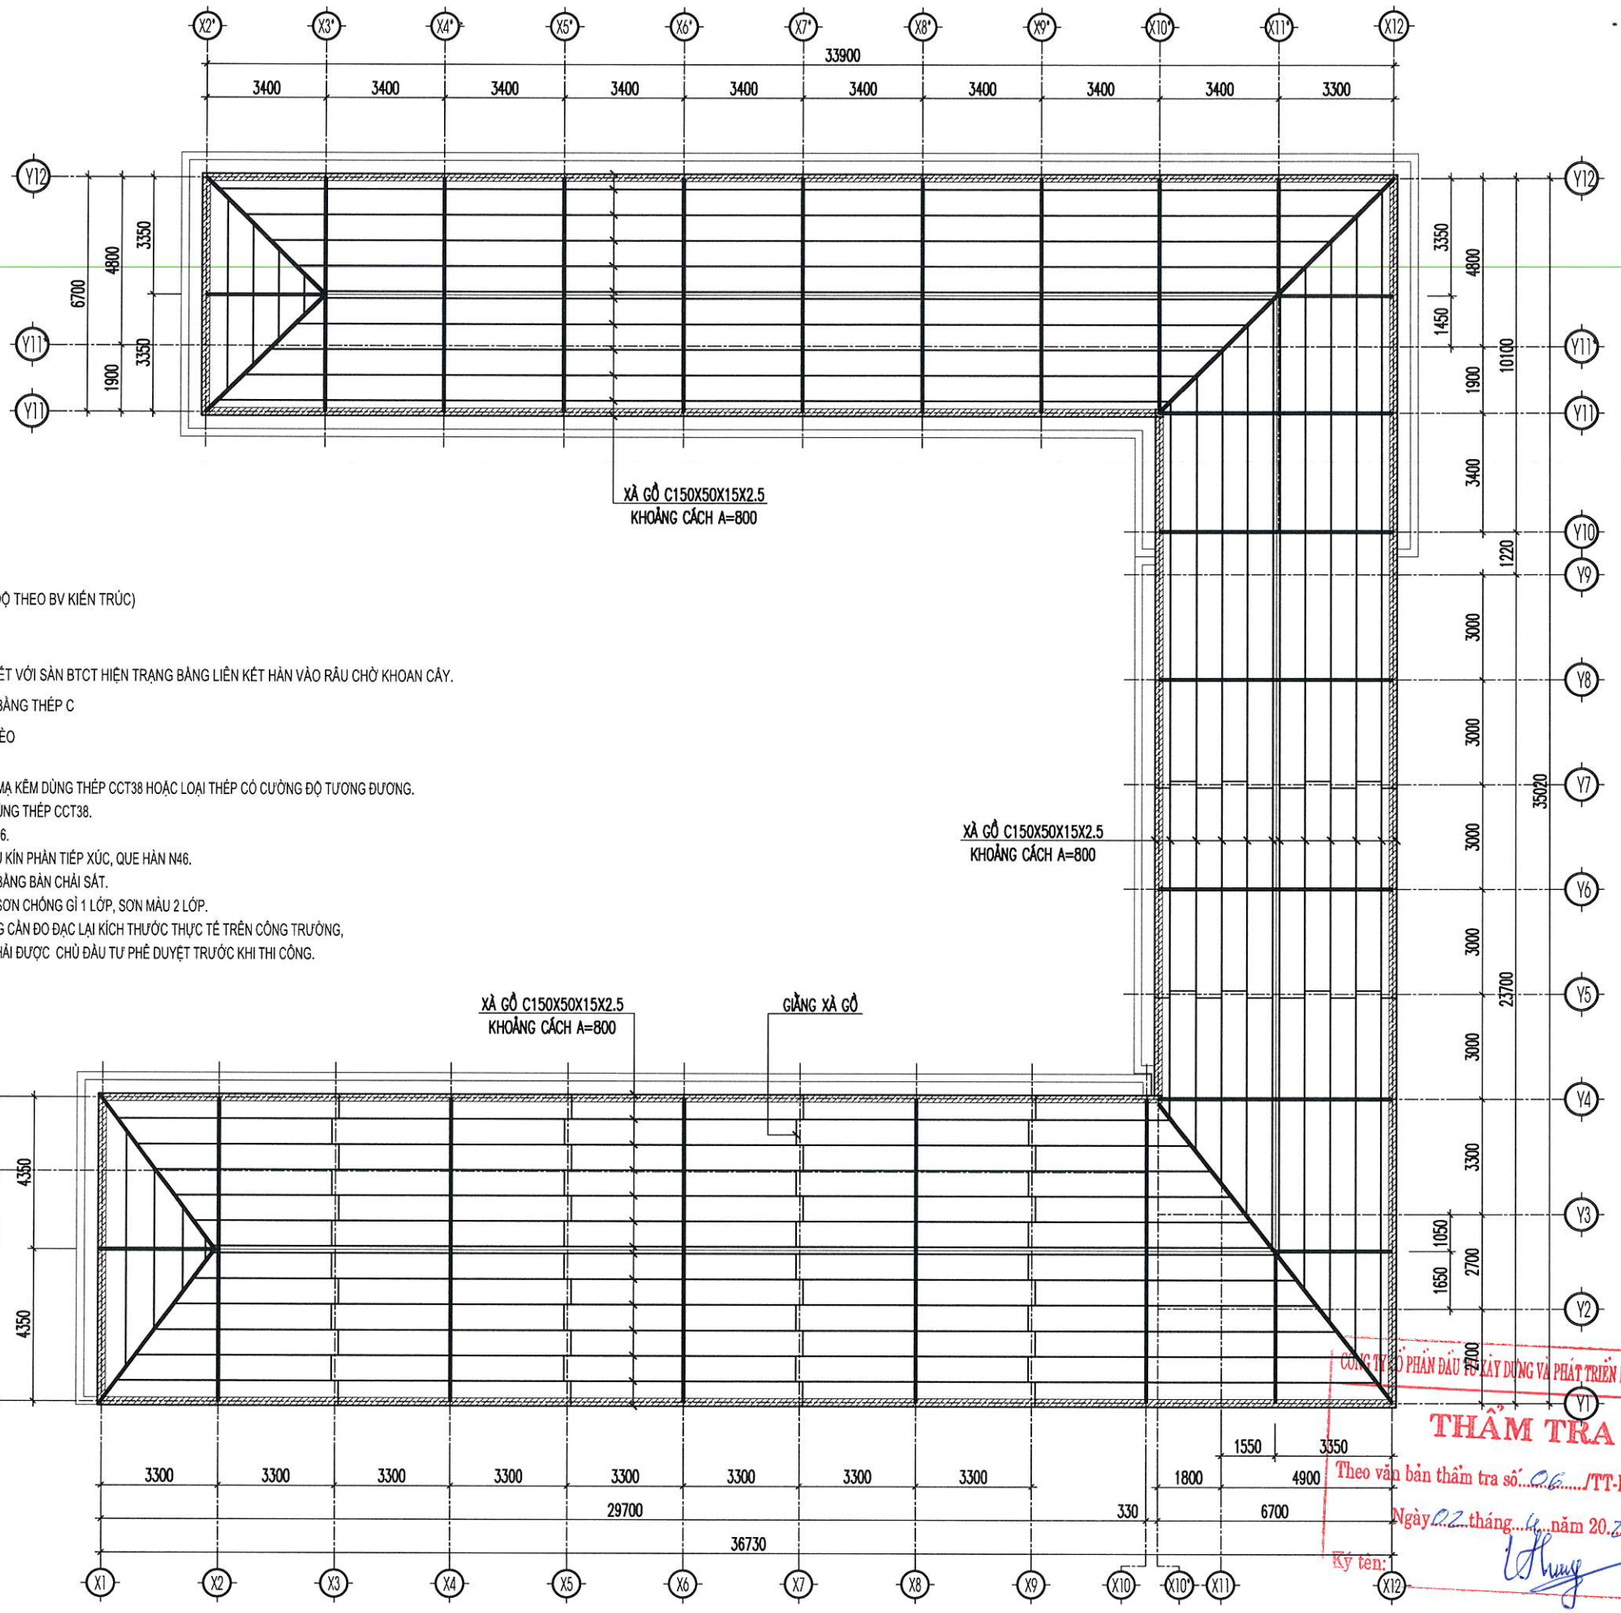

GHI CHÚ

- GIẰNG ĐỈNH MÁI (CAO ĐỘ THEO BV KIẾN TRÚC)

- THANH KÈO, TRỤ ĐƠ THÉP HỘP LIÊN KẾT VỚI SÀN BTCT HIỆN TRẠNG BẰNG LIÊN KẾT HÀN VÀO RÂU CHỜ KHOAN CẤY.
- HỆ XÀ GỒ BẰNG THÉP C
- GIẰNG VÌ KÈO

- KHUNG VÌ KÈO, THANH KÈO, XÀ GỒ THÉP MẠ KẼM DÙNG THÉP CCT38 HOẶC LOẠI THÉP CÓ CƯỜNG ĐỘ TƯƠNG ĐƯƠNG.
- BẢN MÃ LIÊN KẾT, SƯỜN GIA CƯỜNG,... DÙNG THÉP CCT38.
- BU LÔNG LIÊN KẾT MẠ KẼM CẤP ĐỘ BỀN 5.6.
- CHIỀU CAO CÁC ĐƯỜNG HÀN LÀ 6mm, PHỦ KÍN PHẦN TIẾP XÚC, QUE HÀN N46.
- TRƯỚC KHI GIA CÔNG PHẢI LÀM SẠCH GỈ BẰNG BÀN CHẢI SẮT.
- SƠN LIÊN KẾT HÀN, KẾT CẤU THÉP BẰNG SƠN CHỐNG GỈ 1 LỚP, SƠN MÀU 2 LỚP.
- TRƯỚC KHI THI CÔNG NHÀ THẦU THI CÔNG CẦN ĐO ĐẠC LẠI KÍCH THƯỚC THỰC TẾ TRÊN CÔNG TRƯỜNG, TRIỂN KHAI BẢN VẼ SHOP DRAWING VÀ PHẢI ĐƯỢC CHỦ ĐẦU TƯ PHÊ DUYỆT TRƯỚC KHI THI CÔNG.

MẶT BẰNG BỐ TRÍ XÀ GỒ MÁI

ĐƠN VỊ THIẾT KẾ :

CÔNG TY CỔ PHẦN TƯ VẤN ĐẦU TƯ & THIẾT KẾ XÂY DỰNG AN HÒA

AN HOA CONSTRUCTION DESIGN & INVESTMENT CONSULTANT JOINT STOCK COMPANY

SỐ NHÀ 28LK11B - KHU ĐÔ THỊ MỖ LAO - PHƯỜNG MỘ LAO
QUẬN HÀ ĐÔNG - THÀNH PHỐ HÀ NỘI
TEL : 0979813484

HIỆU CHỈNH

LẦN	NGÀY	MÔ TẢ	KIỂM
A			
B			
C			

CHỦ ĐẦU TƯ:

CÔNG TY ĐIỆN LỰC HOÀN KIẾM

DỰ ÁN:

ĐẠI TU, SỬA CHỮA TRỤ SỞ LÀM VIỆC CÔNG TY ĐIỆN LỰC HOÀN KIẾM NĂM 2026

HẠNG MỤC:

NHÀ LÀM VIỆC

ĐỊA ĐIỂM:

SỐ 88, PHỐ VÕ THỊ SÁU, P. BẠCH MAI, TP HÀ NỘI

TÊN BẢN VẼ:

MẶT BẰNG BỐ TRÍ XÀ GỒ MÁI

M.S.D.N: 0102793245 C.T.C.P CỔ PHẦN TƯ VẤN ĐẦU TƯ & THIẾT KẾ XÂY DỰNG AN HÒA THÀNH PHỐ HÀ NỘI

GIÁM ĐỐC :
PHÙNG ĐÌNH HÀ

CHỦ NHIỆM TK:
KTS. NGUYỄN ANH ĐỨC


CHỦ TRÌ TK :
KTS. BÙI HUY CƯỜNG

THIẾT KẾ,VẼ:
THS.KS. NGUYỄN ANH BÌNH

QLKT:
KTS. TRẦN VŨ THỌ

CÔNG TY CỔ PHẦN ĐẦU TƯ XÂY DỰNG VÀ PHÁT TRIỂN ĐIỆN LỰC HÀ NỘI
THẨM TRA
Theo văn bản thẩm tra số ...06...../TT-EDCHANOI
Ngày 02 tháng 4 năm 2026
Ký tên:

TỶ LỆ	
HOÀN THÀNH	2026
BẢN VẼ	HỒ SƠ: BVTC
	KC-02

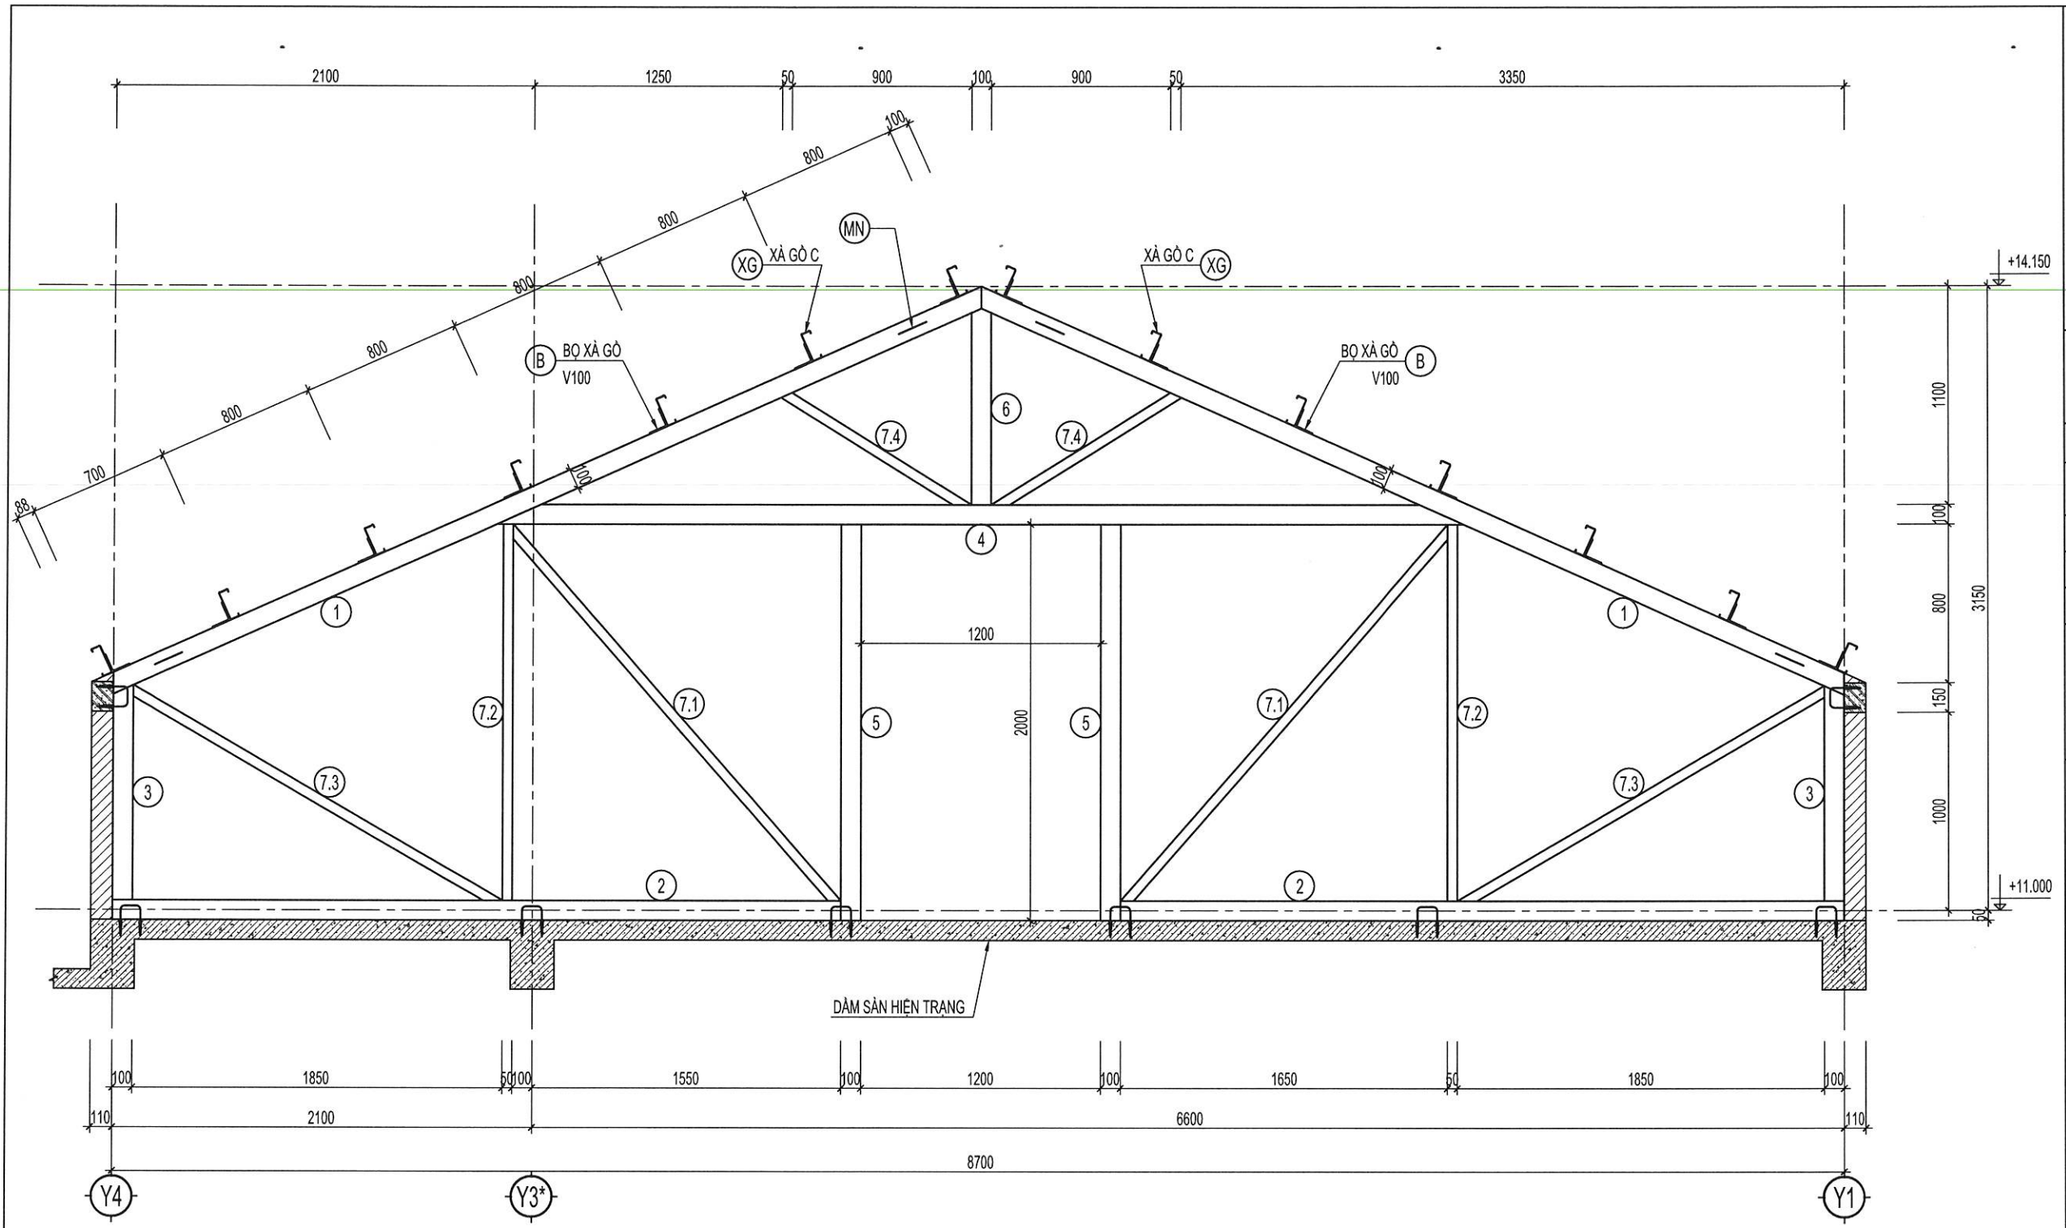

VÌ KÈO VK-D1 (SL=04)

6 5 4 3 2 1	Hộp 100x50x3.0 mm
7.5 7.4 7.3 7.2 7.1	Hộp 50x50x2.0 mm
XG	Xà gồ C-150x50x15x2.5 mm
B	Bọ xà gồ V100 (liên kết hàn với xà gồ, vì kèo)

CÔNG TY CỔ PHẦN ĐẦU TƯ XÂY DỰNG VÀ PHÁT TRIỂN ĐIỆN LỰC HÀ NỘI
THẨM TRA
Theo văn bản thẩm tra số: 06 /TT-EDCHANOI
Ngày 02 tháng 4 năm 2026
Ký tên:

ĐƠN VỊ THIẾT KẾ :

CÔNG TY CỔ PHẦN TƯ VẤN ĐẦU TƯ & THIẾT KẾ XÂY DỰNG AN HÒA

AN HOA CONSTRUCTION DESIGN & INVESTMENT CONSULTANT JOINT STOCK COMPANY

SỐ NHÀ 28LK11B - KHU ĐÔ THỊ MỖ LAO - PHƯỜNG MỖ LAO
QUẬN HÀ ĐÔNG - THÀNH PHỐ HÀ NỘI
TEL : 0979813484

HIỆU CHỈNH

LẦN	NGÀY	MÔ TẢ	KIỂM
A			
B			
C			

CHỦ ĐẦU TƯ:

CÔNG TY ĐIỆN LỰC HOÀN KIẾM

DỰ ÁN:

ĐẠI TU, SỬA CHỮA TRỤ SỞ LÀM VIỆC CÔNG TY ĐIỆN LỰC HOÀN KIẾM NĂM 2026

HẠNG MỤC:

NHÀ LÀM VIỆC

ĐỊA ĐIỂM:


SỐ 88, PHỐ VÕ THỊ SÁU, P. BẠCH MAI, TP HÀ NỘI

TÊN BẢN VẼ:

CHI TIẾT VÌ KÈO

M.S.D.N: 0102793245 C.T.C.P CỔ PHẦN TƯ VẤN ĐẦU TƯ & THIẾT KẾ XÂY DỰNG AN HÒA THÀNH PHỐ HÀ NỘI

GIÁM ĐỐC: PHÙNG ĐÌNH HÀ	
CHỦ NHIỆM TK: KTS. NGUYỄN ANH ĐỨC	
CHỦ TRÌ TK : KTS. BÙI HUY CƯỜNG	
THIẾT KẾ,VẼ: THS.KS. NGUYỄN ANH BÌNH	
QLKT: KTS. TRẦN VŨ THỌ	
TỶ LỆ	
HOÀN THÀNH	2026
BẢN VẼ	HỒ SƠ: BVTC KC-03

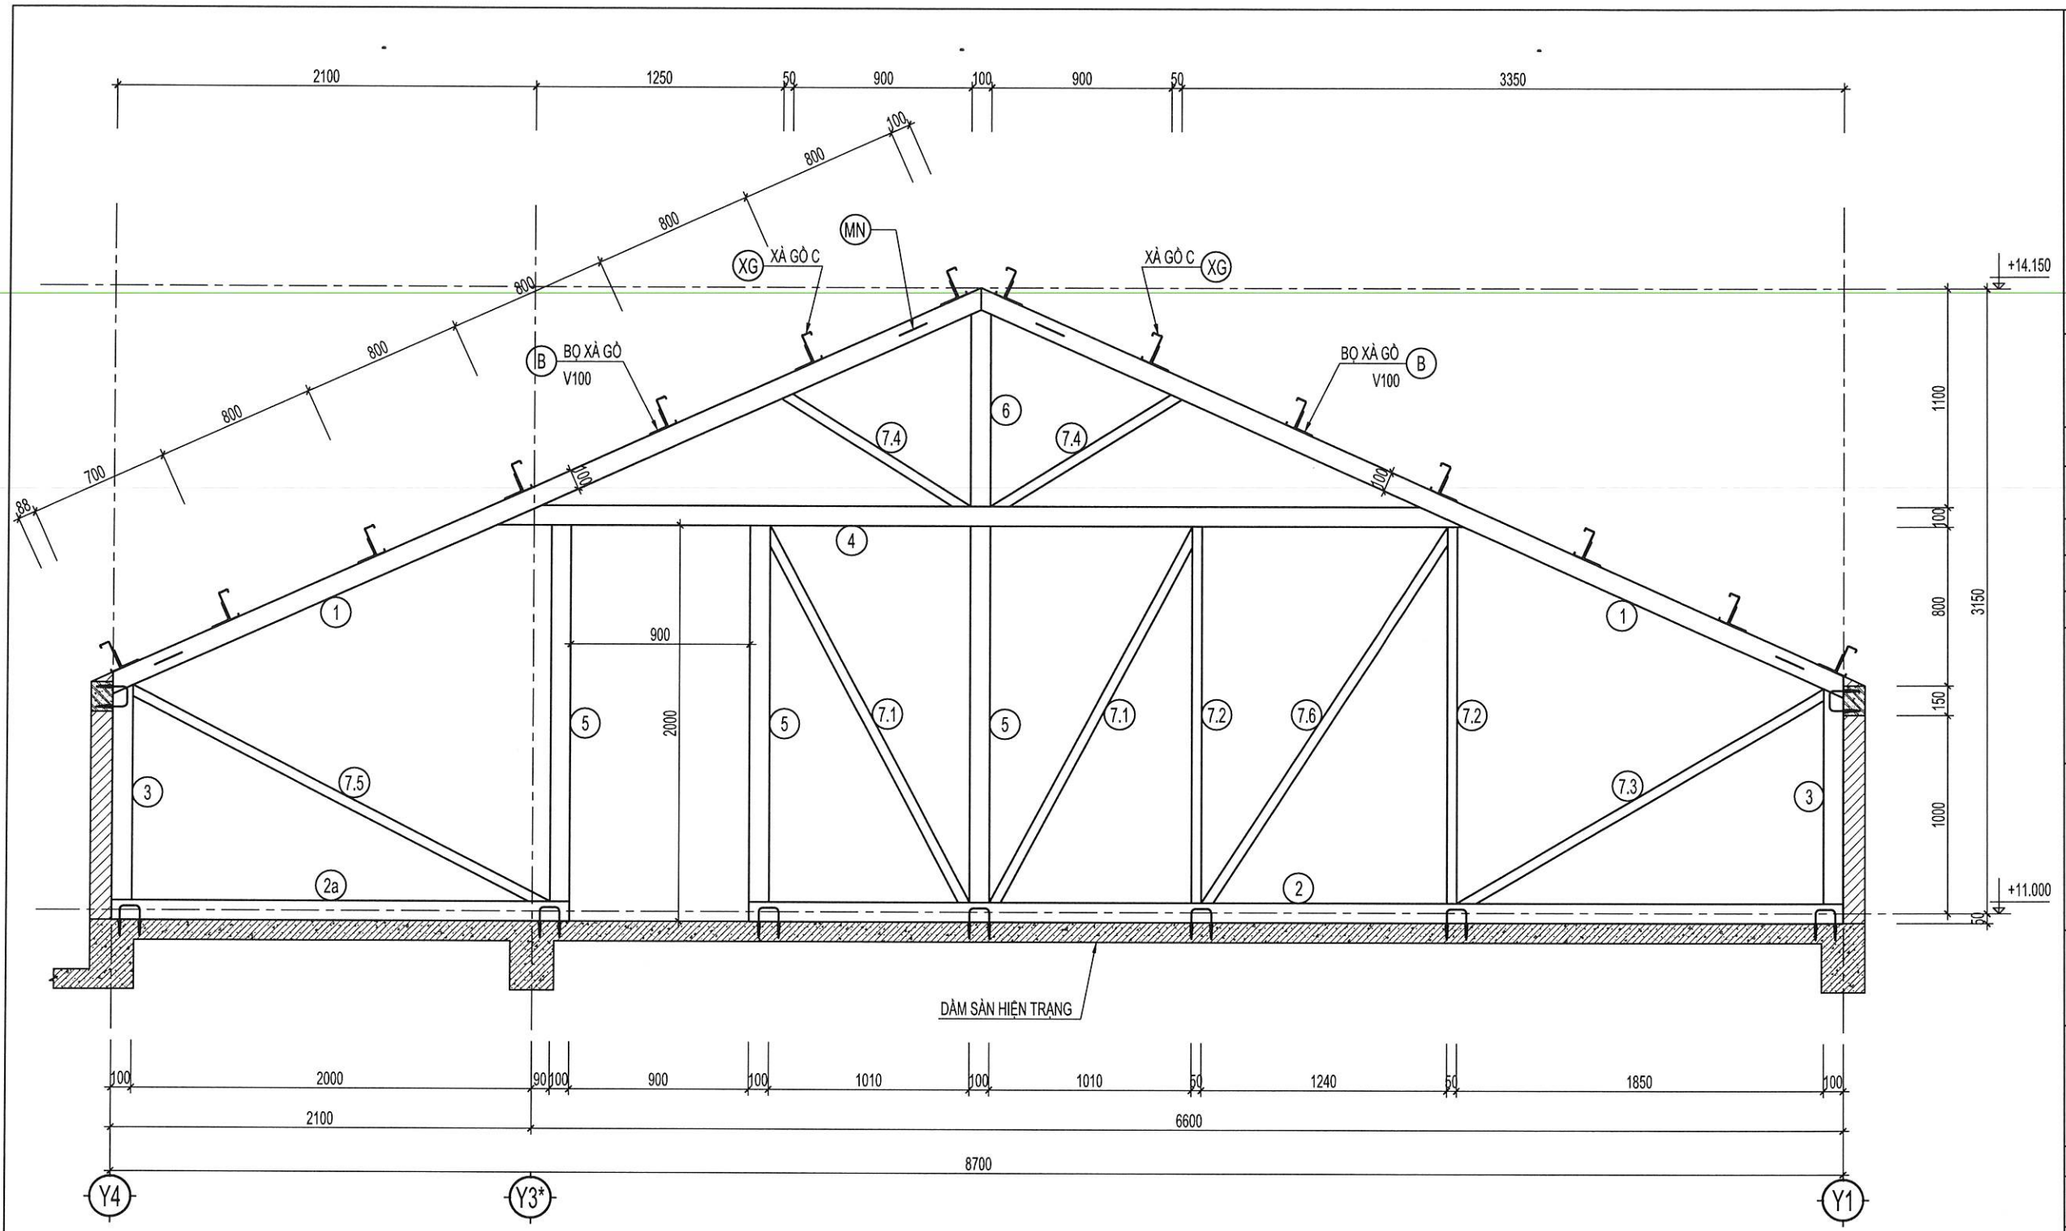

VÌ KÈO VK-D2 (SL=01)

6 5 4 3 2 1	Hộp 100x50x3.0 mm
7.5 7.4 7.3 7.2 7.1	Hộp 50x50x2.0 mm
XG	Xà gồ C-150x50x15x2.5 mm
B	Bọ xà gồ V100 (liên kết hàn với xà gồ, vì kèo)

CÔNG TY CỔ PHẦN ĐẦU TƯ XÂY DỰNG VÀ PHÁT TRIỂN ĐIỆN LỰC HÀ NỘI

THẨM TRA

Theo văn bản thẩm tra số: 26/TT-EDCHANOI

Ngày 02 tháng 1 năm 2026

Ký tên:

ĐƠN VỊ THIẾT KẾ :

CÔNG TY CỔ PHẦN TƯ VẤN ĐẦU TƯ & THIẾT KẾ XÂY DỰNG AN HÒA

AN HOA CONSTRUCTION DESIGN & INVESTMENT CONSULTANT JOINT STOCK COMPANY

SỐ NHÀ 28LK11B - KHU ĐÔ THỊ MỖ LAO - PHƯỜNG MỘ LAO
QUẬN HÀ ĐÔNG - THÀNH PHỐ HÀ NỘI
TEL : 0979813484

HIỆU CHỈNH

LẦN	NGÀY	MÔ TẢ	KIỂM
A			
B			
C			

CHỦ ĐẦU TƯ:

CÔNG TY ĐIỆN LỰC HOÀN KIẾM

DỰ ÁN:

ĐẠI TU, SỬA CHỮA TRỤ SỞ LÀM VIỆC CÔNG TY ĐIỆN LỰC HOÀN KIẾM NĂM 2026

HẠNG MỤC:

NHÀ LÀM VIỆC


ĐỊA ĐIỂM:

SỐ 88, PHỐ VÕ THỊ SÁU, P. BẠCH MAI, TP HÀ NỘI

TÊN BẢN VẼ:

CHI TIẾT VÌ KÈO

GIÁM ĐỐC : PHÙNG ĐÌNH HÀ	
CHỦ NHIỆM TK: KTS. NGUYỄN ANH ĐỨC	
CHỦ TRÌ TK : KTS. BÙI HUY CƯỜNG	
THIẾT KẾ,VẼ: THS.KS. NGUYỄN ANH BÌNH	
QLKT: KTS. TRẦN VŨ THỌ	
TỶ LỆ	
HOÀN THÀNH	2026
BẢN VẼ	HỒ SƠ: BVTC KC-04

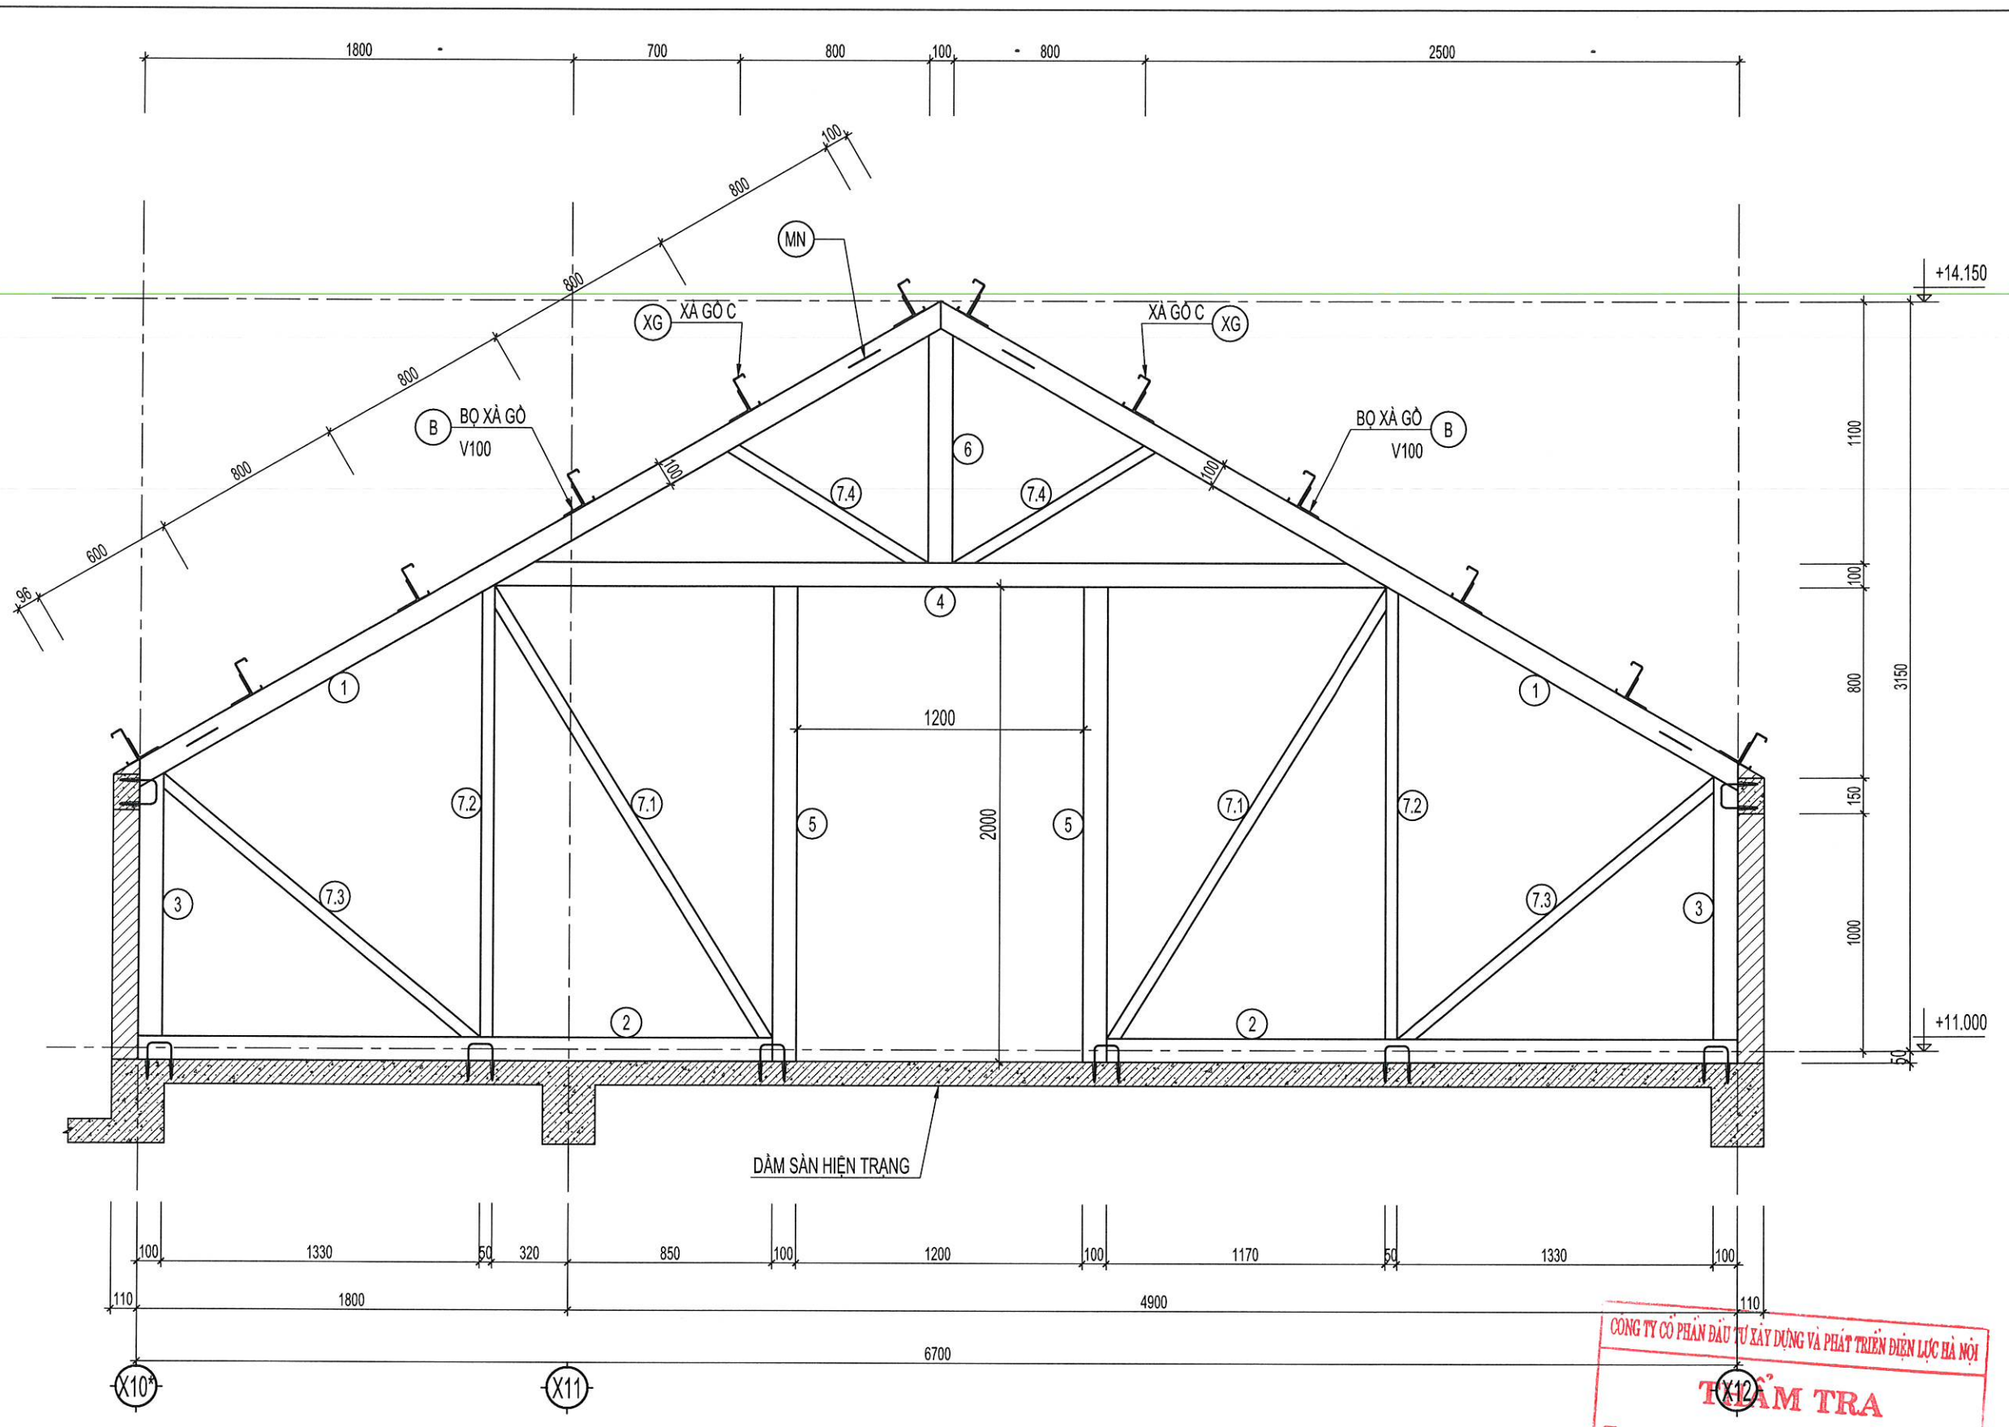

VÌ KÈO VK-C1 (SL=02)

6 5 4 3 2 1	Hộp 100x50x3.0 mm
7.5 7.4 7.3 7.2 7.1	Hộp 50x50x2.0 mm
XG	Xà gồ C-150x50x15x2.5 mm
B	Bọ xà gồ V100 (liên kết hàn với xà gồ, vì kèo)

CÔNG TY CỔ PHẦN ĐẦU TƯ XÂY DỰNG VÀ PHÁT TRIỂN ĐIỆN LỰC HÀ NỘI
THẨM TRA
Theo văn bản thẩm tra số: 06 /TT-EDCHANOI
Ngày 02 tháng 4 năm 2026
Ký tên:

ĐƠN VỊ THIẾT KẾ :

CÔNG TY CỔ PHẦN TƯ VẤN ĐẦU TƯ & THIẾT KẾ XÂY DỰNG AN HÒA

AN HOA CONSTRUCTION DESIGN & INVESTMENT CONSULTANT JOINT STOCK COMPANY

SỐ NHÀ 28LK11B - KHU ĐÔ THỊ MỖ LAO - PHƯỜNG MỘ LAO
QUẬN HÀ ĐÔNG - THÀNH PHỐ HÀ NỘI
TEL : 0979813484

HIỆU CHỈNH

LẦN	NGÀY	MÔ TẢ	KIỂM
A			
B			
C			

CHỦ ĐẦU TƯ:

CÔNG TY ĐIỆN LỰC HOÀN KIẾM

DỰ ÁN:

ĐẠI TU, SỬA CHỮA TRỤ SỞ LÀM VIỆC CÔNG TY ĐIỆN LỰC HOÀN KIẾM NĂM 2026

HẠNG MỤC:

NHÀ LÀM VIỆC


ĐỊA ĐIỂM:

SỐ 88, PHỐ VÕ THỊ SÁU, P. BẠCH MAI, TP HÀ NỘI

TÊN BẢN VẼ:

CHI TIẾT VÌ KÈO

GIÁM ĐỐC : PHÙNG ĐÌNH HÀ	
CHỦ NHIỆM TK: KTS. NGUYỄN ANH ĐỨC	
CHỦ TRÌ TK : KTS. BÙI HUY CƯỜNG	
THIẾT KẾ,VẼ: THS.KS. NGUYỄN ANH BÌNH	
QLKT: KTS. TRẦN VŨ THỌ	
TỶ LỆ	
HOÀN THÀNH	2026
BẢN VẼ	HỒ SƠ: BVTC
	KC-05

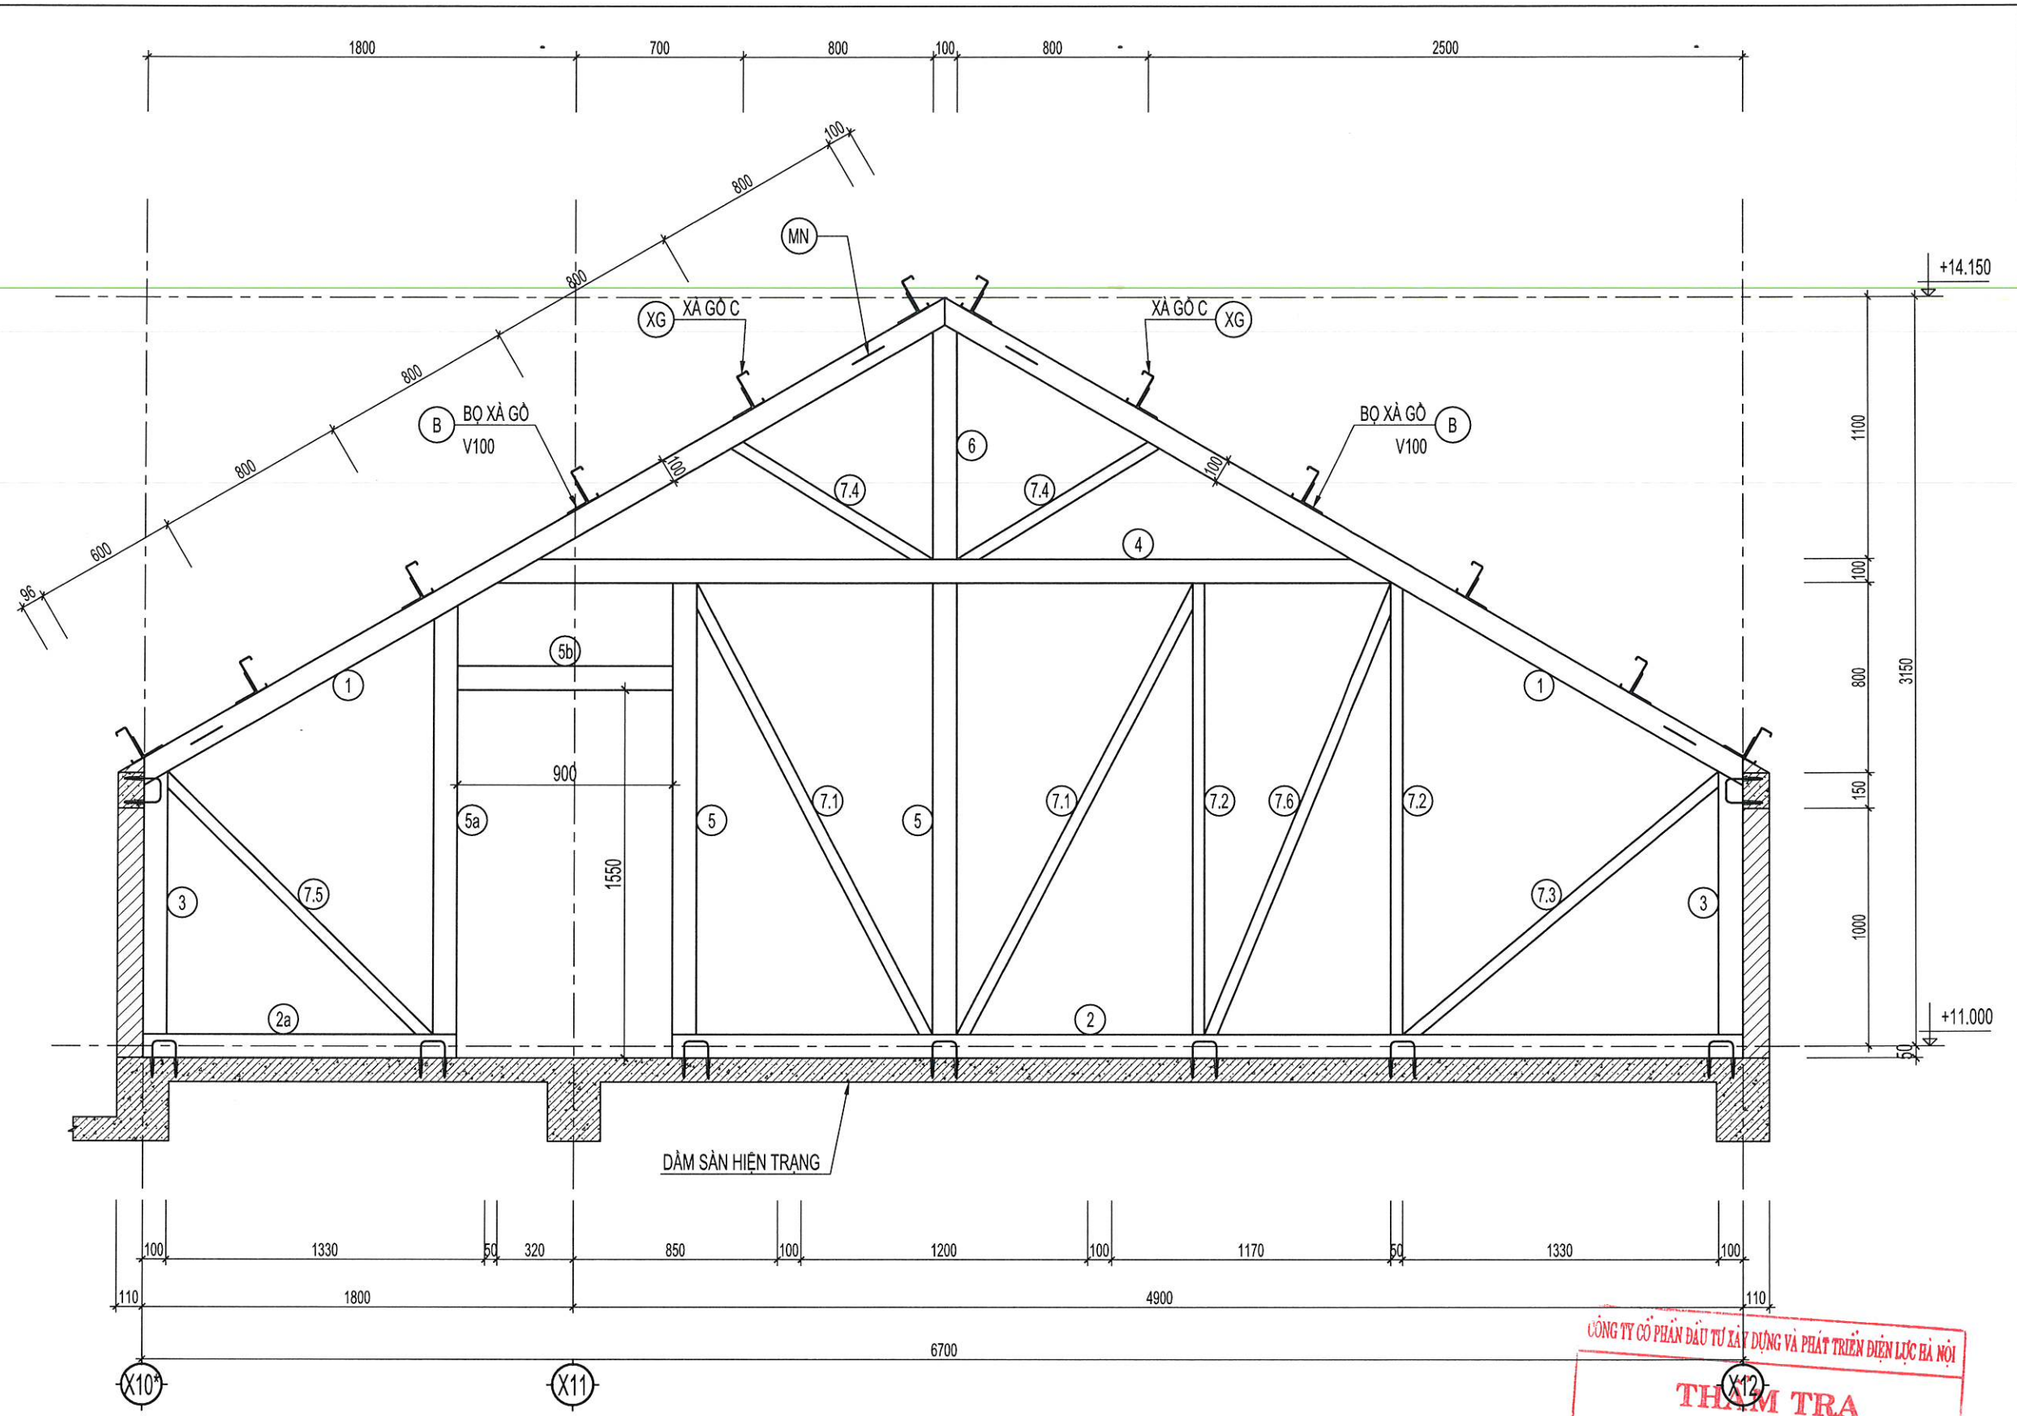

VÌ KÈO VK-C2 (SL=03)

(6) (5) (4) (3) (2) (1) Hộp 100x50x3.0 mm

(7.5) (7.4) (7.3) (7.2) (7.1) Hộp 50x50x2.0 mm

(XG) Xà gồ C-150x50x15x2.5 mm

(B) Bọ xà gồ V100
(liên kết hàn với xà gồ, vì kèo)

CÔNG TY CỔ PHẦN ĐẦU TƯ XÂY DỰNG VÀ PHÁT TRIỂN ĐIỆN LỰC HÀ NỘI
THẨM TRA
Theo văn bản thẩm tra số: 06 /TT-EDCHANOI
Ngày 02 tháng 4 năm 2026
Ký tên:

ĐƠN VỊ THIẾT KẾ : -

CÔNG TY CỔ PHẦN TƯ VẤN ĐẦU TƯ & THIẾT KẾ XÂY DỰNG AN HÒA

AN HOA CONSTRUCTION DESIGN & INVESTMENT CONSULTANT JOINT STOCK COMPANY

SỐ NHÀ 28LK11B - KHU ĐÔ THỊ MỖ LAO - PHƯỜNG MỖ LAO
QUẬN HÀ ĐÔNG - THÀNH PHỐ HÀ NỘI
TEL : 0979813484

HIỆU CHỈNH

LẦN	NGÀY	MÔ TẢ	KIỂM
A			
B			
C			

CHỦ ĐẦU TƯ:

CÔNG TY ĐIỆN LỰC HOÀN KIẾM

DỰ ÁN:

ĐẠI TU, SỬA CHỮA TRỤ SỞ LÀM VIỆC CÔNG TY ĐIỆN LỰC HOÀN KIẾM NĂM 2026

HẠNG MỤC:

NHÀ LÀM VIỆC

ĐỊA ĐIỂM:


SỐ 88, PHỐ VÕ THỊ SÁU, P. BẠCH MAI, TP HÀ NỘI

TÊN BẢN VẼ:

CHI TIẾT VÌ KÈO

M.S.D.N: 0102793245 - C.T.C.P CÔNG TY CỔ PHẦN TƯ VẤN ĐẦU TƯ & THIẾT KẾ XÂY DỰNG AN HÒA THÀNH PHỐ HÀ NỘI

GIÁM ĐỐC :	
PHÙNG ĐÌNH HÀ	
CHỦ NHIỆM TK:	
KTS. NGUYỄN ANH ĐỨC	
CHỦ TRÌ TK :	
KTS. BÙI HUY CƯỜNG	
THIẾT KẾ,VẼ:	
THS.KS. NGUYỄN ANH BÌNH	
QLKT:	
KTS. TRẦN VŨ THỌ	
TỶ LỆ	
HOÀN THÀNH	2026
BẢN VẼ	HỒ SƠ: BVTC
	KC-06

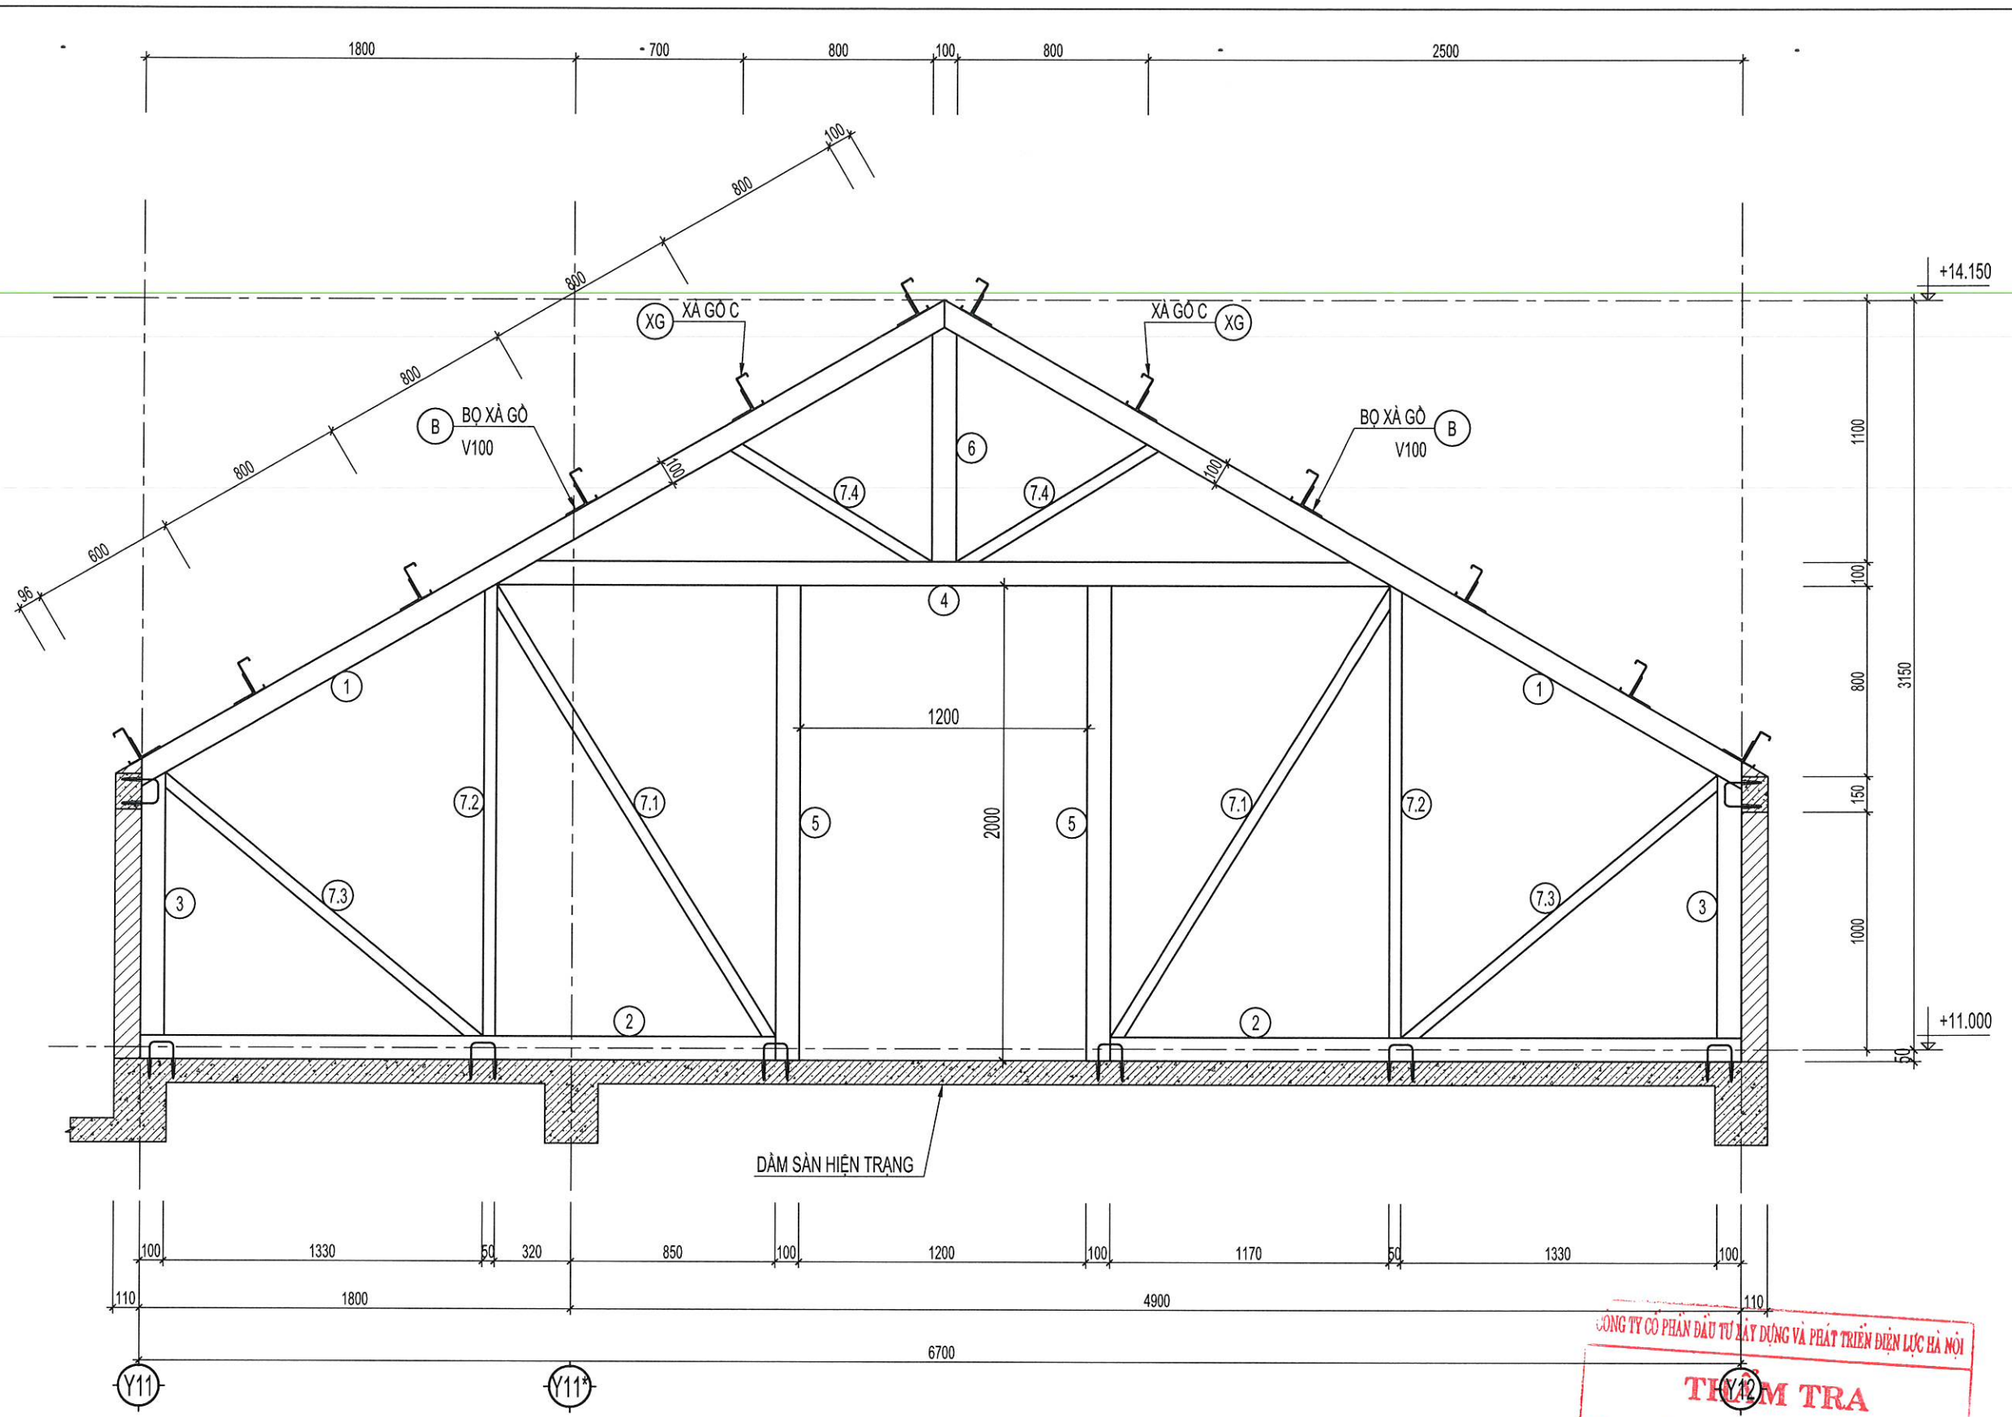

VÌ KÈO VK-B1 (SL=08)

6 5 4 3 2 1	Hộp 100x50x3.0 mm
7.5 7.4 7.3 7.2 7.1	Hộp 50x50x2.0 mm
XG	Xà gồ C-150x50x15x2.5 mm
B	Bọ xà gồ V100 (liên kết hàn với xà gồ, vì kèo)

CÔNG TY CỔ PHẦN ĐẦU TƯ XÂY DỰNG VÀ PHÁT TRIỂN ĐIỆN LỰC HÀ NỘI
THẨM TRA
Theo văn bản thẩm tra số: 06 /TT-EDCHANOI
Ngày 07 tháng 4 năm 2026
Ký tên:

ĐƠN VỊ THIẾT KẾ :

CÔNG TY CỔ PHẦN TƯ VẤN ĐẦU TƯ & THIẾT KẾ XÂY DỰNG AN HÒA

AN HOA CONSTRUCTION DESIGN & INVESTMENT CONSULTANT JOINT STOCK COMPANY

SỐ NHÀ 28LK11B - KHU ĐÔ THỊ MỖ LAO - PHƯỜNG MỘ LAO
QUẬN HÀ ĐÔNG - THÀNH PHỐ HÀ NỘI
TEL : 0979813484

HIỆU CHỈNH

LẦN	NGÀY	MÔ TẢ	KIỂM
A			
B			
C			

CHỦ ĐẦU TƯ:

CÔNG TY ĐIỆN LỰC HOÀN KIẾM

DỰ ÁN:

ĐẠI TU, SỬA CHỮA TRỤ SỞ LÀM VIỆC CÔNG TY ĐIỆN LỰC HOÀN KIẾM NĂM 2026

HẠNG MỤC:

NHÀ LÀM VIỆC


ĐỊA ĐIỂM:

SỐ 88, PHỐ VÕ THỊ SÁU, P. BẠCH MAI, TP HÀ NỘI

TÊN BẢN VẼ:

CHI TIẾT VÌ KÈO

GIÁM ĐỐC : PHÙNG ĐÌNH HÀ	
CHỦ NHIỆM TK: KTS. NGUYỄN ANH ĐỨC	
CHỦ TRÌ TK : KTS. BÙI HUY CƯỜNG	
THIẾT KẾ, VẼ: THS.KS. NGUYỄN ANH BÌNH	
QLKT: KTS. TRẦN VŨ THỌ	
TỶ LỆ	
HOÀN THÀNH	2026
BẢN VẼ	HỒ SƠ: BVTC
	KC-07

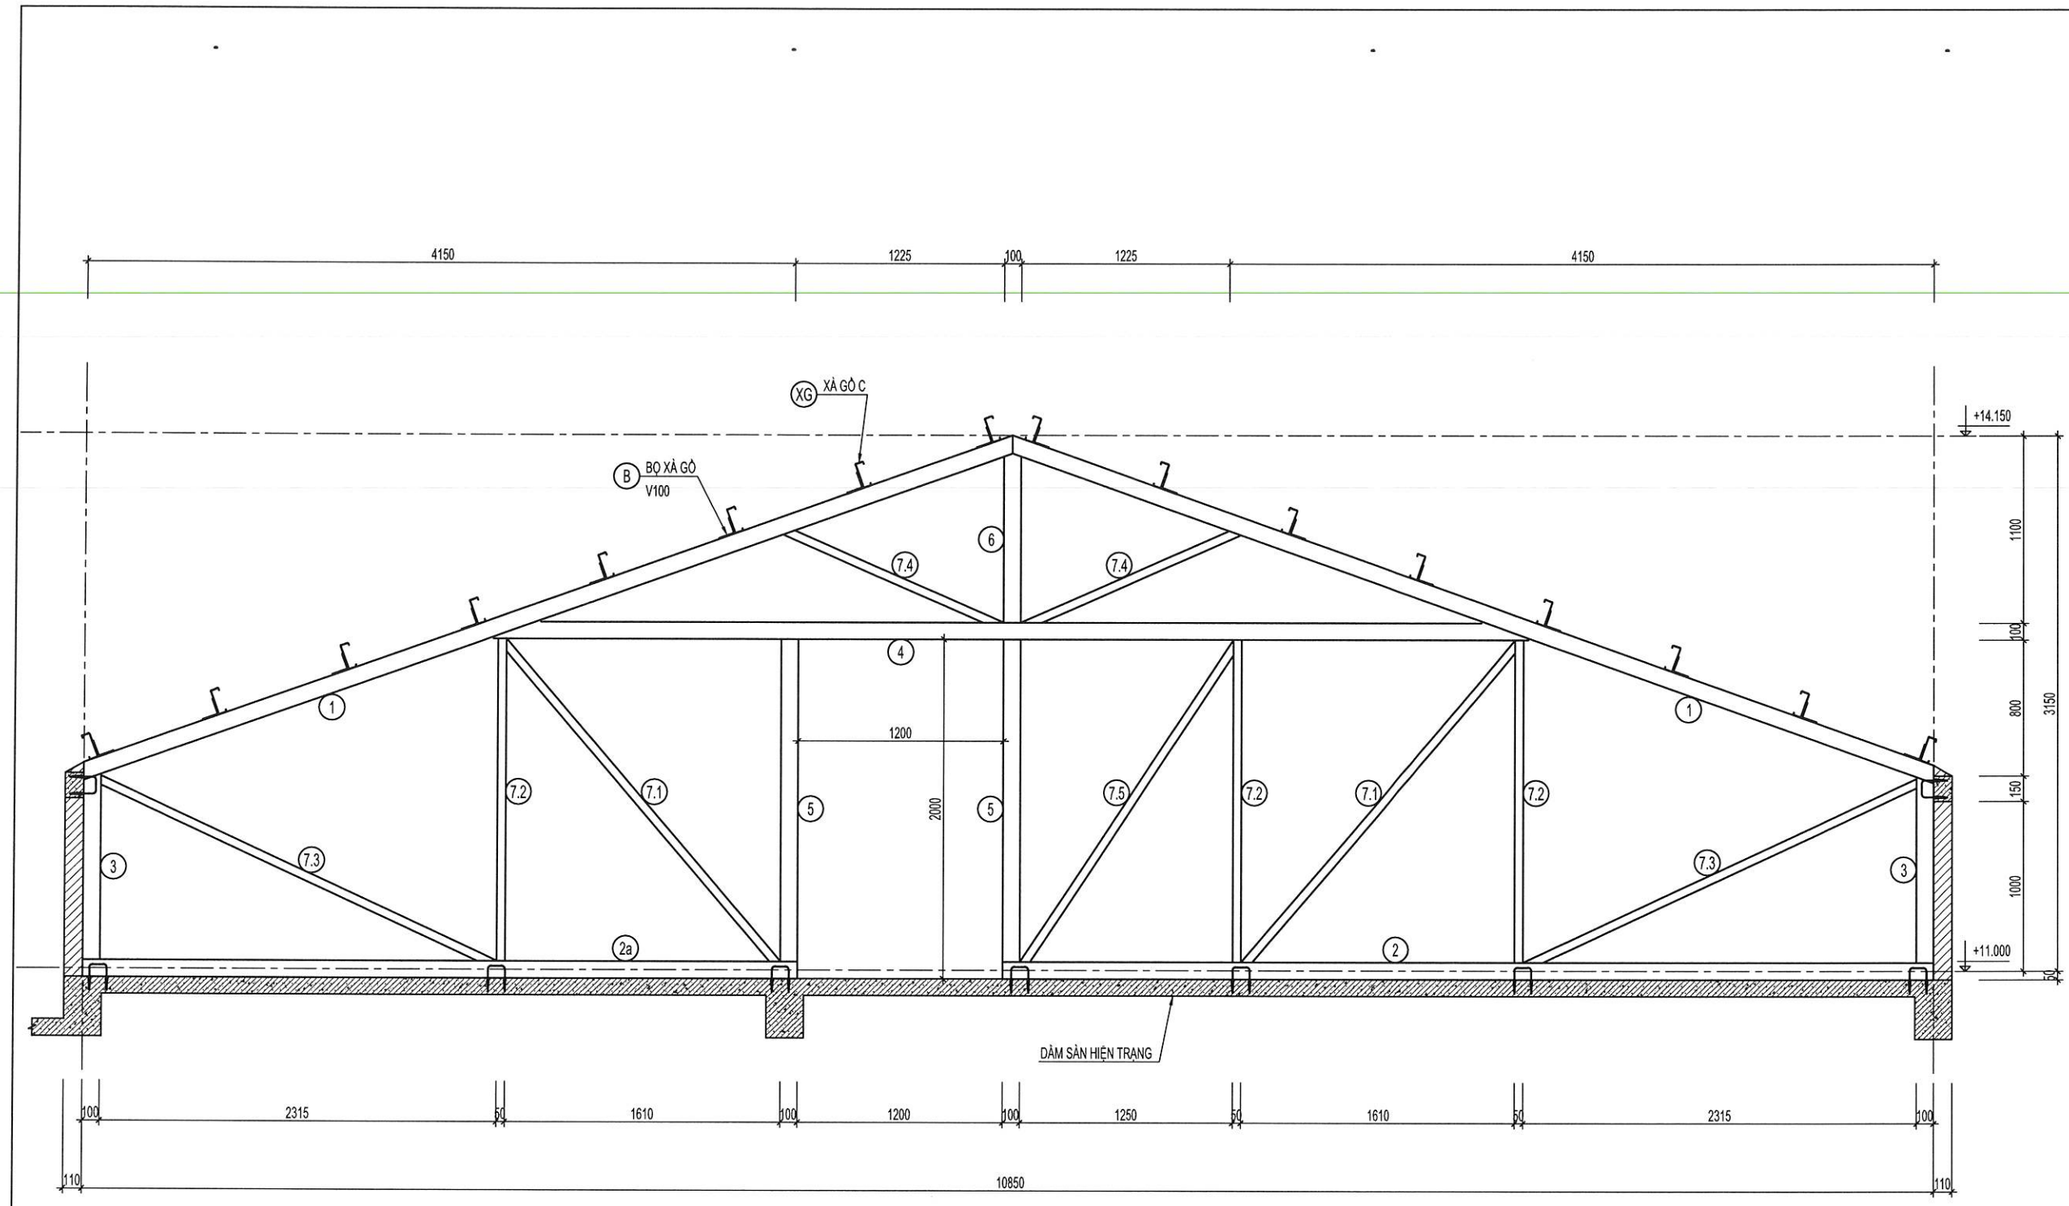

VÌ KÈO VK-D3 (SL=01)

6 5 4 3 2 1	Hộp 100x50x3.0 mm
7.5 7.4 7.3 7.2 7.1	Hộp 50x50x2.0 mm
XG	Xà gồ C-150x50x15x2.5 mm
B	Bọ xà gồ V100 (liên kết hàn với xà gồ, vì kèo)

CÔNG TY CỔ PHẦN ĐẦU TƯ XÂY DỰNG VÀ PHÁT TRIỂN ĐIỆN LỰC HÀ NỘI

THẨM TRA

Theo văn bản thẩm tra số: 26 /TT-EDCHANOI

Ngày 02 tháng 4 năm 2026

Ký tên:

ĐƠN VỊ THIẾT KẾ :

CÔNG TY CỔ PHẦN TƯ VẤN ĐẦU TƯ & THIẾT KẾ XÂY DỰNG AN HÒA

AN HOA CONSTRUCTION DESIGN & INVESTMENT CONSULTANT JOINT STOCK COMPANY

SỐ NHÀ 28LK11B - KHU ĐÔ THỊ MỖ LAO - PHƯỜNG MỘ LAO
QUẬN HÀ ĐÔNG - THÀNH PHỐ HÀ NỘI
TEL : 0979813484

HIỆU CHỈNH

LẦN	NGÀY	MÔ TẢ	KIỂM
A			
B			
C			

CHỦ ĐẦU TƯ:

CÔNG TY ĐIỆN LỰC HOÀN KIẾM

DỰ ÁN:

ĐẠI TU, SỬA CHỮA TRỤ SỞ LÀM VIỆC CÔNG TY ĐIỆN LỰC HOÀN KIẾM NĂM 2026

HẠNG MỤC:

NHÀ LÀM VIỆC


ĐỊA ĐIỂM:


SỐ 88, PHỐ VÕ THỊ SÁU, P. BẠCH MAI, TP HÀ NỘI

TÊN BẢN VẼ:


CHI TIẾT VÌ KÈO

GIÁM ĐỐC:	
PHÙNG ĐÌNH HÀ	
CHỦ NHIỆM TK:	
KTS. NGUYỄN ANH ĐỨC	
CHỦ TRÌ TK :	
KTS. BÙI HUY CƯỜNG	
THIẾT KẾ,VẼ:	
THS.KS. NGUYỄN ANH BÌNH	
QLKT:	
KTS. TRẦN VŨ THỌ	
TỶ LỆ	
HOÀN THÀNH	2026
BẢN VẼ	HỒ SƠ: BVTC
	KC-08

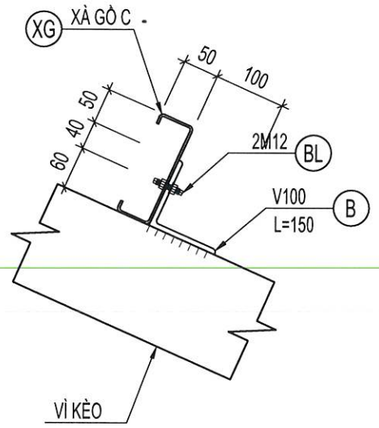


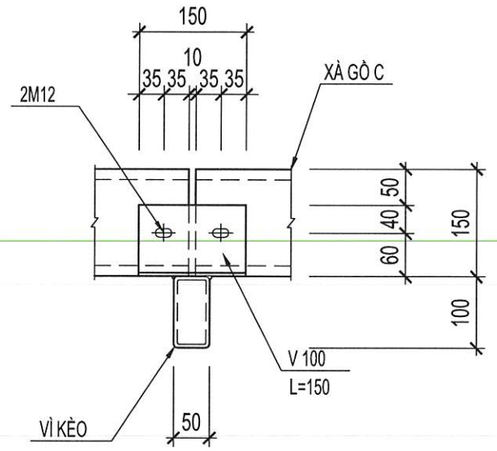


CHI TIẾT LIÊN KẾT XÀ GỒ - VÌ KÈO

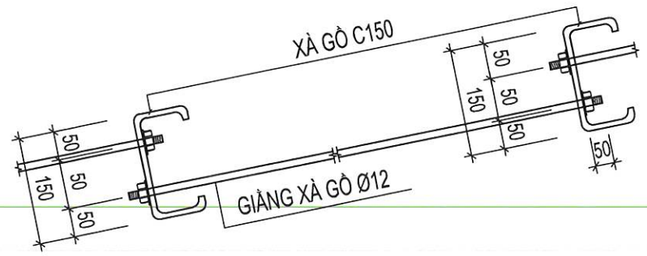

GIẰNG XÀ GỒ

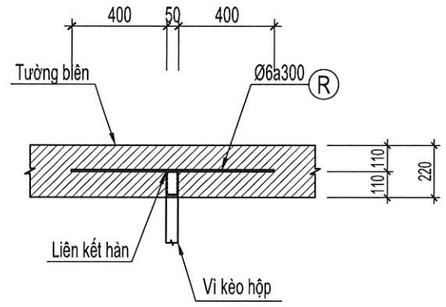


CHI TIẾT LIÊN KẾT RÂU THÉP VÌ KÈO - TƯỜNG SÊ NÔ

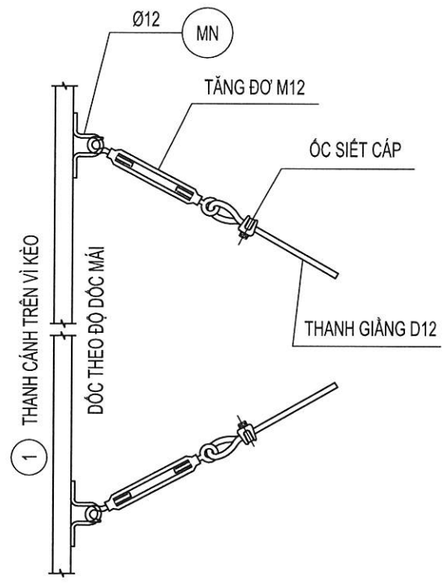


CHI TIẾT GIẰNG VÌ KÈO (SL:24)

- SỬ DỤNG 1 TĂNG ĐƠ CHO MỖI THANH GIẰNG KÈO (SL: 24)

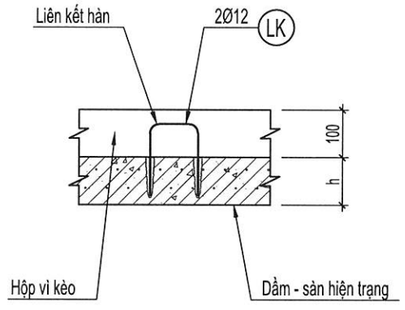


CHI TIẾT LIÊN KẾT VÌ KÈO

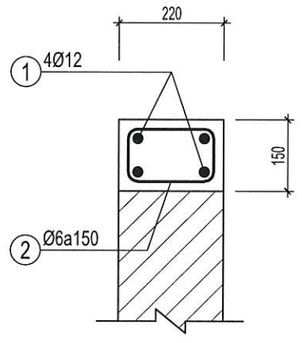

GTM (Khối D: L= 75,90 m)

GTM (Khối C: L= 54,64 m)

GTM (Khối B: L= 68,24 m)

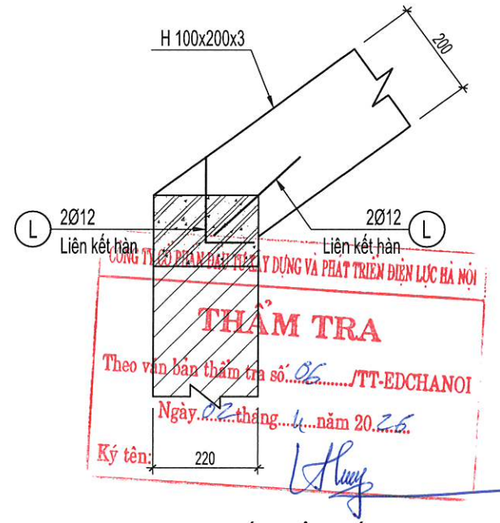

CHI TIẾT LIÊN KẾT

KHUNG KÈO HỘP VỚI GIẰNG BTCT

ĐƠN VỊ THIẾT KẾ :

CÔNG TY CỔ PHẦN TƯ VẤN ĐẦU TƯ & THIẾT KẾ XÂY DỰNG AN HÒA

AN HOA CONSTRUCTION DESIGN & INVESTMENT CONSULTANT JOINT STOCK COMPANY

SỐ NHÀ 28LK11B - KHU ĐÔ THỊ MỖ LAO - PHƯỜNG MỖ LAO
QUẬN HÀ ĐÔNG - THÀNH PHỐ HÀ NỘI
TEL : 0979813484

HIỆU CHỈNH

LẦN	NGÀY	MÔ TẢ	KIỂM
A			
B			
C			

CHỦ ĐẦU TƯ:

CÔNG TY ĐIỆN LỰC HOÀN KIẾM

DỰ ÁN:

ĐẠI TU, SỬA CHỮA TRỤ SỞ LÀM VIỆC CÔNG TY ĐIỆN LỰC HOÀN KIẾM NĂM 2026

HẠNG MỤC:

NHÀ LÀM VIỆC

ĐỊA ĐIỂM:

SỐ 88, PHỐ VÕ THỊ SÁU, P. BẠCH MAI, TP HÀ NỘI

TÊN BẢN VẼ:

CHI TIẾT CẤU TẠO

GIÁM ĐỐC :	
PHÙNG ĐÌNH HÀY	
CHỦ NHIỆM TK:	
KTS. NGUYỄN ANH ĐỨC	
CHỦ TRÌ TK :	
KTS. BÙI HUY CƯỜNG	
THIẾT KẾ, VẼ:	
THS.KS. NGUYỄN ANH BÌNH	
QLKT:	
KTS. TRẦN VŨ THỌ	
TỶ LỆ	
HOÀN THÀNH	2026
BẢN VẼ	HỒ SƠ: BVTC
	KC-09

BẢNG THỐNG KÊ CỐT THÉP NHÀ B

CẤU KIỆN	STT	HÌNH DẠNG, KÍCH THƯỚC	ĐƯỜNG KÍNH (mm)	CHIỀU DÀI THANH (mm)	SỐ LƯỢNG		TỔNG CHIỀU DÀI (m)	TRỌNG LƯỢNG (kG)
					1 CK	T. BỘ		
GTM (SL: 1)	1	68240	12	71120	4	4	284.48	252.57
	2	100 170 180	18	900	455	455	409.5	818.01
	L	150 300	12	450	36	36	16.2	14.38
	TỔNG HỢP KHỐI LƯỢNG (kG): Ø ≤ 10 : 0 Ø ≤ 18 : 1085 Ø > 18 : 0							
R	R	850	6	850	5	40	34	7.55
	TỔNG HỢP KHỐI LƯỢNG (kG): Ø ≤ 10 : 7.6 Ø ≤ 18 : 0 Ø > 18 : 0							

BẢNG THỐNG KÊ KHỐI LƯỢNG THÉP HÌNH NHÀ B

CẤU KIỆN	STT	HÌNH DẠNG, KÍCH THƯỚC	CHIỀU DÀI (mm)	SỐ LƯỢNG		TỔNG CHIỀU DÀI (m)	TỔNG DIỆN TÍCH (m2)	KHỐI LƯỢNG (kG)
				1 CK	T. BỘ			
VÌ KÈO VK-B1 (SL: 8)	1	Hộp-50x100x3	3869	2	16	61.904	-	416
	2	Hộp-50x100x3	2650	2	16	42.40	-	284.8
	3	Hộp-50x100x3	1106	2	16	17.696	-	118.8
	4	Hộp-50x100x3	3752	1	8	30.016	-	201.6
	5	Hộp-50x100x3	2000	2	16	32	-	215.2
	6	Hộp-50x100x3	956	1	8	7.648	-	51.2
	7.1	Hộp-50x50x2	2119	2	16	33.904	-	101.2
	7.2	Hộp-50x50x2	1900	2	16	30.4	-	90.8
	7.3	Hộp-50x50x2	1730	2	16	27.68	-	82.8
	7.4	Hộp-50x50x2	940	2	16	15.04	-	44.8
	B	L-100x6.5	150	12	96	14.40	-	145.6
	BL	Bolt M-12	100	24	192	-	-	-
	LK	Mo-0.89	400	16	128	51.2	-	45.6
	TỔNG KHỐI LƯỢNG (kG): 1798.4							
XÀ GỒ (SL: 1)	XG	C-150x50x15x2.5	373090	1	1	373.09	-	2052.0
	Hộp	Hộp-100x200x3	25000	1	1	25	-	344.8
	B	L-100x6.5	200	27	27	5.4	-	54.5
	BL	Bolt M-12	100	54	54	-	-	-
	TỔNG KHỐI LƯỢNG (kG): 2451.3							

CÔNG TY CỔ PHẦN ĐẦU TƯ XÂY DỰNG VÀ PHÁT TRIỂN ĐIỆN LỰC HÀ NỘI
THẨM TRA
Theo văn bản thẩm tra số...06...../TT-EDCHANOI
Ngày 02...tháng...4....năm 20..26.
Ký tên:

ĐƠN VỊ THIẾT KẾ :

CÔNG TY CỔ PHẦN TƯ VẤN ĐẦU TƯ & THIẾT KẾ XÂY DỰNG AN HÒA

AN HOA CONSTRUCTION DESIGN & INVESTMENT CONSULTANT JOINT STOCK COMPANY

SỐ NHÀ 28LK11B - KHU ĐÔ THỊ MỖ LAO - PHƯỜNG MỖ LAO
QUẬN HÀ ĐÔNG - THÀNH PHỐ HÀ NỘI
TEL : 0979813484

HIỆU CHỈNH

LẦN	NGÀY	MÔ TẢ	KIỂM
A			
B			
C			

CHỦ ĐẦU TƯ:
CÔNG TY ĐIỆN LỰC HOÀN KIẾM

DỰ ÁN:
ĐẠI TU, SỬA CHỮA TRỤ SỞ LÀM VIỆC CÔNG TY ĐIỆN LỰC HOÀN KIẾM NĂM 2026

HẠNG MỤC:
NHÀ LÀM VIỆC

ĐỊA ĐIỂM:
SỐ 88, PHỐ VÕ THỊ SÁU, P. BẠCH MAI, TP HÀ NỘI

TÊN BẢN VẼ:
THỐNG KÊ THÉP

M.S.D.N: 0102793245 - C.T.C.P CÔNG TY CỔ PHẦN TƯ VẤN ĐẦU TƯ & THIẾT KẾ XÂY DỰNG AN HÒA THÀNH PHỐ HÀ NỘI

GIÁM ĐỐC : PHÙNG ĐÌNH HÀ	
CHỦ NHIỆM TK: KTS. NGUYỄN ANH ĐỨC	
CHỦ TRÌ TK : KTS. BÙI HUY CƯỜNG	
THIẾT KẾ,VẼ: THS.KS. NGUYỄN ANH BÌNH	
QLKT: KTS. TRẦN VŨ THỌ	
TỶ LỆ	
HOÀN THÀNH	2026
BẢN VẼ	HỒ SƠ: BVTC
	KC-10

BẢNG THỐNG KÊ CỐT THÉP NHÀ C

CẤU KIỆN	STT	HÌNH DẠNG, KÍCH THƯỚC	ĐƯỜNG KÍNH (mm)	CHIỀU DÀI THANH (mm)	SỐ LƯỢNG 1 CK	SỐ LƯỢNG T. BỘ	TỔNG CHIỀU DÀI (m)	TRỌNG LƯỢNG (kG)
GTM (SL: 1)	1	54640	12	56560	4	4	226.24	200.86
	2	100 170 60	6	660	364	364	240.24	53.32
	L	150 300	12	450	54	54	24.3	21.57
	GXG	1200	12	1200	20	20	24	21.31
	TỔNG HỢP KHỐI LƯỢNG (kG): Ø ≤ 10 : 53.3 Ø ≤ 18 : 243.7 Ø > 18 : 0							
GIÀNG VÌ KÈO (SL: 08)	GM	8500	12	8500	1	8	68	60.37
	MN	50 50 60 / 50 60	12	377	2	16	6.03	5.36
	TĐ	-	12	0	1	8	0	0
	TỔNG HỢP KHỐI LƯỢNG (kG): Ø ≤ 10 : 0 Ø ≤ 18 : 65.7 Ø > 18 : 0							
R	R	850	6	850	5	40	34	7.55
	TỔNG HỢP KHỐI LƯỢNG (kG): Ø ≤ 10 : 7.6 Ø ≤ 18 : 0 Ø > 18 : 0							

BẢNG THỐNG KÊ KHỐI LƯỢNG THÉP HÌNH NHÀ C

CẤU KIỆN	STT	HÌNH DẠNG, KÍCH THƯỚC	CHIỀU DÀI (mm)	SỐ LƯỢNG 1 CK	SỐ LƯỢNG T. BỘ	TỔNG CHIỀU DÀI (m)	TỔNG DIỆN TÍCH (m2)	KHỐI LƯỢNG (kG)
XÀ GỒ (SL: 1)	XG	C-150x50x15x2.5	331650	1	1	331.65	-	1824.1
	Hộp	Hộp-100x200x3	29600	1	1	29.6	-	408.2
	B	L-100x6.5	200	30	30	6	-	60.6
	BL	Bolt M-12	100	60	60	-	-	-
	TỔNG KHỐI LƯỢNG (kG): 2292.9							

BẢNG THỐNG KÊ KHỐI LƯỢNG THÉP HÌNH NHÀ C

CẤU KIỆN	STT	HÌNH DẠNG, KÍCH THƯỚC	CHIỀU DÀI (mm)	SỐ LƯỢNG 1 CK	SỐ LƯỢNG T. BỘ	TỔNG CHIỀU DÀI (m)	TỔNG DIỆN TÍCH (m2)	KHỐI LƯỢNG (kG)
Vì KÈO VK-C1 (SL: 2)	1	Hộp-50x100x3	3869	2	4	15.476	-	104
	2	Hộp-50x100x3	2650	2	4	10.60	-	71.2
	3	Hộp-50x100x3	1106	2	4	4.424	-	29.7
	4	Hộp-50x100x3	3752	1	2	7.504	-	50.4
	5	Hộp-50x100x3	2000	2	4	8	-	53.8
	6	Hộp-50x100x3	956	1	2	1.912	-	12.8
	7.1	Hộp-50x50x2	2119	2	4	8.476	-	25.3
	7.2	Hộp-50x50x2	1900	2	4	7.6	-	22.7
	7.3	Hộp-50x50x2	1730	2	4	6.92	-	20.7
	7.4	Hộp-50x50x2	940	2	4	3.76	-	11.2
	B	L-100x6.5	150	12	24	3.60	-	36.4
	BL	Bolt M-12	100	24	48	-	-	-
	LK	Mo-0.89	400	16	32	12.8	-	11.4
	TỔNG KHỐI LƯỢNG (kG): 449.6							
Vì KÈO VK-C2 (SL: 3)	1	Hộp-50x100x3	3869	2	6	23.214	-	156
	2a	Hộp-50x100x3	1310	1	3	3.93	-	26.4
	2	Hộp-50x100x3	4390	1	3	13.17	-	88.5
	3	Hộp-50x100x3	1106	2	6	6.636	-	44.6
	4	Hộp-50x100x3	3752	1	3	11.256	-	75.6
	5	Hộp-50x100x3	2000	2	6	12	-	80.7
	5a	Hộp-50x100x3	1805	1	3	5.415	-	36.4
	6	Hộp-50x100x3	956	1	3	2.868	-	19.2
	7.1	Hộp-50x50x2	2142	2	6	12.852	-	38.4
	7.2	Hộp-50x50x2	1900	2	6	11.4	-	34.1
	7.3	Hộp-50x50x2	1730	1	3	5.19	-	15.5
	7.4	Hộp-50x50x2	940	2	6	5.64	-	16.8
	7.5	Hộp-50x50x2	1567	1	3	4.701	-	14.1
	7.6	Hộp-50x50x2	2054	1	3	6.162	-	18.4
	B	L-100x6.5	150	12	36	5.40	-	54.6
	BL	Bolt M-12	100	24	72	-	-	-
	LK	Mo-2.99	400	18	54	21.6	-	64.6
	TỔNG KHỐI LƯỢNG (kG): 783.9							

CÔNG TY CỔ PHẦN ĐẦU TƯ XÂY DỰNG VÀ PHÁT TRIỂN ĐIỆN LỰC HÀ NỘI
THẨM TRA
Theo văn bản thẩm tra số: 05 /TT-EDCHANOI
Ngày 02 tháng 4 năm 2026
Ký tên:

ĐƠN VỊ THIẾT KẾ :

CÔNG TY CỔ PHẦN TƯ VẤN ĐẦU TƯ & THIẾT KẾ XÂY DỰNG AN HÒA

AN HOA CONSTRUCTION DESIGN & INVESTMENT CONSULTANT JOINT STOCK COMPANY

SỐ NHÀ 28LK11B - KHU ĐÔ THỊ MỖ LAO - PHƯỜNG MỖ LAO
QUẬN HÀ ĐÔNG - THÀNH PHỐ HÀ NỘI
TEL : 0979813484

HIỆU CHỈNH

LẦN	NGÀY	MÔ TẢ	KIỂM
A			
B			
C			

CHỦ ĐẦU TƯ:

CÔNG TY ĐIỆN LỰC HOÀN KIẾM

DỰ ÁN:

ĐẠI TU, SỬA CHỮA TRỤ SỞ LÀM VIỆC CÔNG TY ĐIỆN LỰC HOÀN KIẾM NĂM 2026

HẠNG MỤC:

NHÀ LÀM VIỆC

ĐỊA ĐIỂM:

SỐ 88, PHỐ VÕ THỊ SÁU, P. BẠCH MAI, TP HÀ NỘI

TÊN BẢN VẼ:

THỐNG KÊ THÉP

GIÁM ĐỐC : PHÙNG ĐÌNH HÀ	
CHỦ NHIỆM TK: KTS. NGUYỄN ANH ĐỨC	
CHỦ TRÌ TK : KTS. BÙI HUY CƯỜNG	
THIẾT KẾ,VẼ: THS.KS. NGUYỄN ANH BÌNH	
QLKT: KTS. TRẦN VŨ THỌ	
TỶ LỆ	
HOÀN THÀNH	2026
BẢN VẼ	HỒ SƠ: BVTC
	KC-11

BẢNG THỐNG KÊ CỐT THÉP NHÀ D

CẤU KIỆN	STT	HÌNH DẠNG, KÍCH THƯỚC	ĐƯỜNG KÍNH (mm)	CHIỀU DÀI THANH (mm)	SỐ LƯỢNG 1 CK	SỐ LƯỢNG T. BỘ	TỔNG CHIỀU DÀI (m)	TRỌNG LƯỢNG (kG)
GTM (SL: 1)	1	75900	12	78780	4	4	315.12	279.77
	2	100 / 170 / 60	6	660	506	506	333.96	74.12
	L	150 / 300	12	450	90	90	40.5	35.96
	GXG	1200	12	1200	48	48	57.6	51.14
	TỔNG HỢP KHỐI LƯỢNG (kG): Ø ≤ 10 : 74.1	Ø ≤ 18 : 366.9	Ø > 18 : 0					
GIẰNG VÌ KÈO (SL: 16)	GM	8500	12	8500	1	16	136	120.74
	MN	50 / 50 / 60 / 50 / 60	12	377	2	32	12.06	10.71
	TĐ	-	12	0	1	16	0	0
	TỔNG HỢP KHỐI LƯỢNG (kG): Ø ≤ 10 : 0	Ø ≤ 18 : 131.4	Ø > 18 : 0					
R	R	850	6	850	5	85	72.25	16.04
	TỔNG HỢP KHỐI LƯỢNG (kG): Ø ≤ 10 : 16	Ø ≤ 18 : 0	Ø > 18 : 0					

BẢNG THỐNG KÊ KHỐI LƯỢNG THÉP HÌNH NHÀ D

CẤU KIỆN	STT	HÌNH DẠNG, KÍCH THƯỚC	CHIỀU DÀI (mm)	SỐ LƯỢNG 1 CK	SỐ LƯỢNG T. BỘ	TỔNG CHIỀU DÀI (m)	TỔNG DIỆN TÍCH (m2)	KHỐI LƯỢNG (kG)
VÌ KÈO VK-D3 (SL: 1)	1	Hộp-50x100x3	5760	2	2	11.52	-	77.4
	2	Hộp-50x100x3	5475	1	1	5.475	-	36.8
	2a	Hộp-50x100x3	4175	1	1	4.175	-	28.1
	3	Hộp-50x100x3	1093	2	2	2.186	-	14.7
	4	Hộp-50x100x3	6077	1	1	6.077	-	40.8
	5	Hộp-50x100x3	1900	2	2	3.8	-	25.5
	6	Hộp-50x100x3	976	1	1	0.976	-	6.6
	7.1	Hộp-50x50x2	2490	2	2	4.98	-	14.9
	7.2	Hộp-50x50x2	1900	3	3	5.7	-	17.0
	7.3	Hộp-50x50x2	2556	2	2	5.112	-	15.3
	7.4	Hộp-50x50x2	1338	2	2	2.676	-	8.0
	7.5	Hộp-50x50x2	2274	1	1	2.274	-	6.8
	B	L-100x6.5	150	28	28	4.2	-	42.4
	BL	Bolt M-12	100	56	56	-	-	-
	LK	Mo-10.1	400	18	18	7.2	-	72.7
	TỔNG KHỐI LƯỢNG (kG): 407.0							

BẢNG THỐNG KÊ KHỐI LƯỢNG THÉP HÌNH-NHÀ D

CẤU KIỆN	STT	HÌNH DẠNG, KÍCH THƯỚC	CHIỀU DÀI (mm)	SỐ LƯỢNG 1 CK	SỐ LƯỢNG T. BỘ	TỔNG CHIỀU DÀI (m)	TỔNG DIỆN TÍCH (m2)	KHỐI LƯỢNG (kG)
VÌ KÈO VK-D1 (SL: 4)	1	Hộp-50x100x3	4767	2	8	38.136	-	256.4
	2	Hộp-50x100x3	3650	2	8	29.20	-	196.2
	3	Hộp-50x100x3	1085	2	8	8.680	-	58.3
	4	Hộp-50x100x3	4863	1	4	19.452	-	130.7
	5	Hộp-50x100x3	2000	2	8	16	-	107.5
	6	Hộp-50x100x3	968	1	4	3.872	-	26.0
	7.1	Hộp-50x50x2	2516	2	8	20.128	-	60.2
	7.2	Hộp-50x50x2	1900	2	8	15.2	-	45.4
	7.3	Hộp-50x50x2	2144	2	8	17.152	-	51.3
	7.4	Hộp-50x50x2	1062	2	8	8.496	-	25.4
	B	L-100x6.5	150	14	56	8.4	-	84.8
	BL	Bolt M-12	100	28	112	-	-	-
	LK	Mo-0.89	400	16	64	25.6	-	22.8
	TỔNG KHỐI LƯỢNG (kG): 1065.0							
VÌ KÈO VK-D2 (SL: 1)	1	Hộp-50x100x3	4767	2	2	9.534	-	64.1
	2	Hộp-50x100x3	5510	1	1	5.51	-	37.0
	2a	Hộp-50x100x3	2290	1	1	2.29	-	15.4
	3	Hộp-50x100x3	1085	2	2	2.170	-	14.6
	4	Hộp-50x100x3	4863	1	1	4.863	-	32.7
	5	Hộp-50x100x3	1900	3	3	5.7	-	38.3
	6	Hộp-50x100x3	968	1	1	0.968	-	6.5
	7.1	Hộp-50x50x2	2152	2	2	4.304	-	12.9
	7.2	Hộp-50x50x2	1900	2	2	3.8	-	11.4
	7.3	Hộp-50x50x2	2144	1	1	2.144	-	6.4
	7.4	Hộp-50x50x2	1062	2	2	2.124	-	6.4
	7.5	Hộp-50x50x2	2355	1	1	2.355	-	7.0
	7.6	Hộp-50x50x2	2269	1	1	2.269	-	6.8
	B	L-100x6.5	150	14	14	2.1	-	21.2
	BL	Bolt M-12	100	28	28	-	-	-
	LK	Mo-10.1	400	18	18	7.2	-	72.7
	TỔNG KHỐI LƯỢNG (kG): 353.4							
XÀ GỒ (SL: 1)	XG	C-150x50x15x2.5	471130	1	1	471.13	-	2591.2
	Hộp	Hộp-100x200x3	36460	1	1	36.46	-	502.8
	B	L-100x6.5	200	29	29	5.8	-	58.6
	BL	Bolt M-12	100	58	58	-	-	-
	TỔNG KHỐI LƯỢNG (kG): 3152.6							

CÔNG TY ĐIỆN LỰC HÀ NỘI
THẨM TRA
Theo văn bản thẩm tra số: 26 /TT-EDCHANOI
Ngày 02 tháng 4 năm 2026
Ký tên:

ĐƠN VỊ THIẾT KẾ :

CÔNG TY CỔ PHẦN TƯ VẤN ĐẦU TƯ & THIẾT KẾ XÂY DỰNG AN HÒA

AN HOA CONSTRUCTION DESIGN & INVESTMENT CONSULTANT JOINT STOCK COMPANY

SỐ NHÀ 28LK11B - KHU ĐÔ THỊ MỖ LAO - PHƯỜNG MỘ LAO
QUẬN HÀ ĐÔNG - THÀNH PHỐ HÀ NỘI
TEL : 0979813484

HIỆU CHỈNH

LẦN	NGÀY	MÔ TẢ	KIỂM
A			
B			
C			

CHỦ ĐẦU TƯ:

CÔNG TY ĐIỆN LỰC HOÀN KIẾM

DỰ ÁN:

ĐẠI TU, SỬA CHỮA TRỤ SỞ LÀM VIỆC CÔNG TY ĐIỆN LỰC HOÀN KIẾM NĂM 2026

HẠNG MỤC:

NHÀ LÀM VIỆC


ĐỊA ĐIỂM:

SỐ 88, PHỐ VÕ THỊ SÁU, P. BẠCH MAI, TP HÀ NỘI

TÊN BẢN VẼ:

THỐNG KÊ THÉP

GIÁM ĐỐC : AN HÒA PHÙNG ĐÌNH HÀ	
CHỦ NHIỆM TK: KTS. NGUYỄN ANH ĐỨC	
CHỦ TRÌ TK : KTS. BÙI HUY CƯỜNG	
THIẾT KẾ,VẼ: THS.KS. NGUYỄN ANH BÌNH	
QLKT: KTS. TRẦN VŨ THỌ	
TỶ LỆ	
HOÀN THÀNH	2026
BẢN VẼ	HỒ SƠ: BVTC KC-12

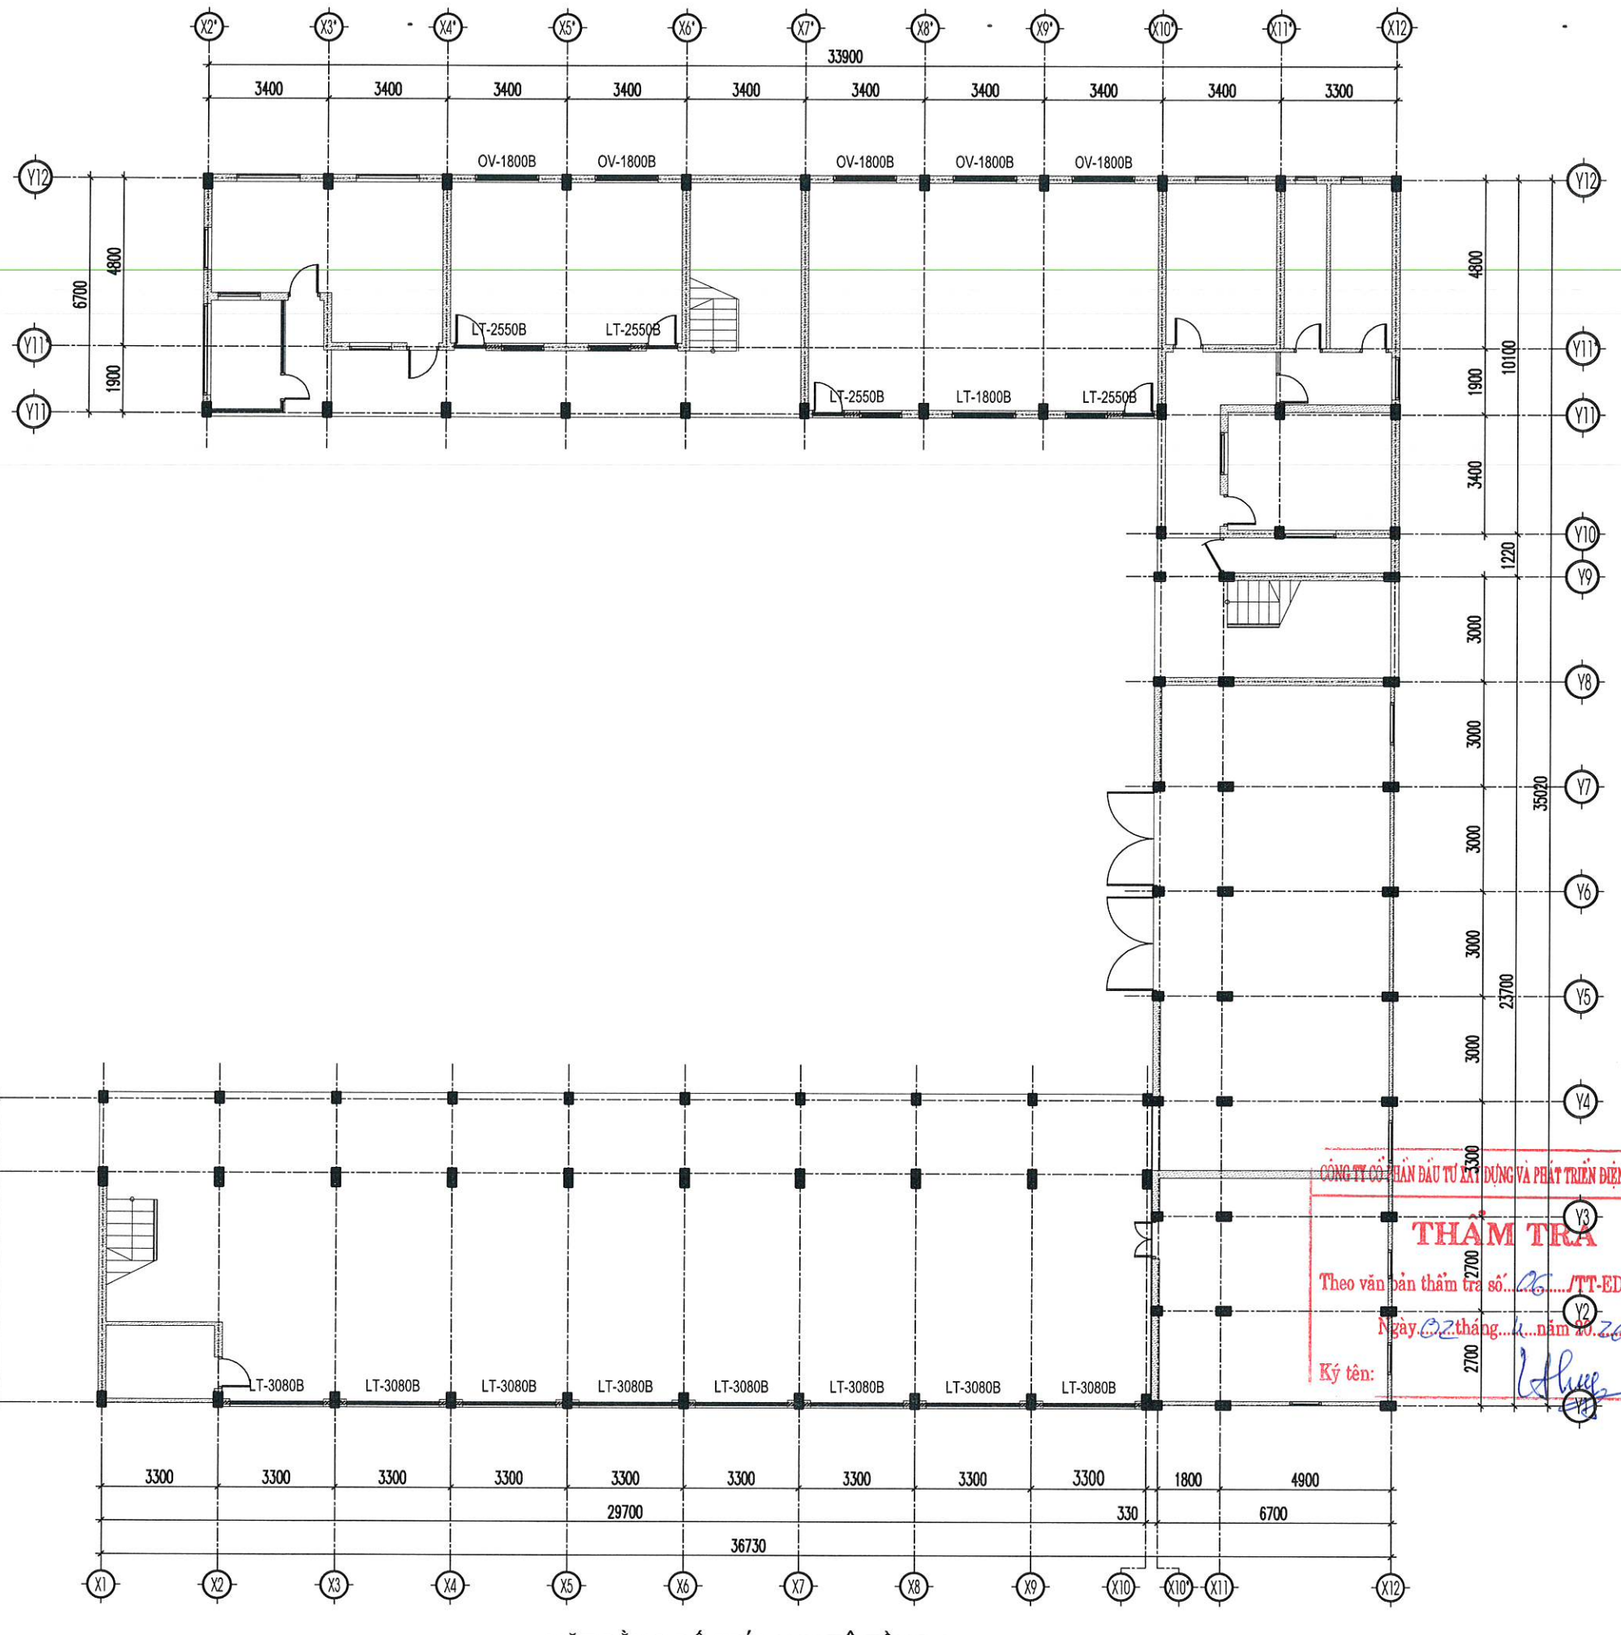

MẶT BẰNG BỐ TRÍ LANH TÔ TẦNG 1

CÔNG TY CỔ PHẦN ĐẦU TƯ XÂY DỰNG VÀ PHÁT TRIỂN ĐIỆN LỰC HÀ NỘI

THẨM TRA

Theo văn bản thẩm tra số: 26/TT-EDCHANOI

Ngày 02 tháng 1 năm 2026

Ký tên:

ĐƠN VỊ THIẾT KẾ :

CÔNG TY CỔ PHẦN TƯ VẤN ĐẦU TƯ & THIẾT KẾ XÂY DỰNG AN HÒA

AN HOA CONSTRUCTION DESIGN & INVESTMENT CONSULTANT JOINT STOCK COMPANY

SỐ NHÀ 28LK11B - KHU ĐÔ THỊ MỖ LAO - PHƯỜNG MỖ LAO
QUẬN HÀ ĐÔNG - THÀNH PHỐ HÀ NỘI
TEL : 0979813484

HIỆU CHỈNH

LẦN	NGÀY	MÔ TẢ	KIỂM
A			
B			
C			

CHỦ ĐẦU TƯ:

CÔNG TY ĐIỆN LỰC HOÀN KIẾM

DỰ ÁN:

ĐẠI TU, SỬA CHỮA TRỤ SỞ LÀM VIỆC CÔNG TY ĐIỆN LỰC HOÀN KIẾM NĂM 2026

HẠNG MỤC:

NHÀ LÀM VIỆC

ĐỊA ĐIỂM:

SỐ 88, PHỐ VÕ THỊ SÁU, P. BẠCH MAI, TP HÀ NỘI


TÊN BẢN VẼ:

MẶT BẰNG BỐ TRÍ LANH TÔ TẦNG 1

GIÁM ĐỐC	
PHÙNG ĐÌNH HÀ	
CHỦ NHIỆM TK:	
KTS. NGUYỄN ANH ĐỨC	
CHỦ TRÌ TK :	
KTS. BÙI HUY CƯỜNG	
THIẾT KẾ,VẼ:	
THS.KS. NGUYỄN ANH BÌNH	
QLKT:	
KTS. TRẦN VŨ THỌ	
TỶ LỆ	
HOÀN THÀNH	2026
BẢN VẼ	HỒ SƠ: BVTC
	KC-13


LT-1800B


L = 2200
SL = 1

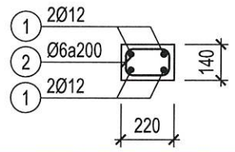

LT-2550B


L = 2950
SL = 4

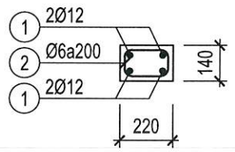

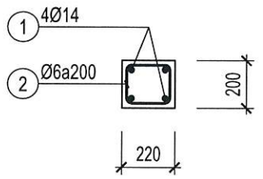

LT-3080B

(L = 3080; SL = 8)

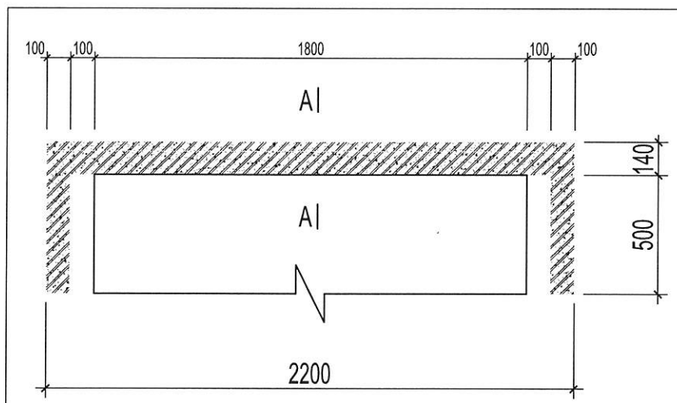

MẶT CẮT A-A

OV-1800B

(L = 2200; SL = 5)

BẢNG THỐNG KÊ CỐT THÉP NHÀ B

CẤU KIỆN	STT	HÌNH DẠNG, KÍCH THƯỚC	ĐƯỜNG KÍNH (mm)	CHIỀU DÀI THANH (mm)	SỐ LƯỢNG 1 CK	SỐ LƯỢNG T. BỘ	TỔNG CHIỀU DÀI (m)	TRỌNG LƯỢNG (kG)
LT-1800B (SL: 1)	1	2150	12	2150	4	4	8.6	7.64
	2	170 90 60	6	640	12	12	7.68	1.70
	TỔNG HỢP KHỐI LƯỢNG (kG): Ø ≤ 10 : 1.7 Ø ≤ 18 : 7.6 Ø > 18 : 0							
LT-2550B (SL: 4)	1	2900	12	2900	4	16	46.4	41.19
	2	170 90 60	6	640	16	64	40.96	9.09
	TỔNG HỢP KHỐI LƯỢNG (kG): Ø ≤ 10 : 9.1 Ø ≤ 18 : 41.2 Ø > 18 : 0							
OV-1800B (SL: 5)	1	2150	12	2150	4	20	43	38.18
	2	170 90 60	6	640	12	60	38.4	8.52
	3	75 420 75	8	570	22	110	62.7	24.74
	4	500 2150 500	8	3150	2	10	31.5	12.43
	TỔNG HỢP KHỐI LƯỢNG (kG): Ø ≤ 10 : 45.7 Ø ≤ 18 : 38.2 Ø > 18 : 0							

BẢNG THỐNG KÊ CỐT THÉP NHÀ D

CẤU KIỆN	STT	HÌNH DẠNG, KÍCH THƯỚC	ĐƯỜNG KÍNH (mm)	CHIỀU DÀI THANH (mm)	SỐ LƯỢNG 1 CK	SỐ LƯỢNG T. BỘ	TỔNG CHIỀU DÀI (m)	TRỌNG LƯỢNG (kG)
LT-3080B (SL: 8)	1	3030	14	3030	4	32	96.96	117.17
	2	170 150 60	6	760	16	128	97.28	21.59
	TỔNG HỢP KHỐI LƯỢNG (kG): Ø ≤ 10 : 21.6 Ø ≤ 18 : 117.2 Ø > 18 : 0							

CÔNG TY CỔ PHẦN ĐẦU TƯ XÂY DỰNG VÀ PHÁT TRIỂN ĐIỆN LỰC HÀ NỘI

THẨM TRA

Theo văn bản thẩm tra số: 06 /TT-EDCHANOI

Ngày 02 tháng 4 năm 2026

Ký tên:

GHI CHÚ:

- CAO ĐỘ, VỊ TRÍ LANH TÔ, GIẰNG TƯỜNG LẤY THEO BẢN VẼ KIẾN TRÚC
- PHẦN PHÀO CỬA ĐẮP, TRÁT VỮA THEO CHI TIẾT KIẾN TRÚC

ĐƠN VỊ THIẾT KẾ :

CÔNG TY CỔ PHẦN TƯ VẤN ĐẦU TƯ & THIẾT KẾ XÂY DỰNG AN HÒA

AN HOA CONSTRUCTION DESIGN & INVESTMENT CONSULTANT JOINT STOCK COMPANY

SỐ NHÀ 28LK11B - KHU ĐÔ THỊ MỖ LAO - PHƯỜNG MỘ LAO
QUẬN HÀ ĐÔNG - THÀNH PHỐ HÀ NỘI
TEL : 0979813484

HIỆU CHỈNH

LẦN	NGÀY	MÔ TẢ	KIỂM
A			
B			
C			

CHỦ ĐẦU TƯ:

CÔNG TY ĐIỆN LỰC HOÀN KIẾM

DỰ ÁN:

ĐẠI TU, SỬA CHỮA TRỤ SỞ LÀM VIỆC CÔNG TY ĐIỆN LỰC HOÀN KIẾM NĂM 2026

HẠNG MỤC:

NHÀ LÀM VIỆC

ĐỊA ĐIỂM:

SỐ 88, PHỐ VÕ THỊ SÁU, P. BẠCH MAI, TP HÀ NỘI

TÊN BẢN VẼ:

GHI CHÉP LANH TÔ

GIÁM ĐỐC :	
PHÙNG ĐÌNH HÀ	
CHỦ NHIỆM TK:	
KTS. NGUYỄN ANH ĐỨC	
CHỦ TRÌ TK :	
KTS. BÙI HUY CƯỜNG	
THIẾT KẾ,VẼ:	
THS.KS. NGUYỄN ANH BÌNH	
QLKT:	
KTS. TRẦN VŨ THỌ	
TỶ LỆ	
HOÀN THÀNH	2026
BẢN VẼ	HỒ SƠ: BVTC
	KC-14

CÔNG TRÌNH : ĐẠI TU, SỬA CHỮA TRỤ SỞ LÀM VIỆC CÔNG TY ĐIỆN LỰC HOÀN KIẾM NĂM 2026

ĐỊA ĐIỂM: SỐ 88, PHỐ VÕ THỊ SÁU, P. BẠCH MAI, TP. HÀ NỘI

PHẦN: CẤP ĐIỆN

DANH MỤC BẢN VẼ PHẦN NGOÀI NHÀ

STT	TÊN BẢN VẼ	KÍ HIỆU
PHẦN CẤP ĐIỆN		
01	MẶT BẰNG CẢI TẠO ĐIỆN TẦNG 2	CĐ-01
02	MẶT BẰNG CẢI TẠO ĐIỆN TẦNG 3	CĐ-02
03	MẶT BẰNG CẢI TẠO ĐIỆN TẦNG ÁP MÁI	CĐ-03
04	CẢI TẠO TỦ ĐIỆN PHÒNG ĂN TẦNG 3	CĐ-04
05	MẶT BẰNG TRẦN ĐÈN PHÒNG HỌP CẢI TẠO	CĐ-05
06	BẢNG THỐNG KÊ KHỐI LƯỢNG	CĐ-06
PHẦN MẠNG INTERNET		
01	MẶT BẰNG ĐI CÁP MẠNG TẦNG 1	IT-01
02	MẶT BẰNG ĐI CÁP MẠNG TẦNG 2	IT-02
03	MẶT BẰNG ĐI CÁP MẠNG TẦNG 3	IT-03
04	BẢNG THỐNG KÊ KHỐI LƯỢNG	IT-04
PHẦN CHỐNG SÉT		
01	MẶT BẰNG HỆ THỐNG TIẾP ĐỊA	TS-01
02	MẶT BẰNG HỆ THỐNG CHỐNG SÉT MÁI	TS-02

M.S.D.N: 0102793245 - C.T.C.P
CÔNG TY CỔ PHẦN TƯ VẤN ĐẦU TƯ & THIẾT KẾ XÂY DỰNG AN HÒA
THÀNH PHỐ HÀ NỘI


CÔNG TY CỔ PHẦN ĐẦU TƯ XÂY DỰNG VÀ PHÁT TRIỂN ĐIỆN LỰC HÀ NỘI

THẨM TRA

Theo văn bản thẩm tra số: 06...../TT-EDCHANOI

Ngày 02 tháng 4 năm 2026

Ký tên:

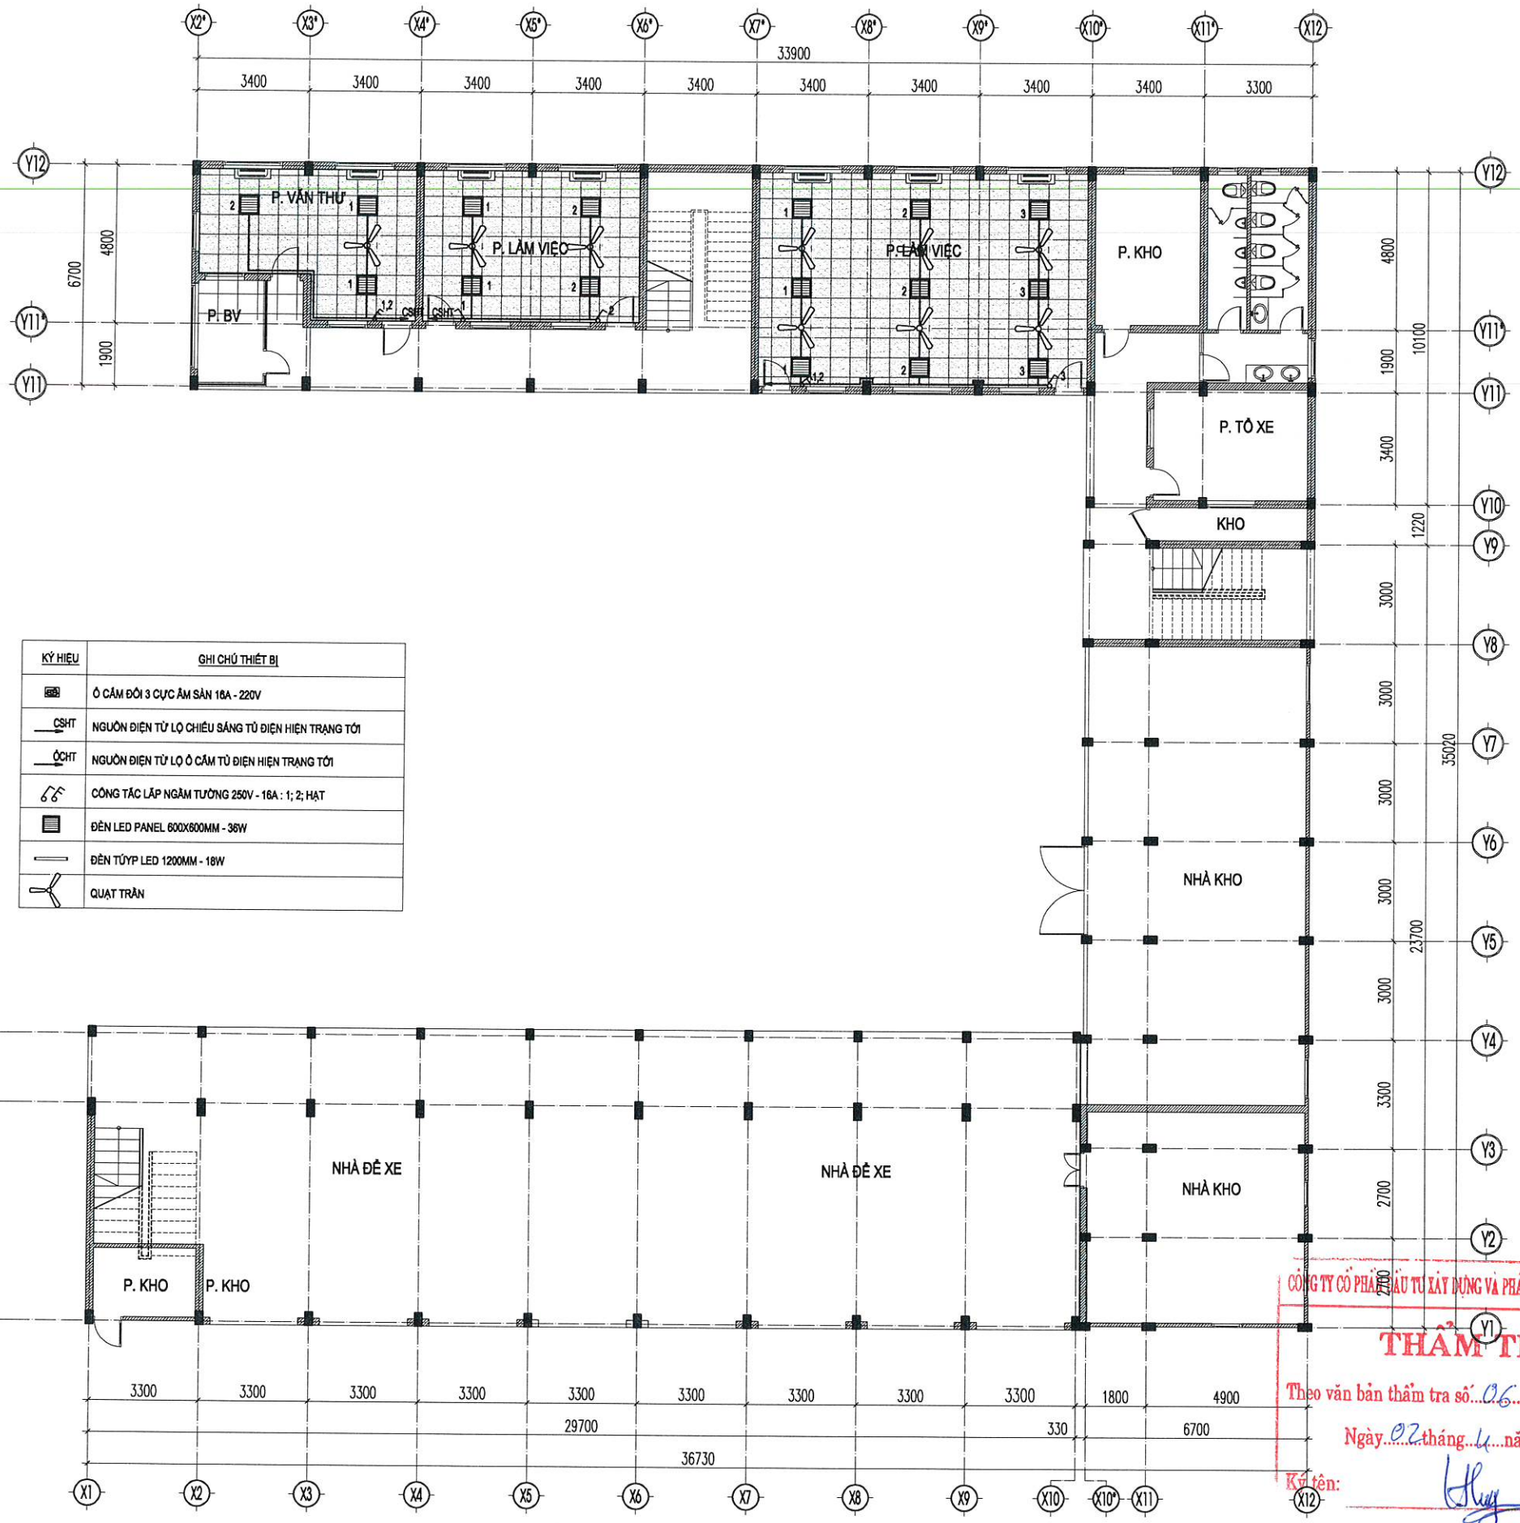

KÝ HIỆU	GHI CHÚ THIẾT BỊ
	Ổ CẮM ĐÔI 3 CỰC ÂM SÀN 16A - 220V
CSHT	NGUỒN ĐIỆN TỪ LỘ CHIẾU SÁNG TỦ ĐIỆN HIỆN TRẠNG TỚI
ÔCHT	NGUỒN ĐIỆN TỪ LỘ Ổ CẮM TỦ ĐIỆN HIỆN TRẠNG TỚI
	CÔNG TẮC LẮP NGẦM TƯỜNG 250V - 16A : 1; 2; HẠT
	ĐÈN LED PANEL 600X600MM - 36W
	ĐÈN TÚYP LED 1200MM - 18W
	QUẠT TRẦN

CÔNG TY CỔ PHẦN ĐẦU TƯ XÂY DỰNG VÀ PHÁT TRIỂN ĐIỆN LỰC HÀ NỘI

THẨM TRA

Theo văn bản thẩm tra số: 06 /TT-EDCHANOI

Ngày 02 tháng 4 năm 2026

Ký tên:

MẶT BẰNG CẢI TẠO ĐIỆN TẦNG 1

ĐƠN VỊ THIẾT KẾ :

CÔNG TY CỔ PHẦN TƯ VẤN ĐẦU TƯ & THIẾT KẾ XÂY DỰNG AN HÒA

AN HOA CONSTRUCTION DESIGN & INVESTMENT CONSULTANT JOINT STOCK COMPANY

SỐ NHÀ 28LK11B - KHU ĐÔ THỊ MỖ LAO - PHƯỜNG MỘ LAO
QUẬN HÀ ĐÔNG - THÀNH PHỐ HÀ NỘI
TEL : 0979813484

HIỆU CHỈNH

LẦN	NGÀY	MÔ TẢ	KIỂM
A			
B			
C			

CHỦ ĐẦU TƯ:

CÔNG TY ĐIỆN LỰC HOÀN KIẾM

DỰ ÁN:

ĐẠI TU, SỬA CHỮA TRỤ SỞ LÀM VIỆC CÔNG TY ĐIỆN LỰC HOÀN KIẾM NĂM 2026

HẠNG MỤC:

NHÀ LÀM VIỆC


ĐỊA ĐIỂM:

SỐ 88, PHỐ VÕ THỊ SÁU, P. BẠCH MAI, TP HÀ NỘI

TÊN BẢN VẼ:

MẶT BẰNG CẢI TẠO ĐIỆN TẦNG 1

GIÁM ĐỐC :	
PHÙNG ĐÌNH HẢI	
CHỦ NHIỆM TK:	
KTS. NGUYỄN ANH ĐỨC	
CHỦ TRÌ TK :	
KS. NGUYỄN VĂN BÌNH	
THIẾT KẾ,VẼ:	
KS. NGUYỄN VĂN BÌNH	
QLKT:	
KTS. TRẦN VŨ THỌ	
TỶ LỆ	
HOÀN THÀNH	2026
BẢN VẼ	HỒ SƠ: BVTC
	CĐ-01

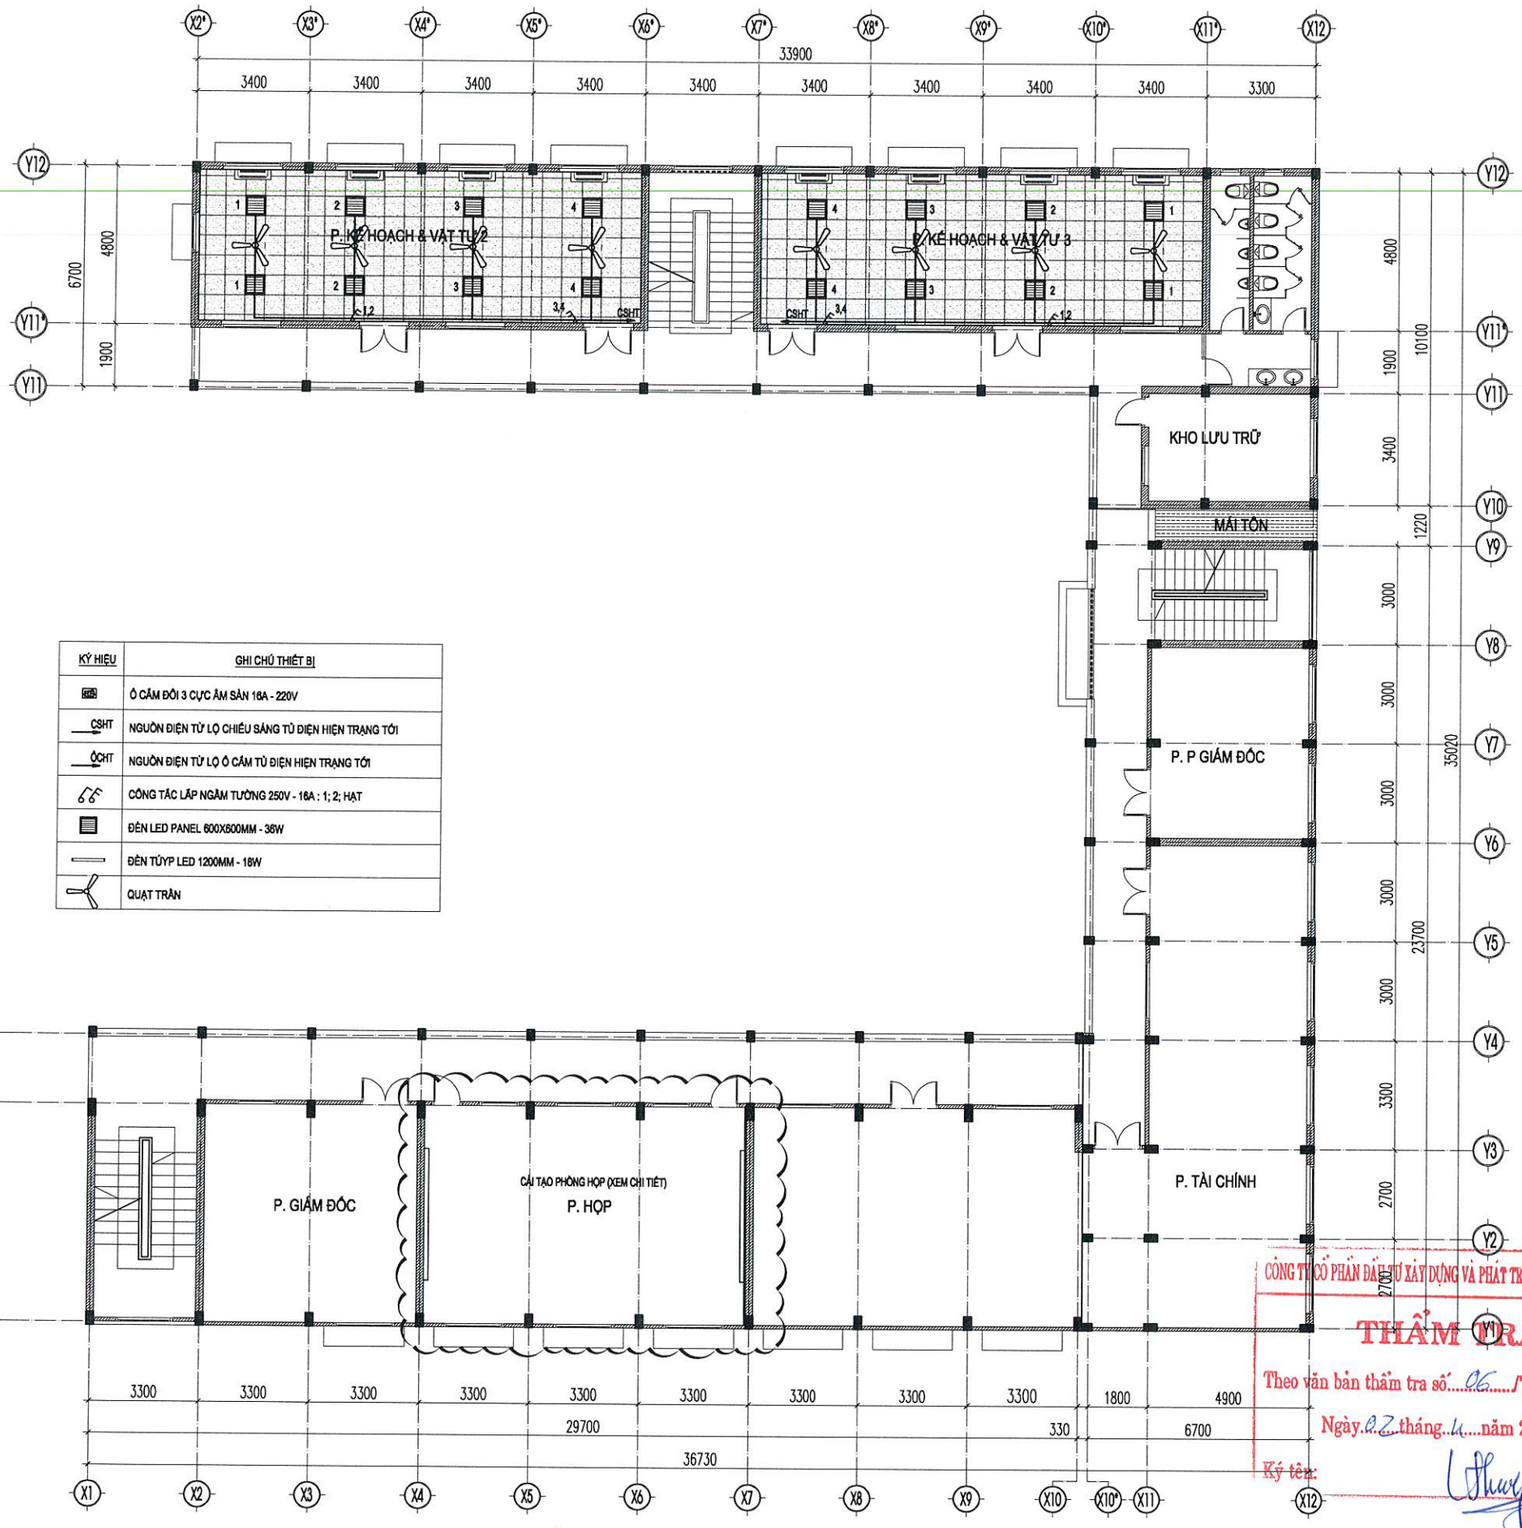

KÝ HIỆU	GHI CHÚ THIẾT BỊ
	Ổ CẮM ĐÔI 3 CỰC ÂM SÀN 16A - 220V
CSHT	NGUỒN ĐIỆN TỪ LỘ CHIẾU SÁNG TỦ ĐIỆN HIỆN TRẠNG TỚI
ỔCHT	NGUỒN ĐIỆN TỪ LỘ Ổ CẮM TỦ ĐIỆN HIỆN TRẠNG TỚI
	CÔNG TẮC LẮP NGẦM TƯỜNG 250V - 16A : 1; 2; HẠT
	ĐÈN LED PANEL 600X600MM - 36W
	ĐÈN TÚYP LED 1200MM - 18W
	QUẠT TRẦN

CÔNG TY CỔ PHẦN ĐẦU TƯ XÂY DỰNG VÀ PHÁT TRIỂN ĐIỆN LỰC HÀ NỘI
THẨM TRA
Theo văn bản thẩm tra số: 06 /TT-EDCHANOI
Ngày 02 tháng 4 năm 2026
Ký tên:

MẶT BẰNG CẢI TẠO ĐIỆN TẦNG 2

ĐƠN VỊ THIẾT KẾ :

CÔNG TY CỔ PHẦN TƯ VẤN ĐẦU TƯ & THIẾT KẾ XÂY DỰNG AN HÒA

AN HOA CONSTRUCTION DESIGN & INVESTMENT CONSULTANT JOINT STOCK COMPANY

SỐ NHÀ 28LK11B - KHU ĐÔ THỊ MỖ LAO - PHƯỜNG MỘ LAO
QUẬN HÀ ĐÔNG - THÀNH PHỐ HÀ NỘI
TEL : 0979613484

HIỆU CHỈNH

LẦN	NGÀY	MÔ TẢ	KIỂM
A			
B			
C			

CHỦ ĐẦU TƯ:

CÔNG TY ĐIỆN LỰC HOÀN KIẾM

DỰ ÁN:

ĐẠI TU, SỬA CHỮA TRỤ SỞ LÀM VIỆC CÔNG TY ĐIỆN LỰC HOÀN KIẾM NĂM 2026

HẠNG MỤC:

NHÀ LÀM VIỆC


ĐỊA ĐIỂM:

SỐ 88, PHỐ VÕ THỊ SÁU, P. BẠCH MAI, TP HÀ NỘI

TÊN BẢN VẼ:

MẶT BẰNG CẢI TẠO ĐIỆN TẦNG 2

GIÁM ĐỐC:	
PHÙNG ĐÌNH HÀ	
CHỦ NHIỆM TK:	
KTS. NGUYỄN ANH ĐỨC	
CHỦ TRÌ TK :	
KS. NGUYỄN VĂN BÌNH	
THIẾT KẾ VẼ:	
KS. NGUYỄN VĂN BÌNH	
QLKT:	
KTS. TRẦN VŨ THỌ	
TỶ LỆ	
HOÀN THÀNH	2026
BẢN VẼ	HỒ SƠ: BVTC
-	CĐ-02

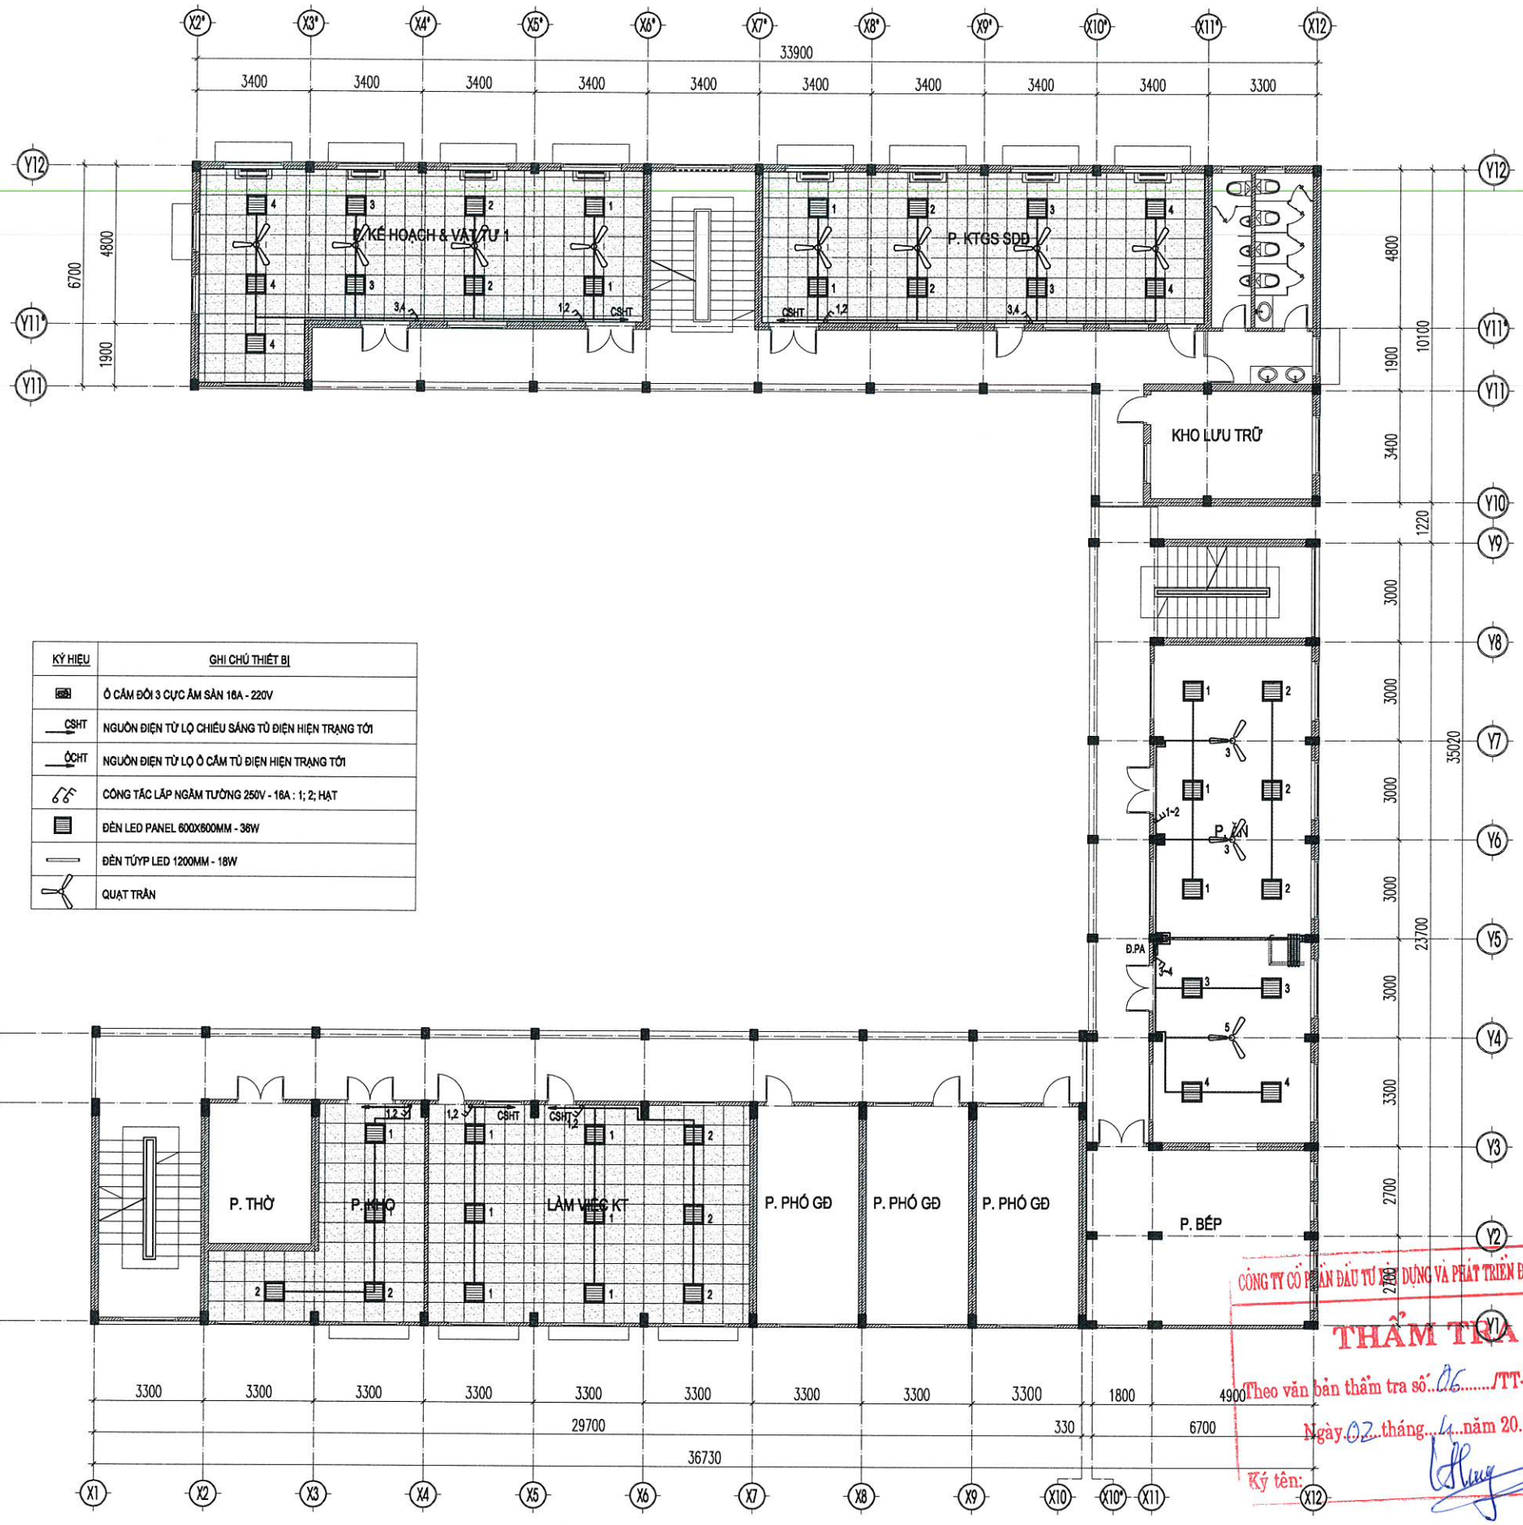

KÝ HIỆU	GHI CHÚ THIẾT BỊ
	Ổ CẮM ĐÔI 3 CỰC ÂM SÀN 16A - 220V
CSHT	NGUỒN ĐIỆN TỪ LỌ CHIẾU SÁNG TỦ ĐIỆN HIỆN TRẠNG TỚI
ÔCHT	NGUỒN ĐIỆN TỪ LỌ Ổ CẮM TỦ ĐIỆN HIỆN TRẠNG TỚI
	CÔNG TẮC LẮP NGẦM TƯỜNG 250V - 16A : 1; 2; HẠT
	ĐÈN LED PANEL 600X600MM - 36W
	ĐÈN TÚYP LED 1200MM - 18W
	QUẠT TRẦN

CÔNG TY CỔ PHẦN ĐẦU TƯ XÂY DỰNG VÀ PHÁT TRIỂN ĐIỆN LỰC HÀ NỘI
THẨM TRA
Theo văn bản thẩm tra số: 06/TT-EDCHANOI
Ngày 02 tháng 4 năm 2026
Ký tên:

MẶT BẰNG CẢI TẠO ĐIỆN TẦNG 3

ĐƠN VỊ THIẾT KẾ :

CÔNG TY CỔ PHẦN TƯ VẤN ĐẦU TƯ & THIẾT KẾ XÂY DỰNG AN HÒA

AN HOA CONSTRUCTION DESIGN & INVESTMENT CONSULTANT JOINT STOCK COMPANY

SỐ NHÀ 28LK11B - KHU ĐÔ THỊ MỖ LAO - PHƯỜNG MỘ LAO
QUẬN HÀ ĐÔNG - THÀNH PHỐ HÀ NỘI
TEL : 0979813484

HIỆU CHỈNH

LẦN	NGÀY	MÔ TẢ	KIỂM
A			
B			
C			

CHỦ ĐẦU TƯ:

CÔNG TY ĐIỆN LỰC HOÀN KIẾM

DỰ ÁN:

ĐẠI TU, SỬA CHỮA TRỤ SỞ LÀM VIỆC CÔNG TY ĐIỆN LỰC HOÀN KIẾM NĂM 2026

HẠNG MỤC:

NHÀ LÀM VIỆC


ĐỊA ĐIỂM:

SỐ 88, PHỐ VÕ THỊ SÁU, P. BẠCH MAI, TP HÀ NỘI

TÊN BẢN VẼ:

MẶT BẰNG CẢI TẠO ĐIỆN TẦNG 3

GIÁM ĐỐC	
PHÙNG ĐÌNH HÀ	
CHỦ NHIỆM TK:	
KTS. NGUYỄN ANH ĐỨC	
CHỦ TRÌ TK :	
KS. NGUYỄN VĂN BÌNH	
THIẾT KẾ,VẼ:	
KS. NGUYỄN VĂN BÌNH	
QLKT:	
KTS. TRẦN VŨ THỌ	
TỶ LỆ	
HOÀN THÀNH	2026
BẢN VẼ	HỒ SƠ: BVTC
	CĐ-03

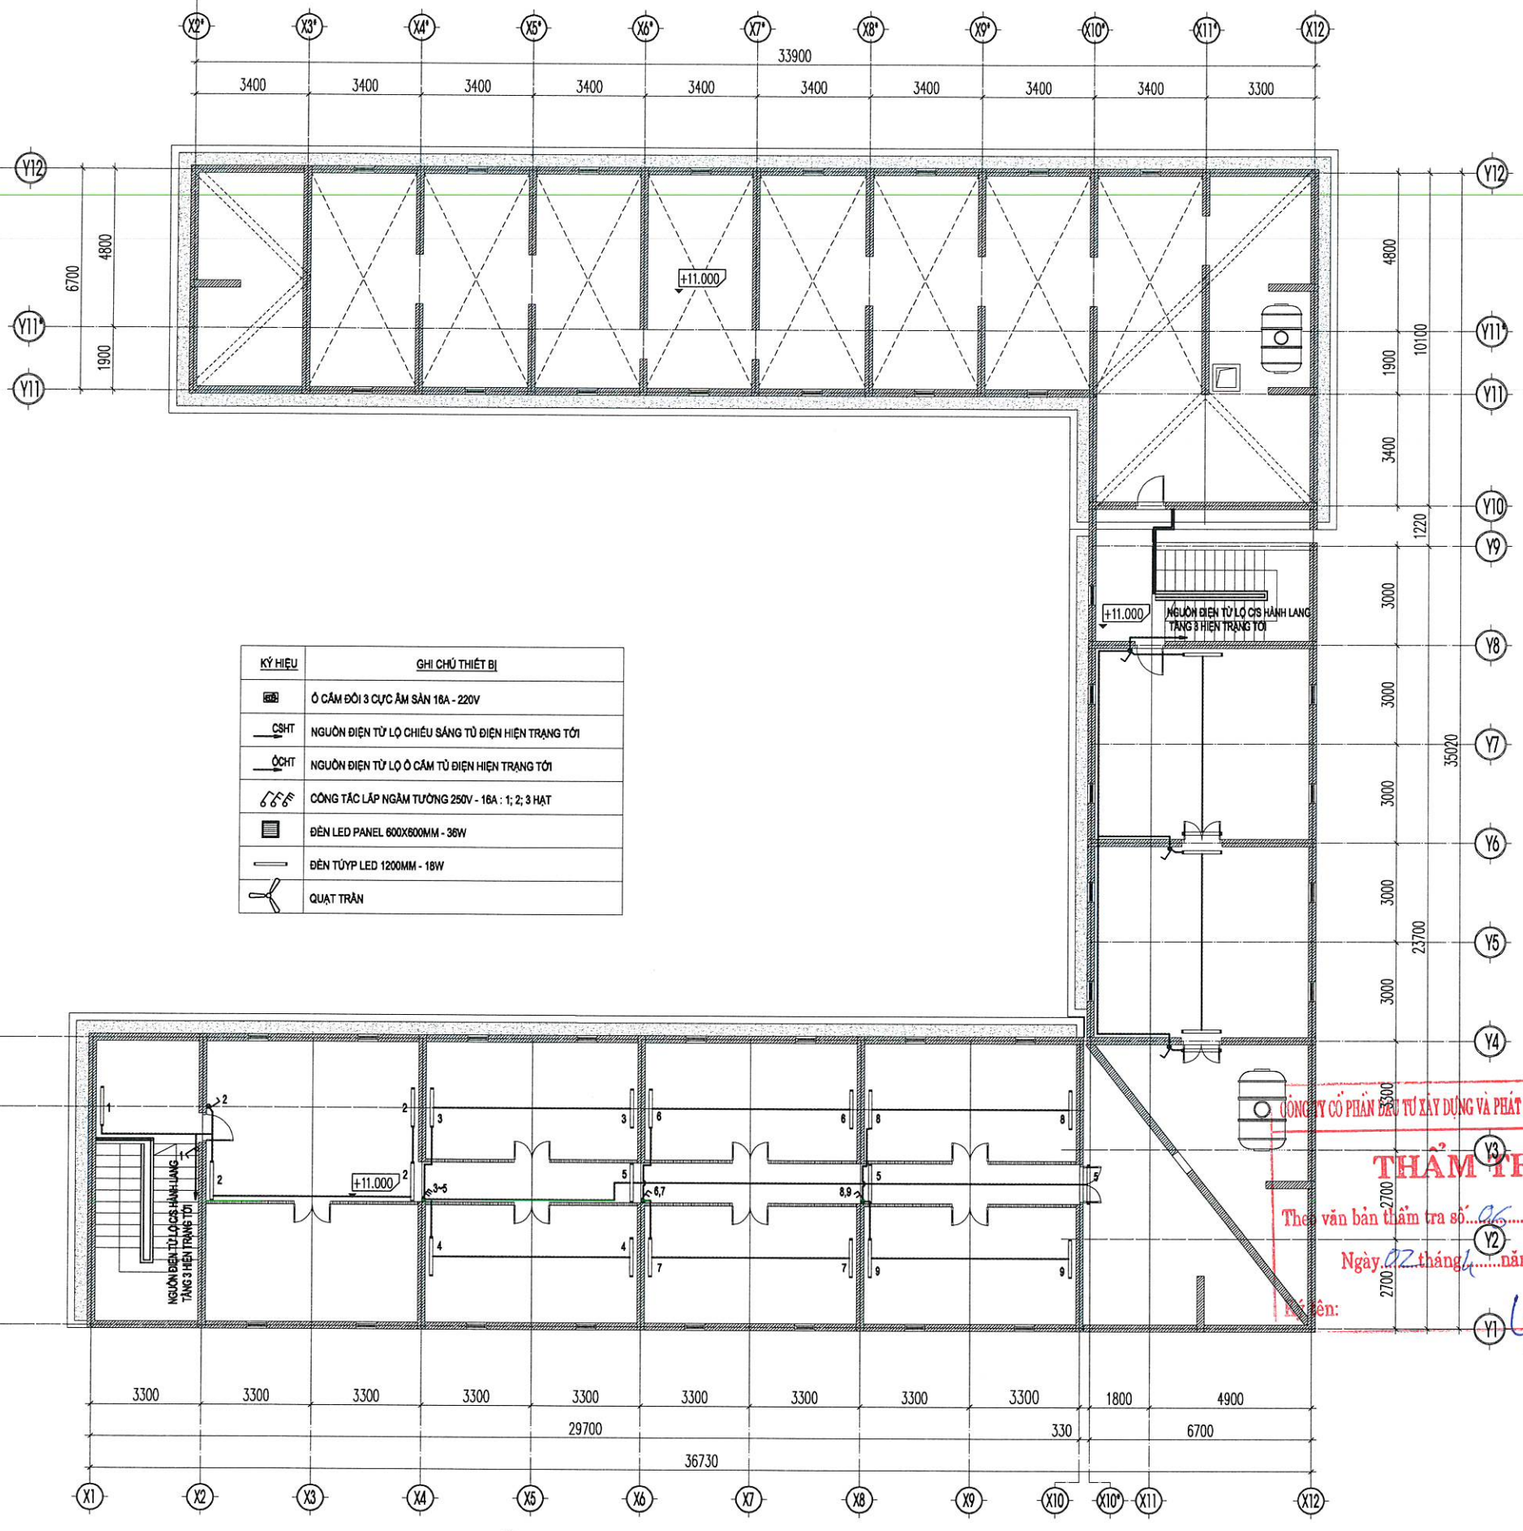

KÝ HIỆU	GHI CHÚ THIẾT BỊ
	Ổ CẮM ĐÔI 3 CỰC ÂM SÀN 16A - 220V
CSHT	NGUỒN ĐIỆN TỪ LỘ CHIẾU SÁNG TỦ ĐIỆN HIỆN TRẠNG TỚI
ÔCHT	NGUỒN ĐIỆN TỪ LỘ Ổ CẮM TỦ ĐIỆN HIỆN TRẠNG TỚI
	CÔNG TẮC LẮP NGẦM TƯỜNG 250V - 16A : 1; 2; 3 HẠT
	ĐÈN LED PANEL 600X600MM - 36W
	ĐÈN TÚYP LED 1200MM - 18W
	QUẠT TRẦN

CÔNG TY CỔ PHẦN ĐẦU TƯ XÂY DỰNG VÀ PHÁT TRIỂN ĐIỆN LỰC HÀ NỘI
THẨM TRA
Theo văn bản thẩm tra số: 96/TT-EDCHANOI
Ngày 02 tháng 6 năm 2026
Ký tên:

MẶT BẰNG CẢI TẠO ĐIỆN TẦNG ÁP MÁI

ĐƠN VỊ THIẾT KẾ :

CÔNG TY CỔ PHẦN TƯ VẤN ĐẦU TƯ & THIẾT KẾ XÂY DỰNG AN HÒA

AN HOA CONSTRUCTION DESIGN & INVESTMENT CONSULTANT JOINT STOCK COMPANY

SỐ NHÀ 28LK11B - KHU ĐÔ THỊ MỖ LAO - PHƯỜNG MỘ LAO
QUẬN HÀ ĐÔNG - THÀNH PHỐ HÀ NỘI
TEL : 0979813484

HIỆU CHỈNH

LẦN	NGÀY	MÔ TẢ	KIỂM
A			
B			
C			

CHỦ ĐẦU TƯ:

CÔNG TY ĐIỆN LỰC HOÀN KIẾM

DỰ ÁN:

ĐẠI TU, SỬA CHỮA TRỤ SỞ LÀM VIỆC CÔNG TY ĐIỆN LỰC HOÀN KIẾM NĂM 2026

HẠNG MỤC:

NHÀ LÀM VIỆC

ĐỊA ĐIỂM:


SỐ 88, PHỐ VÕ THỊ SÁU, P. BẠCH MAI, TP HÀ NỘI

TÊN BẢN VẼ:


MẶT BẰNG CẢI TẠO ĐIỆN TẦNG ÁP MÁI

GIÁM ĐỐC	PHÙNG ĐÌNH HÀ
CHỦ NHIỆM TK:	KTS. NGUYỄN ANH ĐỨC
CHỦ TRÌ TK :	KS. NGUYỄN VĂN BÌNH
THIẾT KẾ VẼ:	KS. NGUYỄN VĂN BÌNH
QLKT:	KTS. TRẦN VŨ THỌ
TỶ LỆ	
HOÀN THÀNH	2026
BẢN VẼ	HỒ SƠ: BVTC
	CĐ-04

SƠ ĐỒ NGUYÊN LÝ TỦ ĐIỆN PHÒNG ĂN – HIỆN TRẠNG

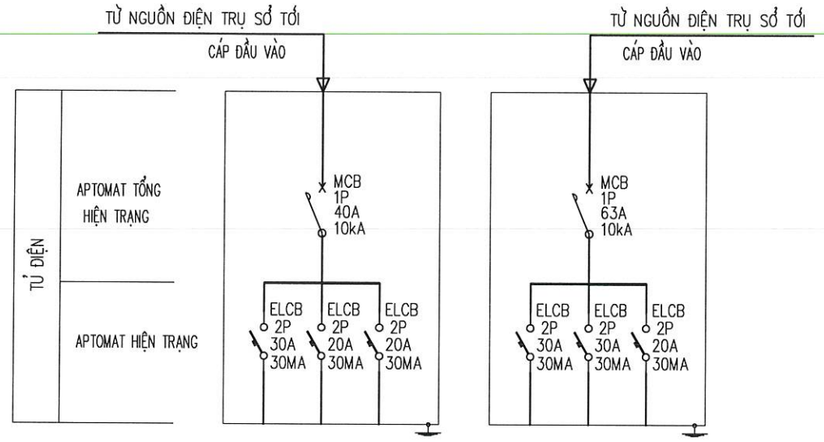

SƠ ĐỒ NGUYÊN LÝ TỦ ĐIỆN PHÒNG ĂN – CẢI TẠO

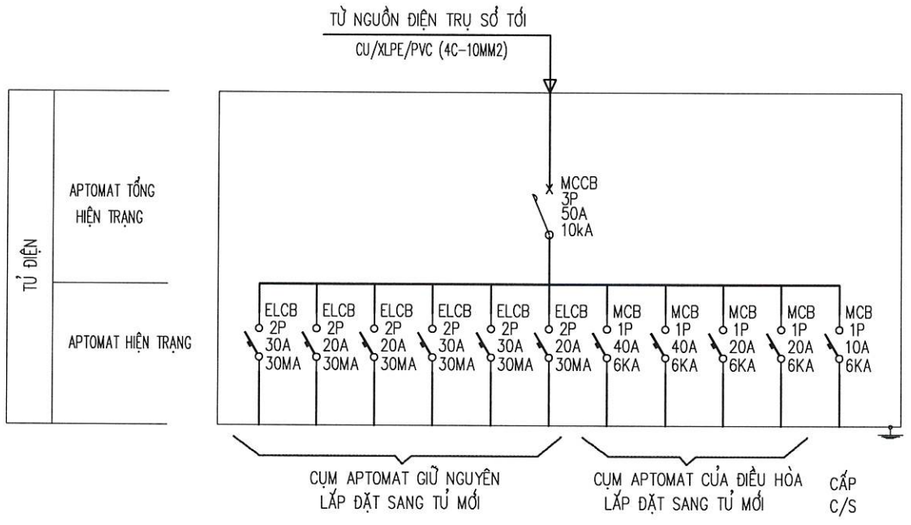

NỘI DUNG CẢI TẠO:
+ LẮP MỚI 1 TỦ ĐIỆN TÔN SƠN TĨNH ĐIỆN KT: 600X400X150MM.
+ LẮP MỚI 1 APTOMAT 3P–50A–10KA.
+ DỒN TOÀN BỘ APTOMAT HIỆN TRẠNG ĐANG LẮP RẢI RÁC TRONG PHÒNG.
+ BỎ 2 APTOMAT TỔNG HIỆN TRẠNG LÀ MCB–1P–40A VÀ 63A.
+ KÉO MỚI ĐƯỜNG CÁP ĐIỆN TỔNG MỚI CU/XLPE/PVC 4X16MM2.

CÔNG TY CỔ PHẦN ĐẦU TƯ XÂY DỰNG VÀ PHÁT TRIỂN ĐIỆN LỰC HÀ NỘI
THẨM TRA
Theo văn bản thẩm tra số: 06 /TT-EDCHANOI
Ngày 02 tháng 4 năm 2026
Ký tên:

ĐƠN VỊ THIẾT KẾ :

CÔNG TY CỔ PHẦN TƯ VẤN ĐẦU TƯ & THIẾT KẾ XÂY DỰNG AN HÒA

AN HOA CONSTRUCTION DESIGN & INVESTMENT CONSULTANT JOINT STOCK COMPANY

SỐ NHÀ 28LK11B - KHU ĐÔ THỊ MỖ LAO - PHƯỜNG MỘ LAO
QUẬN HÀ ĐÔNG - THÀNH PHỐ HÀ NỘI
TEL : 0979813484

HIỆU CHỈNH

LẦN	NGÀY	MÔ TẢ	KIỂM
A			
B			
C			

CHỦ ĐẦU TƯ:

CÔNG TY ĐIỆN LỰC HOÀN KIẾM

DỰ ÁN:

ĐẠI TU, SỬA CHỮA TRỤ SỞ LÀM VIỆC CÔNG TY ĐIỆN LỰC HOÀN KIẾM NĂM 2026

HẠNG MỤC:

NHÀ LÀM VIỆC


ĐỊA ĐIỂM:

SỐ 88, PHỐ VÕ THỊ SÁU, P. BẠCH MAI, TP HÀ NỘI

TÊN BẢN VẼ:

CẢI TẠO TỦ ĐIỆN PHÒNG ĂN TẦNG 3

GIÁM ĐỐC : PHÙNG ĐÌNH HÀ	
CHỦ NHIỆM TK: KTS. NGUYỄN ANH ĐỨC	
CHỦ TRÌ TK : KS. NGUYỄN VĂN BÌNH	
THIẾT KẾ,VẼ: KS. NGUYỄN VĂN BÌNH	
QLKT: KTS. TRẦN VŨ THỌ	
TỶ LỆ	
HOÀN THÀNH	2026
BẢN VẼ	HỒ SƠ: BVTC
	CĐ-05

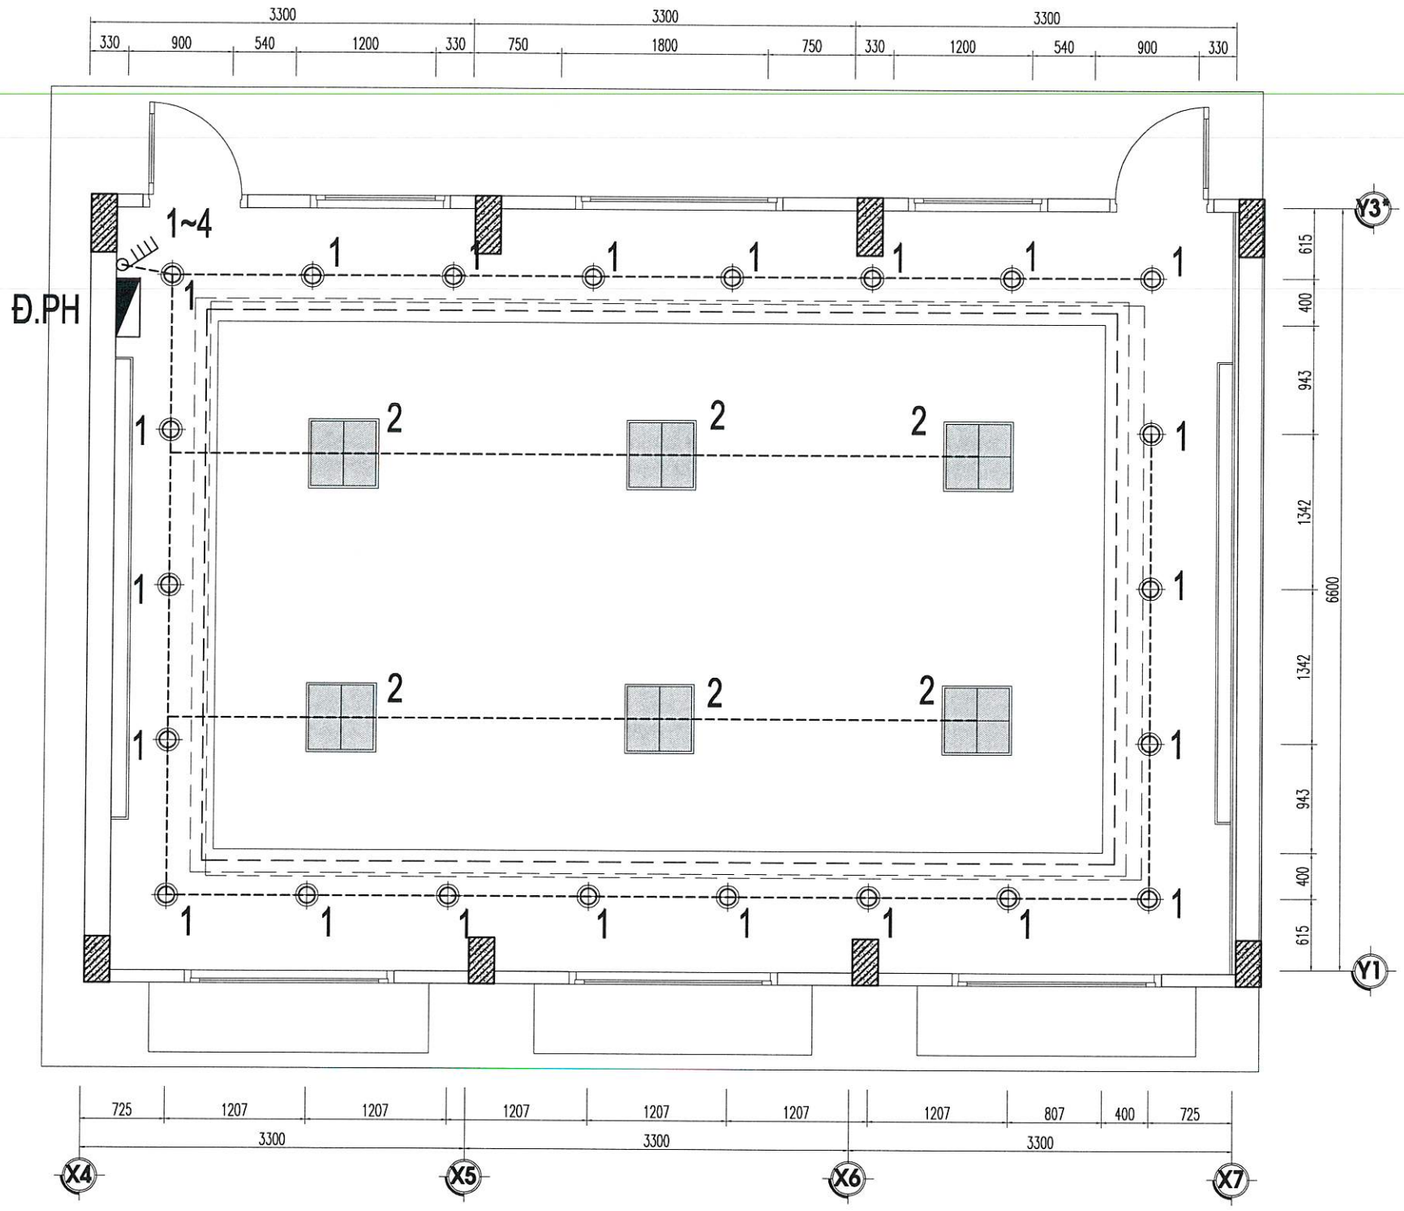

MẶT BẰNG TRẦN ĐÈN PHÒNG HỌP CẢI TẠO

GHI CHÚ:

- ĐIỀU HÒA CASSETTE ÂM TRẦN LẮP ĐẶT TẬN DỤNG
- ĐÈN LED ÂM TRẦN KT 600X600
- ĐÈN LED ÂM TRẦN D200
- LED DÂY HẮT TRẦN ÁNH SÁNG VÀNG
- PHÀO CỔ TRẦN, L= 34,6M

CÔNG TY CỔ PHẦN ĐẦU TƯ XÂY DỰNG VÀ PHÁT TRIỂN ĐIỆN LỰC HÀ NỘI

THẨM TRA

Theo văn bản thẩm tra số: 26/TT-EDCHANOI

Ngày 02 tháng 4 năm 2026

Ký tên:

ĐƠN VỊ THIẾT KẾ :

CÔNG TY CỔ PHẦN TƯ VẤN ĐẦU TƯ & THIẾT KẾ XÂY DỰNG AN HÒA

AN HOA CONSTRUCTION DESIGN & INVESTMENT CONSULTANT JOINT STOCK COMPANY

SỐ NHÀ 28LK11B - KHU ĐÔ THỊ MỖ LAO - PHƯỜNG MỘ LAO
QUẬN HÀ ĐÔNG - THÀNH PHỐ HÀ NỘI
TEL : 0979813484

HIỆU CHỈNH

LẦN	NGÀY	MÔ TẢ	KIỂM
A			
B			
C			

CHỦ ĐẦU TƯ:

CÔNG TY ĐIỆN LỰC HOÀN KIẾM

DỰ ÁN:

ĐẠI TU, SỬA CHỮA TRỤ SỞ LÀM VIỆC CÔNG TY ĐIỆN LỰC HOÀN KIẾM NĂM 2026

HẠNG MỤC:

NHÀ LÀM VIỆC


ĐỊA ĐIỂM:

SỐ 88, PHỐ VÕ THỊ SÁU, P. BẠCH MAI, TP HÀ NỘI

TÊN BẢN VẼ:

MẶT BẰNG ĐÈN CHIẾU SÁNG PHÒNG HỌP CẢI TẠO

GIÁM ĐỐC : PHÙNG ĐÌNH HÀ	
CHỦ NHIỆM TK: KTS. NGUYỄN ANH ĐỨC	
CHỦ TRÌ TK : KS. NGUYỄN VĂN BÌNH	
THIẾT KẾ VẼ: KS. NGUYỄN VĂN BÌNH	
QLKT: KTS. TRẦN VŨ THỌ	
TỶ LỆ	
HOÀN THÀNH	2026
BẢN VẼ	HỒ SƠ: BVTC
	P.H.D-01

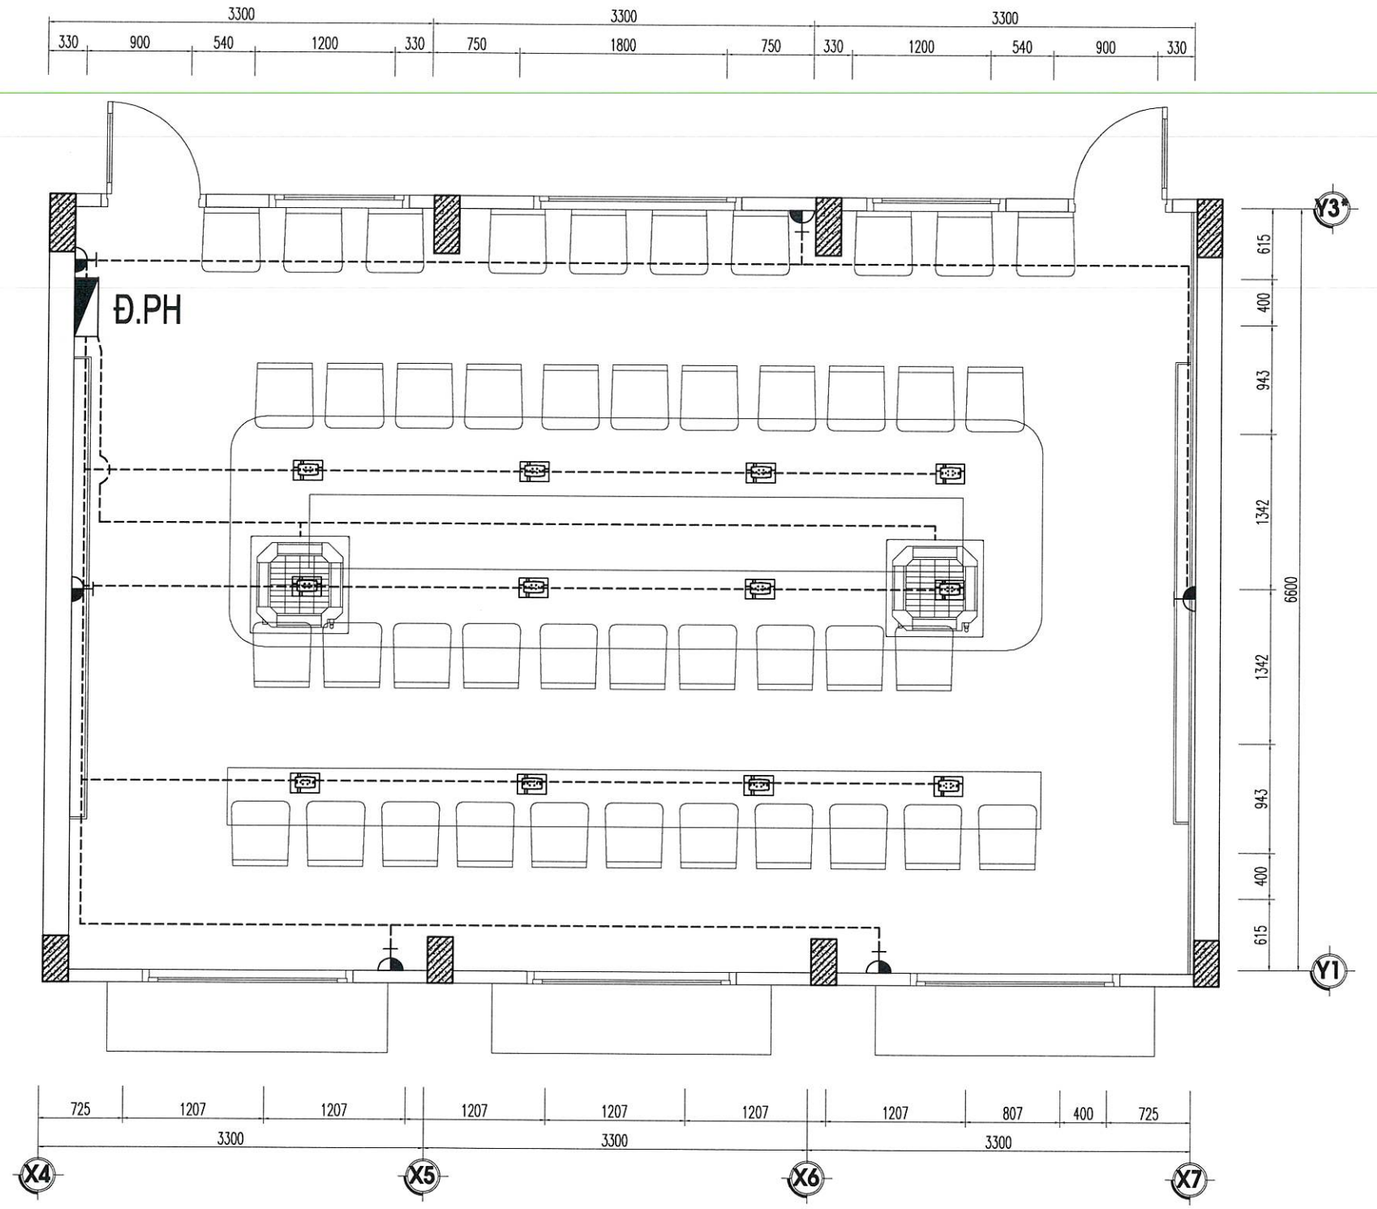

MẶT BẰNG Ổ CẮM PHÒNG HỌP CẢI TẠO

GHI CHÚ:

- ĐIỀU HÒA CASSETTE ÂM TRẦN LẮP ĐẶT TẬN DỤNG
- ĐÈN LED ÂM TRẦN KT 600X600
- ĐÈN LED ÂM TRẦN D200
- LED DÂY HẮT TRẦN ÁNH SÁNG VÀNG
- PHÀO CỔ TRẦN, L= 34,6M

CÔNG TY CỔ PHẦN ĐẦU TƯ XÂY DỰNG VÀ PHÁT TRIỂN ĐIỆN LỰC HÀ NỘI

THẨM TRA

Theo văn bản thẩm tra số: 06 /TT-EDCHANOI

Ngày 02 tháng 4 năm 2026

Ký tên:

ĐƠN VỊ THIẾT KẾ :

CÔNG TY CỔ PHẦN TƯ VẤN ĐẦU TƯ & THIẾT KẾ XÂY DỰNG AN HÒA

AN HOA CONSTRUCTION DESIGN & INVESTMENT CONSULTANT JOINT STOCK COMPANY

SỐ NHÀ 28LK11B - KHU ĐÔ THỊ MỖ LAO - PHƯỜNG MỘ LAO
QUẬN HÀ ĐÔNG - THÀNH PHỐ HÀ NỘI
TEL : 0979813484

HIỆU CHỈNH

LẦN	NGÀY	MÔ TẢ	KIỂM
A			
B			
C			

CHỦ ĐẦU TƯ:

CÔNG TY ĐIỆN LỰC HOÀN KIẾM

DỰ ÁN:

ĐẠI TU, SỬA CHỮA TRỤ SỞ LÀM VIỆC CÔNG TY ĐIỆN LỰC HOÀN KIẾM NĂM 2026

HẠNG MỤC:

NHÀ LÀM VIỆC

ĐỊA ĐIỂM:

SỐ 88, PHỐ VÕ THỊ SÁU, P. BẠCH MAI, TP HÀ NỘI

TÊN BẢN VẼ:

MẶT BẰNG Ổ CẮM PHÒNG HỌP CẢI TẠO

GIÁM ĐỐC : PHÙNG ĐÌNH HÀ	
CHỦ NHIỆM TK: KTS. NGUYỄN ANH ĐỨC	
CHỦ TRÌ TK : KS. NGUYỄN VĂN BÌNH	
THIẾT KẾ VẼ: KS. NGUYỄN VĂN BÌNH	
QLKT: KTS. TRẦN VŨ THỌ	
TỶ LỆ	
HOÀN THÀNH	2026
BẢN VẼ -	HỒ SƠ: BVTC PH.D-02

BẢNG KHỐI LƯỢNG
NHÀ B

Stt	Tên vật liệu - Quy cách	Đơn vị	Khối lượng	Ghi chú
1	Dây điện Cu/pvc (1x1.5mm2)	Mét	650.0	
2	Dây điện Cu/pvc (1x1.5mm2) - E	Mét	325.0	
3	Ống ghen cứng PVC D20 - Đi âm tường	Mét	325.0	
4	Công tắc điện đơn - 16A - Âm tường	Cái	3.0	
5	Công tắc điện đôi - 16A - Âm tường	Cái	10.0	
6	Đèn led panel 600x600m - 36w	Cái	49.0	
7	Quạt trần	Cái	25.0	

BẢNG KHỐI LƯỢNG
NHÀ C

Stt	Tên vật liệu - Quy cách	Đơn vị	Khối lượng	Ghi chú
1	Tủ điện tôn sơn tĩnh điện, dày 1.5mm: 600x400x150mm	Tủ	1.0	
2	Aptomat 3 pha MCB-3P-50A-10kA	Cái	1.0	
3	Dây điện Cu/pvc (1x1.5mm2)	Mét	170.0	
4	Dây điện Cu/pvc (1x1.5mm2) - E	Mét	85.0	
5	Ống ghen cứng PVC D20 - Đi âm tường	Mét	85.0	
6	Công tắc điện đôi - 16A - Âm tường	Cái	2.0	
7	Đèn led panel 600x600m - 36w	Cái	10.0	
8	Quạt trần	Cái	3.0	

BẢNG KHỐI LƯỢNG
NHÀ D

Stt	Tên vật liệu - Quy cách	Đơn vị	Khối lượng	Ghi chú
1	Hộp điện nhựa chống cháy modul 6	Tủ	1,0	
2	Aptomat 1 pha MCB-2P-32A-10kA	Cái	1,0	
3	Aptomat 1 pha MCB-1P-20A-6kA	Cái	2,0	
4	Aptomat 1 pha MCB-1P-16A-6kA	Cái	2,0	
5	Aptomat 1 pha MCB-1P-10A-6kA	Cái	1,0	
6	Dây điện Cu/pvc (1x2.5mm2)	Mét	140.0	
7	Dây điện Cu/pvc (1x1.5mm2)	Mét	210.0	
8	Dây điện Cu/pvc (1x2.5mm2) - E	Mét	70.0	
9	Dây điện Cu/pvc (1x1.5mm2) - E	Mét	105.0	
10	Ống ghen cứng PVC D20 - Đi âm tường	Mét	175.0	
11	Ổ cắm điện 1 pha 3 cực 16A - 250V - Âm sàn	Cái	12.0	
12	Ổ cắm điện 1 pha 3 cực 16A - 250V - Âm tường	Cái	6.0	
13	Công tắc điện ba - 16A - Âm tường	Cái	1,0	
14	Công tắc điện đôi - 16A - Âm tường	Cái	2,0	
15	Đèn led panel 600x600m - 36w	Cái	19.0	
16	Đèn led dây	Mét	27.0	
18	Dây điện Cu/pvc (1x2.5mm2)	Mét	360.0	Dây chờ điều hòa tầng áp mái
19	Dây điện Cu/pvc (1x2.5mm2) - E	Mét	180.0	Dây chờ điều hòa tầng áp mái

CÔNG TY CỔ PHẦN ĐẦU TƯ XÂY DỰNG VÀ PHÁT TRIỂN ĐIỆN LỰC HÀ NỘI

THẨM TRA

Theo văn bản thẩm tra số..26...../TT-EDCHANOI

Ngày 02 tháng 4 năm 2026

Ký tên:

ĐƠN VỊ THIẾT KẾ :

CÔNG TY CỔ PHẦN TƯ VẤN ĐẦU TƯ & THIẾT KẾ XÂY DỰNG AN HÒA

AN HOA CONSTRUCTION DESIGN & INVESTMENT CONSULTANT JOINT STOCK COMPANY

SỐ NHÀ 28LK11B - KHU ĐÔ THỊ MỖ LAO - PHƯỜNG MỖ LAO
QUẬN HÀ ĐÔNG - THÀNH PHỐ HÀ NỘI
TEL : 0979813484

HIỆU CHỈNH

LẦN	NGÀY	MÔ TẢ	KIỂM
A			
B			
C			

CHỦ ĐẦU TƯ:

CÔNG TY ĐIỆN LỰC HOÀN KIẾM

DỰ ÁN:

ĐẠI TU, SỬA CHỮA TRỤ SỞ LÀM VIỆC CÔNG TY ĐIỆN LỰC HOÀN KIẾM NĂM 2026

HẠNG MỤC:

NHÀ LÀM VIỆC

ĐỊA ĐIỂM:

SỐ 88, PHỐ VÕ THỊ SÁU, P. BẠCH MAI, TP HÀ NỘI

TÊN BẢN VẼ:

BẢNG THỐNG KÊ KHỐI LƯỢNG

GIÁM ĐỐC :	AN HÒA
PHÙNG ĐÌNH HẢI	
CHỦ NHIỆM TK:	
KTS. NGUYỄN ANH ĐỨC	
CHỦ TRÌ TK :	
KS. NGUYỄN VĂN BÌNH	
THIẾT KẾ,VẼ:	
KS. NGUYỄN VĂN BÌNH	
QLKT:	
KTS. TRẦN VŨ THỌ	
TỶ LỆ	
HOÀN THÀNH	2026
BẢN VẼ	HỒ SƠ: BVTC
	CĐ-06

CÔNG TRÌNH : ĐẠI TU, SỬA CHỮA TRỤ SỞ LÀM VIỆC CÔNG TY ĐIỆN LỰC HOÀN KIẾM NĂM 2026

ĐỊA ĐIỂM: SỐ 88, PHỐ VÕ THỊ SÁU, P. BẠCH MAI, TP. HÀ NỘI

PHẦN: MẠNG INTERNET

M.S.D.N: 0102793245 - C.T.C.P
CÔNG TY CỔ PHẦN TƯ VẤN ĐẦU TƯ & THIẾT KẾ XÂY DỰNG AN HÒA
THÀNH PHỐ HÀ NỘI


CÔNG TY CỔ PHẦN ĐẦU TƯ XÂY DỰNG VÀ PHÁT TRIỂN ĐIỆN LỰC HÀ NỘI

THẨM TRA

Theo văn bản thẩm tra số: 06/TT-EDCHANOI

Ngày 02 tháng 4 năm 2026

Ký tên:

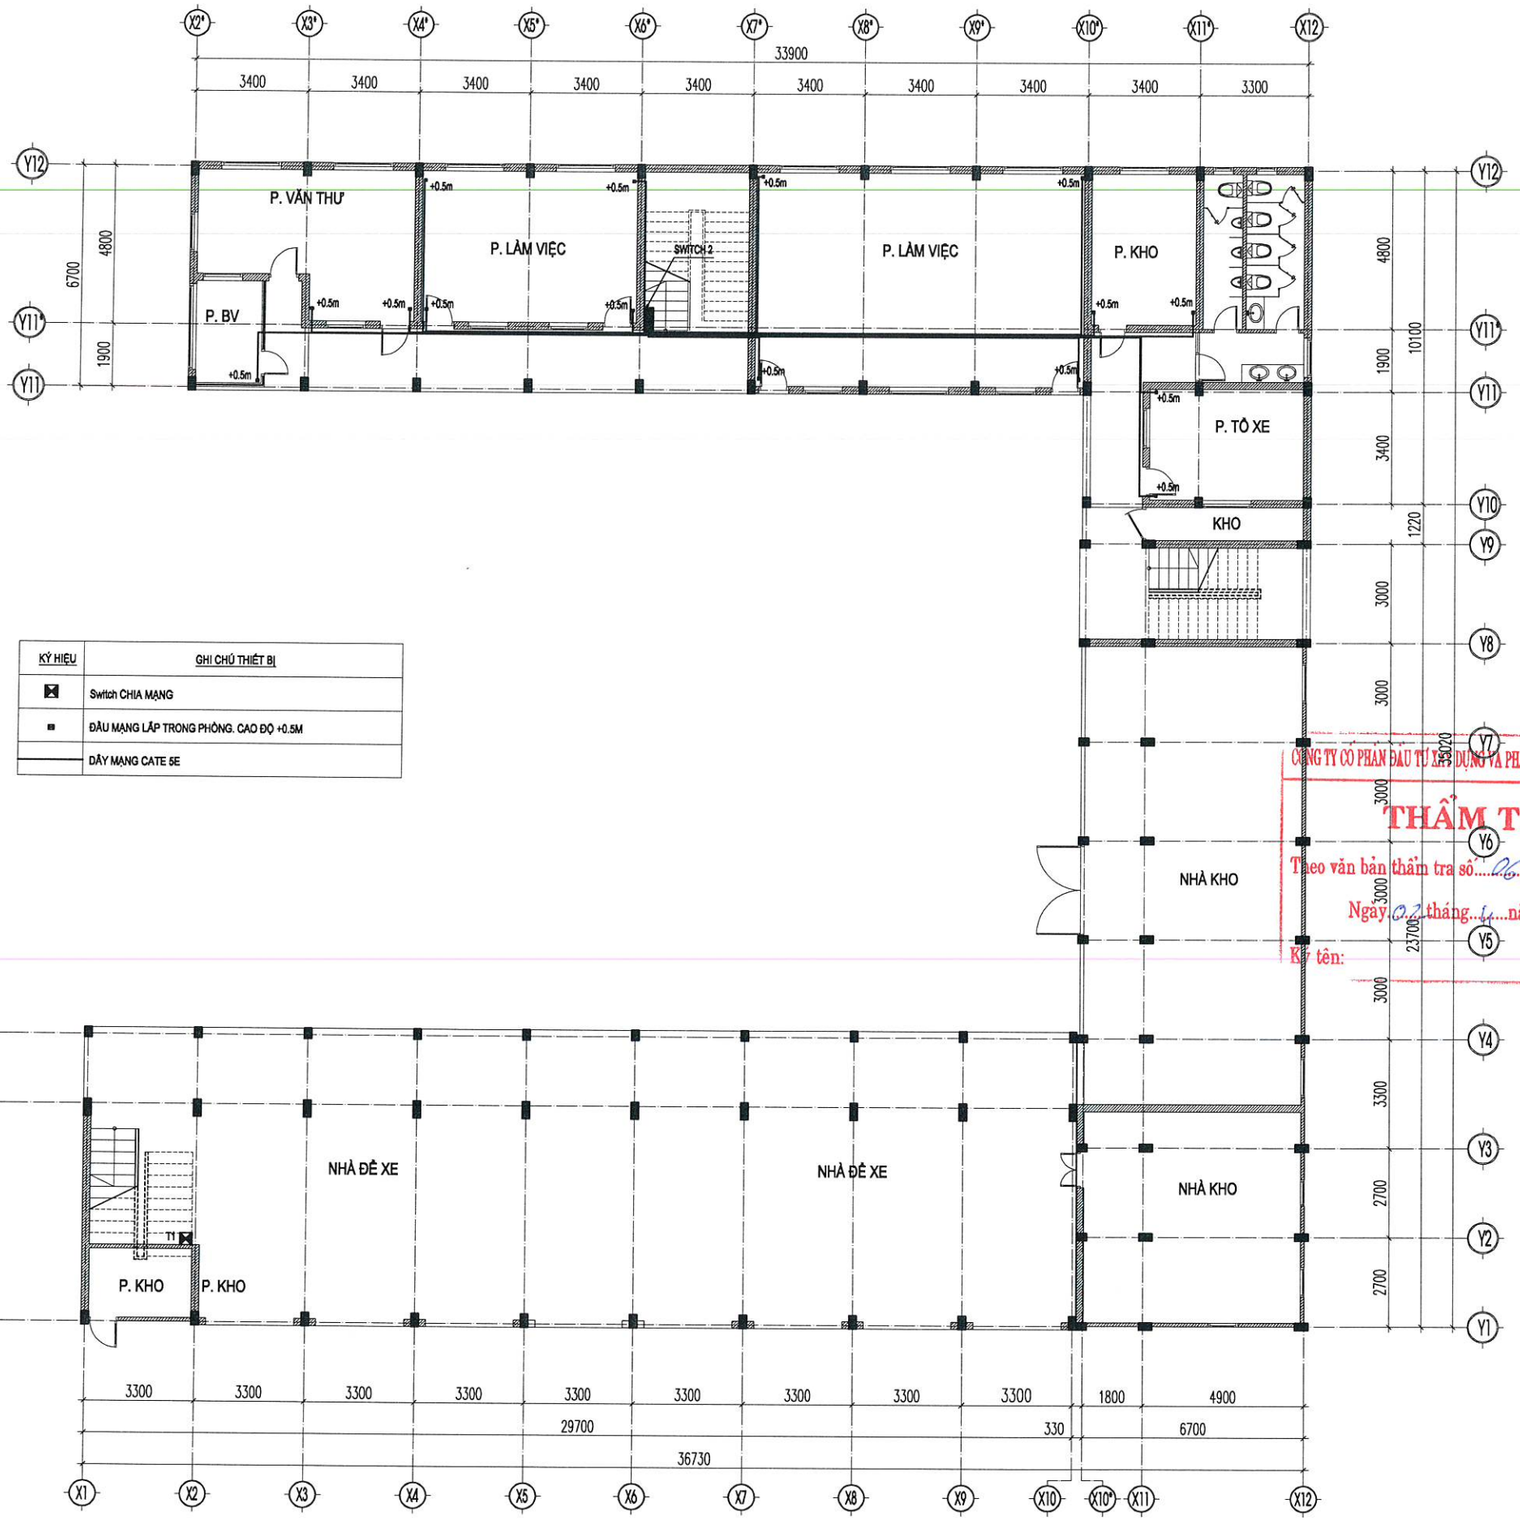

KÝ HIỆU	GHI CHÚ THIẾT BỊ
⊠	Switch CHIA MẠNG
■	ĐẦU MẠNG LẮP TRONG PHÒNG. CAO ĐỘ +0.5M
———	DÂY MẠNG CATE 5E

CÔNG TY CỔ PHẦN ĐẦU TƯ XÂY DỰNG VÀ PHÁT TRIỂN ĐIỆN LỰC HÀ NỘI

THẨM TRA

Theo văn bản thẩm tra số: 26 /TT-EDCHANOI

Ngày 02 tháng 4 năm 2026

Ký tên:

MẶT BẰNG ĐI CÁP MẠNG TẦNG 1

ĐƠN VỊ THIẾT KẾ :

CÔNG TY CỔ PHẦN TƯ VẤN ĐẦU TƯ & THIẾT KẾ XÂY DỰNG AN HÒA

AN HOA CONSTRUCTION DESIGN & INVESTMENT CONSULTANT JOINT STOCK COMPANY

SỐ NHÀ 28LK11B - KHU ĐÔ THỊ MỖ LAO - PHƯỜNG MỘ LAO
QUẬN HÀ ĐÔNG - THÀNH PHỐ HÀ NỘI
TEL : 0979813484

HIỆU CHỈNH

LẦN	NGÀY	MÔ TẢ	KIỂM
A			
B			
C			

CHỦ ĐẦU TƯ:

CÔNG TY ĐIỆN LỰC HOÀN KIẾM

DỰ ÁN:

ĐẠI TU, SỬA CHỮA TRỤ SỞ LÀM VIỆC CÔNG TY ĐIỆN LỰC HOÀN KIẾM NĂM 2026

HẠNG MỤC:

NHÀ LÀM VIỆC


ĐỊA ĐIỂM:

SỐ 88, PHỐ VÕ THỊ SÁU, P. BẠCH MAI, TP HÀ NỘI

TÊN BẢN VẼ:

MẶT BẰNG ĐI CÁP MẠNG TẦNG 1

GIÁM ĐỐC: PHÙNG ĐÌNH HẢI	
CHỦ NHIỆM TK: KTS. NGUYỄN ANH ĐỨC	
CHỦ TRÌ TK : KS. NGUYỄN VĂN BÌNH	
THIẾT KẾ,VẼ: KS. NGUYỄN VĂN BÌNH	
QLKT: KTS. TRẦN VŨ THỌ	
TỶ LỆ	
HOÀN THÀNH	2026
BẢN VẼ	HỒ SƠ: BVTC
	IT-01

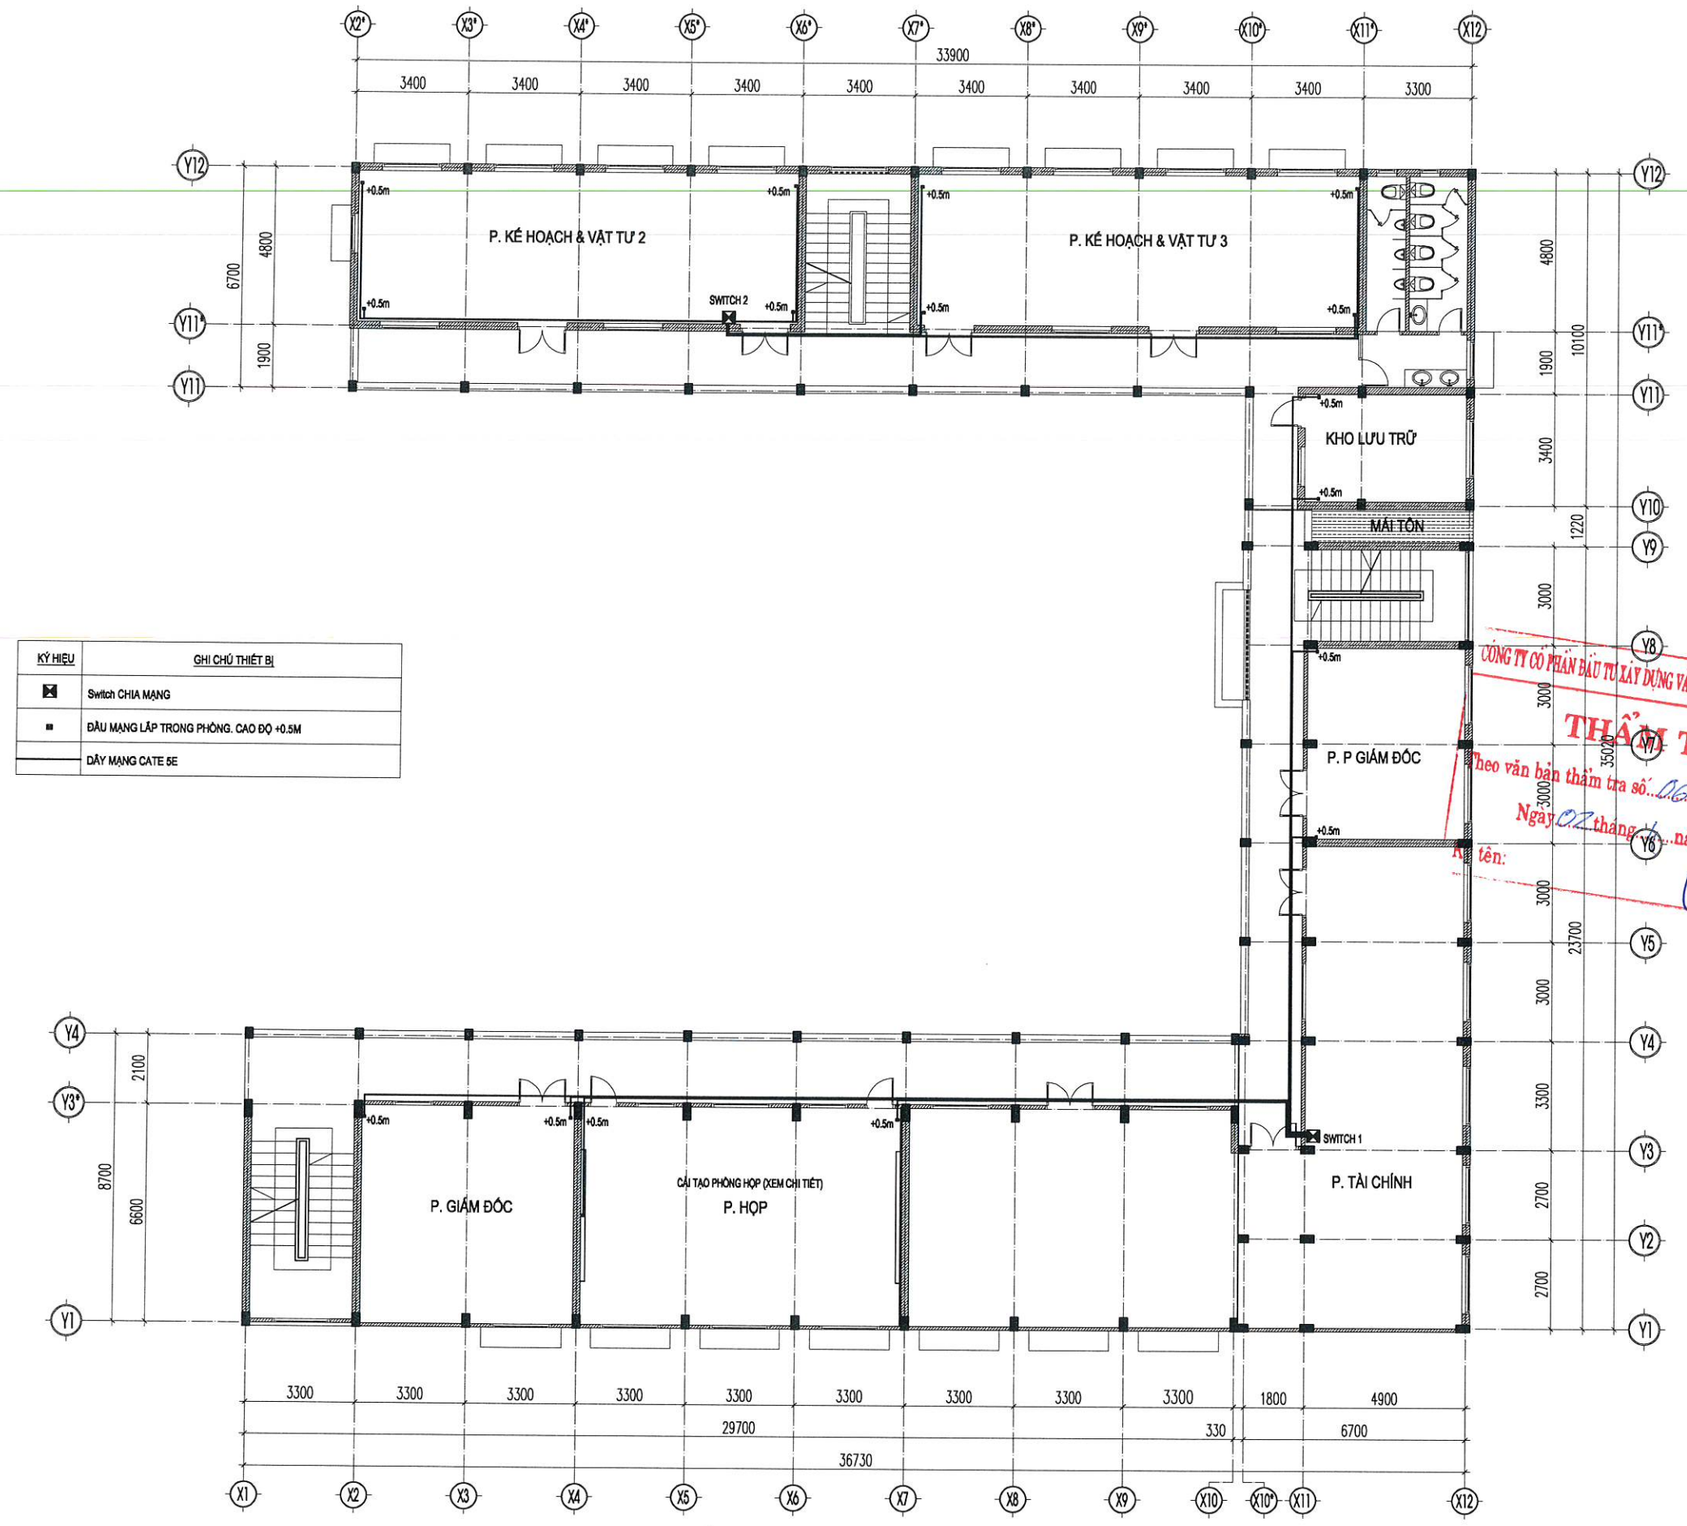

KÝ HIỆU	GHI CHÚ THIẾT BỊ
⊠	Switch CHIA MẠNG
■	ĐẦU MẠNG LẮP TRONG PHÒNG. CAO ĐỘ +0.5M
	DÂY MẠNG CATE 5E

CÔNG TY CỔ PHẦN ĐẦU TƯ XÂY DỰNG VÀ PHÁT TRIỂN ĐIỆN LỰC HÀ NỘI
THẨM TRA
Theo văn bản thẩm tra số: 06...../TT-EDCHANOI
Ngày 02 tháng 1 năm 2026
Họ tên:

MẶT BẰNG ĐI CÁP MẠNG TẦNG 2

ĐƠN VỊ THIẾT KẾ :

CÔNG TY CỔ PHẦN TƯ VẤN ĐẦU TƯ & THIẾT KẾ XÂY DỰNG AN HÒA

AN HOA CONSTRUCTION DESIGN & INVESTMENT CONSULTANT JOINT STOCK COMPANY

SỐ NHÀ 28LK11B - KHU ĐÔ THỊ MỖ LAO - PHƯỜNG MỘ LAO
QUẬN HÀ ĐÔNG - THÀNH PHỐ HÀ NỘI
TEL : 0979813484

HIỆU CHỈNH

LẦN	NGÀY	MÔ TẢ	KIỂM
A			
B			
C			

CHỦ ĐẦU TƯ:

CÔNG TY ĐIỆN LỰC HOÀN KIẾM

DỰ ÁN:

ĐẠI TU, SỬA CHỮA TRỤ SỞ LÀM VIỆC CÔNG TY ĐIỆN LỰC HOÀN KIẾM NĂM 2026

HẠNG MỤC:

NHÀ LÀM VIỆC


ĐỊA ĐIỂM:

SỐ 88, PHỐ VÕ THỊ SÁU, P. BẠCH MAI, TP HÀ NỘI

TÊN BẢN VẼ:

MẶT BẰNG ĐI CÁP MẠNG TẦNG 2

GIÁM ĐỐC : PHÙNG ĐÌNH HÀ	
CHỦ NHIỆM TK: KTS. NGUYỄN ANH ĐỨC	
CHỦ TRÌ TK : KS. NGUYỄN VĂN BÌNH	
THIẾT KẾ,VẼ: KS. NGUYỄN VĂN BÌNH	
QLKT: KTS. TRẦN VŨ THỌ	
TỶ LỆ	
HOÀN THÀNH	2026
BẢN VẼ	HỒ SƠ: BVTC IT-02

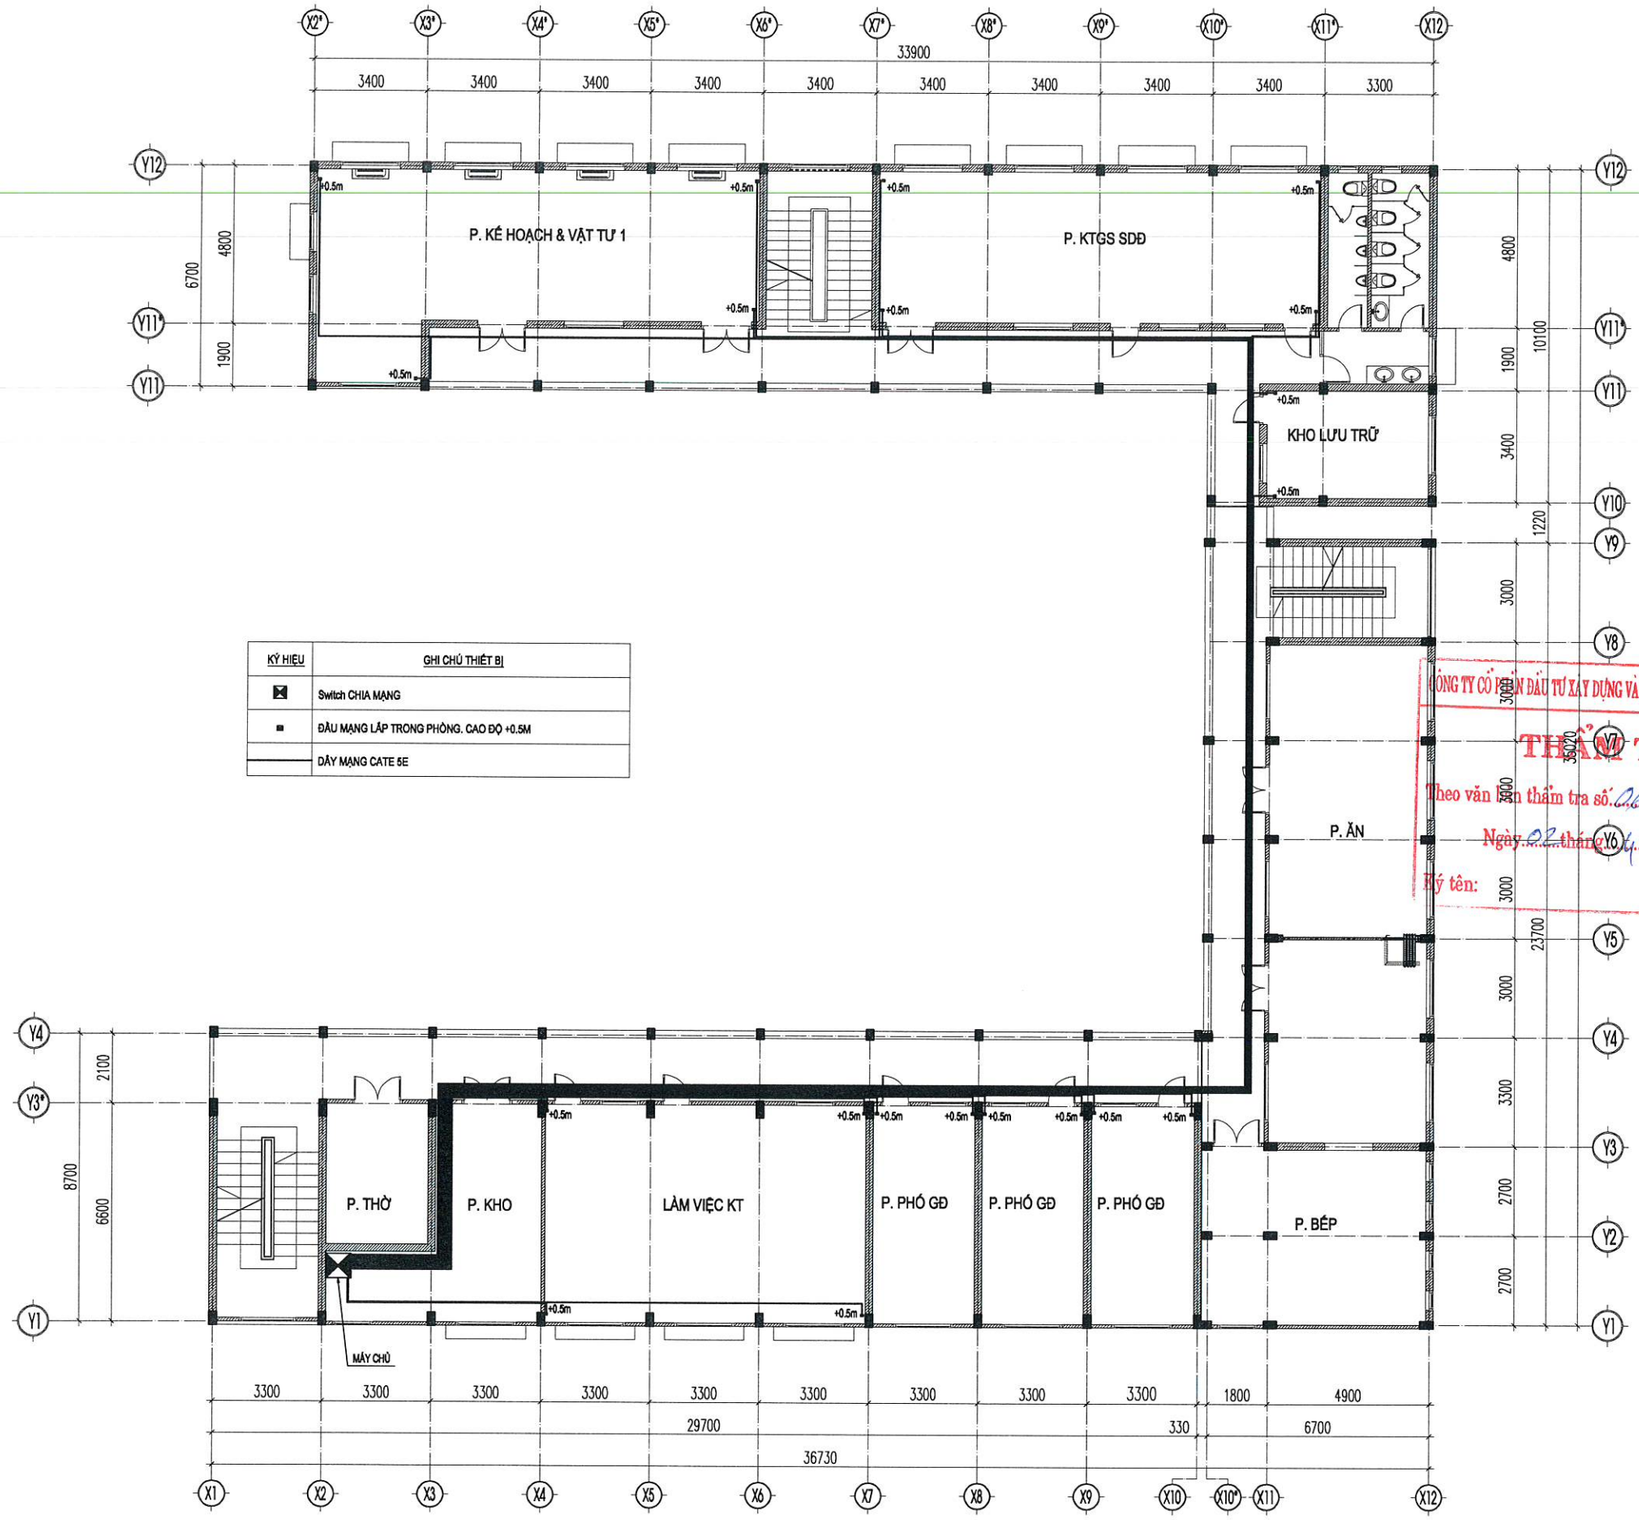

KÝ HIỆU	GHI CHÚ THIẾT BỊ
▣	Switch CHIA MẠNG
■	ĐẦU MẠNG LẮP TRONG PHÒNG. CAO ĐỘ +0.5M
———	DÂY MẠNG CATE 5E

CÔNG TY CỔ PHẦN ĐẦU TƯ XÂY DỰNG VÀ PHÁT TRIỂN ĐIỆN LỰC HÀ NỘI

THẨM TRA

Theo văn bản thẩm tra số: 26...../TT-EDCHANOI

Ngày 02 tháng 4 năm 2026

Ký tên:

MẶT BẰNG ĐI CÁP MẠNG TẦNG 3

ĐƠN VỊ THIẾT KẾ :

CÔNG TY CỔ PHẦN TƯ VẤN ĐẦU TƯ & THIẾT KẾ XÂY DỰNG AN HÒA

AN HOA CONSTRUCTION DESIGN & INVESTMENT CONSULTANT JOINT STOCK COMPANY

SỐ NHÀ 28LK11B - KHU ĐÔ THỊ MỖ LAO - PHƯỜNG MỖ LAO
QUẬN HÀ ĐÔNG - THÀNH PHỐ HÀ NỘI
TEL : 0979813484

HIỆU CHỈNH

LẦN	NGÀY	MÔ TẢ	KIỂM
A			
B			
C			

CHỦ ĐẦU TƯ:

CÔNG TY ĐIỆN LỰC HOÀN KIẾM

DỰ ÁN:

ĐẠI TU, SỬA CHỮA TRỤ SỞ LÀM VIỆC CÔNG TY ĐIỆN LỰC HOÀN KIẾM NĂM 2026

HẠNG MỤC:

NHÀ LÀM VIỆC

ĐỊA ĐIỂM:

SỐ 88, PHỐ VÕ THỊ SÁU, P. BẠCH MAI, TP HÀ NỘI

TÊN BẢN VẼ:

MẶT BẰNG ĐI CÁP MẠNG TẦNG 3

GIÁM ĐỐC:	
PHÙNG ĐÌNH HÀ	
CHỦ NHIỆM TK:	
KTS. NGUYỄN ANH ĐỨC	
CHỦ TRÌ TK :	
KS. NGUYỄN VĂN BÌNH	
THIẾT KẾ VẼ:	
KS. NGUYỄN VĂN BÌNH	
QLKT:	
KTS. TRẦN VŨ THỌ	
TỶ LỆ	
HOÀN THÀNH	2026
BẢN VẼ	HỒ SƠ: BVTC
	IT-03

BẢNG KHỐI LƯỢNG PHẦN MẠNG

Stt	Tên vật liệu - Quy cách	Đơn vị	Khối lượng	Ghi chú
1	Cáp quang 24FO Singlemode	Mét	168.0	
2	Dây mạng Cate 5e	Mét	1510.0	
3	Switch quang 24 cổng	Cái	2.0	
4	Ổ cắm mạng	Cái	51.0	

CÔNG TY CỔ PHẦN ĐẦU TƯ XÂY DỰNG VÀ PHÁT TRIỂN ĐIỆN LỰC HÀ NỘI

THẨM TRA

Theo văn bản thẩm tra số: 06/TT-EDCHANOI

Ngày 02 tháng 4 năm 2026

Ký tên:

ĐƠN VỊ THIẾT KẾ :

CÔNG TY CỔ PHẦN TƯ VẤN ĐẦU TƯ & THIẾT KẾ XÂY DỰNG AN HÒA

AN HOA CONSTRUCTION DESIGN & INVESTMENT CONSULTANT JOINT STOCK COMPANY

SỐ NHÀ 28LK11B - KHU ĐÔ THỊ MỖ LAO - PHƯỜNG MỘ LAO
QUẬN HÀ ĐÔNG - THÀNH PHỐ HÀ NỘI
TEL : 0979813484

HIỆU CHỈNH

LẦN	NGÀY	MÔ TẢ	KIỂM
A			
B			
C			

CHỦ ĐẦU TƯ:

CÔNG TY ĐIỆN LỰC HOÀN KIẾM

DỰ ÁN:

ĐẠI TU, SỬA CHỮA TRỤ SỞ LÀM VIỆC CÔNG TY ĐIỆN LỰC HOÀN KIẾM NĂM 2026

HẠNG MỤC:

NHÀ LÀM VIỆC

ĐỊA ĐIỂM:

SỐ 88, PHỐ VÕ THỊ SÁU, P. BẠCH MAI, TP HÀ NỘI

TÊN BẢN VẼ:

BẢNG THỐNG KÊ KHỐI LƯỢNG

GIÁM ĐỐC :	
PHÙNG ĐÌNH HÀ	
CHỦ NHIỆM TK:	
KTS. NGUYỄN ANH ĐỨC	
CHỦ TRÌ TK :	
KS. NGUYỄN VĂN BÌNH	
THIẾT KẾ,VẼ:	
KS. NGUYỄN VĂN BÌNH	
QLKT:	
KTS. TRẦN VŨ THỌ	
TỶ LỆ	
HOÀN THÀNH	2026
BẢN VẼ -	HỒ SƠ: BVTC IT-04

CÔNG TRÌNH : ĐẠI TU, SỬA CHỮA TRỤ SỞ LÀM VIỆC CÔNG TY ĐIỆN LỰC HOÀN KIẾM NĂM 2026

ĐỊA ĐIỂM: SỐ 88, PHỐ VÕ THỊ SÁU, P. BẠCH MAI, TP. HÀ NỘI

PHẦN: CHỐNG SÉT

CÔNG TY CỔ PHẦN ĐẦU TƯ XÂY DỰNG VÀ PHÁT TRIỂN ĐIỆN LỰC HÀ NỘI


THẨM TRA

Theo văn bản thẩm tra số..26...../TT-EDCHANOI

Ngày 02 tháng 4 năm 2026

Ký tên:

M.S.D.N: 0102793245 - C.T.C.P
CÔNG TY CỔ PHẦN TƯ VẤN ĐẦU TƯ & THIẾT KẾ XÂY DỰNG AN HÒA
THÀNH PHỐ HÀ NỘI

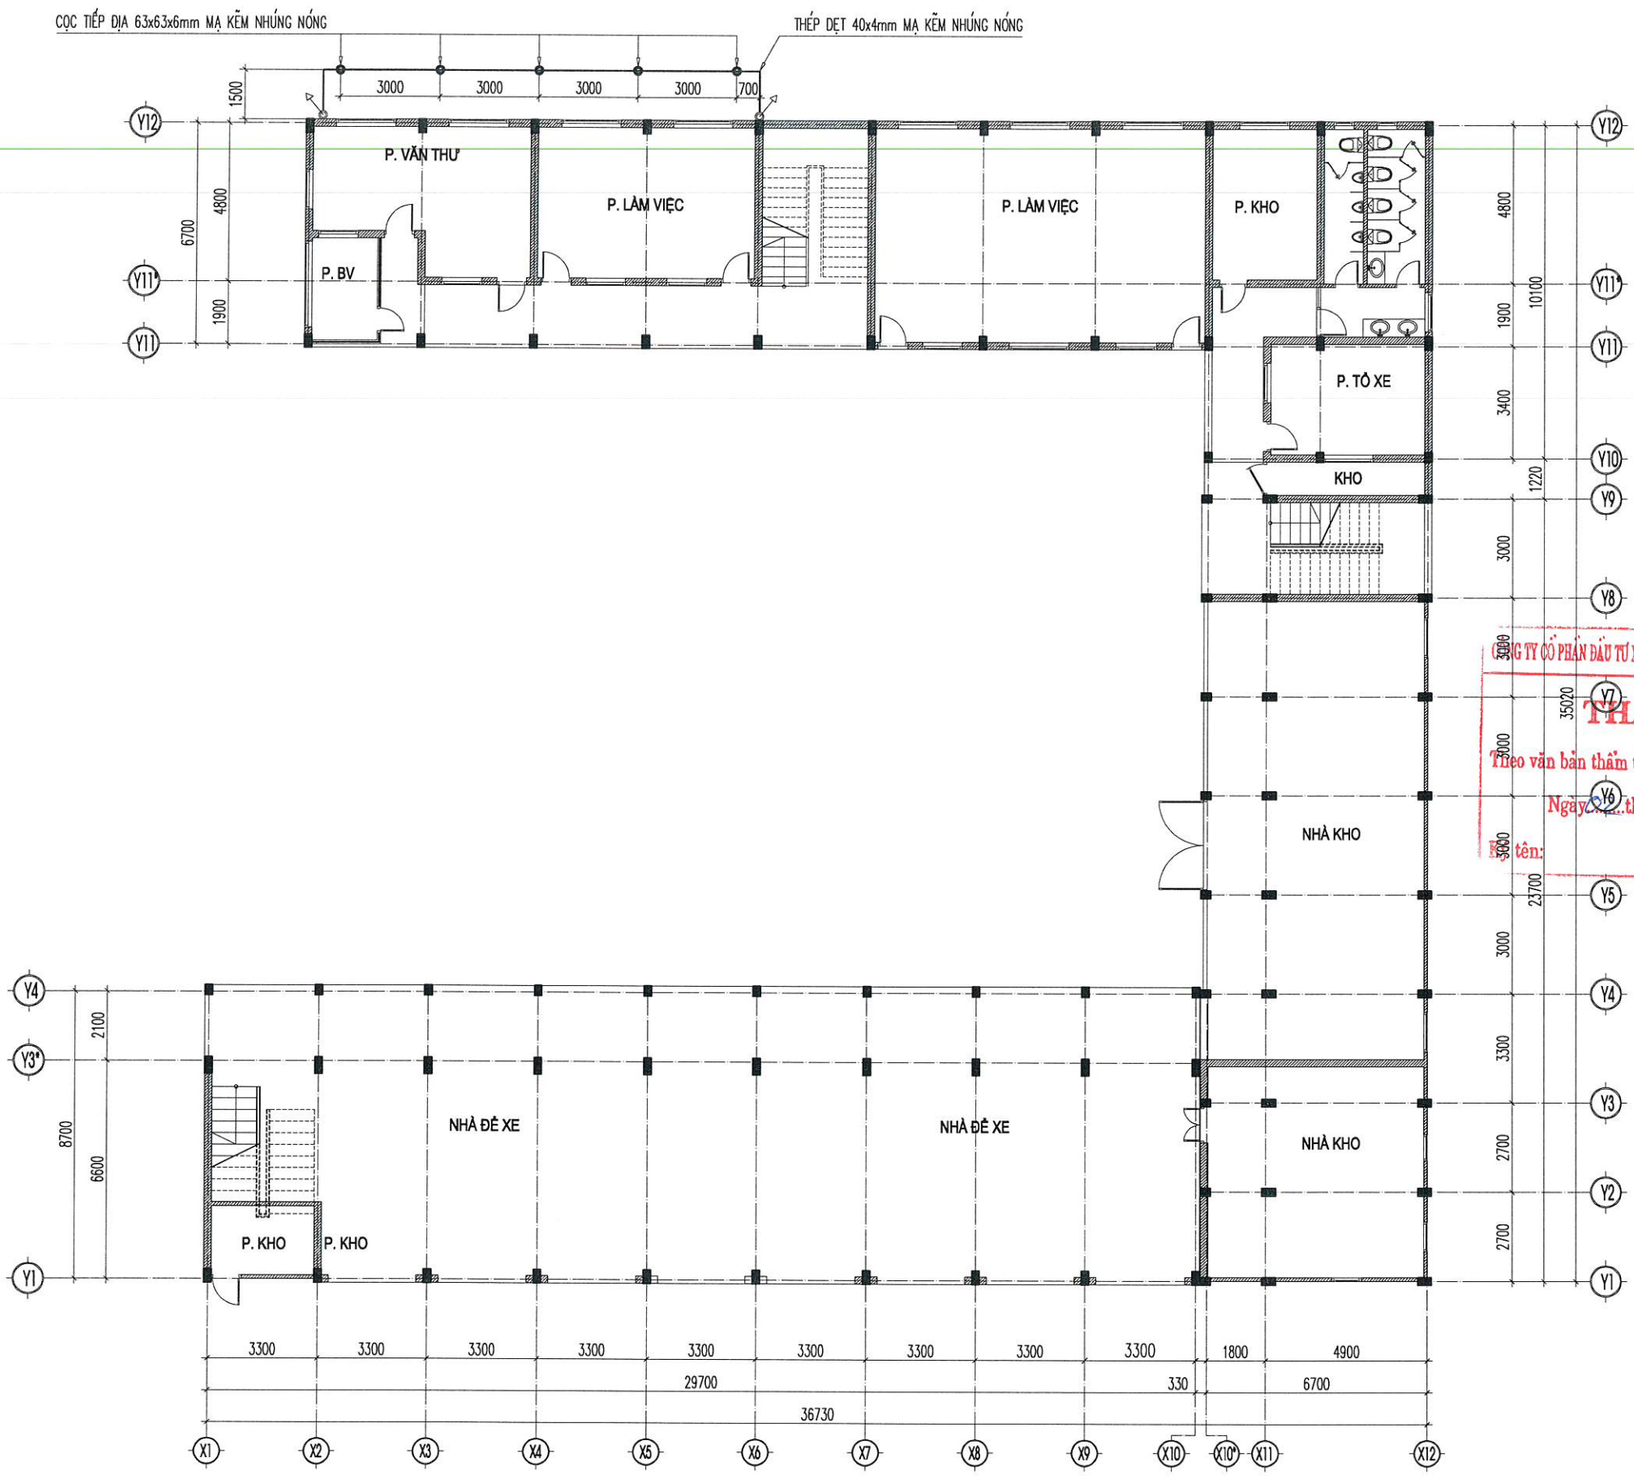

MẶT BẰNG HỆ THỐNG TIẾP ĐỊA

CÔNG TY CỔ PHẦN ĐẦU TƯ XÂY DỰNG VÀ PHÁT TRIỂN ĐIỆN LỰC HÀ NỘI

THẨM TRA

Theo văn bản thẩm tra số...26...../TT-EDCHANOI

Ngày...6...tháng.4.....năm 20.26

Họ tên:

ĐƠN VỊ THIẾT KẾ :

CÔNG TY CỔ PHẦN TƯ VẤN ĐẦU TƯ & THIẾT KẾ XÂY DỰNG AN HÒA

AN HOA CONSTRUCTION DESIGN & INVESTMENT CONSULTANT JOINT STOCK COMPANY

SỐ NHÀ 28LK11B - KHU ĐÔ THỊ MỖ LAO - PHƯỜNG MỖ LAO
QUẬN HÀ ĐÔNG - THÀNH PHỐ HÀ NỘI
TEL : 0979813484

HIỆU CHỈNH

LẦN	NGÀY	MÔ TẢ	KIỂM
A			
B			
C			

CHỦ ĐẦU TƯ:

CÔNG TY ĐIỆN LỰC HOÀN KIẾM

DỰ ÁN:

ĐẠI TU, SỬA CHỮA TRỤ SỞ LÀM VIỆC CÔNG TY ĐIỆN LỰC HOÀN KIẾM NĂM 2026

HẠNG MỤC:

NHÀ LÀM VIỆC


ĐỊA ĐIỂM:

SỐ 88, PHỐ VÕ THỊ SÁU, P. BẠCH MAI, TP HÀ NỘI

TÊN BẢN VẼ:

MẶT BẰNG HỆ THỐNG TIẾP ĐỊA

GIÁM ĐỐC : PHÙNG ĐÌNH HÀ	
CHỦ NHIỆM TK: KTS. NGUYỄN ANH ĐỨC	
CHỦ TRÌ TK : KS. NGUYỄN VĂN BÌNH	
THIẾT KẾ,VẼ: KS. NGUYỄN VĂN BÌNH	
QLKT: KTS. TRẦN VŨ THỌ	
TỶ LỆ	
HOÀN THÀNH	2026
BẢN VẼ	HỒ SƠ: BVTC TS-01

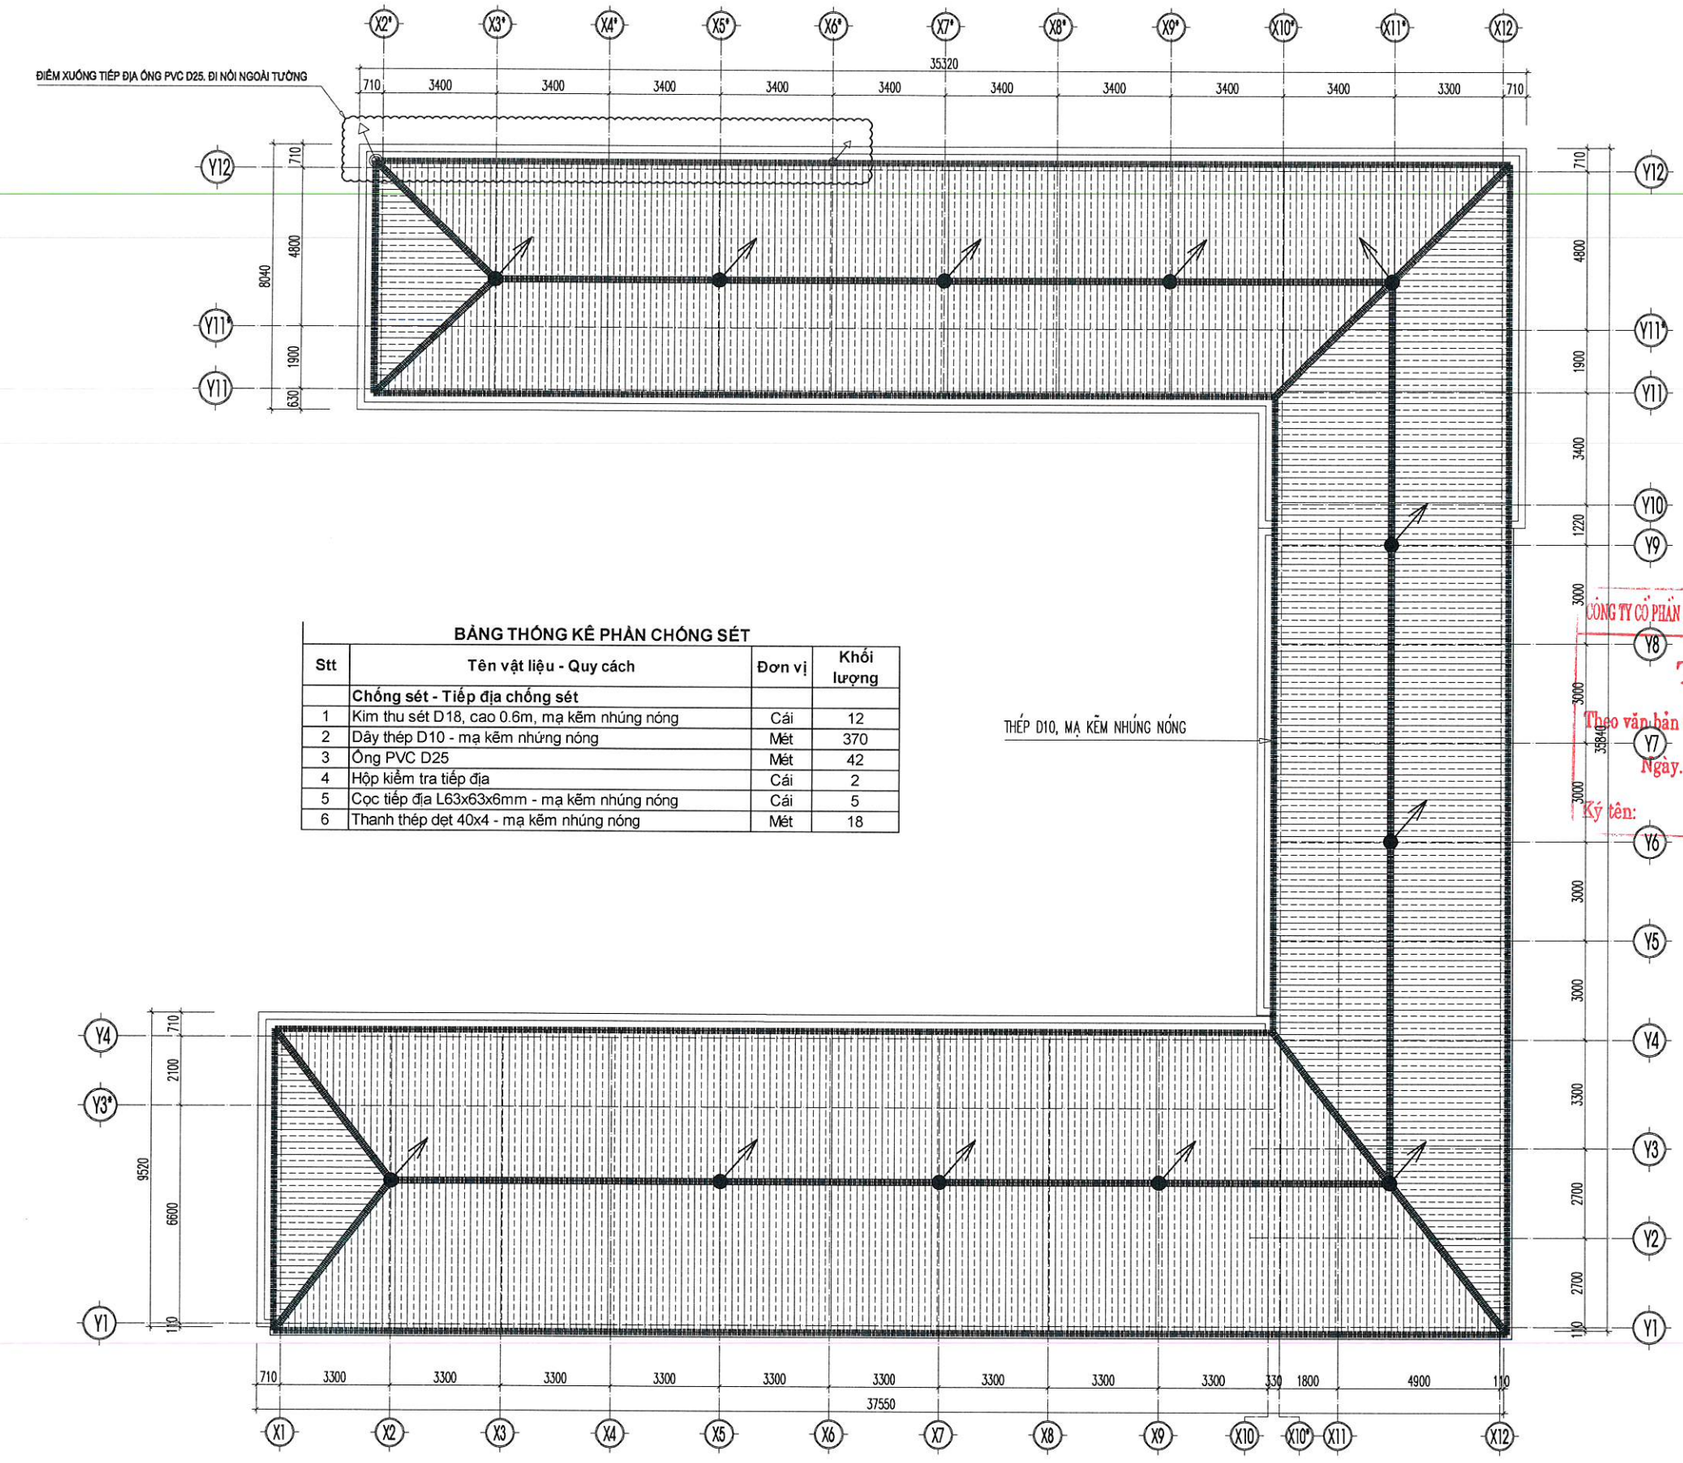

BẢNG THỐNG KÊ PHẦN CHỐNG SÉT

Stt	Tên vật liệu - Quy cách	Đơn vị	Khối lượng
	Chống sét - Tiếp địa chống sét		
1	Kim thu sét D18, cao 0.6m, mạ kẽm nhúng nóng	Cái	12
2	Dây thép D10 - mạ kẽm nhúng nóng	Mét	370
3	Ống PVC D25	Mét	42
4	Hộp kiểm tra tiếp địa	Cái	2
5	Cọc tiếp địa L63x63x6mm - mạ kẽm nhúng nóng	Cái	5
6	Thanh thép dẹt 40x4 - mạ kẽm nhúng nóng	Mét	18

MẶT BẰNG HỆ THỐNG CHỐNG SÉT MÁI

CÔNG TY CỔ PHẦN ĐẦU TƯ XÂY DỰNG VÀ PHÁT TRIỂN ĐIỆN LỰC HÀ NỘI
THẨM TRA
Theo văn bản thẩm tra số ...06...../TT-EDCHANOI
Ngày ...02... tháng ...4... năm 2026...
Ký tên:

ĐƠN VỊ THIẾT KẾ :

CÔNG TY CỔ PHẦN TƯ VẤN ĐẦU TƯ & THIẾT KẾ XÂY DỰNG AN HÒA

AN HOA CONSTRUCTION DESIGN & INVESTMENT CONSULTANT JOINT STOCK COMPANY

SỐ NHÀ 28LK11B - KHU ĐÔ THỊ MỖ LAO - PHƯỜNG MỘ LAO
QUẬN HÀ ĐÔNG - THÀNH PHỐ HÀ NỘI
TEL : 0979813484

HIỆU CHỈNH

LẦN	NGÀY	MÔ TẢ	KIỂM
A			
B			
C			

CHỦ ĐẦU TƯ:

CÔNG TY ĐIỆN LỰC HOÀN KIẾM

DỰ ÁN:

ĐẠI TU, SỬA CHỮA TRỤ SỞ LÀM VIỆC CÔNG TY ĐIỆN LỰC HOÀN KIẾM NĂM 2026

HẠNG MỤC:

NHÀ LÀM VIỆC

ĐỊA ĐIỂM:

SỐ 88, PHỐ VÕ THỊ SÁU, P. BẠCH MAI, TP HÀ NỘI

TÊN BẢN VẼ:

MẶT BẰNG HỆ THỐNG CHỐNG SÉT MÁI

GIÁM ĐỐC :	
PHÙNG ĐÌNH HÀ	
CHỦ NHIỆM TK:	
KTS. NGUYỄN ANH ĐỨC	
CHỦ TRÌ TK :	
KS. NGUYỄN VĂN BÌNH	
THIẾT KẾ VẼ:	
KS. NGUYỄN VĂN BÌNH	
QLKT:	
KTS. TRẦN VŨ THỌ	
TỶ LỆ	
HOÀN THÀNH	2026
BẢN VẼ	HỒ SƠ: BVTC
	TS-02

CÔNG TRÌNH : ĐẠI TU, SỬA CHỮA TRỤ SỞ LÀM VIỆC CÔNG TY ĐIỆN LỰC HOÀN KIẾM NĂM 2026

ĐỊA ĐIỂM: SỐ 88, PHỐ VÕ THỊ SÁU, P. BẠCH MAI, TP. HÀ NỘI

HẠNG MỤC: NGOÀI NHÀ

DANH MỤC BẢN VẼ PHẦN NGOÀI NHÀ

STT	TÊN BẢN VẼ	KÍ HIỆU
01	MẶT BẰNG TỔNG THỂ TƯỜNG RÀO, RÃNH THOÁT NƯỚC, SÂN BÊ TÔNG	TT-01
02	MẶT BẰNG HIỆN TRẠNG SÂN BÊ TÔNG, RÃNH THOÁT NƯỚC, TƯỜNG RÀO	HT-01
03	MẶT BẰNG HIỆN TRẠNG SÂN BÊ TÔNG RÃNH THOÁT NƯỚC, TƯỜNG RÀO	HT-02
04	MẶT BẰNG PHÁ DỠ SÂN BÊ TÔNG, RÃNH THOÁT NƯỚC, TƯỜNG RÀO	PD-01
05	CHI TIẾT PHÁ DỠ TƯỜNG RÀO RÃNH THOÁT NƯỚC, SÂN BÊ TÔNG	PD-02
06	MẶT BẰNG CẢI TẠO RÃNH THOÁT NƯỚC, TƯỜNG RÀO, SÂN BÊ TÔNG	CT-01
07	CHI TIẾT TƯỜNG RÀO SÂN BÊ TÔNG	CT-02
08	CHI TIẾT RÃNH THOÁT NƯỚC	CT-03
09	CHI TIẾT RÃNH THOÁT NƯỚC BẢNG THỐNG KÊ	CT-04
10	MẶT BẰNG THOÁT NƯỚC MÁI	CT-05
11	MẶT BẰNG THOÁT NƯỚC MÁI	CTN-01
12	MẶT BẰNG CẤP NƯỚC KHU BẾP	CTN-02
13	MẶT BẰNG THOÁT NƯỚC KHU BẾP BẢNG THỐNG KÊ	CTN-03

CÔNG TY CỔ PHẦN ĐẦU TƯ XÂY DỰNG VÀ PHÁT TRIỂN ĐIỆN LỰC HÀ NỘI


THẨM TRA

Theo văn bản thẩm tra số: 06/TT-EDCHANOI

Ngày 02 tháng 4 năm 2026

Ký tên:

M.S.D.N: 0102793245 - C.T.C.P
CÔNG TY CỔ PHẦN TƯ VẤN ĐẦU TƯ & THIẾT KẾ XÂY DỰNG AN HÒA
THÀNH PHỐ HÀ NỘI

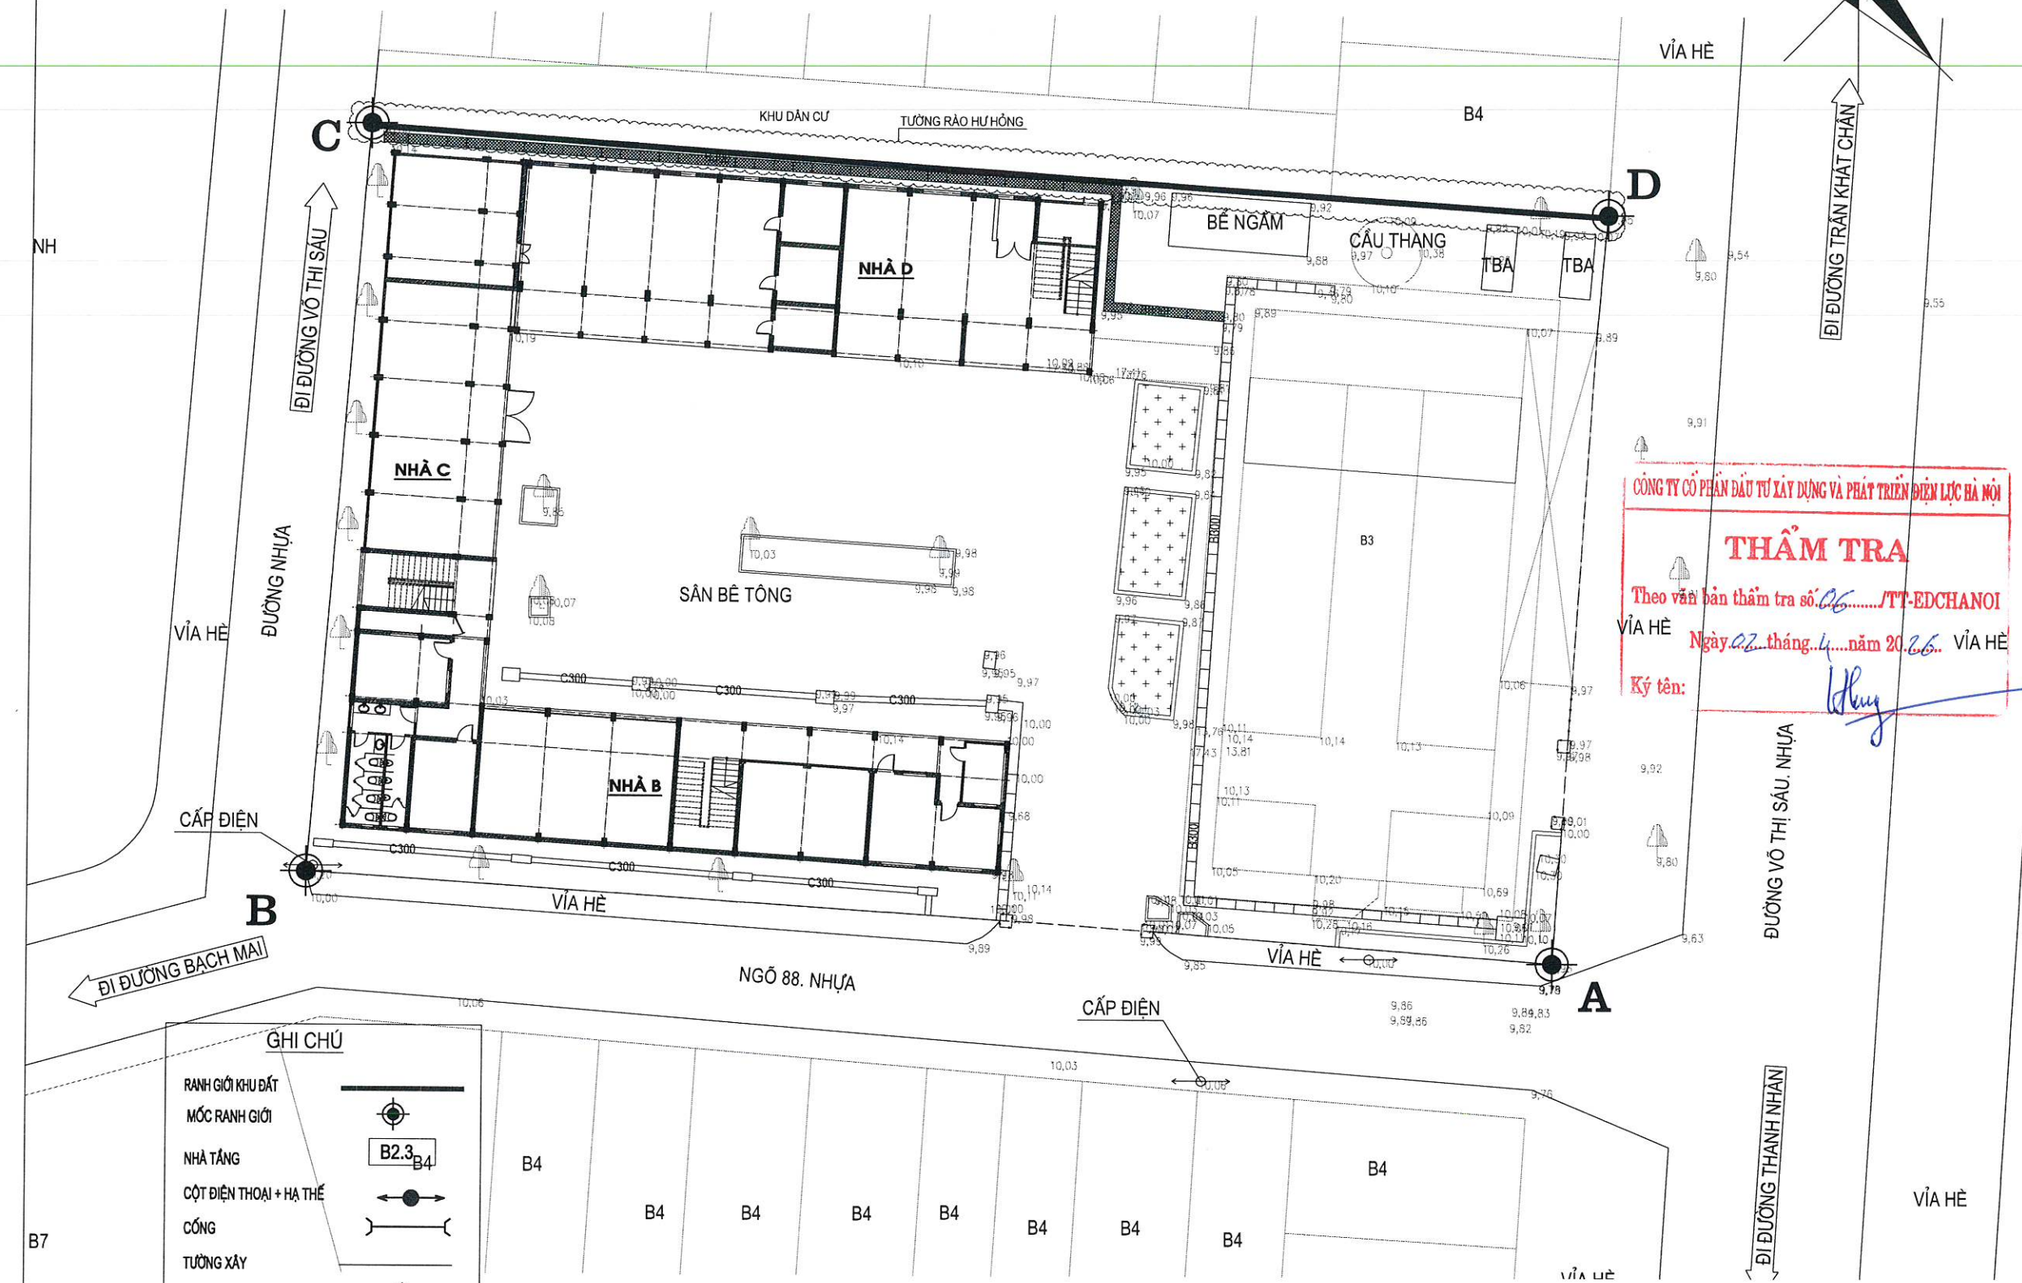

MẶT BẰNG TỔNG THỂ TƯỜNG RÀO, RÃNH THOÁT NƯỚC, SÂN BÊ TÔNG

CÔNG TY CỔ PHẦN ĐẦU TƯ XÂY DỰNG VÀ PHÁT TRIỂN ĐIỆN LỰC HÀ NỘI

THẨM TRA

Theo văn bản thẩm tra số 06...../TT-EDCHANOI

Ngày 02 tháng 4 năm 2026

Ký tên:

ĐƠN VỊ THIẾT KẾ :

CÔNG TY CỔ PHẦN TƯ VẤN ĐẦU TƯ & THIẾT KẾ XÂY DỰNG AN HÒA

AN HOA CONSTRUCTION DESIGN & INVESTMENT CONSULTANT JOINT STOCK COMPANY

SỐ NHÀ 28LK11B - KHU ĐÔ THỊ MỖ LAO - PHƯỜNG MỘ LAO
QUẬN HÀ ĐÔNG - THÀNH PHỐ HÀ NỘI
TEL : 0979813484

HIỆU CHỈNH

LẦN	NGÀY	MÔ TẢ	KIỂM
A			
B			
C			

CHỦ ĐẦU TƯ:

CÔNG TY ĐIỆN LỰC HOÀN KIẾM

DỰ ÁN:

ĐẠI TU, SỬA CHỮA TRỤ SỞ LÀM VIỆC CÔNG TY ĐIỆN LỰC HOÀN KIẾM 2026

HẠNG MỤC:

NGOÀI NHÀ


ĐỊA ĐIỂM:

SỐ 88, PHỐ VÕ THỊ SÁU, P. BẠCH MAI, TP HÀ NỘI

TÊN BẢN VẼ:

MẶT BẰNG TỔNG THỂ TƯỜNG RÀO RÃNH THOÁT NƯỚC, SÂN BÊ TÔNG

GIÁM ĐỐC :	AN HÒA
PHÙNG ĐÌNH HÀ	
CHỦ NHIỆM TK:	
KTS. NGUYỄN ANH ĐỨC	
CHỦ TRÌ TK :	
KTS. BÙI HUY CƯỜNG	
THIẾT KẾ,VẼ:	
KTS. PHẠM NGỌC ÁNH	
QLKT:	
KTS. TRẦN VŨ THỌ	
TỶ LỆ	
HOÀN THÀNH	2026
BẢN VẼ	HỒ SƠ: BCKTKT
	TT-01

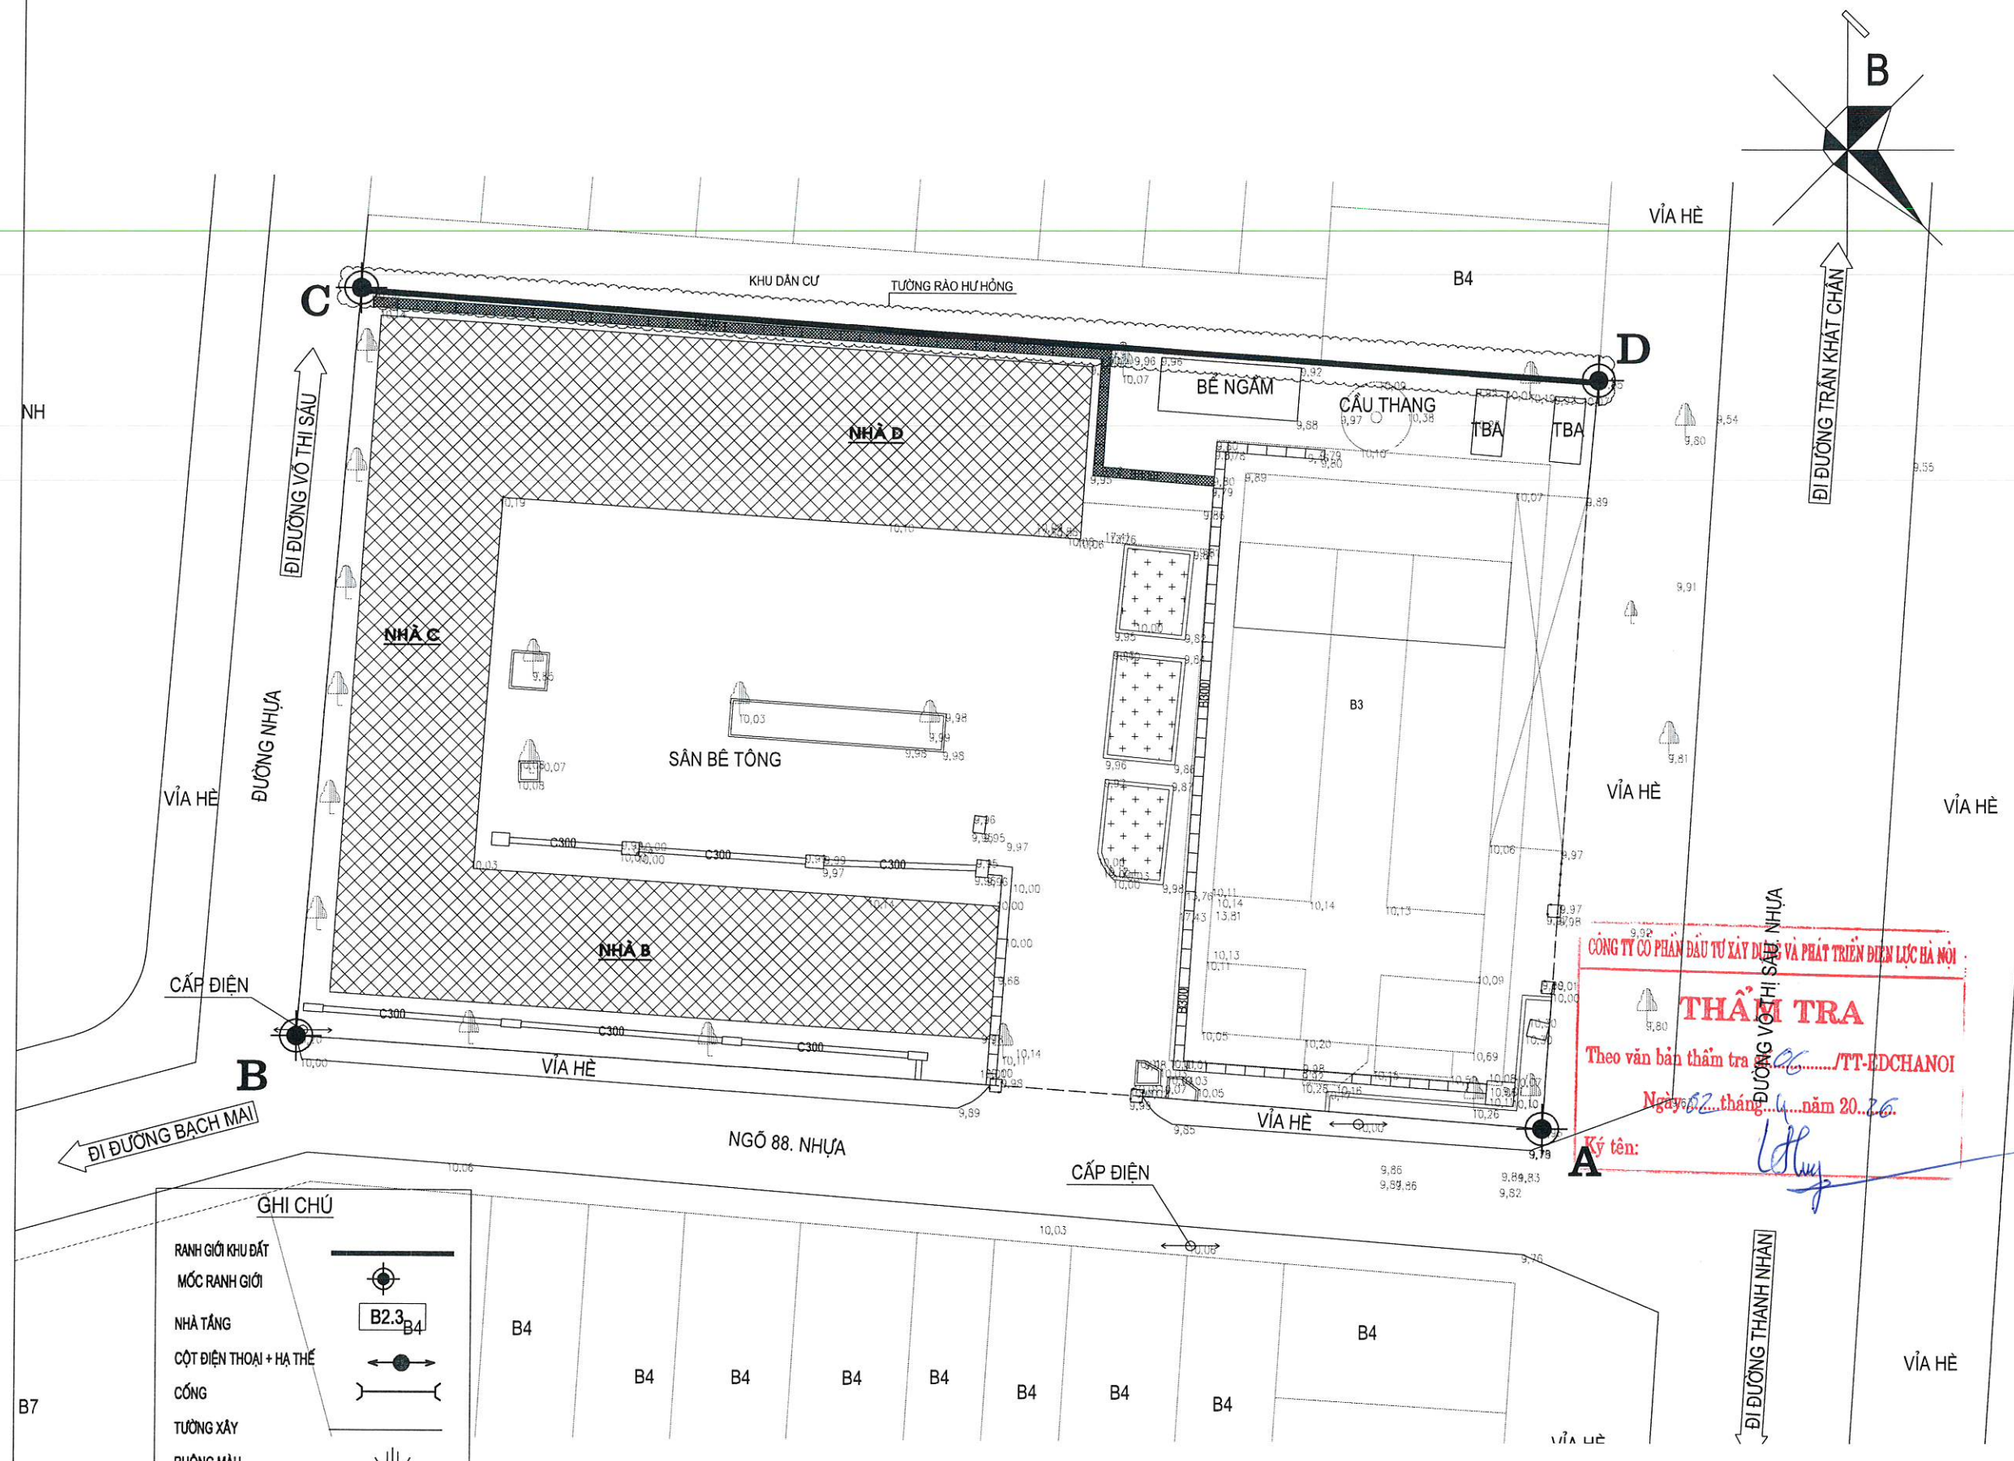

MẶT BẰNG HIỆN TRẠNG SÂN BÊ TÔNG, RÃNH THOÁT NƯỚC, TƯỜNG RÀO

ĐƠN VỊ THIẾT KẾ :

CÔNG TY CỔ PHẦN TƯ VẤN ĐẦU TƯ & THIẾT KẾ XÂY DỰNG AN HÒA

AN HOA CONSTRUCTION DESIGN & INVESTMENT CONSULTANT JOINT STOCK COMPANY

SỐ NHÀ 28LK11B - KHU ĐÔ THỊ MỖ LAO - PHƯỜNG MỘ LAO
QUẬN HÀ ĐÔNG - THÀNH PHỐ HÀ NỘI
TEL : 0979813484

HIỆU CHỈNH

LẦN	NGÀY	MÔ TẢ	KIỂM
A			
B			
C			

CHỦ ĐẦU TƯ:

CÔNG TY ĐIỆN LỰC HOÀN KIẾM

DỰ ÁN:

ĐẠI TU, SỬA CHỮA TRỤ SỞ LÀM VIỆC CÔNG TY ĐIỆN LỰC HOÀN KIẾM 2026

HẠNG MỤC:

NGOÀI NHÀ


ĐỊA ĐIỂM:

SỐ 88, PHỐ VÕ THỊ SÁU, P. BẠCH MAI, TP HÀ NỘI


TÊN BẢN VẼ:

MẶT BẰNG HIỆN TRẠNG SÂN BÊ TÔNG RÃNH THOÁT NƯỚC, TƯỜNG RÀO


GIÁM ĐỐC : PHÙNG ĐÌNH HÀ	
CHỦ NHIỆM TK: KTS. NGUYỄN ANH ĐỨC	
CHỦ TRÌ TK : KTS. BÙI HUY CƯỜNG	
THIẾT KẾ,VẼ: KTS. PHẠM NGỌC ÁNH	
QLKT: KTS. TRẦN VŨ THỌ	
TỶ LỆ	
HOÀN THÀNH	2026
BẢN VẼ -	HỒ SƠ: BCKTKT HT-01

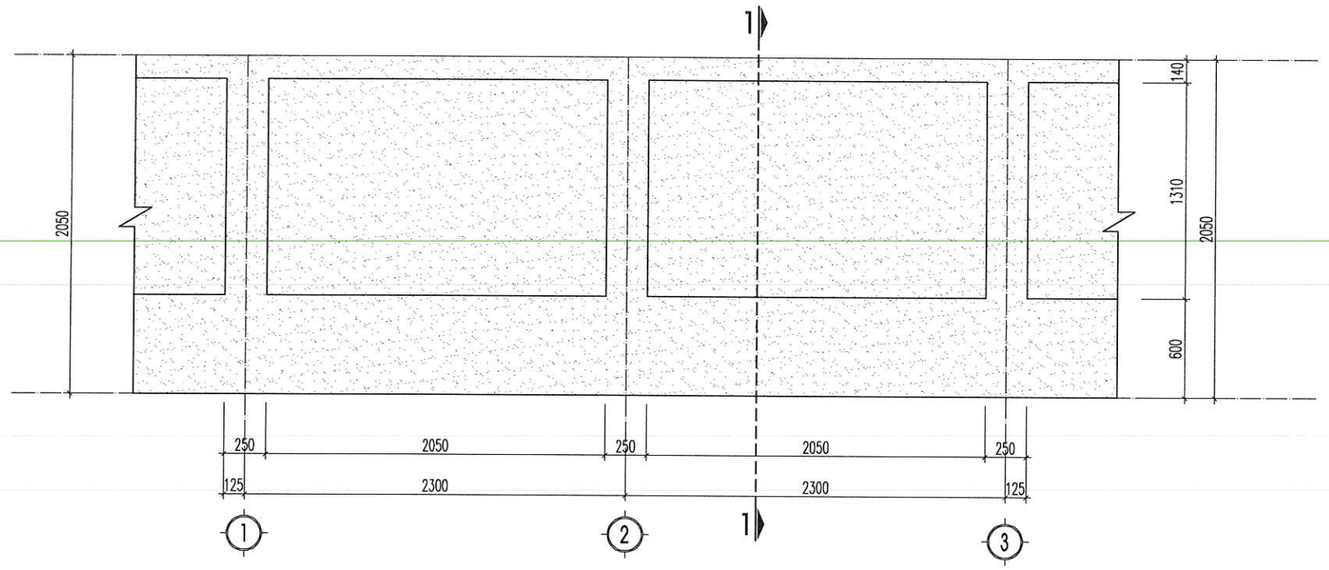


MẶT ĐỨNG HIỆN TRẠNG TƯỜNG RÀO ĐIỂN HÌNH ĐOẠN C-D (L= 65M)

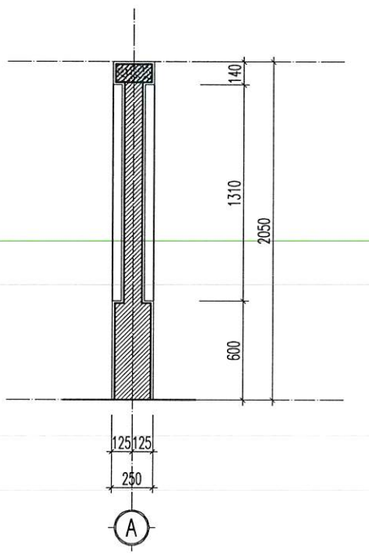


MẶT CẮT 1-1

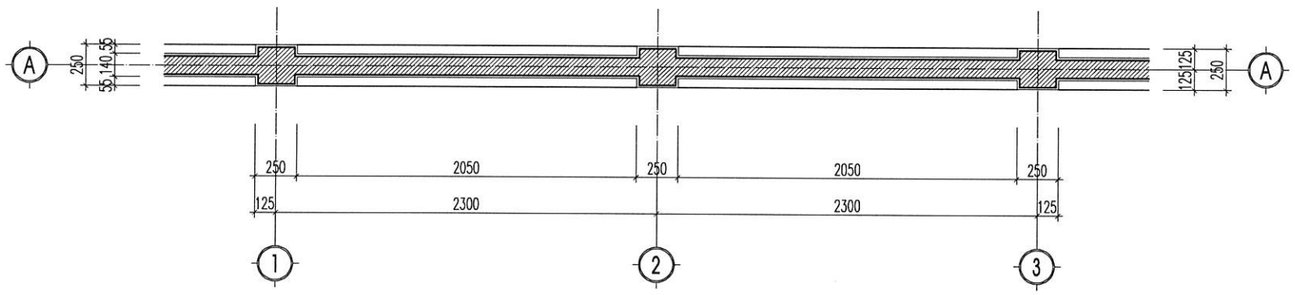

MB HIỆN TRẠNG TƯỜNG RÀO ĐIỂN HÌNH ĐOẠN C-D (L=65M)

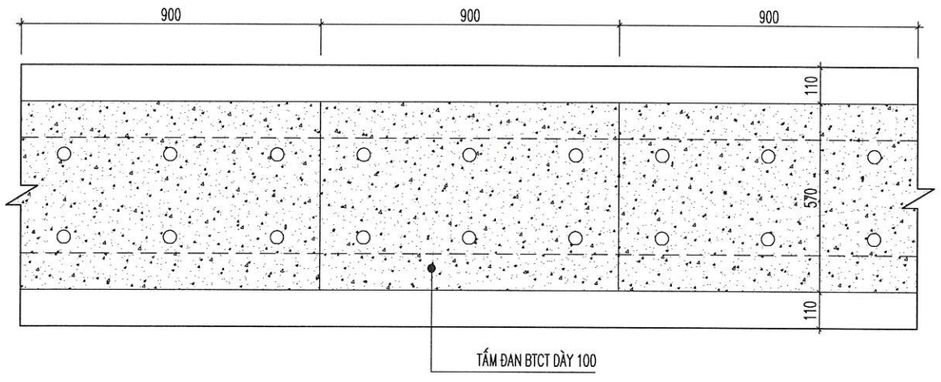

MẶT BẰNG HIỆN TRẠNG ĐIỂN HÌNH RÃNH THOÁT NƯỚC (L=51M)

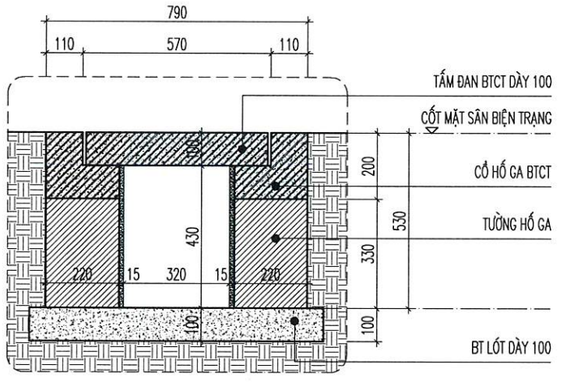

MẶT CẮT 1-1

CÔNG TY CỔ PHẦN ĐẦU TƯ XÂY DỰNG VÀ PHÁT TRIỂN ĐIỆN LỰC HÀ NỘI

THẨM TRA

Theo văn bản thẩm tra số: 06 /TT-EDCHANOI

Ngày 07 tháng 01 năm 2026

SBT	CẤU TẠO SÂN BÊ TÔNG HIỆN TRẠNG (S=75M2)
→	NỀN SÂN BT HIỆN TRẠNG DÀY 150
→	LỚP NILONG CHỐNG MẤT NƯỚC XI MĂNG
→	LỚP ĐẤT TỰ NHIÊN

ĐƠN VỊ THIẾT KẾ :

CÔNG TY CỔ PHẦN TƯ VẤN ĐẦU TƯ & THIẾT KẾ XÂY DỰNG AN HÒA

AN HOA CONSTRUCTION DESIGN & INVESTMENT CONSULTANT JOINT STOCK COMPANY

SỐ NHÀ 28LK11B - KHU ĐÔ THỊ MỖ LAO - PHƯỜNG MỘ LAO
QUẬN HÀ ĐÔNG - THÀNH PHỐ HÀ NỘI
TEL : 0979813484

HIỆU CHỈNH

LẦN	NGÀY	MÔ TẢ	KIỂM
A			
B			
C			

CHỦ ĐẦU TƯ:

CÔNG TY ĐIỆN LỰC HOÀN KIẾM

DỰ ÁN:

ĐẠI TU, SỬA CHỮA TRỤ SỞ LÀM VIỆC CÔNG TY ĐIỆN LỰC HOÀN KIẾM 2026

HẠNG MỤC:

NGOÀI NHÀ


ĐỊA ĐIỂM:

SỐ 88, PHỐ VÕ THỊ SÁU, P. BẠCH MAI, TP HÀ NỘI

TÊN BẢN VẼ:

CHI TIẾT TƯỜNG RÀO RÃNH THOÁT NƯỚC, SÂN BÊ TÔNG

GIÁM ĐỐC :	
PHÙNG ĐÌNH HÀ	
CHỦ NHIỆM TK:	
KTS. NGUYỄN ANH ĐỨC	
CHỦ TRÌ TK :	
KTS. BÙI HUY CƯỜNG	
THIẾT KẾ,VẼ:	
KTS. PHẠM NGỌC ÁNH	
QLKT:	
KTS. TRẦN VŨ THỌ	
TỶ LỆ	
HOÀN THÀNH	2026
BẢN VẼ	HỒ SƠ: BCKTKT
	HT-02

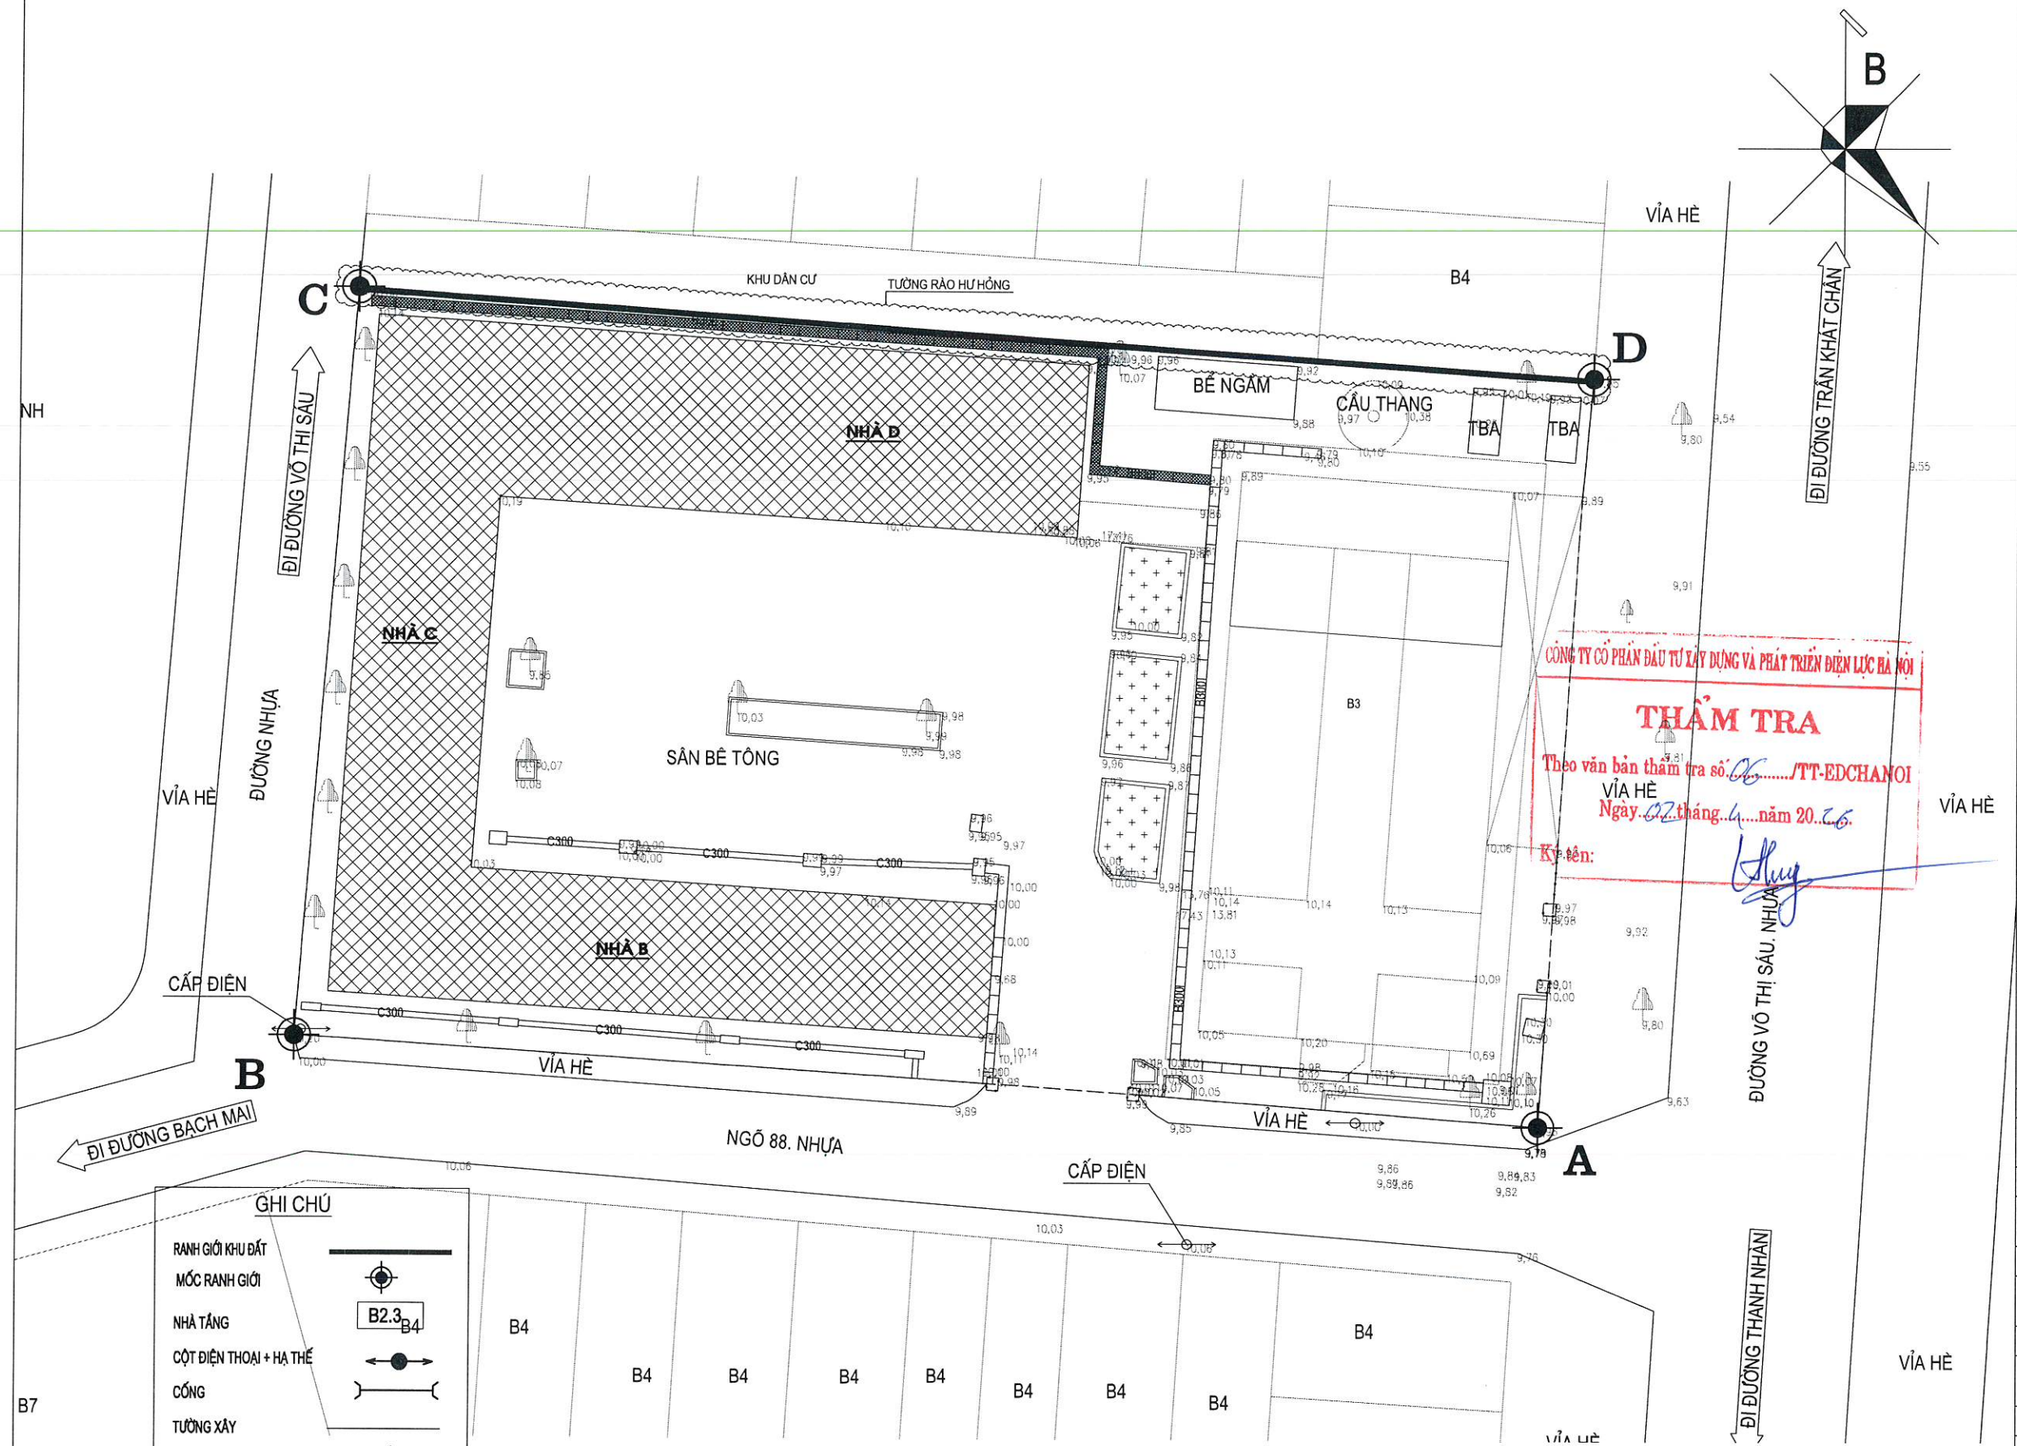

CÔNG TY CỔ PHẦN ĐẦU TƯ XÂY DỰNG VÀ PHÁT TRIỂN ĐIỆN LỰC HÀ NỘI

THẨM TRA

Theo văn bản thẩm tra số: 06...../TT-EDCHANOI

Ngày 02 tháng 4 năm 2026

Ký tên:

MẶT BẰNG PHÁ DỠ SÂN BÊ TÔNG, RÃNH THOÁT NƯỚC, TƯỜNG RÀO

ĐƠN VỊ THIẾT KẾ :

CÔNG TY CỔ PHẦN TƯ VẤN ĐẦU TƯ & THIẾT KẾ XÂY DỰNG AN HÒA

AN HOA CONSTRUCTION DESIGN & INVESTMENT CONSULTANT JOINT STOCK COMPANY

SỐ NHÀ 28LK11B - KHU ĐÔ THỊ MỖ LAO - PHƯỜNG MỘ LAO
QUẬN HÀ ĐÔNG - THÀNH PHỐ HÀ NỘI
TEL : 0979813484

HIỆU CHỈNH

LẦN	NGÀY	MÔ TẢ	KIỂM
A			
B			
C			

CHỦ ĐẦU TƯ:

CÔNG TY ĐIỆN LỰC HOÀN KIẾM

DỰ ÁN:

ĐẠI TU, SỬA CHỮA TRỤ SỞ LÀM VIỆC CÔNG TY ĐIỆN LỰC HOÀN KIẾM 2026

HẠNG MỤC:

NGOÀI NHÀ


ĐỊA ĐIỂM:

SỐ 88, PHỐ VÕ THỊ SÁU, P. BẠCH MAI, TP HÀ NỘI


TÊN BẢN VẼ:

MẶT BẰNG PHÁ DỠ SÂN BÊ TÔNG RÃNH THOÁT NƯỚC, TƯỜNG RÀO


GIÁM ĐỐC : PHÙNG ĐÌNH HÀ	
CHỦ NHIỆM TK: KTS. NGUYỄN ANH ĐỨC	
CHỦ TRÌ TK : KTS. BÙI HUY CƯỜNG	
THIẾT KẾ,VẼ: KTS. PHẠM NGỌC ÁNH	
QLKT: KTS. TRẦN VŨ THỌ	
TỶ LỆ	
HOÀN THÀNH	2026
BẢN VẼ	HỒ SƠ: BCKTKT PD-01

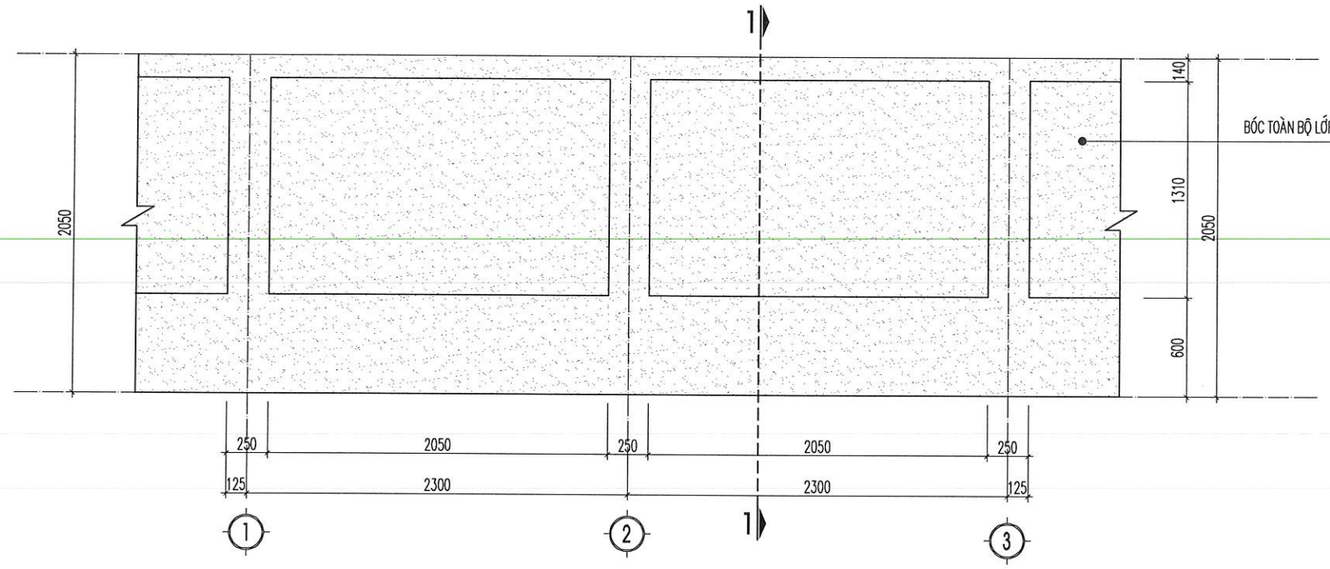

MẶT ĐỨNG TƯỜNG RÀO ĐIỂN HÌNH ĐOẠN C-D (L= 65M)

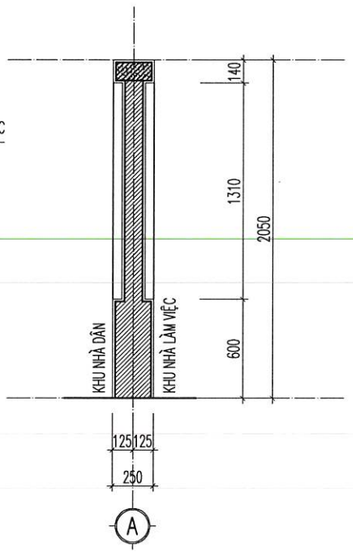

MẶT CẮT 1-1

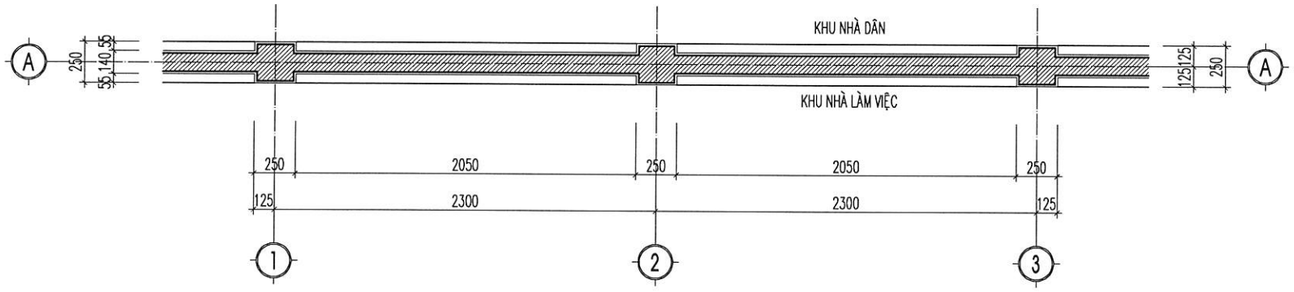

MẶT BẰNG TƯỜNG RÀO ĐIỂN HÌNH ĐOẠN C-D (L=65M)

CÔNG TY CỔ PHẦN ĐẦU TƯ XÂY DỰNG VÀ PHÁT TRIỂN ĐIỆN LỰC HÀ NỘI


THẨM TRA

Theo văn bản thẩm tra số..06...../TT-EDCHANOI


Ngày..02.tháng.4.....năm 2026

Ký tên:

SBT	CẤU TẠO SÂN BÊ TÔNG PHÁ DỠ (S= 75M2)
→	NỀN SÂN BT HIỆN TRẠNG DÀY 150 (PHÁ DỠ)
→	LỚP NILONG CHỐNG MẤT NƯỚC XI MĂNG (PHÁ DỠ)
→	LỚP ĐẤT TỰ NHIÊN

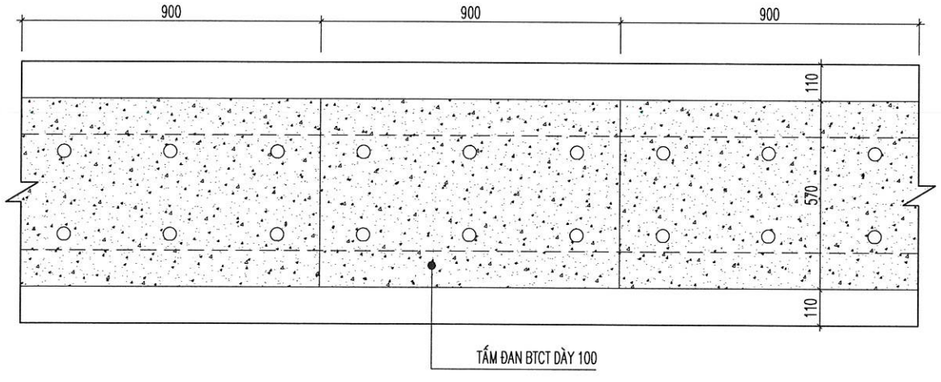

MẶT BẰNG HIỆN TRẠNG ĐIỂN HÌNH RÃNH THOÁT NƯỚC (L=51M)

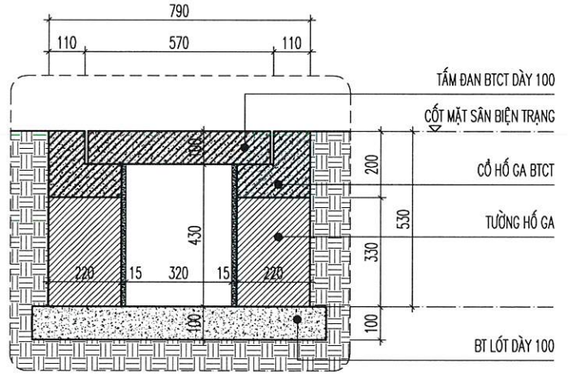

MẶT CẮT 1-1

ĐƠN VỊ THIẾT KẾ :

CÔNG TY CỔ PHẦN TƯ VẤN ĐẦU TƯ & THIẾT KẾ XÂY DỰNG AN HÒA

AN HOA CONSTRUCTION DESIGN & INVESTMENT CONSULTANT JOINT STOCK COMPANY

SỐ NHÀ 28LK11B - KHU ĐÔ THỊ MỖ LAO - PHƯỜNG MỘ LAO
QUẬN HÀ ĐÔNG - THÀNH PHỐ HÀ NỘI
TEL : 0979813484

HIỆU CHỈNH

LẦN	NGÀY	MÔ TẢ	KIỂM
A			
B			
C			

CHỦ ĐẦU TƯ:

CÔNG TY ĐIỆN LỰC HOÀN KIẾM

DỰ ÁN:

ĐẠI TU, SỬA CHỮA TRỤ SỞ LÀM VIỆC CÔNG TY ĐIỆN LỰC HOÀN KIẾM 2026

HẠNG MỤC:

NGOÀI NHÀ


ĐỊA ĐIỂM:

SỐ 88, PHỐ VÕ THỊ SÁU, P. BẠCH MAI, TP HÀ NỘI

TÊN BẢN VẼ:

CHI TIẾT PHÁ DỠ TƯỜNG RÀO RÃNH THOÁT NƯỚC, SÂN BÊ TÔNG

GIÁM ĐỐC: PHÙNG ĐÌNH HẢI	
CHỦ NHIỆM TK: KTS. NGUYỄN ANH ĐỨC	
CHỦ TRÌ TK : KTS. BÙI HUY CƯỜNG	
THIẾT KẾ,VẼ: KTS. PHẠM NGỌC ÁNH	
QLKT: KTS. TRẦN VŨ THỌ	
TỶ LỆ	
HOÀN THÀNH	2026
BẢN VẼ	HỒ SƠ: BCKTKT
	PD-02

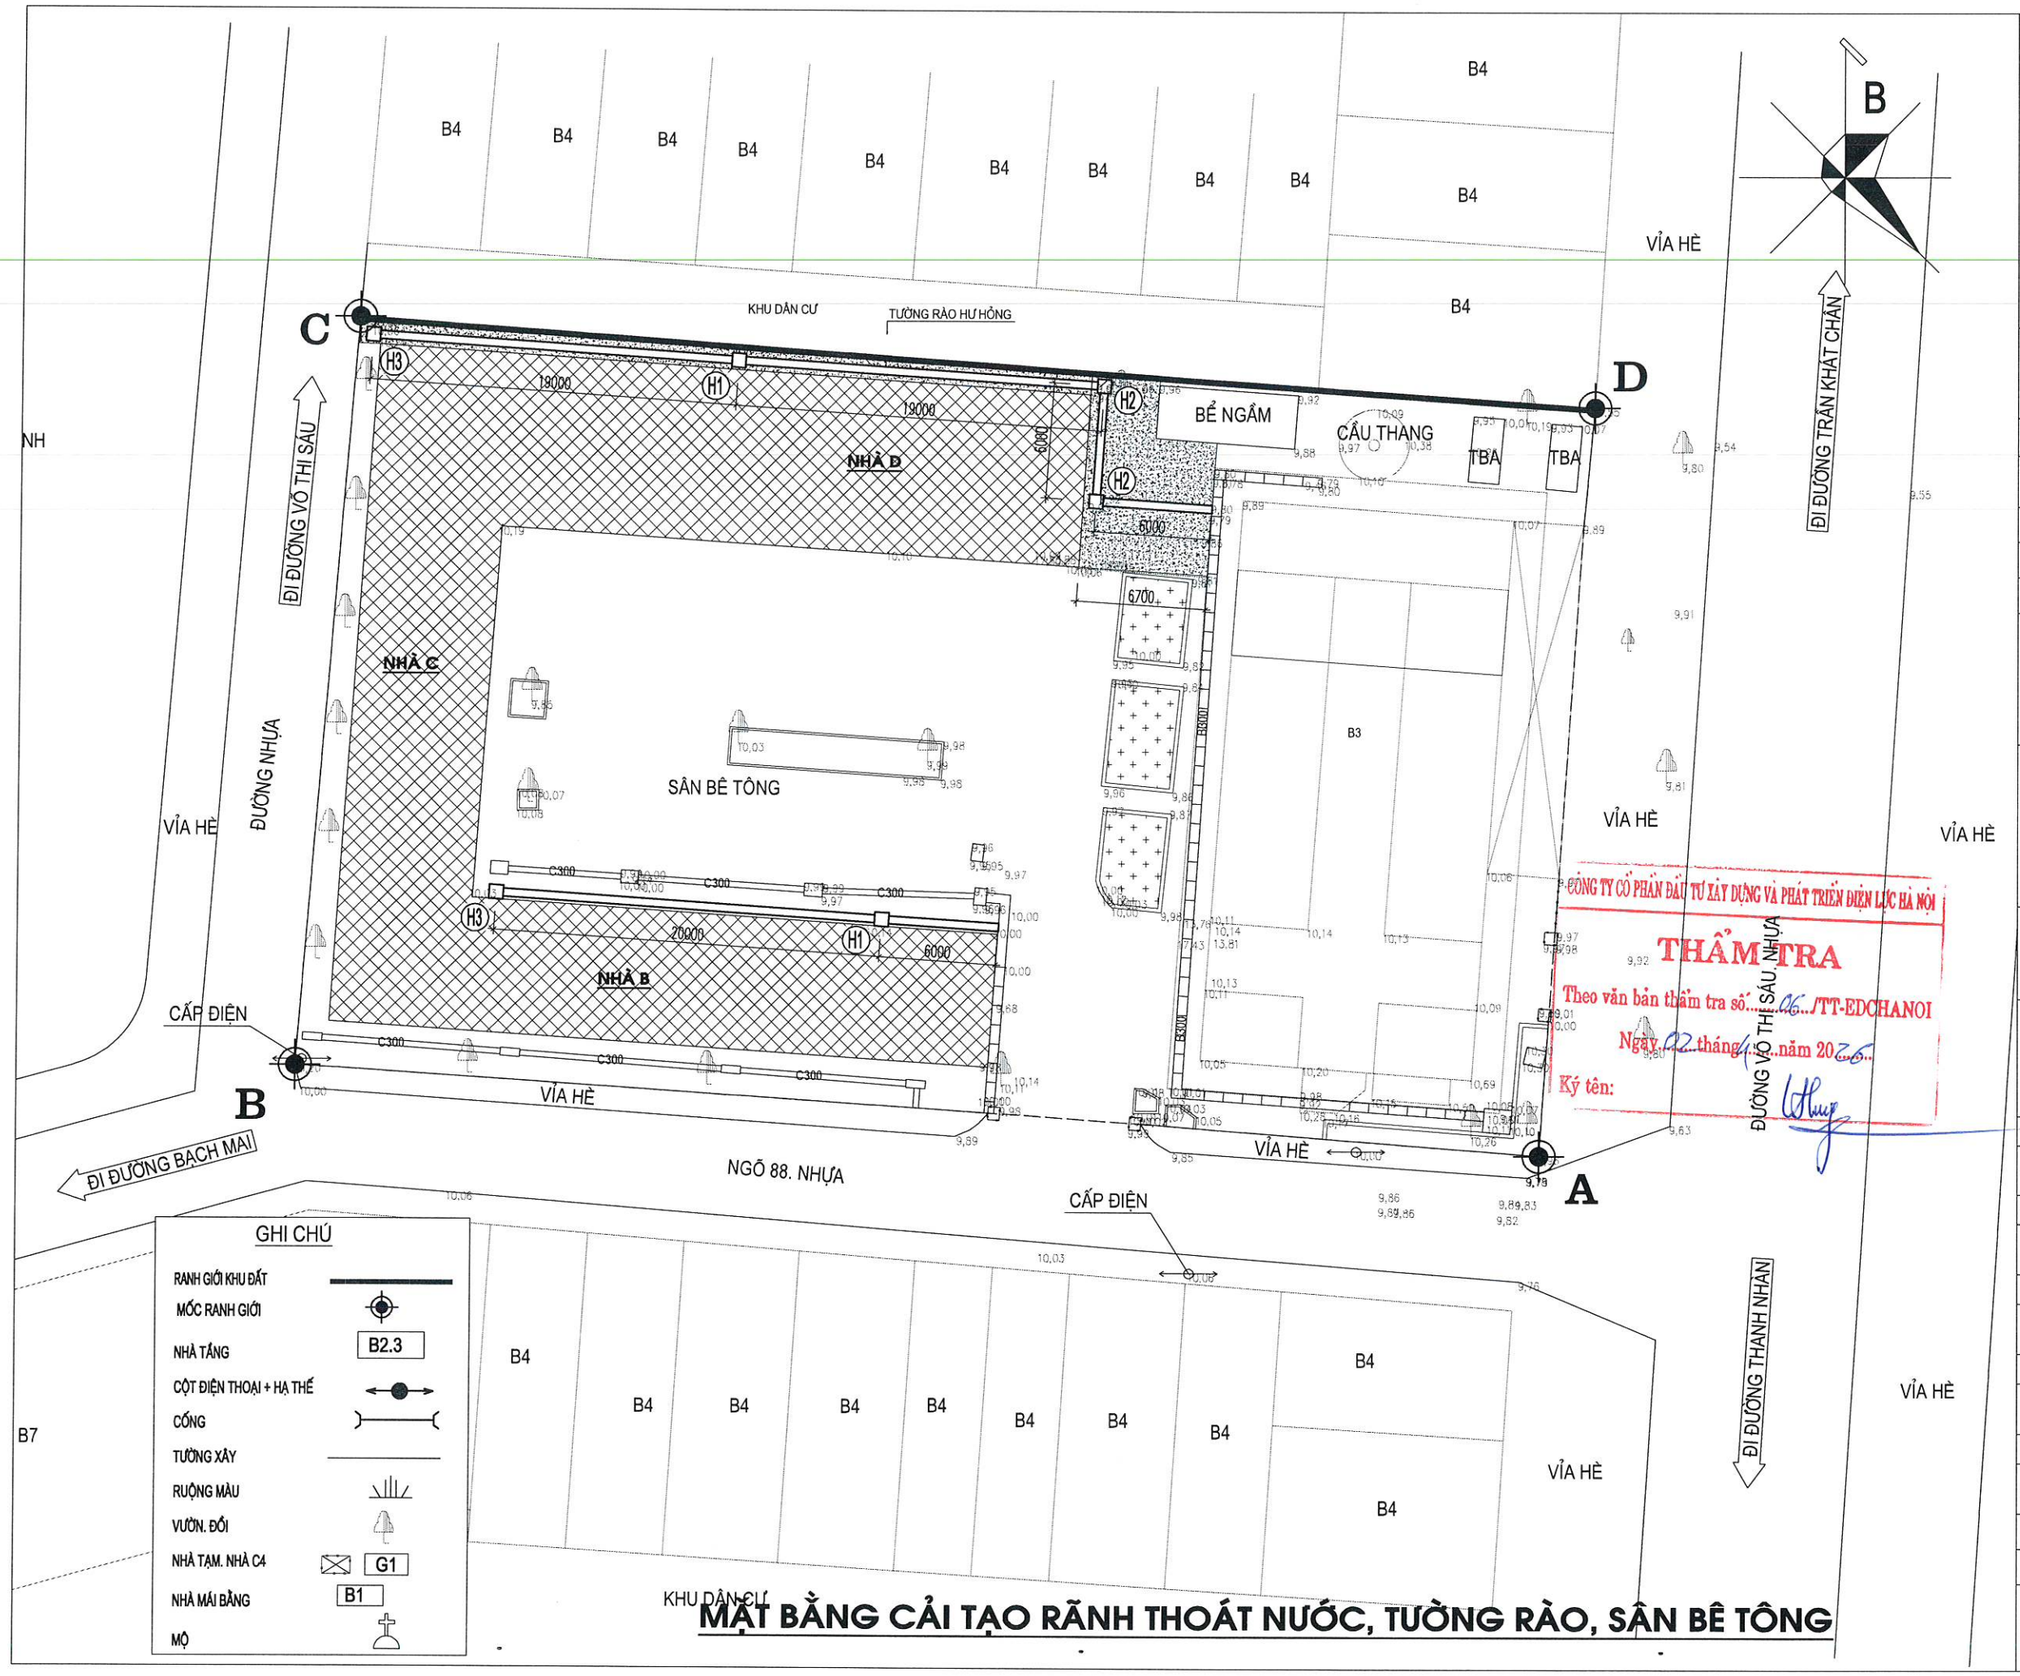

GHI CHÚ

- RANH GIỚI KHU ĐẤT
- MỐC RANH GIỚI
- NHÀ TẦNG — B2.3
- CỘT ĐIỆN THOẠI + HẠ THẾ
- CỐNG
- TƯỜNG XÂY
- RUỘNG MÀU
- VƯỜN. ĐỒI
- NHÀ TẠM. NHÀ C4 — G1
- NHÀ MÁI BẰNG — B1
- MỘ

CÔNG TY CỔ PHẦN ĐẦU TƯ XÂY DỰNG VÀ PHÁT TRIỂN ĐIỆN LỰC HÀ NỘI

THẨM TRA

Theo văn bản thẩm tra số: 06.../TT-EDCHANOI

Ngày 22 tháng 4 năm 2026

Ký tên:

MẶT BẰNG CẢI TẠO RÃNH THOÁT NƯỚC, TƯỜNG RÀO, SÂN BÊ TÔNG

ĐƠN VỊ THIẾT KẾ :

CÔNG TY CỔ PHẦN TƯ VẤN ĐẦU TƯ & THIẾT KẾ XÂY DỰNG AN HÒA

AN HOA CONSTRUCTION DESIGN & INVESTMENT CONSULTANT JOINT STOCK COMPANY

SỐ NHÀ 28LK11B - KHU ĐÔ THỊ MỖ LAO - PHƯỜNG MỘ LAO
QUẬN HÀ ĐÔNG - THÀNH PHỐ HÀ NỘI
TEL : 0979813484

HIỆU CHỈNH

LẦN	NGÀY	MÔ TẢ	KIỂM
A			
B			
C			

CHỦ ĐẦU TƯ:

CÔNG TY ĐIỆN LỰC HOÀN KIẾM

DỰ ÁN:

ĐẠI TU, SỬA CHỮA TRỤ SỞ LÀM VIỆC CÔNG TY ĐIỆN LỰC HOÀN KIẾM 2026

HẠNG MỤC:

NGOÀI NHÀ


ĐỊA ĐIỂM:

SỐ 88, PHỐ VÕ THỊ SÁU, P. BẠCH MAI, TP HÀ NỘI


TÊN BẢN VẼ:

MẶT BẰNG CẢI TẠO SÂN BÊ TÔNG RÃNH THOÁT NƯỚC, TƯỜNG RÀO


GIÁM ĐỐC: PHÙNG ĐÌNH HÀ	
CHỦ NHIỆM TK: KTS. NGUYỄN ANH ĐỨC	
CHỦ TRÌ TK : KTS. BÙI HUY CƯỜNG	
THIẾT KẾ.VẼ: KTS. PHẠM NGỌC ÁNH	
QLKT: KTS. TRẦN VŨ THỌ	
TỶ LỆ	
HOÀN THÀNH	2026
BẢN VẼ	HỒ SƠ: BCKTKT
	CT-01

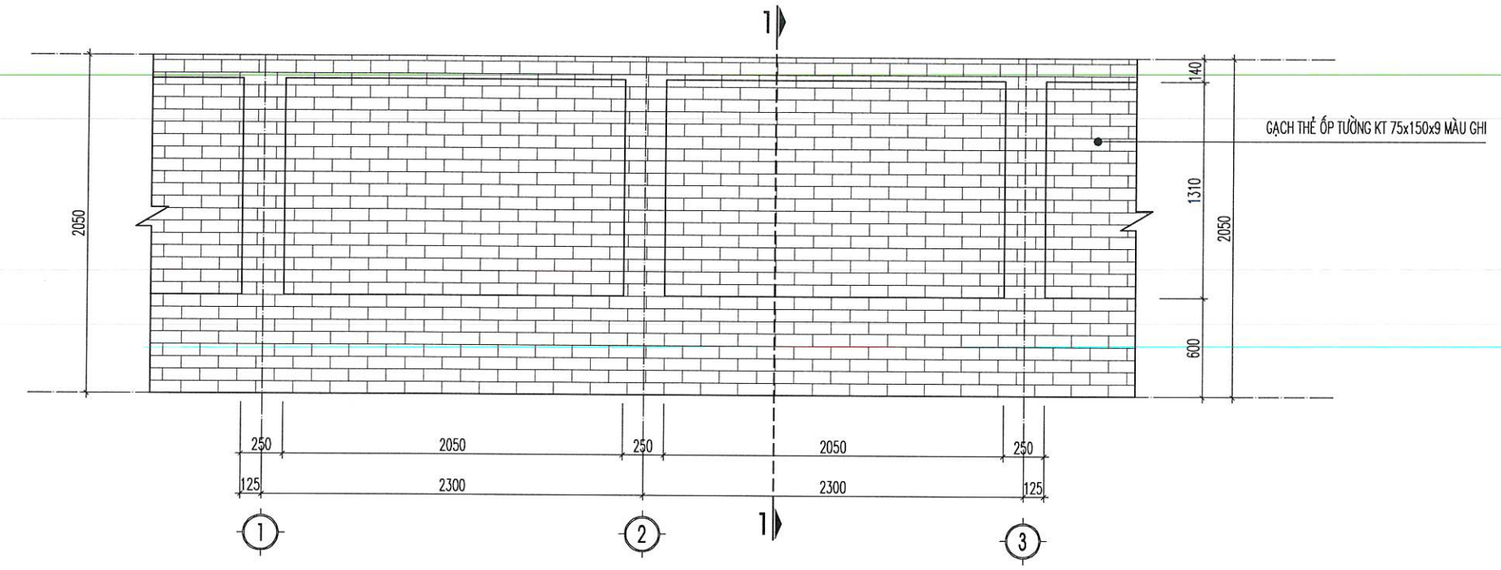

MẶT ĐỨNG CẢI TẠO TƯỜNG RÀO ĐIỂN HÌNH ĐOẠN C-D (L= 65M)

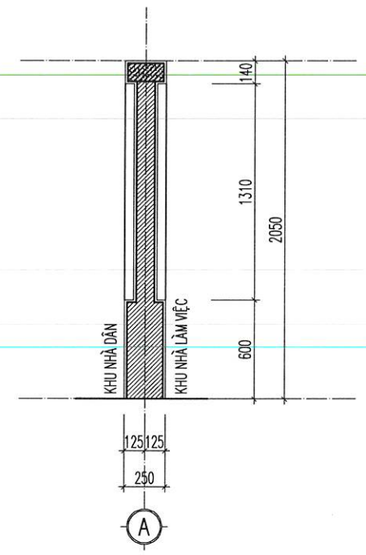

MẶT CẮT 1-1

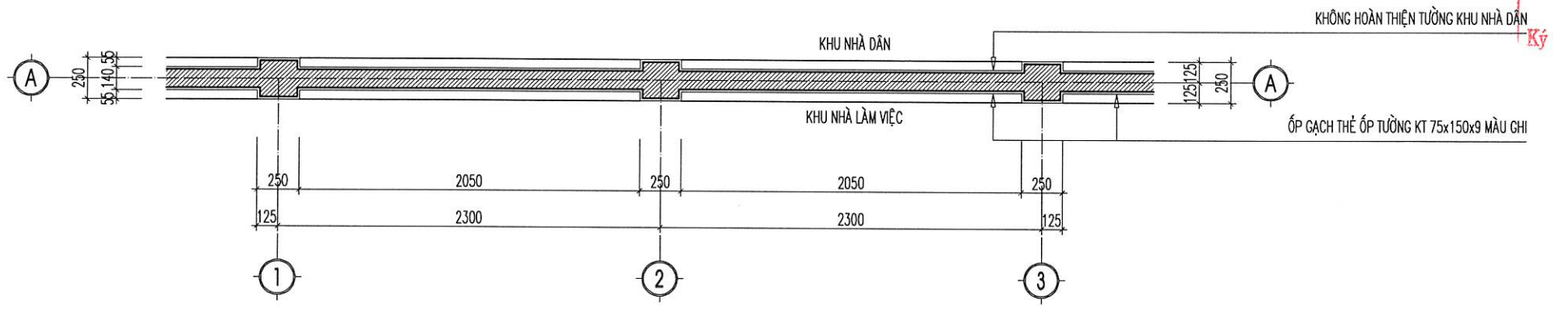

MẶT BẰNG CẢI TẠO TƯỜNG RÀO ĐIỂN HÌNH ĐOẠN C-D (L=65M)

CÔNG TY CỔ PHẦN ĐẦU TƯ XÂY DỰNG VÀ PHÁT TRIỂN ĐIỆN LỰC HÀ NỘI

THẨM TRA

Theo văn bản thẩm tra số...06...../TT-EDCHANOI

Ngày.02.tháng...4....năm 20.26.

Ký tên:

ĐƠN VỊ THIẾT KẾ :

CÔNG TY CỔ PHẦN TƯ VẤN ĐẦU TƯ & THIẾT KẾ XÂY DỰNG AN HÒA

AN HOA CONSTRUCTION DESIGN & INVESTMENT CONSULTANT JOINT STOCK COMPANY

SỐ NHÀ 28LK11B - KHU ĐÔ THỊ MỖ LAO - PHƯỜNG MỘ LAO
QUẬN HÀ ĐÔNG - THÀNH PHỐ HÀ NỘI
TEL : 0979813484

HIỆU CHỈNH

LẦN	NGÀY	MÔ TẢ	KIỂM
A			
B			
C			

CHỦ ĐẦU TƯ:

CÔNG TY ĐIỆN LỰC HOÀN KIẾM

DỰ ÁN:

ĐẠI TU, SỬA CHỮA TRỤ SỞ LÀM VIỆC CÔNG TY ĐIỆN LỰC HOÀN KIẾM 2026

HẠNG MỤC:

NGOÀI NHÀ


ĐỊA ĐIỂM:

SỐ 88, PHỐ VÕ THỊ SÁU, P. BẠCH MAI, TP HÀ NỘI

TÊN BẢN VẼ:


CHI TIẾT TƯỜNG RÀO SÂN BÊ TÔNG

GIÁM ĐỐC :	PHÙNG ĐÌNH HẢI
CHỦ NHIỆM TK:	KTS. NGUYỄN ANH ĐỨC
CHỦ TRÌ TK :	KTS. BÙI HUY CƯỜNG
THIẾT KẾ,VẼ:	KTS. PHẠM NGỌC ÁNH
QLKT:	KTS. TRẦN VŨ THỌ
TỶ LỆ	
HOÀN THÀNH	2026
BẢN VẼ	HỒ SƠ: BCKTKT
	CT-02

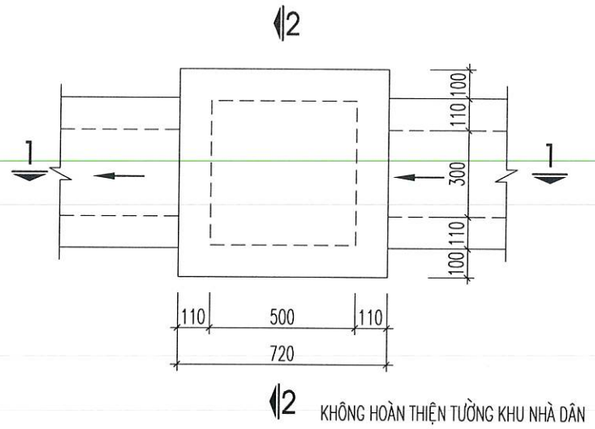


KHÔNG HOÀN THIỆN TƯỜNG KHU NHÀ DÂN

MẶT BẰNG HỐ GA H1 (SL: 02)

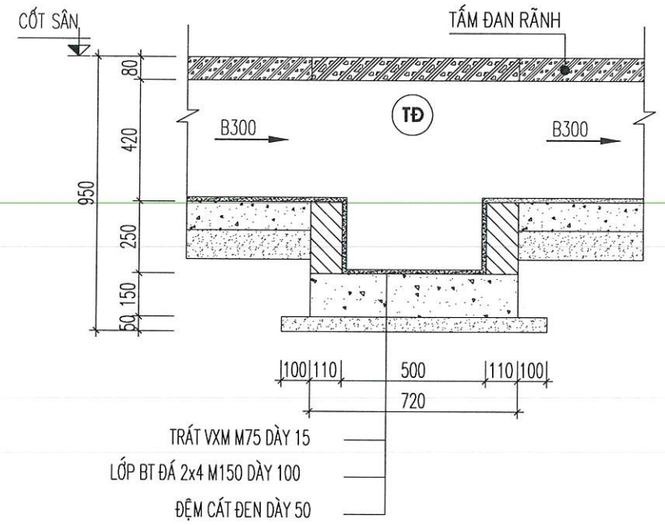

MẶT CẮT 1-1

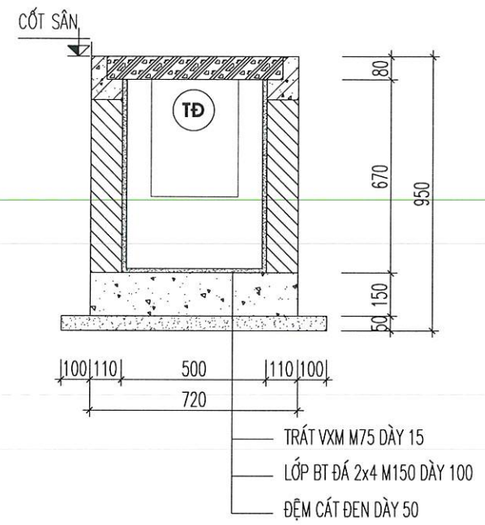

MẶT CẮT 2-2


CÔNG TY CỔ PHẦN ĐẦU TƯ XÂY DỰNG VÀ PHÁT TRIỂN ĐIỆN LỰC HÀ NỘI

THẨM TRA


Theo văn bản thẩm tra số: 26/TT-EDCHANOI

Ngày 02 tháng 4 năm 2026


Ký tên:

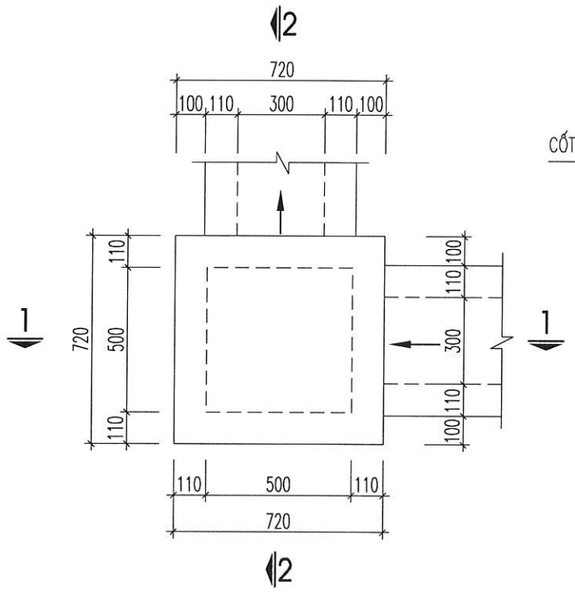


MẶT BẰNG HỐ GA H2 (SL: 02)

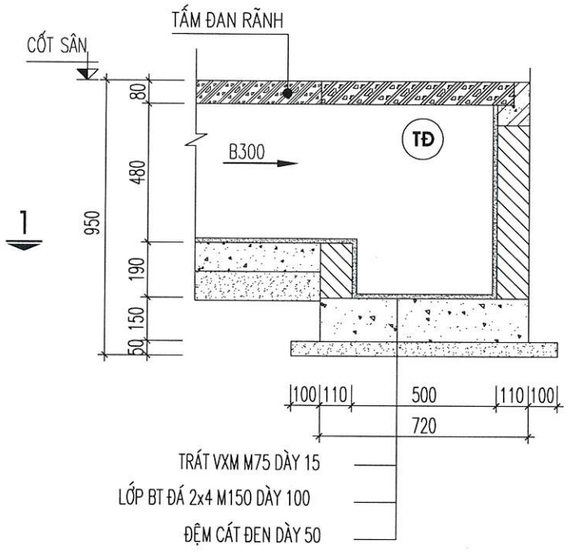

MẶT CẮT 1-1

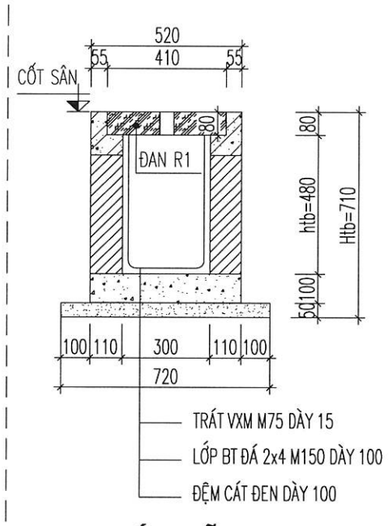

CHI TIẾT RÃNH (L= 74M)

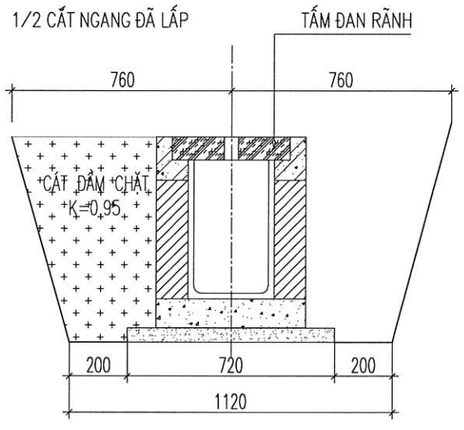

MẶT CẮT NGANG RÃNH

ĐƠN VỊ THIẾT KẾ :

CÔNG TY CỔ PHẦN TƯ VẤN ĐẦU TƯ & THIẾT KẾ XÂY DỰNG AN HÒA

AN HOA CONSTRUCTION DESIGN & INVESTMENT CONSULTANT JOINT STOCK COMPANY

SỐ NHÀ 28LK11B - KHU ĐÔ THỊ MỖ LAO - PHƯỜNG MỖ LAO
QUẬN HÀ ĐÔNG - THÀNH PHỐ HÀ NỘI
TEL : 0979813484

HIỆU CHỈNH

LẦN	NGÀY	MÔ TẢ	KIỂM
A			
B			
C			

CHỦ ĐẦU TƯ:

CÔNG TY ĐIỆN LỰC HOÀN KIẾM

DỰ ÁN:

ĐẠI TU, SỬA CHỮA TRỤ SỞ LÀM VIỆC CÔNG TY ĐIỆN LỰC HOÀN KIẾM 2026

HẠNG MỤC:

NGOÀI NHÀ


ĐỊA ĐIỂM:

SỐ 88, PHỐ VÕ THỊ SÁU, P. BẠCH MAI, TP HÀ NỘI


TÊN BẢN VẼ:

CHI TIẾT RÃNH THOÁT NƯỚC


GIÁM ĐỐC: PHÙNG ĐÌNH HẢI	
CHỦ NHIỆM TK: KTS. NGUYỄN ANH ĐỨC	
CHỦ TRÌ TK : KTS. BÙI HUY CƯỜNG	
THIẾT KẾ.VẼ: KTS. PHẠM NGỌC ÁNH	
QLKT: KTS. TRẦN VŨ THỌ	
TỶ LỆ	
HOÀN THÀNH	2026
BẢN VẼ	HỒ SƠ: BCKTKT
	CT-03

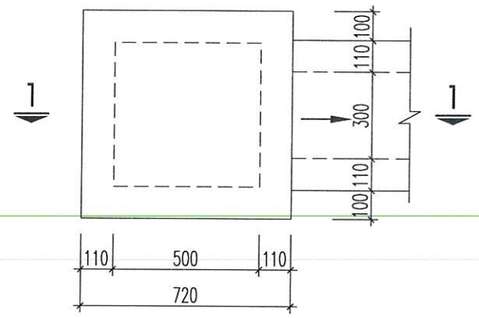


MẶT BẰNG HỐ GA H3 (SL: 02)

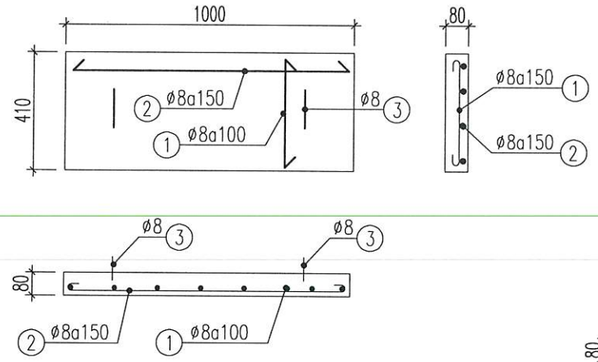


CHI TIẾT TẤM ĐAN RÃNH (SL: 74 CÁI)

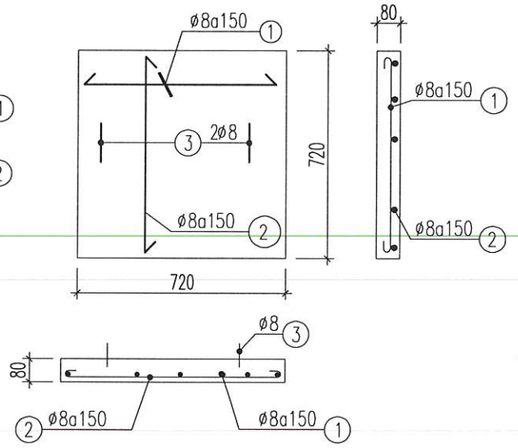

CHI TIẾT TẤM ĐAN HỐ GA (SL: 06 CÁI)

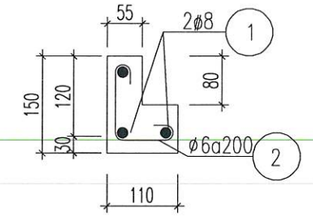

CHI TIẾT CỔ RÃNH L= 74M

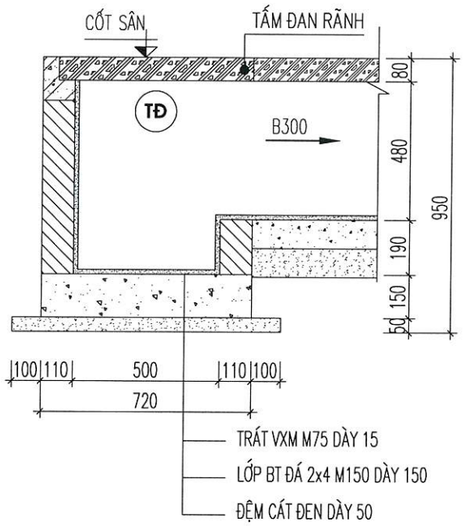

MẶT CẮT 2-2

GHI CHÚ:

1- KÍCH THƯỚC GHI TRÊN BẢN VẼ LÀ MM
2- HỐ GA NƯỚC MƯA ĐƯỢC XÂY BẰNG GẠCH KHÔNG NUNG VXM M75
3- TRÁT THÀNH HỐ GA BẰNG VỮA XI MĂNG M75, DÀY 15MM
4- ĐÁNH BÓNG MẶT TRONG HỐ GA BẰNG XM NGUYÊN CHẤT
5- CÁC TẤM ĐAN, DÙNG BTCT M200 ĐÁ 1X2
6- CỐT THÉP D ≤ 10MM DÙNG THÉP LOẠI CB240-T,
CỐT THÉP D > 10MM DÙNG THÉP LOẠI CB300-V.
7- ĐÁY MÓNG HỐ GA BẰNG BÊ TÔNG XM M150#,
ĐÁ 2X4 DÀY 150MM, DƯỚI ĐỆM CÁT DÀY 50MM
8- CHIỀU DÀY LỚP BẢO VỆ CỐT THÉP LÀ 25-30MM

CÔNG TY CỔ PHẦN ĐẦU TƯ XÂY DỰNG VÀ PHÁT TRIỂN ĐIỆN LỰC HÀ NỘI

THẨM TRA

Theo văn bản thẩm tra số: 06 /TT-EDCHANOI

Ngày 02 tháng 4 năm 20 26

Ký tên:

BẢNG THỐNG KÊ THÉP TẤM ĐAN HỐ GA, TẤM ĐAN RÃNH

TÊN C.KIỆN	SỐ T.T	HÌNH DẠNG-KÍCH THƯỚC	Ø mm	CHIỀU DÀI 1 THANH mm	SỐ LƯỢNG C.KIỆN	SỐ LƯỢNG T.BỘ	TỔNG CHIỀU DÀI m	TỔNG T.LƯỢNG (Kg) ≤ø10	TỔNG T.LƯỢNG (Kg) ≤ø18	TỔNG T.LƯỢNG (Kg) >ø18
TẤM ĐAN RÃNH	1	360	8	360	10	740	266.4	105.12		
	2	950	8	950	4	296	281.2	110.96		
	3	200 300 200	8	700	2	148	103.6	40.88		
TẤM ĐAN HỐ GA	1	670	8	670	5	30	20.1	7.93		
	2	670	8	670	5	30	20.1	7.93		
	3	200 300 200	8	700	2	12	8.4	3.31		
CỔ RÃNH	1	76000	8	76000	3	6	456	179.93		
	2	60 160 60	8	280	380	760	212.8	83.97		
TỔNG								540.03		

ĐƠN VỊ THIẾT KẾ :

CÔNG TY CỔ PHẦN TƯ VẤN ĐẦU TƯ & THIẾT KẾ XÂY DỰNG AN HÒA

AN HOA CONSTRUCTION DESIGN & INVESTMENT CONSULTANT JOINT STOCK COMPANY

SỐ NHÀ 28LK11B - KHU ĐÔ THỊ MỖ LAO - PHƯỜNG MỘ LAO
QUẬN HÀ ĐÔNG - THÀNH PHỐ HÀ NỘI
TEL : 0979813484

HIỆU CHỈNH

LẦN	NGÀY	MÔ TẢ	KIỂM
A			
B			
C			

CHỦ ĐẦU TƯ:

CÔNG TY ĐIỆN LỰC HOÀN KIẾM

DỰ ÁN:

ĐẠI TU, SỬA CHỮA TRỤ SỞ LÀM VIỆC CÔNG TY ĐIỆN LỰC HOÀN KIẾM 2026

HẠNG MỤC:

NGOÀI NHÀ


ĐỊA ĐIỂM:


SỐ 88, PHỐ VÕ THỊ SÁU, P. BẠCH MAI, TP HÀ NỘI

TÊN BẢN VẼ:


CHI TIẾT RÃNH THOÁT NƯỚC
BẢNG THỐNG KÊ

GIÁM ĐỐC : PHÙNG ĐÌNH HÀ	
CHỦ NHIỆM TK : KTS. NGUYỄN ANH ĐỨC	
CHỦ TRÌ TK : KTS. BÙI HUY CƯỜNG	
THIẾT KẾ VẼ: KTS. PHẠM NGỌC ÁNH	
QLKT: KTS. TRẦN VŨ THỌ	
TỶ LỆ	
HOÀN THÀNH	2026
BẢN VẼ	HỒ SƠ: BCKTKT
	CT-04

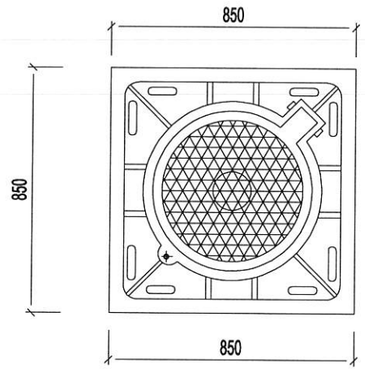

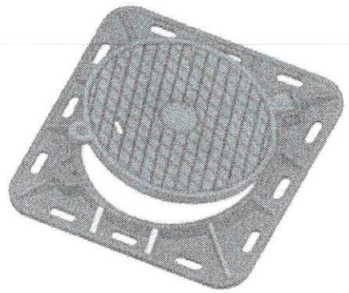

NẮP GA COMPOSITE (SL: 05 CÁI)

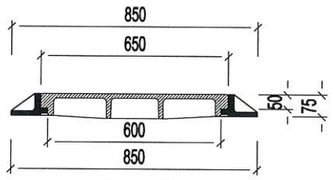

MẶT CẮT

GHI CHÚ:

+ KÍCH THƯỚC GHI TRONG BẢN VẼ LÀ MM
+ NẮP GA BẰNG COMPOSITE ĐÚC SẴN, NHÓM 4, CẤP D
  TẢI TRỌNG 400KN TƯƠNG ĐƯƠNG 40 TẤN NẾU ĐẶT DƯỚI LÒNG ĐƯỜNG
  TẢI TRỌNG 125KN TƯƠNG ĐƯƠNG NẾU ĐẶT TRÊN VỈA HÈ
+ NẮP HỐ GA ĐƯỢC LẮP ĐẶT TẠI CÁC VỊ TRÍ HỐ GA TRƯỚC NHÀ B

CÔNG TY CỔ PHẦN ĐẦU TƯ XÂY DỰNG VÀ PHÁT TRIỂN ĐIỆN LỰC HÀ NỘI
THẨM TRA
Theo văn bản thẩm tra số 06 /TT-EDCHANOI
Ngày 02 tháng 4 năm 20 26
Ký tên:

CHI TIẾT NẮP THĂM HỐ GA

ĐƠN VỊ THIẾT KẾ :

CÔNG TY CỔ PHẦN TƯ VẤN ĐẦU TƯ & THIẾT KẾ XÂY DỰNG AN HÒA

AN HOA CONSTRUCTION DESIGN & INVESTMENT CONSULTANT JOINT STOCK COMPANY

SỐ NHÀ 28LK11B - KHU ĐÔ THỊ MỖ LAO - PHƯỜNG MỘ LAO
QUẬN HÀ ĐÔNG - THÀNH PHỐ HÀ NỘI
TEL : 0976813484

HIỆU CHỈNH

LẦN	NGÀY	MÔ TẢ	KIỂM
A			
B			
C			

CHỦ ĐẦU TƯ:

CÔNG TY ĐIỆN LỰC HOÀN KIẾM

DỰ ÁN:

ĐẠI TU, SỬA CHỮA TRỤ SỞ LÀM VIỆC CÔNG TY ĐIỆN LỰC HOÀN KIẾM 2026

HẠNG MỤC:

NGOÀI NHÀ


ĐỊA ĐIỂM:

SỐ 88, PHỐ VÕ THỊ SÁU, P. BẠCH MAI, TP HÀ NỘI

TÊN BẢN VẼ:

CHI TIẾT LẮP GA COMPOSITE

GIÁM ĐỐC :	
PHÙNG ĐÌNH HÀ	
CHỦ NHIỆM TK:	
KTS. NGUYỄN ANH ĐỨC	
CHỦ TRÌ TK :	
KTS. BÙI HUY CƯỜNG	
THIẾT KẾ,VẼ:	
KTS. PHẠM NGỌC ÁNH	
QLKT:	
KTS. TRẦN VŨ THỌ	
TỶ LỆ	
HOÀN THÀNH	2026
BẢN VẼ	HỒ SƠ: BCKTKT
	CT-05

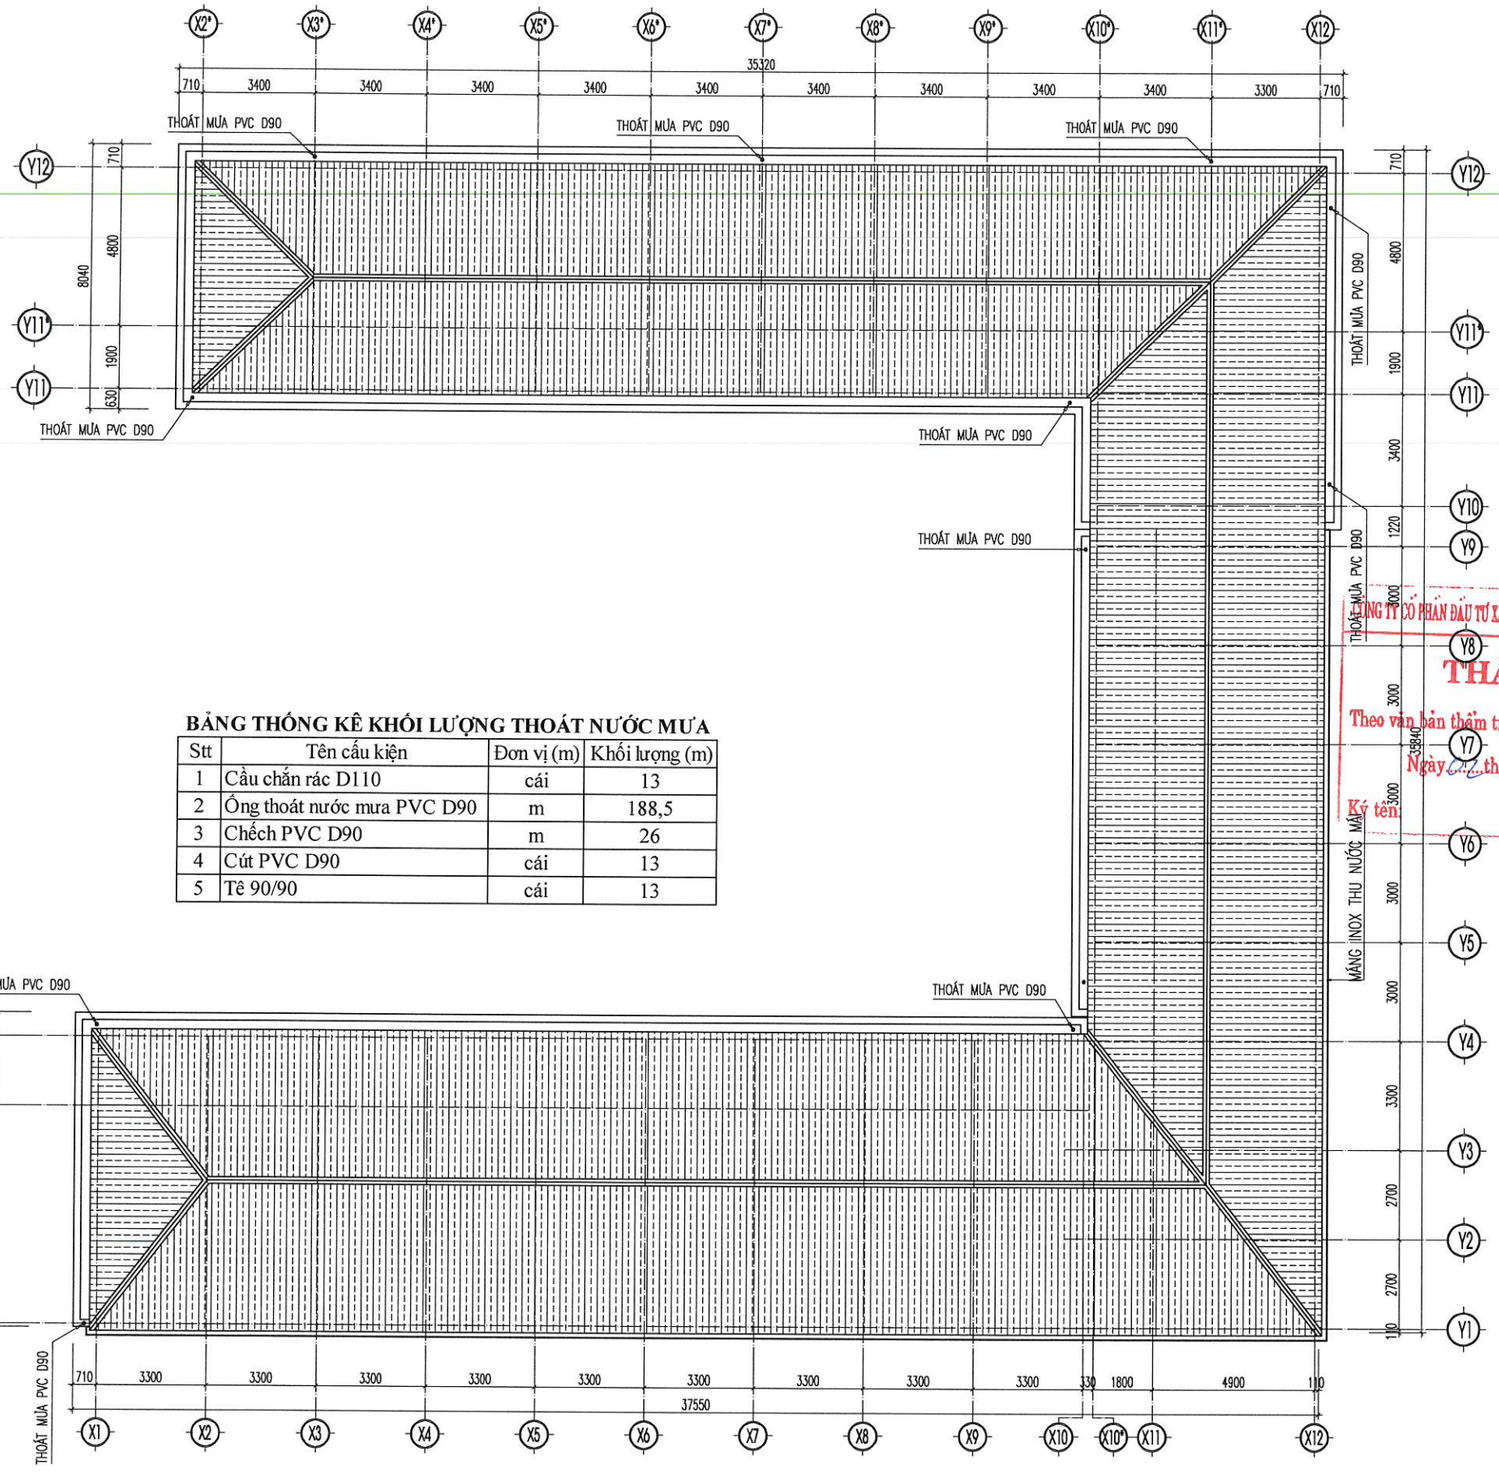

BẢNG THỐNG KÊ KHỐI LƯỢNG THOÁT NƯỚC MƯA

Stt	Tên cấu kiện	Đơn vị (m)	Khối lượng (m)
1	Cầu chắn rác D110	cái	13
2	Ống thoát nước mưa PVC D90	m	188,5
3	Chếch PVC D90	m	26
4	Cút PVC D90	cái	13
5	Tê 90/90	cái	13

MẶT BẰNG THOÁT NƯỚC MÁI

ĐƠN VỊ THIẾT KẾ :

CÔNG TY CỔ PHẦN TƯ VẤN ĐẦU TƯ & THIẾT KẾ XÂY DỰNG AN HÒA

AN HOA CONSTRUCTION DESIGN & INVESTMENT CONSULTANT JOINT STOCK COMPANY

SỐ NHÀ 28LK11B - KHU ĐÔ THỊ MỖ LAO - PHƯỜNG MỘ LAO
QUẬN HÀ ĐÔNG - THÀNH PHỐ HÀ NỘI
TEL : 0979813484

HIỆU CHỈNH

LẦN	NGÀY	MÔ TẢ	KIỂM
A			
B			
C			

CHỦ ĐẦU TƯ:

CÔNG TY ĐIỆN LỰC HOÀN KIẾM

DỰ ÁN:

ĐẠI TU, SỬA CHỮA TRỤ SỞ LÀM VIỆC CÔNG TY ĐIỆN LỰC HOÀN KIẾM 2026

HẠNG MỤC:

NGOÀI NHÀ

ĐỊA ĐIỂM:

SỐ 88, PHỐ VÕ THỊ SÁU, P. BẠCH MAI, TP HÀ NỘI

TÊN BẢN VẼ:

MẶT BẰNG THOÁT NƯỚC MÁI

TỔNG CÔNG TY CỔ PHẦN ĐẦU TƯ XÂY DỰNG VÀ PHÁT TRIỂN ĐIỆN LỰC HÀ NỘI

THẨM TRA


Theo văn bản thẩm tra số: 06...../TT-EDCHANOI

Ngày 02 tháng 4 năm 2026


Ký tên:

M.S.D.N: 0102793245 - C.T.C.P - CÔNG TY CỔ PHẦN TƯ VẤN ĐẦU TƯ & THIẾT KẾ XÂY DỰNG AN HÒA - THÀNH PHỐ HÀ NỘI

GIÁM ĐỐC: PHÙNG ĐÌNH HẢI	
CHỦ NHIỆM TK: KTS. NGUYỄN ANH ĐỨC	
CHỦ TRÌ TK : KTS. BÙI HUY CƯỜNG	
THIẾT KẾ VẼ: KTS. PHẠM NGỌC ÁNH	
QLKT: KTS. TRẦN VŨ THỌ	
TỶ LỆ	
HOÀN THÀNH	2026
BẢN VẼ	HỒ SƠ: BCKTKT
	CTN-01

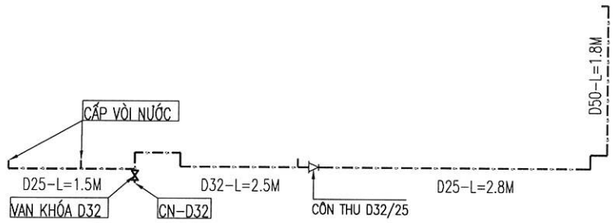

MẶT BẰNG CẤP NƯỚC BẾP

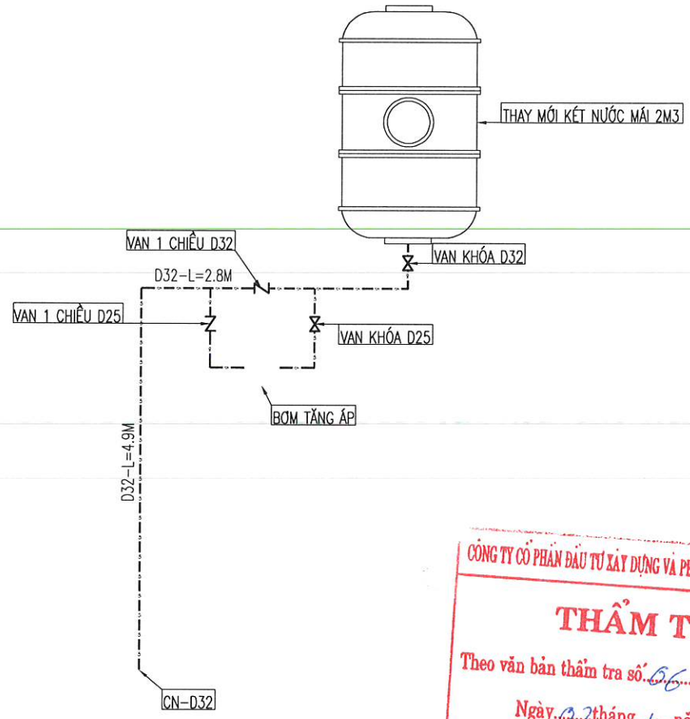

MẶT BẰNG CẤP NƯỚC MÁI


CÔNG TY CỔ PHẦN ĐẦU TƯ XÂY DỰNG VÀ PHÁT TRIỂN ĐIỆN LỰC HÀ NỘI

THẨM TRA


Theo văn bản thẩm tra số: 66 /TT-EDCHANOI

Ngày 03 tháng 4 năm 2026

Ký tên:

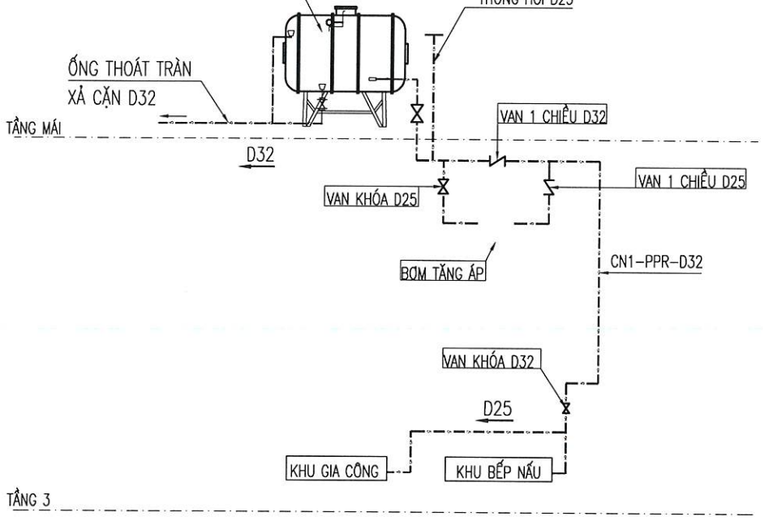

SƠ ĐỒ NGUYÊN LÝ CẤP NƯỚC

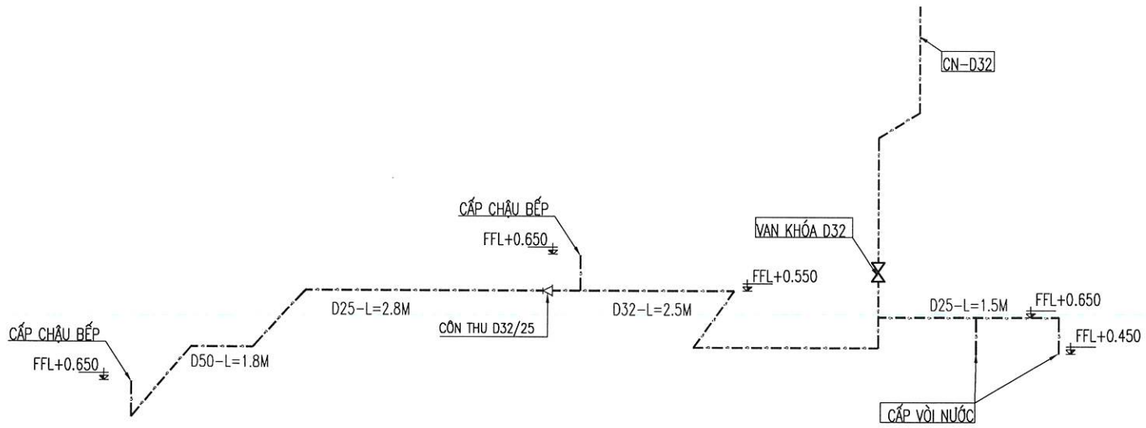

GHI CHÚ:

——·——·——	ỐNG CẤP NƯỚC LẠNH PPR
——→——	HƯỚNG NƯỚC CHẢY
CK–PPR–D25	TRỤC ĐỨNG ỐNG CẤP NƯỚC LẠNH LÊN KÉT–VẬT LIỆU–ĐƯỜNG KÍNH
CN1–PPR–D25	TRỤC ĐỨNG ỐNG CẤP NƯỚC LẠNH XUỐNG WC–VẬT LIỆU–ĐƯỜNG KÍNH

ĐƠN VỊ THIẾT KẾ :

CÔNG TY CỔ PHẦN TƯ VẤN ĐẦU TƯ & THIẾT KẾ XÂY DỰNG AN HÒA

AN HOA CONSTRUCTION DESIGN & INVESTMENT CONSULTANT JOINT STOCK COMPANY

SỐ NHÀ 28LK11B - KHU ĐÔ THỊ MỖ LAO - PHƯỜNG MỖ LAO
QUẬN HÀ ĐÔNG - THÀNH PHỐ HÀ NỘI
TEL : 0979813484

HIỆU CHỈNH

LẦN	NGÀY	MÔ TẢ	KIỂM
A			
B			
C			

CHỦ ĐẦU TƯ:

CÔNG TY ĐIỆN LỰC HOÀN KIẾM

DỰ ÁN:

ĐẠI TU, SỬA CHỮA TRỤ SỞ LÀM VIỆC CÔNG TY ĐIỆN LỰC HOÀN KIẾM NĂM 2026

HẠNG MỤC:

NHÀ LÀM VIỆC


ĐỊA ĐIỂM:


SỐ 88, PHỐ VÕ THỊ SÁU, P. BẠCH MAI, TP HÀ NỘI

TÊN BẢN VẼ:

MẶT BẰNG CẤP NƯỚC KHU BẾP

GIÁM ĐỐC :	
PHÙNG ĐÌNH HÀ	
CHỦ NHIỆM TK:	
KTS. NGUYỄN ANH ĐỨC	
CHỦ TRÌ TK :	
KTS. BÙI HUY CƯỜNG	
THIẾT KẾ,VẼ:	
KTS. PHẠM NGỌC ÁNH	
QLKT:	
KTS. TRẦN VŨ THỌ	
TỶ LỆ	
HOÀN THÀNH	2026
BẢN VẼ	HỒ SƠ: BVTC
	CTN-02

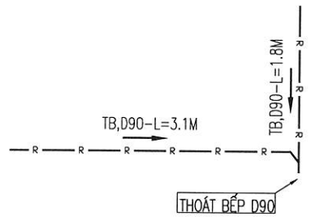

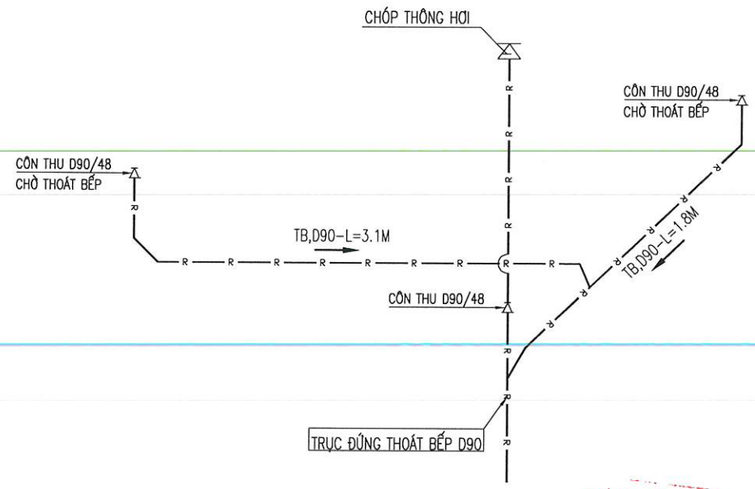

MẶT BẰNG THOÁT NƯỚC BẾP

GHI CHÚ:

ỐNG THOÁT NƯỚC RỬA PVC

HƯỚNG NƯỚC CHẢY

BẢNG THỐNG KÊ VẬT TƯ

STT	TÊN VẬT LIỆU	ĐƠN VỊ	SỐ LƯỢNG
	CẤP NƯỚC		
2	Ống PPR-D32-PN10	M	15
3	Ống PPR-D25-PN10	M	11
6	Côn thu PPR D32/25	CÁI	1
10	Tê thu PPR D32/25	CÁI	4
13	Tê PPR D25	CÁI	2
15	Cút PPR D32	CÁI	10
16	Cút PPR D25	CÁI	10
19	Van 1 chiều D32	CÁI	1
19	Van 1 chiều D25	CÁI	1
21	Van khóa PPR D32	CÁI	3
22	Van khóa PPR D25	CÁI	1
24	Cút ren trong PPR D25x1/2"	CÁI	4
26	Măng xông ren ngoài D32	CÁI	4
27	Măng xông ren ngoài D25	CÁI	5
28	Kép D20	CÁI	4
	VẬT LIỆU PHỤ = 2% VẬT LIỆU CHÍNH		

STT	TÊN VẬT LIỆU	ĐƠN VỊ	SỐ LƯỢNG
	THIẾT BỊ		
1	Két nước 2m3	Cái	2
2	Bơm tăng áp Q=2m3/h, H=10m	Cái	1

STT	TÊN VẬT LIỆU	ĐƠN VỊ	SỐ LƯỢNG
	THOÁT NƯỚC		
2	Ống PVC D90	M	15
3	Ống PVC D48	M	4
6	Chếch PVC D90	CÁI	2
10	Y PVC D90	CÁI	2
13	Côn thu PVC D90/48	CÁI	2
15	Cút PVC D90	CÁI	2
16	Chóp thông hơi D60	CÁI	1
	VẬT LIỆU PHỤ = 2% VẬT LIỆU CHÍNH		

CÔNG TY CỔ PHẦN ĐẦU TƯ XÂY DỰNG VÀ PHÁT TRIỂN ĐIỆN LỰC HÀ NỘI

THẨM TRA

Theo văn bản thẩm tra số: 06...../TT-EDCHANOI

Ngày 02 tháng 4 năm 2026

Ký tên:

ĐƠN VỊ THIẾT KẾ :

CÔNG TY CỔ PHẦN TƯ VẤN ĐẦU TƯ & THIẾT KẾ XÂY DỰNG AN HÒA

AN HOA CONSTRUCTION DESIGN & INVESTMENT CONSULTANT JOINT STOCK COMPANY

SỐ NHÀ 28LK11B - KHU ĐÔ THỊ MỖ LAO - PHƯỜNG MỘ LAO
QUẬN HÀ ĐÔNG - THÀNH PHỐ HÀ NỘI
TEL : 0979813484

HIỆU CHỈNH

LẦN	NGÀY	MÔ TẢ	KIỂM
A			
B			
C			

CHỦ ĐẦU TƯ:

CÔNG TY ĐIỆN LỰC HOÀN KIẾM

DỰ ÁN:

ĐẠI TU, SỬA CHỮA TRỤ SỞ LÀM VIỆC CÔNG TY ĐIỆN LỰC HOÀN KIẾM NĂM 2026

HẠNG MỤC:

NHÀ LÀM VIỆC

ĐỊA ĐIỂM:

SỐ 88, PHỐ VÕ THỊ SÁU, P. BẠCH MAI, TP HÀ NỘI

TÊN BẢN VẼ:

MẶT BẰNG THOÁT NƯỚC KHU BẾP
BẢNG THỐNG KÊ

GIÁM ĐỐC : PHÙNG BÌNH HÀ	
CHỦ NHIỆM TK: KTS. NGUYỄN ANH ĐỨC	
CHỦ TRÌ TK : KTS. BÙI HUY CƯỜNG	
THIẾT KẾ VẼ: KTS. PHẠM NGỌC ÁNH	
QLKT: KTS. TRẦN VŨ THỌ	
TỶ LỆ	
HOÀN THÀNH	2026
BẢN VẼ -	HỒ SƠ: BVTC CTN-03

(٢٠