

TƯ VẤN THIẾT KẾ:

CÔNG TY TNHH TƯ VẤN THIẾT KẾ

**HIỆP ĐÔNG**



Văn Phòng 3.3, Tòa Nhà Royal  
225 Nguyễn Xi, phường Bình Lợi Trung, TP.HCM.  
ĐT: 028.3517.2964

# HỒ SƠ THIẾT KẾ THI CÔNG

**CÔNG TRÌNH: SỬA CHỮA VÀ CUNG CẤP TRANG THIẾT BỊ TRỤ SỞ THANH TRA  
THÀNH PHỐ HỒ CHÍ MINH TẠI 39 TRẦN QUỐC THẢO**

**ĐỊA CHỈ : SỐ 39 ĐƯỜNG TRẦN QUỐC THẢO PHƯỜNG XUÂN HÒA TP.HCM**

DANH SÁCH BÀN VẼ	
SỐ BÀN VẼ	TÊN BÀN VẼ
A028D	Unnamed
HT002	HIỆN TRẠNG TẦNG TRỆT
HT003	HIỆN TRẠNG TẦNG 1
HT004	HIỆN TRẠNG TẦNG 2
HT005	HIỆN TRẠNG TẦNG 3
HT006	HIỆN TRẠNG TẦNG 4
HT007	HIỆN TRẠNG TẦNG 5
HT001	HIỆN TRẠNG TẦNG HẦM
HT000	BÌA CHÍNH
HT008	HIỆN TRẠNG TẦNG MÁI
HT000B	BÌA HIỆN TRẠNG
HT009	HIỆN TRẠNG MẶT ĐỨNG CHÍNH
HT010	HIỆN TRẠNG MẶT ĐỨNG SAU
HT011	HIỆN TRẠNG MẶT ĐỨNG BÊN
HT012	HIỆN TRẠNG MẶT CẮT
HT000A	DANH SÁCH BẢN VẼ
BC01	MẶT BẰNG HỆ THỐNG BÁO CHÁY TẦNG HẦM
BC02	MẶT BẰNG HỆ THỐNG BÁO CHÁY TẦNG TRỆT
BC03	MẶT BẰNG HỆ THỐNG BÁO CHÁY TẦNG 1
BC04	MẶT BẰNG HỆ THỐNG BÁO CHÁY TẦNG 2
BC05	MẶT BẰNG HỆ THỐNG BÁO CHÁY TẦNG 3
BC06	MẶT BẰNG HỆ THỐNG BÁO CHÁY TẦNG 4
BC07	MẶT BẰNG HỆ THỐNG BÁO CHÁY TẦNG 5
BC08	SDNL BÁO CHÁY TỰ ĐỘNG
P01	MẶT BẰNG CHỮA CHÁY TẦNG HẦM
P02	MẶT BẰNG CHỮA CHÁY TẦNG TRỆT
P03	MẶT BẰNG CHỮA CHÁY TẦNG 1
P04	HỆ THỐNG CHỮA CHÁY TẦNG 2
P05	HỆ THỐNG CHỮA CHÁY TẦNG 3
P06	HỆ THỐNG CHỮA CHÁY TẦNG 4
P07	HỆ THỐNG CHỮA CHÁY TẦNG 5
P08	SDNL HỆ THỐNG CHỮA CHÁY
P09	SDNL HỆ THỐNG CHỮA CHÁY TẦNG 1,3,4,5
P10	CHỐNG SÉT
A021	MB CẢI TẠO TẦNG TRỆT
A022	MB CẢI TẠO TẦNG 1
A023	MB CẢI TẠO TẦNG 2
A024	MB CẢI TẠO TẦNG 3
A025	MB CẢI TẠO TẦNG 4
A026	MB CẢI TẠO TẦNG 5
A020	MB CẢI TẠO TẦNG HẦM
A028	MB CẢI TẠO TẦNG MÁI
A002	MẶT BẰNG THÁO DỖ TẦNG TRỆT

DANH SÁCH BÀN VẼ	
SỐ BÀN VẼ	TÊN BÀN VẼ
A003	MẶT BẰNG THÁO DỖ TẦNG 1
A004	MẶT BẰNG THÁO DỖ TẦNG 2
A024A	CHI TIẾT PHÒNG TRƯỞNG PHÒNG 1, 2
A005	MẶT BẰNG THÁO DỖ TẦNG 3
A028A	MẶT BẰNG LÁT GẠCH TẦNG TRỆT
A028B	MẶT BẰNG LÁT GẠCH TẦNG 1, 2
A028C	MẶT BẰNG LÁT GẠCH TẦNG 3
A029	MB TRẦN TẦNG TRỆT
A030	MB TRẦN TẦNG 1
A031	MB TRẦN TẦNG 2
A032	MB TRẦN TẦNG 3
A033	MB TRẦN TẦNG 4
D01	MB CẢI TẠO CẤP NGUỒN TẦNG HẦM
D02	MB CẢI TẠO CẤP NGUỒN TẦNG TRỆT
D03	MB CẢI TẠO CẤP NGUỒN TẦNG 1
D04	MB CẢI TẠO CẤP NGUỒN TẦNG 2
D05	MB CẢI TẠO CẤP NGUỒN TẦNG 3
D06	MB CẢI TẠO CẤP NGUỒN TẦNG 4
D07	MB CẤP NGUỒN ĐÈN TRẦN TẦNG HẦM
D08	MB CẤP NGUỒN ĐÈN TRẦN TẦNG TRỆT
D09	MB CẤP NGUỒN ĐÈN TRẦN TẦNG 1
D10	MB CẤP NGUỒN ĐÈN TRẦN TẦNG 2
D11	MB CẤP NGUỒN ĐÈN TRẦN TẦNG 3
D12	MB CẤP NGUỒN ĐÈN TRẦN TẦNG 4
D13	MB BỐ TRÍ MÁY LẠNH TẦNG TRỆT
D14	MB BỐ TRÍ MÁY LẠNH TẦNG 1
D15	MB BỐ TRÍ MÁY LẠNH TẦNG 2
D16	MB BỐ TRÍ MÁY LẠNH TẦNG 3
D17	MB BỐ TRÍ MÁY LẠNH TẦNG 4
L01	MB BỐ TRÍ MẠNG LAN TẦNG TRỆT
L02	MB BỐ TRÍ MẠNG LAN TẦNG 1
L03	MB BỐ TRÍ MẠNG LAN TẦNG 2
L04	MB BỐ TRÍ MẠNG LAN TẦNG 3
L05	MB BỐ TRÍ WIFI - CAMERA TẦNG HẦM
L06	MB BỐ TRÍ WIFI - CAMERA TẦNG TRỆT
L07	MB BỐ TRÍ WIFI - CAMERA TẦNG 1
L08	MB BỐ TRÍ WIFI - CAMERA TẦNG 2
L09	MB BỐ TRÍ WIFI - CAMERA TẦNG 3
L10	MB BỐ TRÍ WIFI - CAMERA TẦNG 4
L11	SƠ ĐỒ HỆ THỐNG MẠNG LAN-INTERNET
L12	SƠ ĐỒ HỆ THỐNG WIFI - CAMERA
D18	SƠ ĐỒ NGUYÊN LÝ TỦ ĐIỆN TẦNG TRỆT
D19	SƠ ĐỒ NGUYÊN LÝ TỦ ĐIỆN TẦNG 1
D20	SƠ ĐỒ NGUYÊN LÝ TỦ ĐIỆN TẦNG 2

DANH SÁCH BÀN VẼ	
SỐ BÀN VẼ	TÊN BÀN VẼ
D21	SƠ ĐỒ NGUYÊN LÝ TỦ ĐIỆN TẦNG 3
D22	SƠ ĐỒ NGUYÊN LÝ TỦ ĐIỆN TẦNG 4
D23	SƠ ĐỒ NGUYÊN LÝ TỦ ĐIỆN PHÒNG 1, 2
D24	SƠ ĐỒ NGUYÊN LÝ TỦ ĐIỆN PHÒNG 3,5,6,7,8
PC01	HỆ THỐNG BÁO CHÁY TẦNG HẦM
PC02	HỆ THỐNG BÁO CHÁY TẦNG TRỆT
PC03	HỆ THỐNG BÁO CHÁY TẦNG 1
PC04	HỆ THỐNG BÁO CHÁY TẦNG 2
PC05	HỆ THỐNG BÁO CHÁY TẦNG 3
PC06	HỆ THỐNG BÁO CHÁY TẦNG 4
PC07	HỆ THỐNG BÁO CHÁY TẦNG 5
PC08	SƠ ĐỒ NGUYÊN LÝ HỆ THỐNG BÁO CHÁY

TƯ VẤN THIẾT KẾ:

CÔNG TY TNHH TƯ VẤN THIẾT KẾ

**HIỆP ĐÔNG**




Văn Phòng 3.3, Tòa Nhà Royal  
225 Nguyễn Xí, phường Bình Lợi Trung, TP.HCM.  
ĐT: 028.3517.2964

**CÔNG TRÌNH: SỬA CHỮA VÀ CUNG CẤP TRANG THIẾT BỊ TRỤ SỞ THANH TRA  
THÀNH PHỐ HỒ CHÍ MINH TẠI 39 TRẦN QUỐC THẢO**

**ĐỊA CHỈ : SỐ 39 ĐƯỜNG TRẦN QUỐC THẢO PHƯỜNG XUÂN HÒA TP.HCM**

**HẠNG MỤC: HIỆN TRẠNG CÔNG TRÌNH**

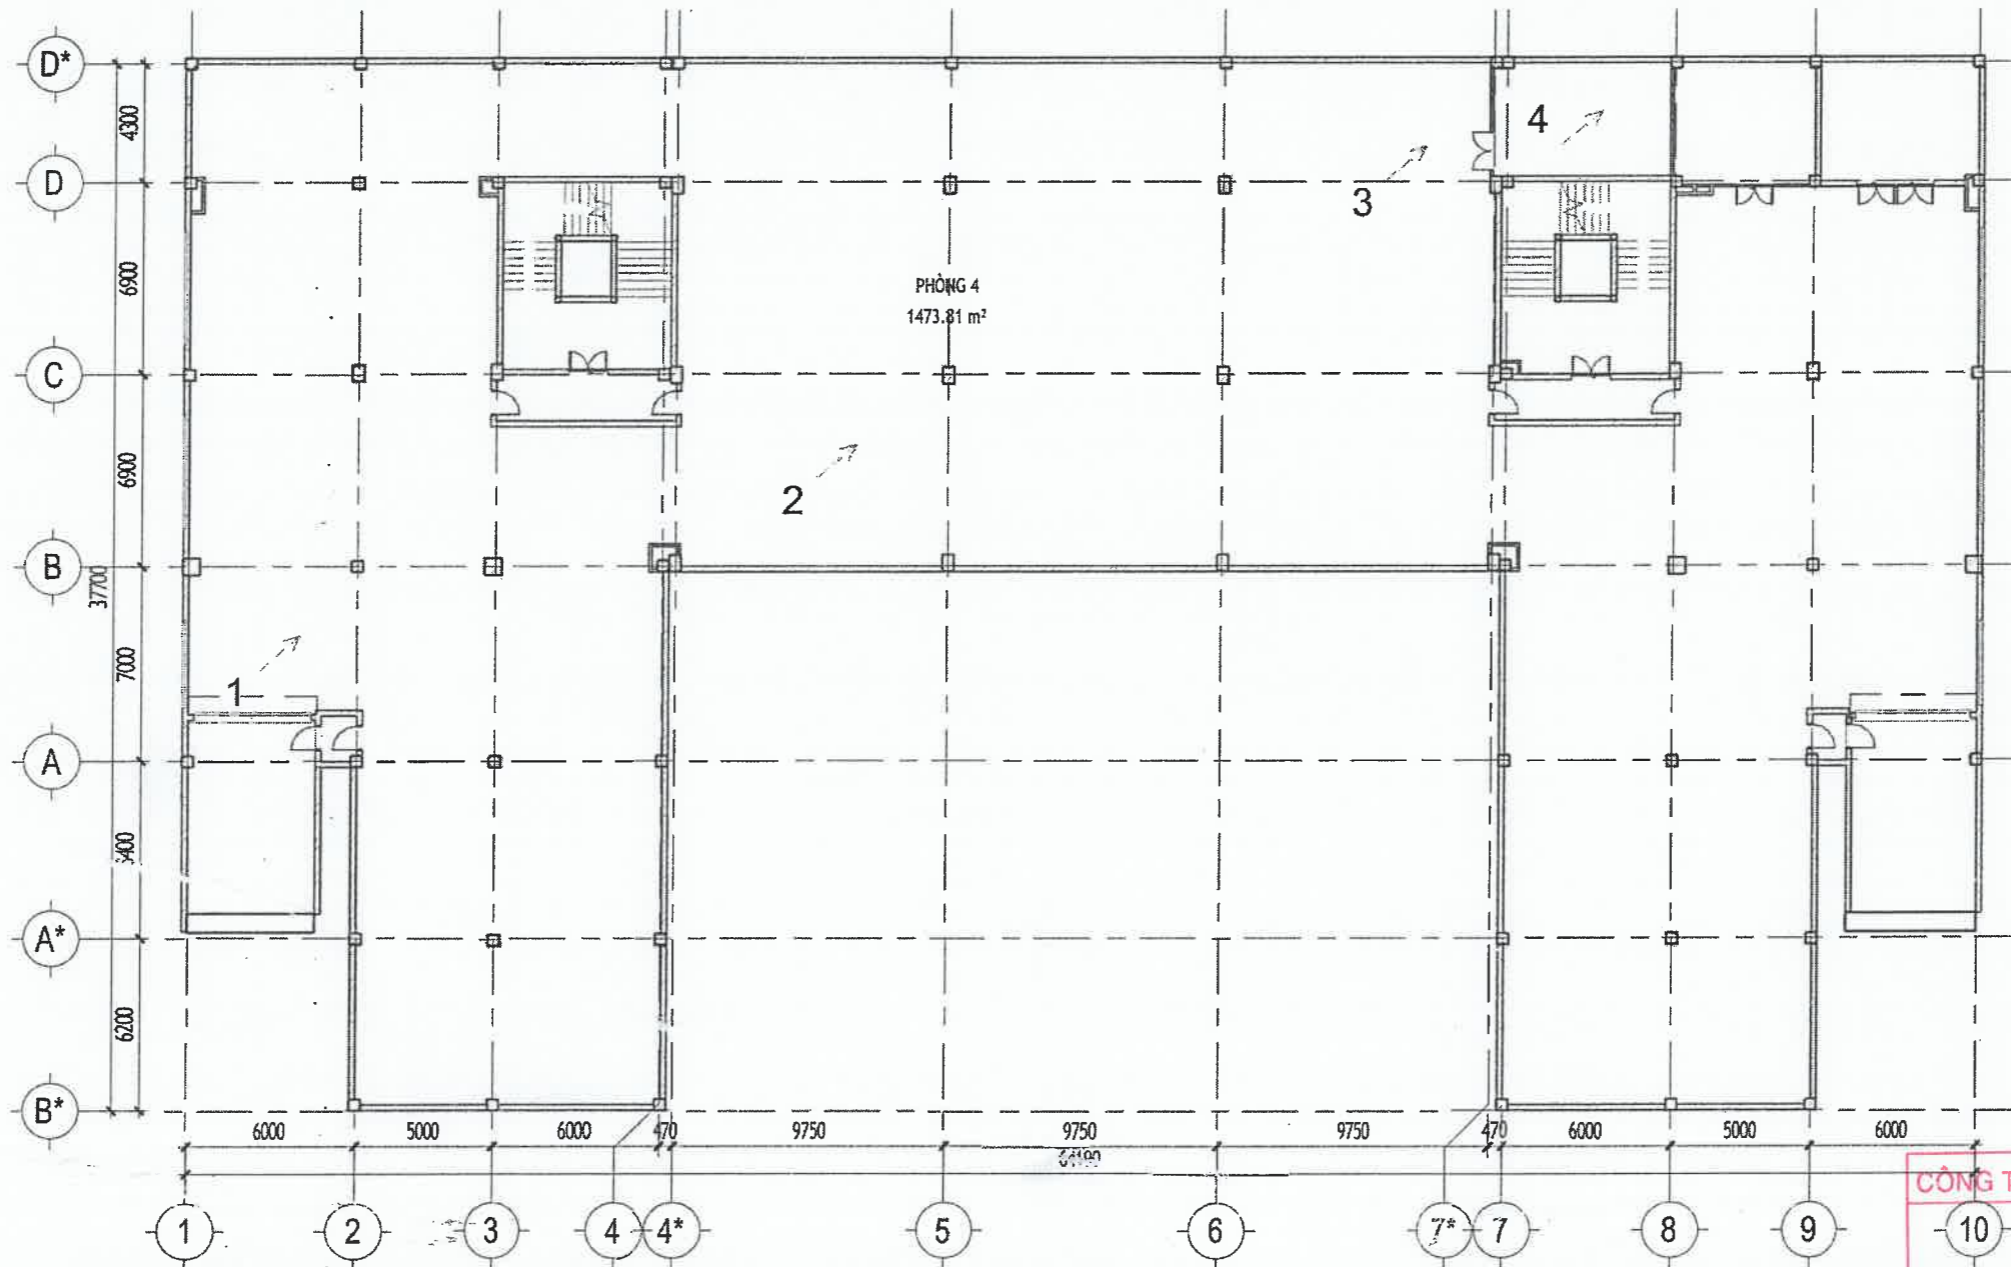


**00 - Hiện Trạng Tầng Hầm**  
1 : 250

**HIỆN TRẠNG TẦNG HẦM:**

- VÁCH TẦNG HẦM BỊ THÂM
- HỆ THỐNG ĐÈN CHIẾU SÁNG BỊ HƯ HỎNG KHÁ NHIỀU

CÔNG TY TNHH XÂY DỰNG HỒNG AN  
**10 THẨM TRA**  
 Theo Văn bản số 483-26 /BCTT  
 Ngày.....tháng 3.....năm 2026.....  
 Ký tên: Ku

TƯ VẤN THIẾT KẾ: CÔNG TY TNHH TƯ VẤN THIẾT KẾ <b>HIỆP ĐÔNG</b> Văn Phòng 3.3: Tòa Nhà Royal 225 Nguyễn Xi, phường Bình Lợi Trung, TP.HCM. ĐT: 028.3517.2964		CHỦ ĐẦU TƯ: <b>THANH TRÀ THÀNH PHỐ HỒ CHÍ MINH</b> ĐỊA CHỈ: 13 ĐƯỜNG TRẦN QUỐC THẢO, PHƯỜNG XUÂN HÒA, TP.HCM. PHÓ CHÁNH THANH TRÀ: BÙI DUY HIỆM			
GIÁM ĐỐC: VƯƠNG TUẤN XƯƠNG CHỦ TRÌ KHẢO SÁT: TRẦN TẠ BÍCH HẢI KHẢO SÁT: ĐỖ NGỌC YẾN THANH VẼ: ĐỖ NGỌC YẾN THANH KIỂM: KS. TRẦN TẠ BÍCH HẢI		CÔNG TRÌNH: SỬA CHỮA VÀ CUNG CẤP TRANG THIẾT BỊ TRỤ SỞ THANH TRÀ THÀNH PHỐ HỒ CHÍ MINH TẠI 39 TRẦN QUỐC THẢO ĐỊA CHỈ: SỐ 39 ĐƯỜNG TRẦN QUỐC THẢO PHƯỜNG XUÂN HÒA TP.HCM Hạng mục: HIỆN TRẠNG CÔNG TRÌNH <b>HIỆN TRẠNG TẦNG HẦM</b>			
		Tỷ Lệ:	Ngày phát hành:	Loại hồ sơ:	Ký hiệu bản vẽ
			18-03-2026	BCKTKT	KT: HT001

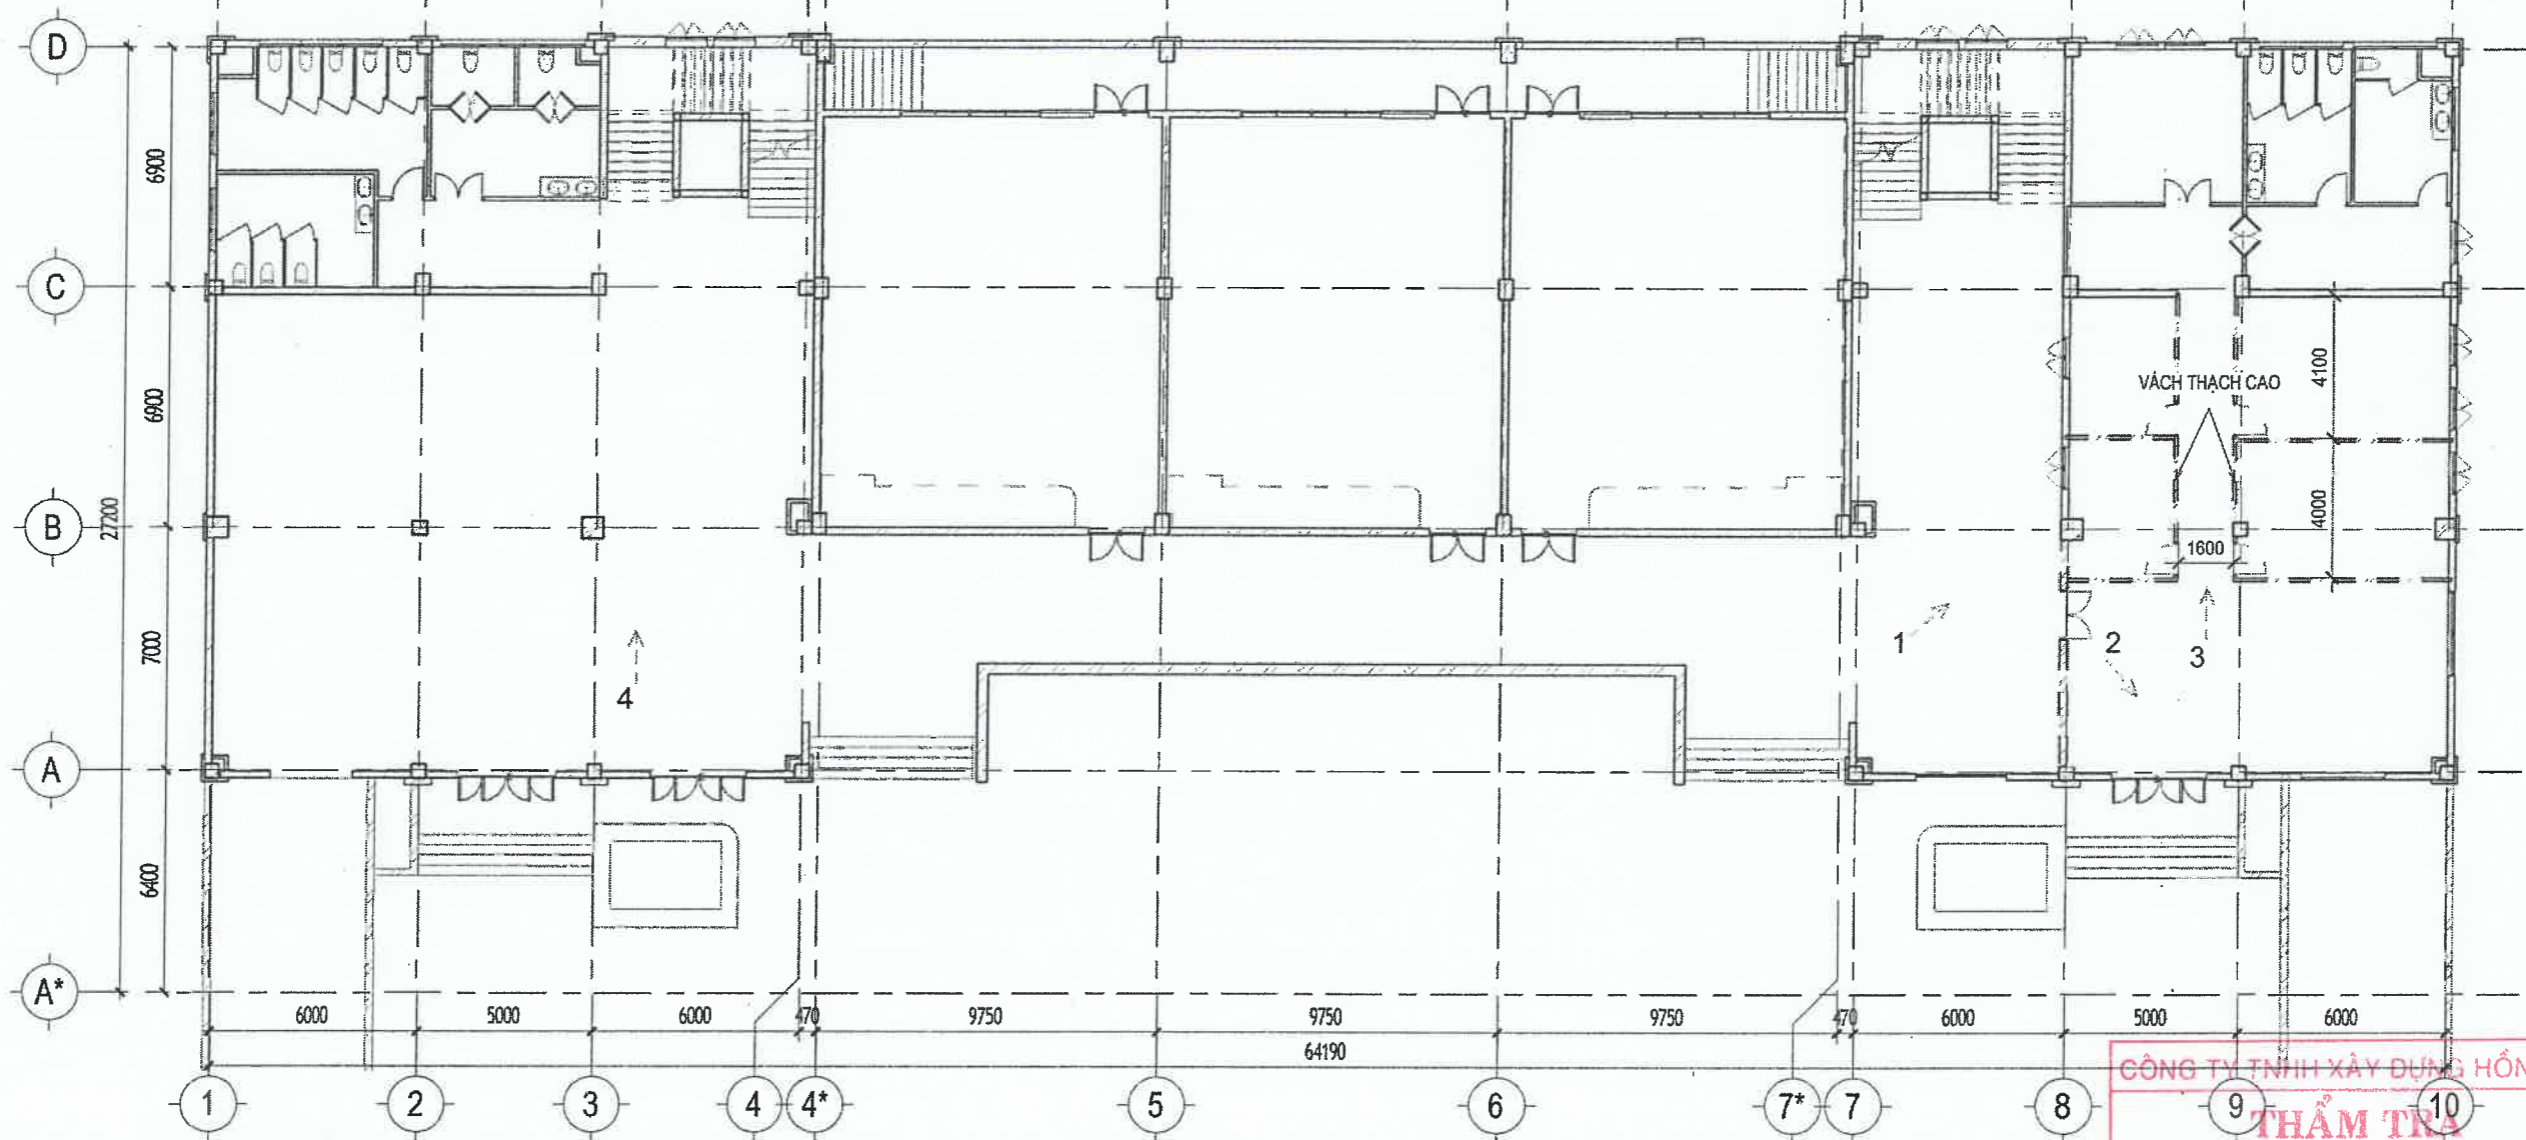


**01 - Hiện Trạng Tầng Trệt**  
1 : 200

**HIỆN TRẠNG TẦNG TRỆT:**

- NỀN GẠCH CÒN TỐT, VÁCH NGOÀI MỘT SỐ VỊ TRÍ THÂM, NỨT
- HỆ THỐNG ĐÈN CHIẾU SÁNG BỊ HƯ HỎNG VÀ THẢO ĐI
- Ổ CẮM ĐIỆN TRONG CÁC PHÒNG BỊ THẢO DỠ MỘT SỐ

CÔNG TY TNHH XÂY DỰNG HỒNG AN  
**THẨM TRÁ**  
 Theo Văn bản số 203-26.../BCTT  
 Ngày... tháng 3... năm 2026...  
 Ký tên: *[Signature]*

TƯ VẤN THIẾT KẾ: CÔNG TY TNHH TƯ VẤN THIẾT KẾ <b>HIỆP ĐÔNG</b>		CHỦ ĐẦU TƯ: <b>THANH TRÁ THÀNH PHỐ HỒ CHÍ MINH</b> ĐỊA CHỈ: 13 ĐƯỜNG TRẦN QUỐC THẢO, PHƯỜNG XUÂN HÒA, TP.HCM PHÓ CHÁNH THÀNH TRÁ BÙI DUY HIỆN <i>[Signature]</i>	
Văn Phòng 3/3, Tòa Nhà Royal 225 Nguyễn Xi, phường Bình Lợi Trung, TP.HCM. ĐT: 028.3517.2964		SỬA CHỮA VÀ CUNG CẤP TRANG THIẾT BỊ TRỤ SỞ THÀNH TRÁ THÀNH PHỐ HỒ CHÍ MINH TẠI 39 TRẦN QUỐC THẢO	
GIÁM ĐỐC: VƯƠNG TUẤN XƯƠNG <i>[Signature]</i> CHỦ TRÌ KHẢO SÁT: TRẦN TẠ BÍCH HẢI <i>[Signature]</i> KHẢO SÁT: ĐỖ NGỌC YẾN THANH <i>[Signature]</i> VẼ: ĐỖ NGỌC YẾN THANH <i>[Signature]</i> KIỂM: KS. TRẦN TẠ BÍCH HẢI <i>[Signature]</i>		CÔNG TRÌNH: ĐỊA CHỈ: Hạng mục: HIỆN TRẠNG CÔNG TRÌNH <b>HIỆN TRẠNG TẦNG TRỆT</b>	
Tỷ Lệ: Ngày phát hành: 18-03-2026		Loại hồ sơ: BCKTKT Ký hiệu bản vẽ: KT: HT002	

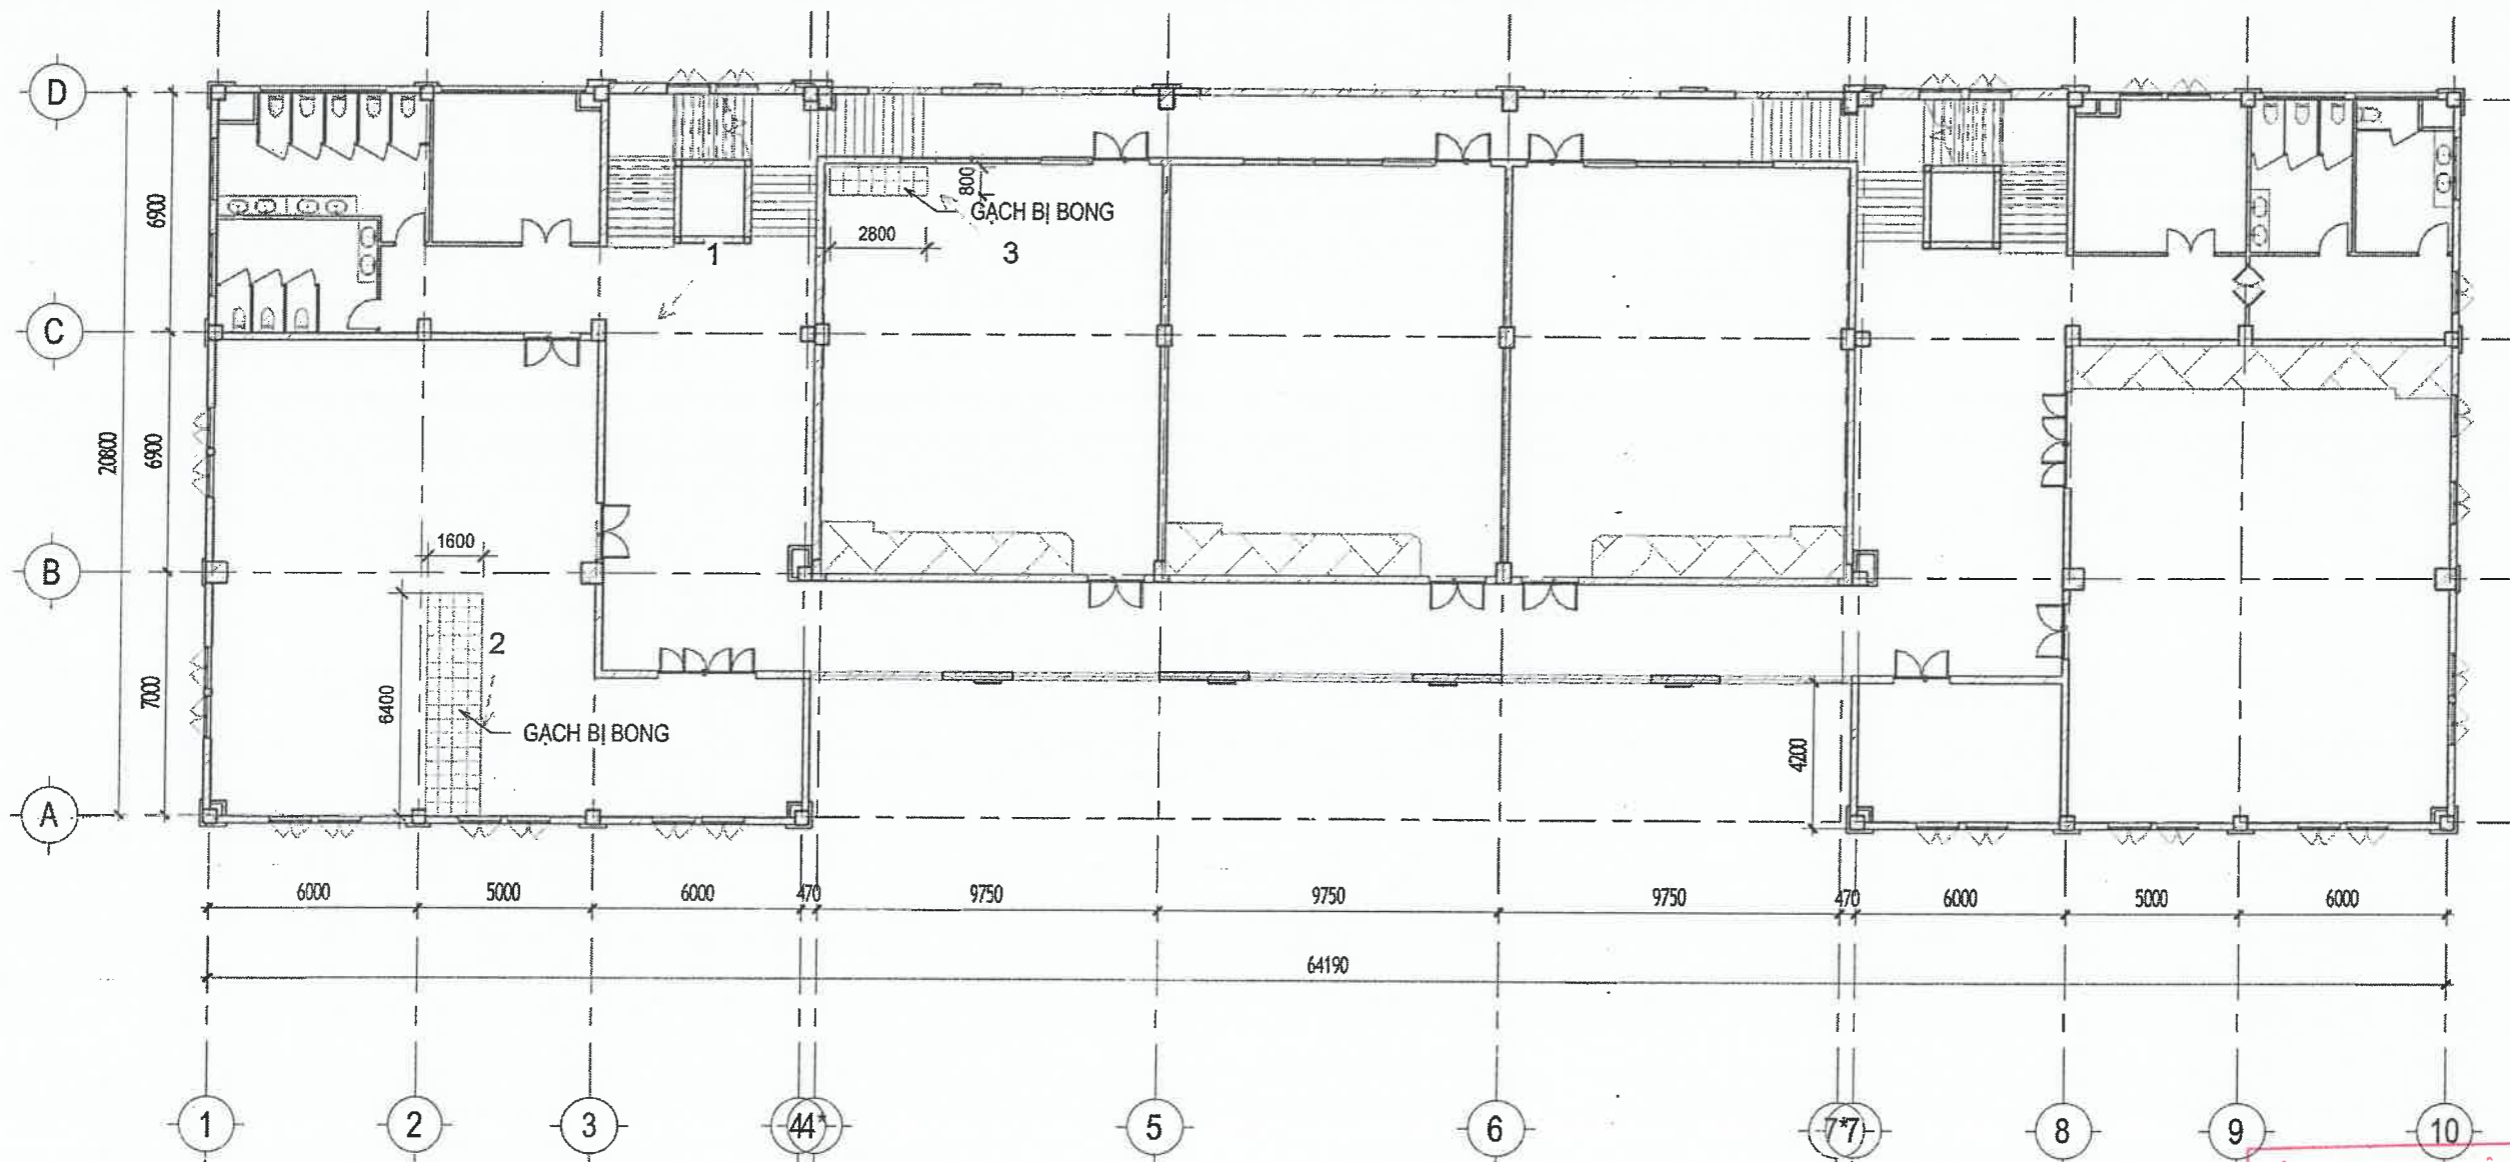


**02 - Hiện Trạng Tầng 1**  
1 : 200

**HIỆN TRẠNG TẦNG 1:**

- NỀN GẠCH MỘT SỐ VỊ TRÍ BỊ BONG RỘP, VÁCH NGOÀI MỘT SỐ VỊ TRÍ THÂM, NỨT
- HỆ THỐNG ĐÈN CHIẾU SÁNG BỊ HƯ HỎNG VÀ THÁO ĐI
- Ổ CẮM ĐIỆN TRONG CÁC PHÒNG BỊ THÁO DỖ GẦN HẾT

CÔNG TY TNHH XÂY DỰNG HỒNG AN  
**THẨM TRA**  
Theo Văn bản số 253-26 /BCTT  
Ngày.....tháng 3.....năm 2026.....  
Ký tên: [Signature]

TƯ VẤN THIẾT KẾ: CÔNG TY TNHH TƯ VẤN THIẾT KẾ <b>HIỆP ĐÔNG</b>		CHỦ ĐẦU TƯ: <b>THANH TRÀ THÀNH PHỐ HỒ CHÍ MINH</b> ĐỊA CHỈ: 13 ĐƯỜNG TRẦN QUỐC THẢO, PHƯỜNG XUÂN HÒA, TP.HCM			
Văn Phòng 3.3, Tòa Nhà Royal 225 Nguyễn Xi, phường Bình Lợi Trung, TP.HCM. ĐT: 028.3517.2964		PHÓ CHÁNH THÀNH TRÀ: BÙI DUY HIẾN			
GIÁM ĐỐC: VƯƠNG TUẤN XƯƠNG		CÔNG TRÌNH: SỬA CHỮA VÀ CUNG CẤP TRANG THIẾT BỊ TRỤ SỞ THÀNH TRÀ THÀNH PHỐ HỒ CHÍ MINH TẠI 39 TRẦN QUỐC THẢO			
CHỦ TRÌ KHẢO SÁT: TRẦN TẠ BÍCH HẢI		ĐỊA CHỈ: SỐ 39 ĐƯỜNG TRẦN QUỐC THẢO PHƯỜNG XUÂN HÒA TP.HCM			
KHẢO SÁT: ĐỖ NGỌC YẾN THANH		Hạng mục: HIỆN TRẠNG CÔNG TRÌNH			
VẼ: ĐỖ NGỌC YẾN THANH		HIỆN TRẠNG TẦNG 1			
KIỂM: KS. TRẦN TẠ BÍCH HẢI				Tỷ Lệ: Ngày phát hành: Loại hồ sơ: Ký hiệu bản vẽ	
				18-03-2026 BCKTKT KT: HT003	

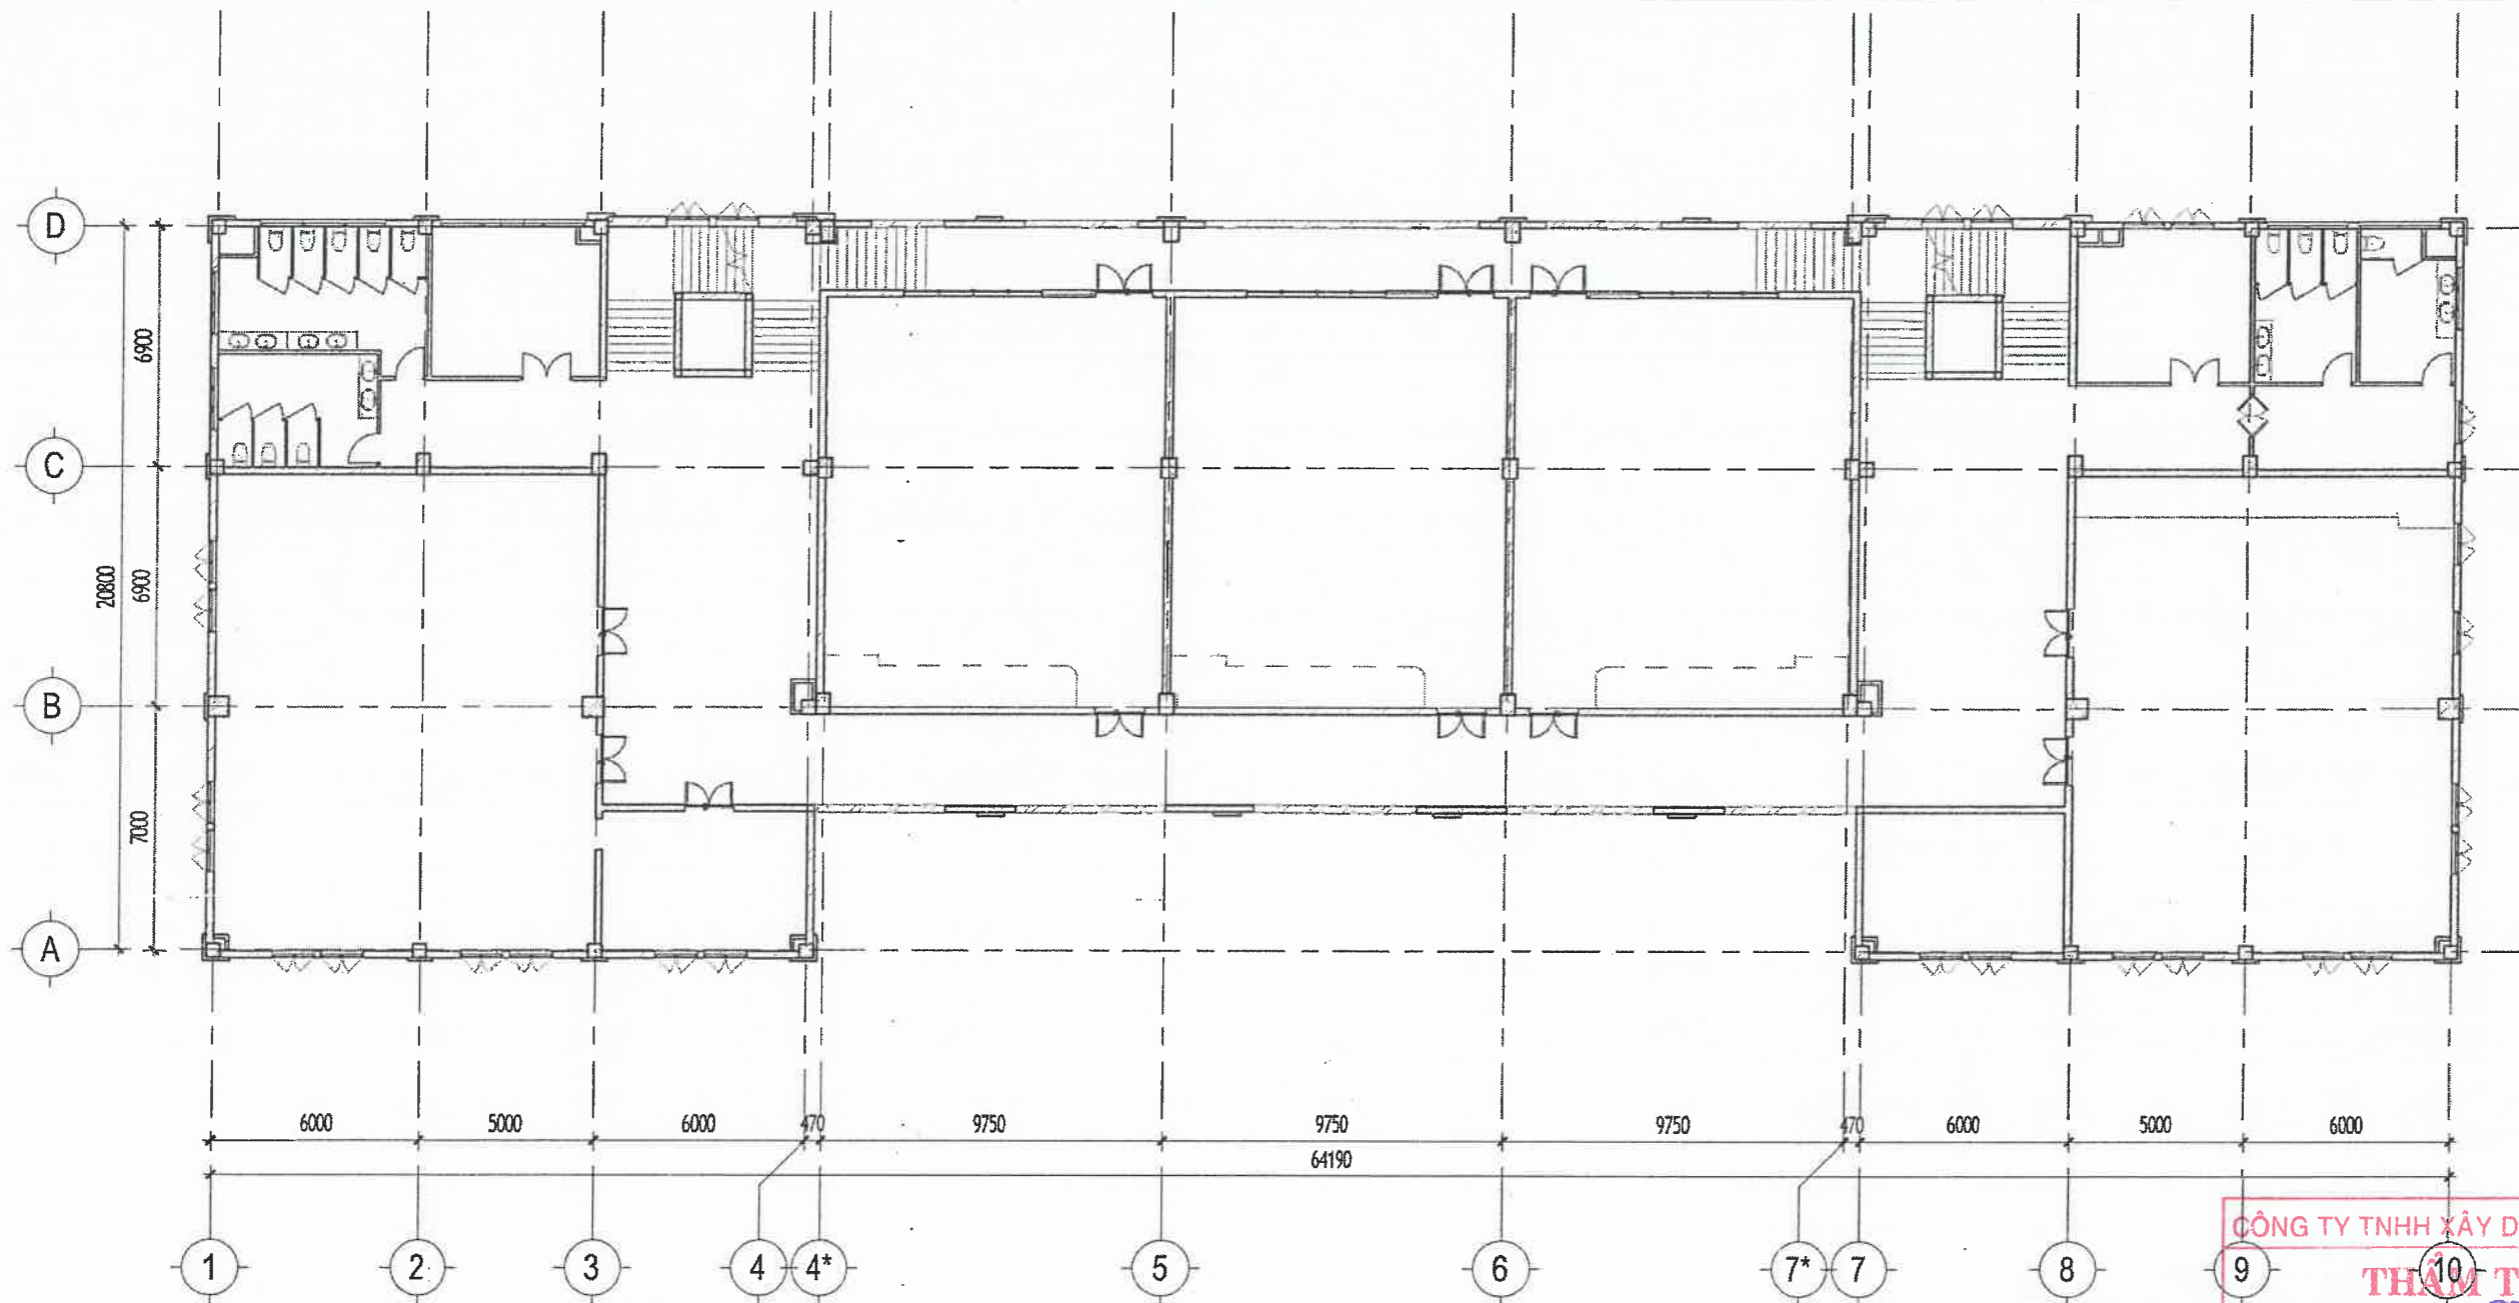


**03 - Hiện Trang Tầng 2**  
1 : 200

**HIỆN TRẠNG TẦNG 2:**

- NỀN GẠCH CÒN TỐT, VÁCH NGOÀI MỘT SỐ VỊ TRÍ THÂM, NỨT
- HỆ THỐNG ĐÈN CHIẾU SÁNG BỊ HƯ HỎNG VÀ THẢO ĐI
- Ổ CẮM ĐIỆN TRONG CÁC PHÒNG BỊ THẢO DỖ.

**CÔNG TY TNHH XÂY DỰNG HỒNG AN**  
**THẨM TRA**  
Theo Văn bản số... 283 - 26.../BCTT  
Ngày... tháng... 3... năm 20... 20...  
Ký tên: *Kull*

TƯ VẤN THIẾT KẾ: CÔNG TY TNHH TƯ VẤN THIẾT KẾ <b>HIỆP ĐÔNG</b>  Văn Phòng 3.3, Tòa Nhà Royal 225 Nguyễn Xi, phường Bình Lợi Trung, TP.HCM. ĐT: 028.3517.2964		CHỦ ĐẦU TƯ: <b>THANH TRẠ THÀNH PHỐ HỒ CHÍ MINH</b> ĐỊA CHỈ: 13 ĐƯỜNG TRẦN QUỐC THẢO, PHƯỜNG XUÂN HÒA, TP.HCM. PHÓ CHÁNH THANH TRẠ: BÙI DUY HIỀN 	
GIÁM ĐỐC: VƯƠNG TUẤN XƯƠNG CHỦ TRÌ KHẢO SÁT TRẦN TẠ BÍCH HẢI KHẢO SÁT: ĐỖ NGỌC YẾN THANH VẼ: ĐỖ NGỌC YẾN THANH KIỂM: KS. TRẦN TẠ BÍCH HẢI		CÔNG TRÌNH: SỬA CHỮA VÀ CUNG CẤP TRANG THIẾT BỊ TRỤ SỞ THANH TRẠ THÀNH PHỐ HỒ CHÍ MINH TẠI 39 TRẦN QUỐC THẢO ĐỊA CHỈ: SỐ 39 ĐƯỜNG TRẦN QUỐC THẢO PHƯỜNG XUÂN HÒA TP.HCM Hạng mục: HIỆN TRẠNG CÔNG TRÌNH HIỆN TRẠNG TẦNG 2	
Tỷ Lệ: Ngày phát hành: 18-03-2026		Loại hồ sơ: BCKTKT Ký hiệu bản vẽ: KT: HT004	

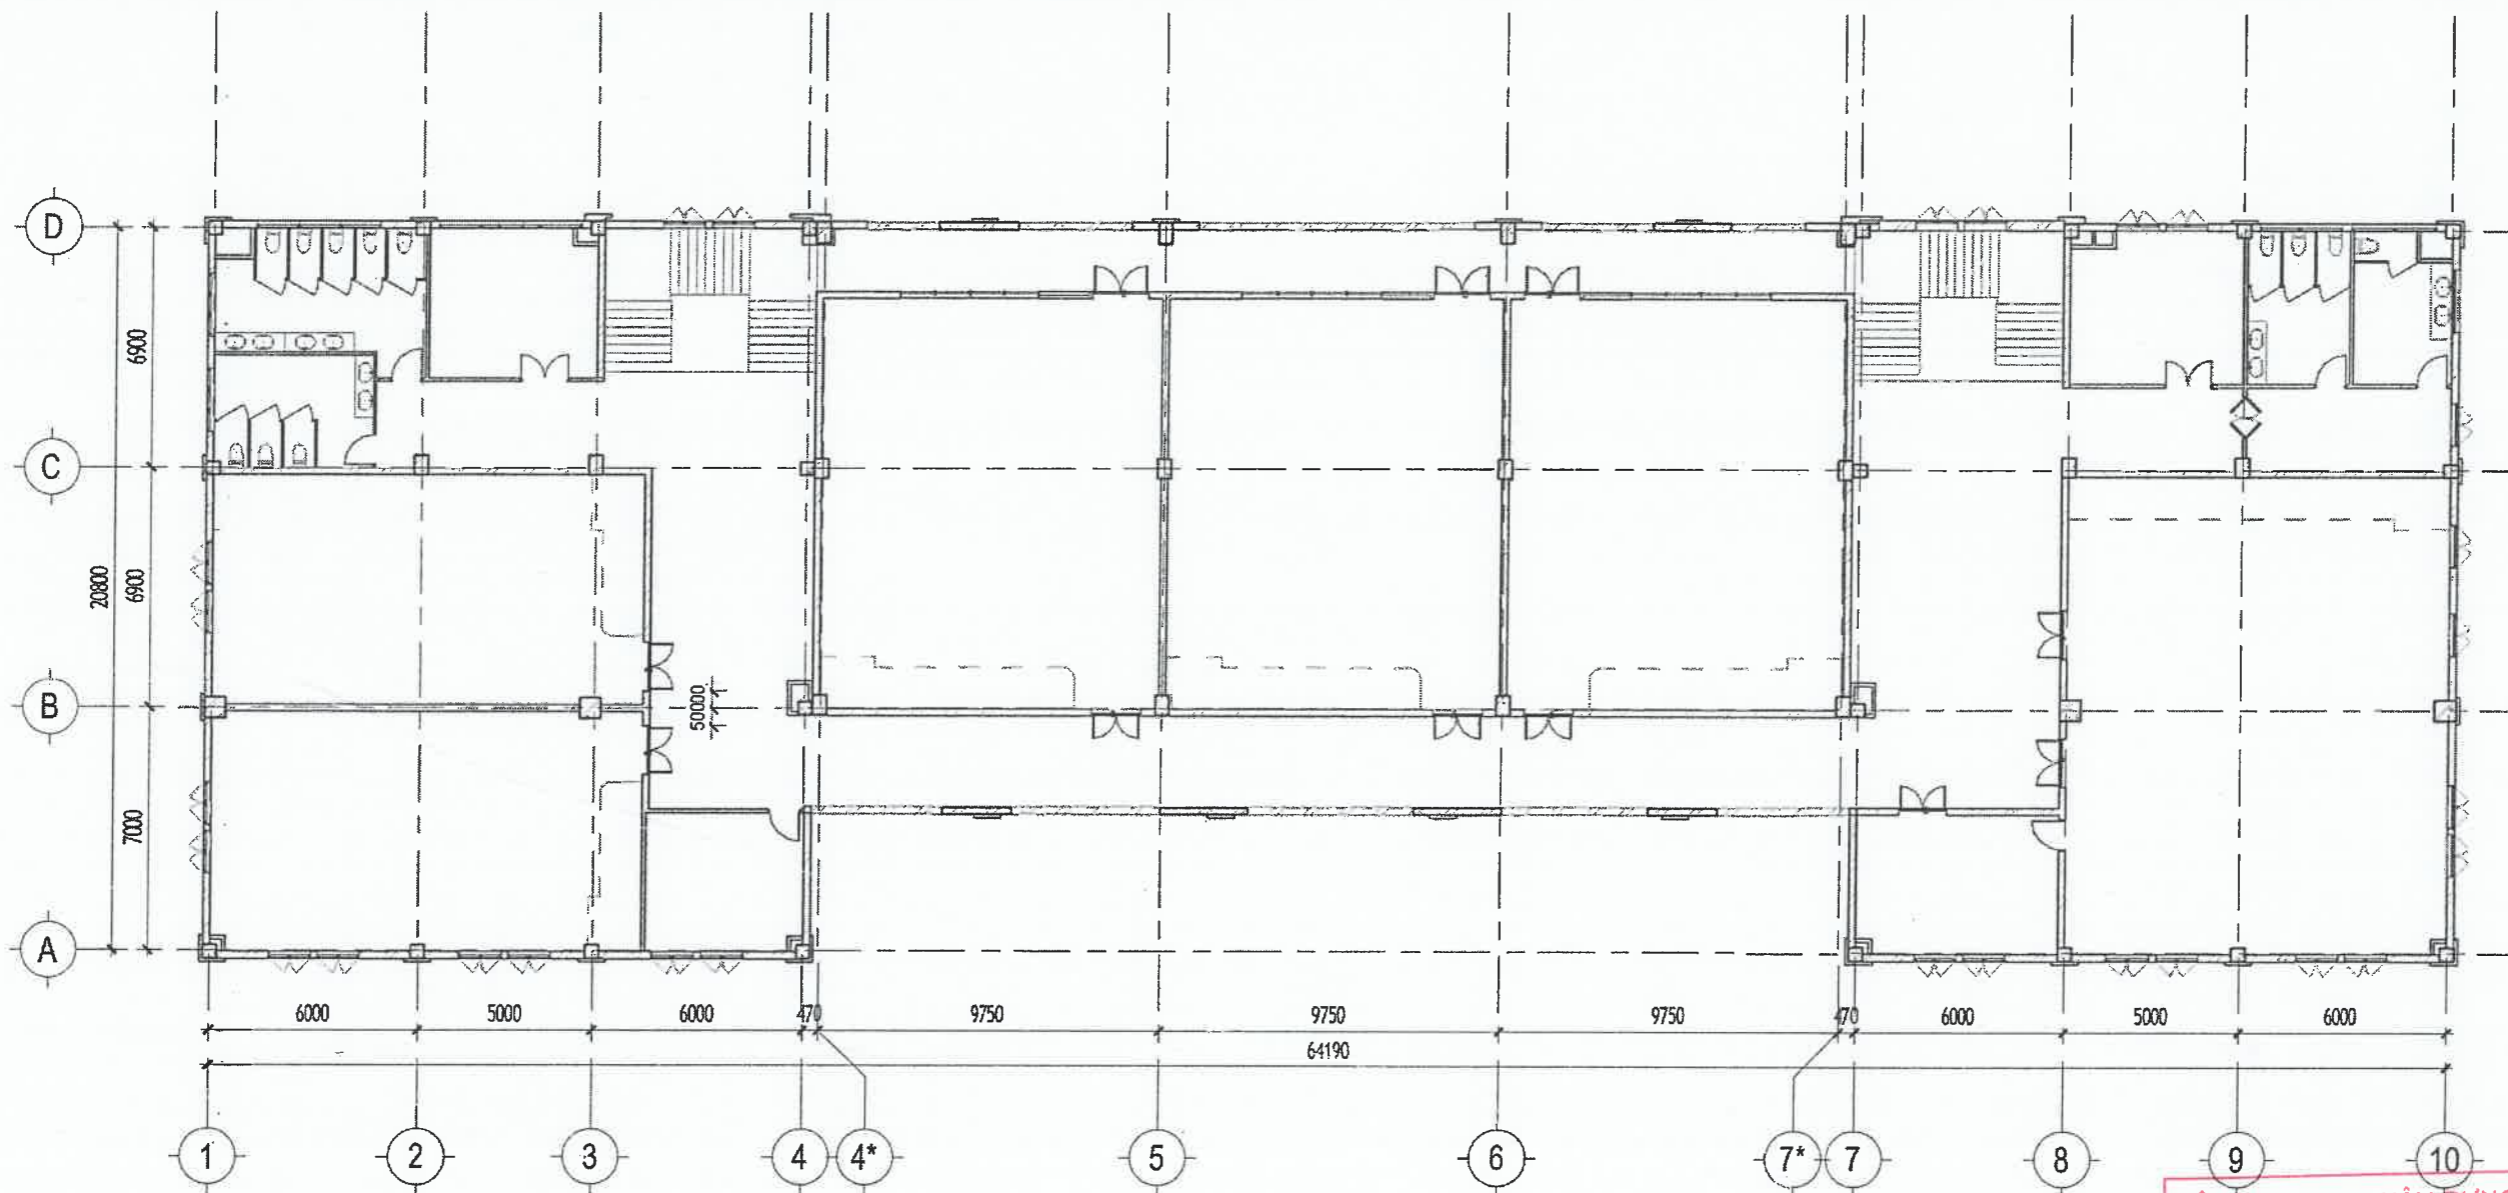


**04 - Hiện Trạng Tầng 3**  
1 : 200

**HIỆN TRẠNG TẦNG 3:**

- NỀN GẠCH CÒN TỐT, VÁCH NGOÀI MỘT SỐ VỊ TRÍ THÂM, NỨT
- HỆ THỐNG ĐÈN CHIẾU SÁNG BỊ HƯ HỎNG VÀ THẢO ĐI
- Ổ CẮM ĐIỆN TRONG CÁC PHÒNG BỊ THẢO DỠ.

CÔNG TY TNHH XÂY DỰNG HỒNG AN  
**THẨM TRA**  
Theo Văn bản số 283-26 /BCTT  
Ngày.....tháng 3 năm 2026  
Ký tên: KAU

TƯ VẤN THIẾT KẾ: CÔNG TY TNHH TƯ VẤN THIẾT KẾ <b>HIỆP ĐÔNG</b>  Văn Phòng 3-3, Tòa Nhà Royal 225 Nguyễn Xi, phường Bình Lợi Trung, TP.HCM. ĐT: 028.3517.2964		CHỦ ĐẦU TƯ: <b>THANH TRÀ THÀNH PHỐ HỒ CHÍ MINH</b> ĐỊA CHỈ: 13 ĐƯỜNG TRẦN QUỐC THẢO, PHƯỜNG XUÂN HÒA, TP.HCM. PHÓ CHÁNH THANH TRÀ  BÙI DUY HIỀN 	
GIÁM ĐỐC: VƯƠNG TUẤN XƯƠNG  CHỦ TRÌ KHẢO SÁT: TRẦN TẠ BÍCH HẢI  KHẢO SÁT: ĐỖ NGỌC YẾN THANH  VẼ: ĐỖ NGỌC YẾN THANH  KIỂM: KS. TRẦN TẠ BÍCH HẢI 		CÔNG TRÌNH: SỬA CHỮA VÀ CUNG CẤP TRANG THIẾT BỊ TRỤ SỞ THANH TRÀ THÀNH PHỐ HỒ CHÍ MINH TẠI 39 TRẦN QUỐC THẢO ĐỊA CHỈ: SỐ 39 ĐƯỜNG TRẦN QUỐC THẢO PHƯỜNG XUÂN HÒA TP.HCM Hàng mục: HIỆN TRẠNG CÔNG TRÌNH <b>HIỆN TRẠNG TẦNG 3</b>	
TỶ LỆ: Ngày phát hành: 18-03-2026		Loại hồ sơ: BCKTKT Ký hiệu bản vẽ: KT: HT005	

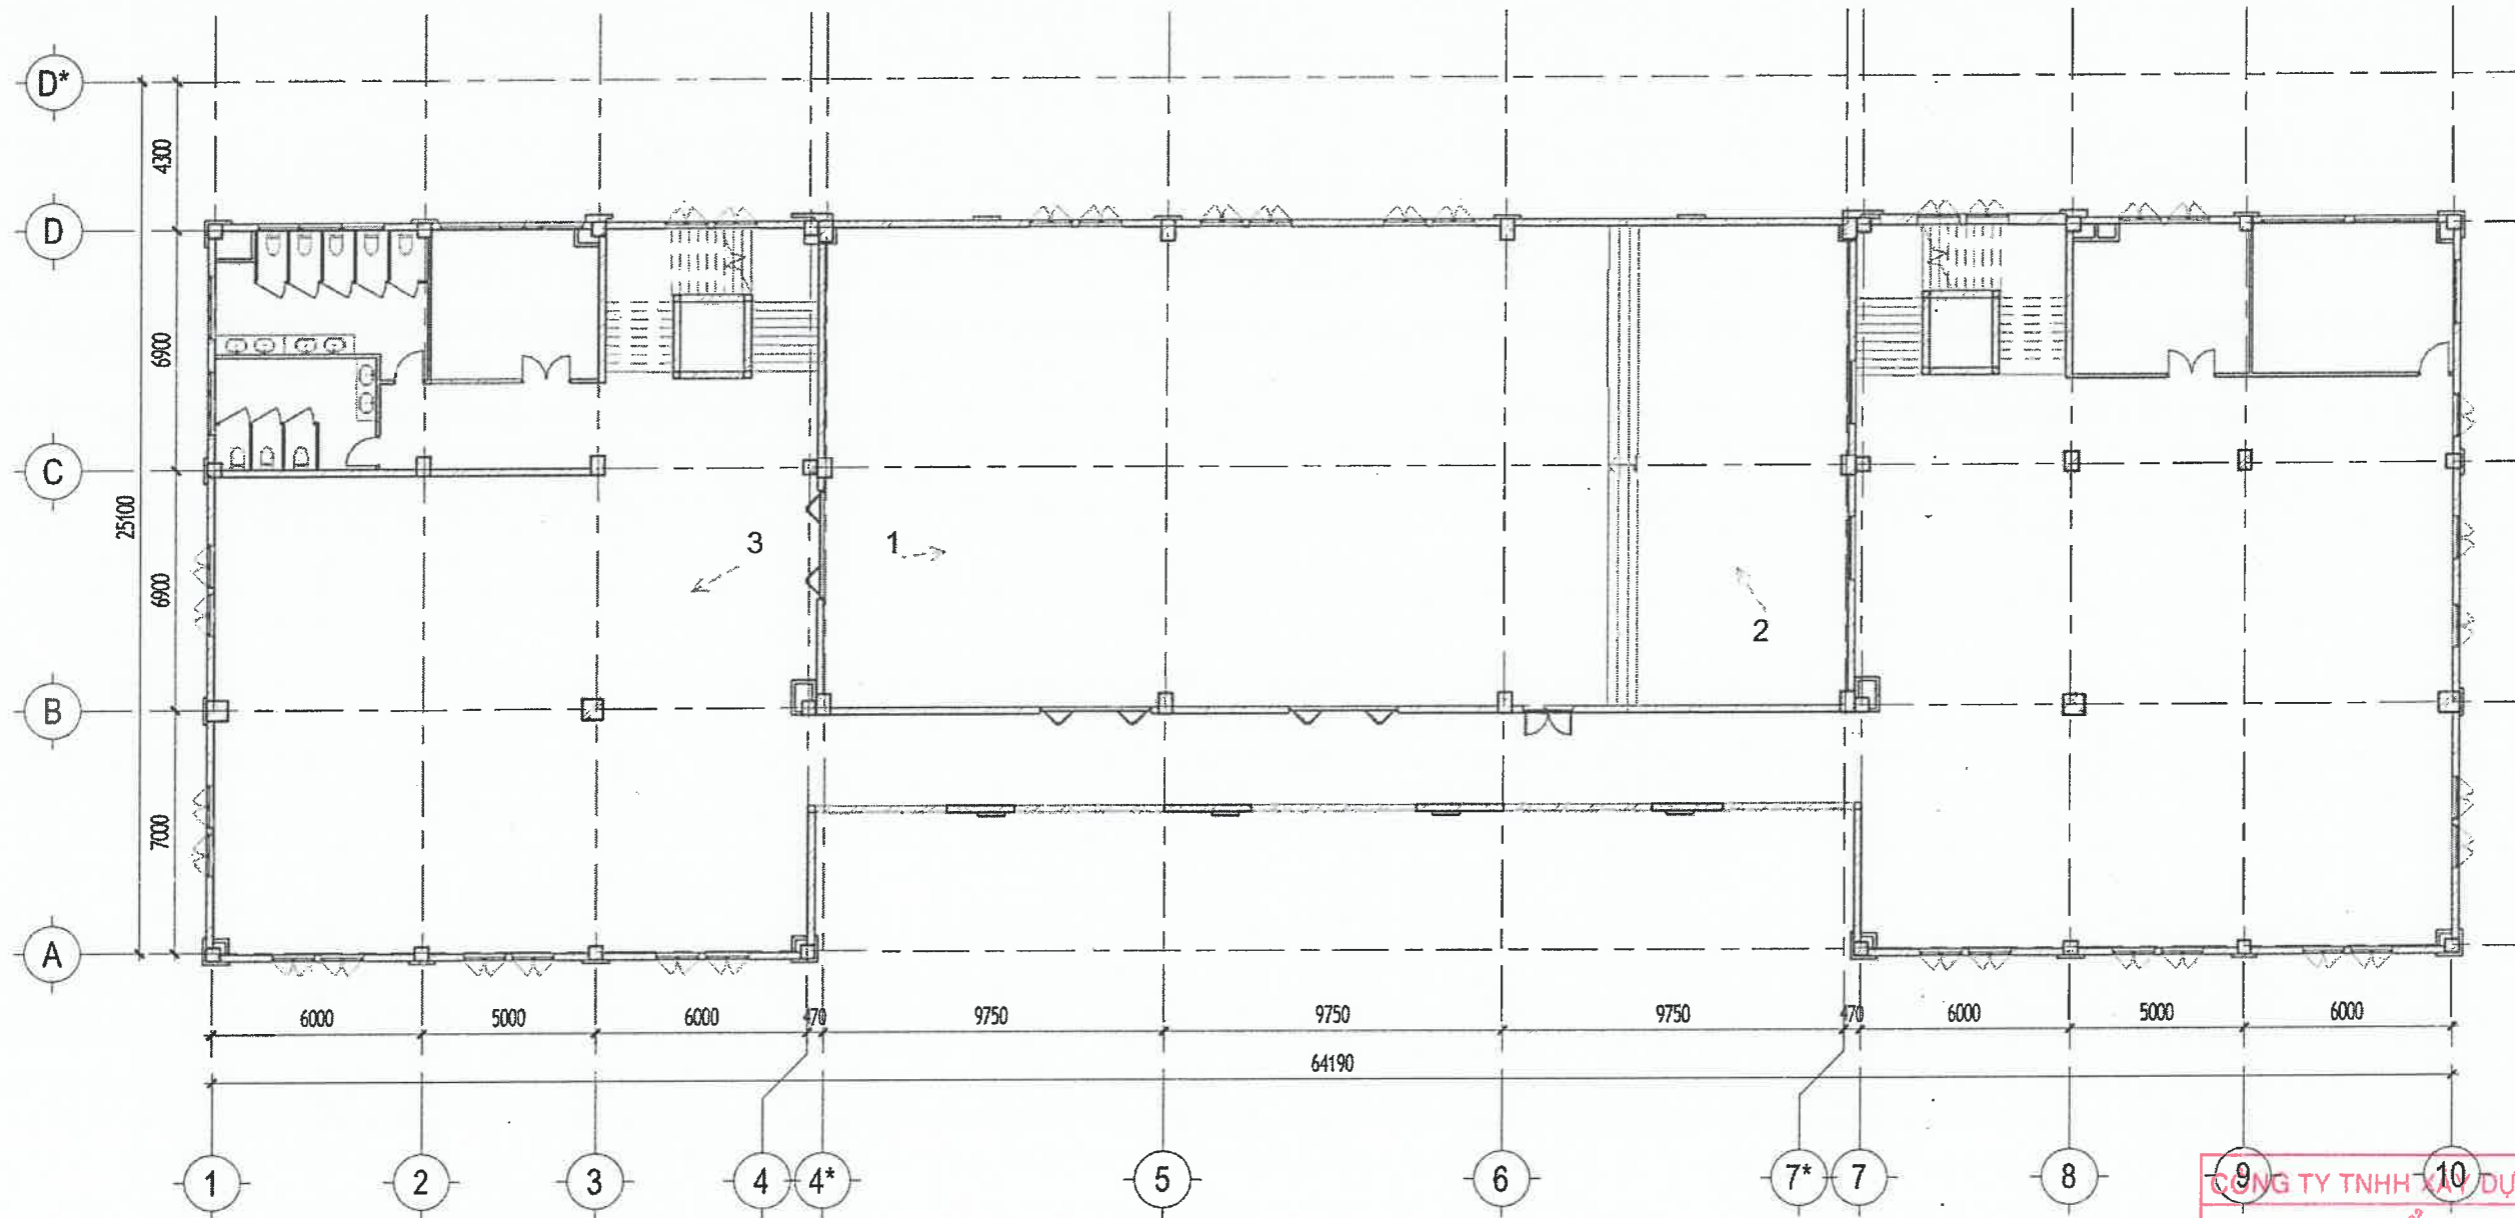

**05 - Hiện Trạng Tầng 4**  
1 : 200

**HIỆN TRẠNG TẦNG 4:**

- NỀN GẠCH CÒN TỐT, VÁCH NGOÀI MỘT SỐ VỊ TRÍ THÂM, NỨT

CÔNG TY TNHH TƯ VẤN THIẾT KẾ **DỤNG HỒNG AN**  
**THẨM TRA**  
Theo Văn bản số...283-26.../BCTT  
Ngày.....tháng...3...năm 2026.....  
Ký tên: [Signature]

TƯ VẤN THIẾT KẾ:

CÔNG TY TNHH TƯ VẤN THIẾT KẾ

**HIỆP ĐÔNG**



Văn Phòng 3.3, Tòa Nhà Royal  
225 Nguyễn Xi, phường Bình Lợi Trung, TP.HCM.  
ĐT: 028.3517.2964

GIÁM ĐỐC:

VƯƠNG TUẤN XƯƠNG

CHỦ TRÌ KHẢO SÁT:

TRẦN TẠ BÍCH HẢI

KHẢO SÁT:

ĐỖ NGỌC YẾN THANH

VỀ:

ĐỖ NGỌC YẾN THANH

KIỂM:

KS. TRẦN TẠ BÍCH HẢI

CHỦ ĐẦU TƯ:

**THANH TRA THÀNH PHỐ HỒ CHÍ MINH**

ĐỊA CHỈ: 13 ĐƯỜNG TRẦN QUỐC THẢO, PHƯỜNG  
XUÂN HÒA, TP.HCM

PHÓ CHÁNH THANH TRA:

BÙI DUY HIỀN

CÔNG TRÌNH:

SỬA CHỮA VÀ CUNG CẤP TRANG THIẾT BỊ  
TRỤ SỞ THANH TRA THÀNH PHỐ HỒ CHÍ MINH  
TẠI 39 TRẦN QUỐC THẢO

ĐỊA CHỈ:

SỐ 39 ĐƯỜNG TRẦN QUỐC THẢO PHƯỜNG  
XUÂN HÒA TP.HCM

Hạng mục:

HIỆN TRẠNG CÔNG TRÌNH

**HIỆN TRẠNG TẦNG 4**

Tỷ Lệ:

Ngày phát hành:


18-03-2026

Loại hồ sơ:

BCKTKT

Ký hiệu bản vẽ

KT: HT006

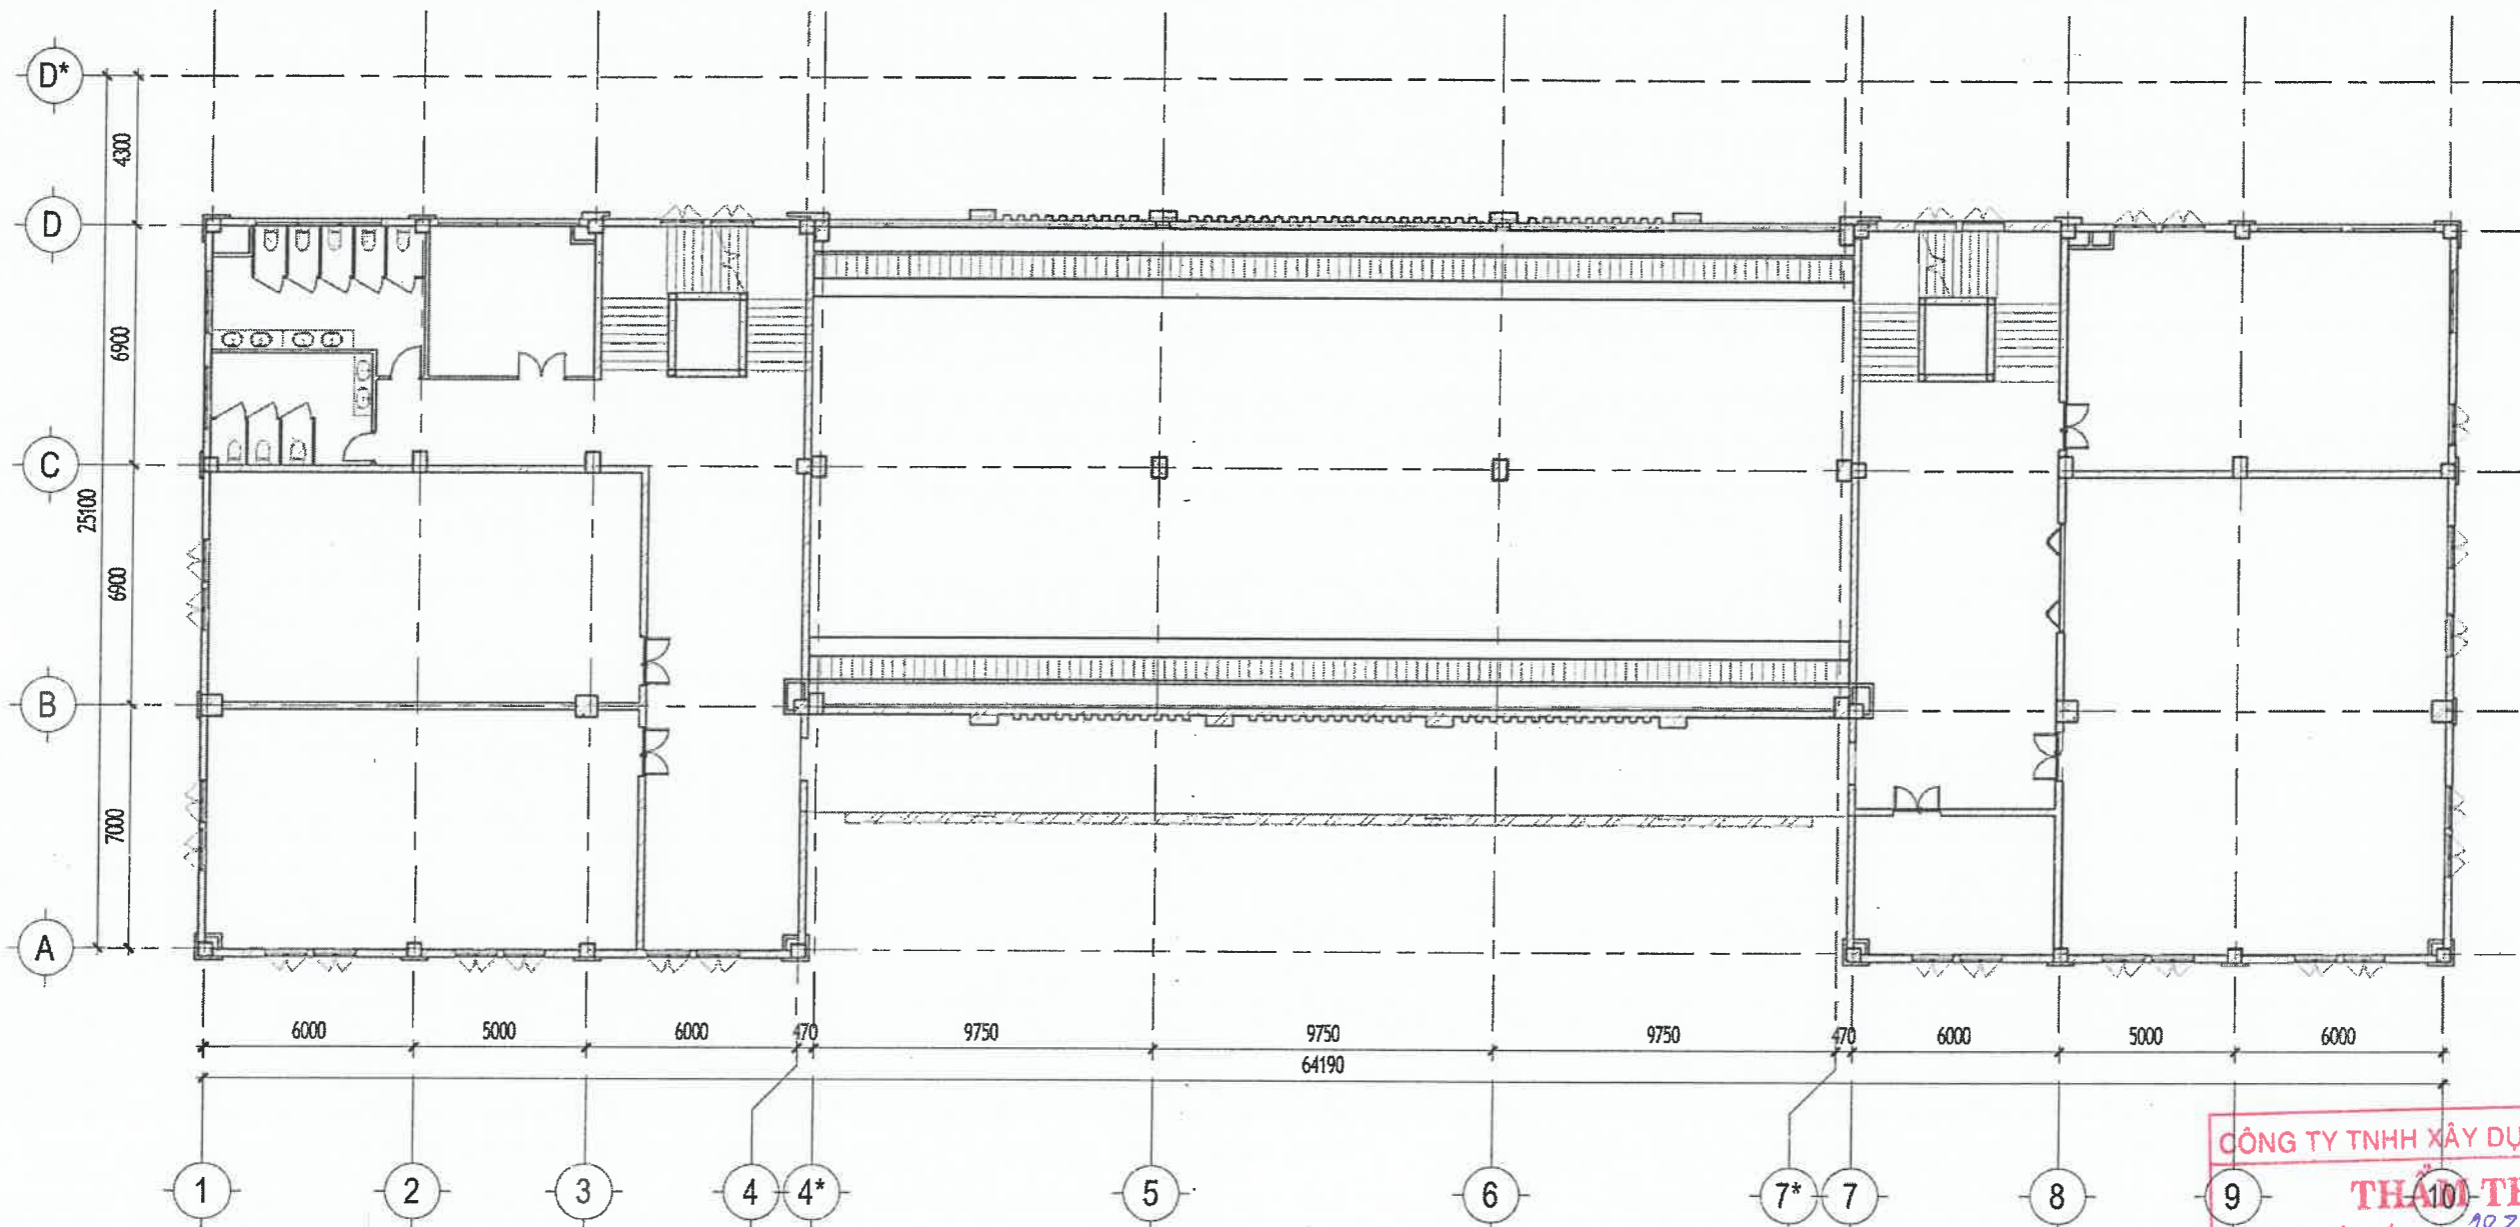

**06 - Hiện Trạng Tầng 5**


1 : 200

**HIỆN TRẠNG TẦNG 5:**

- NỀN GẠCH CÒN TỐT, VÁCH NGOÀI MỘT SỐ VỊ TRÍ THÂM, NỨT

CÔNG TY TNHH XÂY DỰNG HỒNG AN  
**TH 10 - TRA**  
 Theo Văn bản số.....**283-26**...../BCTT  
 Ngày.....tháng **3**.....năm 20**26**.....  
 Ký tên: *[Signature]*

TƯ VẤN THIẾT KẾ: CÔNG TY TNHH TƯ VẤN THIẾT KẾ <b>HIỆP ĐÔNG</b>		CHỦ ĐẦU TƯ: <b>THANH TRÀ THÀNH PHỐ HỒ CHÍ MINH</b> ĐỊA CHỈ: 13 ĐƯỜNG TRẦN QUỐC THẢO, PHƯỜNG XUÂN HÒA, TP.HCM PHÓ CHÁNH THANH TRÀ: <i>[Signature]</i> BÙI DUY HIỆN <i>[Signature]</i>	
Văn Phòng 3.3, Tòa Nhà Royal 225 Nguyễn Xi, phường Bình Lợi Trung, TP.HCM. ĐT: 028.3517.2964		SỬA CHỮA VÀ CƯỜNG CẤP TRANG THIẾT BỊ TRỤ SỞ THANH TRÀ THÀNH PHỐ HỒ CHÍ MINH TẠI 39 TRẦN QUỐC THẢO	
GIÁM ĐỐC: <i>[Signature]</i> VƯƠNG TUẤN XƯƠNG CHỦ TRÌ KHẢO SÁT: TRẦN TẠ BÍCH HẢI KHẢO SÁT: ĐỖ NGỌC YẾN THANH VẼ: ĐỖ NGỌC YẾN THANH KIỂM: KS. TRẦN TẠ BÍCH HẢI		ĐỊA CHỈ: SỐ 39 ĐƯỜNG TRẦN QUỐC THẢO PHƯỜNG XUÂN HÒA TP.HCM Hạng mục: HIỆN TRẠNG CÔNG TRÌNH <b>HIỆN TRẠNG TẦNG 5</b>	
Ngày phát hành: 18-03-2026 Loại hồ sơ: BCKTKT Ký hiệu bản vẽ: KT: HT007		Tỷ Lệ:	

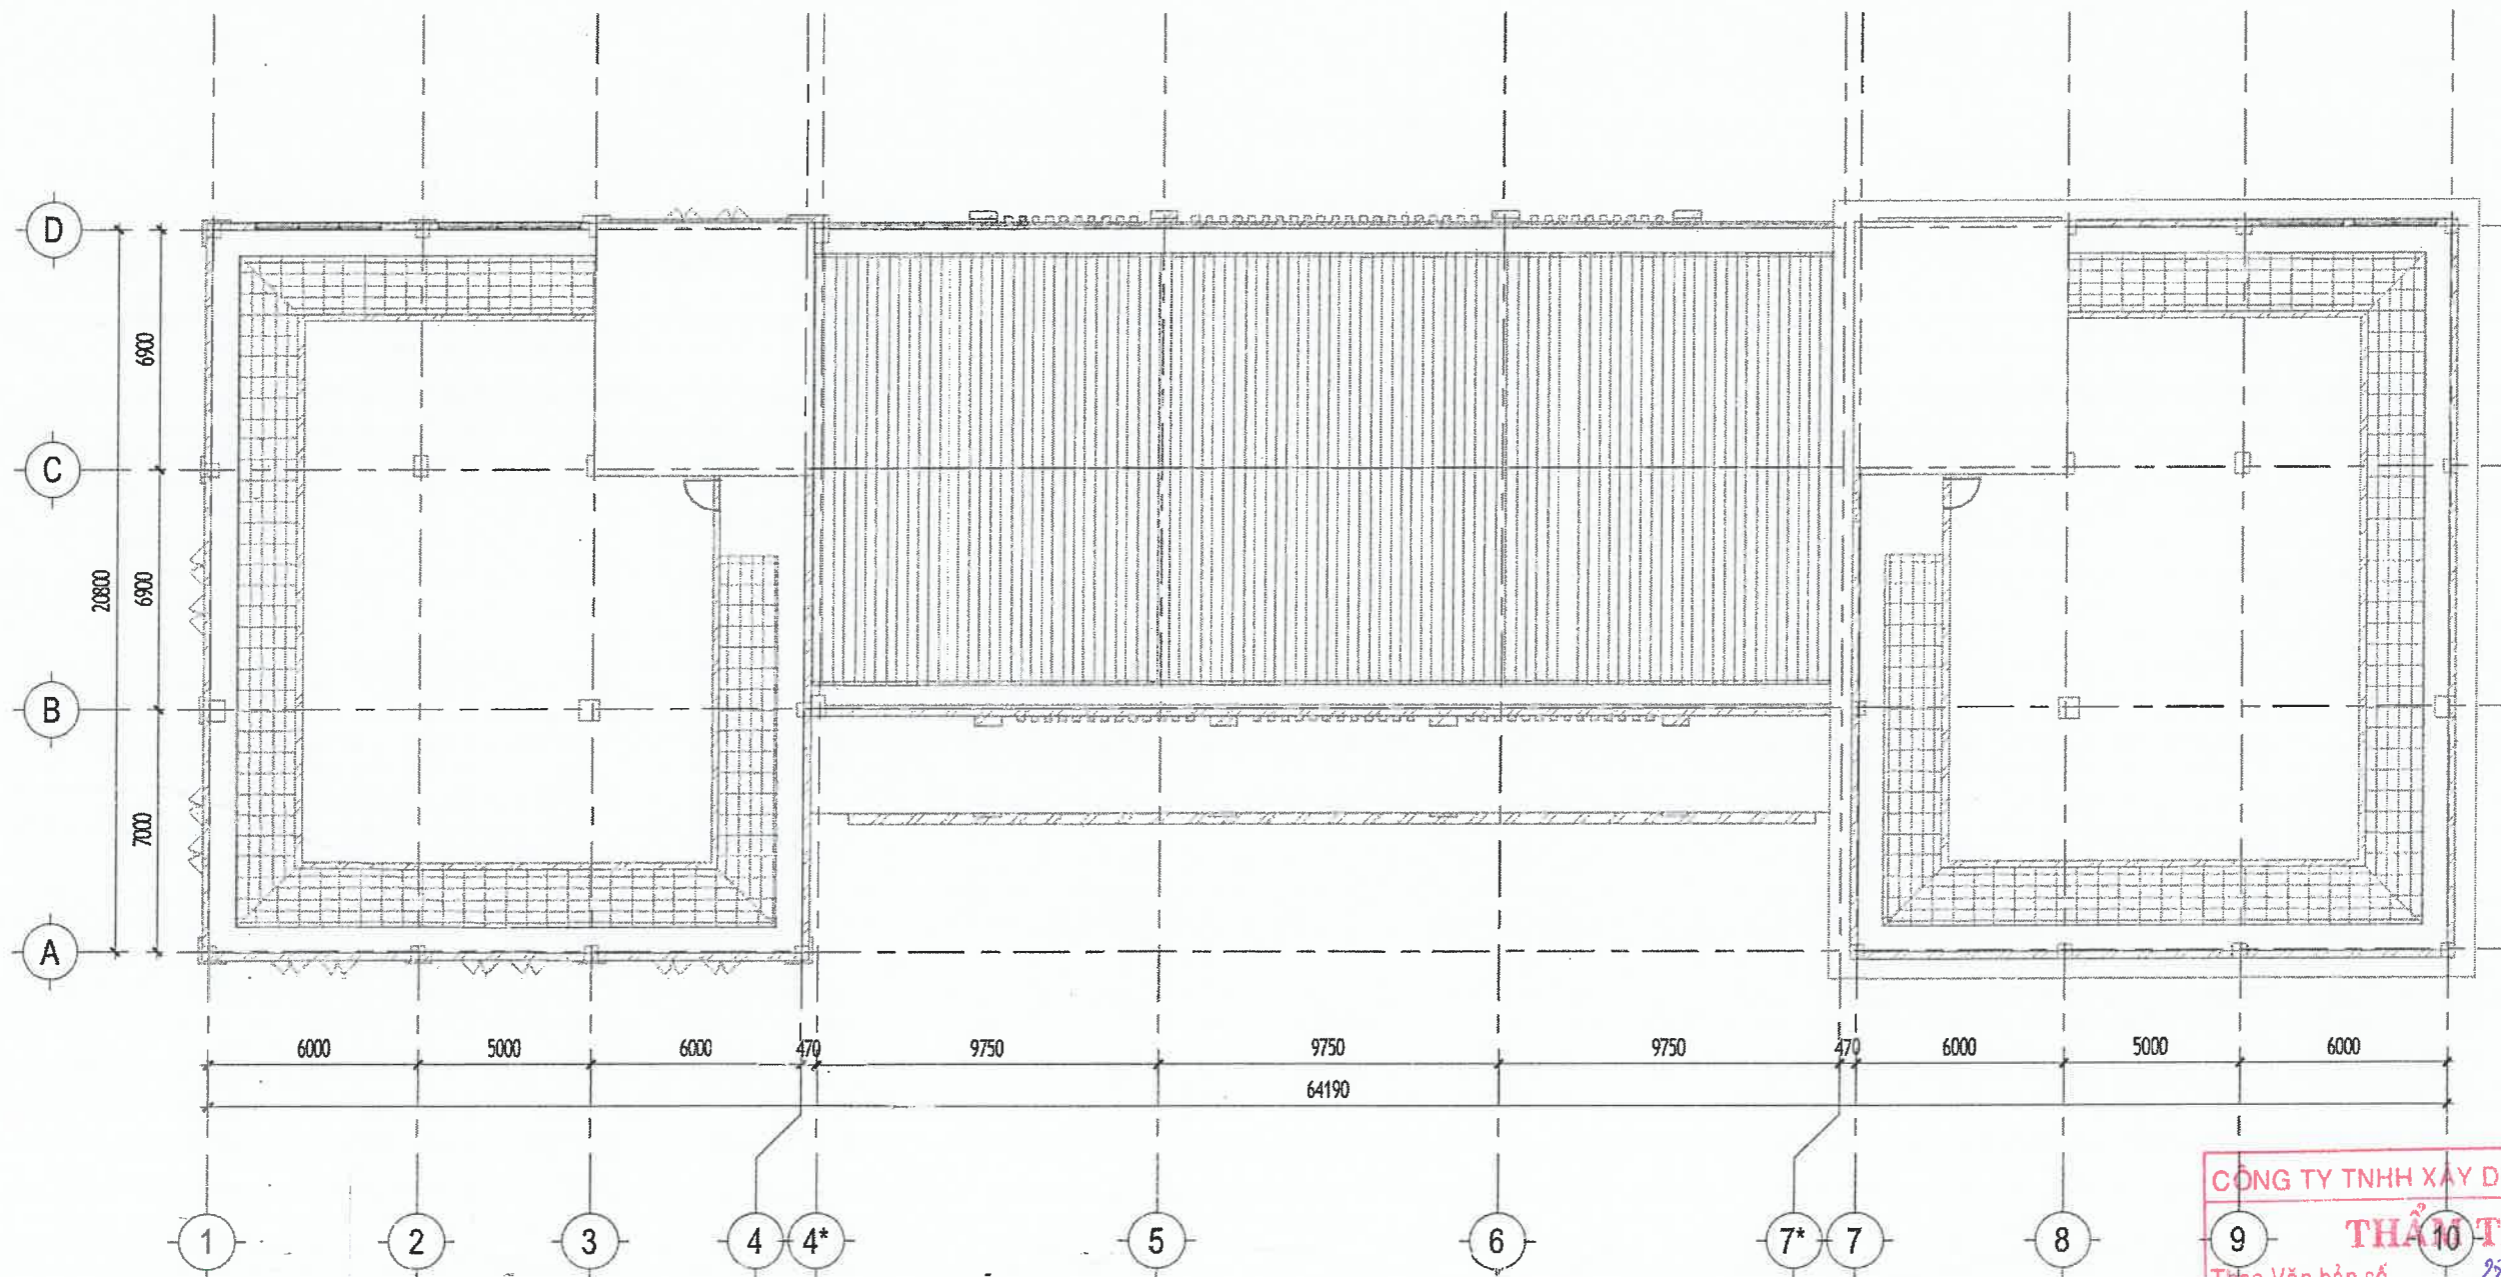


**07 - Hiện Trạng Tầng Mái**  
1 : 200

**HIỆN TRẠNG TẦNG MÁI:**

- NỀN SÀN BÊ TÔNG BỊ ĐỘNG NƯỚC, THẨM
- CÁC SENO MÁI BỊ BẨM RÊU GÂY THẨM

CÔNG TY TNHH XÂY DỰNG HỒNG AN  
**THẮT TRÁ**  
 Theo Văn bản số... 283-26.../BCTT  
 Ngày... tháng... 3... năm 2026...  
 Ký tên: *[Signature]*

TƯ VẤN THIẾT KẾ: CÔNG TY TNHH TƯ VẤN THIẾT KẾ <b>HIỆP ĐÔNG</b>		CHỦ ĐẦU TƯ: <b>THANH TRÁ THÀNH PHỐ HỒ CHÍ MINH</b> ĐỊA CHỈ: 13 ĐƯỜNG TRẦN QUỐC THẢO, PHƯỜNG XUÂN HÒA, TP.HCM PHÓ CHÁNH THANH TRÁ: <i>[Signature]</i> BÙI DUY HIẾN	
Văn Phòng 3,3, Tòa Nhà Royal 225 Nguyễn XI, phường Bình Lợi Trung, TP.HCM. ĐT: 028.3517.2964		SỬA CHỮA VÀ CUNG CẤP TRANG THIẾT BỊ TRỤ SỞ THANH TRÁ THÀNH PHỐ HỒ CHÍ MINH TẠI 39 TRẦN QUỐC THẢO	
GIÁM ĐỐC: <b>TNNH</b> VƯƠNG TUẤN XƯƠNG <i>[Signature]</i> CHỦ TRÌ KHẢO SÁT: TRẦN TẠ BÍCH HẢI <i>[Signature]</i> KHẢO SÁT: ĐỖ NGỌC YẾN THANH <i>[Signature]</i> VẼ: ĐỖ NGỌC YẾN THANH <i>[Signature]</i> KIỂM: KS. TRẦN TẠ BÍCH HẢI <i>[Signature]</i>		HẠNG MỤC: HIỆN TRẠNG CÔNG TRÌNH <b>HIỆN TRẠNG TẦNG MÁI</b> Tỷ Lệ: Ngày phát hành: 18-03-2026 Loại hồ sơ: BCKTKT Ký hiệu bản vẽ: KT: HT008	

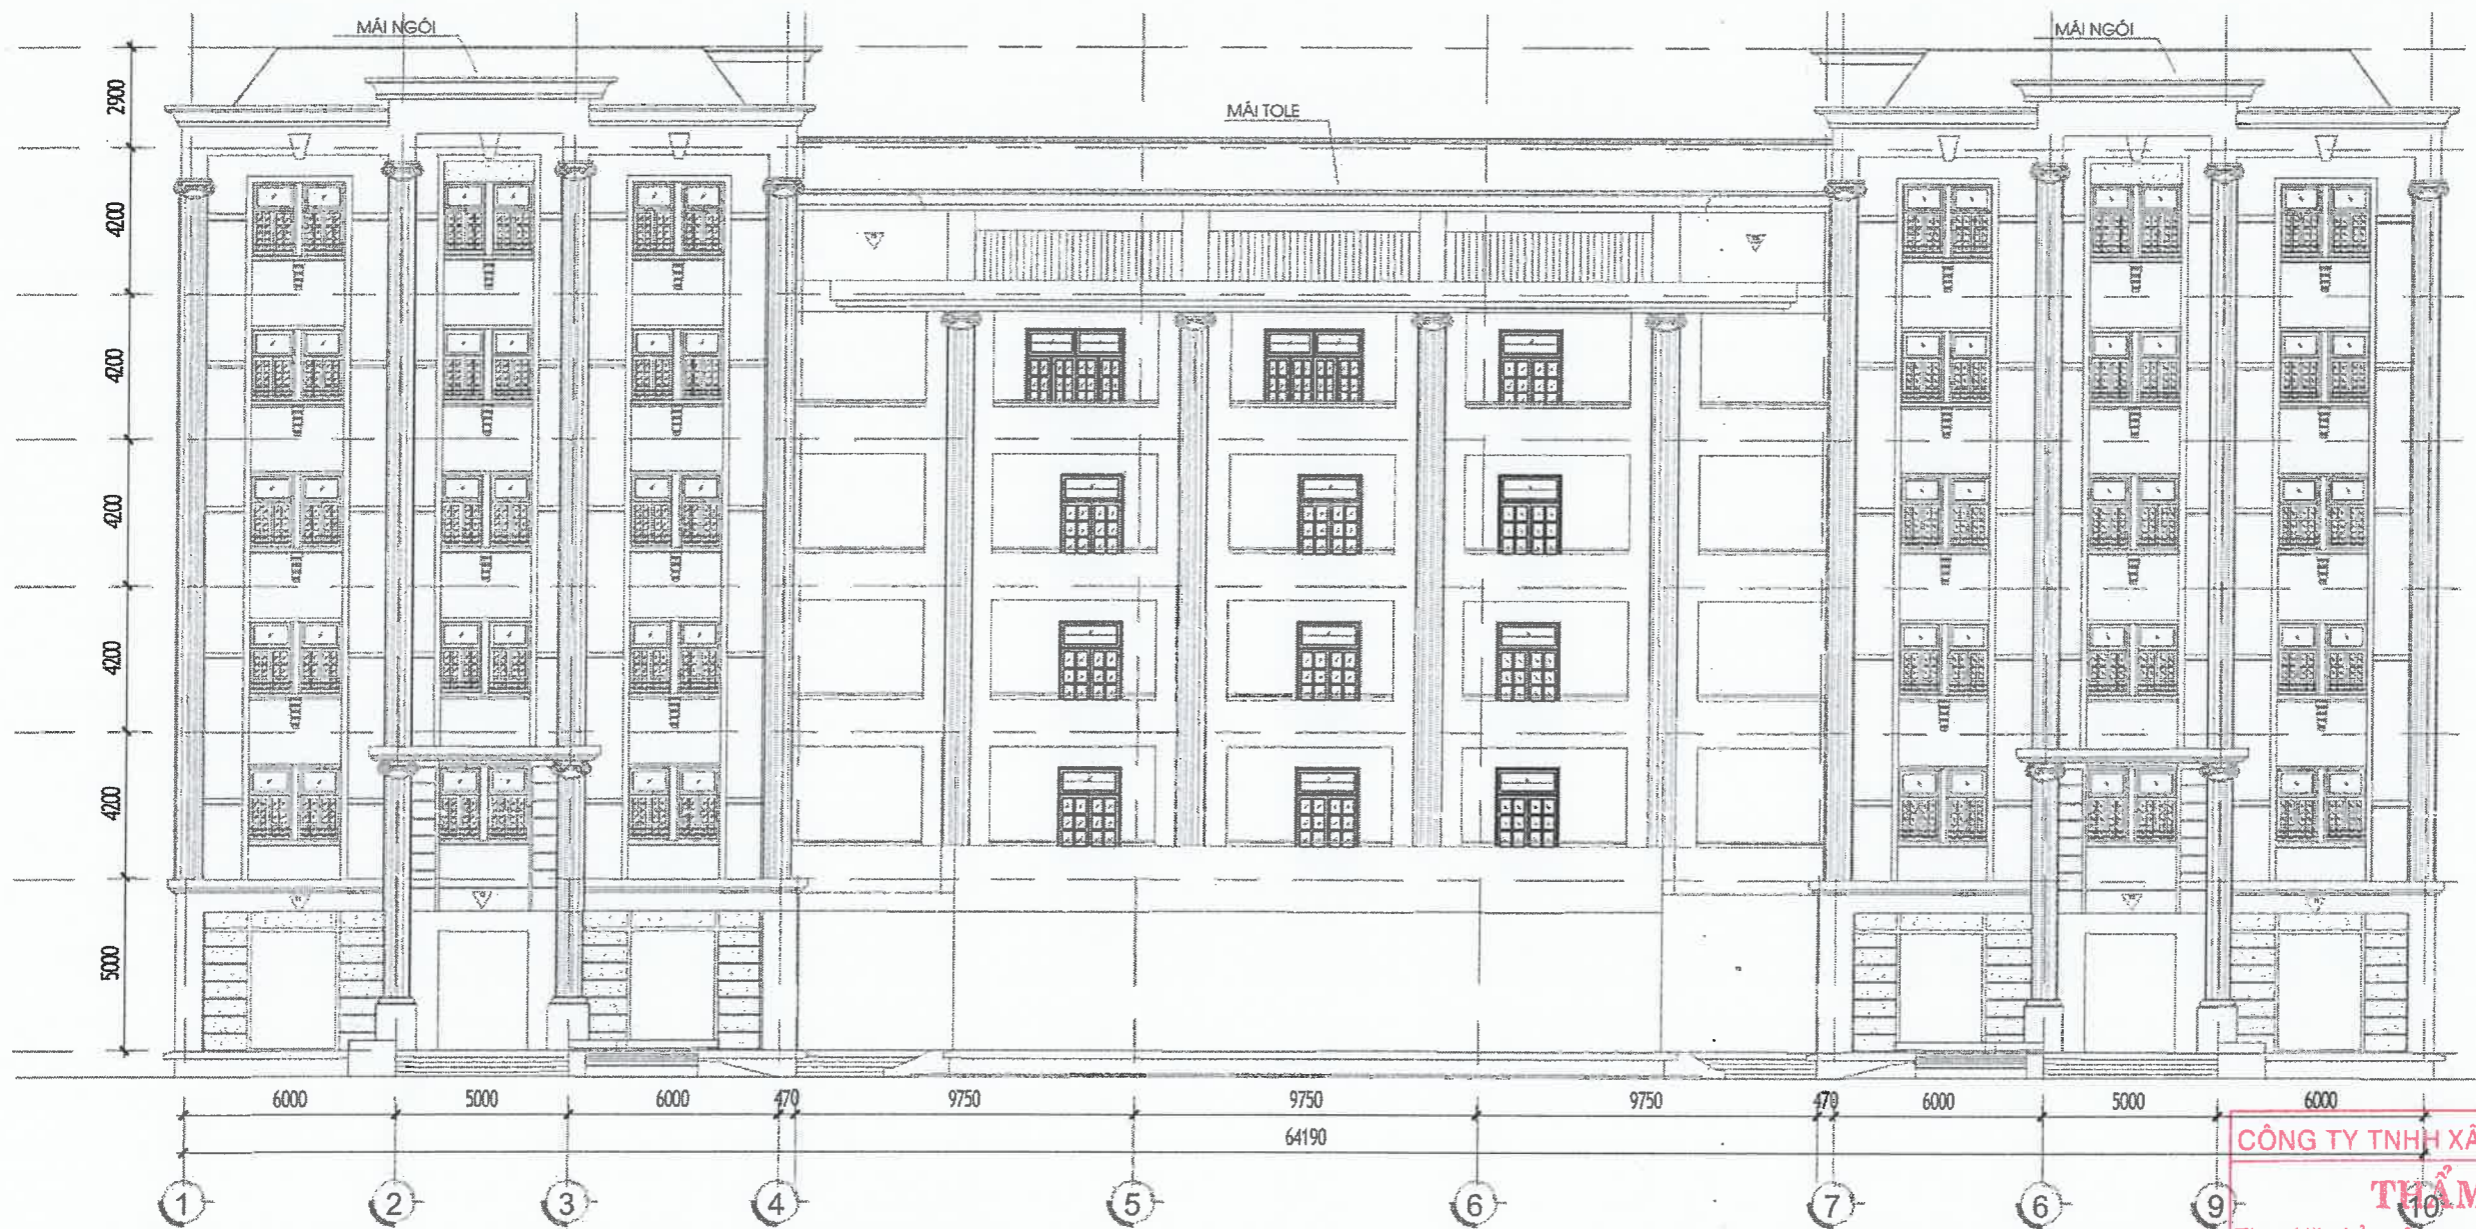


**MD CHÍNH**  
1 : 200

**HIỆN TRẠNG MẶT NGOÀI CÔNG TRÌNH:**

- MẶT BÊN VÀ MẶT SAU TÒA NHÀ XUẤT HIỆN NHIỀU VẾT NỨT
- MỘT SỐ VỊ TRÍ CÓ CÂY CỎ BĂM VÀO GÂY THÂM VÀO TRONG
- LỚP SƠN MẶT NGOÀI ĐÃ BỊ ẢNH HƯỞNG DO THÂM
- DIỆN TÍCH XỬ LÝ CÁC VẾT NỨT MẶT NGOÀI TẠM TÍNH 450M<sup>2</sup>

CÔNG TY TNHH XÂY DỰNG HỒNG AN  
**THẨM TRA**  
Theo Văn bản số.....283-26.../BCTT  
Ngày.....tháng 3... năm 2026.....  
Ký tên: *[Signature]*

TƯ VẤN THIẾT KẾ: CÔNG TY TNHH TƯ VẤN THIẾT KẾ <b>HIỆP ĐÔNG</b>		CHỦ ĐẦU TƯ: <b>THANH TRÀ THÀNH PHỐ HỒ CHÍ MINH</b> ĐỊA CHỈ: 13 ĐƯỜNG TRẦN QUỐC THẢO, PHƯỜNG XUÂN HÒA, TP.HCM.	
Văn Phòng 3.3, Tòa Nhà Royal 225 Nguyễn Xi, phường Bình Lợi Trung, TP.HCM. ĐT: 028.3517.2964		PHÓ CHÁNH THANH TRÀ  BÙI DUY HIẾN	
GIÁM ĐỐC: VƯƠNG TUẤN XƯƠNG CHỦ TRÌ KHẢO SÁT TRẦN TẠ BÍCH HẢI		CÔNG TRÌNH: SỬA CHỮA VÀ CUNG CẤP TRANG THIẾT BỊ TRỤ SỞ THANH TRÀ THÀNH PHỐ HỒ CHÍ MINH TẠI 39 TRẦN QUỐC THẢO	
KHẢO SÁT: ĐỖ NGỌC YẾN THANH VẼ: ĐỖ NGỌC YẾN THANH		ĐỊA CHỈ: SỐ 39 ĐƯỜNG TRẦN QUỐC THẢO PHƯỜNG XUÂN HÒA TP.HCM Hạng mục: HIỆN TRẠNG CÔNG TRÌNH	
KIỂM: KS. TRẦN TẠ BÍCH HẢI		HIỆN TRẠNG MẶT ĐỨNG CHÍNH Tỷ Lệ: Ngày phát hành: 18-03-2026 Loại hồ sơ: BCKTKT Ký hiệu bản vẽ: KT: HT009	

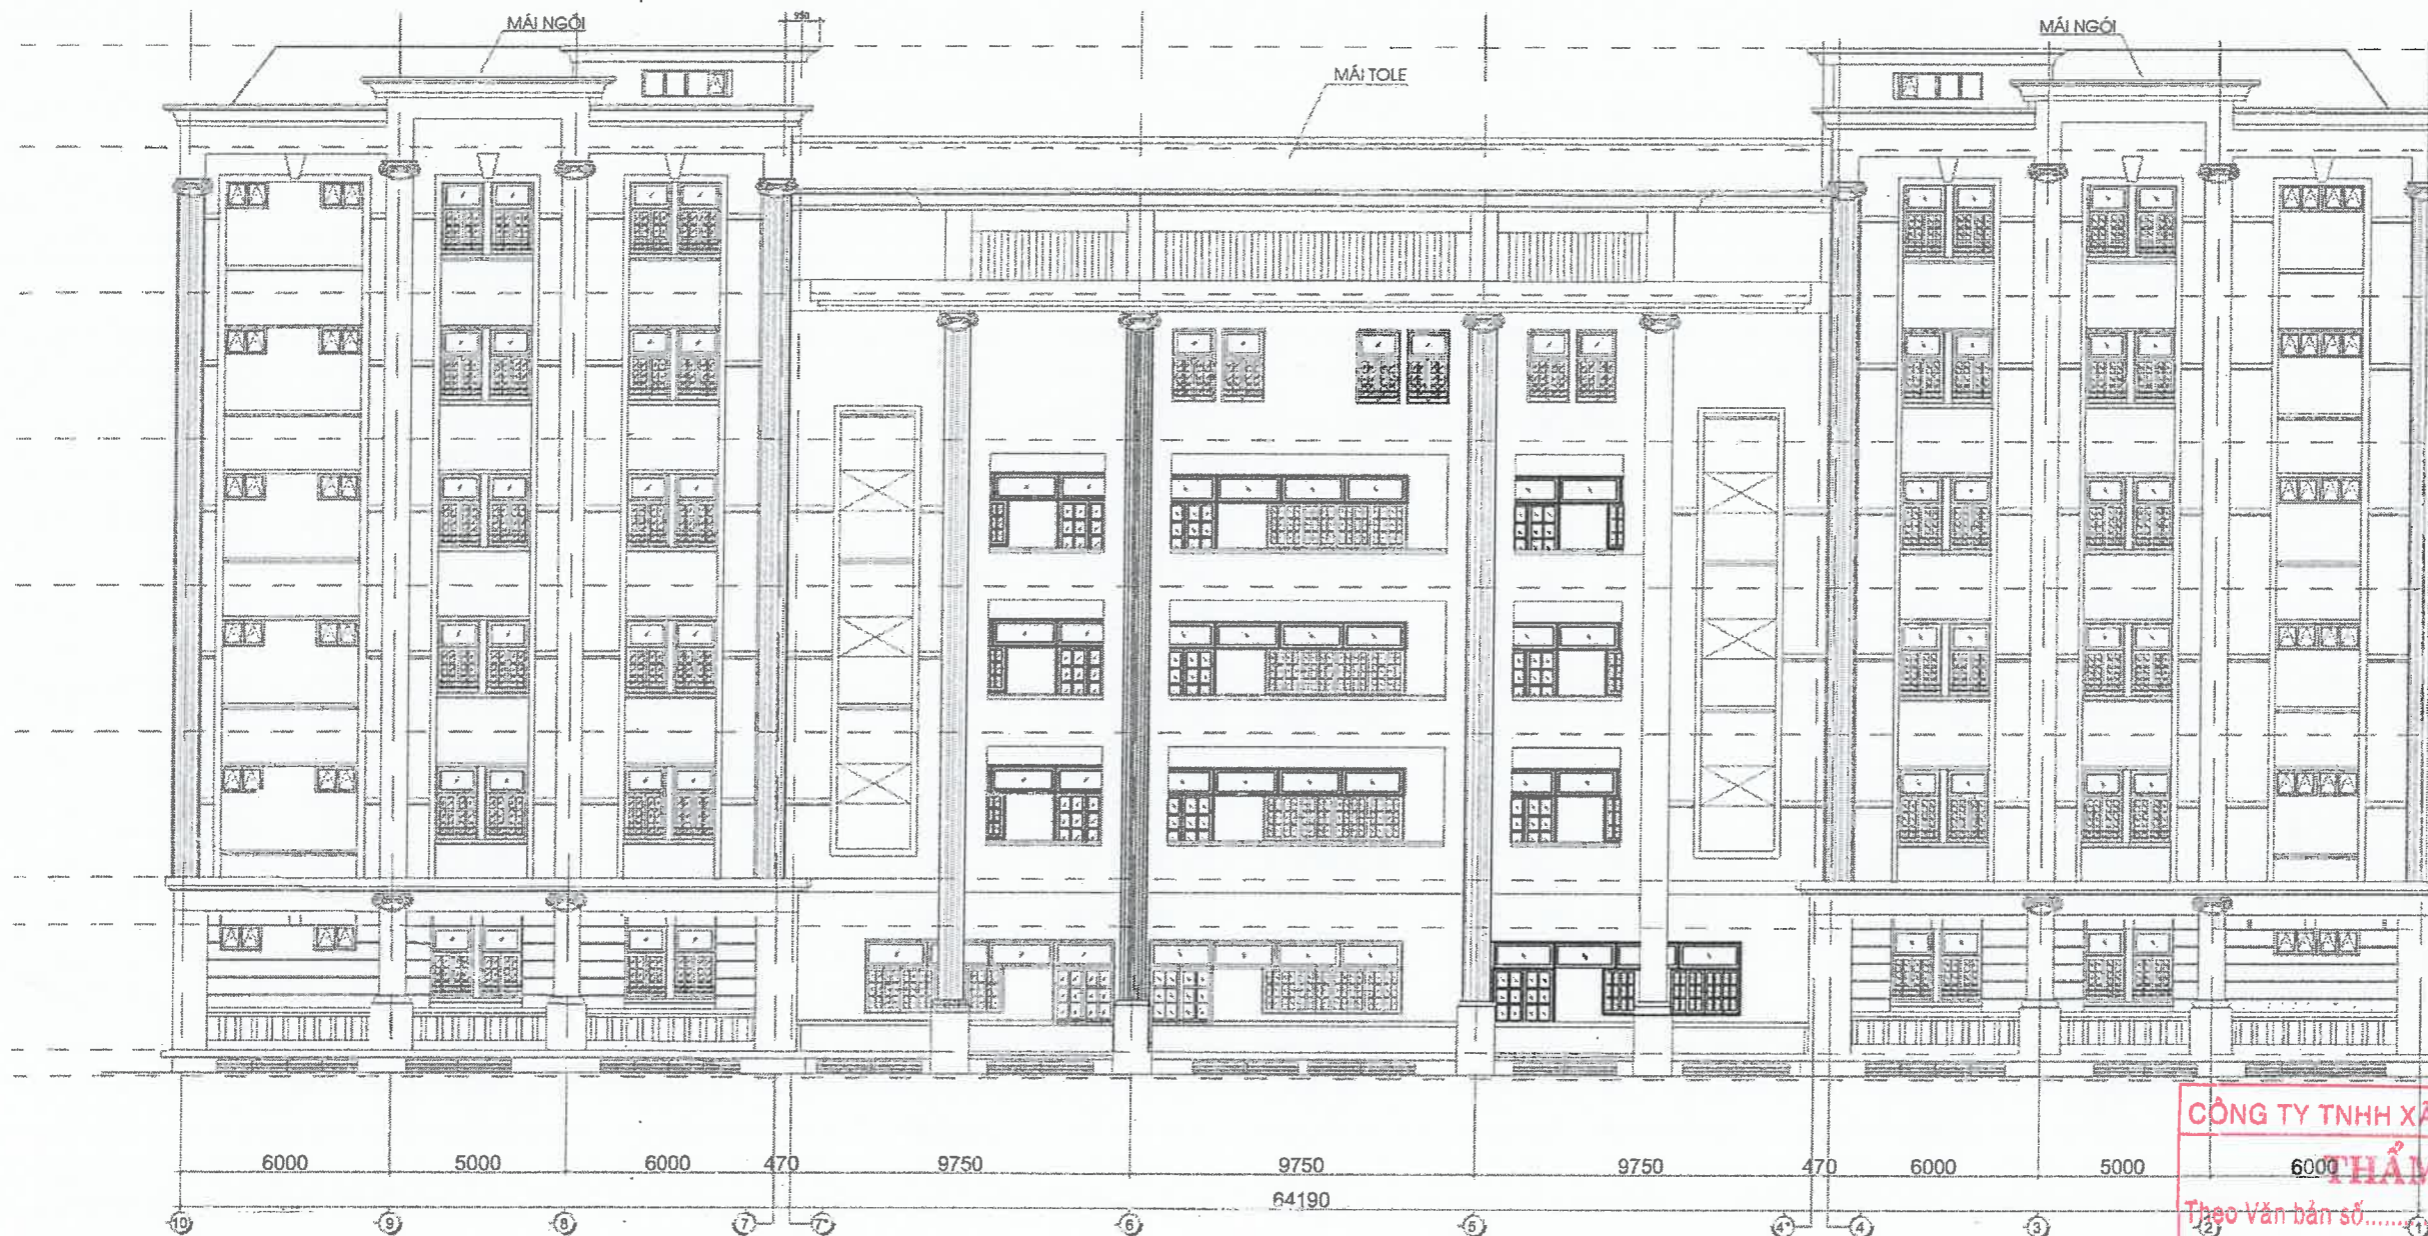


**MẶT SAU**  
1 : 200

**HIỆN TRẠNG MẶT NGOÀI CÔNG TRÌNH:**

- MẶT BÊN VÀ MẶT SAU TÒA NHÀ XUẤT HIỆN NHIỀU VẾT NỨT
- MỘT SỐ VỊ TRÍ CÓ CÂY CỎ BÂM VÀO GÂY THÂM VÀO TRONG
- LỚP SƠN MẶT NGOÀI ĐÃ BỊ ẢNH HƯỞNG DO THẨM

CÔNG TY TNHH XÂY DỰNG HỒNG AN  
**THẨM TRA**  
Theo Văn bản số..... 83-26/BCTT  
Ngày..... tháng..... 3..... năm 2026.....  
Ký tên: *Kellu*

TƯ VẤN THIẾT KẾ: CÔNG TY TNHH TƯ VẤN THIẾT KẾ <b>HIỆP ĐÔNG</b>		CHỦ ĐẦU TƯ: <b>THANH TRẠ THÀNH PHỐ HỒ CHÍ MINH</b> ĐỊA CHỈ: 13 ĐƯỜNG TRẦN QUỐC THẢO, PHƯỜNG XUÂN HÒA, TP.HCM PHÓ CHÁNH THÀNH TRẠ	
Văn Phòng 3.3, Tòa Nhà Royal 225 Nguyễn Xi, phường Bình Lợi, Trung, TP.HCM. ĐT: 028.3517.2964		BÙI DUY HIỀN	
GIÁM ĐỐC: VƯƠNG TUẤN XƯƠNG	CHỦ TRÌ KHẢO SÁT: TRẦN TẠ BÍCH HẢI	CÔNG TRÌNH: SỬA CHỮA VÀ CUNG CẤP TRANG THIẾT BỊ TRƯ SỞ THANH TRẠ THÀNH PHỐ HỒ CHÍ MINH TẠI 39 TRẦN QUỐC THẢO	ĐỊA CHỈ: SỐ 39 ĐƯỜNG TRẦN QUỐC THẢO PHƯỜNG XUÂN HÒA TP.HCM
KHẢO SÁT: ĐỖ NGỌC YẾN THANH	VẼ: ĐỖ NGỌC YẾN THANH	Hạng mục: HIỆN TRẠNG CÔNG TRÌNH	Tỷ Lệ: Ngày phát hành: 18-03-2026 Loại hồ sơ: BCKTKT Ký hiệu bản vẽ: KT: HT010
KIỂM: KS. TRẦN TẠ BÍCH HẢI	HIỆN TRẠNG MẶT ĐỨNG SAU		

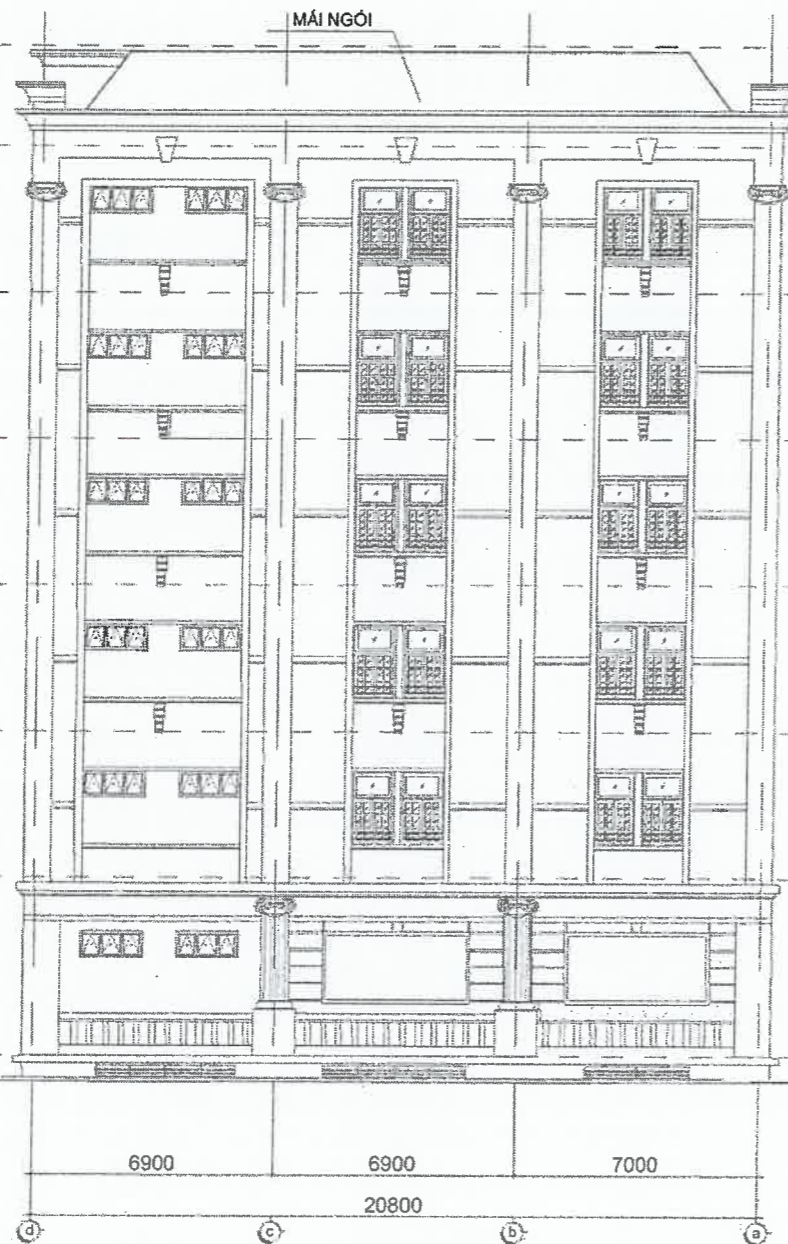

MẶT ĐỨNG D-A  
TỶ LỆ: 1/250



MẶT ĐỨNG A-D  
TỶ LỆ: 1/250

± 28.900  
MÁI  
± 26.000  
TẦNG 5  
± 21.800  
TẦNG 4  
± 17.600  
TẦNG 3  
± 13.400  
TẦNG 2  
± 9.200  
TẦNG 1  
± 5.000  
TẦNG TRỆT  
0.00  
-0.750

**HIỆN TRẠNG MẶT NGOÀI CÔNG TRÌNH:**


- MẶT BÊN VÀ MẶT SAU TÒA NHÀ XUẤT HIỆN NHIỀU VẾT NỨT
- MỘT SỐ VỊ TRÍ CÓ CÂY CỎ BĂM VÀO GÂY THÂM VÀO TRONG
- LỚP SƠN MẶT NGOÀI ĐÃ BỊ ẢNH HƯỞNG DO THẨM

**CÔNG TY TNHH XÂY DỰNG HỒNG AN**  
**THẨM TRA**  
Theo Văn bản số.....283-26.../BCTT  
Ngày.....tháng.....3...năm 2026.....  
Ký tên: *Kull*

TƯ VẤN THIẾT KẾ:

CÔNG TY TNHH TƯ VẤN THIẾT KẾ

**HIỆP ĐÔNG**

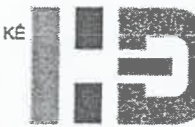

Văn Phòng 3.3, Tòa Nhà Royal  
225 Nguyễn Xi, phường Bình Lợi, Trung, TP.HCM.  
ĐT: 028 3517.2964

GIÁM ĐỐC:

VƯƠNG TUẤN XƯƠNG

CHỦ TRÌ KHẢO SÁT

TRẦN TẠ BÍCH HẢI

KHẢO SÁT:

ĐỖ NGỌC YẾN THANH

VỀ:

ĐỖ NGỌC YẾN THANH

KIỂM:

KS. TRẦN TẠ BÍCH HẢI

CHỦ ĐẦU TƯ:

**THANH TRÀ THÀNH PHỐ HỒ CHÍ MINH**

ĐỊA CHỈ: 13 ĐƯỜNG TRẦN QUỐC THẢO, PHƯỜNG  
XUÂN HÒA, TP.HCM

PHÓ CHANH THANH TRÀ

BÙI DUY HIỆN

CÔNG TRÌNH:

SỬA CHỮA VÀ CUNG CẤP TRANG THIẾT BỊ  
TRỤ SỞ THANH TRÀ THÀNH PHỐ HỒ CHÍ MINH  
TẠI 39 TRẦN QUỐC THẢO

ĐỊA CHỈ:

SỐ 39 ĐƯỜNG TRẦN QUỐC THẢO PHƯỜNG  
XUÂN HÒA TP.HCM

Hạng mục:

HIỆN TRẠNG CÔNG TRÌNH

HIỆN TRẠNG MẶT ĐỨNG BÊN

Tỷ Lệ:

Ngày phát hành:


18-03-2026

Loại hồ sơ:

BCKTKT

Ký hiệu bản vẽ

KT: HT011

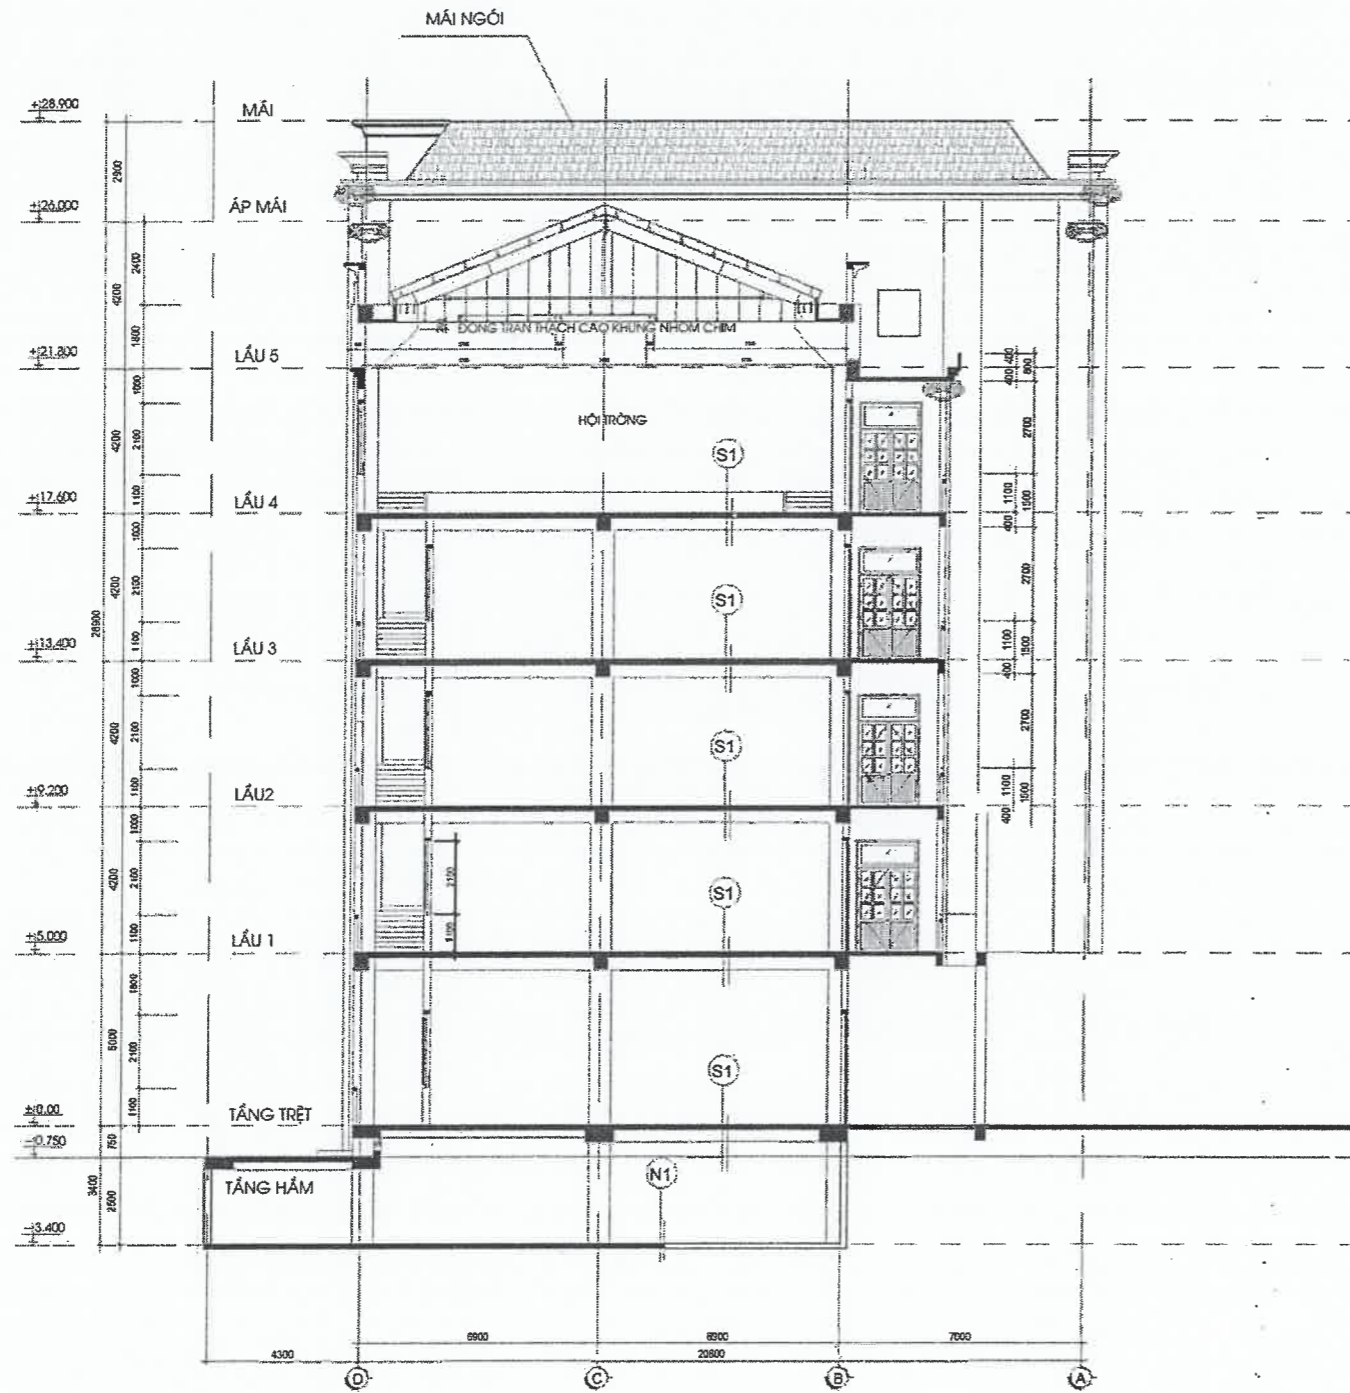

- S1:
- 1. LÁT GẠCH CERAMIC 400X400
  - 2. SÀN BÊ TÔNG CỐT THÉP
  - 3. TRẦN SƠN NƯỚC

**MẶT CẮT**  
1 : 200

MẶT CẮT B-B  
TỈ LỆ: 1/100


CÔNG TY TNHH XÂY DỰNG HỒNG AN  
**THẨM TRA**  
Theo Văn bản số.....*283-26*.../BCTT  
Ngày.....tháng...*3*... năm 20*26*.....  
Ký tên: *[Signature]*

TƯ VẤN THIẾT KẾ: CÔNG TY TNHH TƯ VẤN THIẾT KẾ <b>HIỆP ĐÔNG</b>		CHỦ ĐẦU TƯ: <b>THANH TRÀ THÀNH PHỐ HỒ CHÍ MINH</b> ĐỊA CHỈ: 13 ĐƯỜNG TRẦN QUỐC THẢO, PHƯỜNG XUÂN HÒA, TP.HCM. PHÓ CHÁNH THANH TRÀ BÙI DUY HIẾN <i>[Signature]</i>			
Văn Phòng 3.3, Tòa Nhà Royal 225 Nguyễn Xi, phường Bình Lợi Trung, TP.HCM. ĐT: 028.3517.2964		CÔNG TRÌNH: SỬA CHỮA VÀ CUNG CẤP TRANG THIẾT BỊ TRƯ SỞ THANH TRÀ THÀNH PHỐ HỒ CHÍ MINH TẠI 39 TRẦN QUỐC THẢO	ĐỊA CHỈ: SỐ 39 ĐƯỜNG TRẦN QUỐC THẢO PHƯỜNG XUÂN HÒA TP.HCM Hạng mục: HIỆN TRẠNG CÔNG TRÌNH		
GIÁM ĐỐC: VƯƠNG TUẤN XƯƠNG CHỦ TRÌ KHẢO SÁT TRẦN TẠ BÍCH HẢI KHẢO SÁT: ĐỖ NGỌC YẾN THANH VẼ: ĐỖ NGỌC YẾN THANH KIỂM: KS. TRẦN TẠ BÍCH HẢI				HIỆN TRẠNG MẶT CẮT	
		Tỷ Lệ:	Ngày phát hành:	Loại hồ sơ:	Ký hiệu bản vẽ
			18-03-2026	BCKTKT	KT: HT012

TƯ VẤN THIẾT KẾ:

CÔNG TY TNHH TƯ VẤN THIẾT KẾ

**HIỆP ĐÔNG**

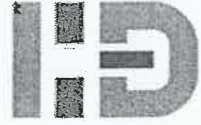


Văn Phòng 3.3, Tòa Nhà Royal  
225 Nguyễn Xí, phường Bình Lợi Trung, TP.HCM.  
ĐT: 028.3517.2964

**CÔNG TRÌNH: SỬA CHỮA VÀ CUNG CẤP TRANG THIẾT BỊ TRỤ SỞ THANH TRA  
THÀNH PHỐ HỒ CHÍ MINH TẠI 39 TRẦN QUỐC THẢO**

**ĐỊA CHỈ : SỐ 39 ĐƯỜNG TRẦN QUỐC THẢO PHƯỜNG XUÂN HÒA TP.HCM**

**HẠNG MỤC: HỆ THỐNG PHÒNG CHÁY CHỮA CHÁY**

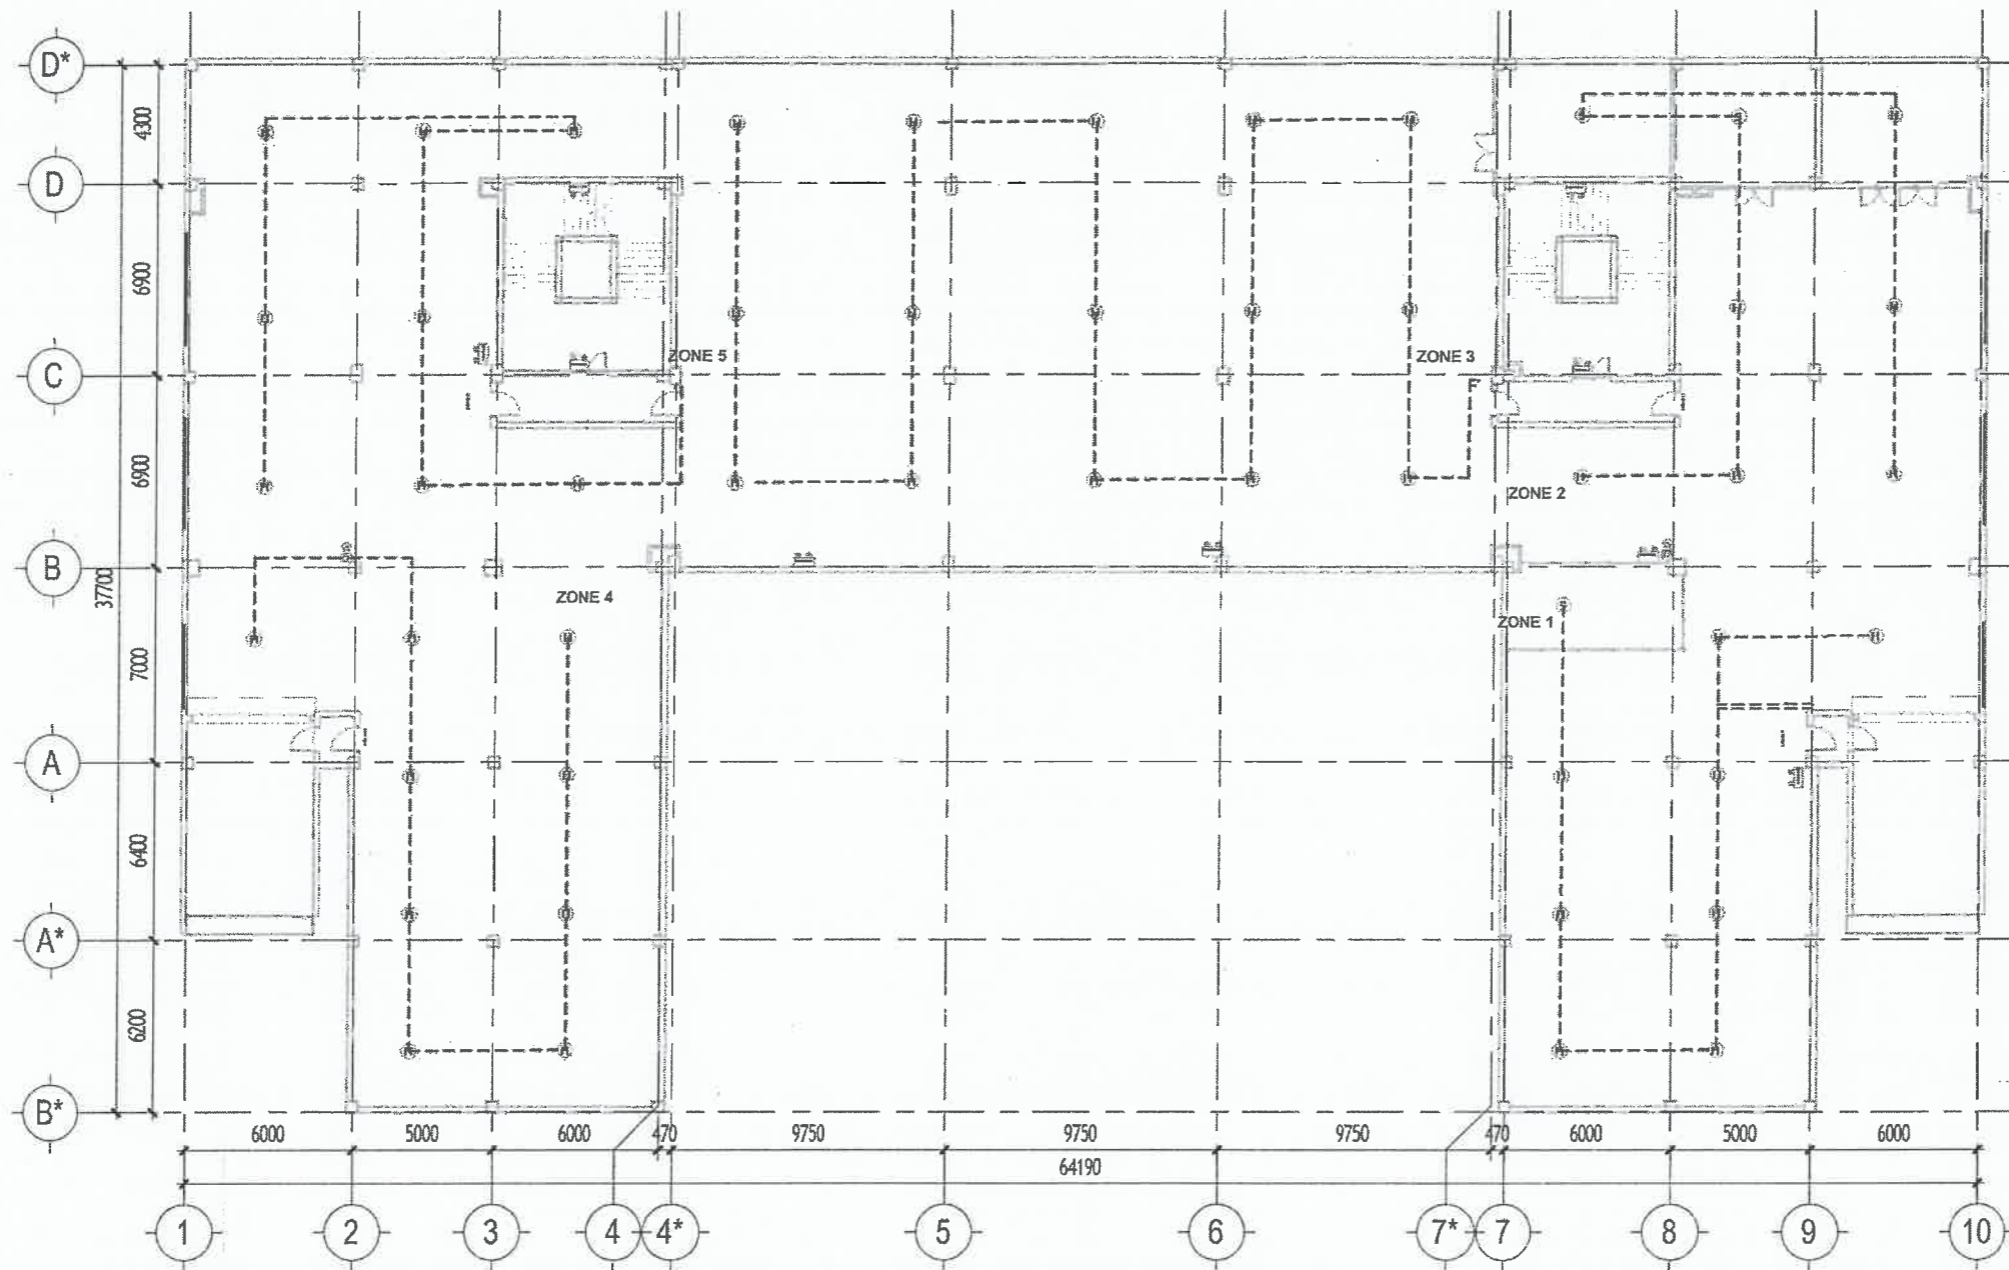


**00 - HIỆN TRẠNG TẦNG HÀM- BÁO CHÁY TỰ ĐỘNG**  
1 : 250

- TÍN HIỆU 4x0.75mm2
- CỜ BÁO CHÁY
- ĐÈN CHIẾU SÁNG SỰ CỐ
- ĐÈN THOÁT HIỂM
- NÚT NHẤN KHẨN
- ĐẦU BÁO KHÓI LOẠI THƯỜNG 24V
- ĐẦU BÁO NHIỆT

**GHI CHÚ:**  
 - ĐẦU BÁO CHÁY CÒN ĐẦY ĐỦ  
 - TỦ BÁO CHÁY TRUNG TÂM ĐÃ HỒNG

**CÔNG TY TNHH XÂY DỰNG HỒNG AN**  
**THẨM TRA**  
 Theo Văn bản số... 283-26.../BCTT  
 Ngày... tháng 3... năm 2026...  
 Ký tên: *Kell*

TƯ VẤN THIẾT KẾ: CÔNG TY TNHH TƯ VẤN THIẾT KẾ <b>HIỆP ĐÔNG</b> Văn Phòng 3.3, Tòa Nhà Royal 225 Nguyễn Xi, phường Bình Lợi Trung, TP.HCM. ĐT: 028.3517.2964		CHỦ ĐẦU TƯ: <b>THANH TRÀ THÀNH PHỐ HỒ CHÍ MINH</b> ĐỊA CHỈ: 13 ĐƯỜNG TRẦN QUỐC THẢO, PHƯỜNG XUÂN HÒA, TP.HCM PHÓ CHÁNH THÀNH TRÀ <i>[Signature]</i> BÙI DUY HIỂN			
GIÁM ĐỐC: <i>[Signature]</i> VƯƠNG TUẤN XƯƠNG		CÔNG TRÌNH: SỬA CHỮA VÀ CẬP ĐẬT TRANG THIẾT BỊ TRỤ SỞ THÀNH TRÀ THÀNH PHỐ HỒ CHÍ MINH TẠI 39 TRẦN QUỐC THẢO			
CHỦ TRÌ KHẢO SÁT: TRẦN TẠ BÍCH HẢI		ĐỊA CHỈ: SỐ 39 ĐƯỜNG TRẦN QUỐC THẢO PHƯỜNG XUÂN HÒA TP.HCM			
KHẢO SÁT: NGUYỄN HẢI SANG		Hạng mục: HIỆN TRẠNG CÔNG TRÌNH			
VẼ: NGUYỄN HẢI SANG		<b>MẶT BẰNG HỆ THỐNG BÁO CHÁY TẦNG HÀM</b>			
KIỂM: KS. TRẦN TẠ BÍCH HẢI				Tỷ Lệ:	Ngày phát hành: 18-03-2026
				Loại hồ sơ: BCKTKT	Ký hiệu bản vẽ: KT: BC01

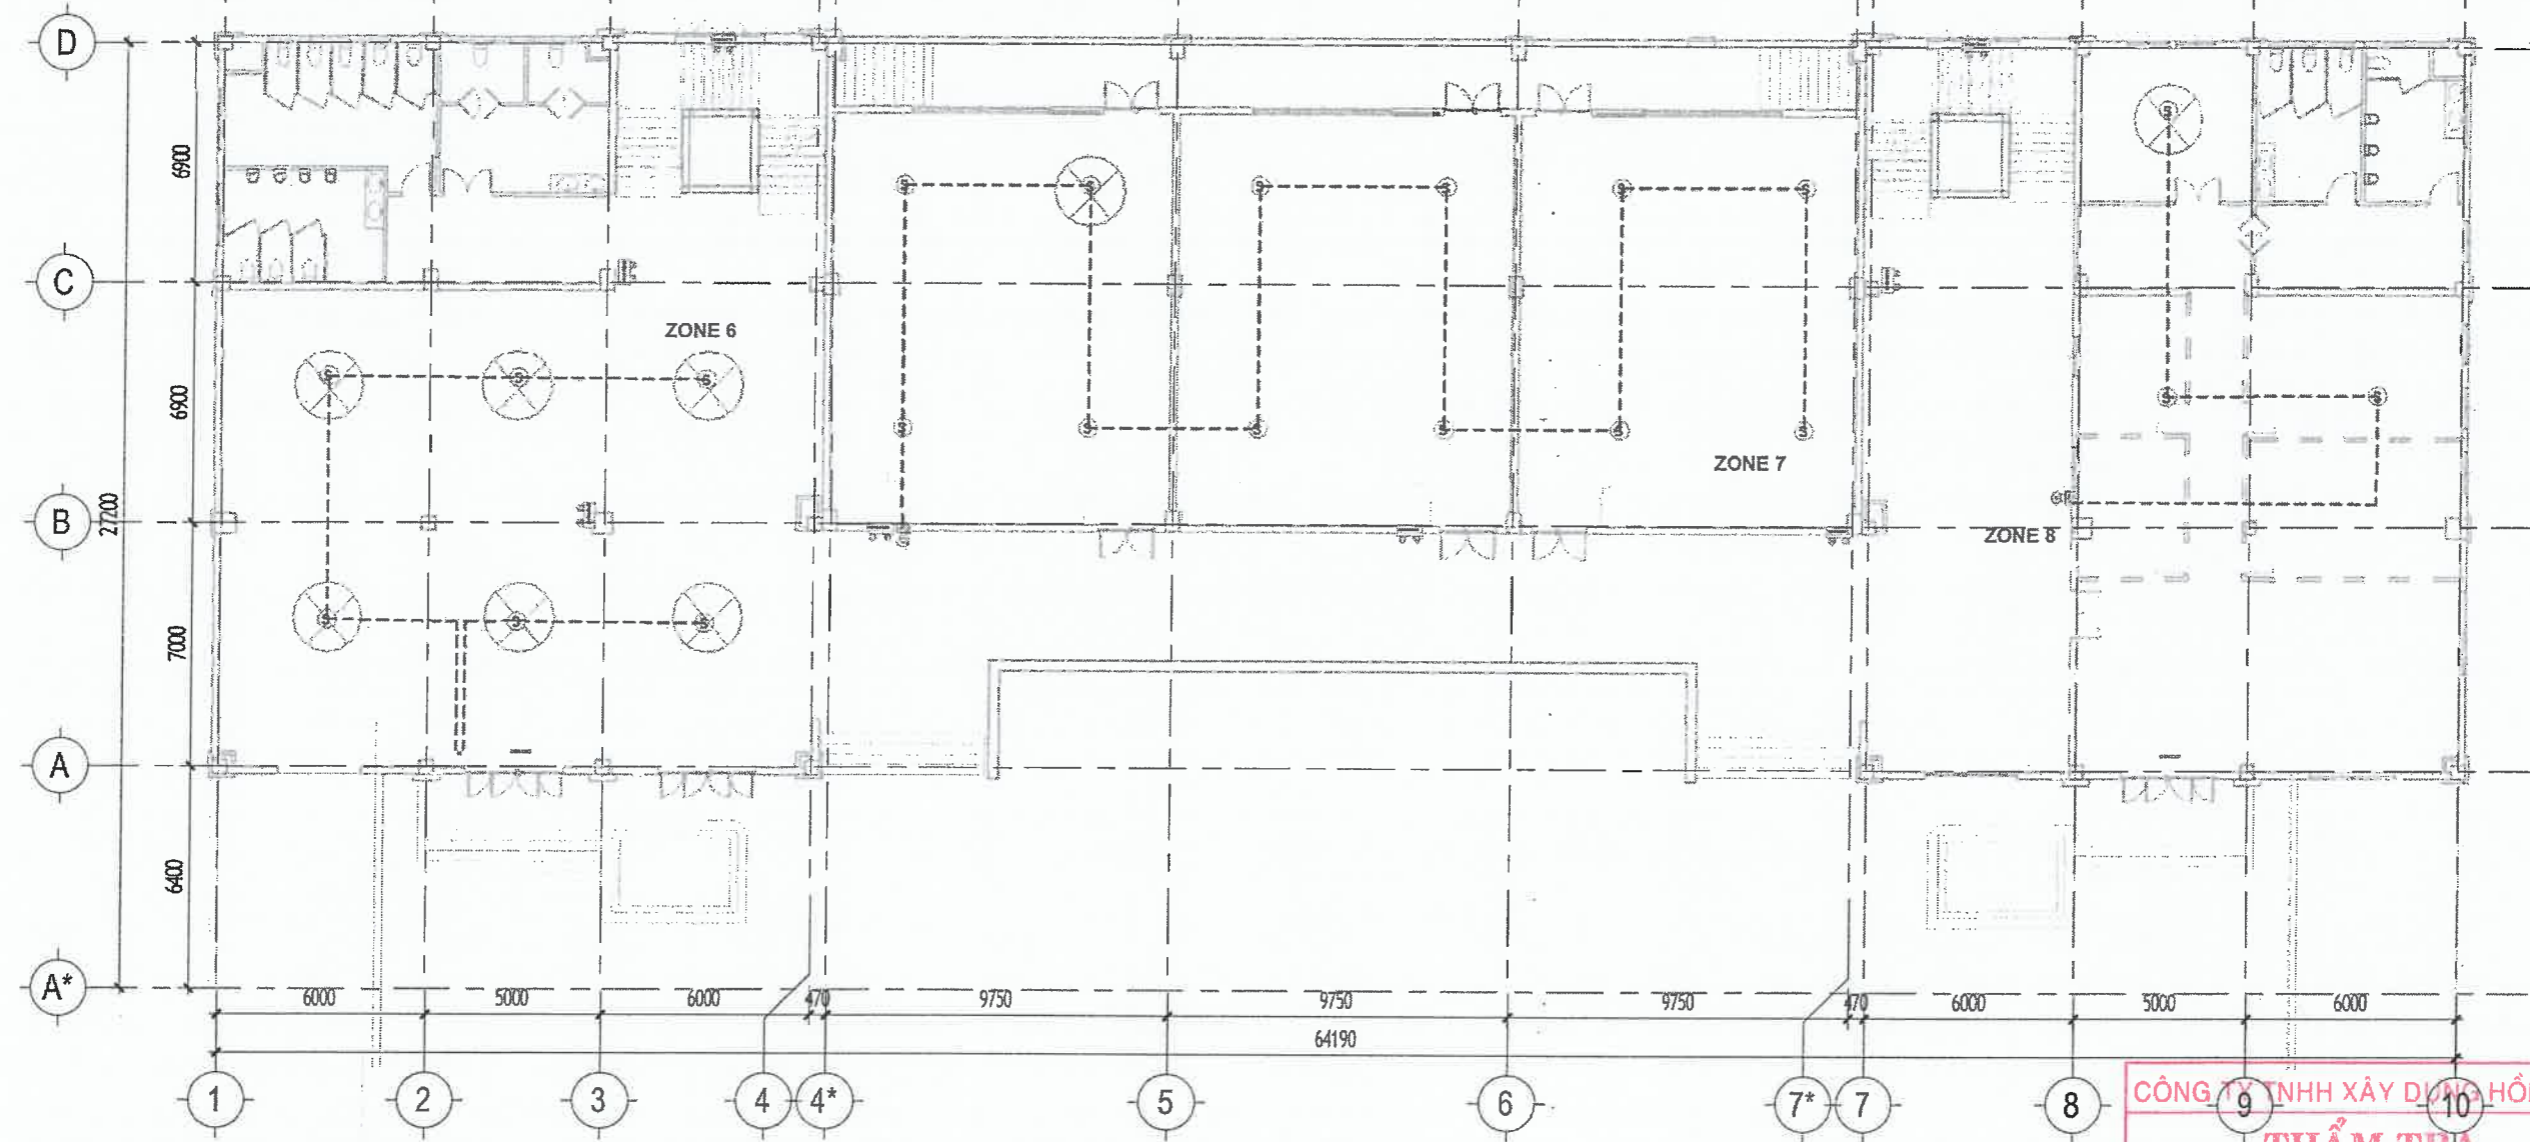

**01 - HIỆN TRẠNG TẦNG TRỆT - BÁO CHÁY TỰ ĐỘNG**  
1 : 200

CÔNG TY TNHH XÂY DỰNG HỒNG AN  
**THẨM TRA**  
Theo Văn bản số.....283-26.../BCTT  
Ngày.....tháng 3... năm 2026.....  
Ký tên: *Đinh Văn Hùng*

--- TÍN HIỆU 4x0.75mm2

CÒI BÁO CHÁY

ĐÈN CHIẾU SÁNG SỰ CỐ

ĐÈN THOÁT HIỆM

NÚT NHẤN KHẨN

ĐẦU BÁO KHÓI LOẠI THƯỜNG 24V

ĐẦU BÁO NHIỆT

GHI CHÚ:

- MỘT SỐ ĐẦU BÁO CHÁY BỊ MẤT TÍN HIỆU
- TỦ BÁO CHÁY TRUNG TÂM ĐÃ HỒNG

ĐẦU BÁO BỊ HỒNG

TỰ VẤN THIẾT KẾ:

CÔNG TY TNHH TƯ VẤN THIẾT KẾ

**HIỆP ĐÔNG**

Văn Phòng 3.3, Tòa Nhà Royal,  
225 Nguyễn Xi, phường Bình Lợi Trung, TP.HCM.  
ĐT: 028.3517.2964

GIÁM ĐỐC: *Trần Văn Hùng*

VƯƠNG TUẤN XƯƠNG

CHỦ TRÌ KHẢO SÁT

TRẦN TẠ BÍCH HẢI

KHẢO SÁT:

NGUYỄN HẢI SANG

VỀ:

NGUYỄN HẢI SANG

KIỂM:

KS. TRẦN TẠ BÍCH HẢI

CHỦ ĐẦU TƯ:

**THANH TRA THÀNH PHỐ HỒ CHÍ MINH**

ĐỊA CHỈ: 13 ĐƯỜNG TRẦN QUỐC THẢO, PHƯỜNG  
XUÂN HÒA, TP.HCM.

PHÓ CHÁNH THANH TRA

BÙI DUY HIỆN


CÔNG TRÌNH: SỬA CHỮA VÀ CUNG CẤP TRANG THIẾT BỊ  
TRỤ SỞ THANH TRA THÀNH PHỐ HỒ CHÍ MINH  
TẠI 39 TRẦN QUỐC THẢO

ĐỊA CHỈ: SỐ 39 ĐƯỜNG TRẦN QUỐC THẢO PHƯỜNG  
XUÂN HÒA TP.HCM

Hạng mục: HIỆN TRẠNG CÔNG TRÌNH

**MẶT BẰNG HỆ THỐNG BÁO CHÁY TẦNG TRỆT**

Tỷ Lệ:	Ngày phát hành:	Loại hồ sơ:	Ký hiệu bản vẽ
	18-03-2026	BCKTKT	KT: BC02

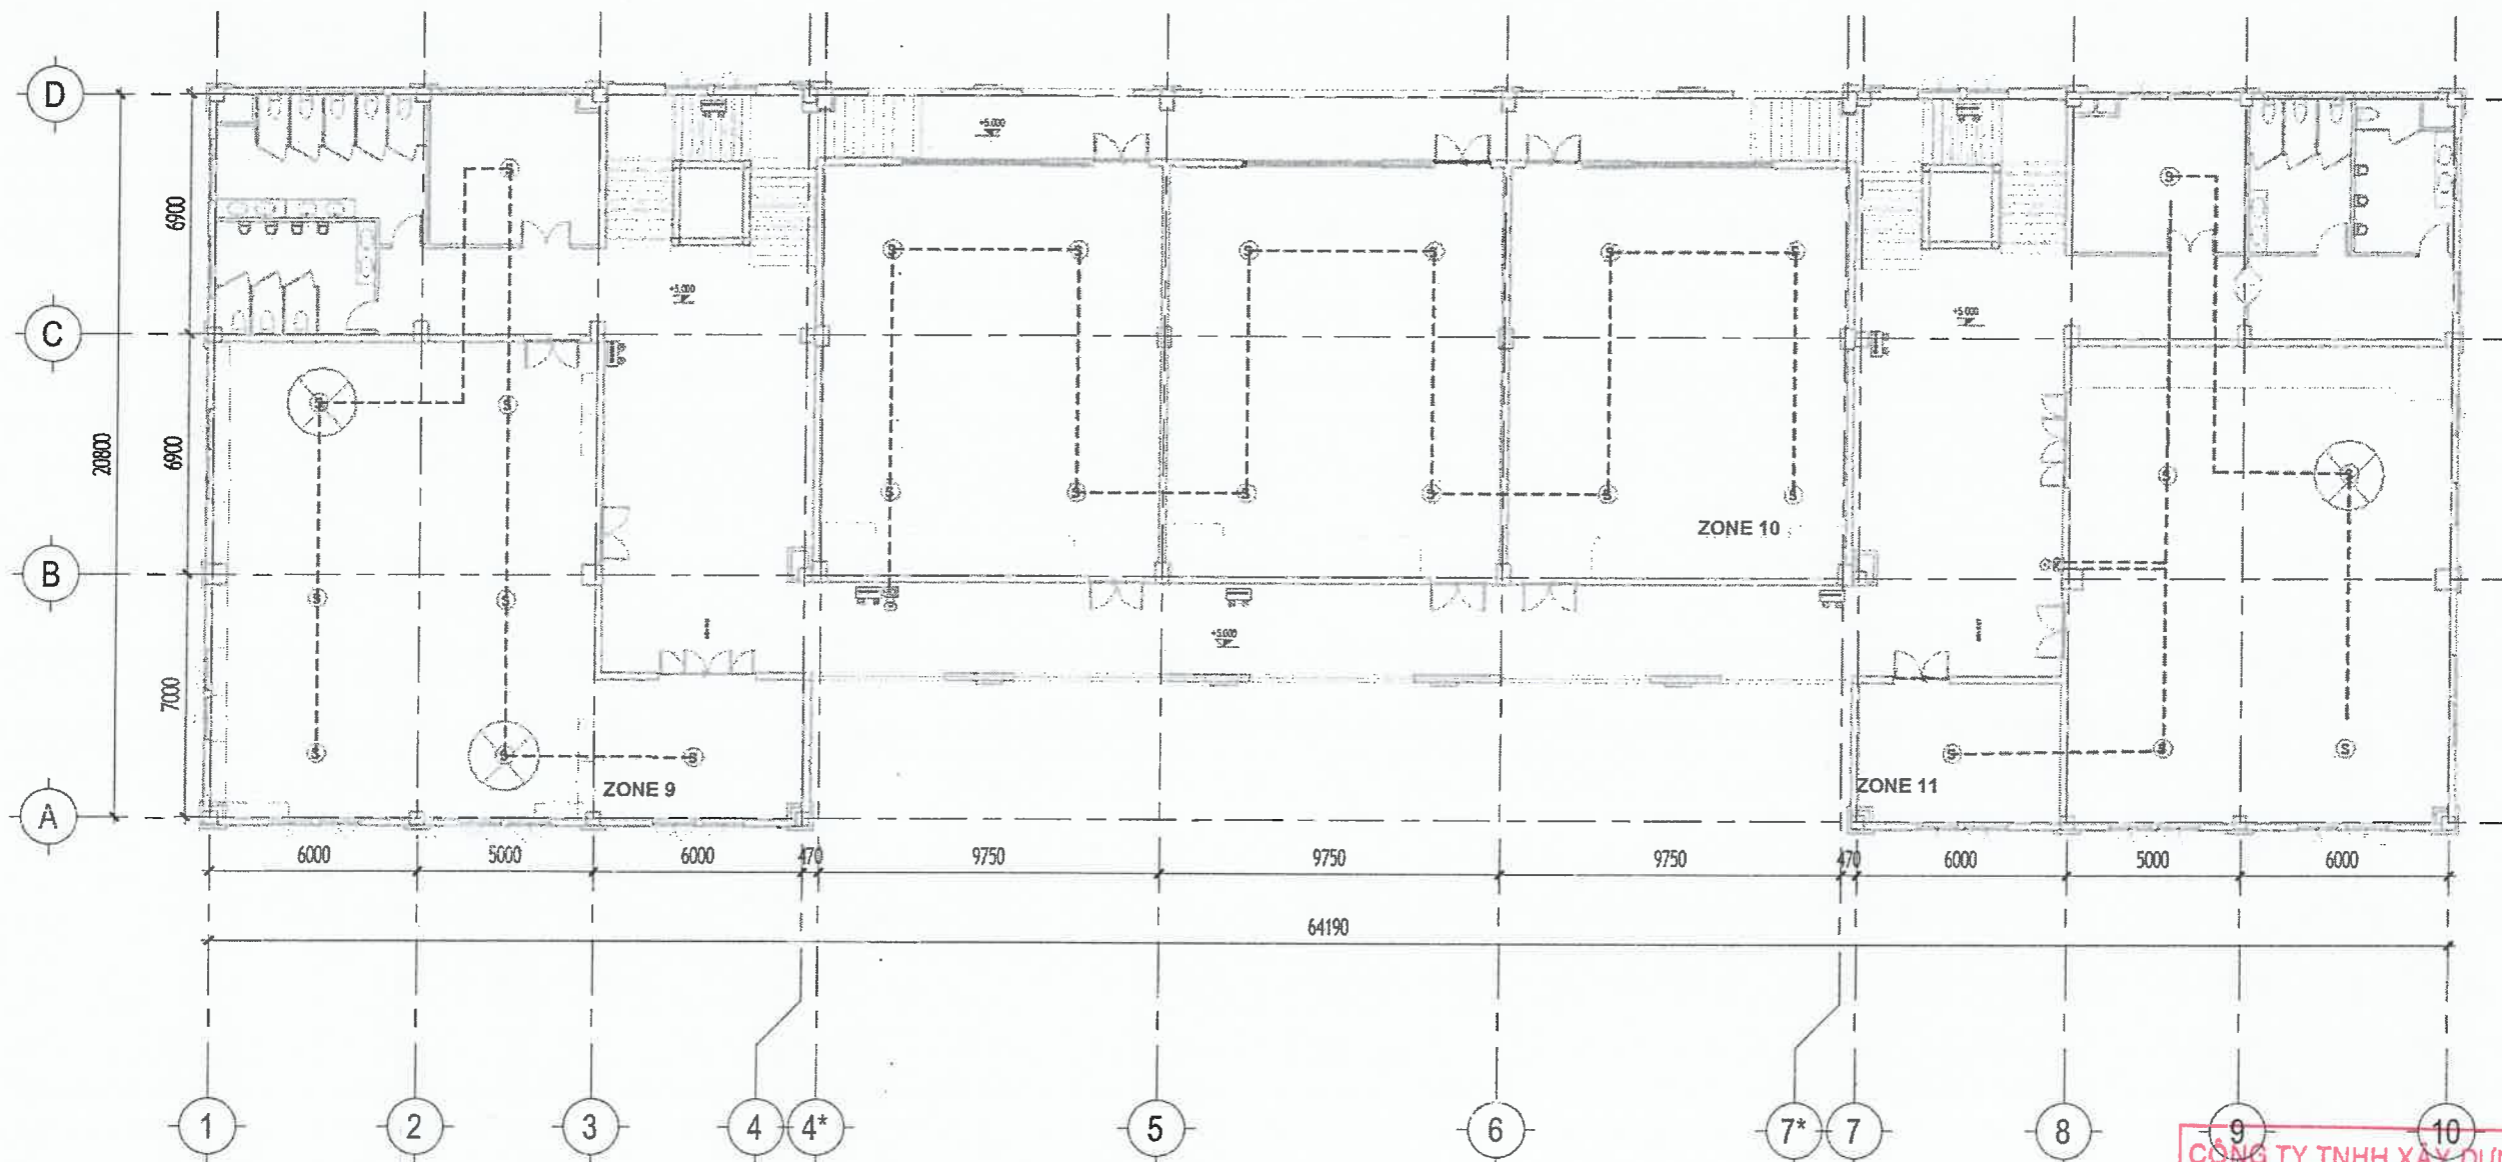

**02 - HIỆN TRẠNG LẦU 1 - BÁO CHÁY TỰ ĐỘNG**  
1 : 200


CÔNG TY TNHH XÂY DỰNG HỒNG AN  
**THẨM TRA**  
Theo Văn bản số 283-26 /BCTT  
Ngày 3 tháng 3 năm 2026  
Ký tên: Kall

- TÍN HIỆU 4x0.75mm2
- CÒI BÁO CHÁY
- ĐÈN CHIẾU SÁNG SỰ CỐ
- ĐÈN EXIT ĐÈN THOÁT HIỂM
- NÚT NHẤN KHẨN
- ĐẦU BÁO KHÓI LOẠI THƯỜNG 24V
- ĐẦU BÁO NHIỆT

**GHI CHÚ:**  
- MỘT SỐ ĐẦU BÁO CHÁY BỊ MẤT TÍN HIỆU  
- TỦ BÁO CHÁY TRUNG TÂM ĐÃ HỒNG

ĐẦU BÁO BỊ HỒNG

TỰ VẤN THIẾT KẾ: CÔNG TY TNHH TƯ VẤN THIẾT KẾ <b>HIỆP ĐÔNG</b>		CHỦ ĐẦU TƯ: <b>THANH TRÀ THÀNH PHỐ HỒ CHÍ MINH</b>	
Văn Phòng 3.3, Tòa Nhà Royal 225 Nguyễn Xi, phường Bình Lợi Trung, TP.HCM. ĐT: 028.3517.2964		Địa chỉ: 13 ĐƯỜNG TRẦN QUỐC THẢO, PHƯỜNG XUÂN HÒA, TP.HCM	
GIÁM ĐỐC: VƯƠNG TUẤN XƯƠNG		PHÓ CHÁNH THANH TRÀ	
CHỦ TRƯỞNG KHẢO SÁT: TRẦN TẠ BÍCH HẢI		BÙI DUY HIỀN	
KHẢO SÁT: NGUYỄN HẢI SANG		CÔNG TRÌNH: SỬA CHỮA VÀ CUNG CẤP TRANG THIẾT BỊ TRU SỞ THANH TRÀ THÀNH PHỐ HỒ CHÍ MINH TẠI 39 TRẦN QUỐC THẢO	
VẼ: NGUYỄN HẢI SANG		Địa chỉ: SỐ 39 ĐƯỜNG TRẦN QUỐC THẢO PHƯỜNG XUÂN HÒA TP.HCM	
KIỂM: KS. TRẦN TẠ BÍCH HẢI		Hạng mục: HIỆN TRẠNG CÔNG TRÌNH	
		<b>MẶT BẰNG HỆ THỐNG BÁO CHÁY TẦNG 1</b>	
Tỷ Lệ:	Ngày phát hành:	Loại hồ sơ:	Ký hiệu bản vẽ
	18-03-2026	BCKTKT	KT: BC03

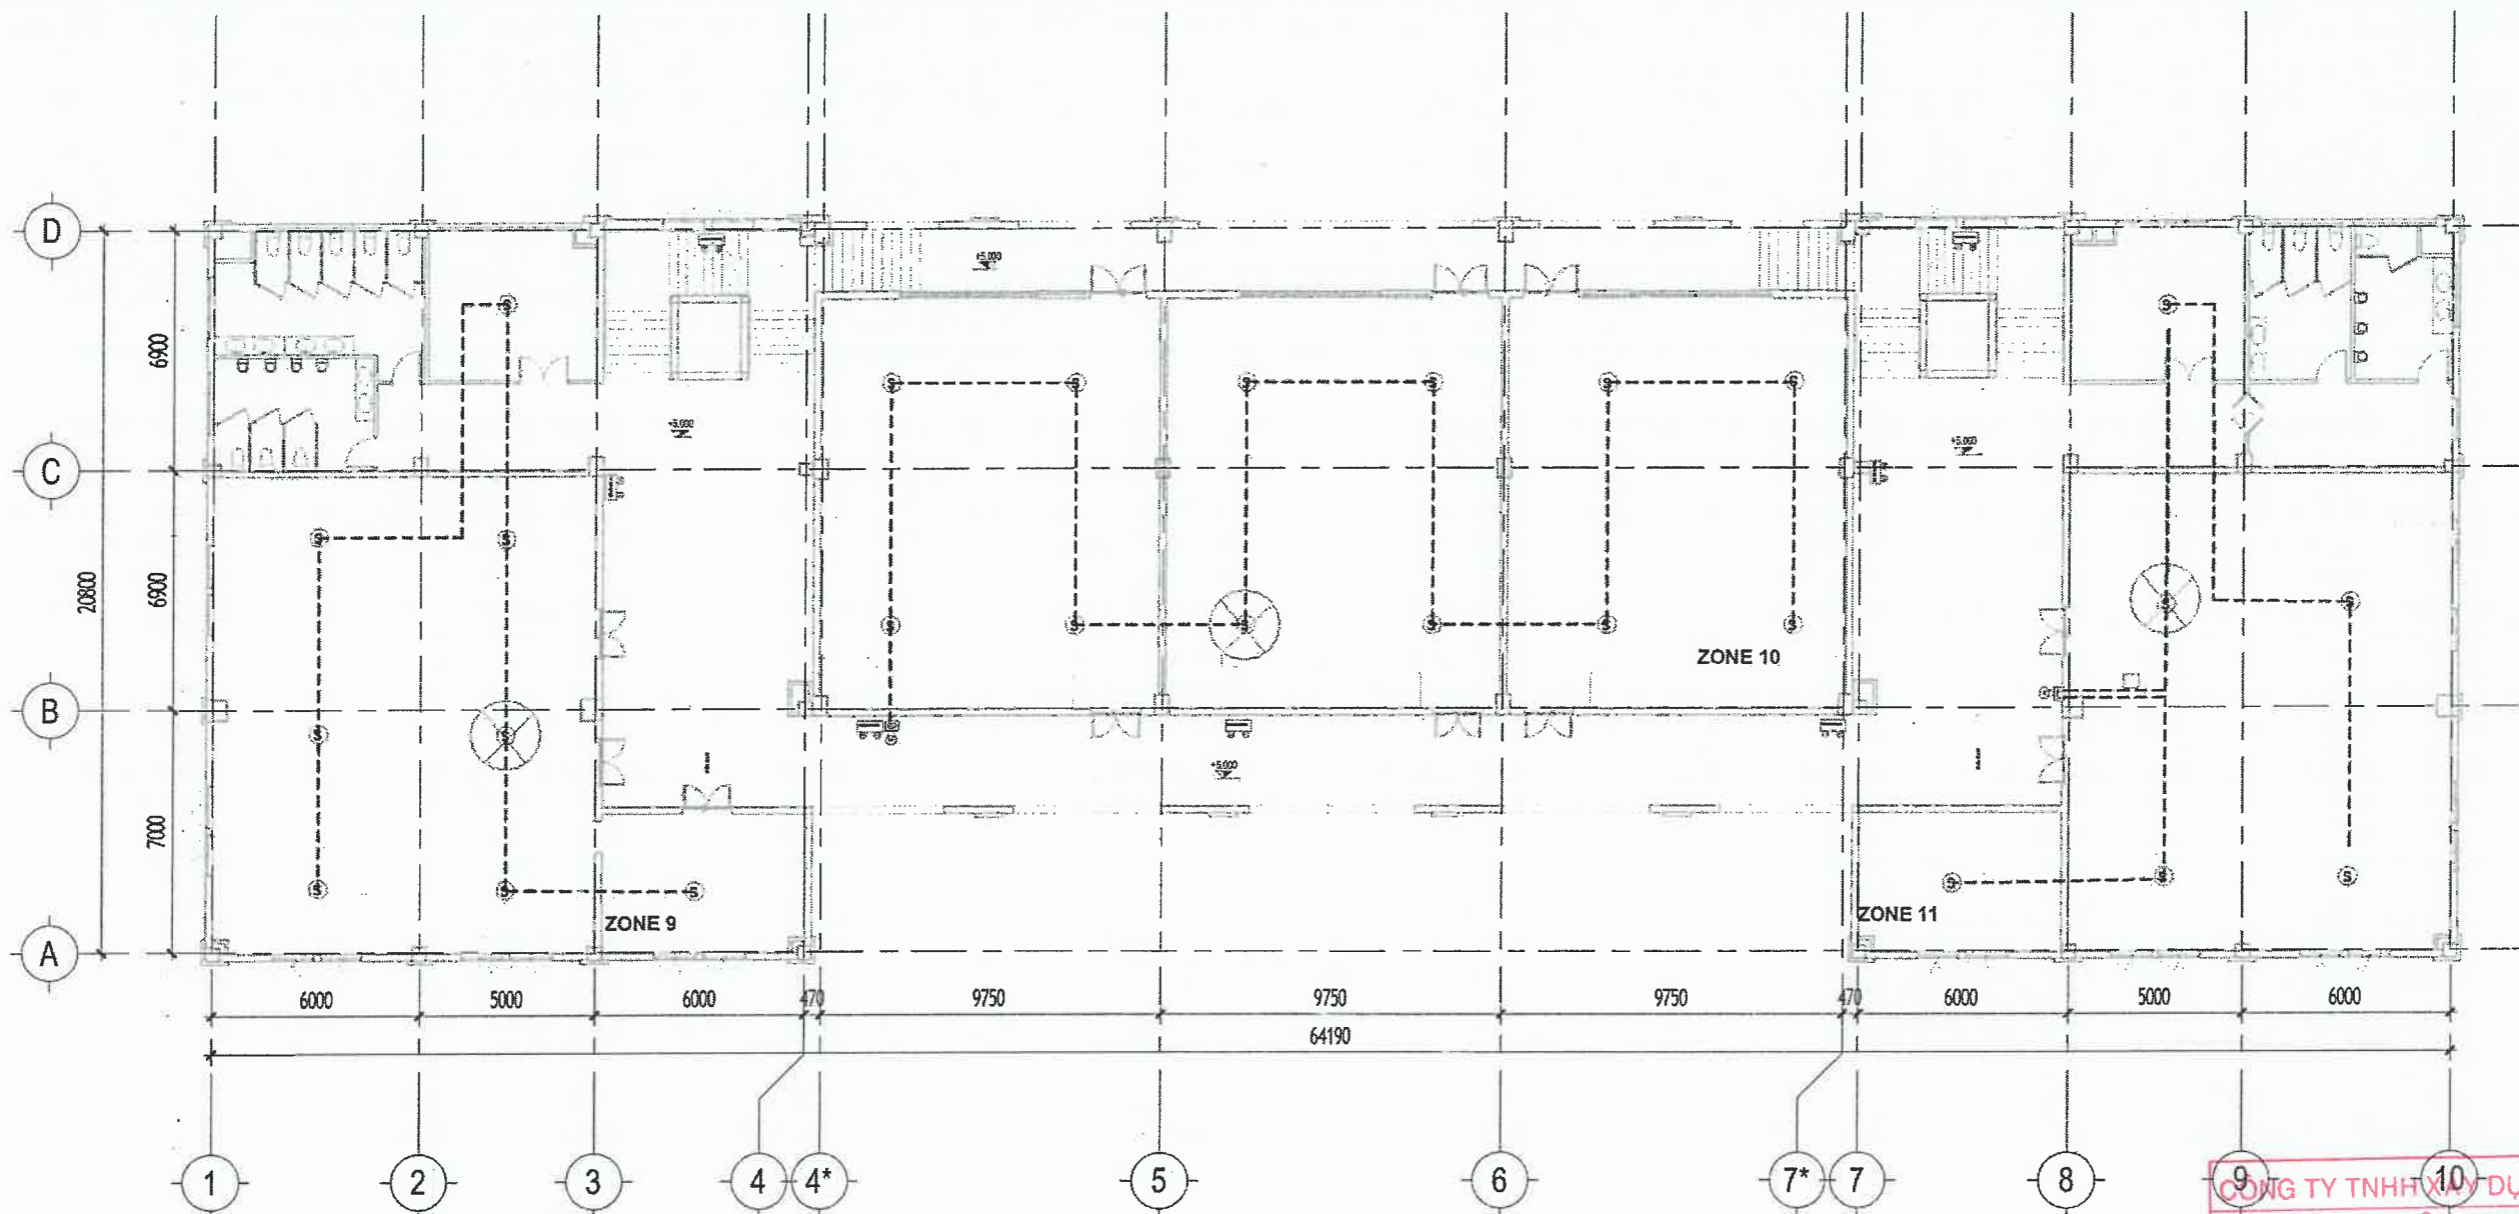


**03 - HIỆN TRẠNG LẦU 2 - BÁO CHÁY TỰ ĐỘNG**  
1 : 200

CÔNG TY TNHH TƯ VẤN THIẾT KẾ DỰNG HỒNG AN  
**THẨM TRA**  
Theo Văn bản số... 283-26.../BCTT  
Ngày... tháng 3... năm 2026...  
Ký tên: *[Signature]*

- TÍN HIỆU 4x0.75mm<sup>2</sup>
- CÒI BÁO CHÁY
- ĐÈN CHIẾU SÁNG SỰ CỐ
- ĐÈN EXIT ĐÈN THOÁT HIỂM
- NÚT NHẤN KHẨN
- ĐÀU BÁO KHÓI LOẠI THƯỜNG 24v
- ĐÀU BÁO NHIỆT

**GHI CHÚ:**  
- MỘT SỐ ĐÀU BÁO CHÁY BỊ MẤT TÍN HIỆU  
- TỦ BÁO CHÁY TRUNG TÂM ĐÃ HỎNG  
 ĐÀU BÁO BỊ HỎNG

TƯ VẤN THIẾT KẾ: CÔNG TY TNHH TƯ VẤN THIẾT KẾ <b>HIỆP ĐÔNG</b> Văn Phòng 3.3, Tòa Nhà Royal 225 Nguyễn Xi, phường Bình Lợi Trung, TP.HCM. ĐT: 028.3517.2964		CHỦ ĐẦU TƯ: <b>THANH TRA THÀNH PHỐ HỒ CHÍ MINH</b> ĐỊA CHỈ: 13 ĐƯỜNG TRẦN QUỐC THẢO, PHƯỜNG XUÂN HÒA, TP.HCM PHÓ CHÁNH THÀNH TRA <i>[Signature]</i> BÙI DUY HIỀN			
GIÁM ĐỐC: <i>[Signature]</i> VƯƠNG TUẤN XUÂN		CÔNG TRÌNH: SỬA CHỮA VÀ CUNG CẤP TRANG THIẾT BỊ TRỤ SỞ THANH TRA THÀNH PHỐ HỒ CHÍ MINH TẠI 39 TRẦN QUỐC THẢO			
CHỦ TRƯỞNG KHẢO SÁT: TRẦN TÀI BÍCH HẢI		ĐỊA CHỈ: SỐ 39 ĐƯỜNG TRẦN QUỐC THẢO PHƯỜNG XUÂN HÒA TP.HCM			
KHẢO SÁT: NGUYỄN HẢI SANG		Hạng mục: HIỆN TRẠNG CÔNG TRÌNH			
VẼ: NGUYỄN HẢI SANG		<b>MẶT BẰNG HỆ THỐNG BÁO CHÁY TẦNG 2</b>			
KIỂM: KS. TRẦN TÀI BÍCH HẢI				Tỷ Lệ:	Ngày phát hành: 18-03-2026
				Loại hồ sơ: BCKTKT	Ký hiệu bản vẽ: KT: BC04

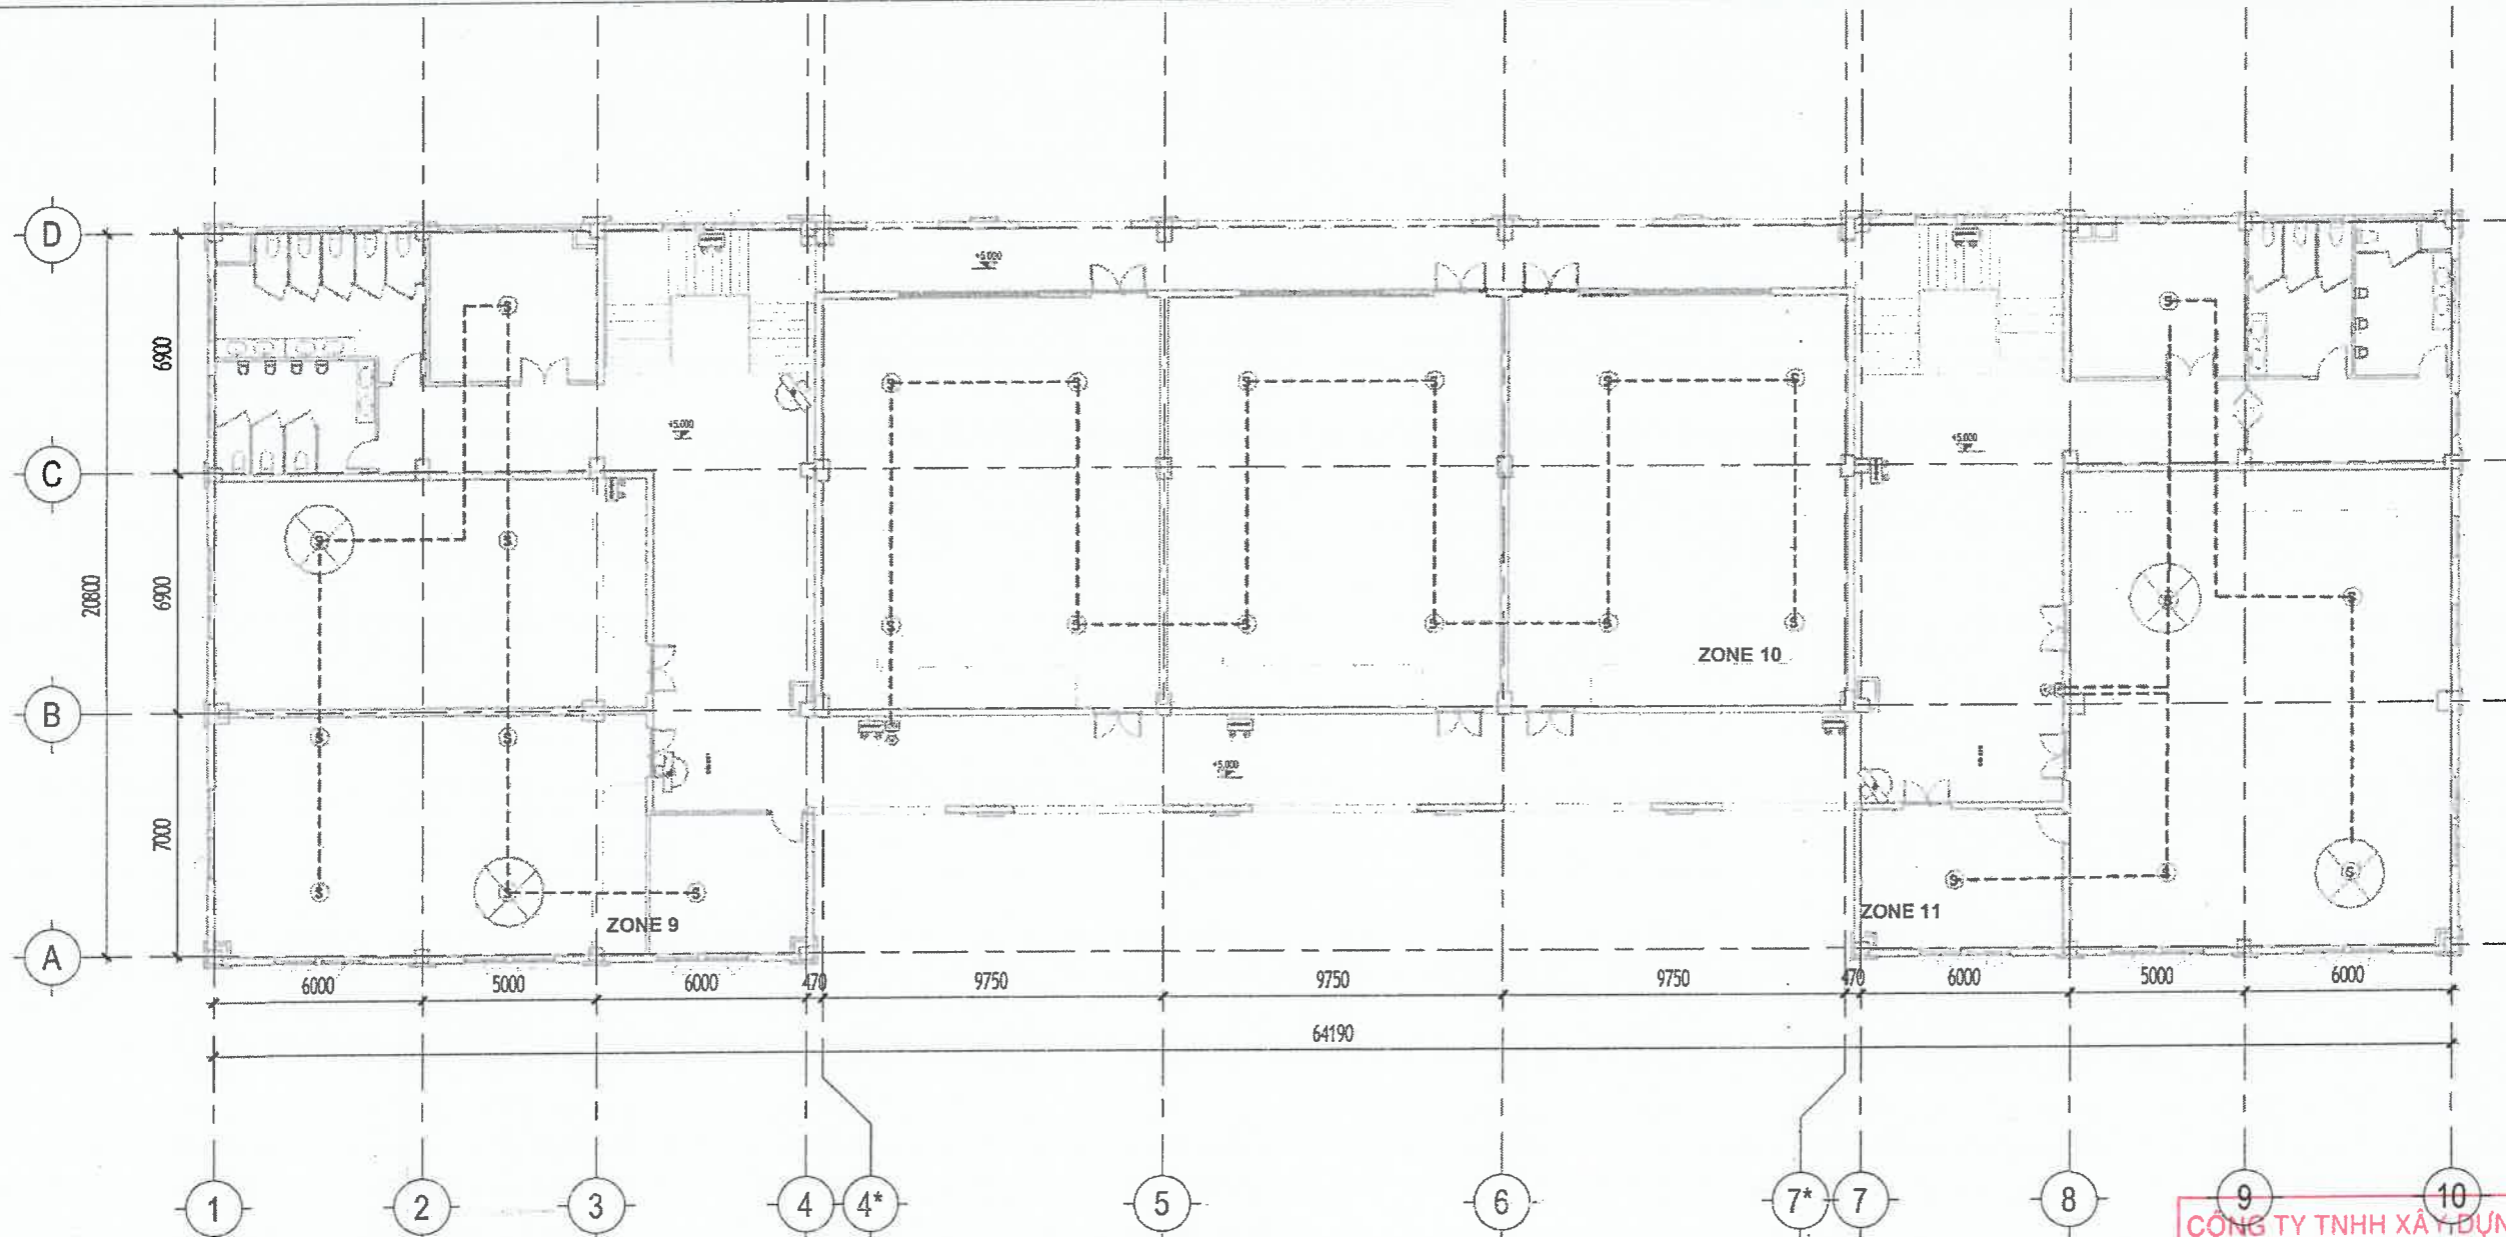

**04 - HIỆN TRẠNG LẦU 3 - BÁO CHÁY TỰ ĐỘNG**  
1 : 200

CÔNG TY TNHH XÂY DỰNG HỒNG AN  
**THẨM TRA**  
Theo Văn bản số: 283-26/BCTT  
Ngày: tháng 3 năm 2026  
Ký tên: *[Signature]*


--- TÍN HIỆU 4x0.75mm<sup>2</sup>

- CÒI BÁO CHÁY
- ĐÈN CHIẾU SÁNG SỰ CỐ
- ĐÈN THOÁT HIỂM
- NÚT NHẤN KHẨN
- ĐẦU BÁO KHÓI LOẠI THƯỜNG 24V
- ĐẦU BÁO NHIỆT

GHI CHÚ:  
- MỘT SỐ ĐẦU BÁO CHÁY BỊ MẮT TÍN HIỆU  
- TỦ BÁO CHÁY TRUNG TÂM ĐÃ HỒNG

ĐẦU BÁO BỊ HỒNG

TƯ VẤN THIẾT KẾ: CÔNG TY TNHH TƯ VẤN THIẾT KẾ <b>HIỆP ĐÔNG</b> Văn Phòng 3.3, Tòa Nhà Royal 225 Nguyễn Xi, phường Bình Lợi Trung, TP.HCM. ĐT: 028.3517.2964		CHỦ ĐẦU TƯ: <b>THANH TRA THÀNH PHỐ HỒ CHÍ MINH</b> ĐỊA CHỈ: 13 ĐƯỜNG TRẦN QUỐC THẢO, PHƯỜNG XUÂN HÒA, TP.HCM PHÓ CHÁNH THANH TRA BÙI DUY HIỀN	
GIÁM ĐỐC: VƯƠNG TUẤN XUÔNG CHỦ TRÌ KHẢO SÁT TRẦN TẠ BÍCH HẢI KHẢO SÁT: NGUYỄN HẢI SANG VÉ: NGUYỄN HẢI SANG KIỂM: KS. TRẦN TẠ BÍCH HẢI		SỬA CHỮA VÀ CUNG CẤP TRANG THIẾT BỊ TRỤ SỞ THANH TRA THÀNH PHỐ HỒ CHÍ MINH TẠI 39 TRẦN QUỐC THẢO ĐỊA CHỈ: SỐ 39 ĐƯỜNG TRẦN QUỐC THẢO PHƯỜNG XUÂN HÒA TP.HCM Hạng mục: HIỆN TRẠNG CÔNG TRÌNH <b>MẶT BẰNG HỆ THỐNG BÁO CHÁY TẦNG 3</b>	
Tỷ Lệ: Ngày phát hành: 18-03-2026		Loại hồ sơ: BCKTKT Ký hiệu bản vẽ: KT: BC05	

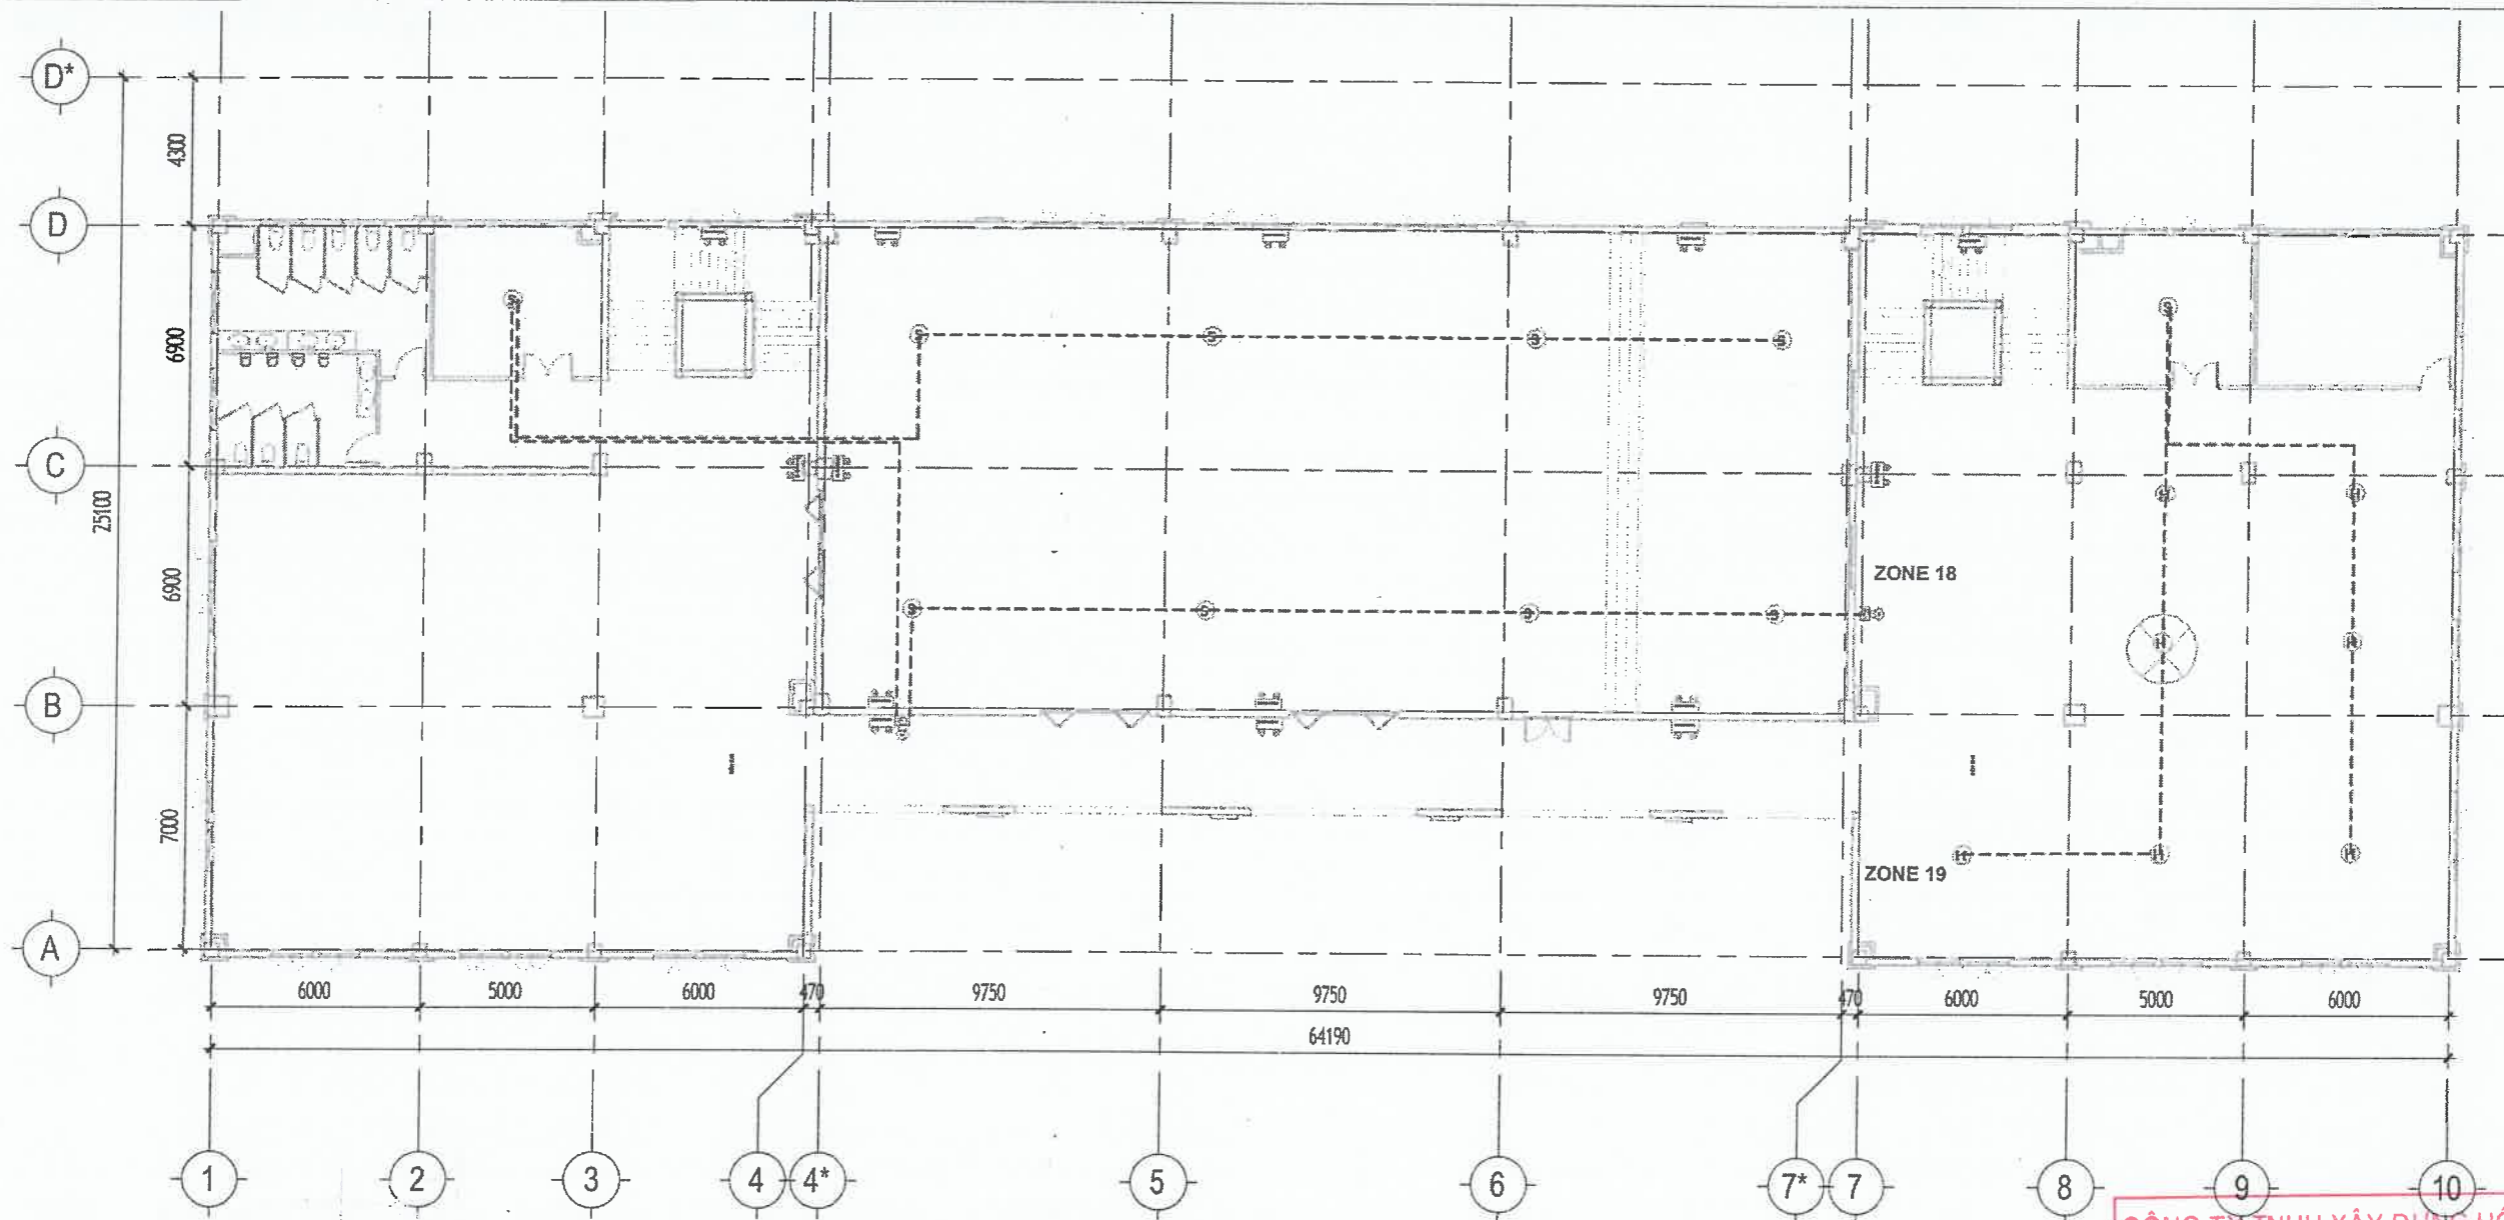

**05 - HIỆN TRẠNG LẦU 4 - BÁO CHÁY TỰ ĐỘNG**  
1 : 200

CÔNG TY TNHH XÂY DỰNG HỒNG AN  
**THẨM TRA**  
Theo Văn bản số 283-26 /BCTT  
Ngày 3 tháng 3 năm 2026  
Ký tên: *[Signature]*

--- TÍN HIỆU 4x0.75mm2

CÒI BÁO CHÁY

ĐÈN CHIẾU SÁNG SỰ CỐ

ĐÈN EXIT ĐÈN THOÁT HIỂM

NÚT NHẤN KHẨN

ĐẦU BÁO KHÓI LOẠI THƯỜNG 24V

ĐẦU BÁO NHIỆT

**GHI CHÚ:**  
- MỘT SỐ ĐẦU BÁO CHÁY BỊ MẤT TÍN HIỆU  
- TỦ BÁO CHÁY TRUNG TÂM ĐÃ HỎNG

ĐẦU BÁO BỊ HỎNG

TỰ VẤN THIẾT KẾ:

CÔNG TY TNHH TƯ VẤN THIẾT KẾ

**HIỆP ĐÔNG**

Văn Phòng 3.3, Tòa Nhà Royal  
225 Nguyễn Xi, phường Bình Lợi Trung, TP.HCM.  
ĐT: 028.3517.2964

GIÁM ĐỐC: *[Signature]*

VƯƠNG TUẤN XUÔNG

CHỦ TRƯỞNG KHẢO SÁT

TRẦN TẠ BÍCH HẢI

KHẢO SÁT:

NGUYỄN HẢI SANG

VỀ:

NGUYỄN HẢI SANG

KIỂM:

KS. TRẦN TẠ BÍCH HẢI

CHỦ ĐẦU TƯ:

**THANH TRA THÀNH PHỐ HỒ CHÍ MINH**

Địa chỉ: 13 ĐƯỜNG TRẦN QUỐC THẢO, PHƯỜNG XUÂN HÒA, TP.HCM

PHÓ CHÁNH THANH TRA

BÙI DUY HIỀN *[Signature]*

CÔNG TRÌNH: SỬA CHỮA VÀ CUNG CẤP TRANG THIẾT BỊ TRƯ SỞ THANH TRA THÀNH PHỐ HỒ CHÍ MINH TẠI 39 TRẦN QUỐC THẢO


Địa chỉ: SỐ 39 ĐƯỜNG TRẦN QUỐC THẢO PHƯỜNG XUÂN HÒA TP.HCM

Hạng mục: HIỆN TRẠNG CÔNG TRÌNH

**MẶT BẰNG HỆ THỐNG BÁO CHÁY TẦNG 4**

Tỷ Lệ: Ngày phát hành: Loại hồ sơ: Ký hiệu bản vẽ

18-03-2026 BCKTKT KT: BC06

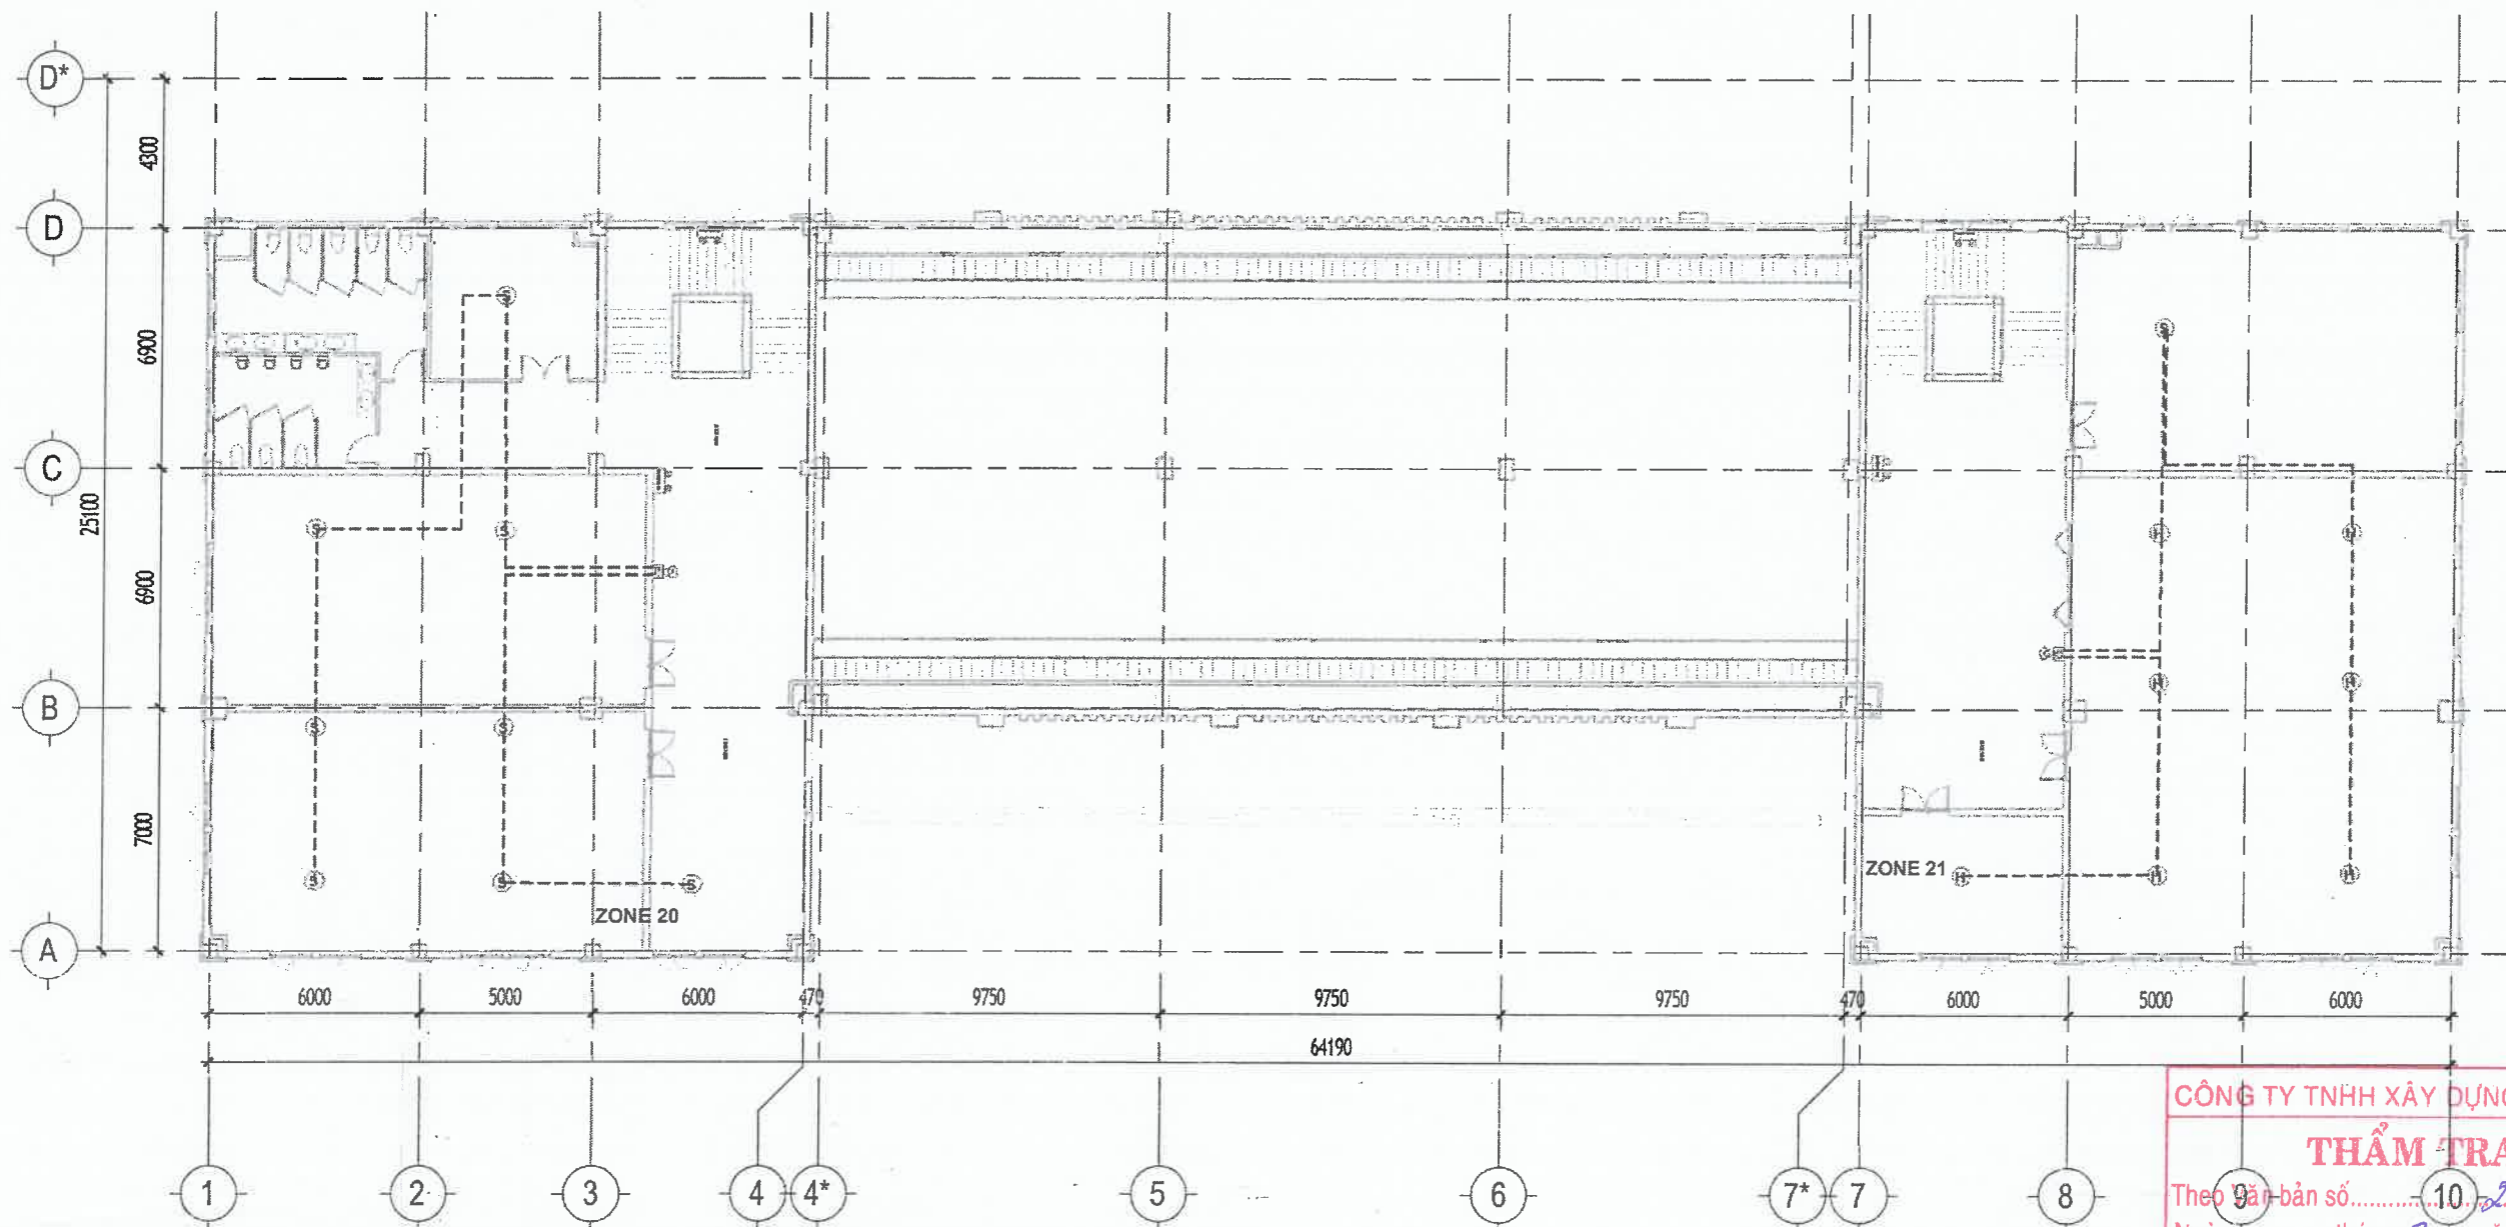

**06 - HIỆN TRẠNG LẦU 5 - BÁO CHÁY TỰ ĐỘNG**

1 : 200

--- TÍN HIỆU 4x0.75mm<sup>2</sup>



CÒI BÁO CHÁY



ĐÈN CHIẾU SÁNG SỰ CỐ



ĐÈN THOÁT HIỂM



NÚT NHẤN KHẨN



ĐẦU BÁO KHÓI LOẠI THƯỜNG 24V



ĐẦU BÁO NHIỆT

**GHI CHÚ:**

- ĐẦU BÁO CHÁY CÒN ĐẦY ĐỦ
- TỦ BÁO CHÁY TRUNG TÂM ĐÃ HỒNG

CÔNG TY TNHH XÂY DỰNG HỒNG AN

**THẨM TRA**

Theo bản số.....10...../BCTT  
 Ngày.....tháng 3.....năm 2026  
 Ký tên: *[Signature]*

TỰ VẤN THIẾT KẾ:

CÔNG TY TNHH TƯ VẤN THIẾT KẾ

**HIỆP ĐÔNG**



Văn Phòng 3.3, Tòa Nhà Royal  
 225 Nguyễn Xí, phường Bình Lợi Trung, TP.HCM.  
 ĐT: 028.3517.2964

GIÁM ĐỐC:

VƯƠNG TUẤN XƯƠNG

CHỦ TRƯỞNG KHẢO SÁT

TRẦN TẠ BÍCH HẢI

KHẢO SÁT:

NGUYỄN HẢI SANG

VỀ:

NGUYỄN HẢI SANG

KIỂM:

KS. TRẦN TẠ BÍCH HẢI

CHỦ ĐẦU TƯ:

**THANH TRA THÀNH PHỐ HỒ CHÍ MINH**

Địa chỉ: 13 ĐƯỜNG TRẦN QUỐC THẢO, PHƯỜNG  
 XUÂN HÒA, TP.HCM

PHÓ CHÍNH THANH TRA

BÙI DUY HIỀN

*[Signature]*

CÔNG TRÌNH: SỬA CHỮA VÀ CUNG CẤP TRANG THIẾT BỊ  
 TRỤ SỞ THANH TRA THÀNH PHỐ HỒ CHÍ MINH  
 TẠI 39 TRẦN QUỐC THẢO


Địa chỉ: SỐ 39 ĐƯỜNG TRẦN QUỐC THẢO PHƯỜNG  
 XUÂN HÒA TP.HCM

Hạng mục: HIỆN TRẠNG CÔNG TRÌNH

MẶT BẰNG HỆ THỐNG BÁO CHÁY TẦNG 5

Tỷ lệ: Ngày phát hành: Loại hồ sơ: Ký hiệu bản vẽ

18-03-2026 BCKTKT KT: BC07

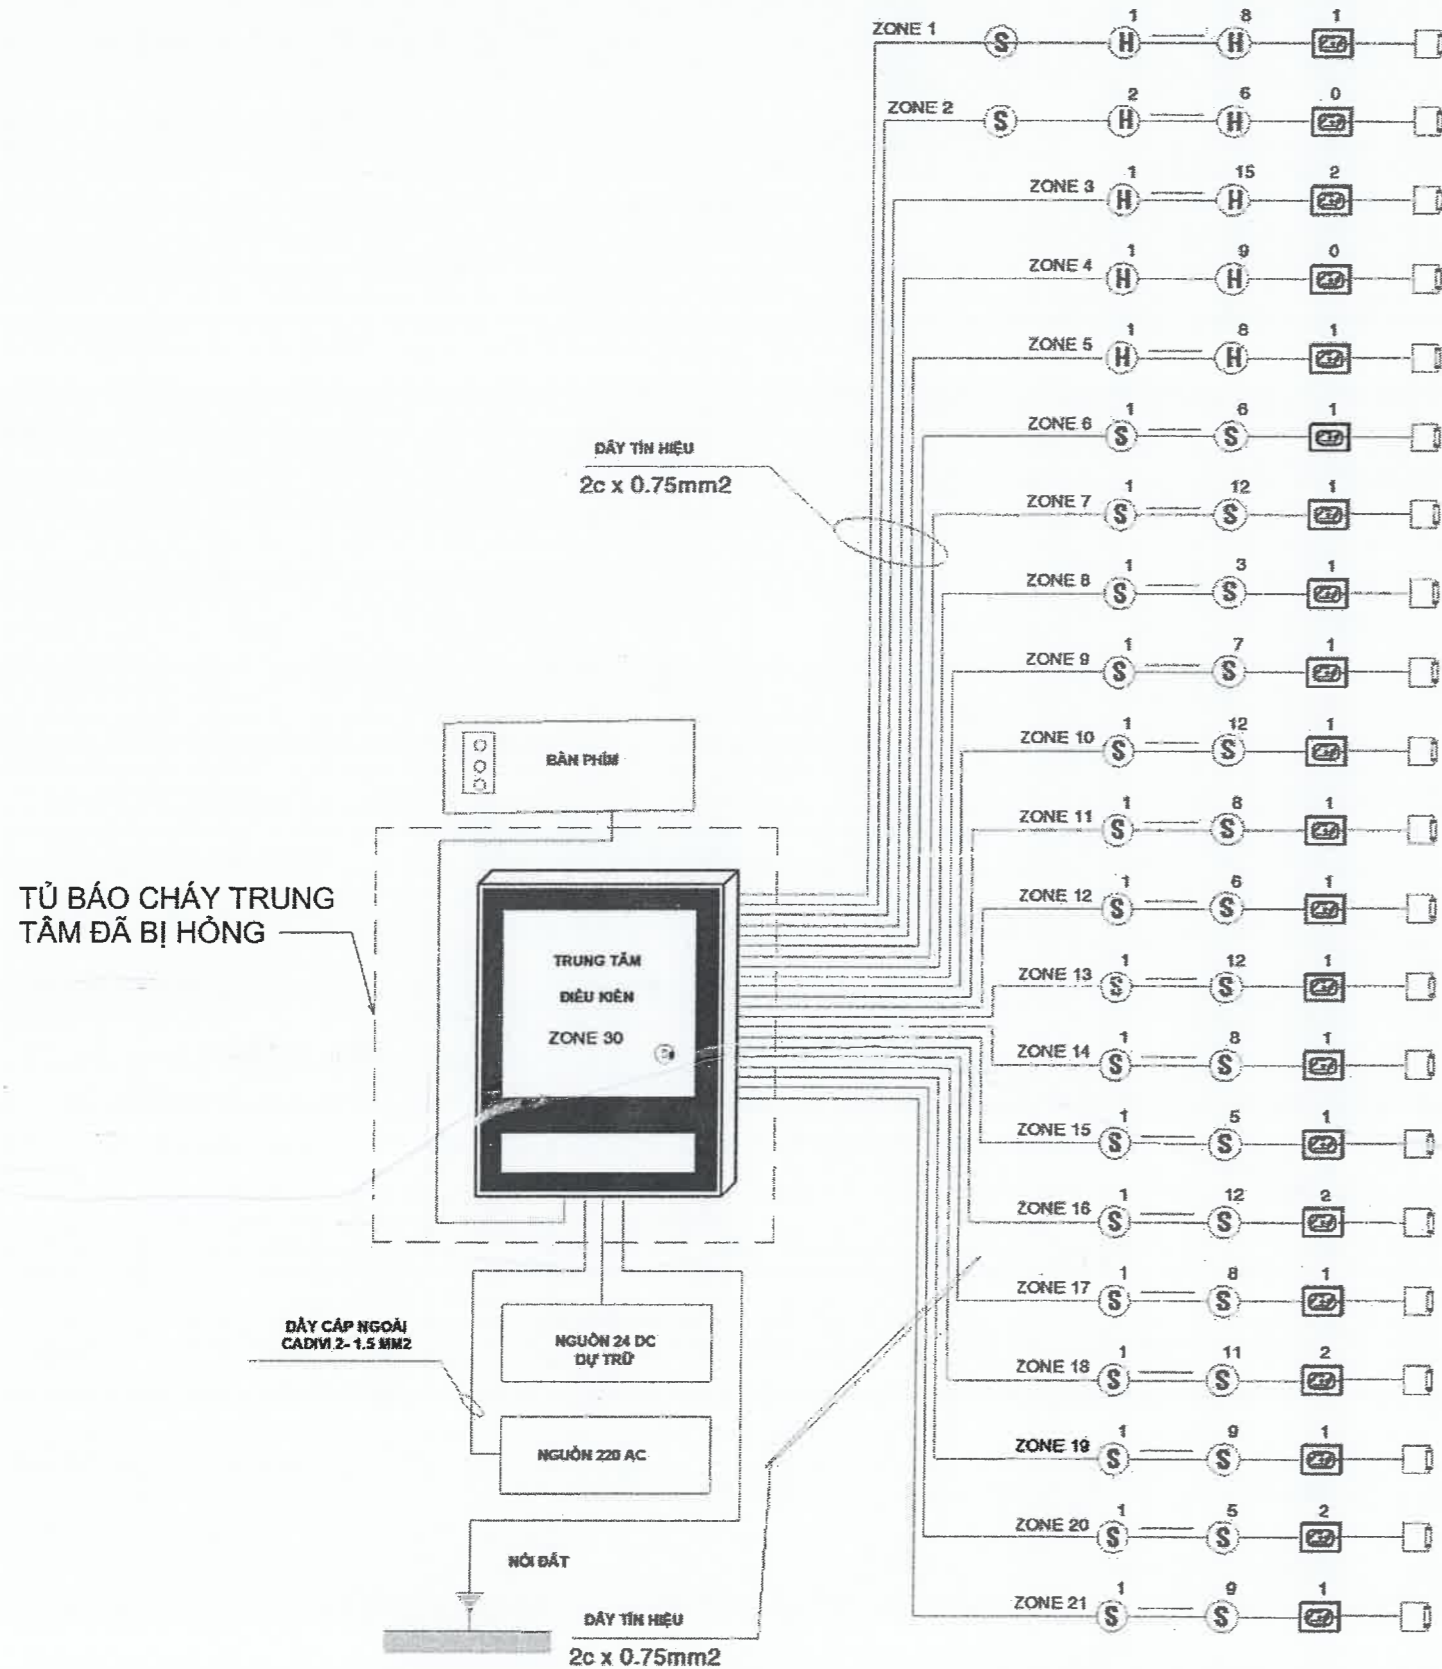


SƠ ĐỒ NGUYÊN LÝ BÁO CHÁY


CÔNG TY TNHH XÂY DỰNG HỒNG AN  
**THẨM TRA**  
 Theo Văn bản số... 283-26.../BCTT  
 Ngày... tháng 3... năm 2018...  
 Ký tên: *[Signature]*

GHI CHÚ:  
 - MỘT SỐ ĐẦU BÁO CHÁY BỊ MẤT TÍN HIỆU  
 - TỦ BÁO CHÁY TRUNG TÂM ĐÃ HỒNG

TỰ VẤN THIẾT KẾ: CÔNG TY TNHH TƯ VẤN THIẾT KẾ <b>HIỆP ĐÔNG</b>		CHỦ ĐẦU TƯ: <b>THANH TRÀ THÀNH PHỐ HỒ CHÍ MINH</b> ĐỊA CHỈ: 13 ĐƯỜNG TRẦN QUỐC THẢO, PHƯỜNG XUÂN HÒA, TP.HCM.	
Văn Phòng 3.3, Tòa Nhà Royal 225 Nguyễn Xi, phường Bình Lợi Trung, TP.HCM. ĐT: 028.3517.2964		PHÓ CHÁNH THANH TRÀ: <i>[Signature]</i>	
GIÁM ĐỐC: VƯƠNG TUẤN XƯƠNG	CHỦ TRƯỞNG KHẢO SÁT: TRẦN TẠ BÍCH HẢI	CÔNG TRÌNH: SỬA CHỮA VÀ CUNG CẤP TRANG THIẾT BỊ TRỤ SỞ THANH TRÀ THÀNH PHỐ HỒ CHÍ MINH TẠI 39 TRẦN QUỐC THẢO	ĐỊA CHỈ: SỐ 39 ĐƯỜNG TRẦN QUỐC THẢO PHƯỜNG XUÂN HÒA TP.HCM
NGUYỄN HẢI SANG	NGUYỄN HẢI SANG		
VỀ: KIỂM: KS. TRẦN TẠ BÍCH HẢI		Hạng mục: HIỆN TRẠNG CÔNG TRÌNH	SDNL BÁO CHÁY TỰ ĐỘNG
		Tỷ Lệ:	Ngày phát hành: 18-03-2026
		Loại hồ sơ: BCKTKT	Ký hiệu bản vẽ: KT: BC08

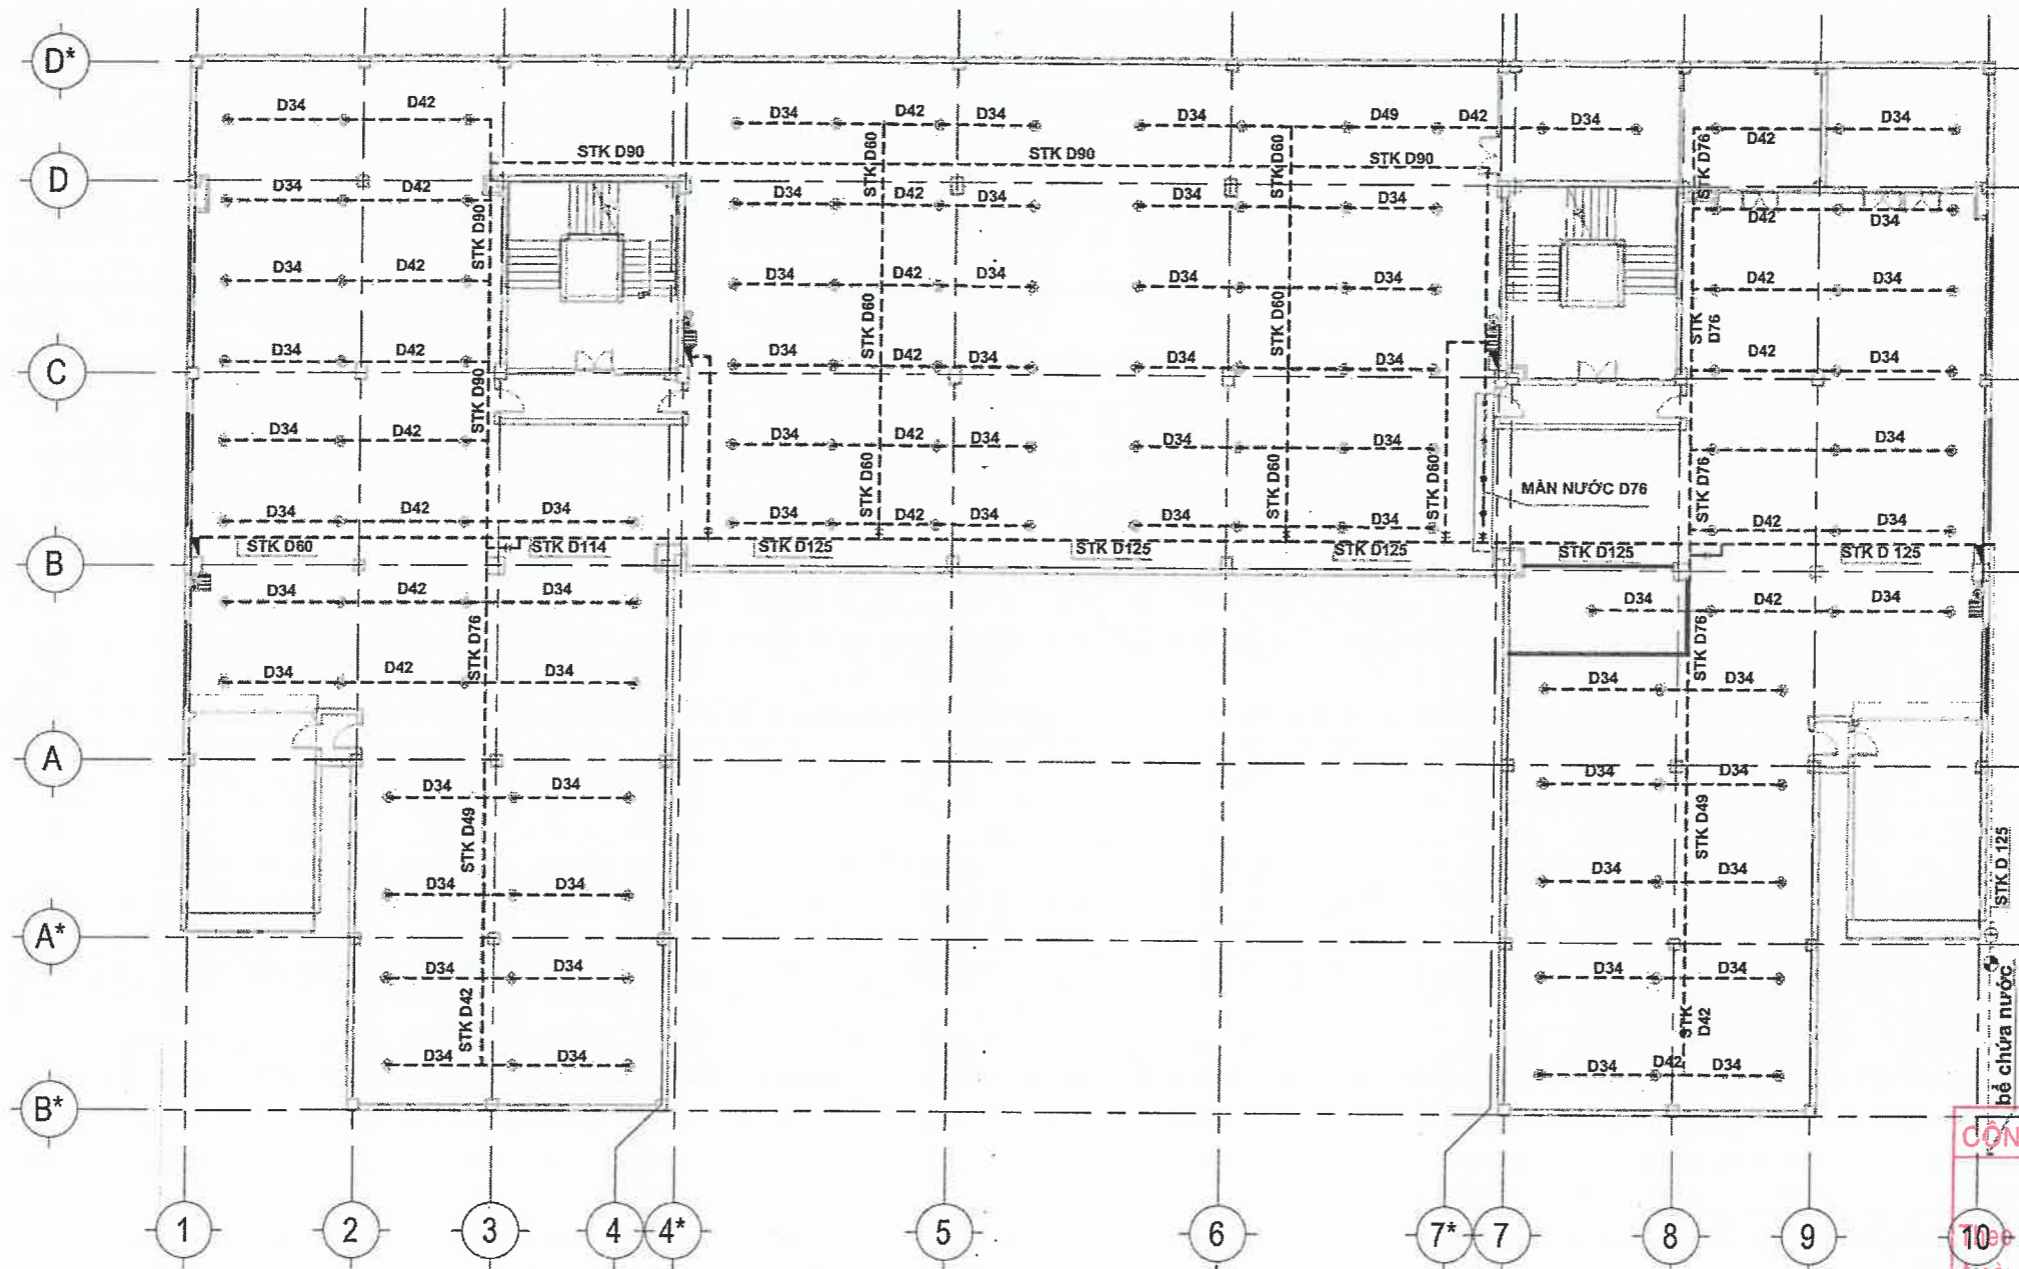


**00 - HIỆN TRẠNG TẦNG HẦM-PCCC**  
1 : 250

- — — — — ỚNG CẤP NƯỚC CHỮA CHÁY
-  VỒI PHUN

**GHI CHÚ:**  
- HIỆN TRẠNG HỆ THỐNG CHỮA CHÁY CÒN HOẠT ĐỘNG.

**CÔNG TY TNHH XÂY DỰNG HỒNG AN**  
**THẨM TRA**  
10 Văn bản số.....283-2b...../BCTT  
Ngày.....tháng 3.....năm 2026.....  
Ký tên: *Kull*

TƯ VẤN THIẾT KẾ: CÔNG TY TNHH TƯ VẤN THIẾT KẾ <b>HIỆP ĐÔNG</b>  Văn Phòng 3.3, Tòa Nhà Royal 225 Nguyễn Xi, phường Bình Lợi Trung, TP.HCM. ĐT: 028.3517.2964		CHỦ ĐẦU TƯ: <b>THANH TRẠ THÀNH PHỐ HỒ CHÍ MINH</b> ĐỊA CHỈ: 13 ĐƯỜNG TRẦN QUỐC THẢO, PHƯỜNG XUÂN HÒA, TP.HCM PHÓ CHÁNH THÀNH TRẠ: BÙI DUY HIỀN	
GIÁM ĐỐC: VƯƠNG TUẤN XƯƠNG CHỦ TRÌ KHẢO SÁT: TRẦN TẠ BÍCH HẢI KHẢO SÁT: NGUYỄN HẢI SANG VẼ: NGUYỄN HẢI SANG KIỂM: KS. TRẦN TẠ BÍCH HẢI		SỬA CHỮA VÀ GUNG CẤP TRANG THIẾT BỊ TRỤ SỞ THANH TRẠ THÀNH PHỐ HỒ CHÍ MINH TẠI 39 TRẦN QUỐC THẢO ĐỊA CHỈ: SỐ 39 ĐƯỜNG TRẦN QUỐC THẢO PHƯỜNG XUÂN HÒA TP.HCM Hạng mục: HIỆN TRẠNG CÔNG TRÌNH <b>MẶT BẰNG CHỮA CHÁY TẦNG HẦM</b>	
Tỷ Lệ: Ngày phát hành: 18-03-2026		Loại hồ sơ: BCKTKT Ký hiệu bản vẽ: KT: P01	

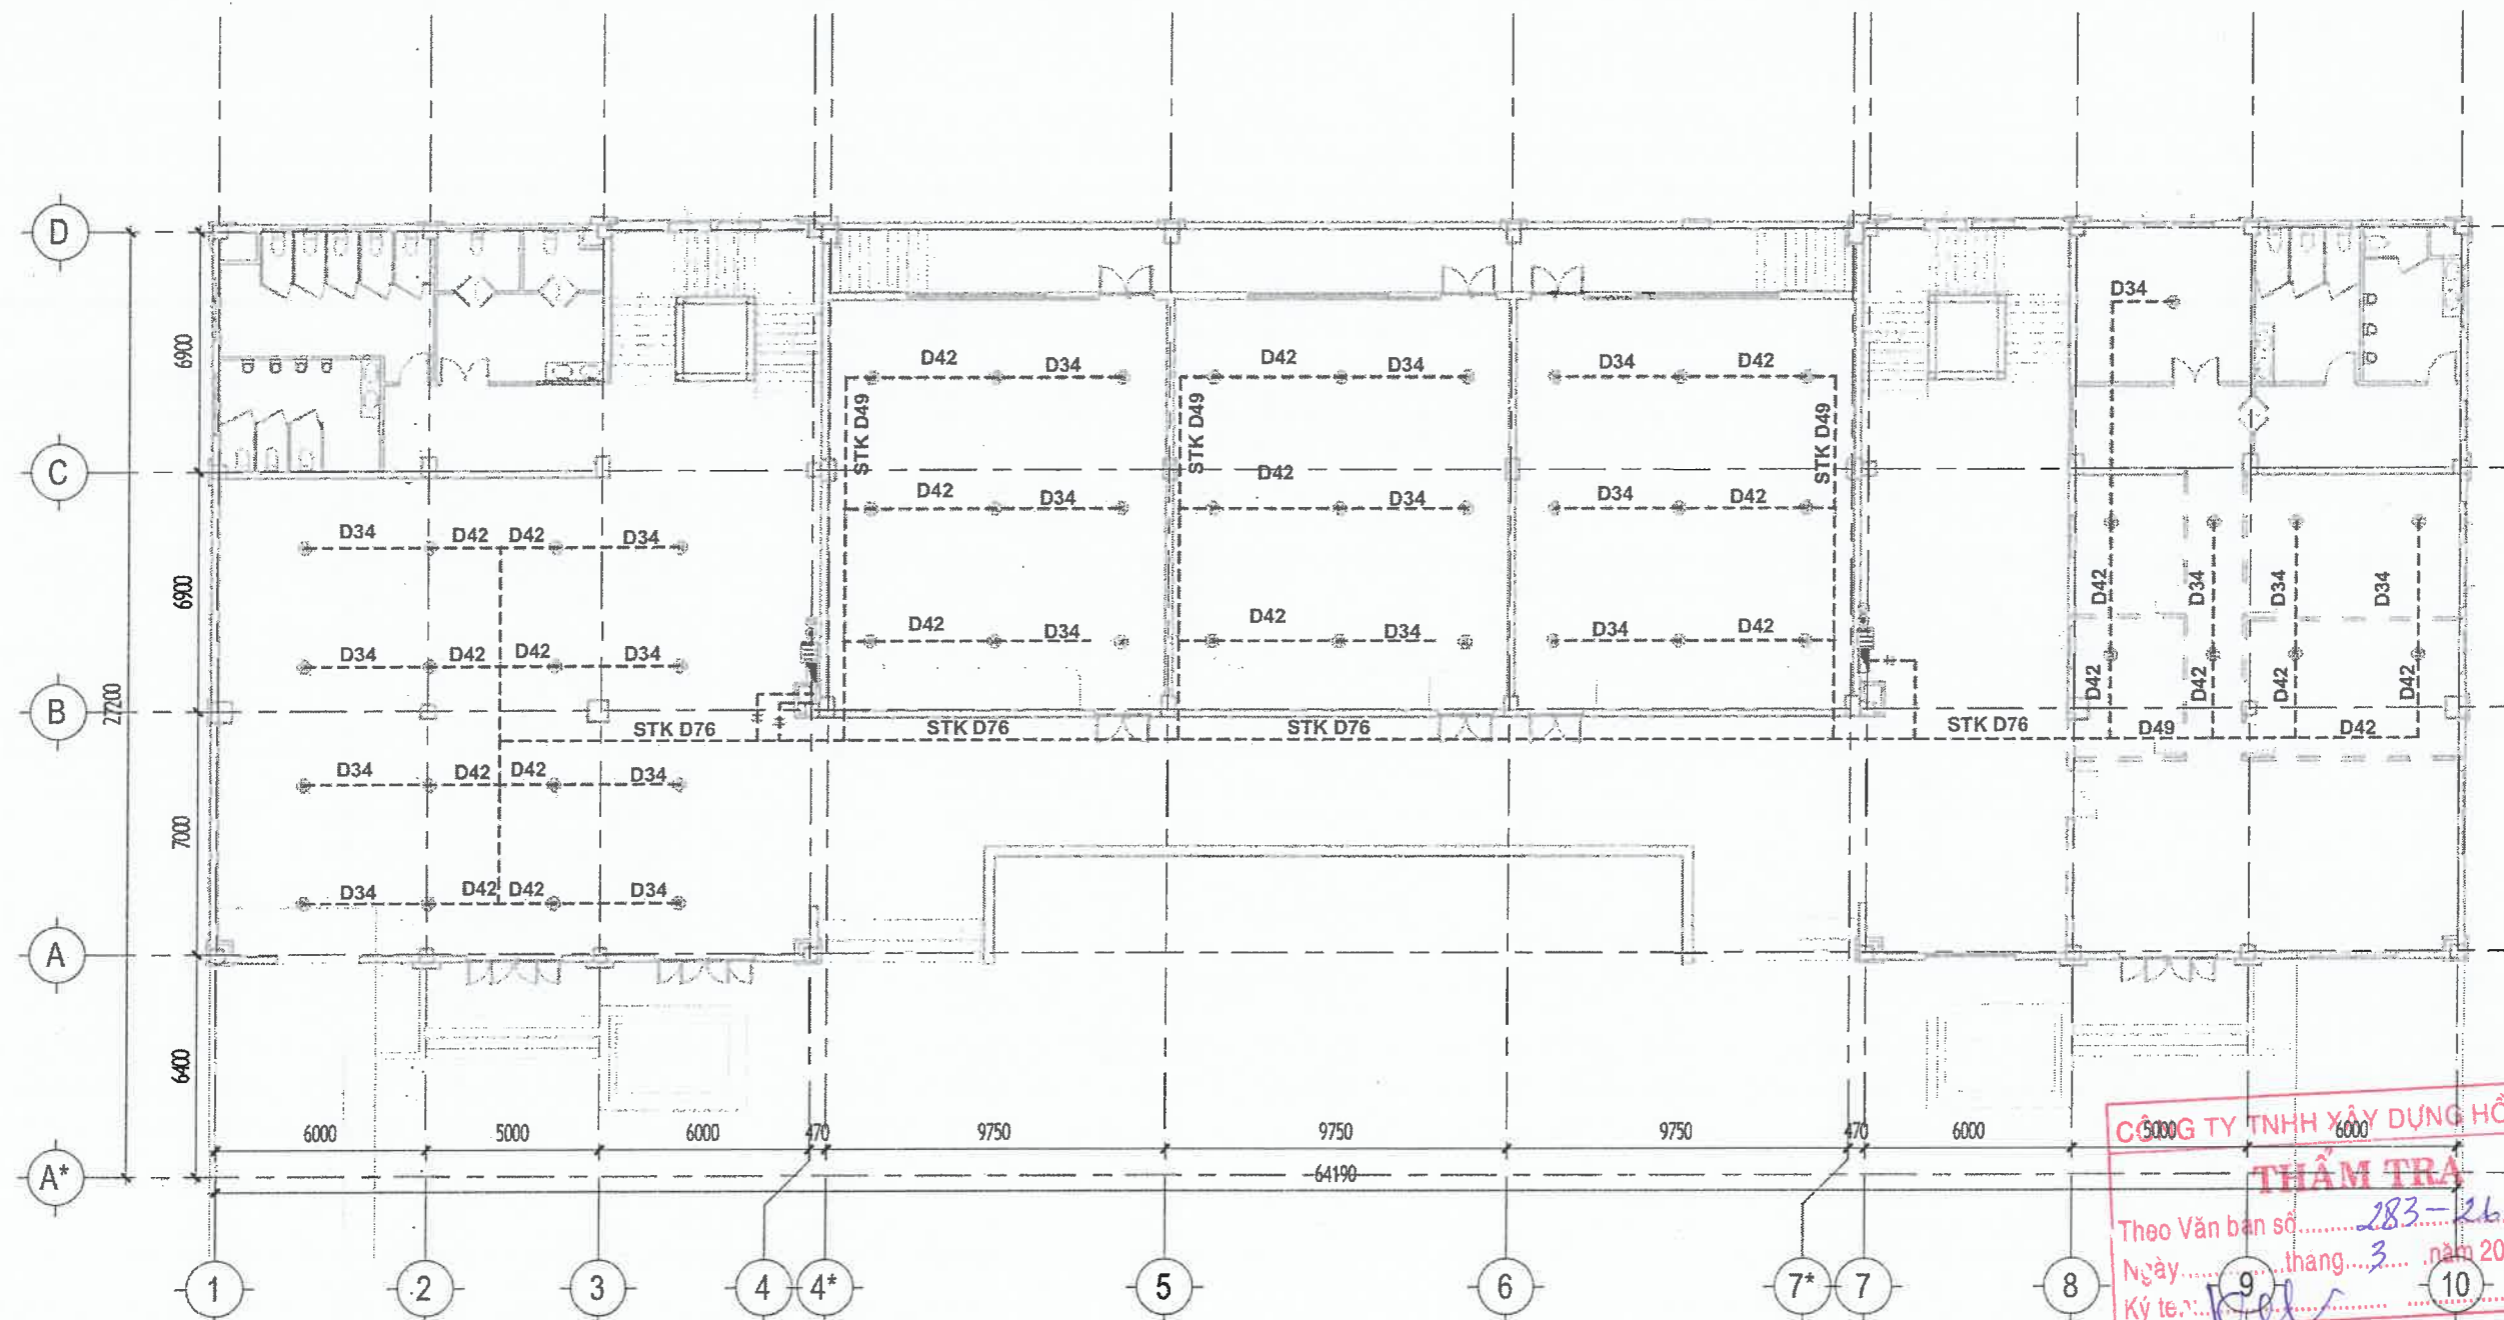

**01 - HIỆN TRẠNG TẦNG TRỆT - PCCC**


1 : 200

- — — — — ỚNG CẤP NƯỚC CHỮA CHÁY
- ⊙ VÒI PHUN


**GHI CHÚ:**  
 - HIỆN TRẠNG HỆ THỐNG CHỮA CHÁY CÒN HOẠT ĐỘNG.

**CÔNG TY TNHH XÂY DỰNG HỒNG AN**  
**THẨM TRA**  
 Theo Văn bản số.....283-26.../BCTT  
 Ngày.....9...tháng...3...năm 2026...  
 Ký tên: *[Signature]*

TƯ VẤN THIẾT KẾ: CÔNG TY TNHH TƯ VẤN THIẾT KẾ <b>HIỆP ĐÔNG</b>		CHỦ ĐẦU TƯ: <b>THANH TRA THÀNH PHỐ HỒ CHÍ MINH</b> ĐỊA CHỈ: 13 ĐƯỜNG TRẦN QUỐC THẢO, PHƯỜNG XUÂN HÒA, TP.HCM PHÓ CHÁNH THANH TRA: <i>[Signature]</i> BÙI DUY HIẾN	
Văn Phòng 3.3, Tòa Nhà Royal 225 Nguyễn Xi, phường Bình Lợi Trung, TP.HCM. ĐT: 028.3517.2964		SỬA CHỮA VÀ CUNG CẤP TRANG THIẾT BỊ TRỤ SỞ THANH TRA THÀNH PHỐ HỒ CHÍ MINH TẠI 39 TRẦN QUỐC THẢO	
GIÁM ĐỐC: <i>[Signature]</i> VƯƠNG TUẤN XƯƠNG CHỦ TRÌ KHẢO SÁT: TRẦN TẠ BÍCH HẢI KHẢO SÁT: NGUYỄN HẢI SANG VẼ: NGUYỄN HẢI SANG KIỂM: KS. TRẦN TẠ BÍCH HẢI		ĐỊA CHỈ: SỐ 39 ĐƯỜNG TRẦN QUỐC THẢO PHƯỜNG XUÂN HÒA TP.HCM Hạng mục: HIỆN TRẠNG CÔNG TRÌNH <b>MẶT BẰNG CHỮA CHÁY TẦNG TRỆT</b>	
		Tỷ Lệ: Ngày phát hành: 18-03-2026 Loại hồ sơ: BCKTKT Ký hiệu bản vẽ: KT: P02	

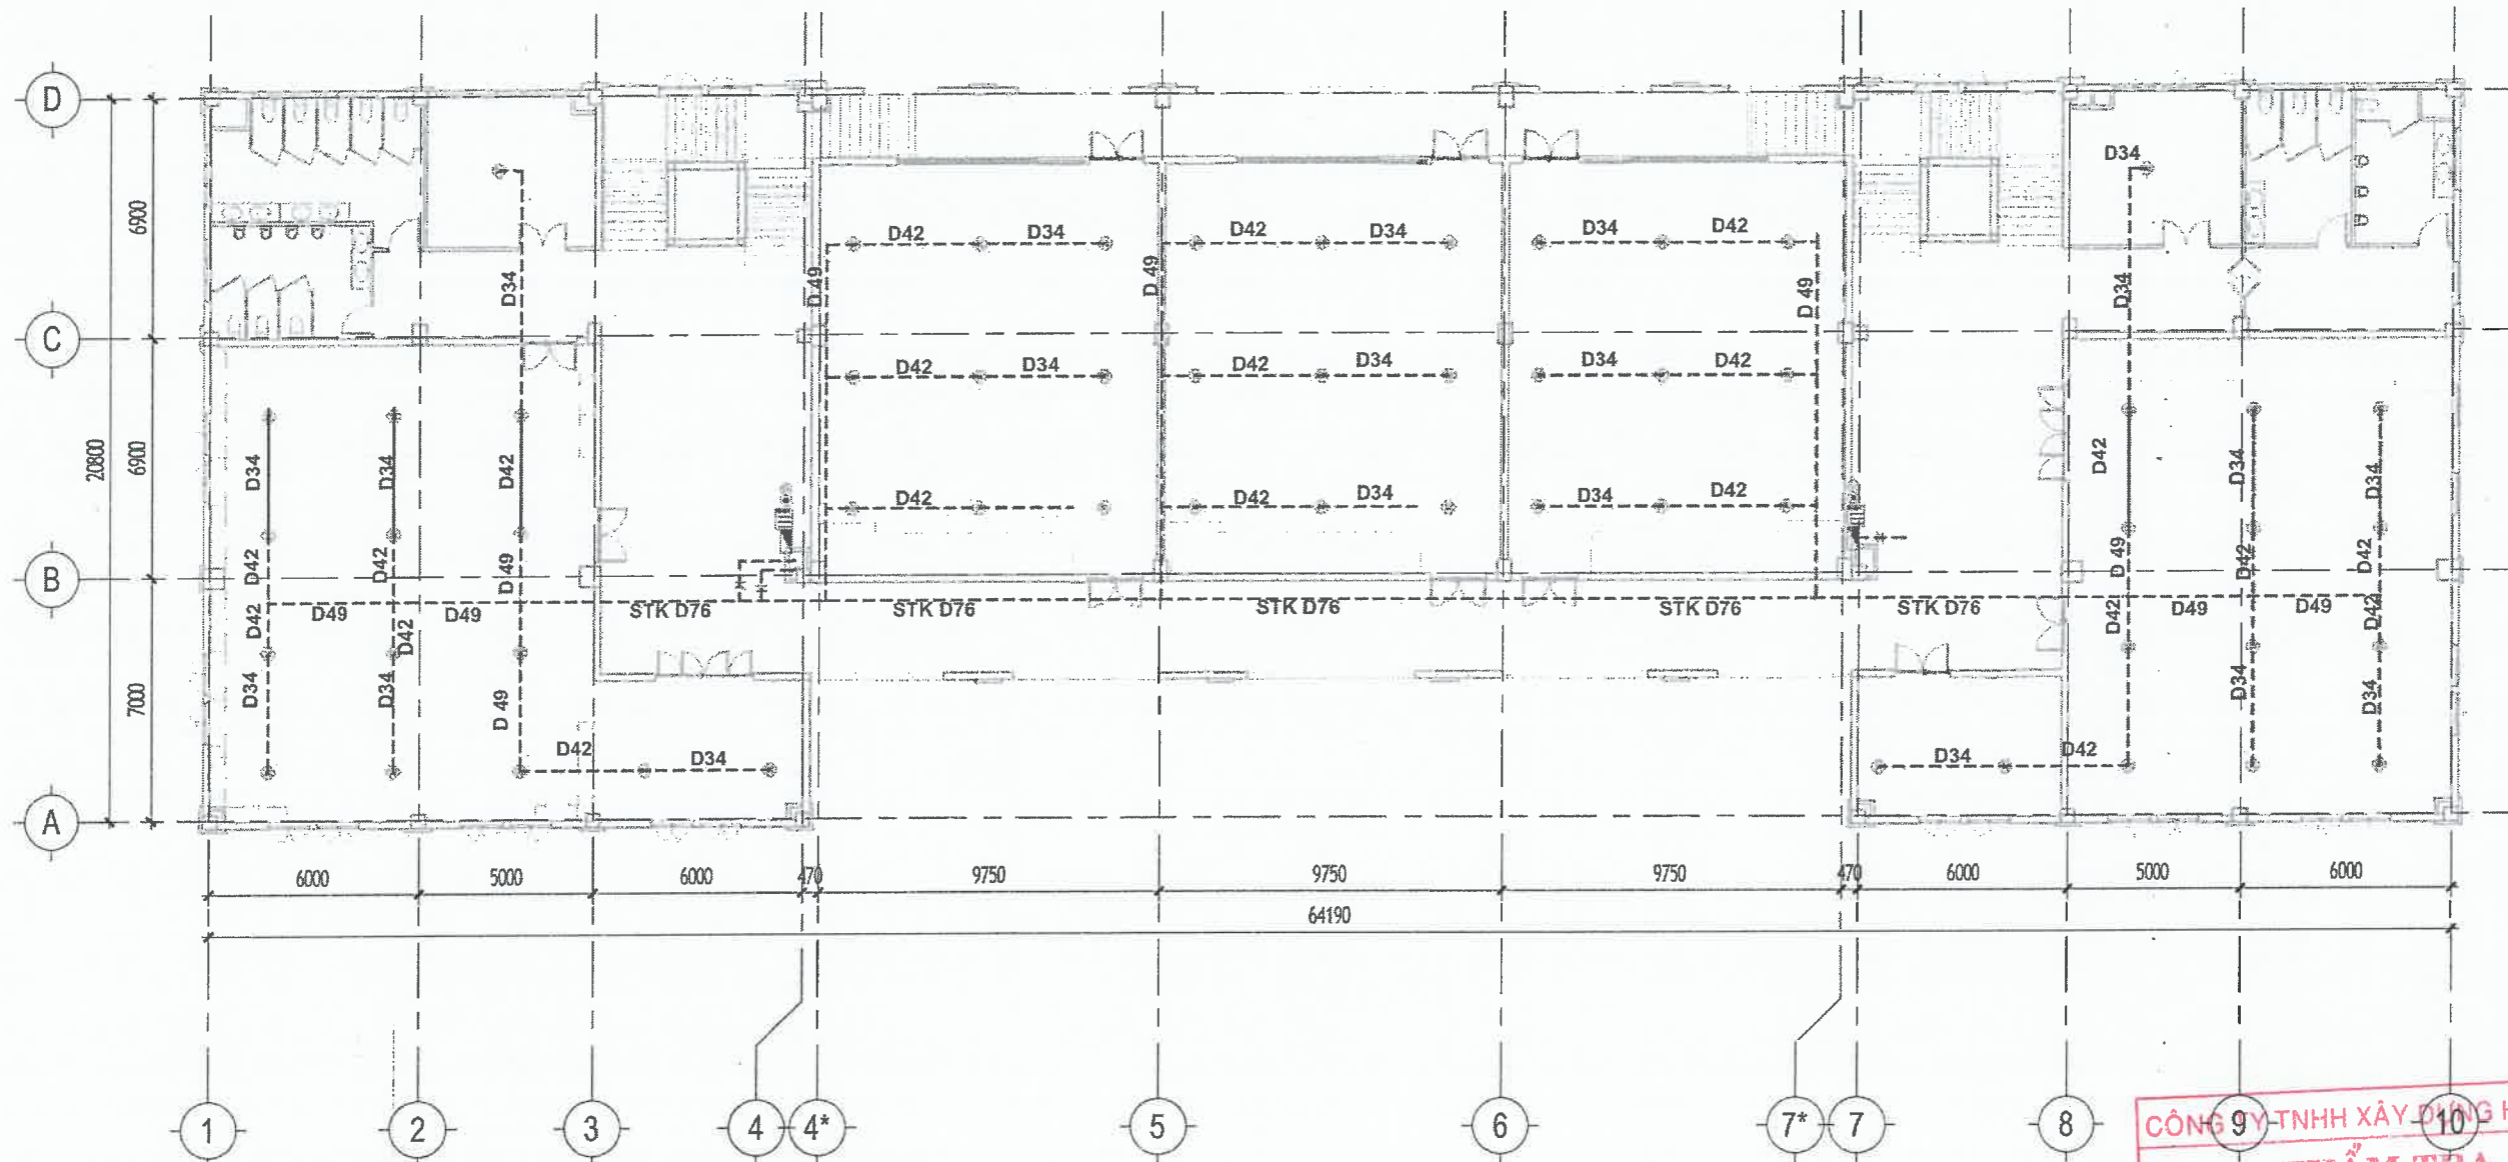


**02 - HỆ THỐNG CHỮA CHÁY TẦNG 1**  
1 : 200

— — — — — ỚNG CẤP NƯỚC CHỮA CHÁY  
 VỎI PHUN

GHI CHÚ:  
 - HIỆN TRẠNG HỆ THỐNG CHỮA CHÁY  
 CÒN HOẠT ĐỘNG.

CÔNG TY TNHH XÂY DỰNG HỒNG AN  
**THẨM TRA**  
 Theo Văn bản số.....283-26...../BCTT  
 Ngày.....tháng.....3.....năm 2026.....  
 Ký tên: *[Signature]*

TƯ VẤN THIẾT KẾ: CÔNG TY TNHH TƯ VẤN THIẾT KẾ <b>HIỆP ĐÔNG</b> 		CHỦ ĐẦU TƯ: <b>THANH TRA THÀNH PHỐ HỒ CHÍ MINH</b> ĐỊA CHỈ: 13 ĐƯỜNG TRẦN QUỐC THẢO, PHƯỜNG XUÂN HÒA, TP. HCM	
Văn Phòng 3.3, Tòa Nhà Royal 225 Nguyễn Xi, phường Bình Lợi Trung, TP.HCM. ĐT: 028.3517.2964		PHÓ CHÁNH THÀNH TRA <i>[Signature]</i> BÙI DUY HIỀN	
GIÁM ĐỐC: VƯƠNG TUẤN XƯƠNG	<i>[Signature]</i>	SỐNG TRÌNH:	SỬA CHỮA VÀ CUNG CẤP TRANG THIẾT BỊ TRỤ SỞ THÀNH TRA THÀNH PHỐ HỒ CHÍ MINH TẠI 39 TRẦN QUỐC THẢO
CHỦ TRƯỞNG KHẢO SÁT TRẦN TẠ BÍCH HẢI		ĐỊA CHỈ:	SỐ 39 ĐƯỜNG TRẦN QUỐC THẢO PHƯỜNG XUÂN HÒA TP.HCM
KHẢO SÁT NGUYỄN HẢI SANG		Hạng mục:	HIỆN TRẠNG CÔNG TRÌNH
VỀ: NGUYỄN HẢI SANG	<i>[Signature]</i>	<b>MẶT BẰNG CHỮA CHÁY TẦNG 1</b>	
KIỂM: KS. TRẦN TẠ BÍCH HẢI	<i>[Signature]</i>	Tỷ Lệ:	Ngày phát hành: 18-03-2026
		Loại hồ sơ:	BCKTKT
		Ký hiệu bản vẽ:	KT: P03

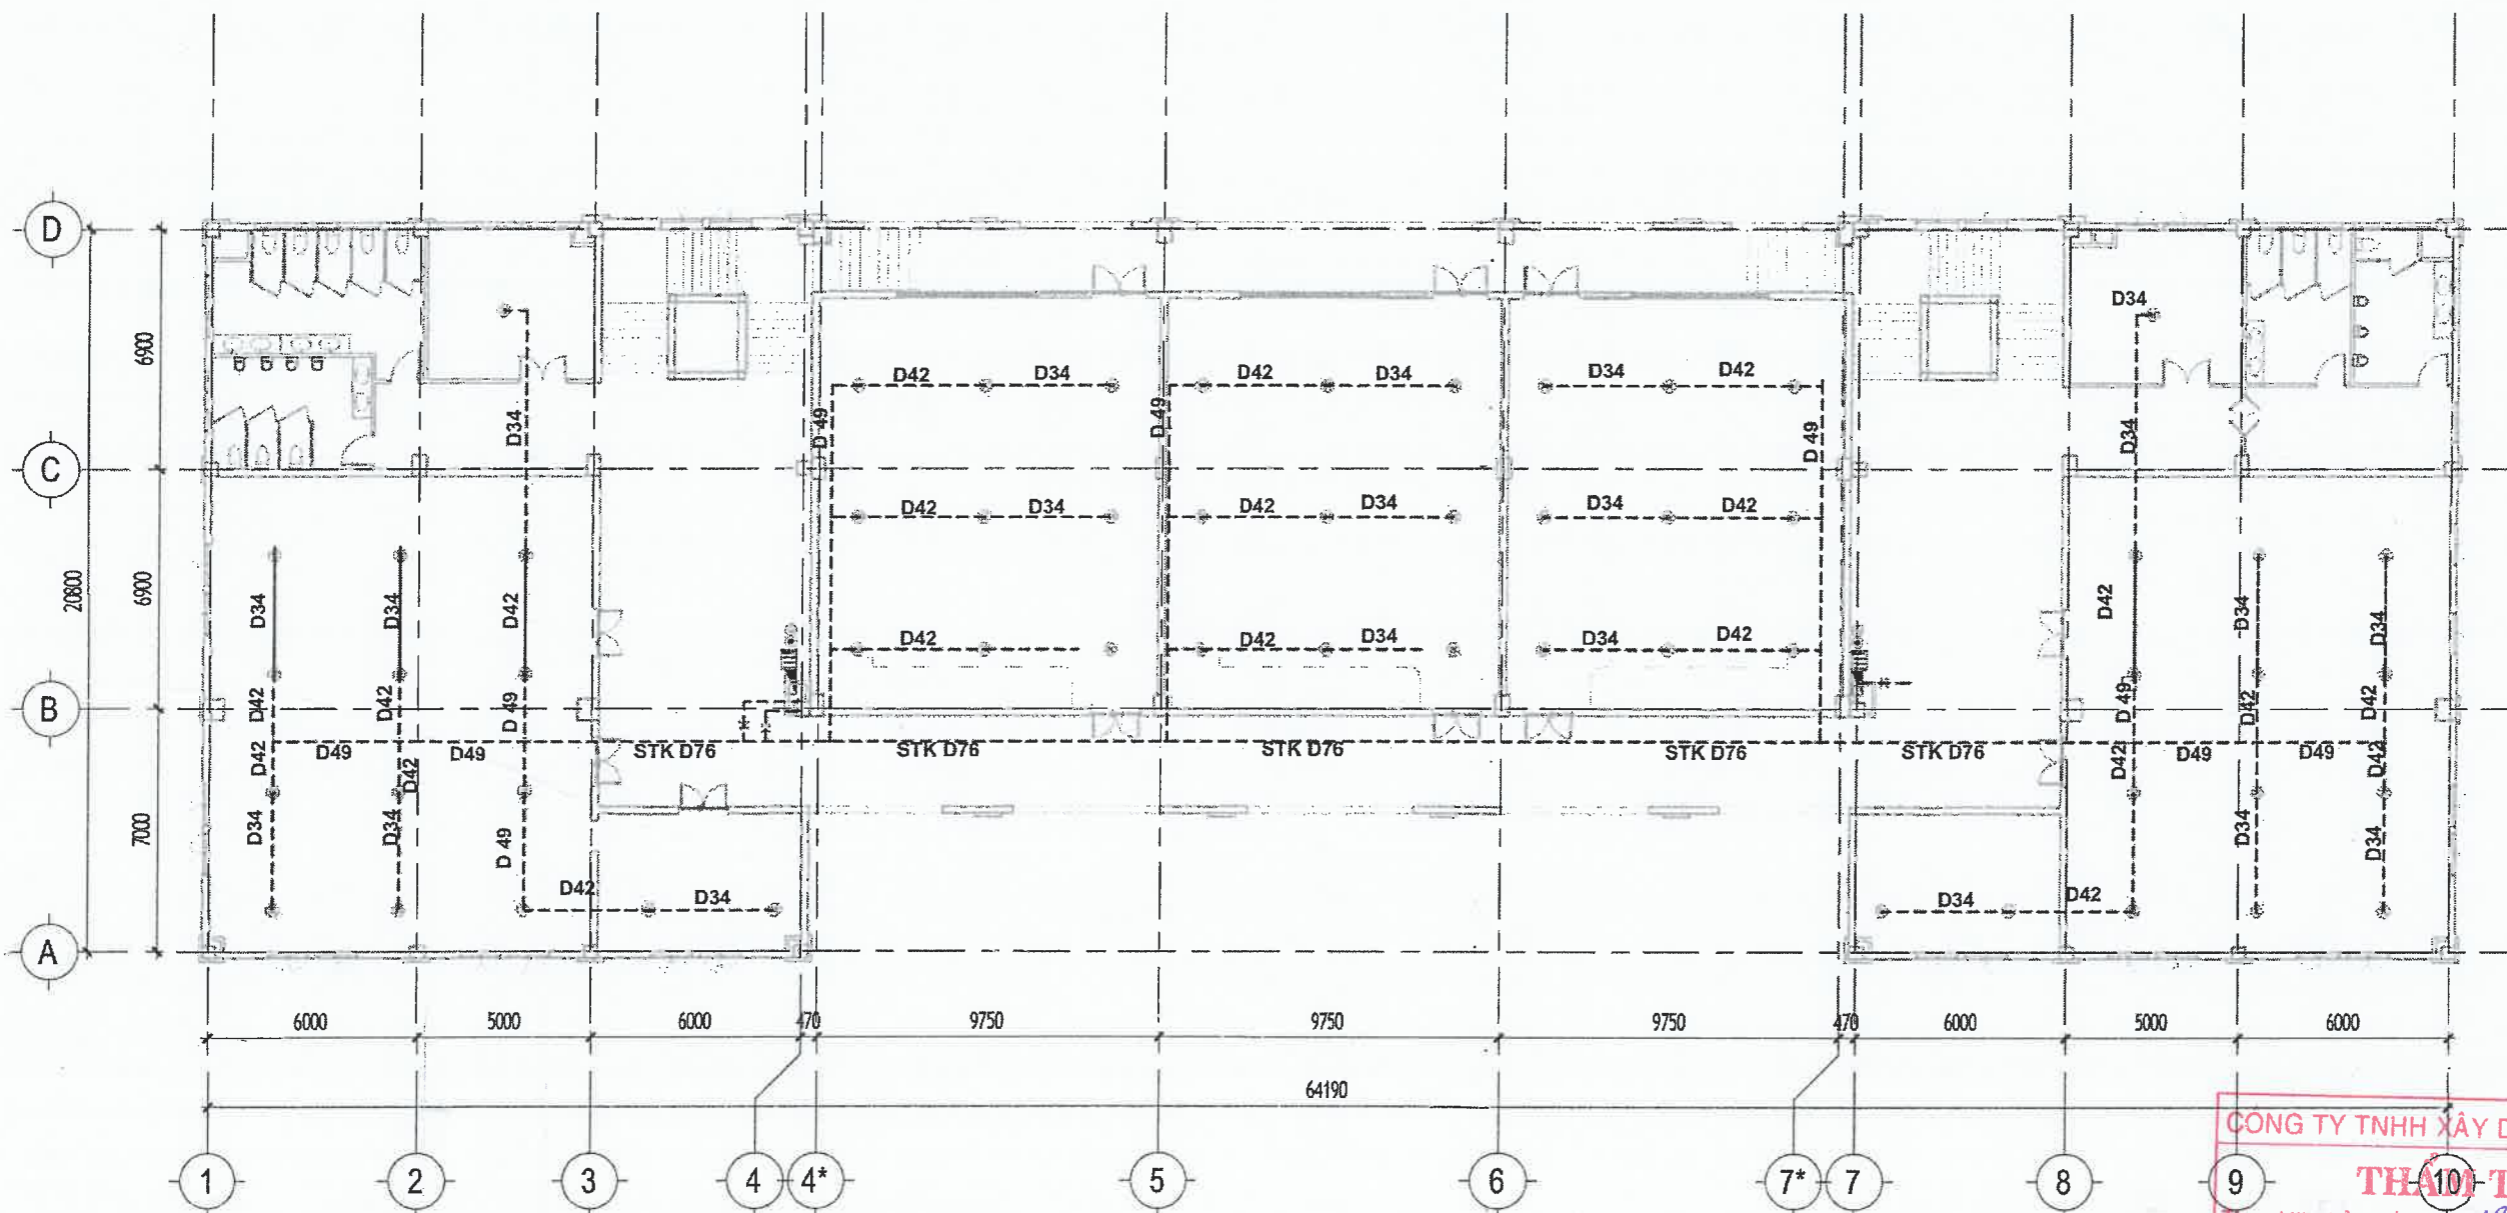

### 03 - HỆ THỐNG CHỮA CHÁY TẦNG 2


1 : 200

--- ỐNG CẤP NƯỚC CHỮA CHÁY  
 ⊗ VỎI PHUN

GHI CHÚ:  
 - HIỆN TRẠNG HỆ THỐNG CHỮA CHÁY  
 CÒN HOẠT ĐỘNG.

CÔNG TY TNHH XÂY DỰNG HỒNG AN  
**TH-10-TRẢ**  
 Theo Văn bản số... 283-2b.../BCTT  
 Ngày... tháng... 3... năm 202b...  
 Ký tên: *[Signature]*

TƯ VẤN THIẾT KẾ: CÔNG TY TNHH TƯ VẤN THIẾT KẾ <b>HIỆP ĐÔNG</b>		CHỦ ĐẦU TƯ: <b>THANH TRẢ THÀNH PHỐ HỒ CHÍ MINH</b> ĐỊA CHỈ: 13 ĐƯỜNG TRẦN QUỐC THẢO, PHƯỜNG XUÂN HÒA, TP.HCM	
Văn Phòng 3.3, Tòa Nhà Royal 225 Nguyễn Xi, phường Bình Lợi Trung, TP.HCM. ĐT: 028.3517.2964		PHÓ CHÁNH THÀNH TRẢ: BUI DUY HIEN <i>[Signature]</i>	
GIÁM ĐỐC: VƯƠNG TUẤN XƯƠNG <i>[Signature]</i> CHỦ TRÌ KHẢO SÁT: TRẦN TẠ BÍCH HẢI <i>[Signature]</i> KHẢO SÁT: NGUYỄN HẢI SANG <i>[Signature]</i> VẼ: NGUYỄN HẢI SANG <i>[Signature]</i> KIỂM: KS. TRẦN TẠ BÍCH HẢI <i>[Signature]</i>		CÔNG TRÌNH: SỬA CHỮA VÀ CUNG CẤP TRANG THIẾT BỊ TRỤ SỞ THÀNH TRẢ THÀNH PHỐ HỒ CHÍ MINH TẠI 39 TRẦN QUỐC THẢO	
		ĐỊA CHỈ: SỐ 39 ĐƯỜNG TRẦN QUỐC THẢO PHƯỜNG XUÂN HÒA TP.HCM	
		Hạng mục: HIỆN TRẠNG CÔNG TRÌNH	
<b>HỆ THỐNG CHỮA CHÁY TẦNG 2</b>			
Tỷ Lệ:	Ngày phát hành:	Loại hồ sơ:	Ký hiệu bản vẽ
	18-03-2026	BCKTKT	KT: P04

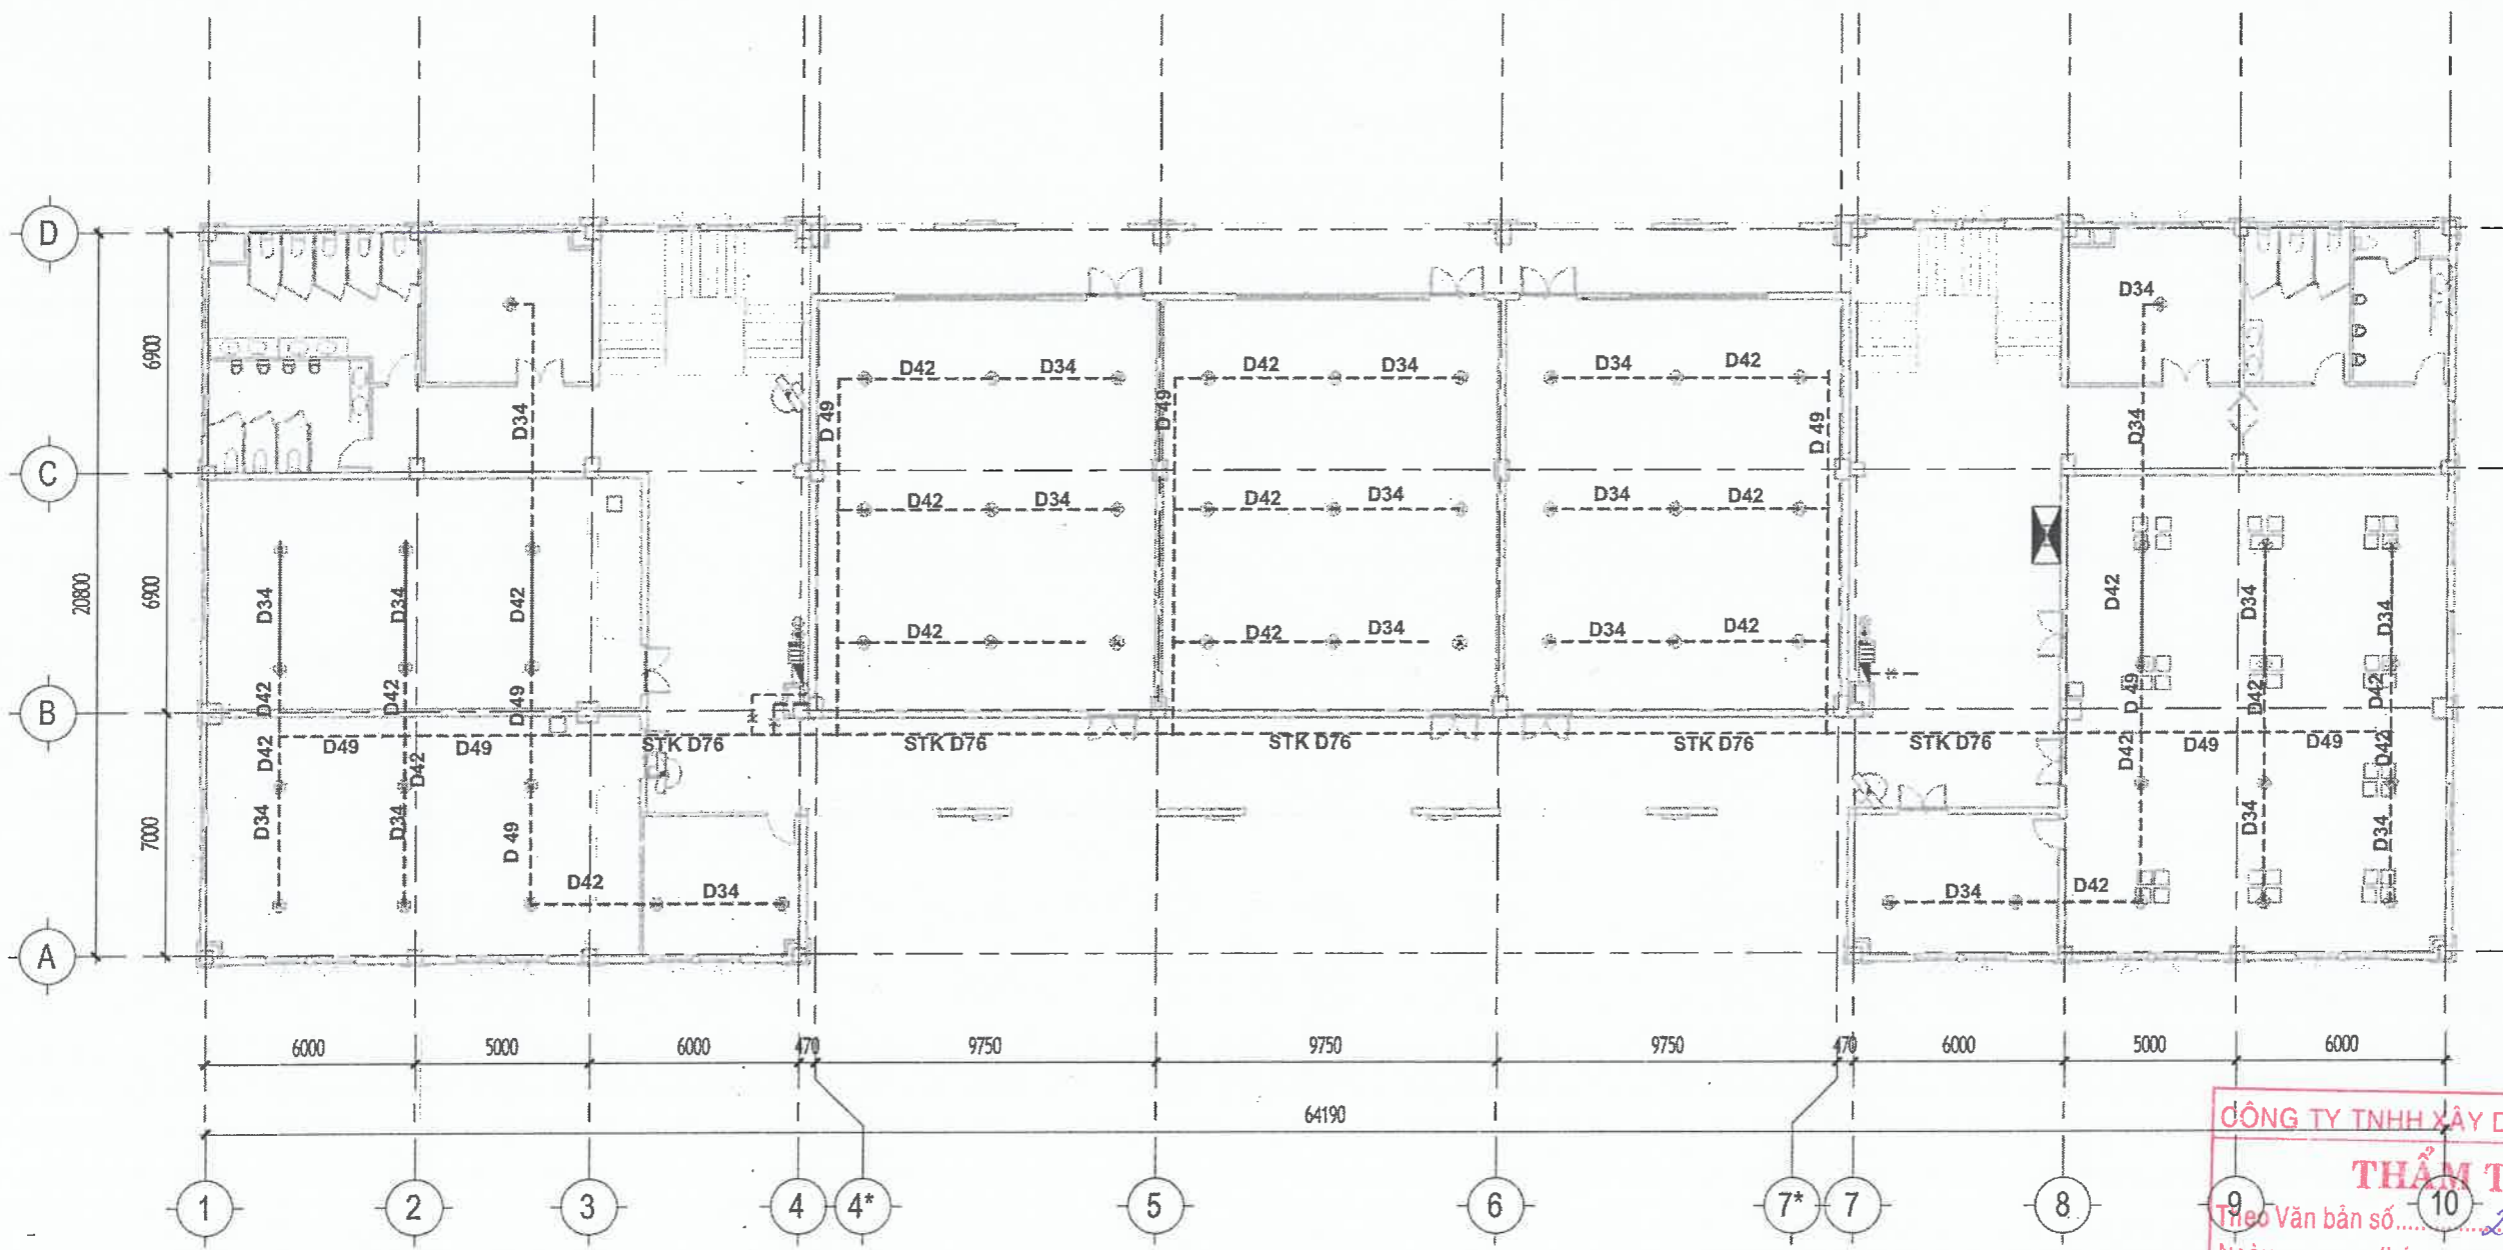

**CÔNG TY TNHH XÂY DỰNG HỒNG AN**

**THẨM TRA**

Theo Văn bản số 283-26 /BCTT

Ngày.....tháng 3.....năm 2026.....

Ký tên: bell


### 04 - HỆ THỐNG CHỮA CHÁY TẦNG 3

1 : 200

- — — — — ÓNG CẤP NƯỚC CHỮA CHÁY
- ⊙ VÒI PHUN

**GHI CHÚ:**  
 - HIỆN TRẠNG HỆ THỐNG CHỮA CHÁY  
 CÒN HOẠT ĐỘNG.

TƯ VẤN THIẾT KẾ: CÔNG TY TNHH TƯ VẤN THIẾT KẾ <b>HIỆP ĐÔNG</b>		CHỦ ĐẦU TƯ: <b>THANH TRA THÀNH PHỐ HỒ CHÍ MINH</b> ĐỊA CHỈ: 13 ĐƯỜNG TRẦN QUỐC THẢO, PHƯỜNG XUÂN HÒA, TP.HCM PHÓ CHÁNH THANH TRA:	
Văn Phòng 3.3, Tòa Nhà Royal 225 Nguyễn Xi, phường Bình Lợi Trung, TP.HCM. ĐT: 028.5517.2964		BÙI DUY HIỆN	
GIÁM ĐỐC: VƯƠNG TUẤN XƯƠNG	CHỦ TRÌ KHẢO SÁT: TRẦN TẠ BÍCH HẢI	CÔNG TRÌNH: SỬA CHỮA VÀ CUNG CẤP TRANG THIẾT BỊ TRỤ SỞ THANH TRA THÀNH PHỐ HỒ CHÍ MINH TẠI 39 TRẦN QUỐC THẢO	ĐỊA CHỈ: SỐ 39 ĐƯỜNG TRẦN QUỐC THẢO PHƯỜNG XUÂN HÒA TP.HCM
KHẢO SÁT: NGUYỄN HẢI SANG	VẼ: NGUYỄN HẢI SANG	Hạng mục: HIỆN TRẠNG CÔNG TRÌNH	Tỷ Lệ: Ngày phát hành: 18-03-2026
KIỂM: KS. TRẦN TẠ BÍCH HẢI	Loại hồ sơ: BCKTKT	Ký hiệu bản vẽ: KT: P05	HỆ THỐNG CHỮA CHÁY TẦNG 3

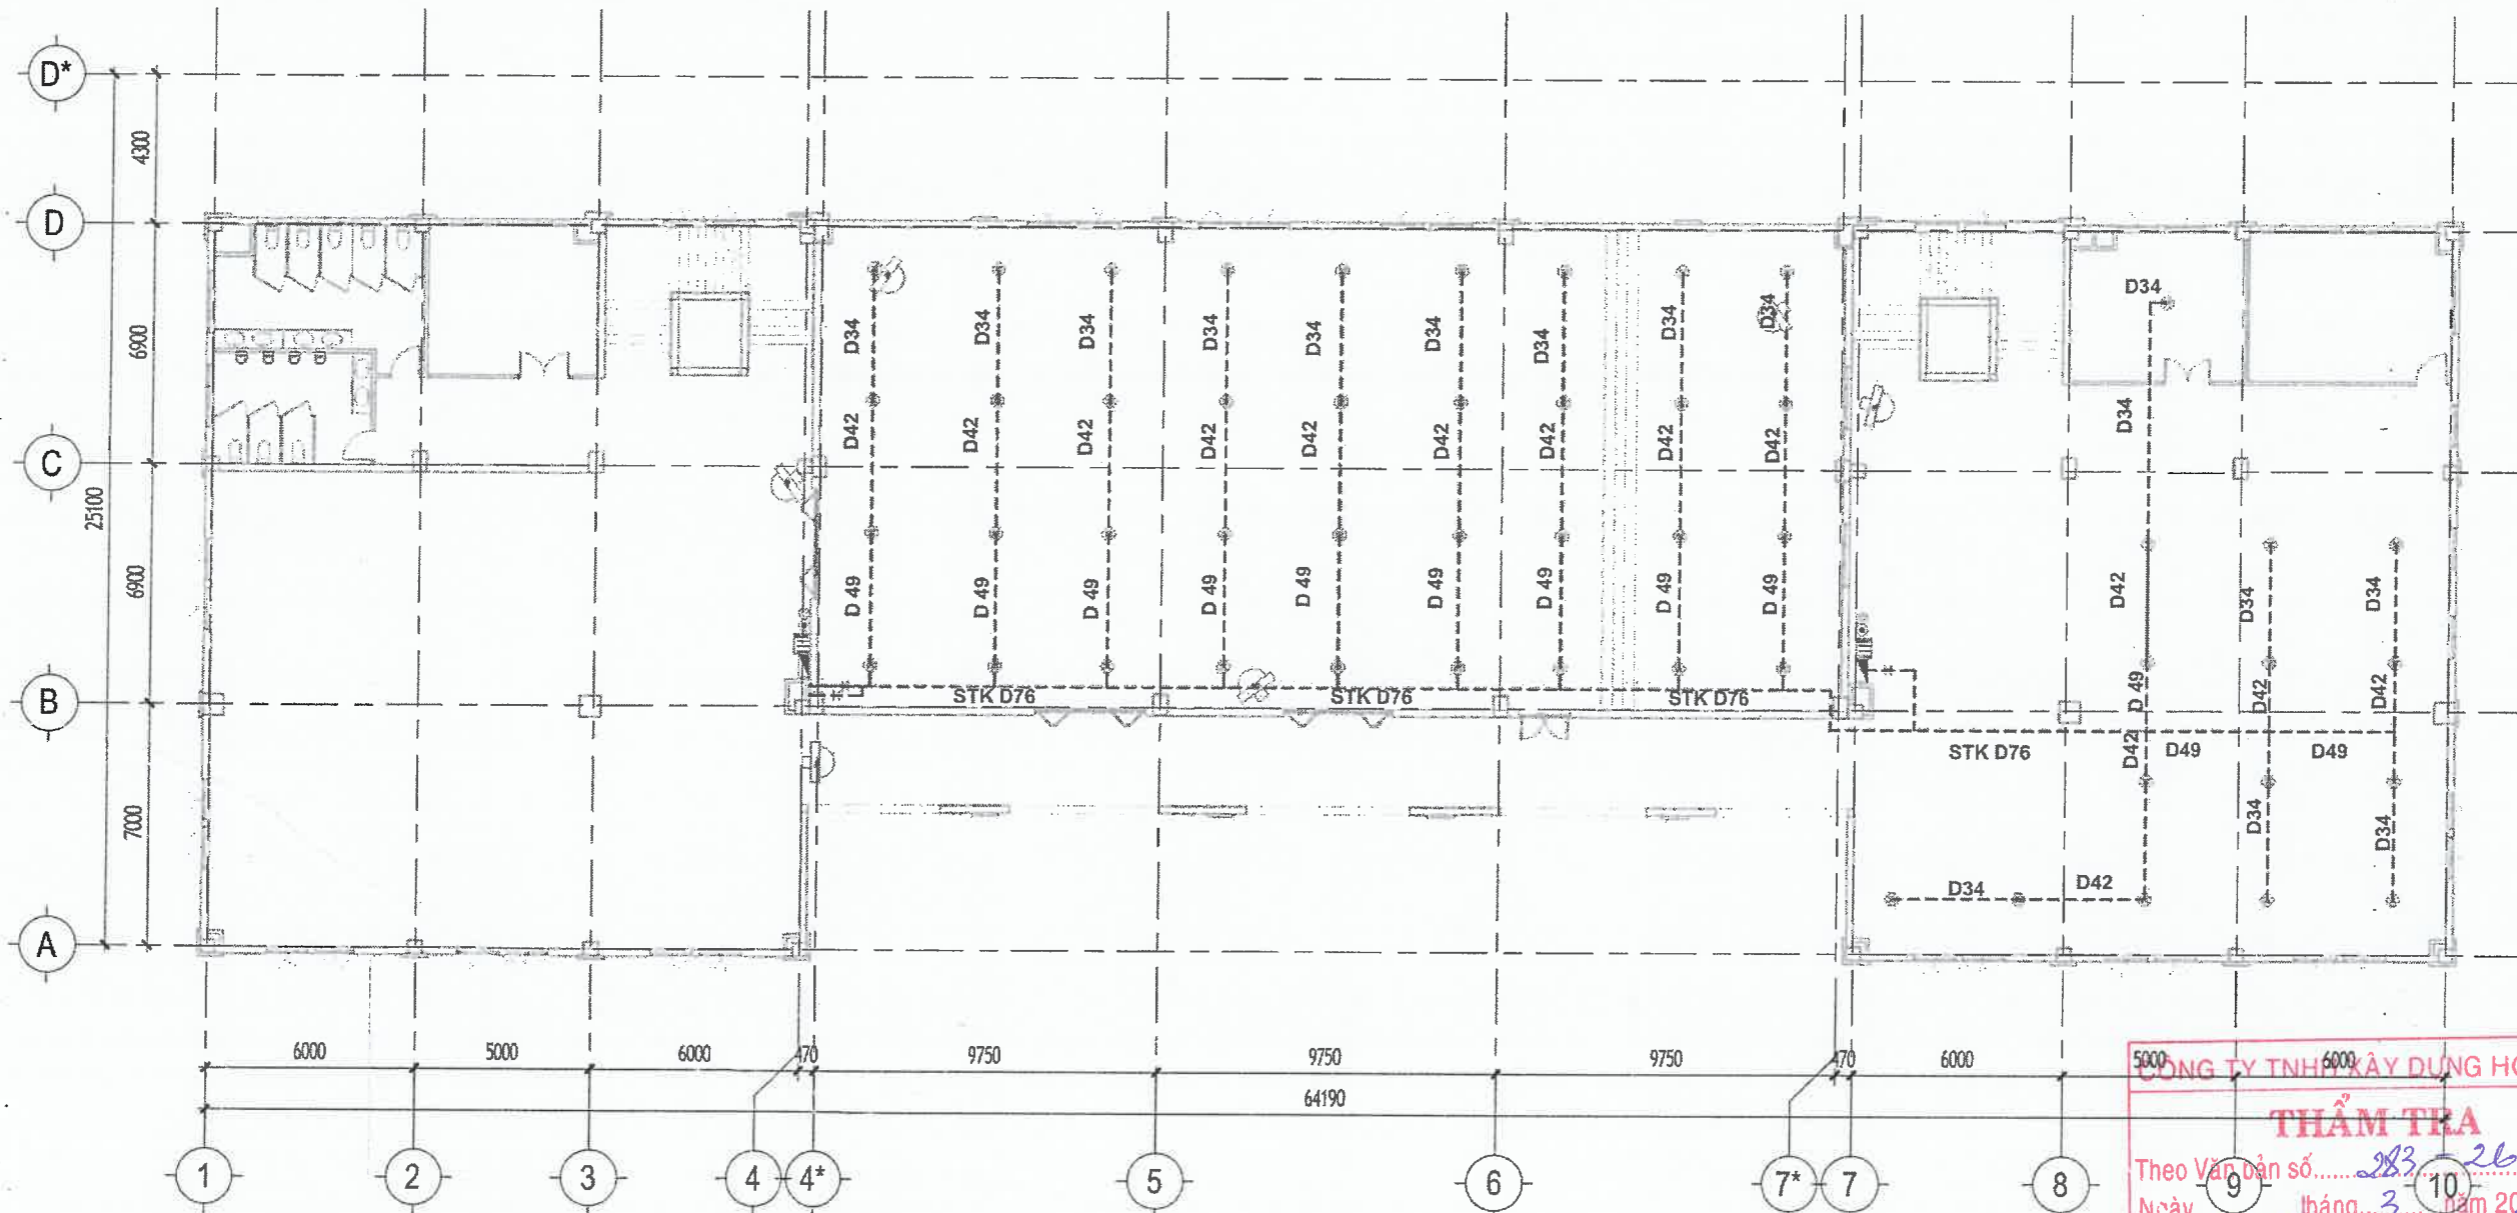


**05 - HỆ THỐNG CHỮA CHÁY TẦNG 4**  
1 : 200

— — — — — ỚNG CẤP NƯỚC CHỮA CHÁY  
 (Symbol) VỎI PHUN

**GHI CHÚ:**  
 - HIỆN TRẠNG HỆ THỐNG CHỮA CHÁY CÒN HOẠT ĐỘNG.

CÔNG TY TNHH XÂY DỰNG HỒNG AN  
**THẨM TRA**  
 Theo Văn bản số... 283... 26.../BCTT  
 Ngày... tháng... 3... năm 2026...  
 Ký tên: *[Signature]*

TƯ VẤN THIẾT KẾ: CÔNG TY TNHH TƯ VẤN THIẾT KẾ <b>HIỆP ĐÔNG</b>		CHỦ ĐẦU TƯ: <b>THANH TRÀ THÀNH PHỐ HỒ CHÍ MINH</b> ĐỊA CHỈ: 13 ĐƯỜNG TRẦN QUỐC THẢO, PHƯỜNG XUÂN HÒA, TP.HCM PHÓ CHỦ TỊCH THANH TRÀ BÙI DUY HIỆN <i>[Signature]</i>	
Văn Phòng 3.3, Tòa Nhà Royal 225 Nguyễn Xi, phường Bình Lợi Trung, TP.HCM. ĐT: 028.3517.2964		CÔNG TRÌNH: SỬA CHỮA VÀ CUNG CẤP TRANG THIẾT BỊ TRỤ SỞ THANH TRÀ THÀNH PHỐ HỒ CHÍ MINH TẠI 39 TRẦN QUỐC THẢO	
GIÁM ĐỐC: VƯƠNG TUẤN XƯƠNG CHỦ TRÌ KHẢO SÁT: TRẦN TẠ BÍCH HẢI KHẢO SÁT: NGUYỄN HẢI SANG VẼ: NGUYỄN HẢI SANG KIỂM: KS. TRẦN TẠ BÍCH HẢI		ĐỊA CHỈ: SỐ 39 ĐƯỜNG TRẦN QUỐC THẢO PHƯỜNG XUÂN HÒA TP.HCM Hạng mục: HIỆN TRẠNG CÔNG TRÌNH <b>HỆ THỐNG CHỮA CHÁY TẦNG 4</b>	
TỶ LỆ: Ngày phát hành: 18-03-2026		Loại hồ sơ: BCKTKT Ký hiệu bản vẽ: KT: P06	

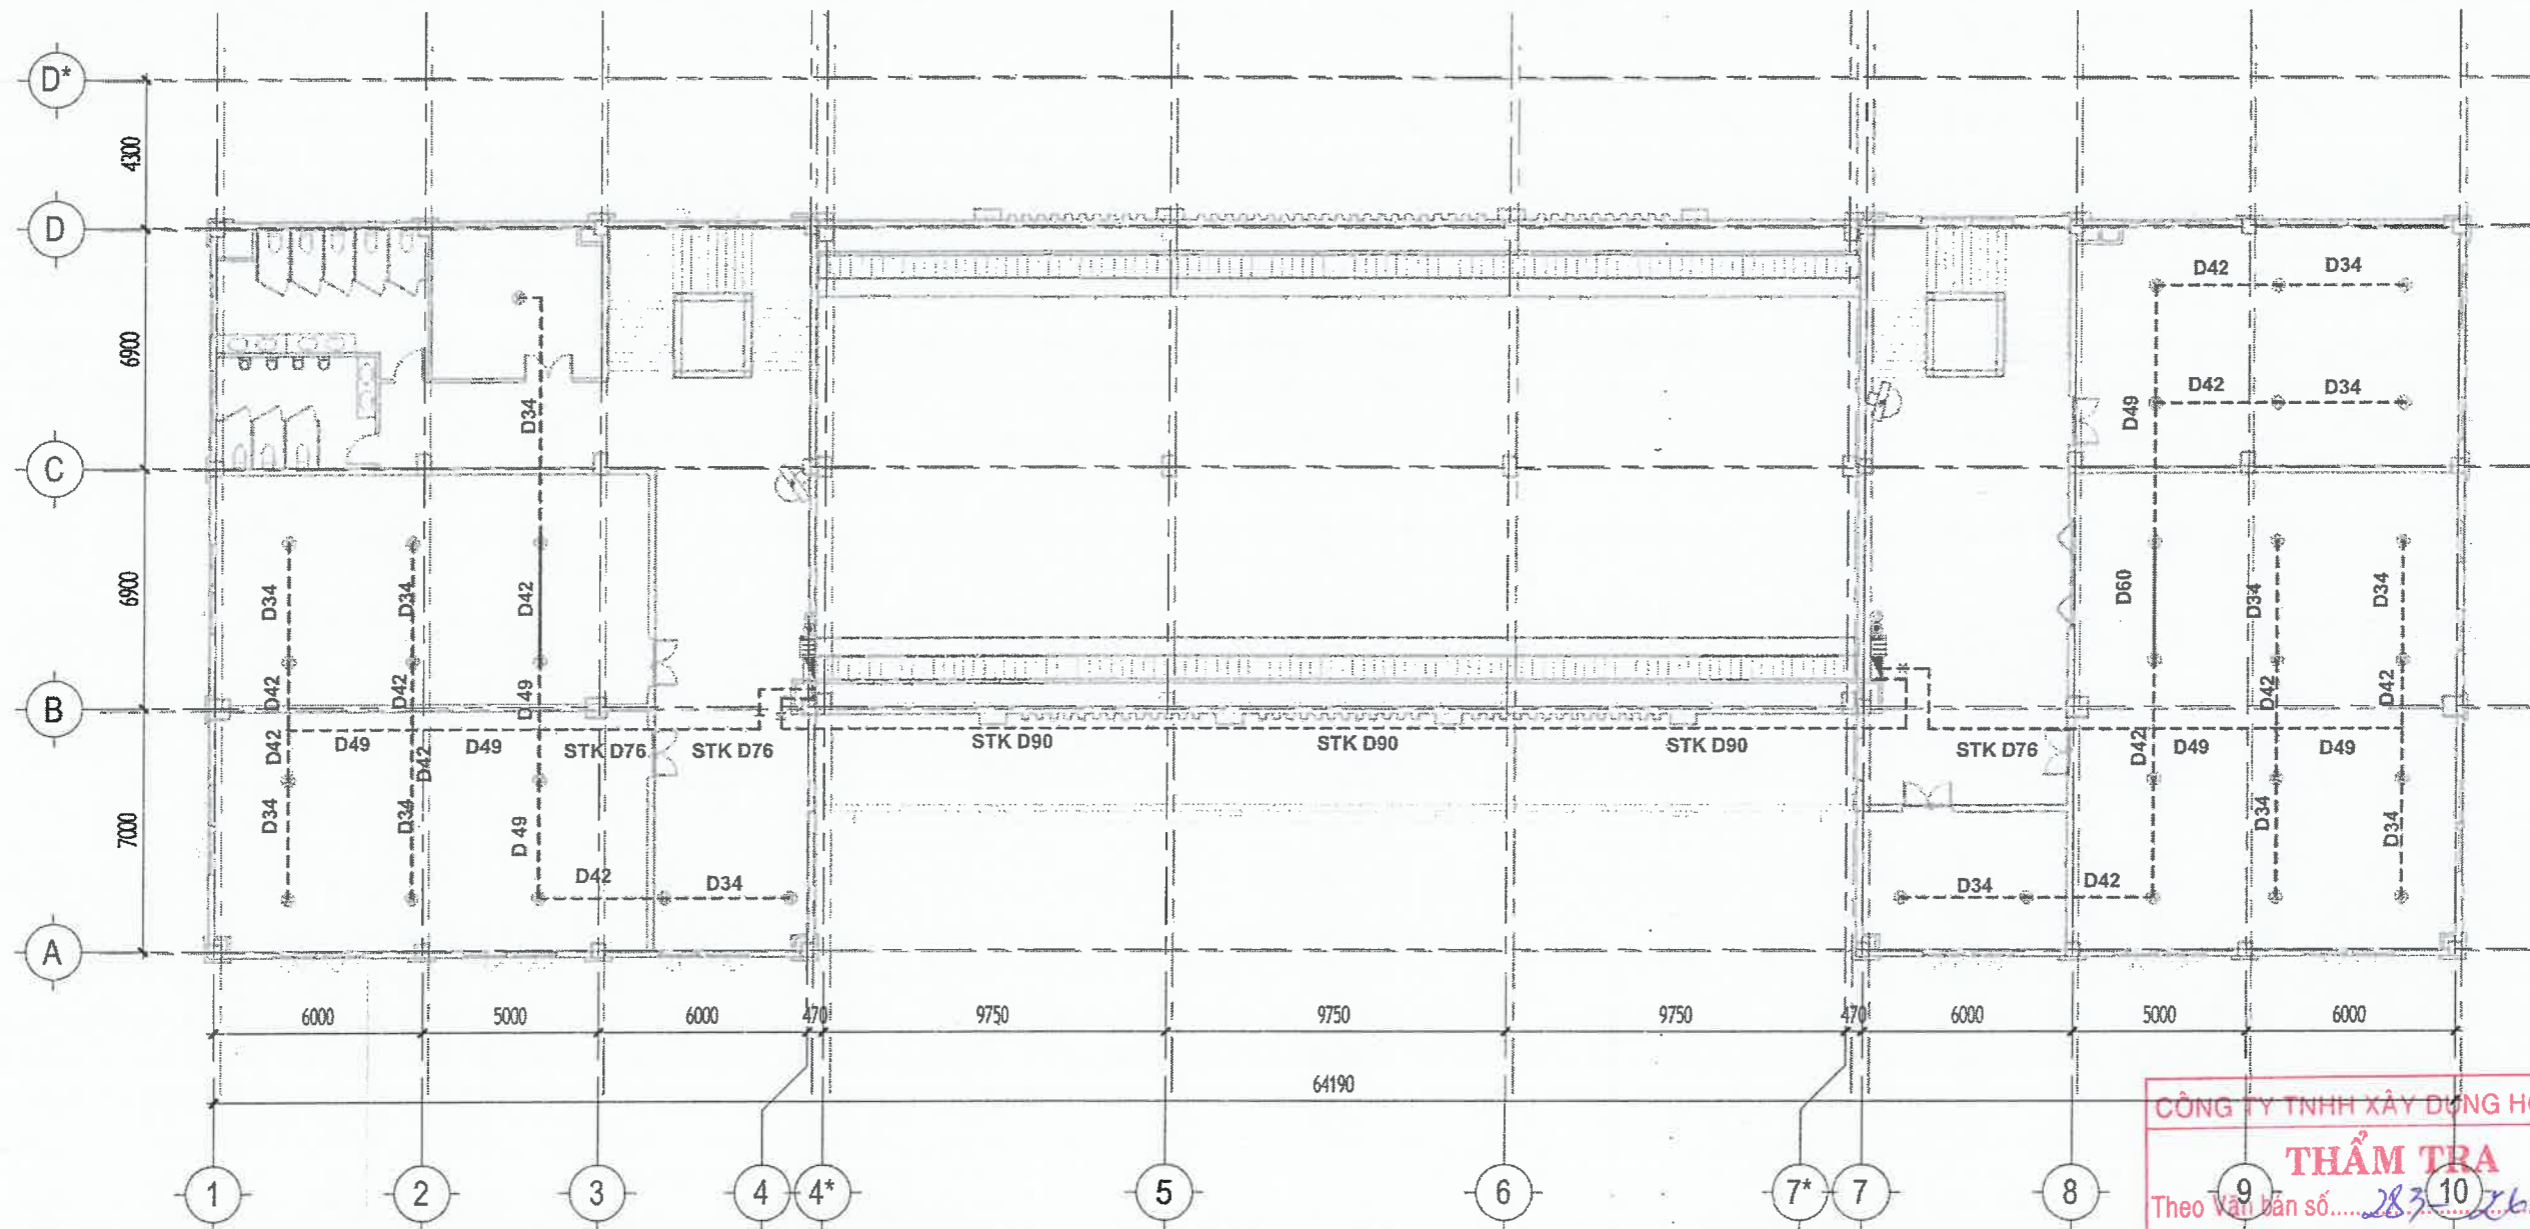

**06 - HỆ THỐNG CHỮA CHÁY TẦNG 5**



1 : 200

- — — — — ỚNG CẤP NƯỚC CHỮA CHÁY
- ☉ VỎI PHUN

**GHI CHÚ:**  
 - HIỆN TRẠNG HỆ THỐNG CHỮA CHÁY  
 CÒN HOẠT ĐỘNG.

CÔNG TY TNHH XÂY DỰNG HỒNG AN  
**THẨM TRA**  
 Theo Văn bản số.....283/10...../BCTT  
 Ngày.....tháng 3.....năm 2026.....  
 Ký tên: *[Signature]*

TỰ VẤN THIẾT KẾ: CÔNG TY TNHH TƯ VẤN THIẾT KẾ <b>HIỆP ĐÔNG</b>		CHỦ ĐẦU TƯ: <b>THANH TRÀ THÀNH PHỐ HỒ CHÍ MINH</b>	
Văn Phòng 3.3, Tòa Nhà Royal 225 Nguyễn Xi, phường Bình Lợi Trung, TP.HCM. ĐT: 028.3517.2964		Địa chỉ: 13 ĐƯỜNG TRẦN QUỐC THẢO, PHƯỜNG XUÂN HÒA, TP.HCM	
GIÁM ĐỐC: VƯƠNG TUẤN XUÂN		PHÓ CHÁNH THÀNH PHỐ	
CHỦ TRƯỞNG KHẢO SÁT: TRẦN TẠ BÍCH HẢI		BÙI DUY HIẾN	
KHẢO SÁT: NGUYỄN HẢI SANG		CÔNG TRÌNH: SỬA CHỮA VÀ CUNG CẤP TRANG THIẾT BỊ TRỤ SỞ THANH TRÀ THÀNH PHỐ HỒ CHÍ MINH TẠI 39 TRẦN QUỐC THẢO	
VỀ: NGUYỄN HẢI SANG		Địa chỉ: SỐ 39 ĐƯỜNG TRẦN QUỐC THẢO PHƯỜNG XUÂN HÒA TP.HCM	
KIỂM: KS. TRẦN TẠ BÍCH HẢI		Hạng mục: HIỆN TRẠNG CÔNG TRÌNH	
		HỆ THỐNG CHỮA CHÁY TẦNG 5	
		Tỷ Lệ:	Ngày phát hành:
			Loại hồ sơ:
			Ký hiệu bản vẽ
			18-03-2026
			BCKTKT
			KT: P07

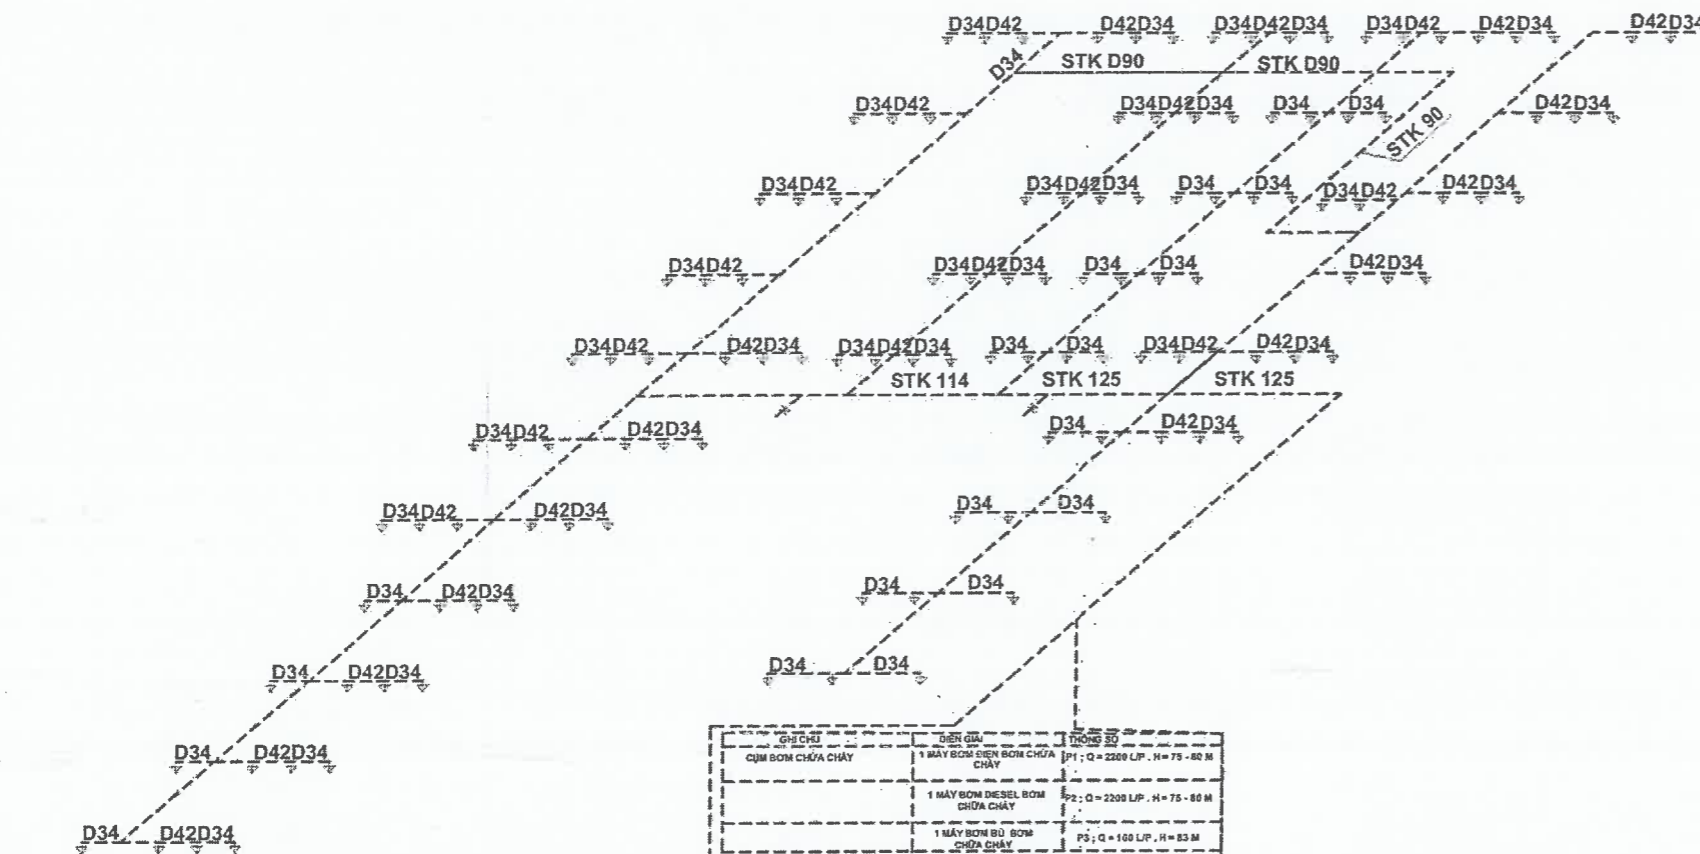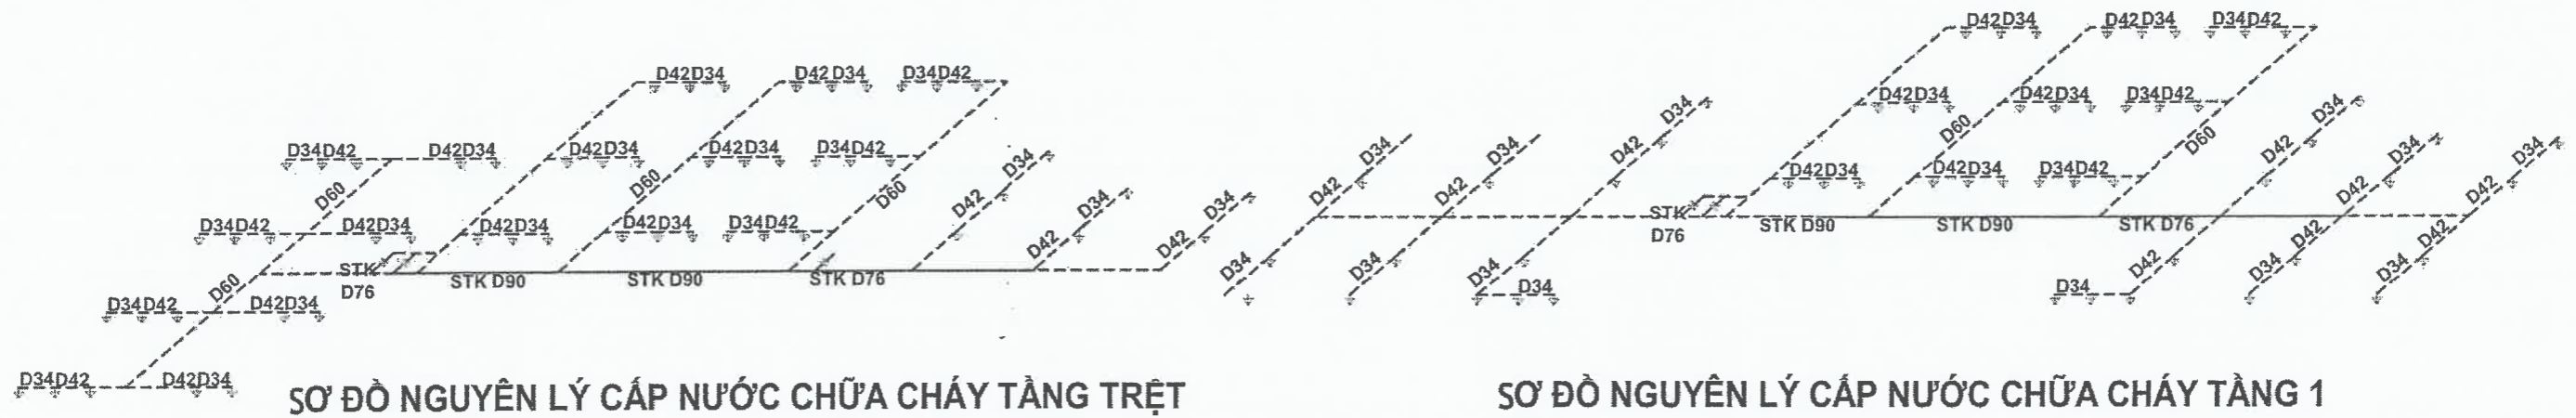

GHẾ CHỖ	ĐIỂN GIẢM	THÔNG SỐ
CỤM BƠM CHỮA CHÁY	1 MÁY BƠM ĐIỆN BƠM CHỮA CHÁY	P1; Q = 2200 L/P, H = 75 - 80 M
	1 MÁY BƠM DIESEL BƠM CHỮA CHÁY	P2; Q = 2200 L/P, H = 75 - 80 M
	1 MÁY BƠM BƠM CHỮA CHÁY	P3; Q = 100 L/P, H = 83 M

**CÔNG TY TNHH XÂY DỰNG HỒNG AN**  
**THẨM TRA**  
 Theo Văn bản số.....283-26...../BCTT  
 Ngày.....tháng.....3.....năm 2026.....  
 Ký tên: *[Signature]*

TƯ VẤN THIẾT KẾ:  
 CÔNG TY TNHH TƯ VẤN THIẾT KẾ  
**HIỆP ĐÔNG**

Văn Phòng 3-3, Tòa Nhà Royal  
 225 Nguyễn Xi, phường Bình Lợi, Trung, TP.HCM.  
 ĐT: 028 3517.2964

CHỦ ĐẦU TƯ:  
**THANH TRÀ THÀNH PHỐ HỒ CHÍ MINH**  
 ĐỊA CHỈ: 13 ĐƯỜNG TRẦN QUỐC THẢO, PHƯỜNG  
 XUÂN HÒA, TP.HCM  
 PHÓ CHÁNH THANH TRÀ: *[Signature]*  
 BÙI DUY HIỂN

GIÁM ĐỐC: *[Signature]*  
 VƯƠNG TUẤN XƯƠNG ĐỒNG

CHỦ TRÌ KHẢO SÁT:  
 TRẦN TẠ BÍCH HẢI *[Signature]*

KHẢO SÁT:  
 NGUYỄN HẢI SANG *[Signature]*  
 VẼ:  
 NGUYỄN HẢI SANG *[Signature]*  
 KIỂM:  
 KS. TRẦN TẠ BÍCH HẢI *[Signature]*

CÔNG TRÌNH:  
 SỬA CHỮA VÀ CUNG CẤP TRANG THIẾT BỊ  
 TRỤ SỞ THANH TRÀ THÀNH PHỐ HỒ CHÍ MINH  
 TẠI 39 TRẦN QUỐC THẢO


ĐỊA CHỈ:  
 SỐ 39 ĐƯỜNG TRẦN QUỐC THẢO PHƯỜNG  
 XUÂN HÒA TP.HCM

Hạng mục: HIỆN TRẠNG CÔNG TRÌNH

SĐNL HỆ THỐNG CHỮA CHÁY

Tỷ Lệ:	Ngày phát hành:	Loại hồ sơ:	Ký hiệu bản vẽ
	18-03-2026	BCKTKT	KT: P08


**SƠ ĐỒ NGUYÊN LÝ CẤP NƯỚC CHỮA CHÁY TẦNG HẦM**

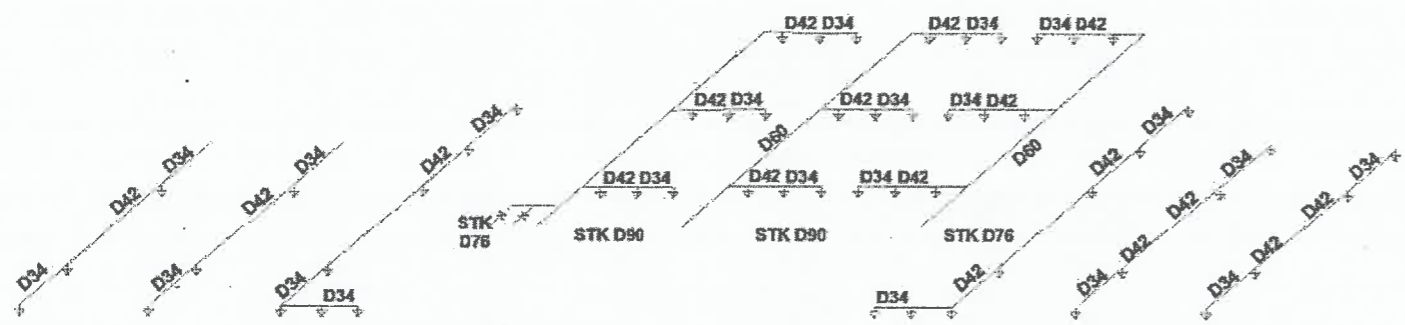


SƠ ĐỒ NGUYÊN LÝ CẤP NƯỚC CHỮA CHÁY TẦNG 3



SƠ ĐỒ NGUYÊN LÝ CẤP NƯỚC CHỮA CHÁY TẦNG 5

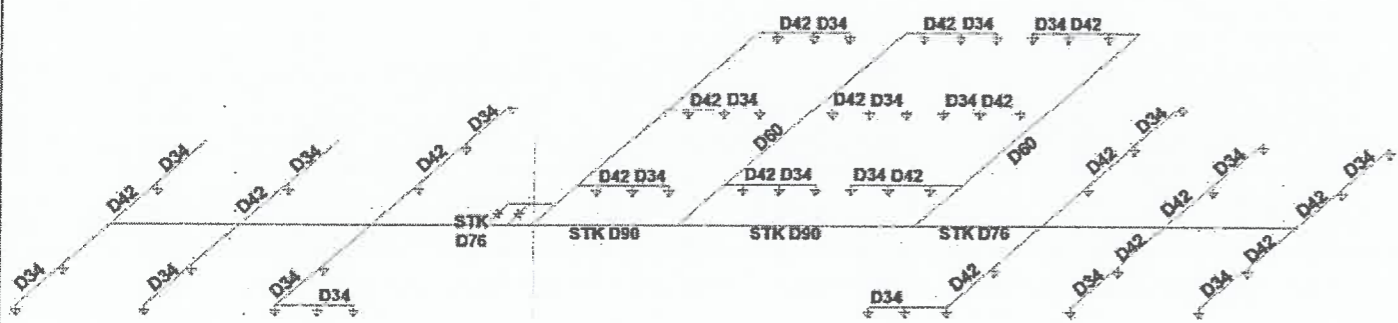


SƠ ĐỒ NGUYÊN LÝ CẤP NƯỚC CHỮA CHÁY TẦNG 2

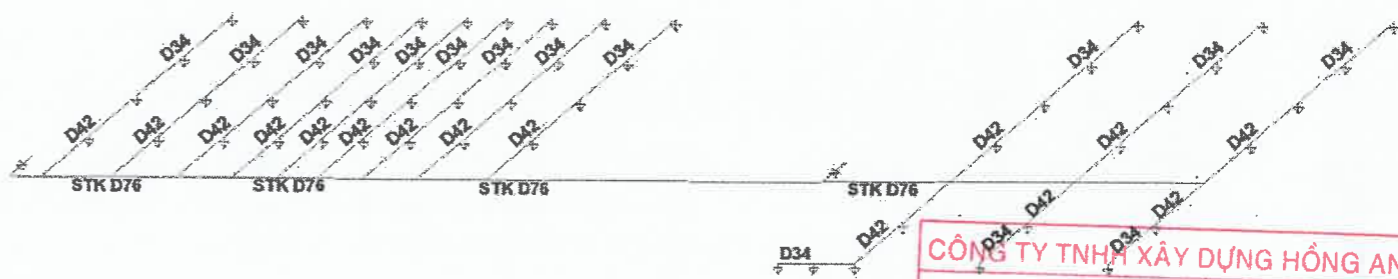

SƠ ĐỒ NGUYÊN LÝ CẤP NƯỚC CHỮA CHÁY TẦNG 4

CÔNG TY TNHH XÂY DỰNG HỒNG AN  
**THẨM TRA**  
 Theo Văn bản số 283-26 /BCTT  
 Ngày 3 tháng 3 năm 2026  
 Ký tên: [Signature]

TƯ VẤN THIẾT KẾ: CÔNG TY TNHH TƯ VẤN THIẾT KẾ <b>HIỆP ĐÔNG</b> Văn Phòng 3.3, Tòa Nhà Royal, 225 Nguyễn Xi, phường Bình Lợi Trung, TP.HCM. ĐT: 028.3517.2964		CHỦ ĐẦU TƯ: <b>THANH TRÀ THÀNH PHỐ HỒ CHÍ MINH</b> ĐỊA CHỈ: 19 ĐƯỜNG TRẦN QUỐC THẢO, PHƯỜNG XUÂN HÒA, TP.HCM PHÓ CHÁNH THANH TRÀ BÙI DUY HIỀN	
GIÁM ĐỐC: <u>[Signature]</u> VƯƠNG TUẤN XƯƠNG CHỦ TRÌ KHẢO SÁT TRẦN TẠ BÍCH HẢI KHẢO SÁT: NGUYỄN HẢI SANG VẼ: NGUYỄN HẢI SANG KIỂM: KS. TRẦN TẠ BÍCH HẢI		CÔNG TRÌNH: SỬA CHỮA VÀ CUNG CẤP TRANG THIẾT BỊ TRỤ SỞ THANH TRÀ THÀNH PHỐ HỒ CHÍ MINH TẠI 39 TRẦN QUỐC THẢO ĐỊA CHỈ: SỐ 39 ĐƯỜNG TRẦN QUỐC THẢO PHƯỜNG XUÂN HÒA TP.HCM Hàng mục: HIỆN TRẠNG CÔNG TRÌNH	
		SĐNL HỆ THỐNG CHỮA CHÁY TẦNG 1,3,4,5 Tỷ Lệ: Ngày phát hành: 18-03-2026 Loại hồ sơ: BCKTKT Ký hiệu bản vẽ: KT: P09	

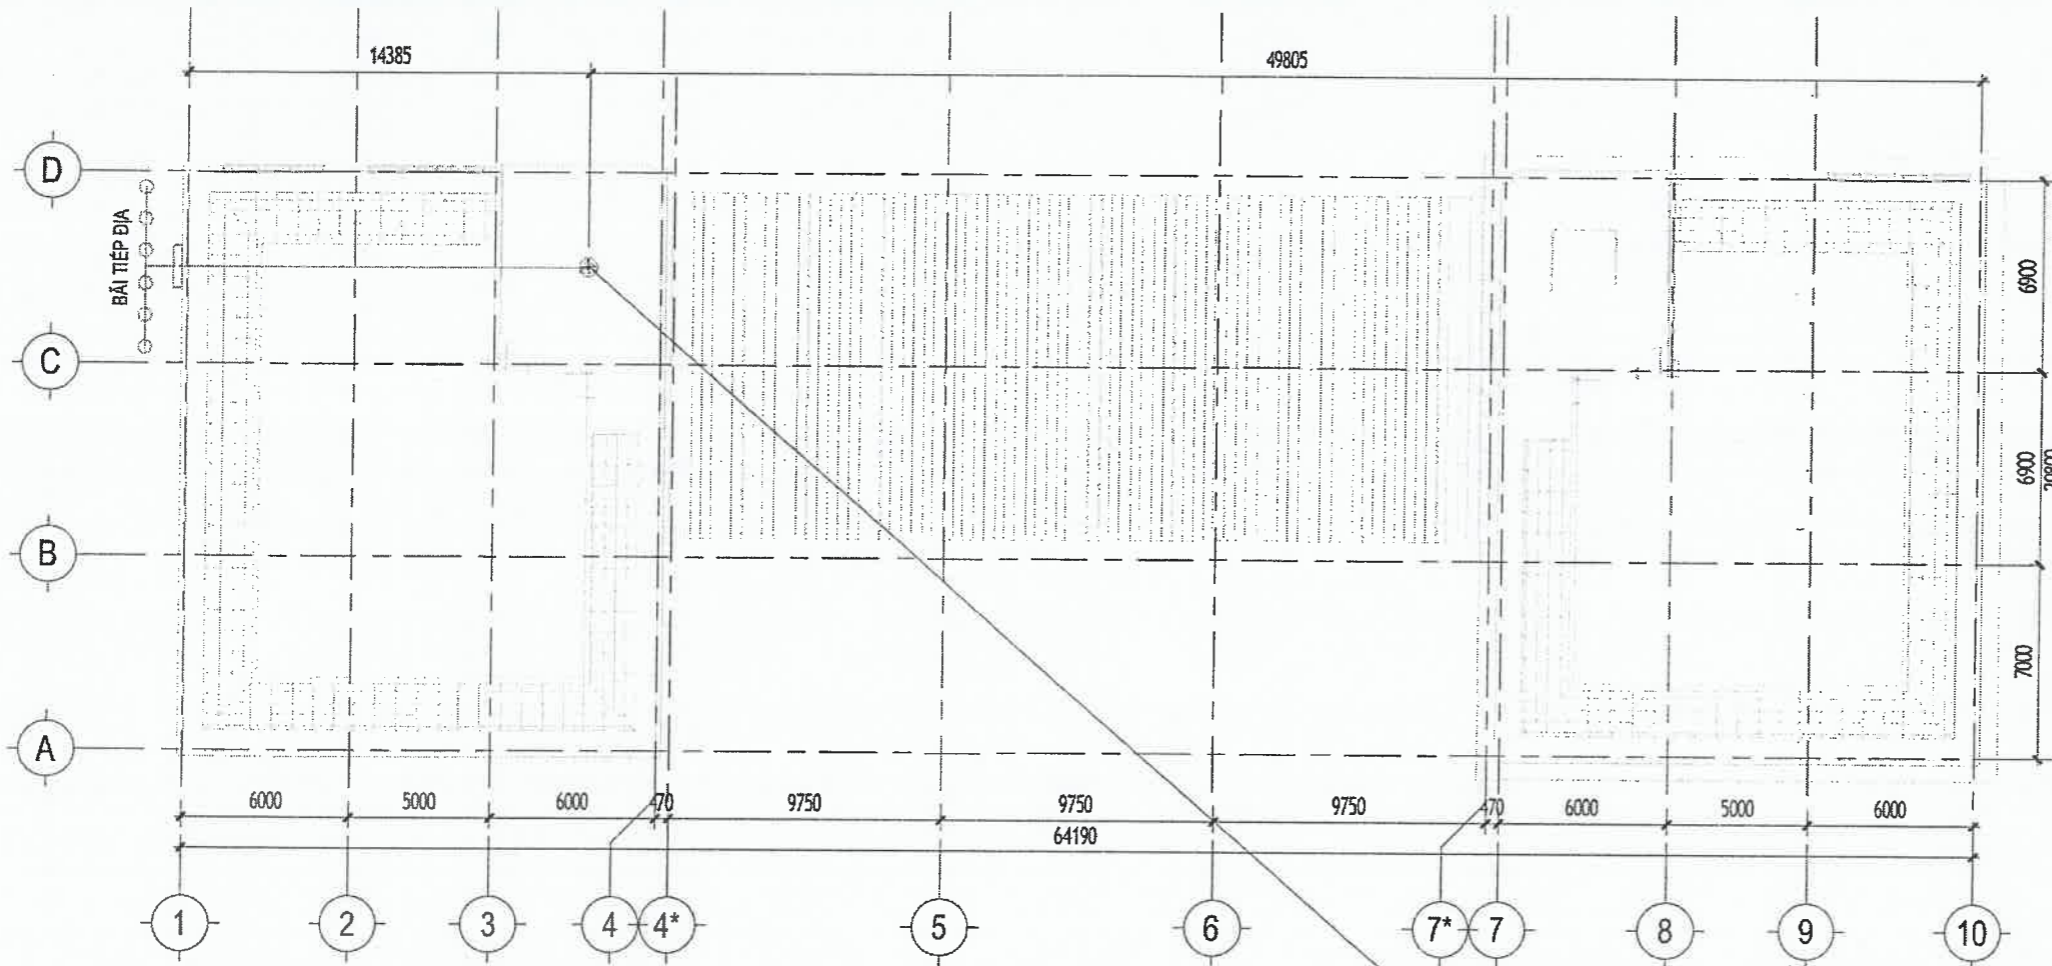

## TẦNG MÁI - CHỐNG SÉT

1 : 250

### THUYẾT MINH:

- Thiết kế hệ thống chống sét theo TCVN 9385-2012
- Sử dụng kim thu sét hiện đại có bán kính bảo vệ R=95m.
- Trụ đỡ kim thu sét cao 5m, được làm bằng ống thép tráng kẽm.
- Dây cáp thoát sét là loại cáp đồng trần có tiết diện 70mm<sup>2</sup>. Đoạn từ mái xuống bãi tiếp địa được luồn trong ống nhựa PVC D25mm cách điện.
- Bãi tiếp địa gồm 06 cọc mạ đồng (D16,L=2.4m) được lắp đặt ở độ sâu cách mặt đất 0.8m và được liên kết với cáp đồng trần bằng ốc xiết cáp hoặc mối hàn. Khoảng cách giữa 02 cọc tối thiểu là 3m tránh hiện tượng điện bước
- Cáp thoát sét không được uốn cong đột ngột, bán kính tối thiểu  $\geq 20$ cm.
- Điện trở đất phải nhỏ hơn 10 Ohm, nếu không đạt thì ta phải đóng thêm cọc hay dùng hoá chất xử lý.
- Khi thi công hệ thống chống sét, phải thi công hệ thống bãi tiếp địa, cáp thoát sét trước rồi mới gắn kim thu sét.

CÔNG TY TNHH XÂY DỰNG HỒNG AN

### THẨM TRA

Theo Văn bản số 283-26 /BCTT  
 Ngày.....tháng 3.....năm 2026.....  
 Ký tên: pull

TỰ VẤN THIẾT KẾ: CÔNG TY TNHH TƯ VẤN THIẾT KẾ <b>HIỆP ĐÔNG</b> Văn Phòng 3.3, Tòa Nhà Royal 225 Nguyễn XI, phường Bình Lợi Trung, TP.HCM. ĐT: 028.3517.2964		CHỦ ĐẦU TƯ: <b>THANH TRA THÀNH PHỐ HỒ CHÍ MINH</b> ĐỊA CHỈ: 13 ĐƯỜNG TRẦN QUỐC THẢO, PHƯỜNG XUÂN HÒA, TP.HCM. PHÓ CHÁNH THANH TRA: BÙI DUY HIEN			
GIÁM ĐỐC: VƯƠNG TUẤN XƯƠNG CHỦ TRÌ KHẢO SÁT TRẦN TẠ BÍCH HẢI KHẢO SÁT: NGUYỄN HẢI SANG VẼ: NGUYỄN HẢI SANG KIỂM: KS. TRẦN TẠ BÍCH HẢI	CÔNG TRÌNH: SỬA CHỮA VÀ CUNG CẤP TRANG THIẾT BỊ TRƯ SỞ THANH TRA THÀNH PHỐ HỒ CHÍ MINH TẠI 39 TRẦN QUỐC THẢO		ĐỊA CHỈ: SỐ 39 ĐƯỜNG TRẦN QUỐC THẢO PHƯỜNG XUÂN HÒA TP.HCM Hạng mục: HIỆN TRẠNG CÔNG TRÌNH		
<b>CHỐNG SÉT</b>		Tỷ Lệ:	Ngày phát hành: 18-03-2026	Loại hồ sơ: BCKTKT	Ký hiệu bản vẽ: KT: P10

TƯ VẤN THIẾT KẾ:

CÔNG TY TNHH TƯ VẤN THIẾT KẾ

**HIỆP ĐÔNG**




Văn Phòng 3.3, Tòa Nhà Royal  
225 Nguyễn Xi, phường Bình Lợi Trung, TP.HCM.  
ĐT: 028.3517.2964

**CÔNG TRÌNH: SỬA CHỮA VÀ CUNG CẤP TRANG THIẾT BỊ TRỤ SỞ THANH TRA  
THÀNH PHỐ HỒ CHÍ MINH TẠI 39 TRẦN QUỐC THẢO**

**ĐỊA CHỈ : SỐ 39 ĐƯỜNG TRẦN QUỐC THẢO PHƯỜNG XUÂN HÒA TP.HCM**


**HẠNG MỤC: CẢI TẠO KIẾN TRÚC**

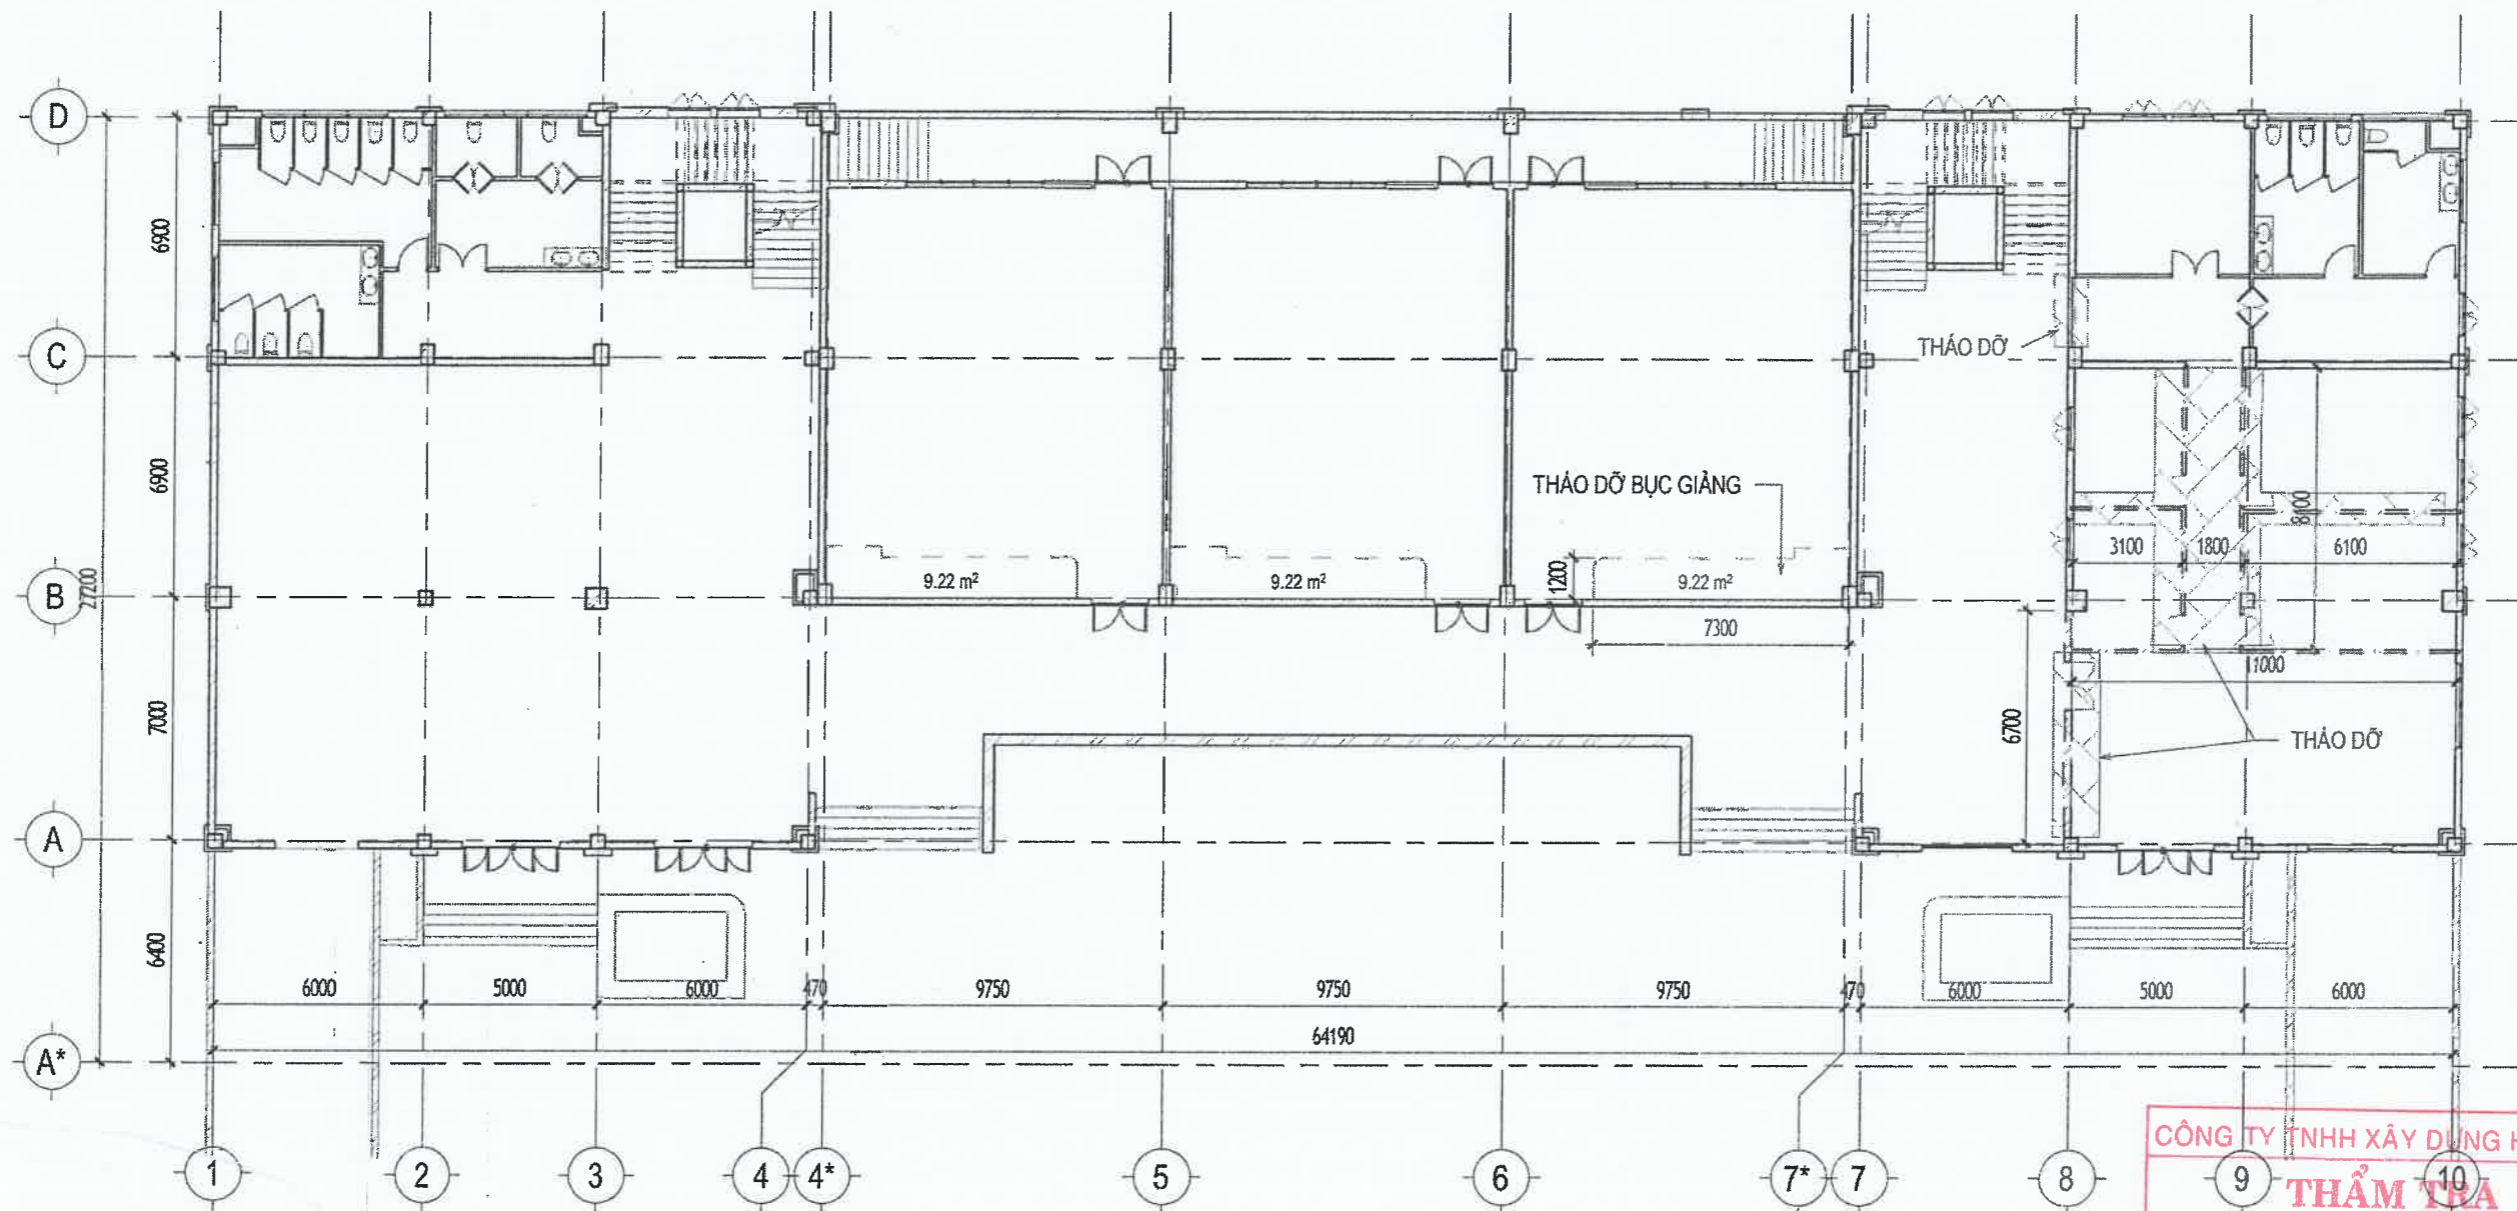

**MẶT BẰNG THÁO DỠ TẦNG TRỆT**  
1 : 200


CÔNG TY TNHH XÂY DỰNG HỒNG AN  
**THẨM TRA**  
Theo Văn bản số... 283-26.../BCTT  
Ngày... tháng... năm 2026...  
Ký tên: *[Signature]*


TƯ VẤN THIẾT KẾ: CÔNG TY TNHH TƯ VẤN THIẾT KẾ <b>HIỆP ĐÔNG</b> Văn Phòng 3.3, Tòa Nhà Royal 225 Nguyễn Xi, Phường Bình Lợi Trung, TP.HCM. ĐT: 028.3617.2964		CHỦ ĐẦU TƯ: <b>THANH TRÀ THÀNH PHỐ HỒ CHÍ MINH</b> ĐỊA CHỈ: 13 ĐƯỜNG TRẦN QUỐC THẢO, PHƯỜNG XUÂN HÒA, TP.HCM. PHÓ CHÁNH THANH TRÀ BÙI DUY HIỆN	
GIÁM ĐỐC: VƯƠNG TUẤN XƯƠNG CHỦ TRÌ THIẾT KẾ: ĐỖ NGỌC YẾN THANH THIẾT KẾ: ĐỖ NGỌC YẾN THANH VẼ: ĐỖ NGỌC YẾN THANH KIỂM: KS. TRẦN TẠ BÍCH HẢI		CÔNG TRÌNH: SỬA CHỮA VÀ CUNG CẤP TRANG THIẾT BỊ TRỤ SỞ THANH TRÀ THÀNH PHỐ HỒ CHÍ MINH TẠI 39 TRẦN QUỐC THẢO ĐỊA CHỈ: SỐ 39 ĐƯỜNG TRẦN QUỐC THẢO PHƯỜNG XUÂN HÒA TP.HCM Hạng mục: CẢI TẠO KIẾN TRÚC	
		<b>MẶT BẰNG THÁO DỠ TẦNG TRỆT</b>	
		Tỷ Lệ: Ngày phát hành: Loại hồ sơ: Ký hiệu bản vẽ 18-03-2026 BCKTKT KT: A002	

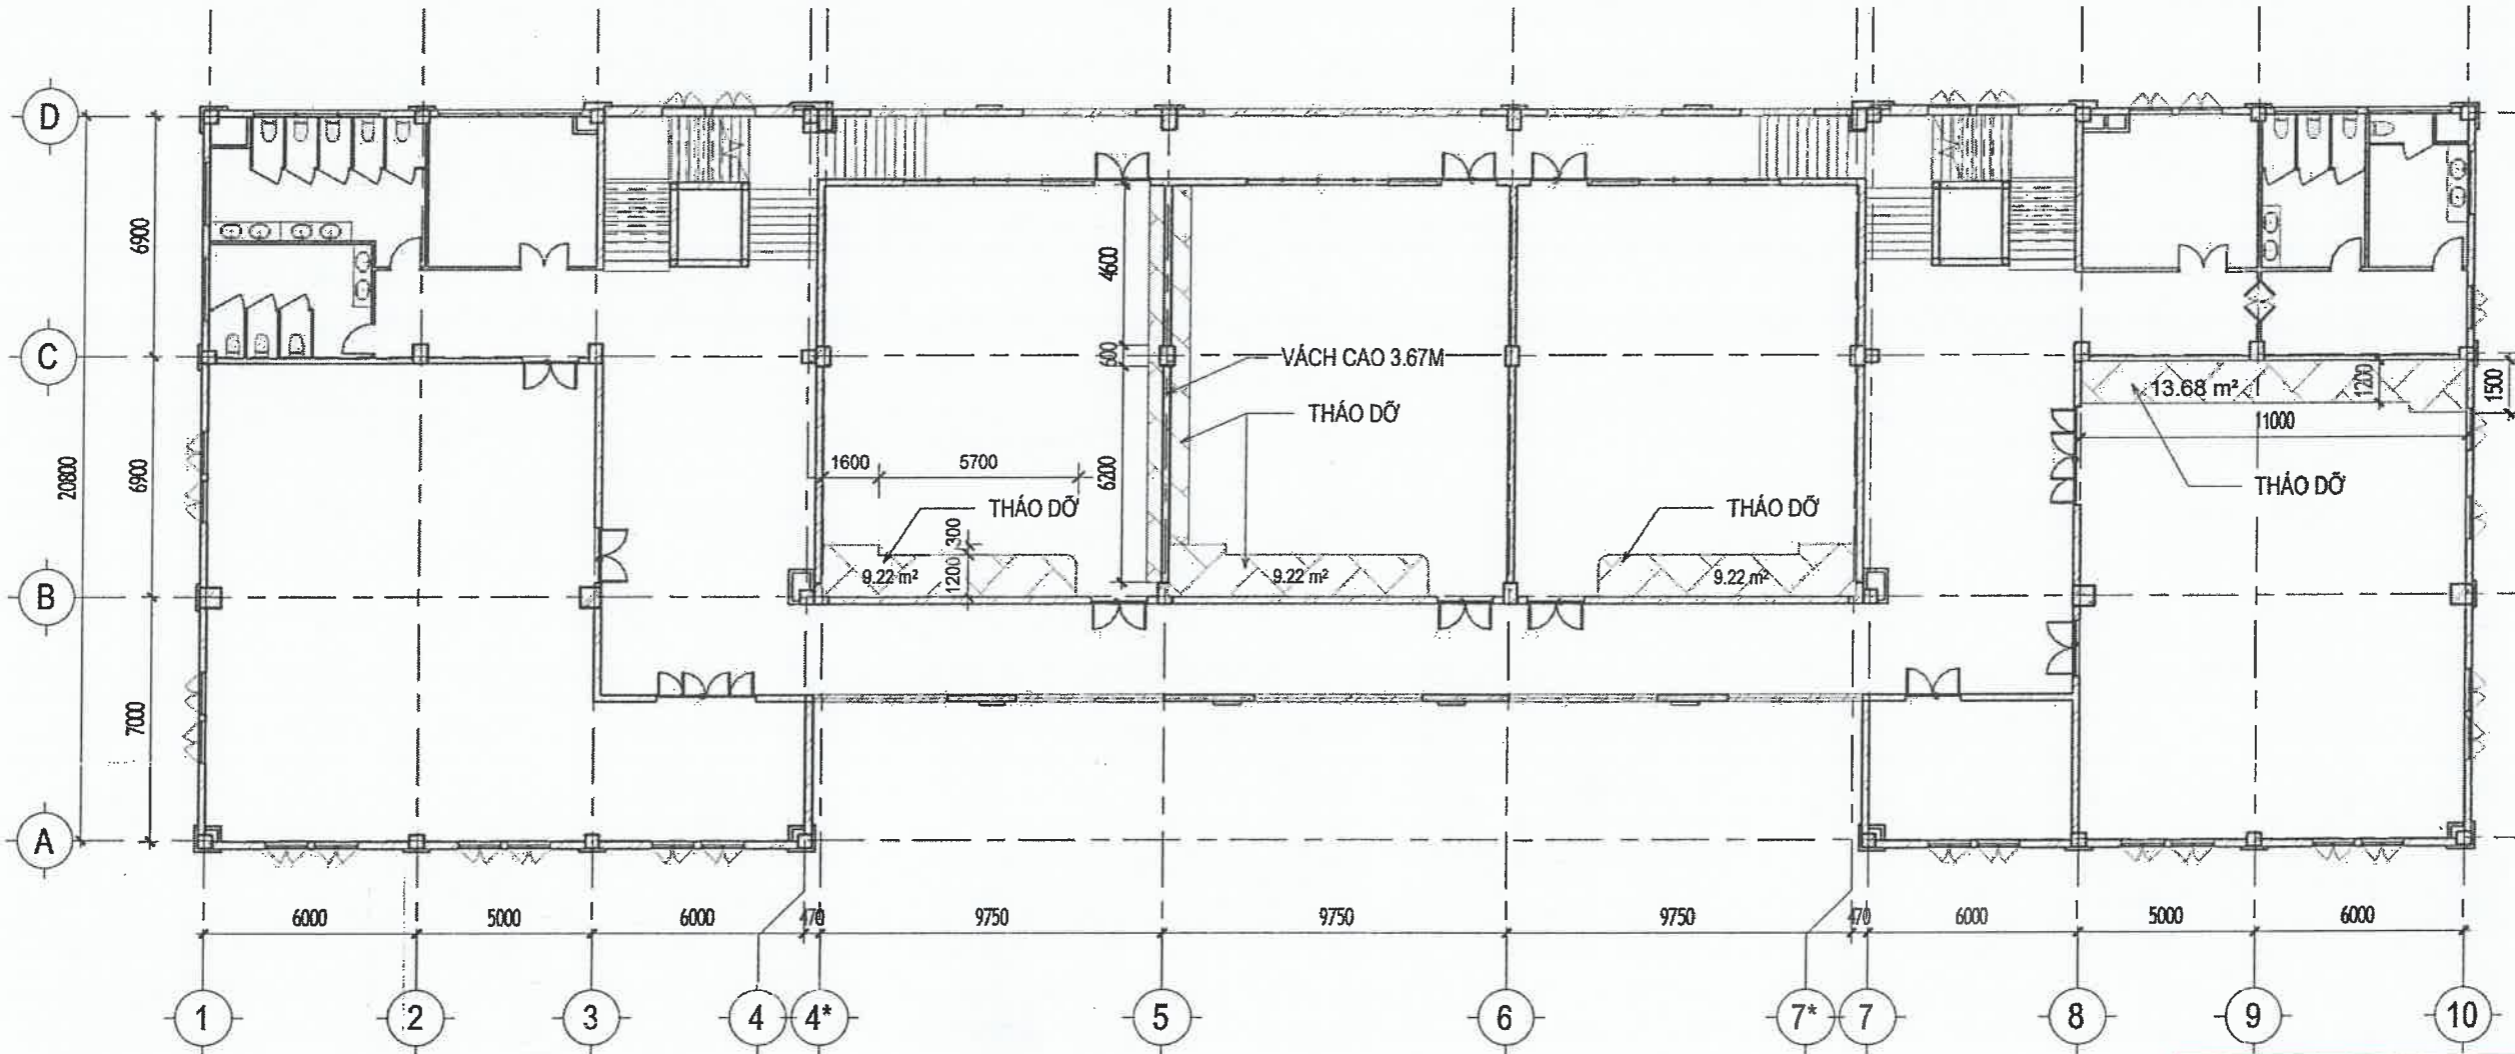

**MẶT BẰNG THÁO DỠ TẦNG 1**  
1 : 200

CÔNG TY TNHH XÂY DỰNG HỒNG AN  
**THẨM TRA**  
Theo Văn bản số... 2.83-20.../BCTT  
Ngày... tháng... 3... năm 20.26...  
Ký tên: *[Signature]*


TƯ VẤN THIẾT KẾ: CÔNG TY TNHH TƯ VẤN THIẾT KẾ <b>HIỆP ĐÔNG</b>  Văn Phòng 3.3, Tòa Nhà Royal 225 Nguyễn Xi, phường Bình Lợi Trung, TP.HCM. ĐT: 028.3547.2964		CHỦ ĐẦU TƯ: <b>THANH TRÀ THÀNH PHỐ HỒ CHÍ MINH</b> ĐỊA CHỈ: 13 ĐƯỜNG TRẦN QUỐC THẢO, PHƯỜNG XUÂN HÒA, TP.HCM PHÓ CHÁNH THANH TRÀ: <i>[Signature]</i> BÙI DUY HIỀN	
GIÁM ĐỐC: VƯƠNG TUẤN XƯƠNG CHỦ TRÌ THIẾT KẾ: ĐỖ NGỌC YẾN THANH THIẾT KẾ: ĐỖ NGỌC YẾN THANH VẼ: ĐỖ NGỌC YẾN THANH KIỂM: KS. TRẦN TẠ BÍCH HẢI		CÔNG TRÌNH: SỬA CHỮA VÀ CUNG CẤP TRANG THIẾT BỊ TRỤ SỞ THANH TRÀ THÀNH PHỐ HỒ CHÍ MINH TẠI 39 TRẦN QUỐC THẢO	ĐỊA CHỈ: SỐ 39 ĐƯỜNG TRẦN QUỐC THẢO PHƯỜNG XUÂN HÒA TP.HCM Hạng mục: CẢI TẠO KIẾN TRÚC
<b>MẶT BẰNG THÁO DỠ TẦNG 1</b>			
Tỷ Lệ:	Ngày phát hành:	Loại hồ sơ:	Ký hiệu bản vẽ
	18-03-2026	BCKTKT	KT: A003

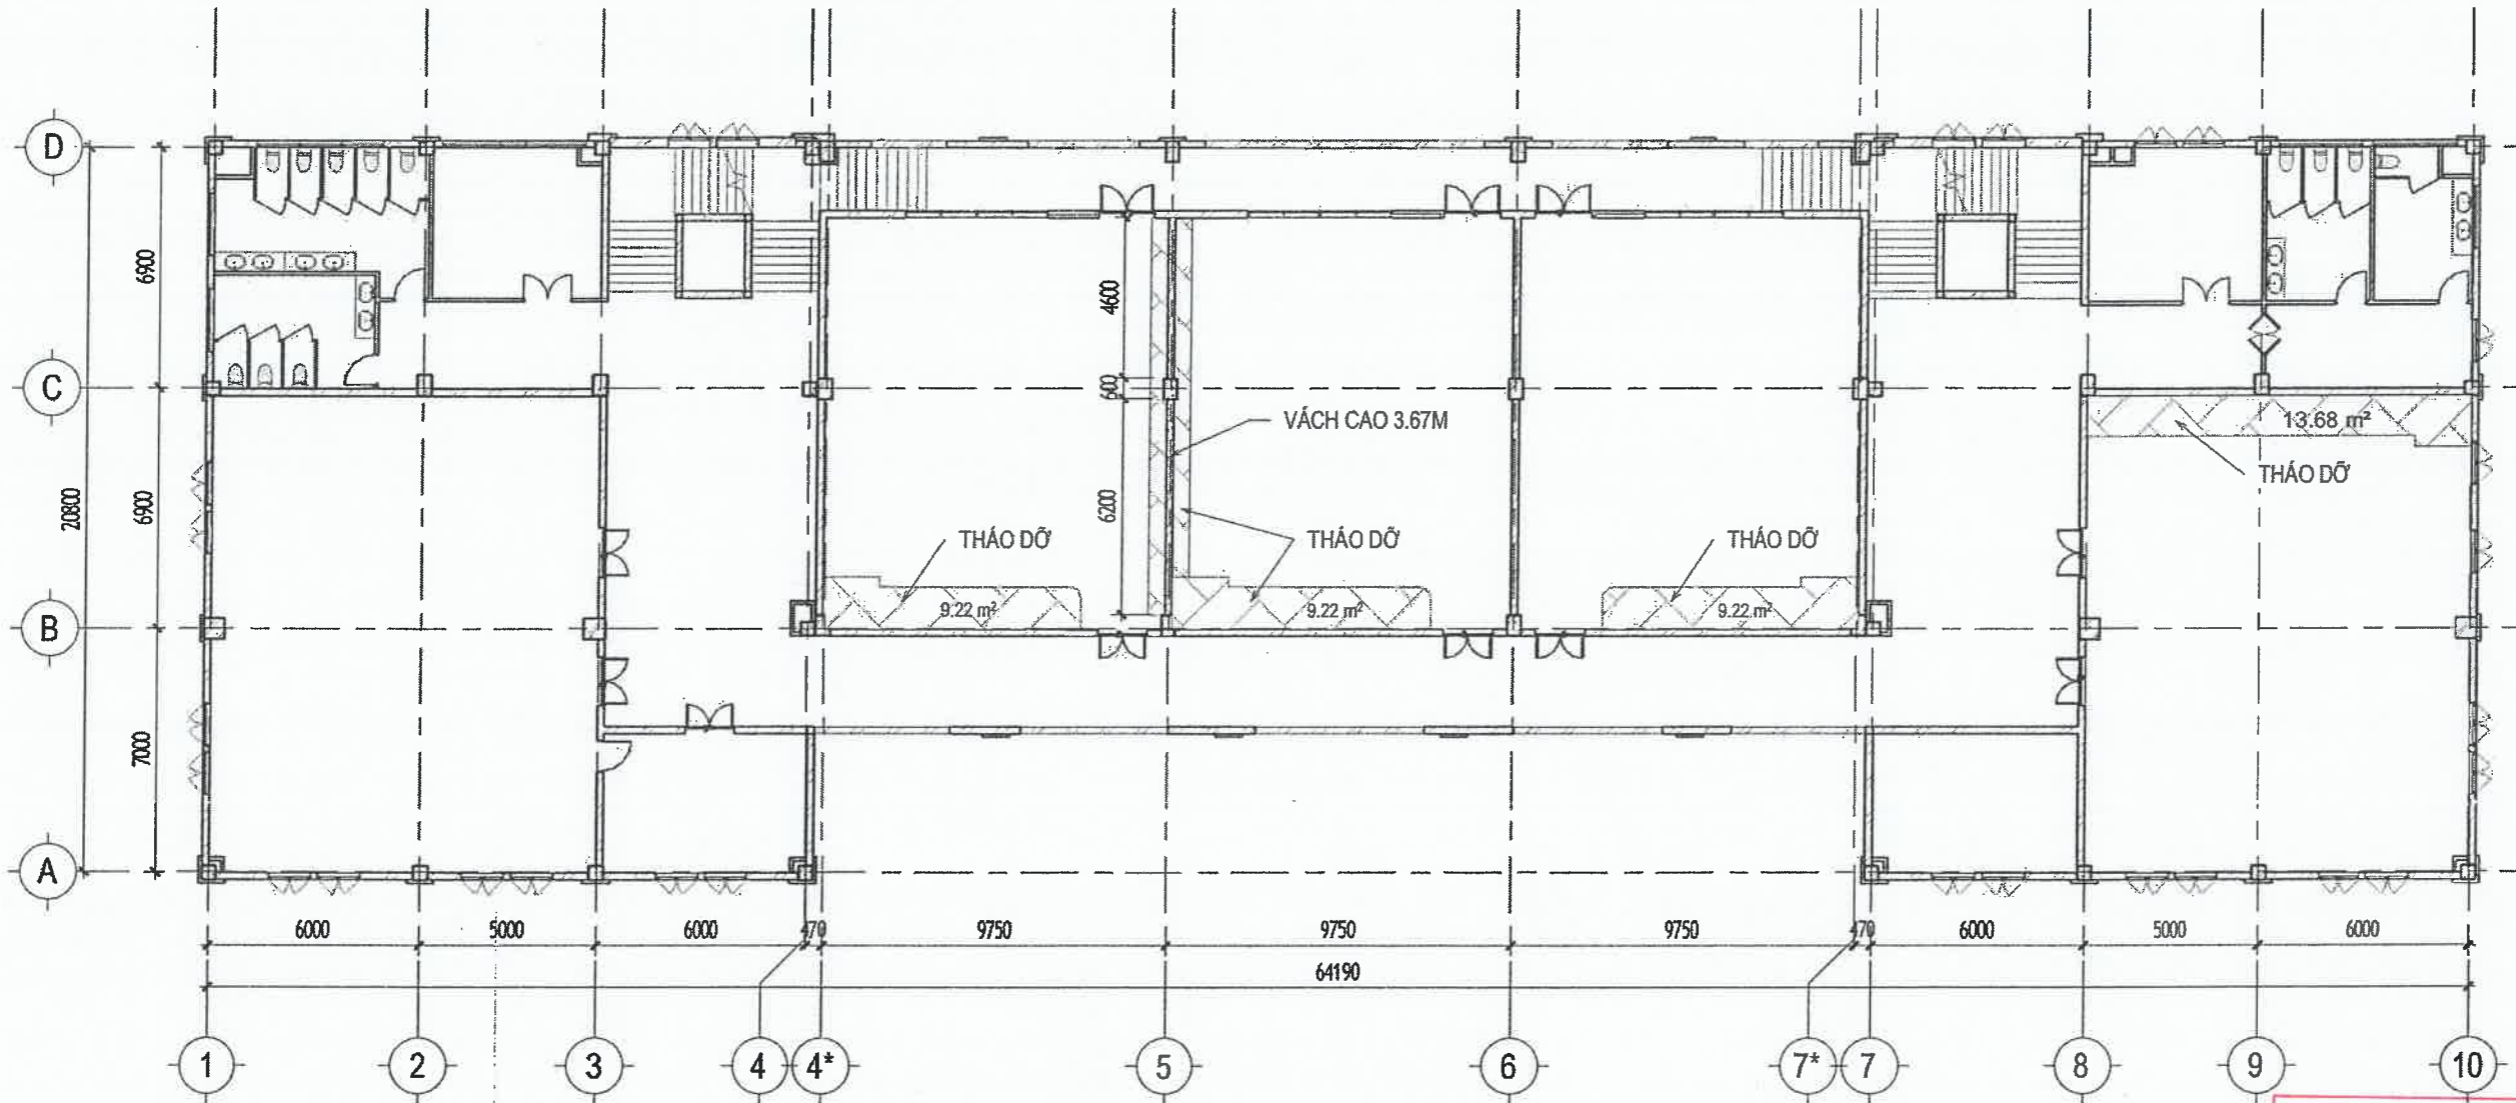

**MẶT BẰNG THÁO DỠ TẦNG 2**  
1 : 200

CÔNG TY TNHH XÂY DỰNG HỒNG AN  
**THẨM TRA**  
Theo Văn bản số.....283-20...../BCTT  
Ngày.....tháng 3.....năm 2020.....  
Ký tên: *[Signature]*

TỰ VẤN THIẾT KẾ: CÔNG TY TNHH TƯ VẤN THIẾT KẾ <b>HIỆP ĐÔNG</b> Văn Phòng 3.3, Tòa Nhà Royal 225 Nguyễn XI, phường Bình Lợi Trung, TP.HCM. ĐT: 028.3517.2964		CHỦ ĐẦU TƯ: <b>THANH TRA THÀNH PHỐ HỒ CHÍ MINH</b> ĐỊA CHỈ: 13 ĐƯỜNG TRẦN QUỐC THẢO, PHƯỜNG XUÂN HÒA, TP.HCM PHÓ CHÁNH THANH TRA BÙI DUY HIÊN	
GIÁM ĐỐC: VƯƠNG TUẤN XƯƠNG CHỦ TRÌ THIẾT KẾ ĐỖ NGỌC YẾN THANH THIẾT KẾ: ĐỖ NGỌC YẾN THANH VẼ: ĐỖ NGỌC YẾN THANH KIỂM: KS. TRẦN TẠ BÍCH HẢI		CÔNG TRÌNH: SỬA CHỮA VÀ CUNG CẤP TRANG THIẾT BỊ TRỤ SỞ THANH TRA THÀNH PHỐ HỒ CHÍ MINH TẠI 39 TRẦN QUỐC THẢO ĐỊA CHỈ: SỐ 39 ĐƯỜNG TRẦN QUỐC THẢO PHƯỜNG XUÂN HÒA TP.HCM Hạng mục: CẢI TẠO KIẾN TRÚC	
		<b>MẶT BẰNG THÁO DỠ TẦNG 2</b>	
		Tỷ Lệ: Ngày phát hành: Loại hồ sơ: Ký hiệu bản vẽ 18-03-2026 BCKTKT KT: A004	

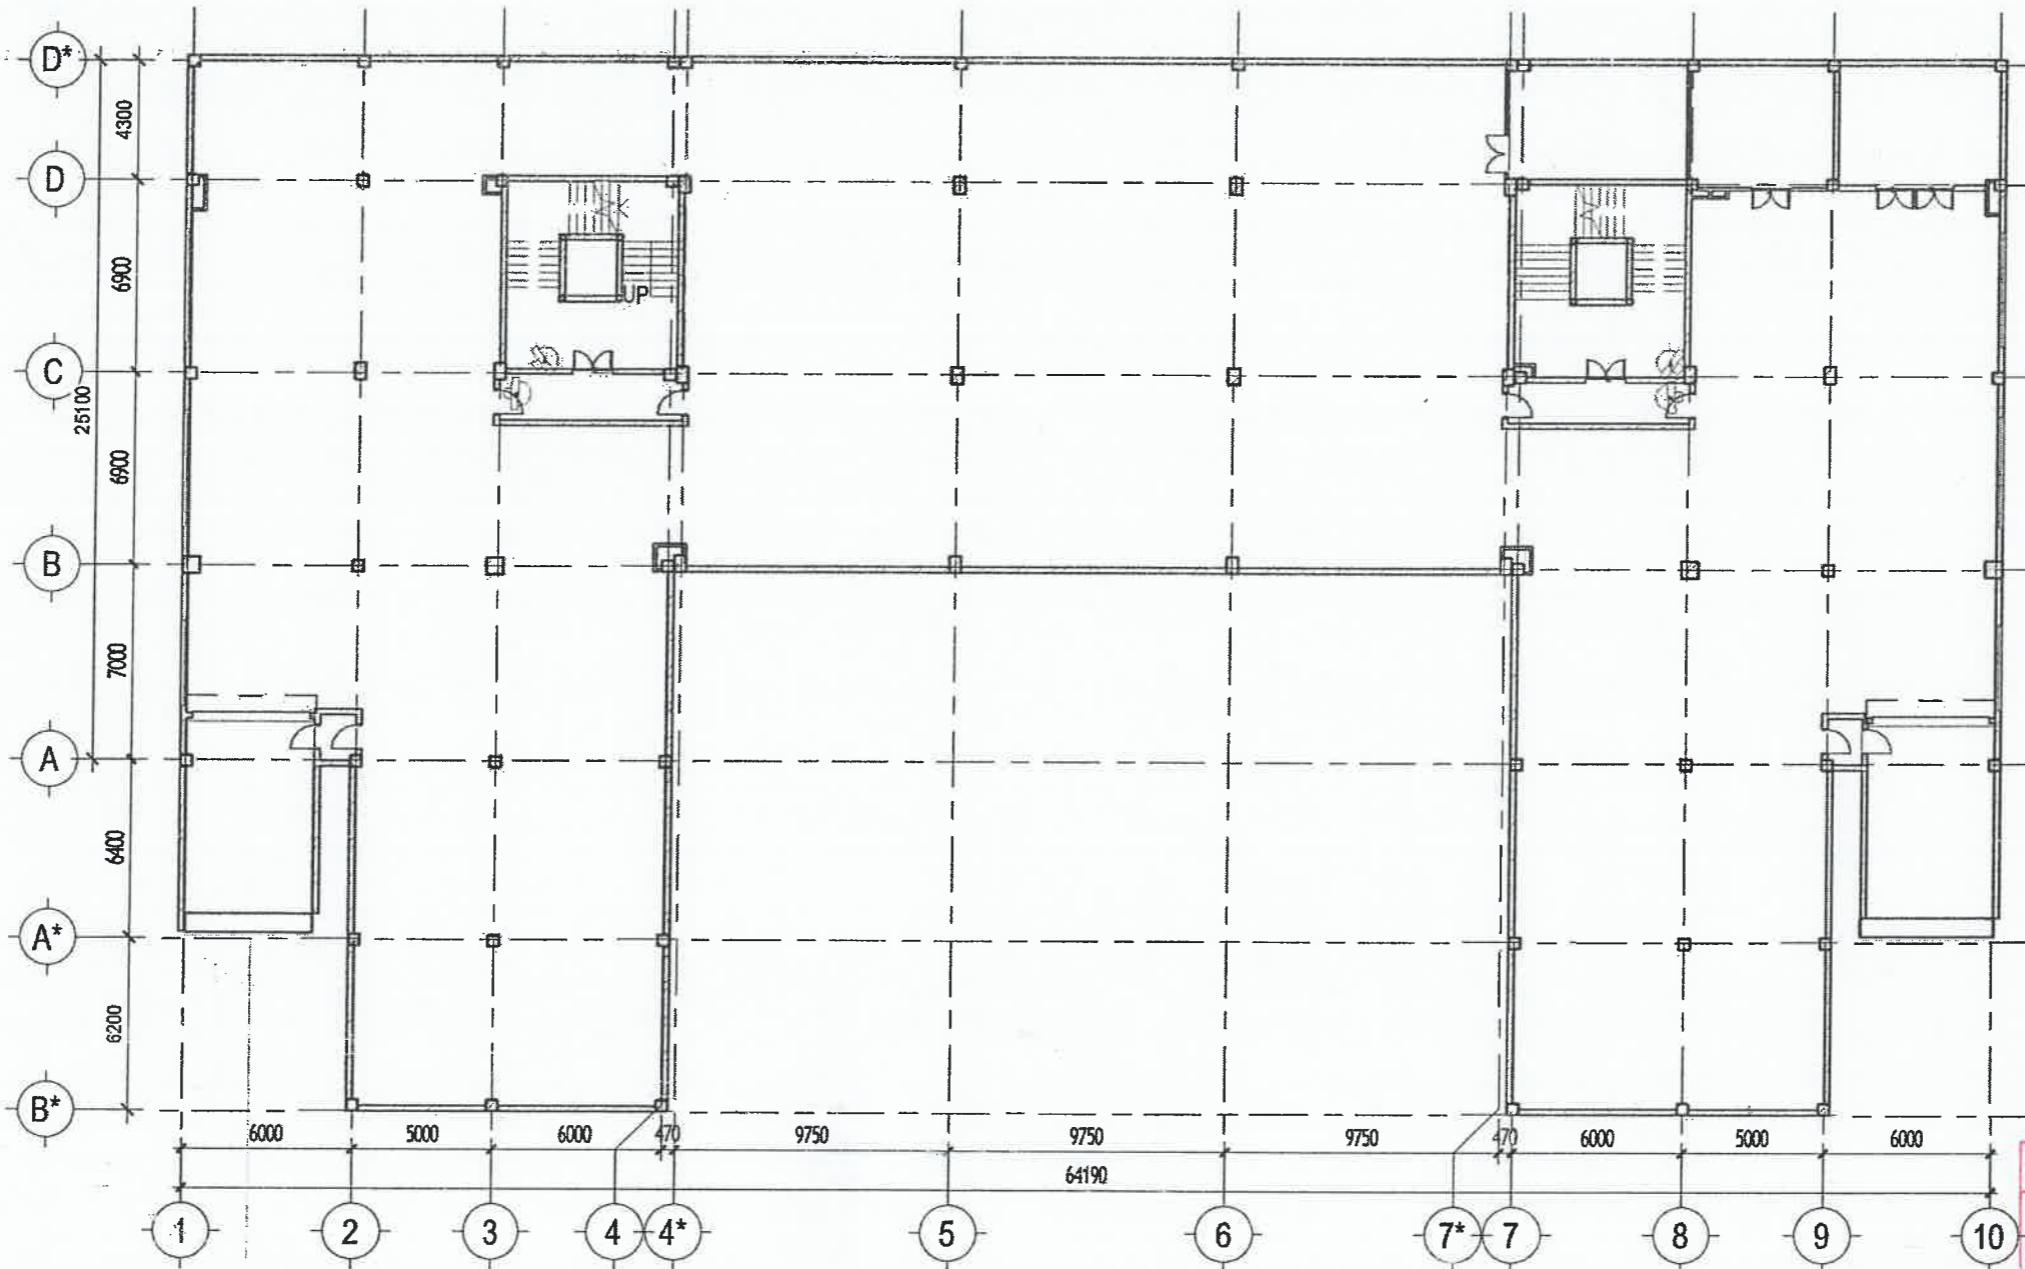


**Tầng Hầm**  
1 : 250

GHI CHÚ:  
- TẦNG HẦM GIỮ NGUYÊN HIỆN TRẠNG  
- THAY THẾ TOÀN BỘ BÓNG ĐÈN 1.2M

CÔNG TY TNHH XÂY DỰNG HỒNG AN  
**THẨM TRA**  
Theo Văn bản số.....213-16...../BCTT  
Ngày.....tháng.....3.....năm 20..20..  
Ký tên: blu


TƯ VẤN THIẾT KẾ: CÔNG TY TNHH TƯ VẤN THIẾT KẾ <b>HIỆP ĐÔNG</b>		CHỦ ĐẦU TƯ: <b>THANH TRA THÀNH PHỐ HỒ CHÍ MINH</b> ĐỊA CHỈ: 13 ĐƯỜNG TRẦN QUỐC THẢO, PHƯỜNG XUÂN HÒA, TP.HCM PHÓ CHÁNH THANH TRA: BÙI DUY HIỀN	
Văn Phòng 3.3, Tòa Nhà Royal 225 Nguyễn Xi, phường Bình Lợi Trung, TP.HCM. ĐT: 028.3517.2964			
GIÁM ĐỐC: VƯƠNG TUẤN XƯƠNG		CÔNG TRÌNH: SỬA CHỮA VÀ CUNG CẤP TRANG THIẾT BỊ TRỤ SỞ THANH TRA THÀNH PHỐ HỒ CHÍ MINH TẠI 39 TRẦN QUỐC THẢO	
CHỦ TRÌ THIẾT KẾ: ĐỖ NGỌC YẾN THANH		ĐỊA CHỈ: SỐ 39 ĐƯỜNG TRẦN QUỐC THẢO PHƯỜNG XUÂN HÒA TP.HCM	
THIẾT KẾ: ĐỖ NGỌC YẾN THANH		Hạng mục: CẢI TẠO KIẾN TRÚC	
VẼ: ĐỖ NGỌC YẾN THANH		<b>MB CẢI TẠO TẦNG HẦM</b>	
KIỂM: KS. TRẦN TẠ BÍCH HẢI		Tỷ Lệ: Ngày phát hành: 18-03-2026	Loại hồ sơ: BCKTKT Ký hiệu bản vẽ: KT: A020

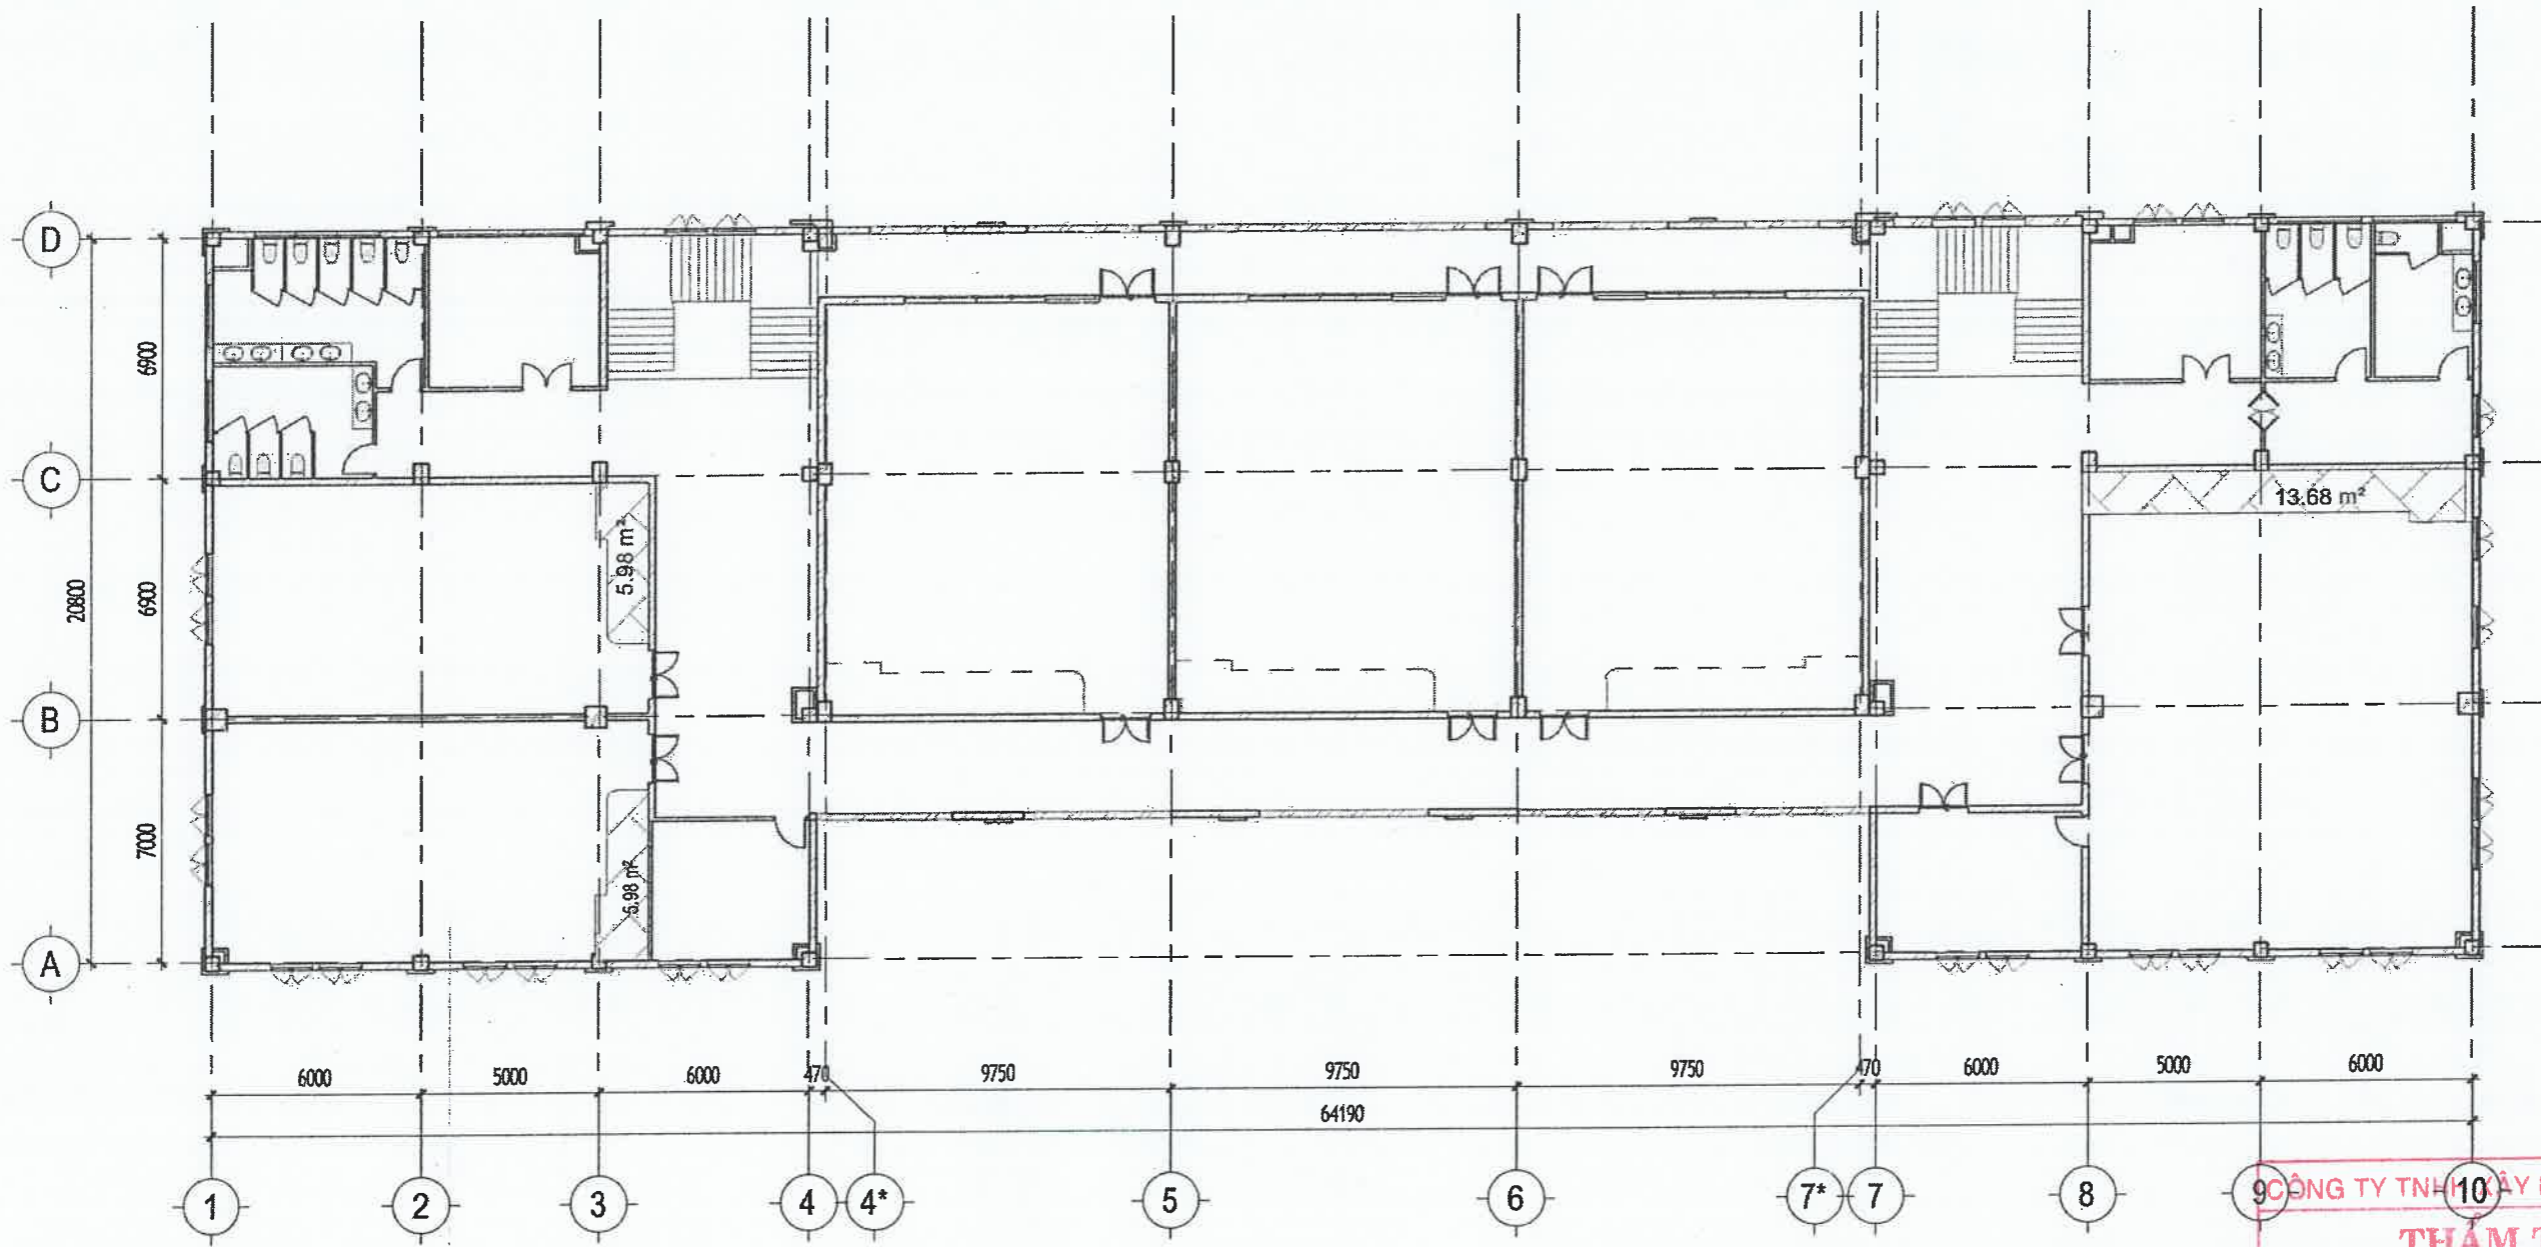

**MẶT BẰNG THẢO DÕ TẦNG 3**  
1 : 200

**CÔNG TY TNHH XÂY DỰNG HỒNG AN**  
**THẨM TRA**  
Theo Văn bản số 203-26 /BCTT  
Ngày 3 tháng 3 năm 2026  
Ký tên: *[Signature]*

TƯ VẤN THIẾT KẾ: CÔNG TY TNHH TƯ VẤN THIẾT KẾ <b>HIỆP ĐÔNG</b>  Văn Phòng 3.3, Tòa Nhà Royal 225 Nguyễn Xi, phường Bình Lợi Trung, TP.HCM. ĐT: 028.3517.2964		CHỦ ĐẦU TƯ: <b>THANH TRÀ THÀNH PHỐ HỒ CHÍ MINH</b> ĐỊA CHỈ: 13 ĐƯỜNG TRẦN QUỐC THẢO, PHƯỜNG XUÂN HÒA, TP.HCM. PHÓ CHÁNH THANH TRÀ: <i>[Signature]</i> BÙI DUY HIỀN		
GIÁM ĐỐC: VƯƠNG TUẤN XƯƠNG	<i>[Signature]</i>	CÔNG TRÌNH: SỬA CHỮA VÀ CUNG CẤP TRANG THIẾT BỊ TRỤ SỞ THANH TRÀ THÀNH PHỐ HỒ CHÍ MINH TẠI 39 TRẦN QUỐC THẢO	ĐỊA CHỈ: SỐ 39 ĐƯỜNG TRẦN QUỐC THẢO PHƯỜNG XUÂN HÒA TP.HCM	
CHỦ TRÌ THIẾT KẾ: ĐỖ NGỌC YẾN THANH				Hạng mục: <b>CẢI TẠO KIẾN TRÚC</b>
THIẾT KẾ: ĐỖ NGỌC YẾN THANH	<i>[Signature]</i>	<b>MẶT BẰNG THẢO DÕ TẦNG 3</b>		
VẼ: ĐỖ NGỌC YẾN THANH		Tỷ Lệ:	Ngày phát hành:	
KIỂM: KS. TRẦN TẠ BÍCH HẢI		Loại hồ sơ:	Ký hiệu bản vẽ:	
		18-03-2026	BCKTKT	KT: A005


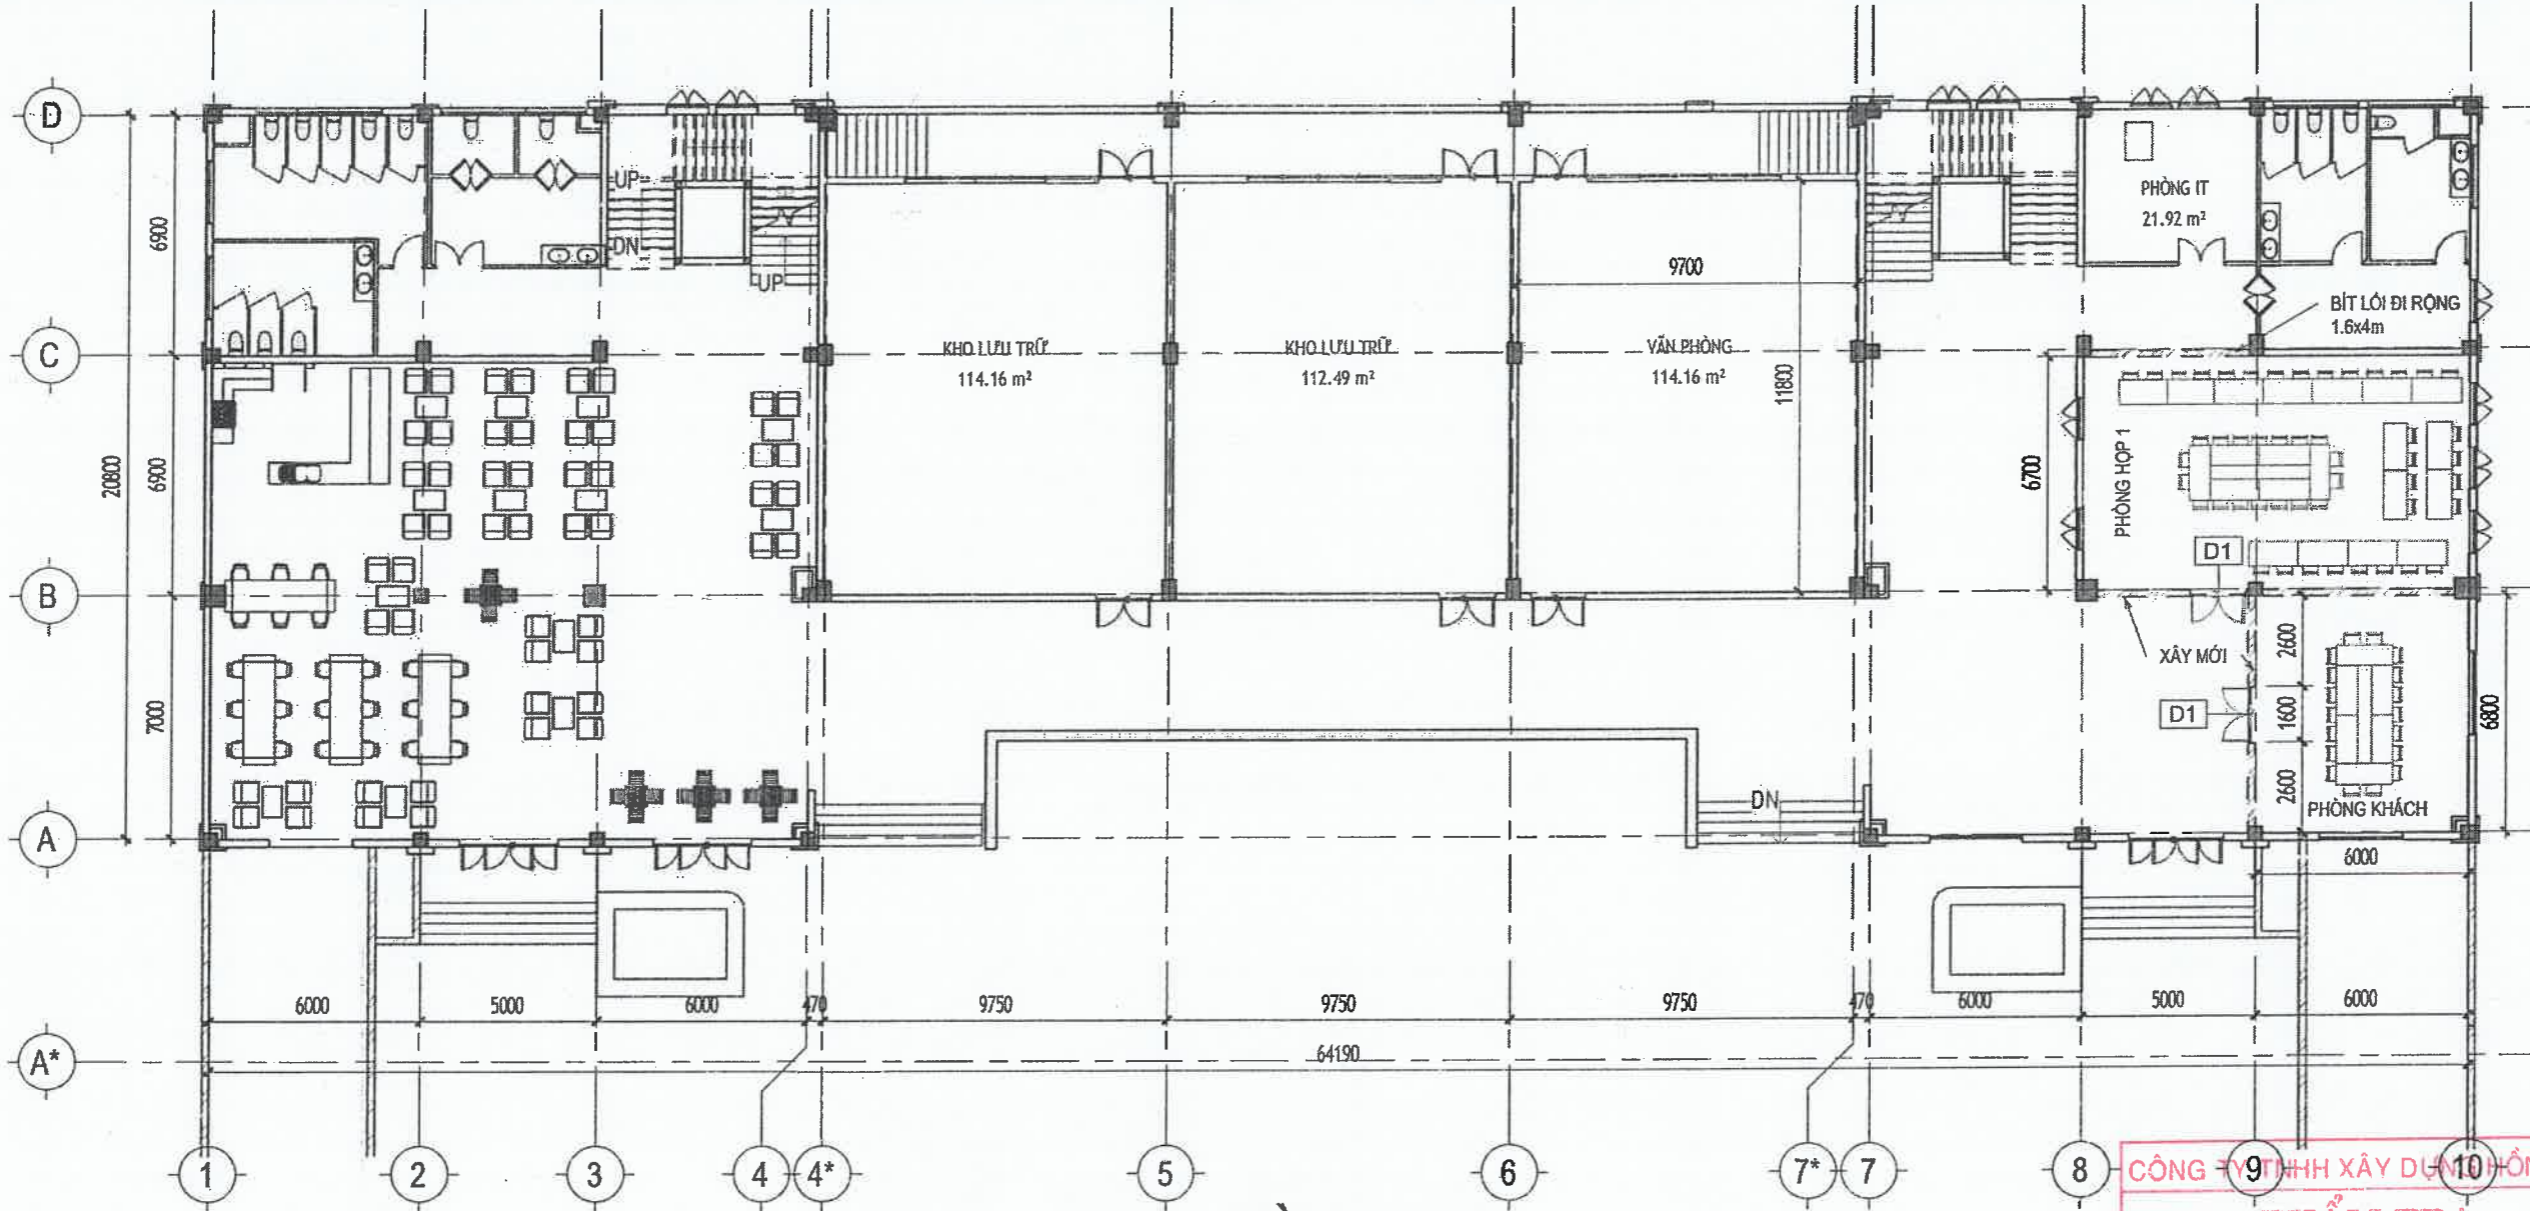


**Tầng Trệt**  
1 : 200


CÔNG TY TNHH XÂY DỰNG AN  
**THẨM TRA**  
Theo Văn bản số.....283-26...../BCTT  
Ngày.....tháng.....3.....năm 20..26.....  
Ký tên: *[Signature]*

- GHI CHÚ:**
- THÁO DỖ MỘT SỐ VÁCH TƯỜNG BẰNG THẠCH CAO VÀ GẠCH TẠI KHU VĂN PHÒNG CŨ
  - XÂY, TÔ, SƠN NƯỚC VÁCH NGĂN TRỤC B/9-10 VÀ TRỤC 9/A-B THÀNH PHÒNG HỌP VÀ PHÒNG TIẾP KHÁCH
  - ĐÓNG TRẦN THẠCH CAO KHUNG NỘI PHÒNG HỌP, PHÒNG TIẾP KHÁCH, VĂN PHÒNG
  - THAY THẾ BÓNG ĐÈN CHIẾU SÁNG TRONG 2 PHÒNG KHO LƯU TRỮ, LẮP MỚI ĐÈN LED PANEL 600x600 CHO CÁC PHÒNG CÒN LẠI
  - SƠN LẠI TƯỜNG TRONG, TƯỜNG NGOÀI, TRẦN, SÁNH HÀNH LANG
  - KHÔNG SƠN PHÒNG KHO LƯU TRỮ


D1: 0900x2700 - 2 BỘ  
CỬA ĐI 2 CẢNH MỞ QUAY  
NHÓM XINGFA HỆ 55, DÂY 1.4MM  
KÍNH 5MM, CƯỜNG LỰC

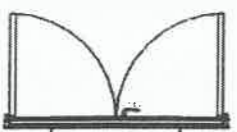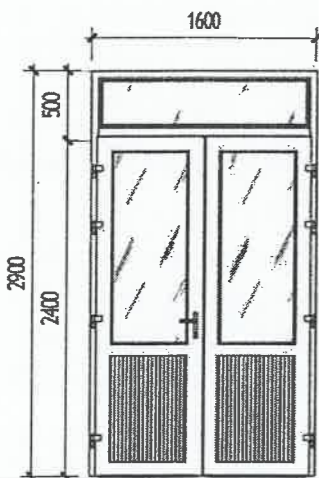

TỰ VẤN THIẾT KẾ: CÔNG TY TNHH TƯ VẤN THIẾT KẾ <b>HIỆP ĐÔNG</b>		CHỦ ĐẦU TƯ: <b>THANH TRÀ THÀNH PHỐ HỒ CHÍ MINH</b> ĐỊA CHỈ: 13 ĐƯỜNG TRẦN QUỐC THẢO, PHƯỜNG XUÂN HÒA, TP.HCM PHÓ CHÁNH-THANH TRÀ: <i>[Signature]</i> BÙI DUY HIẾN <i>[Signature]</i>	
Văn Phòng 3.3, Tòa Nhà Royal, 225 Nguyễn Xi, phường Bình Lợi Trung, TP.HCM. ĐT: 028.3517.2964 <b>NHH</b>		SỬA CHỮA VÀ CUNG CẤP TRANG THIẾT BỊ TRỤ SỞ THANH TRÀ THÀNH PHỐ HỒ CHÍ MINH TẠI 39 TRẦN QUỐC THẢO	
GIÁM ĐỐC: <i>[Signature]</i> VƯƠNG TUẤN XƯƠNG		ĐỊA CHỈ: SỐ 39 ĐƯỜNG TRẦN QUỐC THẢO PHƯỜNG XUÂN HÒA TP.HCM	
CHỦ TRÌ THIẾT KẾ: ĐỖ NGỌC YẾN THANH <i>[Signature]</i>		Hạng mục: <b>CẢI TẠO KIẾN TRÚC</b>	
THIẾT KẾ: ĐỖ NGỌC YẾN THANH		<b>MB CẢI TẠO TẦNG TRỆT</b>	
VẼ: ĐỖ NGỌC YẾN THANH			
KIỂM: KS. TRẦN TẠ BÍCH HẢI <i>[Signature]</i>		Tỷ Lệ:	Ngày phát hành: 18-03-2026
		Loại hồ sơ: BCKTKT	Ký hiệu bản vẽ: KT: A021

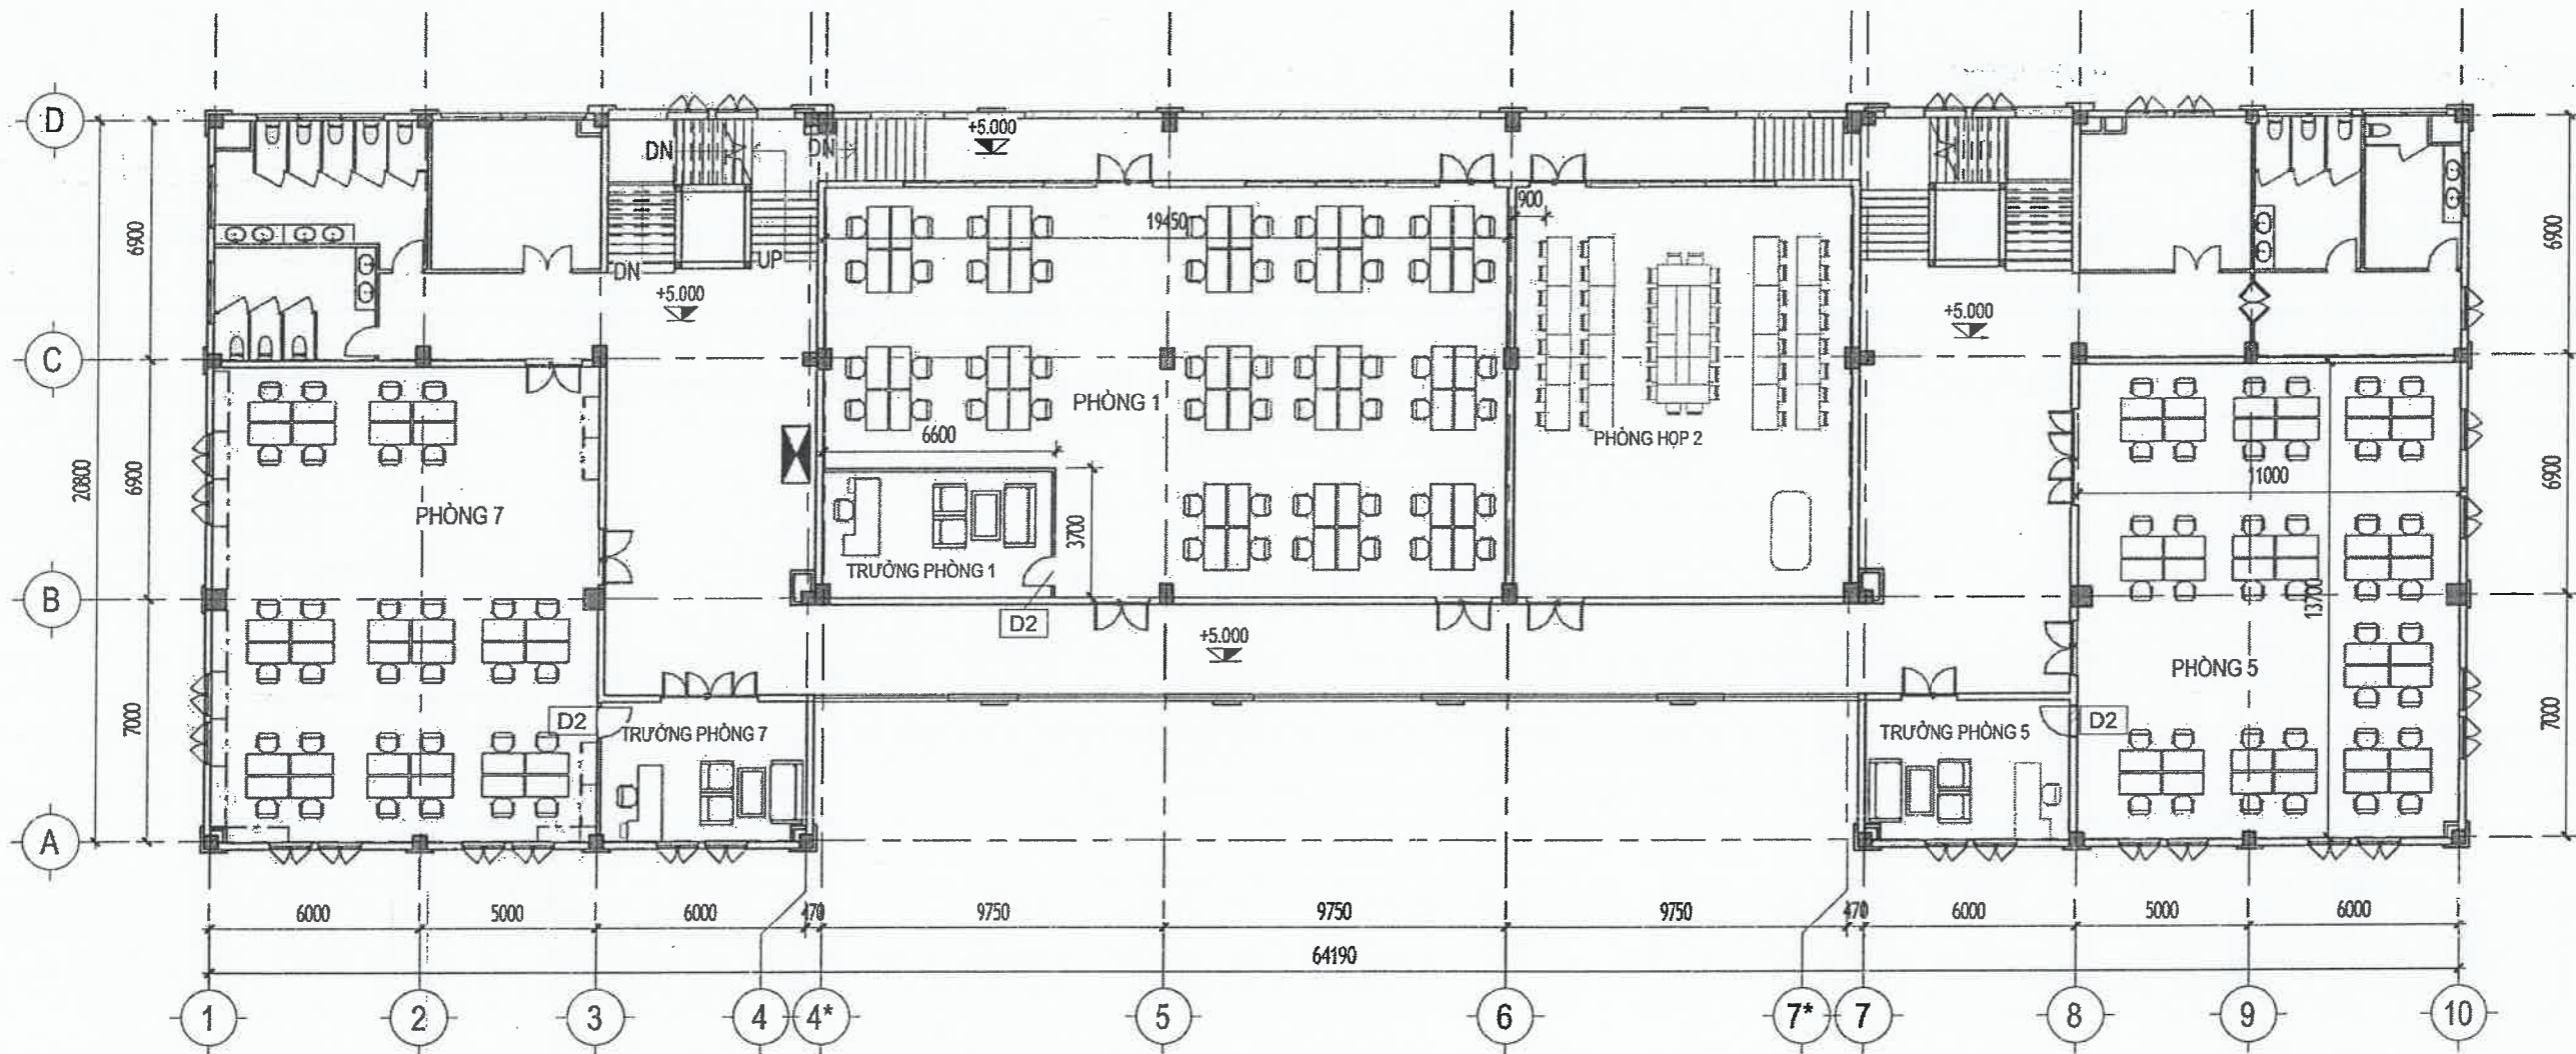

**Lầu 1**  
1 : 200

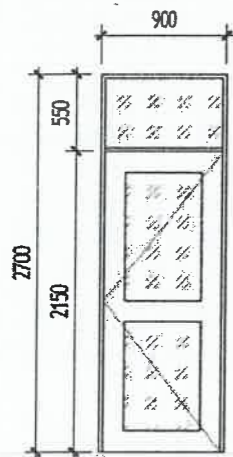


D2: 0900x2700 - 7 BỘ  
CỬA ĐI 1 CẢNH MỞ QUAY  
NHÔM XINGFA HỆ 55, DÀY 1.4MM  
KÍNH 5MM, CƯỜNG LỰC

- GHI CHÚ:**
- THẢO DỮ VÁCH TƯỜNG TRỤC 5/B-D
  - THẢO DỮ CÁC BỤC GIĂNG TRONG CÁC PHÒNG HỌC CŨ
  - THẢO DỮ NỀN GẠCH BỊ BONG RỘP TRỤC 2/A-B
  - LÁT GẠCH CÁC VỊ TRÍ GẠCH ĐÃ THẢO DỮ
  - XÂY, TÔ, SƠN NƯỚC VÁCH NGẮN PHÒNG TRƯỜNG PHÒNG 7, TRỤC 3
  - ĐÓNG VÁCH THẠCH CAO CÓ CÁCH ÂM PHÒNG TRƯỜNG PHÒNG 1
  - ĐÓNG TRẦN THẠCH CAO KHUNG NỘI CÁC PHÒNG LÀM VIỆC
  - LẮP MỚI ĐÈN LED PANEL 600x600 CHO CÁC PHÒNG
  - BẢ MATIT, SƠN NƯỚC VÁCH THẠCH CAO
  - SƠN NƯỚC LẠI TƯỜNG NGOÀI VÀ TRONG, TRẦN, SÀNH HÀNH LANG

**CÔNG TY TNHH XÂY DỰNG HỒNG AN**  
**THẨM TRA**  
Theo Văn bản số.....283-26...../BCTT  
Ngày.....tháng 3..... năm 20..26.....  
Ký tên: *[Signature]*

TƯ VẤN THIẾT KẾ: CÔNG TY TNHH TƯ VẤN THIẾT KẾ <b>HIỆP ĐÔNG</b>		CHỦ ĐẦU TƯ: <b>THANH TRÀ THÀNH PHỐ HỒ CHÍ MINH</b> ĐỊA CHỈ: 13 ĐƯỜNG TRẦN QUỐC THẢO, PHƯỜNG XUÂN HÒA, TP.HCM PHÓ CHÁNH THANH TRÀ: <i>[Signature]</i> BÙI DUY HIẾN	
Văn Phòng 3.3, Tòa Nhà Royal 225 Nguyễn Xi, phường Bình Lợi Trung, TP.HCM. ĐT: 028.3517.2964		SỬA CHỮA VÀ CUNG CẤP TRANG THIẾT BỊ TRỤ SỞ THANH TRÀ THÀNH PHỐ HỒ CHÍ MINH TẠI 39 TRẦN QUỐC THẢO	
GIÁM ĐỐC: VƯƠNG TUẤN XUẤT CHỦ TRÌ THIẾT KẾ ĐỖ NGỌC YẾN THANH THIẾT KẾ: ĐỖ NGỌC YẾN THANH VẼ: ĐỖ NGỌC YẾN THANH KIỂM: KS. TRẦN TẠ BÍCH HẢI		ĐỊA CHỈ: SỐ 39 ĐƯỜNG TRẦN QUỐC THẢO PHƯỜNG XUÂN HÒA TP.HCM Hạng mục: <b>CẢI TẠO KIẾN TRÚC</b> <b>MB CẢI TẠO TẦNG 1</b>	
		Tỷ Lệ: Ngày phát hành: 18-03-2026 Loại hồ sơ: BCKTKT Ký hiệu bản vẽ: KT: A022	

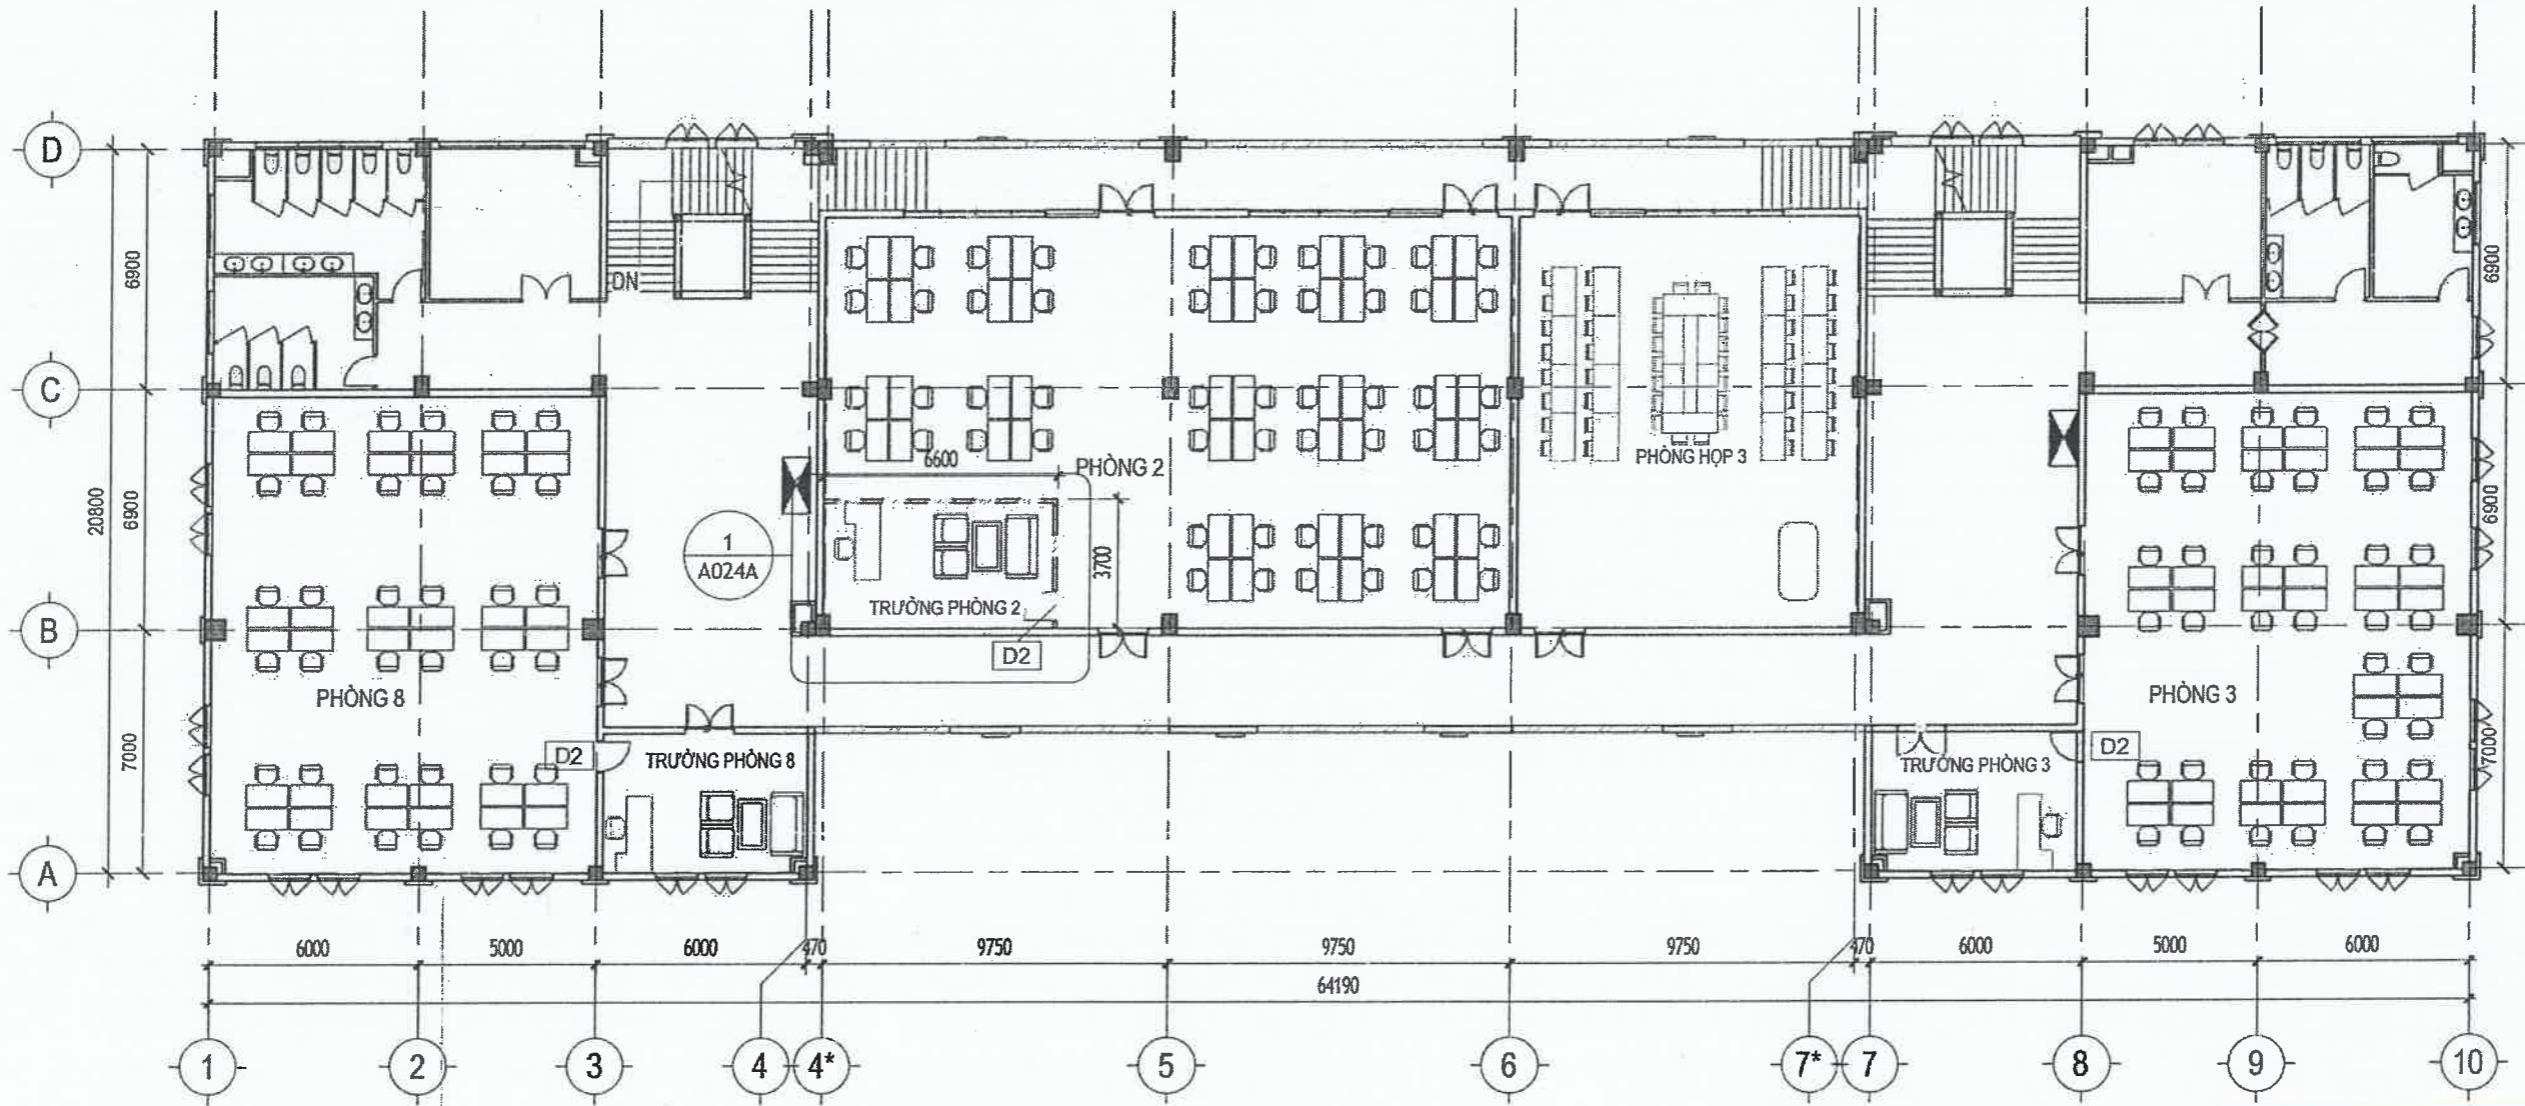

**Lầu 2**  
1 : 200

- GHI CHÚ:**
- THẢO DỜ VÁCH TƯỜNG TRỤC 5/B-D
  - THẢO DỜ CÁC BỤC GIẢNG TRONG CÁC PHÒNG HỌC CŨ
  - LÁT GẠCH LẠI TẠI CÁC VỊ TRÍ BỤC GIẢNG ĐÃ THẢO DỜ
  - ĐÓNG VÁCH THẠCH CAO CÓ CÁCH ÂM PHÒNG TRƯỜNG PHÒNG 2
  - ĐÓNG TRẦN THẠCH CAO KHUNG NỒI CÁC PHÒNG LÀM VIỆC
  - LẮP MỚI ĐÈN LED PANEL 600x600 CHO CÁC PHÒNG
  - BẢ MATIT, SƠN NƯỚC VÁCH THẠCH CAO
  - SƠN NƯỚC LẠI TƯỜNG NGOÀI VÀ TRONG, TRẦN, SẢNH HÀNH LANG

**CÔNG TY TNHH XÂY DỰNG HỒNG AN**


**THẨM TRA**

Theo Văn bản số.....2.23-20.../BCTT

Ngày.....tháng.....3... năm 20..26....

Ký tên: [Signature]

TƯ VẤN THIẾT KẾ: CÔNG TY TNHH TƯ VẤN THIẾT KẾ <b>HIỆP ĐÔNG</b>		CHỦ ĐẦU TƯ: <b>THANH TRÀ THÀNH PHỐ HỒ CHÍ MINH</b> ĐỊA CHỈ: 13 ĐƯỜNG TRẦN QUỐC THẢO, PHƯỜNG XUÂN HÒA, TP.HCM PHÓ CHÁNH THANH TRÀ BÙI DUY HIỀN	
Văn Phòng 3.3, Tòa Nhà Royal 225 Nguyễn Xi, phường Bình Lợi Trung, TP.HCM. ĐT: 028.3517.2964			
GIÁM ĐỐC: VƯƠNG TUẤN XƯƠNG	CHỦ TRÌ THIẾT KẾ: ĐỖ NGỌC YẾN THANH	CÔNG TRÌNH: SỬA CHỮA VÀ CUNG CẤP TRANG THIẾT BỊ TRỤ SỞ THANH TRÀ THÀNH PHỐ HỒ CHÍ MINH TẠI 39 TRẦN QUỐC THẢO	ĐỊA CHỈ: SỐ 39 ĐƯỜNG TRẦN QUỐC THẢO PHƯỜNG XUÂN HÒA TP.HCM
THIẾT KẾ: ĐỖ NGỌC YẾN THANH	VẼ: ĐỖ NGỌC YẾN THANH	Hạng mục: CẢI TẠO KIẾN TRÚC	MB CẢI TẠO TẦNG 2
KIỂM: KS. TRẦN TẠ BÍCH HẢI	Tỷ Lệ: Ngày phát hành: 18-03-2026	Loại hồ sơ: BCKTKT	Ký hiệu bản vẽ: KT: A023

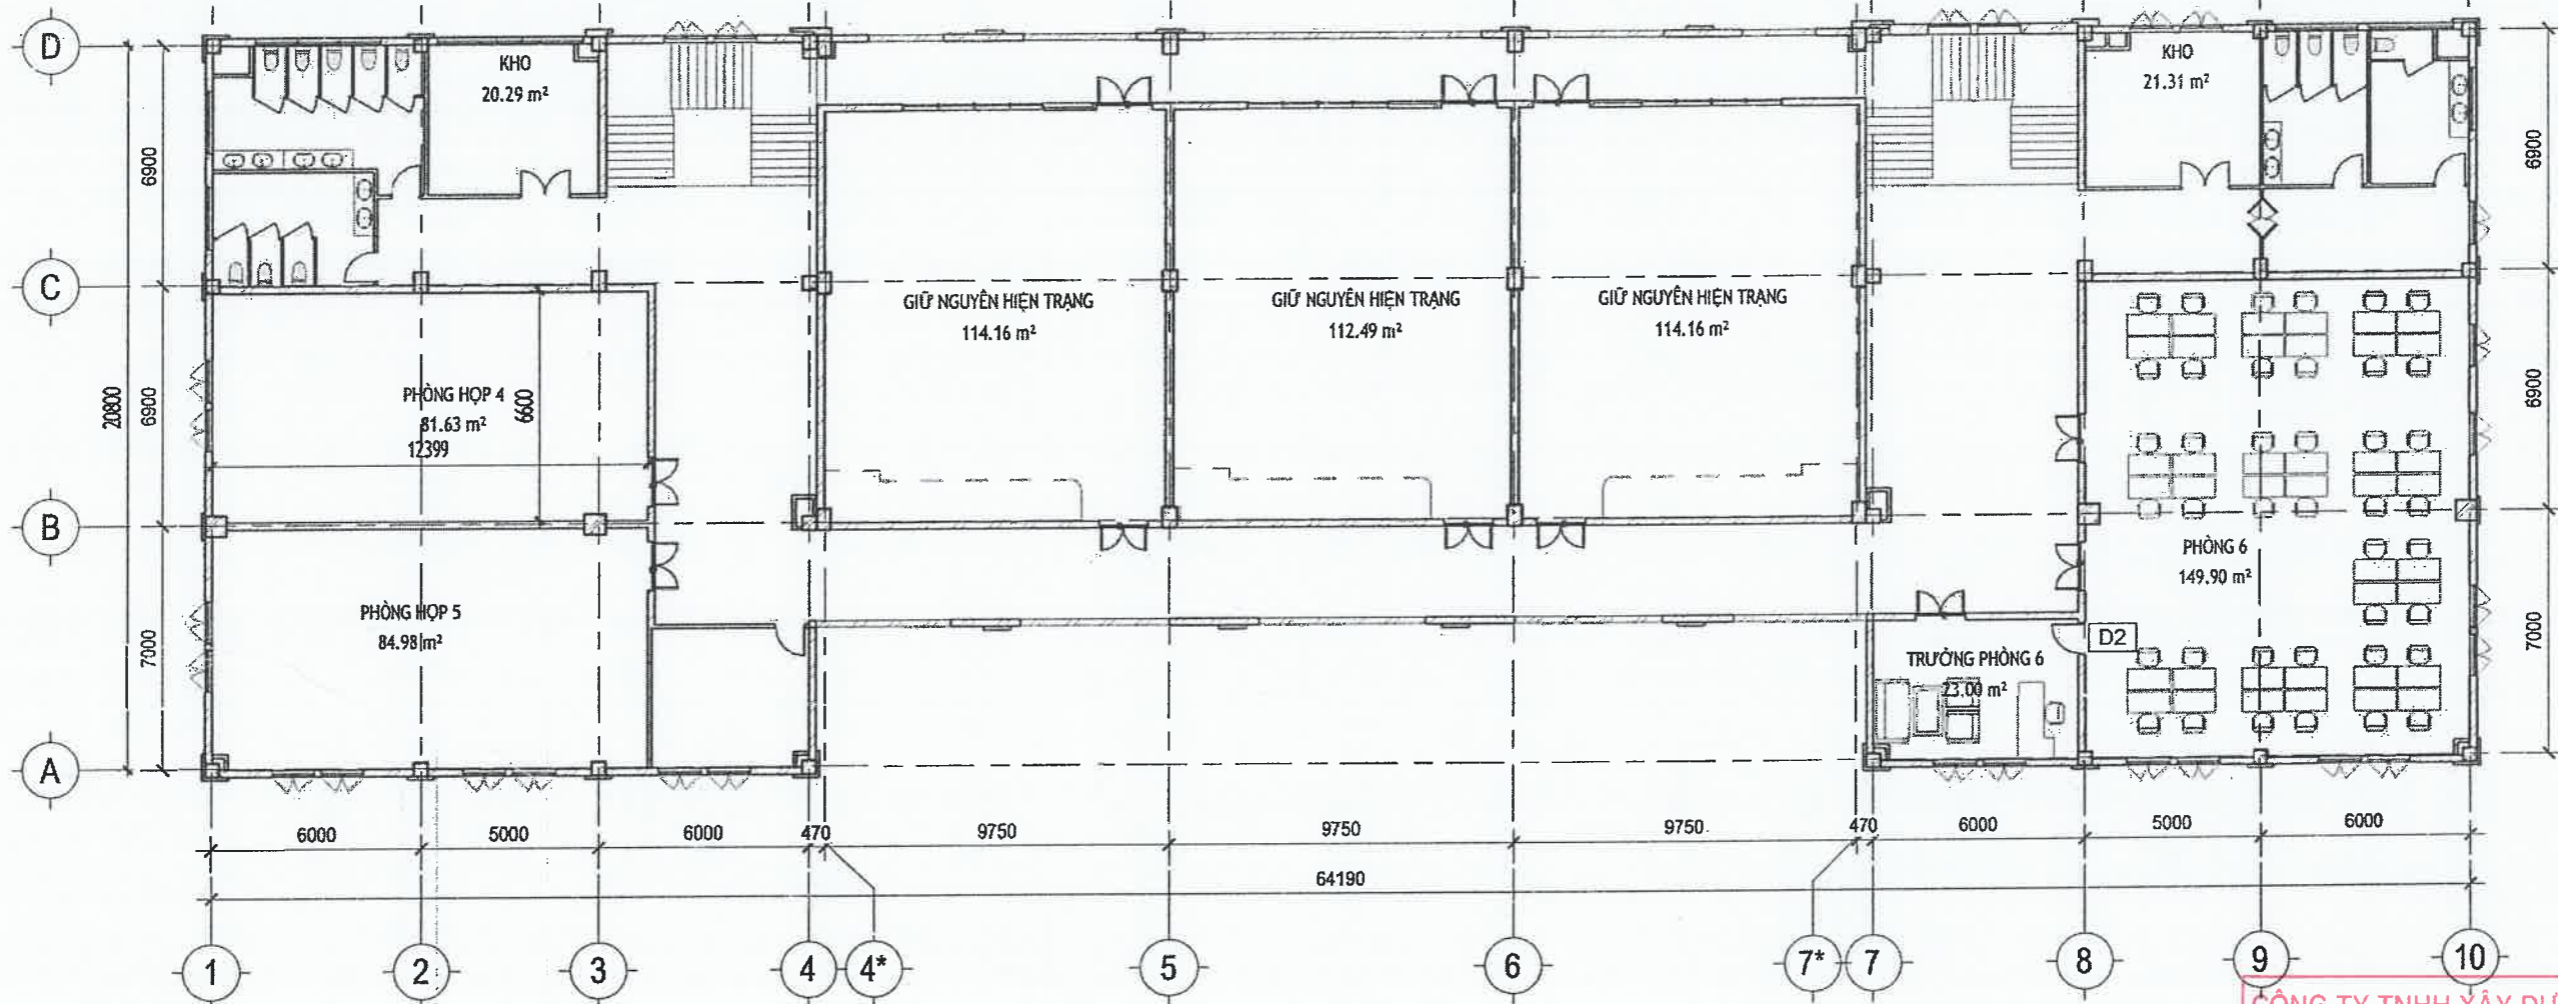


**Lầu 3**  
1 : 200


- GHI CHÚ:**
- CÁC PHÒNG HỌC TỪ TRỤC 4-7 GIỮ NGUYÊN HIỆN TRẠNG
  - THẢO DỠ CÁC BỤC GIẢNG TRONG CÁC PHÒNG HỌC CŨ
  - LÁT GẠCH LẠI TẠI CÁC VỊ TRÍ BỤC GIẢNG ĐÃ THẢO DỠ
  - ĐÓNG TRẦN THẠCH CAO KHUNG NỘI CÁC PHÒNG LÀM VIỆC
  - LẮP MỚI ĐÈN LED PANEL 600x600 CHO CÁC PHÒNG
  - SƠN NƯỚC LẠI TƯỜNG NGOÀI VÀ TRONG, TRẦN, SÁNH HÀNH LANG

**CÔNG TY TNHH XÂY DỰNG HỒNG AN**  
**THẨM TRA**  
Theo Văn bản số...283-26.../BCTT  
Ngày... tháng...3... năm 20...25...  
Ký tên: Khuê


TƯ VẤN THIẾT KẾ: CÔNG TY TNHH TƯ VẤN THIẾT KẾ <b>HIỆP ĐÔNG</b>  Văn Phòng 3.3, Tòa Nhà Royal 225 Nguyễn Xi, phường Bình Lợi Trung, TP.HCM. ĐT: 028.3517.2964		CHỦ ĐẦU TƯ: <b>THANH TRÀ THÀNH PHỐ HỒ CHÍ MINH</b> ĐỊA CHỈ: 13 ĐƯỜNG TRẦN QUỐC THẢO, PHƯỜNG XUÂN HÒA, TP.HCM PHÓ CHÁNH THANH TRÀ:  BÙI DUY HIỀN	
GIÁM ĐỐC: VƯƠNG TUẤN XƯƠNG  CHỦ TRÌ THIẾT KẾ: ĐỖ NGỌC YẾN THANH  THIẾT KẾ: ĐỖ NGỌC YẾN THANH  VẼ: ĐỖ NGỌC YẾN THANH  KIỂM: KS. TRẦN TẠ BÍCH HẢI 	CÔNG TRÌNH: SỬA CHỮA VÀ CUNG CẤP TRANG THIẾT BỊ TRỤ SỞ THANH TRÀ THÀNH PHỐ HỒ CHÍ MINH TẠI 39 TRẦN QUỐC THẢO ĐỊA CHỈ: SỐ 39 ĐƯỜNG TRẦN QUỐC THẢO PHƯỜNG XUÂN HÒA TP.HCM Hạng mục: CẢI TẠO KIẾN TRÚC		MB CẢI TẠO TẦNG 3 Tỷ Lệ: Ngày phát hành: Loại hồ sơ: Ký hiệu bản vẽ 18-03-2026 BCKTKT KT: A024

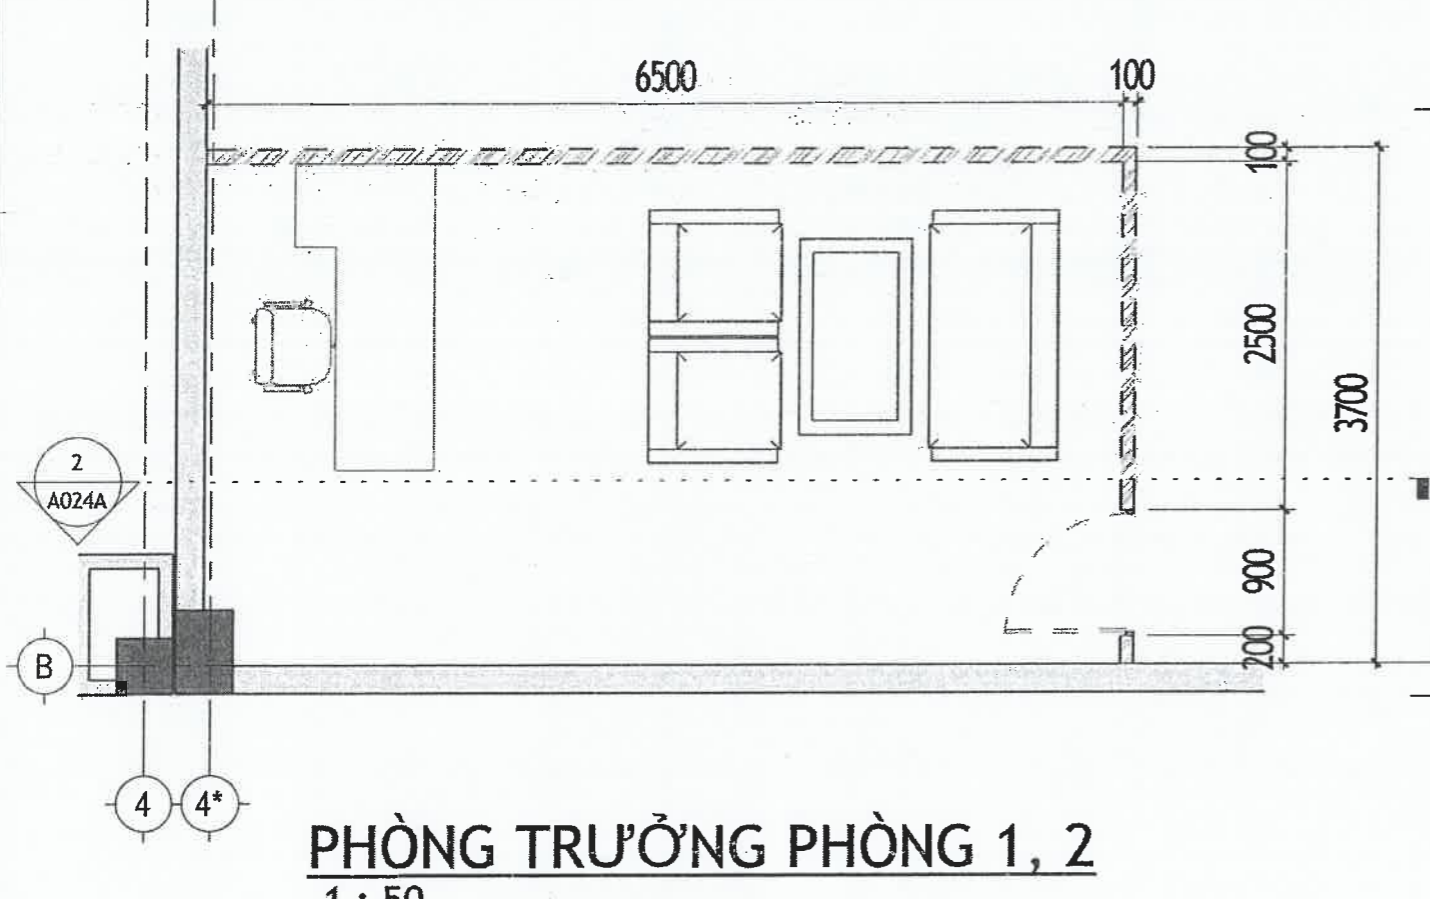

**PHÒNG TRƯỞNG PHÒNG 1, 2**  
1 : 50

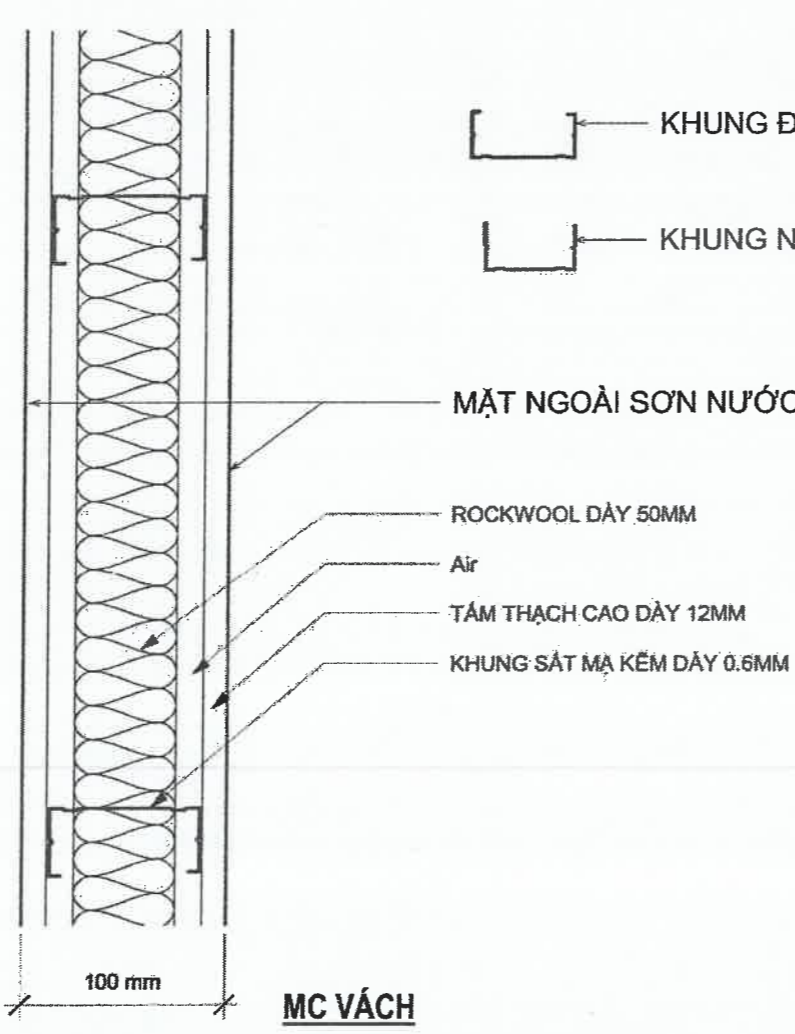


- KHUNG ĐỨNG 74x34x0.4 @ 600
- KHUNG NGANG 76x32x0.4

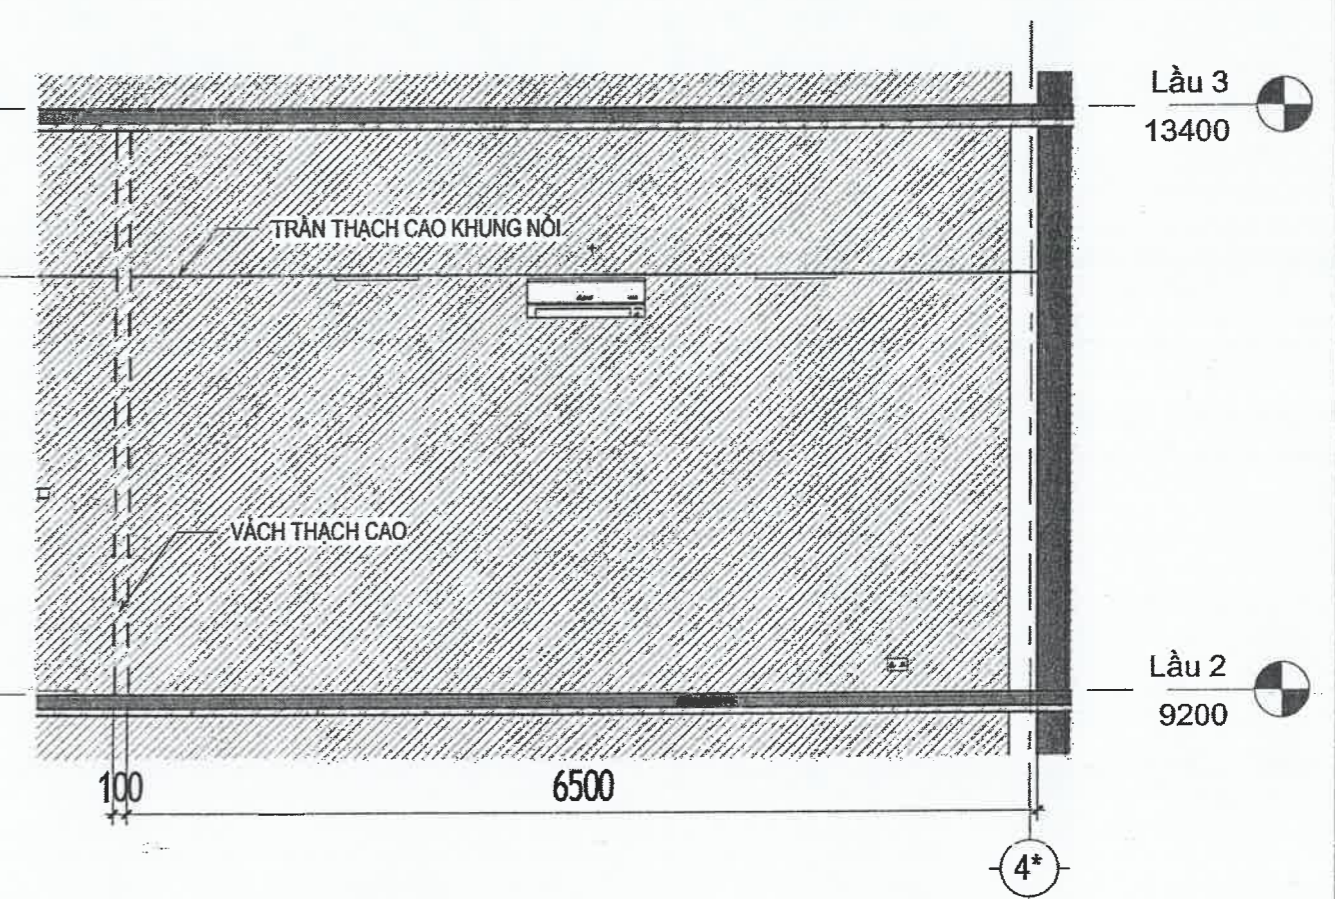

**MẶT CẮT 2-2**

**CÔNG TY TNHH XÂY DỰNG HỒNG AN**  
**THẨM TRA**  
 Theo Văn bản số... 283-26.../BCTT  
 Ngày... tháng... 3... năm 20... 26...  
 Ký tên: *[Signature]*

TƯ VẤN THIẾT KẾ: CÔNG TY TNHH TƯ VẤN THIẾT KẾ <b>HIỆP ĐÔNG</b>		CHỦ ĐẦU TƯ: <b>THANH TRÀ THÀNH PHỐ HỒ CHÍ MINH</b> ĐỊA CHỈ: 13 ĐƯỜNG TRẦN QUỐC THẢO, PHƯỜNG XUÂN HÒA, TP.HCM. PHÓ CHÁNH THANH TRÀ BÙI DUY HIỀN	
Văn Phòng 3.3, Tòa Nhà Royal 225 Nguyễn Xi, phường Bình Lợi Trung, TP.HCM. ĐT: 028.3517.2964			
GIÁM ĐỐC: VƯƠNG TUẤN XƯƠNG		CÔNG TRÌNH: SỬA CHỮA VÀ CUNG CẤP TRANG THIẾT BỊ TRỤ SỞ THANH TRÀ THÀNH PHỐ HỒ CHÍ MINH TẠI 39 TRẦN QUỐC THẢO	
CHỦ TRÌ THIẾT KẾ: ĐỖ NGỌC YẾN THANH		ĐỊA CHỈ: SỐ 39 ĐƯỜNG TRẦN QUỐC THẢO PHƯỜNG XUÂN HÒA TP.HCM	
THIẾT KẾ: ĐỖ NGỌC YẾN THANH		Hạng mục: CẢI TẠO KIẾN TRÚC	
VẼ: ĐỖ NGỌC YẾN THANH		<b>CHI TIẾT PHÒNG TRƯỞNG PHÒNG 1, 2</b>	
KIỂM: KS. TRẦN TẠ BÍCH HẢI		Tỷ Lệ: Ngày phát hành: 18-03-2026	Loại hồ sơ: BCKTKT Ký hiệu bản vẽ: KT: A024A

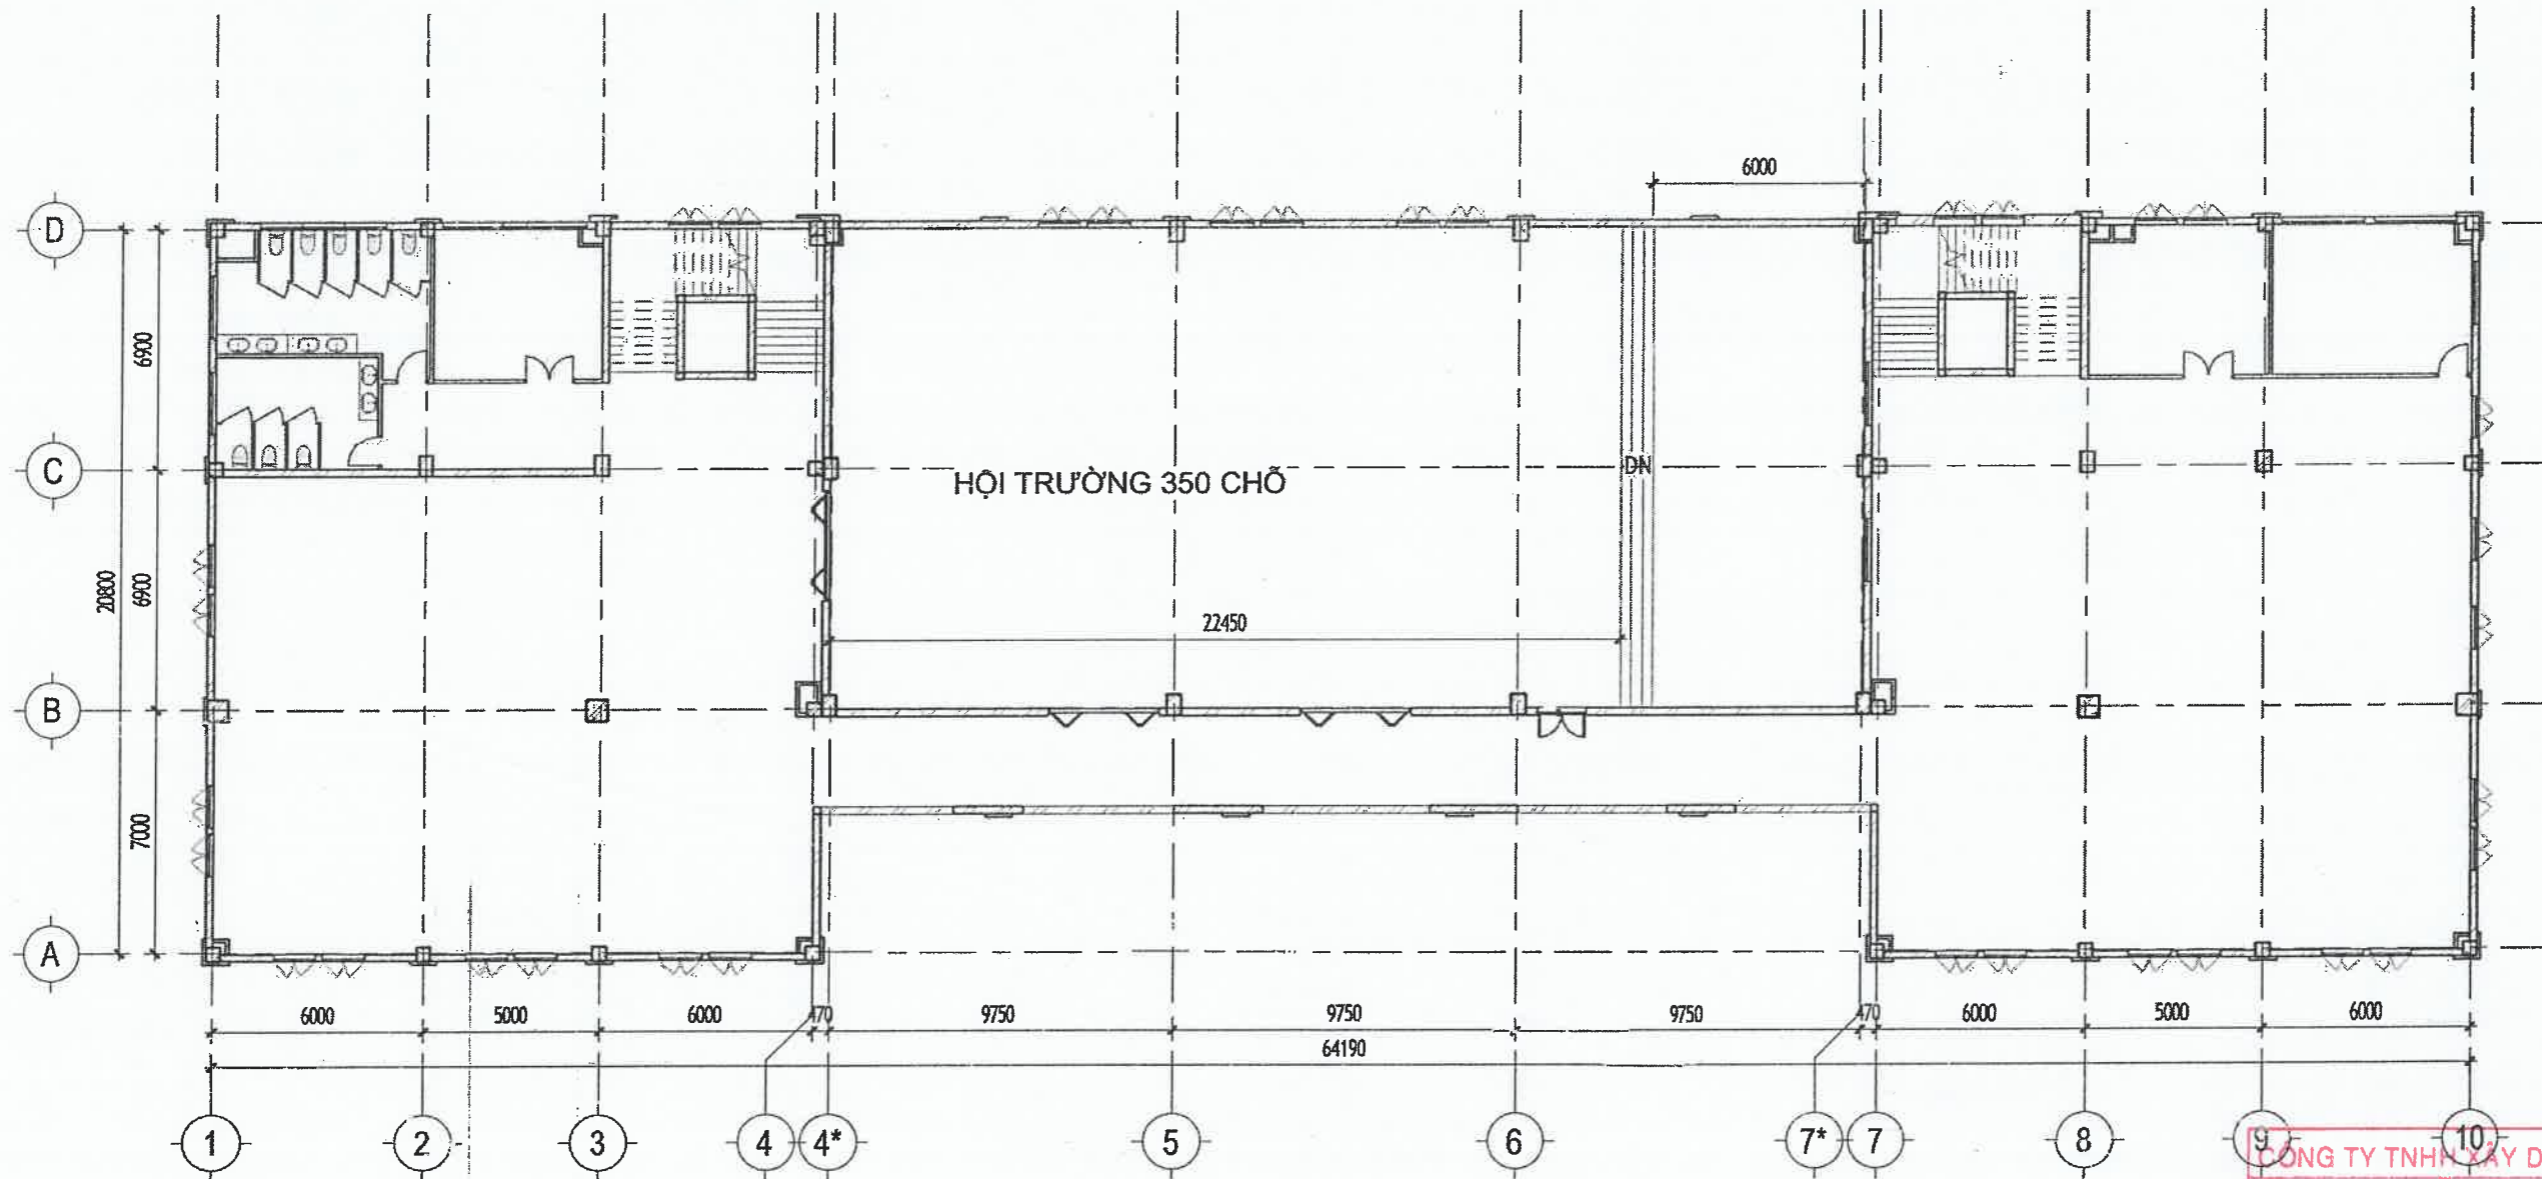


**Lầu 4**  
1 : 200

**GHI CHÚ:**

- GIỮ NGUYÊN HIỆN TRẠNG
- ĐÓNG LẠI TRẦN KHU SÂN KHẤU
- THAY THẾ CÁC BÓNG ĐÈN BỊ HỎNG
- SƠN NƯỚC LẠI TƯỜNG, TRẦN BÊN TRONG HỘI TRƯỞNG
- SƠN NƯỚC LẠI TƯỜNG NGOÀI VÀ TRONG, TRẦN, SÂN HÀNH LANG

CÔNG TY TNHH TƯ VẤN THIẾT KẾ HẠNG AN  
**THẨM TRA**  
Theo Văn bản số.....283-26...../BCTT  
Ngày.....tháng.....3.....năm 20.26.....  
Ký tên: *Dull*

TƯ VẤN THIẾT KẾ: CÔNG TY TNHH TƯ VẤN THIẾT KẾ <b>HIỆP ĐÔNG</b>  Văn Phòng 3.3, Tòa Nhà Royal 225 Nguyễn Xi, phường Bình Lợi Trung, TP.HCM. ĐT: 028.3517.2964		CHỦ ĐẦU TƯ: <b>THANH TRA THÀNH PHỐ HỒ CHÍ MINH</b> ĐỊA CHỈ: 13 ĐƯỜNG TRẦN QUỐC THẢO, PHƯỜNG XUÂN HÒA, TP.HCM PHÓ CHÁNH THANH TRA: <i>[Signature]</i> BÙI DUY HIỀN	
GIÁM ĐỐC: VƯƠNG TUẤN XƯƠNG CHỦ TRÌ THIẾT KẾ: ĐỖ NGỌC YẾN THANH THIẾT KẾ: ĐỖ NGỌC YẾN THANH VẼ: ĐỖ NGỌC YẾN THANH KIỂM: KS. TRẦN TẠ BÍCH HẢI		CÔNG TRÌNH: SỬA CHỮA VÀ CUNG CẤP TRANG THIẾT BỊ TRỤ SỞ THANH TRA THÀNH PHỐ HỒ CHÍ MINH TẠI 39 TRẦN QUỐC THẢO ĐỊA CHỈ: SỐ 39 ĐƯỜNG TRẦN QUỐC THẢO PHƯỜNG XUÂN HÒA TP.HCM Hạng mục: CẢI TẠO KIẾN TRÚC <b>MB CẢI TẠO TẦNG 4</b>	
Tỷ Lệ: Ngày phát hành: 18-03-2026 Loại hồ sơ: BCKTKT Ký hiệu bản vẽ: KT: A025			

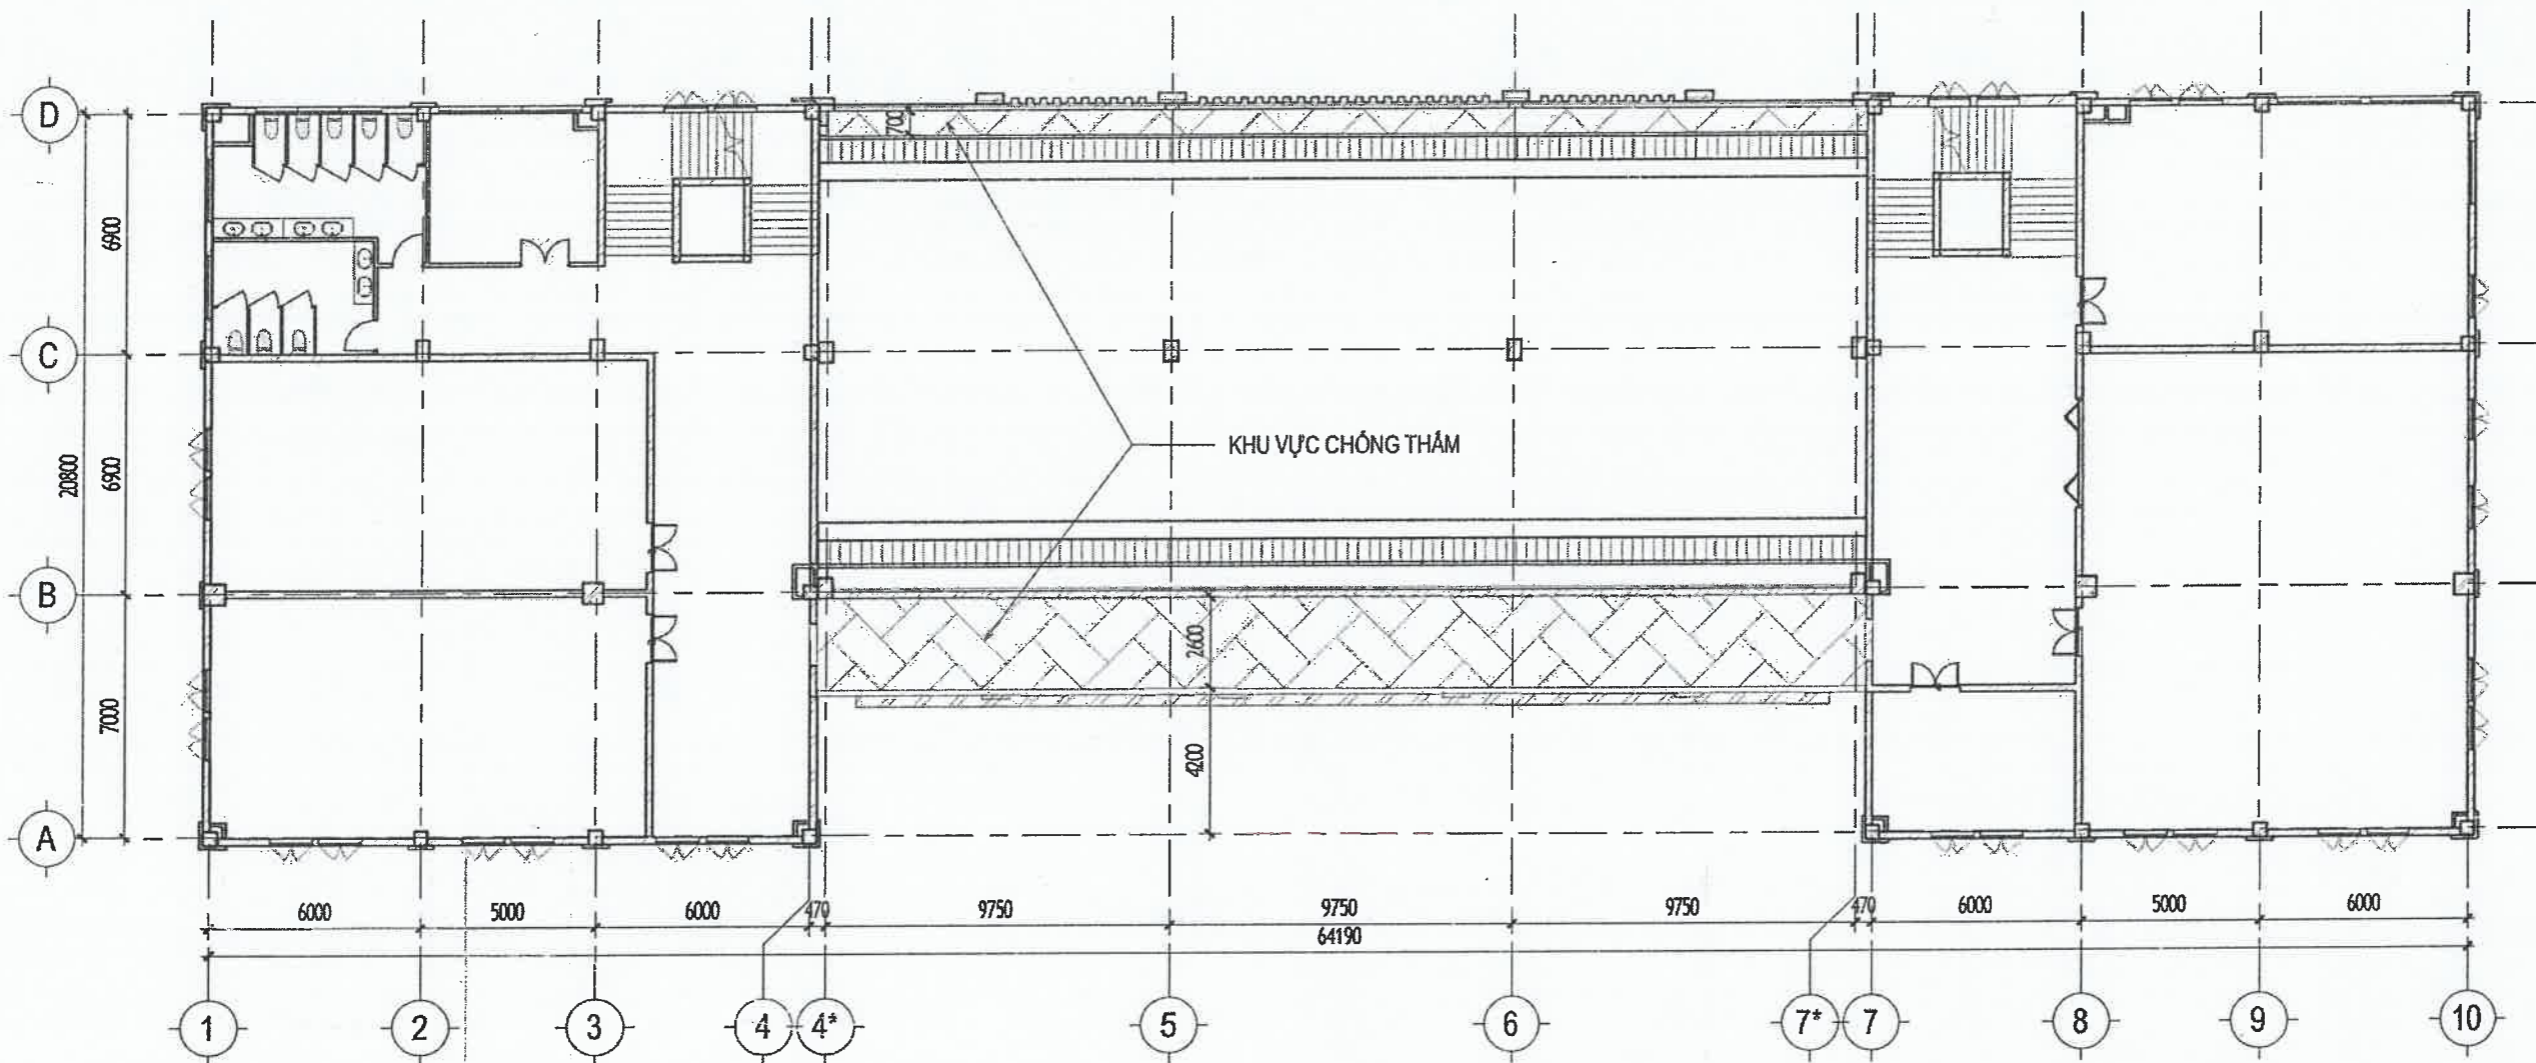

**Lầu 5**  
1 : 200


- GHI CHÚ:**
- CHỐNG THẨM CÁC SÀN MÁI KHU VỰC HỘI TRƯỜNG BẰNG KOVA CT11A
  - GIỮ NGUYÊN HIỆN TRẠNG
  - SƠN LẠI TƯỜNG NGOÀI NHÀ

**QUI TRÌNH CHỐNG THẨM:**

- LÀM SẠCH BỀ MẶT SÀN BÊ TÔNG
- QUÉT 2 LỚP CHỐNG THẨM KOVA CT11A ( THEO QUI TRÌNH NHÀ SẢN XUẤT )

**CÔNG TY TNHH XÂY DỰNG HỒNG AN**  
**THẨM TRA**  
Theo Văn bản số.....283-26...../BCTT  
Ngày.....tháng.....3.....năm 20.....26.....  
Ký tên: *[Signature]*

TƯ VẤN THIẾT KẾ: CÔNG TY TNHH TƯ VẤN THIẾT KẾ <b>HIỆP ĐÔNG</b>		CHỦ ĐẦU TƯ: <b>THANH TRÀ THÀNH PHỐ HỒ CHÍ MINH</b> ĐỊA CHỈ: 13 ĐƯỜNG TRẦN QUỐC THẢO, PHƯỜNG XUÂN HÒA, TP.HCM PHÓ CHÁNH THANH TRÀ BÙI DUY HIỀN	
Văn Phòng 3.3, Tòa Nhà Royal 225 Nguyễn Xi, phường Bình Lợi Trung, TP.HCM. ĐT: 028.3517.2964 <b>NHH</b>		SỬA CHỮA VÀ CUNG CẤP TRANG THIẾT BỊ TRỤ SỞ THANH TRÀ THÀNH PHỐ HỒ CHÍ MINH TẠI 39 TRẦN QUỐC THẢO	
GIÁM ĐỐC: <i>[Signature]</i> VƯƠNG TUẤN XƯƠNG		ĐỊA CHỈ: SỐ 39 ĐƯỜNG TRẦN QUỐC THẢO PHƯỜNG XUÂN HÒA TP.HCM Hạng mục: CẢI TẠO KIẾN TRÚC	
CHỦ TRÌ THIẾT KẾ ĐỖ NGỌC YẾN THANH <i>[Signature]</i>		MB CẢI TẠO TẦNG 5	
THIẾT KẾ: ĐỖ NGỌC YẾN THANH		Tỷ Lệ: Ngày phát hành: Loại hồ sơ: Ký hiệu bản vẽ	
VẼ: ĐỖ NGỌC YẾN THANH		18-03-2026 BCKTKT KT: A026	
KIỂM: KS. TRẦN TẠ BÍCH HẢI <i>[Signature]</i>			

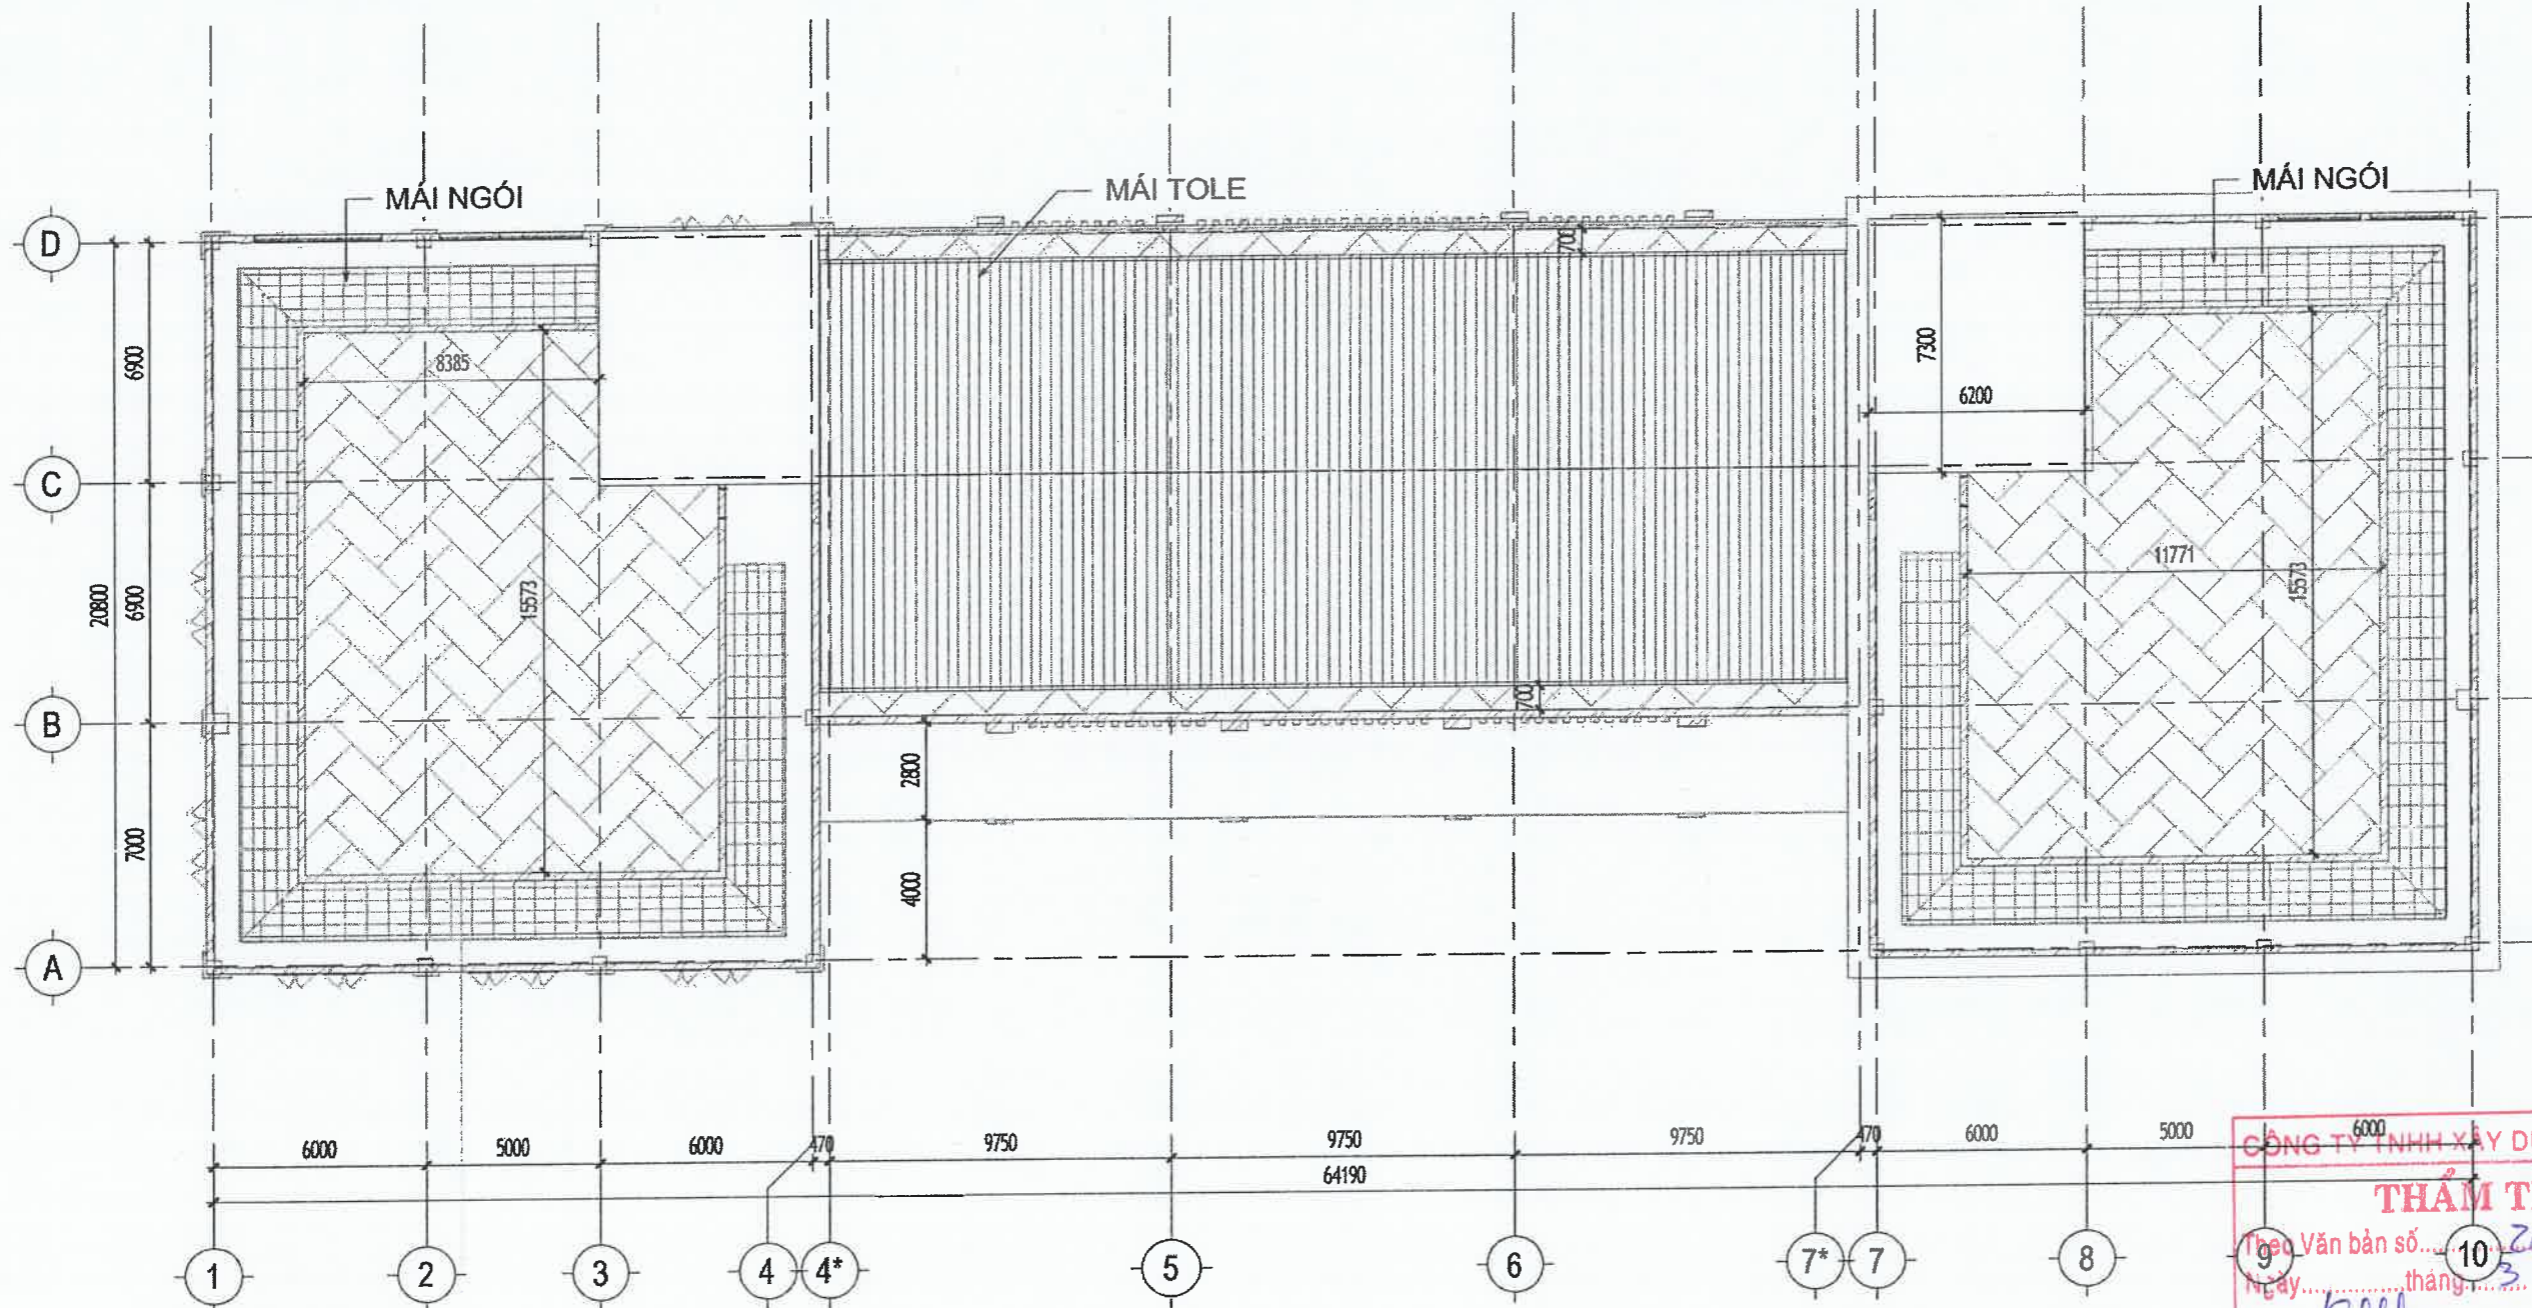


**Tầng Mái**  
1 : 200

- GHI CHÚ:**
- GIỮ NGUYÊN HIỆN TRẠNG
  - LÀM SẠCH BỀ MẶT SÀN SÊNO, SÀN MÁI, QUÉT CHÓNG CHĂM BẰNG KOVA CT11A ( 2 LỚP )

CÔNG TY TNHH XÂY DỰNG HỒNG AN  
**THẨM TRA**  
Theo Văn bản số... 10.../BCTT  
Ngày... tháng... năm 20...  
Ký tên: *[Signature]*

TƯ VẤN THIẾT KẾ: CÔNG TY TNHH TƯ VẤN THIẾT KẾ <b>HIỆP ĐÔNG</b>		CHỦ ĐẦU TƯ: <b>THANH TRA THÀNH PHỐ HỒ CHÍ MINH</b> ĐỊA CHỈ: 13 ĐƯỜNG TRẦN QUỐC THẢO, PHƯỜNG XUÂN HÒA, TP.HCM PHÓ CHÁNH THANH TRA: BÙI DUY HIỀN <i>[Signature]</i>			
Văn Phòng 3.3, Tòa Nhà Royal 225 Nguyễn Xi, phường Bình Lợi Trung, TP.HCM. ĐT: 028.3517.2964 TNHH		SỬA CHỮA VÀ CUNG CẤP TRANG THIẾT BỊ TRỤ SỞ THANH TRA THÀNH PHỐ HỒ CHÍ MINH TẠI 39 TRẦN QUỐC THẢO			
GIÁM ĐỐC: VƯƠNG TUẤN XƯƠNG <i>[Signature]</i>		CÔNG TRÌNH: SỬA CHỮA VÀ CUNG CẤP TRANG THIẾT BỊ TRỤ SỞ THANH TRA THÀNH PHỐ HỒ CHÍ MINH TẠI 39 TRẦN QUỐC THẢO			
CHỦ TRÌ THIẾT KẾ: ĐỖ NGỌC YẾN THANH <i>[Signature]</i>		ĐỊA CHỈ: SỐ 39 ĐƯỜNG TRẦN QUỐC THẢO PHƯỜNG XUÂN HÒA TP.HCM			
THIẾT KẾ: ĐỖ NGỌC YẾN THANH		Hạng mục: CẢI TẠO KIẾN TRÚC			
VẼ: ĐỖ NGỌC YẾN THANH		MB CẢI TẠO TẦNG MÁI			
KIỂM: KS. TRẦN TẠ BÍCH HẢI <i>[Signature]</i>					
		Tỷ Lệ:	Ngày phát hành:	Loại hồ sơ:	Ký hiệu bản vẽ
			18-03-2026	BCKTKT	KT: A028

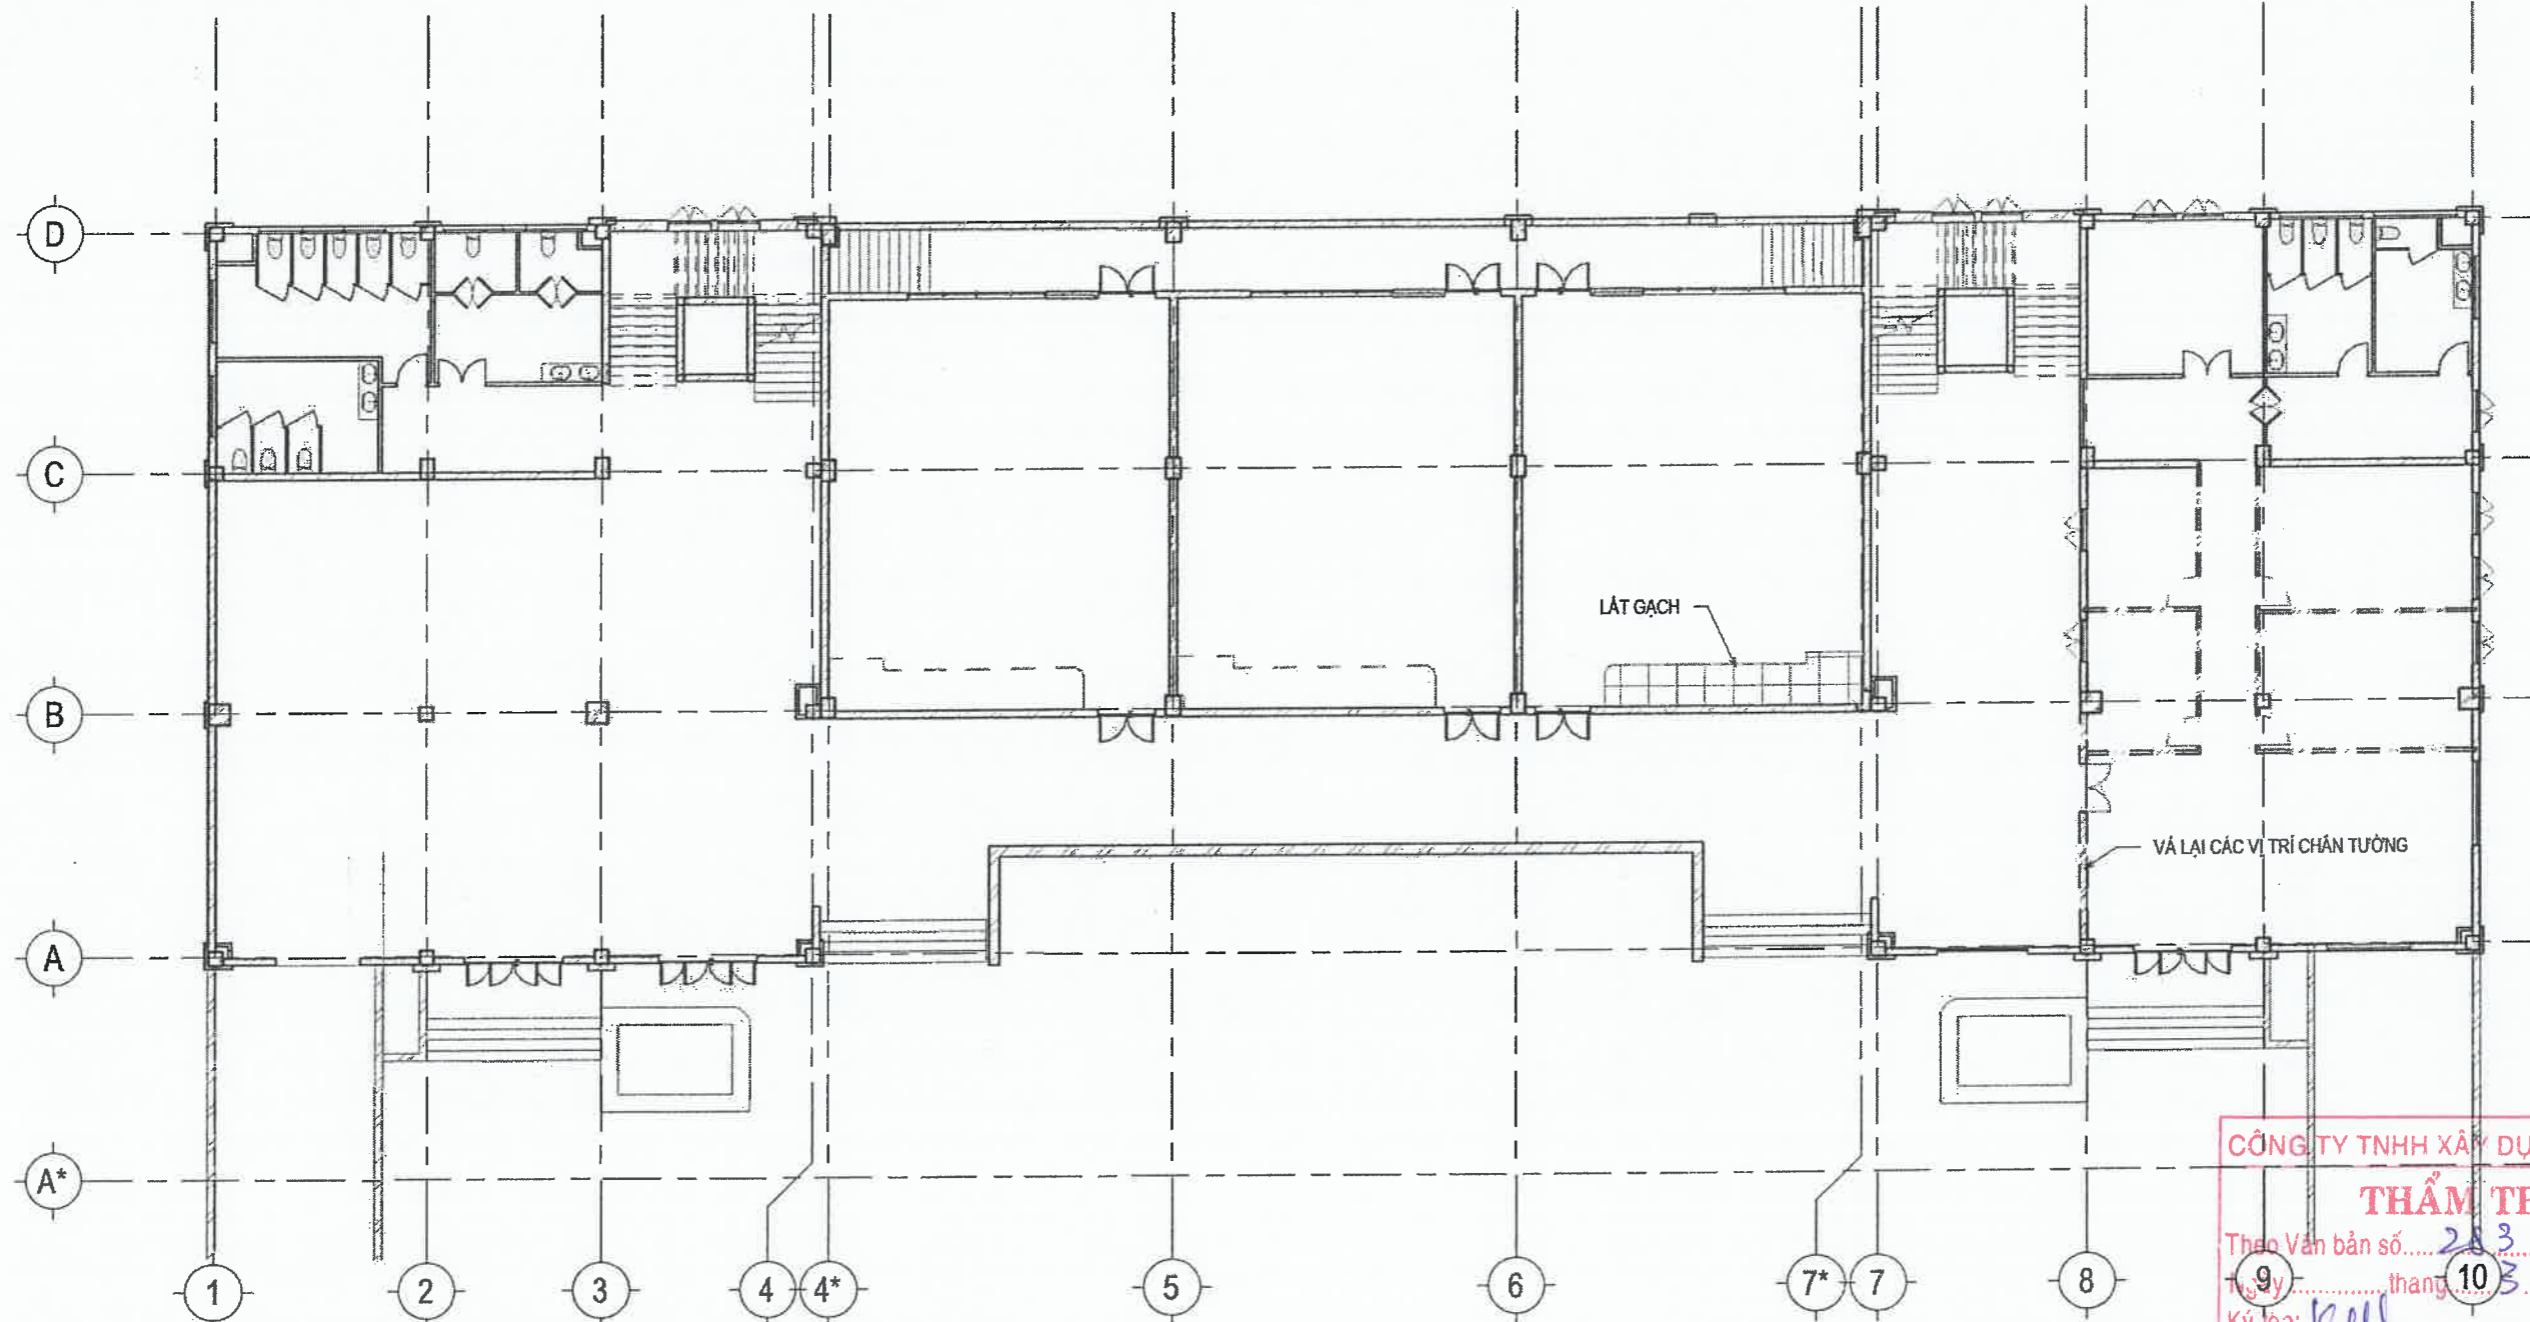

**01 - MẶT BẰNG LÁT GẠCH TẦNG TRỆT**


1 : 200

GHI CHÚ:  
- LÁT GẠCH THẠCH ANH 400x400



CÔNG TY TNHH XÂY DỰNG HỒNG AN  
**THẨM TRA**  
Theo Văn bản số... 283-26.../BCTT  
ngày... tháng... năm 20...  
Ký tên: *[Signature]*

TƯ VẤN THIẾT KẾ: CÔNG TY TNHH TƯ VẤN THIẾT KẾ <b>HIỆP ĐÔNG</b>		CHỦ ĐẦU TƯ: <b>THANH TRÀ THÀNH PHỐ HỒ CHÍ MINH</b> ĐỊA CHỈ: 13 ĐƯỜNG TRẦN QUỐC THẢO, PHƯỜNG XUÂN HÒA, TP.HCM PHÓ CHÁNH THANH TRÀ: <i>[Signature]</i> BÙI DUY HIỀN			
Văn Phòng 3.3, Tòa Nhà Royal 225 Nguyễn Xi, phường Bình Lợi Trung, TP.HCM. ĐT: 028.3517.2964		SỬA CHỮA VÀ CUNG CẤP TRANG THIẾT BỊ TRỤ SỞ THANH TRÀ THÀNH PHỐ HỒ CHÍ MINH TẠI 39 TRẦN QUỐC THẢO			
GIÁM ĐỐC: VƯƠNG TUẤN XƯƠNG		CÔNG TRÌNH: SỬA CHỮA VÀ CUNG CẤP TRANG THIẾT BỊ TRỤ SỞ THANH TRÀ THÀNH PHỐ HỒ CHÍ MINH TẠI 39 TRẦN QUỐC THẢO			
CHỦ TRÌ THIẾT KẾ: ĐỖ NGỌC YẾN THANH		ĐỊA CHỈ: SỐ 39 ĐƯỜNG TRẦN QUỐC THẢO PHƯỜNG XUÂN HÒA TP.HCM			
THIẾT KẾ: ĐỖ NGỌC YẾN THANH		Hạng mục: CẢI TẠO KIẾN TRÚC			
VẼ: ĐỖ NGỌC YẾN THANH		<b>MẶT BẰNG LÁT GẠCH TẦNG TRỆT</b>			
KIỂM: KS. TRẦN TẠ BÍCH HẢI				Tỷ Lệ: Ngày phát hành: Loại hồ sơ: Ký hiệu bản vẽ 18-03-2026 BCKTKT KT: A028A	

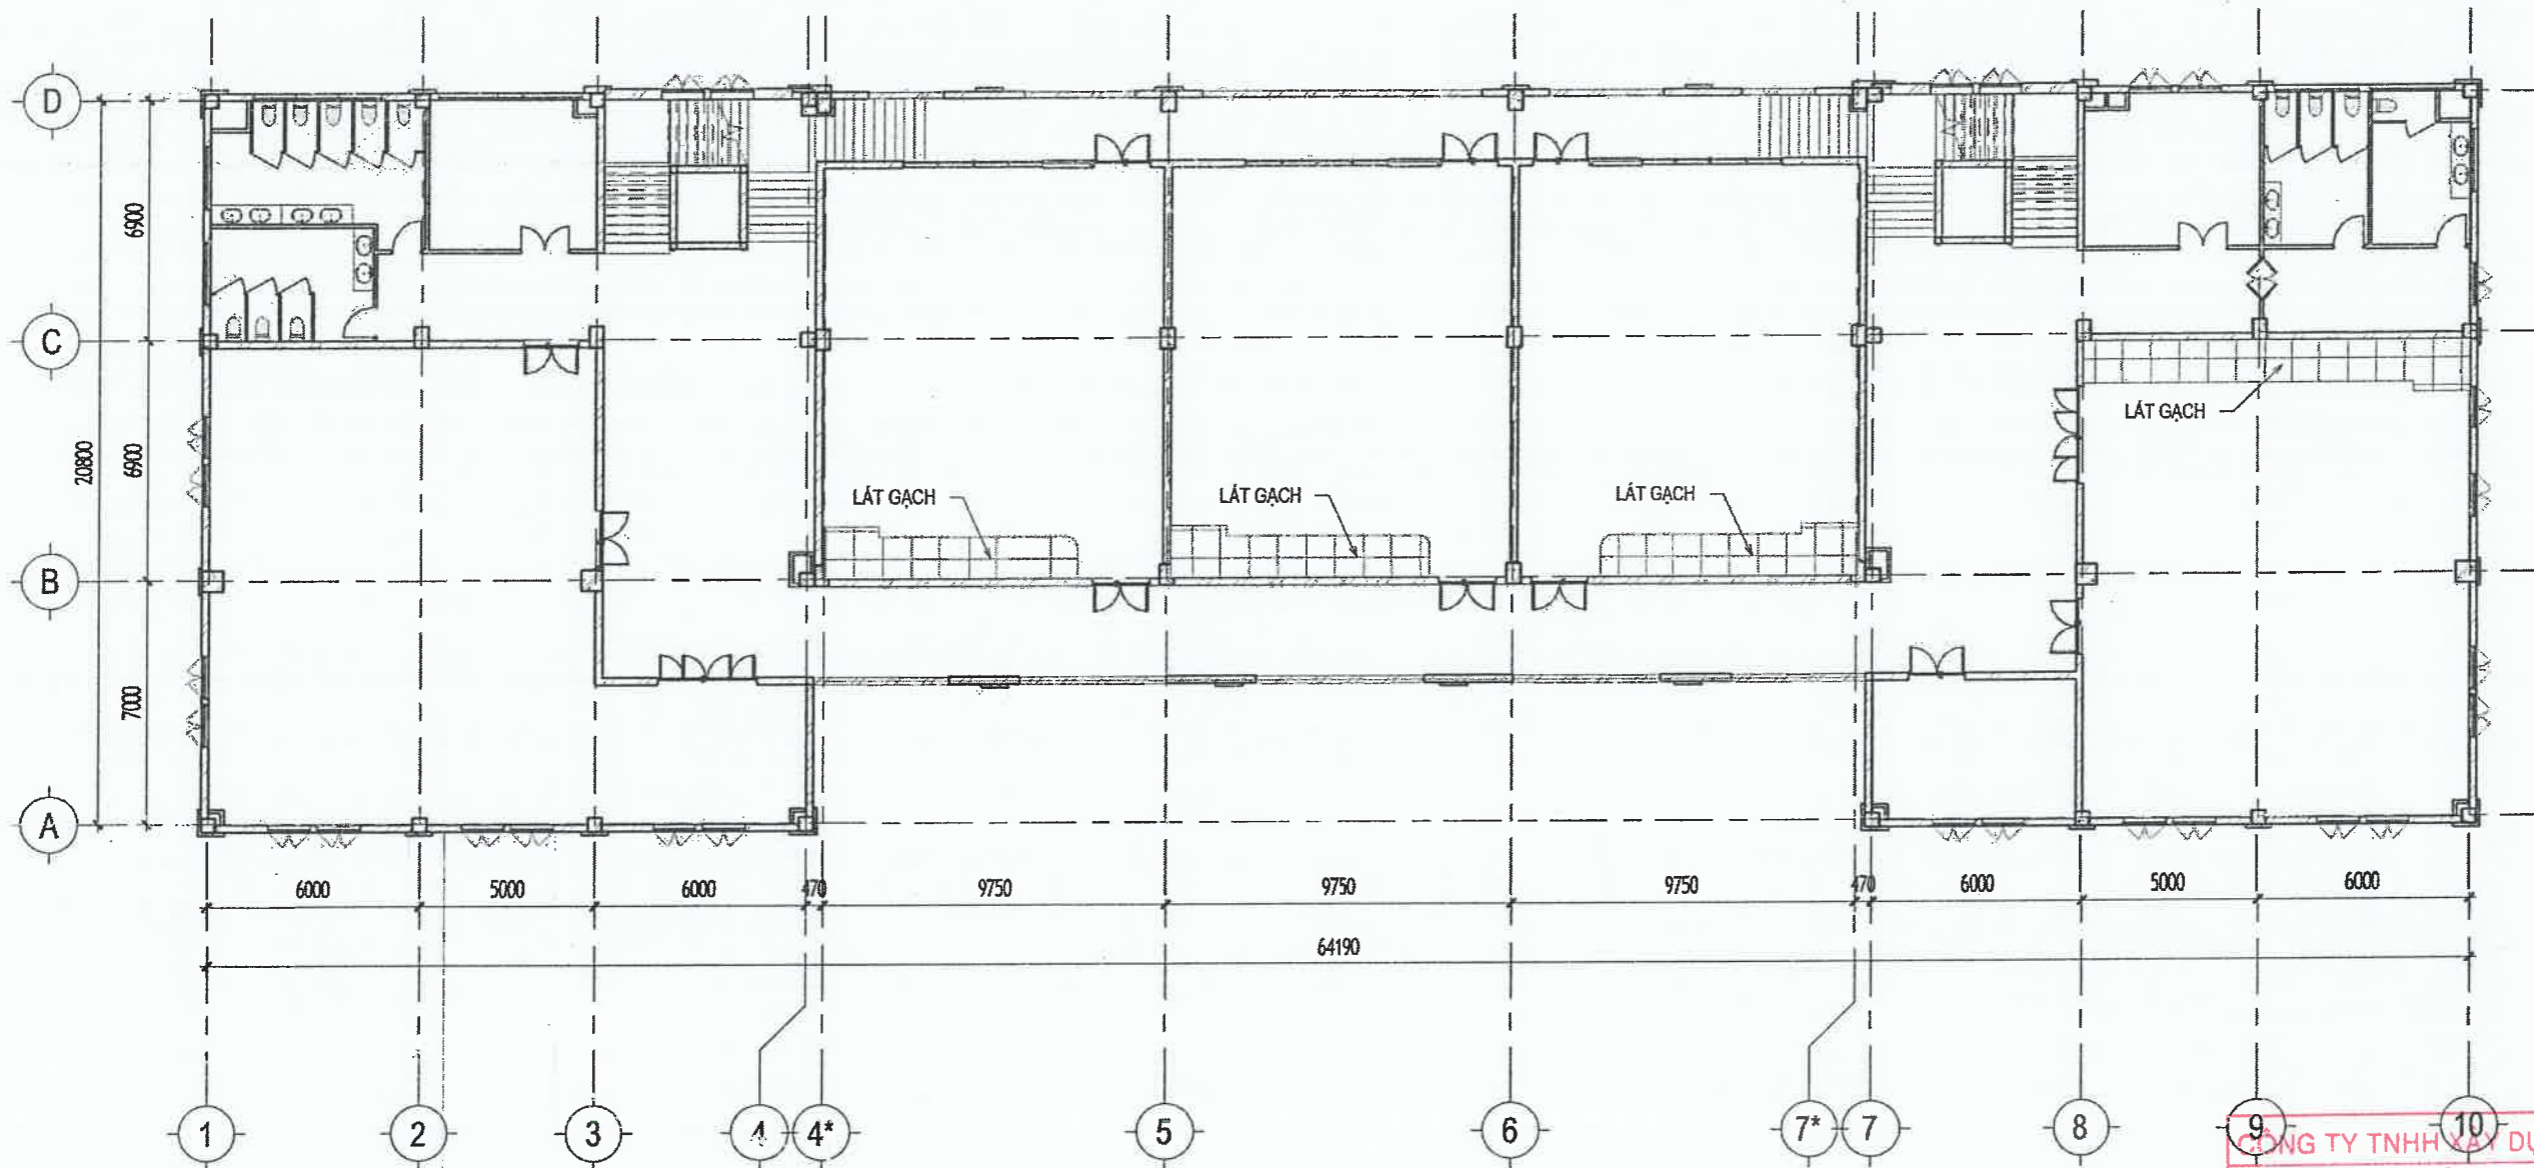


**02 - MẶT BẰNG LÁT GẠCH TẦNG 1, 2**  
1 : 200

GHI CHÚ:  
- LÁT GẠCH THẠCH ANH 400x400



CÔNG TY TNHH XÂY DỰNG HỒNG AN  
**THẨM TRA**  
Theo Văn bản số.....203-26.../BCTT  
Ngày.....tháng 3...năm 20..26.....  
Ký tên: *Kull*


TƯ VẤN THIẾT KẾ: CÔNG TY TNHH TƯ VẤN THIẾT KẾ <b>HIỆP ĐÔNG</b> Văn Phòng 3.3, Tòa Nhà Royal 225 Nguyễn Xi, phường Bình Lợi Trung, TP.HCM. ĐT: 028.3517.2964		CHỦ ĐẦU TƯ: <b>THANH TRÀ THÀNH PHỐ HỒ CHÍ MINH</b> ĐỊA CHỈ: 13 ĐƯỜNG TRẦN QUỐC THẢO, PHƯỜNG XUÂN HÒA, TP.HCM PHÓ CHÁNH THANH TRÀ BÙI DUY HIẾN	
GIÁM ĐỐC: VƯƠNG TUẤN XƯƠNG		CÔNG TRÌNH: SỬA CHỮA VÀ CUNG CẤP TRANG THIẾT BỊ TRỤ SỞ THANH TRÀ THÀNH PHỐ HỒ CHÍ MINH TẠI 39 TRẦN QUỐC THẢO	
CHỦ TRÌ THIẾT KẾ: ĐỖ NGỌC YẾN THANH		ĐỊA CHỈ: SỐ 39 ĐƯỜNG TRẦN QUỐC THẢO PHƯỜNG XUÂN HÒA TP.HCM	
THIẾT KẾ: ĐỖ NGỌC YẾN THANH		Hạng mục: CẢI TẠO KIẾN TRÚC	
VẼ: ĐỖ NGỌC YẾN THANH		<b>MẶT BẰNG LÁT GẠCH TẦNG 1, 2</b>	
KIỂM: KS. TRẦN TẠ BÍCH HẢI			

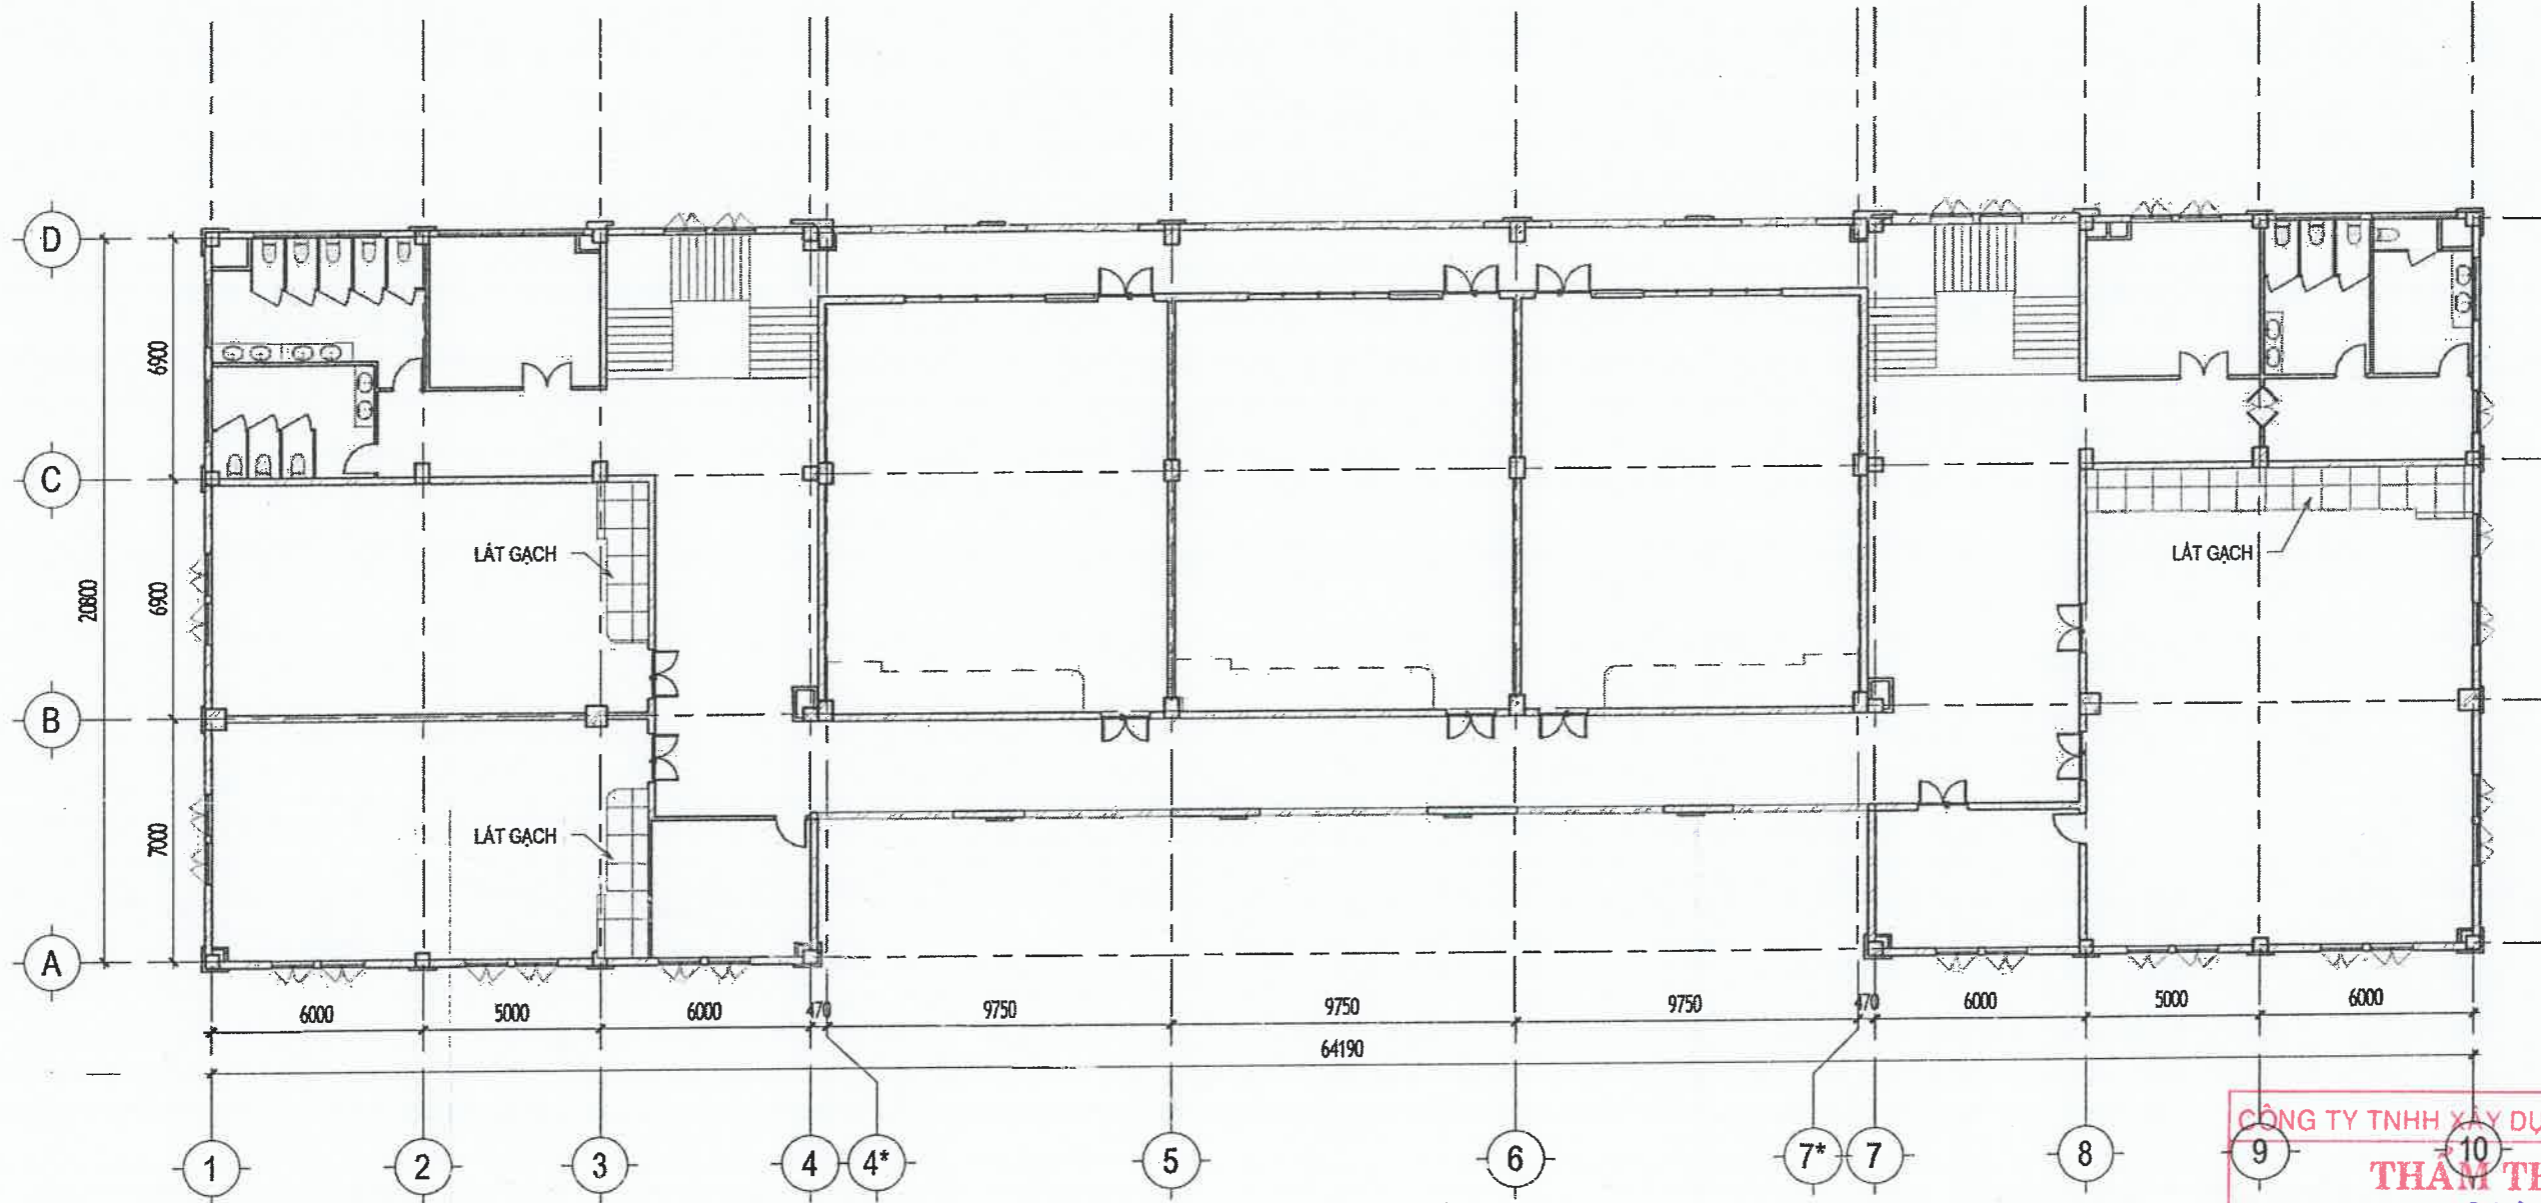

**04 - MẶT BẰNG LÁT GẠCH TẦNG 3**


1 : 200

GHI CHÚ:  
- LÁT GẠCH THẠCH ANH 400x400

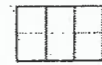

CÔNG TY TNHH XÂY DỰNG HỒNG AN  
**THẨM TRA**  
Theo Văn bản số.....203-26.../BCTT  
Ngày.....tháng.....năm 2026.....  
Ký tên: *[Signature]*

TƯ VẤN THIẾT KẾ: CÔNG TY TNHH TƯ VẤN THIẾT KẾ <b>HIỆP ĐÔNG</b>  Văn Phòng 3.3, Tòa Nhà Royal 225 Nguyễn Xi, phường Bình Lợi Trung, TP.HCM. ĐT: 028.3517.2964		CHỦ ĐẦU TƯ: <b>THANH TRÀ THÀNH PHỐ HỒ CHÍ MINH</b> ĐỊA CHỈ: 13 ĐƯỜNG TRẦN QUỐC THẢO, PHƯỜNG XUÂN HÒA, TP.HCM PHÓ CHÁNH THANH TRÀ: BÙI DUY HIỀN <i>[Signature]</i>	
GIÁM ĐỐC: VƯƠNG TUẤN XƯƠNG <i>[Signature]</i> CHỦ TRÍ THIẾT KẾ: ĐỖ NGỌC YẾN THANH <i>[Signature]</i> THIẾT KẾ: ĐỖ NGỌC YẾN THANH <i>[Signature]</i> VẼ: ĐỖ NGỌC YẾN THANH <i>[Signature]</i> KIỂM: KS. TRẦN TẠ BÍCH HẢI <i>[Signature]</i>		CÔNG TRÌNH: SỬA CHỮA VÀ CUNG CẤP TRANG THIẾT BỊ TRỤ SỞ THANH TRÀ THÀNH PHỐ HỒ CHÍ MINH TẠI 39 TRẦN QUỐC THẢO ĐỊA CHỈ: SỐ 39 ĐƯỜNG TRẦN QUỐC THẢO PHƯỜNG XUÂN HÒA TP.HCM Hạng mục: CẢI TẠO KIẾN TRÚC	
<b>MẶT BẰNG LÁT GẠCH TẦNG 3</b>			
Tỷ Lệ:	Ngày phát hành:	Loại hồ sơ:	Ký hiệu bản vẽ
	18-03-2026	BCKTKT	KT: A028C

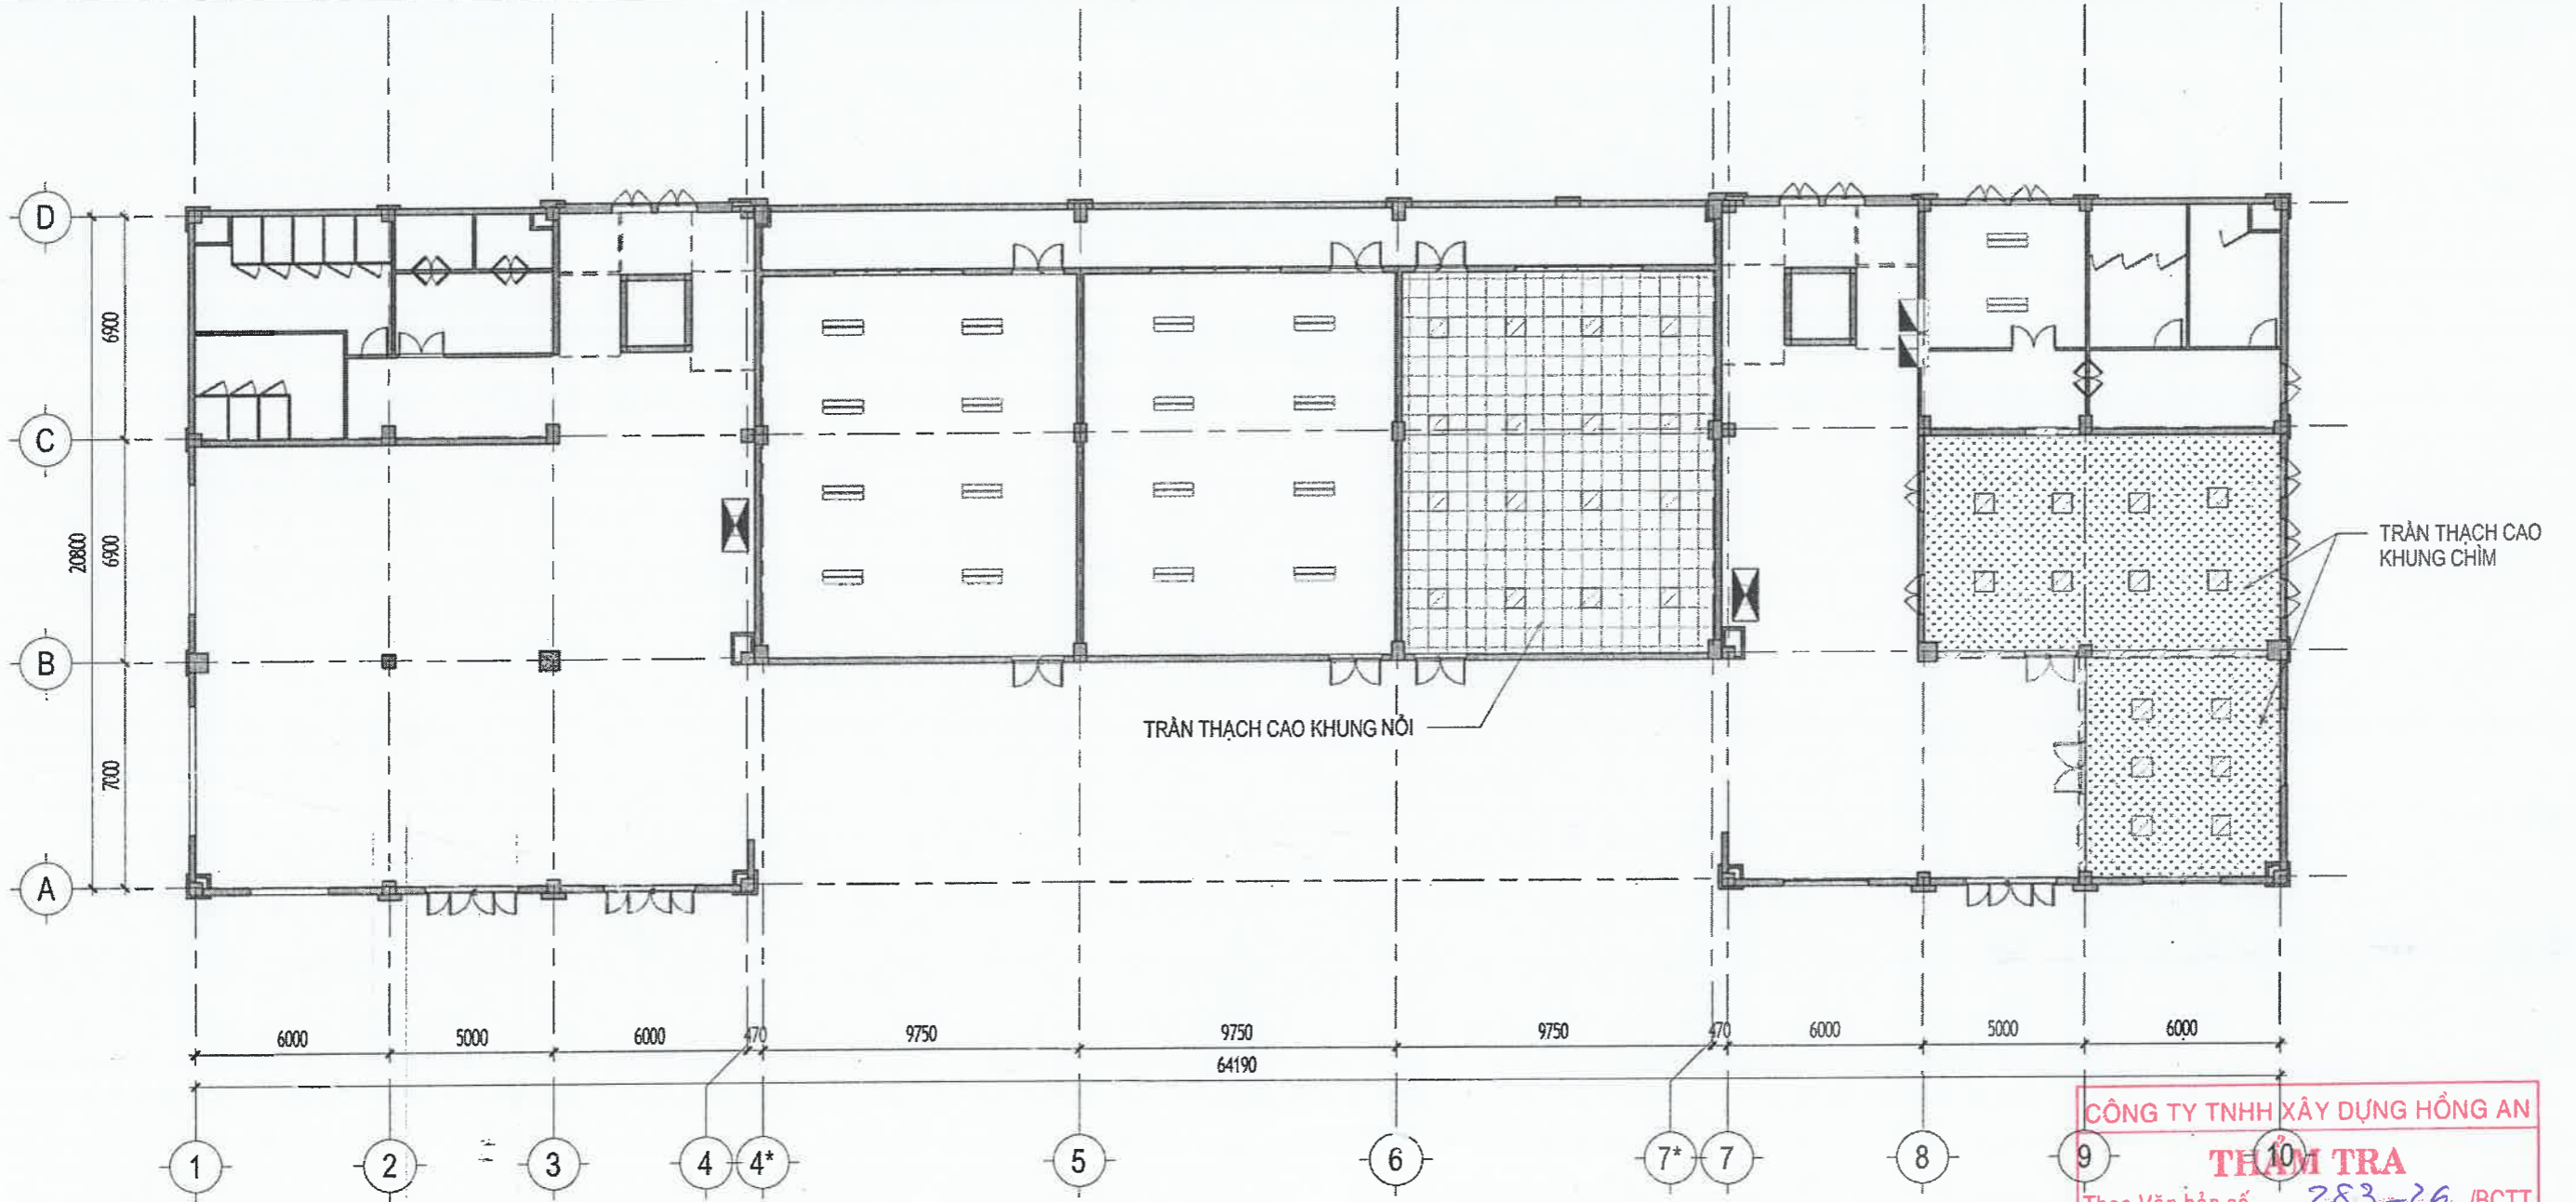


**Tầng Trệt**  
1 : 200

- PHÒNG KHO LƯU TRỮ KHÔNG ĐÓNG TRẦN
- PHÒNG VĂN PHÒNG: ĐÓNG TRẦN THẠCH CAO KHUNG NỘI
- PHÒNG HỌP VÀ PHÒNG TIẾP KHÁCH ĐÓNG TRẦN THẠCH CAO KHUNG CHÌM

**CÔNG TY TNHH XÂY DỰNG HỒNG AN**  
**THẨM TRA**  
 Theo Văn bản số... 283-26.../BCTT  
 Ngày... tháng... 3... năm 2026...  
 Ký tên: *Kell*

TƯ VẤN THIẾT KẾ: CÔNG TY TNHH TƯ VẤN THIẾT KẾ <b>HIỆP ĐÔNG</b>  Văn Phòng 3-3, Tòa Nhà Royal 225 Nguyễn Xi, phường Bình Lợi Trung, TP.HCM. ĐT: 028 3547.2964		CHỦ ĐẦU TƯ: <b>THANH TRA THÀNH PHỐ HỒ CHÍ MINH</b> ĐỊA CHỈ: 13 ĐƯỜNG TRẦN QUỐC THẢO, PHƯỜNG XUÂN HÒA, TP.HCM. PHÓ CHÁNH THANH TRA: BÙI DUY HIỀN	
GIÁM ĐỐC: VƯƠNG TUẤN XƯƠNG CHỦ TRÌ THIẾT KẾ: ĐỖ NGỌC YẾN THANH		CÔNG TRÌNH: SỬA CHỮA VÀ CUNG CẤP TRANG THIẾT BỊ TRỤ SỞ THANH TRA THÀNH PHỐ HỒ CHÍ MINH TẠI 39 TRẦN QUỐC THẢO	
THIẾT KẾ: ĐỖ NGỌC YẾN THANH		ĐỊA CHỈ: SỐ 39 ĐƯỜNG TRẦN QUỐC THẢO PHƯỜNG XUÂN HÒA TP.HCM	
VẼ: ĐỖ NGỌC YẾN THANH		Hạng mục: CẢI TẠO KIẾN TRÚC	
KIỂM: KS. TRẦN TẠ BÍCH HẢI		<b>MB TRẦN TẦNG TRỆT</b>	
		Tỷ Lệ: Ngày phát hành: 18-03-2026	Loại hồ sơ: BCKTKT
		Ký hiệu bản vẽ: KT: A029	

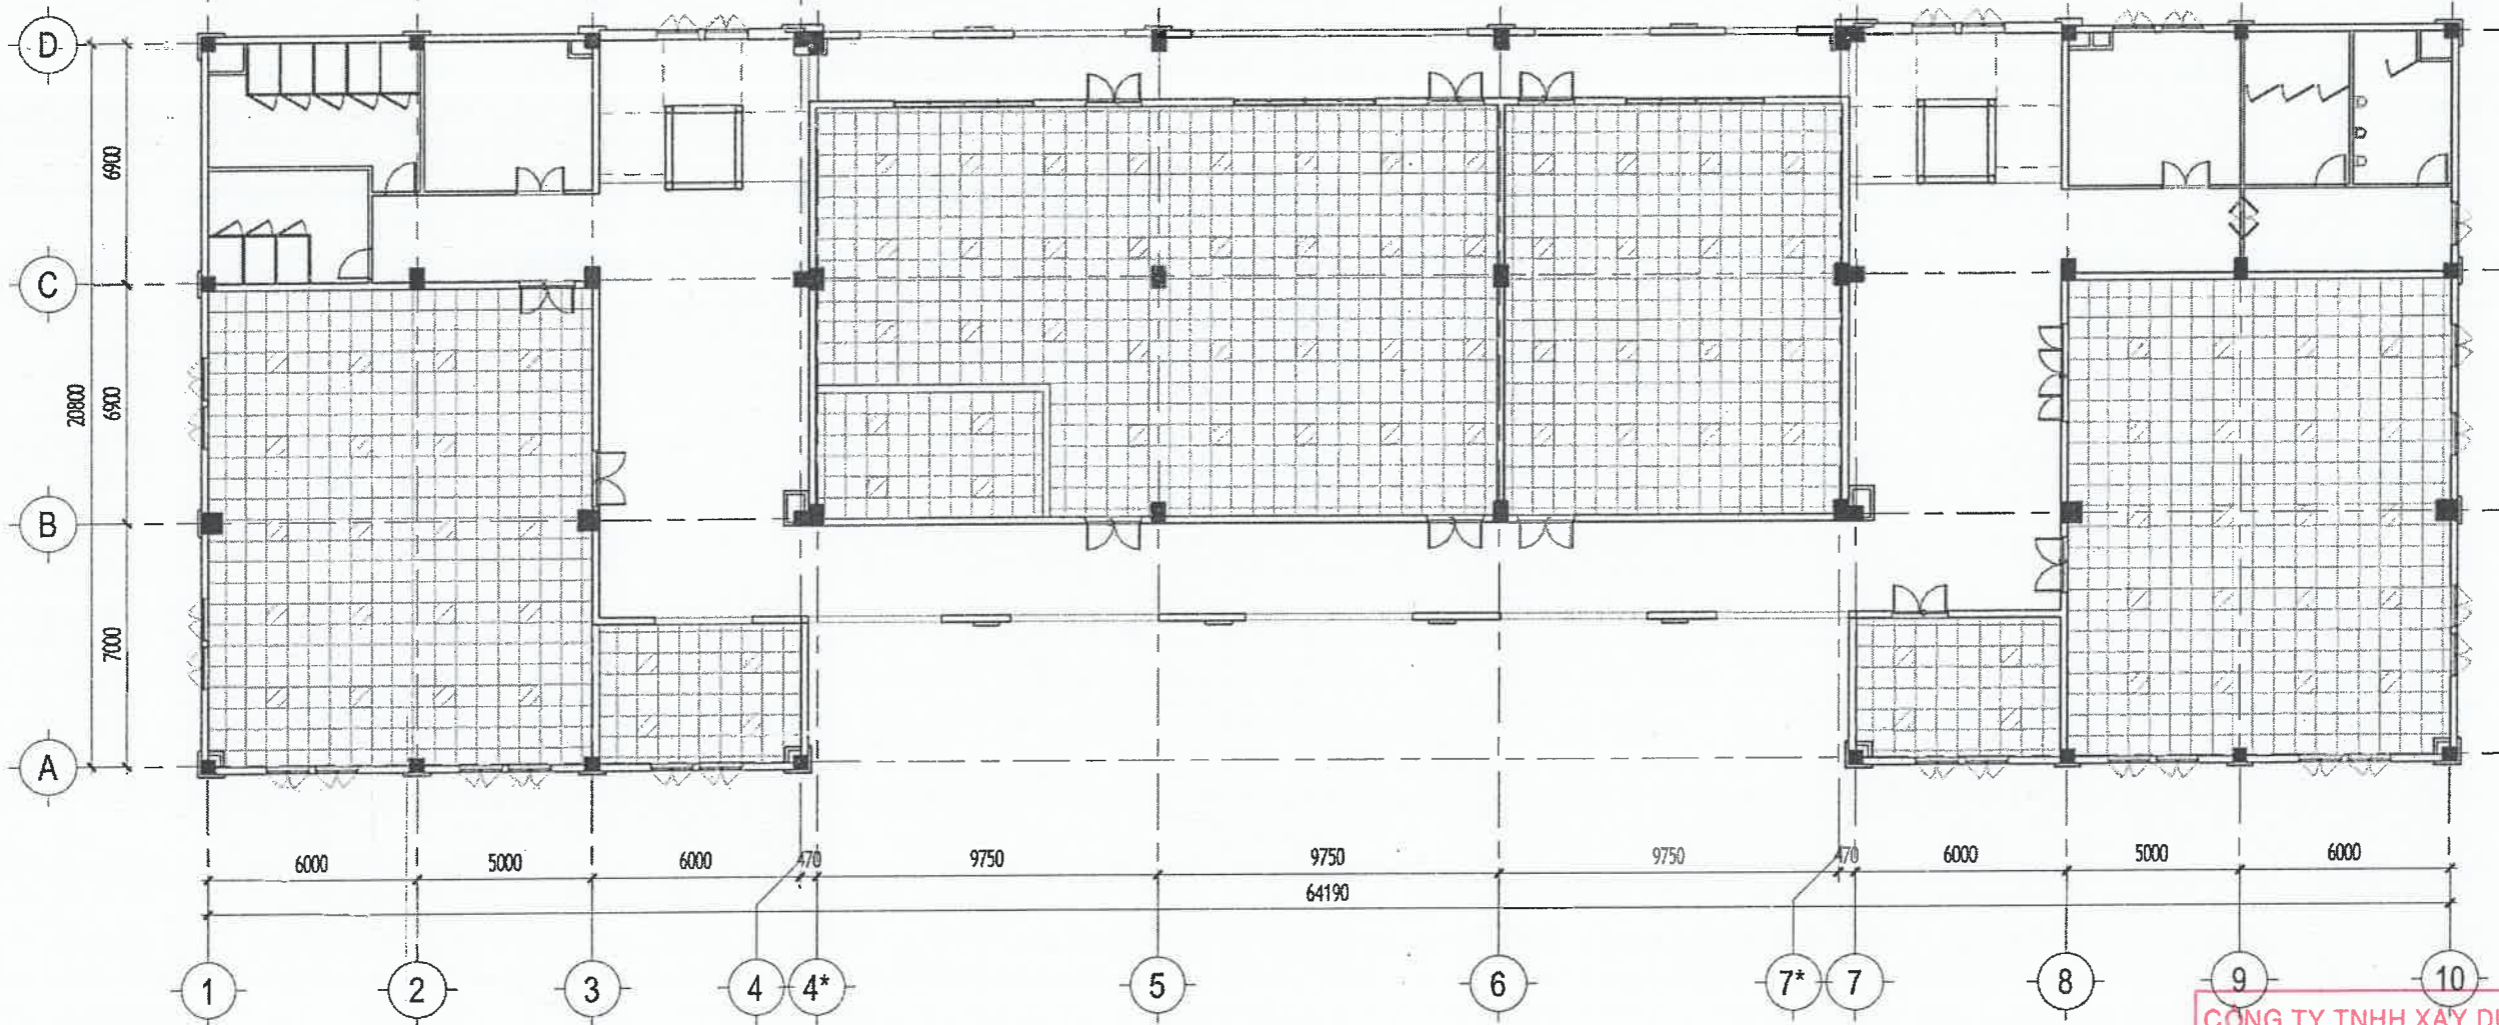


**Lầu 1**  
1 : 200

- CÁC PHÒNG CẢI TẠO MỚI ĐÓNG TRẦN THẠCH CAO KHUNG NỘI,  
CAO ĐỘ 3.000MM

CÔNG TY TNHH XÂY DỰNG HỒNG AN  
**THẨM TRA**  
Theo Văn bản số... 203-26.../BCTT  
Ngày... tháng 3... năm 2026...  
Ký tên: *Kell*

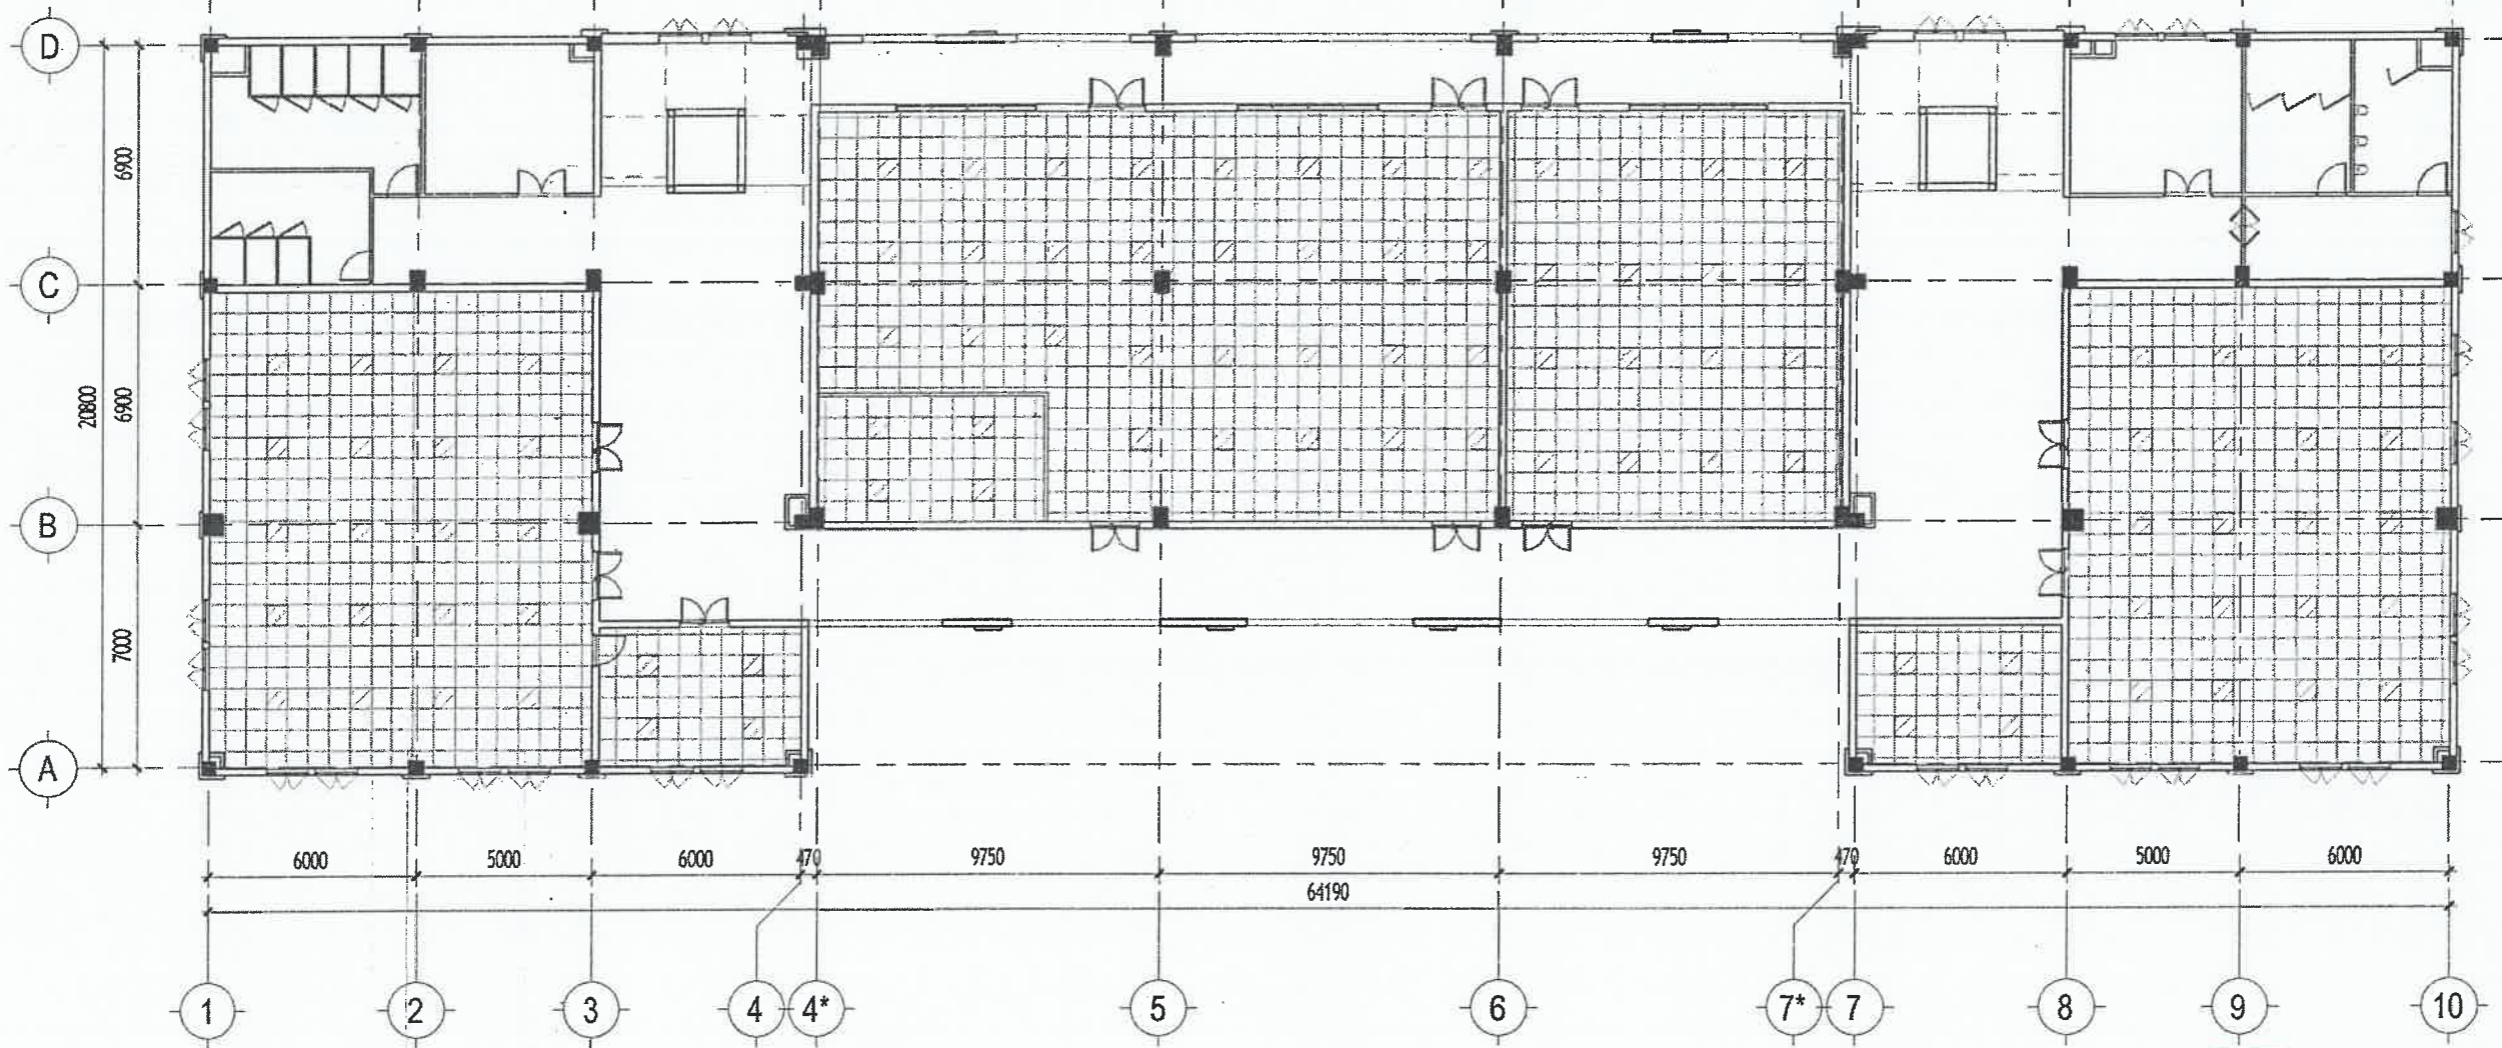



TƯ VẤN THIẾT KẾ: CÔNG TY TNHH TƯ VẤN THIẾT KẾ <b>HIỆP ĐÔNG</b>		CHỦ ĐẦU TƯ: <b>THANH TRÀ THÀNH PHỐ HỒ CHÍ MINH</b> ĐỊA CHỈ: 13 ĐƯỜNG TRẦN QUỐC THẢO, PHƯỜNG XUÂN HÒA, TP.HCM PHÓ CHÁNH THANH TRÀ: <i>[Signature]</i> BÙI DUY HIỀN	
Văn Phòng 3.3, Tòa Nhà Royal 225 Nguyễn Xi, phường Bình Lợi Trung, TP.HCM. ĐT: 028.3517.2964		SỬA CHỮA VÀ CUNG CẤP TRANG THIẾT BỊ TRỤ SỞ THANH TRÀ THÀNH PHỐ HỒ CHÍ MINH TẠI 39 TRẦN QUỐC THẢO	
GIÁM ĐỐC: VƯƠNG TUẤN XƯƠNG CHỦ TRÌ THIẾT KẾ ĐỖ NGỌC YẾN THANH THIẾT KẾ: ĐỖ NGỌC YẾN THANH VẼ: ĐỖ NGỌC YẾN THANH KIỂM: KS. TRẦN TẠ BÍCH HẢI		ĐỊA CHỈ: SỐ 39 ĐƯỜNG TRẦN QUỐC THẢO PHƯỜNG XUÂN HÒA TP.HCM Hạng mục: CẢI TẠO KIẾN TRÚC MB TRẦN TẦNG 1	
		Tỷ Lệ: Ngày phát hành: Loại hồ sơ: Ký hiệu bản vẽ 18-03-2026 BCKTKT KT: A030	




**Lầu 2**  
1 : 200

- CÁC PHÒNG CẢI TẠO MỚI ĐÓNG TRẦN THẠCH CAO KHUNG NỔI,  
CAO ĐỘ 3.000MM

**CÔNG TY TNHH XÂY DỰNG HỒNG AN**  
**THẨM TRA**  
Theo Văn bản số.....283-26.../BCTT  
Ngày.....tháng...3... năm 2026.....  
Ký tên: *Kell*

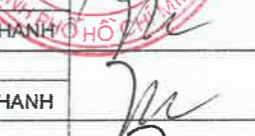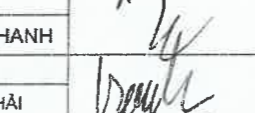TƯ VẤN THIẾT KẾ: CÔNG TY TNHH TƯ VẤN THIẾT KẾ <b>HIỆP ĐÔNG</b>  Văn Phòng 3/3, Tòa Nhà Royal 225 Nguyễn Xi, phường Bình Lợi Trung, TP.HCM. ĐT: 028.3517.2964		CHỦ ĐẦU TƯ: <b>THANH TRÀ THÀNH PHỐ HỒ CHÍ MINH</b> ĐỊA CHỈ: 13 ĐƯỜNG TRẦN QUỐC THẢO, PHƯỜNG XUÂN HÒA, TP.HCM. PHÓ CHÁNH THANH TRÀ: BÙI DUY HIỀN	
GIÁM ĐỐC: VƯƠNG TUẤN XƯƠNG  CHỦ TRÌ THIẾT KẾ: ĐỖ NGỌC YẾN THANH  THIẾT KẾ: ĐỖ NGỌC YẾN THANH VẼ: ĐỖ NGỌC YẾN THANH KIỂM: KS. TRẦN TẠ BÍCH HẢI 		CÔNG TRÌNH: SỬA CHỮA VÀ CUNG CẤP TRANG THIẾT BỊ TRỤ SỞ THANH TRÀ THÀNH PHỐ HỒ CHÍ MINH TẠI 39 TRẦN QUỐC THẢO ĐỊA CHỈ: SỐ 39 ĐƯỜNG TRẦN QUỐC THẢO PHƯỜNG XUÂN HÒA TP.HCM Hạng mục: CẢI TẠO KIẾN TRÚC MB TRẦN TẦNG 2	
Tỷ Lệ:	Ngày phát hành:	Loại hồ sơ:	Ký hiệu bản vẽ
	18-03-2026	BCKTKT	KT: A031

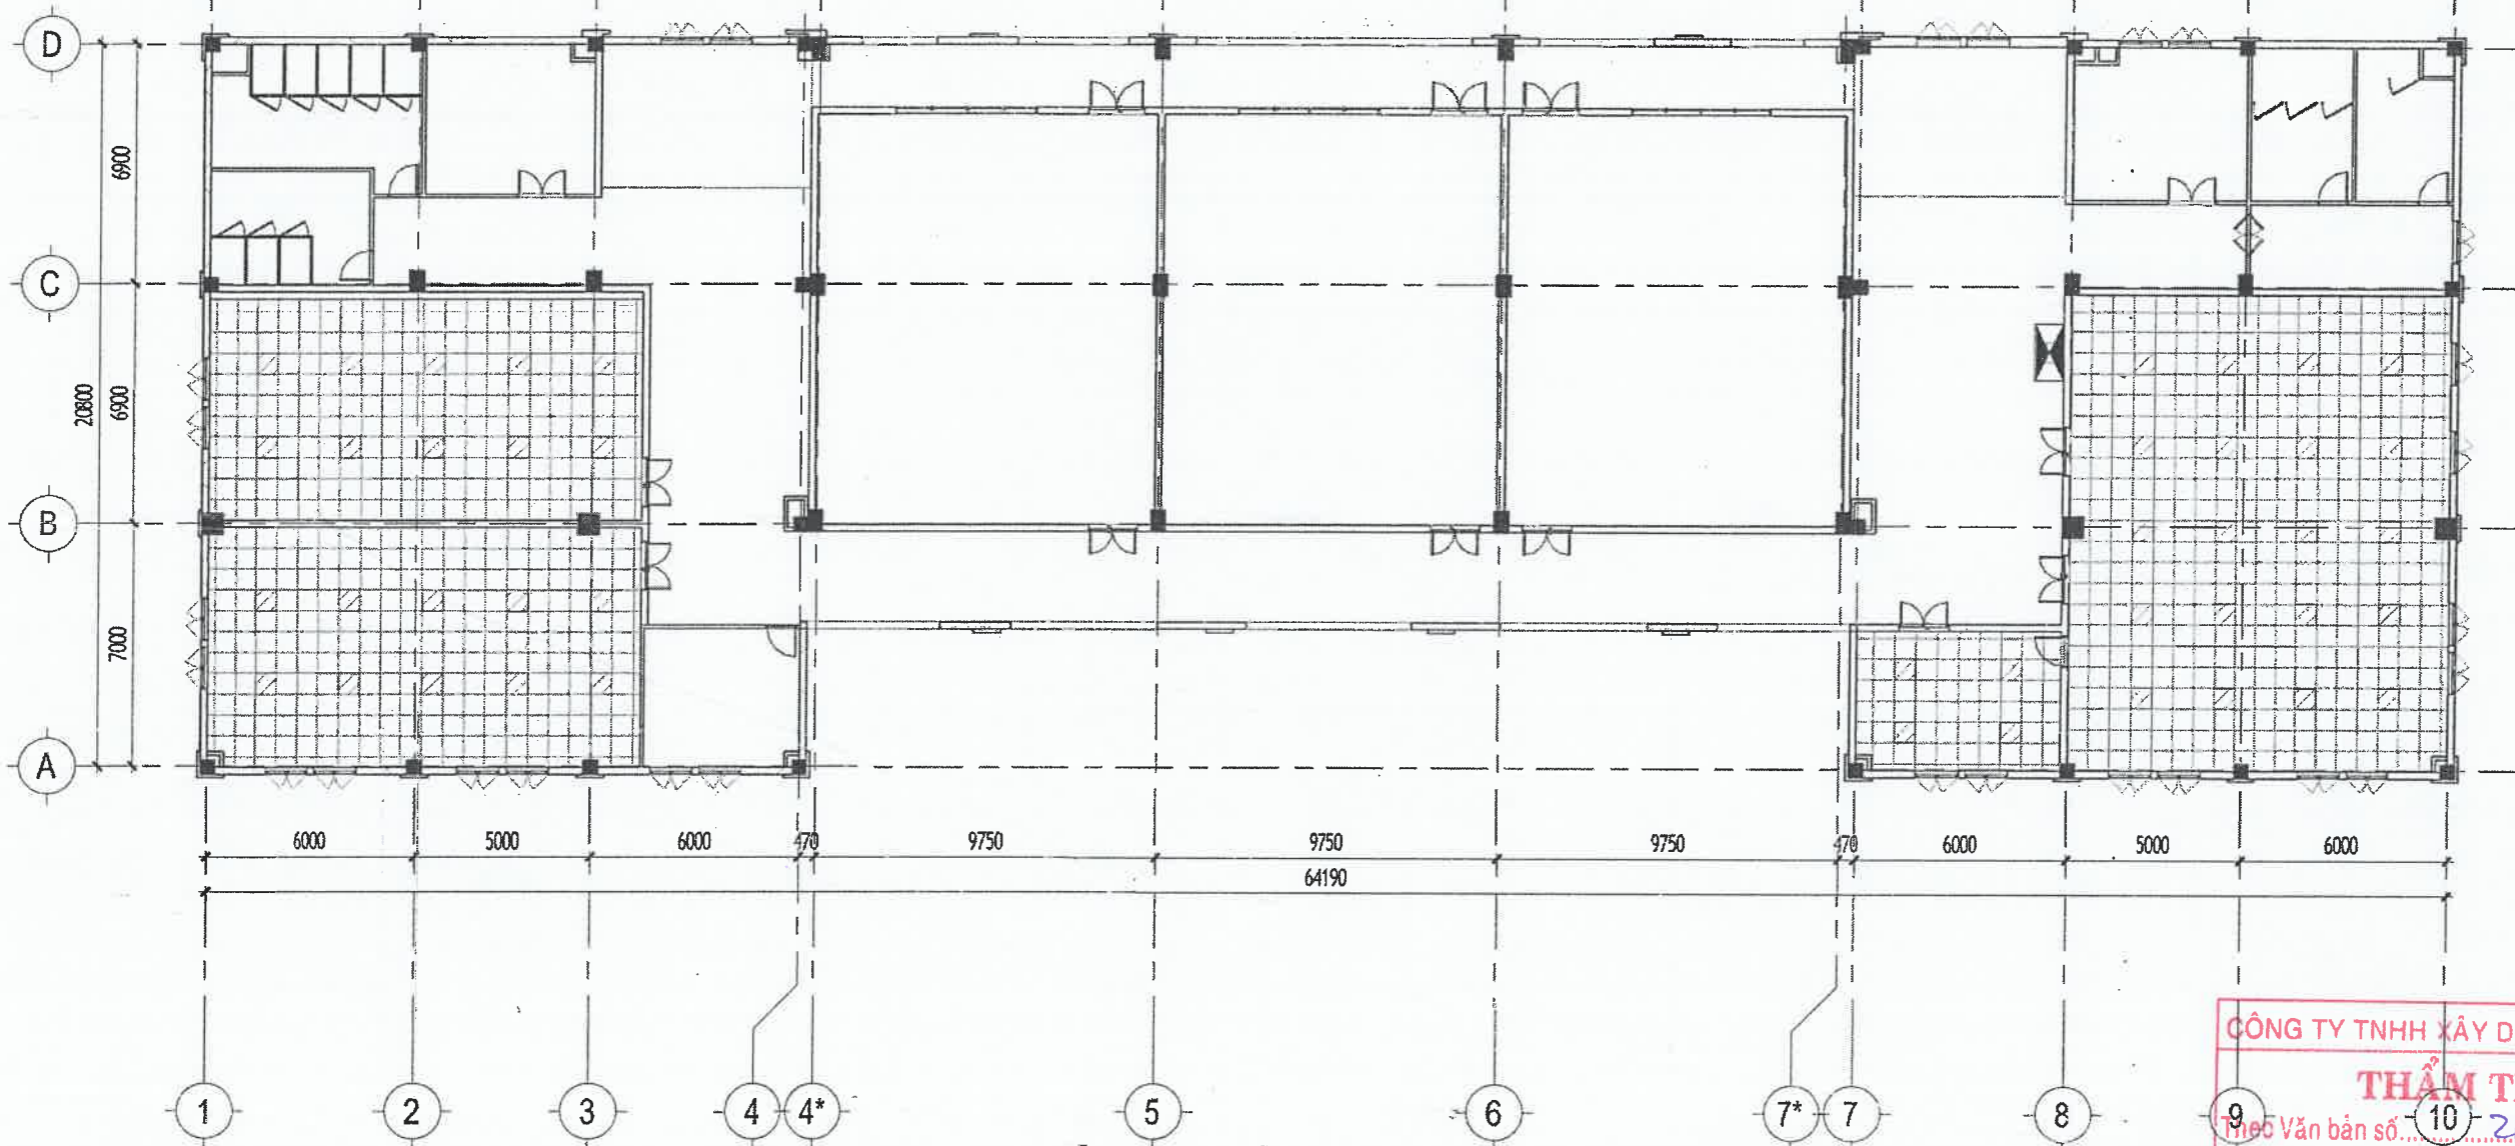


**Lầu 3**  
1 : 200

- CÁC PHÒNG CẢI TẠO MỚI ĐÓNG TRẦN THẠCH CAO KHUNG NỘI,  
CAO ĐỘ 3.000MM

CÔNG TY TNHH XÂY DỰNG HỒNG AN  
**THẨM TRA**  
Theo Văn bản số 10/203-20/BCTT  
Ngày... tháng 3... năm 2026...  
Ký tên: *[Signature]*

TƯ VẤN THIẾT KẾ: CÔNG TY TNHH TƯ VẤN THIẾT KẾ <b>HIỆP ĐÔNG</b>  Văn Phòng 3.3, Tòa Nhà Royal 225 Nguyễn Xi, phường Bình Lợi Trưng, TP.HCM. ĐT: 028.3517.2964		CHỦ ĐẦU TƯ: <b>THANH TRÀ THÀNH PHỐ HỒ CHÍ MINH</b> ĐỊA CHỈ: 13 ĐƯỜNG TRẦN QUỐC THẢO, PHƯỜNG XUÂN HÒA, TP.HCM PHÓ CHÁNH THANH TRÀ BÙI DUY HIỀN	
GIÁM ĐỐC: VƯƠNG TUẤN XUÔNG CHỦ TRÌ THIẾT KẾ: ĐỖ NGỌC YẾN THANH THIẾT KẾ: ĐỖ NGỌC YẾN THANH VẼ: ĐỖ NGỌC YẾN THANH KIỂM: KS. TRẦN TẠ BÍCH HẢI		CÔNG TRÌNH: SỬA CHỮA VÀ CUNG CẤP TRANG THIẾT BỊ TRƯ SỞ THANH TRÀ THÀNH PHỐ HỒ CHÍ MINH TẠI 39 TRẦN QUỐC THẢO ĐỊA CHỈ: SỐ 39 ĐƯỜNG TRẦN QUỐC THẢO PHƯỜNG XUÂN HÒA TP.HCM Hàng mục: CẢI TẠO KIẾN TRÚC MB TRẦN TẦNG 3	
Tỷ Lệ: Ngày phát hành: 18-03-2026		Loại hồ sơ: BCKTKT Ký hiệu bản vẽ: KT: A032	

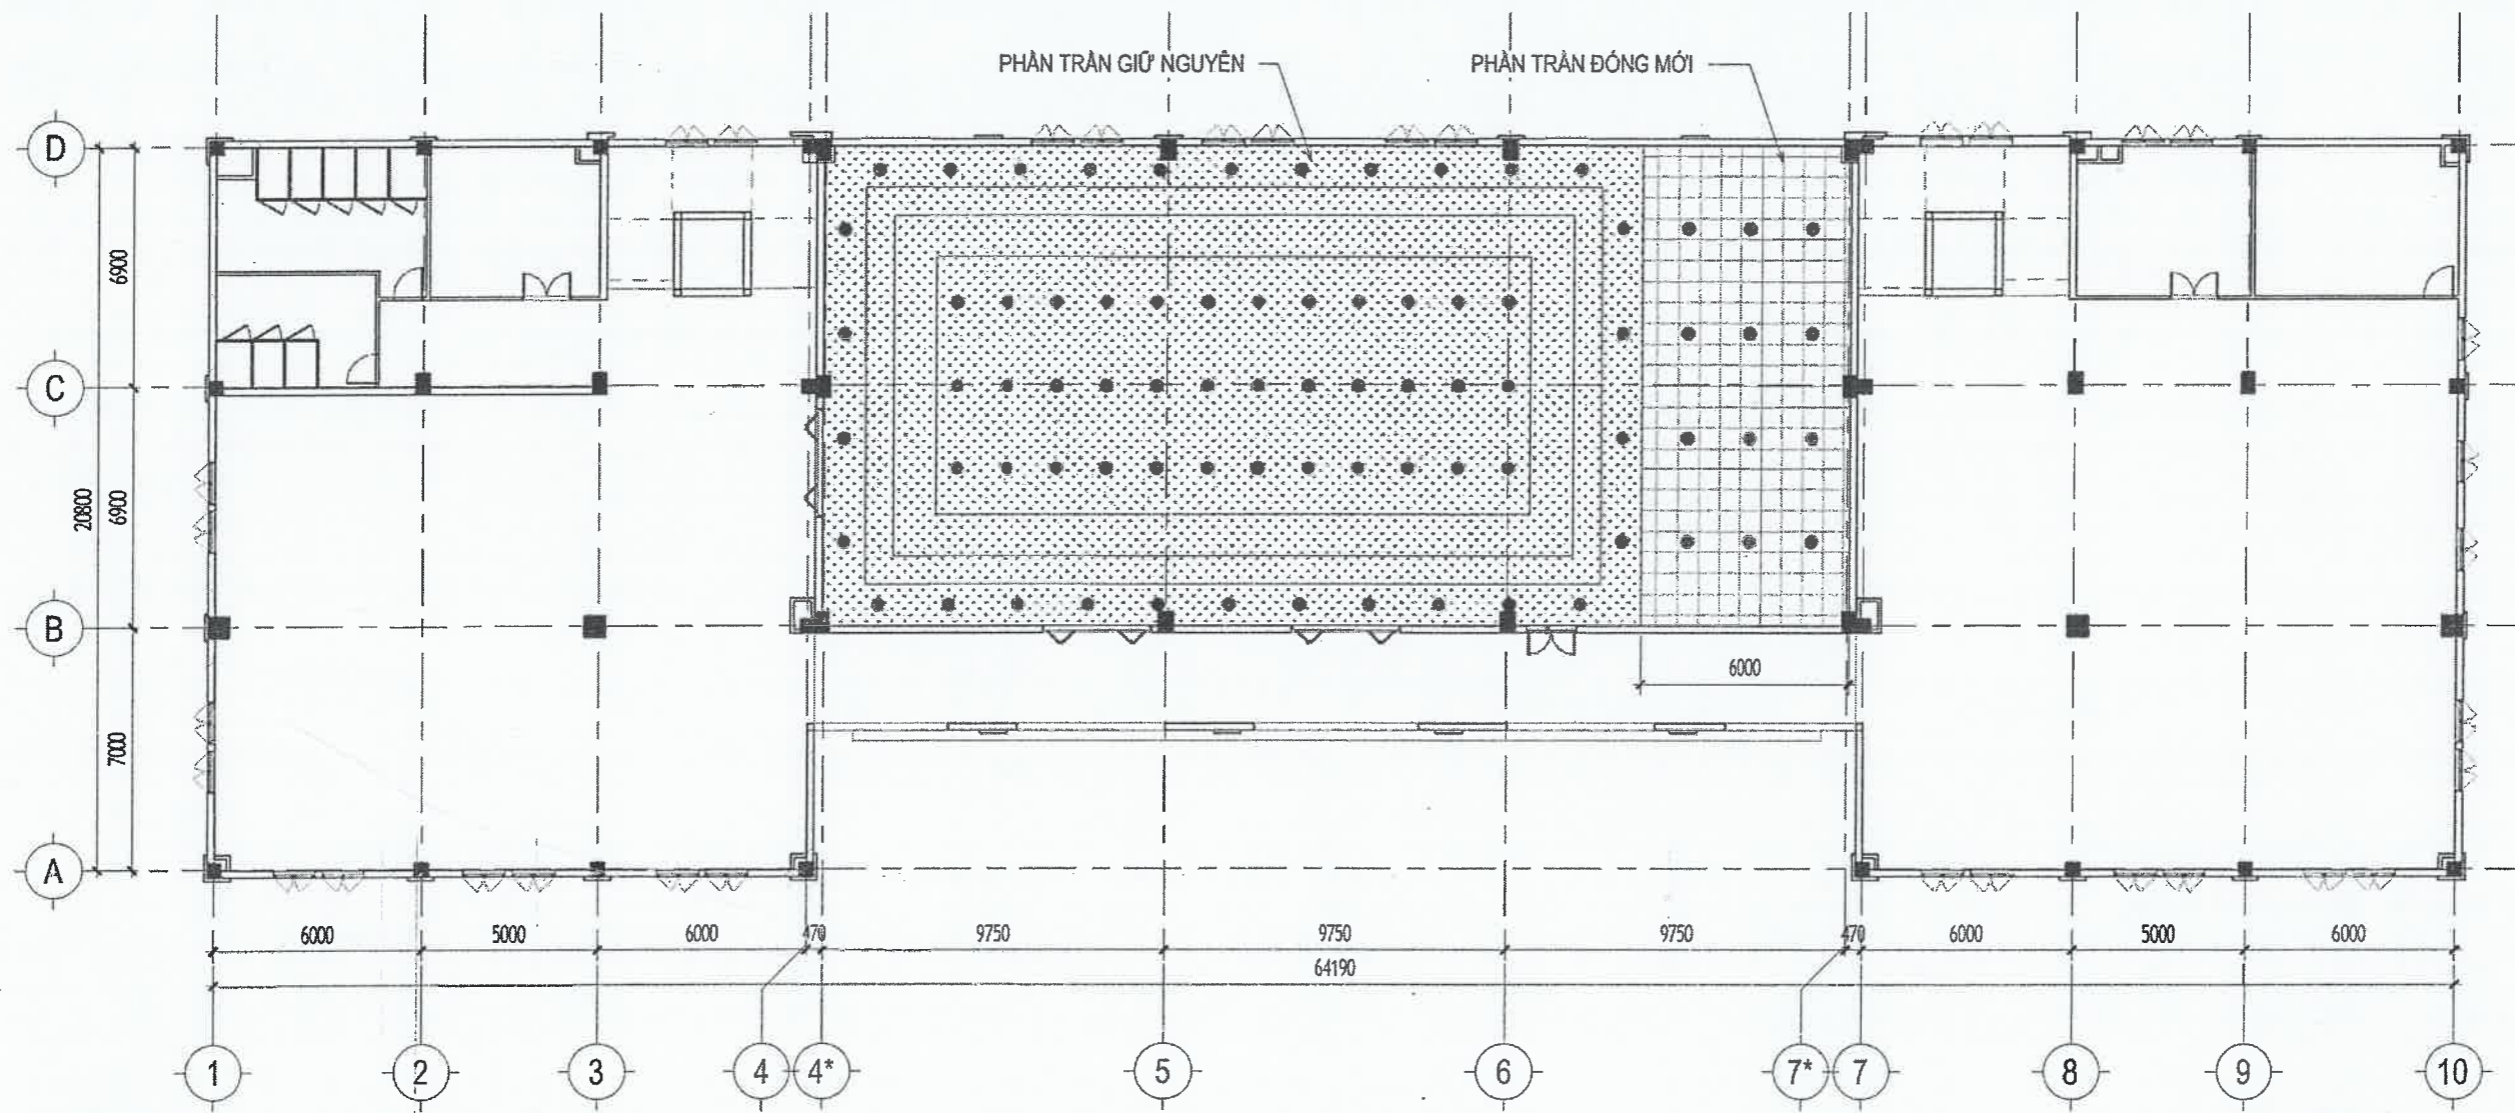

**Lầu 4**  
1 : 200

**GHI CHÚ:**  
 - ĐÓNG MỚI PHẦN TRẦN KHU SÂN KHẤU  
 - LẮP THÊM ĐÈN DOWNLIGHT 12W CHO KHU VỰC SÂN KHẤU  
 - PHẦN CÒN LẠI CỦA HỘI TRƯỜNG GIỮ NGUYÊN HIỆN TRẠNG


**CÔNG TY TNHH XÂY DỰNG HỒNG AN**  
**THẨM TRA**  
 Theo Văn bản số.....283-26...../BCTT  
 Ngày.....tháng...?.....năm 20.26.....  
 Ký tên: *Kalle*

TƯ VẤN THIẾT KẾ: CÔNG TY TNHH TƯ VẤN THIẾT KẾ <b>HIỆP ĐÔNG</b>		CHỦ ĐẦU TƯ: <b>THANH TRÀ THÀNH PHỐ HỒ CHÍ MINH</b> ĐỊA CHỈ: 13 ĐƯỜNG TRẦN QUỐC THẢO, PHƯỜNG XUÂN HÒA, TP.HCM PHÓ CHÁNH THANH TRÀ BÙI DUY HIỀN	
GIẢM ĐỐC: VƯƠNG TUẤN XƯƠNG		CÔNG TRÌNH: SỬA CHỮA VÀ CUNG CẤP TRANG THIẾT BỊ TRỤ SỞ THANH TRÀ THÀNH PHỐ HỒ CHÍ MINH TẠI 39 TRẦN QUỐC THẢO	ĐỊA CHỈ: SỐ 39 ĐƯỜNG TRẦN QUỐC THẢO PHƯỜNG XUÂN HÒA TP.HCM Hạng mục: CẢI TẠO KIẾN TRÚC
CHỦ TRÌ THIẾT KẾ: ĐỖ NGỌC YẾN THANH			
THIẾT KẾ: ĐỖ NGỌC YẾN THANH		MB TRẦN TẦNG 4	
VẼ: ĐỖ NGỌC YẾN THANH		Tỷ Lệ: Ngày phát hành: Loại hồ sơ: Ký hiệu bản vẽ	
KIỂM: KS. TRẦN TẠ BÍCH HẢI		18-03-2026 BCKTKT KT: A033	

TƯ VẤN THIẾT KẾ:

CÔNG TY TNHH TƯ VẤN THIẾT KẾ

**HIỆP ĐÔNG**

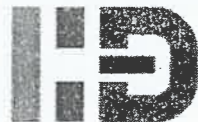


Văn Phòng 3.3, Tòa Nhà Royal  
225 Nguyễn Xí, phường Bình Lợi Trung, TP.HCM.  
ĐT: 028.3517.2964

**CÔNG TRÌNH: SỬA CHỮA VÀ CUNG CẤP TRANG THIẾT BỊ TRỤ SỞ THANH TRA  
THÀNH PHỐ HỒ CHÍ MINH TẠI 39 TRẦN QUỐC THẢO**

**ĐỊA CHỈ : SỐ 39 ĐƯỜNG TRẦN QUỐC THẢO PHƯỜNG XUÂN HÒA TP.HCM**

**HẠNG MỤC: CHIẾU SÁNG - CẤP ĐIỆN - ĐIỀU HÒA KHÔNG KHÍ**

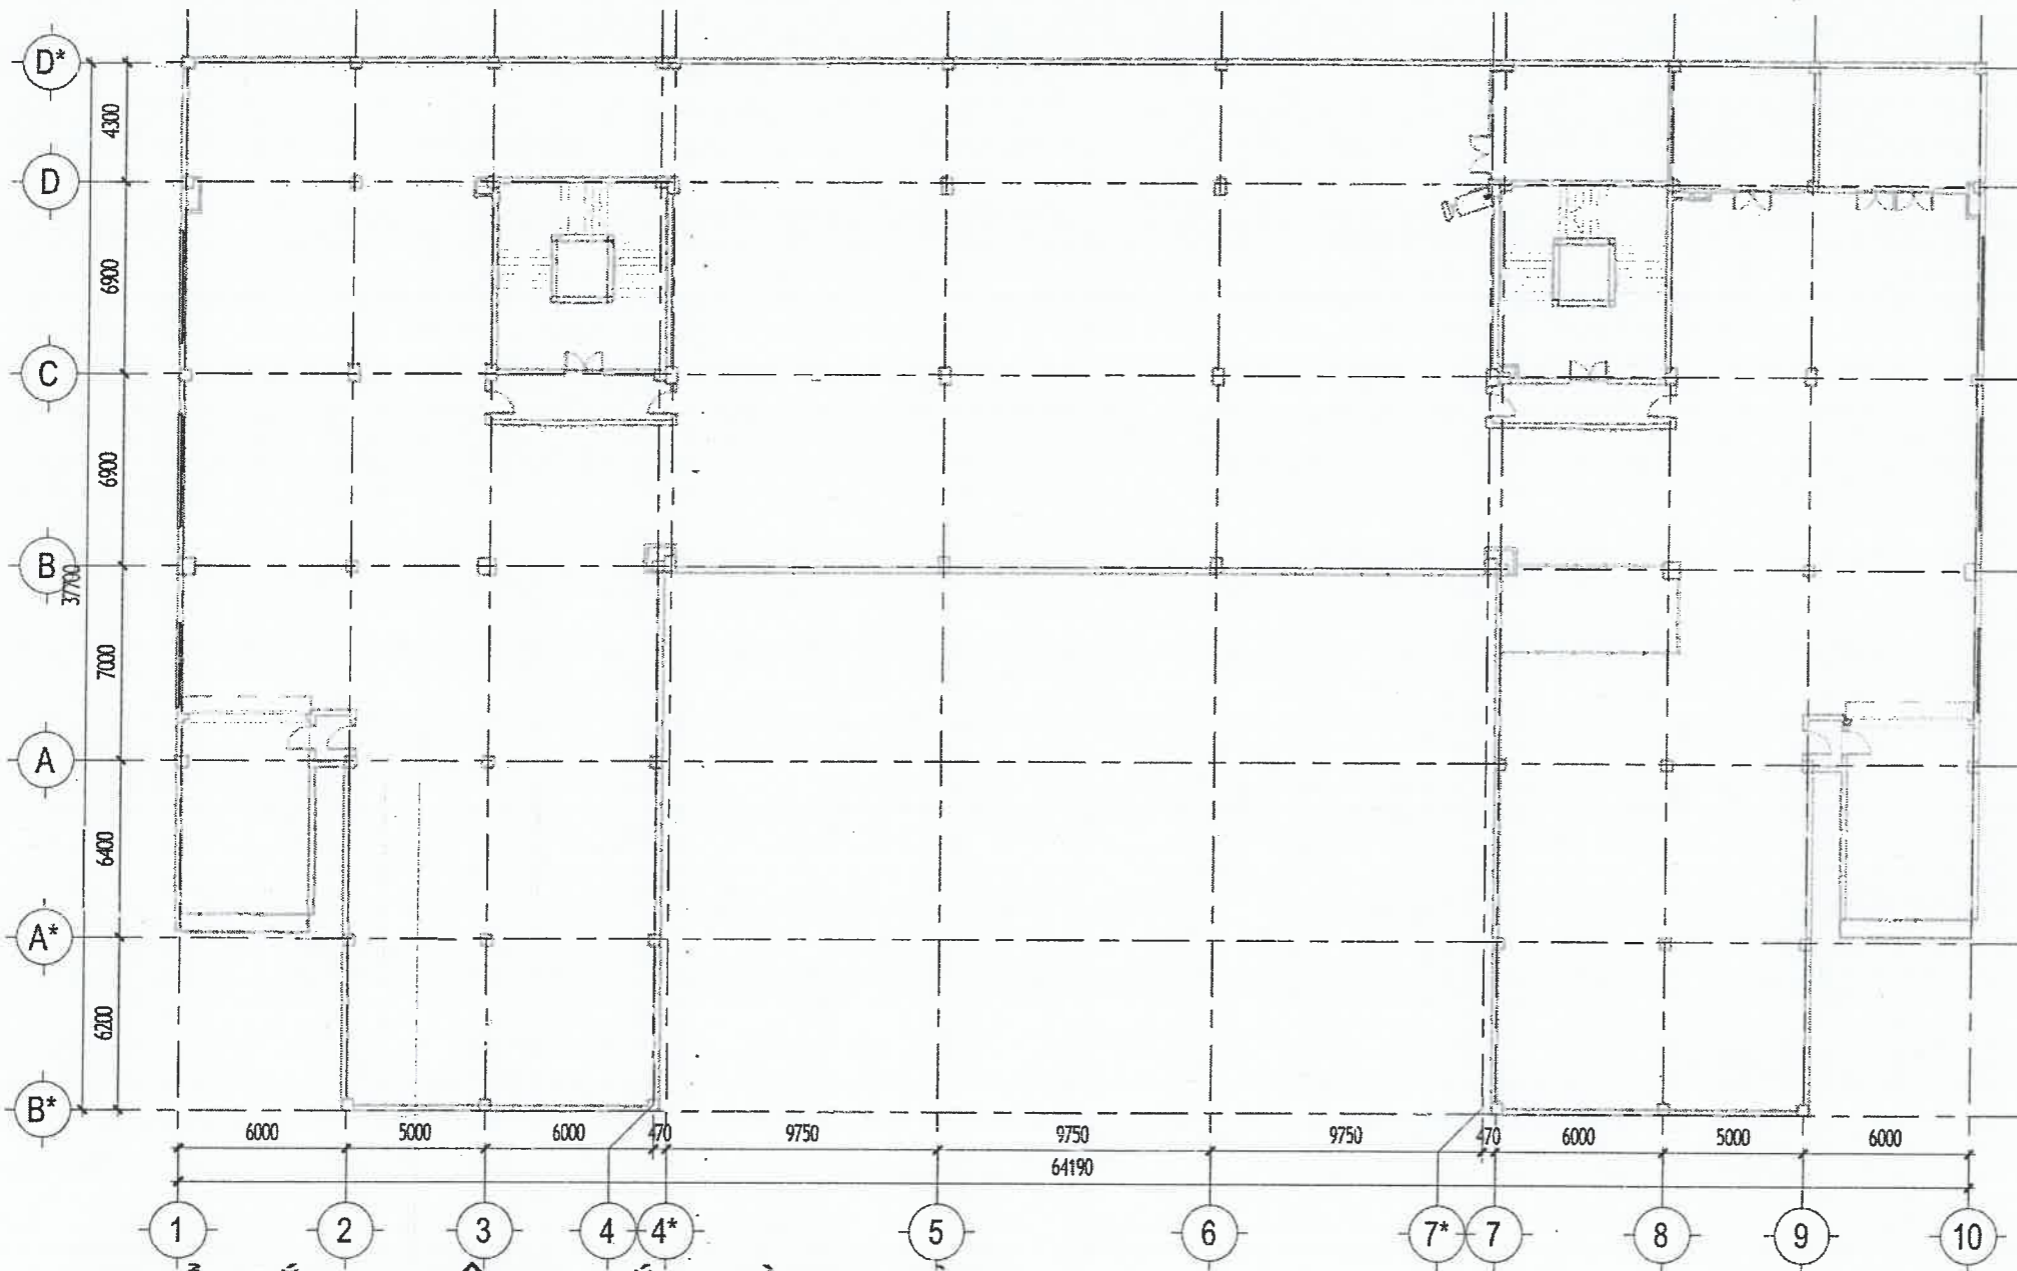


**MB Ồ CẮM + CÔNG TẮC TẦNG HẦM**  
1 : 250

GHI CHÚ:  
- GIỮ NGUYÊN HIỆN TRẠNG HỆ THỐNG DÂY CẤP NGUỒN  
- THAY THẾ CÁC BÓNG ĐÈN 1,2M BỊ HƯ HỎNG

CÔNG TY TNHH XÂY DỰNG HỒNG AN  
**THẨM TRA**  
Theo Văn bản số.....20.3-26...../BCTT  
Ngày.....tháng.....3.....năm 20.20.....  
Ký tên:.....

TƯ VẤN THIẾT KẾ: CÔNG TY TNHH TƯ VẤN THIẾT KẾ <b>HIỆP ĐÔNG</b> Văn Phòng 3.3, Tòa Nhà Royal 225 Nguyễn Xí, phường Bình Lợi Trưng, TP.HCM. ĐT: 028.3517.2964		CHỦ ĐẦU TƯ: <b>THANH TRÀ THÀNH PHỐ HỒ CHÍ MINH</b> ĐỊA CHỈ: 13 ĐƯỜNG TRẦN QUỐC THẢO, PHƯỜNG XUÂN HÒA, TP.HCM. PHÓ CHÁNH THANH TRÀ: BÙI DUY HIEN	
GIÁM ĐỐC: VƯƠNG TUẤN XƯƠNG	CHỦ TRÌ THIẾT KẾ: NGUYỄN XUÂN SÂM	CÔNG TRÌNH: SỬA CHỮA VÀ CUNG CẤP TRANG THIẾT BỊ TRỤ SỞ THANH TRÀ THÀNH PHỐ HỒ CHÍ MINH TẠI 39 TRẦN QUỐC THẢO	ĐỊA CHỈ: SỐ 39 ĐƯỜNG TRẦN QUỐC THẢO PHƯỜNG XUÂN HÒA TP.HCM
THIẾT KẾ: NGUYỄN XUÂN SÂM			
VỀ: NGUYỄN XUÂN SÂM	KIỂM: KS. TRẦN TẠ BÍCH HẢI	MB CẢI TẠO CẤP NGUỒN TẦNG HẦM	
		Tỷ Lệ:	Ngày phát hành: 18-03-2026
		Loại hồ sơ: BCKTKT	Ký hiệu bản vẽ: KT: D01

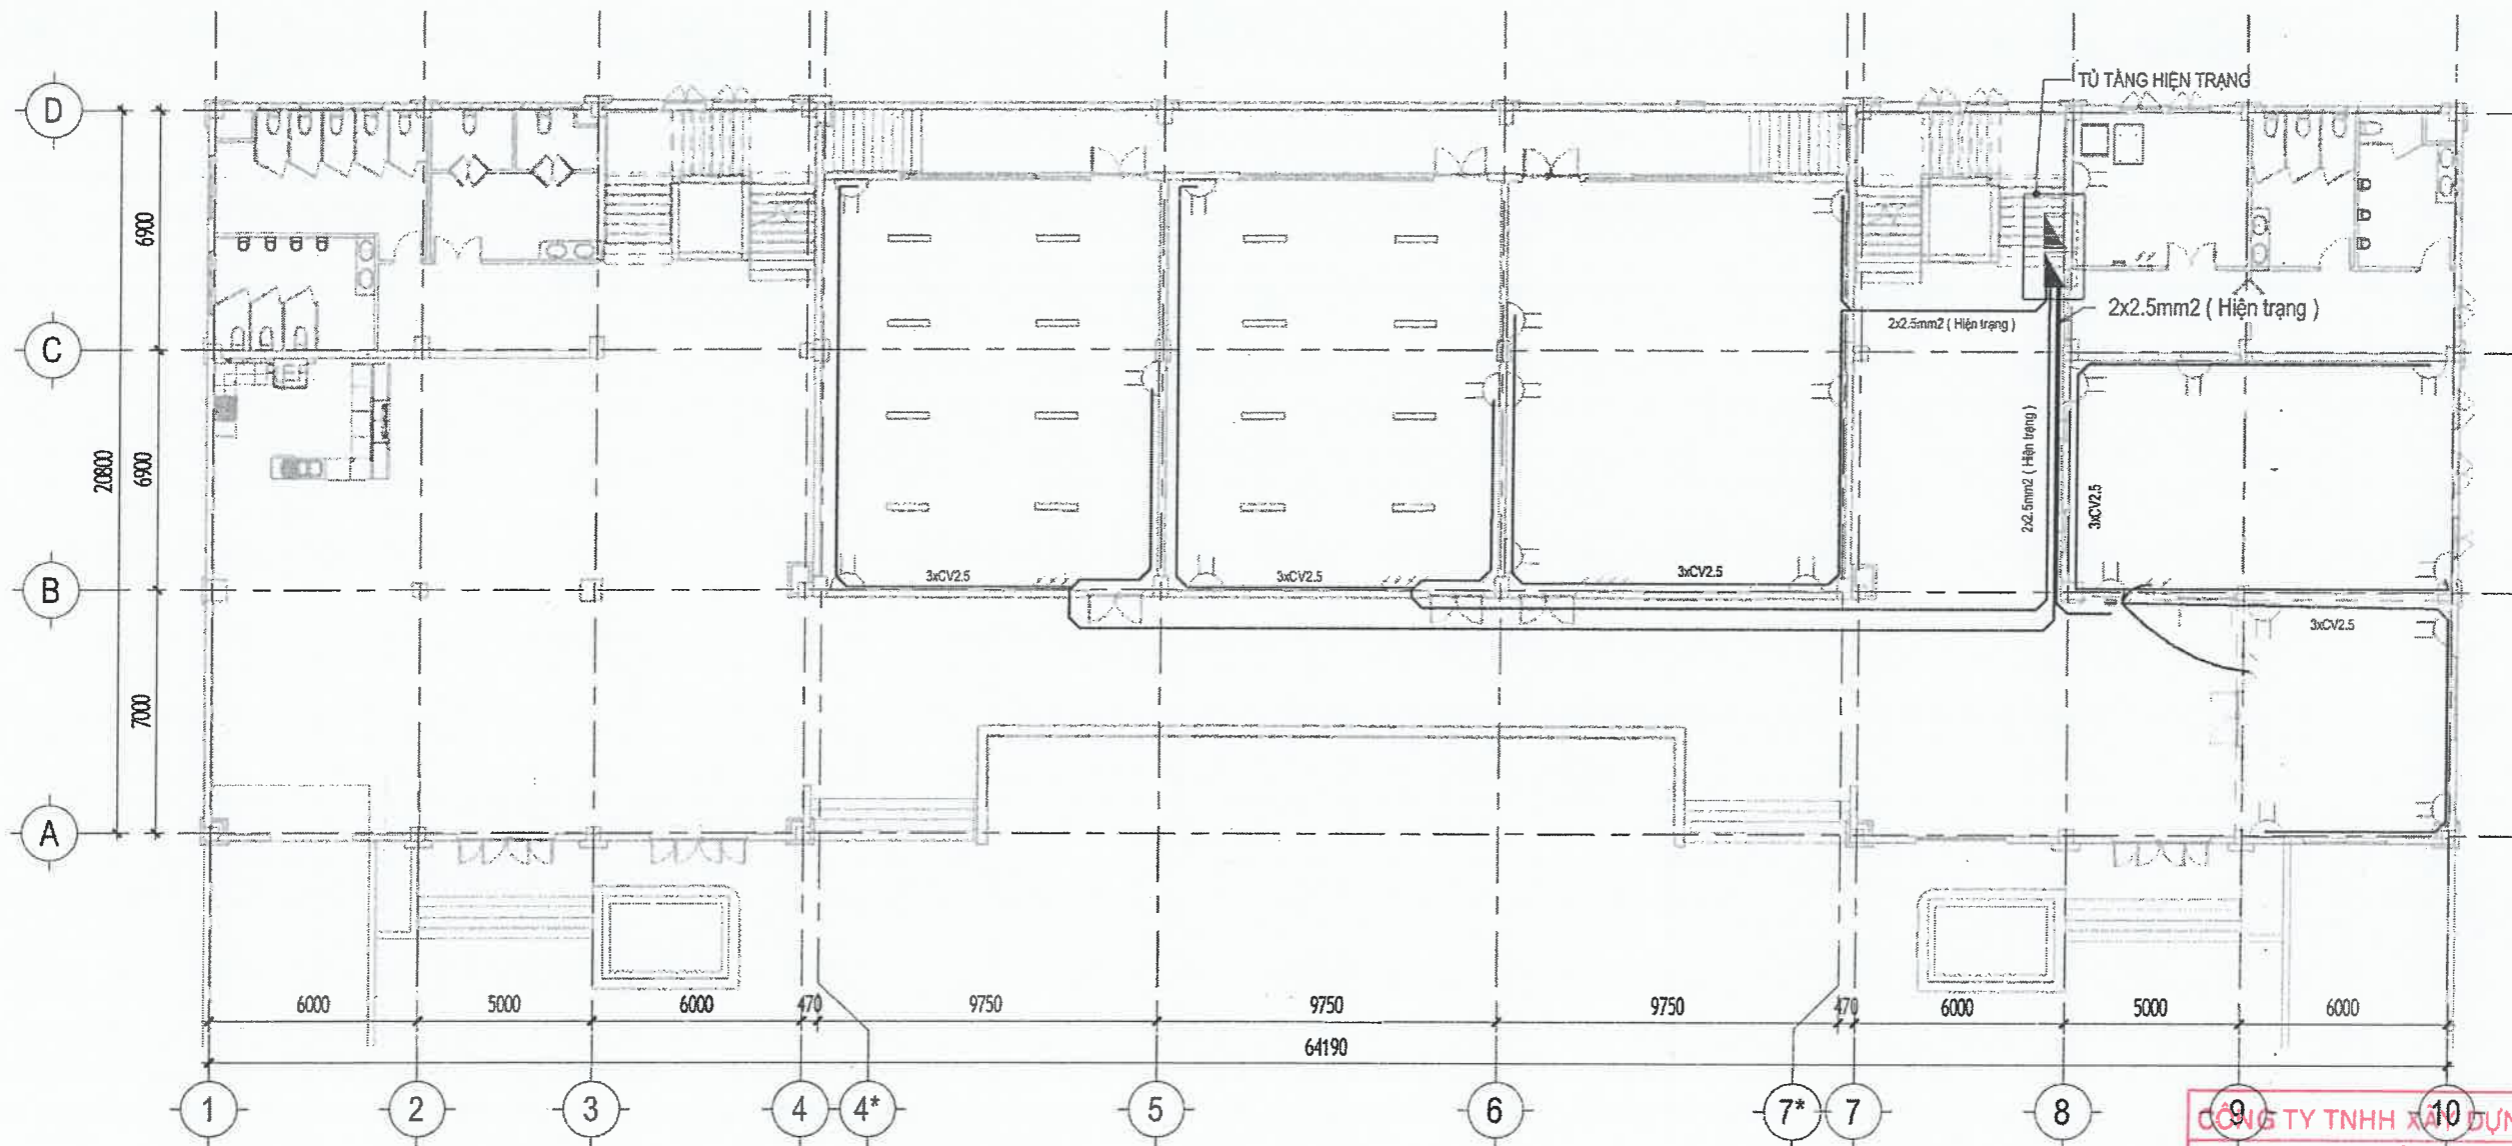

## MB Ổ CẮM + CÔNG TẮC TẦNG TRỆT

1 : 200

### GHI CHÚ:


- 2 TỦ TẦNG GIỮ NGUYÊN HỆ THỐNG DÂY CẤP ĐẾN TỦ, CẢI TẠO LẠI HỆ THỐNG CB VÀ DÂY CẤP VỀ CÁC PHÒNG
- DÂY NGUỒN CUNG CẤP CHO CÁC PHÒNG SỬ DỤNG DÂY HIỆN TRẠNG TỪ TỦ TẦNG
- DÂY NGUỒN CUNG CẤP CHO ĐÈN TRẦN PHÒNG KHO LƯU TRỮ GIỮ NGUYÊN HIỆN TRẠNG
- NGUỒN ĐIỆN CẤP CHO CHIẾU SÁNG HÀNH LANG GIỮ NGUYÊN HIỆN TRẠNG
- NGUỒN ĐIỆN CUNG CẤP CHO MÁY LẠNH LẦY TỪ TỦ HIỆN TRẠNG
- HỆ THỐNG DÂY MỚI ĐI NỘI, CÓ NẠP VUÔNG

KÍ HIỆU	DIỄN GIẢI	SỐ LƯỢNG
	ĐÈN LED PANEL 600x600 - 40W ẨM TRẦN	
	ĐÈN 1.2Mx2 - 20Wx2 TREO TRẦN	
	CÔNG TẮC ĐƠN	
	Ổ CẮM ĐÔI	24
	TỦ ĐIỆN NỒI 24 MODULE ( TRANG BỊ MỚI )	1
	TỦ ĐIỆN NỒI 36 MODULE ( TRANG BỊ MỚI )	
	DÂY CV 1.5mm2	620
	DÂY CV 2.5mm2	0
	DÂY CV 4mm2	0
	DÂY CV 6mm2	

CÔNG TY TNHH TƯ VẤN THIẾT KẾ DỰNG HỒNG AN  
**THẨM TRA**  
 Theo Văn bản số.....283-16...../BCTT  
 Ngày.....tháng 3..... năm 2026.....  
 Ký tên:.....

TƯ VẤN THIẾT KẾ:  
 CÔNG TY TNHH TƯ VẤN THIẾT KẾ  
**HIỆP ĐÔNG**  
 Văn Phòng 3.3, Tòa Nhà Royal  
 225 Nguyễn Xi, phường Bình Lợi, Trung, TP.HCM.  
 ĐT: 028.3517.2964  
 Giám đốc: *(Signature)*  
 Chủ trì thiết kế: *(Signature)*  
 Nguyễn Xuân Sấm  
 Thiết kế: *(Signature)*  
 Nguyễn Xuân Sấm  
 Kiểm: *(Signature)*  
 KS. TRẦN TẠ BÍCH HẢI

CHỦ ĐẦU TƯ:  
**THANH TRÀ THÀNH PHỐ HỒ CHÍ MINH**  
 Địa chỉ: 13 ĐƯỜNG TRẦN QUỐC THẢO, PHƯỜNG XUÂN HÒA, TP.HCM.  
 Phó Chánh Thanh Tra: *(Signature)*  
 Bùi Duy Hiền  
 Công trình: SỬA CHỮA VÀ CUNG CẤP TRANG THIẾT BỊ TRỤ SỞ THANH TRÀ THÀNH PHỐ HỒ CHÍ MINH TẠI 39 TRẦN QUỐC THẢO  
 Địa chỉ: SỐ 39 ĐƯỜNG TRẦN QUỐC THẢO PHƯỜNG XUÂN HÒA TP.HCM  
 Hạng mục: CẤP ĐIỆN  
 MB CẢI TẠO CẤP NGUỒN TẦNG TRỆT  
 Tỷ lệ: Ngày phát hành: 18-03-2026 Loại hồ sơ: BCKTKT Ký hiệu bản vẽ: KT: D02

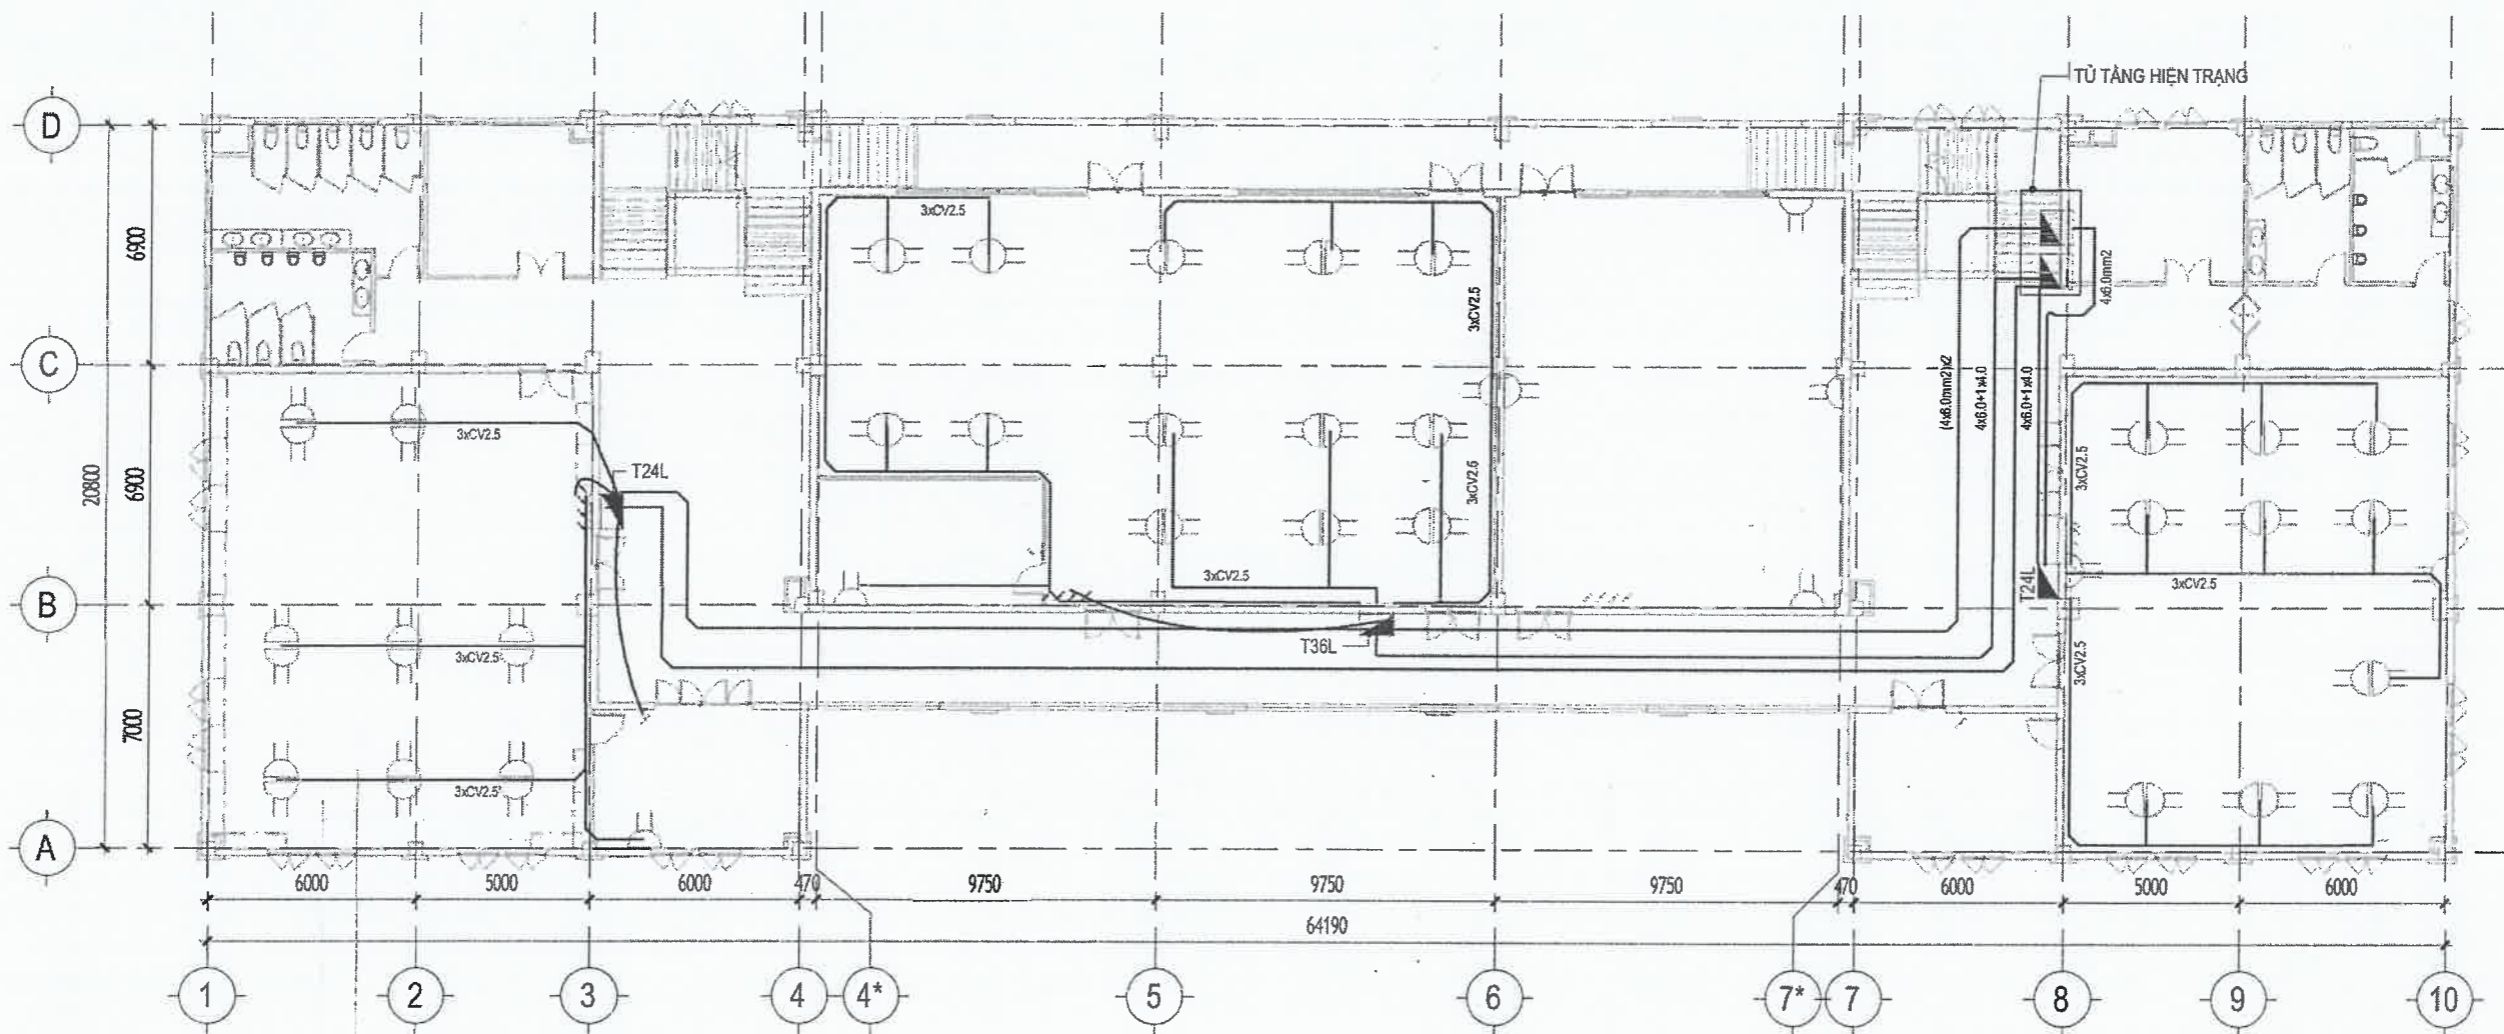

**MB Ô CẮM + CÔNG TẮC LẦU 1**  
1 : 200


**CÔNG TY TNHH XÂY DỰNG HỒNG AN**  
**THẨM TRA**  
Theo Văn bản số.....283-26...../BCTT  
Ngày.....tháng...3... năm 2026.....  
Ký tên:.....*[Signature]*.....

KÍ HIỆU	DIỄN GIẢI	SỐ LƯỢNG
	ĐÈN LED PANEL 600x600 - 40W ẨM TRẦN	
	ĐÈN 1.2Mx2 - 20Wx2 TREO TRẦN	
	CÔNG TẮC ĐƠN	
	Ổ CẮM ĐÔI	71
	TỦ ĐIỆN NỘI 24 MODULE ( TRANG BỊ MỚI )	2
	TỦ ĐIỆN NỘI 36 MODULE ( TRANG BỊ MỚI )	1
	DÂY CV 1.5mm <sup>2</sup>	1510
	DÂY CV 2.5mm <sup>2</sup>	120
	DÂY CV 4mm <sup>2</sup>	960
	DÂY CV 6mm <sup>2</sup>	

**GHI CHÚ:**

- 2 TỦ TÀNG GIỮ NGUYÊN HỆ THỐNG DÂY CÁP ĐÈN TỦ, CẢI TẠO LẠI HỆ THỐNG CB VÀ DÂY CÁP VỀ CÁC TỦ PHÒNG.
- DÂY NGUỒN CUNG CẤP CHO CÁC PHÒNG SỬ DỤNG DÂY MỚI, DÂY ĐI NỘI CÓ NẶP VUÔNG
- NGUỒN ĐIỆN TỪ TỦ ĐIỆN TÀNG KÉO VỀ CÁC TỦ ĐIỆN MỚI TẠI PHÒNG LÀM VIỆC
- NGUỒN ĐIỆN CẤP CHO Ổ CẮM, ĐÈN CHIẾU SÁNG, MÁY LẠNH LẤY TỪ TỦ ĐIỆN DP
- NGUỒN ĐIỆN CẤP CHO CHIẾU SÁNG HÀNH LANG GIỮ NGUYÊN HIỆN TRẠNG
- HỆ THỐNG DÂY MỚI ĐI NỘI, CÓ NẶP VUÔNG

TƯ VẤN THIẾT KẾ: CÔNG TY TNHH TƯ VẤN THIẾT KẾ <b>HIỆP ĐÔNG</b> Văn Phòng 3.3, Tòa Nhà Royal, 225 Nguyễn Xi, phường Bình Lợi Trung, TP.HCM. ĐT: 028.3517.2964		CHỦ ĐẦU TƯ: <b>THANH TRÀ THÀNH PHỐ HỒ CHÍ MINH</b> ĐỊA CHỈ: 13 ĐƯỜNG TRẦN QUỐC THẢO, PHƯỜNG XUÂN HÒA, TP.HCM PHÓ CHÁNH THÀNH TRÀ: <i>[Signature]</i> BÙI DUY HIẾN	
GIÁM ĐỐC: <i>[Signature]</i> VƯƠNG TUẤN XƯƠNG		CÔNG TRÌNH: SỬA CHỮA VÀ CUNG CẤP TRẠNG THIẾT BỊ TRỤ SỞ THANH TRÀ THÀNH PHỐ HỒ CHÍ MINH TẠI 39 TRẦN QUỐC THẢO	
CHỦ TRÌ THIẾT KẾ: NGUYỄN XUÂN SÂM		ĐỊA CHỈ: SỐ 39 ĐƯỜNG TRẦN QUỐC THẢO PHƯỜNG XUÂN HÒA TP.HCM Hạng mục: CẤP ĐIỆN	
THIẾT KẾ: NGUYỄN XUÂN SÂM		MB CẢI TẠO CẤP NGUỒN TẦNG 1	
VẼ: NGUYỄN XUÂN SÂM		Tỷ Lệ: Ngày phát hành: 18-03-2026 Loại hồ sơ: BCKTKT Ký hiệu bản vẽ: KT: D03	
KIỂM: KS. TRẦN TẠ BÍCH HẢI			

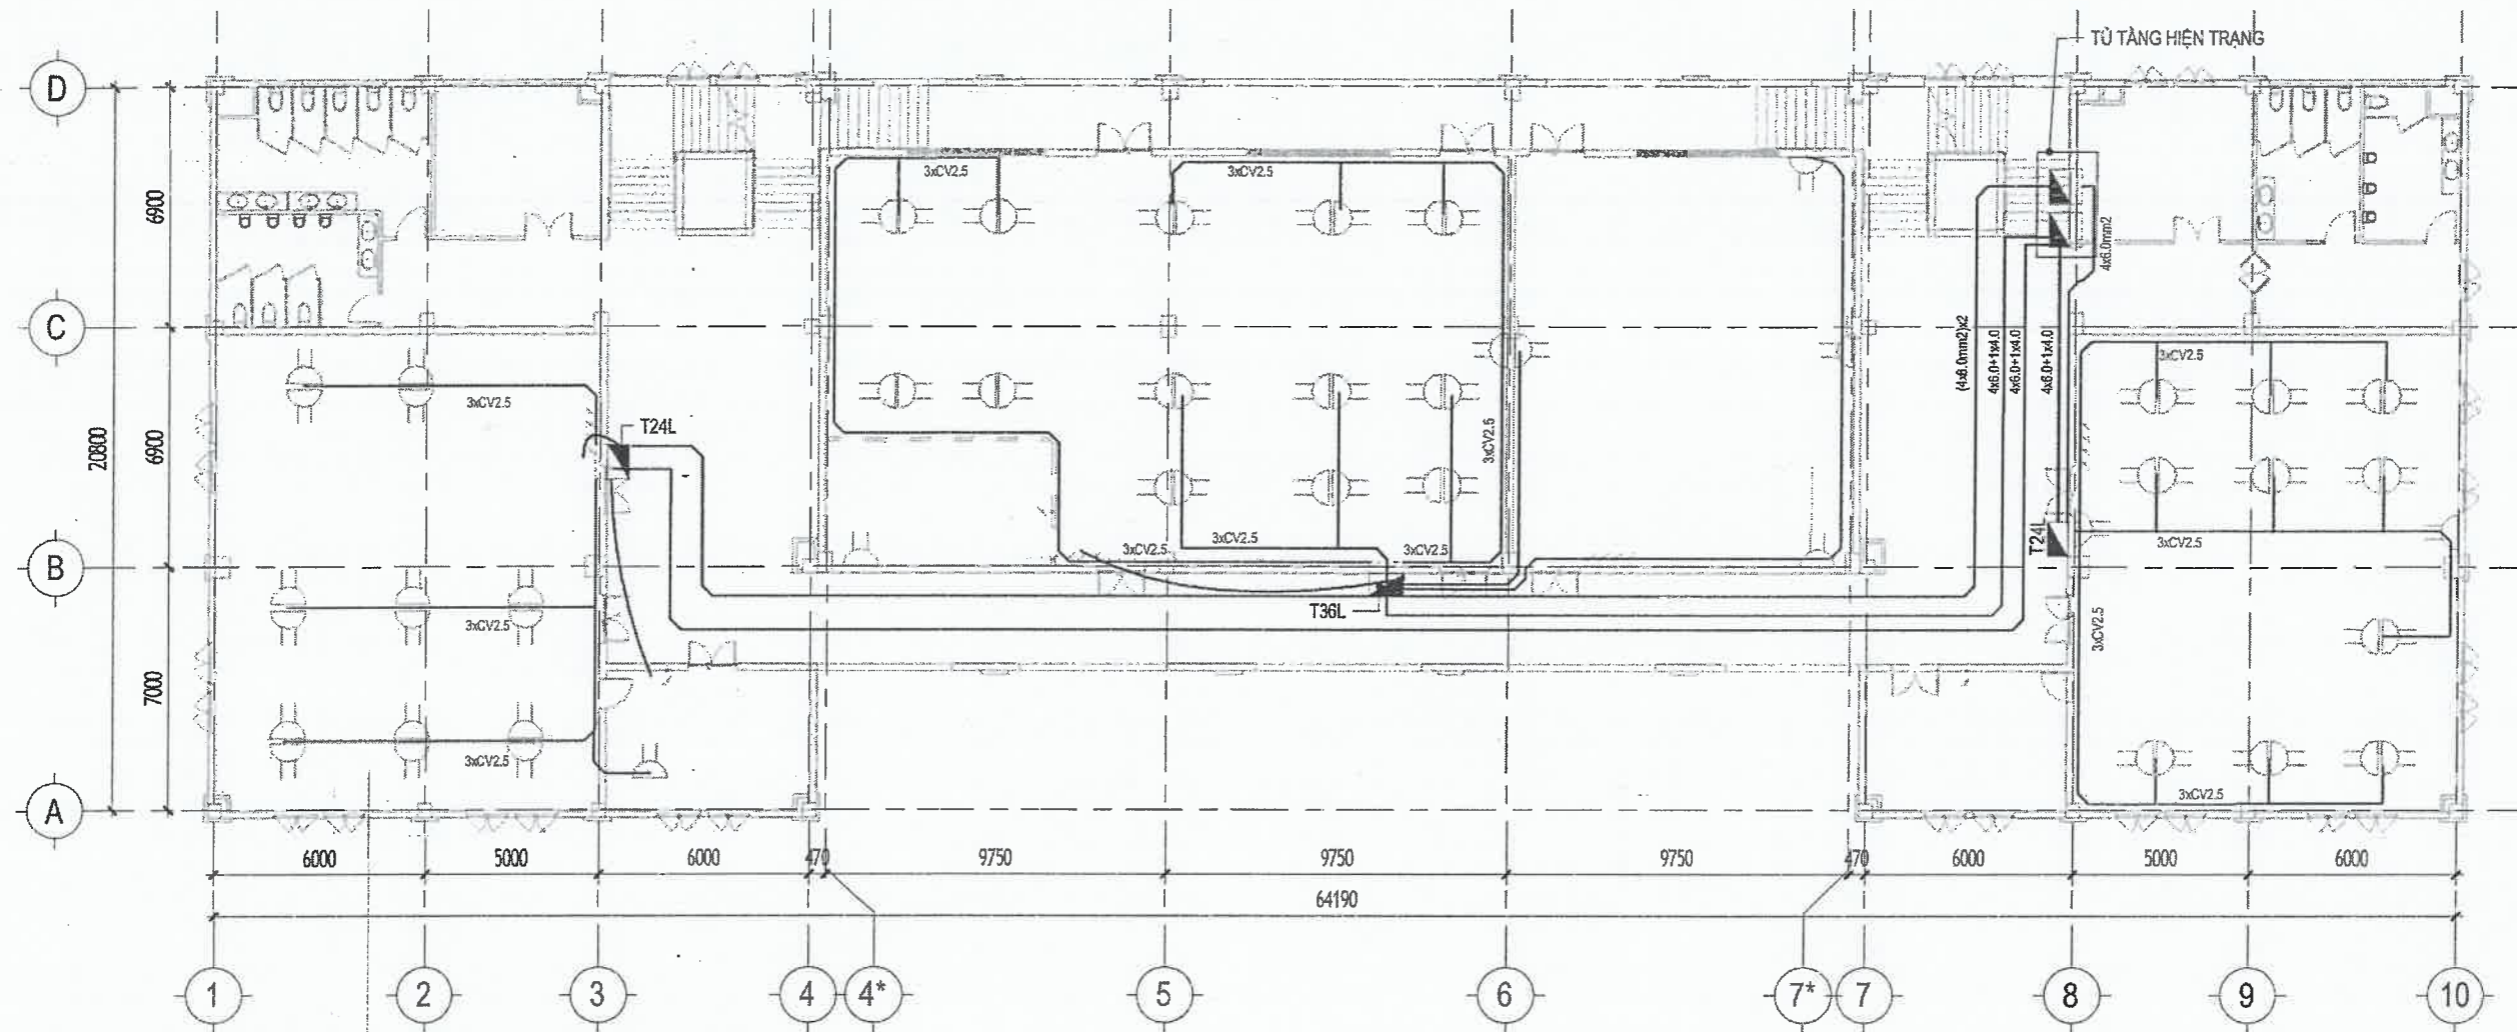

**MB Ồ CẮM + CÔNG TẮC LẦU 2**  
1 : 200


CÔNG TY TNHH XÂY DỰNG HỒNG AN  
**THẨM TRA**  
Theo Văn bản số.....203-20...../BCTT  
Ngày.....tháng...3... năm 2020.....  
Ký tên:.....

KÍ HIỆU	DIỄN GIẢI	SỐ LƯỢNG
	ĐÈN LED PANEL 600x600 - 40W ẨM TRẦN	
	ĐÈN 1.2Mx2 - 20Wx2 TREO TRẦN	
	CÔNG TẮC ĐƠN	
	Ổ CẮM ĐÔI	71
	TỦ ĐIỆN NỔI 24 MODULE ( TRANG BỊ MỚI)	2
	TỦ ĐIỆN NỔI 36 MODULE ( TRANG BỊ MỚI)	1
	DÂY CV 1.5mm2	1510
	DÂY CV 2.5mm2	120
	DÂY CV 4mm2	960
	DÂY CV 6mm2	

**GHI CHÚ:**

- 2 TỦ TÀNG GIỮ NGUYÊN HỆ THỐNG DÂY CẤP ĐÈN TỦ, CẢI TẠO LẠI HỆ THỐNG CB VÀ DÂY CẤP VỀ CÁC TỦ PHÒNG
- DÂY NGUỒN CUNG CẤP CHO CÁC PHÒNG SỬ DỤNG DÂY MỚI, DÂY ĐI NỒI CÓ NẶP VUÔNG
- NGUỒN ĐIỆN TỪ TỦ ĐIỆN TÀNG KÉO VỀ CÁC TỦ ĐIỆN MỚI TẠI PHÒNG LÀM VIỆC
- NGUỒN ĐIỆN CẤP CHO Ổ CẮM, ĐÈN CHIẾU SÁNG, MÁY LẠNH LẤY TỪ TỦ ĐIỆN DP
- NGUỒN ĐIỆN CẤP CHO CHIẾU SÁNG HÀNH LANG GIỮ NGUYÊN HIỆN TRẠNG
- HỆ THỐNG DÂY MỚI ĐI NỒI, CÓ NẶP VUÔNG

TỰ VẤN THIẾT KẾ: CÔNG TY TNHH TƯ VẤN THIẾT KẾ <b>HIỆP ĐÔNG</b> Văn Phòng 3.3, Tòa Nhà Royal 225 Nguyễn Xi, phường Bình Lợi Trung, TP.HCM. ĐT: 028.3517.2964		CHỦ ĐẦU TƯ: <b>THANH TRÀ THÀNH PHỐ HỒ CHÍ MINH</b> ĐỊA CHỈ: 13 ĐƯỜNG TRẦN QUỐC THẢO, PHƯỜNG XUÂN HÒA, TP.HCM PHÓ CHÁNH THANH TRÀ: BÙI DUY HIỀN	
GIÁM ĐỐC: VƯƠNG TUẤN XƯƠNG		CÔNG TRÌNH: SỬA CHỮA VÀ CUNG CẤP TRANG THIẾT BỊ TRỤ SỞ THANH TRÀ THÀNH PHỐ HỒ CHÍ MINH TẠI 39 TRẦN QUỐC THẢO	
CHỦ TRÌ THIẾT KẾ: NGUYỄN XUÂN SÂM		ĐỊA CHỈ: SỐ 39 ĐƯỜNG TRẦN QUỐC THẢO PHƯỜNG XUÂN HÒA TP.HCM	
THIẾT KẾ: NGUYỄN XUÂN SÂM		Hạng mục: CẤP ĐIỆN	
VỀ: NGUYỄN XUÂN SÂM		MB CẢI TẠO CẤP NGUỒN TẦNG 2	
KIỂM: KS. TRẦN TẠ BÍCH HẢI		Tỷ Lệ:	Ngày phát hành: 18-03-2026
		Loại hồ sơ:	BCKTKT
		Ký hiệu bản vẽ:	KT: D04

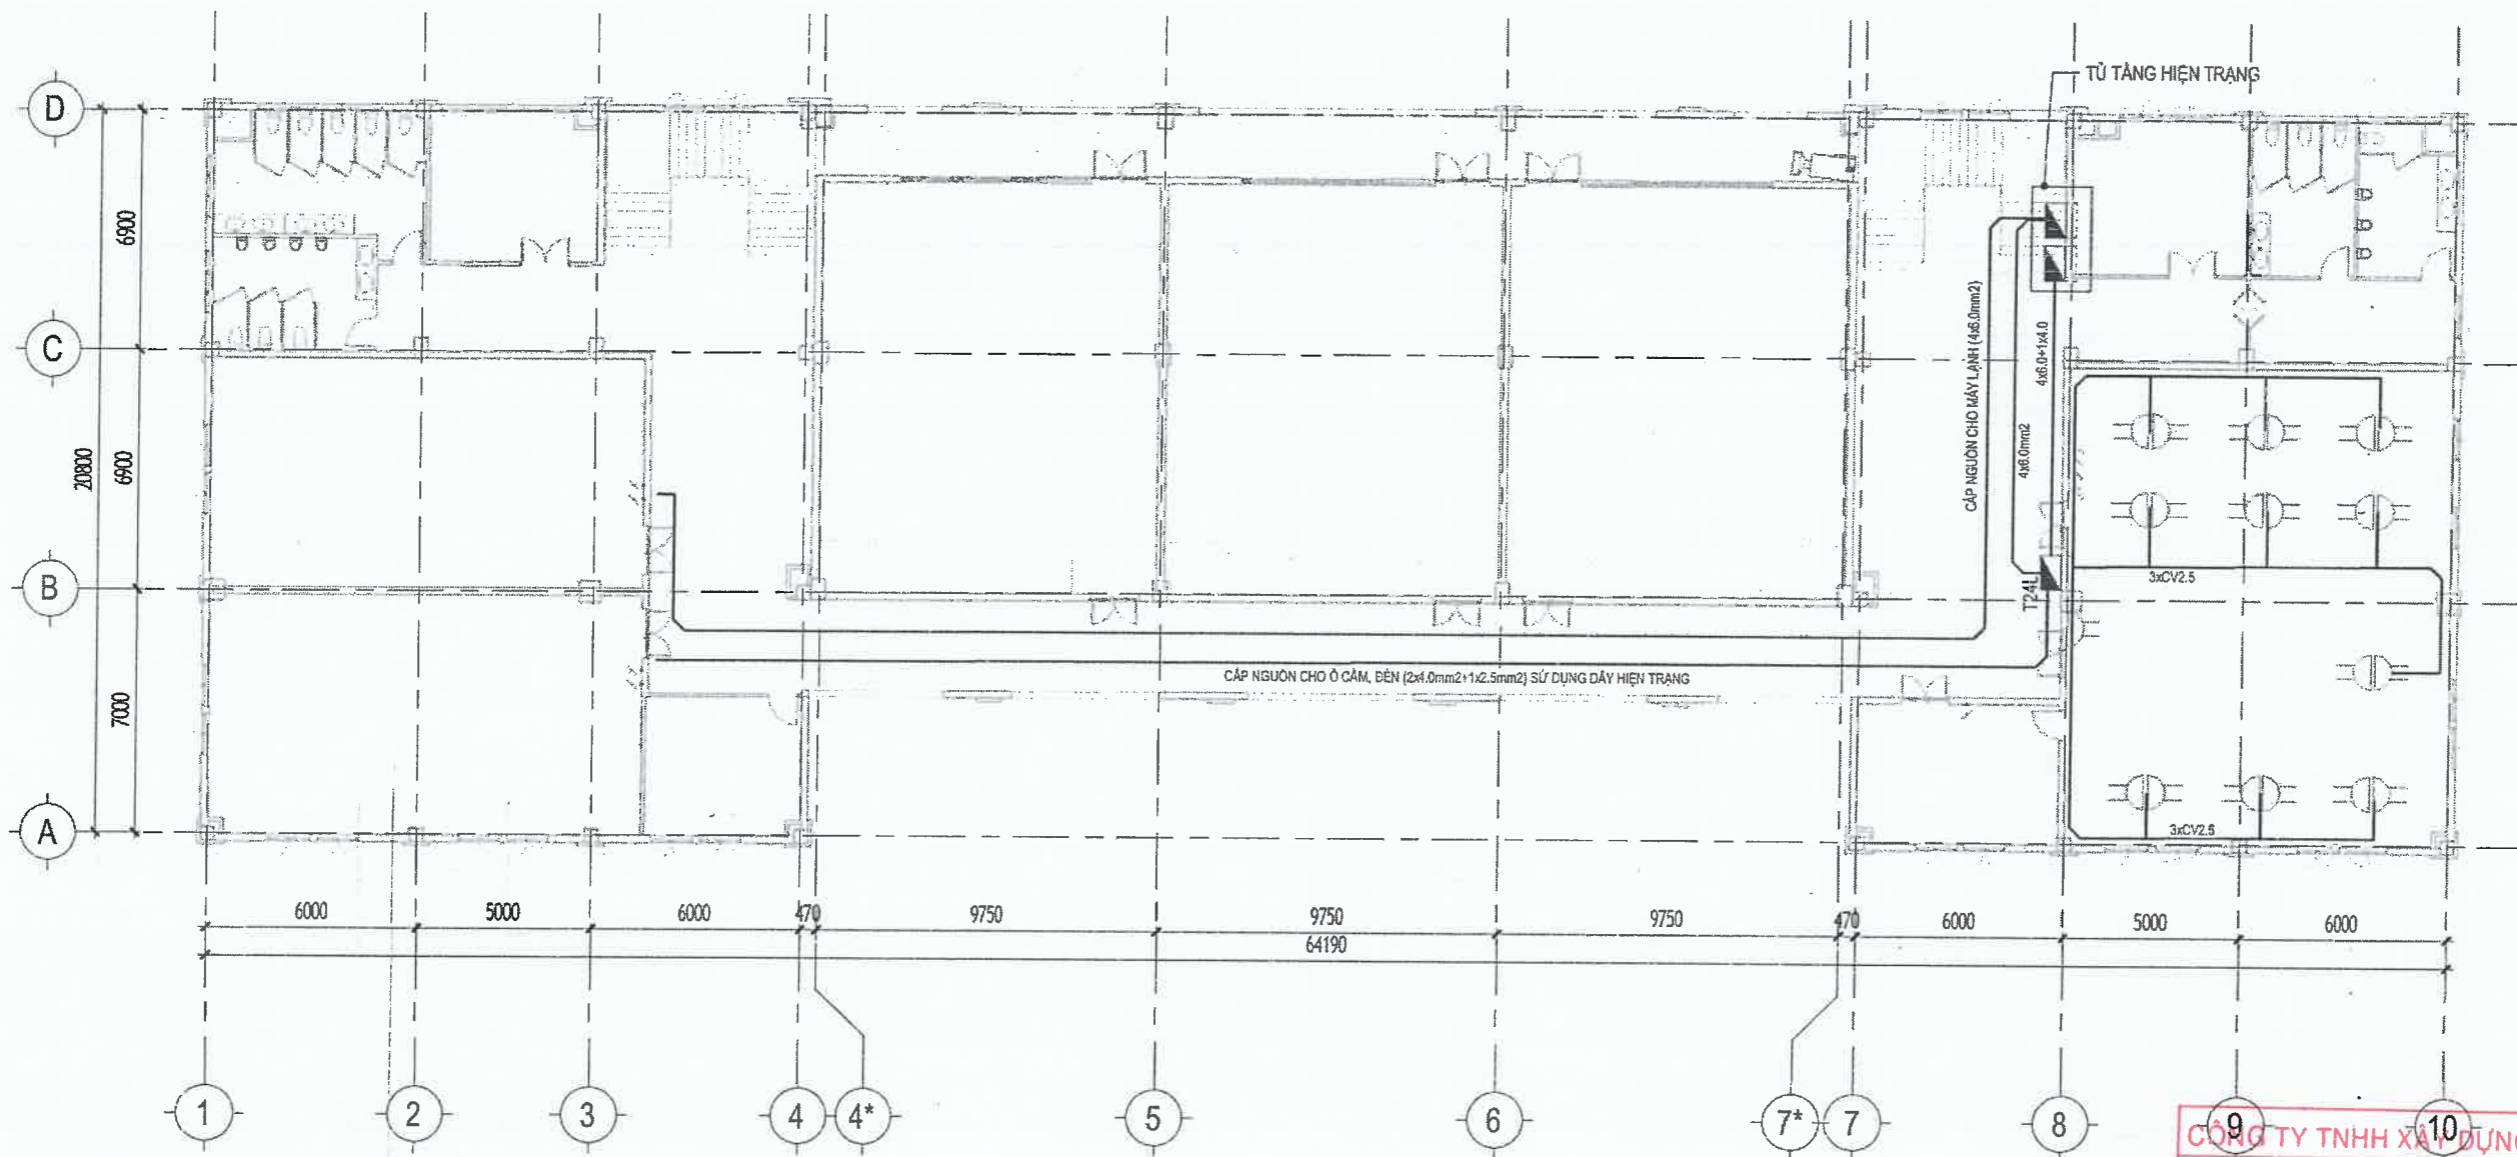

**MB Ô CẮM + CÔNG TẮC LẦU 3**  
1 : 200


CÔNG TY TNHH XÂY DỰNG HỒNG AN  
**THẨM TRA**  
Theo Văn bản số..... 253-26.../BCTT  
Ngày..... tháng 3... năm 20... 26...  
Ký tên: *[Signature]*

KÍ HIỆU	DIỄN GIẢI	SỐ LƯỢNG
	ĐÈN LED PANEL 600x600 - 40W ẨM TRẦN	
	ĐÈN 1.2Mx2 - 20Wx2 TREO TRẦN	
	CÔNG TẮC ĐƠN	
	Ô CẮM ĐÔI	21
	TỦ ĐIỆN NỔI 24 MODULE ( TRANG BỊ MỚI )	1
	TỦ ĐIỆN NỔI 36 MODULE ( TRANG BỊ MỚI )	
	DÂY CV 1.5mm <sup>2</sup>	380
	DÂY CV 2.5mm <sup>2</sup>	20
	DÂY CV 4mm <sup>2</sup>	434
	DÂY CV 6mm <sup>2</sup>	

**GHI CHÚ:**

- 2 TỦ TÀNG GIỮ NGUYÊN HỆ THỐNG DÂY CẤP ĐÈN TỦ, CẢI TẠO LẠI HỆ THỐNG CB VÀ DÂY CẤP VỀ CÁC TỦ PHÒNG
- DÂY NGUỒN CUNG CẤP CHO CÁC PHÒNG SỬ DỤNG DÂY MỚI, DÂY ĐI NỔI CÓ NẶP VUÔNG
- NGUỒN ĐIỆN TỪ TỦ ĐIỆN TẦNG KÉO VỀ CÁC TỦ ĐIỆN MỚI TẠI PHÒNG LÀM VIỆC
- NGUỒN ĐIỆN CẤP CHO Ô CẮM, ĐÈN CHIẾU SÁNG, MÁY LẠNH LẤY TỪ TỦ ĐIỆN DP
- NGUỒN ĐIỆN CẤP CHO CHIẾU SÁNG HÀNH LANG GIỮ NGUYÊN HIỆN TRẠNG
- HỆ THỐNG DÂY MỚI ĐI NỔI, CÓ NẶP VUÔNG

TƯ VẤN THIẾT KẾ: CÔNG TY TNHH TƯ VẤN THIẾT KẾ <b>HIỆP ĐÔNG</b> Văn Phòng 3.3, Tòa Nhà Royal 225 Nguyễn Xi, phường Bình Lợi Trưng, TP.HCM. ĐT: 028.3517.2964	CHỦ ĐẦU TƯ: <b>THANH TRÀ THÀNH PHỐ HỒ CHÍ MINH</b> ĐỊA CHỈ: 13 ĐƯỜNG TRẦN QUỐC THẢO, PHƯỜNG XUÂN HÒA, TP.HCM PHÓ CHÁNH THANH TRÀ BÙI DUY HIEN
GIÁM ĐỐC: VƯƠNG TUẤN XUÂN	CÔNG TRÌNH: SỬA CHỮA VÀ CUNG CẤP TRANG THIẾT BỊ TRƯ SỞ THANH TRÀ THÀNH PHỐ HỒ CHÍ MINH TẠI 39 TRẦN QUỐC THẢO
CHỦ TRÌ THIẾT KẾ: NGUYỄN XUÂN SÂM	ĐỊA CHỈ: SỐ 39 ĐƯỜNG TRẦN QUỐC THẢO PHƯỜNG XUÂN HÒA TP.HCM
THIẾT KẾ: NGUYỄN XUÂN SÂM	Hạng mục: <b>CÁP ĐIỆN</b>
VỀ: NGUYỄN XUÂN SÂM	MB CẢI TẠO CẤP NGUỒN TẦNG 3
KIỂM: KS. TRẦN TẠ BÍCH HÁI	Tỷ Lệ: Ngày phát hành: 18-03-2026 Loại hồ sơ: BCKTKT Ký hiệu bản vẽ: KT: D05

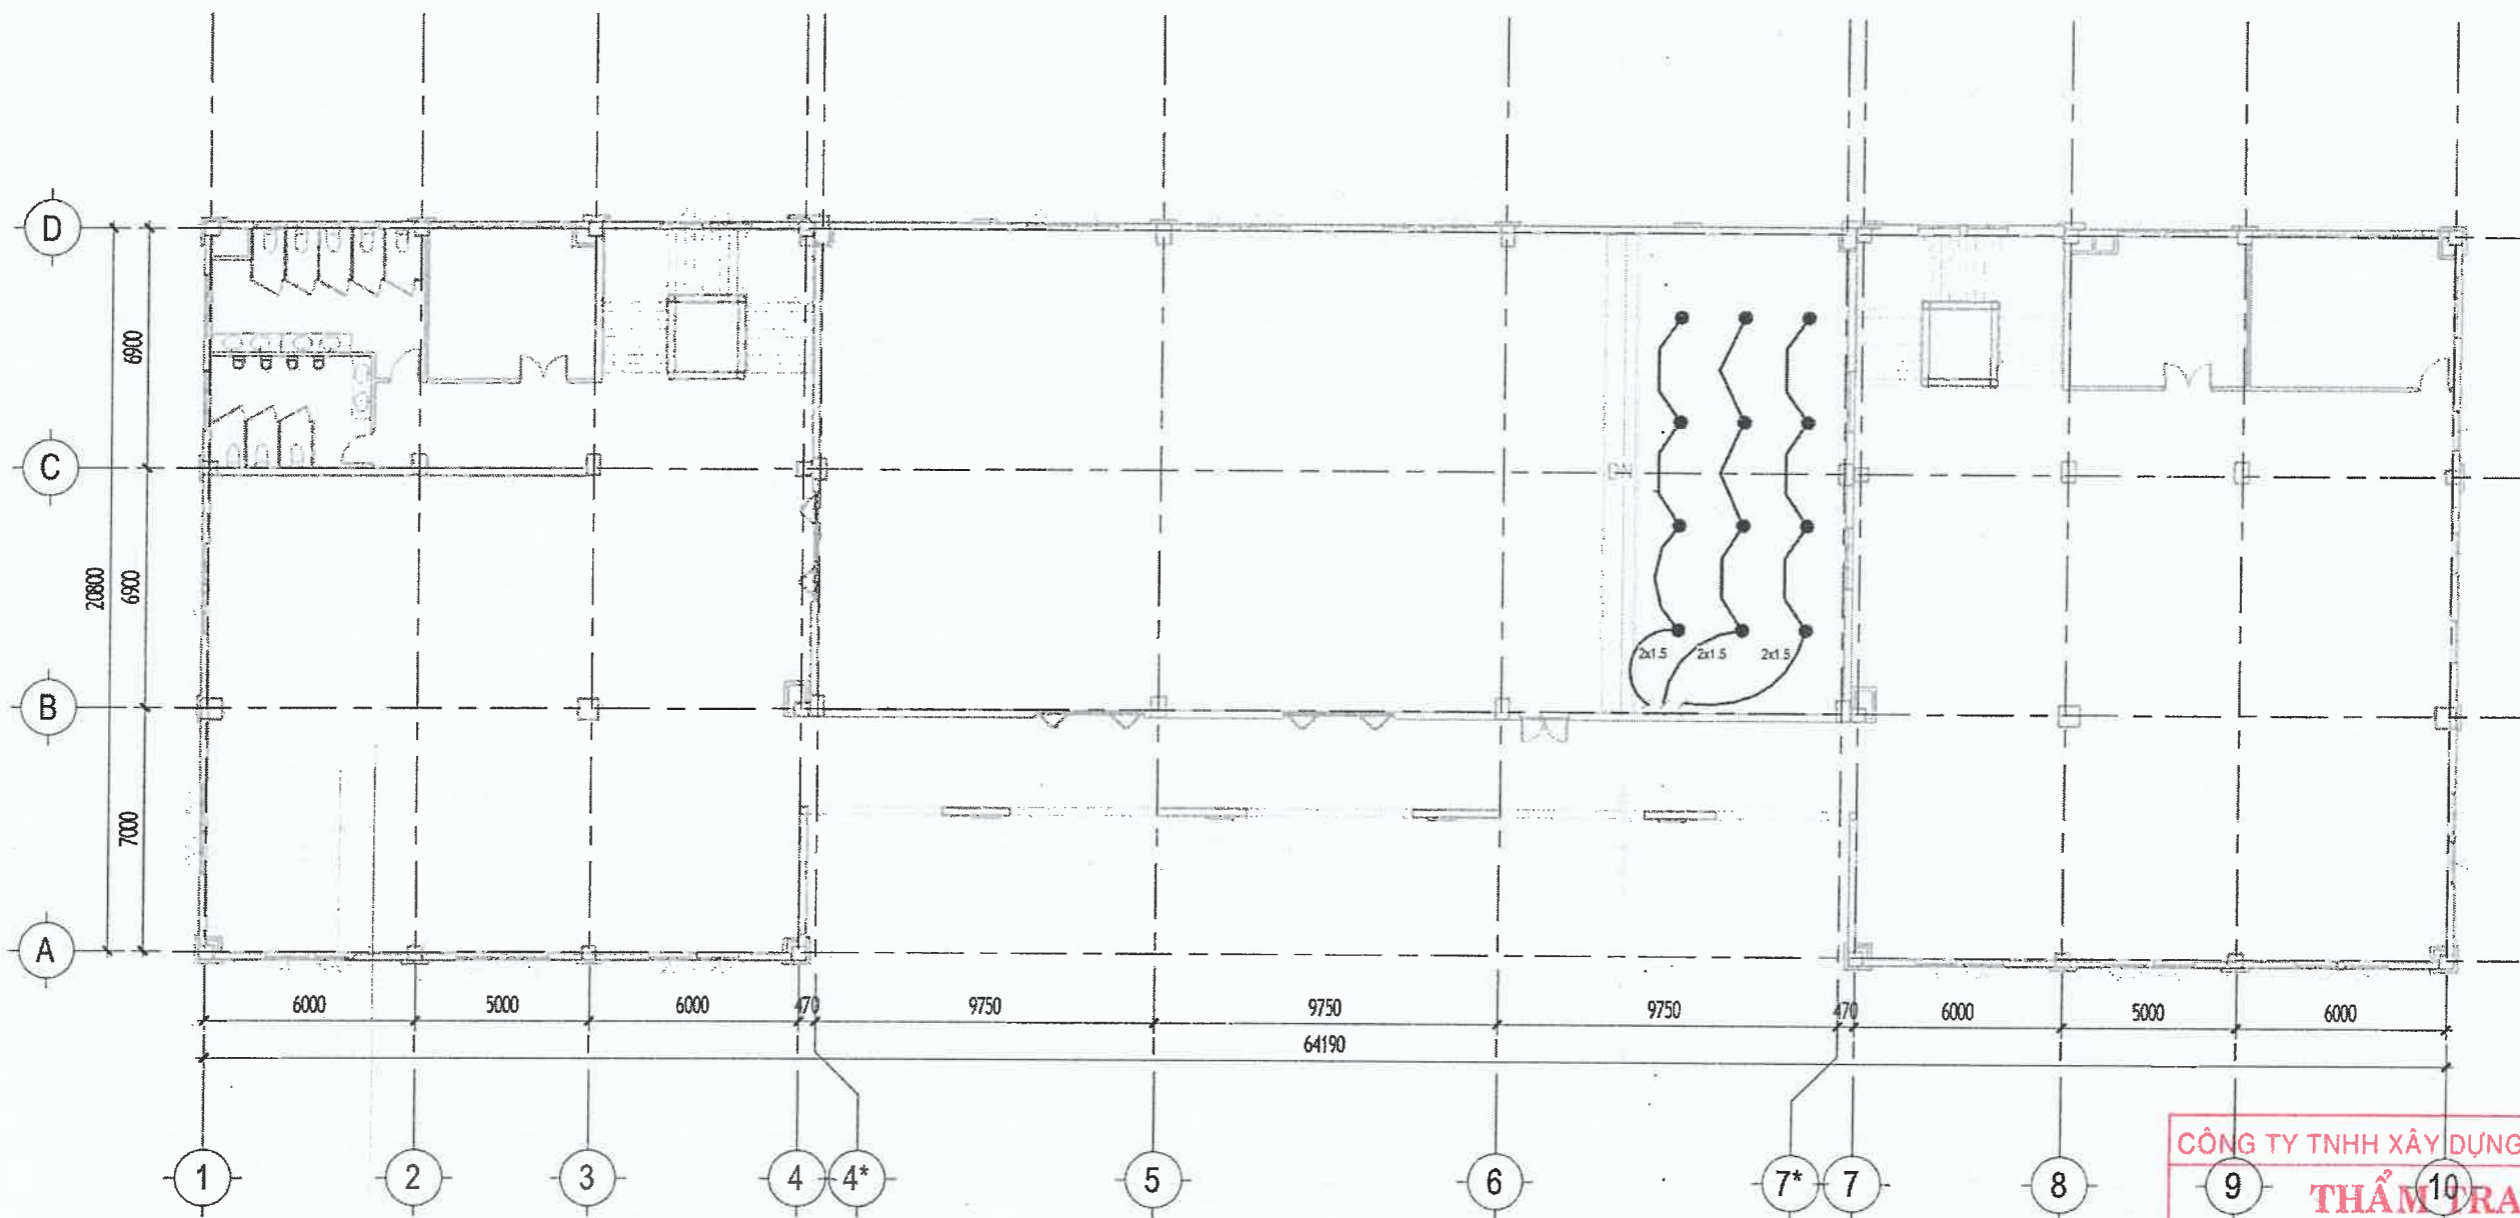

**MB Ổ CẮM + CÔNG TẮC LẦU 4**  
1 : 200


**GHI CHÚ:**

- 2 TẦNG GIỮ NGUYÊN
- HIỆN TRẠNG DÂY CẤP NGUỒN CHO HỘI TRƯỜNG VÀ HÀNH LANG GIỮ NGUYÊN
- BỔ SUNG DÂY CẤP NGUỒN CHO ĐÈN CHIẾU SÁNG SÂN KHẤU

KÍ HIỆU	DIỄN GIẢI	SỐ LƯỢNG
	ĐÈN LED PANEL 600x600 - 40W ẨM TRẦN	
	ĐÈN LED DOWNLIGHT ẨM TRẦN 12W	12
	CÔNG TẮC ĐƠN	03
	Ổ CẮM ĐÔI	
	DÂY CV 1.5mm <sup>2</sup>	
	DÂY CV 2.5mm <sup>2</sup>	84
	DÂY CV 4mm <sup>2</sup>	
	DÂY CV 6mm <sup>2</sup>	

**CÔNG TY TNHH XÂY DỰNG HỒNG AN**  
**THẨM TRA**  
 Theo Văn bản số.....283-26.../BCTT  
 Ngày.....tháng.....3...năm 2026  
 Ký tên:.....

TƯ VẤN THIẾT KẾ: CÔNG TY TNHH TƯ VẤN THIẾT KẾ <b>HIỆP ĐÔNG</b> Văn Phòng 3.3, Tòa Nhà Royal 225 Nguyễn Xi, phường Bình Lợi Trưng, TP.HCM. ĐT: 028.3517.2964		CHỦ ĐẦU TƯ: <b>THANH TRẠ THÀNH PHỐ HỒ CHÍ MINH</b> ĐỊA CHỈ: 13 ĐƯỜNG TRẦN QUỐC THẢO, PHƯỜNG XUÂN HÒA, TP.HCM PHÓ CHÁNH THANH TRẠ BÙI DUY HIẾN	
GIÁM ĐỐC: VƯƠNG TUẤN XƯƠNG CHỦ TRÌ THIẾT KẾ: NGUYỄN XUÂN SÂM THIẾT KẾ: NGUYỄN XUÂN SÂM VẼ: NGUYỄN XUÂN SÂM KIỂM: KS. TRẦN TẠ BÍCH HẢI		SỬA CHỮA VÀ CUNG CẤP TRANG THIẾT BỊ TRỤ SỞ THANH TRẠ THÀNH PHỐ HỒ CHÍ MINH TẠI 39 TRẦN QUỐC THẢO ĐỊA CHỈ: SỐ 39 ĐƯỜNG TRẦN QUỐC THẢO PHƯỜNG XUÂN HÒA TP.HCM Hạng mục: CẤP ĐIỆN <b>MB CẢI TẠO CẤP NGUỒN TẦNG 4</b>	
TỶ LỆ: Ngày phát hành: 18-03-2026		Loại hồ sơ: BCKTKT Ký hiệu bản vẽ: KT: D06	

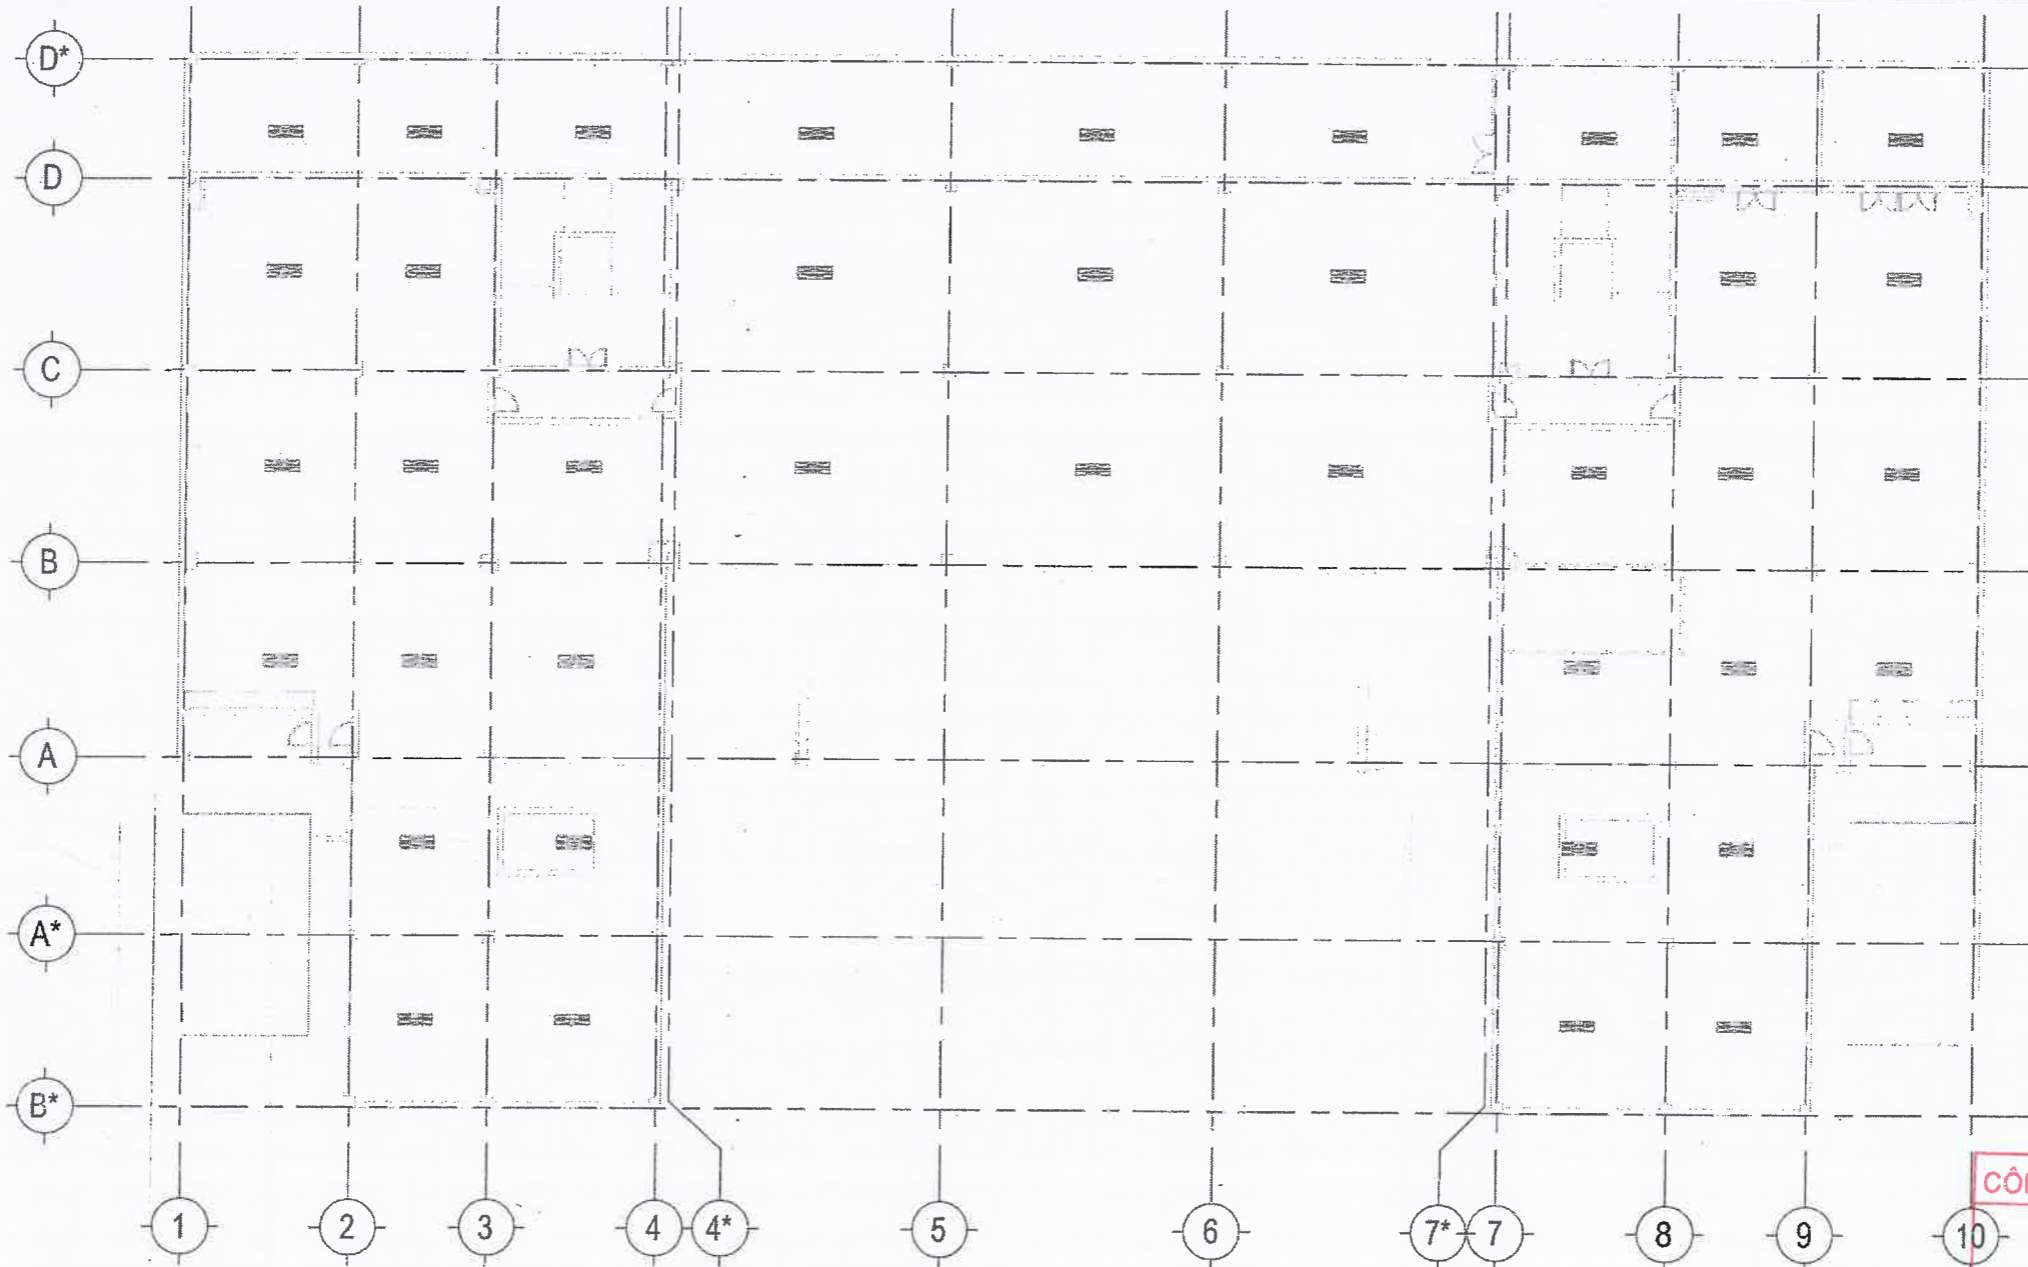


**MẶT BẰNG ĐÈN TRẦN - TẦNG HẦM**  
1 : 250

GHI CHÚ:  
- GIỮ NGUYÊN HIỆN TRẠNG HỆ THỐNG DÂY CẤP NGUỒN  
- THAY THẾ CÁC BÓNG ĐÈN 1,2M BỊ HƯ HỎNG

KÍ HIỆU	DIỄN GIẢI	SỐ LƯỢNG
	ĐÈN LED PANEL 600x600 - 40W ẨM TRẦN	
	ĐÈN 1.2Mx2 - 20Wx2 TREO TRẦN	39
	CÔNG TẮC ĐƠN	
	Ổ CĂM ĐÔI	
	TỦ ĐIỆN NỔI 24 MODULE ( TRANG BỊ MỚI )	
	TỦ ĐIỆN NỔI 36 MODULE ( TRANG BỊ MỚI )	
	DÂY CV 1.5mm <sup>2</sup>	
	DÂY CV 2.5mm <sup>2</sup>	
	DÂY CV 4mm <sup>2</sup>	
	DÂY CV 6mm <sup>2</sup>	

CÔNG TY TNHH XÂY DỰNG HỒNG AN  
**THẨM TRA**  
Theo Văn bản số.....203-26.../BCTT  
Ngày.....tháng...3... năm 20..26...  
Ký tên: *[Signature]*

TƯ VẤN THIẾT KẾ: CÔNG TY TNHH TƯ VẤN THIẾT KẾ <b>HIỆP ĐÔNG</b>		CHỦ ĐẦU TƯ: <b>THANH TRÀ THÀNH PHỐ HỒ CHÍ MINH</b> ĐỊA CHỈ: 13 ĐƯỜNG TRẦN QUỐC THẢO, PHƯỜNG XUÂN HÒA, TP.HCM. PHÓ CHÁNH THANH TRÀ <i>[Signature]</i> BÙI DUY HIEN	
Văn Phòng 3.3, Tòa Nhà Royal, 225 Nguyễn Xi, phường Bình Lợi Trung, TP.HCM. ĐT: 028.3517.2964 <b>TNHH</b>		SỬA CHỮA VÀ CUNG CẤP TRANG THIẾT BỊ TRƯ SỞ THANH TRÀ THÀNH PHỐ HỒ CHÍ MINH TẠI 39 TRẦN QUỐC THẢO	
GIÁM ĐỐC: <i>[Signature]</i> VƯƠNG TUẤN XƯƠNG		ĐỊA CHỈ: SỐ 39 ĐƯỜNG TRẦN QUỐC THẢO PHƯỜNG XUÂN HÒA TP.HCM Hạng mục: CẤP ĐIỆN	
CHỦ TRÌ THIẾT KẾ: NGUYỄN XUÂN SÂM <i>[Signature]</i>		MB CẤP NGUỒN ĐÈN TRẦN TẦNG HẦM	
THIẾT KẾ: NGUYỄN XUÂN SÂM <i>[Signature]</i>		Tỷ Lệ: Ngày phát hành: Loại hồ sơ: Ký hiệu bản vẽ 18-03-2026 BCKTKT KT: D07	
VẼ: NGUYỄN XUÂN SÂM <i>[Signature]</i>			
KIỂM: KS. TRẦN TẠ BÍCH HẢI <i>[Signature]</i>			

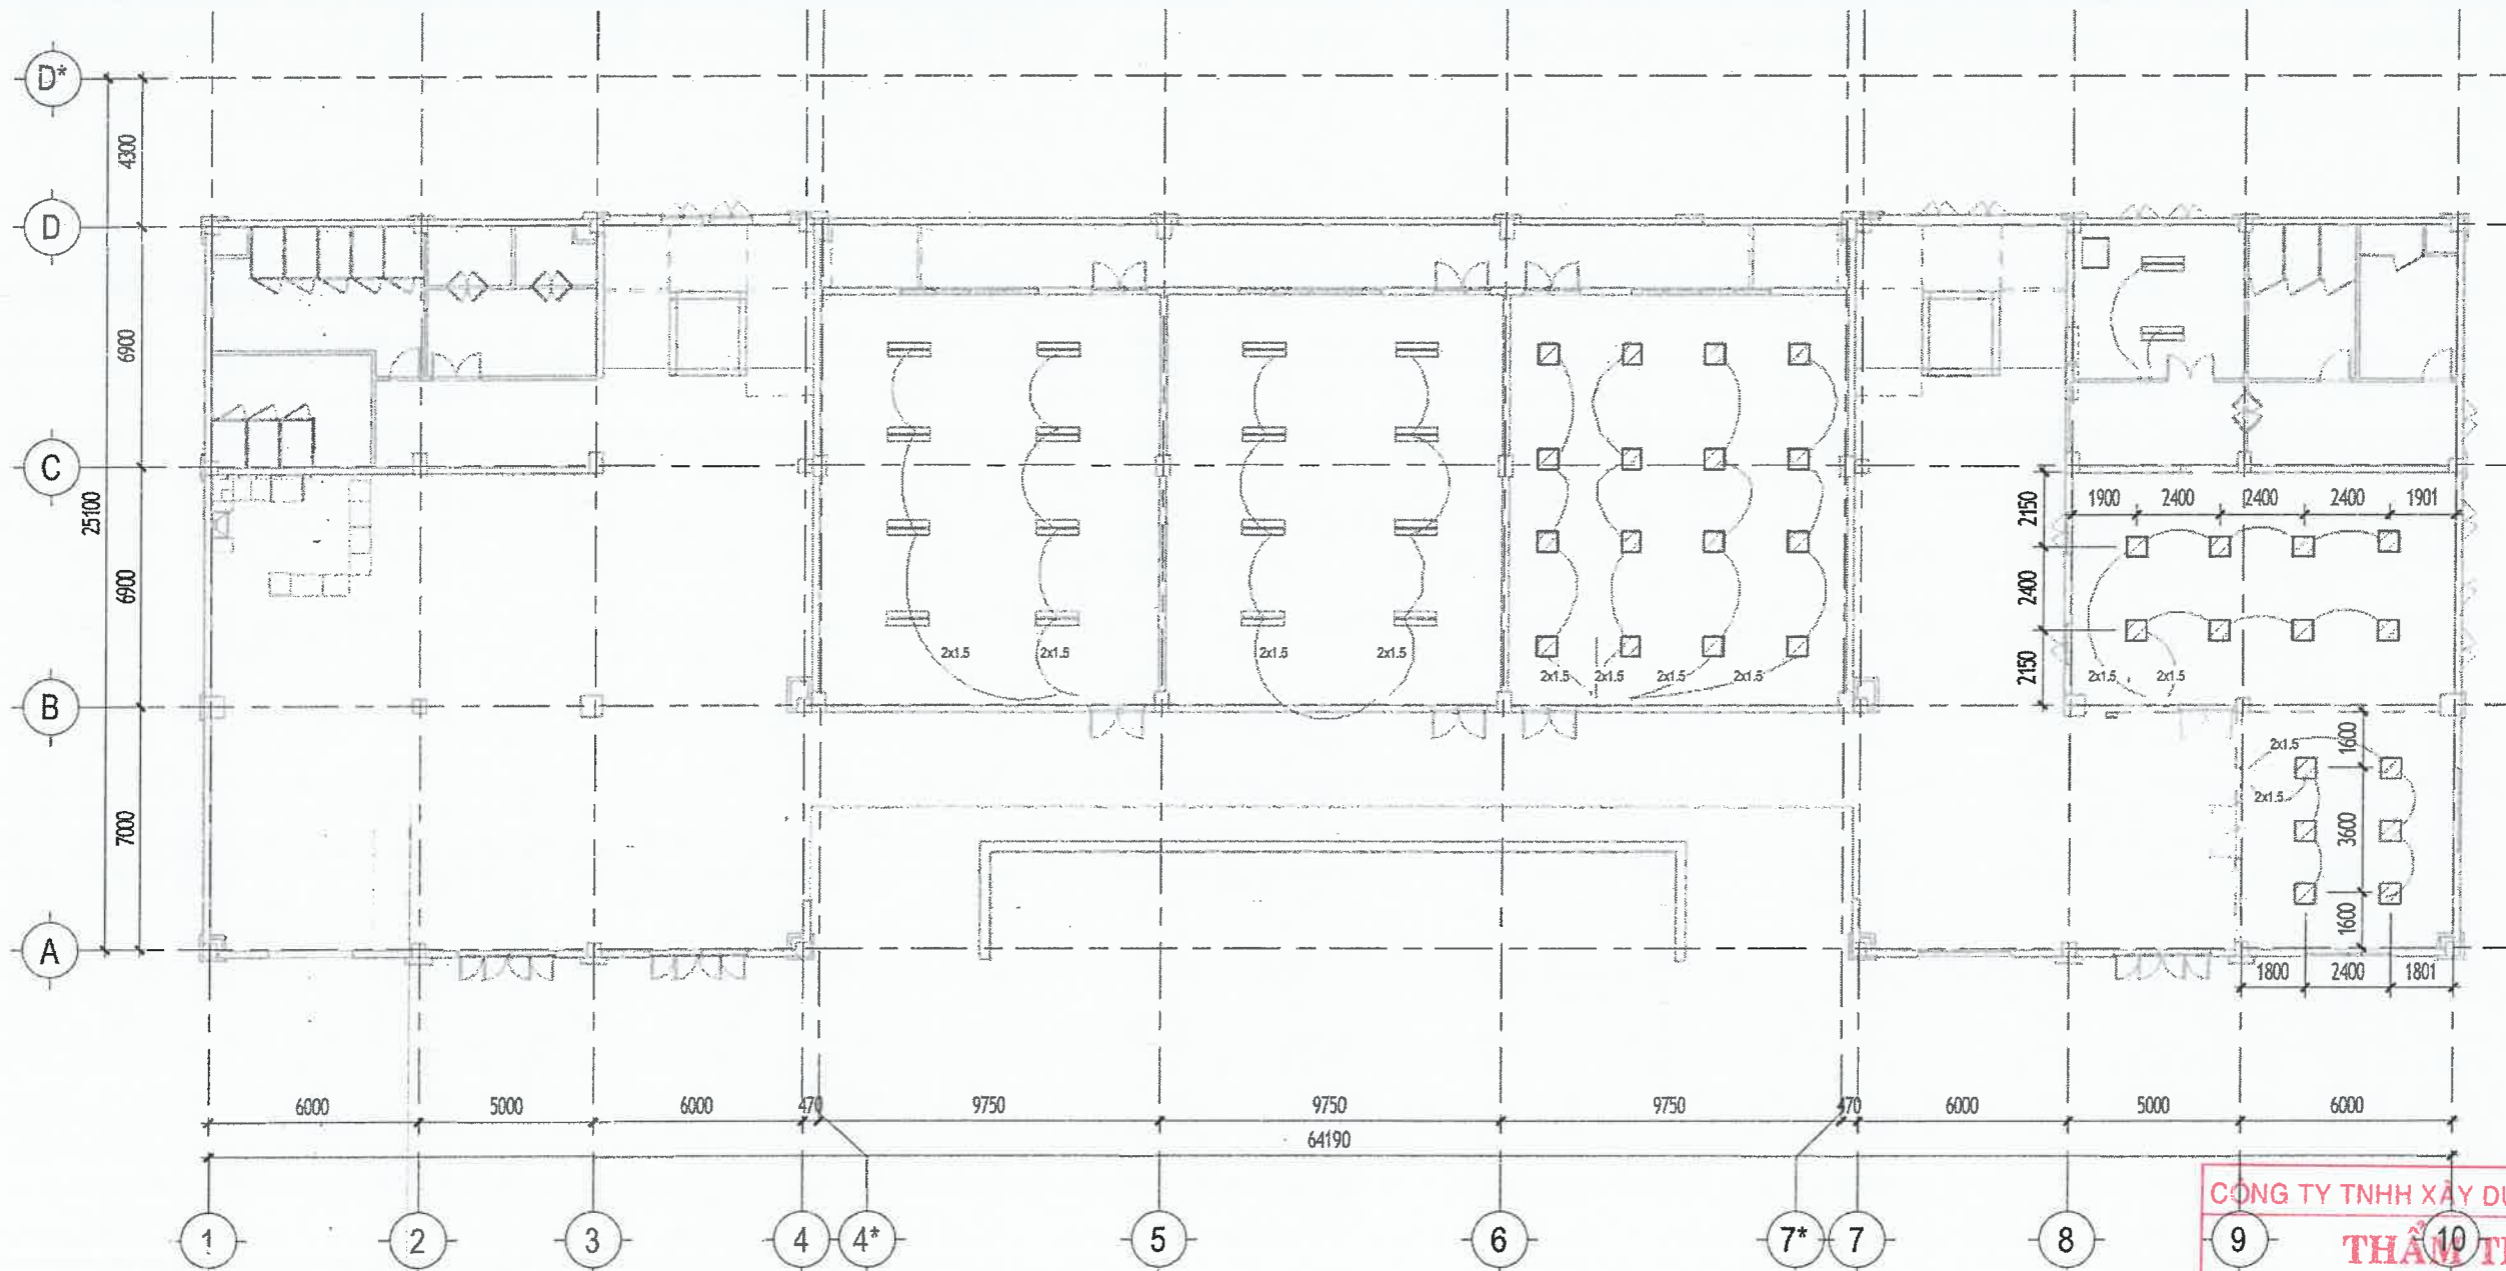

# MẶT BẰNG ĐÈN TRẦN - TẦNG TRỆT

1 : 200

KÍ HIỆU	DIỄN GIẢI	SỐ LƯỢNG
	ĐÈN LED PANEL 600x600 - 40W ẨM TRẦN	30
	ĐÈN 1.2Mx2 - 20Wx2 TREO TRẦN	18
	CÔNG TÁC ĐƠN	9
	Ô CÀM ĐÔI	
	TỦ ĐIỆN NỔI 24 MODULE ( TRANG BỊ MỚI )	
	TỦ ĐIỆN NỔI 36 MODULE ( TRANG BỊ MỚI )	
	DÂY CV 1.5mm <sup>2</sup>	256
	DÂY CV 2.5mm <sup>2</sup>	
	DÂY CV 4mm <sup>2</sup>	
	DÂY CV 6mm <sup>2</sup>	

**CÔNG TY TNHH XÂY DỰNG HỒNG AN**  
**THẨM TRA**  
 Theo Văn bản số.....253-26...../BCTT  
 Ngày.....tháng 3.....năm 2026.....  
 Ký tên: *[Signature]*

TƯ VẤN THIẾT KẾ:  
 CÔNG TY TNHH TƯ VẤN THIẾT KẾ  
**HIỆP ĐÔNG**

Văn Phòng 3.3, Tòa Nhà Royal  
 225 Nguyễn Xi, phường Bình Lợi, Trung, TP.HCM.  
 ĐT: 028 9517.2964

GIÁM ĐỐC: *[Signature]*  
 VƯƠNG TUẤN XƯƠNG  
 CHỦ TRÌ THIẾT KẾ: *[Signature]*  
 NGUYỄN XUÂN SÂM  
 THIẾT KẾ: *[Signature]*  
 NGUYỄN XUÂN SÂM  
 VẼ: *[Signature]*  
 NGUYỄN XUÂN SÂM  
 KIỂM: *[Signature]*  
 KS. TRẦN TẠ BÍCH HẢI


CHỦ ĐẦU TƯ:  
**THANH TRÀ THÀNH PHỐ HỒ CHÍ MINH**  
 ĐỊA CHỈ: 13 ĐƯỜNG TRẦN QUỐC THẢO, PHƯỜNG  
 XUÂN HÒA, TP.HCM  
 PHÓ CHÁNH THANH TRÀ: *[Signature]*  
 BÙI DUY HIỆN

CÔNG TRÌNH: SỬA CHỮA VÀ CUNG CẤP TRANG THIẾT BỊ  
 TRỤ SỞ THANH TRÀ THÀNH PHỐ HỒ CHÍ MINH  
 TẠI 39 TRẦN QUỐC THẢO

ĐỊA CHỈ: SỐ 39 ĐƯỜNG TRẦN QUỐC THẢO PHƯỜNG  
 XUÂN HÒA TP.HCM  
 Hạng mục: CẤP ĐIỆN

**MB CẤP NGUỒN ĐÈN TRẦN TẦNG TRỆT**

Tỷ Lệ: Ngày phát hành: 18-03-2026 Loại hồ sơ: BCKTKT Ký hiệu bản vẽ: KT: D08

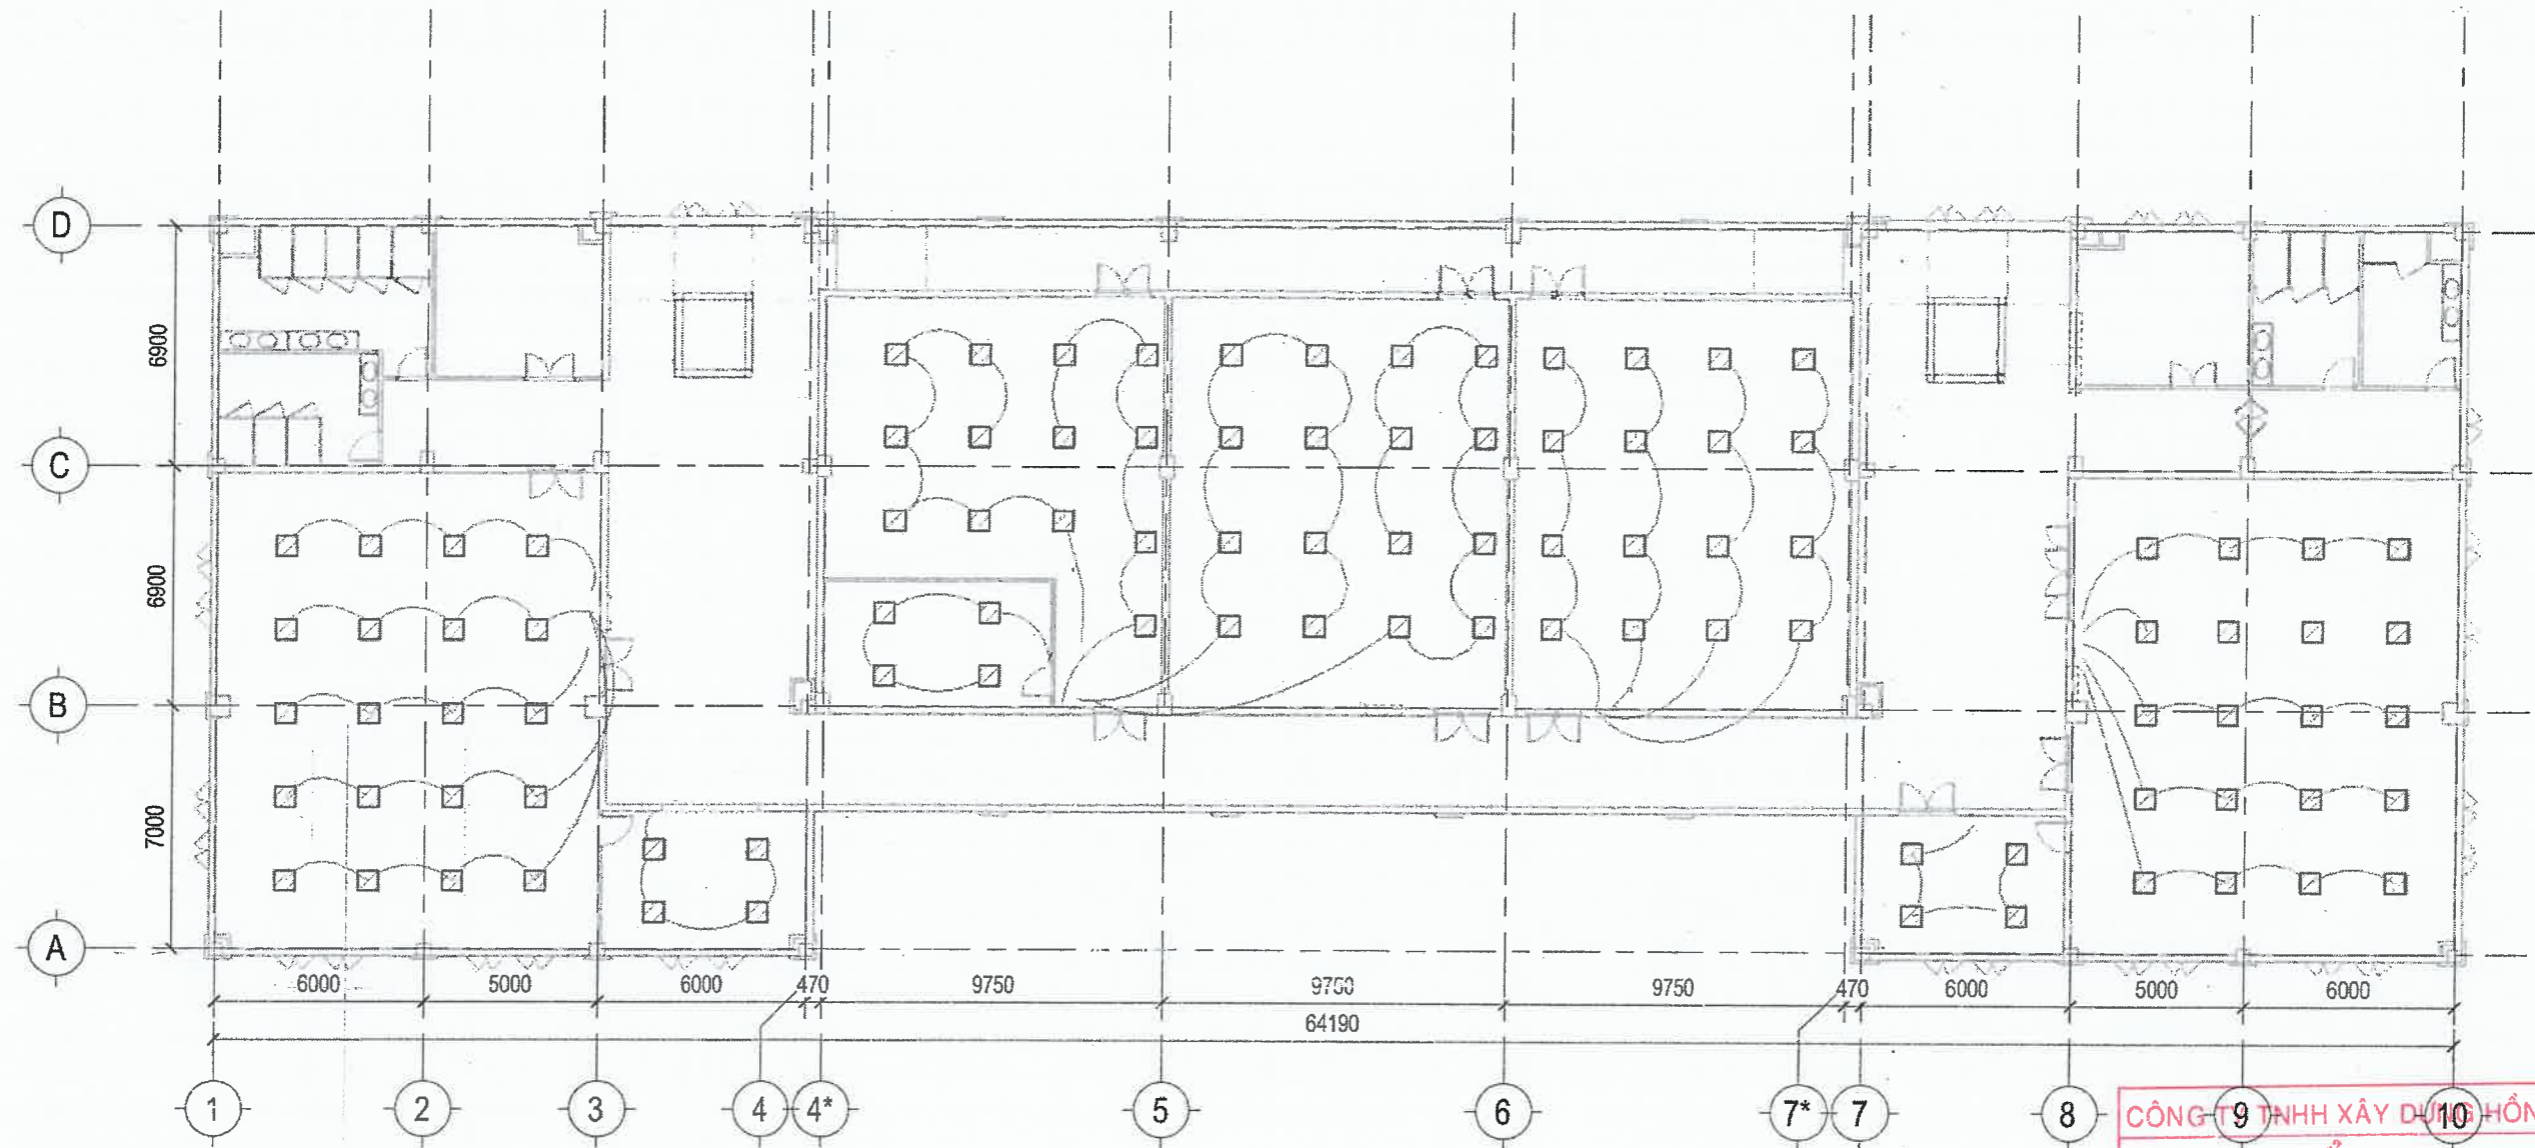


**MẶT BẰNG ĐÈN TRẦN LẦU 1**  
1 : 200

CÔNG TY TNHH XÂY DỰNG HỒNG AN  
**THẨM TRA**  
Theo Văn bản số.....283-20/BCTT  
Ngày.....tháng 3...năm 2020  
Ký tên:.....

KÍ HIỆU	DIỄN GIẢI	SỐ LƯỢNG
	ĐÈN LED PANEL 600x600 - 40W ÂM TRẦN	97
	ĐÈN 1.2Mx2 - 20Wx2 TREO TRẦN	
	CÔNG TẮC ĐƠN	22
	Ó CẮM ĐÔI	
	TỦ ĐIỆN NỒI 24 MODULE ( TRANG BỊ MỚI )	
	TỦ ĐIỆN NỒI 36 MODULE ( TRANG BỊ MỚI )	1050
	DÂY CV 1.5mm <sup>2</sup>	
	DÂY CV 2.5mm <sup>2</sup>	
	DÂY CV 4mm <sup>2</sup>	
	DÂY CV 6mm <sup>2</sup>	

TỰ VẤN THIẾT KẾ: CÔNG TY TNHH TƯ VẤN THIẾT KẾ <b>HIỆP ĐÔNG</b>		CHỦ ĐẦU TƯ: <b>THANH TRÀ THÀNH PHỐ HỒ CHÍ MINH</b>	
Văn Phòng 9.3, Tòa Nhà Royal 225 Nguyễn Xi, phường Bình Lợi, Trung, TP.HCM. ĐT: 028.3517.2964		ĐỊA CHỈ: 13 ĐƯỜNG TRẦN QUỐC THẢO, PHƯỜNG XUÂN HÒA, TP HCM	
GIÁM ĐỐC: VƯƠNG TUẤN XUÂN		PHÓ CHANH THANH TRÀ:	
CHỦ TRÍ THIẾT KẾ: NGUYỄN XUÂN SÂM		BÙI DUY HIẾN	
THIẾT KẾ: NGUYỄN XUÂN SÂM		CÔNG TRÌNH: SỬA CHỮA VÀ CUNG CẤP TRANG THIẾT BỊ TRỤ SỞ THANH TRÀ THÀNH PHỐ HỒ CHÍ MINH TẠI 39 TRẦN QUỐC THẢO	
VẼ: NGUYỄN XUÂN SÂM		ĐỊA CHỈ: SỐ 39 ĐƯỜNG TRẦN QUỐC THẢO PHƯỜNG XUÂN HÒA TP.HCM	
KIỂM: KS. TRẦN TẠ BÍCH HẢI		Hạng mục: CẤP ĐIỆN	
		MB CẤP NGUỒN ĐÈN TRẦN TẦNG 1	
Tỷ Lệ:	Ngày phát hành:	Loại hồ sơ:	Ký hiệu bản vẽ
	18-03-2026	BCKTKT	KT: D09

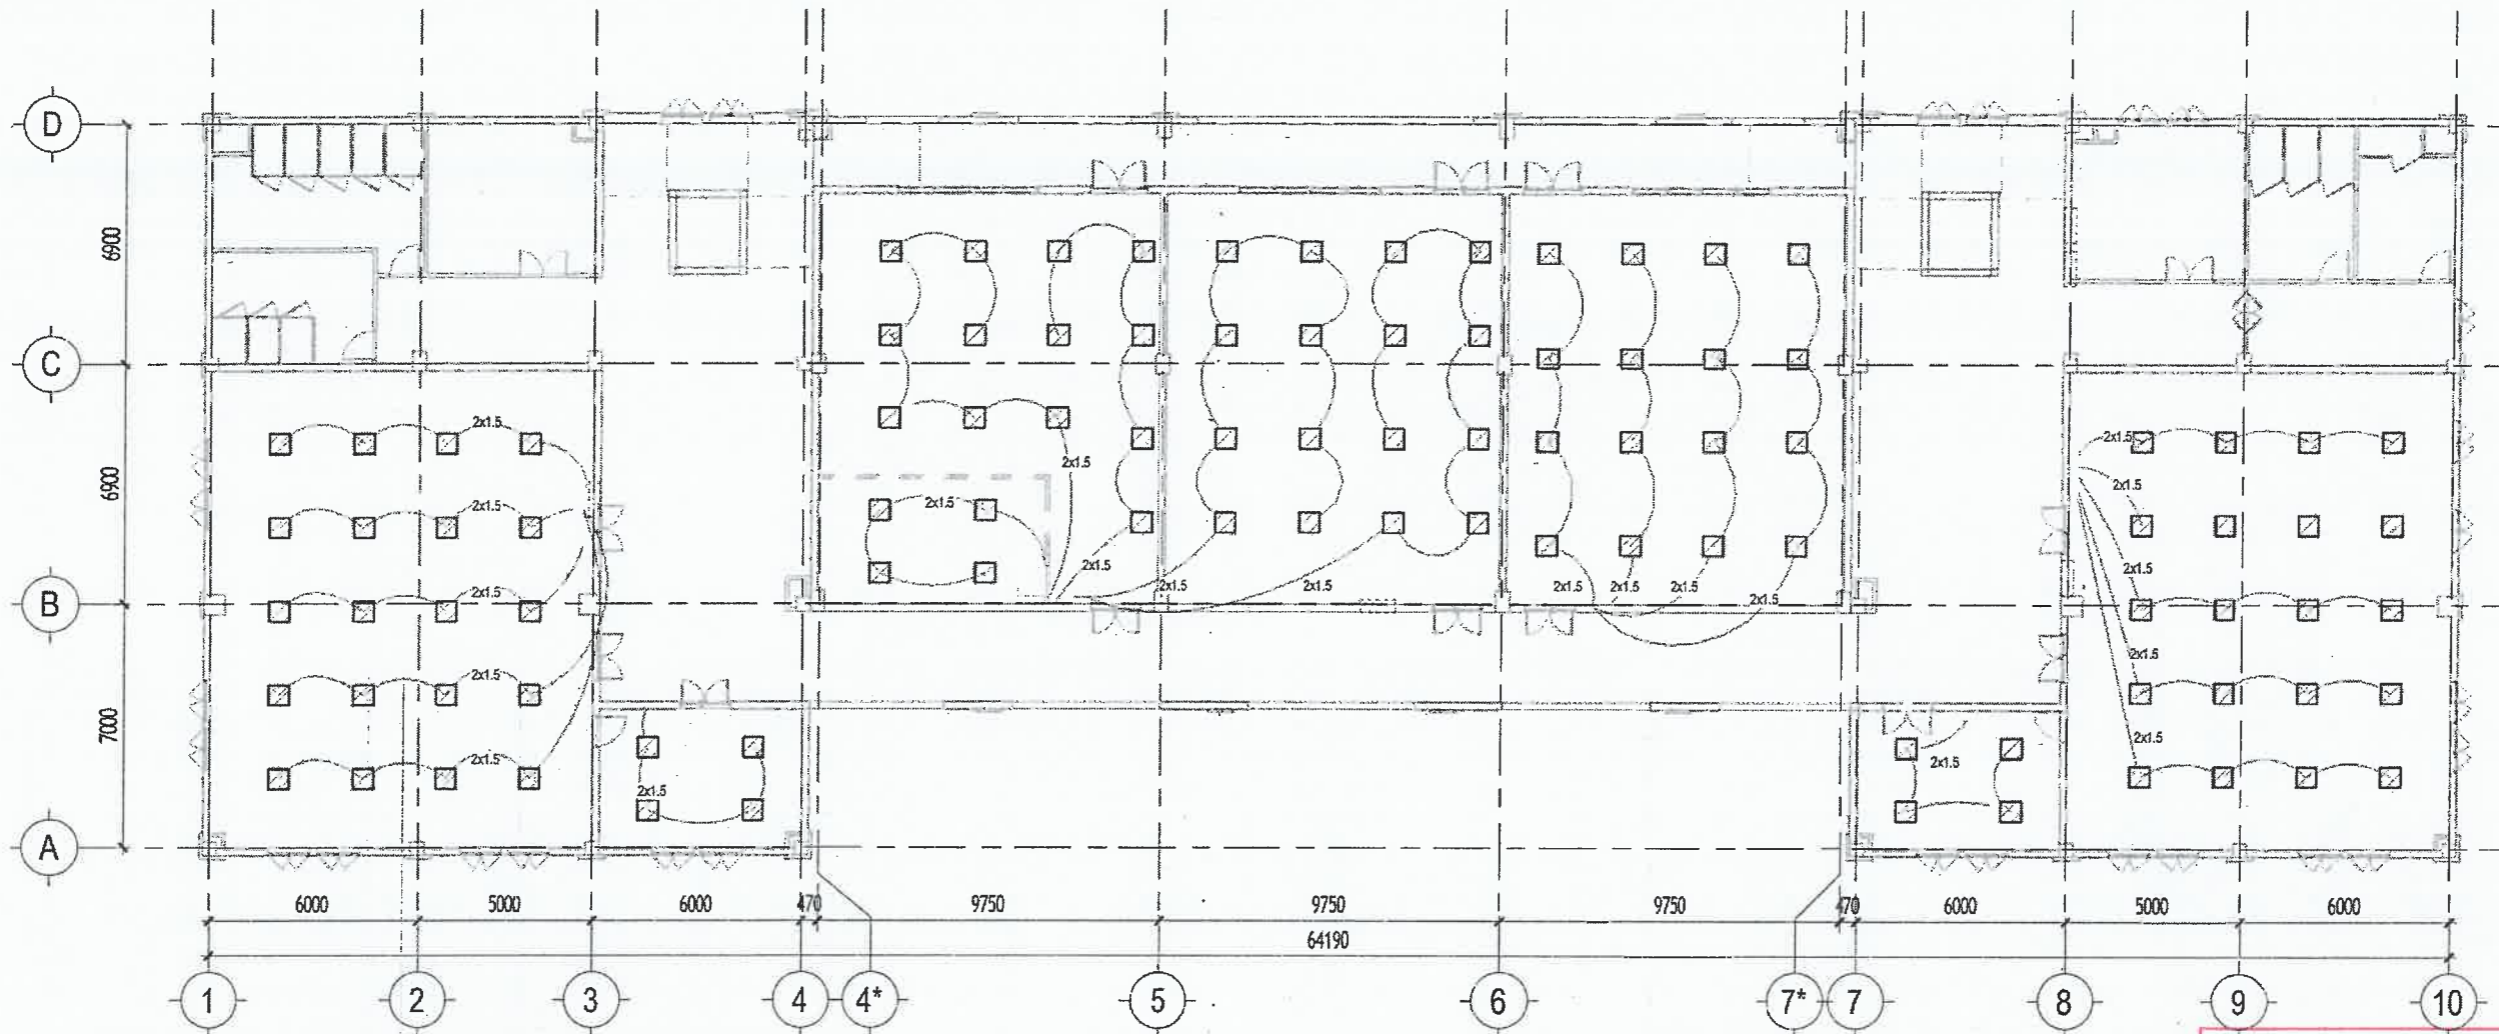


**MẶT BẰNG ĐÈN TRẦN LẦU 2**  
1 : 200

CÔNG TY TNHH XÂY DỰNG HỒNG AN  
**THẨM TRA**  
Theo Văn bản số... 203-20.../BCTT  
Ngày.....tháng... 3... năm 2020...  
Ký tên: *[Signature]*

KÍ HIỆU	DIỄN GIẢI	SỐ LƯỢNG
	ĐÈN LED PANEL 600x600 - 40W ÂM TRẦN	97
	ĐÈN 1.2Mx2 - 20Wx2 TREO TRẦN	0
	CÔNG TẮC ĐƠN	22
	Ổ CẮM ĐÔI	
	TỦ ĐIỆN NỒI 24 MODULE ( TRANG BỊ MỚI)	
	TỦ ĐIỆN NỒI 36 MODULE ( TRANG BỊ MỚI)	1050
	DÂY CV 1.5mm <sup>2</sup>	
	DÂY CV 2.5mm <sup>2</sup>	
	DÂY CV 4mm <sup>2</sup>	
	DÂY CV 6mm <sup>2</sup>	

TƯ VẤN THIẾT KẾ: CÔNG TY TNHH TƯ VẤN THIẾT KẾ <b>HIỆP ĐÔNG</b> Văn Phòng 3.3, Tòa Nhà Royal 225 Nguyễn Xi, phường Bình Lợi Trung, TP.HCM. ĐT: 028.3517.2964		CHỦ ĐẦU TƯ: <b>THANH TRÀ THÀNH PHỐ HỒ CHÍ MINH</b> ĐỊA CHỈ: 13 ĐƯỜNG TRẦN QUỐC THẢO, PHƯỜNG XUÂN HÒA, TP.HCM PHÓ CHÁNH THANH TRÀ <i>[Signature]</i> BÙI DUY HIỀN <i>[Signature]</i>	
GIÁM ĐỐC: VƯƠNG TUẤN XƯƠNG <i>[Signature]</i> CHỦ TRƯ THIẾT KẾ: NGUYỄN XUÂN SÂM <i>[Signature]</i> THIẾT KẾ: NGUYỄN XUÂN SÂM <i>[Signature]</i> VẼ: NGUYỄN XUÂN SÂM <i>[Signature]</i> KIỂM: KS. TRẦN TẠ BÍCH HẢI <i>[Signature]</i>		CÔNG TRÌNH: SỬA CHỮA VÀ CUNG CẤP TRANG THIẾT BỊ TRỤ SỞ THANH TRÀ THÀNH PHỐ HỒ CHÍ MINH TẠI 39 TRẦN QUỐC THẢO ĐỊA CHỈ: SỐ 39 ĐƯỜNG TRẦN QUỐC THẢO PHƯỜNG XUÂN HÒA TP.HCM Hạng mục: CẤP ĐIỆN MB CẤP NGUỒN ĐÈN TRẦN TẦNG 2	
TỶ LỆ: Ngày phát hành: 18-03-2026		Loại hồ sơ: BCKTKT Ký hiệu bản vẽ: KT: D10	

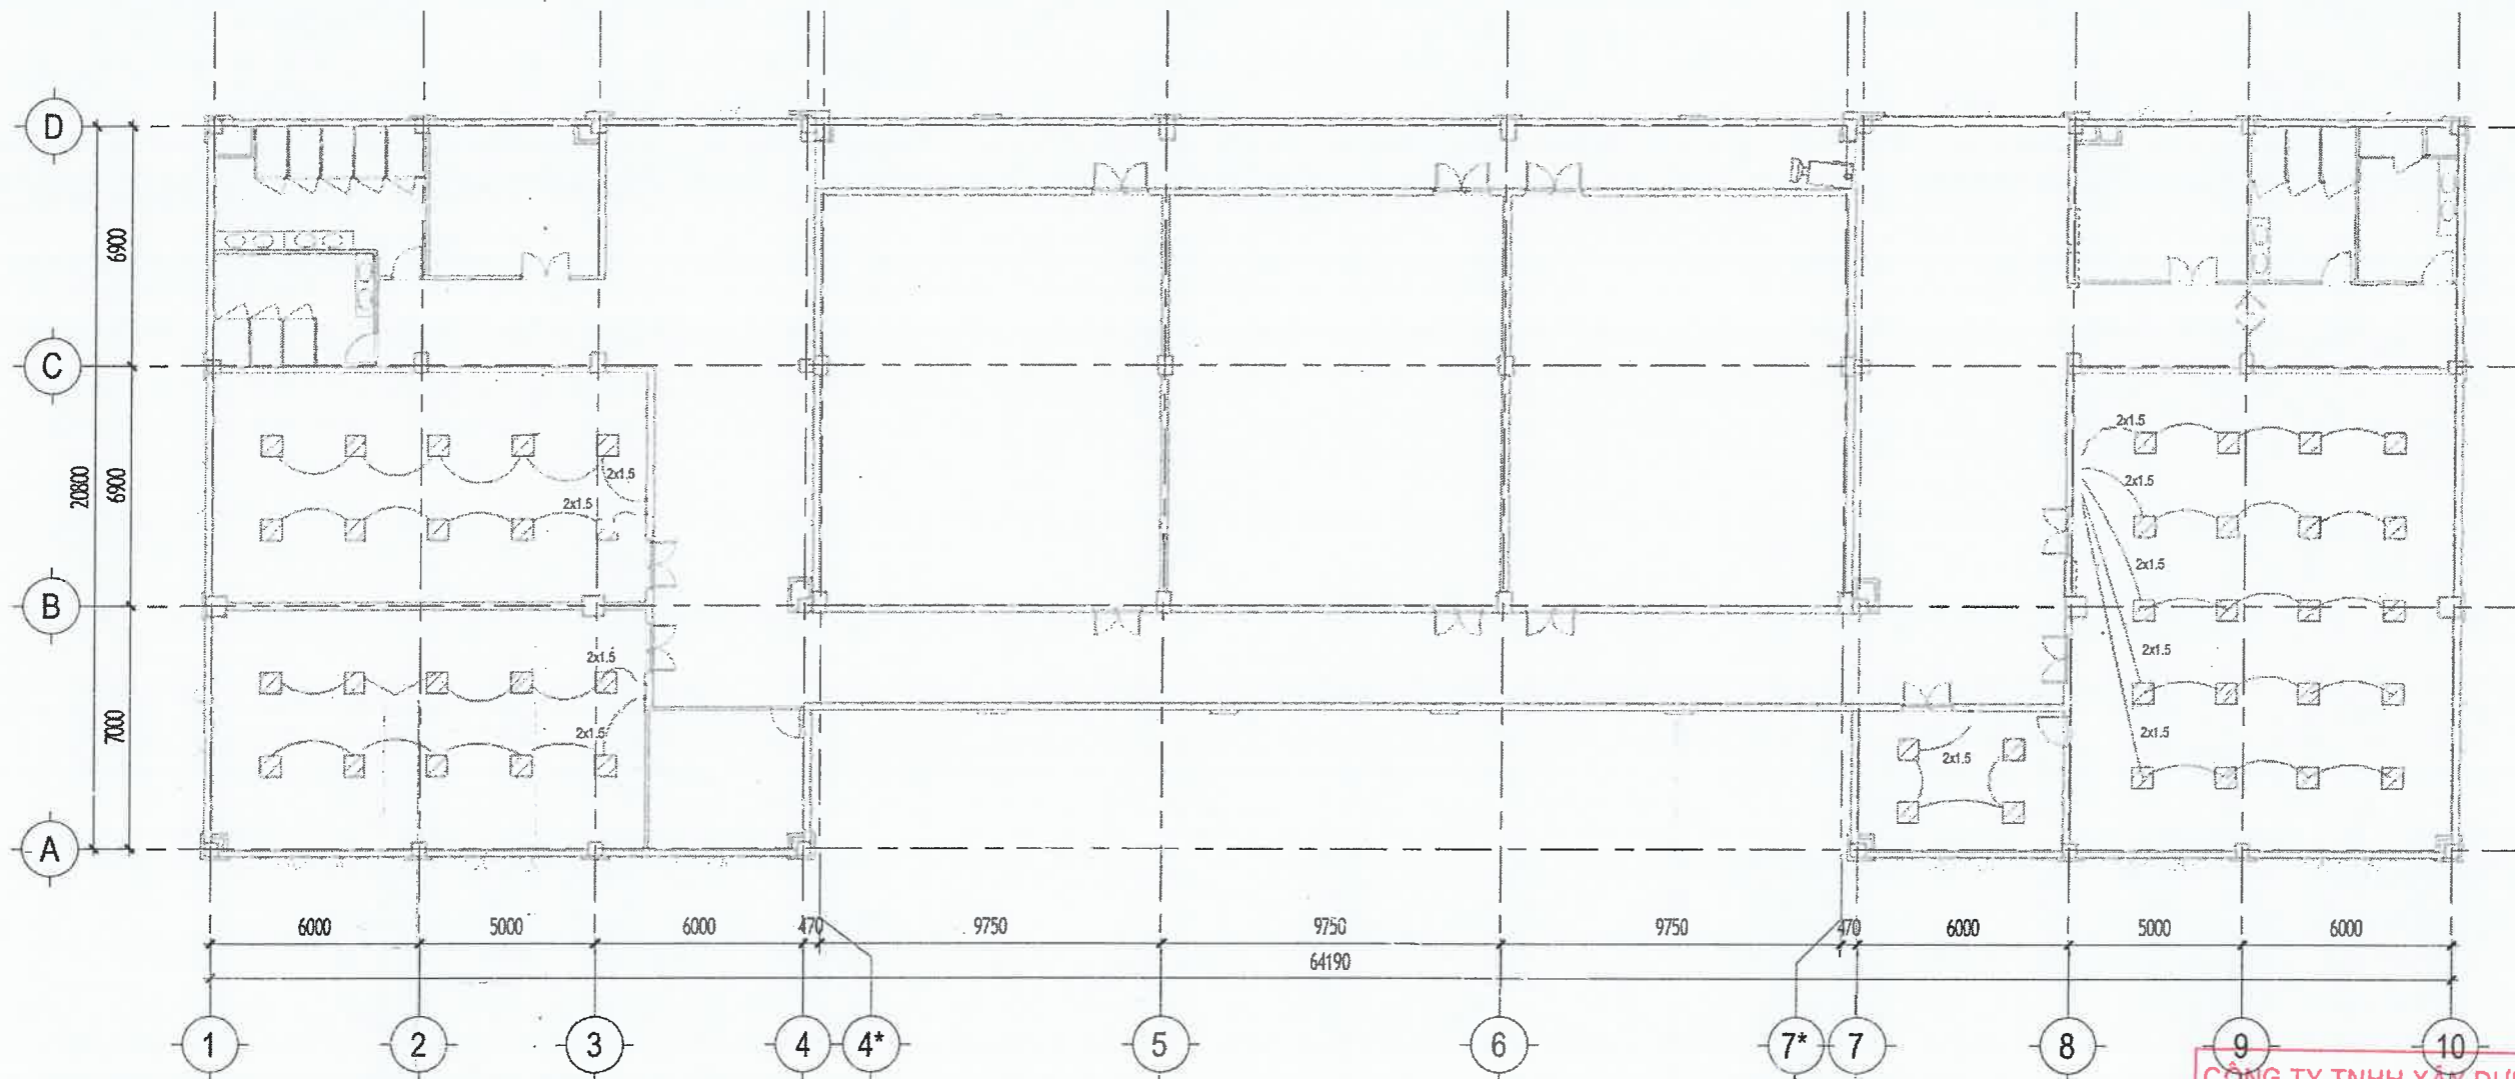


**MẶT BẰNG ĐÈN TRẦN LẦU 3**  
1 : 200

CÔNG TY TNHH XÂY DỰNG HỒNG AN  
**THẨM TRA**  
Theo Văn bản số... 283-20.../BCTT  
Ngày.....tháng 3...năm 2020...  
Ký tên: *Ph.*

KÍ HIỆU	DIỄN GIẢI	SỐ LƯỢNG
	ĐÈN LED PANEL 600x600 - 40W ẨM TRẦN	44
	ĐÈN 1.2Mx2 - 20Wx2 TREO TRẦN	
	CÔNG TẮC ĐƠN	10
	Ổ CĂM ĐÔI	
	TỦ ĐIỆN NỔI 24 MODULE ( TRANG BỊ MỚI )	
	TỦ ĐIỆN NỔI 36 MODULE ( TRANG BỊ MỚI )	530
	DÂY CV 1.5mm <sup>2</sup>	
	DÂY CV 2.5mm <sup>2</sup>	
	DÂY CV 4mm <sup>2</sup>	
	DÂY CV 6mm <sup>2</sup>	

TƯ VẤN THIẾT KẾ: CÔNG TY TNHH TƯ VẤN THIẾT KẾ <b>HIỆP ĐÔNG</b>		CHỦ ĐẦU TƯ: <b>THANH TRÀ THÀNH PHỐ HỒ CHÍ MINH</b> ĐỊA CHỈ: 33 ĐƯỜNG TRẦN QUỐC THẢO, PHƯỜNG XUÂN HÒA, TP.HCM PHÓ CHÁNH THANH TRÀ: <i>[Signature]</i> BÙI DUY HIỆN	
Văn Phòng 3.8, Tòa Nhà Royal 225 Nguyễn Xi, phường Bình Lợi Trung, TP.HCM. ĐT: 028.3517.2964		CÔNG TRÌNH: SỬA CHỮA VÀ CUNG CẤP TRANG THIẾT BỊ TRƯ SỞ THANH TRÀ THÀNH PHỐ HỒ CHÍ MINH TẠI 39 TRẦN QUỐC THẢO	
GIÁM ĐỐC: VƯƠNG TUẤN XƯƠNG		ĐỊA CHỈ: SỐ 39 ĐƯỜNG TRẦN QUỐC THẢO PHƯỜNG XUÂN HÒA TP.HCM Hạng mục: CẤP ĐIỆN	
CHỦ TRÌ THIẾT KẾ: NGUYỄN XUÂN SÂM		MB CẤP NGUỒN ĐÈN TRẦN TẦNG 3	
THIẾT KẾ: NGUYỄN XUÂN SÂM		Tỷ Lệ: Ngày phát hành: 18-03-2026 Loại hồ sơ: BCKTKT Ký hiệu bản vẽ: KT: D11	
VẼ: NGUYỄN XUÂN SÂM			
KIỂM: KS. TRẦN TẠ BÍCH HẢI			

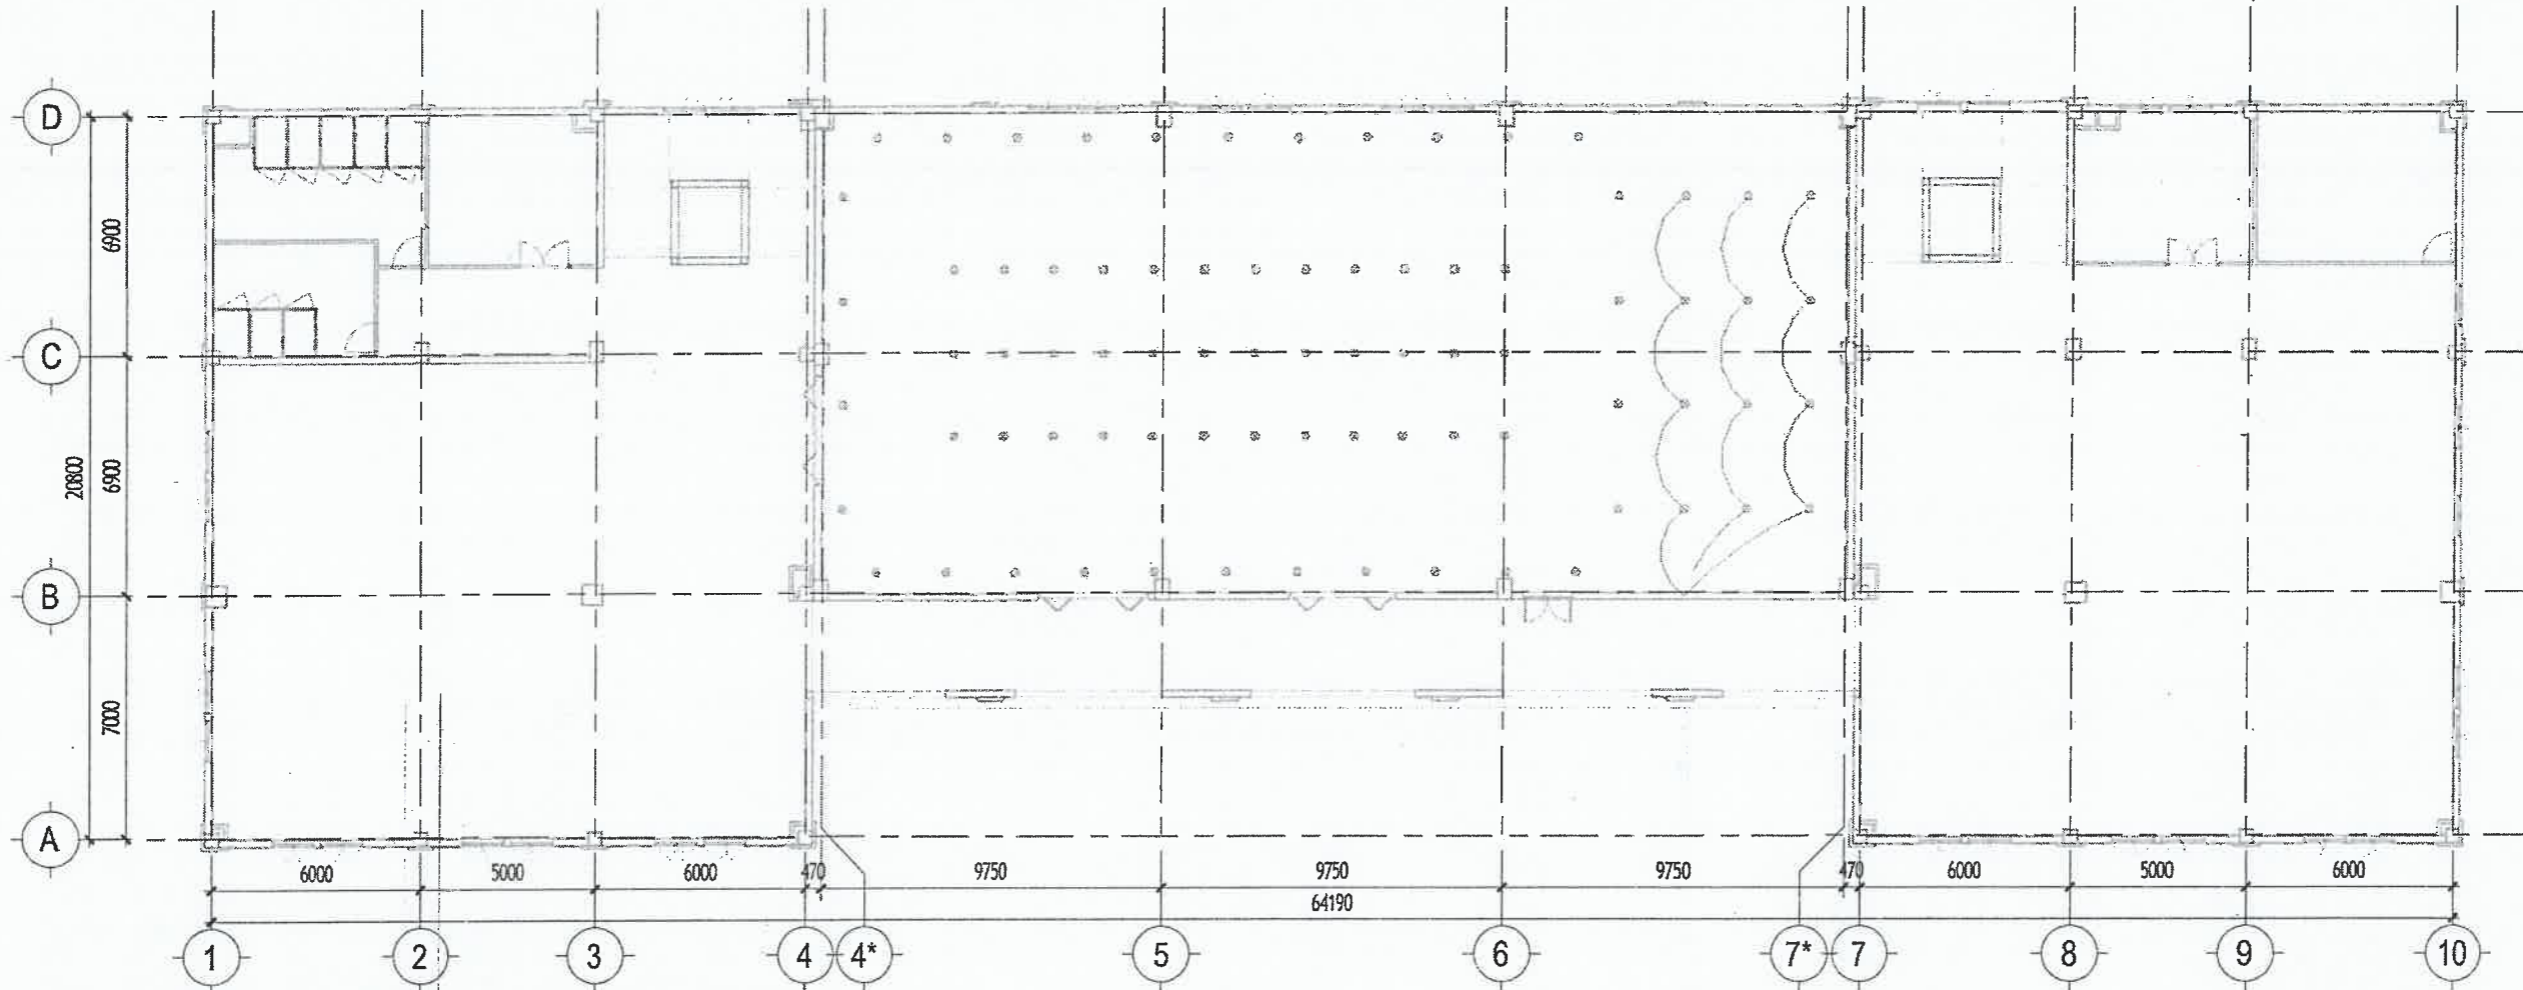


**MẶT BẰNG ĐÈN TRẦN LẦU 4**  
1 : 200

KÍ HIỆU	DIỄN GIẢI	SỐ LƯỢNG
	ĐÈN LED PANEL 600x600 - 40W ẨM TRẦN	
	ĐÈN LED DOWNLIGHT ẨM TRẦN 12W	12
	CÔNG TÁC ĐƠN	3
	Ổ CẮM ĐÔI	
	DÂY CV 1.5mm <sup>2</sup>	84
	DÂY CV 2.5mm <sup>2</sup>	
	DÂY CV 4mm <sup>2</sup>	
	DÂY CV 6mm <sup>2</sup>	

CÔNG TY TNHH XÂY DỰNG HỒNG AN  
**THẨM TRA**  
Theo Văn bản số... 202-20.../BCTT  
Ngày.....tháng... 3... năm 2020...  
Ký tên: *[Signature]*

TƯ VẤN THIẾT KẾ: CÔNG TY TNHH TƯ VẤN THIẾT KẾ <b>HIỆP ĐÔNG</b>		CHỦ ĐẦU TƯ: <b>THANH TRÀ THÀNH PHỐ HỒ CHÍ MINH</b> ĐỊA CHỈ: 13 ĐƯỜNG TRẦN QUỐC THẢO, PHƯỜNG XUÂN HÒA, TP.HCM PHÓ CHÁNH THANH TRÀ <i>[Signature]</i> BÙI DUY HIỀN	
Văn Phòng 3.3, Tòa Nhà Royal 225 Nguyễn Xi, phường Bình Lợi Trung, TP.HCM. ĐT: 028.3517.2964		SỬA CHỮA VÀ CUNG CẤP TRANG THIẾT BỊ TRỤ SỞ THANH TRÀ THÀNH PHỐ HỒ CHÍ MINH TẠI 39 TRẦN QUỐC THẢO	
GIÁM ĐỐC: <i>[Signature]</i> VƯƠNG TUẤN XƯƠNG		ĐỊA CHỈ: SỐ 39 ĐƯỜNG TRẦN QUỐC THẢO PHƯỜNG XUÂN HÒA TP.HCM Hạng mục: CẤP ĐIỆN	
CHỦ TRƯ THIẾT KẾ NGUYỄN XUÂN SÂM		<b>MB CẤP NGUỒN ĐÈN TRẦN TẦNG 4</b>	
THIẾT KẾ: NGUYỄN XUÂN SÂM		Tỷ Lệ: Ngày phát hành: 18-03-2026 Loại hồ sơ: BCKTKT Ký hiệu bản vẽ: KT: D12	
VẼ: NGUYỄN XUÂN SÂM			
KIỂM: KS. TRẦN TẠ BÍCH HẢI			

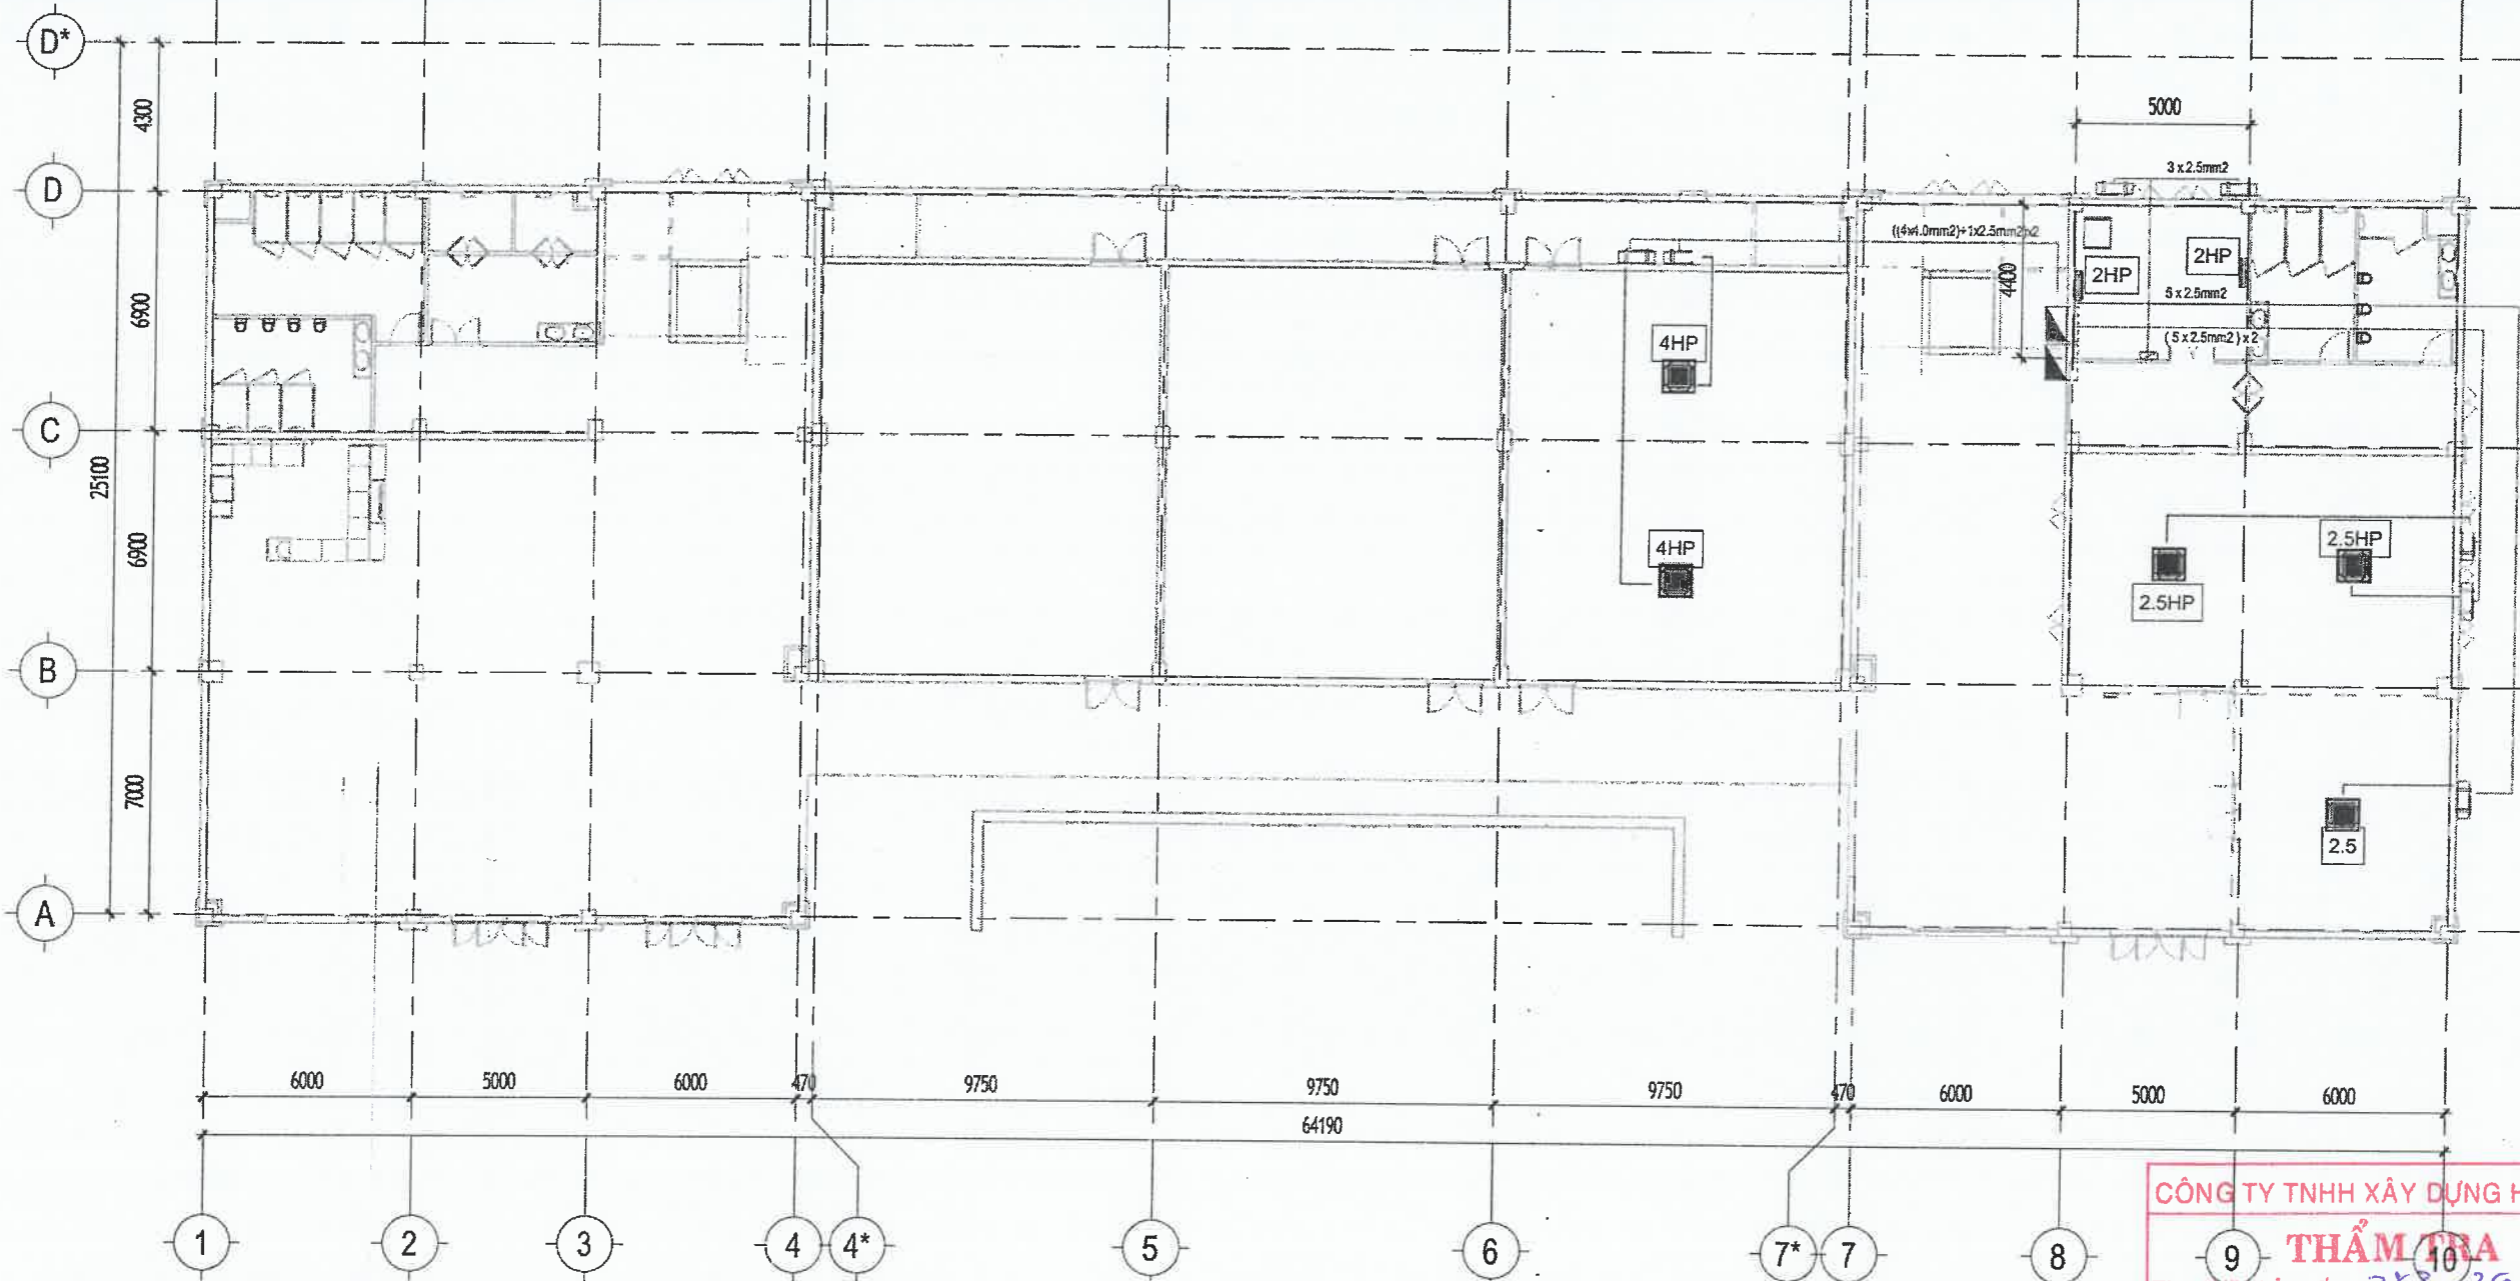

**MB BỐ TRÍ MÁY LẠNH - TẦNG TRỆT**  
1 : 200

KÍ HIỆU	DIỄN GIẢI	SỐ LƯỢNG
	MÁY LẠNH CASSETTE ÂM TRẦN 2.5HP	3
	MÁY LẠNH CASSETTE ÂM TRẦN 4HP	2
	MÁY LẠNH TREO TƯỜNG 1.5 HP	
	MÁY LẠNH TREO TƯỜNG 2 HP	2
	DÀN NÓNG	
	ỐNG ĐỒNG 6-12 + DÂY ĐIỀU KHIỂN + CÁCH NHIỆT	20
	ỐNG ĐỒNG 10-16 + DÂY ĐIỀU KHIỂN + CÁCH NHIỆT	64
	DÂY CẤP NGUỒN 2.5mm2	520
	DÂY CẤP NGUỒN 4.0mm2	150

**CHI CHÚ:**

- MÁY 1.5HP DÙNG ỐNG ĐỒNG 6-12 + 3x1.5mm2
- MÁY 2.0HP DÙNG ỐNG ĐỒNG 6-12 + 3x2.5mm2
- MÁY 2.5HP ÂM TRẦN DÙNG ỐNG ĐỒNG 10-16 + 4x2.5mm2
- MÁY 4.0HP ÂM TRẦN DÙNG ỐNG ĐỒNG 10-16 + 4x2.5mm2

CÔNG TY TNHH XÂY DỰNG HỒNG AN  
**THẨM TRA**  
 Theo Văn bản số...283/26.../BCTT  
 Ngày...tháng...3...năm 20...26...  
 Ký tên: *[Signature]*

TƯ VẤN THIẾT KẾ:

CÔNG TY TNHH TƯ VẤN THIẾT KẾ

**HIỆP ĐÔNG**



Văn Phòng 3.3, Tòa Nhà Royal  
 225 Nguyễn Xi, phường Bình Lợi Trưng, TP.HCM.  
 ĐT: 028.3517.2964

GIÁM ĐỐC: *[Signature]*  
 VƯƠNG TUẤN XƯƠNG THIẾT KẾ  
 CHỦ TRÌ THIẾT KẾ: *[Signature]*  
 NGUYỄN XUÂN SÂM  
 THIẾT KẾ: *[Signature]*  
 NGUYỄN XUÂN SÂM  
 VẼ: *[Signature]*  
 NGUYỄN XUÂN SÂM  
 KIỂM: *[Signature]*  
 KS. TRẦN TẠ BÍCH HẢI

CHỦ ĐẦU TƯ:

**THANH TRÀ THÀNH PHỐ HỒ CHÍ MINH**

Địa chỉ: 13 ĐƯỜNG TRẦN QUỐC THẢO, PHƯỜNG  
 XUÂN HÒA, TP.HCM

PHÓ CHÁNH THANH TRÀ: *[Signature]*

BÙI DUY HIỀN


CÔNG TRÌNH: SỬA CHỮA VÀ CUNG CẤP TRANG THIẾT BỊ  
 TRỤ SỞ THANH TRÀ THÀNH PHỐ HỒ CHÍ MINH  
 TẠI 39 TRẦN QUỐC THẢO

Địa chỉ: SỐ 39 ĐƯỜNG TRẦN QUỐC THẢO PHƯỜNG  
 XUÂN HÒA TP.HCM

Hạng mục: HỆ THỐNG MÁY LẠNH

**MB BỐ TRÍ MÁY LẠNH TẦNG TRỆT**

Tỷ lệ: Ngày phát hành: 18-03-2026  
 Loại hồ sơ: BCKTKT  
 Ký hiệu bản vẽ: KT: D13

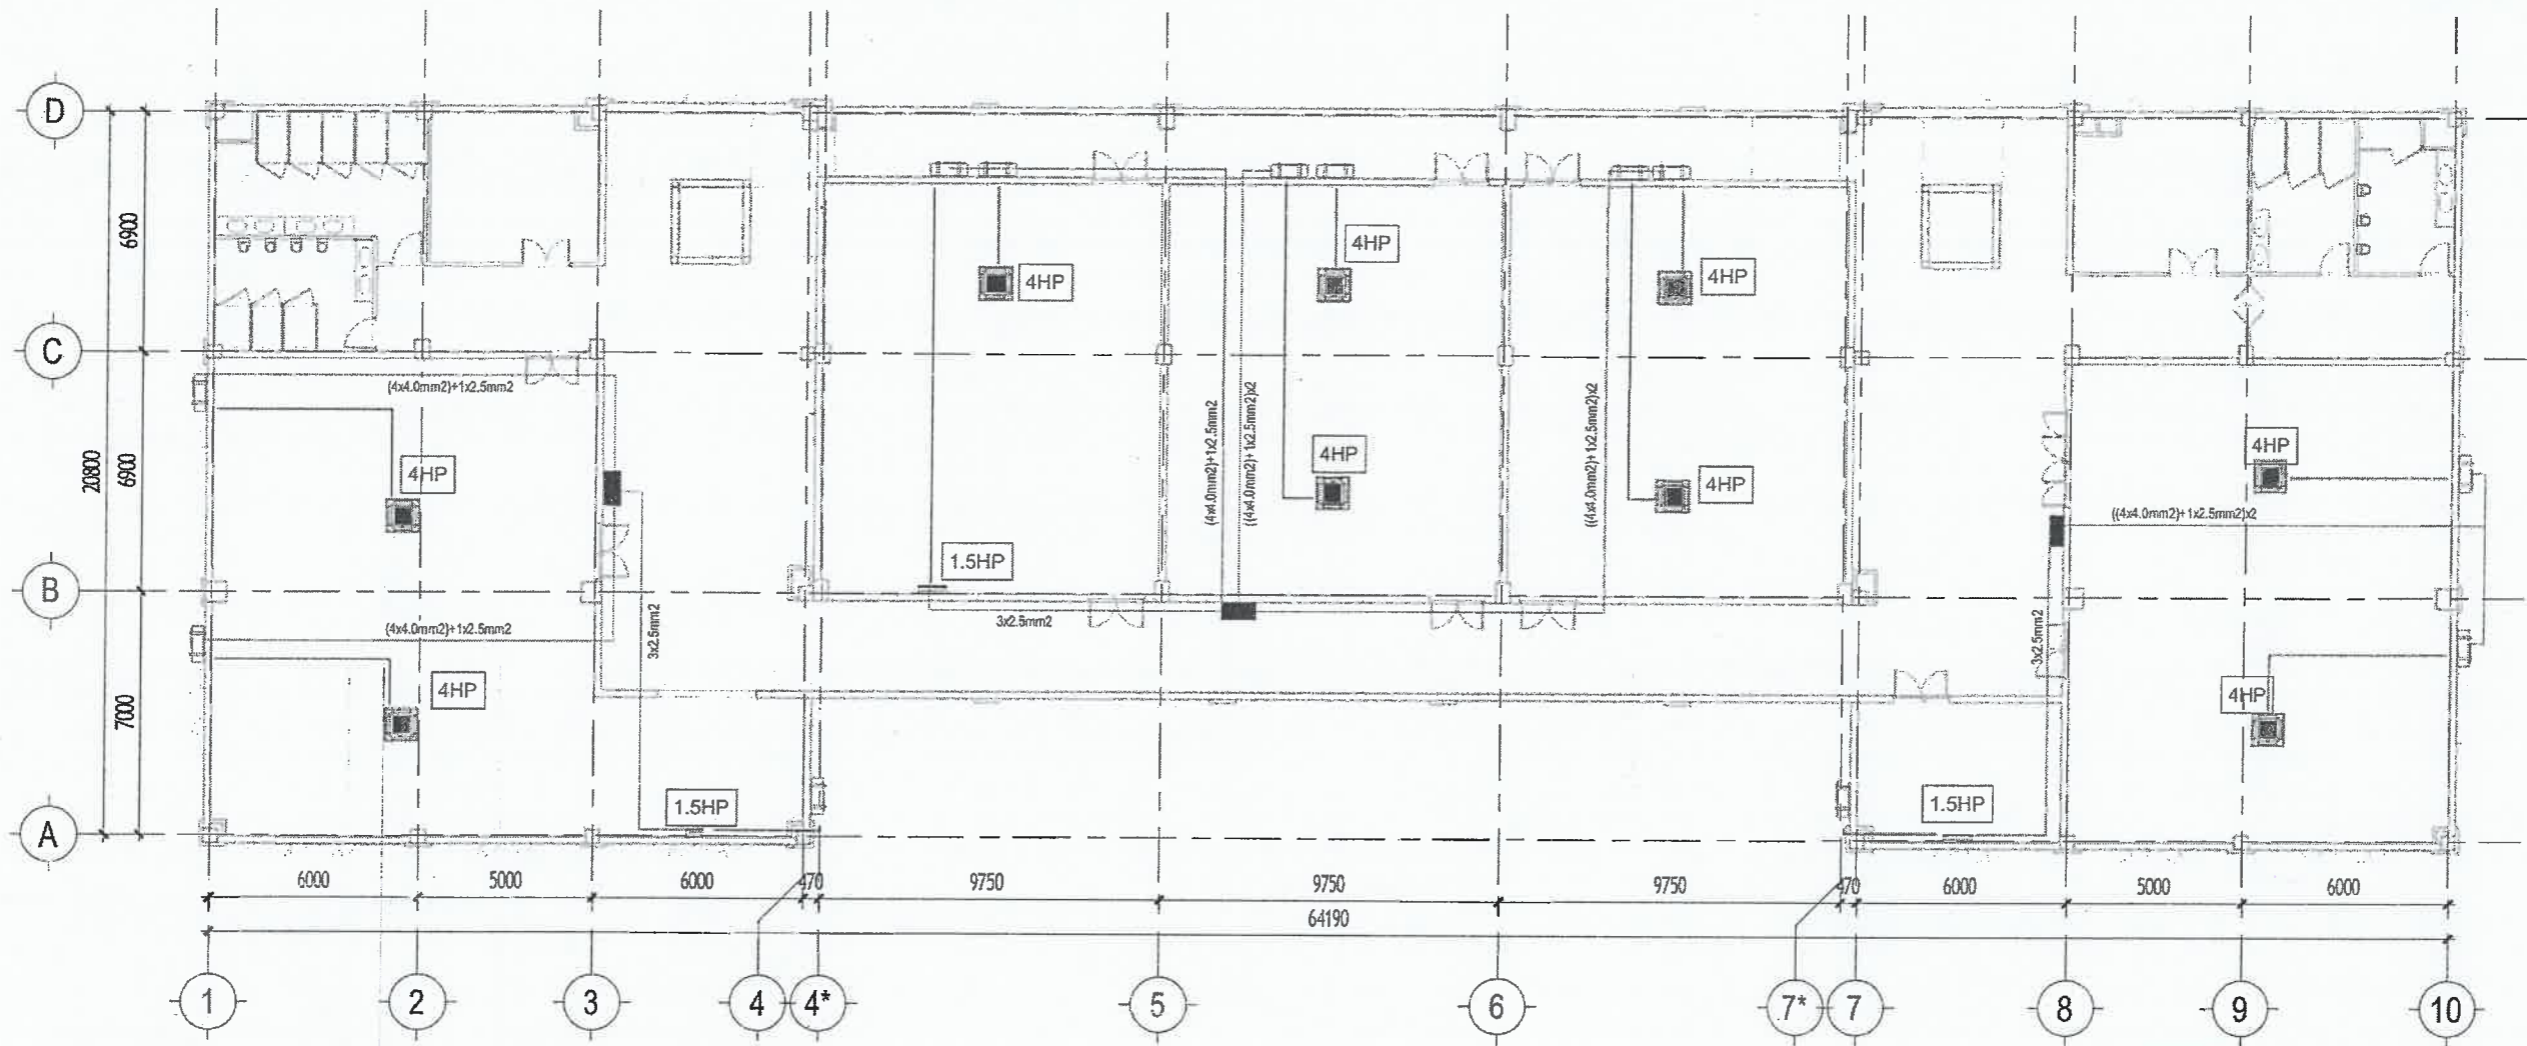


**MB BỐ TRÍ MÁY LẠNH - TẦNG 1**  
1 : 200

CÔNG TY TNHH XÂY DỰNG HỒNG AN  
**THẨM TRA**  
Theo Văn bản số 203-26 /BCTT  
Ngày 3 tháng 3 năm 2026  
Ký tên: [Signature]

KÍ HIỆU	DIỄN GIẢI	SỐ LƯỢNG
	MÁY LẠNH CASSETTE ÂM TRẦN 2.5HP	
	MÁY LẠNH CASSETTE ÂM TRẦN 4HP	9
	MÁY LẠNH TREO TƯỜNG 1.5 HP	3
	MÁY LẠNH TREO TƯỜNG 2 HP	
	DẪN NÓNG	
	ỐNG ĐỒNG 6-12 + DÂY ĐIỀU KHIỂN + CÁCH NHIỆT	30
	ỐNG ĐỒNG 10-16 + DÂY ĐIỀU KHIỂN + CÁCH NHIỆT	91
	DÂY CẤP NGUỒN 2.5mm2	321
	DÂY CẤP NGUỒN 4.0mm2	900

CHI CHÚ:  
 - MÁY 1.5HP DÙNG ỐNG ĐỒNG 6-10 + 3x1.5mm2  
 - MÁY 2.0HP DÙNG ỐNG ĐỒNG 6-12 + 3x2.5mm2  
 - MÁY 2.5HP ÂM TRẦN DÙNG ỐNG ĐỒNG 10-16 + 4x2.5mm2  
 - MÁY 4.0HP ÂM TRẦN DÙNG ỐNG ĐỒNG 10-16 + 4x2.5mm2

TƯ VẤN THIẾT KẾ: CÔNG TY TNHH TƯ VẤN THIẾT KẾ <b>HIỆP ĐÔNG</b>		CHỦ ĐẦU TƯ: <b>THANH TRÀ THÀNH PHỐ HỒ CHÍ MINH</b> ĐỊA CHỈ: 13 ĐƯỜNG TRẦN QUỐC THẢO, PHƯỜNG XUÂN HÒA, TP.HCM PHÓ CHÁNH THANH TRÀ BÙI DUY HIẾN	
Văn Phòng 3.3, Tòa Nhà Royal, 225 Nguyễn Xi, phường Bình Lợi, Trung, TP.HCM. ĐT: 028.3517.2964		CÔNG TRÌNH: SỬA CHỮA VÀ CUNG CẤP TRANG THIẾT BỊ TRỤ SỞ THANH TRÀ THÀNH PHỐ HỒ CHÍ MINH TẠI 39 TRẦN QUỐC THẢO	
GIÁM ĐỐC: VƯƠNG TUẤN XUÂN		ĐỊA CHỈ: SỐ 39 ĐƯỜNG TRẦN QUỐC THẢO PHƯỜNG XUÂN HÒA TP.HCM Hạng mục: HỆ THỐNG MÁY LẠNH	
CHỦ TRÌ THIẾT KẾ: NGUYỄN XUÂN SÂM		MB BỐ TRÍ MÁY LẠNH TẦNG 1	
THIẾT KẾ: NGUYỄN XUÂN SÂM		Tỷ Lệ: Ngày phát hành: 18-03-2026 Loại hồ sơ: BCKTKT Ký hiệu bản vẽ: KT: D14	
VẼ: NGUYỄN XUÂN SÂM			
KIỂM: KS. TRẦN TẠ BÍCH HẢI			

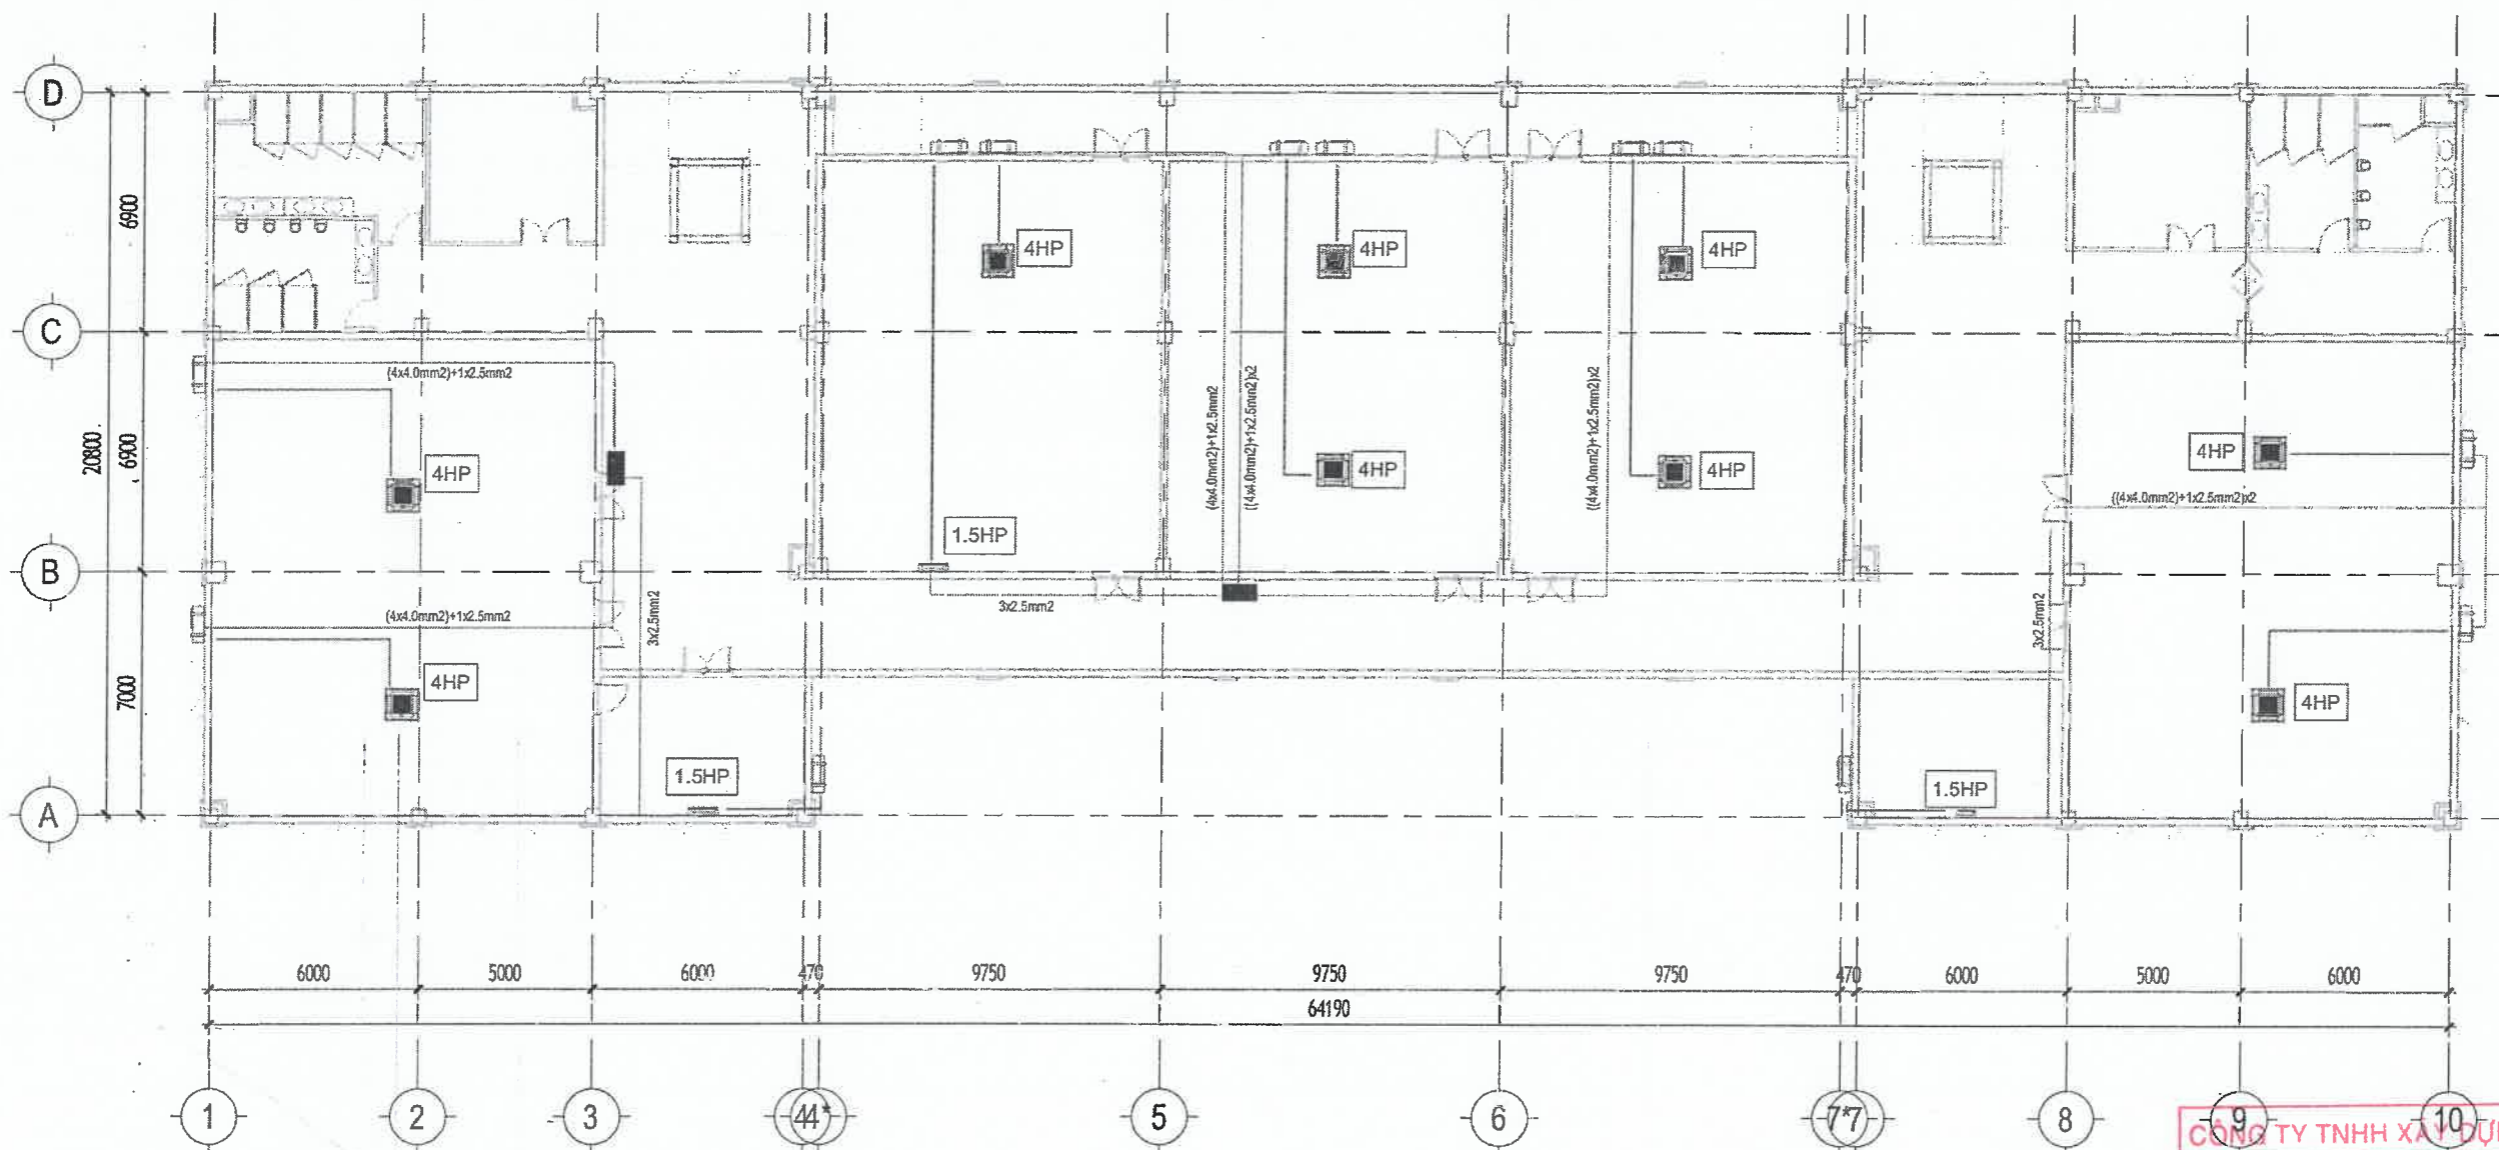

**MB BỐ TRÍ MÁY LẠNH - TẦNG 2**  
1 : 200


CÔNG TY TNHH XÂY DỰNG HỒNG AN  
**THẨM TRA**  
Theo Văn bản số..... 253-26/BCTT  
Ngày..... tháng..... 3..... năm 2026.....  
Ký tên: *[Signature]*

KÍ HIỆU	DIỄN GIẢI	SỐ LƯỢNG
	MÁY LẠNH CASSETTE ẨM TRẦN 2.5HP	
	MÁY LẠNH CASSETTE ẨM TRẦN 4HP	9
	MÁY LẠNH TREO TƯỜNG 1.5 HP	3
	MÁY LẠNH TREO TƯỜNG 2 HP	
	DÂY CẤP NGUỒN 2.5mm2	321
	DÂY CẤP NGUỒN 4.0mm2	900

**CHI CHÚ:**

- MÁY 1.5HP DÙNG ỚNG ĐỒNG 6-10 + 3x1.5mm2
- MÁY 2.0HP DÙNG ỚNG ĐỒNG 6-12 + 3x2.5mm2
- MÁY 2.5HP ẨM TRẦN DÙNG ỚNG ĐỒNG 10-16 + 4x2.5mm2
- MÁY 4.0HP ẨM TRẦN DÙNG ỚNG ĐỒNG 10-16 + 4x2.5mm2

TƯ VẤN THIẾT KẾ: CÔNG TY TNHH TƯ VẤN THIẾT KẾ <b>HIỆP ĐÔNG</b>		CHỦ ĐẦU TƯ: <b>THANH TRÀ THÀNH PHỐ HỒ CHÍ MINH</b> ĐỊA CHỈ: 13 ĐƯỜNG TRẦN QUỐC THẢO, PHƯỜNG XUÂN HÒA, TP.HCM PHÓ CHÁNH THANH TRÀ: <i>[Signature]</i> BÙI DUY HIỀN	
Văn Phòng 3.3, Tòa Nhà Royal 225 Nguyễn Xi, Phường Bình Lợi Trung, TP.HCM. ĐT: 028.3517.2964		SỬA CHỮA VÀ CUNG CẤP TRANG THIẾT BỊ TRỤ SỞ THANH TRÀ THÀNH PHỐ HỒ CHÍ MINH TẠI 39 TRẦN QUỐC THẢO	
GIÁM ĐỐC: VƯƠNG TUẤN XU ANH CHỦ TRÌ THIẾT KẾ: NGUYỄN XUÂN SÂM THIẾT KẾ: NGUYỄN XUÂN SÂM VẼ: NGUYỄN XUÂN SÂM KIỂM: KS. TRẦN TẠ BÍCH HẢI		ĐỊA CHỈ: SỐ 39 ĐƯỜNG TRẦN QUỐC THẢO PHƯỜNG XUÂN HÒA TP.HCM Hạng mục: HỆ THỐNG MÁY LẠNH <b>MB BỐ TRÍ MÁY LẠNH TẦNG 2</b> Tỷ Lệ: Ngày phát hành: 18-03-2026 Loại hồ sơ: BCKTKT Ký hiệu bản vẽ: KT: D15	

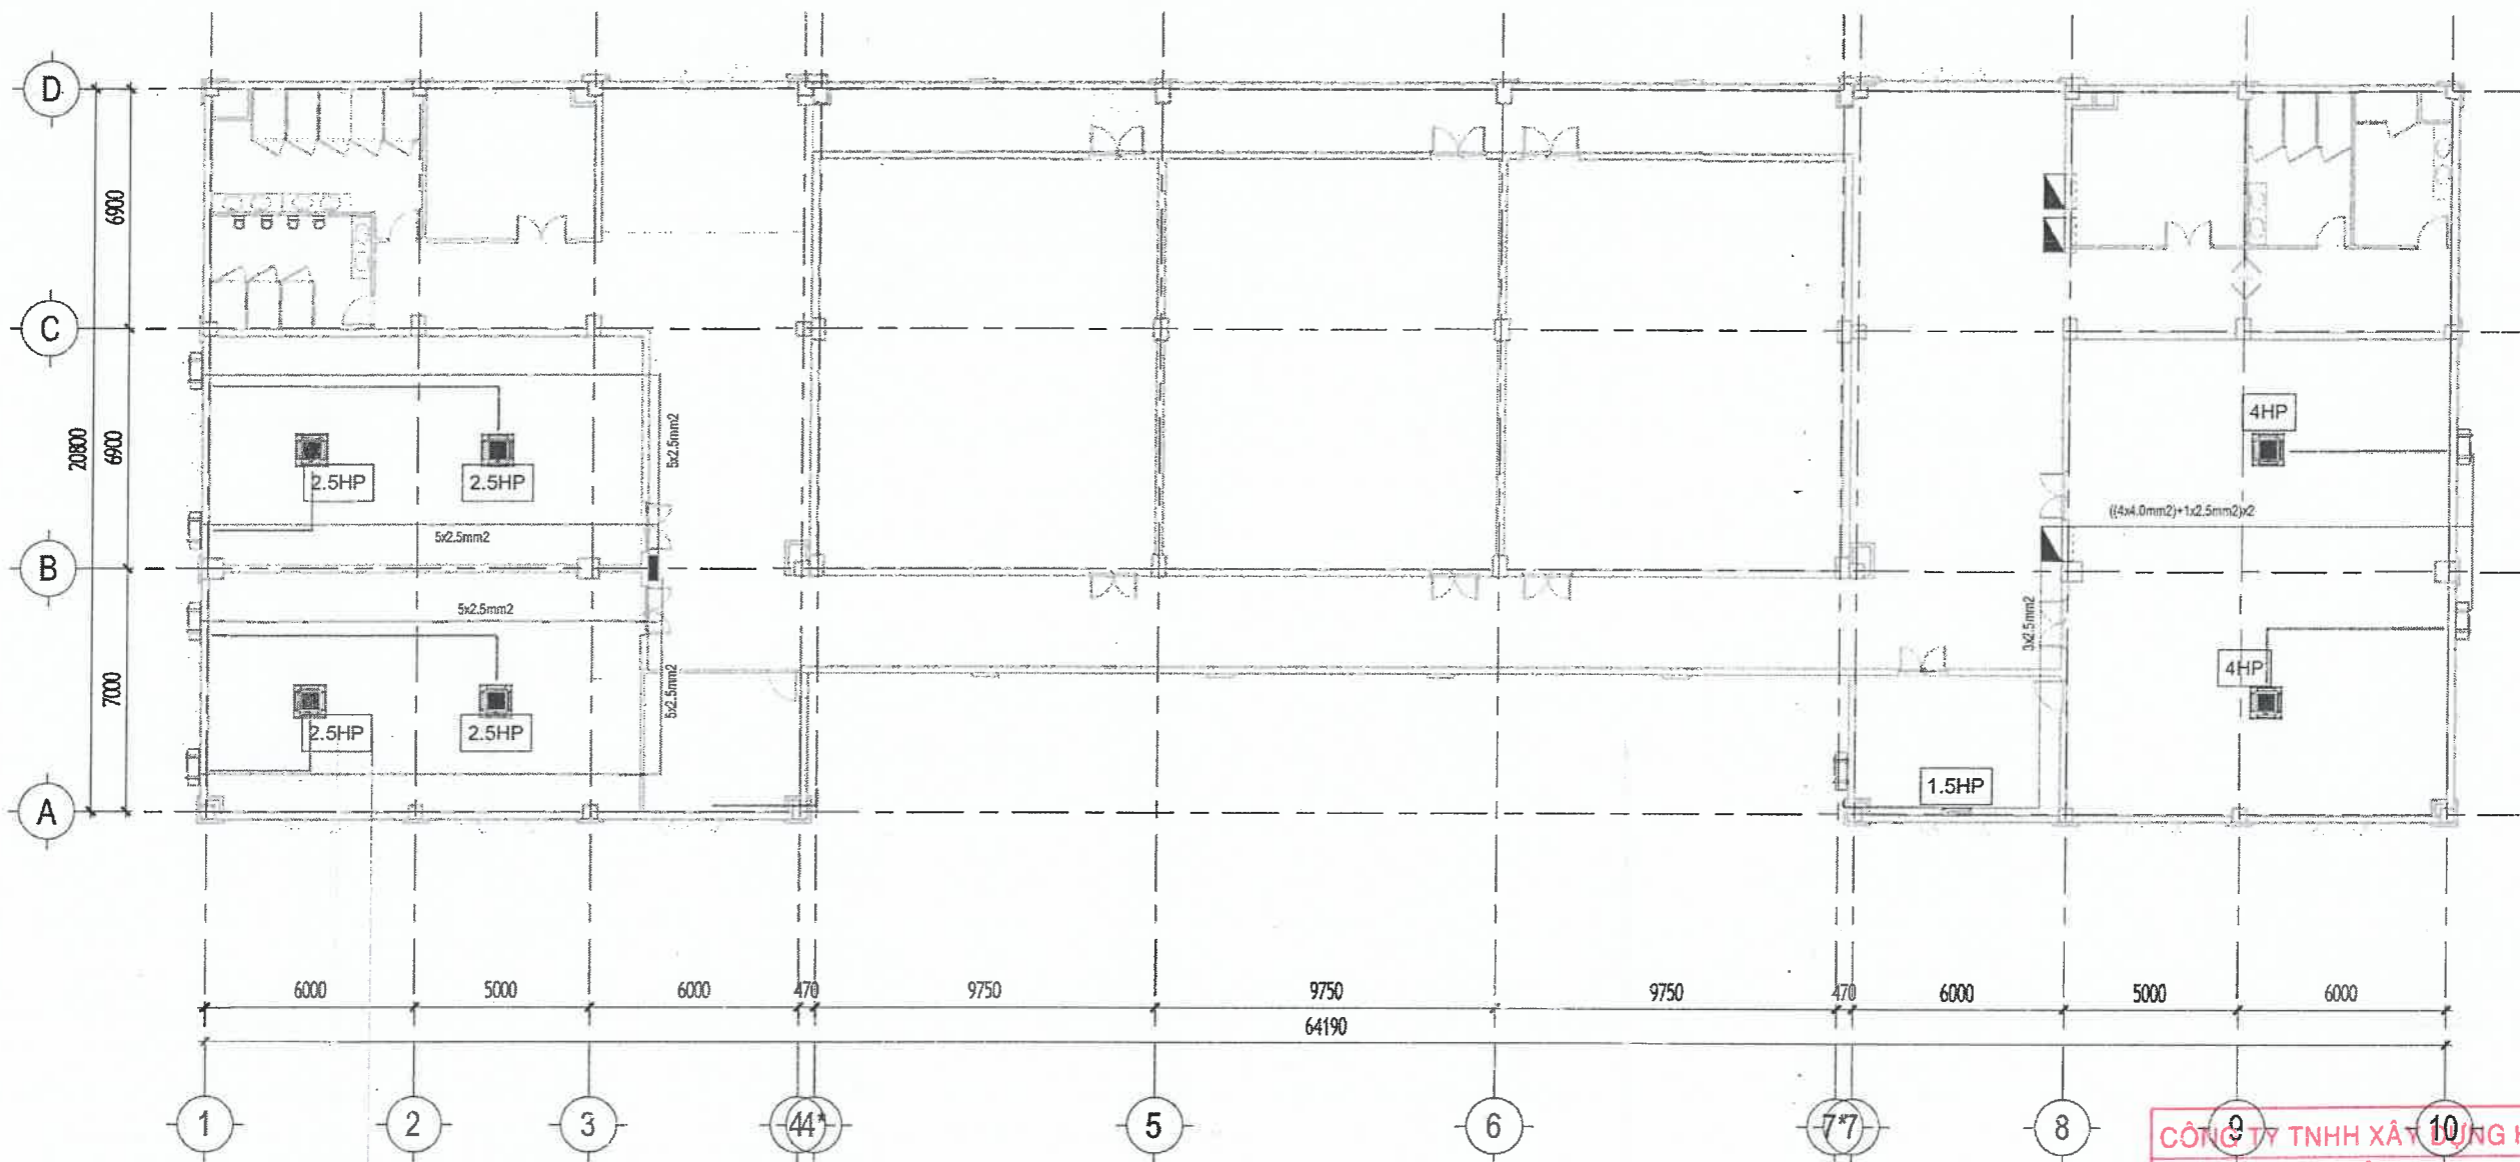


**MB BỐ TRÍ MÁY LẠNH - TẦNG 3**  
1 : 200

CÔNG TY TNHH XÂY DỰNG HỒNG AN  
**THẨM TRA**  
Theo Văn bản số.....283-26.../BCTT  
Ngày.....tháng.....3...năm 20...26...  
Ký tên:.....

KÍ HIỆU	DIỄN GIẢI	SỐ LƯỢNG
	MÁY LẠNH CASSETTE ÂM TRẦN 2.5HP	4
	MÁY LẠNH CASSETTE ÂM TRẦN 4HP	2
	MÁY LẠNH TREO TƯỜNG 1.5 HP	1
	MÁY LẠNH TREO TƯỜNG 2 HP	
	DÂY NÔNG	
	ỐNG ĐỒNG 6-12 + DÂY ĐIỀU KHIỂN + CÁCH NHIỆT	8
	ỐNG ĐỒNG 10-16 + DÂY ĐIỀU KHIỂN + CÁCH NHIỆT	70
	DÂY CẤP NGUỒN 2.5mm2	484
	DÂY CẤP NGUỒN 4.0mm2	176

CHI CHÚ:  
 - MÁY 1.5HP DÙNG ỐNG ĐỒNG 6-10 + 3x1.5mm2  
 - MÁY 2.0HP DÙNG ỐNG ĐỒNG 6-12 + 3x2.5mm2  
 - MÁY 2.5HP ÂM TRẦN DÙNG ỐNG ĐỒNG 10-16 + 4x2.5mm2  
 - MÁY 4.0HP ÂM TRẦN DÙNG ỐNG ĐỒNG 10-16 + 4x2.5mm2

TƯ VẤN THIẾT KẾ: CÔNG TY TNHH TƯ VẤN THIẾT KẾ <b>HIỆP ĐÔNG</b>		CHỦ ĐẦU TƯ: <b>THANH TRÀ THÀNH PHỐ HỒ CHÍ MINH</b> ĐỊA CHỈ: 3 ĐƯỜNG TRẦN QUỐC THẢO, PHƯỜNG XUÂN HÒA, TP. HCM PHÓ CHÁNH THÀNH TRƯỞNG BÙI DUY HIẾN	
Văn Phòng 3.3, Tòa Nhà Royal 225 Nguyễn Xí, phường Bình Lợi, Trung, TP.HCM. ĐT: 028.3517.2964		SỬA CHỮA VÀ CUNG CẤP TRANG THIẾT BỊ TRƯ SỞ THANH TRÀ THÀNH PHỐ HỒ CHÍ MINH TẠI 39 TRẦN QUỐC THẢO	
GIÁM ĐỐC: VƯƠNG TUẤN XƯƠNG		ĐỊA CHỈ: SỐ 39 ĐƯỜNG TRẦN QUỐC THẢO PHƯỜNG XUÂN HÒA TP. HCM	
CHỦ TRÌ THIẾT KẾ: NGUYỄN XUÂN SÂM		Hạng mục: HỆ THỐNG MÁY LẠNH	
THIẾT KẾ: NGUYỄN XUÂN SÂM		MB BỐ TRÍ MÁY LẠNH TẦNG 3	
VẼ: NGUYỄN XUÂN SÂM		Tỷ Lệ: Ngày phát hành: Loại hồ sơ: Ký hiệu bản vẽ	
KIỂM: KS. TRẦN TẠ BÍCH HẢI		18-03-2026 BCKTKT KT: D16	

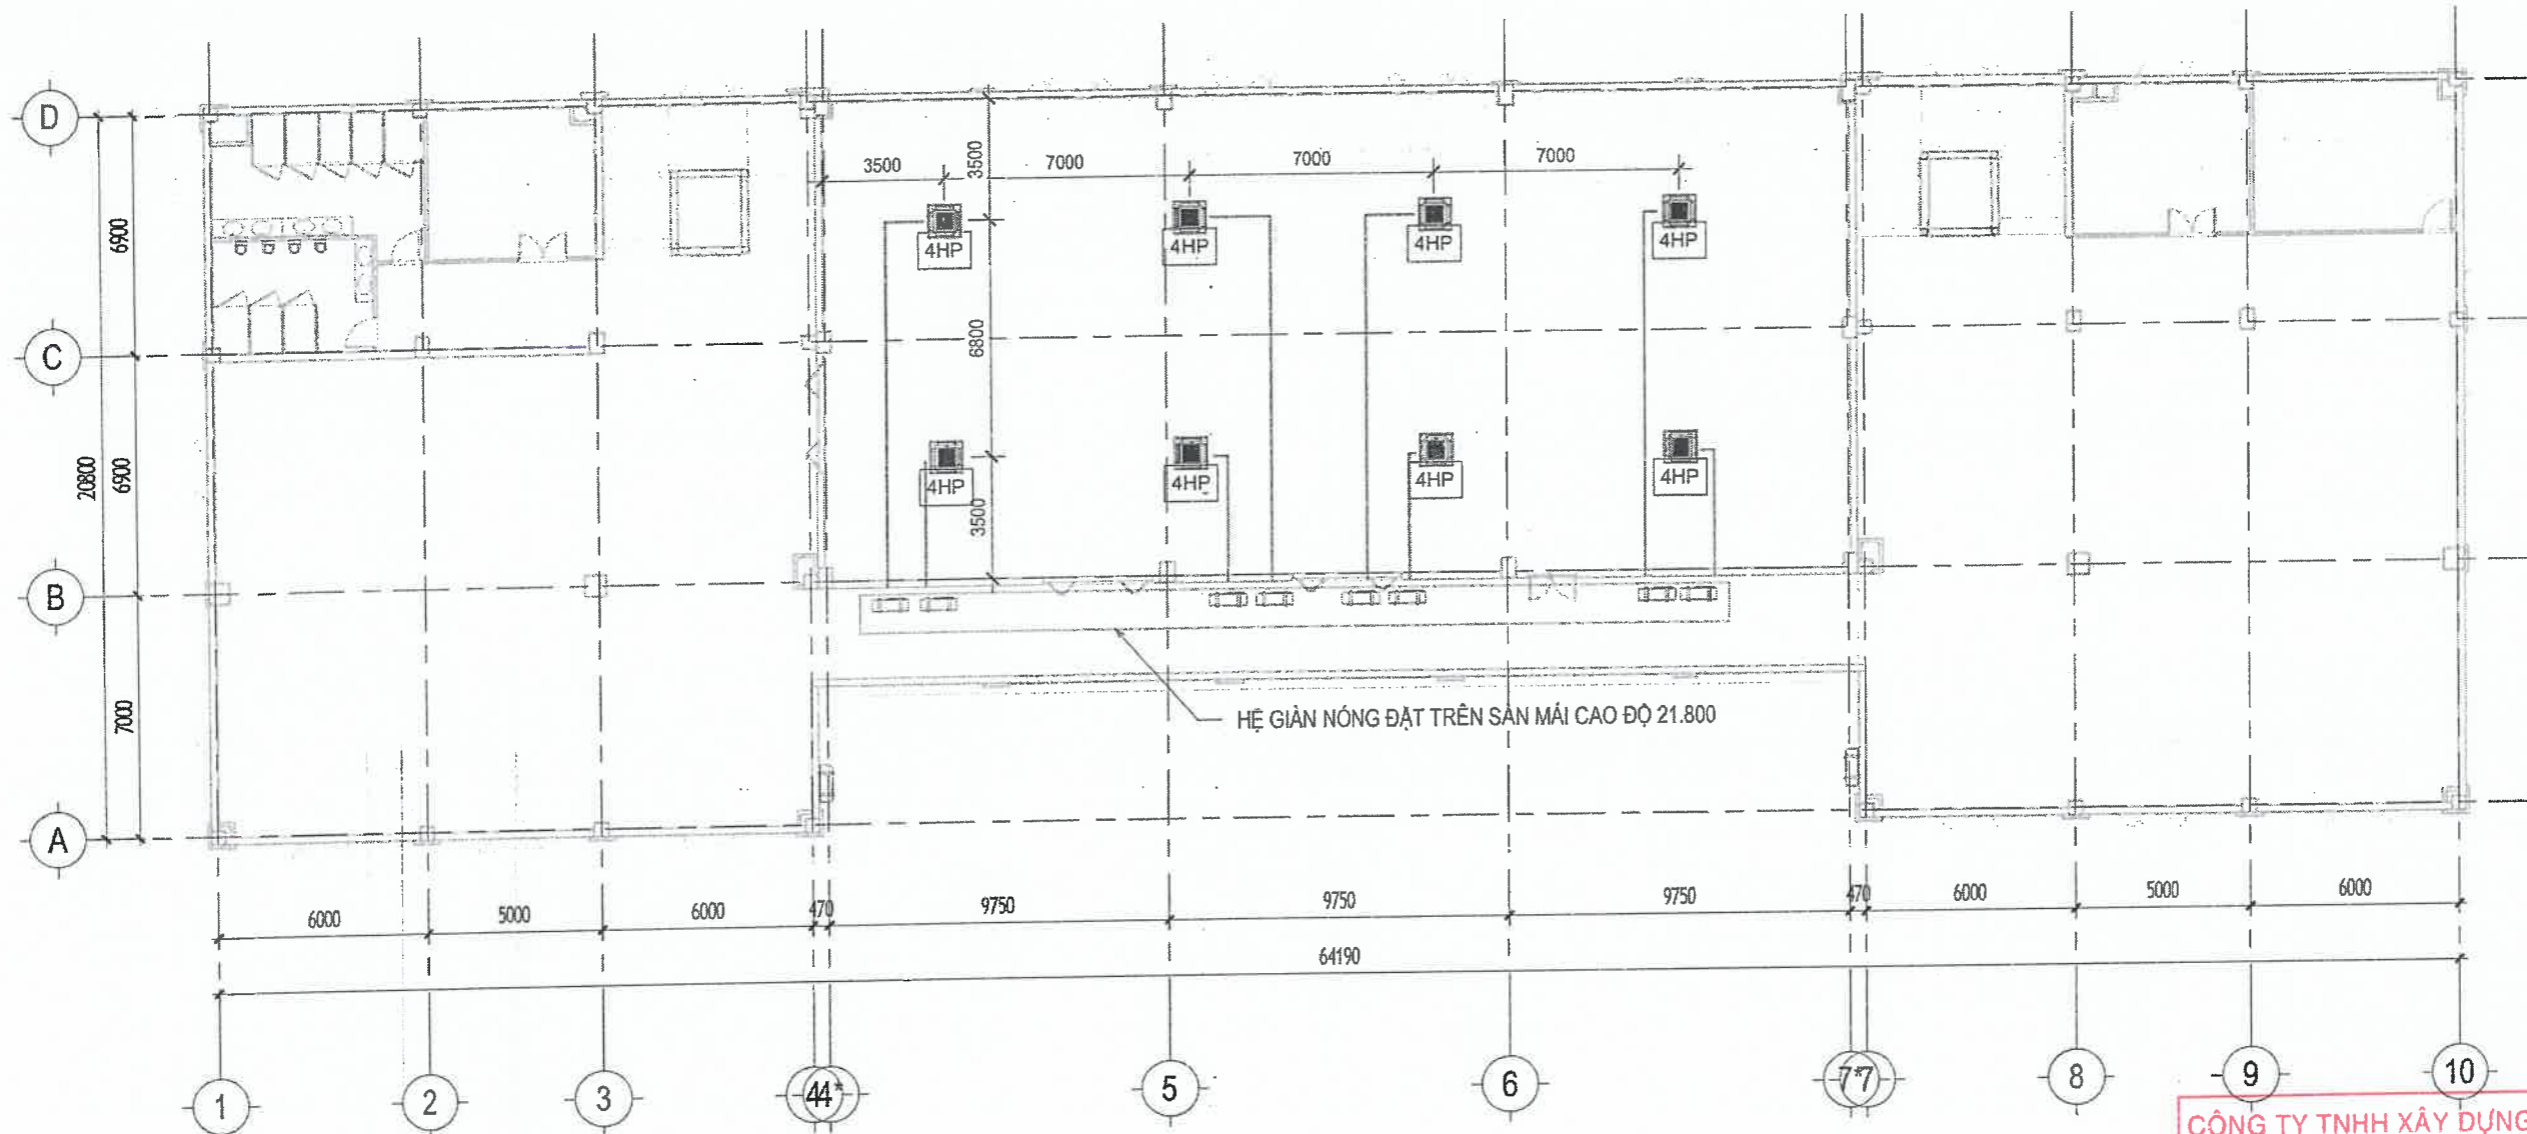

**MB BỐ TRÍ MÁY LẠNH - TẦNG 4**  
1 : 200

CÔNG TY TNHH XÂY DỰNG HỒNG AN  
**THẨM TRA**  
Theo Văn bản số.....283-20...../BCTT  
Ngày.....tháng.....3.....năm 20.....20.....  
Ký tên:.....

KÍ HIỆU	DIỄN GIẢI	SỐ LƯỢNG
	MÁY LẠNH CASSETTE ẨM TRẦN 2.5HP	
	MÁY LẠNH CASSETTE ẨM TRẦN 4HP	8
	MÁY LẠNH TREO TƯỜNG 1.5 HP	
	MÁY LẠNH TREO TƯỜNG 2 HP	
	DẪN NÓNG	
	ỐNG ĐỒNG 6-12 + DÂY ĐIỀU KHIỂN + CÁCH NHIỆT	
	ỐNG ĐỒNG 10-16 + DÂY ĐIỀU KHIỂN + CÁCH NHIỆT	96
	DÂY CẤP NGUỒN 2.5mm2	360
	DÂY CẤP NGUỒN 4.0mm2	1440

CHI CHÚ:  
- MÁY 4.0HP ẨM TRẦN DÙNG ỐNG ĐỒNG 10-16 + 4x2.5mm2  
- CẤP NGUỒN TỪ TỦ ĐIỆN TẦNG 5 ĐẾN DÀN NÓNG  
- DÂY NGUỒN CẤP : 4x4.0mm2+1x2.5mm2

TƯ VẤN THIẾT KẾ:  
CÔNG TY TNHH TƯ VẤN THIẾT KẾ  
**HIỆP ĐÔNG**  
Văn Phòng 3.3, Tòa Nhà Royal  
225 Nguyễn Xi, phường Bình Lợi Trung, TP.HCM.  
ĐT: 028.3517.2964

GIÁM ĐỐC:   
VƯƠNG TUẤN XƯƠNG  
CHỦ TRÌ THIẾT KẾ:   
NGUYỄN XUÂN SÂM  
THIẾT KẾ:   
NGUYỄN XUÂN SÂM  
VẼ:   
NGUYỄN XUÂN SÂM  
KIỂM:   
KS. TRẦN TẠ BÍCH HẢI



CHỦ ĐẦU TƯ:  
**THANH TRÀ THÀNH PHỐ HỒ CHÍ MINH**  
ĐỊA CHỈ: 13 ĐƯỜNG TRẦN QUỐC THẢO, PHƯỜNG  
XUÂN HÒA, TP.HCM  
PHÓ CHÁNH THANH TRÀ:   
BUI DUY HIẾN

CÔNG TRÌNH: SỬA CHỮA VÀ CUNG CẤP TRANG THIẾT BỊ TRỤ SỞ THANH TRÀ THÀNH PHỐ HỒ CHÍ MINH TẠI 39 TRẦN QUỐC THẢO

ĐỊA CHỈ: SỐ 39 ĐƯỜNG TRẦN QUỐC THẢO PHƯỜNG XUÂN HÒA TP.HCM  
Hạng mục: HỆ THỐNG MÁY LẠNH

**MB BỐ TRÍ MÁY LẠNH TẦNG 4**

Tỷ Lệ: Ngày phát hành: 18-03-2026 Loại hồ sơ: BCKTKT Ký hiệu bản vẽ: KT: D17

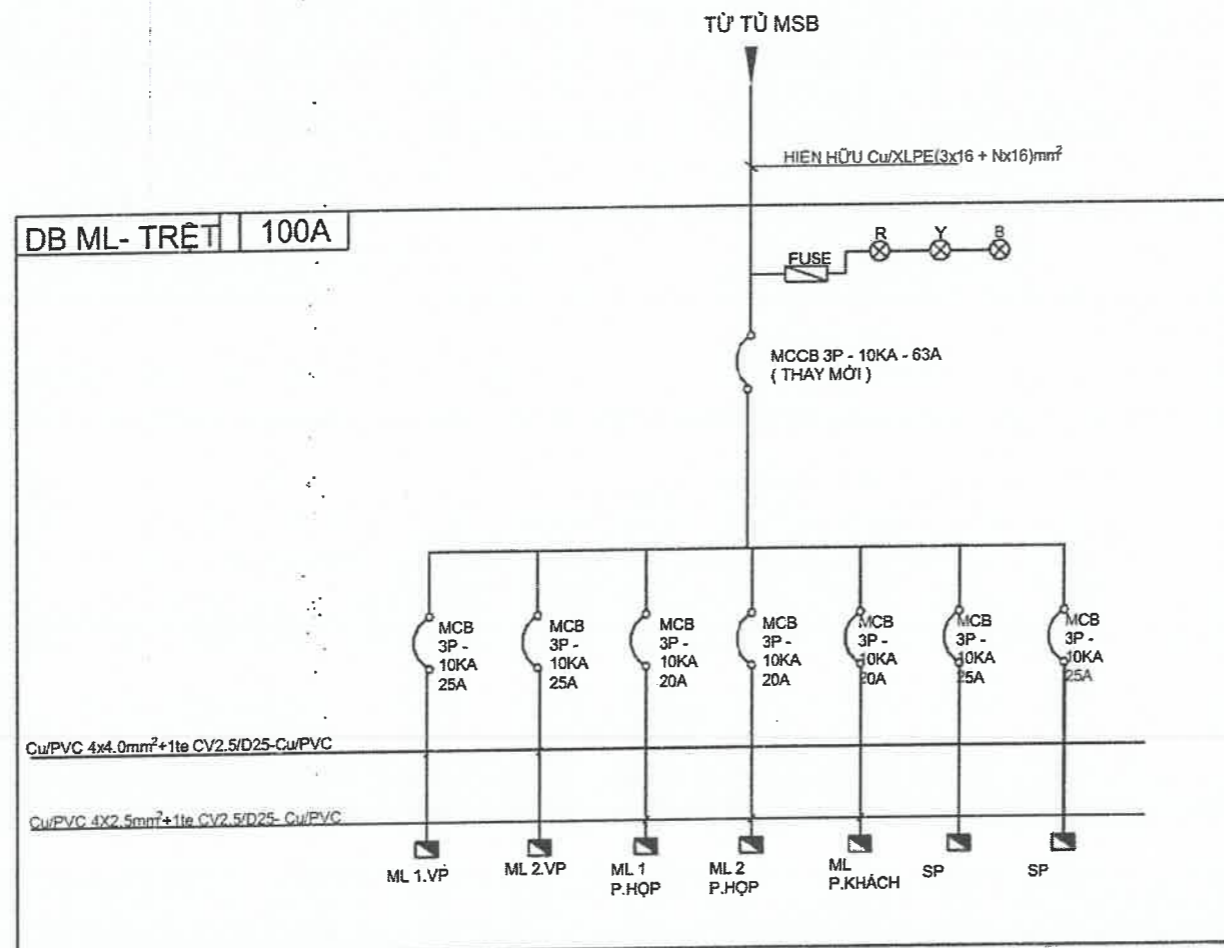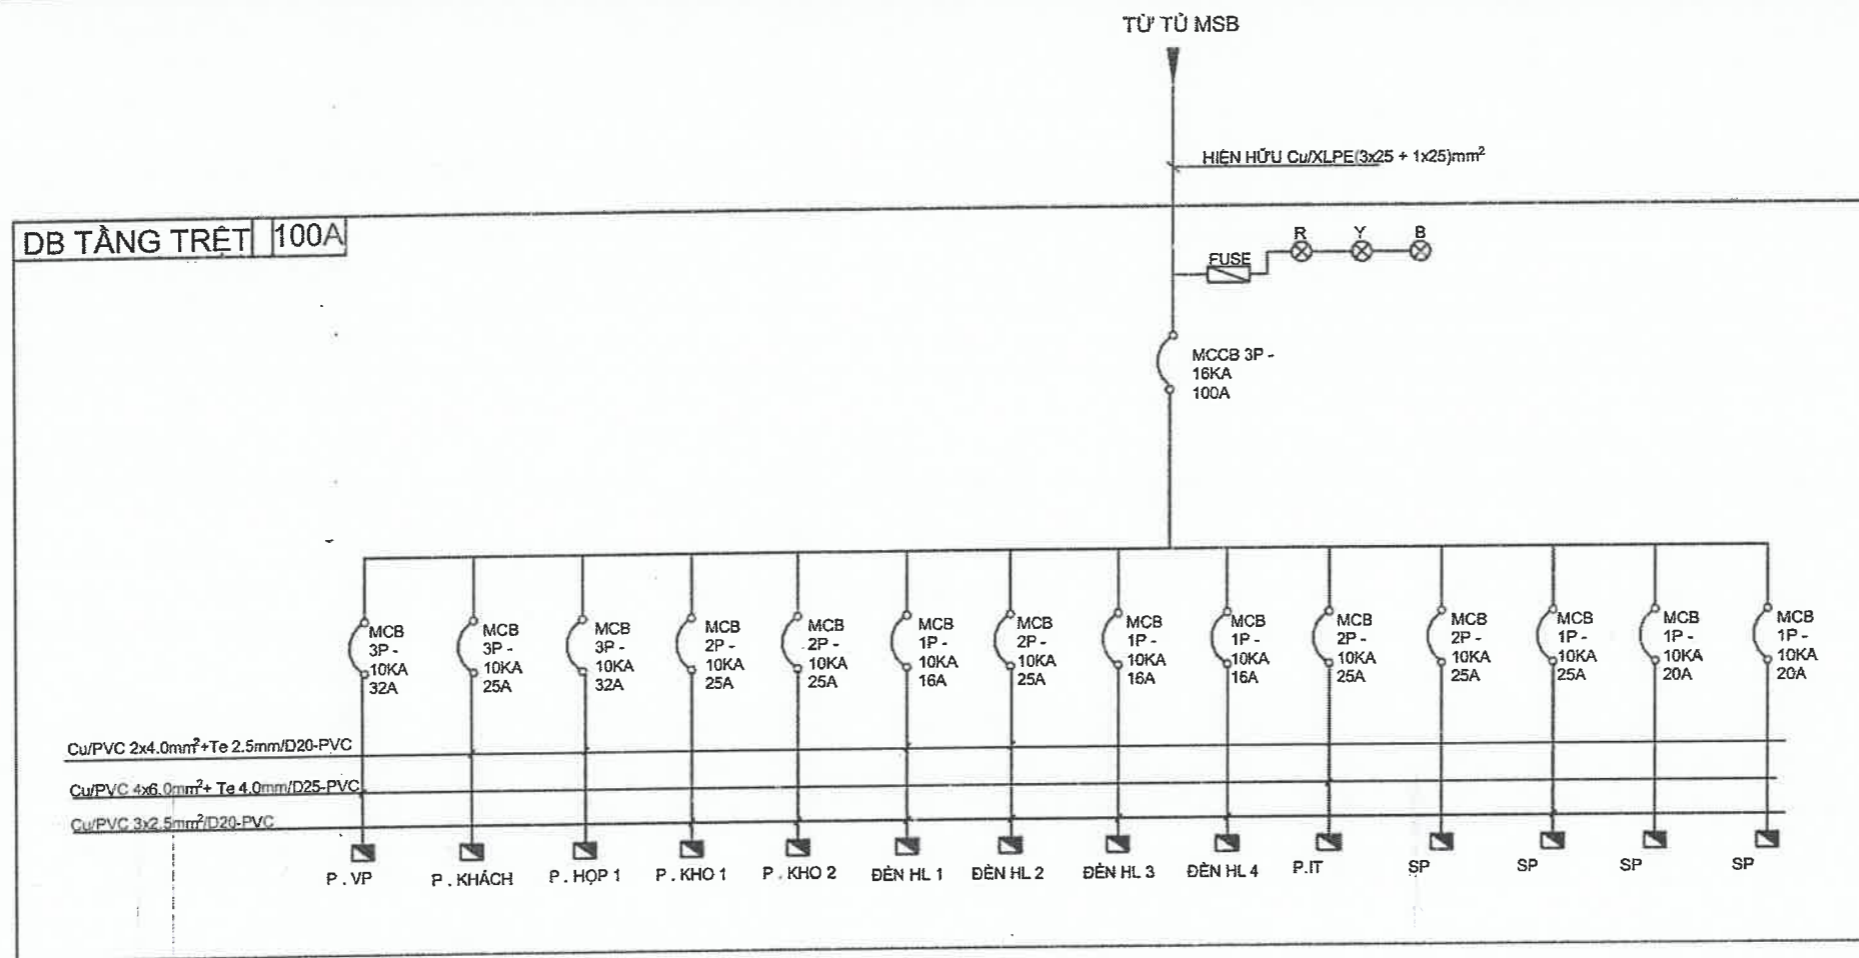

**CÔNG TY TNHH XÂY DỰNG HỒNG AN**



**THẨM TRA**

Theo Văn bản số.....283-26...../BCTT

Ngày.....tháng...3... năm 20..26.....

Ký tên:.....*[Signature]*.....

TƯ VẤN THIẾT KẾ: CÔNG TY TNHH TƯ VẤN THIẾT KẾ <b>HIỆP ĐÔNG</b>		CHỦ ĐẦU TƯ: <b>THANH TRÁ THÀNH PHỐ HỒ CHÍ MINH</b> ĐỊA CHỈ: 13 ĐƯỜNG TRẦN QUỐC THẢO, PHƯỜNG XUÂN HÒA, TP.HCM PHÓ CHÁNH THÀNH TRÁ: BÙI DUY HIÊN	
Văn Phòng 3.3, Tòa Nhà Royal 225 Nguyễn Xi, phường Bình Lợi, Trung, TP.HCM. ĐT: 028.3517.2964		SỬA CHỮA VÀ CUNG CẤP TRANG THIẾT BỊ TRỤ SỞ THANH TRÁ THÀNH PHỐ HỒ CHÍ MINH TẠI 39 TRẦN QUỐC THẢO	
GIÁM ĐỐC: VƯƠNG TUẤN XƯƠNG CHỦ TRÌ THIẾT KẾ: NGUYỄN XUÂN SÂM THIẾT KẾ: NGUYỄN XUÂN SÂM VẼ: NGUYỄN XUÂN SÂM KIỂM: KS. TRẦN TẠ BÍCH HẢI		HỌ TÊN: <i>[Signature]</i> CHỨC VỤ: <i>[Signature]</i> CHỨC VỤ: <i>[Signature]</i> CHỨC VỤ: <i>[Signature]</i> CHỨC VỤ: <i>[Signature]</i> CHỨC VỤ: <i>[Signature]</i> CHỨC VỤ: <i>[Signature]</i>	
SƠ ĐỒ NGUYÊN LÝ TỦ ĐIỆN TẦNG TRỆT		Tỷ Lệ: Ngày phát hành: Loại hồ sơ: Ký hiệu bản vẽ 18-03-2026 BCKTKT KT: D18	

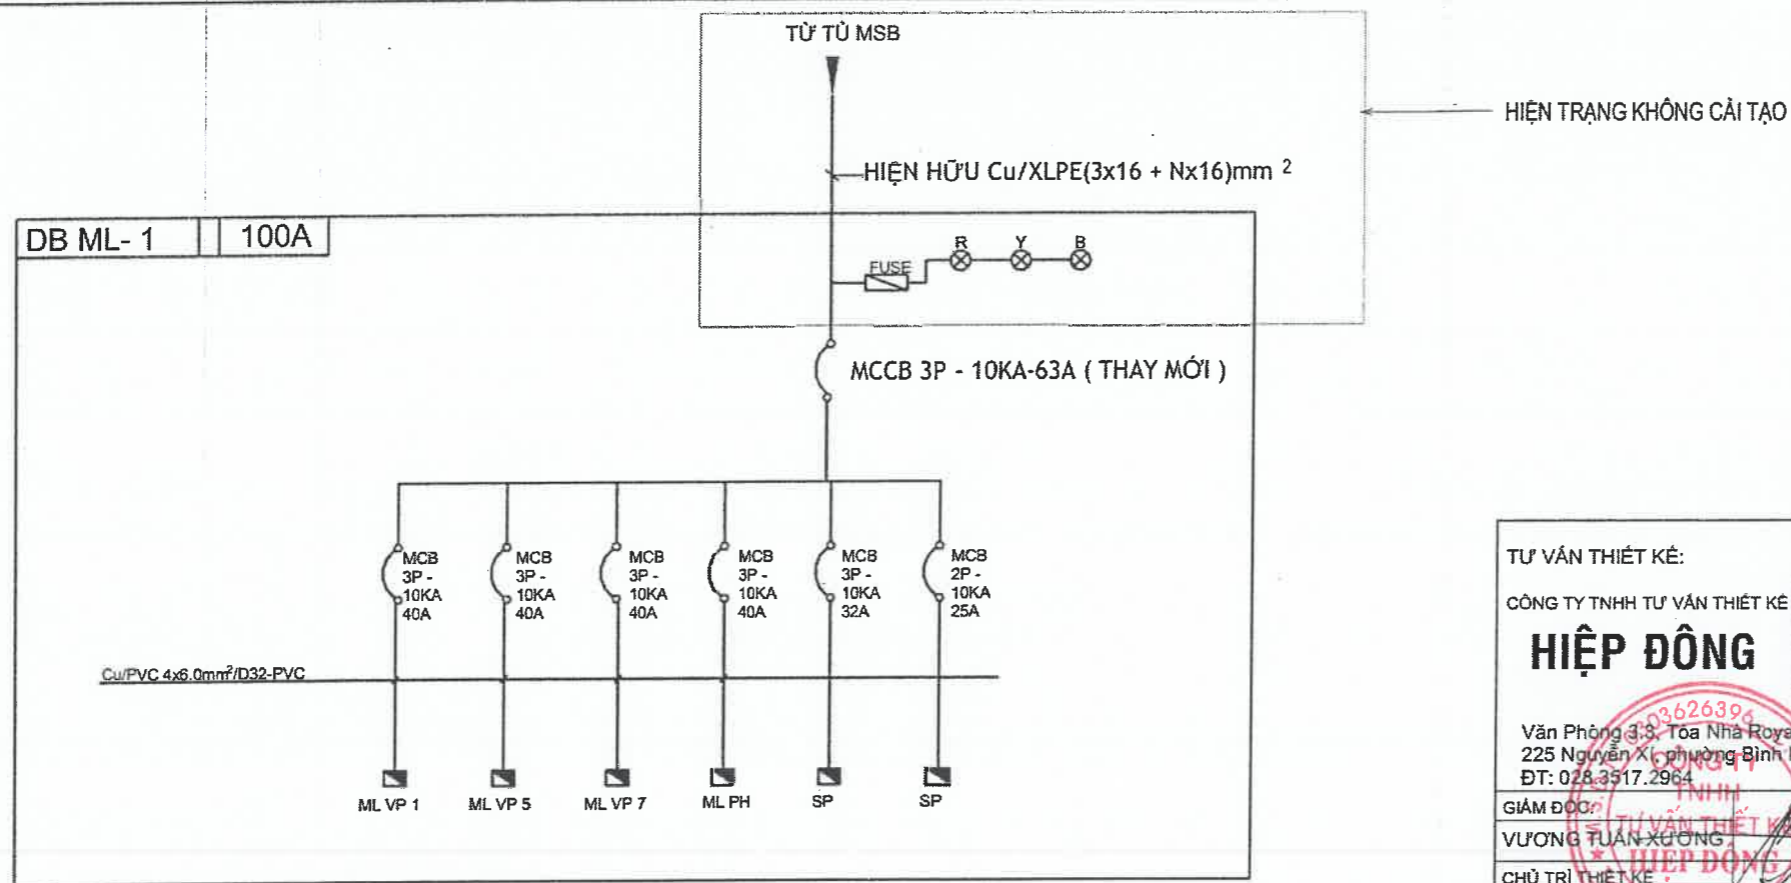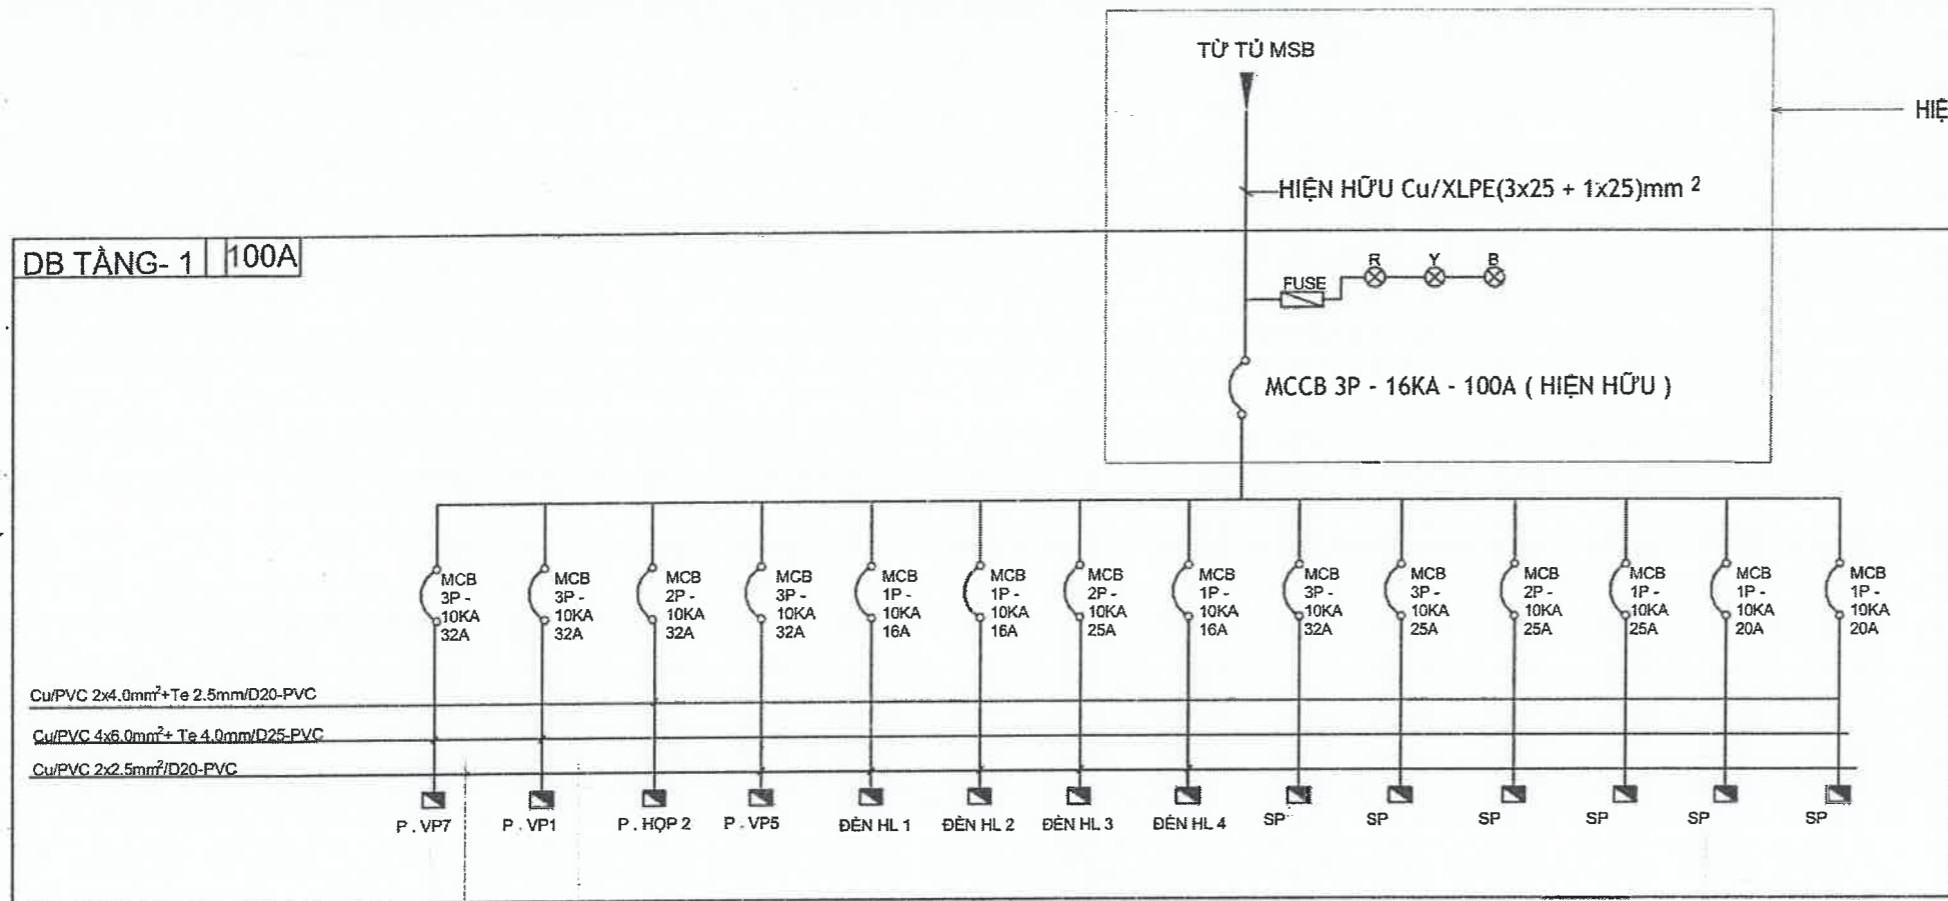

CÔNG TY TNHH XÂY DỰNG HỒNG AN  
**THẨM TRA**  
 Theo Văn bản số.....213-20.../BCTT  
 Ngày.....tháng...3...năm 20...26...  
 Ký tên: *[Signature]*

TƯ VẤN THIẾT KẾ:  
 CÔNG TY TNHH TƯ VẤN THIẾT KẾ  
**HIỆP ĐÔNG**  
 Văn Phòng 3/3, Tòa Nhà Royal  
 225 Nguyễn Xi, phường Bình Lợi Trung, TP.HCM.  
 ĐT: 028.3517.2964

CHỦ ĐẦU TƯ:  
**THANH TRÀ THÀNH PHỐ HỒ CHÍ MINH**  
 ĐỊA CHỈ: 13 ĐƯỜNG TRẦN QUỐC THẢO, PHƯỜNG  
 XUÂN HÒA, TP.HCM  
 PHÓ CHÁNH THÀNH TRÀ:  
 BÙI DUY HIẾN

CÔNG TRÍNH: SỬA CHỮA VÀ CUNG CẤP TRANG THIẾT BỊ  
 TRƯ SỞ THANH TRÀ THÀNH PHỐ HỒ CHÍ MINH  
 TẠI 39 TRẦN QUỐC THẢO


ĐỊA CHỈ: SỐ 39 ĐƯỜNG TRẦN QUỐC THẢO PHƯỜNG  
 XUÂN HÒA TP.HCM  
 Hạng mục: HỆ THỐNG MÁY LẠNH

SƠ ĐỒ NGUYÊN LÝ TỦ ĐIỆN TẦNG 1


Tỷ Lệ: Ngày phát hành: Loại hồ sơ: Ký hiệu bản vẽ  
 18-03-2026 BCKTKT KT: D19

**SƠ ĐỒ NGUYÊN LÝ CẤP ĐIỆN TẦNG 1**  
 1 : 200

DB TẦNG- 2 | 100A

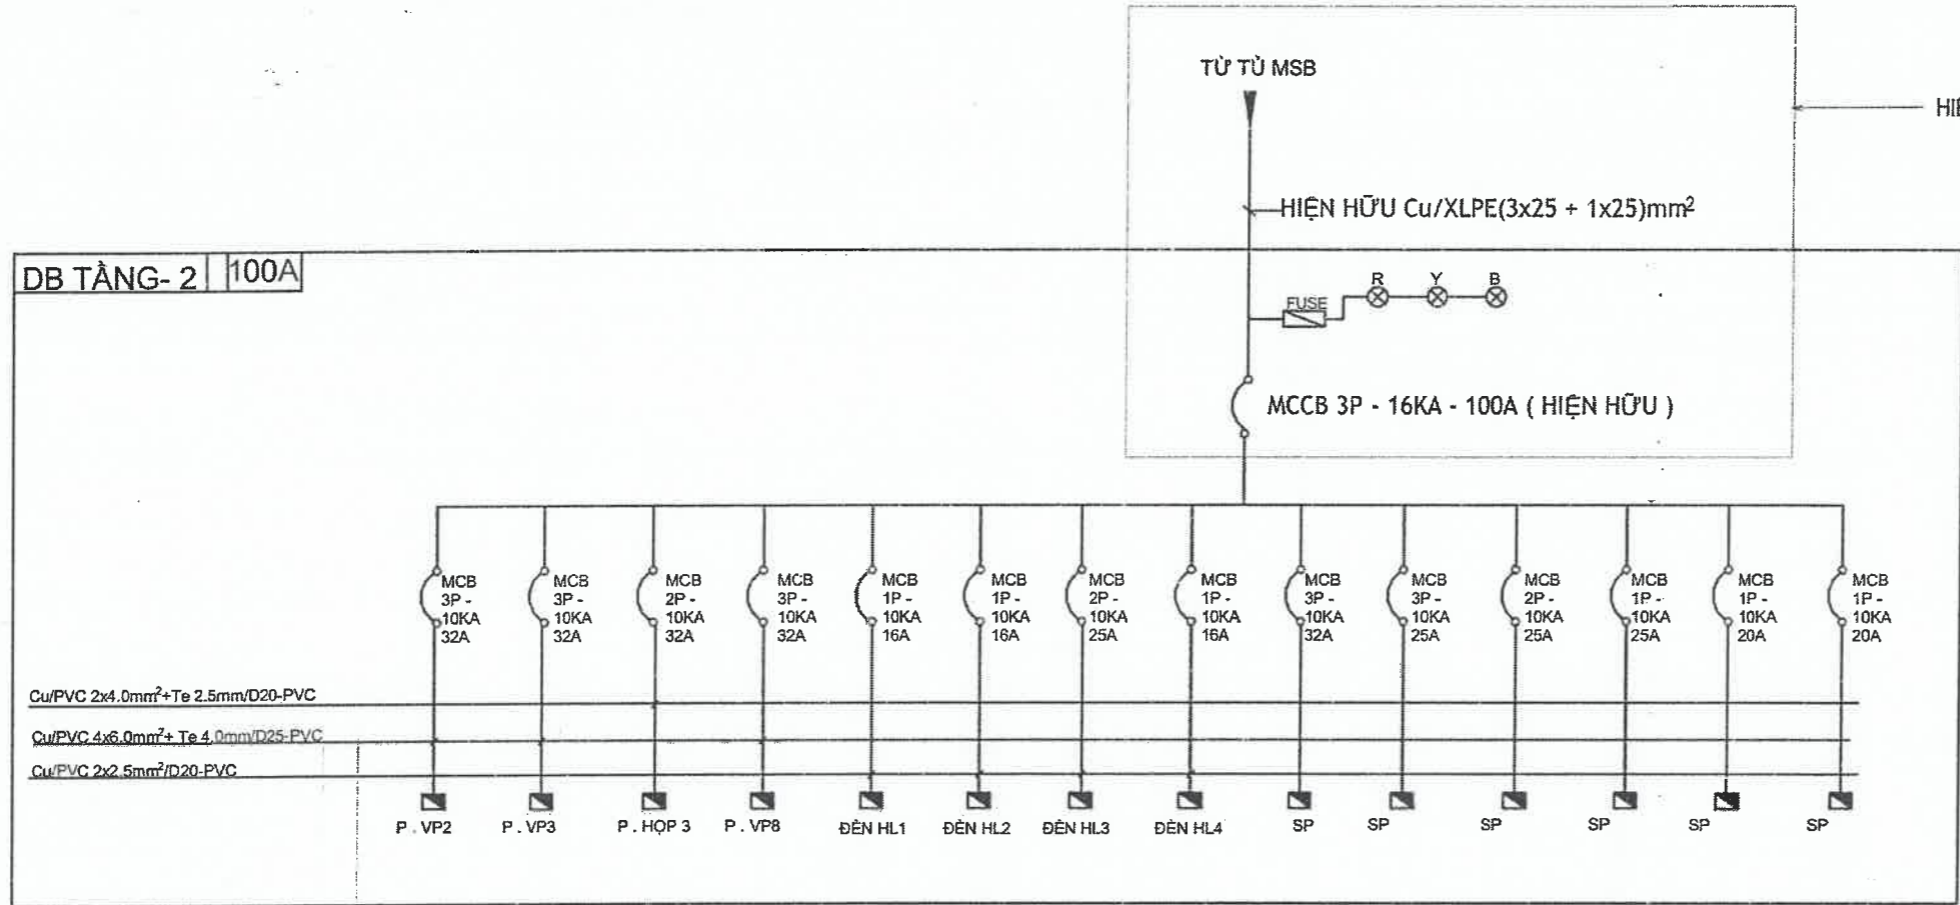



DB ML- 2 | 100A

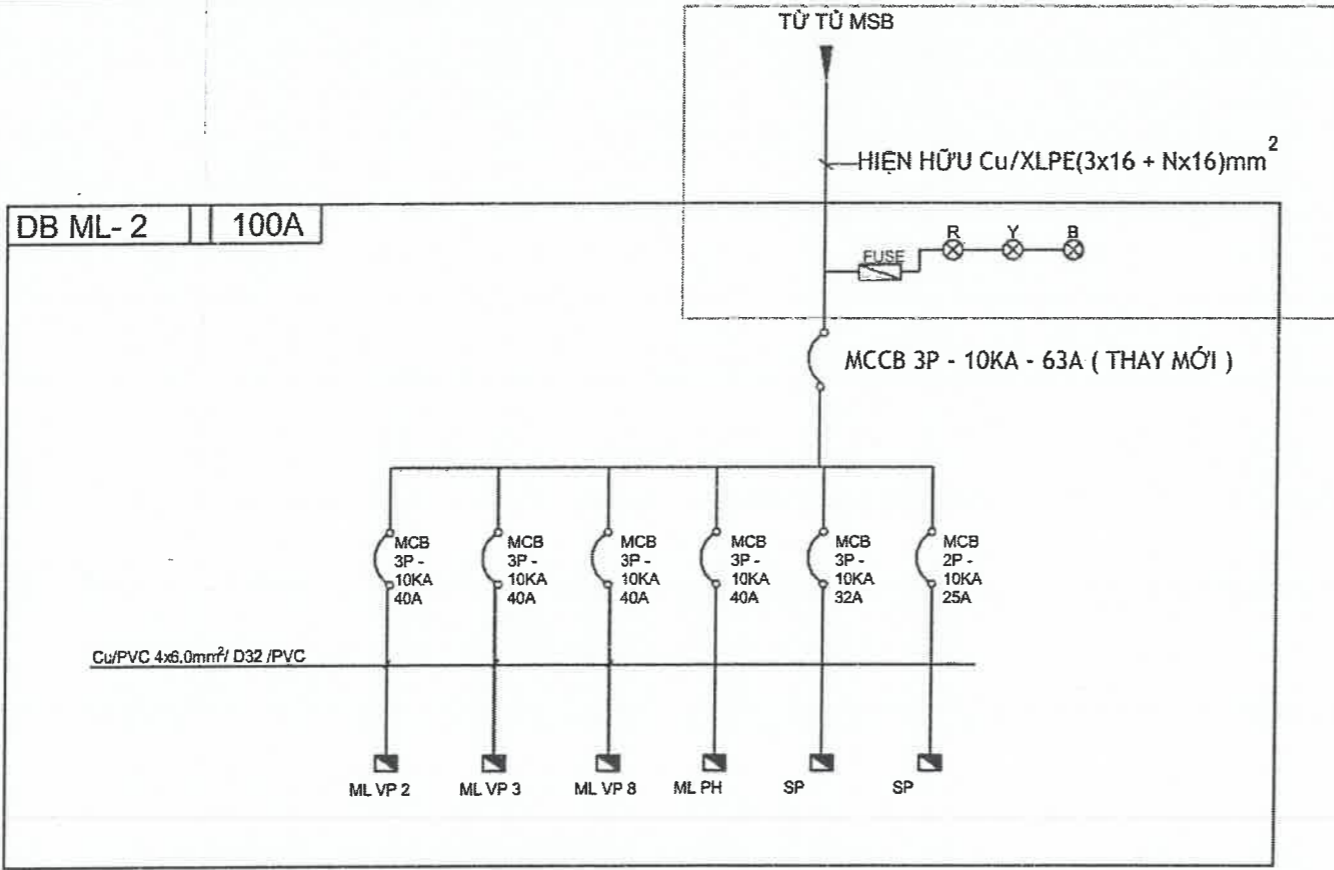

**SƠ ĐỒ NGUYÊN LÝ CẤP ĐIỆN TẦNG 2**  
1 : 200

**CÔNG TY TNHH XÂY DỰNG HỒNG AN**  
**THẨM TRA**  
Theo Văn bản số... 283 - 20.../BCTT  
Ngày.....tháng... 3... năm 20... 20...  
Ký tên: *[Signature]*


<b>TƯ VẤN THIẾT KẾ:</b> CÔNG TY TNHH TƯ VẤN THIẾT KẾ <b>HIỆP ĐÔNG</b> Văn Phòng 3.3, Tòa Nhà Royal 225 Nguyễn Xi, phường Bình Lợi Trung, TP.HCM. ĐT: 028 3517 2964		<b>CHỦ ĐẦU TƯ:</b> <b>THANH TRÀ THÀNH PHỐ HỒ CHÍ MINH</b> ĐỊA CHỈ 13 ĐƯỜNG TRẦN QUỐC THẢO, PHƯỜNG XUÂN HÒA, TP.HCM. PHÓ CHÁNH THANH TRÀ BÙI DUY HIÊN	
GIÁM ĐỐC VƯƠNG TUẤN XUÂN CHỦ TRƯ THIẾT KẾ NGUYỄN XUÂN SÂM THIẾT KẾ: NGUYỄN XUÂN SÂM		<b>CÔNG TRÌNH:</b> SỬA CHỮA VÀ CUNG CẤP TRANG THIẾT BỊ TRƯ SỞ THANH TRÀ THÀNH PHỐ HỒ CHÍ MINH TẠI 39 TRẦN QUỐC THẢO	<b>ĐỊA CHỈ:</b> SỐ 39 ĐƯỜNG TRẦN QUỐC THẢO PHƯỜNG XUÂN HÒA TP.HCM <b>Hạng mục:</b> HỆ THỐNG MÁY LẠNH
<b>VỀ:</b> NGUYỄN XUÂN SÂM <b>KIỂM:</b> KS. TRẦN TẠ BÍCH HẢI		<b>SƠ ĐỒ NGUYÊN LÝ TỦ ĐIỆN TẦNG 2</b> Tỷ Lệ: Ngày phát hành: 18-03-2026 Loại hồ sơ: BCKTKT Ký hiệu bản vẽ: KT: D20	

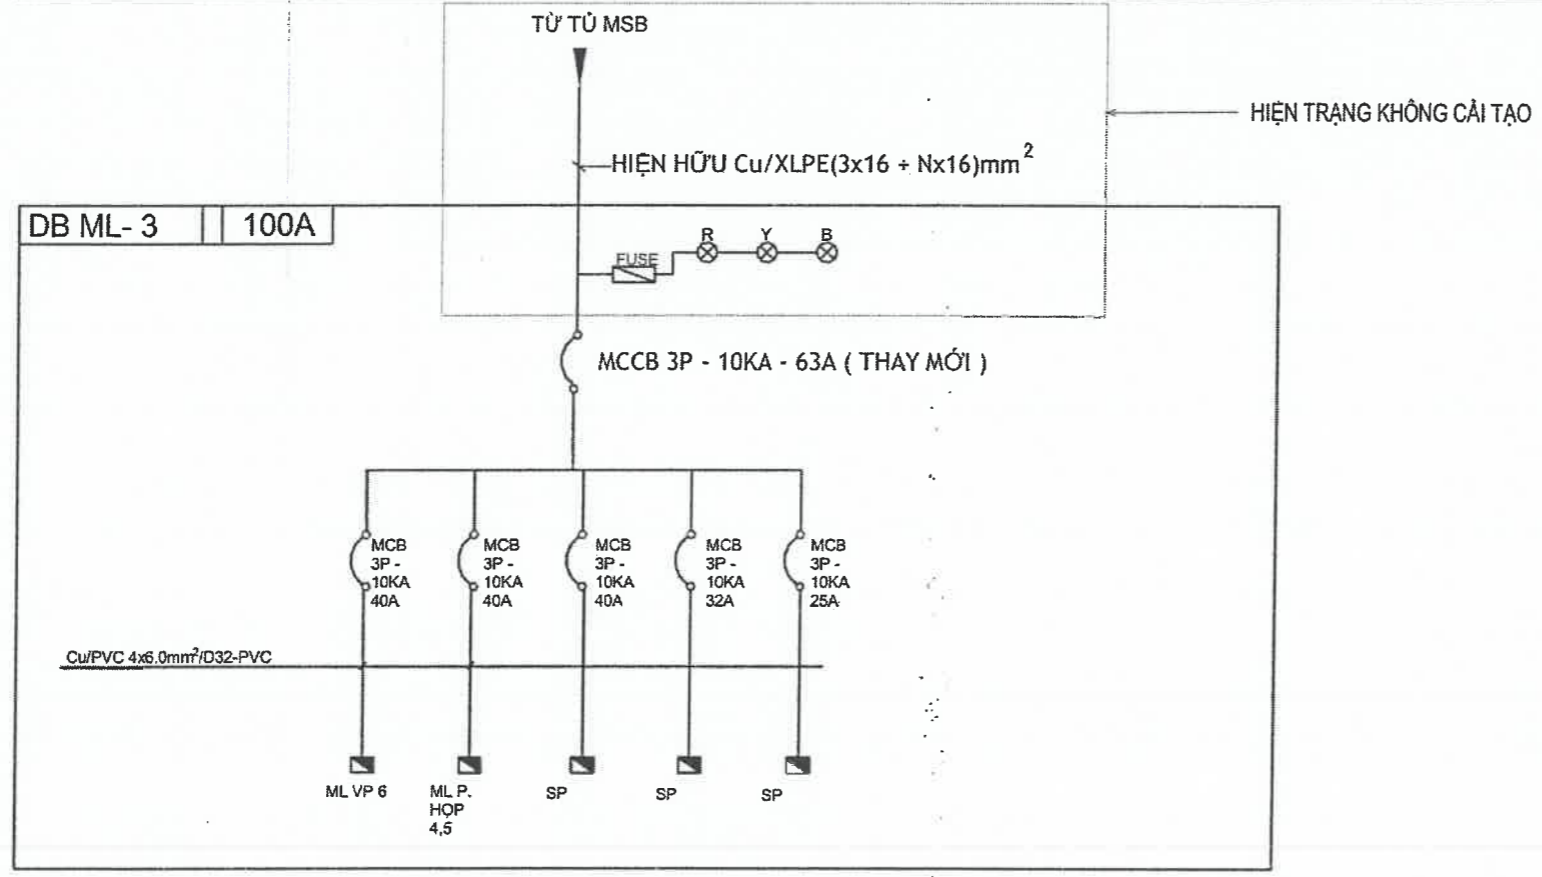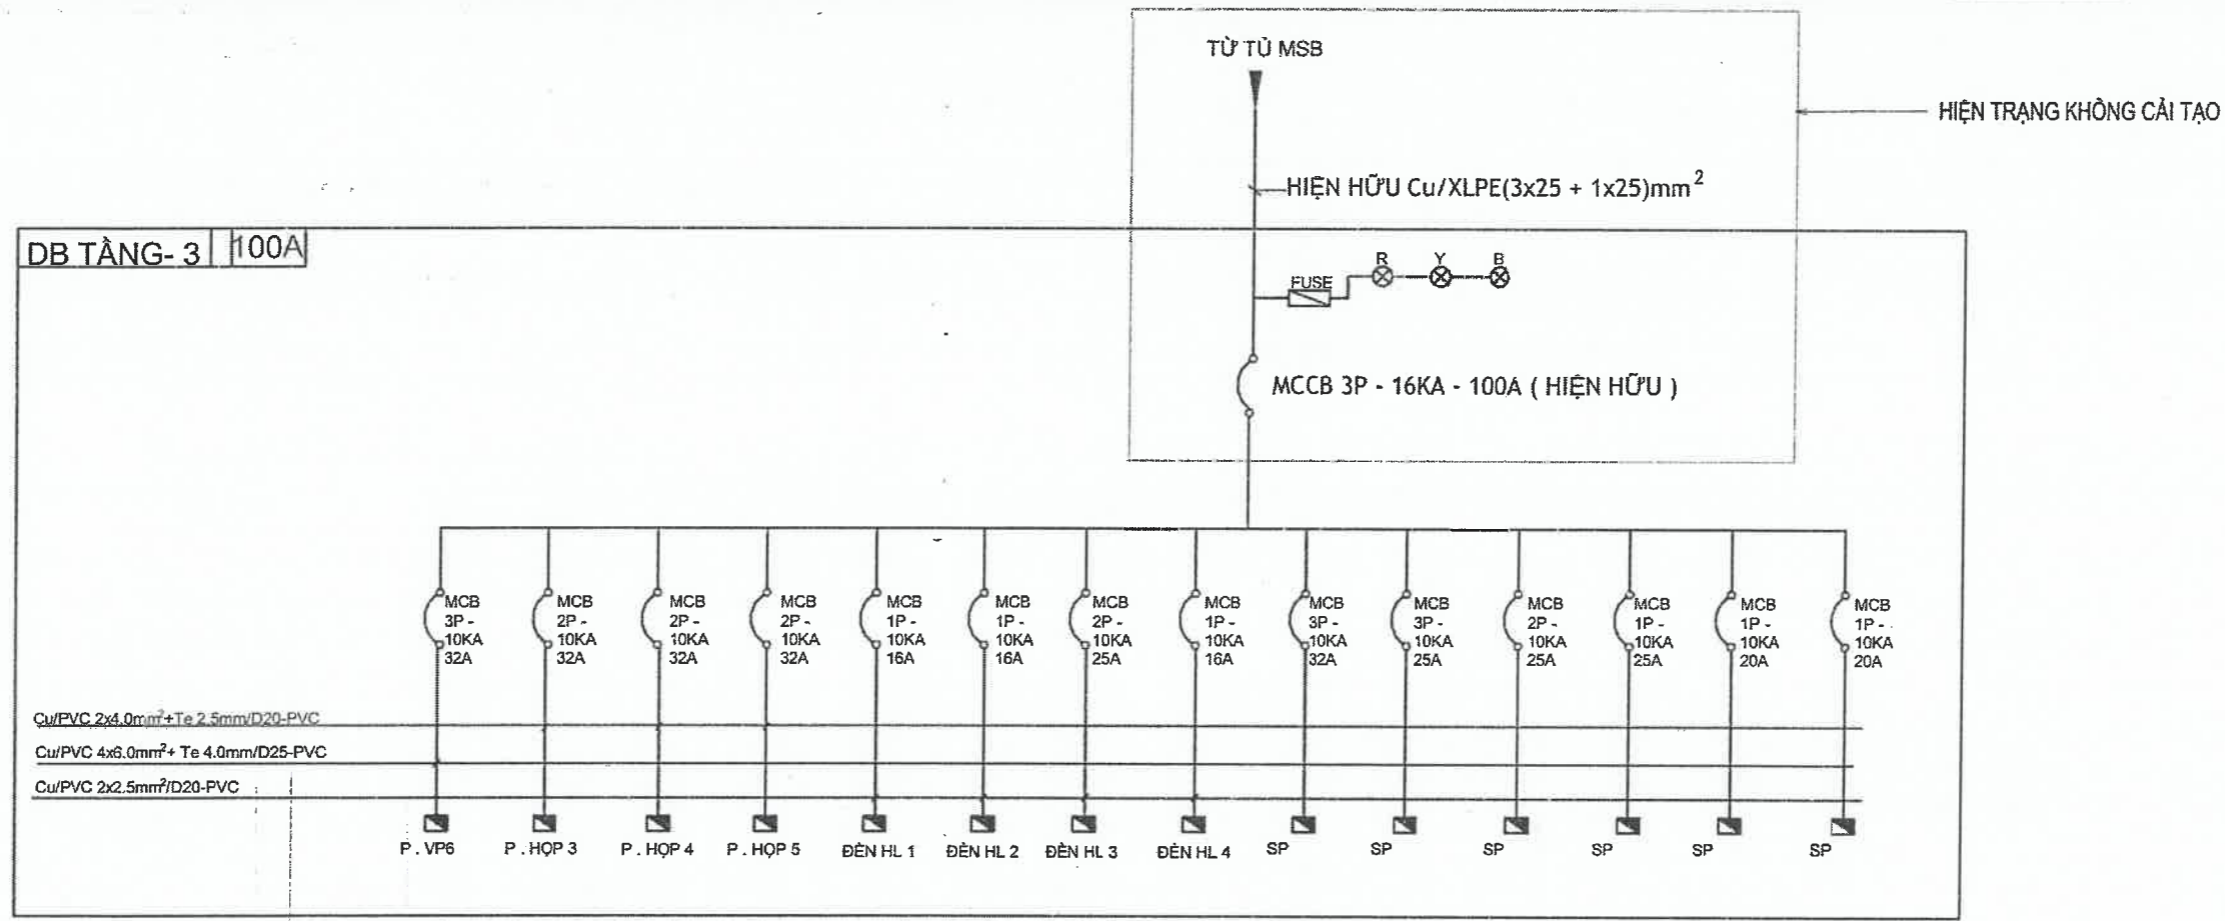

**SƠ ĐỒ NGUYÊN LÝ CẤP ĐIỆN TẦNG 3**  
1 : 200

**CÔNG TY TNHH XÂY DỰNG HỒNG AN**  
**THẨM TRA**  
Theo Văn bản số.....283-26.../BCTT  
Ngày.....tháng.....3...năm 20...20...  
Ký tên:.....*Pha*.....


TƯ VẤN THIẾT KẾ: CÔNG TY TNHH TƯ VẤN THIẾT KẾ <b>HIỆP ĐÔNG</b> Văn Phòng 3.3, Tòa Nhà Royal 225 Nguyễn Xi, phường Bình Lợi Trung, TP.HCM. ĐT: 028.3517.2964		CHỦ ĐẦU TƯ: <b>THANH TRÀ THÀNH PHỐ HỒ CHÍ MINH</b> ĐỊA CHỈ: 13 ĐƯỜNG TRẦN QUỐC THẢO, PHƯỜNG XUÂN HÒA - TP.HCM PHÓ CHANH THANH TRÀ: BÙI DUY HIEN	
GIÁM ĐỐC: VƯƠNG TUẤN XƯƠNG		CÔNG TRÌNH: SỬA CHỮA VÀ CUNG CẤP TRANG THIẾT BỊ TRỤ SỞ THANH TRÀ THÀNH PHỐ HỒ CHÍ MINH TẠI 39 TRẦN QUỐC THẢO	ĐỊA CHỈ: SỐ 39 ĐƯỜNG TRẦN QUỐC THẢO PHƯỜNG XUÂN HÒA TP.HCM
CHỦ TRÌ THIẾT KẾ: NGUYỄN XUÂN SÂM		Hạng mục: HỆ THỐNG MÁY LẠNH	
THIẾT KẾ: NGUYỄN XUÂN SÂM		SƠ ĐỒ NGUYÊN LÝ TỦ ĐIỆN TẦNG 3	
VẼ: NGUYỄN XUÂN SÂM		Tỷ Lệ: Ngày phát hành: 18-03-2026	Loại hồ sơ: BCKTKT
KIỂM: KS. TRẦN TẠ BÍCH HẢI		Ký hiệu bản vẽ: KT: D21	

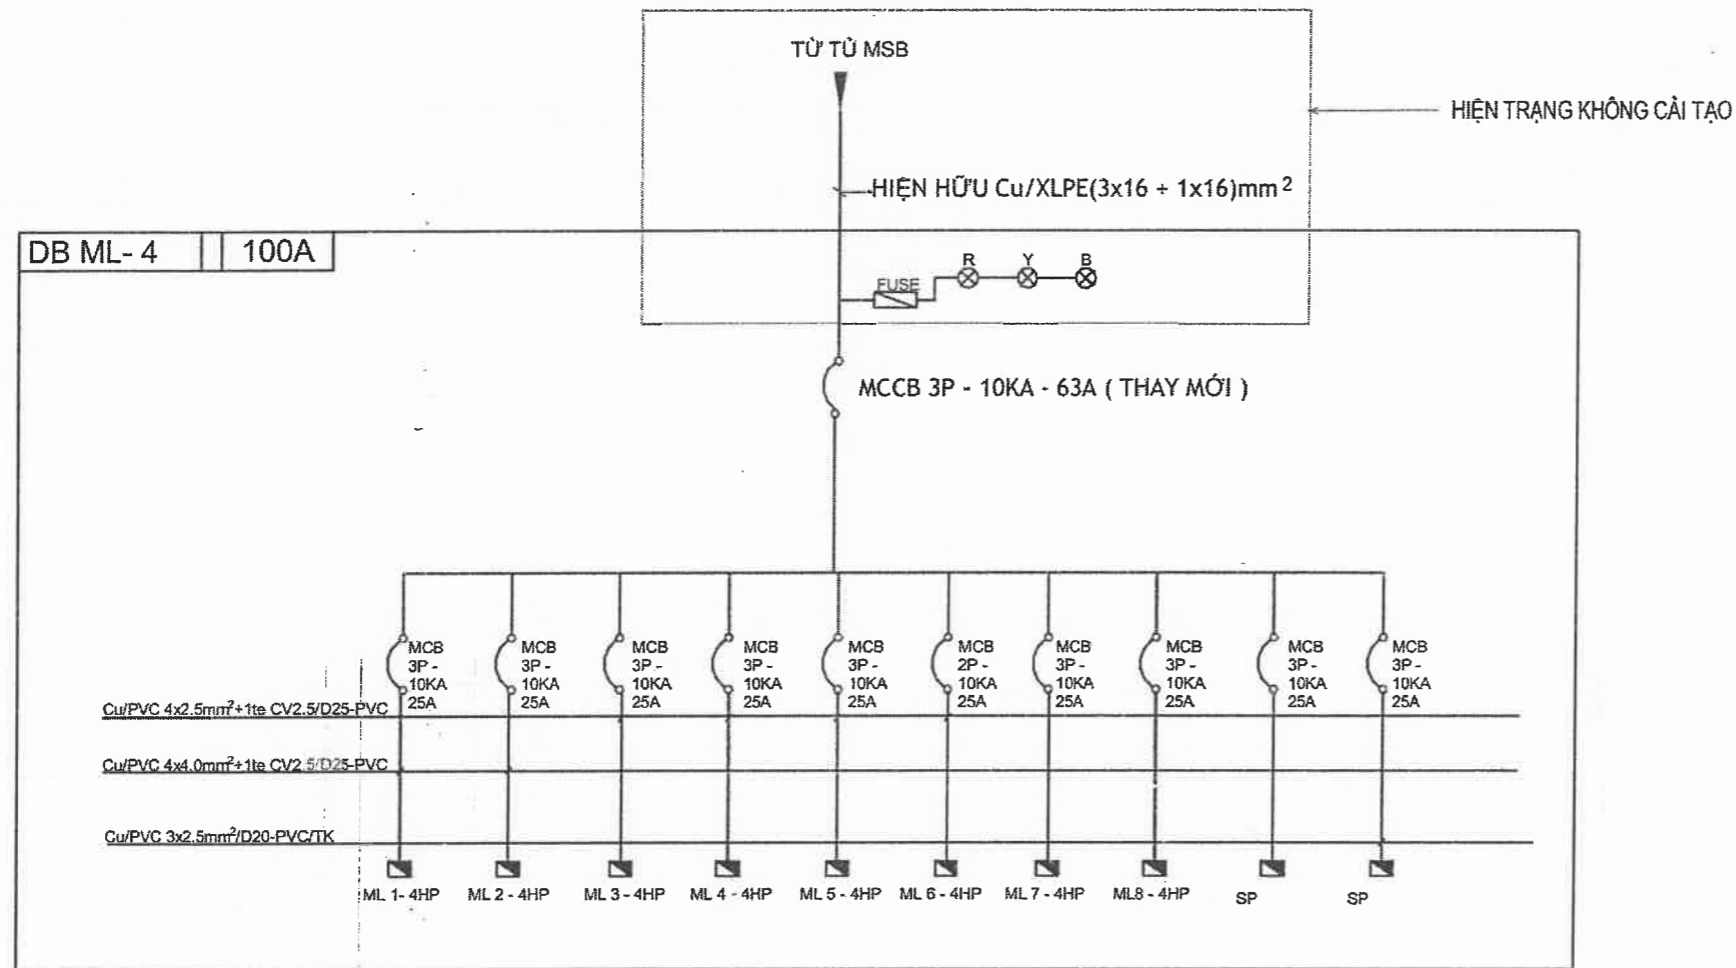

**SƠ ĐỒ NGUYÊN LÝ CẤP ĐIỆN TẦNG 4**  
1 : 200

**CÔNG TY TNHH XÂY DỰNG HỒNG AN**  
**THẨM TRA**  
Theo Văn bản số.....253-26.../BCTT  
Ngày.....tháng...3...năm 20...26...  
Ký tên:.....

TƯ VẤN THIẾT KẾ: CÔNG TY TNHH TƯ VẤN THIẾT KẾ <b>HIỆP ĐÔNG</b>		CHỦ ĐẦU TƯ: <b>THANH TRÀ THÀNH PHỐ HỒ CHÍ MINH</b> ĐỊA CHỈ: 13 ĐƯỜNG TRẦN QUỐC THẢO, PHƯỜNG XUÂN HÒA, TP. HCM PHÓ CHÁNH THANH TRÀ:	
Văn Phòng 3.3, Tòa Nhà Royal 225 Nguyễn Xi, phường Bình Lợi Trung, TP.HCM. ĐT: 028.3517.2964		BÙI DUY HIÊN	
GIÁM ĐỐC: VƯƠNG TUẤN XƯƠNG		CÔNG TRÌNH: SỬA CHỮA VÀ CUNG CẤP TRANG THIẾT BỊ TRỤ SỞ THANH TRÀ THÀNH PHỐ HỒ CHÍ MINH TẠI 39 TRẦN QUỐC THẢO	
CHỦ TRÌ THIẾT KẾ: NGUYỄN XUÂN SÂM		ĐỊA CHỈ: SỐ 39 ĐƯỜNG TRẦN QUỐC THẢO PHƯỜNG XUÂN HÒA TP.HCM	
THIẾT KẾ: NGUYỄN XUÂN SÂM		Hạng mục: HỆ THỐNG MÁY LẠNH	
VẼ: NGUYỄN XUÂN SÂM		SƠ ĐỒ NGUYÊN LÝ TỦ ĐIỆN TẦNG 4	
KIỂM: KS. TRẦN TẠ BÍCH HẢI		Tỷ Lệ:	Ngày phát hành: 18-03-2026
		Loại hồ sơ: BCKTKT	Ký hiệu bản vẽ: KT: D22

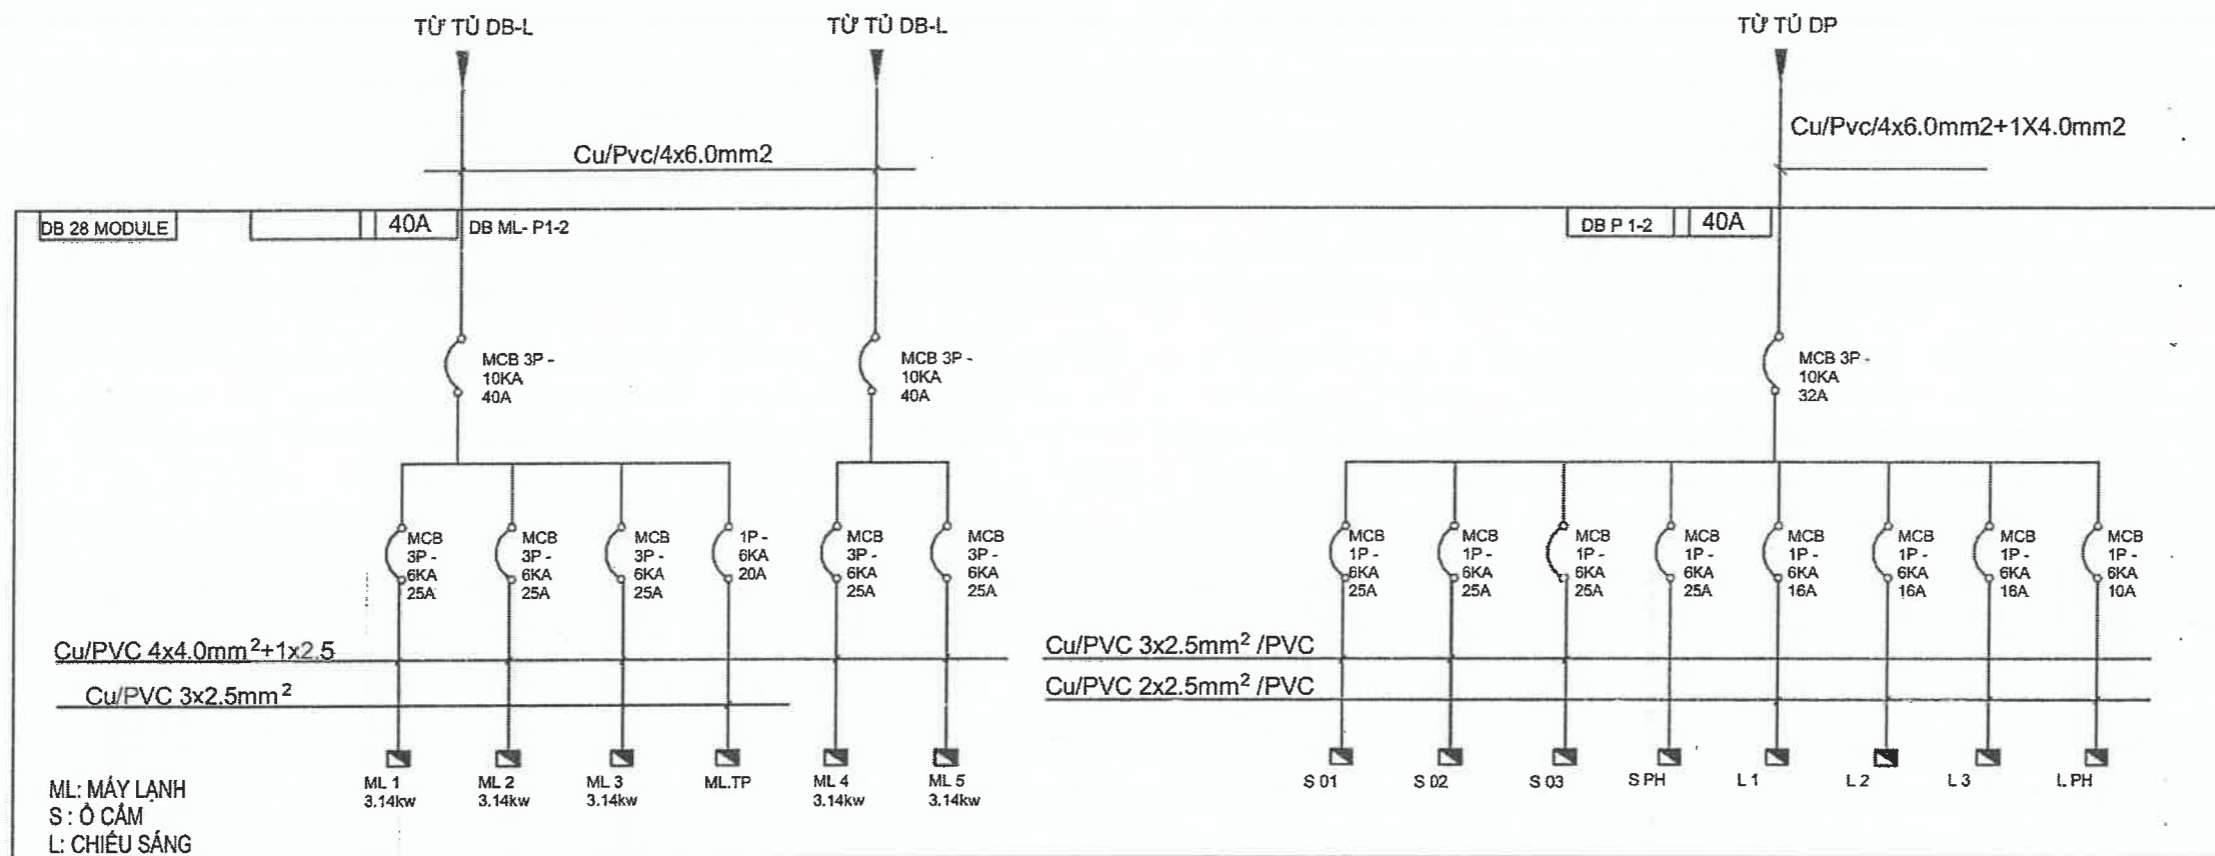

GHI CHÚ:  
- Dây cáp cho đèn. đi dây 2x2.5 tới công tắc, từ công tắc đến đèn dây 2x1.5

# SƠ ĐỒ NGUYÊN LÝ CẤP ĐIỆN PHÒNG 1, 2

1 : 200

CÔNG TY TNHH XÂY DỰNG HỒNG AN


**THẨM TRA**

Theo Văn bản số.....203-20...../BCTT

Ngày.....tháng.....năm 20.....

Ký tên:.....

TỰ VẤN THIẾT KẾ: CÔNG TY TNHH TƯ VẤN THIẾT KẾ <b>HIỆP ĐÔNG</b> Văn Phòng 3.3, Tòa Nhà Royal 225 Nguyễn Xi, phường Bình Lợi Trung, TP.HCM. ĐT: 028.3517.2964	CHỦ ĐẦU TƯ: <b>THANH TRÀ THÀNH PHỐ HỒ CHÍ MINH</b> Địa chỉ: 13 ĐƯỜNG TRẦN QUỐC THẢO, PHƯỜNG XUÂN HÒA, TP.HCM PHÓ CHÁNH THANH TRÀ: BÙI DUY HIEN
GIÁM ĐỐC: VƯƠNG TẤN XUÔNG CHỦ TRƯ THIẾT KẾ: NGUYỄN XUÂN SÂM THIẾT KẾ: NGUYỄN XUÂN SÂM VẼ: NGUYỄN XUÂN SÂM KIỂM: KS. TRẦN TẠ BÍCH HẢI	CÔNG TRÌNH: SỬA CHỮA VÀ CUNG CẤP TRANG THIẾT BỊ TRỤ SỞ THANH TRÀ THÀNH PHỐ HỒ CHÍ MINH TẠI 39 TRẦN QUỐC THẢO Địa chỉ: SỐ 39 ĐƯỜNG TRẦN QUỐC THẢO PHƯỜNG XUÂN HÒA TP.HCM Hạng mục: HỆ THỐNG MÁY LẠNH
<b>SƠ ĐỒ NGUYÊN LÝ TỦ ĐIỆN PHÒNG 1, 2</b>	
Tỷ Lệ:	Ngày phát hành: 18-03-2026
Loại hồ sơ: BCKTKT	Ký hiệu bản vẽ: KT: D23

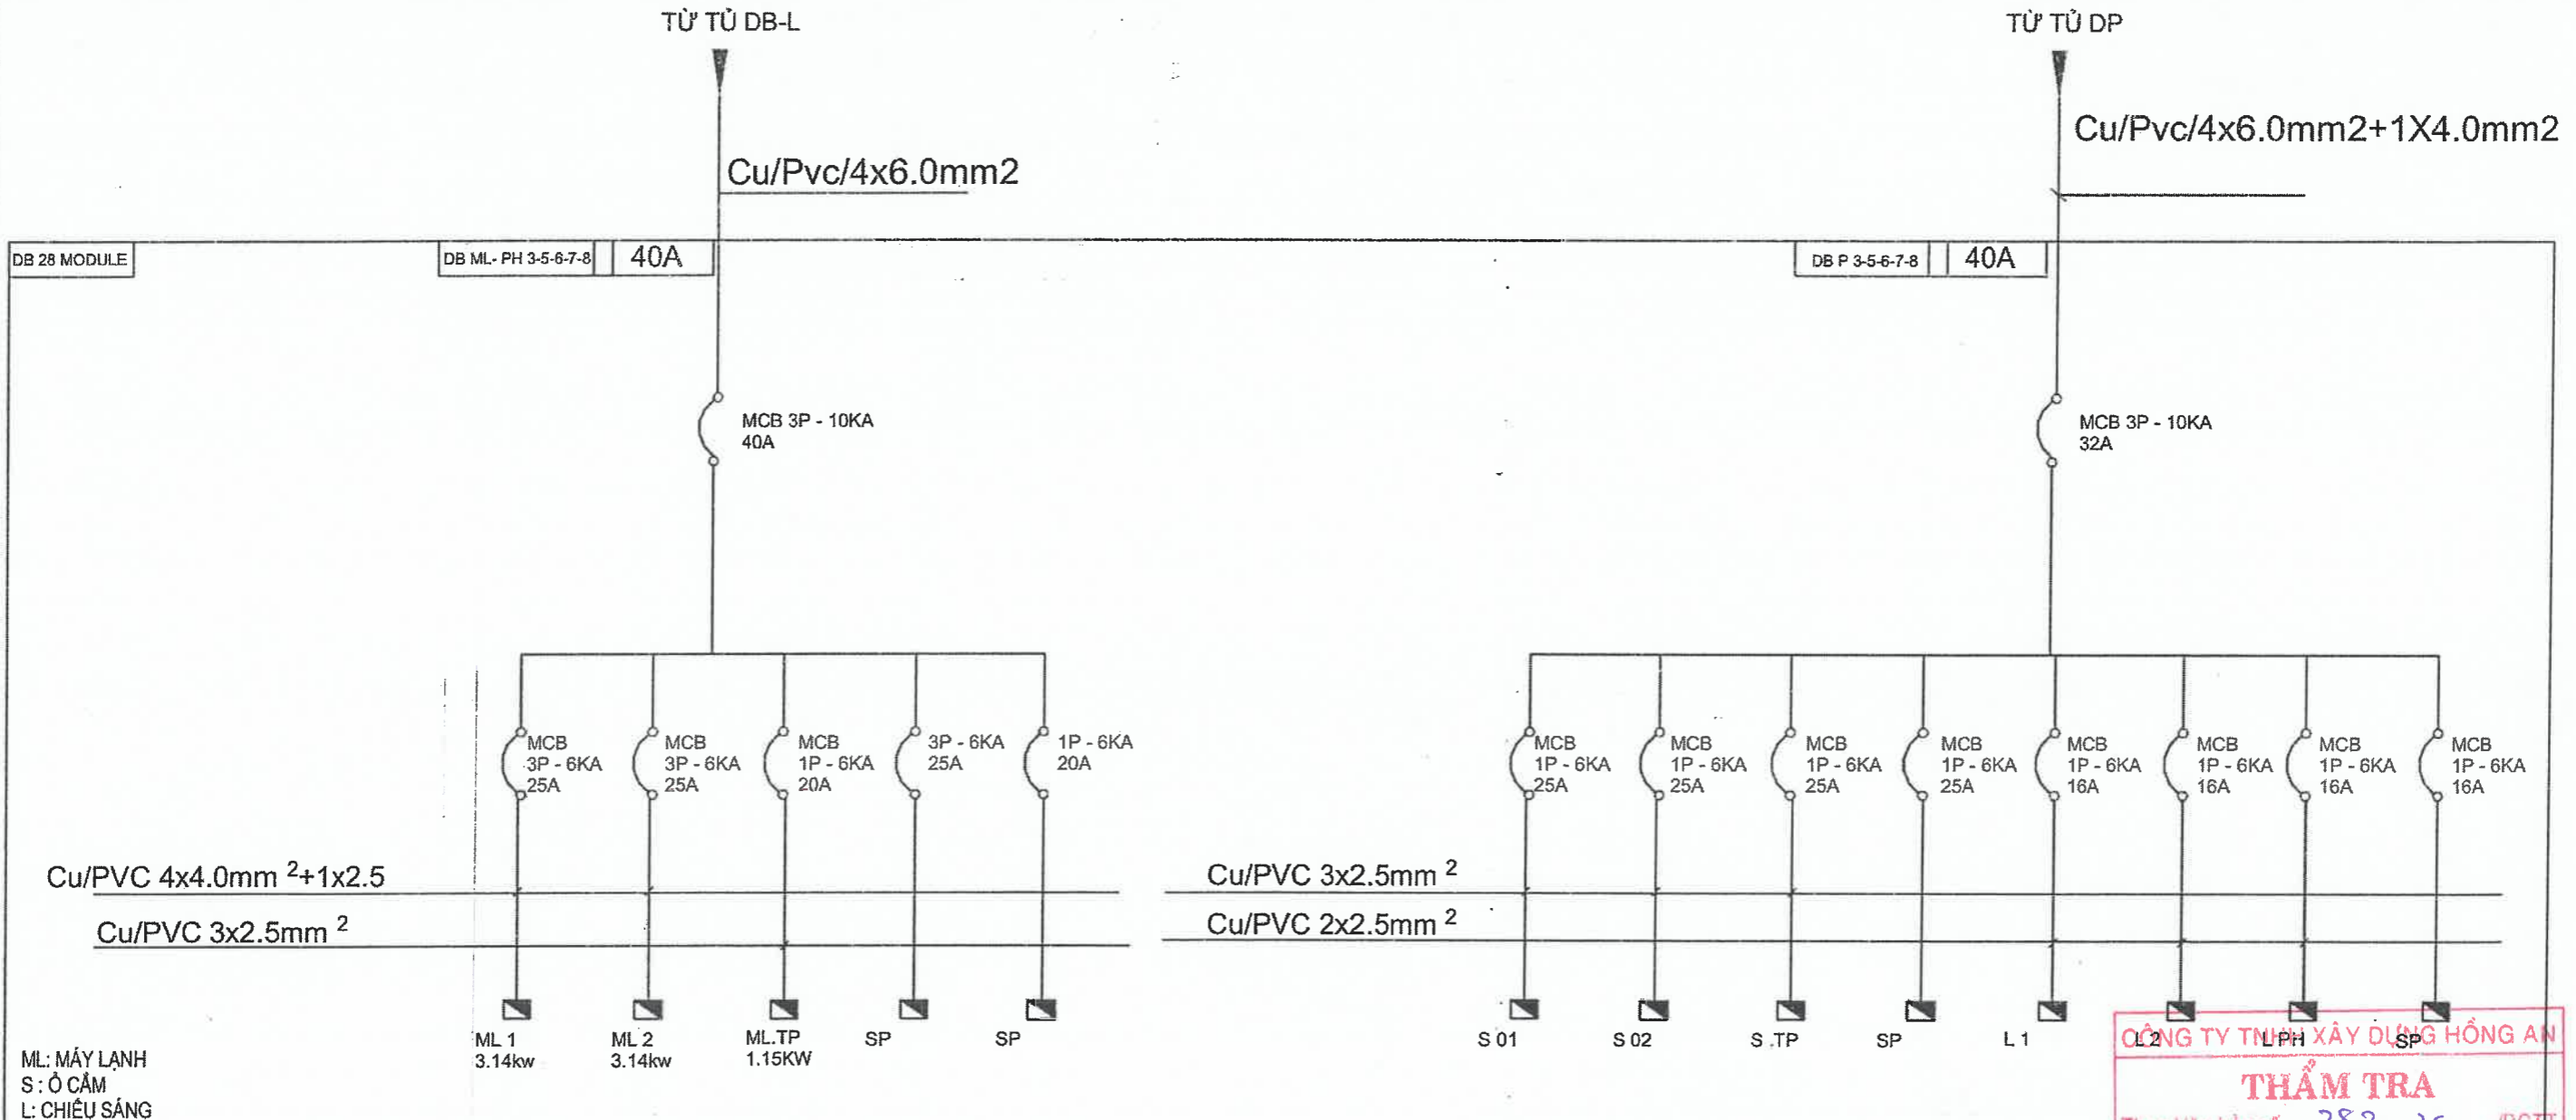

ML: MÁY LẠNH  
S: Ô CẮM  
L: CHIẾU SÁNG

CÔNG TY TNHH XÂY DỰNG HỒNG AN  
**THẨM TRA**  
Theo Văn bản số 283-26.../BCTT  
Ngày.....tháng...3...năm 2026  
Ký tên: *[Signature]*

GHI CHÚ:  
- Dây cấp cho đèn. đi dây 2x2.5 tới công tắc, từ công tắc đến đèn dây 2x1.5

**SƠ ĐỒ NGUYÊN LÝ CẤP ĐIỆN PHÒNG 3,5,6,7,8**  
1 : 150

TƯ VẤN THIẾT KẾ: CÔNG TY TNHH TƯ VẤN THIẾT KẾ <b>HIỆP ĐÔNG</b> Văn Phòng 3.3, Tòa Nhà Royal 225 Nguyễn Xi, phường Bình Lợi Trung, TP.HCM. ĐT: 028.3517.2964		CHỦ ĐẦU TƯ: <b>THANH TRÀ THÀNH PHỐ HỒ CHÍ MINH</b> Địa chỉ: 13 ĐƯỜNG TRẦN QUỐC THẢO, PHƯỜNG XUÂN HÒA, TP.HCM PHÓ CHÁNH THANH TRÀ BÙI DUY HIÊN		
GIÁM ĐỐC: VƯƠNG TUẤN XƯƠNG		CÔNG TRÌNH:	SỬA CHỮA VÀ CUNG CẤP TRANG THIẾT BỊ TRỤ SỞ THANH TRÀ THÀNH PHỐ HỒ CHÍ MINH TẠI 39 TRẦN QUỐC THẢO	
CHỦ TRƯ THIẾT KẾ: NGUYỄN XUÂN SÂM		ĐỊA CHỈ:	SỐ 39 ĐƯỜNG TRẦN QUỐC THẢO PHƯỜNG XUÂN HÒA TP.HCM	
THIẾT KẾ: NGUYỄN XUÂN SÂM		Hạng mục:	HỆ THỐNG MÁY LẠNH	
VỀ: NGUYỄN XUÂN SÂM		SƠ ĐỒ NGUYÊN LÝ TỦ ĐIỆN PHÒNG 3,5,6,7,8		
KIỂM: KS. TRẦN TẠ BÍCH HẢI		Tỷ Lệ:	Ngày phát hành:	Loại hồ sơ:
		18-03-2026	BCKTKT	KT: D24

TƯ VẤN THIẾT KẾ:

CÔNG TY TNHH TƯ VẤN THIẾT KẾ

**HIỆP ĐÔNG**




Văn Phòng 3.3, Tòa Nhà Royal  
225 Nguyễn Xi, phường Bình Lợi Trung, TP.HCM.  
ĐT: 028.3517.2964

**CÔNG TRÌNH: SỬA CHỮA VÀ CUNG CẤP TRANG THIẾT BỊ TRỤ SỞ THANH TRA  
THÀNH PHỐ HỒ CHÍ MINH TẠI 39 TRẦN QUỐC THẢO**

**ĐỊA CHỈ : SỐ 39 ĐƯỜNG TRẦN QUỐC THẢO PHƯỜNG XUÂN HÒA TP.HCM**

**HẠNG MỤC: HỆ THỐNG MẠNG LAN-WIFI-CAMERA**

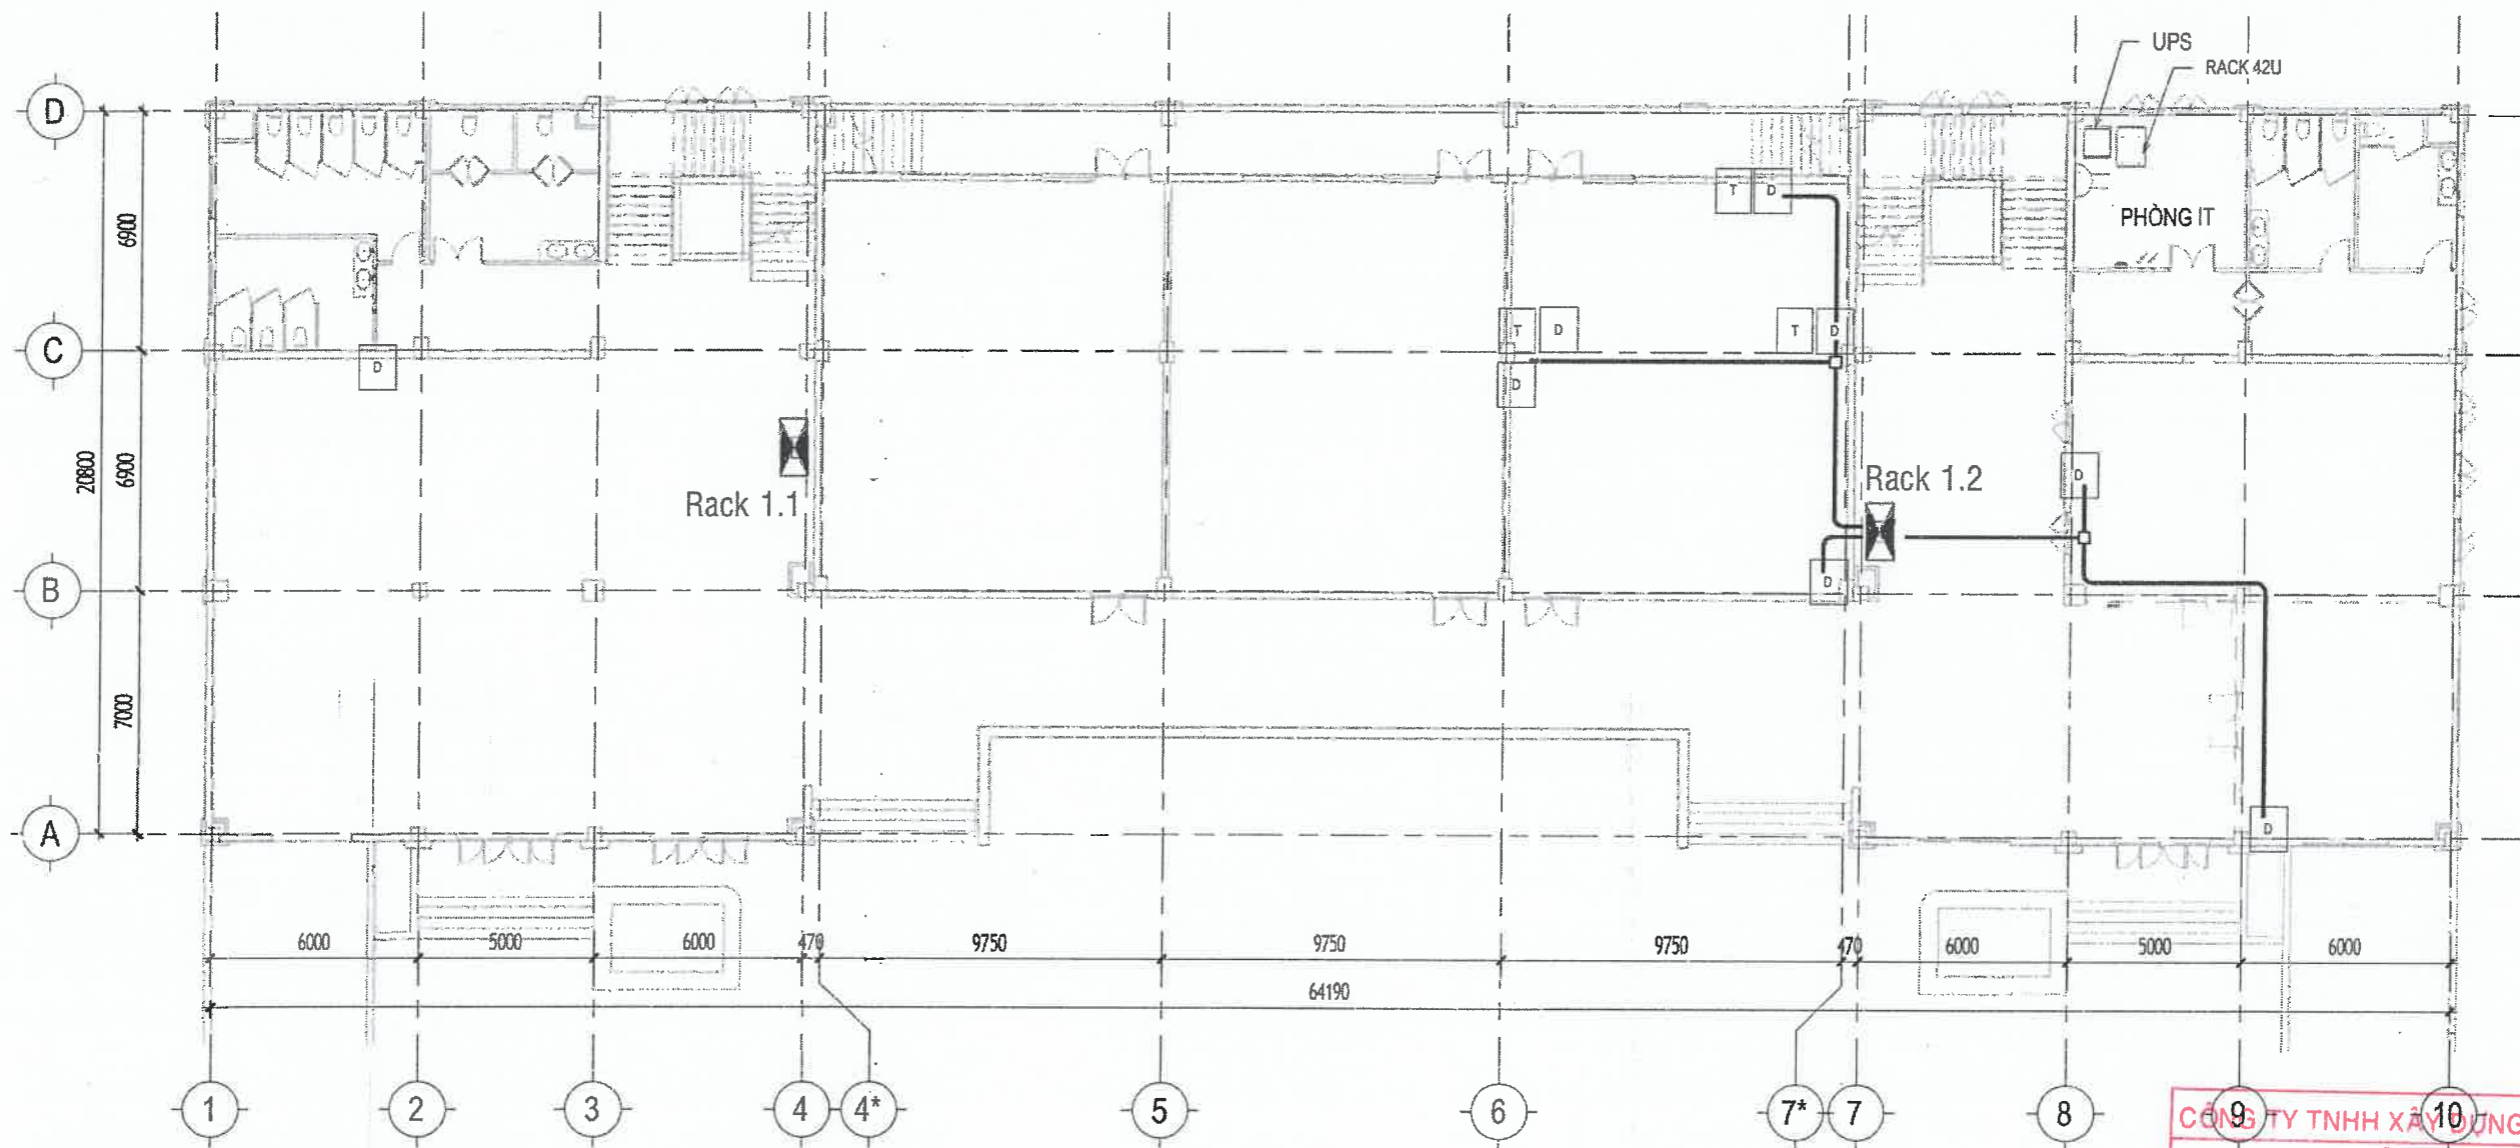


**MB BỐ TRÍ MẠNG LAN TẦNG TRỆT**  
1 : 200

CÔNG TY TNHH XÂY DỰNG HỒNG AN  
**THẨM TRA**  
Theo Văn bản số.....283-26.../BCTT  
Ngày.....tháng...3...năm 20...26...  
Ký tên:.....

**BẢNG THỐNG KÊ**

KÍ HIỆU	DIỄN GIẢI	SỐ LƯỢNG
D	Ổ cắm data	8
T	Ổ cắm telephone	3
	Camera hình bán cầu quan sát ngày đêm	
	Camera cố định quan sát ngày đêm (loại ngoài trời)	
	Bộ phát wifi	
	Tủ Rack 9U 19"	2
	Camera hình bán cầu quan sát ngày đêm, có Micro	

TƯ VẤN THIẾT KẾ: CÔNG TY TNHH TƯ VẤN THIẾT KẾ <b>HIỆP ĐÔNG</b> Văn Phòng 3.3, Tòa Nhà Royal 225 Nguyễn Xi, phường Bình Lợi Trung, TP.HCM. ĐT: 028.3517.2964		CHỦ ĐẦU TƯ: <b>THANH TRÀ THÀNH PHỐ HỒ CHÍ MINH</b> ĐỊA CHỈ: 18 ĐƯỜNG TRẦN QUỐC THẢO, PHƯỜNG XUÂN HÒA, TP.HCM PHÓ CHÁNH THANH TRÀ BÙI DUY HIỀN	
GIÁM ĐỐC: VƯƠNG TUẤN XƯƠNG		CÔNG TRÌNH: SỬA CHỮA VÀ CUNG CẤP TRANG THIẾT BỊ TRỤ SỞ THANH TRÀ THÀNH PHỐ HỒ CHÍ MINH TẠI 39 TRẦN QUỐC THẢO	
CHỦ TRÌ THIẾT KẾ: NGUYỄN PHỤNG TIẾN		ĐỊA CHỈ: SỐ 39 ĐƯỜNG TRẦN QUỐC THẢO PHƯỜNG XUÂN HÒA TP.HCM	
THIẾT KẾ: NGUYỄN PHỤNG TIẾN		Hạng mục: HỆ THỐNG MẠNG LAN-WIFI-CAMERA	
VẼ: NGUYỄN PHỤNG TIẾN		MB BỐ TRÍ MẠNG LAN TẦNG TRỆT	
KIỂM: KS. TRẦN TẠ BÍCH HẢI		Tỷ Lệ: Ngày phát hành: 18-03-2026 Loại hồ sơ: BCKTKT Ký hiệu bản vẽ: KT: L01	

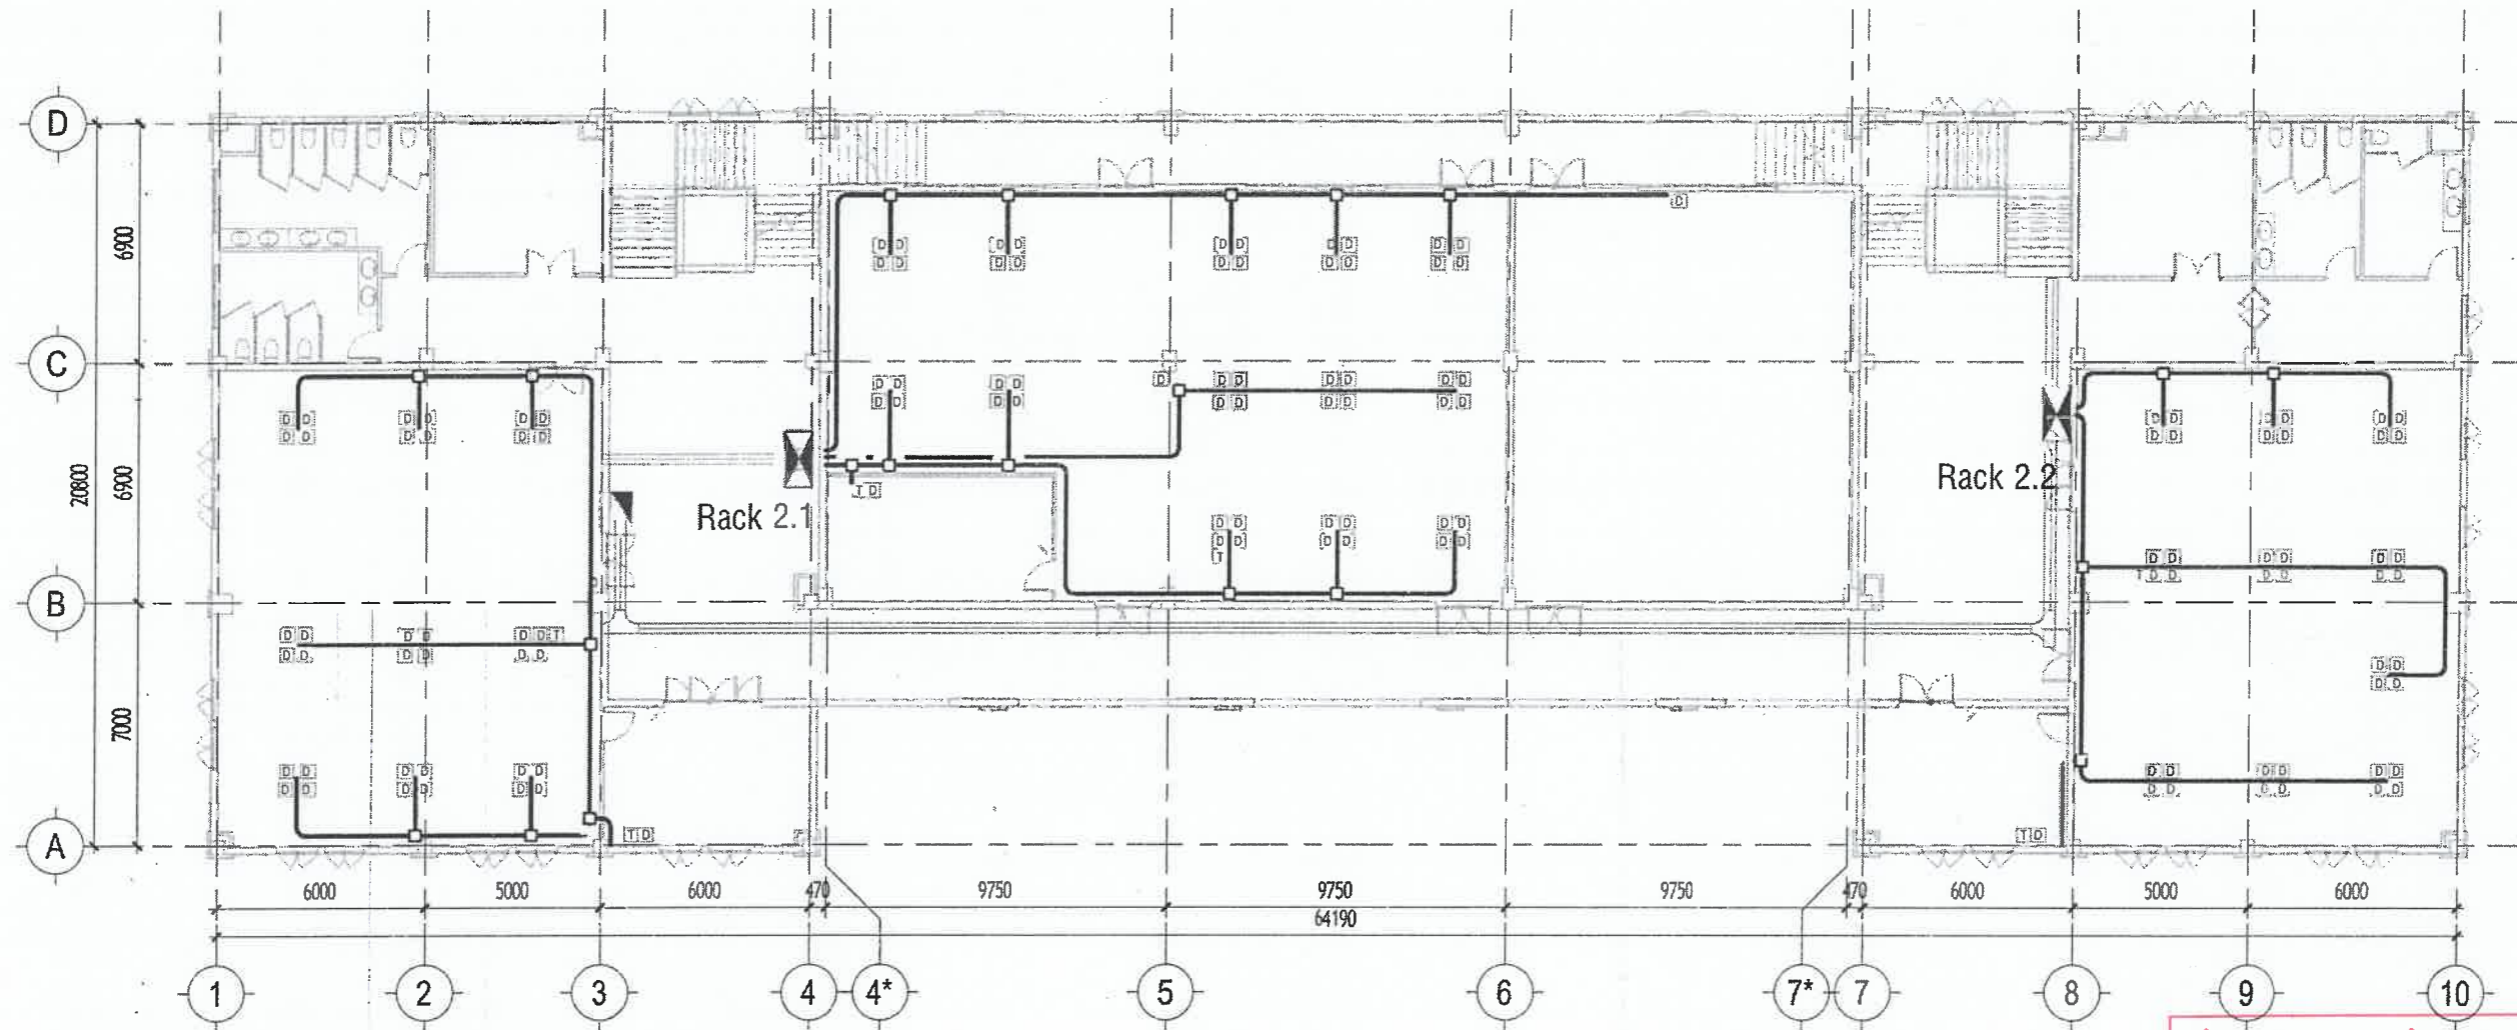


**MB BỐ TRÍ MẠNG LẦN TẦNG 1**  
1 : 200

**BẢNG THÔNG KÊ**

KÍ HIỆU	DIỄN GIẢI	SỐ LƯỢNG
D	Ô cắm data	135
T	Ô cắm telephone	7
	Camera hình bán cầu quan sát ngày đêm	
	Camera cố định quan sát ngày đêm (loại ngoài trời)	
	Bộ phát wifi	
	Tủ Rack 9U 19"	2
	Camera hình bán cầu quan sát ngày đêm, có Micro	

CÔNG TY TNHH XÂY DỰNG HỒNG AN  
**THẨM TRA**  
Theo Văn bản số.....283-26...../BCTT  
Ngày.....tháng...3... năm 2026.....  
Ký tên:.....*[Signature]*.....

TƯ VẤN THIẾT KẾ: CÔNG TY TNHH TƯ VẤN THIẾT KẾ <b>HIỆP ĐÔNG</b>		CHỦ ĐẦU TƯ: <b>THANH TRÀ THÀNH PHỐ HỒ CHÍ MINH</b> Địa chỉ: 13 ĐƯỜNG TRẦN QUỐC THẢO, PHƯỜNG XUÂN HÒA, TP.HCM	
Giám Đốc: VƯƠNG TUẤN XƯƠNG <i>[Signature]</i>		PHÓ CHÁNH THANH TRÀ: BÙI DUY HIỀN <i>[Signature]</i>	
CHỦ TRÌ THIẾT KẾ: NGUYỄN PHỤNG TIẾN <i>[Signature]</i>		CÔNG TRÌNH: SỬA CHỮA VÀ CUNG CẤP TRANG THIẾT BỊ TRU SỞ THANH TRÀ THÀNH PHỐ HỒ CHÍ MINH TẠI 39 TRẦN QUỐC THẢO	
THIẾT KẾ: NGUYỄN PHỤNG TIẾN <i>[Signature]</i>		Địa chỉ: SỐ 39 ĐƯỜNG TRẦN QUỐC THẢO PHƯỜNG XUÂN HÒA TP.HCM	
VỀ: NGUYỄN PHỤNG TIẾN <i>[Signature]</i>		Hạng mục: HỆ THỐNG MẠNG LAN-WIFI-CAMERA	
KIỂM: KS. TRẦN TẠ BÍCH HẢI <i>[Signature]</i>		MB BỐ TRÍ MẠNG LAN TẦNG 1	
		Tỷ Lệ:	Ngày phát hành: 18-03-2026
		Loại hồ sơ: BCKTKT	Ký hiệu bản vẽ: KT: L02

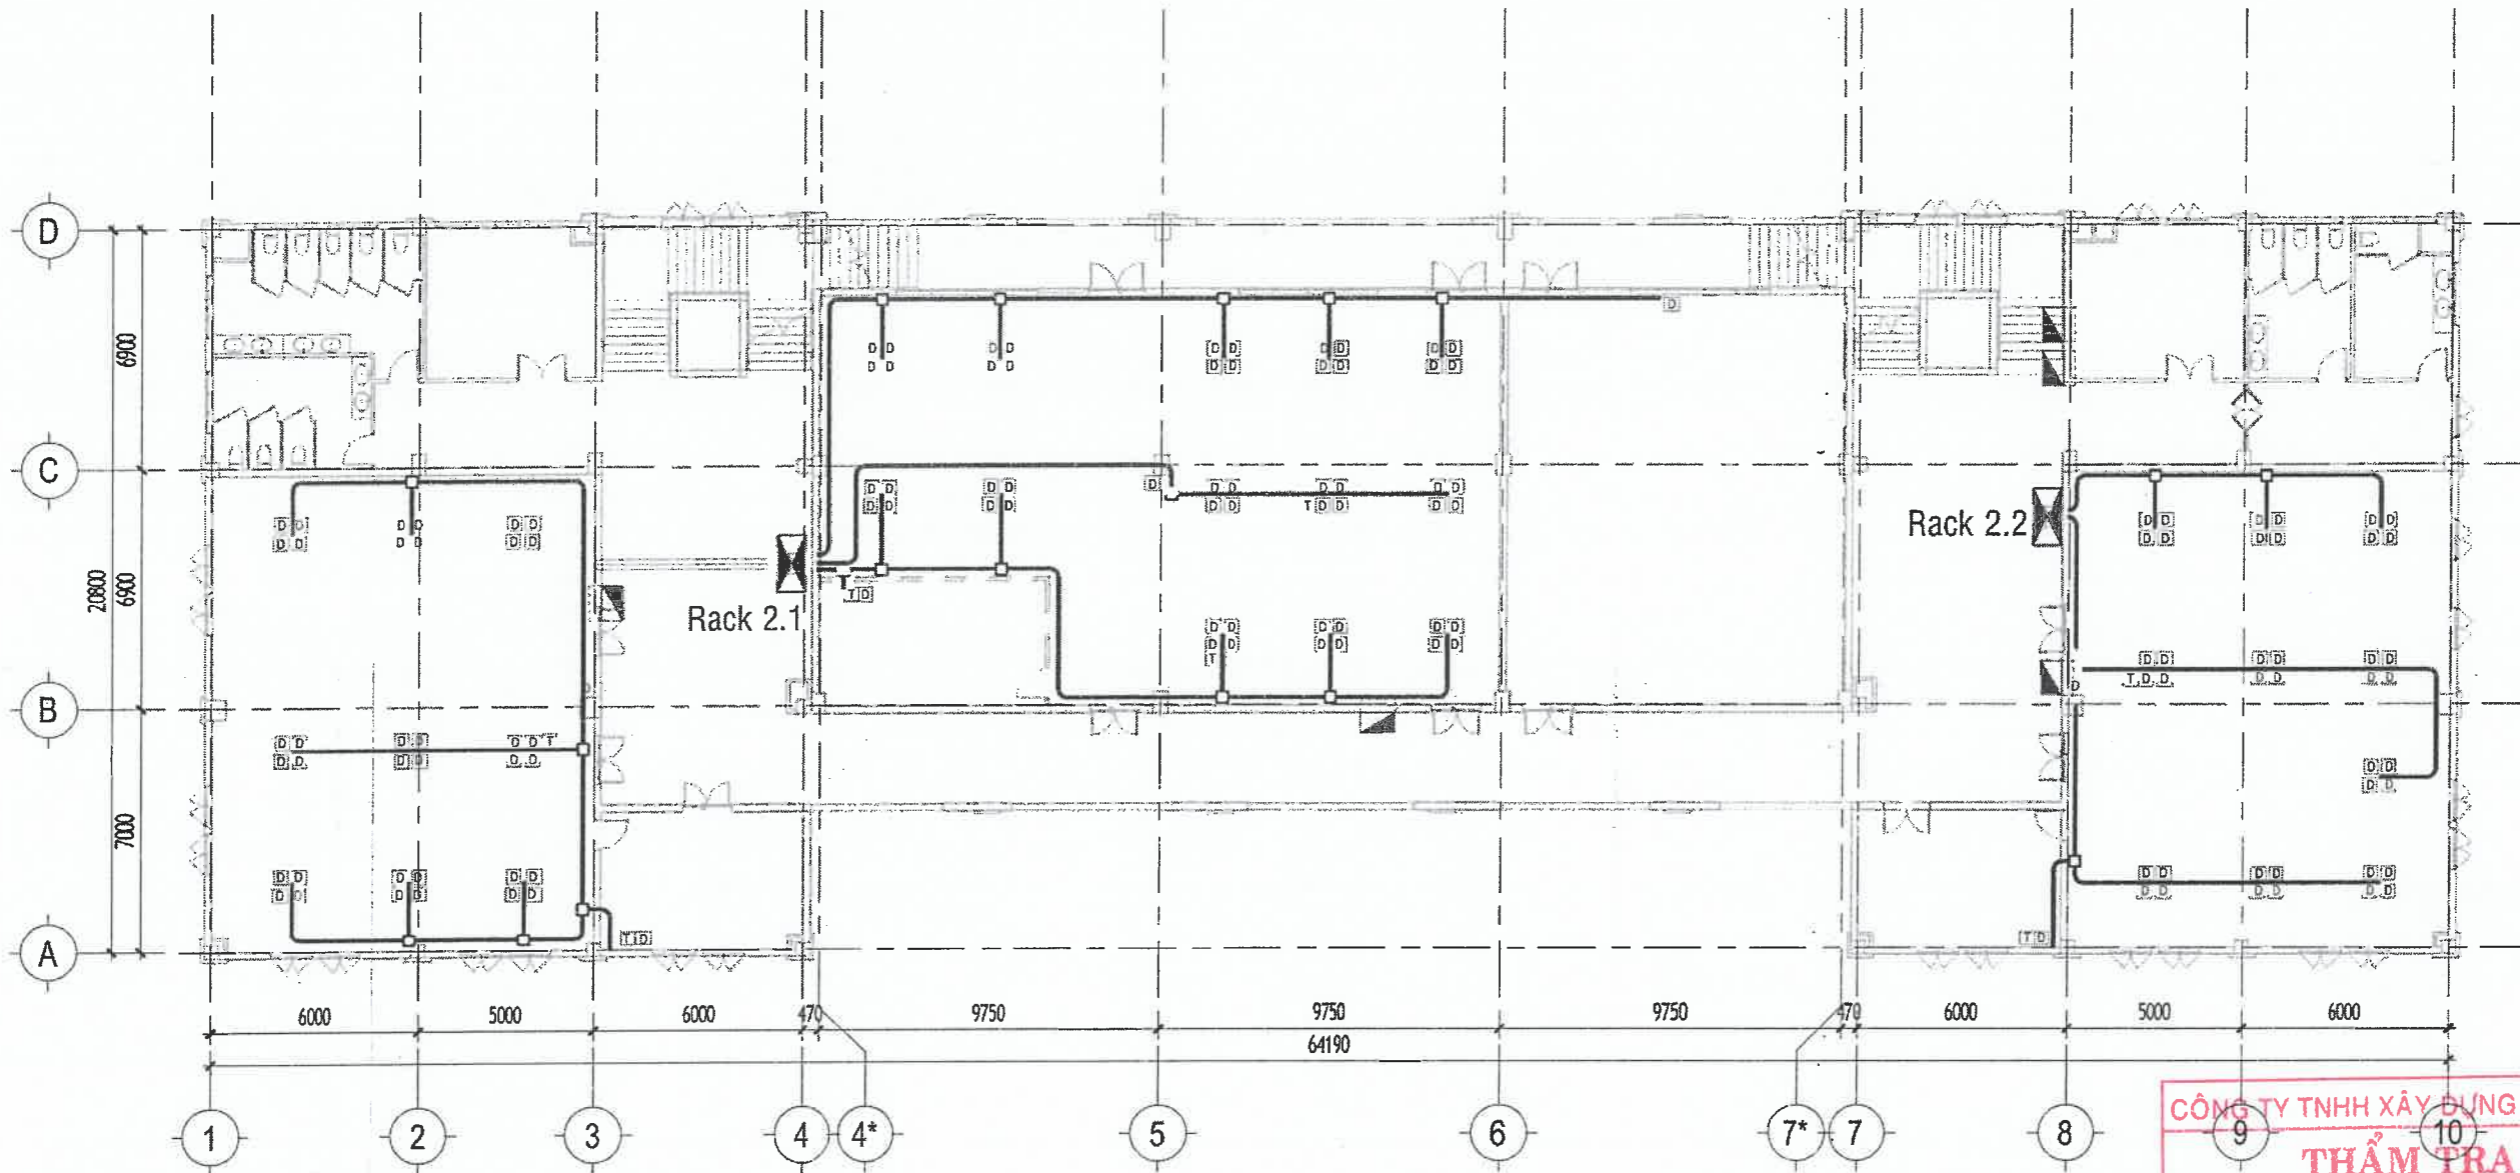

**MB BỐ TRÍ MẠNG LAN TẦNG 2**  
1 : 200

CÔNG TY TNHH XÂY DỰNG HỒNG AN  
**THẨM TRA**  
Theo Văn bản số.....213-20...../BCTT  
Ngày.....tháng 3.....năm 2026.....  
Ký tên:.....

**BẢNG THỐNG KẾ**

KÍ HIỆU	DIỄN GIẢI	SỐ LƯỢNG
D	Ổ cắm data	135
T	Ổ cắm telephone	7
	Camera hình bán cầu quan sát ngày đêm	
	Camera cố định quan sát ngày đêm (loại ngoài trời)	
	Bộ phát wifi	
	Tủ Rack 9U 19"	2
	Camera hình bán cầu quan sát ngày đêm, có Micro	

TƯ VẤN THIẾT KẾ:

CÔNG TY TNHH TƯ VẤN THIẾT KẾ

**HIỆP ĐÔNG**

Văn Phòng 3.3, Tòa Nhà Royal,  
225 Nguyễn Xi, phường Bình Lợi, Trung, TP.HCM.  
ĐT: 028 3517.2964

GIÁM ĐỐC

VƯƠNG TUẤN XƯƠNG

CHỦ TRÌ THIẾT KẾ

NGUYỄN PHỤNG TIÊN

THIẾT KẾ:

NGUYỄN PHỤNG TIÊN

VỀ:

NGUYỄN PHỤNG TIÊN

KIỂM:

KS. TRẦN TẠ BÍCH HẢI

CHỦ ĐẦU TƯ:

**THANH TRÀ THÀNH PHỐ HỒ CHÍ MINH**

ĐỊA CHỈ: 13 ĐƯỜNG TRẦN QUỐC THẢO, PHƯỜNG  
XUÂN HÒA, TP.HCM

PHÓ CHÁNH THÀNH TRẠI

BÙI DUY HIỀN

CÔNG TRÌNH:

SỬA CHỮA VÀ CUNG CẤP TRANG THIẾT BỊ TRỤ SỞ THANH TRÀ THÀNH PHỐ HỒ CHÍ MINH TẠI 39 TRẦN QUỐC THẢO

ĐỊA CHỈ:

SỐ 39 ĐƯỜNG TRẦN QUỐC THẢO PHƯỜNG XUÂN HÒA TP.HCM

Hạng mục:

HỆ THỐNG MẠNG LAN-WIFI-CAMERA

**MB BỐ TRÍ MẠNG LAN TẦNG 2**

Tỷ Lệ:

Ngày phát hành:


18-03-2026

Loại hồ sơ:

BCKTKT

Ký hiệu bản vẽ

KT: L03

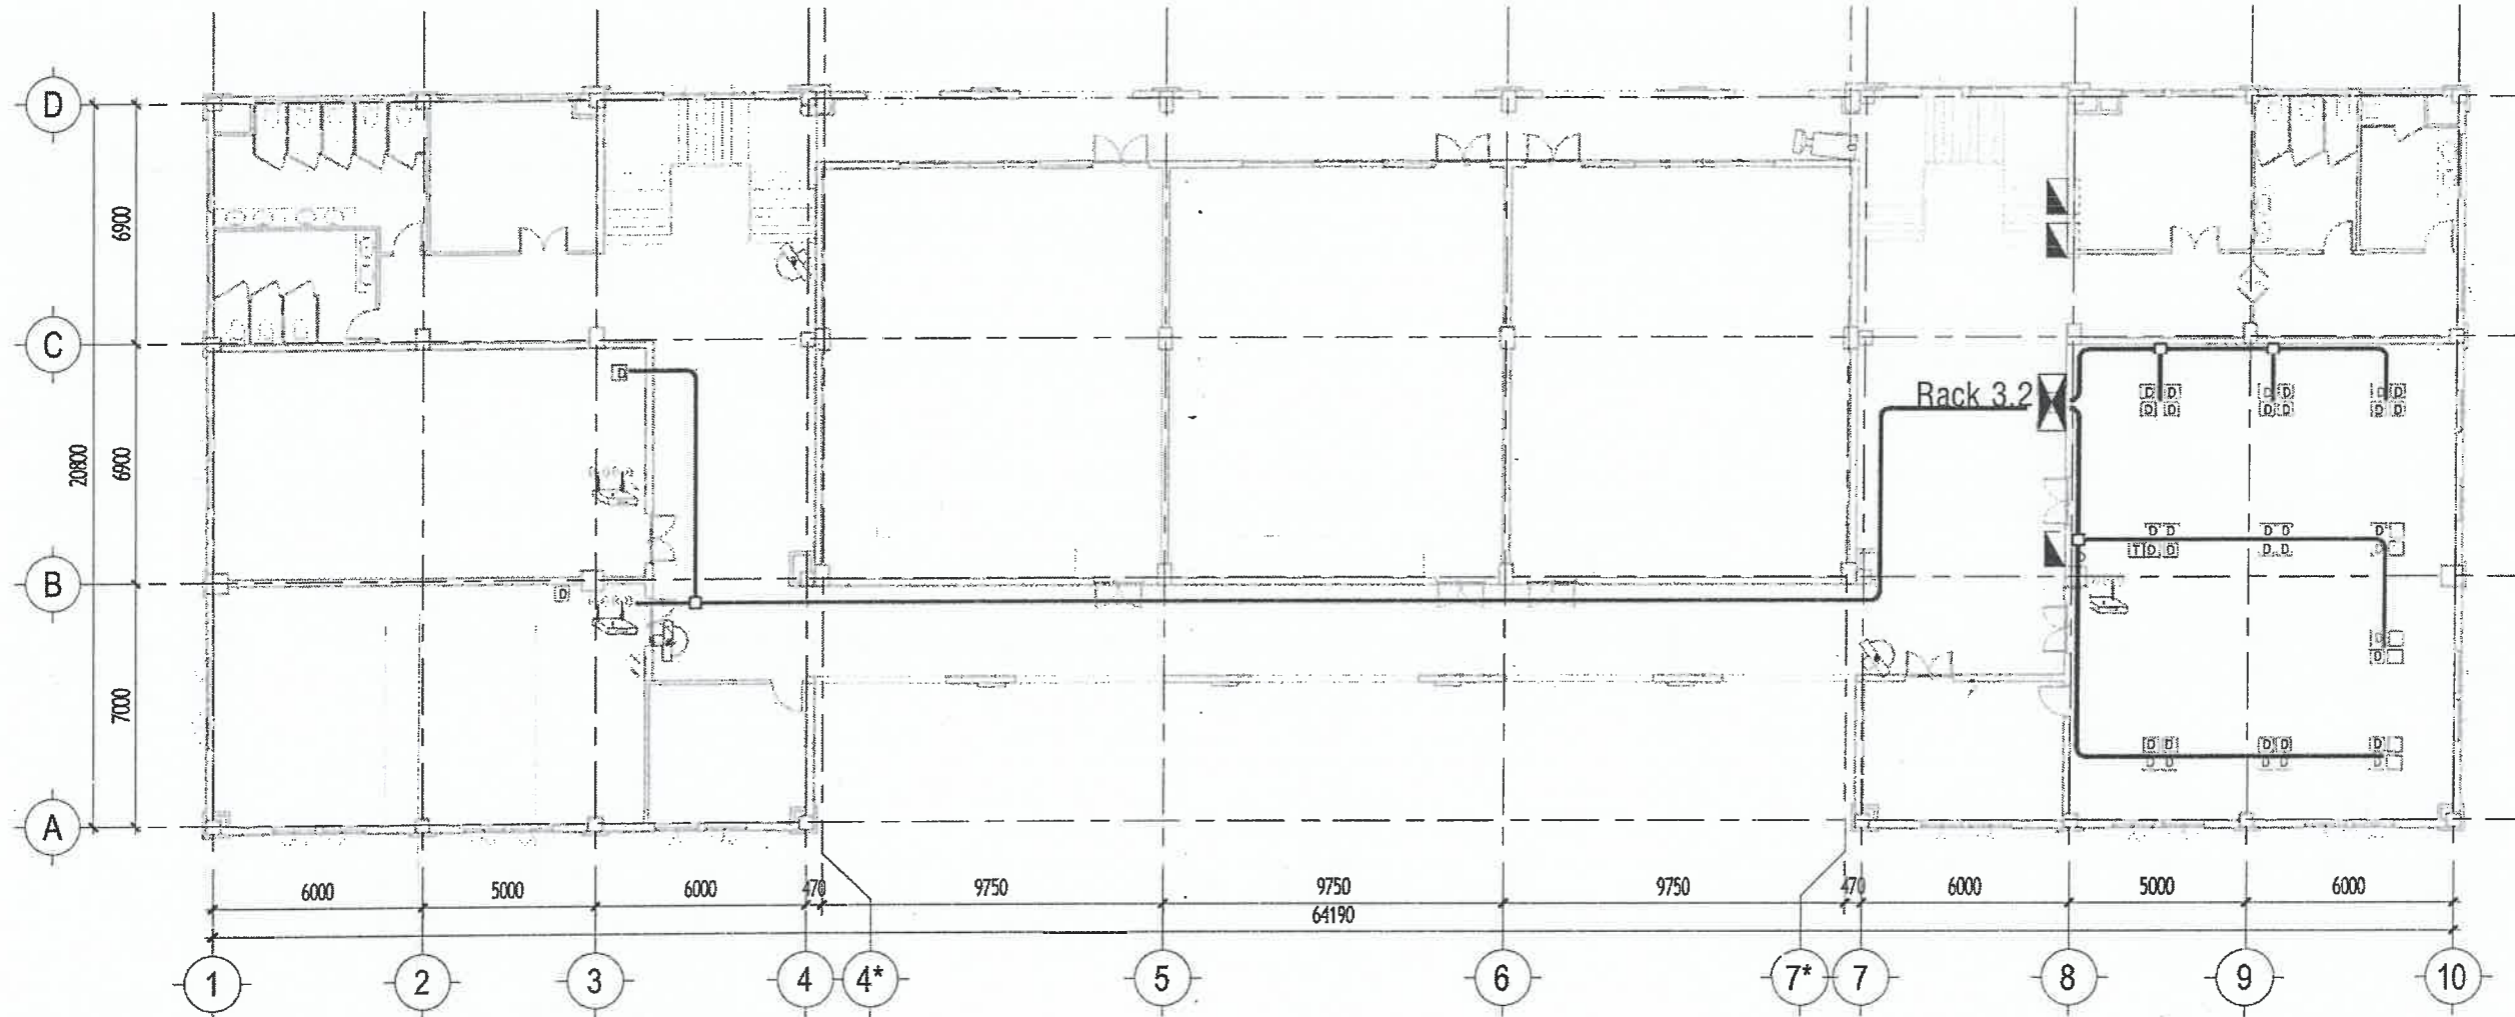

# MB BỐ TRÍ MẠNG LAN TẦNG 3


1 : 200

CÔNG TY TNHH XÂY DỰNG HỒNG AN  
**THẨM TRA**  
 Theo Văn bản số.....283-26...../BCTT  
 Ngày.....tháng.....3.....năm 2026.....  
 Ký tên:.....

## BẢNG THỐNG KÊ

KÍ HIỆU	DIỄN GIẢI	SỐ LƯỢNG
D	Ổ cắm data	44
T	Ổ cắm telephone	3
	Camera hình bán cầu quan sát ngày đêm	
	Camera cố định quan sát ngày đêm (loại ngoài trời)	
	Bộ phát wifi	
	Tủ Rack 9U 19"	1
	Camera hình bán cầu quan sát ngày đêm, có Micro	

TƯ VẤN THIẾT KẾ: CÔNG TY TNHH TƯ VẤN THIẾT KẾ <b>HIỆP ĐÔNG</b> Văn Phòng 3.3, Tòa Nhà Royal, 225 Nguyễn Xi, phường Bình Lợi-Trung, TP.HCM. ĐT: 028.3517.2964		CHỦ ĐẦU TƯ: <b>THANH TRÀ THÀNH PHỐ HỒ CHÍ MINH</b> ĐỊA CHỈ: 13 ĐƯỜNG TRẦN QUỐC THẢO, PHƯỜNG XUÂN HÒA, TP.HCM PHÓ CHÁNH THANH TRÀ BÙI DUY HIỂN	
GIÁM ĐỐC: VƯƠNG TẤN XƯƠNG CHỦ TRÌ THIẾT KẾ NGUYỄN PHỤNG TIỀN		CÔNG TRÌNH: SỬA CHỮA VÀ CUNG CẤP TRANG THIẾT BỊ TRƯ SỞ THANH TRÀ THÀNH PHỐ HỒ CHÍ MINH TẠI 39 TRẦN QUỐC THẢO	
THIẾT KẾ: NGUYỄN PHỤNG TIỀN		ĐỊA CHỈ: SỐ 39 ĐƯỜNG TRẦN QUỐC THẢO PHƯỜNG XUÂN HÒA TP.HCM	
VẼ: NGUYỄN PHỤNG TIỀN		Hạng mục: <b>HỆ THỐNG MẠNG LAN-WIFI-CAMERA</b>	
KIỂM: KS. TRẦN TẠ BÍCH HẢI		<b>MB BỐ TRÍ MẠNG LAN TẦNG 3</b>	
Tỷ Lệ:	Ngày phát hành:	Loại hồ sơ:	Ký hiệu bản vẽ
	18-03-2026	BCKTKT	KT: L04

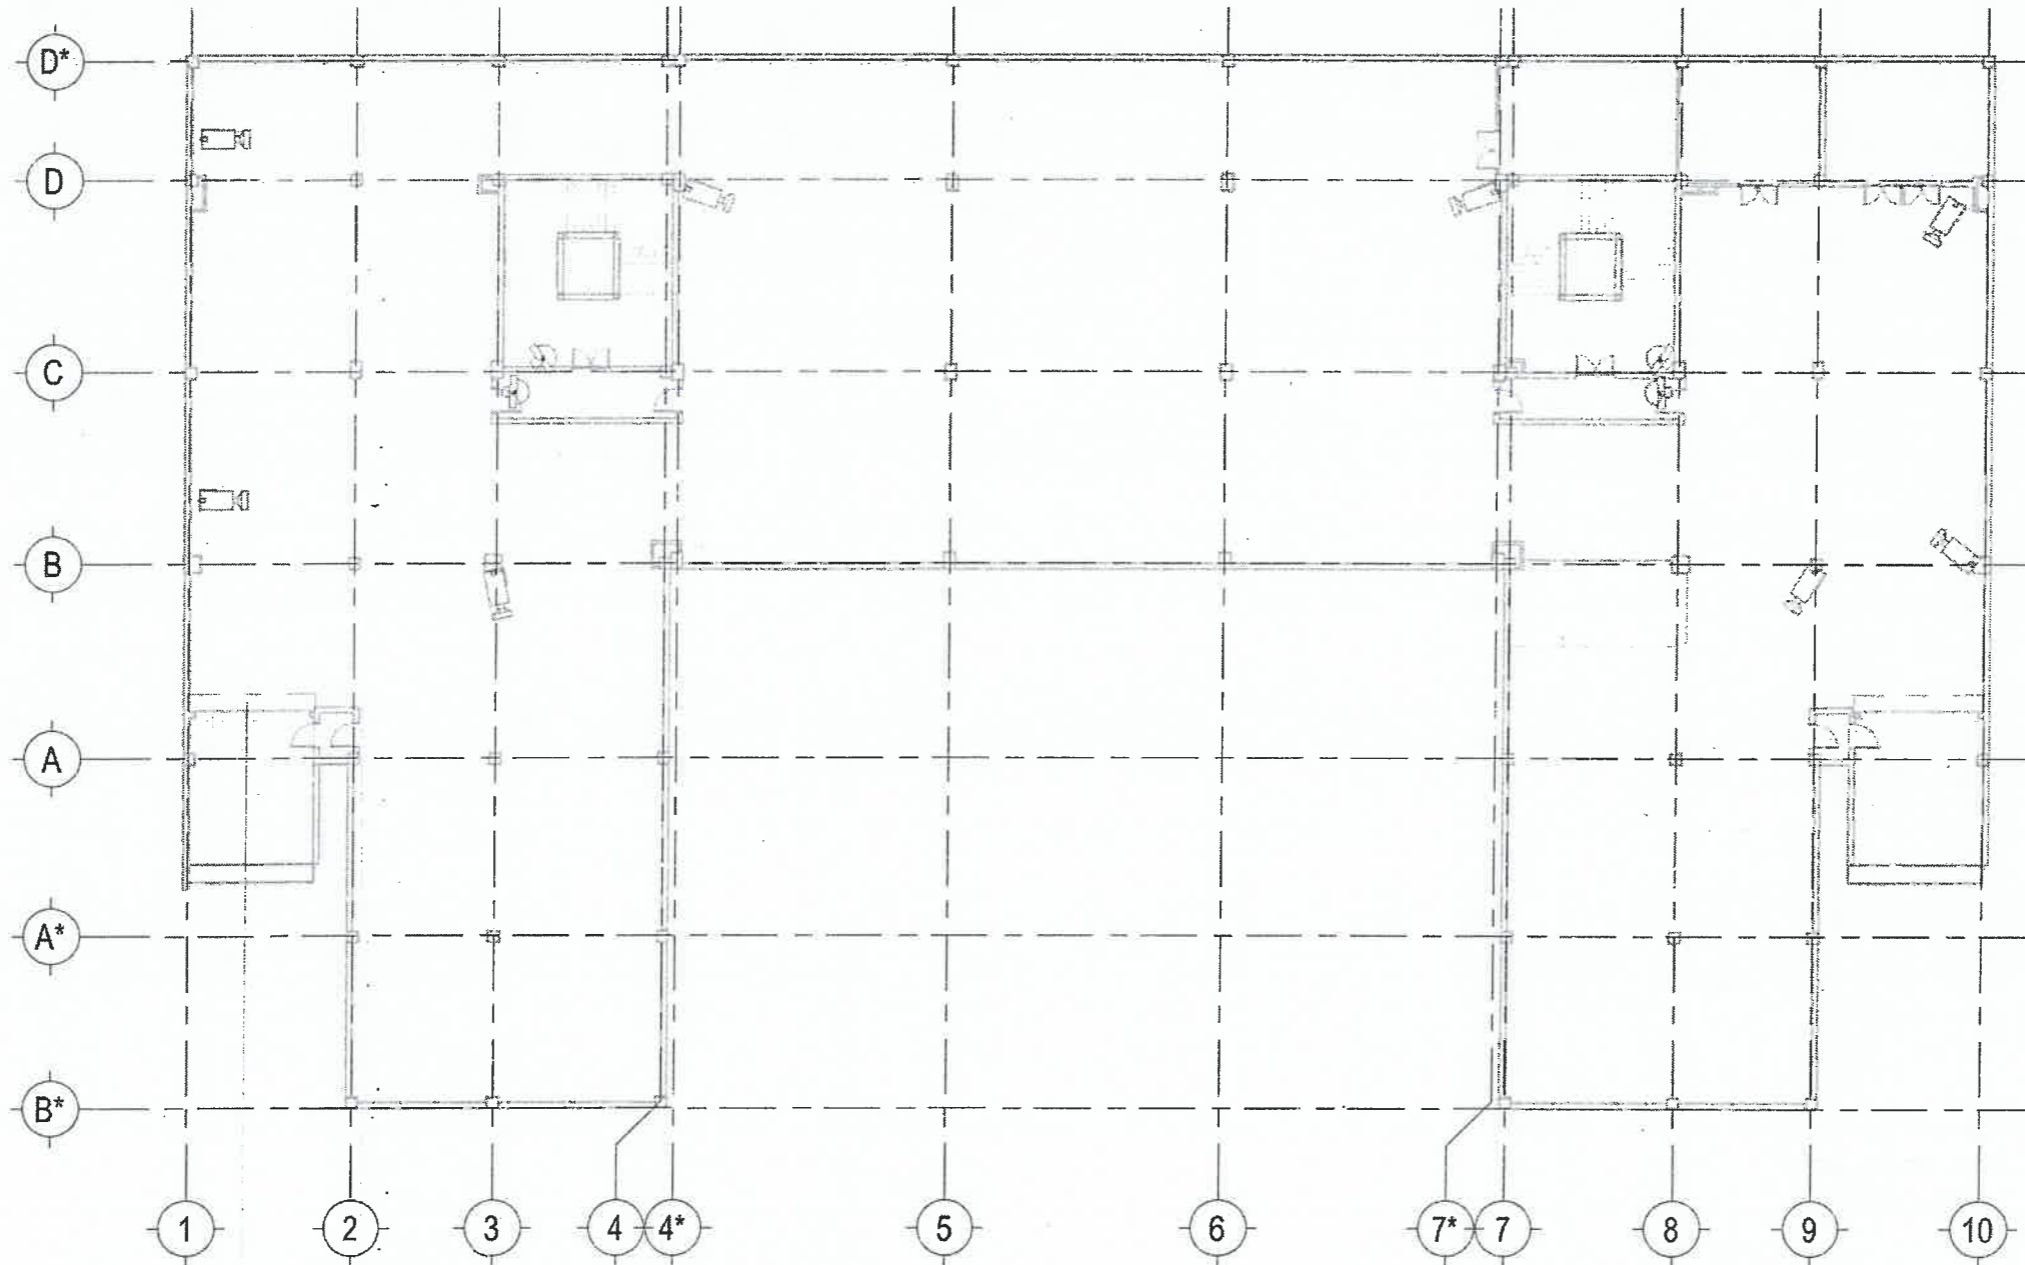


**MB BỐ TRÍ WIFI - CAMERA TẦNG HẦM**  
1 : 250

**BẢNG THỐNG KÊ**

KÍ HIỆU	DIỄN GIẢI	SỐ LƯỢNG
D	Ổ cắm data	
T	Ổ cắm telephone	
	Camera hình bán cầu quan sát ngày đêm	4
	Camera cố định quan sát ngày đêm (loại ngoài trời)	8
	Bộ phát wifi	
	Tủ Rack 9U 19"	
	Camera hình bán cầu quan sát ngày đêm, có Micro	

CÔNG TY TNHH XÂY DỰNG HỒNG AN  
**THẨM TRA**  
Theo Văn bản số.....203.-26...../BCTT  
Ngày.....tháng.....3.....năm 20.29.....  
Ký tên:.....

TƯ VẤN THIẾT KẾ: CÔNG TY TNHH TƯ VẤN THIẾT KẾ <b>HIỆP ĐÔNG</b> Văn Phòng 3.3: Tòa Nhà Royal, 225 Nguyễn Xi, phường Bình Lợi-Trung, TP.HCM. ĐT: 028 3517.2964.		CHỦ ĐẦU TƯ: <b>THANH TRÀ THÀNH PHỐ HỒ CHÍ MINH</b> ĐỊA CHỈ: 13 ĐƯỜNG TRẦN QUỐC THẢO, PHƯỜNG XUÂN HÒA, TP.HCM. PHÓ CHÁNH THANH TRÀ: BÙI DUY HIÊN	
GIÁM ĐỐC: VƯƠNG TUẤN XƯƠNG CHỦ TRÌ THIẾT KẾ: NGUYỄN PHỤNG TIỀN THIẾT KẾ: NGUYỄN PHỤNG TIỀN VẼ: NGUYỄN PHỤNG TIỀN KIỂM: KS. TRẦN TẠ BÍCH HẢI		CÔNG TRÌNH: SỬA CHỮA VÀ CUNG CẤP TRANG THIẾT BỊ TRỤ SỞ THANH TRÀ THÀNH PHỐ HỒ CHÍ MINH TẠI 39 TRẦN QUỐC THẢO ĐỊA CHỈ: SỐ 39 ĐƯỜNG TRẦN QUỐC THẢO PHƯỜNG XUÂN HÒA TP.HCM Hạng mục: HỆ THỐNG MẠNG LAN-WIFI-CAMERA <b>MB BỐ TRÍ WIFI - CAMERA TẦNG HẦM</b>	
Tỷ Lệ: Ngày phát hành: 18-03-2026		Loại hồ sơ: BCKTKT Ký hiệu bản vẽ: KT: L05	

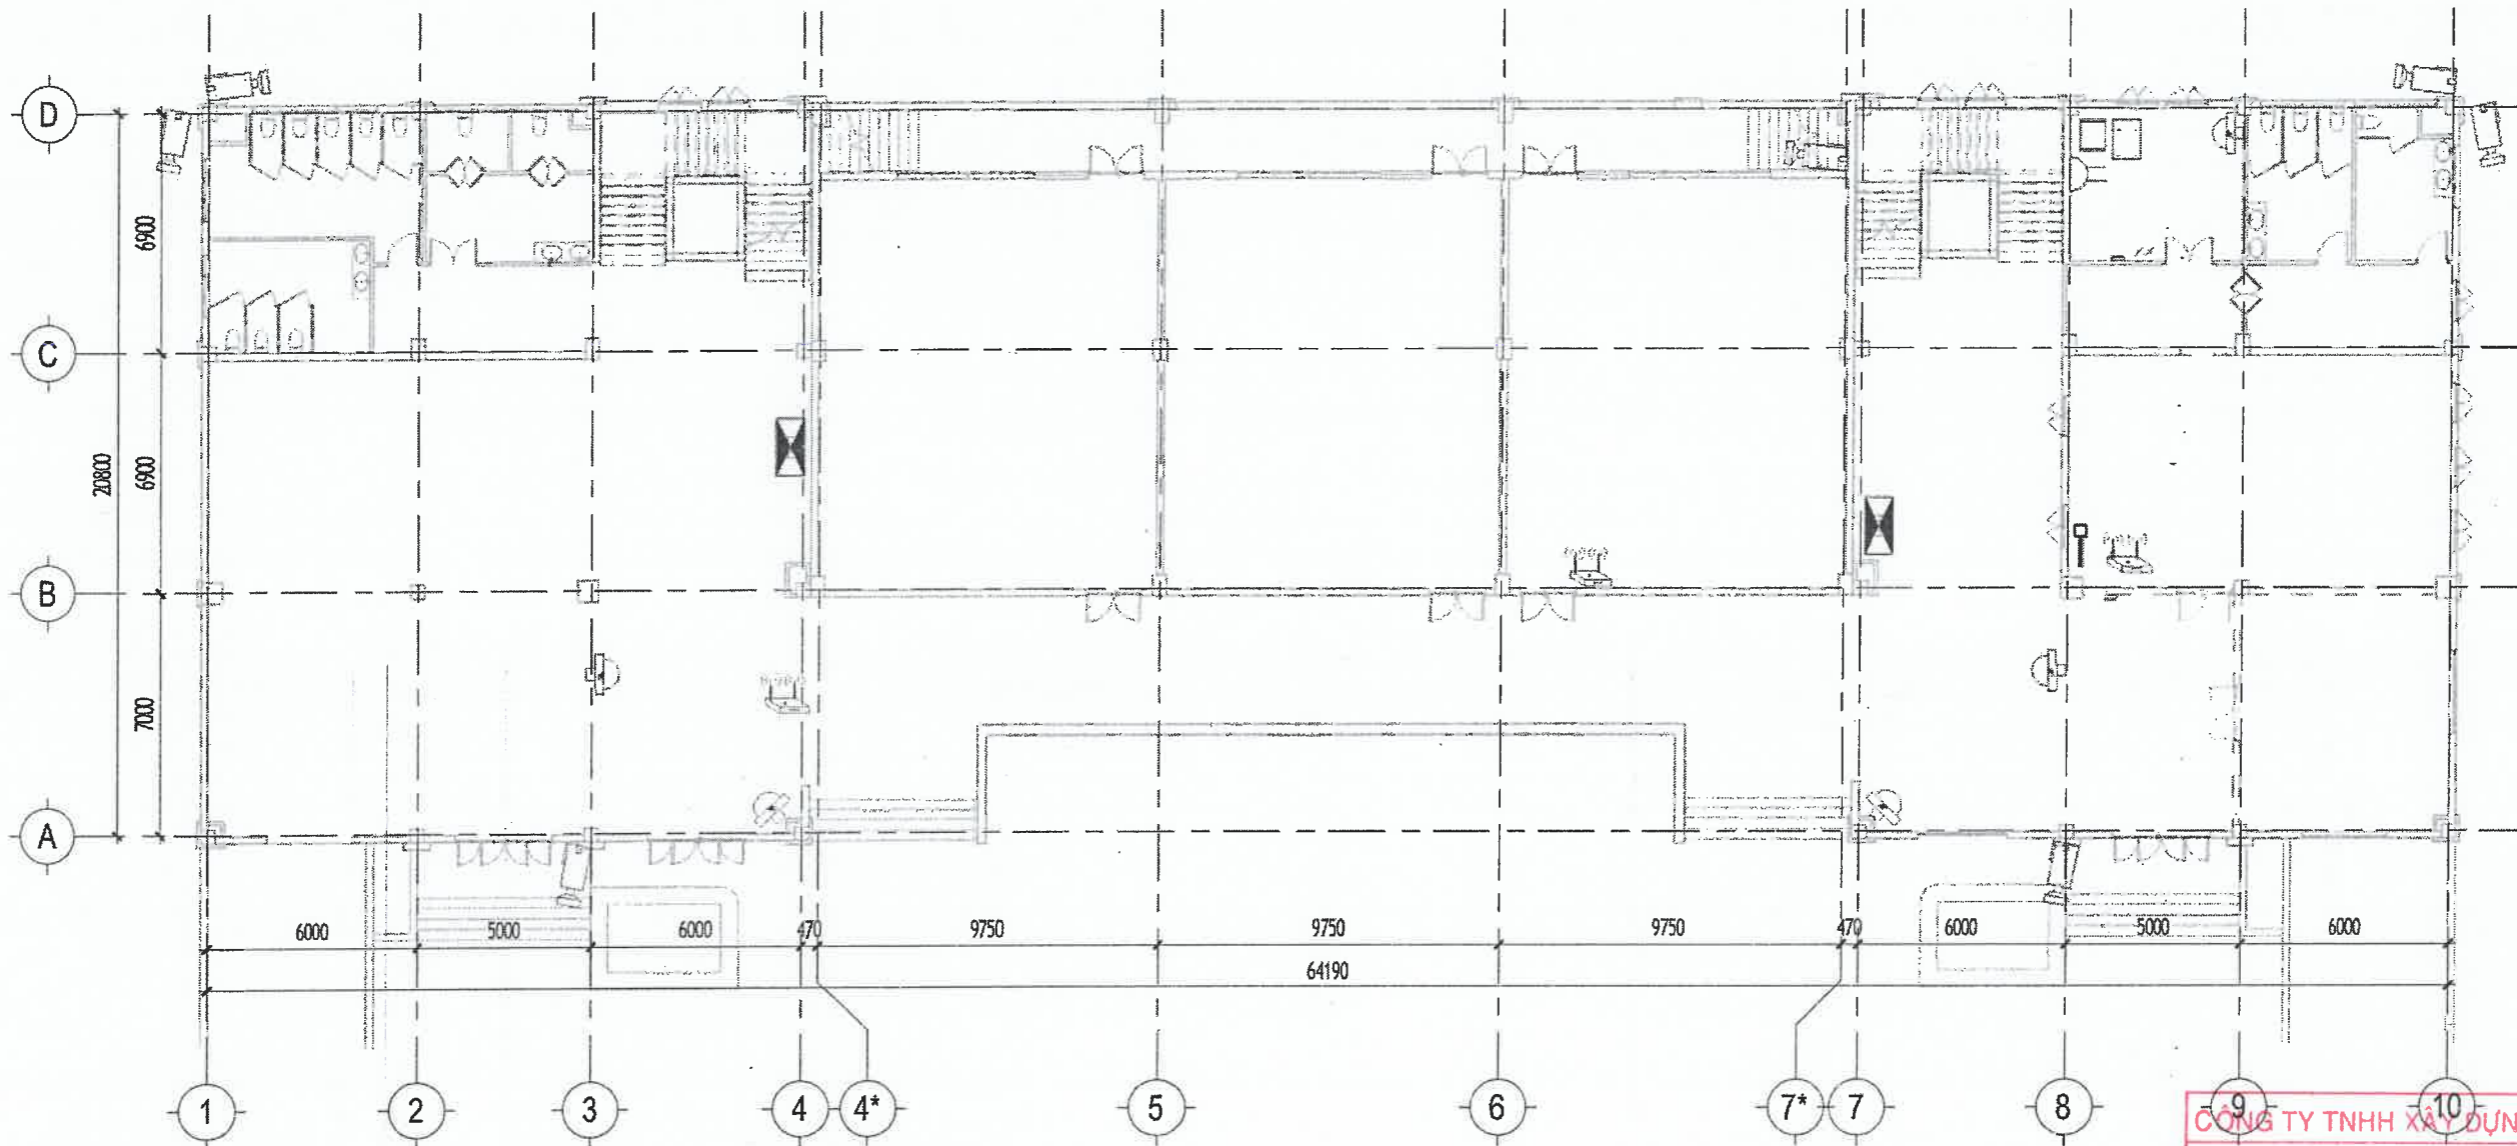

## MB BỐ TRÍ WIFI - CAMERA TẦNG TRỆT

1 : 200


### BẢNG THỐNG KÊ

KÍ HIỆU	DIỄN GIẢI	SỐ LƯỢNG
D	Ổ cắm data	
T	Ổ cắm telephone	
	Camera hình bán cầu quan sát ngày đêm	1
	Camera cố định quan sát ngày đêm (loại ngoài trời)	11
	Bộ phát wifi	4
	Tủ Rack 9U 19"	
	Camera hình bán cầu quan sát ngày đêm, có Micro	4

GHI CHÚ:  
- HỆ THỐNG CAMERA THÂN DÀI BỐ TRÍ TRONG NHÀ 7 CÁI, 4 CÁI BỐ TRÍ TẠI 2 NHÀ BẢO VỆ

CÔNG TY TNHH XÂY DỰNG HỒNG AN  
**THẨM TRA**  
Theo Văn bản số... 283-20.../BCTT  
Ngày.....tháng...3...năm 2020.....  
Ký tên:.....

TƯ VẤN THIẾT KẾ: CÔNG TY TNHH TƯ VẤN THIẾT KẾ <b>HIỆP ĐÔNG</b> Văn Phòng 3.3, Tòa Nhà Royal 225 Nguyễn Xi, phường Bình Lợi Trung, TP.HCM. ĐT: 028.3517.2964		CHỦ ĐẦU TƯ: <b>THANH TRÀ THÀNH PHỐ HỒ CHÍ MINH</b> ĐỊA CHỈ: 13 ĐƯỜNG TRẦN QUỐC THẢO, PHƯỜNG XUÂN HÒA, TP.HCM PHÓ CHÁNH THANH TRÀ BÙI DUY HIỆN	
GIÁM ĐỐC: VƯƠNG TUẤN XUÂN CHỦ TRÌ THIẾT KẾ: NGUYỄN PHỤNG TIÊN THIẾT KẾ: NGUYỄN PHỤNG TIÊN VẼ: NGUYỄN PHỤNG TIÊN KIỂM: KS. TRẦN TẠ BÍCH HẢI		CÔNG TRÌNH: SỬA CHỮA VÀ CUNG CẤP TRANG THIẾT BỊ TRỤ SỞ THANH TRÀ THÀNH PHỐ HỒ CHÍ MINH TẠI 39 TRẦN QUỐC THẢO ĐỊA CHỈ: SỐ 39 ĐƯỜNG TRẦN QUỐC THẢO PHƯỜNG XUÂN HÒA TP.HCM Hàng mục: HỆ THỐNG MẠNG LAN-WIFI-CAMERA <b>MB BỐ TRÍ WIFI - CAMERA TẦNG TRỆT</b>	
Tỷ Lệ:		Ngày phát hành: 18-03-2026	Loại hồ sơ: BCKTKT
Ký hiệu bản vẽ: KT: L06			

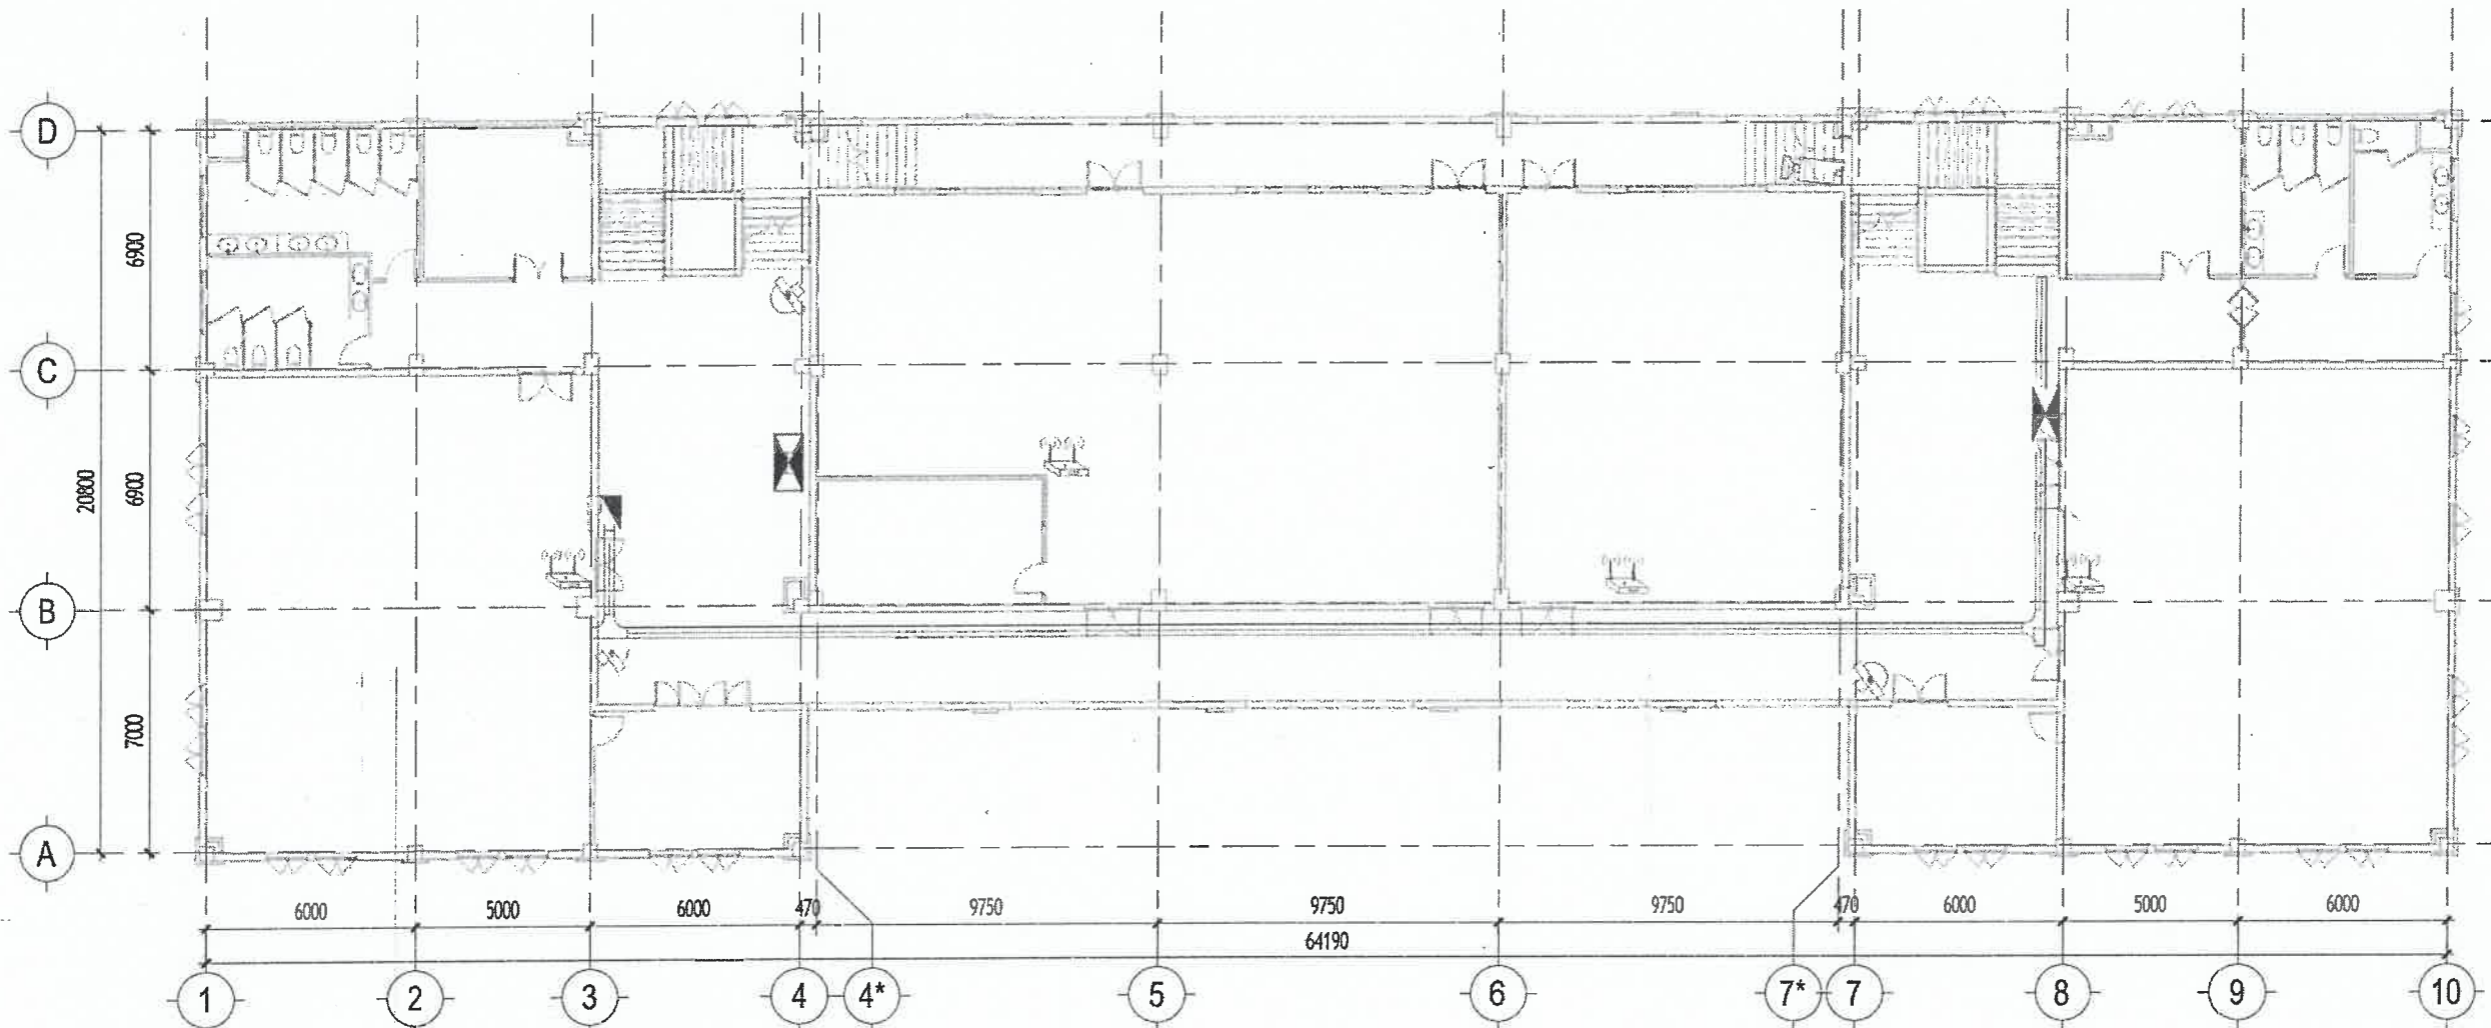

# MB BỐ TRÍ WIFI - CAMERA TẦNG 1

1 : 200

## BẢNG THÔNG KÊ

KÍ HIỆU	DIỄN GIẢI	SỐ LƯỢNG
D	Ô cắm data	
T	Ô cắm telephone	
	Camera hình bán cầu quan sát ngày đêm	3
	Camera cố định quan sát ngày đêm (loại ngoài trời)	1
	Bộ phát wifi	4
	Tủ Rack 9U 19"	
	Camera hình bán cầu quan sát ngày đêm, có Micro	0

CÔNG TY TNHH XÂY DỰNG HỒNG AN


### THẨM TRA

Theo Văn bản số.....203-26.../BCTT

Ngày.....tháng 3.....năm 2020.....

Ký tên: *Sh*

TƯ VẤN THIẾT KẾ: CÔNG TY TNHH TƯ VẤN THIẾT KẾ <b>HIỆP ĐÔNG</b>		CHỦ ĐẦU TƯ: <b>THANH TRÀ THÀNH PHỐ HỒ CHÍ MINH</b> ĐỊA CHỈ: 13 ĐƯỜNG TRẦN QUỐC THẢO, PHƯỜNG XUÂN HÒA, TP.HCM PHÓ CHÁNH THANH TRÀ: BÙI DUY HIỀN	
Văn Phòng 3.3, Tòa Nhà Royal 225 Nguyễn Xi, phường Bình Lợi Trung, TP.HCM. ĐT: 028.3517.2964			
GIÁM ĐỐC: VƯƠNG TUẤN XƯƠNG		CÔNG TRÌNH: SỬA CHỮA VÀ CUNG CẤP TRANG THIẾT BỊ TRỤ SỞ THANH TRÀ THÀNH PHỐ HỒ CHÍ MINH TẠI 39 TRẦN QUỐC THẢO	
CHỦ TRÌ THIẾT KẾ: NGUYỄN PHỤNG TIÊN		ĐỊA CHỈ: SỐ 39 ĐƯỜNG TRẦN QUỐC THẢO PHƯỜNG XUÂN HÒA TP.HCM	
THIẾT KẾ: NGUYỄN PHỤNG TIÊN		Hạng mục: HỆ THỐNG MẠNG LAN-WIFI-CAMERA	
VẼ: NGUYỄN PHỤNG TIÊN		MB BỐ TRÍ WIFI - CAMERA TẦNG 1	
KIỂM: KS. TRẦN TẠ BÍCH HẢI			

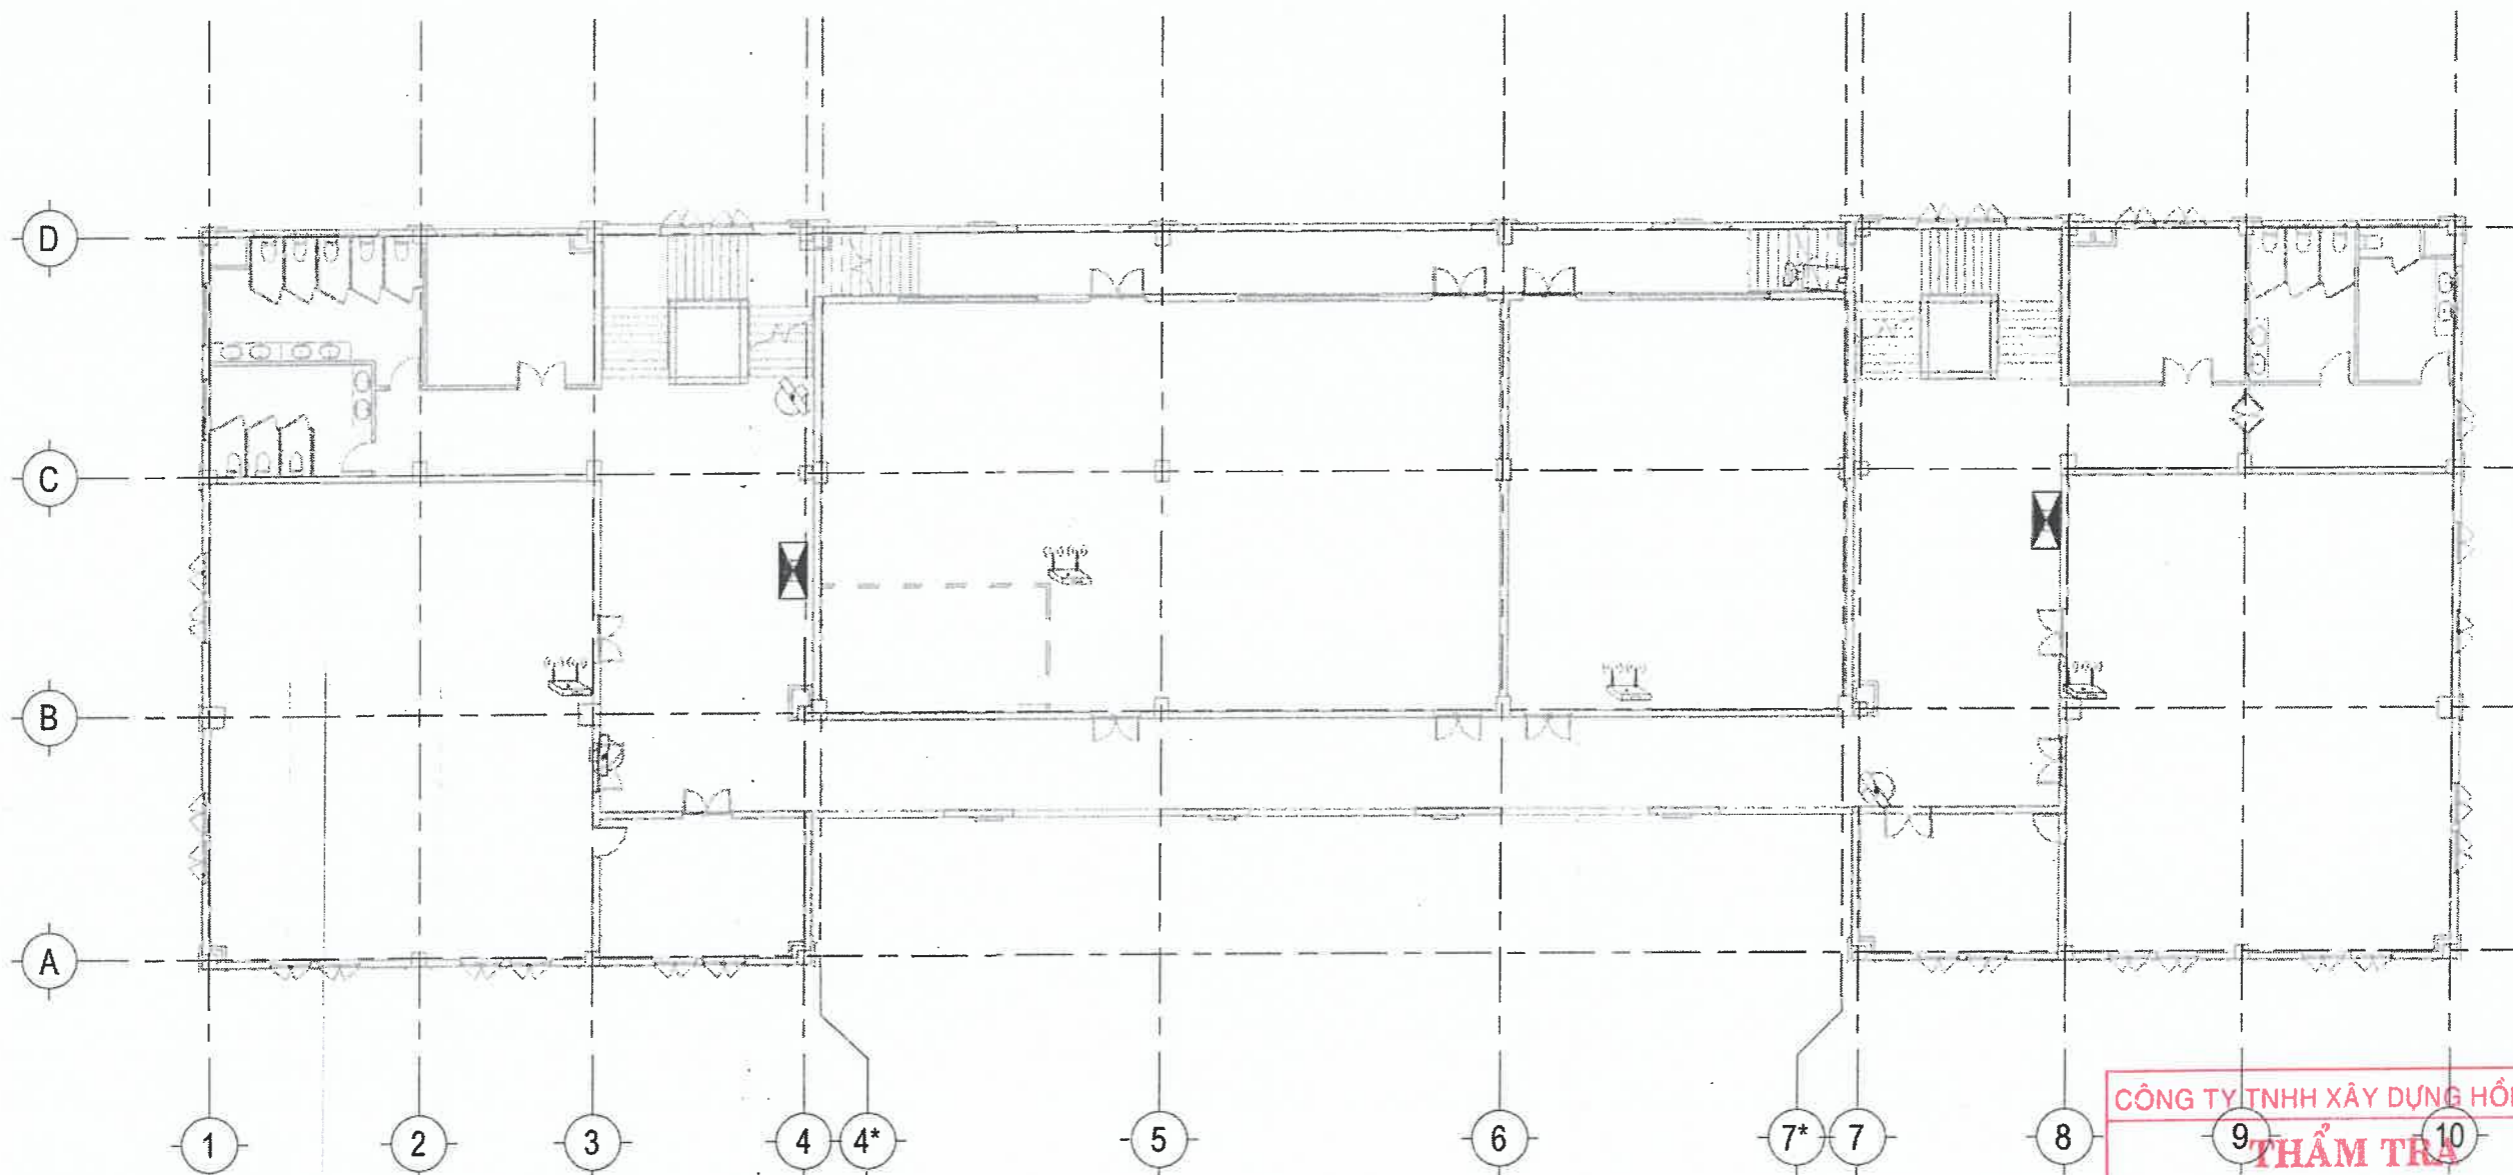


**MB BỐ TRÍ WIFI - CAMERA TẦNG 2**  
1 : 200

CÔNG TY TNHH XÂY DỰNG HỒNG AN  
**THẨM TRÁ**  
Theo Văn bản số.....203-26...../BCTT  
Ngày.....tháng.....3.....năm 20..29.....  
Ký tên: *[Signature]*

**BẢNG THỐNG KÊ**

KÍ HIỆU	DIỄN GIẢI	SỐ LƯỢNG
D	Ó cắm data	
T	Ó cắm telephone	
	Camera hình bán cầu quan sát ngày đêm	3
	Camera cố định quan sát ngày đêm (loại ngoài trời)	1
	Bộ phát wifi	4
	Tủ Rack 9U 19"	
	Camera hình bán cầu quan sát ngày đêm, có Micro	0

TƯ VẤN THIẾT KẾ: CÔNG TY TNHH TƯ VẤN THIẾT KẾ <b>HIỆP ĐÔNG</b> Văn Phòng 3.3, Tòa Nhà Royal 225 Nguyễn Xi, phường Bình Lợi Trung, TP.HCM. ĐT: 028.3517.2964		CHỦ ĐẦU TƯ: <b>THANH TRÁ THÀNH PHỐ HỒ CHÍ MINH</b> ĐỊA CHỈ: 13 ĐƯỜNG TRẦN QUỐC THẢO, PHƯỜNG XUÂN HÒA, TP.HCM. PHÓ CHÁNH THANH TRÁ: BÙI DUY HIẾN	
GIÁM ĐỐC: VƯƠNG TUẤN XƯƠNG		CÔNG TRÌNH: SỬA CHỮA VÀ CUNG CẤP TRANG THIẾT BỊ TRỤ SỞ THANH TRÁ THÀNH PHỐ HỒ CHÍ MINH TẠI 39 TRẦN QUỐC THẢO	
CHỦ TRÌ THIẾT KẾ: NGUYỄN PHỤNG TIÊN		ĐỊA CHỈ: SỐ 39 ĐƯỜNG TRẦN QUỐC THẢO PHƯỜNG XUÂN HÒA TP.HCM	
THIẾT KẾ: NGUYỄN PHỤNG TIÊN		Hạng mục: HỆ THỐNG MẠNG LAN-WIFI-CAMERA	
VẼ: NGUYỄN PHỤNG TIÊN		MB BỐ TRÍ WIFI - CAMERA TẦNG 2	
KIỂM: KS. TRẦN TẠ BÍCH HẢI		Tỷ Lệ:	Ngày phát hành: 18-03-2026
		Loại hồ sơ: BCKTKT	Ký hiệu bản vẽ: KT: L08

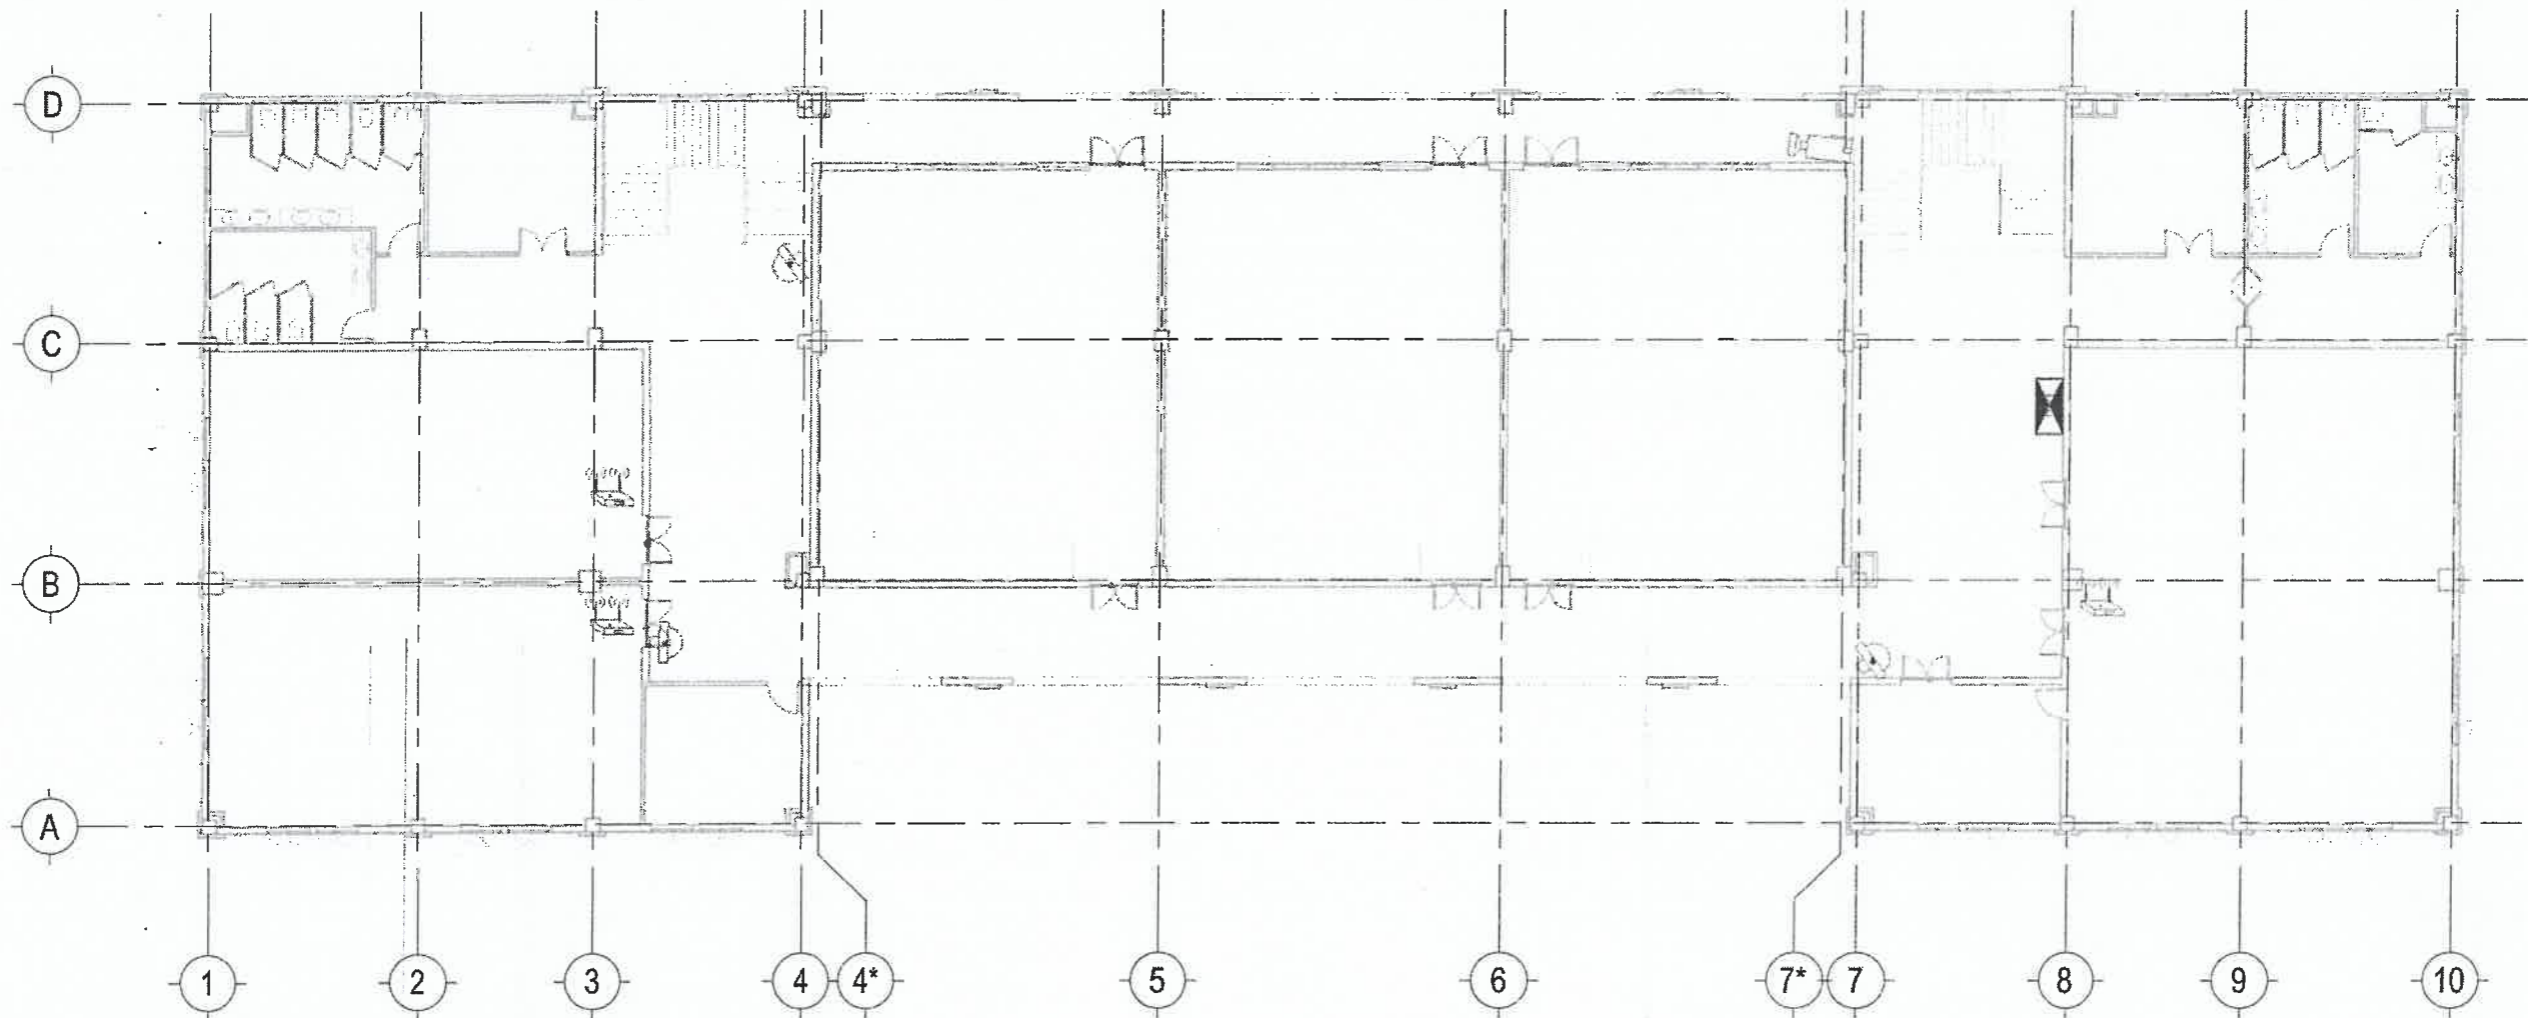


**MB BỐ TRÍ WIFI - CAMERA TẦNG 3**  
1 : 200

CÔNG TY TNHH XÂY DỰNG HỒNG AN  
**THẨM TRA**  
Theo Văn bản số.....283-70...../BCTT  
Ngày.....tháng...3... năm 20...20...  
Ký tên:.....

**BẢNG THỐNG KÊ**

KÍ HIỆU	DIỄN GIẢI	SỐ LƯỢNG
D	Ổ cắm data	
T	Ổ cắm telephone	
	Camera hình bán cầu quan sát ngày đêm	3
	Camera cố định quan sát ngày đêm (loại ngoài trời)	1
	Bộ phát wifi	3
	Tủ Rack 9U 19"	
	Camera hình bán cầu quan sát ngày đêm, có Micro	0

TƯ VẤN THIẾT KẾ: CÔNG TY TNHH TƯ VẤN THIẾT KẾ <b>HIỆP ĐÔNG</b>		CHỦ ĐẦU TƯ: <b>THANH TRÀ THÀNH PHỐ HỒ CHÍ MINH</b> ĐỊA CHỈ: 13 ĐƯỜNG TRẦN QUỐC THẢO, PHƯỜNG XUÂN HÒA, TP.HCM PHÓ CHÁNH THANH TRÀ BÙI DUY HIỀN	
Văn Phòng 33, Tòa Nhà Royal 225 Nguyễn Xi, phường Bình Lợi Trung, TP.HCM. ĐT: 028/3517.2964			
GIÁM ĐỐC: VƯƠNG TUẤN XƯƠNG		CÔNG TRÌNH: SỬA CHỮA VÀ CUNG CẤP TRANG THIẾT BỊ TRỤ SỞ THANH TRÀ THÀNH PHỐ HỒ CHÍ MINH TẠI 39 TRẦN QUỐC THẢO	
CHỦ TRÌ THIẾT KẾ: NGUYỄN PHỤNG TIÊN		ĐỊA CHỈ: SỐ 39 ĐƯỜNG TRẦN QUỐC THẢO PHƯỜNG XUÂN HÒA TP.HCM	
THIẾT KẾ: NGUYỄN PHỤNG TIÊN		Hạng mục: HỆ THỐNG MẠNG LAN-WIFI-CAMERA	
VẼ: NGUYỄN PHỤNG TIÊN		MB BỐ TRÍ WIFI - CAMERA TẦNG 3	
KIỂM: KS. TRẦN TẠ BÍCH HẢI		Tỷ Lệ: Ngày phát hành: 18-03-2026 Loại hồ sơ: BCKTKT Ký hiệu bản vẽ: KT: L09	

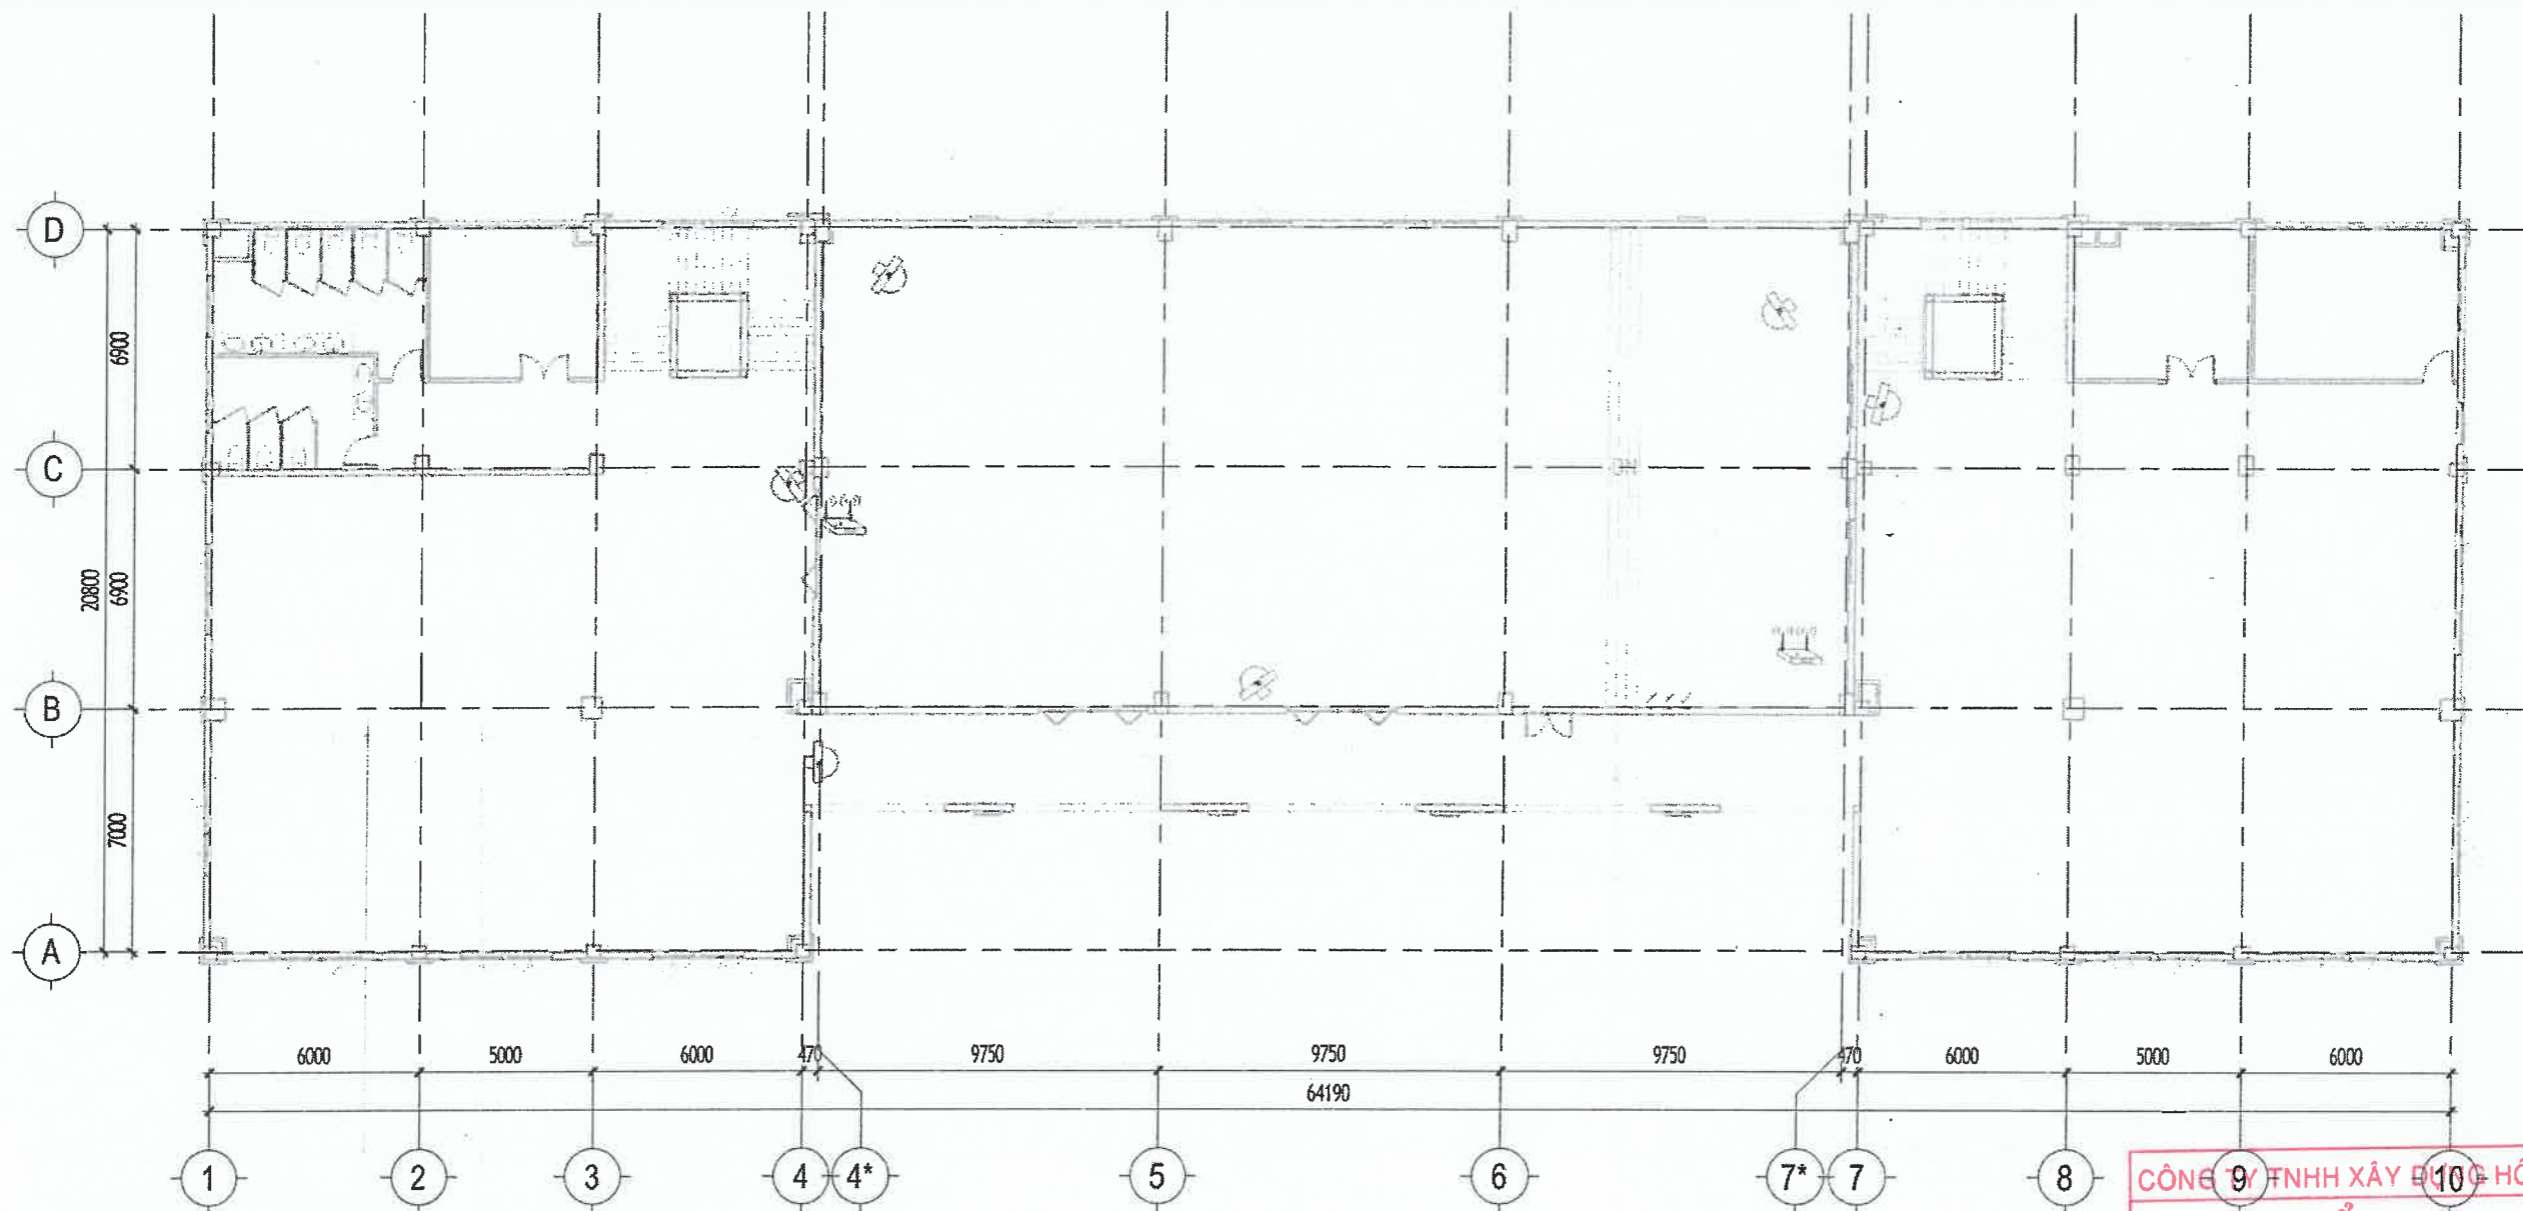


**MB BỐ TRÍ WIFI - CAMERA TẦNG 4**  
1 : 200

CÔNG TY TNHH XÂY DỰNG HỒNG AN  
**THẨM TRA**  
Theo Văn bản số: 283-26/BCTT  
Ngày: tháng 3 năm 2020  
Ký tên: *[Signature]*


**BẢNG THÔNG KÊ**

KÍ HIỆU	DIỄN GIẢI	SỐ LƯỢNG
D	Ổ cắm data	
T	Ổ cắm telephone	
	Camera hình bán cầu quan sát ngày đêm	6
	Camera cố định quan sát ngày đêm (loại ngoài trời)	0
	Bộ phát wifi	2
	Tủ Rack 9U 19"	
	Camera hình bán cầu quan sát ngày đêm, có Micro	0

TƯ VẤN THIẾT KẾ: CÔNG TY TNHH TƯ VẤN THIẾT KẾ <b>HIỆP ĐÔNG</b> Văn Phòng 3.3, Tòa Nhà Royal 225 Nguyễn Xi, phường Bình Lợi Trung, TP.HCM. ĐT: 028.3517.2964		CHỦ ĐẦU TƯ: <b>THANH TRÀ THÀNH PHỐ HỒ CHÍ MINH</b> ĐỊA CHỈ: 13 ĐƯỜNG TRẦN QUỐC THẢO, PHƯỜNG XUÂN HÒA, TP.HCM PHÓ CHÁNH THANH TRÀ: BÙI DUY HIỀN	
GIÁM ĐỐC: VƯƠNG TUẤN XƯƠNG		CÔNG TRÌNH: SỬA CHỮA VÀ CUNG CẤP TRANG THIẾT BỊ TRỤ SỞ THANH TRÀ THÀNH PHỐ HỒ CHÍ MINH TẠI 39 TRẦN QUỐC THẢO	
CHỦ TRÌ THIẾT KẾ: NGUYỄN PHỤNG TIẾN		ĐỊA CHỈ: SỐ 39 ĐƯỜNG TRẦN QUỐC THẢO PHƯỜNG XUÂN HÒA TP.HCM	
THIẾT KẾ: NGUYỄN PHỤNG TIẾN		Hạng mục: HỆ THỐNG MẠNG LAN-WIFI-CAMERA	
VẼ: NGUYỄN PHỤNG TIẾN		MB BỐ TRÍ WIFI - CAMERA TẦNG 4	
KIỂM: KS. TRẦN TẠ BÍCH HẢI		Tỷ Lệ:	Ngày phát hành: 18-03-2026
		Loại hồ sơ: BCKTKT	Ký hiệu bản vẽ: KT: L10

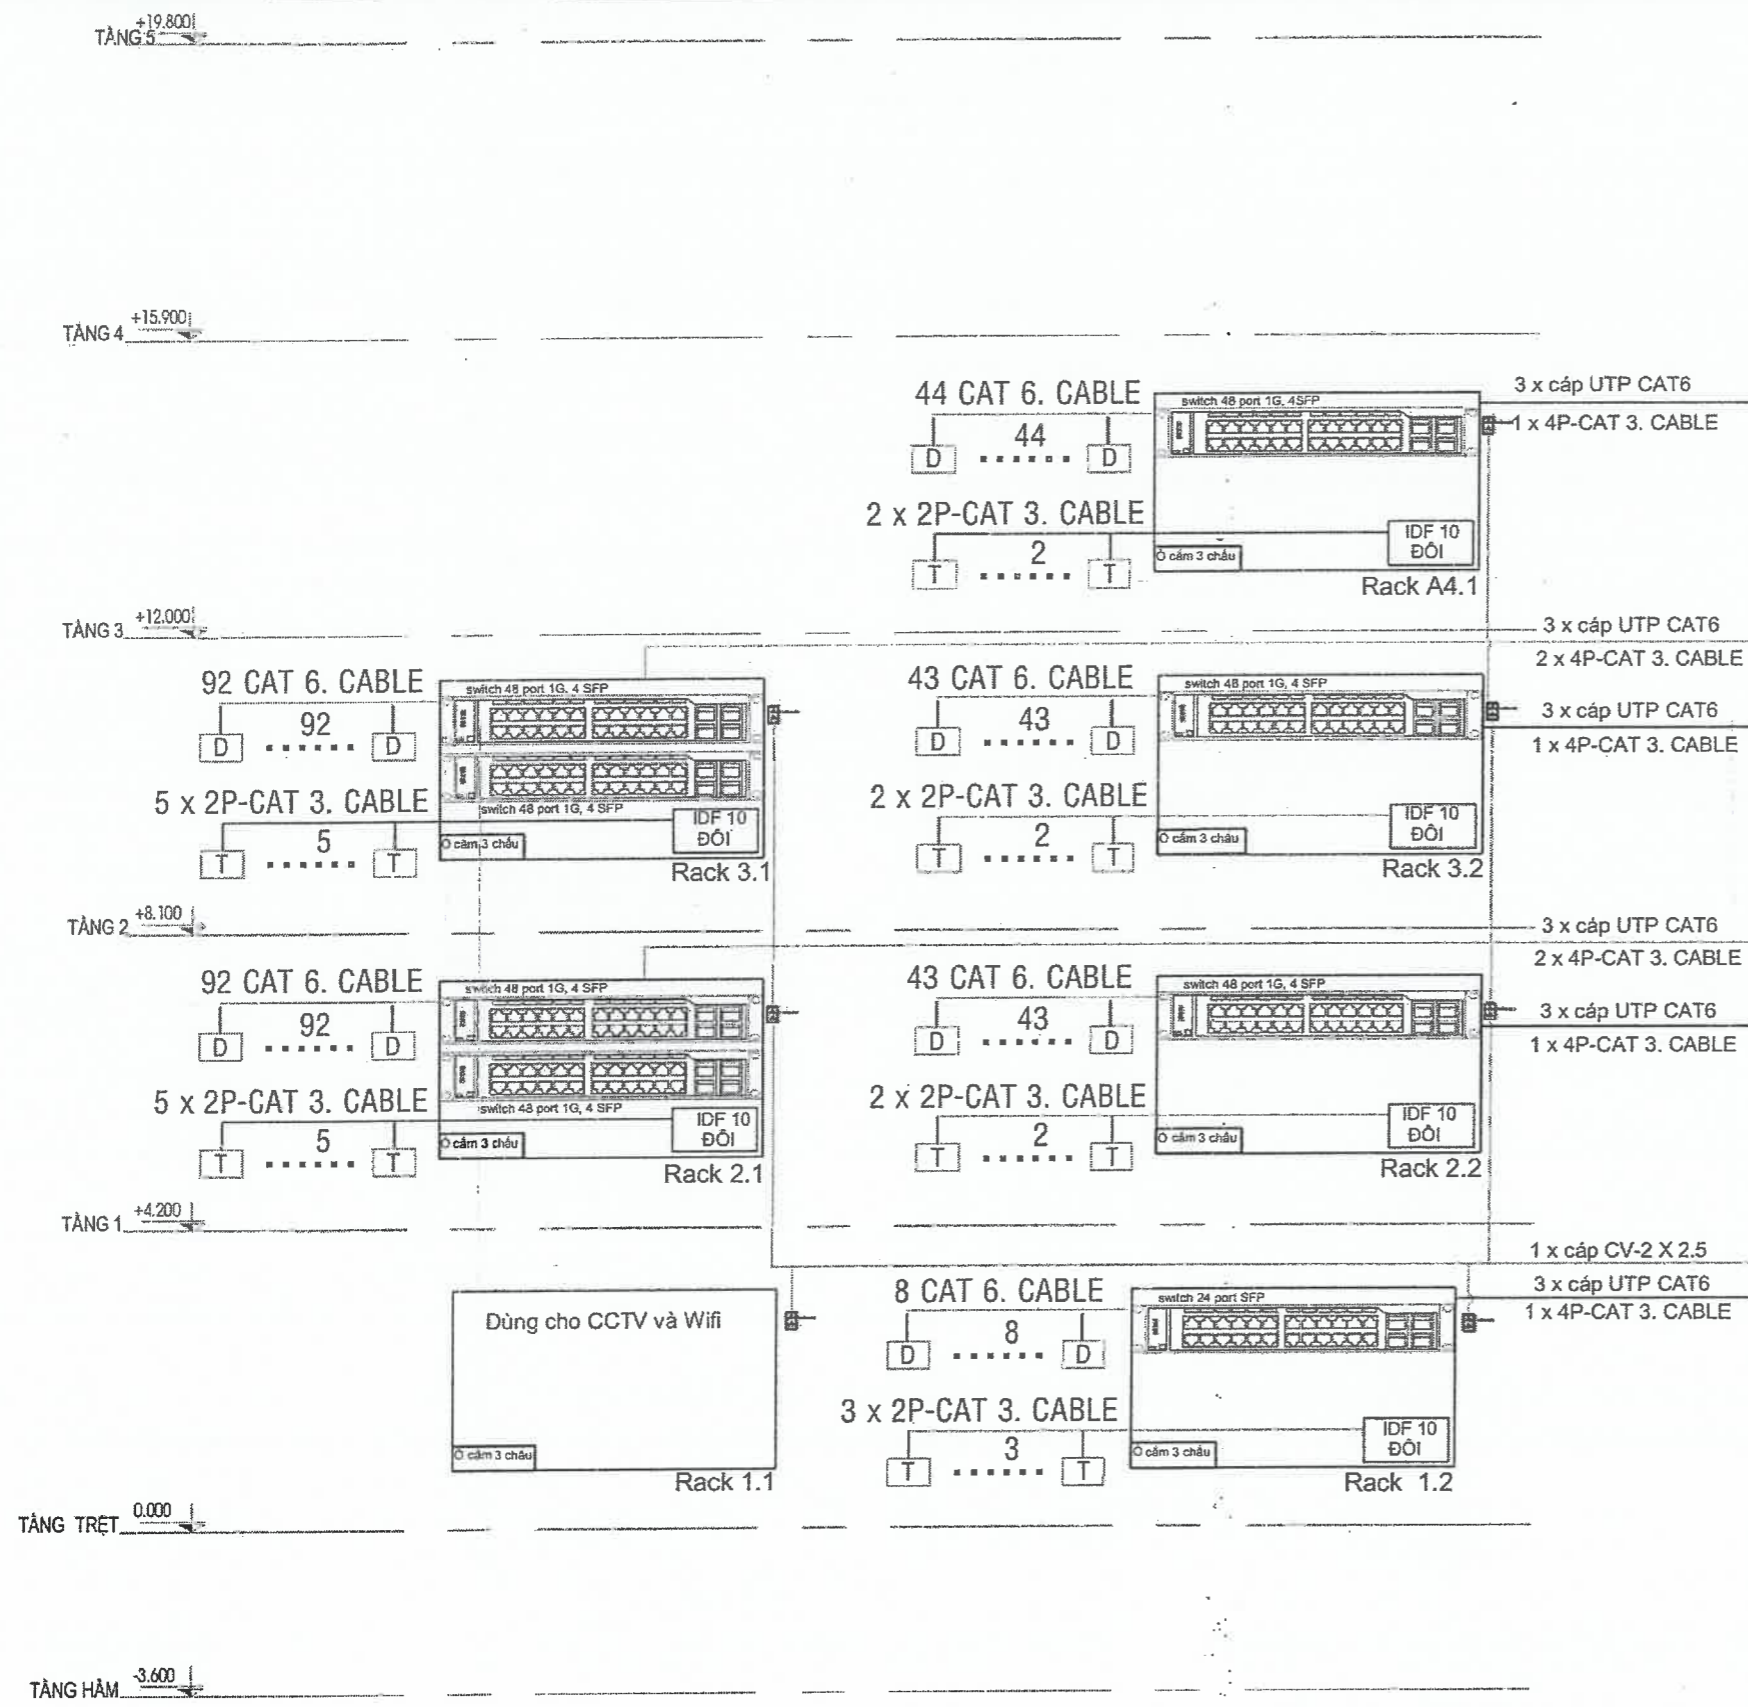


NHÀ CUNG CẤP DỊCH VỤ
1x ODF 24 FO (BAO GỒM PHỤ KIỆN) DÙNG CHO MẠNG MÁY TÍNH
4 x DÂY NHẢY QUANG SC-LC
TỔNG ĐÀI ĐIỆN THOẠI SL-2100, 6 TRUNG KẾ, 32 máy nhánh
8 x Module quang 10G- SFP+ transceiver modul
2 X CORE Cisco Switch 24 cổng 1G, 4 SFP
Cisco Switch 24 cổng 1G 4 SFP
1 x Patch panel 24 cổng Cat 6
Thiết bị bảo mật FireWall MX-250
Thiết bị cân bằng tải CCR2004-16G-2S+
<b>TỦ RACK 42 U 19"</b>
TỦ ĐIỆN PHÒNG MÁY CHỦ
UPS online 6KVA
MDF 100 ĐÔI (BAO GỒM ĐÉ + PHIÊN KH)
Trung tâm cảnh báo + thiết bị dò nhiệt

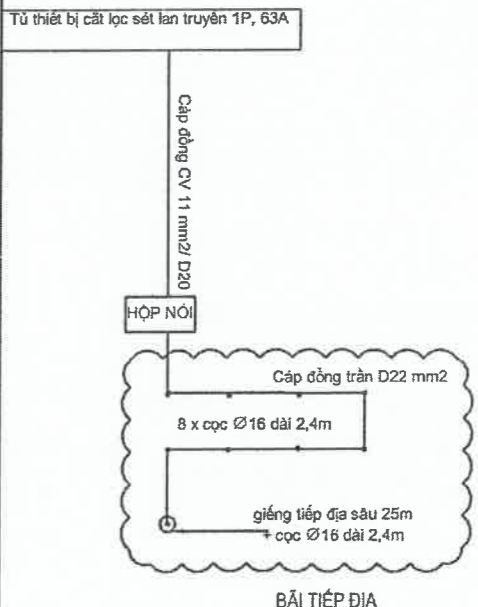

**CÔNG TY TNHH XÂY DỰNG HỒNG AN**  
**THẨM TRA**  
Theo Văn bản số: 283-26/BCTT  
Ngày: tháng 3 năm 2029  
Ký tên: [Signature]

PHÒNG SERVER TẦNG TRỆT	
TỰ VẤN THIẾT KẾ: CÔNG TY TNHH TƯ VẤN THIẾT KẾ <b>HIỆP ĐÔNG</b>	CHỦ ĐẦU TƯ: <b>THANH TRẢ THÀNH PHỐ HỒ CHÍ MINH</b> Địa chỉ: 13 ĐƯỜNG TRẦN QUỐC THẢO, PHƯỜNG XUÂN HÒA, TP.HCM PHÓ CHÁNH THANH TRẢ BÙI DUY HIỆN
Văn Phòng 3.3, Tòa Nhà Royal 225 Nguyễn Xi, phường Bình Lợi Trung, TP.HCM. ĐT: 028.3517.2964	SỬA CHỮA VÀ CUNG CẤP TRANG THIẾT BỊ TRỤ SỞ THANH TRẢ THÀNH PHỐ HỒ CHÍ MINH TẠI 39 TRẦN QUỐC THẢO
GIÁM ĐỐC: VƯƠNG TUẤN XƯƠNG	
CHỦ TRÌ THIẾT KẾ: NGUYỄN PHỤNG TIÊN	Địa chỉ: SỐ 39 ĐƯỜNG TRẦN QUỐC THẢO PHƯỜNG XUÂN HÒA TP.HCM
THIẾT KẾ: NGUYỄN PHỤNG TIÊN	Hạng mục: HỆ THỐNG MẠNG LAN-WIFI-CAMERA
VỀ: NGUYỄN PHỤNG TIÊN	SƠ ĐỒ HỆ THỐNG MẠNG LAN-INTERNET
KIỂM: KS. TRẦN TẠ BÍCH HẢI	
	Tỷ Lệ: Ngày phát hành: 18-03-2026 Loại hồ sơ: BCKTKT Ký hiệu bản vẽ: KT: L11


SƠ ĐỒ NGUYÊN LÝ HỆ THỐNG INTERNET+ ĐIỆN THOẠI

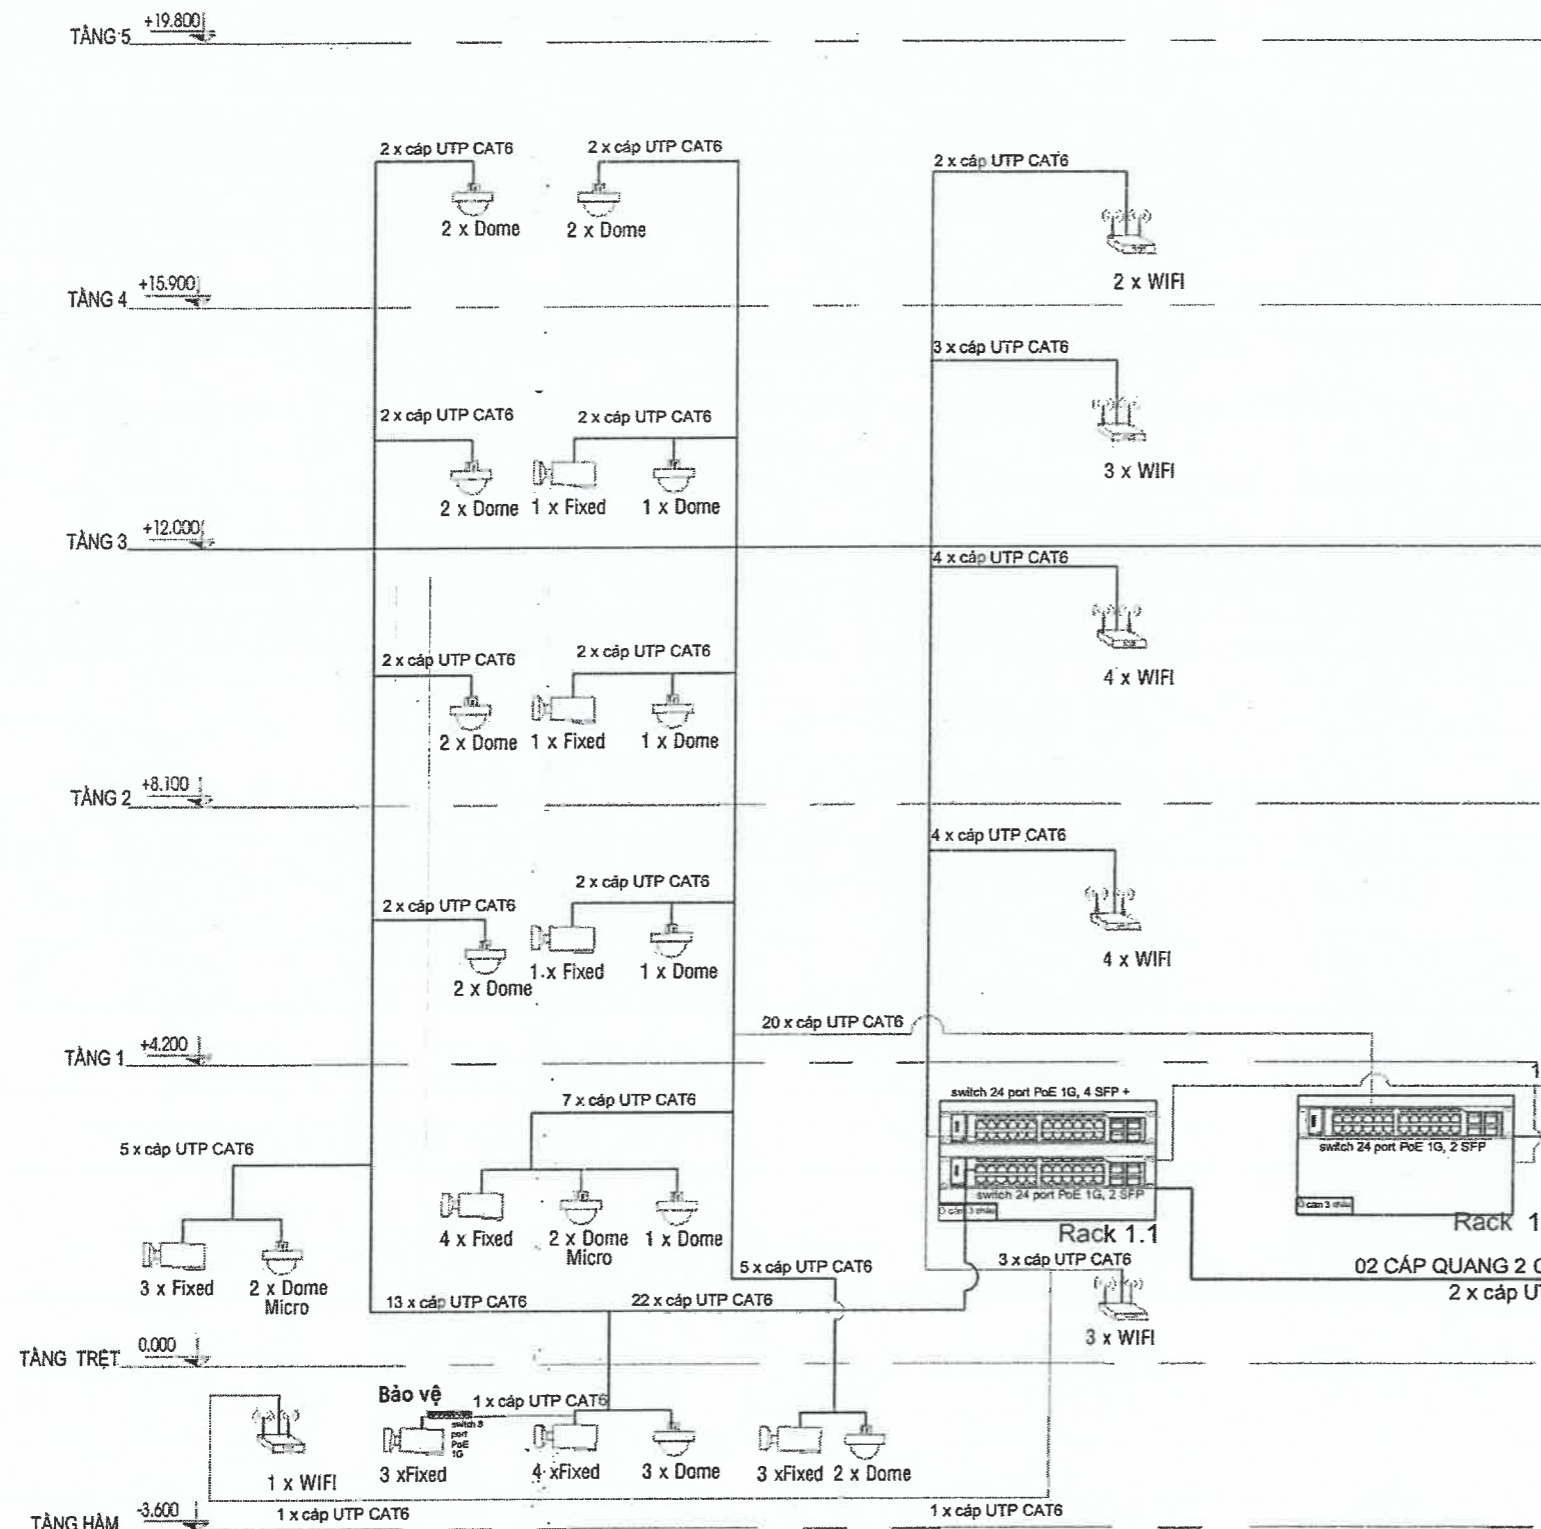

SƠ ĐỒ NGUYÊN LÝ HỆ THỐNG CAMERA VÀ WIFI

- NHÀ CUNG CẤP DỊCH VỤ
- 1x ODF 24 FO (BAO GỒM PHỤ KIỆN) DÙNG CHO MẠNG MÁY TÍNH
- 4 x DÂY NHẢY QUANG SC-LC
- TỔNG ĐÀI ĐIỆN THOẠI SL-2100, 6 TRUNG KẾ, 32 máy nhánh
- 8 x Module quang 10G- SFP+ transceiver modul
- 2 X CORE Cisco Switch 24 cổng 1G, 4 SFP+
- Cisco Switch 24 cổng 1G 4 SFP
- 1 x Patch panel 24 cổng Cat 6
- Thiết bị bảo mật FireWall MX-205

Tủ thiết bị cất lọc sét lan truyền 1P, 63A

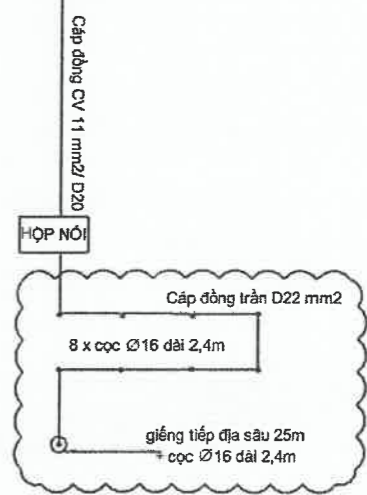

- TỦ RACK 42 U 19"
- TỦ ĐIỆN PHÒNG MÁY CHỦ
- UPS online 6KVA
- MDF 100 ĐÔI (BAO GỒM ĐÉ + PHIÊN KH)
- Trung tâm cảnh báo + thiết bị dò nhiệt

PHÒNG SERVER TẦNG TRỆT

**CÔNG TY TNHH XÂY DỰNG HỒNG AN**  
**THẨM TRA**  
 Theo Văn bản số... 283-26.../BCTT  
 Ngày... tháng... 3... năm 20...  
 Ký tên:...

TỰ VẤN THIẾT KẾ:

CÔNG TY TNHH TƯ VẤN THIẾT KẾ  
**HIỆP ĐÔNG**

Văn Phòng 3.3, Tòa Nhà Royal  
 225 Nguyễn Xi, phường Bình Lợi Trung, TP.HCM.  
 ĐT: 028.3517.2964.

GIÁM ĐỐC: VƯƠNG TUẤN XƯƠNG  
 CHỦ TRÌ THIẾT KẾ: NGUYỄN PHỤNG TIẾN  
 THIẾT KẾ: NGUYỄN PHỤNG TIẾN  
 VẼ: NGUYỄN PHỤNG TIẾN  
 KIỂM: KS. TRẦN TẠ BÍCH HẢI

CHỦ ĐẦU TƯ:  
**THANH TRÀ THÀNH PHỐ HỒ CHÍ MINH**  
 ĐỊA CHỈ: 13 ĐƯỜNG TRẦN QUỐC THẢO, PHƯỜNG XUÂN HÒA, TP.HCM.  
 PHÓ CHÁNH THANH TRÀ:  
 BÙI DUY HIỀN

CÔNG TRÌNH: SỬA CHỮA VÀ CUNG CẤP TRANG THIẾT BỊ TRỤ SỞ THANH TRÀ THÀNH PHỐ HỒ CHÍ MINH TẠI 39 TRẦN QUỐC THẢO  
 ĐỊA CHỈ: SỐ 39 ĐƯỜNG TRẦN QUỐC THẢO PHƯỜNG XUÂN HÒA TP.HCM.  
 Hạng mục: HỆ THỐNG MẠNG LAN-WIFI-CAMERA

SƠ ĐỒ HỆ THỐNG WIFI - CAMERA  
 Tỷ Lệ: Ngày phát hành: 18-03-2026 Loại hồ sơ: BCKTKT Ký hiệu bản vẽ: KT: L12

TƯ VẤN THIẾT KẾ:

CÔNG TY TNHH TƯ VẤN THIẾT KẾ

**HIỆP ĐÔNG**




Văn Phòng 3.3, Tòa Nhà Royal  
225 Nguyễn Xí, phường Bình Lợi Trung, TP.HCM.  
ĐT: 028.3517.2964

**CÔNG TRÌNH: SỬA CHỮA VÀ CUNG CẤP TRANG THIẾT BỊ TRỤ SỞ THANH TRA  
THÀNH PHỐ HỒ CHÍ MINH TẠI 39 TRẦN QUỐC THẢO**

**ĐỊA CHỈ : SỐ 39 ĐƯỜNG TRẦN QUỐC THẢO PHƯỜNG XUÂN HÒA TP.HCM**

**HẠNG MỤC: CẢI TẠO HỆ THỐNG BÁO CHÁY TỰ ĐỘNG - PCCC**

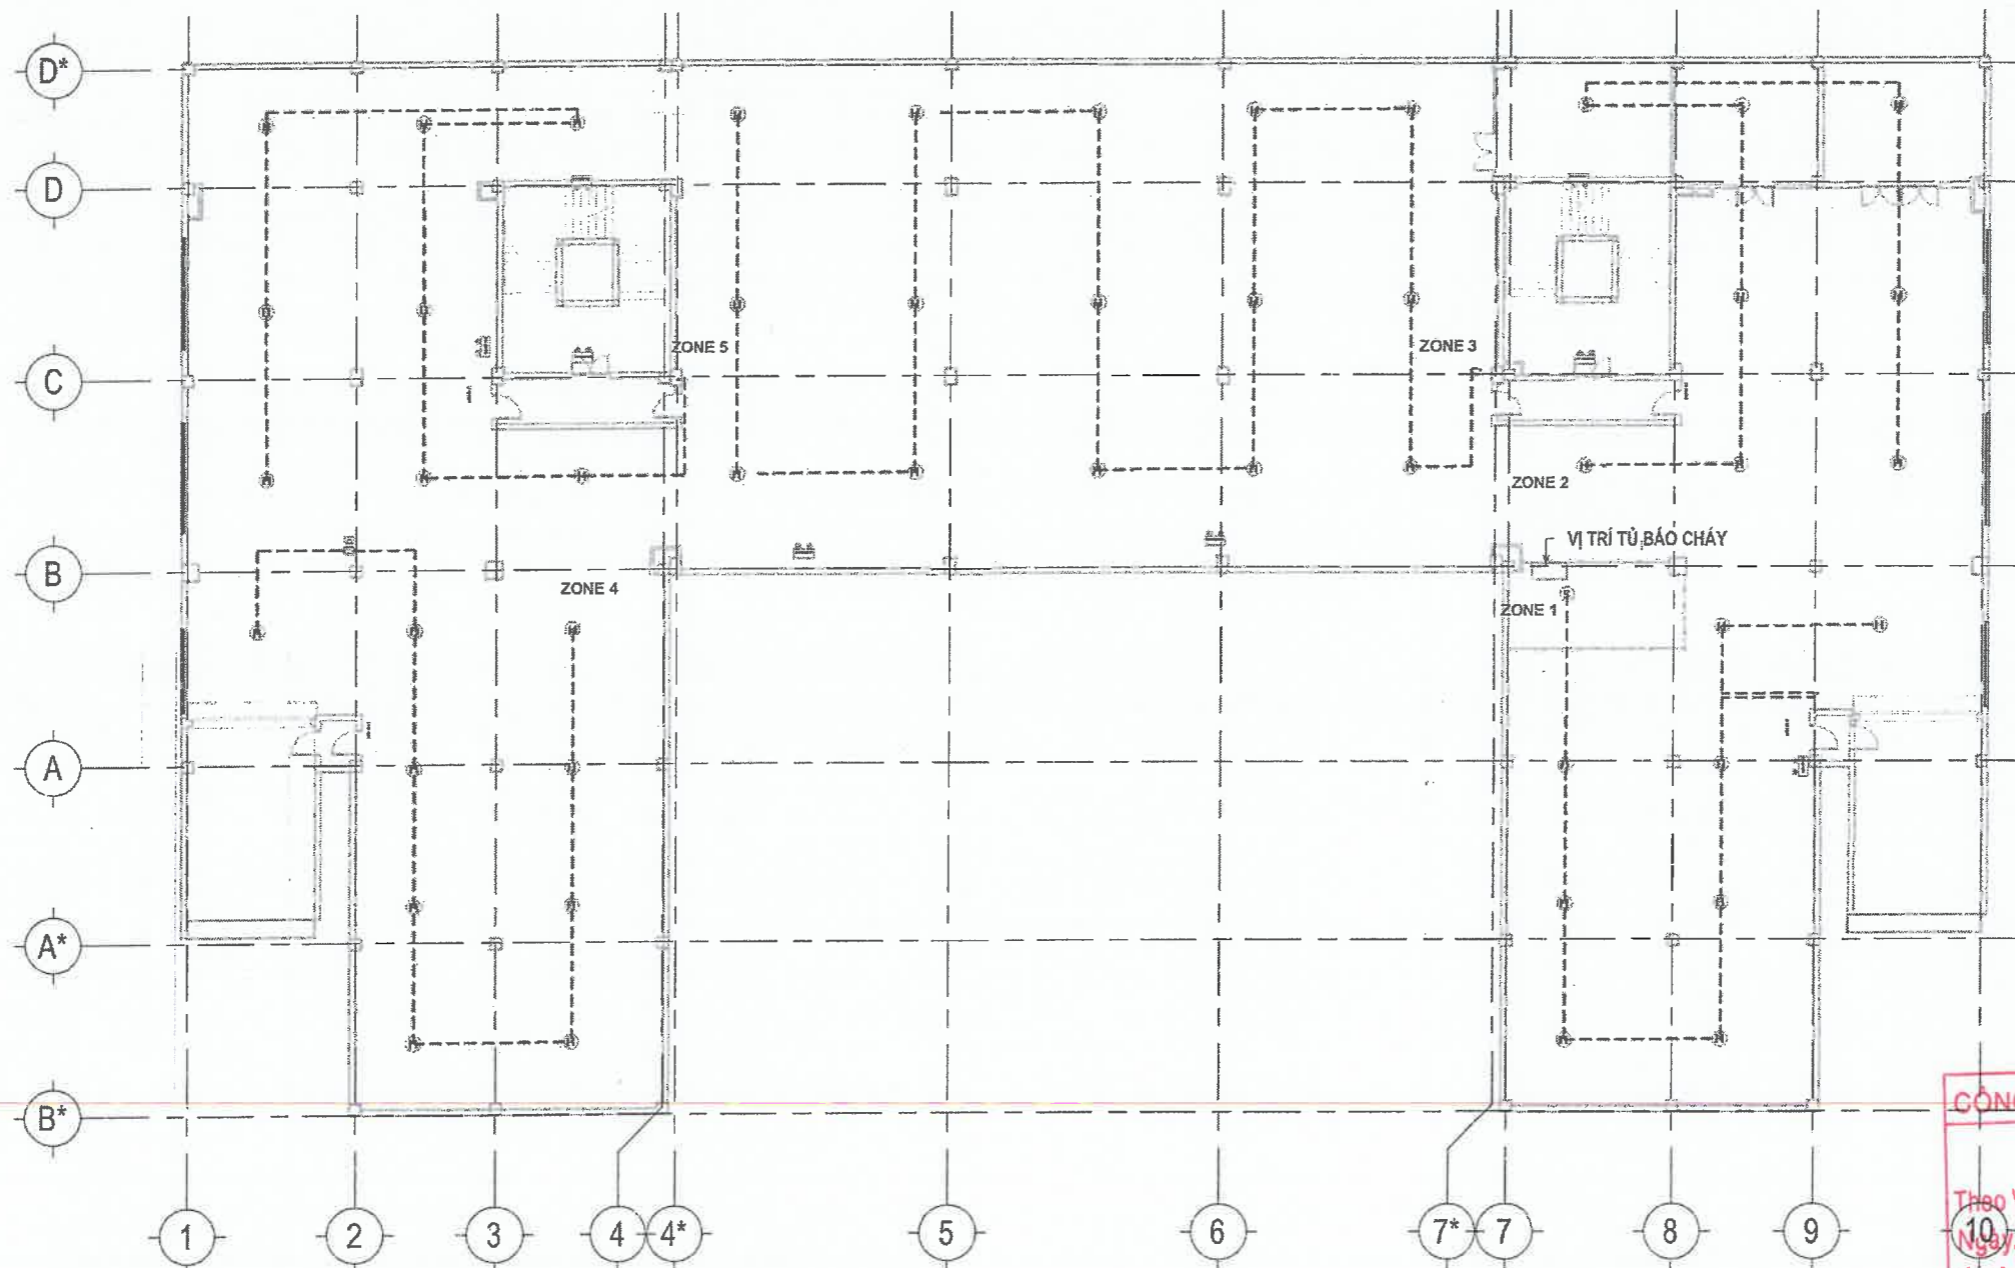

**TẦNG HẦM- BÁO CHÁY TỰ ĐỘNG**  
1 : 250

--- TÍN HIỆU 4x0.75mm2

CÒI BÁO CHÁY

ĐÈN CHIẾU SÁNG SỰ CỐ

ĐÈN EXT ĐÈN THOÁT HIỂM


M NÚT NHẤN KHẨN

S ĐÀU BÁO KHÓI LOẠI THƯỜNG 24v

H ĐÀU BÁO NHIỆT

CÔNG TY TNHH XÂY DỰNG HỒNG AN  
**THẨM TRA**  
Theo Văn bản số 283-20 /BCTT  
Ngày 10 tháng 3 năm 2020  
Ký tên: *[Signature]*

TỰ VẤN THIẾT KẾ: CÔNG TY TNHH TƯ VẤN THIẾT KẾ <b>HIỆP ĐÔNG</b> Văn Phòng 3.3, Tòa Nhà Royal 225 Nguyễn Xi, phường Bình Lợi Trung, TP.HCM. ĐT: 028.3517.2964		CHỦ ĐẦU TƯ: <b>THANH TRÀ THÀNH PHỐ HỒ CHÍ MINH</b> Địa chỉ: 13 ĐƯỜNG TRẦN QUỐC THẢO, PHƯỜNG XUÂN HÒA, TP. HCM PHÓ CHÁNH THANH TRÀ BÙI DUY HIEN	
GIÁM ĐỐC: VƯƠNG TUẤN XƯƠNG			CÔNG TRÌNH: SỬA CHỮA VÀ CUNG CẤP TRANG THIẾT BỊ TRỤ SỞ THANH TRÀ THÀNH PHỐ HỒ CHÍ MINH TẠI 39 TRẦN QUỐC THẢO
CHỦ TRÌ THIẾT KẾ: NGUYỄN XUÂN SÂM			Địa chỉ: SỐ 39 ĐƯỜNG TRẦN QUỐC THẢO PHƯỜNG XUÂN HÒA TP. HCM
THIẾT KẾ: NGUYỄN XUÂN SÂM			Hạng mục: HỆ THỐNG BÁO CHÁY TỰ ĐỘNG - PCCC
VẼ: NGUYỄN XUÂN SÂM			HỆ THỐNG BÁO CHÁY TẦNG HẦM
KIỂM: KS. TRẦN TẠ BÍCH HẢI			Tỷ Lệ: Ngày phát hành: 18-03-2026 Loại hồ sơ: BCKTKT Ký hiệu bản vẽ: KT: PC01

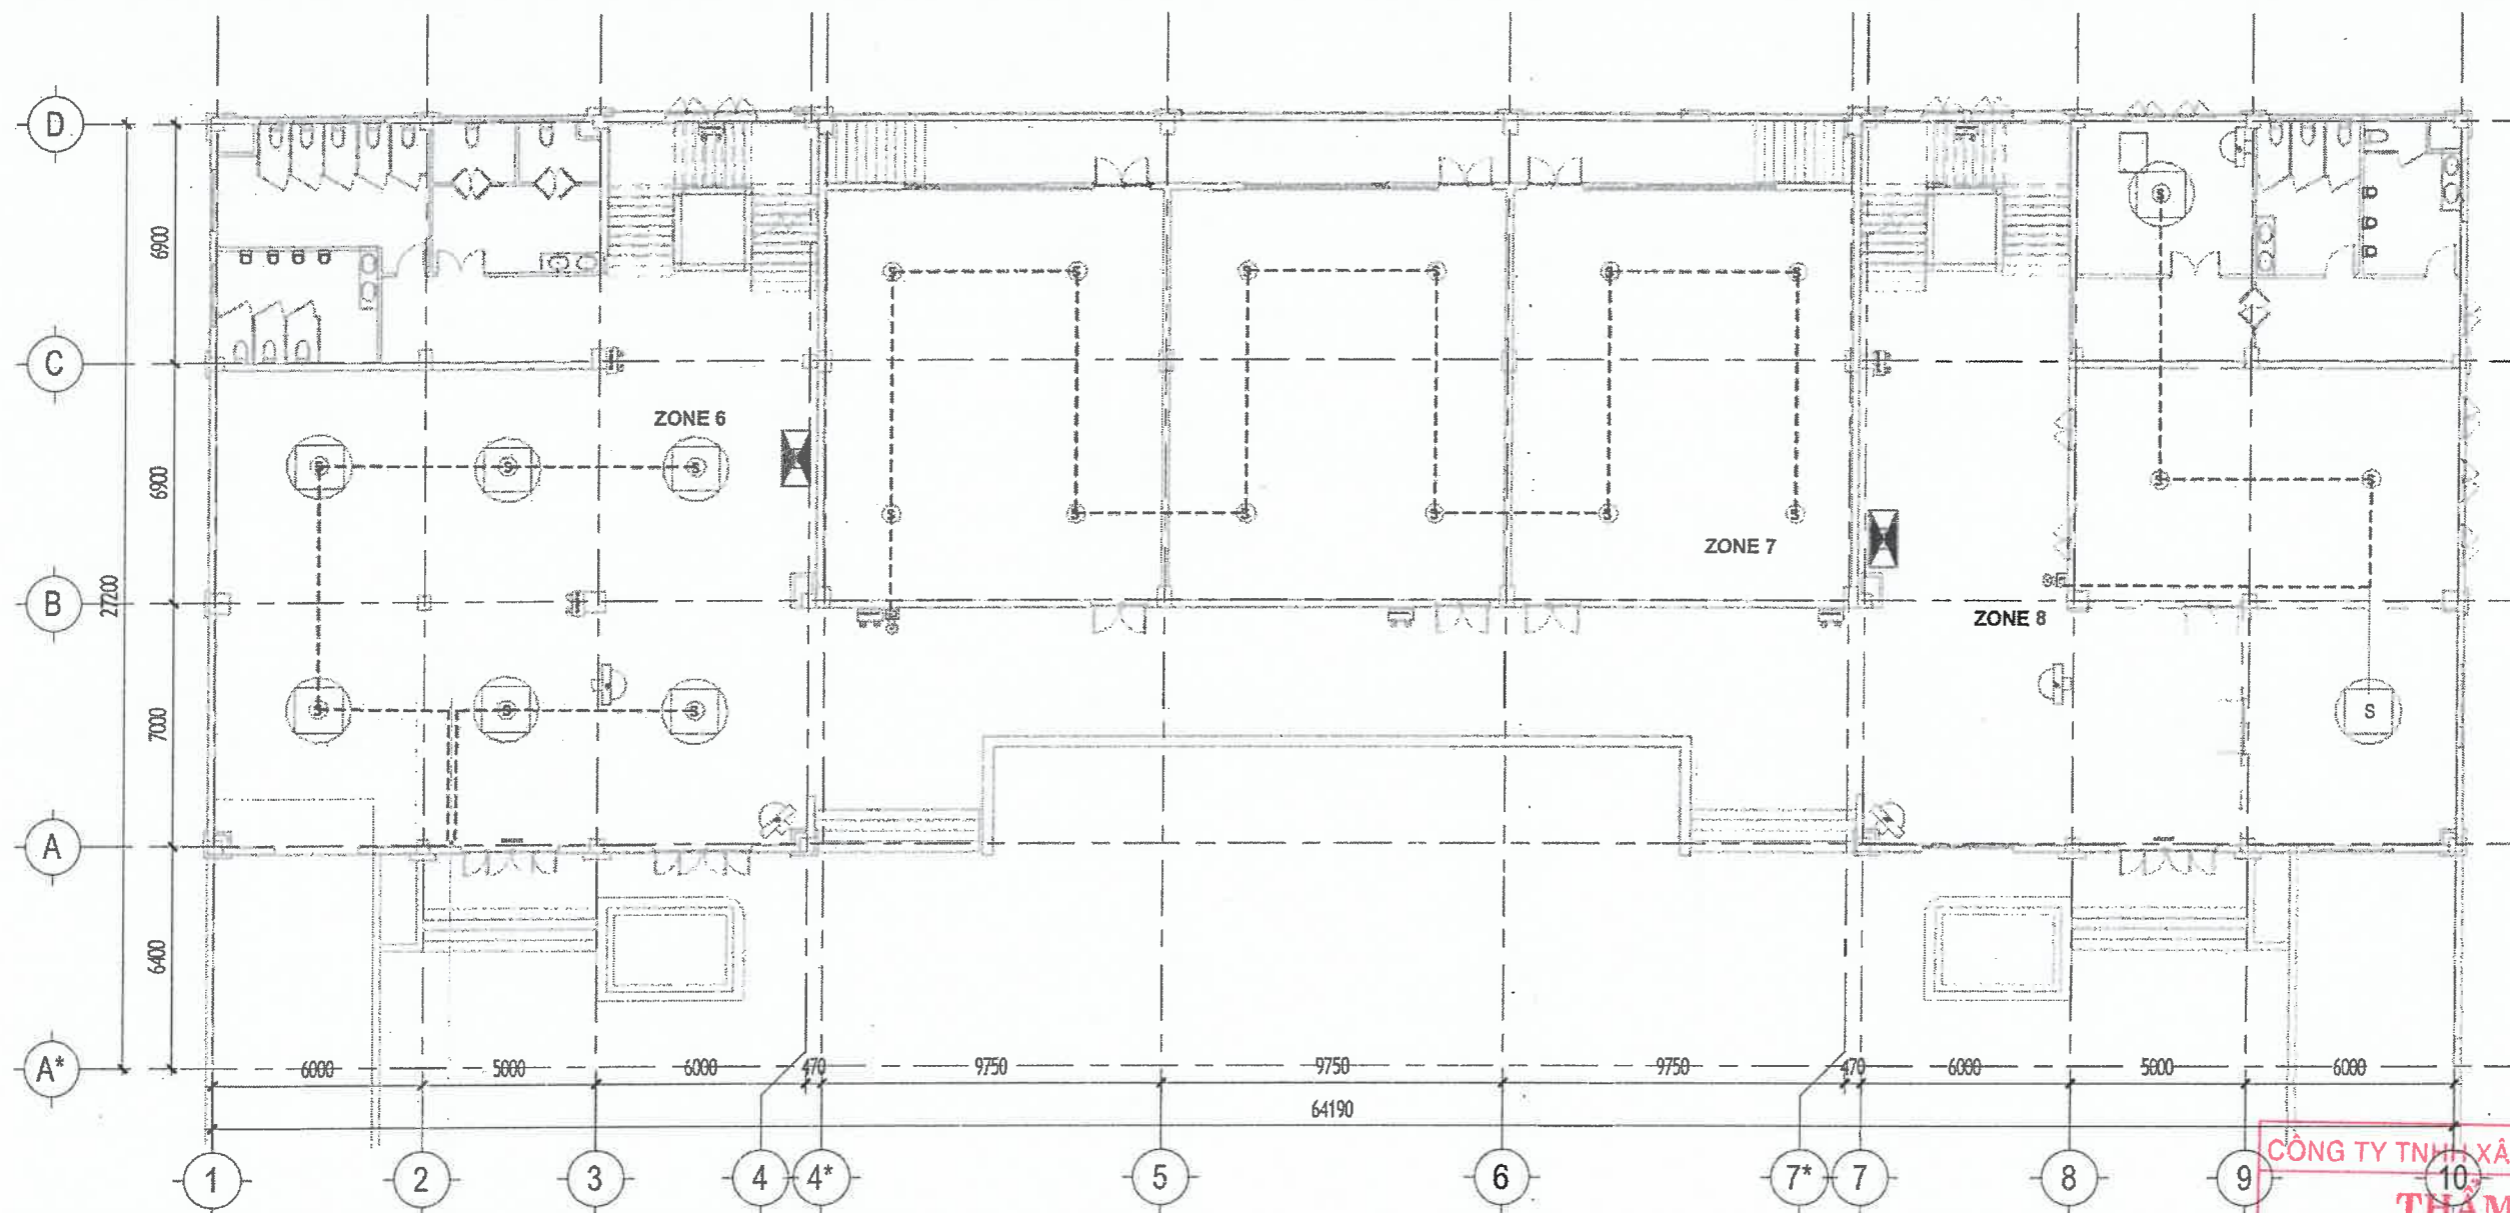

**TẦNG TRỆT - BÁO CHÁY TỰ ĐỘNG**  
1 : 200


**CÔNG TY TNHH XÂY DỰNG HỒNG AN**  
**THẨM TRA**  
Theo Văn bản số.....283-26...../BCTT  
Ngày.....tháng.....3.....năm 20..20..  
Ký tên:.....*[Signature]*.....

- TÍN HIỆU 4x0.75mm2
- CÒI BÁO CHÁY
- ĐÈN CHIẾU SÁNG SỰ CỐ
- ĐÈN EXIT
- ĐÈN THOÁT HIỂM
- NÚT NHẤN KHẨN
- ĐẦU BÁO KHÓI LOẠI THƯỜNG 24V
- ĐẦU BÁO NHIỆT

**GHI CHÚ:**  
- HẠ TẤT CẢ ĐẦU BÁO CHÁY HIỆN CÒN SỬ DỤNG ĐƯỢC XUỐNG TRẦN ĐÓNG MỜI  
- THAY THẾ, BỔ SUNG THÊM CÁC ĐẦU BÁO BỊ HƯ HỎNG VÀ THIẾU

**ĐẦU BÁO CHÁY THAY MỚI TẦNG TRỆT : 8 CÁI**

TƯ VẤN THIẾT KẾ: CÔNG TY TNHH TƯ VẤN THIẾT KẾ <b>HIỆP ĐÔNG</b>		CHỦ ĐẦU TƯ: <b>THANH TRÀ THÀNH PHỐ HỒ CHÍ MINH</b> ĐỊA CHỈ: 13 ĐƯỜNG TRẦN QUỐC THẢO, PHƯỜNG XUÂN HÒA, TP.HCM	
Văn Phòng 3.3, Tòa Nhà Royal 225 Nguyễn Xi, phường Bình Lợi Trung, TP.HCM. ĐT: 028 3517 2964		PHÓ CHÁNH THANH TRÀ BÙI DUY HIỀN	
GIÁM ĐỐC: VƯƠNG TUẤN XƯƠNG		CÔNG TRÌNH: SỬA CHỮA VÀ CUNG CẤP TRANG THIẾT BỊ TRỤ SỞ THANH TRÀ THÀNH PHỐ HỒ CHÍ MINH TẠI 39 TRẦN QUỐC THẢO	
CHỦ TRÌ THIẾT KẾ: NGUYỄN XUÂN SÂM		ĐỊA CHỈ: SỐ 39 ĐƯỜNG TRẦN QUỐC THẢO PHƯỜNG XUÂN HÒA TP.HCM	
THIẾT KẾ: NGUYỄN XUÂN SÂM		Hạng mục: HỆ THỐNG BÁO CHÁY TỰ ĐỘNG - PCCC	
VÉ: NGUYỄN XUÂN SÂM		HỆ THỐNG BÁO CHÁY TẦNG TRỆT	
KIỂM: KS. TRẦN TẠ BÍCH HẢI		Tỷ Lệ: Ngày phát hành: Loại hồ sơ: Ký hiệu bản vẽ 18-03-2026 BCKTKT KT: PC02	

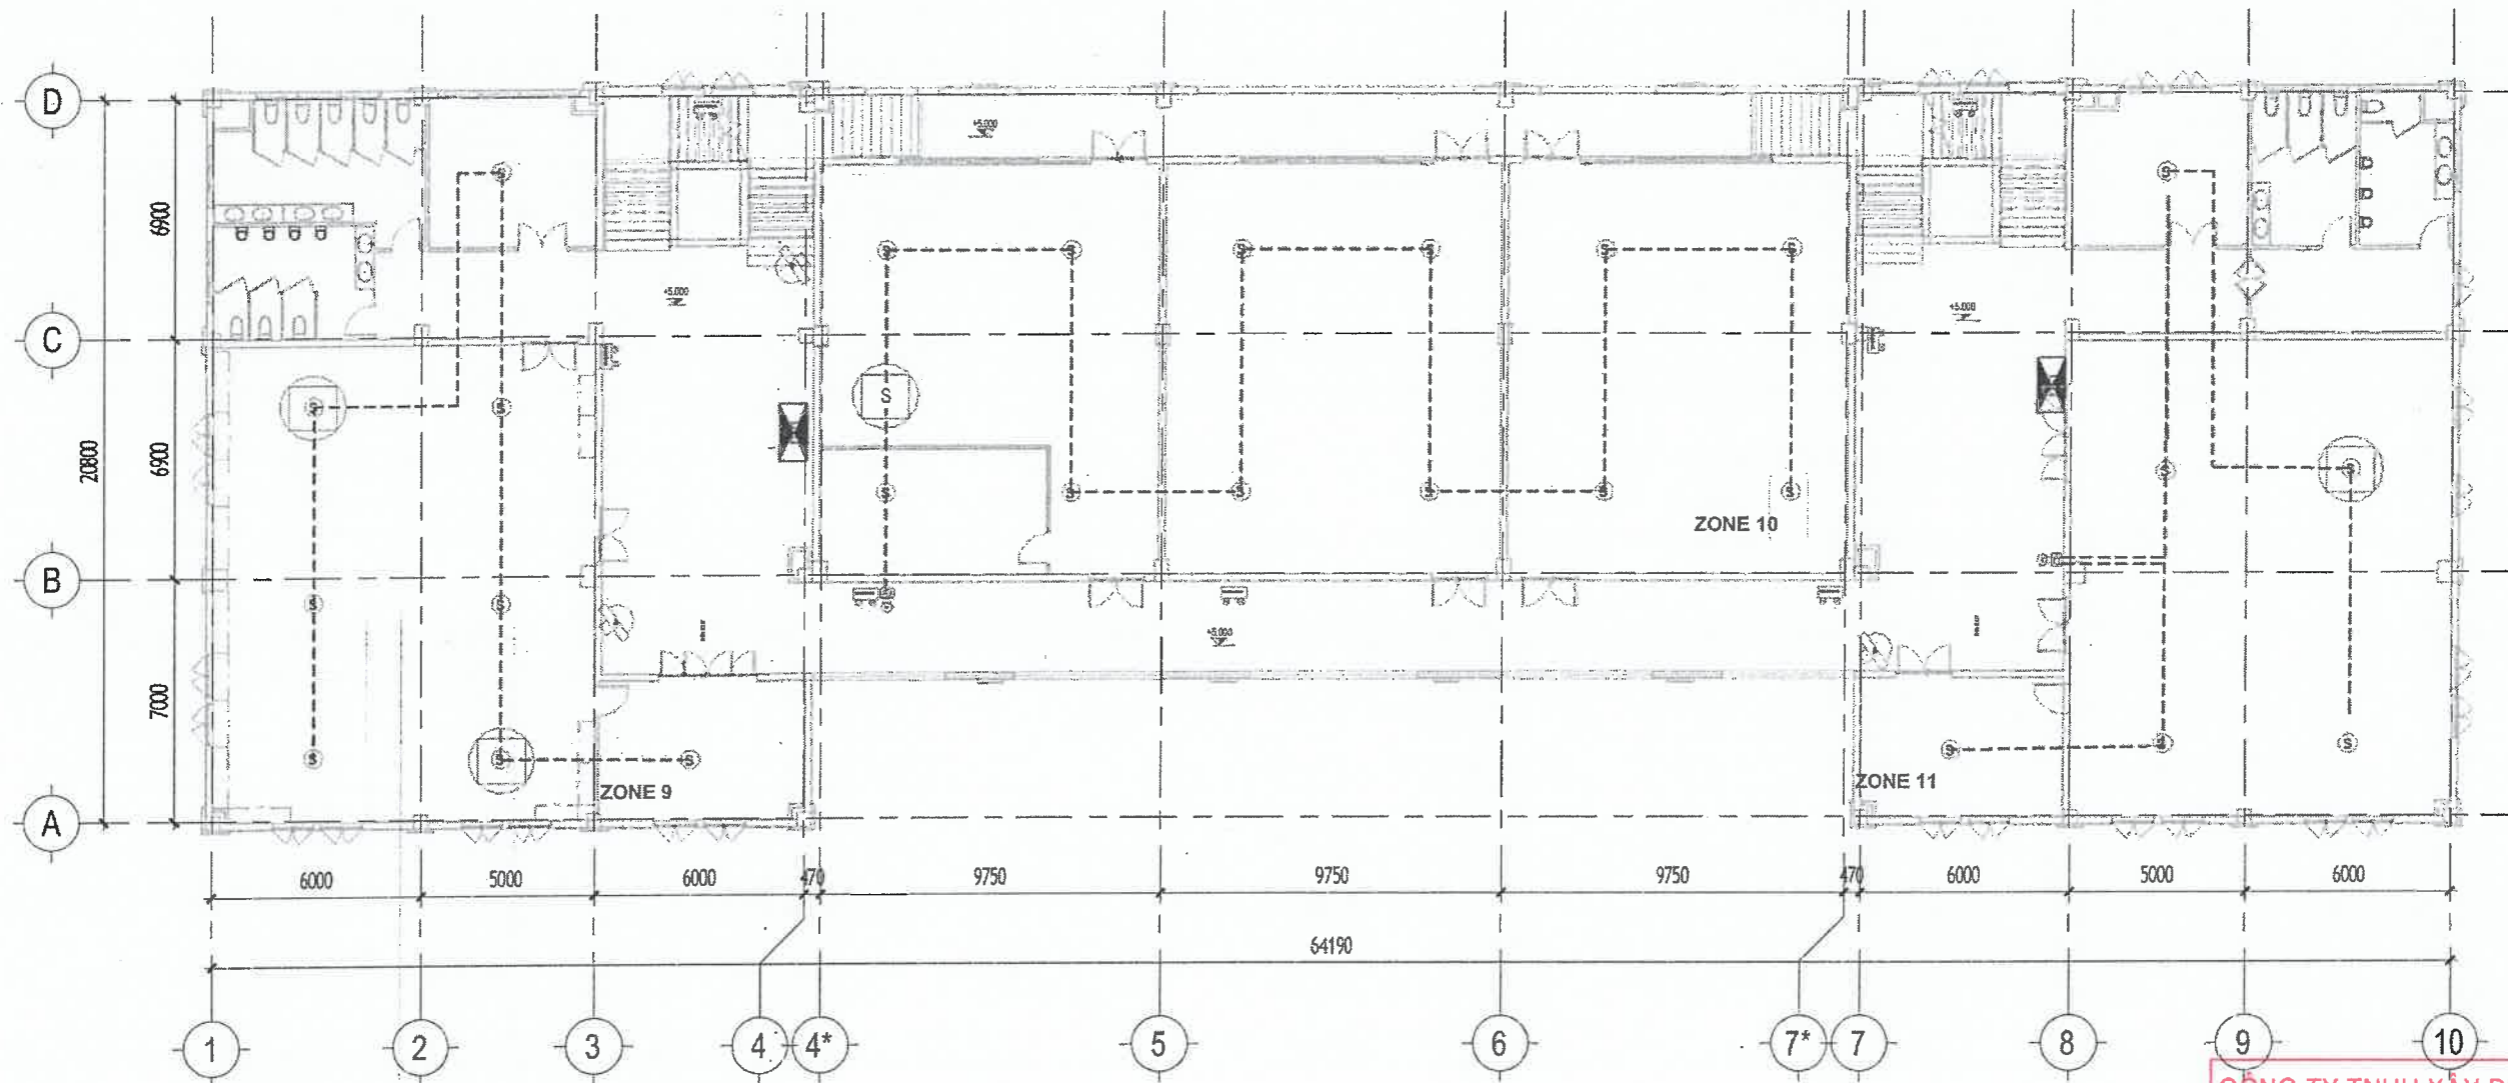

**LẦU 1 - BÁO CHÁY TỰ ĐỘNG**  
1 : 200


CÔNG TY TNHH XÂY DỰNG HỒNG AN  
**THẨM TRA**  
Theo Văn bản số.....28.3...-36.../BCTT  
Ngày.....tháng...3... năm 20...20...  
Ký tên:.....

- TÍN HIỆU 4x0.75mm<sup>2</sup>
- CÒI BÁO CHÁY
- ĐÈN CHIẾU SÁNG SỰ CỐ
- ĐÈN EXIT ĐÈN THOÁT HIỂM
- NÚT NHẤN KHẨN
- ĐẦU BÁO KHÓI LOẠI THƯỜNG 24V
- ĐẦU BÁO NHIỆT

**GHI CHÚ:**  
- HẠ TẤT CẢ ĐẦU BÁO CHÁY HIỆN CÒN SỬ DỤNG ĐƯỢC XUỐNG TRẦN ĐÓNG MỚI  
- THAY THẾ, BỔ SUNG THÊM CÁC ĐẦU BÁO BỊ HƯ HỎNG VÀ THIẾU

ĐẦU BÁO CHÁY THAY MỚI LẦU 1 : 4 CẢI

TỰ VẤN THIẾT KẾ: CÔNG TY TNHH TƯ VẤN THIẾT KẾ <b>HIỆP ĐÔNG</b>		CHỦ ĐẦU TƯ: <b>THANH TRÀ THÀNH PHỐ HỒ CHÍ MINH</b>	
Văn Phòng 3.3: Tòa Nhà Royal 225 Nguyễn Xi, phường Bình Lợi Trung, TP.HCM. ĐT: 028.3517.2964		Địa chỉ: 13 ĐƯỜNG TRẦN QUỐC THẢO, PHƯỜNG XUÂN HÒA, TP.HCM	
GIÁM ĐỐC:		PHÓ CHÁNH THANH TRÀ:	
VƯƠNG TUẤN XƯƠNG		BÙI DUY HIỀN	
CHỦ TRÍ THIẾT KẾ: NGUYỄN XUÂN SÂM		CÔNG TRÌNH: SỬA CHỮA VÀ CUNG CẤP TRANG THIẾT BỊ TRỤ SỞ THANH TRÀ THÀNH PHỐ HỒ CHÍ MINH TẠI 39 TRẦN QUỐC THẢO	
THIẾT KẾ: NGUYỄN XUÂN SÂM		Địa chỉ: SỐ 39 ĐƯỜNG TRẦN QUỐC THẢO PHƯỜNG XUÂN HÒA TP.HCM	
VẼ: NGUYỄN XUÂN SÂM		Hạng mục: HỆ THỐNG BÁO CHÁY TỰ ĐỘNG - PCCC	
KIỂM: KS. TRẦN TẠ BÍCH HẢI		Tỷ Lệ: Ngày phát hành: 18-03-2026	
		Loại hồ sơ: BCKTKT	
		Ký hiệu bản vẽ: KT: PC03	

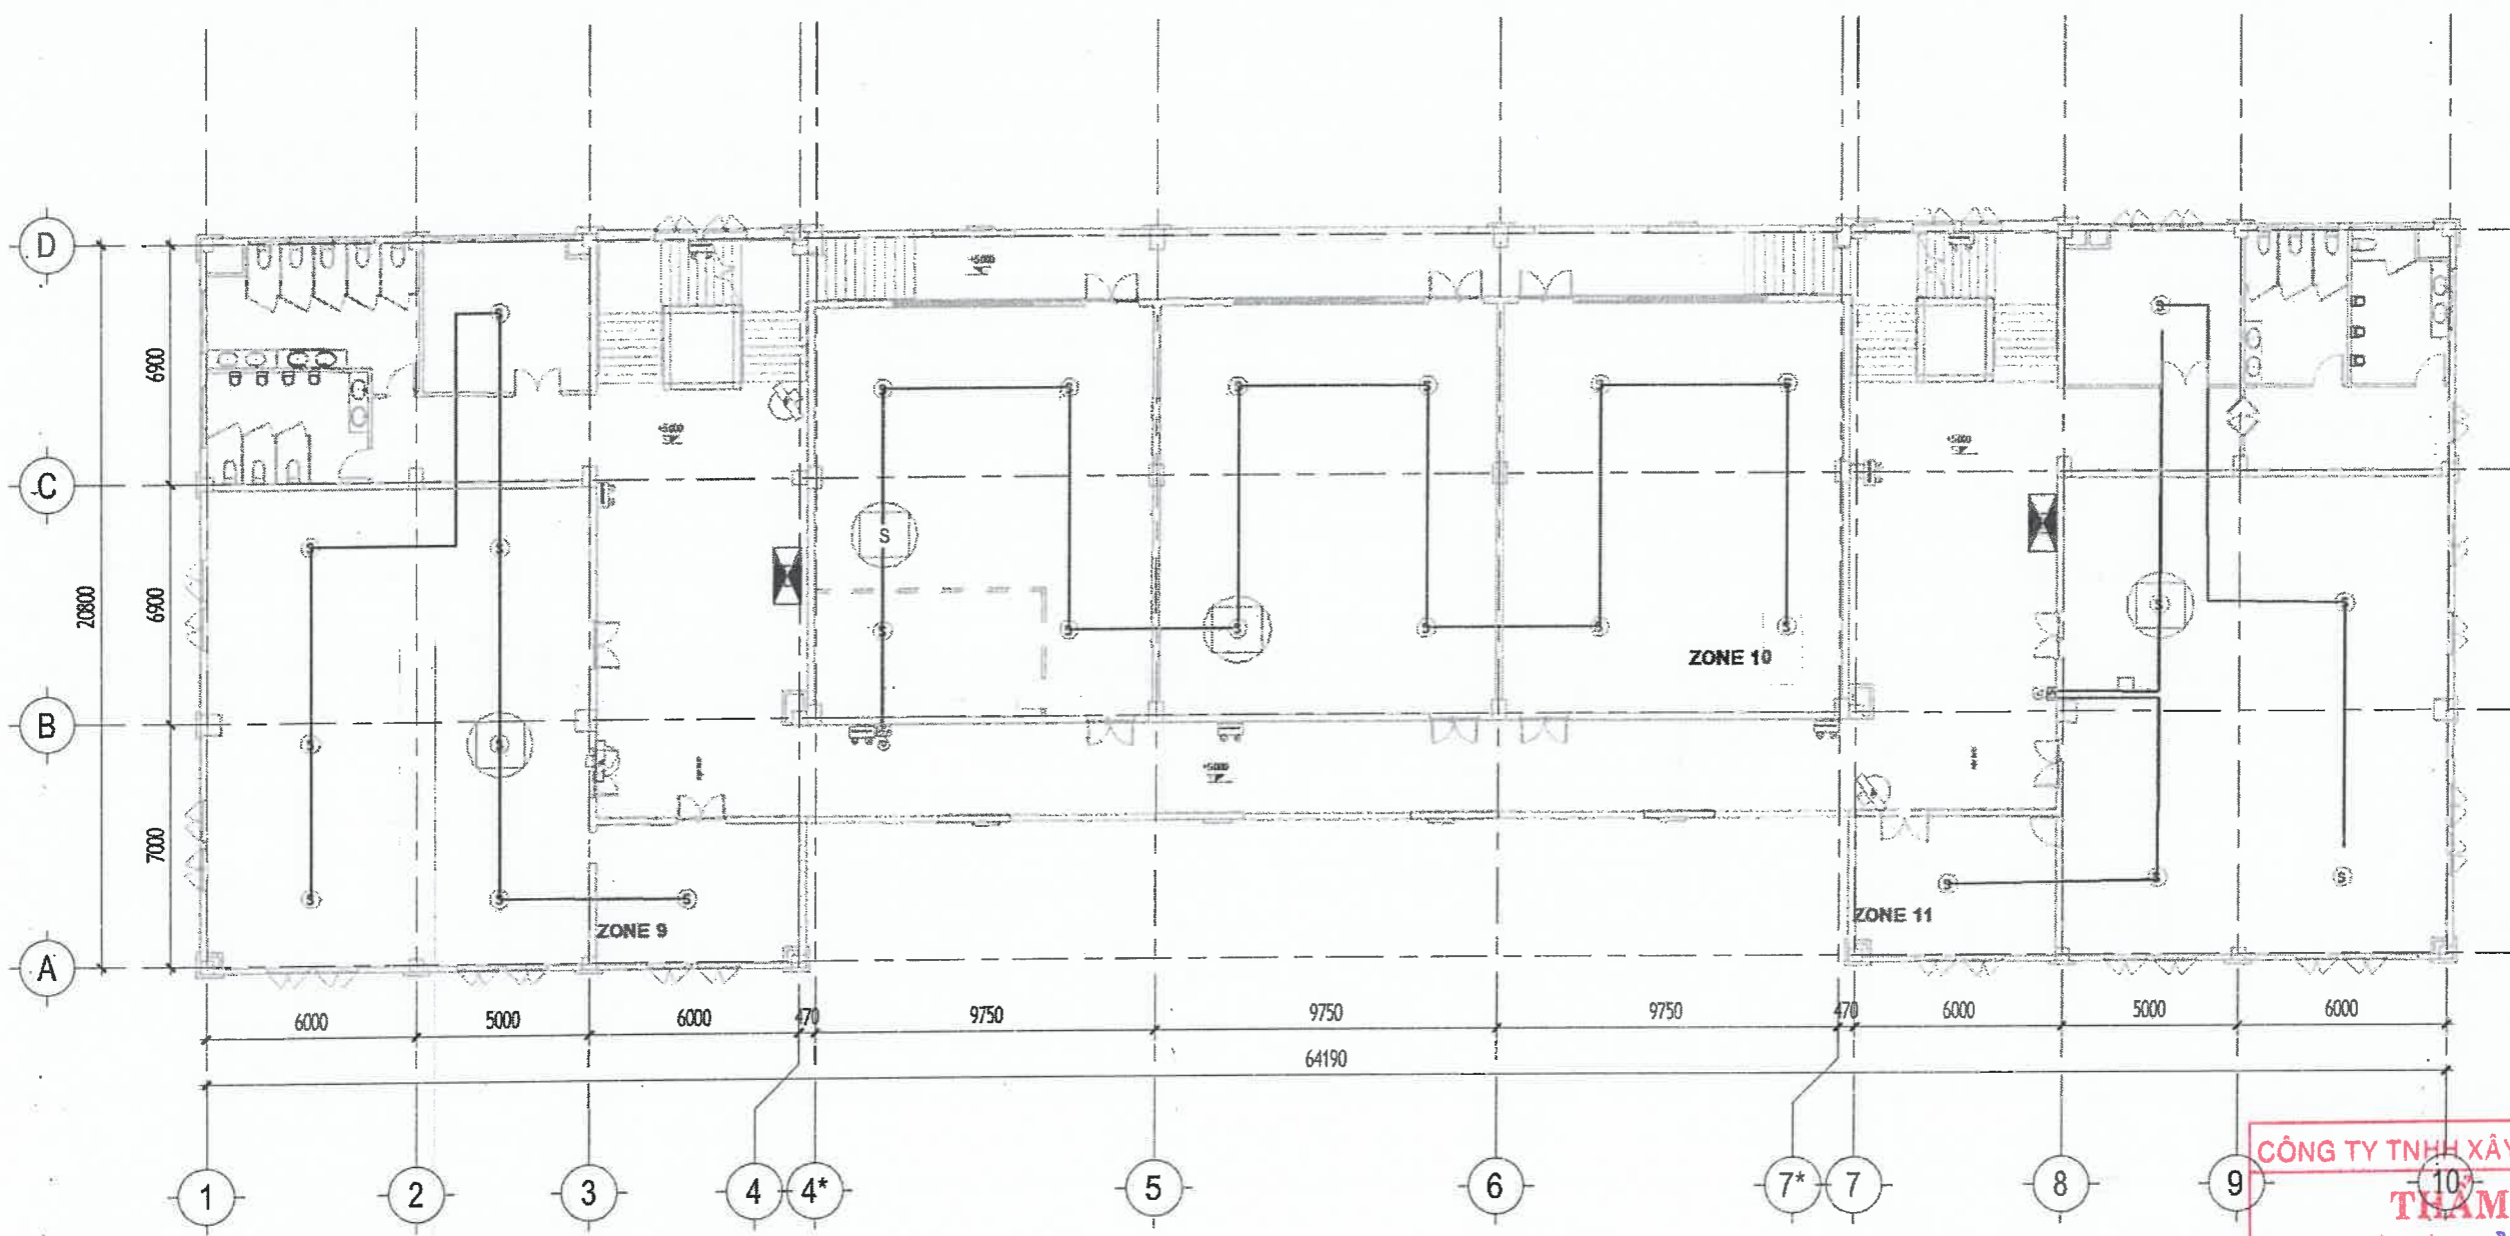

**LẦU 2 - BÁO CHÁY TỰ ĐỘNG**  
1 : 200


**CÔNG TY TNHH XÂY DỰNG HỒNG AN**  
**THẨM TRA**  
Theo Văn bản số 283-CP /BCTT  
Ngày 3 tháng 3 năm 2020  
Ký tên: th

- TÍN HIỆU 4x0.75mm2
- CÒI BÁO CHÁY
- ĐÈN CHIẾU SÁNG SỰ CỐ
- ĐÈN THOÁT HIỂM
- NÚT NHẤN KHẨN
- ĐẦU BÁO KHÓI LOẠI THƯỜNG 24V
- ĐẦU BÁO NHIỆT

**GHI CHÚ:**  
- HẠ TẤT CẢ ĐẦU BÁO CHÁY HIỆN CÒN SỬ DỤNG ĐƯỢC XUỐNG TRẦN ĐÓNG MỚI  
- THAY THẾ, BỔ SUNG THÊM CÁC ĐẦU BÁO BỊ HƯ HỒNG VÀ THIẾU

ĐẦU BÁO CHÁY THAY MỚI LẦU 2 : 4 CÁI

TỰ VẤN THIẾT KẾ: CÔNG TY TNHH TƯ VẤN THIẾT KẾ <b>HIỆP ĐÔNG</b>		CHỦ ĐẦU TƯ: <b>THANH TRÀ THÀNH PHỐ HỒ CHÍ MINH</b> Địa chỉ: 13 ĐƯỜNG TRẦN QUỐC THẢO, PHƯỜNG XUÂN HÒA, TP.HCM	
Văn Phòng 3.3, Tòa Nhà Royal 225 Nguyễn Xi, phường Bình Lợi Trung, TP.HCM. ĐT: 028.3517.2964		PHÓ CHÁNH THANH TRÀ: 	
GIÁM ĐỐC: VƯƠNG TUẤN KHƯƠNG		BÙI DUY HIỀN	
CHỦ TRÌ THIẾT KẾ: NGUYỄN XUÂN SÂM		CÔNG TRÌNH:	SỬA CHỮA VÀ CUNG CẤP TRANG THIẾT BỊ TRỤ SỞ THANH TRÀ THÀNH PHỐ HỒ CHÍ MINH TẠI 39 TRẦN QUỐC THẢO
THIẾT KẾ: NGUYỄN XUÂN SÂM		Địa chỉ:	SỐ 39 ĐƯỜNG TRẦN QUỐC THẢO PHƯỜNG XUÂN HÒA TP.HCM
VỀ: NGUYỄN XUÂN SÂM		Hạng mục:	HỆ THỐNG BÁO CHÁY TỰ ĐỘNG - PCCC
KIỂM: KS. TRẦN TẠ BÍCH HẢI		<b>HỆ THỐNG BÁO CHÁY TẦNG 2</b>	
		Tỷ Lệ:	Ngày phát hành:
		18-03-2026	
		Loại hồ sơ:	Ký hiệu bản vẽ
		BCKTKT	KT: PC04

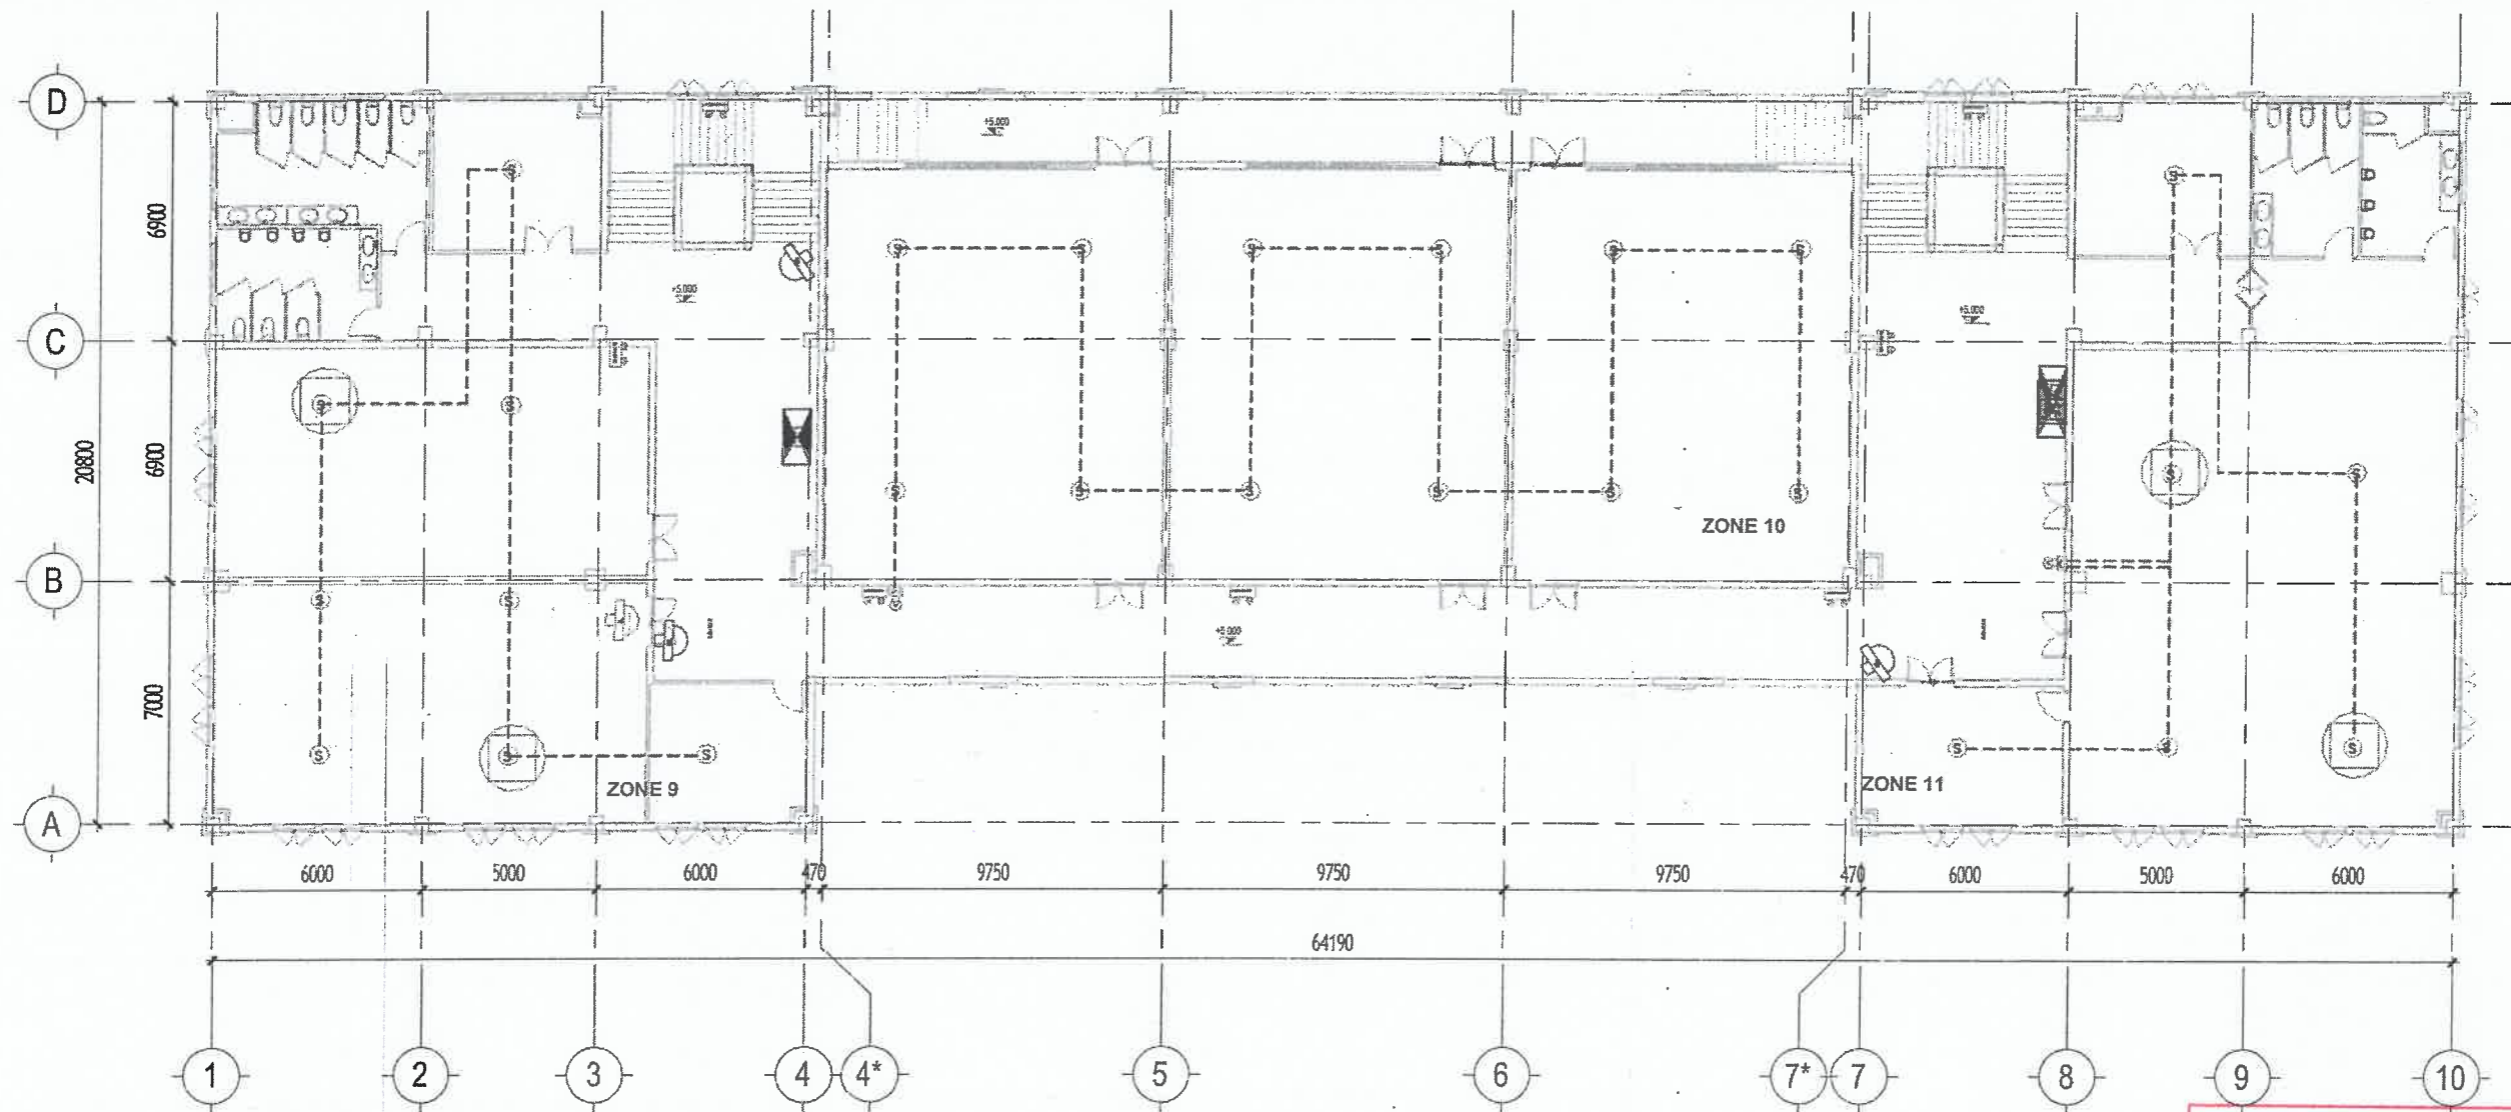

**LẦU 3 - BÁO CHÁY TỰ ĐỘNG**  
1 : 200


CÔNG TY TNHH XÂY DỰNG HỒNG AN  
**THẨM TRA**  
Theo Văn bản số... 283-20.../BCTT  
Ngày... tháng... 3... năm 20... 20...  
Ký tên:...

- TÍN HIỆU 4x0.75mm<sup>2</sup>
- CỜ BÁO CHÁY
- ĐÈN CHIẾU SÁNG SỰ CỐ
- ĐÈN THOÁT HIỂM
- NÚT NHẤN KHẨN
- ĐẦU BÁO KHÓI LOẠI THƯỜNG 24v
- ĐẦU BÁO NHIỆT

**GHI CHÚ:**  
- HẠ TẤT CẢ ĐẦU BÁO CHÁY HIỆN CÒN SỬ DỤNG ĐƯỢC XUỐNG TRẦN ĐÓNG MỚI  
- THAY THẾ, BỔ SUNG THÊM CÁC ĐẦU BÁO BỊ HƯ HỎNG VÀ THIẾU

ĐẦU BÁO CHÁY THAY MỚI  
LẦU 3 : 4 CÁI

TƯ VẤN THIẾT KẾ: CÔNG TY TNHH TƯ VẤN THIẾT KẾ <b>HIỆP ĐÔNG</b>		CHỦ ĐẦU TƯ: <b>THANH TRẠ THÀNH PHỐ HỒ CHÍ MINH</b> ĐỊA CHỈ: 13 ĐƯỜNG TRẦN QUỐC THẢO, PHƯỜNG XUÂN HÒA, TP.HCM PHÓ CHÁNH THÀNH TRẠ: BÙI DUY HIỀN			
Văn Phòng 3.3, Tòa Nhà Royal 225 Nguyễn Xi, phường Bình Lợi Trung, TP.HCM. ĐT: 028.3517.2964		SỬA CHỮA VÀ CUNG CẤP TRANG THIẾT BỊ TRỤ SỞ THANH TRẠ THÀNH PHỐ HỒ CHÍ MINH TẠI 39 TRẦN QUỐC THẢO			
GIÁM ĐỐC: VƯƠNG TUẤN XƯƠNG		CÔNG TRÌNH: SỬA CHỮA VÀ CUNG CẤP TRANG THIẾT BỊ TRỤ SỞ THANH TRẠ THÀNH PHỐ HỒ CHÍ MINH TẠI 39 TRẦN QUỐC THẢO			
CHỦ TRƯ THIẾT KẾ: NGUYỄN XUÂN SÂM		ĐỊA CHỈ: SỐ 39 ĐƯỜNG TRẦN QUỐC THẢO PHƯỜNG XUÂN HÒA TP.HCM			
THIẾT KẾ: NGUYỄN XUÂN SÂM		Hạng mục: HỆ THỐNG BÁO CHÁY TỰ ĐỘNG - PCCC			
VẼ: NGUYỄN XUÂN SÂM		HỆ THỐNG BÁO CHÁY TẦNG 3			
KIỂM: KS. TRẦN TẠ BÍCH HẢI				Tỷ Lệ:	Ngày phát hành: 18-03-2026

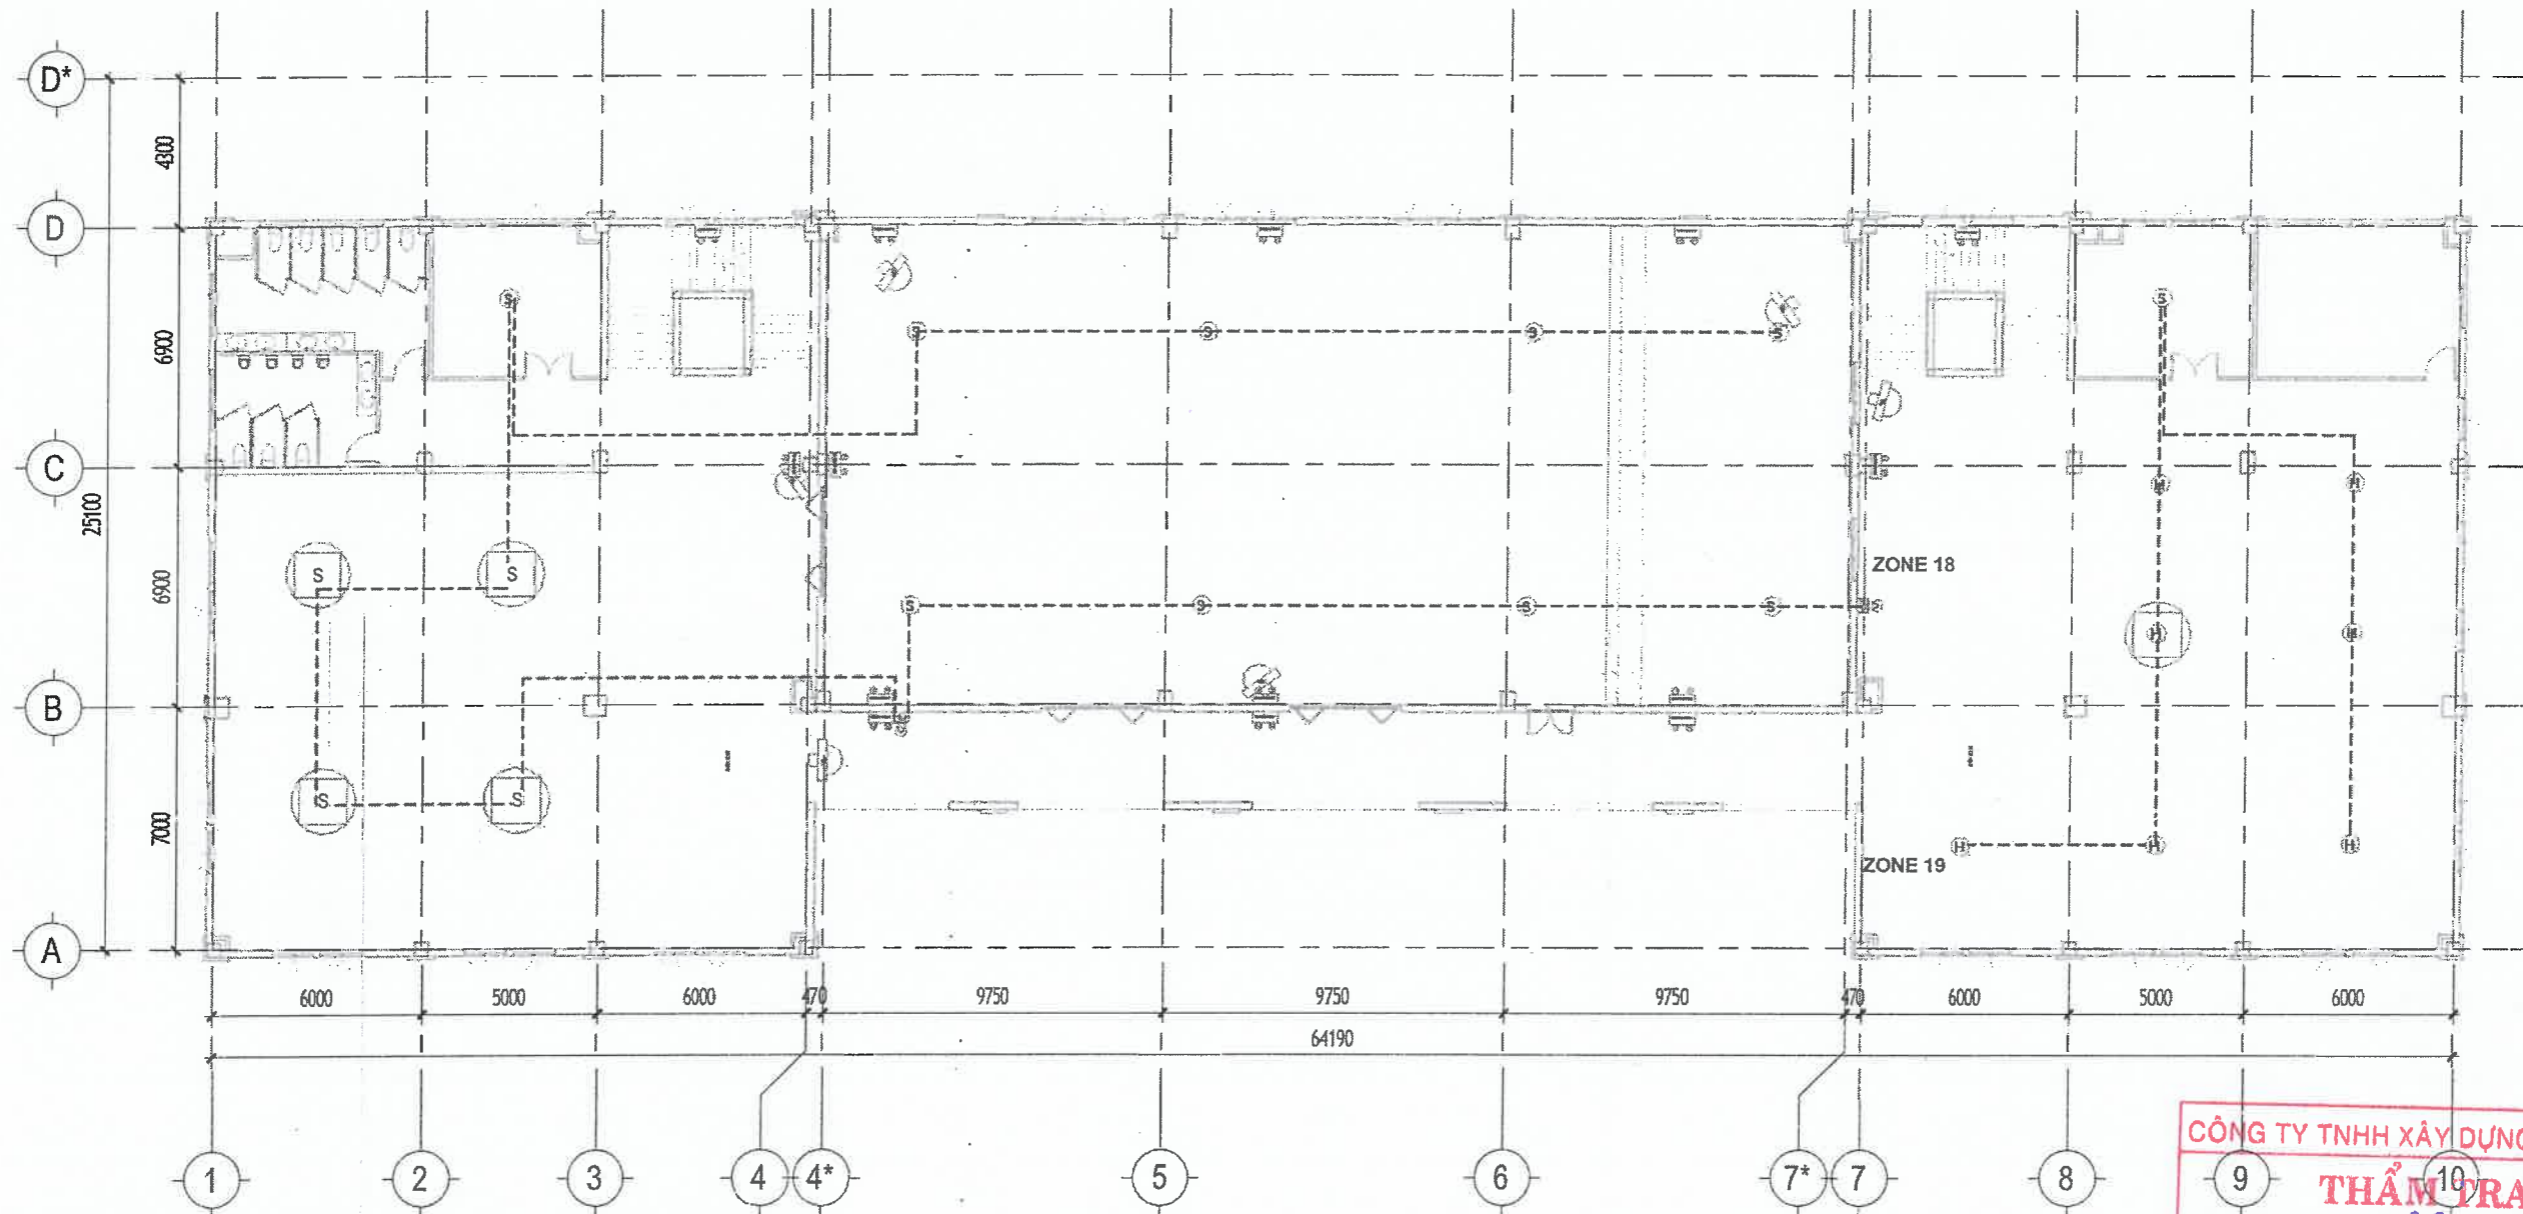

# LẦU 4 - BÁO CHÁY TỰ ĐỘNG

1 : 200

--- TÍN HIỆU 4x0.75mm<sup>2</sup>

CÒI BÁO CHÁY

ĐÈN CHIẾU SÁNG SỰ CỐ

ĐÈN THOÁT HIỂM

NÚT NHẤN KHẨN

ĐẦU BÁO KHÓI LOẠI THƯỜNG 24v

ĐẦU BÁO NHIỆT

### GHI CHÚ:

- KIỂM TRA TẤT CẢ ĐẦU BÁO CHÁY HIỆN CÓ
- THAY THẾ, BỔ SUNG THÊM CÁC ĐẦU BÁO BỊ HƯ HỎNG VÀ THIẾU

ĐẦU BÁO CHÁY THAY MỚI  
LẦU 4 : 5 CÁI

**CÔNG TY TNHH XÂY DỰNG HỒNG AN**  
**THẨM TRA**  
 Theo Văn bản số 283-26 /BCTT  
 Ngày.....tháng...3... năm 2020  
 Ký tên:.....

TƯ VẤN THIẾT KẾ:

CÔNG TY TNHH TƯ VẤN THIẾT KẾ

**HIỆP ĐÔNG**

Văn Phòng 3.3, Tòa Nhà Royal  
 225 Nguyễn Xi, phường Bình Lợi Trung, TP.HCM.  
 ĐT: 028.3517.2964

GIÁM ĐỐC

VƯƠNG TUẤN XƯƠNG

CHỦ TRƯ THIẾT KẾ

NGUYỄN XUÂN SÂM

THIẾT KẾ

NGUYỄN XUÂN SÂM

VỀ:

NGUYỄN XUÂN SÂM

KIỂM:

KS. TRẦN TẠ BÍCH HẢI

CHỦ ĐẦU TƯ:

**THANH TRÀ THÀNH PHỐ HỒ CHÍ MINH**

ĐỊA CHỈ 13 ĐƯỜNG TRẦN QUỐC THẢO, PHƯỜNG  
 XUÂN HÒA, TP.HCM

PHÓ CHÁNH THANH TRÀ

BÙI DUY HIỀN

CÔNG TRINH:

SỬA CHỮA VÀ CUNG CẤP TRANG THIẾT BỊ  
 TRƯ SỞ THANH TRÀ THÀNH PHỐ HỒ CHÍ MINH  
 TẠI 39 TRẦN QUỐC THẢO

ĐỊA CHỈ:

SỐ 39 ĐƯỜNG TRẦN QUỐC THẢO PHƯỜNG  
 XUÂN HÒA TP.HCM

Hạng mục:

HỆ THỐNG BÁO CHÁY TỰ ĐỘNG - PCCC

**HỆ THỐNG BÁO CHÁY TẦNG 4**

Tỷ Lệ:

Ngày phát hành:


18-03-2026

Loại hồ sơ:

BCKTKT

Ký hiệu bản vẽ

KT: PC06

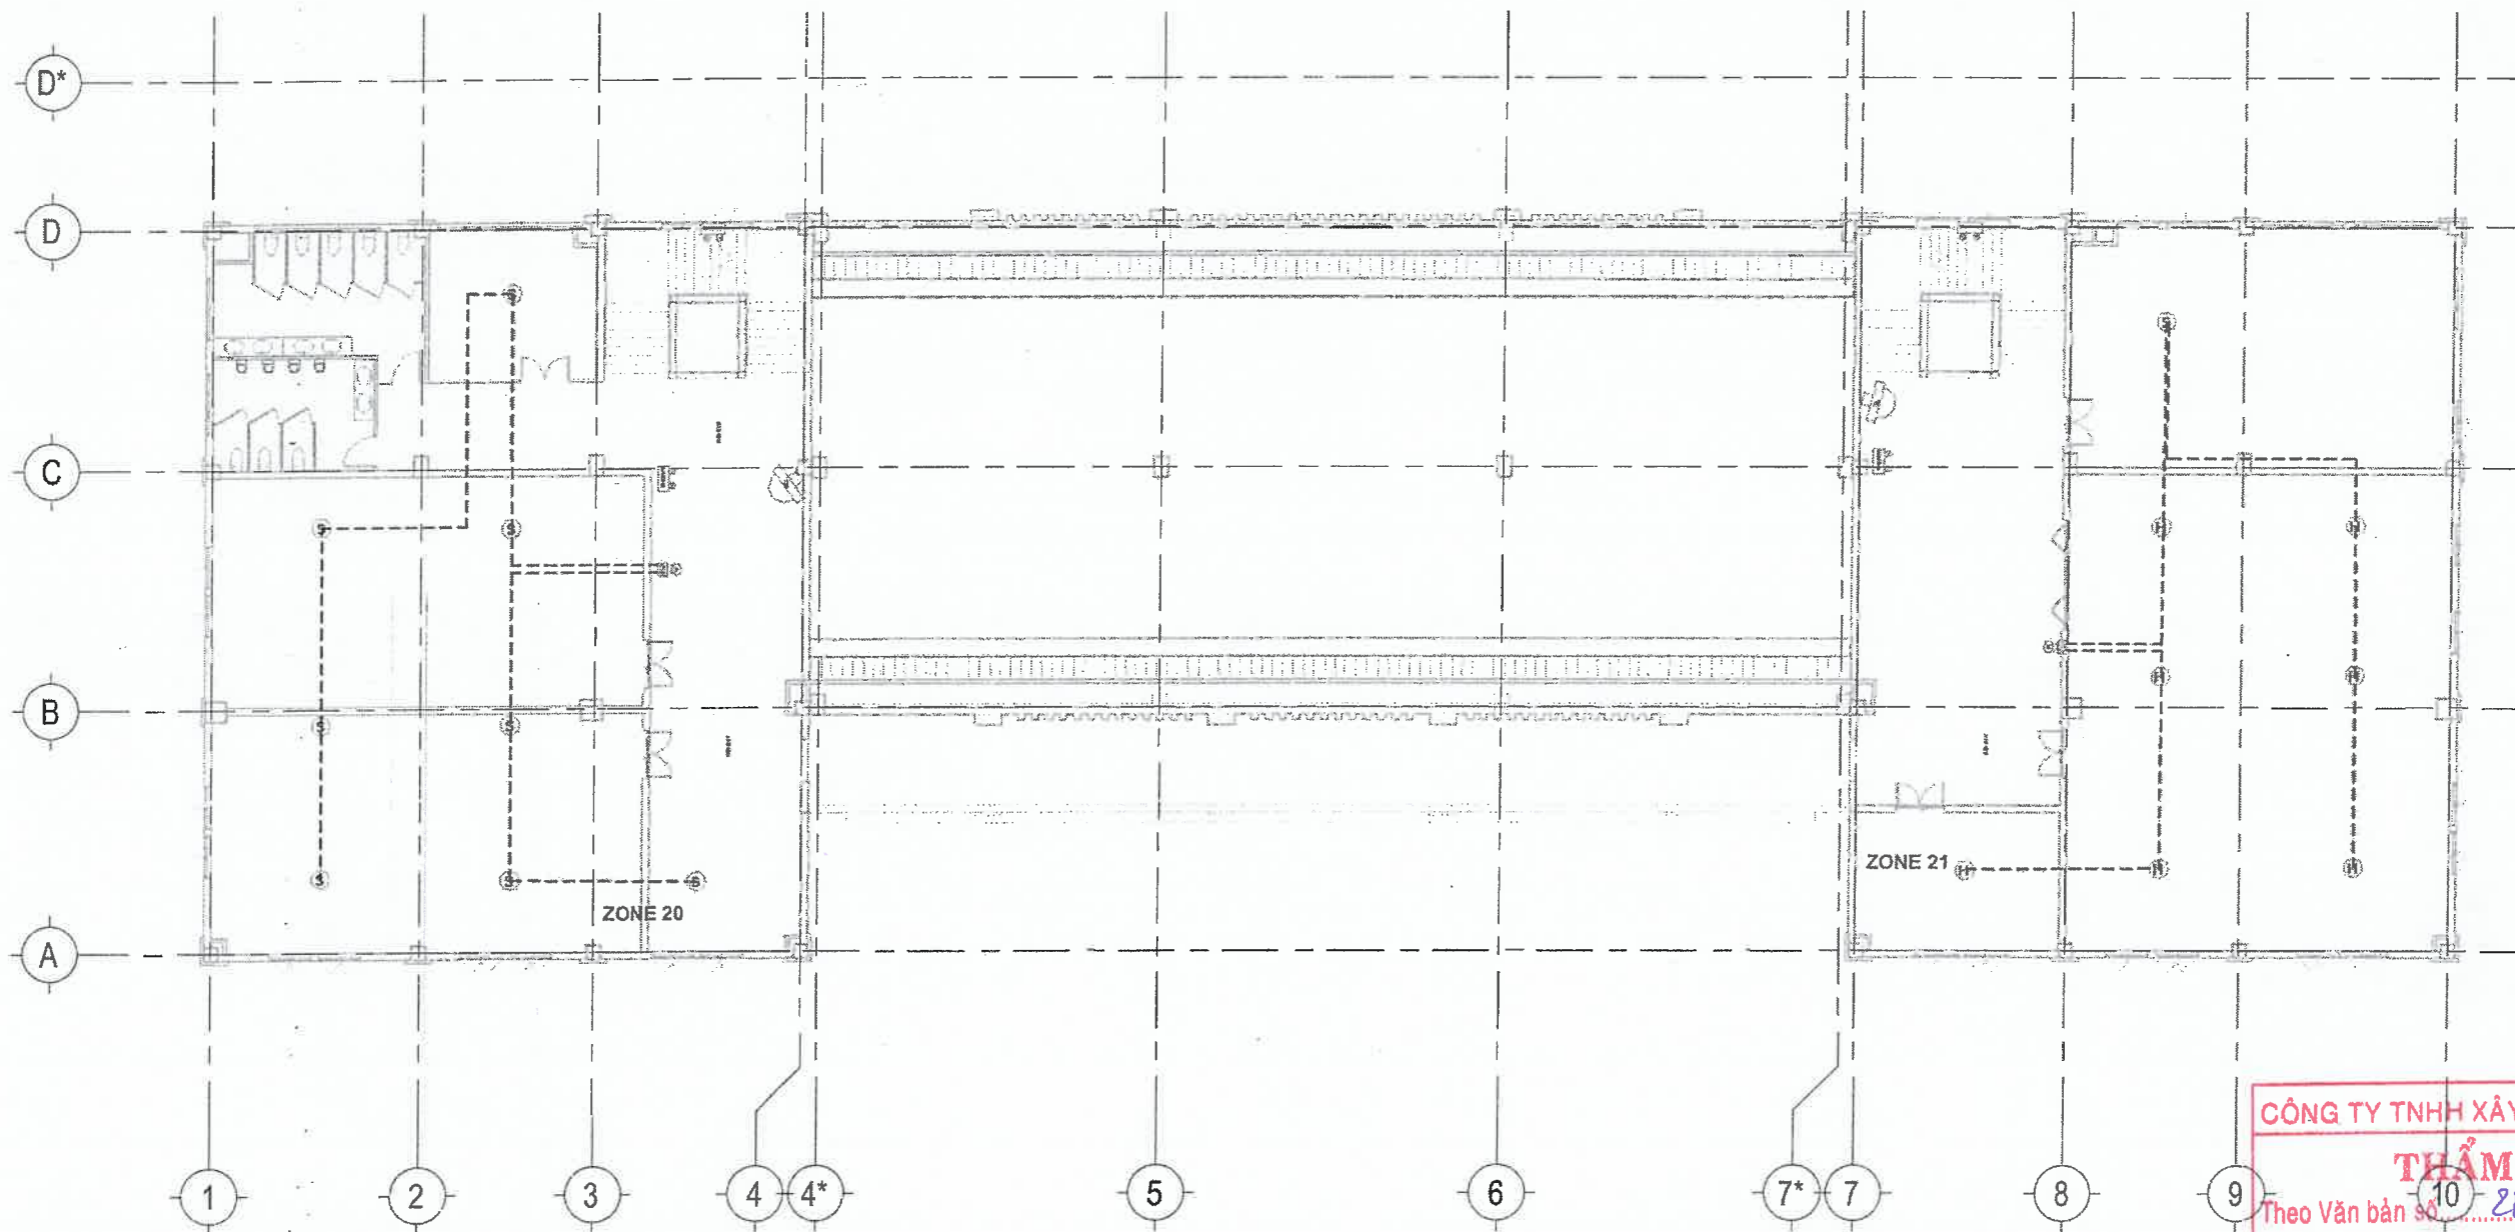


**LẦU 5 - BÁO CHÁY TỰ ĐỘNG**  
1 : 200

- — — TÍN HIỆU 4x0.75mm<sup>2</sup>
- CÒI BÁO CHÁY
- ĐÈN CHIẾU SÁNG SỰ CỐ
- ĐÈN THOÁT HIỂM
- NÚT NHẤN KHẨN
- ĐẦU BÁO KHÓI LOẠI THƯỜNG 24v
- ĐẦU BÁO NHIỆT

**GHI CHÚ:**  
- KIỂM TRA TẤT CẢ ĐẦU BÁO CHÁY HIỆN CÓ  
- GIỮ NGUYÊN HIỆN TRẠNG

**CÔNG TY TNHH XÂY DỰNG HỒNG AN**  
**THẨM TRA**  
Theo Văn bản số 283-26/BCTT  
Ngày... tháng... 3... năm 2020...  
Ký tên: *h*

TƯ VẤN THIẾT KẾ: CÔNG TY TNHH TƯ VẤN THIẾT KẾ <b>HIỆP ĐÔNG</b>		CHỦ ĐẦU TƯ: <b>THANH TRÀ THÀNH PHỐ HỒ CHÍ MINH</b> ĐỊA CHỈ: 13 ĐƯỜNG TRẦN QUỐC THẢO, PHƯỜNG XUÂN HÒA, TP.HCM PHÓ CHÁNH THÀNH TRÀ BÙI DUY HIỀN	
Văn Phòng 3.3, Tòa Nhà Royal 225 Nguyễn Xi, phường Bình Lợi Trung, TP.HCM. ĐT: 028.3577.2964			
GIÁM ĐỐC: VƯƠNG TUẤN XƯƠNG		CÔNG TRÌNH: SỬA CHỮA VÀ CUNG CẤP TRANG THIẾT BỊ TRỤ SỞ THÀNH TRÀ THÀNH PHỐ HỒ CHÍ MINH TẠI 39 TRẦN QUỐC THẢO	
CHỦ TRÌ THIẾT KẾ: NGUYỄN XUÂN SÂM		ĐỊA CHỈ: SỐ 39 ĐƯỜNG TRẦN QUỐC THẢO PHƯỜNG XUÂN HÒA TP.HCM	
THIẾT KẾ: NGUYỄN XUÂN SÂM		Hạng mục: HỆ THỐNG BÁO CHÁY TỰ ĐỘNG - PCCC	
VẼ: NGUYỄN XUÂN SÂM		<b>HỆ THỐNG BÁO CHÁY TẦNG 5</b>	
KIỂM: KS. TRẦN TẠ BÍCH HẢI		Tỷ Lệ: Ngày phát hành: 18-03-2026	Loại hồ sơ: BCKTKT Ký hiệu bản vẽ: KT: PC07

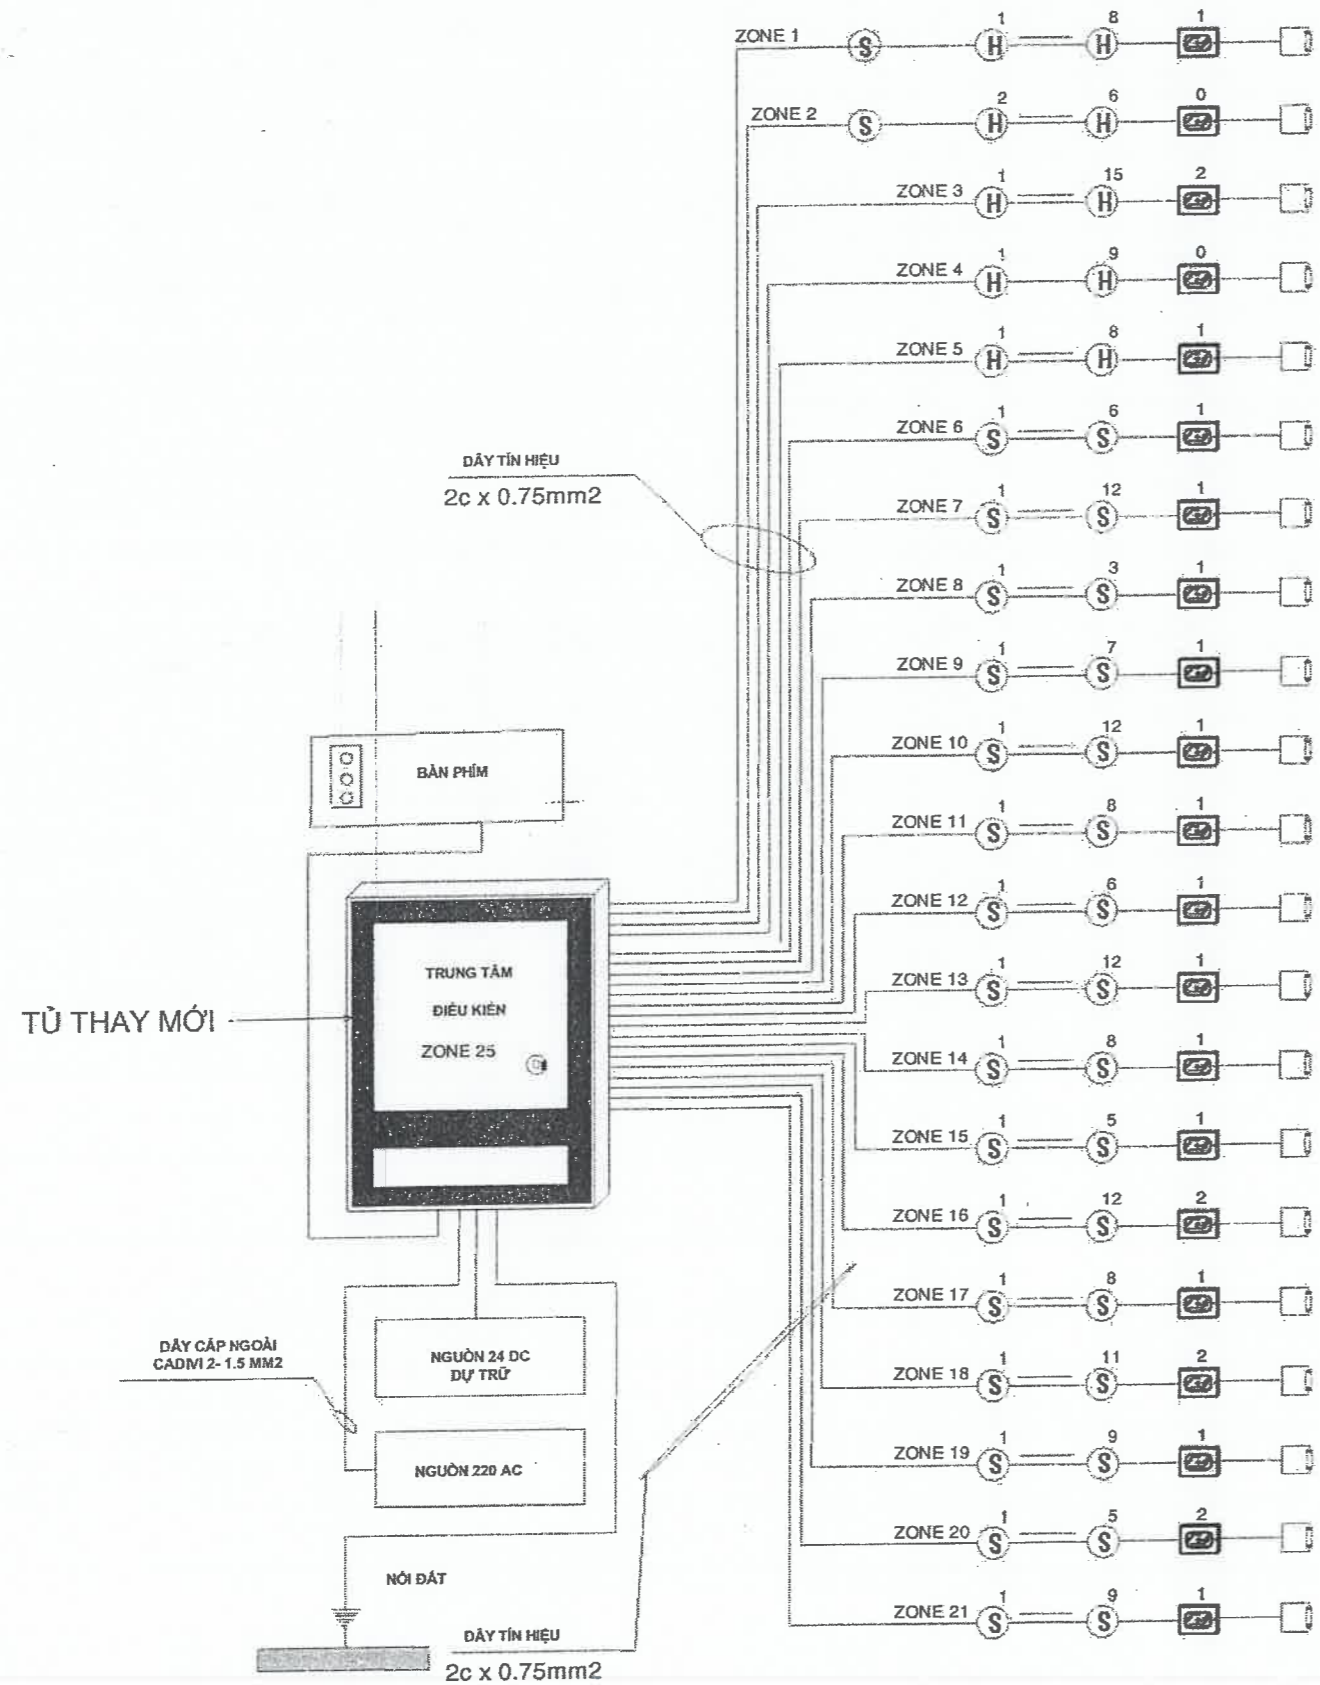

SƠ ĐỒ NGUYÊN LÝ BẢO CHÁY

CÔNG TY TNHH XÂY DỰNG HỒNG AN  
**THẨM TRA**  
 Theo Văn bản số... 283-26.../BCTT  
 Ngày.....tháng 3.....năm 2026.....  
 Ký tên:.....

TƯ VẤN THIẾT KẾ: CÔNG TY TNHH TƯ VẤN THIẾT KẾ <b>HIỆP ĐÔNG</b>		CHỦ ĐẦU TƯ: <b>THANH TRÀ THÀNH PHỐ HỒ CHÍ MINH</b> ĐỊA CHỈ: 13 ĐƯỜNG TRẦN QUỐC THẢO, PHƯỜNG XUÂN HÒA, TP.HCM PHÓ CHÁNH THANH TRÀ: BÙI DUY HIỆN	
Văn Phòng 3.3, Tòa Nhà Royal 225 Nguyễn Xi, phường Bình Lợi Trung, TP.HCM. ĐT: 028.3517.2964			
GIÁM ĐỐC: VƯƠNG TUẤN XƯƠNG	CHỦ TRÌ THIẾT KẾ: NGUYỄN XUÂN SÂM	CÔNG TRÌNH: SỬA CHỮA VÀ CUNG CẤP TRANG THIẾT BỊ TRỤ SỞ THANH TRÀ THÀNH PHỐ HỒ CHÍ MINH TẠI 39 TRẦN QUỐC THẢO	ĐỊA CHỈ: SỐ 39 ĐƯỜNG TRẦN QUỐC THẢO PHƯỜNG XUÂN HÒA TP.HCM
THIẾT KẾ: NGUYỄN XUÂN SÂM	VẼ: NGUYỄN XUÂN SÂM	Hạng mục: HỆ THỐNG BẢO CHÁY TỰ ĐỘNG - PCCC	SƠ ĐỒ NGUYÊN LÝ HỆ THỐNG BẢO CHÁY
KIỂM: KS. TRẦN TẠ BÍCH HẢI		Tỷ Lệ: Ngày phát hành: 18-03-2026	Loại hồ sơ: BCKTKT Ký hiệu bản vẽ: KT: PC08