
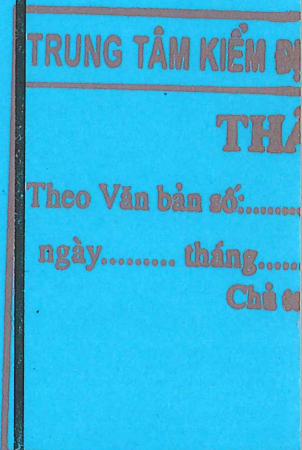


ỦY BAN NHÂN DÂN TỈNH TUYÊN QUANG
CÔNG TY CỔ PHẦN TƯ VẤN XÂY DỰNG NAM THẮNG
Địa chỉ : Thôn 4, xã Hoàng Su Phì, tỉnh Tuyên Quang
Điện thoại liên hệ : 0973.221.888

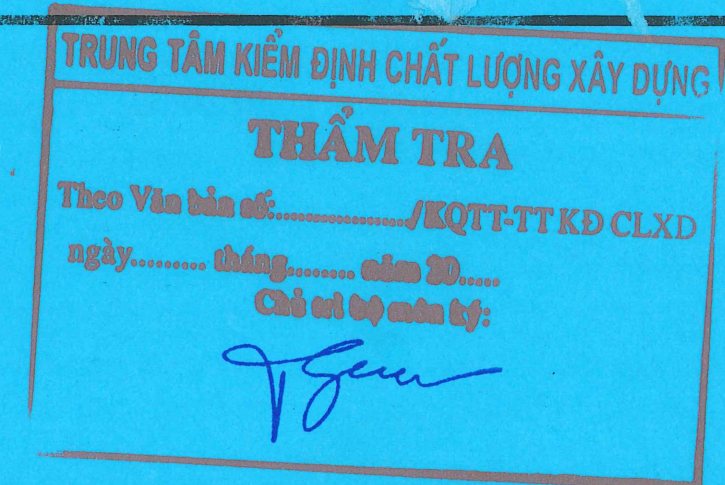


HỒ SƠ BÁO CÁO KINH TẾ KỸ THUẬT - BẢN VẼ THI CÔNG

CÔNG TRÌNH: NHÀ TRỤ SỞ LÀM VIỆC HỖND VÀ CÁC TỔ CHỨC CHÍNH TRỊ XÃ HỘI XÃ TÂN TIẾN.

HẠNG MỤC: NHÀ 02 TẦNG, 07 GIAN + CÁC HẠNG MỤC PHỤ TRỢ.

ĐỊA ĐIỂM XÂY DỰNG: THÔN BẢN QUA 2, XÃ TÂN TIẾN, TỈNH TUYÊN QUANG.

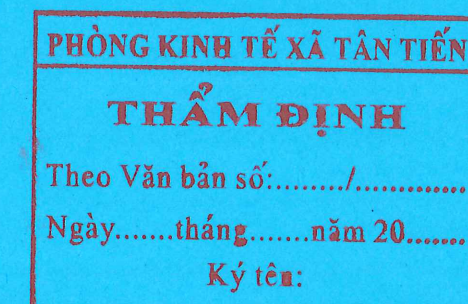

Năm 2026

HỒ SƠ

BÁO CÁO KINH TẾ KỸ THUẬT - BẢN VẼ THI CÔNG

CÔNG TRÌNH: NHÀ TRỤ SỞ LÀM VIỆC HỖND VÀ CÁC TỔ CHỨC CHÍNH TRỊ XÃ HỘI XÃ TÂN TIẾN.

HẠNG MỤC: NHÀ 02 TẦNG, 07 GIAN + CÁC HẠNG MỤC PHỤ TRỢ.

ĐỊA ĐIỂM XÂY DỰNG: THÔN BẢN QUA 2, XÃ TÂN TIẾN, TỈNH TUYÊN QUANG.

TRUNG TÂM KIỂM ĐỊNH CHẤT LƯỢNG XÂY DỰNG
THẨM TRA
Theo Văn bản số:...../KQTT-TT KD CLXD
ngày..... tháng..... năm 20.....
Chủ trì bộ môn ký:


CÔNG TY CỔ PHẦN TƯ VẤN XÂY DỰNG NAM THẮNG

Giám đốc



Nguyễn Văn Hùng

THUYẾT MINH HỒ SƠ THIẾT KẾ BẢN VẼ THI CÔNG

I. Giới thiệu chung:

Công trình: Nhà trụ sở làm việc HĐND và các tổ chức chính trị xã hội xã Tân Tiến. Hạng mục: Nhà 02 tầng, 07 gian + Các hạng mục phụ trợ.

Cơ quan Chủ đầu tư: Phòng Kinh tế xã Tân Tiến.

II. Địa điểm xây dựng - vật liệu - vận chuyển.

Địa điểm xây dựng: Tôn Bản Qua 2, xã Tân Tiến, tỉnh Tuyên Quang.

Vật liệu: sắt thép, xi măng, cát, lấy theo thông báo giá tháng 01/2026 của sở Xây dựng.

III. Cơ sở thiết kế

Hợp đồng giao nhận thầu khảo sát thiết kế giữa Công ty cổ phần tư vấn xây dựng Nam Thắng và Phòng Kinh tế xã Tân Tiến.

+ Tiêu chuẩn kỹ thuật:

* TIÊU CHUẨN KHẢO SÁT

TCVN 4419: 1987 Khảo sát cho xây dựng - nguyên tắc cơ bản.

TCVN 4119: 1985 Địa chất thủy văn - Thuật ngữ và định nghĩa.

* TIÊU CHUẨN TRẮC ĐỊA

TCVN 9398: 2012 Công tác trắc địa trong xây dựng công trình.

TCVN 9399: 2012 Nhà và công trình xây dựng - Xác định chuyển dịch ngang bằng phương pháp trắc địa.

* TIÊU CHUẨN CHUNG VỀ THIẾT KẾ

TCXD 229 - 1999 Chỉ dẫn tính toán thành phần động của tải trọng theo tiêu chuẩn TCVN 2737: 1995

TCXDVN 175: 2005 Mức ồn tối đa cho phép trong công trình công cộng - Tiêu chuẩn thiết kế.

* TIÊU CHUẨN THIẾT KẾ KẾT CẤU BÊ TÔNG CỐT THÉP:

TCVN 5686: 2012 về Hệ thống tài liệu thiết kế xây dựng - Các cấu kiện xây dựng - Ký hiệu quy ước chung.

TCVN 6203: 2012 (ISO 3898: 1997) về Cơ sở để thiết kế kết cấu - Các ký hiệu - Ký hiệu quy ước chung.

TCVN 4612: 1988 về hệ thống tài liệu thiết kế xây dựng - kết cấu bê tông cốt thép - ký hiệu quy ước và thể hiện bản vẽ.

TCVN 5572: 2012 về Hệ thống tài liệu thiết kế xây dựng - Kết cấu bê tông và bê tông cốt thép - Bản vẽ thi công.

TCVN 5574: 2018 về Thiết kế kết cấu bê tông và bê tông cốt thép.

TCVN 9347: 2012 về Cấu kiện bê tông và bê tông cốt thép đúc sẵn - Phương pháp thí nghiệm gia tải để đánh giá độ bền, độ cứng và khả năng chống nứt.

TCVN 9344: 2012 về Kết cấu bê tông cốt thép - Đánh giá độ bền của các bộ phận kết cấu chịu uốn trên công trình bằng phương pháp thí nghiệm chất tải tĩnh.

TCVN 12041: 2017 về Kết cấu bê tông và bê tông cốt thép - Yêu cầu chung về thiết kế độ bền lâu và tuổi thọ trong môi trường xâm thực.

* TIÊU CHUẨN THIẾT KẾ KẾT CẤU THÉP:

TCVN 4613: 2012 về Hệ thống tài liệu thiết kế xây dựng - Kết cấu thép - Ký hiệu quy ước trên bản vẽ.



TCVN 5889: 1995 (ISO 5261: 1981) về bản vẽ các kết cấu kim loại.

TCVN 5575: 2012 về Kết cấu thép - Tiêu chuẩn thiết kế.

* TIÊU CHUẨN THIẾT KẾ KẾT CẤU GỖ, GẠCH ĐÁ VÀ CÁC LOẠI KẾT CẤU KHÁC:

TCVN 5573: 2011 về Kết cấu gạch đá và gạch đá cốt thép.

TCVN 9379: 2012 về Kết cấu xây dựng và nền - Nguyên tắc cơ bản.

* TIÊU CHUẨN THIẾT KẾ NHÀ Ở VÀ CÔNG TRÌNH CÔNG CỘNG:

TCVN 4319: 2012 về Nhà và công trình công cộng - Nguyên tắc thiết kế.

TCVN 4601: 2012 về Công sở cơ quan hành chính nhà nước - Yêu cầu.

* TIÊU CHUẨN THIẾT KẾ VÀ LẮP ĐẶT ĐIỆN CÔNG TRÌNH:

TCVN 9207: 2012 về Đặt đường dẫn điện trong nhà ở và công trình công cộng - Tiêu chuẩn thiết kế.

TCVN 9206: 2012 về Đặt thiết bị điện trong nhà ở và công trình công cộng - Tiêu chuẩn thiết kế.

* TIÊU CHUẨN VẬT LIỆU & CẤU KIỆN XÂY DỰNG:

TCVN 5438: 2016 về Xi măng - Thuật ngữ và định nghĩa.

TCVN 5439: 2004 về Xi măng - Phân loại.

TCVN 9202: 2012 về Xi măng xây trát.

TCXD 65: 1989 về quy chuẩn sử dụng hợp lý xi măng trong xây dựng.

* TIÊU CHUẨN BÊ TÔNG VÀ CẤU KIỆN BÊ TÔNG:

TCXD 191: 1996 về Bê tông và vật liệu làm bê tông.

TCVN 10796: 2015 về Cát mịn cho bê tông và vữa.

TCVN 4314: 2022 về Vữa xây dựng - Yêu cầu kỹ thuật

TCVN 4506: 2012 về Nước trộn bê tông và vữa - Yêu cầu kỹ thuật.

* TIÊU CHUẨN THÉP VÀ KIM LOẠI:

TCVN 13684-1: 2023 (ISO 15698-1: 2012) về Thép cốt bê tông - Thanh thép cốt có đầu neo - Phần 1: Các yêu cầu.

TCVN 13684-2: 2023 (ISO 15698-2: 2012) về Thép cốt bê tông - Thanh thép cốt có đầu neo - Phần 2: Phương pháp thử.

TCVN 6283-4: 1999 (ISO 1035-4: 1982) về thép thanh cán nóng.

* TIÊU CHUẨN VÔI, VỮA, GẠCH ĐÁ, GÓM SÚ XÂY DỰNG:

TCVN 4459: 1987 về Hướng dẫn pha trộn và sử dụng vữa xây dựng.


TCVN 4314: 2022 về Vữa xây dựng - Yêu cầu kỹ thuật.

TCVN 13113: 2020 (ISO 13006: 2018) về Gạch gốm ốp lát - Định nghĩa, phân loại, đặc tính kỹ thuật và ghi nhãn.

TCVN 4732: 2016 về Đá ốp, lát tự nhiên.

TCVN 12692: 2020 về Vật liệu chống thấm nước thi công dạng lỏng sử dụng bên dưới lớp chất kết dính dán gạch gốm ốp lát - Yêu cầu kỹ

thuật.

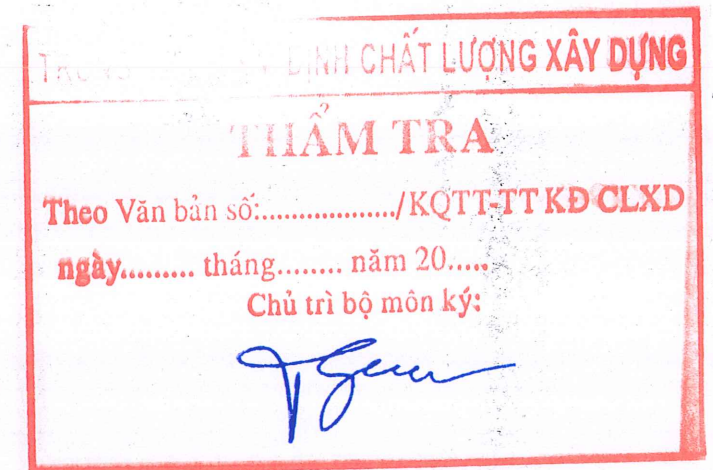

*** TIÊU CHUẨN THỦY TINH VÀ KÍNH XÂY DỰNG:**

TCVN 7526: 2005 về Kính xây dựng - Định nghĩa và phân loại.

TCVN 7364-3: 2018 về Kính xây dựng - Kính dán nhiều lớp và kính dán an toàn nhiều lớp.

TCVN 7529: 2005 về kính xây dựng - Kính màu hấp thụ nhiệt.

*** TIÊU CHUẨN VẬT LIỆU CHỐNG THẤM VÀ SƠN:**

TCVN 9065: 2012 về Vật liệu chống thấm - Sơn nhũ tương bitum.

TCVN 12251: 2020 về Bảo vệ chống ăn mòn cho kết cấu xây dựng.

TCVN 7239: 2014 về Bột bả tường gốc xi măng poóc lăng.

TCXDVN 221: 2004 về sơn xây dựng - phân loại do Bộ Xây dựng ban hành.

*** TIÊU CHUẨN GỖ VÀ CỬA.**

TCVN 9366-2: 2012 về Cửa đi cửa sổ - Phần 2: Cửa kim loại.

TCXD 94: 1983 về phụ tùng cửa sổ và cửa đi - tay nắm chốt ngang.

TCVN 5762: 1993 về khoá cửa có tay nắm - yêu cầu kỹ thuật.

TCXD 92: 1983 về phụ tùng cửa sổ và cửa đi - bản lề cửa.

TCXD 93: 1983 về phụ tùng cửa sổ và cửa đi - ke cánh cửa.

- Các tiêu chuẩn, quy chuẩn kỹ thuật khác có liên quan do cơ quan Nhà nước có thẩm quyền ban hành, công bố.

Quy mô công trình:

*** Nhà 02 tầng, 07 gian:** Bước gian (3,6 - 3,9)m, nhịp gian 6,3m, hành lang rộng 2,1m. Móng trụ đổ BTCT 250[#] đá 1x2 kết hợp với móng băng bê tông mác 200[#] đá 4x6. Hệ thống dầm móng và giằng móng đổ BTCT 250[#] đá 1x2. Sử dụng khung BTCT 250[#] đá 1x2 chịu lực. Sàn, mái đổ BTCT 250[#] đá 1x2. Tường xây gạch bê tông VXM 50[#]. Tường trong, ngoài trát VXM 75[#], dày 20mm. Trần, dầm, cột, hèm má cửa trát VXM 75[#] dày 20mm. Mái lợp VXM 100[#] dày 20mm có đánh màu. Sê nô, sảnh, ô văng được lợp VXM 100[#] dày 10mm và được quét lớp dung dịch chống thấm đa năng pha xi măng để chống thấm. Nền, sàn các phòng và hành lang lát gạch Ceramic KT: $\leq 0,36m^2$. Nền vệ sinh được lát gạch chống trơn KT: $\leq 0,16m^2$. Tường vệ sinh ốp gạch men kính KT: $\leq 0,25m^2$. Chống nóng mái được lắp vì kèo thép hình, gác xà gỗ thép hộp (50x50x1,4) mm, lợp tôn màu 01 lớp dày 0,4mm. Cửa đi thông phòng thiết kế cửa thép vân gỗ. Cửa đi vệ sinh, cửa sổ, vách kính thiết kế nhôm hệ 55 mặt cắt Xingfa, kính dán an toàn dày 6,38mm. Hoa sắt cửa sổ bằng thép hộp vuông 14x14. Bậc sảnh, bậc cầu thang, mặt chậu Lavabo được ốp lát đá Granite kim sa hạt to màu đen. Tường, cột, dầm, trần toàn công trình được sơn màu trực tiếp 01 nước lót 02 nước phủ.

- Bể tự hoại: được xây dựng ngoài công trình. Đáy bể bê tông đá 4x6 mác 100[#] dày 200. Nắp bể đổ BTCT mác 200[#] đá 1x2. Đáy và nắp được lợp VXM 100[#] dày 20 và đánh màu bằng XMNC. Tường xây gạch bê tông KT: 15x20x30, trát VXM 75[#] và đánh màu bằng XMNC. Nước ra ngoài được lọc bằng phương pháp lọc ngược gồm cấu tạo 03 lớp: Lớp đá 4x6 dày 100, lớp đá 1x2 dày 200, lớp cát vàng dày 100.

- Thiết kế hệ thống điện (cấp điện động lực, ổ cắm, chiếu sáng, chống sét nối đất...), hệ thống cấp thoát nước, phòng cháy chữa cháy và các giải pháp kỹ thuật khác theo tiêu chuẩn, phù hợp cấp công trình.

*** Các hạng mục phụ trợ:**

- Hành lang sắt liên thông: Dầm được thiết kế bằng thép hình, mặt sàn thiết kế tôn chống trơn dày 3mm, lan can tay vịn thiết kế Inox.




- Đắp đất tôn nền sân: Mặt sân cũ được đắp đất tôn nền lên 1.550mm rồi đầm chặt bằng máy lu, độ chặt $K = 0,9$.

*** Ghi chú:**


- Khi đào đất móng xong, Chủ đầu tư và đơn vị thi công báo đơn vị thiết kế nghiệm thu mới được thi công phần tiếp theo






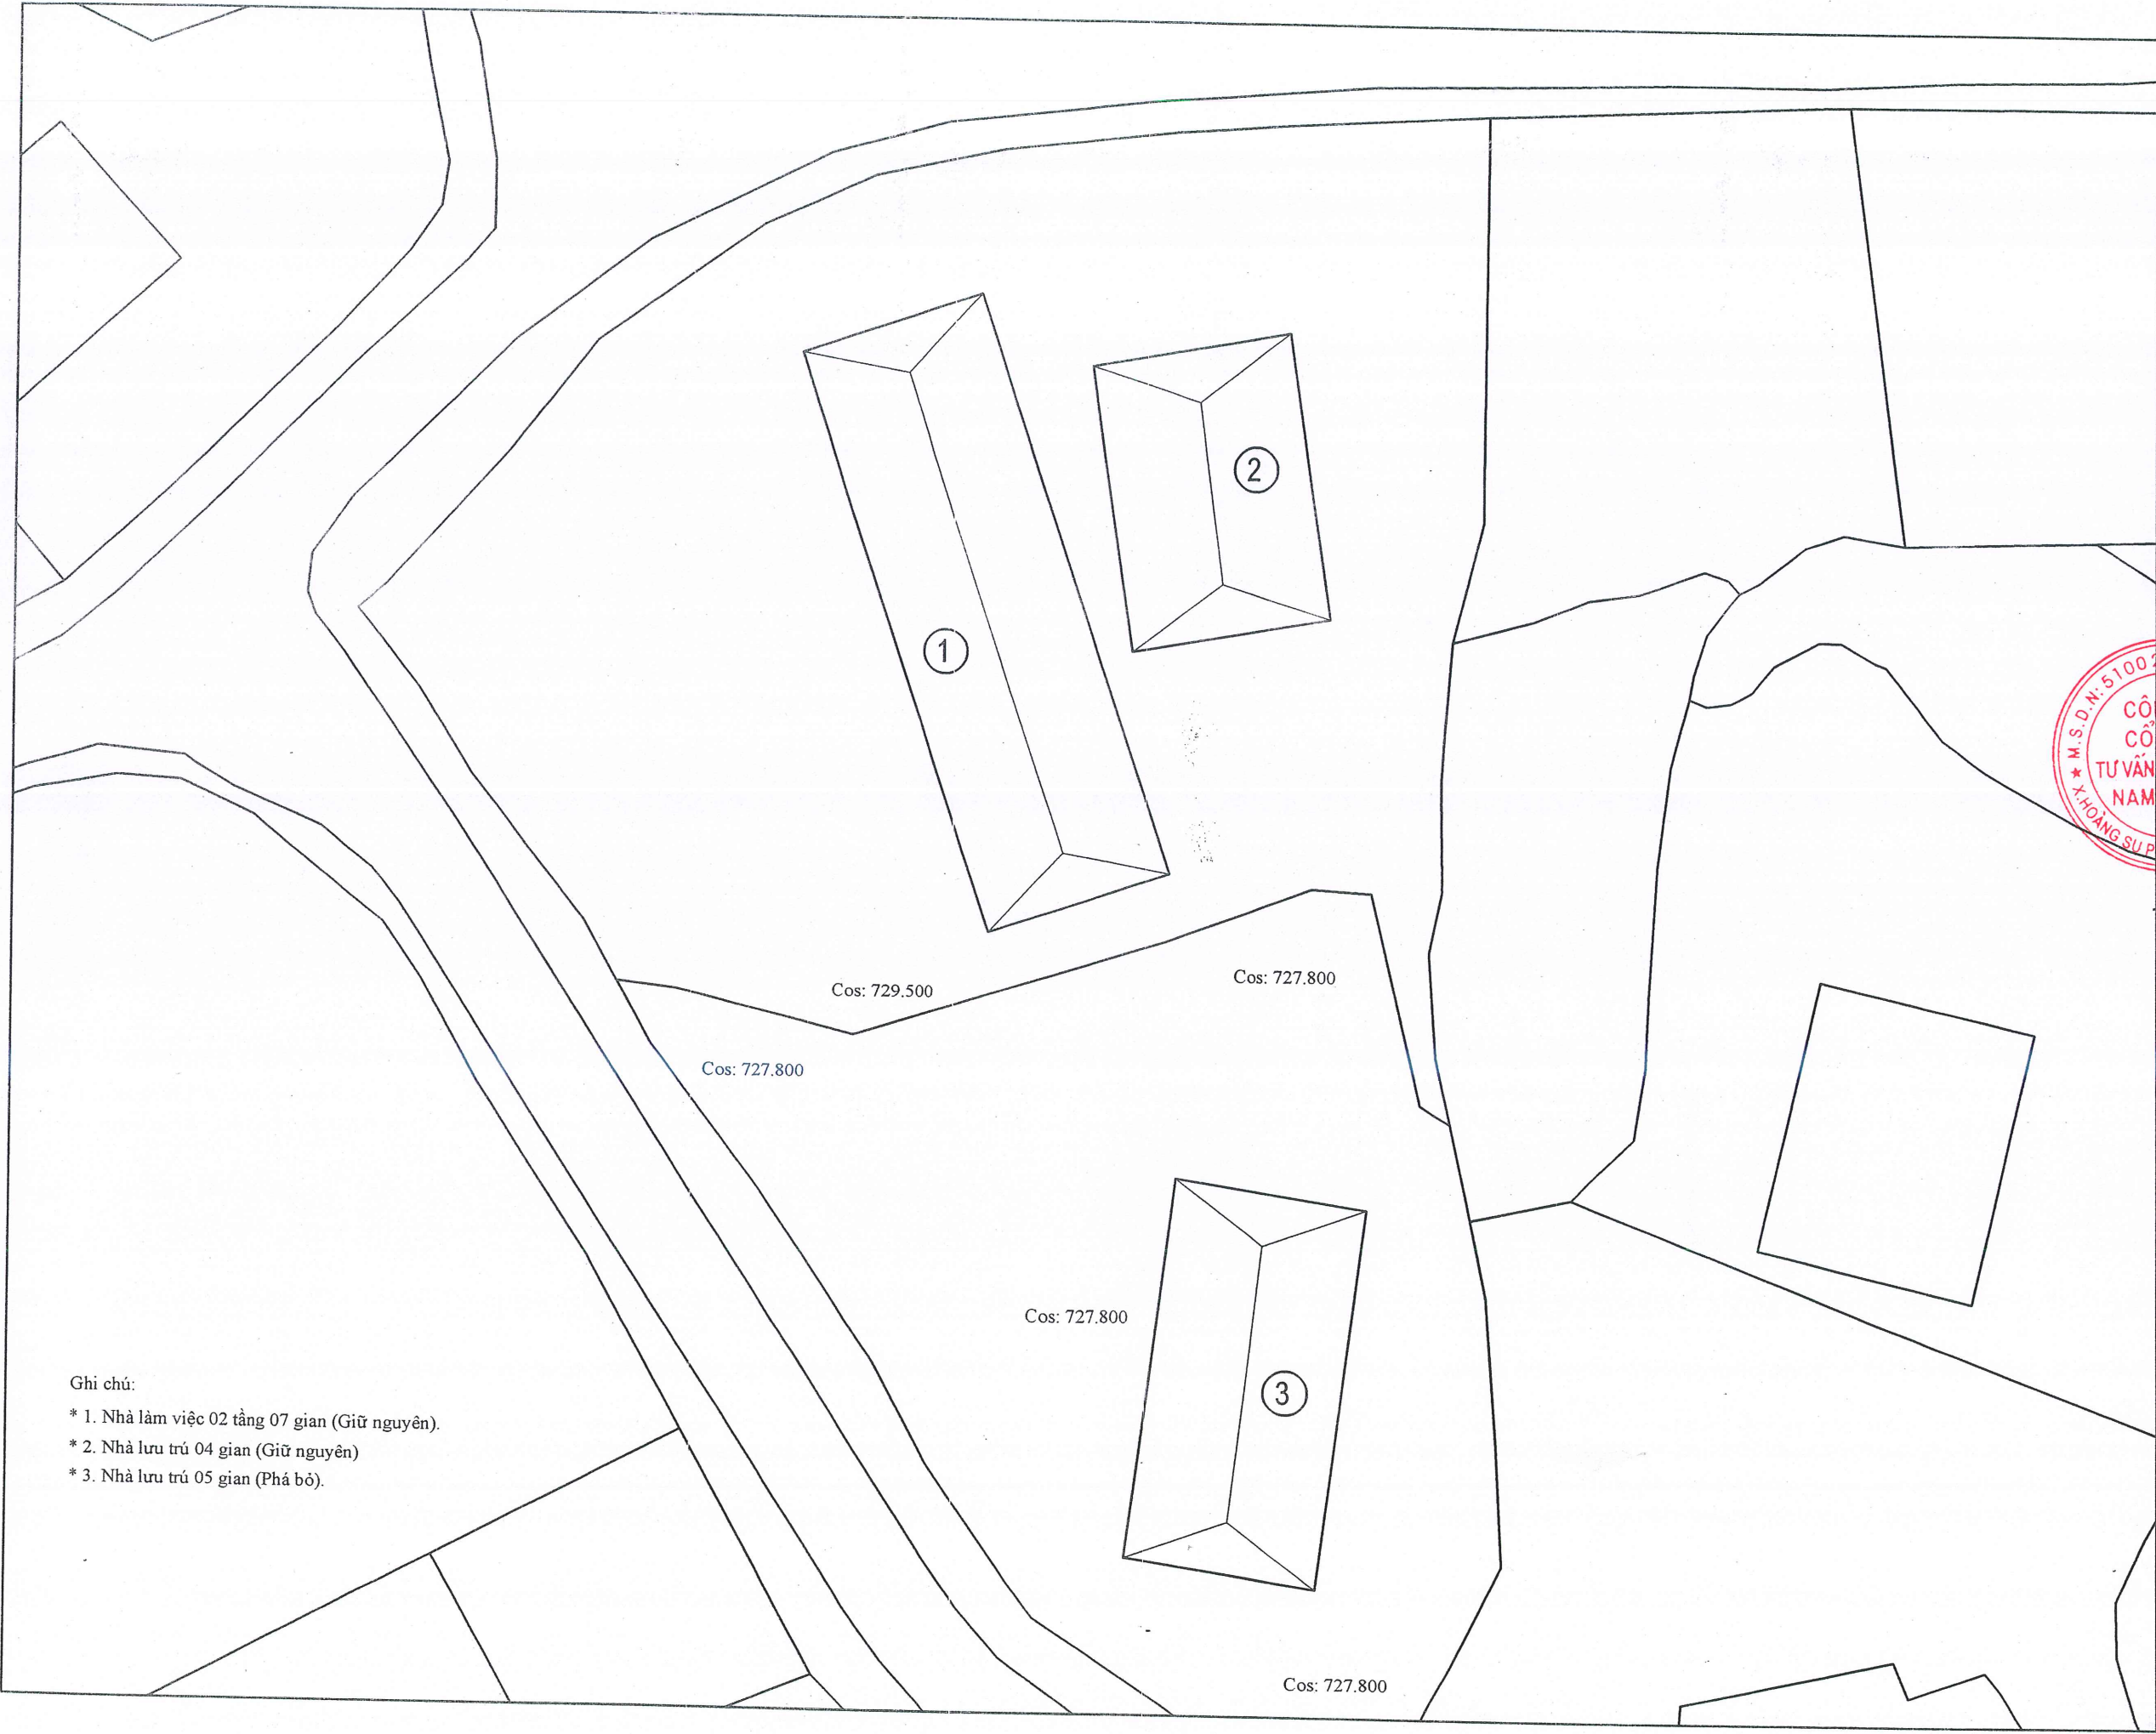

CÔNG TRÌNH: NHÀ TRƯ SỞ LÀM VIỆC HĐND VÀ CÁC TỔ CHỨC CHÍNH TRỊ XÃ HỘI XÃ TÂN TIẾN. HẠNG MỤC: NHÀ 02 TẦNG, 07 GIAN + CÁC HẠNG MỤC PHỤ TRỢ.	
ĐỊA ĐIỂM XÂY DỰNG: THÔN BÀN QUA 2, XÃ TÂN TIẾN, TỈNH TUYÊN QUANG.	
CHỦ ĐẦU TƯ: PHÒNG KINH TẾ, XÃ TÂN TIẾN, TỈNH TUYÊN QUANG.	
CÔNG TY CỔ PHẦN TƯ VẤN XÂY DỰNG NAM THẮNG	
Địa chỉ: Số nhà 08, thôn 4, xã Hoàng Su Phì, tỉnh Tuyên Quang. Điện thoại: 0973.221.888 Email: cpmamthang@gmail.com	
GIÁM ĐỐC NGUYỄN VĂN HÙNG	
CHỦ TRÌ KHẢO SÁT PHẠM VĂN THẠCH	
THẺ HIỆN BẢN VẼ PHẠM VĂN THẠCH	
CHỦ NHIỆM THIẾT KẾ TRƯƠNG VĂN TRUNG	
KIỂM TRA TRƯƠNG VĂN TRUNG	
TÊN BẢN VẼ: MẶT BẰNG TỔNG THỂ.	
Hoàn thành:	/2026
Ký hiệu bản vẽ:	MB: 01


Ghi chú:
* 1. Nhà làm việc 02 tầng 07 gian (Giữ nguyên).
* 2. Nhà lưu trú 04 gian (Giữ nguyên)
* 3. Nhà lưu trú 05 gian (Phá bỏ).

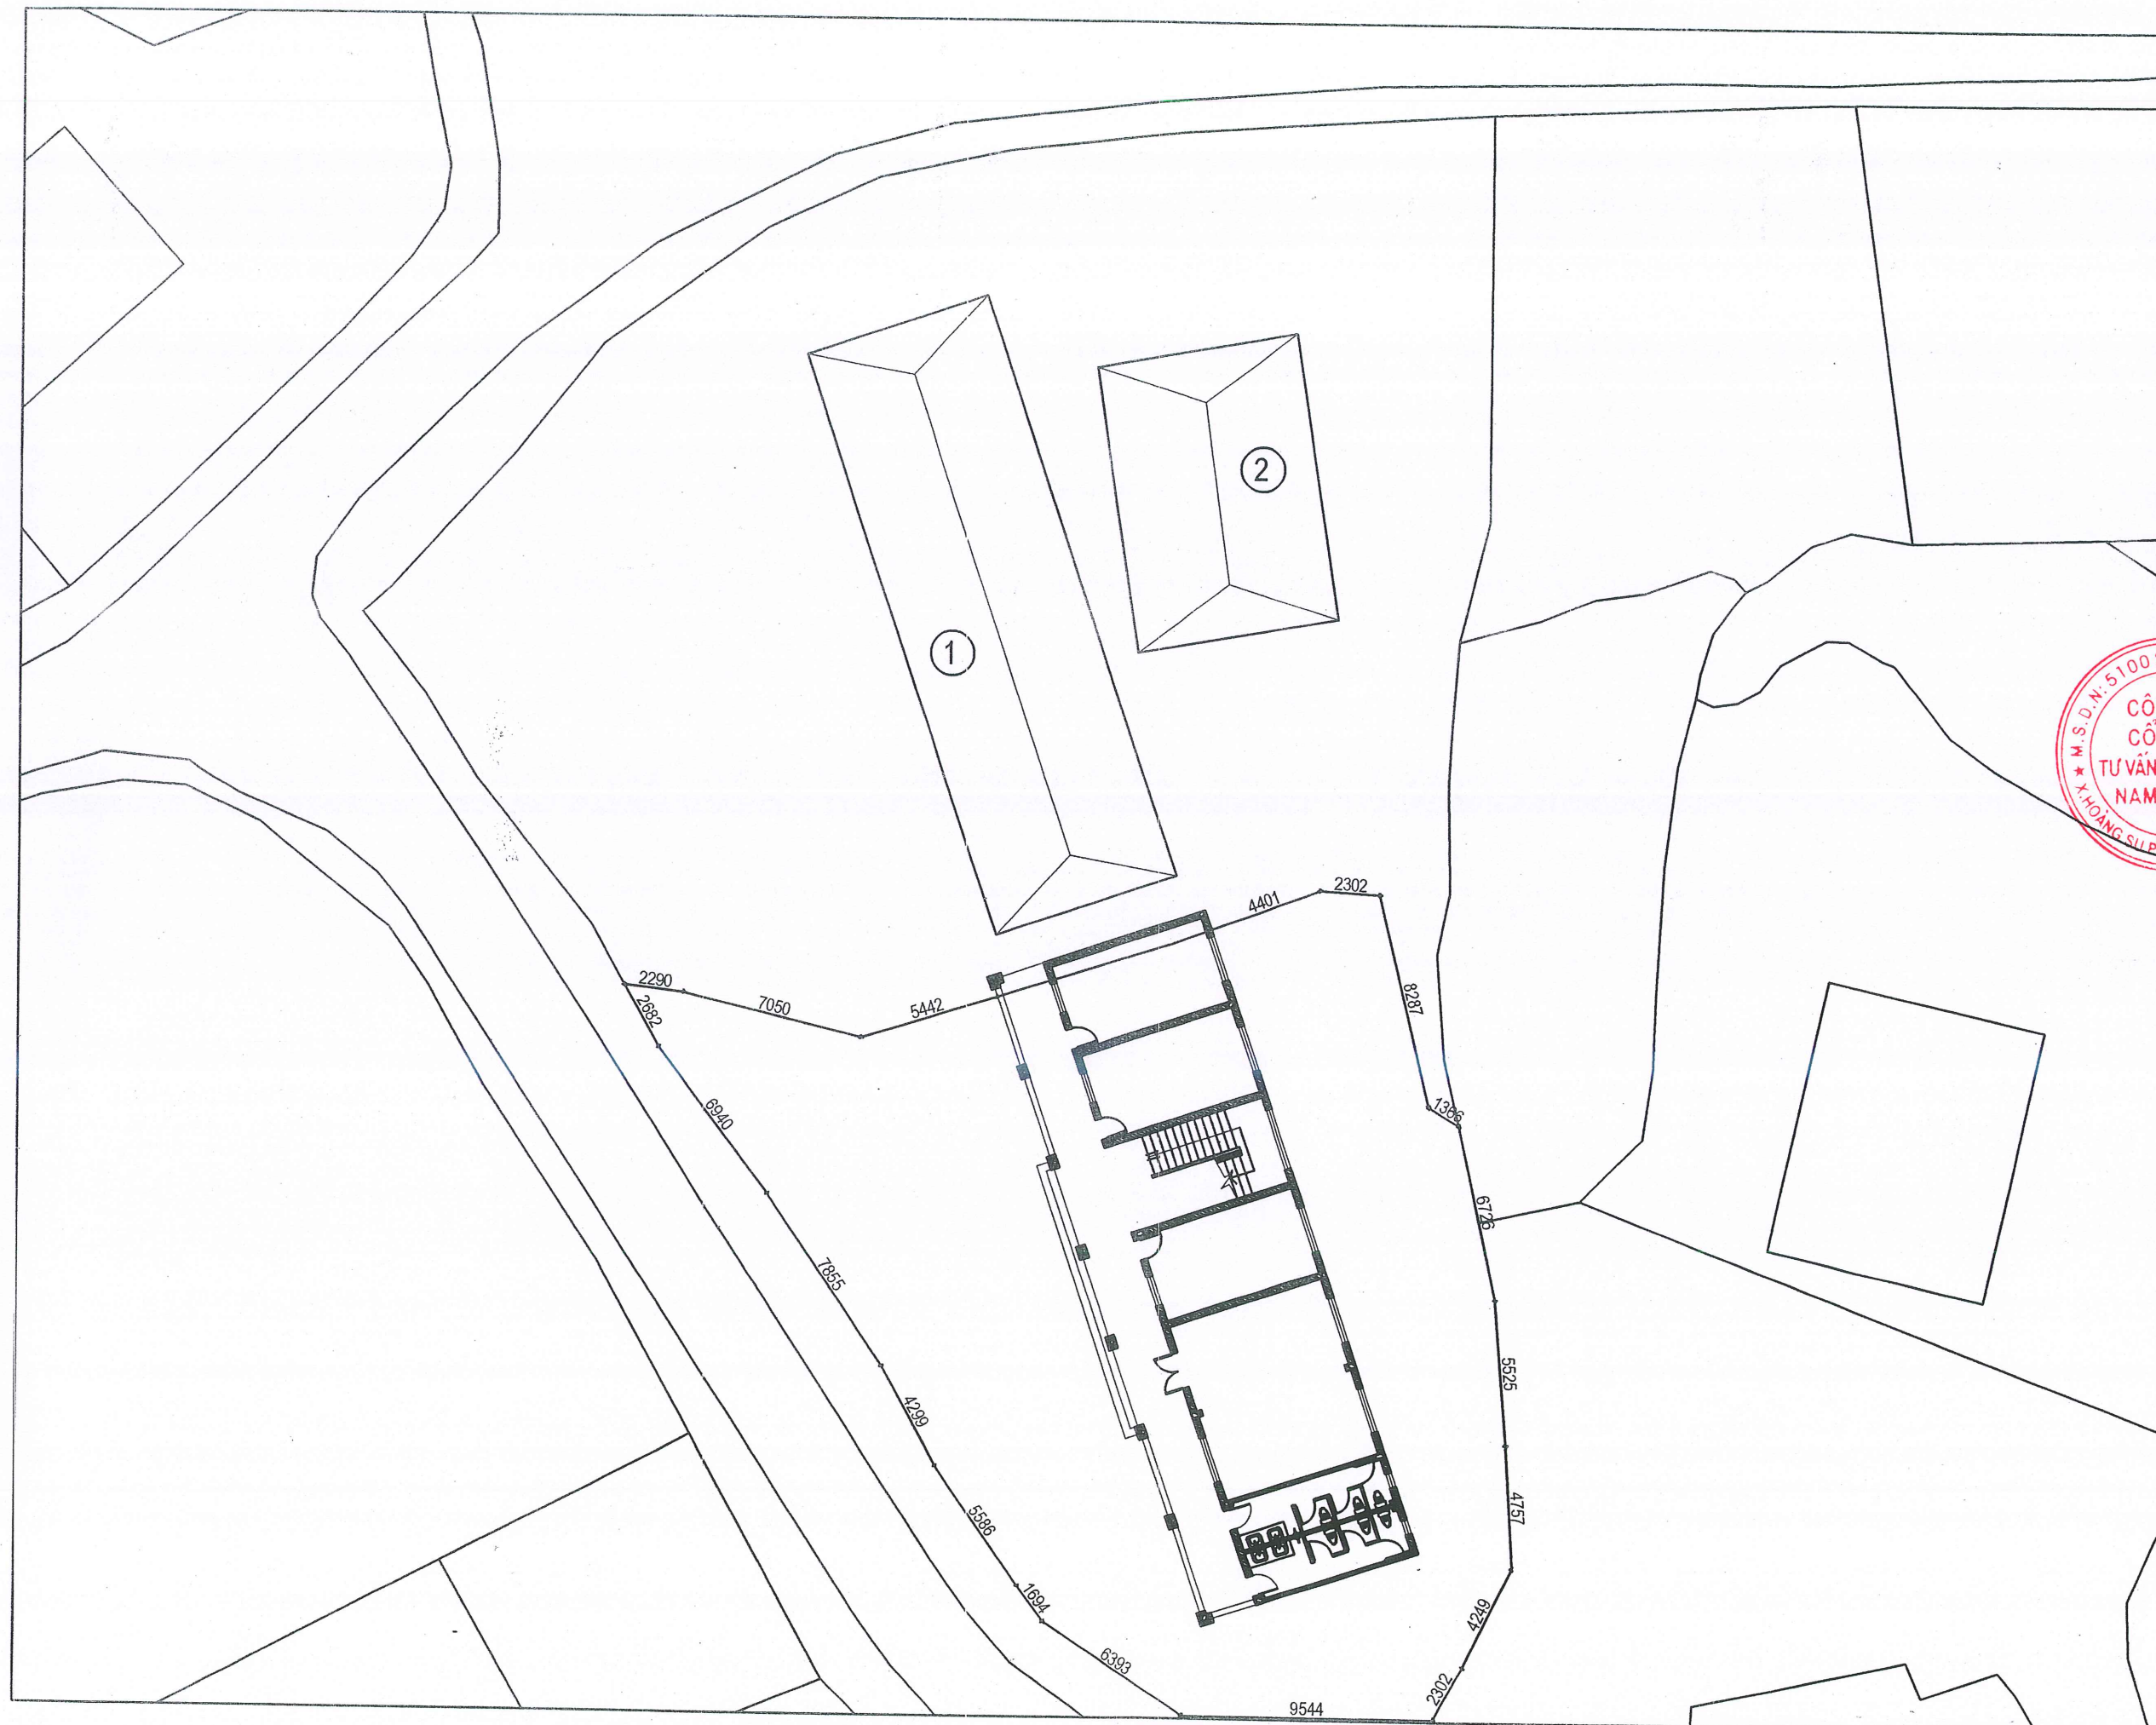

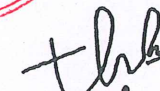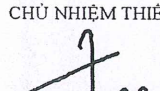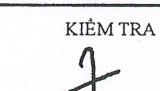CÔNG TRÌNH: NHÀ TRỤ SỞ LÀM VIỆC HĐND VÀ CÁC TỔ CHỨC CHÍNH TRỊ XÃ HỘI XÃ TÂN TIẾN. HẠNG MỤC: NHÀ 02 TẦNG, 07 GIÀN + CÁC HẠNG MỤC PHỤ TRỢ.	
ĐỊA ĐIỂM XÂY DỰNG: THÔN BÀN QUA 2, XÃ TÂN TIẾN, TỈNH TUYÊN QUANG.	
CHỦ ĐẦU TƯ: PHÒNG KINH TẾ, XÃ TÂN TIẾN, TỈNH TUYÊN QUANG.	
CÔNG TY CỔ PHẦN TƯ VẤN XÂY DỰNG NAM THẮNG	
Địa chỉ: Số nhà 08, thôn 4, xã Hoàng Su Phì, tỉnh Tuyên Quang. Điện thoại: 0973.221.888 Email: cphamthang@gmail.com	
GIÁM ĐỐC  NGUYỄN VĂN HÙNG	CHỦ TRÌ KHẢO SÁT  PHẠM VĂN THẠCH
THẺ HIỆN BẢN VẼ  PHẠM VĂN THẠCH	
CHỦ NHIỆM THIẾT KẾ  TRƯƠNG VĂN TRUNG	
KIỂM TRA  TRƯƠNG VĂN TRUNG	
TÊN BẢN VẼ: MẶT BẰNG BỐ TRÍ XÂY DỰNG	
Hoàn thành:	/2026
Ký hiệu bản vẽ:	MB: 02



HẠNG MỤC: NHÀ 02 TẦNG, 07 GIAN.

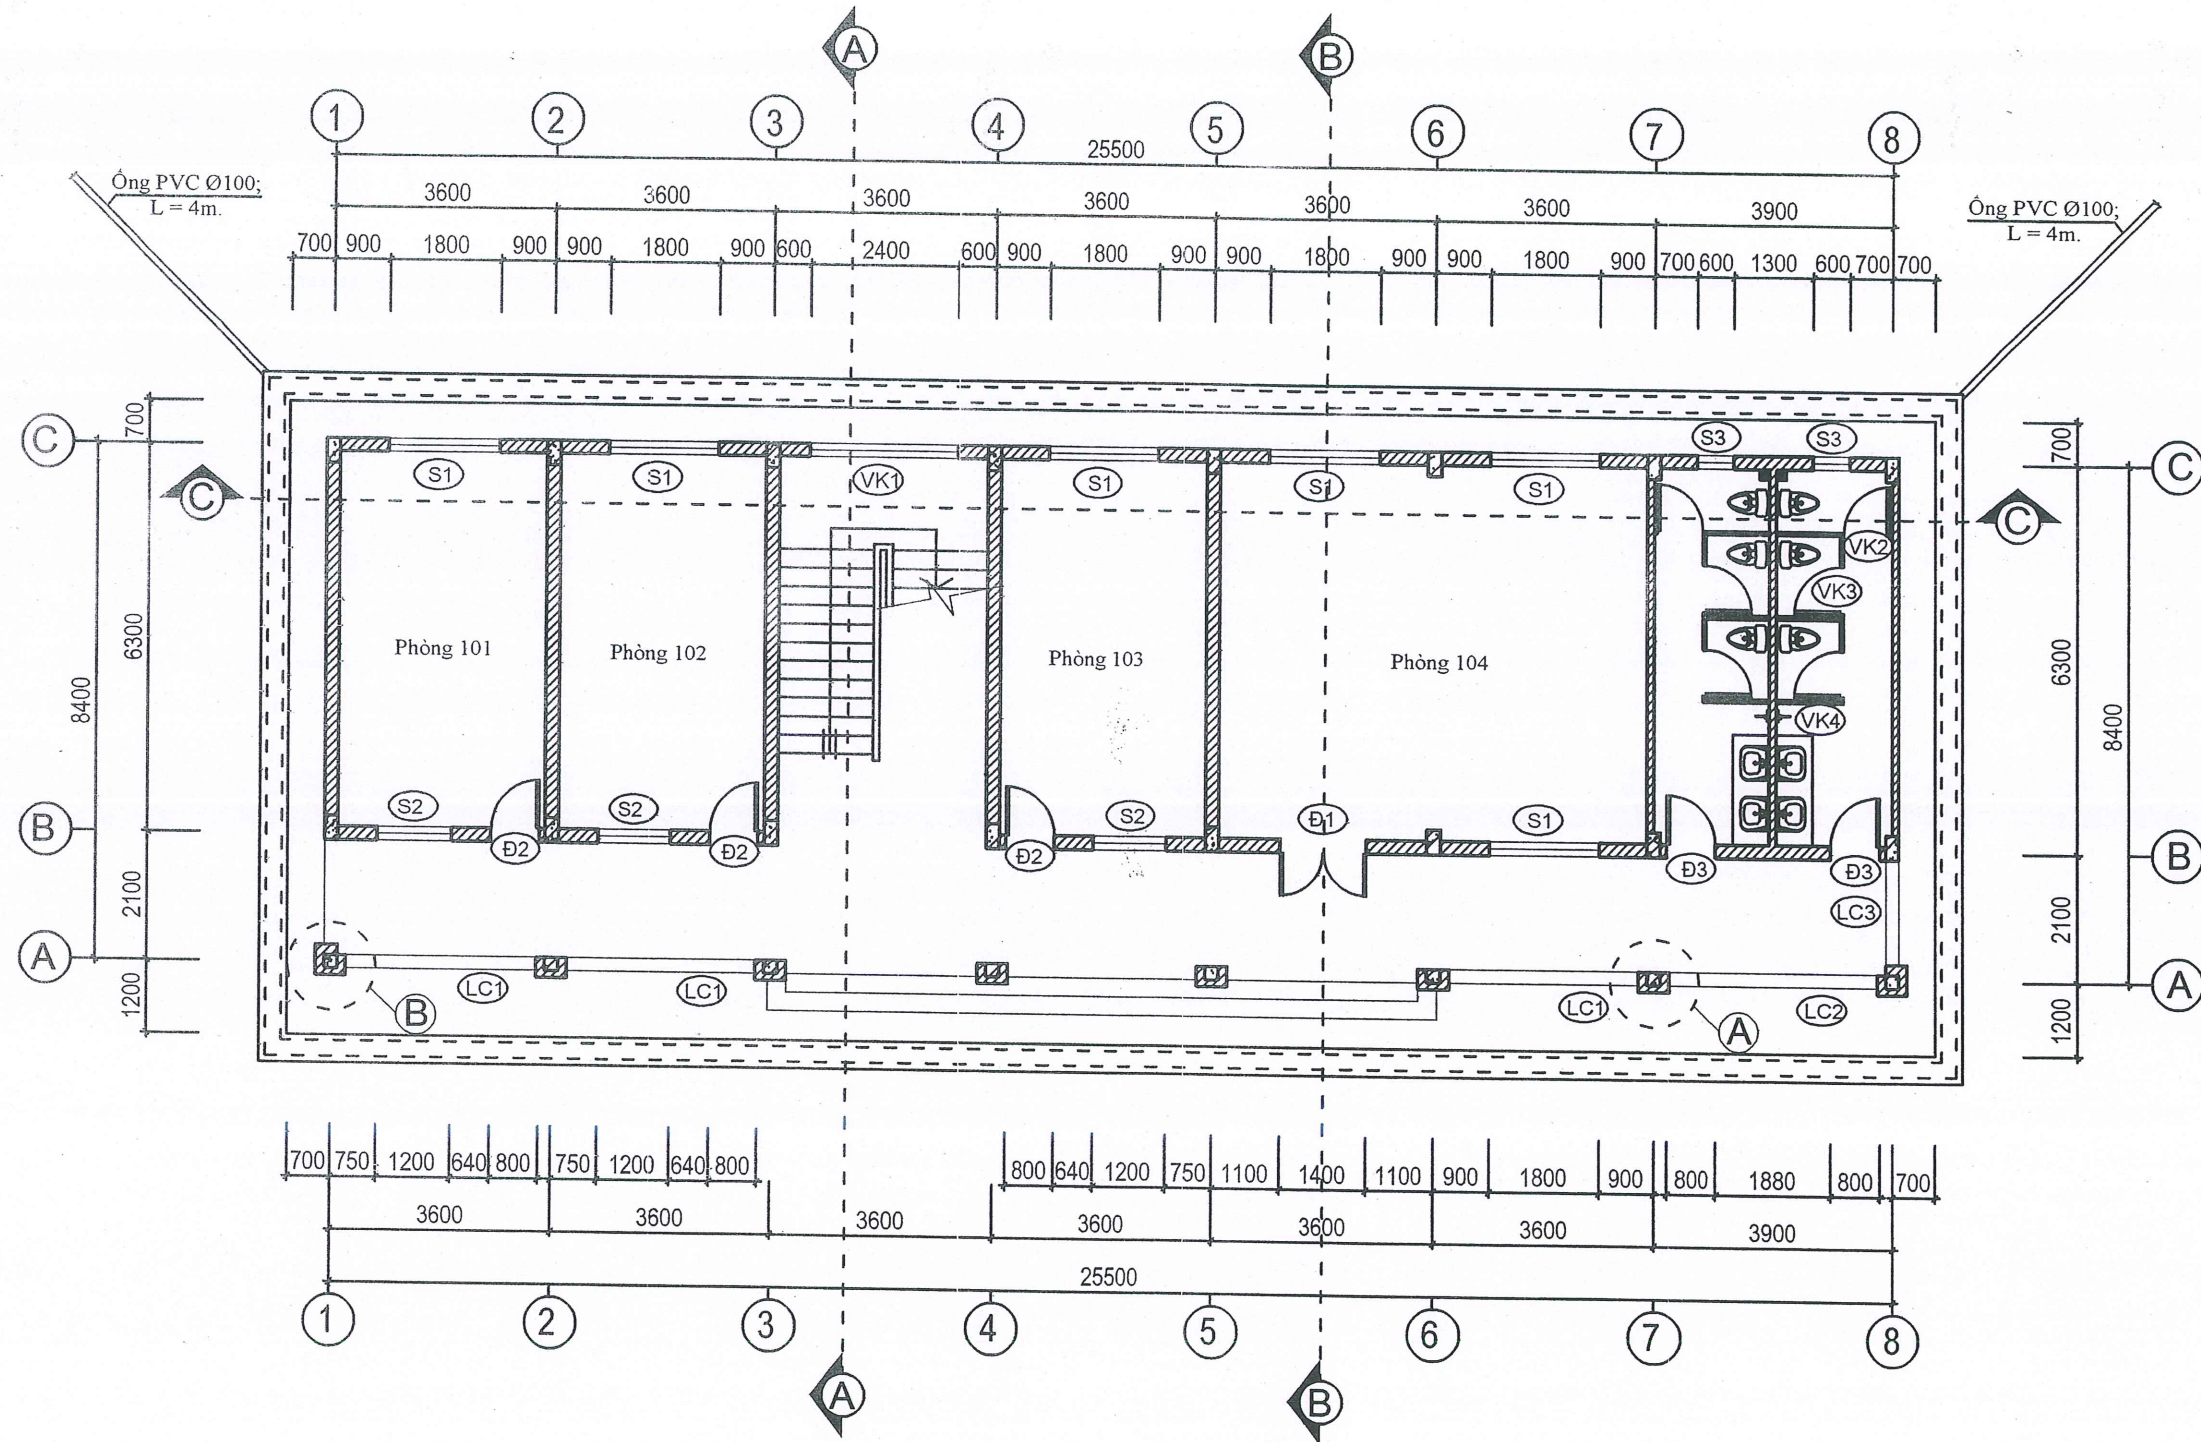

MẶT BẰNG TẦNG 1

Ghi chú:

- Toàn bộ tường được xây bằng gạch bê tông (9,5x6x20)cm, VXM 50#.
- Tường, trần, dầm, cột trụ, hèm má cửa trát VXM 75# dày 20mm.
- Toàn bộ công trình được sơn màu trực tiếp (01 nước lót 02 nước phủ).
- Phòng 101; Khu vệ sinh chung được đóng trần bằng thạch cao.

CÔNG TRÌNH:
NHÀ TRỤ SỞ LÀM VIỆC HĐND
VÀ CÁC TỔ CHỨC CHÍNH TRỊ XÃ
HỘI XÃ TÂN TIẾN. HẠNG MỤC:
NHÀ 02 TẦNG, 07 GIÂN + CÁC
HẠNG MỤC PHỤ TRỢ.

ĐỊA ĐIỂM XÂY DỰNG:
THÔN BẮN QUA 2, XÃ TÂN TIẾN,
TỈNH TUYÊN QUANG.

CHỦ ĐẦU TƯ:
PHÒNG KINH TẾ, XÃ TÂN TIẾN,
TỈNH TUYÊN QUANG.

CÔNG TY CỔ PHẦN
TƯ VẤN XÂY DỰNG NAM THẮNG

Địa chỉ: Số nhà 08, thôn 4, xã Hoàng Su Phì,
tỉnh Tuyên Quang.
Điện thoại: 0973.221.888
Email: cpmnamthang@gmail.com

GIÁM ĐỐC



NGUYỄN VĂN HÙNG

CHỦ TRÌ THIẾT KẾ

PHAN VĂN HÀ

THIẾT KẾ KIẾN TRÚC

PHAN VĂN HÀ

CHỦ NHIỆM THIẾT KẾ

TRƯƠNG VĂN TRUNG


KIỂM TRA

TRƯƠNG VĂN TRUNG

TÊN BẢN VẼ:
MẶT BẰNG TẦNG 1

Hoàn thành:/2026

Ký hiệu bản vẽ: **NLV: 01**

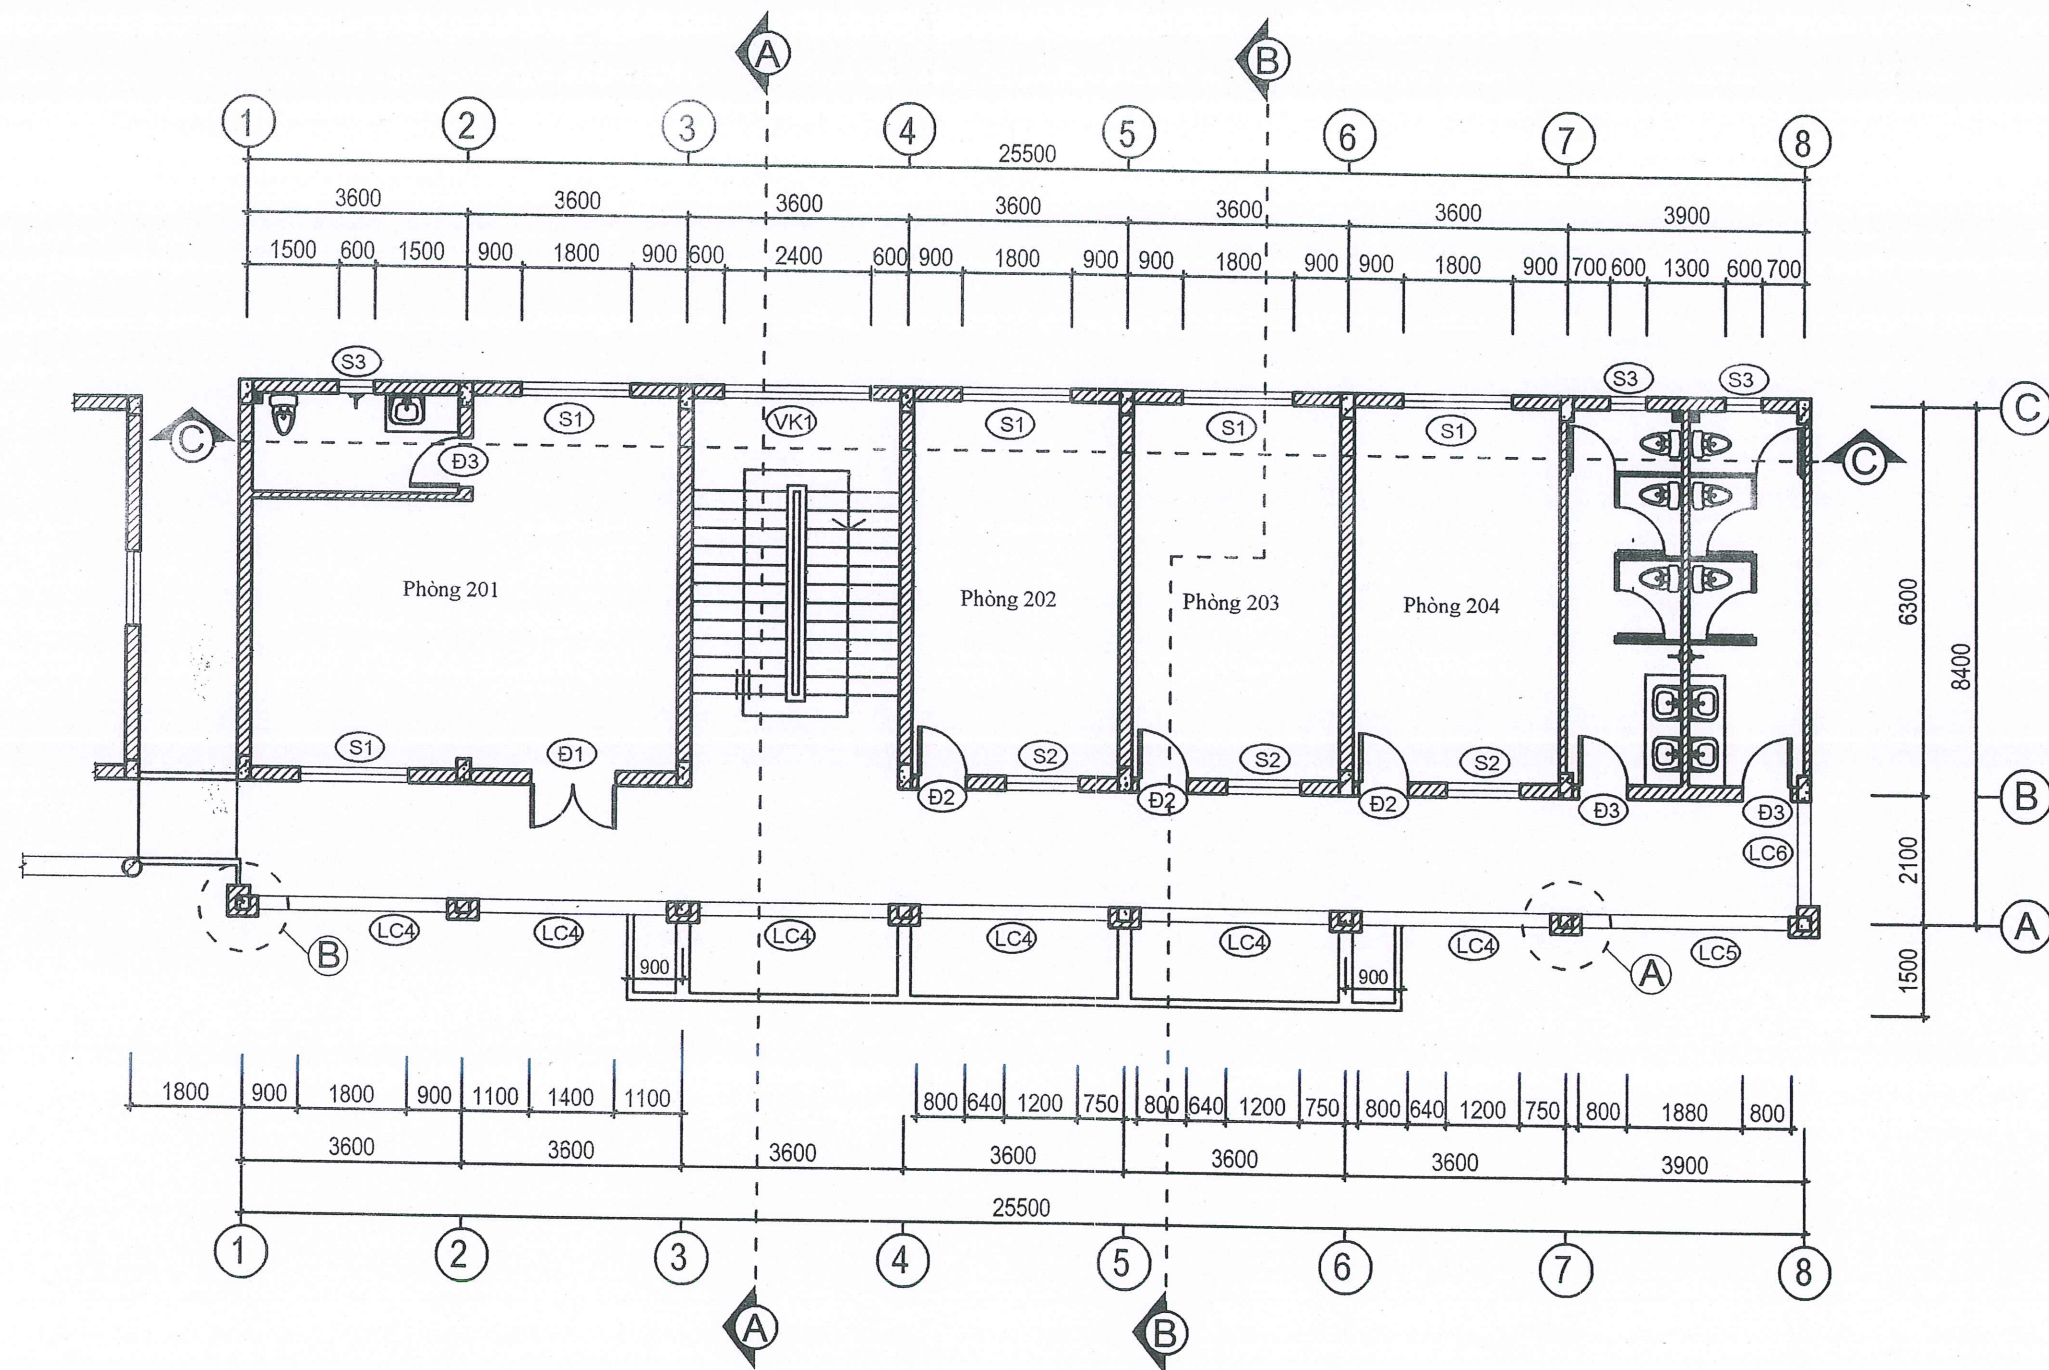

MẶT BẰNG TẦNG 2

Ghi chú:

- Toàn bộ tường được xây bằng gạch bê tông (9,5x6x20)cm, VXM 50#.
- Tường, trần, dầm, cột trụ, hèm má cửa trát VXM 75# dày 20mm.
- Toàn bộ công trình được sơn màu trực tiếp (01 nước lót 02 nước phủ).
- Khu vệ sinh phòng 201; Khu vệ sinh chung được đóng trần bằng thạch cao.

CÔNG TRÌNH:
NHÀ TRỤ SỞ LÀM VIỆC HĐND
VÀ CÁC TỔ CHỨC CHÍNH TRỊ XÃ
HỘI XÃ TÂN TIẾN. HẠNG MỤC:
NHÀ 02 TẦNG, 07 GIAN + CÁC
HẠNG MỤC PHỤ TRỢ.

ĐỊA ĐIỂM XÂY DỰNG:
THÔN BẮN QUA 2, XÃ TÂN TIẾN,
TỈNH TUYÊN QUANG.

CHỦ ĐẦU TƯ:
PHÒNG KINH TẾ, XÃ TÂN TIẾN,
TỈNH TUYÊN QUANG.

CÔNG TY CỔ PHẦN
TƯ VẤN XÂY DỰNG NAM THẮNG

Địa chỉ: Số nhà 08, thôn 4, xã Hoàng Su Phì,
tỉnh Tuyên Quang.
Điện thoại: 0973.221.888
Email: cpmnamthang@gmail.com

GIÁM ĐỐC



NGUYỄN VĂN HÙNG

CHỦ TRÌ THIẾT KẾ

[Signature]

PHAN VĂN HÀ

THIẾT KẾ KIẾN TRÚC

[Signature]

PHAN VĂN HÀ

CHỦ NHIỆM THIẾT KẾ

[Signature]

TRƯƠNG VĂN TRUNG

KIỂM TRA


[Signature]

TRƯƠNG VĂN TRUNG

TÊN BẢN VẼ:
MẶT BẰNG TẦNG 2

Hoàn thành:/2026

Ký hiệu bản vẽ: **NLV: 02**

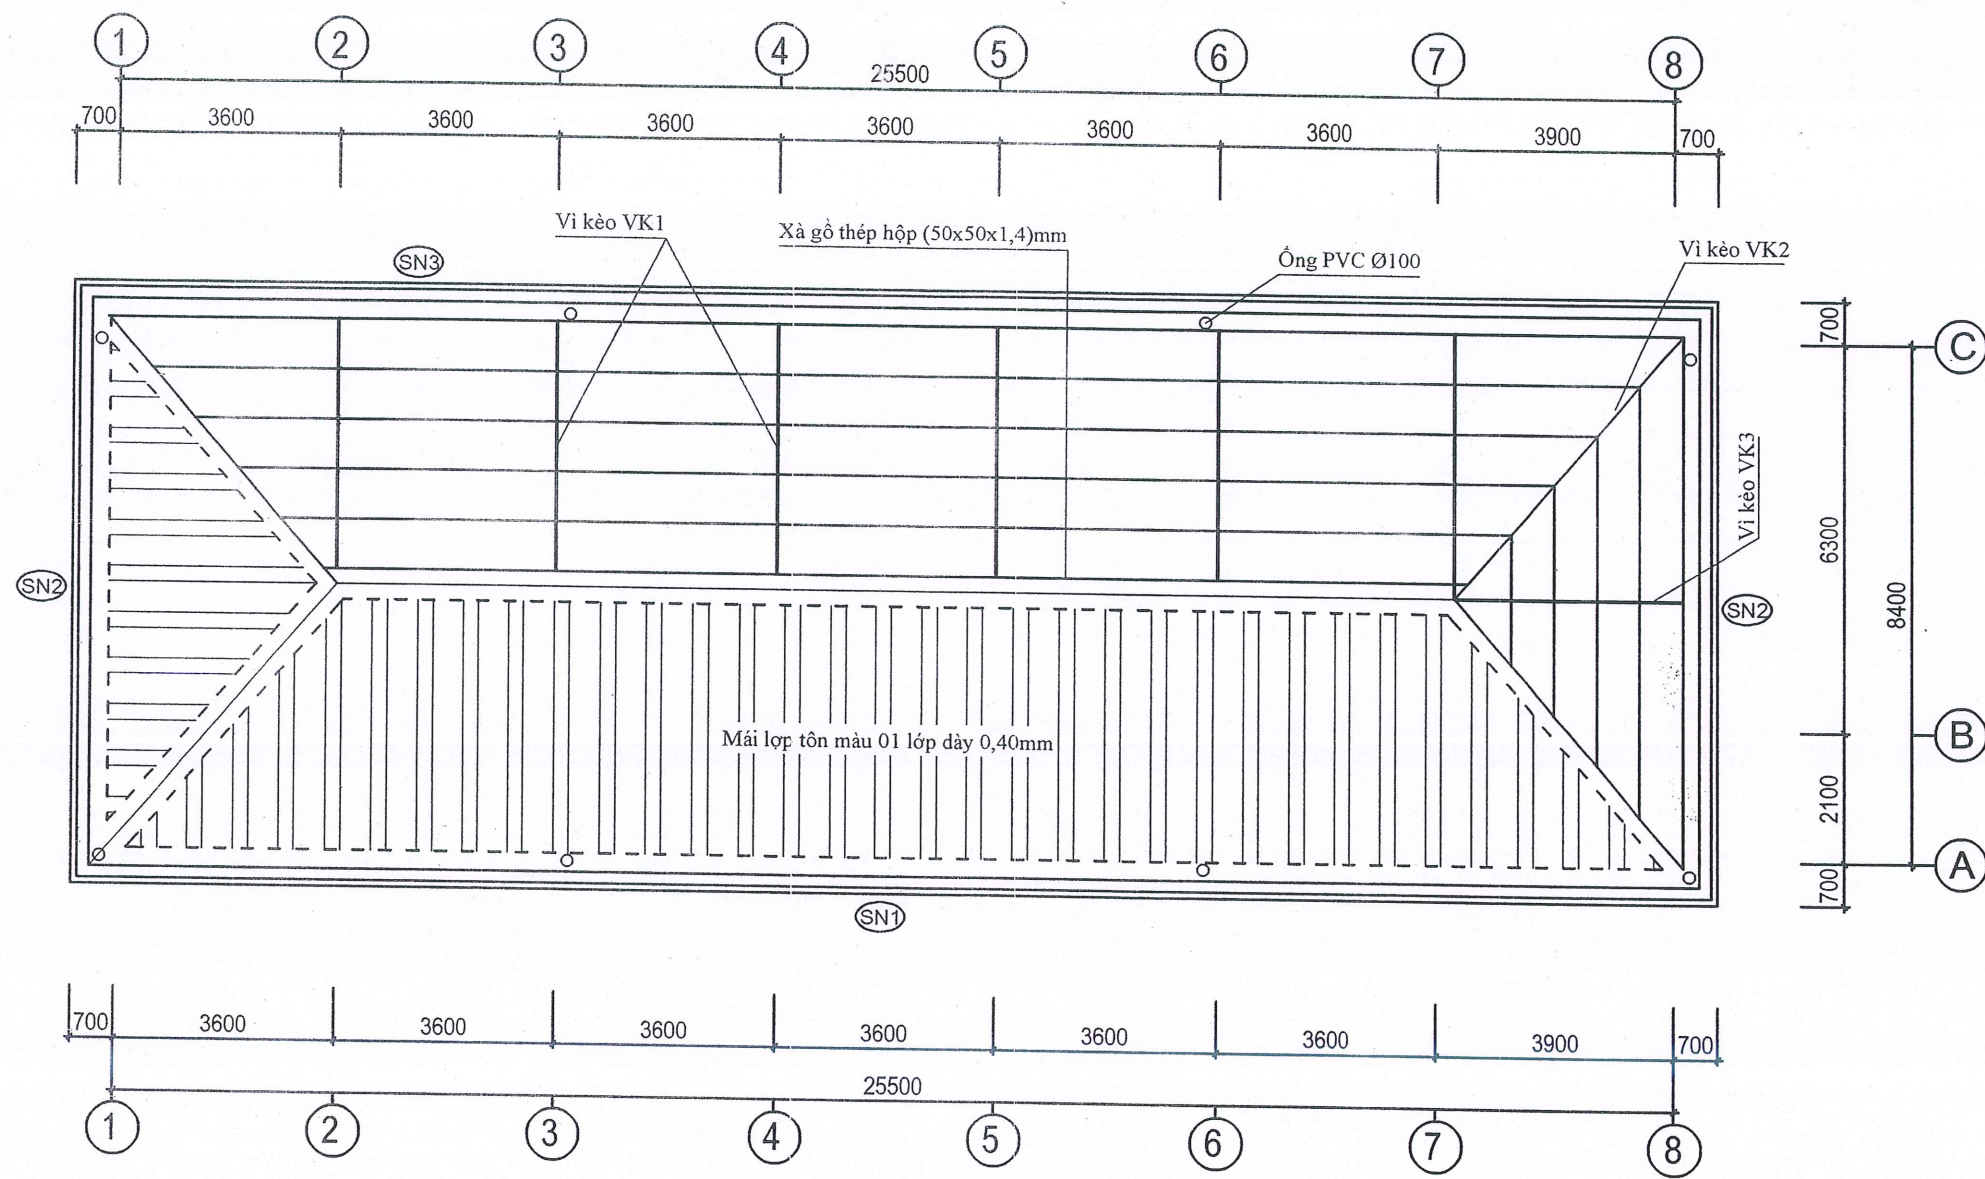

MẶT BẰNG MÁI

- Ghi chú:
- Mái lợp tôn màu 01 lớp dày 0,40mm.
 - Vi kèo thép hộp mạ kẽm KT: (60x60x1,4)mm.
 - Xà gỗ thép hộp mạ kẽm KT: (50x50x1,4)mm.
 - Ống thoát nước tại trục A1; A3; A6; A8 được lắp chìm trong ốp trụ cột.

CÔNG TRÌNH:
NHÀ TRỤ SỞ LÀM VIỆC HỖND
VÀ CÁC TỔ CHỨC CHÍNH TRỊ XÃ
HỘI XÃ TÂN TIẾN. HẠNG MỤC:
NHÀ 02 TẦNG, 07 GIAN + CÁC
HẠNG MỤC PHỤ TRỢ.

ĐỊA ĐIỂM XÂY DỰNG:
THÔN BẮN QUA 2, XÃ TÂN TIẾN,
TỈNH TUYÊN QUANG.

CHỦ ĐẦU TƯ:
PHÒNG KINH TẾ, XÃ TÂN TIẾN,
TỈNH TUYÊN QUANG.

CÔNG TY CỔ PHẦN
TƯ VẤN XÂY DỰNG NAM THẮNG

Địa chỉ: Số nhà 08, thôn 4, xã Hoàng Su Phì,
tỉnh Tuyên Quang.
Điện thoại: 0973.221.888
Email: cpnamthang@gmail.com



GIÁM ĐỐC

NGUYỄN VĂN HÙNG

CHỦ TRÌ THIẾT KẾ

PHAN VĂN HÀ

THIẾT KẾ KIẾN TRÚC

PHAN VĂN HÀ

CHỦ NHIỆM THIẾT KẾ

TRƯƠNG VĂN TRUNG


KIỂM TRA

TRƯƠNG VĂN TRUNG


TÊN BẢN VẼ:
MẶT BẰNG MÁI

Hoàn thành:/2026

Ký hiệu bản vẽ: **NLV: 03**

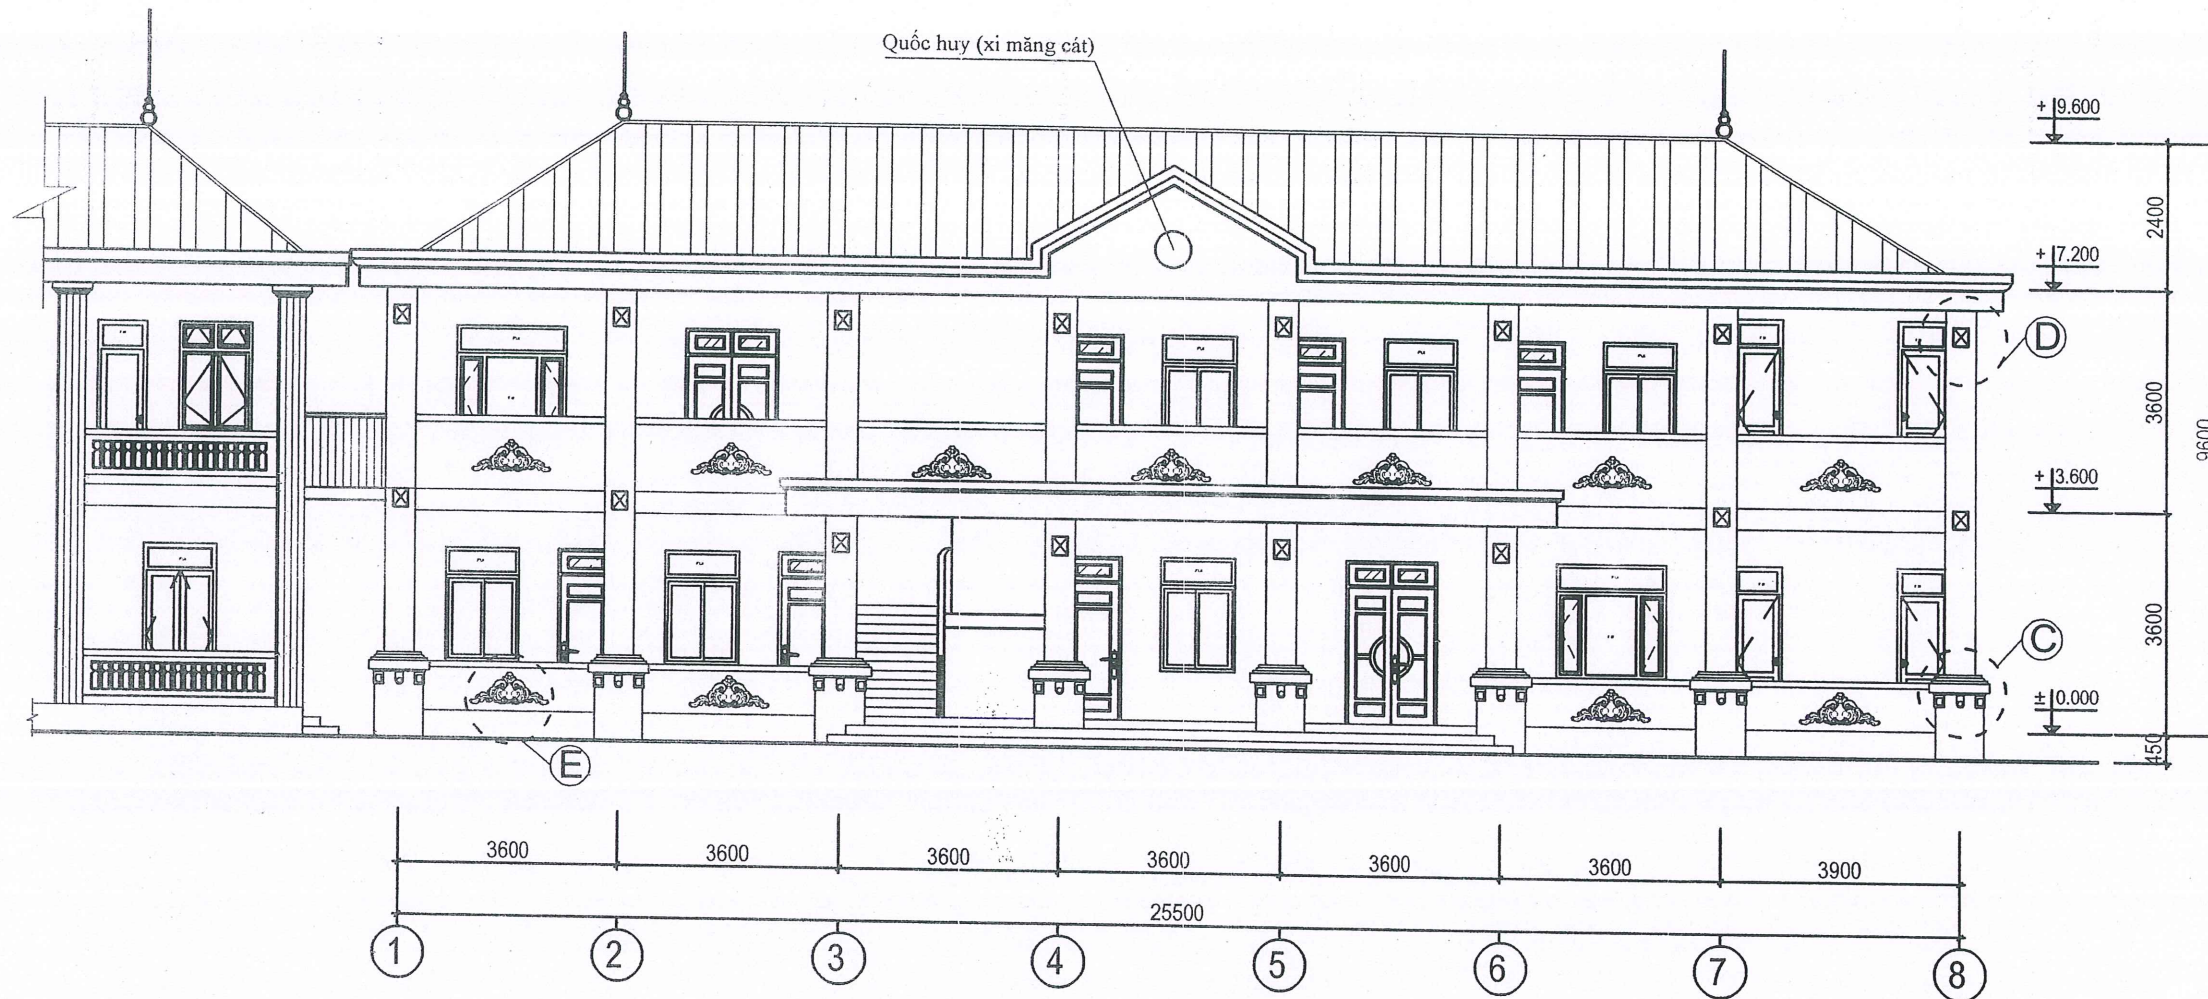

MẶT ĐÚNG TRỤC 1-8

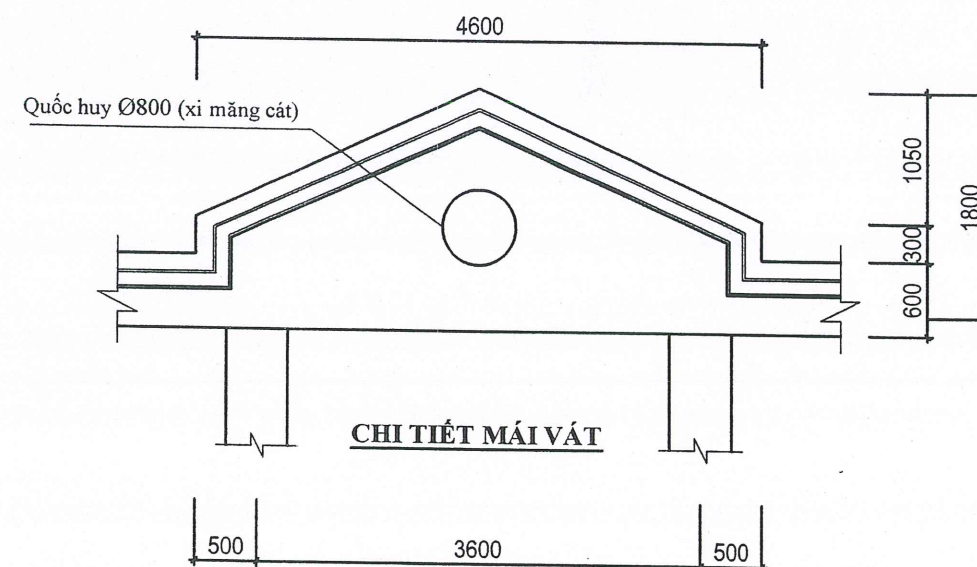

CHI TIẾT MÁI VÁT

CÔNG TRÌNH:
NHÀ TRỤ SỞ LÀM VIỆC HÒND
VÀ CÁC TỔ CHỨC CHÍNH TRỊ XÃ
HỘI XÃ TÂN TIẾN. HẠNG MỤC:
NHÀ 02 TẦNG, 07 GIAN + CÁC
HẠNG MỤC PHỤ TRỢ.

ĐỊA ĐIỂM XÂY DỰNG:
THÔN BẮN QUA 2, XÃ TÂN TIẾN,
TỈNH TUYÊN QUANG.

CHỦ ĐẦU TƯ:
PHÒNG KINH TẾ, XÃ TÂN TIẾN,
TỈNH TUYÊN QUANG.

CÔNG TY CỔ PHẦN
TƯ VẤN XÂY DỰNG NAM THẮNG


Địa chỉ: Số nhà 08, thôn 4, xã Hoàng Su Phì,
tỉnh Tuyên Quang.
Điện thoại: 0973.221.888
Email: cpmamthang@gmail.com

GIÁM ĐỐC
NGUYỄN VĂN HÙNG
CHỦ TRÌ THIẾT KẾ
PHAN VĂN HÀ
THIẾT KẾ KIẾN TRÚC
PHAN VĂN HÀ
CHỦ NHIỆM THIẾT KẾ
TRƯƠNG VĂN TRUNG
KIỂM TRA
TRƯƠNG VĂN TRUNG

TÊN BẢN VẼ:
MẶT ĐÚNG TRỤC 1-8;
CHI TIẾT MÁI VÁT.

Hoàn thành:/2026

Ký hiệu bản vẽ: NLV: 04

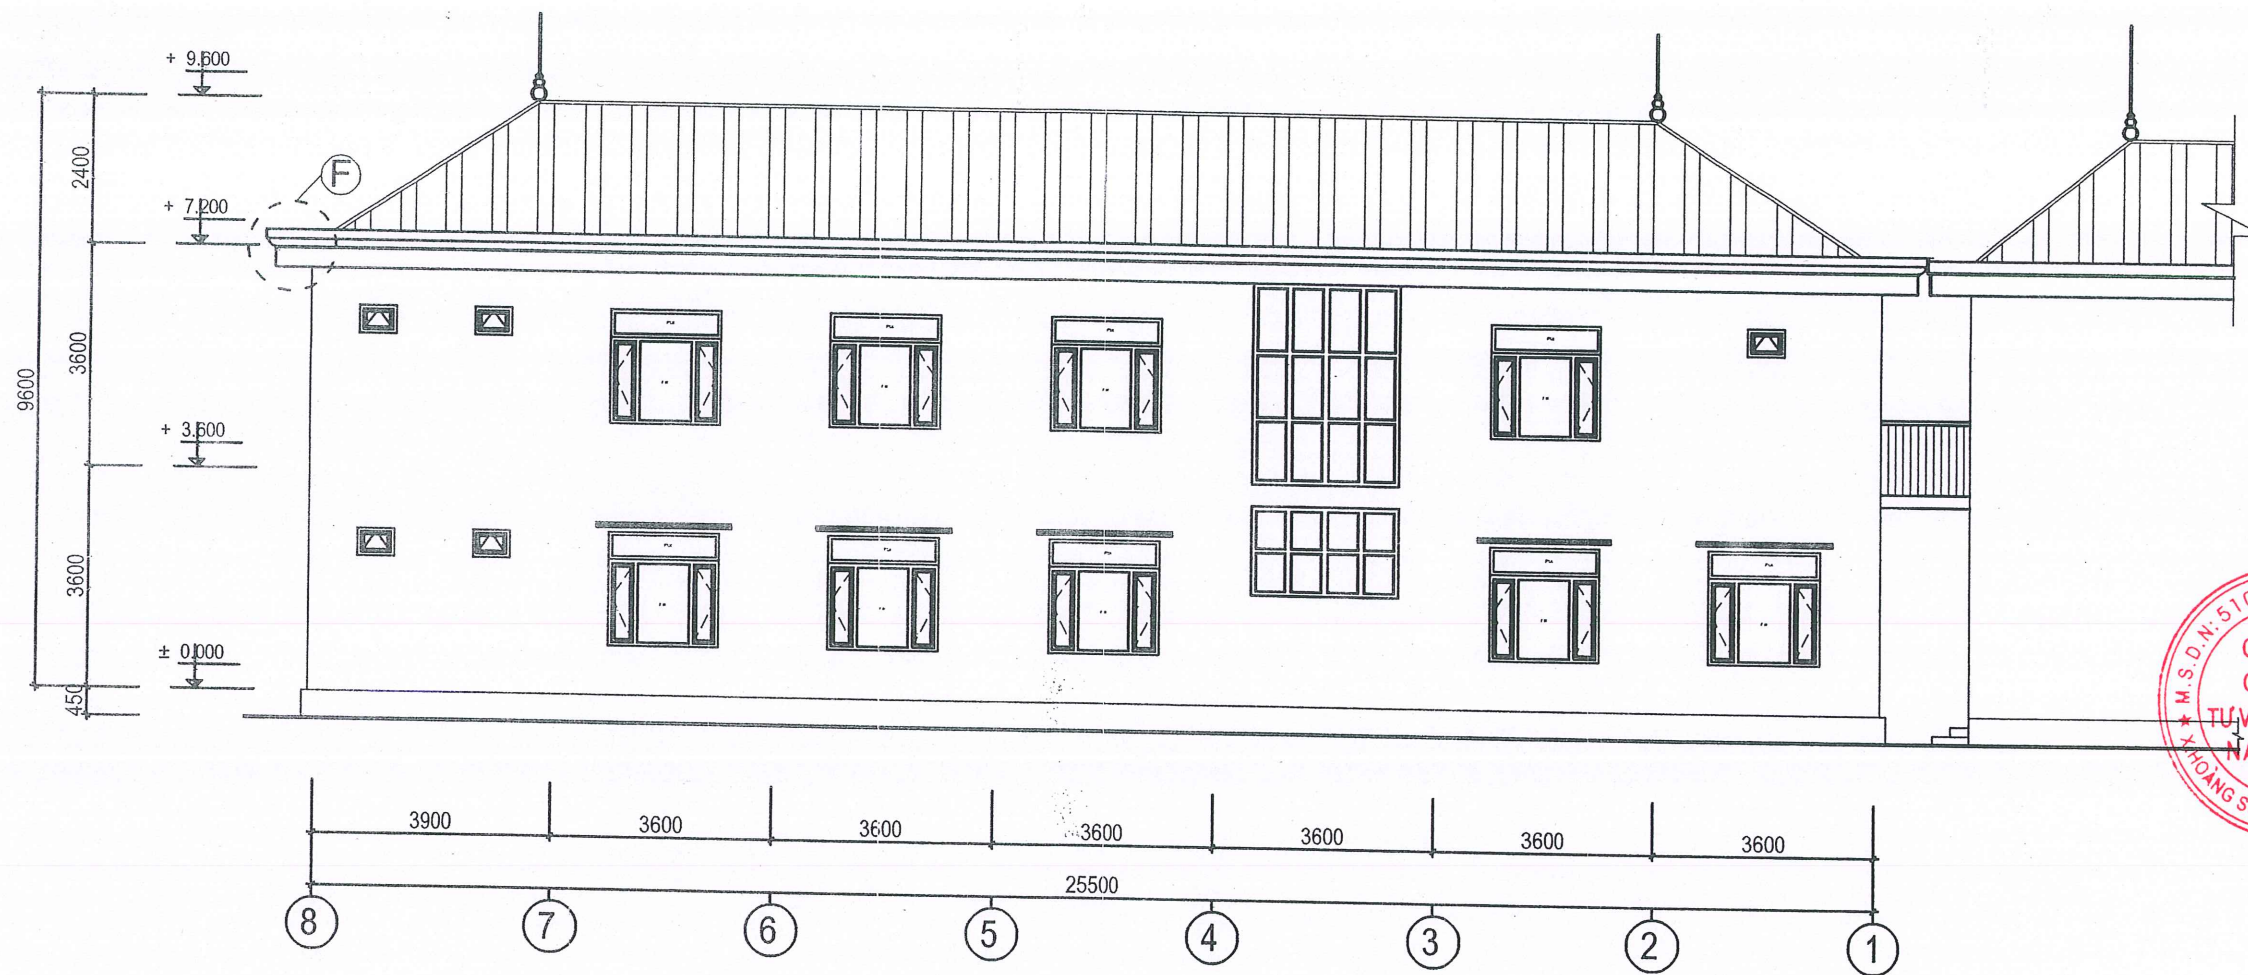

MẶT ĐÚNG TRỤC 8-1

CÔNG TRÌNH:
NHÀ TRỤ SỞ LÀM VIỆC HĐND
VÀ CÁC TỔ CHỨC CHÍNH TRỊ XÃ
HỘI XÃ TÂN TIỀN. HẠNG MỤC:
NHÀ 02 TẦNG, 07 GIAN + CÁC
HẠNG MỤC PHỤ TRỢ.

ĐỊA ĐIỂM XÂY DỰNG:
THÔN BÀN QUA 2, XÃ TÂN TIỀN,
TỈNH TUYÊN QUANG.

CHỦ ĐẦU TƯ:
PHÒNG KINH TẾ, XÃ TÂN TIỀN,
TỈNH TUYÊN QUANG.

CÔNG TY CỔ PHẦN
TƯ VẤN XÂY DỰNG NAM THẮNG

Địa chỉ: Số nhà 08, thôn 4, xã Hoàng Su Phì,
tỉnh Tuyên Quang.
Điện thoại: 0973.221.888
Email: cpmamthang@gmail.com

GIÁM ĐỐC



NGUYỄN VĂN HÙNG

CHỦ TRÌ THIẾT KẾ

PHAN VĂN HÀ

THIẾT KẾ KIẾN TRÚC

PHAN VĂN HÀ

CHỦ NHIỆM THIẾT KẾ

TRƯƠNG VĂN TRUNG



KIỂM TRA

TRƯƠNG VĂN TRUNG



TÊN BẢN VẼ:
MẶT ĐÚNG TRỤC 8-1

Hoàn thành:/2026

Ký hiệu bản vẽ: NLV: 05

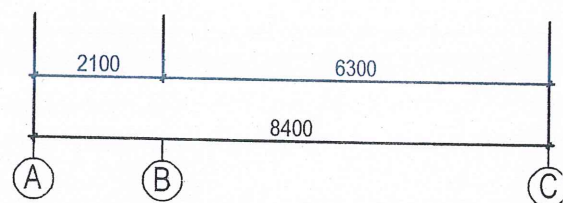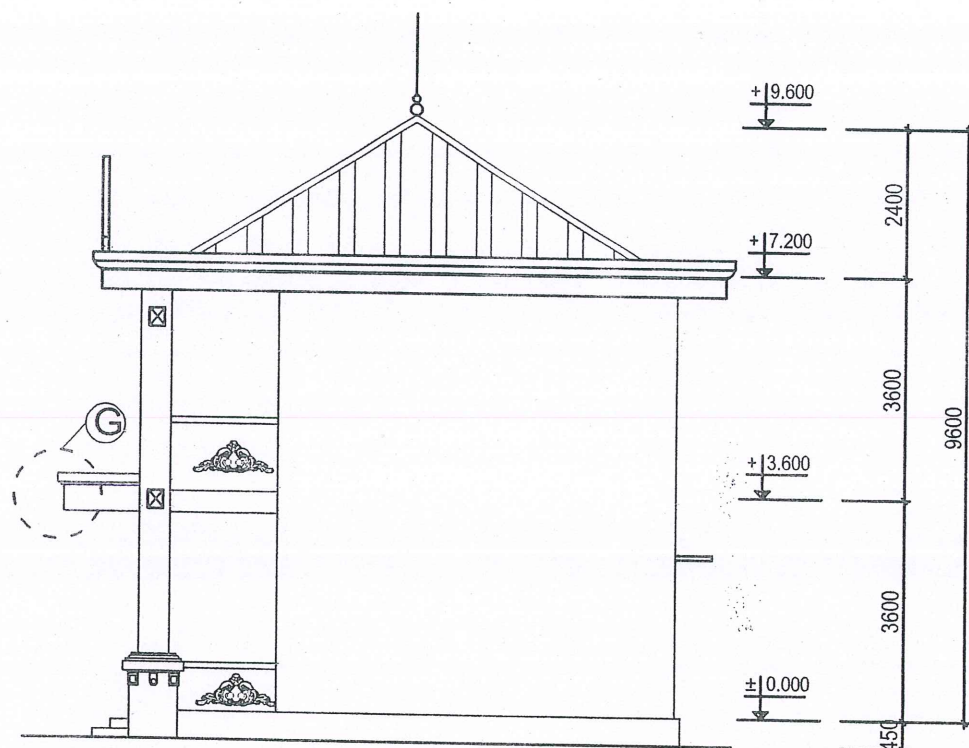

MẶT ĐÚNG TRỰC A - C

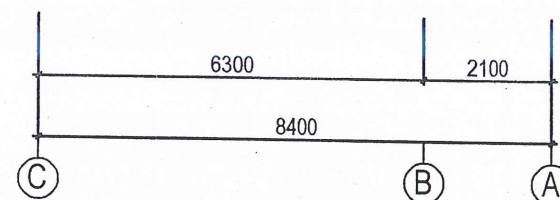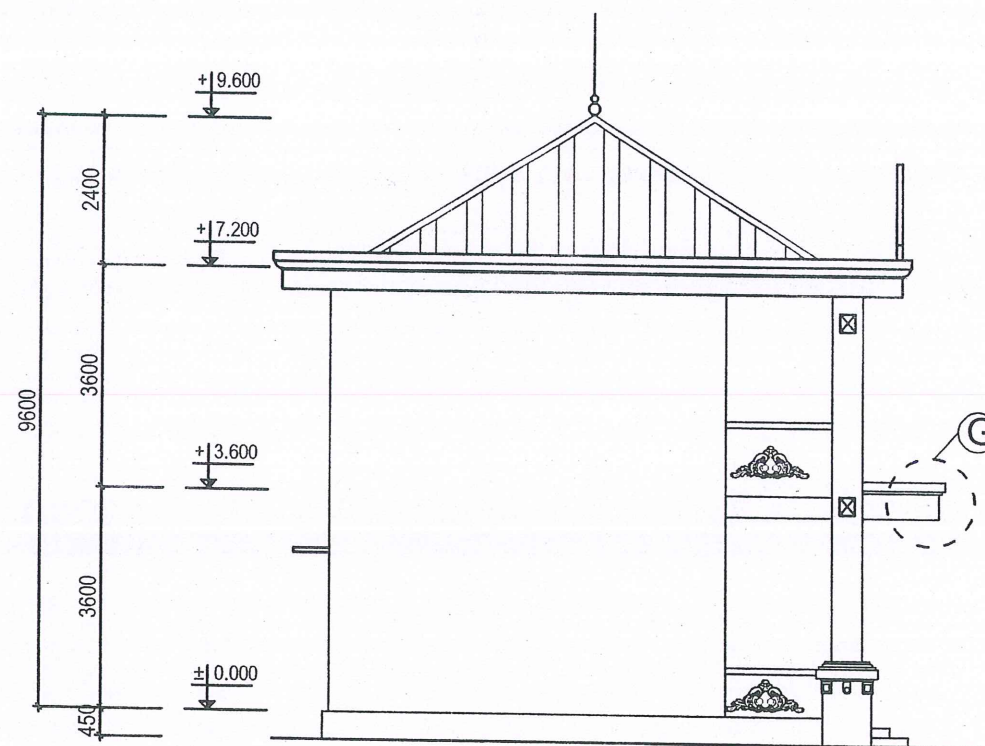

MẶT ĐÚNG TRỰC C - A

CÔNG TRÌNH:
NHÀ TRỤ SỞ LÀM VIỆC HỖND
VÀ CÁC TỔ CHỨC CHÍNH TRỊ XÃ
HỘI XÃ TÂN TIỀN. HẠNG MỤC:
NHÀ 02 TẦNG, 07 GIAN + CÁC
HẠNG MỤC PHỤ TRỢ.

ĐỊA ĐIỂM XÂY DỰNG:
THÔN BÀN QUẢ 2, XÃ TÂN TIỀN,
TỈNH TUYÊN QUANG.

CHỦ ĐẦU TƯ:
PHÒNG KINH TẾ, XÃ TÂN TIỀN,
TỈNH TUYÊN QUANG.

CÔNG TY CỔ PHẦN
TƯ VẤN XÂY DỰNG NAM THẮNG

Địa chỉ: Số nhà 08, thôn 4, xã Hoàng Su Phì,
tỉnh Tuyên Quang.
Điện thoại: 0973.221.888
Email: cpnamthang@gmail.com

GIÁM ĐỐC



NGUYỄN VĂN HÙNG

CHỦ TRÌ THIẾT KẾ

[Signature]

PHAN VĂN HÀ

THIẾT KẾ KIẾN TRÚC

[Signature]

PHAN VĂN HÀ

CHỦ NHIỆM THIẾT KẾ

[Signature]

TRƯƠNG VĂN TRUNG

KIỂM TRA


[Signature]

TRƯƠNG VĂN TRUNG

TÊN BẢN VẼ:
MẶT ĐÚNG TRỰC A - C;
TRỤC C - A.

Hoàn thành:/2026

Ký hiệu bản vẽ: NLV: 06

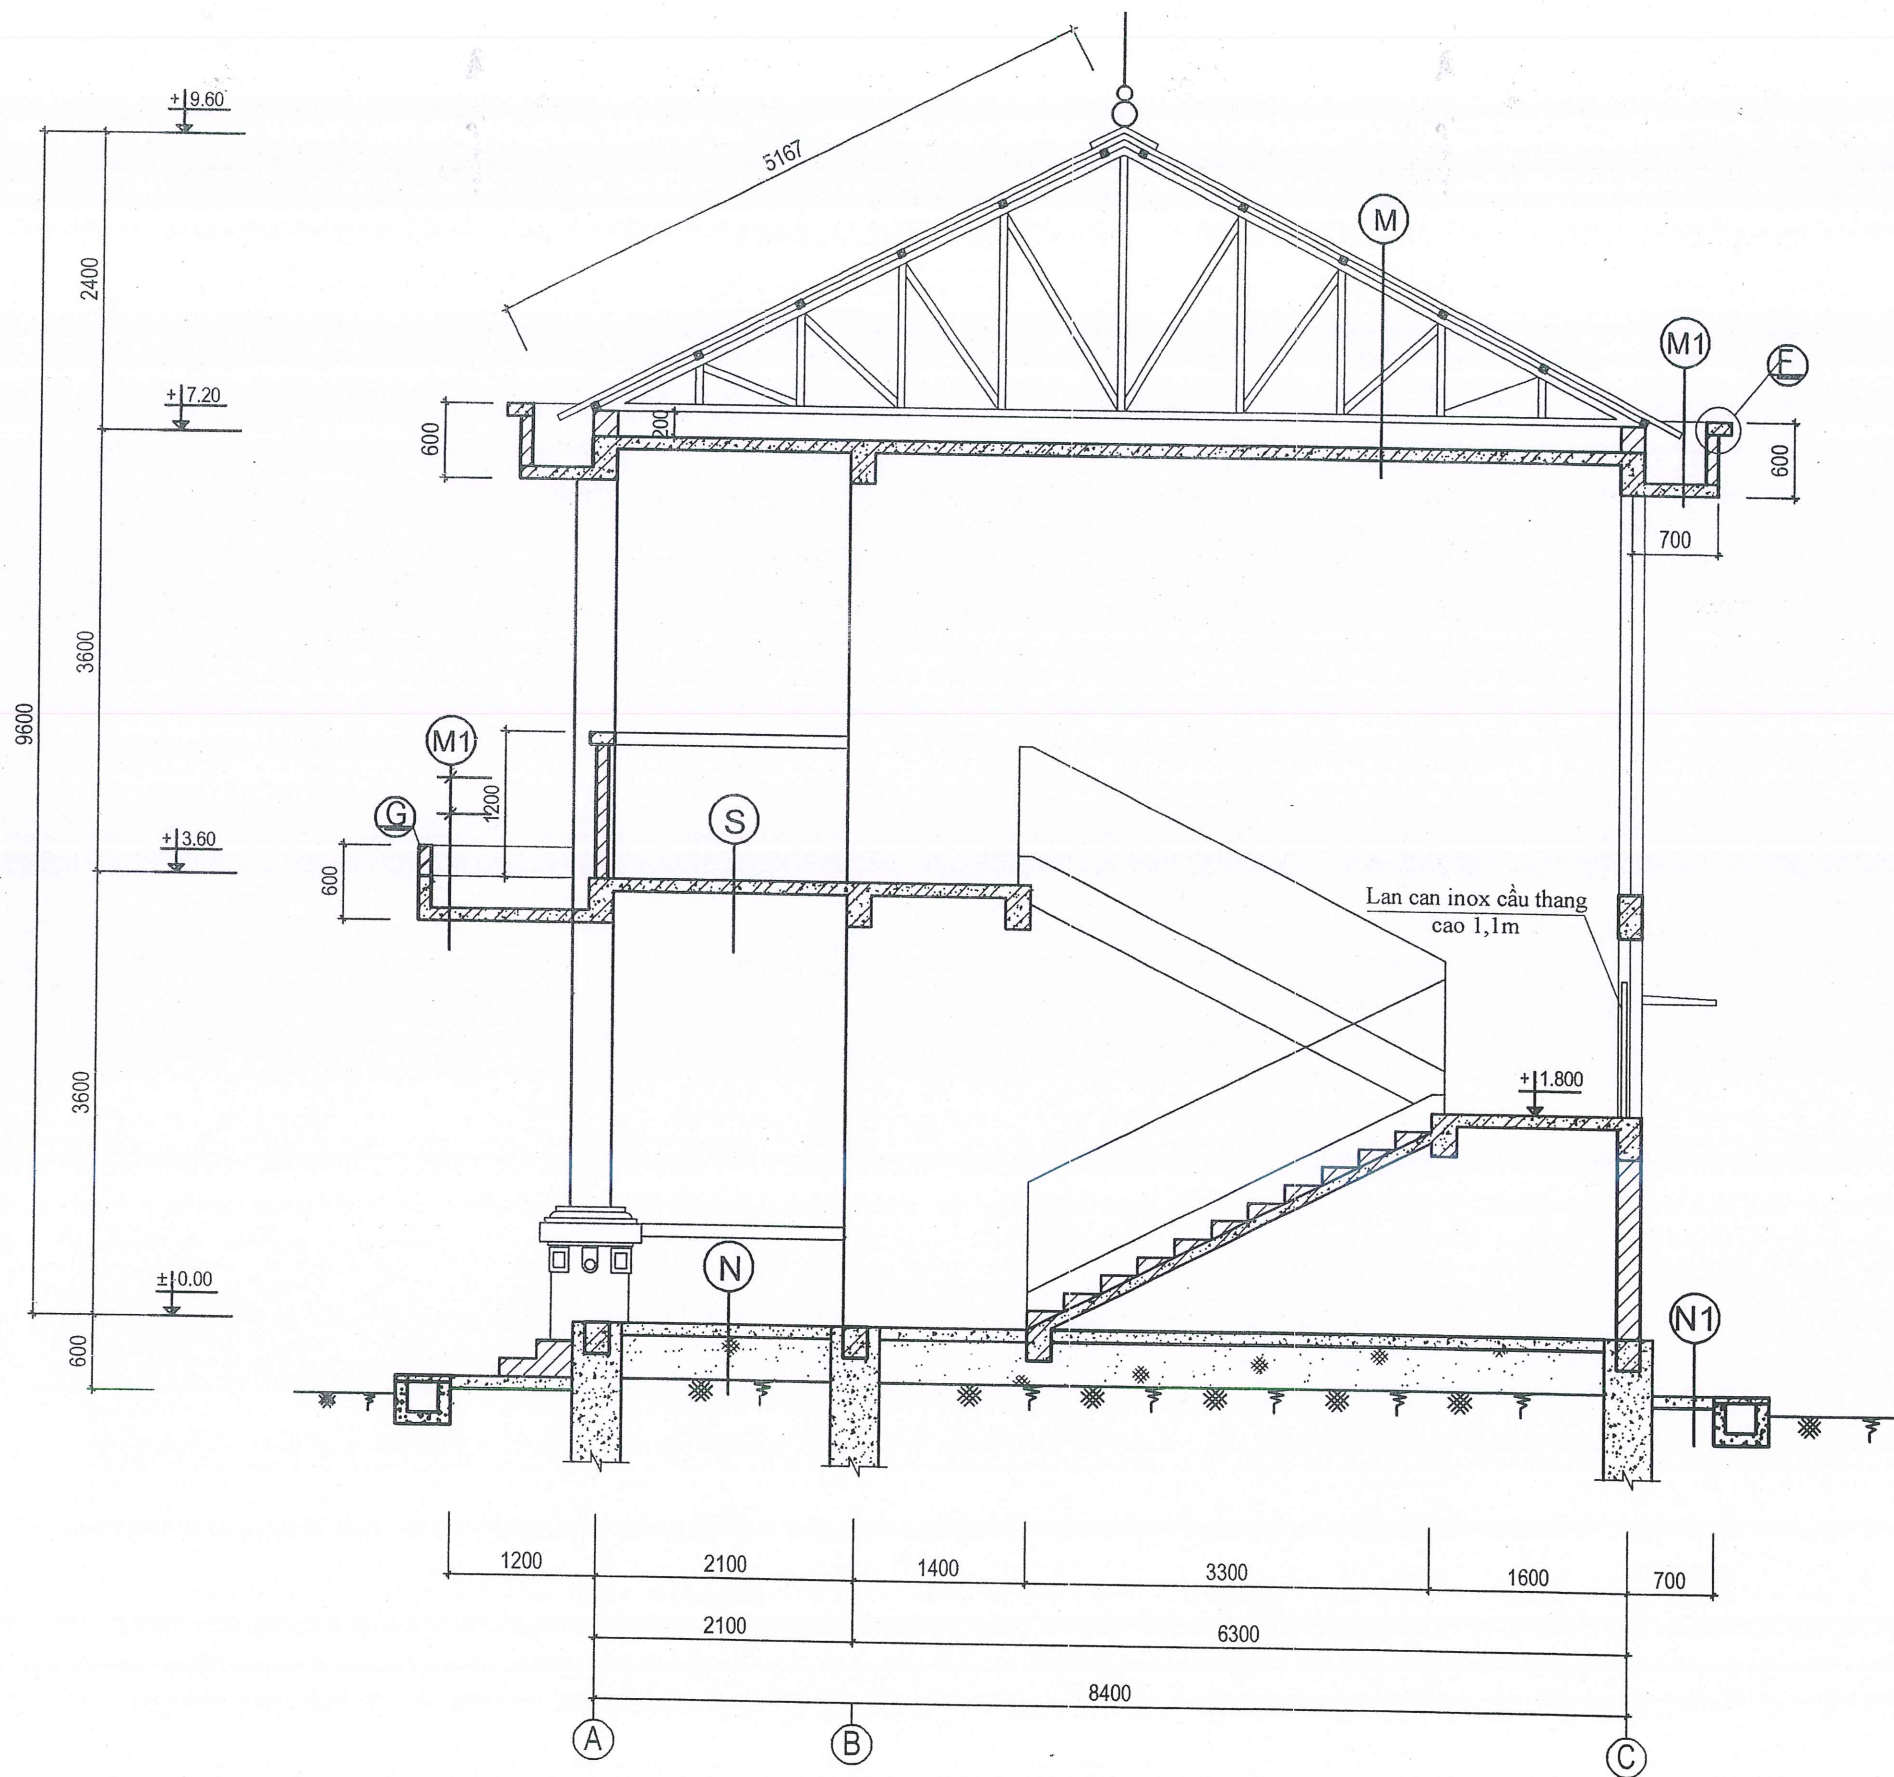

MẶT CẮT A - A

CHI TIẾT LỚP MÁI

- M - Mái lợp tôn màu 01 lớp dày 0,40mm.
- Xà gỗ thép hộp mạ kẽm; KT: (50x50x1,4)mm.
- Vít kèo thép hộp mạ kẽm; KT: (60x60x1,4)mm.
- Láng VXM 100# dày 20mm có đánh màu.
- Sàn BTCT mác 250# dày 100mm.
- Trát VXM 75# dày 20mm

CHI TIẾT LỚP SÊ NÔ

- M1 - Láng VXM 100# dày 10mm.
- Quét chống thấm bằng sơn chuyên dụng.
- Sàn BTCT mác 250# dày 100mm.
- Trát VXM 75# dày 20mm.

CHI TIẾT LỚP SÀN

- S - Lát nền gạch Ceramic KT $\leq 0,36m^2$.
- Sàn BTCT mác 250# dày 100mm.
- Trát VXM 75# dày 20mm

CHI TIẾT LỚP NỀN

- N - Lát nền gạch Ceramic KT $\leq 0,36m^2$.
- Bê tông nền mác 150# dày 100mm.
- Đất đắp đầm chặt.
- Đất tự nhiên.

CHI TIẾT LỚP NỀN

- N1 - Láng VXM 100# dày 20mm.
- Bê tông nền mác 150# dày 100mm.
- Đất tự nhiên.

CÔNG TRÌNH:
NHÀ TRỤ SỞ LÀM VIỆC HĐND
VÀ CÁC TỔ CHỨC CHÍNH TRỊ XÃ
HỘI XÃ TÂN TIỀN. HẠNG MỤC:
NHÀ 02 TẦNG, 07 GIAN + CÁC
HẠNG MỤC PHỤ TRỢ.

ĐỊA ĐIỂM XÂY DỰNG:
THÔN BẮN QUA 2, XÃ TÂN TIỀN,
TỈNH TUYÊN QUANG.

CHỦ ĐẦU TƯ:
PHÒNG KINH TẾ, XÃ TÂN TIỀN,
TỈNH TUYÊN QUANG.

CÔNG TY CỔ PHẦN
TƯ VẤN XÂY DỰNG NAM THẮNG

Địa chỉ: Số nhà 08, thôn 4, xã Hoàng Su Phì,
tỉnh Tuyên Quang.
Điện thoại: 0973.221.888
Email: epnamthang@gmail.com

GIÁM ĐỐC
NGUYỄN VĂN HÙNG

CHỦ TRÌ THIẾT KẾ
PHAN VĂN HÀ

THIẾT KẾ KIẾN TRÚC
PHAN VĂN HÀ


CHỦ NHIỆM THIẾT KẾ
TRƯƠNG VĂN TRUNG

KIỂM TRA
TRƯƠNG VĂN TRUNG

TÊN BẢN VẼ:
MẶT CẮT A - A

Hoàn thành:/2026

Ký hiệu bản vẽ: NLV: 07

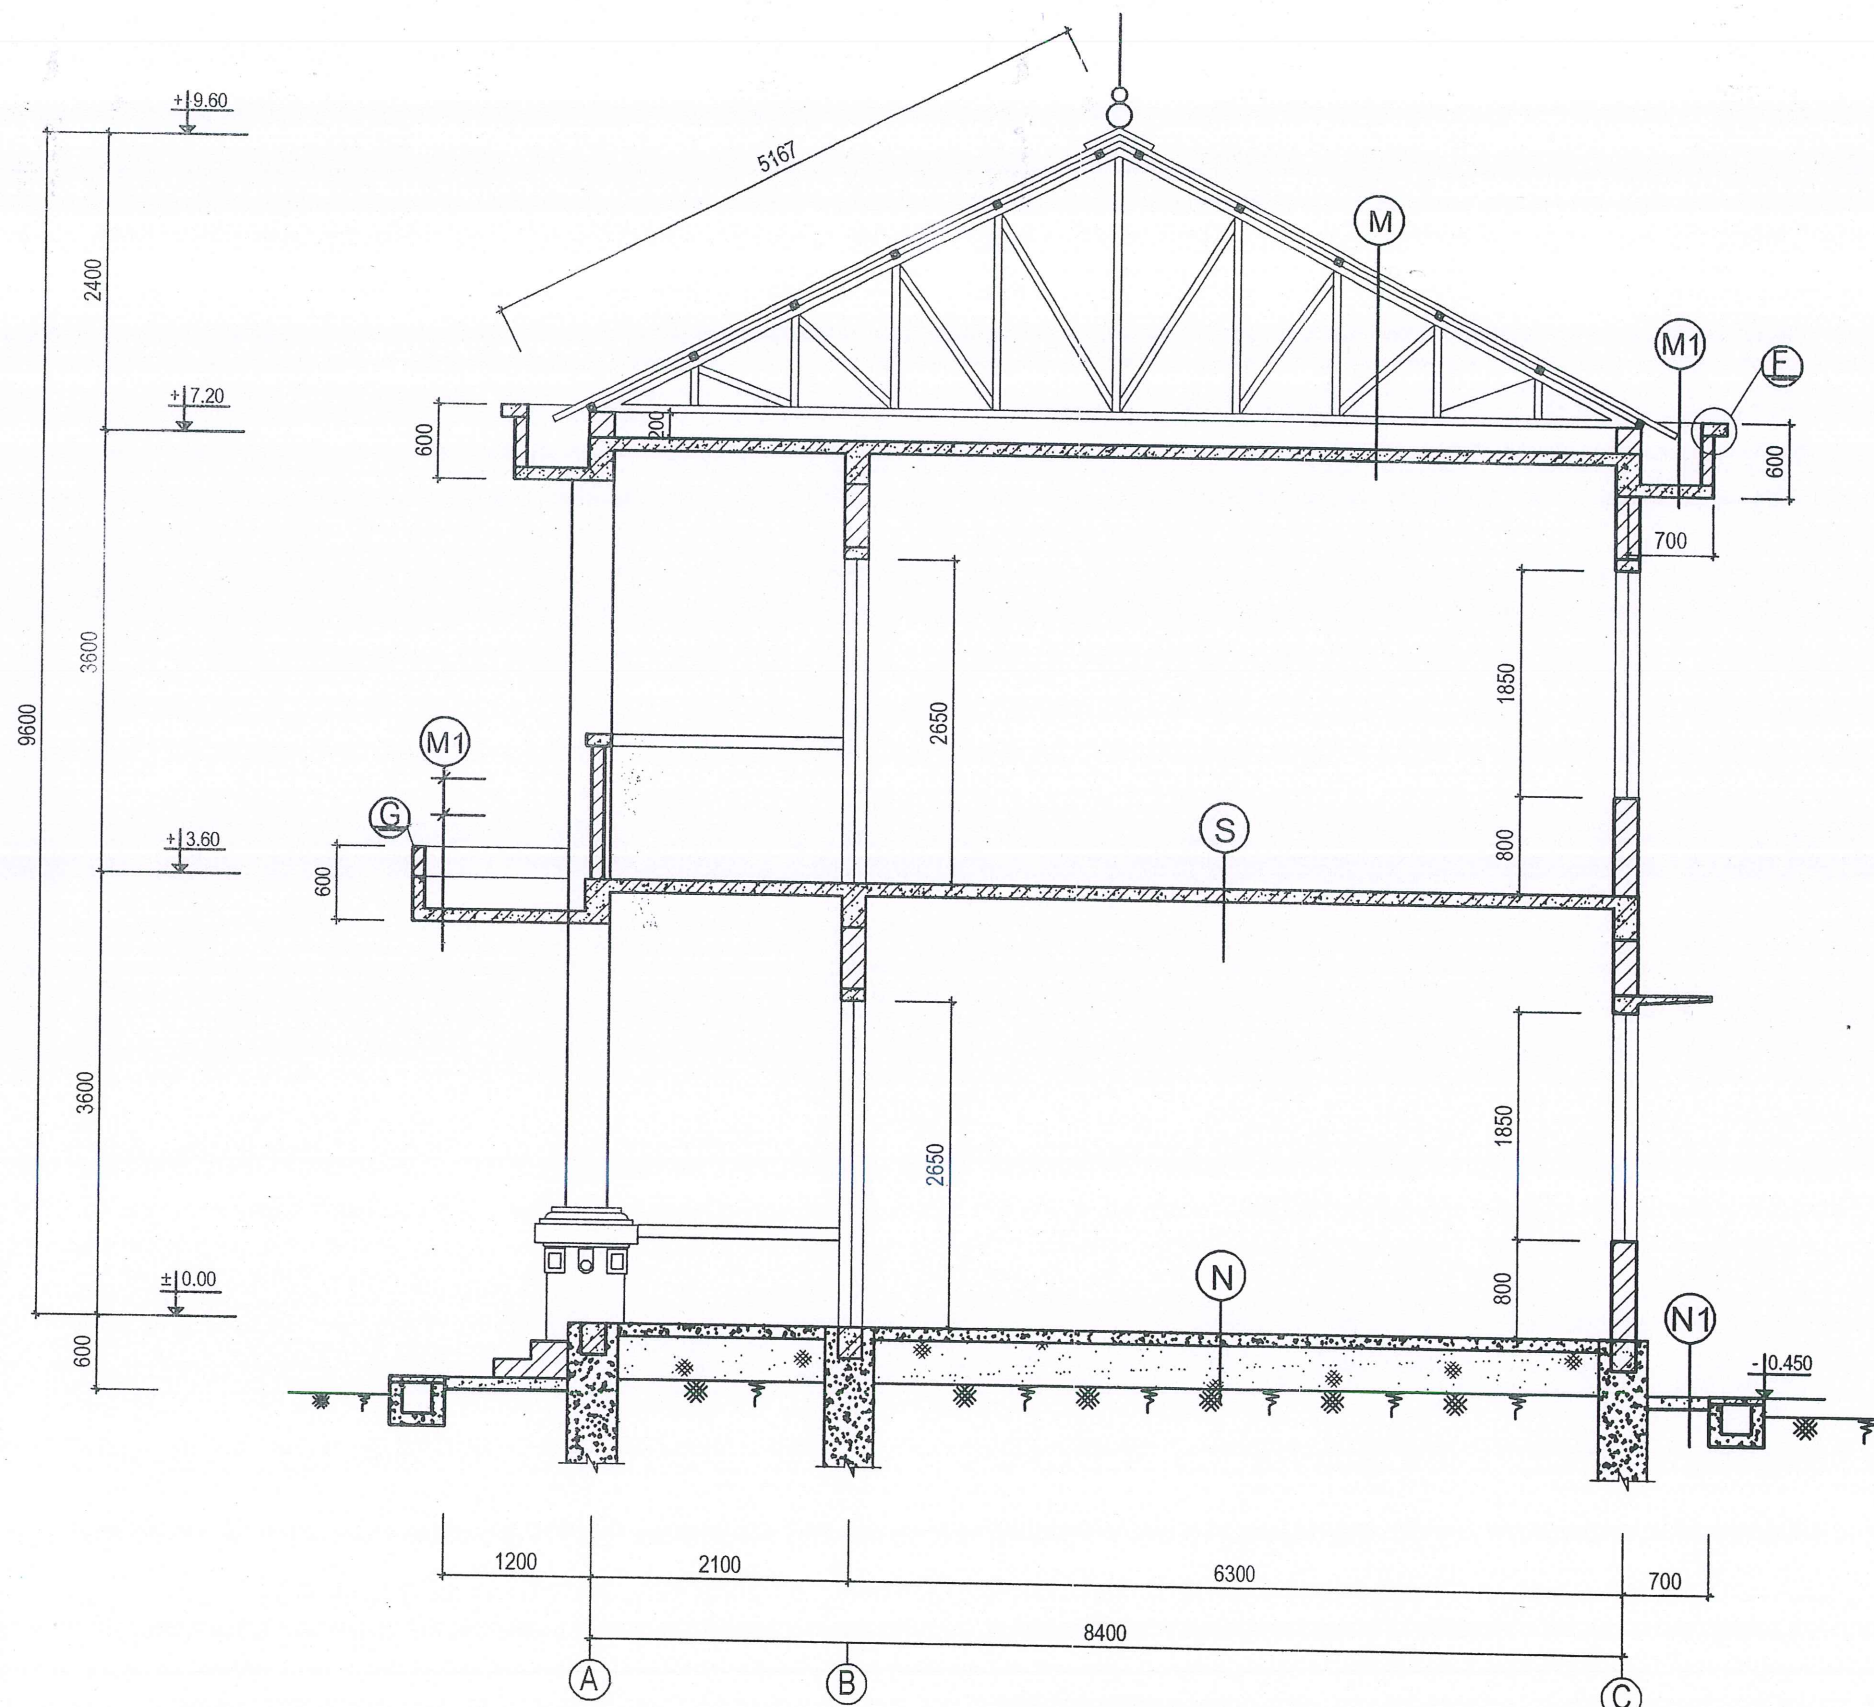

MẶT CẮT B - B

CHI TIẾT LỚP MÁI

- M - Mái lợp tôn màu 01 lớp dày 0,40mm.
- Xà gồ thép hộp mạ kẽm; KT: (50x50x1,4)mm.
- Vít kèo thép hộp mạ kẽm; KT: (60x60x1,4)mm.
- Láng VXM 100# dày 20mm có đánh màu.
- Sàn BTCT mác 250# dày 100mm.
- Trát VXM 75# dày 20mm

CHI TIẾT LỚP SÊ NÔ

- M1 - Láng VXM 100# dày 10mm.
- Quét chống thấm bằng sơn chuyên dụng.
- Sàn BTCT mác 250# dày 100mm.
- Trát VXM 75# dày 20mm.

CHI TIẾT LỚP SÀN

- S - Lát nền gạch Ceramic KT <= 0,36m2.
- Sàn BTCT mác 250# dày 100mm.
- Trát VXM 75# dày 20mm

CHI TIẾT LỚP NỀN

- N - Lát nền gạch Ceramic KT <= 0,36m2.
- Bê tông nền mác 150# dày 100mm.
- Đất đắp đầm chặt.
- Đất tự nhiên.

CHI TIẾT LỚP NỀN

- N1 - Láng VXM 100# dày 20mm.
- Bê tông nền mác 150# dày 100mm.
- Đất tự nhiên.


CÔNG TRÌNH:
NHÀ TRỤ SỞ LÀM VIỆC HỖN
VÀ CÁC TỔ CHỨC CHÍNH TRỊ XÃ
HỘI XÃ TÂN TIẾN. HẠNG MỤC:
NHÀ 02 TẦNG, 07 GIAN + CÁC
HẠNG MỤC PHỤ TRỢ.

ĐỊA ĐIỂM XÂY DỰNG:
THÔN BẮN QUA 2, XÃ TÂN TIẾN,
TỈNH TUYÊN QUANG.

CHỦ ĐẦU TƯ:
PHÒNG KINH TẾ, XÃ TÂN TIẾN,
TỈNH TUYÊN QUANG.

CÔNG TY CỔ PHẦN
TƯ VẤN XÂY DỰNG NAM THẮNG

Địa chỉ: Số nhà 08, thôn 4, xã Hoàng Su Phì,
tỉnh Tuyên Quang.
Điện thoại: 0973.221.888
Email: cpnamthang@gmail.com

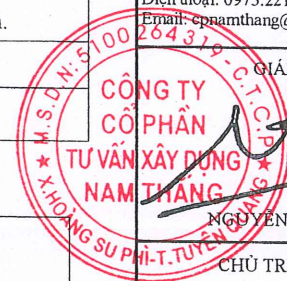

GIÁM ĐỐC

NGUYỄN VĂN HÙNG

CHỦ TRÌ THIẾT KẾ

PHAN VĂN HÀ

THIẾT KẾ KIẾN TRÚC

PHAN VĂN HÀ

CHỦ NHIỆM THIẾT KẾ


TRƯƠNG VĂN TRUNG

KIỂM TRA

TRƯƠNG VĂN TRUNG

TÊN BẢN VẼ:
MẶT CẮT B - B

Hoàn thành:/2026
Ký hiệu bản vẽ: NLV: 08

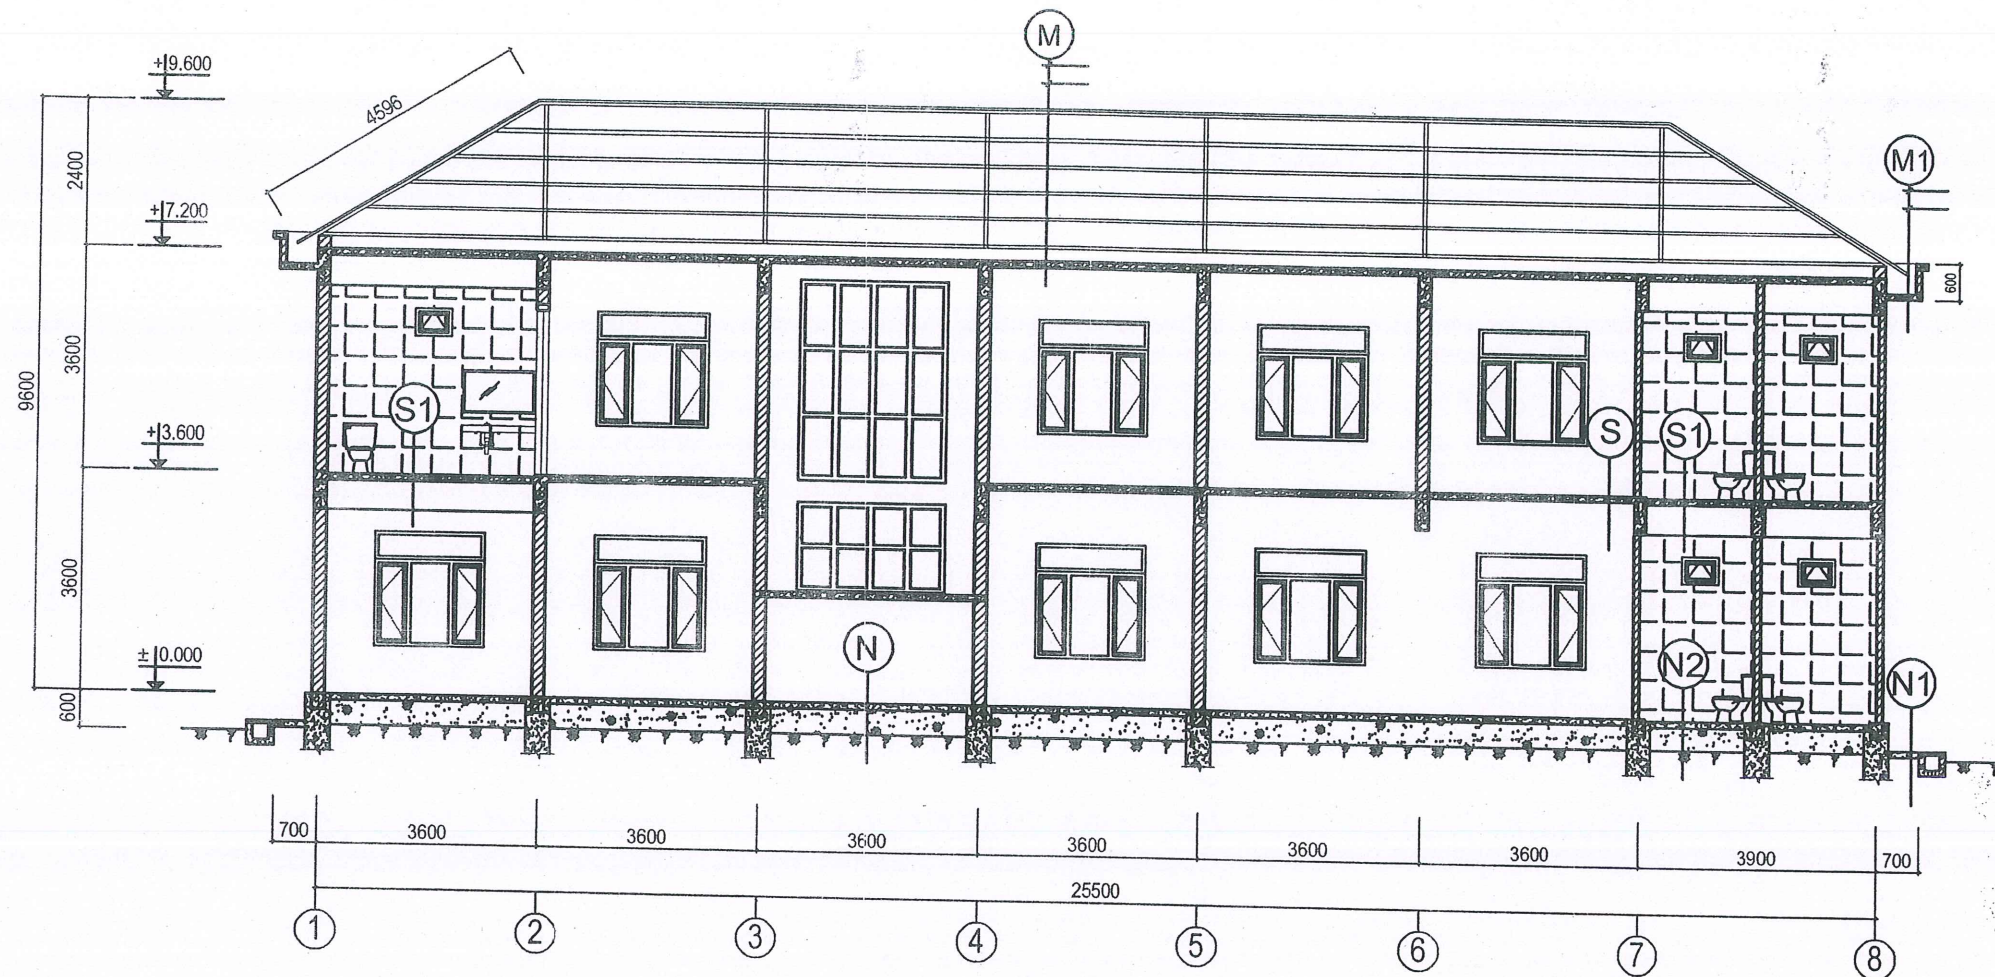

MẶT CẮT C - C

CHI TIẾT LỚP MÁI

- (M)
- Mái lợp tôn màu 01 lớp dày 0,40mm.
 - Xà gồ thép hộp mạ kẽm; KT: (50x50x1,4)mm.
 - Vỉ kèo thép hộp mạ kẽm; KT: (60x60x1,4)mm.
 - Láng VXM 100# dày 20mm có đánh màu.
 - Sàn BTCT mác 250# dày 100mm.
 - Trát VXM 75# dày 20mm.

CHI TIẾT LỚP SÊ NÔ

- (M1)
- Láng VXM 100# dày 10mm.
 - Quét chống thấm bằng sơn chuyên dụng.
 - Sàn BTCT mác 250# dày 100mm.
 - Trát VXM 75# dày 20mm.

CHI TIẾT LỚP NỀN

- (N)
- Lát nền gạch Ceramic KT $\leq 0,36m^2$.
 - Bê tông nền mác 150# dày 100mm.
 - Đốt đắp đầm chặt.
 - Đất tự nhiên.

CHI TIẾT LỚP SÂN, HÈ

- (N1)
- Láng VXM 100# dày 20mm.
 - Bê tông nền mác 150# dày 150mm.
 - Đất tự nhiên.

CHI TIẾT LỚP SÀN

- (S)
- Lát nền gạch Ceramic KT $\leq 0,36m^2$.
 - Sàn BTCT mác 250# dày 100mm.
 - Trát VXM 75# dày 20mm.

CHI TIẾT LỚP SÀN VỆ SINH

- (S1)
- Lát nền gạch chống trơn KT $\leq 0,16m^2$.
 - Quét chống thấm bằng sơn chuyên dụng.
 - Sàn BTCT mác 250# dày 100mm.
 - Trần thạch cao chịu nước, khung xương thép.

CHI TIẾT LỚP NỀN VỆ SINH

- (N2)
- Lát nền gạch chống trơn KT $\leq 0,16m^2$.
 - Bê tông nền mác 150# dày 100mm.
 - Đốt đắp đầm chặt.
 - Đất tự nhiên.

CÔNG TRÌNH:
NHÀ TRƯỞNG LÀM VIỆC HỖN
VÀ CÁC TỔ CHỨC CHÍNH TRỊ XÃ
HỘI XÃ TÂN TIẾN. HẠNG MỤC:
NHÀ 02 TẦNG, 07 GIAN + CÁC
HẠNG MỤC PHỤ TRỢ.

ĐỊA ĐIỂM XÂY DỰNG:
THÔN BẮN QUA 2, XÃ TÂN TIẾN,
TỈNH TUYÊN QUANG.

CHỦ ĐẦU TƯ:
PHÒNG KINH TẾ, XÃ TÂN TIẾN,
TỈNH TUYÊN QUANG.

CÔNG TY CỔ PHẦN
TƯ VẤN XÂY DỰNG NAM THẮNG

Địa chỉ: Số nhà 08, thôn 4, xã Hoàng Su Phì,
tỉnh Tuyên Quang.
Điện thoại: 0973.221.888
Email: epnamthang@gmail.com



GIÁM ĐỐC
NGUYỄN VĂN HÙNG

CHỦ TRÌ THIẾT KẾ
PHAN VĂN HÀ

THIẾT KẾ KIẾN TRÚC
PHAN VĂN HÀ




CHỦ NHIỆM THIẾT KẾ
TRƯƠNG VĂN TRUNG

KIỂM TRA
TRƯƠNG VĂN TRUNG

TÊN BẢN VẼ:
MẶT CẮT C - C



Hoàn thành:/2026

Ký hiệu bản vẽ: NLV: 09

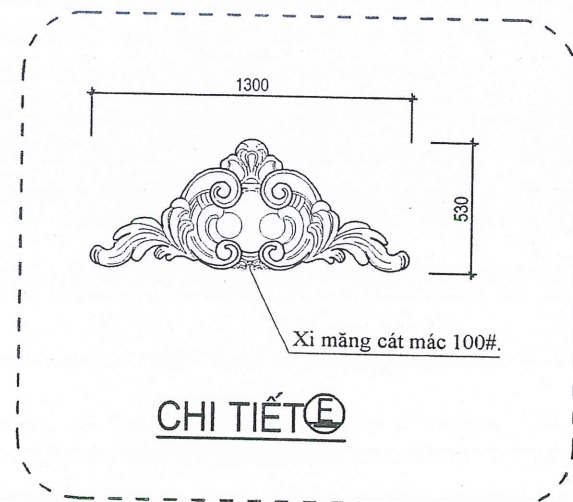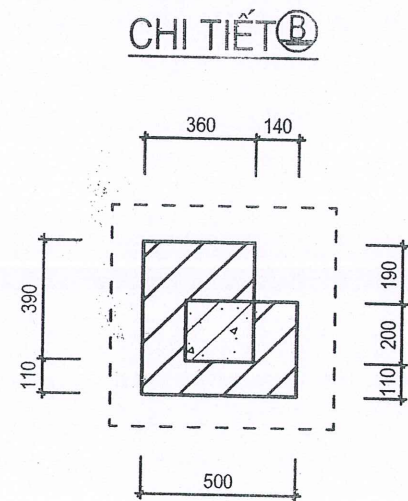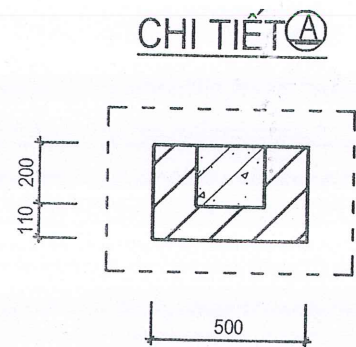

Ghi chú:

- Ôp trụ cột được xây bằng gạch bê tông (9,5x6x20)cm, VXM 50#.
- Chi tiết gắn lan can mặt tiền được đổ bằng vữa XMC mác 100# rồi lắp ghép bằng phương pháp dán keo chuyên dùng kết hợp khoan bắt vít cố định vào bề mặt tường.

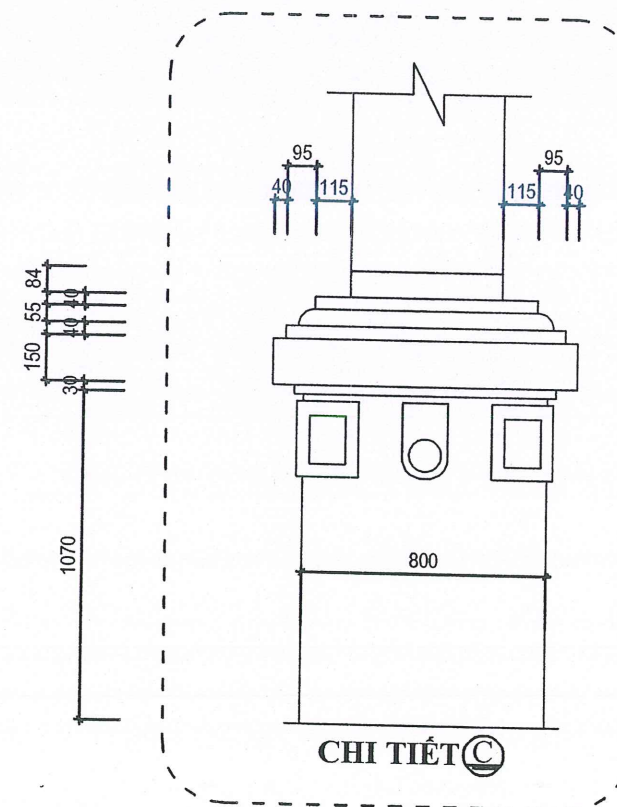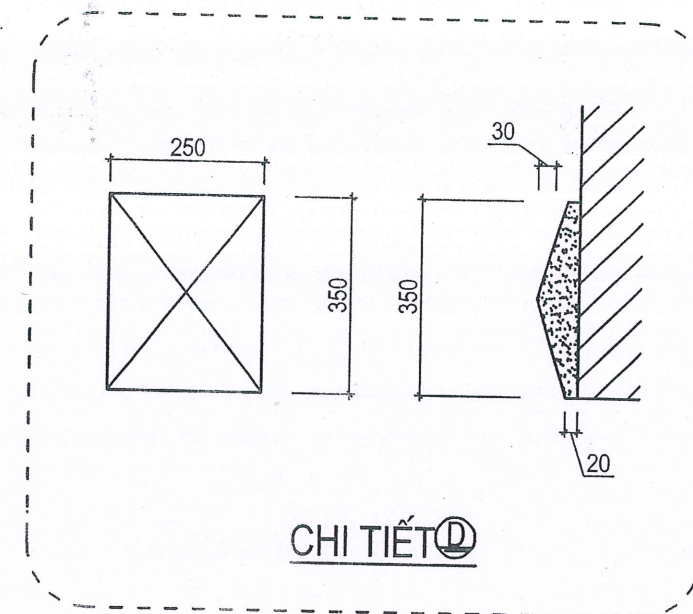

CÔNG TRÌNH:
NHÀ TRỤ SỞ LÀM VIỆC HÒND
VÀ CÁC TỔ CHỨC CHÍNH TRỊ XÃ
HỘI XÃ TÂN TIỀN. HẠNG MỤC:
NHÀ 02 TẦNG, 07 GIAN + CÁC
HẠNG MỤC PHỤ TRỢ.

ĐỊA ĐIỂM XÂY DỰNG:
THÔN BẢN QUA 2, XÃ TÂN TIỀN,
TỈNH TUYÊN QUANG.

CHỦ ĐẦU TƯ:
PHÒNG KINH TẾ, XÃ TÂN TIỀN,
TỈNH TUYÊN QUANG.

CÔNG TY CỔ PHẦN
TƯ VẤN XÂY DỰNG NAM THẮNG

Địa chỉ: Số nhà 08, thôn 4, xã Hoàng Su Phì,
tỉnh Tuyên Quang.
Điện thoại: 0973.221.888
Email: cnpnamthang@gmail.com

GIÁM ĐỐC
CÔNG TY
CỔ PHẦN
TƯ VẤN XÂY DỰNG
NAM THẮNG
NGUYỄN VĂN HÙNG
CHỦ TRÌ THIẾT KẾ

PHAN VĂN HÀ
THIẾT KẾ KIẾN TRÚC




PHAN VĂN HÀ
CHỦ NHIỆM THIẾT KẾ

TRƯƠNG VĂN TRUNG
KIỂM TRA

TRƯƠNG VĂN TRUNG
TÊN BẢN VẼ:
CHI TIẾT TRỤ CỘT;
HỌA TIẾT XI MĂNG.

Hoàn thành:/2026

Ký hiệu bản vẽ: NLV: 10

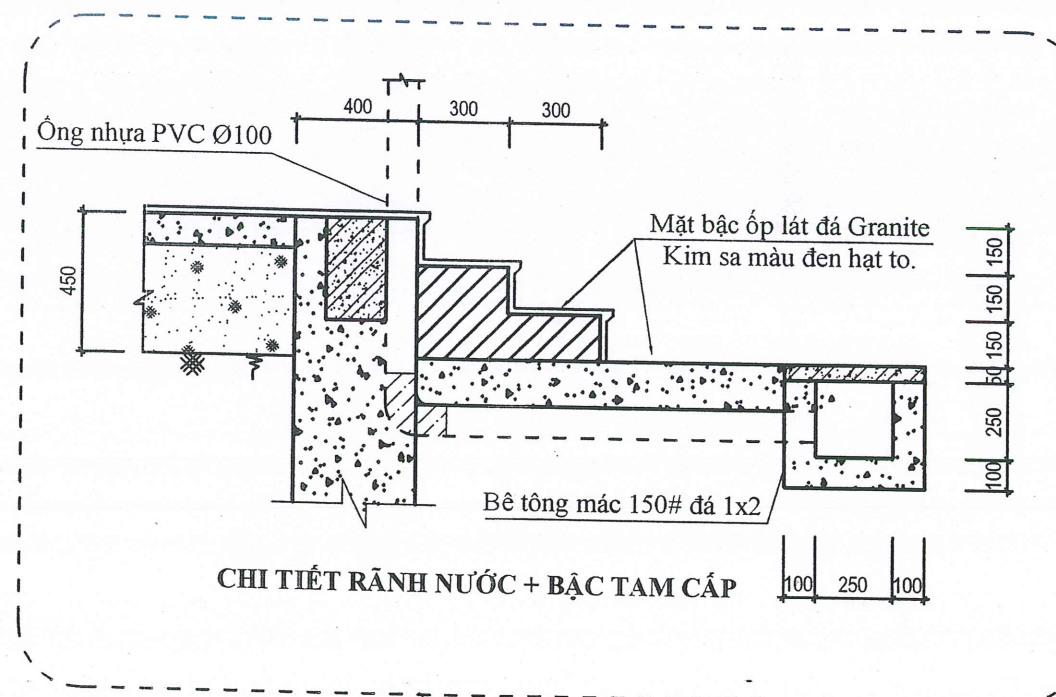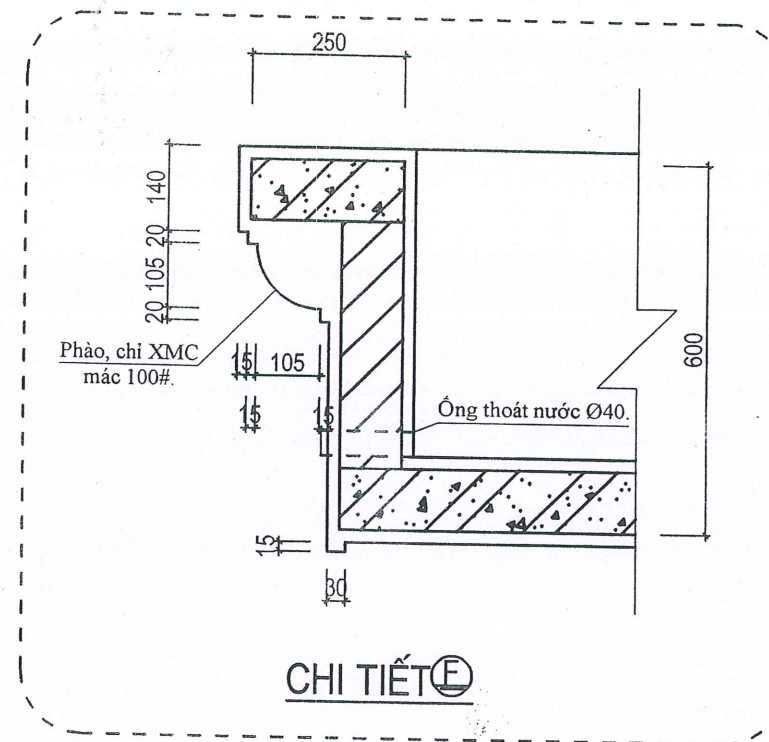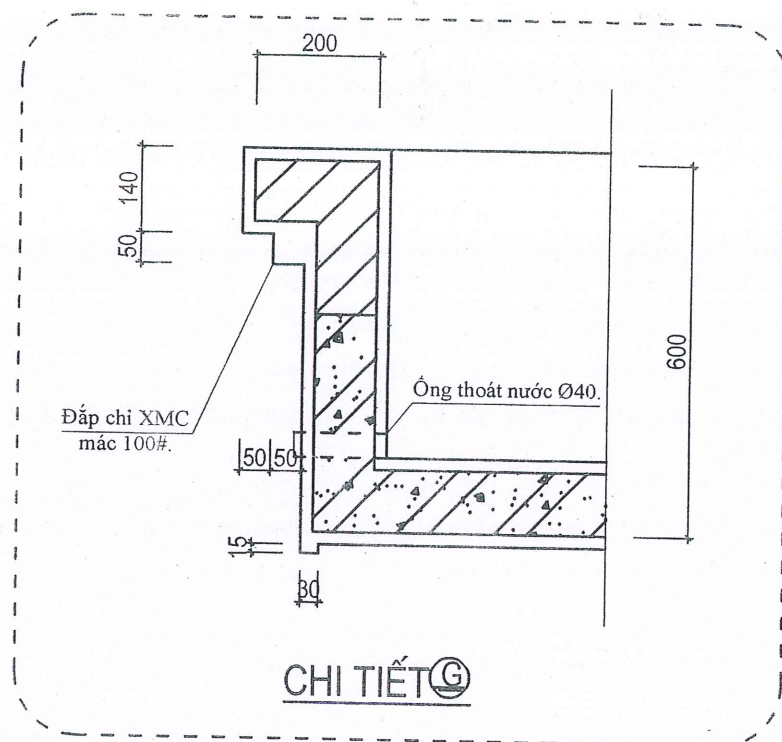

CÔNG TRÌNH:
NHÀ TRỤ SỞ LÀM VIỆC HÒND
VÀ CÁC TỔ CHỨC CHÍNH TRỊ XÃ
HỘI XÃ TÂN TIỀN. HẠNG MỤC:
NHÀ 02 TẦNG, 07 GIAN + CÁC
HẠNG MỤC PHỤ TRỢ.

ĐỊA ĐIỂM XÂY DỰNG:
THÔN BÀN QUA 2, XÃ TÂN TIỀN,
TỈNH TUYÊN QUANG.

CHỦ ĐẦU TƯ:
PHÒNG KINH TẾ, XÃ TÂN TIỀN,
TỈNH TUYÊN QUANG.

CÔNG TY CỔ PHẦN
TƯ VẤN XÂY DỰNG NAM THẮNG

Địa chỉ: Số nhà 08, thôn 4, xã Hoàng Su Phì,
tỉnh Tuyên Quang.
Điện thoại: 0973.221.888
Email: epnamthang@gmail.com



GIÁM ĐỐC

NGUYỄN VĂN HÙNG

CHỦ TRÌ THIẾT KẾ

PHAN VĂN HÀ

THIẾT KẾ KIẾN TRÚC

PHAN VĂN HÀ

CHỦ NHIỆM THIẾT KẾ

TRƯƠNG VĂN TRUNG





KIỂM TRA

TRƯƠNG VĂN TRUNG

TÊN BẢN VẼ:
**CHI TIẾT SẾ NÔ;
RÃNH NƯỚC; BẠC
TAM CẤP**

Hoàn thành:/2026

Ký hiệu bản vẽ: NLV: 11

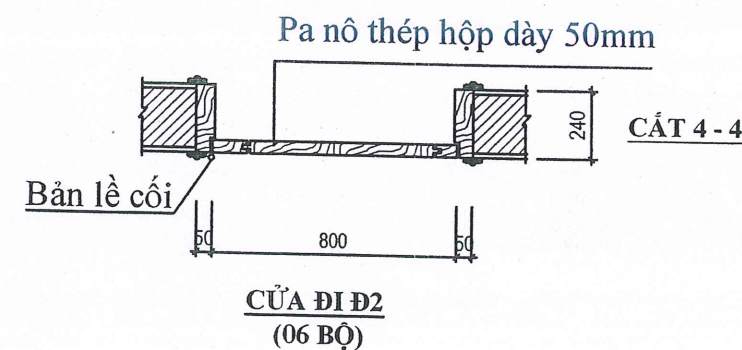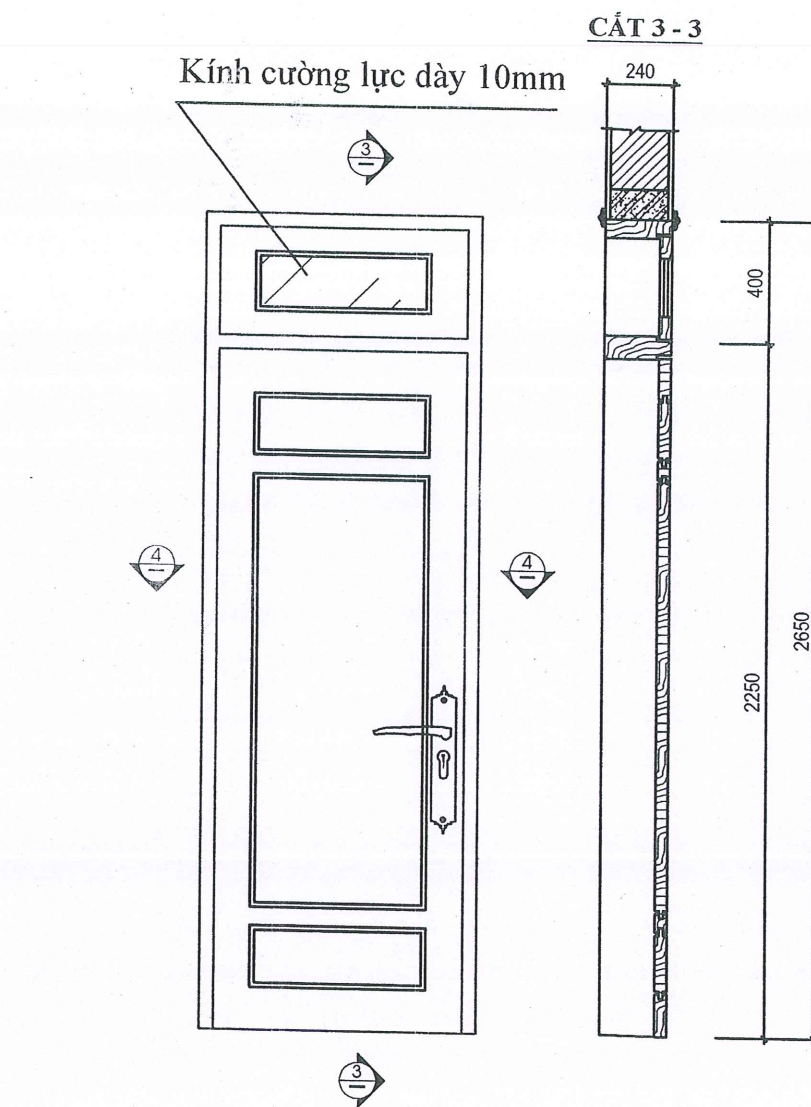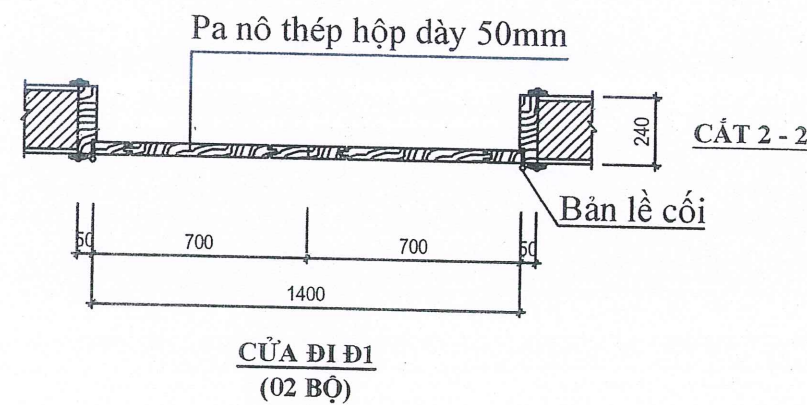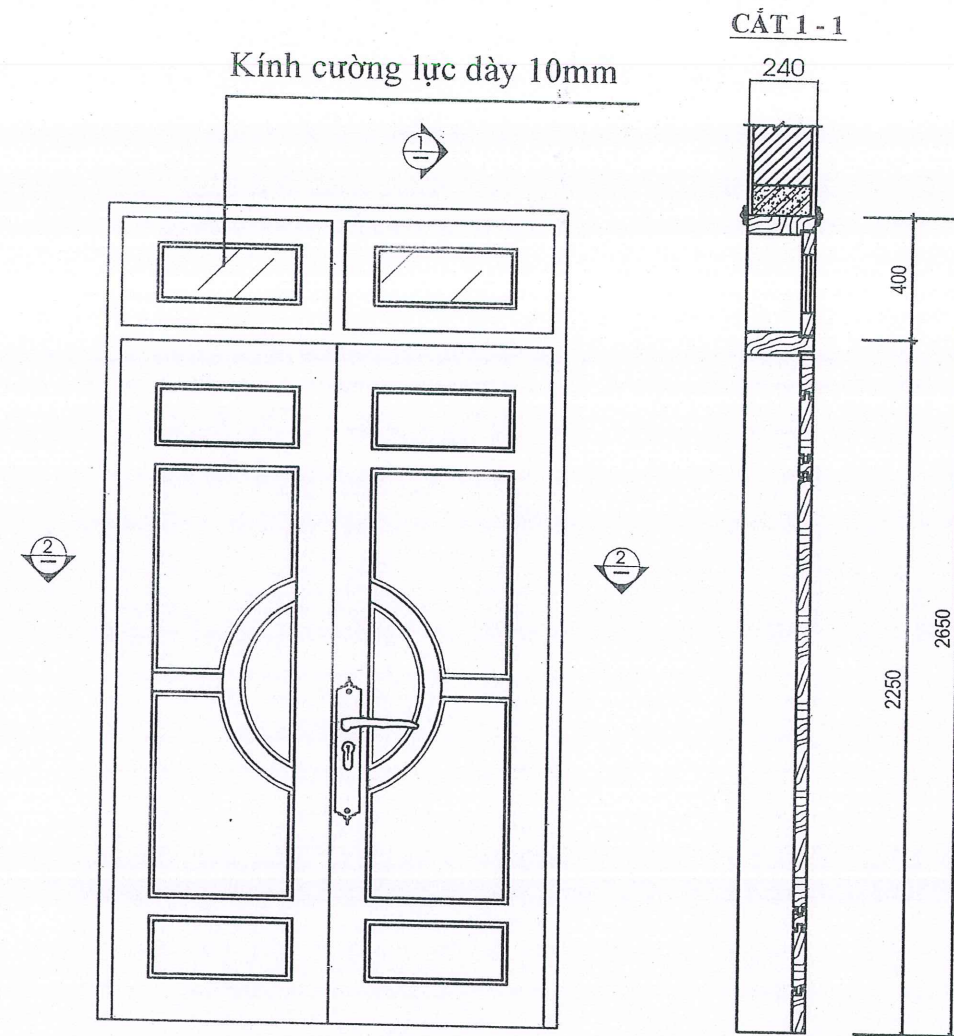

Ghi chú:

- * Cửa đi Đ1: Thiết kế cửa thép vân gỗ Koffmann KG-22.01.01-2TK hoặc loại gỗ tương đương.
- * Cửa đi Đ2: Thiết kế cửa thép vân gỗ Koffmann KG-1.03-1TK hoặc loại gỗ tương đương.
- * Phụ kiện:
 - Khóa ổ tay gạt (Khóa Huy Hoàng - Mã EX 8568) hoặc loại tương đương.

CÔNG TRÌNH:
NHÀ TRỤ SỞ LÀM VIỆC HỖN Đ
VÀ CÁC TỔ CHỨC CHÍNH TRỊ XÃ
HỘI XÃ TÂN TIỀN. HẠNG MỤC:
NHÀ 02 TẦNG, 07 GIAN + CÁC
HẠNG MỤC PHỤ TRỢ.

ĐỊA ĐIỂM XÂY DỰNG:
THÔN BÀN QUẢ 2, XÃ TÂN TIỀN,
TỈNH TUYÊN QUANG.

CHỦ ĐẦU TƯ:
PHÒNG KINH TẾ, XÃ TÂN TIỀN,
TỈNH TUYÊN QUANG.

CÔNG TY CỔ PHẦN
TƯ VẤN XÂY DỰNG NAM THẮNG

Địa chỉ: Số nhà 08, thôn 4, xã Hoàng Su Phì,
tỉnh Tuyên Quang.
Điện thoại: 0973.221.888
Email: cpmamthang@gmail.com

GIÁM ĐỐC
NGUYỄN VĂN HÙNG
CHỦ TRÌ THIẾT KẾ

PHAN VĂN HÀ
THIẾT KẾ KIẾN TRÚC

PHAN VĂN HÀ


CHỦ NHIỆM THIẾT KẾ
TRƯƠNG VĂN TRUNG

KIỂM TRA
TRƯƠNG VĂN TRUNG


TÊN BẢN VẼ:
CHI TIẾT CỬA ĐI

Hoàn thành:/2026


Ký hiệu bản vẽ: NLV: 12 -

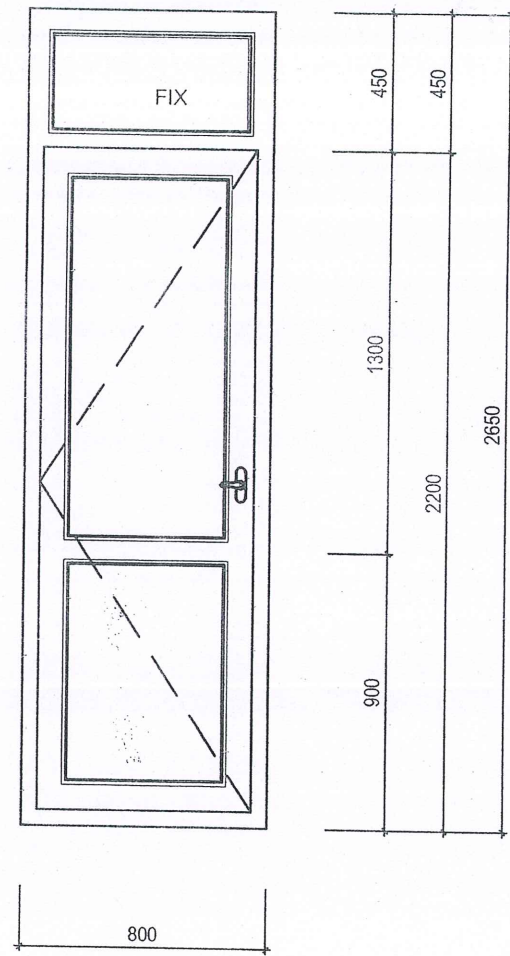


CỬA ĐI Đ3
(05 BỘ)

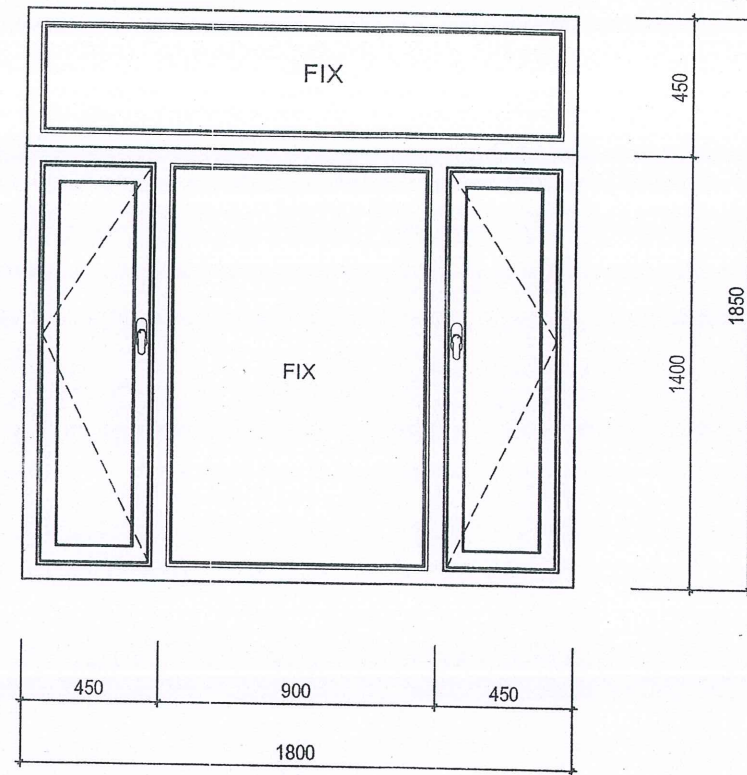

CỬA SỔ S1
(11 BỘ)

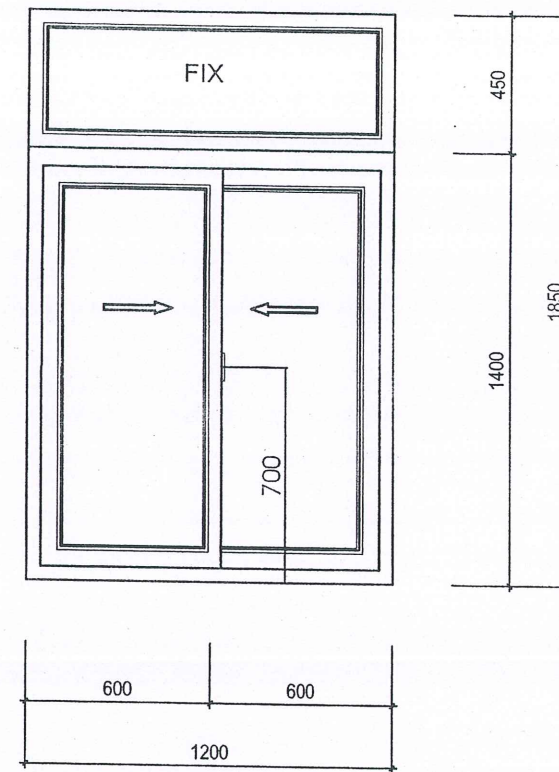

CỬA SỔ S2
(06 BỘ)

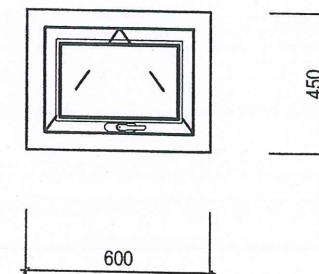

CỬA SỔ S3
(05 BỘ)

Ghi chú:

* Cửa đi Đ3: Thiết kế cửa nhôm hệ 55 mặt cắt Xingfa, kính màu trắng sữa dày 6,38mm.

Phụ kiện gồm: Bản lề cổi 03 bộ/1cánh; Khóa ổ tay gạt Inox.

* Cửa sổ S1: Thiết kế cửa nhôm hệ 55 mặt cắt Xingfa, kính màu trắng dày 6,38mm.

Phụ kiện gồm: Bản lề cổi, 02 bộ/1 cánh; Bản lề chữ A, 01 bộ/1 cánh; Khóa tay gạt, 01 bộ/1 cánh.

* Cửa sổ S2: Thiết kế cửa nhôm hệ 55 mặt cắt Xingfa, kính màu trắng dày 6,38mm.

Phụ kiện gồm: Thanh ray + bánh xe đôi, 02 bộ/1 cánh; Chốt âm sập 01 bộ/1 cánh.

* Cửa sổ S3: Thiết kế cửa nhôm hệ 55 mặt cắt Xingfa, kính màu trắng sữa dày 6,38mm.

Phụ kiện gồm: Bản lề cổi, 02 bộ/1 cánh; Bản lề chữ A, 01 bộ/1 cánh; Khóa tay gạt, 01 bộ/1 cánh.

CÔNG TRÌNH:
NHÀ TRƯ SỞ LÀM VIỆC HỖND
VÀ CÁC TỔ CHỨC CHÍNH TRỊ XÃ
HỘI XÃ TÂN TIỀN. HẠNG MỤC:
NHÀ 02 TẦNG, 07 GIAN + CÁC
HẠNG MỤC PHỤ TRỢ.


ĐỊA ĐIỂM XÂY DỰNG:
THÔN BÀN QUẢ 2, XÃ TÂN TIỀN,
TỈNH TUYỀN QUANG.

CHỦ ĐẦU TƯ:
PHÒNG KINH TẾ, XÃ TÂN TIỀN,
TỈNH TUYỀN QUANG.

CÔNG TY CỔ PHẦN
TƯ VẤN XÂY DỰNG NAM THẮNG

Địa chỉ: Số nhà 08, thôn 4, xã Hoàng Su Phi,
tỉnh Tuyền Quang.
Điện thoại: 0973.221.888
Email: cpmamthang@gmail.com

GIÁM ĐỐC

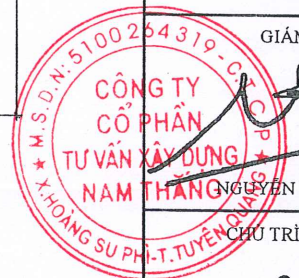

NGUYỄN VĂN HÙNG

CHỦ TRÌ THIẾT KẾ

PHAN VĂN HÀ

THIẾT KẾ KIẾN TRÚC

PHAN VĂN HÀ

CHỦ NHIỆM THIẾT KẾ

TRƯƠNG VĂN TRUNG


KIỂM TRA

TRƯƠNG VĂN TRUNG


TÊN BẢN VẼ:
**CHI TIẾT CỬA ĐI;
CỬA SỔ.**

Hoàn thành:/2026

Ký hiệu bản vẽ: NLV: 13

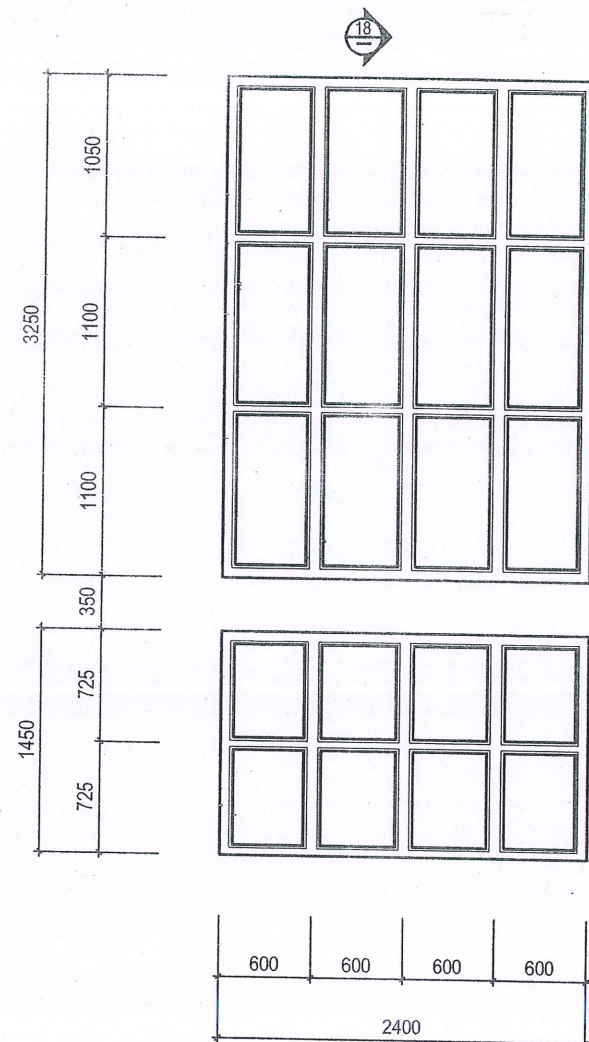

VÁCH KÍNH VK1
(01 BỘ)

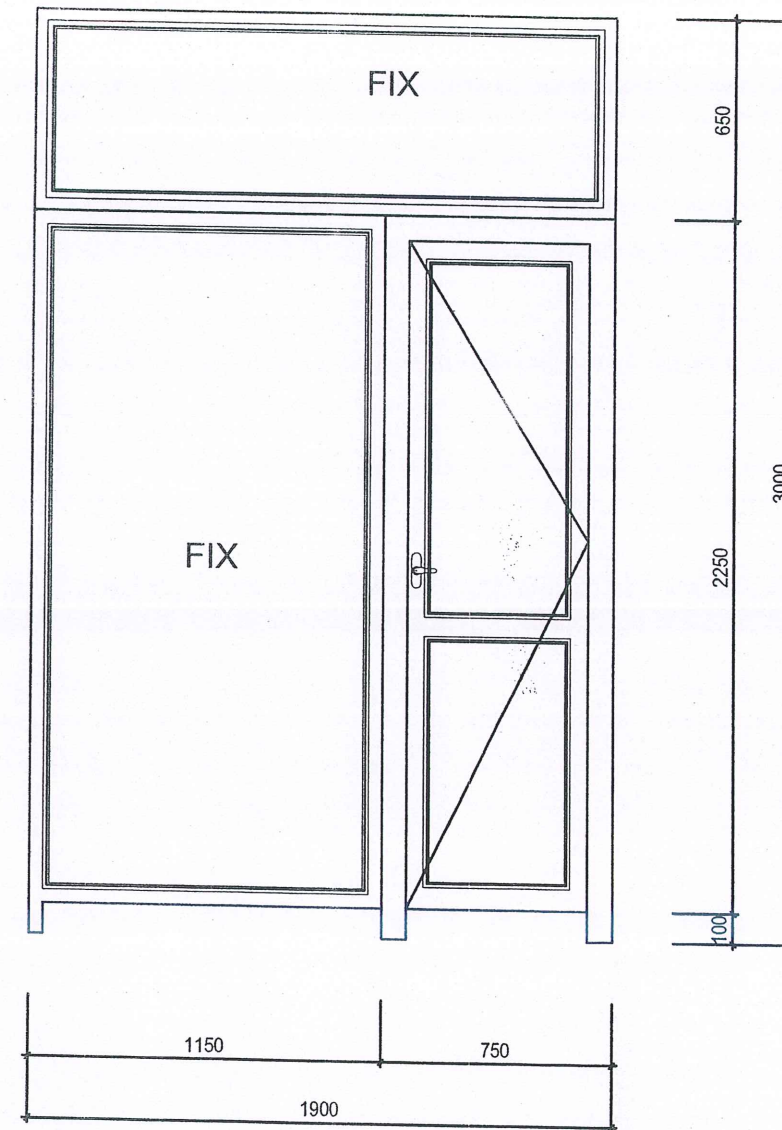

VÁCH KÍNH VK2
(04 BỘ)

Ghi chú:

* Vách kính VK1: Thiết kế cửa nhôm hệ 55-mặt cắt Xingfa, kính màu trắng dày 6,38mm.

* Vách kính VK2: Thiết kế cửa nhôm hệ 55 mặt cắt Xingfa, kính màu trắng dày 6,38mm.

Phụ kiện gồm: Bản lề cối, 03 bộ/1 cánh; Khóa ổ tay gạt Inox.

CÔNG TRÌNH:
NHÀ TRỤ SỞ LÀM VIỆC HỖN
VÀ CÁC TỔ CHỨC CHÍNH TRỊ XÃ
HỘI XÃ TÂN TIẾN. HẠNG MỤC:
NHÀ 02 TẦNG, 07 GIÂN + CÁC
HẠNG MỤC PHỤ TRỢ.

ĐỊA ĐIỂM XÂY DỰNG:
THÔN BẮN QUA 2, XÃ TÂN TIẾN,
TỈNH TUYÊN QUANG.

CHỦ ĐẦU TƯ:
PHÒNG KINH TẾ, XÃ TÂN TIẾN,
TỈNH TUYÊN QUANG.

CÔNG TY CỔ PHẦN
TƯ VẤN XÂY DỰNG NAM THẮNG

Địa chỉ: Số nhà 08, thôn 4, xã Hoàng Su Phì,
tỉnh Tuyên Quang.
Điện thoại: 0973.221.888
Email: cpmamthang@gmail.com



GIÁM ĐỐC

NGUYỄN VĂN HÙNG

CHỦ TRÌ THIẾT KẾ

PHAN VĂN HÀ

THIẾT KẾ KIẾN TRÚC

PHAN VĂN HÀ

CHỦ NHIỆM THIẾT KẾ

TRƯƠNG VĂN TRUNG


KIỂM TRA

TRƯƠNG VĂN TRUNG


TÊN BẢN VẼ:
CHI TIẾT VÁCH KÍNH

Hoàn thành:/2026

Ký hiệu bản vẽ: NLV: 14

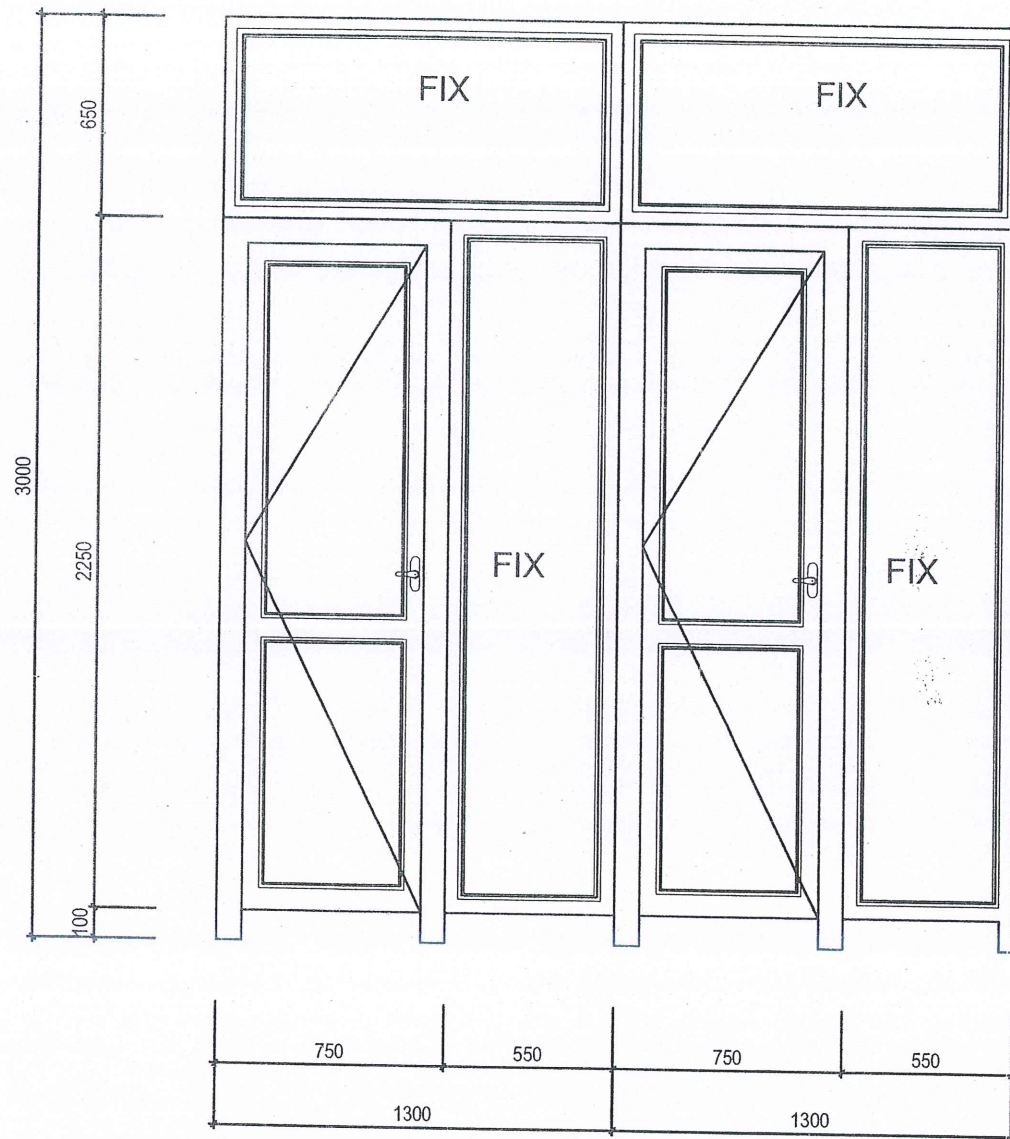

VÁCH KÍNH VK3
(04 BỘ)

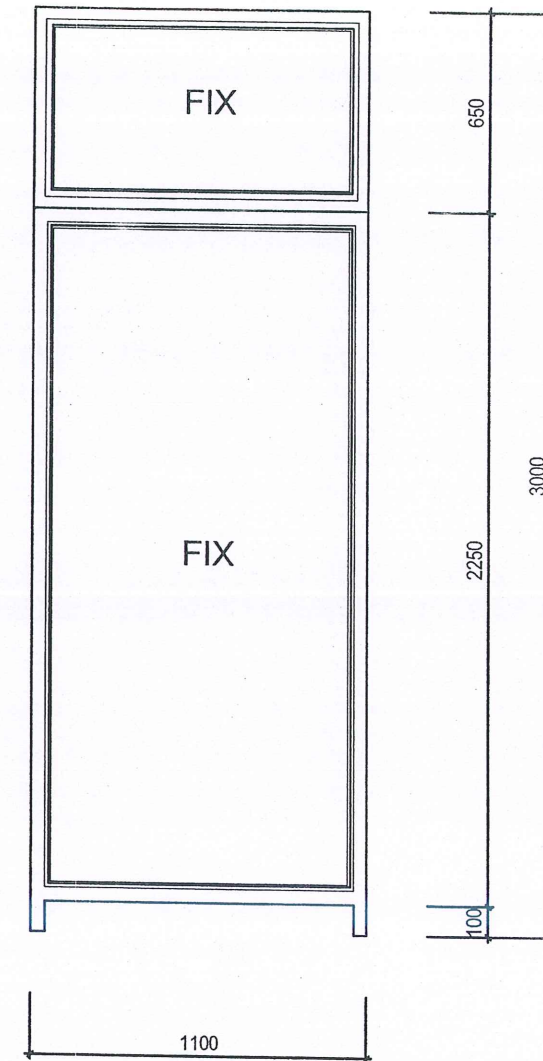

VÁCH KÍNH VK4
(08 BỘ)

Ghi chú:

* Vách kính VK3: Thiết kế cửa nhôm hệ 55 mặt cắt Xingfa, kính màu trắng dày 6,38mm.

Phụ kiện gồm: Bàn lề cối, 03 bộ/l cánh; Khóa ổ tay gạt Inox.

* Vách kính VK4: Thiết kế cửa nhôm hệ 55 mặt cắt Xingfa, kính màu trắng dày 6,38mm.

CÔNG TRÌNH:
NHÀ TRỤ SỞ LÀM VIỆC HÒND
VÀ CÁC TỔ CHỨC CHÍNH TRỊ XÃ
HỘI XÃ TÂN TIỀN. HẠNG MỤC:
NHÀ 02 TẦNG, 07 GIÂN + CÁC
HẠNG MỤC PHỤ TRỢ.

ĐỊA ĐIỂM XÂY DỰNG:
THÔN BẮN QUA 2, XÃ TÂN TIỀN,
TỈNH TUYÊN QUANG.

CHỦ ĐẦU TƯ:
PHÒNG KINH TẾ, XÃ TÂN TIỀN,
TỈNH TUYÊN QUANG.

CÔNG TY CỔ PHẦN
TƯ VẤN XÂY DỰNG NAM THẮNG

Địa chỉ: Số nhà 08, thôn 4, xã Hoàng Su Phì,
tỉnh Tuyên Quang.
Điện thoại: 0973.221.888
Email: cpnamthang@gmail.com

GIÁM ĐỐC

CÔNG TY
CỔ PHẦN
TƯ VẤN XÂY DỰNG
NAM THẮNG
M.S.D.N: 5100264319-C.T.
X. HOANG SU PHI

CHỦ TRÌ THIẾT KẾ

PHAN VĂN HÀ

THIẾT KẾ KIẾN TRÚC

PHAN VĂN HÀ

CHỦ NHIỆM THIẾT KẾ

TRƯƠNG VĂN TRUNG


KIỂM TRA

TRƯƠNG VĂN TRUNG


TÊN BẢN VẼ:
CHI TIẾT VÁCH KÍNH

Hoàn thành:/2026


Ký hiệu bản vẽ: **NLV: 15**

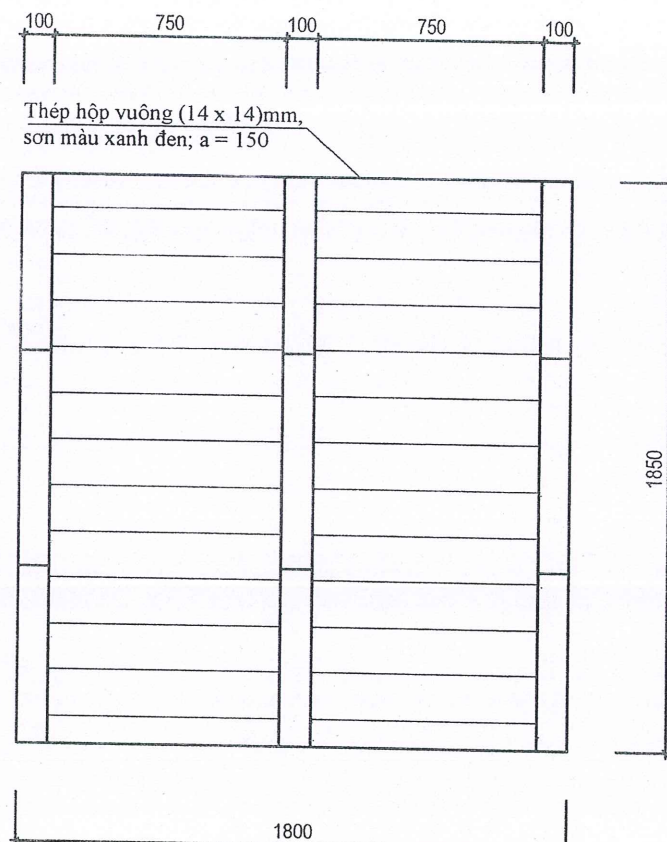

HOA SẮT CỬA S1

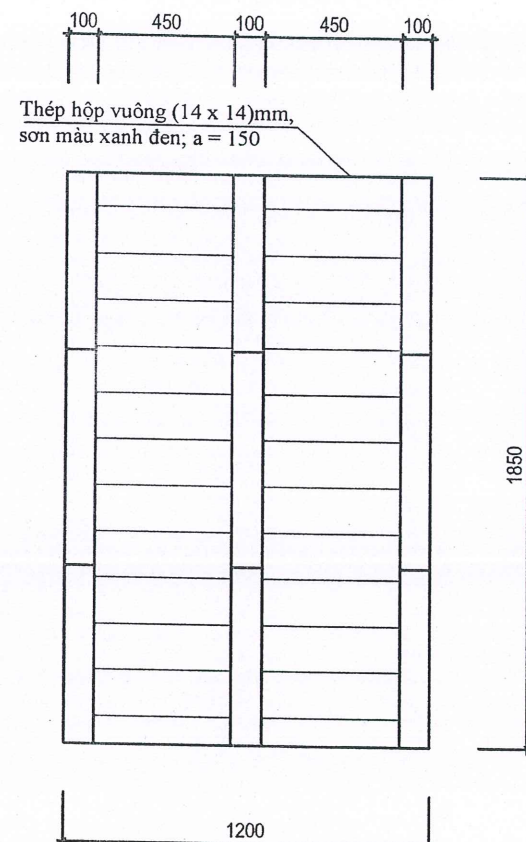

HOA SẮT CỬA S2

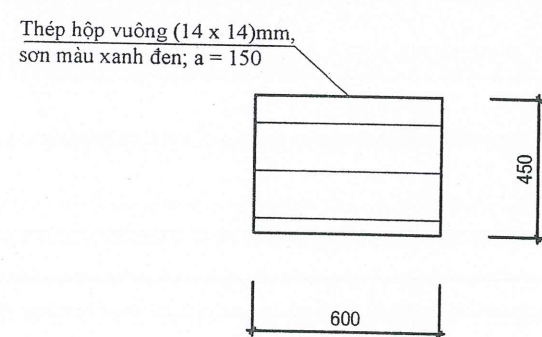

HOA SẮT CỬA S3

Ghi chú:
* Hoa sắt cửa sổ: Thiết kế thép hộp (14x14x1,1)mm; a = 150mm, sơn màu xanh đen.

CÔNG TRÌNH:
NHÀ TRỤ SỞ LÀM VIỆC HĐND
VÀ CÁC TỔ CHỨC CHÍNH TRỊ XÃ
HỘI XÃ TÂN TIỀN. HẠNG MỤC:
NHÀ 02 TẦNG, 07 GIAN + CÁC
HẠNG MỤC PHỤ TRỢ.

ĐỊA ĐIỂM XÂY DỰNG:
THÔN BẮN QUA 2, XÃ TÂN TIỀN,
TỈNH TUYỀN QUANG.

CHỦ ĐẦU TƯ:
PHÒNG KINH TẾ, XÃ TÂN TIỀN,
TỈNH TUYỀN QUANG.

CÔNG TY CỔ PHẦN
TƯ VẤN XÂY DỰNG NAM THẮNG

Địa chỉ: Số nhà 08, thôn 4, xã Hoàng Su Phì,
tỉnh TUYÊN QUANG.
Điện thoại: 0973.221.888
Email: cpnamthang@gmail.com

GIÁM ĐỐC
CÔNG TY CỔ PHẦN
TƯ VẤN XÂY DỰNG
NAM THẮNG
NGUYỄN VĂN HÙNG
CHỦ TRÌ THIẾT KẾ

PHAN VĂN HÀ

THIẾT KẾ KIẾN TRÚC

PHAN VĂN HÀ

CHỦ NHIỆM THIẾT KẾ

TRƯƠNG VĂN TRUNG


KIỂM TRA

TRƯƠNG VĂN TRUNG


TÊN BẢN VẼ:
**CHI TIẾT HOA SẮT
CỬA SỔ.**

Hoàn thành:/2026


Ký hiệu bản vẽ: NLV: 16

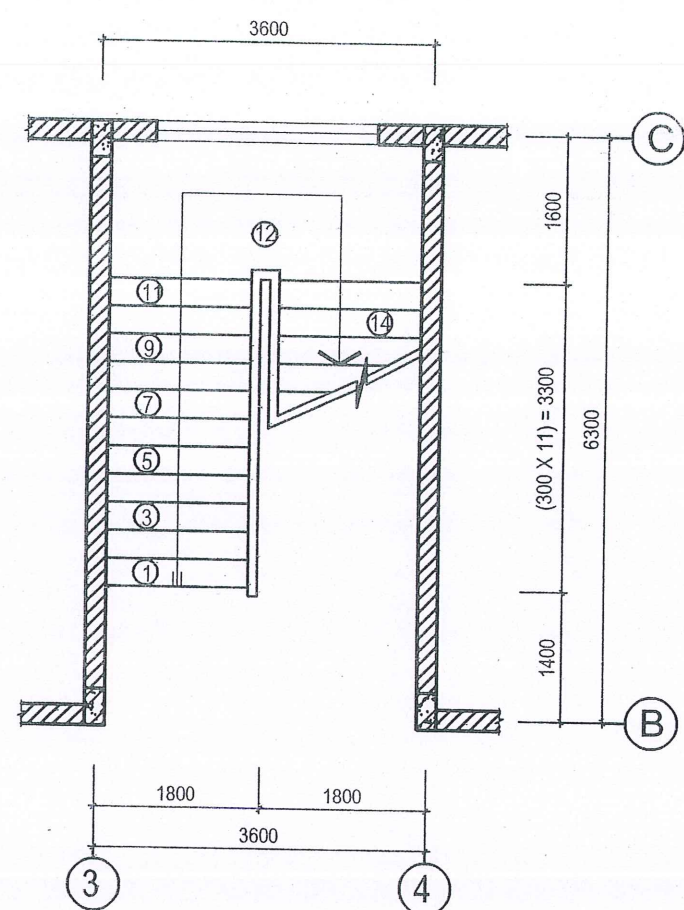

MẶT BẰNG THANG
TẦNG 1




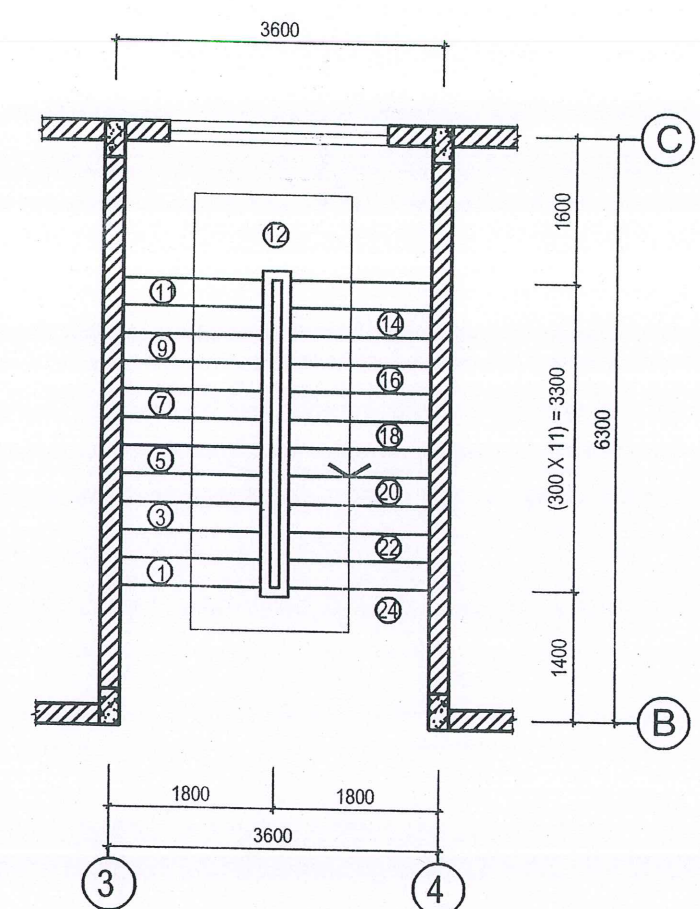


MẶT BẰNG THANG
TẦNG 2

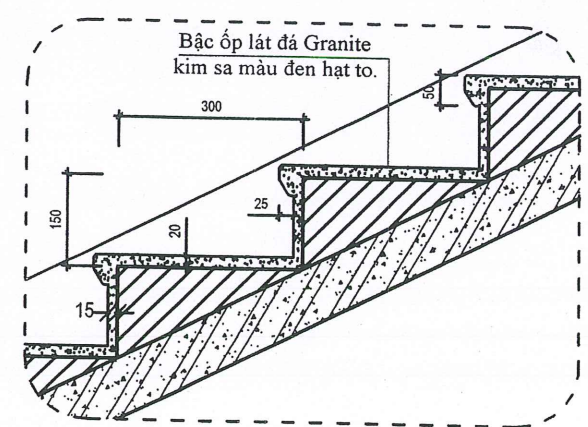

CHI TIẾT BẬC THANG

CÔNG TRÌNH: NHÀ TRỤ SỞ LÀM VIỆC HỖND VÀ CÁC TỔ CHỨC CHÍNH TRỊ XÃ HỘI XÃ TÂN TIỀN. HẠNG MỤC: NHÀ 02 TẦNG, 07 GIAN + CÁC HẠNG MỤC PHỤ TRỢ.	
ĐỊA ĐIỂM XÂY DỰNG: THÔN BẮN QUA 2, XÃ TÂN TIỀN, TỈNH TUYỀN QUANG.	
CHỦ ĐẦU TƯ: PHÒNG KINH TẾ, XÃ TÂN TIỀN, TỈNH TUYỀN QUANG.	
CÔNG TY CỔ PHẦN TƯ VẤN XÂY DỰNG NAM THẮNG	
Địa chỉ: Số nhà 08, thôn 4, xã Hoàng Su Phì, tỉnh Tuyền Quang. Điện thoại: 0973.221.888 Email: cpnamthang@gmail.com	
GIÁM ĐỐC NGUYỄN VĂN HÙNG CHỦ TRÌ THIẾT KẾ	
PHAN VĂN HÀ THIẾT KẾ KIẾN TRÚC	
PHAN VĂN HÀ CHỦ NHIỆM THIẾT KẾ	
TRƯƠNG VĂN TRUNG KIỂM TRA	
TRƯƠNG VĂN TRUNG KIỂM TRA	
TÊN BẢN VẼ: CHI TIẾT CẦU THANG	
Hoàn thành:	/2026
Ký hiệu bản vẽ:	NLV: 17

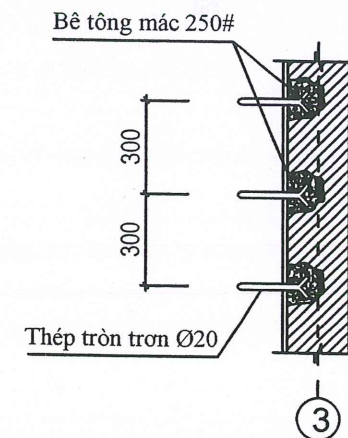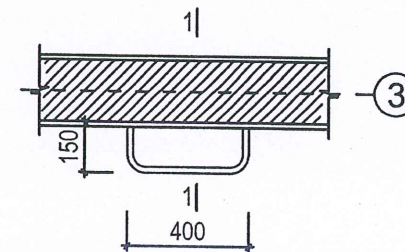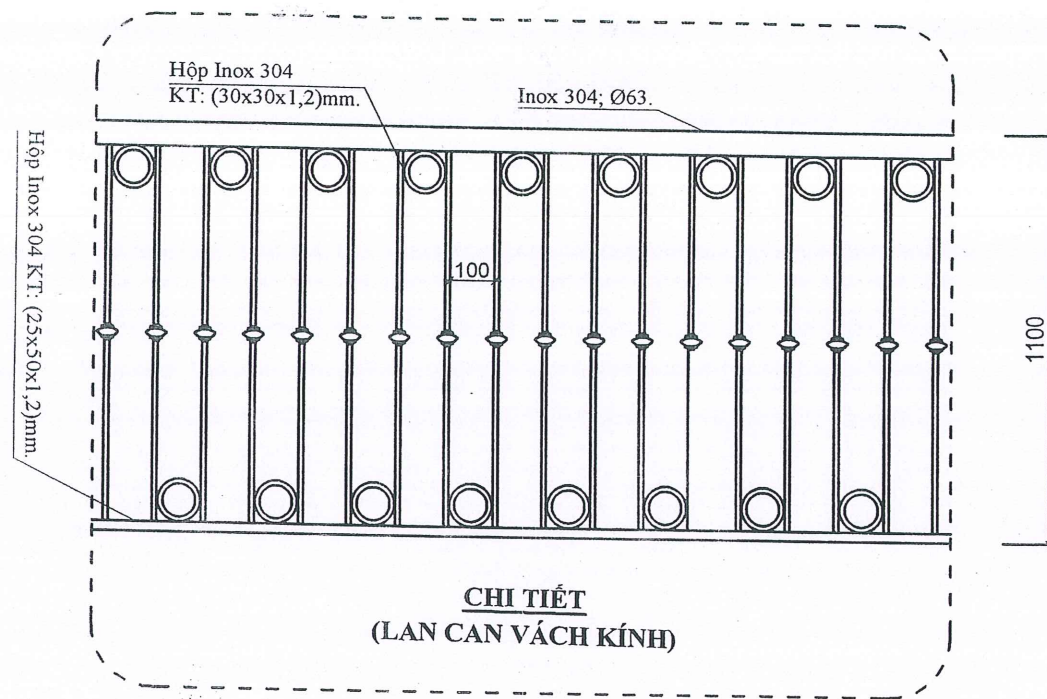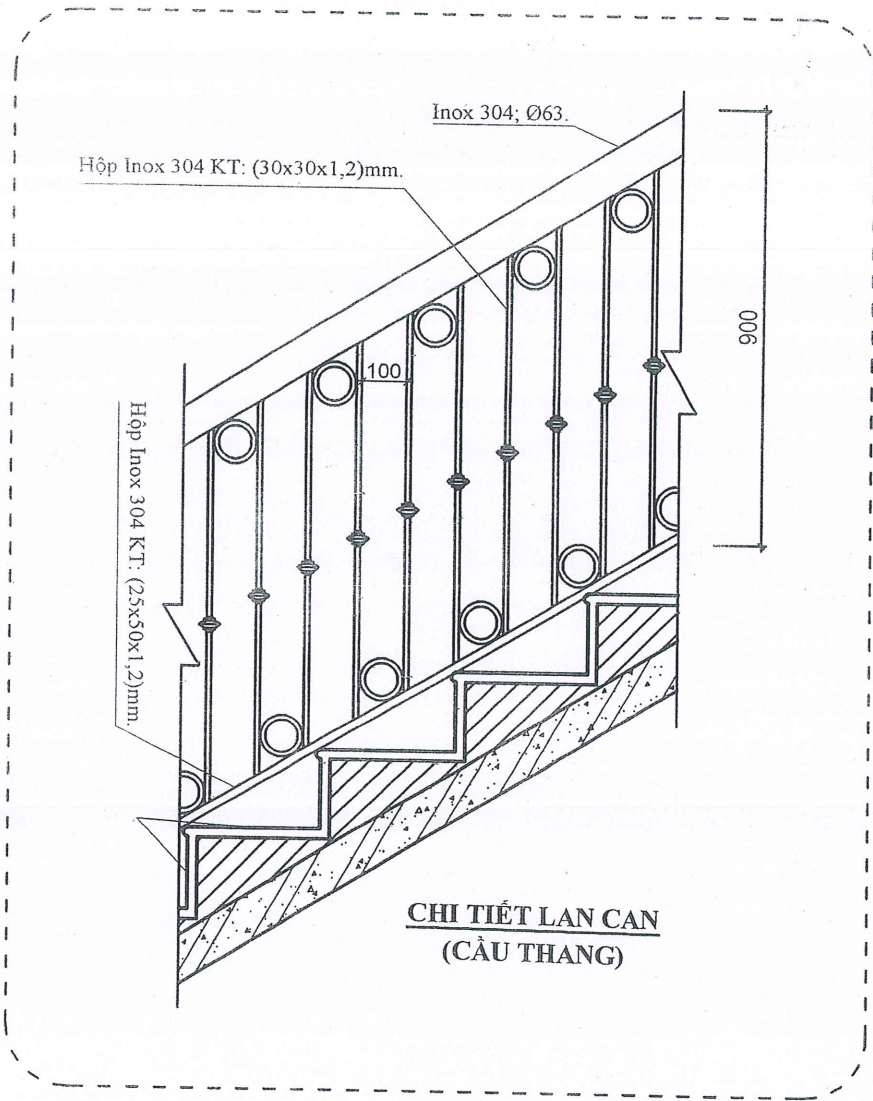

CÔNG TRÌNH:
NHÀ TRỤ SỞ LÀM VIỆC HĐND
VÀ CÁC TỔ CHỨC CHÍNH TRỊ XÃ
HỘI XÃ TÂN TIỀN. HẠNG MỤC:
NHÀ 02 TẦNG, 07 GIÀN + CÁC
HẠNG MỤC PHỤ TRỢ.

ĐỊA ĐIỂM XÂY DỰNG:
THÔN BẮN QUA 2, XÃ TÂN TIỀN,
TỈNH TUYÊN QUANG.

CHỦ ĐẦU TƯ:
PHÒNG KINH TẾ, XÃ TÂN TIỀN,
TỈNH TUYÊN QUANG.

CÔNG TY CỔ PHẦN
TƯ VẤN XÂY DỰNG NAM THẮNG

Địa chỉ: Số nhà 08, thôn 4, xã Hoàng Su Phì,
tỉnh Tuyên Quang.
Điện thoại: 0973.221.888
Email: cpmnamthang@gmail.com

GIÁM ĐỐC
CÔNG TY CỔ PHẦN
TƯ VẤN XÂY DỰNG
NAM THẮNG
NGUYỄN VĂN HÙNG
CHỦ TRƯỞNG THIẾT KẾ

PHAN VĂN HÀ

THIẾT KẾ KIẾN TRÚC

PHAN VĂN HÀ

CHỦ NHIỆM THIẾT KẾ

TRƯƠNG VĂN TRUNG


KIỂM TRA

TRƯƠNG VĂN TRUNG


TÊN BẢN VẼ:
CHI TIẾT LAN CAN

Hoàn thành:/2026


Ký hiệu bản vẽ: NLV: 18

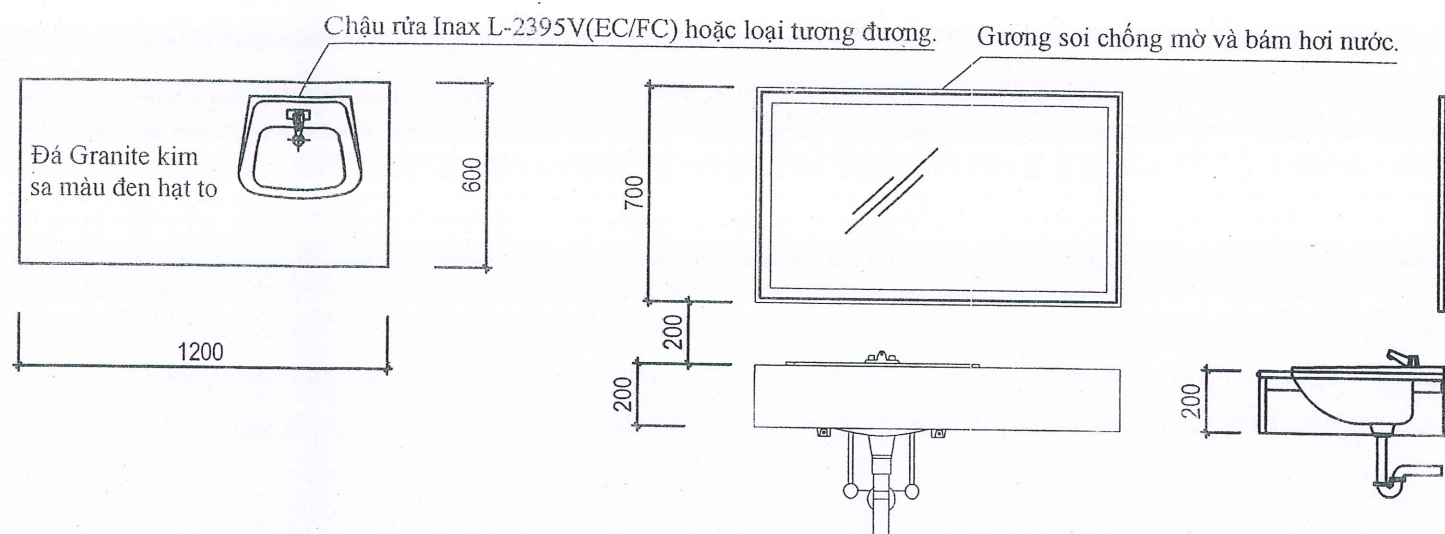

**CHI TIẾT BÀN CHẬU LAVABO
(PHÒNG 201)**

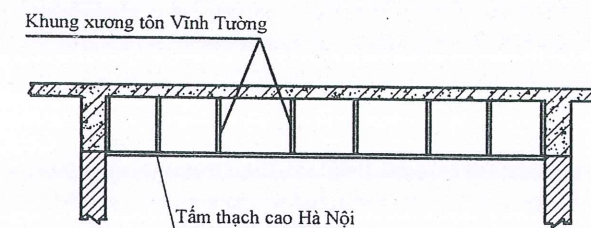

CHI TIẾT TRẦN THẠCH CAO
(Phòng 101; Khu vệ sinh phòng
201; Khu vệ sinh chung tầng 1; 2)

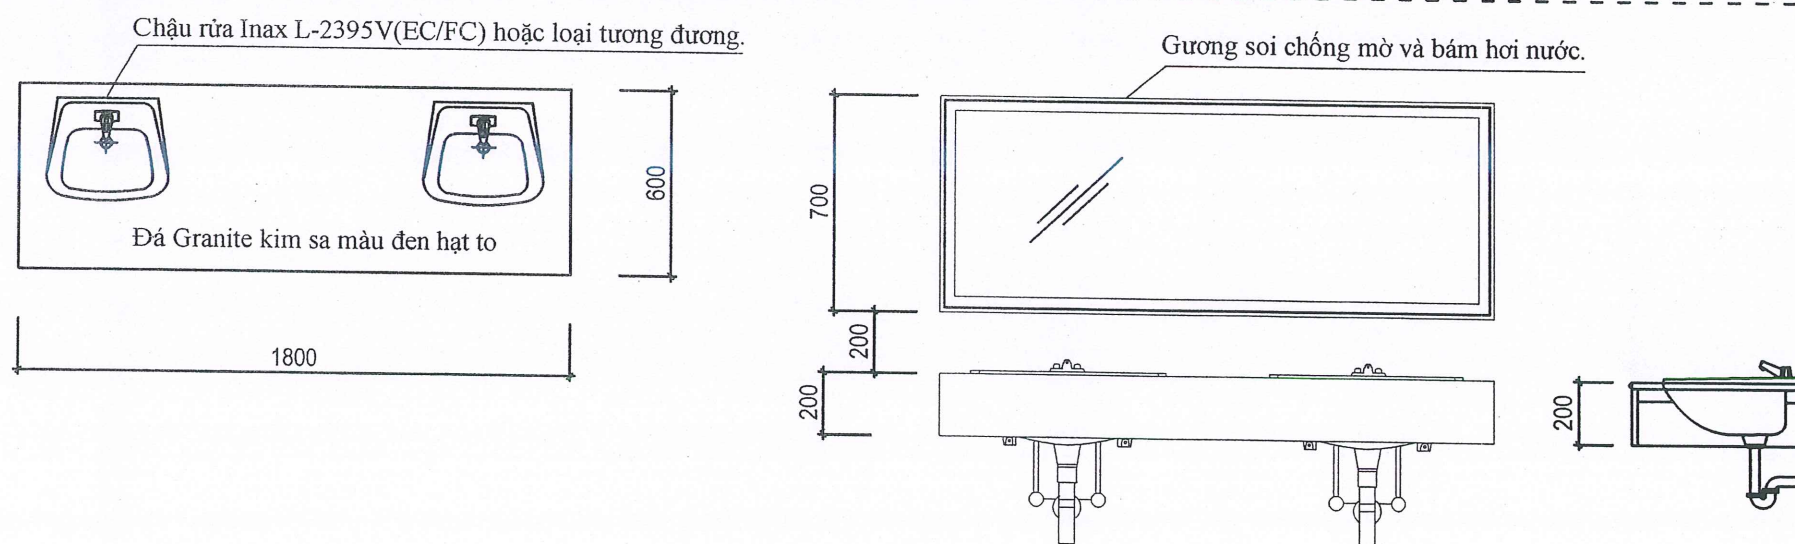

**CHI TIẾT BÀN CHẬU LAVABO
(VỆ SINH CHUNG)**

CÔNG TRÌNH:
NHÀ TRỤ SỞ LÀM VIỆC HND
VÀ CÁC TỔ CHỨC CHÍNH TRỊ XÃ
HỘI XÃ TÂN TIỀN. HẠNG MỤC:
NHÀ 02 TẦNG, 07 GIÂN + CÁC
HẠNG MỤC PHỤ TRỢ.

ĐỊA ĐIỂM XÂY DỰNG:
THÔN BÀN QUA 2, XÃ TÂN TIỀN,
TỈNH TUYÊN QUANG.

CHỦ ĐẦU TƯ:
PHÒNG KINH TẾ, XÃ TÂN TIỀN,
TỈNH TUYÊN QUANG.

CÔNG TY CỔ PHẦN
TƯ VẤN XÂY DỰNG NAM THẮNG

Địa chỉ: Số nhà 08, thôn 4, xã Hoàng Su Phì,
tỉnh Tuyên Quang.
Điện thoại: 0973.221.888
Email: cpnamthang@gmail.com

GIÁM ĐỐC
CÔNG TY
CỔ PHẦN
TƯ VẤN XÂY DỰNG
NAM THẮNG
NGUYỄN VĂN HÙNG
CHỦ TRÌ THIẾT KẾ

PHAN VĂN HÀ

THIẾT KẾ KIẾN TRÚC

PHAN VĂN HÀ

CHỦ NHIỆM THIẾT KẾ

TRƯƠNG VĂN TRUNG

KIỂM TRA


TRƯƠNG VĂN TRUNG

TÊN BẢN VẼ:
**CHI TIẾT BÀN CHẬU;
LA VA BƠ; TRẦN
THẠCH CAO**


Hoàn thành:/2026

Ký hiệu bản vẽ: **NLV: 19**


MẶT ĐÚNG LANH TÔ CỬA

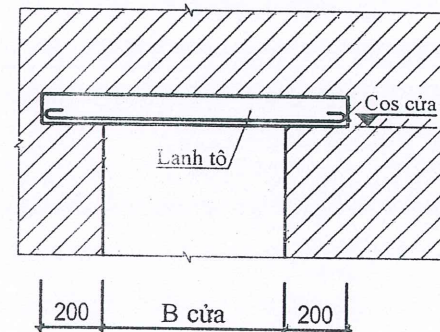


MẶT CẮT LANH TÔ Đ1
L = 1800mm; SL: (02 cái)

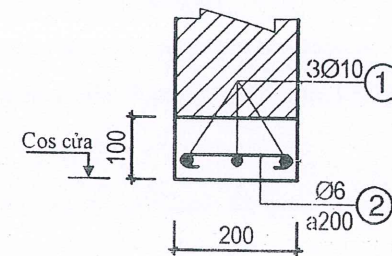


MẶT CẮT LANH TÔ Đ2
L = 1200mm; SL: (06 cái)

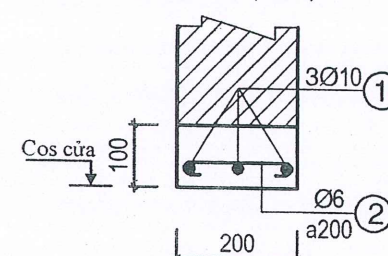


MẶT CẮT LANH TÔ Đ3
L = 1200mm; SL: (05 cái)

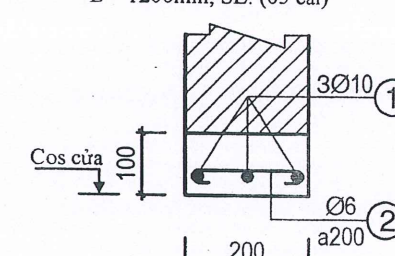


MẶT CẮT Ô VĂNG S1
L = 2200mm; SL: (05 cái)

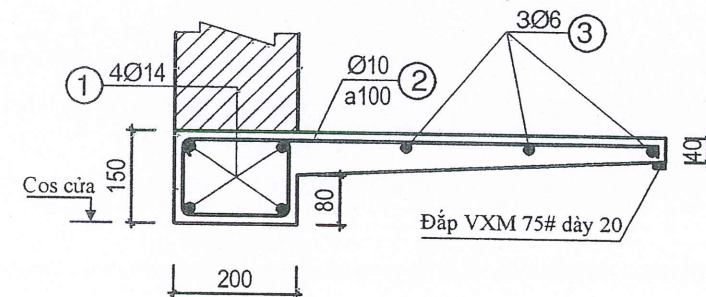


MẶT CẮT LANH TÔ S1
L = 2200mm; SL: (06 cái)

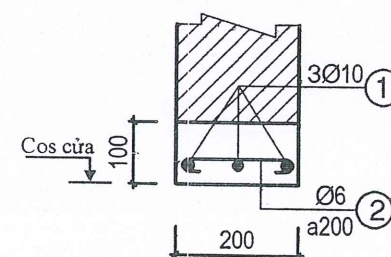

MẶT CẮT LANH TÔ S2
L = 1600mm; SL: (06 cái)

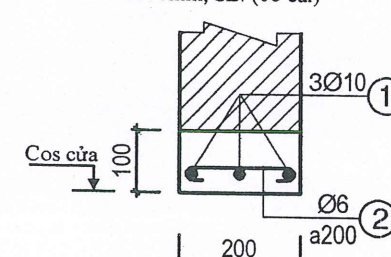

MẶT CẮT LANH TÔ S3
L = 1000mm; SL: (05 cái)

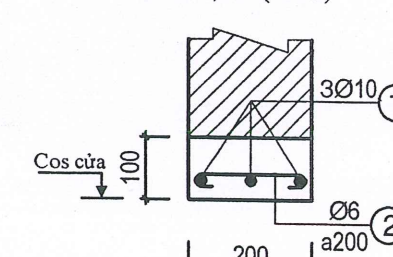

CÔNG TRÌNH:
NHÀ TRỤ SỞ LÀM VIỆC HĐND
VÀ CÁC TỔ CHỨC CHÍNH TRỊ XÃ
HỘI XÃ TÂN TIỀN. HẠNG MỤC:
NHÀ 02 TẦNG, 07 GIÂN + CÁC
HẠNG MỤC PHỤ TRỢ.

ĐỊA ĐIỂM XÂY DỰNG:
THÔN BẮN QUA 2, XÃ TÂN TIỀN,
TỈNH TUYÊN QUANG.

CHỦ ĐẦU TƯ:
PHÒNG KINH TẾ, XÃ TÂN TIỀN,
TỈNH TUYÊN QUANG.

CÔNG TY CỔ PHẦN
TƯ VẤN XÂY DỰNG NAM THẮNG

Địa chỉ: Số nhà 08, thôn 4, xã Hoàng Su Phì,
tỉnh Tuyên Quang.
Điện thoại: 0973.221.888
Email: epnamthang@gmail.com

GIÁM ĐỐC
CÔNG TY
CỔ PHẦN
TƯ VẤN XÂY DỰNG
NAM THẮNG
NGUYỄN VĂN HÙNG
CHỦ TRÌ KẾT CẤU

TRẦN VĂN ĐÀO

THIẾT KẾ KẾT CẤU
TRẦN VĂN ĐÀO







CHỦ NHIỆM THIẾT KẾ
TRƯƠNG VĂN TRUNG

KIỂM TRA
TRƯƠNG VĂN TRUNG

TÊN BẢN VẼ:
CHI TIẾT
LANH TÔ CỬA

Hoàn thành:/2026

Ký hiệu bản vẽ: NLV: 20

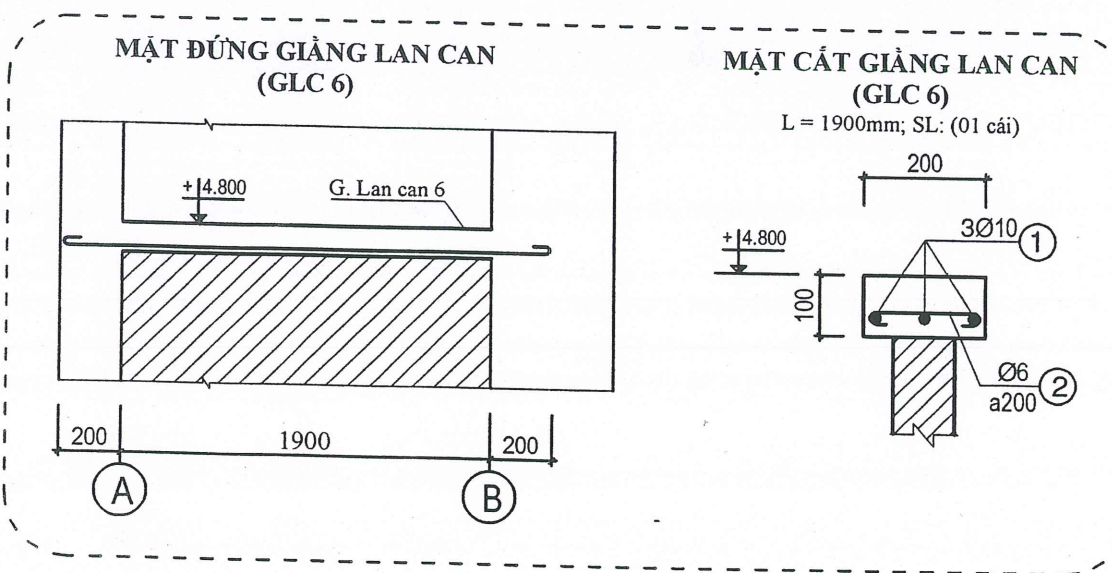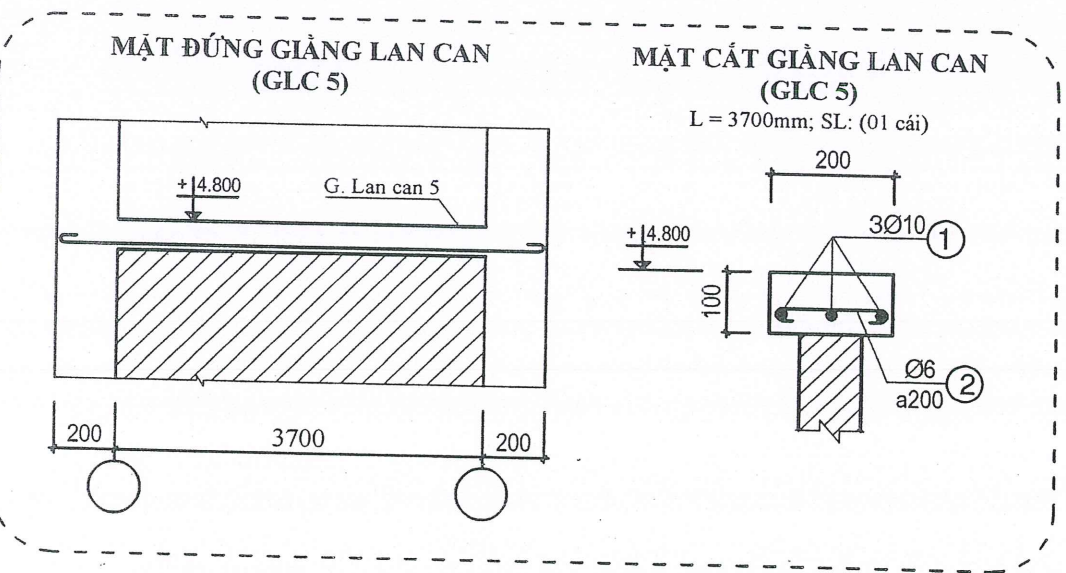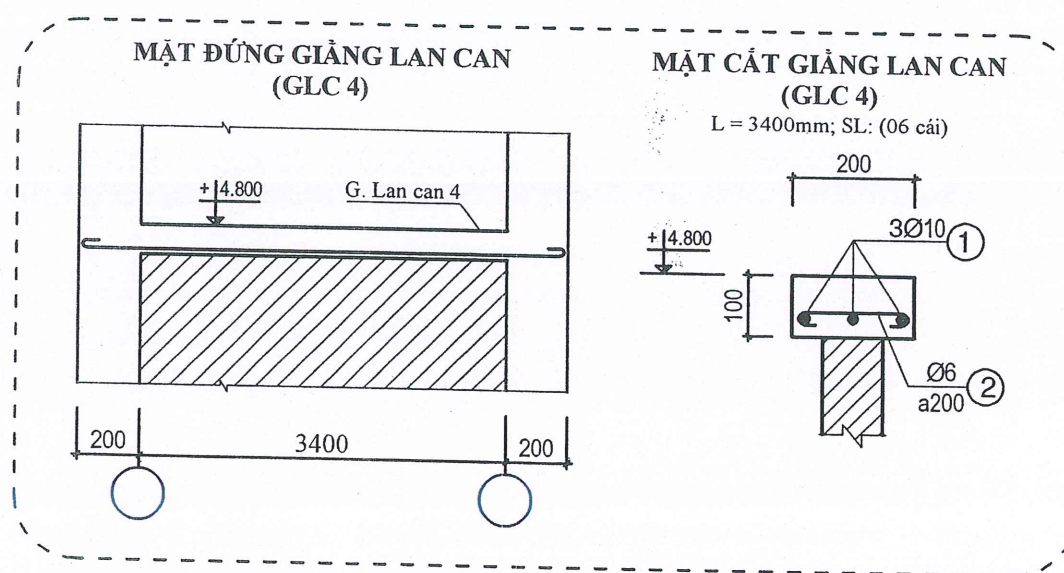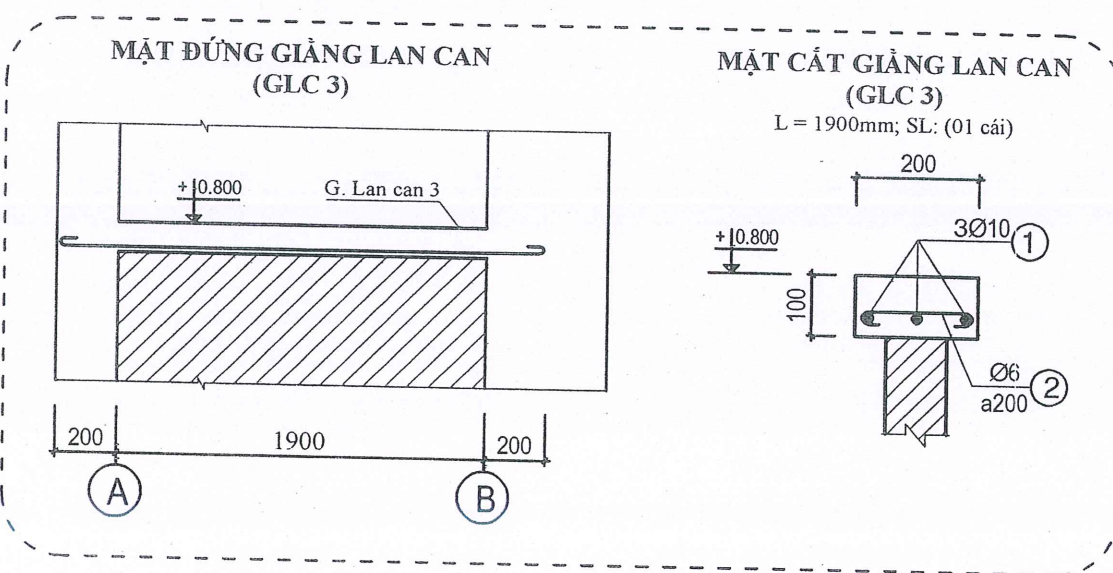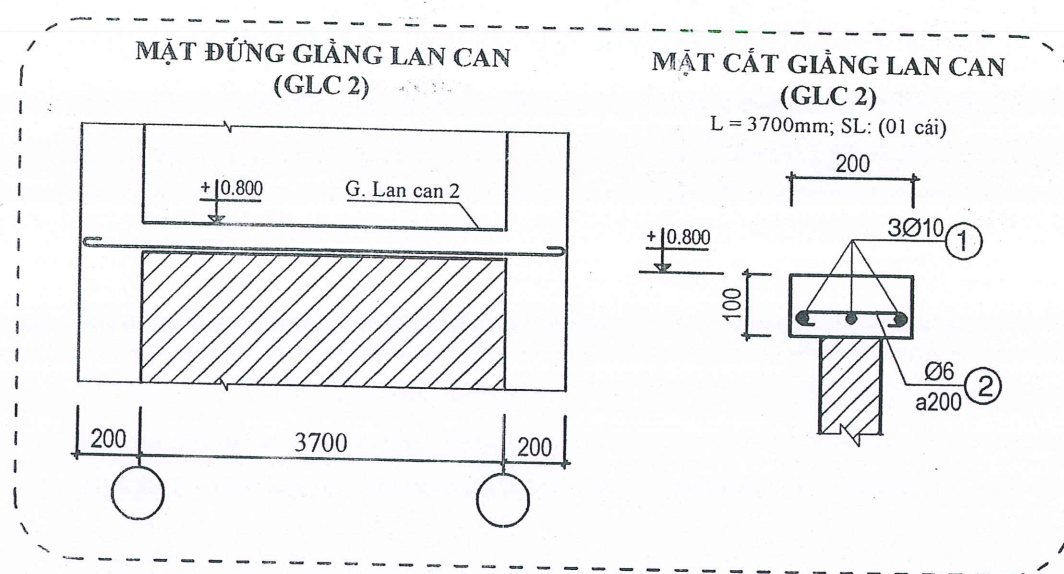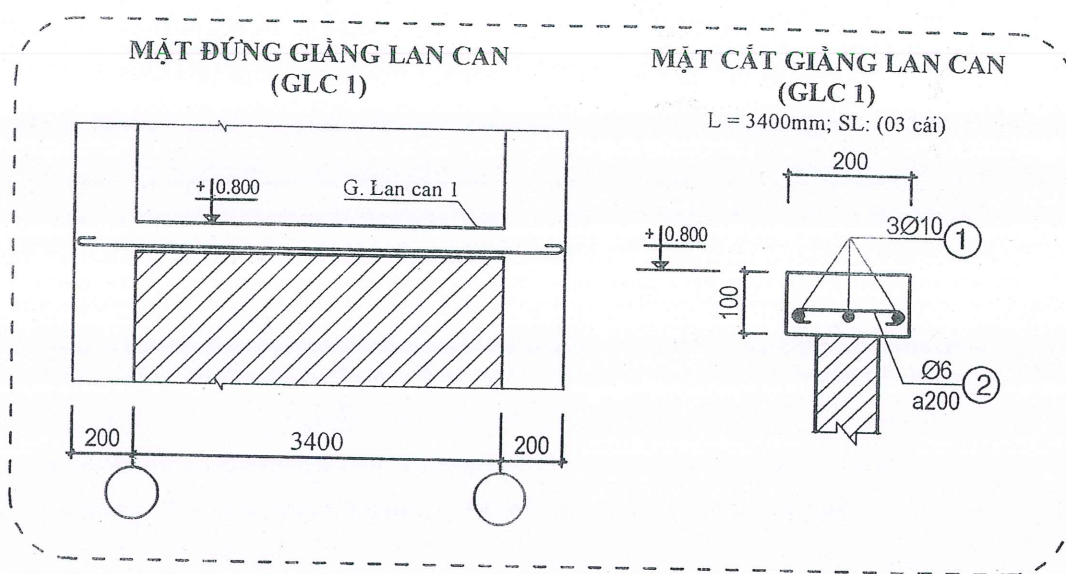

CÔNG TRÌNH:
NHÀ TRỤ SỞ LÀM VIỆC HỒND
VÀ CÁC TỔ CHỨC CHÍNH TRỊ XÃ
HỘI XÃ TÂN TIỀN. HẠNG MỤC:
NHÀ 02 TẦNG, 07 GIAN + CÁC
HẠNG MỤC PHỤ TRỢ.

ĐỊA ĐIỂM XÂY DỰNG:
THÔN BÀN QUA 2, XÃ TÂN TIỀN,
TỈNH TUYỀN QUANG.

CHỦ ĐẦU TƯ:
PHÒNG KINH TẾ, XÃ TÂN TIỀN,
TỈNH TUYỀN QUANG.

CÔNG TY CỔ PHẦN
TƯ VẤN XÂY DỰNG NAM THẮNG

Địa chỉ: Số nhà 08, thôn 4, xã Hoàng Su Phì,
tỉnh Tuyên Quang.
Điện thoại: 0973.221.888
Email: cpnamthang@gmail.com



GIÁM ĐỐC

NGUYỄN VĂN HÙNG

CHỦ TRÌ KẾT CẤU

TRẦN VĂN ĐÀO

THIẾT KẾ KẾT CẤU

TRẦN VĂN ĐÀO

CHỦ NHIỆM THIẾT KẾ

TRƯƠNG VĂN TRUNG





KIỂM TRA

TRƯƠNG VĂN TRUNG

TÊN BẢN VẼ:
CHI TIẾT
GIÀNG LAN CAN

Hoàn thành:/2026

Ký hiệu bản vẽ: NLV: 21

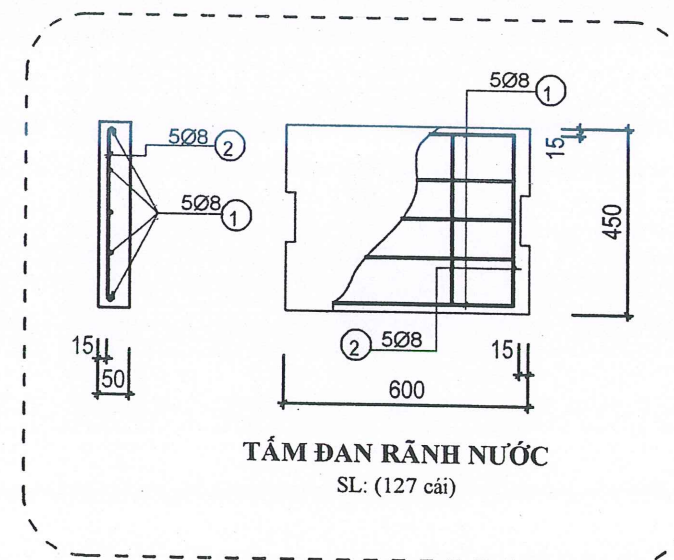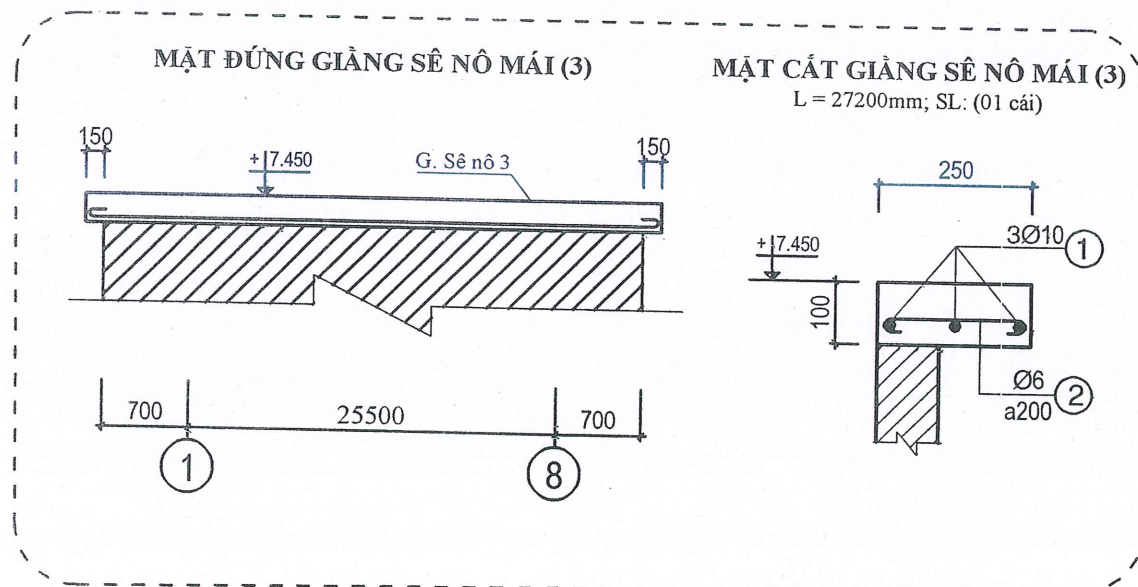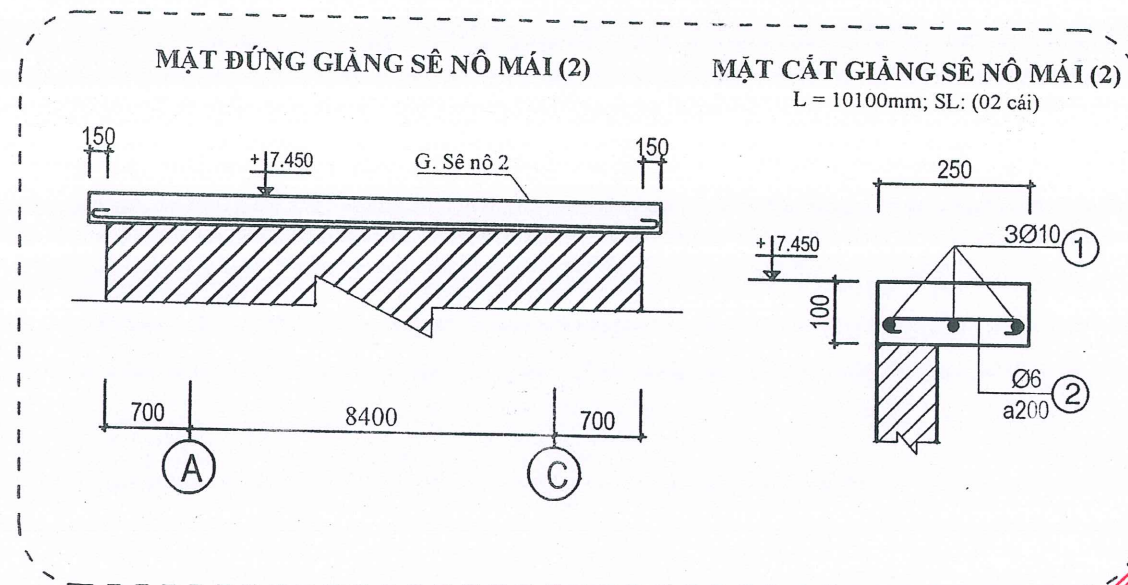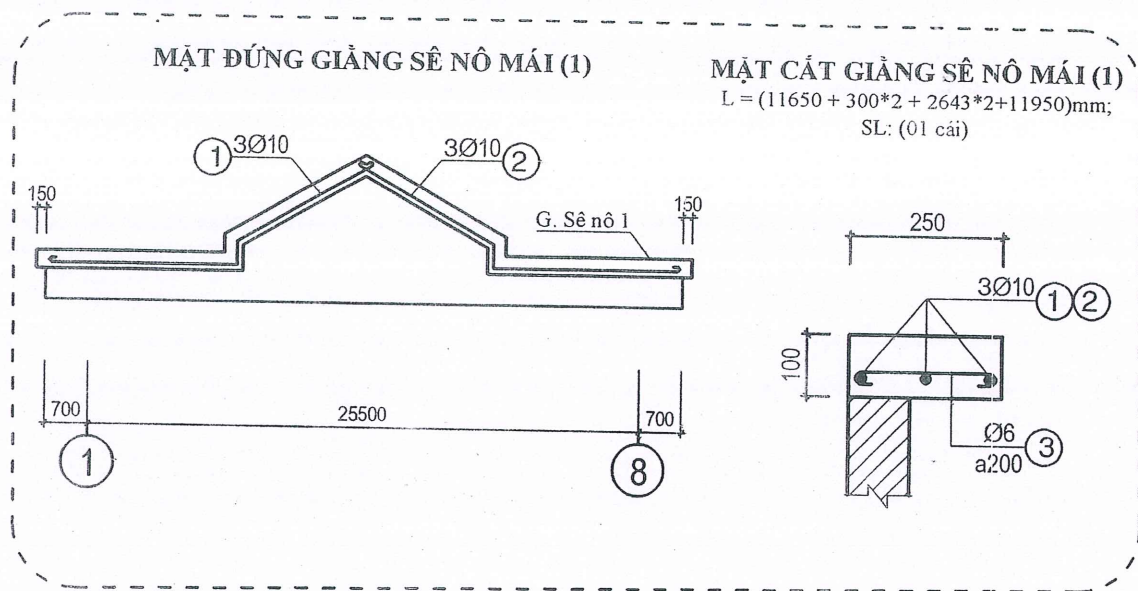

CÔNG TRÌNH:
NHÀ TRỤ SỞ LÀM VIỆC HỖN Đ
VÀ CÁC TỔ CHỨC CHÍNH TRỊ XÃ
HỘI XÃ TÂN TIẾN. HẠNG MỤC:
NHÀ 02 TẦNG, 07 GIÀN + CÁC
HẠNG MỤC PHỤ TRỢ.

ĐỊA ĐIỂM XÂY DỰNG:
THÔN BẢN QUẢ 2, XÃ TÂN TIẾN,
TỈNH TUYÊN QUANG.

CHỦ ĐẦU TƯ:
PHÒNG KINH TẾ, XÃ TÂN TIẾN,
TỈNH TUYÊN QUANG.

CÔNG TY CỔ PHẦN
TƯ VẤN XÂY DỰNG NAM THẮNG

Địa chỉ: Số nhà 08, thôn 4, xã Hoàng Su Phì,
tỉnh Tuyên Quang.
Điện thoại: 0973.221.888
Email: cpnamthang@gmail.com

GIÁM ĐỐC
CÔNG TY
CỔ PHẦN
TƯ VẤN XÂY DỰNG
NAM THẮNG
NGUYỄN VĂN HÙNG
CHỦ TRÌ KẾT CẤU

TRẦN VĂN ĐÀO

THIẾT KẾ KẾT CẤU
TRẦN VĂN ĐÀO



CHỦ NHIỆM THIẾT KẾ
TRƯƠNG VĂN TRUNG



KIỂM TRA
TRƯƠNG VĂN TRUNG



TÊN BẢN VẼ:
CHI TIẾT GIẢNG SÊ NÔ;
TẤM ĐẠN.




Hoàn thành:/2026



Ký hiệu bản vẽ: NLV: 22

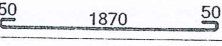
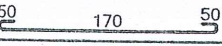
BẢNG THỐNG KÊ CỐT THÉP								
TÊN C.KIỆN	SỐ HIỆU	HÌNH DẠNG - KÍCH THƯỚC	ĐƯỜNG KÍNH (mm)	CHIỀU DÀI 1 THANH (mm)	SỐ LƯỢNG		TỔNG CHIỀU DÀI (m)	TỔNG T.LƯỢNG (Kg)
					1 C.KIỆN	T.BỘ		
LT D1 Số lượng: 1	1		10	1970	3	3	5.91	3.64
	2		6	270	10	10	2.7	0.60
- Trọng lượng thép có đường kính $\Phi 6$ = 0.6 kg; Chiều dài = 2.7 mét - Trọng lượng thép có đường kính $\Phi 10$ = 3.64 kg; Chiều dài = 5.91 mét								

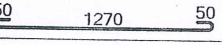
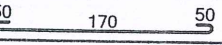
BẢNG THỐNG KÊ CỐT THÉP								
TÊN C.KIỆN	SỐ HIỆU	HÌNH DẠNG - KÍCH THƯỚC	ĐƯỜNG KÍNH (mm)	CHIỀU DÀI 1 THANH (mm)	SỐ LƯỢNG		TỔNG CHIỀU DÀI (m)	TỔNG T.LƯỢNG (Kg)
					1 C.KIỆN	T.BỘ		
LT D2 Số lượng: 1	1		10	1370	3	3	4.11	2.53
	2		6	270	7	7	1.89	0.42
- Trọng lượng thép có đường kính $\Phi 6$ = 0.42 kg; Chiều dài = 1.89 mét - Trọng lượng thép có đường kính $\Phi 10$ = 2.53 kg; Chiều dài = 4.11 mét								

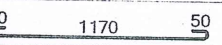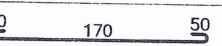BẢNG THỐNG KÊ CỐT THÉP								
TÊN C.KIỆN	SỐ HIỆU	HÌNH DẠNG - KÍCH THƯỚC	ĐƯỜNG KÍNH (mm)	CHIỀU DÀI 1 THANH (mm)	SỐ LƯỢNG		TỔNG CHIỀU DÀI (m)	TỔNG T.LƯỢNG (Kg)
					1 C.KIỆN	T.BỘ		
LT D3 Số lượng: 1	1		10	1270	3	3	3.81	2.35
	2		6	270	7	7	1.89	0.42
- Trọng lượng thép có đường kính $\Phi 6$ = 0.42 kg; Chiều dài = 1.89 mét - Trọng lượng thép có đường kính $\Phi 10$ = 2.35 kg; Chiều dài = 3.81 mét								

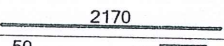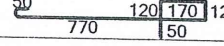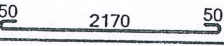BẢNG THỐNG KÊ CỐT THÉP								
TÊN C.KIỆN	SỐ HIỆU	HÌNH DẠNG - KÍCH THƯỚC	ĐƯỜNG KÍNH (mm)	CHIỀU DÀI 1 THANH (mm)	SỐ LƯỢNG		TỔNG CHIỀU DÀI (m)	TỔNG T.LƯỢNG (Kg)
					1 C.KIỆN	T.BỘ		
OV S1 Số lượng: 1	1		14	2170	4	4	8.68	10.49
	2		10	1280	23	23	29.44	18.15
	3		6	2270	3	3	6.81	1.51
- Trọng lượng thép có đường kính $\Phi 6$ = 1.51 kg; Chiều dài = 6.81 mét - Trọng lượng thép có đường kính $\Phi 10$ = 18.15 kg; Chiều dài = 29.44 mét - Trọng lượng thép có đường kính $\Phi 14$ = 10.49 kg; Chiều dài = 8.68 mét								

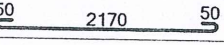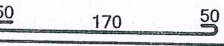BẢNG THỐNG KÊ CỐT THÉP								
TÊN C.KIỆN	SỐ HIỆU	HÌNH DẠNG - KÍCH THƯỚC	ĐƯỜNG KÍNH (mm)	CHIỀU DÀI 1 THANH (mm)	SỐ LƯỢNG		TỔNG CHIỀU DÀI (m)	TỔNG T.LƯỢNG (Kg)
					1 C.KIỆN	T.BỘ		
LT S1 Số lượng: 1	1		10	2270	3	3	6.81	4.20
	2		6	270	12	12	3.24	0.72
- Trọng lượng thép có đường kính $\Phi 6$ = 0.72 kg; Chiều dài = 3.24 mét - Trọng lượng thép có đường kính $\Phi 10$ = 4.2 kg; Chiều dài = 6.81 mét								

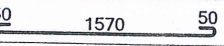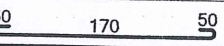BẢNG THỐNG KÊ CỐT THÉP								
TÊN C.KIỆN	SỐ HIỆU	HÌNH DẠNG - KÍCH THƯỚC	ĐƯỜNG KÍNH (mm)	CHIỀU DÀI 1 THANH (mm)	SỐ LƯỢNG		TỔNG CHIỀU DÀI (m)	TỔNG T.LƯỢNG (Kg)
					1 C.KIỆN	T.BỘ		
LT S2 Số lượng: 1	1		10	1670	3	3	5.01	3.09
	2		6	270	9	9	2.43	0.54
- Trọng lượng thép có đường kính $\Phi 6$ = 0.54 kg; Chiều dài = 2.43 mét - Trọng lượng thép có đường kính $\Phi 10$ = 3.09 kg; Chiều dài = 5.01 mét								

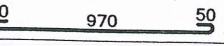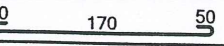BẢNG THỐNG KÊ CỐT THÉP								
TÊN C.KIỆN	SỐ HIỆU	HÌNH DẠNG - KÍCH THƯỚC	ĐƯỜNG KÍNH (mm)	CHIỀU DÀI 1 THANH (mm)	SỐ LƯỢNG		TỔNG CHIỀU DÀI (m)	TỔNG T.LƯỢNG (Kg)
					1 C.KIỆN	T.BỘ		
LT S3 Số lượng: 1	1		10	1070	3	3	3.21	1.98
	2		6	270	6	6	1.62	0.36
- Trọng lượng thép có đường kính $\Phi 6$ = 0.36 kg; Chiều dài = 1.62 mét - Trọng lượng thép có đường kính $\Phi 10$ = 1.98 kg; Chiều dài = 3.21 mét								

CÔNG TRÌNH:
NHÀ TRỤ SỞ LÀM VIỆC HONĐ
VÀ CÁC TỔ CHỨC CHÍNH TRỊ XÃ
HỘI XÃ TÂN TIẾN. HẠNG MỤC:
NHÀ 02 TẦNG, 07 GIÀN + CÁC
HẠNG MỤC PHỤ TRỢ.

ĐỊA ĐIỂM XÂY DỰNG:
THÔN BẢN QUẢ 2, XÃ TÂN TIẾN,
TỈNH TUYỀN QUANG.

CHỦ ĐẦU TƯ:
PHÒNG KINH TẾ, XÃ TÂN TIẾN,
TỈNH TUYỀN QUANG.

CÔNG TY CỔ PHẦN
TƯ VẤN XÂY DỰNG NAM THẮNG


Địa chỉ: Số nhà 08, thôn 4, xã Hoàng Su Phì,
tỉnh Tuyền Quang.
Điện thoại: 0973.221.888
Email: cpmnamthang@gmail.com


GIÁM ĐỐC

NGUYỄN VĂN HÙNG
CHỦ TRÌ KẾT CẤU

THIẾT KẾ KẾT CẤU

TRẦN VĂN ĐÀO

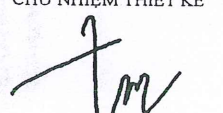CHỦ NHIỆM THIẾT KẾ

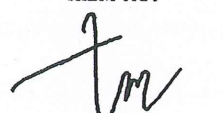TRƯƠNG VĂN TRUNG

KIỂM TRA

TRƯƠNG VĂN TRUNG

TÊN BẢN VẼ:
THỐNG KÊ CỐT THÉP

Hoàn thành:/2026

Ký hiệu bản vẽ: NLV: 23

BẢNG THỐNG KÊ CỐT THÉP								
TÊN C.KIỆN	SỐ HIỆU	HÌNH DẠNG - KÍCH THƯỚC	ĐƯỜNG KÍNH (mm)	CHIỀU DÀI 1 THANH (mm)	SỐ LƯỢNG		TỔNG CHIỀU DÀI (m)	TỔNG T.LƯỢNG (Kg)
					1 C.KIỆN	T.BỘ		
GLC 1 Số lượng: 1	1		10	3870	3	3	11.61	7.16
	2		6	270	18	18	4.86	1.08
- Trọng lượng thép có đường kính Φ6 = 1.08 kg; Chiều dài = 4.86 mét - Trọng lượng thép có đường kính Φ10 = 7.16 kg; Chiều dài = 11.61 mét								

BẢNG THỐNG KÊ CỐT THÉP								
TÊN C.KIỆN	SỐ HIỆU	HÌNH DẠNG - KÍCH THƯỚC	ĐƯỜNG KÍNH (mm)	CHIỀU DÀI 1 THANH (mm)	SỐ LƯỢNG		TỔNG CHIỀU DÀI (m)	TỔNG T.LƯỢNG (Kg)
					1 C.KIỆN	T.BỘ		
GLC 2 Số lượng: 1	1		10	4170	3	3	12.51	7.71
	2		6	270	21	21	5.67	1.26
- Trọng lượng thép có đường kính Φ6 = 1.26 kg; Chiều dài = 5.67 mét - Trọng lượng thép có đường kính Φ10 = 7.71 kg; Chiều dài = 12.51 mét								

BẢNG THỐNG KÊ CỐT THÉP								
TÊN C.KIỆN	SỐ HIỆU	HÌNH DẠNG - KÍCH THƯỚC	ĐƯỜNG KÍNH (mm)	CHIỀU DÀI 1 THANH (mm)	SỐ LƯỢNG		TỔNG CHIỀU DÀI (m)	TỔNG T.LƯỢNG (Kg)
					1 C.KIỆN	T.BỘ		
GLC 3 Số lượng: 1	1		10	2370	3	3	7.11	4.38
	2		6	270	10	10	2.7	0.60
- Trọng lượng thép có đường kính Φ6 = 0.6 kg; Chiều dài = 2.7 mét - Trọng lượng thép có đường kính Φ10 = 4.38 kg; Chiều dài = 7.11 mét								

BẢNG THỐNG KÊ CỐT THÉP								
TÊN C.KIỆN	SỐ HIỆU	HÌNH DẠNG - KÍCH THƯỚC	ĐƯỜNG KÍNH (mm)	CHIỀU DÀI 1 THANH (mm)	SỐ LƯỢNG		TỔNG CHIỀU DÀI (m)	TỔNG T.LƯỢNG (Kg)
					1 C.KIỆN	T.BỘ		
GLC 4 Số lượng: 1	1		10	3870	3	3	11.61	7.16
	2		6	270	18	18	4.86	1.08
- Trọng lượng thép có đường kính Φ6 = 1.08 kg; Chiều dài = 4.86 mét - Trọng lượng thép có đường kính Φ10 = 7.16 kg; Chiều dài = 11.61 mét								

BẢNG THỐNG KÊ CỐT THÉP								
TÊN C.KIỆN	SỐ HIỆU	HÌNH DẠNG - KÍCH THƯỚC	ĐƯỜNG KÍNH (mm)	CHIỀU DÀI 1 THANH (mm)	SỐ LƯỢNG		TỔNG CHIỀU DÀI (m)	TỔNG T.LƯỢNG (Kg)
					1 C.KIỆN	T.BỘ		
GLC 5 Số lượng: 1	1		10	4170	3	3	12.51	7.71
	2		6	270	21	21	5.67	1.26
- Trọng lượng thép có đường kính Φ6 = 1.26 kg; Chiều dài = 5.67 mét - Trọng lượng thép có đường kính Φ10 = 7.71 kg; Chiều dài = 12.51 mét								

BẢNG THỐNG KÊ CỐT THÉP								
TÊN C.KIỆN	SỐ HIỆU	HÌNH DẠNG - KÍCH THƯỚC	ĐƯỜNG KÍNH (mm)	CHIỀU DÀI 1 THANH (mm)	SỐ LƯỢNG		TỔNG CHIỀU DÀI (m)	TỔNG T.LƯỢNG (Kg)
					1 C.KIỆN	T.BỘ		
GLC 6 Số lượng: 1	1		10	2370	3	3	7.11	4.38
	2		6	270	10	10	2.7	0.60
- Trọng lượng thép có đường kính Φ6 = 0.6 kg; Chiều dài = 2.7 mét - Trọng lượng thép có đường kính Φ10 = 4.38 kg; Chiều dài = 7.11 mét								

CÔNG TRÌNH:
NHÀ TRỤ SỞ LÀM VIỆC HĐND
VÀ CÁC TỔ CHỨC CHÍNH TRỊ XÃ
HỘI XÃ TÂN TIỀN. HẠNG MỤC:
NHÀ 02 TẦNG, 07 GIAN + CÁC
HẠNG MỤC PHỤ TRỢ.

ĐỊA ĐIỂM XÂY DỰNG:
THÔN BẮN QUA 2, XÃ TÂN TIỀN,
TỈNH TUYÊN QUANG.

CHỦ ĐẦU TƯ:
PHÒNG KINH TẾ, XÃ TÂN TIỀN,
TỈNH TUYÊN QUANG.

CÔNG TY CỔ PHẦN
TƯ VẤN XÂY DỰNG NAM THẮNG

Địa chỉ: Số nhà 08, thôn 4, xã Hoàng Su Phì,
tỉnh Tuyên Quang.
Điện thoại: 0973.221.888
Email: cpnamthang@gmail.com

QUẢN LÝ
CÔNG TY
CỔ PHẦN
TƯ VẤN XÂY DỰNG
NAM THẮNG
NGUYỄN VĂN HÙNG

CHỦ TRÌ KẾT CẤU

TRẦN VĂN ĐÀO

THIẾT KẾ KẾT CẤU

TRẦN VĂN ĐÀO

CHỦ NHIỆM THIẾT KẾ

TRƯƠNG VĂN TRUNG

KIỂM TRA

TRƯƠNG VĂN TRUNG

TÊN BẢN VẼ:
THỐNG KÊ CỐT THÉP

Hoàn thành:/2026

Ký hiệu bản vẽ: **NLV: 24**

BẢNG THỐNG KÊ CỐT THÉP								
TÊN C.KIỆN	SỐ HIỆU	HÌNH DẠNG - KÍCH THƯỚC	ĐƯỜNG KÍNH (mm)	CHIỀU DÀI 1 THANH (mm)	SỐ LƯỢNG		TỔNG CHIỀU DÀI (m)	TỔNG T.LƯỢNG (Kg)
					1 C.KIỆN	T.BỘ		
G. số 1 Số lượng: 1	1		10	14933	3	3	44.799	27.62
	2		10	15233	3	3	45.699	28.18
	3		6	320	148	148	47.36	10.51
- Trọng lượng thép có đường kính Φ6 = 10.51 kg; Chiều dài = 47.36 mét								
- Trọng lượng thép có đường kính Φ10 = 55.8 kg; Chiều dài = 90.5 mét								

BẢNG THỐNG KÊ CỐT THÉP								
TÊN C.KIỆN	SỐ HIỆU	HÌNH DẠNG - KÍCH THƯỚC	ĐƯỜNG KÍNH (mm)	CHIỀU DÀI 1 THANH (mm)	SỐ LƯỢNG		TỔNG CHIỀU DÀI (m)	TỔNG T.LƯỢNG (Kg)
					1 C.KIỆN	T.BỘ		
G. số 2 Số lượng: 1	1		10	10170	3	3	30.51	18.81
	2		6	320	51	51	16.32	3.62
- Trọng lượng thép có đường kính Φ6 = 3.62 kg; Chiều dài = 16.32 mét								
- Trọng lượng thép có đường kính Φ10 = 18.81 kg; Chiều dài = 30.51 mét								

BẢNG THỐNG KÊ CỐT THÉP								
TÊN C.KIỆN	SỐ HIỆU	HÌNH DẠNG - KÍCH THƯỚC	ĐƯỜNG KÍNH (mm)	CHIỀU DÀI 1 THANH (mm)	SỐ LƯỢNG		TỔNG CHIỀU DÀI (m)	TỔNG T.LƯỢNG (Kg)
					1 C.KIỆN	T.BỘ		
G. số 3 Số lượng: 1	1		10	27870	3	3	83.61	51.55
	2		6	320	136	136	43.52	9.66
- Trọng lượng thép có đường kính Φ6 = 9.66 kg; Chiều dài = 43.52 mét								
- Trọng lượng thép có đường kính Φ10 = 51.55 kg; Chiều dài = 83.61 mét								

BẢNG THỐNG KÊ CỐT THÉP								
TÊN C.KIỆN	SỐ HIỆU	HÌNH DẠNG - KÍCH THƯỚC	ĐƯỜNG KÍNH (mm)	CHIỀU DÀI 1 THANH (mm)	SỐ LƯỢNG		TỔNG CHIỀU DÀI (m)	TỔNG T.LƯỢNG (Kg)
					1 C.KIỆN	T.BỘ		
Tấm đan Số lượng: 1	1		8	670	5	5	3.35	1.32
	2		8	520	5	5	2.6	1.03
- Trọng lượng thép có đường kính Φ8 = 2.35 kg; Chiều dài = 5.95 mét								

CÔNG TRÌNH:
NHÀ TRỤ SỞ LÀM VIỆC HOND
VÀ CÁC TỔ CHỨC CHÍNH TRỊ XÃ
HỘI XÃ TÂN TIẾN. HẠNG MỤC:
NHÀ 02 TẦNG, 07 GIAN + CÁC
HẠNG MỤC PHỤ TRỢ.

ĐỊA ĐIỂM XÂY DỰNG:
THÔN BÀN QUẢ 2, XÃ TÂN TIẾN,
TỈNH TUYỀN QUANG.

CHỦ ĐẦU TƯ:
PHÒNG KINH TẾ, XÃ TÂN TIẾN,
TỈNH TUYỀN QUANG.

CÔNG TY CỔ PHẦN
TƯ VẤN XÂY DỰNG NAM THẮNG

Địa chỉ: Số nhà 08, thôn 4, xã Hoàng Su Phi,
tỉnh Tuyên Quang.
Điện thoại: 0973.221.888
Email: epnamthang@gmail.com

GIÁM ĐỐC
NGUYỄN VĂN HÙNG
CHỦ TRÌ KẾT CẤU

TRẦN VĂN ĐÀO

THIẾT KẾ KẾT CẤU
TRẦN VĂN ĐÀO


CHỦ NHIỆM THIẾT KẾ
TRƯƠNG VĂN TRUNG

KIỂM TRA
TRƯƠNG VĂN TRUNG

TÊN BẢN VẼ:
THỐNG KÊ CỐT THÉP

Hoàn thành:/2026
Ký hiệu bản vẽ: NLV: 25

CHI TIẾT VÌ KÈO VK1
(06 CÁI)

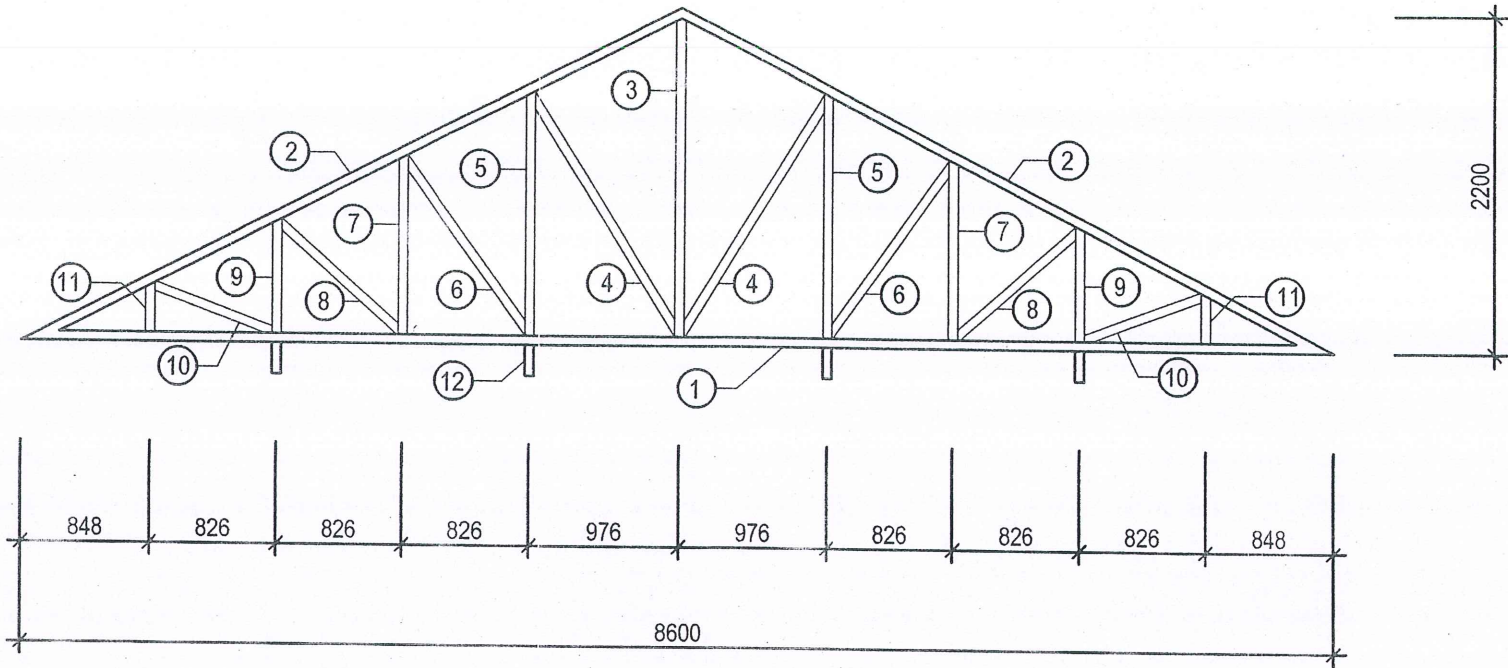

BẢNG THỐNG KÊ CỐT THÉP

TÊN C.KIỆN	SỐ HIỆU	HÌNH DẠNG - KÍCH THƯỚC	ĐƯỜNG KÍNH (mm)	CHIỀU DÀI 1 THANH (mm)	SỐ LƯỢNG		TỔNG CHIỀU DÀI (m)	TỔNG T.LƯỢNG (Kg)
					1 C.KIỆN	T.BỘ		
VK1 Số lượng: 1	1	Thép hộp	60x60x1.4	8600	1	1	8.6	22.15
	2	Thép hộp	60x60x1.4	4830	2	2	9.66	24.88
	3	Thép hộp	60x60x1.4	2073	1	1	2.073	5.34
	4	Thép hộp	60x60x1.4	1834	2	2	3.668	9.45
	5	Thép hộp	60x60x1.4	1589	2	2	3.178	8.19
	6	Thép hộp	60x60x1.4	1395	2	2	2.79	7.19
	7	Thép hộp	60x60x1.4	1167	2	2	2.334	6.01
	8	Thép hộp	60x60x1.4	1068	2	2	2.136	5.50
	9	Thép hộp	60x60x1.4	744	2	2	1.488	3.83
	10	Thép hộp	60x60x1.4	830	2	2	1.66	4.28
	11	Thép hộp	60x60x1.4	322	2	2	0.644	1.66
	12	Thép hộp	60x60x1.4	200	4	4	0.8	2.06

- Trọng lượng thép ống vuông có BxHxd=60x60x1.4: = 100.54 kg; Chiều dài = 39.03 mét

CÔNG TRÌNH:
NHÀ TRỤ SỞ LÀM VIỆC HỖND
VÀ CÁC TỔ CHỨC CHÍNH TRỊ XÃ
HỘI XÃ TÂN TIẾN. HẠNG MỤC:
NHÀ 02 TẦNG, 07 GIÀN + CÁC
HẠNG MỤC PHỤ TRỢ.

ĐỊA ĐIỂM XÂY DỰNG:
THÔN BẢN QUA 2, XÃ TÂN TIẾN,
TỈNH TUYÊN QUANG.

CHỦ ĐẦU TƯ:
PHÒNG KINH TẾ, XÃ TÂN TIẾN,
TỈNH TUYÊN QUANG.

CÔNG TY CỔ PHẦN
TƯ VẤN XÂY DỰNG NAM THẮNG

Địa chỉ: Số nhà 08, thôn 4, xã Hoàng Su Phì,
tỉnh Tuyên Quang.
Điện thoại: 0973.221.888
Email: cpmamthang@gmail.com

GIÁM ĐỐC
CÔNG TY
CỔ PHẦN
TƯ VẤN XÂY DỰNG
NAM THẮNG
NGUYỄN VĂN HÙNG
CHỦ TRÍ KẾT CẤU

TRẦN VĂN ĐÀO

THIẾT KẾ KẾT CẤU

TRẦN VĂN ĐÀO

CHỦ NHIỆM THIẾT KẾ

TRƯƠNG VĂN TRUNG

KIỂM TRA


TRƯƠNG VĂN TRUNG

TÊN BẢN VẼ:
CHI TIẾT VÌ KÈO VK1

Hoàn thành:/2026

Ký hiệu bản vẽ: NLV: 26

CHI TIẾT VỊ KÈO VK2
(04 CÁI)

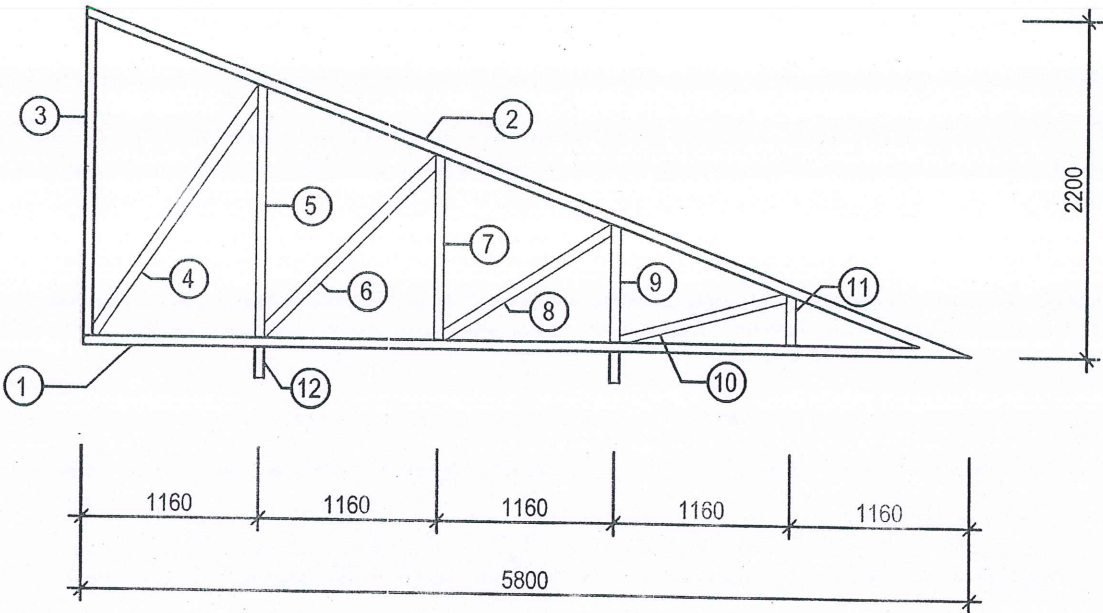

BẢNG THỐNG KÊ CỐT THÉP								
TÊN C.KIỆN	SỐ HIỆU	HÌNH DẠNG - KÍCH THƯỚC	ĐƯỜNG KÍNH (mm)	CHIỀU DÀI 1 THANH (mm)	SỐ LƯỢNG		TỔNG CHIỀU DÀI (m)	TỔNG T.LƯỢNG (Kg)
					1 C.KIỆN	T.BỘ		
VK2 Số lượng: 1	1	Thép hộp  60x60x1.4		5800	1	1	5.8	14.94
	2	Thép hộp  60x60x1.4		6208	1	1	6.208	15.99
	3	Thép hộp  60x60x1.4		2076	1	1	2.076	5.35
	4	Thép hộp  60x60x1.4		1964	1	1	1.964	5.06
	5	Thép hộp  60x60x1.4		1647	1	1	1.647	4.24
	6	Thép hộp  60x60x1.4		1632	1	1	1.632	4.20
	7	Thép hộp  60x60x1.4		1206	1	1	1.206	3.11
	8	Thép hộp  60x60x1.4		1340	1	1	1.34	3.45
	9	Thép hộp  60x60x1.4		765	1	1	0.765	1.97
	10	Thép hộp  60x60x1.4		1147	1	1	1.147	2.95
	11	Thép hộp  60x60x1.4		324	1	1	0.324	0.83
	12	Thép hộp  60x60x1.4		200	2	2	0.4	1.03
- Trọng lượng thép ống vuông có BxHxd=60x60x1.4: = 63.12 kg; Chiều dài = 24.51 mét								

CÔNG TRÌNH:
NHÀ TRƯ SỞ LÀM VIỆC HĐND
VÀ CÁC TỔ CHỨC CHÍNH TRỊ XÃ
HỘI XÃ TÂN TIỀN. HẠNG MỤC:
NHÀ 02 TẦNG, 07 GIAN + CÁC
HẠNG MỤC PHỤ TRỢ.

ĐỊA ĐIỂM XÂY DỰNG:
THÔN BÀN QUA 2, XÃ TÂN TIỀN,
TỈNH TUYÊN QUANG.

CHỦ ĐẦU TƯ:
PHÒNG KINH TẾ, XÃ TÂN TIỀN,
TỈNH TUYÊN QUANG.

CÔNG TY CỔ PHẦN
TƯ VẤN XÂY DỰNG NAM THẮNG

Địa chỉ: Số nhà 08, thôn 4, xã Hoàng Su Phì,
tỉnh Tuyên Quang.
Điện thoại: 0973.221.888
Email: cpnamthang@gmail.com

GIÁM ĐỐC
CÔNG TY
CỔ PHẦN
TƯ VẤN XÂY DỰNG
NAM THẮNG
NGUYỄN VĂN HÙNG
CHỦ TRÌ KẾT CẤU

TRẦN VĂN ĐÀO

THIẾT KẾ KẾT CẤU
TRẦN VĂN ĐÀO

CHỦ NHIỆM THIẾT KẾ
TRƯƠNG VĂN TRUNG


KIỂM TRA
TRƯƠNG VĂN TRUNG

TÊN BẢN VẼ:
CHI TIẾT VỊ KÈO VK2

Hoàn thành:/2026

Ký hiệu bản vẽ: NLV: 27

CHI TIẾT VÌ KÈO VK3
(02 CÁI)

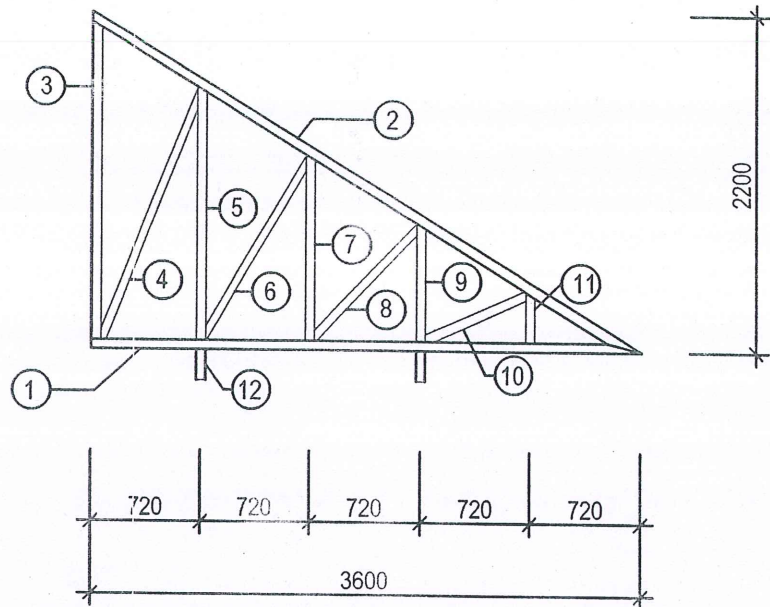

BẢNG THỐNG KÊ CỐT THÉP

TÊN C.KIỆN	SỐ HIỆU	HÌNH DẠNG - KÍCH THƯỚC	ĐƯỜNG KÍNH (mm)	CHIỀU DÀI 1 THANH (mm)	SỐ LƯỢNG		TỔNG CHIỀU DÀI (m)	TỔNG T.LƯỢNG (Kg)
					1 C.KIỆN	T.BỘ		
VK3 Số lượng: 1	1	Thép hộp	60x60x1.4	3600	1	1	3.6	9.27
	2	Thép hộp	60x60x1.4	4224	1	1	4.224	10.88
	3	Thép hộp	60x60x1.4	2200	1	1	2.2	5.67
	4	Thép hộp	60x60x1.4	1762	1	1	1.762	4.54
	5	Thép hộp	60x60x1.4	1648	1	1	1.648	4.25
	6	Thép hộp	60x60x1.4	1375	1	1	1.375	3.54
	7	Thép hộp	60x60x1.4	1206	1	1	1.206	3.11
	8	Thép hộp	60x60x1.4	1010	1	1	1.01	2.60
	9	Thép hộp	60x60x1.4	765	1	1	0.765	1.97
	10	Thép hộp	60x60x1.4	735	1	1	0.735	1.89
	11	Thép hộp	60x60x1.4	323	1	1	0.323	0.83
	12	Thép hộp	60x60x1.4	200	2	2	0.4	1.03

- Trọng lượng thép ống vuông có BxHxd=60x60x1.4: = 49.58 kg; Chiều dài = 19.25 mét

CÔNG TRÌNH:
NHÀ TRỤ SỞ LÀM VIỆC HỖN
VÀ CÁC TỔ CHỨC CHÍNH TRỊ XÃ
HỘI XÃ TÂN TIẾN. HẠNG MỤC:
NHÀ 02 TẦNG, 07 GIAN + CÁC
HẠNG MỤC PHỤ TRỢ.

ĐỊA ĐIỂM XÂY DỰNG:
THÔN BẮN QUA 2, XÃ TÂN TIẾN,
TỈNH TUYÊN QUANG.

CHỦ ĐẦU TƯ:
PHÒNG KINH TẾ, XÃ TÂN TIẾN,
TỈNH TUYÊN QUANG.

CÔNG TY CỔ PHẦN
TƯ VẤN XÂY DỰNG NAM THẮNG

Địa chỉ: Số nhà 08, thôn 4, xã Hoàng Su Phì,
tỉnh Tuyên Quang.
Điện thoại: 0973.221.888
Email: cpnamthang@gmail.com

GIÁM ĐỐC
CÔNG TY
CỔ PHẦN
TƯ VẤN XÂY DỰNG
NAM THẮNG
NGUYỄN VĂN HÙNG
CHỦ TRÌ KẾT CẤU

TRẦN VĂN ĐÀO

THIẾT KẾ KẾT CẤU
TRẦN VĂN ĐÀO


CHỦ NHIỆM THIẾT KẾ
TRƯƠNG VĂN TRUNG

KIỂM TRA
TRƯƠNG VĂN TRUNG

TÊN BẢN VẼ:
CHI TIẾT VÌ KÈO VK3

Hoàn thành:/2026

Ký hiệu bản vẽ: NLV: 28

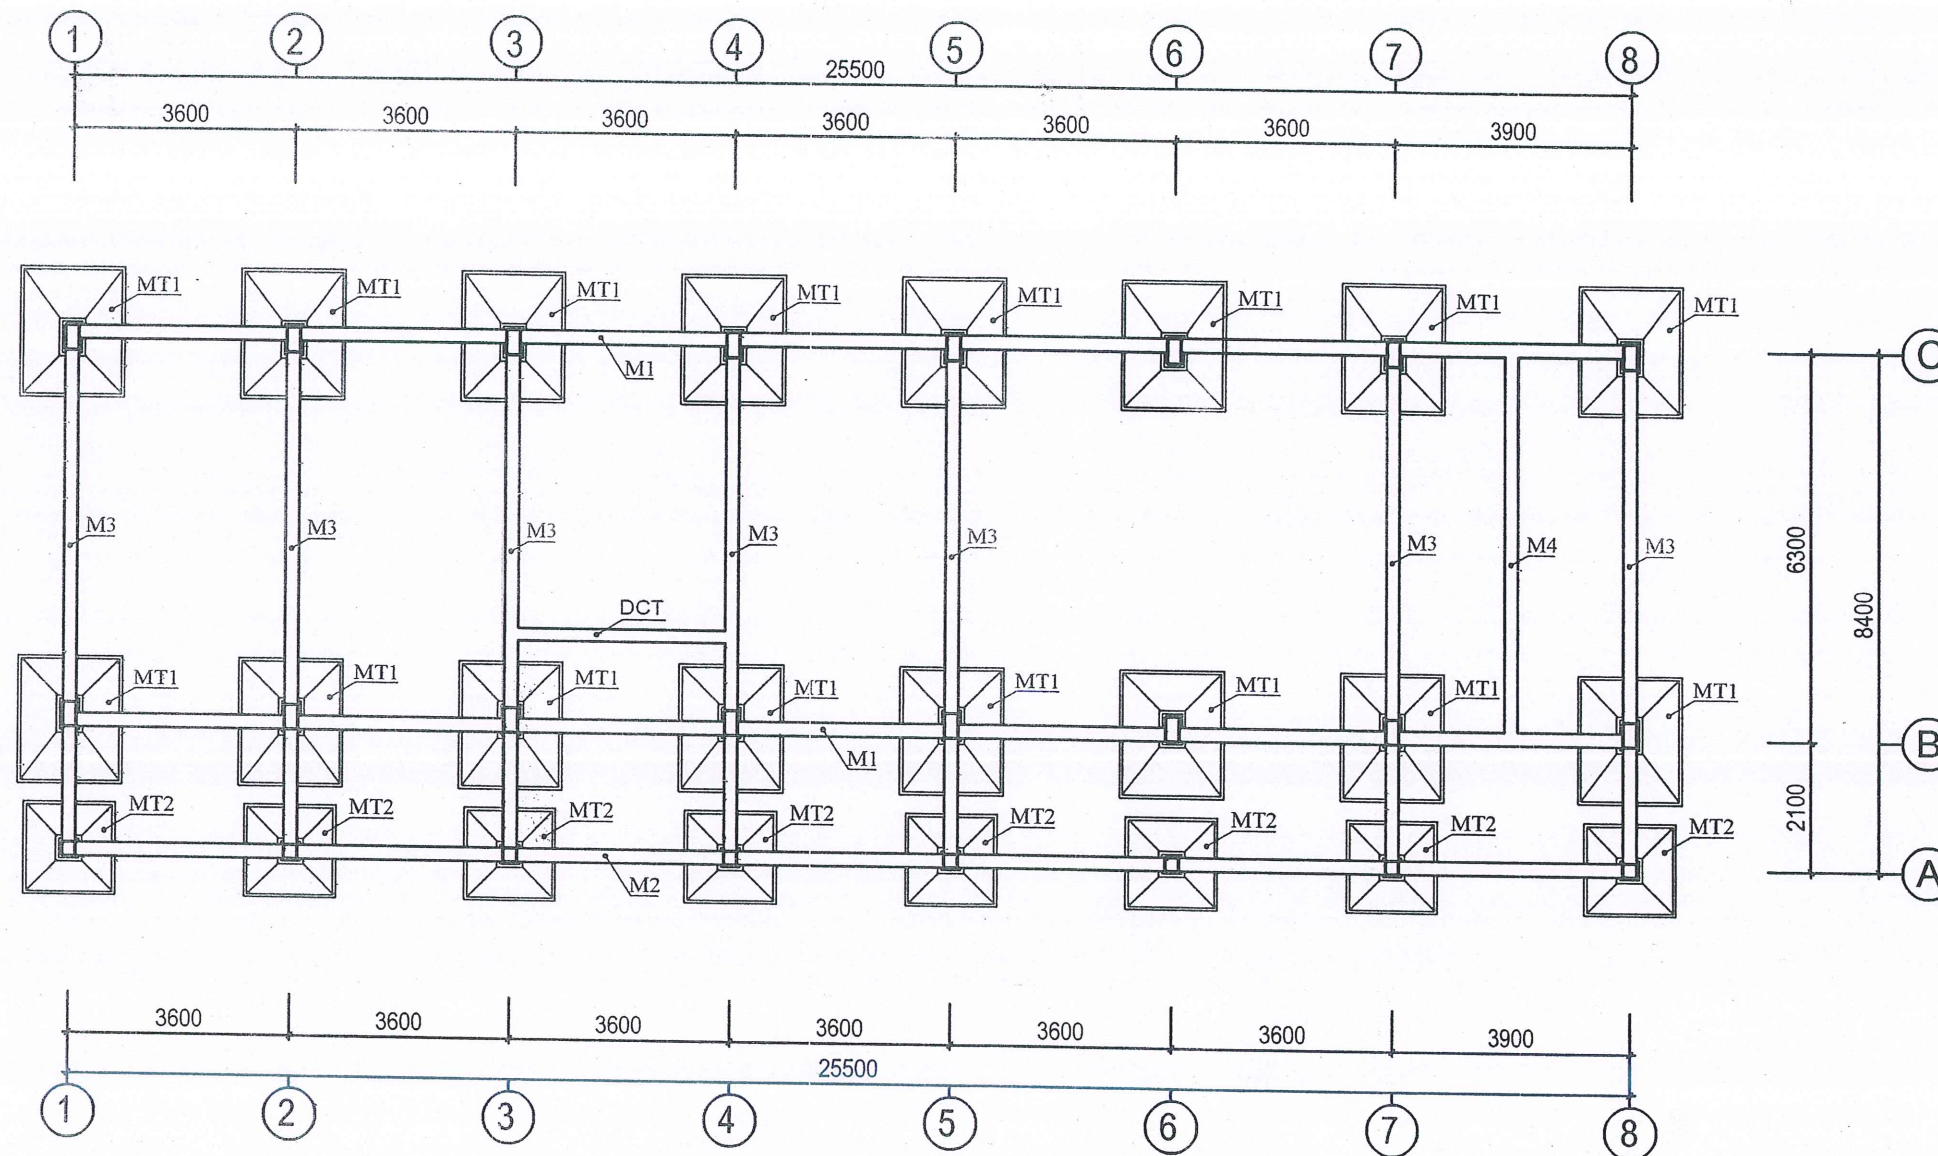

MẶT BẰNG MÓNG

Ghi chú:

- Toàn bộ cốt thép móng được thi công bằng phương pháp nổi buộc.
- Thép chờ cột và những thanh thép dài hơn 11,7m được nối so le với nhau trong cùng cấu kiện và đảm bảo L nối = 30d.
- Móng trụ; Dầm móng băng; Giằng móng đồ BTCT mác 250# đá 1x2.
- Móng băng đồ bê tông mác 200# đá 4x6.
- Khi đào móng xong nhớ đóng cọc chống sét và dải dây tiếp địa.

CÔNG TRÌNH:
NHÀ TRỤ SỞ LÀM VIỆC HĐND
VÀ CÁC TỔ CHỨC CHÍNH TRỊ XÃ
HỘI XÃ TÂN TIỀN. HẠNG MỤC:
NHÀ 02 TẦNG, 07 GIAN + CÁC
HẠNG MỤC PHỤ TRỢ.

ĐỊA ĐIỂM XÂY DỰNG:
THÔN BÀN QUẢ 2, XÃ TÂN TIỀN,
TỈNH TUYÊN QUANG.

CHỦ ĐẦU TƯ:
PHÒNG KINH TẾ, XÃ TÂN TIỀN,
TỈNH TUYÊN QUANG.

CÔNG TY CỔ PHẦN
TƯ VẤN XÂY DỰNG NAM THẮNG

Địa chỉ: Số nhà 08, thôn 4, xã Hoàng Su Phì,
tỉnh Tuyên Quang.
Điện thoại: 0973.221.888
Email: cpnamthang@gmail.com

GIÁM ĐỐC



NGUYỄN VĂN HÙNG

CHỦ TRÌ KẾT CẤU

TRẦN VĂN ĐÀO

THIẾT KẾ KẾT CẤU

TRẦN VĂN ĐÀO

CHỦ NHIỆM THIẾT KẾ

TRƯƠNG VĂN TRUNG

KIỂM TRA

TRƯƠNG VĂN TRUNG

TÊN BẢN VẼ:
MẶT BẰNG MÓNG

Hoàn thành:/2026


Ký hiệu bản vẽ: NLV: 29




- Toàn bộ cốt thép móng được thi công bằng phương pháp nổi buộc.
- Thép chờ cột và những thanh thép dài hơn 11,7m được nối so le với nhau trong cùng cầu kiện và đảm bảo L nối = 30d.
- Móng trụ; Dầm móng bằng; Giằng móng đồ BTCT mác 250# đá 1x2.
- Móng bằng đồ bê tông mác 200# đá 4x6



Ký hiệu bản vẽ: **NLV: 30**

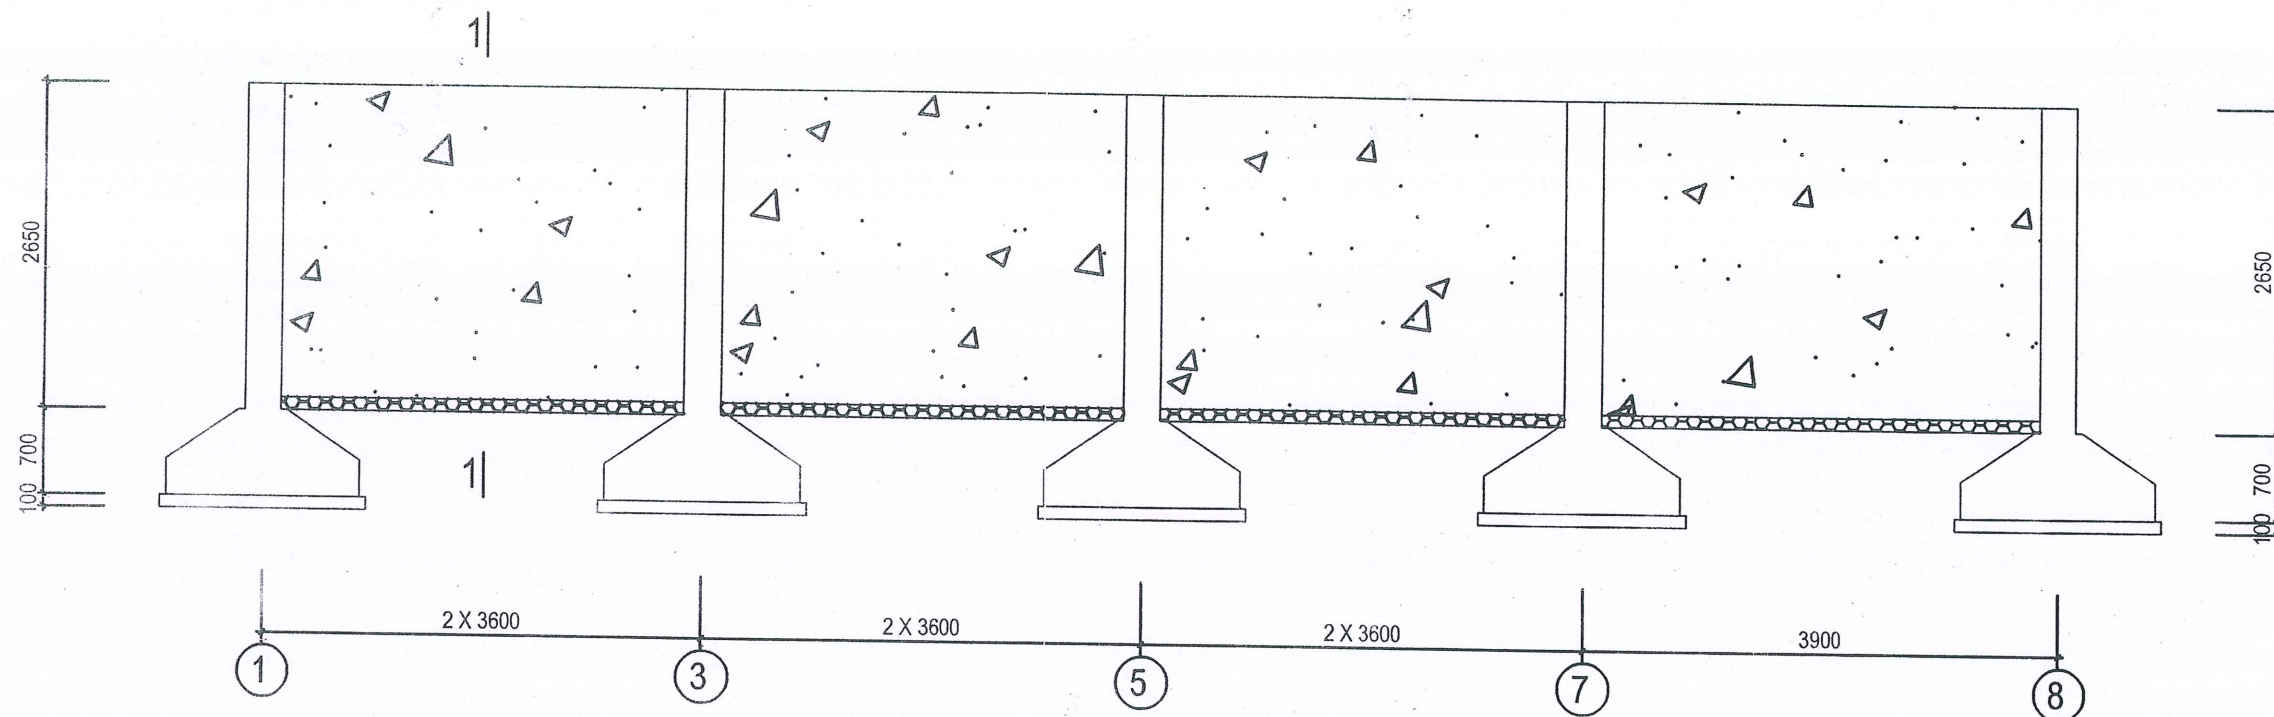

**MÓNG M1
(02 CK)**

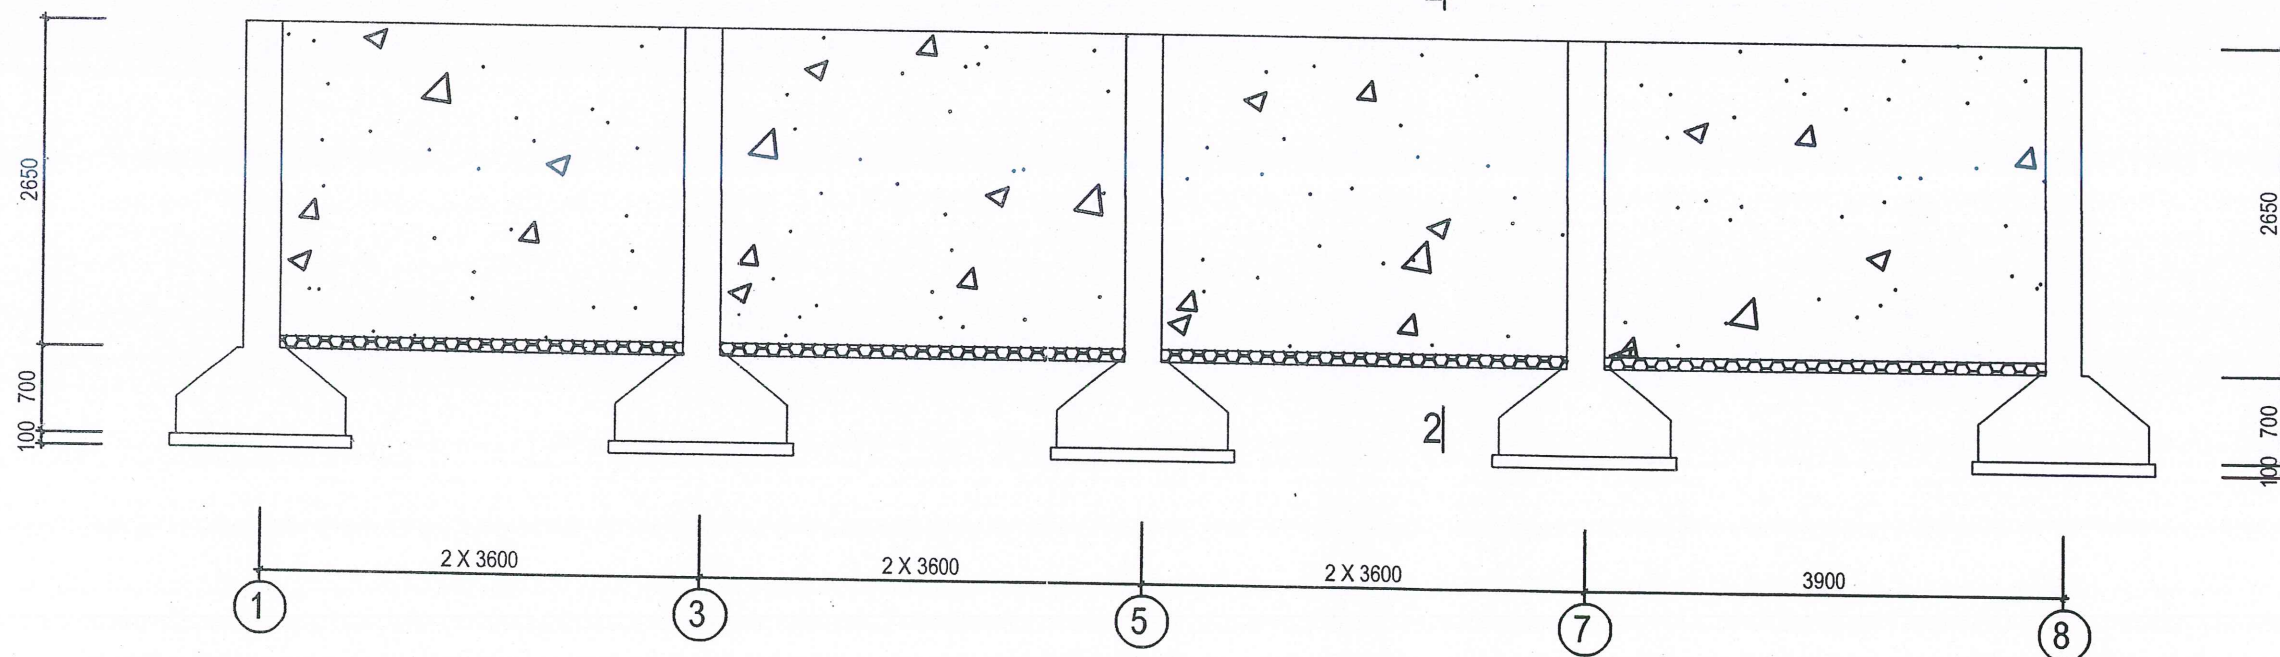

**MÓNG M2
(01 CK)**

Ghi chú:

- Toàn bộ cốt thép móng được thi công bằng phương pháp nổi buộc.
- Thép chờ cột và những thanh thép dài hơn 11,7m được nối so le với nhau trong cùng cấu kiện và đảm bảo L nối = 30d.
- Dầm móng bằng; Giằng móng đổ BTCT mác 250# đá 1x2.
- Móng bằng đổ bê tông mác 200# đá 4x6.

CÔNG TRÌNH:
NHÀ TRỤ SỞ LÀM VIỆC HĐND
VÀ CÁC TỔ CHỨC CHÍNH TRỊ XÃ
HỘI XÃ TÂN TIẾN. HẠNG MỤC:
NHÀ 02 TẦNG, 07 GIAN + CÁC
HẠNG MỤC PHỤ TRỢ.

ĐỊA ĐIỂM XÂY DỰNG:
THÔN BÀN QUẢ 2, XÃ TÂN TIẾN,
TỈNH TUYÊN QUANG.

CHỦ ĐẦU TƯ:
PHÒNG KINH TẾ, XÃ TÂN TIẾN,
TỈNH TUYÊN QUANG.

CÔNG TY CỔ PHẦN
TƯ VẤN XÂY DỰNG NAM THẮNG

Địa chỉ: Số nhà 08, thôn 4, xã Hoàng Su Phì,
tỉnh Tuyên Quang.
Điện thoại: 0973.221.888
Email: cpnamthang@gmail.com

GIÁM ĐỐC
CÔNG TY
CỔ PHẦN
TƯ VẤN XÂY DỰNG
NAM THẮNG
NGUYỄN VĂN HÙNG

CHỦ TRÌ KẾT CẤU

TRẦN VĂN ĐÀO

THIẾT KẾ KẾT CẤU

TRẦN VĂN ĐÀO

CHỦ NHIỆM THIẾT KẾ

TRƯƠNG VĂN TRUNG


KIỂM TRA

TRƯƠNG VĂN TRUNG


TÊN BẢN VẼ:
CHI TIẾT MÓNG BẰNG

Hoàn thành:/2026

Ký hiệu bản vẽ: **NLV: 31**

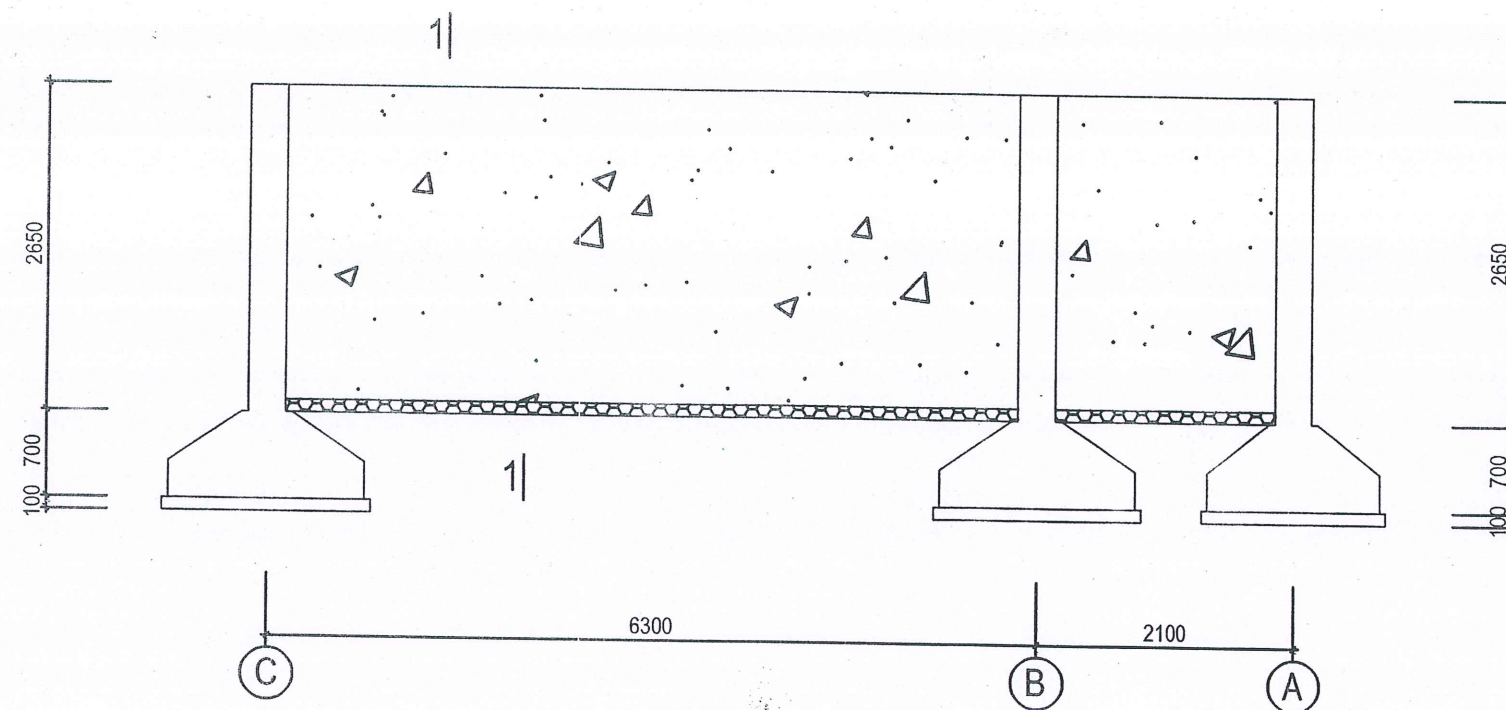

**MÓNG M3
(07 CK)**

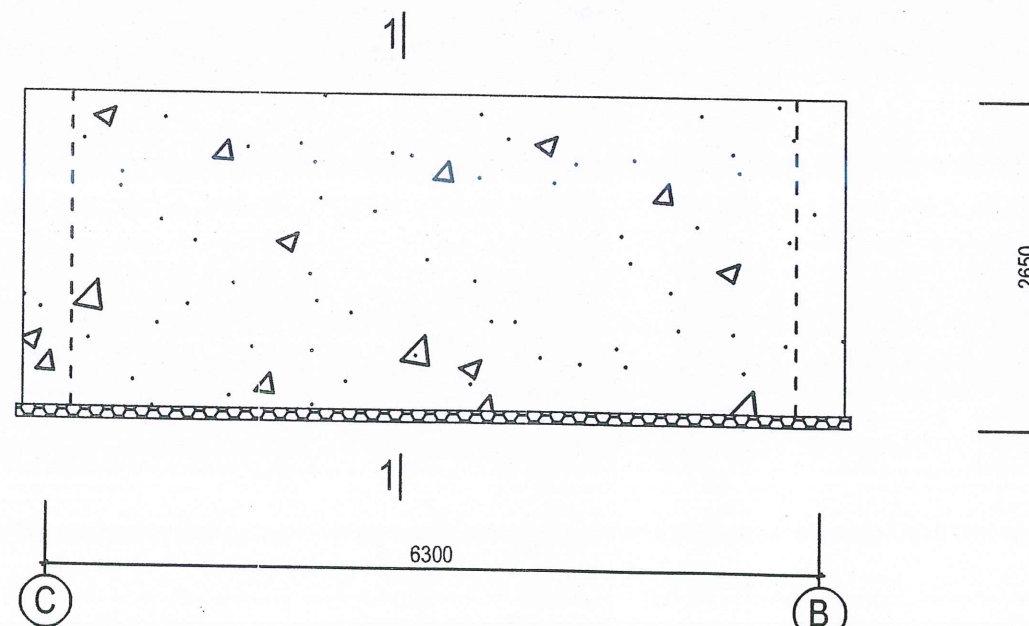

**MÓNG M4
(01 CK)**

Ghi chú:

- Toàn bộ cốt thép móng được thi công bằng phương pháp nổi buộc.
- Thép chờ cột và những thanh thép dài hơn 11,7m được nối nối so le với nhau trong cùng cấu kiện và đảm bảo L nối = 30d.
- Dầm móng bằng; Giằng móng đổ BTCT mác 250# đá 1x2.
- Móng bằng đổ bê tông mác 200# đá 4x6.

CÔNG TRÌNH:
NHÀ TRỤ SỞ LÀM VIỆC HĐND
VÀ CÁC TỔ CHỨC CHÍNH TRỊ XÃ
HỘI XÃ TÂN TIẾN. HẠNG MỤC:
NHÀ 02 TẦNG, 07 GIAN + CÁC
HẠNG MỤC PHỤ TRỢ.

ĐỊA ĐIỂM XÂY DỰNG:
THÔN BẮN QUA 2, XÃ TÂN TIẾN,
TỈNH TUYÊN QUANG.

CHỦ ĐẦU TƯ:
PHÒNG KINH TẾ, XÃ TÂN TIẾN,
TỈNH TUYÊN QUANG.

**CÔNG TY CỔ PHẦN
TƯ VẤN XÂY DỰNG NAM THẮNG**

Địa chỉ: Số nhà 08, thôn 4, xã Hoàng Su Phì,
tỉnh Tuyên Quang.
Điện thoại: 0973.221.888
Email: cpmamthang@gmail.com

GIÁM ĐỐC
CÔNG TY
CỔ PHẦN
TƯ VẤN XÂY DỰNG
NAM THẮNG
NGUYỄN VĂN HÙNG

CHỦ TRÌ KẾT CẤU

TRẦN VĂN ĐÀO

THIẾT KẾ KẾT CẤU

TRẦN VĂN ĐÀO

CHỦ NHIỆM THIẾT KẾ

TRƯƠNG VĂN TRUNG


KIỂM TRA

TRƯƠNG VĂN TRUNG


TÊN BẢN VẼ:
CHI TIẾT MÓNG BẰNG

Hoàn thành:/2026


Ký hiệu bản vẽ: **NLV: 32**

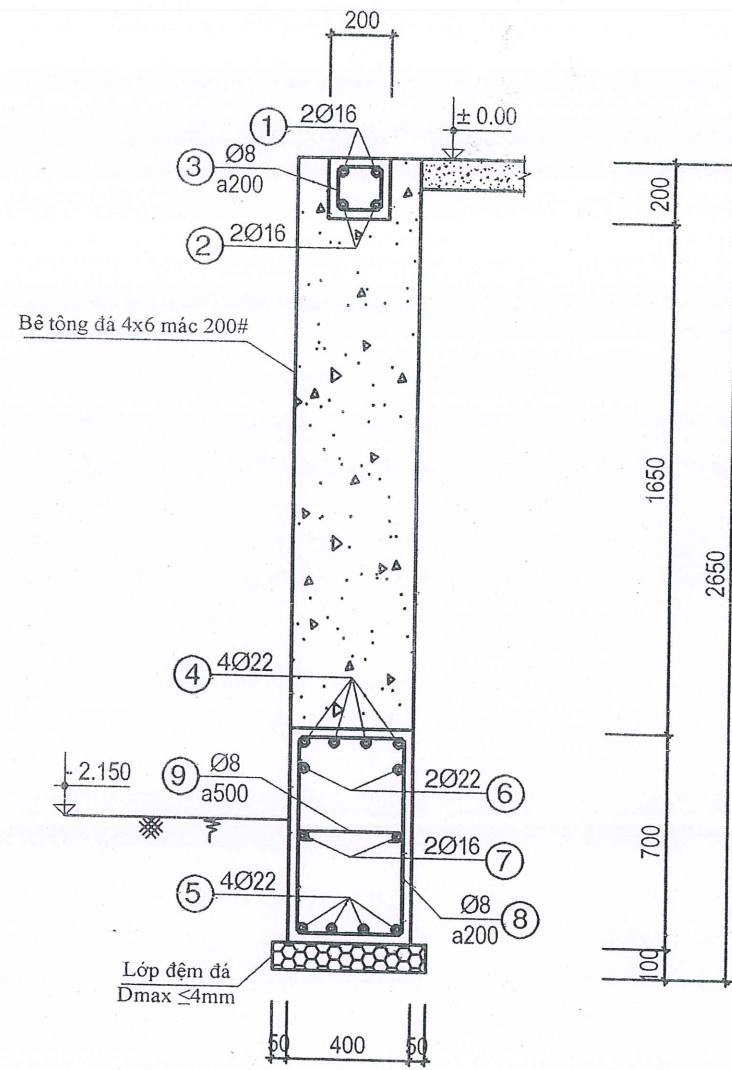


MẶT CẮT 1 - 1

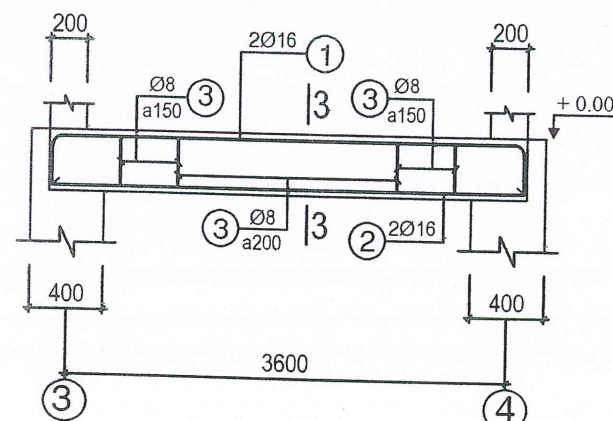

DÀN DCT
(01 CK)

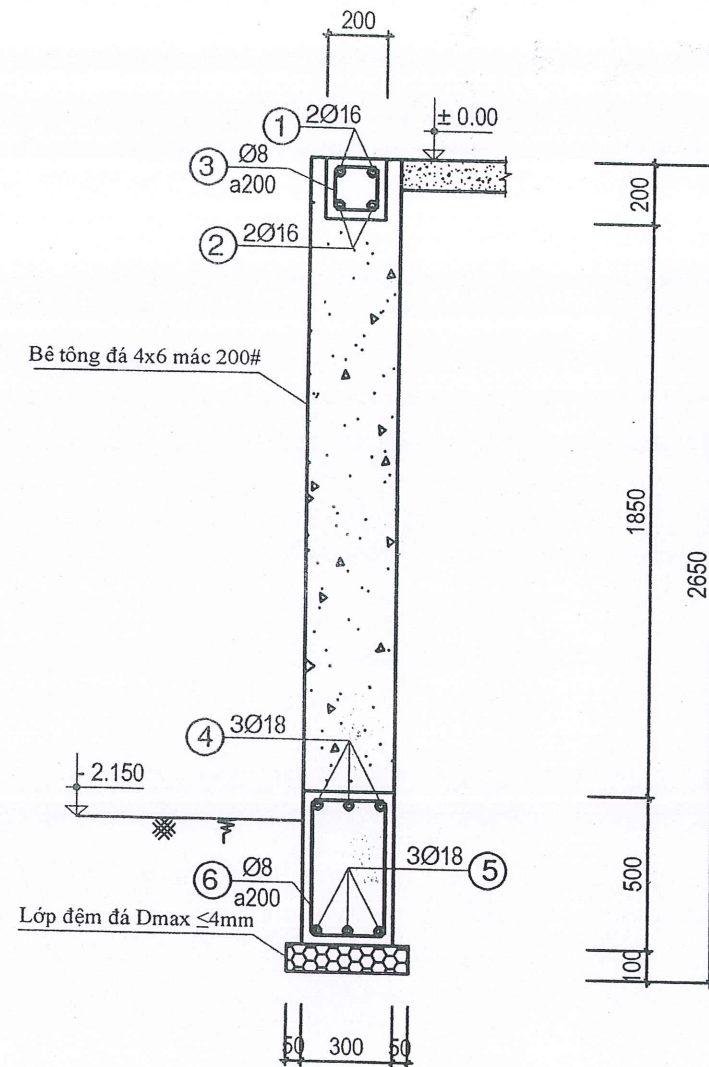

MẶT CẮT 2 - 2

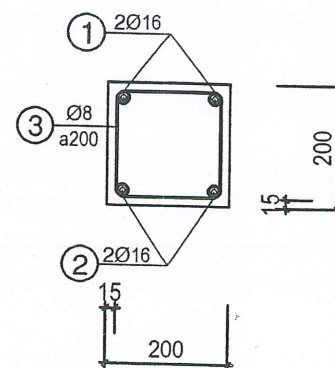

CẮT 3 - 3

Ghi chú:

- Toàn bộ cốt thép móng được thi công bằng phương pháp nổi buộc.
- Thép chờ cột và những thanh thép dài hơn 11,7m được nối so le với nhau trong cùng cấu kiện và đảm bảo L nối = 30d.
- Dầm móng bằng; Giằng móng đổ BTCT mác 250# đá 1x2.
- Móng bằng đổ bê tông mác 200# đá 4x6.

CÔNG TRÌNH:
NHÀ TRỤ SỞ LÀM VIỆC HỖN
VÀ CÁC TỔ CHỨC CHÍNH TRỊ XÃ
HỘI XÃ TÂN TIỀN. HẠNG MỤC:
NHÀ 02 TẦNG, 07 GIAN + CÁC
HẠNG MỤC PHỤ TRỢ.

ĐỊA ĐIỂM XÂY DỰNG:
THÔN BÀN QUA 2, XÃ TÂN TIỀN,
TỈNH TUYỀN QUANG.

CHỦ ĐẦU TƯ:
PHÒNG KINH TẾ, XÃ TÂN TIỀN,
TỈNH TUYỀN QUANG.

CÔNG TY CỔ PHẦN
TƯ VẤN XÂY DỰNG NAM THẮNG

Địa chỉ: Số nhà 08, thôn 4, xã Hoàng Su Phì,
tỉnh Tuyền Quang.
Điện thoại: 0973.221.888
Email: cpnamthang@gmail.com

CHẤM ĐÓC
CÔNG TY
CỔ PHẦN
TƯ VẤN XÂY DỰNG
NAM THẮNG
NGUYỄN VĂN HÙNG
CHỦ TRÌ KẾT CẤU

TRẦN VĂN ĐÀO

THIẾT KẾ KẾT CẤU

TRẦN VĂN ĐÀO

CHỦ NHIỆM THIẾT KẾ

TRƯƠNG VĂN TRUNG

KIỂM TRA

TRƯƠNG VĂN TRUNG

TÊN BẢN VẼ:
CHI TIẾT MÓNG;
DẦM MÓNG

Hoàn thành:/2026

Ký hiệu bản vẽ: NLV: 33

BẢNG THỐNG KÊ CỐT THÉP								
TÊN C.KIỆN	SỐ HIỆU	HÌNH DẠNG - KÍCH THƯỚC	ĐƯỜNG KÍNH (mm)	CHIỀU DÀI 1 THANH (mm)	SỐ LƯỢNG		TỔNG CHIỀU DÀI (m)	TỔNG T.LƯỢNG (Kg)
					1 C.KIỆN	T.BỘ		
MÓNG MT1 Số lượng: 1	1	200 4000	22	4200	6	6	25.2	75.20
	2	170 370 50	8	1180	17	17	20.06	7.92
	3	1570	14	1570	14	14	21.98	26.56
	4	1970	14	1970	12	12	23.64	28.57
- Trọng lượng thép có đường kính Φ8 = 7.92 kg; Chiều dài = 20.06 mét - Trọng lượng thép có đường kính Φ14 = 55.13 kg; Chiều dài = 45.62 mét - Trọng lượng thép có đường kính Φ22 = 75.2 kg; Chiều dài = 25.2 mét								

BẢNG THỐNG KÊ CỐT THÉP								
TÊN C.KIỆN	SỐ HIỆU	HÌNH DẠNG - KÍCH THƯỚC	ĐƯỜNG KÍNH (mm)	CHIỀU DÀI 1 THANH (mm)	SỐ LƯỢNG		TỔNG CHIỀU DÀI (m)	TỔNG T.LƯỢNG (Kg)
					1 C.KIỆN	T.BỘ		
MÓNG MT2 Số lượng: 1	1	200 4000	22	4200	4	4	16.8	50.13
	2	170 170 50	8	780	17	17	13.26	5.23
	3	1370	14	1370	20	20	27.4	33.11
- Trọng lượng thép có đường kính Φ8 = 5.23 kg; Chiều dài = 13.26 mét - Trọng lượng thép có đường kính Φ14 = 33.11 kg; Chiều dài = 27.4 mét - Trọng lượng thép có đường kính Φ22 = 50.13 kg; Chiều dài = 16.8 mét								

BẢNG THỐNG KÊ CỐT THÉP								
TÊN C.KIỆN	SỐ HIỆU	HÌNH DẠNG - KÍCH THƯỚC	ĐƯỜNG KÍNH (mm)	CHIỀU DÀI 1 THANH (mm)	SỐ LƯỢNG		TỔNG CHIỀU DÀI (m)	TỔNG T.LƯỢNG (Kg)
					1 C.KIỆN	T.BỘ		
DÂY DCT Số lượng: 1	1	170 3770 170	16	4110	2	2	8.22	12.97
	2	3770	16	3770	2	2	7.54	11.90
	3	170 170 50	8	780	19	19	14.82	5.85
- Trọng lượng thép có đường kính Φ8 = 5.85 kg; Chiều dài = 14.82 mét - Trọng lượng thép có đường kính Φ16 = 24.87 kg; Chiều dài = 15.76 mét								

CÔNG TRÌNH:
NHÀ TRỤ SỞ LÀM VIỆC HỖND
VÀ CÁC TỔ CHỨC CHÍNH TRỊ XÃ
HỘI XÃ TÂN TIỀN. HẠNG MỤC:
NHÀ 02 TẦNG, 07 GIAN + CÁC
HẠNG MỤC PHỤ TRỢ.

ĐỊA ĐIỂM XÂY DỰNG:
THÔN BÀN QUA 2, XÃ TÂN TIỀN,
TỈNH TUYÊN QUANG.

CHỦ ĐẦU TƯ:
PHÒNG KINH TẾ, XÃ TÂN TIỀN,
TỈNH TUYÊN QUANG.

CÔNG TY CỔ PHẦN
TƯ VẤN XÂY DỰNG NAM THẮNG

Địa chỉ: Số nhà 08, thôn 4, xã Hoàng Su Phì,
tỉnh Tuyên Quang.
Điện thoại: 0973.221.888
Email: cpnamthang@gmail.com



GIÁM ĐỐC

NGUYỄN VĂN HÙNG

CHỦ TRÌ KẾT CẤU

Đm

TRẦN VĂN ĐÀO

THIẾT KẾ KẾT CẤU

Đm

TRẦN VĂN ĐÀO

CHỦ NHIỆM THIẾT KẾ

Im

TRƯƠNG VĂN TRUNG

KIỂM TRA

Im

TRƯƠNG VĂN TRUNG

TÊN BẢN VẼ:
THỐNG KÊ CỐT THÉP

Hoàn thành:/2026

Ký hiệu bản vẽ: **NLV: 34**

BẢNG THỐNG KÊ CỐT THÉP									
TÊN C.KIỆN	SỐ HIỆU	HÌNH DẠNG - KÍCH THƯỚC	ĐƯỜNG KÍNH (mm)	CHIỀU DÀI 1 THANH (mm)	SỐ LƯỢNG		TỔNG CHIỀU DÀI (m)	TỔNG T.LƯỢNG (Kg)	
					1 C.KIỆN	T.BỘ			
MÓNG M1 Số lượng: 1	1	170 25670 170	16	26970	2	2	53.94	85.14	
	2	25670	16	26630	2	2	53.26	84.06	
	3	170 170 50	8	780	128	128	99.84	39.40	
	4	670 25870 670	22	28530	4	4	114.12	340.54	
	5	25870	22	27190	4	4	108.76	324.54	
	6	25870	22	27190	2	2	54.38	162.27	
	7	25870	16	26830	2	2	53.66	84.69	
	8	370 670 50	8	2180	128	128	279.04	110.10	
	9	50 370 50	8	470	53	53	24.91	9.83	
- Trọng lượng thép có đường kính Φ8 = 159.33 kg; Chiều dài = 403.79 mét - Trọng lượng thép có đường kính Φ16 = 253.89 kg; Chiều dài = 160.86 mét - Trọng lượng thép có đường kính Φ22 = 827.35 kg; Chiều dài = 277.26 mét									

BẢNG THỐNG KÊ CỐT THÉP									
TÊN C.KIỆN	SỐ HIỆU	HÌNH DẠNG - KÍCH THƯỚC	ĐƯỜNG KÍNH (mm)	CHIỀU DÀI 1 THANH (mm)	SỐ LƯỢNG		TỔNG CHIỀU DÀI (m)	TỔNG T.LƯỢNG (Kg)	
					1 C.KIỆN	T.BỘ			
MÓNG M2 Số lượng: 1	1	170 25670 170	16	26970	2	2	53.94	85.14	
	2	25670	16	26630	2	2	53.26	84.06	
	3	170 170 50	8	780	128	128	99.84	39.40	
	4	470 25770 470	18	27790	3	3	83.37	166.54	
	5	25770	18	26850	3	3	80.55	160.91	
	6	270 470 50	8	1580	128	128	202.24	79.80	
- Trọng lượng thép có đường kính Φ8 = 119.2 kg; Chiều dài = 302.08 mét - Trọng lượng thép có đường kính Φ16 = 169.2 kg; Chiều dài = 107.2 mét - Trọng lượng thép có đường kính Φ18 = 327.45 kg; Chiều dài = 163.92 mét									

BẢNG THỐNG KÊ CỐT THÉP									
TÊN C.KIỆN	SỐ HIỆU	HÌNH DẠNG - KÍCH THƯỚC	ĐƯỜNG KÍNH (mm)	CHIỀU DÀI 1 THANH (mm)	SỐ LƯỢNG		TỔNG CHIỀU DÀI (m)	TỔNG T.LƯỢNG (Kg)	
					1 C.KIỆN	T.BỘ			
MÓNG M3 Số lượng: 1	1	170 8570 170	16	8910	2	2	17.82	28.13	
	2	8570	16	8570	2	2	17.14	27.05	
	3	170 170 50	8	780	44	44	34.32	13.54	
	4	670 8770 670	22	10110	4	4	40.44	120.67	
	5	8770	22	8770	4	4	35.08	104.68	
	6	8770	22	8770	2	2	17.54	52.34	
	7	8770	16	8770	2	2	17.54	27.68	
	8	370 670 50	8	2180	44	44	95.92	37.85	
	9	50 370 50	8	470	18	18	8.46	3.34	
- Trọng lượng thép có đường kính Φ8 = 54.73 kg; Chiều dài = 138.7 mét - Trọng lượng thép có đường kính Φ16 = 82.86 kg; Chiều dài = 52.5 mét - Trọng lượng thép có đường kính Φ22 = 277.69 kg; Chiều dài = 93.06 mét									

BẢNG THỐNG KÊ CỐT THÉP									
TÊN C.KIỆN	SỐ HIỆU	HÌNH DẠNG - KÍCH THƯỚC	ĐƯỜNG KÍNH (mm)	CHIỀU DÀI 1 THANH (mm)	SỐ LƯỢNG		TỔNG CHIỀU DÀI (m)	TỔNG T.LƯỢNG (Kg)	
					1 C.KIỆN	T.BỘ			
MÓNG M4 Số lượng: 1	1	170 6470 170	16	6810	2	2	13.62	21.50	
	2	6470	16	6470	2	2	12.94	20.42	
	3	170 170 50	8	780	32	32	24.96	9.85	
	4	670 6670 670	22	8010	4	4	32.04	95.61	
	5	6670	22	6670	4	4	26.68	79.61	
	6	6670	22	6670	2	2	13.34	39.81	
	7	6670	16	6670	2	2	13.34	21.06	
	8	370 670 50	8	2180	32	32	69.76	27.53	
	9	50 370 50	8	470	13	13	6.11	2.41	
- Trọng lượng thép có đường kính Φ8 = 39.79 kg; Chiều dài = 100.83 mét - Trọng lượng thép có đường kính Φ16 = 62.98 kg; Chiều dài = 39.9 mét - Trọng lượng thép có đường kính Φ22 = 215.03 kg; Chiều dài = 72.06 mét									

CÔNG TRÌNH:
NHÀ TRỤ SỞ LÀM VIỆC HONĐ
VÀ CÁC TỔ CHỨC CHÍNH TRỊ XÃ
HỘI XÃ TÂN TIỀN. HẠNG MỤC:
NHÀ 02 TẦNG, 07 GIAN + CÁC
HẠNG MỤC PHỤ TRỢ.

ĐỊA ĐIỂM XÂY DỰNG:
THÔN BẢN QUA 2, XÃ TÂN TIỀN,
TỈNH TUYÊN QUANG.

CHỦ ĐẦU TƯ:
PHÒNG KINH TẾ, XÃ TÂN TIỀN,
TỈNH TUYÊN QUANG.

CÔNG TY CỔ PHẦN
TƯ VẤN XÂY DỰNG NAM THẮNG

Địa chỉ: Số nhà 08, thôn 4, xã Hoàng Su Phì,
tỉnh Tuyên Quang.
Điện thoại: 0973.221.888
Email: cpnamthang@gmail.com

GIÁM ĐỐC
NGUYỄN VĂN HÙNG

CHỦ TRÌ KẾT CẤU
TRẦN VĂN ĐÀO

THIẾT KẾ KẾT CẤU
TRẦN VĂN ĐÀO


CHỦ NHIỆM THIẾT KẾ
TRƯƠNG VĂN TRUNG

KIỂM TRA
TRƯƠNG VĂN TRUNG

TÊN BẢN VẼ:
THỐNG KÊ CỐT THÉP

Hoàn thành:/2026

Ký hiệu bản vẽ: NLV: 35

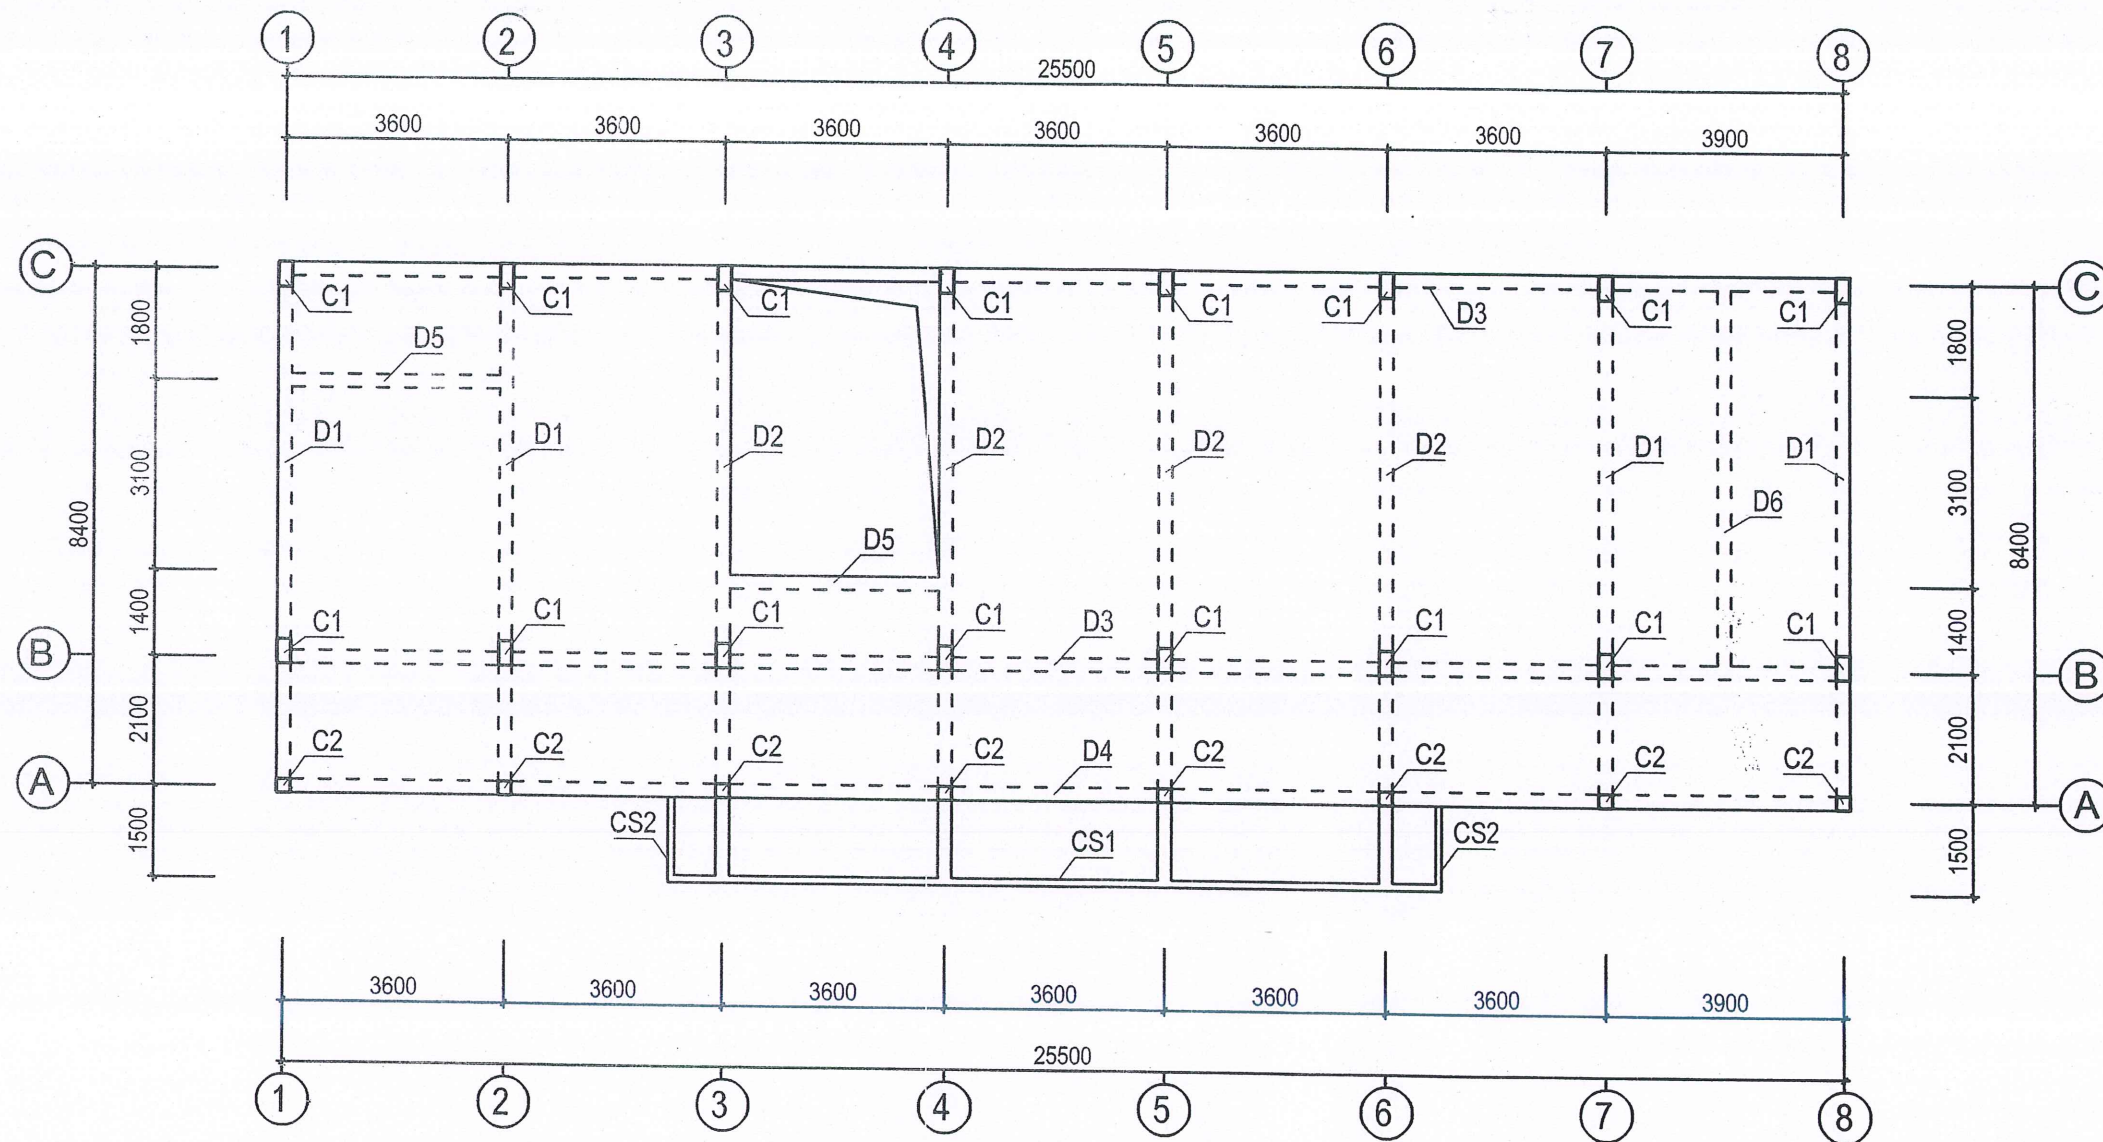

MẶT BẰNG CẤU KIẾN SÀN TẦNG 2
Cos: 3.600

Ghi chú:

- Toàn bộ cốt thép cột, dầm được thi công bằng phương pháp nổi buộc.
- Thép chờ cột được nối so le với nhau đảm bảo L nối = 30d
- Toàn bộ cột, dầm đổ bê tông mác 250# đá 1x2.

CÔNG TRÌNH:
NHÀ TRỤ SỞ LÀM VIỆC HĐND
VÀ CÁC TỔ CHỨC CHÍNH TRỊ XÃ
HỘI XÃ TÂN TIẾN. HẠNG MỤC:
NHÀ 02 TẦNG, 07 GIÀN + CÁC
HẠNG MỤC PHỤ TRỢ.

ĐỊA ĐIỂM XÂY DỰNG:
THÔN BẮN QUA 2, XÃ TÂN TIẾN,
TỈNH TUYÊN QUANG.

CHỦ ĐẦU TƯ:
PHÒNG KINH TẾ, XÃ TÂN TIẾN,
TỈNH TUYÊN QUANG.

CÔNG TY CỔ PHẦN
TƯ VẤN XÂY DỰNG NAM THẮNG

Địa chỉ: Số nhà 08, thôn 4, xã Hoàng Su Phì,
tỉnh Tuyên Quang.
Điện thoại: 0973.221.888
Email: epnamthang@gmail.com

CHỦ TRƯỞNG ĐƠN VỊ
NGUYỄN VĂN HÙNG
CHỦ TRƯỞNG ĐƠN VỊ
NGUYỄN VĂN HÙNG

CHỦ TRƯỞNG ĐƠN VỊ

TRẦN VĂN ĐÀO

THIẾT KẾ KẾT CẤU

TRẦN VĂN ĐÀO

CHỦ NHIỆM THIẾT KẾ

TRƯƠNG VĂN TRUNG


KIỂM TRA

TRƯƠNG VĂN TRUNG

TÊN BẢN VẼ:
**MẶT BẰNG CẤU KIẾN
SÀN TẦNG 2**

Hoàn thành:/2026

Ký hiệu bản vẽ: NLV: 36

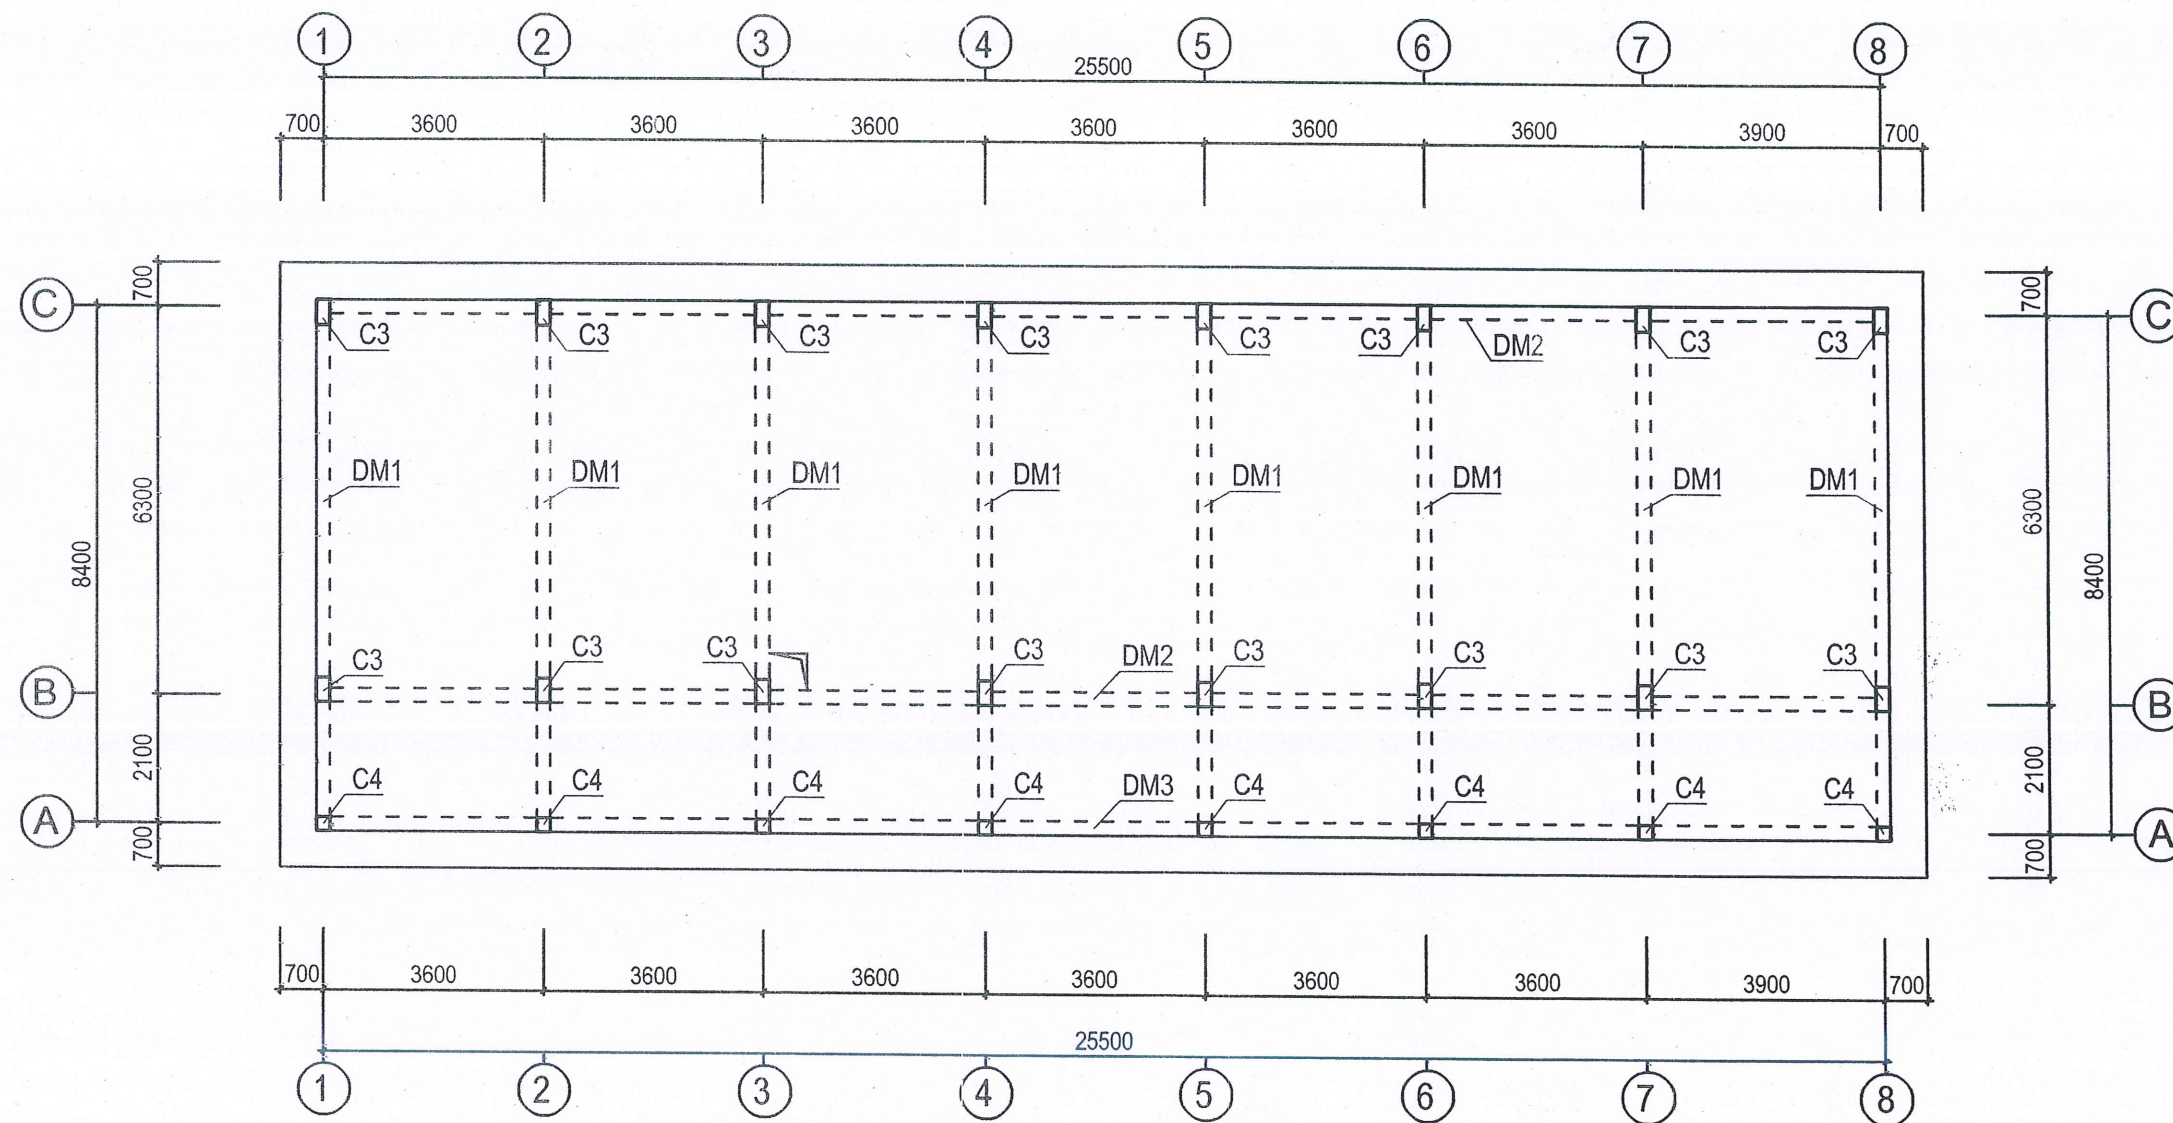

MẶT BẰNG CẤU KIẾN SÀN TẦNG MÁI
Cos: 7.200

Ghi chú:

- Toàn bộ cốt thép cột, dầm được thi công bằng phương pháp nổi buộc.
- Thép chờ cột được nối so le với nhau đảm bảo L nối = 30d.
- Toàn bộ cột, dầm đổ bê tông mác 250# đá 1x2.

CÔNG TRÌNH:
NHÀ TRỤ SỞ LÀM VIỆC HỖND
VÀ CÁC TỔ CHỨC CHÍNH TRỊ XÃ
HỘI XÃ TÂN TIẾN. HẠNG MỤC:
NHÀ 02 TẦNG, 07 GIAN + CÁC
HẠNG MỤC PHỤ TRỢ.

ĐỊA ĐIỂM XÂY DỰNG:
THÔN BÀN QUẢ 2, XÃ TÂN TIẾN,
TỈNH TUYẾN QUANG.

CHỦ ĐẦU TƯ:
PHÒNG KINH TẾ, XÃ TÂN TIẾN,
TỈNH TUYẾN QUANG.

CÔNG TY CỔ PHẦN
TƯ VẤN XÂY DỰNG NAM THẮNG

Địa chỉ: Số nhà 08, thôn 4, xã Hoàng Su Phì,
tỉnh Tuyên Quang.
Điện thoại: 0973.221.888
Email: cpnamthang@gmail.com



GIÁM ĐỐC

(Signature)
NGUYỄN VĂN HÙNG

CHỦ TRÌ KẾT CẤU

(Signature)
TRẦN VĂN ĐÀO

THIẾT KẾ KẾT CẤU

(Signature)
TRẦN VĂN ĐÀO

CHỦ NHIỆM THIẾT KẾ

(Signature)
TRƯƠNG VĂN TRUNG


KIỂM TRA

(Signature)
TRƯƠNG VĂN TRUNG


TÊN BẢN VẼ:
MẶT BẰNG CẤU KIẾN
SÀN TẦNG MÁI

Hoàn thành:/2026


Ký hiệu bản vẽ: NLV: 37

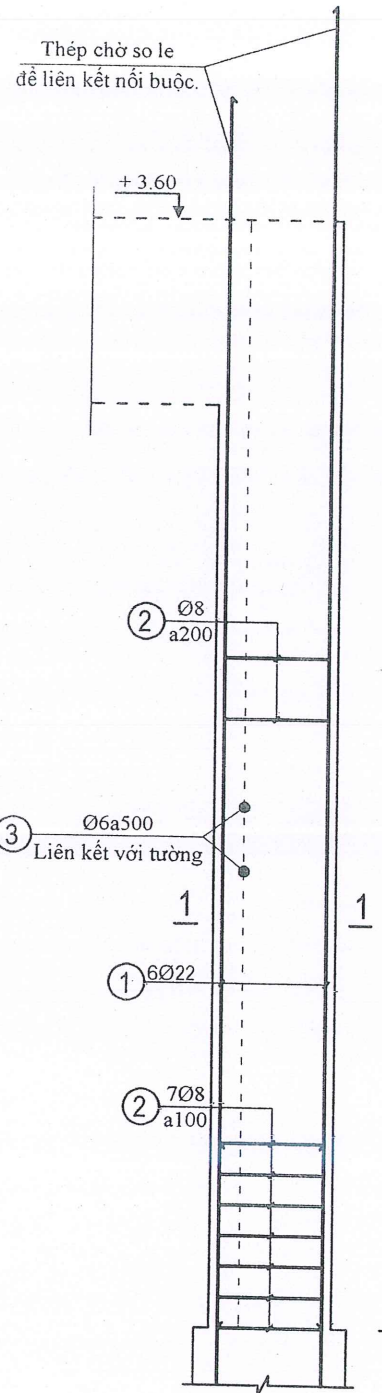


CỘT C1

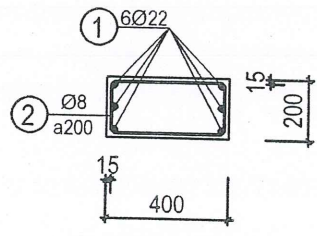


CẮT 1-1

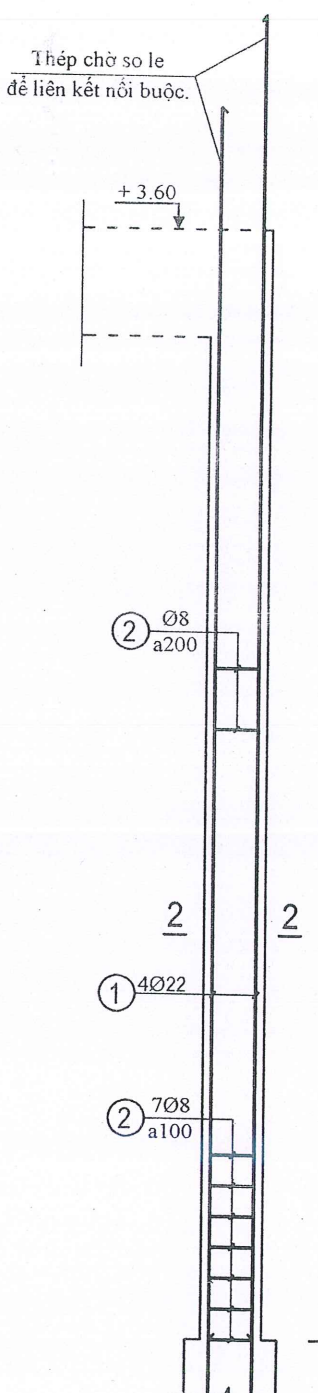


CỘT C2

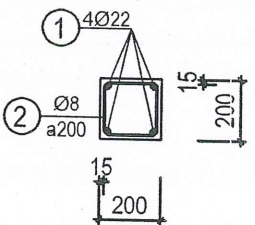


CẮT 2-2

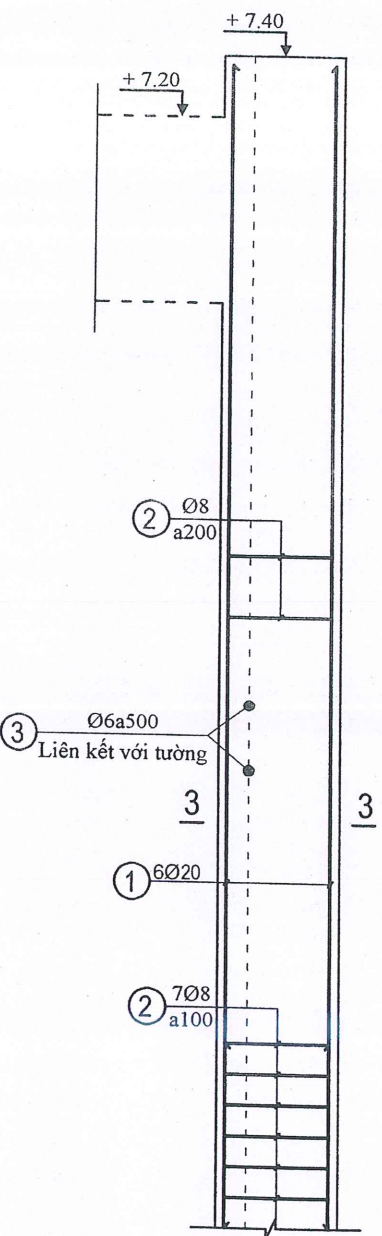


CỘT C3

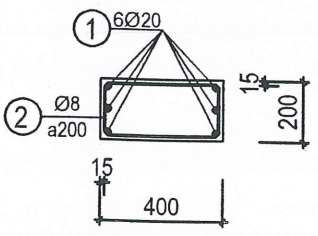

CẮT 3-3

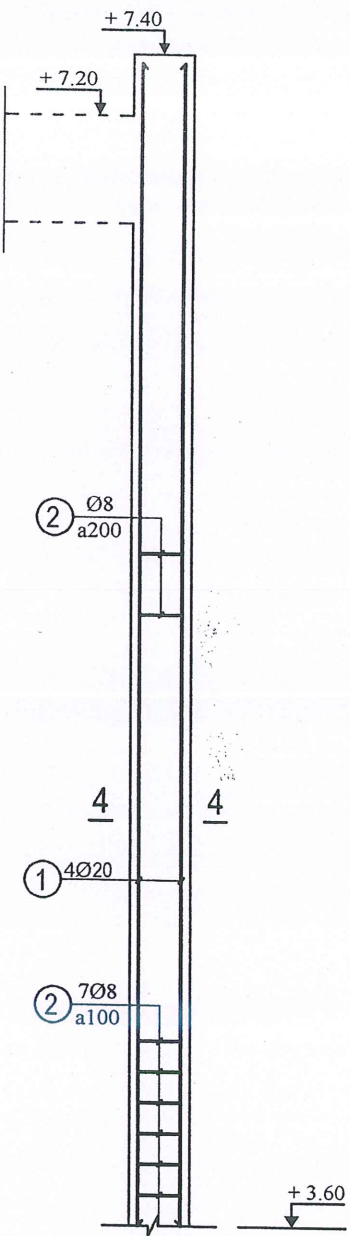

CỘT C4

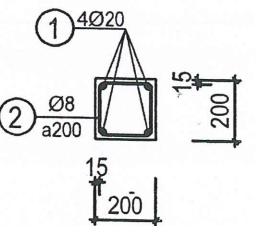

CẮT 4-4

- Ghi chú:
- Toàn bộ cốt thép cột được thi công bằng phương pháp nối buộc.
 - Thép chờ cột được nối so le với nhau đảm bảo L nối = 30d.
 - Toàn bộ cột đổ bê tông mác 250# đá 1x2.

CÔNG TRÌNH:
NHÀ TRỤ SỞ LÀM VIỆC HỖN
VÀ CÁC TỔ CHỨC CHÍNH TRỊ XÃ
HỘI XÃ TÂN TIỀN. HẠNG MỤC:
NHÀ 02 TẦNG, 07 GIAN + CÁC
HẠNG MỤC PHỤ TRỢ.

ĐỊA ĐIỂM XÂY DỰNG:
THÔN BẢN QUA 2, XÃ TÂN TIỀN,
TỈNH TUYÊN QUANG.

CHỦ ĐẦU TƯ:
PHÒNG KINH TẾ, XÃ TÂN TIỀN,
TỈNH TUYÊN QUANG.

CÔNG TY CỔ PHẦN
TƯ VẤN XÂY DỰNG NAM THẮNG

Địa chỉ: Số nhà 08, thôn 4, xã Hoàng Su Phì,
tỉnh Tuyên Quang.
Điện thoại: 0973.221.888
Email: cpmamthang@gmail.com



NGUYỄN VĂN HÙNG

CHỦ TRÌ KẾT CẤU

TRẦN VĂN ĐÀO

THIẾT KẾ KẾT CẤU

TRẦN VĂN ĐÀO

CHỦ NHIỆM THIẾT KẾ

TRƯƠNG VĂN TRUNG


KIỂM TRA

TRƯƠNG VĂN TRUNG


TÊN BẢN VẼ:
**CHI TIẾT
KẾT CẤU CỘT**

Hoàn thành:/2026


Ký hiệu bản vẽ: NLV: 38

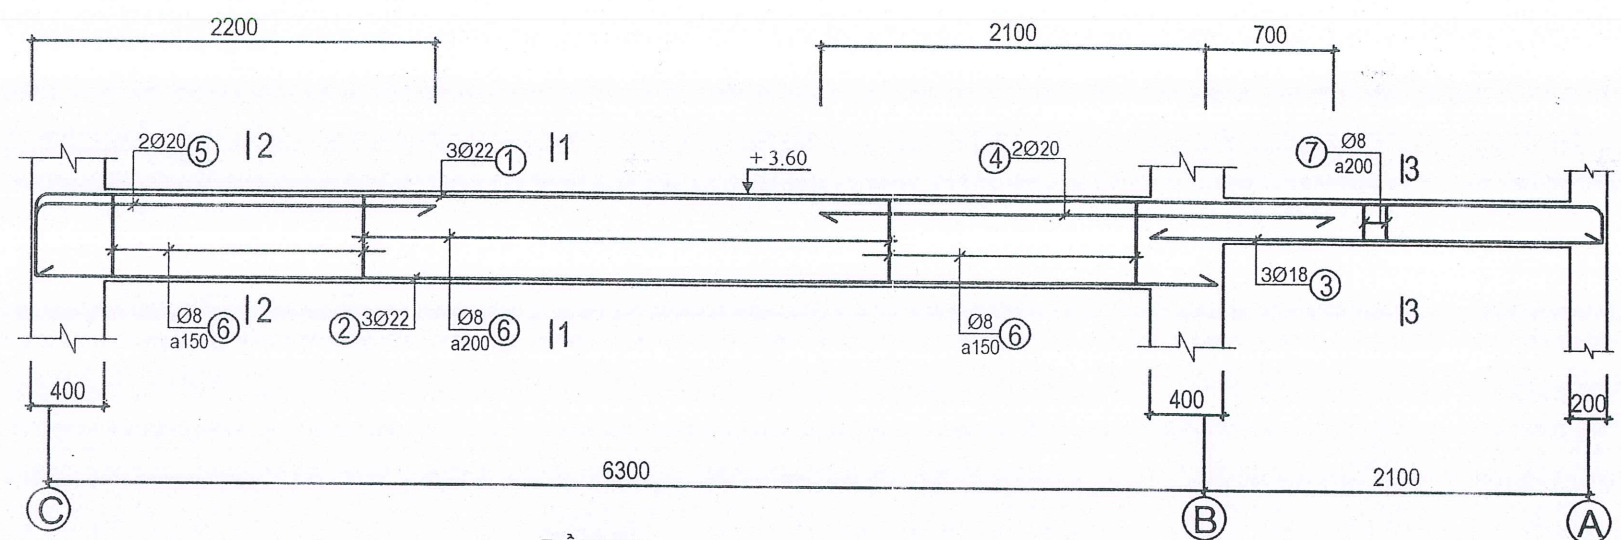

DÀM D1
(04 CK)

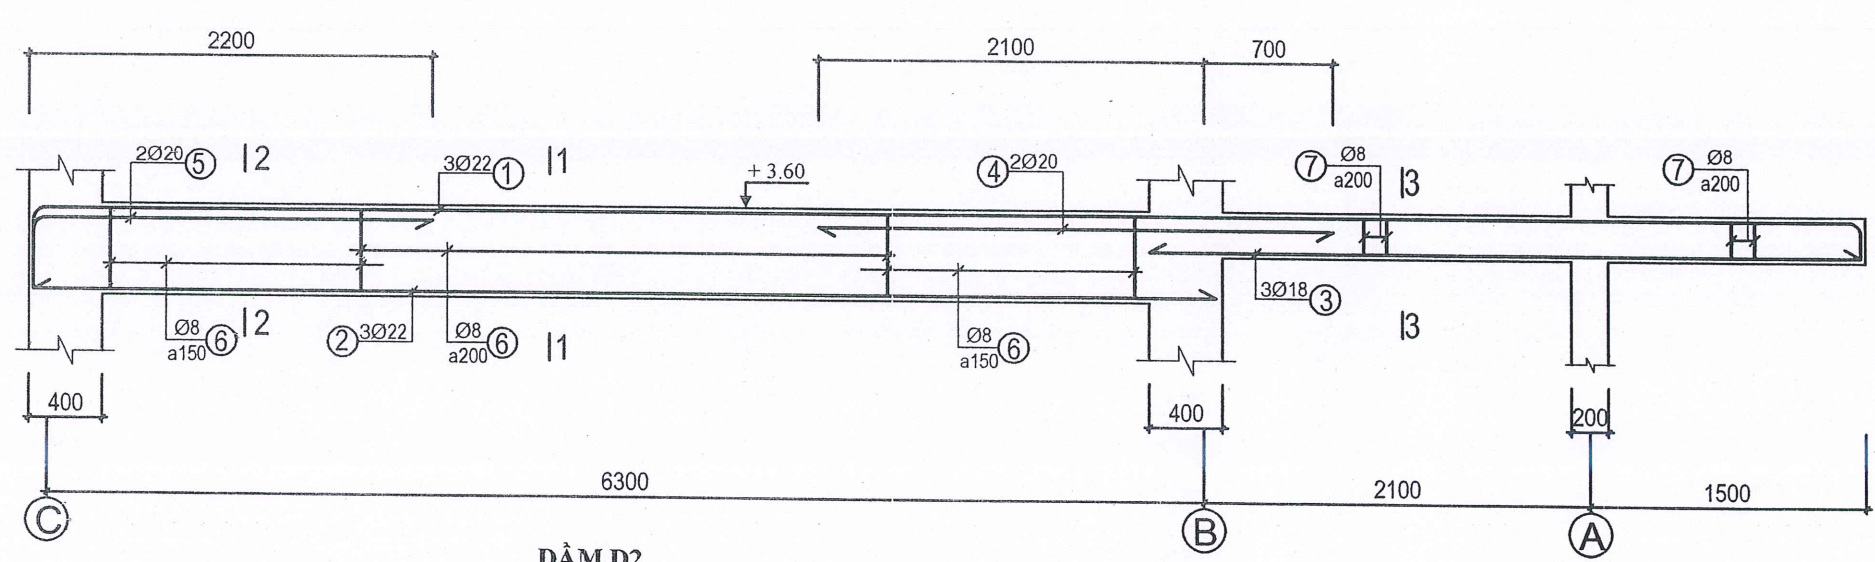

DÀM D2
(04 CK)

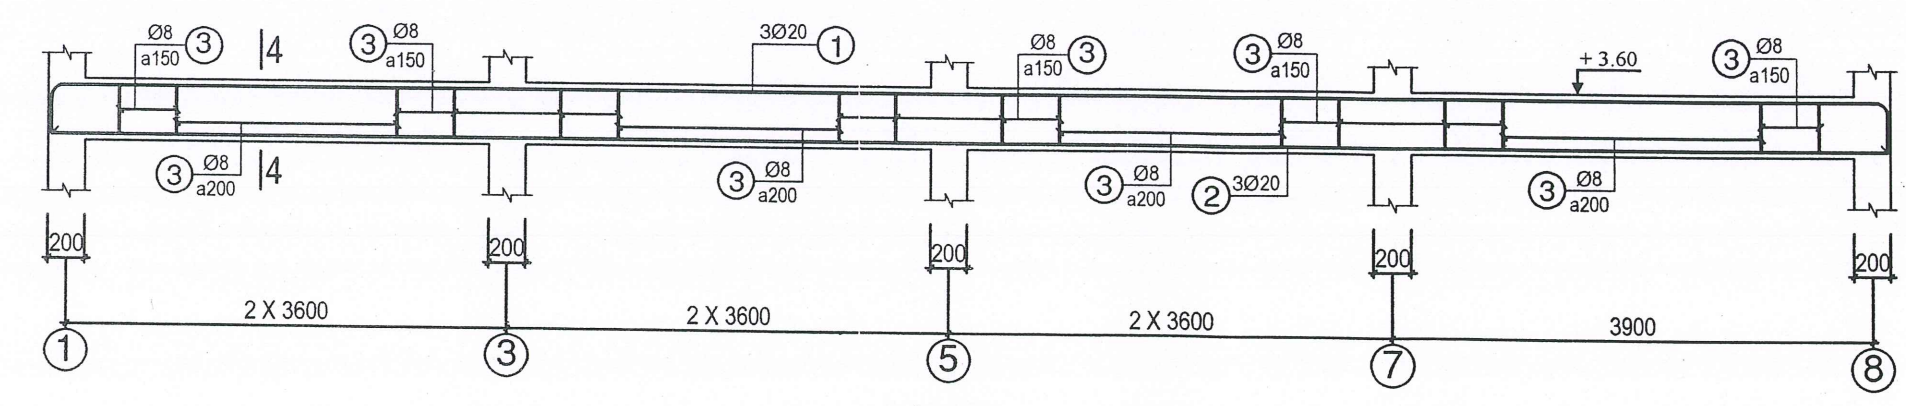

DÀM D3
(02 CK)

CÔNG TRÌNH:
NHÀ TRỤ SỞ LÀM VIỆC HÒNG
VÀ CÁC TỔ CHỨC CHÍNH TRỊ XÃ
HỘI XÃ TÂN TIỀN. HẠNG MỤC:
NHÀ 02 TẦNG, 07 GIAN + CÁC
HẠNG MỤC PHỤ TRỢ.

ĐỊA ĐIỂM XÂY DỰNG:
THÔN BÀN QUẢ 2, XÃ TÂN TIỀN,
TỈNH TUYÊN QUANG.

CHỦ ĐẦU TƯ:
PHÒNG KINH TẾ, XÃ TÂN TIỀN,
TỈNH TUYÊN QUANG.

CÔNG TY CỔ PHẦN
TƯ VẤN XÂY DỰNG NAM THẮNG

Địa chỉ: Số nhà 08, thôn 4, xã Hoàng Su Phì,
tỉnh Tuyên Quang.
Điện thoại: 0973.221.888
Email: cpmnamthang@gmail.com



GIÁM ĐỐC

Handwritten signature of Nguyễn Văn Hùng

NGUYỄN VĂN HÙNG

CHỦ TRÌ KẾT CẤU

Handwritten signature of Trần Văn Đào

TRẦN VĂN ĐÀO

THIẾT KẾ KẾT CẤU

Handwritten signature of Trần Văn Đào

TRẦN VĂN ĐÀO

CHỦ NHIỆM THIẾT KẾ

Handwritten signature of Trương Văn Trung

TRƯƠNG VĂN TRUNG

KIỂM TRA

Handwritten signature of Trương Văn Trung


TRƯƠNG VĂN TRUNG

TÊN BẢN VẼ:


**CHI TIẾT
KẾT CẤU DÀM**

Hoàn thành:/2026


Ký hiệu bản vẽ: NLV: 39

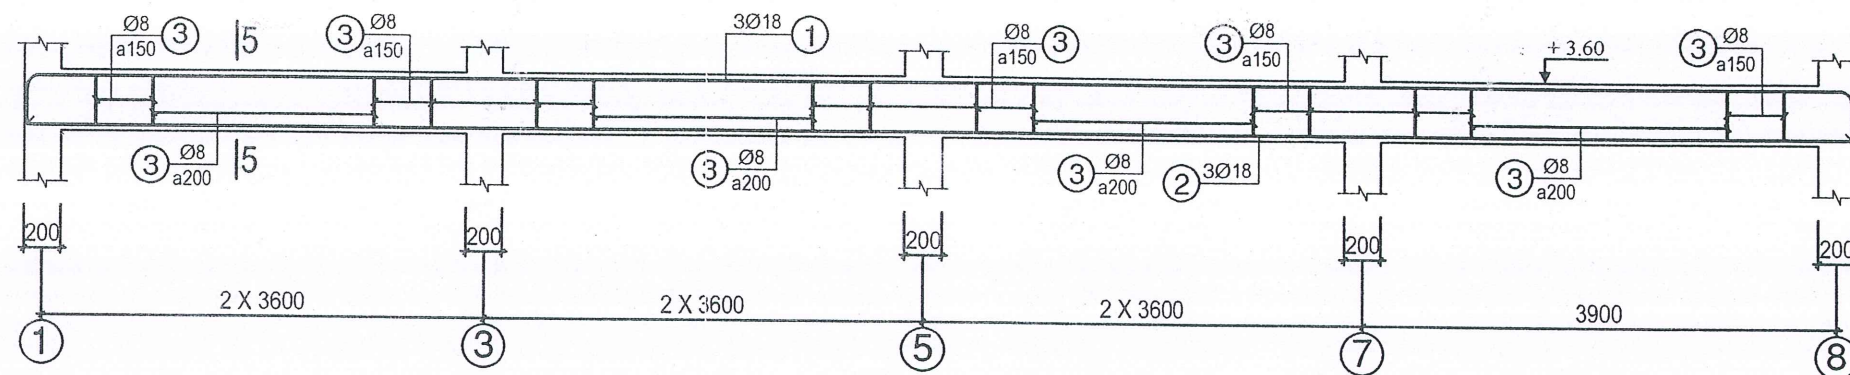


DÀM D4
(01 CK)

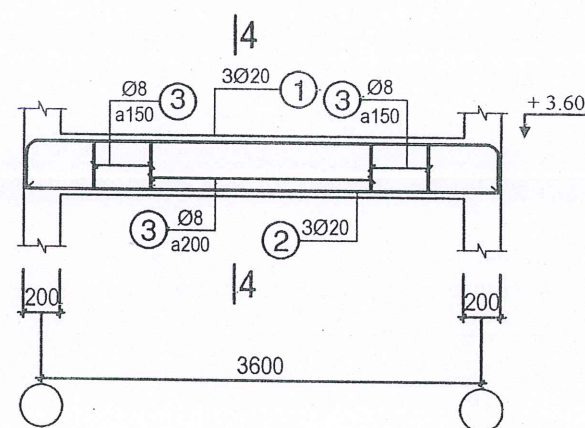


DÀM D5
(02 CK)

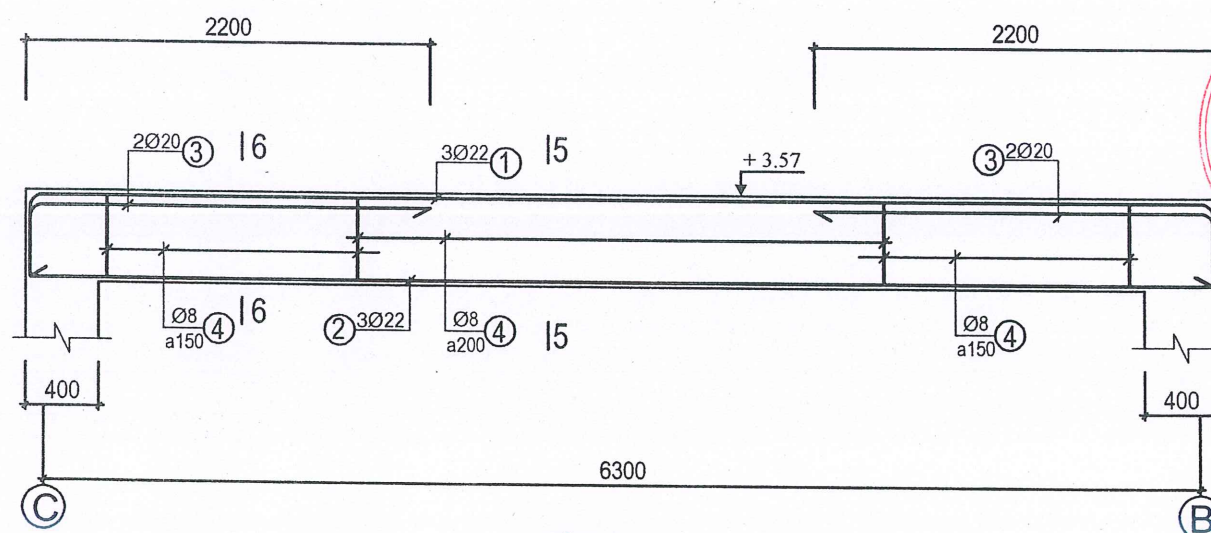

DÀM D6
(01 CK)

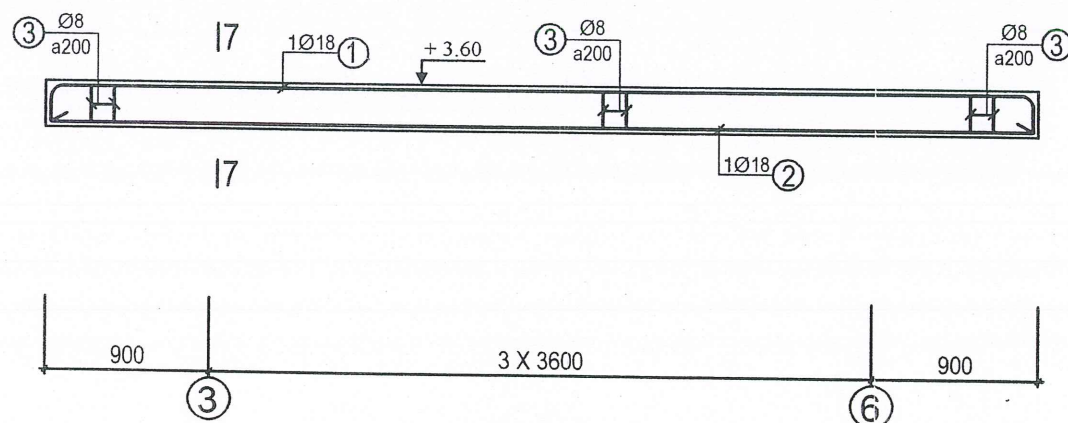

COLUMN CM1
(01 CK)

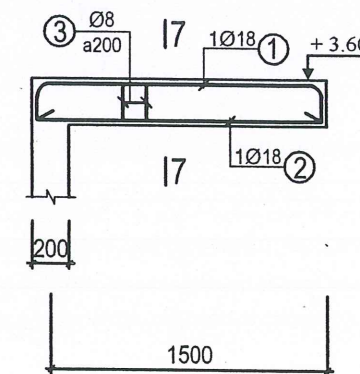

COLUMN CM2
(02 CK)

CÔNG TRÌNH:
NHÀ TRỤ SỞ LÀM VIỆC HỖN
VÀ CÁC TỔ CHỨC CHÍNH TRỊ XÃ
HỘI XÃ TÂN TIẾN. HẠNG MỤC:
NHÀ 02 TẦNG, 07 GIAN + CÁC
HẠNG MỤC PHỤ TRỢ.

ĐỊA ĐIỂM XÂY DỰNG:
THÔN BÀN QUA 2, XÃ TÂN TIẾN,
TỈNH TUYÊN QUANG.

CHỦ ĐẦU TƯ:
PHÒNG KINH TẾ, XÃ TÂN TIẾN,
TỈNH TUYÊN QUANG.

CÔNG TY CỔ PHẦN
TƯ VẤN XÂY DỰNG NAM THẮNG

Địa chỉ: Số nhà 08, thôn 4, xã Hoàng Su Phì,
tỉnh Tuyên Quang.
Điện thoại: 0973.221.888
Email: opnamthang@gmail.com

GIÁM ĐỐC
CÔNG TY
CỔ PHẦN
TƯ VẤN XÂY DỰNG
NAM THẮNG
NGUYỄN VĂN HÙNG

CHỦ TRÌ KẾT CẤU

TRẦN VĂN ĐÀO

THIẾT KẾ KẾT CẤU

TRẦN VĂN ĐÀO

CHỦ NHIỆM THIẾT KẾ

TRƯƠNG VĂN TRUNG


KIỂM TRA

TRƯƠNG VĂN TRUNG


TÊN BẢN VẼ:
CHI TIẾT KẾT CẤU
DÀM; CỘN

Hoàn thành:/2026


Ký hiệu bản vẽ: **NLV: 40**

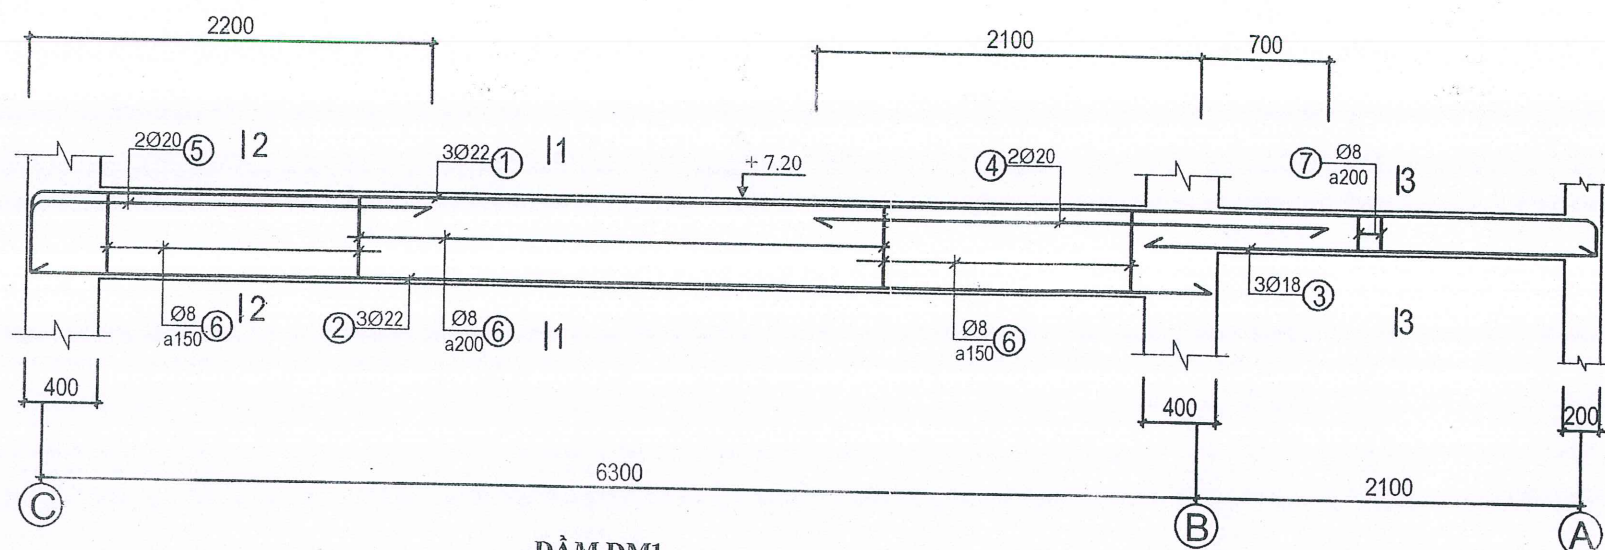

**DẦM DMI
(08 CK)**

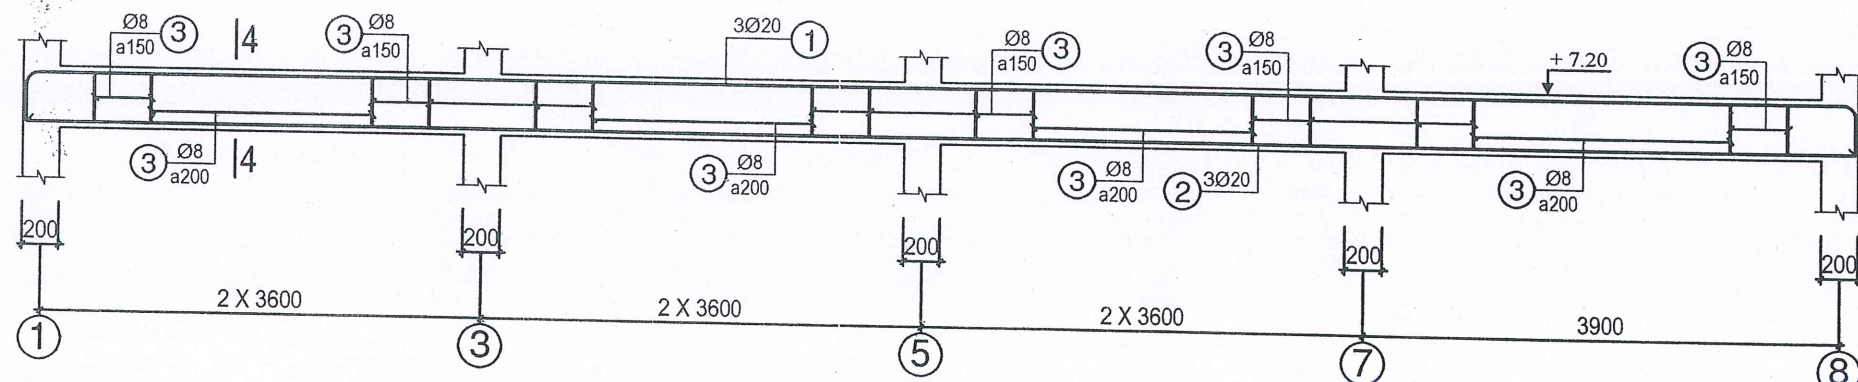

**DẦM DM2
(02 CK)**

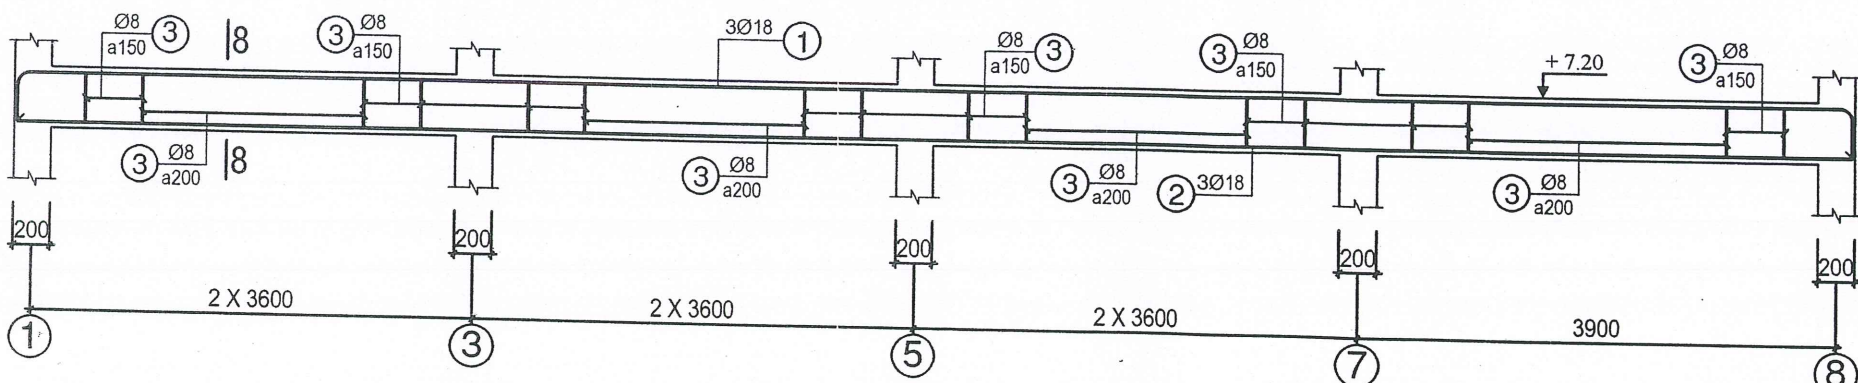

**DẦM DM3
(01 CK)**

CÔNG TRÌNH:
NHÀ TRỤ SỞ LÀM VIỆC HỌND
VÀ CÁC TỔ CHỨC CHÍNH TRỊ XÃ
HỘI XÃ TÂN TIỀN. HẠNG MỤC:
NHÀ 02 TẦNG, 07 GIÀN + CÁC
HẠNG MỤC PHỤ TRỢ.

ĐỊA ĐIỂM XÂY DỰNG:
THÔN BẮN QUA 2, XÃ TÂN TIỀN,
TỈNH TUYỀN QUANG.

CHỦ ĐẦU TƯ:
PHÒNG KINH TẾ, XÃ TÂN TIỀN,
TỈNH TUYỀN QUANG.

CÔNG TY CỔ PHẦN
TƯ VẤN XÂY DỰNG NAM THẮNG

Địa chỉ: Số nhà 08, thôn 4, xã Hoàng Su Phi,
tỉnh Tuyền Quang.
Điện thoại: 0973.221.888
Email: cpmthang@gmail.com



GIÁM ĐỐC

(Signature)

NGUYỄN VĂN HÙNG

CHỦ TRÌ KẾT CẤU

(Signature)

TRẦN VĂN ĐÀO

THIẾT KẾ KẾT CẤU

(Signature)

TRẦN VĂN ĐÀO

CHỦ NHIỆM THIẾT KẾ

(Signature)

TRƯƠNG VĂN TRUNG

KIỂM TRA

(Signature)


TRƯƠNG VĂN TRUNG

TÊN BẢN VẼ:


**CHI TIẾT
KẾT CẤU DẦM**

Hoàn thành:/2026


Ký hiệu bản vẽ: **NLV: 41**

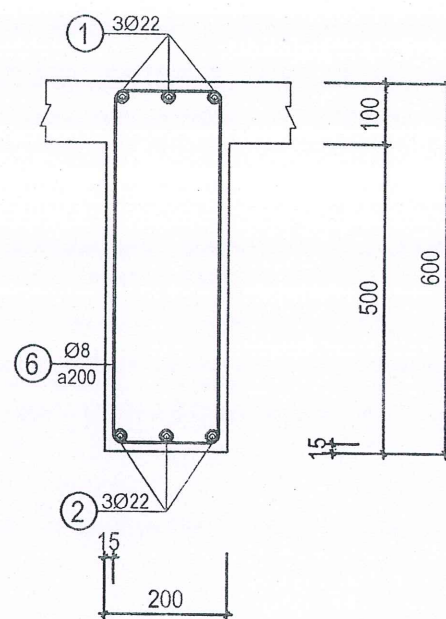


CẮT 1-1

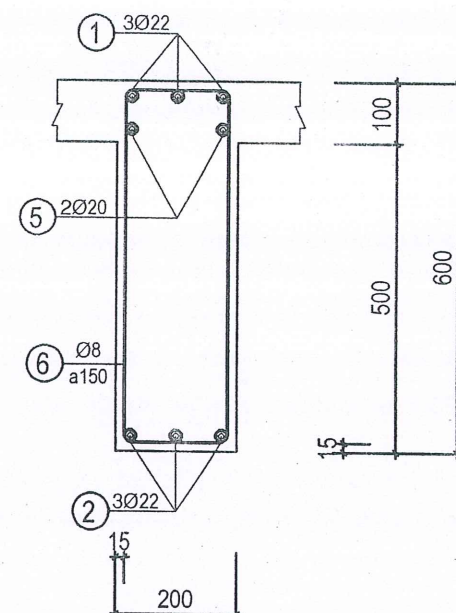


CẮT 2-2

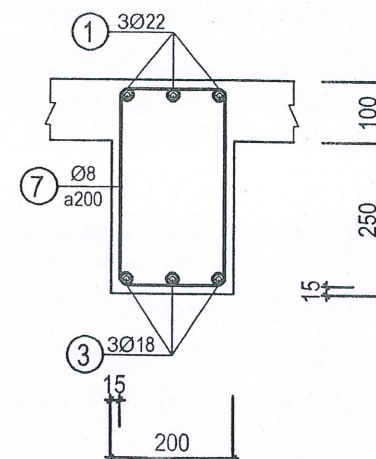


CẮT 3-3

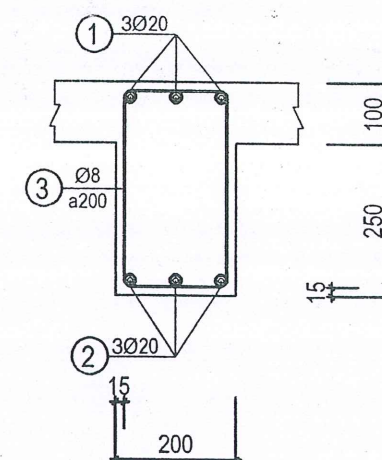


CẮT 4-4

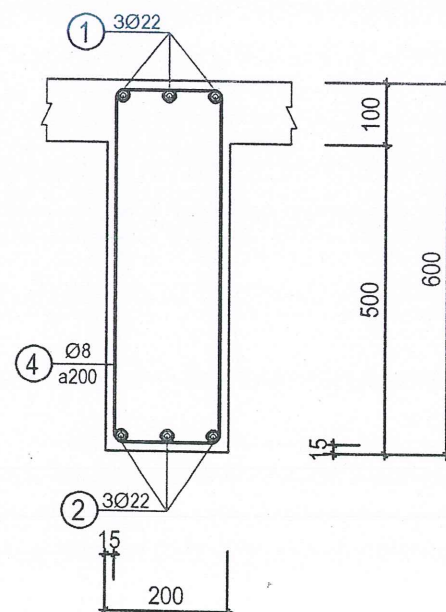


CẮT 5-5

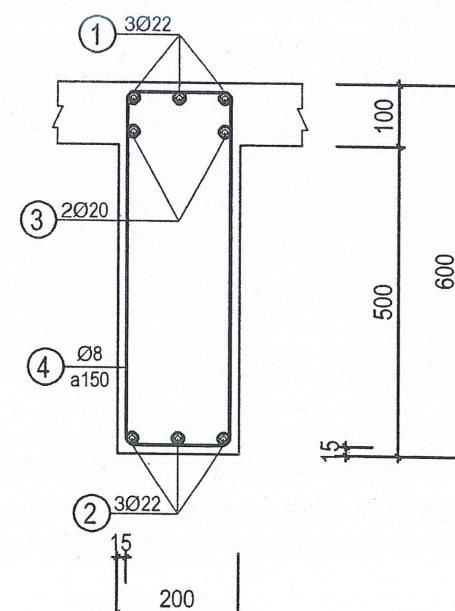

CẮT 6-6

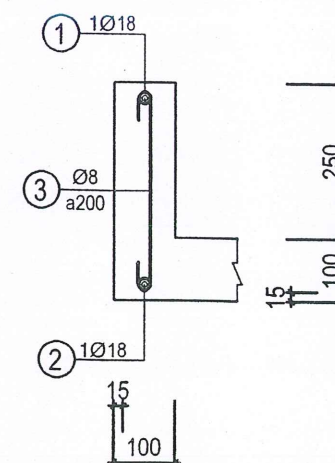

CẮT 7-7

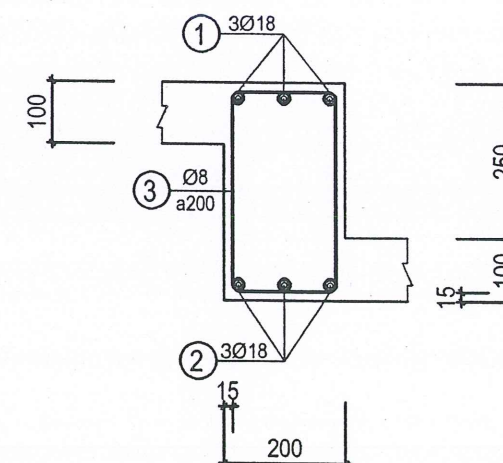

CẮT 8-8

CÔNG TRÌNH:
NHÀ TRỤ SỞ LÀM VIỆC HÒNG
VÀ CÁC TỔ CHỨC CHÍNH TRỊ XÃ
HỘI XÃ TÂN TIẾN. HẠNG MỤC:
NHÀ 02 TẦNG, 07 GIÀN + CÁC
HẠNG MỤC PHỤ TRỢ.

ĐỊA ĐIỂM XÂY DỰNG:
THÔN BẮN QUA 2, XÃ TÂN TIẾN,
TỈNH TUYẾN QUANG.

CHỦ ĐẦU TƯ:
PHÒNG KINH TẾ, XÃ TÂN TIẾN,
TỈNH TUYẾN QUANG.

CÔNG TY CỔ PHẦN
TƯ VẤN XÂY DỰNG NAM THẮNG

Địa chỉ: Số nhà 08, thôn 4, xã Hoàng Su Phì,
tỉnh Tuyên Quang.
Điện thoại: 0973.221.888
Email: cpmnamthang@gmail.com

GIÁM ĐỐC
CÔNG TY
CỔ PHẦN
TƯ VẤN XÂY DỰNG
NAM THẮNG
NGUYỄN VĂN HÙNG

CHỦ TRÌ KẾT CẤU

TRẦN VĂN ĐÀO

THIẾT KẾ KẾT CẤU

TRẦN VĂN ĐÀO

CHỦ NHIỆM THIẾT KẾ

TRƯƠNG VĂN TRUNG

KIỂM TRA

TRƯƠNG VĂN TRUNG

TÊN BẢN VẼ:
**MẶT CẮT CHI TIẾT
KẾT CẤU DẦM; CỘN**

Hoàn thành:/2026

Ký hiệu bản vẽ: NLV: 42

BẢNG THỐNG KÊ CỐT THÉP								
TÊN C.KIỆN	SỐ HIỆU	HÌNH DẠNG - KÍCH THƯỚC	ĐƯỜNG KÍNH (mm)	CHIỀU DÀI 1 THANH (mm)	SỐ LƯỢNG		TỔNG CHIỀU DÀI (m)	TỔNG T.LƯỢNG (Kg)
					1 C.KIỆN	T.BỘ		
CỐT C1 Số lượng: 1	1		22	4300	6	6	25.8	76.99
	2		8	1180	22	22	25.96	10.24
	3		6	1100	6	6	6.6	1.46
- Trọng lượng thép có đường kính $\Phi 6$ = 1.46 kg; Chiều dài = 6.6 mét - Trọng lượng thép có đường kính $\Phi 8$ = 10.24 kg; Chiều dài = 25.96 mét - Trọng lượng thép có đường kính $\Phi 22$ = 76.99 kg; Chiều dài = 25.8 mét								

BẢNG THỐNG KÊ CỐT THÉP								
TÊN C.KIỆN	SỐ HIỆU	HÌNH DẠNG - KÍCH THƯỚC	ĐƯỜNG KÍNH (mm)	CHIỀU DÀI 1 THANH (mm)	SỐ LƯỢNG		TỔNG CHIỀU DÀI (m)	TỔNG T.LƯỢNG (Kg)
					1 C.KIỆN	T.BỘ		
CỐT C2 Số lượng: 1	1		22	4300	4	4	17.2	51.33
	2		8	780	22	22	17.16	6.77
- Trọng lượng thép có đường kính $\Phi 8$ = 6.77 kg; Chiều dài = 17.16 mét - Trọng lượng thép có đường kính $\Phi 22$ = 51.33 kg; Chiều dài = 17.2 mét								

BẢNG THỐNG KÊ CỐT THÉP								
TÊN C.KIỆN	SỐ HIỆU	HÌNH DẠNG - KÍCH THƯỚC	ĐƯỜNG KÍNH (mm)	CHIỀU DÀI 1 THANH (mm)	SỐ LƯỢNG		TỔNG CHIỀU DÀI (m)	TỔNG T.LƯỢNG (Kg)
					1 C.KIỆN	T.BỘ		
CỐT C3 Số lượng: 1	1		20	3780	6	6	22.68	55.93
	2		8	1080	22	22	23.76	9.38
	3		6	1100	6	6	6.6	1.46
- Trọng lượng thép có đường kính $\Phi 6$ = 1.46 kg; Chiều dài = 6.6 mét - Trọng lượng thép có đường kính $\Phi 8$ = 9.38 kg; Chiều dài = 23.76 mét - Trọng lượng thép có đường kính $\Phi 20$ = 55.93 kg; Chiều dài = 22.68 mét								

BẢNG THỐNG KÊ CỐT THÉP								
TÊN C.KIỆN	SỐ HIỆU	HÌNH DẠNG - KÍCH THƯỚC	ĐƯỜNG KÍNH (mm)	CHIỀU DÀI 1 THANH (mm)	SỐ LƯỢNG		TỔNG CHIỀU DÀI (m)	TỔNG T.LƯỢNG (Kg)
					1 C.KIỆN	T.BỘ		
CỐT C4 Số lượng: 1	1		20	3780	4	4	15.12	37.29
	2		8	780	22	22	17.16	6.77
- Trọng lượng thép có đường kính $\Phi 8$ = 6.77 kg; Chiều dài = 17.16 mét - Trọng lượng thép có đường kính $\Phi 20$ = 37.29 kg; Chiều dài = 15.12 mét								

BẢNG THỐNG KÊ CỐT THÉP								
TÊN C.KIỆN	SỐ HIỆU	HÌNH DẠNG - KÍCH THƯỚC	ĐƯỜNG KÍNH (mm)	CHIỀU DÀI 1 THANH (mm)	SỐ LƯỢNG		TỔNG CHIỀU DÀI (m)	TỔNG T.LƯỢNG (Kg)
					1 C.KIỆN	T.BỘ		
DẦM D1 Số lượng: 1	1		22	9460	3	3	28.38	84.69
	2		22	6470	3	3	19.41	57.92
	3		18	2470	3	3	7.41	14.80
	4		20	2800	2	2	5.6	13.81
	5		20	2720	2	2	5.44	13.42
	6		8	1580	40	40	63.2	24.94
	7		8	1080	10	10	10.8	4.26
- Trọng lượng thép có đường kính $\Phi 8$ = 29.2 kg; Chiều dài = 74 mét - Trọng lượng thép có đường kính $\Phi 18$ = 14.8 kg; Chiều dài = 7.41 mét - Trọng lượng thép có đường kính $\Phi 20$ = 27.23 kg; Chiều dài = 11.04 mét - Trọng lượng thép có đường kính $\Phi 22$ = 142.61 kg; Chiều dài = 47.79 mét								

BẢNG THỐNG KÊ CỐT THÉP									
TÊN C.KIỆN	SỐ HIỆU	HÌNH DẠNG - KÍCH THƯỚC	ĐƯỜNG KÍNH (mm)	CHIỀU DÀI 1 THANH (mm)	SỐ LƯỢNG		TỔNG CHIỀU DÀI (m)	TỔNG T.LƯỢNG (Kg)	
					1 C.KIỆN	T.BỘ			
DẦM D2 Số lượng: 1	1		22	10860	3	3	32.58	97.22	
	2		22	6470	3	3	19.41	57.92	
	3		18	3870	3	3	11.61	23.19	
	4		20	2800	2	2	5.6	13.81	
	5		20	2720	2	2	5.44	13.42	
	6		8	1580	40	40	63.2	24.94	
	7		8	1080	18	18	19.44	7.67	
- Trọng lượng thép có đường kính $\Phi 8$ = 32.61 kg; Chiều dài = 82.64 mét - Trọng lượng thép có đường kính $\Phi 18$ = 23.19 kg; Chiều dài = 11.61 mét - Trọng lượng thép có đường kính $\Phi 20$ = 27.23 kg; Chiều dài = 11.04 mét - Trọng lượng thép có đường kính $\Phi 22$ = 155.14 kg; Chiều dài = 51.99 mét									

CÔNG TRÌNH:
NHÀ TRỤ SỞ LÀM VIỆC HỖN
VÀ CÁC TỔ CHỨC CHÍNH TRỊ XÃ
HỘI XÃ TÂN TIẾN. HẠNG MỤC:
NHÀ 02 TẦNG, 07 GIAN + CÁC
HẠNG MỤC PHỤ TRỢ.

ĐỊA ĐIỂM XÂY DỰNG:
THÔN BẮN QUA 2, XÃ TÂN TIẾN,
TỈNH TUYÊN QUANG.

CHỦ ĐẦU TƯ:
PHÒNG KINH TẾ, XÃ TÂN TIẾN,
TỈNH TUYÊN QUANG.

CÔNG TY CỔ PHẦN
TƯ VẤN XÂY DỰNG NAM THẮNG

Địa chỉ: Số nhà 08, thôn 4, xã Hoàng Su Phì,
tỉnh Tuyên Quang.
Điện thoại: 0973.221.888
Email: cpmnthang@gmail.com

GIÁM ĐỐC

NGUYỄN VĂN HÙNG

CHỦ TRÌ KẾT CẤU

TRẦN VĂN ĐÀO

THIẾT KẾ KẾT CẤU

TRẦN VĂN ĐÀO

CHỦ NHIỆM THIẾT KẾ

TRƯƠNG VĂN TRUNG

KIỂM TRA

TRƯƠNG VĂN TRUNG



TÊN BẢN VẼ:
THÔNG KÊ CỐT THÉP




Hoàn thành:




/2026



Ký hiệu bản vẽ:


NLV: 43

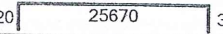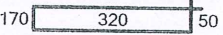
BẢNG THỐNG KÊ CỐT THÉP								
TÊN C.KIỆN	SỐ HIỆU	HÌNH DẠNG - KÍCH THƯỚC	ĐƯỜNG KÍNH (mm)	CHIỀU DÀI 1 THANH (mm)	SỐ LƯỢNG		TỔNG CHIỀU DÀI (m)	TỔNG T.LƯỢNG (Kg)
					1 C.KIỆN	T.BỘ		
DẦM D3 Số lượng: 1	1	320  320	20	27510	3	3	82.53	203.53
	2	 320	20	26870	3	3	80.61	198.60
	3	170  50	8	1080	170	170	183.6	72.45
- Trọng lượng thép có đường kính $\Phi 8$ = 72.45 kg; Chiều dài = 183.6 mét - Trọng lượng thép có đường kính $\Phi 20$ = 402.33 kg; Chiều dài = 163.14 mét								

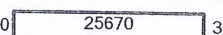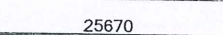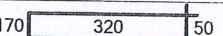BẢNG THỐNG KÊ CỐT THÉP								
TÊN C.KIỆN	SỐ HIỆU	HÌNH DẠNG - KÍCH THƯỚC	ĐƯỜNG KÍNH (mm)	CHIỀU DÀI 1 THANH (mm)	SỐ LƯỢNG		TỔNG CHIỀU DÀI (m)	TỔNG T.LƯỢNG (Kg)
					1 C.KIỆN	T.BỘ		
DẦM D4 Số lượng: 1	1	320  320	18	27390	3	3	82.17	164.14
	2	 320	18	26750	3	3	80.25	160.31
	3	170  50	8	1080	170	170	183.6	72.45
- Trọng lượng thép có đường kính $\Phi 8$ = 72.45 kg; Chiều dài = 183.6 mét - Trọng lượng thép có đường kính $\Phi 18$ = 324.45 kg; Chiều dài = 162.42 mét								

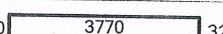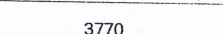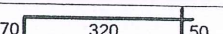BẢNG THỐNG KÊ CỐT THÉP								
TÊN C.KIỆN	SỐ HIỆU	HÌNH DẠNG - KÍCH THƯỚC	ĐƯỜNG KÍNH (mm)	CHIỀU DÀI 1 THANH (mm)	SỐ LƯỢNG		TỔNG CHIỀU DÀI (m)	TỔNG T.LƯỢNG (Kg)
					1 C.KIỆN	T.BỘ		
DẦM D5 Số lượng: 1	1	320  320	20	4410	3	3	13.23	32.63
	2	 320	20	3770	3	3	11.31	27.89
	3	170  50	8	1080	24	24	25.92	10.23
- Trọng lượng thép có đường kính $\Phi 8$ = 10.23 kg; Chiều dài = 25.92 mét - Trọng lượng thép có đường kính $\Phi 20$ = 60.52 kg; Chiều dài = 24.54 mét								

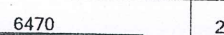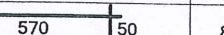BẢNG THỐNG KÊ CỐT THÉP								
TÊN C.KIỆN	SỐ HIỆU	HÌNH DẠNG - KÍCH THƯỚC	ĐƯỜNG KÍNH (mm)	CHIỀU DÀI 1 THANH (mm)	SỐ LƯỢNG		TỔNG CHIỀU DÀI (m)	TỔNG T.LƯỢNG (Kg)
					1 C.KIỆN	T.BỘ		
DẦM D6 Số lượng: 1	1	570  570	22	7610	3	3	22.83	68.13
	2	 570	22	6470	3	3	19.41	57.92
	3	520  2200	20	2720	4	4	10.88	26.83
	4	170  50	8	1580	40	40	63.2	24.94
- Trọng lượng thép có đường kính $\Phi 8$ = 24.94 kg; Chiều dài = 63.2 mét - Trọng lượng thép có đường kính $\Phi 20$ = 26.83 kg; Chiều dài = 10.88 mét - Trọng lượng thép có đường kính $\Phi 22$ = 126.05 kg; Chiều dài = 42.24 mét								

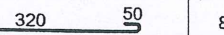BẢNG THỐNG KÊ CỐT THÉP								
TÊN C.KIỆN	SỐ HIỆU	HÌNH DẠNG - KÍCH THƯỚC	ĐƯỜNG KÍNH (mm)	CHIỀU DÀI 1 THANH (mm)	SỐ LƯỢNG		TỔNG CHIỀU DÀI (m)	TỔNG T.LƯỢNG (Kg)
					1 C.KIỆN	T.BỘ		
CỐN C51 Số lượng: 1	1	320  320	18	13750	1	1	13.75	27.47
	2	 320	18	13110	1	1	13.11	26.19
	3	50  50	8	420	63	63	26.46	10.44
- Trọng lượng thép có đường kính $\Phi 8$ = 10.44 kg; Chiều dài = 26.46 mét - Trọng lượng thép có đường kính $\Phi 18$ = 53.66 kg; Chiều dài = 26.86 mét								

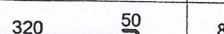BẢNG THỐNG KÊ CỐT THÉP								
TÊN C.KIỆN	SỐ HIỆU	HÌNH DẠNG - KÍCH THƯỚC	ĐƯỜNG KÍNH (mm)	CHIỀU DÀI 1 THANH (mm)	SỐ LƯỢNG		TỔNG CHIỀU DÀI (m)	TỔNG T.LƯỢNG (Kg)
					1 C.KIỆN	T.BỘ		
CỐN C52 Số lượng: 1	1	320  320	18	2210	1	1	2.21	4.41
	2	 320	18	1570	1	1	1.57	3.14
	3	50  50	8	420	8	8	3.36	1.33
- Trọng lượng thép có đường kính $\Phi 8$ = 1.33 kg; Chiều dài = 3.36 mét - Trọng lượng thép có đường kính $\Phi 18$ = 7.55 kg; Chiều dài = 3.78 mét								

CÔNG TRÌNH:
NHÀ TRỤ SỞ LÀM VIỆC HOND
VÀ CÁC TỔ CHỨC CHÍNH TRỊ XÃ
HỘI XÃ TÂN TIẾN. HẠNG MỤC:
NHÀ 02 TẦNG, 07 GIAN + CÁC
HẠNG MỤC PHỤ TRỢ.

ĐỊA ĐIỂM XÂY DỰNG:
THÔN BẢN QUẢ 2, XÃ TÂN TIẾN,
TỈNH TUYÊN QUANG.


CHỦ ĐẦU TƯ:
PHÒNG KINH TẾ, XÃ TÂN TIẾN,
TỈNH TUYÊN QUANG.

CÔNG TY CỔ PHẦN
TƯ VẤN XÂY DỰNG NAM THẮNG

Địa chỉ: Số nhà 08, thôn 4, xã Hoàng Su Phì,
tỉnh Tuyên Quang.
Điện thoại: 0973.221.888
Email: cpnamthang@gmail.com

GIÁM ĐỐC

NGUYỄN VĂN HÙNG

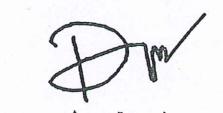CHỦ TRÌ KẾT CẤU

TRẦN VĂN ĐÀO

THIẾT KẾ KẾT CẤU

TRẦN VĂN ĐÀO

CHỦ NHIỆM THIẾT KẾ

TRƯƠNG VĂN TRUNG








KIỂM TRA




TRƯƠNG VĂN TRUNG




TÊN BẢN VẼ:
THỐNG KÊ CỐT THÉP

Hoàn thành:/2026

Ký hiệu bản vẽ: **NLV: 44**

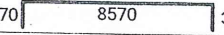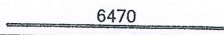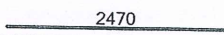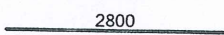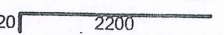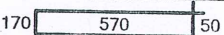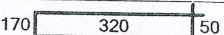BẢNG THỐNG KÊ CỐT THÉP									
TÊN C.KIỆN	SỐ HIỆU	HÌNH DẠNG - KÍCH THƯỚC	ĐƯỜNG KÍNH (mm)	CHIỀU DÀI 1 THANH (mm)	SỐ LƯỢNG		TỔNG CHIỀU DÀI (m)	TỔNG T.LƯỢNG (Kg)	
					1 C.KIỆN	T.BỘ			
DẦM DM1 Số lượng: 1	1	570  320	22	9460	3	3	28.38	84.69	
	2	 22	22	6470	3	3	19.41	57.92	
	3	 18	18	2470	3	3	7.41	14.80	
	4	 20	20	2800	2	2	5.6	13.81	
	5	520  2200	20	2720	2	2	5.44	13.42	
	6	170  50	8	1580	40	40	63.2	24.94	
	7	170  50	8	1080	10	10	10.8	4.26	
- Trọng lượng thép có đường kính $\Phi 8$ = 29.2 kg; Chiều dài = 74 mét - Trọng lượng thép có đường kính $\Phi 18$ = 14.8 kg; Chiều dài = 7.41 mét - Trọng lượng thép có đường kính $\Phi 20$ = 27.23 kg; Chiều dài = 11.04 mét - Trọng lượng thép có đường kính $\Phi 22$ = 142.61 kg; Chiều dài = 47.79 mét									

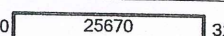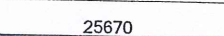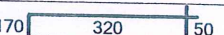BẢNG THỐNG KÊ CỐT THÉP									
TÊN C.KIỆN	SỐ HIỆU	HÌNH DẠNG - KÍCH THƯỚC	ĐƯỜNG KÍNH (mm)	CHIỀU DÀI 1 THANH (mm)	SỐ LƯỢNG		TỔNG CHIỀU DÀI (m)	TỔNG T.LƯỢNG (Kg)	
					1 C.KIỆN	T.BỘ			
DẦM DM2 Số lượng: 1	1	320  320	20	27510	3	3	82.53	203.53	
	2	 20	20	26870	3	3	80.61	198.80	
	3	170  50	8	1080	170	170	183.6	72.45	
- Trọng lượng thép có đường kính $\Phi 8$ = 72.45 kg; Chiều dài = 183.6 mét - Trọng lượng thép có đường kính $\Phi 20$ = 402.33 kg; Chiều dài = 163.14 mét									

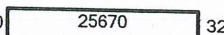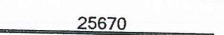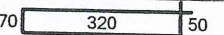BẢNG THỐNG KÊ CỐT THÉP									
TÊN C.KIỆN	SỐ HIỆU	HÌNH DẠNG - KÍCH THƯỚC	ĐƯỜNG KÍNH (mm)	CHIỀU DÀI 1 THANH (mm)	SỐ LƯỢNG		TỔNG CHIỀU DÀI (m)	TỔNG T.LƯỢNG (Kg)	
					1 C.KIỆN	T.BỘ			
DẦM DM3 Số lượng: 1	1	320  320	18	27390	3	3	82.17	164.14	
	2	 18	18	26750	3	3	80.25	160.31	
	3	170  50	8	1080	170	170	183.6	72.45	
- Trọng lượng thép có đường kính $\Phi 8$ = 72.45 kg; Chiều dài = 183.6 mét - Trọng lượng thép có đường kính $\Phi 18$ = 324.45 kg; Chiều dài = 162.42 mét									

CÔNG TRÌNH:
NHÀ TRỤ SỞ LÀM VIỆC HOND
VÀ CÁC TỔ CHỨC CHÍNH TRỊ XÃ
HỘI XÃ TÂN TIỀN. HẠNG MỤC:
NHÀ 02 TẦNG, 07 GIAN + CÁC
HẠNG MỤC PHỤ TRỢ.

ĐỊA ĐIỂM XÂY DỰNG:
THÔN BẮN QUA 2, XÃ TÂN TIỀN,
TỈNH TUYỀN QUANG.

CHỦ ĐẦU TƯ:
PHÒNG KINH TẾ, XÃ TÂN TIỀN,
TỈNH TUYỀN QUANG.

CÔNG TY CỔ PHẦN
TƯ VẤN XÂY DỰNG NAM THẮNG

Địa chỉ: Số nhà 08, thôn 4, xã Hoàng Su Phì,
tỉnh Tuyền Quang.
Điện thoại: 0973.221.888
Email: cpnamthang@gmail.com

GIÁM ĐỐC
CÔNG TY
CỔ PHẦN
TƯ VẤN XÂY DỰNG
NAM THẮNG
NGUYỄN VĂN HÙNG

CHỦ TRÌ KẾT CẤU
TRẦN VĂN ĐÀO


THIẾT KẾ KẾT CẤU
TRẦN VĂN ĐÀO

CHỦ NHIỆM THIẾT KẾ
TRƯƠNG VĂN TRUNG

KIỂM TRA
TRƯƠNG VĂN TRUNG

TÊN BẢN VẼ:
THỐNG KÊ CỐT THÉP

Hoàn thành:/2026
Ký hiệu bản vẽ: NLV: 45

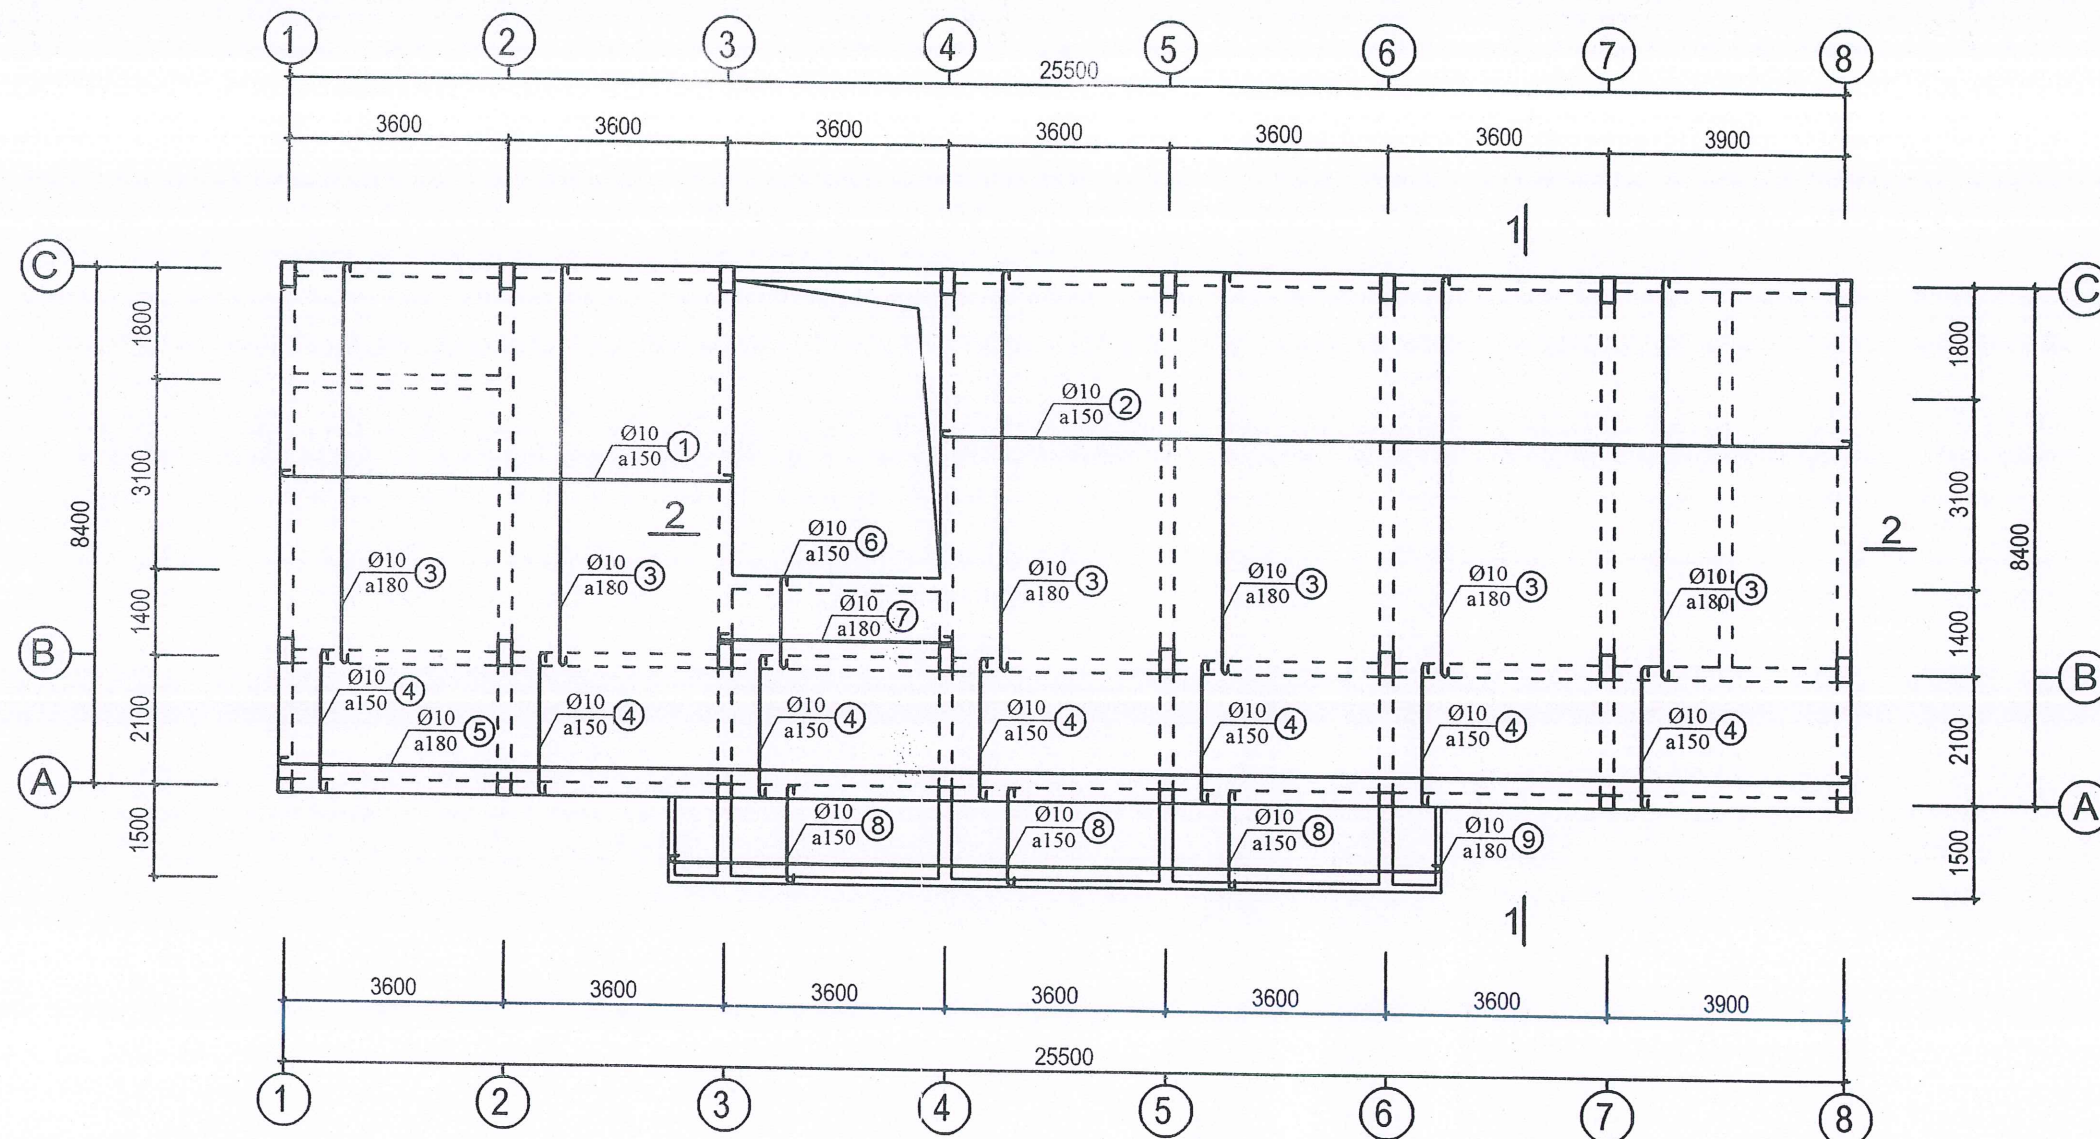

MẶT BẰNG THÉP SÀN TẦNG 2 MIỀN DƯỚI
Cos: 3.600

Ghi chú:

- Toàn bộ sàn mái đổ bê tông mác 250# đá 1x2.

CÔNG TRÌNH:
NHÀ TRỤ SỞ LÀM VIỆC HỖND
VÀ CÁC TỔ CHỨC CHÍNH TRỊ XÃ
HỘI XÃ TÂN TIẾN. HẠNG MỤC:
NHÀ 02 TẦNG, 07 GIÀN + CÁC
HẠNG MỤC PHỤ TRỢ.

ĐỊA ĐIỂM XÂY DỰNG:
THÔN BẮN QUA 2, XÃ TÂN TIẾN,
TỈNH TUYÊN QUANG.

CHỦ ĐẦU TƯ:
PHÒNG KINH TẾ, XÃ TÂN TIẾN,
TỈNH TUYÊN QUANG.

CÔNG TY CỔ PHẦN
TƯ VẤN XÂY DỰNG NAM THẮNG

Địa chỉ: Số nhà 08, thôn 4, xã Hoàng Su Phì,
tỉnh Tuyên Quang.
Điện thoại: 0973.221.888
Email: cpmnamthang@gmail.com

GIÁM ĐỐC
CÔNG TY
CỔ PHẦN
TƯ VẤN XÂY DỰNG
NAM THẮNG
NGUYỄN VĂN HÙNG
CHỦ TRÌ KẾT CẤU

TRẦN VĂN ĐÀO

THIẾT KẾ KẾT CẤU

TRẦN VĂN ĐÀO

CHỦ NHIỆM THIẾT KẾ

TRƯƠNG VĂN TRUNG


KIỂM TRA

TRƯƠNG VĂN TRUNG

TÊN BẢN VẼ:
**MẶT BẰNG THÉP SÀN
TẦNG 2 MIỀN DƯỚI**

Hoàn thành:/2026

Ký hiệu bản vẽ: NLV: 46

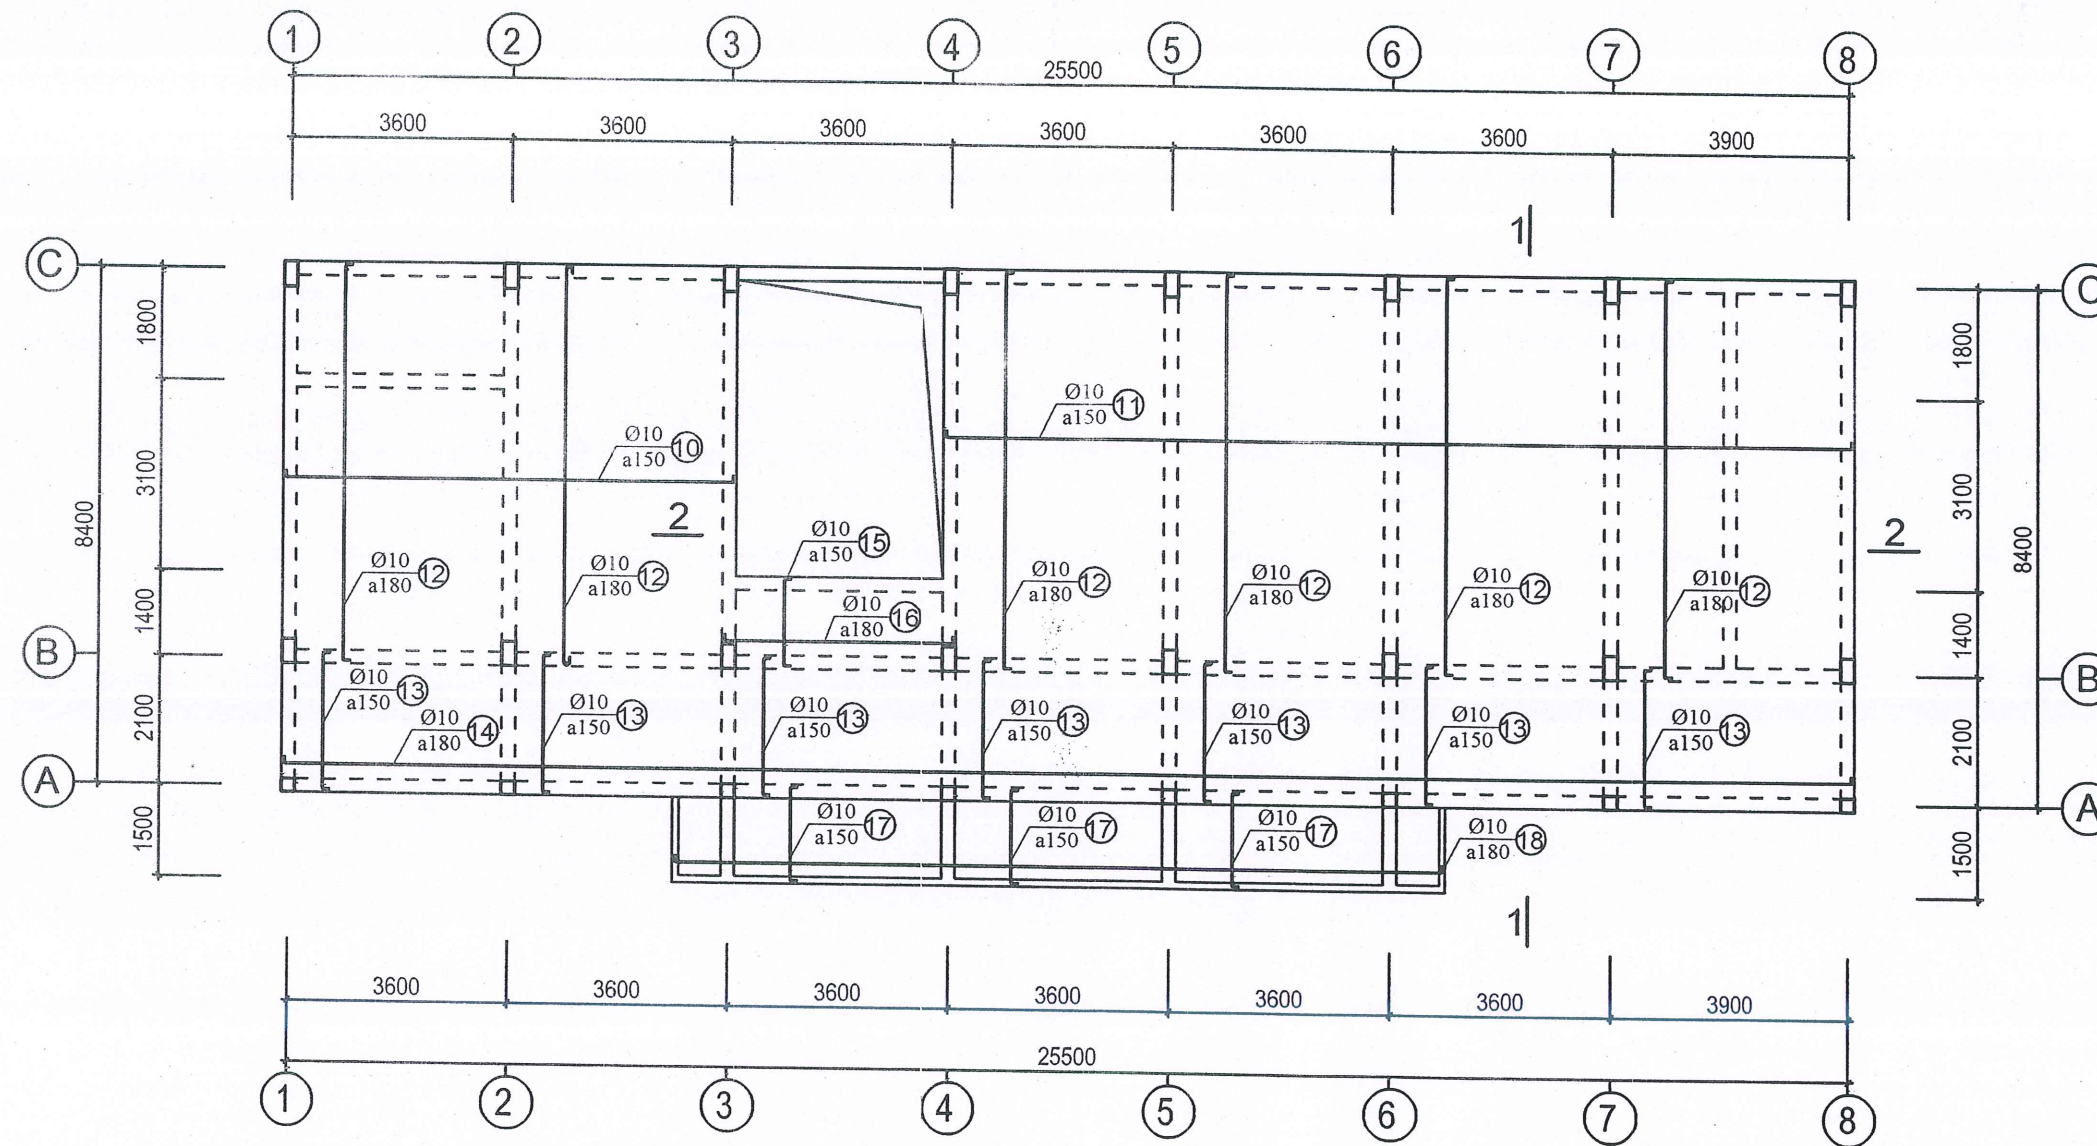

MẶT BẰNG THÉP SÀN TẦNG 2 MIỀN TRÊN
Cos: 3.600

Ghi chú:
- Toàn bộ sàn mái đổ bê tông mác 250# đá 1x2.

CÔNG TRÌNH:
NHÀ TRỤ SỞ LÀM VIỆC HÒND
VÀ CÁC TỔ CHỨC CHÍNH TRỊ XÃ
HỘI XÃ TÂN TIỀN. HẠNG MỤC:
NHÀ 02 TẦNG, 07 GIAN + CÁC
HẠNG MỤC PHỤ TRỢ.

ĐỊA ĐIỂM XÂY DỰNG:
THÔN BÀN QUA 2, XÃ TÂN TIỀN,
TỈNH TUYÊN QUANG.

CHỦ ĐẦU TƯ:
PHÒNG KINH TẾ, XÃ TÂN TIỀN,
TỈNH TUYÊN QUANG.

CÔNG TY CỔ PHẦN
TƯ VẤN XÂY DỰNG NAM THẮNG

Địa chỉ: Số nhà 08, thôn 4, xã Hoàng Su Phì,
tỉnh Tuyên Quang.
Điện thoại: 0973.221.888
Email: cpmnamthang@gmail.com

CHẤM ĐỌC
CÔNG TY
CỔ PHẦN
TƯ VẤN XÂY DỰNG
NAM THẮNG
NGUYỄN VĂN HÙNG

CHỦ TRÌ KẾT CẤU
TRẦN VĂN ĐÀO


THIẾT KẾ KẾT CẤU
TRẦN VĂN ĐÀO

CHỦ NHIỆM THIẾT KẾ
TRƯƠNG VĂN TRUNG

KIỂM TRA
TRƯƠNG VĂN TRUNG

TÊN BẢN VẼ:
MẶT BẰNG THÉP SÀN
TẦNG 2 MIỀN TRÊN

Hoàn thành:/2026
Ký hiệu bản vẽ: **NLV: 47**

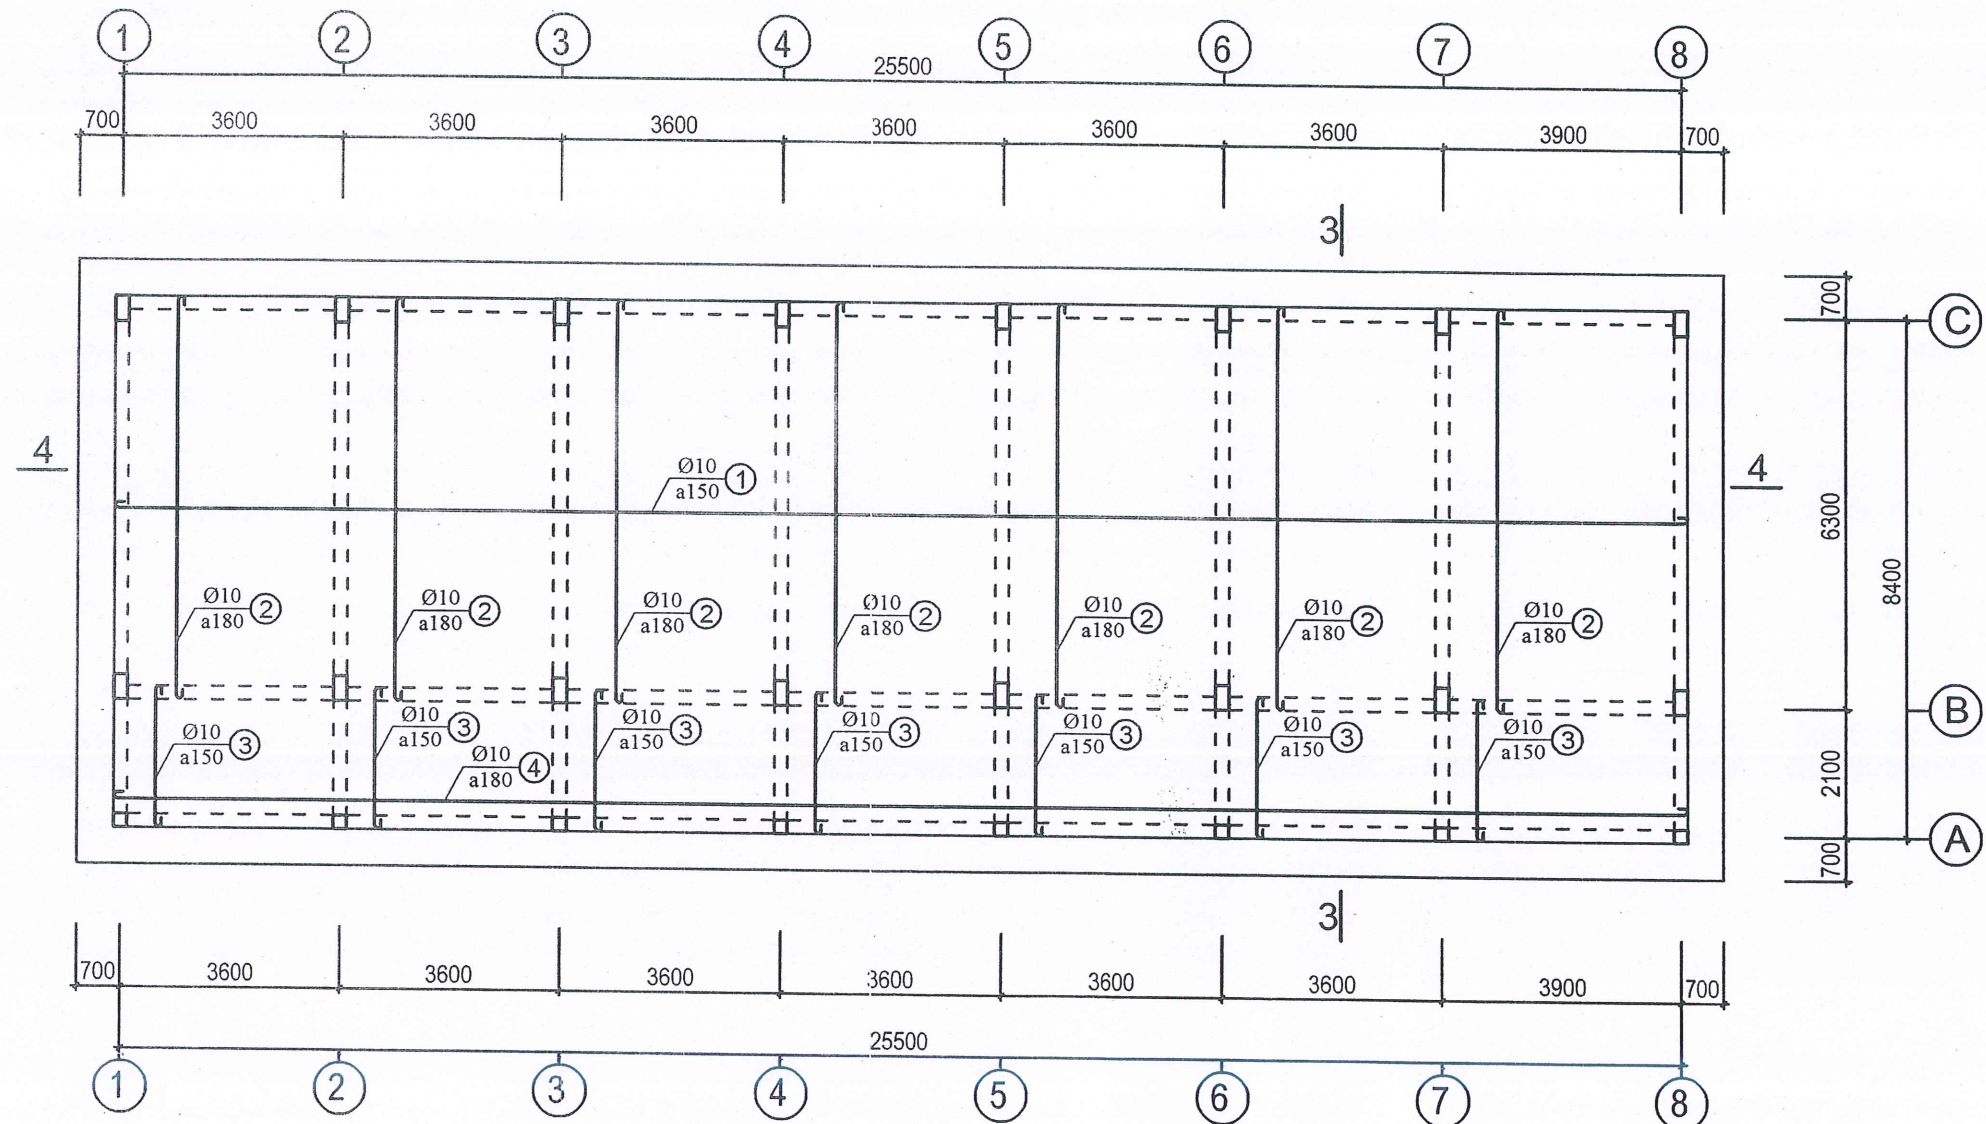

MẶT BẰNG THÉP SÀN TẦNG MÁI MIỀN DƯỚI
Cos: 7.200

Ghi chú:
- Toàn bộ sàn mái đổ bê tông mác 250# đá 1x2.

CÔNG TRÌNH:
NHÀ TRỤ SỞ LÀM VIỆC HĐND
VÀ CÁC TỔ CHỨC CHÍNH TRỊ XÃ
HỘI XÃ TÂN TIỀN. HẠNG MỤC:
NHÀ 02 TẦNG, 07 GIAN + CÁC
HẠNG MỤC PHỤ TRỢ.

ĐỊA ĐIỂM XÂY DỰNG:
THÔN BẮN QUA 2, XÃ TÂN TIỀN,
TỈNH TUYÊN QUANG.

CHỦ ĐẦU TƯ:
PHÒNG KINH TẾ, XÃ TÂN TIỀN,
TỈNH TUYÊN QUANG.


CÔNG TY CỔ PHẦN
TƯ VẤN XÂY DỰNG NAM THẮNG

Địa chỉ: Số nhà 08, thôn 4, xã Hoàng Su Phì,
tỉnh Tuyên Quang.
Điện thoại: 0973.221.888
Email: cpmnamthang@gmail.com

GIÁM ĐỐC
NGUYỄN VĂN HÙNG
CHỦ TRÌ KẾT CẤU
TRẦN VĂN ĐÀO
THIẾT KẾ KẾT CẤU
TRẦN VĂN ĐÀO
CHỦ NHIỆM THIẾT KẾ
TRƯƠNG VĂN TRUNG
KIỂM TRA
TRƯƠNG VĂN TRUNG

TÊN BẢN VẼ:
MẶT BẰNG THÉP SÀN
TẦNG MÁI MIỀN DƯỚI

Hoàn thành:/2026
Ký hiệu bản vẽ: NLV: 48

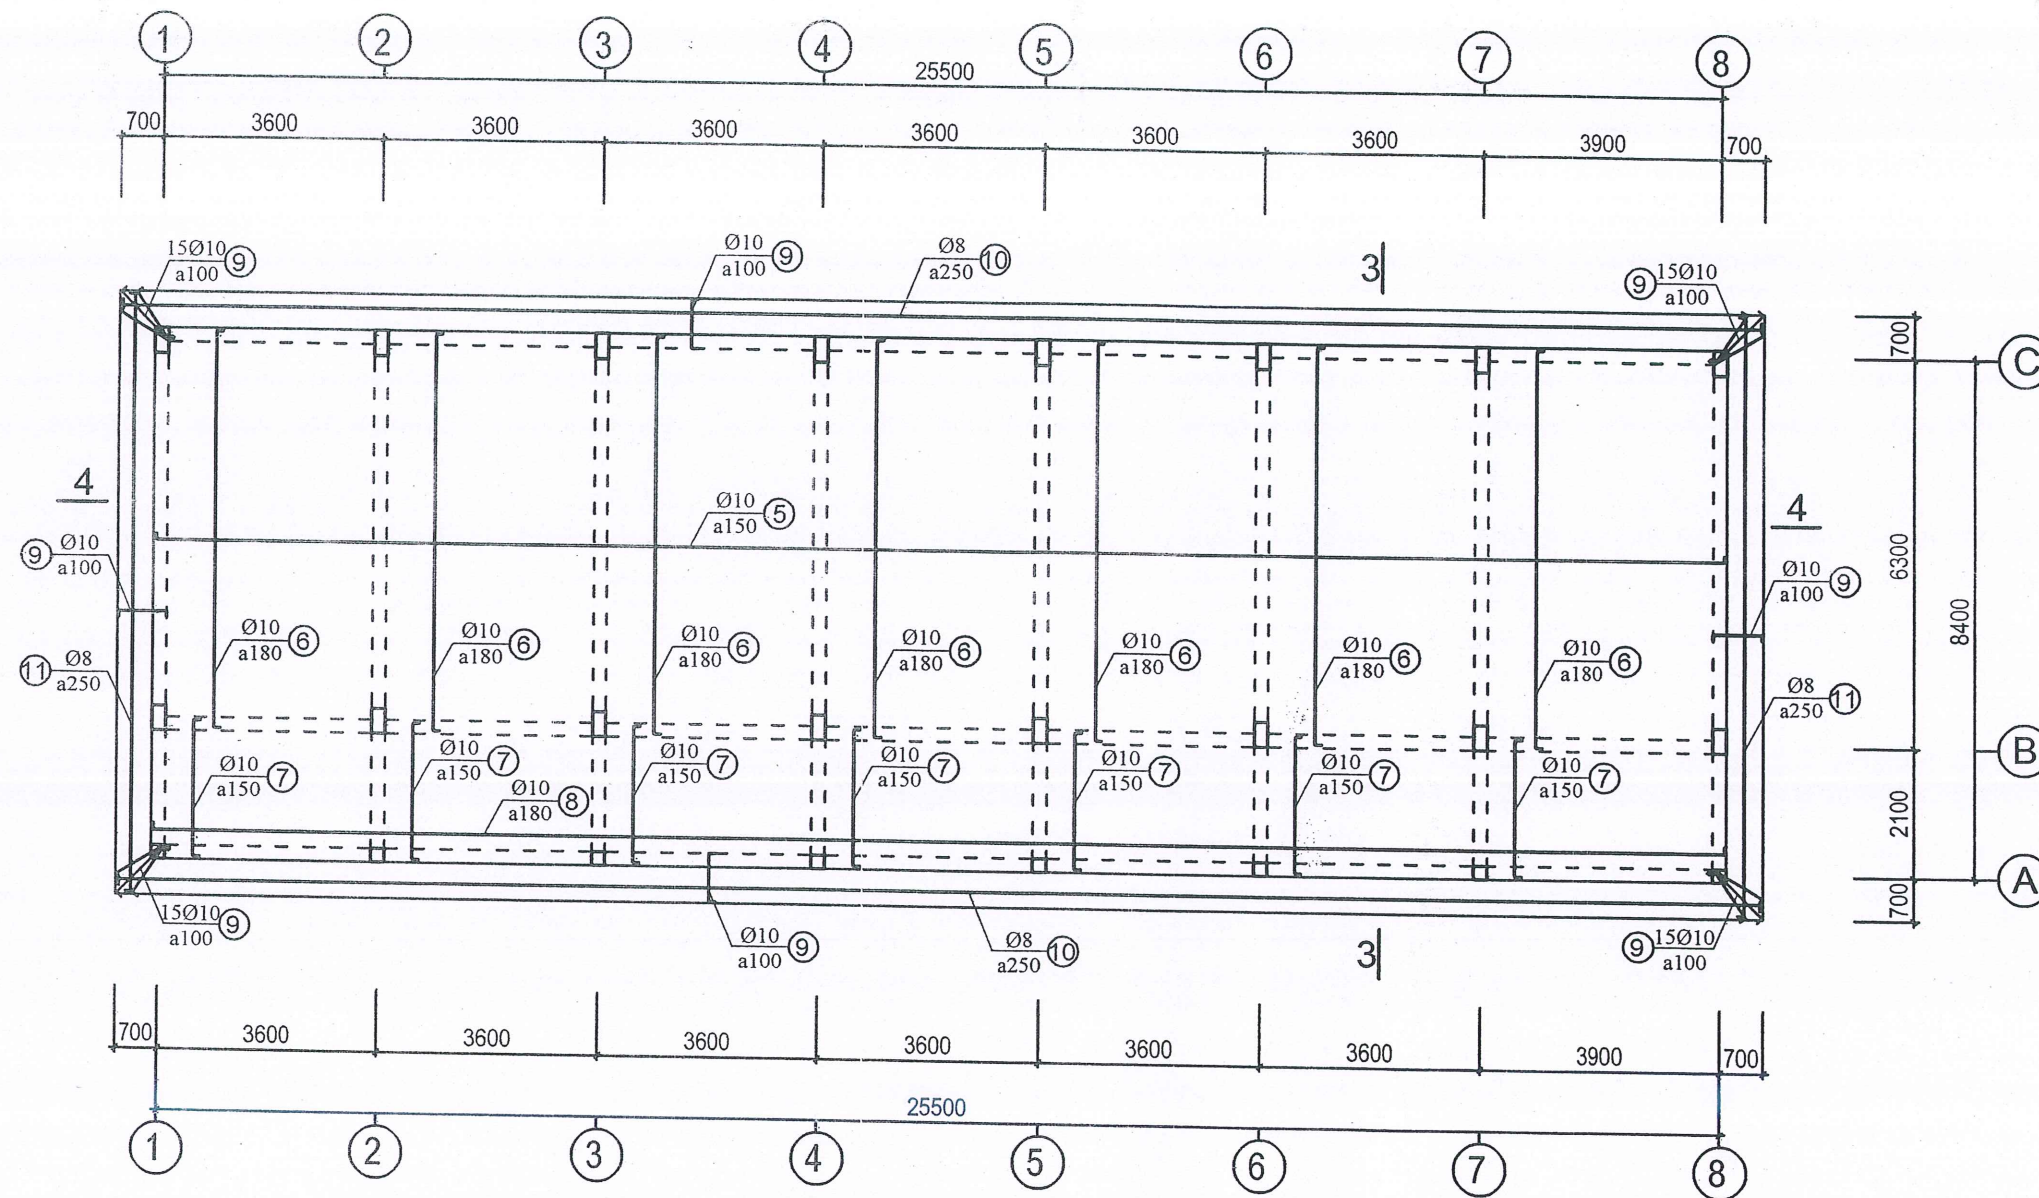

MẶT BẰNG THÉP SÀN TẦNG MÁI MIỀN TRÊN
Cos: 7.200

Ghi chú:

- Toàn bộ sàn mái đổ bê tông mác 250# đá 1x2.

CÔNG TRÌNH:
NHÀ TRỤ SỞ LÀM VIỆC HĐND
VÀ CÁC TỔ CHỨC CHÍNH TRỊ XÃ
HỘI XÃ TÂN TIẾN. HẠNG MỤC:
NHÀ 02 TẦNG, 07 GIAN + CÁC
HẠNG MỤC PHỤ TRỢ.

ĐỊA ĐIỂM XÂY DỰNG:
THÔN BẮN QUA 2, XÃ TÂN TIẾN,
TỈNH TUYÊN QUANG.

CHỦ ĐẦU TƯ:
PHÒNG KINH TẾ, XÃ TÂN TIẾN,
TỈNH TUYÊN QUANG.

CÔNG TY CỔ PHẦN
TƯ VẤN XÂY DỰNG NAM THẮNG

Địa chỉ: Số nhà 08, thôn 4, xã Hoàng Su Phì,
tỉnh Tuyên Quang.
Điện thoại: 0973.221.888
Email: cpnamthang@gmail.com

GIÁM ĐỐC
NGUYỄN VĂN HÙNG

CHỦ TRÌ KẾT CẤU
TRẦN VĂN ĐÀO

THIẾT KẾ KẾT CẤU
TRẦN VĂN ĐÀO


CHỦ NHIỆM THIẾT KẾ
TRƯƠNG VĂN TRUNG

KIỂM TRA
TRƯƠNG VĂN TRUNG


TÊN BẢN VẼ:
**MẶT BẰNG THÉP SÀN
TẦNG MÁI MIỀN TRÊN**

Hoàn thành:/2026

Ký hiệu bản vẽ: NLV: 49

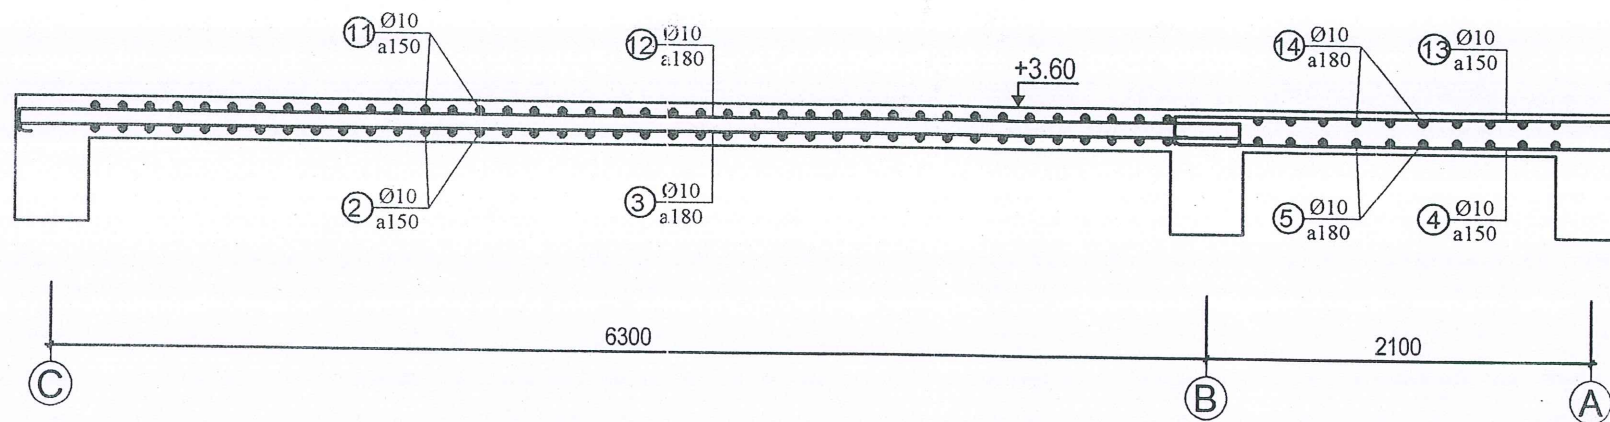

MẶT CẮT 1 - 1

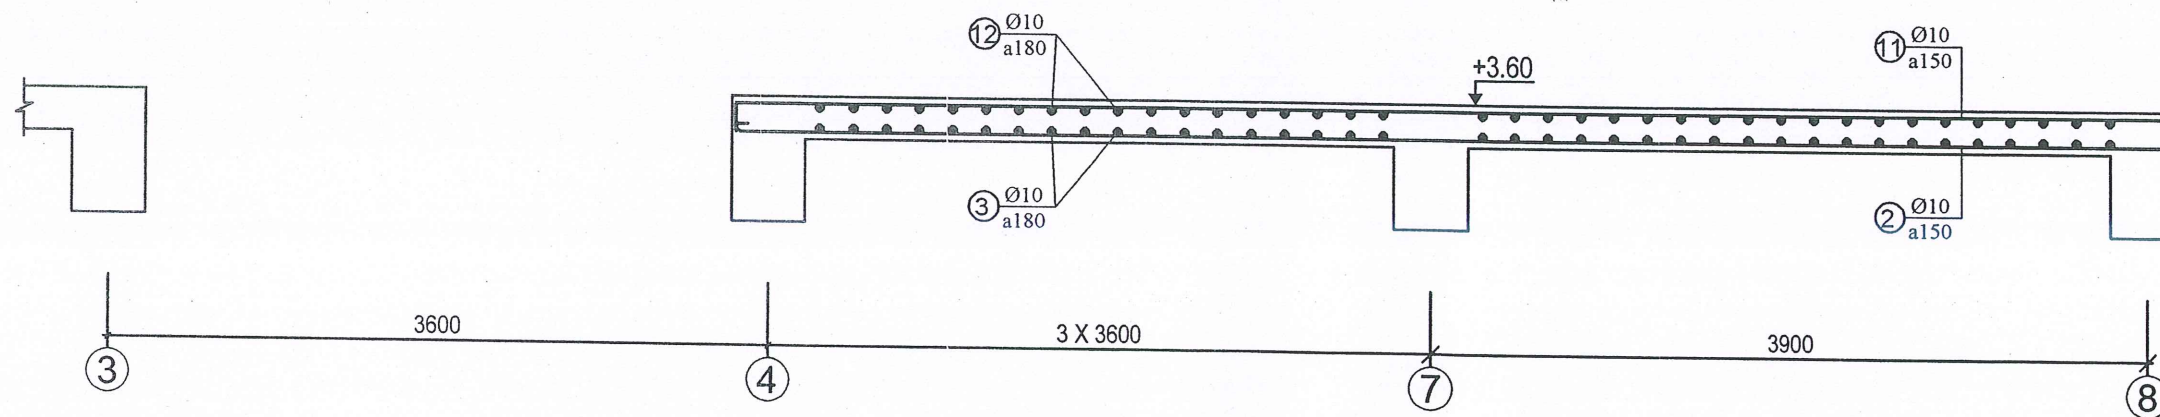

MẶT CẮT 2 - 2

CÔNG TRÌNH:
NHÀ TRỤ SỞ LÀM VIỆC HĐND
VÀ CÁC TỔ CHỨC CHÍNH TRỊ XÃ
HỘI XÃ TÂN TIẾN. HẠNG MỤC:
NHÀ 02 TẦNG, 07 GIÀN + CÁC
HẠNG MỤC PHỤ TRỢ.

ĐỊA ĐIỂM XÂY DỰNG:
THÔN BẢN QUA 2, XÃ TÂN TIẾN,
TỈNH TUYÊN QUANG.

CHỦ ĐẦU TƯ:
PHÒNG KINH TẾ, XÃ TÂN TIẾN,
TỈNH TUYÊN QUANG.

CÔNG TY CỔ PHẦN
TƯ VẤN XÂY DỰNG NAM THẮNG

Địa chỉ: Số nhà 08, thôn 4, xã Hoàng Su Phì,
tỉnh Tuyên Quang.
Điện thoại: 0973.221.888
Email: cpnamthang@gmail.com

GIÁM ĐỐC
NGUYỄN VĂN HÙNG

CHỦ TRÌ KẾT CẤU

TRẦN VĂN ĐÀO

THIẾT KẾ KẾT CẤU

TRẦN VĂN ĐÀO

CHỦ NHIỆM THIẾT KẾ

TRƯƠNG VĂN TRUNG


KIỂM TRA

TRƯƠNG VĂN TRUNG


TÊN BẢN VẼ:
**CHI TIẾT THÉP SÀN
TẦNG 2**

Hoàn thành:/2026

Ký hiệu bản vẽ: NLV: 50

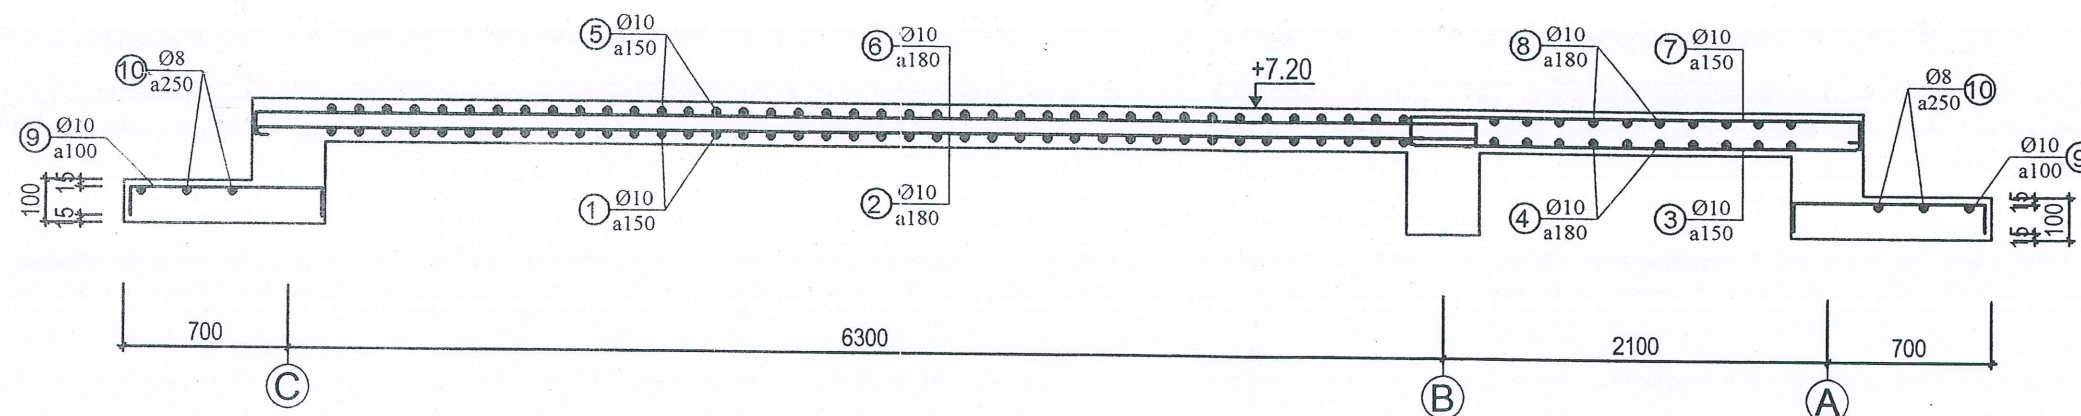

MẶT CẮT 3-3

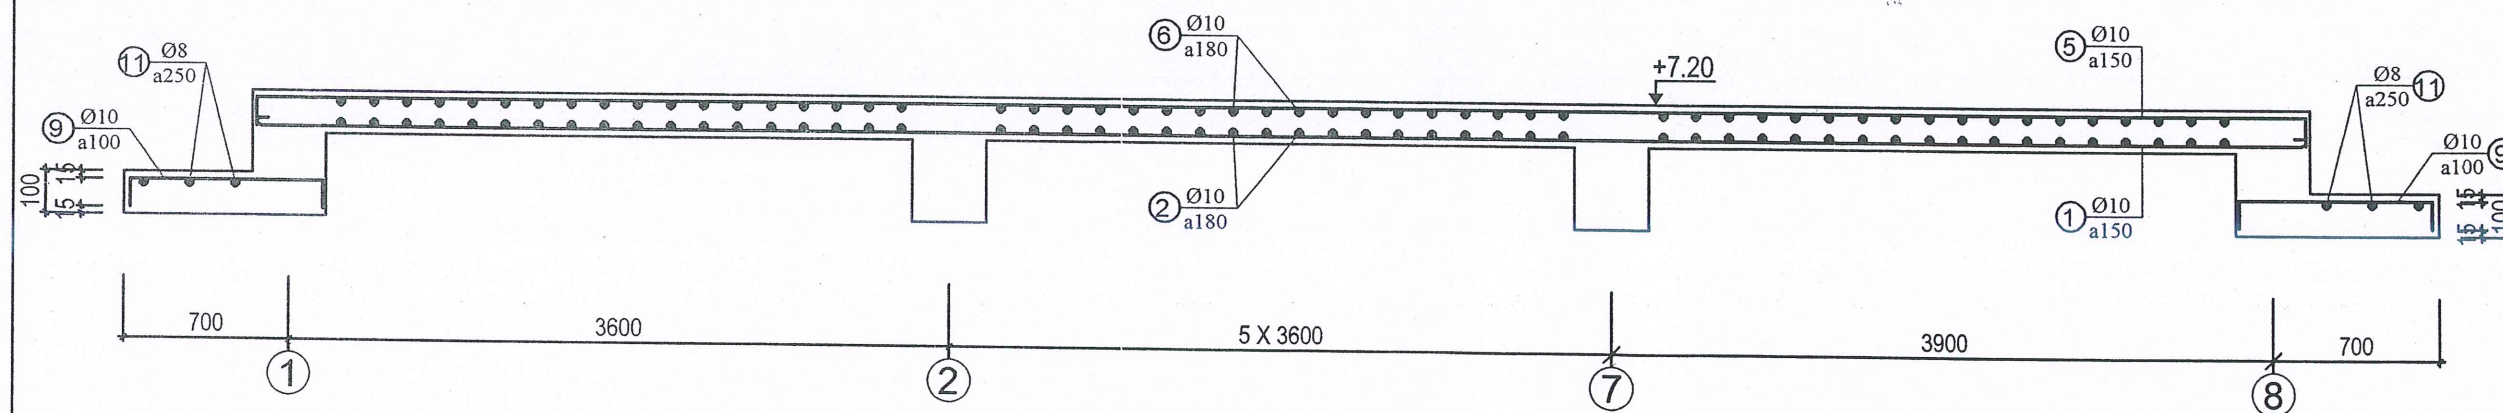

MẶT CẮT 4-4

CÔNG TRÌNH:
NHÀ TRỤ SỞ LÀM VIỆC HỖND
VÀ CÁC TỔ CHỨC CHÍNH TRỊ XÃ
HỘI XÃ TÂN TIẾN. HẠNG MỤC:
NHÀ 02 TẦNG, 07 GIAN + CÁC
HẠNG MỤC PHỤ TRỢ.

ĐỊA ĐIỂM XÂY DỰNG:
THÔN BẮN QUA 2, XÃ TÂN TIẾN,
TỈNH TUYÊN QUANG.

CHỦ ĐẦU TƯ:
PHÒNG KINH TẾ, XÃ TÂN TIẾN,
TỈNH TUYÊN QUANG.

CÔNG TY CỔ PHẦN
TƯ VẤN XÂY DỰNG NAM THẮNG

Địa chỉ: Số nhà 08, thôn 4, xã Hoàng Su Phì,
tỉnh Tuyên Quang.
Điện thoại: 0973.221.888
Email: cprnamthang@gmail.com

GIÁM ĐỐC
NGUYỄN VĂN HÙNG
CHỦ TRÌ KẾT CẤU
TRẦN VĂN ĐÀO
THIẾT KẾ KẾT CẤU
TRẦN VĂN ĐÀO
CHỦ NHIỆM THIẾT KẾ
TRƯƠNG VĂN TRUNG
KIỂM TRA
TRƯƠNG VĂN TRUNG

TÊN BẢN VẼ:
**CHI TIẾT THÉP SÀN
TẦNG MÁI**

Hoàn thành:/2026

Ký hiệu bản vẽ: NLV: 51

BẢNG THỐNG KÊ CỐT THÉP								
TÊN C.KIỆN	SỐ HIỆU	HÌNH DẠNG - KÍCH THƯỚC	ĐƯỜNG KÍNH (mm)	CHIỀU DÀI 1 THANH (mm)	SỐ LƯỢNG		TỔNG CHIỀU DÀI (m)	TỔNG T.LƯỢNG (Kg)
					1 C.KIỆN	T.BỘ		
SÀN TẦNG 2 Số lượng: 1	1		10	7470	42	42	313.74	193.43
	2		10	15270	42	42	641.34	395.41
	3		10	6570	122	122	801.54	494.18
	4		10	2370	170	170	402.9	248.40
	5		10	26370	12	12	316.44	195.10
	6		10	1570	24	24	37.68	23.23
	7		10	3870	8	8	30.96	19.09
	8		10	1670	84	84	140.28	86.49
	9		10	12970	9	9	116.73	71.97
	10		10	7510	42	42	315.42	194.47
	11		10	15310	42	42	643.02	396.45
	12		10	6610	122	122	806.42	497.19
	13		10	2410	170	170	409.7	252.60
	14		10	26410	12	12	316.92	195.39
	15		10	1610	24	24	38.64	23.82
	16		10	3910	8	8	31.28	19.29
	17		10	1710	84	84	143.64	88.56
	18		10	13010	9	9	117.09	72.19
- Trọng lượng thép có đường kính Φ10 = 3467.26 kg; Chiều dài = 5623.74 mét								

BẢNG THỐNG KÊ CỐT THÉP								
TÊN C.KIỆN	SỐ HIỆU	HÌNH DẠNG - KÍCH THƯỚC	ĐƯỜNG KÍNH (mm)	CHIỀU DÀI 1 THANH (mm)	SỐ LƯỢNG		TỔNG CHIỀU DÀI (m)	TỔNG T.LƯỢNG (Kg)
					1 C.KIỆN	T.BỘ		
SÀN MÁI Số lượng: 1	1		10	26370	42	42	1107.54	682.84
	2		10	6570	142	142	932.94	575.19
	3		10	2370	170	170	402.9	248.40
	4		10	26370	12	12	316.44	195.10
	5		10	26410	42	42	1109.22	683.88
	6		10	6610	142	142	938.62	578.69
	7		10	2410	170	170	409.7	252.60
	8		10	26410	12	12	316.92	195.39
	9		10	910	738	738	671.58	414.05
	10		8	26970	6	6	161.82	63.85
	11		8	9870	6	6	59.22	23.37
- Trọng lượng thép có đường kính Φ8 = 87.22 kg; Chiều dài = 221.04 mét								
- Trọng lượng thép có đường kính Φ10 = 3826.14 kg; Chiều dài = 6205.86 mét								

CÔNG TRÌNH:
NHÀ TRỤ SỞ LÀM VIỆC HOND
VÀ CÁC TỔ CHỨC CHÍNH TRỊ XÃ
HỘI XÃ TÂN TIỀN. HẠNG MỤC:
NHÀ 02 TẦNG, 07 GIAN + CÁC
HẠNG MỤC PHỤ TRỢ.

ĐỊA ĐIỂM XÂY DỰNG:
THÔN BÀN QUẢ 2, XÃ TÂN TIỀN,
TỈNH TUYỀN QUANG.

CHỦ ĐẦU TƯ:
PHÒNG KINH TẾ, XÃ TÂN TIỀN,
TỈNH TUYỀN QUANG.

CÔNG TY CỔ PHẦN
TƯ VẤN XÂY DỰNG NAM THẮNG

Địa chỉ: Số nhà 08, thôn 4, xã Hoàng Su Phì,
tỉnh Tuyền Quang.
Điện thoại: 0973.221.888
Email: cpnamthang@gmail.com



GIÁM ĐỐC

NGUYỄN VĂN HÙNG

CHỦ TRÌ KẾT CẤU

Trần Văn Đào

TRẦN VĂN ĐÀO

THIẾT KẾ KẾT CẤU

Trần Văn Đào

TRẦN VĂN ĐÀO

CHỦ NHIỆM THIẾT KẾ

Trương Văn Trung

TRƯƠNG VĂN TRUNG

KIỂM TRA


Trương Văn Trung

TRƯƠNG VĂN TRUNG


TÊN BẢN VẼ:
THỐNG KÊ CỐT THÉP

Hoàn thành:/2026

Ký hiệu bản vẽ: NLV: 52

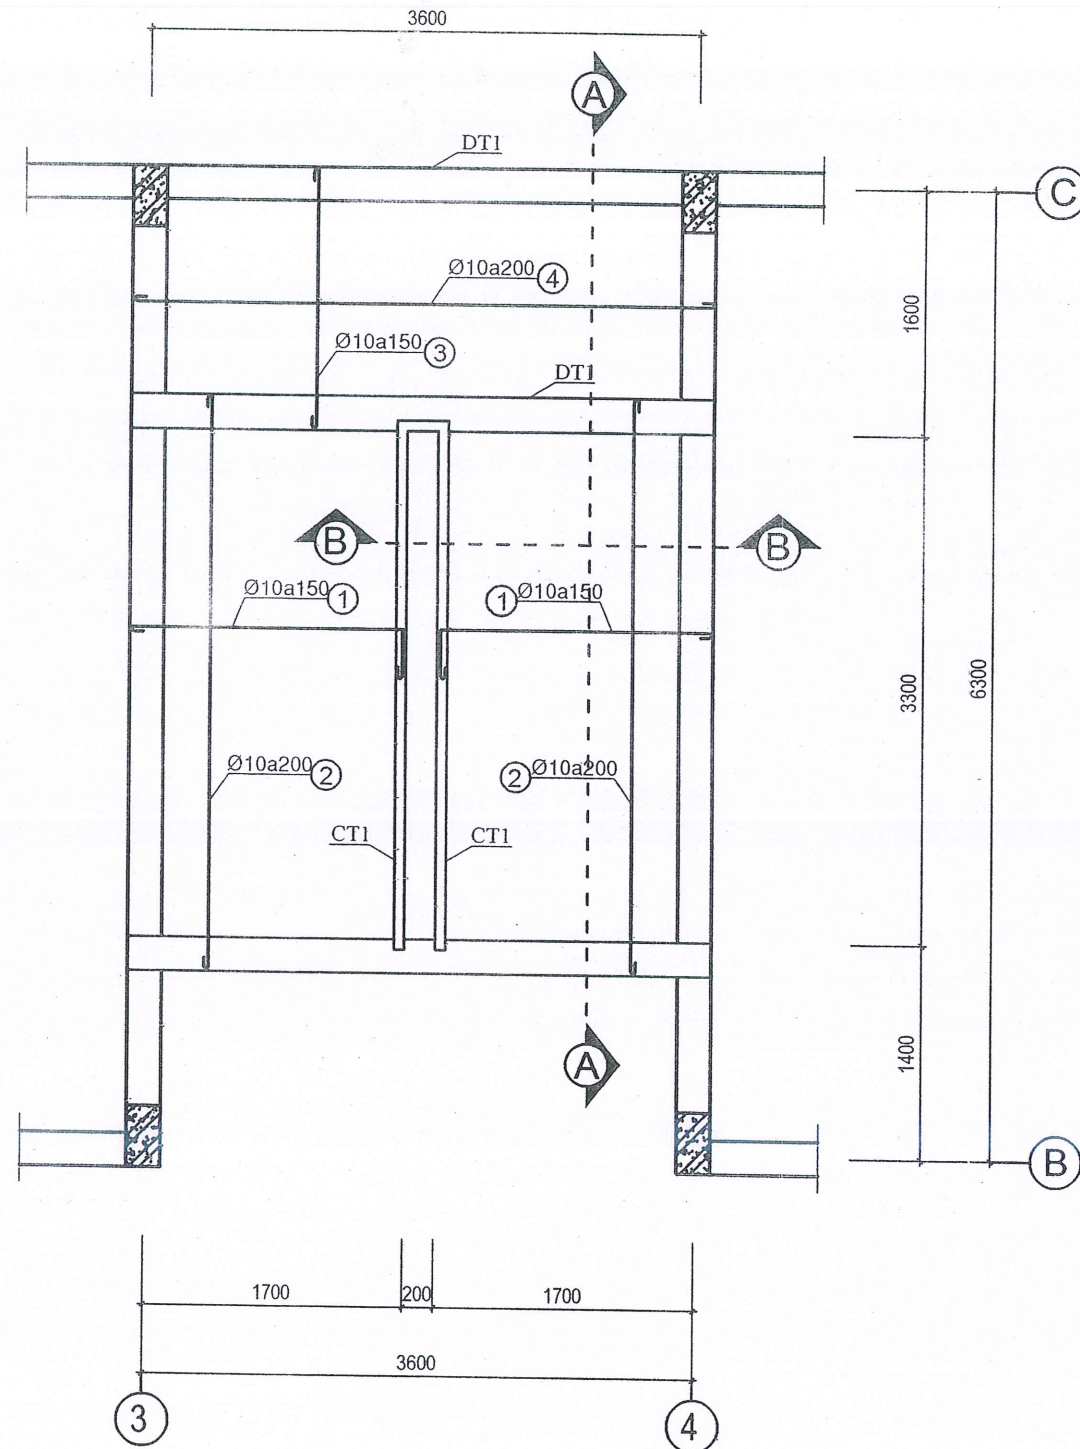

MẶT BẰNG THÉP CẦU THANG
(MIỀN DƯỚI)

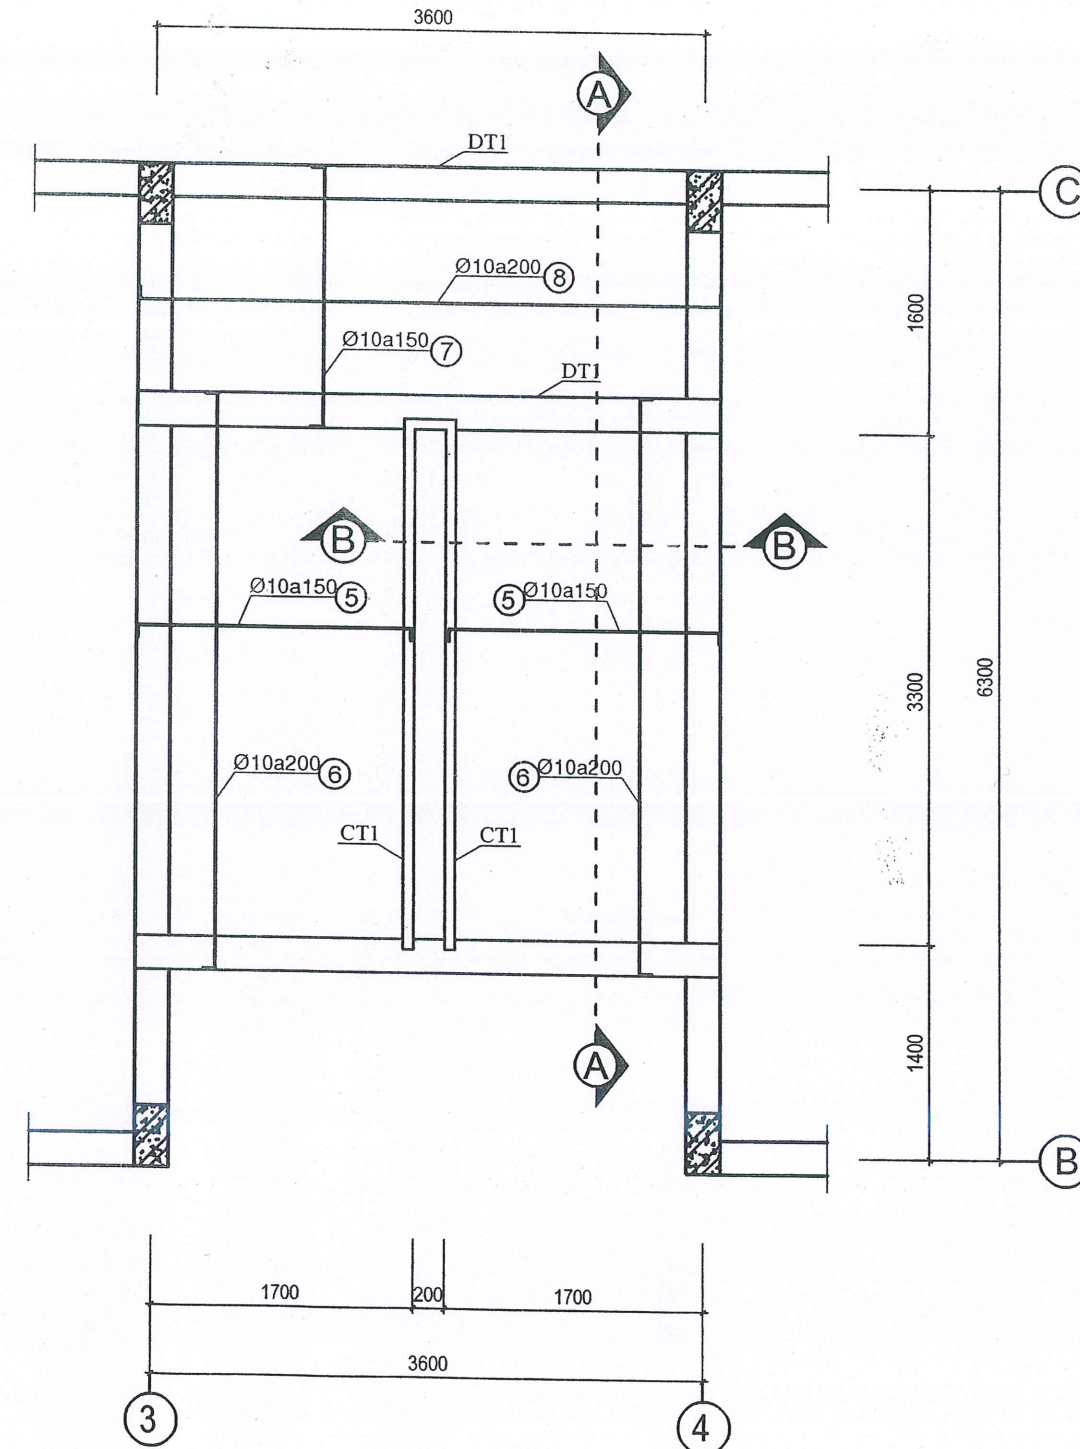

MẶT BẰNG THÉP CẦU THANG
(MIỀN TRÊN)

CÔNG TRÌNH:
NHÀ TRỤ SỞ LÀM VIỆC HĐND
VÀ CÁC TỔ CHỨC CHÍNH TRỊ XÃ
HỘI XÃ TÂN TIỀN. HẠNG MỤC:
NHÀ 02 TẦNG, 07 GIAN + CÁC
HẠNG MỤC PHỤ TRỢ.

ĐỊA ĐIỂM XÂY DỰNG:
THÔN BẮN QUA 2, XÃ TÂN TIỀN,
TỈNH TUYÊN QUANG.

CHỦ ĐẦU TƯ:
PHÒNG KINH TẾ, XÃ TÂN TIỀN,
TỈNH TUYÊN QUANG.

CÔNG TY CỔ PHẦN
TƯ VẤN XÂY DỰNG NAM THẮNG

Địa chỉ: Số nhà 08, thôn 4, xã Hoàng Su Phì,
tỉnh Tuyên Quang.
Điện thoại: 0973.221.888
Email: cpmnamthang@gmail.com

GIÁM ĐỐC

NGUYỄN VĂN HÙNG

CHỦ TRÌ KẾT CẤU

TRẦN VĂN ĐÀO

THIẾT KẾ KẾT CẤU

TRẦN VĂN ĐÀO

CHỦ NHIỆM THIẾT KẾ

TRƯƠNG VĂN TRUNG


KIỂM TRA

TRƯƠNG VĂN TRUNG


TÊN BẢN VẼ:
CHI TIẾT THÉP
CẦU THANG

Hoàn thành:/2026


Ký hiệu bản vẽ: NLV: 53

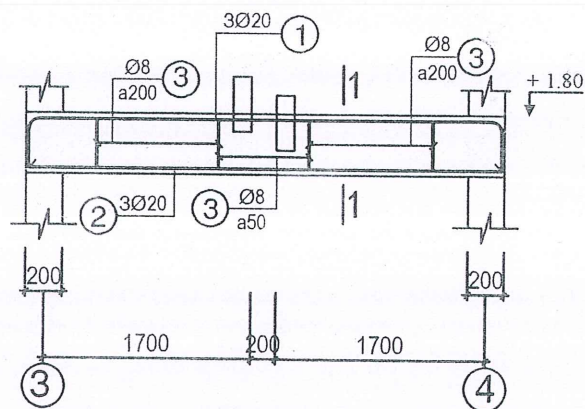


DÀM DT1
(02 CK)

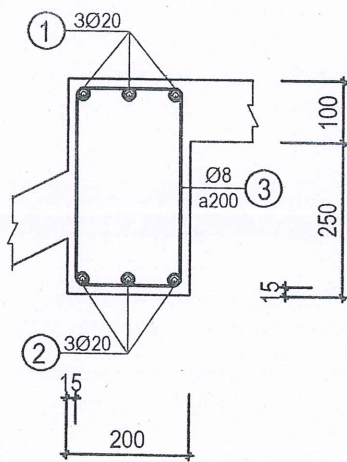


CẮT 1 - 1

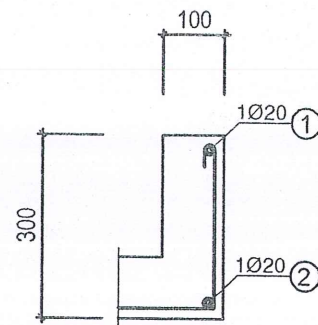


MẶT CẮT 2 - 2

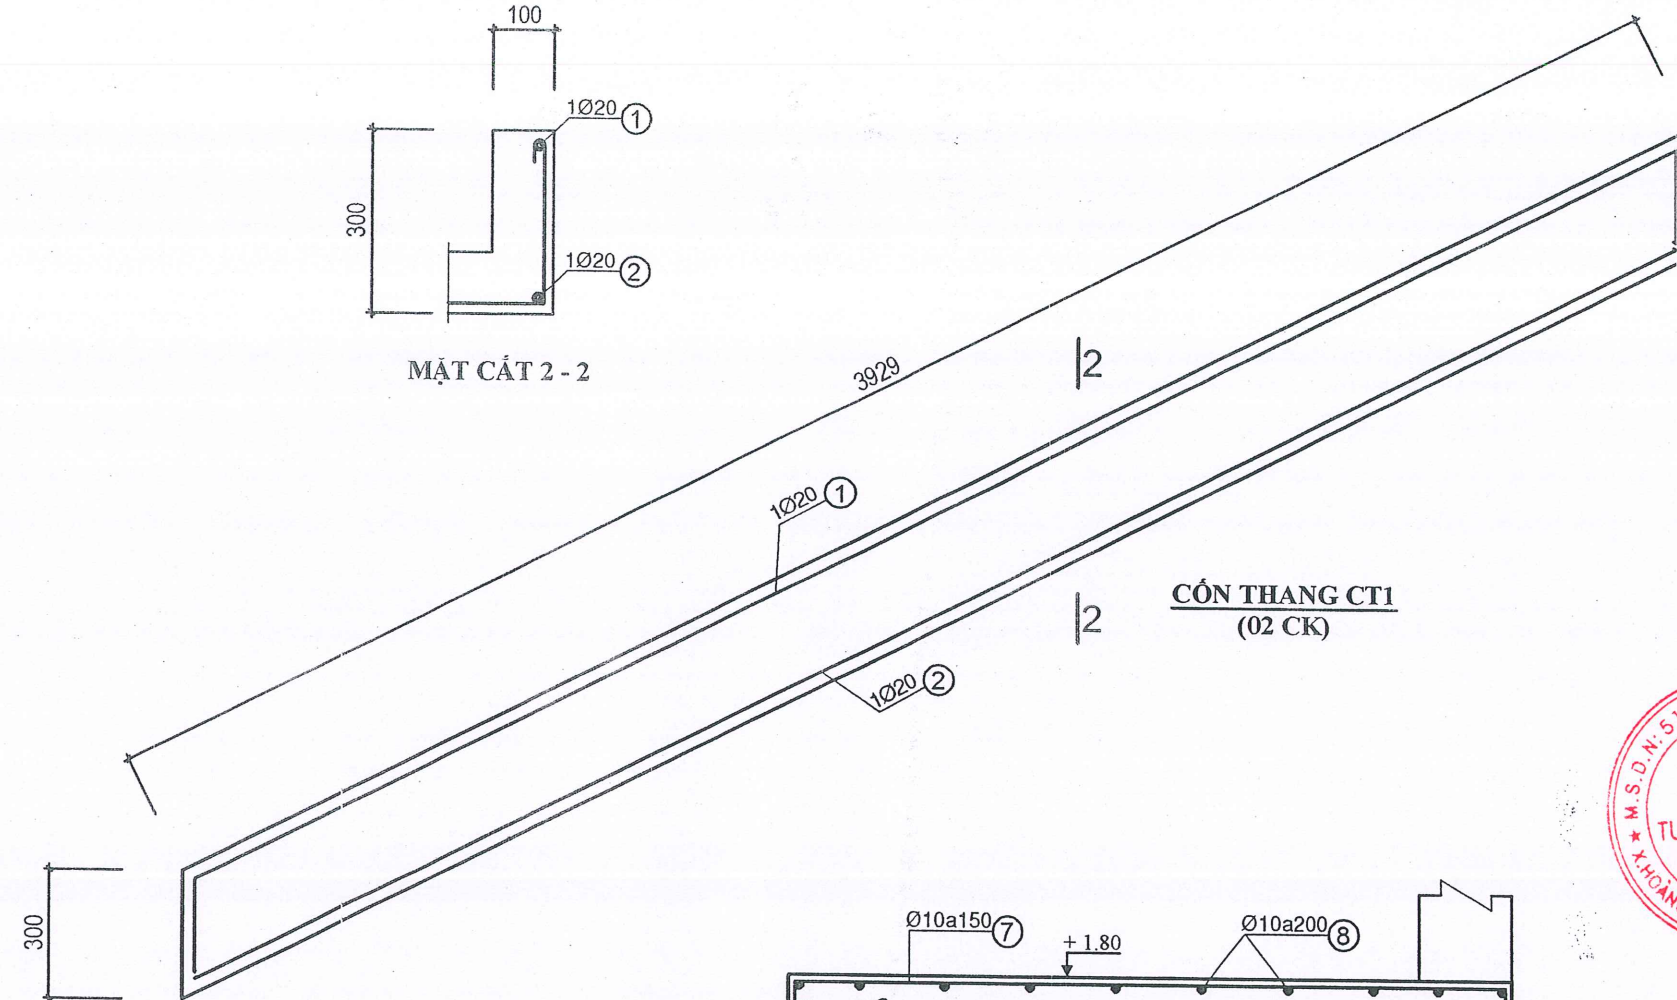

CÓN THANG CT1
(02 CK)

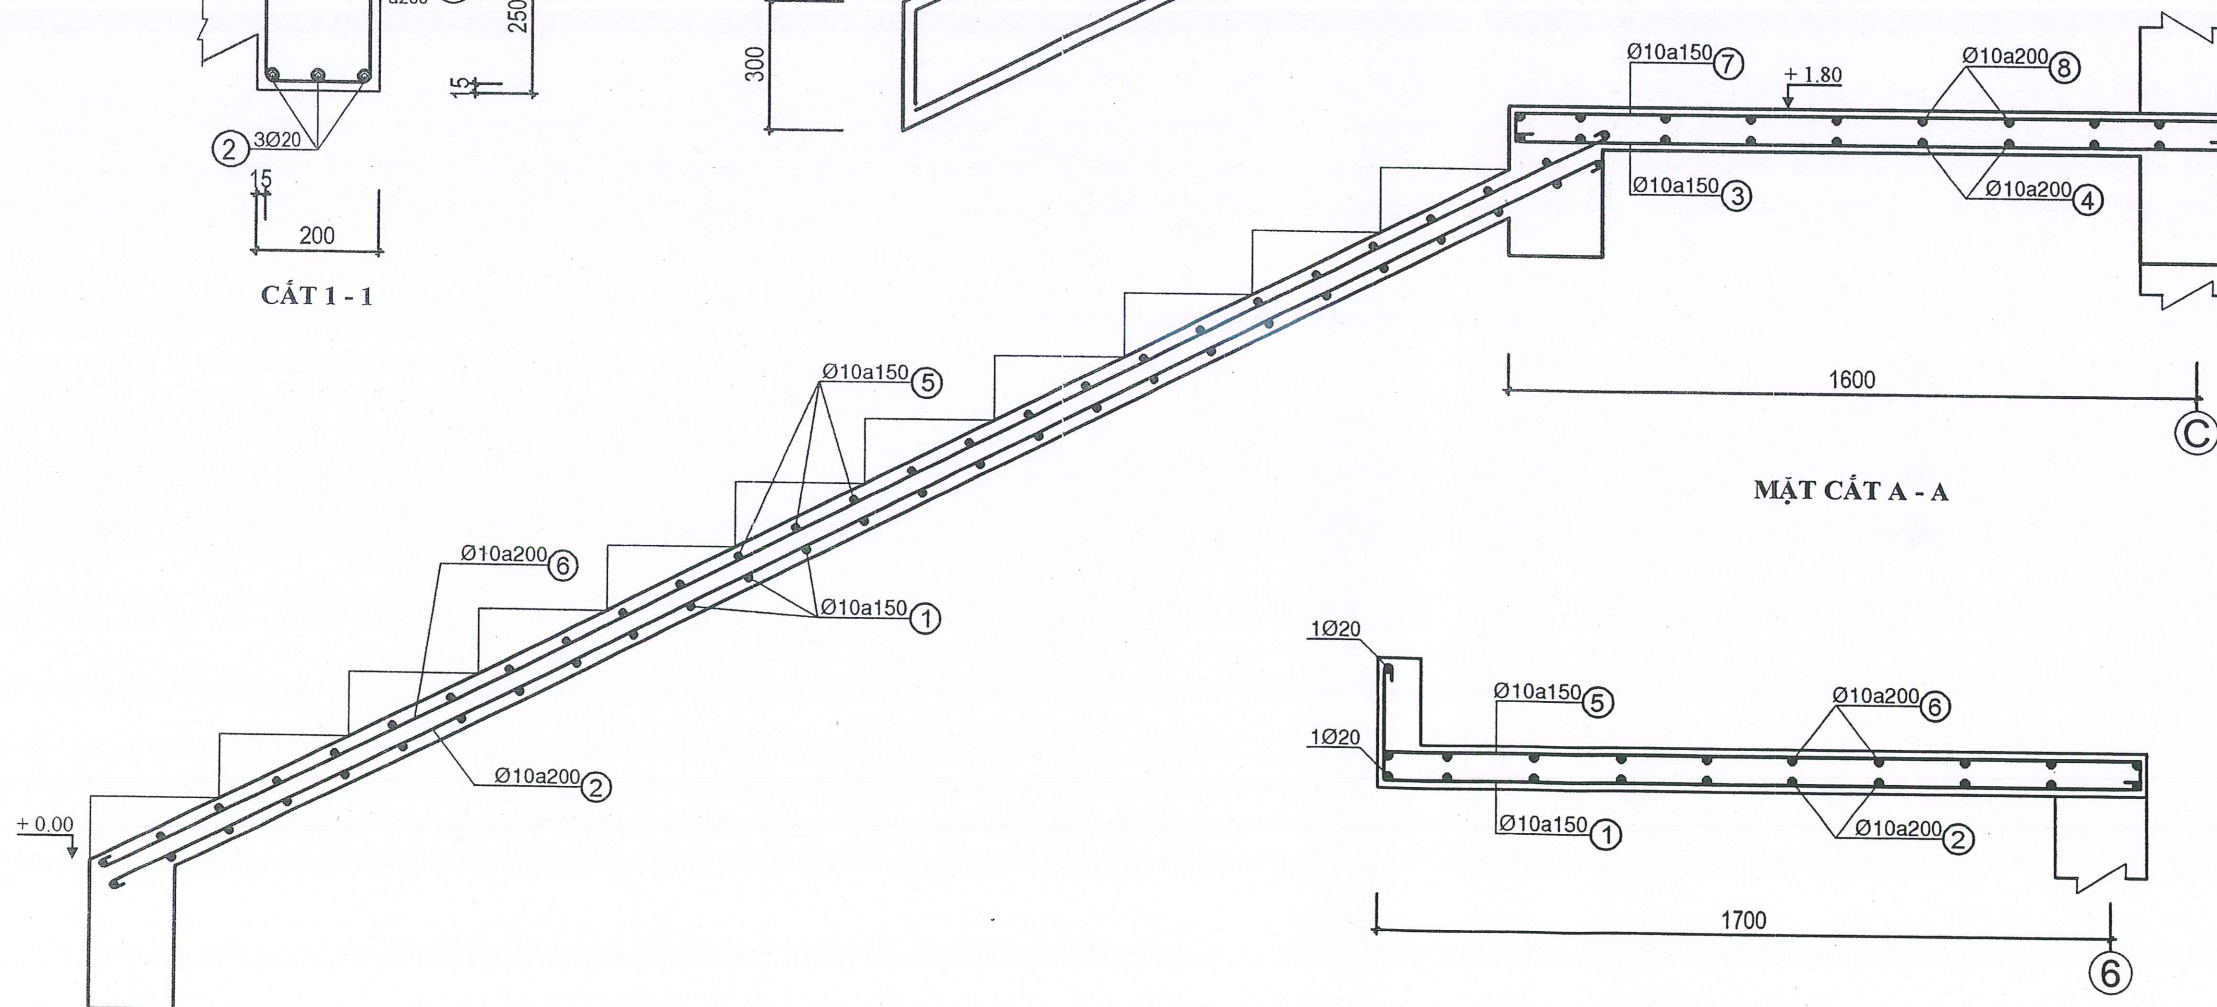

MẶT CẮT A - A

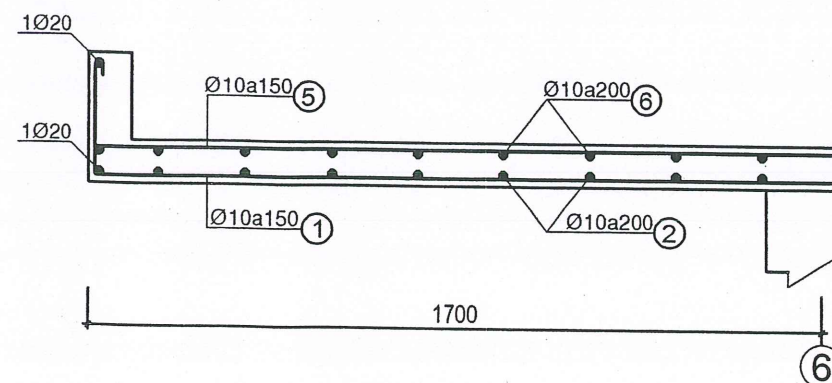

MẶT CẮT B - B

CÔNG TRÌNH:
NHÀ TRỤ SỞ LÀM VIỆC HOND
VÀ CÁC TỔ CHỨC CHÍNH TRỊ XÃ
HỘI XÃ TÂN TIẾN. HẠNG MỤC:
NHÀ 02 TẦNG, 07 GIÂN + CÁC
HẠNG MỤC PHỤ TRỢ.

ĐỊA ĐIỂM XÂY DỰNG:
THÔN BÀN QUẢ 2, XÃ TÂN TIẾN,
TỈNH TUYẾN QUANG.

CHỦ ĐẦU TƯ:
PHÒNG KINH TẾ, XÃ TÂN TIẾN,
TỈNH TUYẾN QUANG.

CÔNG TY CỔ PHẦN
TƯ VẤN XÂY DỰNG NAM THẮNG

Địa chỉ: Số nhà 08, thôn 4, xã Hoàng Su Phì,
tỉnh Tuyên Quang.
Điện thoại: 0973.221.888
Email: cpmamthang@gmail.com

GIÁM ĐỐC



NGUYỄN VĂN HÙNG

CHỦ TRÌ KẾT CẤU

TRẦN VĂN ĐÀO

THIẾT KẾ KẾT CẤU

TRẦN VĂN ĐÀO

CHỦ NHIỆM THIẾT KẾ

TRƯƠNG VĂN TRUNG











KIỂM TRA

TRƯƠNG VĂN TRUNG

TÊN BẢN VẼ:
CHI TIẾT THÉP
CẦU THANG

Hoàn thành:/2026

Ký hiệu bản vẽ: NLV: 54

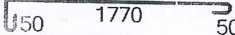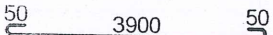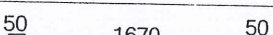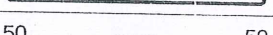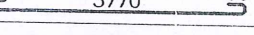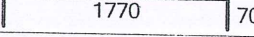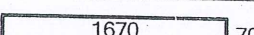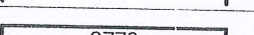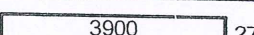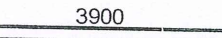BẢNG THỐNG KÊ CỐT THÉP									
TÊN C.KIỆN	SỐ HIỆU	HÌNH DẠNG - KÍCH THƯỚC	ĐƯỜNG KÍNH (mm)	CHIỀU DÀI 1 THANH (mm)	SỐ LƯỢNG		TỔNG CHIỀU DÀI (m)	TỔNG T.LƯỢNG (Kg)	
					1 C.KIỆN	T.BỘ			
BÀN THANG Số lượng: 1	1	270  1770 50	10	2140	54	54	115.56	71.25	
	2	50  3900 50	10	4000	20	20	80	49.32	
	3	50  1670 50	10	1770	25	25	44.25	27.28	
	4	50  3770 50	10	3870	9	9	34.83	21.47	
	5	70  1770 70	10	1910	54	54	103.14	63.59	
	6	70  3900 70	10	4040	20	20	80.8	49.82	
	7	70  1670 70	10	1810	25	25	45.25	27.90	
	8	70  3770 70	10	3910	9	9	35.19	21.70	
CT1 Số lượng: 2	1	270  3900 270	20	4440	1	2	8.88	21.90	
	2	 3900	20	3900	1	2	7.8	19.24	
DT1 Số lượng: 2	1	320  3770 320	20	4410	3	6	26.46	65.25	
	2	 3770	20	3770	3	6	22.62	55.78	
	3	170  320 50	8	1080	25	50	54	21.31	
- Trọng lượng thép có đường kính $\Phi 8$ = 21.31 kg; Chiều dài = 54 mét - Trọng lượng thép có đường kính $\Phi 10$ = 332.33 kg; Chiều dài = 539.02 mét - Trọng lượng thép có đường kính $\Phi 20$ = 162.17 kg; Chiều dài = 65.76 mét									

CÔNG TRÌNH:
NHÀ TRỤ SỞ LÀM VIỆC HÒND
VÀ CÁC TỔ CHỨC CHÍNH TRỊ XÃ
HỘI XÃ TÂN TIẾN. HẠNG MỤC:
NHÀ 02 TẦNG, 07 GIAN + CÁC
HẠNG MỤC PHỤ TRỢ.

ĐỊA ĐIỂM XÂY DỰNG:
THÔN BẮN QUA 2, XÃ TÂN TIẾN,
TỈNH TUYÊN QUANG.

CHỦ ĐẦU TƯ:
PHÒNG KINH TẾ, XÃ TÂN TIẾN,
TỈNH TUYÊN QUANG.

CÔNG TY CỔ PHẦN
TƯ VẤN XÂY DỰNG NAM THẮNG

Địa chỉ: Số nhà 08, thôn 4, xã Hoàng Su Phì,
tỉnh Tuyên Quang.
Điện thoại: 0973.221.888
Email: cpmamthang@gmail.com



GIÁM ĐỐC
NGUYỄN VĂN HÙNG

CHỦ TRÌ KẾT CẤU
TRẦN VĂN ĐÀO

THIẾT KẾ KẾT CẤU
TRẦN VĂN ĐÀO


CHỦ NHIỆM THIẾT KẾ
TRƯƠNG VĂN TRUNG

KIỂM TRA
TRƯƠNG VĂN TRUNG

TÊN BẢN VẼ:
THỐNG KÊ CỐT THÉP
CẦU THANG

Hoàn thành:/2026

Ký hiệu bản vẽ: NLV: 55

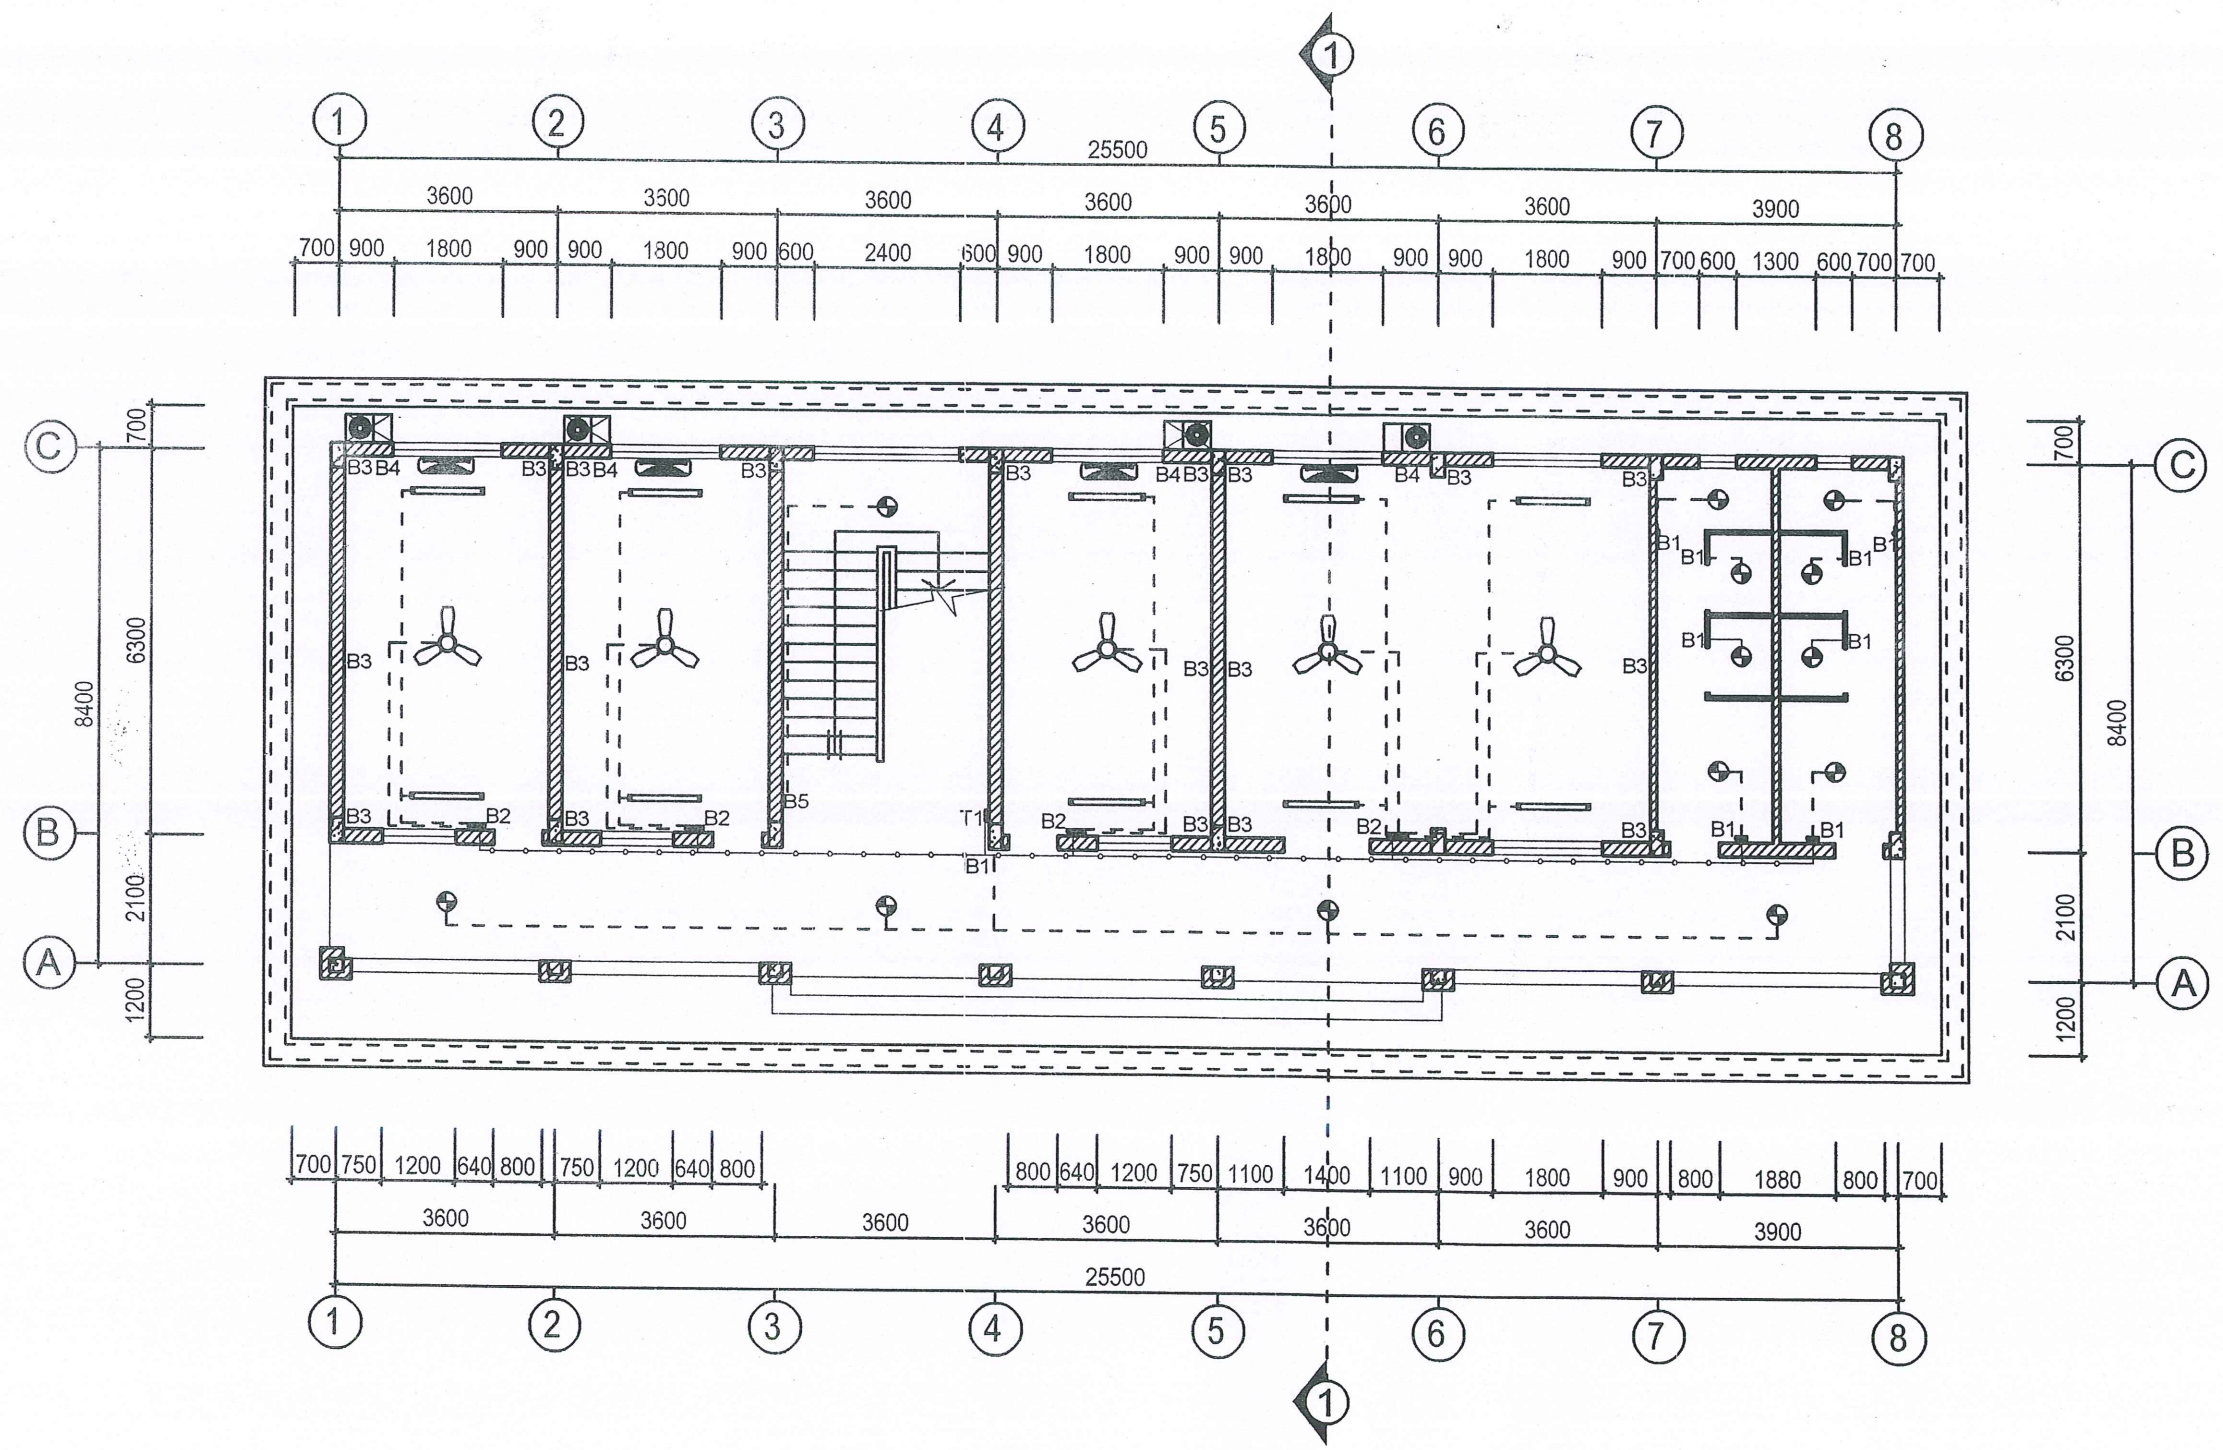


GHI CHÚ

- Quạt trần có điều khiển từ xa (Nhập khẩu từ Trung Quốc) hoặc loại tương đương.
- Bóng led gắn trần dài 1,2m bóng (1x40)w.
- Đèn led gắn trần bóng 20w.
- Điều hòa phòng 104 sử dụng loại Inverter 24.000 BTU (02 chiều);
- Phòng 101; 102; 103 lắp đặt dây điện và Attomat để cho cho điều hòa.

**MẶT BẰNG TẦNG 1
(BỐ TRÍ ĐIỆN)**

- GHI CHÚ:**
- Nguồn điện lấy từ trục hành lang xuống bảng điện B2 phải đấu qua hộp nối dây KT: (15x15)cm.
 - Bảng điện B3 được đấu từ bảng B2 tới từng bảng điện (Không được đấu nối tiếp giữa các bảng điện với nhau).
 - Bảng điện B4 được đấu từ hộp nối dây ngoài hành lang vào.
 - Toàn bộ dây dẫn được luồn trong ống gel mềm và được chôn ngầm trong tường và trần của công trình.

CÔNG TRÌNH: NHÀ TRỤ SỞ LÀM VIỆC HOND VÀ CÁC TỔ CHỨC CHÍNH TRỊ XÃ HỘI XÃ TÂN TIỀN. HẠNG MỤC: NHÀ 02 TẦNG, 07 GIÂN + CÁC HẠNG MỤC PHỤ TRỢ.	
ĐỊA ĐIỂM XÂY DỰNG: THÔN BÀN QUA 2, XÃ TÂN TIỀN, TỈNH TUYÊN QUANG.	
CHỦ ĐẦU TƯ: PHÒNG KINH TẾ, XÃ TÂN TIỀN, TỈNH TUYÊN QUANG.	
CÔNG TY CỔ PHẦN TƯ VẤN XÂY DỰNG NAM THẮNG	
Địa chỉ: Số nhà 08, thôn 4, xã Hoàng Su Phì, tỉnh Tuyên Quang. Điện thoại: 0973.221.888 Email: opnamthang@gmail.com	
 GIÁM ĐỐC NGUYỄN VĂN HÙNG	
CHỦ TRÌ CƠ ĐIỆN NGUYỄN ĐỨC HÙNG	
THIẾT KẾ CƠ ĐIỆN NGUYỄN ĐỨC HÙNG	
CHỦ NHIỆM THIẾT KẾ TRƯƠNG VĂN TRUNG	
KIỂM TRA TRƯƠNG VĂN TRUNG	
TÊN BẢN VẼ: MẶT BẰNG TẦNG 1 (BỐ TRÍ ĐIỆN)	
Hoàn thành:	/2026
Ký hiệu bản vẽ:	NLV: 56

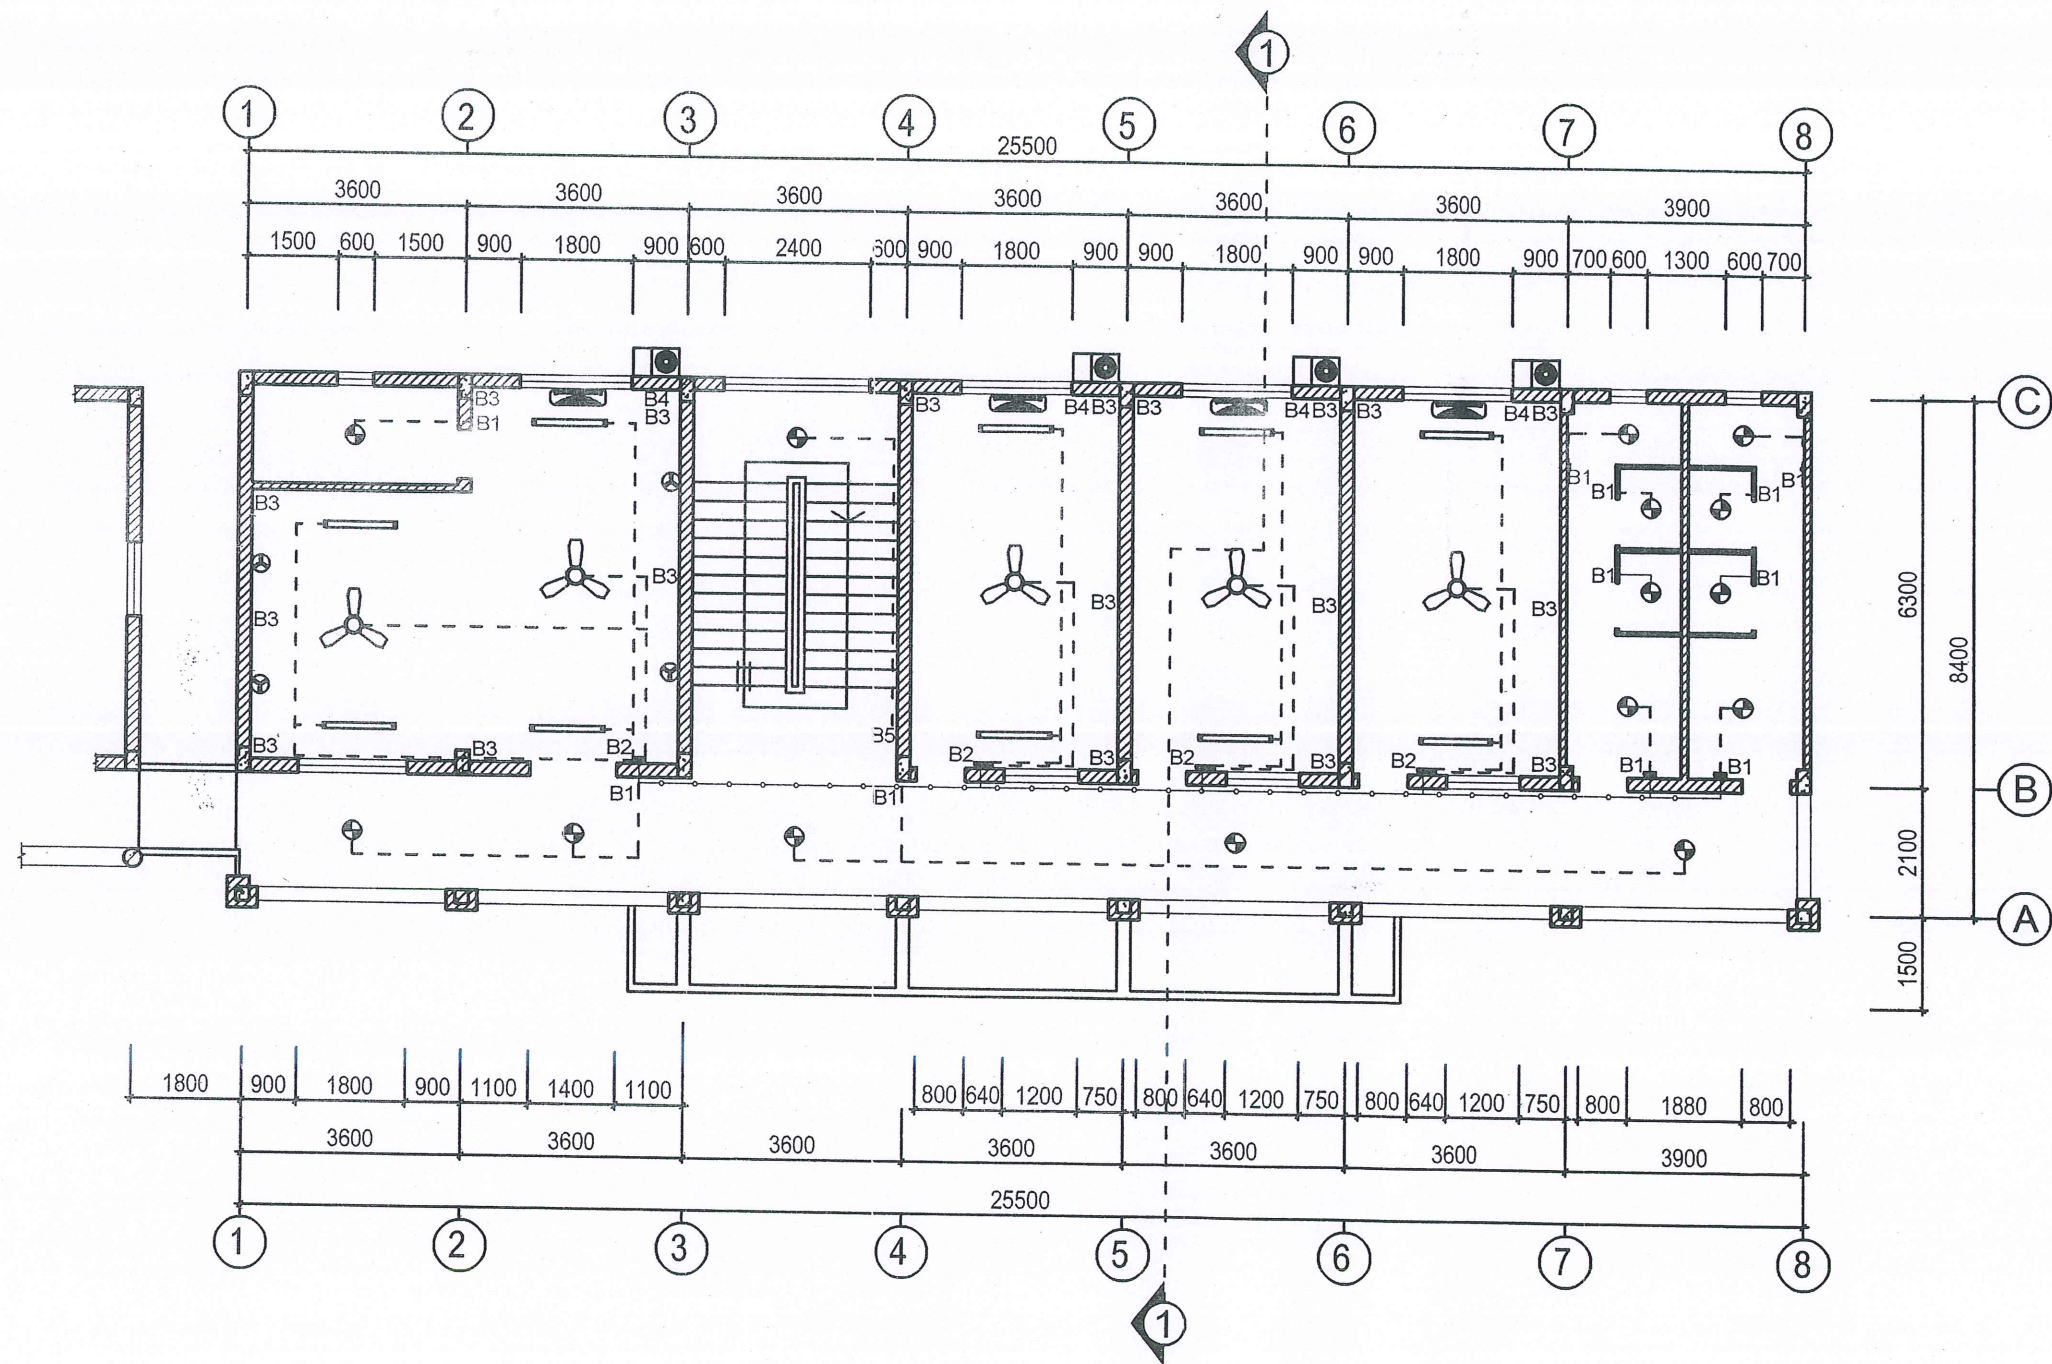

GHI CHÚ

- Quạt trần có điều khiển từ xa (Nhập khẩu từ Trung Quốc) hoặc loại tương đương.
- Bóng led gắn trần dài 1,2m bóng (1x40)w.
- Đèn led gắn trần bóng 20w.
- Quạt treo tường Vinawin có điều khiển từ xa hoặc loại tương đương.
- Điều hòa phòng 201 sử dụng loại Inverter 24.000 BTU (02 chiều);
Điều hòa phòng 202; 203; 204 sử dụng loại Inverter 18.000 BTU (01 chiều).

MẶT BẰNG TẦNG 2 (BỐ TRÍ ĐIỆN)

GHI CHÚ:

- Nguồn điện lấy từ trục hành lang xuống bảng điện B2 phải đấu qua hộp nối dây KT: (15x15)cm.
- Bảng điện B3 được đấu từ bảng B2 tới từng bảng điện (Không được đấu nối tiếp giữa các bảng điện với nhau).
- Bảng điện B4 được đấu từ hộp nối dây ngoài hành lang vào.
- Toàn bộ dây dẫn được luồn trong ống gel mềm và được chôn ngầm trong tường và trần của công trình.

CÔNG TRÌNH:
NHÀ TRỤ SỞ LÀM VIỆC HĐND
VÀ CÁC TỔ CHỨC CHÍNH TRỊ XÃ
HỘI XÃ TÂN TIỀN. HẠNG MỤC:
NHÀ 02 TẦNG, 07 GIAN + CÁC
HẠNG MỤC PHỤ TRỢ.

ĐỊA ĐIỂM XÂY DỰNG:
THÔN BÀN QUẢ 2, XÃ TÂN TIỀN,
TỈNH TUYÊN QUANG.

CHỦ ĐẦU TƯ:
PHÒNG KINH TẾ, XÃ TÂN TIỀN,
TỈNH TUYÊN QUANG.

CÔNG TY CỔ PHẦN
TƯ VẤN XÂY DỰNG NAM THẮNG

Địa chỉ: Số nhà 08, thôn 4, xã Hoàng Su Phì,
tỉnh Tuyên Quang.
Điện thoại: 0973.221.888
Email: cpnamthang@gmail.com

GIÁM ĐỐC

NGUYỄN VĂN HÙNG
CHỦ TRÌ CƠ ĐIỆN


NGUYỄN ĐỨC HÙNG
THIẾT KẾ CƠ ĐIỆN

NGUYỄN ĐỨC HÙNG
CHỦ NHIỆM THIẾT KẾ

TRƯƠNG VĂN TRUNG
KIỂM TRA


TRƯƠNG VĂN TRUNG
TÊN BẢN VẼ:
**MẶT BẰNG TẦNG 2
(BỐ TRÍ ĐIỆN)**

Hoàn thành:/2026
Ký hiệu bản vẽ: NLV: 57

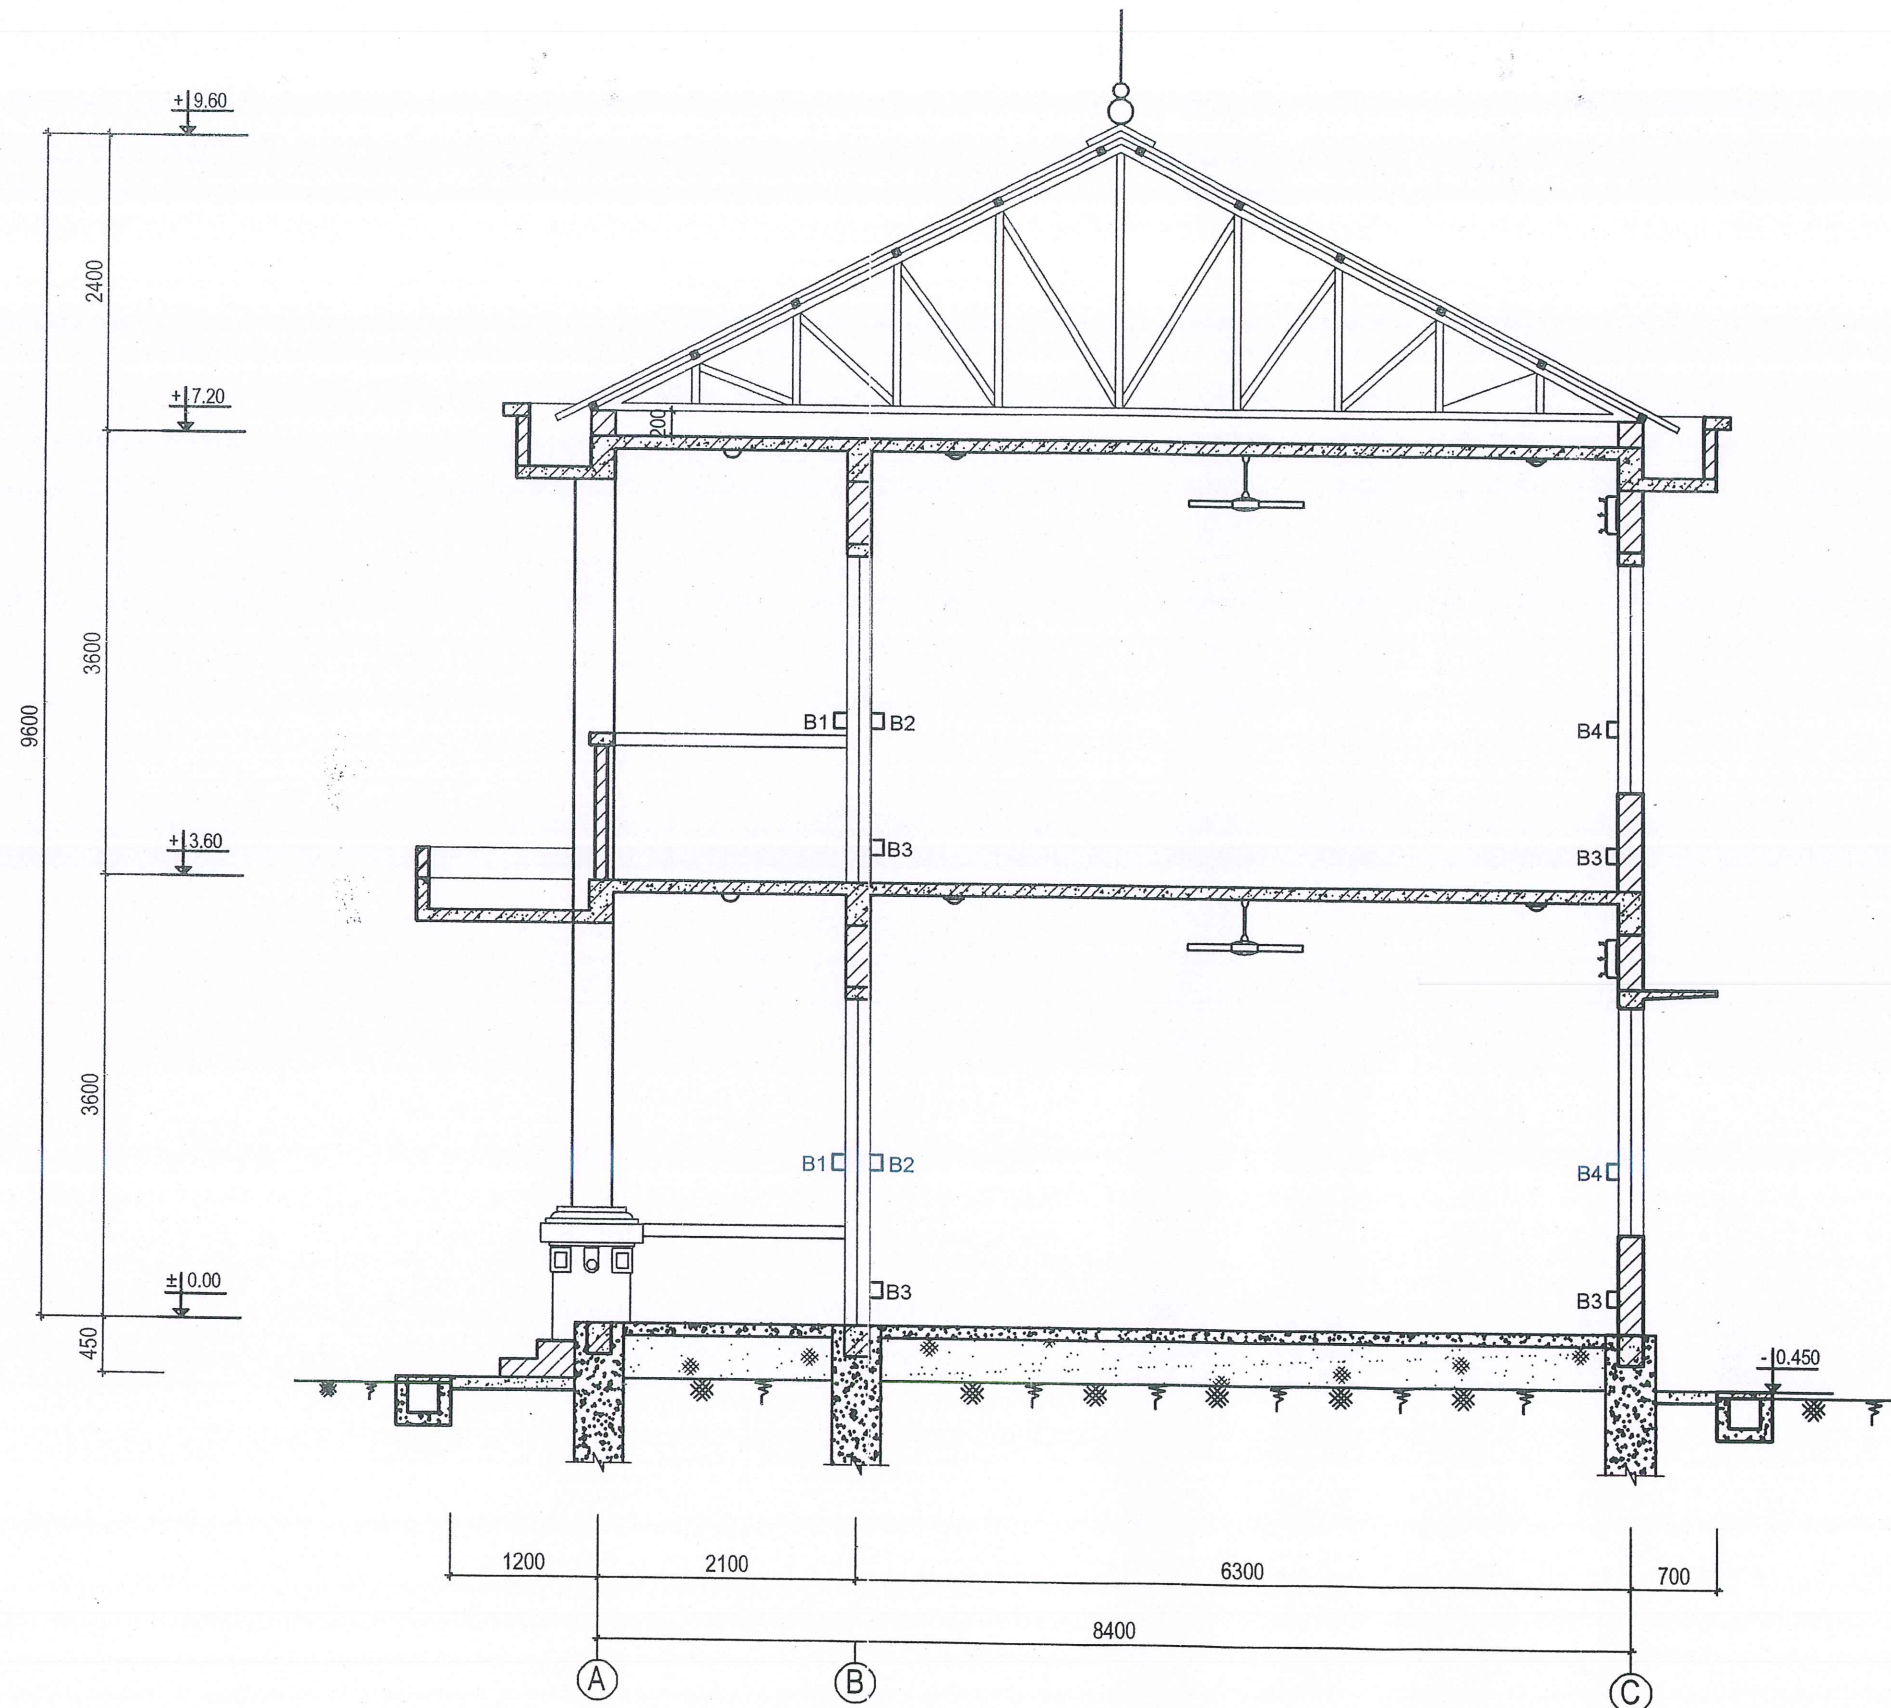

MẶT CẮT 1-1
(BỐ TRÍ ĐIỆN)

CÔNG TRÌNH: NHÀ TRỤ SỞ LÀM VIỆC HĐND VÀ CÁC TỔ CHỨC CHÍNH TRỊ XÃ HỘI XÃ TÂN TIẾN. HẠNG MỤC: NHÀ 02 TẦNG, 07 GIAN + CÁC HẠNG MỤC PHỤ TRỢ.	
ĐỊA ĐIỂM XÂY DỰNG: THÔN BẢN QUẢ 2, XÃ TÂN TIẾN, TỈNH TUYÊN QUANG.	
CHỦ ĐẦU TƯ: PHÒNG KINH TẾ, XÃ TÂN TIẾN, TỈNH TUYÊN QUANG.	
CÔNG TY CỔ PHẦN TƯ VẤN XÂY DỰNG NAM THẮNG	
Địa chỉ: Số nhà 08, thôn 4, xã Hoàng Su Phì, tỉnh Tuyên Quang. Điện thoại: 0973.221.888 Email: cpnamthang@gmail.com	
GIÁM ĐỐC	NGUYỄN VĂN HÙNG
CHỦ TRÌ CƠ ĐIỆN	NGUYỄN ĐỨC HÙNG
THIẾT KẾ CƠ ĐIỆN	NGUYỄN ĐỨC HÙNG
CHỦ NHIỆM THIẾT KẾ	TRƯƠNG VĂN TRUNG
KIỂM TRA	TRƯƠNG VĂN TRUNG
TÊN BẢN VẼ: MẶT CẮT 1-1 (BỐ TRÍ ĐIỆN)	
Hoàn thành:	/2026
Ký hiệu bản vẽ:	NLV: 58

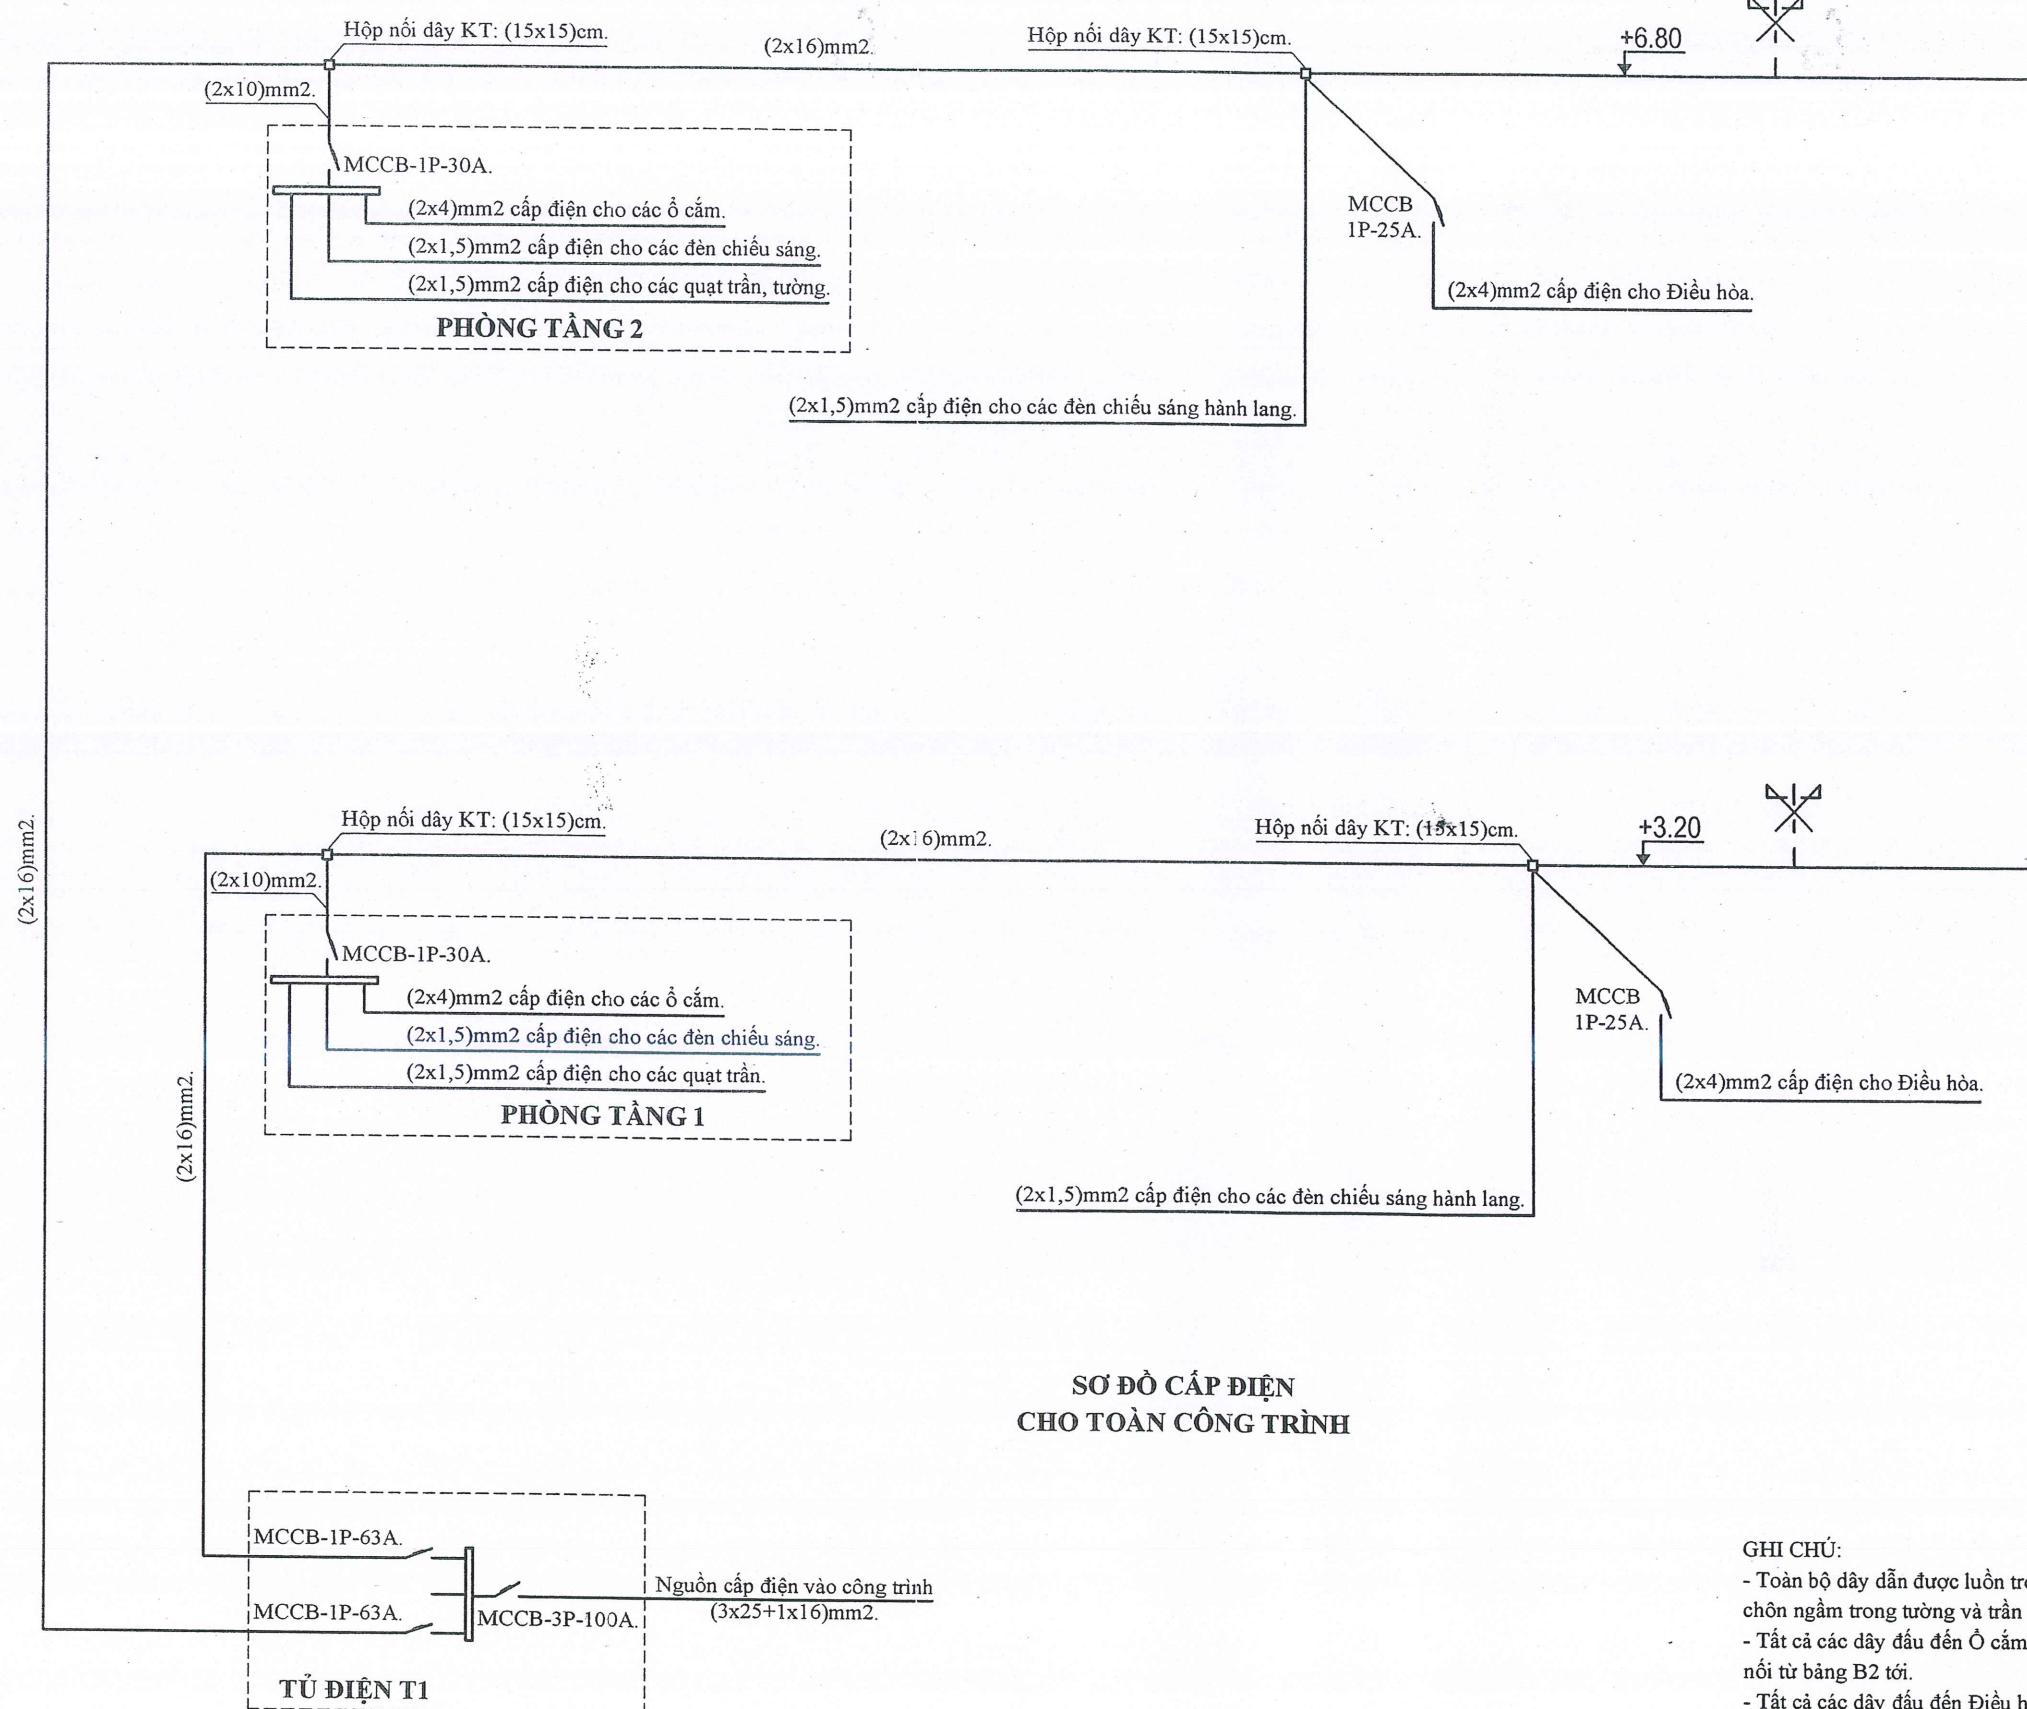

CÔNG TRÌNH:
NHÀ TRỤ SỞ LÀM VIỆC HỖND
VÀ CÁC TỔ CHỨC CHÍNH TRỊ XÃ
HỘI XÃ TÂN TIẾN. HẠNG MỤC:
NHÀ 02 TẦNG, 07 GIÂN + CÁC
HẠNG MỤC PHỤ TRỢ.

ĐỊA ĐIỂM XÂY DỰNG:
THÔN BÀN QUA 2, XÃ TÂN TIẾN,
TỈNH TUYỀN QUANG.

CHỦ ĐẦU TƯ:
PHÒNG KINH TẾ, XÃ TÂN TIẾN,
TỈNH TUYỀN QUANG.

CÔNG TY CỔ PHẦN
TƯ VẤN XÂY DỰNG NAM THẮNG

Địa chỉ: Số nhà 08, thôn 4, xã Hoàng Su Phì,
tỉnh Tuyên Quang.
Điện thoại: 0973.221.888
Email: cpmamthang@gmail.com

GIÁM ĐỐC
NGUYỄN VĂN HÙNG

CHỦ TRÌ CƠ ĐIỆN
NGUYỄN ĐỨC HÙNG

THIẾT KẾ CƠ ĐIỆN
NGUYỄN ĐỨC HÙNG


CHỦ NHIỆM THIẾT KẾ
TRƯƠNG VĂN TRUNG

KIỂM TRA
TRƯƠNG VĂN TRUNG


TÊN BẢN VẼ:
SƠ ĐỒ CẤP ĐIỆN

Hoàn thành:/2026


Ký hiệu bản vẽ: NLV: 59

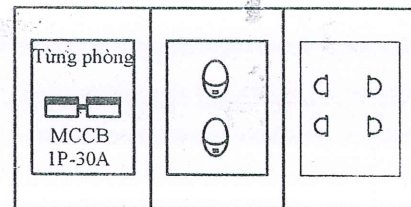

BẢNG B2
(08 CÁI)

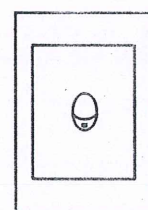


BẢNG B1
(20 CÁI)

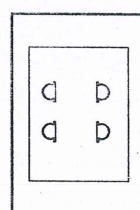

BẢNG B3
(38 CÁI)



BẢNG B4
(08 CÁI)

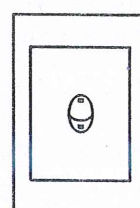

BẢNG B5
(02 CÁI)

BẢNG THỐNG KÊ VẬT LIỆU ĐIỆN CHIẾU SÁNG; PHÒNG CHÁY CHỮA CHÁY

SỐ TT	Tên sản phẩm	ĐVT	Số lượng	Quy cách
I	Điện chiếu sáng			
1	Dây dẫn 3 pha (3x25+1x16)mm ²	m	100,0	Ngoài trời
2	Dây dẫn 2 ruột (2x16)mm ²	m	65,0	Trong ống gel nhựa D27
3	Dây dẫn 2 ruột (2x10)mm ²	m	30,0	Trong ống gel nhựa D27
4	Dây dẫn 2 ruột (2x4)mm ²	m	550,0	Trong ống gel nhựa D27
5	Dây dẫn 2 ruột (2x1,5)mm ²	m	560,0	Trong ống gel nhựa D27
6	Công tắc - 2 hạt trên 1 công tắc (01 chiều)	cái	8,0	Cách nền 1,2m
7	Công tắc - 1 hạt trên 1 công tắc (01 chiều)	cái	20,0	Cách nền 1,2m
8	Công tắc - 1 hạt trên 1 công tắc (02 chiều)	cái	2,0	Cách nền 1,2m
9	Ổ cắm đôi	cái	38,0	Cách nền (0,45 - 1,2)m
10	Aptomat loại 3 pha - 4 cực, cường độ dòng điện 100A	cái	1,0	Tận dụng lại thiết bị
11	Aptomat loại 1 pha - 2 cực, cường độ dòng điện 63A	cái	2,0	Cách nền 1,2m
12	Aptomat loại 1 pha - 2 cực, cường độ dòng điện 30A	cái	8,0	Cách nền 1,2m
13	Aptomat loại 1 pha - 2 cực, cường độ dòng điện 25A	cái	8,0	Cách nền 1,2m
14	Tủ điện vỏ tôn (40x30x10)cm	cái	1,0	Cách nền 1,2m
15	Bảng dính điện	cuộn	14,0	Cuốn mỗi nối dây và đầu dây
16	Bộ xà đón điện	bộ	1,0	Gắn ở trường đầu hồi
17	Quạt trần có điều khiển từ (Nhập khẩu nguyên chiếc từ Trung Quốc)	cái	10,0	Treo trên trần nhà
18	Quạt tường Vinawin có điều khiển từ xa hoặc loại tương đương	cái	4,0	Gắn trên tường nhà
19	Đèn led Rạng đông gắn trần dài 1,2m bóng 40w hoặc loại tương đương	bộ	20,0	Gắn trên trần nhà
20	Đèn led Rạng đông gắn trần bóng 20w hoặc loại tương đương	bộ	28,0	Gắn trên trần nhà
21	Điều hòa 24000BTU 2 chiều inverter hoặc loại tương đương	bộ	2,0	Gắn tường
22	Điều hòa 18000BTU 1 chiều inverter hoặc loại tương đương	bộ	3,0	Gắn tường
23	Phụ kiện (Ống đồng; Bảo ôn; Dây điện; Dây nước thải...vv)	m	30,0	Kết nối hoạt động của máy
24	Hộp nối, hộp phân dây	hộp	8,0	Cách nền 3,2m
25	Ống nhựa mềm bảo hộ dây dẫn, đường kính ≤27mm	m	1.205,0	Luồn bảo vệ dây điện
26	Cos đồng đầu dây loại 25mm	bộ	3,0	Ép chụp đầu dây
27	Cos đồng đầu dây loại 16mm	bộ	6,0	Ép chụp đầu dây
28	Cos đồng đầu dây loại 10mm	bộ	20,0	Ép chụp đầu dây
29	Cos đồng đầu dây loại 4mm	bộ	84,0	Ép chụp đầu dây
30	Thanh Cos nối dây (2x4)mm ²	bộ	14,0	Mở rộng nhiều đầu nối
II	Phòng cháy chữa cháy			
1	Bình phòng hoá Co2 MFZ4; 4kg	binh	4,0	Đặt trong hộp
2	Hộp định bình	hộp	2,0	Đặt tại chiều nghi cầu thang
3	Bộ tiêu lệnh chữa cháy	bộ	1,0	Dán ở cầu thang

CÔNG TRÌNH:
NHÀ TRƯ SỞ LÀM VIỆC HỖN
VÀ CÁC TỔ CHỨC CHÍNH TRỊ XÃ
HỘI XÃ TÂN TIỀN. HẠNG MỤC:
NHÀ 02 TẦNG, 07 GIÀN + CÁC
HẠNG MỤC PHỤ TRỢ.

ĐỊA ĐIỂM XÂY DỰNG:
THÔN BÀN QUẢ 2, XÃ TÂN TIỀN,
TỈNH TUYÊN QUANG.

CHỦ ĐẦU TƯ:
PHÒNG KINH TẾ, XÃ TÂN TIỀN,
TỈNH TUYÊN QUANG.

CÔNG TY CỔ PHẦN
TƯ VẤN XÂY DỰNG NAM THẮNG

Địa chỉ: Số nhà 08, thôn 4, xã Hoàng Su Phì,
tỉnh Tuyên Quang.
Điện thoại: 0973.221.888
Email: cpnamthang@gmail.com

GIÁM ĐỐC

NGUYỄN VĂN HÙNG

CHỦ TRÌ CƠ ĐIỆN

NGUYỄN ĐỨC HÙNG

THIẾT KẾ CƠ ĐIỆN

NGUYỄN ĐỨC HÙNG

CHỦ NHIỆM THIẾT KẾ

TRƯƠNG VĂN TRUNG


KIỂM TRA

TRƯƠNG VĂN TRUNG


TÊN BẢN VẼ:
**CHI TIẾT BẢNG ĐIỆN;
THỐNG KÊ VẬT LIỆU**

Hoàn thành:/2026

Ký hiệu bản vẽ: NLV: 60

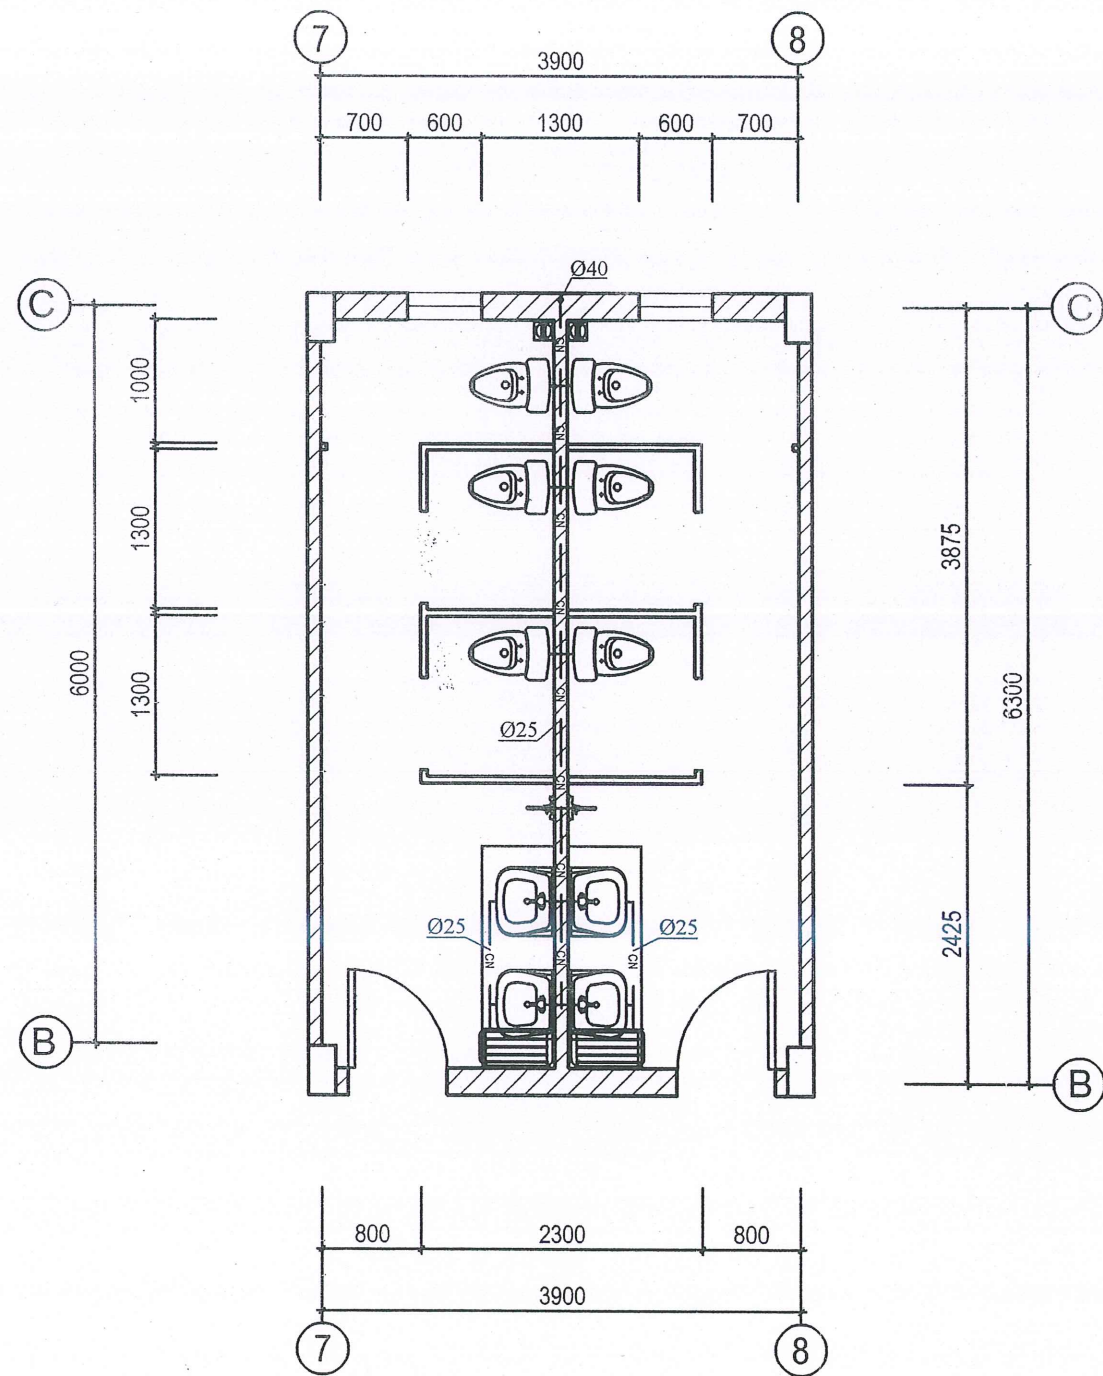

MẶT BẰNG CẤP NƯỚC KHU VỆ SINH CHUNG
(TẦNG 1; TẦNG 2)

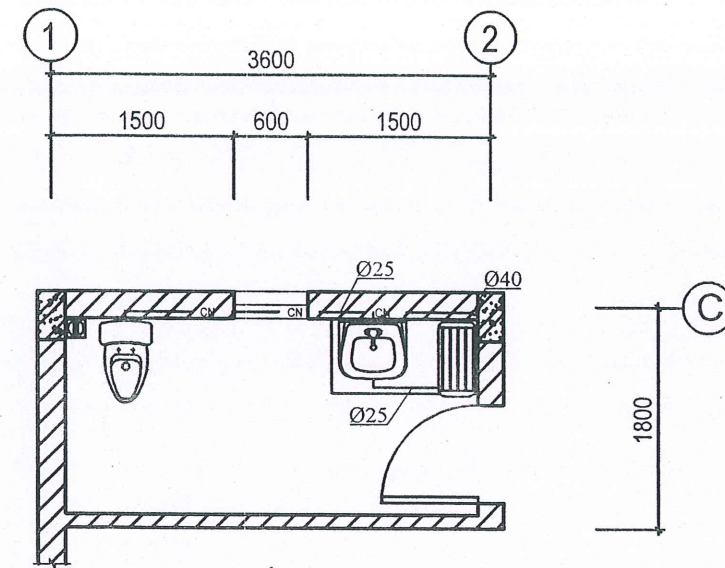

MẶT BẰNG CẤP NƯỚC KHU VỆ SINH
(PHÒNG 201)

GHI CHÚ:
- Toàn bộ ống cấp nước trong nhà được sử dụng bằng ống PPR và chạy âm trong tường và dưới trần, nền nhà.

CÔNG TRÌNH:
NHÀ TRỤ SỞ LÀM VIỆC HĐND
VÀ CÁC TỔ CHỨC CHÍNH TRỊ XÃ
HỘI XÃ TÂN TIỀN. HẠNG MỤC:
NHÀ 02 TẦNG, 07 GIÂN + CÁC
HẠNG MỤC PHỤ TRỢ.

ĐỊA ĐIỂM XÂY DỰNG:
THÔN BẢN QUA 2, XÃ TÂN TIỀN,
TỈNH TUYÊN QUANG.

CHỦ ĐẦU TƯ:
PHÒNG KINH TẾ XÃ TÂN TIỀN,
TỈNH TUYÊN QUANG.

CÔNG TY CỔ PHẦN
TƯ VẤN XÂY DỰNG NAM THẮNG

Địa chỉ: Số nhà 08, thôn 4, xã Hoàng Su Phì,
tỉnh Tuyên Quang.
Điện thoại: 0973.221.888
Email: cpnamthang@gmail.com

NGUYỄN VĂN HÙNG
CHỦ TRÌ CẤP - THOÁT NƯỚC

HOÀNG THỊ HÀ

HOÀNG THỊ HÀ


TRƯƠNG VĂN TRUNG

TRƯƠNG VĂN TRUNG

TÊN BẢN VẼ:
MẶT BẰNG CẤP NƯỚC
KHU VỆ SINH.

Hoàn thành:/2026

Ký hiệu bản vẽ: NLV: 62

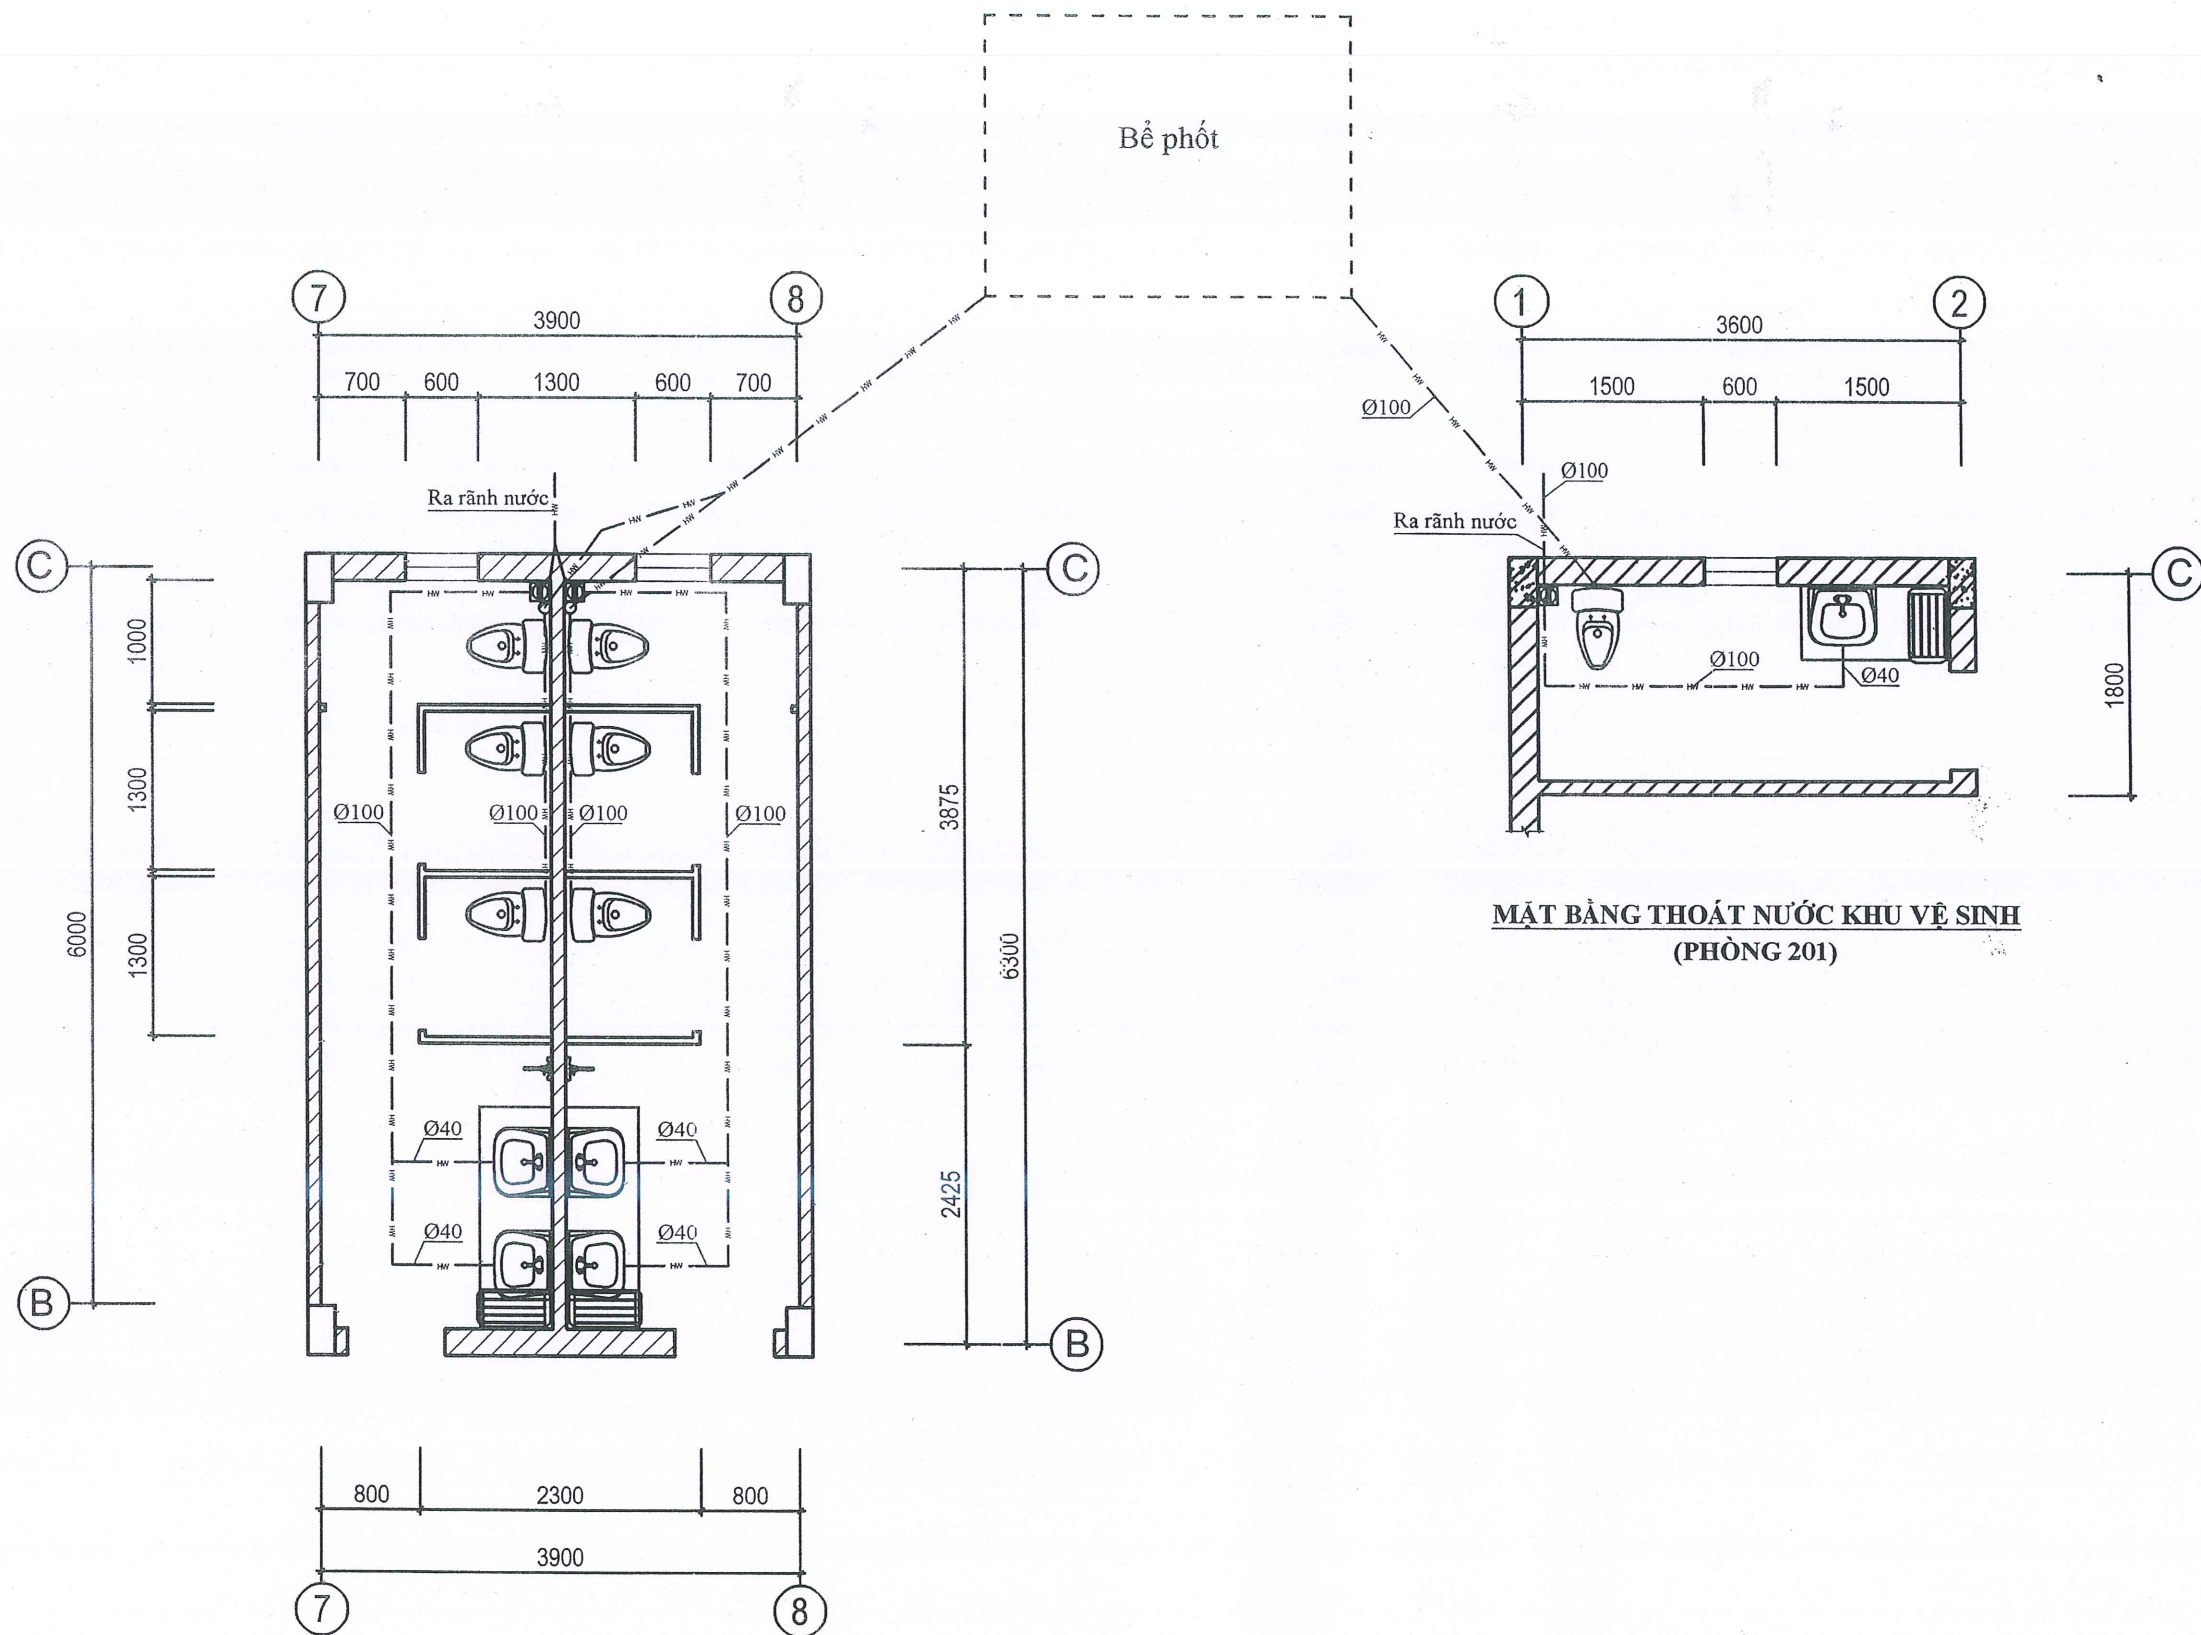

MẶT BẰNG THOÁT NƯỚC KHU VỆ SINH CHUNG
(TẦNG 1; TẦNG 2)

MẶT BẰNG THOÁT NƯỚC KHU VỆ SINH
(PHÒNG 201)

GHI CHÚ:
- Toàn bộ ống thoát nước trong nhà được sử dụng bằng ống PVC chạy âm trong tường và dưới nền nhà. Ống thoát ra rãnh nước và bể phốt được chôn chìm dưới nền hè rãnh và nền sân.

CÔNG TRÌNH:
NHÀ TRỤ SỞ LÀM VIỆC HĐND
VÀ CÁC TỔ CHỨC CHÍNH TRỊ XÃ
HỘI XÃ TÂN TIỀN. HẠNG MỤC:
NHÀ 02 TẦNG, 07 GIAN + CÁC
HẠNG MỤC PHỤ TRỢ.

ĐỊA ĐIỂM XÂY DỰNG:
THÔN BẮN QUA 2, XÃ TÂN TIỀN,
TỈNH TUYÊN QUANG.

CHỦ ĐẦU TƯ:
PHÒNG KINH TẾ XÃ TÂN TIỀN,
TỈNH TUYÊN QUANG.

CÔNG TY CỔ PHẦN
TƯ VẤN XÂY DỰNG NAM THẮNG

Địa chỉ: Số nhà 08, thôn 4, xã Hoàng Su Phì,
tỉnh Tuyên Quang.
Điện thoại: 0973.221.888
Email: cpnamthang@gmail.com

CÔNG TY CỔ PHẦN
TƯ VẤN XÂY DỰNG
NAM THẮNG
NGUYỄN VĂN HÙNG

CHỦ TRÌ CẤP - THOÁT NƯỚC

[Signature]
HOÀNG THỊ HÀ

THIẾT KẾ CẤP - THOÁT NƯỚC

[Signature]
HOÀNG THỊ HÀ

CHỦ NHIỆM THIẾT KẾ

[Signature]
TRƯƠNG VĂN TRUNG



KIỂM TRA

[Signature]
TRƯƠNG VĂN TRUNG


TÊN BẢN VẼ:
MẶT BẰNG THOÁT
NƯỚC KHU VỆ SINH.

Hoàn thành:/2026

Ký hiệu bản vẽ: NLV: 63

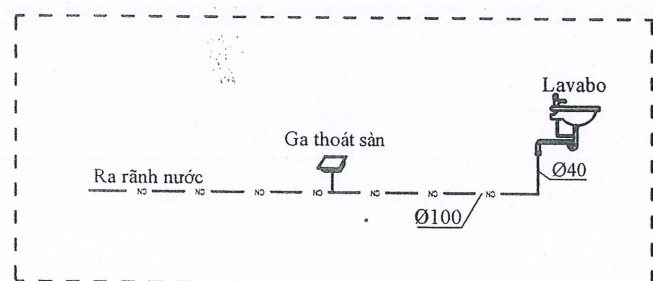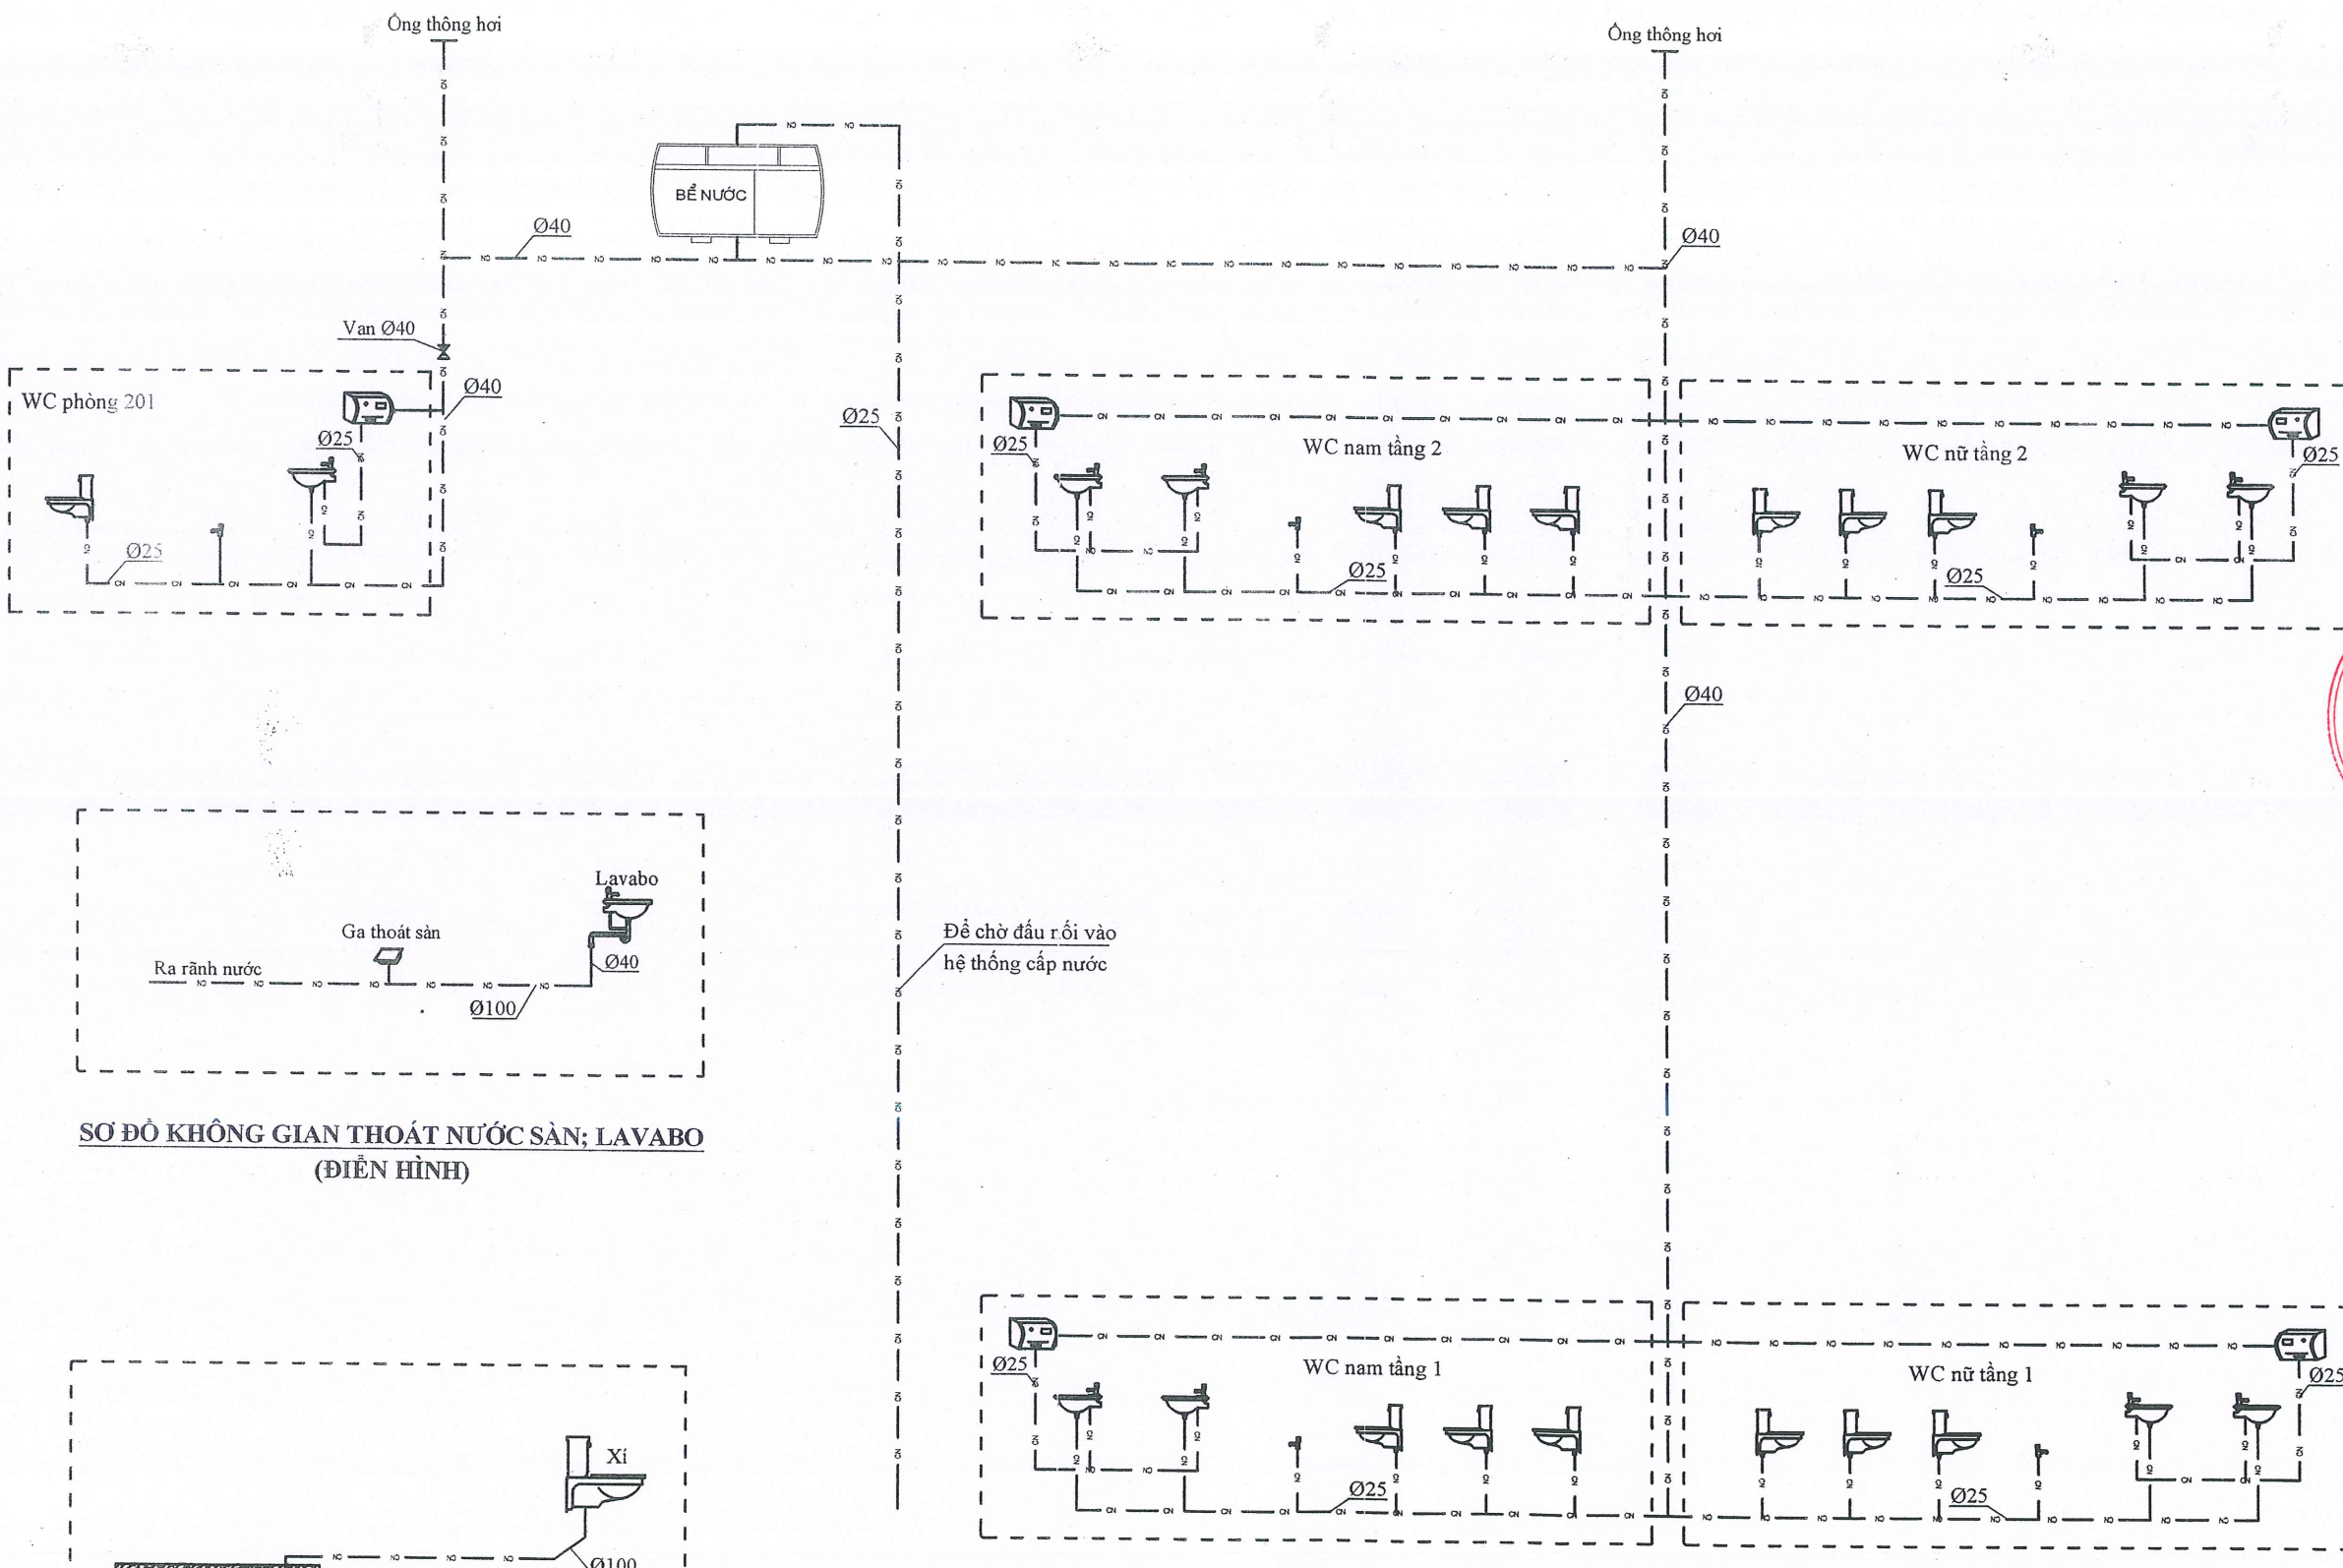

SƠ ĐỒ KHÔNG GIAN THOÁT NƯỚC SÀN; LAVABO
(ĐIỀN HÌNH)

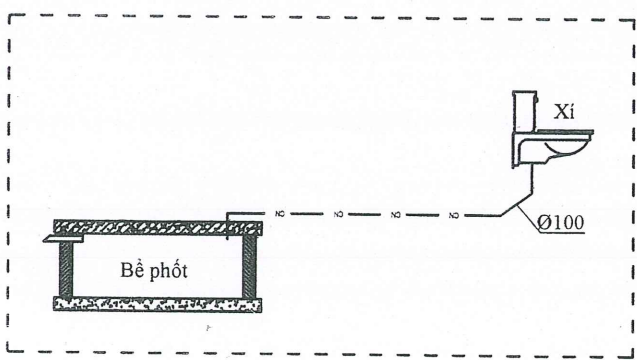

SƠ ĐỒ KHÔNG GIAN THOÁT NƯỚC XÍ
(ĐIỀN HÌNH)

SƠ ĐỒ KHÔNG GIAN CẤP NƯỚC

GHI CHÚ:
- Toàn bộ ống cấp nước trong nhà được sử dụng bằng ống PPR và chạy âm trong tường và dưới trần, nền nhà.
- Toàn bộ ống thoát nước trong nhà được sử dụng bằng ống PVC chạy âm trong tường và dưới nền nhà. Ống thoát ra rãnh nước và bể phốt được chôn chìm dưới nền bê tông và nền sân.

CÔNG TRÌNH: NHÀ TRỤ SỞ LÀM VIỆC HĐND VÀ CÁC TỔ CHỨC CHÍNH TRỊ XÃ HỘI XÃ TÂN TIỀN. HẠNG MỤC: NHÀ 02 TẦNG, 07 GIAN + CÁC HẠNG MỤC PHỤ TRỢ.	
ĐỊA ĐIỂM XÂY DỰNG: THÔN BẮN QUA 2, XÃ TÂN TIỀN, TỈNH TUYÊN QUANG.	
CHỦ ĐẦU TƯ: PHÒNG KINH TẾ XÃ TÂN TIỀN, TỈNH TUYÊN QUANG.	
CÔNG TY CỔ PHẦN TƯ VẤN XÂY DỰNG NAM THẮNG	
Địa chỉ: Số nhà 08, thôn 4, xã Hoàng Su Phì, tỉnh Tuyên Quang. Điện thoại: 0973.221.888 Email: epnamthang@gmail.com	
GIÁM ĐỐC	NGUYỄN VĂN HÙNG
CHỦ TRÌ CẤP - THOÁT NƯỚC	HOÀNG THỊ HÀ
THIẾT KẾ CẤP - THOÁT NƯỚC	HOÀNG THỊ HÀ
CHỦ NHIỆM THIẾT KẾ	TRƯƠNG VĂN TRUNG
KIỂM TRA	TRƯƠNG VĂN TRUNG
TÊN BẢN VẼ: SƠ ĐỒ KHÔNG GIAN CẤP; THOÁT NƯỚC.	
Hoàn thành:	/2026
Ký hiệu bản vẽ:	NLV: 64

BẢNG THÔNG KÊ VẬT LIỆU CẤP THOÁT NƯỚC			
Số TT	Tên sản phẩm	ĐVT	Số lượng
1	Ống nhựa PPR, đường kính 40mm	m	48,00
2	Ống nhựa PPR, đường kính 25mm	m	36,00
3	Măng sông nhựa PPR; D = 40mm	cái	24,00
4	Tê nhựa PPR; D = (40x40)mm	cái	8,00
5	Cút nhựa PPR 90độ; D = (40x40)mm	cái	15,00
6	Van ren, đường kính van 40mm	cái	5,00
7	Tê nhựa thu PPR; D = (40 x 25)mm	cái	4,00
8	Cút nhựa PPR 90độ; D = (25x25)mm	cái	36,00
9	Măng sông nhựa PPR; D = 25mm	cái	18,00
10	Tê nhựa PPR; D = 25mm	cái	15,00
11	Nút bịt nhựa, đường kính nút bịt 40mm	cái	47,00
12	Nút bịt nhựa, đường kính nút bịt 25mm	cái	73,00
13	Chậu Rửa Lavabo Âm Bàn Inax L-2395V(EC/FC) Dương Vành hoặc loại tương đương	bộ	5,00
14	Vòi Chậu Rửa Nóng Lạnh Inox 304 dùng cho Lavabo 3 Lỗ hoặc loại tương đương	bộ	5,00
15	Vòi rửa vệ sinh	bộ	13,00
16	Mối nối mềm	cái	55,00
17	Hộp đựng	cái	13,00
18	Vòi xả nhanh	cái	5,00
19	Bồn Cầu Inax AC-969VN kết liền hoặc loại tương đương	bộ	13,00
20	Gương soi	cái	5,00
21	Kệ kính	cái	5,00
22	Giá treo	cái	5,00
23	Bình nước nóng Rossi Arte cao cấp bình ngang 20L hoặc loại tương đương	cái	5,00
24	Lắp đặt phễu thu ĐK 100mm	cái	5,00
25	Ống nhựa PVC, đường kính 100mm	m	48,00
26	Chếch 45 độ nhựa PVC; D = 100mm	cái	10,00
27	Cút 90 độ nhựa PVC; D = 100mm	cái	18,00
28	Tê nhựa PVC; D = 100mm	cái	5,00
29	Ống nhựa PVC, đường kính 40mm	m	16,00
30	Chếch 45 độ nhựa PVC; D = 40mm	cái	5,00
31	Cút thu 90 độ nhựa PVC; D = (100x40)mm	cái	5,00
32	Téc nước Inox loại 2,0m3	cái	1,00

CÔNG TRÌNH:
NHÀ TRỤ SỞ LÀM VIỆC HĐND
VÀ CÁC TỔ CHỨC CHÍNH TRỊ XÃ
HỘI XÃ TÂN TIỀN. HẠNG MỤC:
NHÀ 02 TẦNG, 07 GIAN + CÁC
HẠNG MỤC PHỤ TRỢ.

ĐỊA ĐIỂM XÂY DỰNG:
THÔN BẮN QUA 2, XÃ TÂN TIỀN,
TỈNH TUYÊN QUANG.

CHỦ ĐẦU TƯ:
PHÒNG KINH TẾ XÃ TÂN TIỀN,
TỈNH TUYÊN QUANG.

CÔNG TY CỔ PHẦN
TƯ VẤN XÂY DỰNG NAM THẮNG

Địa chỉ: Số nhà 08, thôn 4, xã Hoàng Su Phì,
tỉnh Tuyên Quang.
Điện thoại: 0973.221.888
Email: cpnamthang@gmail.com

GIÁM ĐỐC
CÔNG TY
CỔ PHẦN
TƯ VẤN XÂY DỰNG
NAM THẮNG
NGUYỄN VĂN HÙNG
CHỦ TRÍ CẤP - THOÁT NƯỚC


HOÀNG THỊ HÀ
THIẾT KẾ CẤP - THOÁT NƯỚC

HOÀNG THỊ HÀ
CHỦ NHIỆM THIẾT KẾ


TRƯƠNG VĂN TRUNG
KIỂM TRA

TRƯƠNG VĂN TRUNG
TÊN BẢN VẼ:
THÔNG KÊ VẬT LIỆU.


Hoàn thành:/2026
Ký hiệu bản vẽ: NLV: 65

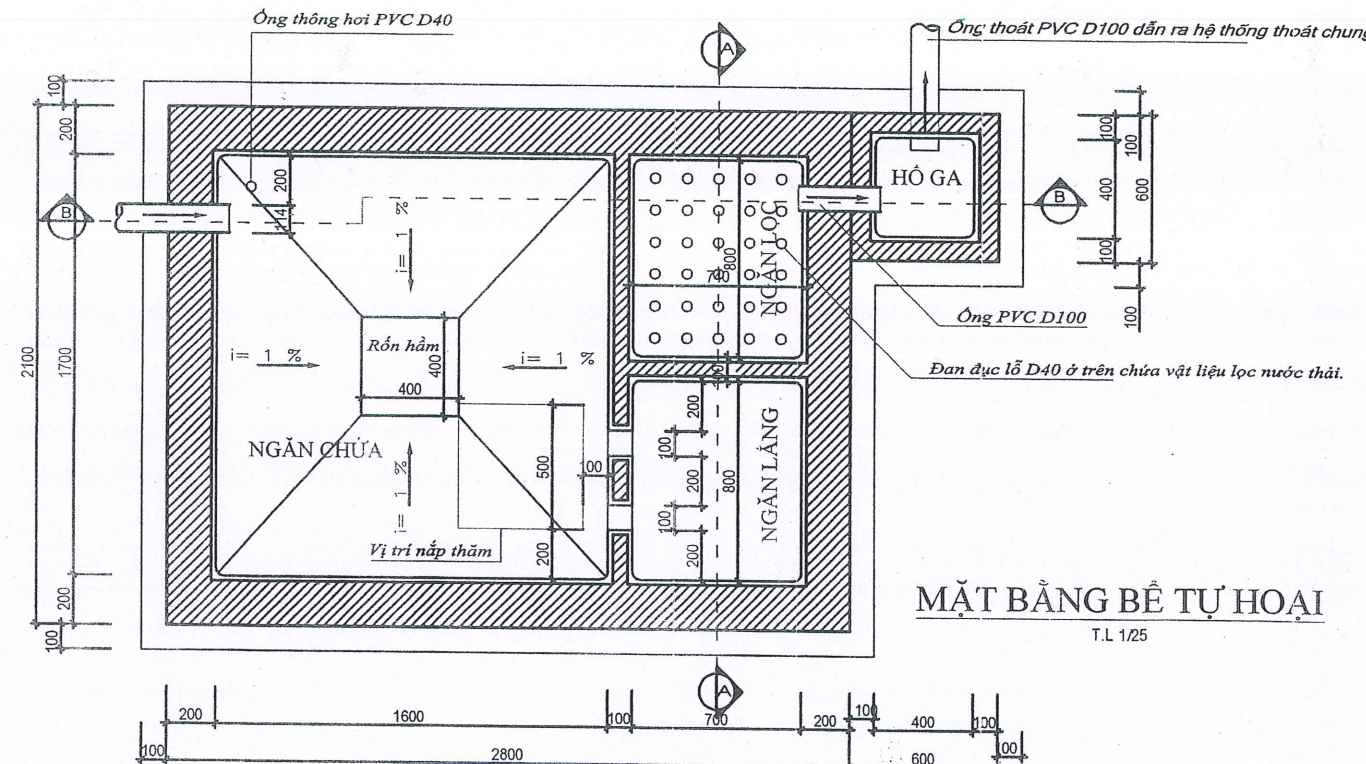


MẶT BẰNG BỂ TỰ HOẠI
T.L 1/25

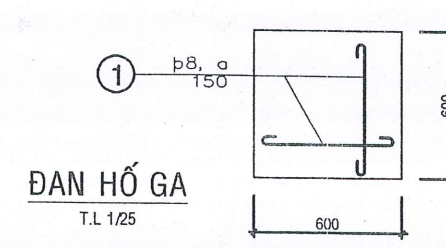


ĐAN HỒ GA
T.L 1/25

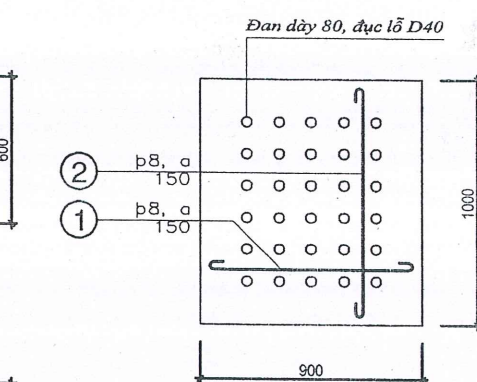

ĐAN ĐỤC LỖ
T.L 1/50

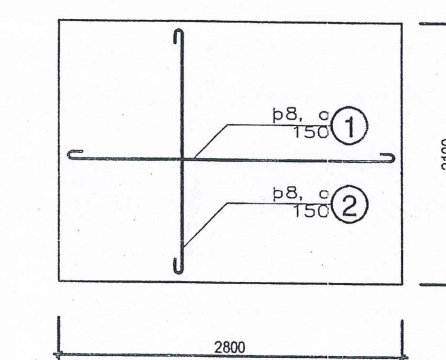


ĐAN NẮP BỂ
T.L 1/50

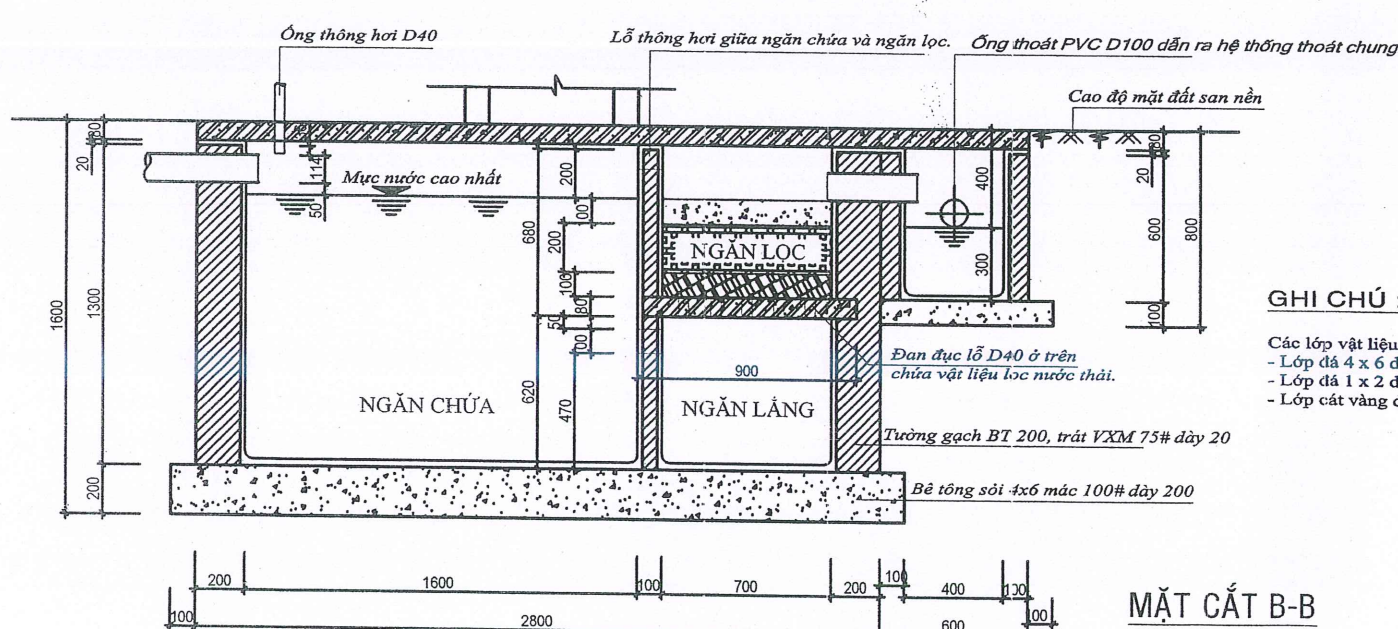

MẶT CẮT B-B
T.L 1/25

GHI CHÚ :
Các lớp vật liệu lọc từ dưới lên gồm có:
- Lớp đá 4 x 6 dày 100.
- Lớp đá 1 x 2 dày 200.
- Lớp cát vàng dày 100.

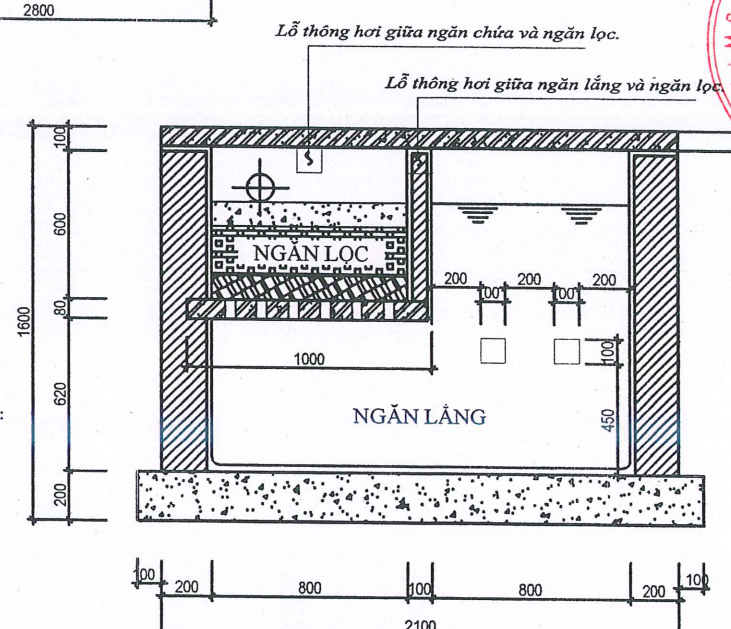

MẶT CẮT A-A
T.L 1/25

GHI CHÚ:
- Bể tự hoại xây gạch bê tông (15x20x30) bằng VXM 75#.
- Trát VXM 75#, đánh màu bằng XMNC.
- Lắng VXM 100# có đánh màu bằng XMNC.
- Đáy bể đổ bê tông đá 1x2 mác 200# dày 200.
- Tấm đan lắng lọc, nắp bể, hồ ga đổ BTCT mác 200#.

BẢNG THỐNG KÊ CỐT THÉP

TÊN C. KIẾN	SỐ HIỆU	HÌNH DẠNG - KÍCH THƯỚC	ĐƯỜNG KÍNH (mm)	CHIỀU DÀI 1 THANH (mm)	SỐ LƯỢNG		TỔNG CHIỀU DÀI (m)	TỔNG T. LƯỢNG (Kg)
					1 C. KIẾN	T. BỘ		
Nắp bể	1	50 2770 50	8	2870	15	15	43.05	16.99
	2	50 2070 50	8	2170	20	20	43.4	17.12
Đan lỗ	1	50 870 50	8	970	8	8	7.76	3.06
	2	50 970 50	8	1070	7	7	7.49	2.96
Ga	1	50 570 50	8	670	10	10	6.7	2.64

- Trọng lượng thép có đường kính Φ8 = 42.77 kg; Chiều dài = 108.4 mét

CÔNG TRÌNH:
NHÀ TRỤ SỞ LÀM VIỆC HĐND VÀ CÁC TỔ CHỨC CHÍNH TRỊ XÃ HỘI XÃ TÂN TIỀN. HẠNG MỤC: NHÀ 02 TẦNG, 07 GIÂN + CÁC HẠNG MỤC PHỤ TRỢ.

ĐỊA ĐIỂM XÂY DỰNG:
THÔN BẮN QUA 2, XÃ TÂN TIỀN, TỈNH TUYẾN QUANG.

CHỦ ĐẦU TƯ:
PHÒNG KINH TẾ XÃ TÂN TIỀN, TỈNH TUYẾN QUANG.

CÔNG TY CỔ PHẦN TƯ VẤN XÂY DỰNG NAM THẮNG

Địa chỉ: Số nhà 08, thôn 4, xã Hoàng Su Phì, tỉnh Tuyên Quang.
Điện thoại: 0973.221.888
Email: cpmnamthang@gmail.com

GIÁM ĐỐC
NGUYỄN VĂN HÙNG
CHỦ TRÌ CẤP - THOÁT NƯỚC

HOÀNG THỊ HÀ


THIẾT KẾ CẤP - THOÁT NƯỚC
HOÀNG THỊ HÀ

CHỦ NHIỆM THIẾT KẾ
TRƯƠNG VĂN TRUNG

KIỂM TRA
TRƯƠNG VĂN TRUNG

TÊN BẢN VẼ:
BỂ PHỐT.

Hoàn thành:/2026
Ký hiệu bản vẽ: **NLV: 66**

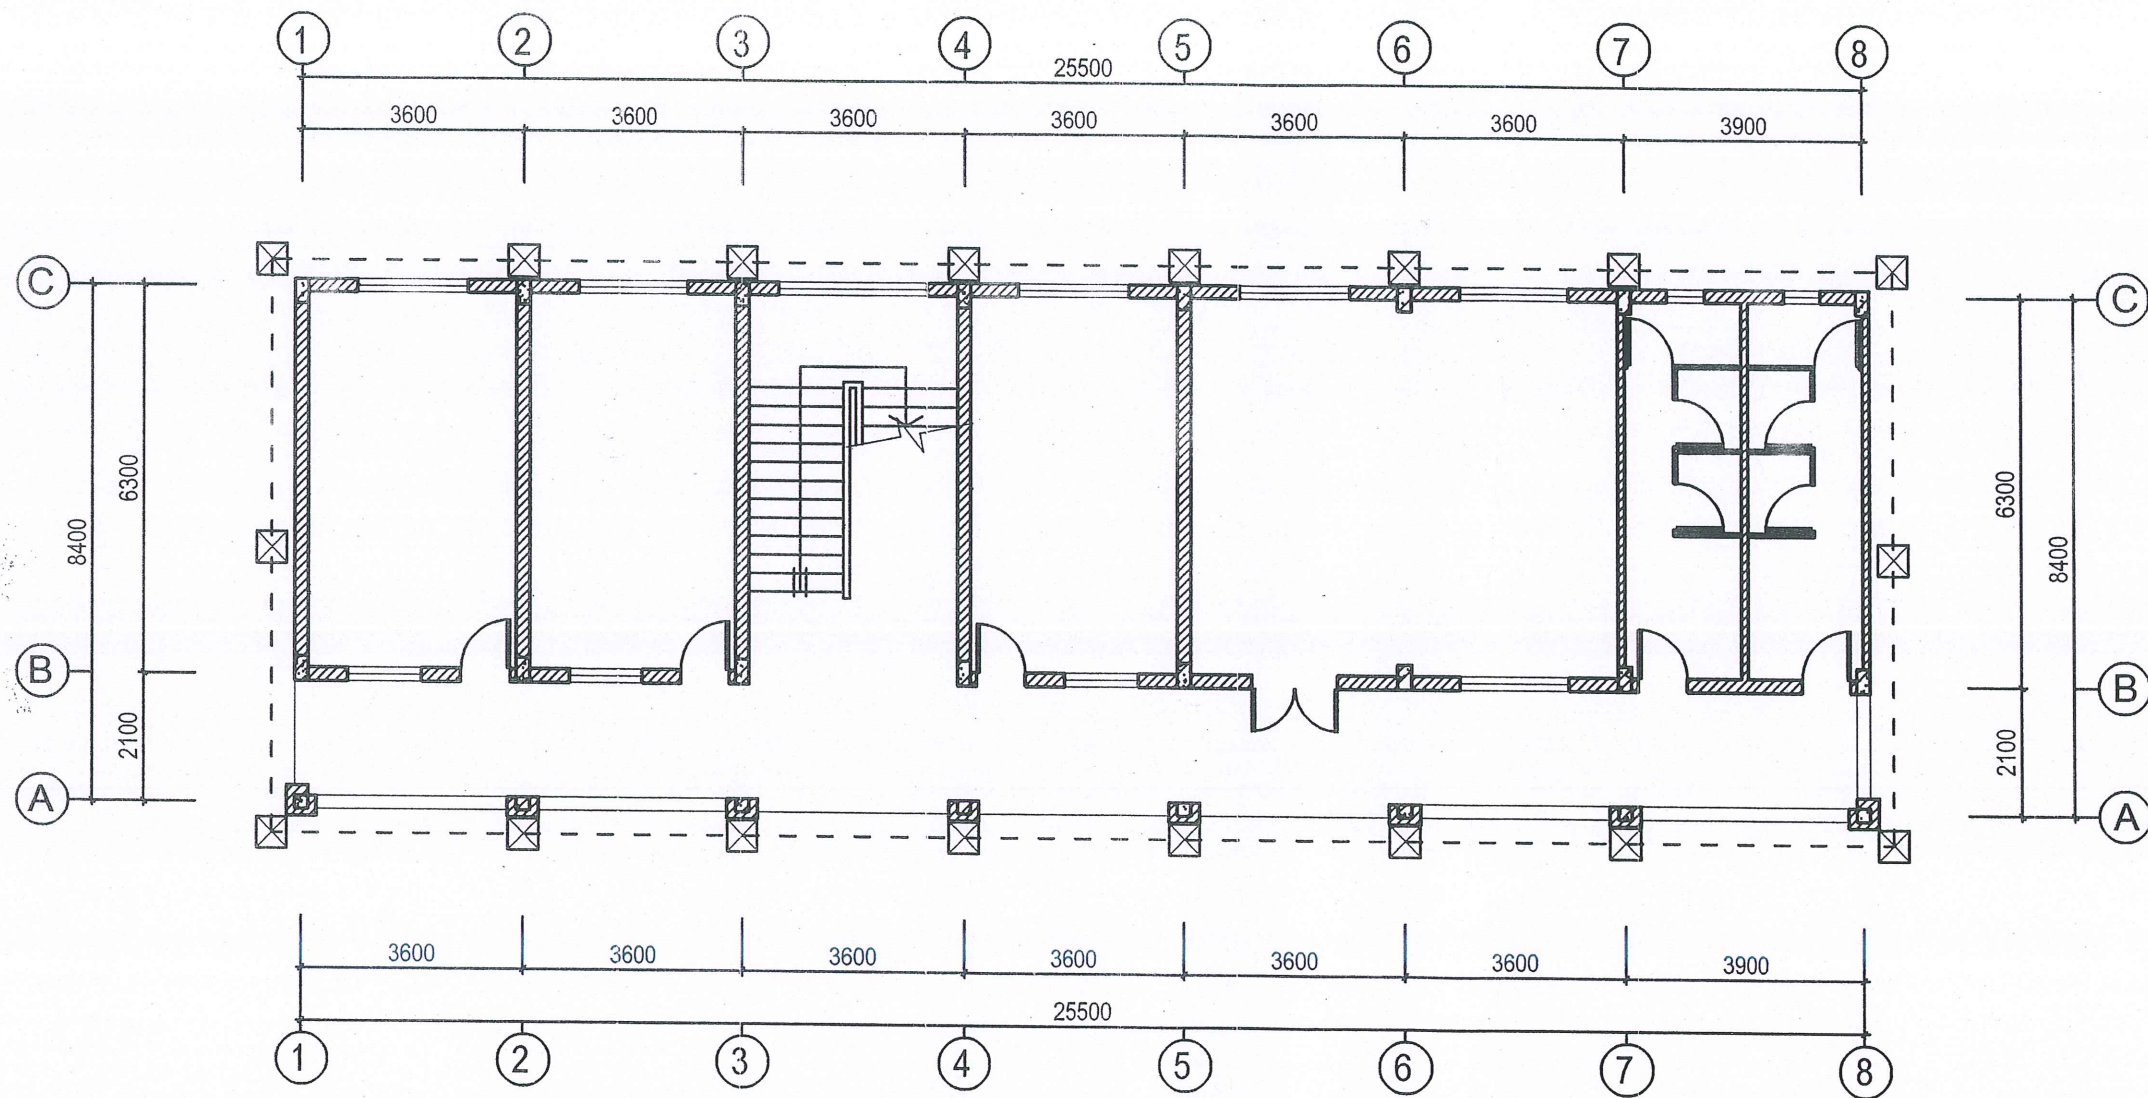

MẶT BẰNG
(BỐ TRÍ CỌC CHỐNG SÉT)

Ghi chú:

- Cọc tiếp địa thép góc (63x63x4)mm.
- Kim thu sét K1 = 1,5m; K2 = 1,0m.
- Dây tiếp địa bằng thép Ø12.
- Dây dẫn sét theo tường và mái bằng thép Ø10.

CÔNG TRÌNH:
NHÀ TRỤ SỞ LÀM VIỆC HÒND
VÀ CÁC TỔ CHỨC CHÍNH TRỊ XÃ
HỘI XÃ TÂN TIẾN. HẠNG MỤC:
NHÀ 02 TẦNG, 07 GIAN + CÁC
HẠNG MỤC PHỤ TRỢ.

ĐỊA ĐIỂM XÂY DỰNG:
THÔN BẮN QUA 2, XÃ TÂN TIẾN,
TỈNH TUYÊN QUANG.

CHỦ ĐẦU TƯ:
PHÒNG KINH TẾ, XÃ TÂN TIẾN,
TỈNH TUYÊN QUANG.

CÔNG TY CỔ PHẦN
TƯ VẤN XÂY DỰNG NAM THẮNG

Địa chỉ: Số nhà 08, thôn 4, xã Hoàng Su Phì,
tỉnh Tuyên Quang.
Điện thoại: 0973.221.888
Email: cpnamthang@gmail.com

GIÁM ĐỐC
NGUYỄN VĂN HÙNG
CHỦ TRÌ CƠ ĐIỆN

NGUYỄN ĐỨC HÙNG

THIẾT KẾ CƠ ĐIỆN
NGUYỄN ĐỨC HÙNG


CHỦ NHIỆM THIẾT KẾ
TRƯƠNG VĂN TRUNG

KIỂM TRA
TRƯƠNG VĂN TRUNG

TÊN BẢN VẼ:
MẶT BẰNG
(BỐ TRÍ CỌC
CHỐNG SÉT)

Hoàn thành:/2026

Ký hiệu bản vẽ: NLV: 67

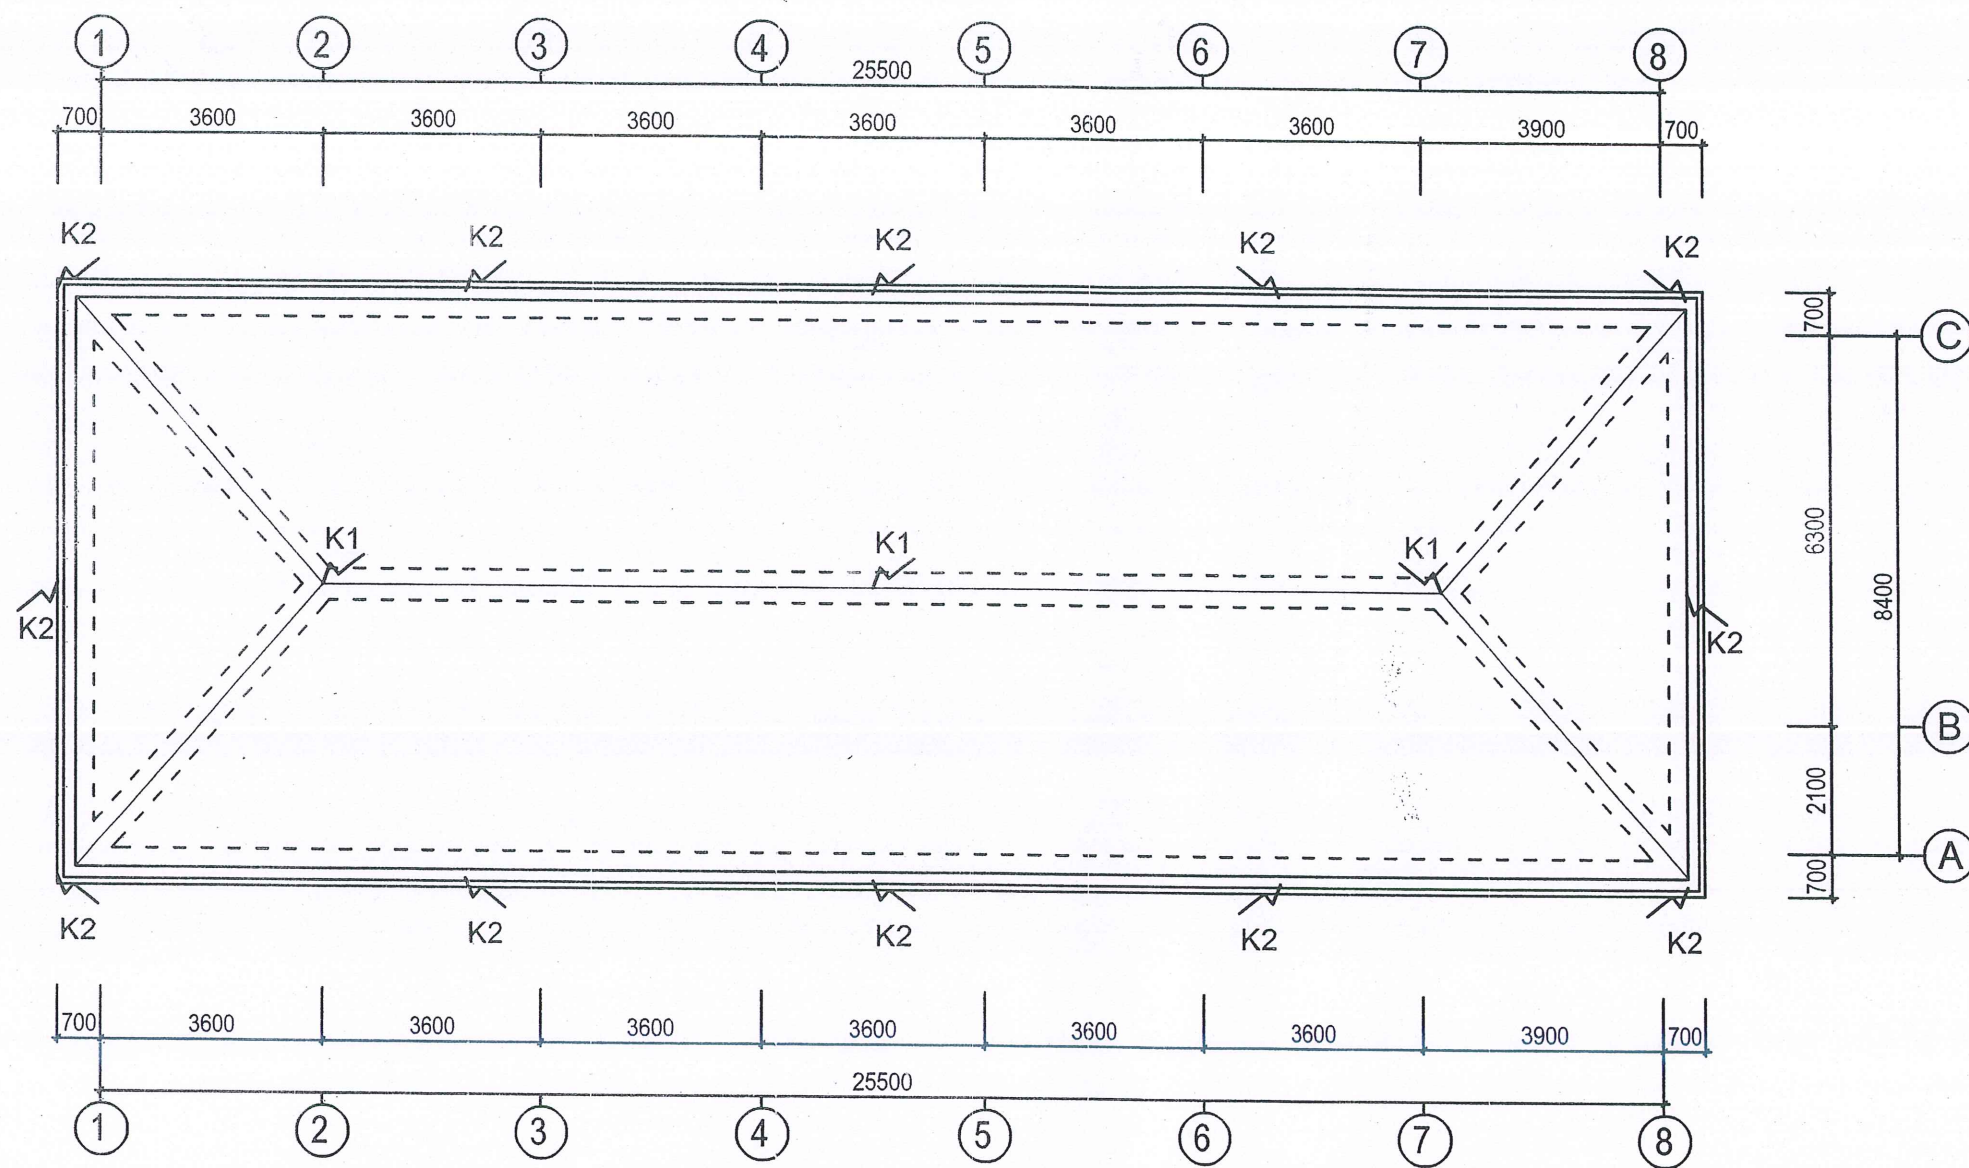

MẶT BẰNG MÁI
(BỐ TRÍ KIM THU SÉT)

- Ghi chú:
- Cọc tiếp địa thép góc (63x63x4)mm.
 - Kim thu sét K1 = 1,5m; K2 = 1,0m.
 - Dây tiếp địa bằng thép Ø12.
 - Dây dẫn sét theo tường và mái bằng thép Ø10.

CÔNG TRÌNH:
NHÀ TRỤ SỞ LÀM VIỆC HĐND
VÀ CÁC TỔ CHỨC CHÍNH TRỊ XÃ
HỘI XÃ TÂN TIẾN. HẠNG MỤC:
NHÀ 02 TẦNG, 07 GIAN + CÁC
HẠNG MỤC PHỤ TRỢ.

ĐỊA ĐIỂM XÂY DỰNG:
THÔN BÀN QUẢ 2, XÃ TÂN TIẾN,
TỈNH TUYÊN QUANG.

CHỦ ĐẦU TƯ:
PHÒNG KINH TẾ, XÃ TÂN TIẾN,
TỈNH TUYÊN QUANG.

CÔNG TY CỔ PHẦN
TƯ VẤN XÂY DỰNG NAM THẮNG

Địa chỉ: Số nhà 08, thôn 4, xã Hoàng Su Phì,
tỉnh Tuyên Quang.
Điện thoại: 0973.221.888
Email: cpnamthang@gmail.com

GIÁM ĐỐC
CÔNG TY
CỔ PHẦN
TƯ VẤN XÂY DỰNG
NAM THẮNG
NGUYỄN VĂN HÙNG
CHỦ TRÌ CƠ ĐIỆN

NGUYỄN ĐỨC HÙNG

THIẾT KẾ CƠ ĐIỆN

NGUYỄN ĐỨC HÙNG

CHỦ NHIỆM THIẾT KẾ

TRƯƠNG VĂN TRUNG



KIỂM TRA

TRƯƠNG VĂN TRUNG


TÊN BẢN VẼ:
MẶT BẰNG MÁI
(BỐ TRÍ KIM THU SÉT)

Hoàn thành:/2026


Ký hiệu bản vẽ: **NLV: 68**

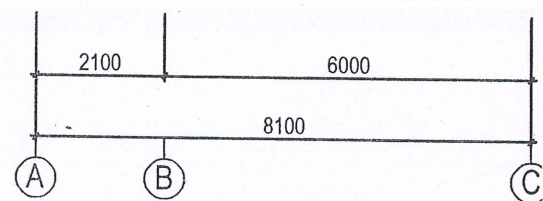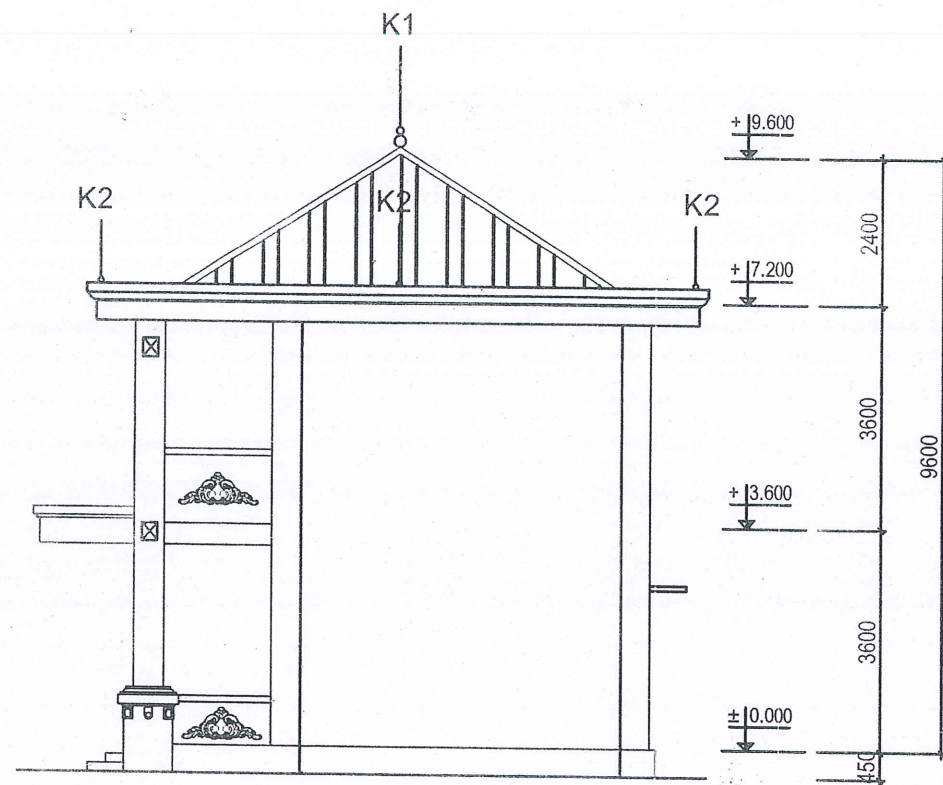

MẶT ĐỨNG TRỤC A - C
(BỐ TRÍ CHỐNG SÉT)

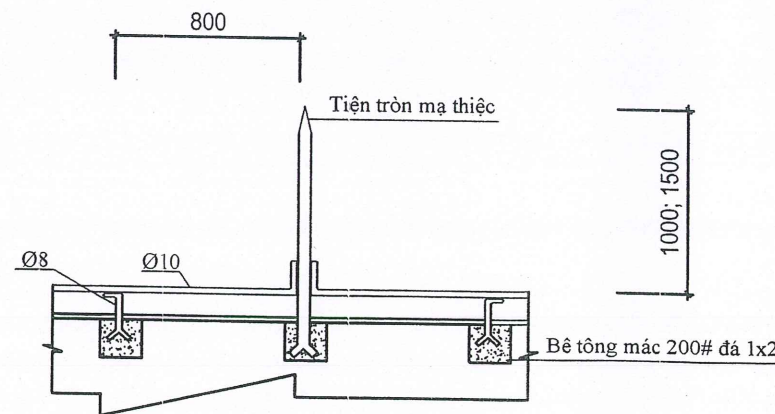

LIÊN KẾT DÂY DẪN
VÀ KIM THU SÉT

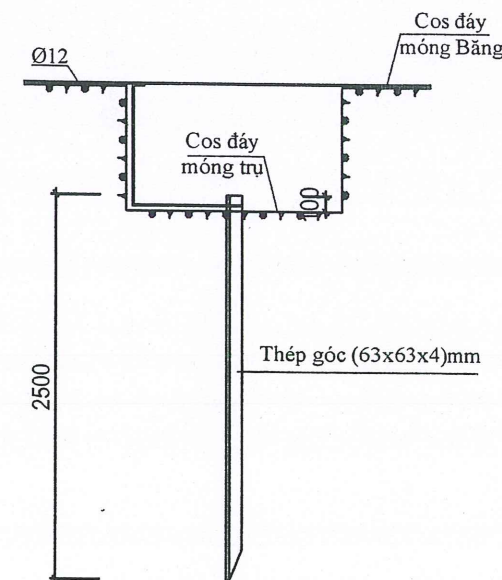

CHỖ TIẾP ĐỊA

BẢNG THỐNG KÊ VẬT LIỆU CHỐNG SÉT

SỐ TT	Tên sản phẩm	ĐVT	Số lượng
1	Dây dẫn chống sét theo tường và mái, loại dây thép D10mm	m	150,0
2	Dây dẫn chống sét dưới nưong đất, loại dây thép D12mm	m	70,0
3	Kim thu sét, chiều dài kim 1,5m	cái	3,0
4	Kim thu sét, chiều dài kim 1m	cái	12,0
5	Cọc đỡ thép D8; L = 250	cái	188,0
6	Cọc chống sét L = 2,5m	cái	18,0
7	Ống sứ cách điện cao áp	cái	4,0
7	Quả hồ lô	quả	3,0
8	Bê tông mác 200# đá 1x2	m3	0,5

CÔNG TRÌNH:
NHÀ TRỤ SỞ LÀM VIỆC HÒND
VÀ CÁC TỔ CHỨC CHÍNH TRỊ XÃ
HỘI XÃ TÂN TIỀN. HẠNG MỤC:
NHÀ 02 TẦNG, 07 GIAN + CÁC
HẠNG MỤC PHỤ TRỢ.

ĐỊA ĐIỂM XÂY DỰNG:
THÔN BẮN QUA 2, XÃ TÂN TIỀN,
TỈNH TUYỀN QUANG.

CHỦ ĐẦU TƯ:
PHÒNG KINH TẾ, XÃ TÂN TIỀN,
TỈNH TUYỀN QUANG.

CÔNG TY CỔ PHẦN
TƯ VẤN XÂY DỰNG NAM THẮNG

Địa chỉ: Số nhà 08, thôn 4, xã Hoàng Su Phì,
tỉnh Tuyền Quang.
Điện thoại: 0973.221.888
Email: cpmnamthang@gmail.com

GIÁM ĐỐC
NGUYỄN VĂN HÙNG

CHỦ TRÌ CƠ ĐIỆN
NGUYỄN ĐỨC HÙNG

THIẾT KẾ CƠ ĐIỆN
NGUYỄN ĐỨC HÙNG

CHỦ NHIỆM THIẾT KẾ
TRƯƠNG VĂN TRUNG

KIỂM TRA
TRƯƠNG VĂN TRUNG


TÊN BẢN VẼ:
MẶT ĐỨNG; CHI TIẾT;
THỐNG KÊ VẬT LIỆU
CHỐNG SÉT.

Hoàn thành:/2026

Ký hiệu bản vẽ: NLV: 69



HẠNG MỤC: HÀNH LANG SẮT LIÊN THÔNG.

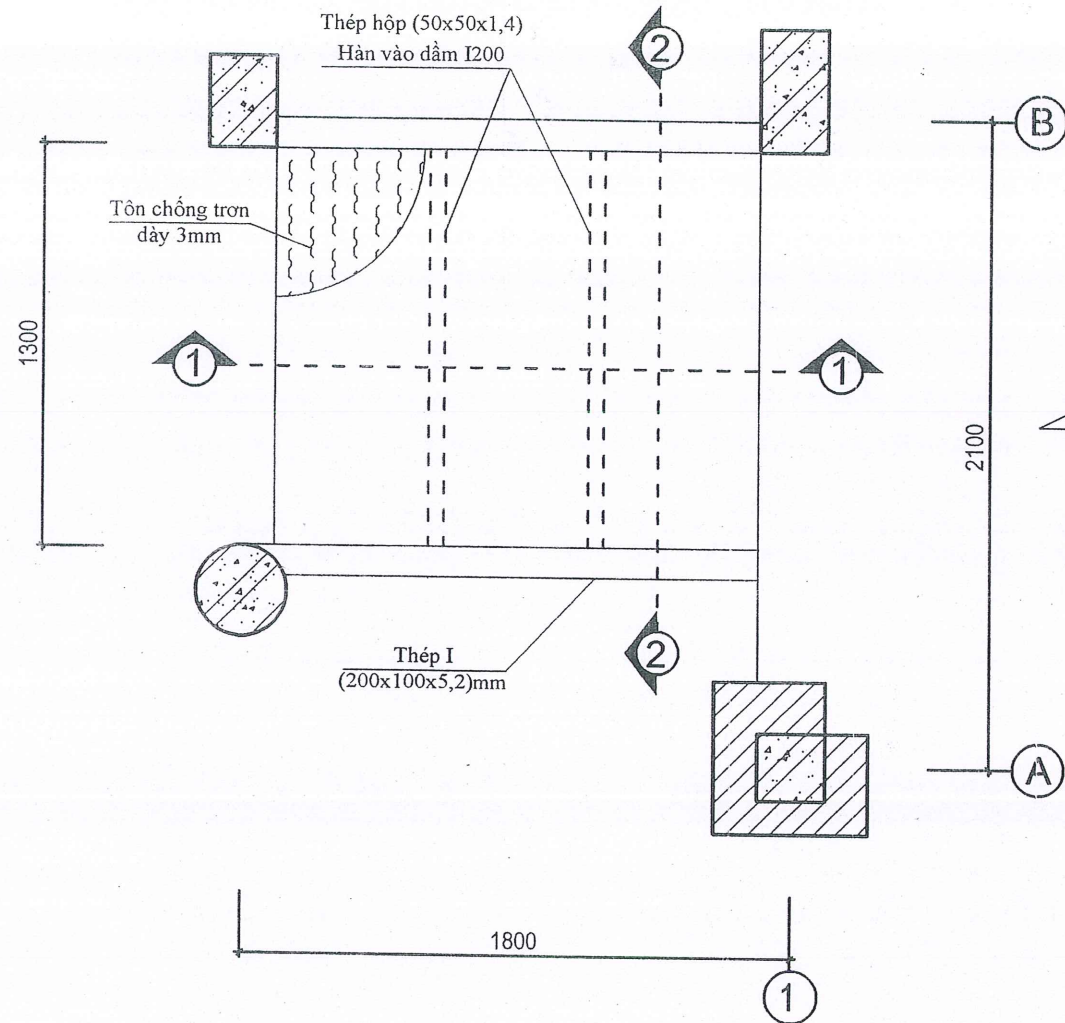

MẶT BẰNG TẦNG 2
(HÀNH LANG SẮT LIÊN THÔNG)

- Ghi chú:
- Dầm chính thiết kế thép I (200x100x5,2)mm.
 - Giằng ngang thiết kế thép hộp mạ kẽm (50x50x1,4)mm.
 - Mặt cầu thang thiết kế tôn chống trơn dày 3mm.
 - Lan can thiết kế Inox hộp 304.
 - Toàn bộ phần thép cầu thang (Dầm; Giằng; Tôn mặt) được sơn chống gỉ rồi sơn phủ 02 nước màu xanh đen.



MẶT ĐÚNG CHÍNH DIỆN
(HÀNH LANG SẮT LIÊN THÔNG)

CÔNG TRÌNH:
NHÀ TRỤ SỞ LÀM VIỆC HĐND
VÀ CÁC TỔ CHỨC CHÍNH TRỊ XÃ
HỘI XÃ TÂN TIỀN. HẠNG MỤC:
NHÀ 02 TẦNG, 07 GIÂN + CÁC
HẠNG MỤC PHỤ TRỢ.

ĐỊA ĐIỂM XÂY DỰNG:
THÔN BẢN QUẢ 2, XÃ TÂN TIỀN,
TỈNH TUYÊN QUANG.

CHỦ ĐẦU TƯ:
PHÒNG KINH TẾ, XÃ TÂN TIỀN,
TỈNH TUYÊN QUANG.

CÔNG TY CỔ PHẦN
TƯ VẤN XÂY DỰNG NAM THẮNG

Địa chỉ: Số nhà 08, thôn 4, xã Hoàng Su Phì,
tỉnh Tuyên Quang.
Điện thoại: 0973.221.888
Email: cpnamthang@gmail.com



GIÁM ĐỐC

NGUYỄN VĂN HÙNG

CHỦ TRÌ KẾT CẤU

NGÔ XUÂN ĐÀN

THIẾT KẾ KẾT CẤU

NGÔ XUÂN ĐÀN

CHỦ NHIỆM THIẾT KẾ

TRƯƠNG VĂN TRUNG


KIỂM TRA

TRƯƠNG VĂN TRUNG

TÊN BẢN VẼ:
MẶT BẰNG; MẶT ĐÚNG
(HÀNH LANG SẮT)

Hoàn thành:/2026

Ký hiệu bản vẽ: **NLV: 70**

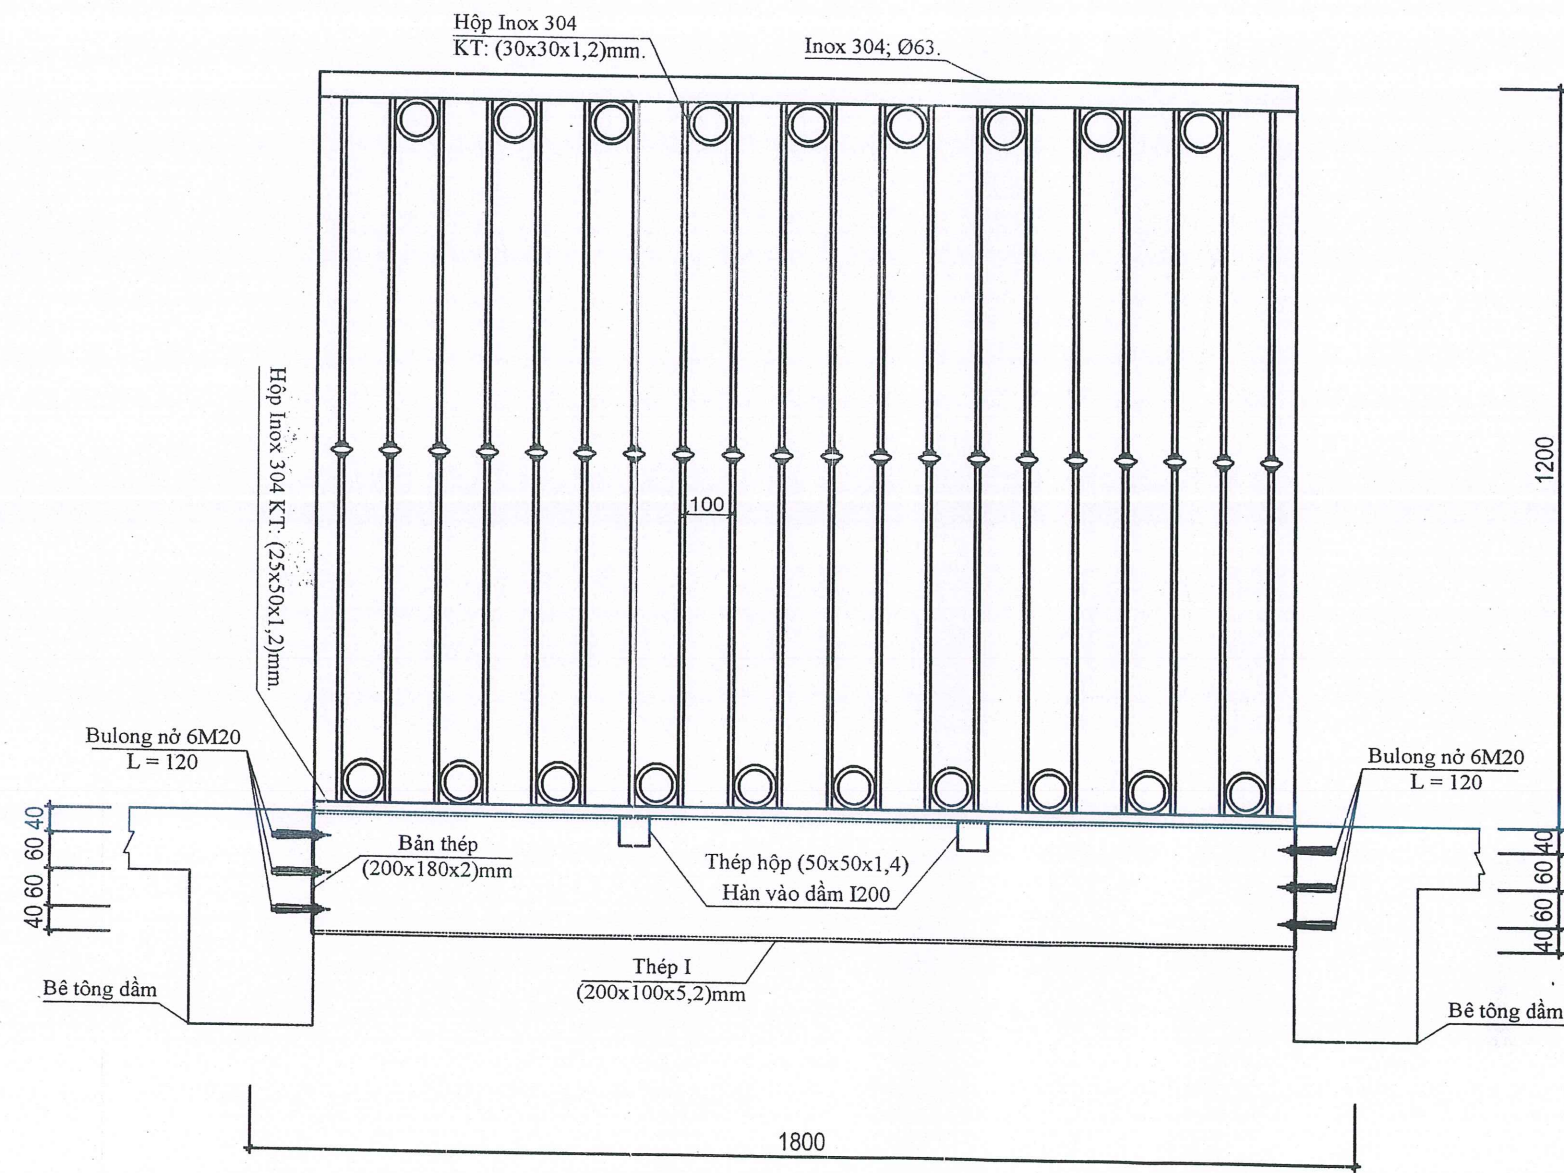

MẶT CẮT 1-1

CÔNG TRÌNH:
NHÀ TRỤ SỞ LÀM VIỆC HĐND
VÀ CÁC TỔ CHỨC CHÍNH TRỊ XÃ
HỘI XÃ TÂN TIỀN. HẠNG MỤC:
NHÀ 02 TẦNG, 07 GIAN + CÁC
HẠNG MỤC PHỤ TRỢ.

ĐỊA ĐIỂM XÂY DỰNG:
THÔN BẮN QUA 2, XÃ TÂN TIỀN,
TỈNH TUYÊN QUANG.

CHỦ ĐẦU TƯ:
PHÒNG KINH TẾ, XÃ TÂN TIỀN,
TỈNH TUYÊN QUANG.

CÔNG TY CỔ PHẦN
TƯ VẤN XÂY DỰNG NAM THẮNG

Địa chỉ: Số nhà 08, thôn 4, xã Hoàng Su Phì,
tỉnh Tuyên Quang.
Điện thoại: 0973.221.888
Email: cphamthang@gmail.com

QUẢN ĐỐC
CÔNG TY
CỔ PHẦN
TƯ VẤN XÂY DỰNG
NAM THẮNG
NGUYỄN VĂN HÙNG

CHỦ TRÌ KẾT CẤU
NGÔ XUÂN ĐÀN

THIẾT KẾ KẾT CẤU
NGÔ XUÂN ĐÀN


CHỦ NHIỆM THIẾT KẾ
TRƯƠNG VĂN TRUNG

KIỂM TRA
TRƯƠNG VĂN TRUNG

TÊN BẢN VẼ:
MẶT CẮT 1 - 1
(HÀNH LANG SẮT)

Hoàn thành:/2026

Ký hiệu bản vẽ: **NLV: 71**

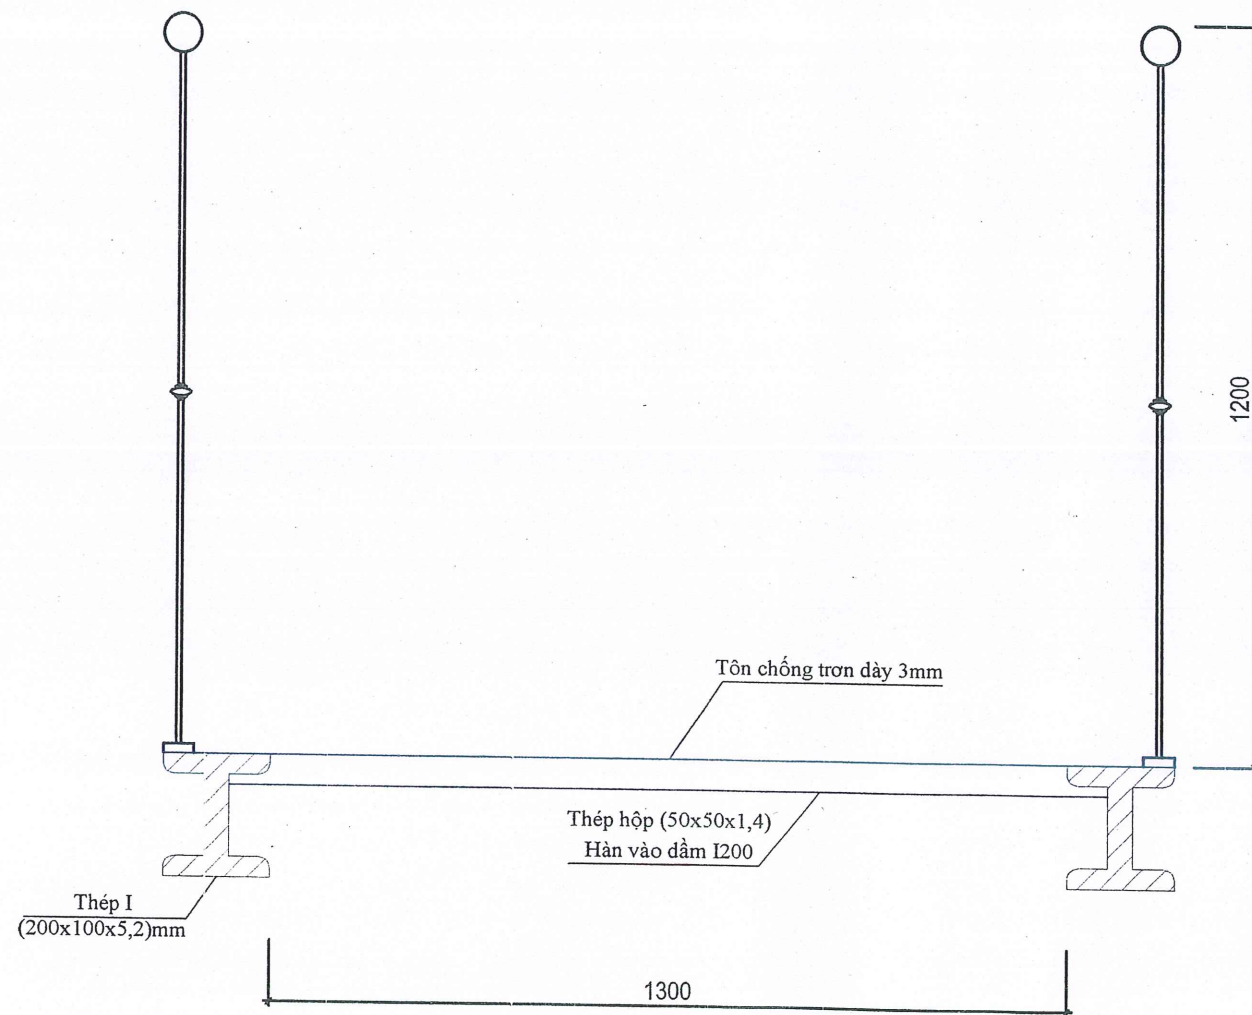

MẶT CẮT 2 - 2

CÔNG TRÌNH:
NHÀ TRỤ SỞ LÀM VIỆC HĐND
VÀ CÁC TỔ CHỨC CHÍNH TRỊ XÃ
HỘI XÃ TÂN TIẾN. HẠNG MỤC:
NHÀ 02 TẦNG, 07 GIAN + CÁC
HẠNG MỤC PHỤ TRỢ.

ĐỊA ĐIỂM XÂY DỰNG:
THÔN BẮN QUA 2, XÃ TÂN TIẾN,
TỈNH TUYÊN QUANG.

CHỦ ĐẦU TƯ:
PHÒNG KINH TẾ, XÃ TÂN TIẾN,
TỈNH TUYÊN QUANG.

CÔNG TY CỔ PHẦN
TƯ VẤN XÂY DỰNG NAM THẮNG

Địa chỉ: Số nhà 08, thôn 4, xã Hoàng Su Phì,
tỉnh Tuyên Quang.
Điện thoại: 0973.221.888
Email: cpmamthang@gmail.com

GIÁM ĐỐC
CÔNG TY
CỔ PHẦN
TƯ VẤN XÂY DỰNG
NAM THẮNG
NGUYỄN VĂN HÙNG

CHỦ TRÌ KẾT CẤU

NGÔ XUÂN ĐÀN

THIẾT KẾ KẾT CẤU

NGÔ XUÂN ĐÀN

CHỦ NHIỆM THIẾT KẾ

TRƯƠNG VĂN TRUNG

KIỂM TRA

TRƯƠNG VĂN TRUNG

TÊN BẢN VẼ:
MẶT CẮT 2 - 2
(HÀNH LANG SẮT)

Hoàn thành:/2026

Ký hiệu bản vẽ: NLV: 72



HẠNG MỤC: ĐẮP ĐẤT TÔN NỀN SÂN.

