CÔNG TY TRÁCH NHIỆM HỮU HẠN
XÂY DỰNG - THƯƠNG MẠI - DỊCH VỤ
HÀI HÒA


ĐC: SỐ 76/46 TỈNH LỘ 827A - P. TÂN AN - T. TÂY NINH
VP: SỐ 12 NGUYỄN THÔNG - P. LONG AN - T. TÂY NINH
ĐT: 0272 - 38 39 072 - Email: haihoalongan@yahoo.com.vn

HỒ SƠ THIẾT KẾ THI CÔNG

CÔNG TRÌNH : CẢI TẠO, SỬA CHỮA TRƯỜNG TIỂU HỌC HƯỚNG THỌ PHÚ (KHỐI LỚP HỌC, SÂN ĐƯỜNG, MÁI CHE)

ĐĐXD : PHƯỜNG LONG AN - TỈNH TÂY NINH

NĂM 2026

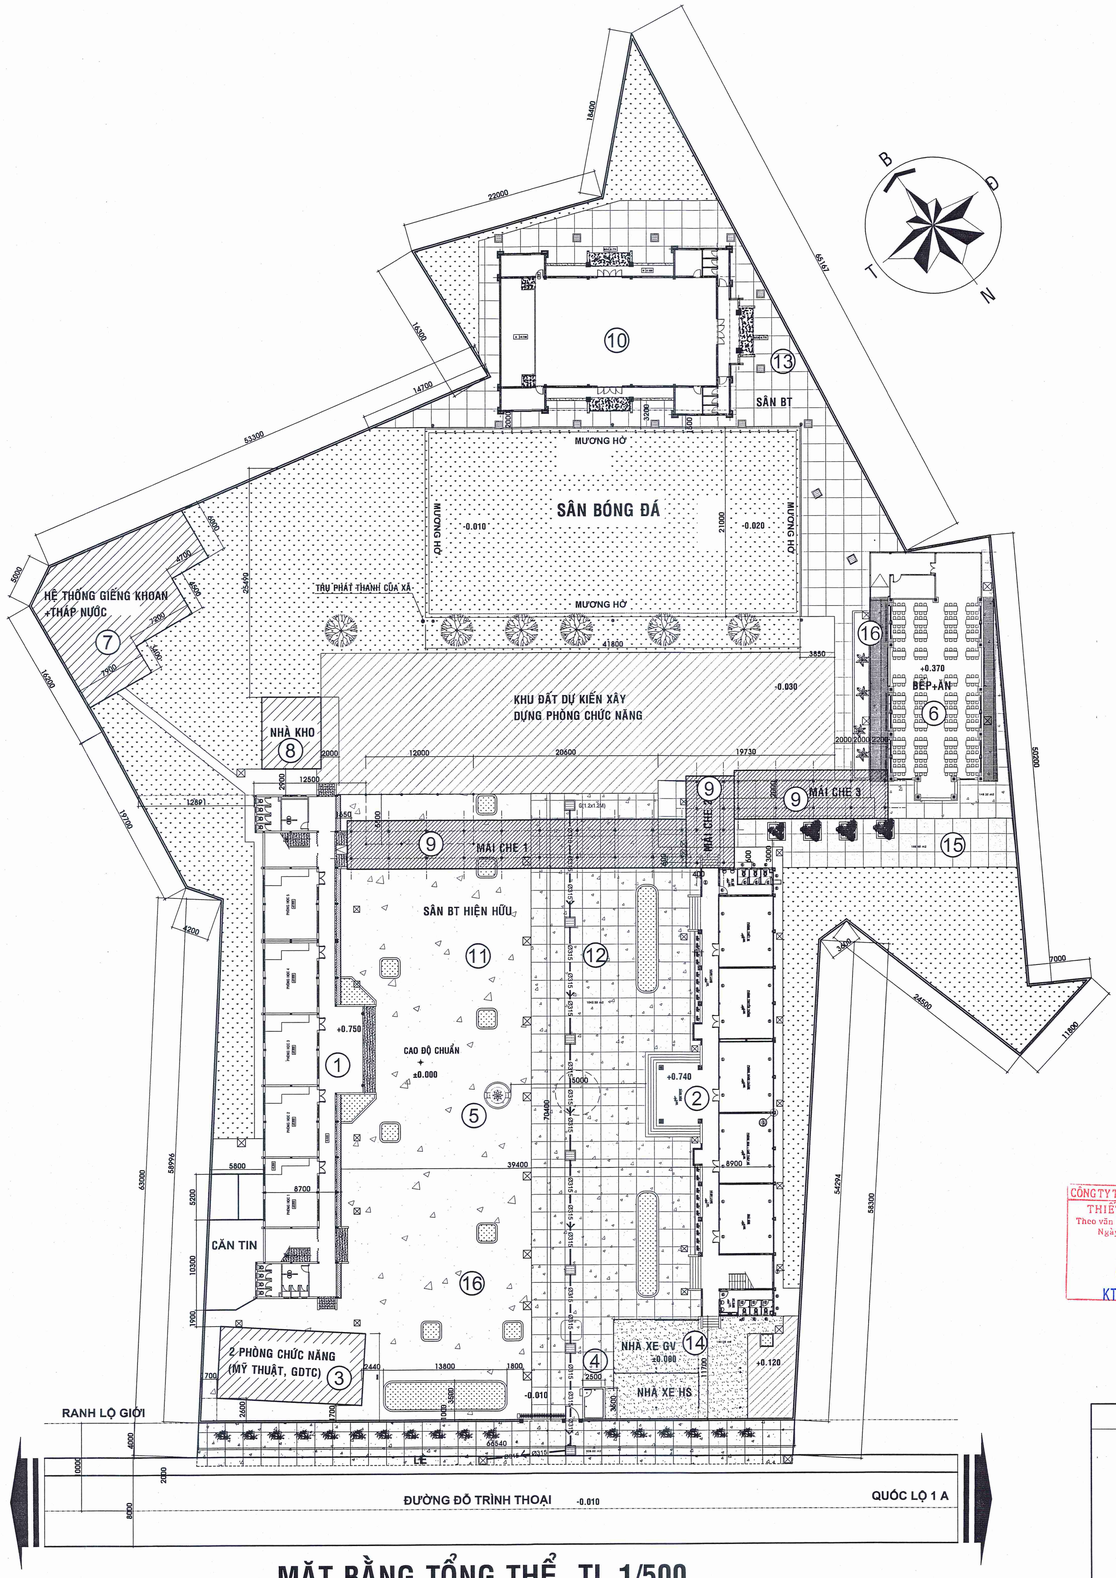

MẶT BẰNG TỔNG THỂ TL 1/500

CHỈ TIÊU SỬ DỤNG ĐẤT

KÝ HIỆU	TÊN HẠNG MỤC	DIỆN TÍCH (m2)	TỈ LỆ (%)
	TỔNG DIỆN TÍCH KHU ĐẤT	10,031	100.00
1	CÔNG TRÌNH XÂY DỰNG	1,948.0	19.42
	DÃY 15 PHÒNG HỌC	565.30	
	PHÒNG HỌC CHỨC NĂNG	506.06	
	NHÀ ĐA NĂNG	457.75	
	2 PHÒNG CHỨC NĂNG	132.84	
	BẾP ĂN	286.0	
4	SÂN ĐƯỜNG VÀ CÁC HẠNG MỤC DỰ KIẾN XD	5,058	50.43
5	CÂY XANH	3,025	30.15
*	*HỆ SỐ SỬ DỤNG ĐẤT*		


GHI CHÚ:

01 DÃY A (15 PHÒNG HỌC HIỆN HỮU)
02 DÃY B (5 PHÒNG HỌC - 6 PHÒNG CHỨC NĂNG)
03 2 PHÒNG CHỨC NĂNG
04 NHÀ BẢO VỆ
05 CỘT CỜ
06 BẾP + ĂN
07 HỆ THỐNG GIẾNG KHOAN - THÁP NƯỚC
08 NHÀ KHO
09 MÁI CHE 1, 2, 3 (LÀM MỚI)
10 NHÀ ĐA NĂNG
11 SÂN BÊ TÔNG HIỆN HỮU MỚI LÀM
12 SÂN BÊ TÔNG HIỆN HỮU (CẢI TẠO 100)
13 SÂN BÊ TÔNG HIỆN HỮU MỚI LÀM
14 SÂN BÊ TÔNG CẢI TẠO (100)
15 SÂN BÊ TÔNG LÀM MỚI
16 MÁI CHE NHÀ ĂN

PHÒNG KINH TẾ, HẠ TẦNG VÀ ĐÔ THỊ PHƯỜNG LONG AN
THẨM ĐỊNH
Theo Văn bản số:...../.....
Ngày.....tháng.....năm 20.....
Người thẩm định ký tên:
Hoàng Nhân

CÔNG TY TNHH XÂY DỰNG AN LẠC MỸ
THIẾT KẾ ĐÃ THẨM TRA
Theo văn bản thẩm tra số...../TT-TK
Ngày.....tháng.....năm.....
Chủ trì thẩm tra
KTS. Trần Hữu Vinh

CHỦ ĐẦU TƯ	CÔNG TY TRÁCH NHIỆM HỮU HẠN XÂY DỰNG - THƯƠNG MẠI - DỊCH VỤ HẢI HÒA ĐC: SỐ 76/46 TỈNH LỘ 827A - P. TÂN AN - T. TÂY NINH VP: SỐ 12 NGUYỄN THÔNG - P. LONG AN - T. TÂY NINH ĐT: 0272 - 38 39 072 - Email: haihoalongan@yahoo.com.vn SỐ: 06 / HH . 2026	CÔNG TRÌNH: CẢI TẠO, SỬA CHỮA TRƯỜNG TIỂU HỌC HƯỚNG THỌ PHÚ (KHỐI LỚP HỌC, SÂN ĐƯỜNG, MÁI CHE) HẠNG MỤC: MÁI CHE	TH. HTP: 01/ 01 KT: 01/ 01
		MẶT BẰNG TỔNG THỂ	NGÀY : 17 - 01 - 2026
Lê Minh Tâm	GIÁM ĐỐC: ĐẶNG THANH HÙNG	CHỦ TRÌ: KTS. ĐINH THANH TRÚC	THIẾT KẾ / TRIỂN KHAI: KS.ĐẶNG QUỐC HƯNG	QLKT: ĐẶNG THANH HÙNG

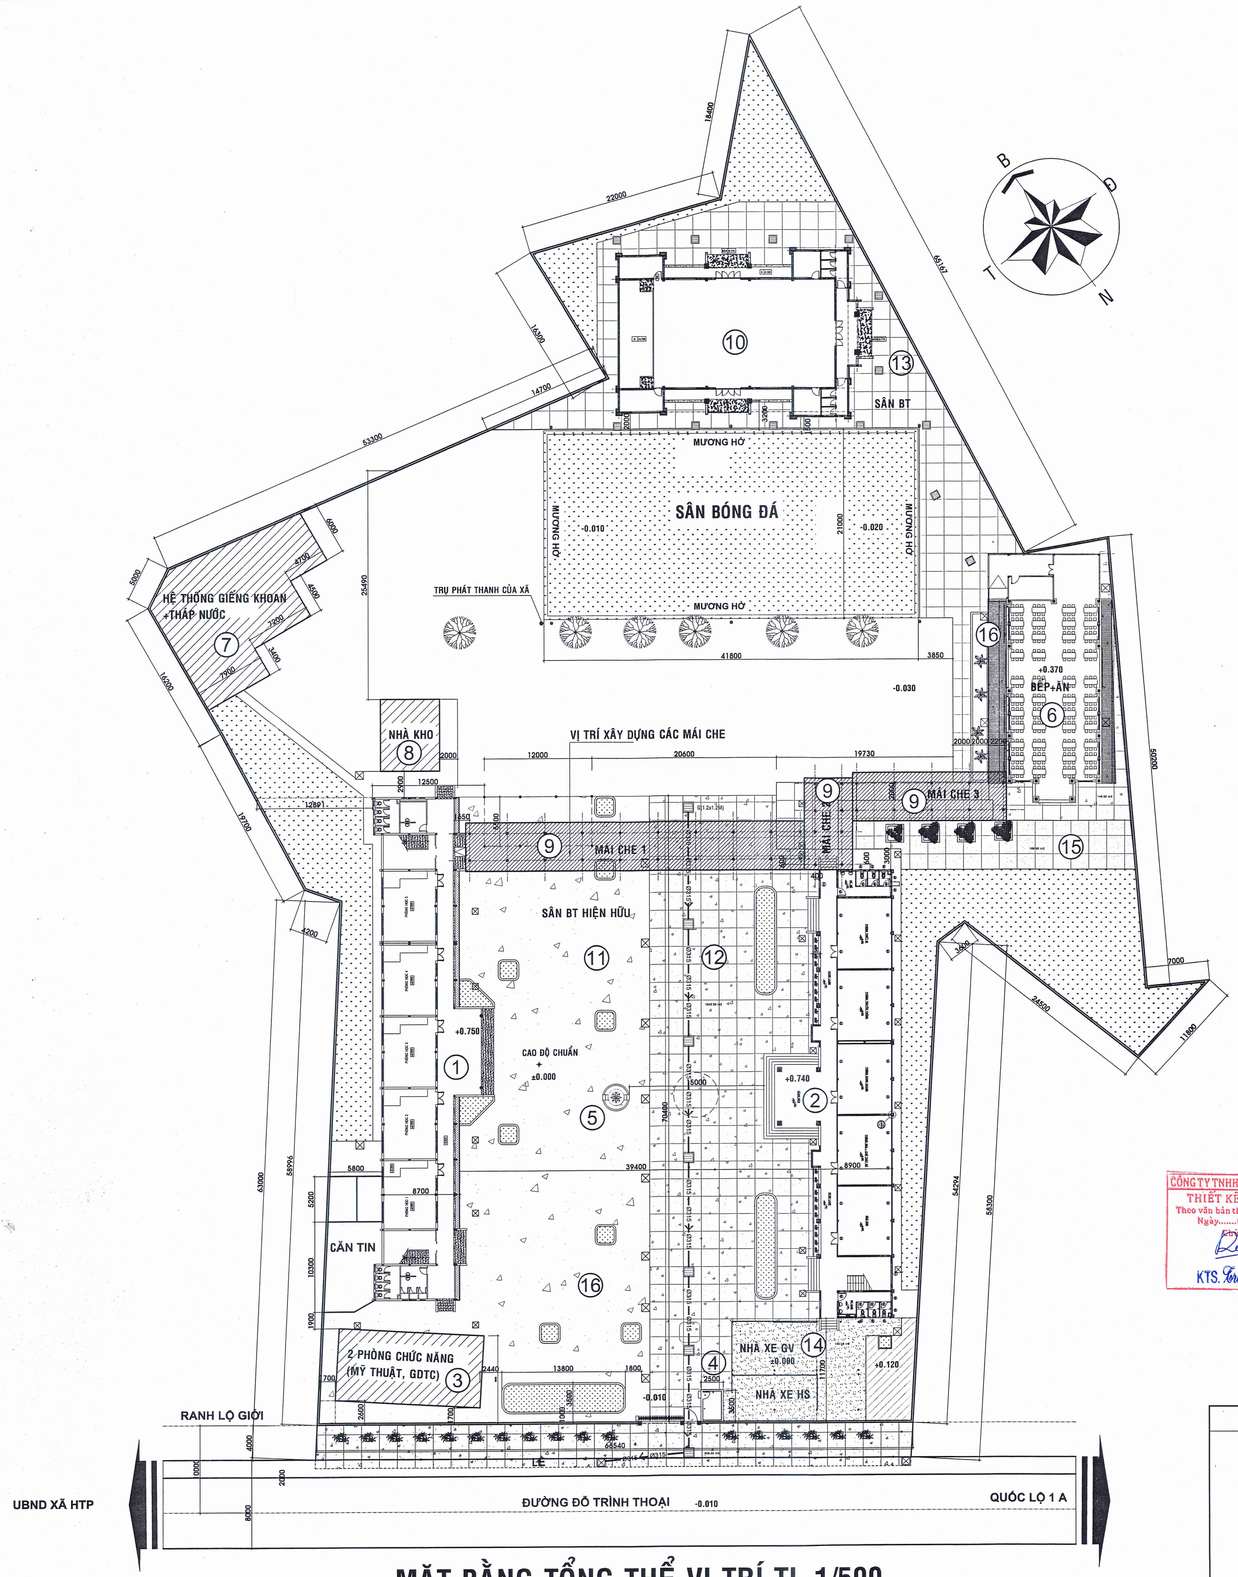

MẶT BẰNG TỔNG THỂ VỊ TRÍ TL 1/500

GHI CHÚ:


01 DÃY A (15 PHÒNG HỌC HIỆN HỮU)
02 DÃY B (5 PHÒNG HỌC - 6 PHÒNG CHỨC NĂNG)
03 2 PHÒNG CHỨC NĂNG
04 NHÀ BẢO VỆ
05 CỘT CỜ
06 BẾP + ĂN
07 HỆ THỐNG GIẾNG KHOAN - THÁP NƯỚC
08 NHÀ KHO
09 MÁI CHE 1, 2, 3 (LÀM MỚI)
10 NHÀ ĐA NĂNG
11 SÂN BÊ TÔNG HIỆN HỮU MỚI LÀM
12 SÂN BÊ TÔNG HIỆN HỮU (CẢI TẠO 100)
13 SÂN BÊ TÔNG HIỆN HỮU MỚI LÀM
14 SÂN BÊ TÔNG CẢI TẠO (100)
15 SÂN BÊ TÔNG LÀM MỚI
16 MÁI CHE NHÀ ĂN

PHÒNG KINH TẾ, HẠ TẦNG VÀ ĐÔ THỊ PHƯỜNG LONG AN
THẨM ĐỊNH
Theo Văn bản số:...../.....
Ngày.....tháng.....năm 20.....
Người thẩm định ký tên:
Trần Hoàng Nhân

CÔNG TY TNHH XÂY DỰNG AN LẠC MỸ
THIẾT KẾ ĐÃ THẨM TRA
Theo văn bản thẩm tra số...../TT-TK
Ngày.....tháng.....năm.....
Cán bộ thẩm tra
KTS. Trần Hữu Vinh

CHỦ ĐẦU TƯ	CÔNG TY TRÁCH NHIỆM HỮU HẠN XÂY DỰNG - THƯƠNG MẠI - DỊCH VỤ **HẢI HÒA** ĐC: SỐ 76/46 TỈNH LỘ 827A - P. TÂN AN - T. TÂY NINH VP: SỐ 12 NGUYỄN THÔNG - P. LONG AN - T. TÂY NINH ĐT: 0272 - 38 39 072 - Email: haihoalongan@yahoo.com.vn SỐ: 06 / HH . 2026	CÔNG TRÌNH: CẢI TẠO, SỬA CHỮA TRƯỜNG TIỂU HỌC HƯỚNG THỌ PHÚ (KHỐI LỚP HỌC, SÂN ĐƯỜNG, MÁI CHE) HẠNG MỤC: MÁI CHE	TH. HTP: 01/ 05
		MẶT BẰNG TỔNG THỂ VỊ TRÍ	KT: 01/ 05
			NGÀY : 17 - 01 - 2026
Lê Minh Tâm	GIÁM ĐỐC: ĐẶNG THANH HÙNG	CHỦ TRÌ: KTS. ĐINH THANH TRÚC	THIẾT KẾ: KS.ĐẶNG QUỐC HƯNG
		TRIỂN KHAI	QLKT: ĐẶNG THANH HÙNG

HẠNG MỤC: KHỐI 15 PHÒNG HỌC

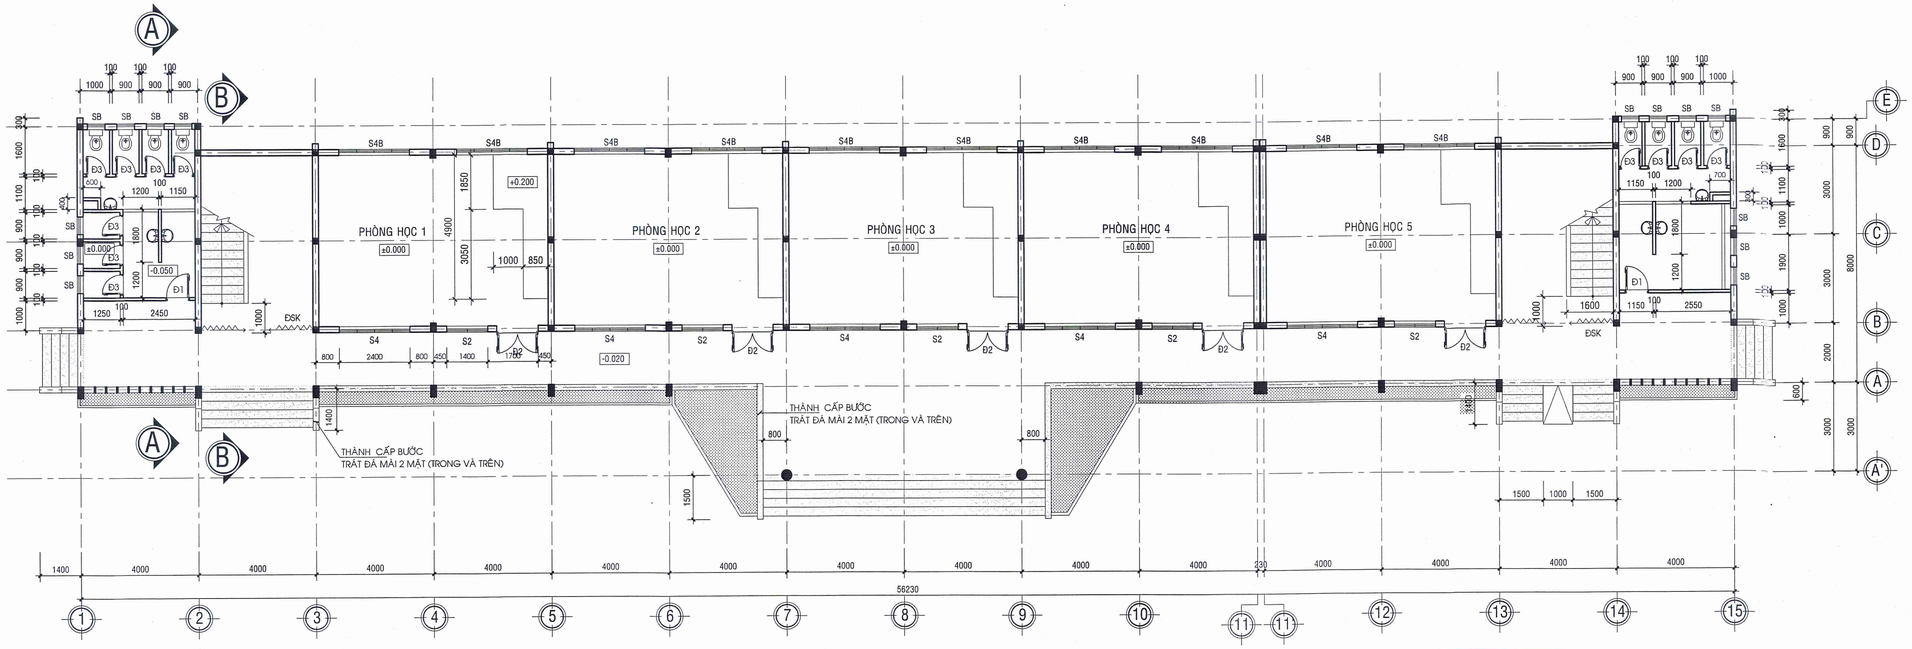


MẶT BẰNG TRỆT TỈ LỆ : 1/100

HIỆN TRẠNG

CÔNG TY TNHH XÂY DỰNG AN LẠC MỸ
THIẾT KẾ ĐÃ THẨM TRA
Theo văn bản thẩm tra số...../TT-TK
Ngày.....tháng.....năm.....
Chủ trì thẩm tra
KTS. Trần Hữu Vinh


PHÒNG KINH TẾ, HẠ TẦNG VÀ ĐÔ THỊ PHƯỜNG LONG AN
THẨM ĐỊNH
Theo Văn bản số:...../.....
Ngày.....tháng.....năm 20.....
Người thẩm định ký tên:
Hoàng Nhân

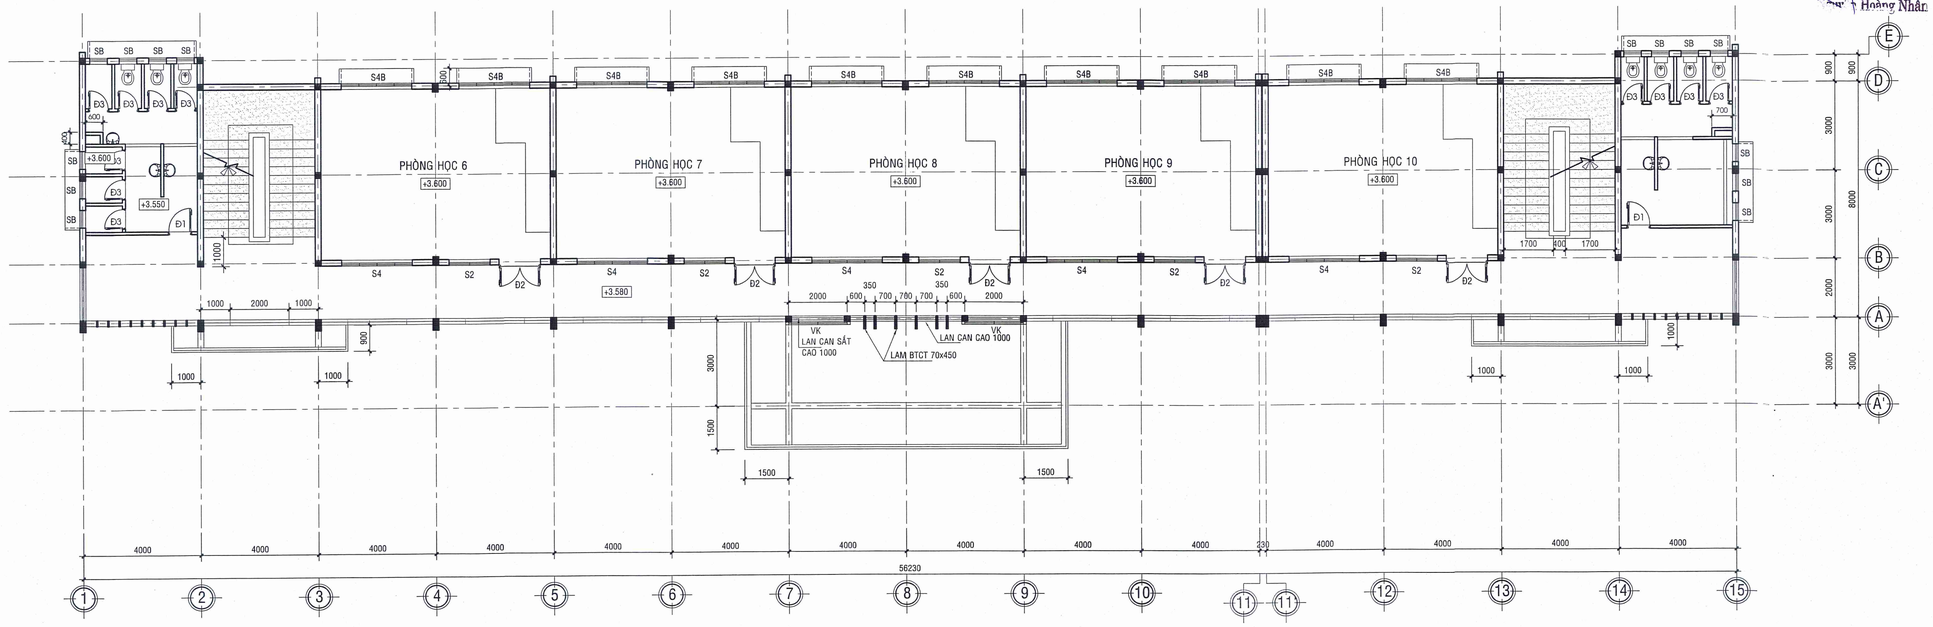

MẶT BẰNG LẦU 1 TỈ LỆ : 1/100

HIỆN TRẠNG


CHỦ ĐẦU TƯ: BAN QUẢN LÝ DỰ ÁN ĐẦU TƯ XÂY DỰNG PHƯỜNG LONG AN TỈNH TÂY NINH — Lê Minh Tâm	CÔNG TY TRÁCH NHIỆM HỮU HẠN XÂY DỰNG - THƯƠNG MẠI - DỊCH VỤ HẢI HÒA ĐC: SỐ 76/46 TỈNH LỘ 827A - P. TÂN AN - T. TÂY NINH VP: SỐ 12 NGUYỄN THÔNG - P. LONG AN - T. TÂY NINH ĐT: 0272 - 38 39 072 - Email: haihoalongan@yahoo.com.vn	CÔNG TRÌNH: CẢI TẠO, SỬA CHỮA TRƯỜNG TIỂU HỌC HƯỜNG THỌ PHÚ (KHỐI LỚP HỌC, SÂN ĐƯỜNG, MÁI CHE) HẠNG MỤC: KHỐI 15 PHÒNG HỌC	TH. HTP: 01 / 11 KT : 01 / 11
		MẶT BẰNG TRỆT + MẶT BẰNG LẦU 1 (HIỆN TRẠNG)	NGÀY : 17 -01 -2026
	GIÁM ĐỐC: ĐẶNG THANH HÙNG	CHỦ TRÌ: KTS. ĐINH THANH TRÚC / ĐO / TRIỂN KHAI: KS.ĐẶNG QUỐC HƯNG	QLKT: ĐẶNG THANH HÙNG

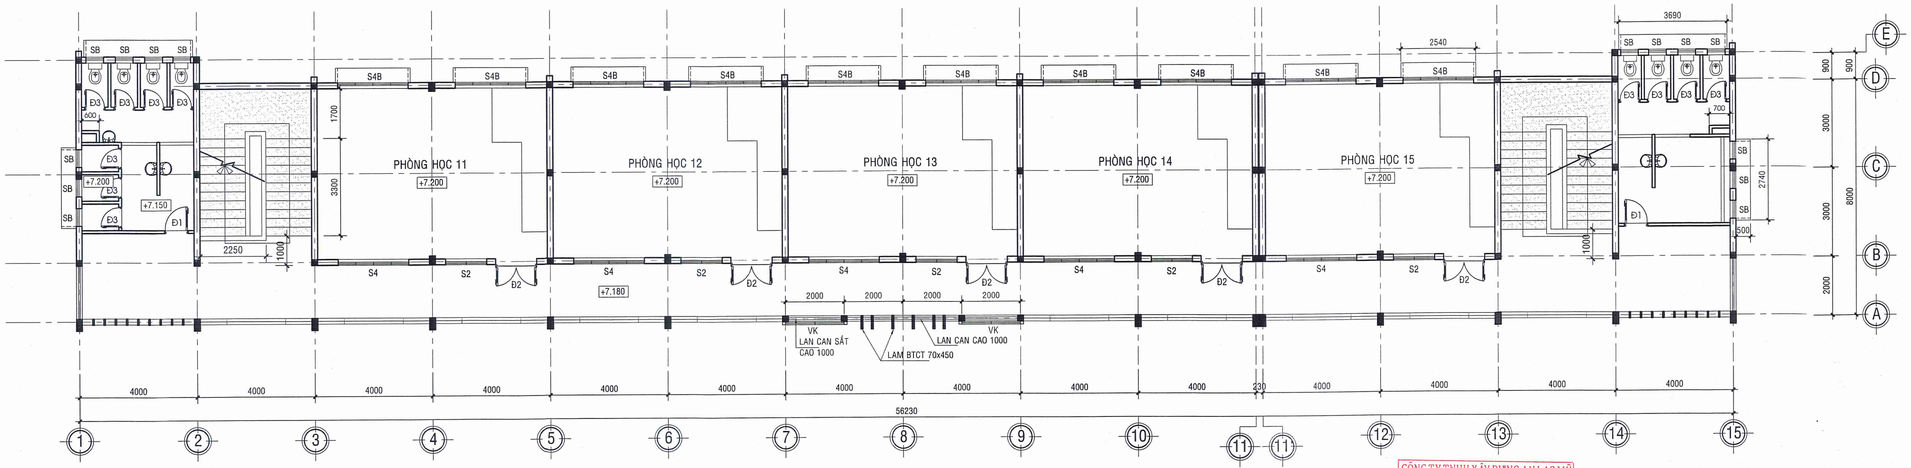

MẶT BẰNG LẦU 2 TỈ LỆ : 1/100

HIỆN TRẠNG

CÔNG TY TNHH XÂY DỰNG AN LẠC MỸ
THIẾT KẾ ĐÃ THẨM TRA
Theo văn bản thẩm tra số...../TT-TK
Ngày.....tháng.....năm.....
Chủ trì thẩm tra
KTS. Trần Hữu Vinh

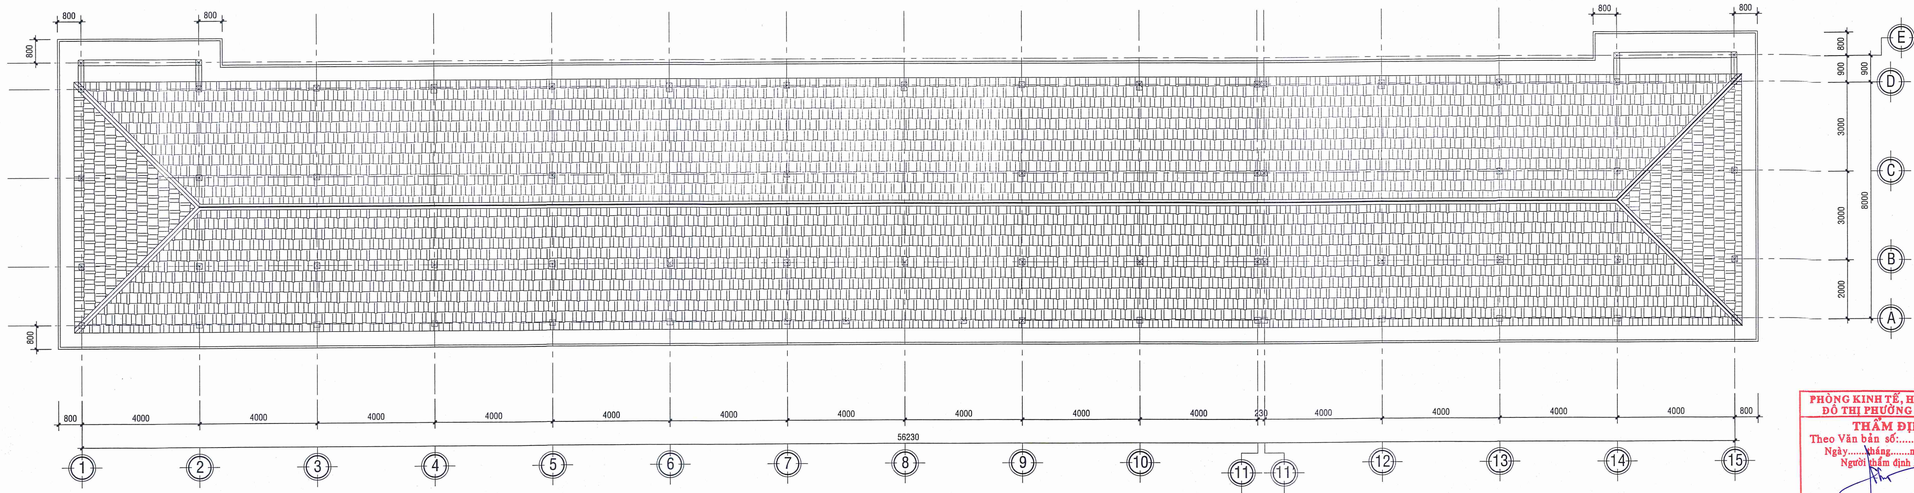


MẶT BẰNG MÁI TỈ LỆ : 1/100

HIỆN TRẠNG

PHÒNG KINH TẾ, HẠ TẦNG VÀ ĐÔ THỊ PHƯỜNG LONG AN
THẨM ĐỊNH
Theo Văn bản số:...../.....
Ngày.....tháng.....năm 20.....
Người thẩm định ký tên:

Ngô Hoàng Nhân

CHỦ ĐẦU TƯ	CÔNG TY TRÁCH NHIỆM HỮU HẠN XÂY DỰNG - THƯƠNG MẠI - DỊCH VỤ **HẢI HÒA** ĐC: SỐ 76/46 TỈNH LỘ 827A - P.TÂN AN - T. TÂY NINH VP: SỐ 12 NGUYỄN THÔNG - P. LONG AN - T. TÂY NINH ĐT: 0272 - 38.39.072 - Email: haihoalongan@yahoo.com.vn SĐ: 06 / HH . 2026	CÔNG TRÌNH: CẢI TẠO, SỬA CHỮA TRƯỜNG TIỂU HỌC HƯỜNG THỌ PHÚ (KHỐI LỚP HỌC, SÂN ĐƯỜNG, MÁI CHE)		TH. HTP: 02 / 11
		HẠNG MỤC: KHỐI 15 PHÒNG HỌC		KT : 02 / 11
		MẶT BẰNG LẦU 2 + MẶT BẰNG MÁI (HIỆN TRẠNG)		NGÀY : 17 -01 -2026
GIÁM ĐỐC	CHỦ TRÌ	ĐO	TRIỂN KHAI	QLKT
Lê Minh Tâm	KTS. ĐINH THANH TRÚC	KS.ĐẶNG QUỐC HƯNG		ĐẶNG THANH HÙNG

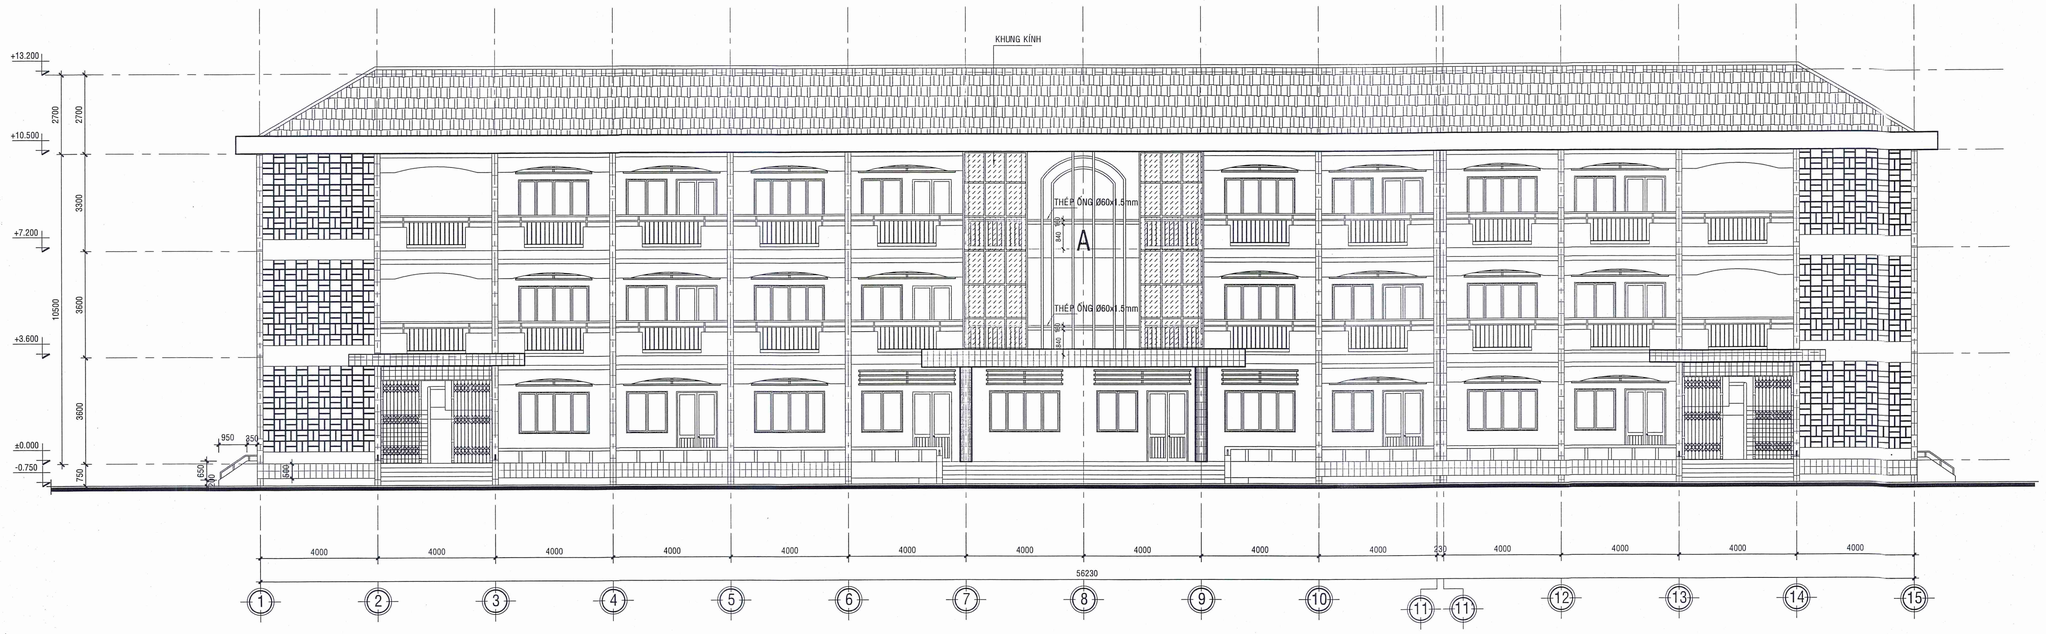

MẶT ĐỨNG TRỤC 1 - 15 TỈ LỆ : 1/100

HIỆN TRẠNG

CÔNG TY TNHH XÂY DỰNG AN LẠC MỸ
THIẾT KẾ ĐÃ THẨM TRA
Theo văn bản thẩm tra số...../TT-TK
Ngày.....tháng.....năm.....
Chủ trì thẩm tra
KTS. Trần Hữu Vinh


PHÒNG KINH TẾ, HẠ TẦNG VÀ ĐÔ THỊ PHƯỜNG LONG AN
THẨM ĐỊNH
Theo Văn bản số:...../.....
Ngày.....tháng.....năm 20.....
Người thẩm định ký tên:
Ngô Hoàng Nhân



MẶT ĐỨNG TRỤC 15 - 1 TỈ LỆ : 1/100


HIỆN TRẠNG

CHỦ ĐẦU TƯ	CÔNG TY TRÁCH NHIỆM HỮU HẠN XÂY DỰNG - THƯƠNG MẠI - DỊCH VỤ HẢI HÒA	CÔNG TRÌNH: CẢI TẠO, SỬA CHỮA TRƯỜNG TIỂU HỌC HƯỜNG THỌ PHÚ (KHỐI LỚP HỌC, SÂN ĐƯỜNG, MÁI CHE)	TH. HTP: 03 / 11
BAN QUẢN LÝ DỰ ÁN ĐẦU TƯ XÂY DỰNG PHƯỜNG LONG AN TỈNH TÂY NINH	ĐC: SỐ 78/48 TỈNH LỘ 827A - P.TÂN AN - T. TÂY NINH VP: SỐ 12 NGUYỄN THÔNG - P. LONG AN - T. TÂY NINH ĐT: 0272 - 38 39 072 - Email: haihoalongan@yahoo.com.vn MSDN: 3901257751 - C.T.C.P / HH . 2026	HẠNG MỤC: KHỐI 15 PHÒNG HỌC	KT : 03 / 11
		CÁC MẶT ĐỨNG (HIỆN TRẠNG)	NGÀY : 17 -01 -2026
GIÁM ĐỐC	CHỦ TRÌ	ĐO	TRIỂN KHAI	QLKT
Lê Minh Tâm	KTS. ĐINH THANH TRÚC	KS.ĐẶNG QUỐC HƯNG		ĐẶNG THANH HÙNG
ĐẶNG THANH HÙNG				

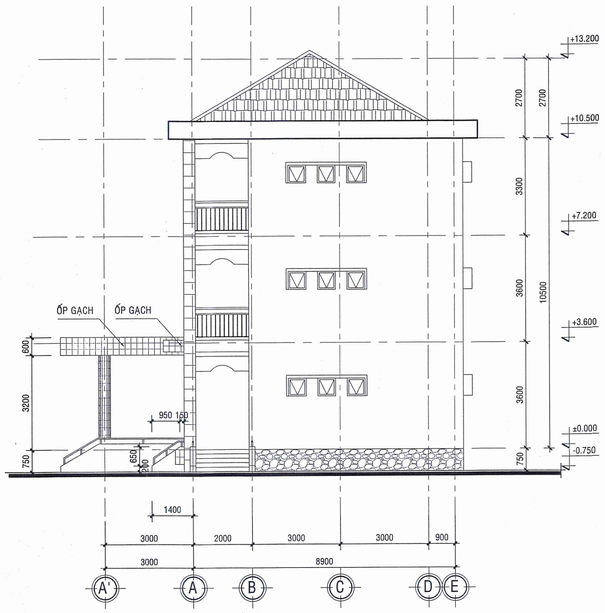


MẶT BÊN A' - E TỈ LỆ : 1/100

HIỆN TRẠNG

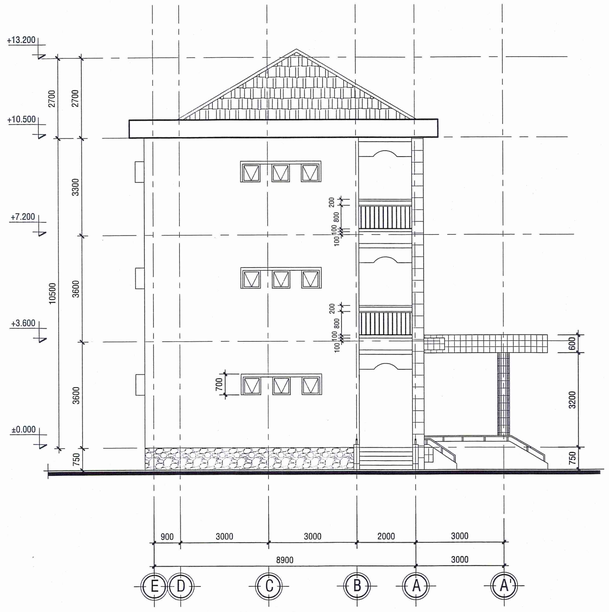

MẶT BÊN E - A' TỈ LỆ : 1/100

HIỆN TRẠNG

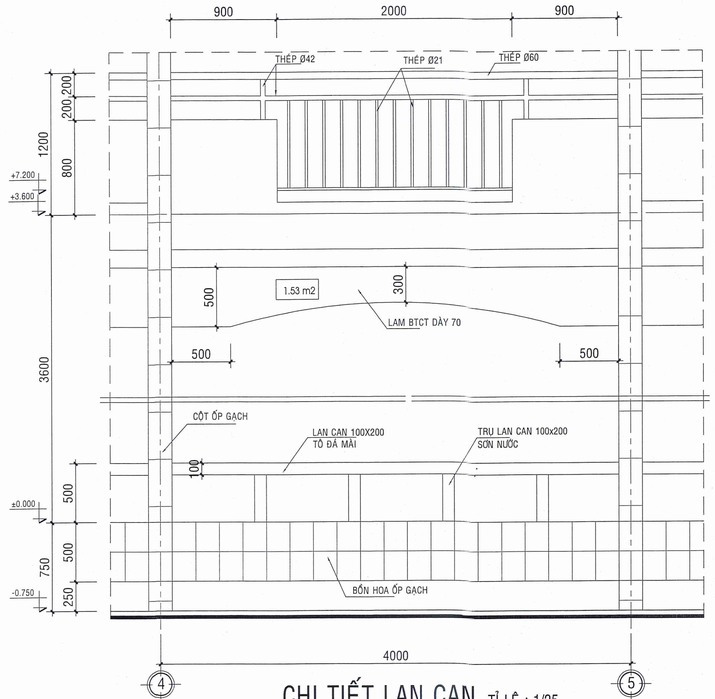


CHI TIẾT LAN CAN TỈ LỆ : 1/25

HIỆN TRẠNG


CÔNG TY TNHH XÂY DỰNG AN LẠC MỸ
THIẾT KẾ ĐÃ THẨM TRA
Theo văn bản thẩm tra số...../TT-TK
Ngày.....tháng.....năm.....
Chủ trì thẩm tra
KTS. Trần Hữu Vinh

PHÒNG KINH TẾ, HẠ TẦNG VÀ ĐÔ THỊ PHƯỜNG LONG AN
THẨM ĐỊNH
Theo Văn bản số...../.....
Ngày.....tháng.....năm 20.....
Người có thẩm định ký tên:
Trần Hoàng Nhân

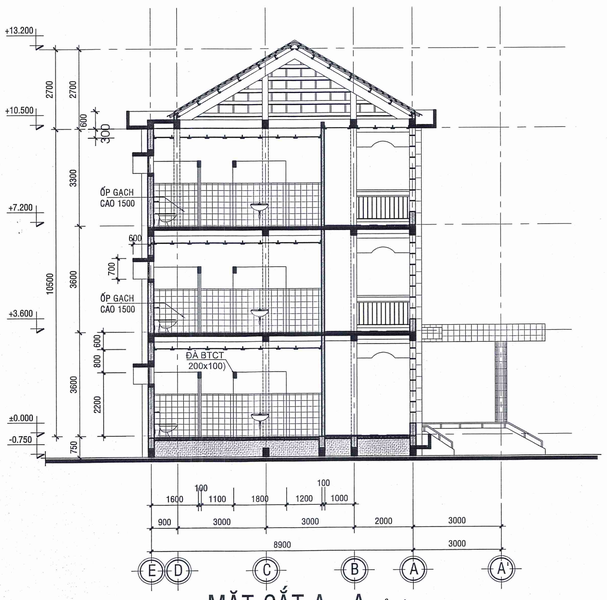

MẶT CẮT A - A TỈ LỆ : 1/100

HIỆN TRẠNG

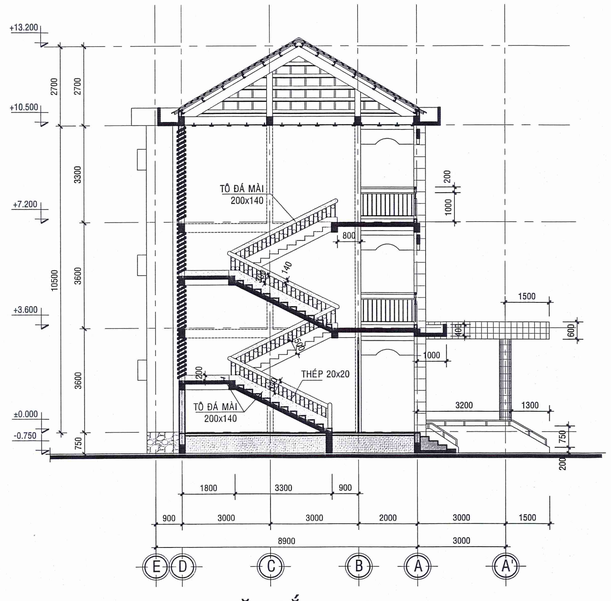

MẶT CẮT B - B TỈ LỆ : 1/100

HIỆN TRẠNG

BẢNG THỐNG KÊ CỬA ĐI VÀ CỬA SỔ


STT	KÍ HIỆU	ĐẶC ĐIỂM	KÍCH THƯỚC	SỐ LƯỢNG
1	Đ1	CỬA ĐI 1 CÁNH KHUNG NHÔM KÍNH TRẮNG DÀY 5 Li	800x1900	3x02
2	Đ3	CỬA ĐI 1 CÁNH KHUNG NHÔM	700x1900	3x11
3	Đ2	CỬA ĐI 2 CÁNH KHUNG NHÔM KÍNH DÀY 5 LY + HOA SẮT BẢO VỆ	1400x2400	3x05
4	S2	CỬA SỔ 2 CÁNH KHUNG NHÔM KÍNH DÀY 5 LY + HOA SẮT BẢO VỆ	1400x1400	3x05
5	S4	CỬA SỔ 4 CÁNH KHUNG NHÔM KÍNH TRẮNG DÀY 5 LY + HOA SẮT BẢO VỆ	2400x1400	3x05
6	S4B	CỬA SỔ 4 CÁNH BẬT KHUNG NHÔM KÍNH TRẮNG DÀY 5 LY + HOA SẮT BẢO VỆ	2400x1400	3x10
7	SB	CỬA SỔ 4 CÁNH BẬT KHUNG NHÔM KÍNH TRẮNG DÀY 5 LY + HOA SẮT BẢO VỆ	600x600	3x14
8	ĐSK	CỬA SẮT KÉO	2800x3800	02

CHỦ ĐẦU TƯ
BAN QUẢN LÝ DỰ ÁN ĐẦU TƯ XÂY DỰNG PHƯỜNG LONG AN
Lê Minh Tâm


CÔNG TY TRÁCH NHIỆM HỮU HẠN XÂY DỰNG - THƯƠNG MẠI - DỊCH VỤ
HÀI HÒA
ĐC: SỐ 76/45 TỈNH LỘ 827A - P.TÂN AN - T. TÂY NINH
VP: SỐ 12 NGUYỄN THÔNG - P. LONG AN - T. TÂY NINH
ĐT: 0272 - 38 38 075 Email: haihoalongan@yahoo.com.vn
MÃ SỐ: 0801 ... 2026
CÔNG TY GIÁM ĐỐC
ĐẶNG THANH HÙNG

CÔNG TRÌNH: CẢI TẠO, SỬA CHỮA TRƯỜNG TIỂU HỌC HƯỜNG THỌ PHÚ (KHỐI LỚP HỌC, SÂN ĐƯỜNG, MÁI CHE)
TH. HTP: 04 / 11
HẠNG MỤC: KHỐI 15 PHÒNG HỌC
KT : 04 / 11
CÁC MẶT BÊN + CÁC MẶT CẮT + CHI TIẾT (HIỆN TRẠNG)
NGÀY : 07 -01 -2026

CHỦ TRÌ	ĐO	TRIỂN KHAI	QLKT
KTS. ĐINH THANH TRÚC	KS.ĐẶNG QUỐC HƯNG		ĐẶNG THANH HÙNG

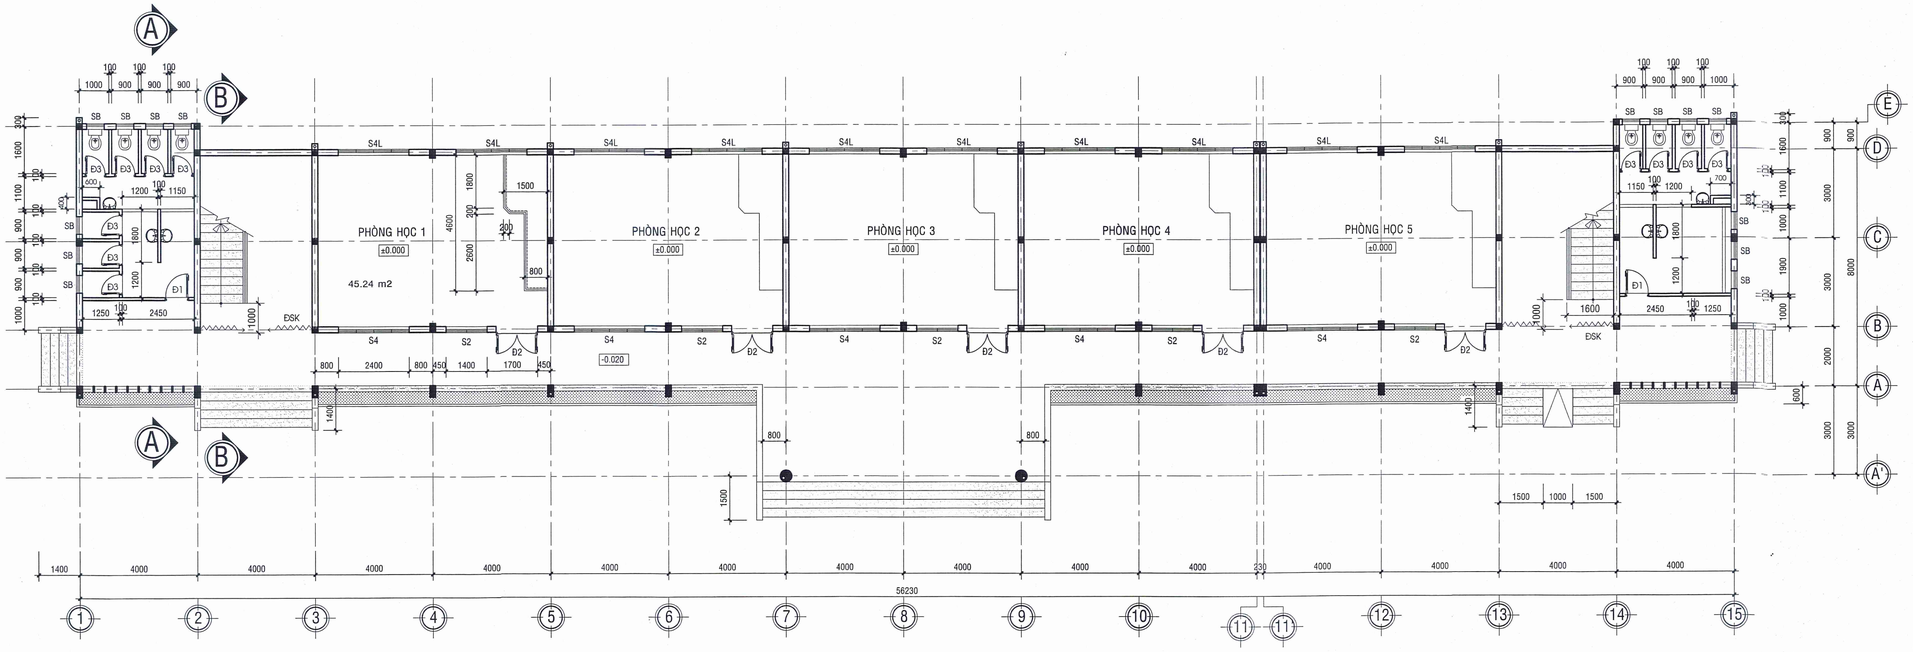

MẶT BẰNG TRỆT TỈ LỆ : 1/100 (CẢI TẠO)

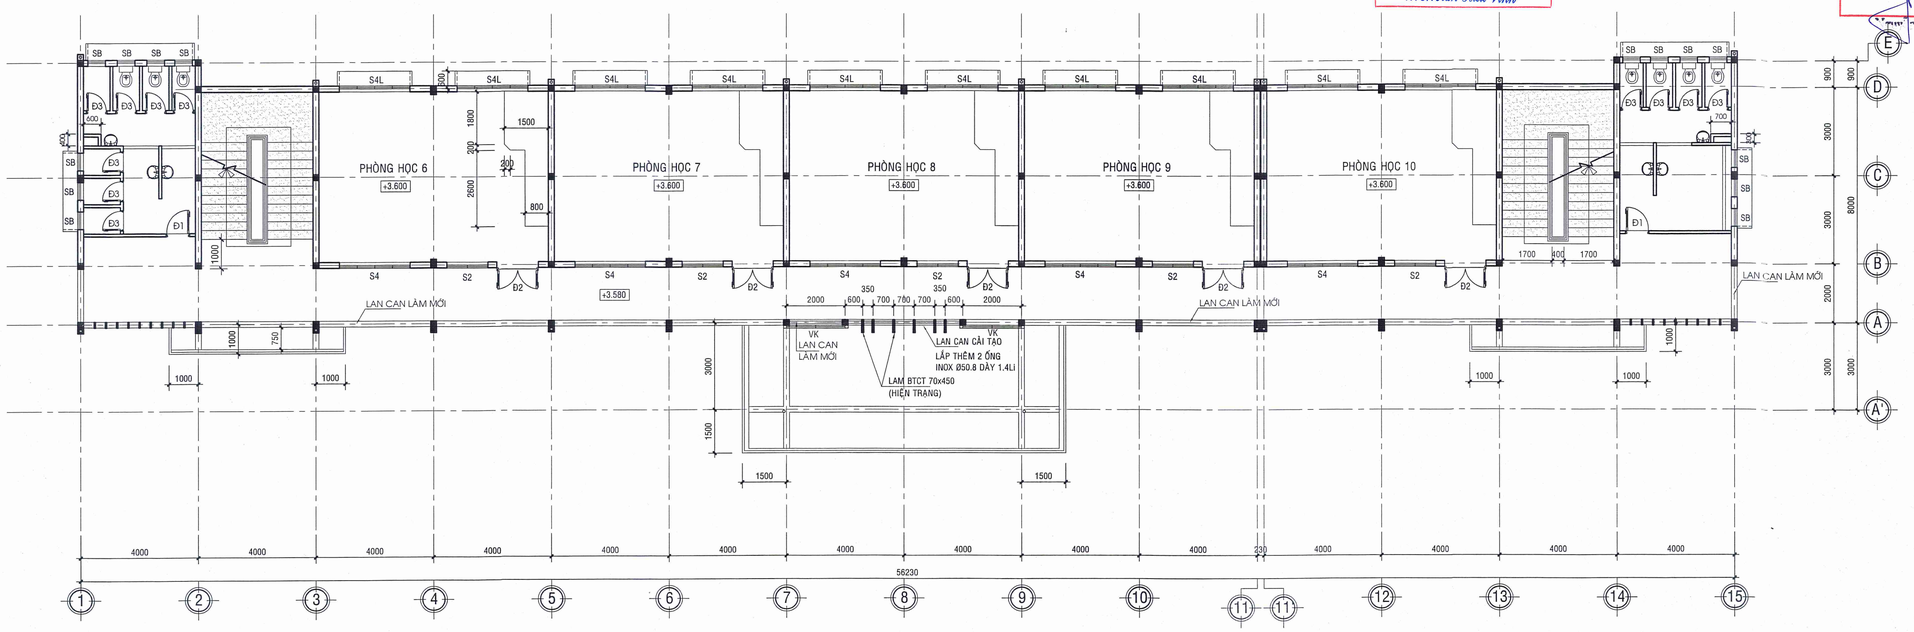


MẶT BẰNG LẦU 1 TỈ LỆ : 1/100 (CẢI TẠO)


CÔNG TY TNHH XÂY DỰNG AN LẠC MỸ
THIẾT KẾ ĐÃ THẨM TRA
Theo văn bản thẩm tra số...../TT-TK
Ngày.....tháng.....năm.....
Chủ trì thẩm tra
KTS. Trần Hữu Vinh

PHÒNG KINH TẾ, HẠ TẦNG VÀ ĐÔ THỊ PHƯỜNG LONG AN
THẨM ĐỊNH
Theo Văn bản số:...../.....
Ngày.....tháng.....năm 20.....
Người thẩm định ký tên:
Trần Hoàng Nhân


CHỦ ĐẦU TƯ: BAN QUẢN LÝ DỰ ÁN ĐẦU TƯ XÂY DỰNG. Lê Minh Tâm	CÔNG TY TRÁCH NHIỆM HỮU HẠN XÂY DỰNG - THƯƠNG MẠI - DỊCH VỤ HẢI HÒA. ĐC: SỐ 76/46 TỈNH LỘ 827A - P.TÂN AN - T. TÂY NINH. VP: SỐ 12 NGUYỄN THÔNG - P. LONG AN - T. TÂY NINH. ĐT: 0272 - 38 39 972 - Email: haihoalongan@yahoo.com.vn. MST: 0670[illegible] 2026	CÔNG TRÌNH: CẢI TẠO, SỬA CHỮA TRƯỜNG TIỂU HỌC HƯỜNG THỌ PHÚ (KHỐI LỚP HỌC, SÂN ĐƯỜNG, MÁI CHE). HẠNG MỤC: KHỐI 15 PHÒNG HỌC. MẶT BẰNG TRỆT + MẶT BẰNG LẦU 1 (CẢI TẠO)	TH. HTP: 05 / 11 KT : 05 / 11 NGÀY :17 -01 -2026
	GIÁM ĐỐC: ĐẶNG THANH HÙNG	CHỦ TRÌ: KTS. ĐINH THANH TRÚC / ĐỒ: KS.ĐẶNG QUỐC HƯNG / TRIỂN KHAI / QLKT: ĐẶNG THANH HÙNG	

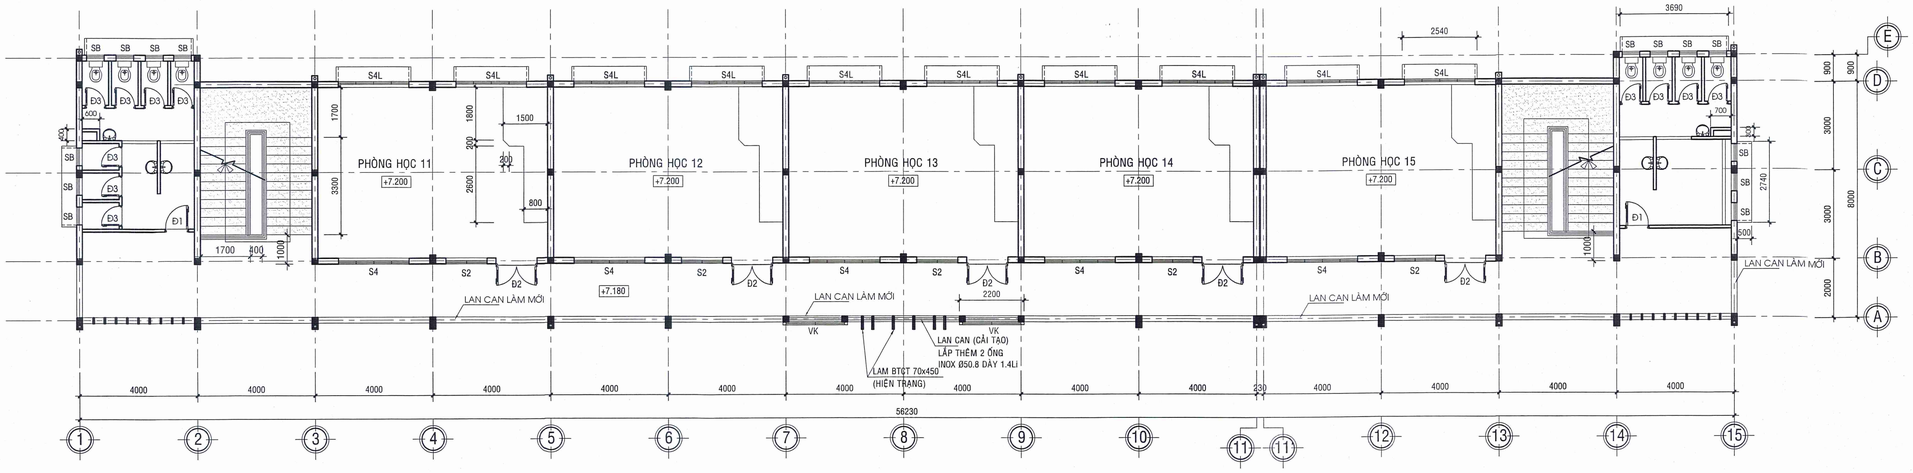


MẶT BẰNG LẦU 2 TỈ LỆ : 1/100 (CẢI TẠO)

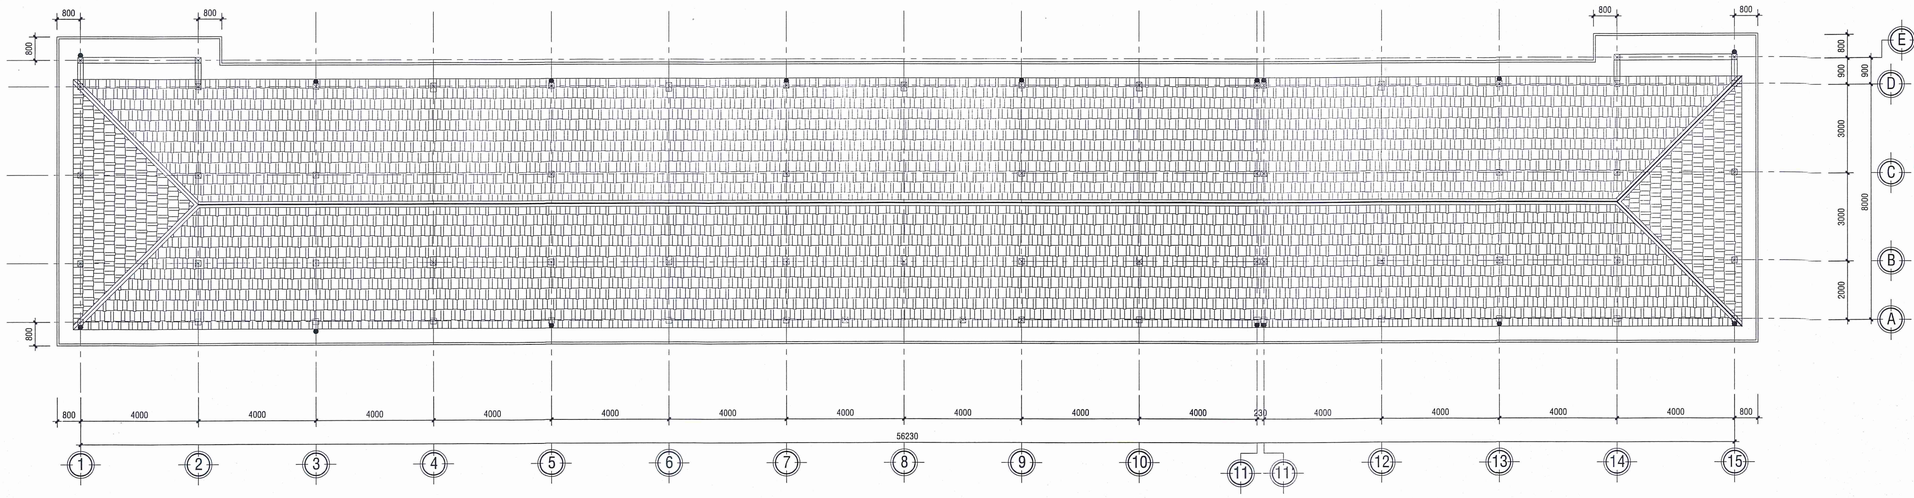

MẶT BẰNG MÁI TỈ LỆ : 1/100 (CẢI TẠO)

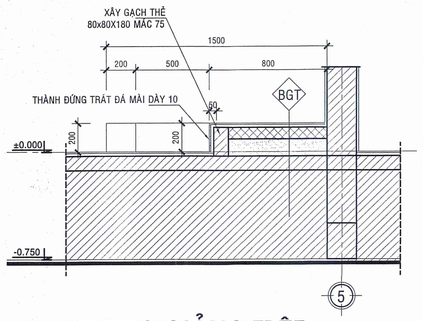

CT. BỤC GIẢNG TRỆT
TL:1/20

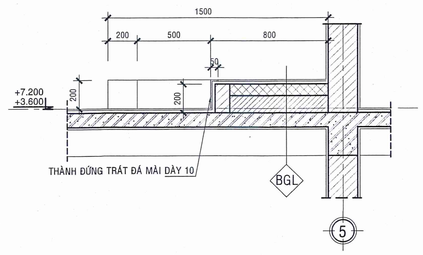

CT. BỤC GIẢNG LẦU
TL:1/20

BGT BỤC GIẢNG TẦNG TRỆT
- LÁT GẠCH GRANITE 400x400
- LỚP VỮA LÓT M75 DÀY 25
- BÊ TÔNG ĐÁ 10x20 M200 DÀY 80
- LỚP NHỰA TÁI SINH
- CÁT ĐEN TƯỚI NƯỚC ĐẦM KỸ DÀY 120, K=0.9
- NỀN HIỆN TRẠNG


BGL BỤC GIẢNG TẦNG LẦU
- LÁT GẠCH GRANITE 400x400
- LỚP VỮA LÓT M75 DÀY 25
- BÊ TÔNG ĐÁ 10x20 M200 DÀY 80
- LỚP NHỰA TÁI SINH
- BÊ TÔNG GẠCH VỠ DÀY 120, MÁC 75
- SÀN HIỆN TRẠNG

PHÒNG KINH TẾ, HẠ TẦNG VÀ ĐÔ THỊ PHƯỜNG LONG AN
THẨM ĐỊNH
Theo Văn bản số:...../.....
Ngày.....tháng.....năm 20.....
Người thẩm định ký tên:
Trần Hoàng Nhân

CÔNG TY TNHH XÂY DỰNG AN LẠC MỸ
THIẾT KẾ ĐÃ THẨM TRA
Theo văn bản thẩm tra số...../TT-TK
Ngày.....tháng.....năm.....
Chủ trì thẩm tra
KTS. Trần Hữu Vinh

CHỦ ĐẦU TƯ	CÔNG TY TRÁCH NHIỆM HỮU HẠN XÂY DỰNG - THƯƠNG MẠI - DỊCH VỤ HẢI HÒA ĐC: SỐ 76/46 TỈNH LỘ 827A - P.TÂN AN - T. TÂY NINH VP: SỐ 12 NGUYỄN THÔNG - P. LONG AN - T. TÂY NINH ĐT: 0272 - 38 39 073 - Email: haihoalongan@yahoo.com.vn	CÔNG TRÌNH: CẢI TẠO, SỬA CHỮA TRƯỜNG TIỂU HỌC HƯỜNG THỌ PHÚ (KHỐI LỚP HỌC, SÂN ĐƯỜNG, MÁI CHE) HẠNG MỤC: KHỐI 15 PHÒNG HỌC		TH. HTP: 06 / 11 KT : 06 / 11
		MẶT BẰNG LẦU 2 + MẶT BẰNG MÁI (CẢI TẠO)		NGÀY : 17 -01 -2026
GIÁM ĐỐC	CHỦ TRÌ	ĐO	TRIỂN KHAI	QLKT
ĐẶNG THANH HÙNG	KTS. ĐINH THANH TRÚC	KS.ĐẶNG QUỐC HƯNG		ĐẶNG THANH HÙNG

BAN QUẢN LÝ DỰ ÁN ĐẦU TƯ XÂY DỰNG PHƯỜNG LONG AN TỈNH TÂY NINH
Lê Minh Tâm

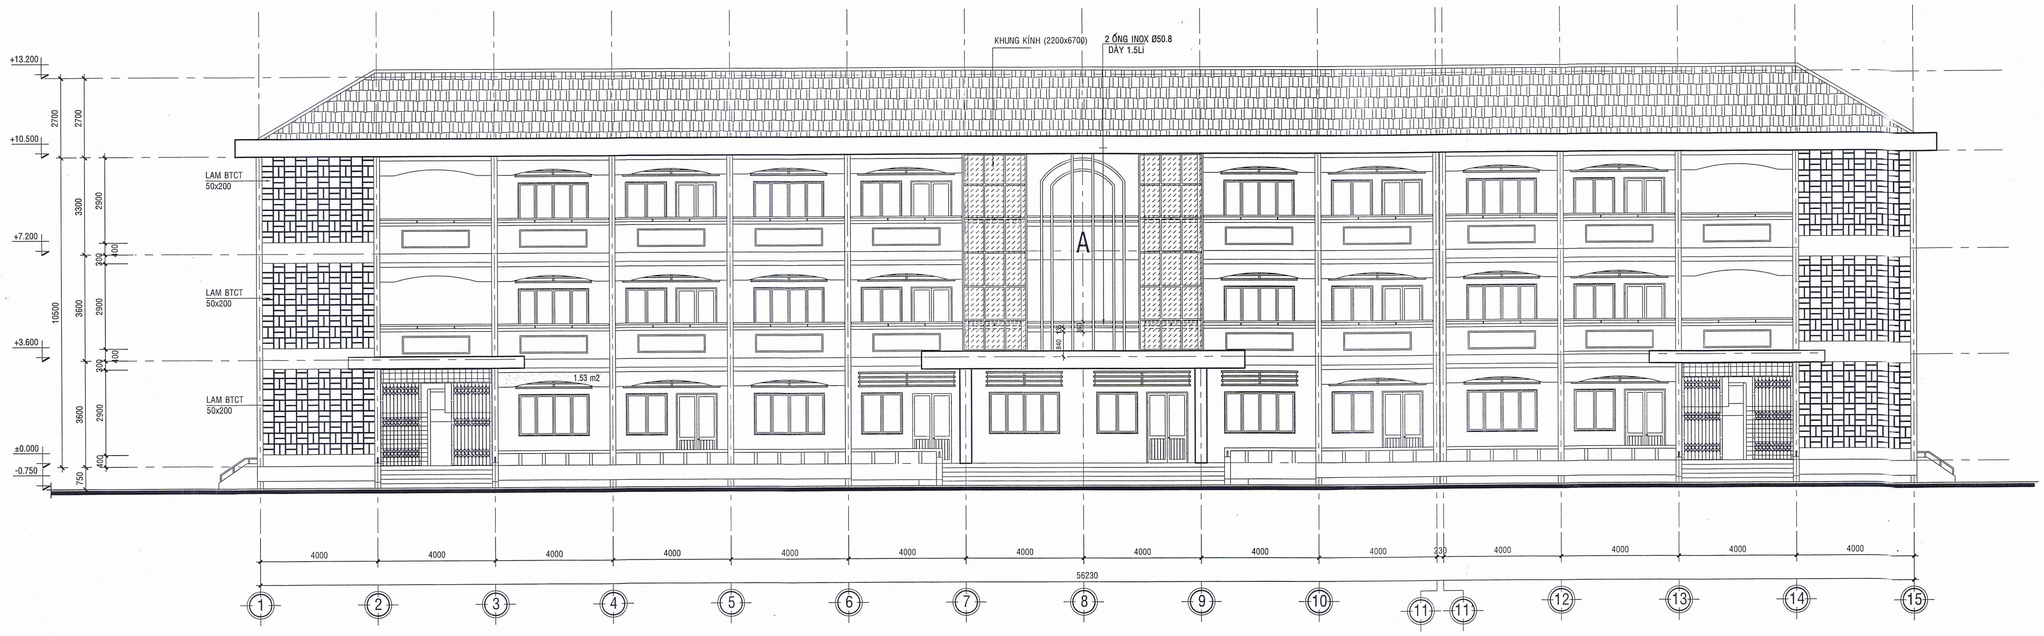

MẶT ĐỨNG TRỤC 1 - 15 TỈ LỆ : 1/100 (CẢI TẠO)

CÔNG TY TNHH XÂY DỰNG AN LẠC MỸ
THIẾT KẾ ĐÃ THẨM TRA
Theo văn bản thẩm tra số...../TT-TK
Ngày.....tháng.....năm.....
Chủ trì kiểm tra
KTS. Trần Hữu Vinh


PHÒNG KINH TẾ, HẠ TẦNG VÀ ĐÔ THỊ PHƯỜNG LONG AN
THẨM ĐỊNH
Theo Văn bản số...../.....
Ngày.....tháng.....năm 20.....
Người thẩm định ký tên:
Hoàng Nhân




MẶT ĐỨNG TRỤC 15 - 1 TỈ LỆ : 1/100 (CẢI TẠO)

CHỦ ĐẦU TƯ	CÔNG TY TRÁCH NHIỆM HỮU HẠN XÂY DỰNG - THƯƠNG MẠI - DỊCH VỤ HẢI HÒA ĐC: SỐ 78/46 TỈNH LỘ 827A - P.TÂN AN - T. TÂY NINH VP: SỐ 12 NGUYỄN THÔNG - P. LONG AN - T. TÂY NINH ĐT: 0272 – 38 39 272 - Email: haihoalongan@yahoo.com.vn MST: 3901 087 NH - 2026	CÔNG TRÌNH: CẢI TẠO, SỬA CHỮA TRƯỜNG TIỂU HỌC HƯỚNG THỌ PHÚ (KHỐI LỚP HỌC, SÂN ĐƯỜNG, MÁI CHE) HẠNG MỤC: KHỐI 15 PHÒNG HỌC	TH. HTP: 07 / 11
		CÁC MẶT ĐỨNG (CẢI TẠO)	KT : 07 / 11
			NGÀY : 17 -01 -2026
GIÁM ĐỐC	CHỦ TRÌ	ĐO	TRIỂN KHAI	QLKT
ĐẶNG THANH HÙNG	KTS. ĐINH THANH TRÚC	KS.ĐẶNG QUỐC HƯNG		ĐẶNG THANH HÙNG


BAN QUẢN LÝ DỰ ÁN ĐẦU TƯ XÂY DỰNG
Lê Minh Tâm

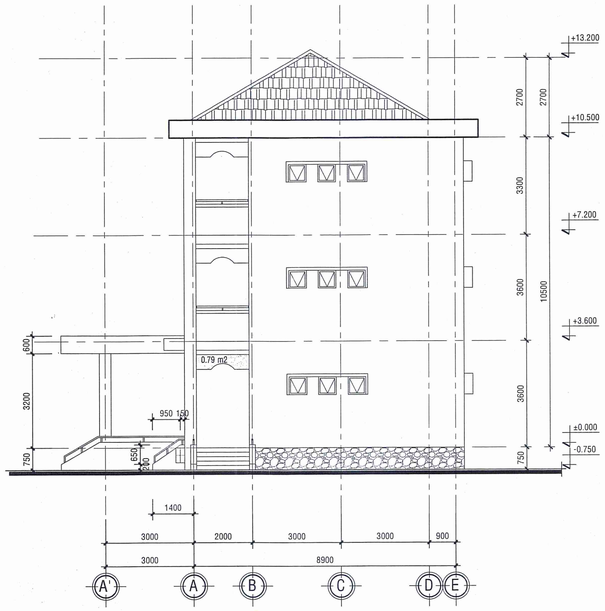

MẶT BÊN A' - E TỈ LỆ : 1/100 (CẢI TẠO)

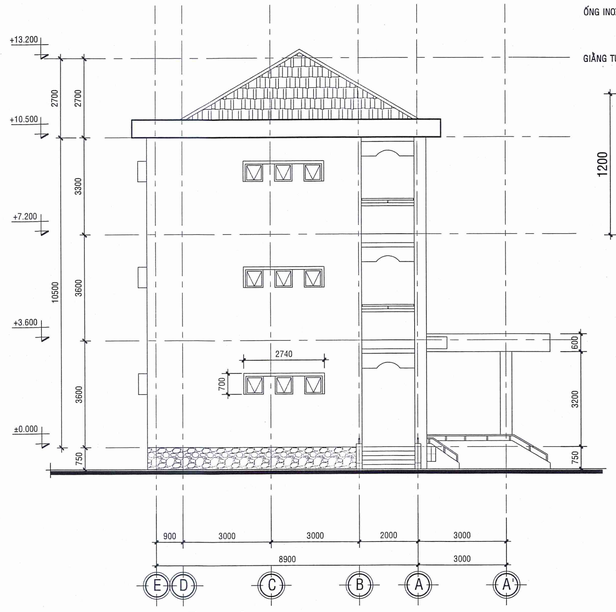


MẶT BÊN E - A' TỈ LỆ : 1/100 (CẢI TẠO)

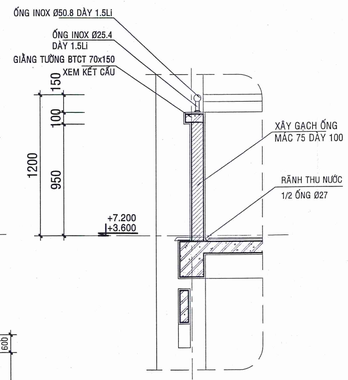


CHI TIẾT LAN CAN LẦU

TỈ LỆ : 1/25 (CẢI TẠO)

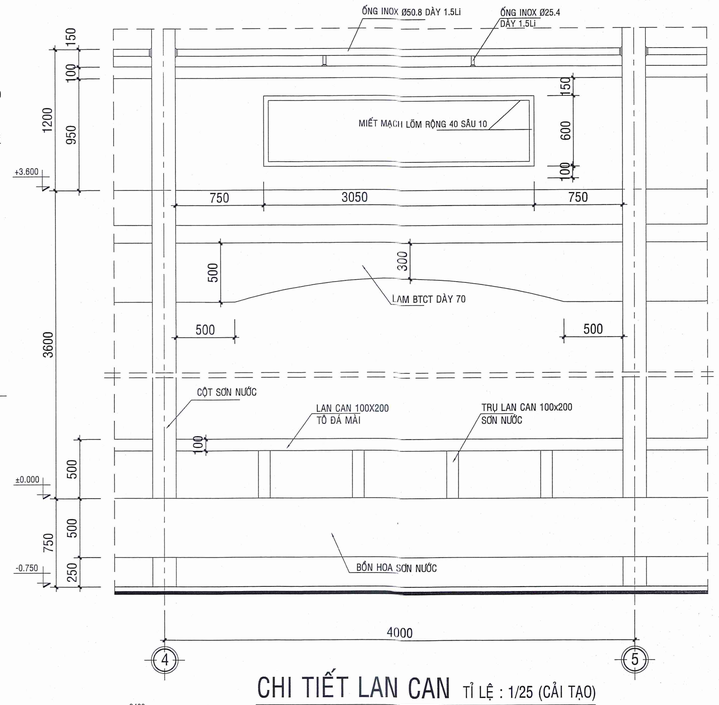


CHI TIẾT LAN CAN TỈ LỆ : 1/25 (CẢI TẠO)

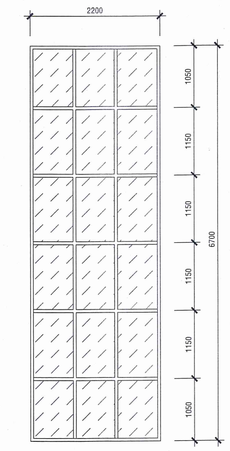

VÁCH KÍNH VK

SL: 02 BỘ


TL: 1/50

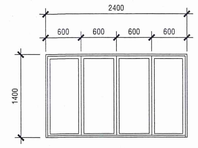


CỬA SỔ S4L

SL: 30 BỘ

TL: 1/50

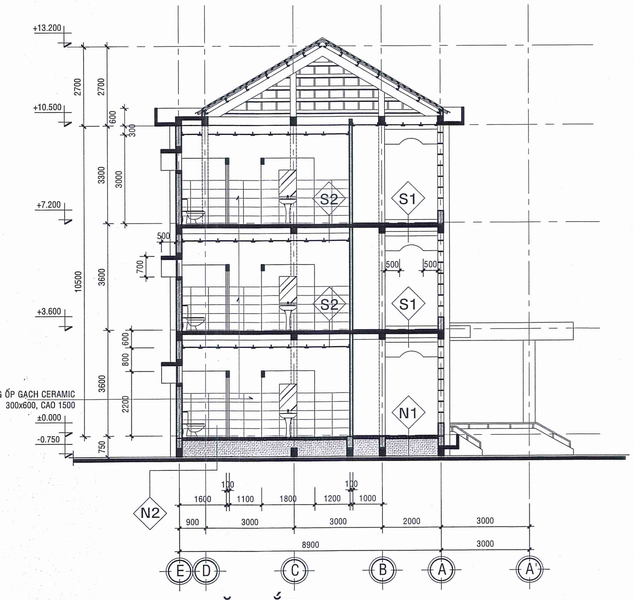

MẶT CẮT A - A TỈ LỆ : 1/100 (CẢI TẠO)

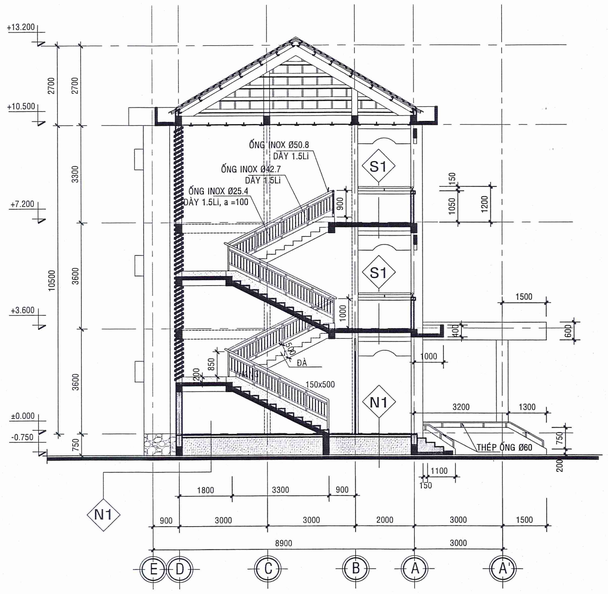

MẶT CẮT B - B TỈ LỆ : 1/100 (CẢI TẠO)

N1 NỀN TẦNG TRỆT (TRONG PHÒNG HỌC)

- LÁT GẠCH GRANITE 400x400
- LỚP VỮA LÓT M75 DÀY 25
- BÊ TÔNG ĐÁ 10x20 M200 TẠO DỐC BÌNH QUÂN DÀY 50
- LỚP NHỰA TÁI SINH
- NỀN HIỆN TRẠNG

N1 NỀN TẦNG TRỆT (HÀNH LANG VÀ CẦU THANG)

- LÁT GẠCH GRANITE 400x400
- LỚP VỮA LÓT M75 DÀY 25
- NỀN HIỆN TRẠNG

N2 NỀN VỆ SINH TRỆT

- LÁT GẠCH CERAMIC NHÁM 300x300
- LỚP VỮA LÓT M75 D25
- NỀN HIỆN TRẠNG

S1 SÀN BTCT + SÀN PHÒNG HỌC

- LÁT GẠCH GRANITE 400x400
- LỚP VỮA LÓT M75 DÀY 25
- SÀN BTCT HIỆN TRẠNG
- SƠN NƯỚC MÀU TRẮNG

S2 SÀN VỆ SINH LẦU

- LÁT GẠCH CERAMIC NHÁM 300x300
- LỚP VỮA LÓT M75 D25
- QUÉT 3 LỚP CHỐNG THẤM
- SÀN BTCT HIỆN TRẠNG

BẢNG THỐNG KÊ CỬA ĐI VÀ CỬA SỔ

STT	KÍ HIỆU	ĐẶC ĐIỂM	KÍCH THƯỚC	SỐ LƯỢNG	GHI CHÚ
1	D1	CỬA ĐI 1 CÁNH KHUNG NHÔM KÍNH TRẮNG DÀY 5 Li	800x1900	3x02	
2	D3	CỬA ĐI 1 CÁNH KHUNG NHÔM	700x1900	3x11	
3	D2	CỬA ĐI 2 CÁNH KHUNG NHÔM KÍNH DÀY 5 LY	1400x2400	3x05	
4	S2	CỬA SỔ 2 CÁNH KHUNG NHÔM KÍNH DÀY 5 LY	1400x1400	3x05	
5	S4	CỬA SỔ 4 CÁNH KHUNG NHÔM KÍNH TRẮNG DÀY 5 LY	2400x1400	3x05	
6	S4L	CỬA SỔ 4 CÁNH LÙA KHUNG NHÔM KÍNH TRẮNG DÀY 5 LY, HỆ 700	2400x1400	3x10	CỬA THAY MỚI
7	SB	CỬA SỔ 4 CÁNH BẬT KHUNG NHÔM KÍNH TRẮNG DÀY 5 LY	600x600	3x14	
8	ĐSK	CỬA SẮT KÉO	2800x3800	02	
9	VK	VÁCH KÍNH DÀY 5 LY KHUNG NHÔM, HỆ 1000	2200x6700	02	VÁCH KÍNH THAY MỚI

CÔNG TY TNHH XÂY DỰNG AN LẠC MỸ
THIẾT KẾ ĐÃ THẨM TRA
Theo văn bản thẩm tra số...../TT-TK
Ngày.....tháng.....năm.....
Người thẩm tra
KTS. Trần Hữu Vinh

PHÒNG KINH TẾ, HẠ TẦNG VÀ ĐÔ THỊ PHƯỜNG LONG AN
THẨM ĐỊNH
Theo Văn bản số:...../.....
Ngày.....tháng.....năm 20.....
Người thẩm định ký tên:
Trần Hoàng Nhân

CHỦ ĐẦU TƯ

BAN QUẢN LÝ DỰ ÁN ĐẦU TƯ XÂY DỰNG PHƯỜNG LONG AN TÂY NINH


Lê Minh Tâm

CÔNG TY TRÁCH NHIỆM HỮU HẠN XÂY DỰNG - THƯƠNG MẠI - DỊCH VỤ
HÀI HÒA
ĐC: SỐ 76/46 TỈNH LỘ 827A - P.TÂN AN - T. TÂY NINH
VP: SỐ 12 NGUYỄN THÔNG - P. LONG AN - T. TÂY NINH
ĐT: 0272 - 38 39 072 - Email: haihoalongan@yahoo.com.vn
SỐ: 06 / HH . 2026


CÔNG TRÌNH: CẢI TẠO, SỬA CHỮA TRƯỜNG TIỂU HỌC HƯỜNG THỌ PHÚ (KHỐI LỚP HỌC, SÂN ĐƯỜNG, MÁI CHE)
HẠNG MỤC: KHỐI 15 PHÒNG HỌC
CÁC MẶT BÊN + CÁC MẶT CẮT + CHI TIẾT (CẢI TẠO)

TH. HTP: 08 / 11
KT : 08 / 11
NGÀY : 17 -01 -2026


GIÁM ĐỐC	CHỦ TRÌ	ĐO	TRIỂN KHAI	QLKT
ĐẶNG THANH HÙNG	KTS. ĐINH THANH TRÚC	KS.ĐẶNG QUỐC HƯNG		ĐẶNG THANH HÙNG

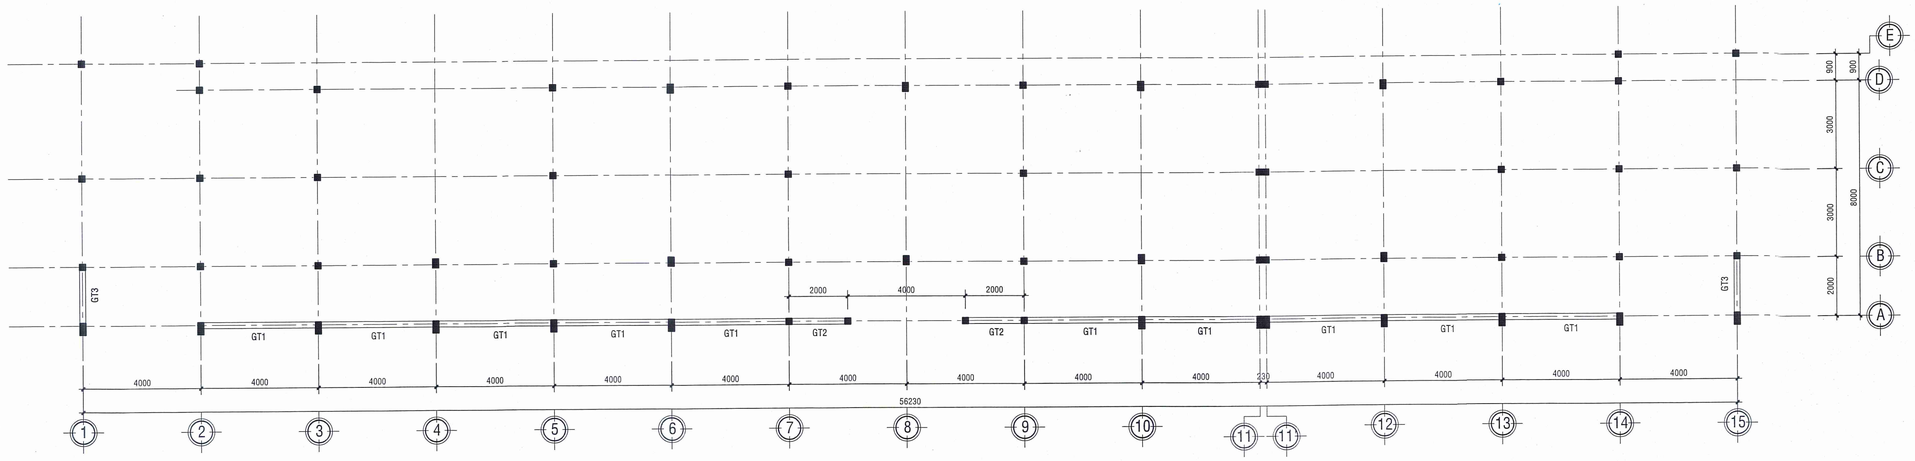


MẶT BẰNG GIẰNG TƯỜNG LẦU 1 + LẦU 2 TỈ LỆ : 1/100 (CẢI TẠO)

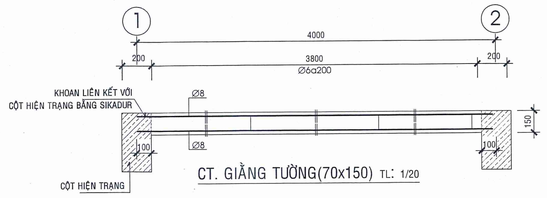


CT. GIẰNG TƯỜNG(70x150) TL: 1/20

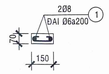

GT1 TL: 1/20
SL: 20CK ; L = 4.000

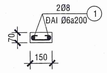

GT2 TL: 1/20
SL: 04CK ; L = 2.000

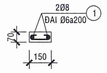

GT3 TL: 1/20
SL: 04CK ; L = 2.000

BẢNG THỐNG KÊ CỐT THÉP GIẰNG TƯỜNG


TÊN CẤU KIỆN	SỐ HIỆU	HÌNH DÁNG & KÍCH THƯỚC (mm)	Ø (mm)	CHIỀU DÀI 1 THANH	SỐ C.KIỆN	SỐ THANH		TỔNG CHIỀU DÀI	TỔNG K.LƯỢNG
						MỘT	TOÀN		
GT1	1	50 — 4000 — 50	8	4120	20	2	40	164.8	65.096
	2	50 — 100 — 50	6	200	20	20	400	80	17.76
GT2	1	50 — 2000 — 50	8	2120	4	2	8	16.960	6.699
	2	50 — 100 — 50	6	200	4	10	40	8.000	1.776
GT3	1	50 — 2000 — 50	8	2120	4	2	8	16.960	6.699
	2	50 — 100 — 50	6	200	4	10	40	8.000	1.776

BẢNG TỔNG HỢP THÉP GIẰNG TƯỜNG


ĐƯỜNG KÍNH Ø(mm)	ø6	ø8
CHIỀU DÀI (m)	96	198.72
TRỌNG LƯỢNG (kg)	21.312	78.494

GHI CHÚ (HIỆN TRẠNG -CẢI TẠO):

STT	HẠNG MỤC	GHI CHÚ HIỆN TRẠNG	GHI CHÚ CẢI TẠO
1	_ HỆ KHUNG BÊ TÔNG CỐT THÉP VÀ TƯỜNG TRONG, NGOÀI NHÀ, CẤU KIỆN NHÌN THẤY	_ SƠN NƯỚC TƯỜNG TRONG ĐÃ CŨ _ SƠN NƯỚC TƯỜNG NGOÀI ĐÃ CŨ _ SƠN NƯỚC TRẦN, ĐÀ SÀN , Ô VĂNG ĐÃ CŨ	_ VỆ SINH VÀ CHÀ NHÁM SƠN TƯỜNG CŨ TƯỜNG TRONG --> SƠN NƯỚC CẤU KIỆN NHÌN THẤY 3 NƯỚC (1 LỚP LÓT, 2 LỚP PHỦ) _ VỆ SINH VÀ CHÀ NHÁM SƠN TƯỜNG CŨ TƯỜNG NGOÀI --> SƠN NƯỚC CẤU KIỆN NHÌN THẤY 3 NƯỚC (1 LỚP LÓT, 2 LỚP PHỦ) _ VỆ SINH VÀ CHÀ NHÁM SƠN CŨ TRẦN, ĐÀ SÀN TRONG NHÀ --> SƠN NƯỚC CẤU KIỆN NHÌN THẤY 3 NƯỚC (1 LỚP LÓT, 1 LỚP PHỦ) _ VỆ SINH VÀ CHÀ NHÁM SƠN ĐÀ SÀN, Ô VĂNG SÊ NÔ NGOÀI NHÀ --> SƠN NƯỚC CẤU KIỆN NHÌN THẤY 3 NƯỚC (1 LỚP LÓT, 2 LỚP PHỦ)
2	_ NỀN _ BỤC GIẢNG	_ NỀN TRONG PHÒNG HỌC TRỆT HIỆN TRẠNG BỊ LÚN ,NỀN LÁT GẠCH ĐÃ CŨ. _ NỀN LẦU LÁT GẠCH ĐÃ CŨ. _ BỤC GIẢNG CÁC PHÒNG HỌC BỊ HƯ HỎNG.	_ THÁO DỠ NỀN LÁT GẠCH HIỆN TRẠNG TRỆT. - ->NÂNG NỀN TRONG PHÒNG HỌC BÊ TÔNG DÀY 50 MÁC 200, LÁT MỚI LẠI GẠCH GRANIT 400X400. - ->ĐỤC LỚP VỮA HIỆN TRẠNG ĐOẠN HÀNH LANG, LÁT MỚI LẠI GẠCH GRANIT 400X400. _ THÁO DỠ GẠCH VÀ LỚP VỮA LÓT HIỆN TRẠNG TRONG PHÒNG VÀ HÀNH LANG LẦU 1,2--> LÁT NỀN GẠCH GRANIT 400x400, _ LÀM MỚI BỤC GIẢNG CÁC PHÒNG HỌC (XEM BẢN VẼ CHI TIẾT).
3	_ SÊ NÔ, SÀN MÁI	_ SÊ NÔ, SÀN MÁI BỊ THẤM NƯỚC VÀ THOÁT NƯỚC CHẬM. _ THOÁT NƯỚC MÁI BỊ THOÁT CHẬM.	_ ĐỤC LỚP VỮA LÁNG HIỆN TRẠNG SÊ NÔ, SÀN MÁI --> LÁNG LẠI VỮA LÁNG TẠO DỐC M75 DMIN =20MM VÀ LÁNG VỮA BẢO VỆ M100 DÀY 20, QUÉT CHỐNG THẤM 3 LỚP CT11A (THAM KHẢO) _ THÁO DỠ, ĐỤC XỬ LÝ CHỐNG THẤM VÀ THAY TOÀN BỘ QUẢ CẦU CHẮN RÁC Ø 90 (18 CẦU KIỆN). XEM CHI TIẾT CẢI TẠO PHỄU THU
4	_ TRẦN (MÁI)	_ TRẦN HIỆN TRẠNG MÁI (CÁC PHÒNG VÀ HÀNH LANG)	_ THÁO DỠ TẤM TRẦN HIỆN TRẠNG --> THAY MỚI 20 TẤM TRẦN 600x600 BỊ NỨT VÀ HƯ.
5	_ ĐÁ MÀI	_ ĐÁ MÀI CẤP BƯỚC, CẦU THANG VÀ LAN CAN ĐÃ CŨ	_ VỆ SINH HÓA CHẤT CHUYÊN DỤNG ĐÁ MÀI CẤP BƯỚC, CẦU THANG, LAN CAN, VÀ QUÉT DUNG DỊCH 2K TẠO BÓNG
6	_ GẠCH ỐP: CỘT, BỒN HOA, SÊ NÔ	_ GẠCH ỐP : CỘT, BỒN HOA, SÊ NÔ ĐÃ CŨ	_ PHÁ DỠ TOÀN BỘ GẠCH ỐP : CỘT, BỒN HOA, SÊ NÔ HIỆN TRẠNG --> TRÁT LẠI VỮA MÁC 75 --> SƠN LẠI KHÔNG BẢ 3 NƯỚC (1 LỚP LÓT, 2 LỚP PHỦ)
7	_ LAN CAN	_ LAN CAN LẦU 1, LẦU 2 ĐÃ CŨ _ LAN CAN TRỆT THÉP Ø 60 TAY VỊN ĐÃ CŨ	_ PHÁ DỠ TOÀN LAN CAN LẦU 1, LẦU 2 HIỆN TRẠNG --> LÀM MỚI LẠI LAN CAN XÂY TƯỜNG TRÊN CÓ TAY VỊN BẰNG INOX (XEM BẢN VẼ CHI TIẾT CẢI TẠO) _ CẠO SẠCH THÉP HIỆN TRẠNG ---> SƠN DẦU LẠI 3 LỚP _ PHÁ DỠ THÉP ỐNG 60 TAY VỊN LAN CAN LẦU 1, LẦU 2 CHỖ LAM ĐỨNG HIỆN TRẠNG --> LẮP MỚI TAY VỊN BẰNG INOX (XEM GHI CHÚ)
8	_ LAN CAN CẦU THANG	_ LAN CAN CẦU THANG THẤP VÀ ĐÃ CŨ	_ PHÁ DỠ TOÀN LAN CAN CẦU THANG HIỆN TRẠNG --> LÀM MỚI LẠI LAN CAN BẰNG INOX (XEM BẢN VẼ CHI TIẾT CẢI TẠO)
9	_ KHUNG BẢO VỆ CỬA _ VÁCH KÍNH MẶT TIỀN _ CỬA SỔ BẬT S4B MẶT SAU	_ TOÀN BỘ CỬA ĐI VÀ CỬA SỔ KHUNG HOA SẮT ĐÃ CŨ VÀ RỈ SÉT _ VÁCH KÍNH KHUNG SẮT ĐÃ CŨ _ CỬA SỔ S4B MẶT SAU BỊ HƯ HỎNG	_ THÁO DỠ VÀ CẠO SẠCH TOÀN BỘ KHUNG BẢO VỆ CỬA HIỆN TRẠNG ---> SƠN DẦU LẠI 3 LỚP VÀ LẮP DỰNG LẠI _ THÁO DỠ TOÀN BỘ VÁCH KÍNH MẶT TIỀN HIỆN TRẠNG ---> LẮP MỚI VÁCH KÍNH KHUNG NHÔM MẶT TIỀN (XEM BẢN VẼ CHI TIẾT) _ THÁO DỠ TOÀN BỘ CỬA S4B MẶT SAU HIỆN TRẠNG ---> LẮP MỚI LẠI CỬA SỔ S4L (XEM BẢN VẼ CHI TIẾT)
10	_ PHÒNG VỆ SINH (TRỆT, LẦU 1, LẦU 2)	_ PHÒNG VỆ SINH: _ TRẦN PRIMA HIỆN TRẠNG KHU VỆ SINH ĐÃ CŨ, VÀ BỊ THẤM NƯỚC. _SÀN BỊ THẤM NƯỚC VÀ CẤP, THOÁT NƯỚC BỊ HƯ. _GẠCH ỐP, LÁT ĐÃ CŨ. _THIẾT BỊ VỆ SINH (VÒI XẢ VÀ VÒI XỊT BỊ HƯ).	_ THÁO DỠ TOÀN BỘ TRẦN VÀ KHUNG HIỆN TRẠNG --> THAY MỚI TRẦN TẤM DURAFLEX DÀY 4.5MM SƠN NƯỚC, KHUNG NHÔM 600X600 _ PHÁ HỘP GEN HIỆN TRẠNG ---> XÂY MỚI LẠI GẠCH ỐNG 80x80x180 MÁC 75 SAU KHI LẮP ỐNG CẤP THOÁT NƯỚC. _ THÁO GẠCH ỐP VÀ LÁT ---> LÁT GẠCH CERAMIC NHÁM 300x300, ỐP GẠCH CERAMIC 300x600 CAO 1500. _ CHỐNG THẤM SÀN LẦU 3 LỚP CT11A (THAM KHẢO) _ LÀM MỚI LẠI HỆ THỐNG CẤP, THOÁT NƯỚC CÓ TẬN DỤNG LẠI CẤP, THOÁT NƯỚC HIỆN TRẠNG (XEM BẢN VẼ CẢI TẠO) _ THÁO DỠ VÀ THAY MỚI THIẾT BỊ VỆ SINH (XEM BẢN VẼ THỐNG KÊ)
11	_ HẦM TỰ HOẠI VÀ GA THOÁT NƯỚC	_ HẦM TỰ HOẠI ĐÃ CŨ. _ GA THOÁT NƯỚC CHẬM.	_ HÚT HẦM TỰ HOẠI HIỆN TRẠNG 2 HẦM, TẠM TÍNH (VẬT LIỆU + NHÂN CÔNG) _ NẠO VÉT GA HIỆN TRẠNG TẠM TÍNH (NHÂN CÔNG) 10 CÔNG
12	_ DỌN DẸP, VỆ SINH SẠCH SẼ TOÀN BỘ CÔNG TRÌNH		_ 10 CÔNG

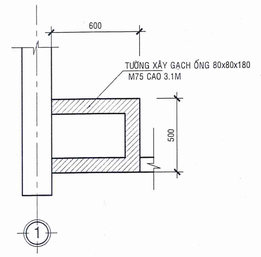

CT. HỘP GEN CẢI TẠO TL : 1/20

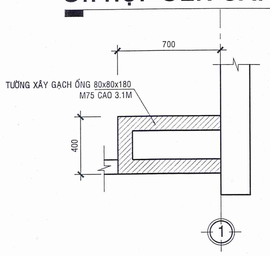


CT. HỘP GEN CẢI TẠO TL : 1/20

CÔNG TY TNHH XÂY DỰNG AN LẠC MỸ
THIẾT KẾ ĐÃ THẨM TRA
Theo văn bản thẩm tra số...../TT-TK
Ngày.....tháng.....năm.....
Chủ trì thẩm tra
KTS. Trần Hữu Vinh


PHÒNG KINH TẾ, HẠ TẦNG VÀ ĐÔ THỊ PHƯỜNG LONG AN
THẨM ĐỊNH
Theo Văn bản số:...../.....
Ngày.....tháng.....năm 20.....
Người thẩm định ký tên
Vương Hoàng Nhật

CHỦ ĐẦU TƯ	CÔNG TY TRÁCH NHIỆM HỮU HẠN XÂY DỰNG - THƯƠNG MẠI - DỊCH VỤ HẢI HÒA ĐC: SỐ 78/46 TỈNH LỘ 827A - P.TÂN AN - T. TÂY NINH VP: SỐ 12 NGUYỄN THÔNG - P. LONG AN - T. TÂY NINH ĐT: 0272 - 38 28 222 Email: haihoalongan@yahoo.com.vn SỐ: 06 / HH - 2026	CÔNG TRÌNH: CẢI TẠO, SỬA CHỮA TRƯỜNG TIỂU HỌC HƯỜNG THỌ PHÚ (KHỐI LỚP HỌC, SÂN ĐƯỜNG, MÁI CHE) HẠNG MỤC: KHỐI 15 PHÒNG HỌC MẶT BẰNG GIẰNG TƯỜNG + CHI TIẾT (CẢI TẠO)	TH. HTP: 09 / 11 KT : 09 / 11 NGÀY : 27 -01 -2026
BAN QUẢN LÝ DỰ ÁN ĐẦU TƯ XÂY DỰNG PHƯỜNG LONG AN TỈNH TÂY NINH Lê Minh Tâm	GIÁM ĐỐC ĐẶNG THANH HÙNG	CHỦ TRÌ KTS. ĐINH THANH TRÚC	ĐỒ KS.ĐẶNG QUỐC HƯNG	TRIỂN KHAI QLKT ĐẶNG THANH HÙNG

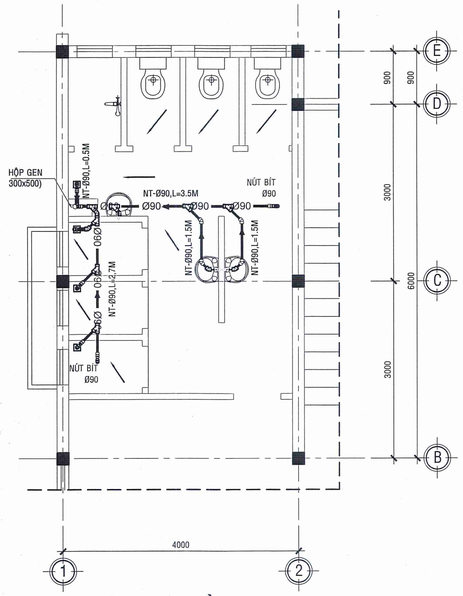


MB. VỆ SINH LẦU 1 TỈ LỆ : 1/50

(TRỤC 1-2) - (THOÁT NƯỚC SÀN VÀ LAVABO)

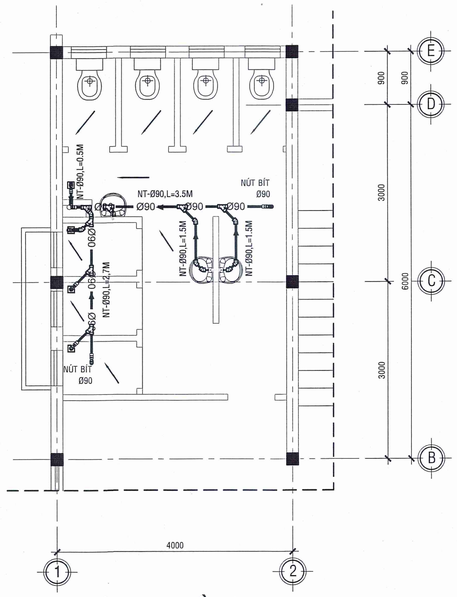

MB. VỆ SINH LẦU 2 TỈ LỆ : 1/50


(TRỤC 1-2) - (THOÁT NƯỚC SÀN VÀ LAVABO)

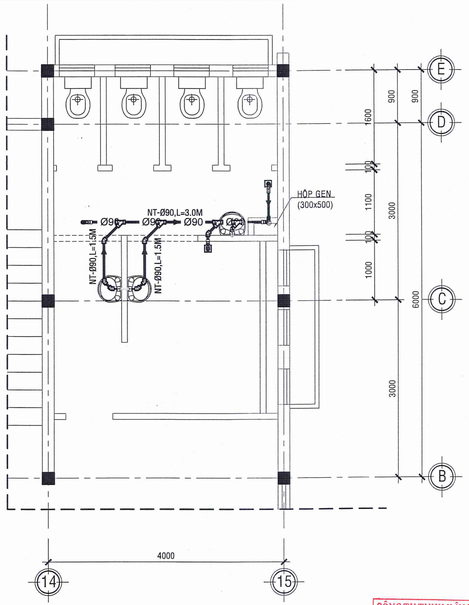

MB. VỆ SINH LẦU 1,2 TỈ LỆ : 1/50

(TRỤC 14-15) - (THOÁT NƯỚC SÀN VÀ LAVABO)


CÔNG TY TNHH XÂY DỰNG AN LẠC MỸ
THIẾT KẾ ĐÃ THẨM TRA
Theo văn bản thẩm tra số...../TT-TK
Ngày.....tháng.....năm.....
Chủ trì thẩm tra
KTS. Trần Hữu Vinh

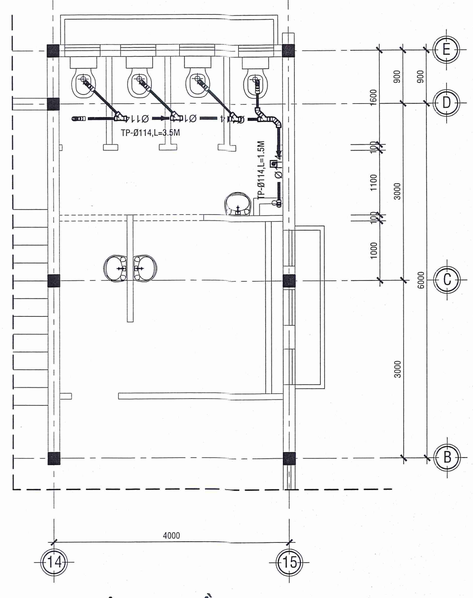

MB. VỆ SINH LẦU 1,2 TỈ LỆ : 1/50


(TRỤC 14-15) - (THOÁT NƯỚC XÍ)

PHÒNG KINH TẾ, HẠ TẦNG VÀ ĐÔ THỊ PHƯỜNG LONG AN
THẨM ĐỊNH
Theo Văn bản số:...../.....
Ngày.....tháng.....năm 20.....
Người thẩm định ký tên:
Hoàng Nhân

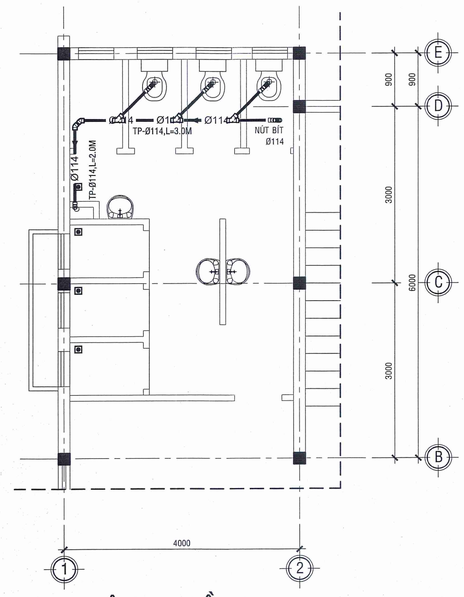


MB. VỆ SINH LẦU 1 TỈ LỆ : 1/50

(TRỤC 1-2) - (THOÁT NƯỚC XÍ)

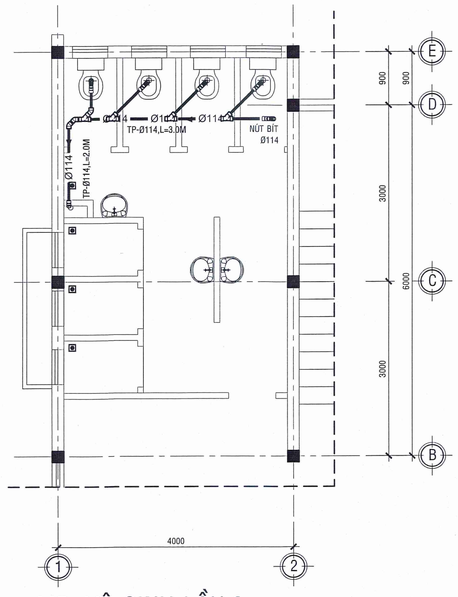


MB. VỆ SINH LẦU 2 TỈ LỆ : 1/50


(TRỤC 1-2) - (THOÁT NƯỚC XÍ)

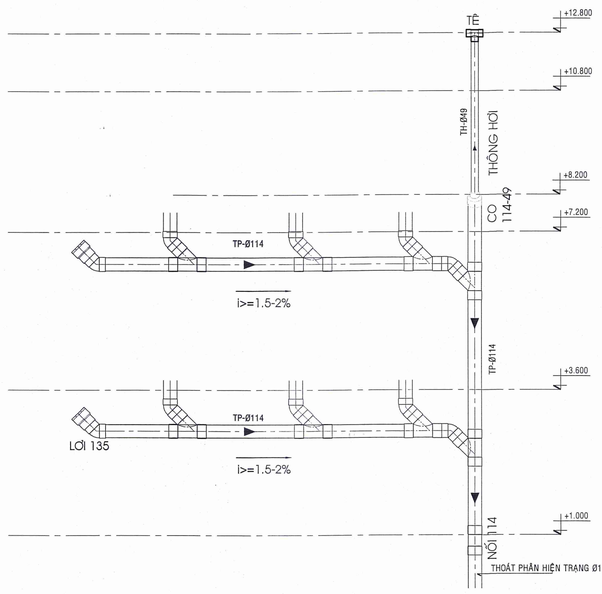


SƠ ĐỒ THOÁT NƯỚC ỐNG ĐỨNG XÍ (ĐIỂN HÌNH)

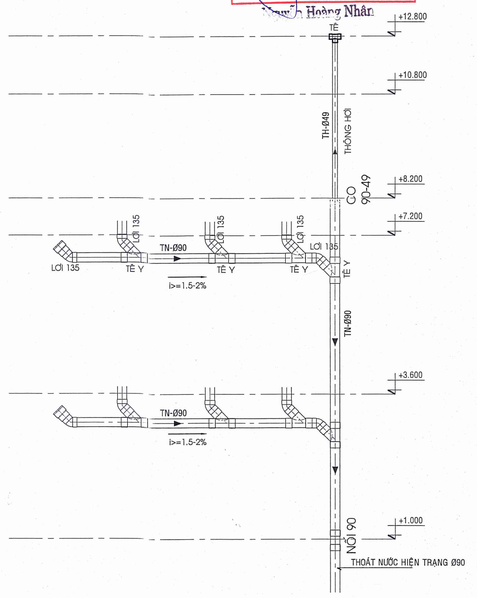


SƠ ĐỒ THOÁT NƯỚC ỐNG ĐỨNG SÀN VÀ LAVABO (ĐIỂN HÌNH)

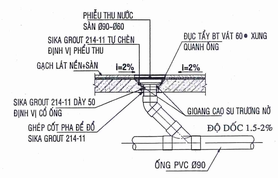


CT. PHỄU THU

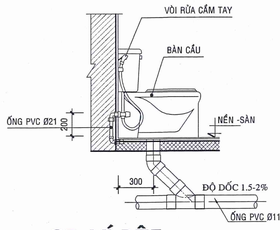

CT. XÍ BỆT TL:1/25

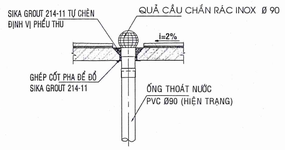

CT. PHỄU THU NƯỚC MÁI

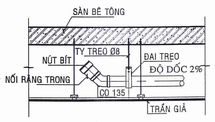

CT. NÚT BÍT TL:1/25

CHỦ ĐẦU TƯ

BAN QUẢN LÝ DỰ ÁN ĐẦU TƯ XÂY DỰNG LONG AN


Lê Minh Tâm

CÔNG TY TRÁCH NHIỆM HỮU HẠN XÂY DỰNG - THƯƠNG MẠI - DỊCH VỤ
HẢI HÒA
ĐC: SỐ 76/46 TỈNH LỘ 827A - P.TÂN AN - T. TÂY NINH
VP: SỐ 12 NGUYỄN THÔNG - P. LONG AN - T. TÂY NINH
ĐT: 0272 - 39 26 072 - Email: haihoalongan@yahoo.com.vn
MSDN: 3900 ... 2806

CÔNG TRÌNH: CẢI TẠO, SỬA CHỮA TRƯỜNG TIỂU HỌC HƯỚNG THỌ PHÚ (KHỐI LỚP HỌC, SÂN ĐƯỜNG, MÁI CHE)
HẠNG MỤC: KHỐI 15 PHÒNG HỌC
CHI TIẾT VỆ SINH (CẢI TẠO)


TH. HTP: 10 / 11
KT : 10 / 11
NGÀY : 17 -01 -2026

GIÁM ĐỐC	CHỦ TRÌ	ĐỒ	TRIỂN KHAI	QLKT
ĐẶNG THANH HÙNG	KTS. ĐINH THANH TRÚC		KS.ĐẶNG QUỐC HƯNG	ĐẶNG THANH HÙNG

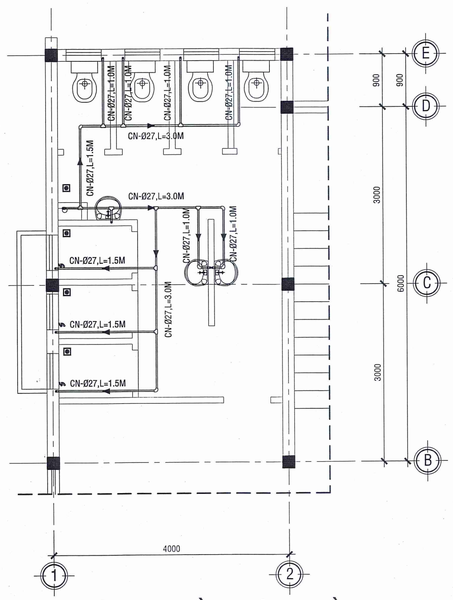


MB. VỆ SINH LẦU TRỆT + LẦU 2 TỈ LỆ : 1/50

(TRỤC 1-2) - (CẤP NƯỚC)

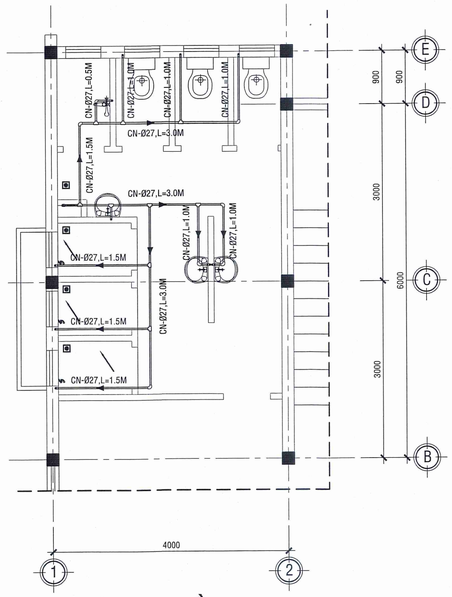

MB. VỆ SINH LẦU 1 TỈ LỆ : 1/50


(TRỤC 1-2) - (CẤP NƯỚC)

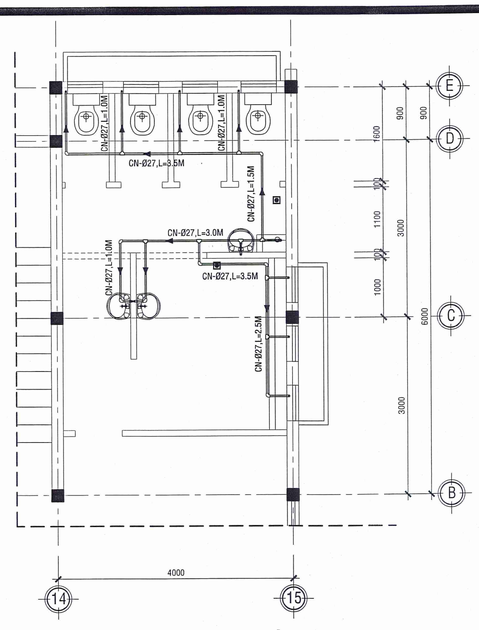

MB. VỆ SINH TRỆT, LẦU 1,2 TỈ LỆ : 1/50


BẢNG THỐNG KÊ HỆ THỐNG THOÁT NƯỚC WC

					TRỤC 1-2	TRỤC 14-15
HỆ THỐNG THOÁT NƯỚC WC - THÔNG HƠI	1	ỐNG PVC Ø90x3,5 (ĐOẠN ĐỨNG)	M		7.5	7.5
	2	NỐI NHỰA PVC 90˚ Ø90	CÁI		01	01
	3	TÊ NHỰA PVC 135˚ Ø90	CÁI		04	04
	4	NỐI GIẢM NHỰAPVC Ø90-49	CÁI		01	01
	5	ỐNG NHỰA PVC Ø49x2,5 (ỐNG THÔNG HƠI)	M		5.0	5.0
	6	TÊ NHỰA PVC 90˚ Ø49	CÁI		01	01
	7	ỐNG PVC Ø90x3,5 (ĐOẠN NGANG)	M		2x10.0	2x7.0
	8	CO NHỰA 135˚ Ø90	CÁI		2x21	2x14
	9	TÊ NHỰA PVC 135˚ Ø90	CÁI		2x7	2x4
	10	ỐNG PVC Ø34x2.2	M		2x3.0	2x3.0
	11	CO NHỰA 135˚ Ø34	CÁI		2x6	2x6
	12	CO NHỰA 90˚ Ø34	CÁI		2x3	2x3
	13	NỐI GIẢM NHỰAPVC Ø90-34	CÁI		2x3	2x3
	14	NỐI RĂNG TRONG NHỰA Ø90 (THÔNG TẮT)	CÁI		2x2	2x2
	15	BÍT NHỰA PVC 90˚ Ø90 (THÔNG TẮT)	CÁI		2x2	2x2
	16	ỐNG PVC Ø114x4.5 (ĐOẠN ĐỨNG)	M		7.5	7.5
	17	NỐI NHỰA PVC 90˚ Ø114	CÁI		01	01
	18	TÊ NHỰA PVC 135˚ Ø114	CÁI		02	02
	19	NỐI GIẢM NHỰAPVC Ø114-49	CÁI		01	01
	20	ỐNG NHỰA PVC Ø49x2,5 (ỐNG THÔNG HƠI)	M		5.0	5.0
	21	TÊ NHỰA PVC 90˚ Ø49	CÁI		01	01
	22	ỐNG PVC Ø114x4.5 (ĐOẠN NGANG)	M		7.0+8.0	2x8.0
	23	CO NHỰA 135˚ Ø114	CÁI		10+13	2x13
	24	TÊ NHỰA PVC 135˚ Ø114	CÁI		3+4	2x4
	25	NỐI RĂNG TRONG NHỰA Ø114 (THÔNG TẮT)	CÁI		2x1	2x1
	26	BÍT NHỰA PVC 90˚ Ø114 (THÔNG TẮT)	CÁI		2x1	2x1
	27	TY TREO ỐNG 8 LY	M		4.0 +4.0	4.0+4.0
	28	TẮC KÊ ĐẠN NHỰA 8 LY	CON		100	100
THIẾT BỊ VỆ SINH	1	PHỄU THU NƯỚC SÀN INOX (140x140)	CÁI		4+4	2+2
	2	1 VÒI XẢ LAVABO	BỘ		3+3	3+3
	3	VÒI RỬA CẦM TAY (TIỂU NỮ)	BỘ		3+3	0
	4	VÒI XẢ 1 VÒI (TIỂU NAM)	BỘ		0	3+3
	5	VÒI RỬA CẦM TAY (XÍ)	BỘ		3+4	4+4
HỆ THỐNG CẤP CÁC WC	1	ỐNG PVC Ø34x2,2 (ĐOẠN ĐỨNG)	M		9.0	9.0
	2	NỐI NHỰA PVC 90˚ Ø34	CÁI		01	01
	3	TÊ NHỰA PVC 90˚ Ø34	CÁI		02	02
	4	CO NHỰA 90˚ Ø34	CÁI		07	07
	5	VAN KHÓA THAU Ø27	CÁI		03	03
	6	ỐNG NHỰA PVC Ø27 x1,9 (ĐOẠN ĐỨNG)	M		3.0	3.0
	7	ỐNG NHỰA PVC Ø27 x1,9 (ĐOẠN NGANG)	M		2x24.0+20.0	3x20.0
	8	CO NHỰA 90˚ Ø27	CÁI		2x16+17	3x18
	9	TÊ NHỰA 90˚ Ø27	CÁI		3x9	3x9
	10	ỐNG NHỰA PVC Ø21 x1,7	M		2x7.5+8.0	3x8.0
	11	CO NHỰA PVC 90˚ Ø21 (REN THAU)	CÁI		3x10	3x10

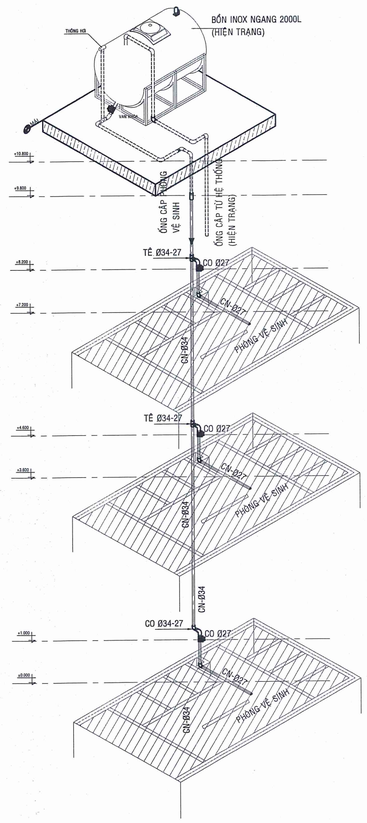


SƠ ĐỒ KHÔNG GIAN CẤP NƯỚC TRỆT + LẦU 1,2

(TRỤC 1-2)

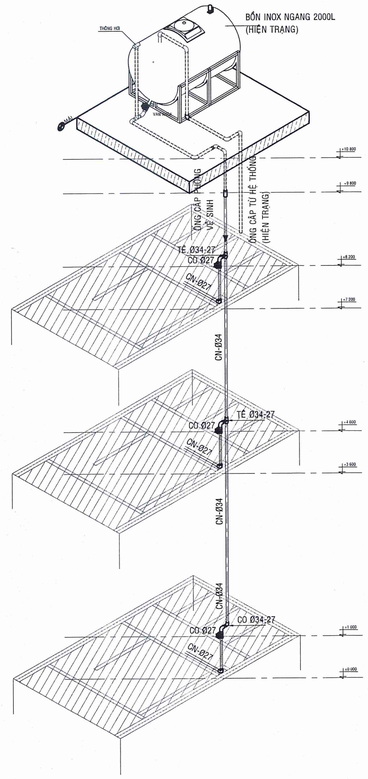


SƠ ĐỒ KHÔNG GIAN CẤP NƯỚC TRỆT + LẦU 1,2

(TRỤC 14-15)

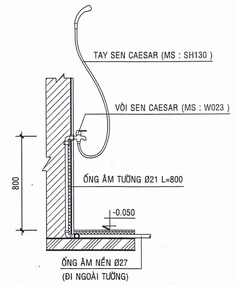


CT. VÒI TẮM TL : 1/25

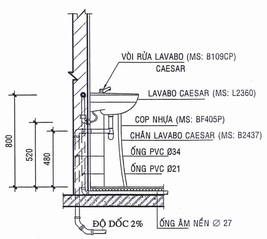

CT. LAVABO TL : 1/25

CÔNG TY TNHH XÂY DỰNG AN LẠC MỸ
THIẾT KẾ ĐÃ THẨM TRA
Theo văn bản thẩm tra số...../TT-TK
Ngày.....tháng.....
Chủ trì thẩm tra
KTS. Trần Hữu Vinh


PHÒNG KINH TẾ, HẠ TẦNG VÀ ĐÔ THỊ PHƯỜNG LONG AN
THẨM ĐỊNH
Theo Văn bản số:...../.....
Ngày.....tháng.....năm 20.....
Người thẩm định ký tên:
Hoàng Nhân

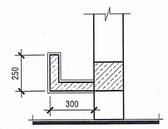

CT. MÁNG TIỂU NAM TL : 1/20

CHỦ ĐẦU TƯ	CÔNG TY TRÁCH NHIỆM HỮU HẠN XÂY DỰNG - THƯƠNG MẠI - DỊCH VỤ HẢI HÒA ĐC: SỐ 76/46 TỈNH LỘ 827A - P.TÂN AN - T. TÂY NINH VP: SỐ 12 NGUYỄN THÔNG - P. LONG AN - T. TÂY NINH ĐT: 0272 - 38.38.072 - Email: haihoalongan@yahoo.com.vn MSDN: 3901237... SỞ KẾ HOẠCH ĐẦU TƯ TỈNH LONG AN - 2026	CÔNG TRÌNH: CẢI TẠO, SỬA CHỮA TRƯỜNG TIỂU HỌC HƯỜNG THỌ PHÚ (KHỐI LỚP HỌC, SÂN ĐƯỜNG, MÁI CHE) HẠNG MỤC: KHỐI 15 PHÒNG HỌC	TH. HTP: 11 / 11 KT : 11 / 11
		CHI TIẾT VỆ SINH (CẢI TẠO)	NGÀY : 17 -01 -2026
GIÁM ĐỐC	CHỦ TRÌ	ĐỒ	TRIỂN KHAI	QLKT
Lê Minh Tâm	KTS. ĐINH THANH TRÚC	KS.ĐẶNG QUỐC HƯNG		ĐẶNG THANH HÙNG

HẠNG MỤC: KHỐI PHÒNG CHỨC NĂNG

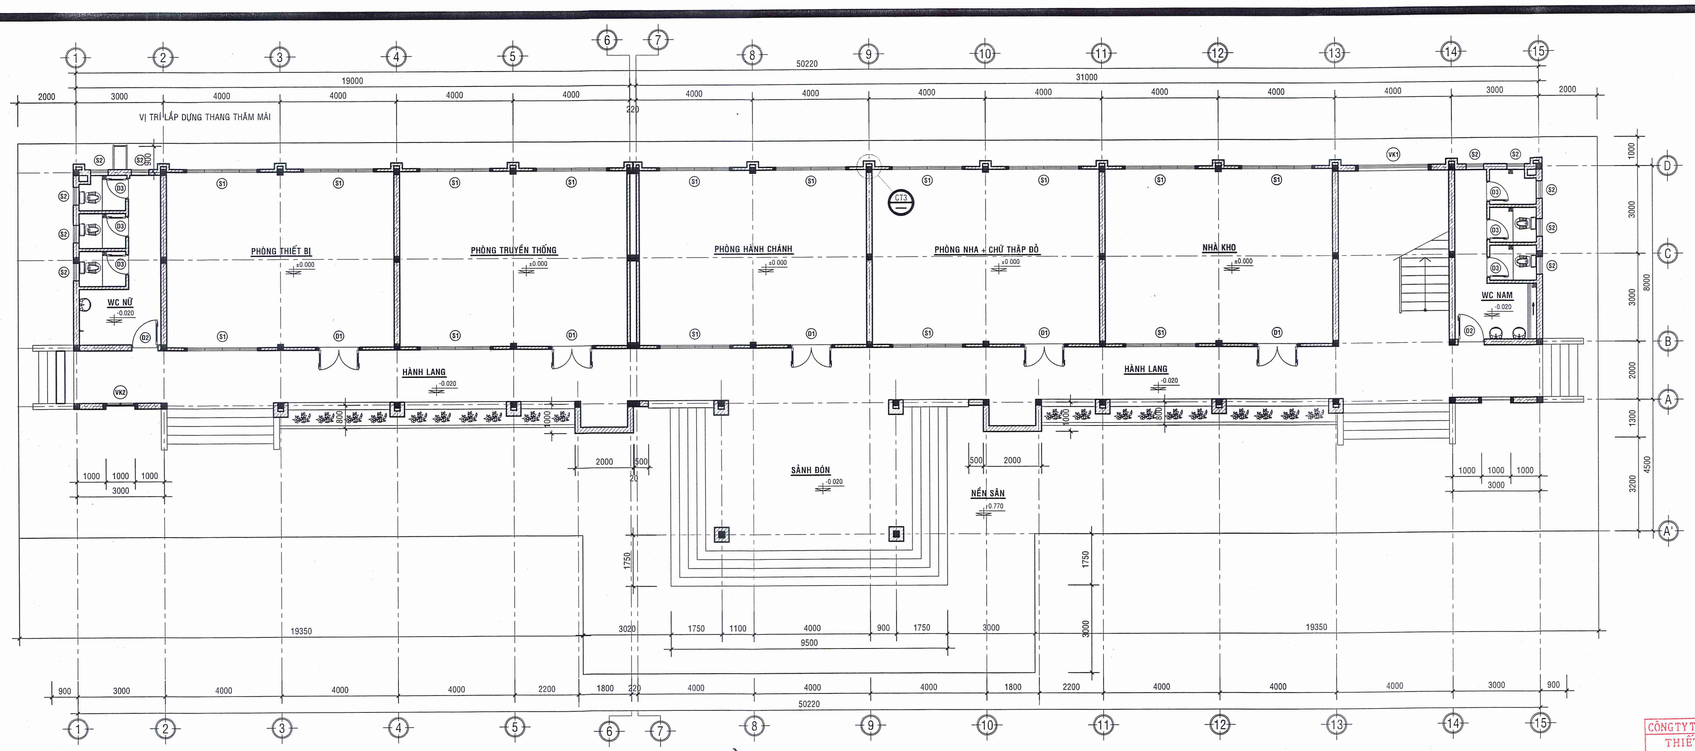

MẶT BẰNG TRỆT (HIỆN TRẠNG) TL:1/100


BẢNG THỐNG KÊ CỬA

STT	KÝ HIỆU	ĐẶC ĐIỂM	KÍCH THƯỚC
01	D1	CỬA ĐI 2 CÁNH MỞ QUAY	(1400x2200+500)
02	D2	CỬA ĐI 1 CÁNH MỞ QUAY	(900x2200)
03	D3	CỬA ĐI 1 CÁNH MỞ QUAY	(700x2000)
03	S1	CỬA SỔ LÙA 4 CÁNH	(2400x1300+500)
04	S2	CỬA SỔ BẬT	(600x500)
05	VK1	CỬA SỔ CỐ ĐỊNH LẤY SÁNG	(2400x500)

GHI CHÚ:
+ CỬA ĐI VÀ CỬA SỔ SỬ DỤNG KÍNH TRẮNG DÀY 5mm, RIÊNG CỬA ĐI D3 SỬ DỤNG KÍNH MỜ DÀY 5mm
+ TOÀN BỘ HOA SẮT SỬ DỤNG THÉP VUÔNG RỖNG 14x14x1.2

CÔNG TY TNHH XÂY DỰNG AN LẠC MỸ
THIẾT KẾ ĐÃ THẨM TRA
Theo văn bản thẩm tra số...../TT-TK
Ngày.....tháng.....năm.....
Người thẩm tra
KTS. Trần Hữu Vinh

PHÒNG KINH TẾ, HẠ TẦNG VÀ ĐÔ THỊ PHƯỜNG LONG AN
THẨM ĐỊNH
Theo Văn bản số:...../.....
Ngày.....tháng.....năm 20.....
Người thẩm định ký tên:
Ninh Hoàng Nhân

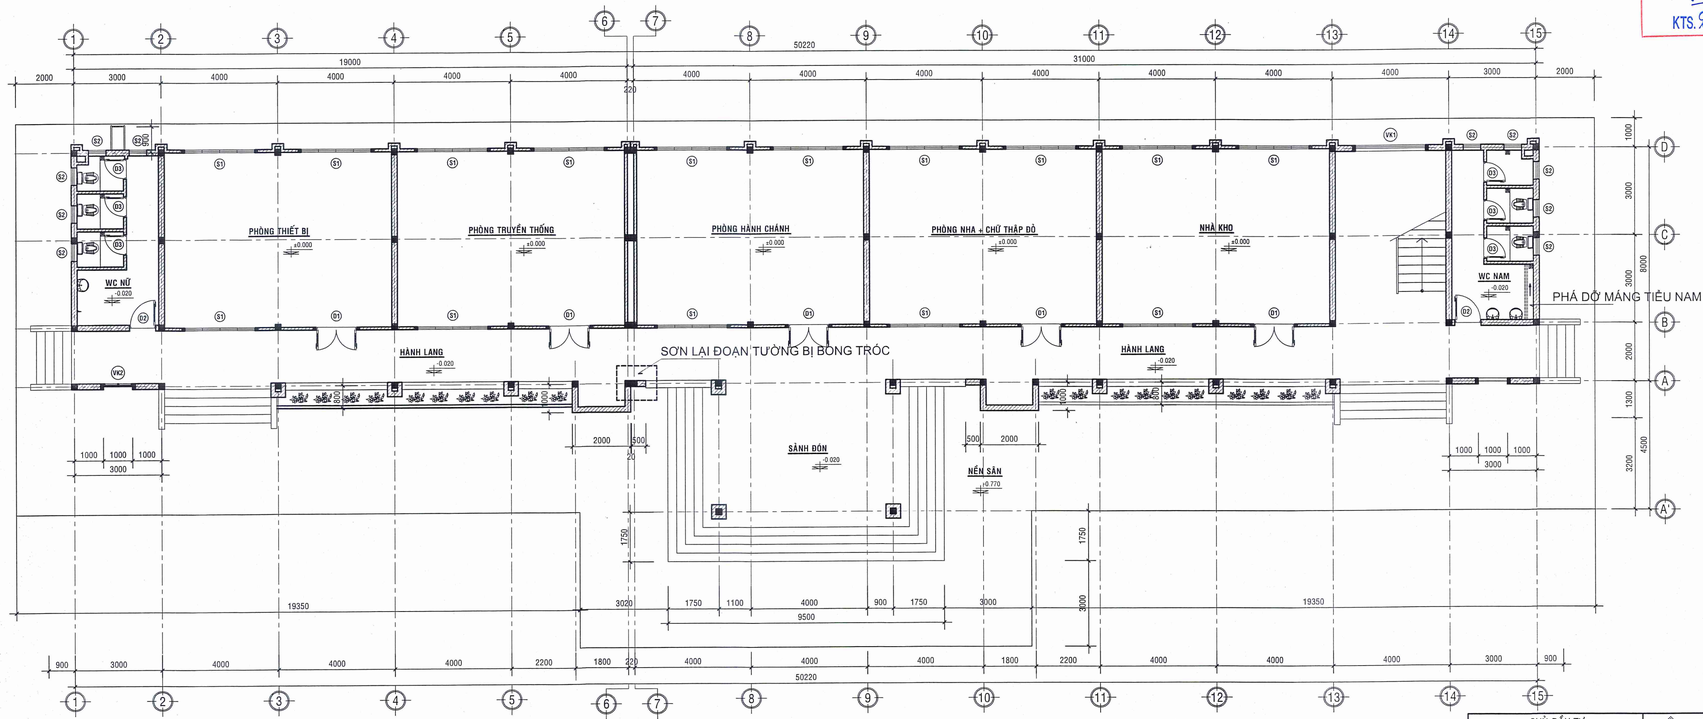

MẶT BẰNG TRỆT (CẢI TẠO) TL:1/100


CHỦ ĐẦU TƯ
BAN QUẢN LÝ DỰ ÁN ĐẦU TƯ XÂY DỰNG
Lê Minh Tâm

CÔNG TY TRÁCH NHIỆM HỮU HẠN XÂY DỰNG - THƯƠNG MẠI - DỊCH VỤ
HÀI HÒA
ĐC: SỐ 76/46 TỈNH LỘ 827A - P.TÂN AN - T. TÂY NINH
VP: SỐ 12 NGUYỄN THÔNG - P. LONG AN - T. TÂY NINH
ĐT: 0272 - 24.28.07 Email: haihoalongan@yahoo.com.vn
SĐC: 05 / HH - 2026

CÔNG TRÌNH: CẢI TẠO, SỬA CHỮA TRƯỜNG TIỂU HỌC HƯỚNG THỌ PHÚ (KHỐI LỚP HỌC, SÂN ĐƯỜNG, MÁI CHE)
HẠNG MỤC: KHỐI PHÒNG CHỨC NĂNG
MẶT BẰNG TRỆT (HIỆN TRẠNG VÀ CẢI TẠO)


TH. HTP: 01 / 08
KT : 01 / 08
NGÀY : 17 -01 -2026

GIÁM ĐỐC	CHỦ TRÌ	ĐO	TRIỂN KHAI	QLKT
ĐẶNG THANH HÙNG	KTS. ĐINH THANH TRÚC	KS.ĐẶNG QUỐC HƯNG		ĐẶNG THANH HÙNG

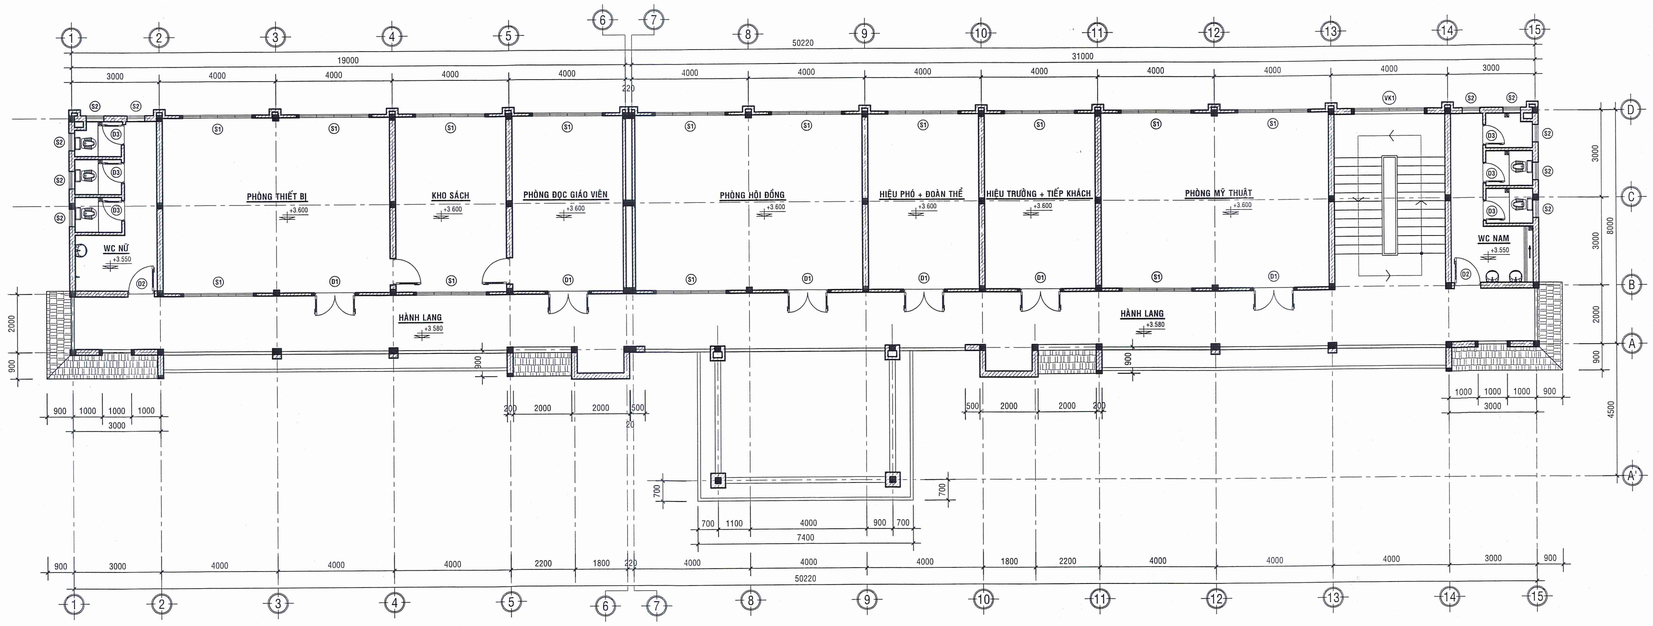

MẶT BẰNG LẦU 1

(HIỆN TRẠNG) TL:1/100

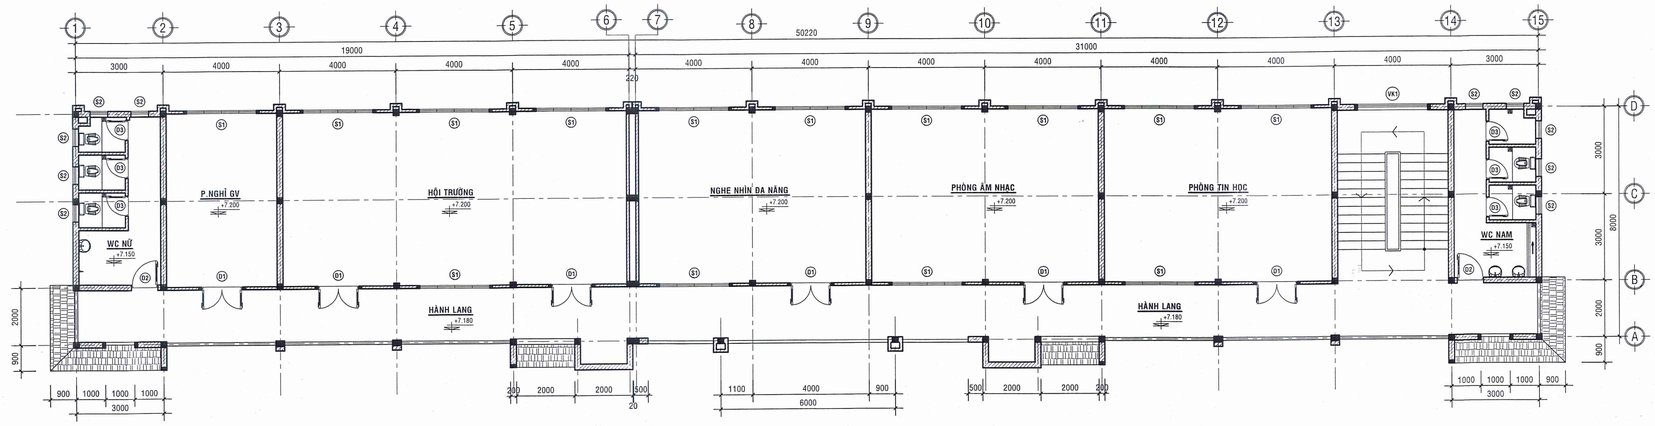


MẶT BẰNG LẦU 2

(HIỆN TRẠNG) TL:1/100

CÔNG TY TNHH XÂY DỰNG AN LẠC MỸ
THIẾT KẾ ĐÃ THẨM TRA
Theo văn bản thẩm tra số...../TT-TK
Ngày.....tháng.....năm.....
Người thẩm tra
KTS. Trần Hữu Vinh

PHÒNG KINH TẾ, HẠ TẦNG VÀ ĐÔ THỊ PHƯỜNG LONG AN
THẨM ĐỊNH
Theo Văn bản số:...../.....
Ngày.....tháng.....năm 20.....
Người thẩm định ký tên:
Hoàng Nhân

CHỦ ĐẦU TƯ: BAN QUẢN LÝ DỰ ÁN ĐẦU TƯ XÂY DỰNG PHƯỜNG LONG AN TÂY. Lê Minh Tâm	CÔNG TY TRÁCH NHIỆM HỮU HẠN XÂY DỰNG - THƯƠNG MẠI - DỊCH VỤ HÀI HÒA. ĐC: SỐ 76/46 TỈNH LỘ 827A - P.TÂN AN - T. TÂY NINH. VP: SỐ 12 NGUYỄN THÔNG - P. LONG AN - T. TÂY NINH. ĐT: 0272 - 38 39 072 - Email: haihoalongan@yahoo.com.vn. 22/01/2026. GIÁM ĐỐC: CÔNG TY TNHH XÂY DỰNG THƯƠNG MẠI DỊCH VỤ HÀI HÒA. ĐẶNG THANH HÙNG	CÔNG TRÌNH: CẢI TẠO, SỬA CHỮA TRƯỜNG TIỂU HỌC HƯỜNG THỌ PHÚ (KHỐI LỚP HỌC, SÂN ĐƯỜNG, MÁI CHE) HẠNG MỤC: KHỐI PHÒNG CHỨC NĂNG MẶT BẰNG LẦU 1 + MẶT BẰNG LẦU 2 (HIỆN TRẠNG)	TH. HTP: 02 / 08 KT : 02 / 08 NGÀY : 17 -01 -2026
		CHỦ TRÌ: KTS. ĐINH THANH TRÚC ĐO: KS.ĐẶNG QUỐC HÙNG TRIỂN KHAI: QLKT: ĐẶNG THANH HÙNG

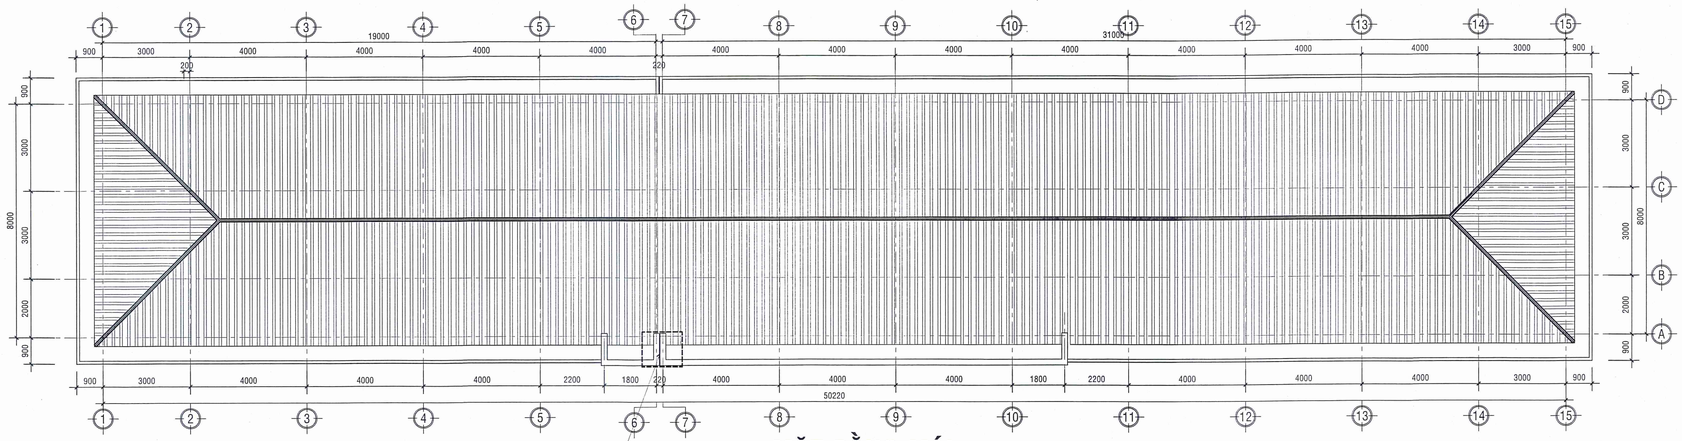

MẶT BẰNG MÁI

(HIỆN TRẠNG) TL:1/100




MẶT ĐỨNG TRỤC 1-15

(HIỆN TRẠNG) TL:1/100

PHÒNG KINH TẾ, HẠ TẦNG VÀ ĐÔ THỊ PHƯỜNG LONG AN
THẨM ĐỊNH
Theo Văn bản số:...../.....
Ngày.....tháng.....năm 20.....
Người thẩm định ký tên:
Nguyễn Hoàng Nhân


CÔNG TY TNHH XÂY DỰNG AN LẠC MỸ
THIẾT KẾ ĐÃ THẨM TRA
Theo văn bản thẩm tra số...../TT-TK
Ngày.....tháng.....năm.....
Chủ trì thẩm tra
KTS. Trần Hữu Vinh

CHỦ ĐẦU TƯ	CÔNG TY TRÁCH NHIỆM HỮU HẠN XÂY DỰNG - THƯƠNG MẠI - DỊCH VỤ HÀI HÒA ĐC: SỐ 76/46 TỈNH LỘ 827A - P.TÂN AN - T. TÂY NINH VP: SỐ 12 NGUYỄN THÔNG - P. LONG AN - T. TÂY NINH ĐT: 0272 3729 022 - Email: hahoalongan@yahoo.com.vn	CÔNG TRÌNH: CẢI TẠO, SỬA CHỮA TRƯỜNG TIỂU HỌC HƯỜNG THỌ PHÚ (KHỐI LỚP HỌC, SÂN ĐƯỜNG, MÁI CHE) HẠNG MỤC: KHỐI PHÒNG CHỨC NĂNG MẶT BẰNG MÁI + MẶT ĐỨNG (HIỆN TRẠNG)		TH. HTP: 03 / 08 KT : 03 / 08 NGÀY : 17 -01 -2026
BAN QUẢN LÝ DỰ ÁN ĐẦU TƯ XÂY DỰNG PHƯỜNG LONG AN TỈNH TÂY NINH Lê Minh Tâm	Số: 06 /TNHH . 2026 CÔNG TY TNHH XÂY DỰNG THƯƠNG MẠI DỊCH VỤ HÀI HÒA	GIÁM ĐỐC ĐẶNG THANH HÙNG	CHỦ TRÌ KTS. ĐINH THANH TRÚC	ĐỒ KS.ĐẶNG QUỐC HƯNG	TRIỂN KHAI QLKT ĐẶNG THANH HÙNG

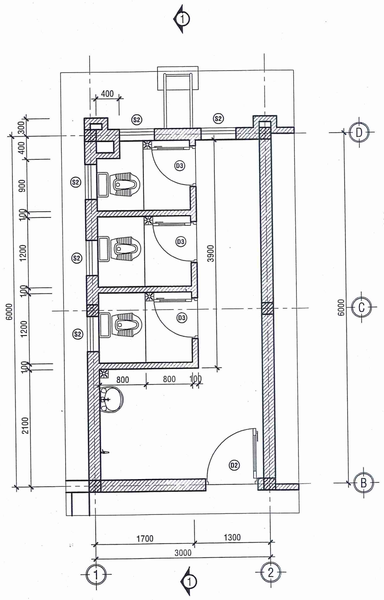


MB VỆ SINH TL 1/50

HIỆN TRẠNG

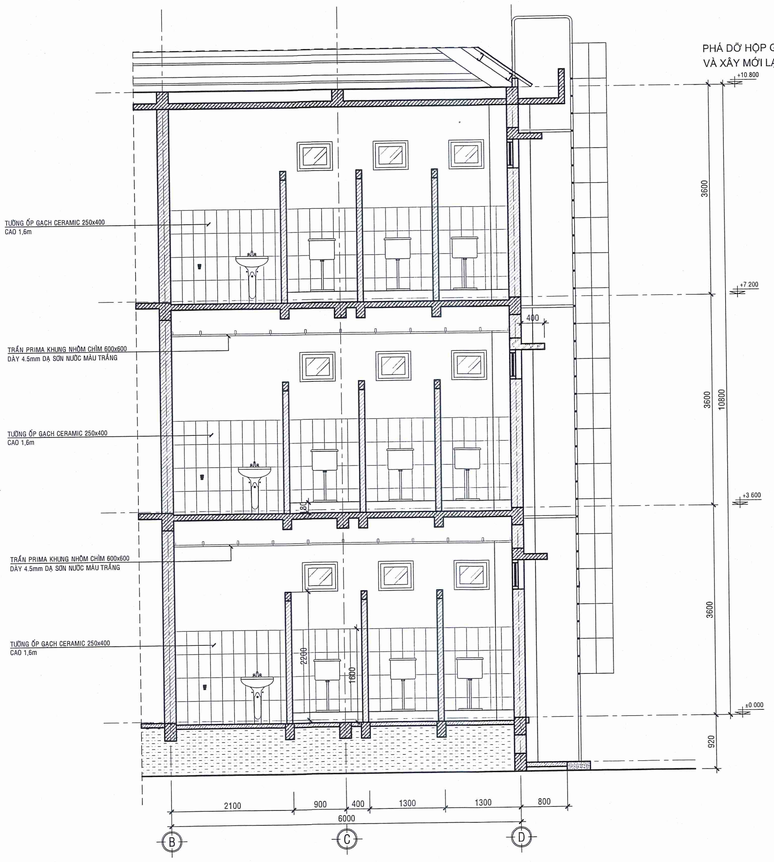


MẶT CẮT TL:1/50

HIỆN TRẠNG

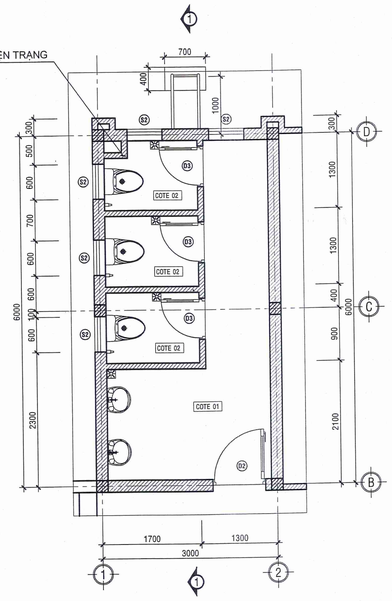

MB VỆ SINH TL 1/50

CẢI TẠO

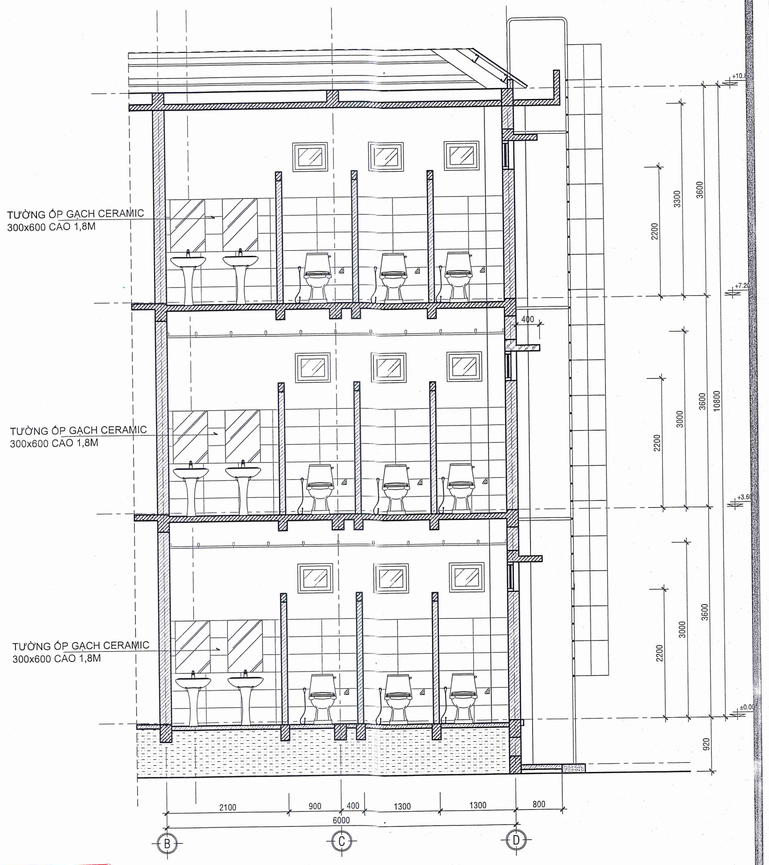


MẶT CẮT TL:1/50

CẢI TẠO


CÔNG TY TNHH XÂY DỰNG AN LẠC MỸ
THIẾT KẾ ĐÃ THẨM TRA
Theo văn bản thẩm tra số...../TT-TK
Ngày.....tháng.....năm.....
Chủ trì thẩm tra
KTS. Trần Hữu Vinh

PHÒNG KINH TẾ, HẠ TẦNG VÀ ĐÔ THỊ PHƯỜNG LONG AN
THẨM ĐỊNH
Theo Văn bản số:...../.....
Ngày...tháng.....năm 20.....
Người thẩm định ký tên:
Hoàng Nhân

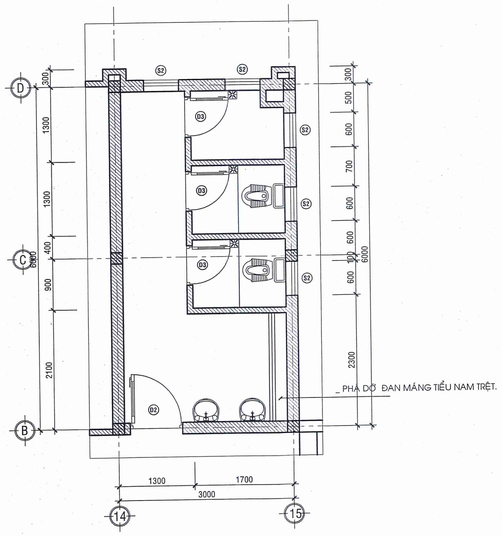

MB VỆ SINH TL 1/50

HIỆN TRẠNG

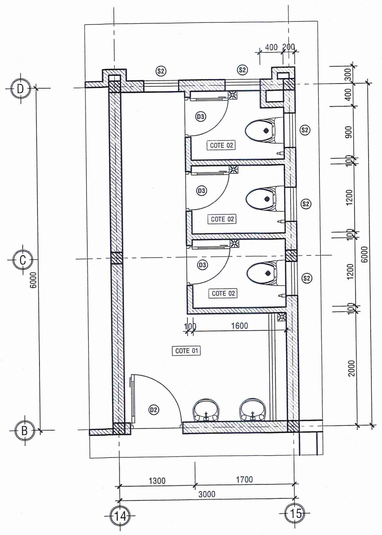


MB VỆ SINH TL 1/50

CẢI TẠO

GHI CHÚ (HIỆN TRẠNG -CẢI TẠO):


STT	HẠNG MỤC	GHI CHÚ HIỆN TRẠNG	GHI CHÚ CẢI TẠO
1	_ TƯỜNG TRONG, NGOÀI NHÀ, PHÒNG VỆ SINH (CẤU KIỆN NHÌN THẤY)	_ SƠN NƯỚC TƯỜNG TRONG ĐÃ CŨ _ SƠN NƯỚC TƯỜNG NGOÀI ĐÃ CŨ	_ CẠO SẠCH SƠN TƯỜNG CŨ TƯỜNG TRONG --> SƠN NƯỚC CẤU KIỆN NHÌN THẤY 3 NƯỚC KHÔNG BẢ (1 LỚP LÓT, 2 LỚP PHỦ) _ CẠO SẠCH SƠN TƯỜNG CŨ TƯỜNG NGOÀI (TRỤC 1,15/TRỤC B-D VÀ TRỤC D/TRỤC 1-2; 14-15) --> SƠN NƯỚC CẤU KIỆN NHÌN THẤY 3 NƯỚC KHÔNG BẢ (1 LỚP LÓT, 2 LỚP PHỦ)
2	_ PHÒNG VỆ SINH (TRỆT, LẦU 1, LẦU 2)	_ PHÒNG VỆ SINH: _ TRẦN PRIMA HIỆN TRẠNG KHU VỆ SINH ĐÃ CŨ, VÀ BỊ THẤM NƯỚC. _SÀN BỊ THẤM NƯỚC VÀ CẤP, THOÁT NƯỚC BỊ HƯ. _GẠCH ỐP, LÁT ĐÃ CŨ. _THIẾT BỊ VỆ SINH (VÒI XẢ VÀ VÒI XỊT BỊ HƯ).	_ THÁO DỠ TOÀN BỘ TRẦN VÀ KHUNG HIỆN TRẠNG --> THAY MỚI TRẦN TẤM DURAFLEX DÀY 4.5MM SƠN NƯỚC, KHUNG NHÔM 600X600 _ PHÁ HỘP GEN HIỆN TRẠNG ---> XÂY MỚI LẠI GẠCH ỐNG 80x80x180 MÁC 75 SAU KHI LẮP ỐNG CẤP THOÁT NƯỚC. _ THÁO GẠCH ỐP VÀ LÁT ---> LÁT GẠCH CERAMIC NHÁM 300x300, ỐP GẠCH CERAMIC 300x600 CAO 1800. _ CHỐNG THẤM SÀN LẦU 3 LỚP CT11A (THAM KHẢO) _ LÀM MỚI LẠI HỆ THỐNG CẤP, THOÁT NƯỚC CÓ TẬN DỤNG LẠI CẤP, THOÁT NƯỚC HIỆN TRẠNG (XEM BẢN VẼ CẢI TẠO) _ THÁO DỠ VÀ THAY MỚI THIẾT BỊ VỆ SINH (XEM BẢN VẼ THỐNG KÊ) _ PHÁ DỠ ĐAN MÁNG DÀY 100 TIỂU NAM TRỆT. _ PHÁ DỠ GỐI BỆ XÍ HIỆN TRẠNG 800 CAO 180.
3	_ NẮP KHE NHIỆT	_ NẮP KHE NHIỆT MÁI BỊ HƯ	_ LÀM MỚI NẮP KHE NHIỆT TRÊN MÁI BẰNG TOLE PHẲNG DÀY 0.5MM
4	_ ĐIỆN	_ ĐÈN BỊ MỜ VÀ CŨ _ QUẠT BỊ CHẠY CHẬM VÀ CŨ	_ THÁO DỠ TOÀN BỘ ĐÈN HIỆN TRẠNG ---> THAY MỚI LẠI ĐÈN LED (RẠNG ĐÔNG THAM KHẢO)& (XEM THỐNG KÊ) _ THÁO DỠ TOÀN BỘ QUẠT TRẦN HIỆN TRẠNG ---> THAY MỚI LẠI QUẠI TRẦN (PANASONIC THAM KHẢO)& (XEM THỐNG KÊ)
5	_ HẦM TỰ HOẠI VÀ GA THOÁT NƯỚC	_ HẦM TỰ HOẠI ĐÃ CŨ. _ GA THOÁT NƯỚC CHẬM.	_ HÚT HẦM TỰ HOẠI HIỆN TRẠNG 2 HẦM, TẠM TÍNH (VẬT LIỆU + NHÂN CÔNG) _ NẠO VÉT GA HIỆN TRẠNG TẠM TÍNH (NHÂN CÔNG) 10 CÔNG

CHỦ ĐẦU TƯ	CÔNG TY TRÁCH NHIỆM HỮU HẠN XÂY DỰNG - THƯƠNG MẠI - DỊCH VỤ HẢI HÒA ĐC: SỐ 76/46 TỈNH LỘ 827A - P.TÂN AN - T. TÂY NINH VP: SỐ 12 NGUYỄN THÔNG - P. LONG AN - T. TÂY NINH ĐT: 0272 - 38 28 228 - Email: haihoalongan@yahoo.com.vn MSDC: 66-LRH-2026	CÔNG TRÌNH: CẢI TẠO, SỬA CHỮA TRƯỜNG TIỂU HỌC HƯỜNG THỌ PHÚ (KHỐI LỚP HỌC, SÂN ĐƯỜNG, MÁI CHE) HẠNG MỤC: KHỐI PHÒNG CHỨC NĂNG CHI TIẾT VỆ SINH + MẶT CẮT VỆ SINH (HIỆN TRẠNG VÀ CẢI TẠO)	TH. HTP: 04 / 08 KT : 04 / 08 NGÀY : 17 -01 -2026
GIÁM ĐỐC	CHỦ TRÌ	ĐO	TRIỂN KHAI / QLKT
Lê Minh Tâm	KTS. ĐINH THANH TRÚC	KS.ĐẶNG QUỐC HƯNG	ĐẶNG THANH HÙNG

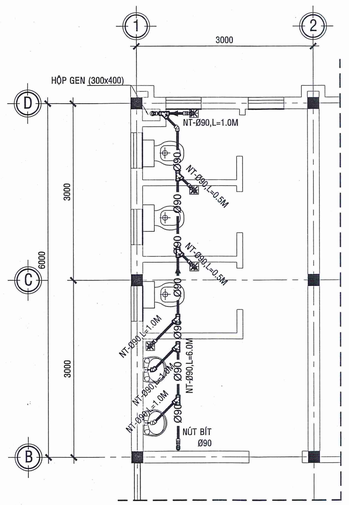


MB. VỆ SINH LẦU 1,2 TỈ LỆ : 1/50

(TRỤC 1-2) - (THOÁT NƯỚC SÀN VÀ LAVABO)

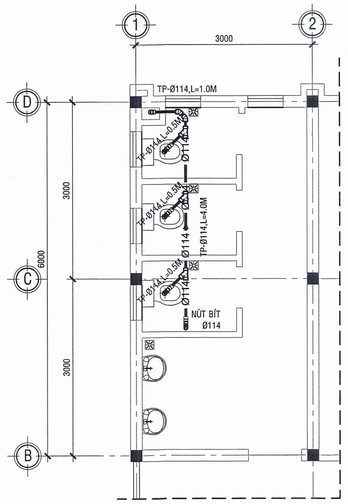


MB. VỆ SINH LẦU 1,2 TỈ LỆ : 1/50

(TRỤC 1-2) - (THOÁT NƯỚC XÍ)

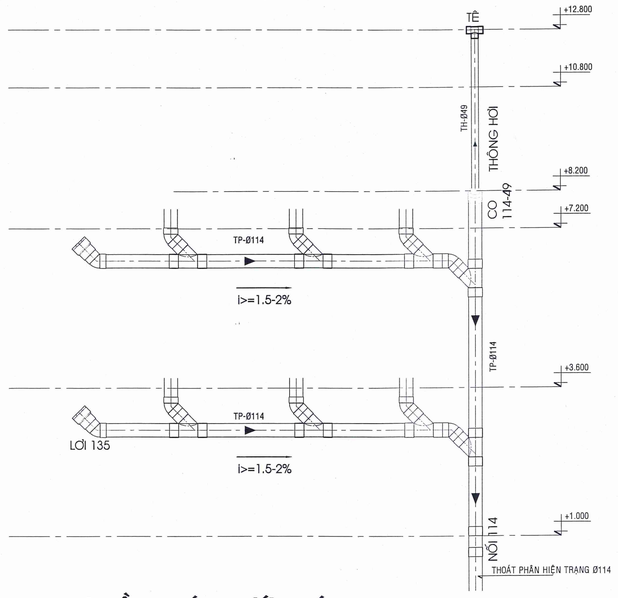


SƠ ĐỒ THOÁT NƯỚC XÍ (ĐIỂN HÌNH)

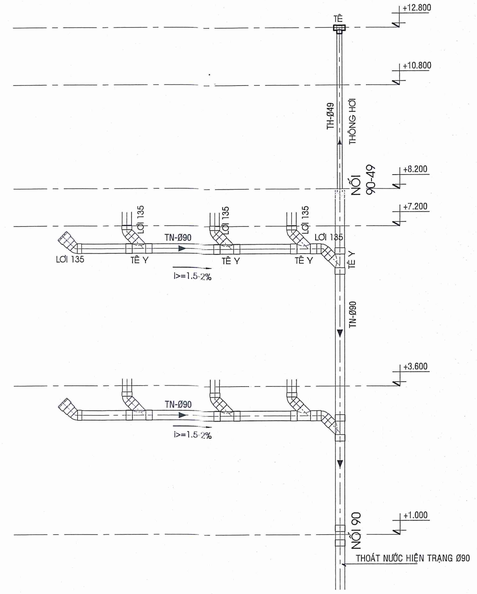


SƠ ĐỒ THOÁT NƯỚC SÀN VÀ LAVABO

(ĐIỂN HÌNH)

CÔNG TY TNHH XÂY DỰNG AN LẠC MỸ
THIẾT KẾ ĐÃ THẨM TRA
Theo văn bản thẩm tra số...../TT-TK
Ngày.....tháng.....năm.....
Chủ trì thẩm tra
KTS. Trần Hữu Vinh

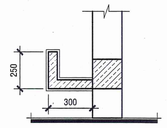


CT. MÁNG TIỂU NAM TL : 1/20

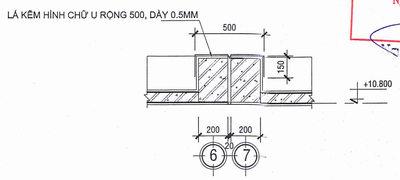


C.T KHE NHIỆT TL : 1/20

L=1100 (1 CK)

PHÒNG KINH TẾ, HẠ TẦNG VÀ ĐÔ THỊ PHƯỜNG LONG AN
THẨM ĐỊNH
Theo Văn bản số...../.....
Ngày.....tháng.....năm 20.....
Người thẩm định ký tên:
Vũ Hoàng Nhân

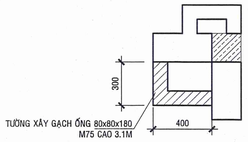

CT. HỘP GEN CẢI TẠO TL : 1/20

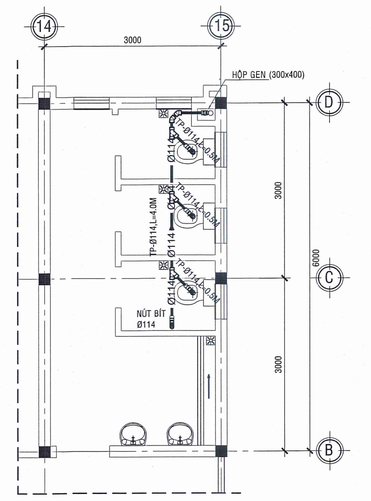


MB. VỆ SINH LẦU 1,2 TỈ LỆ : 1/50

(TRỤC 14-15) - (THOÁT NƯỚC SÀN VÀ LAVABO)

MB. VỆ SINH LẦU 1,2 TỈ LỆ : 1/50


(TRỤC 14-15) - (THOÁT NƯỚC XÍ)

CHỦ ĐẦU TƯ	CÔNG TY TRÁCH NHIỆM HỮU HẠN XÂY DỰNG - THƯƠNG MẠI - DỊCH VỤ HẢI HÒA ĐC: SỐ 76/46 TỈNH LỘ 827A - P.TÂN AN - T. TÂY NINH VP: SỐ 12 NGUYỄN THÔNG - P. LONG AN - T. TÂY NINH ĐT: 0272 - 38 38 272 Email: haihoalongan@yahoo.com.vn 0237 - 382 2828 - 2026	CÔNG TRÌNH: CẢI TẠO, SỬA CHỮA TRƯỜNG TIỂU HỌC HƯỜNG THỌ PHÚ (KHỐI LỚP HỌC, SÂN ĐƯỜNG, MÁI CHE) HẠNG MỤC: KHỐI PHÒNG CHỨC NĂNG	TH. HTP: 05 / 08 KT : 05 / 08
		MẶT BẰNG THOÁT NƯỚC + CÁC CHI TIẾT (CẢI TẠO)	NGÀY : 17 -01 -2026
GIÁM ĐỐC		CHỦ TRÌ / ĐO / TRIỂN KHAI	QLKT
Lê Minh Tâm	ĐẶNG THANH HÙNG	KTS. ĐINH THANH TRÚC / KS.ĐẶNG QUỐC HƯNG	ĐẶNG THANH HÙNG

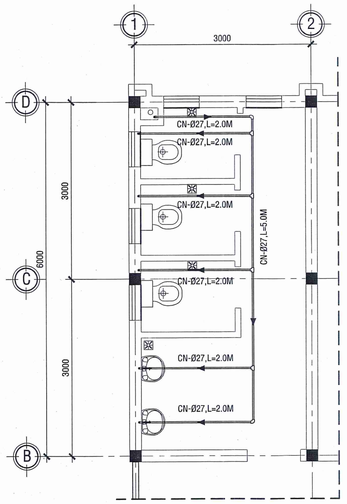


MB. VỆ SINH TRỆT, LẦU 1,2 TỈ LỆ : 1/50

(TRỤC 1-2) - (CẤP NƯỚC)

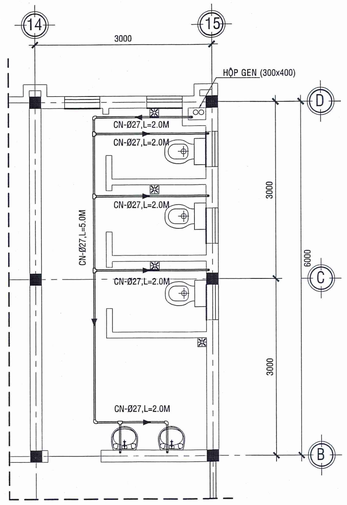


MB. VỆ SINH TRỆT TỈ LỆ : 1/50

(TRỤC 14-15) - (CẤP NƯỚC)

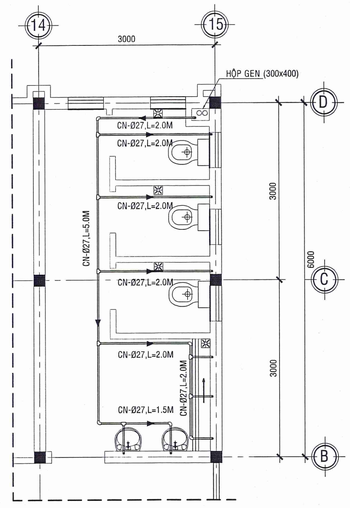


MB. VỆ SINH LẦU 1.2 TỈ LỆ : 1/50

(TRỤC 14-15) - (CẤP NƯỚC)

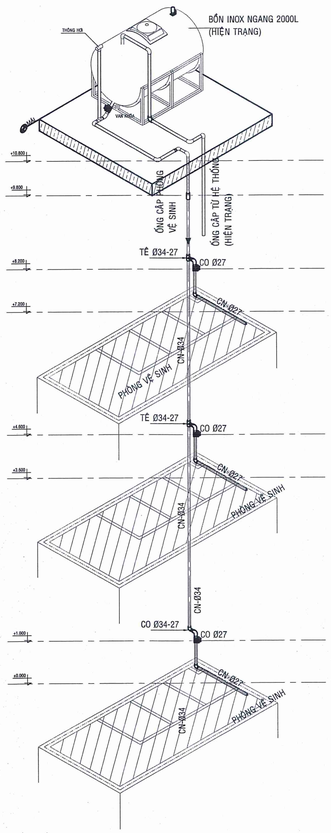

SƠ ĐỒ KHÔNG GIAN CẤP NƯỚC TRỆT + LẦU 1,2

(TRỤC 1-2)

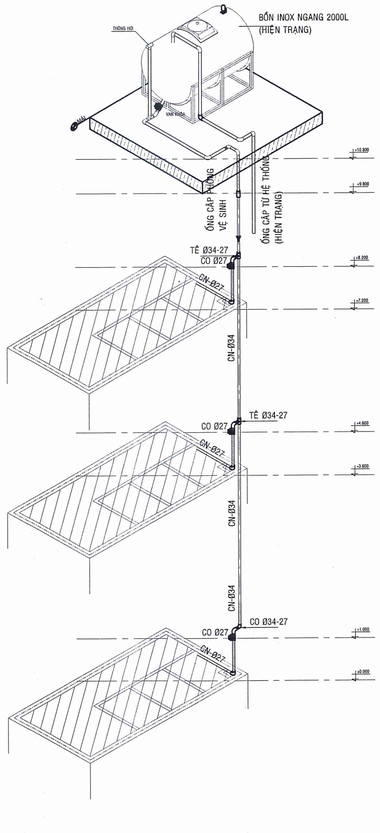


SƠ ĐỒ KHÔNG GIAN CẤP NƯỚC TRỆT + LẦU 1,2


(TRỤC 14-15)

BẢNG THỐNG KÊ HỆ THỐNG THOÁT NƯỚC WC


					TRỤC 1-2	TRỤC 14-15
HỆ THỐNG THOÁT NƯỚC WC - THÔNG HƠI	1	ỐNG PVC Ø90x3,5 (ĐOẠN ĐỨNG)	M		7.5	7.5
	2	NỐI NHỰA PVC 90° Ø90	CÁI		01	01
	3	TÊ NHỰA PVC 135° Ø90	CÁI		04	04
	4	NỐI GIẢM NHỰA PVC Ø90-49	CÁI		01	01
	5	ỐNG NHỰA PVC Ø49x2,5 (ỐNG THÔNG HƠI)	M		5.0	5.0
	6	TÊ NHỰA PVC 90° Ø49	CÁI		01	01
	7	ỐNG PVC Ø90x3,5 (ĐOẠN NGANG)	M		2x9.0	2x10
	8	CO NHỰA 135° Ø90	CÁI		2x13	2x15
	9	TÊ NHỰA PVC 135° Ø90	CÁI		2x6	2x6
	10	ỐNG PVC Ø34x2.2	M		2x2.0	2x2.0
	11	CO NHỰA 135° Ø34	CÁI		2x2	2x2
	12	CO NHỰA 90° Ø34	CÁI		2x1	2x1
	13	NỐI GIẢM NHỰAPVC Ø90-34	CÁI		2x1	2x1
	14	NỐI RĂNG TRONG NHỰA Ø90 (THÔNG TẮT)	CÁI		2x1	2x1
	15	BÍT NHỰA PVC 90° Ø90 (THÔNG TẮT)	CÁI		2x1	2x1
	16	ỐNG PVC Ø114x4.5 (ĐOẠN ĐỨNG)	M		7.5	7.5
	17	NỐI NHỰA PVC 90° Ø114	CÁI		01	01
	18	TÊ NHỰA PVC 135° Ø114	CÁI		02	02
	19	NỐI GIẢM NHỰAPVC Ø90-49	CÁI		01	01
	20	ỐNG NHỰA PVC Ø49x2,5 (ỐNG THÔNG HƠI)	M		5.0	5.0
	21	TÊ NHỰA PVC 90° Ø49	CÁI		01	01
	22	ỐNG PVC Ø114x4.5 (ĐOẠN NGANG)	M		2x6.0	2x6.0
	23	CO NHỰA 135° Ø114	CÁI		2x10	2x10
	24	TÊ NHỰA PVC 135° Ø114	CÁI		2x3	2x3
	25	BÍT NHỰA PVC 90° Ø114 (THÔNG TẮT)	CÁI		1+1	1+1
	26	NỐI RĂNG TRONG NHỰA PVC Ø114 (THÔNG TẮT)	CÁI		1+1	1+1
	27	TY TREO ỐNG 8 LY	M		4.0 +4.0	4.0+4.0
	28	TẮC KÊ ĐAN NHỰA 8 LY	CON		100	100
THIẾT BỊ WC	1	PHỄU THU NƯỚC SÀN INOX (140x140)	CÁI		3x4	3x4
	2	VÒI XẢ LAVABO	BỘ		3x2	3x2
	3	CHẬU XÍ BỆT	BỘ		3x3	3x2
	4	VÒI XẢ 1 VÒI (TIỂU NAM)	BỘ		0	2x3
	5	VÒI RỬA CẦM TAY (XÍ)	BỘ		3x3	3x2
HỆ THỐNG CẤP CÁC WC	1	ỐNG PVC Ø34x2,2 (ĐOẠN ĐỨNG)	M		9.0	9.0
	2	NỐI NHỰA PVC 90° Ø34	CÁI		01	01
	3	TÊ NHỰA PVC 135° Ø34	CÁI		02	02
	4	CO NHỰA 90° Ø34	CÁI		07	07
	5	VAN KHÓA THAU Ø27	CÁI		03	03
	6	ỐNG NHỰA PVC Ø27 x1,9 (ĐOẠN ĐỨNG)	M		3.0	3.0
	7	ỐNG NHỰA PVC Ø27 x1,9 (ĐOẠN NGANG)	M		3x18.0	16.0+2x20.0
	8	CO NHỰA 90° Ø27	CÁI		3x7	8+2x13
	9	TÊ NHỰA 90° Ø27	CÁI		3x4	4+2x7
	10	ỐNG NHỰA PVC Ø21 x1,7	M		3x4.0	4.0+2x7.0
	11	CO NHỰA PVC 90° Ø21 (REN THAU)	CÁI		3x5	5+2x8

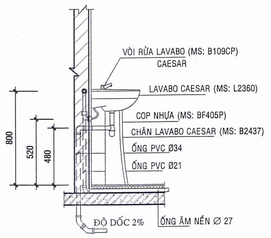


CT. LAVABO TL : 1/25

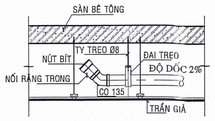

CT. NÚT BÍT TL:1/25

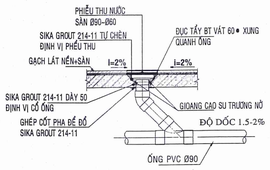

CT. PHỄU THU

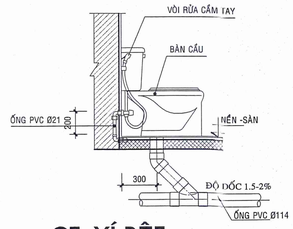


CT. XÍ BỆT TL:1/25

CÔNG TY TNHH XÂY DỰNG AN LẠC MỸ
THIẾT KẾ ĐÃ THẨM TRA
Theo văn bản thẩm tra số...../TT-TK
Ngày.....tháng.....năm.....
Chủ trì thẩm tra
KTS. Toàn Hữu Vinh

PHÒNG KINH TẾ, HẠ TẦNG VÀ ĐÔ THỊ PHƯỜNG LONG AN
THẨM ĐỊNH
Theo Văn bản số:...../.....
Ngày.....tháng.....năm 20.....
Người thẩm định ký tên:
Trương Nhâr.

CHỦ ĐẦU TƯ	CÔNG TY TRÁCH NHIỆM HỮU HẠN XÂY DỰNG - THƯƠNG MẠI - DỊCH VỤ HẢI HÒA ĐC: SỐ 76/46 TỈNH LỘ 827A - P.TÂN AN - T. TÂY NINH VP: SỐ 12 NGUYỄN THÔNG - P. LONG AN - T. TÂY NINH ĐT: 0272 - 38 59 472 - Email: haihoalongan@yahoo.com.vn	CÔNG TRÌNH: CẢI TẠO, SỬA CHỮA TRƯỜNG TIỂU HỌC HƯỜNG THỌ PHÚ (KHỐI LỚP HỌC, SÂN ĐƯỜNG, MÁI CHE) HẠNG MỤC: KHỐI PHÒNG CHỨC NĂNG	TH. HTP: 06 / 08
		MẶT BẰNG THOÁT NƯỚC + CÁC CHI TIẾT (CẢI TẠO)	KT : 06 / 08
			NGÀY : 17 -01 -2026
GIÁM ĐỐC	CHỦ TRÌ	ĐO	TRIỂN KHAI	QLKT
Lê Minh Tâm	KTS: ĐINH THANH TRÚC	KS.ĐẶNG QUỐC HƯNG		ĐẶNG THANH HÙNG
ĐẶNG THANH HÙNG				

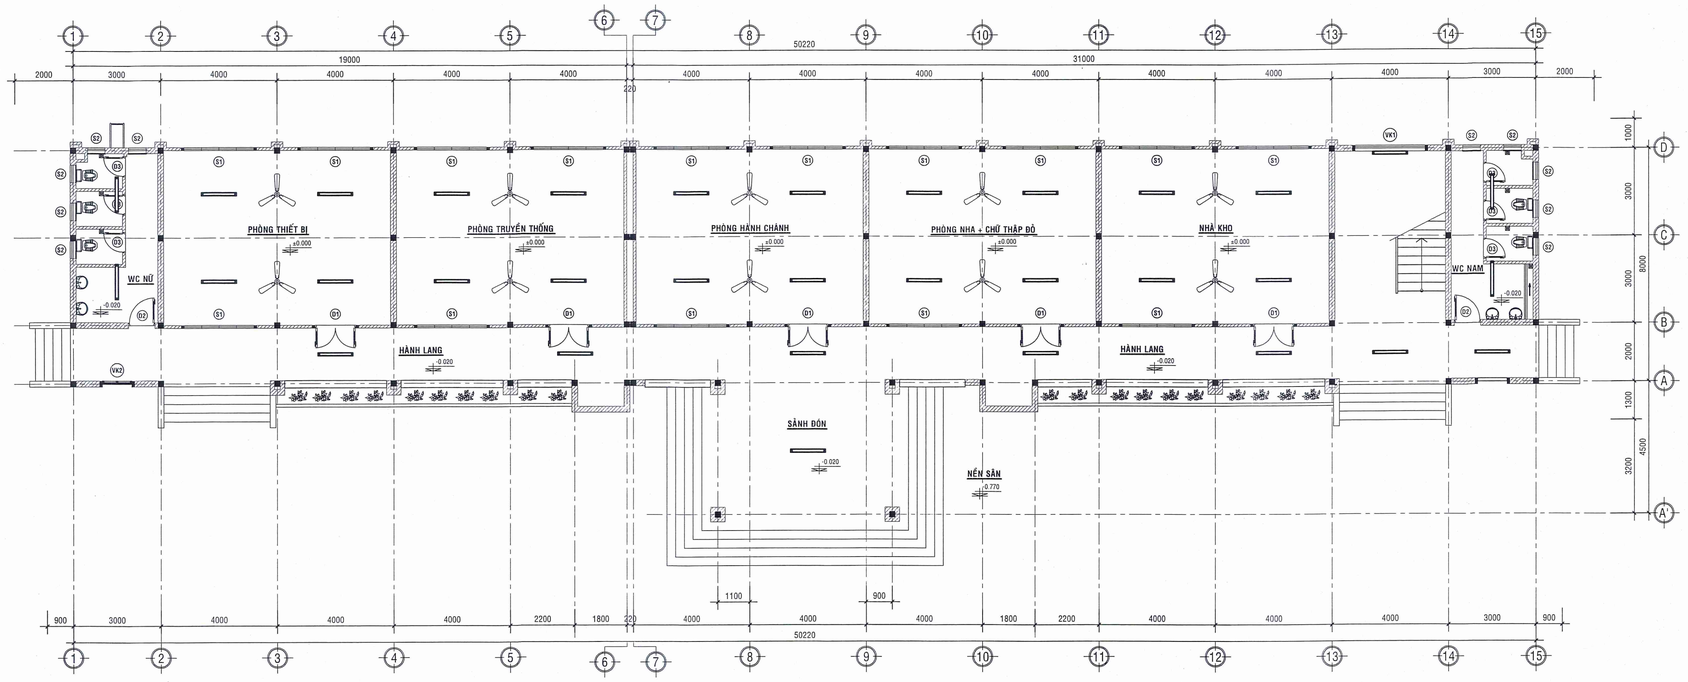

MẶT BẰNG TRỆT (ĐIỆN) TL:1/100

(CẢI TẠO)

CÔNG TY TNHH XÂY DỰNG AN LẠC MỸ
THIẾT KẾ ĐÃ THẨM TRA
Theo văn bản thẩm tra số...../TT-TK
Ngày.....tháng.....năm.....
Chủ trì thẩm tra
KS. Phạm Vũ Linh

PHÒNG KINH TẾ, HẠ TẦNG VÀ ĐÔ THỊ PHƯỜNG LONG AN
THẨM ĐỊNH
Theo Văn bản số:...../.....
Ngày.....tháng.....năm 20.....
Người thẩm định ký tên:
Nguyễn Hoàng Nhân

BẢNG THỐNG KÊ THIẾT BỊ


STT	KÍ HIỆU	TÊN THIẾT BỊ	ĐƠN VỊ TÍNH	SỐ LƯỢNG (TRỆT)	SỐ LƯỢNG (LẦU 1)	SỐ LƯỢNG (LẦU 2)
1		ĐÈN LED 1.2M 1x40W, M36	BỘ	33	34	42
2		QUẠT TRẦN CÁNH 1.5M 1x66W LƯU LƯỢNG 215m3/h + HỘP SỐ QUẠT 5 CẤP	BỘ	10	11	19

CHỦ ĐẦU TƯ
BAN QUẢN LÝ DỰ ÁN ĐẦU TƯ XÂY DỰNG PHƯỜNG LONG AN
Lê Minh Tâm

CÔNG TY TRÁCH NHIỆM HỮU HẠN XÂY DỰNG - THƯƠNG MẠI - DỊCH VỤ
HÀI HÒA
ĐC: SỐ 75/46 TỈNH LỘ 827A - P.TÂN AN - T. TÂY NINH
VP: SỐ 10 NGUYỄN THÔNG - P. LONG AN - T. TÂY NINH
ĐT: 0272 - 38 28 078 Email: haihoalongan@yahoo.com.vn
MS: 0C-06 CAND-2026
CÔNG TY TNHH XÂY DỰNG THƯƠNG MẠI DỊCH VỤ HÀI HÒA
GIÁM ĐỐC
ĐẶNG THANH HÙNG

CÔNG TRÌNH: CẢI TẠO, SỬA CHỮA TRƯỜNG TIỂU HỌC HƯỚNG THỌ PHÚ (KHỐI LỚP HỌC, SÂN ĐƯỜNG, MÁI CHE)
TH. HTP: 07 / 08
HẠNG MỤC: KHỐI PHÒNG CHỨC NĂNG
KT : 07 / 08
MẶT BẰNG TRỆT (ĐIỆN - CẢI TẠO)
NGÀY : 17 -01 -2026


CHỦ TRÌ	ĐO	TRIỂN KHAI	QLKT
KS. BÙI LÊ DUY	KS.ĐẶNG QUỐC HƯNG		ĐẶNG THANH HÙNG

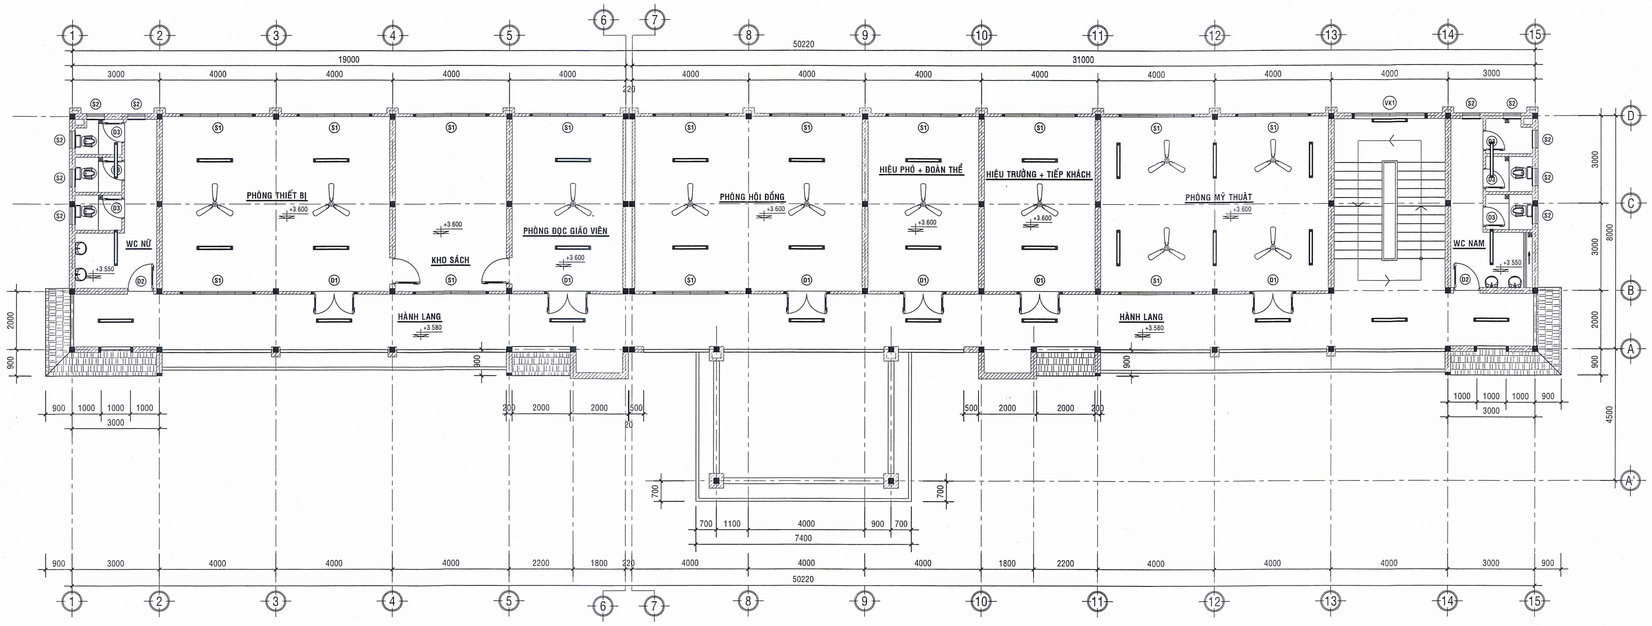

MẶT BẰNG LẦU 1

(ĐIỆN) **TL:1/100** (CẢI TẠO)

CÔNG TY TNHH XÂY DỰNG AN LẠC MỸ
THIẾT KẾ ĐÃ THẨM TRA
Theo văn bản thẩm tra số...../TT-TK
Ngày.....tháng.....năm.....
Chủ trì thẩm tra
KS. Phạm Vũ Linh

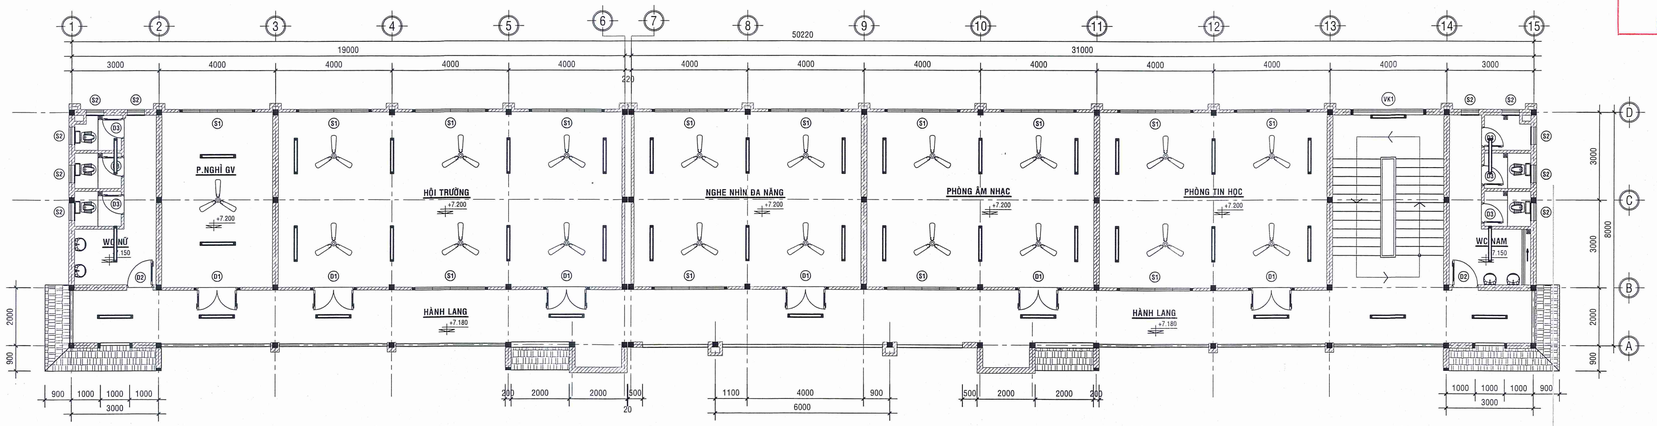


MẶT BẰNG LẦU 2

(ĐIỆN) **TL:1/100** (CẢI TẠO)


PHÒNG KINH TẾ, HẠ TẦNG VÀ ĐÔ THỊ PHƯỜNG LONG AN
THẨM ĐỊNH
Theo Văn bản số:...../.....
Ngày.....tháng.....năm 20.....
Người thẩm định ký tên:
Ngô Hoàng Nhân

CHỦ ĐẦU TƯ: BAN QUẢN LÝ DỰ ÁN ĐẦU TƯ XÂY DỰNG PHƯỜNG LONG AN TỈNH TÂY NINH. Lê Minh Tâm	CÔNG TY TRÁCH NHIỆM HỮU HẠN XÂY DỰNG - THƯƠNG MẠI - DỊCH VỤ **HÀI HÒA**. ĐC: SỐ 76/46 TỈNH LỘ 827A - P.TÂN AN - T. TÂY NINH. VP: SỐ 12 NGUYỄN THÔNG - P. LONG AN - T. TÂY NINH. ĐT: 0272 - 38 39 422 - Email: haihoalongan@yahoo.com.vn. MST: 3901257905	CÔNG TRÌNH: CẢI TẠO, SỬA CHỮA TRƯỜNG TIỂU HỌC HƯỚNG THỌ PHÚ (KHỐI LỚP HỌC, SÂN ĐƯỜNG, MÁI CHE)	TH. HTP: 08 / 08
		HẠNG MỤC: KHỐI PHÒNG CHỨC NĂNG	KT : 08 / 08
		MẶT BẰNG LẦU 1, 2 (ĐIỆN - CẢI TẠO)	NGÀY : 17 -01 -2026
GIÁM ĐỐC: ĐẶNG THANH HÙNG	CHỦ TRÌ: KS. BÙI LÊ DUY	ĐỒ: KS.ĐẶNG QUỐC HƯNG	TRIỂN KHAI: QLKT: ĐẶNG THANH HÙNG


HẠNG MỤC: MÁI CHE

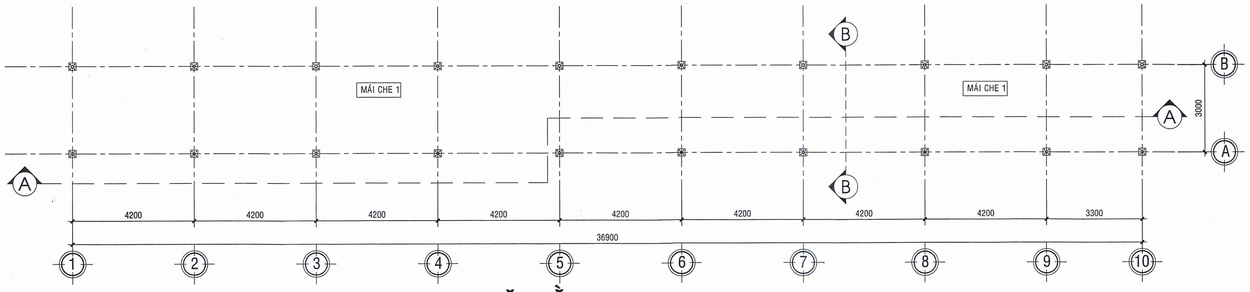


MẶT BẰNG TL : 1/100 (MÁI CHE 1)

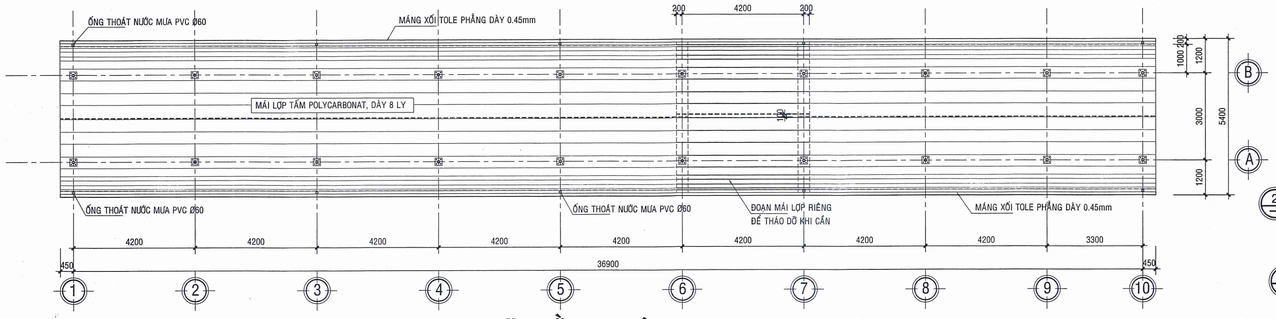


MẶT BẰNG MÁI TL : 1/100 (MÁI CHE 1)

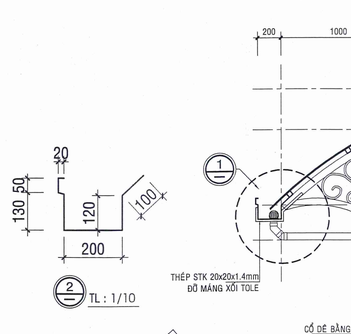


CHI TIẾT 1 TL : 1/10

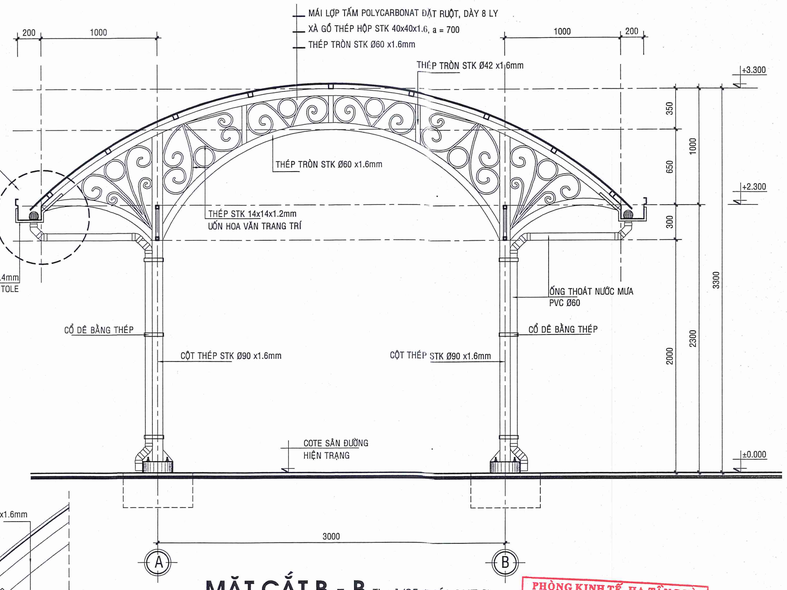


MẶT CẮT B - B TL : 1/25 (MÁI CHE 1)

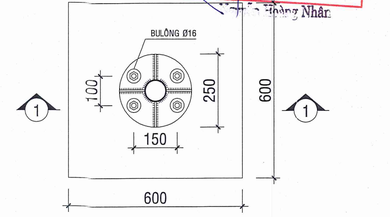

M.B CHÂN CỘT TL:1/10 (SL: 20CK)

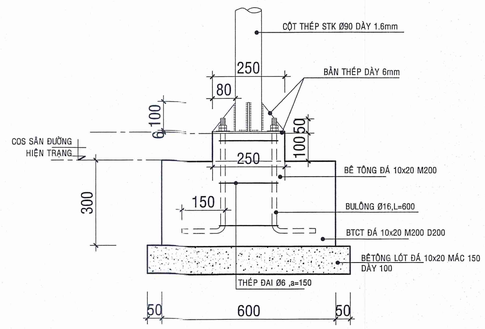

CẮT 1-1 TL : 1/10 (SL: 20CK)

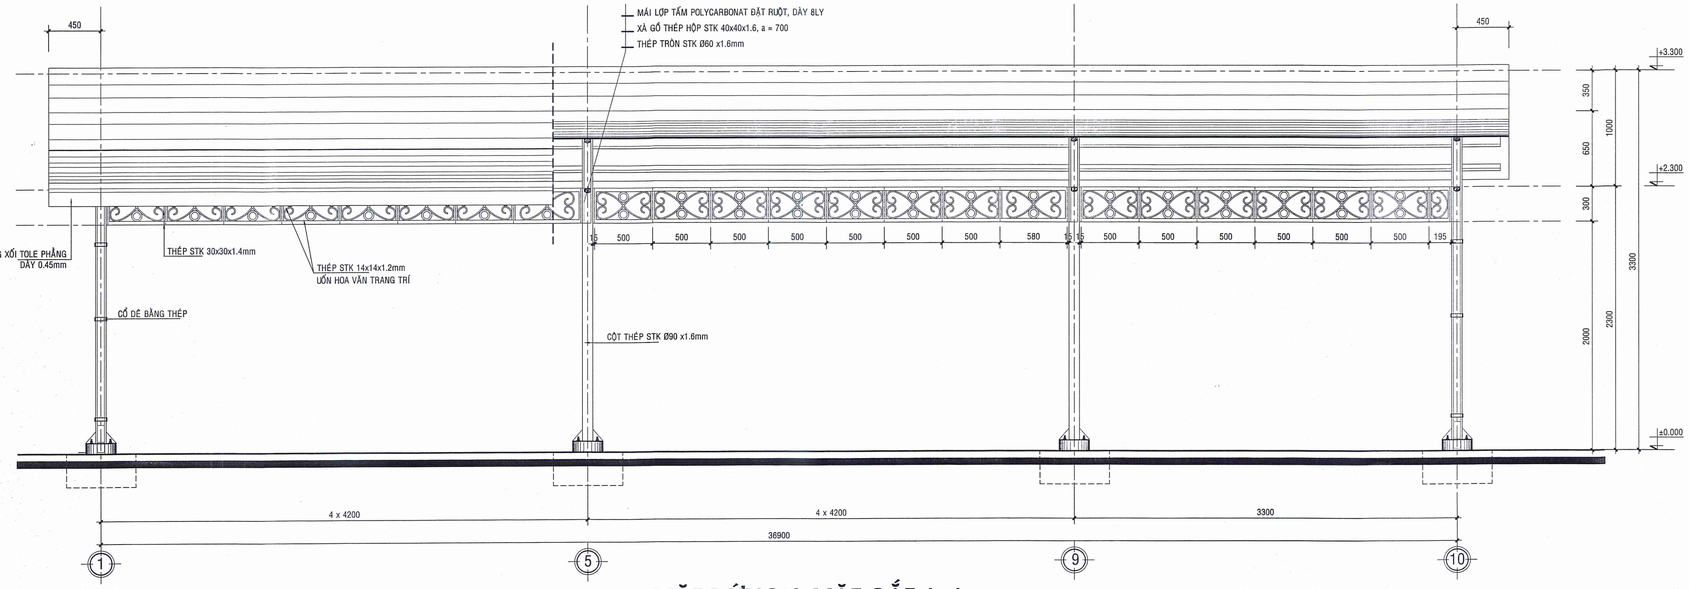

MẶT ĐỨNG & MẶT CẮT A-A TL : 1/25

(MÁI CHE 1)

BẢNG THỐNG KÊ THIẾT BỊ (MÁI CHE 1)

STT	TÊN PHỤ KIỆN & THIẾT BỊ	KÝ HIỆU	ĐVT	SỐ LƯỢNG
01	ỐNG PVC Ø60 x2,5	———	M	30.0
02	CO NHỰA 135° Ø60	⌐	CÁI	50
03	NỐI PVC Ø60 (ỐNG CHỜ)	⊢	CÁI	20
04	CẦU CHẮN RÁC INOX Ø60	◎	CÁI	10

PHÒNG KINH TẾ, HẠ TẦNG VÀ ĐÔ THỊ PHƯỜNG LONG AN
THẨM ĐỊNH
Theo Văn bản số:...../.....
Ngày.....tháng.....năm 20.....
Người thẩm định ký tên:

CÔNG TY TNHH XÂY DỰNG AN LẠC MỸ
THIẾT KẾ ĐÃ THẨM TRA
Theo văn bản thẩm tra số...../TT-TK
Ngày.....tháng.....năm.....
Chủ trì thẩm tra
KTS. Trần Hữu Vinh


CHỦ ĐẦU TƯ
BAN QUẢN LÝ DỰ ÁN ĐẦU TƯ XÂY DỰNG
Lê Minh Tâm

CÔNG TY TRÁCH NHIỆM HỮU HẠN XÂY DỰNG - THƯƠNG MẠI - DỊCH VỤ
HẢI HÒA
ĐC: SỐ 76/46 TỈNH LỘ 827A - P. TÂN AN - T. TÂY NINH
VP: SỐ 12 NGUYỄN THÔNG - P. LONG AN - T. TÂY NINH
ĐT: 0272 - 38 39 422 - Email: haihoalongan@yahoo.com.vn
MST: 3901267186 , 2026
GIÁM ĐỐC
ĐẶNG THANH HÙNG


CÔNG TRÌNH: CẢI TẠO, SỬA CHỮA TRƯỜNG TIỂU HỌC HƯỚNG THỌ PHÚ (KHỐI LỚP HỌC, SÂN ĐƯỜNG, MÁI CHE)
HẠNG MỤC: MÁI CHE (MÁI CHE 1)
MẶT BẰNG + MẶT BẰNG MÁI + MẶT ĐỨNG + MẶT CẮT + CHI TIẾT

TH. HTP: 02/ 05	KT : 02 / 05	NGÀY : 17 - 01 - 2026


CHỦ TRÌ	THIẾT KẾ	TRIỂN KHAI	QLKT
KTS. ĐINH THANH TRÚC	KS.ĐẶNG QUỐC HƯNG		ĐẶNG THANH HÙNG

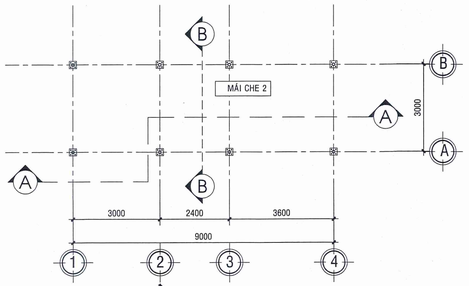


MẶT BẰNG TL : 1/100 (MÁI CHE 2)

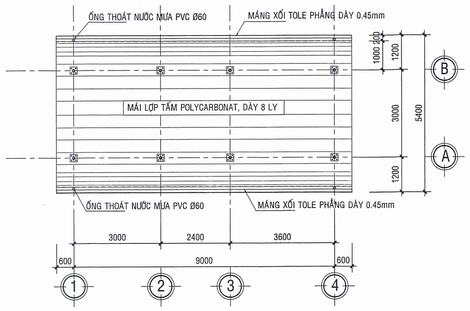


MẶT BẰNG MÁI TL : 1/100 (MÁI CHE 2)

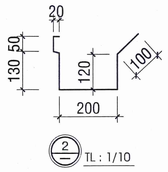


2 TL : 1/10

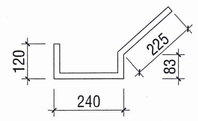

3 TL : 1/10

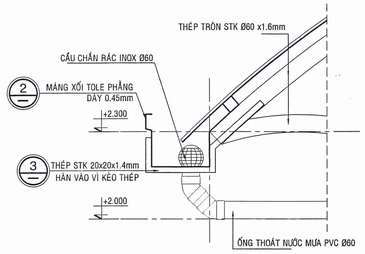


CHI TIẾT 1 TL : 1/10

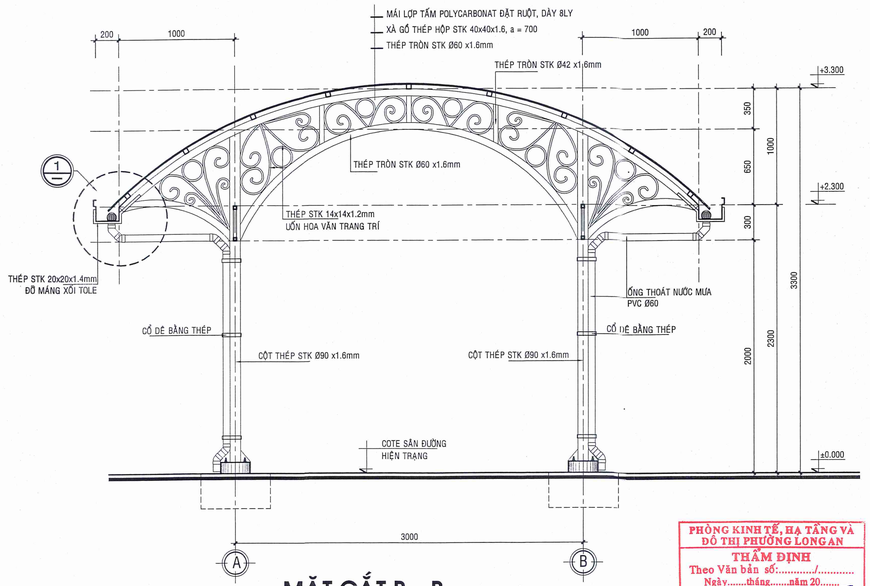


MẶT CẮT B - B TL : 1/25 (MÁI CHE 2)

PHÒNG KINH TẾ, HẠ TẦNG VÀ ĐÔ THỊ PHƯỜNG LONG AN
THẨM ĐỊNH
Theo Văn bản số:...../.....
Ngày.....tháng.....năm 20.....
Người thẩm định ký tên:
Lâm Hoàng Nhân


CÔNG TY TNHH XÂY DỰNG AN LẠC MỸ
THIẾT KẾ ĐÃ THẨM TRA
Theo văn bản thẩm tra số:...../TT-TK
Ngày.....tháng.....năm.....
Chủ trì thẩm tra:
KTS. Trần Hữu Vinh

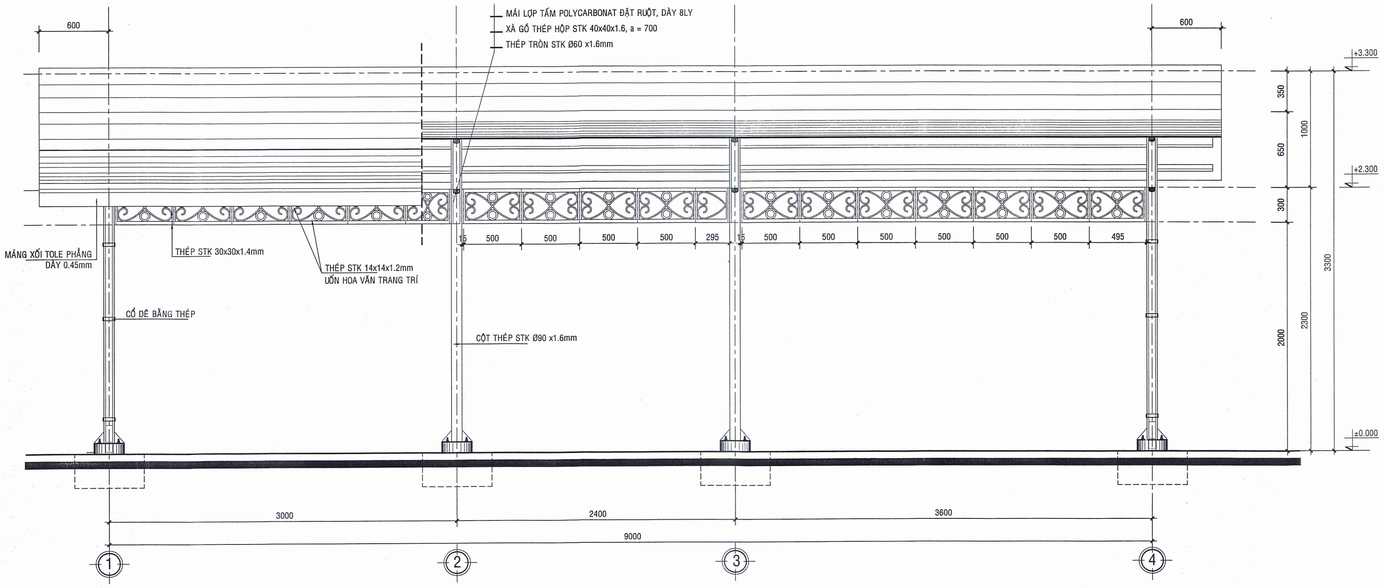

MẶT ĐỨNG & MẶT CẮT A-A TL : 1/25
(MÁI CHE 2)

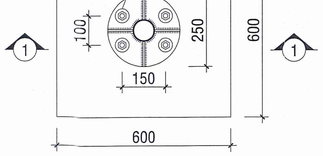

M.B CHÂN CỘT TL:1/10 (SL: 08CK)

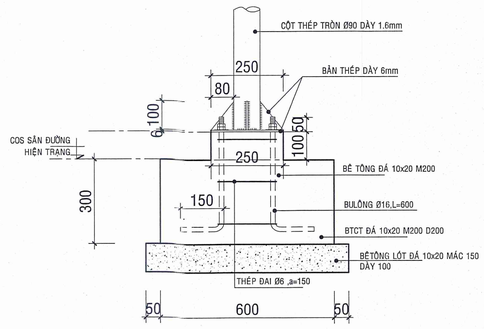

CẮT 1-1 TL : 1/10 (SL: 08CK)

BẢNG THỐNG KÊ THIẾT BỊ (MÁI CHE 2)


STT	TÊN PHỤ KIỆN & THIẾT BỊ	KÝ HIỆU	ĐVT	SỐ LƯỢNG
01	ỐNG PVC Ø60 x2,5		M	12.0
02	CO NHỰA 135° Ø60		CÁI	20
03	NỐI PVC Ø60 (ỐNG CHỜ)		CÁI	08
04	CẦU CHẮN RÁC INOX Ø60		CÁI	04

CHỦ ĐẦU TƯ
BAN QUẢN LÝ DỰ ÁN ĐẦU TƯ XÂY DỰNG
Lê Minh Tâm


CÔNG TY TRÁCH NHIỆM HỮU HẠN XÂY DỰNG - THƯƠNG MẠI - DỊCH VỤ
HẢI HÒA
ĐC: SỐ 76/46 TỈNH LỘ 827A - P. TÂN AN - T. TÂY NINH
VP: SỐ 12 NGUYỄN THÔNG - P. LONG AN - T. TÂY NINH
ĐT: 0272 - 38 29 072 Email: haihoalongan@yahoo.com.vn
GIÁM ĐỐC
ĐẶNG THANH HÙNG

CÔNG TRÌNH: CẢI TẠO, SỬA CHỮA TRƯỜNG TIỂU HỌC HƯỚNG THỌ PHÚ (KHỐI LỚP HỌC, SÂN ĐƯỜNG, MÁI CHE)
TH. HTP: 03/ 05
HẠNG MỤC: MÁI CHE (MÁI CHE 2)
KT : 03 / 05
MẶT BẰNG + MẶT BẰNG MÁI + MẶT ĐỨNG + MẶT CẮT + CHI TIẾT
NGÀY : 07 - 01 - 2026


CHỦ TRÌ	THIẾT KẾ	TRIỂN KHAI	QLKT
KTS. ĐINH THANH TRÚC	KS.ĐẶNG QUỐC HƯNG		ĐẶNG THANH HÙNG

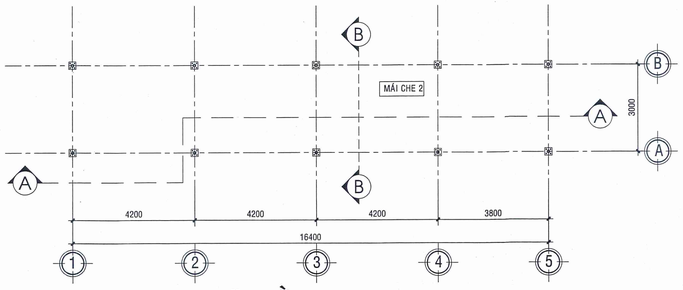


MẶT BẰNG TL : 1/100 (MÁI CHE 3)

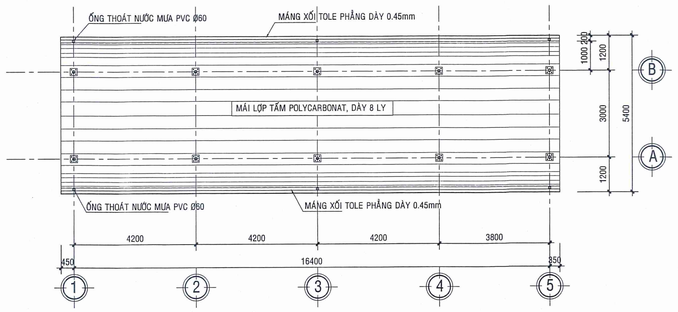


MẶT BẰNG MÁI TL : 1/100 (MÁI CHE 3)

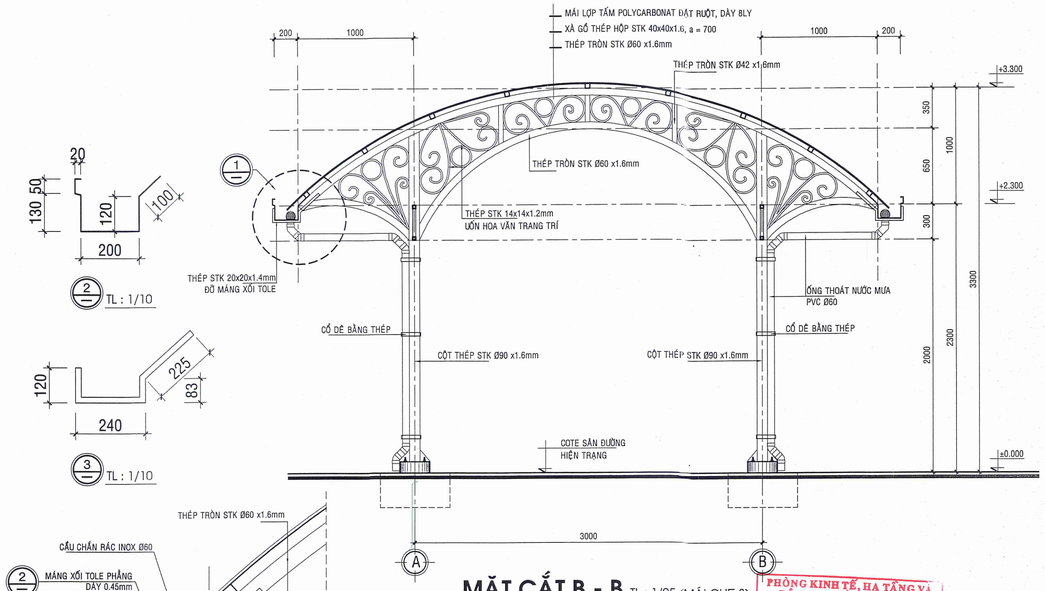


MẶT CẮT B - B TL : 1/25 (MÁI CHE 3)

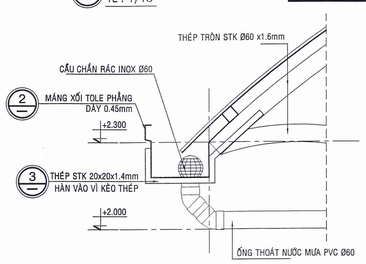


CHI TIẾT 1 TL : 1/10

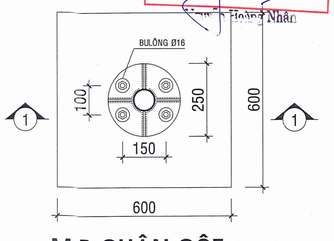

M.B CHÂN CỘT TL:1/10 (SL: 10CK)

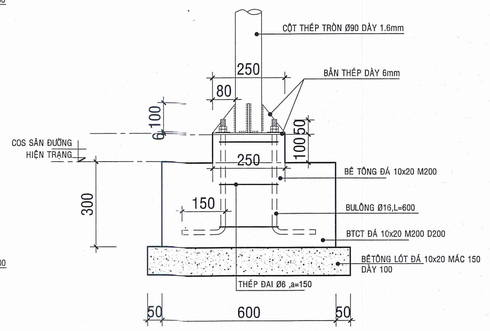

CẮT 1-1 TL : 1/10 (SL: 10CK)

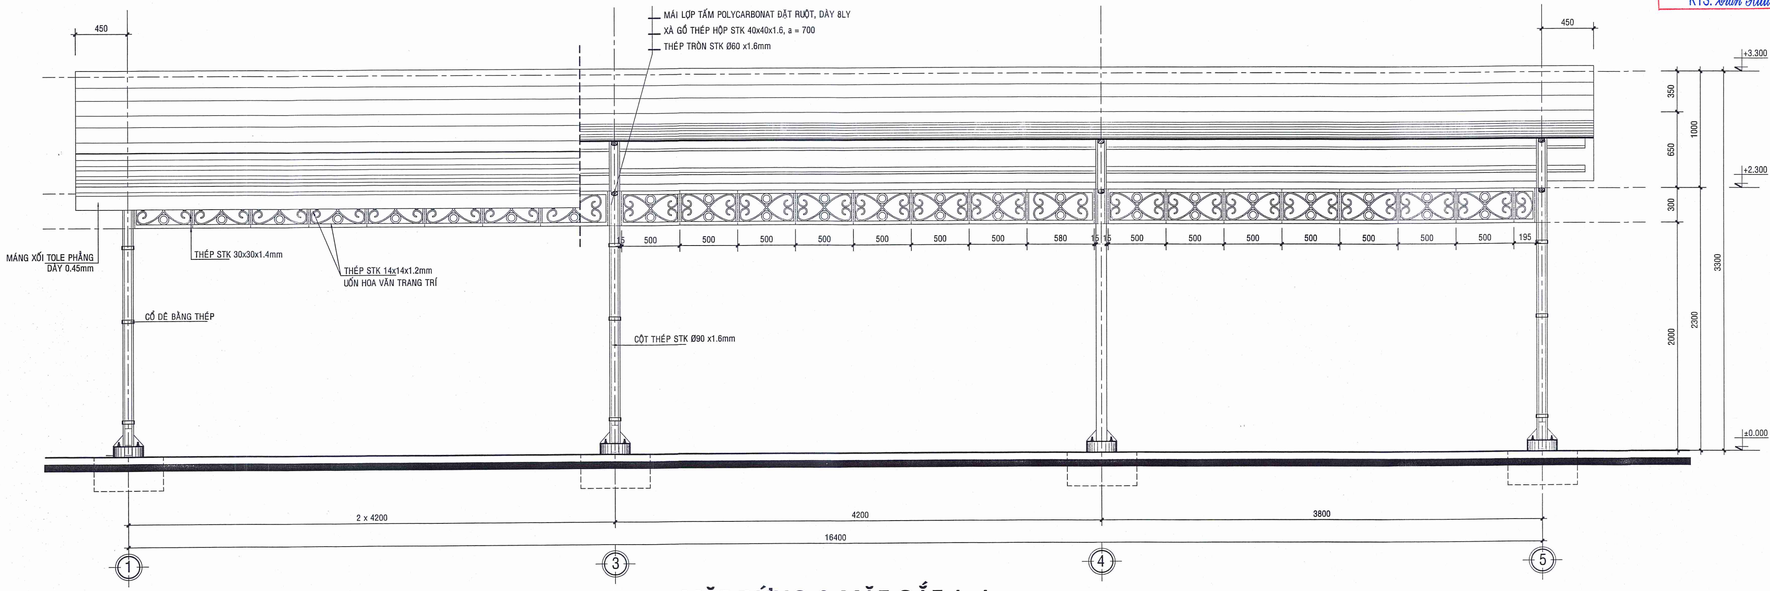

MẶT ĐỨNG & MẶT CẮT A-A TL : 1/25

(MÁI CHE 3)

BẢNG THỐNG KÊ THIẾT BỊ (MÁI CHE 3)

STT	TÊN PHỤ KIỆN & THIẾT BỊ	KÝ HIỆU	ĐVT	SỐ LƯỢNG
01	ỐNG PVC Ø60 x2,5		M	18.0
02	CO NHỰA 135° Ø60		CÁI	30
03	NỐI PVC Ø60 (ỐNG CHỜ)		CÁI	12
04	CẦU CHẮN RÁC INOX Ø60		CÁI	06

PHÒNG KINH TẾ, HẠ TẦNG VÀ ĐÔ THỊ PHƯỜNG LONG AN
THẨM ĐỊNH
Theo Văn bản số:...../.....
Ngày.....tháng.....năm 20.....
Người thẩm định ký tên:
Trần Hoàng Nhân

CÔNG TY TNHH XÂY DỰNG AN LẠC MỸ
THIẾT KẾ ĐÃ THẨM TRA
Theo văn bản thẩm tra số...../TT-TK
Ngày.....tháng.....năm.....
Chủ trì thẩm tra
KTS. Trần Hữu Vinh

CHỦ ĐẦU TƯ
BAN QUẢN LÝ DỰ ÁN ĐẦU TƯ XÂY DỰNG
Lê Minh Tâm


CÔNG TY TRÁCH NHIỆM HỮU HẠN XÂY DỰNG - THƯƠNG MẠI - DỊCH VỤ
HẢI HÒA
ĐC: SỐ 76/48 TỈNH LỘ 827A - P. TÂN AN - T. TÂY NINH
VP: SỐ 12 NGUYỄN THÔNG - P. LONG AN - T. TÂY NINH
ĐT: 0272 - 38 39 672 - Email: haihoalongan@yahoo.com.vn
MÃ SỐ DN: 3701237702 SỞ KH&ĐT - 2026
GIÁM ĐỐC
ĐẶNG THANH HÙNG

CÔNG TRÌNH: CẢI TẠO, SỬA CHỮA TRƯỜNG TIỂU HỌC HƯỜNG THỌ PHÚ (KHỐI LỚP HỌC, SÂN ĐƯỜNG, MÁI CHE)
HẠNG MỤC: MÁI CHE (MÁI CHE 3)

TH. HTP: 04/ 05
KT : 04 / 05
NGÀY : 17 - 01 - 2026


MẶT BẰNG + MẶT BẰNG MÁI + MẶT ĐỨNG + MẶT CẮT + CHI TIẾT

CHỦ TRÌ	THIẾT KẾ	TRIỂN KHAI	QLKT
KTS. ĐINH THANH TRÚC	KS.ĐẶNG QUỐC HƯNG		ĐẶNG THANH HÙNG

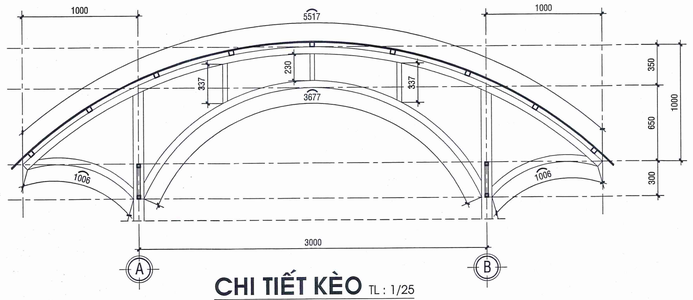


CHI TIẾT KÈO TL : 1/25


(MÁI CHE 1, 2, 3)

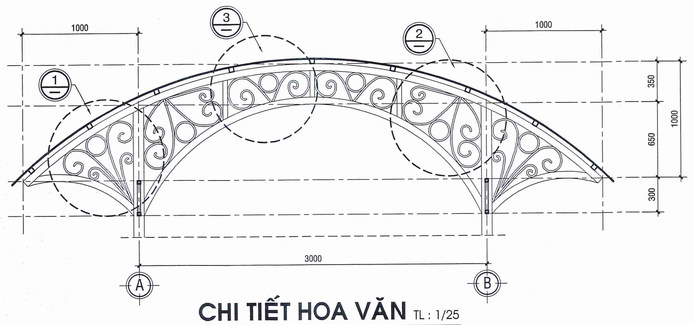


CHI TIẾT HOA VĂN TL : 1/25

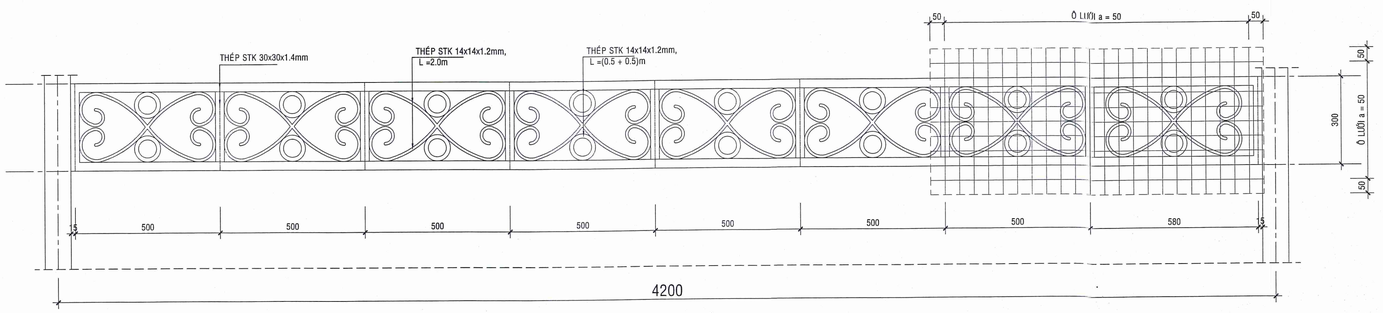


CHI TIẾT KHUNG GIẰNG NGANG TL : 1/10

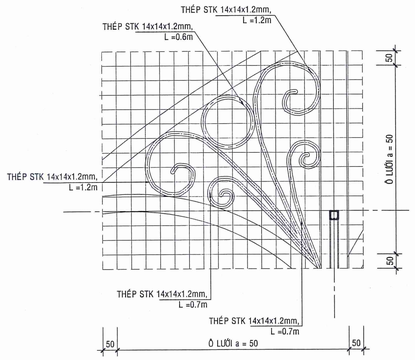

CHI TIẾT 1/1 TL : 1/10

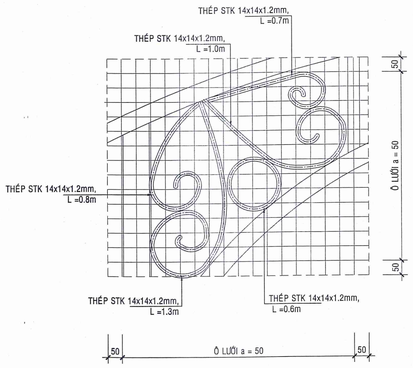


CHI TIẾT 2/1 TL : 1/10

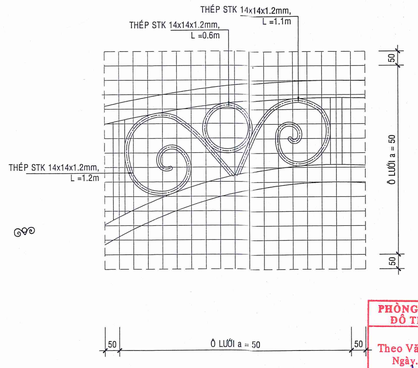

CHI TIẾT 3/1 TL : 1/10

PHÒNG KINH TẾ, HẠ TẦNG VÀ ĐÔ THỊ PHƯỜNG LONG AN
THẨM ĐỊNH
Theo Văn bản số:...../.....
Ngày.....tháng.....năm 20.....
Người thẩm định ký tên:
Trần Hoàng Nhân

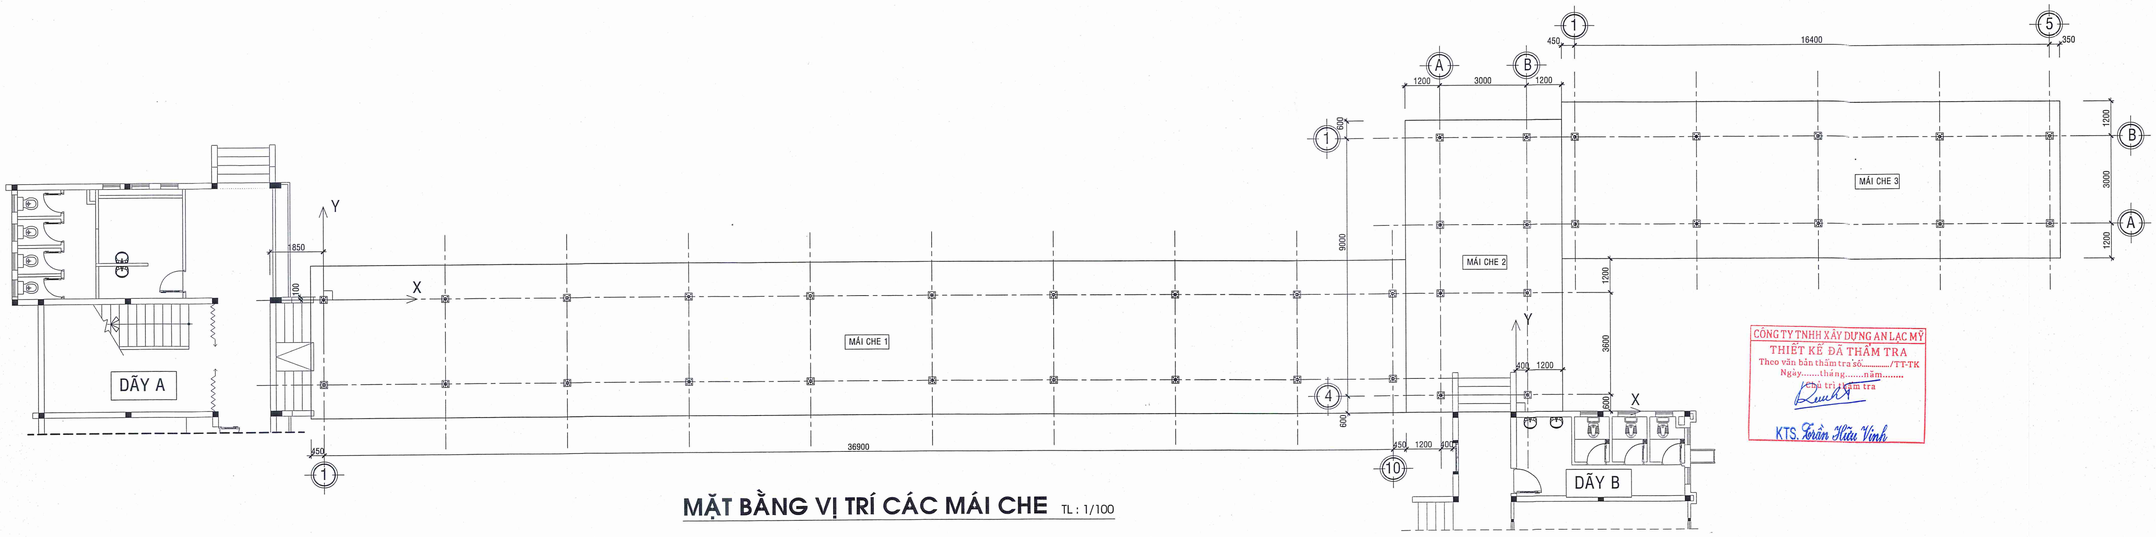


CÔNG TY TNHH XÂY DỰNG AN LẠC MỸ
THIẾT KẾ ĐÃ THẨM TRA
Theo văn bản thẩm tra số...../TT-TK
Ngày.....tháng.....năm.....
Chủ trì thẩm tra
KTS. Trần Hữu Vinh

MẶT BẰNG VỊ TRÍ CÁC MÁI CHE TL : 1/100

CHỦ ĐẦU TƯ: BAN QUẢN LÝ DỰ ÁN ĐẦU TƯ XÂY DỰNG PHƯỜNG LONG AN TỈNH TÂY NINH. Lê Minh Tâm	CÔNG TY TRÁCH NHIỆM HỮU HẠN XÂY DỰNG - THƯƠNG MẠI - DỊCH VỤ HẢI HÒA. ĐC: SỐ 7648 TỈNH LỘ 827A - P. TÂN AN - T. TÂY NINH. VP: SỐ 12 NGUYỄN THÔNG - P. LONG AN - T. TÂY NINH. ĐT: 0272 - 38 39 072 - Email: haihoalongan@yahoo.com.vn. 2026. GIÁM ĐỐC. ĐẶNG THANH HÙNG	CÔNG TRÌNH: CẢI TẠO, SỬA CHỮA TRƯỜNG TIỂU HỌC HƯỜNG THỌ PHÚ (KHỐI LỚP HỌC, SÂN ĐƯỜNG, MÁI CHE). HẠNG MỤC: MÁI CHE. CÁC CHI TIẾT + MẶT BẰNG VỊ TRÍ	TH. HTP: 05/ 05. KT : 05 / 05. NGÀY :17 - 01 - 2026
		CHỦ TRÌ: KTS. ĐINH THANH TRÚC	THIẾT KẾ / TRIỂN KHAI: KS.ĐẶNG QUỐC HƯNG	QLKT: ĐẶNG THANH HÙNG

HẠNG MỤC: SÂN ĐƯỜNG

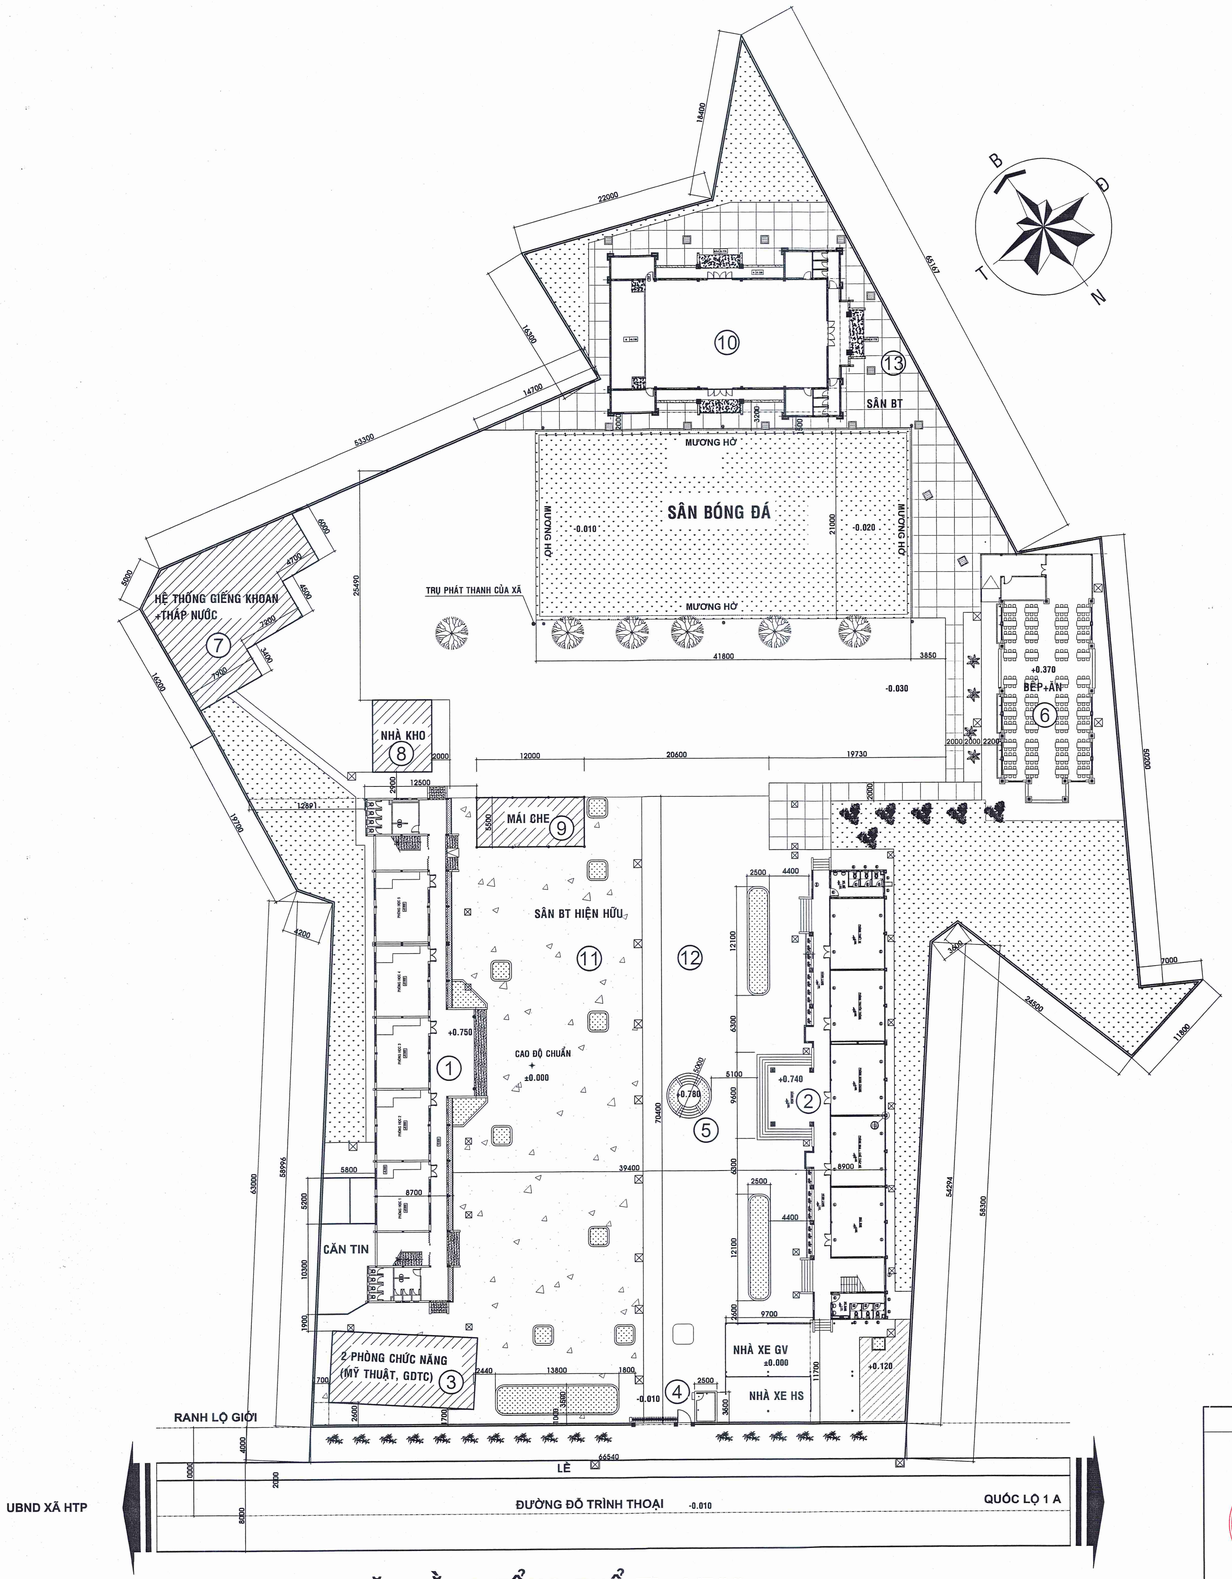

MẶT BẰNG TỔNG THỂ TL 1/500

HIỆN TRẠNG


GHI CHÚ:

01 DÃY A (15 PHÒNG HỌC HIỆN HỮU)
02 DÃY B (5 PHÒNG HỌC - 6 PHÒNG CHỨC NĂNG)
03 2 PHÒNG CHỨC NĂNG
04 NHÀ BẢO VỆ
05 CỘT CỜ
06 BẾP + ĂN
07 HỆ THỐNG GIẾNG KHOAN - THÁP NƯỚC
08 NHÀ KHO
09 MÁI CHE
10 NHÀ ĐA NĂNG
11 SÂN BÊ TÔNG HIỆN HỮU MỚI LÀM
12 SÂN BÊ TÔNG HIỆN HỮU (BỊ LÚN VÀ NỨT)
13 SÂN BÊ TÔNG HIỆN HỮU MỚI LÀM

PHÒNG KINH TẾ, HẠ TẦNG VÀ ĐÔ THỊ PHƯỜNG LONG AN
THẨM ĐỊNH
Theo Văn bản số:...../.....
Ngày.....tháng.....năm 20.....
Người thẩm định ký tên:
Hoàng Nhân

CÔNG TY TNHH XÂY DỰNG AN LẠC MỸ
THIẾT KẾ ĐÃ THẨM TRA
Theo văn bản thẩm tra số...../TT-TK
Ngày.....tháng.....năm.....
Chủ trì thẩm tra:
KTS. Trần Hữu Vinh

CHỦ ĐẦU TƯ	CÔNG TY TRÁCH NHIỆM HỮU HẠN XÂY DỰNG - THƯƠNG MẠI - DỊCH VỤ **HÀI HÒA** ĐC: SỐ 76/46 TỈNH LỘ 827A - P. TÂN AN - T. TÂY NINH VP: SỐ 12 NGUYỄN THÔNG - P. LONG AN - T. TÂY NINH ĐT: 0272 - 38 39 072 - Email: haihoalongan@yahoo.com.vn SỐ: 06 / HH . 2026	CÔNG TRÌNH: CẢI TẠO, SỬA CHỮA TRƯỜNG TIỂU HỌC HƯỜNG THỌ PHÚ (KHỐI LỚP HỌC, SÂN ĐƯỜNG, MÁI CHE) HẠNG MỤC: SÂN ĐƯỜNG	TH. HTP: 01/ 04 KT: 01/ 04
		MẶT BẰNG TỔNG THỂ (HIỆN TRẠNG)	NGÀY : 17 - 01 - 2026
Lê Minh Tâm	GIÁM ĐỐC: ĐẶNG THANH HÙNG	CHỦ TRÌ: KTS. ĐINH THANH TRÚC THIẾT KẾ: KS.ĐẶNG QUỐC HƯNG TRIỂN KHAI	QLKT: ĐẶNG THANH HÙNG

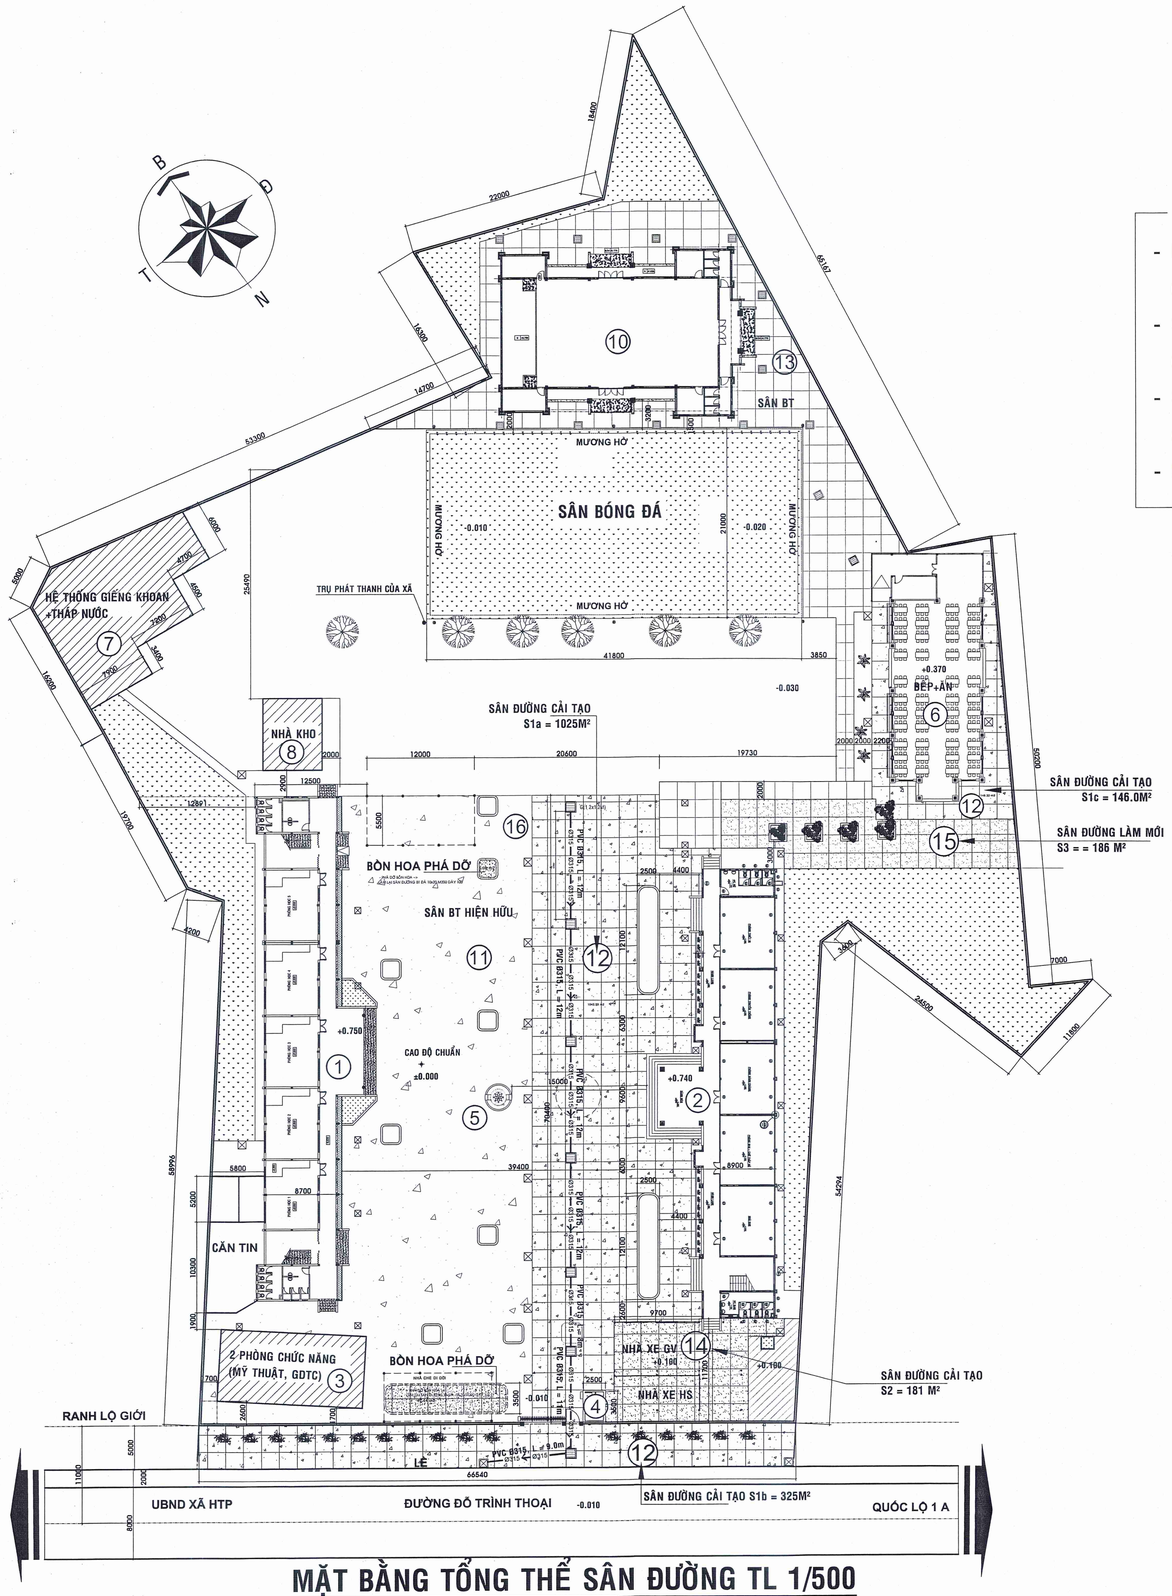

MẶT BẰNG TỔNG THỂ SÂN ĐƯỜNG TL 1/500

(CẢI TẠO)

GHI CHÚ CẢI TẠO

- PHÁ DỠ SÂN ĐƯỜNG HIỆN TRẠNG BẰNG MÁY --> LÀM MỚI LẠI SÂN ĐƯỜNG BÊ TÔNG DÀY 100 MÁC 200.
  (SÂN ĐƯỜNG S1 = S1a + S1b, TỔNG THỂ (12))
- SÂN ĐƯỜNG HIỆN TRẠNG THẤP --> LÀM MỚI LẠI SÂN ĐƯỜNG BÊ TÔNG DÀY 100 MÁC 200.
  (SÂN ĐƯỜNG S2, TỔNG THỂ (14))
- SÂN ĐƯỜNG HIỆN TRẠNG ĐẤT --> LÀM MỚI SÂN ĐƯỜNG BÊ TÔNG DÀY 100 MÁC 200.
  (SÂN ĐƯỜNG S3, TỔNG THỂ (15))
- LÀM MỚI HỆ THỐNG THOÁT NƯỚC SÂN ĐƯỜNG.

GHI CHÚ:

(11) SÂN BÊ TÔNG HIỆN HỮU MỚI LÀM

(12) SÂN BÊ TÔNG HIỆN HỮU (CẢI TẠO 80) — S1 = S1a + S1b +S1c = 1025+325+146 = 1496.0M²

(13) SÂN BÊ TÔNG HIỆN HỮU MỚI LÀM

(14) SÂN BÊ TÔNG CẢI TẠO (100) — S2 = 181.0M²

(15) SÂN BÊ TÔNG LÀM MỚI (DÀY 80) — S3 = 186.0M²


GA VÀ ỐNG THOÁT NƯỚC (L=76.0M) — Ø315 — Ø315

PHÒNG KINH TẾ, HẠ TẦNG VÀ ĐÔ THỊ PHƯỜNG LONG AN
THẨM ĐỊNH
Theo Văn bản số...../.....
Ngày.....tháng.....năm 20.....
Người thẩm định ký tên:
Hoàng Nhân

CÔNG TY TNHH XÂY DỰNG AN LẠC MỸ
THIẾT KẾ ĐÃ THẨM TRA
Theo văn bản thẩm tra số...../TT-TK
Ngày.....tháng.....năm.....
Chủ trì thẩm tra
KTS. Trần Hữu Vinh

CHỦ ĐẦU TƯ	CÔNG TY TRÁCH NHIỆM HỮU HẠN XÂY DỰNG - THƯƠNG MẠI - DỊCH VỤ **HẢI HÒA** ĐC: SỐ 76/46 TỈNH LỘ 827A - P. TÂN AN - T. TÂY NINH VP: SỐ 12 NGUYỄN THÔNG - P. LONG AN - T. TÂY NINH ĐT: 0272 - 38 39 072 - Email: haihoalongan@yahoo.com.vn SỐ: 06 / HH . 2026	CÔNG TRÌNH: CẢI TẠO, SỬA CHỮA TRƯỜNG TIỂU HỌC HƯỜNG THỌ PHÚ (KHỐI LỚP HỌC, SÂN ĐƯỜNG, MÁI CHE) HẠNG MỤC: SÂN ĐƯỜNG		TH. HTP: 02/ 04
		MẶT BẰNG TỔNG THỂ (CẢI TẠO)		KT: 02/ 04
				NGÀY : 17 - 01 - 2026
GIÁM ĐỐC	CHỦ TRÌ	THIẾT KẾ	TRIỂN KHAI	QLKT
ĐẶNG THANH HÙNG	KTS. ĐINH THANH TRÚC	KS.ĐẶNG QUỐC HƯNG		ĐẶNG THANH HÙNG


Lê Minh Tâm

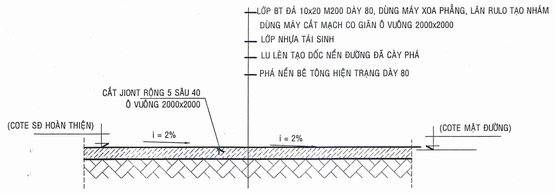

MẶT CẮT SÂN ĐƯỜNG S1 TL : 1/20


S1 = S1a + S1b = 1025 + 325 +146 = 1496M² .

CẮT JIONT RỘNG 5 SÂU 40 L=1410M

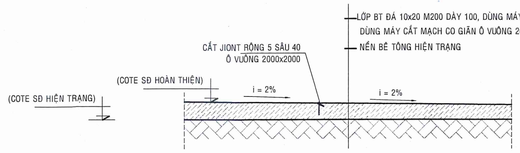


MẶT CẮT SÂN ĐƯỜNG S2 TL : 1/20

S2 = 181M² . CẮT JIONT RỘNG 5 SÂU 40 L=163M

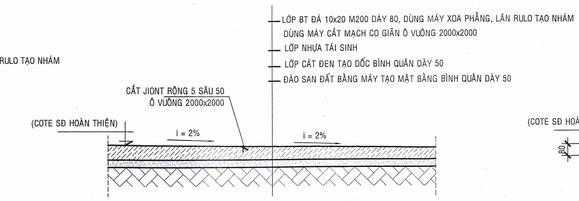


MẶT CẮT SÂN ĐƯỜNG S3 TL : 1/20

S3 = 186M² . CẮT JIONT RỘNG 5 SÂU 40 L=158M

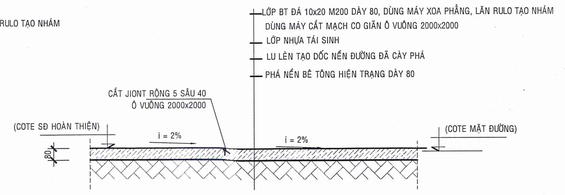

MẶT CẮT SÂN ĐƯỜNG BỒN HOA PHÁ DỠ S4 TL : 1/20


S4 = 47,44+5.08 =52.52 m²,
(TỔNG CHIỀU DÀI CẮT JOINT LÀ 38 m)

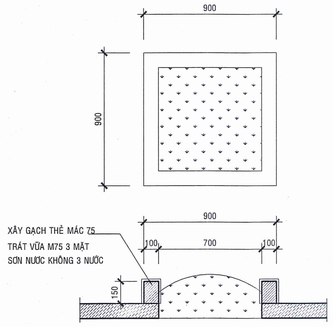

MẶT BẰNG MẶT CẮT BỒN HOA

(SL: 11 CK) TL : 1/20


(SÂN ĐƯỜNG S1b)

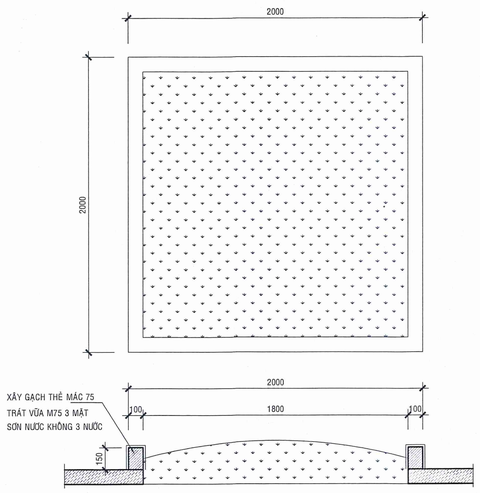

MẶT BẰNG MẶT CẮT BỒN HOA


(SL: 04 CK) TL : 1/20

(SÂN ĐƯỜNG S3)

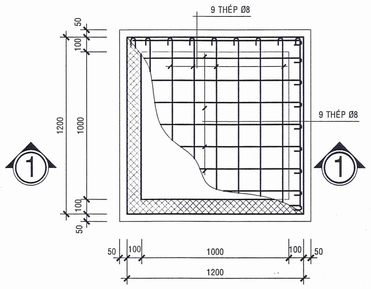

MB. HỐ GA Gsd TL:1/20


(SỐ LƯỢNG: 07CK)

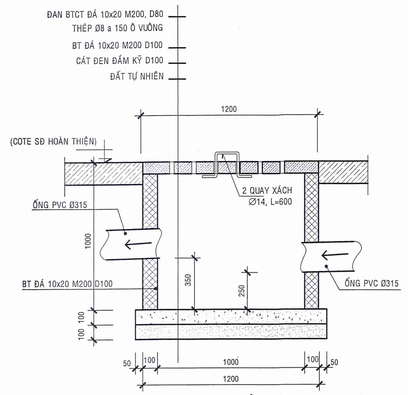


MẶT CẮT 1-1

TL:1/20


THỐNG KÊ ĐƯỜNG ỐNG PVC Ø315 DÀY 9.2	
STT	TỔNG CHIỀU DÀI (m)
1	76.0

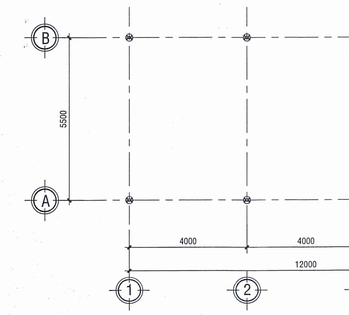


MẶT BẰNG MÁI CHE (HIỆN TRẠNG) TL : 1/100

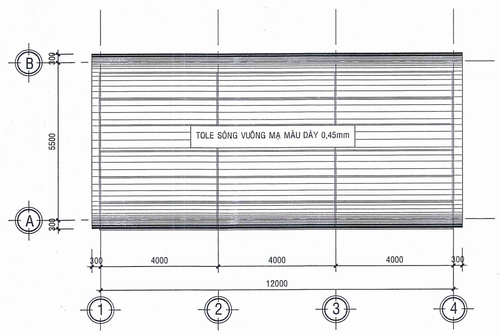

MẶT BẰNG MÁI (CẢI TẠO) TL : 1/100

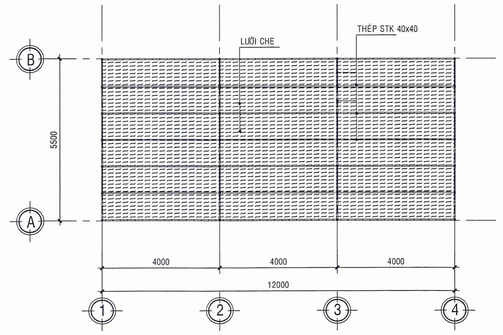


MẶT BẰNG MÁI (HIỆN TRẠNG) TL : 1/100

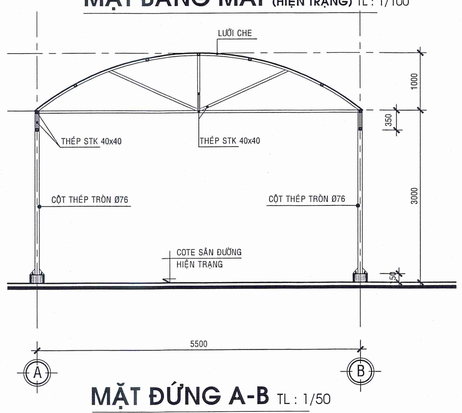


MẶT ĐỨNG A-B TL : 1/50

(HIỆN TRẠNG)

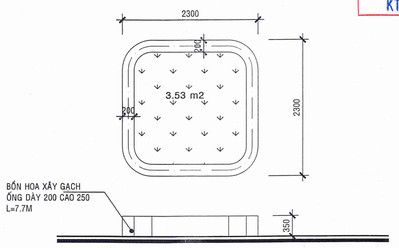

CT. BỒN HOA (HIỆN TRẠNG) TL : 1/50

(SỐ LƯỢNG: 01CK)

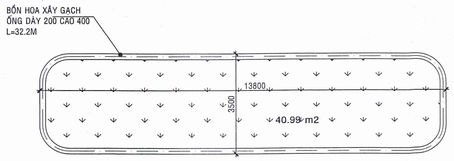

CT. BỒN HOA (HIỆN TRẠNG) TL : 1/100

(SỐ LƯỢNG: 01CK)

CÔNG TY TNHH XÂY DỰNG AN LẠC MỸ
THIẾT KẾ ĐÃ THẨM TRA
Theo văn bản thẩm tra số...../TT-TK
Ngày.....tháng.....năm.....
Chủ trì thẩm tra
KTS. Trần Hữu Vinh

PHÒNG KINH TẾ, HẠ TẦNG VÀ ĐÔ THỊ PHƯỜNG LONG AN
THẨM ĐỊNH
Theo Văn bản số:...../.....
Ngày.....tháng.....năm 20.....
Người thẩm định ký tên:

Hoàng Nhân


GHI CHÚ (HIỆN TRẠNG -CẢI TẠO):

HẠNG MỤC	GHI CHÚ HIỆN TRẠNG:
- MÁI CHE - BỒN HOA	- MÁI PHỦ CHE BẰNG LƯỚI CHE - BỒN HOA VỊ TRÍ NGAY LỐI ĐI XUỐNG NHÀ ĂN
	GHI CHÚ CẢI TẠO:
	- THÁO DỠ MÁI CHE (DỜI VỊ TRÍ KHÁC) TẠM TÍNH 6 CÔNG - PHÁ DỠ BỒN HOA --> LÀM LẠI SÂN ĐƯỜNG BT ĐÁ 10x20 M200 DÀY 80

GHI CHÚ


- **TỔNG DIỆN TÍCH SÂN ĐƯỜNG S1 LÀ : 1350 m²**
  (S1a = 1025m²) + (S1b = 325m²) + (S1c = 146m²)= 1496m²)
  (TỔNG CHIỀU DÀI CẮT JOINT LÀ L2 LÀ : 1281 m).
  (L1a = 990) + (L1b = 291) + (L1c = 129) = 1410m)
- **TỔNG DIỆN TÍCH SÂN ĐƯỜNG S2 LÀ : 181 m²,**
  (TỔNG CHIỀU DÀI CẮT JOINT LÀ L2 LÀ : 163 m)
- **TỔNG DIỆN TÍCH SÂN ĐƯỜNG S3 LÀ : 186 m²,**
  (TỔNG CHIỀU DÀI CẮT JOINT LÀ L3 LÀ : 158 m)
- **TỔNG DIỆN TÍCH SÂN ĐƯỜNG CHỖ BỒN HOA PHÁ DỠ LÀ : 47,44+5.08 =52,52 m²,**
  (TỔNG CHIỀU DÀI CẮT JOINT LÀ 38 m)
- DIỆN TÍCH SÂN ĐƯỜNG ĐÃ TRỪ DIỆN TÍCH HỐ GA VÀ BỒN HOA
- PHÁ NỀN BÊ TÔNG VÀ CỘT CỜ HIỆN TRẠNG BẰNG MÁY VẬN CHUYỂN VẬT TƯ PHÁ DỠ TẠM TÍNH 1KM

CHỦ ĐẦU TƯ	CÔNG TY TRÁCH NHIỆM HỮU HẠN XÂY DỰNG - THƯƠNG MẠI - DỊCH VỤ HẢI HÒA ĐC: SỐ 76/46 TỈNH LỘ 827A - P. TÂN AN - T. TÂY NINH VP: SỐ 12 NGUYỄN THÔNG - P. LONG AN - T. TÂY NINH ĐT: 0272 - 38 39 072 - Email: haihoalongan@yahoo.com.vn	CÔNG TRÌNH: CẢI TẠO, SỬA CHỮA TRƯỜNG TIỂU HỌC HƯỜNG THỌ PHÚ (KHỐI LỚP HỌC, SÂN ĐƯỜNG, MÁI CHE) HẠNG MỤC: SÂN ĐƯỜNG	TH. HTP: 03/ 04 KT : 03 / 04
		MẶT CẮT SÂN ĐƯỜNG + CÁC CHI TIẾT	NGÀY : 17 - 01 - 2026
GIÁM ĐỐC	CHỦ TRÌ	THIẾT KẾ	TRIỂN KHAI	QLKT
Lê Minh Tâm	ĐẶNG THANH HÙNG	KTS. ĐINH THANH TRÚC	KS.ĐẶNG QUỐC HƯNG	ĐẶNG THANH HÙNG

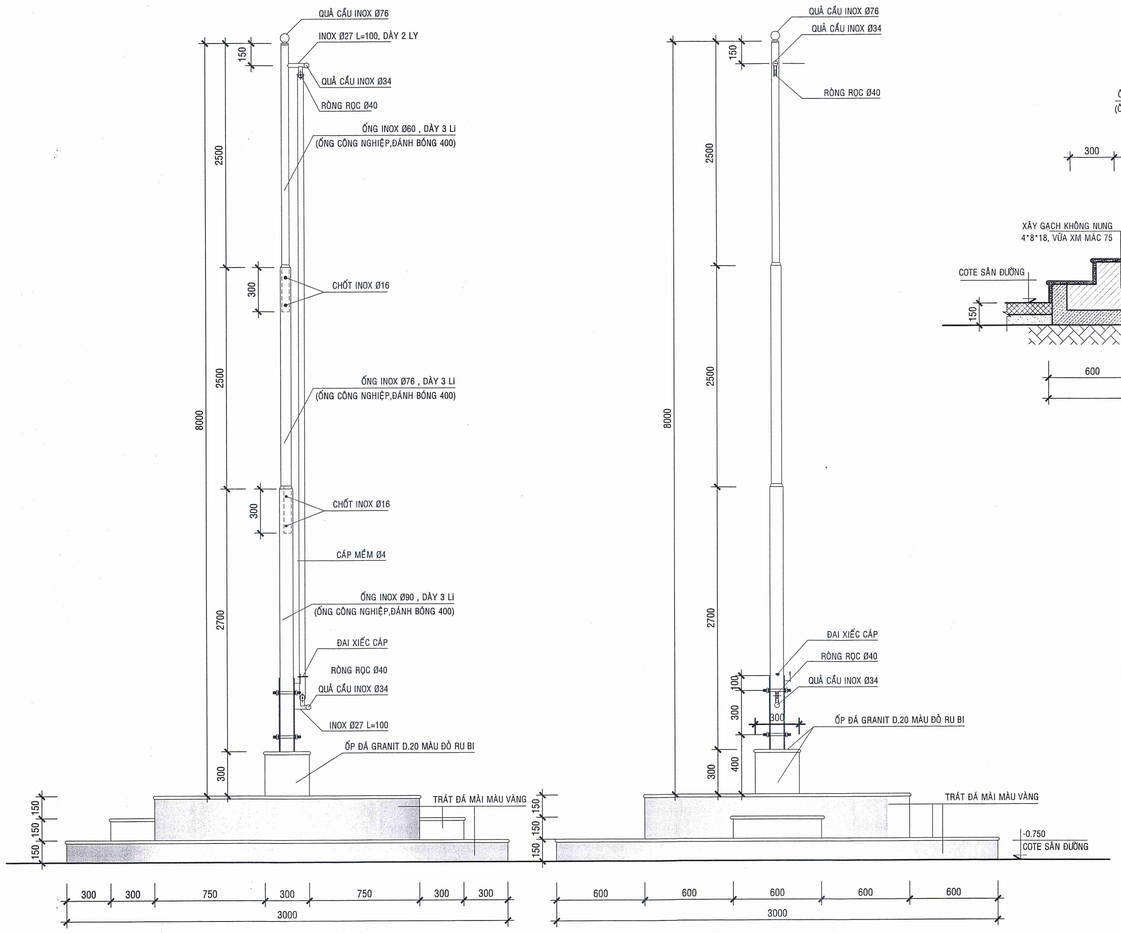


MẶT ĐỨNG CỘT CỜ TL 1:20


MẶT BÊN CỘT CỜ TL:1/20

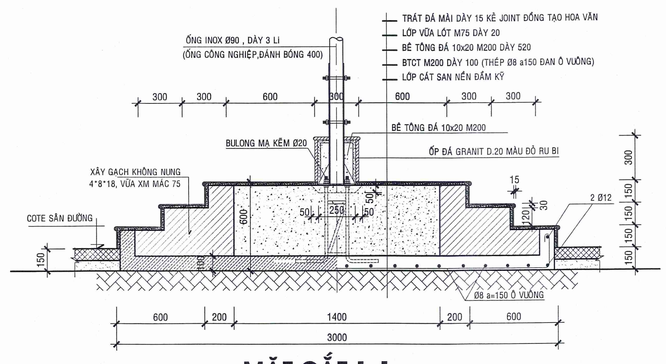


MẶT CẮT 1-1 TL : 1/20

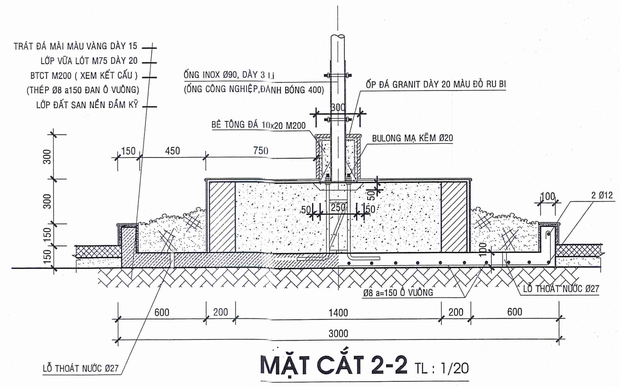


MẶT CẮT 2-2 TL : 1/20

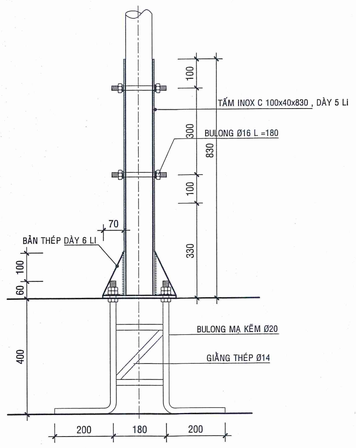


CHI TIẾT CHÂN CỘT CỜ TL1/10

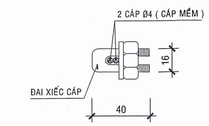


CHI TIẾT ĐAI XIẾC CÁP TL:1/2

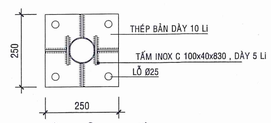

CHI TIẾT BẢN ĐẾ TL1/10

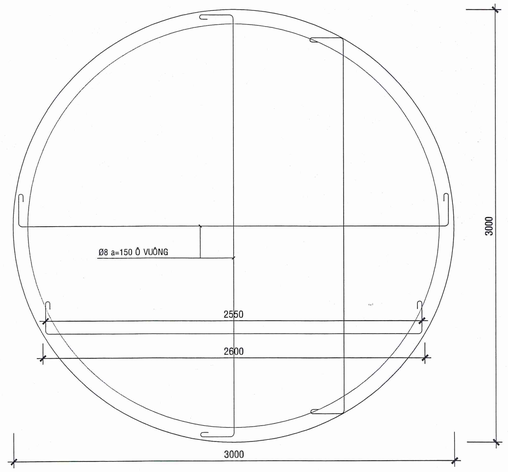

MẶT BẰNG THÉP NỀN TL 1:20

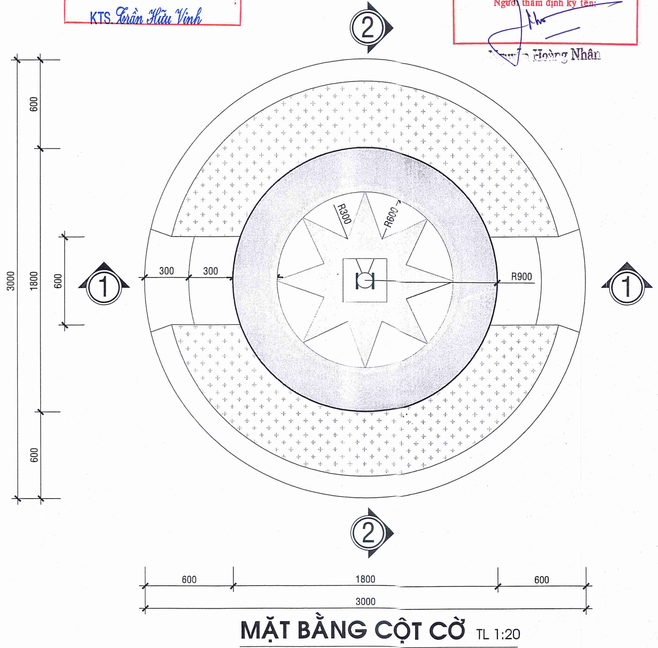

MẶT BẰNG CỘT CỜ TL 1:20

CÔNG TY TNHH XÂY DỰNG AN LẠC MỸ
THIẾT KẾ ĐÃ THẨM TRA
Theo văn bản thẩm tra số...../TT-TK
Ngày.....tháng.....năm.....
Chủ trì thẩm tra
KTS. Trần Hữu Vinh

PHÒNG KINH TẾ, HẠ TẦNG VÀ ĐÔ THỊ PHƯỜNG LONG AN
THẨM ĐỊNH
Theo Văn bản số:...../.....
Ngày.....tháng.....năm 20.....
Người thẩm định ký tên:
Hoàng Nhân


CHỦ ĐẦU TƯ
BAN QUẢN LÝ DỰ ÁN ĐẦU TƯ XÂY DỰNG
Lê Minh Tâm

CÔNG TY TRÁCH NHIỆM HỮU HẠN XÂY DỰNG - THƯƠNG MẠI - DỊCH VỤ
HÀI HÒA
ĐC: SỐ 7646 TỈNH LỘ 827A - P. TÂN AN - T. TÂY NINH
VP: SỐ 12 NGUYỄN THÔNG - P. LONG AN - T. TÂY NINH
ĐT: 0272 - 38 39 072 - Email: haihoalongan@yahoo.com.vn
MST: 3901252756 - 2026
GIÁM ĐỐC
ĐẶNG THANH HÙNG


CÔNG TRÌNH: CẢI TẠO, SỬA CHỮA TRƯỜNG TIỂU HỌC HƯỜNG THỌ PHÚ (KHỐI LỚP HỌC, SÂN ĐƯỜNG, MÁI CHE)
TH. HTP: 04/ 04
HẠNG MỤC: SÂN ĐƯỜNG (CỘT CỜ)
KT : 04 / 04
CHI TIẾT CỘT CỜ
NGÀY : 17 - 01 - 2026

CHỦ TRÌ	THIẾT KẾ	TRIỂN KHAI	QLKT
KTS. ĐINH THANH TRÚC	KS.ĐẶNG QUỐC HƯNG		ĐẶNG THANH HÙNG

HẠNG MỤC: MÁI CHE NHÀ ĂN

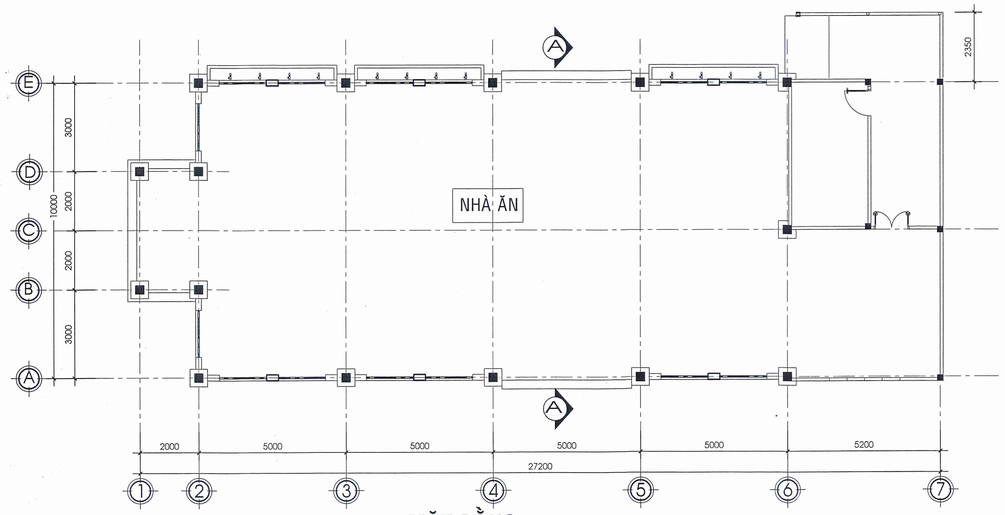

MẶT BẰNG TL:1/100 (HIỆN TRẠNG)

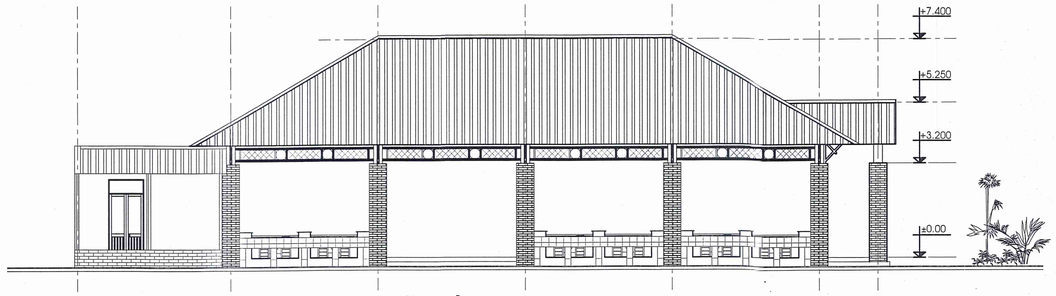


MẶT BÊN TRỤC 1-7 TL:1/100 (HIỆN TRẠNG)


CÔNG TY TNHH XÂY DỰNG AN LẠC MỸ
THIẾT KẾ ĐÃ THẨM TRA
Theo văn bản thẩm tra số...../TT-TK
Ngày.....tháng.....năm.....
Chủ trì thẩm tra:
KTS. Trần Hữu Vinh

PHÒNG KINH TẾ, HẠ TẦNG VÀ ĐÔ THỊ PHƯỜNG LONG AN
THẨM ĐỊNH
Theo Văn bản số:...../.....
Ngày.....tháng.....năm 20.....
Người thẩm định ký tên:


- MÁI LỢP TOLE MÀU DÀY 0.45 MM
- XÀ GỒ THÉP C 50x125x20 DÀY 2 LY, a=750
- DÀN VÌ KÈO THÉP (XEM KẾT CẤU)

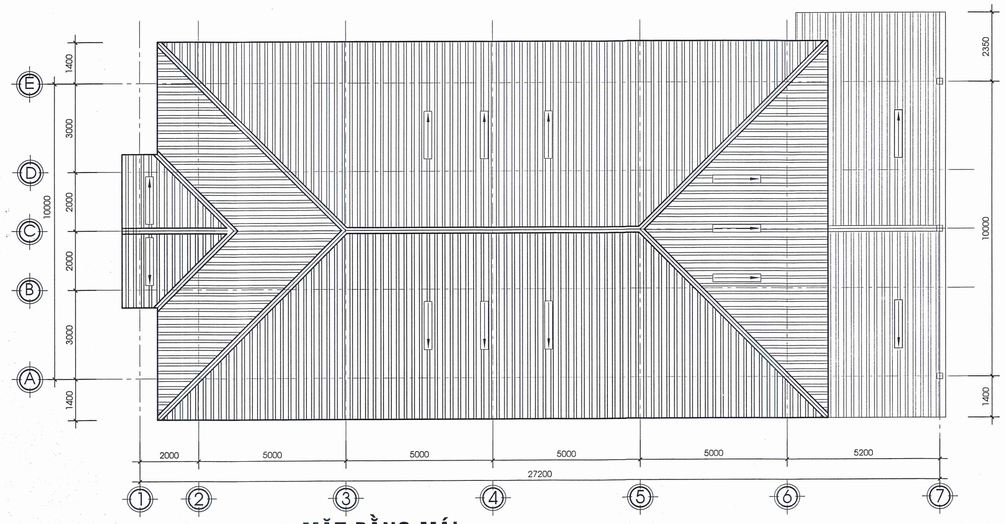

MẶT BẰNG MÁI TL:1/100 (HIỆN TRẠNG)

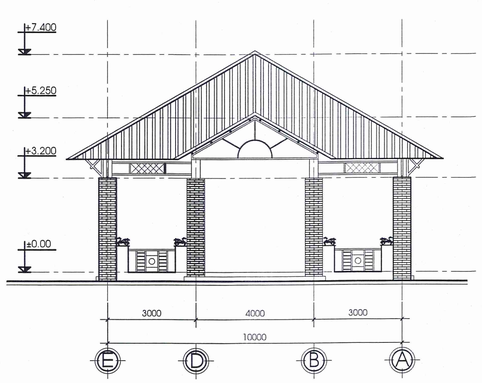

MẶT ĐỨNG TRỤC A-E TL:1/100 (HIỆN TRẠNG)

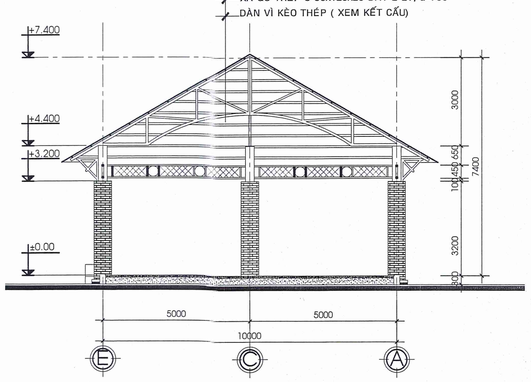


MẶT CẮT A-A TL:1/100 (HIỆN TRẠNG)

CHỦ ĐẦU TƯ
BAN QUẢN LÝ DỰ ÁN ĐẦU TƯ XÂY DỰNG
Lê Minh Tâm


CÔNG TY TRÁCH NHIỆM HỮU HẠN XÂY DỰNG - THƯƠNG MẠI - DỊCH VỤ
HÀI HÒA
ĐC: SỐ 76/46 TỈNH LỘ 827A - P. TÂN AN - T. TÂY NINH
VP: SỐ 12 NGUYỄN THÔNG - P. LONG AN - T. TÂY NINH
ĐT: 0276.38.38.... Email: haihaolongan@yahoo.com.vn
MST: 3901.....2016
CÔNG TY TNHH XÂY DỰNG-THƯƠNG MẠI-DỊCH VỤ HÀI HÒA
GIÁM ĐỐC
ĐẶNG THANH HÙNG

CÔNG TRÌNH: CẢI TẠO, SỬA CHỮA TRƯỜNG TIỂU HỌC HƯỜNG THỌ PHÚ (KHỐI LỚP HỌC, SÂN ĐƯỜNG, MÁI CHE)
TH. HTP: 01/ 02
HẠNG MỤC: MÁI CHE NHÀ ĂN
KT : 01 / 02
MẶT BẰNG + MẶT BẰNG MÁI + MẶT ĐỨNG + MẶT BÊN + MẶT CẮT (HIỆN TRẠNG)
NGÀY : 17 - 01 - 2026

CHỦ TRÌ	THIẾT KẾ	TRIỂN KHAI	QLKT
KTS. ĐINH THANH TRÚC	KS.ĐẶNG QUỐC HƯNG		ĐẶNG THANH HÙNG

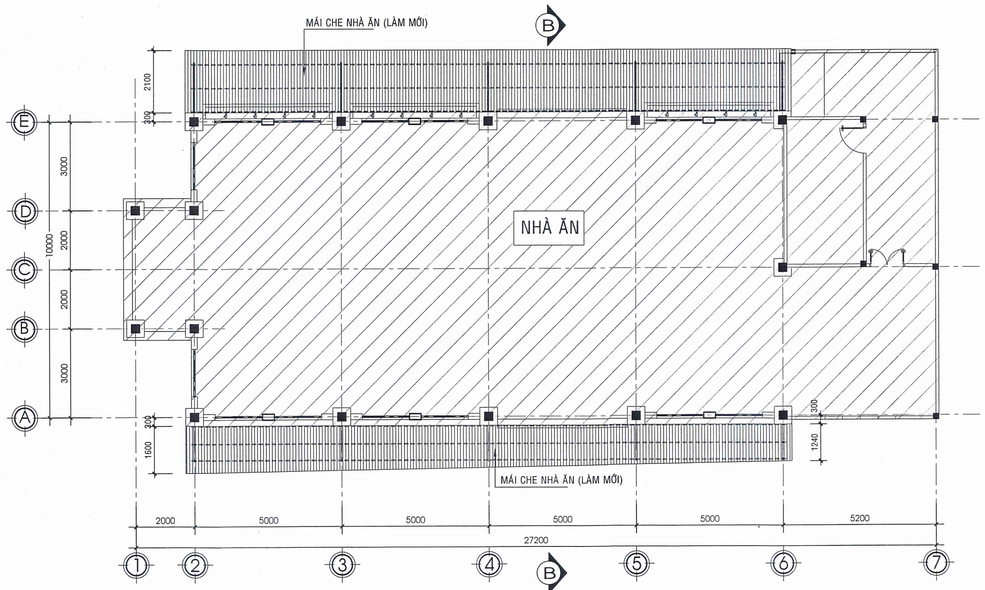

MẶT BẰNG TL:1/100 (CẢI TẠO)

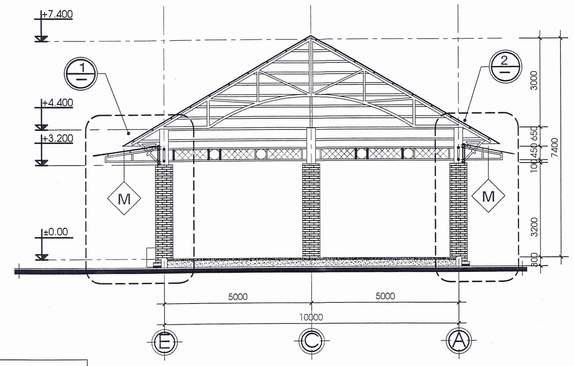


MẶT CẮT B-B TL:1/100 (CẢI TẠO)

M MÁI CHE
- MÁI LỢP TOLE MÀU DÀY 0.45 MM
- XÀ GỒ THÉP STK 30x60 DÀY 1.4 LY, a=850
- DÀN VÌ KÈO THÉP HỘP STK 50x50x1.4 (XEM CHI TIẾT)


CÔNG TY TNHH XÂY DỰNG AN LẠC MỸ
THIẾT KẾ ĐÃ THẨM TRA
Theo văn bản thẩm tra số...../TT-TK
Ngày.....tháng.....năm.....
Chủ trì thẩm tra
KTS. Trần Hữu Vinh

GHI CHÚ CẢI TẠO


1. LÀM MỚI MÁI CHE 2 MẶT BÊN

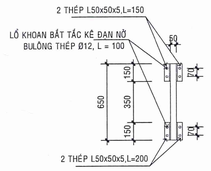


CT. LIÊN KẾT TL:1/25

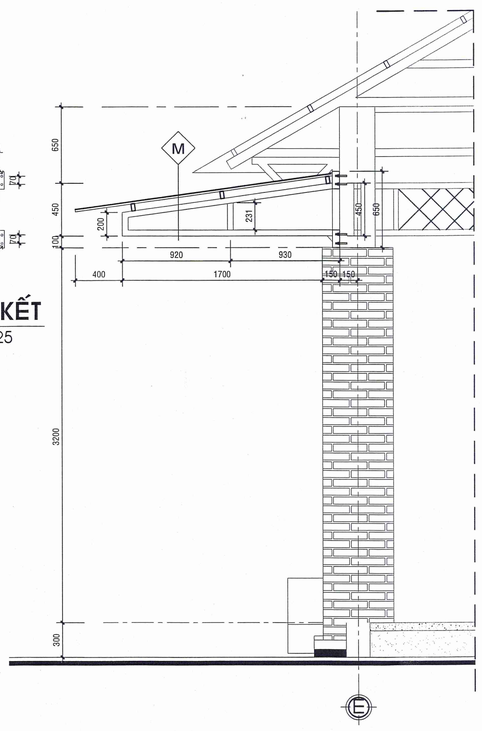

1 CT. MÁI CHE NHÀ ĂN TRỤC E TL:1/25

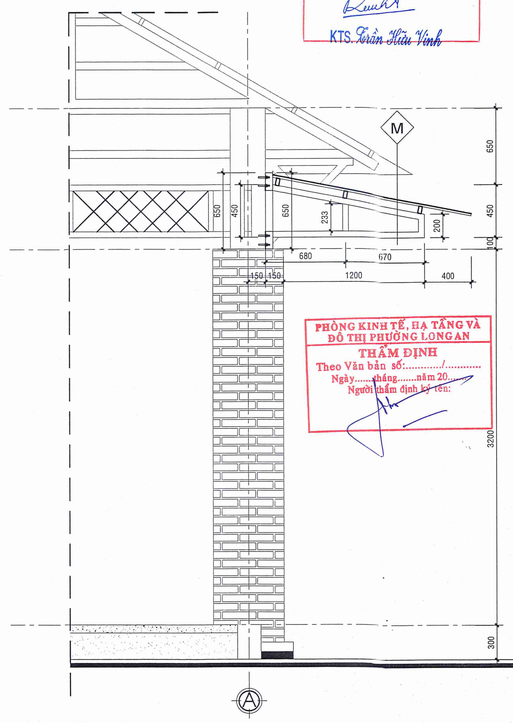

2 CT. MÁI CHE NHÀ ĂN TRỤC A TL:1/25

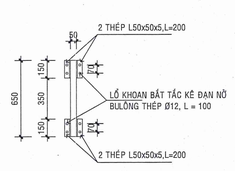

CT. LIÊN KẾT TL:1/25

CHỦ ĐẦU TƯ
BAN QUẢN LÝ DỰ ÁN ĐẦU TƯ XÂY DỰNG
Lê Minh Tâm

CÔNG TY TRÁCH NHIỆM HỮU HẠN XÂY DỰNG - THƯƠNG MẠI - DỊCH VỤ
HẢI HÒA
ĐC: SỐ 78/46 TỈNH LỘ 827A - P. TÂN AN - T. TÂY NINH
VP: SỐ 12 NGUYỄN THÔNG - P. LONG AN - T. TÂY NINH
ĐT: 0975 - 38 39 05 - Email: haihoalongan@yahoo.com.vn
SỐ: 06-7 NH, 2026
GIÁM ĐỐC
ĐẶNG THANH HÙNG

CÔNG TRÌNH: CẢI TẠO, SỬA CHỮA TRƯỜNG TIỂU HỌC HƯỜNG THỌ PHÚ (KHỐI LỚP HỌC, SÂN ĐƯỜNG, MÁI CHE)
HẠNG MỤC: MÁI CHE NHÀ ĂN
MẶT BẰNG + MẶT CẮT + CHI TIẾT (CẢI TẠO)

TH. HTP: 02/ 02	KT : 02 / 02	NGÀY : 17 - 01 - 2026

CHỦ TRÌ	THIẾT KẾ	TRIỂN KHAI	QLKT
KTS. ĐINH THANH TRÚC	KS.ĐẶNG QUỐC HƯNG		ĐẶNG THANH HÙNG