


C.TY TNHH TƯ VẤN ĐTXD
TRƯỜNG GIA HƯNG

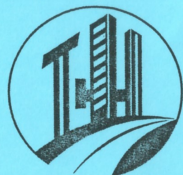

CỘNG HÒA XÃ HỘI CHỦ NGHĨA VIỆT NAM
Độc lập – Tự do – Hạnh phúc



HỒ SƠ THIẾT KẾ BẢN VẼ THI CÔNG

CÔNG TRÌNH: NÂNG CẤP, MỞ RỘNG ĐƯỜNG GTNT RẠCH BÀN CẦU

ĐỊA ĐIỂM: XÃ CÙ LAO DUNG, THÀNH PHỐ CẦN THƠ

ĐƠN VỊ THIẾT KẾ: CÔNG TY TNHH TƯ VẤN ĐTXD TRƯỜNG GIA HƯNG

CHỦ ĐẦU TƯ: PHÒNG KINH TẾ XÃ CÙ LAO DUNG

CÔNG TY TNHH C.H.A.M
THẨM TRA
Theo Báo cáo số:/SCTT
Ngày tháng năm 20.....
Chủ trì bộ môn ký tên:


Trịnh Tuấn Cầu

Cần Thơ /2026

C.TY TNHH TƯ VẤN ĐTXD
TRƯỜNG GIA HƯNG



CỘNG HÒA XÃ HỘI CHỦ NGHĨA VIỆT NAM
Độc lập – Tự do – Hạnh phúc

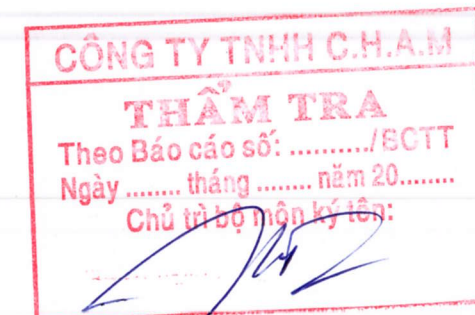

Trình Tuấn Cầu

HỒ SƠ THIẾT KẾ BẢN VẼ THI CÔNG

CÔNG TRÌNH: NÂNG CẤP, MỞ RỘNG ĐƯỜNG GTNT RẠCH BÀN CẦU

ĐỊA ĐIỂM: XÃ CÙ LAO DUNG, THÀNH PHỐ CẦN THƠ

ĐƠN VỊ THIẾT KẾ: CÔNG TY TNHH TƯ VẤN ĐTXD TRƯỜNG GIA HƯNG

CHỦ ĐẦU TƯ: PHÒNG KINH TẾ XÃ CÙ LAO DUNG

GIÁM ĐỐC:



[Signature]
TRƯƠNG HỒNG SĨ

CHỦ NHIỆM ĐỒ ÁN:

[Signature]

TRƯƠNG HỒNG DŨNG


Cần Thơ /2026

BÌNH ĐỒ THIẾT KẾ

CÔNG TRÌNH: NÂNG CẤP MỞ RỘNG ĐƯỜNG GTNT RẠCH BẮN CẦU
ĐỊA ĐIỂM: XÃ CÙ LAO DUNG, THÀNH PHỐ CẦN THƠ

BẢNG THỐNG KÊ TỌA ĐỘ ĐIỂM LƯỚI KCMB

TÊN ĐIỂM	TỌA ĐỘ	
	X (M)	Y (M)
DC II-01	1067517.776	569888.5938
DC II-02	1067747.1677	570081.6736
DC II-03	1067755.6302	570096.0348
DC II-04	1067495.2538	570442.3845

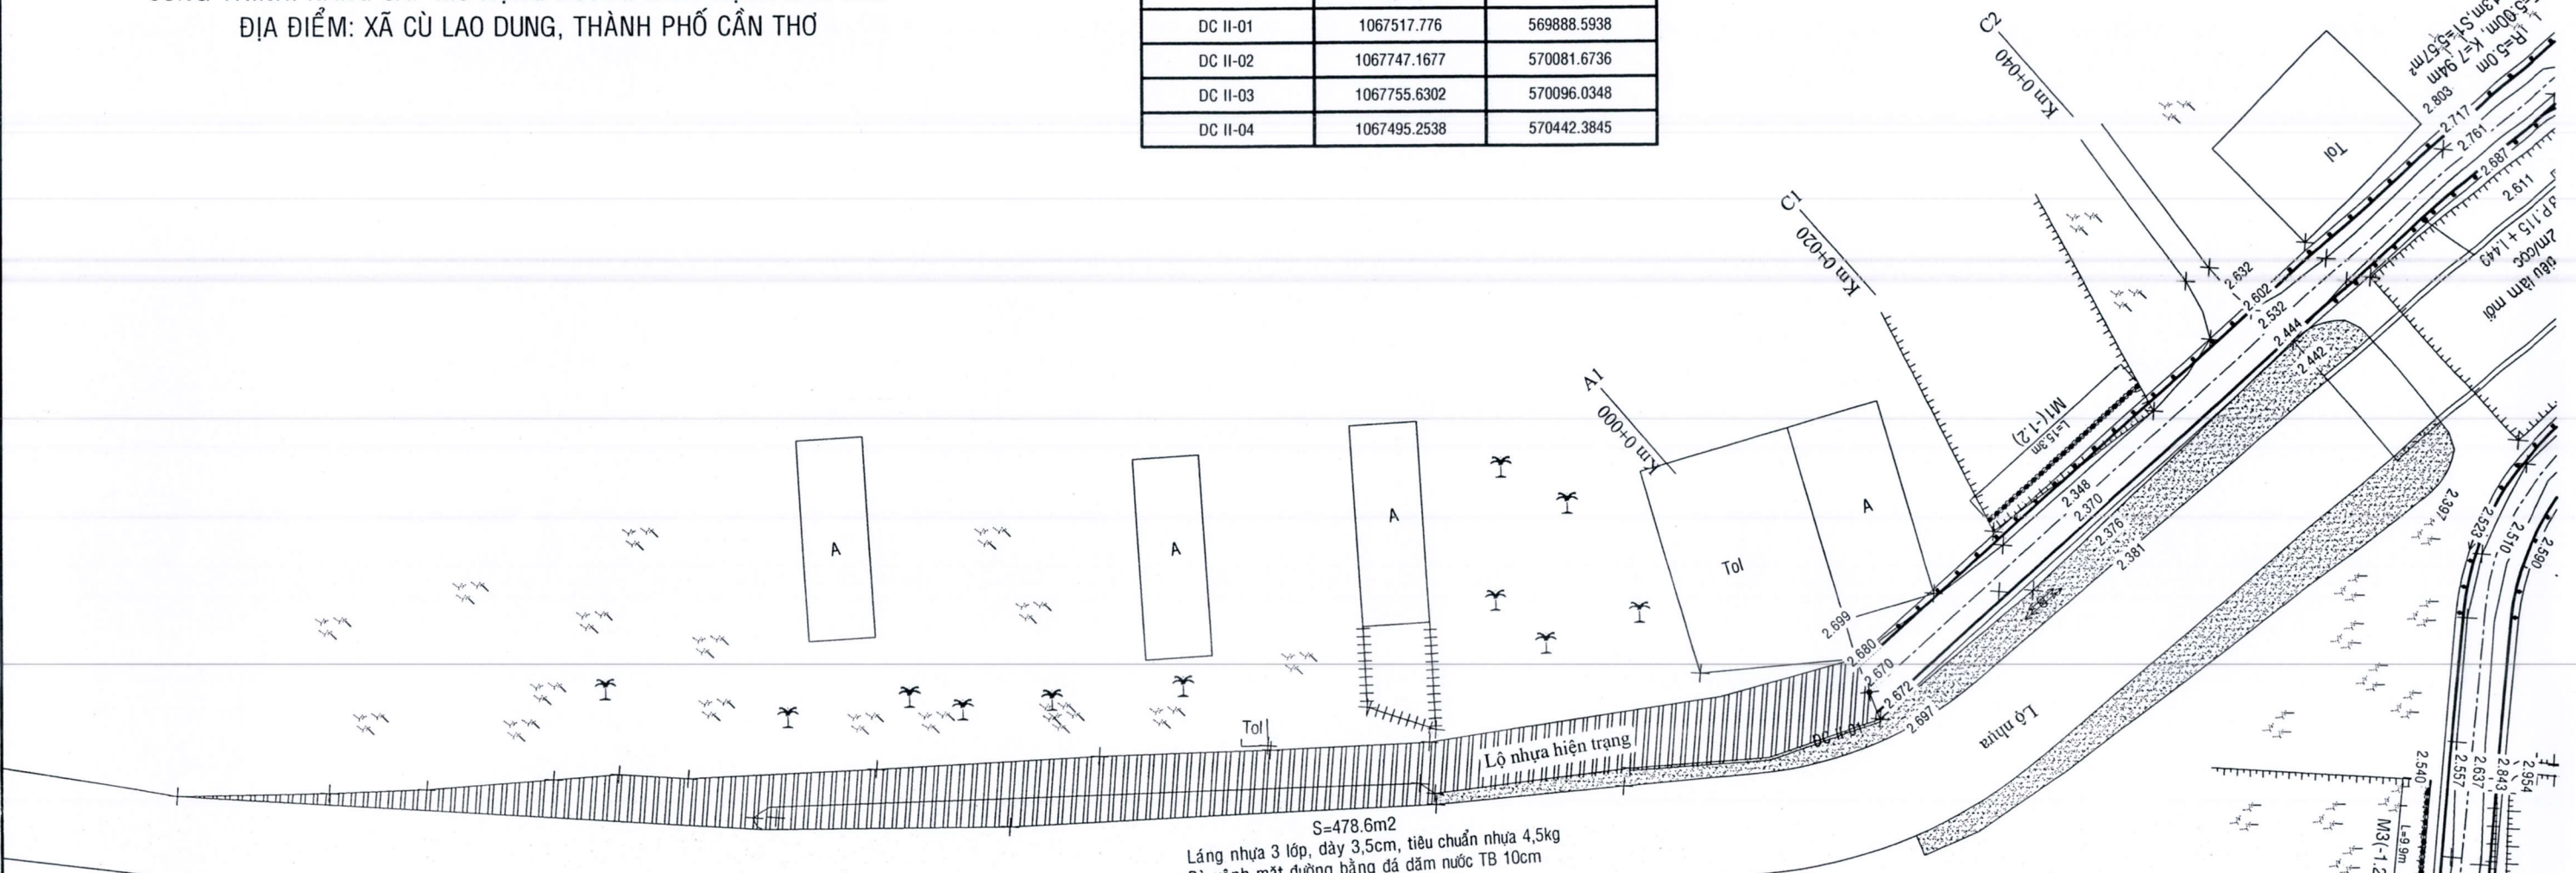



Ghi chú:

- | | | | |
|---|---|---|--|
| A | B | C | : Nhà kiên cố, bán kiên cố, Nhà tạm (lá) |
| | | | : Cây tre, chuối, Bụi rậm, Dừa nước, Rẫy, cây Dừa |
| | | | : Cây ăn trái, mía, cây tạp, lúa, cỏ, cây bạch đàn |
| | | | : Cột điện tạm, Cột điện hạ thế vuông - hạ thế tròn, điện trung thuế |
| | | | : Miếu, nhà thờ, khu nghĩa địa, mã đất, mã đá, cây nước. |
| | | | : Cống, cầu bê tông, cầu sắt, cầu gỗ. |
| | | | : Mương (ao), Sông (kênh). |
| | | | : Sân xi măng, sân gạch tàu, cừ tràm gia cố ao mương. |
| | | | : Đan hư, diện tích mở rộng, tháo dỡ tấm đan để vượt nổi. |
| | | | : Hàng rào bê tông. |
| | | | : Hàng rào B40 |
| | | | : Hàng rào tạm |
| | | | : Đường ống cấp quang. |
| | | | : Đường ống cấp nước sinh hoạt. |
| | | | : Bãi tránh xe; S=25m2 |

CÔNG TY TNHH C.H.A.M
THẨM TRA
Theo Báo cáo số:/BCTT
Ngày tháng năm 20.....
Chủ trì bộ môn ký tên:

Trịnh Xuân Cầu
CÔNG TY TNHH TƯ VẤN ĐẦU TƯ XÂY DỰNG TRƯỜNG GIA HƯNG
M.S.D.N: 2200740888 - C.T.N.H.H
T. P. S. C. T. R. A. N. G. - T. S. C. T. R. A. N. G.

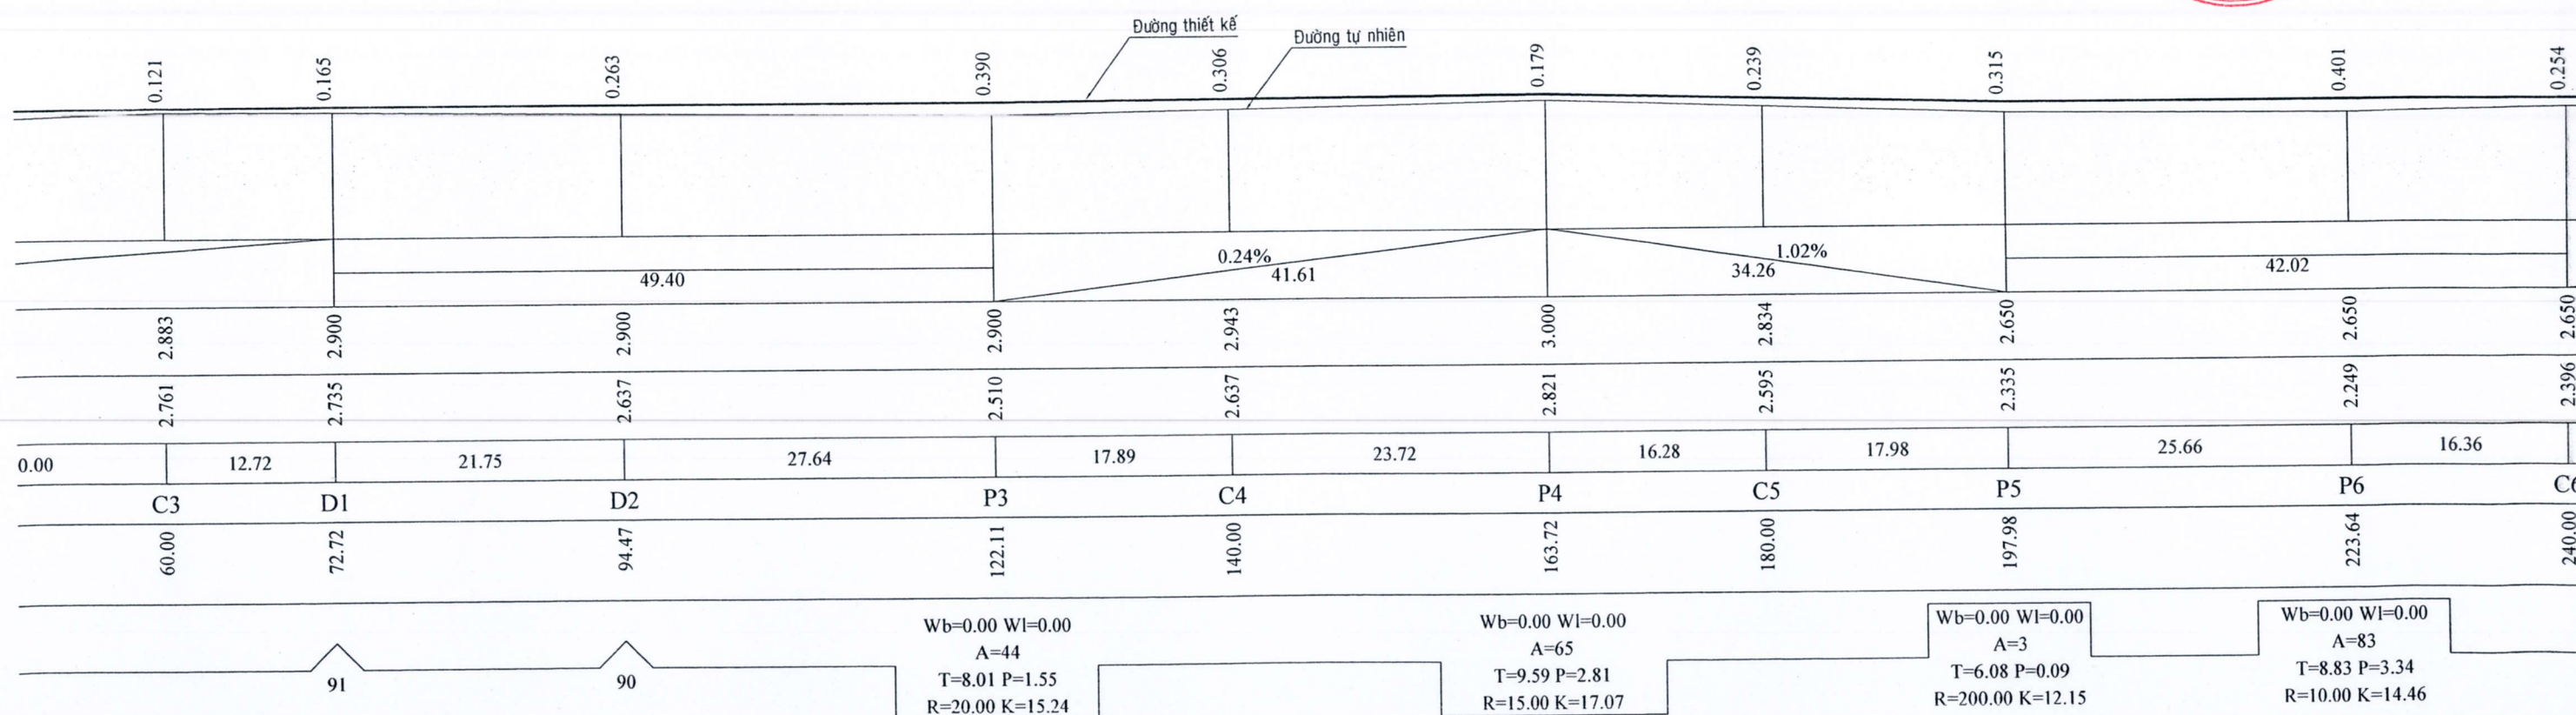


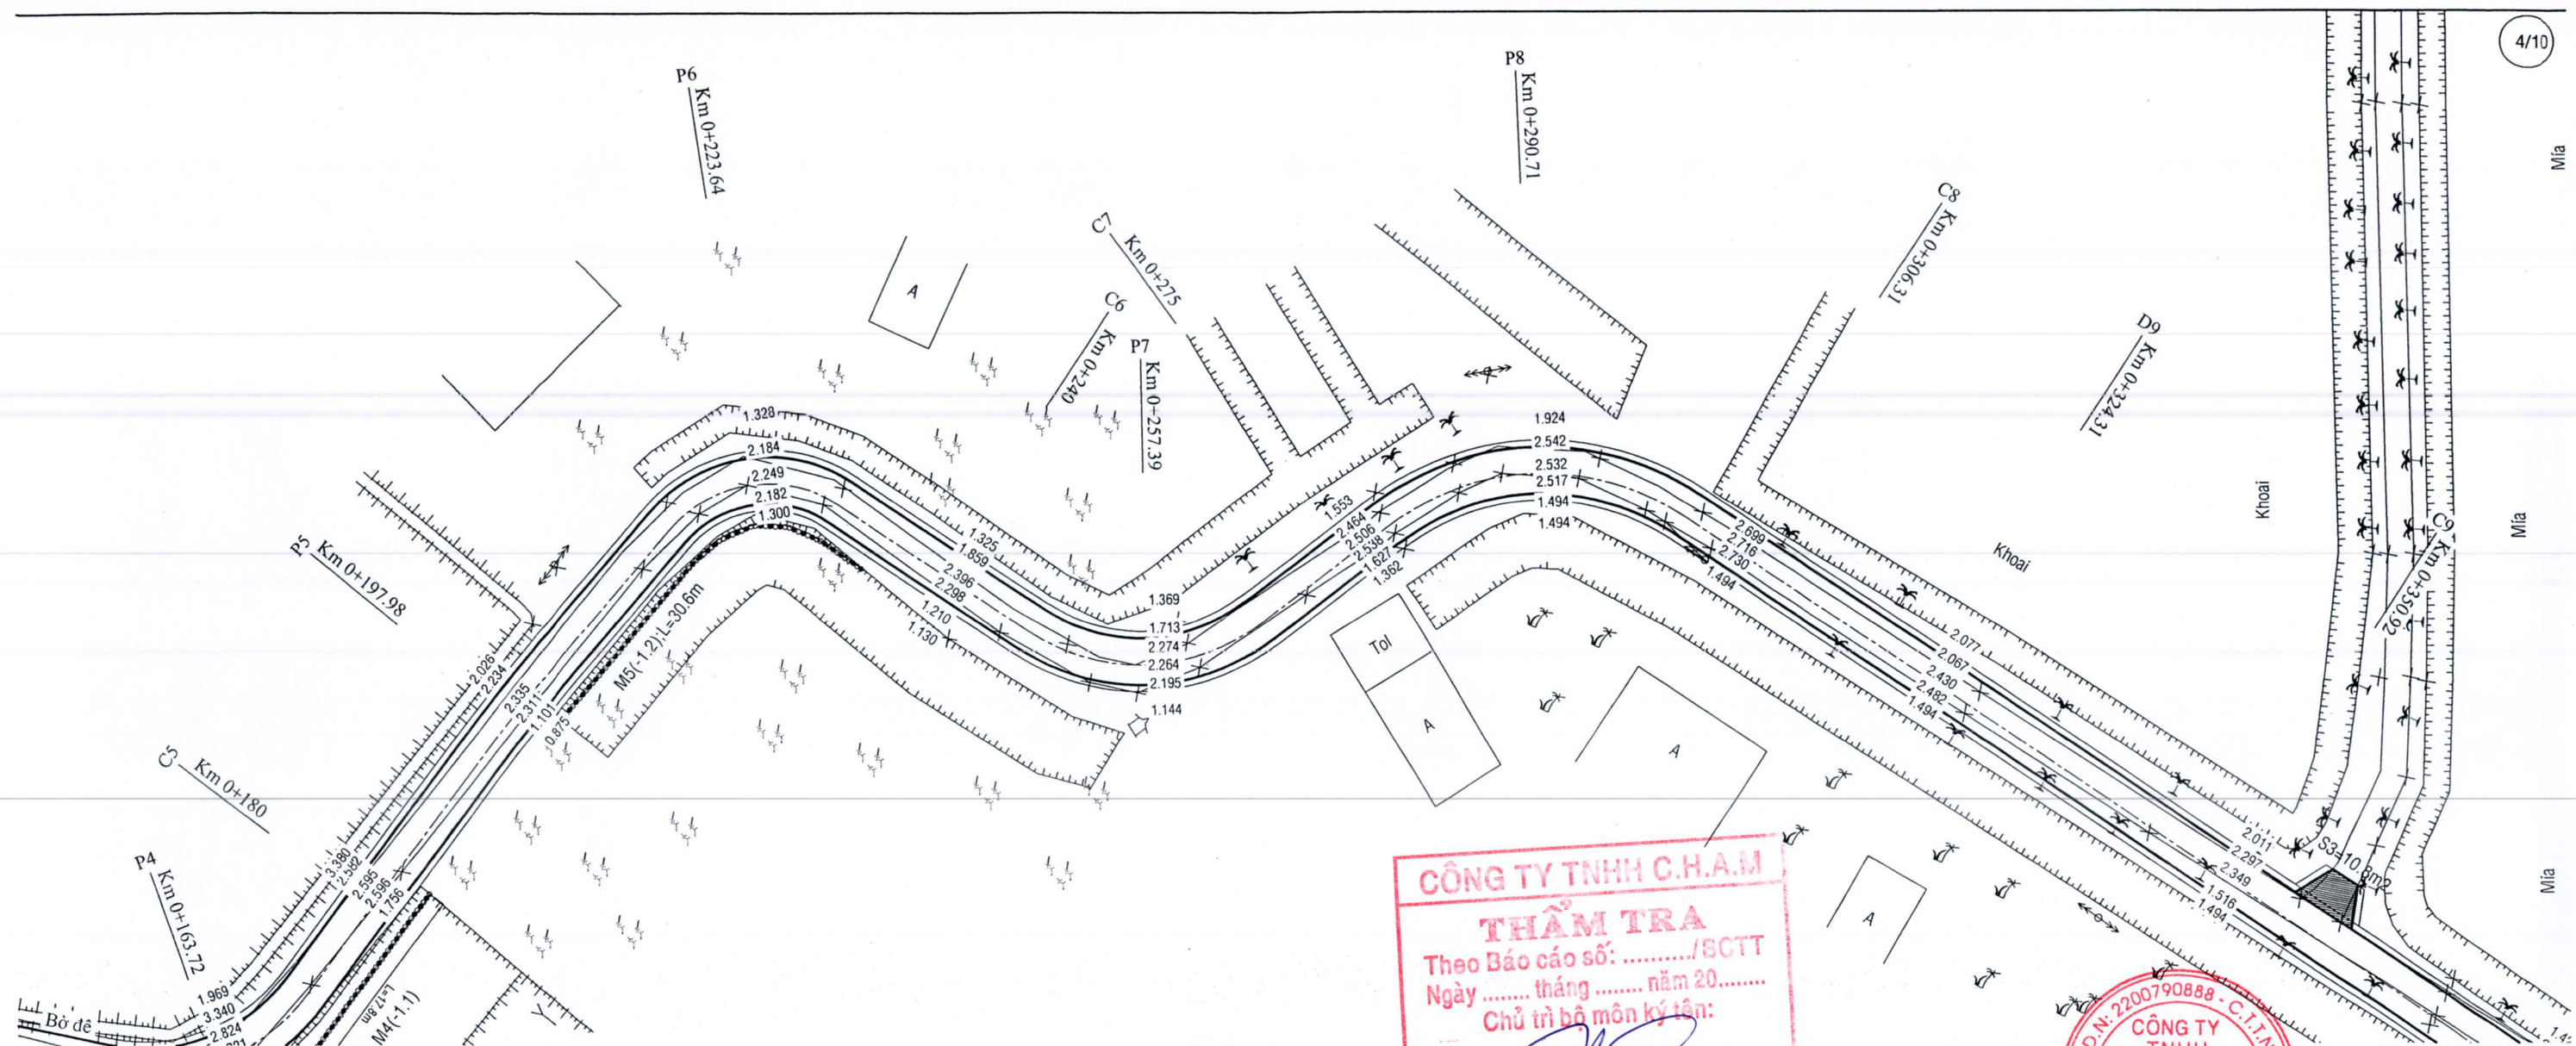


CÔNG TY TNHH C.H.A.M
THẨM TRA
 Theo Báo cáo số:/BCTT
 Ngày tháng năm 20.....
 Chủ trì bộ môn ký tên:
Trịnh Tuấn Cầu



0.239	0.315	0.401	0.254	0.451	0.276	0.310	0.184	0.349	0.251
34.26	42.02	16.36	17.39	66.31	15.71	15.60	18.00	26.61	27.00
2.834	2.650	2.650	2.650	2.716	2.782	2.841	2.900	2.779	2.600
2.595	2.335	2.249	2.396	2.264	2.506	2.532	2.716	2.430	2.349
17.98	25.66	16.36	17.39	17.61	15.71	15.60	18.00	26.61	27.00
C5	P5	P6	C6	P7	C7	P8	C8	D9	C9
180.00	197.98	223.64	240.00	257.39	275.00	290.71	306.31	324.31	350.92
Wb=0.00 Wl=0.00 A=3 T=6.08 P=0.09 R=200.00 K=12.15	Wb=0.00 Wl=0.00 A=83 T=8.83 P=3.34 R=10.00 K=14.46	Wb=0.00 Wl=0.00 A=70 T=10.59 P=3.36 R=15.00 K=18.44	Wb=0.00 Wl=0.00 A=71 T=14.16 P=4.51 R=20.00 K=24.65	0					

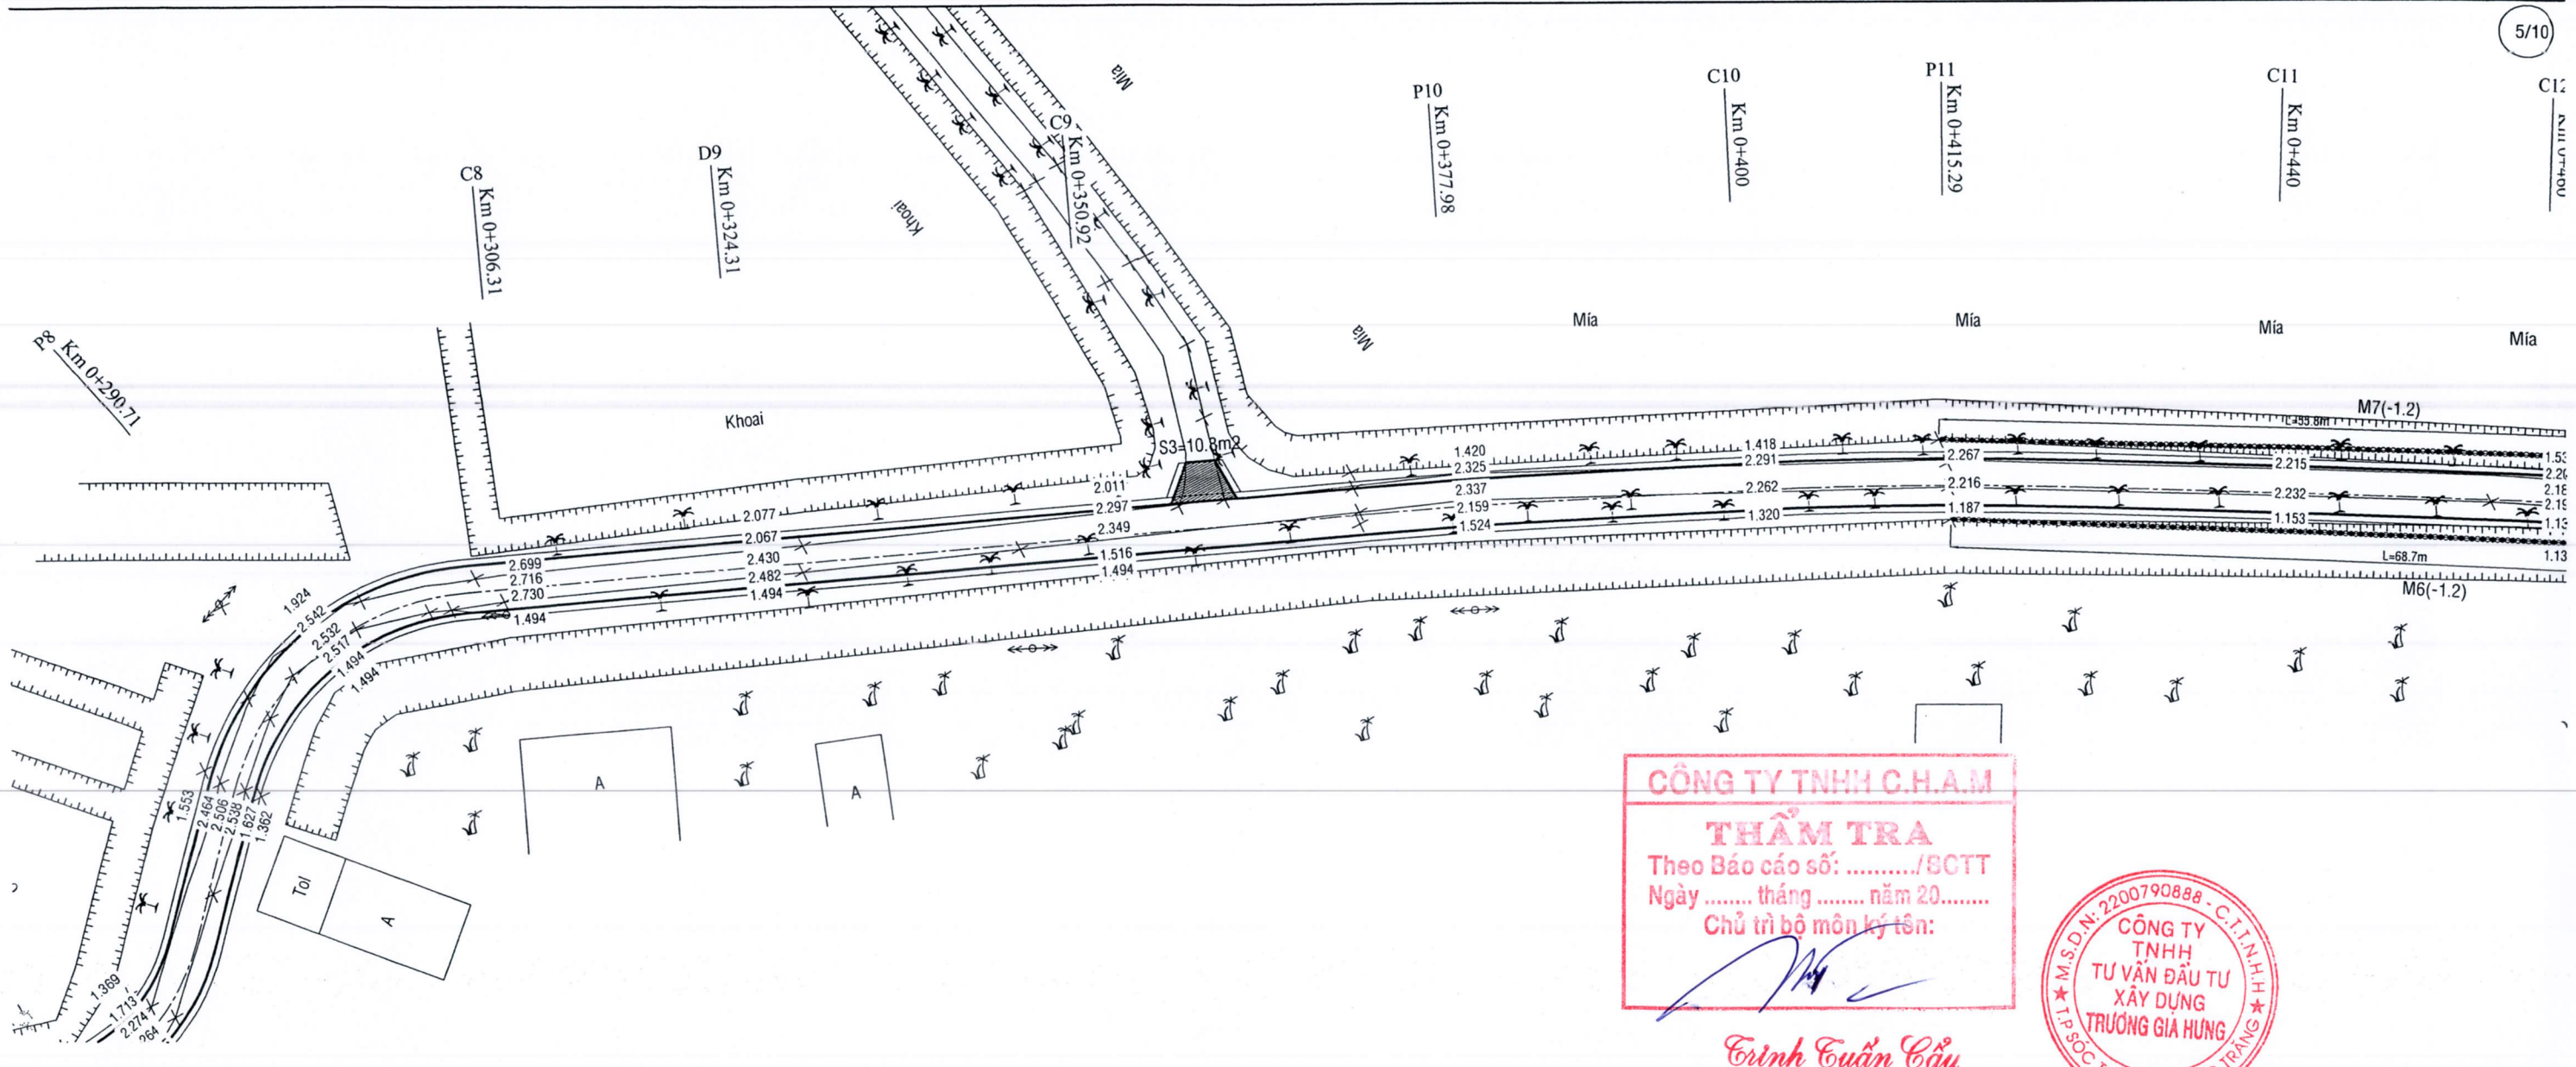

0.276	0.310	0.184	0.349	0.251	Đường thiết kế 0.264	Đường tự nhiên 0.323	0.374	0.365	0.414
1.38%	66.31	0.67%	44.61	119.61					
2.782	2.841	2.900	2.779	2.600	2.600	2.600	2.600	2.600	2.600
2.506	2.532	2.716	2.430	2.349	2.336	2.277	2.226	2.235	2.186
15.71	15.60	18.00	26.61	27.06	22.02	15.29	24.71	20.00	
C7	P8	C8	D9	C9	P10	C10	P11	C11	C12
275.00	290.71	306.31	324.31	350.92	377.98	400.00	415.29	440.00	460.00
Wb=0.00 Wl=0.00 A=71 T=14.16 P=4.51 R=20.00 K=24.65			Wb=0.00 Wl=0.00 A=2 T=6.76 P=0.07 R=350.00 K=13.53			Wb=0.00 Wl=0.00 A=4 T=13.45 P=0.26 R=350.00 K=26.88			

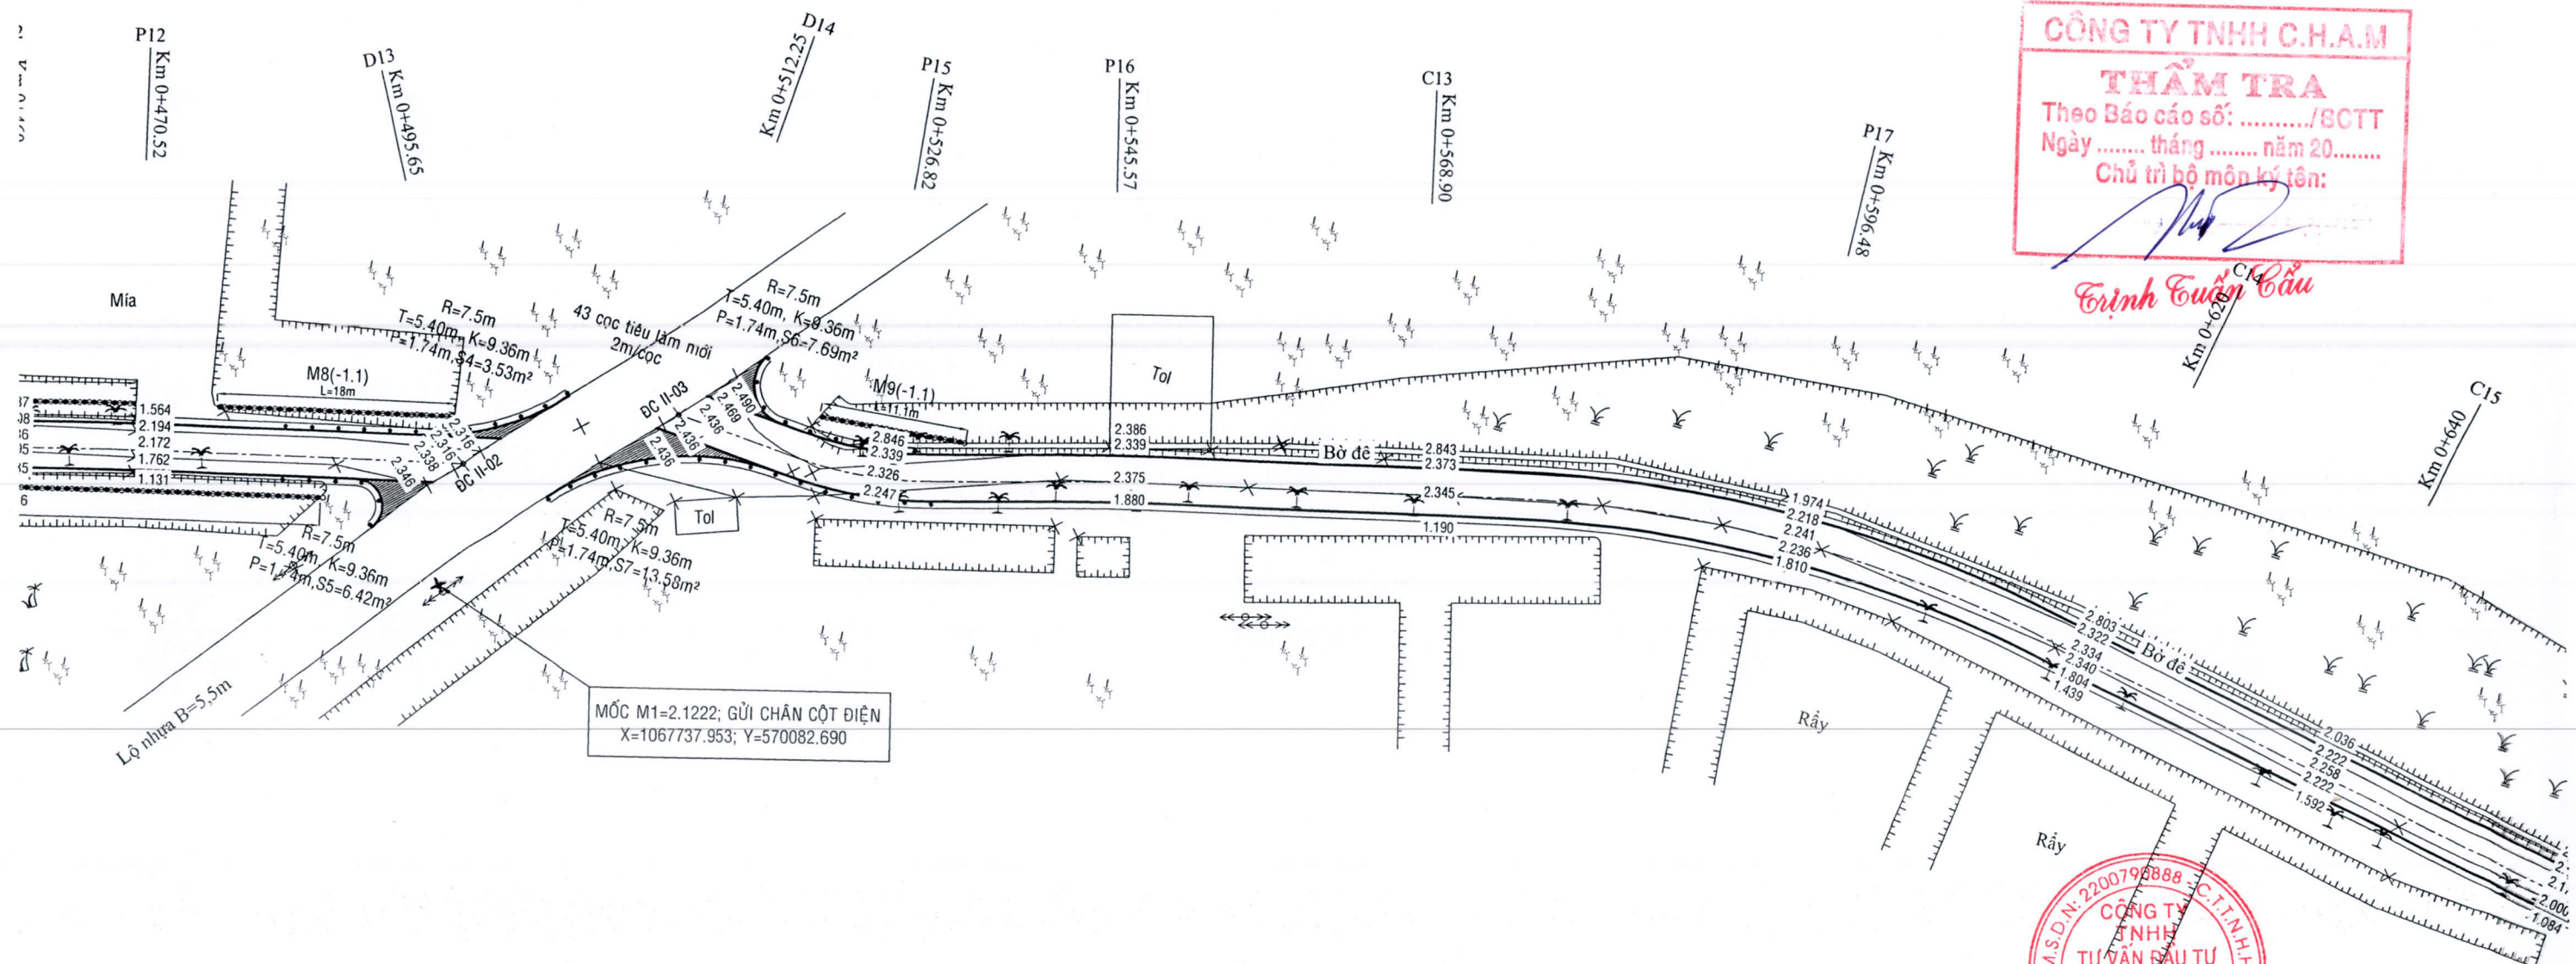


CÔNG TY TNHH C.H.A.M
THẨM TRA
 Theo Báo cáo số:/BCTT
 Ngày tháng năm 20.....
 Chủ trì bộ môn ký tên:

Trịnh Tuấn Cầu

M.S.D.N: 2200796888
CÔNG TY TNHH
TƯ VẤN ĐẦU TƯ
XÂY DỰNG
TRƯỜNG GIA HƯNG
 TP. SÓC TRĂNG - T. SÓC TRĂNG

0.428			0.268	0.223	0.253	0.359	0.266	0.342
	0.000	0.000						
1.04%	0.79%	0.90%						
25.13	16.59	14.58						
2.600	2.338	2.469	2.600	2.600	2.600	2.600	2.600	2.600
2.172	2.338	2.469	2.332	2.377	2.347	2.241	2.334	2.258
10.52	25.13	16.60	14.57	18.75	23.33	27.58	23.52	20.00
P12	D13	D14	P15	P16	C13	P17	C14	C15
470.52	495.65	512.25	526.82	545.57	568.90	596.48	620.00	640.00
Wb=0.00 Wl=0.00 A=1	15	32	Wb=0.00 Wl=0.00 A=20 T=5.16 P=0.44 R=30.00 K=10.22	Wb=0.00 Wl=0.00 A=2 T=4.20 P=0.04 R=200.00 K=8.40		Wb=0.00 Wl=0.00 A=24 T=21.01 P=2.18 R=100.00 K=41.43		

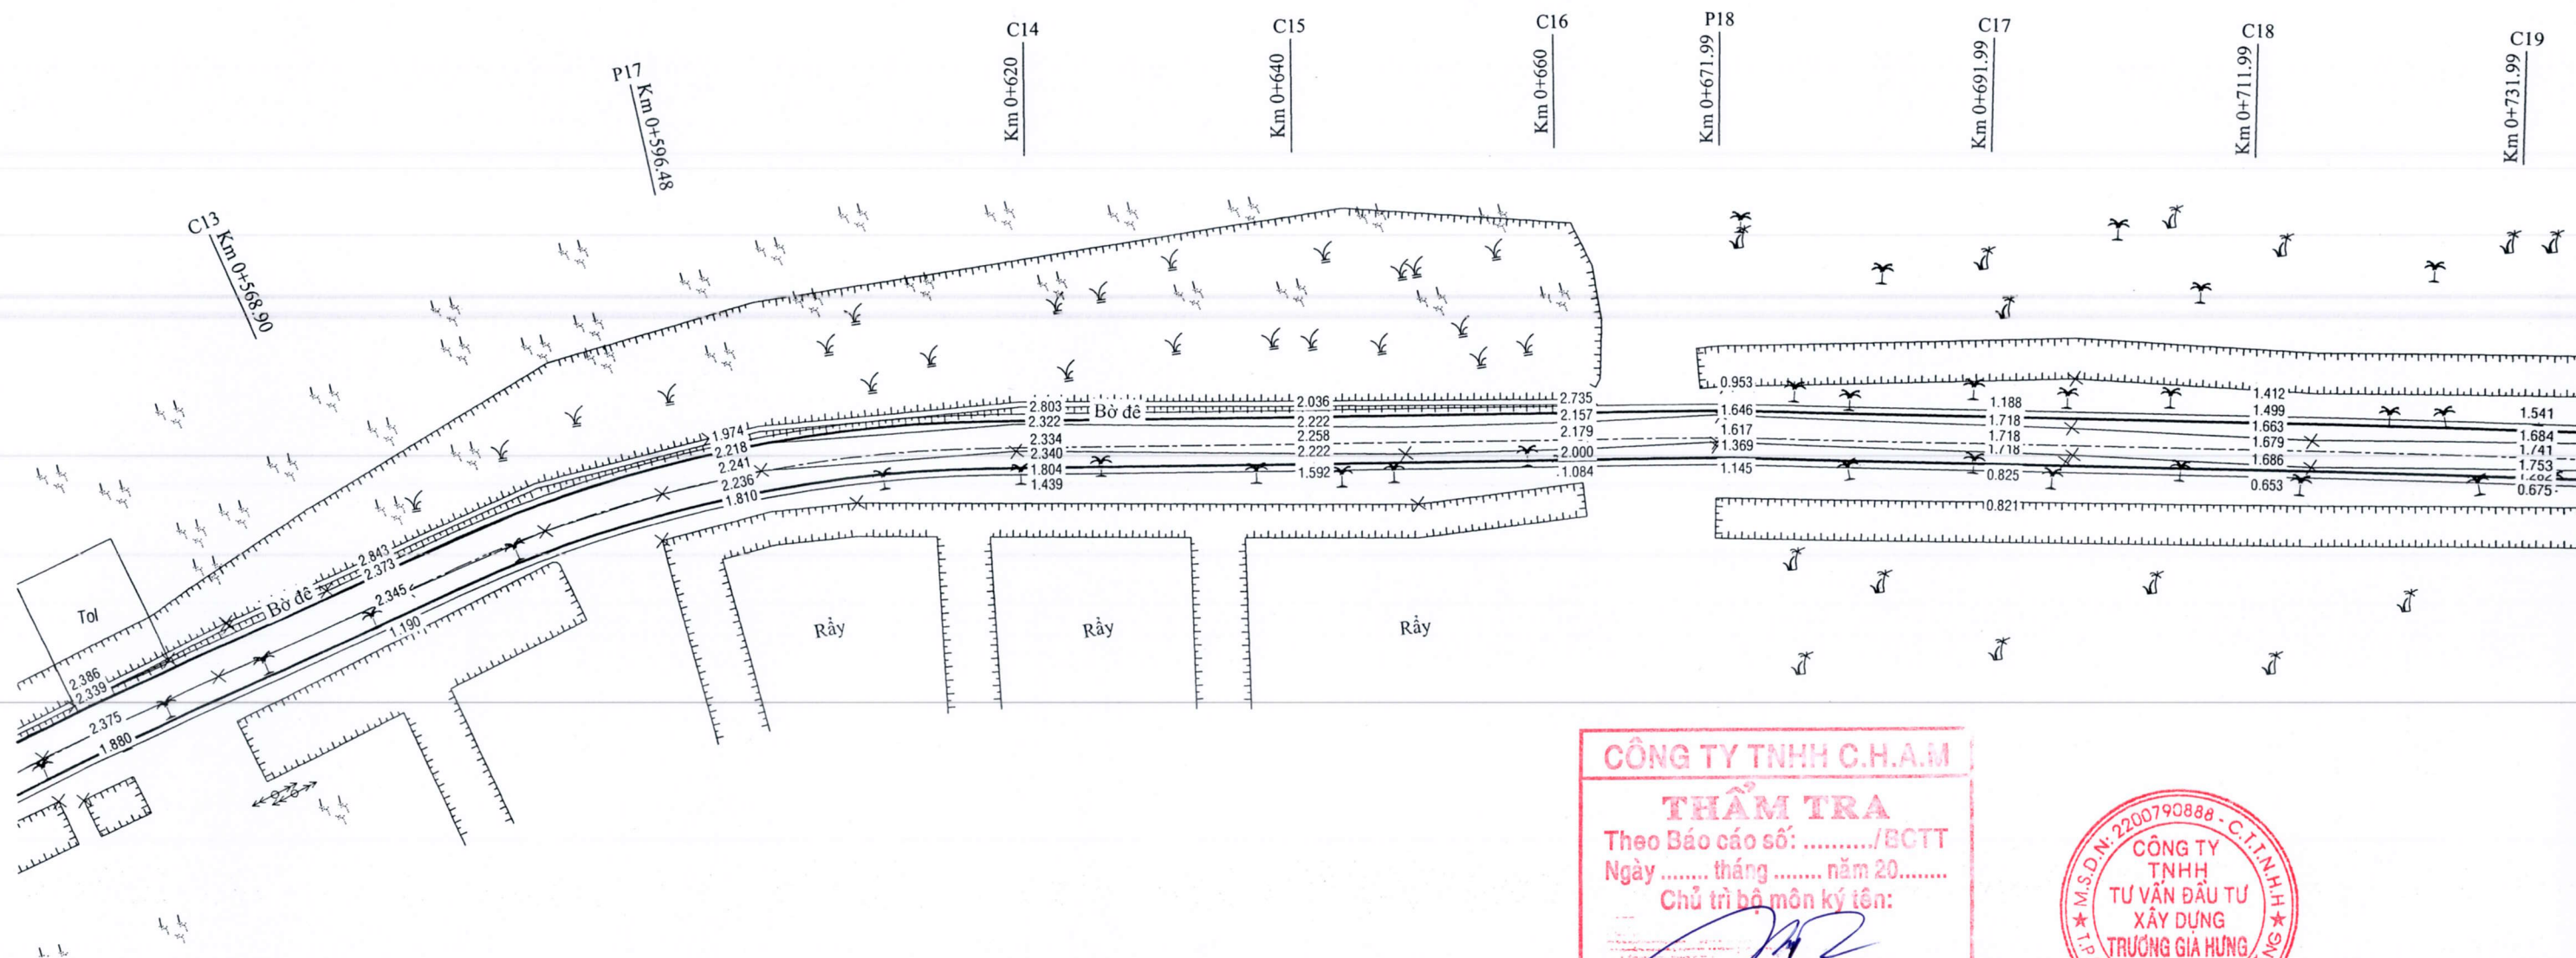

CÔNG TY TNHH C.H.A.M

THẨM TRA

Theo Báo cáo số:/BCTT


Ngày tháng năm 20.....

Chủ trì bộ môn ký tên:






Trình Tuấn Cầu

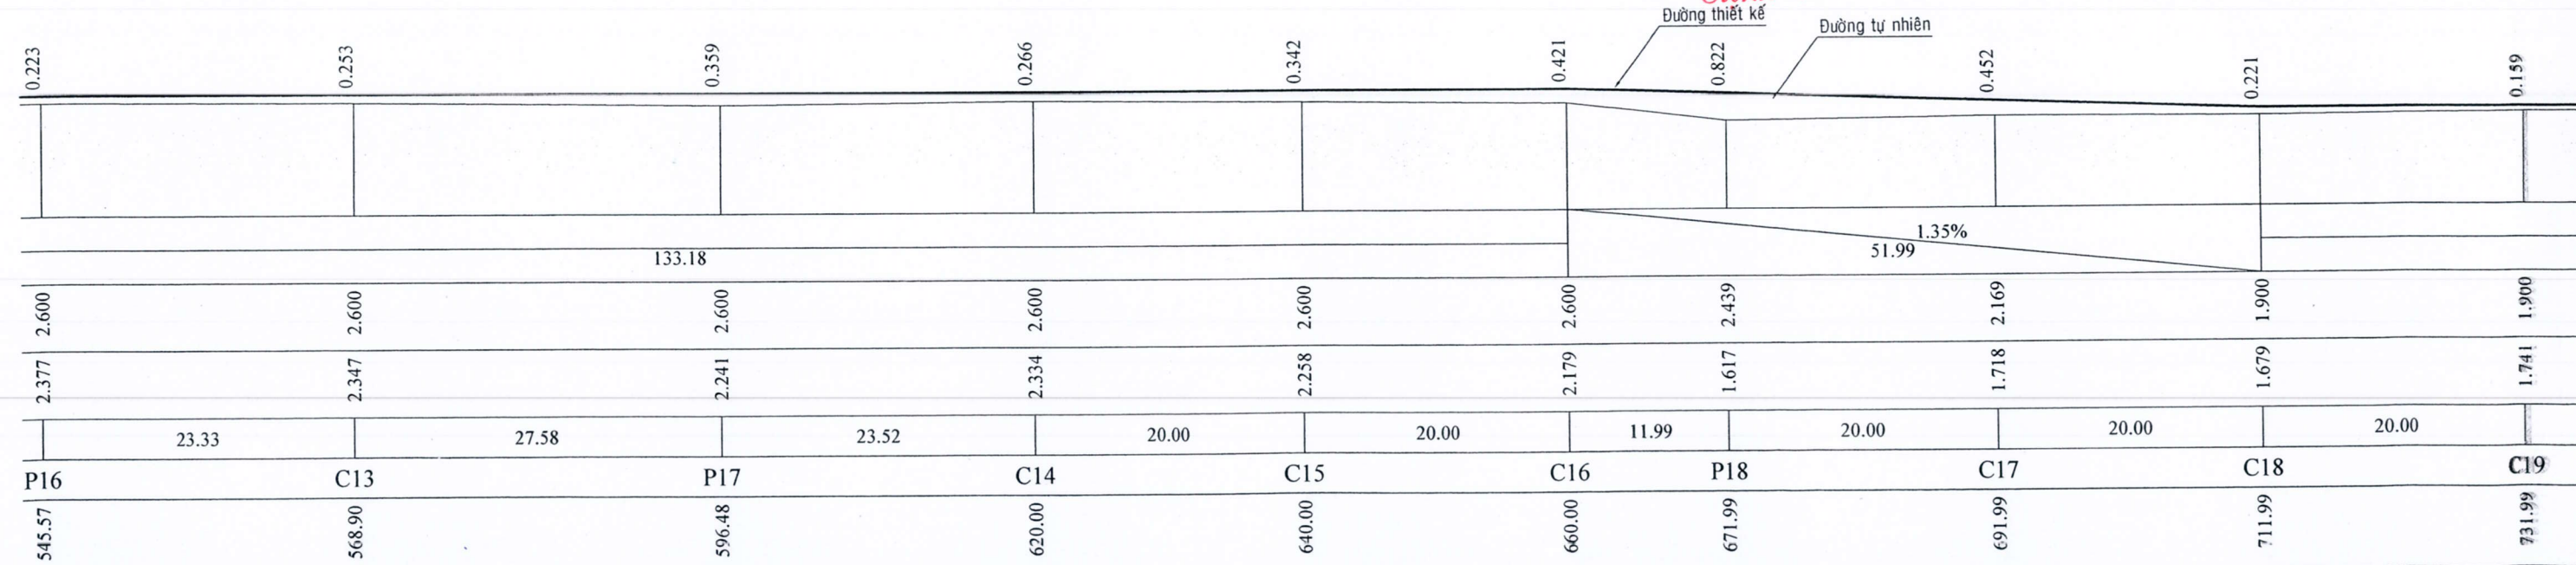


00 Wl=0.00	Wb=0.00 Wl=0.00
A=2	A=24
20 P=0.04	T=21.01 P=2.18
1.00 K=8.40	R=100.00 K=41.43

Wb=0.00 Wl=0.00
A=2
T=3.93 P=0.04
R=200.00 K=7.86

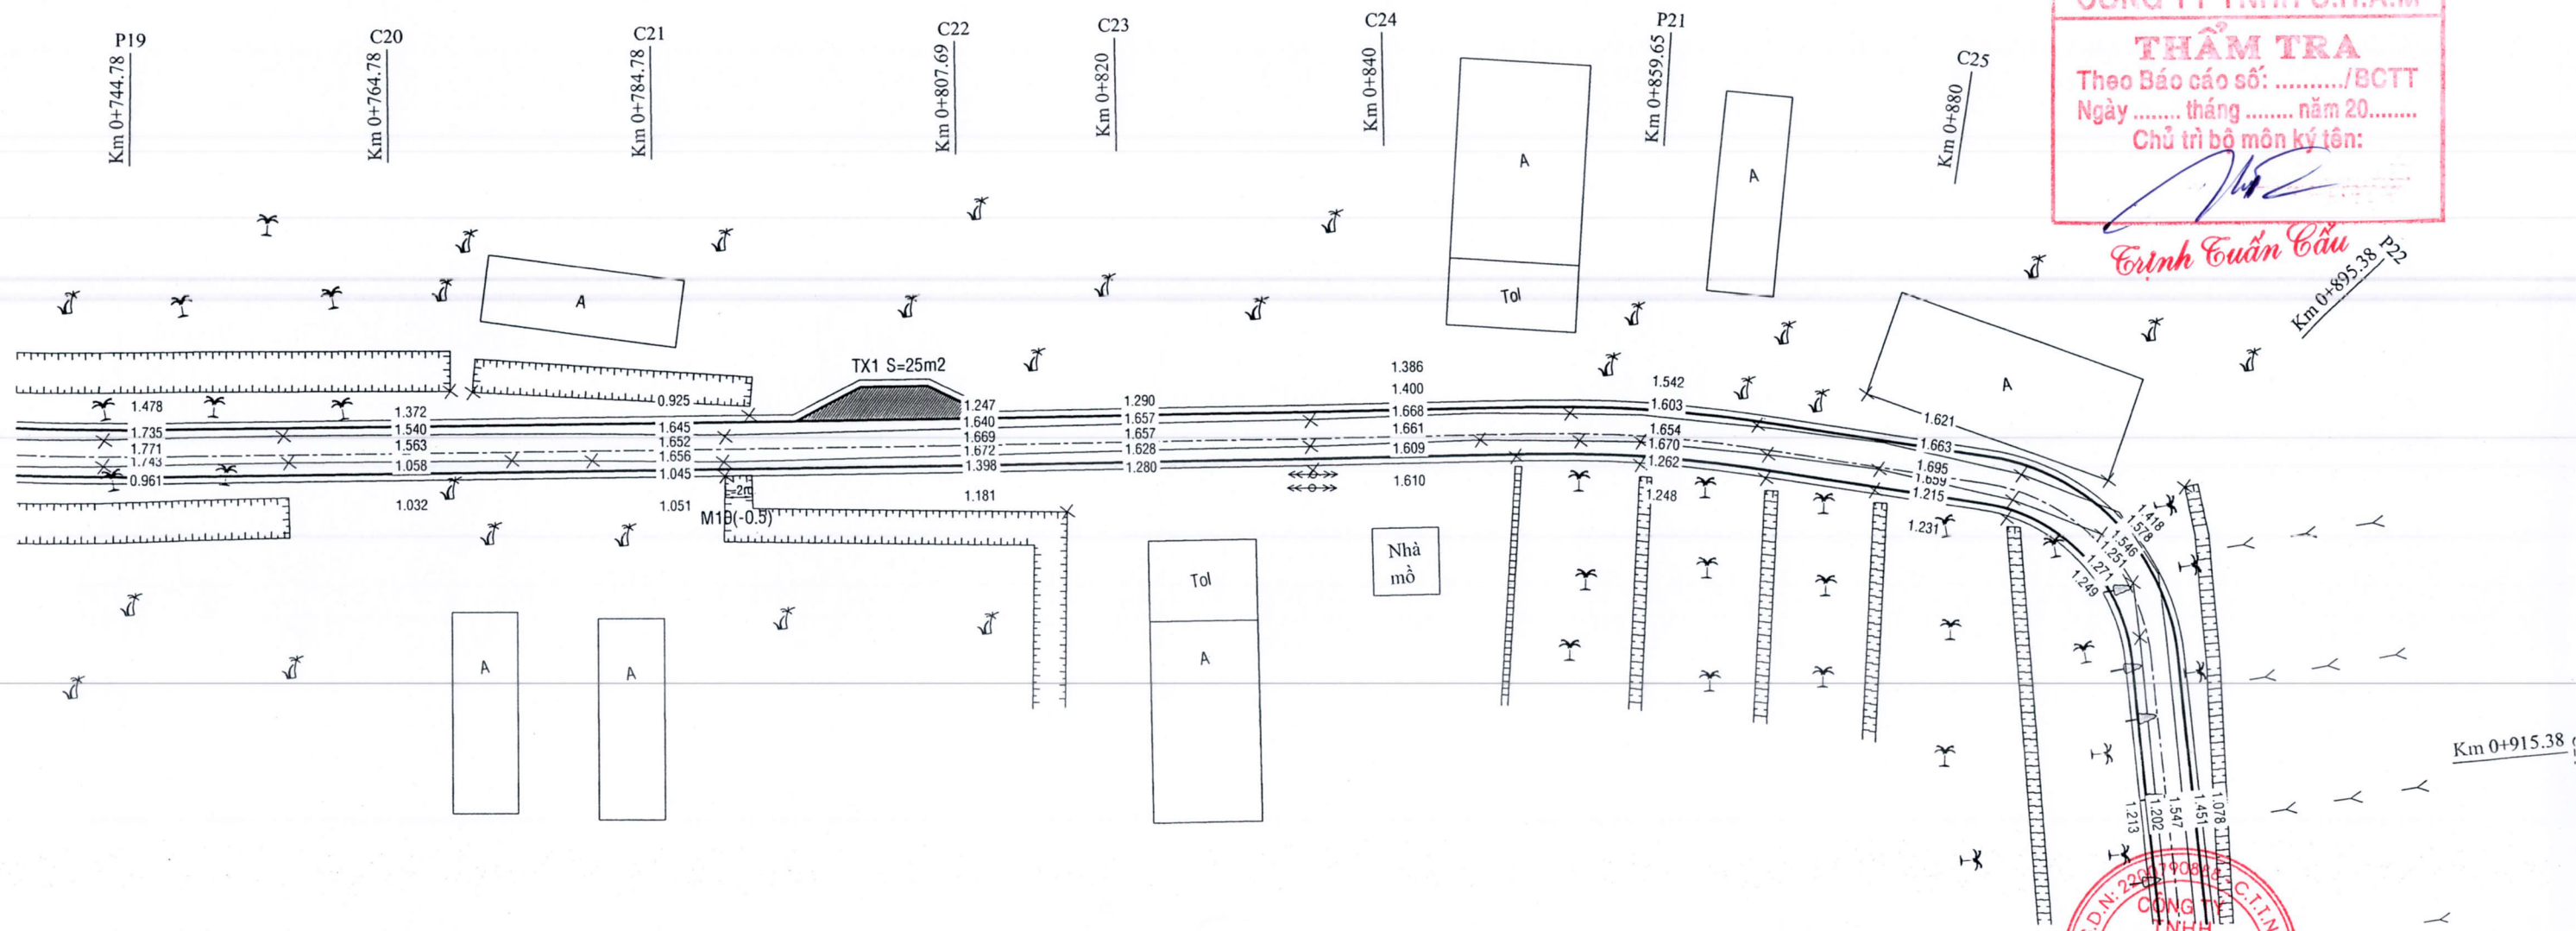

0.129	0.337	0.248	0.231	0.243	0.239	0.246	0.205	0.354	0.353
327.24									
1.900	1.900	1.900	1.900	1.900	1.900	1.900	1.900	1.900	1.900
1.771	1.563	1.652	1.669	1.657	1.661	1.654	1.695	1.546	1.547
12.79	20.00	20.00	22.91	12.31	20.00	19.65	20.35	15.38	20.00
P19	C20	C21	C22	C23	C24	P21	C25	P22	C26
744.78	764.78	784.78	807.69	820.00	840.00	859.65	880.00	895.38	915.38
Wb=0.00 Wl=0.00 A=2 T=4.33 P=0.05 R=200.00 K=8.66		Wb=0.00 Wl=0.00 A=0 T=0.61 P=0.00 R=500.00 K=1.21		Wb=0.00 Wl=0.00 A=10 T=8.49 P=0.36 R=100.00 K=16.94		Wb=0.00 Wl=0.00 A=75 T=11.61 P=3.97 R=15.00 K=19.76			

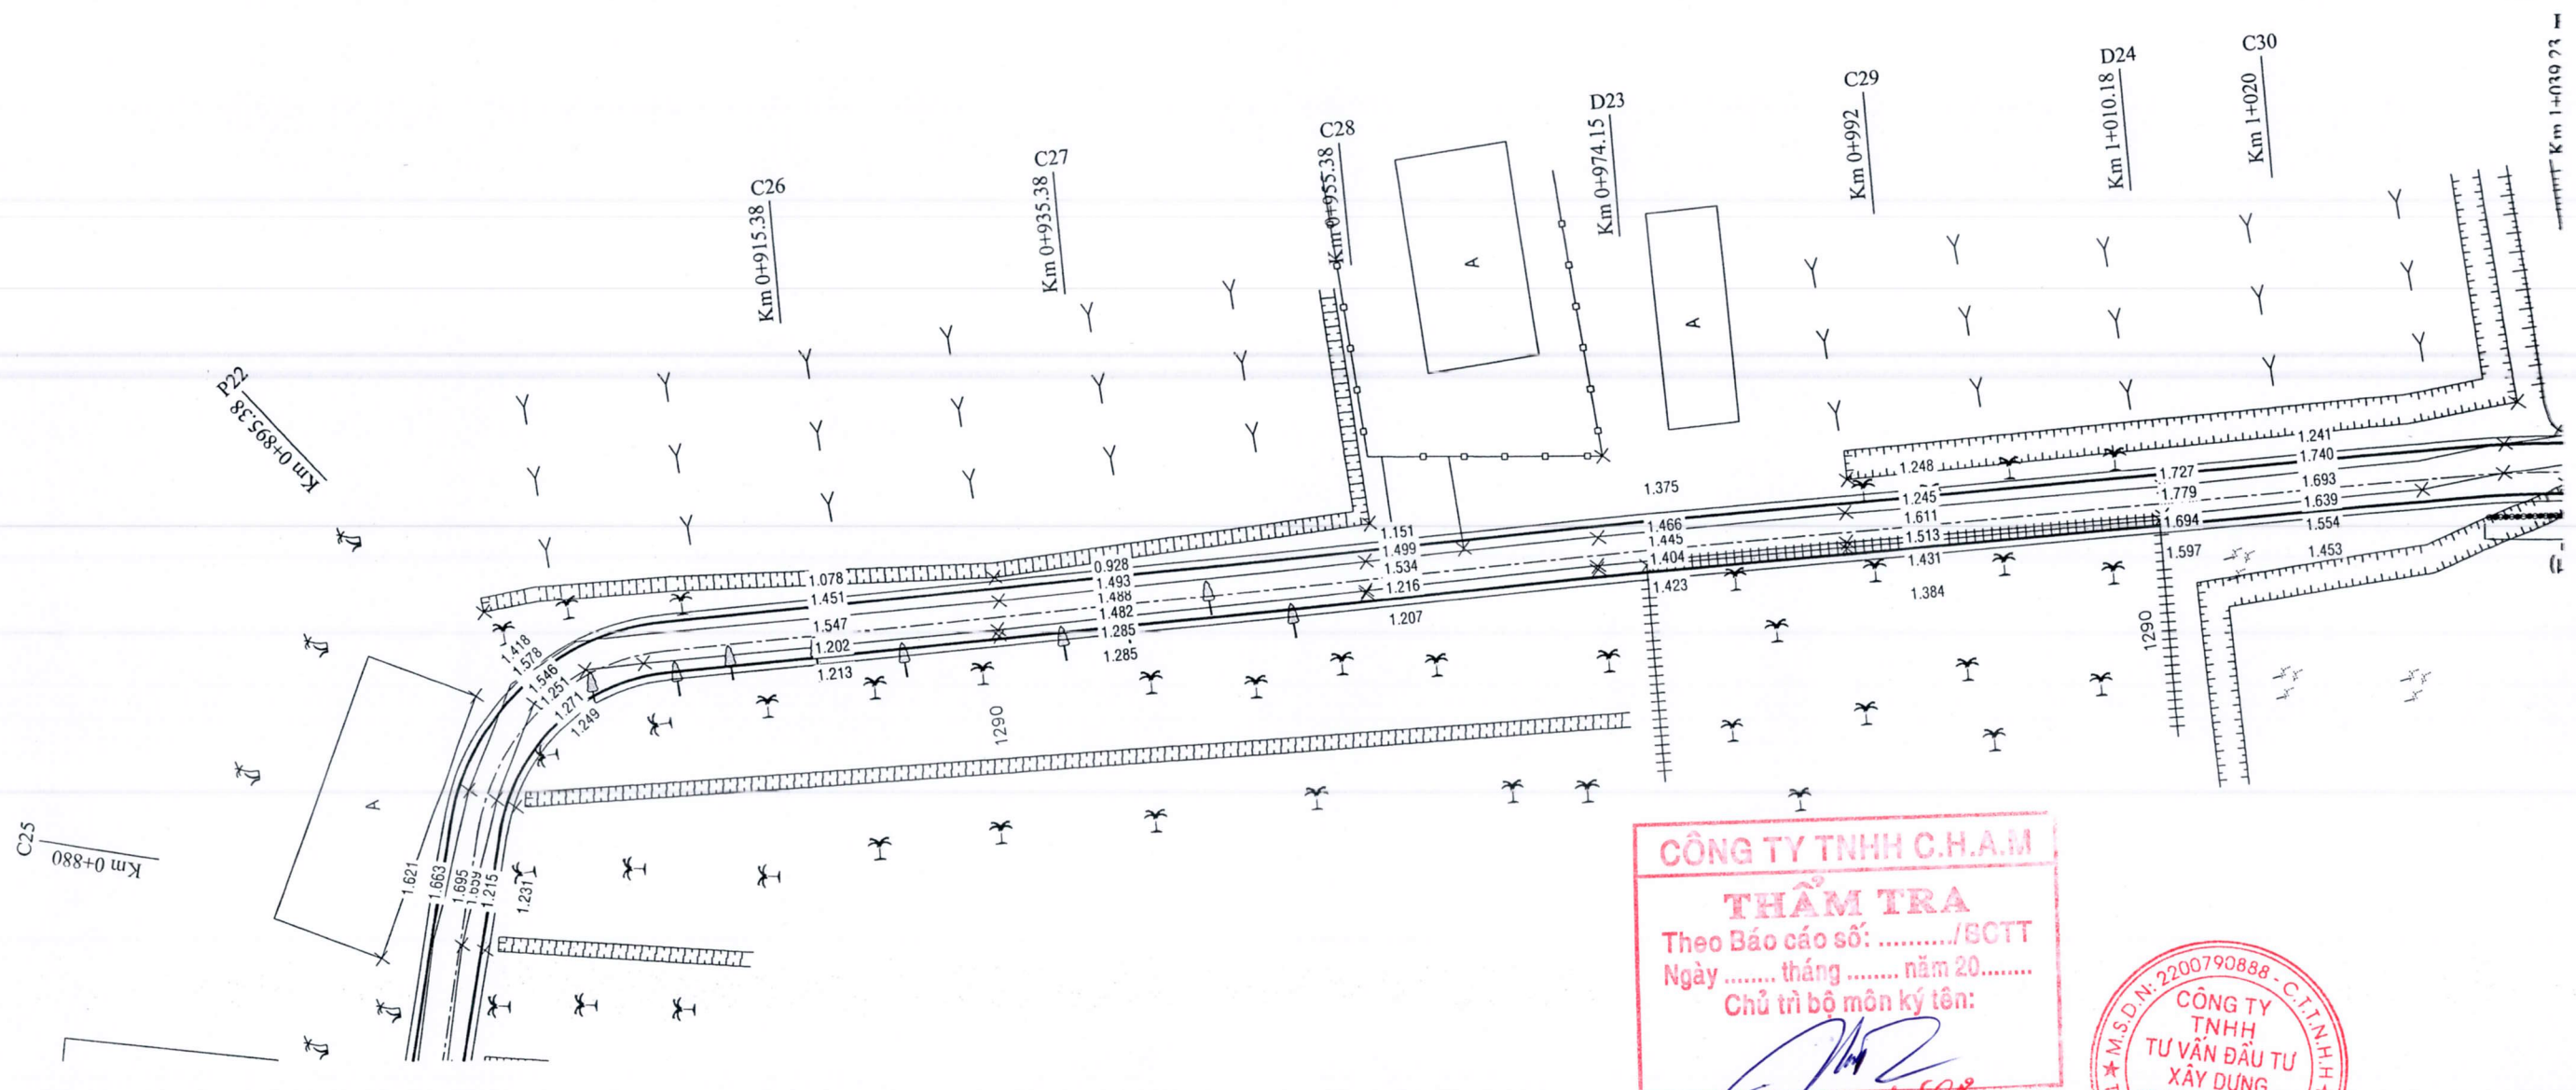


CÔNG TY TNHH C.H.A.M
THẨM TRA
Theo Báo cáo số:/BCTT
Ngày tháng năm 20.....
Chủ trì bộ môn ký tên:
Trịnh Tuấn Cầu

M.S.D.N: 2200790888 - C.T.I.N.H.H
CÔNG TY
TNHH
TƯ VẤN ĐẦU TƯ
XÂY DỰNG
TRƯƠNG GIA HÙNG
SỐC TRĂNG - T. SỐC TRĂNG



0.246	0.205	0.354	0.353	Đường thiết kế 0.412	Đường tự nhiên 0.366	0.455	0.289	0.121	0.207	0.120
327.24										
1.900	1.900	1.900	1.900	1.900	1.900	1.900	1.900	1.900	1.900	1.900
1.654	1.695	1.546	1.547	1.488	1.534	1.445	1.611	1.779	1.693	1.780
20.35	15.38	20.00	20.00	20.00	18.77	17.85	18.18	9.82	19.23	
P21	C25	P22	C26	C27	C28	D23	C29	D24	C30	P23
859.65	880.00	895.38	915.38	935.38	955.38	974.15	992.00	1010.18	1020.00	1039.25

=0.00 Wl=0.00 A=10 =8.49 P=0.36 00.00 K=16.94	Wb=0.00 Wl=0.00 A=75 T=11.61 P=3.97 R=15.00 K=19.76	Wb=0.00 Wl=0.00 A=11 T=8.31 P=0.36 R=100.00 K=19.76
--	--	--

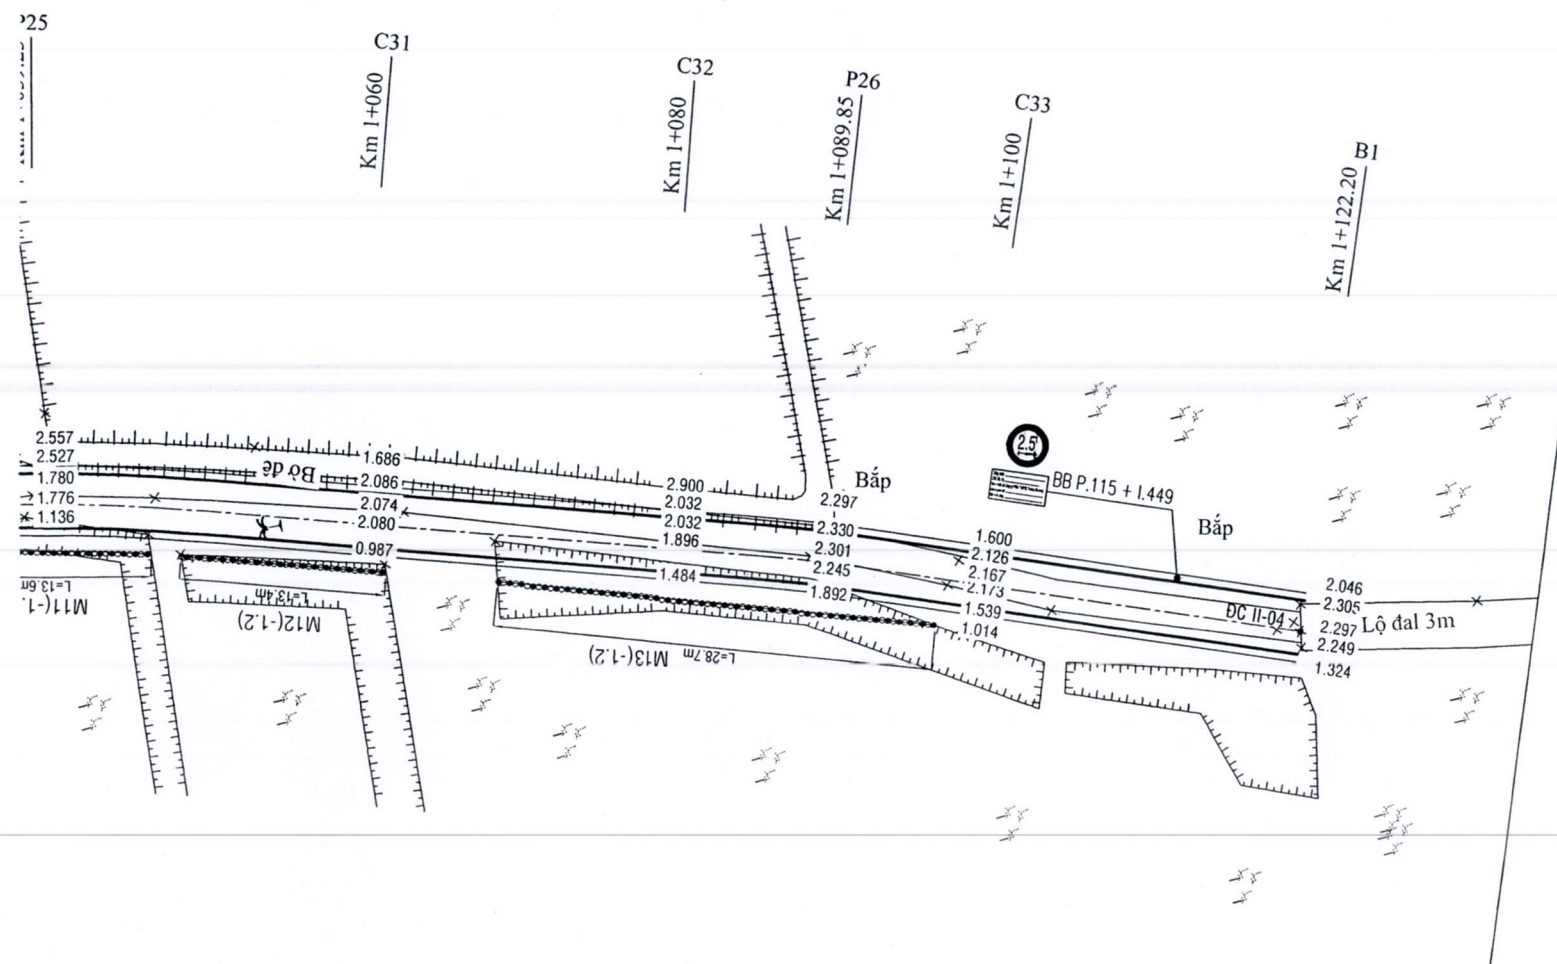

Ghi chú:

- A B C : Nhà kiên cố, bán kiên cố, Nhà tạm (lã)
- Cây tre, chuối, Bụi rậm, Dừa nước, Rẫy, cây Dừa
- Cây ăn trái, mía, cây tạp, lúa, cỏ, cây bạch đàn
- Cột điện tạm, Cột điện hạ thế vuông - hạ thế tròn, điện trung thuế
- Miếu, nhà thờ, khu nghĩa địa, mã đất, mã đá, cây nước.
- Cống, cầu bê tông, cầu sắt, cầu gỗ.
- Mương (ao), Sông (kênh).
- Sân xi măng, sân gạch tàu, cù tràm gia cố ao mương.
- Dan hủ, điện tích mở rộng, tháo dỡ tấm đan để vượt nổi.
- Hàng rào bê tông.
- Hàng rào B40
- Hàng rào tạm
- Đường ống cấp quang.
- Đường ống cấp nước sinh hoạt.

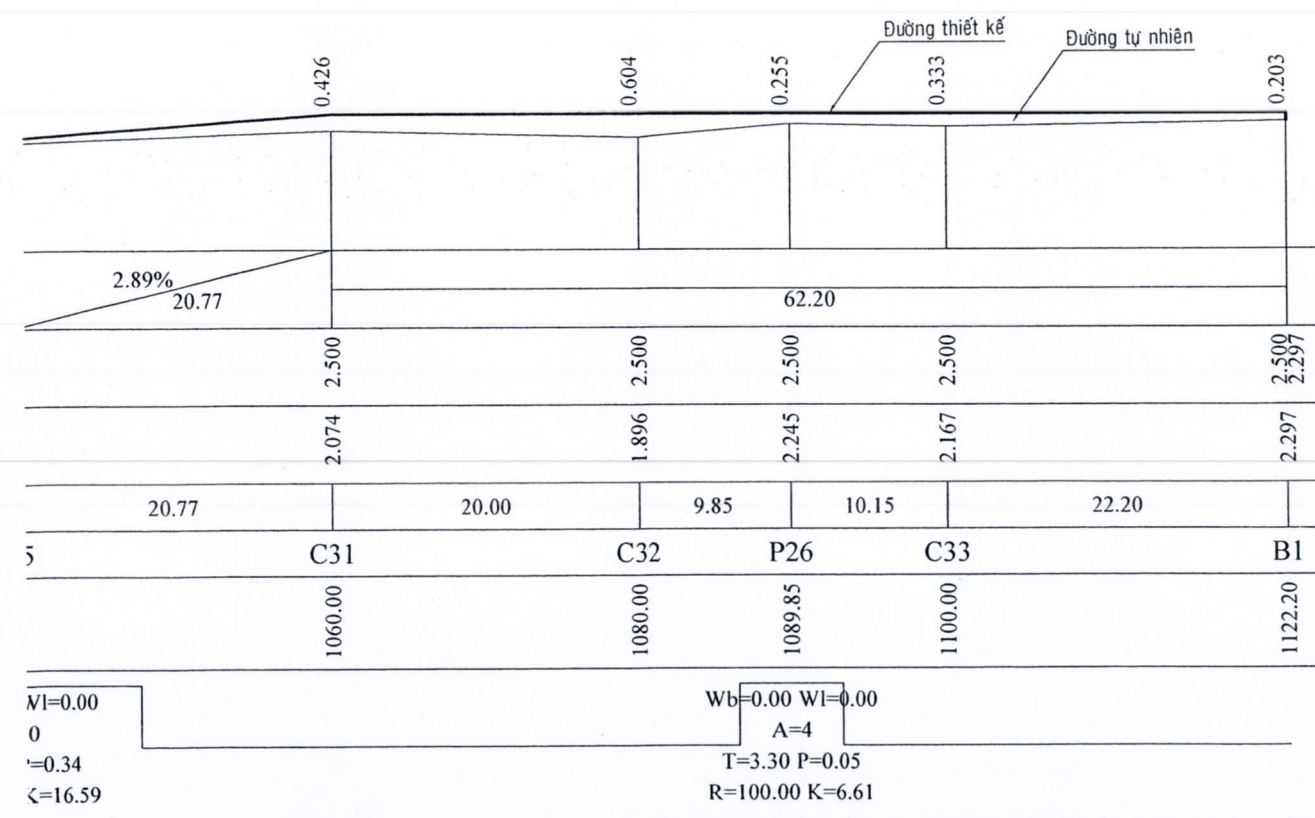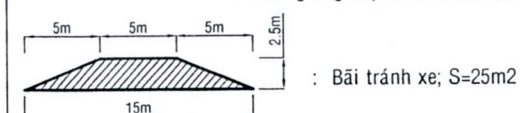

CÔNG TY TNHH C.H.A.M

THẨM TRA

Theo Báo cáo số:/BCTT


Ngày tháng năm 20.....

Chủ trì bộ môn ký tên:


Trình Tuấn Cầu

CÔNG TY TNHH TƯ VẤN ĐẦU TƯ XÂY DỰNG TRƯƠNG GIA HƯNG 542/169/8C, NGUYỄN HUỆ, KV4, P. PHÚ LỢI, TPCT ĐT: 0795.432.918 Email: tvxdtruonggiahung@gmail.com.vn		CÔNG TRÌNH: NÂNG CẤP, MỞ RỘNG ĐƯỜNG GTNT RẠCH BẮN CẦU HẠNG MỤC: XÂY DỰNG MẶT ĐƯỜNG ĐỊA ĐIỂM: XÃ CÙ LAO DUNG, THÀNH PHỐ CẦN THƠ		THÁNG/2026
BÌNH ĐỒ - TRẮC DỌC THIẾT KẾ		BV		
GIÁM ĐỐC	CHỨC DANH	HỌ VÀ TÊN	CHỮ KÝ	
	CHỦ NHIỆM ĐỒ ÁN	TRƯƠNG HỒNG DŨNG		
	CHỦ TRÌ THIẾT KẾ	NGUYỄN LƯU HOÀNG THANH		
	THIẾT KẾ	TRƯƠNG HỒNG DŨNG		
	KIỂM TRA			

TRẮC NGANG ĐẠI DIỆN ĐƯỜNG


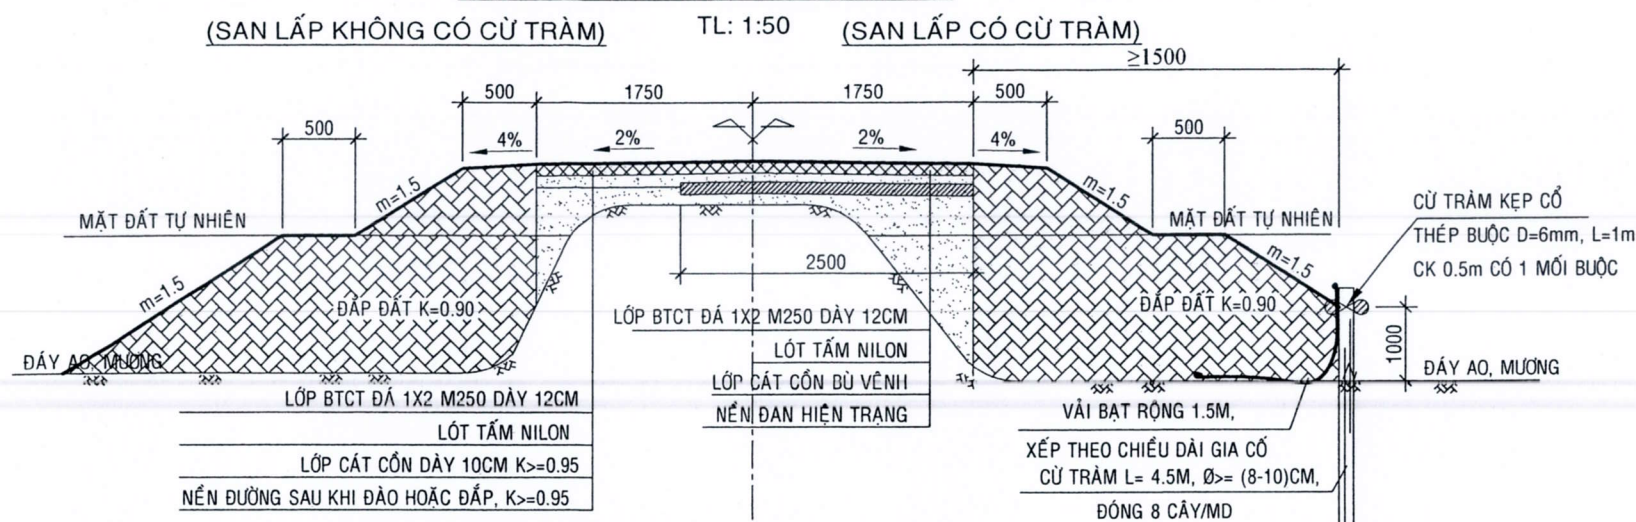


TRẮC NGANG ĐẠI DIỆN ĐƯỜNG

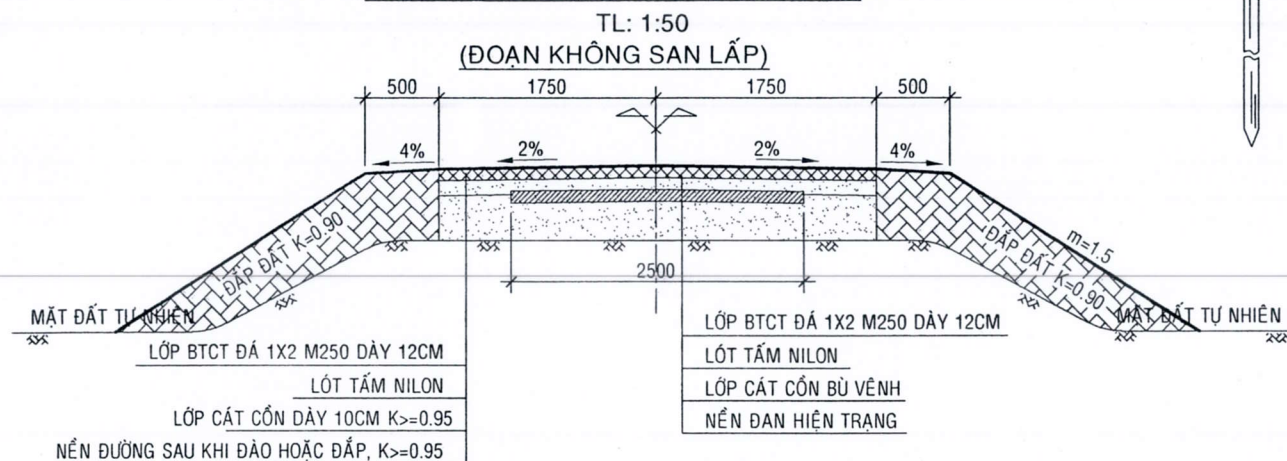

MẶT CHÍNH CỘT BIỂN BÁO

MẶT BẰNG CỘT BIỂN BÁO

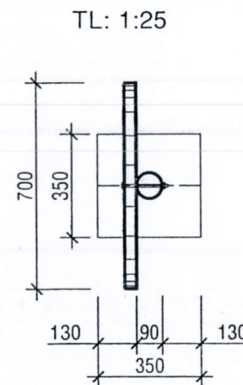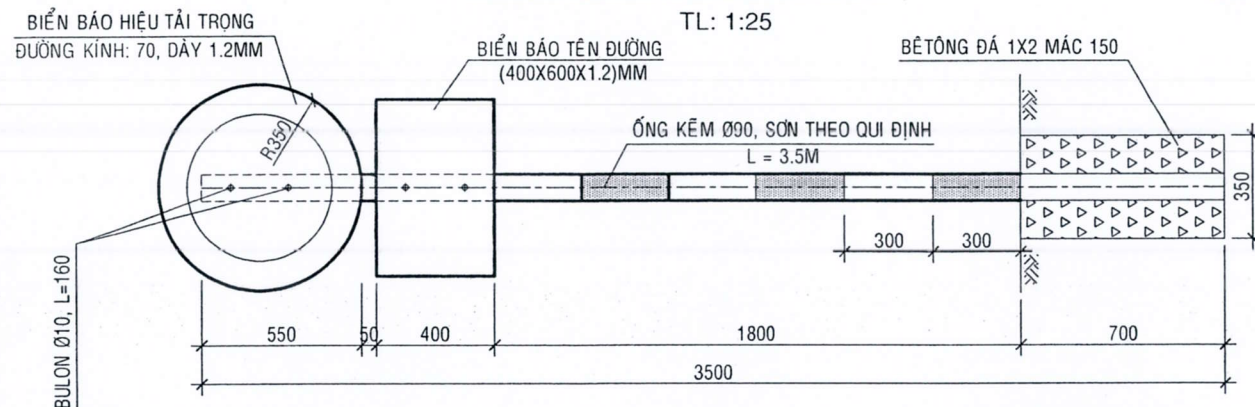

GHI CHÚ:

- BÊ TÔNG TẤM ĐAN ĐÁ 1X2 M250.
- CHIỀU DÀY LỚP BÊ TÔNG BẢO VỆ TẤM ĐAN LÀ 3CM
- BÊ RỘNG VÀ PHÍA MỞ RỘNG THỂ HIỆN TRONG TRẮC NGANG CHI TIẾT.


BẢNG THỐNG KÊ THÉP

CẤU KIỆN	SỐ HIỆU	HÌNH DẠNG THÉP (MM)	Ø (MM)	SỐ THANH	CHIỀU DÀI (M)	TRỌNG LƯỢNG (KG/M)	KHỐI LƯỢNG (KG)
1 TẤM ĐAN	①	3900	6	18	3.900	0.222	15.584
	②	3400	6	21	3.400	0.222	15.581

KHỐI LƯỢNG THÉP BÌNH QUÂN: 2.226KG/M2


MẶT CHÍNH CỌC TIÊU

TỈ LỆ 1 / 25

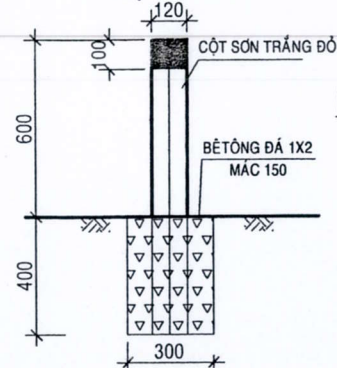


MB CỌC TIÊU


TỈ LỆ 1 / 25

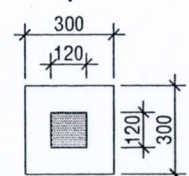

MẶT BẰNG TẤM ĐAN

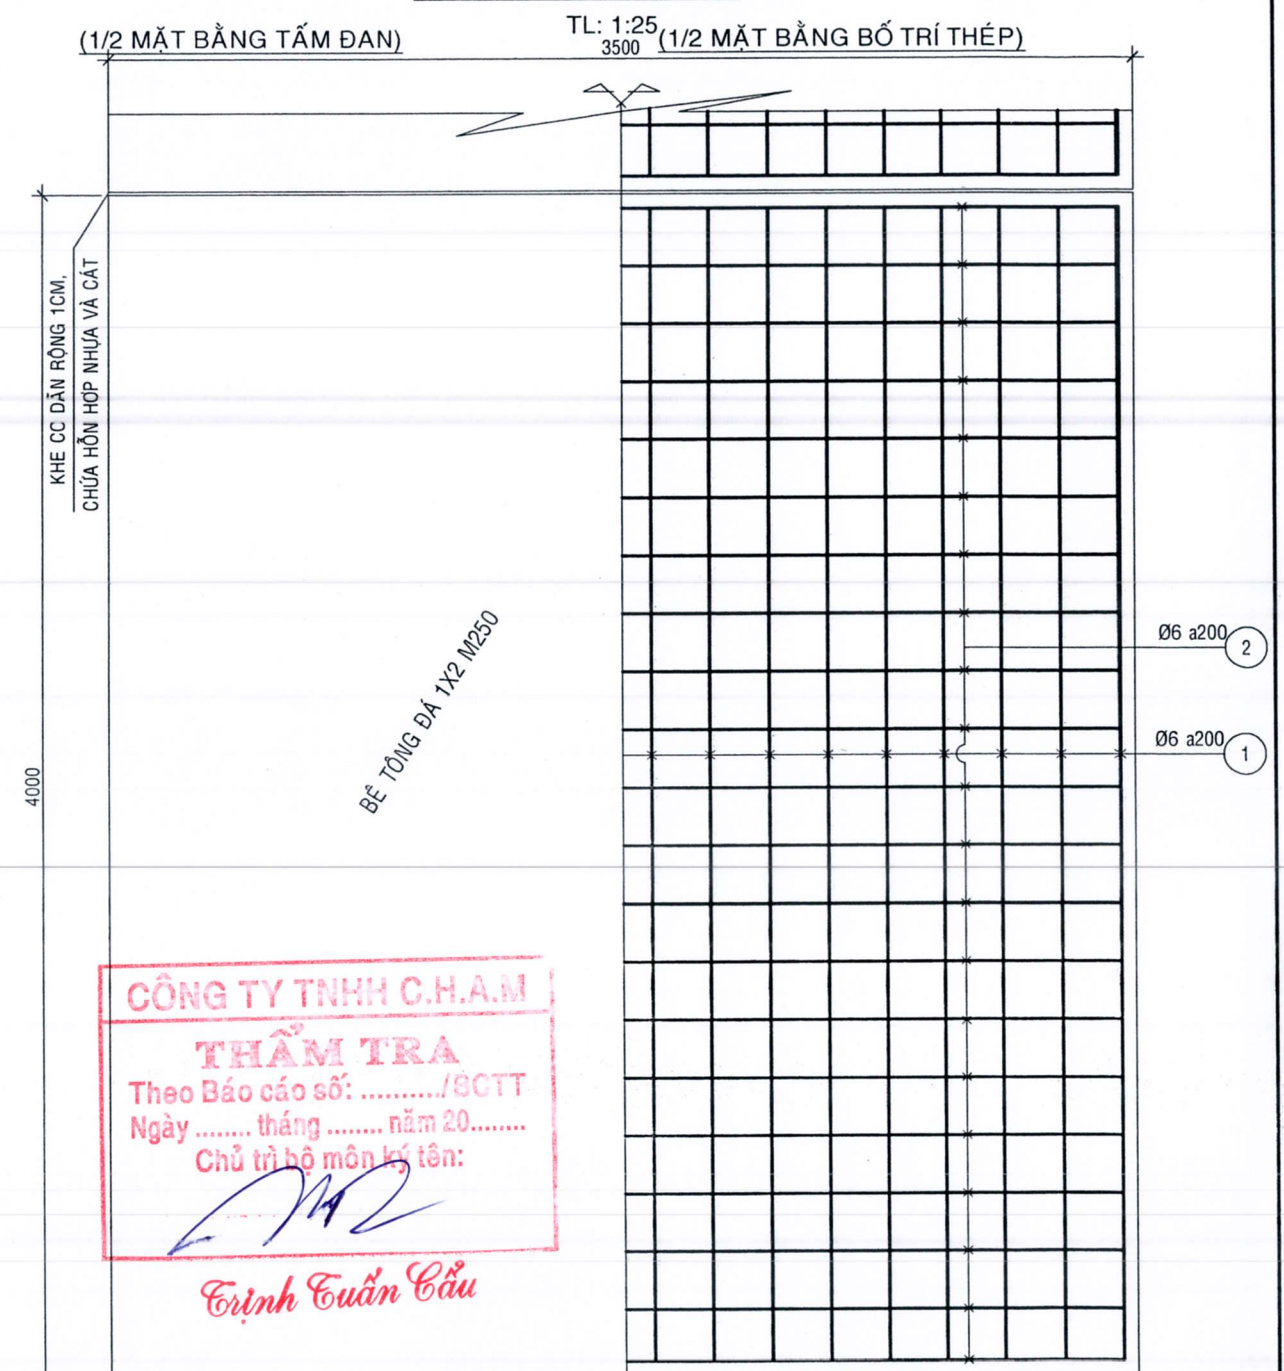

MẶT CẮT TẤM ĐAN

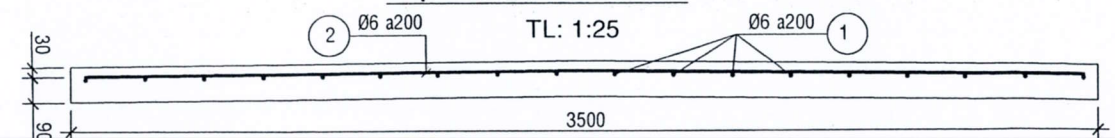

 CÔNG TY TNHH TƯ VẤN ĐẦU TƯ XÂY DỰNG TRƯƠNG GIA HƯNG 542/169/8C, NGUYỄN HUỆ, KV4, P. PHÚ LỢI, TPCT ĐT: 0795.432.918 Email: tvxdtruonggiahung@gmail.com.vn	CÔNG TRÌNH: NÂNG CẤP, MỞ RỘNG ĐƯỜNG GTNT RẠCH BÀN CẦU HẠNG MỤC: XÂY DỰNG MẶT ĐƯỜNG ĐỊA ĐIỂM: XÃ CÙ LAO DUNG, THÀNH PHỐ CẦN THƠ	THÁNG .../2026
	TRẮC NGANG ĐẠI DIỆN MẶT ĐƯỜNG 3.5MX4M	BV
CHỨC DANH	HỌ VÀ TÊN	CHỮ KÝ
CHỦ NHIỆM ĐỒ ÁN	TRƯƠNG HỒNG DŨNG	
CHỦ TRÌ THIẾT KẾ	NGUYỄN LƯU HOÀNG THANH	
THIẾT KẾ	TRƯƠNG HỒNG DŨNG	
KIỂM TRA		

CÔNG TY TNHH C.H.A.M

THẨM TRA

Theo Báo cáo số:/BCTT


Ngày tháng năm 20.....

Chủ trì bộ môn ký tên:

Trình Tuấn Cầu


Cọc: A1
Km:0+000

S_BTCT MỞ RỘNG DÀY 12cm : 0.180 m²
S_CÁT KC MỞ RỘNG DÀY 10cm : 0.100 m²
S_BTCT MẶT ĐƯỜNG DÀY 12cm : 0.240 m²
S_BÙ CÁT MẶT ĐƯỜNG : 0.005 m²
S_ĐÀO ĐẤT : 0.055 m²
S_ĐẬP ĐẤT : 0.083 m²

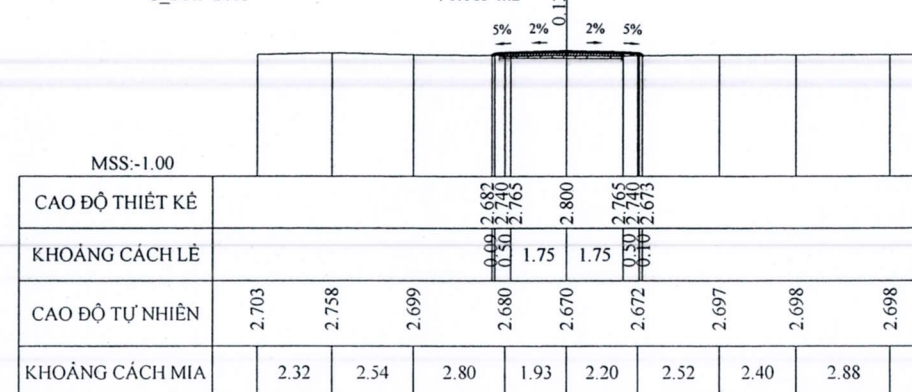


Cọc: C1
Km:0+020

S_BTCT MỞ RỘNG DÀY 12cm : 0.180 m²
S_CÁT KC MỞ RỘNG DÀY 10cm : 0.100 m²
S_BÙ CÁT MỞ RỘNG : 0.182 m²
S_BTCT MẶT ĐƯỜNG DÀY 12cm : 0.240 m²
S_BÙ CÁT MẶT ĐƯỜNG : 0.966 m²
S_ĐẬP ĐẤT : 0.744 m²

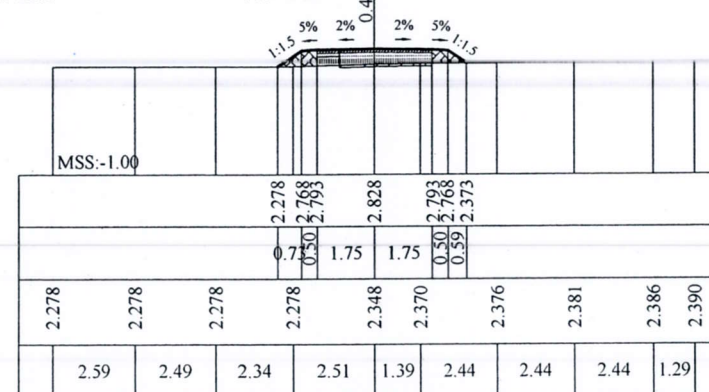


Cọc: C2
Km:0+040

S_BTCT MỞ RỘNG DÀY 12cm : 0.180 m²
S_CÁT KC MỞ RỘNG DÀY 10cm : 0.100 m²
S_BÙ CÁT MỞ RỘNG : 0.033 m²
S_BTCT MẶT ĐƯỜNG DÀY 12cm : 0.240 m²
S_BÙ CÁT MẶT ĐƯỜNG : 0.526 m²
S_ĐẬP ĐẤT : 0.401 m²

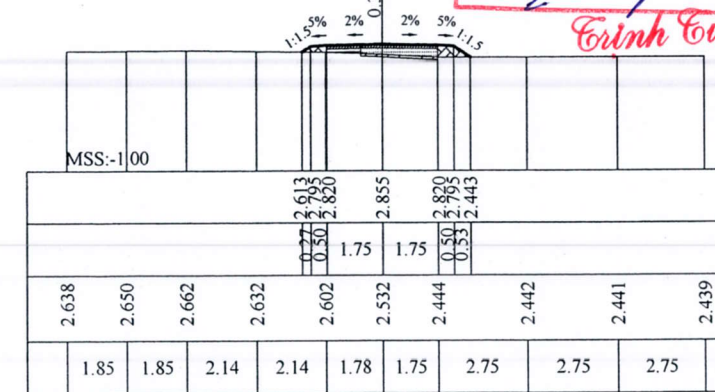


Cọc: C3
Km:0+060

S_BTCT MỞ RỘNG DÀY 12cm : 0.180 m²
S_CÁT KC MỞ RỘNG DÀY 10cm : 0.100 m²
S_BTCT MẶT ĐƯỜNG DÀY 12cm : 0.240 m²
S_BÙ CÁT MẶT ĐƯỜNG : 0.011 m²
S_ĐÀO ĐẤT : 0.136 m²
S_ĐẬP ĐẤT : 0.138 m²

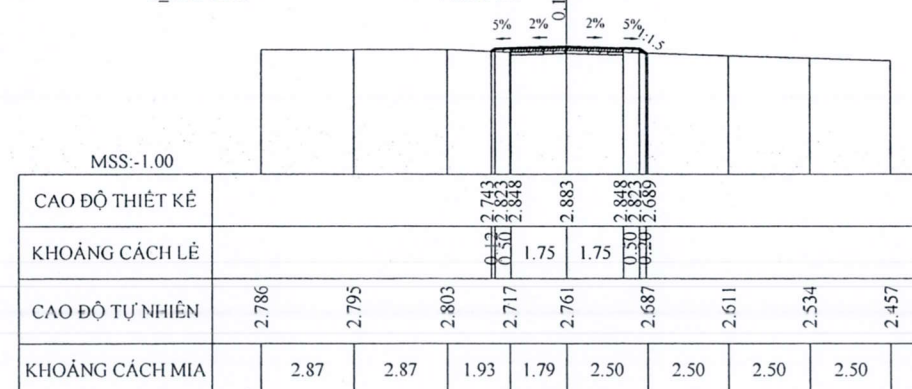


Cọc: D1
Km:0+072.72

S_BTCT MỞ RỘNG DÀY 12cm : 0.180 m²
S_CÁT KC MỞ RỘNG DÀY 10cm : 0.100 m²
S_BTCT MẶT ĐƯỜNG DÀY 12cm : 0.240 m²
S_BÙ CÁT MẶT ĐƯỜNG : 0.042 m²
S_ĐÀO ĐẤT : 0.129 m²
S_ĐẬP ĐẤT : 0.134 m²

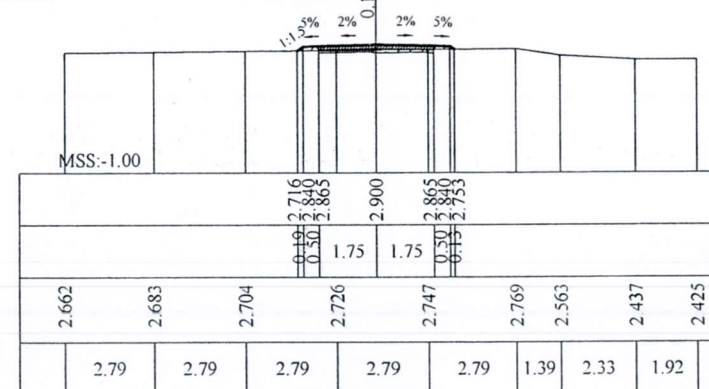


Cọc: D2
Km:0+094.47

S_BTCT MỞ RỘNG DÀY 12cm : 0.180 m²
S_CÁT KC MỞ RỘNG DÀY 10cm : 0.100 m²
S_BÙ CÁT MỞ RỘNG : 0.073 m²
S_BTCT MẶT ĐƯỜNG DÀY 12cm : 0.240 m²
S_BÙ CÁT MẶT ĐƯỜNG : 0.183 m²
S_ĐÀO ĐẤT : 0.000 m²
S_ĐẬP ĐẤT : 0.277 m²

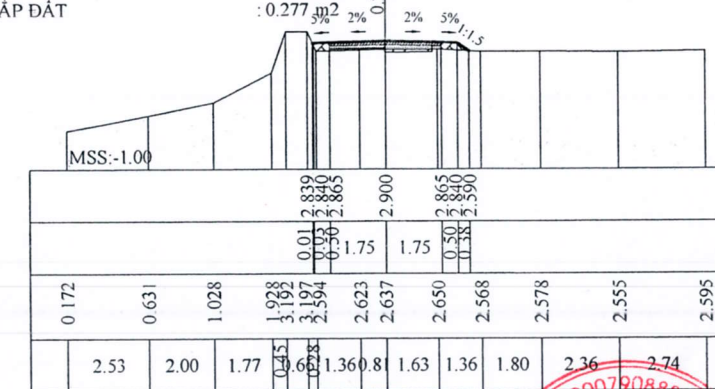


Cọc: P3
Km:0+122.11

S_BTCT MỞ RỘNG DÀY 12cm : 0.180 m²
S_CÁT KC MỞ RỘNG DÀY 10cm : 0.100 m²
S_BÙ CÁT MỞ RỘNG : 0.172 m²
S_BTCT MẶT ĐƯỜNG DÀY 12cm : 0.240 m²
S_BÙ CÁT MẶT ĐƯỜNG : 0.504 m²
S_ĐẬP ĐẤT : 0.430 m²

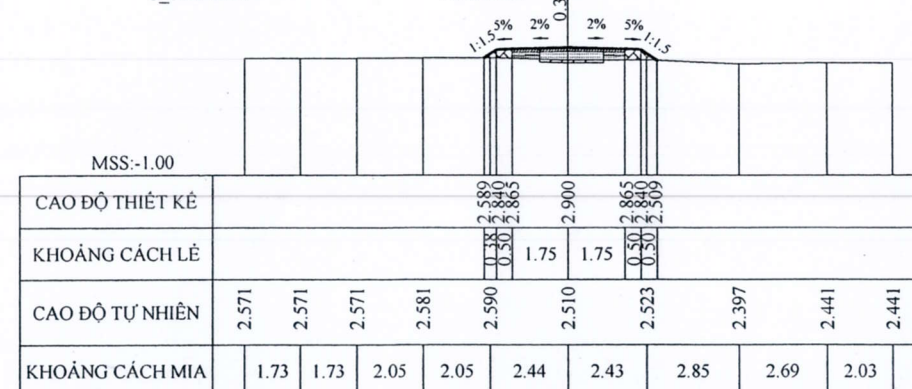


Cọc: C4
Km:0+140




S_BTCT MỞ RỘNG DÀY 12cm : 0.180 m²
S_CÁT KC MỞ RỘNG DÀY 10cm : 0.100 m²
S_BÙ CÁT MỞ RỘNG : 0.096 m²
S_BTCT MẶT ĐƯỜNG DÀY 12cm : 0.240 m²
S_BÙ CÁT MẶT ĐƯỜNG : 0.393 m²
S_ĐÀO ĐẤT : 0.043 m²
S_ĐẬP ĐẤT : 0.273 m²

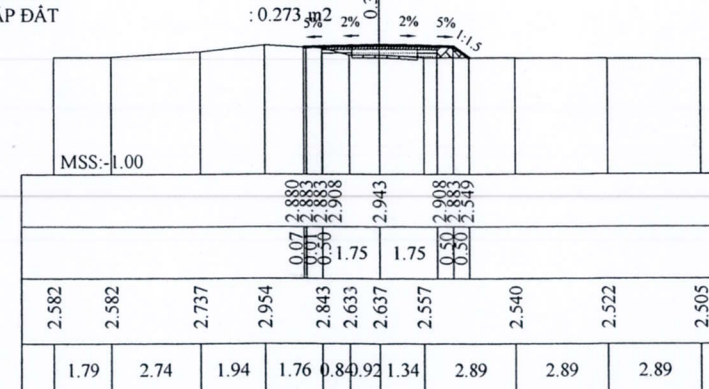

Cọc: P4
Km:0+163.72

S_BTCT MỞ RỘNG DÀY 12cm : 0.180 m²
S_CÁT KC MỞ RỘNG DÀY 10cm : 0.100 m²
S_BTCT MẶT ĐƯỜNG DÀY 12cm : 0.240 m²
S_BÙ CÁT MẶT ĐƯỜNG : 0.099 m²
S_ĐÀO ĐẤT : 0.081 m²
S_ĐẬP ĐẤT : 0.843 m²

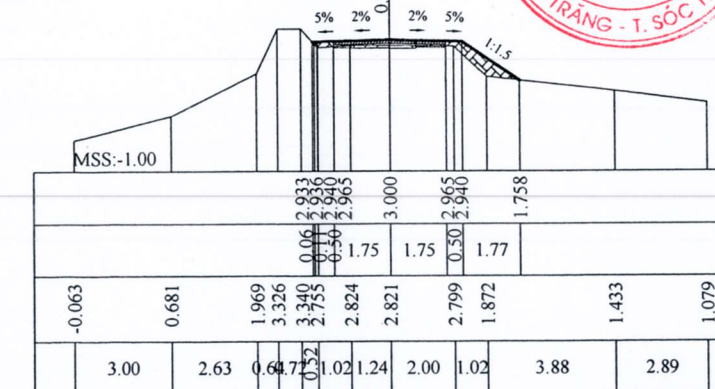

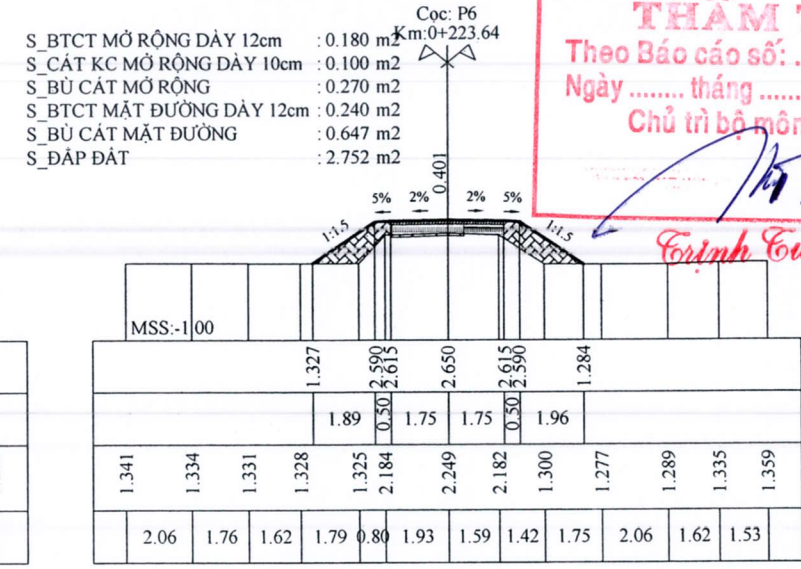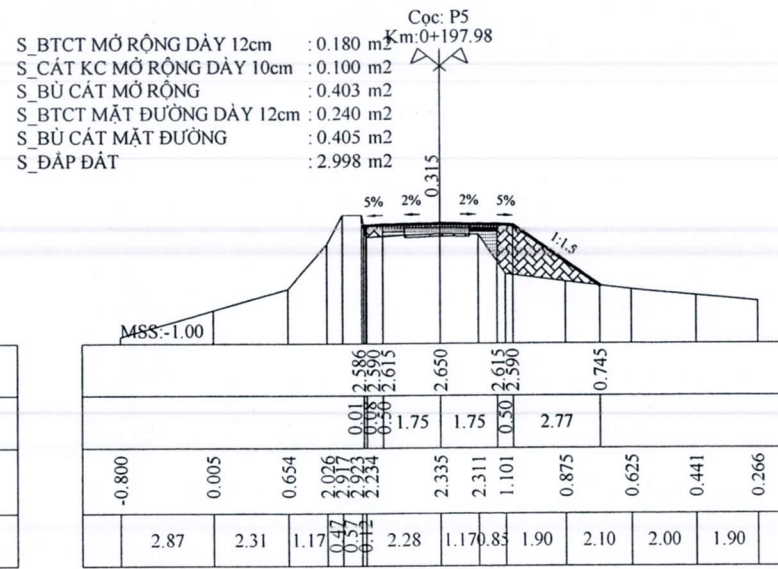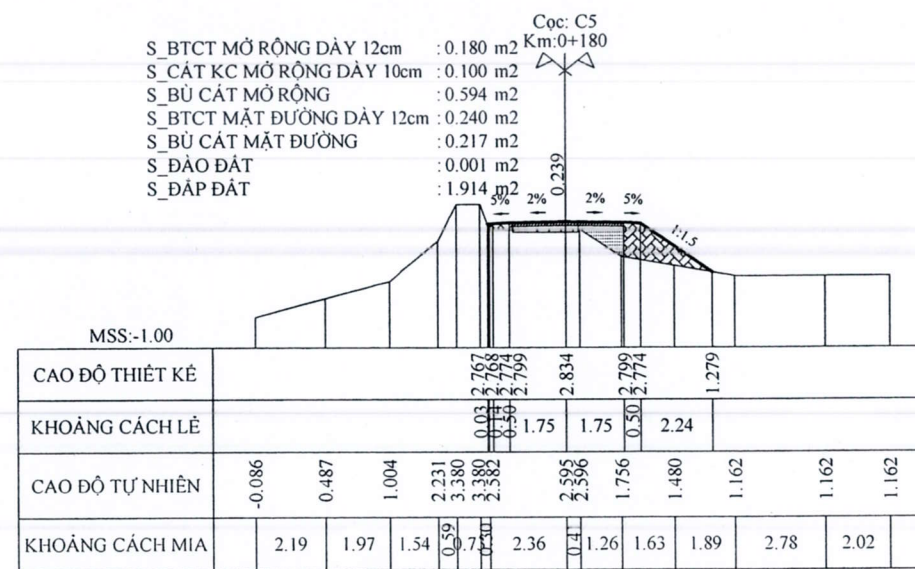

CÔNG TY TNHH C.H.A.M




THẨM TRA

Theo Báo cáo số:/BCTT

Ngày tháng năm 20.....

Chủ trì bộ môn ký tên:




Trình Xuân Cầu

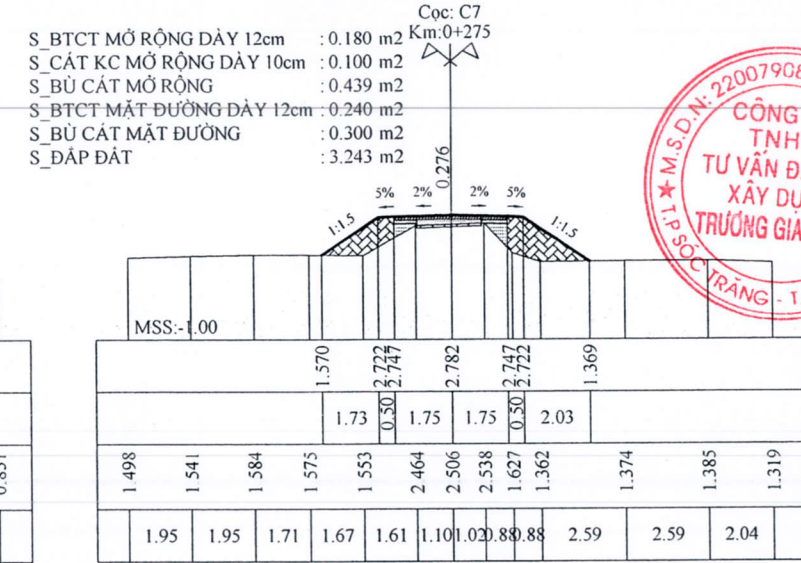
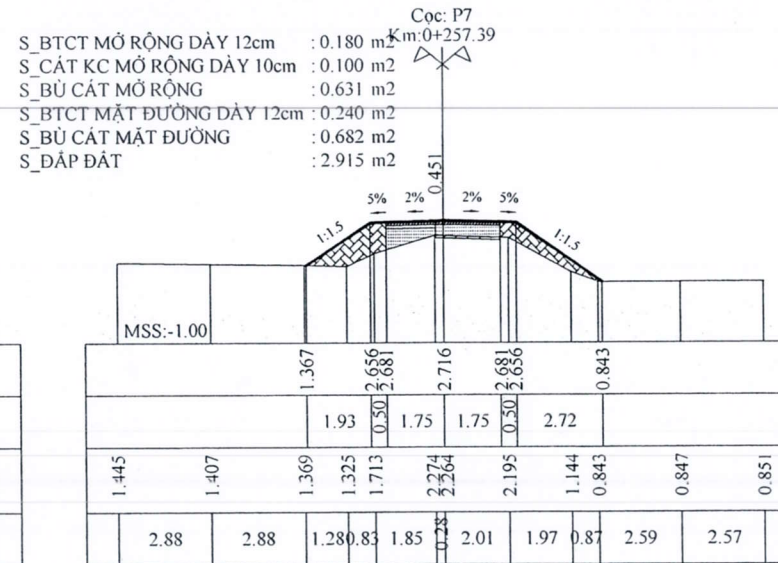
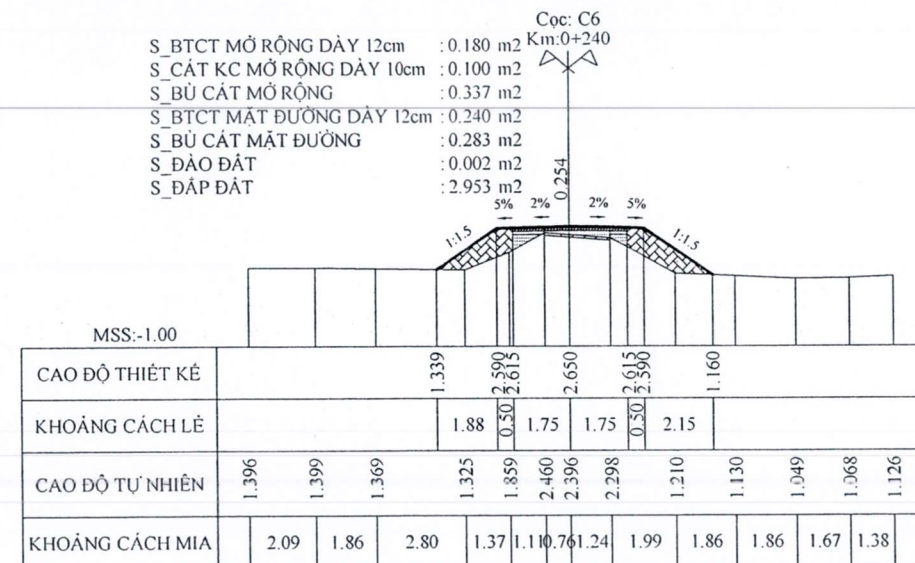


CÔNG TY TNHH TƯ VẤN ĐẦU TƯ XÂY DỰNG TRƯỜNG GIA HƯNG

M.S.D.N: 2200790888 - C.T.N.H.H

SỞ CÔNG TRƯƠNG - T. SÓC TRĂNG

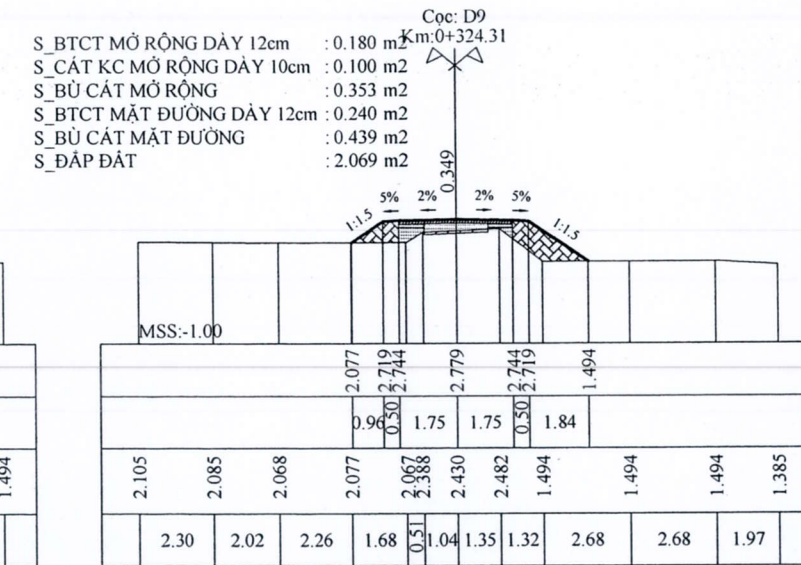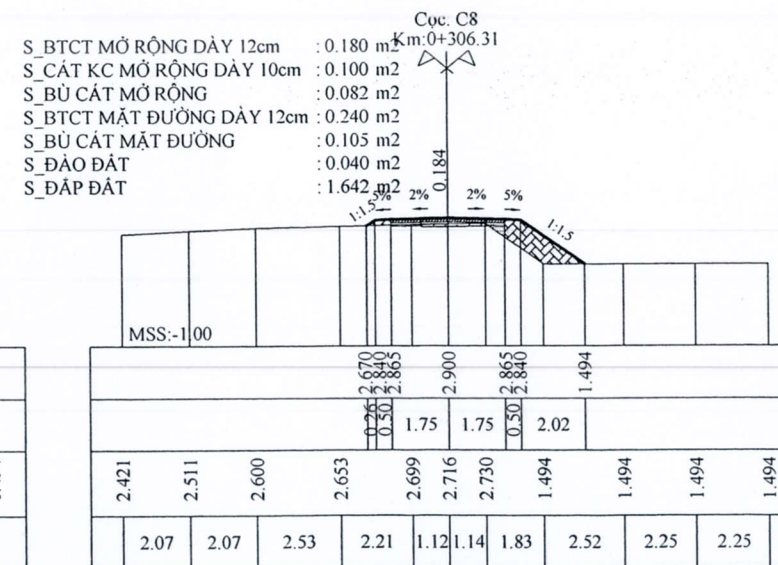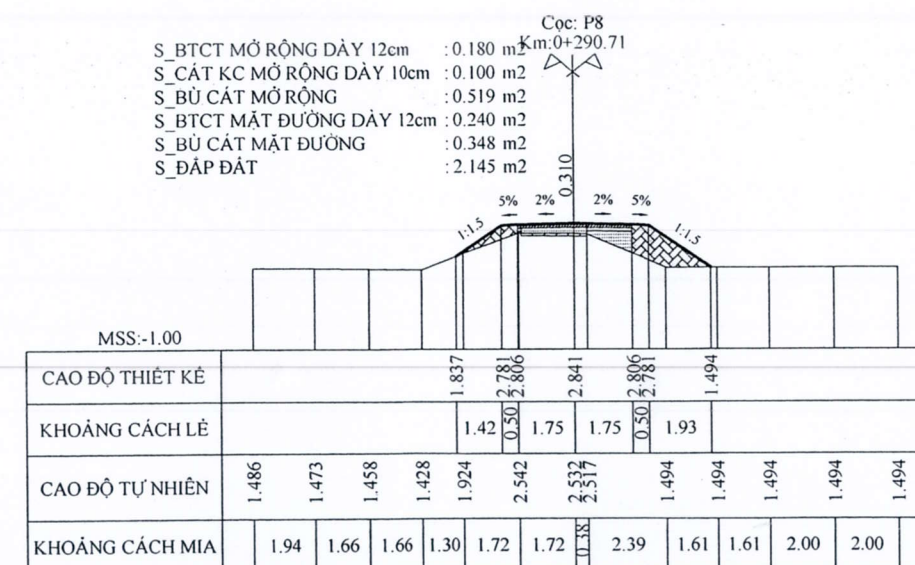

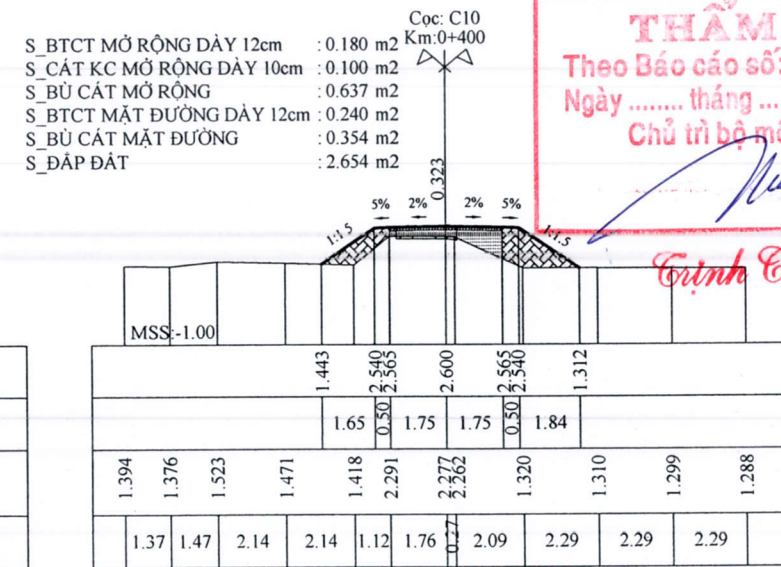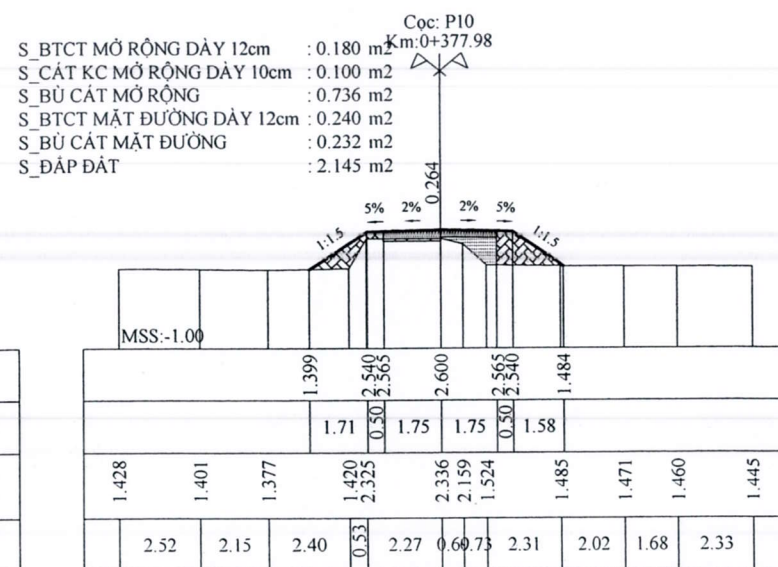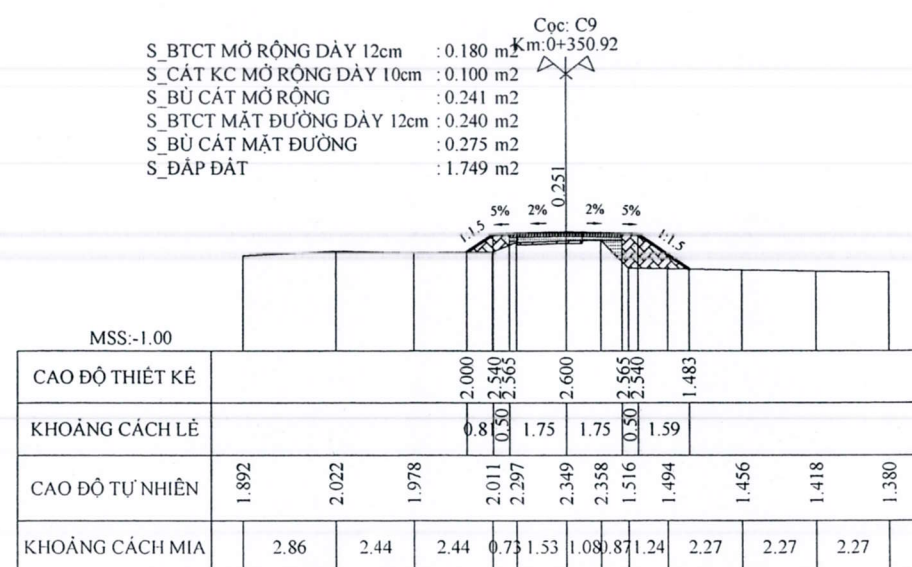

CÔNG TY TNHH C.H.A.M







THẨM TRA

Theo Báo cáo số:/BCTT

Ngày tháng năm 20.....








Chủ trì bộ môn ký tên:

Trịnh Tuấn Cầu

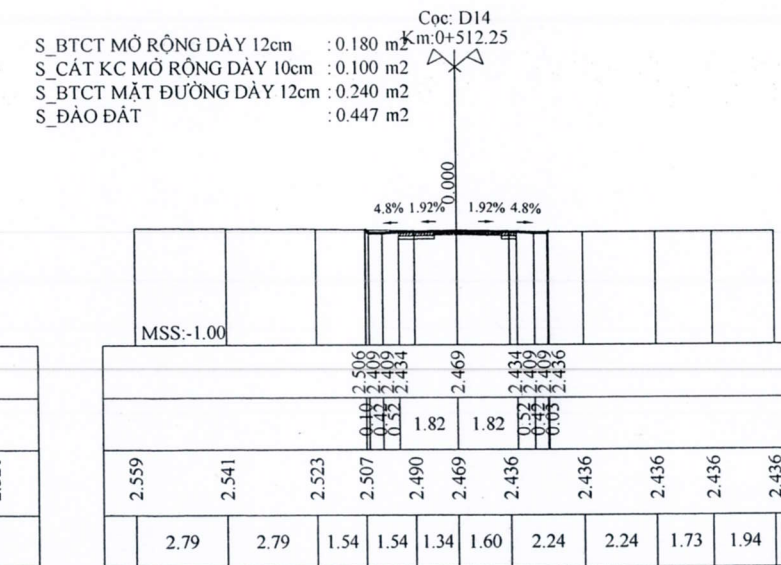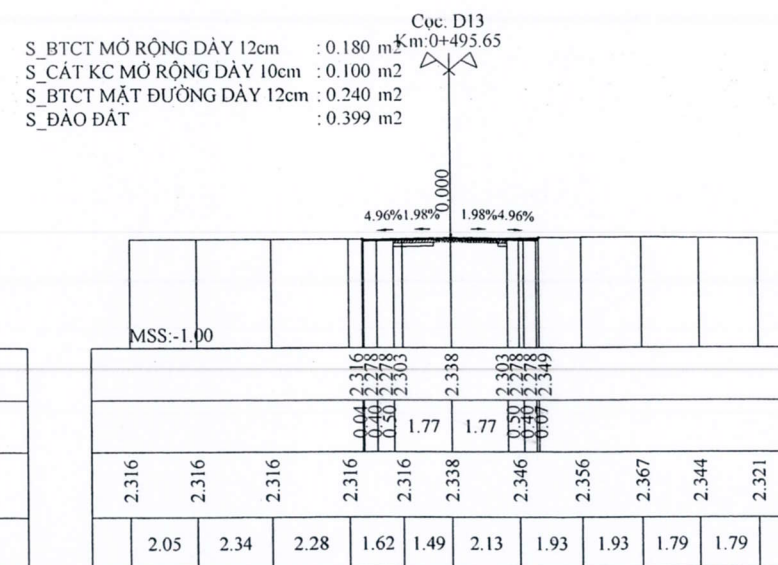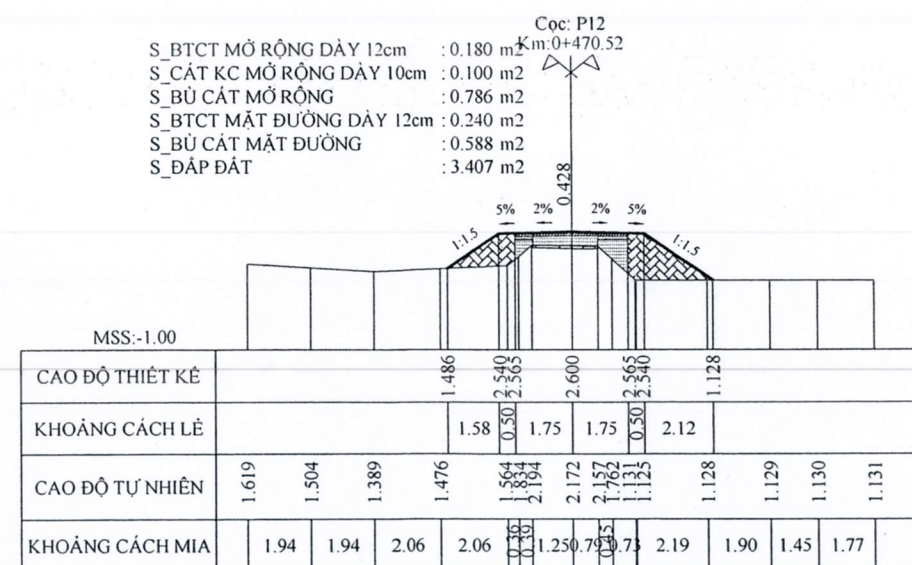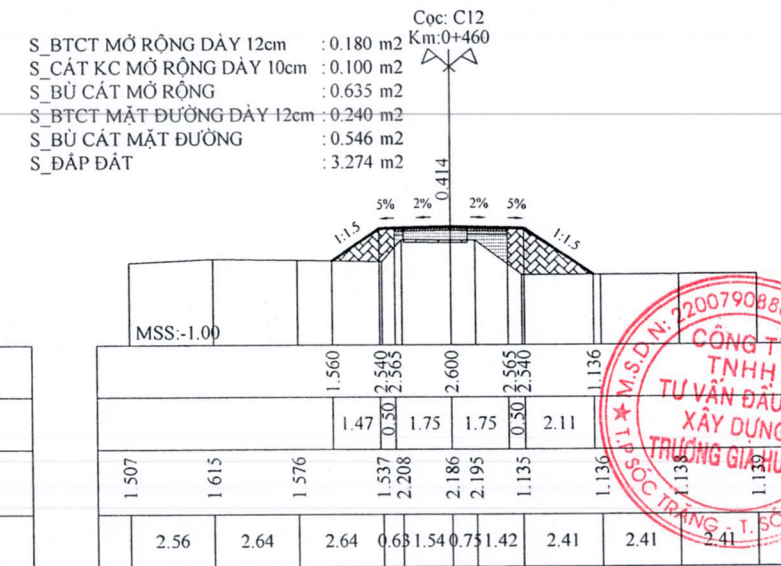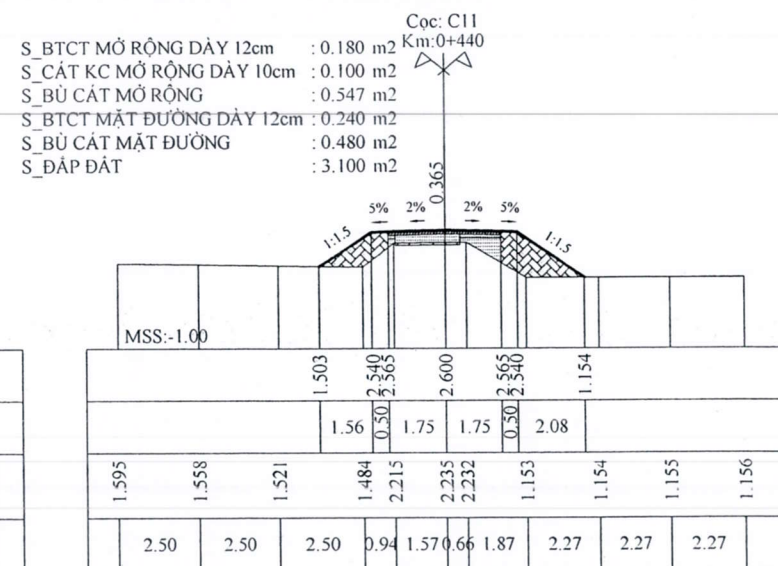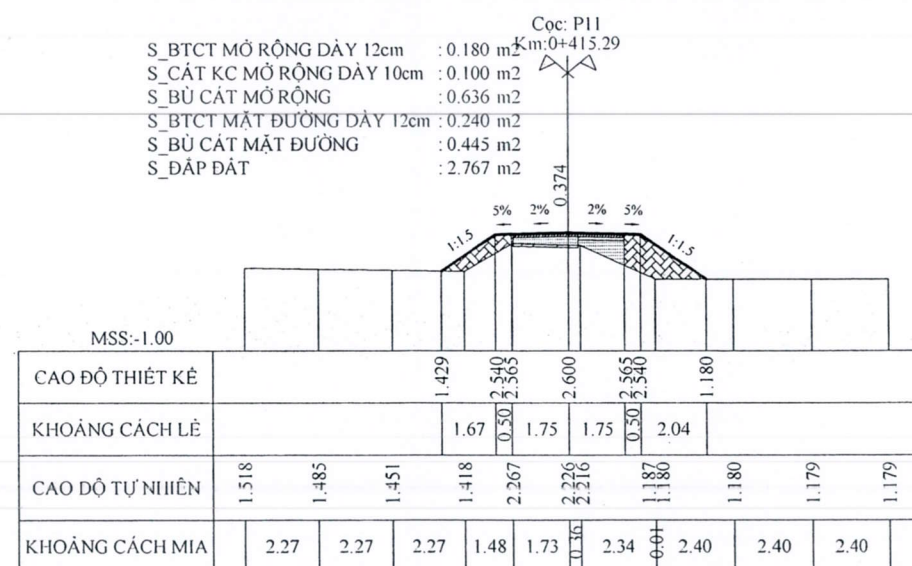

M.S.D.N: 2200790868 - C.T.T.N.H.H

CÔNG TY TNHH TƯ VẤN ĐẦU TƯ XÂY DỰNG TRƯỜNG GIÀNG

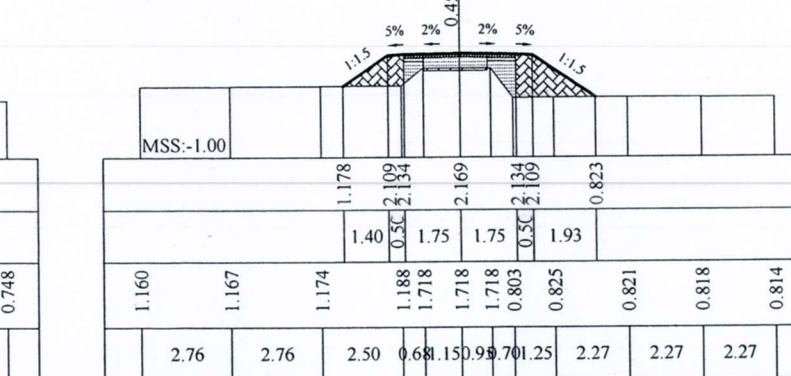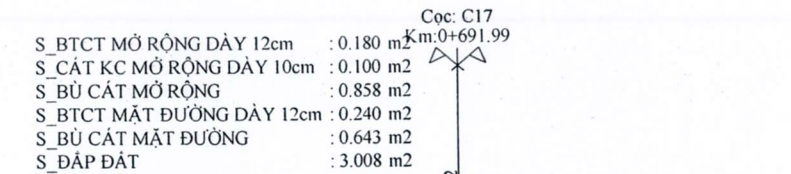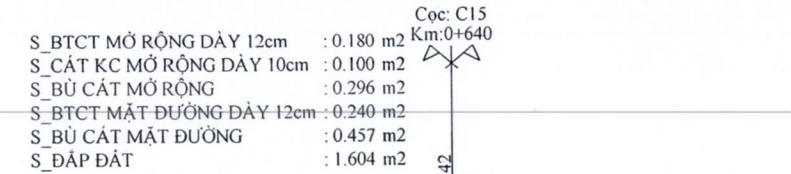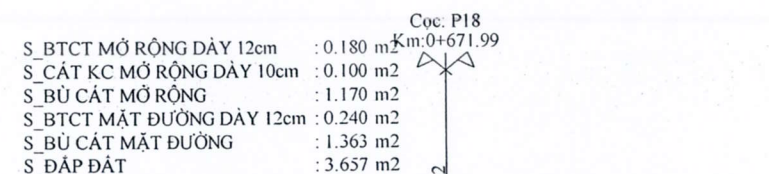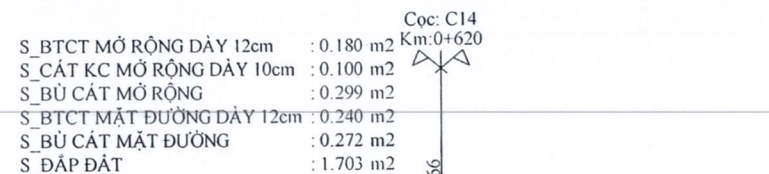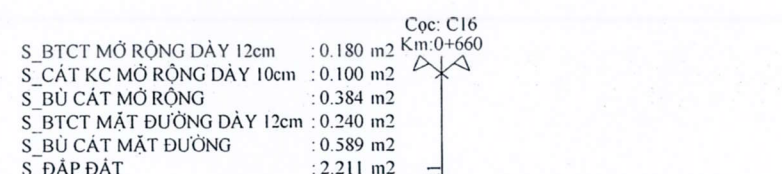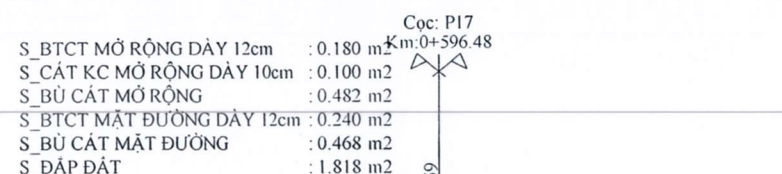

CÔNG TY TNHH C.H.A.M

THẨM TRA

Theo Báo cáo số:/BCTT


Ngày tháng năm 20.....

Chủ trì bộ môn ký tên:

Trịnh Tuấn Cầu


Cọc: C18
Km:0+711.99

S_BTCT MỞ RỘNG DÀY 12cm : 0.180 m²
S_CÁT KC MỞ RỘNG DÀY 10cm : 0.100 m²
S_BÙ CÁT MỞ RỘNG : 0.063 m²
S_BTCT MẶT ĐƯỜNG DÀY 12cm : 0.240 m²
S_BÙ CÁT MẶT ĐƯỜNG : 0.179 m²
S_ĐÀO ĐẤT : 0.002 m²
S_ĐẬP ĐẤT : 1.325 m²

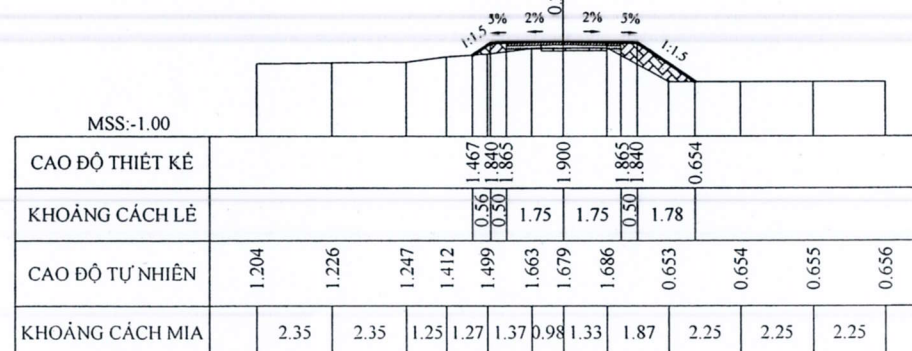


Cọc: C19
Km:0+731.99

S_BTCT MỞ RỘNG DÀY 12cm : 0.180 m²
S_CÁT KC MỞ RỘNG DÀY 10cm : 0.100 m²
S_BÙ CÁT MỞ RỘNG : 0.059 m²
S_BTCT MẶT ĐƯỜNG DÀY 12cm : 0.240 m²
S_BÙ CÁT MẶT ĐƯỜNG : 0.071 m²
S_ĐÀO ĐẤT : 0.017 m²
S_ĐẬP ĐẤT : 1.359 m²

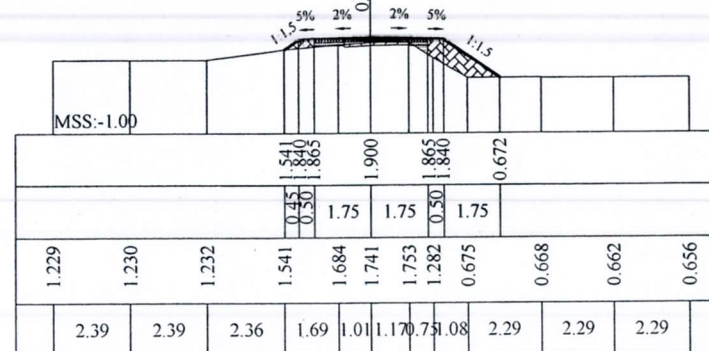


Cọc: P19
Km:0+744.78

S_BTCT MỞ RỘNG DÀY 12cm : 0.180 m²
S_CÁT KC MỞ RỘNG DÀY 10cm : 0.100 m²
S_BÙ CÁT MỞ RỘNG : 0.120 m²
S_BTCT MẶT ĐƯỜNG DÀY 12cm : 0.240 m²
S_BÙ CÁT MẶT ĐƯỜNG : 0.028 m²
S_ĐÀO ĐẤT : 0.044 m²
S_ĐẬP ĐẤT : 1.087 m²

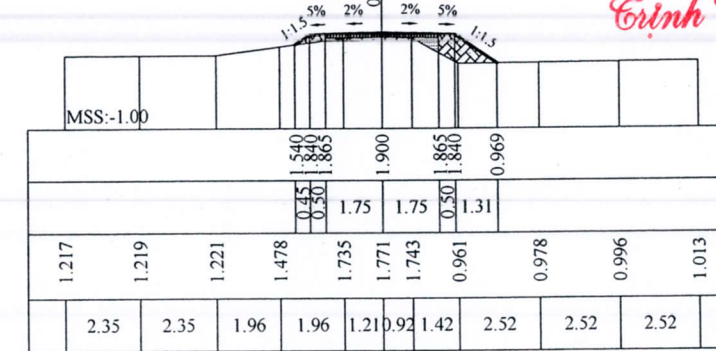


Cọc: C20
Km:0+764.78

S_BTCT MỞ RỘNG DÀY 12cm : 0.180 m²
S_CÁT KC MỞ RỘNG DÀY 10cm : 0.100 m²
S_BÙ CÁT MỞ RỘNG : 0.427 m²
S_BTCT MẶT ĐƯỜNG DÀY 12cm : 0.240 m²
S_BÙ CÁT MẶT ĐƯỜNG : 0.424 m²
S_ĐẬP ĐẤT : 1.212 m²

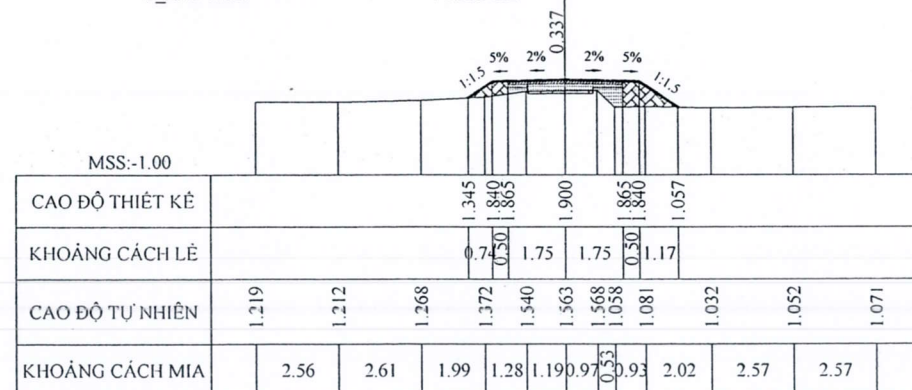


Cọc: C21
Km:0+784.78

S_BTCT MỞ RỘNG DÀY 12cm : 0.180 m²
S_CÁT KC MỞ RỘNG DÀY 10cm : 0.100 m²
S_BÙ CÁT MỞ RỘNG : 0.376 m²
S_BTCT MẶT ĐƯỜNG DÀY 12cm : 0.240 m²
S_BÙ CÁT MẶT ĐƯỜNG : 0.236 m²
S_ĐẬP ĐẤT : 1.875 m²

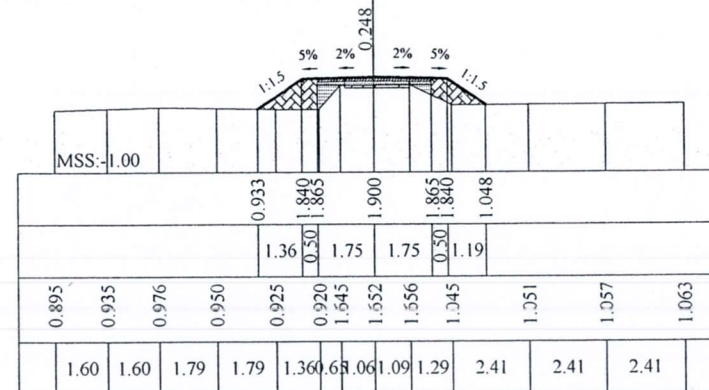


Cọc: C22
Km:0+807.69

S_BTCT MỞ RỘNG DÀY 12cm : 0.180 m²
S_CÁT KC MỞ RỘNG DÀY 10cm : 0.100 m²
S_BÙ CÁT MỞ RỘNG : 0.247 m²
S_BTCT MẶT ĐƯỜNG DÀY 12cm : 0.240 m²
S_BÙ CÁT MẶT ĐƯỜNG : 0.213 m²
S_ĐÀO ĐẤT : 0.000 m²
S_ĐẬP ĐẤT : 1.031 m²

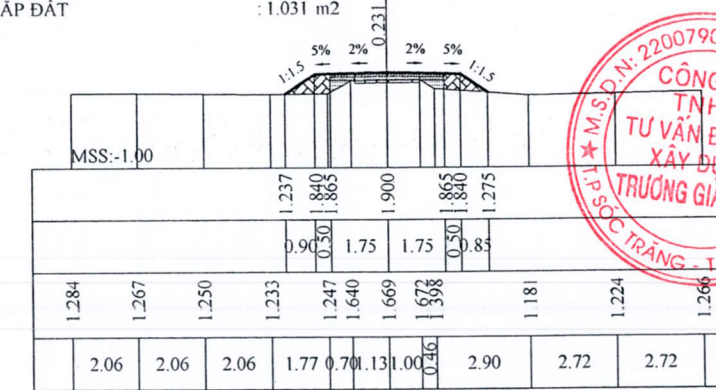


Cọc: C23
Km:0+820

S_BTCT MỞ RỘNG DÀY 12cm : 0.180 m²
S_CÁT KC MỞ RỘNG DÀY 10cm : 0.100 m²
S_BÙ CÁT MỞ RỘNG : 0.247 m²
S_BTCT MẶT ĐƯỜNG DÀY 12cm : 0.240 m²
S_BÙ CÁT MẶT ĐƯỜNG : 0.236 m²
S_ĐẬP ĐẤT : 1.011 m²

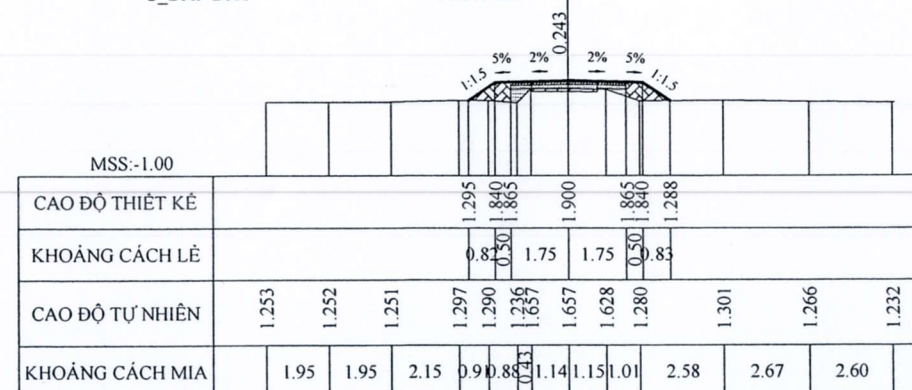


Cọc: C24
Km:0+840




S_BTCT MỞ RỘNG DÀY 12cm : 0.180 m²
S_CÁT KC MỞ RỘNG DÀY 10cm : 0.100 m²
S_BÙ CÁT MỞ RỘNG : 0.046 m²
S_BTCT MẶT ĐƯỜNG DÀY 12cm : 0.240 m²
S_BÙ CÁT MẶT ĐƯỜNG : 0.221 m²
S_ĐÀO ĐẤT : 0.001 m²
S_ĐẬP ĐẤT : 0.416 m²

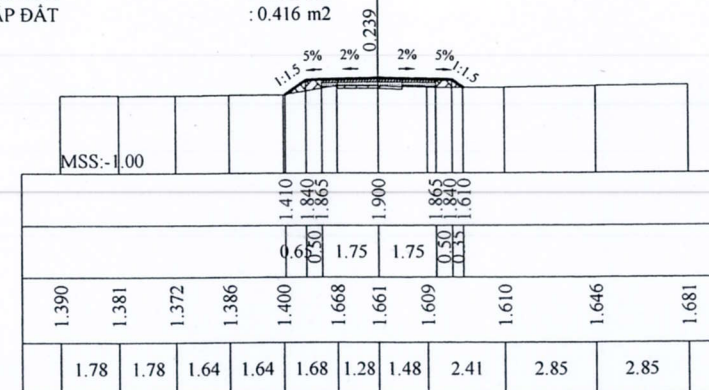

Cọc: P21
Km:0+859.65

S_BTCT MỞ RỘNG DÀY 12cm : 0.180 m²
S_CÁT KC MỞ RỘNG DÀY 10cm : 0.100 m²
S_BÙ CÁT MỞ RỘNG : 0.135 m²
S_BTCT MẶT ĐƯỜNG DÀY 12cm : 0.240 m²
S_BÙ CÁT MẶT ĐƯỜNG : 0.248 m²
S_ĐẬP ĐẤT : 0.677 m²

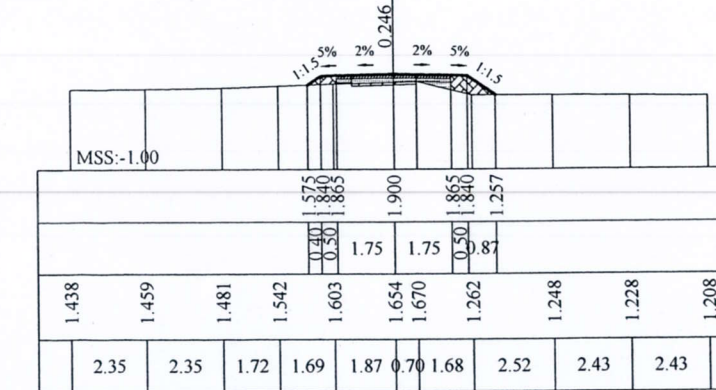

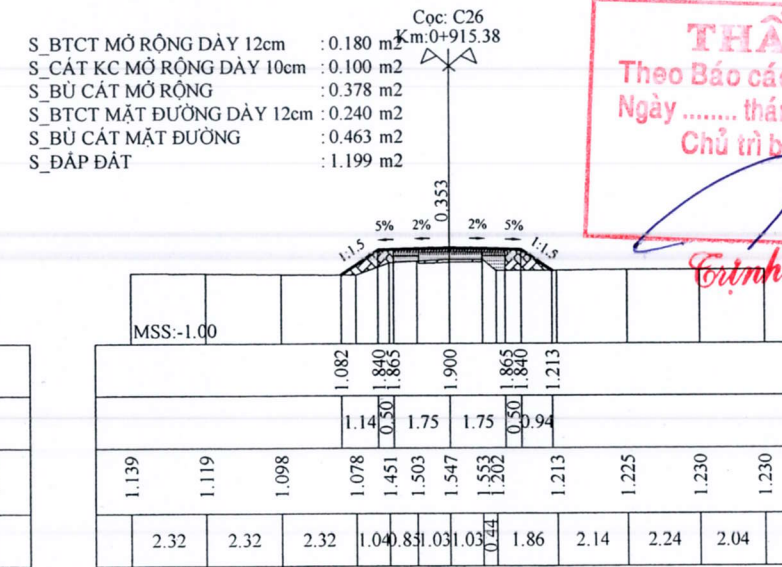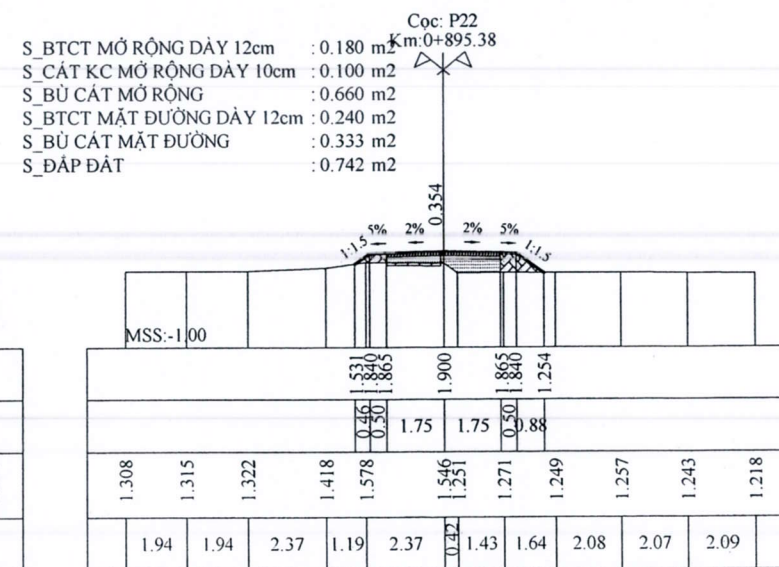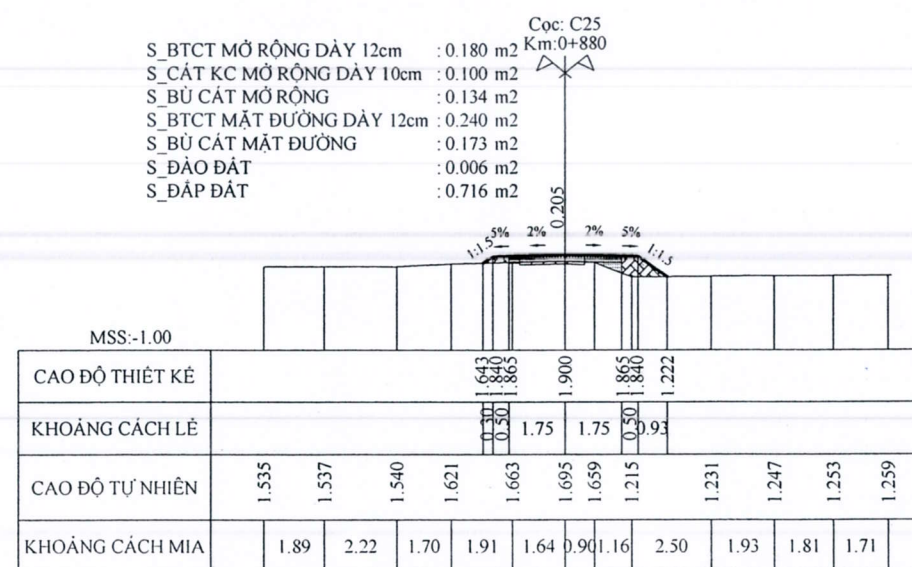

CÔNG TY TNHH C.H.A.M




THẨM TRA

Theo Báo cáo số:/BCTT

Ngày tháng năm 20.....

Chủ trì bộ môn ký tên:

Trần Tuấn Cầu

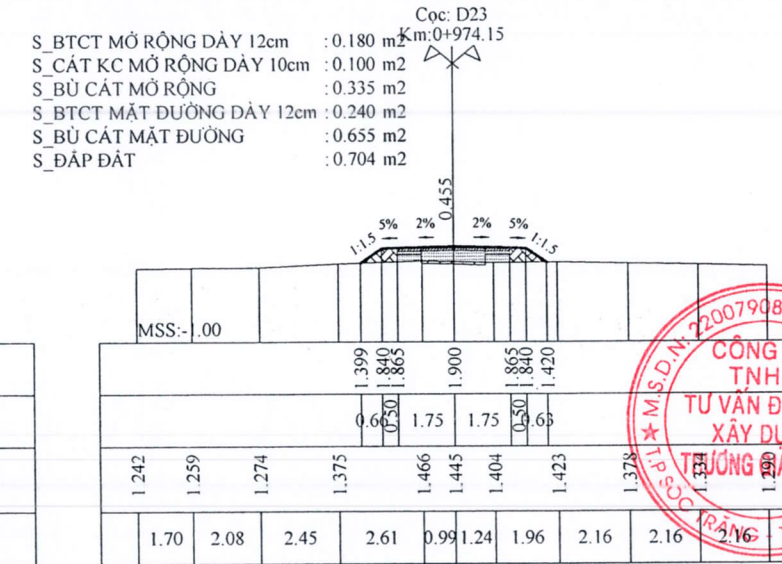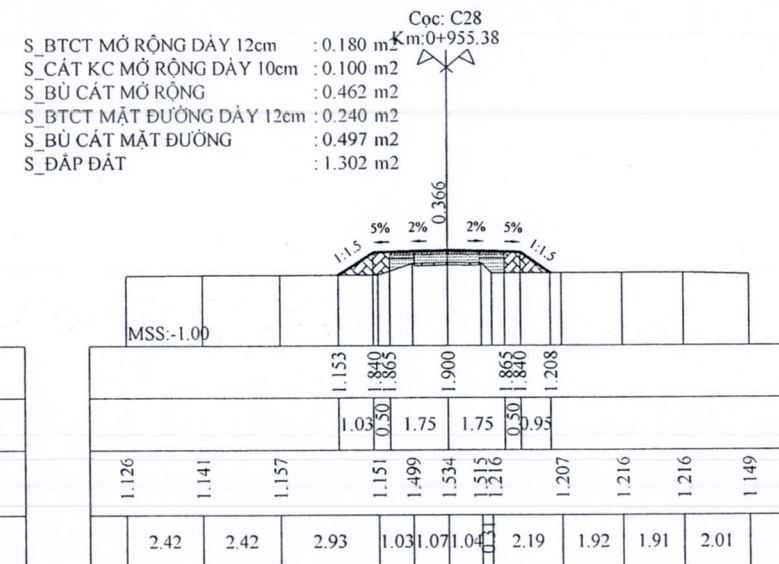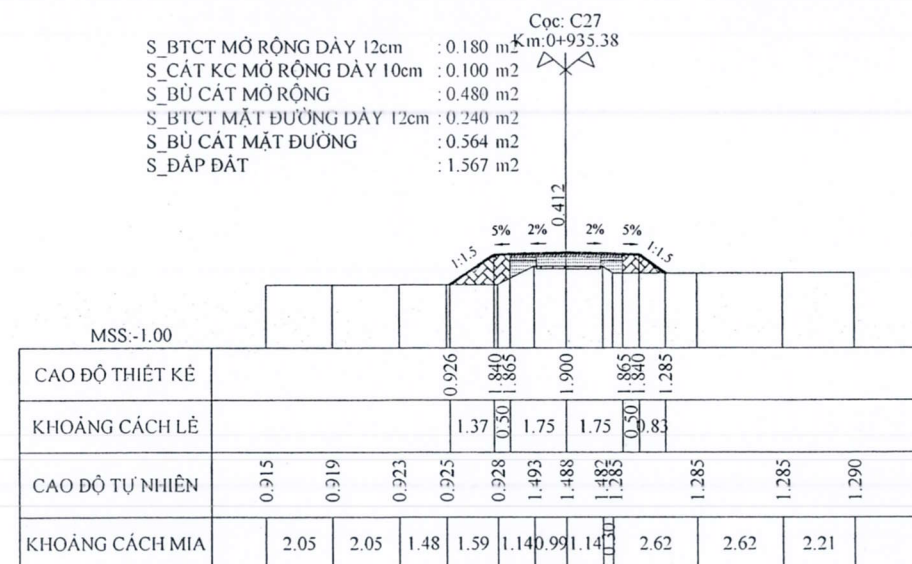

CÔNG TY TNHH




TƯ VẤN ĐẦU TƯ

XÂY DỰNG

TRƯỜNG A HUNG


TRANG 1

SỐC TRĂNG

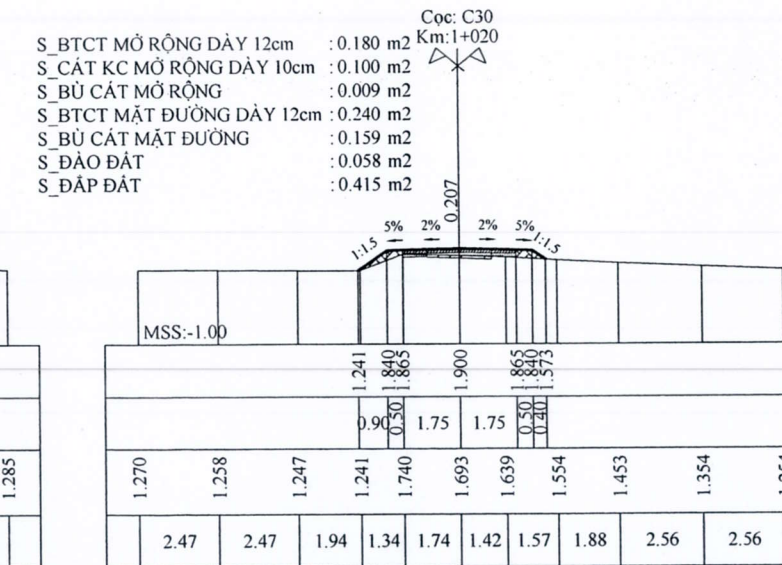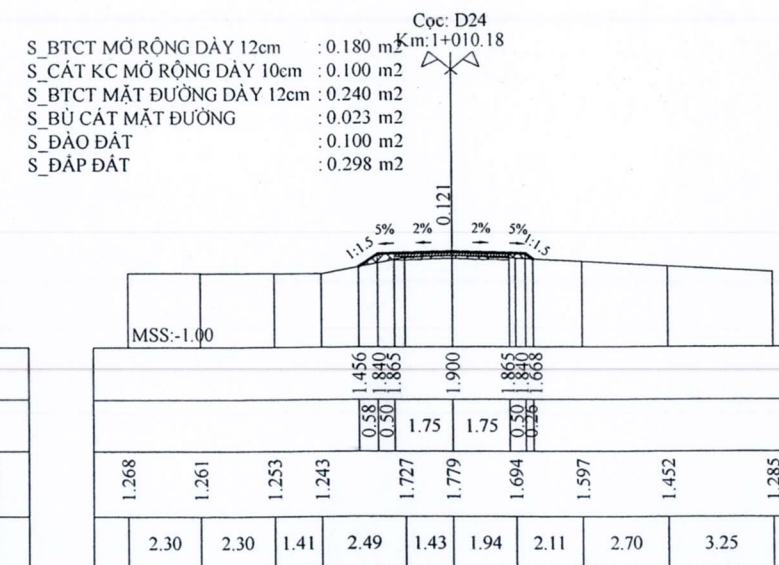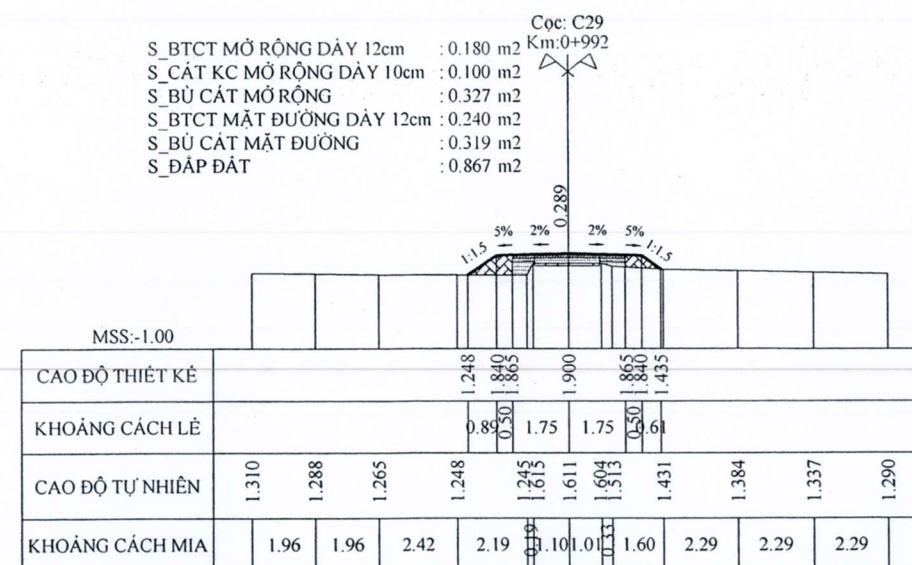


Cọc: P25
Km: 1+039.23

S_BTCT MỞ RỘNG DÀY 12cm : 0.180 m²
S_CÁT KC MỞ RỘNG DÀY 10cm : 0.100 m²
S_BÙ CÁT MỞ RỘNG : 0.434 m²
S_BTCT MẶT ĐƯỜNG DÀY 12cm : 0.240 m²
S_BÙ CÁT MẶT ĐƯỜNG : 0.020 m²
S_ĐÁO ĐẤT : 0.750 m²

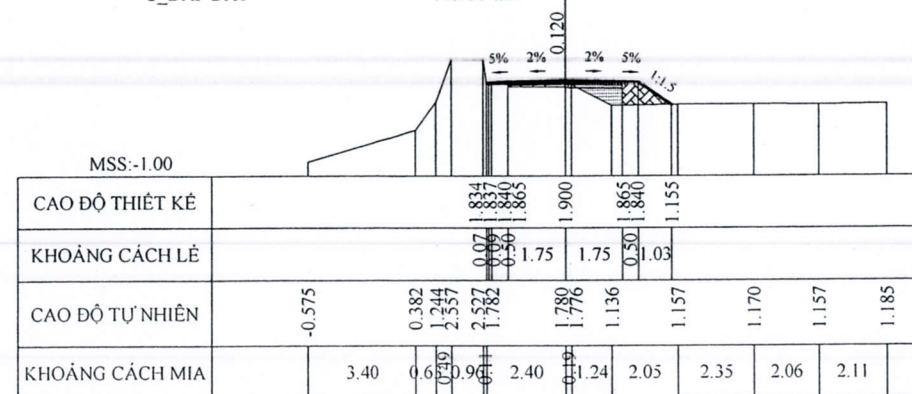


Cọc: C31
Km: 1+060

S_BTCT MỞ RỘNG DÀY 12cm : 0.180 m²
S_CÁT KC MỞ RỘNG DÀY 10cm : 0.100 m²
S_BÙ CÁT MỞ RỘNG : 0.807 m²
S_BTCT MẶT ĐƯỜNG DÀY 12cm : 0.240 m²
S_BÙ CÁT MẶT ĐƯỜNG : 0.560 m²
S_ĐÁP ĐẤT : 2.532 m²

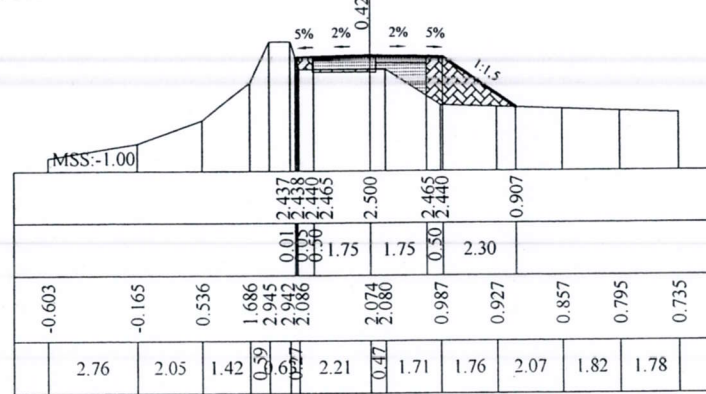

Cọc: C32
Km: 1+080

S_BTCT MỞ RỘNG DÀY 12cm : 0.180 m²
S_CÁT KC MỞ RỘNG DÀY 10cm : 0.100 m²
S_BÙ CÁT MỞ RỘNG : 1.039 m²
S_BTCT MẶT ĐƯỜNG DÀY 12cm : 0.240 m²
S_BÙ CÁT MẶT ĐƯỜNG : 0.667 m²
S_ĐÁP ĐẤT : 1.663 m²

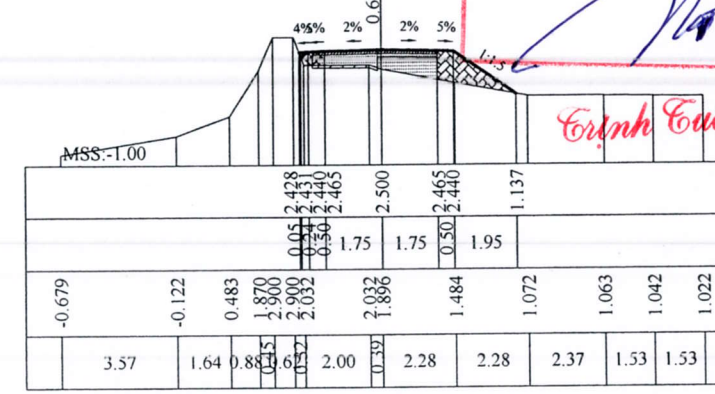

CÔNG TY TNHH C.H.A.M

THẨM TRA

Theo Báo cáo số:/BCTT


Ngày tháng năm 20.....

Chủ trì bộ môn ký tên:

Trịnh Tuấn Cầu


Cọc: P26
Km: 1+089.85

S_BTCT MỞ RỘNG DÀY 12cm : 0.180 m²
S_CÁT KC MỞ RỘNG DÀY 10cm : 0.100 m²
S_BÙ CÁT MỞ RỘNG : 0.243 m²
S_BTCT MẶT ĐƯỜNG DÀY 12cm : 0.240 m²
S_BÙ CÁT MẶT ĐƯỜNG : 0.098 m²
S_ĐÁO ĐẤT : 0.025 m²
S_ĐÁP ĐẤT : 0.549 m²

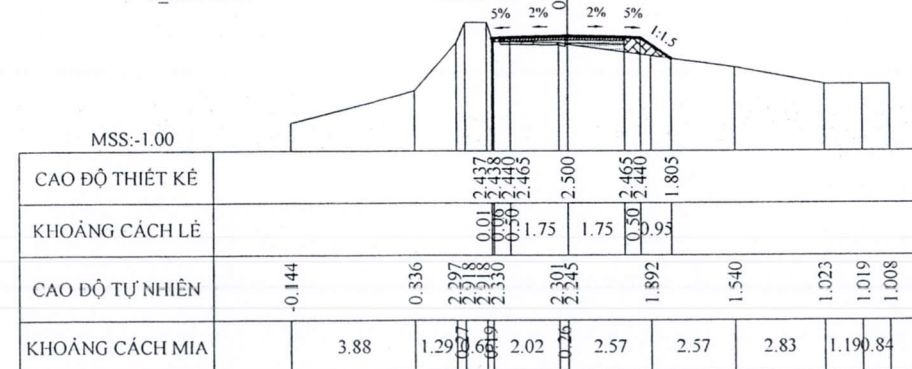

Cọc: C33
Km: 1+100

S_BTCT MỞ RỘNG DÀY 12cm : 0.180 m²
S_CÁT KC MỞ RỘNG DÀY 10cm : 0.100 m²
S_BÙ CÁT MỞ RỘNG : 0.388 m²
S_BTCT MẶT ĐƯỜNG DÀY 12cm : 0.240 m²
S_BÙ CÁT MẶT ĐƯỜNG : 0.431 m²
S_ĐÁP ĐẤT : 2.536 m²

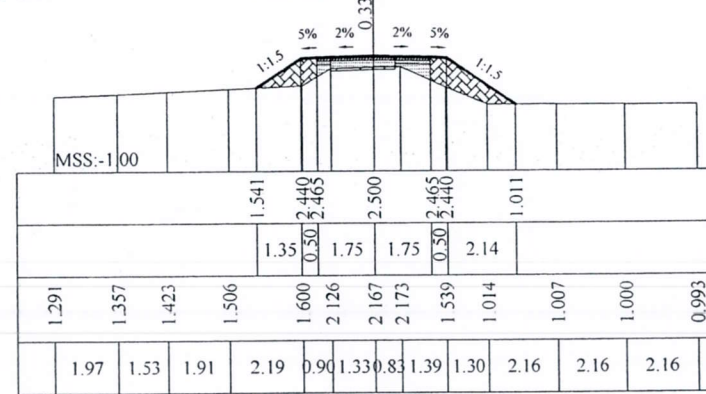

Cọc: B1
Km: 1+122.20

S_BTCT MỞ RỘNG DÀY 12cm : 0.180 m²
S_CÁT KC MỞ RỘNG DÀY 10cm : 0.100 m²
S_BÙ CÁT MỞ RỘNG : 0.116 m²
S_BTCT MẶT ĐƯỜNG DÀY 12cm : 0.240 m²
S_BÙ CÁT MẶT ĐƯỜNG : 0.164 m²
S_ĐÁO ĐẤT : 0.027 m²
S_ĐÁP ĐẤT : 1.796 m²

