

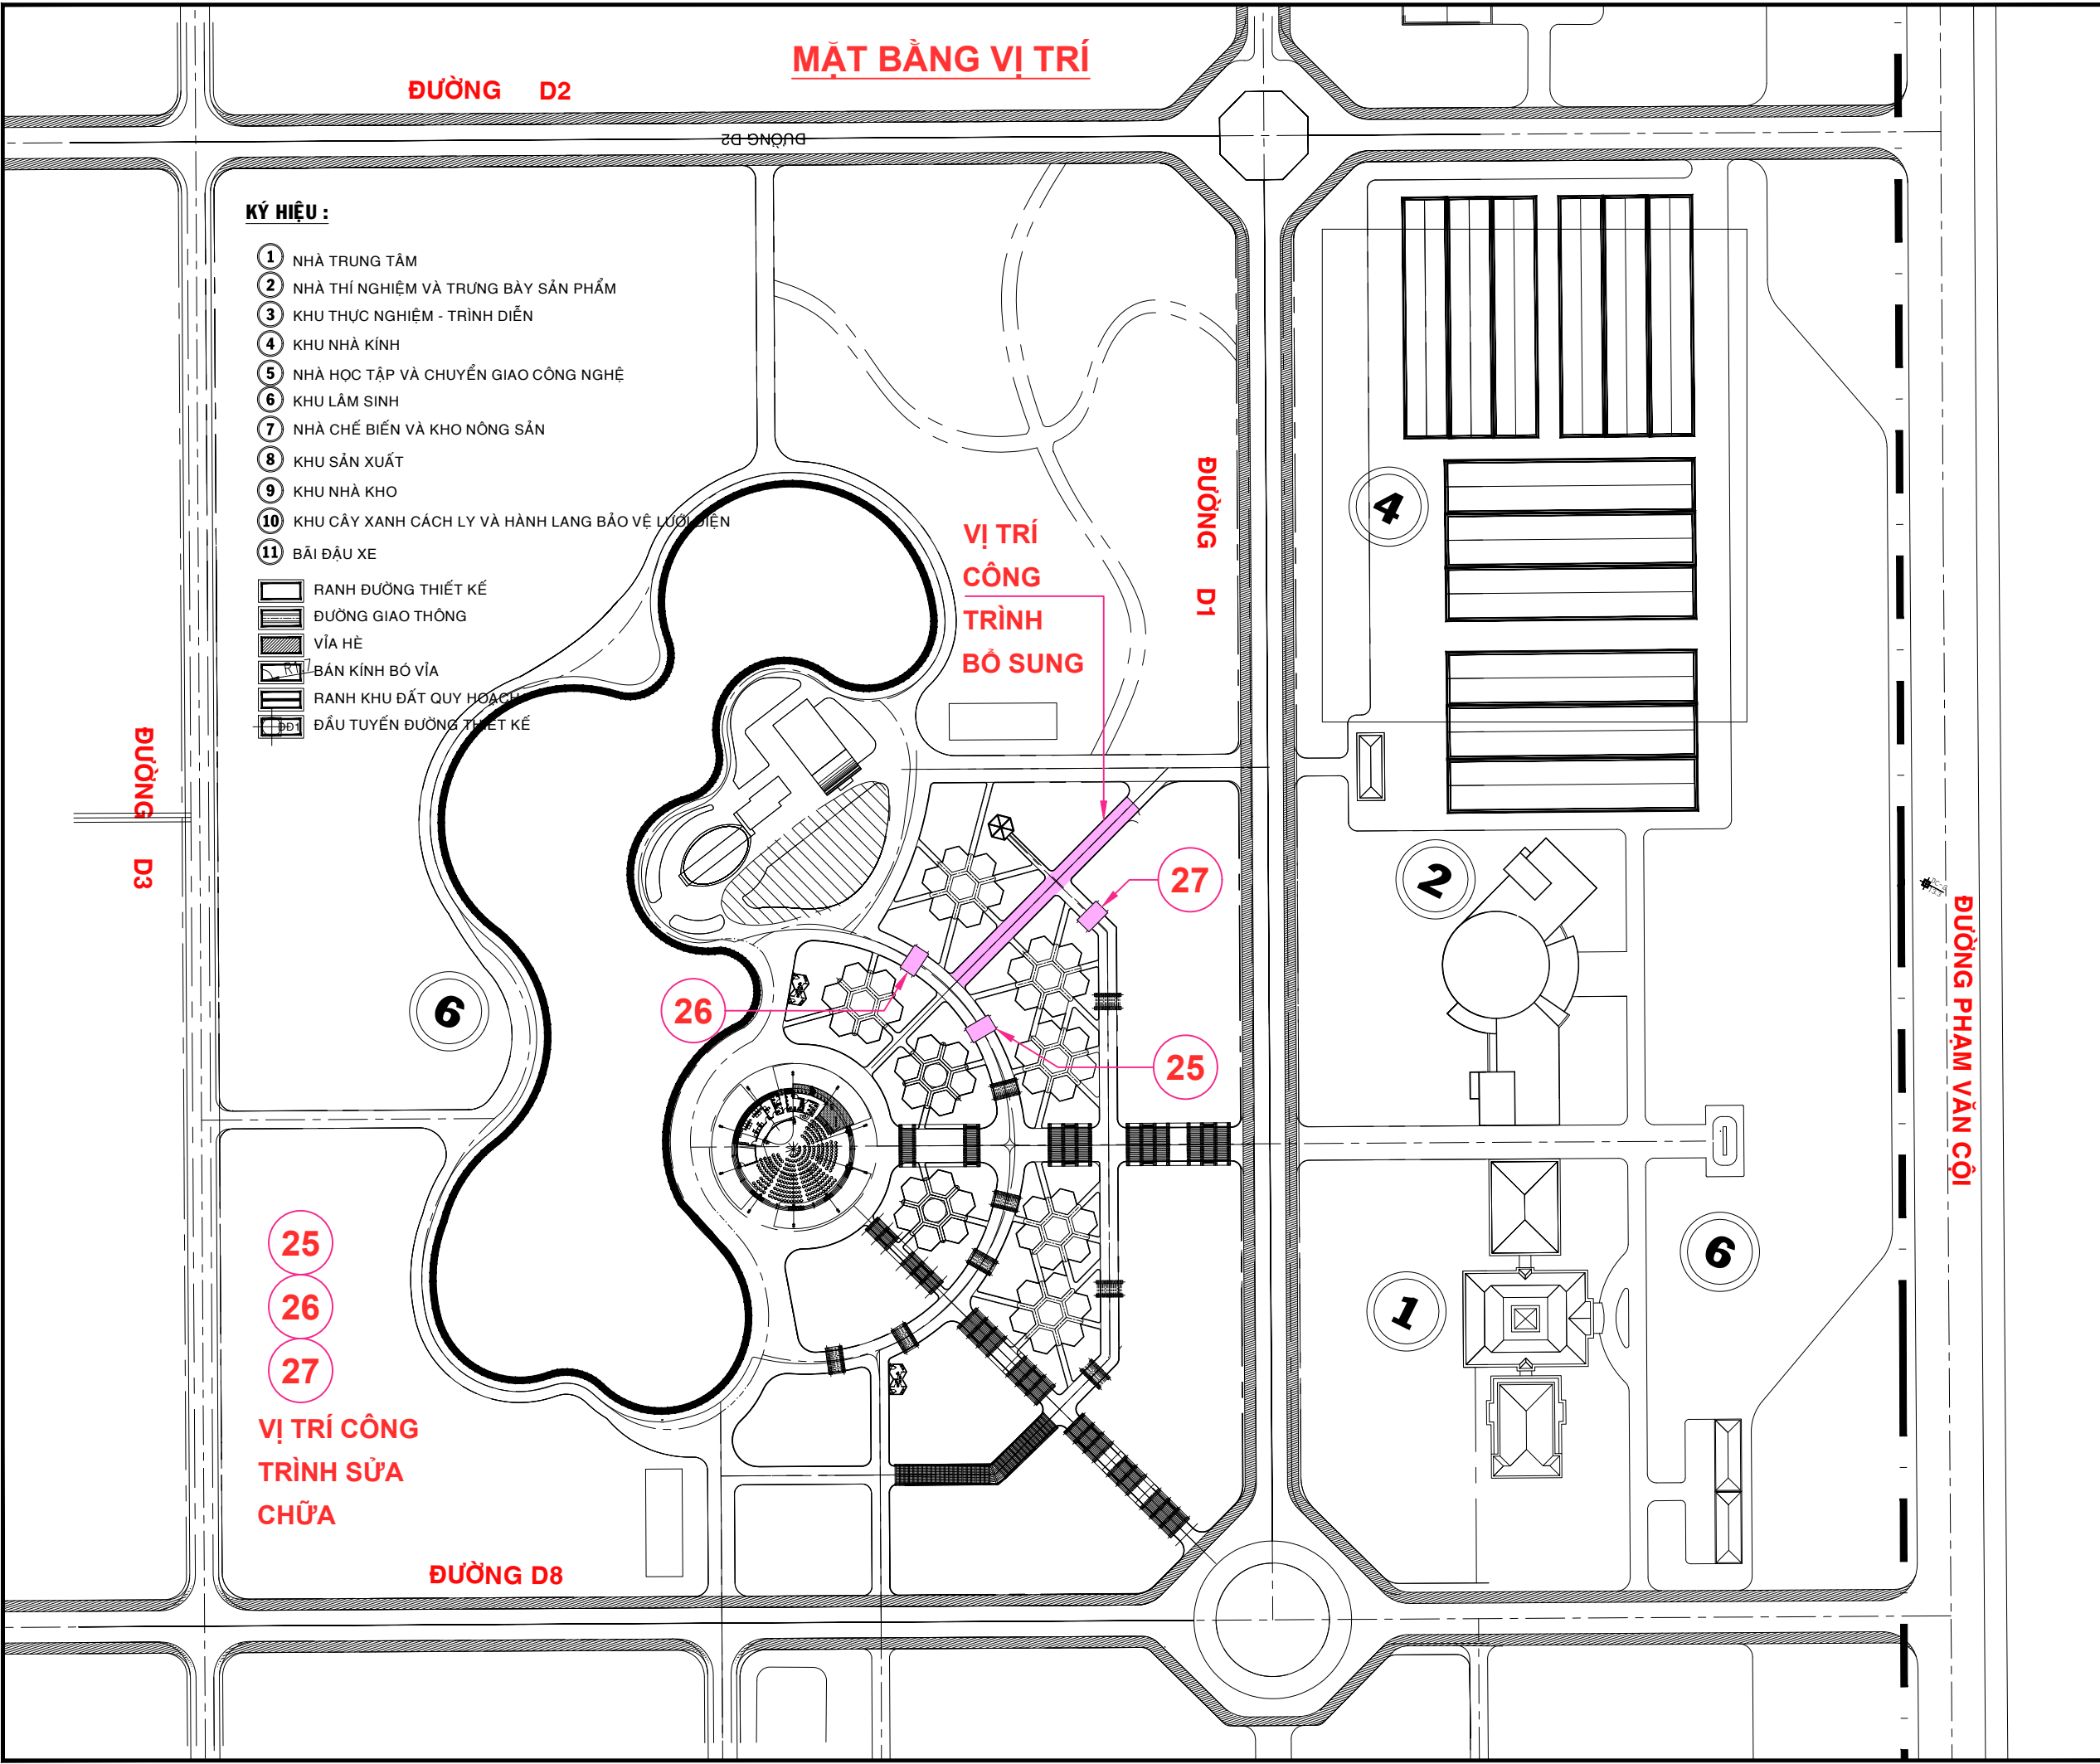


DANH MỤC BẢN VẼ	
1	MẶT BẰNG VỊ TRÍ
2	MẶT BẰNG HIỆN TRẠNG
3	MẶT BẰNG CỔNG HOA
4	MẶT CẮT 1-1
5	MẶT CẮT 2-2
6	CHI TIẾT MÓNG
7	CHI TIẾT BỤT NGỒI

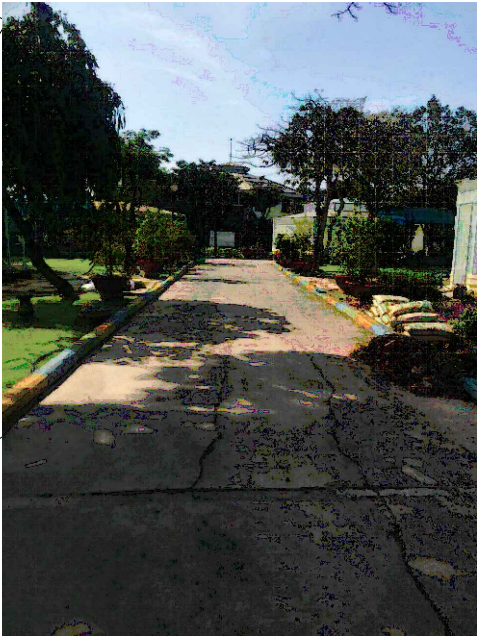

LOCATION PLAN		
CHỦ ĐẦU TƯ [Owner]		
BAN QUẢN LÝ KHU NÔNG NGHIỆP CÔNG NGHỆ CAO TP. HỒ CHÍ MINH		
TRUNG TÂM KHAI THÁC HẠ TẦNG		
ĐỊA CHỈ: TẦNG 12, CAO ỐC 255 TRẦN HƯNG ĐẠO, PHƯỜNG CẦU ÔNG LÃNH, TP. HỒ CHÍ MINH		
VĂN PHÒNG: ẤP 1, XÃ NHỰAN ĐỨC, TP. HCM		
ĐIỆN THOẠI : (028) 3862 8775;		
EMAIL : ttkht.ahtp@tphcm.gov.vn		
GIÁM ĐỐC [Director]		
LÊ SĨ NGỌC		
ĐƠN VỊ TƯ VẤN THIẾT KẾ [Design Dept.]		
CÔNG TY CỔ PHẦN TƯ VẤN XÂY DỰNG CHUẨN VIỆT		
ĐỊA CHỈ : 151 PHẠM HUY THÔNG, PHƯỜNG AN NHƠN, TP.HCM.		
ĐIỆN THOẠI : (028) 66786686		
WEBSITE : chuanviet.vn		
GIÁM ĐỐC [Director]		
Eng. CÙ MINH ĐẠO		
CHỦ TRÌ THIẾT KẾ [Chief of Design]		
THIẾT KẾ [Designed by]		
Arch. NGUYỄN TẤN DŨNG		
KIỂM [Checked by]		
Eng. NGUYỄN VĂN ÚT THI		
CÔNG TRÌNH [Project]		
SỬA CHỮA CÁC CÔNG HOA ĐƯỜNG NỘI BỘ TRONG KHUÔN VIÊN KHU NNCNC		
BẢN VẼ [Drawing title]		
MẶT BẰNG VỊ TRÍ		
LOẠI HỒ SƠ [Issued for]		
TK sơ bộ [Preliminary]	XPXD [Permission]	
TK cơ sở [Basic]	Thi công [Construction]	☒
Ngày[Date]	Tỉ lệ [Scale]	Ký Hiệu [Dwg No.]
1/7		

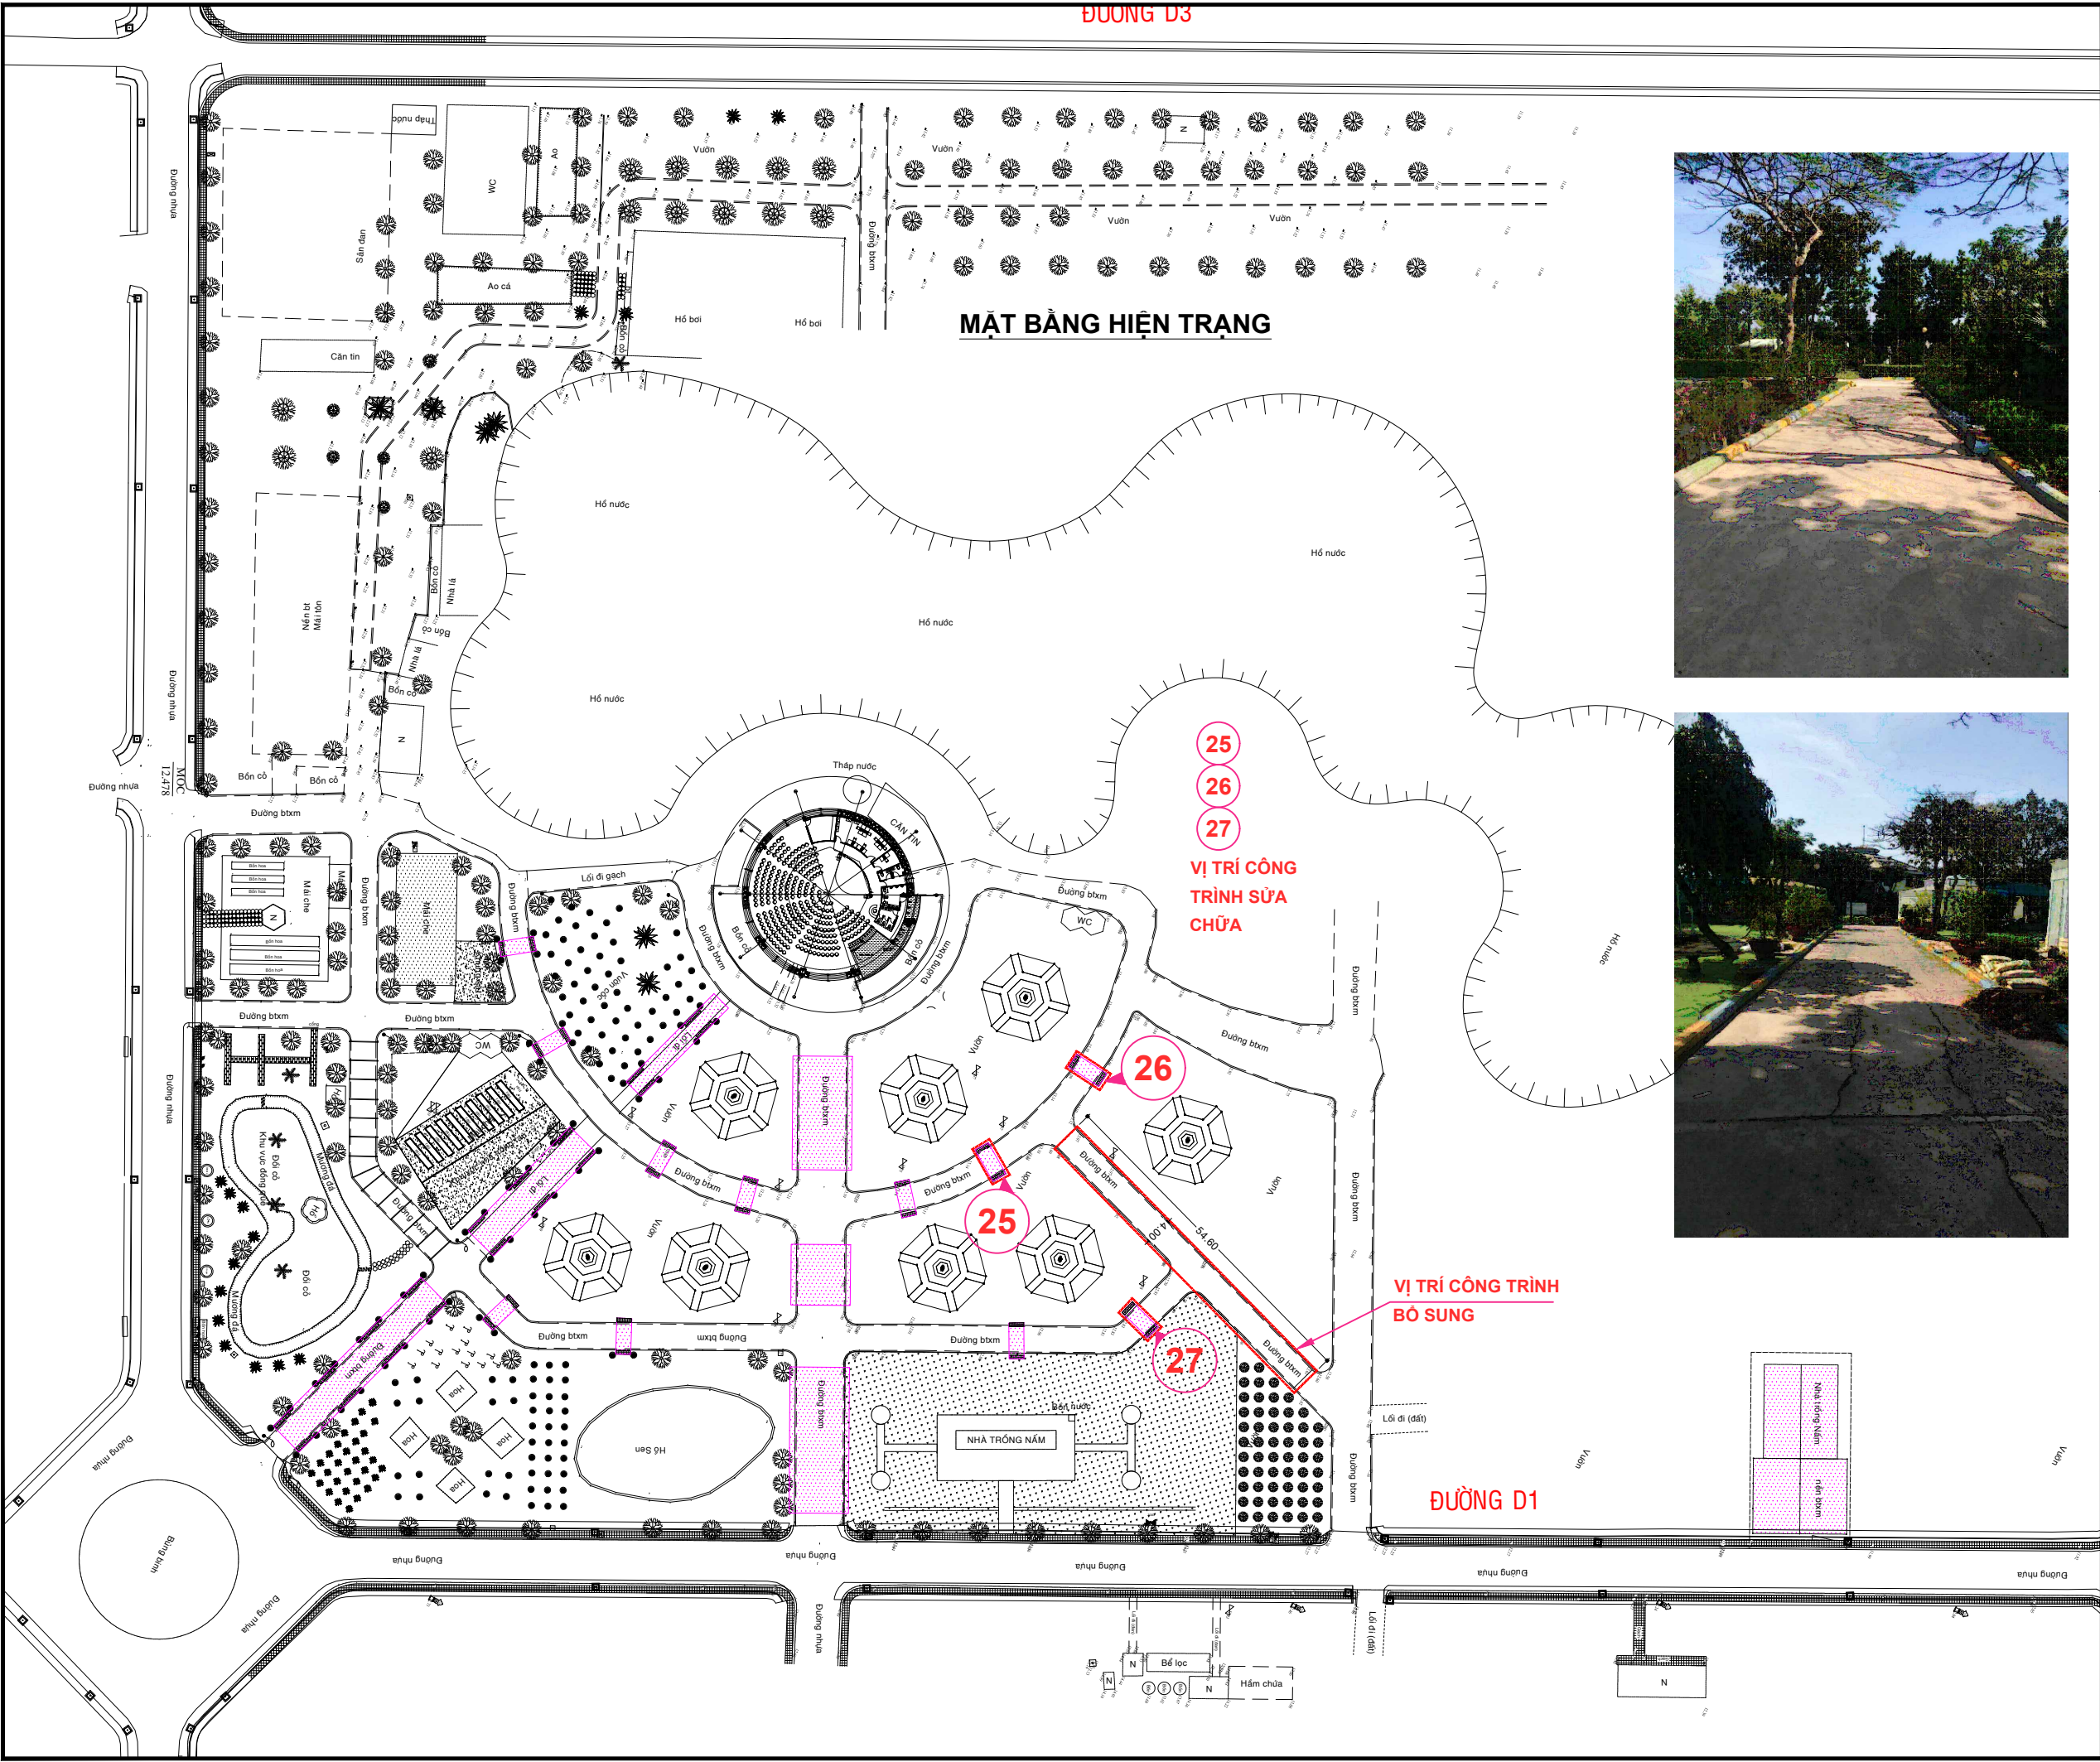

LOCATION PLAN

CHỦ ĐẦU TƯ [Owner]
**BAN QUẢN LÝ KHU NÔNG NGHIỆP
CÔNG NGHỆ CAO TP. HỒ CHÍ MINH**
 **TRUNG TÂM KHAI
THÁC HẠ TẦNG**
ĐỊA CHỈ: TẦNG 12, CAO ỐC 255 TRẦN HƯNG ĐẠO,
PHƯỜNG CẦU ÔNG LÃNH, TP. HỒ CHÍ MINH
VĂN PHÒNG: ẤP 1, XÃ NHỰAN ĐỨC, TP. HCM
ĐIỆN THOẠI : (028) 3862 8775;
EMAIL : tktkt.ahtp@tphcm.gov.vn

GIÁM ĐỐC [Director]

LÊ SĨ NGỌC

ĐƠN VỊ TƯ VẤN THIẾT KẾ [Design Dept.]
 **CÔNG TY CỔ PHẦN
TƯ VẤN XÂY DỰNG
CHUẨN VIỆT**
ĐỊA CHỈ : 151 PHẠM HUY THÔNG,
PHƯỜNG AN NHƠN, TP.HCM.
ĐIỆN THOẠI : (028) 66786686
WEBSITE : chuanviet.vn

GIÁM ĐỐC [Director]

Eng. CÙ MINH ĐẠO

CHỦ TRÌ THIẾT KẾ [Chief of Design]
THIẾT KẾ [Designed by]

Arch. NGUYỄN TẤN DŨNG

KIỂM [Checked by]


Eng. NGUYỄN VĂN ÚT THI

CÔNG TRÌNH [Project]


**SỬA CHỮA CÁC
CÔNG HOA ĐƯỜNG
NỘI BỘ TRONG KHUÔN
VIÊN KHU NNCNC**

BẢN VẼ [Drawing title]		
MẶT BẰNG HIỆN TRẠNG		
LOẠI HỒ SƠ [Issued for]		
TK sơ bộ [Preliminary]	XPXD [Permission]	
TK cơ sở [Basic]	Thi công [Construction]	☒
Ngày[Date]	Tỉ lệ [Scale]	Ký Hiệu [Dwg No.]
		2/7


MẶT CẮT A-A <1/200>

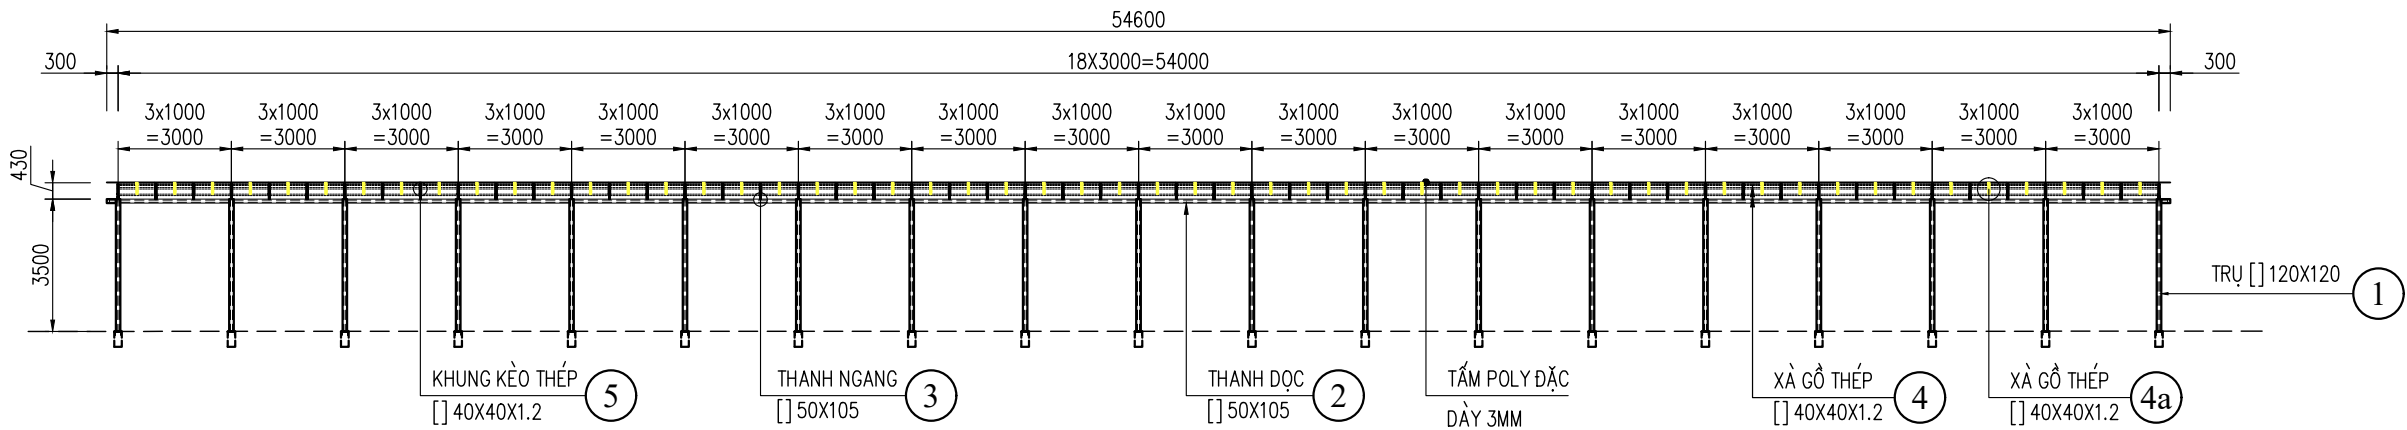

MẶT BẰNG CỘT, ĐÀ DỌC VÀ LAM <1/200>

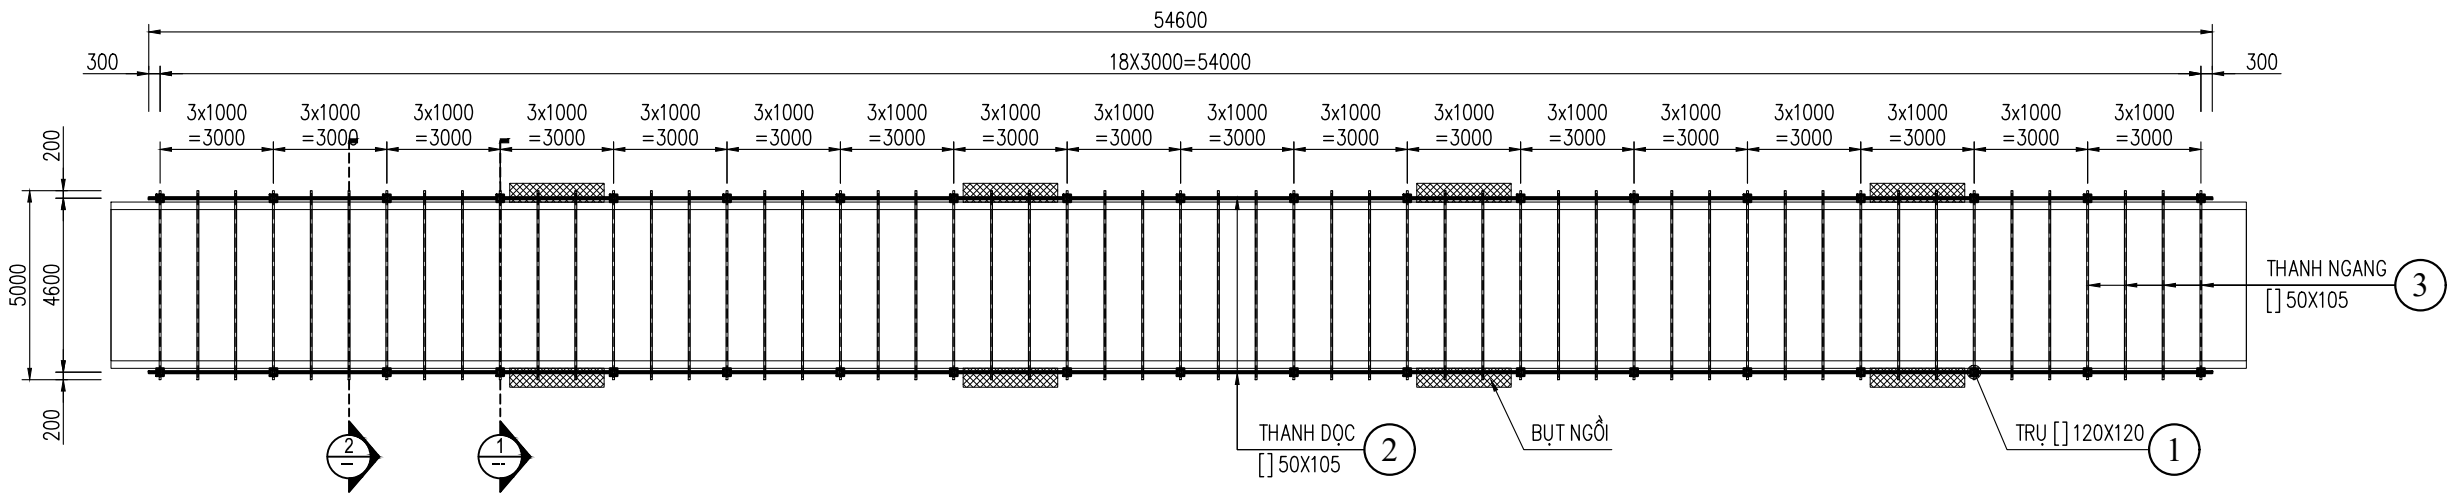

MẶT BẰNG KHUNG THÉP LỘP MÁI POLY <1/200>

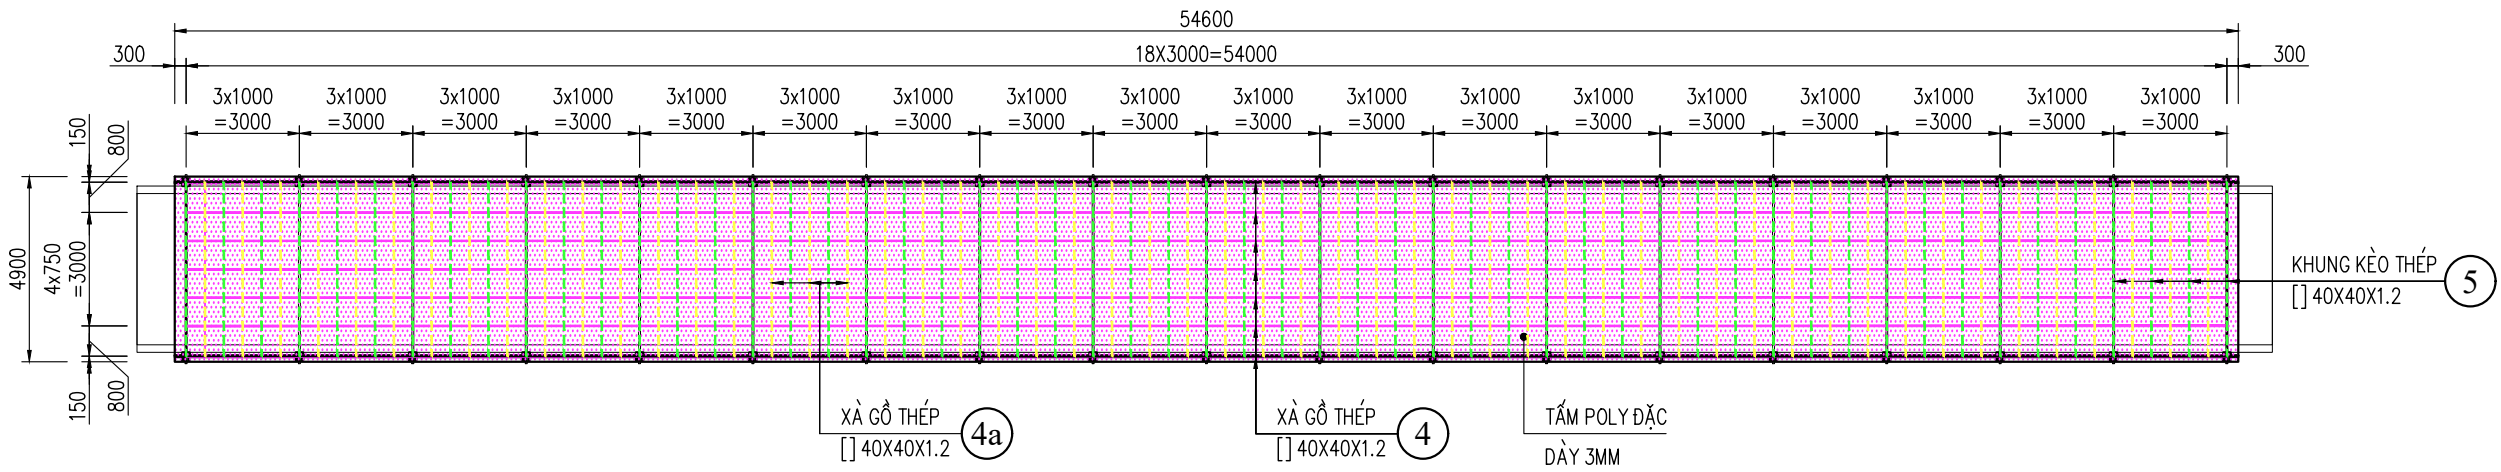

LOCATION PLAN

CHỦ ĐẦU TƯ [Owner]

BAN QUẢN LÝ KHU NÔNG NGHIỆP
CÔNG NGHỆ CAO TP. HỒ CHÍ MINH

**TRUNG TÂM KHAI
THÁC HẠ TẦNG**

ĐỊA CHỈ: TẦNG 12, CAO ỐC 255 TRẦN HƯNG ĐẠO,
PHƯỜNG CẦU ÔNG LÃNH, TP. HỒ CHÍ MINH
VĂN PHÒNG: ẤP 1, XÃ NHUẬN ĐỨC, TP. HCM
ĐIỆN THOẠI : (028) 3862 8775;
EMAIL : ttkht.ahtp@tphcm.gov.vn

GIÁM ĐỐC [Director]

LÊ SĨ NGỌC

ĐƠN VỊ TƯ VẤN THIẾT KẾ [Design Dept.]

**CÔNG TY CỔ PHẦN
TƯ VẤN XÂY DỰNG
CHUẨN VIỆT**

ĐỊA CHỈ : 151 PHẠM HUY THÔNG,
PHƯỜNG AN NHƠN, TP.HCM.
ĐIỆN THOẠI : (028) 66786686
WEBSITE : chuanviet.vn

GIÁM ĐỐC [Director]

Eng. CÙ MINH ĐẠO

CHỦ TRÌ THIẾT KẾ [Chief of Design]

THIẾT KẾ [Designed by]

Arch. NGUYỄN TẤN DŨNG

KIỂM [Checked by]

Eng. NGUYỄN VĂN ÚT THI

CÔNG TRÌNH [Project]

SỬA CHỮA CÁC
CÔNG HOA ĐƯỜNG
NỘI BỘ TRONG KHUÔN
VIÊN KHU NNCNC


BẢN VẼ [Drawing title]

MẶT BẰNG CÔNG HOA

LOẠI HỒ SƠ [Issued for]

TK sơ bộ [Preliminary]	XPXD [Permission]	
TK cơ sở [Basic]	Thi công [Construction]	☒
Ngày[Date]	Tỉ lệ [Scale]	Ký Hiệu [Dwg No.]

MẶT CẮT NGANG 1-1 <1/50>

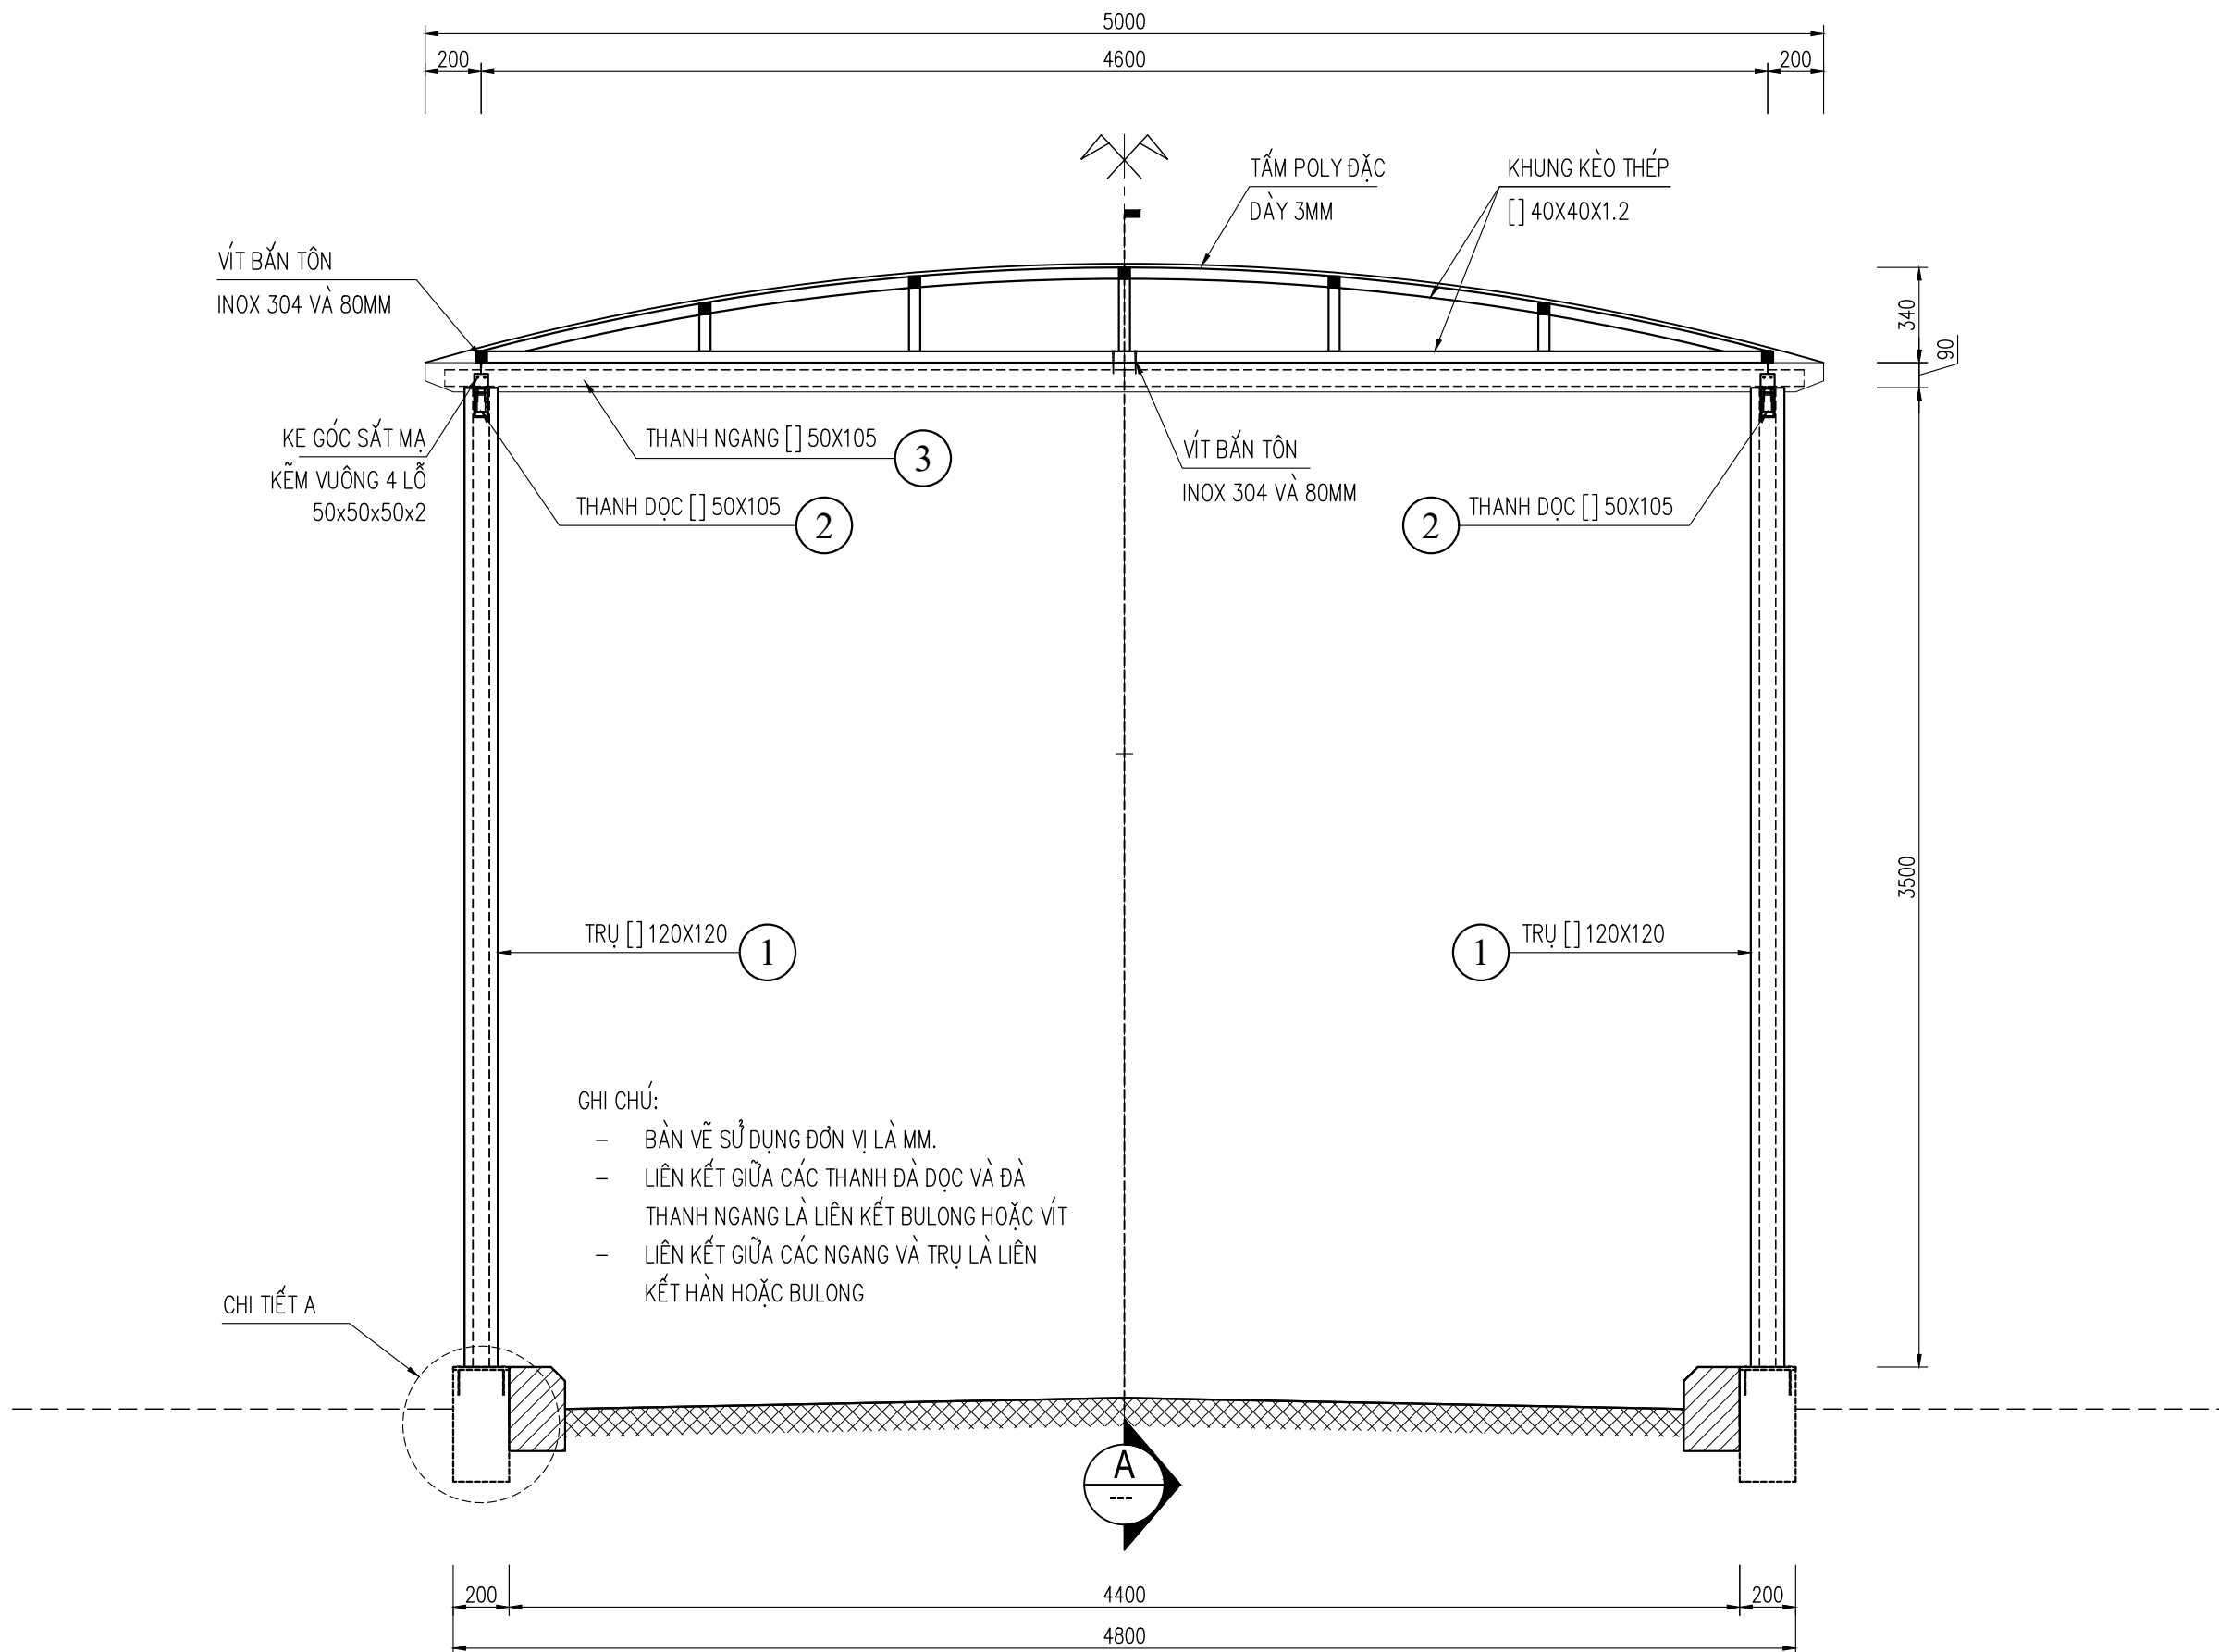

GHI CHÚ:

- BÀN VẼ SỬ DỤNG ĐƠN VỊ LÀ MM.
- LIÊN KẾT GIỮA CÁC THANH DỌC VÀ DÀ THANH NGANG LÀ LIÊN KẾT BULONG HOẶC VÍT
- LIÊN KẾT GIỮA CÁC NGANG VÀ TRỤ LÀ LIÊN KẾT HÀN HOẶC BULONG

LOCATION PLAN

CHỦ ĐẦU TƯ [Owner]

**BAN QUẢN LÝ KHU NÔNG NGHIỆP
CÔNG NGHỆ CAO TP. HỒ CHÍ MINH**



**TRUNG TÂM KHAI
THÁC HẠ TẦNG**

ĐỊA CHỈ: TẦNG 12, CAO ỐC 255 TRẦN HƯNG ĐẠO,
PHƯỜNG CẦU ÔNG LÃNH, TP. HỒ CHÍ MINH
VĂN PHÒNG: ẤP 1, XÃ NHUẬN ĐỨC, TP. HCM
ĐIỆN THOẠI : (028) 3862 8775;
EMAIL : tktht.ahtp@tphcm.gov.vn

GIÁM ĐỐC [Director]

LÊ SĨ NGỌC

ĐƠN VỊ TƯ VẤN THIẾT KẾ [Design Dept.]



**CÔNG TY CỔ PHẦN
TƯ VẤN XÂY DỰNG
CHUẨN VIỆT**

ĐỊA CHỈ : 151 PHẠM HUY THÔNG,
PHƯỜNG AN NHƠN, TP.HCM.
ĐIỆN THOẠI : (028) 66786686
WEBSITE : chuanviet.vn

GIÁM ĐỐC [Director]

Eng. CÙ MINH ĐẠO

CHỦ TRÌ THIẾT KẾ [Chief of Design]

THIẾT KẾ [Designed by]

Arch. NGUYỄN TẤN DŨNG

KIỂM [Checked by]

Eng. NGUYỄN VĂN ÚT THI

CÔNG TRÌNH [Project]

**SỬA CHỮA CÁC
CÔNG HOA ĐƯỜNG
NỘI BỘ TRONG KHUÔN
VIÊN KHU NNCNC**

BẢN VẼ [Drawing title]

MẶT CẮT 1-1

LOẠI HỒ SƠ [Issued for]


TK sơ bộ [Preliminary]	XPXD [Permission]	
TK cơ sở [Basic]	Thi công [Construction]	X
Ngày[Date]	Tỉ lệ [Scale]	Ký Hiệu [Dwg No.]
		4/7

Technical drawing of a boat hull cross-section. The drawing shows a curved hull with a flat bottom. Key components and dimensions are labeled:

- Dimensions:**
 - Overall length: 5000
 - Overall width at the stern: 5066
 - Height from the bottom to the top of the hull: 340
 - Height from the bottom to the top of the hull (at the stern): 105
 - Height from the bottom to the top of the hull (at the bow): 90
 - Distance from the stern to the first transverse beam: 200
 - Distance between the first and last transverse beams: 4600
 - Distance from the last transverse beam to the bow: 200
- Components and Materials:**
 - THANH DỌC [] 50X105** (Longitudinal beam, 50x105): Labeled with a circled 2.
 - THANH NGANG [] 50X105** (Transverse beam, 50x105): Labeled with a circled 3.
 - VÍT BẮN TÔN INOX 304 VÀ 80MM** (Stainless steel 304, 80mm): Labeled with a circled 1.
 - KHUNG KÈO THÉP [] 40X40X1.2** (Steel frame, 40x40x1.2).
 - TẤM POLY DẶ DÀY 3MM** (Polyester sheet, 3mm thick).
 - KE GÓC SẮT MẠ KẼM VUÔNG 4 LỖ 50x50x50x2** (Galvanized steel corner bracket, 4 holes, 50x50x50x2).
- Other Labels:**
 - R9007** (Radius of the hull curve).

Technical drawing of a roof structure showing a cross-section. The drawing includes the following details:


- Dimensions:**
 - Overall width: 4640
 - Overall height: 4673
 - Horizontal segments from left to right: 820, 750, 750, 750, 750, 820.
 - Vertical segments from bottom to top: 134, 229, 260, 229, 134.
 - Radius of curvature: R9007
- Labels and Callouts:**
 - 5.1** and **5.2**: Pointers to the top and bottom left corner connections, labeled **[] 40x40x1.2**.
 - 5.4**: Pointer to the first vertical support on the left.
 - 5.5**: Pointer to the central vertical support.
 - 5.3**: Pointer to the first vertical support on the right.
 - 4**: Two callouts pointing to the top corner connections, labeled **XÀ GỖ THÉP [] 40X40X1.2**.

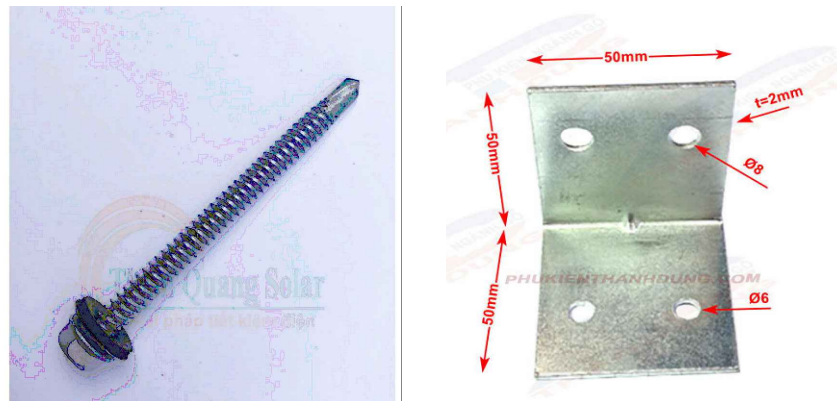


KE GÓC SẮT MẠ

TK sơ bộ [Preliminary]		XPXD [Permission]	
TK cơ sở [Basic]		Thi công [Construction]	X
Ngày[Date]	Tỉ lệ [Scale]	Ký Hiệu [Dwg No.]	


MÓNG VÀ BẢN MÃ; BU LONG NEO <1/10>

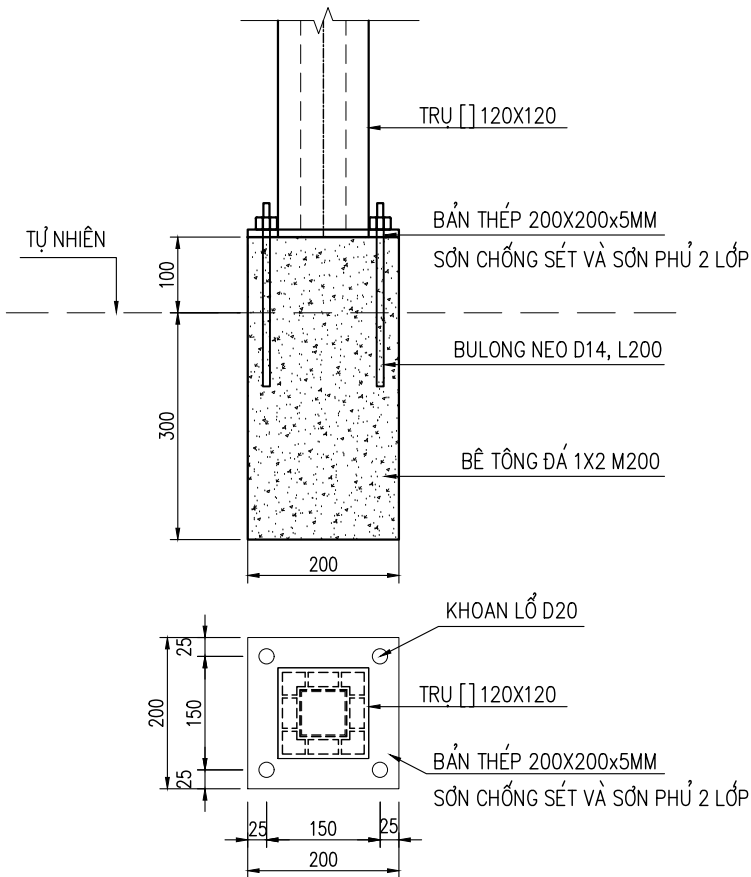

MẶT CẮT NGANG THANH DỌC VÀ NGANG <1/2>

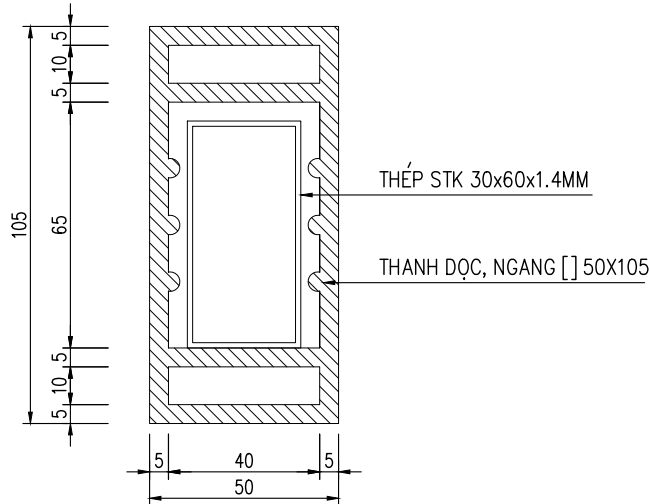

MẶT CẮT NGANG CỘT <1/5>

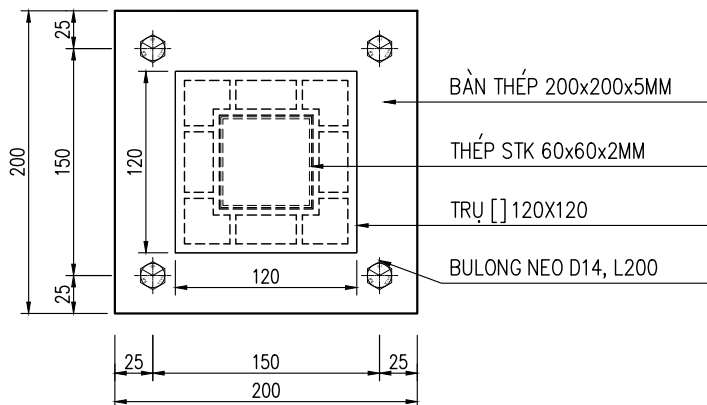

BẢNG THỐNG KÊ KHỐI LƯỢNG KHUNG THÉP

STT	HÌNH DẠNG (MM)				SỐ THANH	CD 1 THANH	TỔNG CD	TL ĐƠN VỊ	KHỐI LƯỢNG
		a	b	d		(MM)	(M)	(KG/M)	(KG)
1	[]60x60x2	60	60	2.0	38	3500	133.000	3.642	484.439
2	[]3x60x1.4	30	60	1.4	2	54600	109.200	1.917	209.299
3	[]30x60x1.4	30	60	1.4	55	5000	275.000	1.917	527.080
4	[]30x60x1.4	40	40	1.2	7	54600	382.200	1.462	558.770
4a	[]40x40x1.2	40	40	1.2	54	4673	252.342	1.462	368.920
5.1	[]40x40x1.2	40	40	1.2	55	4673	257.015	1.462	375.752
5.2	[]40x40x1.2	40	40	1.2	55	4640	255.200	1.462	373.098
5.3	[]40x40x1.2	40	40	1.2	110	134	14.740	1.462	21.550
5.4	[]40x40x1.2	40	40	1.2	110	229	25.190	1.462	36.827
5.5	[]40x40x1.2	40	40	1.2	55	260	14.300	1.462	20.906
	BẢN THÉP 200x200x5	200	200	5.0	38			1.570	59.660
TỔNG THÉP MẠ KẼM								3036.302	(KG)
MÓNG TRỤ								38.000	(BỘ)
THANH DỌC [] 50X105					2	54600	109.200	(M)	
THANH NGANG [] 50X105					55	5000	275.000	(M)	
TRỤ [] 120X120					38	3500	133.000	(M)	
KE GÓC SẮT MẠ KẼM VUÔNG 4 LỖ 50x50x50x2							216.000	(CÁI)	
TẤM POLY ĐẶC DÀY 3MM							278.460	(M2)	
ĐINH VÍT INOX THI CÔNG TẤM LỚP POLYCARBONATE							763.000	(BỘ)	
NỆP NHÔM PHỔ THÔNG							183.600	(M)	



Thông Số Kỹ Thuật:
Chất liệu: Gỗ nhựa composite (WPC)
Kích thước: 50x105mm
Màu sắc: Đa dạng



Thông Số Kỹ Thuật:
Chất liệu: Gỗ nhựa composite (WPC)
Kích thước: 120x120mm
Màu sắc: Đa dạng

LOCATION PLAN

CHỦ ĐẦU TƯ [Owner]

BAN QUẢN LÝ KHU NÔNG NGHIỆP
CÔNG NGHỆ CAO TP. HỒ CHÍ MINH



TRUNG TÂM KHAI
THÁC HẠ TÀNG

ĐỊA CHỈ: TẦNG 12, CAO ỐC 255 TRẦN HƯNG ĐẠO,
PHƯỜNG CẦU ÔNG LÃNH, TP. HỒ CHÍ MINH
VĂN PHÒNG: ẤP 1, XÃ NHUẬN ĐỨC, TP. HCM
ĐIỆN THOẠI : (028) 3862 8775;
EMAIL : ttkht.ahtp@tphcm.gov.vn

GIÁM ĐỐC [Director]

LÊ SĨ NGỌC

ĐƠN VỊ TƯ VẤN THIẾT KẾ [Design Dept.]



CÔNG TY CỔ PHẦN
TƯ VẤN XÂY DỰNG
CHUẨN VIỆT

ĐỊA CHỈ : 151 PHẠM HUY THÔNG,
PHƯỜNG AN NHƠN, TP.HCM.
ĐIỆN THOẠI : (028) 66786686
WEBSITE : chuanviet.vn

GIÁM ĐỐC [Director]

Eng. CÙ MINH ĐẠO

CHỦ TRÌ THIẾT KẾ [Chief of Design]
THIẾT KẾ [Designed by]

Arch. NGUYỄN TẤN DŨNG

KIỂM [Checked by]

Eng. NGUYỄN VĂN ÚT THI

CÔNG TRÌNH [Project]

SỬA CHỮA CÁC
CÔNG HOA ĐƯỜNG
NỘI BỘ TRONG KHUÔN
VIÊN KHU NNCNC


BẢN VẼ [Drawing title]

CHI TIẾT MÓNG


LOẠI HỒ SƠ [Issued for]

TK sơ bộ [Preliminary]	XPXD [Permission]	
TK cơ sở [Basic]	Thi công [Construction]	☒
Ngày[Date]	Tỉ lệ [Scale]	Ký Hiệu [Dwg No.]
		6/7

MẶT CẮT NGANG VỊ TRÍ BỤT NGỒI <1/50>

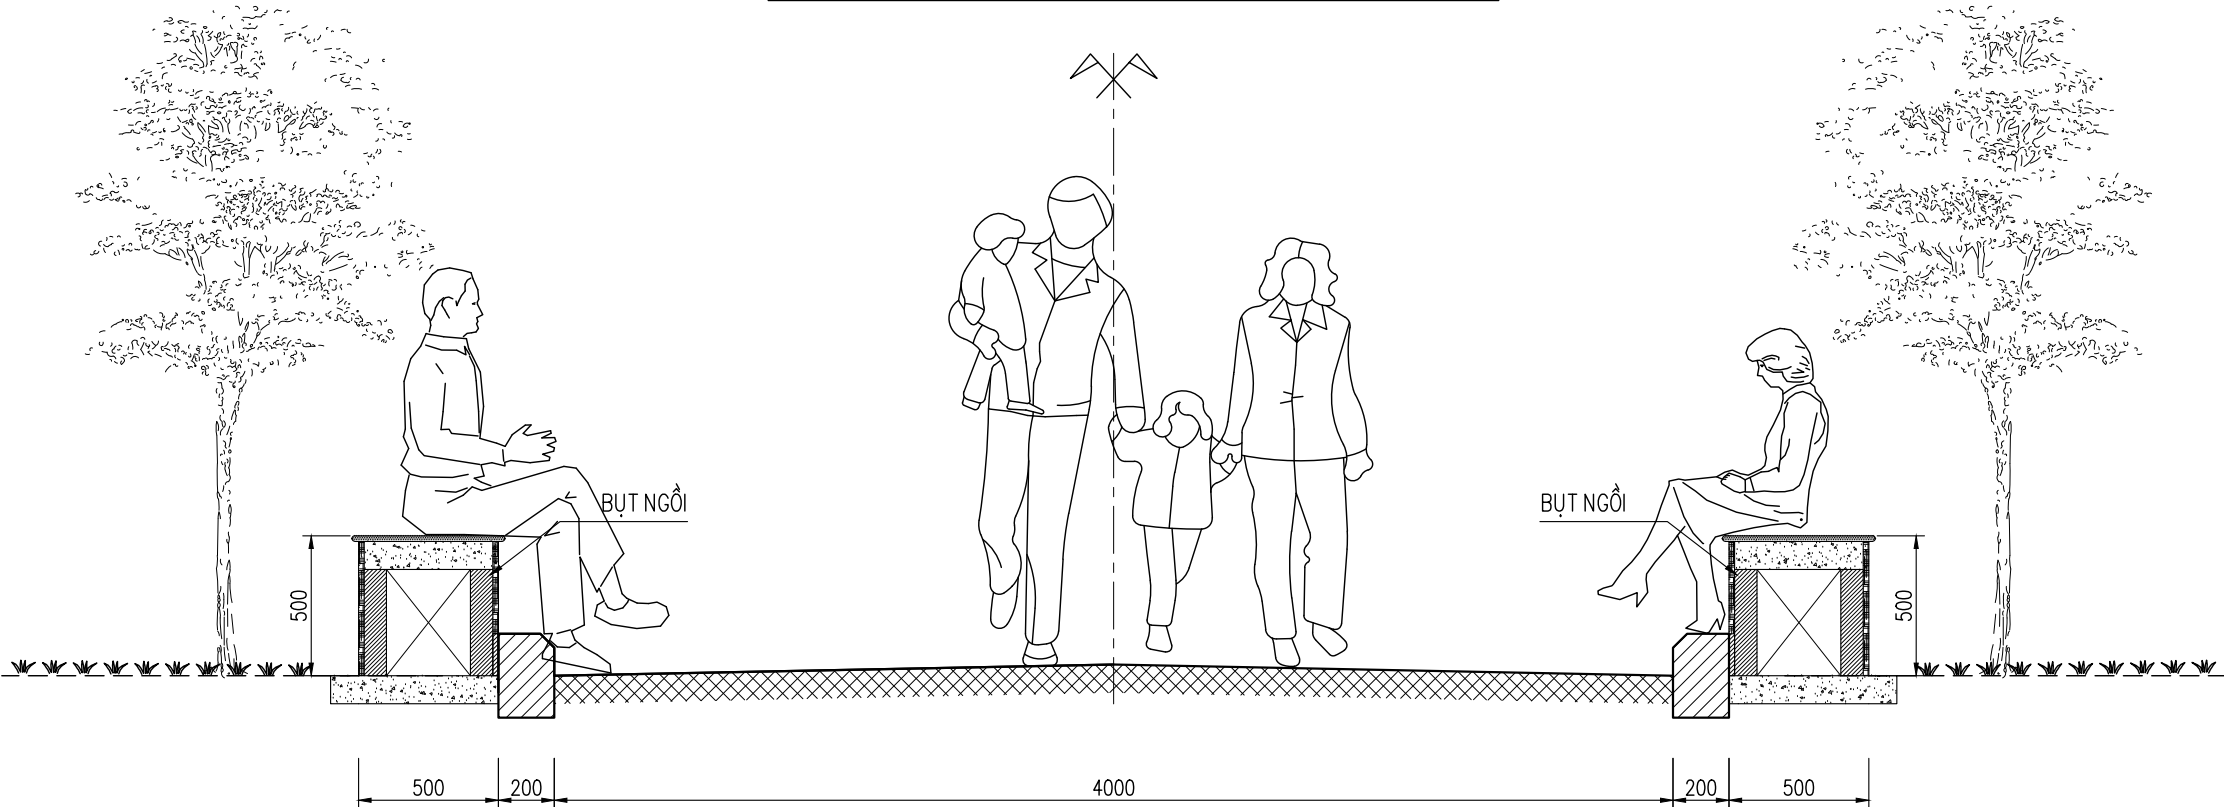

MẶT BẰNG VỊ TRÍ BỤT NGỒI <1/50>

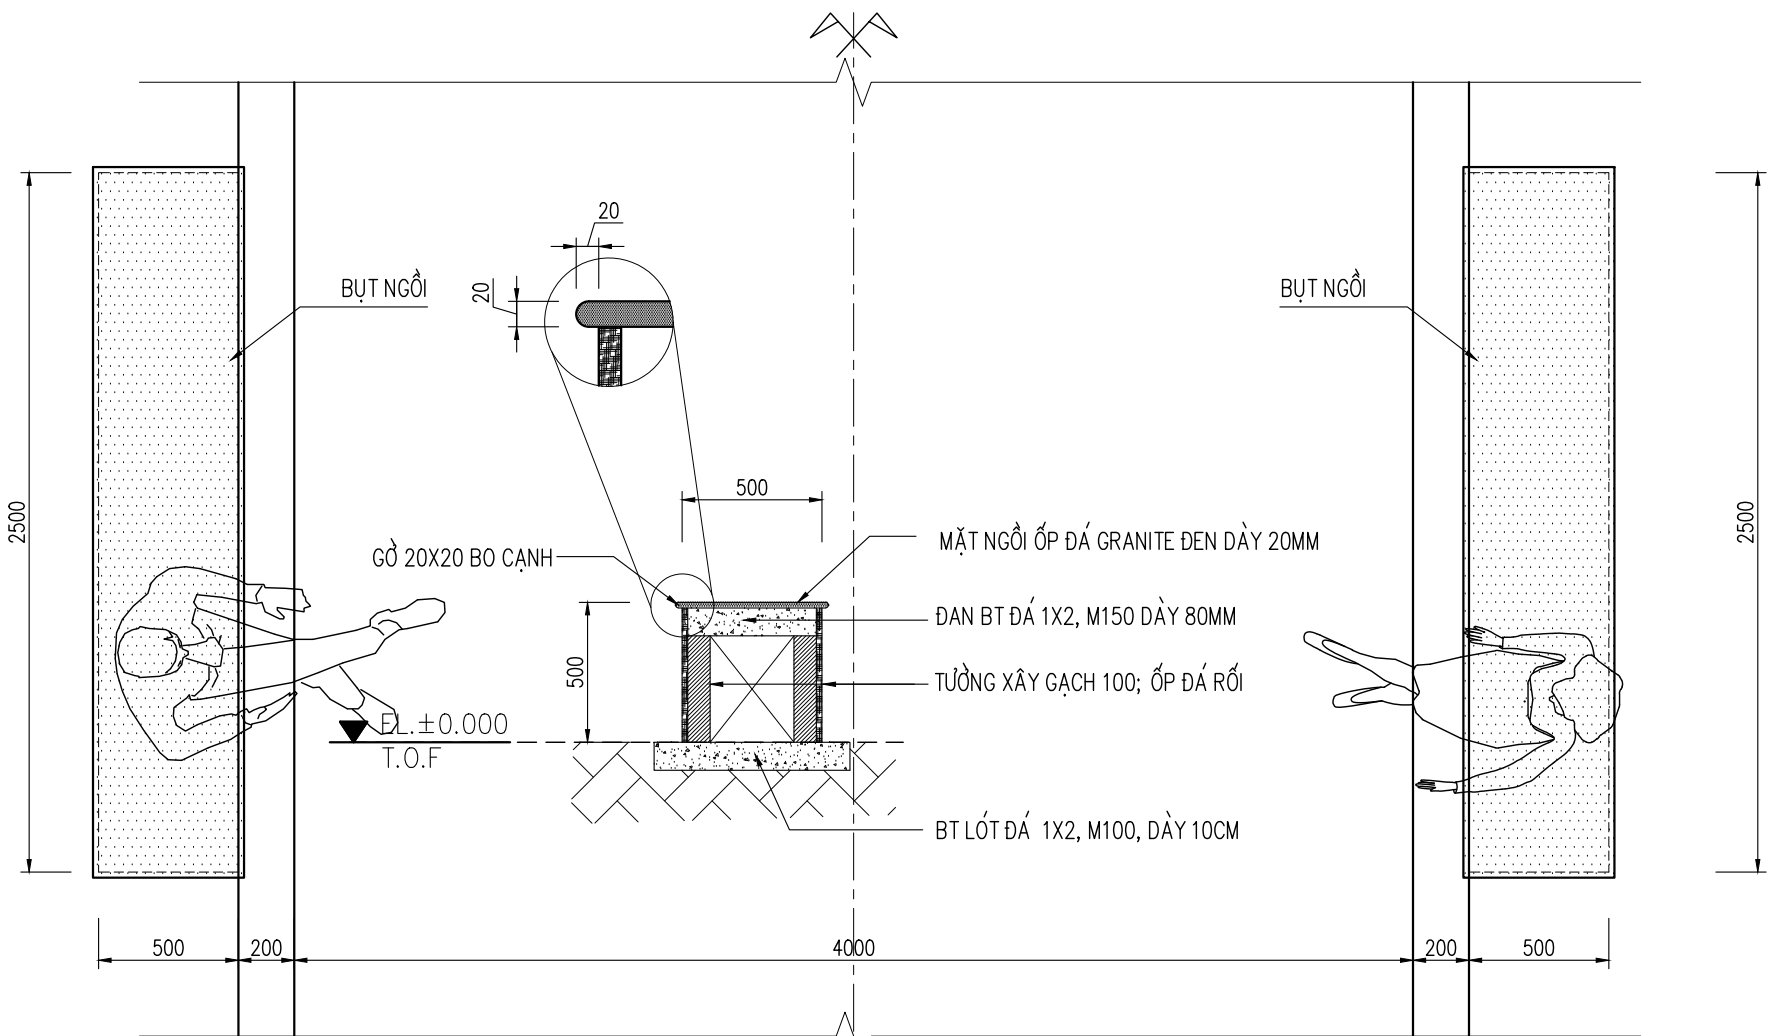

LOCATION PLAN

CHỦ ĐẦU TƯ [Owner]

BAN QUẢN LÝ KHU NÔNG NGHIỆP
CÔNG NGHỆ CAO TP. HỒ CHÍ MINH



TRUNG TÂM KHAI
THÁC HẠ TẦNG

ĐỊA CHỈ: TẦNG 12, CAO ỐC 255 TRẦN HƯNG ĐẠO,
PHƯỜNG CẦU ÔNG LÃNH, TP. HỒ CHÍ MINH
VĂN PHÒNG: ẤP 1, XÃ NHUẬN ĐỨC, TP. HCM
ĐIỆN THOẠI : (028) 3862 8775;
EMAIL : ttkt.hahtp@tphcm.gov.vn

GIÁM ĐỐC [Director]

LÊ SĨ NGỌC

ĐƠN VỊ TƯ VẤN THIẾT KẾ [Design Dept.]



CÔNG TY CỔ PHẦN
TƯ VẤN XÂY DỰNG
CHUẨN VIỆT

ĐỊA CHỈ : 151 PHẠM HUY THÔNG,
PHƯỜNG AN NHƠN, TP.HCM.
ĐIỆN THOẠI : (028) 66786686
WEBSITE : chuanviet.vn

GIÁM ĐỐC [Director]

Eng. CÙ MINH ĐẠO

CHỦ TRÌ THIẾT KẾ [Chief of Design]

THIẾT KẾ [Designed by]

Arch. NGUYỄN TẤN DŨNG

KIỂM [Checked by]

Eng. NGUYỄN VĂN ỨT THI

CÔNG TRÌNH [Project]



SỬA CHỮA CÁC
CÔNG HOA ĐƯỜNG
NỘI BỘ TRONG KHUÔN
VIÊN KHU NNCNC

BẢN VẼ [Drawing title]

CHI TIẾT BỤT NGỒI



LOẠI HỒ SƠ [Issued for]

TK sơ bộ [Preliminary]	XPXD [Permission]	
TK cơ sở [Basic]	Thi công [Construction]	X
Ngày[Date]	Tỉ lệ [Scale]	Ký Hiệu [Dwg No.]

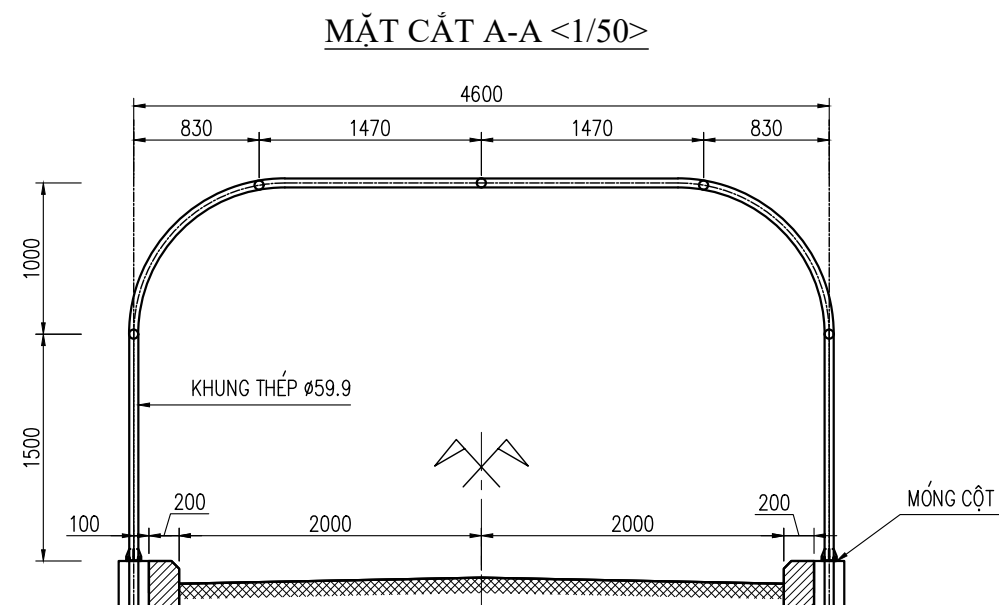
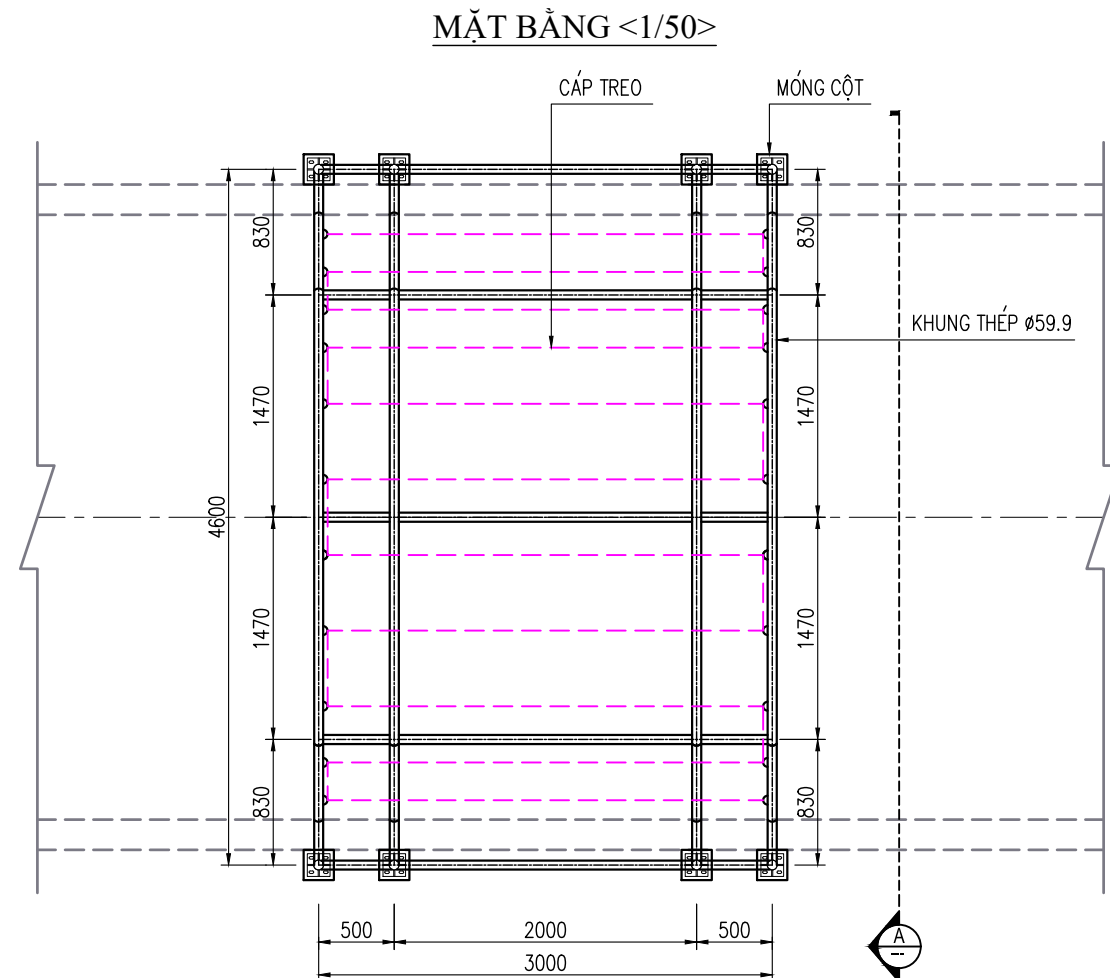


NỘI DUNG HƯ HỎNG :

- ❖ CÁC HƯ HỎNG:
- KHUNG THÉP TRÓC SƠN VÀ BỊ RỈ SÉT.
 - CÁP TREO BỊ ĐỨT, THÉP CHÂN CỘT BỊ SÉT.
 - CHỮA CỐ MÁI CHE NẮNG

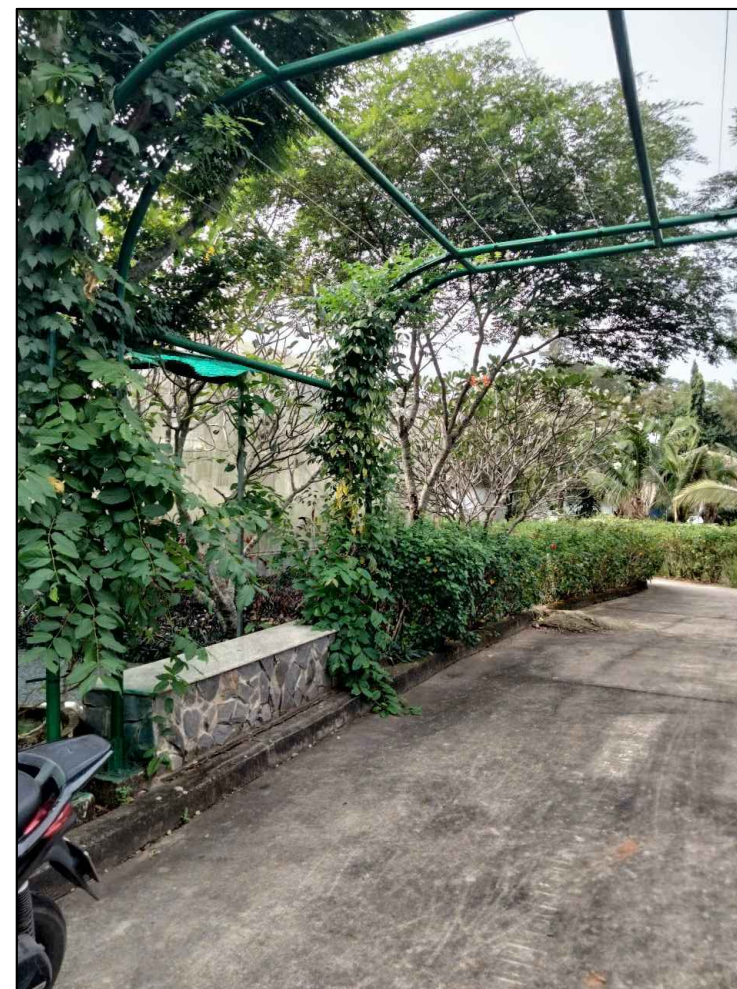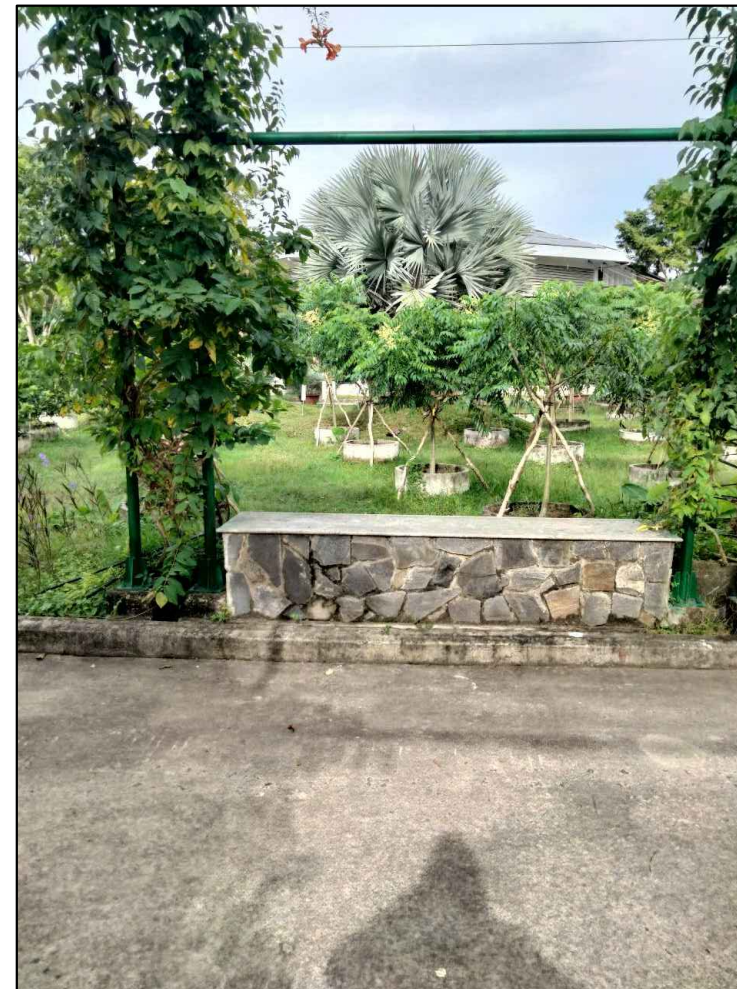

LOCATION PLAN		
CHỦ ĐẦU TƯ [Owner]		
BAN QUẢN LÝ KHU NÔNG NGHIỆP CÔNG NGHỆ CAO TP. HỒ CHÍ MINH		
TRUNG TÂM KHAI THÁC HẠ TẦNG		
ĐỊA CHỈ: TẦNG 12, CAO ỐC 255 TRẦN HƯNG ĐẠO, PHƯỜNG CẦU ÔNG LÃNH, TP. HỒ CHÍ MINH		
CHI NHÁNH: ẤP 1, XÃ NHUẬN ĐỨC, TP. HCM		
ĐIỆN THOẠI : (028) 3862 8775;		
EMAIL : ttkt.hahtp@tphcm.gov.vn		
GIÁM ĐỐC [Director]		
LÊ SĨ NGỌC		
ĐƠN VỊ TƯ VẤN THIẾT KẾ [Design Dept.]		
CÔNG TY CỔ PHẦN TƯ VẤN XÂY DỰNG CHUẨN VIỆT		
ĐỊA CHỈ : 151 PHẠM HUY THÔNG, PHƯỜNG AN NHƠN, TP.HCM.		
ĐIỆN THOẠI : (028) 66786686		
WEBSITE : chuanviet.vn		
GIÁM ĐỐC [Director]		
Eng. CÙ MINH ĐẠO		
CHỦ NHIỆM THIẾT KẾ [Design Manager]		
Eng. NGUYỄN TẤN DŨNG		
CHỦ TRÌ THIẾT KẾ [Chief of Design] THIẾT KẾ [Designed by]		
Eng. NGUYỄN TẤN DŨNG		
KIỂM [Checked by]		
Eng. NGUYỄN VĂN ỨT THI		
HẠNG MỤC [Work name]		
SỬA CHỮA CÔNG HOA GỖ (CÔNG HOA SỐ 2-2020) TRONG ĐIỂM SINH HOẠT HƯỚNG NGHIỆP		
BẢN VẼ [Drawing title]		
HIỆN TRẠNG CÔNG HOA SỐ 25, 26, 27 (TỜ 1/2)		
LOẠI HỒ SƠ [Issued for]		
TK sơ bộ [Preliminary]	XPXD [Permission]	
TK cơ sở [Basic]	Thi công [Construction]	☒
Ngày[Date]	Tỉ lệ [Scale]	Ký Hiệu [Dwg No.]
		11/7

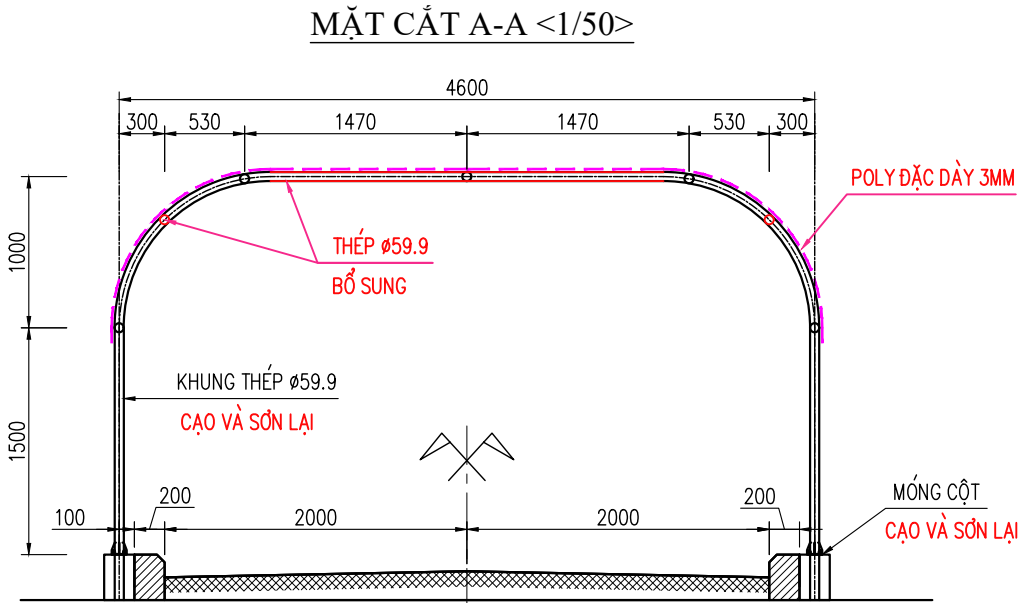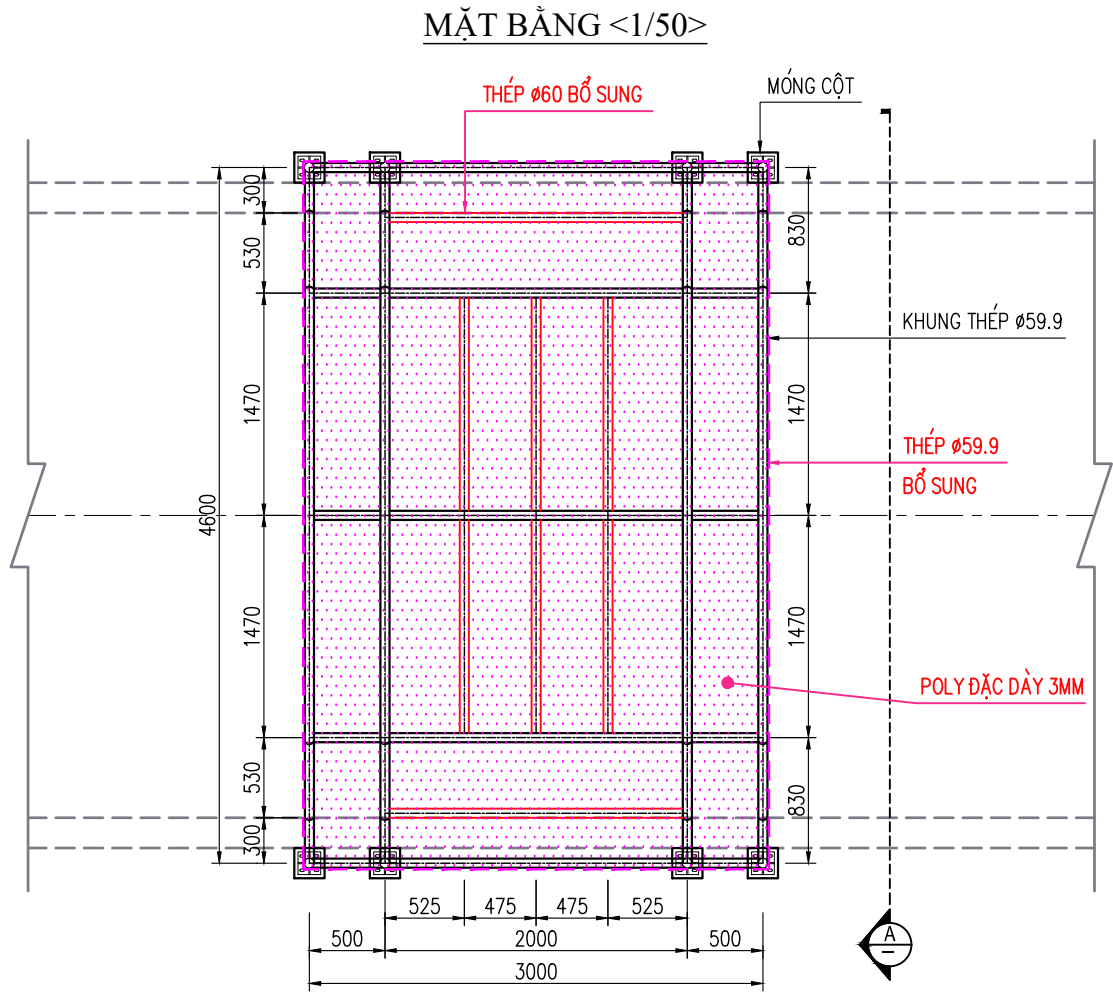

NỘI DUNG SỬA CHỮA:

- ❖ CÁC SỬA CHỮA:
 - CẠO VÀ SƠN LẠI KHUYN THÉP.
 - BỔ SUNG CÁC THANH THÉP TĂNG ĐỘ CỨNG.
 - SƠN CHÂN CỘT BỊ SÉT.
 - LỘP MÁI CHE NẮNG BẰNG TẮM POLY

BẢNG THỐNG KÊ KHỐI LƯỢNG

STT	HÌNH DẠNG (MM)	SỐ THANH	CD 1 THANH (MM)	TỔNG CD (M)	TL ĐƠN VỊ (KG/M)	KHỐI LƯỢNG 1 VỊ TRÍ (KG)	KHỐI LƯỢNG 3 VỊ TRÍ (KG)
1	SẮT ỚNG Ø59.9x1.4	2	2000	4.000	2.020	8.080	24.240
2	SẮT ỚNG Ø59.9x1.4	6	1470	8.820	2.020	17.816	53.449
TỔNG THÉP MẠ KẼM					(KG)	25.896	77.689
POLY ĐẶC DÂY 3MM					(M2)	18.000	54.000
NỆP NHÔM PHỔ THÔNG					(M)	24.000	72.000

LOCATION PLAN

CHỦ ĐẦU TƯ [Owner]

**BAN QUẢN LÝ KHU NÔNG NGHIỆP
CÔNG NGHỆ CAO TP. HỒ CHÍ MINH**



**TRUNG TÂM KHAI
THÁC HẠ TẦNG**

ĐỊA CHỈ: TẦNG 12, CAO ỐC 255 TRẦN HƯNG ĐẠO,
PHƯỜNG CẦU ÔNG LÃNH, TP. HỒ CHÍ MINH
CHI NHÁNH: ẤP 1, XÃ NHUẬN ĐỨC, TP. HCM
ĐIỆN THOẠI : (028) 3862 8775;
EMAIL : ttkt.hatp@tphcm.gov.vn

GIÁM ĐỐC [Director]

LÊ SĨ NGỌC

ĐƠN VỊ TƯ VẤN THIẾT KẾ [Design Dept.]



**CÔNG TY CỔ PHẦN
TƯ VẤN XÂY DỰNG
CHUẨN VIỆT**

ĐỊA CHỈ : 151 PHẠM HUY THÔNG,
PHƯỜNG AN NHƠN, TP.HCM.
ĐIỆN THOẠI : (028) 66786686
WEBSITE : chuanviet.vn

GIÁM ĐỐC [Director]

Eng. CÙ MINH ĐẠO

CHỦ NHIỆM THIẾT KẾ [Design Manager]

Eng. NGUYỄN TẤN DŨNG

CHỦ TRÌ THIẾT KẾ [Chief of Design]

THIẾT KẾ [Designed by]

Eng. NGUYỄN TẤN DŨNG

KIỂM [Checked by]

Eng. NGUYỄN VĂN ÚT THI

HÀNG MỤC [Work name]

**SỬA CHỮA CÔNG HOA GỖ
(CÔNG HOA SỐ 2-2020) TRONG
ĐIỂM SINH HOẠT HƯỚNG NGHIỆP**

BẢN VẼ [Drawing title]

**HIỆN TRẠNG CÔNG HOA
SỐ 25, 26, 27
(TỜ 2/2)**

LOẠI HỒ SƠ [Issued for]

TK sơ bộ [Preliminary] XPXD [Permission]

TK cơ sở [Basic] Thi công [Construction]

Ngày[Date] Tỉ lệ [Scale] Ký Hiệu [Dwg No.]

10/7