CÔNG TY TNHH TƯ VẤN XÂY DỰNG VÀ THƯƠNG MẠI QUÂN BẢO

BẢN VẼ THIẾT KẾ THI CÔNG

- DỰ ÁN: CẢI TẠO, HOÀN THIỆN MẶT BẰNG VÀ TRANG BỊ NỘI THẤT, THIẾT BỊ ĐỒ RỜI VĂN PHÒNG THUÊ TẠI TẦNG 12 TÒA NHÀ VCBT
- CHỦ ĐẦU TƯ: NGÂN HÀNG TMCP NGOẠI THƯƠNG VIỆT NAM

HÀ NỘI, 2024

CÔNG TY TNHH TƯ VẤN XÂY DỰNG VÀ THƯƠNG MẠI QUÂN BẢO

NGÂN HÀNG TMCP NGOẠI THƯƠNG VIỆT NAM
HỒ SƠ ĐÃ PHÊ DUYỆT
Theo Quyết định số: ...../QĐ.....
Ngày.....tháng.....năm 20.....

BẢN VẼ THIẾT KẾ THI CÔNG

- DỰ ÁN: CẢI TẠO, HOÀN THIỆN MẶT BẰNG VÀ TRANG BỊ NỘI THẤT, THIẾT BỊ ĐỒ RỜI VĂN PHÒNG THUÊ TẠI TẦNG 12 TÒA NHÀ VCBT
- CHỦ ĐẦU TƯ: NGÂN HÀNG TMCP NGOẠI THƯƠNG VIỆT NAM

CÔNG TY CP TƯ VẤN KINH TẾ - KỸ THUẬT XÂY DỰNG VIỆT NAM
THẨM TRA
Báo cáo kết quả thẩm tra số: 03-2024/ VNECT TT.....
Ngày:.....tháng.....năm 2024
Ký tên:

ĐƠN VỊ TƯ VẤN
CÔNG TY TNHH TƯ VẤN XD VÀ TM
QUÂN BẢO

CÔNG TY TRÁCH NHIỆM HỮU HẠN TƯ VẤN XÂY DỰNG VÀ THƯƠNG MẠI QUÂN BẢO

CHỦ ĐẦU TƯ
NGÂN HÀNG TMCP
NGOẠI THƯƠNG VIỆT NAM

BẢNG THỐNG KÊ

Công trình		VIETCOMBANK OFFICE				
MSCT		7931	Notes:			
Giai Đoạn		THIẾT KẾ TRANG TRÍ NỘI THẤT- ĐỒ NỘI THẤT - TẦNG 12				
				Ngày		
				Tháng	11	
				Năm	24	
STT	Bản vẽ số	Tên bản vẽ	Tỷ lệ	Khổ giấy	Phát Hành	Ghi chú
	000	PHẦN CHUNG				
01	000	BÌA	NTS	A3	√	
02	001	THỐNG KÊ BẢN VẼ	NTS	A3	√	
	200	MẶT BẰNG BỐ TRÍ				
03	F12.105	MẶT BẰNG BỐ TRÍ ĐỒ NỘI THẤT TẦNG 12	1/125	A3	√	
04	F12.106	MẶT BẰNG ĐỊNH VỊ ĐỒ NỘI THẤT TẦNG 12	1/125	A3	√	
	600	ĐỒ NỘI THẤT LIỀN TƯỜNG				
05	F12-601	J-201 - TỦ CAO	1/25, 1/5	A3	√	
06	F12-602	J-202 - TỦ CAO	1/25	A3	√	
07	F12-603	J-203 - TỦ CAO	1/25	A3	√	
08	F12-603.1		1/25	A3	√	
09	F12-603.2		1/25	A3	√	
10	F12-606	J-301 - TỦ BẾP	1/25	A3	√	
11	F12-606.1		1/25,1/3	A3	√	
11	F12-606.2		1/25,1/3	A3	√	
12	F12-605	J-302 - TỦ THẤP	1/25, 1/5	A3	√	
	800	ĐỒ NỘI THẤT RỜI				
13	F12-801A	LF-101A - BÀN HỘI TRƯỜNG	1/20	A3	√	
14	F12-801B	LF-101B - BÀN HỘI TRƯỜNG	1/20	A3	√	
15	F12-803	LF-103 - BÀN HỌP	1/25	A3	√	
16	F12-803.1		1/25, 1/5	A3	√	
17	F12-804	LF-104 - BÀN TRÀ	1/10	A3	√	
17a	F12-805	LF-201B - GHẾ HỘI TRƯỜNG	N.T.S	A3	V	
18	F12-806	LF-203 - GHẾ PHÒNG HỌP	1/10	A3	√	
19	F12-807	LF-204 - GHẾ SOFA ĐƠN	1/10	A3	√	
20	F12-809	LF-302ABCDE- MẶT BẰNG ĐỊNH VỊ CHẬU CÂY	1/25	A3	√	
21	F12-809.1	LF-302A - CHẬU CÂY	1/10	A3	√	
22	F12-809.2	LF-302B - CHẬU CÂY	1/10	A3	√	
23	F12-809.3	LF-302C - CHẬU CÂY	1/10	A3	√	
24	F12-809.4	LF-302D - CHẬU CÂY	1/10	A3	√	
25	F12-809.5	LF-302E - CHẬU CÂY	1/10	A3	√	
26	F12-810	LF-303 - CHẬU CÂY	1/10	A3	√	
27	F12-811	LF-304 - CHẬU CÂY	1/10	A3	√	
28	F12-812	LF-401 - BỤC PHÁT BIỂU	1/10	A3	√	
29	F12-813	LF-402 - BỤC TƯỢNG BÁC	1/10	A3	√	
					30	

NGÂN HÀNG TMCP NGOẠI THƯƠNG VIỆT NAM
HỒ SƠ ĐÃ PHÊ DUYỆT
Theo Quyết định số: 2351/QĐ-VCB.D(XDCB -
Ngày 9 tháng 12 năm 2024

CÔNG TY CP TƯ VẤN KINH TẾ - KỸ THUẬT XÂY DỰNG VIỆT NAM
THẨM TRA
Báo cáo kết quả thẩm tra số: 07-2024/ VNECT-TT
Ngày: tháng năm 2024
Ký tên:

GHI CHÚ:
-KHÔNG ĐO TỈ LỆ BẢN VẼ NÀY.
-BẢN VẼ NÀY PHẢI ĐƯỢC ĐỌC CÙNG CÁC BẢN VẼ CỦA BỘ MÔN KHÁC CÓ LIÊN QUAN, NẾU PHÁT HIỆN SỰ KHÁC BIỆT GIỮA CÁC BỘ MÔN CẦN BÁO CHO ĐƠN VỊ TƯ VẤN THIẾT KẾ ĐỂ CÓ PHƯƠNG ÁN XỬ LÝ.
-ĐƠN VỊ THI CÔNG PHẢI KIỂM TRA CAO ĐỘ, KÍCH THƯỚC SO VỚI HIỆN TRẠNG, NẾU CÓ SỰ KHÁC BIỆT CẦN BÁO CHO ĐƠN VỊ THIẾT KẾ ĐỂ CÓ PHƯƠNG ÁN XỬ LÝ.

CHỦ ĐẦU TƯ:
NGÂN HÀNG THƯƠNG MẠI CỔ PHẦN NGOẠI THƯƠNG VIỆT NAM
Cao Nguyên Tĩnh
198 Trần Quang Khải, Q.Hoàn Kiếm, Hà Nội

ĐƠN VỊ THIẾT KẾ:
CÔNG TY TNHH TƯ VẤN XÂY DỰNG VÀ THƯƠNG MẠI QUẢN BẢO
Phạm Quốc Hùng
245/2/29 Bình Lợi, P.13, Q. Bình Thạnh, TP.HCM

CHỦ NHIỆM THIẾT KẾ:
KTS. Đỗ Trường Thành

CHỦ TRÌ THIẾT KẾ KIẾN TRÚC:
KTS. Đỗ Trường Thành

KIỂM TRA:
KTS. Đỗ Trường Thành


THIẾT KẾ:
ĐÀO QUANG LUÂN

TÊN DỰ ÁN:
CẢI TẠO, HOÀN THIỆN MẶT BẰNG VÀ TRANG TRÍ NỘI THẤT, THIẾT BỊ ĐỒ RỜI VĂN PHÒNG THUÊ TẦNG 12 TÒA NHÀ VCBT

ĐỊA ĐIỂM:
198 TRẦN QUANG KHẢI, QUẬN HOÀN KIẾM, HÀ NỘI

TÊN BẢN VẼ:
THỐNG KÊ BẢNG VẼ

GIAI ĐOẠN	HẠNG MỤC
CD	TẦNG 12
NGÀY PHÁT HÀNH	STT. BV.
11/2024	001

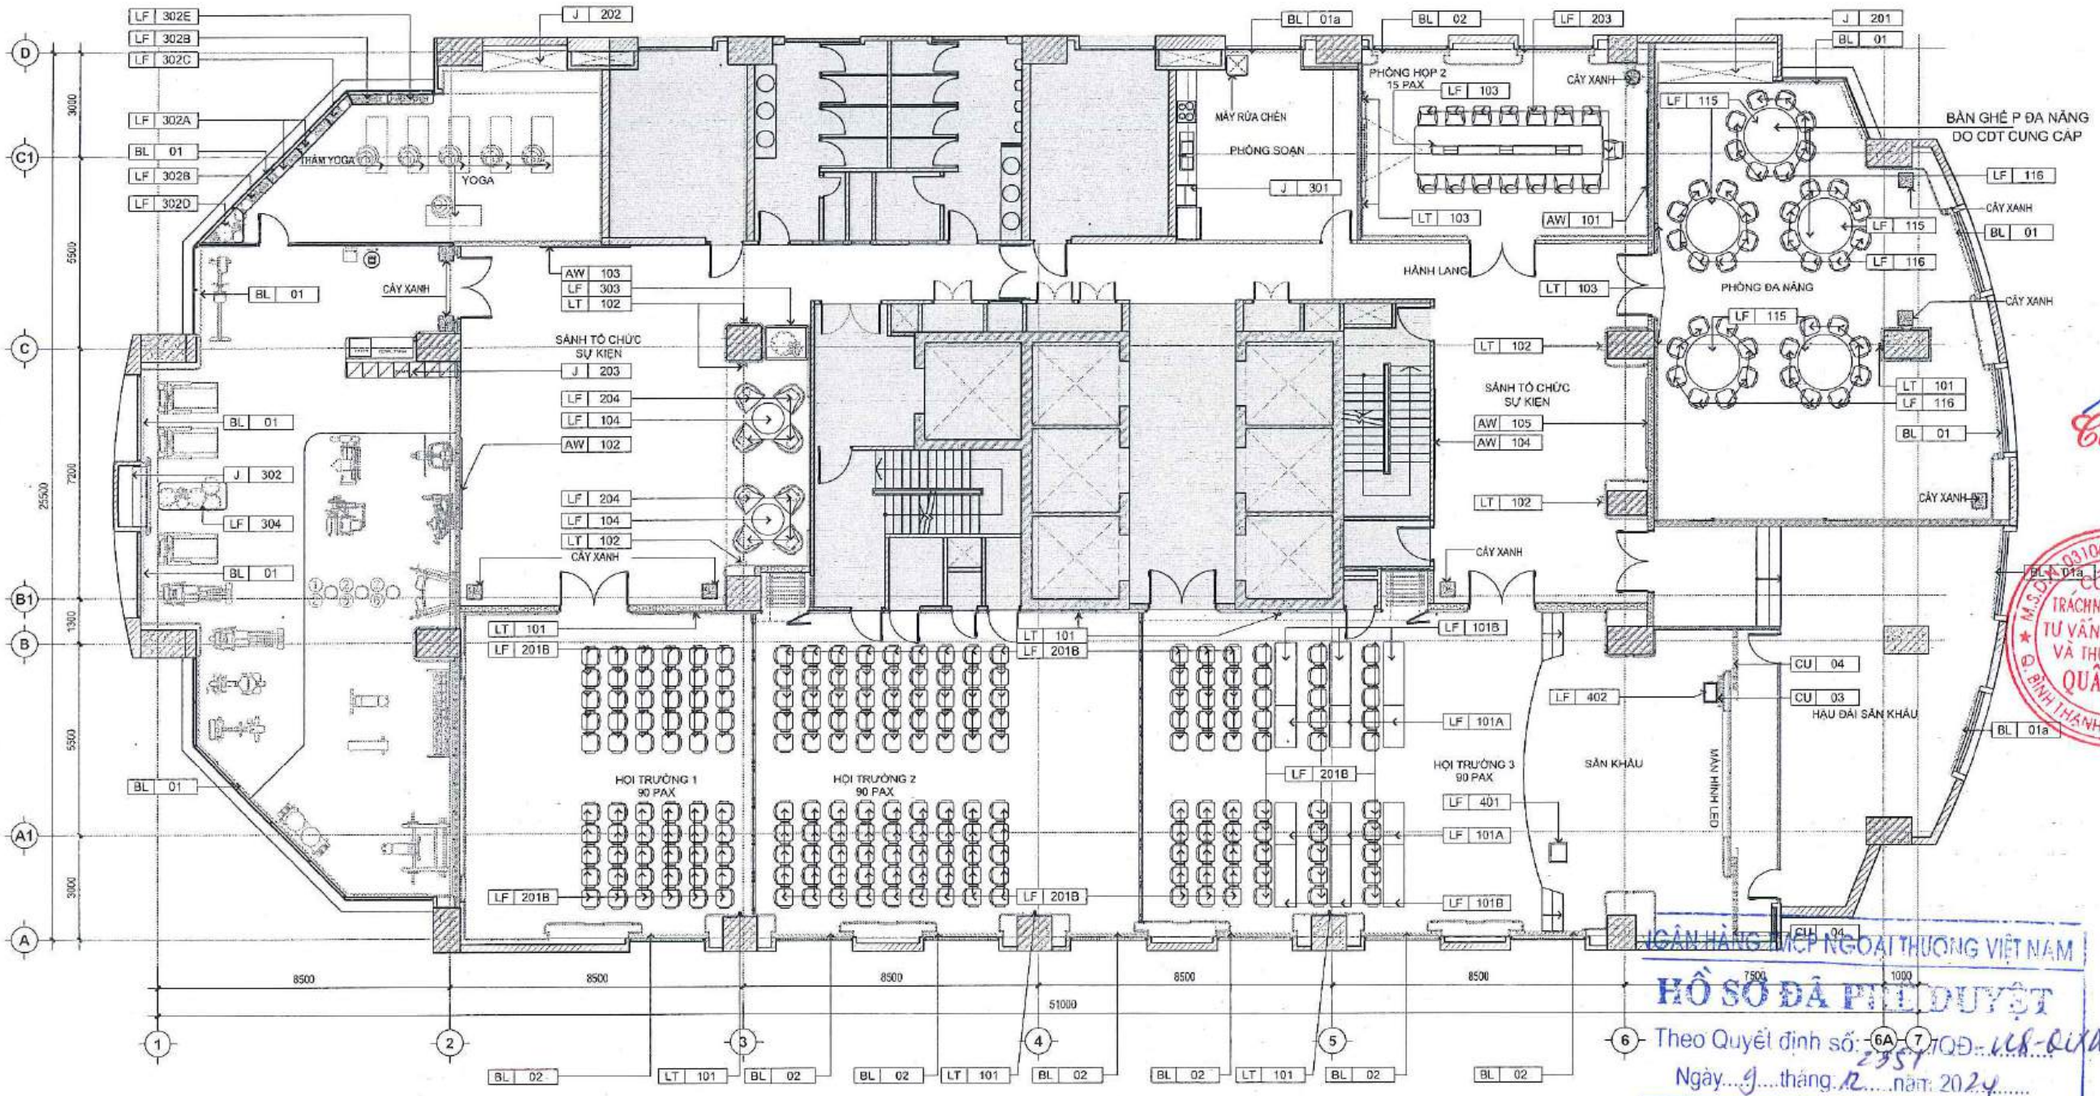

GHI CHÚ RÈM	
MÃ SỐ/KÝ HIỆU	MÔ TẢ
BL 01	RÈM CUỐN
BL 01a	RÈM TẬN DỤNG
BL 02	RÈM CUỐN TỰ ĐỘNG
CU 03	RÈM VẢI KÉO NGANG
CU 04	RÈM VẢI KÉO NGANG

GHI CHÚ ĐÈN TRANG TRÍ	
MÃ SỐ/KÝ HIỆU	MÔ TẢ
LT 101	ĐÈN TRANG TRÍ
LT 102	ĐÈN TRANG TRÍ
LT 103	ĐÈN TRANG TRÍ

GHI CHÚ VẬT DỤNG TRANG TRÍ	
MÃ SỐ/KÝ HIỆU	MÔ TẢ
AW 101	TRANH TRANG TRÍ
AW 102	TRANH TRANG TRÍ
AW 103	TRANH TRANG TRÍ
AW 104	TRANH TRANG TRÍ

GHI CHÚ THẢM TRANG TRÍ	
MÃ SỐ/KÝ HIỆU	MÔ TẢ
RUG 101	THẢM TRANG TRÍ

GHI CHÚ ĐỒ NỘI THẤT LIỀN TƯỜNG	
MÃ SỐ/KÝ HIỆU	MÔ TẢ
J 201	TỦ CAO
J 202	TỦ CAO
J 203	TỦ CAO
J 301	TỦ BẾP
J 302	TỦ THẤP

GHI CHÚ ĐỒ NỘI THẤT RỜI	
MÃ SỐ/KÝ HIỆU	MÔ TẢ
LF 302A	CHẬU CÂY
LF 302B	CHẬU CÂY
LF 302C	CHẬU CÂY
LF 302D	CHẬU CÂY
LF 303	CHẬU CÂY
LF 304	CHẬU CÂY
LF 302E	CHẬU CÂY
LF 115	BÀN TRÒN (CĐT CUNG CẤP)
LF 116	GHẾ ĐƠN (CĐT CUNG CẤP)
LF 401	BỤC PHÁT BIỂU
LF 402	BỤC TƯỢNG BÁC

GHI CHÚ ĐỒ NỘI THẤT RỜI	
MÃ SỐ/KÝ HIỆU	MÔ TẢ
LF 101A	BÀN HỘI TRƯỜNG
LF 101B	BÀN HỘI TRƯỜNG
LF 103	BÀN HỌP
LF 104	BÀN TRÀ
LF 201B	GHẾ HỘI TRƯỜNG
LF 203	GHẾ PHÒNG HỌP
LF 204	GHẾ SOFA
	VỊ TRÍ CẬP NHẬT

CÔNG TY CỔ PHẦN KIỂM ĐỊNH KỸ THUẬT XÂY DỰNG VIỆT NAM
THẨM TRA
Báo cáo kết quả thẩm tra số: 02-2024/ VNECT-TT
Ngày: ..... tháng ..... năm 2024
Ký tên:

NGÂN HÀNG TMCP NGOẠI THƯƠNG VIỆT NAM
HỒ SƠ ĐÃ PHÊ DUYỆT
Theo Quyết định số: 2357/QĐ-VCB-DTXD
Ngày 9 tháng 12 năm 2024

GHI CHÚ:
-KHÔNG ĐO TỈ LỆ BẢN VẼ NÀY.
-BẢN VẼ NÀY PHẢI ĐƯỢC ĐỌC CÙNG CÁC BẢN VẼ CỦA BỘ MÔN KHÁC CÓ LIÊN QUAN; NẾU PHÁT HIỆN SỰ KHÁC BIỆT GIỮA CÁC BỘ MÔN CẦN BÁO CHO ĐƠN VỊ TƯ VẤN THIẾT KẾ ĐỂ CÓ PHƯƠNG ÁN XỬ LÝ.
-ĐƠN VỊ THI CÔNG PHẢI KIỂM TRA CAO ĐỘ, KÍCH THƯỚC SO VỚI HIỆN TRẠNG, NẾU CÓ SỰ KHÁC BIỆT CẦN BÁO CHO ĐƠN VỊ THIẾT KẾ ĐỂ CÓ PHƯƠNG ÁN XỬ LÝ.

CHỦ ĐẦU TƯ:
NGÂN HÀNG THƯƠNG MẠI CỔ PHẦN NGOẠI THƯƠNG VIỆT NAM
198 Trần Quang Khải, Q. Hoàn Kiếm, Hà Nội

ĐƠN VỊ THIẾT KẾ:
CÔNG TY TNHH TƯ VẤN XÂY DỰNG VÀ THƯƠNG MẠI QUẦN BẢO
Phạm Quốc Hùng
245/2/29 Bình Lợi, P.13, Q. Bình Thạnh, TP.HCM

CHỦ NHIỆM THIẾT KẾ:
KTS. Đỗ Trường Thành

CHỦ TRÌ THIẾT KẾ KIẾN TRÚC:
KTS. Đỗ Trường Thành

KIỂM TRA:
KTS. Đỗ Trường Thành


THIẾT KẾ:
ĐÀO QUANG LUẬN

TÊN DỰ ÁN:
CẢI TẠO, HOÀN THIỆN MẶT BẰNG VÀ TRANG TRÍ NỘI THẤT, THIẾT BỊ ĐỒ RỜI VĂN PHÒNG THUÊ TẦNG 12 TÒA NHÀ VCBT

ĐỊA ĐIỂM:
198 TRẦN QUANG KHẢI, QUẬN HOÀN KIẾM, HÀ NỘI

TÊN BẢN VẼ:
MẶT BẰNG BỐ TRÍ ĐỒ NỘI THẤT

GIAI ĐOẠN	HẠNG MỤC
CD	TẦNG 12
NGÀY PHÁT HÀNH	STT. BV.
11/2024	F12.106

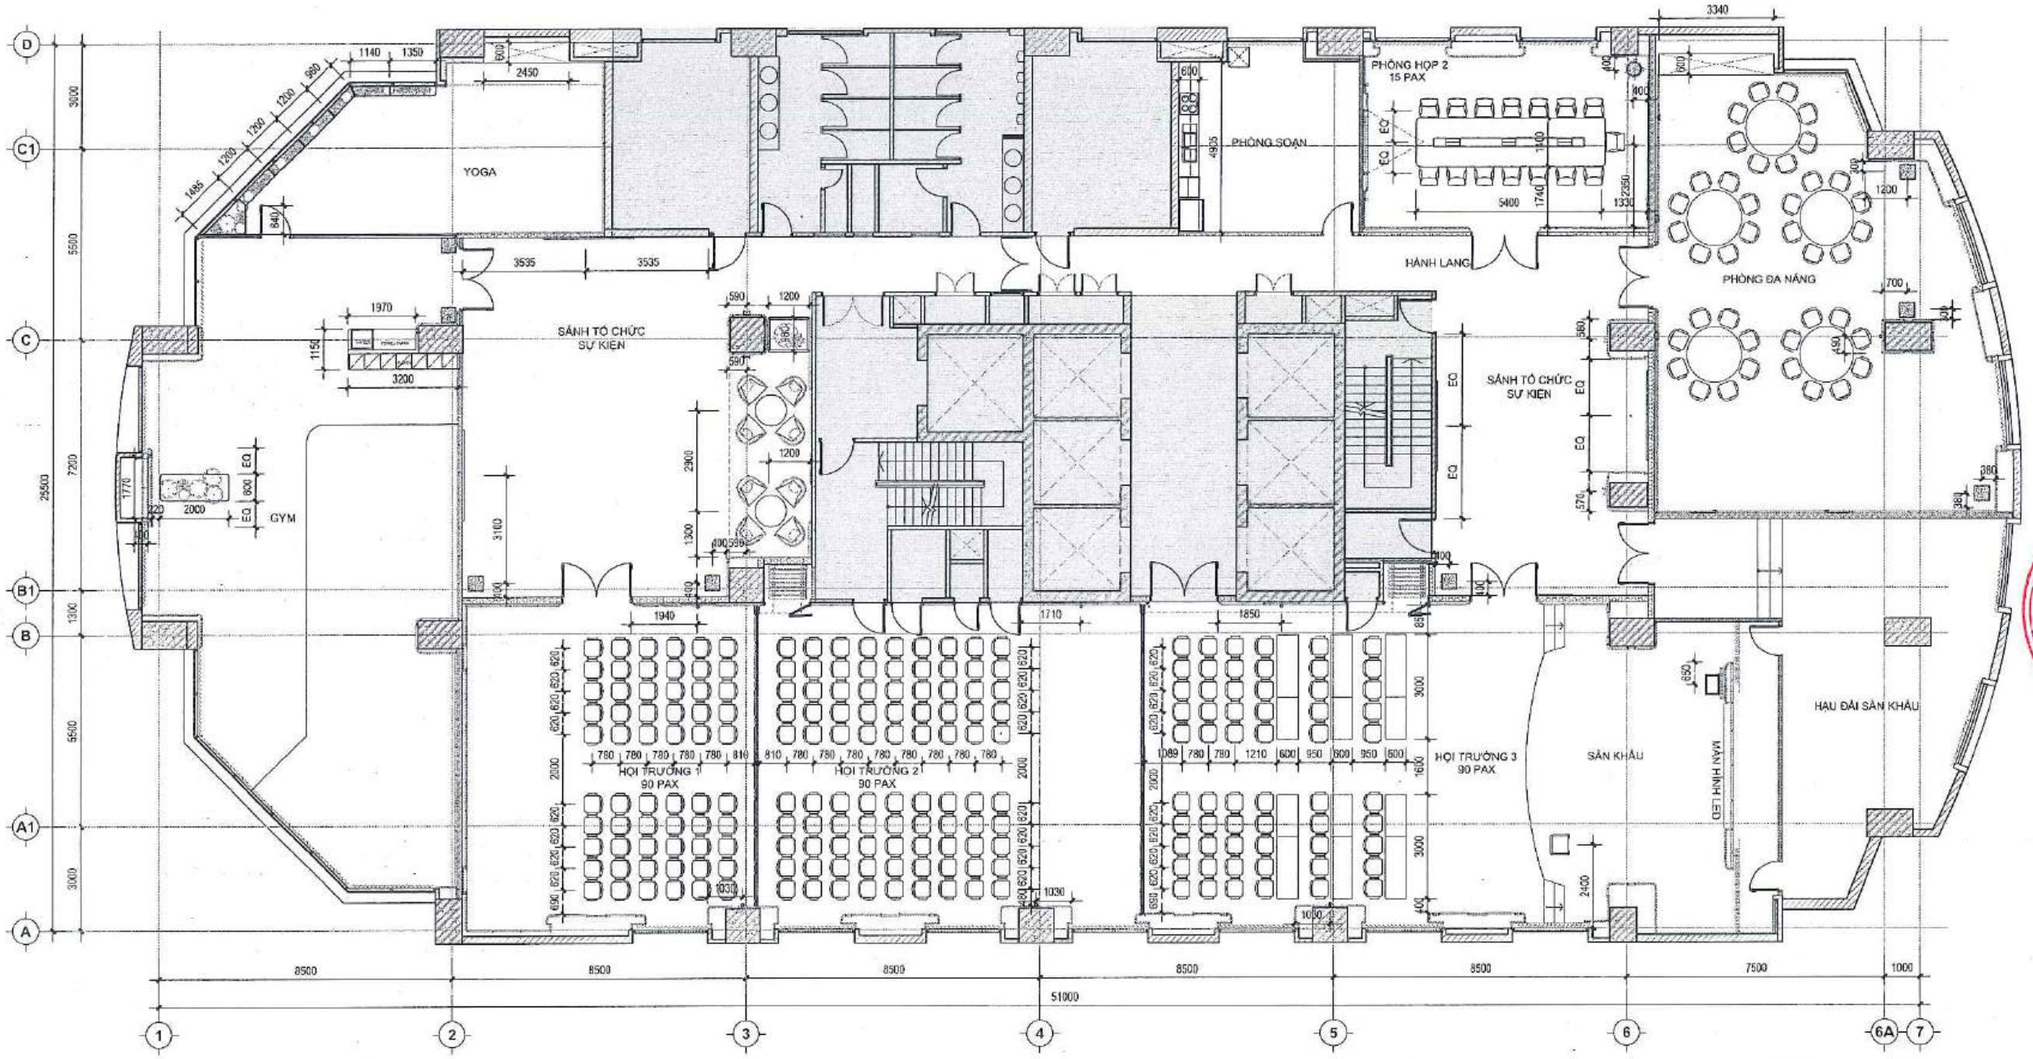

NGÂN HÀNG TMCP NGOẠI THƯƠNG VIỆT NAM
HỒ SƠ ĐÃ PHÊ DUYỆT
Theo Quyết định số: 2551/QĐ-VCB-CLKPCL
Ngày 9 tháng 12 năm 2024

CÔNG TY CP TƯ VẤN KINH TẾ - KỸ THUẬT XÂY DỰNG VIỆT NAM
THẨM TRA
Báo cáo kết quả thẩm tra số: 03-2024/ VNECT-TT
Ngày: tháng năm 2024
Ký tên:

CHỈ CHÚ:
-KHÔNG ĐO TỈ LỆ BẢN VẼ NÀY.
-BẢN VẼ NÀY PHẢI ĐƯỢC ĐỌC CÙNG CÁC BẢN VẼ CỦA BỘ MÔN KHÁC CÓ LIÊN QUAN; NẾU PHÁT HIỆN SỰ KHÁC BIỆT GIỮA CÁC BỘ MÔN CẦN BÁO CHO ĐƠN VỊ TƯ VẤN THIẾT KẾ ĐỂ CÓ PHƯƠNG ÁN XỬ LÝ.
-ĐƠN VỊ THI CÔNG PHẢI KIỂM TRA CAO ĐỘ, KÍCH THƯỚC SO VỚI HIỆN TRẠNG, NẾU CÓ SỰ KHÁC BIỆT CẦN BÁO CHO ĐƠN VỊ THIẾT KẾ ĐỂ CÓ PHƯƠNG ÁN XỬ LÝ.

CHỦ ĐẦU TƯ:
NGÂN HÀNG THƯƠNG MẠI CỔ PHẦN NGOẠI THƯƠNG VIỆT NAM
198 Trần Quang Khải, Q.Hoàn Kiếm, Hà Nội

ĐƠN VỊ THIẾT KẾ:
CÔNG TY TNHH TƯ VẤN XÂY DỰNG VÀ THƯƠNG MẠI QUẢN BẢO
Phạm Quốc Hùng
245/2/29 Bình Lợi, P.13, Q. Bình Thạnh, TP.HCM

CHỦ NHIỆM THIẾT KẾ:
KTS. Đỗ Trường Thành

CHỦ TRÌ THIẾT KẾ KIẾN TRÚC:
KTS. Đỗ Trường Thành

KIỂM TRA:
KTS. Đỗ Trường Thành

THIẾT KẾ:
ĐÀO QUANG LUÂN


TÊN DỰ ÁN:
CẢI TẠO, HOÀN THIỆN MẶT BẰNG VÀ TRANG TRÍ NỘI THẤT, THIẾT BỊ ĐỒ RỜI VĂN PHÒNG THUÊ TẦNG 12 TÒA NHÀ VCBT

ĐỊA ĐIỂM:
198 TRẦN QUANG KHẢI, QUẬN HOÀN KIẾM, HÀ NỘI


TÊN BẢN VẼ:
MẶT BẰNG ĐỊNH VỊ ĐỒ NỘI THẤT

GIAI ĐOẠN	HẠNG MỤC
CD	TẦNG 12
NGÀY PHÁT HÀNH	STT. BV.
11/2024	F12.107


NGÂN HÀNG TMCP NGOẠI THƯƠNG VIỆT NAM
HỒ SƠ ĐÃ PHÊ DUYỆT
Theo Quyết định số 2351.../QĐ-NHNT-CNHN
Ngày 09 tháng 12 năm 2024

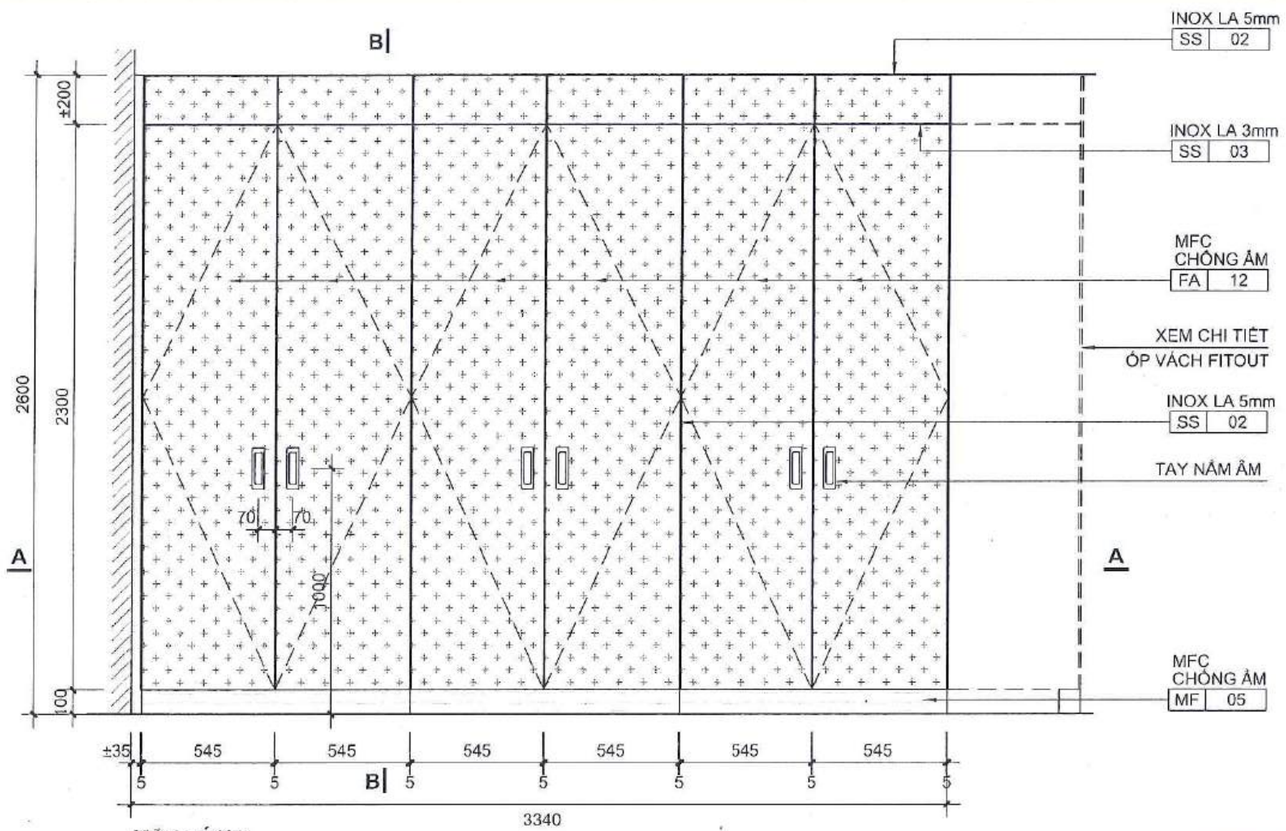


MẶT ĐỨNG
1/25

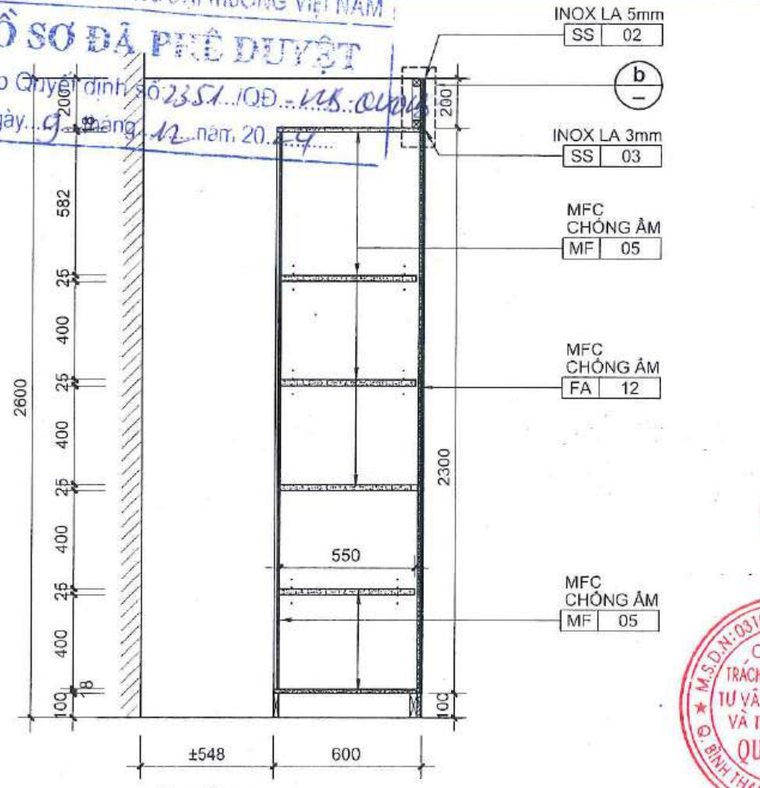

MẶT CẮT B-B
1/25

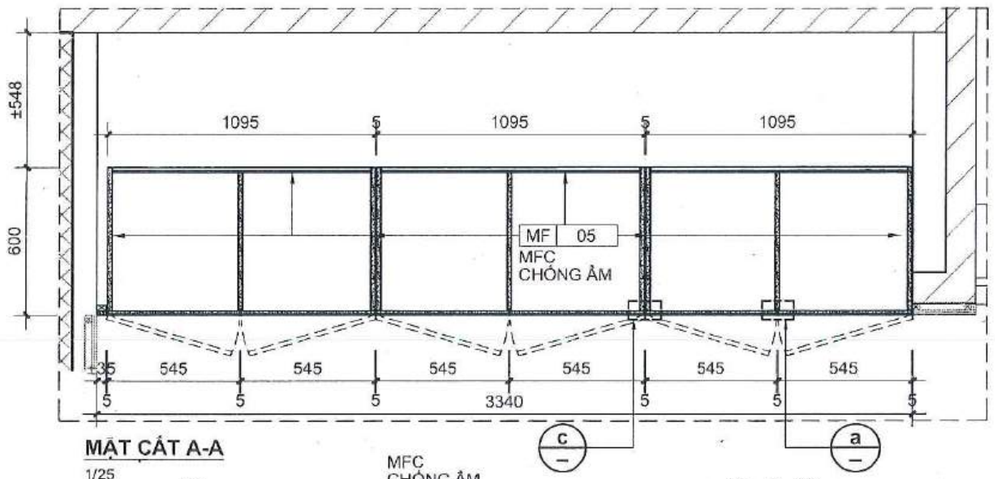


MẶT CẮT A-A
1/25

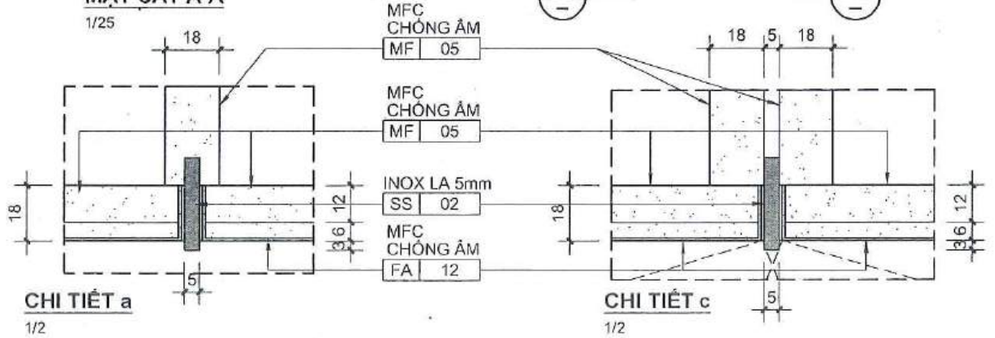


CHI TIẾT a
1/2

CHI TIẾT c
1/2

CÔNG TY CP TƯ VẤN KINH TẾ - KỸ THUẬT XÂY DỰNG VIỆT NAM
THẨM TRA
Báo cáo kết quả thẩm tra số: 03-2024 VNECT TT
Ngày: tháng năm 2024
Ký tên:

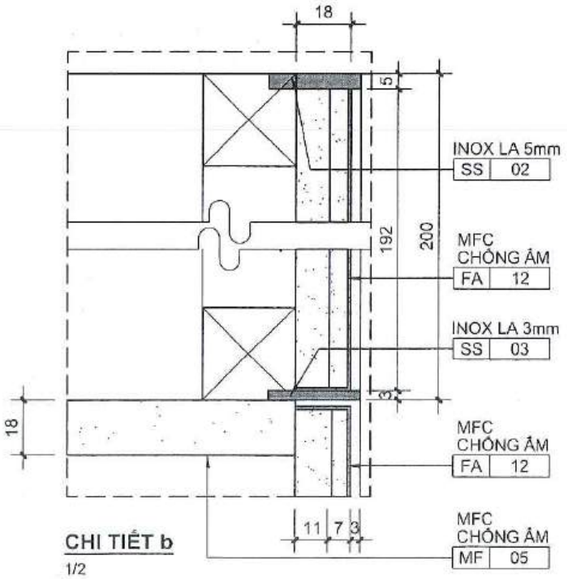

CHI TIẾT b
1/2

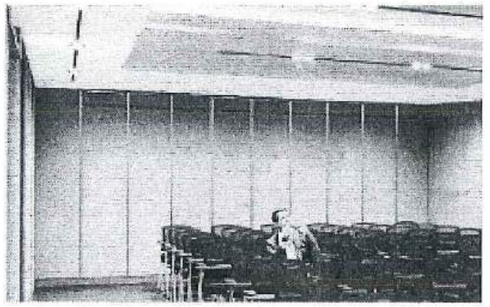

HÌNH MINH HỌA

GHI CHÚ VẬT LIỆU HOÀN THIỆN

MÃ SỐ/KÝ HIỆU	MÔ TẢ
SS 02	INOX
SS 03	INOX
FA 12	VẢI
MF 05	MELAMINE

GHI CHÚ
* ĐỂ BIẾT THÊM THÔNG TIN VẬT LIỆU THAM KHẢO BẢNG THÔNG KÊ - ĐẶC ĐIỂM VẬT LIỆU & THIẾT BỊ

GHI CHÚ:
-KHÔNG ĐO TỈ LỆ BẢN VẼ NÀY.
-BẢN VẼ NÀY PHẢI ĐƯỢC ĐỌC CÙNG CÁC BẢN VẼ CỦA BỘ MÔN KHÁC CÓ LIÊN QUAN; NẾU PHÁT HIỆN SỰ KHÁC BIỆT GIỮA CÁC BỘ MÔN CẦN BÁO CHO ĐƠN VỊ TƯ VẤN THIẾT KẾ ĐỂ CÓ PHƯƠNG ÁN XỬ LÝ.
-ĐƠN VỊ THI CÔNG PHẢI KIỂM TRA CAO ĐỘ, KÍCH THƯỚC SO VỚI HIỆN TRẠNG, NẾU CÓ SỰ KHÁC BIỆT CẦN BÁO CHO ĐƠN VỊ THIẾT KẾ ĐỂ CÓ PHƯƠNG ÁN XỬ LÝ.

CHỦ ĐẦU TƯ:
NGÂN HÀNG THƯƠNG MẠI CỔ PHẦN NGOẠI THƯƠNG VIỆT NAM
Cao Nguyên Vinh
198 Trần Quang Khải, Q.Hoàn Kiếm, Hà Nội

ĐƠN VỊ THIẾT KẾ:
CÔNG TY TNHH TƯ VẤN XÂY DỰNG VÀ THƯƠNG MẠI QUẢN BẢO
M.S.D.N: 0310647189 - C.T.N.H.H
CÔNG TY TRÁCH NHIỆM HỮU HẠN TƯ VẤN XÂY DỰNG VÀ THƯƠNG MẠI QUẢN BẢO
Phạm Quốc Hùng
245/2/29 Bình Lợi, P.13, Q. Bình Thạnh, TP.HCM

CHỦ NHIỆM THIẾT KẾ:
KTS. Đỗ Trường Thành

CHỦ TRÌ THIẾT KẾ KIẾN TRÚC:
KTS. Đỗ Trường Thành

KIỂM TRA:
KTS. Đỗ Trường Thành


THIẾT KẾ:
ĐÀO QUANG LUÂN

TÊN DỰ ÁN:
CẢI TẠO, HOÀN THIỆN MẶT BẰNG VÀ TRANG TRÍ NỘI THẤT, THIẾT BỊ ĐỒ RỜI VĂN PHÒNG THUÊ TẦNG 12 TÒA NHÀ VCBT


ĐỊA ĐIỂM:
198 TRẦN QUANG KHẢI, QUẬN HOÀN KIẾM, HÀ NỘI

TÊN BẢN VẼ:
TỦ CAO
J-201


GIAI ĐOẠN	HẠNG MỤC
CD	TẦNG 12
NGÀY PHÁT HÀNH	STT. BV.
11/2024	F12-601

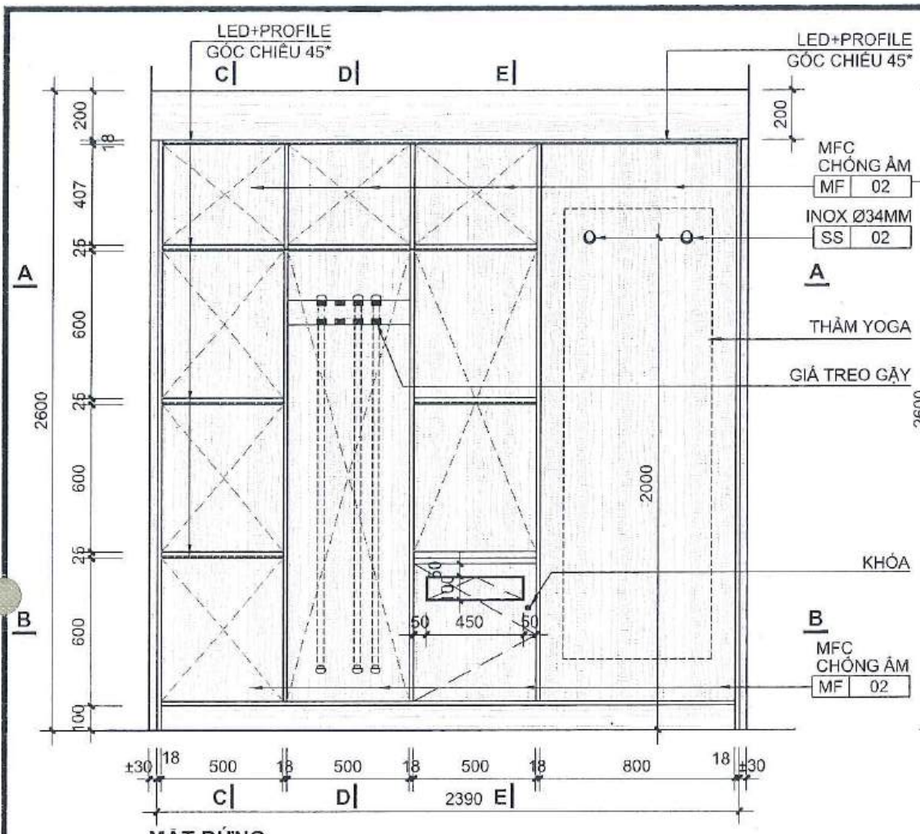


MẶT ĐỨNG
1/25

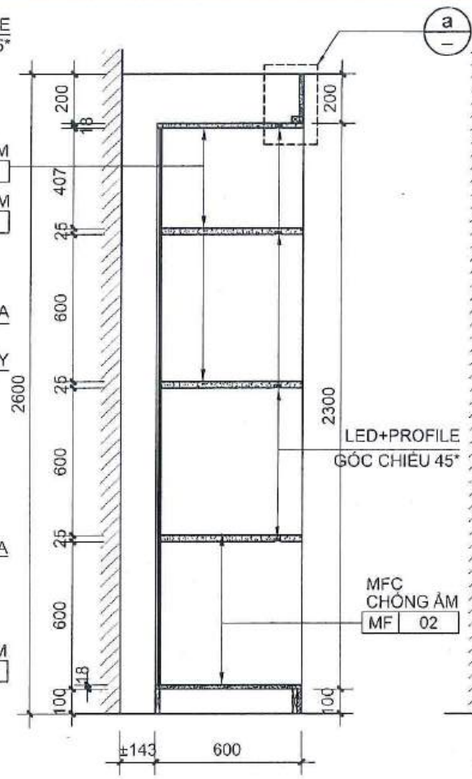


MẶT CẮT C-C
1/25

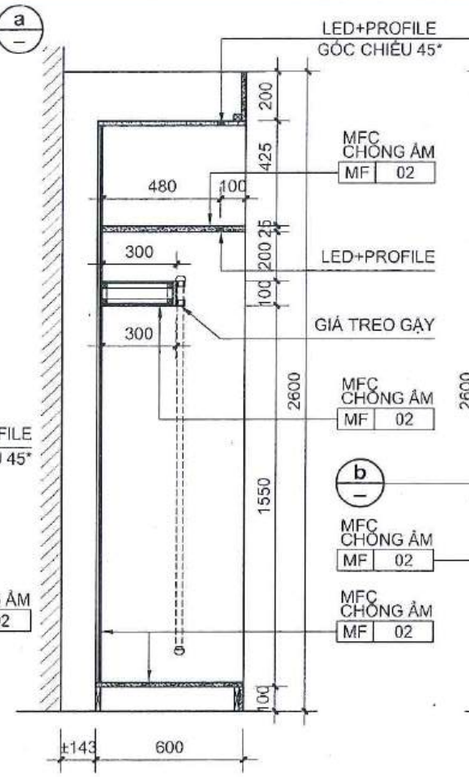


MẶT CẮT D-D
1/25

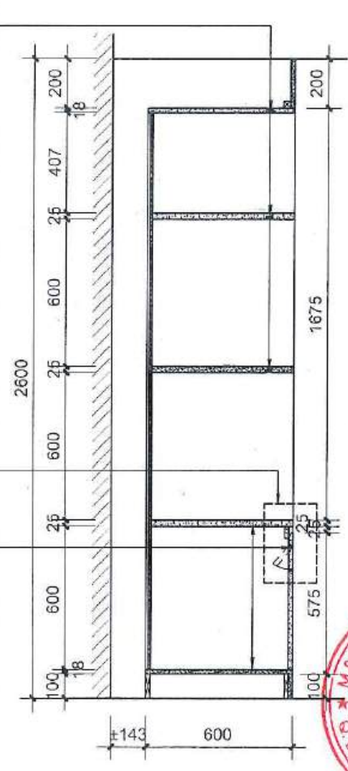


MẶT CẮT E-E
1/25

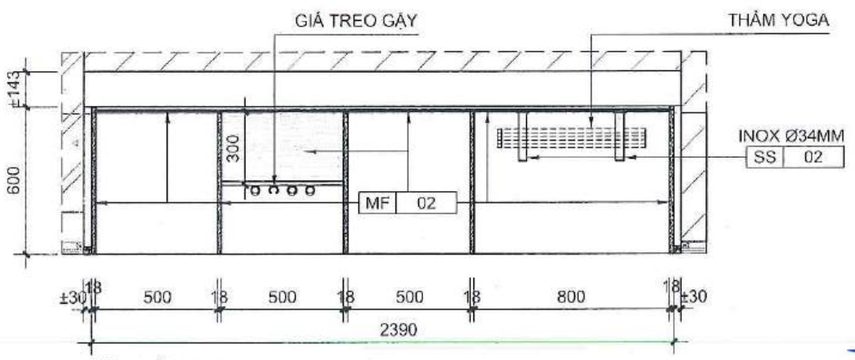


MẶT CẮT A-A
1/25

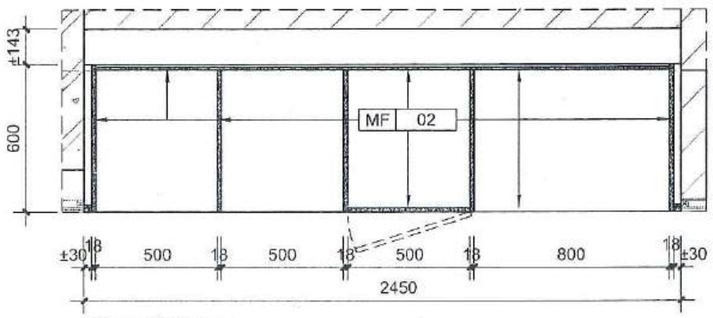

MẶT CẮT B-B
1/25

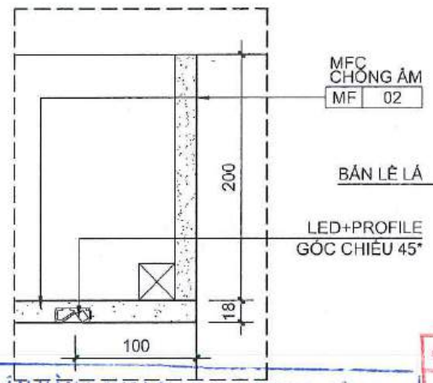

CHI TIẾT a
1/5

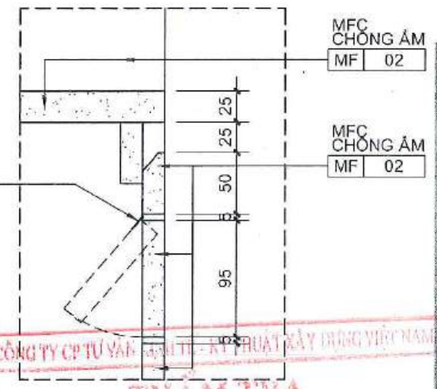


CHI TIẾT b
1/5



HÌNH MINH HỌA



GIÁ TREO GẬY

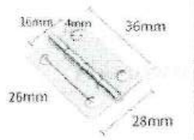

BẢN LỀ LÁ



TRỤ INOX TREO THẢM

GHI CHÚ VẬT LIỆU HOÀN THIỆN	
MÃ SỐ/KÝ HIỆU	MÔ TẢ
MF 02	MELAMINE
SS 02	INOX

GHI CHÚ
* ĐỂ BIẾT THÊM THÔNG TIN VẬT LIỆU
THAM KHẢO BẢNG THỐNG KÊ - ĐẶC ĐIỂM VẬT LIỆU & THIẾT BỊ

GHI CHÚ:
-KHÔNG ĐO TỈ LỆ BẢN VẼ NÀY.
-BẢN VẼ NÀY PHẢI ĐƯỢC ĐỌC CÙNG CÁC BẢN VẼ CỦA BỘ MÔN KHÁC CÓ LIÊN QUAN; NẾU PHÁT HIỆN SỰ KHÁC BIỆT GIỮA CÁC BỘ MÔN CẦN BÁO CHO ĐƠN VỊ TƯ VẤN THIẾT KẾ ĐỂ CÓ PHƯƠNG ÁN XỬ LÝ.
-ĐƠN VỊ THI CÔNG PHẢI KIỂM TRA CAO ĐỘ, KÍCH THƯỚC SO VỚI HIỆN TRẠNG, NẾU CÓ SỰ KHÁC BIỆT CẦN BÁO CHO ĐƠN VỊ THIẾT KẾ ĐỂ CÓ PHƯƠNG ÁN XỬ LÝ.

CHỦ ĐẦU TƯ:
NGÂN HÀNG THƯƠNG MẠI CỔ PHẦN NGOẠI THƯƠNG VIỆT NAM
198 Trần Quang Khải, Q.Hoàn Kiếm, Hà Nội

ĐƠN VỊ THIẾT KẾ:
CÔNG TY TNHH TƯ VẤN XÂY DỰNG VÀ THƯƠNG MẠI QUẢN BẢO
Phạm Quốc Hùng
245/2/29 Bình Lợi, P.13, Q. Bình Thạnh, TP.HCM

CHỦ NHIỆM THIẾT KẾ:
KTS. Đỗ Trường Thành

CHỦ TRÌ THIẾT KẾ KIẾN TRÚC:
KTS. Đỗ Trường Thành

KIỂM TRA:
KTS. Đỗ Trường Thành

THIẾT KẾ:
ĐÀO QUANG LUẬN

TÊN DỰ ÁN:
CẢI TẠO, HOÀN THIỆN MẶT BẰNG VÀ TRANG TRÍ NỘI THẤT, THIẾT BỊ ĐỒ RỜI VĂN PHÒNG THUÊ TẦNG 12 TÒA NHÀ VCBT


ĐỊA ĐIỂM:
198 TRẦN QUANG KHẢI, QUẬN HOÀN KIẾM, HÀ NỘI

TÊN BẢN VẼ:
TỦ CAO
J-202

GIAI ĐOẠN	HẠNG MỤC
CD	TẦNG 12
NGÀY PHÁT HÀNH	STT. BV.
11/2024	F12-602


NGÂN HÀNG TMCP NGOẠI THƯƠNG VIỆT NAM
ĐÃ SỬA ĐỔI PHÊ DUYỆT
Theo Quyết định số: 2351.105.VCB-QUYDS
Ngày 9 tháng 12 năm 2024

CÔNG TY CP TƯ VẤN GIẢI PHÁP KỸ THUẬT XÂY DỰNG VIỆT NAM
THẨM TRA
Ba 1/5 các kết quả thẩm tra số: 03-2024 VNECT-TT
Ngày: tháng năm 20.24
Ký tên:

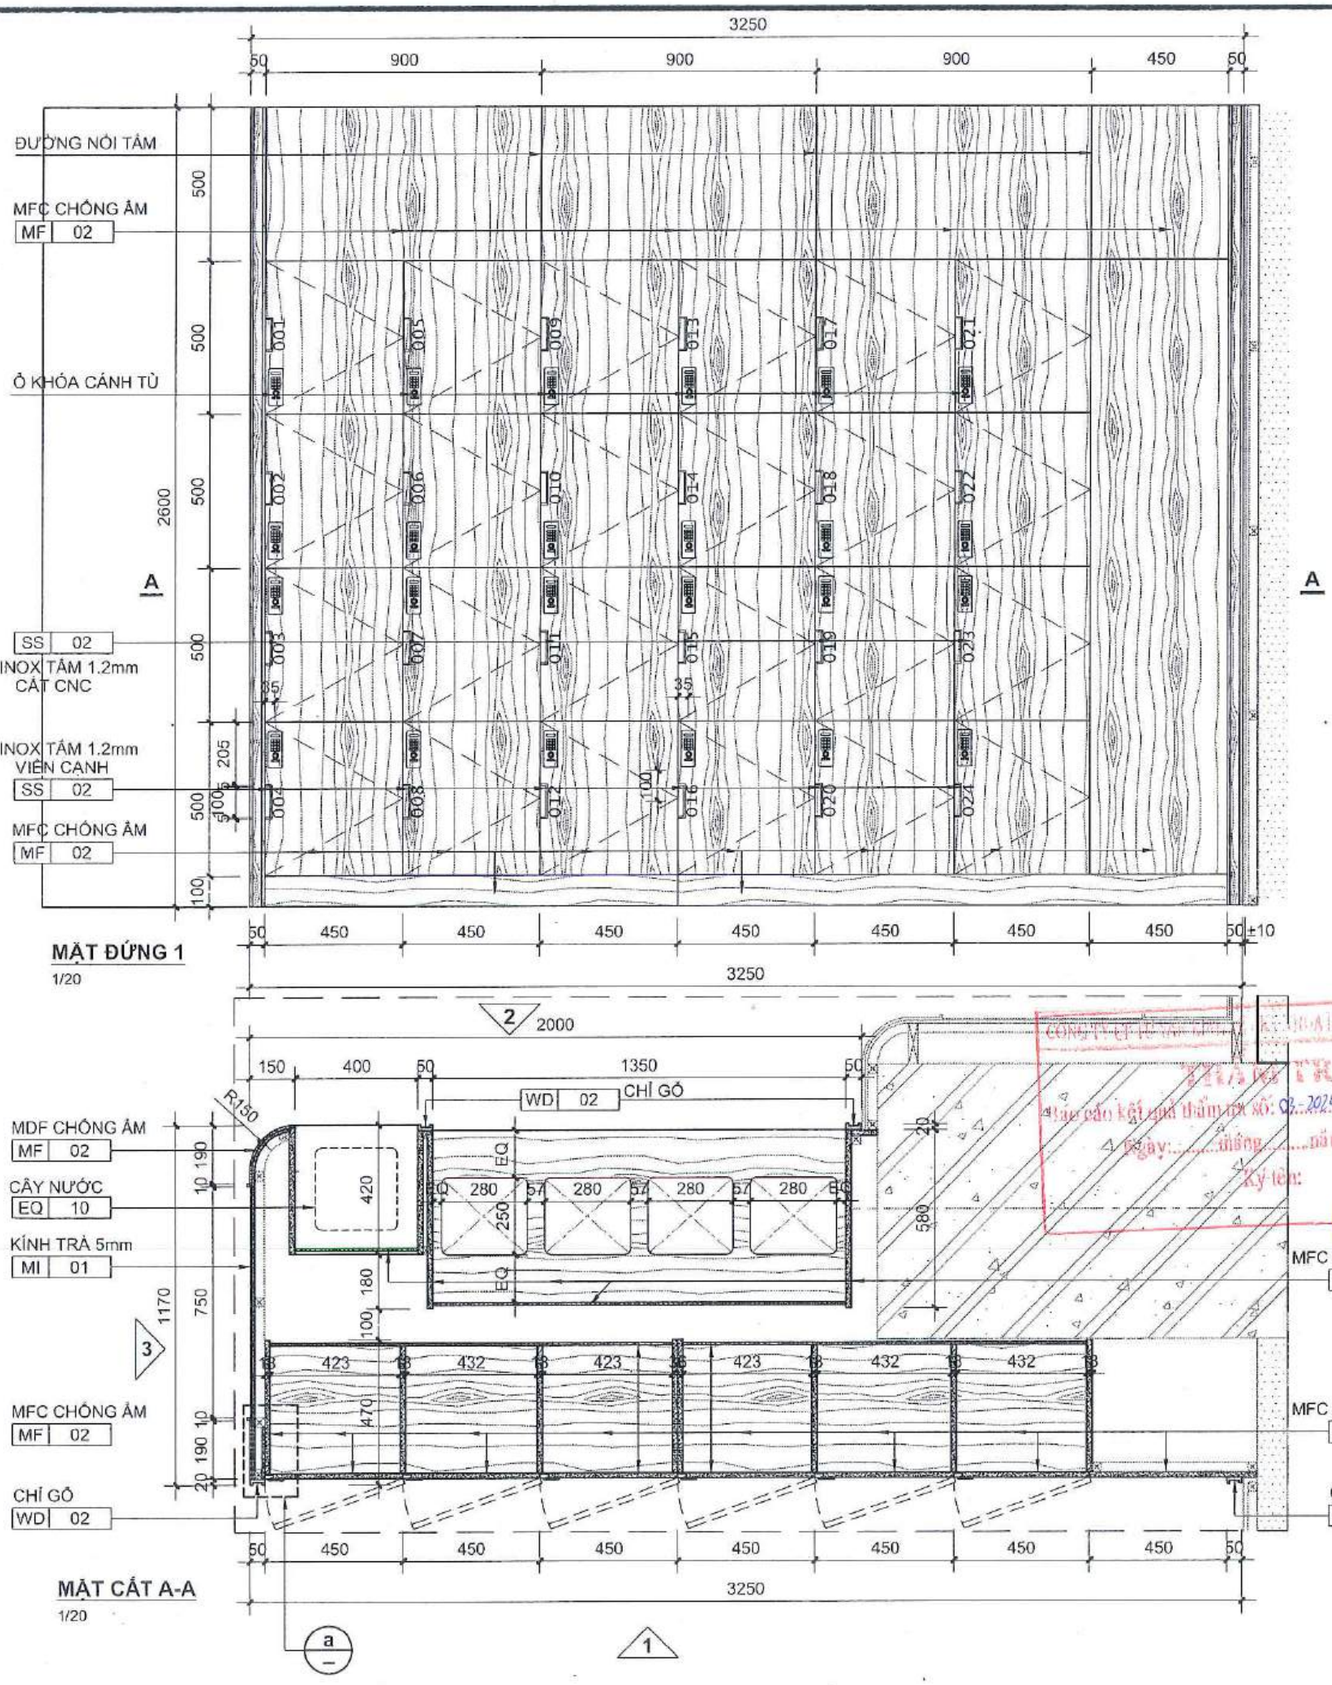



Ổ KHÓA THAM KHẢO

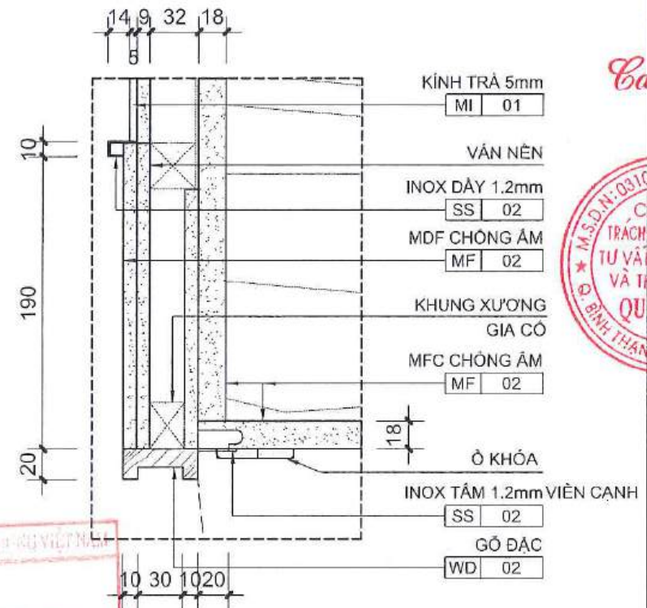

CHI TIẾT a
1/5

GHI CHÚ THIẾT BỊ BẾP

MÃ SỐ/KÝ HIỆU	MÔ TẢ
EQ 10	MÁY LỌC NƯỚC

GHI CHÚ VẬT LIỆU HOÀN THIỆN

MÃ SỐ/KÝ HIỆU	MÔ TẢ
MI 01	KÍNH TRÀ
SS 02	INOX
MF 02	MELAMINE
WD 02	GỖ TỰ NHIÊN

GHI CHÚ
* ĐỂ BIẾT THÊM THÔNG TIN VẬT LIỆU THAM KHẢO BẢNG THỐNG KÊ - ĐẶC ĐIỂM VẬT LIỆU & THIẾT BỊ

GHI CHÚ:
- KHÔNG ĐO TỈ LỆ BẢN VẼ NÀY.
- BẢN VẼ NÀY PHẢI ĐƯỢC ĐỌC CÙNG CÁC BẢN VẼ CỦA BỘ MÔN KHÁC CÓ LIÊN QUAN.
- NẾU PHÁT HIỆN SỰ KHÁC BIỆT GIỮA CÁC BỘ MÔN CẦN BÁO CHO ĐƠN VỊ TƯ VẤN THIẾT KẾ ĐỂ CÓ PHƯƠNG ÁN XỬ LÝ.
- ĐƠN VỊ THI CÔNG PHẢI KIỂM TRA CAO ĐỘ, KÍCH THƯỚC SO VỚI HIỆN TRẠNG, NẾU CÓ SỰ KHÁC BIỆT CẦN BÁO CHO ĐƠN VỊ THIẾT KẾ ĐỂ CÓ PHƯƠNG ÁN XỬ LÝ.

NGÂN HÀNG TMCP NGOẠI THƯƠNG VIỆT NAM
HỒ SƠ ĐÃ PHÊ DUYỆT
Theo Quyết định số 2351/QĐ-HĐQT
Ngày 9 tháng 12 năm 2024

CHỦ ĐẦU TƯ:
NGÂN HÀNG THƯƠNG MẠI CỔ PHẦN NGOẠI THƯƠNG VIỆT NAM
Cao Nguyên Vinh
198 Trần Quang Khải, Q. Hoàn Kiếm, Hà Nội

ĐƠN VỊ THIẾT KẾ:
CÔNG TY TNHH TƯ VẤN XÂY DỰNG VÀ THƯƠNG MẠI QUẢN BẢO
Phạm Quốc Hùng
243/2/29 Bình Lợi, P.13, Q. Bình Thạnh, TP.HCM

CHỦ NHIỆM THIẾT KẾ:
KTS. Đỗ Trường Thành

CHỦ TRÌ THIẾT KẾ KIẾN TRÚC:
KTS. Đỗ Trường Thành

KIỂM TRA:
KTS. Đỗ Trường Thành

THIẾT KẾ:
ĐÀO QUANG LUẬN

TÊN DỰ ÁN:
CẢI TẠO, HOÀN THIỆN MẶT BẰNG VÀ TRANG TRÍ NỘI THẤT, THIẾT BỊ ĐỒ RỜI VĂN PHÒNG THUÊ TẦNG 12 TÒA NHÀ VCBT


ĐỊA ĐIỂM:
198 TRẦN QUANG KHẢI, QUẬN HOÀN KIẾM, HÀ NỘI

TÊN BẢN VẼ:
TỦ CAO
J-203

GIAI ĐOẠN	HẠNG MỤC
CD	TẦNG 12
NGÀY PHÁT HÀNH	STT. BV.
11/2024	F12-603

CÔNG TY TRÁCH NHIỆM HỮU HẠN TƯ VẤN XÂY DỰNG VÀ THƯƠNG MẠI QUẢN BẢO
M.S.D.N: 0310649789 - C.T.N.H.H - Q. BÌNH THẠNH - T.P HỒ CHÍ MINH

CÔNG TY CỔ PHẦN KIỂM ĐỊNH XÂY DỰNG VIỆT NAM
KẾT QUẢ THẨM TRA
Báo cáo kết quả thẩm tra số: 03-2024/ VNECI-TT
Ngày: tháng năm 20
Ký tên:

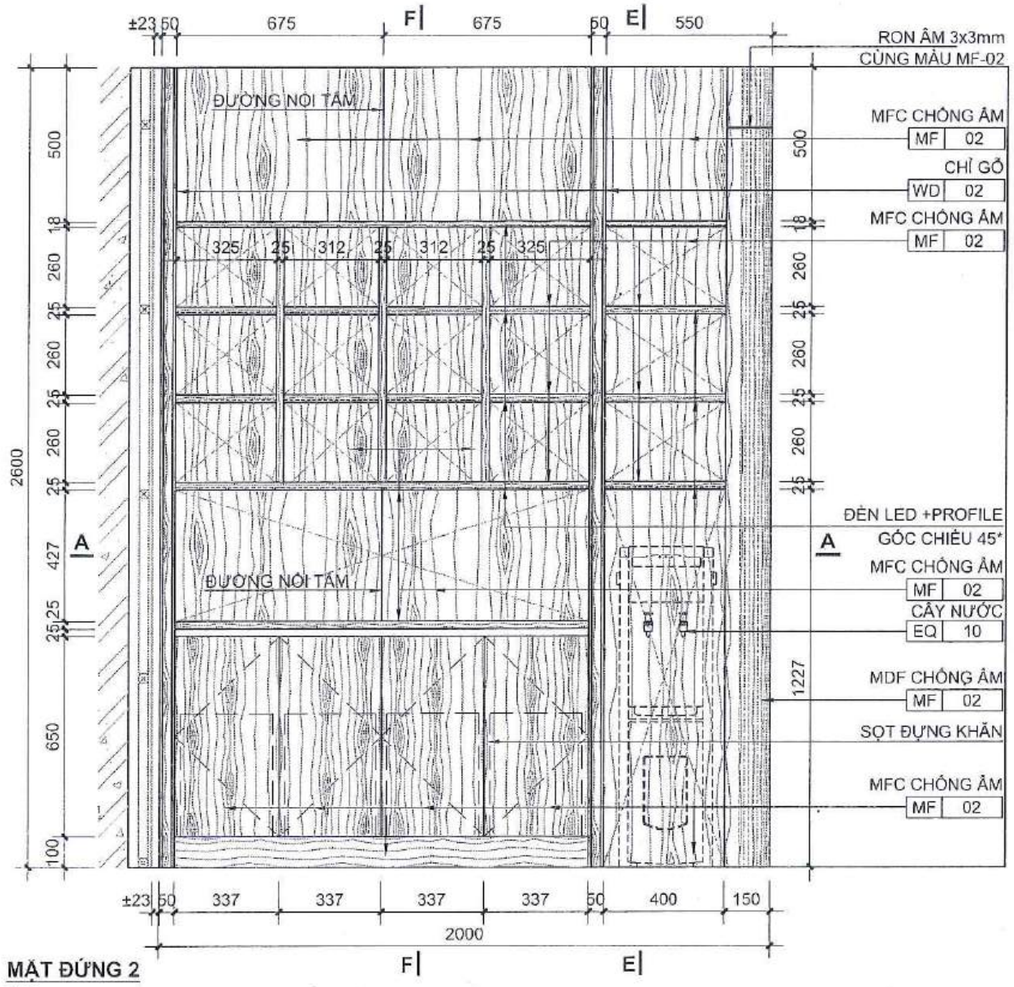


MẶT ĐỨNG 2

1/20



HÌNH MINH HỌA

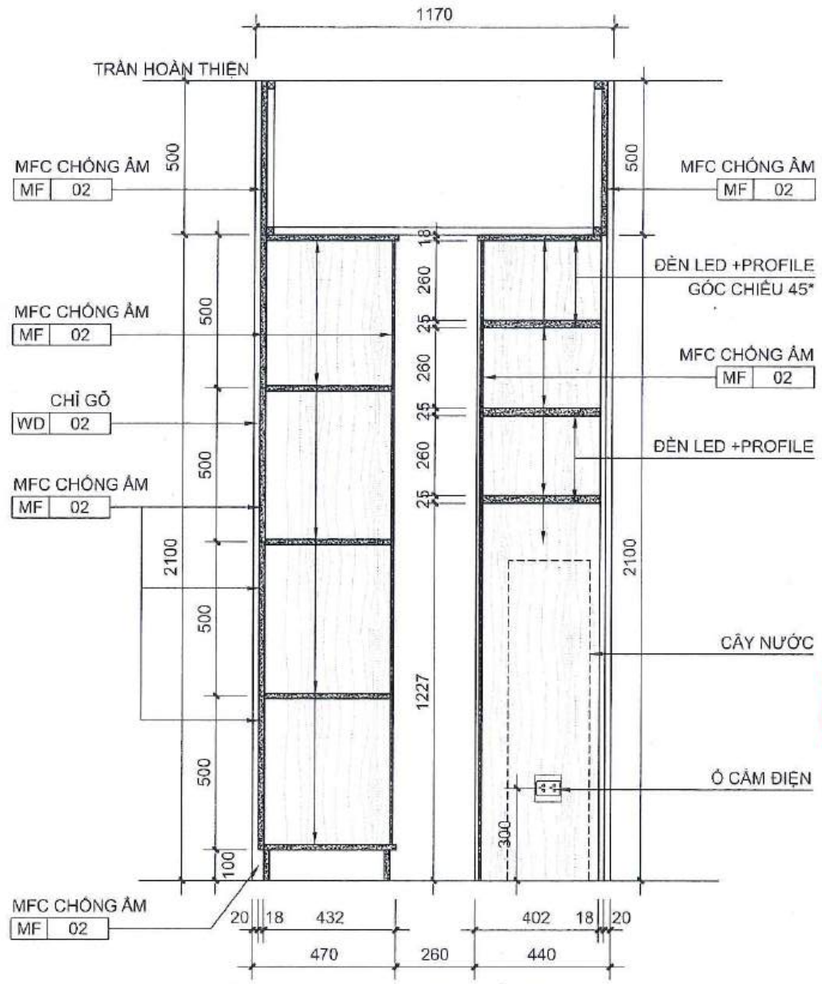

MẶT CẮT E-E

1/20

CÔNG TY CP TƯ VẤN KINH TẾ - KỸ THUẬT XÂY DỰNG VN

THẨM TRA

Báo cáo kết quả thẩm tra số: 03-2024 VNIECT-TT

Ngày: ..... tháng ..... năm 2024

Ký tên:

NGÂN HÀNG TMCP NGOẠI THƯƠNG VIỆT NAM

HỒ SƠ ĐÃ PHÊ DUYỆT

Theo Quyết định số: ...../QĐ.....

Ngày.....tháng.....năm: 20.....

GHI CHÚ THIẾT BỊ BẾP

MÃ SỐ/KÝ HIỆU	MÔ TẢ
EQ 10	MÁY LỌC NƯỚC

GHI CHÚ VẬT LIỆU HOÀN THIỆN

MÃ SỐ/KÝ HIỆU	MÔ TẢ
MF 02	MELAMINE
WD 02	GỖ TỰ NHIÊN

GHI CHÚ

* ĐỂ BIẾT THÊM THÔNG TIN VẬT LIỆU THAM KHẢO BẢNG THỐNG KÊ - ĐẶC ĐIỂM VẬT LIỆU & THIẾT BỊ

GHI CHÚ:

-KHÔNG ĐO TỈ LỆ BẢN VẼ NÀY.

-BẢN VẼ NÀY PHẢI ĐƯỢC ĐỌC CÙNG CÁC BẢN VẼ CỦA BỘ MÔN KHÁC CÓ LIÊN QUAN; NẾU PHÁT HIỆN SỰ KHÁC BIỆT GIỮA CÁC BỘ MÔN CẦN BÁO CHO ĐƠN VỊ TƯ VẤN THIẾT KẾ ĐỂ CÓ PHƯƠNG ÁN XỬ LÝ.

-ĐƠN VỊ THI CÔNG PHẢI KIỂM TRA CAO ĐỘ, KÍCH THƯỚC SO VỚI HIỆN TRẠNG, NẾU CÓ SỰ KHÁC BIỆT CẦN BÁO CHO ĐƠN VỊ THIẾT KẾ ĐỂ CÓ PHƯƠNG ÁN XỬ LÝ.

CHỦ ĐẦU TƯ:

NGÂN HÀNG THƯƠNG MẠI CỔ PHẦN NGOẠI THƯƠNG VIỆT NAM

198 Trần Quang Khải, Q. Hoàn Kiếm, Hà Nội

ĐƠN VỊ THIẾT KẾ:

CÔNG TY TNHH TƯ VẤN XÂY DỰNG VÀ THƯƠNG MẠI QUẢN BẢO

Phạm Quốc Hùng

245/2/29 Bình Lợi, P.13, Q. Bình Thạnh, TP.HCM

CHỦ NHIỆM THIẾT KẾ:

KTS. Đỗ Trường Thành

CHỦ TRÌ THIẾT KẾ KIẾN TRÚC:

KTS. Đỗ Trường Thành

KIỂM TRA:

KTS. Đỗ Trường Thành

THIẾT KẾ:

ĐÀO QUANG LUÂN

TÊN DỰ ÁN:

CẢI TẠO, HOÀN THIỆN MẶT BẰNG VÀ TRANG TRÍ NỘI THẤT, THIẾT BỊ ĐỒ RỜI VĂN PHÒNG THUÊ TẦNG 12 TÒA NHÀ VCBT


ĐỊA ĐIỂM:

198 TRẦN QUANG KHẢI, QUẬN HOÀN KIẾM, HÀ NỘI

TÊN BẢN VẼ:


TỦ CAO J-203

GIAI ĐOẠN	HẠNG MỤC
CD	TẦNG 12
NGÀY PHÁT HÀNH	STT. BV.
11/2024	F12-603.1

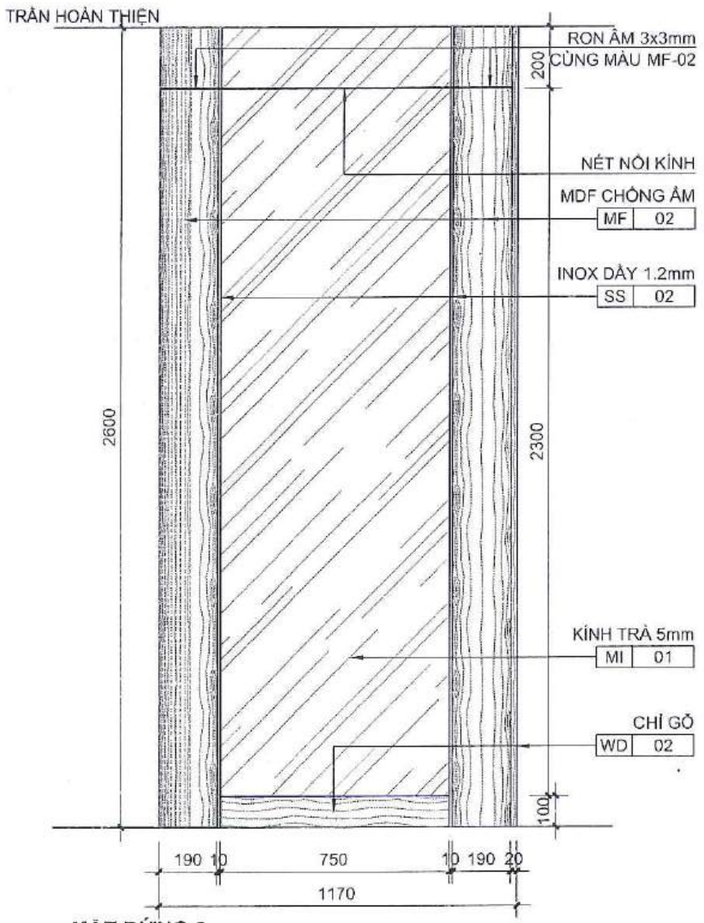


MẶT ĐỨNG 3

1/20

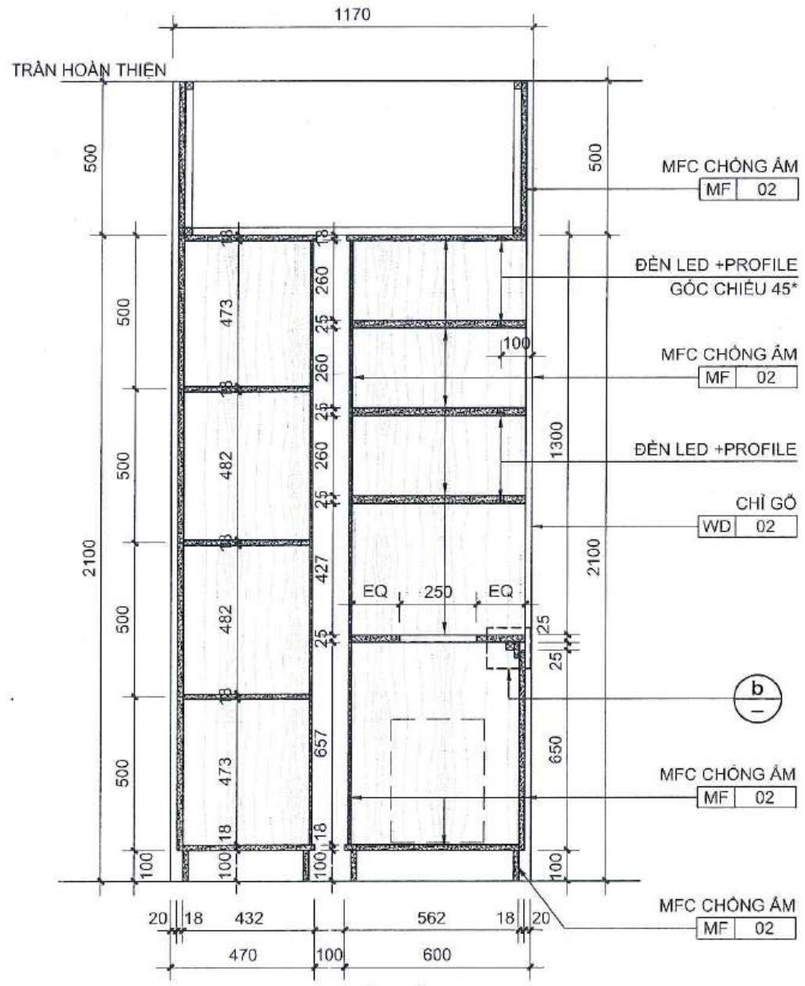


MẶT CẮT F-F

1/20

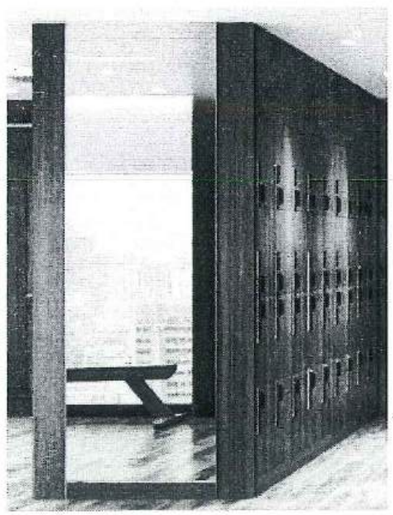

HÌNH MINH HỌA

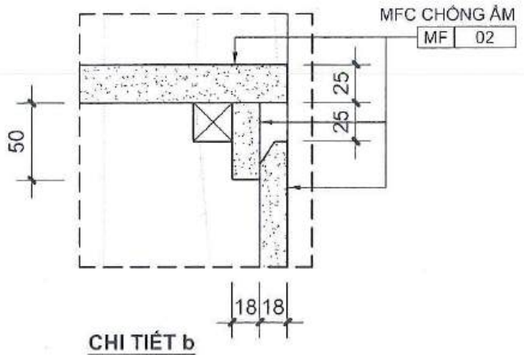

CHI TIẾT b

1/5

NGÂN HÀNG TMCP NGOẠI THƯƠNG VIỆT NAM

HỒ SƠ ĐÃ PHÊ DUYỆT

Theo Quyết định số: ...../QĐ.....

Ngày.....tháng.....năm 20.....

CÔNG TY CP TƯ VẤN KINH TẾ - KỸ THUẬT XÂY DỰNG VIỆT NAM

THẨM TRA

Báo cáo kết quả thẩm tra số: 03-2024/VNECT-TT.....

Ngày:.....tháng.....năm 2024

Ký tên:

GHI CHÚ VẬT LIỆU HOÀN THIỆN

MÃ SỐ/KÝ HIỆU	MÔ TẢ
MI 01	KÍNH TRÀ
SS 02	INOX
MF 02	MELAMINE
WD 02	GỖ TỰ NHIÊN

GHI CHÚ

* ĐỂ BIẾT THÊM THÔNG TIN VẬT LIỆU THAM KHẢO BẢNG THỐNG KÊ - ĐẶC ĐIỂM VẬT LIỆU & THIẾT BỊ

GHI CHÚ:

-KHÔNG ĐO TỈ LỆ BẢN VẼ NÀY.

-BẢN VẼ NÀY PHẢI ĐƯỢC ĐỌC CÙNG CÁC BẢN VẼ CỦA BỘ MÔN KHÁC CÓ LIÊN QUAN; NẾU PHÁT HIỆN SỰ KHÁC BIỆT GIỮA CÁC BỘ MÔN CẦN BÁO CHO ĐƠN VỊ TƯ VẤN THIẾT KẾ ĐỂ CÓ PHƯƠNG ÁN XỬ LÝ.

-ĐƠN VỊ THI CÔNG PHẢI KIỂM TRA CAO ĐỘ, KÍCH THƯỚC SO VỚI HIỆN TRẠNG, NẾU CÓ SỰ KHÁC BIỆT CẦN BÁO CHO ĐƠN VỊ THIẾT KẾ ĐỂ CÓ PHƯƠNG ÁN XỬ LÝ.

CHỦ ĐẦU TƯ:

NGÂN HÀNG THƯƠNG MẠI CỔ PHẦN NGOẠI THƯƠNG VIỆT NAM

198 Trần Quang Khải, Q.Hoàn Kiếm, Hà Nội

Cao Nguyên Tĩnh

ĐƠN VỊ THIẾT KẾ:

CÔNG TY TNHH TƯ VẤN XÂY DỰNG VÀ THƯƠNG MẠI QUẢN BẢO

Phạm Quốc Hùng

245/2/29 Bình Lợi, P.13, Q. Bình Thạnh, TP.HCM

CHỦ NHIỆM THIẾT KẾ:

KTS. Đỗ Trường Thành

CHỦ TRÌ THIẾT KẾ KIẾN TRÚC:

KTS. Đỗ Trường Thành

KIỂM TRA:

KTS. Đỗ Trường Thành

THIẾT KẾ:

ĐÀO QUANG LUÂN

TÊN DỰ ÁN:

CẢI TẠO, HOÀN THIỆN MẶT BẰNG VÀ TRANG TRÍ NỘI THẤT, THIẾT BỊ ĐỒ RỜI VĂN PHÒNG THUÊ TẦNG 12 TÒA NHÀ VCBT

ĐỊA ĐIỂM:


199 TRẦN QUANG KHẢI, QUẬN HOÀN KIẾM, HÀ NỘI

TÊN BẢN VẼ:


TỦ CAO J-203

GIAI ĐOẠN	HẠNG MỤC
CD	TẦNG 12
NGÀY PHÁT HÀNH	STT, BV.
11/2024	F12-603.2


NGÂN HÀNG TMCP NGOẠI THƯƠNG VIỆT NAM
HỒ SƠ ĐÃ PHÊ DUYỆT
Theo Quyết định số: ...../QĐ.....
Ngày.....tháng.....năm 20.....

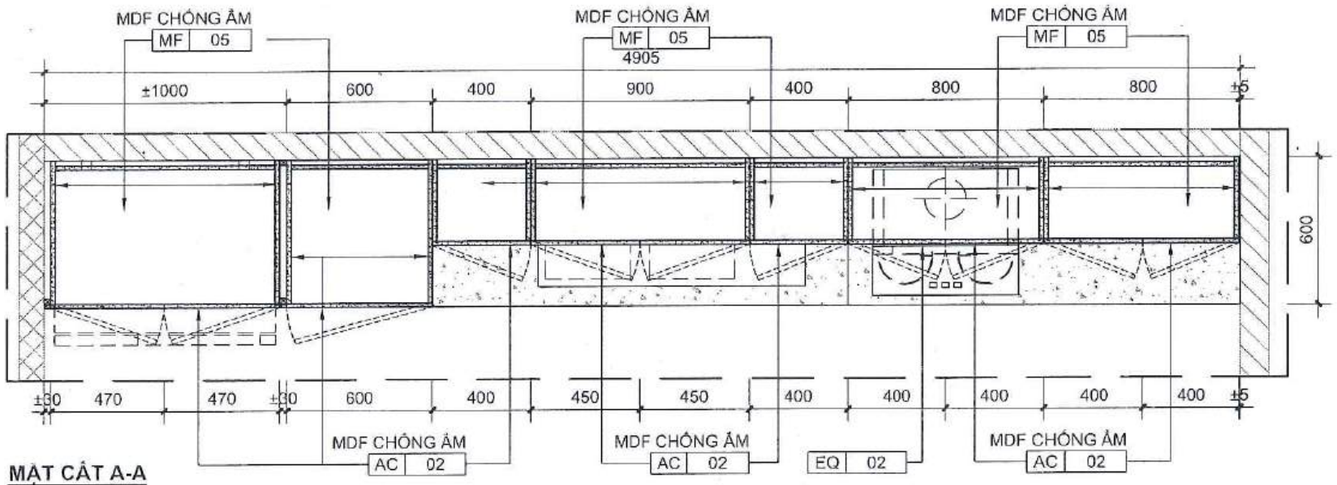


MẶT CẮT A-A
1/25

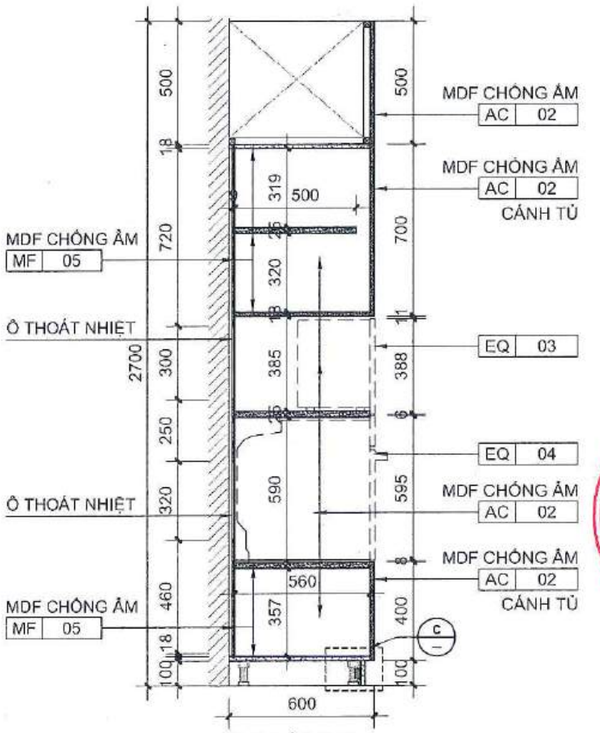

MẶT CẮT E-E
1/25

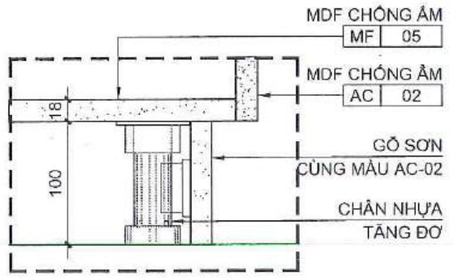

CHI TIẾT c
1/5

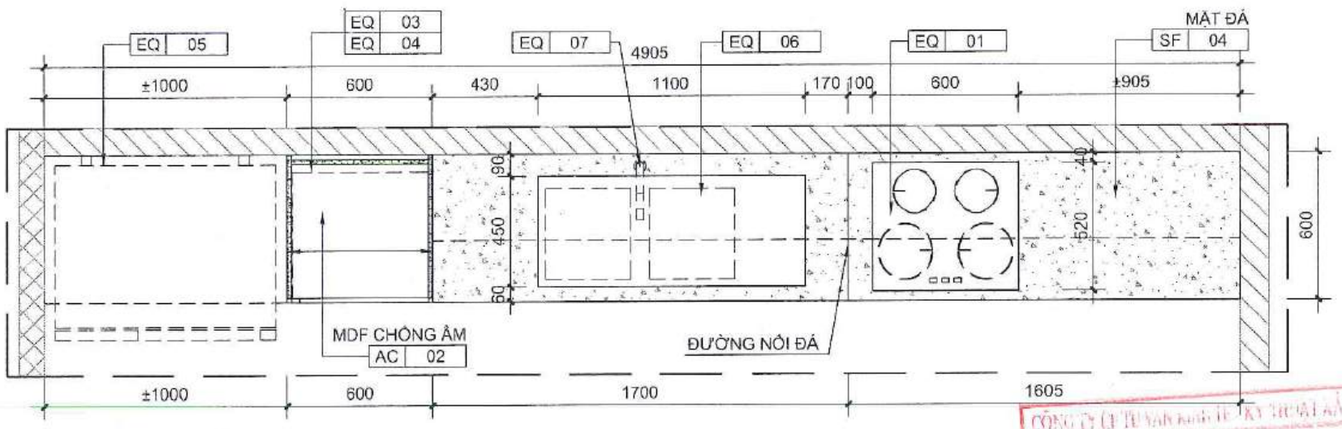

MẶT CẮT B-B
1/25

CÔNG TY CP TƯ VẤN KIẾN TRÚC KỸ THUẬT XÂY DỰNG VIỆT NAM
THẨM TRA
Báo cáo kết quả thẩm tra số: 03.../2024/ VNIECT-TT
Ngày:.....tháng.....năm 20.24
Ký tên:

GHI CHÚ THIẾT BỊ BẾP	
MÃ SỐ/KÝ HIỆU	MÔ TẢ
EQ 07	VÒI RỬA
EQ 09	MÁY NƯỚC NÓNG
	VỊ TRÍ CẬP NHẬT

GHI CHÚ THIẾT BỊ BẾP	
MÃ SỐ/KÝ HIỆU	MÔ TẢ
EQ 04	LÒ NƯỚNG
EQ 05	TỦ LẠNH
EQ 06	CHẬU RỬA

GHI CHÚ THIẾT BỊ BẾP	
MÃ SỐ/KÝ HIỆU	MÔ TẢ
EQ 01	BẾP TỪ
EQ 02	MÁY HÚT MÙI
EQ 03	LÒ VI SÓNG

GHI CHÚ VẬT LIỆU HOÀN THIỆN	
MÃ SỐ/KÝ HIỆU	MÔ TẢ
MF 05A	LAMINATE
MF 05	MELAMINE
AC 02	ACRYLIC
SF 04	ĐÁ QUARTZ

GHI CHÚ
* ĐỂ BIẾT THÊM THÔNG TIN VẬT LIỆU THAM KHẢO BẢNG THỐNG KÊ - ĐẶC ĐIỂM VẬT LIỆU & THIẾT BỊ

GHI CHÚ:
-KHÔNG ĐO TỈ LỆ BẢN VẼ NÀY.
-BẢN VẼ NÀY PHẢI ĐƯỢC ĐỌC CÙNG CÁC BẢN VẼ CỦA BỘ MÔN KHÁC CÓ LIÊN QUAN; NẾU PHÁT HIỆN SỰ KHÁC BIỆT GIỮA CÁC BỘ MÔN CẦN BÁO CHO ĐƠN VỊ TƯ VẤN THIẾT KẾ ĐỂ CÓ PHƯƠNG ÁN XỬ LÝ.
-ĐƠN VỊ THI CÔNG PHẢI KIỂM TRA CAO ĐỘ, KÍCH THƯỚC SO VỚI HIỆN TRẠNG, NẾU CÓ SỰ KHÁC BIỆT CẦN BÁO CHO ĐƠN VỊ THIẾT KẾ ĐỂ CÓ PHƯƠNG ÁN XỬ LÝ.

CHỦ ĐẦU TƯ:
NGÂN HÀNG THƯƠNG MẠI CỔ PHẦN NGOẠI THƯƠNG VIỆT NAM
198 Trần Quang Khải, Q.Hoàn Kiếm, Hà Nội

ĐƠN VỊ THIẾT KẾ:
CÔNG TY TNHH TƯ VẤN XÂY DỰNG VÀ THƯƠNG MẠI QUẢN BÁO
245/2/29 Bình Lợi, P.13, Q. Bình Thạnh, TP.HCM

CHỦ NHIỆM THIẾT KẾ:
KTS. Đỗ Trường Thành

CHỦ TRÌ THIẾT KẾ KIẾN TRÚC:
KTS. Đỗ Trường Thành

KIỂM TRA:
KTS. Đỗ Trường Thành


THIẾT KẾ:
ĐÀO QUANG LUÂN

TÊN DỰ ÁN:
CẢI TẠO, HOÀN THIỆN MẶT BẰNG VÀ TRANG TRÍ NỘI THẤT, THIẾT BỊ ĐỒ RỜI VĂN PHÒNG THUÊ TẦNG 12 TÒA NHÀ VCBT


ĐỊA ĐIỂM:
198 TRẦN QUANG KHẢI, QUAN HOÀN KIẾM, HÀ NỘI

TÊN BẢN VẼ:
TỦ BẾP
J-301


GIAI ĐOẠN	HẠNG MỤC
CD	TẦNG 12
NGÀY PHÁT HÀNH	STT. BV.
11/2024	F12-606

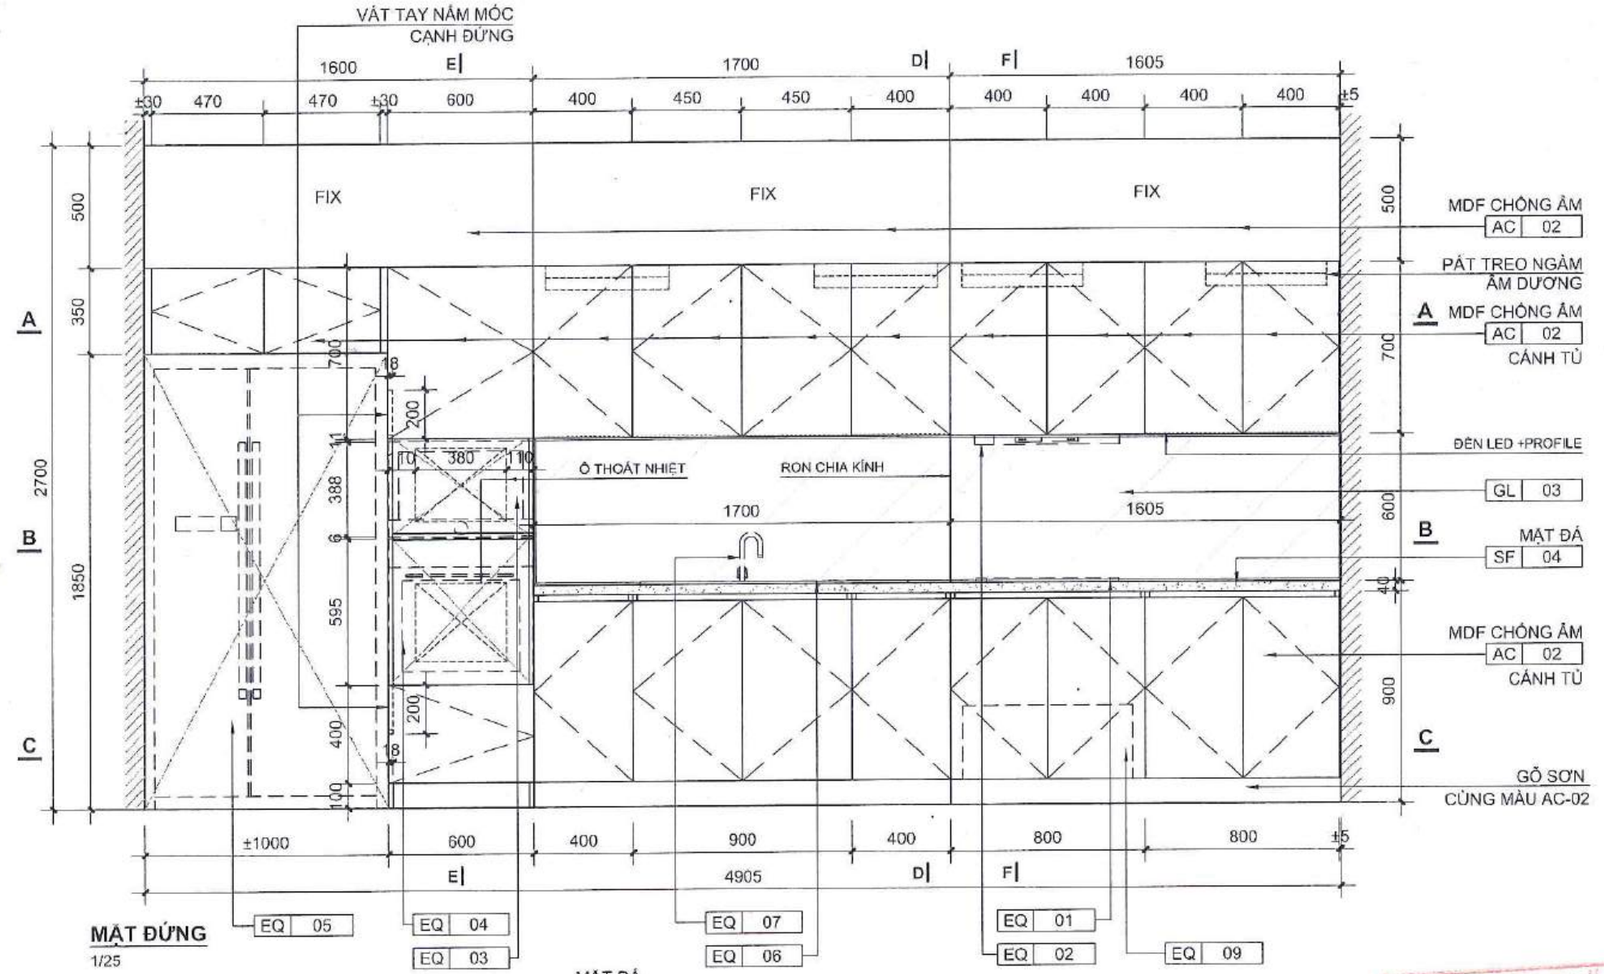


MẶT ĐỨNG
1/25

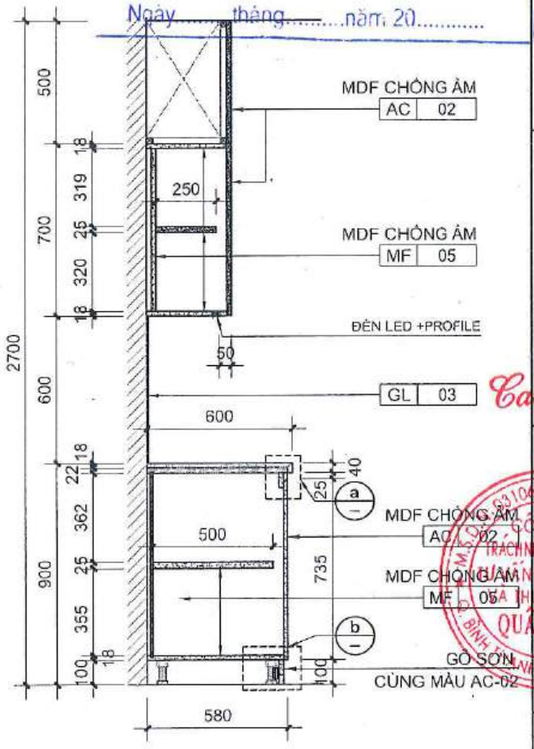

MẶT CẮT D-D
1/25

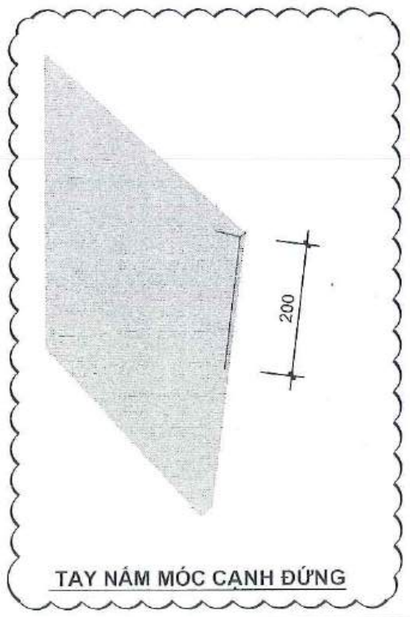

TAY NẮM MÓC CẠNH ĐỨNG

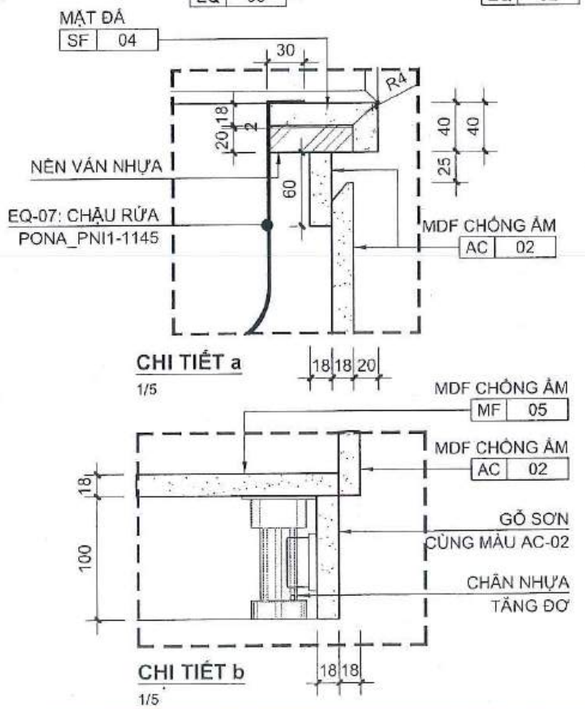

CHI TIẾT a
1/5

CHI TIẾT b
1/5

	VỊ TRÍ CẬP NHẬT

GHI CHÚ VẬT LIỆU HOÀN THIỆN

MÃ SỐ/KÝ HIỆU	MÔ TẢ
MF 05A	LAMINATE
MF 05	MELAMINE
AC 02	ACRYLIC
~~SF 04~~	~~ĐÁ QUARTZ~~
GL 03	KÍNH BẾP

GHI CHÚ
* ĐỂ BIẾT THÊM THÔNG TIN VẬT LIỆU THAM KHẢO BẢNG THỐNG KÊ - ĐẶC ĐIỂM VẬT LIỆU & THIẾT BỊ

GHI CHÚ THIẾT BỊ BẾP

MÃ SỐ/KÝ HIỆU	MÔ TẢ
EQ 01	BẾP TỪ
EQ 02	MÁY HÚT MÙI
EQ 03	LÒ VI SÓNG
EQ 04	LÒ NƯỚNG
EQ 05	TỦ LẠNH
EQ 06	CHẬU RỬA
EQ 07	VÒI RỬA
EQ 09	MÁY NƯỚC NÓNG

NGÂN HÀNG TMCP NGOẠI THƯƠNG VIỆT NAM
HỒ SƠ ĐÃ PHÊ DUYỆT
Theo Quyết định số: ...../QĐ.....
Ngày.....tháng.....năm 20.....

CÔNG TY CP TƯ VẤN KINH TẾ - KỸ THUẬT XÂY DỰNG VIỆT NAM
THẨM TRA
Báo cáo kết quả thẩm tra số: 05-2024 VNECT-TT.....
Ngày:.....tháng.....năm 2024.....
Ký tên:

CHỈ CHÚ:
-KHÔNG ĐO TỈ LỆ BẢN VẼ NÀY.
-BẢN VẼ NÀY PHẢI ĐƯỢC ĐỌC CÙNG CÁC BẢN VẼ CỦA BỘ MÔN KHÁC CÓ LIÊN QUAN; NẾU PHÁT HIỆN SỰ KHÁC BIỆT GIỮA CÁC BỘ MÔN CẦN BÁO CHO ĐƠN VỊ TƯ VẤN THIẾT KẾ ĐỂ CÓ PHƯƠNG ÁN XỬ LÝ.
-ĐƠN VỊ THI CÔNG PHẢI KIỂM TRA CAO ĐỘ, KÍCH THƯỚC SO VỚI HIỆN TRẠNG, NẾU CÓ SỰ KHÁC BIỆT CẦN BÁO CHO ĐƠN VỊ THIẾT KẾ ĐỂ CÓ PHƯƠNG ÁN XỬ LÝ.

CHỦ ĐẦU TƯ:
NGÂN HÀNG THƯƠNG MẠI CỔ PHẦN NGOẠI THƯƠNG VIỆT NAM
198 Trần Quang Khải, Q.Hoàn Kiếm, Hà Nội

ĐƠN VỊ THIẾT KẾ:
CÔNG TY TNHH TƯ VẤN XÂY DỰNG VÀ THƯƠNG MẠI QUẢN BẢO
Phạm Quốc Hùng
245/2/29 Bình Lợi, P.13, Q. Bình Thạnh, TP.HCM

CHỦ NHIỆM THIẾT KẾ:
KTS. Đỗ Trường Thành

CHỦ TRÌ THIẾT KẾ KIẾN TRÚC:
KTS. Đỗ Trường Thành

KIỂM TRA:
KTS. Đỗ Trường Thành


THIẾT KẾ:
ĐÀO QUANG LUÂN

TÊN DỰ ÁN:
CẢI TẠO, HOÀN THIỆN MẶT BẰNG VÀ TRANG TRÍ NỘI THẤT, THIẾT BỊ ĐỒ RỜI VĂN PHÒNG THUÊ TẦNG 12 TÒA NHÀ VCBT

ĐỊA ĐIỂM:
198 TRẦN QUANG KHẢI, QUẬN HOÀN KIẾM, HÀ NỘI

TÊN BẢN VẼ:
TỦ BẾP
J-301

GIAI ĐOẠN	HẠNG MỤC
CD	TẦNG 12
NGÀY PHÁT HÀNH	STT. BV.
11/2024	F12-606.1

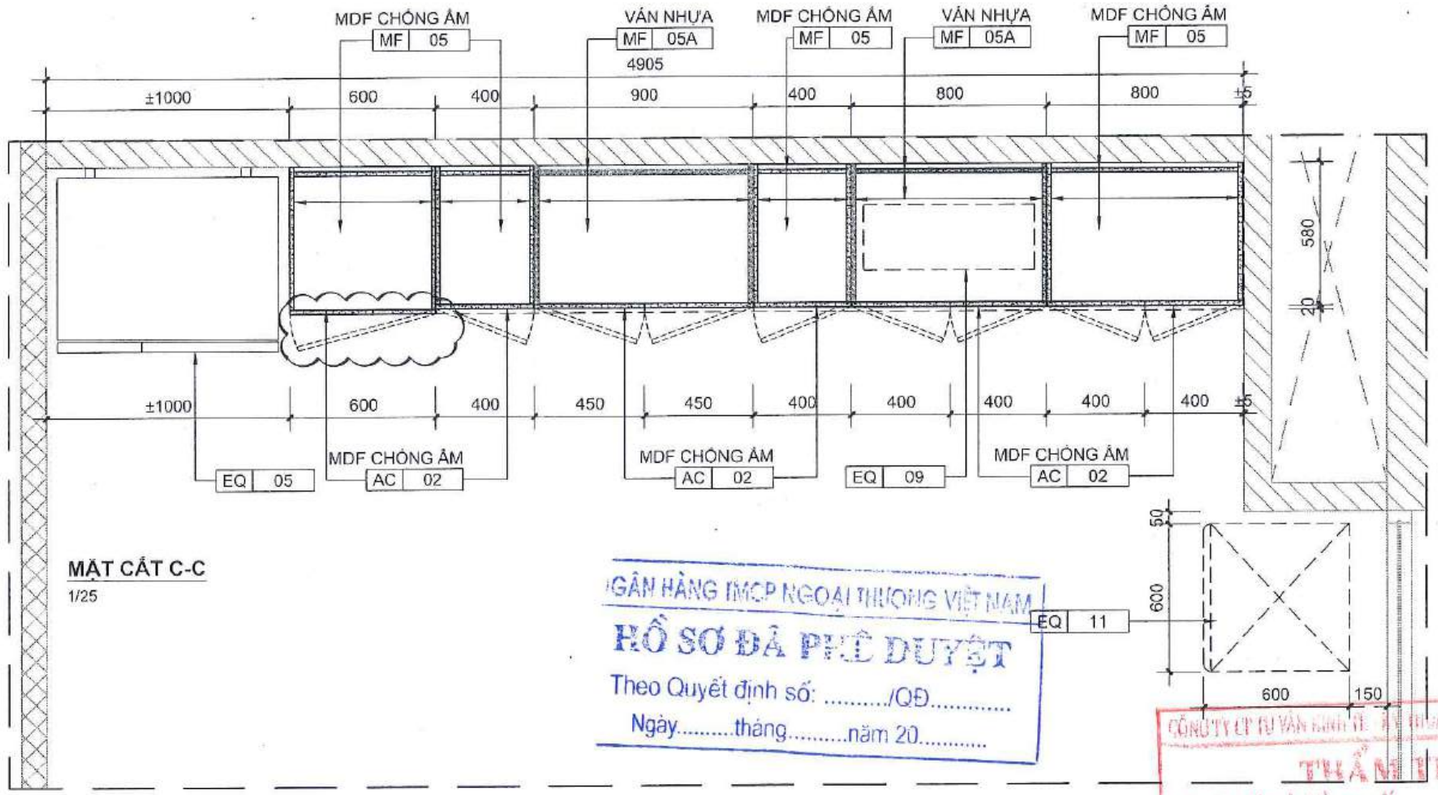



MẶT CẮT C-C

1/25

MẶT CẮT F-F


1/25

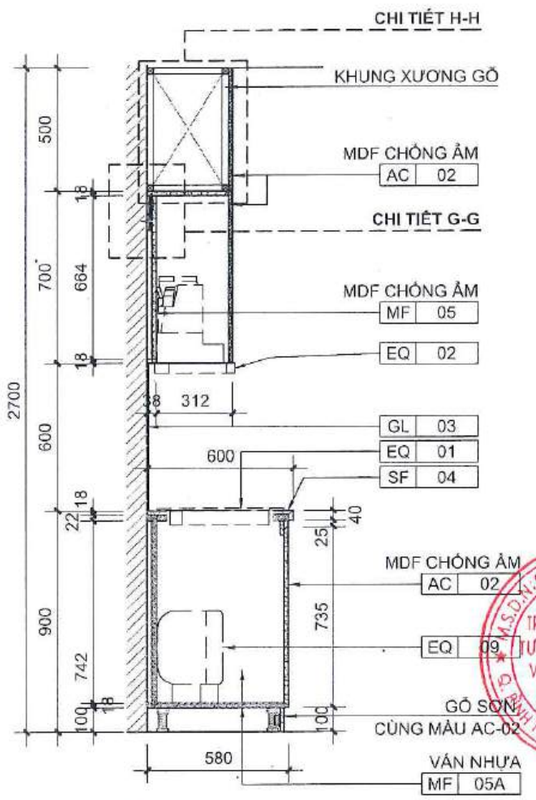

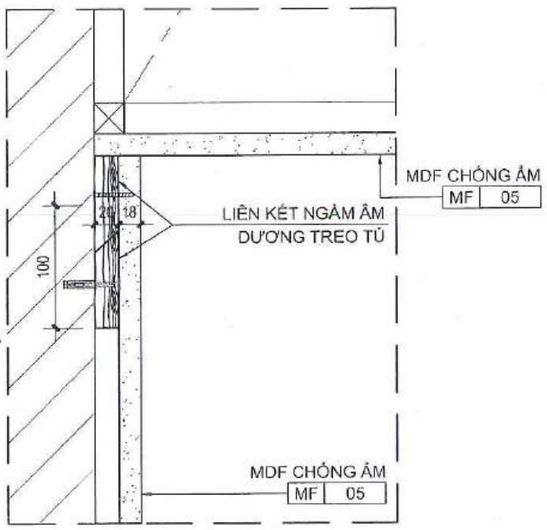

CHI TIẾT G-G

1/5

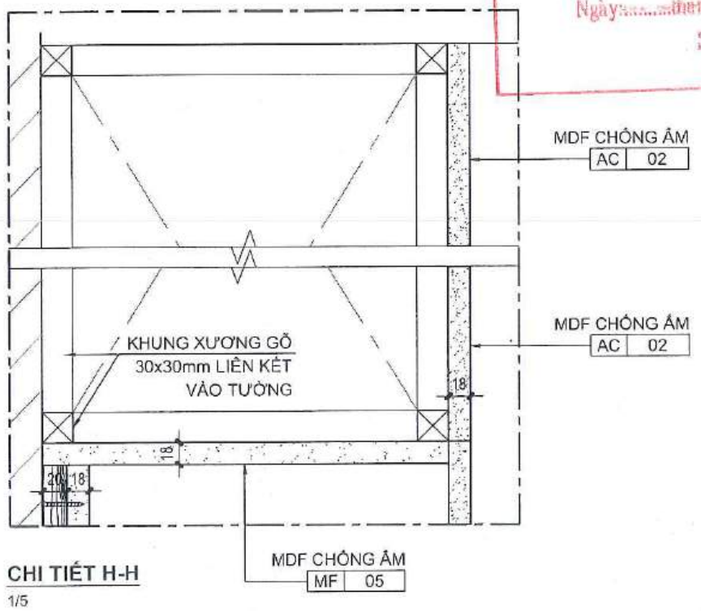

CHI TIẾT H-H

1/5

	VỊ TRÍ CẬP NHẬT

GHI CHÚ THIẾT BỊ BẾP

MÃ SỐ/KÝ HIỆU	MÔ TẢ
EQ 01	BẾP TỪ
EQ 02	MÁY HÚT MÙI
EQ 09	MÁY NƯỚC NÓNG
EQ 11	MÁY RỬA CHÉN ĐỘC LẬP

GHI CHÚ VẬT LIỆU HOÀN THIỆN

MÃ SỐ/KÝ HIỆU	MÔ TẢ
MF 05A	LAMINATE
MF 05	MELAMINE
AC 02	ACRYLIC
SF 04	ĐÁ QUARTZ
GL 03	KÍNH BẾP

GHI CHÚ

* ĐỂ BIẾT THÊM THÔNG TIN VẬT LIỆU THAM KHẢO BẢNG THỐNG KÊ - ĐẶC ĐIỂM VẬT LIỆU & THIẾT BỊ

NGÂN HÀNG TMCP NGOẠI THƯƠNG VIỆT NAM
HỒ SƠ ĐÃ PHÊ DUYỆT
Theo Quyết định số: ...../QĐ.....
Ngày.....tháng.....năm 20.....

CÔNG TY TƯ VẤN XÂY DỰNG VÀ THƯƠNG MẠI QUẢN BẢO
THẨM TRA
Báo cáo kết quả thẩm tra số: ...../VNECT-TT.....
Ngày.....tháng.....năm 20.....
Ký tên:

CHÚ Ý:
-KHÔNG ĐO TỈ LỆ BẢN VẼ NÀY.
-BẢN VẼ NÀY PHẢI ĐƯỢC ĐỌC CÙNG CÁC BẢN VẼ CỦA BỘ MÔN KHÁC CÓ LIÊN QUAN; NẾU PHÁT HIỆN SỰ KHÁC BIỆT GIỮA CÁC BỘ MÔN CẦN BÁO CHO ĐƠN VỊ TƯ VẤN THIẾT KẾ ĐỂ CÓ PHƯƠNG ÁN XỬ LÝ.
-ĐƠN VỊ THI CÔNG PHẢI KIỂM TRA CAO ĐỘ, KÍCH THƯỚC SO VỚI HIỆN TRẠNG, NẾU CÓ SỰ KHÁC BIỆT CẦN BÁO CHO ĐƠN VỊ THIẾT KẾ ĐỂ CÓ PHƯƠNG ÁN XỬ LÝ.

CHỦ ĐẦU TƯ:

NGÂN HÀNG THƯƠNG MẠI CỔ PHẦN NGOẠI THƯƠNG VIỆT NAM

198 Trần Quang Khải, Q.Hoàn Kiếm, Hà Nội

ĐƠN VỊ THIẾT KẾ:

CÔNG TY TNHH TƯ VẤN XÂY DỰNG VÀ THƯƠNG MẠI QUẢN BẢO

Phạm Quốc Hùng

245/2/29 Bình Lợi, P.13, Q. Bình Thạnh, TP.HCM

CHỦ NHIỆM THIẾT KẾ:

KTS. Đỗ Trường Thành

CHỦ TRÌ THIẾT KẾ KIẾN TRÚC:

KTS. Đỗ Trường Thành

KIỂM TRA:

KTS. Đỗ Trường Thành

THIẾT KẾ:


ĐÀO QUANG LUÂN

TÊN DỰ ÁN:
CẢI TẠO, HOÀN THIỆN MẶT BẰNG VÀ TRANG TRÍ NỘI THẤT, THIẾT BỊ ĐỒ RỜI VĂN PHÒNG THUÊ TẦNG 12 TÒA NHÀ VCBT


ĐỊA ĐIỂM:
198 TRẦN QUANG KHẢI, QUẬN HOÀN KIẾM, HÀ NỘI

TÊN BẢN VẼ:
TỦ BẾP
J-301


GIAI ĐOẠN	HẠNG MỤC
CD	TẦNG 12
NGÀY PHÁT HÀNH	STT. BV.
11/2024	F12-606.2

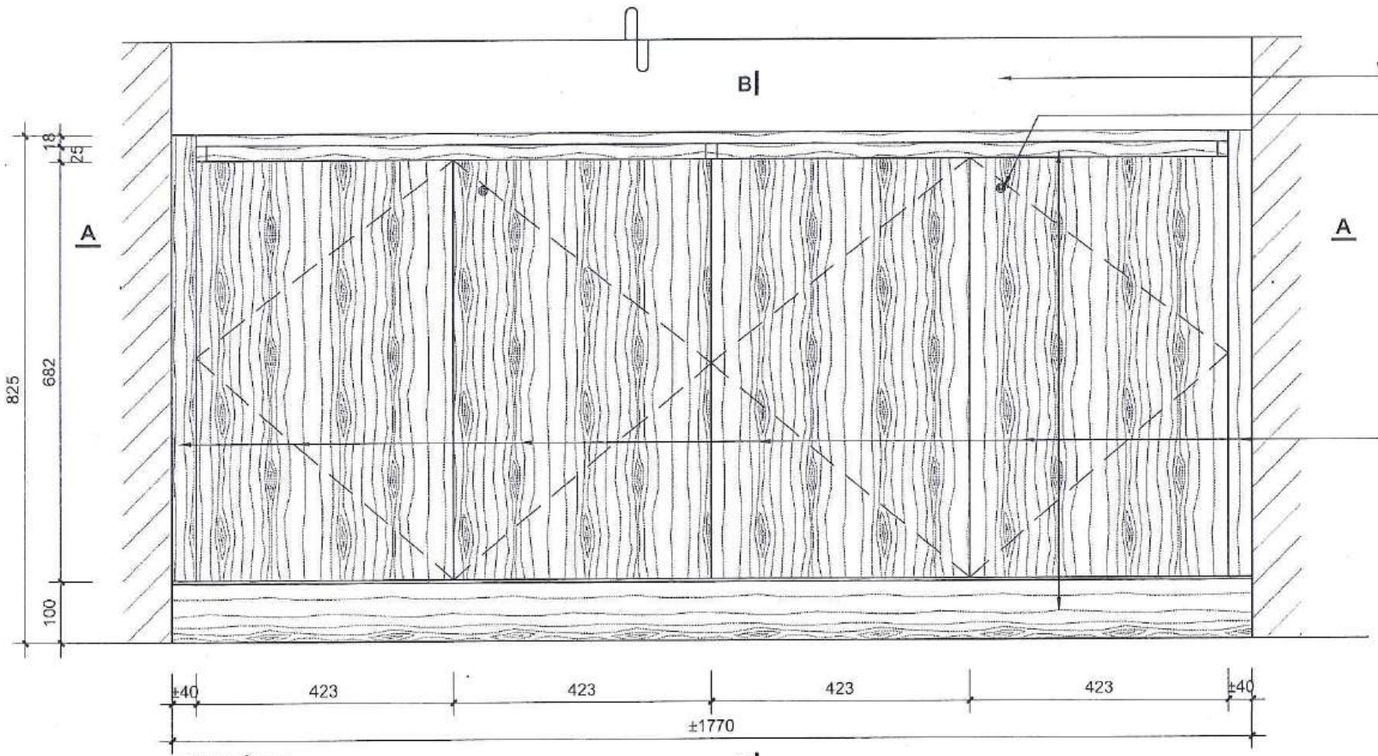


MẶT ĐỨNG
1/10

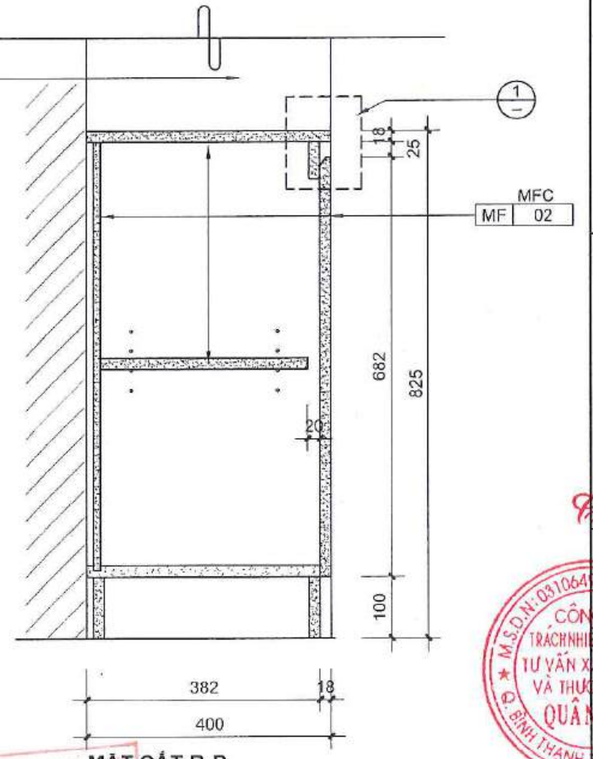

MẶT CẮT B-B
1/10

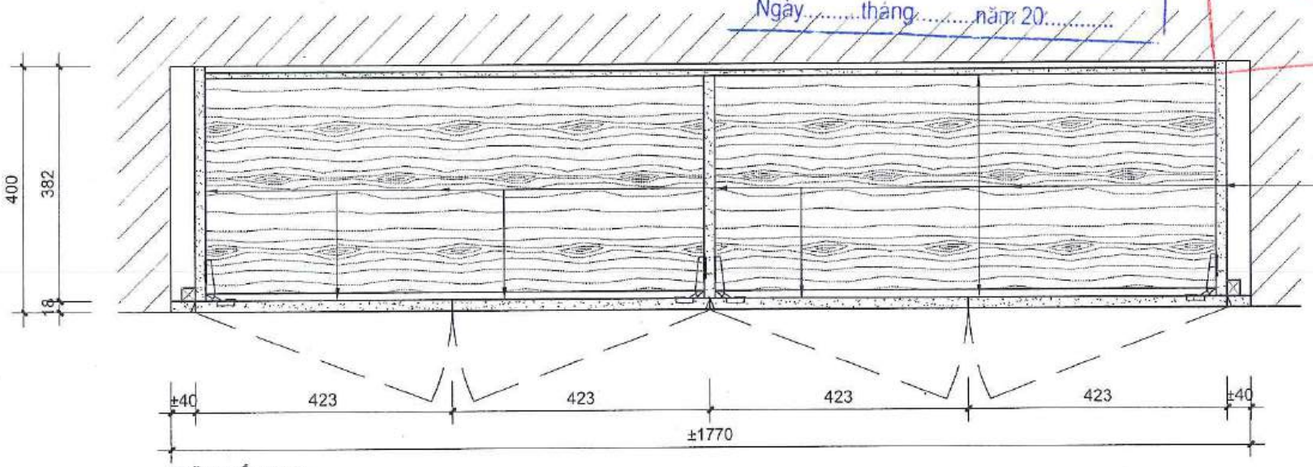

MẶT CẮT A-A
1/10

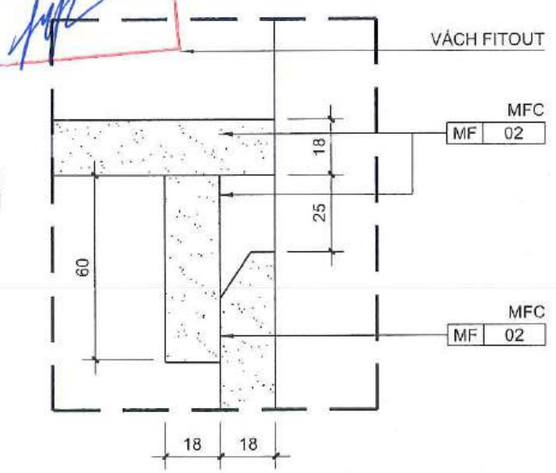

CHI TIẾT 1
1/2

HOÀN THIỆN CỬA + PHỤ KIỆN	
MÃ SỐ/KÝ HIỆU	MÔ TẢ
HW 204	Ô KHÓA

GHI CHÚ VẬT LIỆU HOÀN THIỆN	
MÃ SỐ/KÝ HIỆU	MÔ TẢ
MF 02	MELAMINE

GHI CHÚ
* ĐỂ BIẾT THÊM THÔNG TIN VẬT LIỆU THAM KHẢO BẢNG THỐNG KÊ - ĐẶC ĐIỂM VẬT LIỆU & THIẾT BỊ

IGÂN HÀNG TMCP NGOẠI THƯƠNG VIỆT NAM
HỒ SƠ ĐÃ PHÊ DUYỆT
Theo Quyết định số: ...../QĐ.....
Ngày.....tháng.....năm 20.....

CÔNG TY CP TƯ VẤN KINH TẾ - KỸ THUẬT XÂY DỰNG VIỆ
THẨM TRA
Báo cáo kết quả thẩm tra số: ...../VNECT-TT.....
Ngày:.....tháng.....năm 20.....
Ký tên:

GHI CHÚ:
-KHÔNG ĐO TỈ LỆ BẢN VẼ NÀY.
-BẢN VẼ NÀY PHẢI ĐƯỢC ĐỌC CÙNG CÁC BẢN VẼ CỦA BỘ MÔN KHÁC CÓ LIÊN QUAN, NẾU PHÁT HIỆN SỰ KHÁC BIỆT GIỮA CÁC BỘ MÔN CẦN BÁO CHO ĐƠN VỊ TƯ VẤN THIẾT KẾ ĐỂ CÓ PHƯƠNG ÁN XỬ LÝ.
-ĐƠN VỊ THI CÔNG PHẢI KIỂM TRA CAO ĐỘ, KÍCH THƯỚC SO VỚI HIỆN TRẠNG, NẾU CÓ SỰ KHÁC BIỆT CẦN BÁO CHO ĐƠN VỊ THIẾT KẾ ĐỂ CÓ PHƯƠNG ÁN XỬ LÝ.

CHỦ ĐẦU TƯ:
NGÂN HÀNG THƯƠNG MẠI CỔ PHẦN NGOẠI THƯƠNG VIỆT NAM
198 Trần Quang Khải, Q.Hoàn Kiếm, Hà Nội

ĐƠN VỊ THIẾT KẾ:
CÔNG TY TNHH TƯ VẤN XÂY DỰNG VÀ THƯƠNG MẠI QUẢN BẢO
Phạm Quốc Hùng
245/2/29 Bình Lợi, P.13, Q. Bình Thạnh, TP.HCM

CÔNG TY TRÁCH NHIỆM HỮU HẠN TƯ VẤN XÂY DỰNG VÀ THƯƠNG MẠI QUẢN BẢO
M.S.D.N: 0310649789 - C.T.T.N.H.H. - Q. BÌNH THẠNH TP. HỒ CHÍ MINH

CHỦ NHIỆM THIẾT KẾ:
KTS. Đỗ Trường Thành

CHỦ TRÌ THIẾT KẾ KIẾN TRÚC:
KTS. Đỗ Trường Thành

KIỂM TRA:
KTS. Đỗ Trường Thành


THIẾT KẾ:
ĐÀO QUANG LUÂN

TÊN DỰ ÁN:
CẢI TẠO, HOÀN THIỆN MẶT BẰNG VÀ TRANG TRÍ NỘI THẤT, THIẾT BỊ ĐỒ RỜI VĂN PHÒNG THUÊ TẦNG 12 TÒA NHÀ VCBT

ĐỊA ĐIỂM:
198 TRẦN QUANG KHẢI, QUẬN HOÀN KIẾM, HÀ NỘI


TÊN BẢN VẼ:
TỦ THẤP
J-302

GIAI ĐOẠN	HẠNG MỤC
CD	TẦNG 12
NGÀY PHÁT HÀNH	STT. BV.
11/2024	F12-605

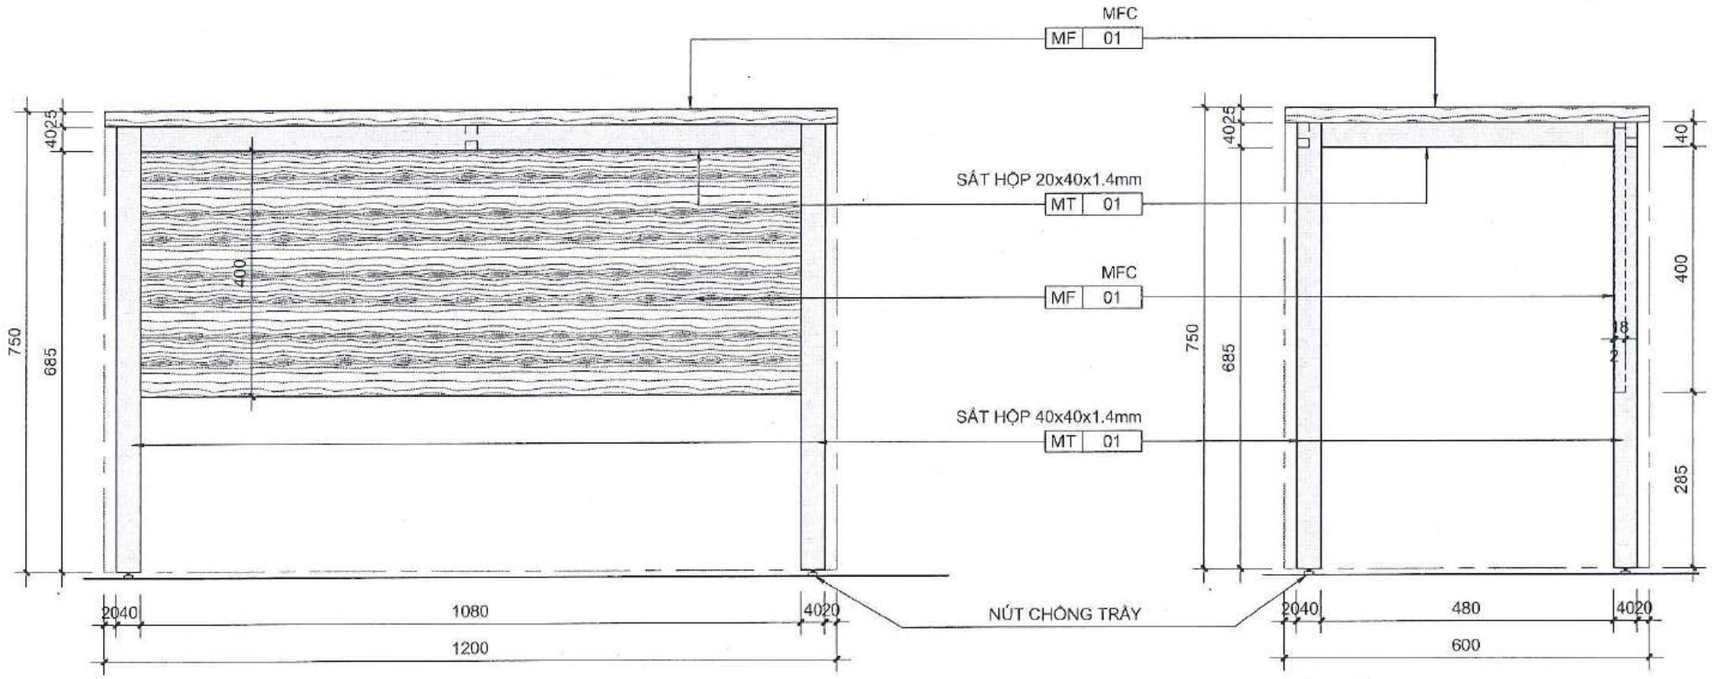

MẶT ĐỨNG
1/10

MẶT BÊN
1/10

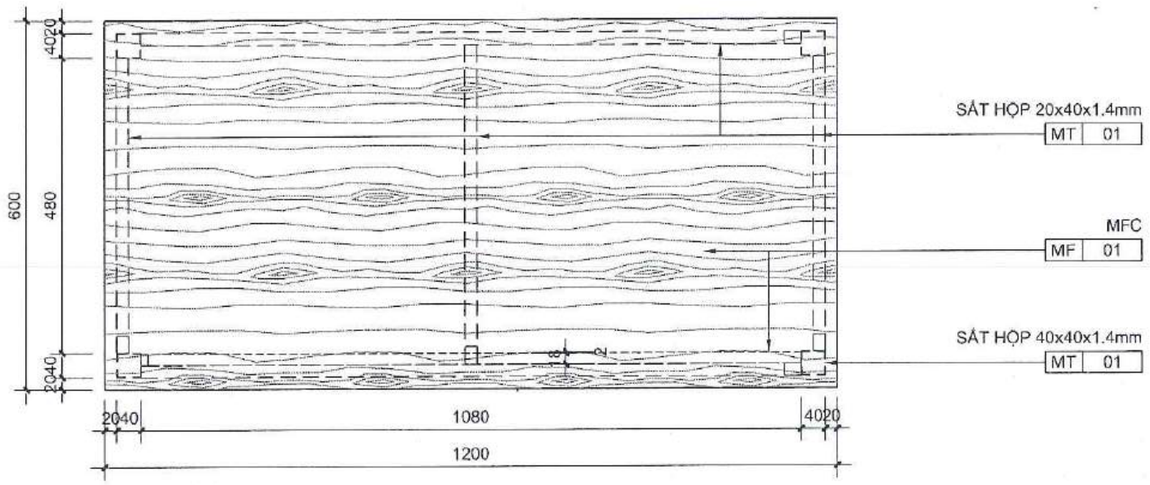

MẶT BẰNG
1/10

NGÂN HÀNG TMCP NGOẠI THƯƠNG VIỆT NAM
HỒ SƠ ĐÃ PHÊ DUYỆT
Theo Quyết định số: ...../QĐ.....
Ngày.....tháng.....năm 20.....

CÔNG TY CP TƯ VẤN KINH TẾ - KỸ THUẬT XÂY DỰNG VIỆT NAM
THẨM TRA
Báo cáo kết quả thẩm tra số: ...../ VNECT-TT.....
Ngày:.....tháng.....năm 20.....
Ký tên:

	VỊ TRÍ CẬP NHẬT

GHI CHÚ VẬT LIỆU HOÀN THIỆN

MÃ SỐ/KÝ HIỆU	MÔ TẢ
MF 01	MELAMINE
MT 01	SẮT SƠN

GHI CHÚ
* ĐỂ BIẾT THÊM THÔNG TIN VẬT LIỆU THAM KHẢO BẢNG THỐNG KÊ - ĐẶC ĐIỂM VẬT LIỆU & THIẾT BỊ

CHÚ Ý:
-KHÔNG ĐO TỈ LỆ BẢN VẼ NÀY.
-BẢN VẼ NÀY PHẢI ĐƯỢC ĐỌC CÙNG CÁC BẢN VẼ CỦA BỘ MÔN KHÁC CÓ LIÊN QUAN; NẾU PHÁT HIỆN SỰ KHÁC BIỆT GIỮA CÁC BỘ MÔN CẦN BÁO CHO ĐƠN VỊ TƯ VẤN THIẾT KẾ ĐỂ CÓ PHƯƠNG ÁN XỬ LÝ.
-ĐƠN VỊ THI CÔNG PHẢI KIỂM TRA CAO ĐỘ, KÍCH THƯỚC SO VỚI HIỆN TRẠNG, NẾU CÓ SỰ KHÁC BIỆT CẦN BÁO CHO ĐƠN VỊ THIẾT KẾ ĐỂ CÓ PHƯƠNG ÁN XỬ LÝ.

CHỦ ĐẦU TƯ:
NGÂN HÀNG THƯƠNG MẠI CỔ PHẦN NGOẠI THƯƠNG VIỆT NAM
198 Trần Quang Khải, Q.Hoàn Kiếm, Hà Nội

Cao Nguyên Vinh

ĐƠN VỊ THIẾT KẾ:
CÔNG TY TNHH TƯ VẤN XÂY DỰNG VÀ THƯƠNG MẠI QUẢN BẢO
Phạm Quốc Hùng
245/2/29 Bình Lợi, P.13, Q. Bình Thạnh, TP.HCM

CHỦ NHIỆM THIẾT KẾ:
KTS. Đỗ Trường Thành

CHỦ TRÌ THIẾT KẾ KIẾN TRÚC:
KTS. Đỗ Trường Thành

KIỂM TRA:
KTS. Đỗ Trường Thành


THIẾT KẾ:
ĐÀO QUANG LUÂN

TÊN DỰ ÁN:
CẢI TẠO, HOÀN THIỆN MẶT BẰNG VÀ TRANG TRÍ NỘI THẤT, THIẾT BỊ ĐỒ RỜI VĂN PHÒNG THUÊ TẦNG 12 TÒA NHÀ VCBT

ĐỊA ĐIỂM:
198 TRẦN QUANG KHẢI, QUẬN HOÀN KIẾM, HÀ NỘI


TÊN BẢN VẼ:
BẢN HỘI TRƯỜNG LF-101A

GIAI ĐOẠN	HẠNG MỤC
CD	TẦNG 12
NGÀY PHÁT HÀNH	STT. BV.
11/2024	F12-801A

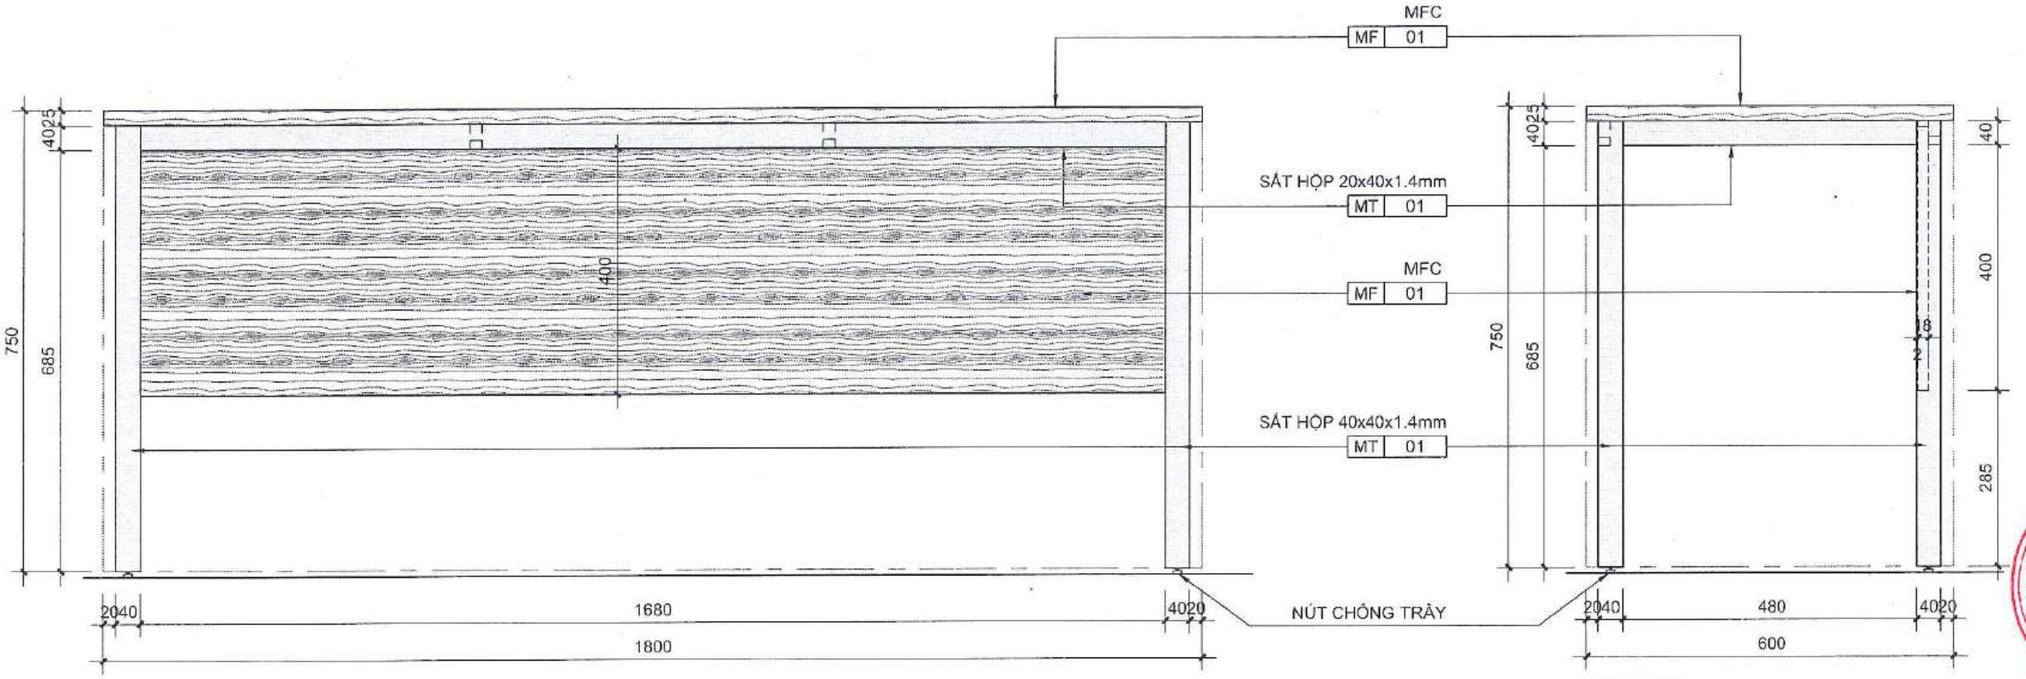

MẶT ĐỨNG
1/10

MẶT BÊN
1/10

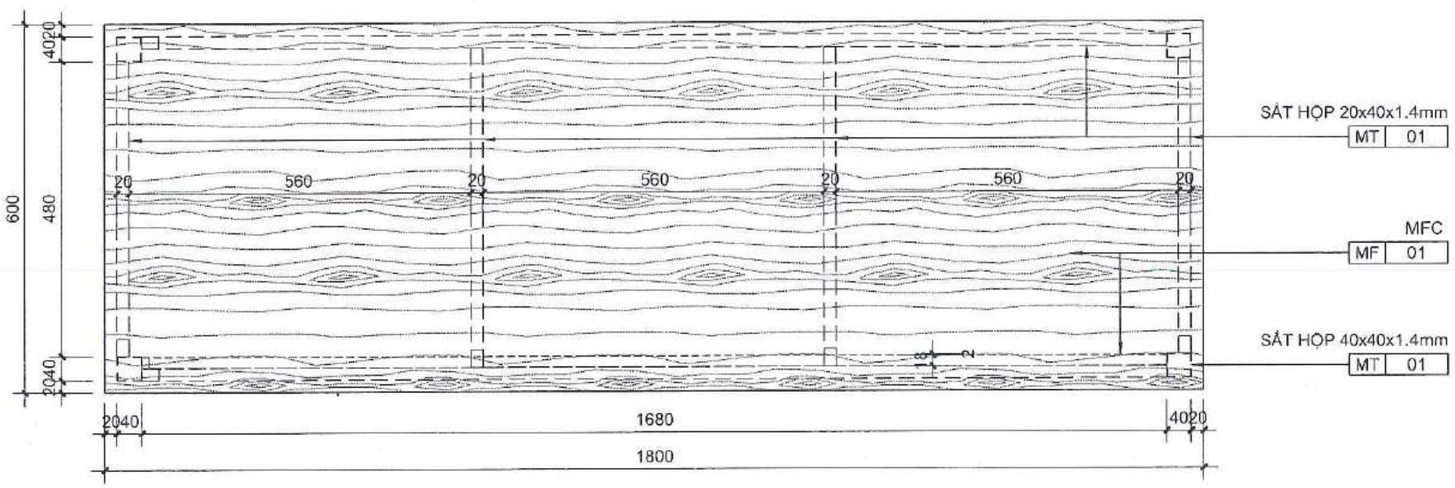

MẶT BẰNG
1/10

GHI CHÚ:
-KHÔNG ĐO TỈ LỆ BẢN VẼ NÀY.
-BẢN VẼ NÀY PHẢI ĐƯỢC ĐỌC CÙNG CÁC BẢN VẼ CỦA BỘ MÔN KHÁC CÓ LIÊN QUAN; NẾU PHÁT HIỆN SỰ KHÁC BIỆT GIỮA CÁC BỘ MÔN CẦN BÁO CHO ĐƠN VỊ TƯ VẤN THIẾT KẾ ĐỂ CÓ PHƯƠNG ÁN XỬ LÝ.
-ĐƠN VỊ THI CÔNG PHẢI KIỂM TRA CAO ĐỘ, KÍCH THƯỚC SO VỚI HIỆN TRẠNG, NẾU CÓ SỰ KHÁC BIỆT CẦN BÁO CHO ĐƠN VỊ THIẾT KẾ ĐỂ CÓ PHƯƠNG ÁN XỬ LÝ.

CHỦ ĐẦU TƯ:
NGÂN HÀNG THƯƠNG MẠI CỔ PHẦN NGOẠI THƯƠNG VIỆT NAM
Trần Nguyên Vinh
198 Trần Quang Khải, Q.Hoàn Kiếm, Hà Nội

ĐƠN VỊ THIẾT KẾ:
CÔNG TY TNHH TƯ VẤN XÂY DỰNG VÀ THƯƠNG MẠI QUẢN BẢO
Phạm Quốc Hùng
245/2/29 Bình Lợi, P.13, Q. Bình Thạnh, TP.HCM

NGÂN HÀNG TMCP NGOẠI THƯƠNG VIỆT NAM
HỒ SƠ ĐÃ PHÊ DUYỆT
Theo Quyết định số: ...../QĐ.....
Ngày.....tháng.....năm 20.....

CÔNG TY CP TƯ VẤN KINH TẾ - KỸ THUẬT XÂY DỰNG VIỆT NAM
THẨM TRA
Báo cáo kết quả thẩm tra số: ...../VNECT-TT.....
Ngày.....tháng.....năm 20.....
Ký tên:

	VỊ TRÍ CẬP NHẬT

GHI CHÚ VẬT LIỆU HOÀN THIỆN

MÃ SỐ/KÝ HIỆU	MÔ TẢ
MF 01	MELAMINE
MT 01	SÁT SƠN

GHI CHÚ
* ĐỂ BIẾT THÊM THÔNG TIN VẬT LIỆU THAM KHẢO BẢNG THỐNG KÊ - ĐẶC ĐIỂM VẬT LIỆU & THIẾT BỊ

CHỦ NHIỆM THIẾT KẾ:
KTS. Đỗ Trường Thành

CHỦ TRÌ THIẾT KẾ KIẾN TRÚC:
KTS. Đỗ Trường Thành

KIỂM TRA:
KTS. Đỗ Trường Thành


THIẾT KẾ:
ĐÀO QUANG LUÂN

TÊN DỰ ÁN:
CẢI TẠO, HOÀN THIỆN MẶT BẰNG VÀ TRANG TRÍ NỘI THẤT, THIẾT BỊ ĐỒ RỜI VĂN PHÒNG THUÊ TẦNG 12 TÒA NHÀ VCBT

ĐỊA ĐIỂM:
198 TRẦN QUANG KHẢI, QUẬN HOÀN KIẾM, HÀ NỘI


TÊN BẢN VẼ:
BÀN HỘI TRƯỜNG
LF-101B

GIAI ĐOẠN	HẠNG MỤC
CD	TẦNG 12
NGÀY PHÁT HÀNH	STT. BV.
11/2024	F12-8018

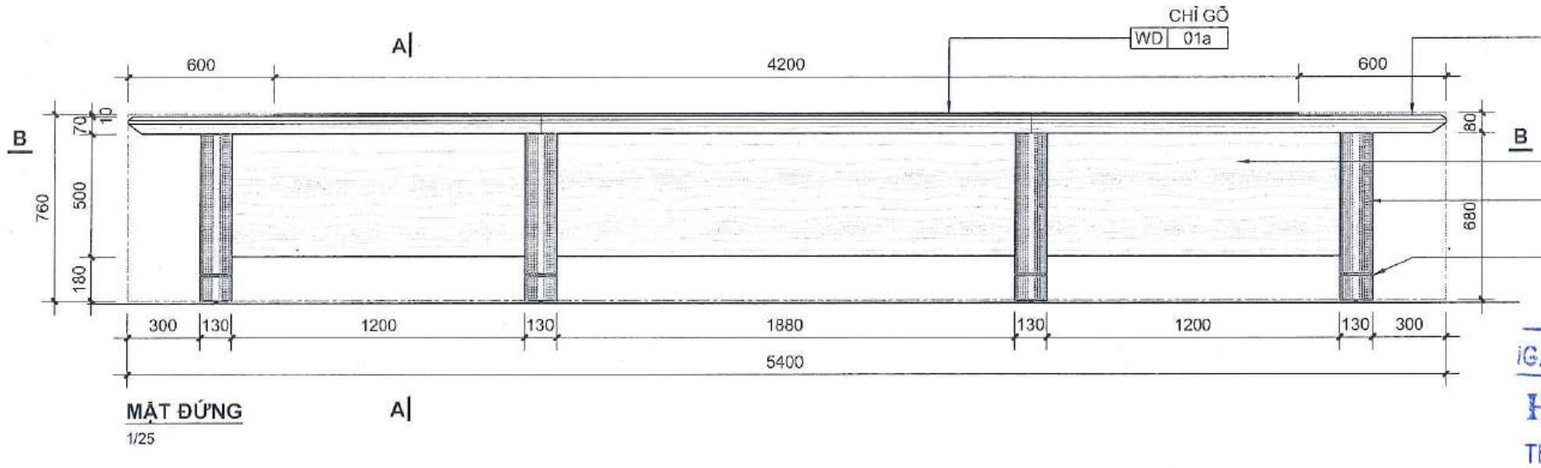


MẶT ĐỨNG

1/25

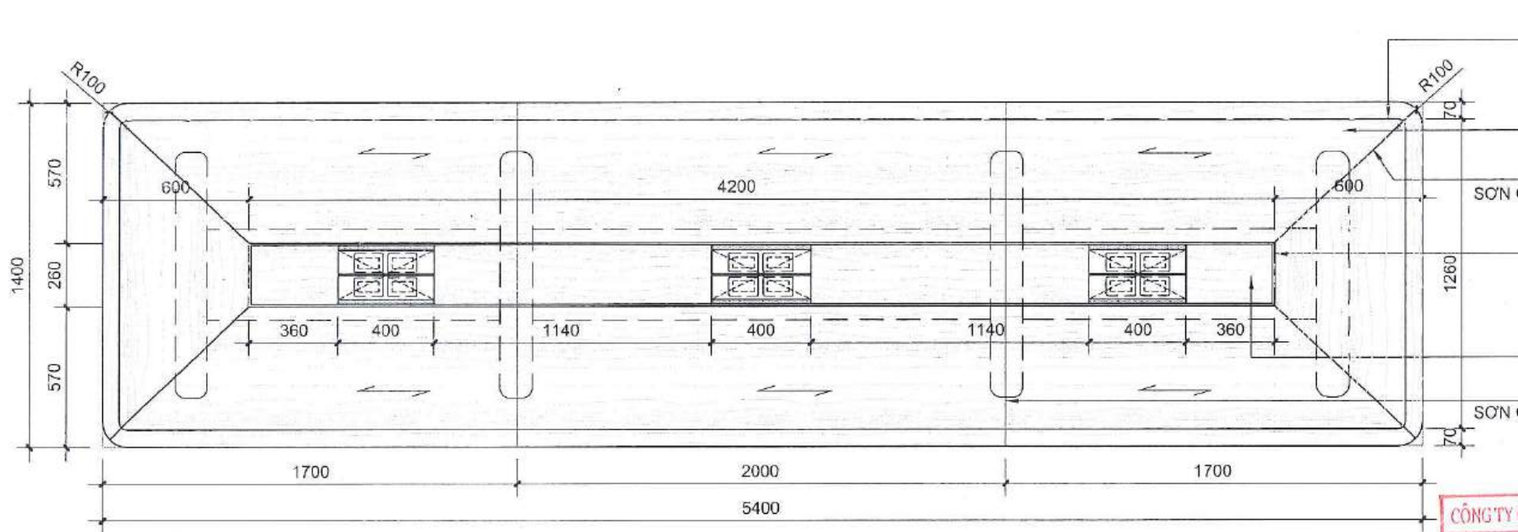

MẶT BẰNG

1/25

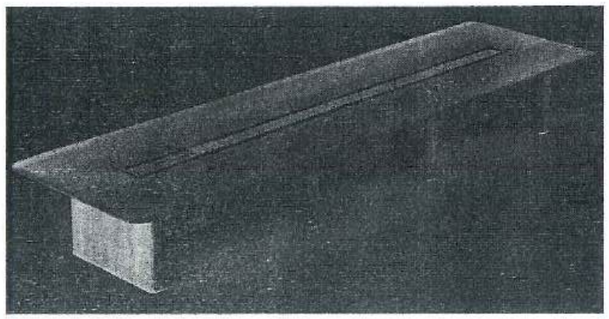

HÌNH MINH HỌA

NGÂN HÀNG TMCP NGOẠI THƯƠNG VIỆT NAM
HỒ SƠ ĐÃ PHÊ DUYỆT
Theo Quyết định số: ...../QĐ.....
Ngày.....tháng.....năm 20.....

CÔNG TY CP TƯ VẤN KINH TẾ - KỸ THUẬT XÂY DỰNG VIỆT NAM
THẨM TRA
Báo cáo kết quả thẩm tra số: ...../VNECT-TT.....
Ngày:.....tháng.....năm 20.....
Ký tên:

GHI CHÚ VẬT LIỆU HOÀN THIỆN

MÃ SỐ/KÝ HIỆU	MÔ TẢ
MF 01	MELAMINE
WD 01a	GỖ ASH HOÀN THIỆN GIỐNG WD-01
LM 06	LAMINATE

GHI CHÚ
* ĐỂ BIẾT THÊM THÔNG TIN VẬT LIỆU
THAM KHẢO BẢNG THỐNG KÊ - ĐẶC ĐIỂM VẬT LIỆU & THIẾT BỊ

GHI CHÚ:
-KHÔNG ĐO TỈ LỆ BẢN VẼ NÀY.
-BẢN VẼ NÀY PHẢI ĐƯỢC ĐỌC CÙNG CÁC BẢN VẼ CỦA BỘ MÔN KHÁC CÓ LIÊN QUAN; NẾU PHÁT HIỆN SỰ KHÁC BIỆT GIỮA CÁC BỘ MÔN CẦN BÁO CHO ĐƠN VỊ TƯ VẤN THIẾT KẾ ĐỂ CÓ PHƯƠNG ÁN XỬ LÝ.
-ĐƠN VỊ THI CÔNG PHẢI KIỂM TRA CAO ĐỘ, KÍCH THƯỚC SO VỚI HIỆN TRẠNG. NẾU CÓ SỰ KHÁC BIỆT CẦN BÁO CHO ĐƠN VỊ THIẾT KẾ ĐỂ CÓ PHƯƠNG ÁN XỬ LÝ.

CHỦ ĐẦU TƯ:

NGÂN HÀNG THƯƠNG MẠI CỔ PHẦN NGOẠI THƯƠNG VIỆT NAM

198 Trần Quang Khải, Q. Hoàn Kiếm, Hà Nội

ĐƠN VỊ THIẾT KẾ:

CÔNG TY TNHH TƯ VẤN XÂY DỰNG VÀ THƯƠNG MẠI QUẢN BẢO

Phạm Quốc Hùng

245/2/29 Bình Lợi, P.13, Q. Bình Thạnh, TP.HCM

CHỦ NHIỆM THIẾT KẾ:

KTS. Đỗ Trường Thành

CHỦ TRÌ THIẾT KẾ KIẾN TRÚC:

KTS. Đỗ Trường Thành

KIỂM TRA:

KTS. Đỗ Trường Thành

THIẾT KẾ:


ĐÀO QUANG LUÂN

TÊN DỰ ÁN:
CẢI TẠO, HOÀN THIỆN MẶT BẰNG VÀ TRANG TRÍ NỘI THẤT, THIẾT BỊ ĐỒ RỜI VĂN PHÒNG THUÊ TẦNG 12 TÒA NHÀ VCBT

ĐỊA ĐIỂM:
198 TRẦN QUANG KHẢI, QUẬN HOÀN KIẾM, HÀ NỘI


TÊN BẢN VẼ:
BÀN HỌP
LF-103

GIAI ĐOẠN	HẠNG MỤC
CD	TẦNG 12
NGÀY PHÁT HÀNH	STT. BV.
11/2024	F12-803

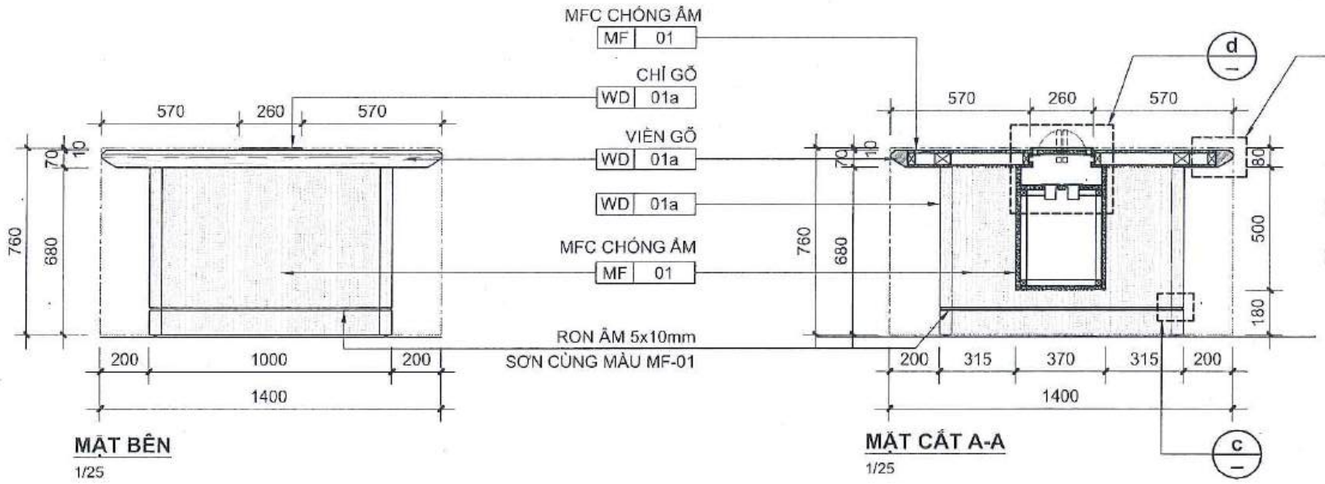



MẶT BÊN
1/25

MẶT CẮT A-A
1/25

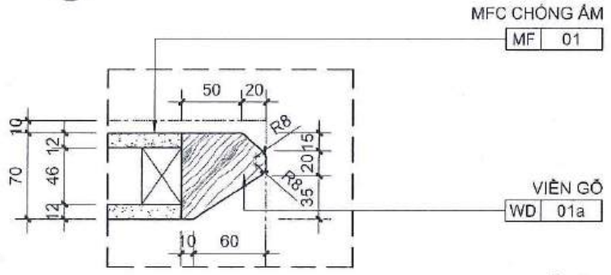


CHI TIẾT a
1/5

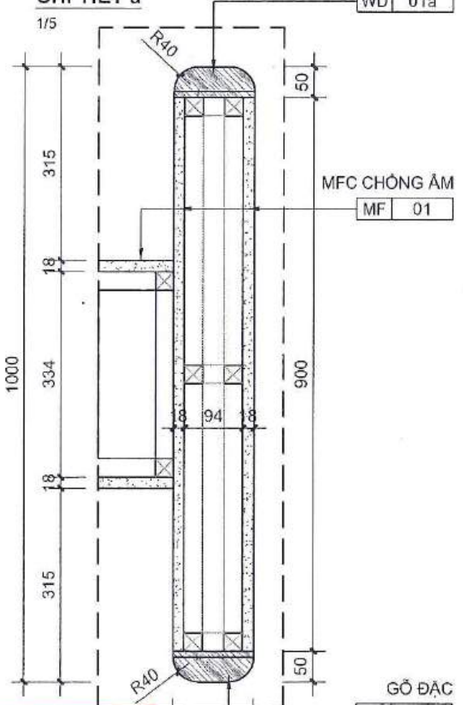


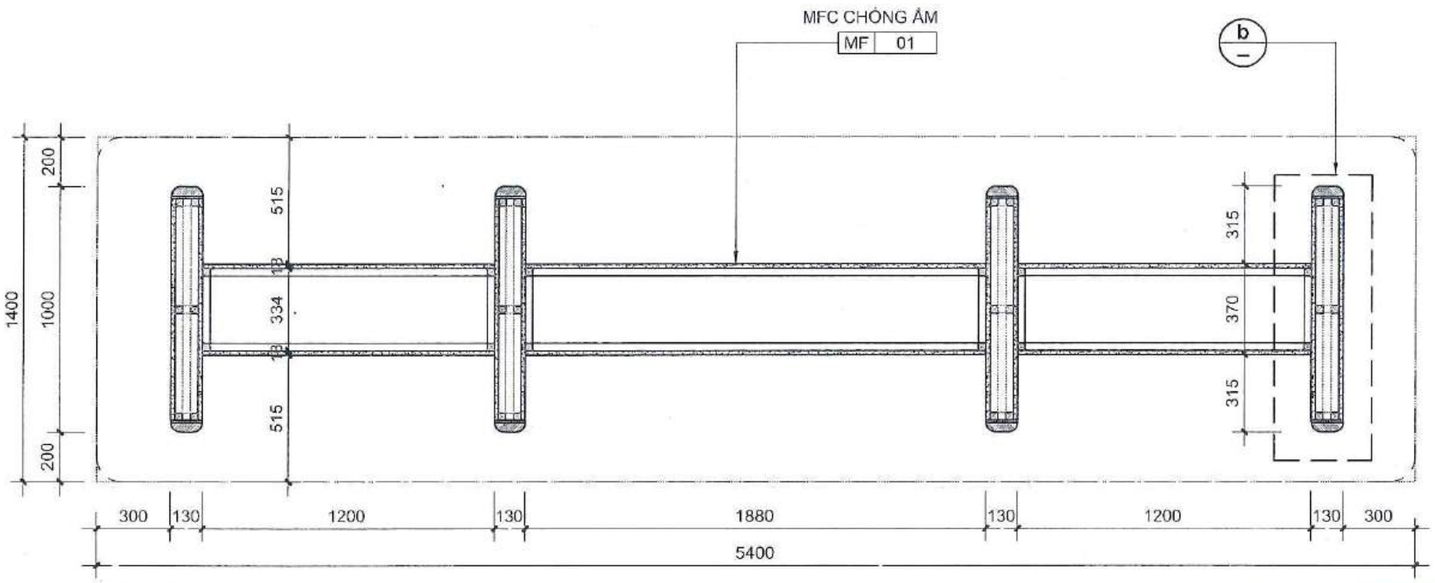

MẶT CẮT B-B
1/25

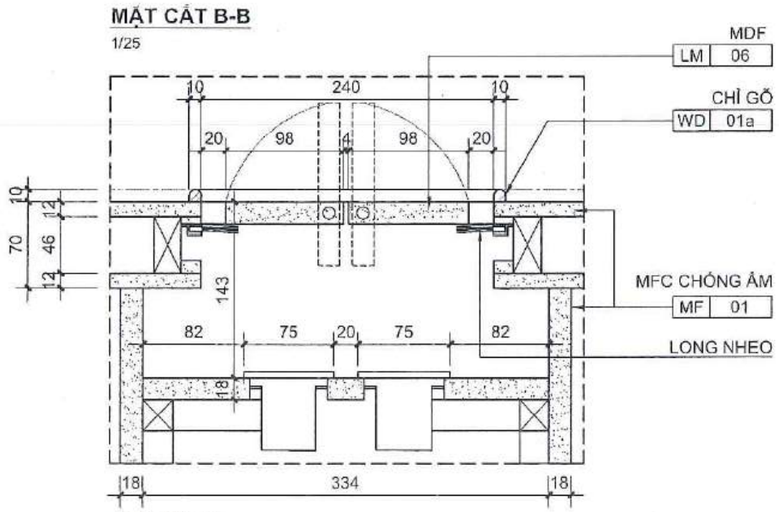

CHI TIẾT d
1/5

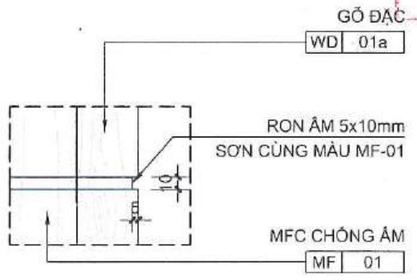

CHI TIẾT c
1/5

CÔNG TY CP TƯ VẤN KINH TẾ - KỸ THUẬT XÂY DỰNG VIỆT NAM
THẨM TRA
Báo cáo kết quả thẩm tra số: ...../VNECT-TT.....
Ngày:.....tháng.....năm 20.....
Ký tên:

NGÂN HÀNG TMCP NGOẠI THƯƠNG VIỆT NAM
HỒ SƠ ĐÃ PHÊ DUYỆT
Theo Quyết định số: ...../QĐ.....
Ngày.....tháng.....năm 20.....

GHI CHÚ VẬT LIỆU HOÀN THIỆN

MÃ SỐ/KÝ HIỆU	MÔ TẢ
MF 01	MELAMINE
WD 01a	GỖ ASH HOÀN THIỆN GIỐNG WD-01
LM 06	LAMINATE

GHI CHÚ
* ĐỂ BIẾT THÊM THÔNG TIN VẬT LIỆU
THAM KHẢO BẢNG THỐNG KÊ - ĐẶC ĐIỂM VẬT LIỆU & THIẾT BỊ

GHI CHÚ:
-KHÔNG ĐO TỈ LỆ BẢN VẼ NÀY.
-BẢN VẼ NÀY PHẢI ĐƯỢC ĐỌC CÙNG CÁC BẢN VẼ CỦA BỘ MÔN KHÁC CÓ LIÊN QUAN; NẾU PHÁT HIỆN SỰ KHÁC BIỆT GIỮA CÁC BỘ MÔN CẦN BÁO CHO ĐƠN VỊ TƯ VẤN THIẾT KẾ ĐỂ CÓ PHƯƠNG ÁN XỬ LÝ.
-ĐƠN VỊ THI CÔNG PHẢI KIỂM TRA CAO ĐỘ, KÍCH THƯỚC SO VỚI HIỆN TRẠNG, NẾU CÓ SỰ KHÁC BIỆT CẦN BÁO CHO ĐƠN VỊ THIẾT KẾ ĐỂ CÓ PHƯƠNG ÁN XỬ LÝ.

CHỦ ĐẦU TƯ:
NGÂN HÀNG THƯƠNG MẠI CỔ PHẦN NGOẠI THƯƠNG VIỆT NAM
198 Trần Quang Khải, Q.Hoàn Kiếm, Hà Nội

ĐƠN VỊ THIẾT KẾ:
CÔNG TY TNHH TƯ VẤN XÂY DỰNG VÀ THƯƠNG MẠI QUẢN BẢO
Phạm Quốc Hùng
245/2/29 Bình Lợi, P.13, Q. Bình Thạnh, TP.HCM

CHỦ NHIỆM THIẾT KẾ:
KTS. Đỗ Trường Thành

CHỦ TRÌ THIẾT KẾ KIẾN TRÚC:
KTS. Đỗ Trường Thành

KIỂM TRA:
KTS. Đỗ Trường Thành


THIẾT KẾ:
ĐÀO QUANG LUẬN

TÊN DỰ ÁN:
CẢI TẠO, HOÀN THIỆN MẶT BẰNG VÀ TRANG TRÍ NỘI THẤT, THIẾT BỊ ĐỒ RỜI VĂN PHÒNG THUÊ TẦNG 12 TÒA NHÀ VCBT


ĐỊA ĐIỂM:
198 TRẦN QUANG KHẢI, QUẬN HOÀN KIẾM, HÀ NỘI

TÊN BẢN VẼ:
BÀN HỌP
LF-103


GIAI ĐOẠN	HẠNG MỤC
CD	TẦNG 12
NGÀY PHÁT HÀNH	STT. BV.
11/2024	F12-803.1

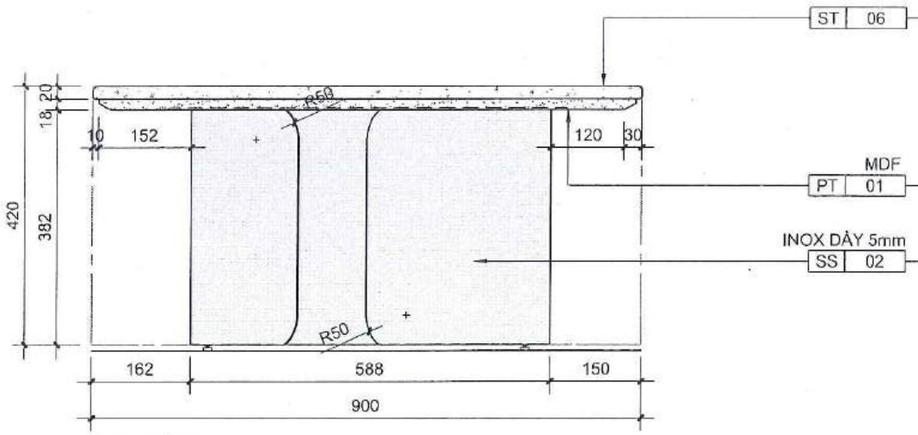


MẶT ĐỨNG
1/10

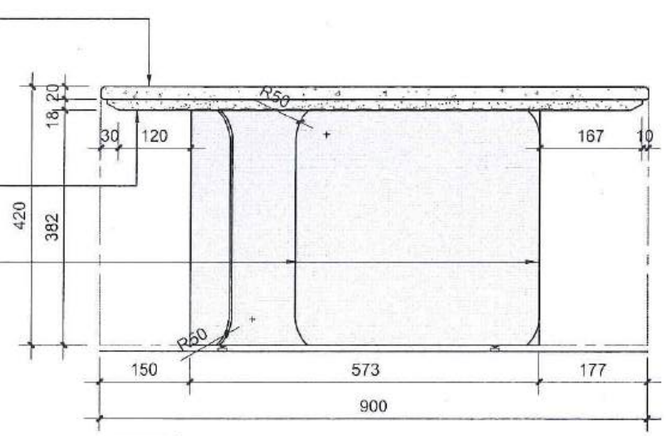


MẶT BÊN
1/10

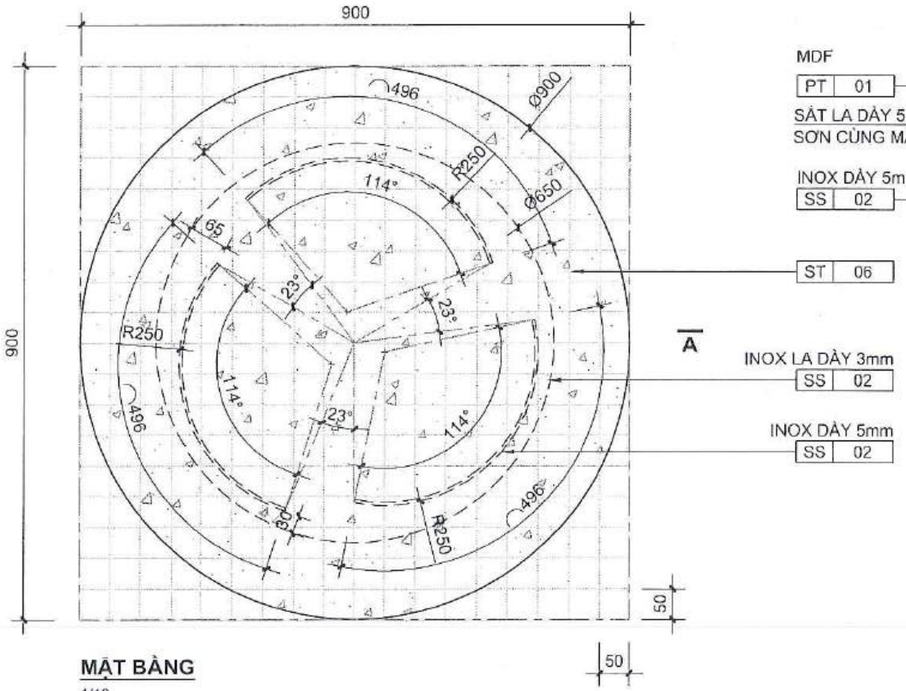

MẶT BẰNG
1/10

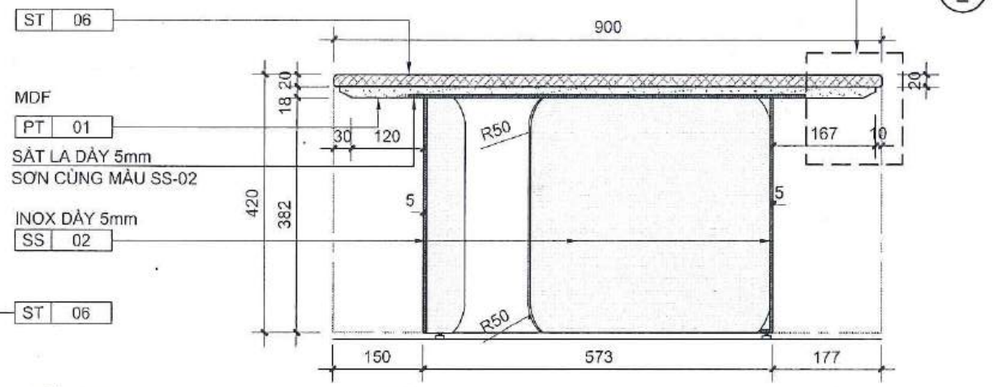

MẶT CẮT A-A
1/10

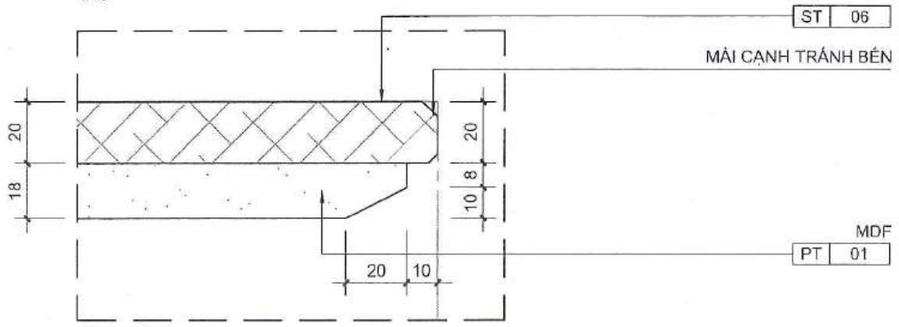

CHI TIẾT a
1/2



HÌNH MINH HỌA

CÔNG TY CP TƯ VẤN KINH TẾ - KỸ THUẬT XÂY DỰNG VIỆT NAM
THẨM TRA
Quả thẩm tra số: ...../ VNECT-TT.....
Ngày.....tháng.....năm 20.....
Ký tên:

NGÂN HÀNG TMCP NGOẠI THƯƠNG VIỆT NAM
HỒ SƠ ĐÃ PHÊ DUYỆT
Theo Quyết định số: ...../QĐ.....
Ngày.....tháng.....năm 20.....

GHI CHÚ VẬT LIỆU HOÀN THIỆN

MÃ SỐ/KÝ HIỆU	MÔ TẢ
PT 01	SƠN DẦU
SS 02	INOX
ST 06	ĐÁ GRANITE

GHI CHÚ
* ĐỂ BIẾT THÊM THÔNG TIN VẬT LIỆU
THAM KHẢO BẢNG THỐNG KÊ - ĐẶC ĐIỂM VẬT LIỆU & THIẾT BỊ

CHỈ CHÚ:
-KHÔNG ĐO TỈ LỆ BẢN VẼ NÀY.
-BẢN VẼ NÀY PHẢI ĐƯỢC ĐỌC CÙNG CÁC BẢN VẼ CỦA BỘ MÔN KHÁC CÓ LIÊN QUAN; NẾU PHÁT HIỆN SỰ KHÁC BIỆT GIỮA CÁC BỘ MÔN CẦN BÁO CHO ĐƠN VỊ TƯ VẤN THIẾT KẾ ĐỂ CÓ PHƯƠNG ÁN XỬ LÝ.
-ĐƠN VỊ THI CÔNG PHẢI KIỂM TRA CAO ĐỘ, KÍCH THƯỚC SO VỚI HIỆN TRẠNG, NẾU CÓ SỰ KHÁC BIỆT CẦN BÁO CHO ĐƠN VỊ THIẾT KẾ ĐỂ CÓ PHƯƠNG ÁN XỬ LÝ.

CHỦ ĐẦU TƯ:
NGÂN HÀNG THƯƠNG MẠI CỔ PHẦN NGOẠI THƯƠNG VIỆT NAM
198 Trần Quang Khải, Q.Hoàn Kiếm, Hà Nội

ĐƠN VỊ THIẾT KẾ:
CÔNG TY TNHH TƯ VẤN XÂY DỰNG VÀ THƯƠNG MẠI QUẢN BẢO
Hoàng Quốc Hùng
245/2/29 Bình Lợi, P.13, Q. Bình Thạnh, TP.HCM

CHỦ NHIỆM THIẾT KẾ:
KTS. Đỗ Trường Thành

CHỦ TRÌ THIẾT KẾ KIẾN TRÚC:
KTS. Đỗ Trường Thành

KIỂM TRA:
KTS. Đỗ Trường Thành

THIẾT KẾ:
ĐÀO QUANG LUÂN


TÊN DỰ ÁN:
CẢI TẠO, HOÀN THIỆN MẶT BẰNG VÀ TRANG TRÍ NỘI THẤT, THIẾT BỊ ĐỒ RỜI VĂN PHÒNG THUÊ TẦNG 12 TÒA NHÀ VCBT

ĐỊA ĐIỂM:
198 TRẦN QUANG KHẢI, QUẬN HOÀN KIẾM, HÀ NỘI

TÊN BẢN VẼ:
BÀN SOFA
LF-104

GIAI ĐOẠN	HẠNG MỤC
CD	TẦNG 12
NGÀY PHÁT HÀNH	STT. BV.
11/2024	F12-804


NGÂN HÀNG TMCP NGOẠI THƯƠNG VIỆT NAM
HỒ SƠ ĐÃ PHÊ DUYỆT
Theo Quyết định số: ...../QĐ.....
Ngày.....tháng.....năm: 20.....

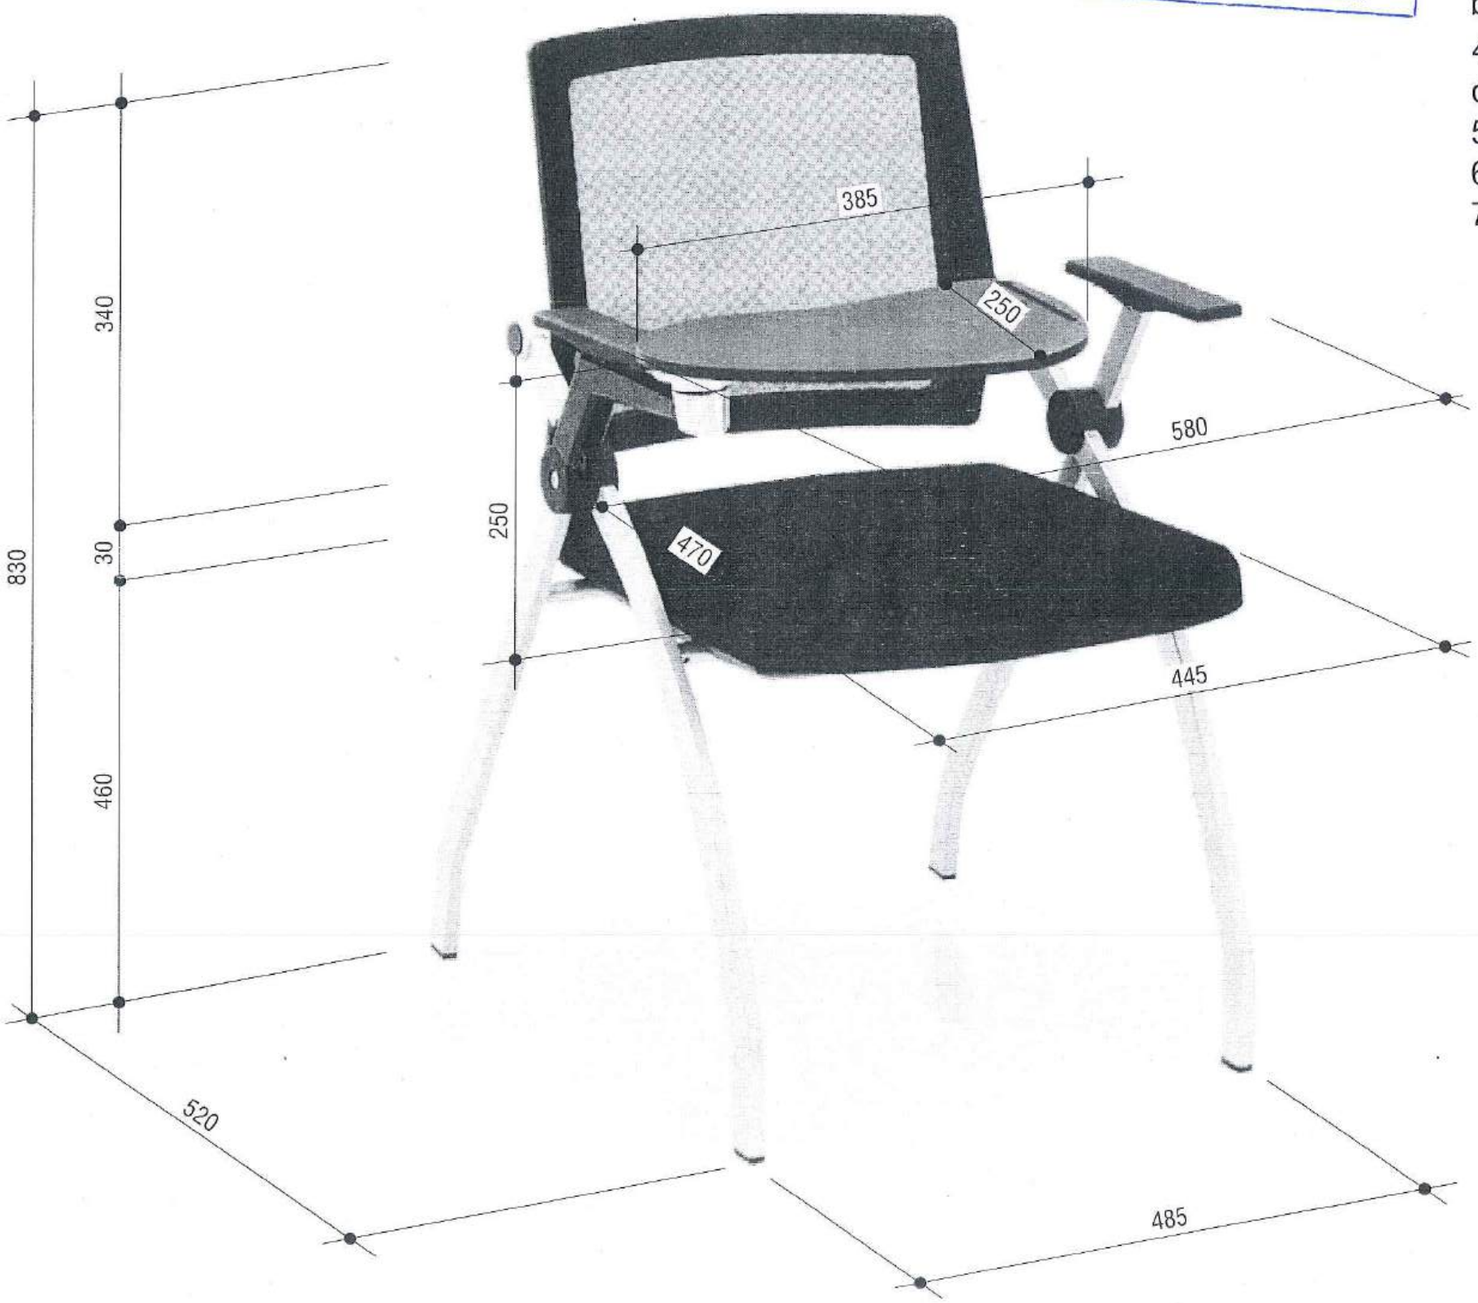


GHẾ TRAINNING BAMBI 02

1. Tựa lưng ghế: Tựa lưng bằng nhựa có bọc vải
2. Nệm: Nệm ngồi bọc vải
3. Tay ghế: Tay ghế nhựa cố định có bàn viết nhựa
4. Chân ghế: Chân ghế sắt sơn tĩnh điện
5. Bánh xe: Không có
6. Màu lưng: Mesh 31 - Black
7. Màu nệm: Bloom BL418 - Black

CÔNG TY CP TƯ VẤN KINH TẾ - KỸ THUẬT XÂY DỰNG VIỆT NAM
THẨM TRA
Báo cáo kết quả thẩm tra số: ...../ VNECT-TT.....
Ngày:.....tháng.....năm 20.....
Ký tên:

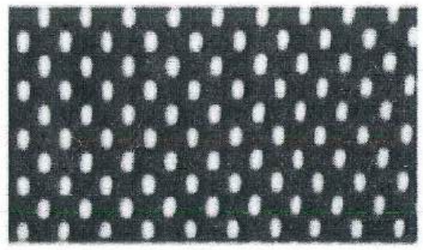

Mesh 31 - Black

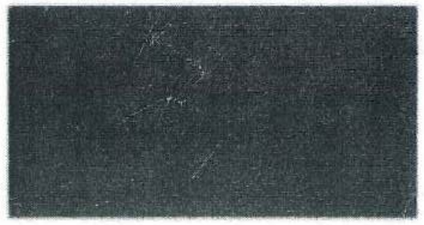

Bloom BL418 - Black

GHI CHÚ:
-KHÔNG ĐO TỈ LỆ BẢN VẼ NÀY.
-BẢN VẼ NÀY PHẢI ĐƯỢC ĐỌC CÙNG CÁC BẢN VẼ CỦA BỘ MÔN KHÁC CÓ LIÊN QUAN; NẾU PHÁT HIỆN SỰ KHÁC BIỆT GIỮA CÁC BỘ MÔN CẦN BÁO CHO ĐƠN VỊ TƯ VẤN THIẾT KẾ ĐỂ CÓ PHƯƠNG ÁN XỬ LÝ.
-ĐƠN VỊ THI CÔNG PHẢI KIỂM TRA CAO ĐỘ, KÍCH THƯỚC SO VỚI HIỆN TRẠNG, NẾU CÓ SỰ KHÁC BIỆT CẦN BÁO CHO ĐƠN VỊ THIẾT KẾ ĐỂ CÓ PHƯƠNG ÁN XỬ LÝ.

CHỦ ĐẦU TƯ:
NGÂN HÀNG THƯƠNG MẠI CỔ PHẦN NGOẠI THƯƠNG VIỆT NAM
Cao Nguyên Vinh
198 Trần Quang Khải, Q.Hoàn Kiếm, Hà Nội

ĐƠN VỊ THIẾT KẾ:
CÔNG TY TNHH TƯ VẤN XÂY DỰNG VÀ THƯƠNG MẠI QUẢN BẢO
Phạm Quốc Hùng
245/2/29 Bình Lợi, P.13, Q. Bình Thạnh, TP.HCM

CHỦ NHIỆM THIẾT KẾ:
KTS. Đỗ Trường Thành

CHỦ TRÌ THIẾT KẾ KIẾN TRÚC:
KTS. Đỗ Trường Thành

KIỂM TRA:
KTS. Đỗ Trường Thành


THIẾT KẾ:
ĐÀO QUANG LUÂN

TÊN DỰ ÁN:
CẢI TẠO, HOÀN THIỆN MẶT BẰNG VÀ TRANG TRÍ NỘI THẤT, THIẾT BỊ ĐỒ RỜI VĂN PHÒNG THUÊ TẦNG 12 TÒA NHÀ VCBT


ĐỊA ĐIỂM:
198 TRẦN QUANG KHẢI, QUẬN HOÀN KIẾM, HÀ NỘI

TÊN BẢN VẼ:
GHẾ HỘI TRƯỜNG LB-201B


GIAI ĐOẠN	HẠNG MỤC
CD	TẦNG 12
NGÀY PHÁT HÀNH	STT. BV.
11/2024	F12.805

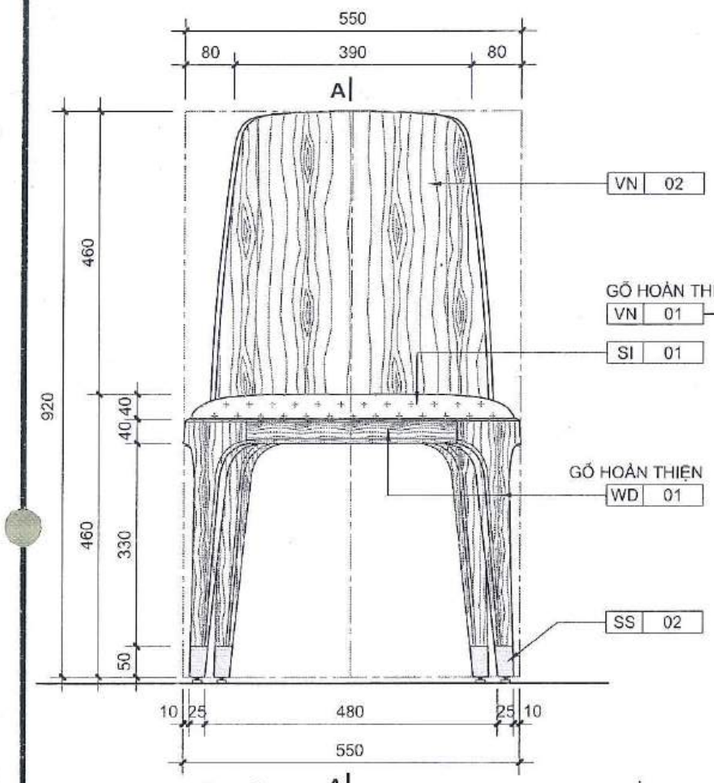


MẶT ĐỨNG
1/10

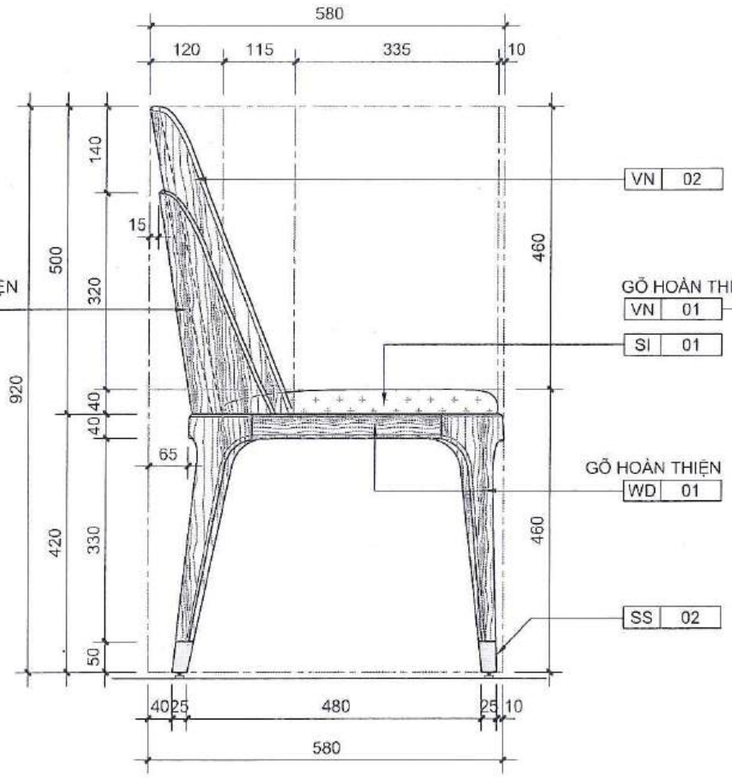


MẶT BÊN
1/10

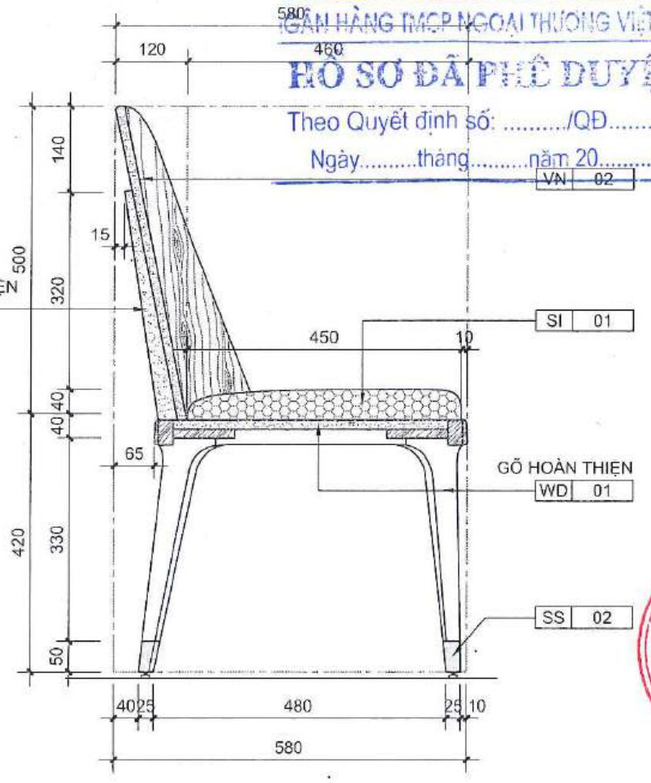

MẶT CẮT A-A
1/10

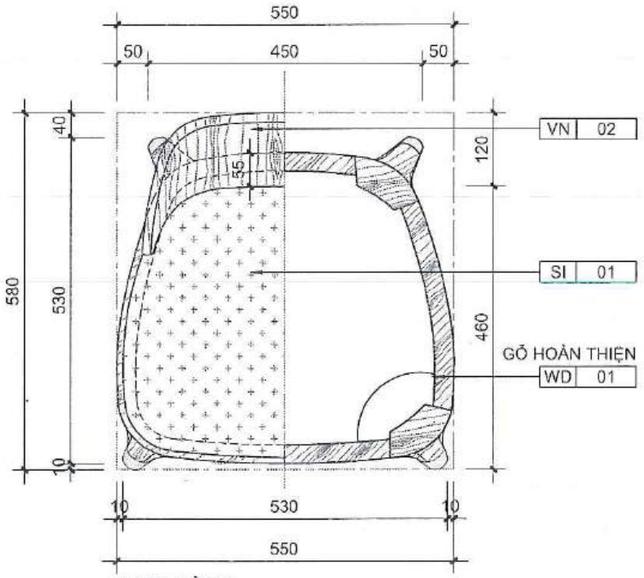

MẶT BẰNG
1/10

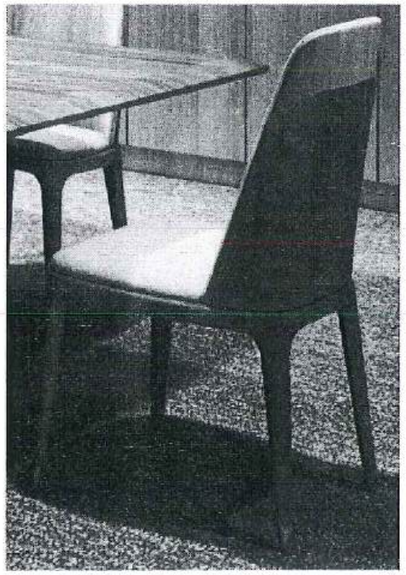

HÌNH ẢNH MINH HỌA

NGÂN HÀNG TMCP NGOẠI THƯƠNG VIỆT NAM
HỒ SƠ ĐÃ PHÊ DUYỆT
Theo Quyết định số: ...../QĐ.....
Ngày.....tháng.....năm 20.....

CÔNG TY CP TƯ VẤN KINH TẾ - KỸ THUẬT XÂY DỰNG VIỆT NAM
THẨM TRA
Báo cáo kết quả thẩm tra số: ...../VNECT-TT.....
Ngày:.....tháng.....năm 20.....
Ký tên:

GHI CHÚ VẬT LIỆU HOÀN THIỆN	
MÃ SỐ/KÝ HIỆU	MÔ TẢ
WD 01	GỖ TỰ NHIÊN - HT CÙNG MÀU VN-01
VN 01	VENEER
VN 02	VENEER
SI 01	SIMILI BỌC NỘI THẤT
SS 02	INOX

GHI CHÚ
* ĐỂ BIẾT THÊM THÔNG TIN VẬT LIỆU
THAM KHẢO BẢNG THỐNG KÊ - ĐẶC ĐIỂM VẬT LIỆU & THIẾT BỊ

GHI CHÚ:
-KHÔNG ĐO TỈ LỆ BẢN VẼ NÀY.
-BẢN VẼ NÀY PHẢI ĐƯỢC ĐỌC CÙNG CÁC BẢN VẼ CỦA BỘ MÔN KHÁC CÓ LIÊN QUAN; NẾU PHÁT HIỆN SỰ KHÁC BIỆT GIỮA CÁC BỘ MÔN CẦN BÁO CHO ĐƠN VỊ TƯ VẤN THIẾT KẾ ĐỂ CÓ PHƯƠNG ÁN XỬ LÝ.
-ĐƠN VỊ THI CÔNG PHẢI KIỂM TRA CAO ĐỘ, KÍCH THƯỚC SO VỚI HIỆN TRẠNG, NẾU CÓ SỰ KHÁC BIỆT CẦN BÁO CHO ĐƠN VỊ THIẾT KẾ ĐỂ CÓ PHƯƠNG ÁN XỬ LÝ.

CHỦ ĐẦU TƯ:
NGÂN HÀNG THƯƠNG MẠI CỔ PHẦN NGOẠI THƯƠNG VIỆT NAM
Cao Nguyên Vinh
198 Trần Quang Khải, Q.Hoàn Kiếm, Hà Nội

ĐƠN VỊ THIẾT KẾ:
CÔNG TY TNHH TƯ VẤN XÂY DỰNG VÀ THƯƠNG MẠI QUẢN BẢO
M.S.D.N: 0310649789 - C.T.N.H.H. - CÔNG TY TRÁCH NHIỆM HỮU HẠN TƯ VẤN XÂY DỰNG VÀ THƯƠNG MẠI QUẢN BẢO - Q. BÌNH THẠNH TP. HỒ CHÍ MINH
Phạm Quốc Hùng
245/2/29 Bình Lợi, P.13, Q. Bình Thạnh, TP.HCM

CHỦ NHIỆM THIẾT KẾ:
KTS. Đỗ Trường Thành

CHỦ TRÌ THIẾT KẾ KIẾN TRÚC:
KTS. Đỗ Trường Thành

KIỂM TRA:
KTS. Đỗ Trường Thành


THIẾT KẾ:
ĐÀO QUANG LUẬN

TÊN DỰ ÁN:
CẢI TẠO, HOÀN THIỆN MẶT BẰNG VÀ TRANG TRÍ NỘI THẤT, THIẾT BỊ ĐỒ RỜI VĂN PHÒNG THUÊ TẦNG 12 TÒA NHÀ VCBT

ĐỊA ĐIỂM:
198 TRẦN QUANG KHẢI, QUẬN HOÀN KIẾM, HÀ NỘI


TÊN BẢN VẼ:
GHẾ PHÒNG HỌP
LF-203

GIAI ĐOẠN	HẠNG MỤC
CD	TẦNG 12
NGÀY PHÁT HÀNH	STT. BV.
11/2024	F12-806

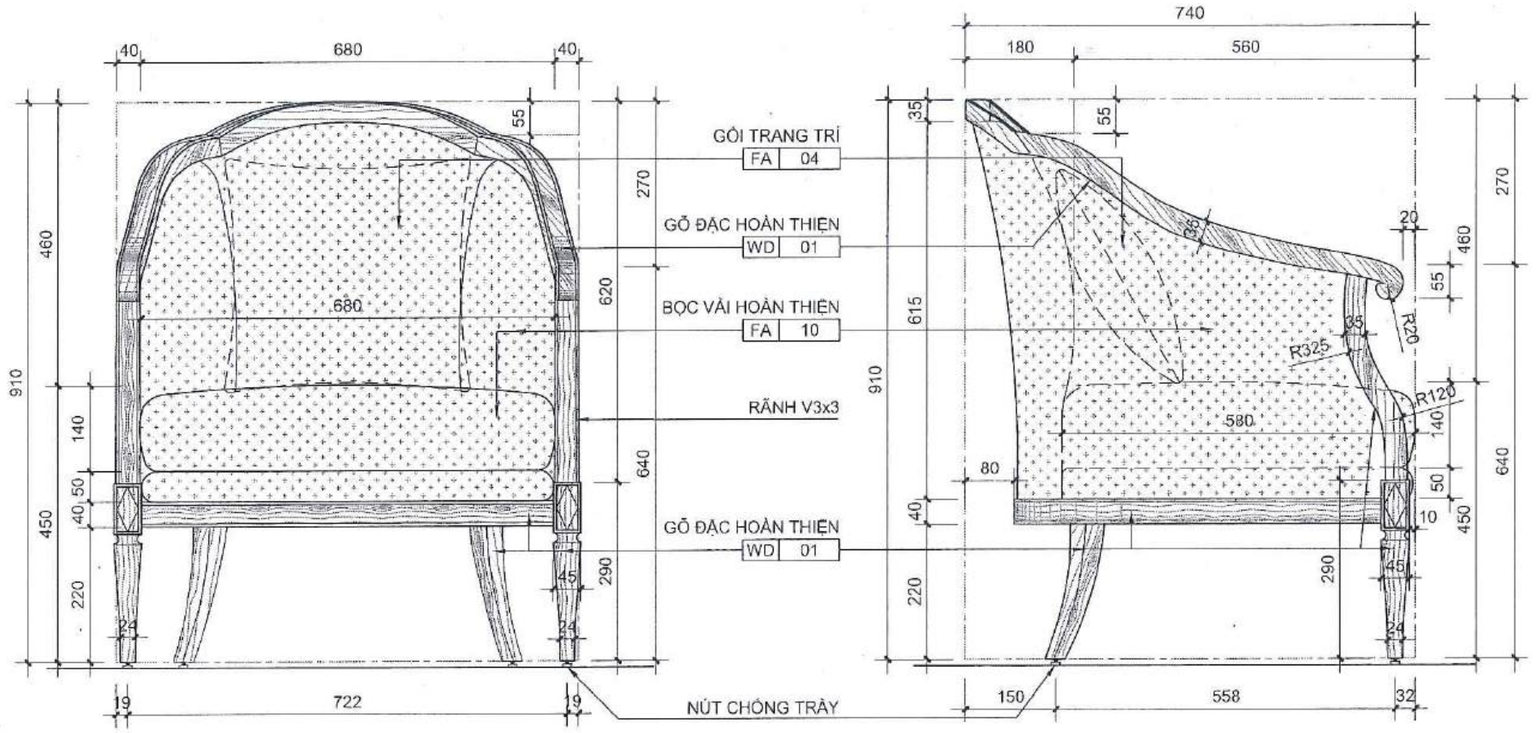


MẶT ĐỨNG
1/10

MẶT BÊN
1/10

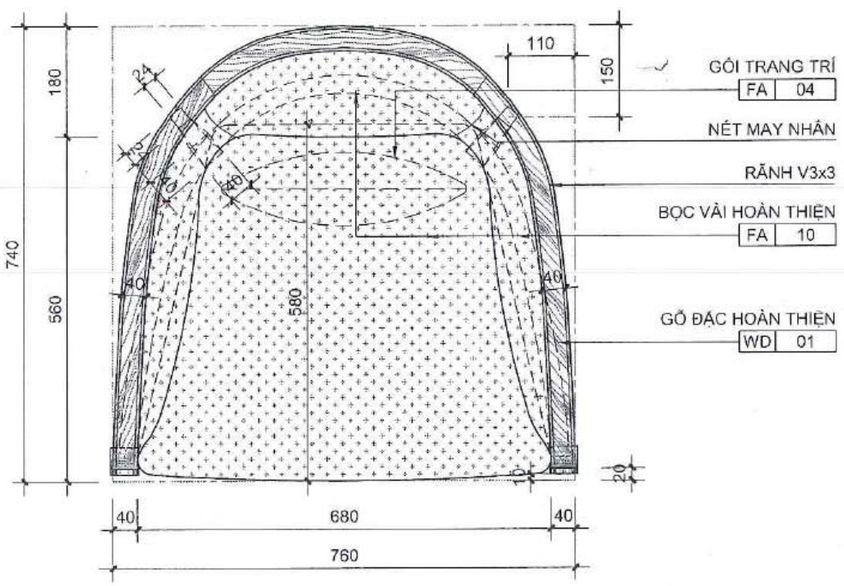

MẶT BẰNG
1/10

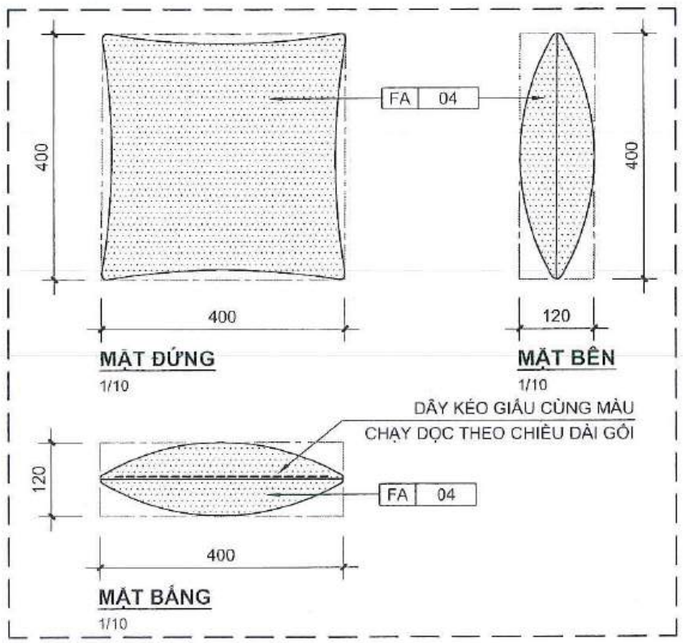

MẶT ĐỨNG
1/10

MẶT BÊN
1/10

MẶT BẰNG
1/10

CHI TIẾT GỐI (SỐ LƯỢNG: 1 CÁI)
1/10

HÌNH MINH HỌA



© 2024 LTV Architects - All rights reserved

GHI CHÚ VẬT LIỆU HOÀN THIỆN	
MÃ SỐ/KÝ HIỆU	MÔ TẢ
WD 01	GỖ TỰ NHIÊN - HT CÙNG MÀU VN-01
FA 04	VẢI
FA 10	VẢI

GHI CHÚ
* ĐỂ BIẾT THÊM THÔNG TIN VẬT LIỆU THAM KHẢO BẢNG THỐNG KÊ - ĐẶC ĐIỂM VẬT LIỆU & THIẾT BỊ

NGÂN HÀNG TMCP NGOẠI THƯƠNG VIỆT NAM
HỒ SƠ ĐÃ PHÊ DUYỆT
Theo Quyết định số: ...../QĐ.....
Ngày.....tháng.....năm 20.....

CÔNG TY CP TƯ VẤN KINH TẾ - KỸ THUẬT XÂY DỰNG VIỆT NAM
THẨM TRA
Báo cáo kết quả thẩm tra số: ...../VNECT-TT.....
Ngày:.....tháng.....năm 20.....
Ký tên:

GHI CHÚ:
-KHÔNG ĐO TỈ LỆ BẢN VẼ NÀY.
-BẢN VẼ NÀY PHẢI ĐƯỢC ĐỌC CÙNG CÁC BẢN VẼ CỦA BỘ MÔN KHÁC CÓ LIÊN QUAN; NẾU PHÁT HIỆN SỰ KHÁC BIỆT GIỮA CÁC BỘ MÔN CẦN BÁO CHO ĐƠN VỊ TƯ VẤN THIẾT KẾ ĐỂ CÓ PHƯƠNG ÁN XỬ LÝ.
-ĐƠN VỊ THI CÔNG PHẢI KIỂM TRA CAO ĐỘ, KÍCH THƯỚC SO VỚI HIỆN TRẠNG, NẾU CÓ SỰ KHÁC BIỆT CẦN BÁO CHO ĐƠN VỊ THIẾT KẾ ĐỂ CÓ PHƯƠNG ÁN XỬ LÝ.

CHỦ ĐẦU TƯ:
NGÂN HÀNG THƯƠNG MẠI CỔ PHẦN NGOẠI THƯƠNG VIỆT NAM
198 Trần Quang Khải, Lý Thái Kiệt, Hà Nội

ĐƠN VỊ THIẾT KẾ:
CÔNG TY TNHH TƯ VẤN XÂY DỰNG VÀ THƯƠNG MẠI QUẢN BẢO
Phạm Quốc Hùng
245/2/29 Bình Lợi, P.13, Q. Bình Thạnh, TP.HCM

CHỦ NHIỆM THIẾT KẾ:
KTS. Đỗ Trường Thành

CHỦ TRÌ THIẾT KẾ KIẾN TRÚC:
KTS. Đỗ Trường Thành

KIỂM TRA:
KTS. Đỗ Trường Thành


THIẾT KẾ:
ĐÀO QUANG LUẬN

TÊN DỰ ÁN:
CẢI TẠO, HOÀN THIỆN MẶT BẰNG VÀ TRANG TRÍ NỘI THẤT, THIẾT BỊ ĐỒ RỜI VĂN PHÒNG THUÊ TẦNG 12 TÒA NHÀ VCBT


ĐỊA ĐIỂM:
198 TRẦN QUANG KHẢI, QUẬN HOÀN KIẾM, HÀ NỘI

TÊN BẢN VẼ:
GHẾ SOFA ĐƠN
LF-204

GIAI ĐOẠN	HẠNG MỤC
CD	TẦNG 12
NGÀY PHÁT HÀNH	STT. BV.
11/2024	F12-807

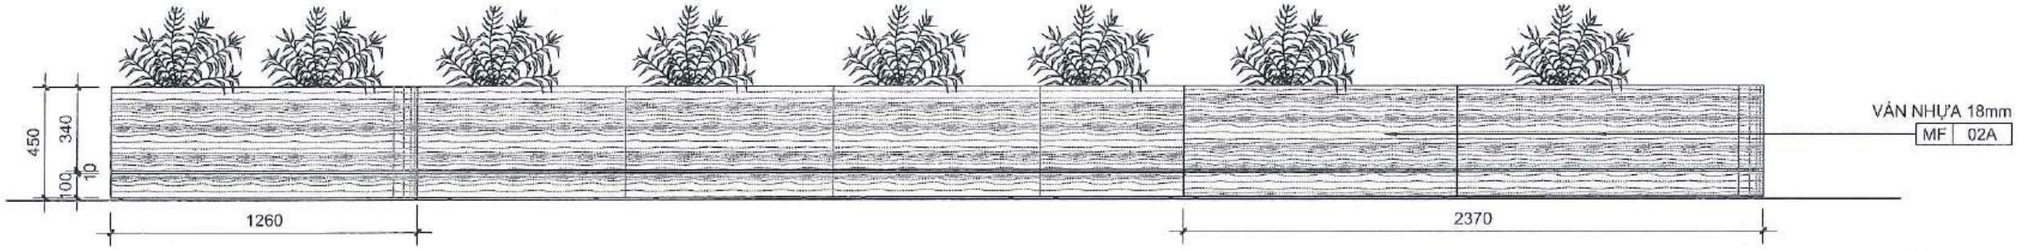

MẶT ĐỨNG 1
1/25

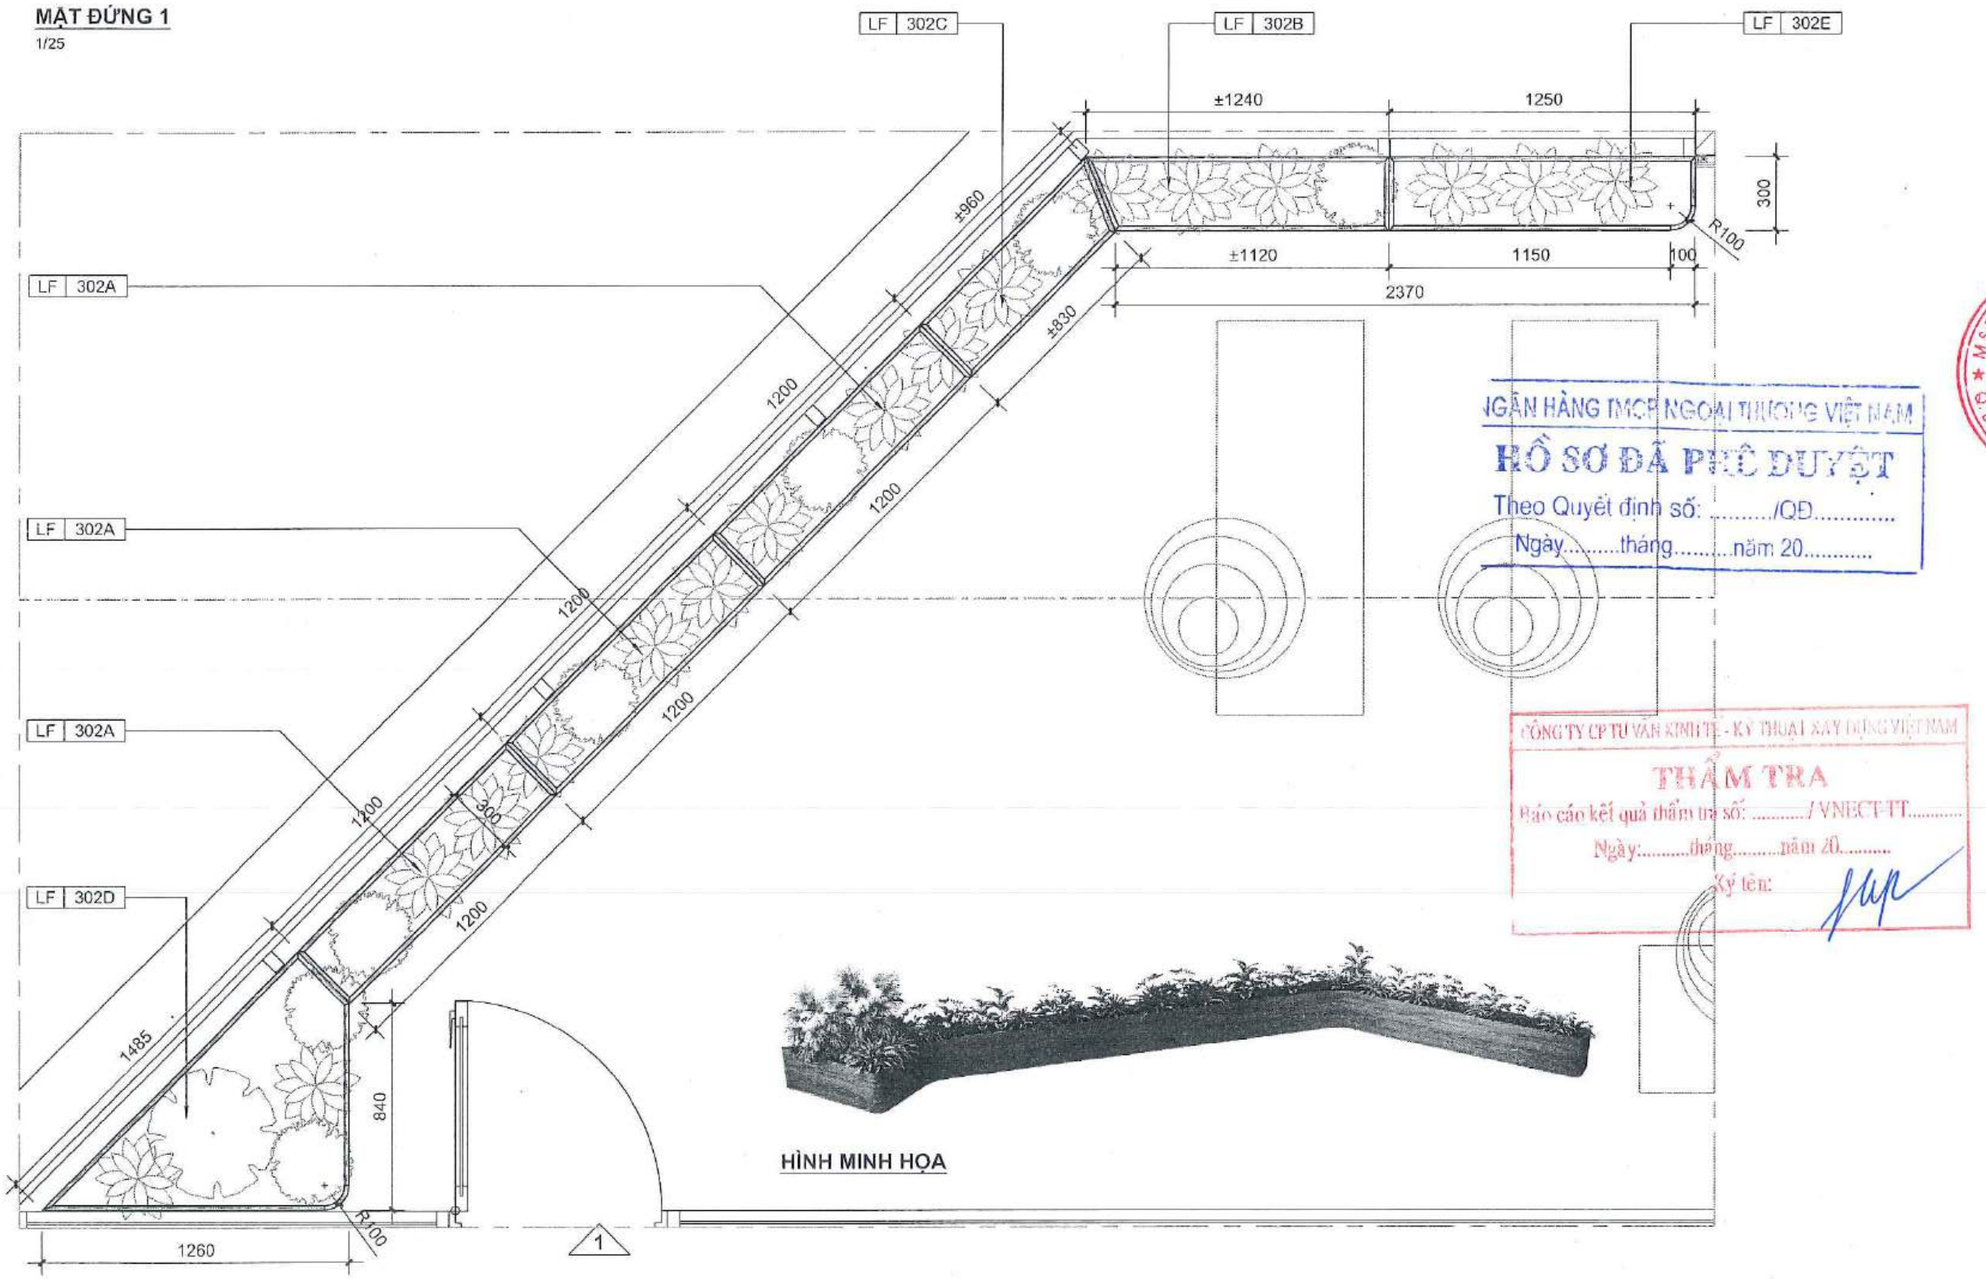

HÌNH MINH HỌA

MẶT BẰNG ĐỊNH VỊ CHẬU CÂY LF-302
1/25

NGÂN HÀNG TMCP NGOẠI THƯƠNG VIỆT NAM
HỒ SƠ ĐÃ PHÊ DUYỆT
Theo Quyết định số: ...../QĐ.....
Ngày.....tháng.....năm 20.....

CÔNG TY CP TƯ VẤN KINH TẾ - KỸ THUẬT XÂY DỰNG VIỆT NAM
THẨM TRA
Báo cáo kết quả thẩm tra số: ...../VNECT-TT.....
Ngày:.....tháng.....năm 20.....
Ký tên:

GHI CHÚ:
-KHÔNG ĐO TỈ LỆ BẢN VẼ NÀY.
-BẢN VẼ NÀY PHẢI ĐƯỢC ĐỌC CÙNG CÁC BẢN VẼ CỦA BỘ MÔN KHÁC CÓ LIÊN QUAN; NẾU PHÁT HIỆN SỰ KHÁC BIỆT GIỮA CÁC BỘ MÔN CẦN BÁO CHO ĐƠN VỊ TƯ VẤN THIẾT KẾ ĐỂ CÓ PHƯƠNG ÁN XỬ LÝ.
-ĐƠN VỊ THI CÔNG PHẢI KIỂM TRA CAO ĐỘ, KÍCH THƯỚC SO VỚI HIỆN TRẠNG, NẾU CÓ SỰ KHÁC BIỆT CẦN BÁO CHO ĐƠN VỊ THIẾT KẾ ĐỂ CÓ PHƯƠNG ÁN XỬ LÝ.

CHỦ ĐẦU TƯ:
NGÂN HÀNG THƯƠNG MẠI CỔ PHẦN NGOẠI THƯƠNG VIỆT NAM
Cao Nguyên Vinh
198 Trần Quang Khải, Q.Hoàn Kiếm, Hà Nội

ĐƠN VỊ THIẾT KẾ:
CÔNG TY TNHH TƯ VẤN XÂY DỰNG VÀ THƯƠNG MẠI QUẢN BÁO
Phạm Quốc Hùng
245/2/29 Bình Lợi, P.13, Q. Bình Thạnh, TP.HCM

CHỦ NHIỆM THIẾT KẾ:
KTS. Đỗ Trường Thành

CHỦ TRÌ THIẾT KẾ KIẾN TRÚC:
KTS. Đỗ Trường Thành

KIỂM TRA:
KTS. Đỗ Trường Thành


THIẾT KẾ:
ĐÀO QUANG LUÂN

TÊN DỰ ÁN:
CẢI TẠO, HOÀN THIỆN MẶT BẰNG VÀ TRANG TRÍ NỘI THẤT, THIẾT BỊ ĐỒ RỜI VĂN PHÒNG THUÊ TẦNG 12 TÒA NHÀ VCBT


ĐỊA ĐIỂM:
198 TRẦN QUANG KHẢI, QUẬN HOÀN KIẾM, HÀ NỘI

TÊN BẢN VẼ:
MẶT BẰNG ĐỊNH VỊ CHẬU CÂY LF-302ABCDE


GIAI ĐOẠN	HẠNG MỤC
CD	TẦNG 12
NGÀY PHÁT HÀNH	STT. BV.
11/2024	F12-809

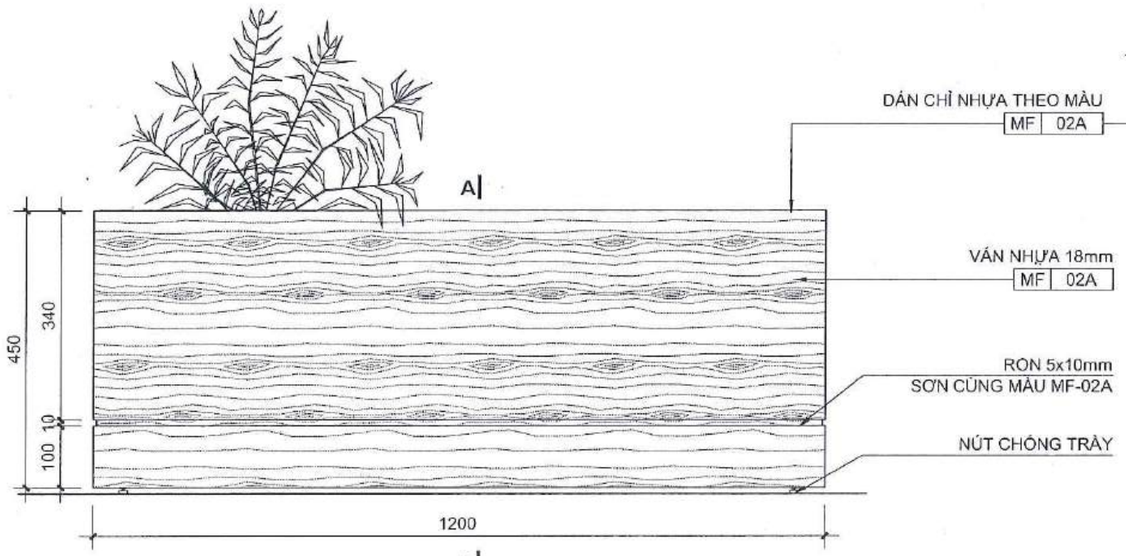

MẶT ĐỨNG
1/10

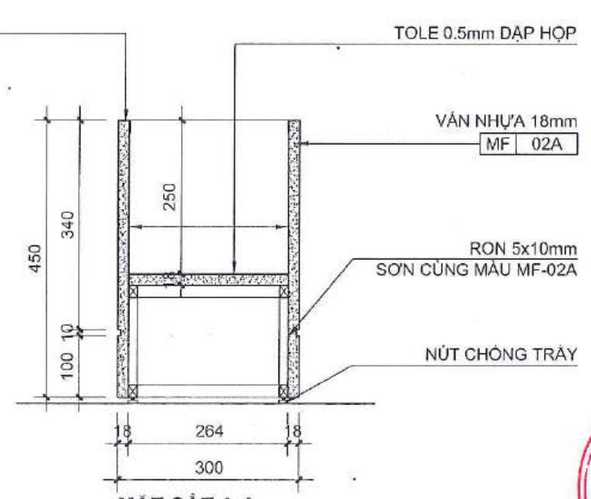

MẶT CẮT A-A
1/10

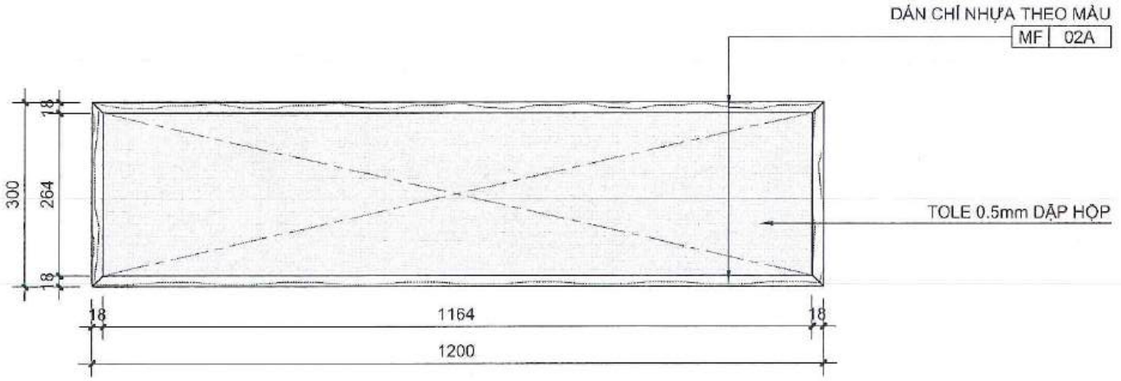

MẶT BẰNG
1/10

NGÂN HÀNG TMCP NGOẠI THƯƠNG VIỆT NAM
HỒ SƠ ĐÃ PHÊ DUYỆT
Theo Quyết định số: ...../QĐ.....
Ngày.....tháng.....năm 20.....

CÔNG TY CP TƯ VẤN KINH TẾ - KỸ THUẬT XÂY DỰNG VIỆT NAM
THẨM TRA
Báo cáo kết quả thẩm tra số: ...../VNECT-TT.....
Ngày:.....tháng.....năm 20.....
Ký tên:

GHI CHÚ VẬT LIỆU HOÀN THIỆN

MÃ SỐ/KÝ HIỆU	MÔ TẢ
MF 02A	LAMINATE

GHI CHÚ:
-KHÔNG ĐO TỈ LỆ BẢN VẼ NÀY.
-BẢN VẼ NÀY PHẢI ĐƯỢC ĐỌC CÙNG CÁC BẢN VẼ CỦA BỘ MÔN KHÁC CÓ LIÊN QUAN; NẾU PHÁT HIỆN SỰ KHÁC BIỆT GIỮA CÁC BỘ MÔN CẦN BÁO CHO ĐƠN VỊ TƯ VẤN THIẾT KẾ ĐỂ CÓ PHƯƠNG ÁN XỬ LÝ.
-ĐƠN VỊ THI CÔNG PHẢI KIỂM TRA CAO ĐỘ, KÍCH THƯỚC SO VỚI HIỆN TRẠNG, NẾU CÓ SỰ KHÁC BIỆT CẦN BÁO CHO ĐƠN VỊ THIẾT KẾ ĐỂ CÓ PHƯƠNG ÁN XỬ LÝ.

CHỦ ĐẦU TƯ:
NGÂN HÀNG THƯƠNG MẠI CỔ PHẦN NGOẠI THƯƠNG VIỆT NAM
198 Trần Quang Khải, Q.Hoàn Kiếm, Hà Nội

ĐƠN VỊ THIẾT KẾ:
CÔNG TY TNHH TƯ VẤN XÂY DỰNG VÀ THƯƠNG MẠI QUẢN BẢO
Phạm Quốc Hùng
245/2/29 Bình Lợi, P.13, Q. Bình Thạnh, TP.HCM

CHỦ NHIỆM THIẾT KẾ:
KTS. Đỗ Trường Thành

CHỦ TRÌ THIẾT KẾ KIẾN TRÚC:
KTS. Đỗ Trường Thành

KIỂM TRA:
KTS. Đỗ Trường Thành


THIẾT KẾ:
ĐÀO QUANG LUÂN

TÊN DỰ ÁN:
CẢI TẠO, HOÀN THIỆN MẶT BẰNG VÀ TRANG TRÍ NỘI THẤT, THIẾT BỊ ĐỒ RỜI VĂN PHÒNG THUÊ TẦNG 12 TÒA NHÀ VCBT


ĐỊA ĐIỂM:
198 TRẦN QUANG KHẢI, QUẬN HOÀN KIẾM, HÀ NỘI

TÊN BẢN VẼ:
CHẬU CÂY
LF-302A


GIAI ĐOẠN	HẠNG MỤC
CD	TẦNG 12
NGÀY PHÁT HÀNH	STT. BV.
11/2024	F12-809.1

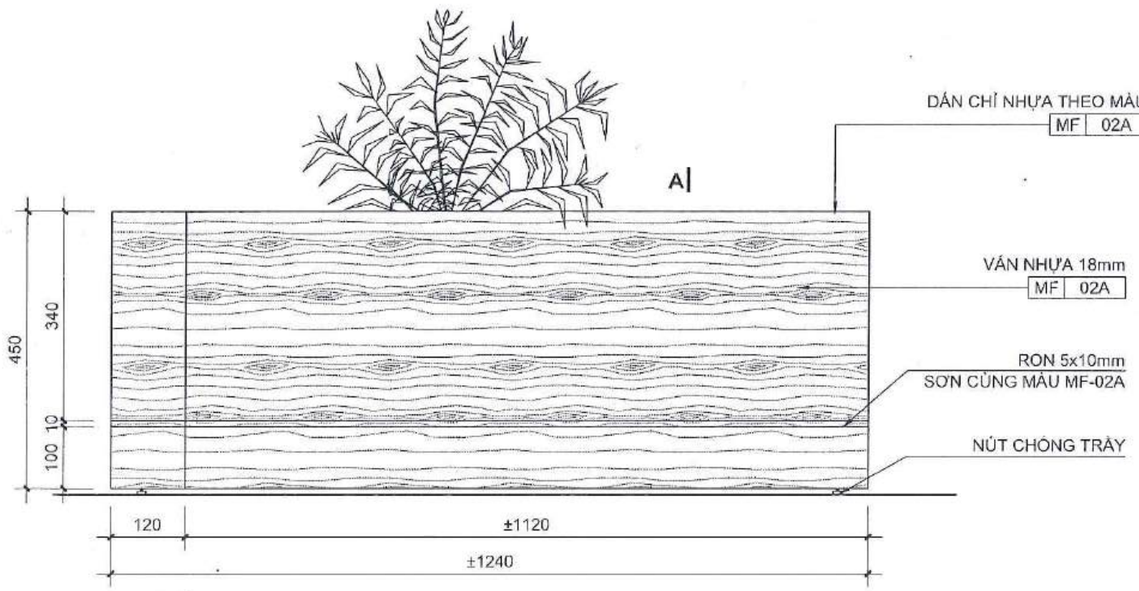

MẶT ĐỨNG
1/10

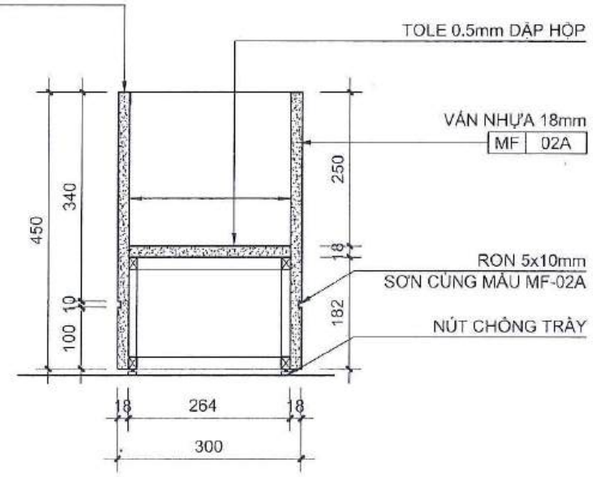

MẶT CẮT A-A
1/10

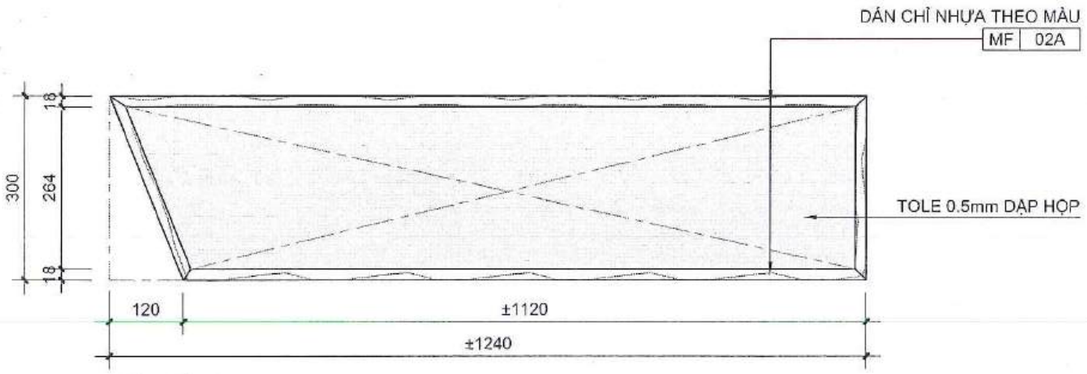

MẶT BẰNG
1/10

NGÂN HÀNG TMCP NGOẠI THƯƠNG VIỆT NAM
HỒ SƠ ĐÃ PHÊ DUYỆT
Theo Quyết định số: ...../QĐ.....
Ngày.....tháng.....năm 20.....

CÔNG TY CP TƯ VẤN KINH TẾ - KỸ THUẬT XÂY DỰNG VIỆT NAM
THẨM TRA
Báo cáo kết quả thẩm tra số: ...../VNECT-TT.....
Ngày.....tháng.....năm 20.....
Ký tên:

GHI CHÚ VẬT LIỆU HOÀN THIỆN	
MÃ SỐ/KÝ HIỆU	MÔ TẢ
MF 02A	LAMINATE

GHI CHÚ:
-KHÔNG ĐO TỈ LỆ BẢN VẼ NÀY.
-BẢN VẼ NÀY PHẢI ĐƯỢC ĐỌC CÙNG CÁC BẢN VẼ CỦA BỘ MÔN KHÁC CÓ LIÊN QUAN; NẾU PHÁT HIỆN SỰ KHÁC BIỆT GIỮA CÁC BỘ MÔN CẦN BÁO CHO ĐƠN VỊ TƯ VẤN THIẾT KẾ ĐỂ CÓ PHƯƠNG ÁN XỬ LÝ.
-ĐƠN VỊ THI CÔNG PHẢI KIỂM TRA CAO ĐỘ, KÍCH THƯỚC SO VỚI HIỆN TRẠNG, NẾU CÓ SỰ KHÁC BIỆT CẦN BÁO CHO ĐƠN VỊ THIẾT KẾ ĐỂ CÓ PHƯƠNG ÁN XỬ LÝ.

CHỦ ĐẦU TƯ:
NGÂN HÀNG THƯƠNG MẠI CỔ PHẦN NGOẠI THƯƠNG VIỆT NAM
Cao Nguyên Vinh
198 Trần Quang Khải, Q.Hoàn Kiếm, Hà Nội

ĐƠN VỊ THIẾT KẾ:
CÔNG TY TNHH TƯ VẤN XÂY DỰNG VÀ THƯƠNG MẠI QUẢN BẢO
M.S.D.N: 0310549789 - C.T.N.H.H - CÔNG TY TRÁCH NHIỆM HỮU HẠN TƯ VẤN XÂY DỰNG VÀ THƯƠNG MẠI QUẢN BẢO - Q. BÌNH THẠNH TP. HỒ CHÍ MINH
Phạm Quốc Hùng
245/2/29 Bình Lợi, P.13, Q. Bình Thạnh, TP.HCM

CHỦ NHIỆM THIẾT KẾ:
KTS. Đỗ Trường Thành

CHỦ TRÌ THIẾT KẾ KIẾN TRÚC:
KTS. Đỗ Trường Thành

KIỂM TRA:
KTS. Đỗ Trường Thành


THIẾT KẾ:
ĐÀO QUANG LUÂN

TÊN DỰ ÁN:
CẢI TẠO, HOÀN THIỆN MẶT BẰNG VÀ TRANG TRÍ NỘI THẤT, THIẾT BỊ ĐỒ RỜI VĂN PHÒNG THUÊ TẦNG 12 TÒA NHÀ VCBT


ĐỊA ĐIỂM:
198 TRẦN QUANG KHẢI, QUẬN HOÀN KIẾM, HÀ NỘI

TÊN BẢN VẼ:
CHẬU CÂY
LF-302B


GIAI ĐOẠN	HẠNG MỤC
CD	TẦNG 12
NGÀY PHÁT HÀNH	STT. BV.
11/2024	F12-809.2

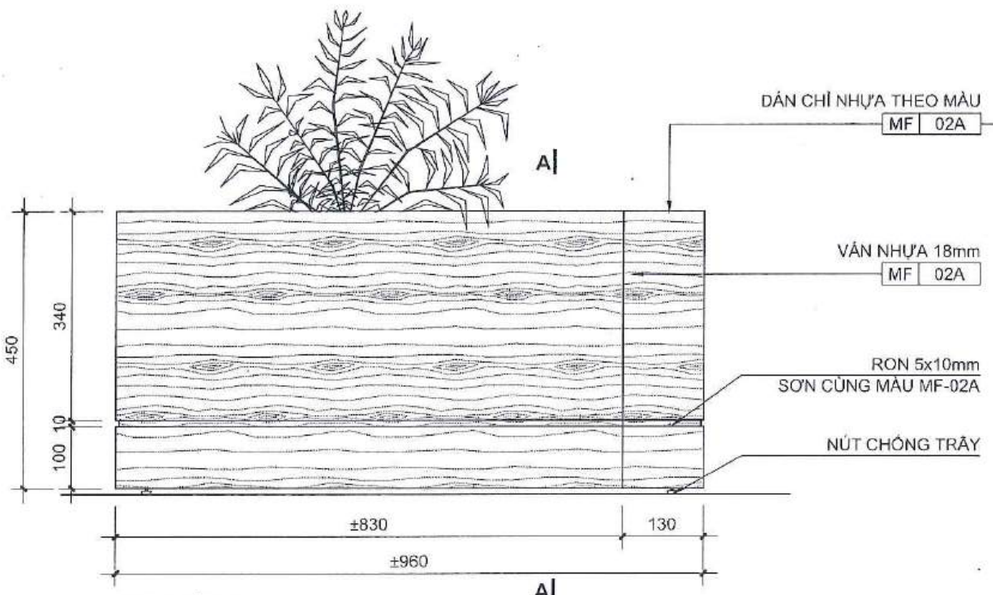

MẶT ĐỨNG
1/10

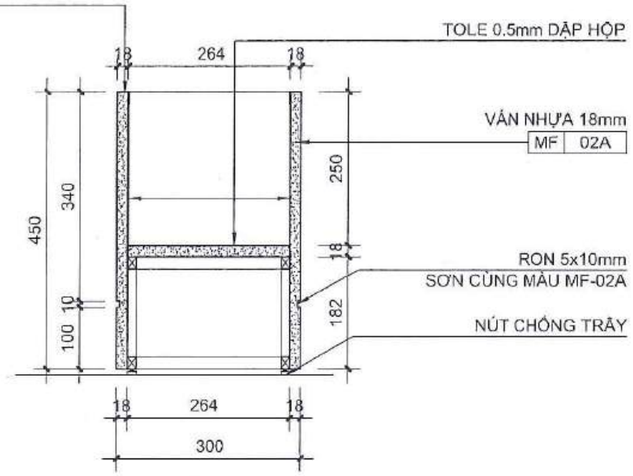

MẶT CẮT A-A
1/10

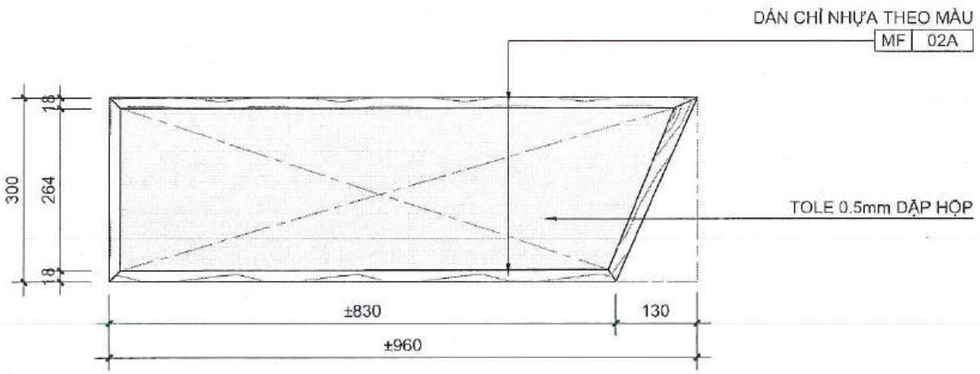

MẶT BẰNG
1/10

NGÂN HÀNG TMCP NGOẠI THƯƠNG VIỆT NAM
HỒ SƠ ĐÃ PHÊ DUYỆT
Theo Quyết định số: ...../QĐ.....
Ngày.....tháng.....năm 20.....

CÔNG TY CP TƯ VẤN KINH TẾ - KỸ THUẬT XÂY DỰNG VIỆT NAM
THẨM TRA
Báo cáo kết quả thẩm tra số: ...../VNECT-TT.....
Ngày:.....tháng.....năm 20.....
Ký tên:

GHI CHÚ VẬT LIỆU HOÀN THIỆN	
MÃ SỐ/KÝ HIỆU	MÔ TẢ
MF 02A	LAMINATE

GHI CHÚ:
-KHÔNG ĐO TỈ LỆ BẢN VẼ NÀY.
-BẢN VẼ NÀY PHẢI ĐƯỢC ĐỌC CÙNG CÁC BẢN VẼ CỦA BỘ MÔN KHÁC CÓ LIÊN QUAN; NẾU PHÁT HIỆN SỰ KHÁC BIỆT GIỮA CÁC BỘ MÔN CẦN BÁO CHO ĐƠN VỊ TƯ VẤN THIẾT KẾ ĐỂ CÓ PHƯƠNG ÁN XỬ LÝ.
-ĐƠN VỊ THI CÔNG PHẢI KIỂM TRA CAO ĐỘ, KÍCH THƯỚC SO VỚI HIỆN TRẠNG, NẾU CÓ SỰ KHÁC BIỆT CẦN BÁO CHO ĐƠN VỊ THIẾT KẾ ĐỂ CÓ PHƯƠNG ÁN XỬ LÝ.

CHỦ ĐẦU TƯ:
NGÂN HÀNG THƯƠNG MẠI CỔ PHẦN NGOẠI THƯƠNG VIỆT NAM
198 Trần Quang Khải, Q.Hoàn Kiếm, Hà Nội

ĐƠN VỊ THIẾT KẾ:
CÔNG TY TNHH TƯ VẤN XÂY DỰNG VÀ THƯƠNG MẠI QUẦN BẢO
Phạm Quốc Hùng
245/2/29 Bình Lợi, P.13, Q. Bình Thạnh, TP.HCM

CHỦ NHIỆM THIẾT KẾ:
KTS. Đỗ Trường Thành

CHỦ TRÌ THIẾT KẾ KIẾN TRÚC:
KTS. Đỗ Trường Thành

KIỂM TRA:
KTS. Đỗ Trường Thành


THIẾT KẾ:
ĐÀO QUANG LUẬN

TÊN DỰ ÁN:
CẢI TẠO, HOÀN THIỆN MẶT BẰNG VÀ TRANG TRÍ NỘI THẤT, THIẾT BỊ ĐỒ RỜI VĂN PHÒNG THUÊ TẦNG 12 TÒA NHÀ VCBT


ĐỊA ĐIỂM:
198 TRẦN QUANG KHẢI, QUẬN HOÀN KIẾM, HÀ NỘI


TÊN BẢN VẼ:
CHẬU CÂY
LF-302C

GIAI ĐOẠN	HẠNG MỤC
CD	TẦNG 12
NGÀY PHÁT HÀNH	STT. BV.
11/2024	F12-809.3

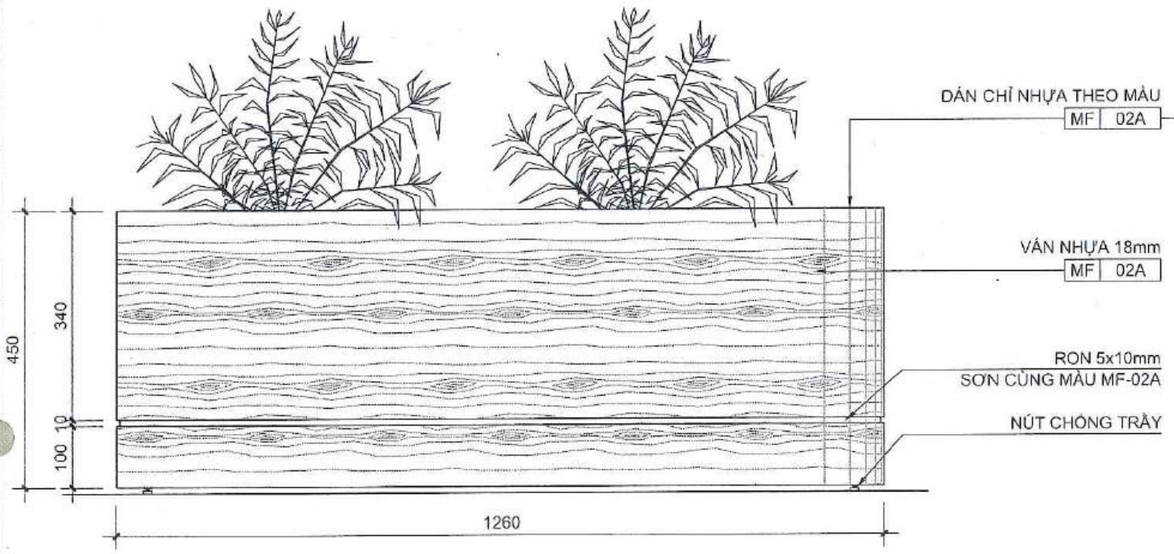

MẶT ĐỨNG
1/10

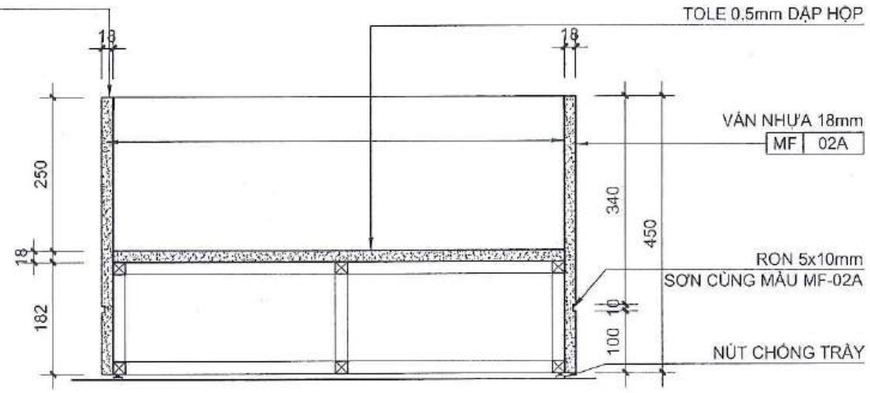

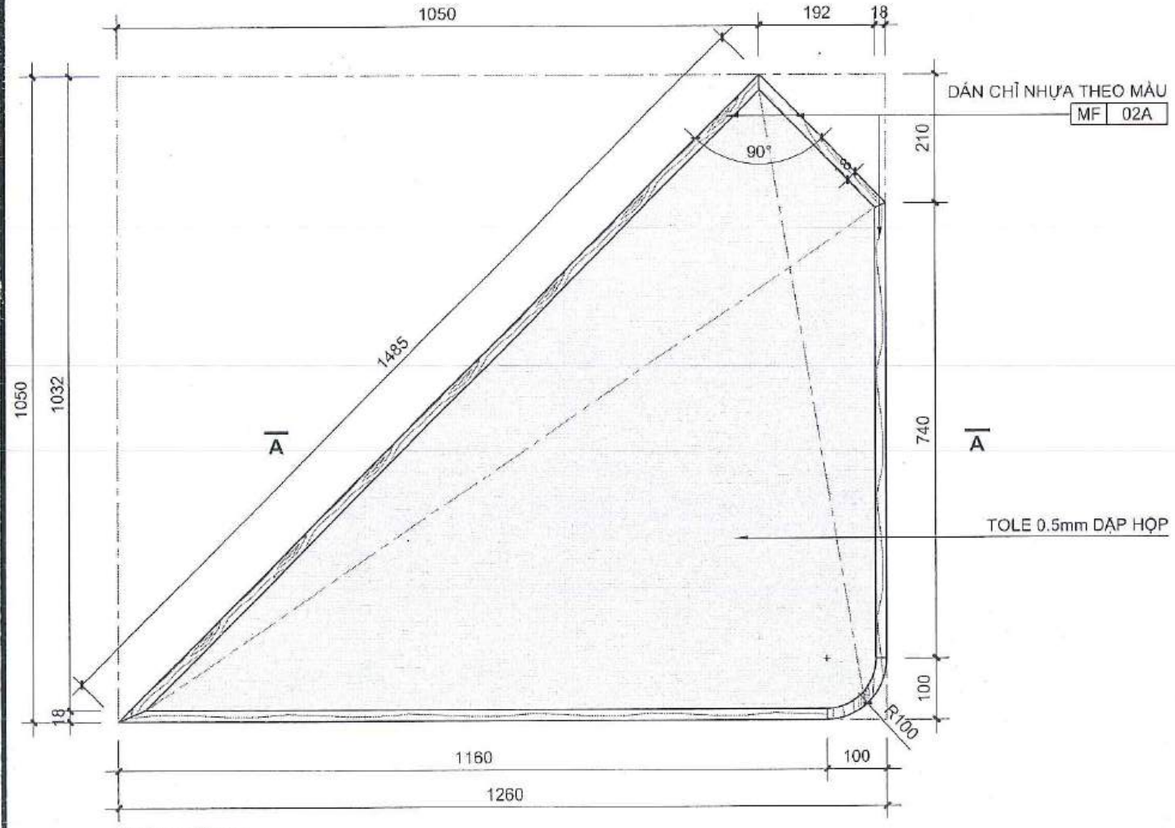

MẶT BẰNG
1/10

NGÂN HÀNG TMCP NGOẠI THƯƠNG VIỆT NAM
HỒ SƠ ĐÃ PHÊ DUYỆT
Theo Quyết định số: ...../QĐ.....
Ngày.....tháng.....năm 20.....

CÔNG TY CP TƯ VẤN KINH TẾ - KỸ THUẬT XÂY DỰNG VIỆT NAM
THẨM TRA
Báo cáo kết quả thẩm tra số: ...../VNECT TT.....
Ngày:.....tháng.....năm 20.....
Ký tên:

GHI CHÚ VẬT LIỆU HOÀN THIỆN

MÃ SỐ/KÝ HIỆU	MÔ TẢ
MF 02A	LAMINATE

GHI CHÚ:
-KHÔNG ĐO TỈ LỆ BẢN VẼ NÀY.
-BẢN VẼ NÀY PHẢI ĐƯỢC ĐỌC CÙNG CÁC BẢN VẼ CỦA BỘ MÔN KHÁC CÓ LIÊN QUAN; NẾU PHÁT HIỆN SỰ KHÁC BIỆT GIỮA CÁC BỘ MÔN CẦN BÁO CHO ĐƠN VỊ TƯ VẤN THIẾT KẾ ĐỂ CÓ PHƯƠNG ÁN XỬ LÝ.
-ĐƠN VỊ THI CÔNG PHẢI KIỂM TRA CAO ĐỘ, KÍCH THƯỚC SO VỚI HIỆN TRẠNG, NẾU CÓ SỰ KHÁC BIỆT CẦN BÁO CHO ĐƠN VỊ THIẾT KẾ ĐỂ CÓ PHƯƠNG ÁN XỬ LÝ.

CHỦ ĐẦU TƯ:
NGÂN HÀNG THƯƠNG MẠI CỔ PHẦN NGOẠI THƯƠNG VIỆT NAM
Cao Nguyên Vinh
198 Trần Quang Khải, Q.Hoàn Kiếm, Hà Nội

ĐƠN VỊ THIẾT KẾ:
CÔNG TY TNHH TƯ VẤN XÂY DỰNG VÀ THƯƠNG MẠI QUẢN BÁO
Phạm Quốc Hùng
245/29 Bình Lợi, P.13, Q. Bình Thạnh, TP.HCM

CHỦ NHIỆM THIẾT KẾ:
KTS. Đỗ Trường Thành

CHỦ TRÌ THIẾT KẾ KIẾN TRÚC:
KTS. Đỗ Trường Thành

KIỂM TRA:
KTS. Đỗ Trường Thành


THIẾT KẾ:
ĐÀO QUANG LUÂN

TÊN DỰ ÁN:
CẢI TẠO, HOÀN THIỆN MẶT BẰNG VÀ TRANG TRÍ NỘI THẤT, THIẾT BỊ ĐỒ RỜI VĂN PHÒNG THUÊ TẦNG 12 TÒA NHÀ VCBT


ĐỊA ĐIỂM:
198 TRẦN QUANG KHẢI, QUẬN HOÀN KIẾM, HÀ NỘI

TÊN BẢN VẼ:
CHẬU CÂY
LF-302D


GIAI ĐOẠN	HẠNG MỤC
CD	TẦNG 12
NGÀY PHÁT HÀNH	STT. BV.
11/2024	F12-809.4

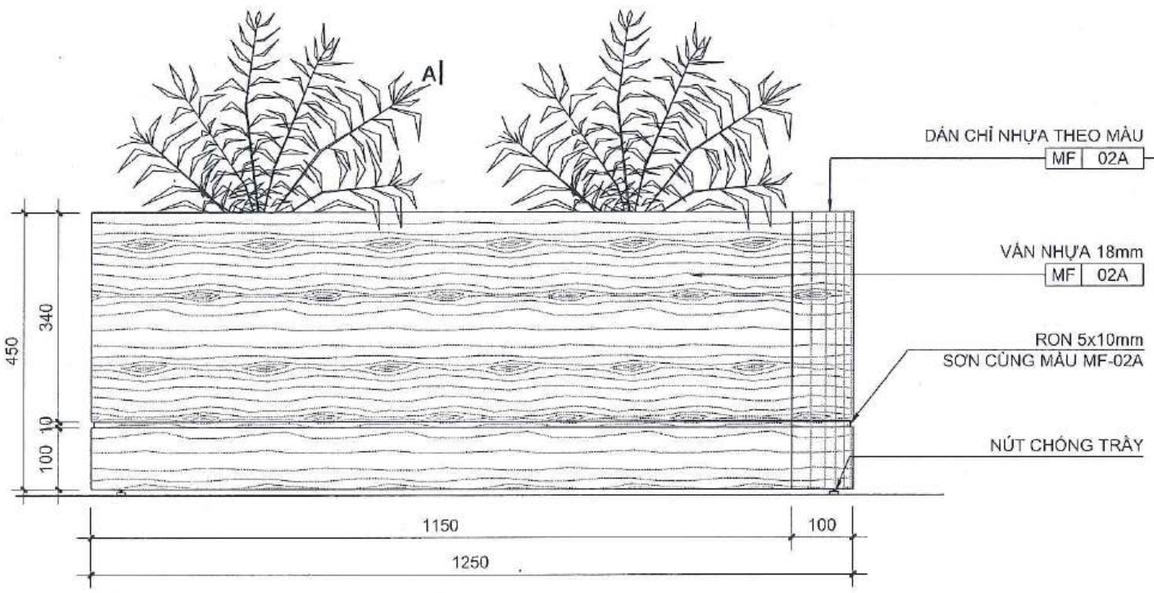

MẶT ĐỨNG
1/10

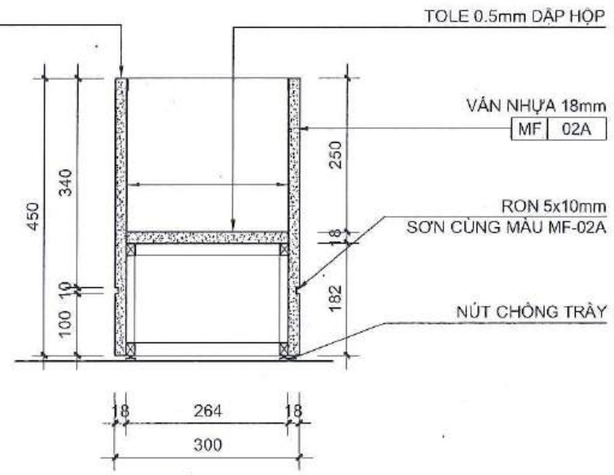

MẶT CẮT A-A
1/10

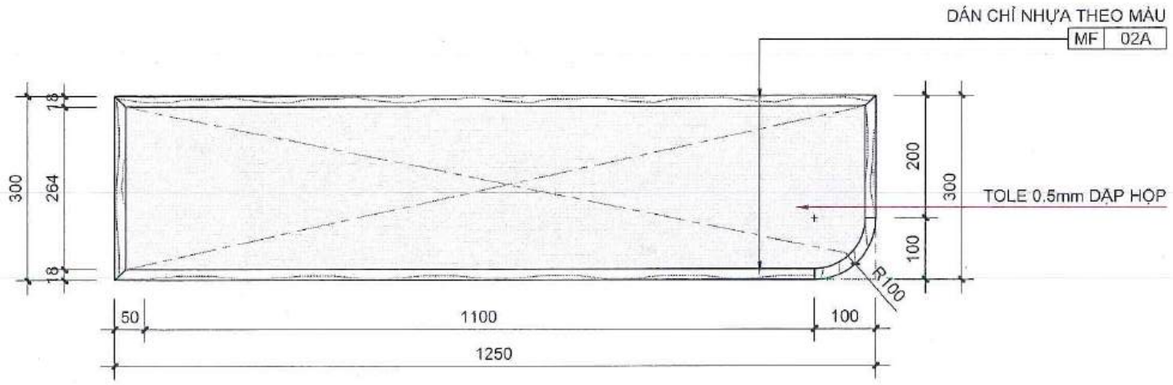

MẶT BẰNG
1/10

NGÂN HÀNG TMCP NGOẠI THƯƠNG VIỆT NAM
HỒ SƠ ĐÃ PHÊ DUYỆT
Theo Quyết định số: ...../QĐ.....
Ngày.....tháng.....năm 20.....

CÔNG TY CP TƯ VẤN KINH TẾ - KỸ THUẬT XÂY DỰNG VIỆT NAM
THẨM TRA
Báo cáo kết quả thẩm tra số: ...../ VNECT-TT.....
Ngày:.....tháng.....năm 20.....
Ký tên:

GHI CHÚ VẬT LIỆU HOÀN THIỆN	
MÃ SỐ/KÝ HIỆU	MÔ TẢ
MF 02A	LAMINATE

GHI CHÚ:
-KHÔNG ĐO TỈ LỆ BẢN VẼ NÀY.
-BẢN VẼ NÀY PHẢI ĐƯỢC ĐỌC CÙNG CÁC BẢN VẼ CỦA BỘ MÔN KHÁC CÓ LIÊN QUAN; NẾU PHÁT HIỆN SỰ KHÁC BIỆT GIỮA CÁC BỘ MÔN CẦN BÁO CHO ĐƠN VỊ TƯ VẤN THIẾT KẾ ĐỂ CÓ PHƯƠNG ÁN XỬ LÝ.
-ĐƠN VỊ THI CÔNG PHẢI KIỂM TRA CAO ĐỘ, KÍCH THƯỚC SO VỚI HIỆN TRẠNG, NẾU CÓ SỰ KHÁC BIỆT CẦN BÁO CHO ĐƠN VỊ THIẾT KẾ ĐỂ CÓ PHƯƠNG ÁN XỬ LÝ.

CHỦ ĐẦU TƯ:
NGÂN HÀNG THƯƠNG MẠI CỔ PHẦN NGOẠI THƯƠNG VIỆT NAM
Cao Nguyên Vinh
198 Trần Quang Khải, Q.Hoàn Kiếm, Hà Nội

ĐƠN VỊ THIẾT KẾ:
CÔNG TY TNHH TƯ VẤN XÂY DỰNG VÀ THƯƠNG MẠI QUẢN BẢO
Phạm Quốc Hùng
245/2/29 Bình Lợi, P.13, Q. Bình Thạnh, TP.HCM

CHỦ NHIỆM THIẾT KẾ:
KTS. Đỗ Trường Thành

CHỦ TRÌ THIẾT KẾ KIẾN TRÚC:
KTS. Đỗ Trường Thành

KIỂM TRA:
KTS. Đỗ Trường Thành


THIẾT KẾ:
ĐÀO QUANG LUÂN

TÊN DỰ ÁN:
CẢI TẠO, HOÀN THIỆN MẶT BẰNG VÀ TRANG TRÍ NỘI THẤT, THIẾT BỊ ĐỒ RỜI VĂN PHÒNG THUÊ TẦNG 12 TÒA NHÀ VCBT


ĐỊA ĐIỂM:
198 TRẦN QUANG KHẢI, QUẬN HOÀN KIẾM, HÀ NỘI

TÊN BẢN VẼ:
CHẬU CÂY
LF-302E


GIAI ĐOẠN	HẠNG MỤC
CD	TẦNG 12
NGÀY PHÁT HÀNH	STT. BV.
11/2024	F12-809.5

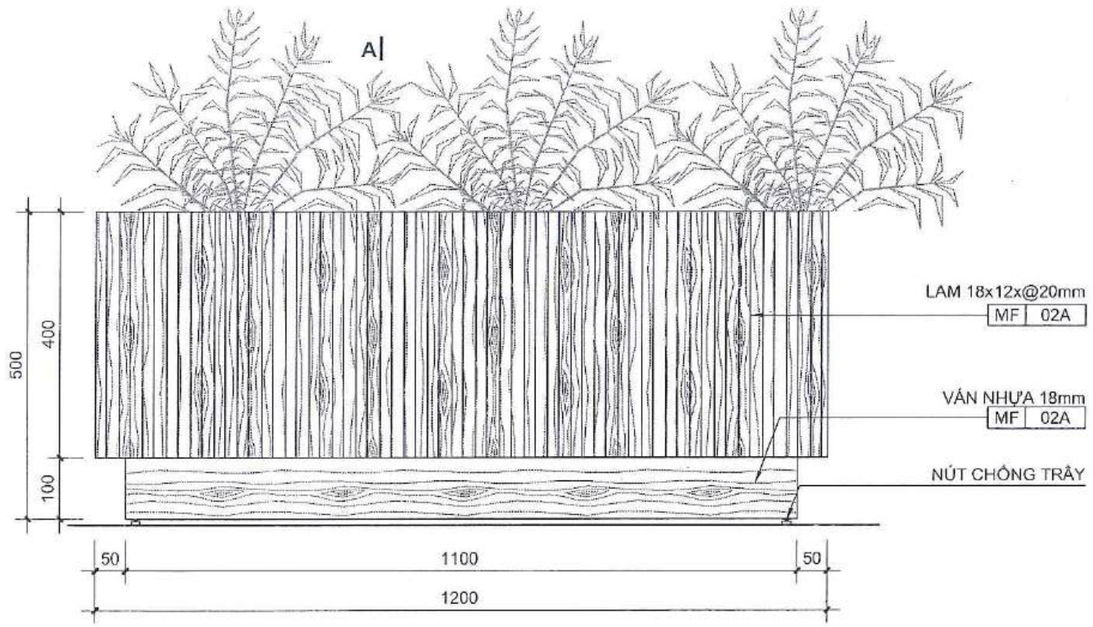


MẶT ĐỨNG
1/10

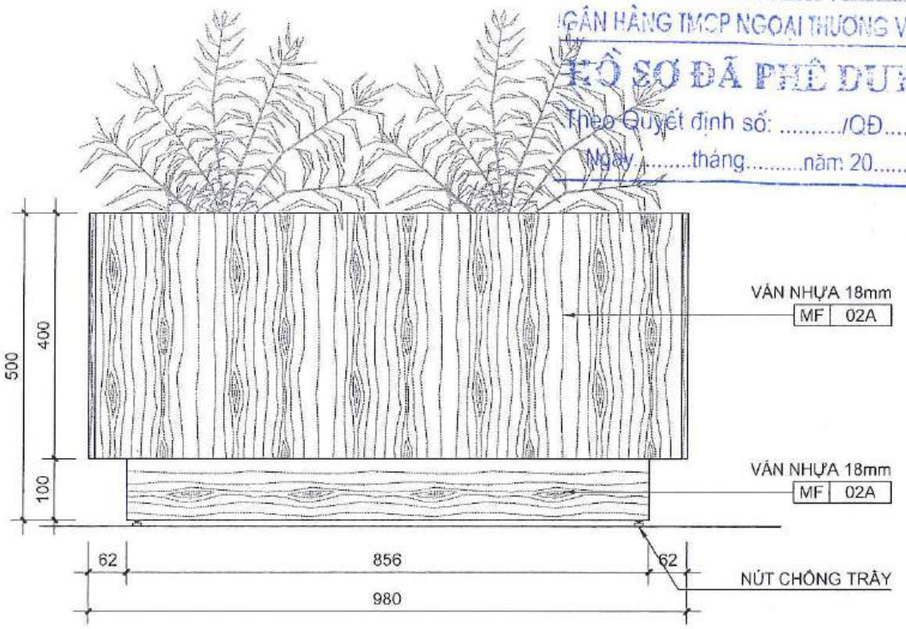

MẶT BÊN
1/10

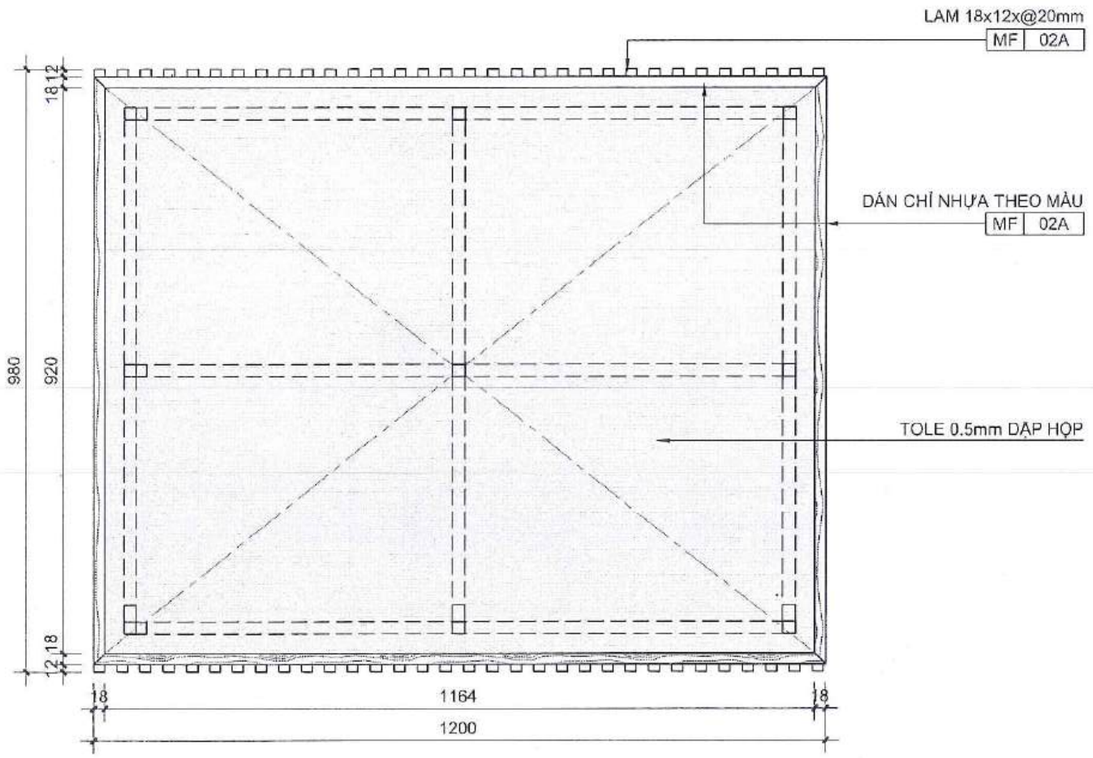

MẶT BẰNG
1/10

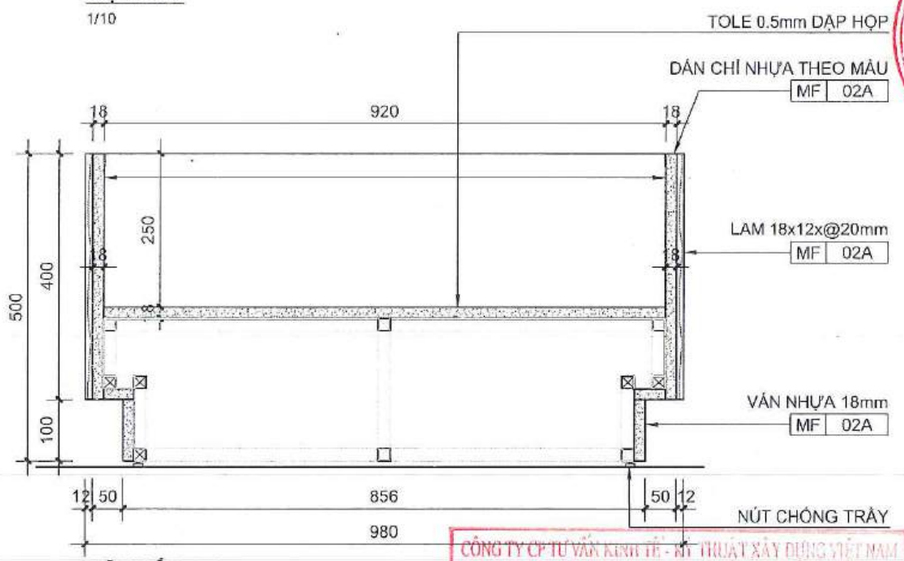

MẶT CẮT A-A
1/10



HÌNH MINH HỌA

NGÂN HÀNG TMCP NGOẠI THƯƠNG VIỆT NAM
HỒ SƠ ĐÃ PHÊ DUYỆT
Theo Quyết định số: ...../QĐ.....
Ngày .....tháng.....năm 20.....

CÔNG TY CP TƯ VẤN KINH TẾ - KỸ THUẬT XÂY DỰNG VIỆT NAM
THẨM TRA
Báo cáo kết quả thẩm tra số: ...../VNECT-TT.....
Ngày:.....tháng.....năm 20.....
Ký tên:

GHI CHÚ VẬT LIỆU HOÀN THIỆN

MÃ SỐ/KÝ HIỆU	MÔ TẢ
MF 02A	LAMINATE

GHI CHÚ
* ĐỂ BIẾT THÊM THÔNG TIN VẬT LIỆU
THAM KHẢO BẢNG THỐNG KÊ - ĐẶC ĐIỂM VẬT LIỆU & THIẾT BỊ

GHI CHÚ:
-KHÔNG ĐO TỈ LỆ BẢN VẼ NÀY.
-BẢN VẼ NÀY PHẢI ĐƯỢC ĐỌC CÙNG CÁC BẢN VẼ CỦA BỘ MÔN KHÁC CÓ LIÊN QUAN; NẾU PHÁT HIỆN SỰ KHÁC BIỆT GIỮA CÁC BỘ MÔN CẦN BÁO CHO ĐƠN VỊ TƯ VẤN THIẾT KẾ ĐỂ CÓ PHƯƠNG ÁN XỬ LÝ.
-ĐƠN VỊ THI CÔNG PHẢI KIỂM TRA CAO BỘ, KÍCH THƯỚC SO VỚI HIỆN TRẠNG. NẾU CÓ SỰ KHÁC BIỆT CẦN BÁO CHO ĐƠN VỊ THIẾT KẾ ĐỂ CÓ PHƯƠNG ÁN XỬ LÝ.

CHỦ ĐẦU TƯ:
NGÂN HÀNG THƯƠNG MẠI CỔ PHẦN NGOẠI THƯƠNG VIỆT NAM
Pgs. Nguyễn Vinh
198 Trần Quang Khải, Q.Hoàn Kiếm, Hà Nội

ĐƠN VỊ THIẾT KẾ:
CÔNG TY TNHH TƯ VẤN XÂY DỰNG VÀ THƯƠNG MẠI QUẢN BẢO
M.S.D.N: 0310649782 - C.T.N.H - CÔNG TY TRÁCH NHIỆM HỮU HẠN TƯ VẤN XÂY DỰNG VÀ THƯƠNG MẠI QUẢN BẢO - Q. BÌNH THẠNH TP. HỒ CHÍ MINH
Phạm Quốc Hùng
245/2/29 Bình Lợi, P.13, Q. Bình Thạnh, TP.HCM

CHỦ NHIỆM THIẾT KẾ:
KTS. Đỗ Trường Thành

CHỦ TRÌ THIẾT KẾ KIẾN TRÚC:
KTS. Đỗ Trường Thành

KIỂM TRA:
KTS. Đỗ Trường Thành


THIẾT KẾ:
ĐÀO QUANG LUẬN

TÊN DỰ ÁN:
CẢI TẠO, HOÀN THIỆN MẶT BẰNG VÀ TRANG TRÍ NỘI THẤT, THIẾT BỊ ĐỒ RỜI VĂN PHÒNG THUÊ TẦNG 12 TÒA NHÀ VCBT

ĐỊA ĐIỂM:
198 TRẦN QUANG KHẢI, QUẬN HOÀN KIẾM, HÀ NỘI


TÊN BẢN VẼ:
CHẬU CÂY
LF-303

GIAI ĐOẠN	HẠNG MỤC
CD	TẦNG 12
NGÀY PHÁT HÀNH	STT. BV.
11/2024	F12-810

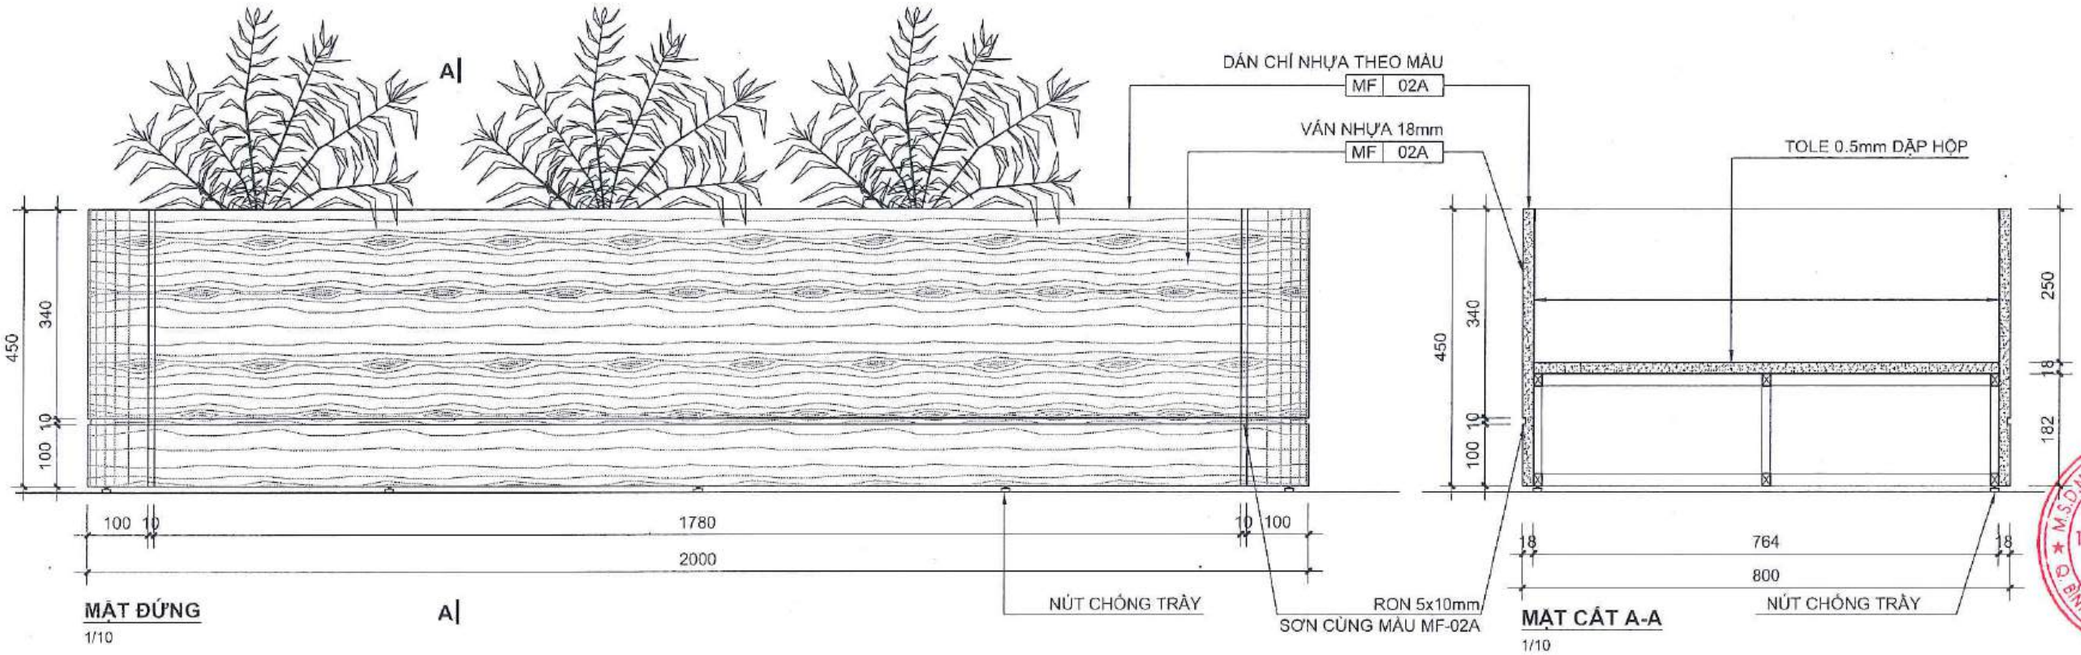

MẶT ĐỨNG
1/10

MẶT CẮT A-A
1/10

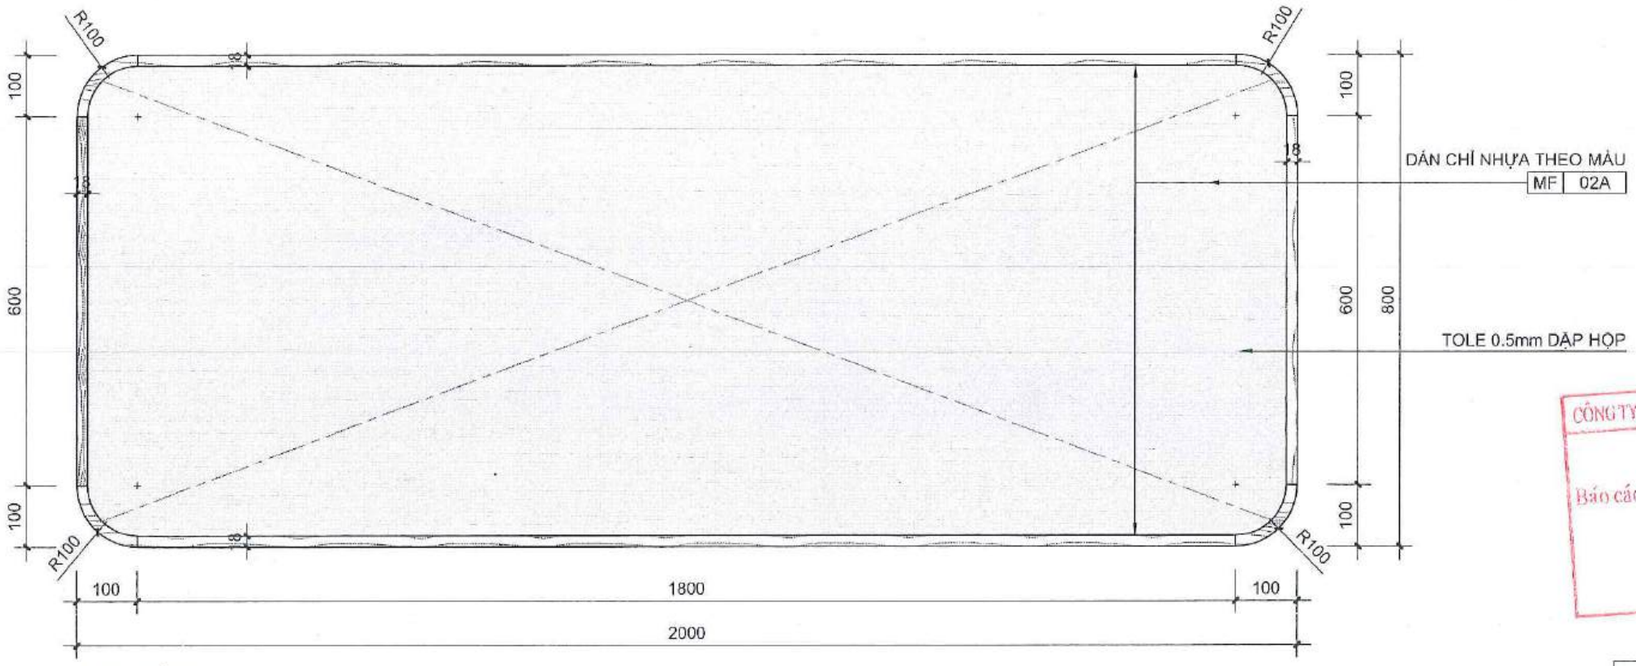

MẶT BẰNG
1/10

NGÂN HÀNG TMCP NGOẠI THƯƠNG VIỆT NAM
HỒ SƠ ĐÃ PHÊ DUYỆT
Theo Quyết định số: ...../QĐ.....
Ngày.....tháng.....năm: 20.....

CÔNG TY CP TƯ VẤN KINH TẾ - KỸ THUẬT XÂY DỰNG VIỆT NAM
THẨM TRA
Báo cáo kết quả thẩm tra số: ...../VNECT-TT.....
Ngày:.....tháng.....năm 20.....
Ký tên:

GHI CHÚ VẬT LIỆU HOÀN THIỆN

MÃ SỐ/KÝ HIỆU	MÔ TẢ
MF 02A	LAMINATE

GHI CHÚ:
-KHÔNG ĐO TỈ LỆ BẢN VẼ NÀY.
-BẢN VẼ NÀY PHẢI ĐƯỢC ĐỌC CÙNG CÁC BẢN VẼ CỦA BỘ MÔN KHÁC CÓ LIÊN QUAN; NẾU PHÁT HIỆN SỰ KHÁC BIỆT GIỮA CÁC BỘ MÔN CẦN BÁO CHO ĐƠN VỊ TƯ VẤN THIẾT KẾ ĐỂ CÓ PHƯƠNG ÁN XỬ LÝ.
-ĐƠN VỊ THI CÔNG PHẢI KIỂM TRA CAO ĐỘ, KÍCH THƯỚC SO VỚI HIỆN TRẠNG, NẾU CÓ SỰ KHÁC BIỆT CẦN BÁO CHO ĐƠN VỊ THIẾT KẾ ĐỂ CÓ PHƯƠNG ÁN XỬ LÝ.

CHỦ ĐẦU TƯ:
NGÂN HÀNG THƯƠNG MẠI CỔ PHẦN NGOẠI THƯƠNG VIỆT NAM
Cao Nguyên Vinh
198 Trần Quang Khải, Q.Hoàn Kiếm, Hà Nội

ĐƠN VỊ THIẾT KẾ:
CÔNG TY TNHH TƯ VẤN XÂY DỰNG VÀ THƯƠNG MẠI QUẢN BÁO
Phạm Quốc Hùng
245/2/29 Bình Lợi, P.13, Q. Bình Thạnh, TP.HCM

CHỦ NHIỆM THIẾT KẾ:
KTS. Đỗ Trường Thành

CHỦ TRÌ THIẾT KẾ KIẾN TRÚC:
KTS. Đỗ Trường Thành

KIỂM TRA:
KTS. Đỗ Trường Thành


THIẾT KẾ:
ĐÀO QUANG LUẬN

TÊN DỰ ÁN:
CẢI TẠO, HOÀN THIỆN MẶT BẰNG VÀ TRANG TRÍ NỘI THẤT, THIẾT BỊ ĐỒ RỜI VĂN PHÒNG THUÊ TẦNG 12 TÒA NHÀ VCBT

ĐỊA ĐIỂM:
198 TRẦN QUANG KHẢI, QUẬN HOÀN KIẾM, HÀ NỘI

TÊN BẢN VẼ:
CHẬU CÂY
LF-304

GIAI ĐOẠN	HẠNG MỤC
CD	TẦNG 12
NGÀY PHÁT HÀNH	STT. BV.
11/2024	F12-811

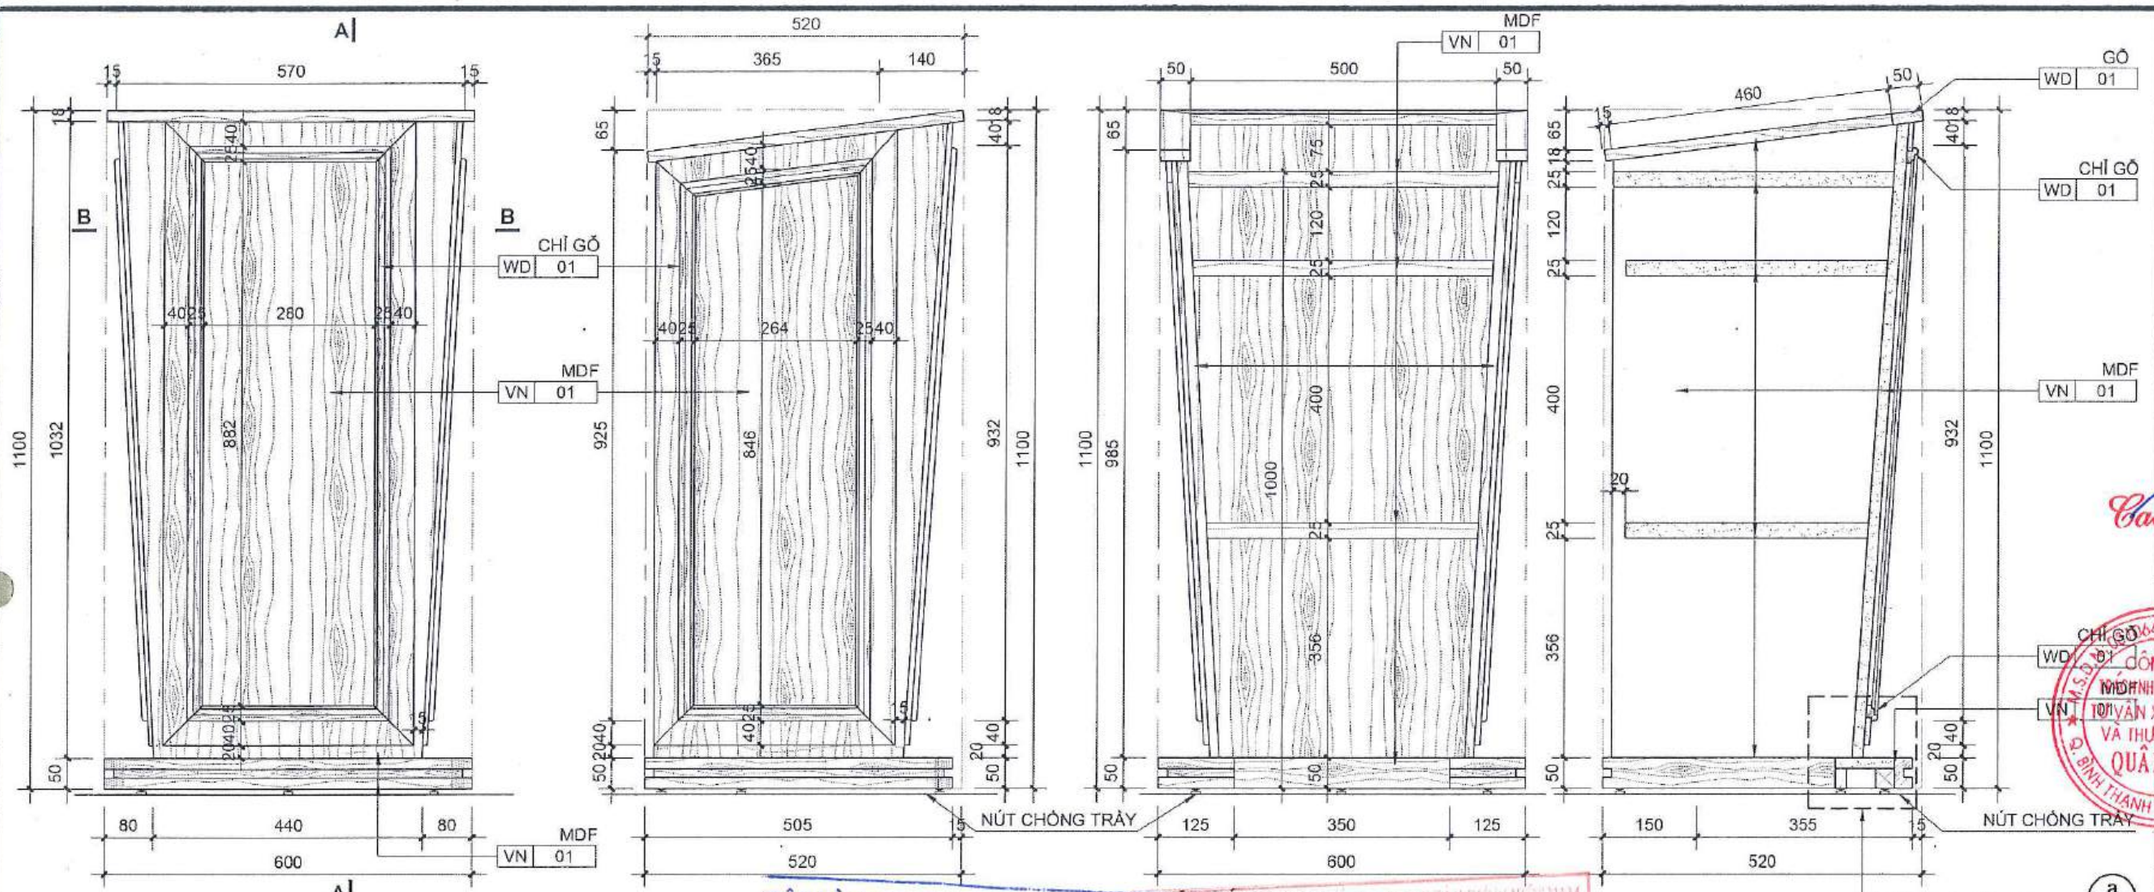

NGÂN HÀNG TMCP NGOẠI THƯƠNG VIỆT NAM
HỒ SƠ ĐÃ PHÊ DUYỆT
Theo Quyết định số: ...../QĐ.....
Ngày.....tháng.....năm 20.....

THẨM TRA
Báo cáo kết quả thẩm tra số: ...../VNECT-TT.....
Ngày:.....tháng.....năm 20.....
Ký tên:

GHI CHÚ VẬT LIỆU HOÀN THIỆN

MÃ SỐ/KÝ HIỆU	MÔ TẢ
WD 01	GỖ TỰ NHIÊN - HT CÙNG MÀU VN-01
VN 01	VENEER

GHI CHÚ
* ĐỂ BIẾT THÊM THÔNG TIN VẬT LIỆU THAM KHẢO BẢNG THỐNG KÊ - ĐẶC ĐIỂM VẬT LIỆU & THIẾT BỊ

GHI CHÚ:
-KHÔNG ĐO TỈ LỆ BẢN VẼ NÀY.
-BẢN VẼ NÀY PHẢI ĐƯỢC ĐỌC CÙNG CÁC BẢN VẼ CỦA BỘ MÔN KHÁC CÓ LIÊN QUAN; NẾU PHÁT HIỆN SỰ KHÁC BIỆT GIỮA CÁC BỘ MÔN CẦN BÁO CHO ĐƠN VỊ TƯ VẤN THIẾT KẾ ĐỂ CÓ PHƯƠNG ÁN XỬ LÝ.
-ĐƠN VỊ THI CÔNG PHẢI KIỂM TRA CAO ĐỘ, KÍCH THƯỚC SO VỚI HIỆN TRẠNG, NẾU CÓ SỰ KHÁC BIỆT CẦN BÁO CHO ĐƠN VỊ THIẾT KẾ ĐỂ CÓ PHƯƠNG ÁN XỬ LÝ.

CHỦ ĐẦU TƯ:
NGÂN HÀNG THƯƠNG MẠI CỔ PHẦN NGOẠI THƯƠNG VIỆT NAM
Cao Nguyên Vinh
198 Trần Quang Khải, Q.Hoàn Kiếm, Hà Nội

ĐƠN VỊ THIẾT KẾ:
CÔNG TY TNHH TƯ VẤN XÂY DỰNG VÀ THƯƠNG MẠI QUẢN BẢO
Phạm Quốc Hùng
245/2/29 Bình Lợi, P.13, Q. Bình Thạnh, TP.HCM

CHỦ NHIỆM THIẾT KẾ:
KTS. Đỗ Trường Thành

CHỦ TRÌ THIẾT KẾ KIẾN TRÚC:
KTS. Đỗ Trường Thành

KIỂM TRA:
KTS. Đỗ Trường Thành


THIẾT KẾ:
ĐÀO QUANG LUÂN

TÊN DỰ ÁN:
CẢI TẠO, HOÀN THIỆN MẶT BẰNG VÀ TRANG TRÍ NỘI THẤT, THIẾT BỊ ĐỒ RỜI VĂN PHÒNG THUÊ TẦNG 12 TÒA NHÀ VCBT

ĐỊA ĐIỂM:
198 TRẦN QUANG KHẢI, QUẬN HOÀN KIẾM, HÀ NỘI

TÊN BẢN VẼ:
BỤC PHÁT BIỂU
LF-401


GIAI ĐOẠN	HẠNG MỤC
CD	TẦNG 12
NGÀY PHÁT HÀNH	STT. BV.
11/2024	F12-812

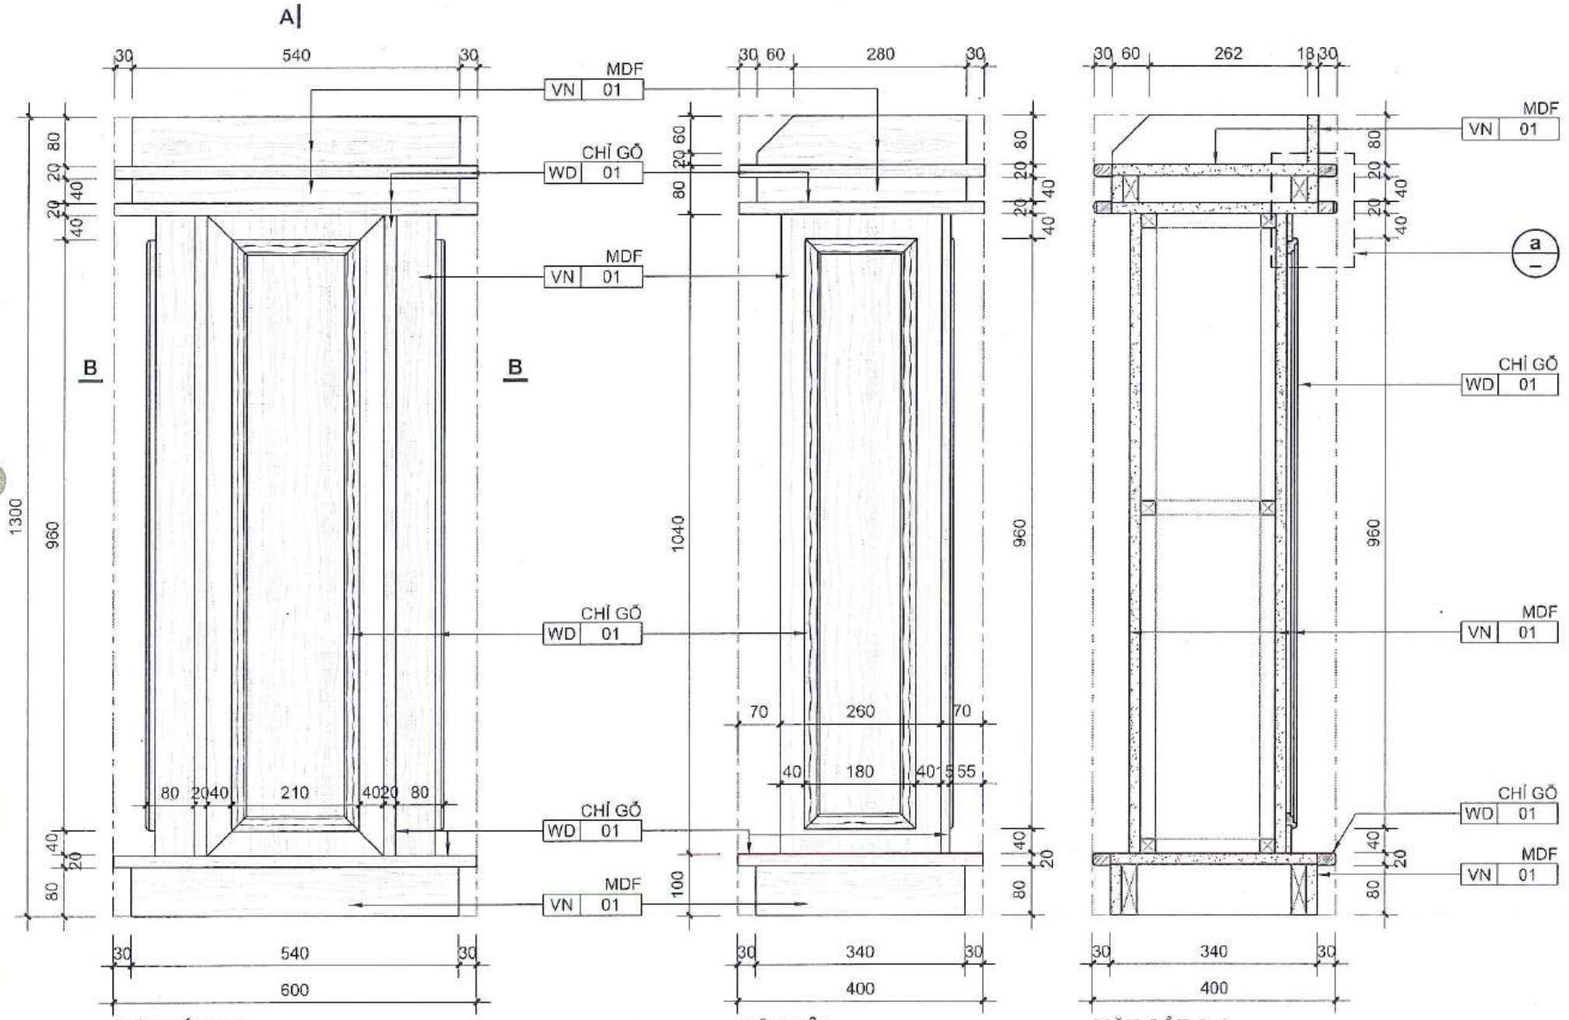

MẶT ĐỨNG 1 A|
1/10

MẶT BÊN
1/10


MẶT CẮT A-A
1/10

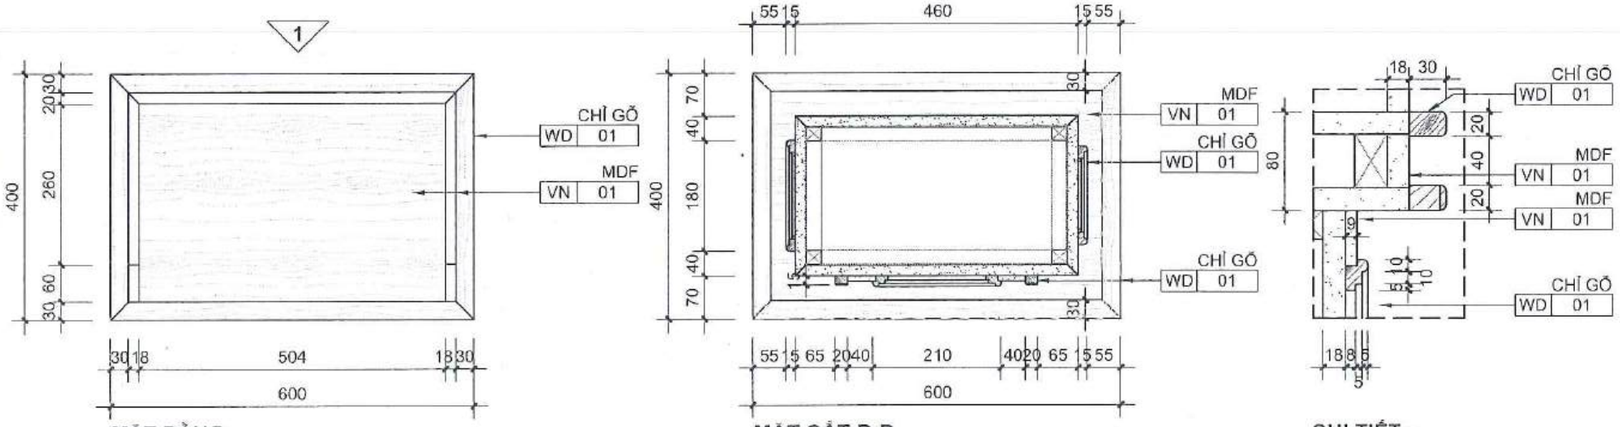

MẶT BẰNG
1/10

MẶT CẮT B-B
1/10

CHI TIẾT a
1/5

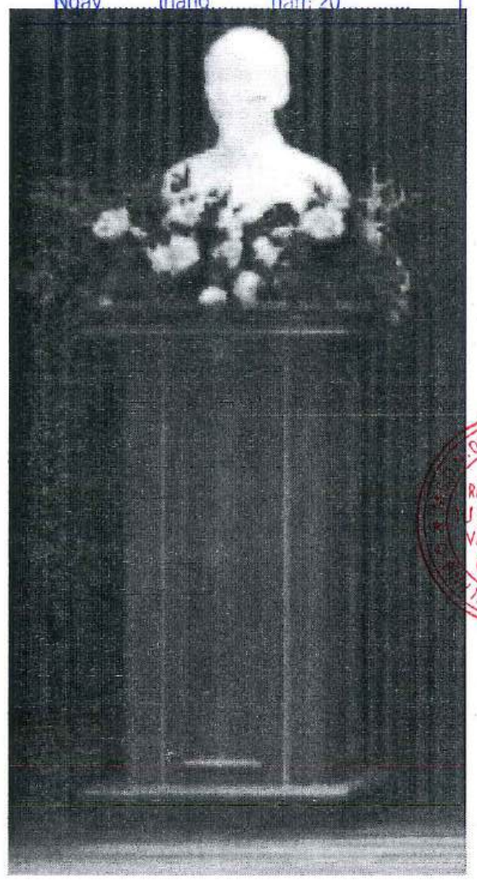

HÌNH MINH HỌA

NGÂN HÀNG TMCP NGOẠI THƯƠNG VIỆT NAM
HỒ SƠ ĐÃ PHÊ DUYỆT
Theo Quyết định số: ...../QĐ.....
Ngày.....tháng.....năm 20.....

CÔNG TY CP TƯ VẤN KINH TẾ - KỸ THUẬT XÂY DỰNG VIỆT NAM
THẨM TRA
Báo cáo kết quả thẩm tra số: ...../VNECT-TT.....
Ngày:.....tháng.....năm 20.....
Ký tên:

GHI CHÚ VẬT LIỆU HOÀN THIỆN

MÃ SỐ/KÝ HIỆU	MÔ TẢ
VN 01	VENEER
WD 01	GỖ TỰ NHIÊN - HT CÙNG MÀU VN-01

GHI CHÚ
* ĐỂ BIẾT THÊM THÔNG TIN VẬT LIỆU THAM KHẢO BẢNG THỐNG KÊ - ĐẶC ĐIỂM VẬT LIỆU & THIẾT BỊ

GHI CHÚ:
-KHÔNG ĐO TỈ LỆ BẢN VẼ NÀY.
-BẢN VẼ NÀY PHẢI ĐƯỢC ĐỌC CÙNG CÁC BẢN VẼ CỦA BỘ MÔN KHÁC CÓ LIÊN QUAN; NẾU PHÁT HIỆN SỰ KHÁC BIỆT GIỮA CÁC BỘ MÔN CẦN BÁO CHO ĐƠN VỊ TƯ VẤN THIẾT KẾ ĐỂ CÓ PHƯƠNG ÁN XỬ LÝ.
-ĐƠN VỊ THI CÔNG PHẢI KIỂM TRA CAO ĐỘ, KÍCH THƯỚC SO VỚI HIỆN TRẠNG, NẾU CÓ SỰ KHÁC BIỆT CẦN BÁO CHO ĐƠN VỊ THIẾT KẾ ĐỂ CÓ PHƯƠNG ÁN XỬ LÝ.

CHỦ ĐẦU TƯ:
NGÂN HÀNG THƯƠNG MẠI CỔ PHẦN NGOẠI THƯƠNG VIỆT NAM
Cao Nguyên Vinh
198 Trần Quang Khải, Q.Hoàn Kiếm, Hà Nội

ĐƠN VỊ THIẾT KẾ:
CÔNG TY TNHH TƯ VẤN XÂY DỰNG VÀ THƯƠNG MẠI QUẢN BẢO
Phạm Quốc Hùng
245/2/29 Bình Lợi, P.13, Q. Bình Thạnh, TP.HCM

CHỦ NHIỆM THIẾT KẾ:
KTS. Đỗ Trường Thành

CHỦ TRÌ THIẾT KẾ KIẾN TRÚC:
KTS. Đỗ Trường Thành

KIỂM TRA:
KTS. Đỗ Trường Thành

THIẾT KẾ:
ĐÀO QUANG LUẬN

TÊN DỰ ÁN:
CẢI TẠO, HOÀN THIỆN MẶT BẰNG VÀ TRANG TRÍ NỘI THẤT, THIẾT BỊ ĐỒ RỜI VĂN PHÒNG THUÊ TẦNG 12 TÒA NHÀ VCBT

ĐỊA ĐIỂM:
198 TRẦN QUANG KHẢI, QUẬN HOÀN KIẾM, HÀ NỘI

TÊN BẢN VẼ:
BỤC TƯỢNG BÁC
LF-402

GIAI ĐOẠN	HẠNG MỤC
CD	TẦNG 12
NGÀY PHÁT HÀNH	STT. BV.
11/2024	F12-813

BẢNG THỐNG KÊ

CÔNG TRÌNH	CẢI TẠO, HOÀN THIỆN MẶT BẰNG VÀ TRANG BỊ NỘI THẤT, THIẾT BỊ ĐỒ RỜI VĂN PHÒNG THUÊ TẠI TẦNG 12 TÒA NHÀ VCBT
MSCT	7931 — NOTES:
GIAI ĐOẠN	TRANG TRÍ NỘI THẤT - TẦNG 12

					NGÀY			
					THÁNG	11		
					NĂM	2024		
STT	SỐ BẢN VẼ	TÊN BẢN VẼ	TỈ LỆ	KHỔ GIẤY	PHÁT HÀNH			GHI CHÚ
	00 - PHẦN CHUNG							
1	N.000	BÌA	N.T.S	A2	✓			
2	N.001	THỐNG KÊ BẢN VẼ	N.T.S	A2	✓			
3	N.002	KÝ HIỆU BẢN VẼ	N.T.S	A2	✓			
	TẦNG 12: 100 - MẶT BẰNG							
4	F12.101	MẶT BẰNG ĐỊNH VỊ	1/125	A2	✓			
5	F12.101a	MẶT BẰNG HIỆN TRẠNG	1/125	A2	✓			
6	F12.101b	MẶT BẰNG THÁO DỠ TƯỜNG-VÁCH	1/125	A2	✓			
7	F12.101c	MẶT BẰNG THÁO DỠ CỬA	1/125	A2	✓			
8	F12.101d	MẶT BẰNG THÁO DỠ TRẦN	1/125	A2	✓			
9	F12.101e	MẶT BẰNG THÁO DỠ SÀN	1/125	A2	✓			
10	F12.101f	MẶT BẰNG TƯỜNG CẠO BỎ LỚP SƠN HIỆN TRẠNG	1/125	A2	✓			
11	F12.101g	MẶT BẰNG THÁO DỠ LEN CHÂN	1/125	A2	✓			
12	F12.101h	MẶT BẰNG CÂN SÀN	1/125	A2	✓			
13	F12.102	MẶT BẰNG VÁCH NGĂN VÀ CỬA	1/125	A2	✓			
14	F12.102a	MẶT BẰNG VÁCH TRANG TRÍ	1/125	A2	✓			
15	F12.103	MẶT BẰNG KÍCH THƯỚC CỬA - VÁCH NGĂN	1/125	A2	✓			
16	F12.103a	MẶT BẰNG KÍCH THƯỚC VÁCH TRANG TRÍ	1/125	A2	✓			
17	F12.104	MẶT BẰNG TƯỜNG VÁCH BẢ SƠN LÓT	1/125	A2	✓			
18	F12.104a	MẶT BẰNG HOÀN THIỆN VÁCH	1/125	A2	✓			
19	F12.105	MẶT BẰNG HOÀN THIỆN SÀN	1/125	A2	✓			
20	F12.105a	MẶT BẰNG HOÀN THIỆN LEN CHÂN TƯỜNG	1/125	A2	✓			
21	F12.105b	MẶT BẰNG NẸP SÀN	1/125	A2	✓			
22	F12.105c	MẶT BẰNG KHUNG SẮT SÀN SÂN KHẤU	1/125	A2	✓			
23	F12.105d	MẶT BẰNG KHUNG SẮT SÀN HẬU ĐÀI SÂN KHẤU	1/125	A2	✓			
24	F12.106	MẶT BẰNG BỐ TRÍ ĐỒ NỘI THẤT	1/125	A2	✓			
25	F12.107	MẶT BẰNG ĐỊNH VỊ ĐỒ NỘI THẤT	1/125	A2	✓			
26	F12.108	MẶT BẰNG TRẦN TỔNG	1/125	A2	✓			
27	F12.109	MẶT BẰNG HOÀN THIỆN TRẦN	1/125	A2	✓			
28	F12.109a	MẶT BẰNG NẸP TRẦN	1/125	A2	✓			
29	F12.109b	MẶT BẰNG THANH V-Z TRẦN	1/125	A2	✓			
30	F12.110	MẶT BẰNG ĐỊNH VỊ ĐÈN CHIẾU SÁNG	1/125	A2	✓			
31	F12.110a	MẶT BẰNG ĐÈN HIỆN TRẠNG	1/125	A2	✓			
32	F12.111	MẶT BẰNG ĐÈN CHIẾU SÁNG VÀ CÔNG TẮC ĐÈN	1/125	A2	✓			
33	F12.112	MẶT BẰNG ĐÈN VÁCH & ĐÈN ĐỒ NỘI THẤT	1/125	A2	✓			
34	F12.113	MẶT BẰNG ĐÈN THOÁT HIỂM	1/125	A2	✓			
35	F12.114	MẶT BẰNG BỐ TRÍ LOA THÔNG BÁO	1/125	A2	✓			
36	F12.114a	MẶT BẰNG LOA THÙNG ĐỨNG PHÒNG HỘI TRƯỜNG	1/125	A2	✓			
37	F12.115	MẶT BẰNG BỐ TRÍ ĐẦU BÁO CHÁY	1/125	A2	✓			
38	F12.116	MẶT BẰNG BỐ TRÍ ĐẦU CHỮA CHÁY	1/125	A2	✓			
39	F12.116a	MẶT BẰNG CẢI TẠO HỆ THỐNG CHỮA CHÁY	1/125	A2	✓			
40	F12.117	MẶT BẰNG BỐ TRÍ LẠNH	1/125	A2	✓			
41	F12.117a	MẶT BẰNG CẢI TẠO HỆ THỐNG LẠNH	1/125	A2	✓			
42	F12.117b	MẶT BẰNG CẢI TẠO HỆ THỐNG HÚT KHÓI	1/125	A2	✓			
43	F12.117c	MẶT BẰNG VỊ TRÍ THERMOSTAT	1/125	A2	✓			
44	F12.117c1	MẶT BẰNG ĐHKK HIỆN TRẠNG	1/125	A2	✓			
45	F12.117d	MẶT BẰNG BỐ TRÍ HỆ THỐNG AV	1/125	A2	✓			
46	F12.118	MẶT BẰNG ĐIỆN TỔNG	1/125	A2	✓			
47	F12.119	MẶT BẰNG BỐ TRÍ Ổ CẮM ĐIỆN	1/125	A2	✓			
48	F12.119a	MẶT BẰNG TỦ ĐIỆN HIỆN TRẠNG	1/125	A2	✓			
49	F12.120	MẶT BẰNG BỐ TRÍ Ổ CẮM MẠNG	1/125	A2	✓			
50	F12.120a	MẶT BẰNG HỆ THỐNG HDMI	1/125	A2	✓			
51	F12.120b	MẶT BẰNG BỐ TRÍ CÁP CHO HỆ THỐNG LOA HIỆN HỮU	1/125	A2	✓			
52	F12.121	MẶT BẰNG MẠNG CÁP	1/125	A2	✓			
53	F12.122	MẶT BẰNG CẤP NƯỚC	1/125	A2	✓			
54	F12.123	MẶT BẰNG THOÁT NƯỚC	1/125	A2	✓			
55	F12.123a	MẶT BẰNG ACCESS CONTROL	1/125	A2	✓			
56	F12.123b	MẶT BẰNG HỆ THỐNG CAMERA	1/125	A2	✓			
57	F12.124	SƠ ĐỒ NGUYÊN LÝ TỦ ĐIỆN T12A,B,C,D	1/125	A2	✓			
58	F12.125	SƠ ĐỒ NGUYÊN LÝ TỦ ĐIỆN TẦNG T12E,F,G,H	1/125	A2	✓			
59	F12.126	SƠ ĐỒ NGUYÊN LÝ TỦ PANTRY	1/125	A2	✓			
60	F12.126a	BẢNG THỐNG KÊ KHỐI LƯỢNG TỦ ĐIỆN	1/125	A2	✓			
61	F12.126b	SƠ ĐỒ NGUYÊN LÝ HỆ THỐNG DATA	1/125	A2	✓			
62	F12.127	SƠ ĐỒ NGUYÊN LÝ HỆ THỐNG ÂM THANH	1/125	A2	✓			
63	F12.128	SƠ ĐỒ NLHT HÌNH ẢNH KHU HỘI TRƯỜNG	1/125	A2	✓			
64	F12.129	SƠ ĐỒ NLHT HÌNH ẢNH P. ĐA NĂNG VÀ P.HỌP	1/125	A2	✓			
65	F12.130	SƠ ĐỒ NGUYÊN LÝ HỆ THỐNG ACCESS CONTROL	1/125	A2	✓			

BẢNG THỐNG KÊ

CÔNG TRÌNH	CẢI TẠO, HOÀN THIỆN MẶT BẰNG VÀ TRANG BỊ NỘI THẤT, THIẾT BỊ ĐỒ RỜI VĂN PHÒNG THUÊ TẠI TẦNG 12 TÒA NHÀ VCBT
MSCT	7931 — NOTES:
GIAI ĐOẠN	TRANG TRÍ NỘI THẤT - TẦNG 12

					NGÀY			
					THÁNG	11		
					NĂM	2024		
STT	SỐ BẢN VẼ	TÊN BẢN VẼ	TỈ LỆ	KHỔ GIẤY	PHÁT HÀNH			GHI CHÚ
66	F12.131	CHI TIẾT LẮP ĐẶT ĐIỂN HÌNH	1/125	A2	✓			
67	F12.132	KHỐI LƯỢNG HẠNG MỤC ĐÈN TRANG TRÍ	NTS	A2	✓			
68	F12.133	KHỐI LƯỢNG HẠNG MỤC THIẾT BỊ BẾP	NTS	A2	✓			
69	F12.134	KHỐI LƯỢNG HẠNG MỤC THIẾT BỊ HỆ THỐNG ÂM THANH HÌNH ẢNH	NTS	A2	✓			
70	F12.135	KHỐI LƯỢNG HẠNG MỤC HỆ THỐNG CƠ ĐIỆN	NTS	A2	✓			
71	F12.136	KHỐI LƯỢNG HẠNG MỤC HỆ THỐNG CƠ ĐIỆN	NTS	A2	✓			
72	F12.137	KHỐI LƯỢNG HẠNG MỤC HỆ THỐNG CƠ ĐIỆN	NTS	A2	✓			
73	F12.138	KHỐI LƯỢNG HẠNG MỤC HỆ THỐNG CƠ ĐIỆN	NTS	A2	✓			
	TẦNG 12: 200 - MẶT ĐỨNG							
74	F12.201	MẶT ĐỨNG A1, A2, A3, A4A SẢNH TỔ CHỨC SỰ KIỆN	1/50	A2	✓			
75	F12.202	MẶT ĐỨNG A4B, A5 SẢNH TỔ CHỨC SỰ KIỆN	1/50	A2	✓			
76	F12.203	MẶT ĐỨNG A6, A7, A8 SẢNH TỔ CHỨC SỰ KIỆN	1/50	A2	✓			
77	F12.204	MẶT ĐỨNG B1, B2 HỘI TRƯỜNG	1/50	A2	✓			
78	F12.205	MẶT ĐỨNG B3, B4 HỘI TRƯỜNG	1/50	A2	✓			
79	F12.206	MẶT ĐỨNG C1, C2, C3, C4 PHÒNG ĐA NĂNG	1/50	A2	✓			
80	F12.207	MẶT ĐỨNG D1, D2, D3, D4 PHÒNG HỌP	1/50	A2	✓			
81	F12.208	MẶT ĐỨNG E1, E2, E3 PHÒNG GYM	1/50	A2	✓			
82	F12.209	MẶT ĐỨNG E4, E5, E6 PHÒNG YOGA	1/50	A2	✓			
	TẦNG 12: 300 - CHI TIẾT							
83	F12.301	CHI TIẾT VÁCH ĐIỂN HÌNH	1/5	A2	✓			
84	F12.301a	CHI TIẾT VÁCH ĐIỂN HÌNH	1/5	A2	✓			
85	F12.301b	CHI TIẾT VÁCH ĐIỂN HÌNH	1/5 , 1/20	A2	✓			
86	F12.301.1	CHI TIẾT VÁCH P1	1/5 , 1/20	A2	✓			
87	F12.301.2	CHI TIẾT VÁCH P2	1/5 , 1/20	A2	✓			
88	F12.301.3	CHI TIẾT VÁCH P3, P4	1/5 , 1/20	A2	✓			
89	F12.301.4	CHI TIẾT VÁCH P5	1/5 , 1/20	A2	✓			
90	F12.301.5	CHI TIẾT VÁCH P6	1/5 , 1/20	A2	✓			
91	F12.301.6	CHI TIẾT VÁCH P7, P8	1/5 , 1/20	A2	✓			
92	F12.301.7	CHI TIẾT VÁCH P9	1/5 , 1/20	A2	✓			
93	F12.301.8	CHI TIẾT VÁCH P10	1/5 , 1/20	A2	✓			
94	F12.301.9	CHI TIẾT VÁCH P11	1/5 , 1/20	A2	✓			
95	F12.301.10	CHI TIẾT VÁCH P12 VÁCH NGĂN DI ĐỘNG	1/5 , 1/20	A2	✓			
96	F12.301.10A	CHI TIẾT VÁCH P12 VÁCH NGĂN DI ĐỘNG	1/5 , 1/20	A2	✓			
97	F12.301.11	CHI TIẾT VÁCH P13	1/5 , 1/20	A2	✓			
98	F12.301.12	CHI TẾT VÁCH P14	1/5 , 1/20	A2	✓			
99	F12.302	CHI TIẾT SÀN	1/5	A2	✓			
100	F12.303	CHI TIẾT TRẦN	1/5	A2	✓			
	F12.303.1	CHI TIẾT TRẦN	1/5	A2	✓			
101	TẦNG 12: CHI TIẾT CỬA							
102	F12.304.1	THỐNG KÊ CỬA	1/50	A2	✓			
103	F12.304.1a	THỐNG KÊ CỬA	1/50	A2	✓			
104	F12.304.2a	CHI TIẾT CỬA IDC-01	1/5 , 1/20	A2	✓			
105	F12.304.2b	CHI TIẾT CỬA IDC-01a	1/5 , 1/20	A2	✓			
106	F12.304.2c	CHI TIẾT CỬA IDC-01b	1/5 , 1/20	A2	✓			
107	F12.304.2d	CHI TIẾT CỬA IDC-01c	1/5 , 1/20	A2	✓			
108	F12.304.3	CHI TIẾT CỬA IDC-02	1/5 , 1/20	A2	✓			
109	F12.304.4	CHI TIẾT CỬA IDC-02a	1/5 , 1/20	A2	✓			
110	F12.304.5	CHI TIẾT CỬA ID-03 & IDC-03a	1/5 , 1/20	A2	✓			
111	F12.304.6	CHI TIẾT CỬA ID-04 & ID-05	1/5 , 1/20	A2	✓			
112	F12.304.7	CHI TIẾT CỬA ID-03e & ID-03f	1/5 , 1/20	A2	✓			
113	F12.304.8	CHI TIẾT CỬA IDC-03d	1/5 , 1/20	A2	✓			

NGÂN HÀNG TMCP NGOẠI THƯƠNG VIỆT NAM
HỒ SƠ ĐÃ PHÊ DUYỆT
Theo Quyết định số: ...../QĐ.....
Ngày.....tháng.....năm 20.....

CÔNG TY CP TƯ VẤN KINH TẾ - KỸ THUẬT XÂY DỰNG VIỆT NAM
THẨM TRA
Báo cáo kết quả thẩm tra số: ...../VNECT-TT.....
Ngày:.....tháng.....năm 20.....
Ký tên:

GHI CHÚ:
-KHÔNG ĐO TỈ LỆ BẢN VẼ NÀY.
-BẢN VẼ NÀY PHẢI ĐƯỢC ĐỌC CÙNG CÁC BẢN VẼ CỦA BỘ MÔN KHÁC CÓ LIÊN QUAN; NẾU PHÁT HIỆN SỰ KHÁC BIỆT GIỮA CÁC BỘ MÔN CẦN BÁO CHO ĐƠN VỊ TƯ VẤN THIẾT KẾ ĐỂ CÓ PHƯƠNG ÁN XỬ LÝ.
-ĐƠN VỊ THI CÔNG PHẢI KIỂM TRA CAO ĐỘ, KÍCH THƯỚC SO VỚI HIỆN TRẠNG, NẾU CÓ SỰ KHÁC BIỆT CẦN BÁO CHO ĐƠN VỊ THIẾT KẾ ĐỂ CÓ PHƯƠNG ÁN XỬ LÝ.

CHỦ ĐẦU TƯ:
NGÂN HÀNG THƯƠNG MẠI CỔ PHẦN NGOẠI THƯƠNG VIỆT NAM
198 Trần Quang Khải, Q.Hoàn Kiếm, Hà Nội

ĐƠN VỊ THIẾT KẾ:
CÔNG TY TNHH TƯ VẤN XÂY DỰNG VÀ THƯƠNG MẠI QUẢN BÁO
Phạm Quốc Hùng
245/2/29 Bình Lợi, P.13, Q. Bình Thạnh, TP.HCM

CHỦ NHIỆM THIẾT KẾ:
KTS. Đỗ Trường Thành

CHỦ TRÌ THIẾT KẾ KIẾN TRÚC:
KTS. Đỗ Trường Thành

KIỂM TRA:
KTS. Đỗ Trường Thành

THIẾT KẾ:
ĐÀO QUANG LUẬN

TÊN DỰ ÁN:
CẢI TẠO, HOÀN THIỆN MẶT BẰNG VÀ TRANG TRÍ NỘI THẤT, THIẾT BỊ ĐỒ RỜI VĂN PHÒNG THUÊ TẦNG 12 TÒA NHÀ VCBT

ĐỊA ĐIỂM:
198 TRẦN QUANG KHẢI, QUẬN HOÀN KIẾM, HÀ NỘI

TÊN BẢN VẼ:
DANH MỤC BẢN VẼ
















GIAI ĐOẠN	HẠNG MỤC
CD	TẦNG 12
NGÀY PHÁT HÀNH	STT. BV.
11/2024	N.001

NGÂN HÀNG TMCP NGOẠI THƯƠNG VIỆT NAM
HỒ SƠ ĐÃ PHÊ DUYỆT
Theo Quyết định số: ...../QĐ.....
Ngày.....tháng.....năm 20.....

GIẢI THÍCH KÝ HIỆU VÀ GHI CHÚ CHỮ VIẾT TẮT TRONG BẢN VẼ

NGOÀI CÁC TRƯỜNG HỢP ĐẶC BIỆT ĐƯỢC GHI CHÚ TRỰC TIẾP TRONG BẢN VẼ, CÁC CHỮ VIẾT TẮT VÀ KÝ HIỆU ĐƯỢC GIẢI THÍCH NHƯ SAU:

KÝ HIỆU BẢN VẼ

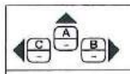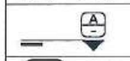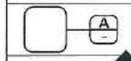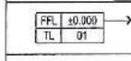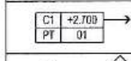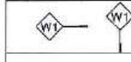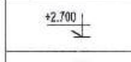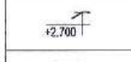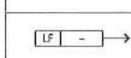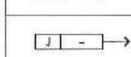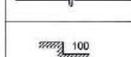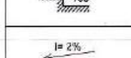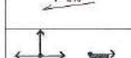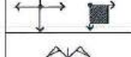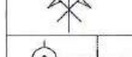	ĐỊNH VỊ HƯỚNG MẶT ĐỨNG TỚI BẢN VẼ THAM CHIẾU
	ĐỊNH VỊ MẶT CẮT TRÍCH ĐOẠN TỚI BẢN VẼ THAM CHIẾU
	ĐỊNH VỊ CHI TIẾT TRÍCH ĐOẠN TỚI BẢN VẼ THAM CHIẾU
	CHI TIẾT TRIỂN KHAI TỪ BẢN VẼ THAM CHIẾU
	CAO ĐỘ & VẬT LIỆU SÀN HOÀN THIỆN
	CAO ĐỘ & VẬT LIỆU TRẦN HOÀN THIỆN
	VẬT LIỆU CẤU TẠO
	VẬT LIỆU HOÀN THIỆN
	CAO ĐỘ SÀN
	CAO ĐỘ TRẦN
	KÝ HIỆU CỬA NỘI THẤT
	ĐỒ GỖ RỜI
	ĐỒ GỖ CỐ ĐỊNH
	MỘT PHẦN ĐÃ BỊ CẮT
	CAO ĐỘ KHÁC NHAU
	ĐỘ DỐC (THOÁT NƯỚC)
	ĐIỂM GỐC BẮT ĐẦU (ĐIỂM ĐUỐI)
	TRỤC ĐỐI XỨNG
	TRỤC CỘT

CHỮ VIẾT TẮT

CHỮ TẮT	NGHĨA TIẾNG VIỆT
@	TẠI VỊ TRÍ
FFL.	CAO ĐỘ SÀN HOÀN THIỆN
SFL.	CAO ĐỘ SÀN KẾT CẤU
Ø/DIA.	ĐƯỜNG KÍNH
CLR.	KHOẢNG TRỐNG
C/C	TỪ TÂM ĐẾN TÂM
C.	TRẦN
COL.	CỘT
UP	HƯỚNG ĐI LÊN
DN.	HƯỚNG ĐI XUỐNG
MAX	GIÁ TRỊ LỚN NHẤT
NTS	KHÔNG THEO TỶ LỆ
OPP.	PHÍA ĐỐI DIỆN
WC.	NHÀ VỆ SINH
REF.	THAM KHẢO
SIM.	TƯƠNG TỰ
SPEC.	ĐẶC ĐIỂM KỸ THUẬT
TYP.	ĐIỂN HÌNH
EQ.	CHIA ĐỀU
℄	TRỤC ĐỐI XỨNG
W.	TƯỜNG, VÁCH
P.	VÁCH NGĂN
F.	SÀN
SK.	LEN CHÂN TƯỜNG
HR.	LAN CAN, TAY VỊN
J.	ĐỒ GỖ CỐ ĐỊNH
LF.	ĐỒ GỖ RỜI

KÝ HIỆU VẬT LIỆU

CHỮ TẮT	NGHĨA TIẾNG VIỆT
AW-	TRANH, VẬT TRANG TRÍ
AC-	NHỰA TẤM (MICA)
BL-	MÀN SÁO
BR-	TẤM XUYÊN SÁNG
CA-	THẢM CUỘN
CP-	TẤM COMPACT
EP-	SƠN NƯỚC
FA-	VẢI
HW-	PHỤ KIỆN CỬA
GL-	KÍNH
GW-	GREEN WALL
LT-	ĐÈN
LM-	TẤM CÔNG NGHIỆP
LE-	DA THUỘC
MD-	MOULDING
MF-	VÁN CÔNG NGHIỆP
MI-	GƯƠNG
MT-	KIM LOẠI
PL-	CHẤT DẺO
PT-	SƠN
RB-	CAO SU
RUG-	THẢM RỜI
RT-	TẤM ĐAN MÂY
SA-	THIẾT BỊ VỆ SINH
SF-	LỚP HOÀN THIỆN ĐẶC BIỆT
SI-	DA CÔNG NGHIỆP, GIẢ DA
ST-	ĐÁ CÁC LOẠI
SS-	THÉP KHÔNG GỈ (INOX)
TL-	GẠCH CÁC LOẠI
VL-	VINYL
VN-	VÁN LẠNG
WD-	GỖ ĐẶC
WF-	VÁN SÀN
WP-	GIẤY DÁN TƯỜNG

CÔNG TY CP TƯ VẤN KINH TẾ - KỸ THUẬT XÂY DỰNG VIỆT NAM
THẨM TRA
Báo cáo kết quả thẩm tra số: ...../VNECT-TT.....
Ngày:.....tháng.....năm 20.....
Ký tên:

GHI CHÚ:
-KHÔNG ĐO TỈ LỆ BẢN VẼ NÀY.
-BẢN VẼ NÀY PHẢI ĐƯỢC ĐỌC CÙNG CÁC BẢN VẼ CỦA BỘ MÔN KHÁC CÓ LIÊN QUAN; NẾU PHÁT HIỆN SỰ KHÁC BIỆT GIỮA CÁC BỘ MÔN CẦN BÁO CHO ĐƠN VỊ TƯ VẤN THIẾT KẾ ĐỂ CÓ PHƯƠNG ÁN XỬ LÝ.
-ĐƠN VỊ THI CÔNG PHẢI KIỂM TRA CAO ĐỘ, KÍCH THƯỚC SO VỚI HIỆN TRẠNG, NẾU CÓ SỰ KHÁC BIỆT CẦN BÁO CHO ĐƠN VỊ THIẾT KẾ ĐỂ CÓ PHƯƠNG ÁN XỬ LÝ.

CHỦ ĐẦU TƯ:
NGÂN HÀNG THƯƠNG MẠI CỔ PHẦN NGOẠI THƯƠNG VIỆT NAM
Cao Nguyên Vinh
198 Trần Quang Khải, Q.Hoàn Kiếm, Hà Nội

ĐƠN VỊ THIẾT KẾ:
CÔNG TY TNHH TƯ VẤN XÂY DỰNG VÀ THƯƠNG MẠI QUẢN BẢO
Phạm Quốc Hùng
245/2/29 Bình Lợi, P.13, Q. Bình Thạnh, TP.HCM

CHỦ NHIỆM THIẾT KẾ:
KTS. Đỗ Trường Thành

CHỦ TRÌ THIẾT KẾ KIẾN TRÚC:
KTS. Đỗ Trường Thành

KIỂM TRA:
KTS. Đỗ Trường Thành


THIẾT KẾ:
ĐÀO QUANG LUÂN

TÊN DỰ ÁN:
CẢI TẠO, HOÀN THIỆN MẶT BẰNG VÀ TRANG TRÍ NỘI THẤT, THIẾT BỊ ĐỒ RỜI VĂN PHÒNG THUÊ TẦNG 12 TÒA NHÀ VCBT

ĐỊA ĐIỂM:
198 TRẦN QUANG KHẢI, QUẬN HOÀN KIẾM, HÀ NỘI

TÊN BẢN VẼ:
KÝ HIỆU BẢN VẼ

GIAI ĐOẠN	HẠNG MỤC
CD	TẦNG 12
NGÀY PHÁT HÀNH	STT. BV.
11/2024	N.002

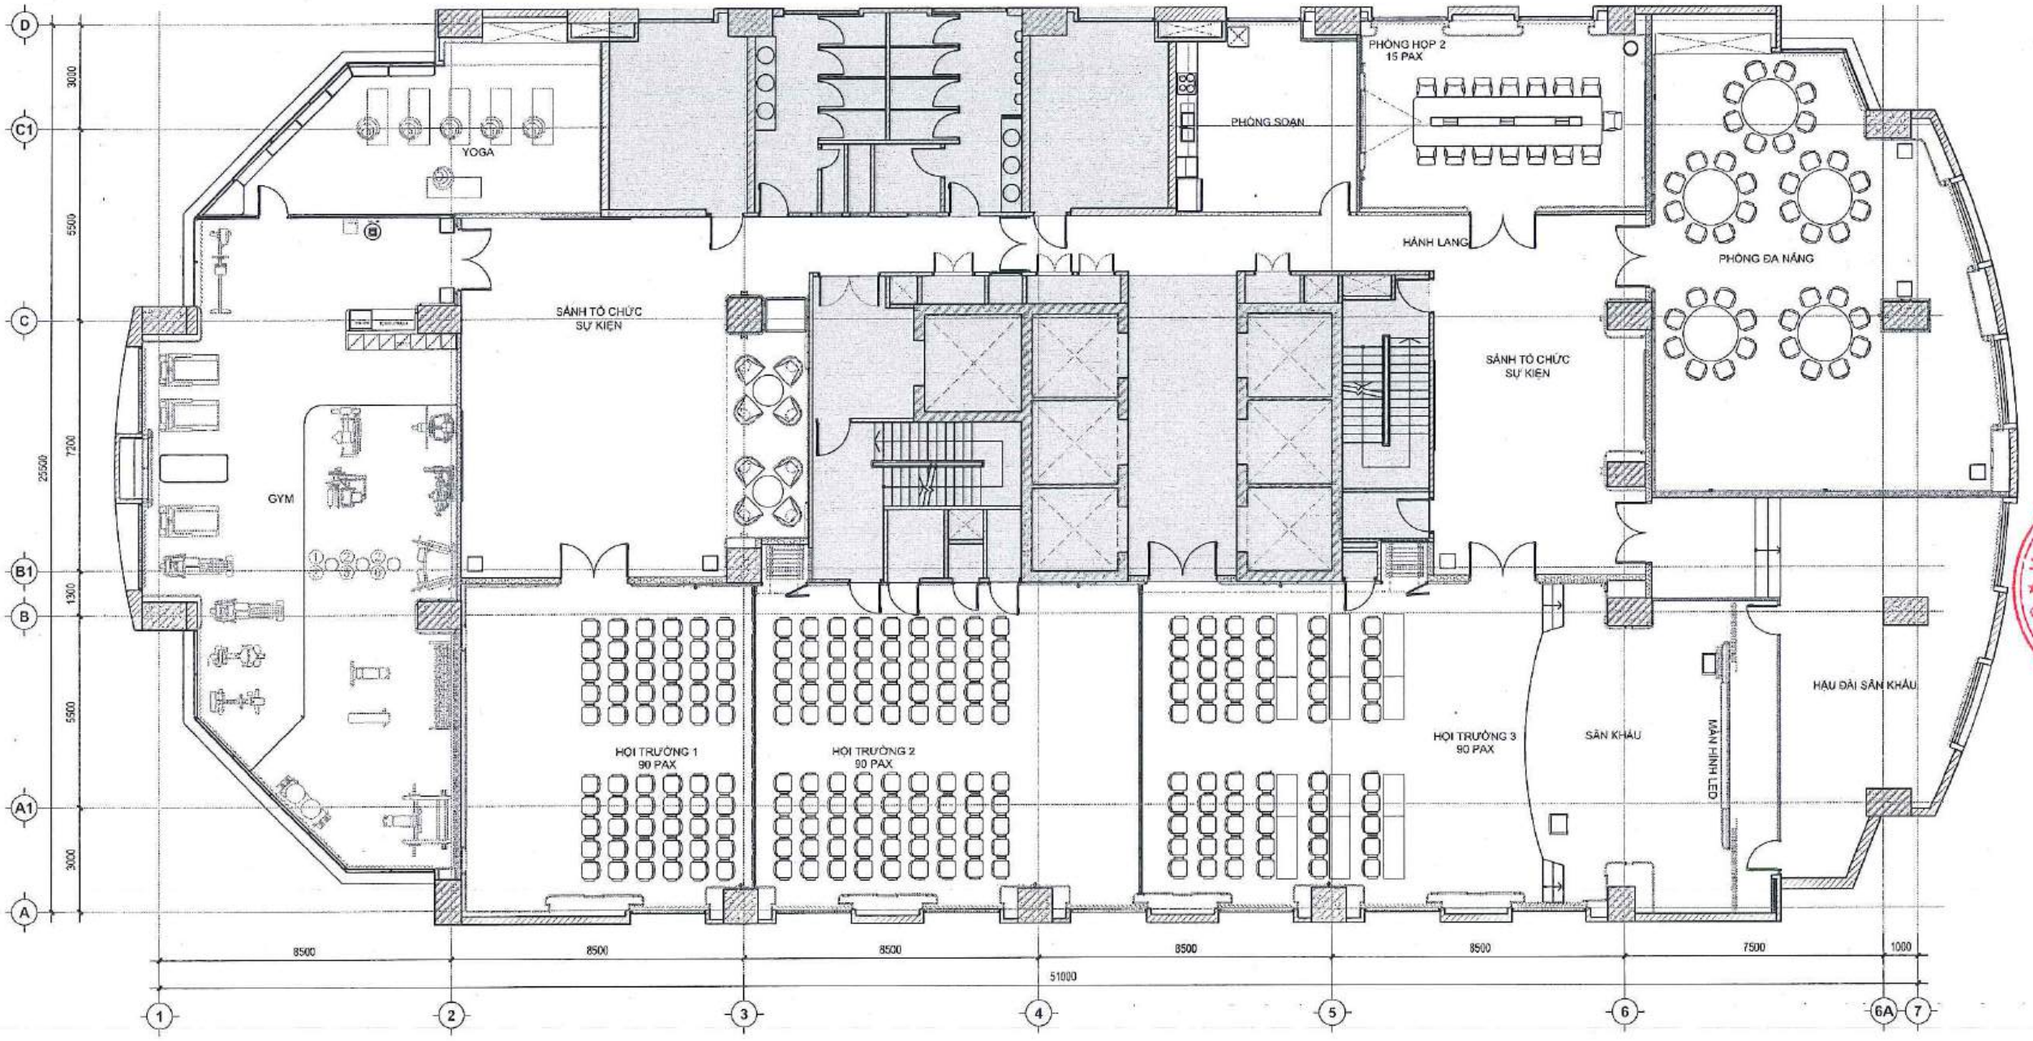

NGÂN HÀNG TMCP NGOẠI THƯƠNG VIỆT NAM
HỒ SƠ ĐÃ PHÊ DUYỆT
Theo Quyết định số: ...../QĐ.....
Ngày.....tháng.....năm 20.....

CÔNG TY CP TƯ VẤN KINH TẾ - KỸ THUẬT XÂY DỰNG VIỆT NAM
THẨM TRA
Báo cáo kết quả thẩm tra số: ...../ VNECT-TT.....
Ngày:.....tháng.....năm 20.....
Ký tên:

KHU VỰC KHÔNG THUỘC PHẠM VI THIẾT KẾ

GHI CHÚ:
-KHÔNG ĐO TỈ LỆ BẢN VẼ NÀY.
-BẢN VẼ NÀY PHẢI ĐƯỢC ĐỌC CÙNG CÁC BẢN VẼ CỦA BỘ MÔN KHÁC CÓ LIÊN QUAN; NẾU PHÁT HIỆN SỰ KHÁC BIỆT GIỮA CÁC BỘ MÔN CẦN BÁO CHO ĐƠN VỊ TƯ VẤN THIẾT KẾ ĐỂ CÓ PHƯƠNG ÁN XỬ LÝ.
-ĐƠN VỊ THI CÔNG PHẢI KIỂM TRA CAO ĐỘ, KÍCH THƯỚC SO VỚI HIỆN TRẠNG, NẾU CÓ SỰ KHÁC BIỆT CẦN BÁO CHO ĐƠN VỊ THIẾT KẾ ĐỂ CÓ PHƯƠNG ÁN XỬ LÝ.

CHỦ ĐẦU TƯ:
NGÂN HÀNG THƯƠNG MẠI CỔ PHẦN NGOẠI THƯƠNG VIỆT NAM
Cao Nguyên Vinh
198 Trần Quang Khải, Q.Hoàn Kiếm, Hà Nội

ĐƠN VỊ THIẾT KẾ:
CÔNG TY TNHH TƯ VẤN XÂY DỰNG VÀ THƯƠNG MẠI QUẢN BÃO
Phạm Quốc Hùng
245/2/29 Bình Lợi, P.13, Q. Bình Thạnh, TP.HCM

CHỦ NHIỆM THIẾT KẾ:
KTS. Đỗ Trường Thành

CHỦ TRÌ THIẾT KẾ KIẾN TRÚC:
KTS. Đỗ Trường Thành

KIỂM TRA:
KTS. Đỗ Trường Thành


THIẾT KẾ:
ĐÀO QUANG LUẬN

TÊN DỰ ÁN:
CẢI TẠO, HOÀN THIỆN MẶT BẰNG VÀ TRANG TRÍ NỘI THẤT, THIẾT BỊ ĐỒ RỜI VĂN PHÒNG THUÊ TẦNG 12 TÒA NHÀ VCBT

ĐỊA ĐIỂM:
198 TRẦN QUANG KHẢI, QUẬN HOÀN KIẾM, HÀ NỘI

TÊN BẢN VẼ:
MẶT BẰNG ĐỊNH VỊ

GIAI ĐOẠN	HẠNG MỤC
CD	TẦNG 12
NGÀY PHÁT HÀNH	STT. BV.
11/2024	F12.101

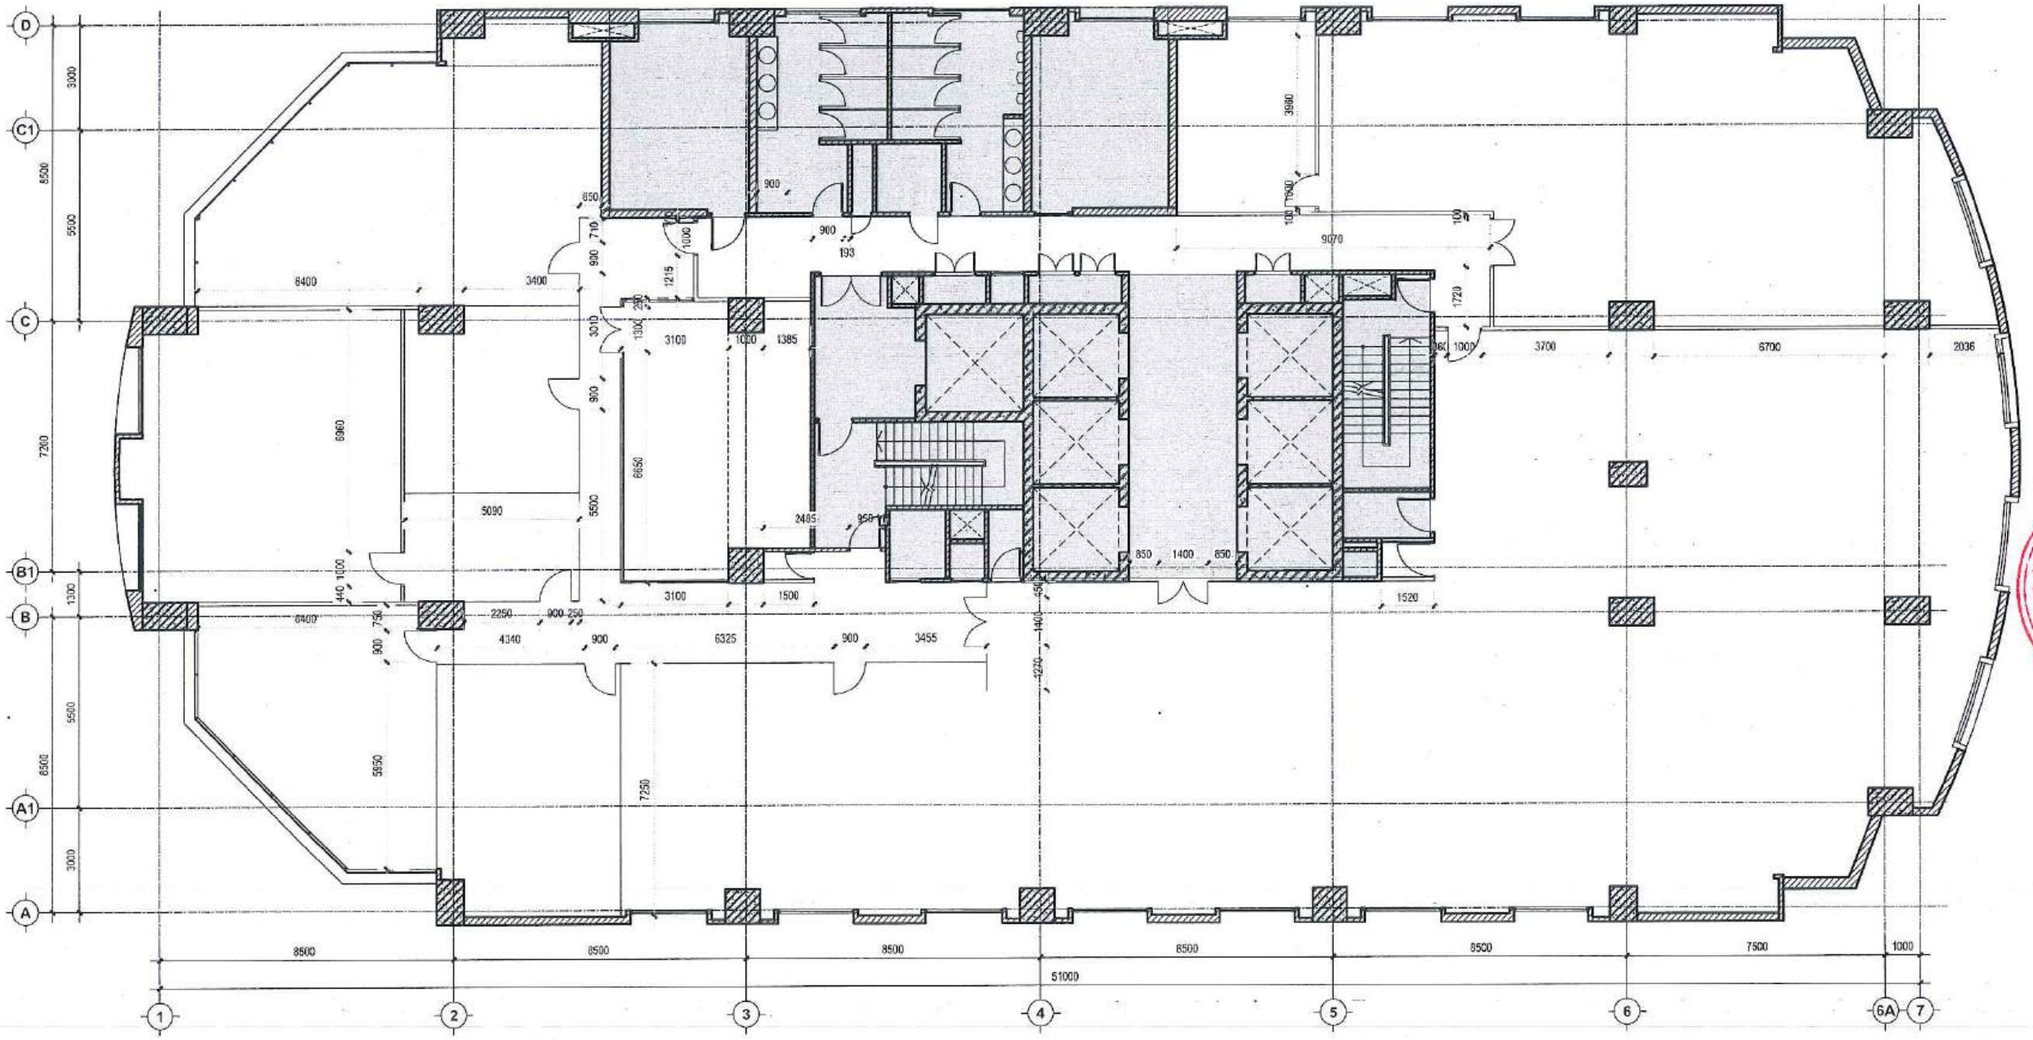

GHI CHÚ:
-KHÔNG ĐO TỈ LỆ BẢN VẼ NÀY.
-BẢN VẼ NÀY PHẢI ĐƯỢC ĐỌC CÙNG CÁC BẢN VẼ CỦA BỘ MÔN KHÁC CÓ LIÊN QUAN; NẾU PHÁT HIỆN SỰ KHÁC BIỆT GIỮA CÁC BỘ MÔN CẦN BÁO CHO ĐƠN VỊ TƯ VẤN THIẾT KẾ ĐỂ CÓ PHƯƠNG ÁN XỬ LÝ.
-ĐƠN VỊ THI CÔNG PHẢI KIỂM TRA CAO ĐỘ, KÍCH THƯỚC SO VỚI HIỆN TRẠNG, NẾU CÓ SỰ KHÁC BIỆT CẦN BÁO CHO ĐƠN VỊ THIẾT KẾ ĐỂ CÓ PHƯƠNG ÁN XỬ LÝ.

CHỦ ĐẦU TƯ:

NGÂN HÀNG THƯƠNG MẠI CỔ PHẦN NGOẠI THƯƠNG VIỆT NAM

Chu Nguyên Vinh

198 Trần Quang Khải, Q.Hoàn Kiếm, Hà Nội

ĐƠN VỊ THIẾT KẾ:

CÔNG TY TNHH TƯ VẤN XÂY DỰNG VÀ THƯƠNG MẠI QUẢN BẢO

M.S.D.N: 0310649789 - C.T.N.H.H - CÔNG TY TRÁCH NHIỆM HỮU HẠN TƯ VẤN XÂY DỰNG VÀ THƯƠNG MẠI QUẢN BẢO - Q. BÌNH THẠNH TP. HỒ CHÍ MINH

Trần Quốc Hùng

245/2/29 Bình Lợi, P.13, Q. Bình Thạnh, TP.HCM

CHỦ NHIỆM THIẾT KẾ:

KTS. Đỗ Trường Thành

CHỦ TRÌ THIẾT KẾ KIẾN TRÚC:

KTS. Đỗ Trường Thành

KIỂM TRA:

KTS. Đỗ Trường Thành

THIẾT KẾ:

ĐÀO QUANG LUÂN

TÊN DỰ ÁN:
CẢI TẠO, HOÀN THIỆN MẶT BẰNG VÀ TRANG TRÍ NỘI THẤT, THIẾT BỊ ĐỒ RỜI VĂN PHÒNG THUÊ TẦNG 12 TÒA NHÀ VCBT


ĐỊA ĐIỂM:
198 TRẦN QUANG KHẢI, QUẬN HOÀN KIẾM, HÀ NỘI

TÊN BẢN VẼ:
MẶT BẰNG HIỆN TRẠNG

GIAI ĐOẠN	HẠNG MỤC
CD	TẦNG 12
NGÀY PHÁT HÀNH	STT. BV.
11/2024	F12.101a

NGÂN HÀNG TMCP NGOẠI THƯƠNG VIỆT NAM
HỒ SƠ ĐÃ PHÊ DUYỆT
Theo Quyết định số: ...../QĐ.....
Ngày.....tháng.....năm 20.....

CÔNG TY CP TƯ VẤN KINH TẾ - KỸ THUẬT XÂY DỰNG VIỆT NAM
THẨM TRA
Báo cáo kết quả thẩm tra số: ...../ VNECT-TT.....
Ngày:.....tháng.....năm 20.....
Ký tên:

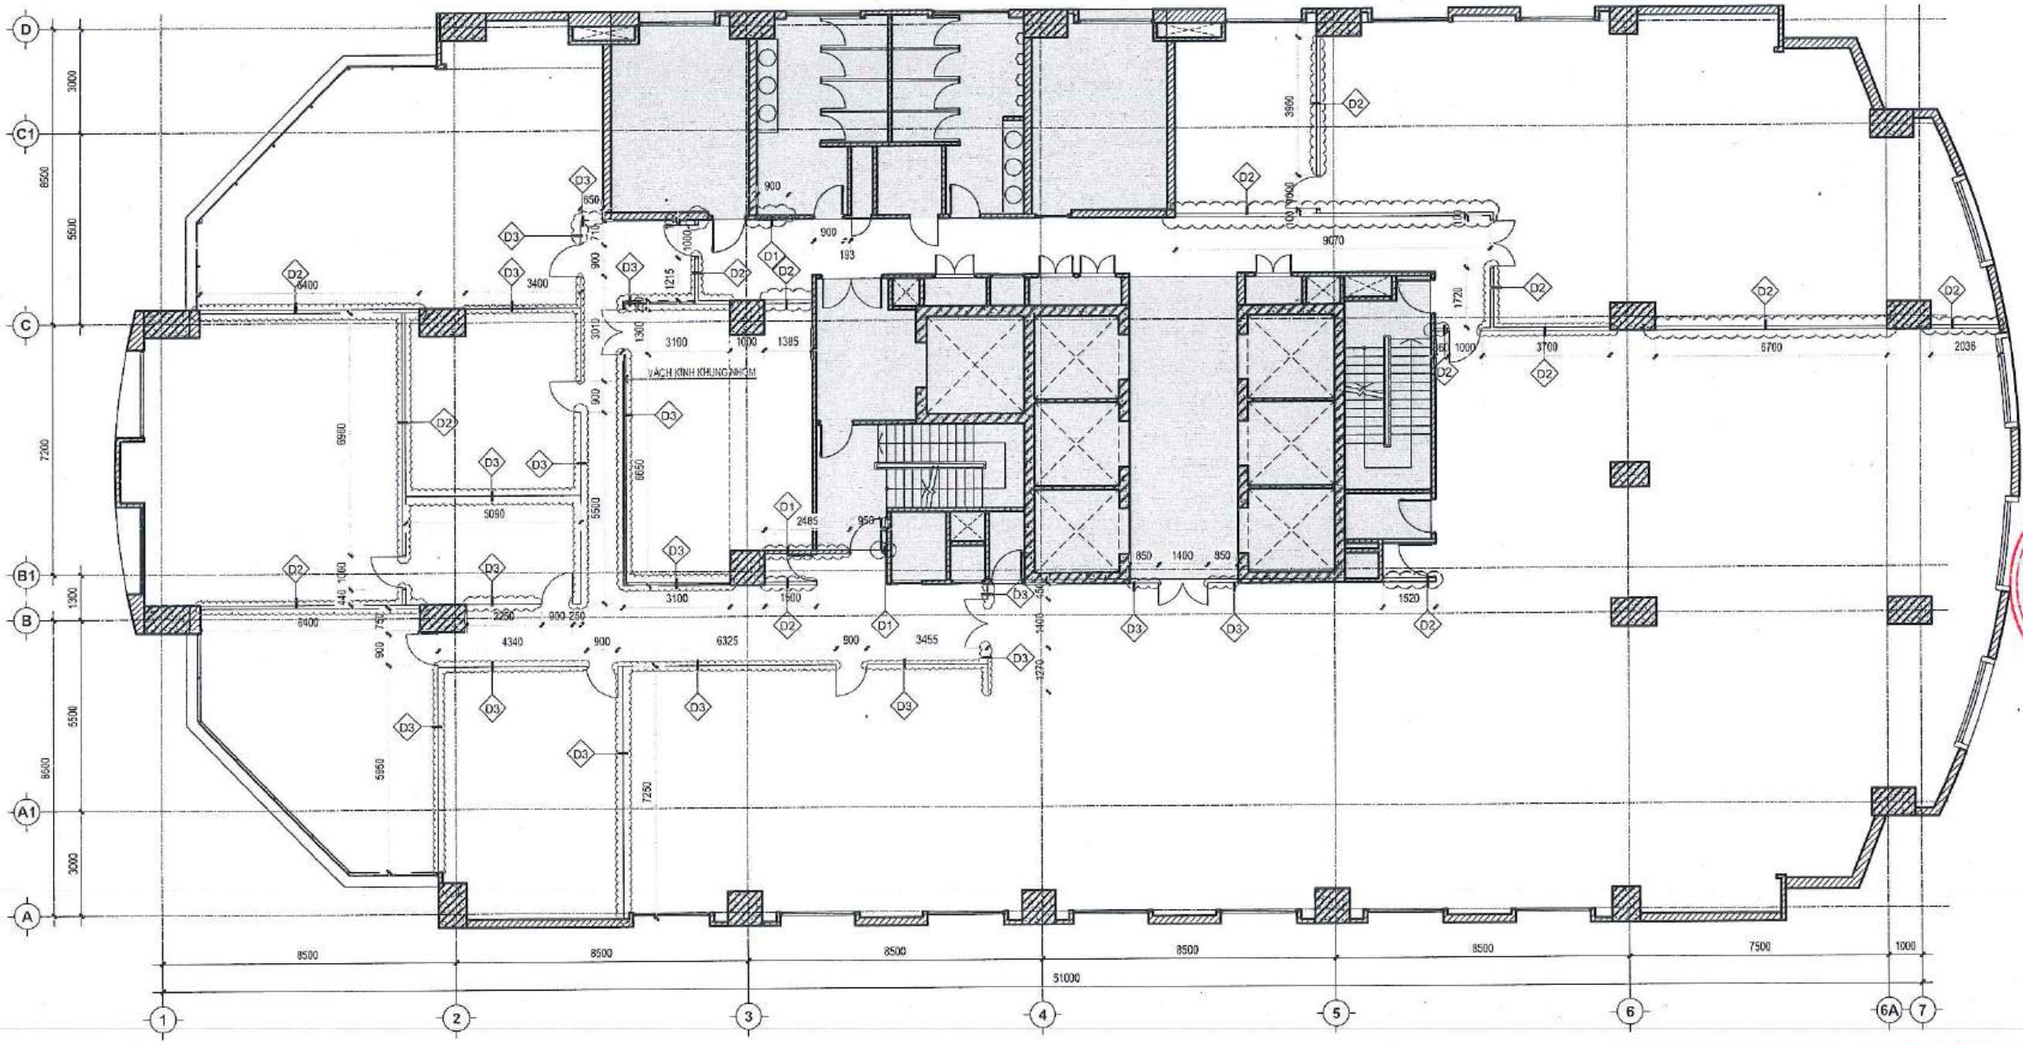

GHI CHÚ:
-KHÔNG ĐO TỈ LỆ BẢN VẼ NÀY.
-BẢN VẼ NÀY PHẢI ĐƯỢC ĐỌC CÙNG CÁC BẢN VẼ CỦA BỘ MÔN KHÁC CÓ LIÊN QUAN; NẾU PHÁT HIỆN SỰ KHÁC BIỆT GIỮA CÁC BỘ MÔN CẦN BÁO CHO ĐƠN VỊ TƯ VẤN THIẾT KẾ ĐỂ CÓ PHƯƠNG ÁN XỬ LÝ.
-ĐƠN VỊ THI CÔNG PHẢI KIỂM TRA CAO ĐỘ, KÍCH THƯỚC SO VỚI HIỆN TRẠNG, NẾU CÓ SỰ KHÁC BIỆT CẦN BÁO CHO ĐƠN VỊ THIẾT KẾ ĐỂ CÓ PHƯƠNG ÁN XỬ LÝ.

CHỦ ĐẦU TƯ:

NGÂN HÀNG THƯƠNG MẠI CỔ PHẦN NGOẠI THƯƠNG VIỆT NAM

Cao Nguyên Vinh

198 Trần Quang Khải, Q.Hoàn Kiếm, Hà Nội

ĐƠN VỊ THIẾT KẾ:

CÔNG TY TNHH TƯ VẤN XÂY DỰNG VÀ THƯƠNG MẠI QUẢN BẢO

M.S.D.N: 0310649789 - C.T.N.H.H. CÔNG TY TRÁCH NHIỆM HỮU HẠN TƯ VẤN XÂY DỰNG VÀ THƯƠNG MẠI QUẢN BẢO Q. BÌNH THẠNH TP. HỒ CHÍ MINH

Phạm Quốc Hùng

245/2/29 Bình Lợi, P.13, Q. Bình Thạnh, TP.HCM

CHỦ NHIỆM THIẾT KẾ:

KTS. Đỗ Trường Thành

CHỦ TRÌ THIẾT KẾ KIẾN TRÚC:

KTS. Đỗ Trường Thành

KIỂM TRA:

KTS. Đỗ Trường Thành

THIẾT KẾ:

ĐÀO QUANG LUẬN

TÊN DỰ ÁN:
CẢI TẠO, HOÀN THIỆN MẶT BẰNG VÁ TRANG TRÍ NỘI THẤT, THIẾT BỊ ĐỒ RỜI VĂN PHÒNG THUÊ TẦNG 12 TÒA NHÀ VCBT

ĐỊA ĐIỂM:

198 TRẦN QUANG KHẢI, QUẬN HOÀN KIẾM, HÀ NỘI

TÊN BẢN VẼ:

MẶT BẰNG THÁO DỠ TƯỜNG-VÁCH


GIAI ĐOẠN	HẠNG MỤC
CO	TẦNG 12
NGÀY PHÁT HÀNH	STT. BV.
11/2024	F12.101b

NGÂN HÀNG TMCP NGOẠI THƯƠNG VIỆT NAM
HỒ SƠ ĐÃ PHÊ DUYỆT
Theo Quyết định số: ...../QĐ.....
Ngày.....tháng.....năm 20.....

CÔNG TY CP TƯ VẤN KINH TẾ - KỸ THUẬT XÂY DỰNG VIỆT NAM
THẨM TRA
Báo cáo kết quả thẩm tra số: ...../ VNECT-TT.....
Ngày:.....tháng.....năm 20.....
Ký tên:

GHI CHÚ THÁO DỠ

MÃ SỐ/KÝ HIỆU	MÔ TẢ
	VỊ TRÍ THÁO DỠ VÁCH HIỆN HỮU
D1	TƯỜNG GẠCH THÁO DỠ (H=3750)
D2	VÁCH THẠCH CAO THÁO DỠ (H=2750)
D3	VÁCH KÍNH THÁO DỠ (H=2700)

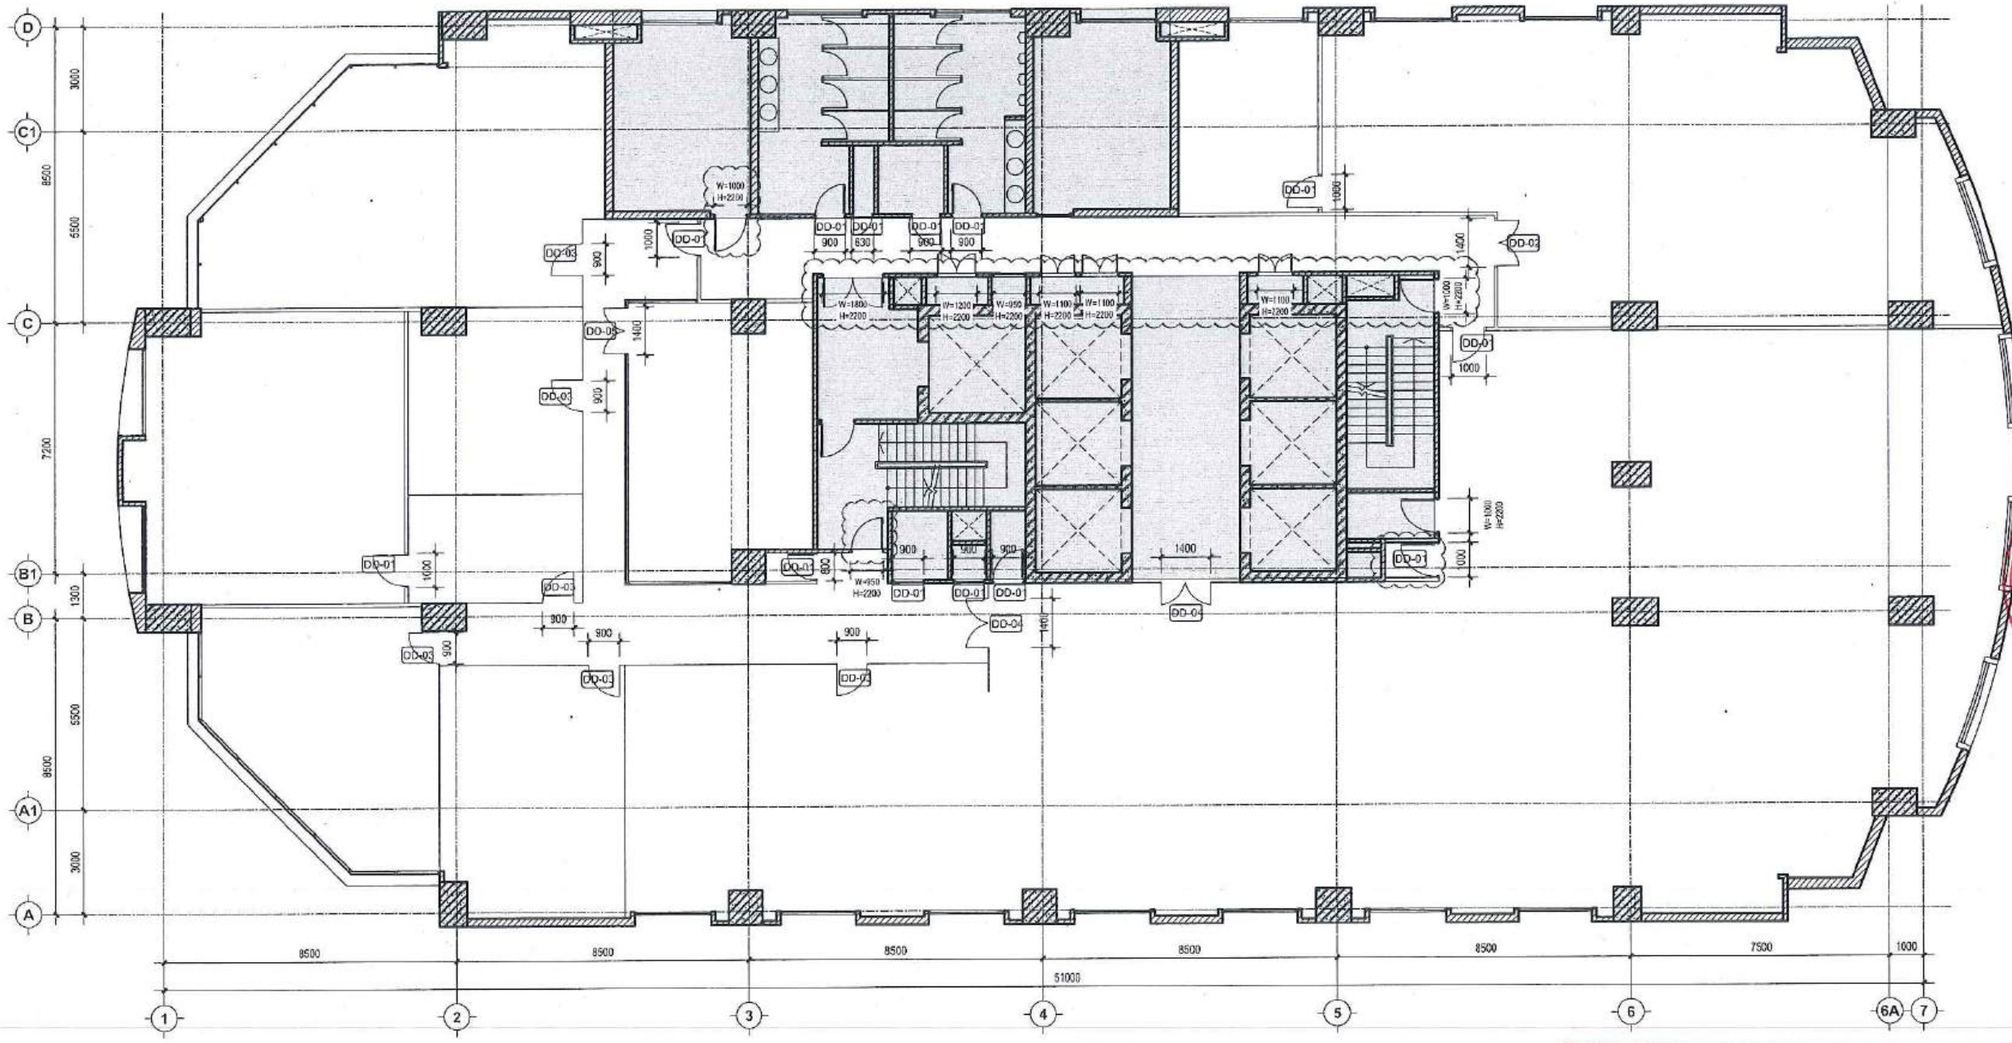

GHI CHÚ:
-KHÔNG ĐO TỈ LỆ BẢN VẼ NÀY.
-BẢN VẼ NÀY PHẢI ĐƯỢC ĐỌC CÙNG CÁC BẢN VẼ CỦA BỘ MÔN KHÁC CÓ LIÊN QUAN; NẾU PHÁT HIỆN SỰ KHÁC BIỆT GIỮA CÁC BỘ MÔN CẦN BÁO CHO ĐƠN VỊ TƯ VẤN THIẾT KẾ ĐỂ CÓ PHƯƠNG ÁN XỬ LÝ.
-ĐƠN VỊ THI CÔNG PHẢI KIỂM TRA CAO ĐỘ, KÍCH THƯỚC SO VỚI HIỆN TRẠNG, NẾU CÓ SỰ KHÁC BIỆT CẦN BÁO CHO ĐƠN VỊ THIẾT KẾ ĐỂ CÓ PHƯƠNG ÁN XỬ LÝ.

CHỦ ĐẦU TƯ:

NGÂN HÀNG THƯƠNG MẠI CỔ PHẦN NGOẠI THƯƠNG VIỆT NAM

198 Trần Quang Khải, Q.Hoàn Kiếm, Hà Nội

ĐƠN VỊ THIẾT KẾ:

CÔNG TY TNHH TƯ VẤN XÂY DỰNG VÀ THƯƠNG MẠI QUẢN BÁO

Phạm Quốc Hùng

245/2/29 Bình Lợi, P.13, Q. Bình Thạnh, TP.HCM

CHỦ NHIỆM THIẾT KẾ:

KTS. Đỗ Trường Thành

CHỦ TRÌ THIẾT KẾ KIẾN TRÚC:

KTS. Đỗ Trường Thành

KIỂM TRA:

KTS. Đỗ Trường Thành

THIẾT KẾ:

ĐÀO QUANG LUẬN

TÊN DỰ ÁN:
CẢI TẠO, HOÀN THIỆN MẶT BẰNG VÀ TRANG TRÍ NỘI THẤT, THIẾT BỊ ĐỒ RỜI VĂN PHÒNG THUÊ TẦNG 12 TÒA NHÀ VCBT

ĐỊA ĐIỂM:
198 TRẦN QUANG KHẢI, QUẬN HOÀN KIẾM, HÀ NỘI

TÊN BẢN VẼ:
MẶT BẰNG THÁO DỠ CỬA

GIAI ĐOẠN	HẠNG MỤC
CD	TẦNG 12
NGÀY PHÁT HÀNH	STT. BV.
11/2024	F12.101c


NGÂN HÀNG TMCP NGOẠI THƯƠNG VIỆT NAM
HỒ SƠ ĐÃ PHÊ DUYỆT
Theo Quyết định số: ...../QĐ.....
Ngày.....tháng.....năm 20.....

CÔNG TY CP TƯ VẤN KINH TẾ - KỸ THUẬT XÂY DỰNG VIỆT NAM
THẨM TRA
Báo cáo kết quả thẩm tra số: ...../ VNECT-TT.....
Ngày:.....tháng.....năm 20.....
Ký tên:

CỬA THÁO RA SƠN HOÀN THIỆN LẠI

GHI CHÚ CỬA THÁO DỠ

MÃ SỐ/KÝ HIỆU	MÔ TẢ	SỐ LƯỢNG
DD-01	CỬA ĐI 1 CÁNH (H 2200)	13
DD-02	CỬA ĐI 2 CÁNH (H 2200)	1
DD-03	CỬA KÍNH BLS 1 CÁNH (H 2200)	6
DD-04	CỬA KÍNH BLS 2 CÁNH (H 2200)	2
DD-05	CỬA KÍNH NHÔM 2 CÁNH (H 2200)	1

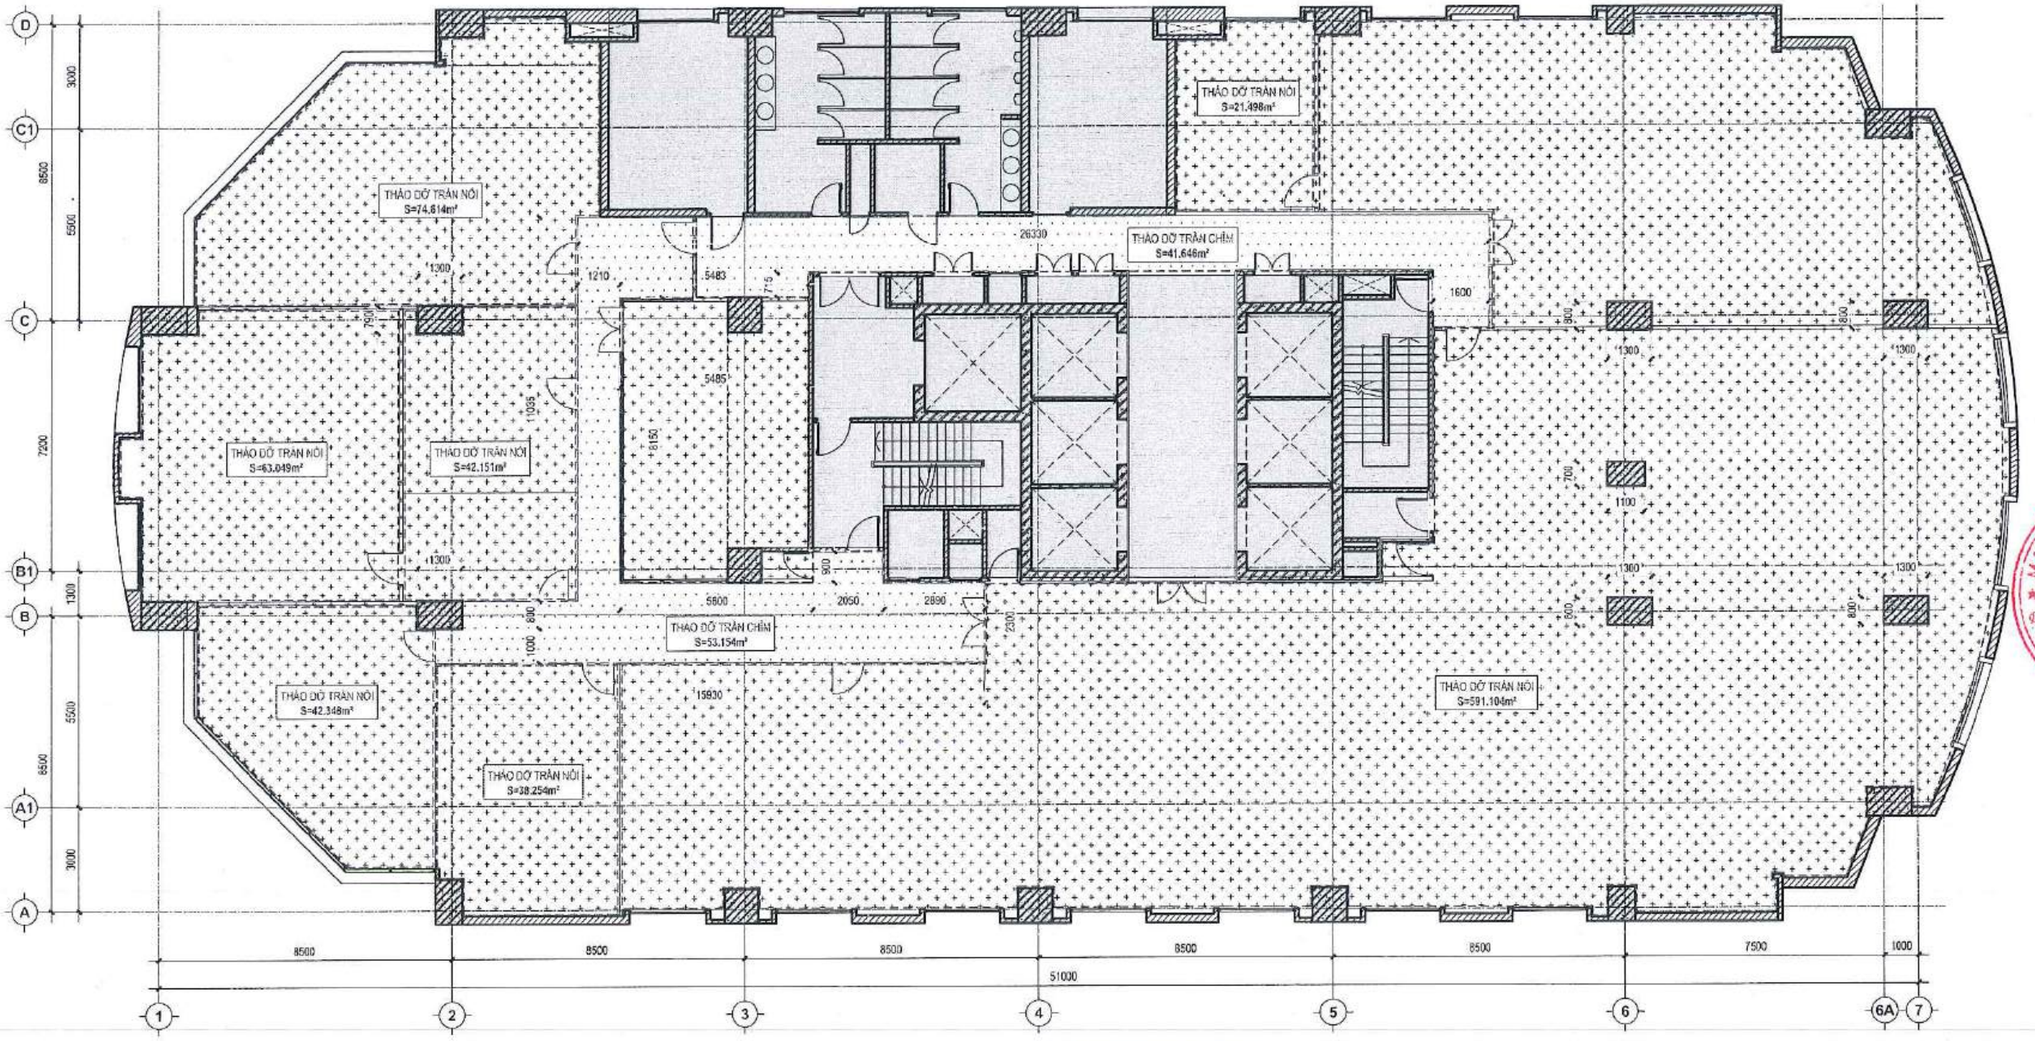

GHI CHÚ:
-KHÔNG ĐO TỈ LỆ BẢN VẼ NÀY.
-BẢN VẼ NÀY PHẢI ĐƯỢC ĐỌC CÙNG CÁC BẢN VẼ CỦA BỘ MÔN KHÁC CÓ LIÊN QUAN; NẾU PHÁT HIỆN SỰ KHÁC BIỆT GIỮA CÁC BỘ MÔN CẦN BÁO CHO ĐƠN VỊ TƯ VẤN THIẾT KẾ ĐỂ CÓ PHƯƠNG ÁN XỬ LÝ.
-ĐƠN VỊ THI CÔNG PHẢI KIỂM TRA CAO ĐỘ, KÍCH THƯỚC SO VỚI HIỆN TRẠNG, NẾU CÓ SỰ KHÁC BIỆT CẦN BÁO CHO ĐƠN VỊ THIẾT KẾ ĐỂ CÓ PHƯƠNG ÁN XỬ LÝ.

CHỦ ĐẦU TƯ:

NGÂN HÀNG THƯƠNG MẠI CỔ PHẦN NGOẠI THƯƠNG VIỆT NAM

Cao Nguyên Vinh

198 Trần Quang Khải, Q.Hoàn Kiếm, Hà Nội

ĐƠN VỊ THIẾT KẾ:

CÔNG TY TNHH TƯ VẤN XÂY DỰNG VÀ THƯƠNG MẠI QUẢN BÁO

M.S.D.N: 0310649789 - C.T.N.H. CÔNG TY TRÁCH NHIỆM HỮU HẠN TƯ VẤN XÂY DỰNG VÀ THƯƠNG MẠI QUẢN BÁO Q. BÌNH THẠNH TP. HỒ CHÍ MINH

Phạm Quốc Hùng

245/2/29 Bình Lợi, P.13, Q. Bình Thạnh, TP.HCM

CHỦ NHIỆM THIẾT KẾ:

KTS. Đỗ Trường Thành

CHỦ TRÌ THIẾT KẾ KIẾN TRÚC:

KTS. Đỗ Trường Thành

KIỂM TRA:

KTS. Đỗ Trường Thành

THIẾT KẾ:

ĐÀO QUANG LUẬN

TÊN DỰ ÁN:
CẢI TẠO, HOÀN THIỆN MẶT BẰNG VÀ TRANG TRÍ NỘI THẤT, THIẾT BỊ ĐỒ RỜI VĂN PHÒNG THUÊ TẦNG 12 TÒA NHÀ VCBT

ĐỊA ĐIỂM:
198 TRẦN QUANG KHẢI, QUẬN HOÀN KIẾM, HÀ NỘI

TÊN BẢN VẼ:
MẶT BẰNG THÁO DỠ TRẦN


GIAI ĐOẠN	HẠNG MỤC
CD	TẦNG 12
NGÀY PHÁT HÀNH	STT. BV.
11/2024	F12.101d

NGÂN HÀNG TMCP NGOẠI THƯƠNG VIỆT NAM
HỒ SƠ ĐÃ PHÊ DUYỆT
Theo Quyết định số: ...../QĐ.....
Ngày.....tháng.....năm 20.....

CÔNG TY CP TƯ VẤN KINH TẾ - KỸ THUẬT XÂY DỰNG VIỆT NAM
THẨM TRA
Báo cáo kết quả thẩm tra số: ...../ VNECT-TT.....
Ngày:.....tháng.....năm 20.....
Ký tên:

GHI CHÚ THÁO DỠ

MÃ SỐ/KÝ HIỆU	MÔ TẢ
	VỊ TRÍ THÁO DỠ TRẦN THẠCH CAO KHUNG XƯƠNG NỔI
	VỊ TRÍ THÁO DỠ TRẦN THẠCH CAO KHUNG XƯƠNG CHÌM

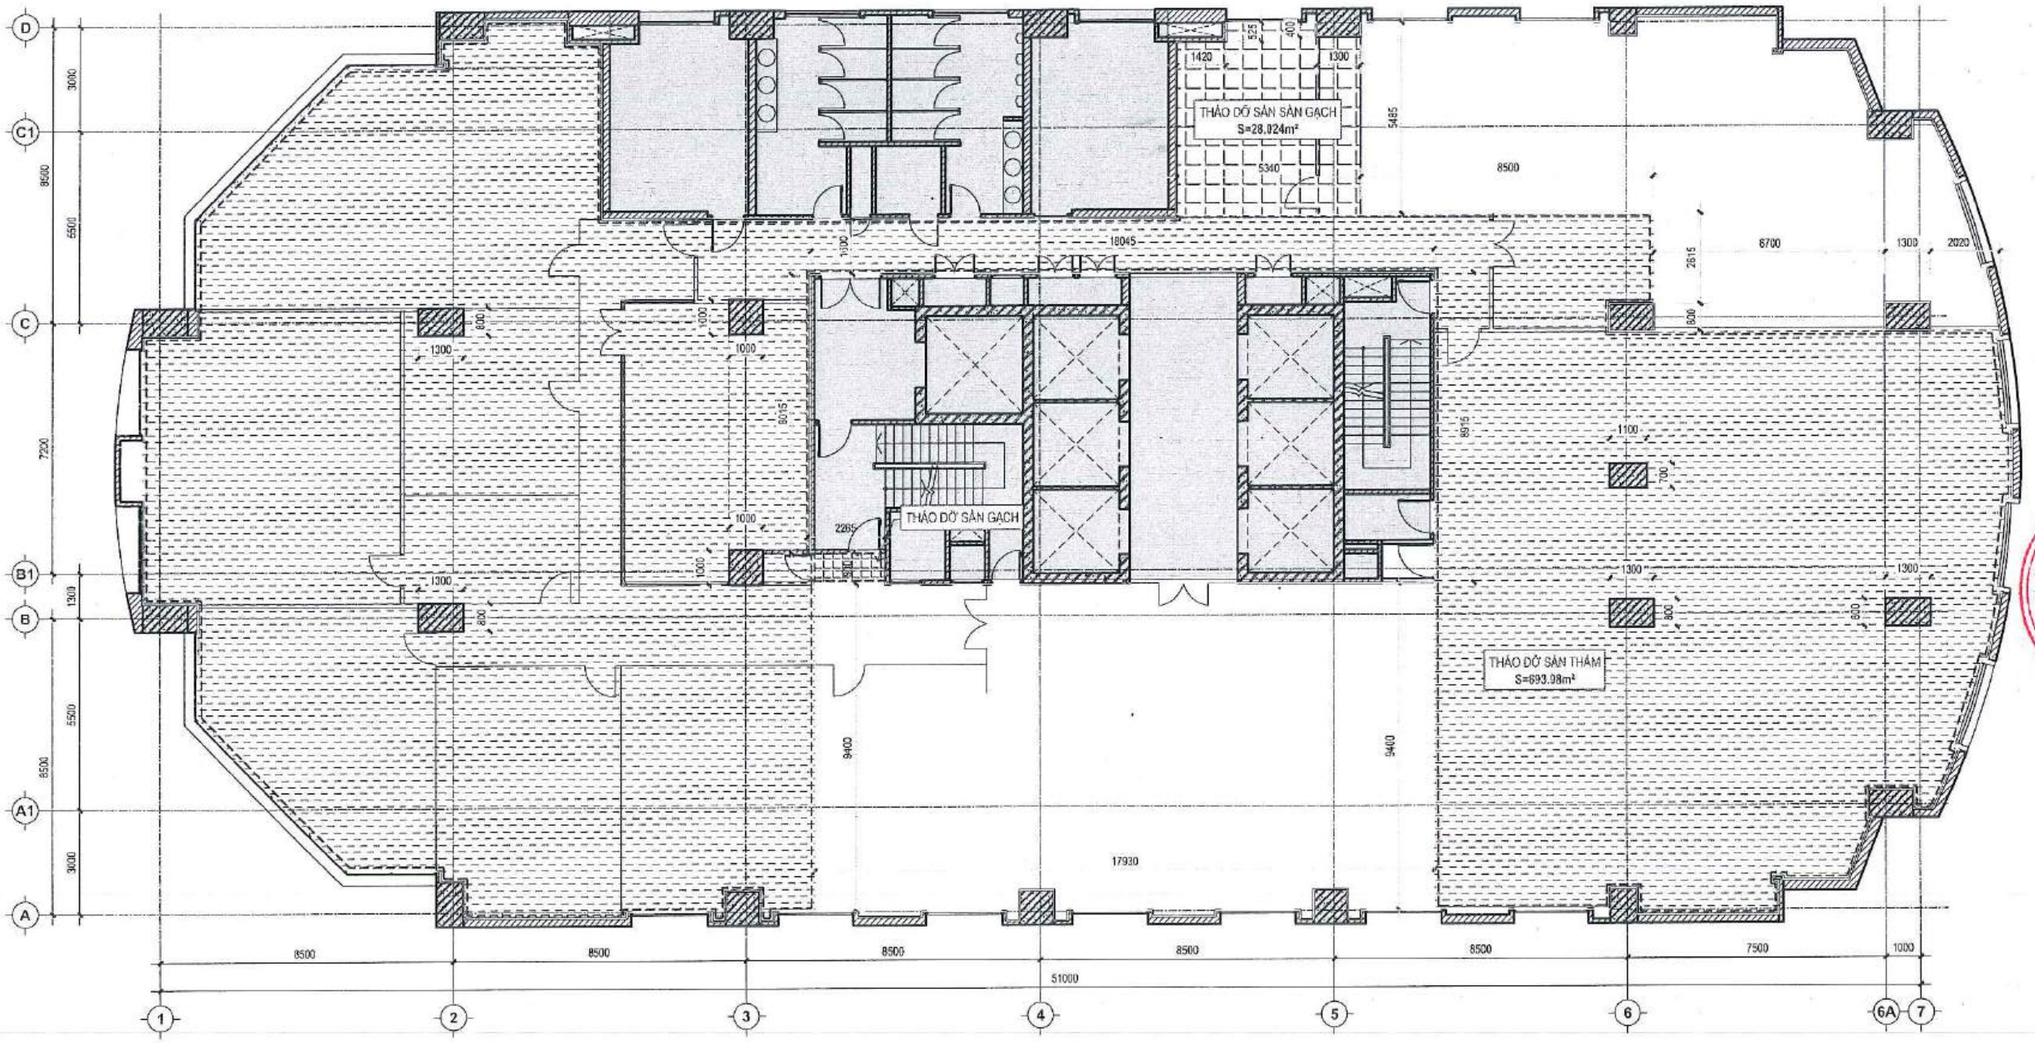

GHI CHÚ:
-KHÔNG ĐO TỈ LỆ BẢN VẼ NÀY.
-BẢN VẼ NÀY PHẢI ĐƯỢC ĐỌC CÙNG CÁC BẢN VẼ CỦA BỘ MÔN KHÁC CÓ LIÊN QUAN; NẾU PHÁT HIỆN SỰ KHÁC BIỆT GIỮA CÁC BỘ MÔN CẦN BÁO CHO ĐƠN VỊ TƯ VẤN THIẾT KẾ ĐỂ CÓ PHƯƠNG ÁN XỬ LÝ.
-ĐƠN VỊ THI CÔNG PHẢI KIỂM TRA CAO ĐỘ, KÍCH THƯỚC SO VỚI HIỆN TRẠNG, NẾU CÓ SỰ KHÁC BIỆT CẦN BÁO CHO ĐƠN VỊ THIẾT KẾ ĐỂ CÓ PHƯƠNG ÁN XỬ LÝ.

CHỦ ĐẦU TƯ:

NGÂN HÀNG THƯƠNG MẠI CỔ PHẦN NGOẠI THƯƠNG VIỆT NAM

198 Trần Quang Khải, Hoàn Kiếm, Hà Nội

ĐƠN VỊ THIẾT KẾ:

CÔNG TY TNHH TƯ VẤN XÂY DỰNG VÀ THƯƠNG MẠI QUẢN BẢO

Phạm Quốc Hùng

245/2/29 Bình Lợi, P.13, Q. Bình Thạnh, TP.HCM

CHỦ NHIỆM THIẾT KẾ:

KTS. Đỗ Trường Thành

CHỦ TRÌ THIẾT KẾ KIẾN TRÚC:

KTS. Đỗ Trường Thành

KIỂM TRA:

KTS. Đỗ Trường Thành

THIẾT KẾ:

ĐÀO QUANG LUÂN

TÊN DỰ ÁN:
CẢI TẠO, HOÀN THIỆN MẶT BẰNG VÀ TRANG TRÍ NỘI THẤT, THIẾT BỊ ĐỒ RỜI VĂN PHÒNG THUÊ TẦNG 12 TÒA NHÀ VCBT

ĐỊA ĐIỂM:

198 TRẦN QUANG KHẢI, QUẬN HOÀN KIẾM, HÀ NỘI

TÊN BẢN VẼ:


MẶT BẰNG THÁO DỠ SÀN

GIAI ĐOẠN	HẠNG MỤC
CD	TẦNG 12
NGÀY PHÁT HÀNH	STT. BV.
11/2024	F12.101e

NGÂN HÀNG TMCP NGOẠI THƯƠNG VIỆT NAM
HỒ SƠ ĐÃ PHÊ DUYỆT
Theo Quyết định số: ...../QĐ.....
Ngày.....tháng.....năm 20.....

CÔNG TY CP TƯ VẤN KINH TẾ - KỸ THUẬT XÂY DỰNG VIỆT NAM
THẨM TRA
Báo cáo kết quả thẩm tra số: ...../VNECT-TT.....
Ngày:.....tháng.....năm 20.....
Ký tên:

GHI CHÚ THÁO DỠ	
MÃ SỐ/KÝ HIỆU	MÔ TẢ
	VỊ TRÍ THÁO DỠ SÀN GẠCH
	VỊ TRÍ THÁO DỠ SÀN THẢM

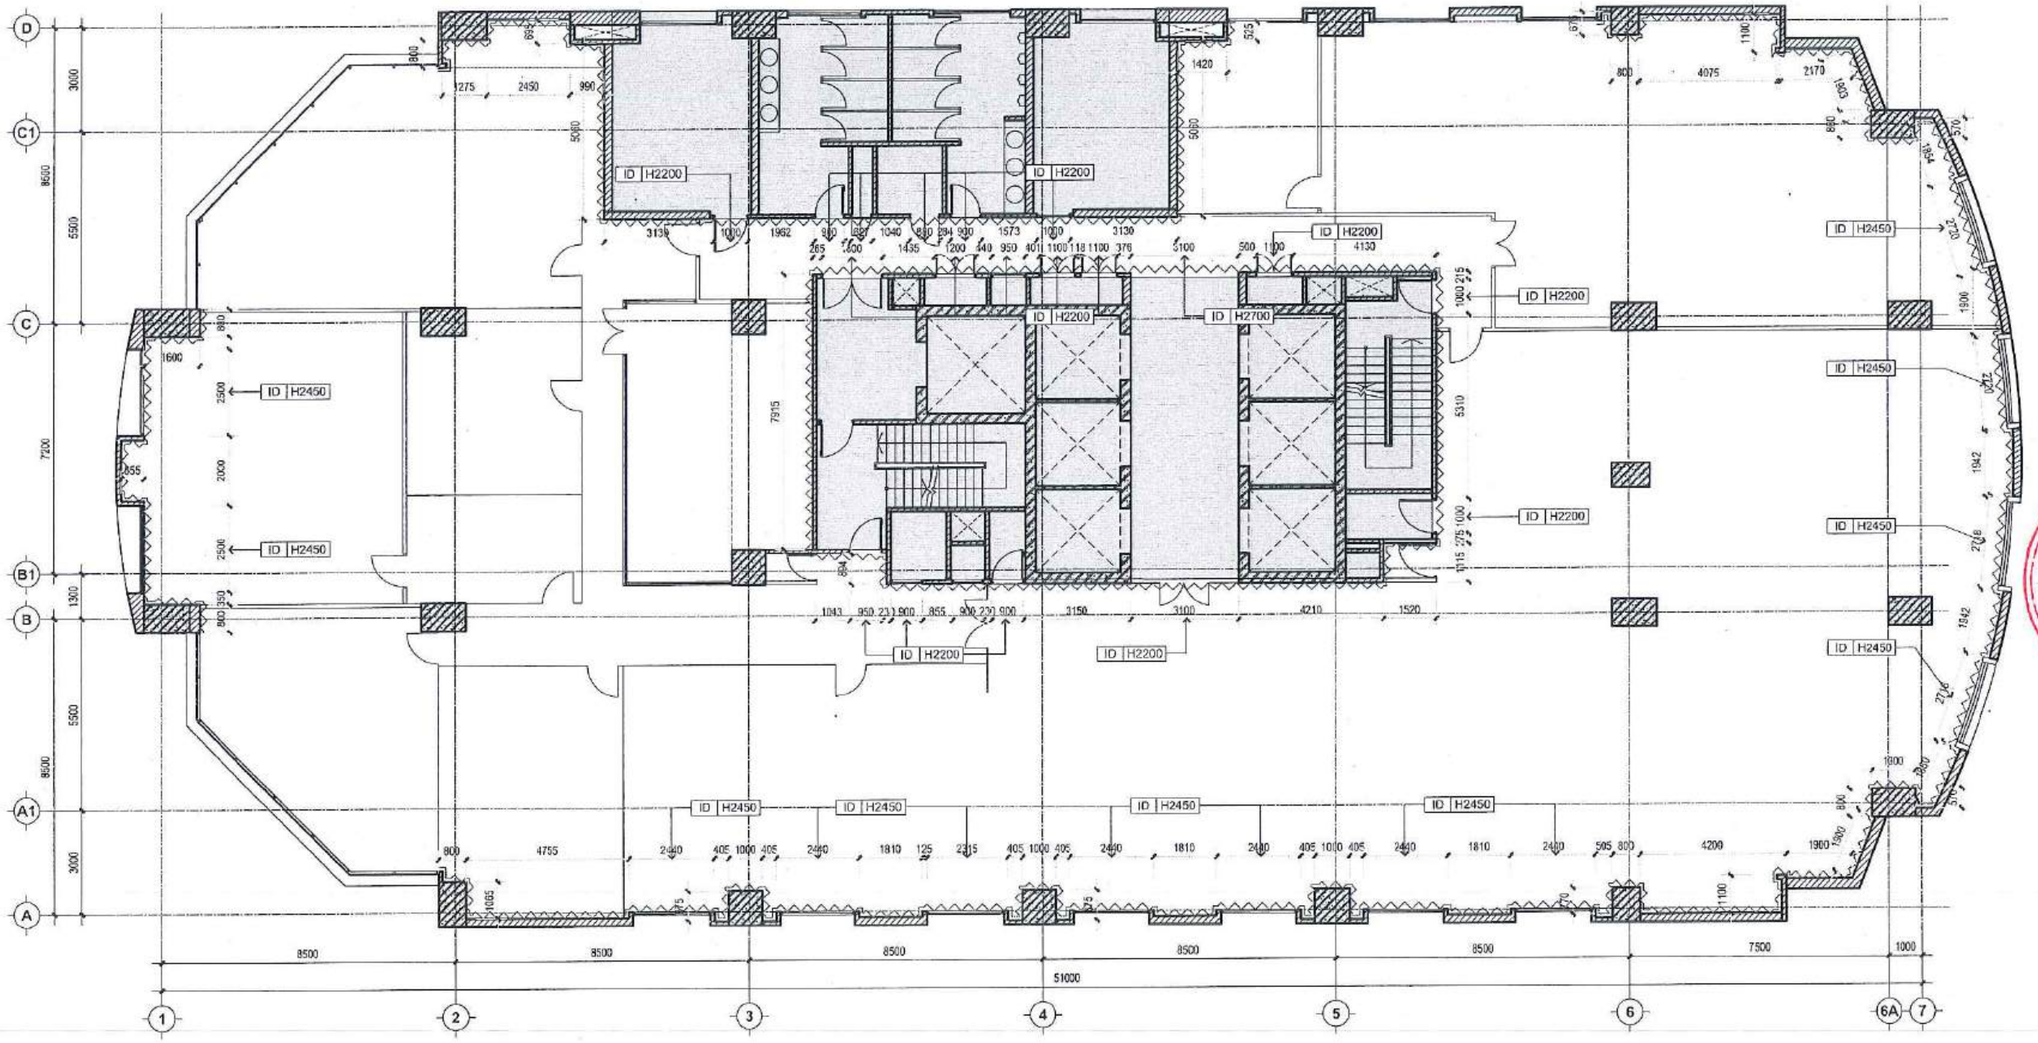

GHI CHÚ:
-KHÔNG ĐO TỈ LỆ BẢN VẼ NÀY.
-BẢN VẼ NÀY PHẢI ĐƯỢC ĐỌC CÙNG CÁC BẢN VẼ CỦA BỘ MÔN KHÁC CÓ LIÊN QUAN; NẾU PHÁT HIỆN SỰ KHÁC BIỆT GIỮA CÁC BỘ MÔN CẦN BÁO CHO ĐƠN VỊ TƯ VẤN THIẾT KẾ ĐỂ CÓ PHƯƠNG ÁN XỬ LÝ.
-ĐƠN VỊ THI CÔNG PHẢI KIỂM TRA CAO ĐỘ, KÍCH THƯỚC SO VỚI HIỆN TRẠNG, NẾU CÓ SỰ KHÁC BIỆT CẦN BÁO CHO ĐƠN VỊ THIẾT KẾ ĐỂ CÓ PHƯƠNG ÁN XỬ LÝ.

CHỦ ĐẦU TƯ:

NGÂN HÀNG THƯƠNG MẠI CỔ PHẦN NGOẠI THƯƠNG VIỆT NAM

Cao Nguyên Vinh

198 Trần Quang Khải, Q.Hoàn Kiếm, Hà Nội

ĐƠN VỊ THIẾT KẾ:

CÔNG TY TNHH TƯ VẤN XÂY DỰNG VÀ THƯƠNG MẠI QUẢN BẢO

Phạm Quốc Hùng

245/2/29 Bình Lợi, P.13, Q. Bình Thạnh, TP.HCM

CHỦ NHIỆM THIẾT KẾ:

KTS. Đỗ Trường Thành

CHỦ TRÌ THIẾT KẾ KIẾN TRÚC:

KTS. Đỗ Trường Thành

KIỂM TRA:

KTS. Đỗ Trường Thành

THIẾT KẾ:

ĐÀO QUANG LUẬN

TÊN DỰ ÁN:
CẢI TẠO, HOÀN THIỆN MẶT BẰNG VÀ TRANG TRÍ NỘI THẤT, THIẾT BỊ ĐỒ RỜI VĂN PHÒNG THUÊ TẦNG 12 TÒA NHÀ VCBT

ĐỊA ĐIỂM:
198 TRẦN QUANG KHẢI, QUẬN HOÀN KIẾM, HÀ NỘI

TÊN BẢN VẼ:
MẶT BẰNG TƯỜNG CAO BỎ LỚP SƠN HIỆN TRẠNG


GIAI ĐOẠN	HẠNG MỤC
CD	TẦNG 12
NGÀY PHÁT HÀNH	STT. BV.
11/2024	F12.101f

NGÂN HÀNG TMCP NGOẠI THƯƠNG VIỆT NAM
HỒ SƠ ĐÃ PHÊ DUYỆT
Theo Quyết định số: ...../QĐ.....
Ngày.....tháng.....năm 20.....

CÔNG TY CP TƯ VẤN KINH TẾ - KỸ THUẬT XÂY DỰNG VIỆT NAM
THẨM TRA
Báo cáo kết quả thẩm tra số: ...../VNECT-TT.....
Ngày:.....tháng.....năm 20.....
Ký tên:

GHI CHÚ THÁO DỠ

MÃ SỐ/KÝ HIỆU	MÔ TẢ
	TƯỜNG CAO BỎ LỚP SƠN HIỆN TRẠNG CAO 2700
ID H----	VỊ TRÍ TRỪ CỬA CÓ CHIỀU CAO GHI CHÚ H

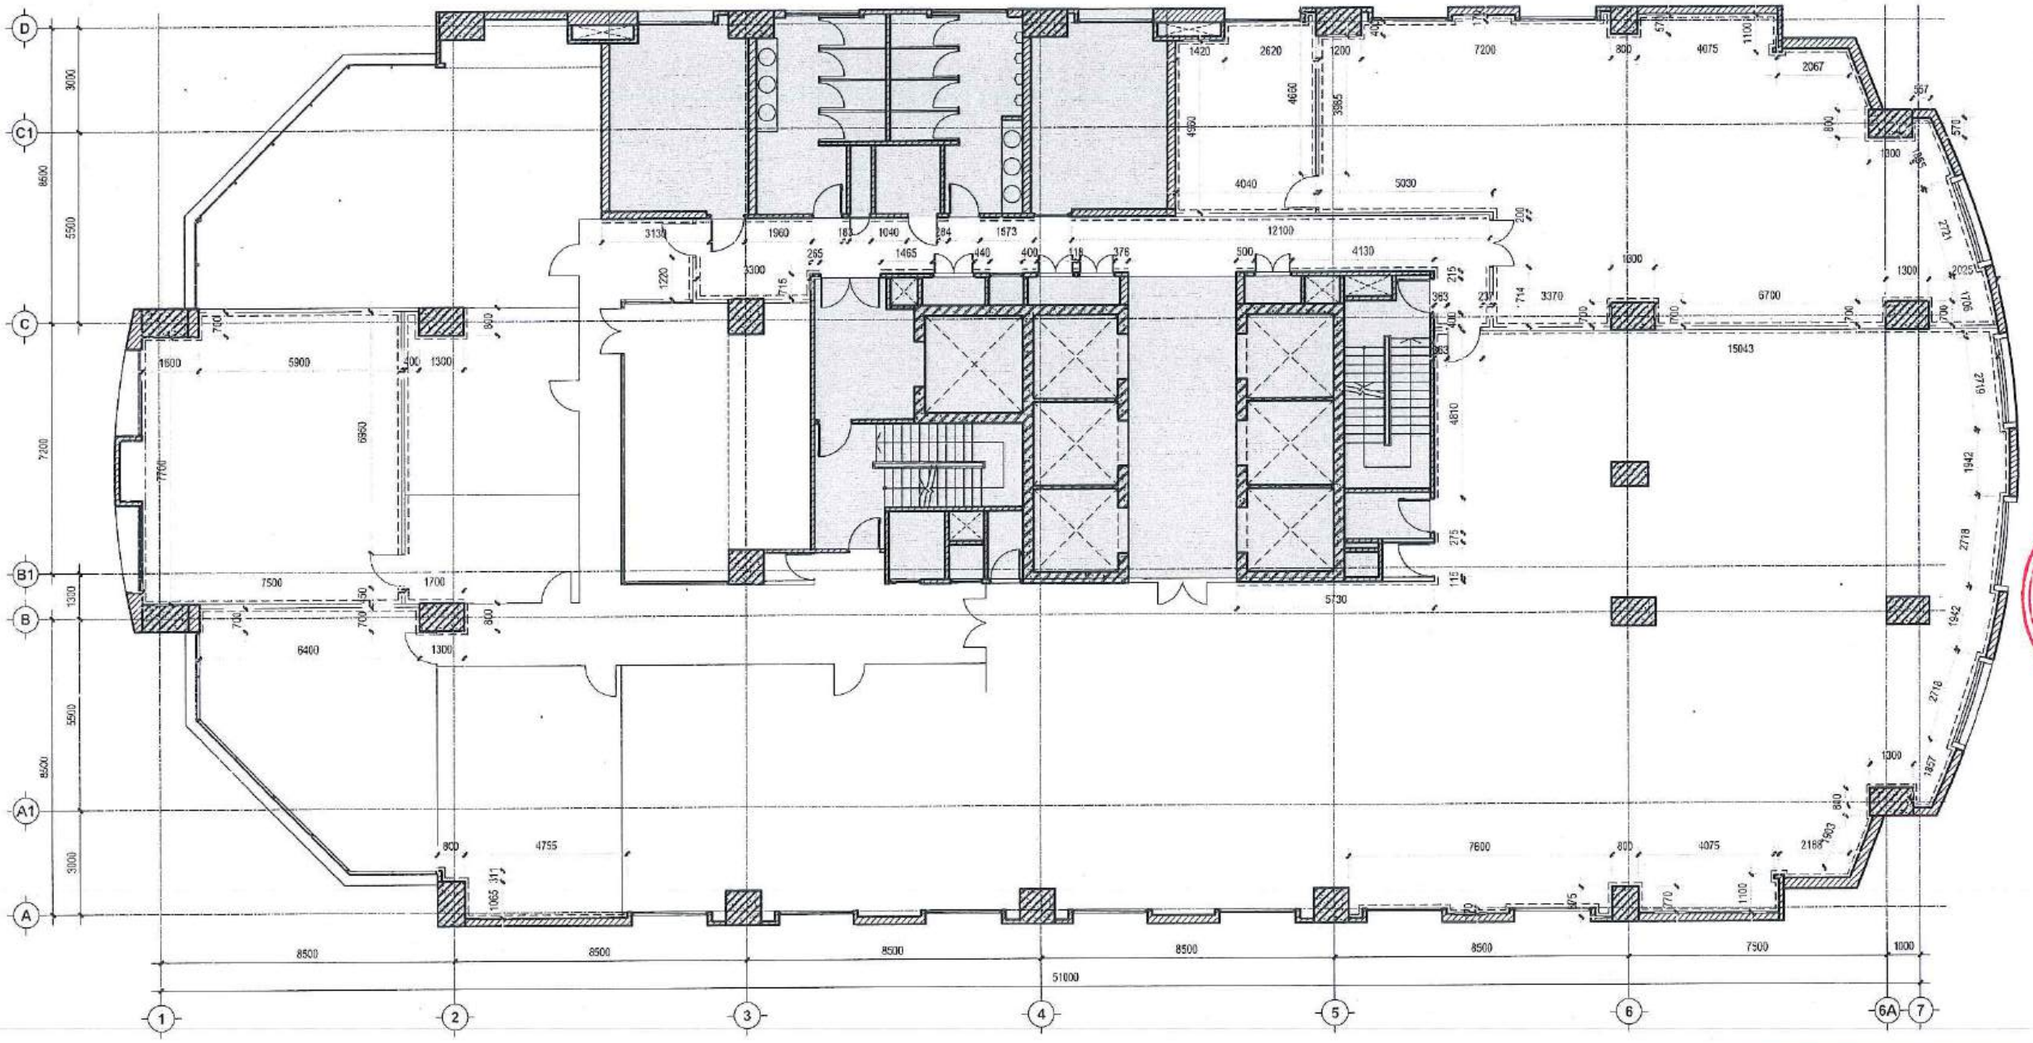

GHI CHÚ:
-KHÔNG ĐO TỈ LỆ BẢN VẼ NÀY.
-BẢN VẼ NÀY PHẢI ĐƯỢC ĐỌC CÙNG CÁC BẢN VẼ CỦA BỘ MÔN KHÁC CÓ LIÊN QUAN; NẾU PHÁT HIỆN SỰ KHÁC BIỆT GIỮA CÁC BỘ MÔN CẦN BÁO CHO ĐƠN VỊ TƯ VẤN THIẾT KẾ ĐỂ CÓ PHƯƠNG ÁN XỬ LÝ.
-ĐƠN VỊ THI CÔNG PHẢI KIỂM TRA CAO ĐỘ, KÍCH THƯỚC SO VỚI HIỆN TRẠNG, NẾU CÓ SỰ KHÁC BIỆT CẦN BÁO CHO ĐƠN VỊ THIẾT KẾ ĐỂ CÓ PHƯƠNG ÁN XỬ LÝ.

CHỦ ĐẦU TƯ:

NGÂN HÀNG THƯƠNG MẠI CỔ PHẦN NGOẠI THƯƠNG VIỆT NAM

Cao Nguyên Vinh

198 Trần Quang Khải, Q.Hoàn Kiếm, Hà Nội

ĐƠN VỊ THIẾT KẾ:

CÔNG TY TNHH TƯ VẤN XÂY DỰNG VÀ THƯƠNG MẠI QUẢN BẢO

Phạm Quốc Hùng

245/2/29 Bình Lợi, P.13, Q. Bình Thạnh, TP.HCM

CHỦ NHIỆM THIẾT KẾ:

KTS. Đỗ Trường Thành

CHỦ TRÌ THIẾT KẾ KIẾN TRÚC:

KTS. Đỗ Trường Thành

KIỂM TRA:

KTS. Đỗ Trường Thành

THIẾT KẾ:

ĐÀO QUANG LUÂN

TÊN DỰ ÁN:
CẢI TẠO, HOÀN THIỆN MẶT BẰNG VÀ TRANG TRÍ NỘI THẤT, THIẾT BỊ ĐỒ RỜI VĂN PHÒNG THUÊ TẦNG 12 TÒA NHÀ VCBT


ĐỊA ĐIỂM:
198 TRẦN QUANG KHẢI, QUẬN HOÀN KIẾM, HÀ NỘI

TÊN BẢN VẼ:
MẶT BẰNG THÁO DỠ LEN CHÂN

GIAI ĐOẠN	HẠNG MỤC
CD	TẦNG 12
NGÀY PHÁT HÀNH	STT. BV.
11/2024	F12.101g


NGÂN HÀNG TMCP NGOẠI THƯƠNG VIỆT NAM
HỒ SƠ ĐÃ PHÊ DUYỆT
Theo Quyết định số: ...../QĐ.....
Ngày.....tháng.....năm 20:.....

CÔNG TY CP TƯ VẤN KINH TẾ - KỸ THUẬT XÂY DỰNG VIỆT NAM
THẨM TRA
Báo cáo kết quả thẩm tra số: ...../ VNECT-TT.....
Ngày:.....tháng.....năm 20.....
Ký tên:

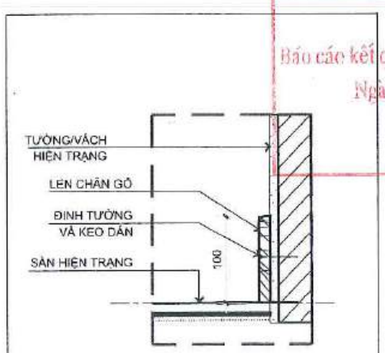

CHI TIẾT LEN CHÂN GỖ HIỆN TRẠNG
1/5

GHI CHÚ THÁO DỠ	
MÃ SỐ/KÝ HIỆU	MÔ TẢ
----	LEN CHÂN TƯỜNG GỖ CAO 100 THÁO DỠ

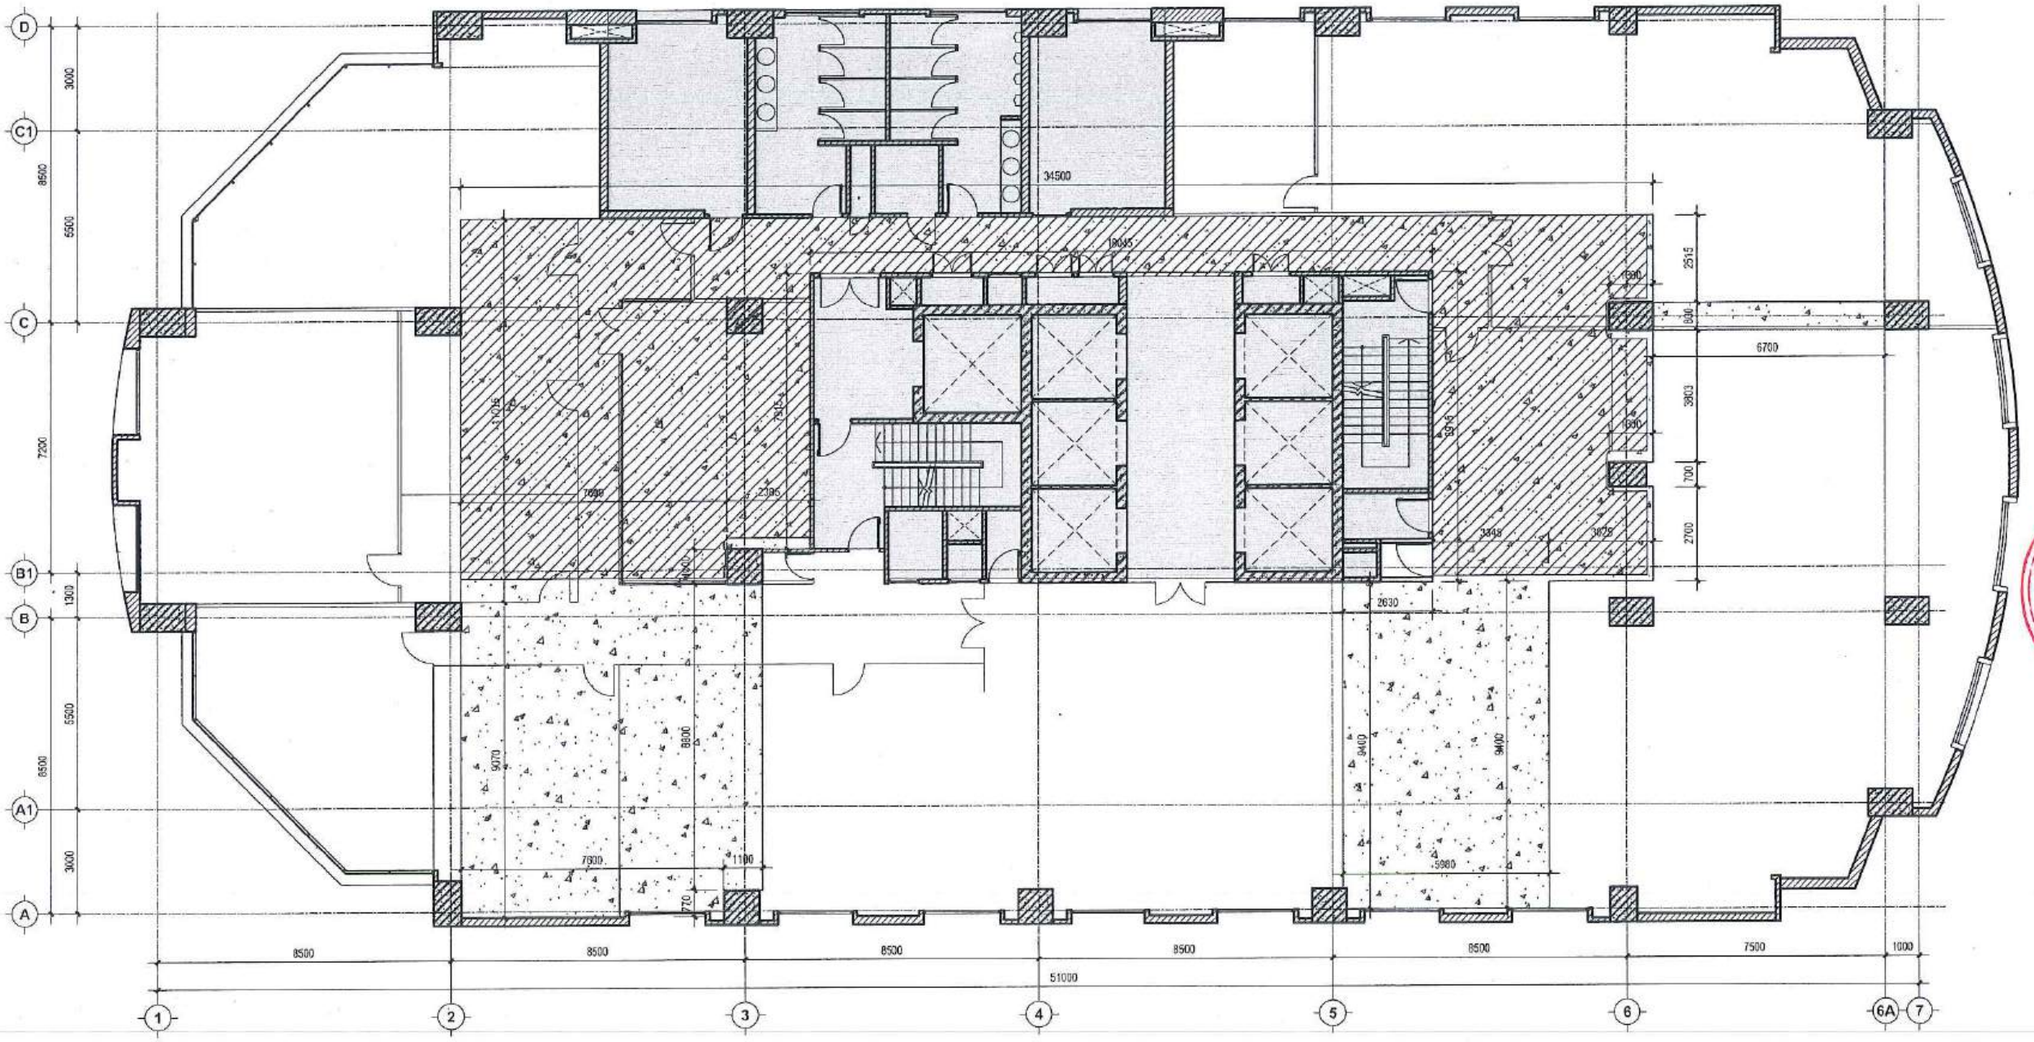

GHI CHÚ:
-KHÔNG ĐO TỈ LỆ BẢN VẼ NÀY.
-BẢN VẼ NÀY PHẢI ĐƯỢC ĐỌC CÙNG CÁC BẢN VẼ CỦA BỘ MÔN KHÁC CÓ LIÊN QUAN; NẾU PHÁT HIỆN SỰ KHÁC BIỆT GIỮA CÁC BỘ MÔN CẦN BÁO CHO ĐƠN VỊ TƯ VẤN THIẾT KẾ ĐỂ CÓ PHƯƠNG ÁN XỬ LÝ.
-ĐƠN VỊ THI CÔNG PHẢI KIỂM TRA CAO ĐỘ, KÍCH THƯỚC SO VỚI HIỆN TRẠNG, NẾU CÓ SỰ KHÁC BIỆT CẦN BÁO CHO ĐƠN VỊ THIẾT KẾ ĐỂ CÓ PHƯƠNG ÁN XỬ LÝ.

CHỦ ĐẦU TƯ:

NGÂN HÀNG THƯƠNG MẠI CỔ PHẦN NGOẠI THƯƠNG VIỆT NAM

Cao Nguyên Vinh

198 Trần Quang Khải, Q.Hoàn Kiếm, Hà Nội

ĐƠN VỊ THIẾT KẾ:

CÔNG TY TNHH TƯ VẤN XÂY DỰNG VÀ THƯƠNG MẠI QUẢN BẢO

M.S.D.N: 0310449789 - C.T.N.H.H. - CÔNG TY TRÁCH NHIỆM HỮU HẠN TƯ VẤN XÂY DỰNG VÀ THƯƠNG MẠI QUẢN BẢO - Q. BÌNH THẠNH TP. HỒ CHÍ MINH

Phạm Quốc Hùng

245/2/29 Bình Lợi, P.13, Q. Bình Thạnh, TP.HCM

CHỦ NHIỆM THIẾT KẾ:

KTS. Đỗ Trường Thành

CHỦ TRÌ THIẾT KẾ KIẾN TRÚC:

KTS. Đỗ Trường Thành

KIỂM TRA:

KTS. Đỗ Trường Thành

THIẾT KẾ:

ĐÀO QUANG LUÂN

TÊN DỰ ÁN:
CẢI TẠO, HOÀN THIỆN MẶT BẰNG VÀ TRANG TRÍ NỘI THẤT, THIẾT BỊ ĐỒ RỜI VĂN PHÒNG THUÊ TẦNG 12 TÒA NHÀ VCBT

ĐỊA ĐIỂM:

198 TRẦN QUANG KHẢI, QUẬN HOÀN KIẾM, HÀ NỘI

TÊN BẢN VẼ:

MẶT BẰNG CÁN SÀN


GIAI ĐOẠN	HẠNG MỤC
CD	TẦNG 12
NGÀY PHÁT HÀNH	STT. BV.
11/2024	F12.101h

NGÂN HÀNG TMCP NGOẠI THƯƠNG VIỆT NAM
HỒ SƠ ĐÃ PHÊ DUYỆT
Theo Quyết định số: ...../QĐ.....
Ngày.....tháng.....năm 20.....

CÔNG TY CP TƯ VẤN KINH TẾ - KỸ THUẬT XÂY DỰNG VIỆT NAM
THẨM TRA
Báo cáo kết quả thẩm tra số: ...../VNECT-TT.....
Ngày.....tháng.....năm 20.....
Ký tên:

GHI CHÚ CÁN SÀN

MÃ SỐ/KÝ HIỆU	MÔ TẢ
	VỊ TRÍ CÁN VỮA NỀN SÀN DÀY 30mm
	VỊ TRÍ ĐỤC SÀN SÂU 100mm, CÁN NỀN LÊN 70-70mm ĐỂ LÓT ĐÁ CÓ CHIỀU DÀY 30~40mm

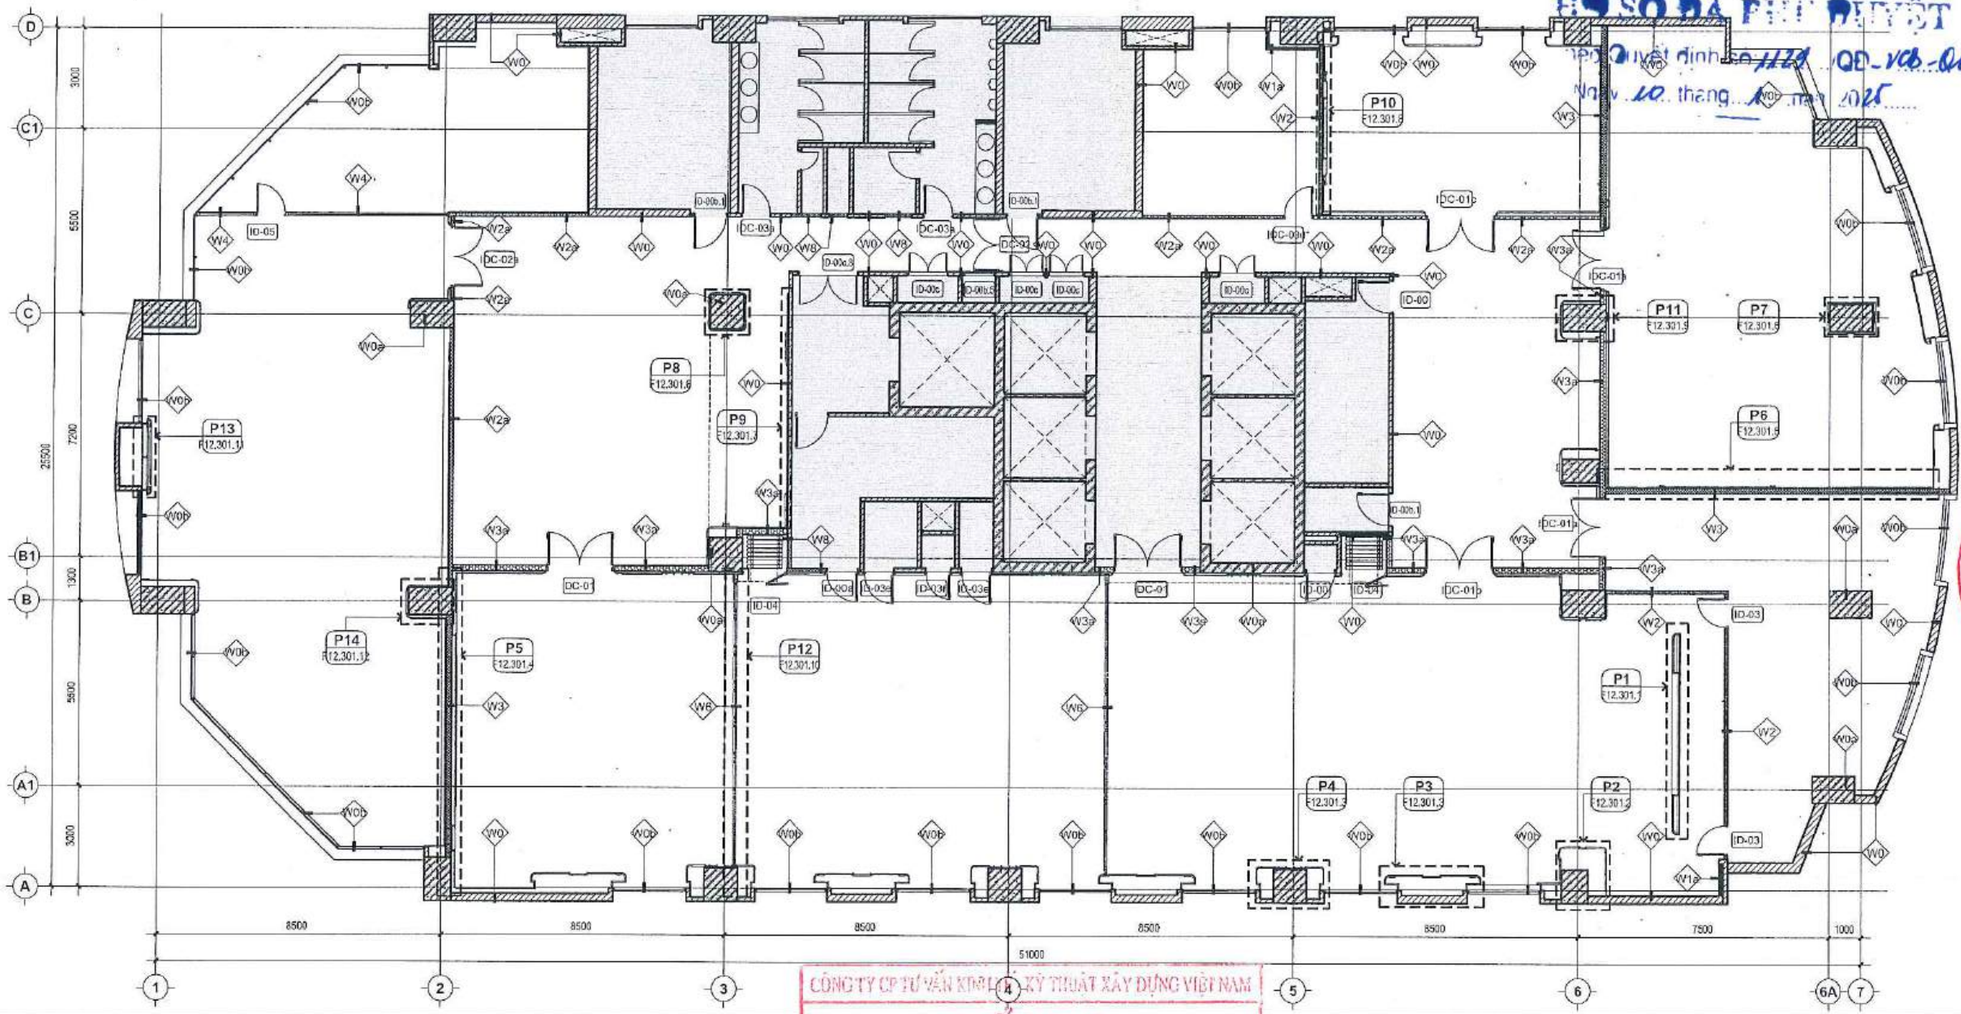

NGÂN HÀNG TMCP NGOẠI THƯƠNG VIỆT NAM

HỒ SƠ ĐÃ PHÊ DUYỆT

Theo Quyết định số 1179/QĐ-VCB-QLXDCB

Ngày 10 tháng 1 năm 2025

CÔNG TY CP TƯ VẤN KINH TẾ KỸ THUẬT XÂY DỰNG VIỆT NAM

THẨM TRA

Báo cáo kết quả thẩm tra số 21-2025/TVNECT-TT

Ngày: 10 tháng 01 năm 2025

Ký tên:

GHI CHÚ CỬA		
MÃ SỐ/KÝ HIỆU	MÔ TẢ	SỐ LƯỢNG
ID-00	CỬA THÉP 1 CÁNH MỞ, HIỆN HỮU (900x2200) KHUNG VÀ CÁNH SƠN LẠI CÙNG MÀU WP-02	1
ID-00b3	CỬA GỖ 1 CÁNH MỞ, HIỆN HỮU (950x2200) KHUNG VÀ CÁNH SƠN LẠI CÙNG MÀU WP-02	1
ID-00c	CỬA GỖ 2 CÁNH MỞ, HIỆN HỮU (1200x2200) KHUNG VÀ CÁNH SƠN LẠI CÙNG MÀU WP-02	1
ID-00c	CỬA GỖ 2 CÁNH MỞ, HIỆN HỮU (1800x2200) KHUNG VÀ CÁNH SƠN LẠI CÙNG MÀU WP-02	1

GHI CHÚ CỬA		
MÃ SỐ/KÝ HIỆU	MÔ TẢ	SỐ LƯỢNG
DC-02a	CỬA KÍNH KHUNG GỖ 2 CÁNH MỞ (H 2400)	1
DC-01b	CỬA 2 CÁNH MỞ, 1 CÁNH FIX	1
DC-03a*	CỬA 1 CÁNH MỞ (H 2400)	1
ID-03e	CỬA 1 CÁNH MỞ (H 2200)	2
ID-03f	CỬA 1 CÁNH MỞ (H 2200)	1

GHI CHÚ

* CHIỀU ĐỒNG MỞ CỬA ĐƯỢC THI CÔNG THEO MẶT BẰNG CỬA
* CHIỀU RỘNG CỬA VÀ CHIỀU DÀY KHUNG BAO CỬA, ĐƯỢC THI CÔNG THEO KÍCH THƯỚC THỰC TẾ TẠI CÔNG TRƯỜNG
* LỚP FOAM ĐƯỢC BƠM GIỮA KHE KHUNG BAO CỬA VÀ TƯỜNG
* PHỤ KIỆN ĐƯỢC LẮP ĐẶT THEO BẢNG MÔ TẢ ĐƯỢC DUYỆT HOẶC SPEC

GHI CHÚ CỬA		
MÃ SỐ/KÝ HIỆU	MÔ TẢ	SỐ LƯỢNG
ID-00	CỬA THÉP 1 CÁNH MỞ, HIỆN HỮU (1000x2200) KHUNG VÀ CÁNH SƠN LẠI CÙNG MÀU WP-02	1
ID-00a	CỬA THÉP 1 CÁNH MỞ, HIỆN HỮU (H 2200) KHUNG VÀ CÁNH SƠN LẠI CÙNG MÀU WP-02	1
ID-00	CỬA GỖ 1 CÁNH MỞ, HIỆN HỮU (1000x2200) KHUNG VÀ CÁNH SƠN LẠI CÙNG MÀU WP-02	3
ID-00c	CỬA GỖ 2 CÁNH MỞ, HIỆN HỮU (1100x2200) KHUNG VÀ CÁNH SƠN LẠI CÙNG MÀU WP-02	3
DC-01	CỬA 2 CÁNH MỞ (H 2400)	2
DC-01a	CỬA 2 CÁNH MỞ (H 2400)	2
DC-01b	CỬA 2 CÁNH MỞ (H 2400)	1
DC-02	CỬA KÍNH KHUNG GỖ 2 CÁNH MỞ (H 2600)	1
ID-03	CỬA 1CÁNH MỞ, CÁCH ÂM (H 2200)	2
DC-03a	CỬA 1 CÁNH MỞ (H 2400)	2
ID-04	CỬA 2 CÁNH CÁT VÁCH NGĂN DỜ (H 2600)	2
ID-06	CỬA KÍNH 1 CÁNH MỞ (H 2400)	1

GHI CHÚ CẤU TẠO VÁCH	
MÃ SỐ/KÝ HIỆU	MÔ TẢ
W0	VÁCH GẠCH XÂY HIỆN TRẠNG
W0a	TƯỜNG / CỘT BÊ TÔNG HIỆN TRẠNG
W0b	VÁCH KÍNH HIỆN TRẠNG
W1	VÁCH THẠCH CAO 2 MẶT TỚI TRẦN HT
W1a	VÁCH THẠCH CAO 1 MẶT - LOẠI VÁCH TIÊU CHUẨN DÀY 12mm CAO TỚI TRẦN HT
W2	VÁCH THẠCH CAO CÁCH ÂM 2 MẶT 100 TỚI TRẦN BETONG
W3	VÁCH THẠCH CAO CÁCH ÂM 2 MẶT 170 TỚI TRẦN BETONG
W4	VÁCH KÍNH KHÔNG KHUNG
W6	VÁCH NGĂN DI ĐỘNG
W7	VÁCH ỐP TRANG TRÍ
W8	TƯỜNG GẠCH NGĂN CHÁY XÂY MỚI DÀY ≤ 10cm, CAO ≤ 6m. GẠCH RỖNG 6 LỖ (10x15x22cm), VỮA MÁC 75, PCB30

GHI CHÚ:
-KHÔNG ĐO TỈ LỆ BẢN VẼ NÀY.
-BẢN VẼ NÀY PHẢI ĐƯỢC ĐỌC CÙNG CÁC BẢN VẼ CỦA BỘ MÔN KHÁC CÓ LIÊN QUAN; NẾU PHÁT HIỆN SỰ KHÁC BIỆT GIỮA CÁC BỘ MÔN CẦN BÁO CHO ĐƠN VỊ TƯ VẤN THIẾT KẾ ĐỂ CÓ PHƯƠNG ÁN XỬ LÝ.
-ĐƠN VỊ THI CÔNG PHẢI KIỂM TRA CAO ĐỘ, KÍCH THƯỚC SO VỚI HIỆN TRẠNG, NẾU CÓ SỰ KHÁC BIỆT CẦN BÁO CHO ĐƠN VỊ THIẾT KẾ ĐỂ CÓ PHƯƠNG ÁN XỬ LÝ.

CHỦ ĐẦU TƯ:

NGÂN HÀNG THƯƠNG MẠI CỔ PHẦN NGOẠI THƯƠNG VIỆT NAM

Cao Nguyên Vinh

198 Trần Quang Khải, Q.Hoàn Kiếm, Hà Nội

ĐƠN VỊ THIẾT KẾ:

CÔNG TY TNHH TƯ VẤN XÂY DỰNG VÀ THƯƠNG MẠI QUẢN BẢO

Phạm Quốc Hùng

245/2/29 Bình Lợi, P.13, Q. Bình Thạnh, TP.HCM

CHỦ NHIỆM THIẾT KẾ:

KTS. Đỗ Trường Thành

CHỦ TRÌ THIẾT KẾ KIẾN TRÚC:

KTS. Đỗ Trường Thành

KIỂM TRA:

KTS. Đỗ Trường Thành

THIẾT KẾ:


ĐÀO QUANG LUÂN

TÊN DỰ ÁN:
CẢI TẠO, HOÀN THIỆN MẶT BẰNG VÀ TRANG TRÍ NỘI THẤT, THIẾT BỊ ĐỒ RỜI VĂN PHÒNG THUÊ TẦNG 12 TÒA NHÀ VCBT

ĐỊA ĐIỂM:
198 TRẦN QUANG KHẢI, QUẬN HOÀN KIẾM, HÀ NỘI

TÊN BẢN VẼ:
MẶT BẰNG VÁCH NGĂN VÀ CỬA

GIAI ĐOẠN	HẠNG MỤC
CD	TẦNG 12
NGÀY PHÁT HÀNH	STT. BV:
01/2025	F12.102

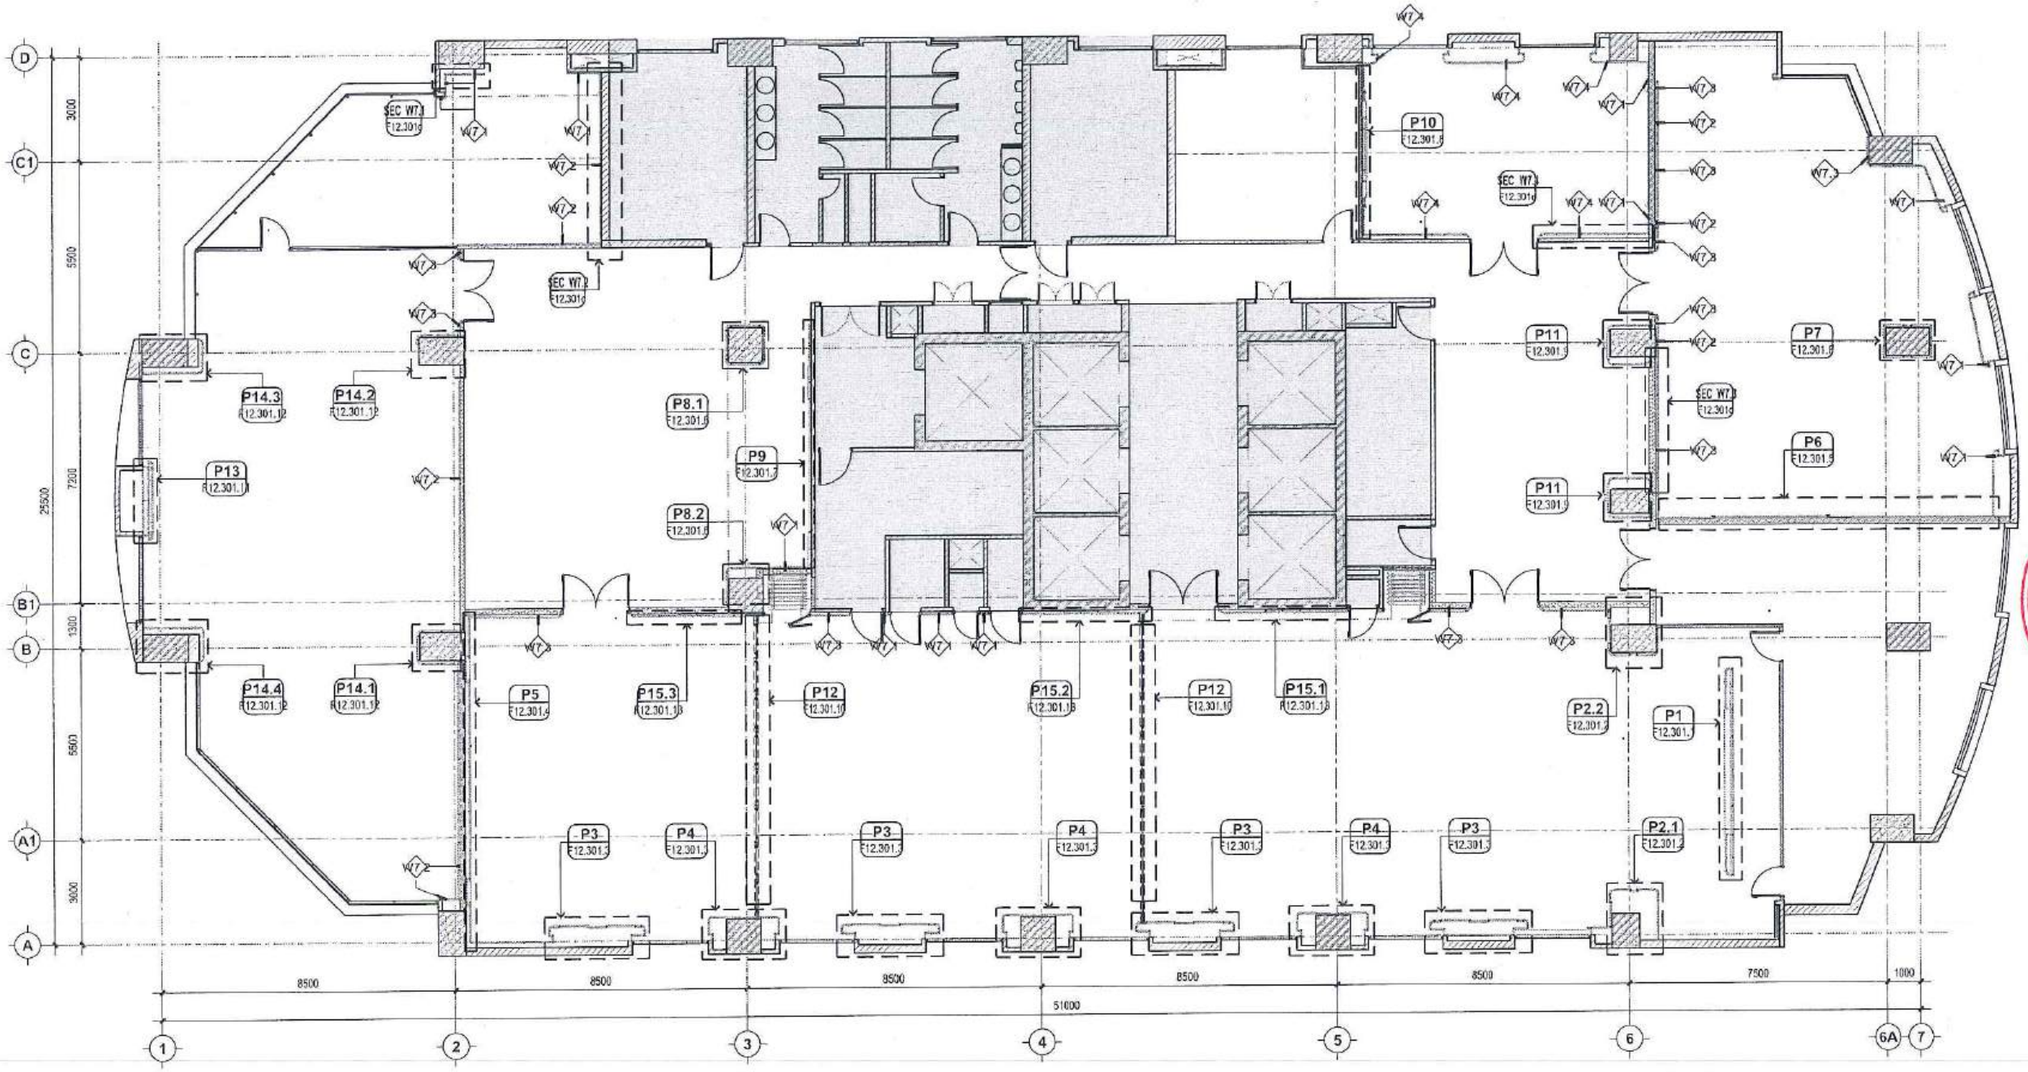

GHI CHÚ:
-KHÔNG ĐO TỈ LỆ BẢN VẼ NÀY.
-BẢN VẼ NÀY PHẢI ĐƯỢC ĐỌC CÙNG CÁC BẢN VẼ CỦA BỘ MÔN KHÁC CÓ LIÊN QUAN. NẾU PHÁT HIỆN SỰ KHÁC BIỆT GIỮA CÁC BỘ MÔN CẦN BÁO CHO ĐƠN VỊ TƯ VẤN THIẾT KẾ ĐỂ CÓ PHƯƠNG ÁN XỬ LÝ.
-ĐƠN VỊ THI CÔNG PHẢI KIỂM TRA CAO ĐỘ, KÍCH THƯỚC SO VỚI HIỆN TRẠNG. NẾU CÓ SỰ KHÁC BIỆT CẦN BÁO CHO ĐƠN VỊ THIẾT KẾ ĐỂ CÓ PHƯƠNG ÁN XỬ LÝ.

CHỦ ĐẦU TƯ:

NGÂN HÀNG THƯƠNG MẠI CỔ PHẦN NGOẠI THƯƠNG VIỆT NAM

Cao Nguyên Vinh

198 Trần Quang Khải, Q.Hoàn Kiếm, Hà Nội

ĐƠN VỊ THIẾT KẾ:

CÔNG TY TNHH TƯ VẤN XÂY DỰNG VÀ THƯƠNG MẠI QUẢN BÁO

CÔNG TY TRÁCH NHIỆM HỮU HẠN TƯ VẤN XÂY DỰNG VÀ THƯƠNG MẠI QUẢN BÁO

Phạm Quốc Hùng

245/2/29 Bình Lợi, P.13, Q. Bình Thạnh, TP.HCM

CHỦ NHIỆM THIẾT KẾ:

KTS. Đỗ Trường Thành

CHỦ TRÌ THIẾT KẾ KIẾN TRÚC:

KTS. Đỗ Trường Thành

KIỂM TRA:

KTS. Đỗ Trường Thành

THIẾT KẾ:

ĐÀO QUANG LUẬN

TÊN DỰ ÁN:
CẢI TẠO, HOÀN THIỆN MẶT BẰNG VÀ TRANG TRÍ NỘI THẤT, THIẾT BỊ ĐỒ RỜI VĂN PHÒNG THUÊ TẦNG 12 TÒA NHÀ VCBT

ĐỊA ĐIỂM:
198 TRẦN QUANG KHẢI, QUẬN HOÀN KIẾM, HÀ NỘI

TÊN BẢN VẼ:
MẶT BẰNG VÁCH TRANG TRÍ

GIAI ĐOẠN	HẠNG MỤC
CD	TẦNG 12
NGÀY PHÁT HÀNH	STT. BV.
11/2024	F12.102a

NGÂN HÀNG TMCP NGOẠI THƯƠNG VIỆT NAM
HỒ SƠ ĐÃ PHÊ DUYỆT
Theo Quyết định số: ...../QĐ.....
Ngày.....tháng.....năm 20.....

CÔNG TY CP TƯ VẤN KINH TẾ - KỸ THUẬT XÂY DỰNG VIỆT NAM
THẨM TRA
Báo cáo kết quả thẩm tra số: ...../VNECT-TT.....
Ngày.....tháng.....năm 20.....
Ký tên:


GHI CHÚ CẤU TẠO VÁCH	
MÃ SỐ/KÝ HIỆU	MÔ TẢ
W7.1	VÁCH ỐP GỖ TRANG TRÍ
W7.2	VÁCH ỐP GƯƠNG TRANG TRÍ
W7.3	VÁCH DÁN GIẤY DÁN TƯỜNG
W7.4	VÁCH ỐP GỖ TRANG TRÍ & GIẤY DÁN TƯỜNG


NGÂN HÀNG TMCP NGOẠI THƯƠNG VIỆT NAM

HỒ SƠ ĐÃ PHÊ DUYỆT

Theo Quyết định số: ...../QĐ.....


Ngày.....tháng.....năm 20.....

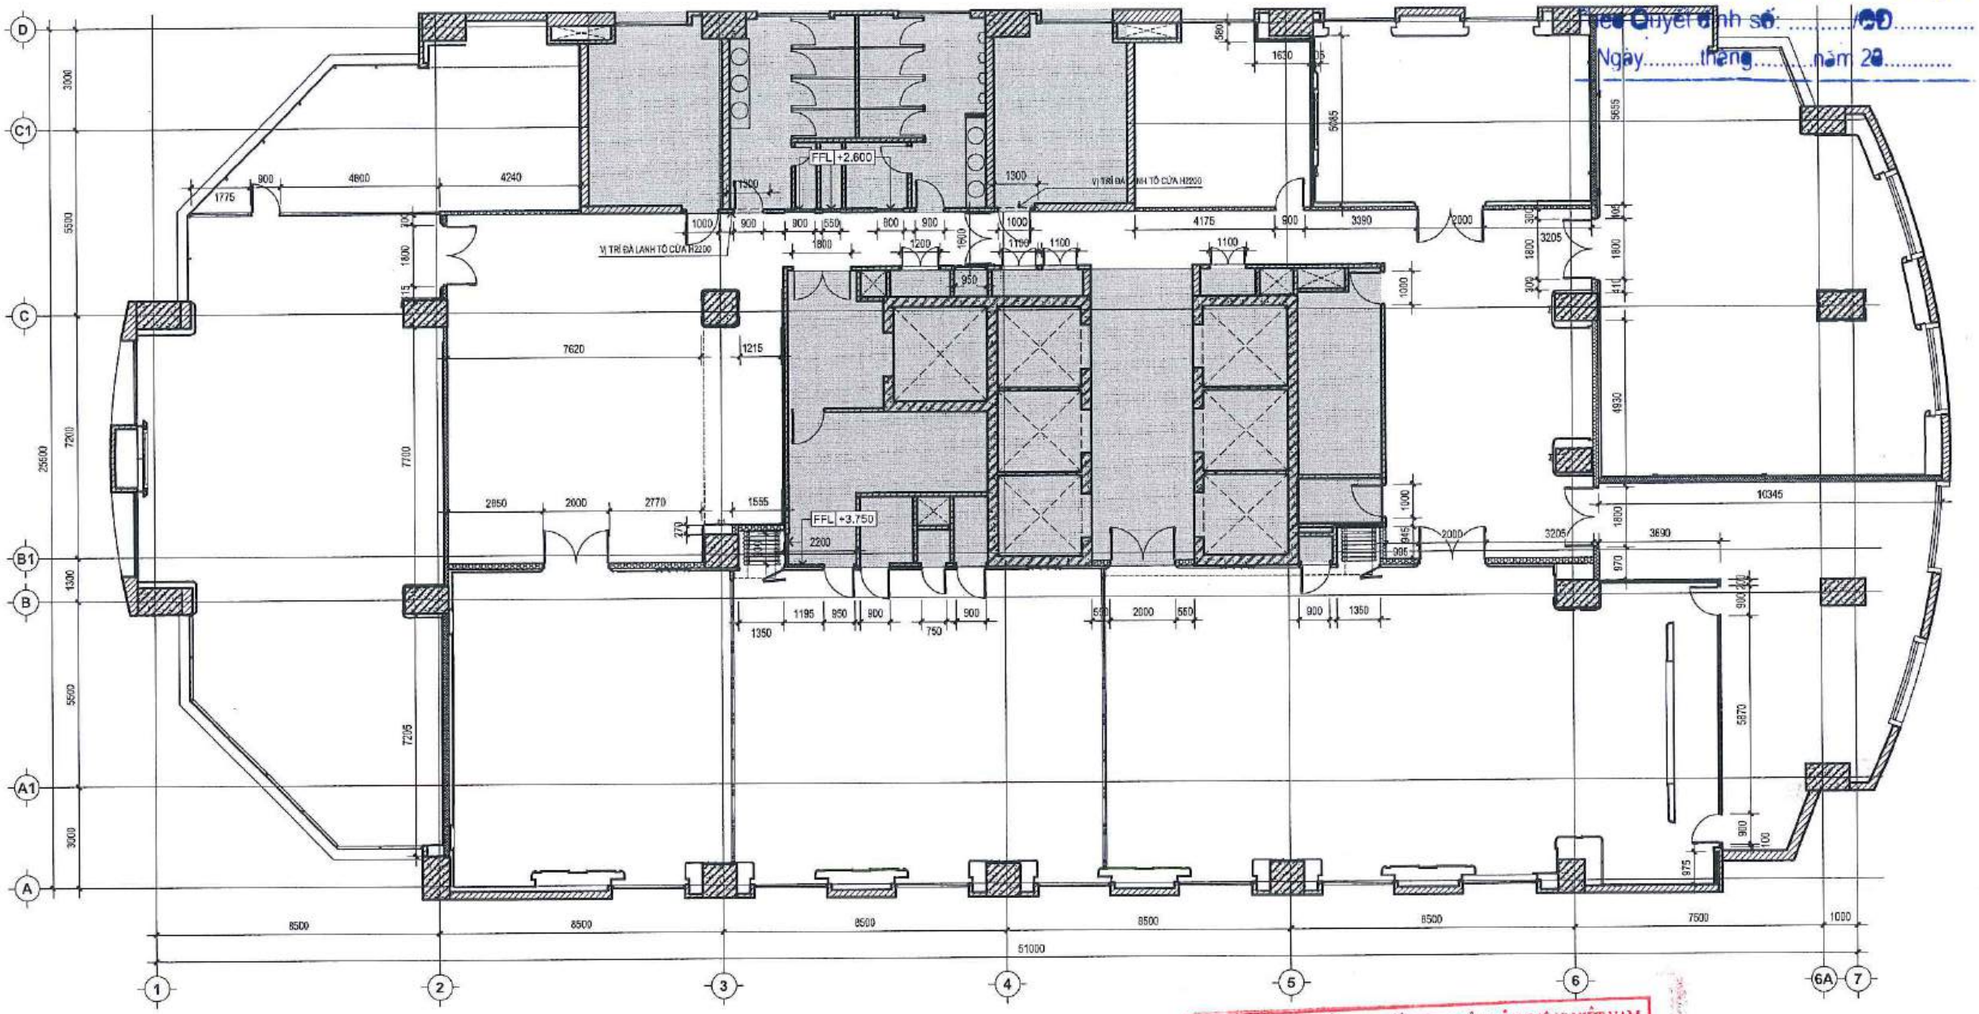

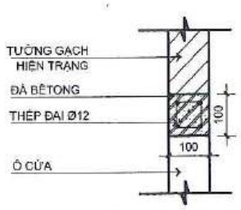

MẶT CẮT ĐÀ LANH TÔ

1/5

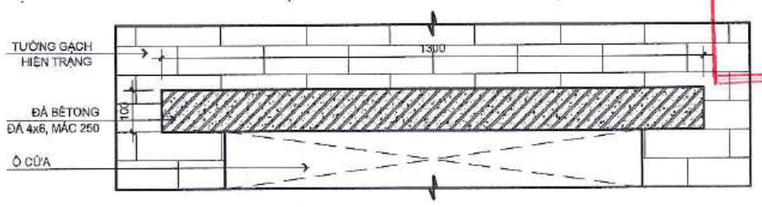

CHI TIẾT ĐÀ LANH TÔ

1/5

CÔNG TY CP TƯ VẤN KINH TẾ - KỸ THUẬT XÂY DỰNG VIỆT NAM

THẨM TRA

Báo cáo kết quả thẩm tra số: ...../VNECT-TT.....

Ngày:.....tháng.....năm 20.....

Ký tên:

GHI CHÚ TƯỜNG - VÁCH	
MÃ SỐ/KÝ HIỆU	MÔ TẢ
	TƯỜNG GẠCH XÂY KIẾN TRÚC
	TƯỜNG BÊ TÔNG KIẾN TRÚC
	VÁCH KÍNH HIỆN TRẠNG
	VÁCH THẠCH CAO
	VÁCH THẠCH CAO CÁCH ÂM 42 DB
	VÁCH THẠCH CAO CÁCH ÂM 52 DB
	VÁCH KÍNH KHÔNG KHUNG
	VÁCH KÍNH CÓ KHUNG
	VÁCH ỐP TRANG TRÍ
	VÁCH NGĂN DI ĐỘNG
	VÁCH THẠCH CAO

GHI CHÚ:

-KHÔNG ĐO TỈ LỆ BẢN VẼ NÀY.

-BẢN VẼ NÀY PHẢI ĐƯỢC ĐỌC CÙNG CÁC BẢN VẼ CỦA BỘ MÔN KHÁC CÓ LIÊN QUAN; NẾU PHÁT HIỆN SỰ KHÁC BIỆT GIỮA CÁC BỘ MÔN CẦN BÁO CHO ĐƠN VỊ TƯ VẤN THIẾT KẾ ĐỂ CÓ PHƯƠNG ÁN XỬ LÝ.

-ĐƠN VỊ THI CÔNG PHẢI KIỂM TRA CAO ĐỘ, KÍCH THƯỚC SO VỚI HIỆN TRẠNG, NẾU CÓ SỰ KHÁC BIỆT CẦN BÁO CHO ĐƠN VỊ THIẾT KẾ ĐỂ CÓ PHƯƠNG ÁN XỬ LÝ.

CHỦ ĐẦU TƯ:

NGÂN HÀNG THƯƠNG MẠI CỔ PHẦN NGOẠI THƯƠNG VIỆT NAM

Cao Nguyên Vinh

198 Trần Quang Khải, Q.Hoàn Kiếm, Hà Nội

ĐƠN VỊ THIẾT KẾ:

CÔNG TY TNHH TƯ VẤN XÂY DỰNG VÀ THƯƠNG MẠI QUẢN BẢO

Phạm Quốc Hùng

245/2/29 Bình Lợi, P.13, Q. Bình Thạnh, TP.HCM

CHỦ NHIỆM THIẾT KẾ:

KTS. Đỗ Trường Thành

CHỦ TRÌ THIẾT KẾ KIẾN TRÚC:

KTS. Đỗ Trường Thành

KIỂM TRA:

KTS. Đỗ Trường Thành

THIẾT KẾ:

ĐÀO QUANG LUÂN

TÊN DỰ ÁN:

CẢI TẠO, HOÀN THIỆN MẶT BẰNG VÀ TRANG TRÍ NỘI THẤT, THIẾT BỊ ĐỒ RỜI VĂN PHÒNG THUÊ TẦNG 12 TÒA NHÀ VCBT

ĐỊA ĐIỂM:

198 TRẦN QUANG KHẢI, QUẬN HOÀN KIẾM, HÀ NỘI

TÊN BẢN VẼ:

MẶT BẰNG KÍCH THƯỚC CỬA - VÁCH NGĂN


GIAI ĐOẠN	HẠNG MỤC
CD	TẦNG 12
NGÀY PHÁT HÀNH	STT. BV.
11/2024	F12.103

GÂN HÀNG IMCP NGOẠI THƯƠNG VIỆT NAM

HỒ SƠ ĐÃ PHÊ DUYỆT

Theo Quyết định số: ...../QĐ.....

Ngày...30...tháng.....năm 20.....

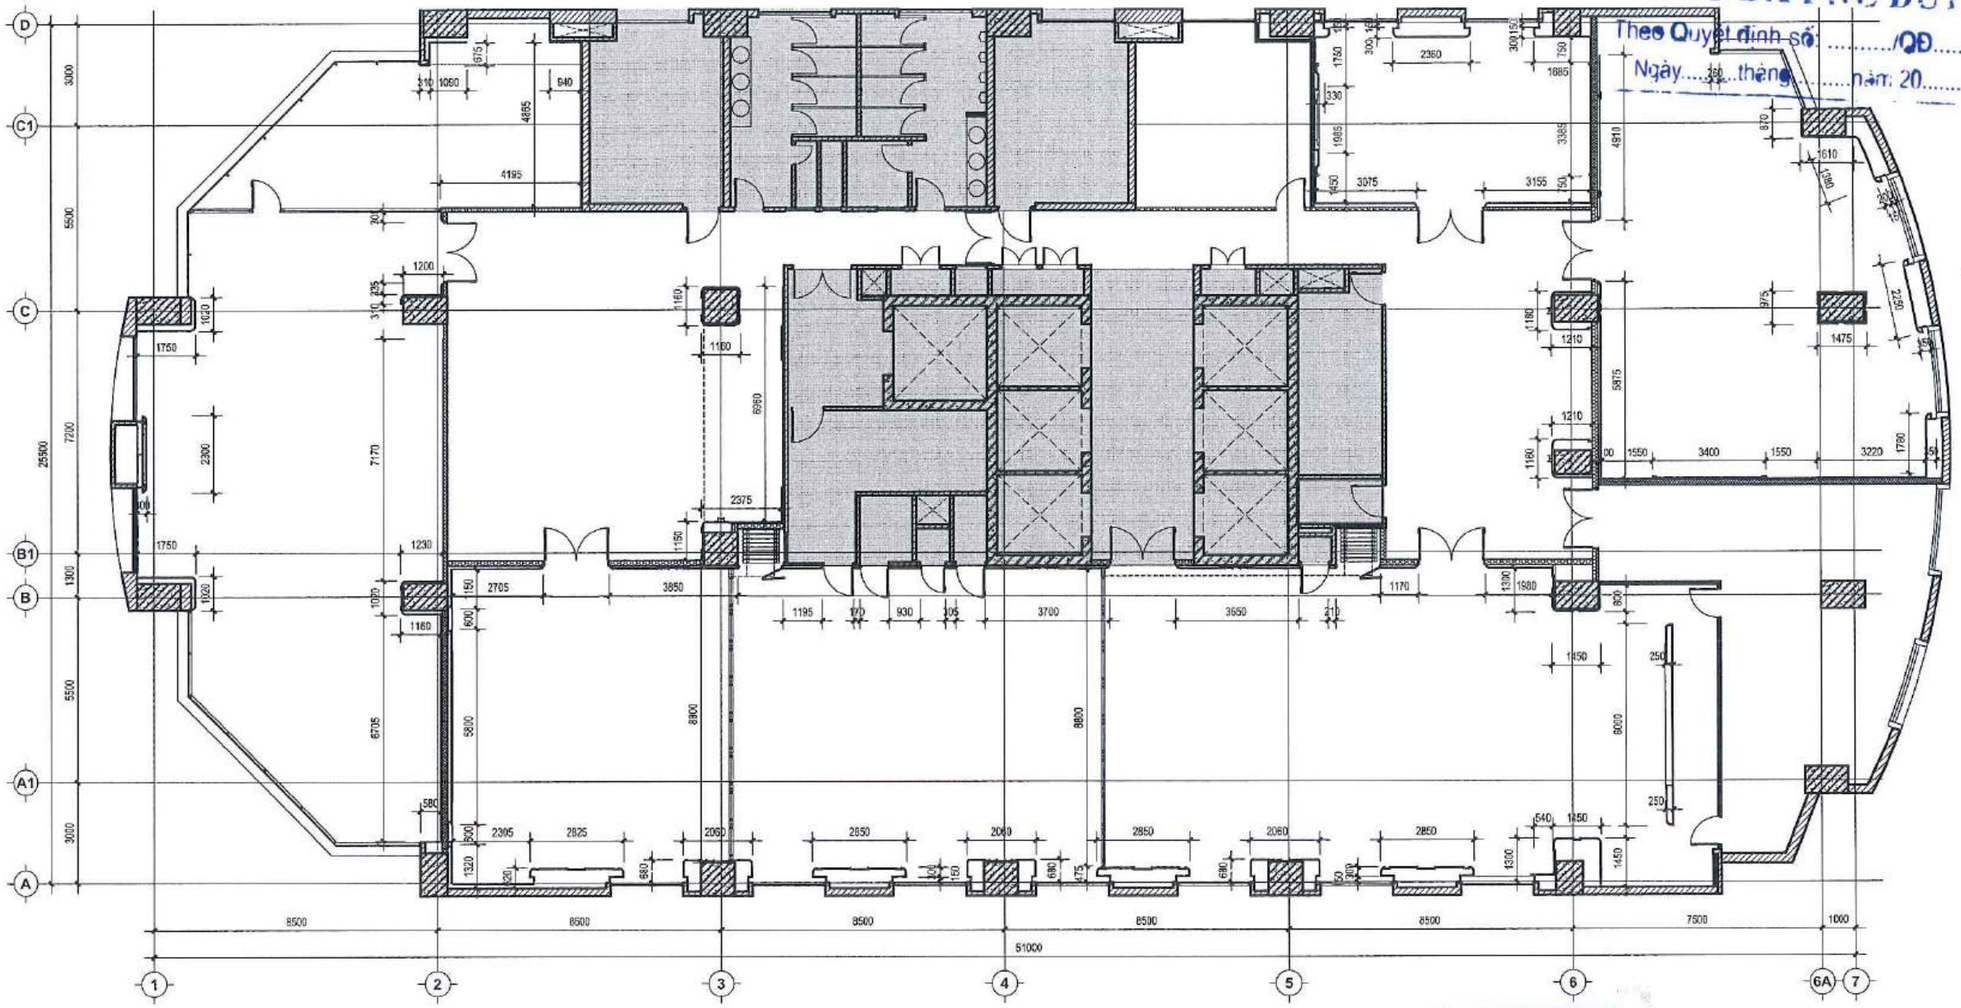

CÔNG TY CP TƯ VẤN KINH TẾ - KỸ THUẬT XÂY DỰNG VIỆT NAM

THẨM TRA

Báo cáo kết quả thẩm tra số: ...../VNECT-TT.....

Ngày:.....tháng.....năm 20.....

Ký tên:

GHI CHÚ TƯỜNG - VÁCH	
MÃ SỐ/KÝ HIỆU	MÔ TẢ
	TƯỜNG GẠCH XÂY KIẾN TRÚC
	TƯỜNG BÊ TÔNG KIẾN TRÚC
	VÁCH KÍNH HIỆN TRẠNG
	VÁCH THẠCH CAO
	VÁCH THẠCH CAO CÁCH ÂM 42 DB
	VÁCH THẠCH CAO CÁCH ÂM 62 DB
	VÁCH KÍNH KHÔNG KHUNG
	VÁCH KÍNH CÓ KHUNG
	VÁCH ỐP TRANG TRÍ
	VÁCH NGĂN DI ĐỘNG
	VÁCH THẠCH CAO

GHI CHÚ:
-KHÔNG ĐO TỈ LỆ BẢN VẼ NÀY.
-BẢN VẼ NÀY PHẢI ĐƯỢC ĐỌC CÙNG CÁC BẢN VẼ CỦA BỘ MÔN KHÁC CÓ LIÊN QUAN; NẾU PHÁT HIỆN SỰ KHÁC BIỆT GIỮA CÁC BỘ MÔN CẦN BÁO CHO ĐƠN VỊ TƯ VẤN THIẾT KẾ ĐỂ CÓ PHƯƠNG ÁN XỬ LÝ.
-ĐƠN VỊ THI CÔNG PHẢI KIỂM TRA CAO ĐỘ, KÍCH THƯỚC SO VỚI HIỆN TRẠNG, NẾU CÓ SỰ KHÁC BIỆT CẦN BÁO CHO ĐƠN VỊ THIẾT KẾ ĐỂ CÓ PHƯƠNG ÁN XỬ LÝ.

CHỦ ĐẦU TƯ:

NGÂN HÀNG THƯƠNG MẠI CỔ PHẦN NGOẠI THƯƠNG VIỆT NAM

Cao Nguyên Vinh

198 Trần Quang Khải, Q.Hoàn Kiếm, Hà Nội

ĐƠN VỊ THIẾT KẾ:

CÔNG TY TNHH TƯ VẤN XÂY DỰNG VÀ THƯƠNG MẠI QUẢN BẢO

Phạm Quốc Hùng

245/2/29 Bình Lợi, P.13, Q. Bình Thạnh, TP.HCM

CHỦ NHIỆM THIẾT KẾ:

KTS. Đỗ Trường Thành

CHỦ TRÌ THIẾT KẾ KIẾN TRÚC:

KTS. Đỗ Trường Thành

KIỂM TRA:

KTS. Đỗ Trường Thành

THIẾT KẾ:

ĐÀO QUANG LUÂN

TÊN DỰ ÁN:
CẢI TẠO, HOÀN THIỆN MẶT BẰNG VÀ TRANG TRÍ NỘI THẤT, THIẾT BỊ ĐỒ RỜI VĂN PHÒNG THUÊ TẦNG 12 TÒA NHÀ VCBT


ĐỊA ĐIỂM:

198 TRẦN QUANG KHẢI, QUẬN HOÀN KIẾM, HÀ NỘI

TÊN BẢN VẼ:

MẶT BẰNG KÍCH THƯỚC VÁCH TRANG TRÍ

GIAI ĐOẠN	HẠNG MỤC
CD	TẦNG 12
NGÀY PHÁT HÀNH	STT. BV.
04/2024	F12.103a

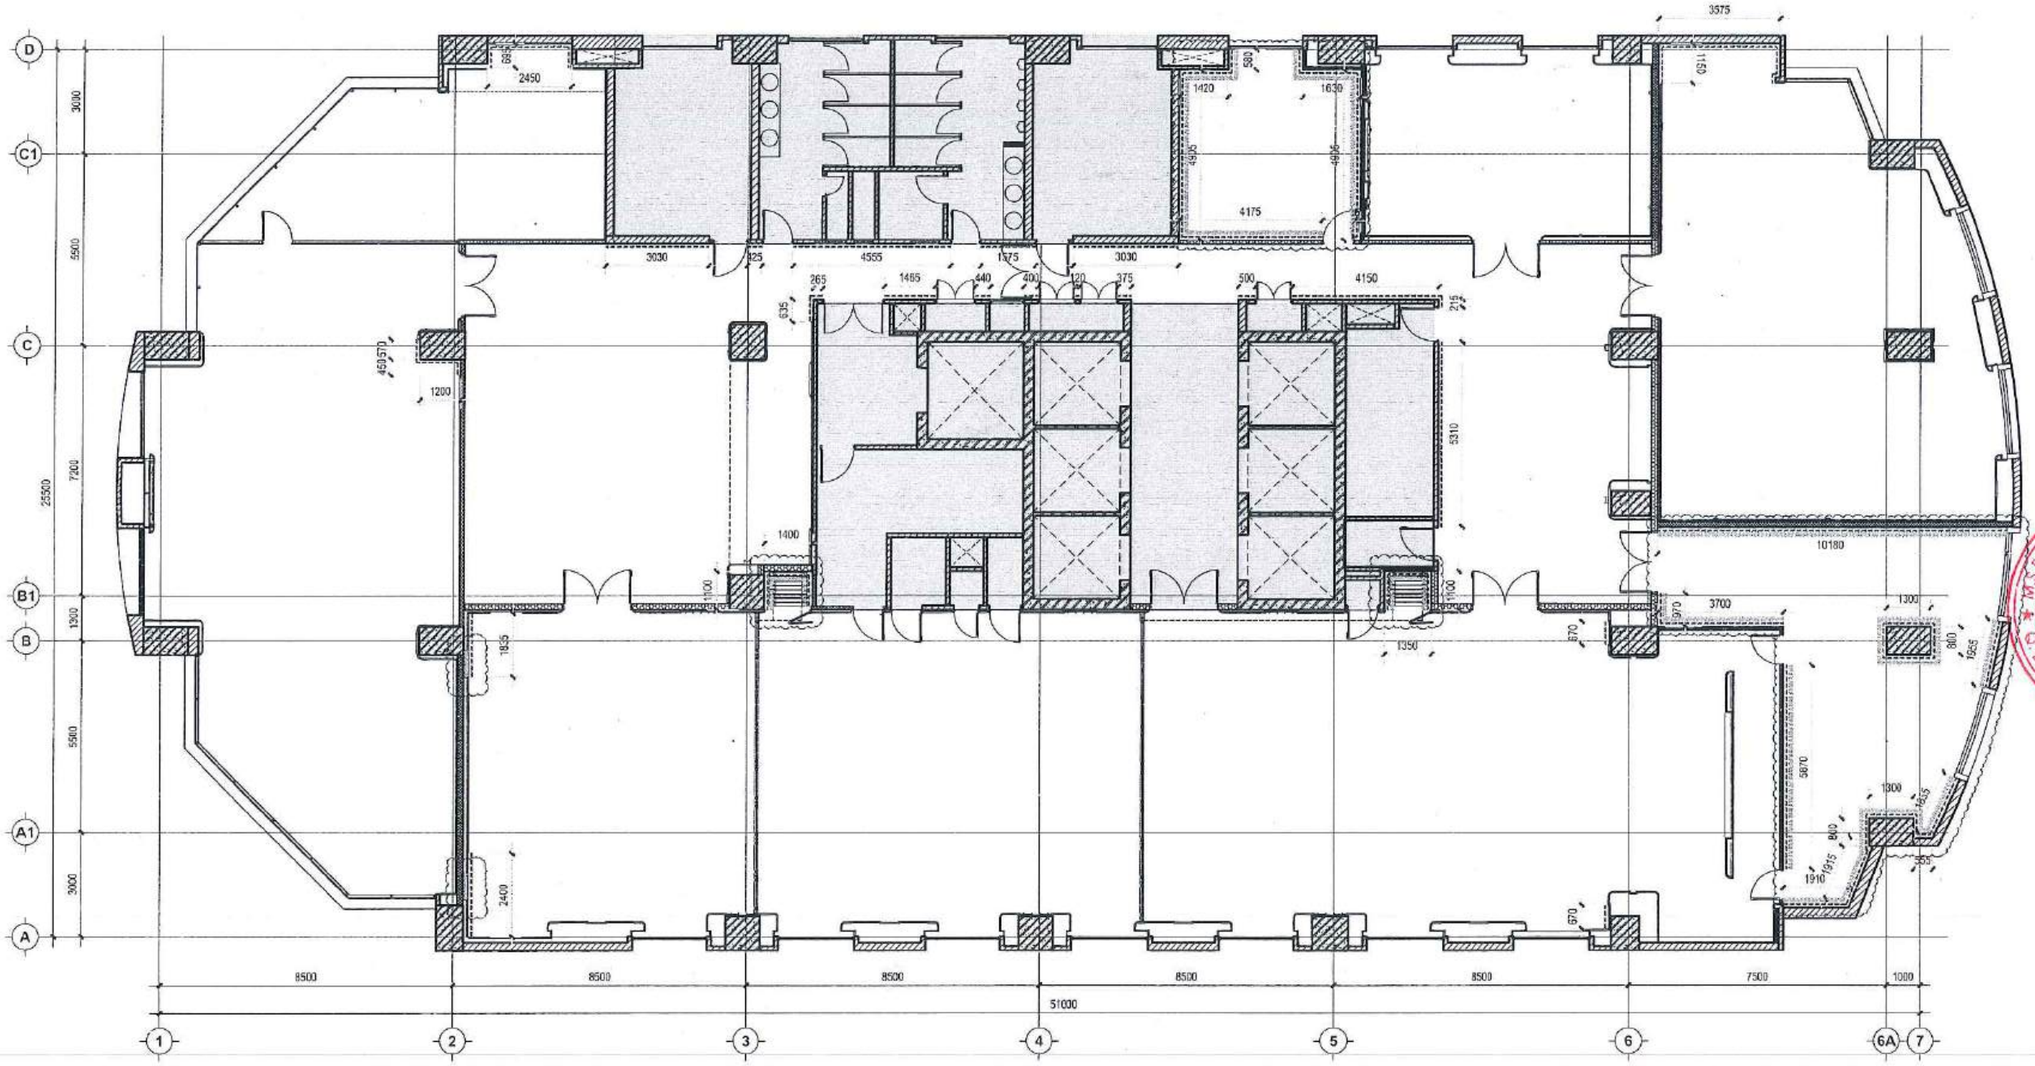

GHI CHÚ:
-KHÔNG ĐO TỈ LỆ BẢN VẼ NÀY.
-BẢN VẼ NÀY PHẢI ĐƯỢC ĐỌC CÙNG CÁC BẢN VẼ CỦA BỘ MÔN KHÁC CÓ LIÊN QUAN; NẾU PHÁT HIỆN SỰ KHÁC BIỆT GIỮA CÁC BỘ MÔN CẦN BÁO CHO ĐƠN VỊ TƯ VẤN THIẾT KẾ ĐỂ CÓ PHƯƠNG ÁN XỬ LÝ.
-ĐƠN VỊ THI CÔNG PHẢI KIỂM TRA CAO ĐỘ, KÍCH THƯỚC SO VỚI HIỆN TRẠNG, NẾU CÓ SỰ KHÁC BIỆT CẦN BÁO CHO ĐƠN VỊ THIẾT KẾ ĐỂ CÓ PHƯƠNG ÁN XỬ LÝ.

CHỦ ĐẦU TƯ:

NGÂN HÀNG THƯƠNG MẠI CỔ PHẦN NGOẠI THƯƠNG VIỆT NAM

Cao Nguyên Vinh

198 Trần Quang Khải, Q.Hoàn Kiếm, Hà Nội

ĐƠN VỊ THIẾT KẾ:

CÔNG TY TNHH TƯ VẤN XÂY DỰNG VÀ THƯƠNG MẠI QUÂN BẢO

CÔNG TY TRÁCH NHIỆM HỮU HẠN TƯ VẤN XÂY DỰNG VÀ THƯƠNG MẠI QUÂN BẢO
M.S.D.N: 0310649789 - C.T.T.N.H.H
Q. BÌNH THẠNH TP. HỒ CHÍ MINH

Phạm Quốc Hùng

245/2/29 Bình Lợi, P.13, Q. Bình Thạnh, TP.HCM

CHỦ NHIỆM THIẾT KẾ:

KTS. Đỗ Trường Thành

CHỦ TRÌ THIẾT KẾ KIẾN TRÚC:

KTS. Đỗ Trường Thành

KIỂM TRA:

KTS. Đỗ Trường Thành

THIẾT KẾ:

ĐÀO QUANG LUÂN

TÊN DỰ ÁN:
CẢI TẠO, HOÀN THIỆN MẶT BẰNG VÀ TRANG TRÍ NỘI THẤT, THIẾT BỊ ĐỒ RỜI VĂN PHÒNG THUÊ TẦNG 12 TÒA NHÀ VCBT

ĐỊA ĐIỂM:

198 TRẦN QUANG KHẢI, QUẬN HOÀN KIẾM, HÀ NỘI

TÊN BẢN VẼ:

MẶT BẰNG TƯỜNG VÁCH BẢ SƠN LÓT


GIAI ĐOẠN	HẠNG MỤC
CD	TẦNG 12
NGÀY PHÁT HÀNH	STT. BV.
11/2024	F12.104

NGÂN HÀNG TMCP NGOẠI THƯƠNG VIỆT NAM
HỒ SƠ ĐÃ PHÊ DUYỆT
Theo Quyết định số: ...../QĐ.....
Ngày.....tháng.....năm 20.....

CÔNG TY CP TƯ VẤN KINH TẾ - KỸ THUẬT XÂY DỰNG VIỆT NAM
THẨM TRA
Báo cáo kết quả thẩm tra số: ...../VNECT-TT.....
Ngày.....tháng.....năm 20.....
Ký tên:

KHU VỰC KÝ HIỆU SƠN TƯỜNG

GHI CHÚ HOÀN THIỆN CƠ BẢN	
MÃ SỐ/KÝ HIỆU	MÔ TẢ
--------	TƯỜNG/VÁCH BẢ SƠN LÓT 1 LỚP (H=2700)
———	SƠN TƯỜNG 1 NƯỚC LÓT, 2 NƯỚC PHỦ

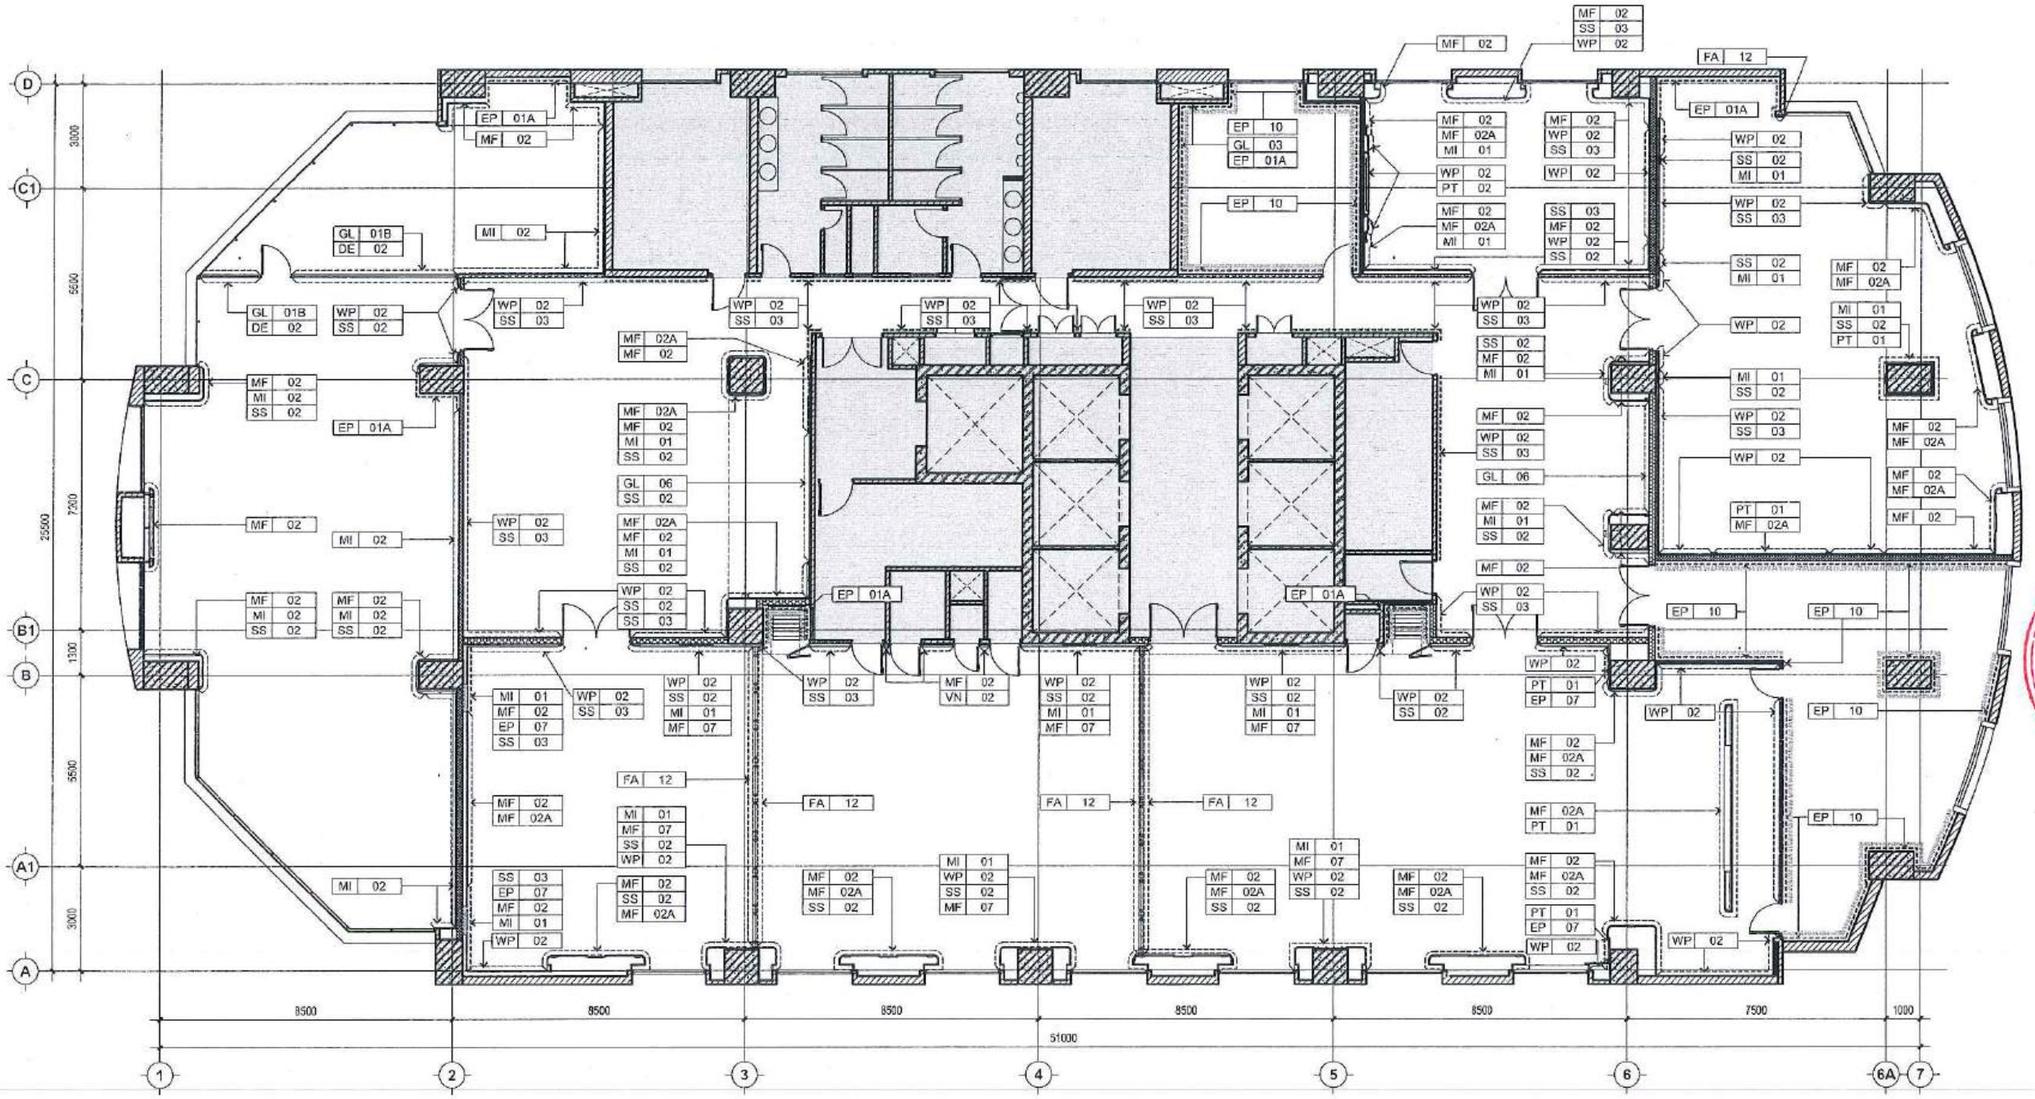

GHI CHÚ:
-KHÔNG ĐO TỈ LỆ BẢN VẼ NÀY.
-BẢN VẼ NÀY PHẢI ĐƯỢC ĐỌC CÙNG CÁC BẢN VẼ CỦA BỘ MÔN KHÁC CÓ LIÊN QUAN; NẾU PHÁT HIỆN SỰ KHÁC BIỆT GIỮA CÁC BỘ MÔN CẦN BÁO CHO ĐƠN VỊ TƯ VẤN THIẾT KẾ ĐỂ CÓ PHƯƠNG ÁN XỬ LÝ.
-ĐƠN VỊ THI CÔNG PHẢI KIỂM TRA CAO ĐỘ, KÍCH THƯỚC SO VỚI HIỆN TRẠNG, NẾU CÓ SỰ KHÁC BIỆT CẦN BÁO CHO ĐƠN VỊ THIẾT KẾ ĐỂ CÓ PHƯƠNG ÁN XỬ LÝ.

CHỦ ĐẦU TƯ:

NGÂN HÀNG THƯƠNG MẠI CỔ PHẦN NGOẠI THƯƠNG VIỆT NAM

Bùi Bảo Nguyên Vinh

198 Trần Quang Khải, Q.Hoàn Kiếm, Hà Nội

ĐƠN VỊ THIẾT KẾ:

CÔNG TY TNHH TƯ VẤN XÂY DỰNG VÀ THƯƠNG MẠI QUẢN BẢO

CÔNG TY TRÁCH NHIỆM HỮU HẠN TƯ VẤN XÂY DỰNG VÀ THƯƠNG MẠI QUẢN BẢO

Phạm Quốc Hùng

245/2/29 Bình Lợi, P.13, Q. Bình Thạnh, TP.HCM

CHỦ NHIỆM THIẾT KẾ:

KTS. Đỗ Trường Thành

CHỦ TRÌ THIẾT KẾ KIẾN TRÚC:

KTS. Đỗ Trường Thành

KIỂM TRA:

KTS. Đỗ Trường Thành

THIẾT KẾ:

ĐÀO QUANG LUÂN

TÊN DỰ ÁN:
CẢI TẠO, HOÀN THIỆN MẶT BẰNG VÀ TRANG TRÍ NỘI THẤT, THIẾT BỊ DỜ RỜI VĂN PHÒNG THUÊ TẦNG 12 TÒA NHÀ VCBT

ĐỊA ĐIỂM:
198 TRẦN QUANG KHẢI, QUẬN HOÀN KIẾM, HÀ NỘI


TÊN BẢN VẼ:
MẶT BẰNG HOÀN THIỆN VÁCH

GIAI ĐOẠN	HẠNG MỤC
CD	TẦNG 12
NGÀY PHÁT HÀNH	STT. BV.
11/2024	F12.104a

CÔNG TY CP TƯ VẤN KINH TẾ - KỸ THUẬT XÂY DỰNG VIỆT NAM
THẨM TRA
Báo cáo kết quả thẩm tra số: ...../VNIECT-TT.....
Ngày.....tháng.....năm 20.....
Ký tên:

NGÂN HÀNG TMCP NGOẠI THƯƠNG VIỆT NAM
HỒ SƠ ĐÃ PHÊ DUYỆT
Theo Quyết định số: ...../QĐ.....
Ngày.....tháng.....năm: 20.....

GHI CHÚ VẬT LIỆU HOÀN THIỆN		GHI CHÚ VẬT LIỆU HOÀN THIỆN	
MÃ SỐ/KÝ HIỆU	MÔ TẢ	MÃ SỐ/KÝ HIỆU	MÔ TẢ
EP 01A	SƠN NƯỚC LÓT TRẮNG	MF 07	MELAMINE
EP 10	SƠN NƯỚC	MF 02	MELAMINE
EP 07	SƠN HIỆU ỨNG	MF 02A	LAMINATE
FA 12	VẢI	MI 01	KÍNH TRẮ
GL 01A	KÍNH CƯỜNG LỰC TRONG SUỐT DÀY 5mm	MI 02	KÍNH THỦY
GL 01B	KÍNH CƯỜNG LỰC TRONG SUỐT DÀY 10mm	PT 01	SƠN DẦU
GL 03	KÍNH BẾP	SS 02	INOX
GL 05	KÍNH IN UV HOẠ TIẾT DÀY 5mm	SS 03	INOX
GL 06	KÍNH IN UV HOẠ TIẾT DÀY 5mm	WP 02	GIẤY DÁN TƯỜNG
DE 02	DECAL KÍNH	WD 02	GỖ TỰ NHIÊN
		GHI CHÚ * ĐỂ BIẾT THÊM THÔNG TIN VẬT LIỆU THAM KHẢO BẢNG THÔNG KÊ - ĐẶC ĐIỂM VẬT LIỆU & THIẾT BỊ	

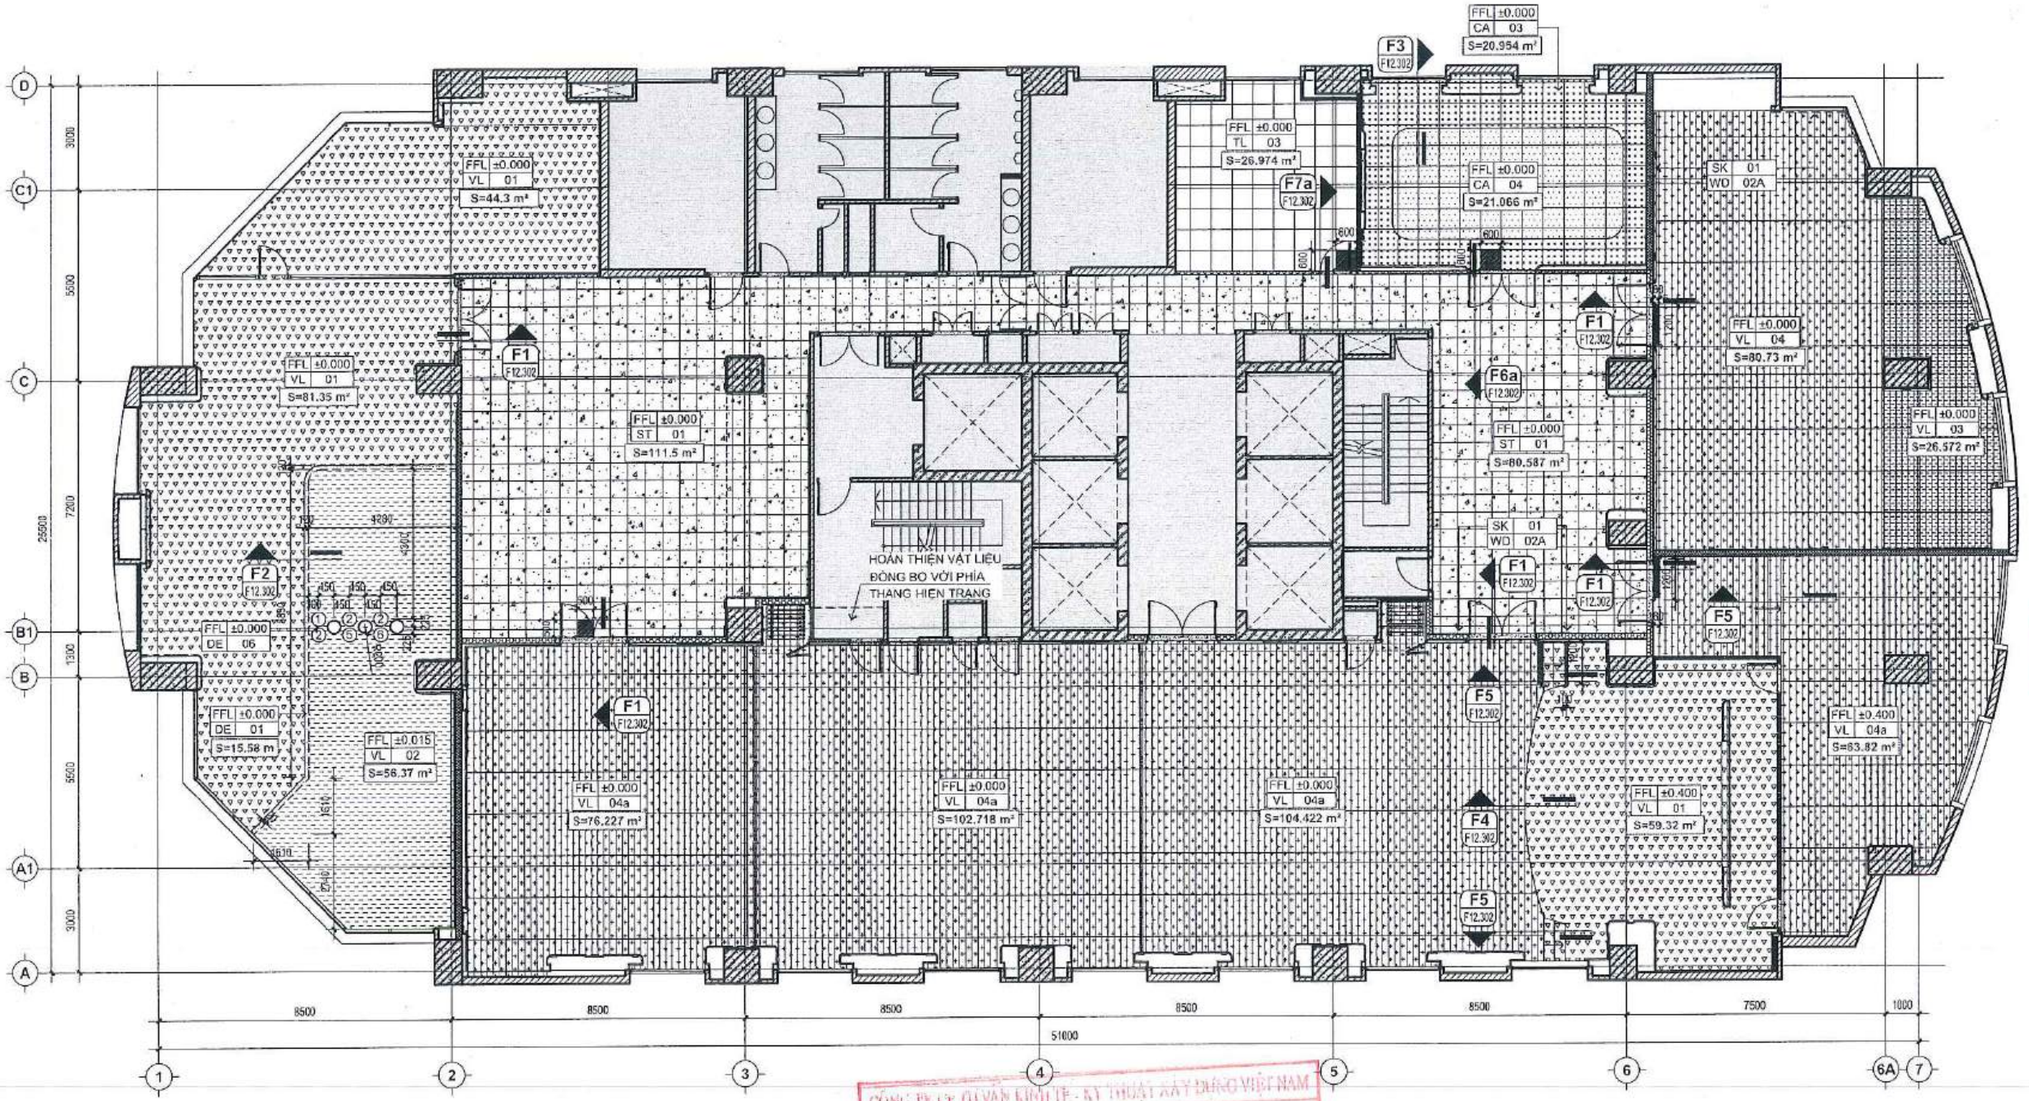

CÔNG TY CP TƯ VẤN KINH TẾ - KỸ THUẬT XÂY DỰNG VIỆT NAM

THẨM TRA

Báo cáo kết quả thẩm tra số: ...../VNECT-TT.....

Ngày:.....tháng.....năm 20.....

Ký tên:

NGÂN HÀNG TMCP NGOẠI THƯƠNG VIỆT NAM

HỒ SƠ ĐÃ PHÊ DUYỆT

Theo Quyết định số: ...../QĐ.....

Ngày.....tháng.....năm 20.....

GHI CHÚ VẬT LIỆU HOÀN THIỆN		GHI CHÚ VẬT LIỆU HOÀN THIỆN	
MÃ SỐ/KÝ HIỆU	MÔ TẢ	MÃ SỐ/KÝ HIỆU	MÔ TẢ
MT 01	SƠN	ST 01	ĐÁ GRANITE 500x500
DE 01	DECAL	CA 03	THẢM TẤM
DE 06	DECAL	CA 04	THẢM TẤM
	ĐIỂM ĐUỔI	MF 01	MELAMINE
GHI CHÚ * ĐỂ BIẾT THÊM THÔNG TIN VẬT LIỆU THAM KHẢO BẢNG THỐNG KÊ - ĐẶC ĐIỂM VẬT LIỆU & THIẾT BỊ		MF 01A	LAMINATE
		VL 01	SPC
		VL 02	SÀN CAO SU DÀY 15mm
		VL 03	SPC
		VL 04	SPC
		VL 04a	SPC
		TL 03	GẠCH 600x600

GHI CHÚ:
-KHÔNG ĐO TỈ LỆ BẢN VẼ NÀY.
-BẢN VẼ NÀY PHẢI ĐƯỢC ĐỌC CÙNG CÁC BẢN VẼ CỦA BỘ MÔN KHÁC CÓ LIÊN QUAN; NẾU PHÁT HIỆN SỰ KHÁC BIỆT GIỮA CÁC BỘ MÔN CẦN BÁO CHO ĐƠN VỊ TƯ VẤN THIẾT KẾ ĐỂ CÓ PHƯƠNG ÁN XỬ LÝ.
-ĐƠN VỊ THI CÔNG PHẢI KIỂM TRA CAO ĐỘ, KÍCH THƯỚC SO VỚI HIỆN TRẠNG, NẾU CÓ SỰ KHÁC BIỆT CẦN BÁO CHO ĐƠN VỊ THIẾT KẾ ĐỂ CÓ PHƯƠNG ÁN XỬ LÝ.

CHỦ ĐẦU TƯ:

NGÂN HÀNG THƯƠNG MẠI CỔ PHẦN NGOẠI THƯƠNG VIỆT NAM

Cao Nguyên Vinh

198 Trần Quang Khải, Q.Hoàn Kiếm, Hà Nội

ĐƠN VỊ THIẾT KẾ:

CÔNG TY TNHH TƯ VẤN XÂY DỰNG VÀ THƯƠNG MẠI QUẢN BẢO

M.S.D.N: 0310649789 CÔNG TY TRÁCH NHIỆM HỮU HẠN TƯ VẤN XÂY DỰNG VÀ THƯƠNG MẠI QUẢN BẢO Q. BÌNH THẠNH TP. HỒ CHÍ MINH

Phạm Quốc Hùng

245/2/28 Bình Lợi, P.13, Q. Bình Thạnh, TP.HCM

CHỦ NHIỆM THIẾT KẾ:

KTS. Đỗ Trường Thành

CHỦ TRÌ THIẾT KẾ KIẾN TRÚC:

KTS. Đỗ Trường Thành

KIỂM TRA:

KTS. Đỗ Trường Thành

THIẾT KẾ:


ĐÀO QUANG LUẬN

TÊN DỰ ÁN:
CẢI TẠO, HOÀN THIỆN MẶT BẰNG VÀ TRANG TRÍ NỘI THẤT, THIẾT BỊ ĐỒ RỜI VĂN PHÒNG THUÊ TẦNG 12 TÒA NHÀ VCBT

ĐỊA ĐIỂM:
198 TRẦN QUANG KHẢI, QUẬN HOÀN KIẾM, HÀ NỘI

TÊN BẢN VẼ:
MẶT BẰNG HOÀN THIỆN SÀN

GIAI ĐOẠN	HẠNG MỤC
CD	TẦNG 12
NGÀY PHÁT HÀNH	STT. BV.
11/2024	F12.105

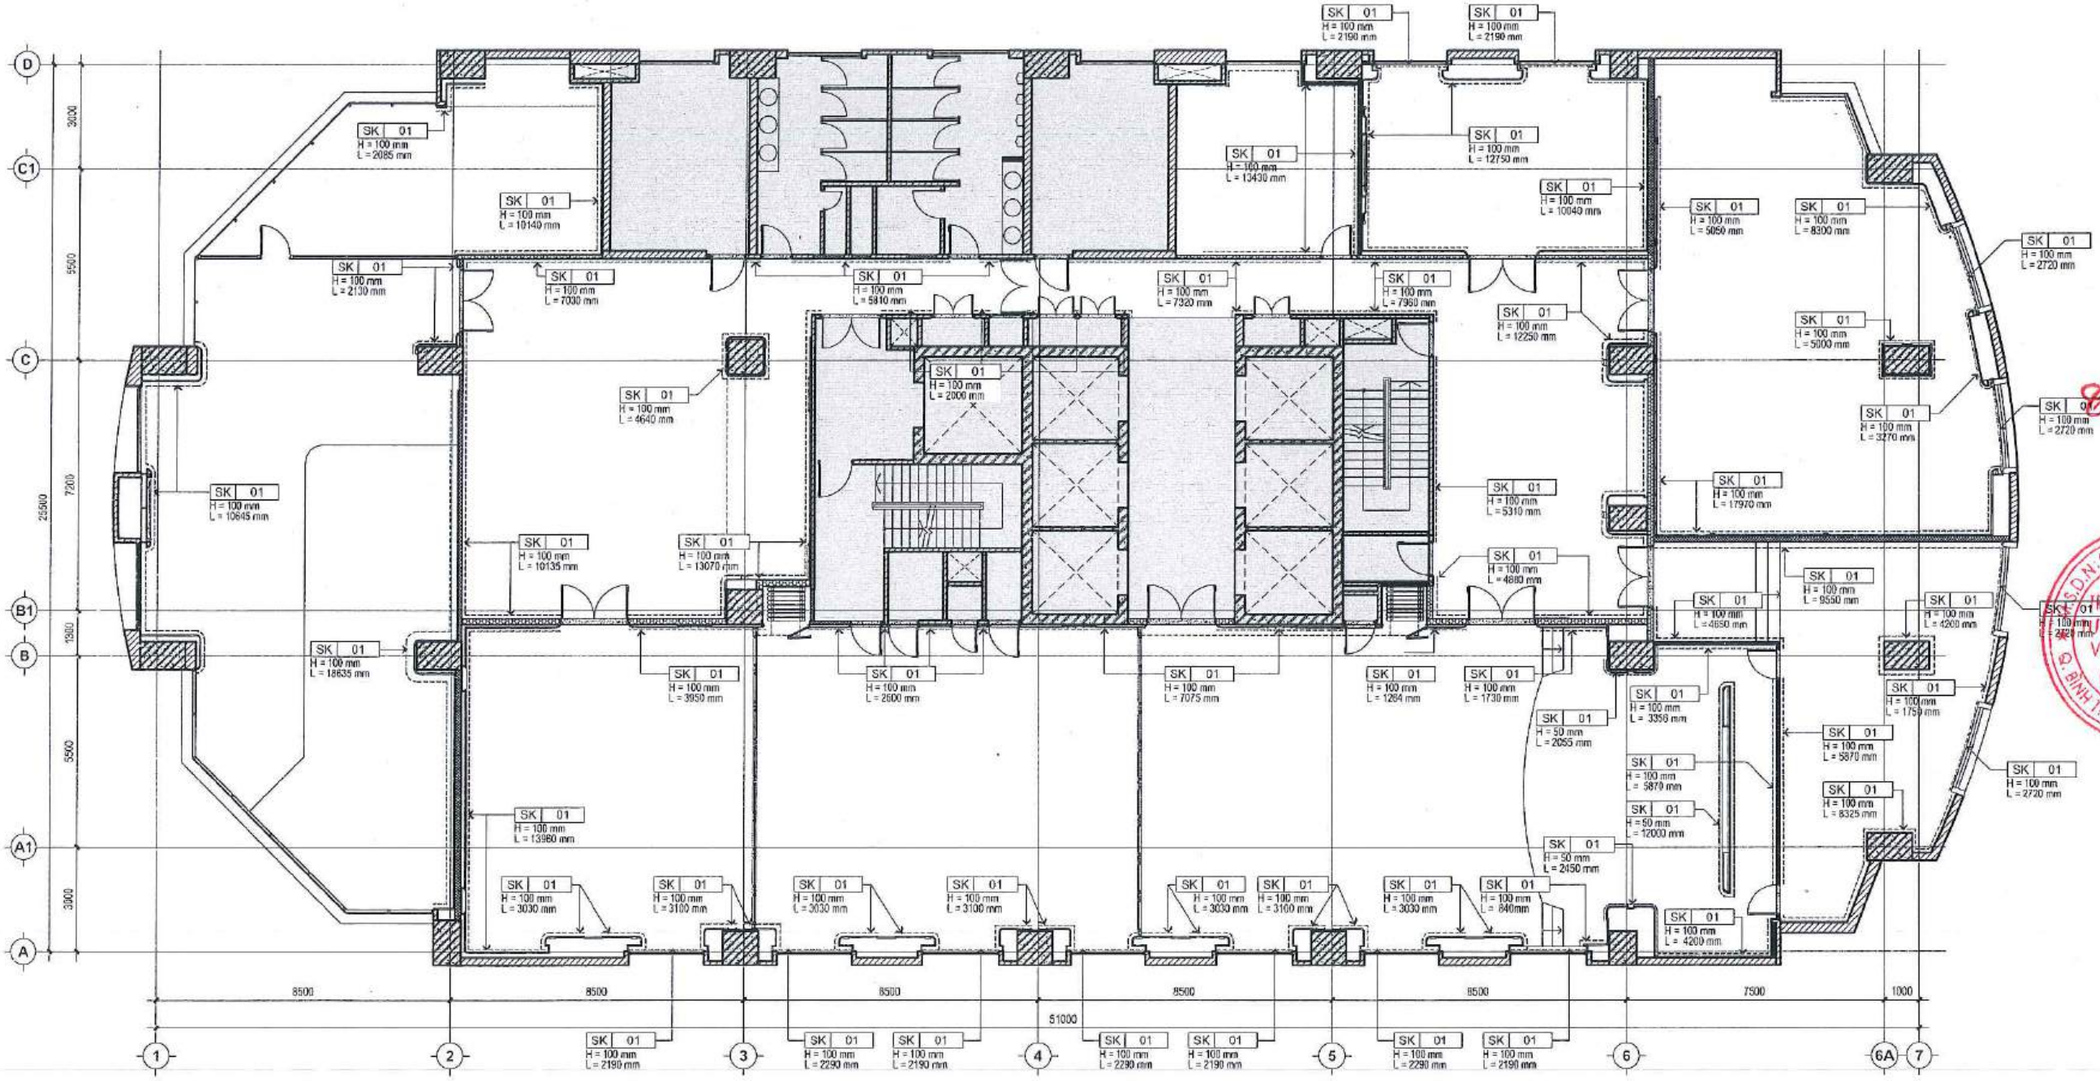

GHI CHÚ:
-KHÔNG ĐO TỈ LỆ BẢN VẼ NÀY.
-BẢN VẼ NÀY PHẢI ĐƯỢC ĐỌC CÙNG CÁC BẢN VẼ CỦA BỘ MÔN KHÁC CÓ LIÊN QUAN, NẾU PHÁT HIỆN SỰ KHÁC BIỆT GIỮA CÁC BỘ MÔN CẦN BÁO CHO ĐƠN VỊ TƯ VẤN THIẾT KẾ ĐỂ CÓ PHƯƠNG ÁN XỬ LÝ.
-ĐƠN VỊ THI CÔNG PHẢI KIỂM TRA CAO ĐỘ, KÍCH THƯỚC SO VỚI HIỆN TRẠNG, NẾU CÓ SỰ KHÁC BIỆT CẦN BÁO CHO ĐƠN VỊ THIẾT KẾ ĐỂ CÓ PHƯƠNG ÁN XỬ LÝ.

CHỦ ĐẦU TƯ:

NGÂN HÀNG THƯƠNG MẠI CỔ PHẦN NGOẠI THƯƠNG VIỆT NAM

Bùi Sao Nguyên Vinh

198 Trần Quang Khải, Q.Hoàn Kiếm, Hà Nội

ĐƠN VỊ THIẾT KẾ:

CÔNG TY TNHH TƯ VẤN XÂY DỰNG VÀ THƯƠNG MẠI QUẢN BẢO

Phạm Quốc Hùng

245/2/29 Bình Lợi, P.13, Q. Bình Thạnh, TP.HCM

CHỦ NHIỆM THIẾT KẾ:

KTS. Đỗ Trường Thành

CHỦ TRÌ THIẾT KẾ KIẾN TRÚC:

KTS. Đỗ Trường Thành

KIỂM TRA:

KTS. Đỗ Trường Thành

THIẾT KẾ:

ĐÀO QUANG LUẬN

NGÂN HÀNG TMCP NGOẠI THƯƠNG VIỆT NAM
HỒ SƠ ĐÃ PHÊ DUYỆT
Theo Quyết định số: ...../QĐ.....
Ngày.....tháng.....năm 20.....

CÔNG TY CP TƯ VẤN KINH TẾ - KỸ THUẬT XÂY DỰNG VIỆT NAM
THẨM TRA
Báo cáo kết quả thẩm tra số: ...../ VNECT-TT.....
Ngày.....tháng.....năm 20.....
Ký tên:


GHI CHÚ LEN CHÂN TƯỜNG	
MÃ SỐ/KÝ HIỆU	MÔ TẢ
-------	KÝ HIỆU LEN CHÂN
SK 01	LEN CHÂN TƯỜNG GỖ ASH, PU HOÀN THIỆN

TÊN DỰ ÁN:
CẢI TẠO, HOÀN THIỆN MẶT BẰNG VÀ TRANG TRÍ NỘI THẤT, THIẾT BỊ ĐỒ RỜI VĂN PHÒNG THUÊ TẦNG 12 TÒA NHÀ VCBT

ĐỊA ĐIỂM:
198 TRẦN QUANG KHẢI, QUẬN HOÀN KIẾM, HÀ NỘI

TÊN BẢN VẼ:
MẶT BẰNG HOÀN THIỆN LEN CHÂN TƯỜNG

GIAI ĐOẠN	HẠNG MỤC
CD	TẦNG 12
NGÀY PHÁT HÀNH	STT. BV.
11/2024	F12.105a

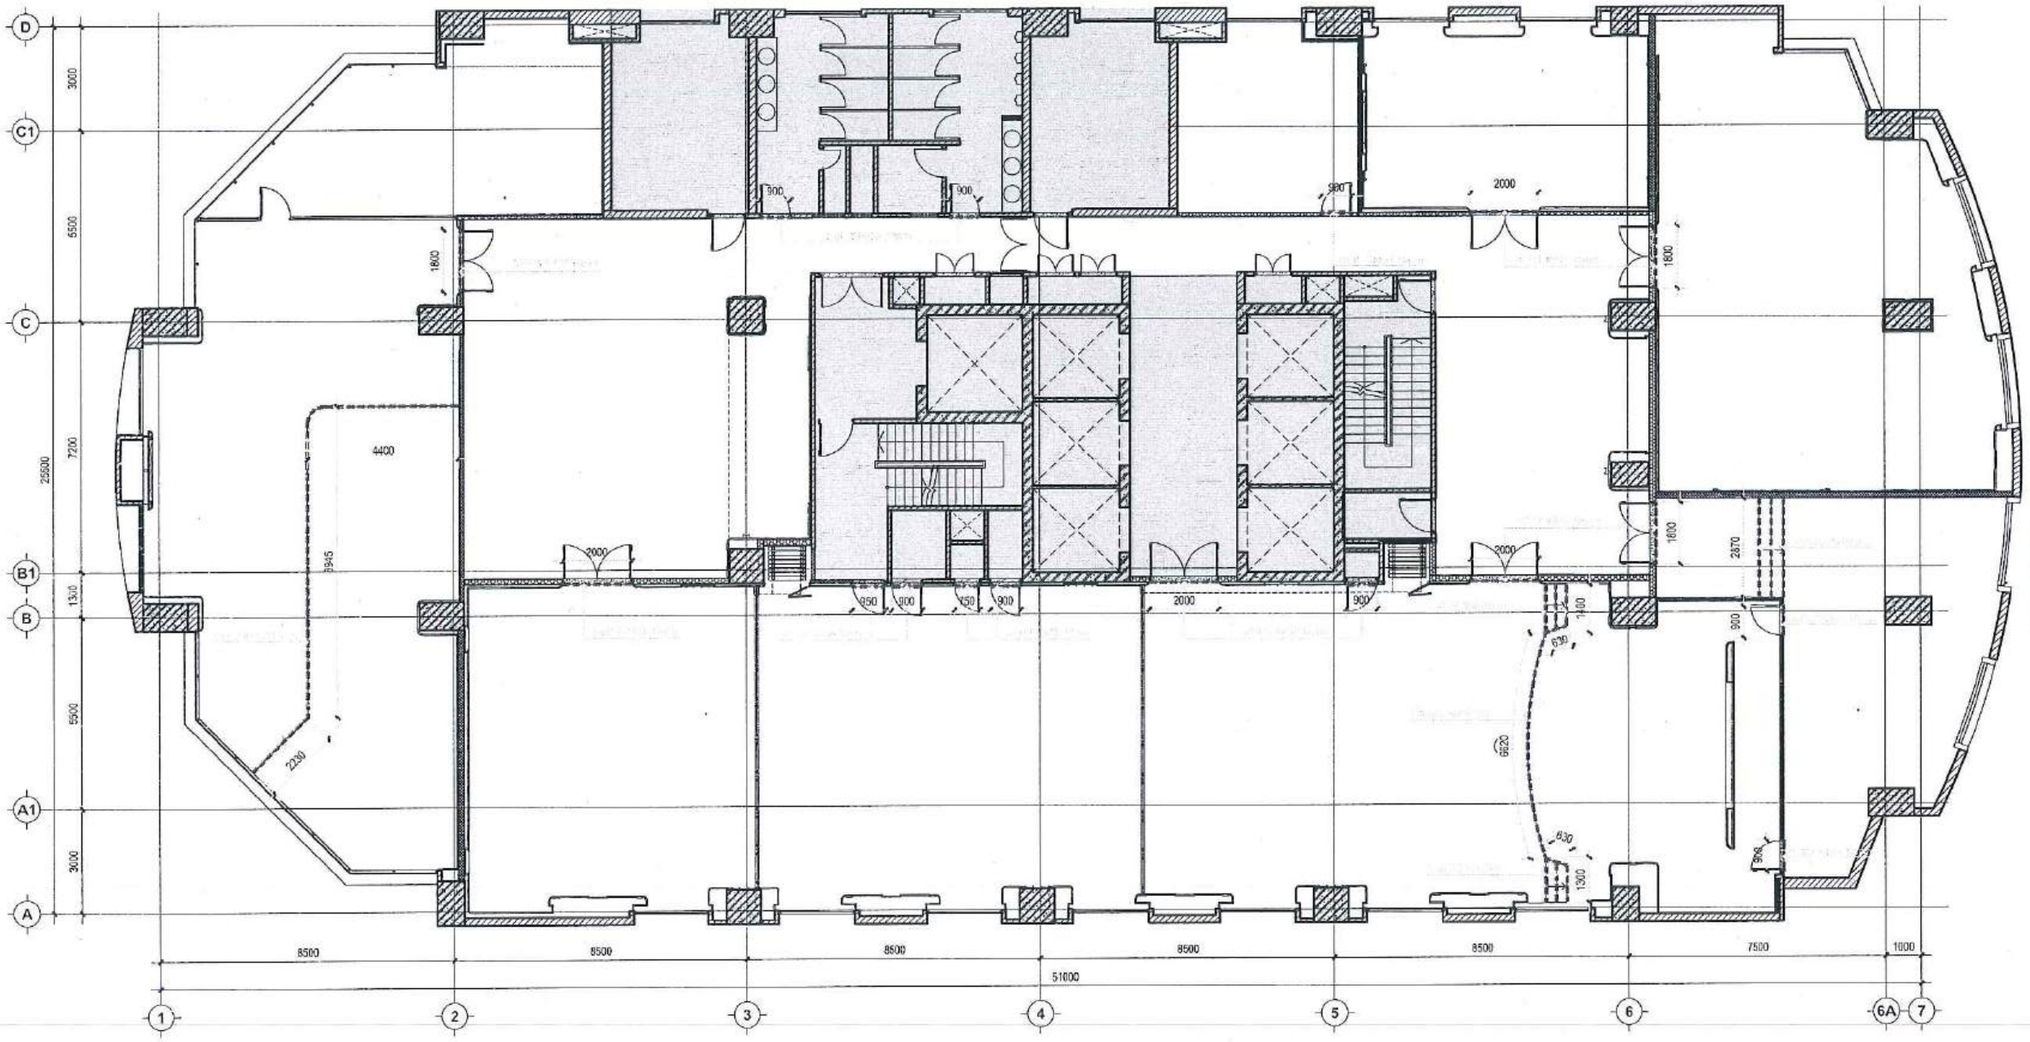

GHI CHÚ:
-KHÔNG ĐO TỈ LỆ BẢN VẼ NÀY.
-BẢN VẼ NÀY PHẢI ĐƯỢC ĐỌC CÙNG CÁC BẢN VẼ CỦA BỘ MÔN KHÁC CÓ LIÊN QUAN; NẾU PHÁT HIỆN SỰ KHÁC BIỆT GIỮA CÁC BỘ MÔN CẦN BÁO CHO ĐƠN VỊ TƯ VẤN THIẾT KẾ ĐỂ CÓ PHƯƠNG ÁN XỬ LÝ.
-ĐƠN VỊ THI CÔNG PHẢI KIỂM TRA CAO ĐỘ, KÍCH THƯỚC SO VỚI HIỆN TRẠNG, NẾU CÓ SỰ KHÁC BIỆT CẦN BÁO CHO ĐƠN VỊ THIẾT KẾ ĐỂ CÓ PHƯƠNG ÁN XỬ LÝ.

CHỦ ĐẦU TƯ:

NGÂN HÀNG THƯƠNG MẠI CỔ PHẦN NGOẠI THƯƠNG VIỆT NAM

Cao Nguyên Vinh

198 Trần Quang Khải, Q.Hoàn Kiếm, Hà Nội

ĐƠN VỊ THIẾT KẾ:

CÔNG TY TNHH TƯ VẤN XÂY DỰNG VÀ THƯƠNG MẠI QUẢN BẢO

M.S.D.N: 0310649780 CÔNG TY TRÁCH NHIỆM HỮU HẠN TƯ VẤN XÂY DỰNG VÀ THƯƠNG MẠI QUẢN BẢO Q. BÌNH THẠNH TP. HỒ CHÍ MINH

Phạm Quốc Hùng

245/2/29 Bình Lợi, P.13, Q. Bình Thạnh, TP.HCM

CHỦ NHIỆM THIẾT KẾ:

KTS. Đỗ Trường Thành

CHỦ TRÌ THIẾT KẾ KIẾN TRÚC:

KTS. Đỗ Trường Thành

KIỂM TRA:

KTS. Đỗ Trường Thành

THIẾT KẾ:

ĐÀO QUANG LUÂN

TÊN DỰ ÁN:
CẢI TẠO, HOÀN THIỆN MẶT BẰNG VÀ TRANG TRÍ NỘI THẤT, THIẾT BỊ ĐỒ RỜI VĂN PHÒNG THUÊ TẦNG 12 TÒA NHÀ VCBT

ĐỊA ĐIỂM:
198 TRẦN QUANG KHẢI, QUẬN HOÀN KIẾM, HÀ NỘI


TÊN BẢN VẼ:
MẶT BẰNG NẸP SÀN

GIAI ĐOẠN	HẠNG MỤC
CD	TẦNG 12
NGÀY PHÁT HÀNH	STT. BV.
11/2024	F12.105b

NGÂN HÀNG TMCP NGOẠI THƯƠNG VIỆT NAM
HỒ SƠ ĐÃ PHÊ DUYỆT
Theo Quyết định số: ...../QĐ.....
Ngày.....tháng.....năm 20.....


CÔNG TY CP TƯ VẤN KINH TẾ - KỸ THUẬT XÂY DỰNG VIỆT NAM
THẨM TRA
Báo cáo kết quả thẩm tra số: ...../ VNECTTT.....
Ngày:.....tháng.....năm 20.....
Ký tên:


GHI CHÚ LEN CHÂN TƯỜNG		GHI CHÚ VẬT LIỆU HOÀN THIỆN	
MÃ SỐ/KÝ HIỆU	MÔ TẢ	MÃ SỐ/KÝ HIỆU	MÔ TẢ
------	KÝ HIỆU LEN CHÂN	ST 04	ĐÁ GRANITE
SK 01	LEN CHÂN TƯỜNG GỖ ASH, PU HOÀN THIỆN		

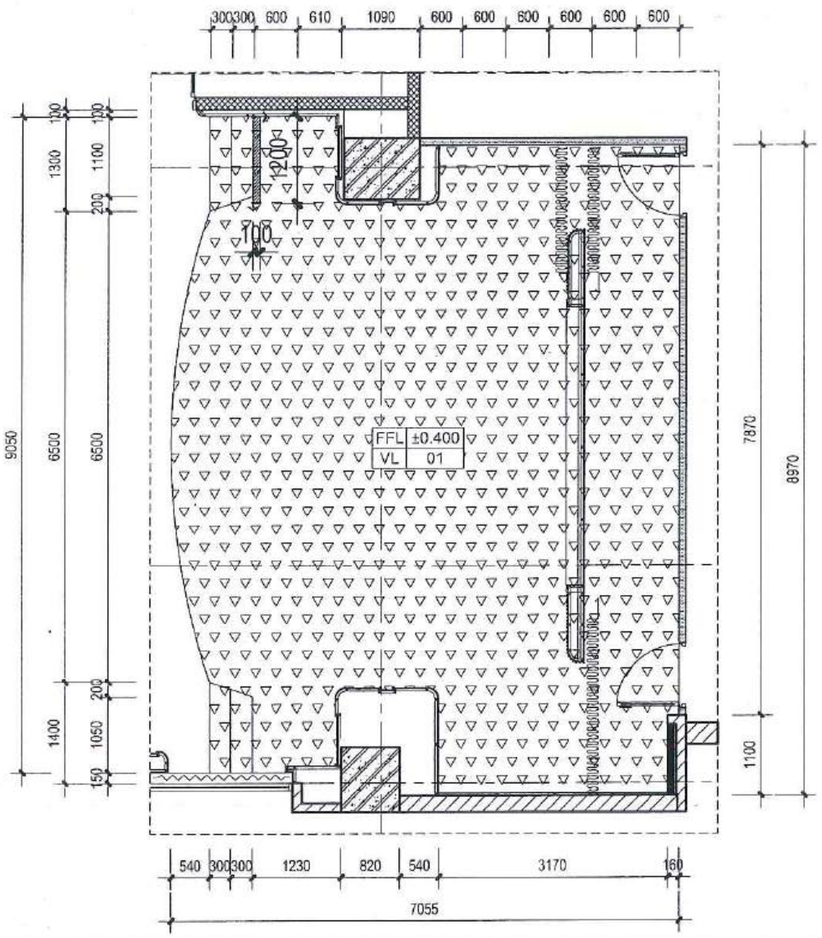

MẶT BẰNG KÍCH THƯỚC SÀN SÂN KHẤU


1/50

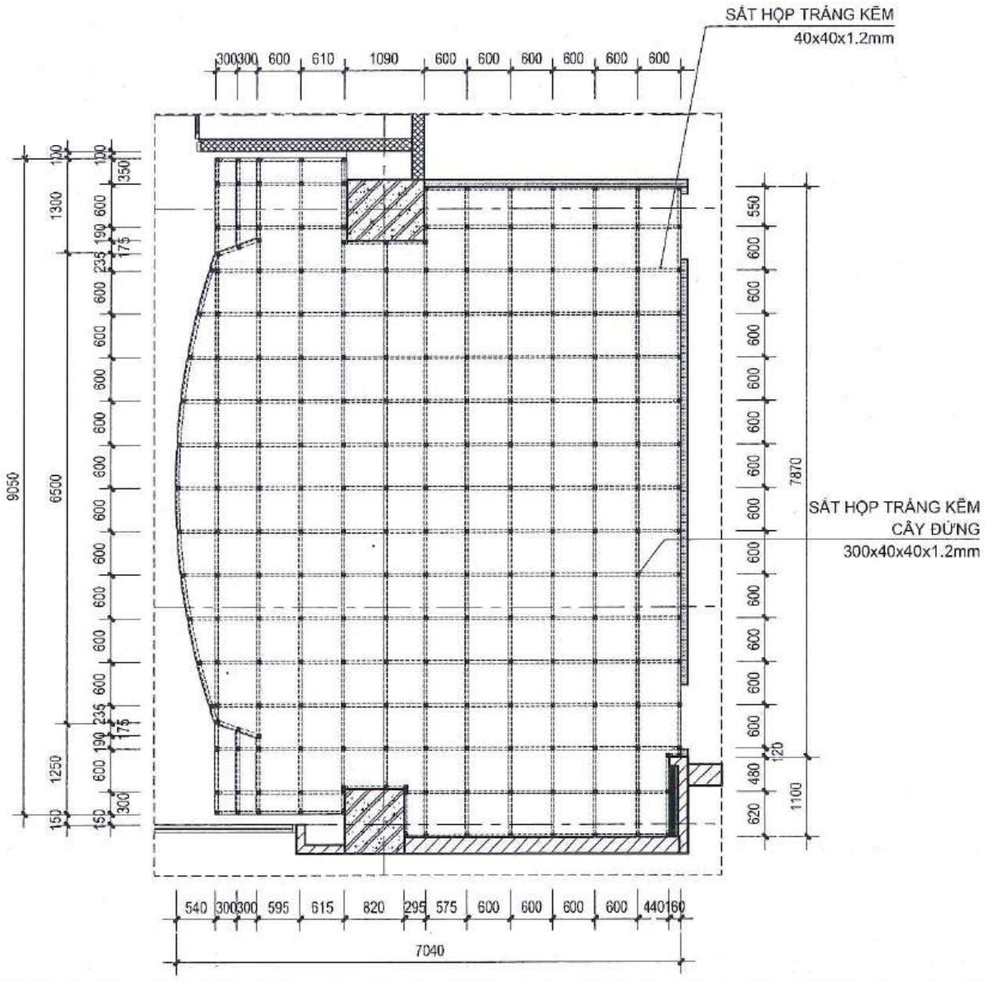

SẮT HỘP TRÁNG KẼM
40x40x1.2mm
300 300 600 610 1090 600 600 600 600 600 600
100 1300 350 600 190 175 235 600 600 600 600 600 600

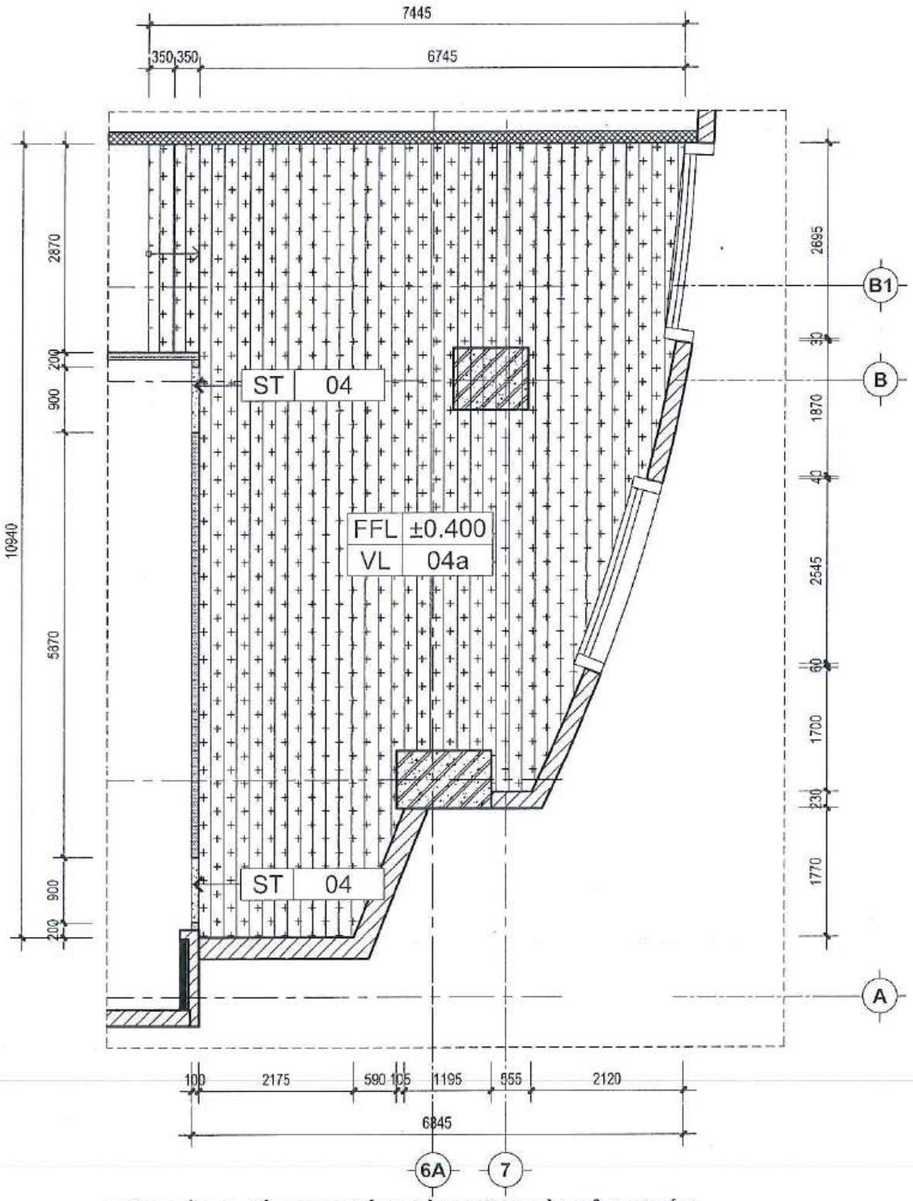

MẶT BẰNG KÍCH THƯỚC SÀN HẬU ĐÀI SÂN KHẤU

1/50

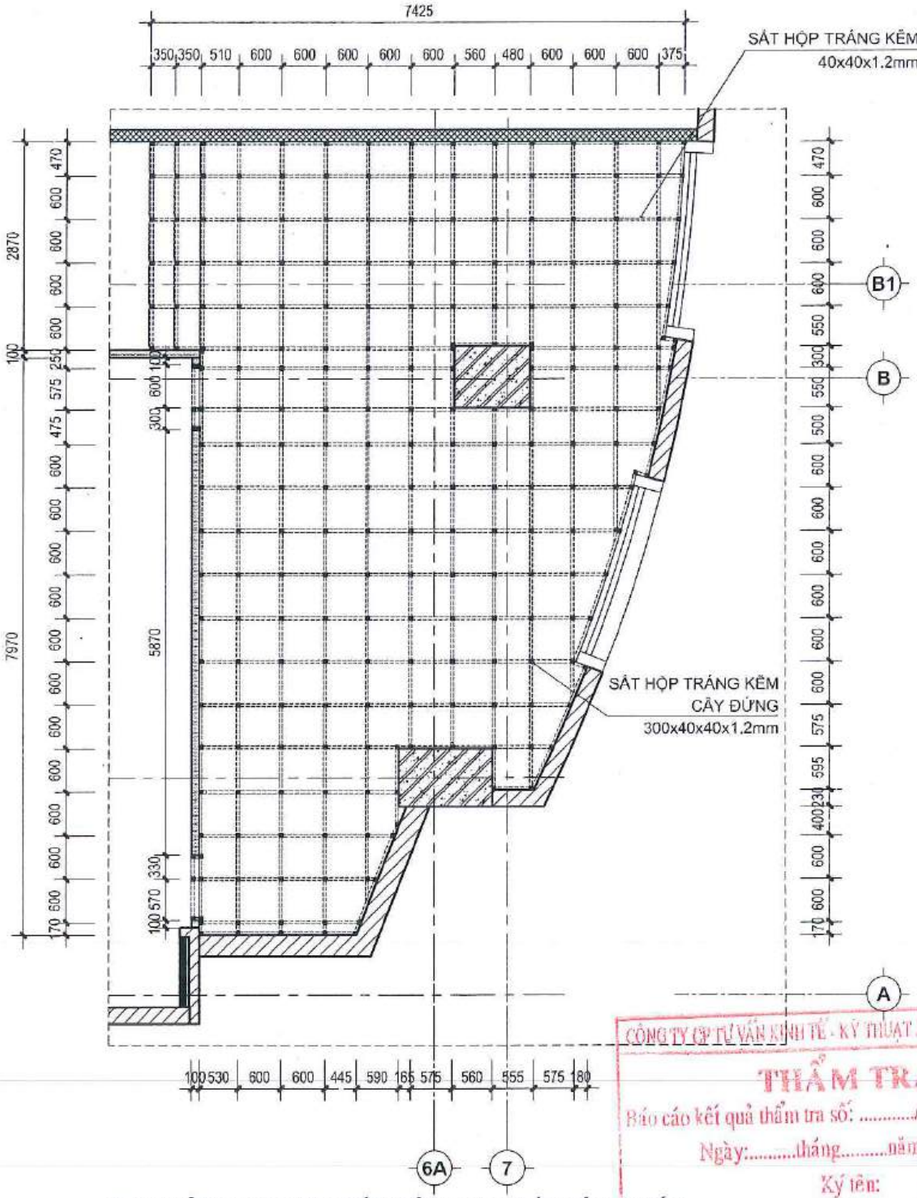
7425
350 350 510 600 600 600 600 600 560 480 600 600 600 375
SẮT HỘP TRÁNG KẼM
40x40x1.2mm
2870
100
7970
5870
100 570 330
170 600 600 600 600 600

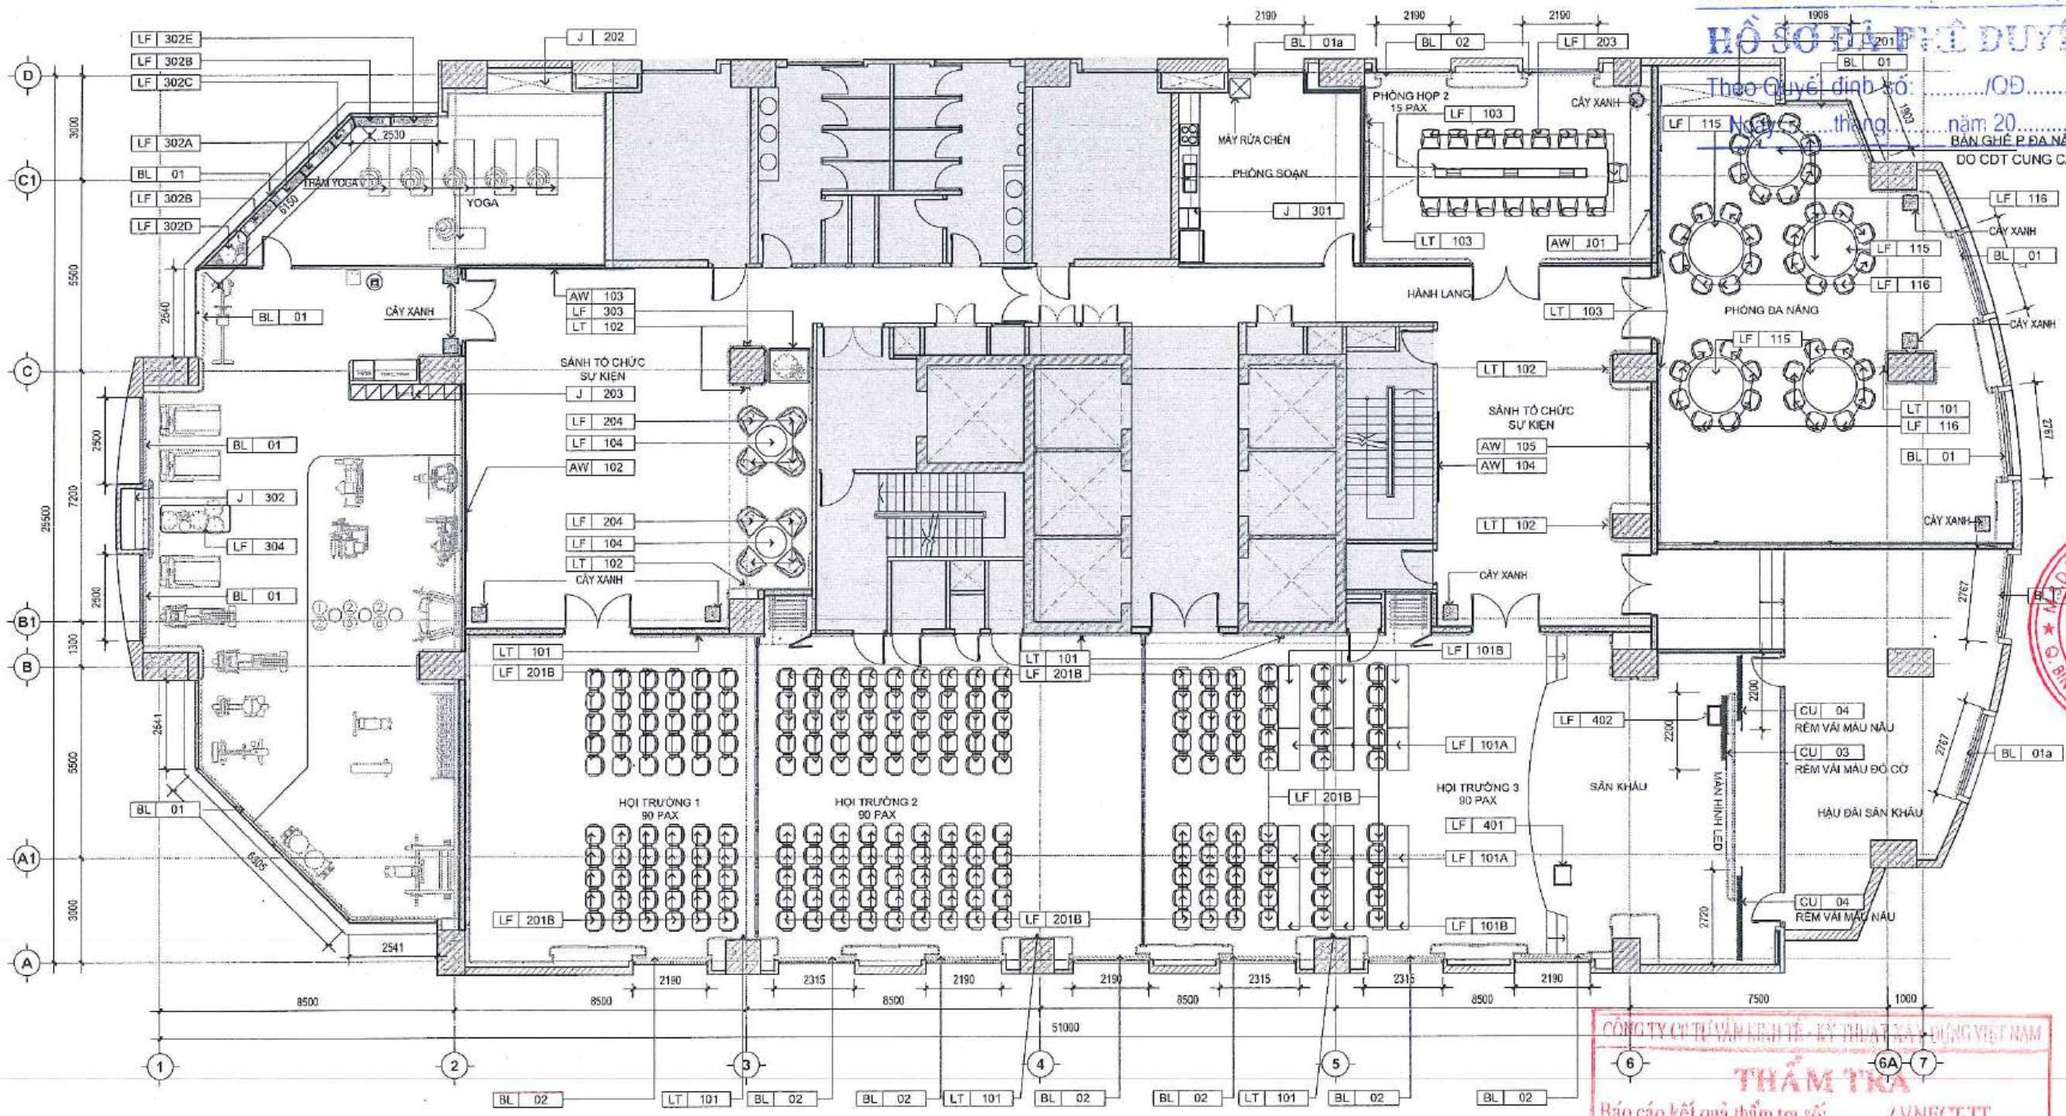

IGÂN HÀNG TMCP NGOẠI THƯƠNG VIỆT NAM

HỒ SƠ ĐÃ PHÊ DUYỆT

Theo Quyết định số: ...../QĐ.....

Ngày.....tháng.....năm 20.....

CÔNG TY CỔ PHẦN TƯ VẤN KINH TẾ - KỸ THUẬT NÔNG NGHIỆP VIỆT NAM

THẨM TRA

Báo cáo kết quả thẩm tra số: ...../ VNECT-TT.....

Ngày:.....tháng.....năm 20.....

Ký tên:

GHI CHÚ RÈM

MÃ SỐ/KÝ HIỆU	MÔ TẢ	SỐ LƯỢNG
BL 01	RÈM CUỐN	11
BL 01a	RÈM TẬN DỤNG	3
BL 02	RÈM CUỐN TỰ ĐỘNG	9
CU 03	RÈM VẢI KÉO NGANG	1
CU 04	RÈM VẢI KÉO NGANG	2

GHI CHÚ ĐÈN TRANG TRÍ

MÃ SỐ/KÝ HIỆU	MÔ TẢ	SỐ LƯỢNG
LT 101	ĐÈN TRANG TRÍ	7
LT 102	ĐÈN TRANG TRÍ	5
LT 103	ĐÈN TRANG TRÍ	4

GHI CHÚ VẬT DỤNG TRANG TRÍ

MÃ SỐ/KÝ HIỆU	MÔ TẢ	SỐ LƯỢNG
AW 101	TRANH TRANG TRÍ	1
AW 102	TRANH TRANG TRÍ	1
AW 103	TRANH TRANG TRÍ	1
AW 104	TRANH TRANG TRÍ	1

GHI CHÚ ĐỒ NỘI THẤT LIÊN TƯỜNG

MÃ SỐ/KÝ HIỆU	MÔ TẢ	SỐ LƯỢNG
J 201	TỦ CAO	1
J 202	TỦ CAO	1
J 203	TỦ CAO	1
J 301	TỦ BẾP	1
J 302	TỦ THẤP	1

GHI CHÚ ĐỒ NỘI THẤT RỜI

MÃ SỐ/KÝ HIỆU	MÔ TẢ	SỐ LƯỢNG
LF 302A	CHẬU CÂY	1
LF 302B	CHẬU CÂY	2
LF 302C	CHẬU CÂY	1
LF 302D	CHẬU CÂY	1
LF 303	CHẬU CÂY	1
LF 304	CHẬU CÂY	1
LF 115	BÀN TRÒN (CĐT CUNG CẤP)	5
LF 116	GHẾ ĐƠN (CĐT CUNG CẤP)	40
LF 401	BỤC PHÁT BIỂU	1
LF 402	BỤC TƯỢNG BÁC	1

GHI CHÚ ĐỒ NỘI THẤT RỜI

MÃ SỐ/KÝ HIỆU	MÔ TẢ	SỐ LƯỢNG
LF 101A	BÀN HỘI TRƯỜNG	6
LF 101B	BÀN HỘI TRƯỜNG	6
LF 103	BÀN HỌP	1
LF 104	BÀN TRÀ	4
LF 201B	GHẾ HỘI TRƯỜNG	210
LF 203	GHẾ PHÒNG HỌP	15
LF 204	GHẾ SOFA	8

GHI CHÚ:
-KHÔNG ĐO TỈ LỆ BẢN VẼ NÀY.
-BẢN VẼ NÀY PHẢI ĐƯỢC ĐỌC CÙNG CÁC BẢN VẼ CỦA BỘ MÔN KHÁC CÓ LIÊN QUAN; NẾU PHÁT HIỆN SỰ KHÁC BIỆT GIỮA CÁC BỘ MÔN CẦN BÁO CHO ĐƠN VỊ TƯ VẤN THIẾT KẾ ĐỂ CÓ PHƯƠNG ÁN XỬ LÝ.
-ĐƠN VỊ THI CÔNG PHẢI KIỂM TRA CAO ĐỘ, KÍCH THƯỚC SO VỚI HIỆN TRẠNG, NẾU CÓ SỰ KHÁC BIỆT CẦN BÁO CHO ĐƠN VỊ THIẾT KẾ ĐỂ CÓ PHƯƠNG ÁN XỬ LÝ.

CHỦ ĐẦU TƯ:

NGÂN HÀNG THƯƠNG MẠI CỔ PHẦN NGOẠI THƯƠNG VIỆT NAM

Cao Nguyên Vinh
198 Trần Quang Khải, Q.Hoàn Kiếm, Hà Nội

ĐƠN VỊ THIẾT KẾ:

CÔNG TY TNHH TƯ VẤN XÂY DỰNG VÀ THƯƠNG MẠI QUẢN BẢO

Phạm Quốc Hùng
245/2/29 Bình Lợi, P.13, Q. Bình Thạnh, TP.HCM

CHỦ NHIỆM THIẾT KẾ:

KTS. Đỗ Trường Thành

CHỦ TRÌ THIẾT KẾ KIẾN TRÚC:

KTS. Đỗ Trường Thành

KIỂM TRA:

KTS. Đỗ Trường Thành

THIẾT KẾ:


ĐÀO QUANG LUÂN

TÊN DỰ ÁN:
CẢI TẠO, HOÀN THIỆN MẶT BẰNG VÀ TRANG TRÍ NỘI THẤT, THIẾT BỊ ĐỒ RỜI VĂN PHÒNG THUÊ TẦNG 12 TÒA NHÀ VCBT

ĐỊA ĐIỂM:
198 TRẦN QUANG KHẢI, QUẬN HOÀN KIẾM, HÀ NỘI

TÊN BẢN VẼ:
MẶT BẰNG BỐ TRÍ ĐỒ NỘI THẤT

GIAI ĐOẠN	HẠNG MỤC
CD	TẦNG 12
NGÀY PHÁT HÀNH	STT. BV.
11/2024	F12.106

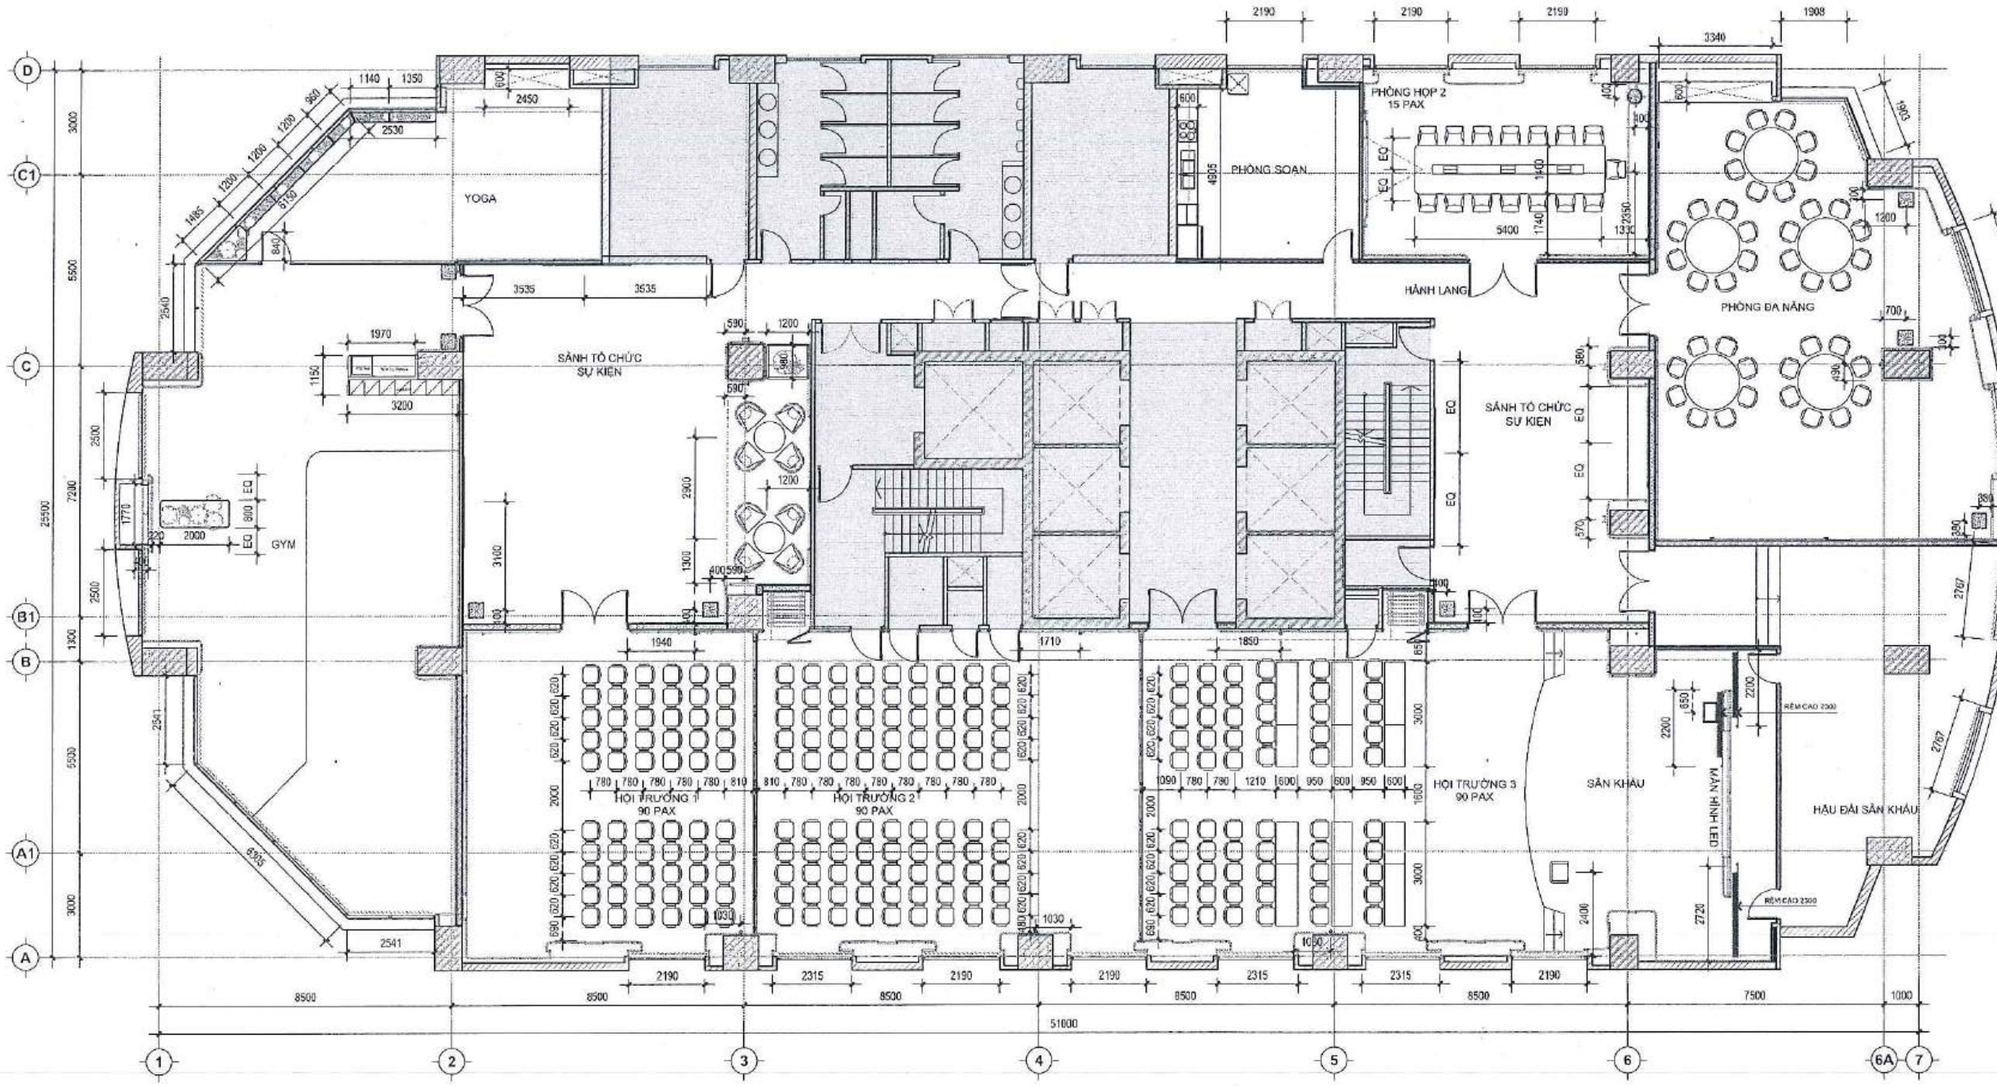

GHI CHÚ:
-KHÔNG ĐO TỈ LỆ BẢN VẼ NÀY.
-BẢN VẼ NÀY PHẢI ĐƯỢC ĐỌC CÙNG CÁC BẢN VẼ CỦA BỘ MÔN KHÁC CÓ LIÊN QUAN; NẾU PHÁT HIỆN SỰ KHÁC BIỆT GIỮA CÁC BỘ MÔN CẦN BÁO CHO ĐƠN VỊ TƯ VẤN THIẾT KẾ ĐỂ CÓ PHƯƠNG ÁN XỬ LÝ.
-ĐƠN VỊ THI CÔNG PHẢI KIỂM TRA CAO ĐỘ, KÍCH THƯỚC SO VỚI HIỆN TRẠNG, NẾU CÓ SỰ KHÁC BIỆT CẦN BÁO CHO ĐƠN VỊ THIẾT KẾ ĐỂ CÓ PHƯƠNG ÁN XỬ LÝ.

CHỦ ĐẦU TƯ:
NGÂN HÀNG THƯƠNG MẠI CỔ PHẦN NGOẠI THƯƠNG VIỆT NAM
Cao Nguyên Vinh
198 Trần Quang Khải, Q.Hoàn Kiếm, Hà Nội

ĐƠN VỊ THIẾT KẾ:
CÔNG TY TNHH TƯ VẤN XÂY DỰNG VÀ THƯƠNG MẠI QUẢN BẢO
Phạm Quốc Hùng
245/2/29 Bình Lợi, P.13, Q. Bình Thạnh, TP.HCM

CHỦ NHIỆM THIẾT KẾ:
KTS. Đỗ Trường Thành

CHỦ TRÌ THIẾT KẾ KIẾN TRÚC:
KTS. Đỗ Trường Thành

KIỂM TRA:
KTS. Đỗ Trường Thành

THIẾT KẾ:
ĐÀO QUANG LUẬN

TÊN DỰ ÁN:
CẢI TẠO, HOÀN THIỆN MẶT BẰNG VÀ TRANG TRÍ NỘI THẤT, THIẾT BỊ ĐỒ RỜI VĂN PHÒNG THUÊ TẦNG 12 TÒA NHÀ VCBT


ĐỊA ĐIỂM:
198 TRẦN QUANG KHẢI, QUẬN HOÀN KIẾM, HÀ NỘI

TÊN BẢN VẼ:
MẶT BẰNG ĐỊNH VỊ ĐỒ NỘI THẤT

GIAI ĐOẠN	HẠNG MỤC
CD	TẦNG 12
NGÀY PHÁT HÀNH	STT. BV.
11/2024	F12.107

NGÂN HÀNG TMCP NGOẠI THƯƠNG VIỆT NAM
HỒ SƠ ĐÃ PHÊ DUYỆT
Theo Quyết định số: ...../QĐ.....
Ngày.....tháng.....năm 20.....

CÔNG TY CP TƯ VẤN KINH TẾ - KỸ THUẬT XÂY DỰNG VIỆT NAM
THẨM TRA
Báo cáo kết quả thẩm tra số: ...../VNECT-TT.....
Ngày:.....tháng.....năm 20.....
Ký tên:

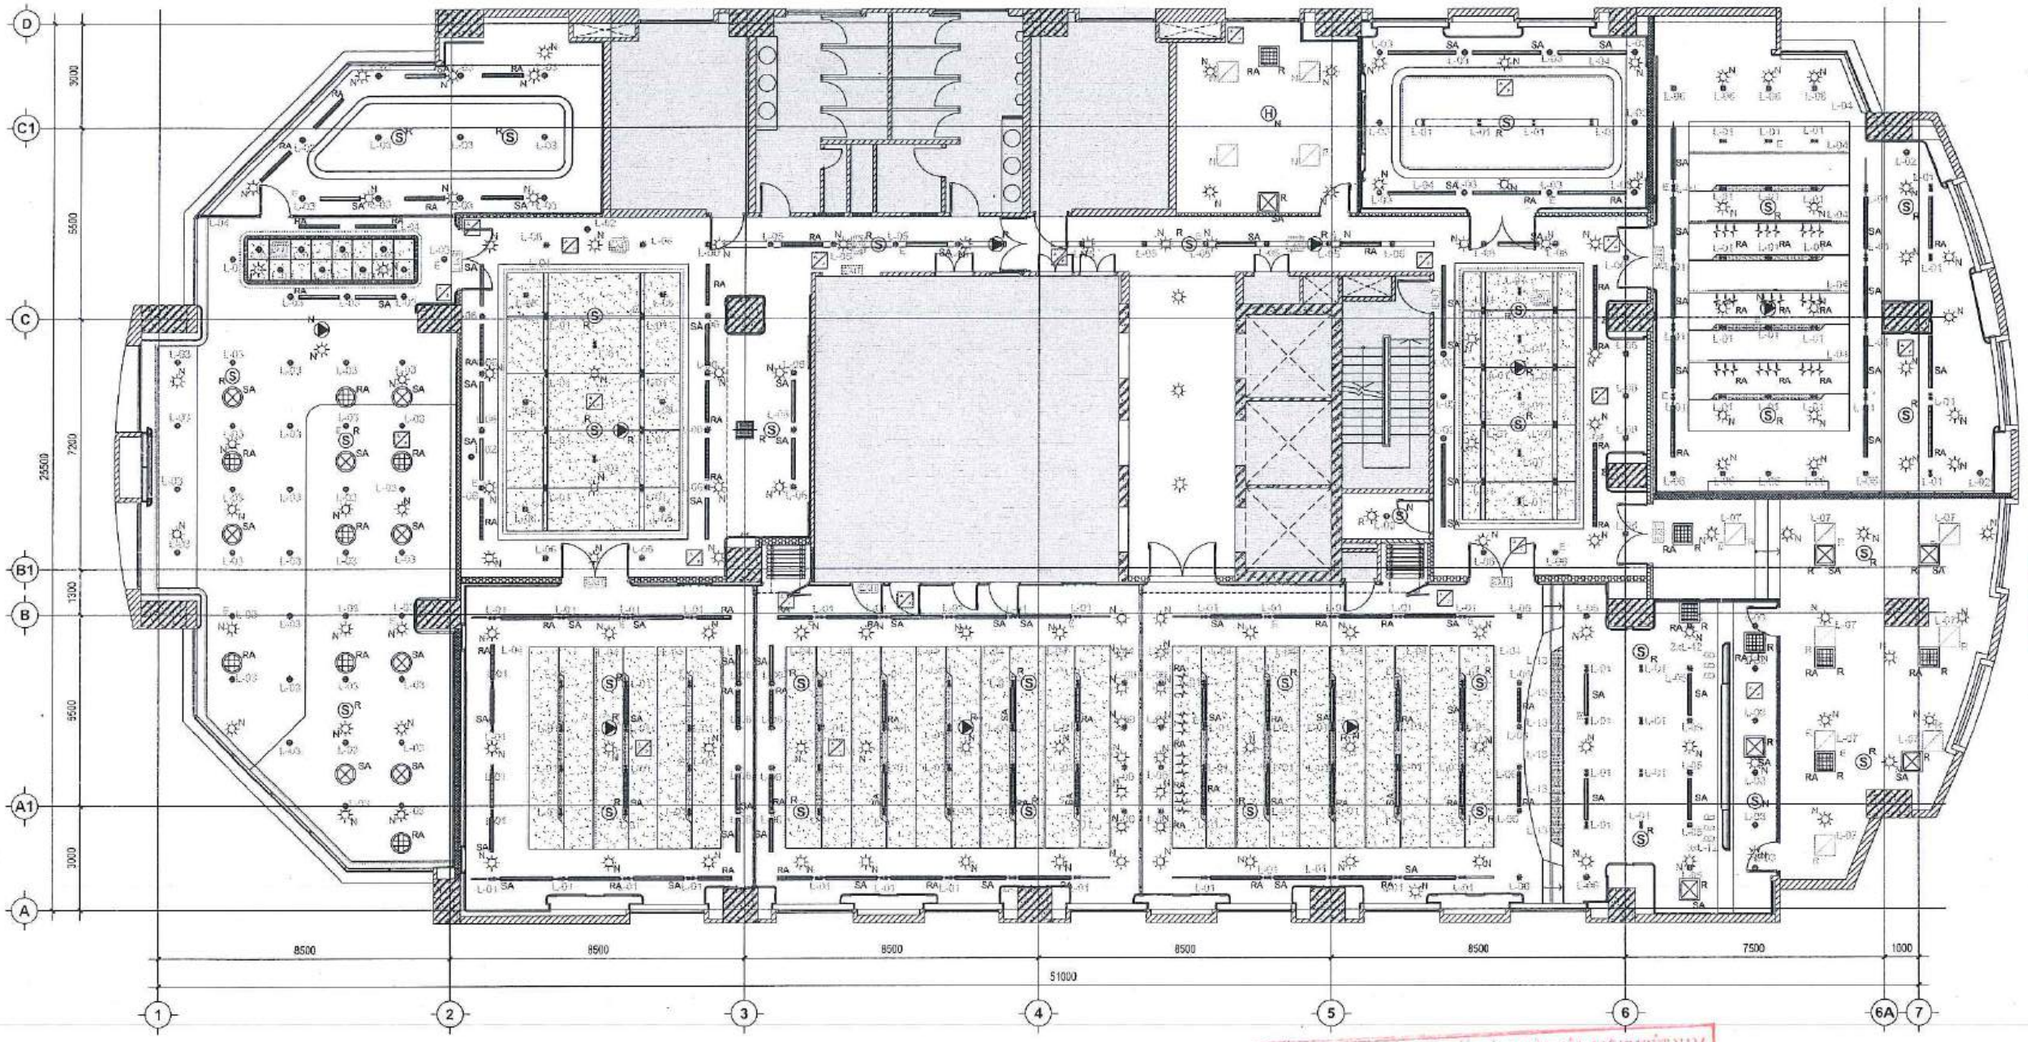

GHI CHÚ:
-KHÔNG ĐO TỈ LỆ BẢN VẼ NÀY.
-BẢN VẼ NÀY PHẢI ĐƯỢC ĐỌC CÙNG CÁC BẢN VẼ CỦA BỘ MÔN KHÁC CÓ LIÊN QUAN; NẾU PHÁT HIỆN SỰ KHÁC BIỆT GIỮA CÁC BỘ MÔN CẦN BÁO CHO ĐƠN VỊ TƯ VẤN THIẾT KẾ ĐỂ CÓ PHƯƠNG ÁN XỬ LÝ.
-ĐƠN VỊ THI CÔNG PHẢI KIỂM TRA CAO ĐỘ, KÍCH THƯỚC SO VỚI HIỆN TRẠNG, NẾU CÓ SỰ KHÁC BIỆT CẦN BÁO CHO ĐƠN VỊ THIẾT KẾ ĐỂ CÓ PHƯƠNG ÁN XỬ LÝ.

CHỦ ĐẦU TƯ:
NGÂN HÀNG THƯƠNG MẠI CỔ PHẦN NGOẠI THƯƠNG VIỆT NAM

Cao Nguyên Vinh
198 Trần Quang Khải, Q.Hoàn Kiếm, Hà Nội

ĐƠN VỊ THIẾT KẾ:
CÔNG TY TNHH TƯ VẤN XÂY DỰNG VÀ THƯƠNG MẠI QUẢN BÃO
M.S.D.N: 0310649789 CÔNG TY TRÁCH NHIỆM HỮU HẠN TƯ VẤN XÂY DỰNG VÀ THƯƠNG MẠI QUẢN BÃO
Phạm Quốc Hùng
245/2/29 Bình Lợi, P.13, Q. Bình Thạnh, TP.HCM

CHỦ NHIỆM THIẾT KẾ:
KTS. Đỗ Trường Thành

CHỦ TRÌ CƠ ĐIỆN:
KS. Phạm Tịnh

KIỂM TRA:
KTS. Đỗ Trường Thành

THIẾT KẾ:
KS. Phạm Tịnh

TÊN DỰ ÁN:
CẢI TẠO, HOÀN THIỆN MẶT BẰNG VÀ TRANG TRÍ NỘI THẤT, THIẾT BỊ ĐỒ RỜI VĂN PHÒNG THUÊ TẦNG 12 TÒA NHÀ VCBT

ĐỊA ĐIỂM:
198 TRẦN QUANG KHẢI, QUẬN HOÀN KIẾM, HÀ NỘI

TÊN BẢN VẼ:
MẶT BẰNG TRẦN TỔNG

GIAI ĐOẠN	HẠNG MỤC
CD	TẦNG 12
NGÀY PHÁT HÀNH	STT. BV.
11/2024	F12.108

NGÂN HÀNG TMCP NGOẠI THƯƠNG VIỆT NAM
HỒ SƠ ĐÃ PHÊ DUYỆT
Theo Quyết định số: ...../QĐ.....
Ngày.....tháng.....năm: 20.....

CÔNG TY CỔ TƯ VẤN KINH TẾ - KỸ THUẬT XÂY DỰNG VIỆT NAM
THẨM TRA
Báo cáo kết quả thẩm tra số: ...../VNECT-TT.....
Ngày:.....tháng.....năm 20.....
Ký tên:

GHI CHÚ ĐÈN CHIẾU SÁNG

MÃ SỐ/KÝ HIỆU	MÔ TẢ
L-01	ĐÈN LED DOWNLIGHT ÂM TRẦN, 2X10W, 4000K 1800Lm, CRI > 80, 60°
L-02	ĐÈN LED DOWNLIGHT ÂM TRẦN 12W, 4000K, 1140 CRI >80, 24°
L-03	ĐÈN LED DOWNLIGHT ÂM TRẦN 15W, 4000K, 1595 CRI >80, 60°
L-04	ĐÈN LED DÂY 24VDC, 14W/m, 4000K c/w nhôm profile nắc trần
L-05	ĐÈN DOWNLIGHT ÂM TRẦN 12W, 4000K, 860Lm CRI >80, 55°
L-06	ĐÈN DOWNLIGHT ÂM TRẦN 15W, 4000K, 1125Lm CRI >80, 55°
L-07	ĐÈN 600X600 HIỆN TRẠNG, DI DỜI
L-08	ĐÈN LED DÂY 24VDC, 14W/m, 4000K c/w nhôm profile cho tủ, vách
L-12	SPOTLIGHT LED ÂM TRẦN, 7W, 3000K, 630Lm CRI >90, GÓC CHIẾU 36°, IP20
L-15	SPOTLIGHT LED GẮN NỔI, 25W, 4000K, 2250Lm CRI >90, GÓC CHIẾU 45°, IP65

GHI CHÚ ĐÈN CHIẾU SÁNG SỰ CỐ

MÃ SỐ/KÝ HIỆU	MÔ TẢ
	PIN SẠC CHO ĐÈN CHIẾU SÁNG DÙNG KHI SỰ CỐ 2H CẤP MỚI
EXIT	ĐÈN THOÁT HIỂM 1 MẶT
EXIT	ĐÈN THOÁT HIỂM CHỈ HƯỚNG (2 MẶT 2 HƯỚNG)
EXIT	ĐÈN THOÁT HIỂM CHỈ HƯỚNG (2 MẶT 1 HƯỚNG)

GHI CHÚ LOA

MÃ SỐ/KÝ HIỆU	MÔ TẢ
	LOA ÂM TRẦN

GHI CHÚ PCCC


MÃ SỐ/KÝ HIỆU	MÔ TẢ
S	ĐẦU BÁO KHÓI - SMOKE
H	ĐẦU BÁO NHIỆT
	LOA THÔNG BÁO 6W - HIỆN TRẠNG
	ĐẦU CHỮA CHÁY HƯỚNG XUỐNG - HIỆN TRẠNG
	MIỆNG HÚT KHÓI 600x600mm
R	DI DỜI
N	LÀM MỚI


GHI CHÚ HỆ THỐNG LẠNH

MÃ SỐ/KÝ HIỆU	MÔ TẢ
SA	MIỆNG GIÓ CẤP LOẠI KHE HẸP DÀI, MỚI KÍCH THƯỚC CỔ 120mm, CHIỀU DÀI THEO BẢN VẼ
RA	MIỆNG GIÓ HỒI LOẠI KHE HẸP DÀI, MỚI KÍCH THƯỚC CỔ 120mm, CHIỀU DÀI THEO BẢN VẼ
RA	MIỆNG GIÓ HỒI Þ600mm, MỚI
SA	MIỆNG GIÓ CẤP Þ600mm, MỚI
RA	MIỆNG GIÓ HỒI 600x600mm, DI DỜI
SA	MIỆNG GIÓ CẤP 600x600mm, DI DỜI
	NẮP THĂM TRẦN 450x450mm (SỐ LƯỢNG: 21 CÁI)

GHI CHÚ
HỆ THỐNG ĐẦU SPRINKLER CỦA TOÀ NHÀ:
TẤT CẢ CÁC ĐẦU SPRINKLER HƯỚNG XUỐNG ĐỀU ĐƯỢC LẮM MỚI VÀ THAY ĐỔI THÀNH ĐẦU SPRINKLER ÂM TRẦN ĐỂ ĐẢM BẢO THẨM MỸ CHO CÔNG TRÌNH

GHI CHÚ
* VỊ TRÍ NẮP THĂM TRẦN SẼ ĐƯỢC XÁC ĐỊNH THỰC TẾ TẠI CÔNG TRÌNH BỞI ĐƠN VỊ THI CÔNG VÀ ĐƯỢC PHÊ DUYỆT BỞI TƯ VẤN THIẾT KẾ.

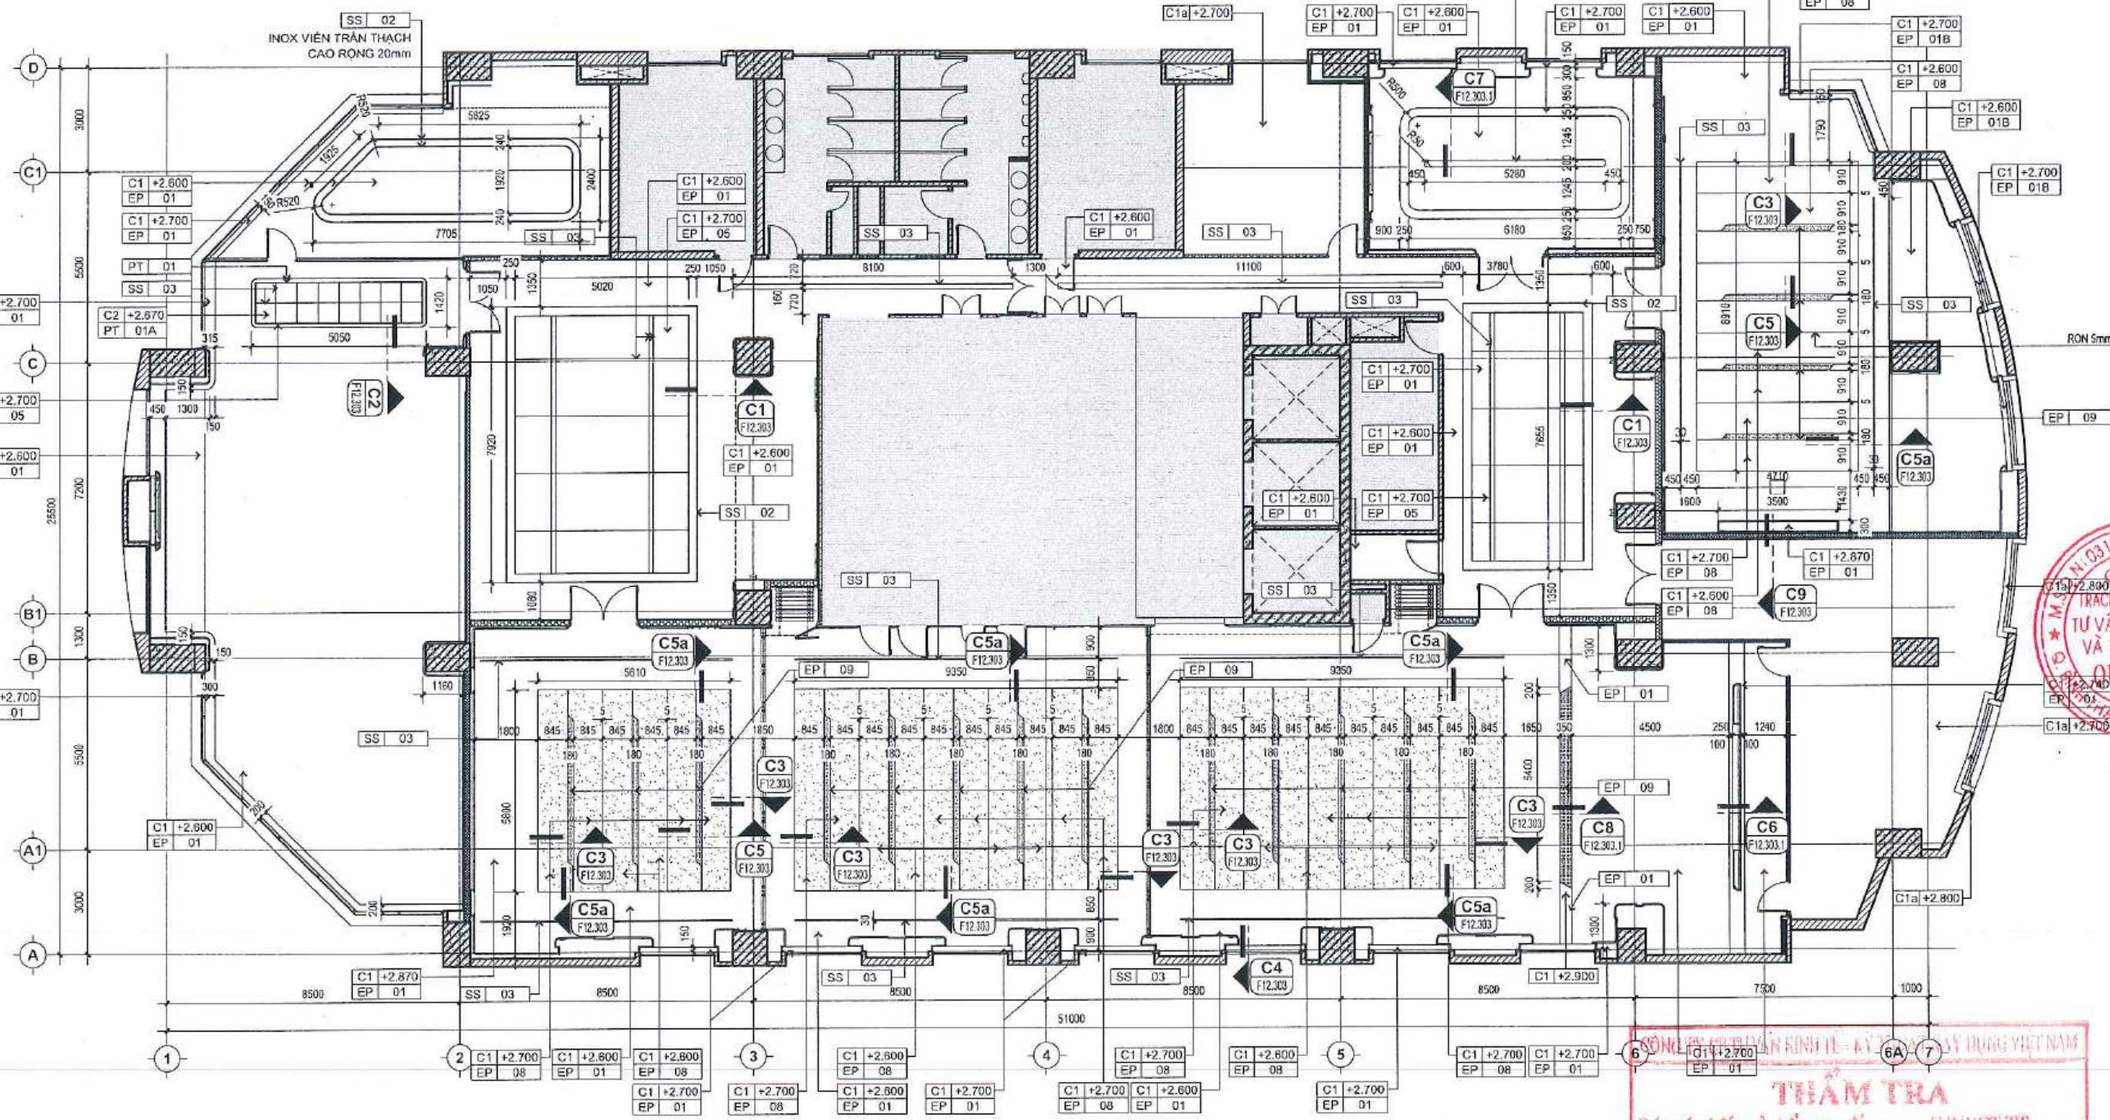
INOX VIỀN TRẦN THẠCH CAO RỘNG 20mm
SS 02
RON 5mm
C1 +2.600 EP 01
C1 +2.700 EP 01
C1 +2.700 EP 05
C1 +2.700 EP 08
C1 +2.700 EP 018
C1 +2.600 EP 08
C1 +2.600 EP 018
C1 +2.700 EP 09
C1 +2.870 EP 01
C2 +2.670 PT 01A
C2 +2.830 SS 02
C1a +2.700
C1a +2.800
C1 +2.900
C1 +2.700 EP 08
C1 +2.800 EP 01
C1 +2.800 EP 08
C1 +2.700 EP 01
C1 +2.700 EP 08
C1 +2.600 EP 01
C1 +2.700 EP 08
C1 +2.600 EP 08
C1 +2.700 EP 01
C1 +2.700 EP 08
C1 +2.600 EP 01
C1 +2.700 EP 01
C1 +2.700 EP 08
C1 +2.700 EP 01
C1 +2.700 EP 08
C1 +2.600 EP 08
C1 +2.700 EP 01
C1 +2.700 EP 08
C1 +2.700 EP 01
C1 +2.700 EP 08
C1 +2.700 EP 01
C1 +2.700

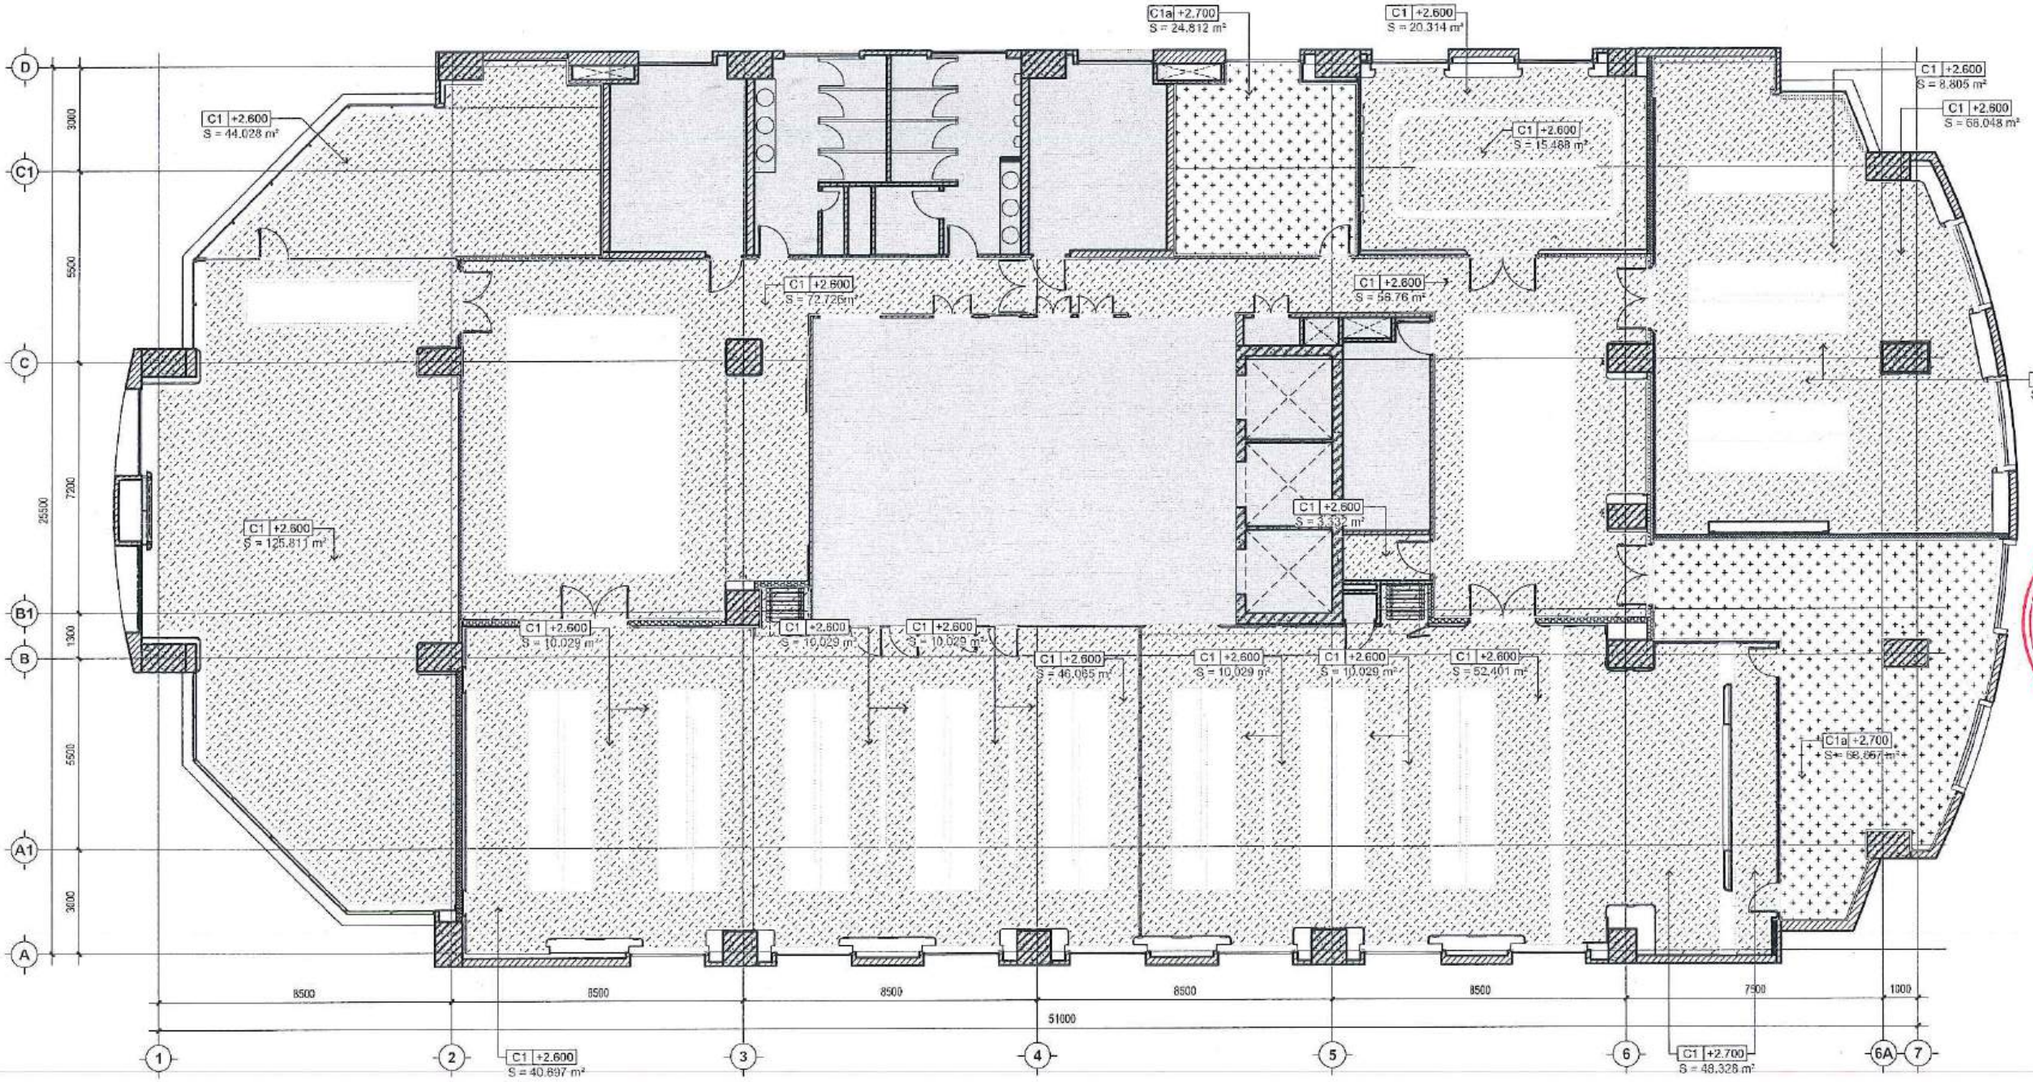

GHI CHÚ:
-KHÔNG ĐO TỈ LỆ BẢN VẼ NÀY.
-BẢN VẼ NÀY PHẢI ĐƯỢC ĐỌC CÙNG CÁC BẢN VẼ CỦA BỘ MÔN KHÁC CÓ LIÊN QUAN; NẾU PHÁT HIỆN SỰ KHÁC BIỆT GIỮA CÁC BỘ MÔN CẦN BÁO CHO ĐƠN VỊ TƯ VẤN THIẾT KẾ ĐỂ CÓ PHƯƠNG ÁN XỬ LÝ.
-ĐƠN VỊ THI CÔNG PHẢI KIỂM TRA CAO ĐỘ, KÍCH THƯỚC SO VỚI HIỆN TRẠNG, NẾU CÓ SỰ KHÁC BIỆT CẦN BÁO CHO ĐƠN VỊ THIẾT KẾ ĐỂ CÓ PHƯƠNG ÁN XỬ LÝ.

CHỦ ĐẦU TƯ:

NGÂN HÀNG THƯƠNG MẠI CỔ PHẦN NGOẠI THƯƠNG VIỆT NAM

Cao Nguyên Vinh

198 Trần Quang Khải, Q.Hoàn Kiếm, Hà Nội

ĐƠN VỊ THIẾT KẾ:

CÔNG TY TNHH TƯ VẤN XÂY DỰNG VÀ THƯƠNG MẠI QUẢN BÃO

Phạm Quốc Hùng

245/2/29 Bình Lợi, P.13, Q. Bình Thạnh, TP.HCM

CHỦ NHIỆM THIẾT KẾ:

KTS. Đỗ Trường Thành

CHỦ TRÌ THIẾT KẾ KIẾN TRÚC:

KTS. Đỗ Trường Thành

KIỂM TRA:

KTS. Đỗ Trường Thành

THIẾT KẾ:

ĐÀO QUANG LUÂN

NGÂN HÀNG TMCP NGOẠI THƯƠNG VIỆT NAM
HỒ SƠ ĐÃ PHÊ DUYỆT
Theo Quyết định số: ...../QĐ.....
Ngày.....tháng.....năm 20.....

CÔNG TY CP TƯ VẤN KINH TẾ - KỸ THUẬT XÂY DỰNG VIỆT NAM
THẨM TRA
Báo cáo kết quả thẩm tra số: ...../VNECT-TT.....
Ngày:.....tháng.....năm 20.....
Ký tên:

GHI CHÚ HOÀN THIỆN TRẦN	
MÃ SỐ/KÝ HIỆU	MÔ TẢ
C1 -	TRẦN THẠCH CAO KHUNG XƯƠNG CHÌM
C1a -	TRẦN THẠCH CAO KHUNG XƯƠNG NỔI


GHI CHÚ
* ĐỂ BIẾT THÊM THÔNG TIN VẬT LIỆU THAM KHẢO BẢNG THỐNG KÊ - ĐẶC ĐIỂM VẬT LIỆU & THIẾT BỊ

TÊN DỰ ÁN:
CẢI TẠO, HOÀN THIỆN MẶT BẰNG VÀ TRANG TRÍ NỘI THẤT, THIẾT BỊ ĐỒ RỜI VĂN PHÒNG THUÊ TẦNG 12 TÒA NHÀ VCBT

ĐỊA ĐIỂM:
198 TRẦN QUANG KHẢI, QUẬN HOÀN KIẾM, HÀ NỘI

TÊN BẢN VẼ:
MẶT BẰNG TRẦN THẠCH CAO

GIAI ĐOẠN	HẠNG MỤC
CD	TẦNG 12
NGÀY PHÁT HÀNH	STT. BV.
11/2024	F12.109.1

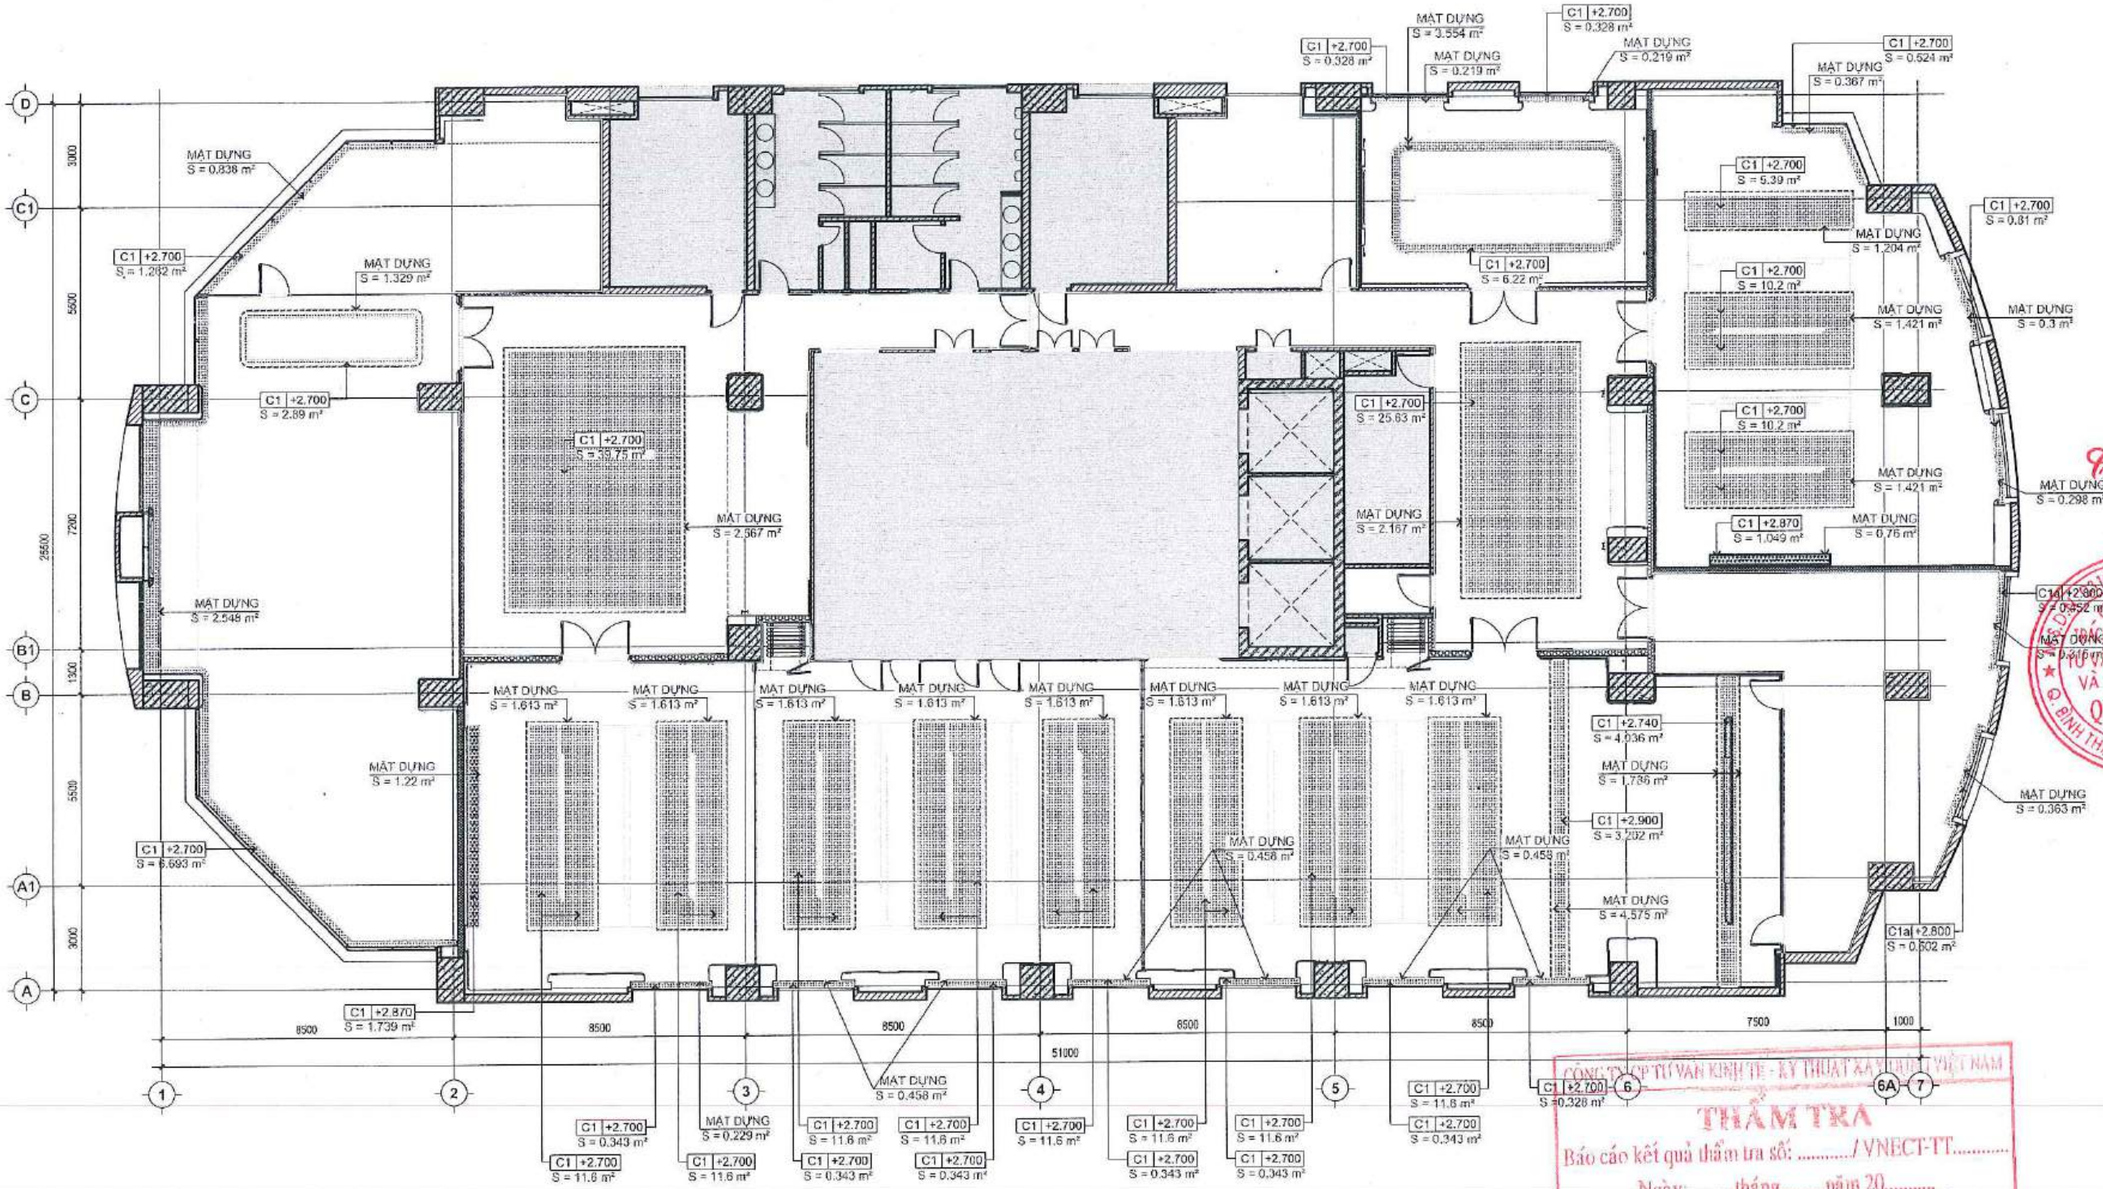

GHI CHÚ:
-KHÔNG ĐO TỈ LỆ BẢN VẼ NÀY.
-BẢN VẼ NÀY PHẢI ĐƯỢC ĐỌC CÙNG CÁC BẢN VẼ CỦA BỘ MÔN KHÁC CÓ LIÊN QUAN; NẾU PHÁT HIỆN SỰ KHÁC BIỆT GIỮA CÁC BỘ MÔN CẦN BÁO CHO ĐƠN VỊ TƯ VẤN THIẾT KẾ ĐỂ CÓ PHƯƠNG ÁN XỬ LÝ.
-ĐƠN VỊ THI CÔNG PHẢI KIỂM TRA CAO ĐỘ, KÍCH THƯỚC SO VỚI HIỆN TRẠNG, NẾU CÓ SỰ KHÁC BIỆT CẦN BÁO CHO ĐƠN VỊ THIẾT KẾ ĐỂ CÓ PHƯƠNG ÁN XỬ LÝ.

CHỦ ĐẦU TƯ:
NGÂN HÀNG THƯƠNG MẠI CỔ PHẦN NGOẠI THƯƠNG VIỆT NAM

Cao Nguyên Vinh
198 Trần Quang Khải, Q.Hoàn Kiếm, Hà Nội

ĐƠN VỊ THIẾT KẾ:
CÔNG TY TNHH TƯ VẤN XÂY DỰNG VÀ THƯƠNG MẠI QUẢN BẢO

Phạm Quốc Hùng
245/2/29 Bình Lợi, P.13, Q. Bình Thạnh, TP.HCM

CHỦ NHIỆM THIẾT KẾ:
KTS. Đỗ Trường Thành

CHỦ TRÌ THIẾT KẾ KIẾN TRÚC:
KTS. Đỗ Trường Thành

KIỂM TRA:
KTS. Đỗ Trường Thành

THIẾT KẾ:
ĐÀO QUANG LUÂN

CÔNG TY CỔ PHẦN TƯ VẤN KINH TẾ - KỸ THUẬT XÂY DỰNG VIỆT NAM
THẨM TRA
Báo cáo kết quả thẩm tra số: ...../VNECT-TT.....
Ngày.....tháng.....năm 20.....
Ký tên:

NGÂN HÀNG TMCP NGOẠI THƯƠNG VIỆT NAM
HỒ SƠ ĐÃ PHÊ DUYỆT
Theo Quyết định số: ...../QĐ.....
Ngày.....tháng.....năm 20.....

GHI CHÚ HOÀN THIỆN TRẦN		
MÃ SỐ/KÝ HIỆU		MÔ TẢ
C1	-	TRẦN THẠCH CAO KHUNG XƯƠNG CHÌM
C2	-	TRẦN MDF
C1a	-	TRẦN THẠCH CAO KHUNG XƯƠNG NỔI

GHI CHÚ
* ĐỂ BIẾT THÊM THÔNG TIN VẬT LIỆU THAM KHẢO BẢNG THỐNG KÊ - ĐẶC ĐIỂM VẬT LIỆU & THIẾT BỊ


GHI CHÚ VẬT LIỆU HOÀN THIỆN		
MÃ SỐ/KÝ HIỆU		MÔ TẢ
EP	01	SƠN NƯỚC
EP	01B	SƠN NƯỚC
EP	05	SƠN HIỆU ỨNG
EP	08	SƠN HIỆU ỨNG
EP	09	SƠN NƯỚC
PT	01	SƠN DẦU
PT	01A	SƠN DẦU
SS	02	INOX U33x200x33mm
SS	03	INOX

TÊN DỰ ÁN:
CẢI TẠO, HOÀN THIỆN MẶT BẰNG VÀ TRANG TRÍ NỘI THẤT, THIẾT BỊ ĐỒ RỜI VĂN PHÒNG THUÊ TẦNG 12 TÒA NHÀ VCBT

ĐỊA ĐIỂM:
198 TRẦN QUANG KHẢI, QUẬN HOÀN KIẾM, HÀ NỘI

TÊN BẢN VẼ:
MẶT BẰNG TRẦN GIẬT CẤP

GIAI ĐOẠN	HẠNG MỤC
CD	TẦNG 12
NGÀY PHÁT HÀNH	STT. BV.
11/2024	F12.109.2

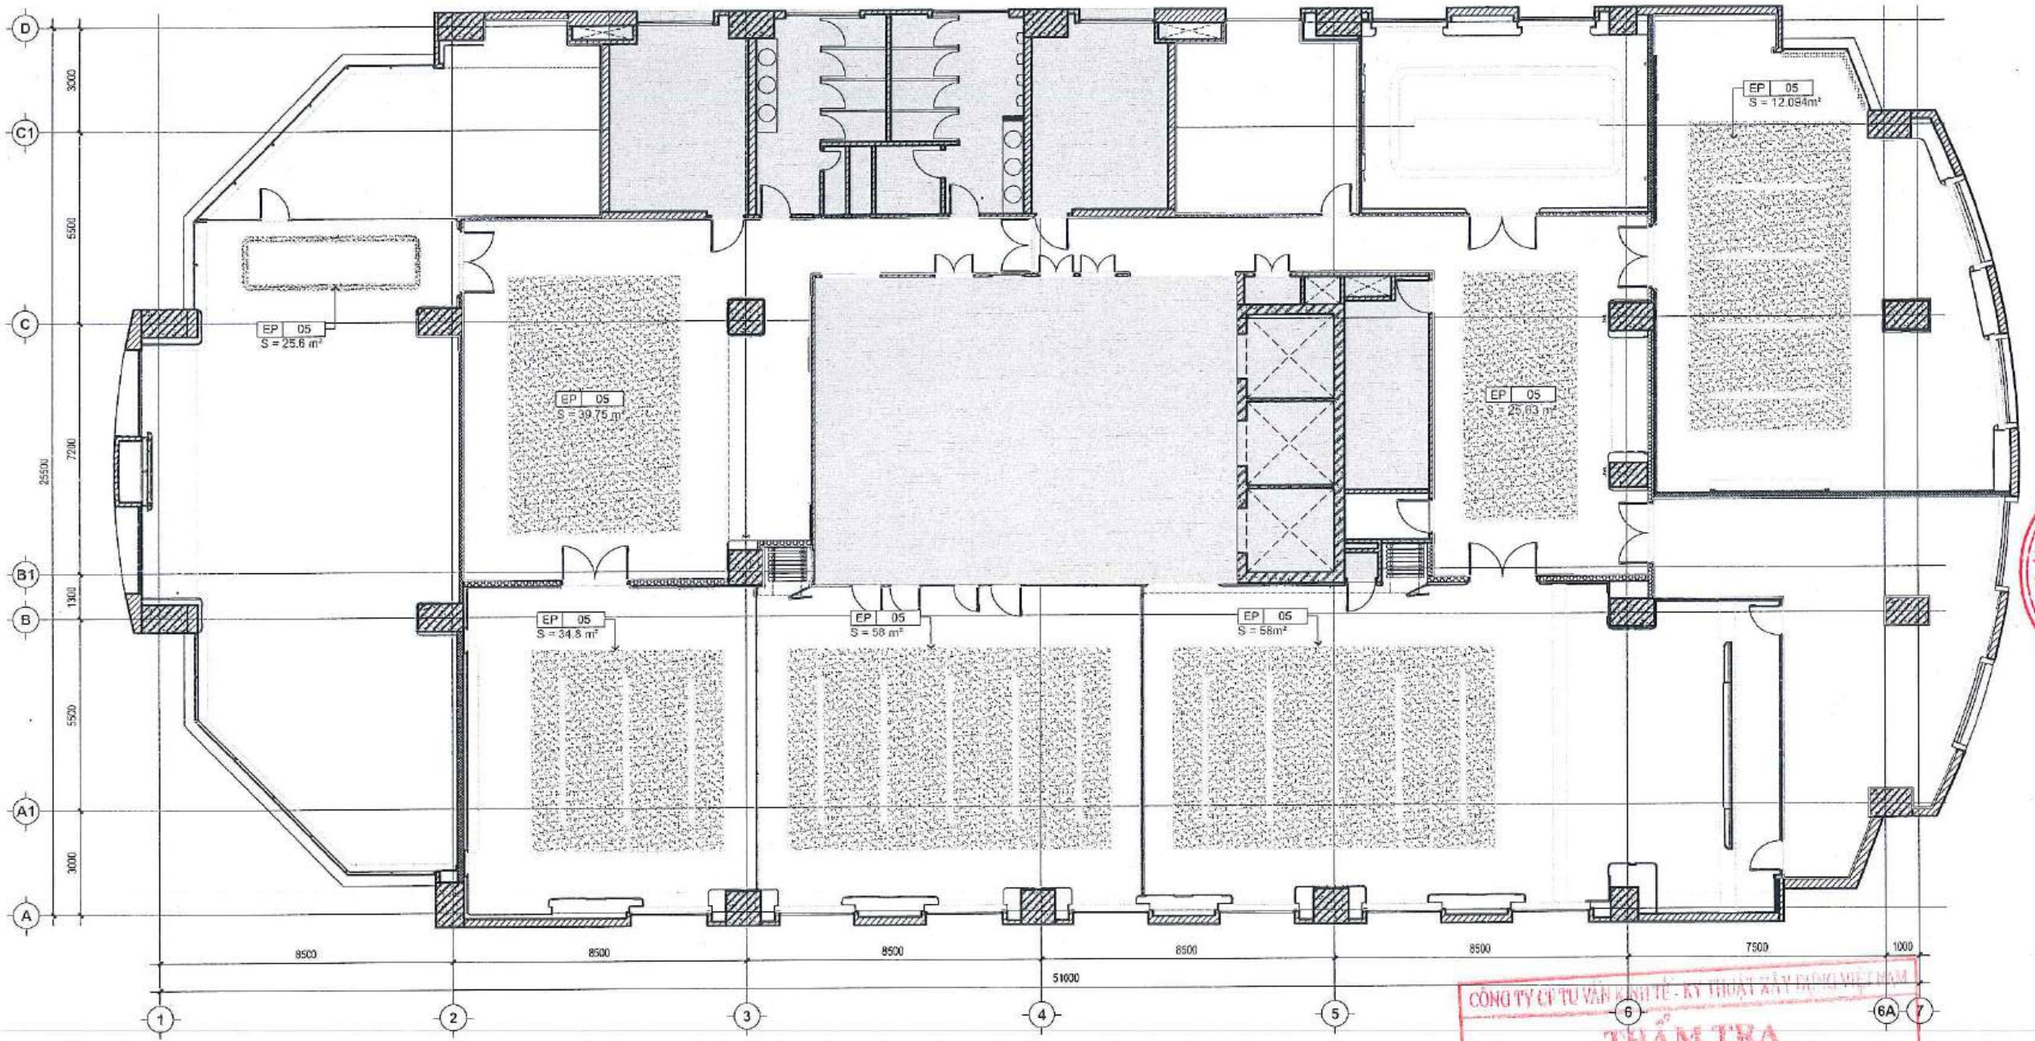

NGÂN HÀNG TMCP NGOẠI THƯƠNG VIỆT NAM
HỒ SƠ ĐÃ PHÊ DUYỆT
Theo Quyết định số: ...../QĐ.....
Ngày.....tháng.....năm 20.....

CÔNG TY CỔ PHẦN TƯ VẤN KINH TẾ - KỸ THUẬT XÂY DỰNG VIỆT NAM
THẨM TRA
Báo cáo kết quả thẩm tra số: ...../VNECT-TT.....
Ngày:.....tháng.....năm 20.....
Ký tên:

GHI CHÚ HOÀN THIỆN TRẦN			GHI CHÚ VẬT LIỆU HOÀN THIỆN	
MÃ SỐ/KÝ HIỆU		MÔ TẢ	MÃ SỐ/KÝ HIỆU	MÔ TẢ
C1	-	TRẦN THẠCH CAO KHUNG XƯƠNG CHÌM	EP 01	SƠN NƯỚC
C2	-	TRẦN MDF	EP 01B	SƠN NƯỚC
C1a	-	TRẦN THẠCH CAO KHUNG XƯƠNG NỔI	EP 05	SƠN HIỆU ỨNG
			EP 08	SƠN HIỆU ỨNG
			EP 09	SƠN NƯỚC
			PT 01	SƠN DẦU
			PT 01A	SƠN DẦU
			SS 02	INOX U33x200x33mm
			SS 03	INOX

GHI CHÚ
* ĐỂ BIẾT THÊM THÔNG TIN VẬT LIỆU
THAM KHẢO BẢNG THỐNG KÊ - ĐẶC ĐIỂM VẬT LIỆU & THIẾT BỊ

GHI CHÚ:
-KHÔNG ĐO TỈ LỆ BẢN VẼ NÀY.
-BẢN VẼ NÀY PHẢI ĐƯỢC ĐỌC CÙNG CÁC BẢN VẼ CỦA BỘ MÔN KHÁC CÓ LIÊN QUAN; NẾU PHÁT HIỆN SỰ KHÁC BIỆT GIỮA CÁC BỘ MÔN CẦN BÁO CHO ĐƠN VỊ TƯ VẤN THIẾT KẾ ĐỂ CÓ PHƯƠNG ÁN XỬ LÝ.
-ĐƠN VỊ THI CÔNG PHẢI KIỂM TRA CAO ĐỘ, KÍCH THƯỚC SO VỚI HIỆN TRẠNG, NẾU CÓ SỰ KHÁC BIỆT CẦN BÁO CHO ĐƠN VỊ THIẾT KẾ ĐỂ CÓ PHƯƠNG ÁN XỬ LÝ.

CHỦ ĐẦU TƯ:
NGÂN HÀNG THƯƠNG MẠI CỔ PHẦN NGOẠI THƯƠNG VIỆT NAM
Cao Nguyên Vinh
198 Trần Quang Khải, Q.Hoàn Kiếm, Hà Nội

ĐƠN VỊ THIẾT KẾ:
CÔNG TY TNHH TƯ VẤN XÂY DỰNG VÀ THƯƠNG MẠI QUẢN BẢO
Phạm Quốc Hùng
245/2/29 Bình Lợi, P.13, Q. Bình Thạnh, TP.HCM

CHỦ NHIỆM THIẾT KẾ:
KTS. Đỗ Trường Thành

CHỦ TRÌ THIẾT KẾ KIẾN TRÚC:
KTS. Đỗ Trường Thành

KIỂM TRA:
KTS. Đỗ Trường Thành


THIẾT KẾ:
ĐÀO QUANG LUÂN

TÊN DỰ ÁN:
CẢI TẠO, HOÀN THIỆN MẶT BẰNG VÀ TRANG TRÍ NỘI THẤT. THIẾT BỊ ĐỒ RỜI VĂN PHÒNG THUÊ TẦNG 12 TÒA NHÀ VCBT

ĐỊA ĐIỂM:
198 TRẦN QUANG KHẢI, QUẬN HOÀN KIẾM, HÀ NỘI

TÊN BẢN VẼ:
MẶT BẰNG BẢ VÀ SƠN HIỆU ỨNG TRẦN

GIAI ĐOẠN	HẠNG MỤC
CD	TẦNG 12
NGÀY PHÁT HÀNH	STT. BV.
11/2024	F12.109.3

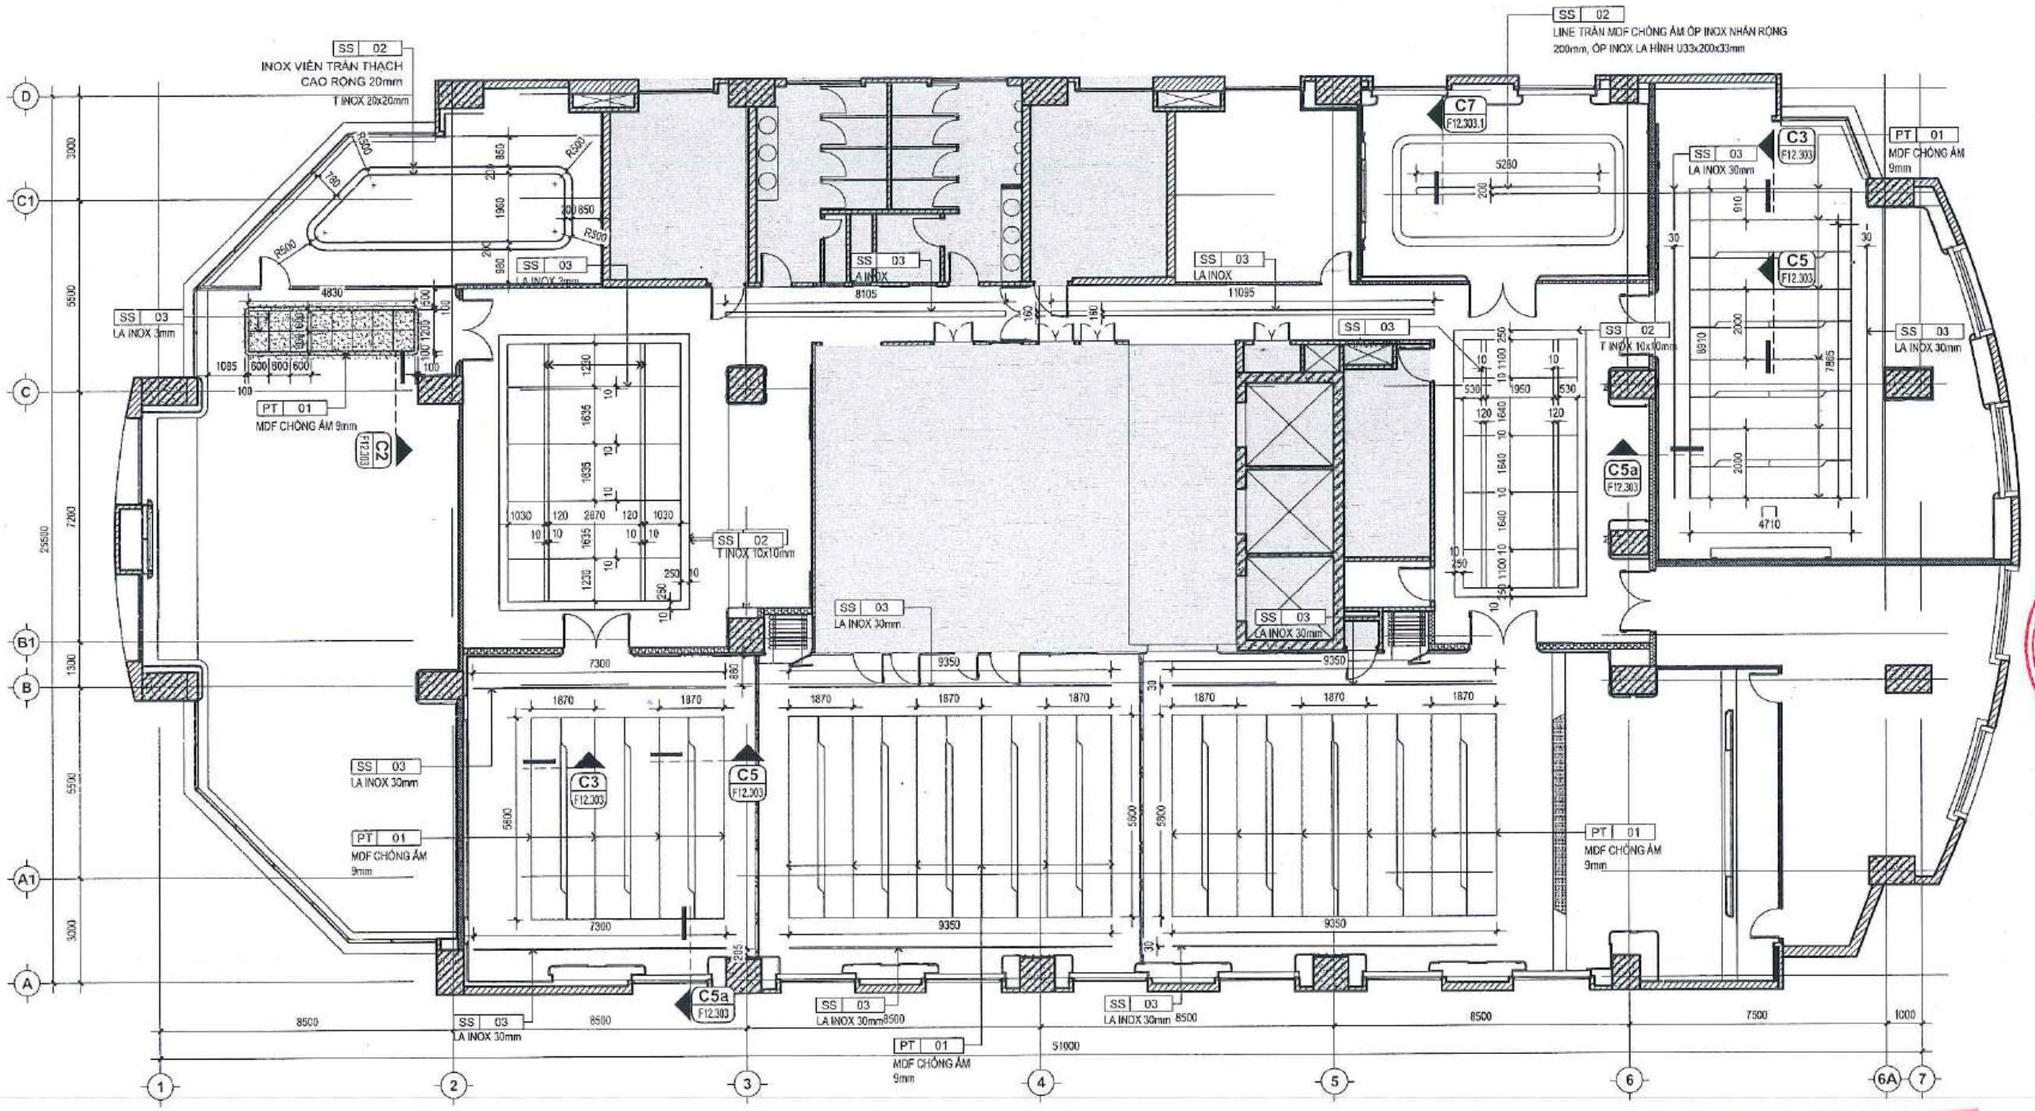

GHI CHÚ:
-KHÔNG ĐO TỈ LỆ BẢN VẼ NÀY.
-BẢN VẼ NÀY PHẢI ĐƯỢC ĐỌC CÙNG CÁC BẢN VẼ CỦA BỘ MÔN KHÁC CÓ LIÊN QUAN; NẾU PHÁT HIỆN SỰ KHÁC BIỆT GIỮA CÁC BỘ MÔN CẦN BÁO CHO ĐƠN VỊ TƯ VẤN THIẾT KẾ ĐỂ CÓ PHƯƠNG ÁN XỬ LÝ.
-ĐƠN VỊ THI CÔNG PHẢI KIỂM TRA CAO ĐỘ, KÍCH THƯỚC SO VỚI HIỆN TRẠNG, NẾU CÓ SỰ KHÁC BIỆT CẦN BÁO CHO ĐƠN VỊ THIẾT KẾ ĐỂ CÓ PHƯƠNG ÁN XỬ LÝ.

CHỦ ĐẦU TƯ:

NGÂN HÀNG THƯƠNG MẠI CỔ PHẦN NGOẠI THƯƠNG VIỆT NAM

Cao Nguyên Vinh

198 Trần Quang Khải, Q.Hoàn Kiếm, Hà Nội

ĐƠN VỊ THIẾT KẾ:

CÔNG TY TNHH TƯ VẤN XÂY DỰNG VÀ THƯƠNG MẠI QUẢN BÁO

Phạm Quốc Hùng

245/2/29 Bình Lợi, P.13, Q. Bình Thạnh, TP.HCM

CHỦ NHIỆM THIẾT KẾ:

KTS. Đỗ Trường Thành

CHỦ TRÌ THIẾT KẾ KIẾN TRÚC:

KTS. Đỗ Trường Thành

KIỂM TRA:

KTS. Đỗ Trường Thành

THIẾT KẾ:

ĐÀO QUANG LUÂN

TÊN DỰ ÁN:
CẢI TẠO, HOÀN THIỆN MẶT BẰNG VÀ TRANG TRÍ NỘI THẤT, THIẾT BỊ ĐỒ RỜI VĂN PHÒNG THUÊ TẦNG 12 TÒA NHÀ VCBT

ĐỊA ĐIỂM:
198 TRẦN QUANG KHẢI, QUẬN HOÀN KIẾM, HÀ NỘI


TÊN BẢN VẼ:
MẶT BẰNG NẸP TRẦN

GIAI ĐOẠN	HẠNG MỤC
CD	TẦNG 12
NGÀY PHÁT HÀNH	STT. BV.
11/2024	F12.109a

GHI CHÚ VẬT LIỆU HOÀN THIỆN	
MÃ SỐ/KÝ HIỆU	MÔ TẢ
PT 01	SƠN DẦU
SS 02	INOX U33x200x33mm
SS 03	INOX

NGÂN HÀNG TMCP NGOẠI THƯƠNG VIỆT NAM
HỒ SƠ ĐÃ PHÊ DUYỆT
Theo Quyết định số: ...../QĐ.....
Ngày.....tháng.....năm 20.....

CÔNG TY CP TƯ VẤN KINH TẾ - KỸ THUẬT XÂY DỰNG VIỆT NAM
THẨM TRA
Báo cáo kết quả thẩm tra số: ...../VNECT-TT.....
Ngày:.....tháng.....năm 20.....
Ký tên:

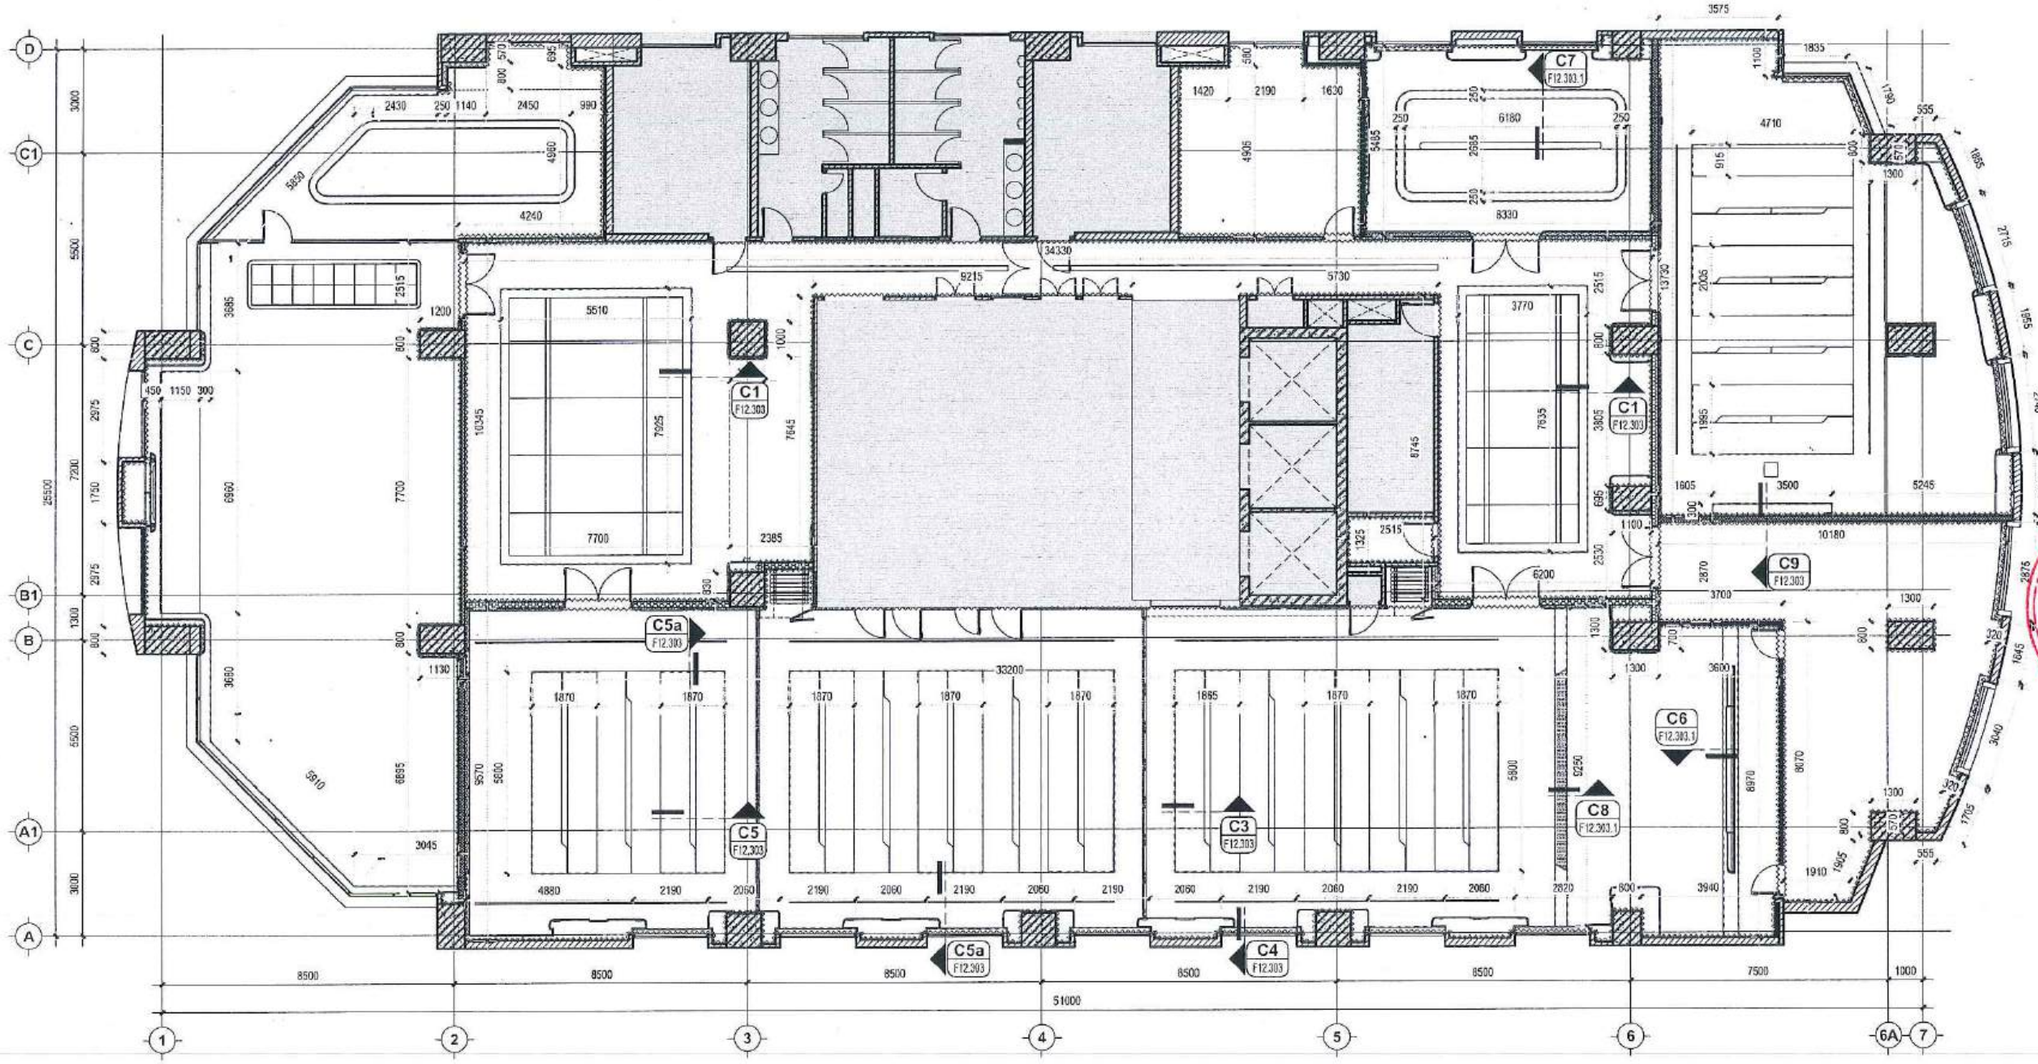

GHI CHÚ:
-KHÔNG ĐO TỈ LỆ BẢN VẼ NÀY.
-BẢN VẼ NÀY PHẢI ĐƯỢC ĐỌC CÙNG CÁC BẢN VẼ CỦA BỘ MÔN KHÁC CÓ LIÊN QUAN; NẾU PHÁT HIỆN SỰ KHÁC BIỆT GIỮA CÁC BỘ MÔN CẦN BÁO CHO ĐƠN VỊ TƯ VẤN THIẾT KẾ ĐỂ CÓ PHƯƠNG ÁN XỬ LÝ.
-ĐƠN VỊ THI CÔNG PHẢI KIỂM TRA CAO ĐỘ, KÍCH THƯỚC SO VỚI HIỆN TRẠNG, NẾU CÓ SỰ KHÁC BIỆT CẦN BÁO CHO ĐƠN VỊ THIẾT KẾ ĐỂ CÓ PHƯƠNG ÁN XỬ LÝ.

CHỦ ĐẦU TƯ:

NGÂN HÀNG THƯƠNG MẠI CỔ PHẦN NGOẠI THƯƠNG VIỆT NAM

198 Trần Quang Khải, Q.Hoàn Kiếm, Hà Nội

ĐƠN VỊ THIẾT KẾ:

CÔNG TY TNHH TƯ VẤN XÂY DỰNG VÀ THƯƠNG MẠI QUẢN BẢO

Phạm Quốc Hùng

245/2/29 Bình Lợi, P.13, Q. Bình Thạnh, TP.HCM

CHỦ NHIỆM THIẾT KẾ:

KTS. Đỗ Trường Thành

CHỦ TRÌ THIẾT KẾ KIẾN TRÚC:

KTS. Đỗ Trường Thành

KIỂM TRA:

KTS. Đỗ Trường Thành

THIẾT KẾ:

ĐÀO QUANG LUÂN

TÊN DỰ ÁN:
CẢI TẠO, HOÀN THIỆN MẶT BẰNG VÀ TRANG TRÍ NỘI THẤT, THIẾT BỊ ĐỒ RỜI VĂN PHÒNG THUÊ TẦNG 12 TÒA NHÀ VCBT

ĐỊA ĐIỂM:

198 TRẦN QUANG KHẢI, QUẬN HOÀN KIẾM, HÀ NỘI

TÊN BẢN VẼ:

MẶT BẰNG THANH V-Z TRẦN

GIAI ĐOẠN	HẠNG MỤC
CD	TẦNG 12
NGÀY PHÁT HÀNH	STT, BV.
11/2024	F12.109b

GHI CHÚ VẬT LIỆU HOÀN THIỆN	
MÃ SỐ/KÝ HIỆU	MÔ TẢ
	THANH VIỀN TRẦN "V" THÉP MẠ HỢP KIM NHÔM ĐỤC LỖ
	THANH VIỀN TRẦN "Z" THÉP MẠ HỢP KIM NHÔM ĐỤC LỖ

NGÂN HÀNG TMCP NGOẠI THƯƠNG VIỆT NAM
HỒ SƠ ĐÃ PHÊ DUYỆT
Theo Quyết định số: ...../QĐ.....
Ngày.....tháng.....năm 20.....


CÔNG TY CP TƯ VẤN KINH TẾ - KỸ THUẬT XÂY DỰNG VIỆT NAM
THẨM TRA
Báo cáo kết quả thẩm tra số: ...../VNECT-TT.....
Ngày:.....tháng.....năm 20.....
Ký tên:

NGÂN HÀNG TMCP NGOẠI THƯƠNG VIỆT NAM

HỒ SƠ ĐÃ PHÊ DUYỆT

Theo Quyết định số: ...../QĐ.....

Ngày..... tháng.....năm 20.....

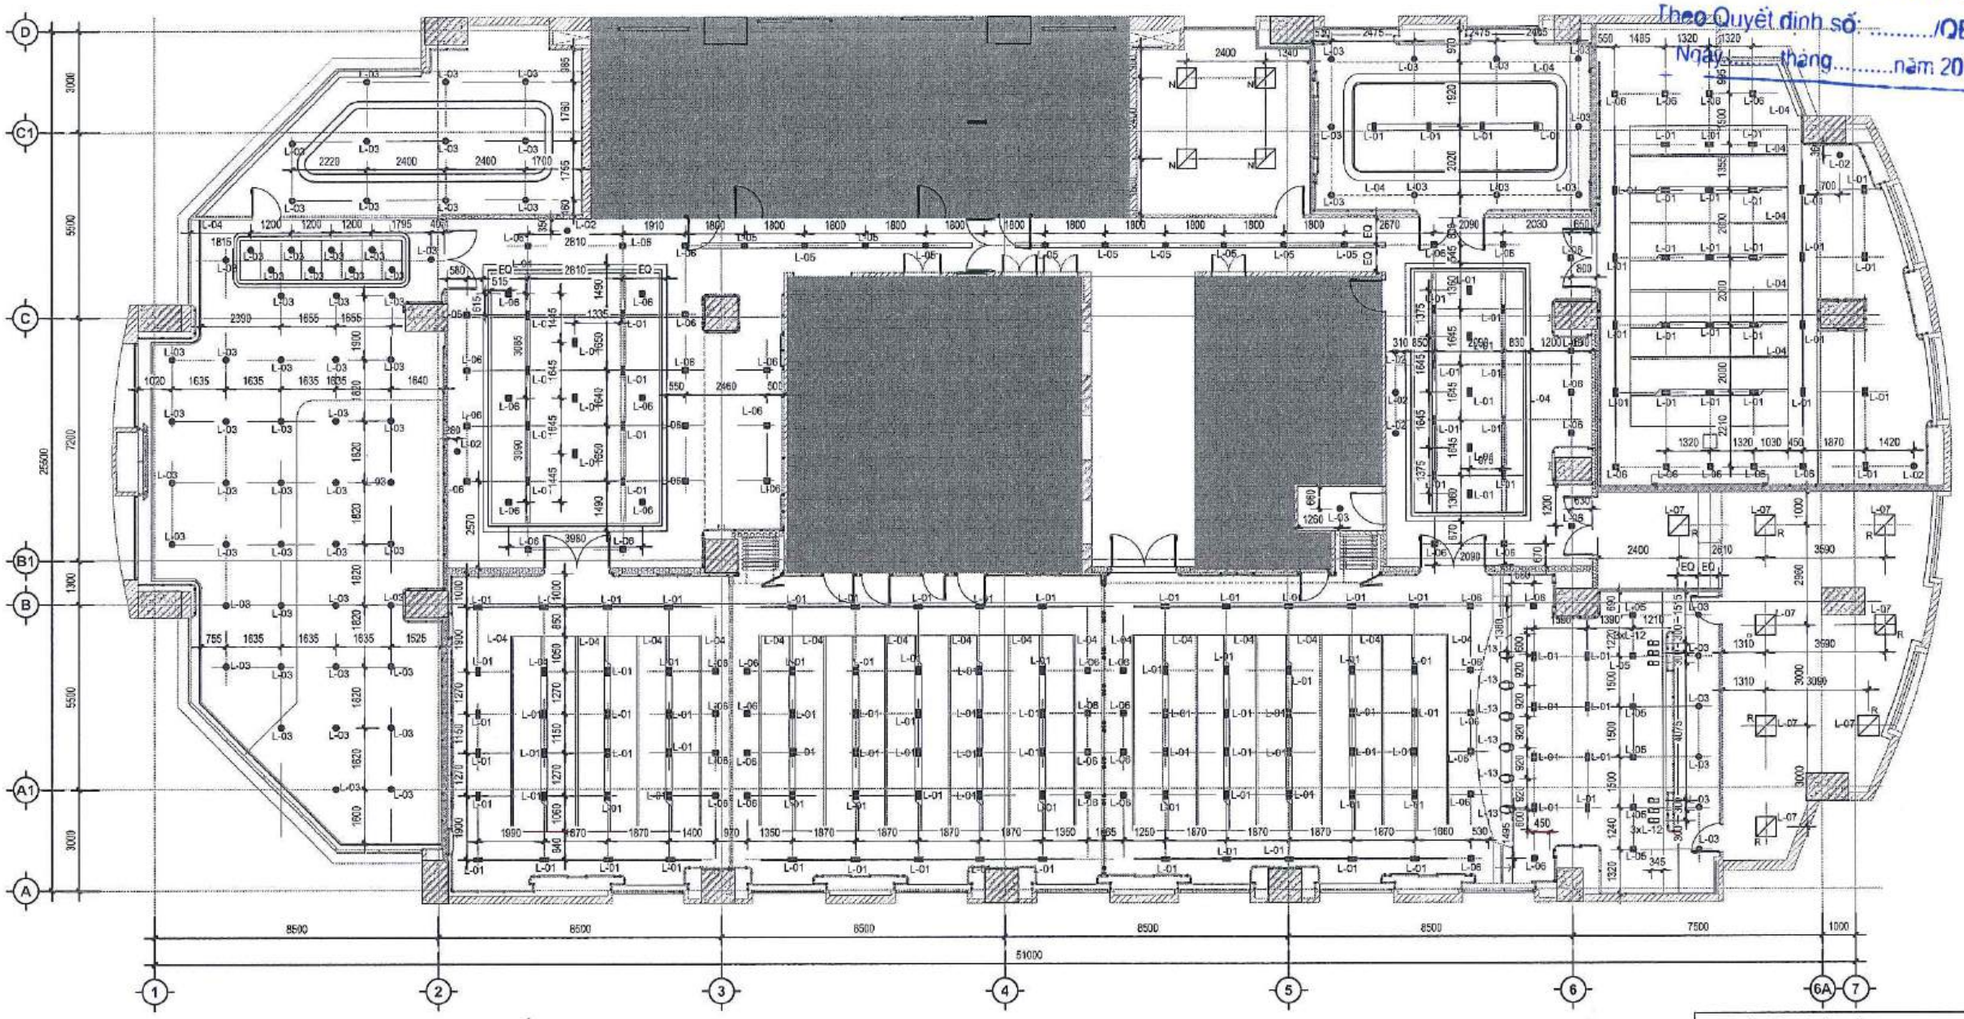

CÔNG TY CP TƯ VẤN KINH TẾ - KỸ THUẬT XÂY DỰNG VIỆT NAM

THẨM TRA

Báo cáo kết quả thẩm tra số: ...../ VNECT-TT.....

Ngày:.....tháng.....năm 20.....

Ký tên:

GHI CHÚ ĐÈN CHIẾU SÁNG

MÃ SỐ/KÝ HIỆU	MÔ TẢ
L-01	ĐÈN LED DOWNLIGHT ÂM TRẦN, 2X10W, 4000K 1800Lm, CRI > 80, 60°
L-02	ĐÈN LED DOWNLIGHT ÂM TRẦN 12W, 4000K, 1140 CRI >80, 24°
L-03	ĐÈN LED DOWNLIGHT ÂM TRẦN 15W, 4000K, 1585 CRI >80, 60°
L-04	ĐÈN LED DÂY 24VDC, 14W/m, 4000K c/w nhôm profile hắt trần
L-05	ĐÈN DOWNLIGHT ÂM TRẦN 12W, 4000K, 860Lm CRI >80, 55°
L-06	ĐÈN DOWNLIGHT ÂM TRẦN 15W, 4000K, 1125Lm CRI >80, 55°
R L-07	ĐÈN 600X600 HIỆN TRẠNG, DI DỜI
L-08	ĐÈN LED DÂY 24VDC, 14W/m, 4000K c/w nhôm profile cho tủ, vách
L-09	ĐÈN LED DÂY 15W/m, 3000K, 1200Lm/m CRI >80, 120°, IP65
L-10	ĐÈN LED PANEL 36W - HIỆN TRẠNG TẠI TẦNG 19
N	ĐÈN 600X600 LẮP MỚI
W	ĐÈN GẮN TƯỜNG TRANG TRÍ , CẤP MỚI
L-12	SPOTLIGHT LED ÂM TRẦN, 7W, 3000K, 630Lm CRI >90, GÓC CHIẾU 36°, IP20
L-13	SPOTLIGHT LED GẮN NỔI, 25W, 4000K, 2250Lm CRI >90, GÓC CHIẾU 45°, IP65

GHI CHÚ:
- KHÔNG ĐO TỈ LỆ BẢN VẼ NÀY.
- BẢN VẼ NÀY PHẢI ĐƯỢC ĐỌC CÙNG CÁC BẢN VẼ CỦA BỘ MÔN KHÁC CÓ LIÊN QUAN; NẾU PHÁT HIỆN SỰ KHÁC BIỆT GIỮA CÁC BỘ MÔN CẦN BÁO CHO ĐƠN VỊ TƯ VẤN THIẾT KẾ ĐỂ CÓ PHƯƠNG ÁN XỬ LÝ.
- ĐƠN VỊ THI CÔNG PHẢI KIỂM TRA CAO ĐỘ, KÍCH THƯỚC SO VỚI HIỆN TRẠNG, NẾU CÓ SỰ KHÁC BIỆT CẦN BÁO CHO ĐƠN VỊ THIẾT KẾ ĐỂ CÓ PHƯƠNG ÁN XỬ LÝ.

CHỦ ĐẦU TƯ:

NGÂN HÀNG THƯƠNG MẠI CỔ PHẦN NGOẠI THƯƠNG VIỆT NAM

Phan Nguyên Vinh

196 Trần Quang Khải, Q.Hoàn Kiếm, Hà Nội

ĐƠN VỊ THIẾT KẾ:

CÔNG TY TNHH TƯ VẤN XÂY DỰNG VÀ THƯƠNG MẠI QUẢN BÁO

Phạm Quốc Hùng

245/2/29 Bình Lợi, P.13, Q. Bình Thạnh, TP.HCM

CHỦ NHIỆM THIẾT KẾ:

KTS. Đỗ Trường Thành

CHỦ TRÌ CƠ ĐIỆN:

KS. Phạm Tình

KIỂM TRA:

KTS. Đỗ Trường Thành

THIẾT KẾ:

KS. Phạm Tình


TÊN DỰ ÁN:
CẢI TẠO, HOÀN THIỆN MẶT BẰNG VÀ TRANG TRÍ NỘI THẤT, THIẾT BỊ DỜI RỚI VĂN PHÒNG THUÊ TẦNG 12 TÒA NHÀ VCBT

ĐỊA ĐIỂM:
196 TRẦN QUANG KHẢI, QUẬN HOÀN KIẾM, HÀ NỘI

TÊN BẢN VẼ:
MẶT BẰNG ĐỊNH VỊ ĐÈN CHIẾU SÁNG

GIAI ĐOẠN	HẠNG MỤC
CD	TẦNG 12
NGÀY PHÁT HÀNH	STT. BV.
11/2024	F12.110

NGÂN HÀNG TMCP NGOẠI THƯƠNG VIỆT NAM
HỒ SƠ ĐÃ PHÊ DUYỆT
Theo Quyết định số: ...../QĐ.....
Ngày.....tháng.....năm 20.....

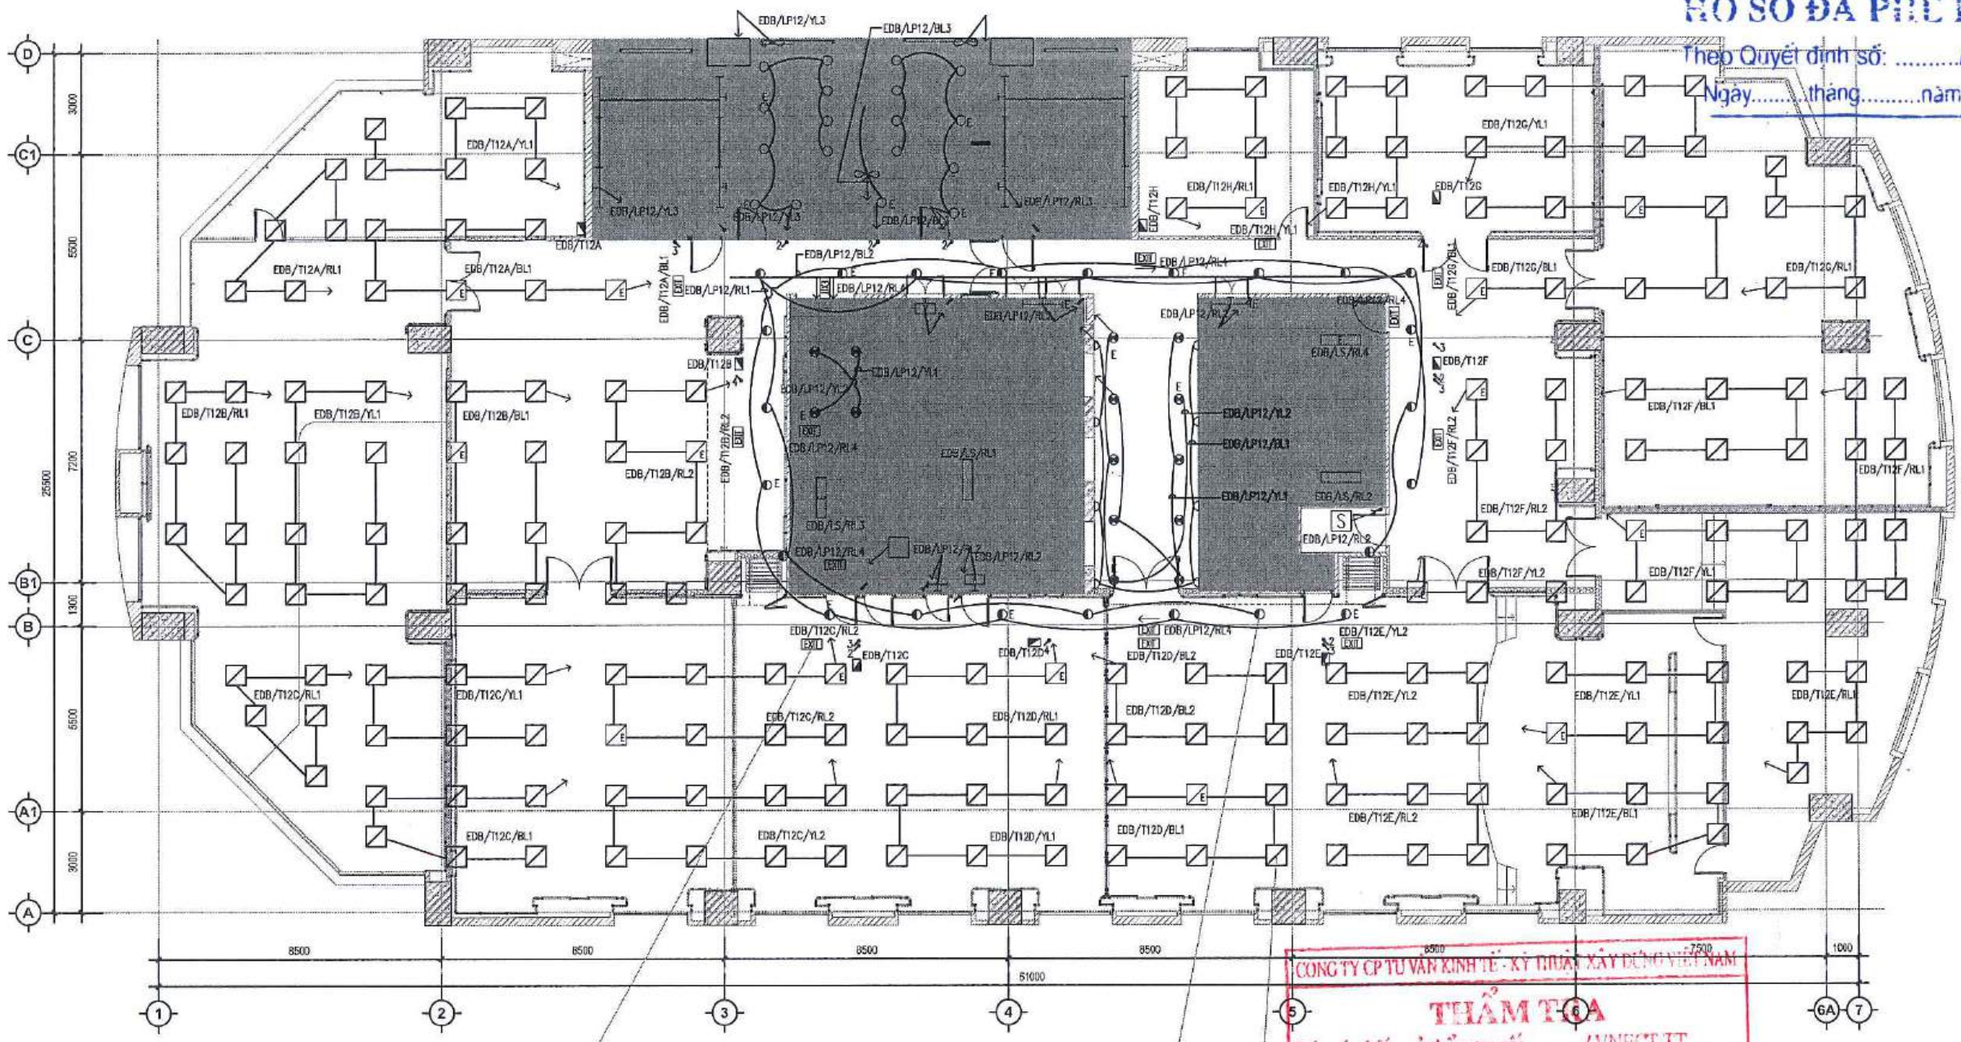

ĐÈN THOÁT HIỂM HIỆN TRẠNG
THỰC HIỆN THÁO DỠ = 12 BỘ.

ĐÈN CHIẾU SÁNG KHẨN CẤP HIỆN TRẠNG
THỰC HIỆN THÁO DỠ = 23 BỘ.

ĐÈN MÁNG 600x600 HIỆN TRẠNG
THỰC HIỆN THÁO DỠ = 182 BỘ.

CÔNG TY CP TƯ VẤN KINH TẾ - KỸ THUẬT XÂY DỰNG VIỆT NAM
THẨM TRA
Báo cáo kết quả thẩm tra số: ...../VNECT-TT.....
Ngày:.....tháng.....năm 20.....
Ký tên:

MẶT BẰNG ĐÈN HIỆN TRẠNG THÁO DỠ

-ĐÈN MÁNG 600x600 HIỆN TRẠNG
THỰC HIỆN THÁO DỠ = 182 BỘ.
-ĐÈN CHIẾU SÁNG KHẨN CẤP HIỆN TRẠNG
THỰC HIỆN THÁO DỠ = 23 BỘ.
-ĐÈN THOÁT HIỂM HIỆN TRẠNG
THỰC HIỆN THÁO DỠ = 12 BỘ.
-TOÀN BỘ CÔNG TẮC , CÁP, ỐNG HIỆN TRẠNG PHẢI THÁO DỠ ĐỂ THAY MỚI THEO MẶT BẰNG THIẾT KẾ MỚI.

GHI CHÚ:
-KHÔNG CĐ TỈ LỆ BẢN VẼ NÀY.
-BẢN VẼ NÀY PHẢI ĐƯỢC ĐỌC CÙNG CÁC BẢN VẼ CỦA BỘ MÔN KHÁC CÓ LIÊN QUAN; NẾU PHÁT HIỆN SỰ KHÁC BIỆT GIỮA CÁC BỘ MÔN CẦN BÁO CHO ĐƠN VỊ TƯ VẤN THIẾT KẾ ĐỂ CÓ PHƯƠNG ÁN XỬ LÝ.
-ĐƠN VỊ THI CÔNG PHẢI KIỂM TRA CAO ĐỘ, KÍCH THƯỚC SO VỚI HIỆN TRẠNG, NẾU CÓ SỰ KHÁC BIỆT CẦN BÁO CHO ĐƠN VỊ THIẾT KẾ ĐỂ CÓ PHƯƠNG ÁN XỬ LÝ.

CHỦ ĐẦU TƯ:
NGÂN HÀNG THƯƠNG MẠI CỔ PHẦN NGOẠI THƯƠNG VIỆT NAM
Nguyễn Vinh
198 Trần Quang Khải, Q.Hoàn Kiếm, Hà Nội

ĐƠN VỊ THIẾT KẾ:
CÔNG TY TNHH TƯ VẤN XÂY DỰNG VÀ THƯƠNG MẠI QUẦN BẢO
Phạm Quốc Hưng
245/2/29 Bình Lợi, P.13, Q. Bình Thạnh, TP.HCM

CHỦ NHIỆM THIẾT KẾ:
KTS. Đỗ Trường Thành

CHỦ TRÌ CƠ ĐIỆN:
KS. Phạm Tĩnh

KIỂM TRA:
KTS. Đỗ Trường Thành

THIẾT KẾ:
KS. Phạm Tĩnh


TÊN DỰ ÁN:
CẢI TẠO, HOÀN THIỆN MẶT BẰNG VÀ TRANG TRÍ NỘI THẤT, THIẾT BỊ ĐỒ RỜI VĂN PHÒNG THUÊ TẦNG 12 TÒA NHÀ VCBT

ĐỊA ĐIỂM:
198 TRẦN QUANG KHẢI, QUẬN HOÀN KIẾM, HÀ NỘI

TÊN BẢN VẼ:
MẶT BẰNG ĐÈN HIỆN TRẠNG

GIAI ĐOẠN	HẠNG MỤC
CD	TẦNG 12
NGÀY PHÁT HÀNH	STT. BV.
11/2024	F12.110 a

N HÀNG IMCP NGOẠI THƯƠNG VIỆT NAM
HỒ SƠ ĐÃ PHÊ DUYỆT
Theo Quyết định số: ...../QĐ.....
Ngày.....tháng.....năm 20.....

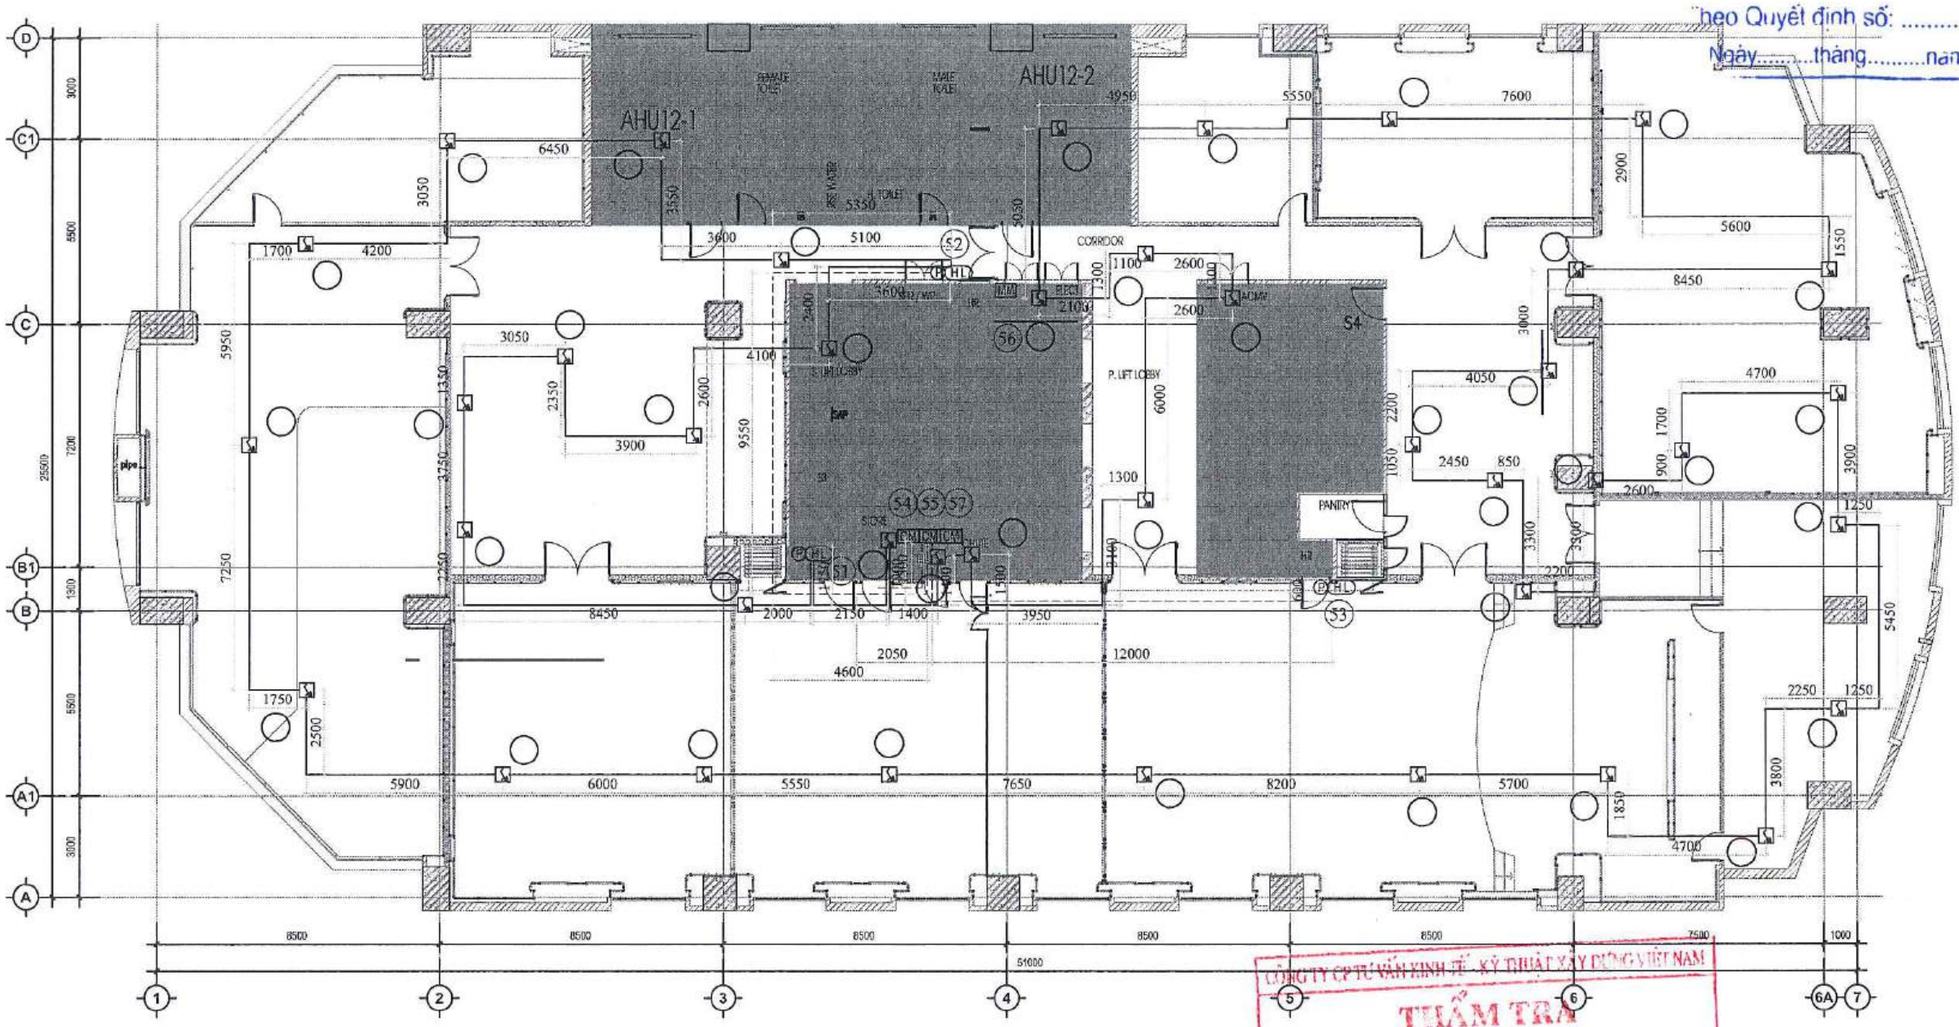

CÔNG TY CP TƯ VẤN KINH TẾ - KỸ THUẬT XÂY DỰNG VIỆT NAM
THẨM TRA
Báo cáo kết quả thẩm tra số: ...../VNECT-TT.....
Ngày:.....tháng.....năm 20.....
Ký tên:

MẶT BẰNG BÁO CHÁY HIỆN TRẠNG THÁO DỠ

-ĐẦU BÁO CHÁY HIỆN TRẠNG THỰC HIỆN THÁO DỠ BẢO QUẢN, LẮP ĐẶT LẠI THEO MẶT BẰNG THIẾT KẾ MỚI.
-CÁP TÍN HIỆU/ỐNG NỐI HIỆN TRẠNG TRONG KHU VỰC CẢI TẠO THỰC HIỆN THÁO DỠ, THAY CÁP, ỐNG MỚI THEO MẶT BẰNG THIẾT KẾ MỚI.

STT	KÝ HIỆU	MÔ TẢ	SỐ LƯỢNG
1	MAP	Tủ trung tâm báo cháy địa chỉ,12loop	00
2	MM	Module giám sát đầu vào	01
3	RM	Module điều khiển thiết bị ngoại vi	00
4	CM	Module điều khiển đầu ra	03
5	P	Nút ấn báo cháy địa chỉ	03
6	HL	Còi đèn báo cháy	03
7		Đầu báo khói địa chỉ tháo dỡ	30
8	H	Đầu báo nhiệt địa chỉ	00
09		Hộp đấu nối dây	01

GHI CHÚ:
- KHÔNG ĐO TỈ LỆ BẢN VẼ NÀY.
- BẢN VẼ NÀY PHẢI ĐƯỢC ĐỌC CÙNG CÁC BẢN VẼ CỦA BỘ MÔN KHÁC CÓ LIÊN QUAN; NGƯỜI HẤT HIỆN SỰ KHÁC BIỆT GIỮA CÁC BỘ MÔN CẦN BÁO CHO ĐƠN VỊ TƯ VẤN THIẾT KẾ ĐỂ CÓ PHƯƠNG ÁN XỬ LÝ.
- ĐƠN VỊ THI CÔNG PHẢI KIỂM TRA CAO ĐỘ, KÍCH THƯỚC SO VỚI HIỆN TRẠNG, NẾU CÓ SỰ KHÁC BIỆT CẦN BÁO CHO ĐƠN VỊ THIẾT KẾ ĐỂ CÓ PHƯƠNG ÁN XỬ LÝ.

CHỦ ĐẦU TƯ:
NGÂN HÀNG THƯƠNG MẠI CỔ PHẦN NGOẠI THƯƠNG VIỆT NAM
Nguyễn Tĩnh
198 Trần Quang Khải, Q.Hoàn Kiếm, Hà Nội

ĐƠN VỊ THIẾT KẾ:
CÔNG TY TNHH TƯ VẤN XÂY DỰNG VÀ THƯƠNG MẠI QUẢN BẢO
Phạm Quốc Hưng
245/2/29 Bình Lợi, P.13, Q. Bình Thạnh, TP.HCM

CHỦ NHIỆM THIẾT KẾ:
KTS. Đỗ Trường Thành

ĐƠN VỊ THIẾT KẾ PCCC:
CÔNG TY CỔ PHẦN FIREPRO
14 TRẦN HƯNG ĐẠO, PHƯỜNG TÂN SƠN NHÌ, QUẬN TÂN PHÚ, TP. HỒ CHÍ MINH

GIÁM ĐỐC / KIỂM TRA
HOÀNG THỊ NGỌC HÀ

CHỦ TRÌ THIẾT KẾ PCCC:
KS. Nguyễn Ngọc Thảo


THIẾT KẾ:
KS. Nguyễn Ngọc Thảo

TÊN DỰ ÁN:
CẢI TẠO, HOÀN THIỆN MẶT BẰNG VÀ TRANG TRÍ NỘI THẤT, THIẾT BỊ ĐỒ RỜI VĂN PHÒNG THUÊ TẦNG 12 TÒA NHÀ VCBT

ĐỊA ĐIỂM:
198 TRẦN QUANG KHẢI, QUẬN HOÀN KIẾM, HÀ NỘI

TÊN BẢN VẼ:
MẶT BẰNG BÁO CHÁY HIỆN TRẠNG

GIAI ĐOẠN	HẠNG MỤC
CD	TẦNG 12
NGÀY PHÁT HÀNH	STT. BV.
11/2024	F12.110 b

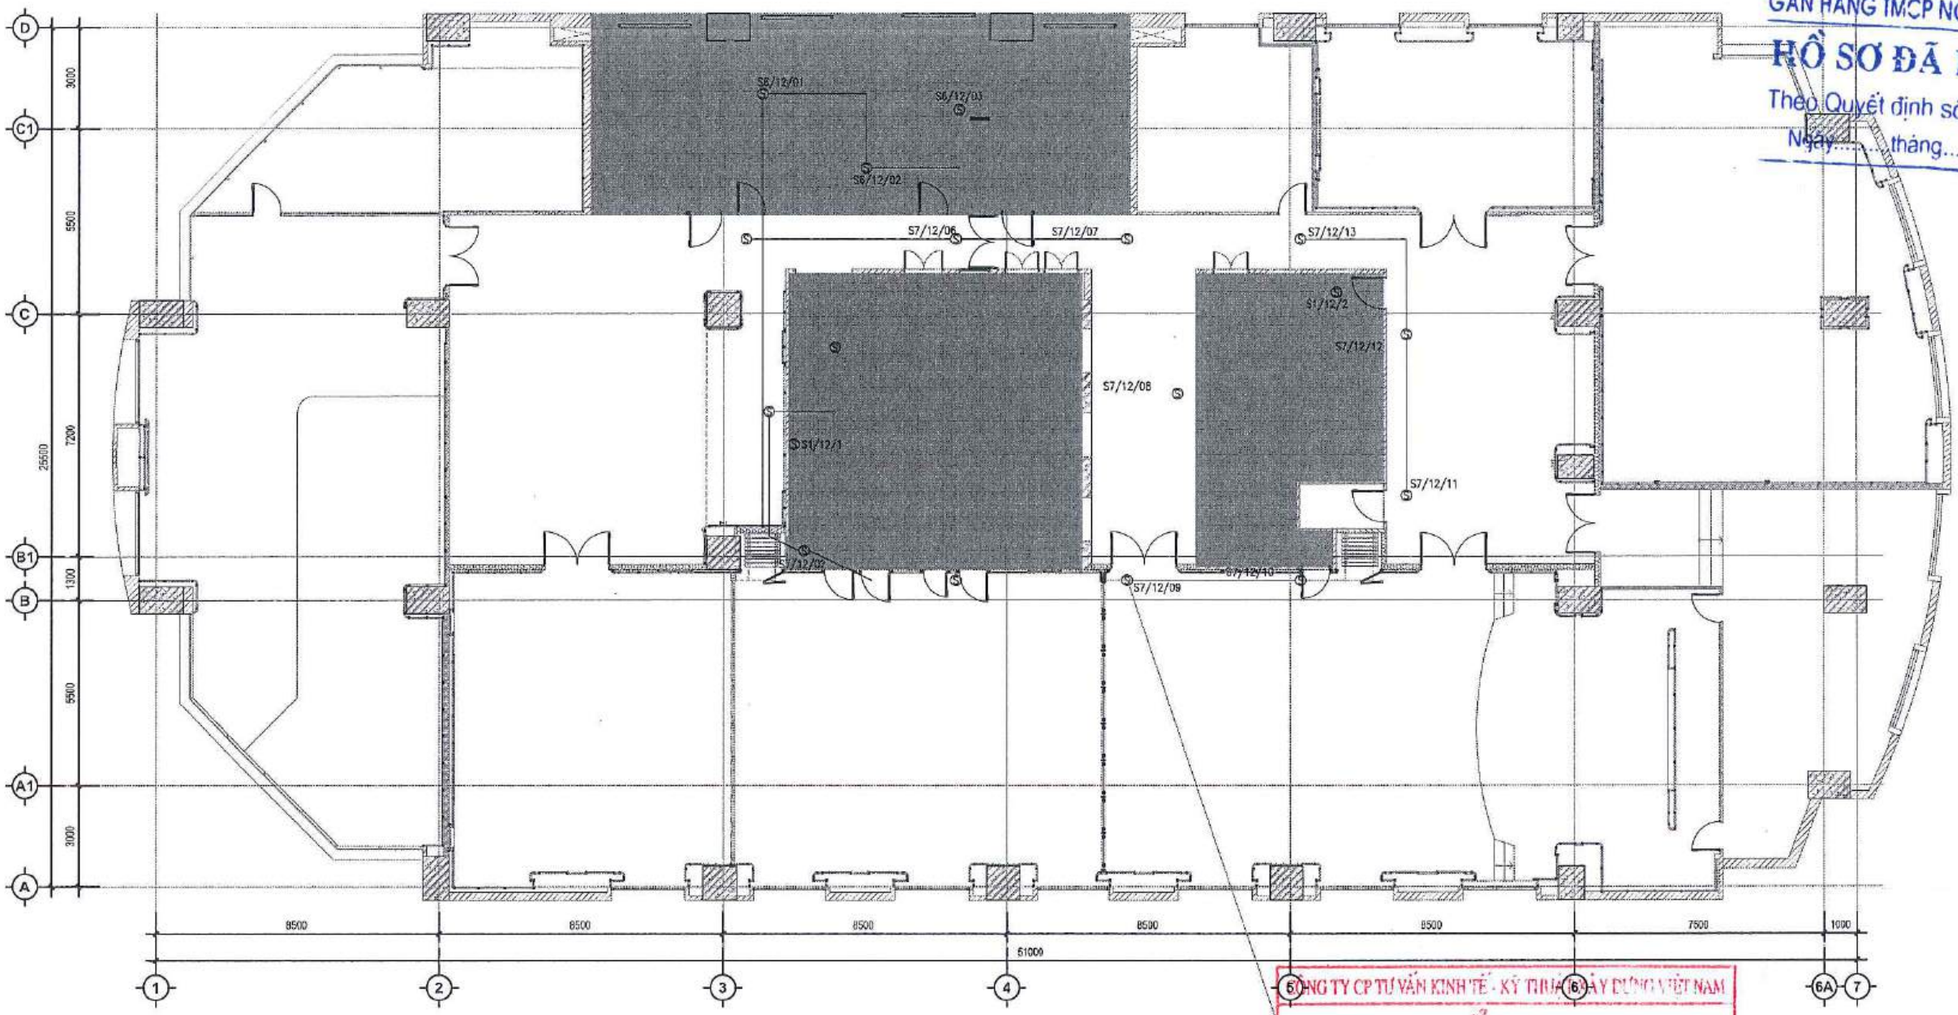

GHI CHÚ:
-KHÔNG ĐO TỈ LỆ BẢN VẼ NÀY.
-BẢN VẼ NÀY PHẢI ĐƯỢC ĐỌC CÙNG CÁC BẢN VẼ CỦA BỘ MÔN KHÁC CÓ LIÊN QUAN. NẾU PHÁT HIỆN SỰ KHÁC BIỆT GIỮA CÁC BỘ MÔN CẦN BÁO CHO ĐƠN VỊ TƯ VẤN THIẾT KẾ ĐỂ CÓ PHƯƠNG ÁN XỬ LÝ.
-CÔNG TRƯỜNG PHẢI KIỂM TRA CAO ĐỘ, KÍCH THƯỚC HIỆN TRẠNG, NẾU CÓ SỰ KHÁC BIỆT CẦN BÁO CHO ĐƠN VỊ THIẾT KẾ ĐỂ CÓ PHƯƠNG ÁN XỬ LÝ.

NGÂN HÀNG TMCP NGOẠI THƯƠNG VIỆT NAM
HỒ SƠ ĐÃ PHÊ DUYỆT
Theo Quyết định số: ...../QĐ.....
Ngày.....tháng.....năm 20.....

CHỦ ĐẦU TƯ:
NGÂN HÀNG THƯƠNG MẠI CỔ PHẦN NGOẠI THƯƠNG VIỆT NAM
Cao Nguyên Vinh
198 Trần Quang Khải, Q.Hoàn Kiếm, Hà Nội

ĐƠN VỊ THIẾT KẾ:
CÔNG TY TNHH TƯ VẤN XÂY DỰNG VÀ THƯƠNG MẠI QUẢN BẢO
Phạm Quốc Hùng
245/2/29 Bình Lợi, P.13, Q. Bình Thạnh, TP.HCM

CHỦ NHIỆM THIẾT KẾ:
KTS. Đỗ Trường Thành

ĐƠN VỊ THIẾT KẾ PCCC:
CÔNG TY CỔ PHẦN FIREPRO
H.TRẦN HƯNG ĐẠO, PHƯỜNG TÂN SƠN NHÌ, QUẬN TÂN PHÚ, TP. HỒ CHÍ MINH

GIÁM ĐỐC / KIỂM TRA
HOÀNG THỊ NGỌC HÀ

CHỦ TRÌ THIẾT KẾ PCCC:
KS. Nguyễn Ngọc Thảo

THIẾT KẾ:
KS. Nguyễn Ngọc Thảo

TÊN DỰ ÁN:
CẢI TẠO, HOÀN THIỆN MẶT BẰNG VÀ TRANG TRÍ NỘI THẤT, THIẾT BỊ ĐỒ RỜI VĂN PHÒNG THUÊ TẦNG 12 TÒA NHÀ VCBT

ĐỊA ĐIỂM:
198 TRẦN QUANG KHẢI, QUẬN HOÀN KIẾM, HÀ NỘI


TÊN BẢN VẼ:
MẶT BẰNG LOA HIỆN TRẠNG

GIAI ĐOẠN	HẠNG MỤC
CD	TẦNG 12
NGÀY PHÁT HÀNH	STT. BV.
11/2024	F12.110 c

CÔNG TY CP TƯ VẤN KINH TẾ - KỸ THUẬT XÂY DỰNG VIỆT NAM
THẨM TRA
LOA THÔNG BÁO HIỆN TRẠNG THÁO DỠ
Báo cáo kết quả thẩm tra số: ...../VNECT-TT.....
Ngày:.....tháng.....năm 20.....
Ký tên:

MẶT BẰNG LOA THÔNG BÁO HIỆN TRẠNG THÁO DỠ

-LOA THÔNG BÁO HIỆN TRẠNG THỰC HIỆN THÁO DỠ= 10 BỘ BẢO QUẢN, LẮP ĐẶT LẠI THEO MẶT BẰNG THIẾT KẾ MỚI.
-CÁP TÍN HIỆU/ỐNG NỔI HIỆN TRẠNG TRONG KHU VỰC CẢI TẠO THỰC HIỆN THÁO DỠ, THAY CÁP, ỐNG MỚI THEO MẶT BẰNG THIẾT KẾ MỚI.

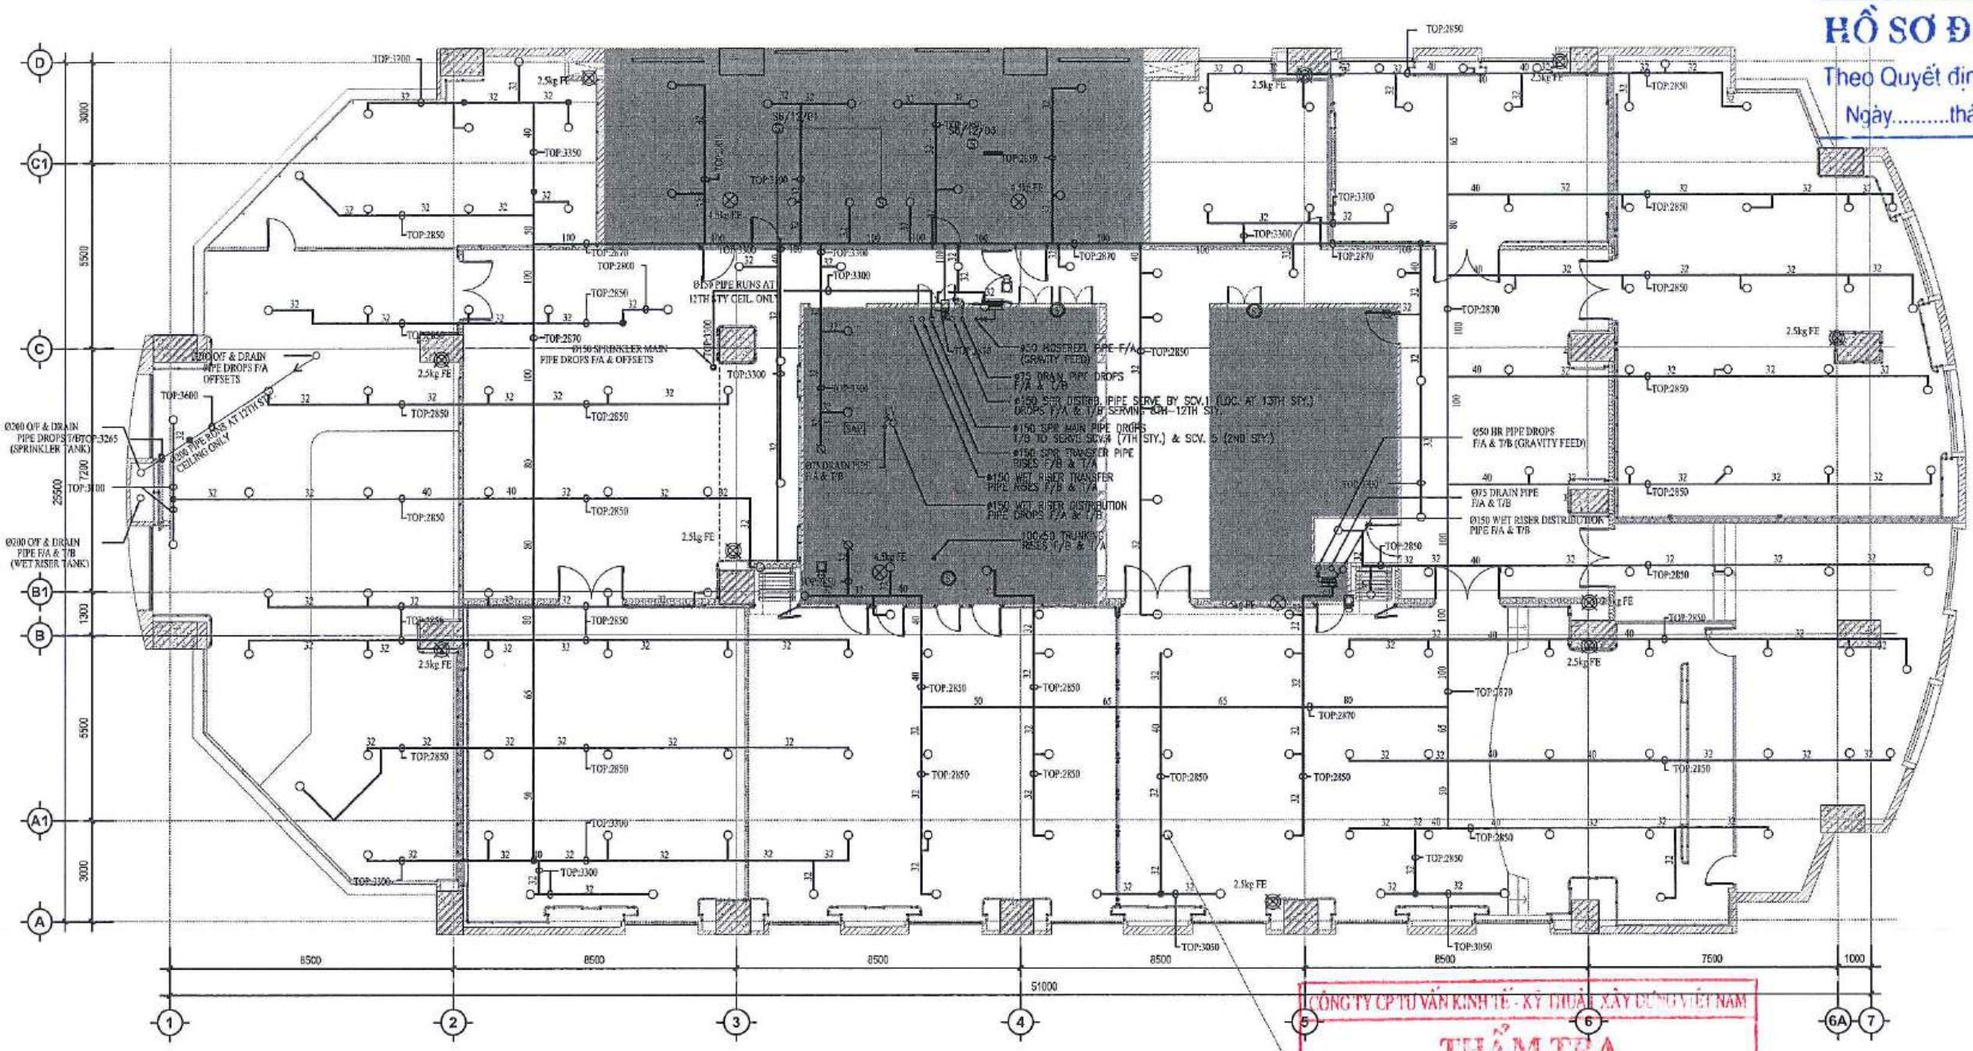

MẶT BẰNG SPRINKLER HIỆN TRẠNG THÁO DỠ

-ĐẦU CHỮA CHÁY SRINKLER HIỆN TRẠNG THỰC HIỆN THÁO DỠ = 163 ĐẦU.
-ỐNG SPK HIỆN TRẠNG THỰC HIỆN THÁO DỠ TỪ ĐẦU CHỮA CHÁY ĐẾN ỐNG CHÍNH.
-THỰC HIỆN THAY ĐẦU CHỮA CHÁY SRINKLER ÂM TRẦN THEO THIẾT KẾ MỚI.
-THỰC HIỆN THAY ỐNG CHỮA CHÁY SPK MỚI ĐIỀU CHỈNH KẾT NỐI VỚI HỆ THỐNG ỐNG CHÍNH.

NGÂN HÀNG TMCP NGOẠI [illegible]
HỒ SƠ ĐÃ PH[illegible]
Theo Quyết định số: ...
Ngày.....tháng.....năm 20.....

CÔNG TY CP TƯ VẤN KINH TẾ - KỸ THUẬT XÂY DỰNG VIỆT NAM
THẨM TRA
ĐẦU CHỮA CHÁY SRINKLER HIỆN TRẠNG
Báo cáo kết quả thẩm tra số: ...../VIKE-T-TT
Ngày:.....tháng.....năm 20.....
Ký tên:

GHI CHÚ:
-KHÔNG ĐO TỈ LỆ BẢN VẼ NÀY.
-KHI THI CÔNG CẦN PHỐI HỢP ĐỒNG BỘ VỚI CÁC BẢN VẼ CỦA BỘ MÔN KHÁC CÓ LIÊN QUAN; NẾU PHÁT HIỆN SỰ KHÁC BIỆT GIỮA CÁC BỘ MÔN CẦN BÁO CHO ĐƠN VỊ TƯ VẤN THIẾT KẾ ĐỂ CÓ PHƯƠNG ÁN XỬ LÝ.
-ĐƠN VỊ THI CÔNG PHẢI KIỂM TRA CAO ĐỘ, KÍCH THƯỚC SO VỚI HIỆN TRẠNG, NẾU CÓ SỰ KHÁC BIỆT CẦN BÁO CHO ĐƠN VỊ THIẾT KẾ ĐỂ CÓ PHƯƠNG ÁN XỬ LÝ.

CHỦ ĐẦU TƯ:
NGÂN HÀNG THƯƠNG MẠI CỔ PHẦN NGOẠI THƯƠNG VIỆT NAM
Bùi Nguyên Tĩnh
198 Trần Quang Khải, Q.Hoàn Kiếm, Hà Nội

ĐƠN VỊ THIẾT KẾ:
CÔNG TY TNHH TƯ VẤN XÂY DỰNG VÀ THƯƠNG MẠI QUẦN BẢO
Phạm Quốc Hùng
245/2/29 Bình Lợi, P.13, Q. Bình Thạnh, TP.HCM

CHỦ NHIỆM THIẾT KẾ:
KTS. Đỗ Trường Thành

ĐƠN VỊ THIẾT KẾ PCCC:
CÔNG TY CỔ PHẦN FIREPRO
54 TRẦN HƯNG ĐẠO, PHƯỜNG TÂN SƠN NHẤT, QUẬN TÂN PHÚ, TP. HỒ CHÍ MINH

GIÁM ĐỐC / KIỂM TRA
HOÀNG THỊ NGỌC HÀ

CHỦ TRÌ THIẾT KẾ PCCC:
KS. Nguyễn Ngọc Thảo


THIẾT KẾ:
KS. Nguyễn Ngọc Thảo

TÊN DỰ ÁN:
CẢI TẠO, HOÀN THIỆN MẶT BẰNG VÀ TRANG TRÍ NỘI THẤT, THIẾT BỊ ĐỒ RỜI VĂN PHÒNG THUÊ TẦNG 12 TÒA NHÀ VCBT

ĐỊA ĐIỂM:
198 TRẦN QUANG KHẢI, QUẬN HOÀN KIẾM, HÀ NỘI

TÊN BẢN VẼ:
MẶT BẰNG SPRINKLER HIỆN TRẠNG

GIAI ĐOẠN	HẠNG MỤC
CD	TẦNG 12
NGÀY PHÁT HÀNH	STT. BV.
11/2024	F12.110 d

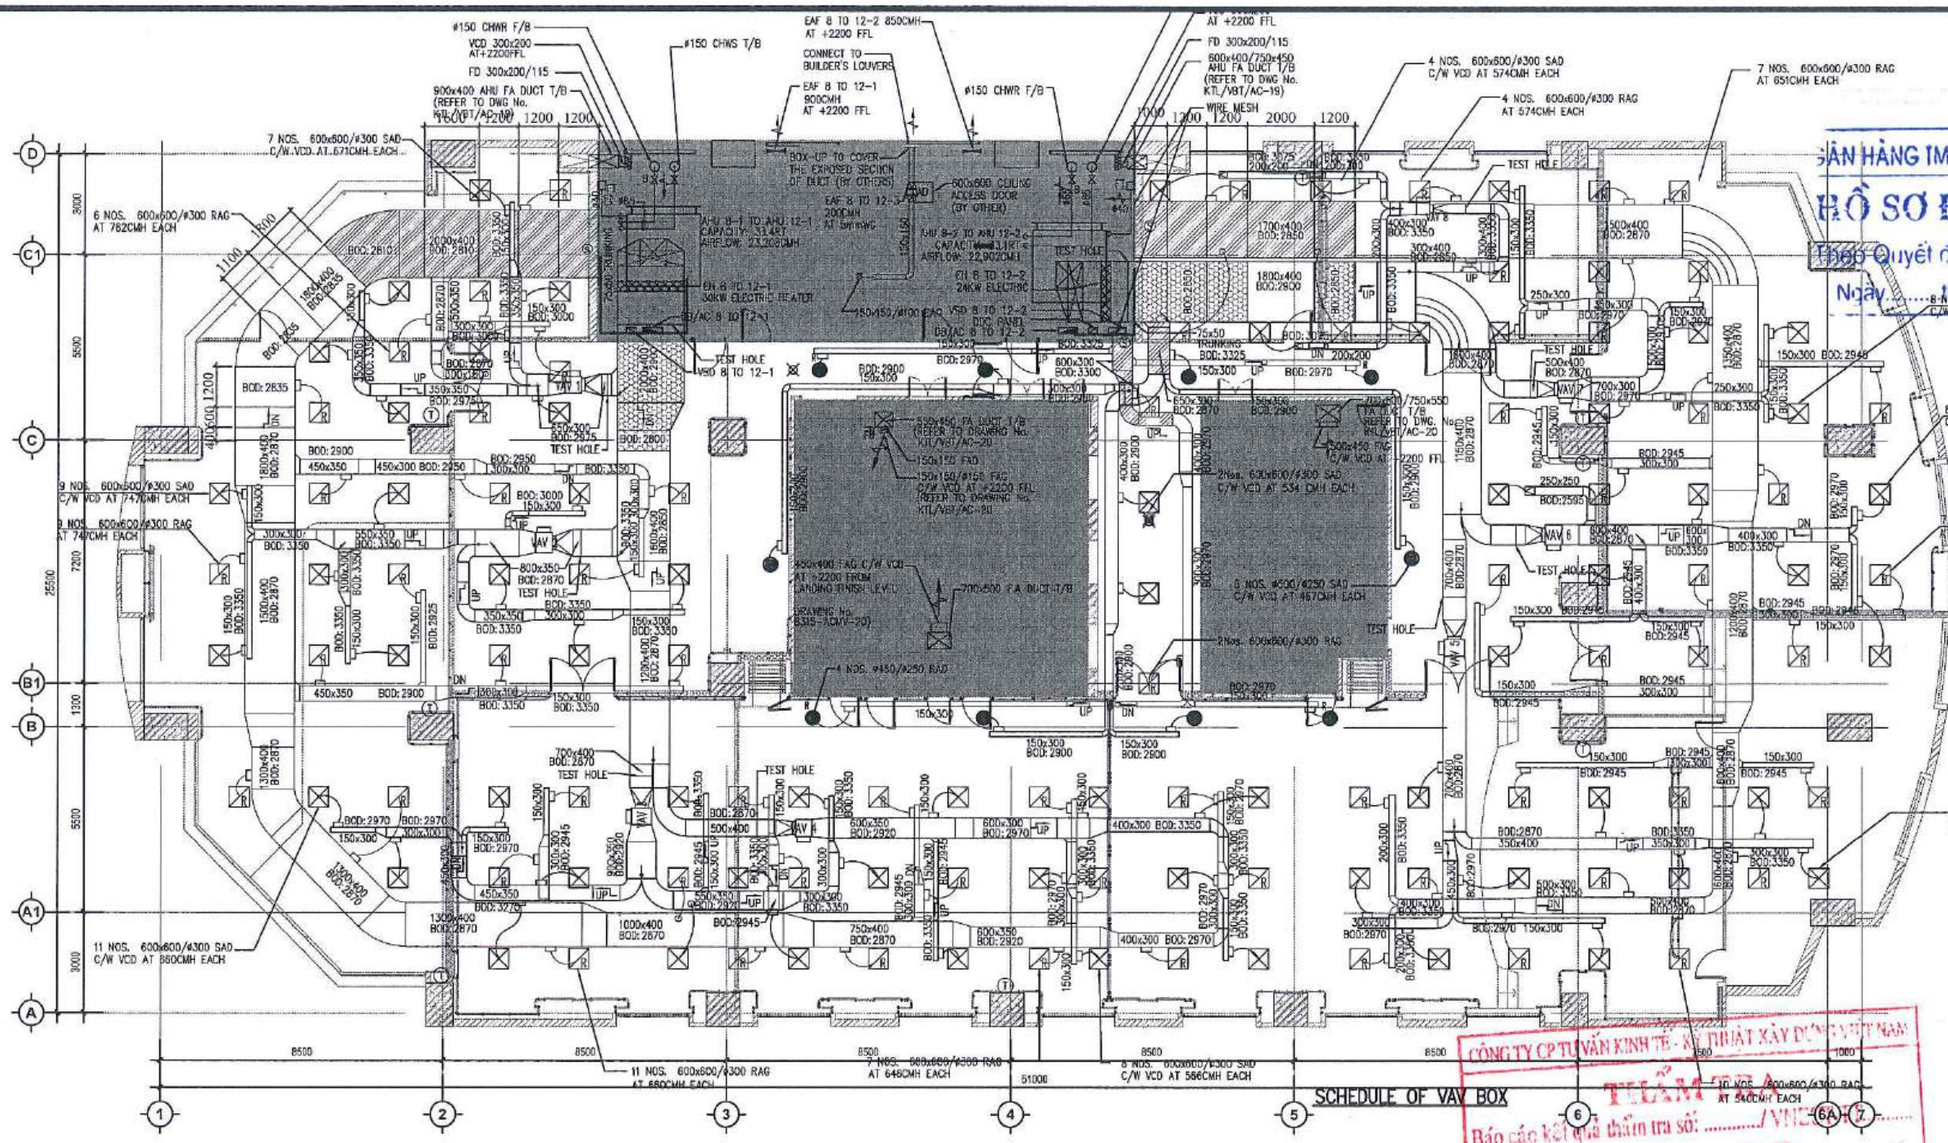

BOX No.	FLOWRATE (CMH)
VAV 1	4697
VAV 2	6723
VAV 3	7260
VAV 4	4528
VAV 5	6000
VAV 6	5488
VAV 7	4560
VAV 8	2296

MẶT BẰNG ĐHKK HIỆN TRẠNG THÁO DỠ

-THỰC HIỆN THÁO DỠ TOÀN BỘ MIỆNG GIÓ CẤP, GIÓ HỒI, GÓT GIẦY, VCD, ỐNG GIÓ MỀM, ĐIỀU KHIỂN LẠNH HIỆN TRẠNG.
-THỰC HIỆN THAY MỚI TOÀN BỘ CÁP ĐIỀU KHIỂN CHO ĐIỀU KHIỂN LẠNH
-THỰC HIỆN THAY MỚI CÁC ĐOẠN ỐNG CỨNG PHÙ HỢP VỚI THIẾT KẾ MỚI.
-THỰC HIỆN CẤP MỚI TOÀN BỘ MIỆNG GIÓ, GÓT GIẦY, VCD, ỐNG GIÓ MỀM MỚI THEO THIẾT KẾ MỚI.
-MIỆNG GIÓ CẤP THÁO DỠ = 64 BỘ
-MIỆNG GIÓ HỒI THÁO DỠ = 61 BỘ
-ĐIỀU KHIỂN LẠNH THÁO DỠ=8 BỘ

AS-BUILT

GHI CHÚ:
-KHÔNG ĐO TỈ LỆ BẢN VẼ NÀY.
-BẢN VẼ NÀY PHẢI ĐƯỢC ĐỌC CÙNG CÁC BẢN VẼ CỦA BỘ MÔN KHÁC CÓ LIÊN QUAN; NẾU PHÁT HIỆN SỰ KHÁC BIỆT GIỮA CÁC BỘ MÔN CẦN BÁO CHO ĐƠN VỊ TƯ VẤN THIẾT KẾ ĐỂ CÓ PHƯƠNG ÁN XỬ LÝ.
-ĐƠN VỊ THI CÔNG PHẢI KIỂM TRA CAO ĐỘ, KÍCH THƯỚC GIỮA HIỆN TRẠNG VÀ BẢN VẼ; NẾU CÓ SỰ KHÁC BIỆT CẦN BÁO CHO ĐƠN VỊ THIẾT KẾ ĐỂ CÓ PHƯƠNG ÁN XỬ LÝ.

NGÂN HÀNG IMCP NGOẠI THƯƠNG VIỆT NAM
HỒ SƠ ĐÃ PHÊ DUYỆT
Theo Quyết định số: ...../QĐ.....
Ngày.....tháng.....năm 20.....

CHỦ ĐẦU TƯ:
NGÂN HÀNG THƯƠNG MẠI CỔ PHẦN NGOẠI THƯƠNG VIỆT NAM
Cao Nguyên Vinh
198 Trần Quang Khải, Q.Hoàn Kiếm, Hà Nội

ĐƠN VỊ THIẾT KẾ:
CÔNG TY TNHH TƯ VẤN XÂY DỰNG VÀ THƯƠNG MẠI QUẢN BẢO
Phạm Quốc Hùng
245/2/29 Bình Lợi, P.13, Q. Bình Thạnh, TP.HCM

CHỦ NHIỆM THIẾT KẾ:
KTS. Đỗ Trường Thành

CHỦ TRÌ CƠ ĐIỆN:
KS. Phạm Tĩnh

THIẾT KẾ ĐIỆN LẠNH
KS. Lê Đình Hoàng

KIỂM TRA:
KTS. Đỗ Trường Thành

THIẾT KẾ:
KS. Lê Đình Hoàng

CÔNG TY CP TƯ VẤN KINH TẾ - KỸ THUẬT XÂY DỰNG VIỆT NAM
THẨM ĐỊNH
Báo cáo kết quả thẩm tra số: ...../VNEC
Ngày:.....tháng.....năm 20.....
Ký tên:


TÊN DỰ ÁN:
CẢI TẠO, HOÀN THIỆN MẶT BẰNG VÀ TRANG TRÍ NỘI THẤT, THIẾT BỊ ĐỒ RỜI VĂN PHÒNG THUÊ TẦNG 12 TÒA NHÀ VCBT

ĐỊA ĐIỂM:
198 TRẦN QUANG KHẢI, QUẬN HOÀN KIẾM, HÀ NỘI

TÊN BẢN VẼ:
MẶT BẰNG ĐHKK HIỆN TRẠNG

GIAI ĐOẠN	HẠNG MỤC
CD	TẦNG 12
NGÀY PHÁT HÀNH	STT. BV.
11/2024	F12.110e

NGÂN HÀNG TMCP NGOẠI THƯƠNG VIỆT NAM
HỒ SƠ ĐÃ PHÊ DUYỆT
Theo Quyết định số: ...../QĐ.....
Ngày.....tháng.....năm 20.....

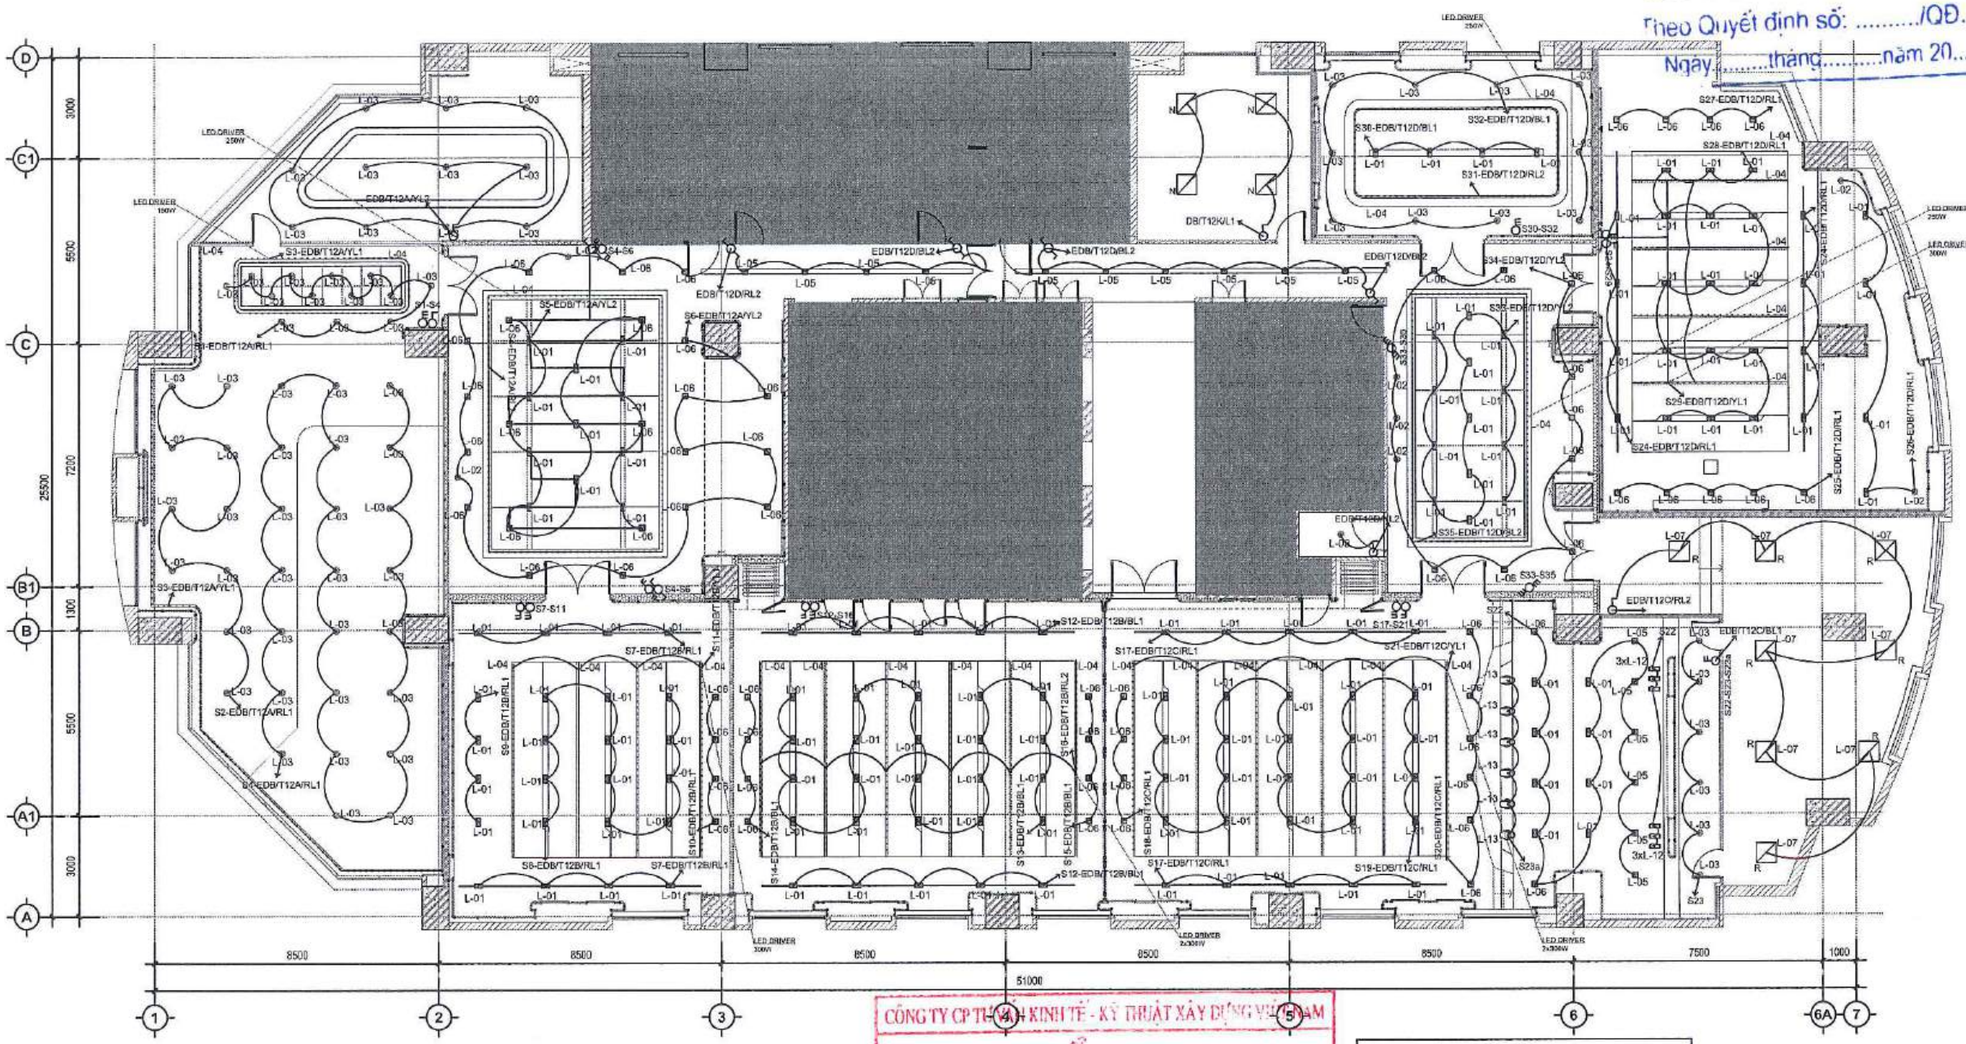

CÔNG TY CP TƯ VẤN KINH TẾ - KỸ THUẬT XÂY DỰNG VIỆT NAM
THẨM TRA
Báo cáo kết quả thẩm tra số: ...../VNECT-TT.....
Ngày:.....tháng.....năm 20.....
Ký tên:

GHI CHÚ ĐÈN CHIẾU SÁNG

MÃ SỐ/KÝ HIỆU	MÔ TẢ
L-01	ĐÈN LED DOWNLIGHT ÂM TRẦN, 2X10W, 4000K 1800Lm, CRI > 80, 60°
L-02	ĐÈN LED DOWNLIGHT ÂM TRẦN 12W, 4000K, 1140 CRI >80, 24°
L-03	ĐÈN LED DOWNLIGHT ÂM TRẦN 15W, 4000K, 1595 CRI >80, 60°
L-04	ĐÈN LED DÂY 24VDC, 14W/m, 4000K c/w nhôm profile hắt trần
L-05	ĐÈN DOWNLIGHT ÂM TRẦN 12W, 4000K, 860Lm CRI >80, 55°
L-06	ĐÈN DOWNLIGHT ÂM TRẦN 15W, 4000K, 1125Lm CRI >80, 55°
R L-07	ĐÈN 600X600 HIỆN TRẠNG, DI DỜI
L-08	ĐÈN LED DÂY 24VDC, 14W/m, 4000K c/w nhôm profile cho tủ, vách
L-09	ĐÈN LED DÂY 15W/m, 3000K, 1200Lm/m CRI >80, 120°, IP65
L-10	ĐÈN LED PANEL 36W - HIỆN TRẠNG TẠI TẦNG 19
N	ĐÈN 600X600 LẮP MỚI
W	ĐÈN GẮN TƯỜNG TRANG TRÍ , CẤP MỚI
L-12	SPOTLIGHT LED ÂM TRẦN, 7W, 3000K, 630Lm CRI >90, GÓC CHIẾU 36°, IP20
L-13	SPOTLIGHT LED GẮN NỔI, 25W, 4000K, 2250Lm CRI >90, GÓC CHIẾU 45°, IP65

GHI CHÚ CÔNG TẮC

MÃ SỐ/KÝ HIỆU	MÔ TẢ
	CÔNG TẮC ĐƠN, 1 CHIỀU, 10A, 220V
	CÔNG TẮC ĐÔI, 1 CHIỀU, 10A, 220V
	CÔNG TẮC BA, 1 CHIỀU, 10A, 220V
	CÔNG TẮC ĐƠN 2 CHIỀU, 10A, 220V
	CÔNG TẮC ĐÔI 2 CHIỀU, 10A, 220V
	CÔNG TẮC BA 2 CHIỀU, 10A, 220V

GHI CHÚ
* CAO ĐỘ LẮP ĐẶT CÔNG TẮC:
-TRÊN VÁCH: H=+1250 (TRỪ KHI CÓ GHI CHÚ KHÁC)
-TRÊN FUR: THEO BẢN VẼ FUR (TRỪ KHI CÓ GHI CHÚ KHÁC)
-CAO ĐỘ LẮP ĐẶT TÍNH TỪ SÀN HOÀN THIỆN ĐẾN DÂY THIẾT BỊ

GHI CHÚ:
-KHÔNG ĐO TỈ LỆ BẢN VẼ NÀY.
-BẢN VẼ NÀY PHẢI ĐƯỢC ĐỌC CÙNG CÁC BẢN VẼ CỦA BỘ MÔN KHÁC CÓ LIÊN QUAN. NẾU PHÁT HIỆN SỰ KHÁC BIỆT GIỮA CÁC BỘ MÔN CẦN BÁO CHO ĐƠN VỊ TƯ VẤN THIẾT KẾ ĐỂ CÓ PHƯƠNG ÁN XỬ LÝ.
-ĐƠN VỊ THI CÔNG PHẢI KIỂM TRA CAO ĐỘ, KÍCH THƯỚC SO VỚI HIỆN TRẠNG, NẾU CÓ SỰ KHÁC BIỆT CẦN BÁO CHO ĐƠN VỊ THIẾT KẾ ĐỂ CÓ PHƯƠNG ÁN XỬ LÝ.

CHỦ ĐẦU TƯ:
NGÂN HÀNG THƯƠNG MẠI CỔ PHẦN NGOẠI THƯƠNG VIỆT NAM
Lê Nguyên Vinh
198 Trần Quang Khải, Q.Hoàn Kiếm, Hà Nội

ĐƠN VỊ THIẾT KẾ:
CÔNG TY TNHH TƯ VẤN XÂY DỰNG VÀ THƯƠNG MẠI QUẢN BẢO
Phạm Quốc Hưng
245/2/29 Bình Lợi, P.13, Q. Bình Thạnh, TP.HCM

CHỦ NHIỆM THIẾT KẾ:
KTS. Đỗ Trường Thành

CHỦ TRÌ CƠ ĐIỆN:
KS. Phạm Tình

KIỂM TRA:
KTS. Đỗ Trường Thành

THIẾT KẾ:
KS. Phạm Tình


TÊN DỰ ÁN:
CẢI TẠO, HOÀN THIỆN MẶT BẰNG VÀ TRANG TRÍ NỘI THẤT, THIẾT BỊ ĐỒ RỜI VĂN PHÒNG THUÊ TẦNG 12 TÒA NHÀ VCBT

ĐỊA ĐIỂM:
198 TRẦN QUANG KHẢI, QUẬN HOÀN KIẾM, HÀ NỘI

TÊN BẢN VẼ:
MẶT BẰNG ĐÈN CHIẾU SÁNG VÀ CÔNG TẮC ĐÈN

GIAI ĐOẠN	HẠNG MỤC
CD	TẦNG 12
NGÀY PHÁT HÀNH	STT. BV.
11/2024	F12.111

NGÂN HÀNG TMCP NGOẠI THƯƠNG VIỆT NAM
HỒ SƠ ĐÃ PHÊ DUYỆT
Theo Quyết định số: ...../QĐ.....
Ngày.....tháng.....năm 20.....

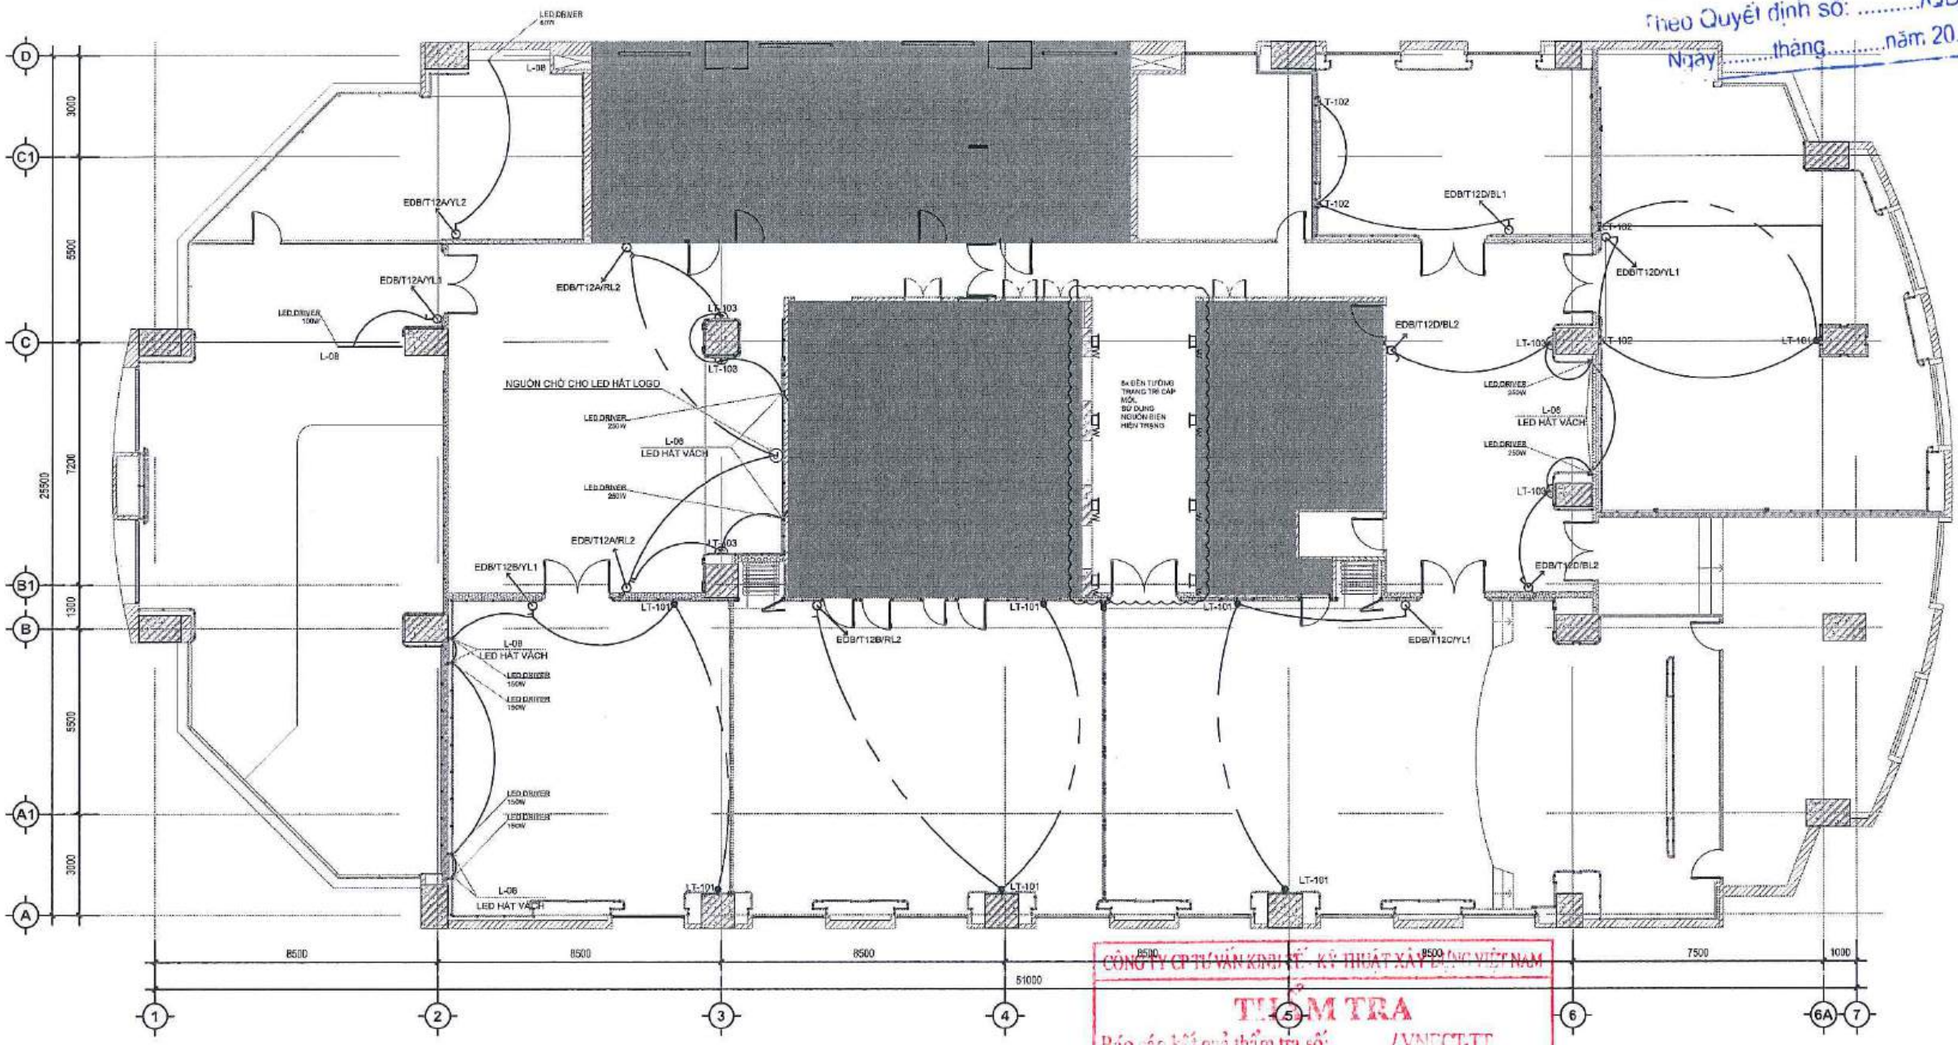

CÔNG TY CP TƯ VẤN KINH TẾ - KỸ THUẬT XÂY DỰNG VIỆT NAM
THẨM TRA
Báo cáo kết quả thẩm tra số: ...../VNECT-TT.....
Ngày:.....tháng.....năm 20.....
Ký tên:

GHI CHÚ:
-KHÔNG ĐO TỈ LỆ BẢN VẼ NÀY.
-BẢN VẼ NÀY PHẢI ĐƯỢC ĐỌC CÙNG CÁC BẢN VẼ CỦA BỘ MÔN KHÁC CÓ LIÊN QUAN; NẾU PHÁT HIỆN SỰ KHÁC BIỆT GIỮA CÁC BỘ MÔN CẦN BÁO CHO ĐƠN VỊ TƯ VẤN THIẾT KẾ ĐỂ CÓ PHƯƠNG ÁN XỬ LÝ.
-ĐƠN VỊ THI CÔNG PHẢI KIỂM TRA CAO ĐỘ, KÍCH THƯỚC SO VỚI HIỆN TRẠNG, NẾU CÓ SỰ KHÁC BIỆT CẦN BÁO CHO ĐƠN VỊ THIẾT KẾ ĐỂ CÓ PHƯƠNG ÁN XỬ LÝ.

CHỦ ĐẦU TƯ:
NGÂN HÀNG THƯƠNG MẠI CỔ PHẦN NGOẠI THƯƠNG VIỆT NAM
Pgs. Nguyễn Vinh
198 Trần Quang Khải, Q.Hoàn Kiếm, Hà Nội

ĐƠN VỊ THIẾT KẾ:
CÔNG TY TNHH TƯ VẤN XÂY DỰNG VÀ THƯƠNG MẠI QUẢN BÃO
Phạm Quốc Hùng
245/2/29 Bình Lợi, P.13, Q. Bình Thạnh, TP.HCM

CHỦ NHIỆM THIẾT KẾ:
KTS. Đỗ Trường Thành

CHỦ TRÌ CƠ ĐIỆN:
KS. Phạm Tĩnh

KIỂM TRA:
KTS. Đỗ Trường Thành

THIẾT KẾ:
KS. Phạm Tĩnh

TÊN DỰ ÁN:
CẢI TẠO, HOÀN THIỆN MẶT BẰNG VÀ TRANG TRÍ NỘI THẤT, THIẾT BỊ ĐỒ RỜI VĂN PHÒNG THUÊ TẦNG 12 TÒA NHÀ VCBT

ĐỊA ĐIỂM:
198 TRẦN QUANG KHẢI, QUẬN HOÀN KIẾM, HÀ NỘI

TÊN BẢN VẼ:
MẶT BẰNG ĐÈN VÁCH & ĐÈN ĐỒ NỘI THẤT

GIAI ĐOẠN	HẠNG MỤC
CD	TẦNG 12
NGÀY PHÁT HÀNH	STT. BV.
11/2024	F12.112

GHI CHÚ ĐÈN CHIẾU SÁNG

MÃ SỐ/KÝ HIỆU	MÔ TẢ
L-08	ĐÈN LED DÂY 24VDC, 14W/m, 4000K c/w nhôm profile cho tủ, vách
L-09	ĐÈN LED DÂY 15W/m, 3000K, 1200Lm/m CRI >80, 120°, IP65
L-10	ĐÈN LED PANEL 36W - HIỆN TRẠNG TẠI TẦNG 19
N	ĐÈN 600X600 LẮP MỚI
W	ĐÈN GẮN TƯỜNG TRANG TRÍ , CẤP MỚI

GHI CHÚ CÔNG TẮC

MÃ SỐ/KÝ HIỆU	MÔ TẢ
	CÔNG TẮC ĐƠN, 1 CHIỀU, 10A, 220V
	CÔNG TẮC ĐÔI, 1 CHIỀU, 10A, 220V
	CÔNG TẮC BA, 1 CHIỀU, 10A, 220V
	CÔNG TẮC ĐƠN 2 CHIỀU, 10A, 220V
	CÔNG TẮC ĐÔI 2 CHIỀU, 10A, 220V

GHI CHÚ ĐÈN TRANG TRÍ

MÃ SỐ/KÝ HIỆU	MÔ TẢ
LT-101	ĐÈN TRANG TRÍ GẮN TƯỜNG (BY ID) BÓNG LED 12W, 3000K
LT-102	ĐÈN TRANG TRÍ ÂM SÀN (BY ID) BÓNG LED 3W, 3000K, 15°
LT-103	ĐÈN TRANG TRÍ GẮN TƯỜNG (BY ID) BÓNG LED 12W, 3000K


GHI CHÚ
* CAO ĐỘ LẮP ĐẶT CÔNG TẮC:
-TRÊN VÁCH: H=+1250 (TRỪ KHI CÓ GHI CHÚ KHÁC)
-TRÊN FUR: THEO BẢN VẼ FUR (TRỪ KHI CÓ GHI CHÚ KHÁC)
-CAO ĐỘ LẮP ĐẶT TÍNH TỪ SÀN HOÀN THIỆN ĐẾN ĐÁY THIẾT BỊ

NGÂN HÀNG TMCP NGOẠI THƯƠNG VIỆT NAM

HỒ SƠ ĐÃ PHÊ DUYỆT

Theo Quyết định số: ...../QĐ.....

Ngày.....tháng.....năm 20.....

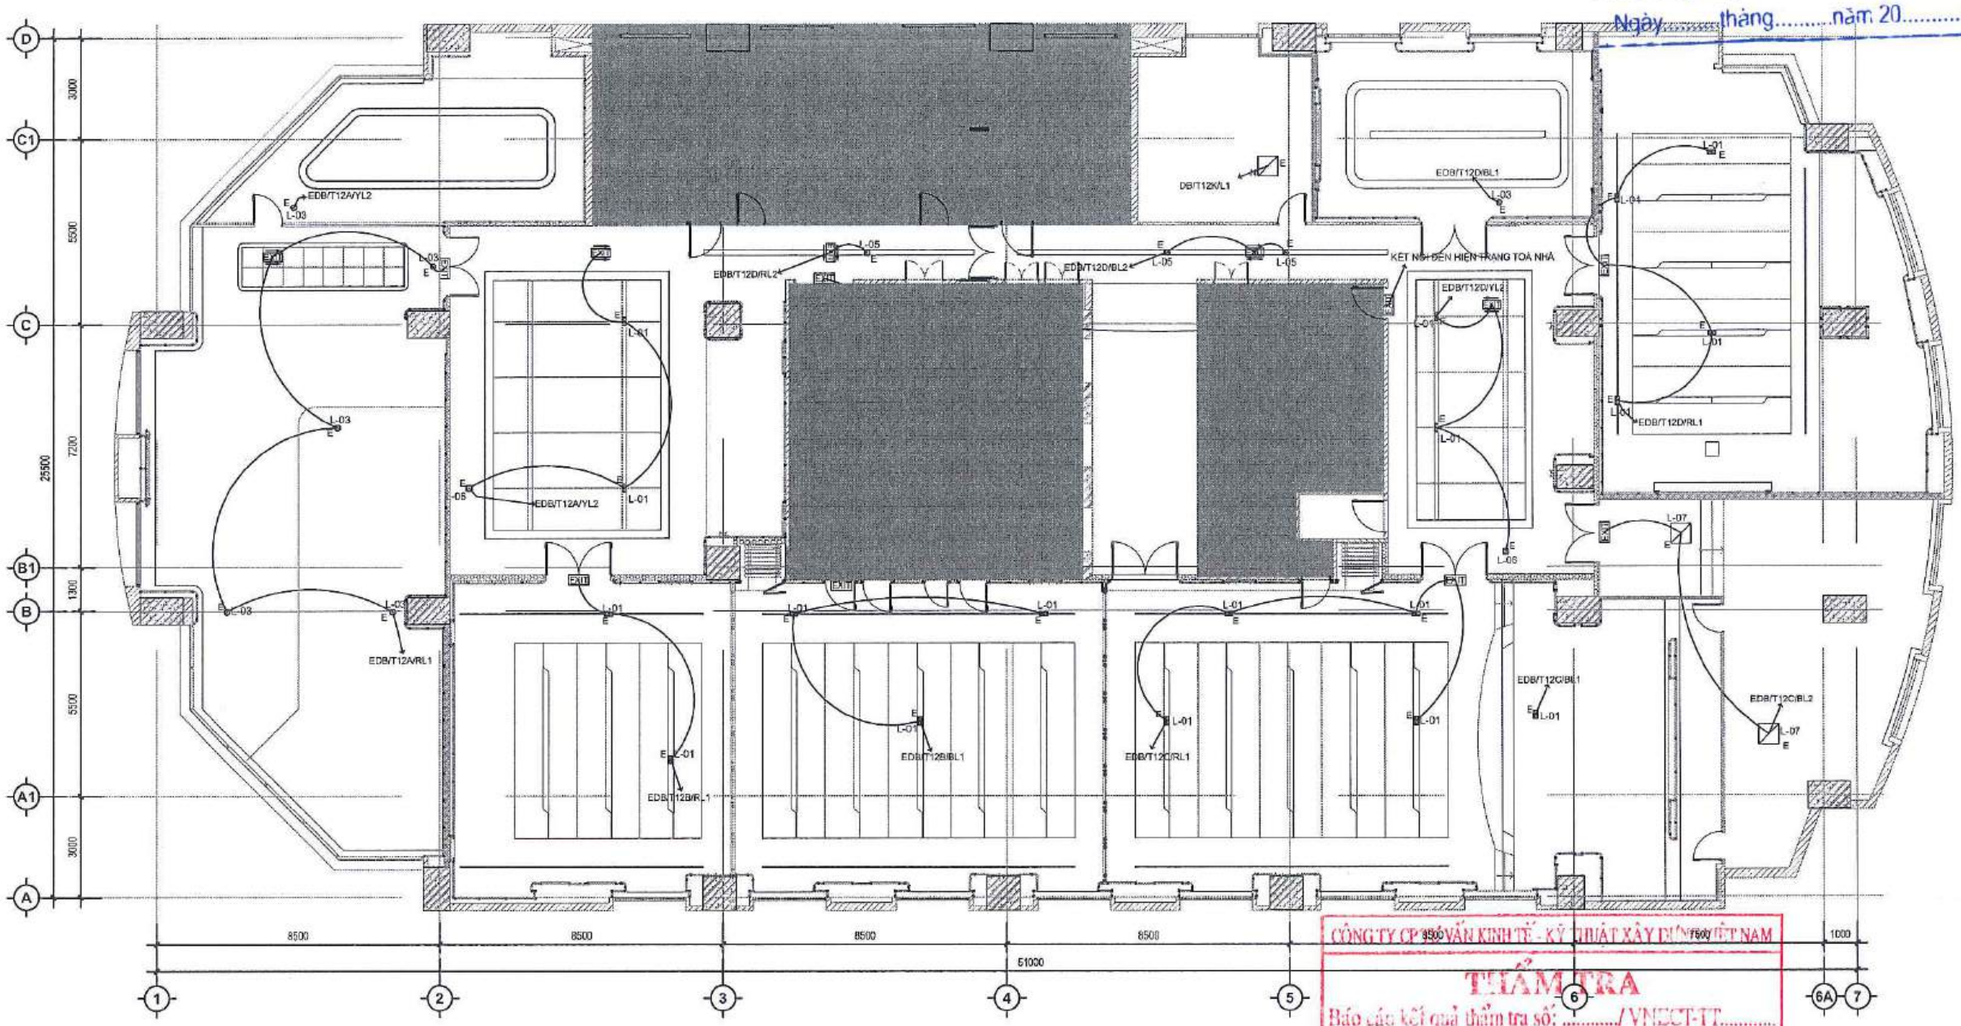

CÔNG TY CP TƯ VẤN KINH TẾ - KỸ THUẬT XÂY DỰNG VIỆT NAM

THẨM TRA

Báo cáo kết quả thẩm tra số: ...../VNECT-TT.....

Ngày.....tháng.....năm 20.....

Ký tên:

GHI CHÚ ĐÈN CHIẾU SÁNG	
MÃ SỐ/KÝ HIỆU	MÔ TẢ
L-01	ĐÈN LED DOWNLIGHT ÂM TRẦN, 2X10W, 4000K 1800Lm, CRI > 80, 60°
L-03	ĐÈN LED DOWNLIGHT ÂM TRẦN 15W, 4000K, 1595Lm CRI >80, 60°
R L-07	ĐÈN 600X600 HIỆN TRẠNG, DI DỜI
L-08	ĐÈN LED DÂY 24VDC, 14W/m, 4000K c/w nhôm profile cho tủ, vách
L-09	ĐÈN LED DÂY 15W/m, 3000K, 1200Lm/m CRI >80, 120°, IP65
L-06	ĐÈN DOWNLIGHT ÂM TRẦN 12W, 4000K, 860Lm ĐÈN LED PANEL 36W - HIỆN TRẠNG TẦI TẦNG 19 CRI >80, 95°
N	ĐÈN 600X600 LẮP MỚI

GHI CHÚ ĐÈN CHIẾU SÁNG SỰ CỐ	
MÃ SỐ/KÝ HIỆU	MÔ TẢ
E	PIN SẠC CHO ĐÈN CHIẾU SÁNG DÙNG KHI SỰ CỐ 2H CẤP MỚI
EXIT	ĐÈN THOÁT HIỂM 1 MẶT
EXIT	ĐÈN THOÁT HIỂM CHỈ HƯỚNG (2 MẶT 2 HƯỚNG)
EXIT EXIT	ĐÈN THOÁT HIỂM CHỈ HƯỚNG (2 MẶT 1 HƯỚNG)

GHI CHÚ:
-KHÔNG ĐO TỈ LỆ BẢN VẼ NÀY.
-BẢN VẼ NÀY PHẢI ĐƯỢC ĐỌC CÙNG CÁC BẢN VẼ CỦA BỘ MÔN KHÁC CÓ LIÊN QUAN; NẾU PHÁT HIỆN SỰ KHÁC BIỆT GIỮA CÁC BỘ MÔN CẦN BÁO CHO ĐƠN VỊ TƯ VẤN THIẾT KẾ ĐỂ CÓ PHƯƠNG ÁN XỬ LÝ.
-ĐƠN VỊ THI CÔNG PHẢI KIỂM TRA CAO ĐỘ, KÍCH THƯỚC SO VỚI HIỆN TRẠNG, NẾU CÓ SỰ KHÁC BIỆT CẦN BÁO CHO ĐƠN VỊ THIẾT KẾ ĐỂ CÓ PHƯƠNG ÁN XỬ LÝ.

CHỦ ĐẦU TƯ:

NGÂN HÀNG THƯƠNG MẠI CỔ PHẦN NGOẠI THƯƠNG VIỆT NAM

Bà. Nguyễn Vinh

198 Trần Quang Khải, Quận Hoàn Kiếm, Hà Nội

ĐƠN VỊ THIẾT KẾ:

CÔNG TY TNHH TƯ VẤN XÂY DỰNG VÀ THƯƠNG MẠI QUẦN BẢO

Phạm Quốc Hùng

245/2/29 Bình Lợi, P.13, Q. Bình Thạnh, TP.HCM

CHỦ NHIỆM THIẾT KẾ:

KTS. Đỗ Trường Thành

ĐƠN VỊ THIẾT KẾ PCCC:

CÔNG TY CỔ PHẦN FIREPRO

GIÁM ĐỐC / KIỂM TRA

HOÀNG THỊ NGỌC HÀ

CHỦ TRÌ THIẾT KẾ PCCC:

KS. Nguyễn Ngọc Thảo

THIẾT KẾ:

KS. Nguyễn Ngọc Thảo

TÊN DỰ ÁN:
CẢI TẠO, HOÀN THIỆN MẶT BẰNG VÀ TRANG TRÍ NỘI THẤT, THIẾT BỊ ĐỒ RỜI VĂN PHÒNG THUÊ TẦNG 12 TÒA NHÀ VCBT

ĐỊA ĐIỂM:


198 TRẦN QUANG KHẢI, QUẬN HOÀN KIẾM, HÀ NỘI

TÊN BẢN VẼ:

MẶT BẰNG ĐÈN THOÁT HIỂM

GIAI ĐOẠN	HẠNG MỤC
CD	TẦNG 12
NGÀY PHÁT HÀNH	STT. BV.
11/2024	F12.113

NGÂN HÀNG TMCP NGOẠI THƯƠNG VIỆT NAM
HỒ SƠ ĐÃ PHÊ DUYỆT
Theo Quyết định số: ...../QĐ.....
Ngày.....tháng.....năm 20.....

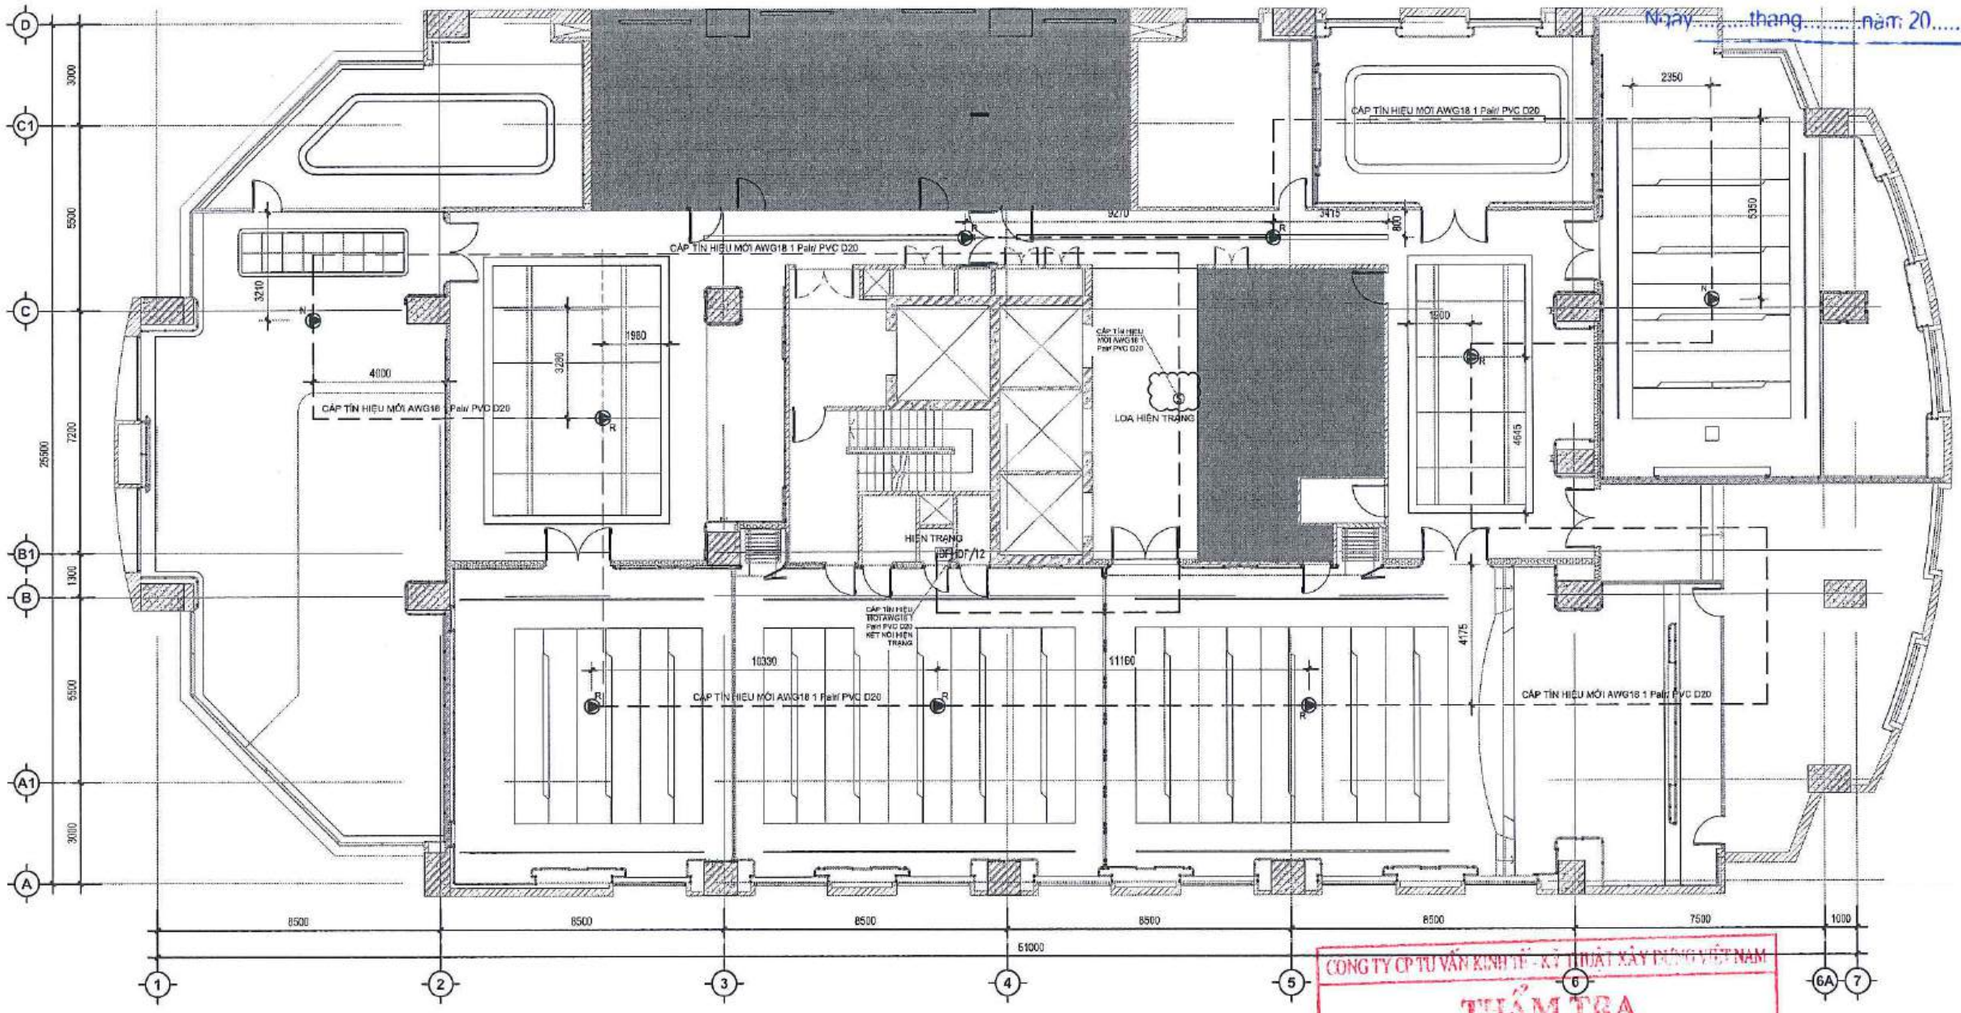

CÔNG TY CP TƯ VẤN KINH TẾ - KỸ THUẬT XÂY DỰNG VIỆT NAM
THẨM TRA
Báo cáo kết quả thẩm tra số: ...../VNECT-TT.....
Ngày:.....tháng.....năm 20.....
Ký tên:

GHI CHÚ PCCC	
MÃ SỐ/KÝ HIỆU	MÔ TẢ
▶	LOA THÔNG BÁO 6W - HIỆN TRẠNG
R	DI DỜI
N	LẮP MỚI

GHI CHÚ
* ĐẦU BÁO CHÁY, LOA THÔNG BÁO: KẾT NỐI VỚI HIỆN TRẠNG CỦA TOÀ NHÀ.

GHI CHÚ:
- KHÔNG ĐO TỈ LỆ BẢN VẼ NÀY.
- BẢN VẼ NÀY PHẢI ĐƯỢC ĐỌC CÙNG CÁC BẢN VẼ CỦA BỘ MÔN KHÁC CÓ LIÊN QUAN.
- NẾU PHÁT HIỆN SỰ KHÁC BIỆT GIỮA CÁC BỘ MÔN CẦN BÁO CHO ĐƠN VỊ TƯ VẤN THIẾT KẾ ĐỂ CÓ PHƯƠNG ÁN XỬ LÝ.
- ĐƠN VỊ THI CÔNG PHẢI KIỂM TRA CAO ĐỘ, KÍCH THƯỚC SO VỚI HIỆN TRẠNG, NẾU CÓ SỰ KHÁC BIỆT CẦN BÁO CHO ĐƠN VỊ THIẾT KẾ ĐỂ CÓ PHƯƠNG ÁN XỬ LÝ.

CHỦ ĐẦU TƯ:
NGÂN HÀNG THƯƠNG MẠI CỔ PHẦN NGOẠI THƯƠNG VIỆT NAM
Cao Nguyên Vinh
198 Trần Quang Khải, Q.Hoàn Kiếm, Hà Nội

ĐƠN VỊ THIẾT KẾ:
CÔNG TY TNHH TƯ VẤN XÂY DỰNG VÀ THƯƠNG MẠI QUẢN BẢO
Phạm Quốc Hùng
245/2/29 Bình Lợi, P.13, Q. Bình Thạnh, TP.HCM

CHỦ NHIỆM THIẾT KẾ:
KTS. Đỗ Trường Thành

ĐƠN VỊ THIẾT KẾ PCCC:
CÔNG TY CỔ PHẦN FIREPRO
54 TRẦN HƯNG ĐẠO, PHƯỜNG TÂN ĐỊNH, QUẬN TÂN PHÚ, TP. HỒ CHÍ MINH

GIÁM ĐỐC / KIỂM TRA
HOÀNG THỊ NGỌC HÀ

CHỦ TRÌ THIẾT KẾ PCCC:
KS. Nguyễn Ngọc Thảo

THIẾT KẾ:
KS. Nguyễn Ngọc Thảo

TÊN DỰ ÁN:
CẢI TẠO, HOÀN THIỆN MẶT BẰNG VÀ TRANG TRÍ NỘI THẤT, THIẾT BỊ ĐỒ RỜI VĂN PHÒNG THUÊ TẦNG 12 TÒA NHÀ VCBT

ĐỊA ĐIỂM:
198 TRẦN QUANG KHẢI, QUẬN HOÀN KIẾM, HÀ NỘI

TÊN BẢN VẼ:
MẶT BẰNG BỐ TRÍ LOA THÔNG BÁO


GIAI ĐOẠN	HẠNG MỤC
CD	TẦNG 12
NGÀY PHÁT HÀNH	STT. BV.
11/2024	F12.114

NGÂN HÀNG TMCP NGOẠI THƯƠNG VIỆT NAM

HỒ SƠ ĐÃ PHÊ DUYỆT

Theo Quyết định số: ...../QĐ.....

Ngày.....tháng.....năm 20.....

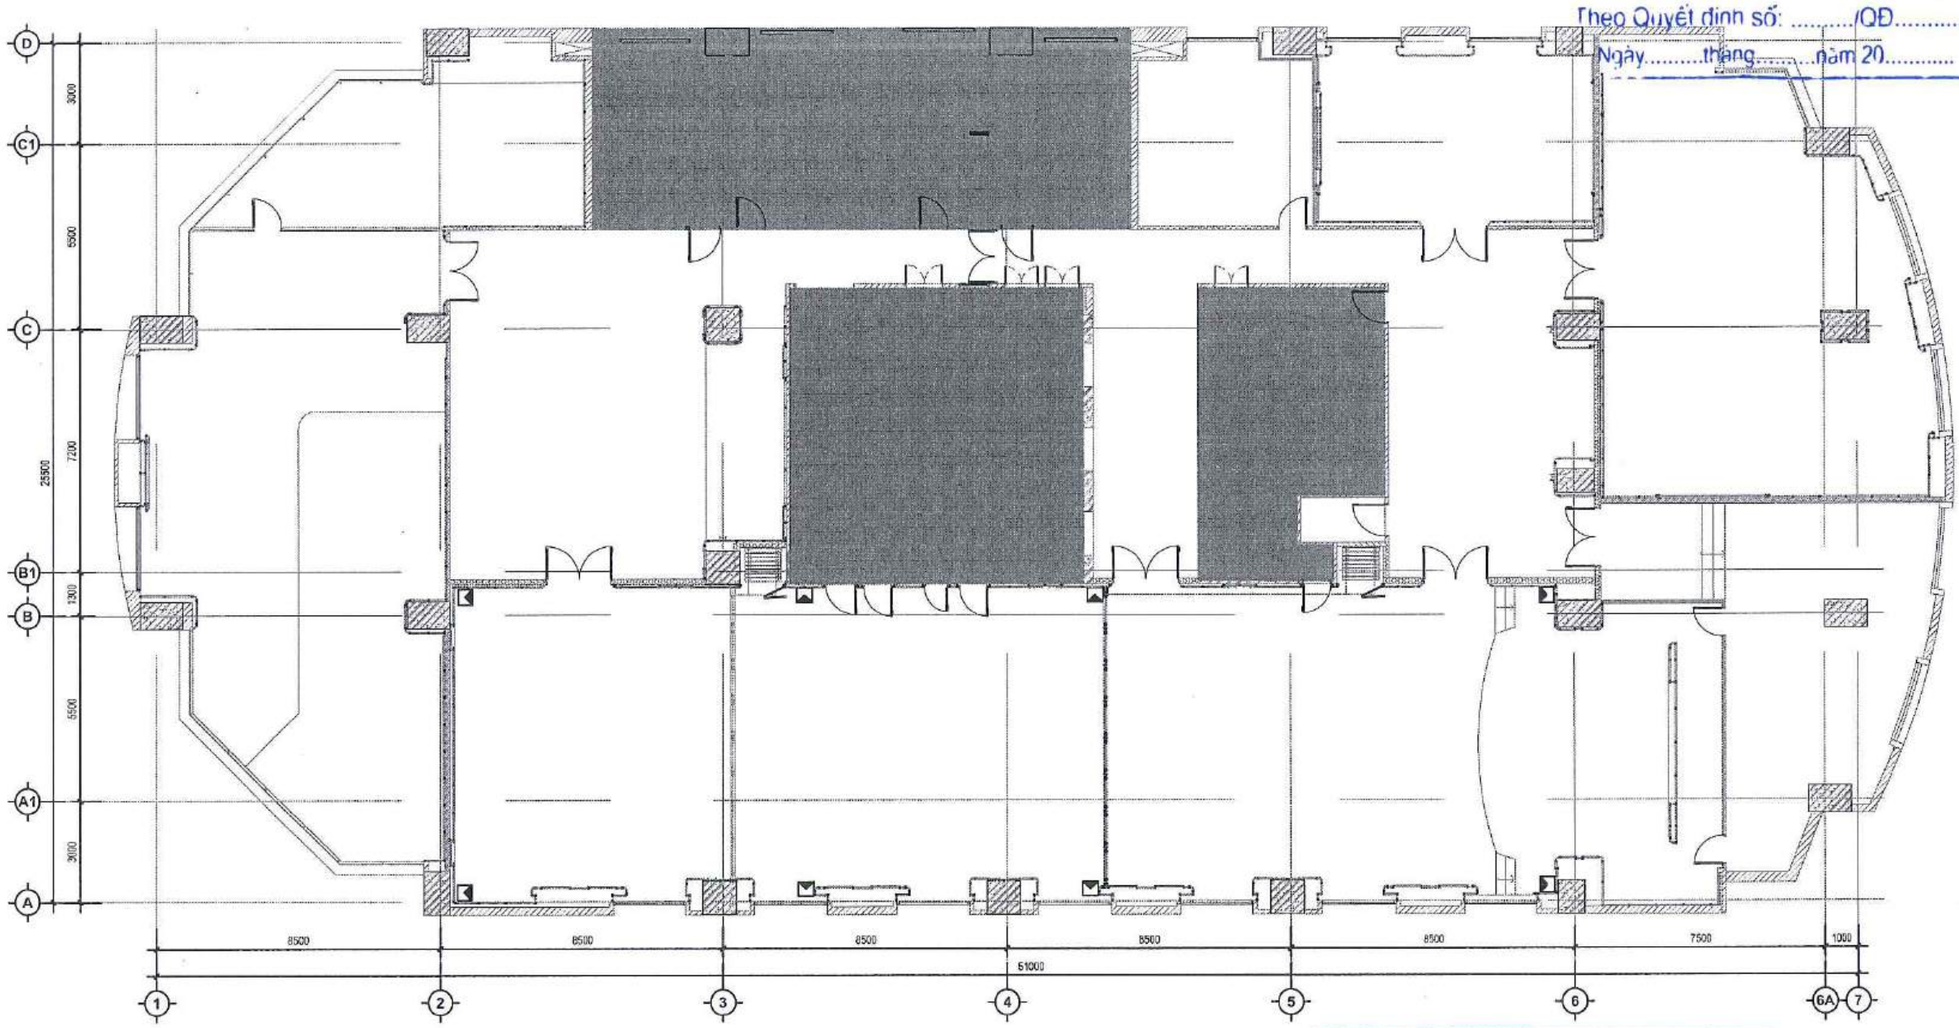

LOA THÙNG HIỆN TRẠNG-LẮP ĐẶT LẠI = 8 LOA
CÁP TÍN HIỆU/ỐNG PVC TRANG BỊ MỚI

CÔNG TY CP TƯ VẤN KINH TẾ - KỸ THUẬT XÂY DỰNG VIỆT NAM

THẨM TRA

Báo cáo kết quả thẩm tra số: ...../VNCCP-TT.....

Ngày:.....tháng.....năm 20.....

Ký tên:

GHI CHÚ LOA	
MÃ SỐ/KÝ HIỆU	MÔ TẢ
▶	LOA THÙNG ĐỨNG - TẬN DỤNG

GHI CHÚ:
-KHÔNG ĐO TỈ LỆ BẢN VẼ NÀY.
-BẢN VẼ NÀY PHẢI ĐƯỢC ĐỌC CÙNG CÁC BẢN VẼ CỦA BỘ MÔN KHÁC CÓ LIÊN QUAN; NẾU PHÁT HIỆN SỰ KHÁC BIỆT GIỮA CÁC BỘ MÔN CẦN BÁO CHO ĐƠN VỊ TƯ VẤN THIẾT KẾ ĐỂ CÓ PHƯƠNG ÁN XỬ LÝ.
-ĐƠN VỊ THI CÔNG PHẢI KIỂM TRA CAO ĐỘ, KÍCH THƯỚC SO VỚI HIỆN TRẠNG, NẾU CÓ SỰ KHÁC BIỆT CẦN BÁO CHO ĐƠN VỊ THIẾT KẾ ĐỂ CÓ PHƯƠNG ÁN XỬ LÝ.

CHỦ ĐẦU TƯ:

NGÂN HÀNG THƯƠNG MẠI CỔ PHẦN NGOẠI THƯƠNG VIỆT NAM

Cao Nguyên Tĩnh

198 Trần Quang Khải, Q.Hoàn Kiếm, Hà Nội

ĐƠN VỊ THIẾT KẾ:

CÔNG TY TNHH TƯ VẤN XÂY DỰNG VÀ THƯƠNG MẠI QUẢN BẢO

Phạm Quốc Hùng

245/2/29 Bình Lợi, P.13, Q. Bình Thạnh, TP.HCM

CHỦ NHIỆM THIẾT KẾ:

KTS. Đỗ Trường Thành

CHỦ TRÌ CƠ ĐIỆN:

KS. Phạm Tĩnh

KIỂM TRA:

KTS. Đỗ Trường Thành

THIẾT KẾ:

KS. Phạm Tĩnh

TÊN DỰ ÁN:
CẢI TẠO, HOÀN THIỆN MẶT BẰNG VÀ TRANG TRÍ NỘI THẤT, THIẾT BỊ ĐỒ RỜI VĂN PHÒNG THUÊ TẦNG 12 TÒA NHÀ VCBT

ĐỊA ĐIỂM:


198 TRẦN QUANG KHẢI, QUẬN HOÀN KIẾM, HÀ NỘI

TÊN BẢN VẼ:

MẶT BẰNG LOA THÙNG ĐỨNG PHÒNG HỘI TRƯỜNG

GIAI ĐOẠN	HẠNG MỤC
CD	TẦNG 12
NGÀY PHÁT HÀNH	STT. BV.
11/2024	F12.114a

NGÂN HÀNG TMCP NGOẠI THƯƠNG VIỆT NAM
HỒ SƠ ĐÃ PHÊ DUYỆT
Theo Quyết định số: ...../QĐ.....
Ngày.....tháng.....năm 20.....

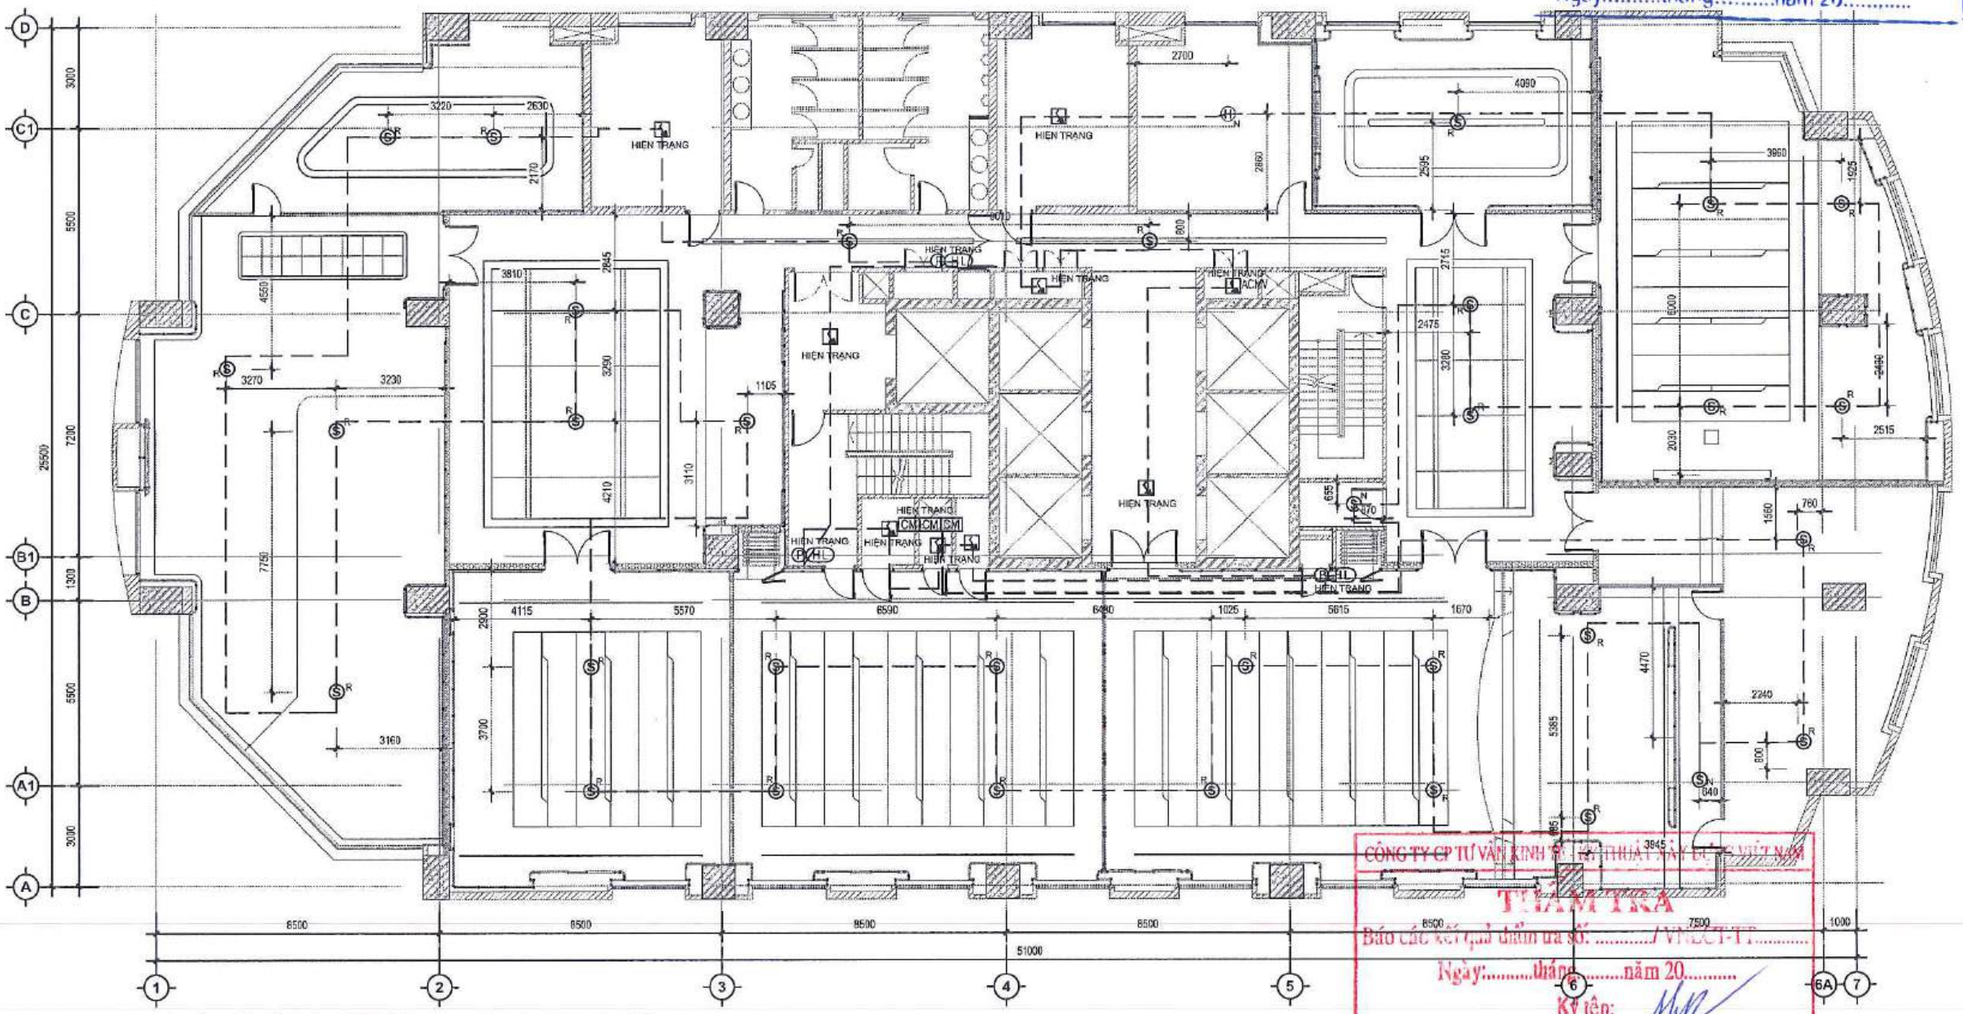

TOÀN BỘ CÁP TÍN HIỆU/ ỐNG PVC D20 TRANG BỊ MỚI

CÔNG TY CP TƯ VẤN KINH [illegible] THIẾT KẾ XÂY DỰNG VIỆT NAM
THẨM TRA
Báo cáo kết quả thẩm tra số: ...../VIETCT-TT.....
Ngày:.....tháng.....năm 20.....
Ký tên:

HỆ THỐNG BÁO CHÁY, LOA THÔNG BÁO (PA,FA)

STT	Tên công tác / Diễn giải khối lượng	Đơn vị	Số lượng
	Hệ thống PA,FA		
1	Di dời loa thông báo	cái	6
2	Lắp đặt loa thông báo mới	cái	2
3	Lắp đặt thiết bị đầu báo khói	đầu	2
4	Lắp đặt thiết bị đầu báo nhiệt	đầu	1
5	Di dời đầu báo khói	đầu	29
6	Cáp báo cháy AWG18 1 Pair	m	1,207.95
7	Ống nhựa cứng chìm bảo hộ dây dẫn - Đường kính 20mm	m	667.63

GHI CHÚ PCCC

MÃ SỐ/KÝ HIỆU	MÔ TẢ
Ⓢ	ĐẦU BÁO KHÓI - SMOKE
Ⓗ	ĐẦU BÁO NHIỆT
R	DI DỜI
N	LẮP MỚI

GHI CHÚ
* ĐẦU BÁO CHÁY, LOA THÔNG BÁO: KẾT NỐI VỚI HIỆN TRẠNG CỦA TOÀ NHÀ.

GHI CHÚ:
-KHÔNG ĐO TỈ LỆ BẢN VẼ NÀY.
-BẢN VẼ NÀY PHẢI ĐƯỢC ĐỌC CÙNG CÁC BẢN VẼ CỦA BỘ MÔN KHÁC CÓ LIÊN QUAN; NẾU PHÁT HIỆN SỰ KHÁC BIỆT GIỮA CÁC BỘ MÔN CẦN BÁO CHO ĐƠN VỊ TƯ VẤN THIẾT KẾ ĐỂ CÓ PHƯƠNG ÁN XỬ LÝ.
-ĐƠN VỊ THI CÔNG PHẢI KIỂM TRA CAO ĐỘ, KÍCH THƯỚC SO VỚI HIỆN TRẠNG, NẾU CÓ SỰ KHÁC BIỆT CẦN BÁO CHO ĐƠN VỊ THIẾT KẾ ĐỂ CÓ PHƯƠNG ÁN XỬ LÝ.

CHỦ ĐẦU TƯ:
NGÂN HÀNG THƯƠNG MẠI CỔ PHẦN NGOẠI THƯƠNG VIỆT NAM
Cao Nguyên Vinh
198 Trần Quang Khải, Q.Hoàn Kiếm, Hà Nội

ĐƠN VỊ THIẾT KẾ:
CÔNG TY TNHH TƯ VẤN XÂY DỰNG VÀ THƯƠNG MẠI QUẢN BẢO
Phạm Quốc Hùng
245/2/29 Bình Lợi, P.13, Q. Bình Thạnh, TP.HCM

CHỦ NHIỆM THIẾT KẾ:
KTS. Đỗ Trường Thành

ĐƠN VỊ THIẾT KẾ PCCC:
CÔNG TY CỔ PHẦN FIREPRO

GIÁM ĐỐC / KIỂM TRA
HOÀNG THỊ NGỌC HÀ

CHỦ TRÌ THIẾT KẾ PCCC:
KS. Nguyễn Ngọc Thảo

THIẾT KẾ:
KS. Nguyễn Ngọc Thảo

TÊN DỰ ÁN:
CẢI TẠO, HOÀN THIỆN MẶT BẰNG VÀ TRANG TRÍ NỘI THẤT, THIẾT BỊ ĐỒ RỜI VĂN PHÒNG THUÊ TẦNG 12 TÒA NHÀ VCBT

ĐỊA ĐIỂM:
198 TRẦN QUANG KHẢI, QUẬN HOÀN KIẾM, HÀ NỘI

TÊN BẢN VẼ:
MẶT BẰNG BỐ TRÍ ĐẦU BÁO CHÁY


GIAI ĐOẠN	HẠNG MỤC
CD	TẦNG 12
NGÀY PHÁT HÀNH	STT. BV.
11/2024	F12.115

NGÂN HÀNG TMCP NGOẠI THƯƠNG VIỆT NAM

HỒ SƠ ĐÃ PHÊ DUYỆT

Theo Quyết định số: ...../QĐ.....

Ngày.....tháng.....năm 20.....

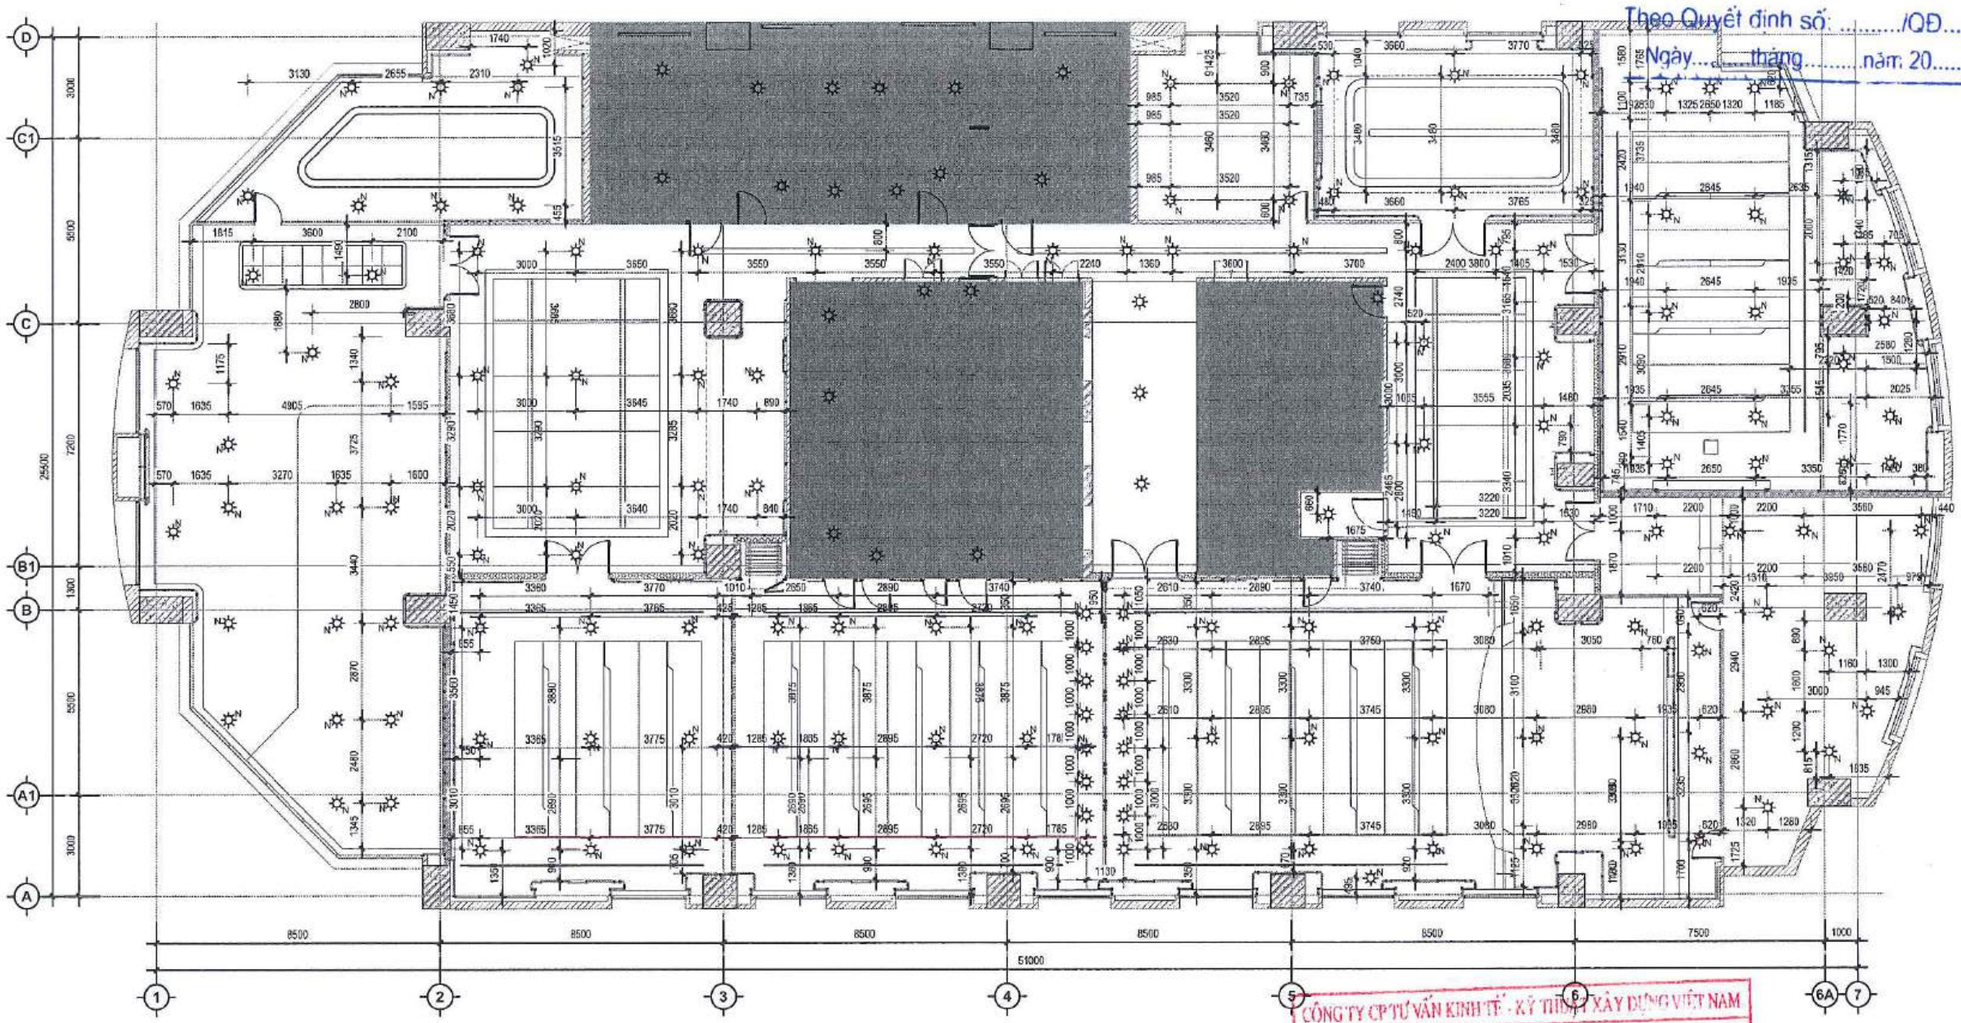

CÔNG TY CP TƯ VẤN KINH TẾ - KỸ THUẬT XÂY DỰNG VIỆT NAM

THẨM TRA

Báo cáo kết quả thẩm tra số: ...../VNECT-TT.....

Ngày.....tháng.....năm 20.....

Ký tên:

GHI CHÚ
* CÁC ỐNG SPK KHÔNG KẾT NỐI VỚI ỐNG SPRINKLER SẼ THỰC HIỆN BỊT ĐẦU ỐNG.

GHI CHÚ PCCC

MÃ SỐ/KÝ HIỆU	MÔ TẢ
	ĐẦU CHỮA CHÁY ÂM TRẦN - MỚI

GHI CHÚ:
- KHÔNG ĐO TỈ LỆ BẢN VẼ NÀY.
- BẢN VẼ NÀY PHẢI ĐƯỢC ĐỌC CÙNG CÁC BẢN VẼ CỦA BỘ MÔN KHÁC CÓ LIÊN QUAN; NẾU PHÁT HIỆN SỰ KHÁC BIỆT GIỮA CÁC BỘ MÔN CẦN BÁO CHO ĐƠN VỊ TƯ VẤN THIẾT KẾ ĐỂ CÓ PHƯƠNG ÁN XỬ LÝ.
- ĐƠN VỊ THI CÔNG PHẢI KIỂM TRA CAO ĐỘ, KÍCH THƯỚC SO VỚI HIỆN TRẠNG, NẾU CÓ SỰ KHÁC BIỆT CẦN BÁO CHO ĐƠN VỊ THIẾT KẾ ĐỂ CÓ PHƯƠNG ÁN XỬ LÝ.

CHỦ ĐẦU TƯ:

NGÂN HÀNG THƯƠNG MẠI CỔ PHẦN NGOẠI THƯƠNG VIỆT NAM

Cao Nguyên Vinh

198 Trần Quang Khải, Q.Hoàn Kiếm, Hà Nội

ĐƠN VỊ THIẾT KẾ:

CÔNG TY TNHH TƯ VẤN XÂY DỰNG VÀ THƯƠNG MẠI QUẢN BẢO

Phạm Quốc Hưng

245/2/29 Bình Lợi, P.13, Q. Bình Thạnh, TP.HCM

CHỦ NHIỆM THIẾT KẾ:

KTS. Đỗ Trường Thành

ĐƠN VỊ THIẾT KẾ PCCC:

CÔNG TY CỔ PHẦN FIREPRO

CHỦ TRÌ THIẾT KẾ PCCC:

KS. Nguyễn Ngọc Thảo

GIÁM ĐỐC / KIỂM TRA

HOÀNG THỊ NGỌC HÀ

THIẾT KẾ:

KS. Nguyễn Ngọc Thảo

TÊN DỰ ÁN:

CẢI TẠO, HOÀN THIỆN MẶT BẰNG VÀ TRANG TRÍ NỘI THẤT, THIẾT BỊ ĐỒ RỜI VĂN PHÒNG THUÊ TẦNG 12 TÒA NHÀ VCBT

ĐỊA ĐIỂM:


198 TRẦN QUANG KHẢI, QUẬN HOÀN KIẾM, HÀ NỘI

TÊN BẢN VẼ:

MẶT BẰNG BỐ TRÍ ĐẦU CHỮA CHÁY

GIAI ĐOẠN	HẠNG MỤC
CD	TẦNG 12
NGÀY PHÁT HÀNH	STT. BV.
11/2024	F12.116

GÂN HÀNG TMCP NGOẠI THƯƠNG VIỆT NAM
HỒ SƠ ĐÃ PHÊ DUYỆT
Theo Quyết định số: ...../QĐ.....
Ngày.....tháng.....năm 20.....

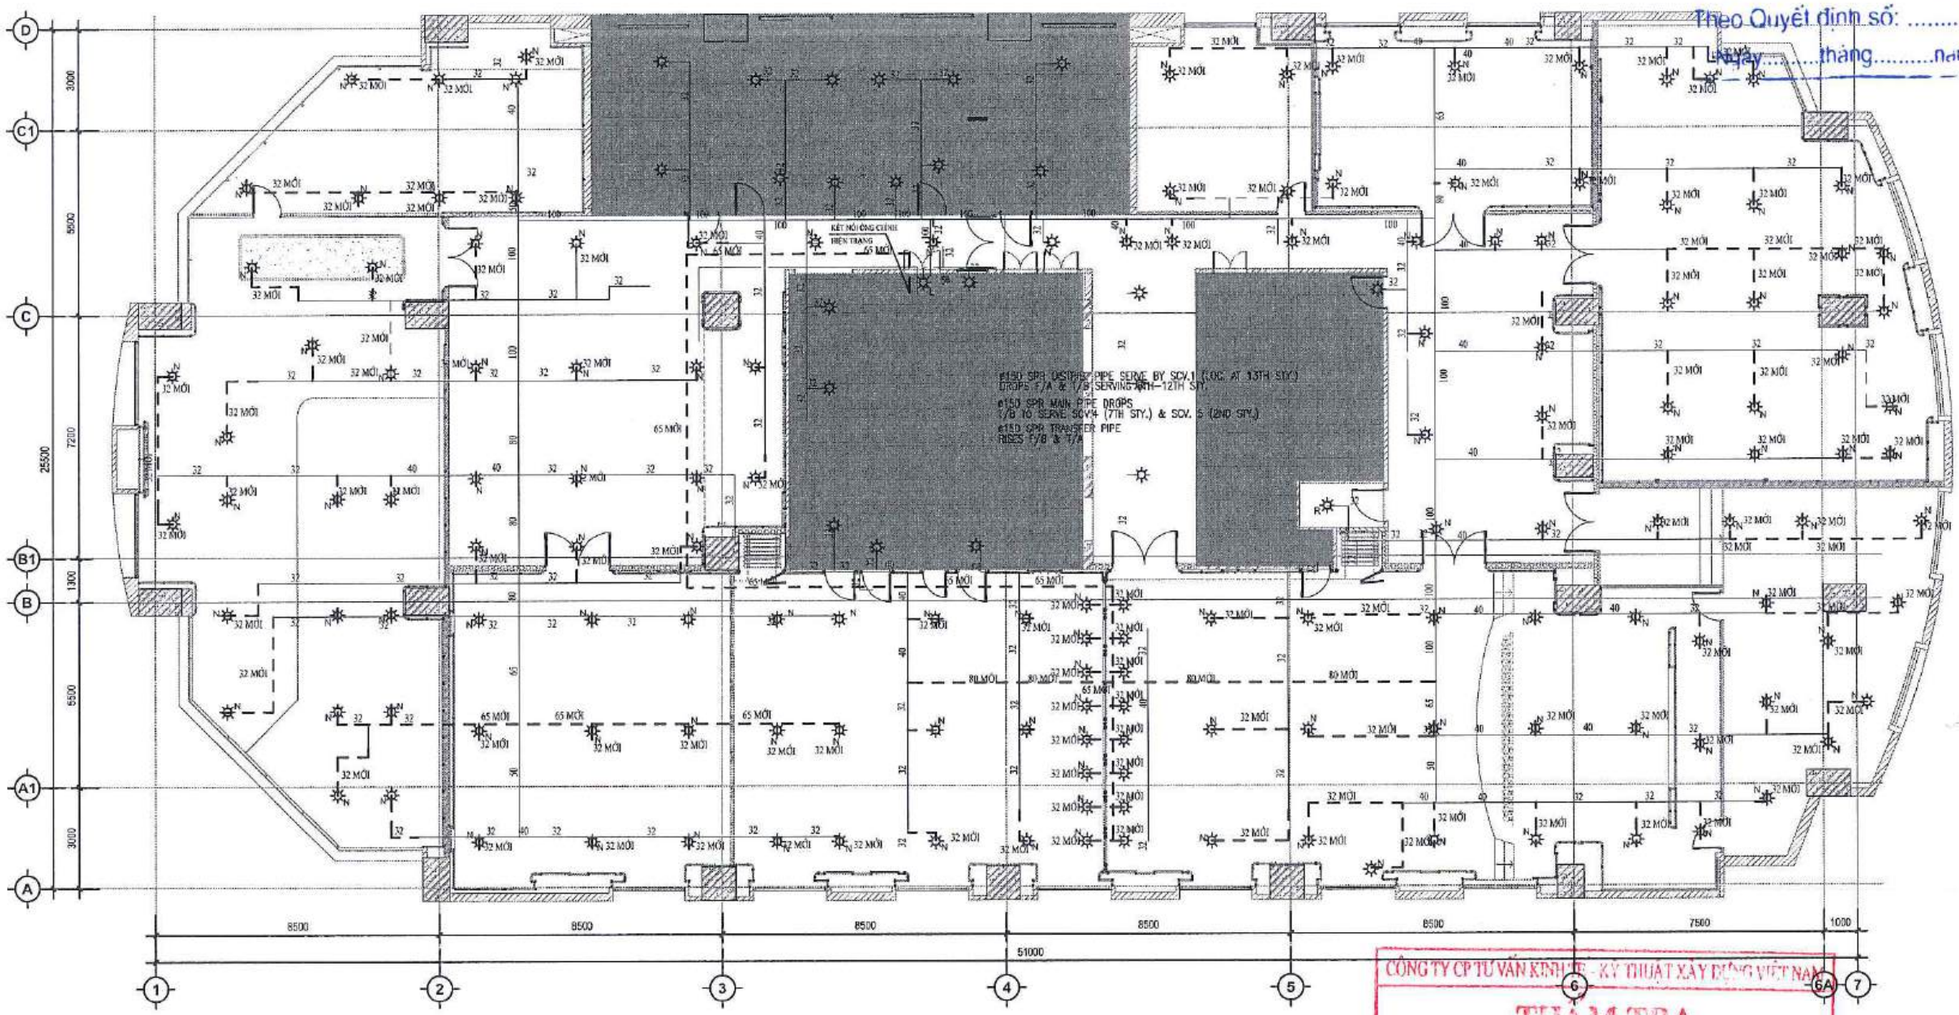

CÔNG TY CP TƯ VẤN KINH TẾ - KỸ THUẬT XÂY DỰNG VIỆT NAM
THẨM TRA
Báo cáo kết quả thẩm tra số: ...../VNECT-TT.....
Ngày:.....tháng.....năm 20.....
Ký tên:

HỆ THỐNG PHÒNG CHÁY CHỮA CHÁY

STT	Tên công tác / Diễn giải khối lượng	Đơn vị	Số lượng
	Hệ thống PCCC		
I	**Hệ thống đèn Exit, sự cố**		
1	Lắp đặt đèn thoát hiểm - Loại 1 mặt	cái	8
2	Lắp đặt đèn thoát hiểm - Loại 2 mặt - chỉ hướng	cái	5
3	PIN sạc sự cố 2H cho đèn LED	bộ	26
4	Dây dẫn cu/pvc 1x2,5mm2	m	1,698.51
5	Ống nhựa cứng chìm bảo hộ dây dẫn - Đường kính 20mm	m	452.17
6	Ống nhựa mềm bảo hộ dây dẫn - Đường kính 20mm	m	114
II	**Hệ thống PCCC**		
1	Tháo dỡ đầu phun hiện hữu (vận dụng chỉ tính nhân công tháo dỡ)	đầu	163
2	Lắp đặt lại đầu phun chữa cháy Sprinkler giấu trần	đầu	152
3	Ống G.I 32Ax3.2t	m	442.20
4	Ống G.I 80Ax3.2t	m	18.80
5	Ống G.I 65Ax3.2t	m	42.66
6	Phụ kiện cho ống	gói	1

GHI CHÚ PCCC	
MÃ SỐ/KÝ HIỆU	MÔ TẢ
	ĐẦU CHỮA CHÁY ÂM TRẦN - MỚI
	ỐNG CHỮA CHÁY HIỆN HỮU
	ỐNG CHỮA CHÁY - LẮP MỚI

- KHÔNG ĐO TỈ LỆ BẢN VẼ NÀY.
- BẢN VẼ NÀY PHẢI ĐƯỢC ĐỌC CÙNG CÁC BẢN VẼ CỦA BỘ MÔN KHÁC CÓ LIÊN QUAN; KỊP THỜI PHÁT HIỆN SỰ KHÁC BIỆT GIỮA CÁC BỘ MÔN CẦN BÁO CHO ĐƠN VỊ TƯ VẤN THIẾT KẾ ĐỂ CÓ PHƯƠNG ÁN XỬ LÝ.
- ĐƠN VỊ THI CÔNG PHẢI KIỂM TRA CAO ĐỘ, KÍCH THƯỚC SO VỚI HIỆN TRẠNG, NẾU CÓ SỰ KHÁC BIỆT CẦN BÁO CHO ĐƠN VỊ THIẾT KẾ ĐỂ CÓ PHƯƠNG ÁN XỬ LÝ.

CHỦ ĐẦU TƯ:
NGÂN HÀNG THƯƠNG MẠI CỔ PHẦN NGOẠI THƯƠNG VIỆT NAM
Cao Nguyên Vinh
198 Trần Quang Khải, Q.Hoàn Kiếm, Hà Nội

ĐƠN VỊ THIẾT KẾ:
CÔNG TY TNHH TƯ VẤN XÂY DỰNG VÀ THƯƠNG MẠI QUẢN BẢO
Phạm Quốc Hùng
245/2/29 Bình Lợi, P.13, Q. Bình Thạnh, TP.HCM

CHỦ NHIỆM THIẾT KẾ:
KTS. Đỗ Trường Thành

ĐƠN VỊ THIẾT KẾ PCCC:
CÔNG TY CỔ PHẦN FIREPRO

GIÁM ĐỐC / KIỂM TRA
HOÀNG THỊ NGỌC HÀ

CHỦ TRÌ THIẾT KẾ PCCC:
KS. Nguyễn Ngọc Thảo

THIẾT KẾ:
KS. Nguyễn Ngọc Thảo

TÊN DỰ ÁN:
CẢI TẠO, HOÀN THIỆN MẶT BẰNG VÀ TRANG TRÍ NỘI THẤT, THIẾT BỊ ĐỒ RỜI VĂN PHÒNG THUÊ TẦNG 12 TÒA NHÀ VCBT

ĐỊA ĐIỂM:
198 TRẦN QUANG KHẢI, QUẬN HOÀN KIẾM, HÀ NỘI

TÊN BẢN VẼ:
MẶT BẰNG CẢI TẠO HỆ THỐNG CHỮA CHÁY


GIAI ĐOẠN	HẠNG MỤC
CD	TẦNG 12
NGÀY PHÁT HÀNH	STT. BV.
11/2024	F12.116a

NGÂN HÀNG TMCP NGOẠI THƯƠNG VIỆT NAM

HỒ SƠ ĐÃ PHÊ DUYỆT

Theo Quyết định số: ...../QĐ.....

Ngày.....tháng.....năm 20.....

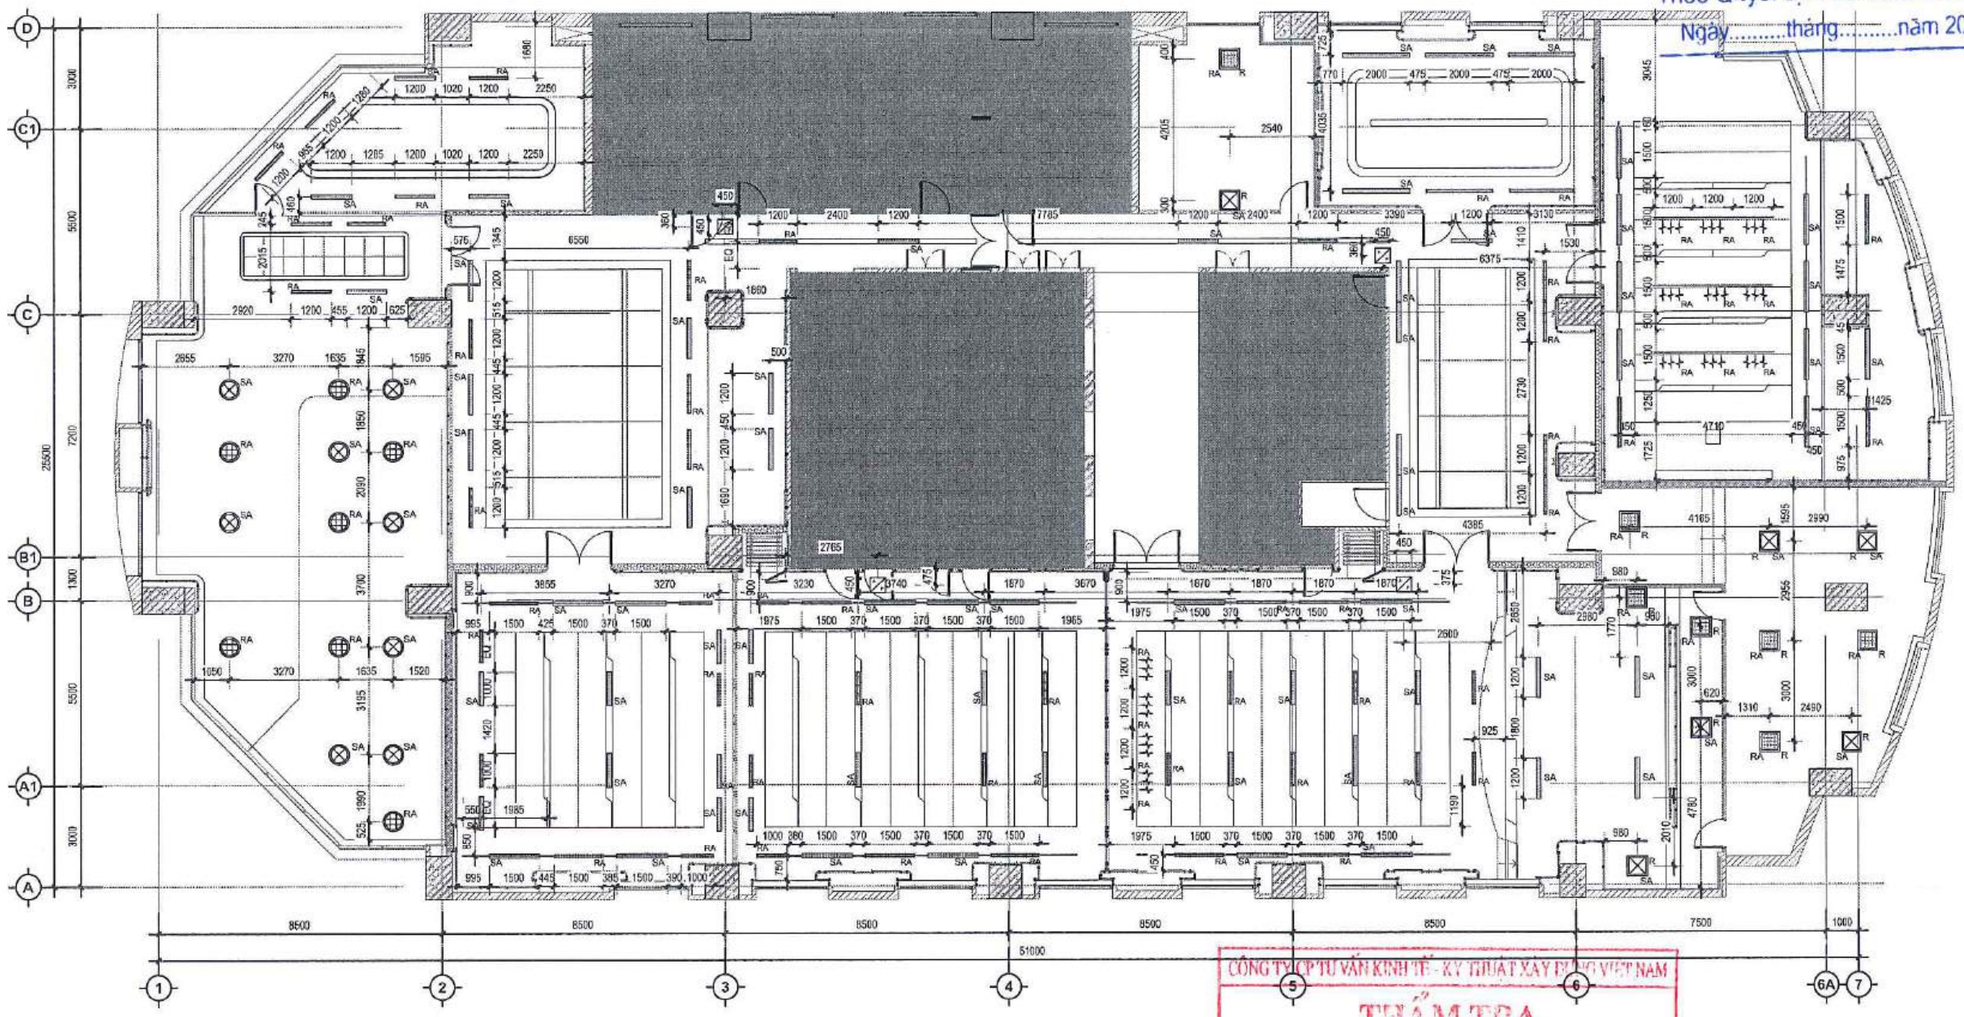

CÔNG TY CP TƯ VẤN KINH TẾ - KỸ THUẬT XÂY DỰNG VIỆT NAM

THẨM TRA

Báo cáo kết quả thẩm tra số: ...../VNECT-TT.....

Ngày.....tháng.....năm 20.....

Ký tên:

GHI CHÚ HỆ THỐNG LẠNH

MÃ SỐ/KÝ HIỆU	MÔ TẢ
SA	MIỆNG GIÓ CẤP LOẠI KHE HẸP DÀI, MỚI KÍCH THƯỚC CỔ 120mm, CHIỀU DÀI THEO BẢN VẼ
RA	MIỆNG GIÓ HỒI LOẠI KHE HẸP DÀI, MỚI KÍCH THƯỚC CỔ 120mm, CHIỀU DÀI THEO BẢN VẼ
RA	MIỆNG GIÓ HỒI Đ600mm, MỚI
SA	MIỆNG GIÓ CẤP Đ600mm, MỚI
RA	MIỆNG GIÓ HỒI 600x600mm, DI DỜI
SA	MIỆNG GIÓ CẤP 600x600mm, DI DỜI
A/P	NẮP THĂM TRẦN, MỚI

GHI CHÚ
* VỊ TRÍ NẮP THĂM TRẦN SẼ ĐƯỢC XÁC ĐỊNH THỰC TẾ TẠI CÔNG TRÌNH BỞI ĐƠN VỊ THI CÔNG VÀ ĐƯỢC PHÊ DUYỆT BỞI TƯ VẤN THIẾT KẾ.

GHI CHÚ:
-KHÔNG ĐO TỈ LỆ BẢN VẼ NÀY.
-BẢN VẼ NÀY PHẢI ĐƯỢC ĐỌC CÙNG CÁC BẢN VẼ CỦA BỘ MÔN KHÁC CÓ LIÊN QUAN; NẾU PHÁT HIỆN SỰ KHÁC BIỆT GIỮA CÁC BỘ MÔN CẦN BÁO CHO ĐƠN VỊ TƯ VẤN THIẾT KẾ ĐỂ CÓ PHƯƠNG ÁN XỬ LÝ.
-ĐƠN VỊ THI CÔNG PHẢI KIỂM TRA CAO ĐỘ, KÍCH THƯỚC SO VỚI HIỆN TRẠNG, NẾU CÓ SỰ KHÁC BIỆT CẦN BÁO CHO ĐƠN VỊ THIẾT KẾ ĐỂ CÓ PHƯƠNG ÁN XỬ LÝ.

CHỦ ĐẦU TƯ:

NGÂN HÀNG THƯƠNG MẠI CỔ PHẦN NGOẠI THƯƠNG VIỆT NAM

Cao Nguyên Vinh

198 Trần Quang Khải, Q.Hoàn Kiếm, Hà Nội

ĐƠN VỊ THIẾT KẾ:

CÔNG TY TNHH TƯ VẤN XÂY DỰNG VÀ THƯƠNG MẠI QUẢN BẢO

Phạm Quốc Hùng

245/2/29 Bình Lợi, P.13, Q. Bình Thạnh, TP.HCM

CHỦ NHIỆM THIẾT KẾ:

KTS. Đỗ Trường Thành

CHỦ TRÌ CƠ ĐIỆN:

KS. Phạm Tình

THIẾT KẾ ĐIỆN LẠNH

KS. Lê Đình Hoàng

KIỂM TRA:

KTS. Đỗ Trường Thành

THIẾT KẾ:

KS. Lê Đình Hoàng

TÊN DỰ ÁN:
CẢI TẠO, HOÀN THIỆN MẶT BẰNG VÀ TRANG TRÍ NỘI THẤT, THIẾT BỊ ĐỒ RỜI VĂN PHÒNG THUÊ TẦNG 12 TÒA NHÀ VCBT


ĐỊA ĐIỂM:


198 TRẦN QUANG KHẢI, QUẬN HOÀN KIẾM, HÀ NỘI


TÊN BẢN VẼ:

MẶT BẰNG BỐ TRÍ LẠNH

GIAI ĐOẠN	HẠNG MỤC
CD	TẦNG 12
NGÀY PHÁT HÀNH	STT. BV.
11/2024	F12.117

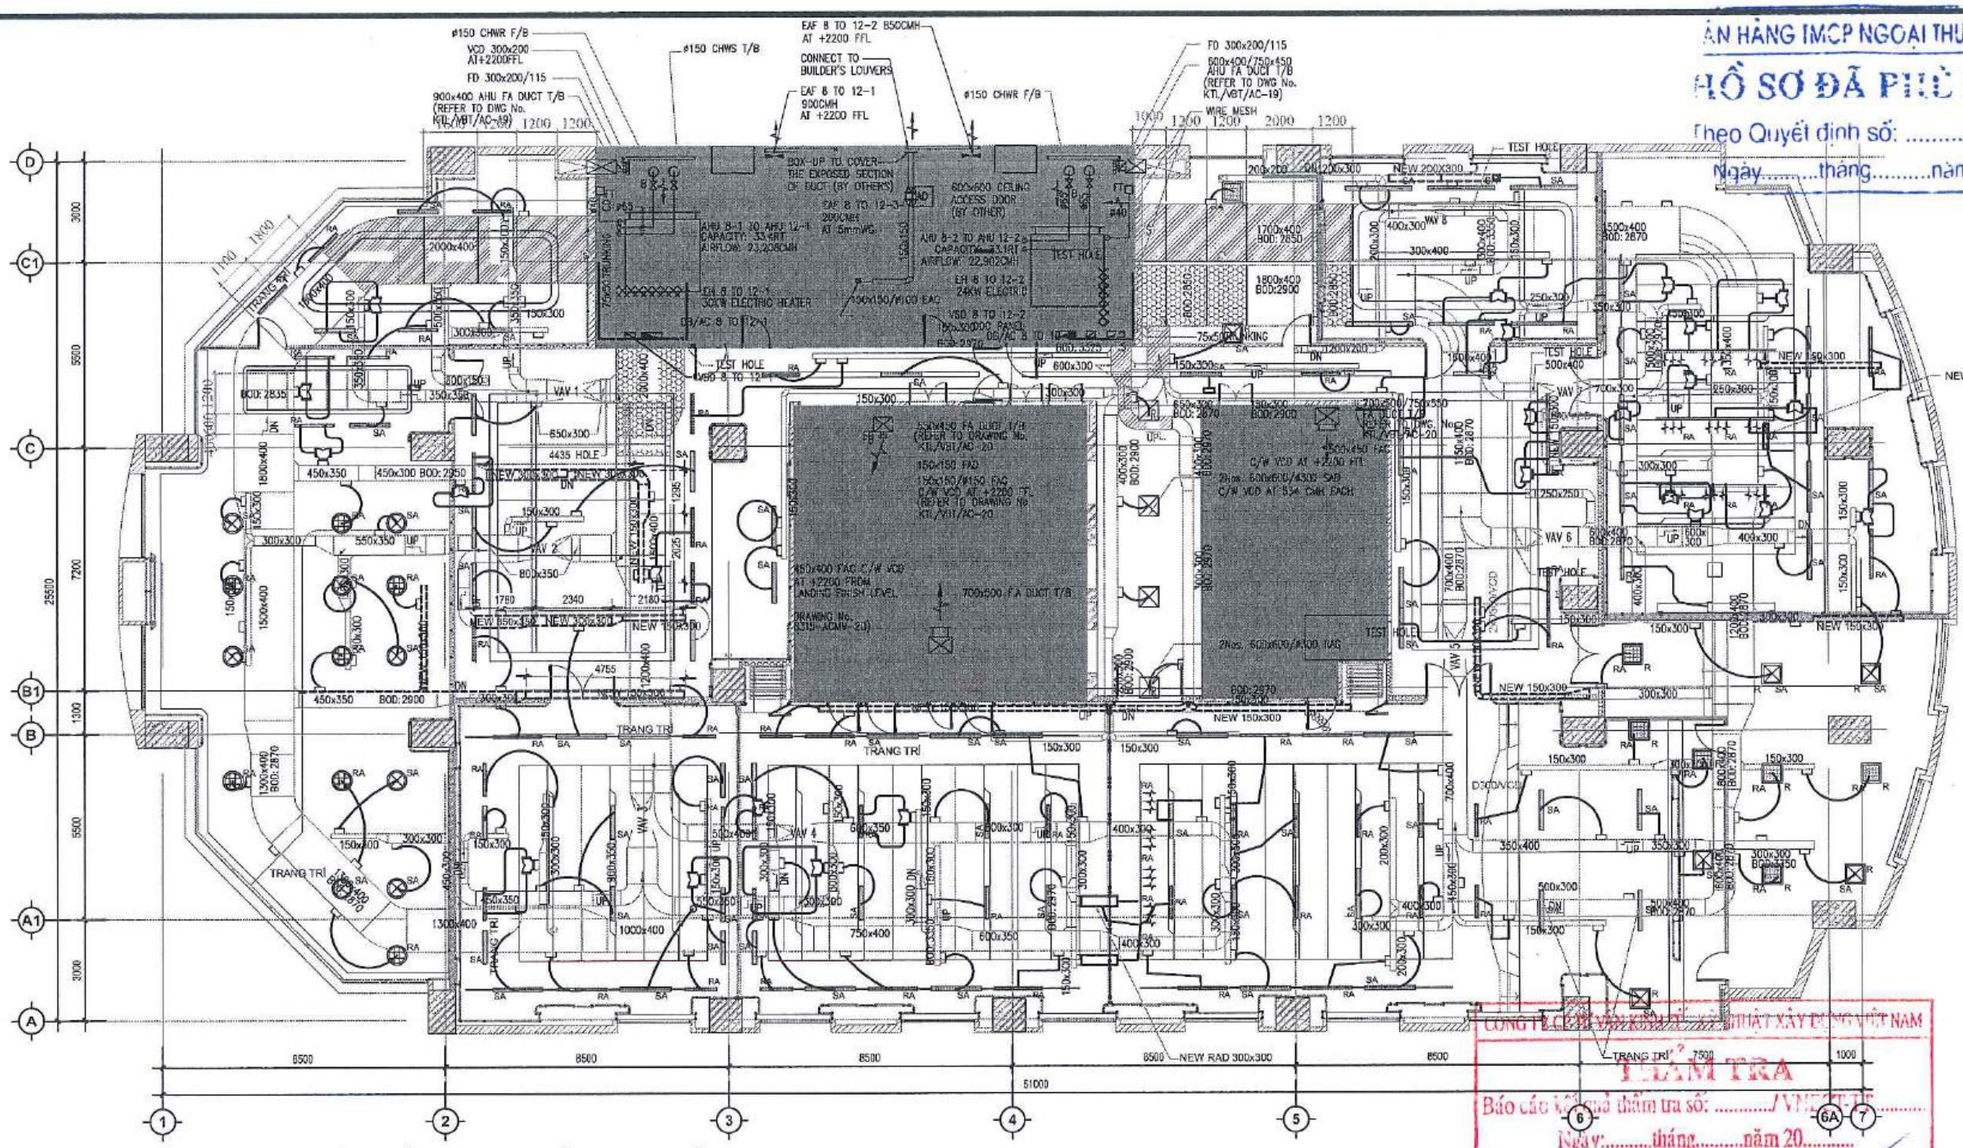
#150 CHWR F/B
VCD 300x200 AT+2200FFL
FD 300x200/115
900x400 AHU FA DUCT T/B (REFER TO DWG No. KTL/VBT/AC-19)
#150 CHWS T/B
EAF 8 TO 12-2 850CMH AT +2200 FFL
CONNECT TO BUILDER'S LOUVERS
EAF 8 TO 12-1 900CMH AT +2200 FFL
#150 CHWR F/B
FD 300x200/115
600x400/750x450 AHU FA DUCT T/B (REFER TO DWG No. KTL/VBT/AC-19)
WIRE MESH
BOX-UP TO COVER THE EXPOSED SECTION OF DUCT (BY OTHERS)
600x600 CEILING ACCESS DOOR (BY OTHER)
AHU B-1 TO AHU 12-1 CAPACITY: 33 KRT AIRFLOW: 23,200CMH
AHU B-2 TO AHU 12-2 CAPACITY: 31 KRT AIRFLOW: 22,902CMH
LH 8 TO 12-1 30KW ELECTRIC HEATER
LH 8 TO 12-2 24KW ELECTRIC HEATER
VSD 8 TO 12-1 (60x30)000 PA/CU DB/AC 8 TO 12-1
VSD 8 TO 12-2 (60x30)000 PA/CU DB/AC 8 TO 12-2
150x150/#150 FAD
TEST HOLE
NEW 200X300
NEW SAD 150X300
TRANG TRÍ
NEW 150X300
NEW 150x300
NEW RAD 300x300
TRANG TRÍ
TRANG TRÍ
TRANG TRÍ

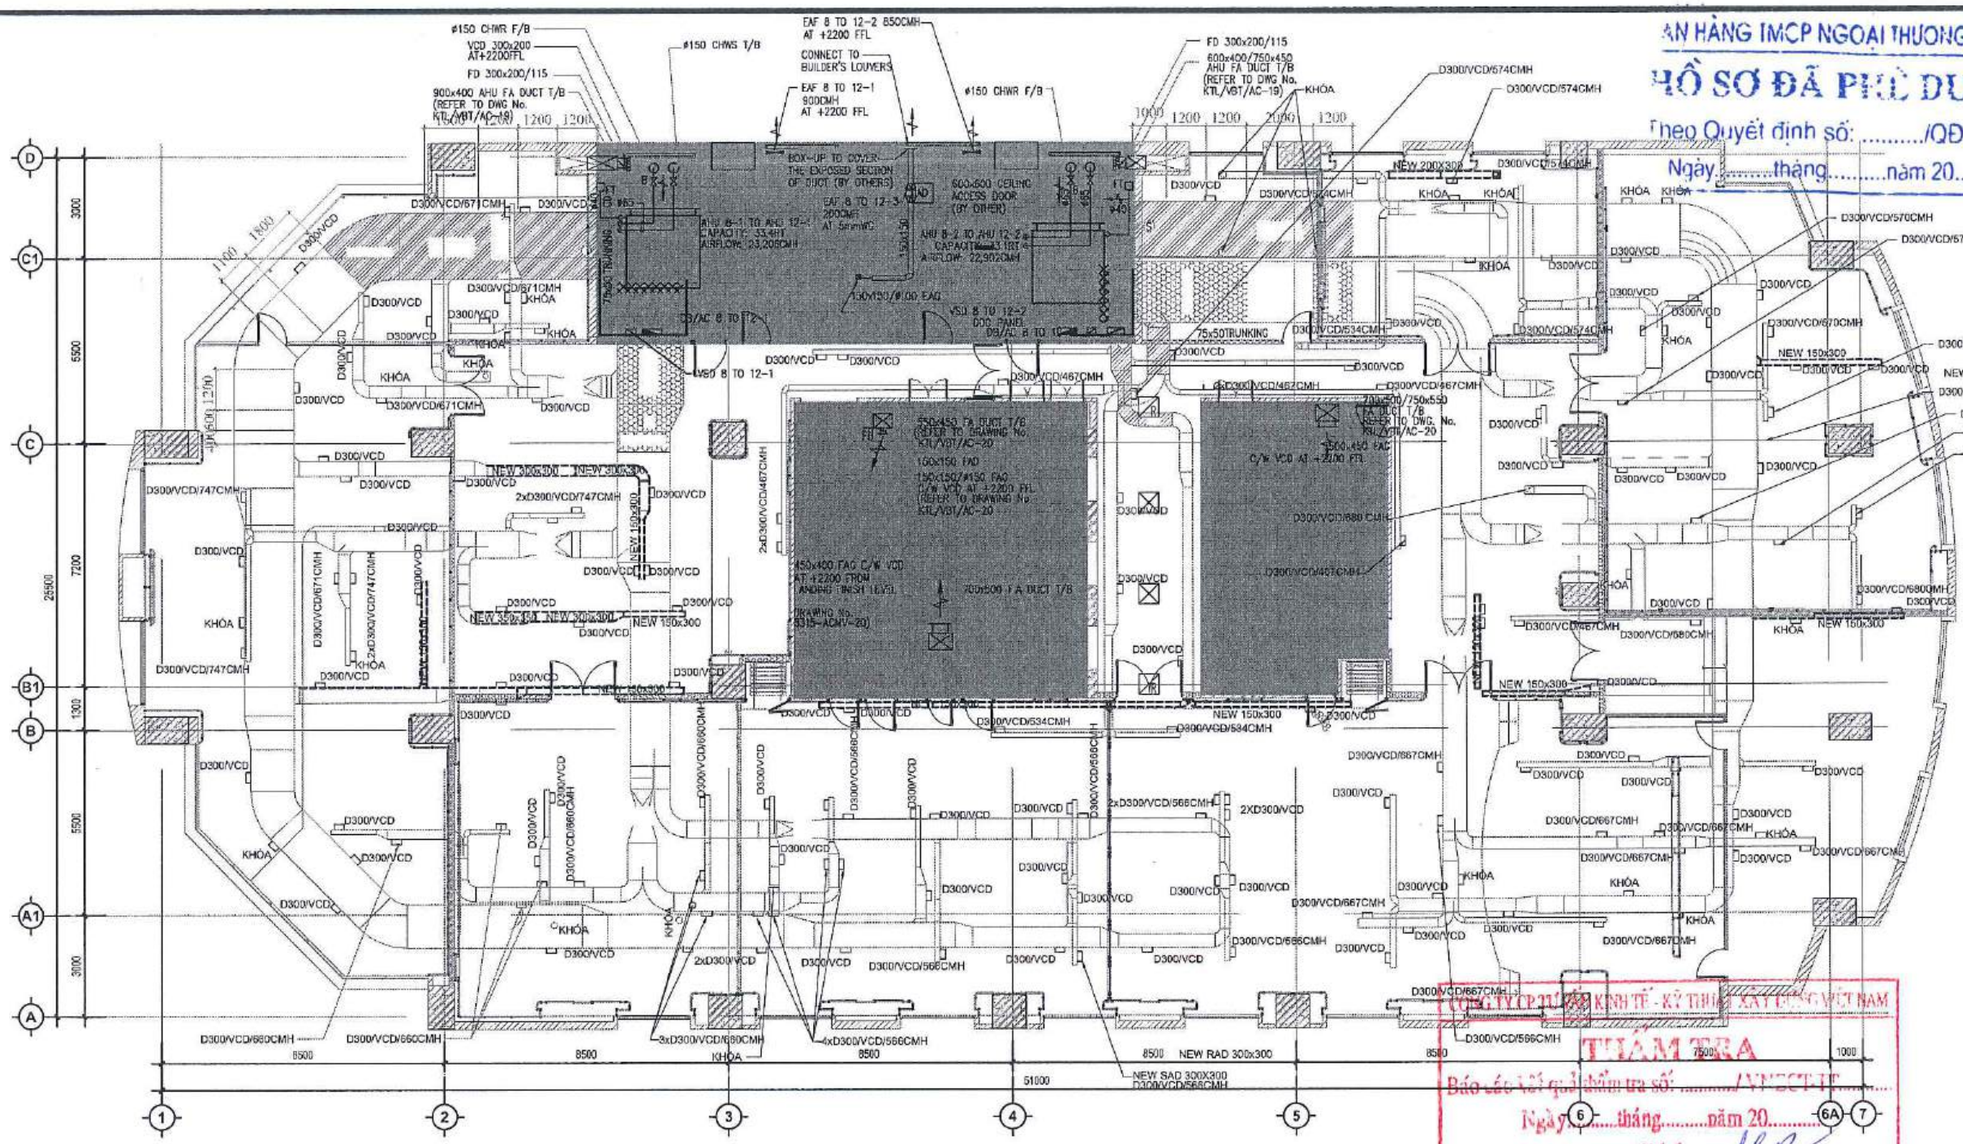
#150 CHWR F/B
VCD 300x200 AT+2200FFL
FD 300x200/115
900x400 AHU FA DUCT T/B (REFER TO DWG No. KTL/V8T/AC-19)
#150 CHWS T/B
EAF 8 TO 12-2 850CMH AT +2200 FFL
CONNECT TO BUILDER'S LOUVERS
EAF 8 TO 12-1 900CMH AT +2200 FFL
#150 CHWR F/B
FD 300x200/115
600x400/750x450 AHU FA DUCT T/B (REFER TO DWG No. KTL/V8T/AC-19)
KHÓA
D300/VCD/574CMH
BOX-UP TO COVER THE EXPOSED SECTION OF DUCT (BY OTHERS)
600x600 CEILING ACCESS DOOR (BY OTHER)
EAF 8 TO 12-3 200CMH AT 5mmWG
AHU 8-1 TO AHU 12-1 CAPACITY: 33.4HT AIRFLOW: 93,200CMH
AHU 8-2 TO AHU 12-2 CAPACITY: 31.1HT AIRFLOW: 22,902CMH
150x150/#150 FAD
VSD 8 TO 12-2 DOG PANEL D8/AC 8 TO 12
D8/AC 8 TO 12
VSD 8 TO 12-1
75x50TRUNKING
D300/VCD/534CMH
D300/VCD/467CMH
D300/VCD/482CMH
550x450 FA DUCT T/B (REFER TO DRAWING No. KTL/V8T/AC-20)
150x150 FAD
150x150/#150 FAD C/W VCD AT +2200 FFL (REFER TO DRAWING No. KTL/V8T/AC-20)
450x400 FAD C/W VCD AT +2200 FFL (REFER TO DRAWING No. KTL/V8T/AC-20)
700x500 FA DUCT T/B
(DRAWING No. 5315-ACM1-20)
2xD300/VCD/467CMH
700x500/750x550 FA DUCT T/B (REFER TO DWG. No. KTL/V8T/AC-20)
550x450 FAD C/W VCD AT +2200 FFL
D300/VCD/680CMH
NEW 150x300
NEW SAD 150X300
NEW 200X300
NEW 300x300
NEW SAD 300X300
2xD300/VCD/747CMH
2xD300/VCD/671CMH
2xD300/VCD/566CMH
2XD300/VCD
8xD300/VCD/680CMH
4xD300/VCD/566CMH
D300/VCD/660CMH
D300/VCD/667CMH
D300/VCD/570CMH
D300/VCD/670CMH
D300/VCD/747CMH
D300/VCD/671CMH
D300/VCD/534CMH
D300/VCD/566CMH
D300/VCD/680CMH
D300/VCD/667CMH
D300/VCD/747CMH
D300/VCD/570CMH
D300/VCD/680CMH
D300/VCD/566CMH
D300/VCD/667CMH
D300/VCD/680CMH
D300/VCD/660CMH
D300/VCD/667CMH
D300/VCD/566CMH
D300/VCD/667CMH
D300/VCD/667CMH
D300/VCD/667

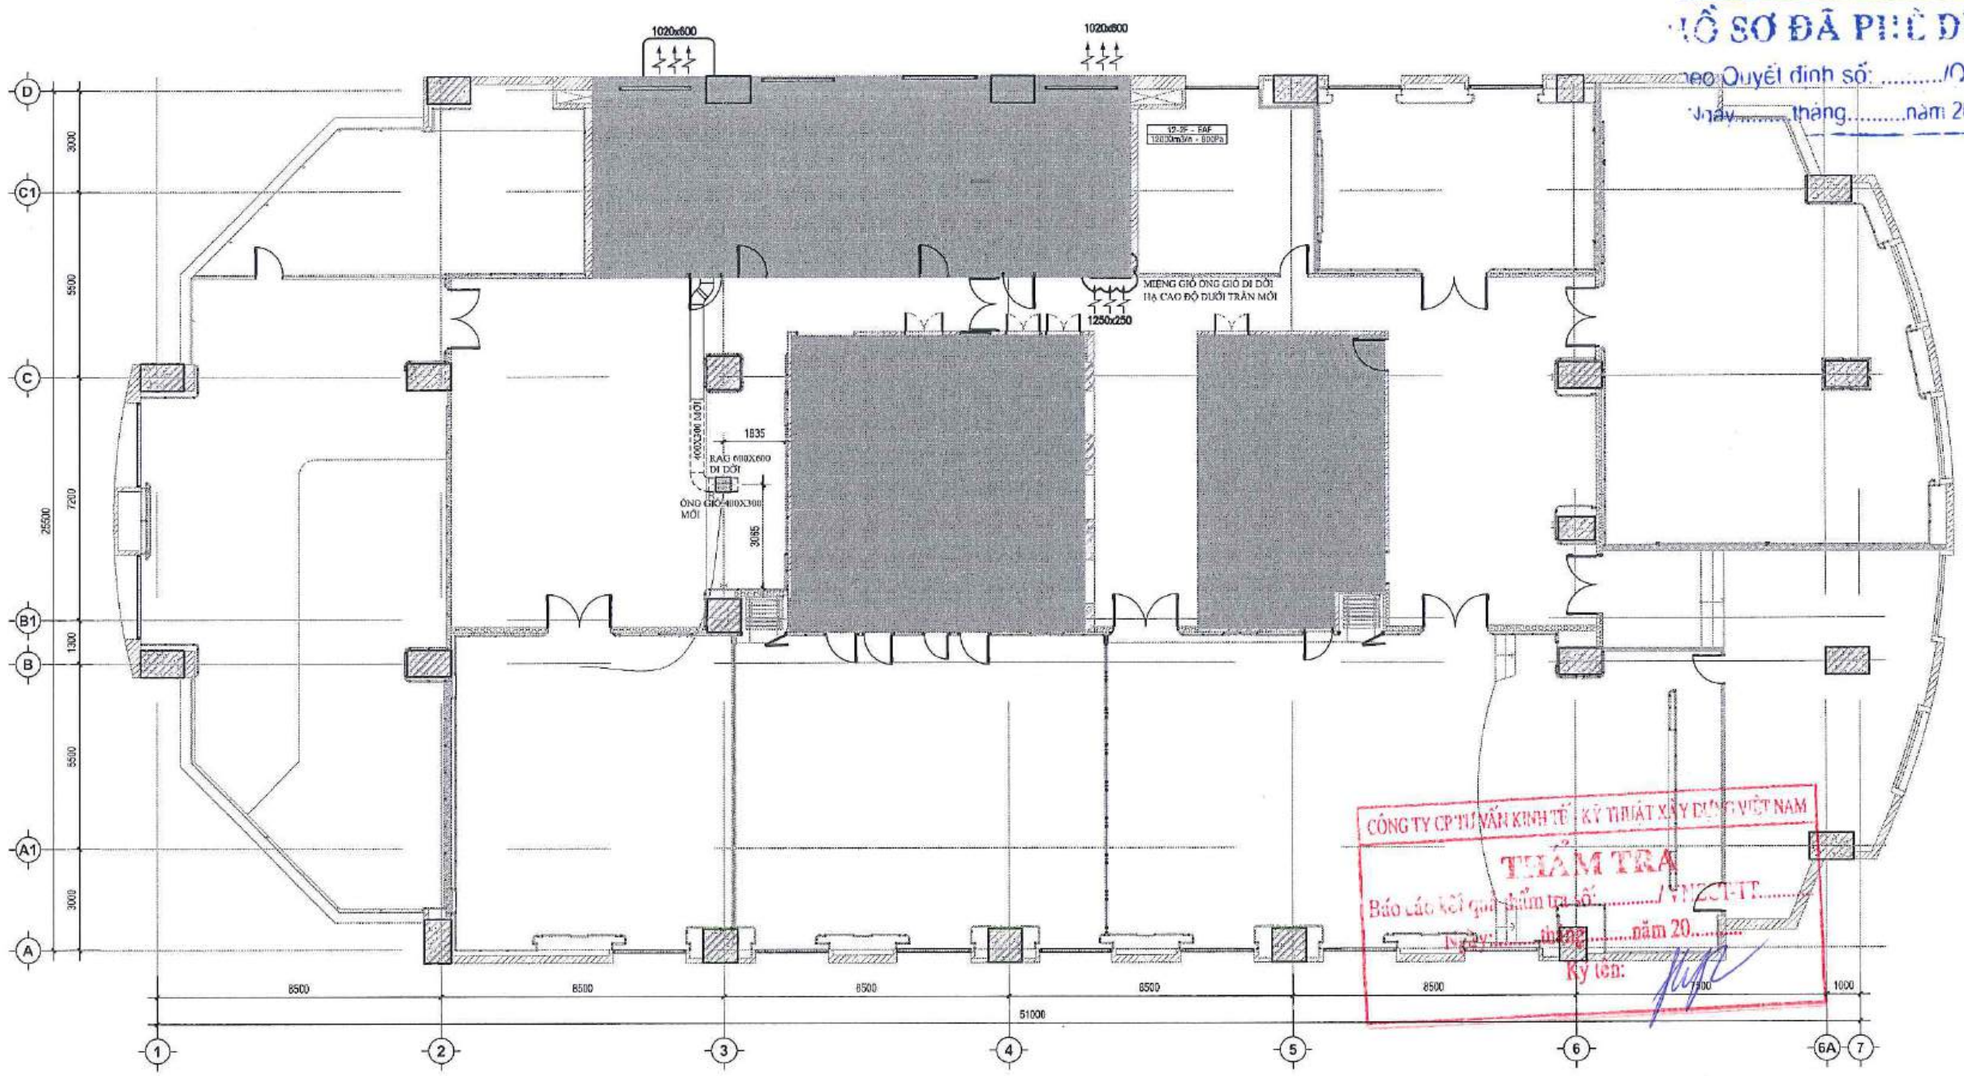

NGÂN HÀNG TMCP NGOẠI THƯƠNG VIỆT NAM
HỒ SƠ ĐÃ PHÊ DUYỆT
Theo Quyết định số: ...../QĐ.....
Ngày.....tháng.....năm 20.....

CÔNG TY CP TƯ VẤN KINH TẾ - KỸ THUẬT XÂY DỰNG VIỆT NAM
THẨM TRA
Báo cáo kết quả thẩm tra số...../VNC-TT
Ngày.....tháng.....năm 20.....
Ký tên:

HỆ THỐNG HÚT KHÓI HÀNH LANG

STT	Tên công tác / Diễn giải khối lượng	Đơn vị	Số lượng
	Hệ thống hút khói Hành lang		
1	Di dời miệng gió hút khói hiện trạng	cái	2
2	Tháo dỡ ống gió hút khói hành lang hiện trạng	gói	1
3	Ống gió hút khói hành lang mới 400x300, L=4.0m	m	4
4	Ống gió hút khói hành lang mới Z400x300, L=4.0m	m	4
5	Sơn chống cháy Iconer cho ống gió	gói	1

GHI CHÚ:

- CÔNG TÁC ỐNG GIÓ HÚT KHÓI HÀNH LANG LÀM MỚI PHẢI THỰC HIỆN SƠN ICONER THEO ỐNG GIÓ HIỆN TRẠNG
- HỆ ỐNG GIÓ HIỆN TRẠNG KHI THÁO RỜI PHẢI ĐƯỢC THAY THẾ ỐNG MỚI VÀ KẾT NỐI VỚI HỆ THỐNG ỐNG HIỆN TRẠNG.

GHI CHÚ PCCC	
MÃ SỐ/KÝ HIỆU	MÔ TẢ
	MIỆNG HÚT KHÓI
	ĐƯỜNG ỐNG GIÓ LÀM MỚI

- KHÔNG ĐO TỈ LỆ BẢN VẼ NÀY.
- BẢN VẼ NÀY PHẢI ĐƯỢC ĐỌC CÙNG CÁC BẢN VẼ CỦA BỘ MÔN KHÁC CÓ LIÊN QUAN. NẾU PHÁT HIỆN SỰ KHÁC BIỆT GIỮA CÁC BỘ MÔN CẦN BÁO CHO ĐƠN VỊ TƯ VẤN THIẾT KẾ ĐỂ CÓ PHƯƠNG ÁN XỬ LÝ.
- ĐƠN VỊ THI CÔNG PHẢI KIỂM TRA CAO ĐỘ, KÍCH THƯỚC SO VỚI HIỆN TRẠNG, NẾU CÓ SỰ KHÁC BIỆT CẦN BÁO CHO ĐƠN VỊ THIẾT KẾ ĐỂ CÓ PHƯƠNG ÁN XỬ LÝ.

CHỦ ĐẦU TƯ:
NGÂN HÀNG THƯƠNG MẠI CỔ PHẦN NGOẠI THƯƠNG VIỆT NAM
198 Trần Quang Khải, Q.Hoàn Kiếm, Hà Nội

ĐƠN VỊ THIẾT KẾ:
CÔNG TY TNHH TƯ VẤN XÂY DỰNG VÀ THƯƠNG MẠI QUẢN BẢO
Phạm Quốc Hùng
245/2/29 Bình Lợi, P.13, Q. Bình Thạnh, TP.HCM

CHỦ NHIỆM THIẾT KẾ:
KTS. Đỗ Trường Thành

ĐƠN VỊ THIẾT KẾ PCCC:
CÔNG TY CỔ PHẦN FIREPRO
14 TRẦN HƯNG ĐẠO, PHƯỜNG TÂN SƠN NHẤT, QUẬN TÂN PHÚ, TP.HỒ CHÍ MINH

GIÁM ĐỐC / KIỂM TRA
HOÀNG THỊ NGỌC HÀ

CHỦ TRÌ THIẾT KẾ PCCC:
KS. Nguyễn Ngọc Thảo


THIẾT KẾ:
KS. Nguyễn Ngọc Thảo

TÊN DỰ ÁN:
CẢI TẠO, HOÀN THIỆN MẶT BẰNG VÀ TRANG TRÍ NỘI THẤT, THIẾT BỊ ĐỒ RỜI VĂN PHÒNG THUÊ TẦNG 12 TÒA NHÀ VCBT

ĐỊA ĐIỂM:
198 TRẦN QUANG KHẢI, QUẬN HOÀN KIẾM, HÀ NỘI

TÊN BẢN VẼ:
MẶT BẰNG CẢI TẠO HỆ THỐNG HÚT KHÓI

GIAI ĐOẠN	HẠNG MỤC
CD	TẦNG 12
NGÀY PHÁT HÀNH	STT. BV.
11/2024	F12.117b

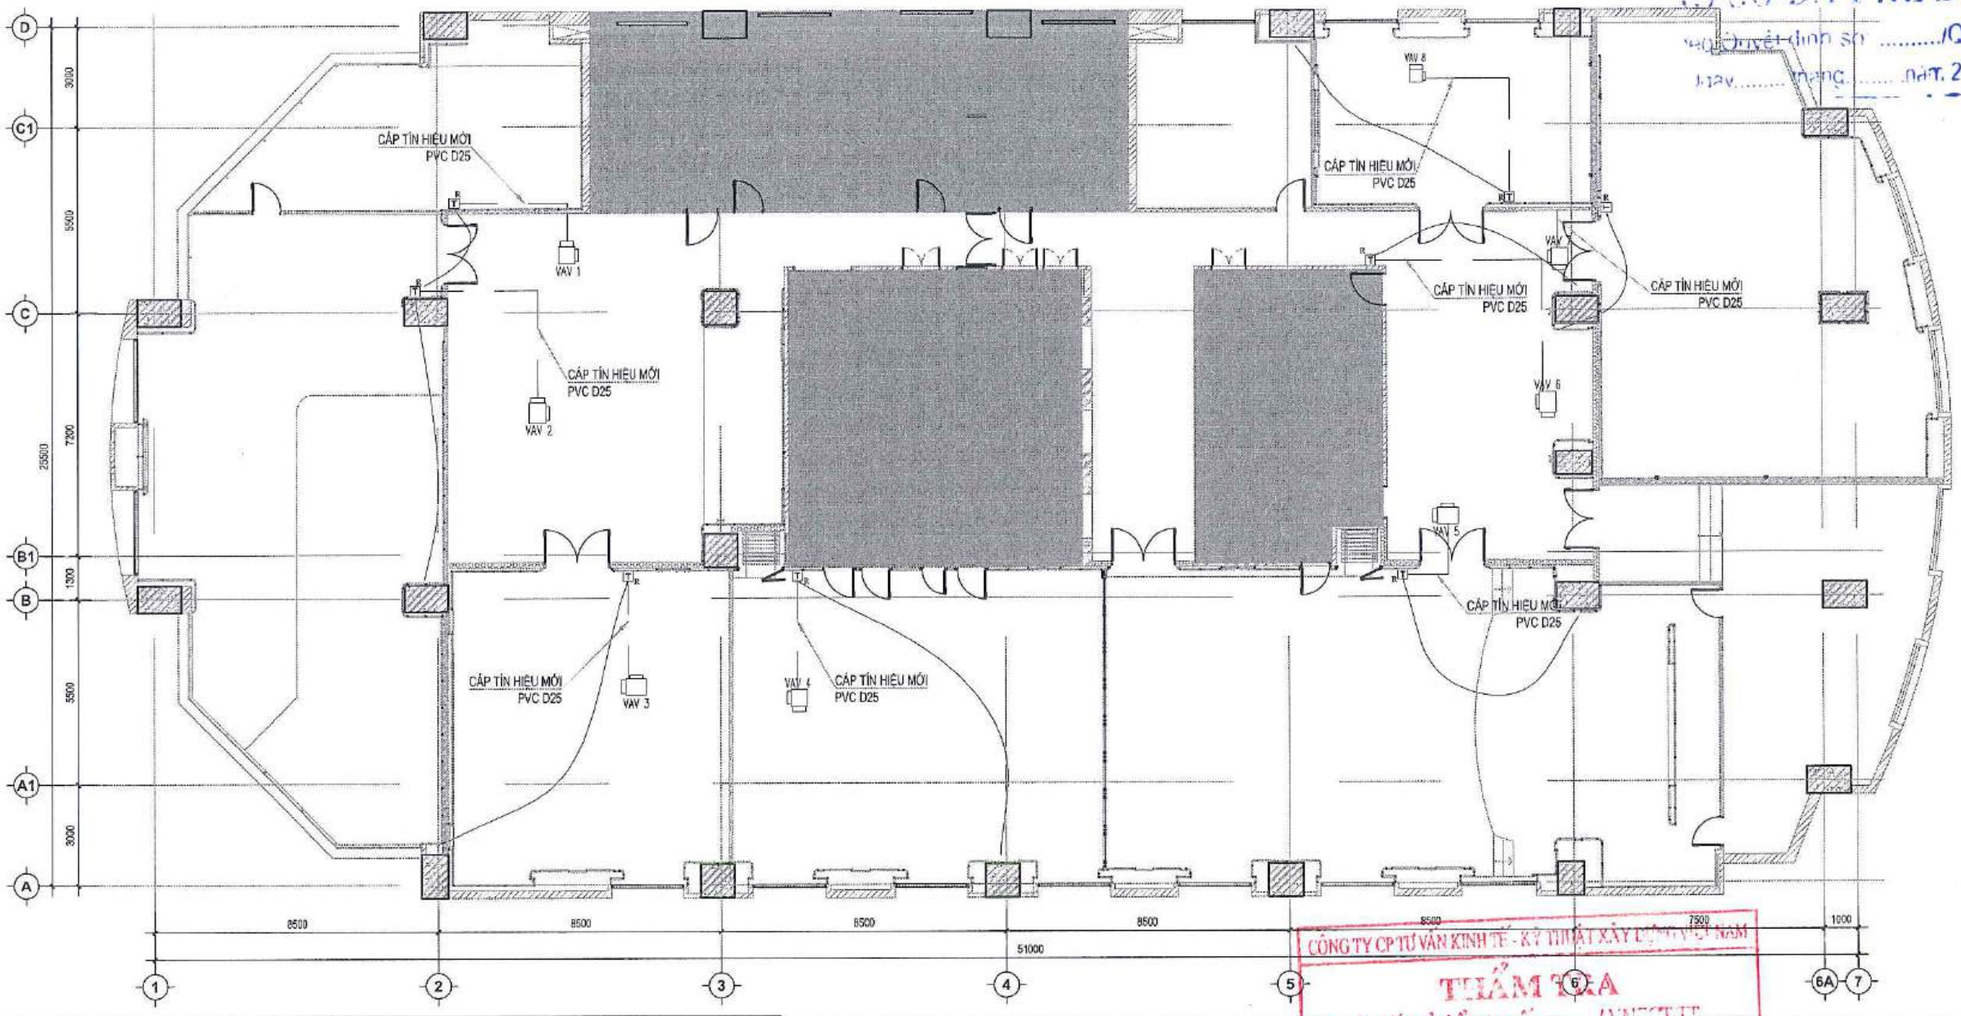

ĐIỀU KHIỂN LẠNH DI DỜI DÙNG LẠI = 8 CÁI.
CÁP TÍN HIỆU/ PVC D20 TRANG BỊ MỚI

GHI CHÚ HỆ THỐNG LẠNH	
MÃ SỐ/KÝ HIỆU	MÔ TẢ
TR	THERMOSTAT DI DỜI

NGÂN HÀNG NGOẠI THƯƠNG VIỆT NAM
HỒ SƠ ĐÃ PHÊ DUYỆT
Theo Quyết định số ...../QĐ.....
ngày..... tháng..... năm 20.....

CÔNG TY CP TƯ VẤN KINH TẾ - KỸ THUẬT XÂY DỰNG VIỆT NAM
THẨM TRA
Báo cáo kết quả thẩm tra số: ...../VNECO-IT.....
Ngày:.....tháng.....năm 20.....
Ký tên:

GHI CHÚ:
-KHÔNG ĐO TỈ LỆ BẢN VẼ NÀY.
-BẢN VẼ NÀY PHẢI ĐƯỢC ĐỌC CÙNG CÁC BẢN VẼ CỦA BỘ MÔN KHÁC CÓ LIÊN QUAN; NẾU PHÁT HIỆN SỰ KHÁC BIỆT GIỮA CÁC BỘ MÔN CẦN BÁO CHO ĐƠN VỊ TƯ VẤN THIẾT KẾ ĐỂ CÓ PHƯƠNG ÁN XỬ LÝ.
-ĐƠN VỊ THI CÔNG PHẢI KIỂM TRA CAO ĐỘ, KÍCH THƯỚC SO VỚI HIỆN TRẠNG, NẾU CÓ SỰ KHÁC BIỆT CẦN BÁO CHO ĐƠN VỊ THIẾT KẾ ĐỂ CÓ PHƯƠNG ÁN XỬ LÝ.

CHỦ ĐẦU TƯ:
NGÂN HÀNG THƯƠNG MẠI CỔ PHẦN NGOẠI THƯƠNG VIỆT NAM
Cao Nguyên Vinh
198 Trần Quang Khải, Q.Hoàn Kiếm, Hà Nội

ĐƠN VỊ THIẾT KẾ:
CÔNG TY TNHH TƯ VẤN XÂY DỰNG VÀ THƯƠNG MẠI QUẢN BẢO
Phạm Quốc Hưng
245/2/29 Bình Lợi, P.13, Q. Bình Thạnh, TP.HCM

CHỦ NHIỆM THIẾT KẾ:
KTS. Đỗ Trường Thành

CHỦ TRÌ CƠ ĐIỆN:
KS. Phạm Tình

THIẾT KẾ ĐIỆN LẠNH
KS. Lê Đình Hoàng

KIỂM TRA:
KTS. Đỗ Trường Thành

THIẾT KẾ:
KS. Lê Đình Hoàng


TÊN DỰ ÁN:
CẢI TẠO, HOÀN THIỆN MẶT BẰNG VÀ TRANG TRÍ NỘI THẤT, THIẾT BỊ ĐỒ RỜI VĂN PHÒNG THUÊ TẦNG 12 TÒA NHÀ VCBT

ĐỊA ĐIỂM:
198 TRẦN QUANG KHẢI, QUẬN HOÀN KIẾM, HÀ NỘI

TÊN BẢN VẼ:
MẶT BẰNG VỊ TRÍ THERMOSTAT

GIAI ĐOẠN	HẠNG MỤC
CD	TẦNG 12
NGÀY PHÁT HÀNH	STT. BV.
11/2024	F12.117c

ÂN HÀNG TMCP NGOẠI THƯƠNG VIỆT NAM
HỒ SƠ ĐÃ PHÊ DUYỆT
Theo Quyết định số: ...../QĐ.....
Ngày.....tháng.....năm 20.....

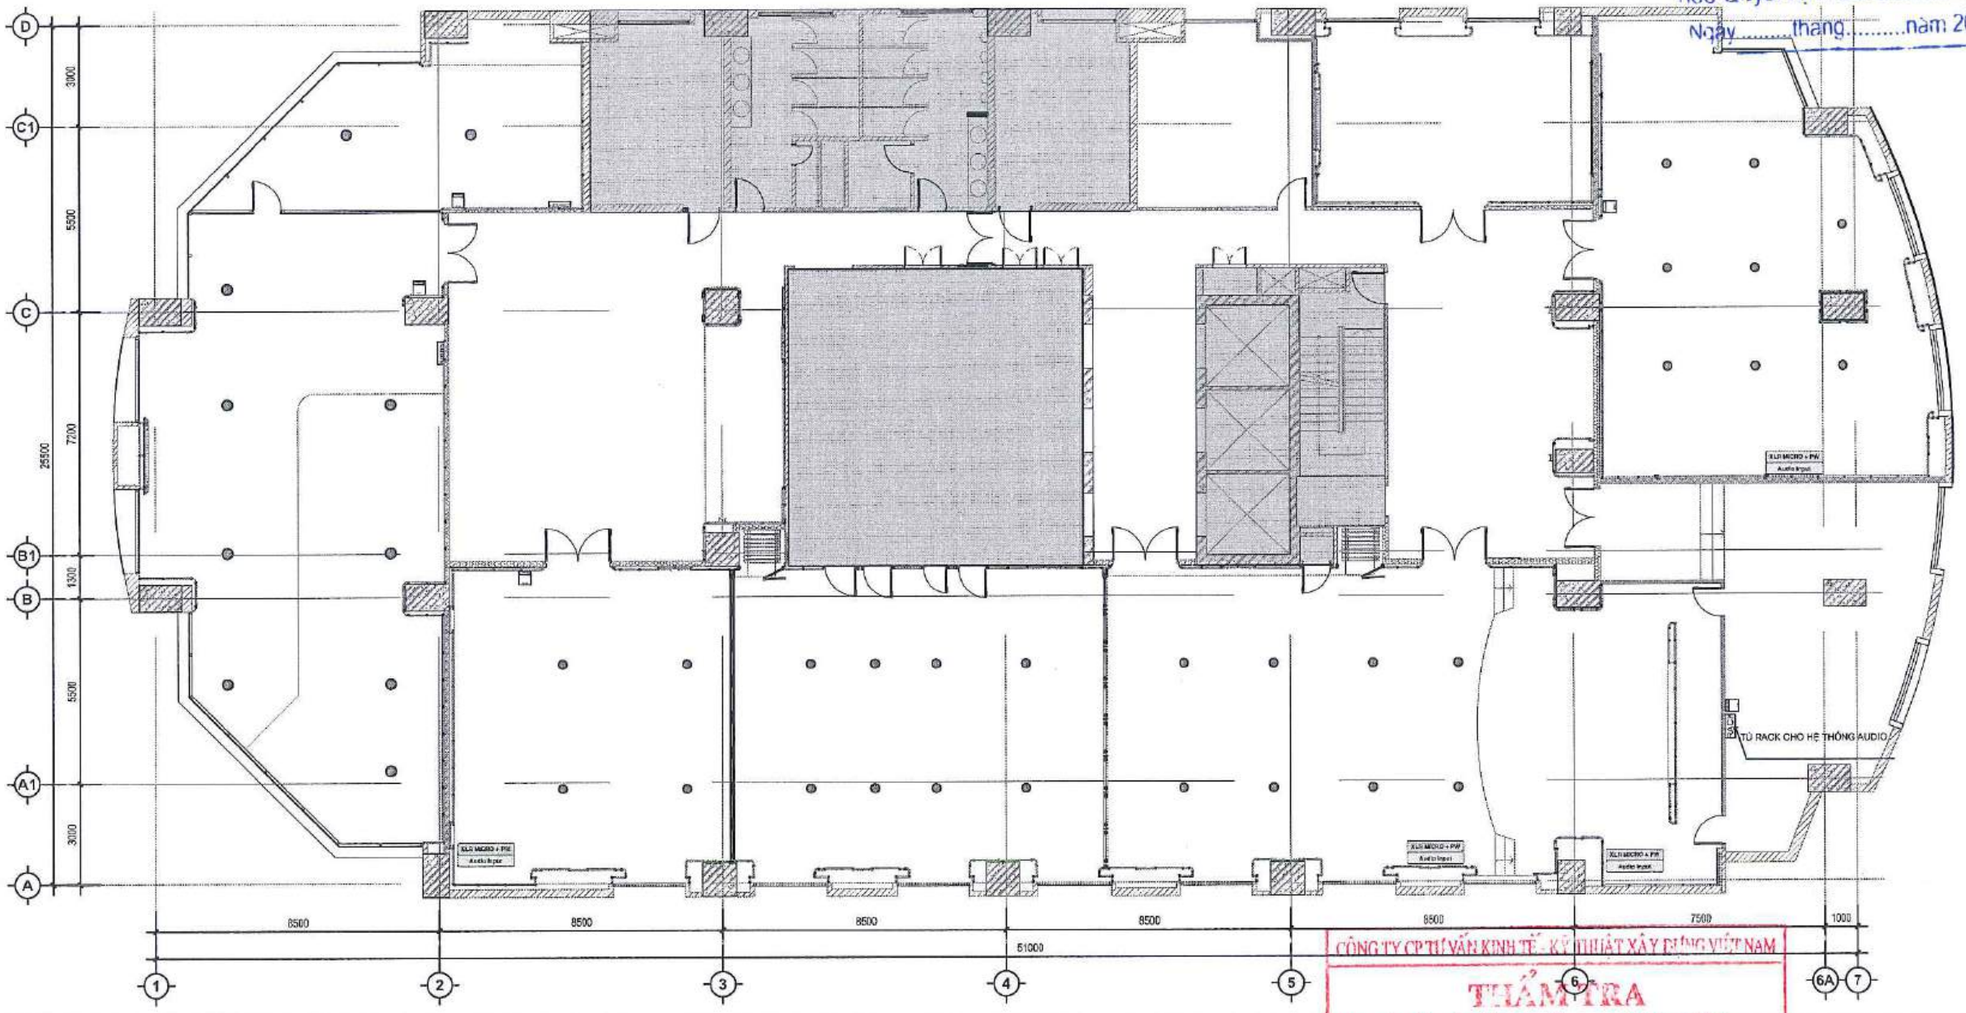

CÔNG TY CP TƯ VẤN KINH TẾ - KỸ THUẬT XÂY DỰNG VIỆT NAM
THẨM TRA
Báo cáo kết quả thẩm tra số: ...../VNECT-TT.....
Ngày:.....tháng.....năm 20.....
Ký tên:

GHI CHÚ LOA	
MÃ SỐ/KÝ HIỆU	MÔ TẢ
	Ổ CẮM AUDIO
	Ổ CẮM AUDIO-MICRO
	LOA ÂM TRẦN
RACK	TỦ RACK CHO HỆ THỐNG AUDIO-VIDEO
	CONTROL PANEL

GHI CHÚ: HỆ THỐNG ÂM THANH/HÌNH ẢNH HỘI NGHỊ - TRANG BỊ MỚI

GHI CHÚ:
-KHÔNG ĐO TỈ LỆ BẢN VẼ NÀY.
-BẢN VẼ NÀY PHẢI ĐƯỢC ĐỌC CÙNG CÁC BẢN VẼ CỦA BỘ MÔN KHÁC CÓ LIÊN QUAN; NẾU PHÁT HIỆN SỰ KHÁC BIỆT GIỮA CÁC BỘ MÔN CẦN BÁO CHO ĐƠN VỊ TƯ VẤN THIẾT KẾ ĐỂ CÓ PHƯƠNG ÁN XỬ LÝ.
-ĐƠN VỊ THI CÔNG PHẢI KIỂM TRA CAO ĐỘ, KÍCH THƯỚC SO VỚI HIỆN TRẠNG, NẾU CÓ SỰ KHÁC BIỆT CẦN BÁO CHO ĐƠN VỊ THIẾT KẾ ĐỂ CÓ PHƯƠNG ÁN XỬ LÝ.

CHỦ ĐẦU TƯ:
NGÂN HÀNG THƯƠNG MẠI CỔ PHẦN NGOẠI THƯƠNG VIỆT NAM
198 Trần Quang Khải, Q.Hoàn Kiếm, Hà Nội

ĐƠN VỊ THIẾT KẾ:
CÔNG TY TNHH TƯ VẤN XÂY DỰNG VÀ THƯƠNG MẠI QUẢN BẢO
Phạm Quốc Hùng
245/2/29 Bình Lợi, P.13, Q. Bình Thạnh, TP.HCM

CHỦ NHIỆM THIẾT KẾ:
KTS. Đỗ Trường Thành

CHỦ TRÌ CƠ ĐIỆN:
KS. Phạm Tình

THIẾT KẾ CƠ ĐIỆN TỬ - VIỄN THÔNG:
KS. Bùi Huy Đạt

KIỂM TRA:
KTS. Đỗ Trường Thành


THIẾT KẾ:
KS. Bùi Huy Đạt

TÊN DỰ ÁN:
CẢI TẠO, HOÀN THIỆN MẶT BẰNG VÀ TRANG TRÍ NỘI THẤT, THIẾT BỊ ĐỒ RỜI VĂN PHÒNG THUÊ TẦNG 12 TÒA NHÀ VCBT

ĐỊA ĐIỂM:
198 TRẦN QUANG KHẢI, QUẬN HOÀN KIẾM, HÀ NỘI

TÊN BẢN VẼ:
MẶT BẰNG BỐ TRÍ HỆ THỐNG AV

GIAI ĐOẠN	HẠNG MỤC
CD	TẦNG 12
NGÀY PHÁT HÀNH	STT. BV.
11/2024	F12.117d

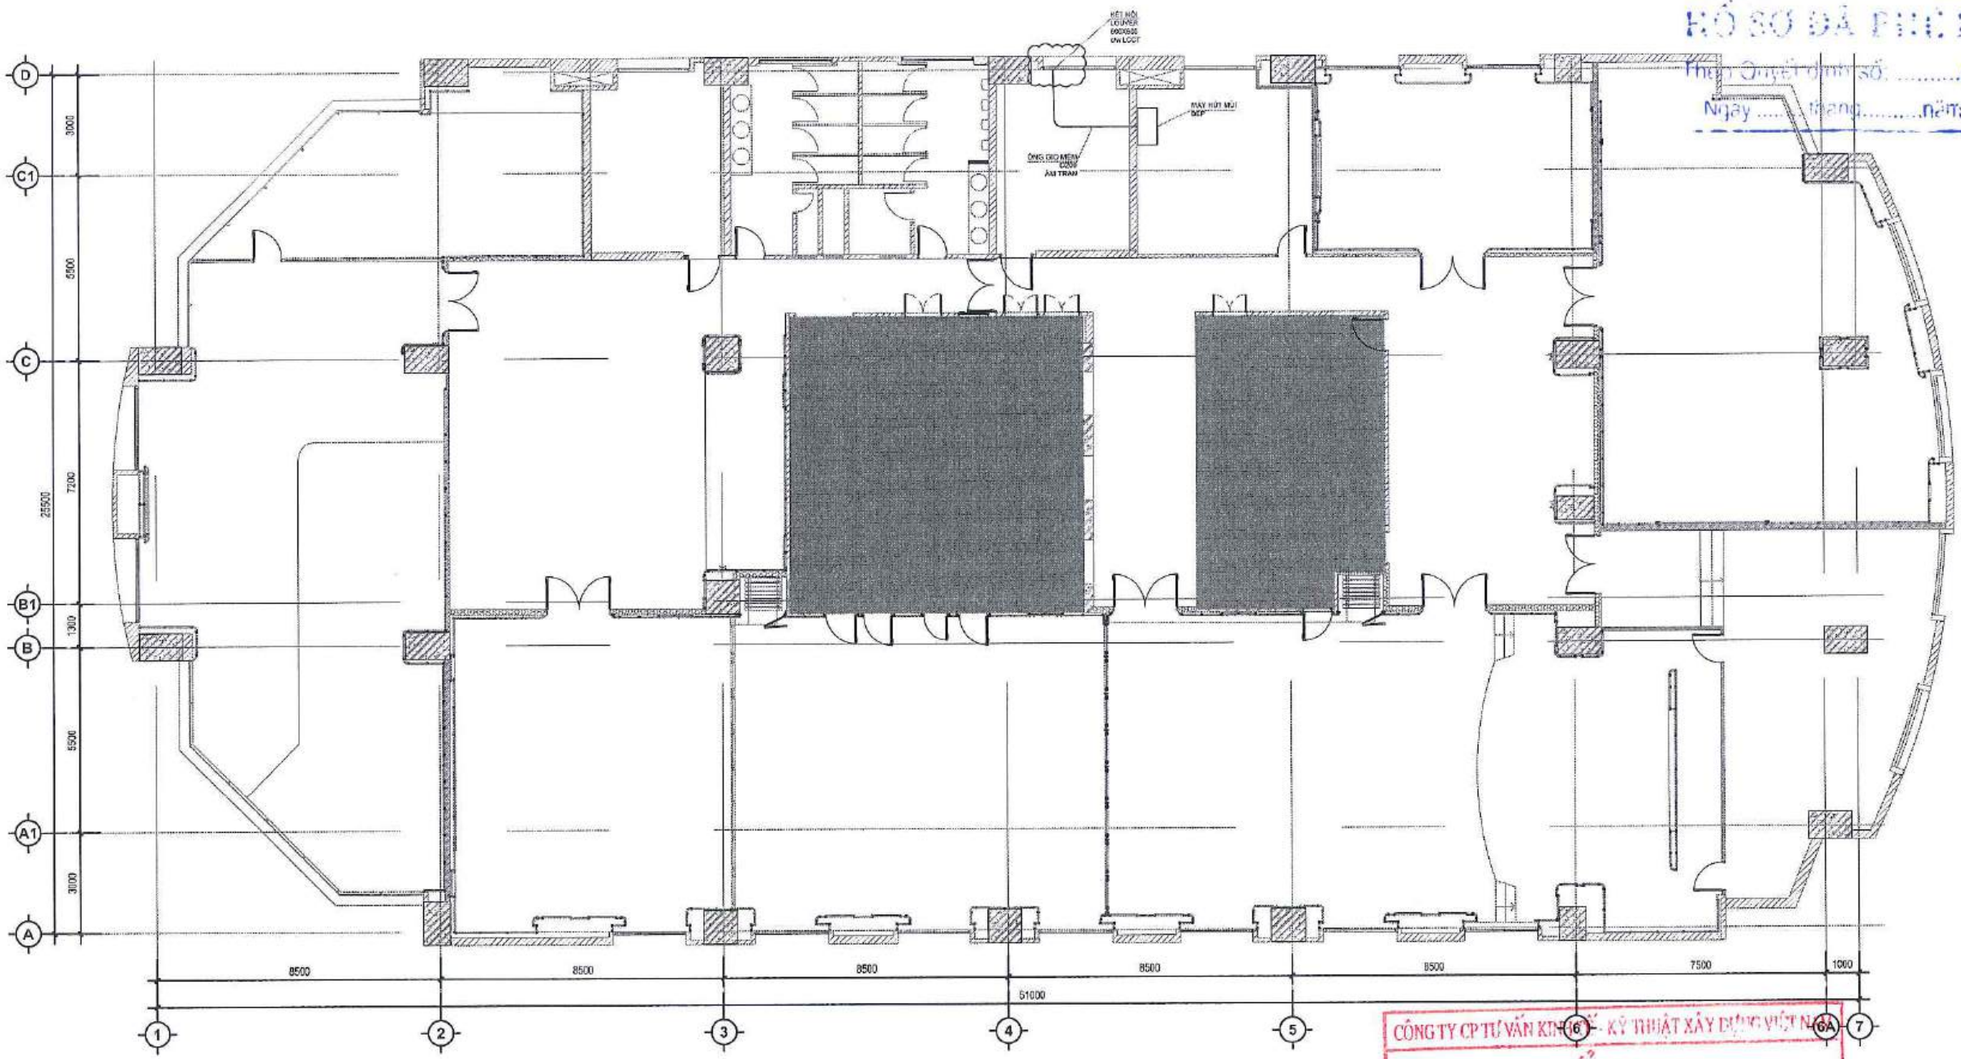

GIÁM ĐỐC NGÂN HÀNG TMCP NGOẠI THƯƠNG VIỆ
HỒ SƠ ĐÃ PHÊ DUYỆ
Theo Quyết định số: ...../QĐ.....
Ngày ..... tháng.....năm: 20.....

CÔNG TY CP TƯ VẤN KIẾN TRÚC - KỸ THUẬT XÂY DỰNG VIỆT N
THẨM TRA
Báo cáo kết quả thẩm tra số: ...../VIECT-TT.....
Ngày:.....tháng.....năm 20.....
Ký tên:

GHI CHÚ:
-KHÔNG ĐO TỈ LỆ BẢN VẼ NÀY.
-BẢN VẼ NÀY PHẢI ĐƯỢC ĐỌC CÙNG CÁC BẢN VẼ CỦA BỘ MÔN KHÁC CÓ LIÊN QUAN; NẾU PHÁT HIỆN SỰ KHÁC BIỆT GIỮA CÁC BỘ MÔN CẦN BÁO CHO ĐƠN VỊ TƯ VẤN THIẾT KẾ ĐỂ CÓ PHƯƠNG ÁN XỬ LÝ.
-ĐƠN VỊ THI CÔNG PHẢI KIỂM TRA CAO ĐỘ, KÍCH THƯỚC SO VỚI HIỆN TRẠNG, NẾU CÓ SỰ KHÁC BIỆT CẦN BÁO CHO ĐƠN VỊ THIẾT KẾ ĐỂ CÓ PHƯƠNG ÁN XỬ LÝ.

CHỦ ĐẦU TƯ:
NGÂN HÀNG THƯƠNG MẠI CỔ PHẦN NGOẠI THƯƠNG VIỆT NAM
198 Trần Quang Khải, Q.Hoàn Kiếm, Hà Nội

Cao Nguyên Vinh

ĐƠN VỊ THIẾT KẾ:
CÔNG TY TNHH TƯ VẤN XÂY DỰNG VÀ THƯƠNG MẠI QUẢN BẢO
Phạm Quốc Hùng
245/2/29 Bình Lợi, P.13, Q. Bình Thạnh, TP.HCM

CHỦ NHIỆM THIẾT KẾ:
KTS. Đỗ Trường Thành

CHỦ TRÌ CƠ ĐIỆN:
KS. Phạm Tình

THIẾT KẾ ĐIỆN LẠNH
KS. Lê Đình Hoàng

KIỂM TRA:
KTS. Đỗ Trường Thành

THIẾT KẾ:
KS. Lê Đình Hoàng


TÊN DỰ ÁN:
CẢI TẠO, HOÀN THIỆN MẶT BẰNG VÀ TRANG TRÍ NỘI THẤT, THIẾT BỊ ĐỒ RỜI VĂN PHÒNG THUÊ TẦNG 12 TÒA NHÀ VCBT

ĐỊA ĐIỂM:
198 TRẦN QUANG KHẢI, QUẬN HOÀN KIẾM, HÀ NỘI

TÊN BẢN VẼ:
MẶT BẰNG CẢI TẠO HỆ THỐNG ĐHKK-BẾP

GIAI ĐOẠN	HẠNG MỤC
CD	TẦNG 12
NGÀY PHÁT HÀNH	STT. BV.
11/2024	F12.117e

ÂN HÀNG TMCP NGOẠI THƯƠNG VIỆT NAM
HỒ SƠ ĐÃ PHÊ DUYỆT
heo Quyết định số: ...../QĐ.....
hày.....tháng.....nam 20.....

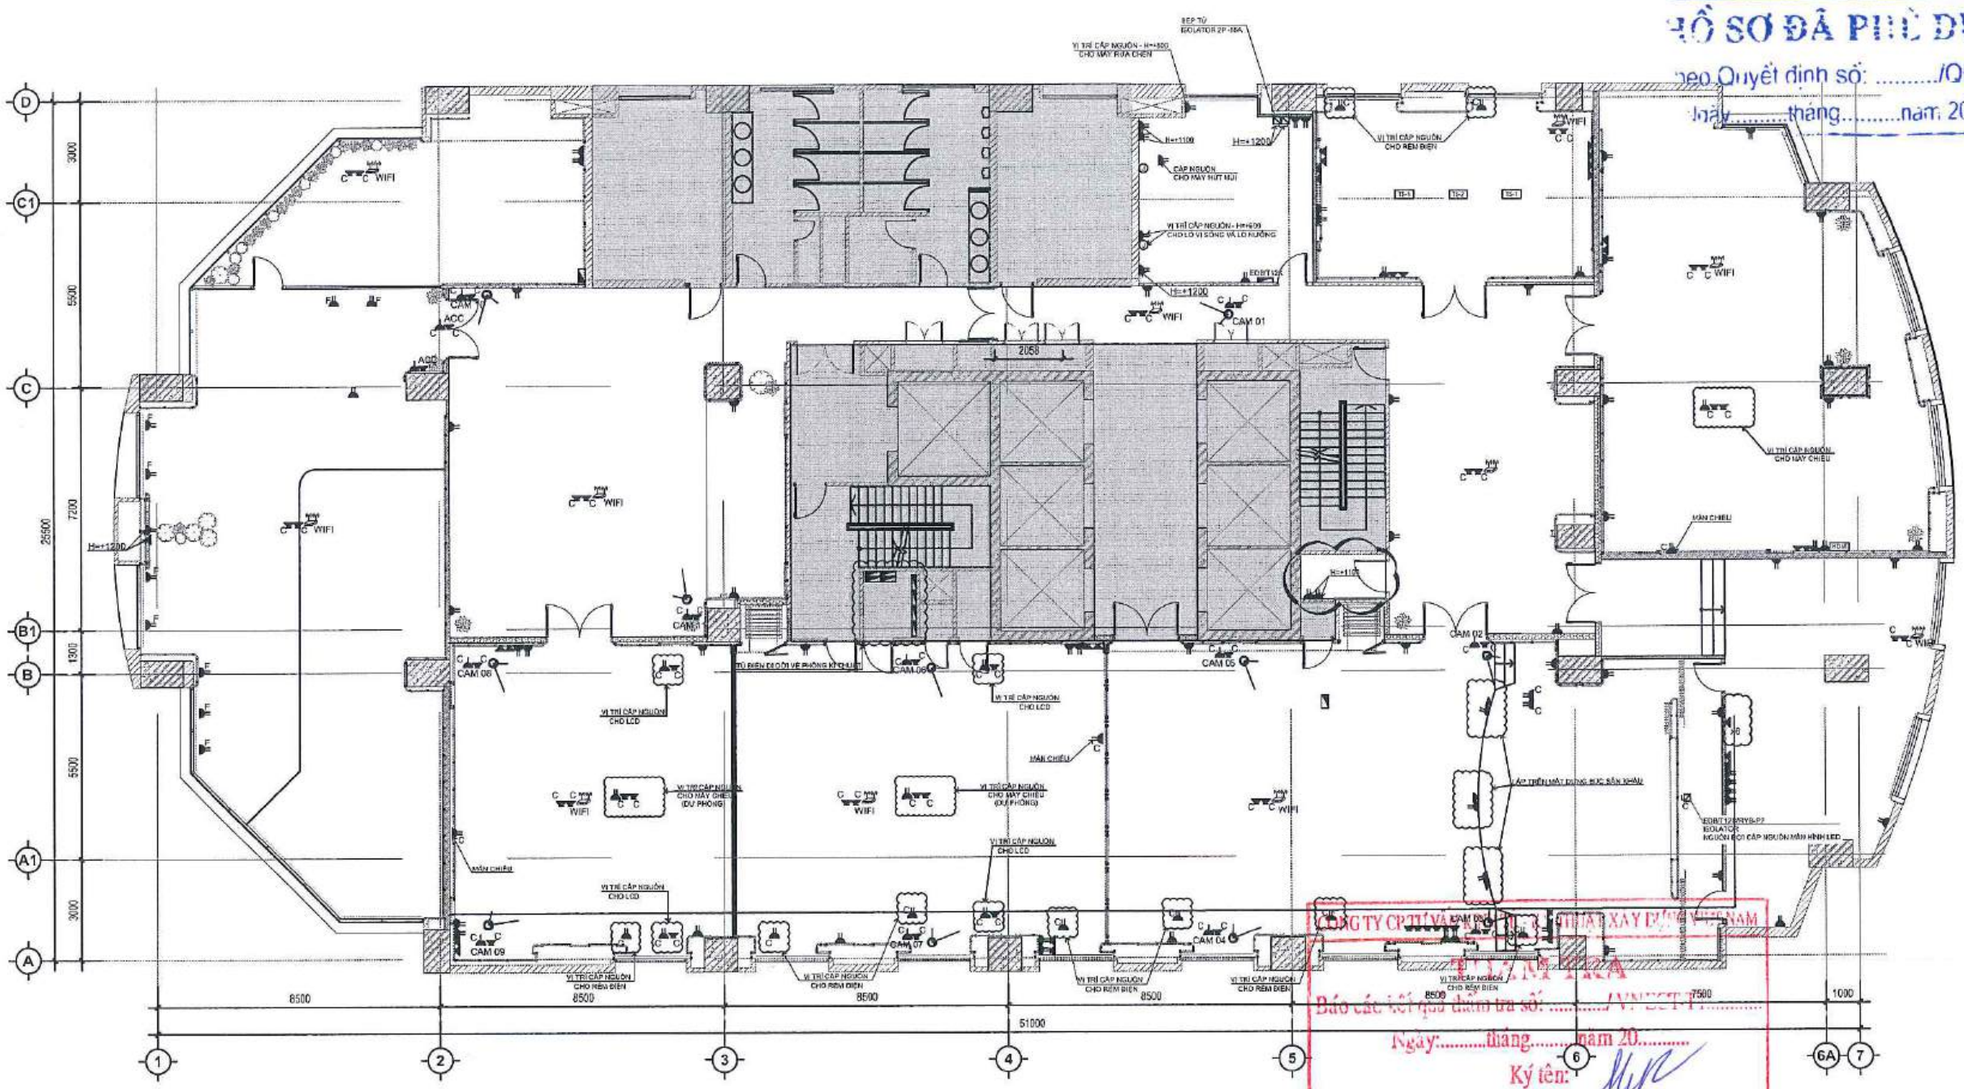

LẮP ĐẶT MÀN HÌNH LED HỘI TRƯỜNG

STT	Tên công tác / Diễn giải khối lượng	Đơn vị	Số lượng
	Màn hình Led		
1	Tháo dỡ module LED và khung treo màn hình LED hiện hữu chuyển xuống tầng 12, Lắp đặt khung treo tầng 12, lắp đặt module LED ,cấu hình và chuyển giao công nghệ.	gói	1
2	Tủ rack 27U D800	tủ	1
3	Cáp mạng Comscope FTP	m	759.34
4	Dây tín hiệu - 24GA	m	671.69
5	Dây loa 2 lõi - 16GA	m	308.08
6	Ống nhựa cứng chìm bảo hộ dây dẫn - Đường kính 25mm	m	840.30

GHI CHÚ Ổ CẮM ĐIỆN

MÃ SỐ/KÝ HIỆU	MÔ TẢ
ACC	ACCESS CONTROL
C	LẮP TRÊN TRẦN
F	LẮP ÂM SÀN
TS-1	Ổ CẮM BẢN HỌP BAO GỒM: 2 Ổ CẮM ĐIỆN 3 CHẤU ĐA NĂNG, 2 Ổ CẮM MẠNG CAT6, 1 Ổ HDMI
TS-2	Ổ CẮM BẢN HỌP BAO GỒM: 2 Ổ CẮM ĐIỆN 3 CHẤU ĐA NĂNG, 2 Ổ CẮM MẠNG CAT6
J	NGUỒN CHỜ
	ISOLATOR 1 PHA

GHI CHÚ Ổ CẮM ĐIỆN

MÃ SỐ/KÝ HIỆU	MÔ TẢ
	Ổ CẮM ĐÔI 220V-16A 3 CHẤU (2P+N)
	Ổ CẮM DATA, CAT6, RJ45
	Ổ CẮM ĐIỆN THOẠI, AMP CAT6, RJ45
HDMI	Ổ CẮM HDMI
WIFI	ACCESS POINT
CAM	CAMERA

GHI CHÚ
* CAO ĐỘ LẮP ĐẶT Ổ CẮM:
-TRÊN VÁCH: H=+300 (TRỪ KHI CÓ GHI CHÚ KHÁC)
-TRÊN FUR: THEO BẢN VẼ FUR (TRỪ KHI CÓ GHI CHÚ KHÁC)
-CAO ĐỘ LẮP ĐẶT TÍNH TỪ SÀN HOÀN THIỆN ĐẾN ĐÁY THIẾT BỊ

GHI CHÚ:
- KHÔNG ĐO TỈ LỆ BẢN VẼ NÀY.
- BẢN VẼ NÀY PHẢI ĐƯỢC ĐỌC CÙNG CÁC BẢN VẼ CỦA BỘ MÔN KHÁC CÓ LIÊN QUAN, NẾU PHÁT HIỆN SỰ KHÁC BIỆT GIỮA CÁC BỘ MÔN CẦN BÁO CHO ĐƠN VỊ TƯ VẤN THIẾT KẾ ĐỂ CÓ PHƯƠNG ÁN XỬ LÝ.
- ĐƠN VỊ THI CÔNG PHẢI KIỂM TRA CAO ĐỘ, KÍCH THƯỚC SO VỚI HIỆN TRẠNG, NẾU CÓ SỰ KHÁC BIỆT CẦN BÁO CHO ĐƠN VỊ THIẾT KẾ ĐỂ CÓ PHƯƠNG ÁN XỬ LÝ.

CHỦ ĐẦU TƯ:
NGÂN HÀNG THƯƠNG MẠI CỔ PHẦN NGOẠI THƯƠNG VIỆT NAM
198 Trần Quang Khải, Q.Hoàn Kiếm, Hà Nội

ĐƠN VỊ THIẾT KẾ:
CÔNG TY TNHH TƯ VẤN XÂY DỰNG VÀ THƯƠNG MẠI QUẢN BẢO
Phạm Quốc Hùng
245/2/29 Bình Lợi, P.13, Q. Bình Thạnh, TP.HCM

CHỦ NHIỆM THIẾT KẾ:
KTS. Đỗ Trường Thành

CHỦ TRÌ CƠ ĐIỆN:
KS. Phạm Tĩnh

KIỂM TRA:
KTS. Đỗ Trường Thành

THIẾT KẾ:
KS. Phạm Tĩnh


TÊN DỰ ÁN:
CẢI TẠO, HOÀN THIỆN MẶT BẰNG VÀ TRANG TRÍ NỘI THẤT, THIẾT BỊ ĐỒ RỜI VĂN PHÒNG THUÊ TẦNG 12 TÒA NHÀ VCBT

ĐỊA ĐIỂM:
198 TRẦN QUANG KHẢI, QUẬN HOÀN KIẾM, HÀ NỘI

TÊN BẢN VẼ:
MẶT BẰNG ĐIỆN TỔNG

GIAI ĐOẠN	HẠNG MỤC
CD	TẦNG 12
NGÀY PHÁT HÀNH	STT. BV.
11/2024	F12.118

N HÀNG TMCP NGOẠI THƯƠNG VIỆT NAM
Ồ SƠ ĐÃ PHÊ DUYỆT
eo Quyết định số: ...../QĐ.....
hày.....tháng.....năm 20.....

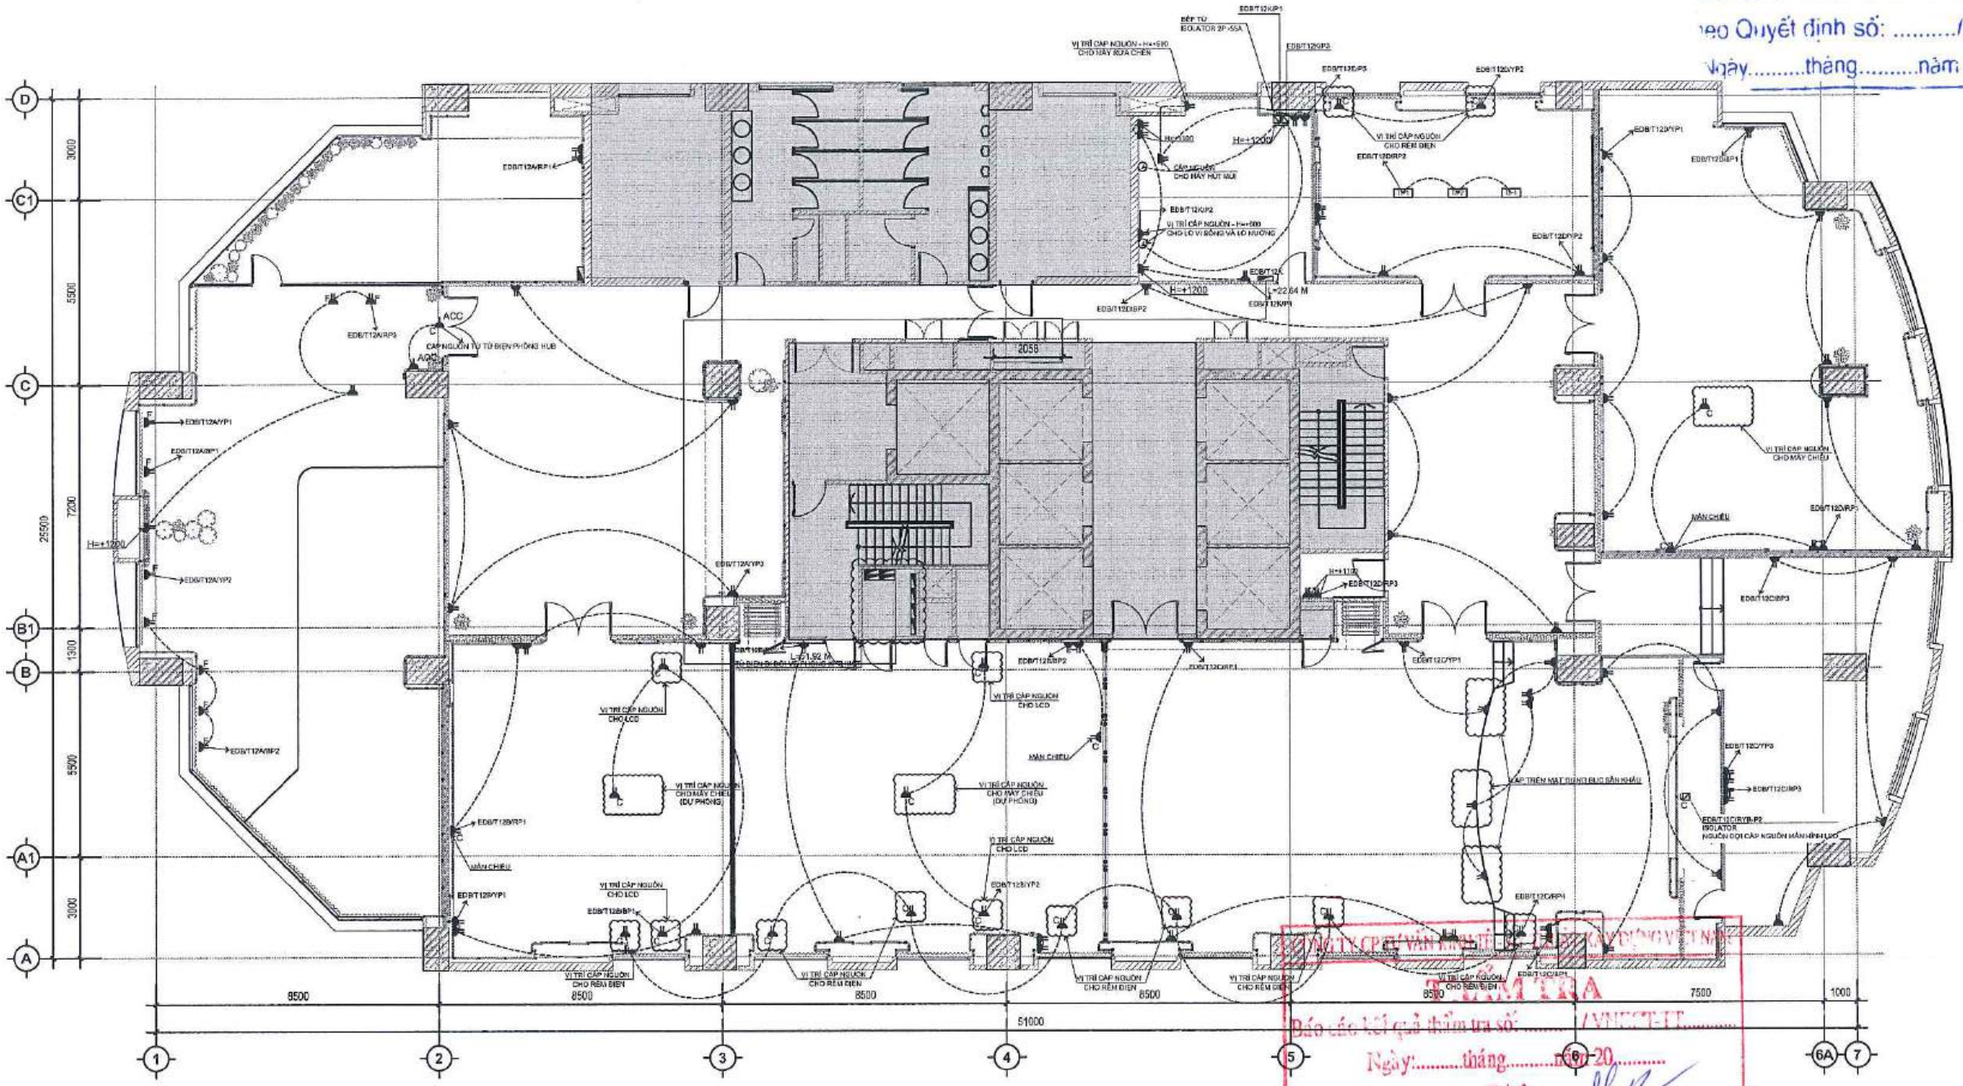

TRUNG TÂM KIỂM TRA
Báo cáo kết quả thẩm tra số: /VUCT-TT
Ngày:.....tháng.....năm 20.....
Ký tên:

GHI CHÚ Ổ CẮM ĐIỆN

MÃ SỐ/KÝ HIỆU	MÔ TẢ
	Ổ CẮM ĐÔI 220V-16A 3 CHẤU (2P+N)
	Ổ CẮM ĐƠN 220V-16A 3 CHẤU (2P+N)
C	LẮP TRÊN TRẦN
F	LẮP ÂM SÀN
TS-1	Ổ CẮM BÀN HỌP BAO GỒM: 2 Ổ CẮM ĐIỆN 3 CHẤU ĐA NĂNG, 2 Ổ CẮM MẠNG CAT6, 1 Ổ HDMI
TS-2	Ổ CẮM BÀN HỌP BAO GỒM: 2 Ổ CẮM ĐIỆN 3 CHẤU ĐA NĂNG, 2 Ổ CẮM MẠNG CAT6

GHI CHÚ
* CAO ĐỘ LẮP ĐẶT Ổ CẮM:
-TRÊN VÁCH: H=+300 (TRỪ KHI CÓ GHI CHÚ KHÁC)
-TRÊN FUR: THEO BẢN VẼ FUR (TRỪ KHI CÓ GHI CHÚ KHÁC)
-CAO ĐỘ LẮP ĐẶT TÍNH TỪ SÀN HOÀN THIỆN ĐẾN ĐÁY THIẾT BỊ

GHI CHÚ Ổ CẮM ĐIỆN

MÃ SỐ/KÝ HIỆU	MÔ TẢ
TRẦN TRẦN	
ÂM SÀN	
	TỦ CẤP NGUỒN

GHI CHÚ:
-KHÔNG ĐO TỈ LỆ BẢN VẼ NÀY.
-BẢN VẼ NÀY PHẢI ĐƯỢC ĐỌC CÙNG CÁC BẢN VẼ CỦA BỘ MÔN KHÁC CÓ LIÊN QUAN; NẾU PHÁT HIỆN SỰ KHÁC BIỆT GIỮA CÁC BỘ MÔN CẦN BÁO CHO ĐƠN VỊ TƯ VẤN THIẾT KẾ ĐỂ CÓ PHƯƠNG ÁN XỬ LÝ.
-ĐƠN VỊ THI CÔNG PHẢI KIỂM TRA CAO ĐỘ, KÍCH THƯỚC SO VỚI HIỆN TRẠNG, NẾU CÓ SỰ KHÁC BIỆT CẦN BÁO CHO ĐƠN VỊ THIẾT KẾ ĐỂ CÓ PHƯƠNG ÁN XỬ LÝ.

CHỦ ĐẦU TƯ:
NGÂN HÀNG THƯƠNG MẠI CỔ PHẦN NGOẠI THƯƠNG VIỆT NAM
Cao Nguyên Vinh
198 Trần Quang Khải, Q.Hoàn Kiếm, Hà Nội

ĐƠN VỊ THIẾT KẾ:
CÔNG TY TNHH TƯ VẤN XÂY DỰNG VÀ THƯƠNG MẠI QUẢN BẢO
Phạm Quốc Hùng
245/2/29 Bình Lợi, P.13, Q. Bình Thạnh, TP.HCM

CHỦ NHIỆM THIẾT KẾ:
KTS. Đỗ Trường Thành

CHỦ TRÌ CƠ ĐIỆN:
KS. Phạm Tĩnh

KIỂM TRA:
KTS. Đỗ Trường Thành

THIẾT KẾ:
KS. Phạm Tĩnh


TÊN DỰ ÁN:
CẢI TẠO, HOÀN THIỆN MẶT BẰNG VÀ TRANG TRÍ NỘI THẤT, THIẾT BỊ ĐỒ RỜI VĂN PHÒNG THUÊ TẦNG 12 TÒA NHÀ VCBT

ĐỊA ĐIỂM:
198 TRẦN QUANG KHẢI, QUẬN HOÀN KIẾM, HÀ NỘI

TÊN BẢN VẼ:
MẶT BẰNG BỐ TRÍ Ổ CẮM ĐIỆN

GIAI ĐOẠN	HẠNG MỤC
CD	TẦNG 12
NGÀY PHÁT HÀNH	STT. BV.
11/2024	F12.119

ÂN HÀNG IMCP NGOẠI THƯƠNG VIỆT NAM
HỒ SƠ ĐÃ PHÊ DUYỆ
Theo Quyết định số: ...../QĐ.....
Ngày.....tháng.....năm 20.....

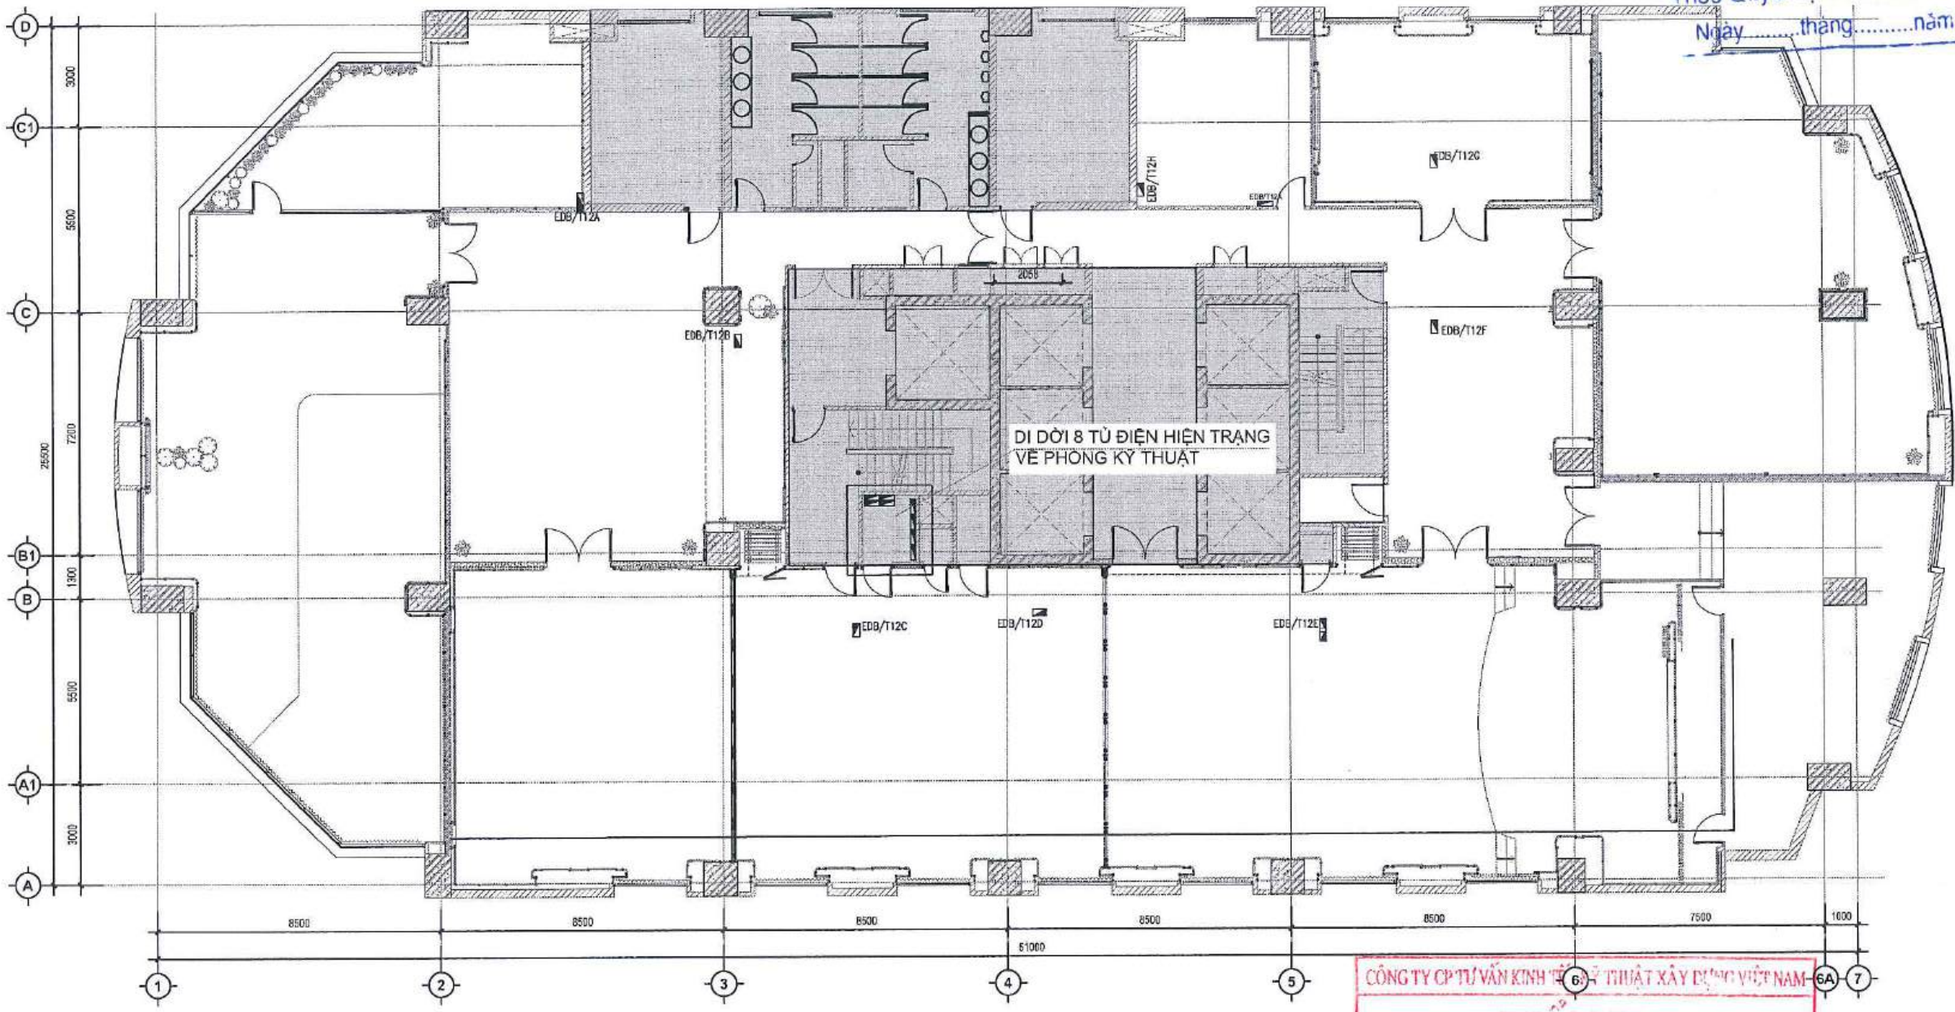

DI DỜI 8 TỦ ĐIỆN HIỆN TRẠNG VỀ PHÒNG KỸ THUẬT

CÔNG TY CP TƯ VẤN KINH TẾ KỸ THUẬT XÂY DỰNG VIỆT NAM
THẨM TRA
Báo cáo kết quả thẩm tra số: ...../VNECT-TT.....
Ngày:.....tháng.....năm 20.....
Ký tên:

MÃ SỐ/KÝ HIỆU	MÔ TẢ
	TỦ ĐIỆN CẤP NGUỒN HIỆN TRẠNG

GHI CHÚ:
-KHÔNG ĐO TỈ LỆ BẢN VẼ NÀY.
-BẢN VẼ NÀY PHẢI ĐƯỢC ĐỌC CÙNG CÁC BẢN VẼ CỦA BỘ MÔN KHÁC CÓ LIÊN QUAN; NẾU PHÁT HIỆN SỰ KHÁC BIỆT GIỮA CÁC BỘ MÔN CẦN BÁO CHO ĐƠN VỊ TƯ VẤN THIẾT KẾ ĐỂ CÓ PHƯƠNG ÁN XỬ LÝ.
-ĐƠN VỊ THI CÔNG PHẢI KIỂM TRA CAO ĐỘ, KÍCH THƯỚC SO VỚI HIỆN TRẠNG, NẾU CÓ SỰ KHÁC BIỆT CẦN BÁO CHO ĐƠN VỊ THIẾT KẾ ĐỂ CÓ PHƯƠNG ÁN XỬ LÝ.

CHỦ ĐẦU TƯ:
NGÂN HÀNG THƯƠNG MẠI CỔ PHẦN NGOẠI THƯƠNG VIỆT NAM
Phan Nguyên Vinh
199 Trần Quang Khải, Cửa Hoàn Kiếm, Hà Nội

ĐƠN VỊ THIẾT KẾ:
CÔNG TY TNHH TƯ VẤN XÂY DỰNG VÀ THƯƠNG MẠI QUẢN BẢO
Phạm Quốc Hùng
245/2/29 Bình Lợi, P.13, Q. Bình Thạnh, TP.HCM

CHỦ NHIỆM THIẾT KẾ:
KTS. Đỗ Trường Thành

CHỦ TRÌ CƠ ĐIỆN:
KS. Phạm Tỉnh

KIỂM TRA:
KTS. Đỗ Trường Thành


THIẾT KẾ:
KS. Phạm Tỉnh

TÊN DỰ ÁN:
CẢI TẠO, HOÀN THIỆN MẶT BẰNG VÀ TRANG TRÍ NỘI THẤT, THIẾT BỊ ĐỒ RỜI VĂN PHÒNG THUÊ TẦNG 12 TÒA NHÀ VCBT

ĐỊA ĐIỂM:
199 TRẦN QUANG KHẢI, QUẬN HOÀN KIẾM, HÀ NỘI

TÊN BẢN VẼ:
MẶT BẰNG TỦ ĐIỆN HIỆN TRẠNG

GIAI ĐOẠN	HẠNG MỤC
CD	TẦNG 12
NGÀY PHÁT HÀNH 11/2024	STT. BV. F12.119 a

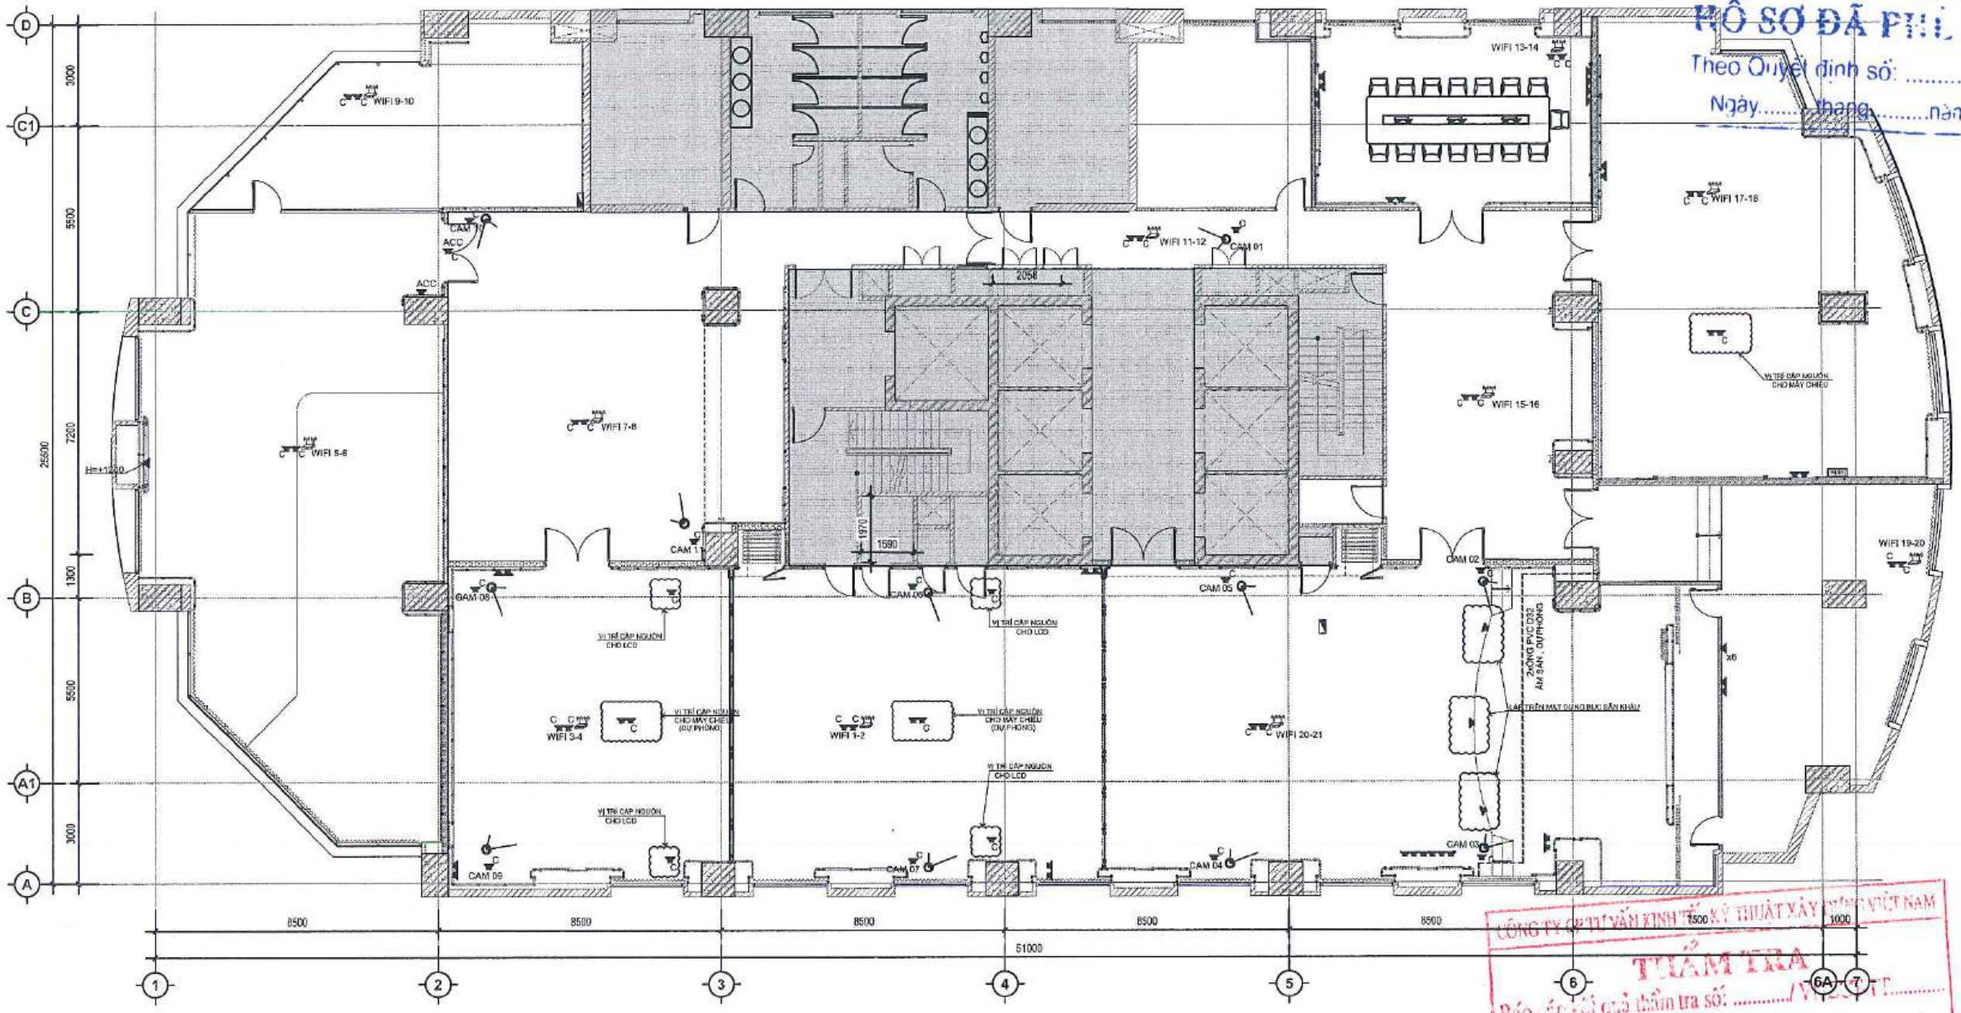

HỆ THỐNG MẠNG VÀ ĐIỆN THOẠI

STT	Tên công tác / Diễn giải khối lượng	Đơn vị	Số lượng
	Hệ thống mạng và điện thoại		
1	Ổ cắm mạng/thoại đơn-CAT6	cái	94
2	Dây tín hiệu nối mạng LAN Cat-6e 1,5m / Category 5e Patch cord 1,5m	sợi	94
3	Lắp đặt đầu wifi	cái	10
4	Lắp dặt đầu thu phát sóng	cái	10
5	Lắp đặt thiết bị của hệ thống camera - Camera	cái	11
6	Dây UTP cat6 cho mạng và điện thoại	m	4,301.31
7	Ống nhựa cứng chìm bảo hộ dây dẫn - Đường kính 20mm	m	1,293.75
8	Ống nhựa mềm bảo hộ dây dẫn - Đường kính 20mm	m	54
9	Ổ cắm HDMI	cái	7
10	Cáp HDMI L=20m	sợi	14
11	Cáp nhảy HDMI L=5m	sợi	4
12	Bộ chia HDMI vào 2 ra 4	bộ	4
13	Ống nhựa mềm chìm bảo hộ dây dẫn - Đường kính 25mm	m	280
14	Ống nhựa cứng chìm bảo hộ dây dẫn - Đường kính 32mm	m	22

GHI CHÚ:
- HỆ THỐNG PHẢI BAO GỒM CÔNG TÁC CUNG CẤP VÀ LẮP ĐẶT DÂY NHẢY TỪ Ổ CẮM MẠNG ĐẾN THIẾT BỊ SỬ DỤNG MẠNG CÁP NHẢY CAT6 L=1.5 MÉT.

GHI CHÚ Ổ CẮM ĐIỆN

MÃ SỐ/KÝ HIỆU	MÔ TẢ
WIFI	ACCESS POINT
CAM	CAMERA
C	LẮP TRÊN TRẦN
F	LẮP ÂM SÀN
ACC	ACCESS CONTROL

GHI CHÚ Ổ CẮM ĐIỆN

MÃ SỐ/KÝ HIỆU	MÔ TẢ
	Ổ CẮM DATA, CAT6, RJ45
	Ổ CẮM ĐIỆN THOẠI, AMP CAT6, RJ45
	Ổ CẮM TIVI - TV OUTLET
HDMI	Ổ CẮM HDMI

GHI CHÚ
* CAO ĐỘ LẮP ĐẶT Ổ CẮM:
-TRÊN VÁCH: H=+300 (TRỪ KHI CÓ GHI CHÚ KHÁC)
-TRÊN FUR: THEO BẢN VẼ FUR (TRỪ KHI CÓ GHI CHÚ KHÁC)
-CAO ĐỘ LẮP ĐẶT TÍNH TỪ SÀN HOÀN THIỆN ĐẾN ĐÁY THIẾT BỊ

GHI CHÚ:
-KHÔNG ĐO TỈ LỆ BẢN VẼ NÀY.
-BẢN VẼ NÀY PHẢI ĐƯỢC ĐỌC CÙNG CÁC BẢN VẼ CỦA BỘ MÔN KHÁC CÓ LIÊN QUAN; NẾU PHÁT HIỆN SỰ KHÁC BIỆT GIỮA CÁC BỘ MÔN CẦN BÁO CHO ĐƠN VỊ TƯ VẤN THIẾT KẾ ĐỂ CÓ PHƯƠNG ÁN XỬ LÝ.
-ĐƠN VỊ THI CÔNG PHẢI KIỂM TRA CAO ĐỘ, KÍCH THƯỚC SO VỚI HIỆN TRẠNG, NẾU CÓ SỰ KHÁC BIỆT CẦN BÁO CHO ĐƠN VỊ THIẾT KẾ ĐỂ CÓ PHƯƠNG ÁN XỬ LÝ.

NGÂN HÀNG TMCP NGOẠI THƯƠNG VIỆT NAM
HỒ SƠ ĐÃ PHÊ DUYỆT
Theo Quyết định số: ...../QĐ.....
Ngày.....tháng.....năm 20.....

CÔNG TY CP TƯ VẤN KINH TẾ KỸ THUẬT XÂY DỰNG VIỆT NAM
THẨM TRA
Báo cáo kết quả thẩm tra số: ...../VECC-TT.....
Ngày:.....tháng.....năm 20.....
Ký tên:

CHỦ ĐẦU TƯ:
NGÂN HÀNG THƯƠNG MẠI CỔ PHẦN NGOẠI THƯƠNG VIỆT NAM
198 Trần Quang Khải, Q.Hoàn Kiếm, Hà Nội

ĐƠN VỊ THIẾT KẾ:
CÔNG TY TNHH TƯ VẤN XÂY DỰNG VÀ THƯƠNG MẠI QUẢN BẢO
Phạm Quốc Hùng
245/2/29 Bình Lợi, P.13, Q. Bình Thạnh, TP.HCM

CHỦ NHIỆM THIẾT KẾ:
KTS. Đỗ Trường Thành

CHỦ TRÌ CƠ ĐIỆN:
KS. Phạm Tĩnh

THIẾT KẾ CƠ ĐIỆN TỬ - VIỄN THÔNG:
KS. Bùi Huy Đạt

KIỂM TRA:
KTS. Đỗ Trường Thành


THIẾT KẾ:
KS. Bùi Huy Đạt

TÊN DỰ ÁN:
CẢI TẠO, HOÀN THIỆN MẶT BẰNG VÀ TRANG TRÍ NỘI THẤT, THIẾT BỊ ĐỒ RỜI VĂN PHÒNG THUÊ TẦNG 12 TÒA NHÀ VCBT

ĐỊA ĐIỂM:
198 TRẦN QUANG KHẢI, QUẬN HOÀN KIẾM, HÀ NỘI

TÊN BẢN VẼ:
MẶT BẰNG BỐ TRÍ Ổ CẮM MẠNG

GIAI ĐOẠN	HẠNG MỤC
CD	TẦNG 12
NGÀY PHÁT HÀNH	STT. BV.
11/2024	F12.120

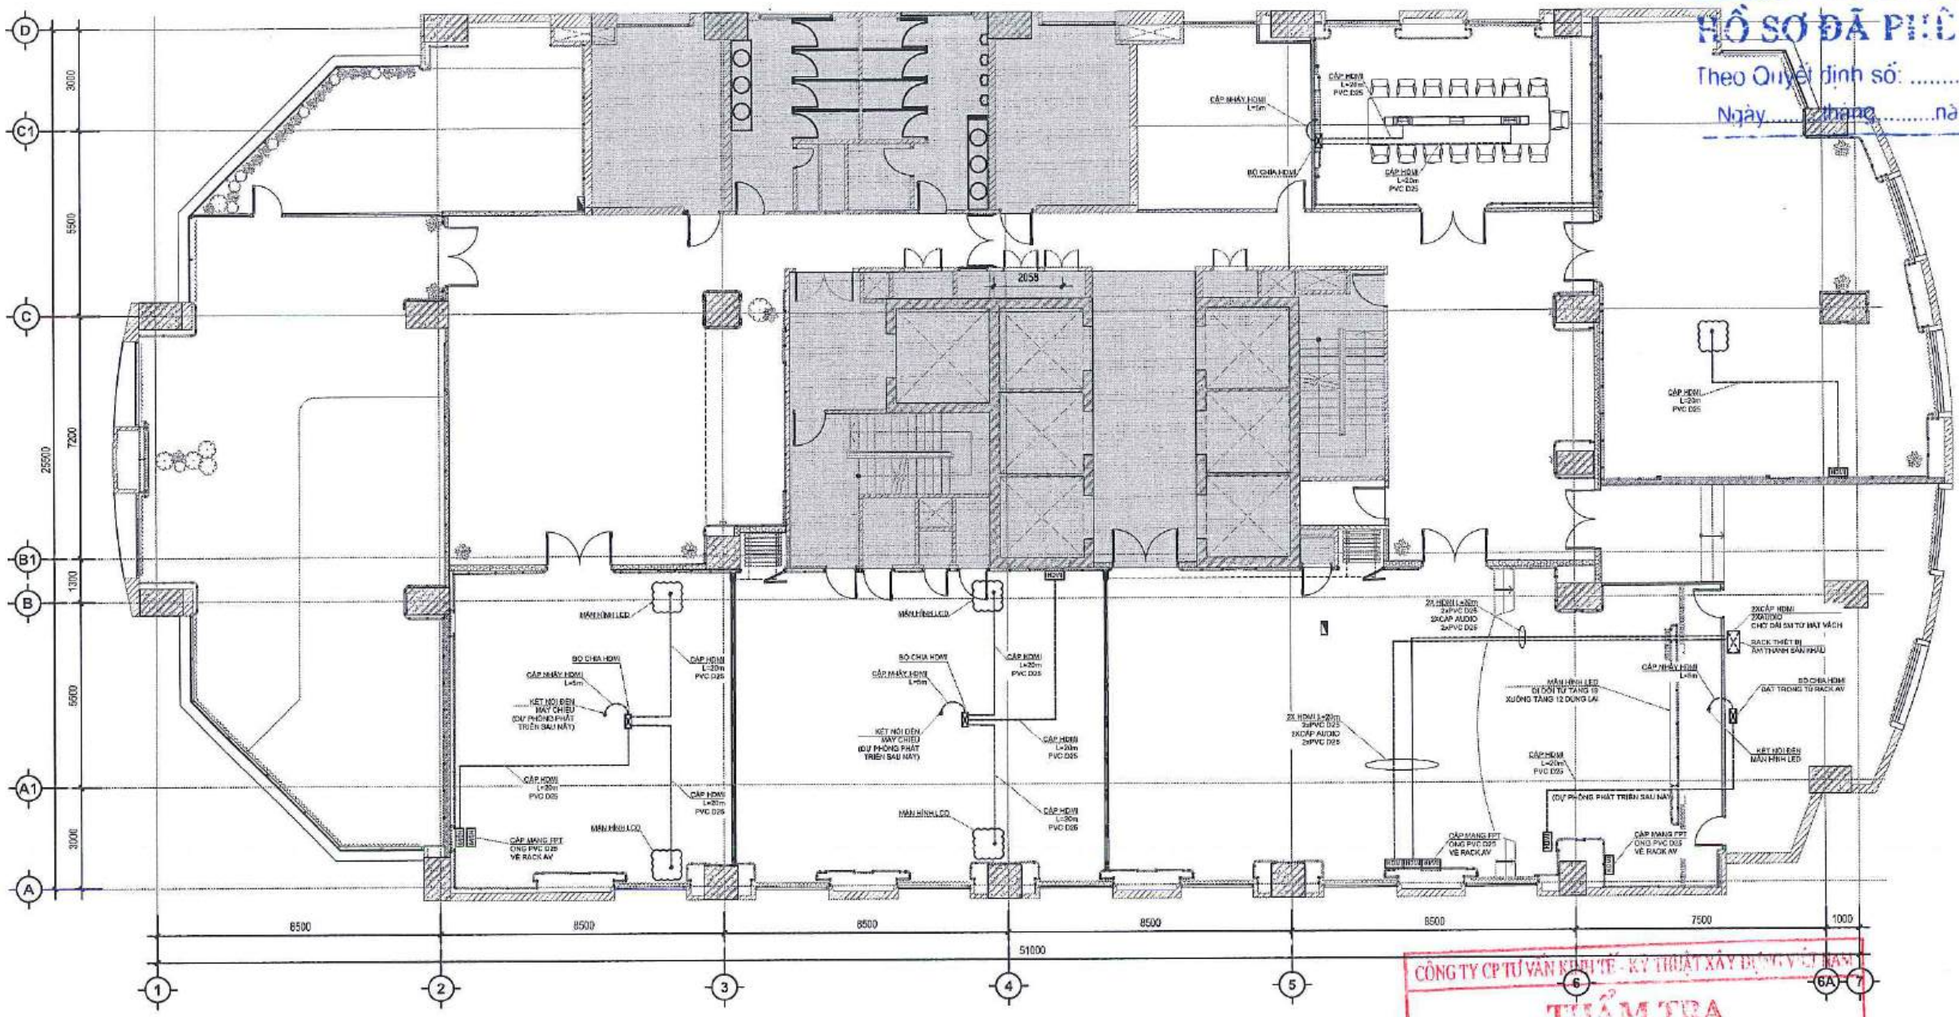

GHI CHÚ: HỆ THỐNG ÂM THANH/HÌNH ẢNH HỘI NGHỊ - TRANG BỊ MỚI

GHI CHÚ Ổ CẮM ĐIỆN	
MÃ SỐ/KÝ HIỆU	MÔ TẢ
HDMI	Ổ CẮM HDMI

GHI CHÚ
* CAO ĐỘ LẮP ĐẶT Ổ CẮM:
-TRÊN VÁCH: H=+300 (TRỪ KHI CÓ GHI CHÚ KHÁC)
-TRÊN FUR: THEO BẢN VẼ FUR (TRỪ KHI CÓ GHI CHÚ KHÁC)
-CAO ĐỘ LẮP ĐẶT TÍNH TỪ SÀN HOÀN THIỆN ĐẾN ĐÁY THIẾT BỊ

GHI CHÚ:
-KHÔNG ĐO TỈ LỆ BẢN VẼ NÀY.
-BẢN VẼ NÀY PHẢI ĐƯỢC ĐỌC CÙNG CÁC BẢN VẼ CỦA BỘ MÔN KHÁC CÓ LIÊN QUAN; NẾU PHÁT HIỆN SỰ KHÁC BIỆT GIỮA CÁC BỘ MÔN PHẢI BÁO CHO ĐƠN VỊ TƯ VẤN THIẾT KẾ ĐỂ CÓ PHƯƠNG ÁN XỬ LÝ.
-ĐƠN VỊ THI CÔNG PHẢI KIỂM TRA CAO ĐỘ, HIỆN TRẠNG SO VỚI HIỆN TRẠNG, NẾU CÓ SỰ KHÁC BIỆT CẦN BÁO CHO ĐƠN VỊ THIẾT KẾ ĐỂ CÓ PHƯƠNG ÁN XỬ LÝ.

NGÂN HÀNG THƯƠNG MẠI CỔ PHẦN NGOẠI THƯƠNG VIỆT NAM
HỒ SƠ ĐÃ PHÊ DUYỆT
Theo Quyết định số: ...../QĐ.....
Ngày.....tháng.....năm 20.....

CÔNG TY CP TƯ VẤN KINH TẾ - KỸ THUẬT XÂY DỰNG VÀ THƯƠNG MẠI
THẨM TRA
Báo cáo kết quả thẩm tra số: ...../VNECT-TT.....
Ngày:.....tháng.....năm 20.....
Ký tên:

CHỦ ĐẦU TƯ:
NGÂN HÀNG THƯƠNG MẠI CỔ PHẦN NGOẠI THƯƠNG VIỆT NAM
Bảo Nguyên Vinh
198 Trần Quang Khải, Q.Hoàn Kiếm, Hà Nội

ĐƠN VỊ THIẾT KẾ:
CÔNG TY TNHH TƯ VẤN XÂY DỰNG VÀ THƯƠNG MẠI QUẢN BẢO
Phạm Quốc Hùng
245/2/29 Bình Lợi, P.13, Q. Bình Thạnh, TP.HCM

CHỦ NHIỆM THIẾT KẾ:
KTS. Đỗ Trường Thành

CHỦ TRÌ CƠ ĐIỆN:
KS. Phạm Tình

THIẾT KẾ CƠ ĐIỆN TỬ - VIỄN THÔNG:
KS. Bùi Huy Đạt

KIỂM TRA:
KTS. Đỗ Trường Thành


THIẾT KẾ:
KS. Bùi Huy Đạt

TÊN DỰ ÁN:
CẢI TẠO, HOÀN THIỆN MẶT BẰNG VÀ TRANG TRÍ NỘI THẤT, THIẾT BỊ ĐỒ RỜI VĂN PHÒNG THUÊ TẦNG 12 TÒA NHÀ VCBT

ĐỊA ĐIỂM:
198 TRẦN QUANG KHẢI, QUẬN HOÀN KIẾM, HÀ NỘI

TÊN BẢN VẼ:
MẶT BẰNG HỆ THỐNG HDMI

GIAI ĐOẠN	HẠNG MỤC
CD	TẦNG 12
NGÀY PHÁT HÀNH	STT. BV.
11/2024	F12.120a

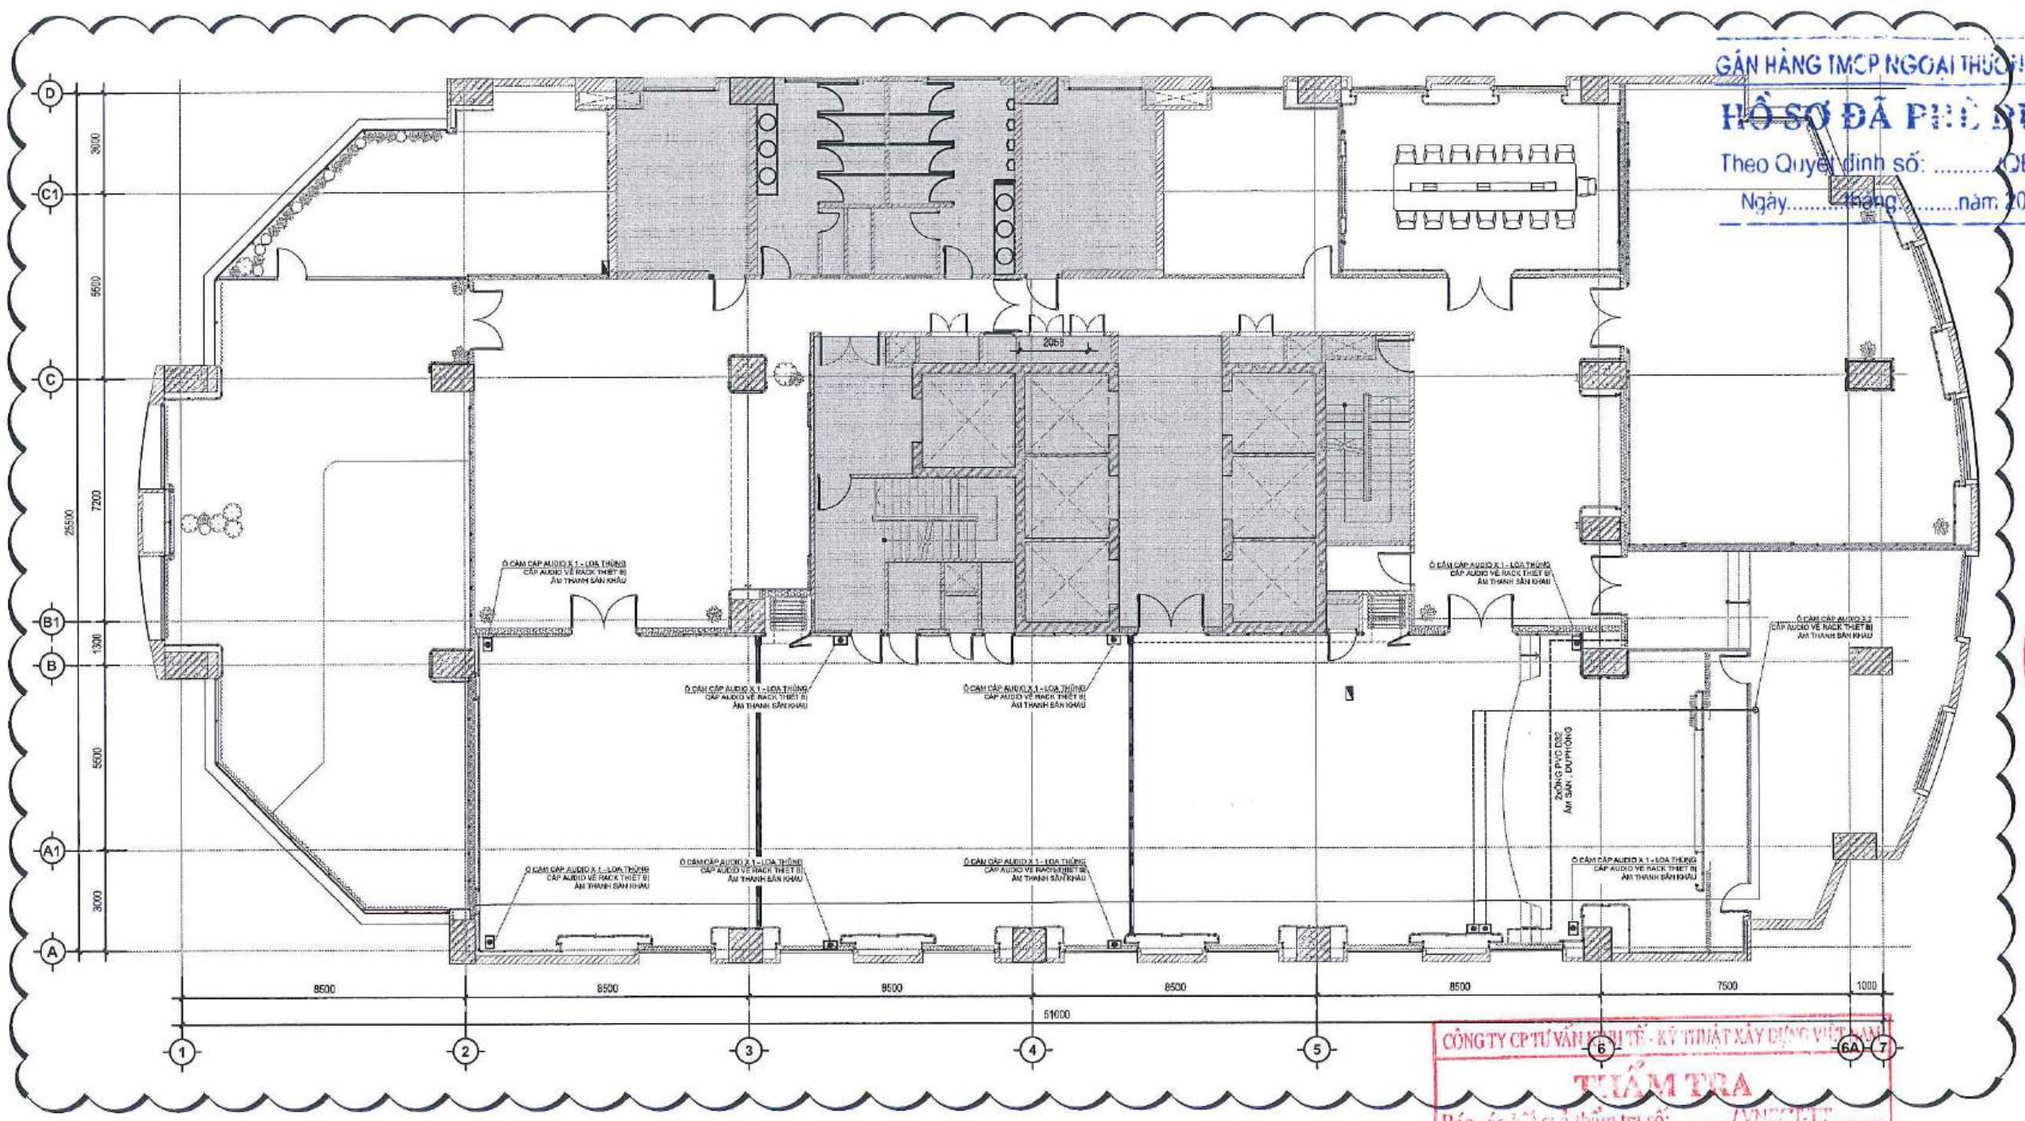

GÂN HÀNG TMCP NGOẠI THƯƠNG VI

HỒ SƠ ĐÃ PHÊ DUYỆT

Theo Quyết định số: .....QĐ.....

Ngày.....tháng.....năm 20.....

CÔNG TY CP TƯ VẤN KINH TẾ - KỸ THUẬT XÂY DỰNG VIỆT NAM

THẨM TRA

Báo cáo kết quả thẩm tra số: ...../VIECONS-TT.....

Ngày:.....tháng.....năm 20.....

Ký tên:

HỆ THỐNG ÂM THANH SÂN KHẤU

THIẾT BỊ SỬ DỤNG LẠI, HỆ THỐNG CÁP VÀ Ổ CẮM TRANG BỊ MỚI

	VỊ TRÍ CẬP NHẬT

GHI CHÚ Ổ CẮM ĐIỆN

MÃ SỐ/KÝ HIỆU	MÔ TẢ
	Ổ CẮM CẤP AUDIO CHO HỆ THỐNG LOA THÙNG

GHI CHÚ
* CAO ĐỘ LẮP ĐẶT Ổ CẮM:
-TRÊN VÁCH: H=+300 (TRỪ KHI CÓ GHI CHÚ KHÁC)
-TRÊN FUR: THEO BẢN VẼ FUR (TRỪ KHI CÓ GHI CHÚ KHÁC)
-CAO ĐỘ LẮP ĐẶT TÍNH TỪ SÀN HOÀN THIỆN ĐẾN ĐÁY THIẾT BỊ

GHI CHÚ:
-KHÔNG ĐO TỈ LỆ BẢN VẼ NÀY.
-BẢN VẼ NÀY PHẢI ĐƯỢC ĐỌC CÙNG CÁC BẢN VẼ CỦA BỘ MÔN KHÁC CÓ LIÊN QUAN; NẾU PHÁT HIỆN SỰ KHÁC BIỆT GIỮA CÁC BỘ MÔN CẦN BÁO CHO ĐƠN VỊ TƯ VẤN THIẾT KẾ ĐỂ CÓ PHƯƠNG ÁN XỬ LÝ.
-ĐƠN VỊ THI CÔNG PHẢI KIỂM TRA CAO ĐỘ, KÍCH THƯỚC SO VỚI HIỆN TRẠNG, NẾU CÓ SỰ KHÁC BIỆT CẦN BÁO CHO ĐƠN VỊ THIẾT KẾ ĐỂ CÓ PHƯƠNG ÁN XỬ LÝ.

CHỦ ĐẦU TƯ:

NGÂN HÀNG THƯƠNG MẠI CỔ PHẦN NGOẠI THƯƠNG VIỆT NAM

Cao Nguyên Vinh

198 Trần Quang Khải, Q.Hoàn Kiếm, Hà Nội

ĐƠN VỊ THIẾT KẾ:

CÔNG TY TNHH TƯ VẤN XÂY DỰNG VÀ THƯƠNG MẠI QUẢN BÁO

Phạm Quốc Hùng

245/2/29 Bình Lợi, P.13, Q. Bình Thạnh, TP.HCM

CHỦ NHIỆM THIẾT KẾ:

KTS. Đỗ Trường Thành

CHỦ TRÌ CƠ ĐIỆN:

KS. Phạm Tĩnh

THIẾT KẾ CƠ ĐIỆN TỬ - VIỄN THÔNG:

KS. Bùi Huy Đạt

KIỂM TRA:

KTS. Đỗ Trường Thành

THIẾT KẾ:


KS. Bùi Huy Đạt


TÊN DỰ ÁN:
CẢI TẠO, HOÀN THIỆN MẶT BẰNG VÀ TRANG TRÍ NỘI THẤT, THIẾT BỊ ĐỒ RỜI VĂN PHÒNG THUÊ TẦNG 12 TÒA NHÀ VCBT

ĐỊA ĐIỂM:
198 TRẦN QUANG KHẢI, QUẬN HOÀN KIẾM, HÀ NỘI

TÊN BẢN VẼ:
MẶT BẰNG BỐ TRÍ CÁP CHO HỆ THỐNG LOA HIỆN HỮU

GIAI ĐOẠN	HẠNG MỤC
CD	TẦNG 12
NGÀY PHÁT HÀNH	STT. BV.
1/1/2024	F12.120b

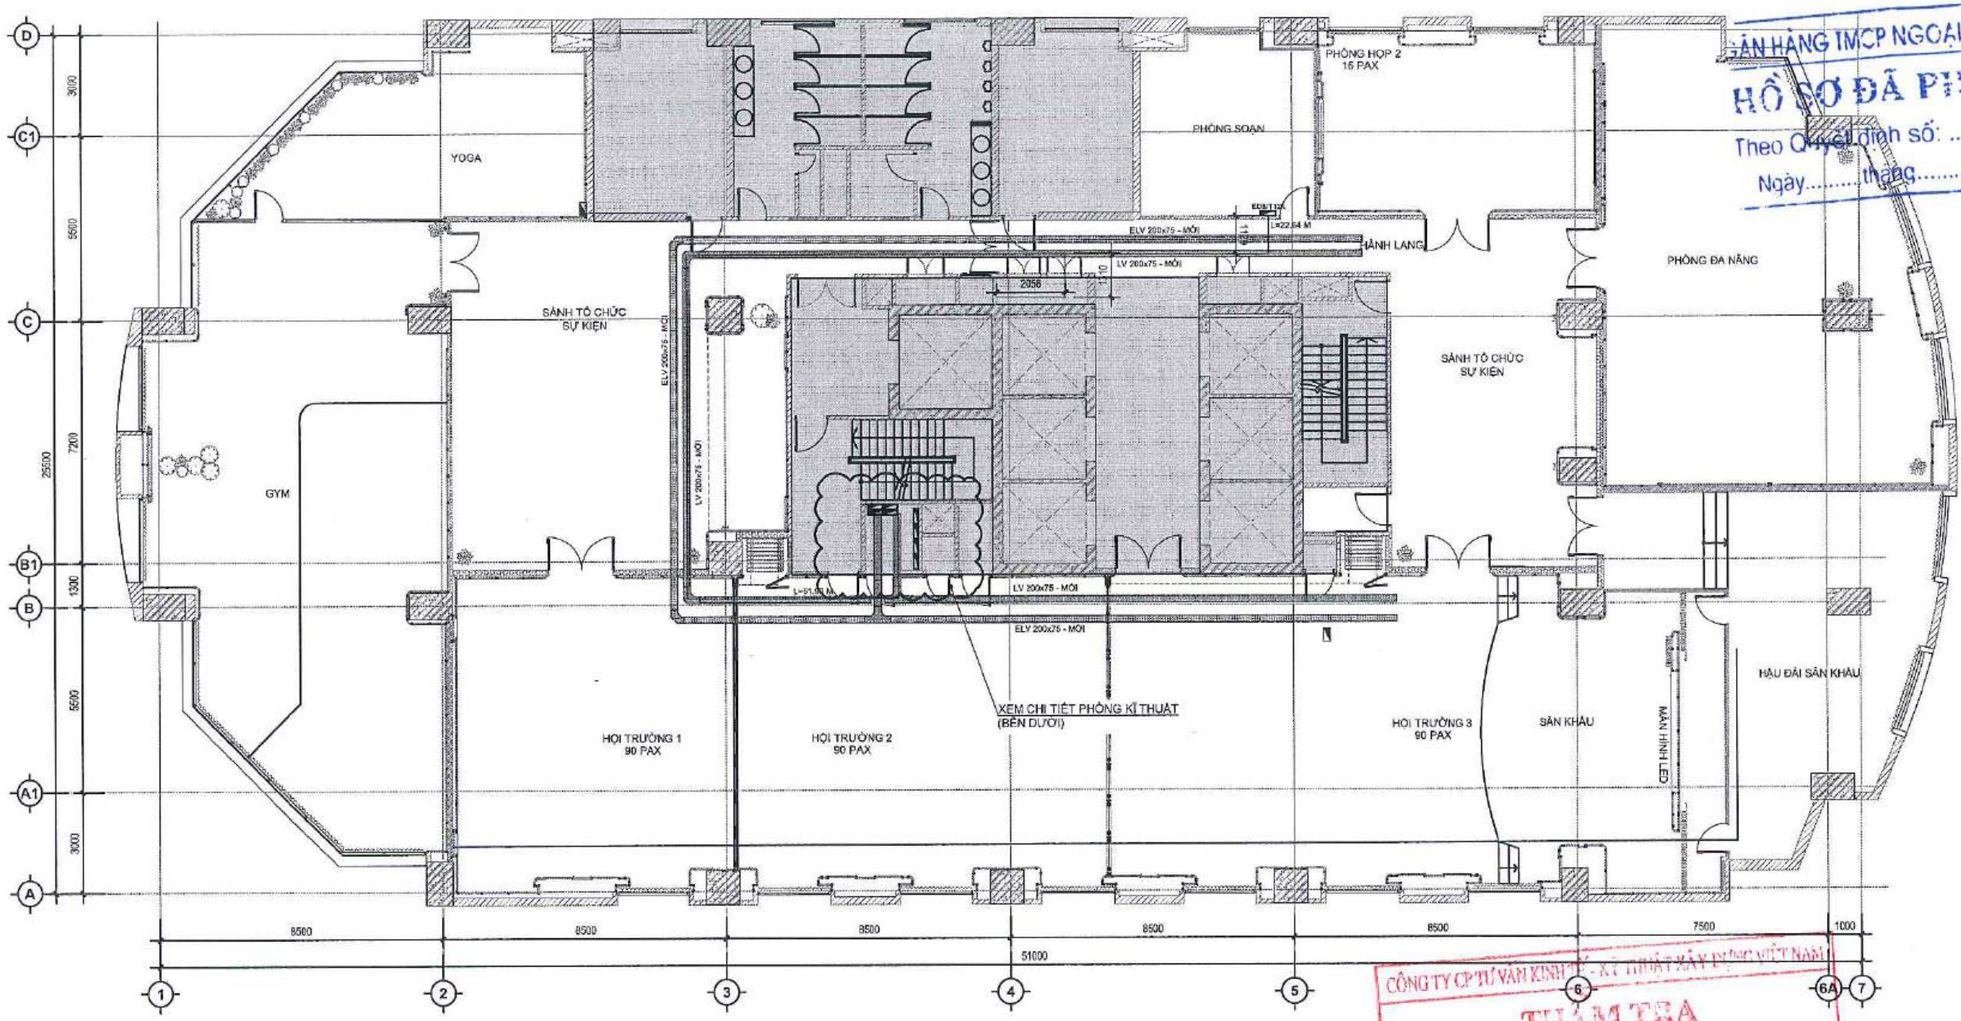

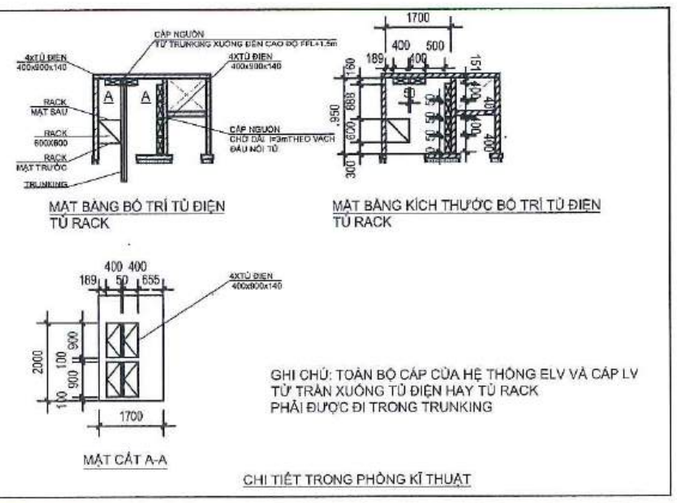

GHI CHÚ MÁNG CÁP	
MÃ SỐ/KÝ HIỆU	MÔ TẢ
	MÁNG CÁP LV
	MÁNG CÁP ELV

GHI CHÚ:
-KHÔNG ĐO TỈ LỆ BẢN VẼ NÀY.
-BẢN VẼ NÀY PHẢI ĐƯỢC ĐỌC CÙNG CÁC BẢN VẼ CỦA BỘ MÔN KHÁC CÓ LIÊN QUAN; NẾU PHÁT HIỆN SỰ KHÁC BIỆT GIỮA CÁC BỘ MÔN CẦN BÁO CHO ĐƠN VỊ TƯ VẤN THIẾT KẾ ĐỂ CÓ PHƯƠNG ÁN XỬ LÝ.
-NHÀ THẦU PHẢI KIỂM TRA CAO ĐỘ, KÍCH THƯỚC SO VỚI HIỆN TRẠNG, NẾU CÓ SỰ KHÁC BIỆT CẦN BÁO CHO ĐƠN VỊ THIẾT KẾ ĐỂ CÓ PHƯƠNG ÁN XỬ LÝ.

NGÂN HÀNG TMCP NGOẠI THƯƠNG VIỆT NAM
HỒ SƠ ĐÃ PHÊ DUYỆT
Theo Quyết định số: ...../QĐ.....
Ngày.....tháng.....năm 20...

CÔNG TY CP TƯ VẤN KINH TẾ - KỸ THUẬT XÂY DỰNG VIỆT NAM
TH.S TRẦN QUỐC HÙNG
THẨM TRA
Bảo các tổ giả thẩm tra số: ...../VNECT-TT.....
Ngày:.....tháng.....năm 20.....
Ký tên:

CHỦ ĐẦU TƯ:
NGÂN HÀNG THƯƠNG MẠI CỔ PHẦN NGOẠI THƯƠNG VIỆT NAM
198 Trần Quang Khải, Q. Hoàn Kiếm, Hà Nội

ĐƠN VỊ THIẾT KẾ:
CÔNG TY TNHH TƯ VẤN XÂY DỰNG VÀ THƯƠNG MẠI QUẢN BÁO
Phạm Quốc Hùng
245/2/29 Bình Lợi, P.13, Q. Bình Thạnh, TP.HCM

CHỦ NHIỆM THIẾT KẾ:
KTS. Đỗ Trường Thành

CHỦ TRÌ CƠ ĐIỆN:
KS. Phạm Tình

THIẾT KẾ CƠ ĐIỆN TỬ - VIỄN THÔNG:
KS. Bùi Huy Đạt

KIỂM TRA:
KTS. Đỗ Trường Thành


THIẾT KẾ:
KS. Bùi Huy Đạt

TÊN DỰ ÁN:
CẢI TẠO, HOÀN THIỆN MẶT BẰNG VÀ TRANG TRÍ NỘI THẤT, THIẾT BỊ ĐỒ RỜI VĂN PHÒNG THUÊ TẦNG 12 TÒA NHÀ VCBT


ĐỊA ĐIỂM:
198 TRẦN QUANG KHẢI, QUẬN HOÀN KIẾM, HÀ NỘI

TÊN BẢN VẼ:
MẶT BẰNG MÁNG CÁP

GIAI ĐOẠN	HẠNG MỤC
CD	TẦNG 12
NGÀY PHÁT HÀNH	STT. BV.
11/2024	F12.121

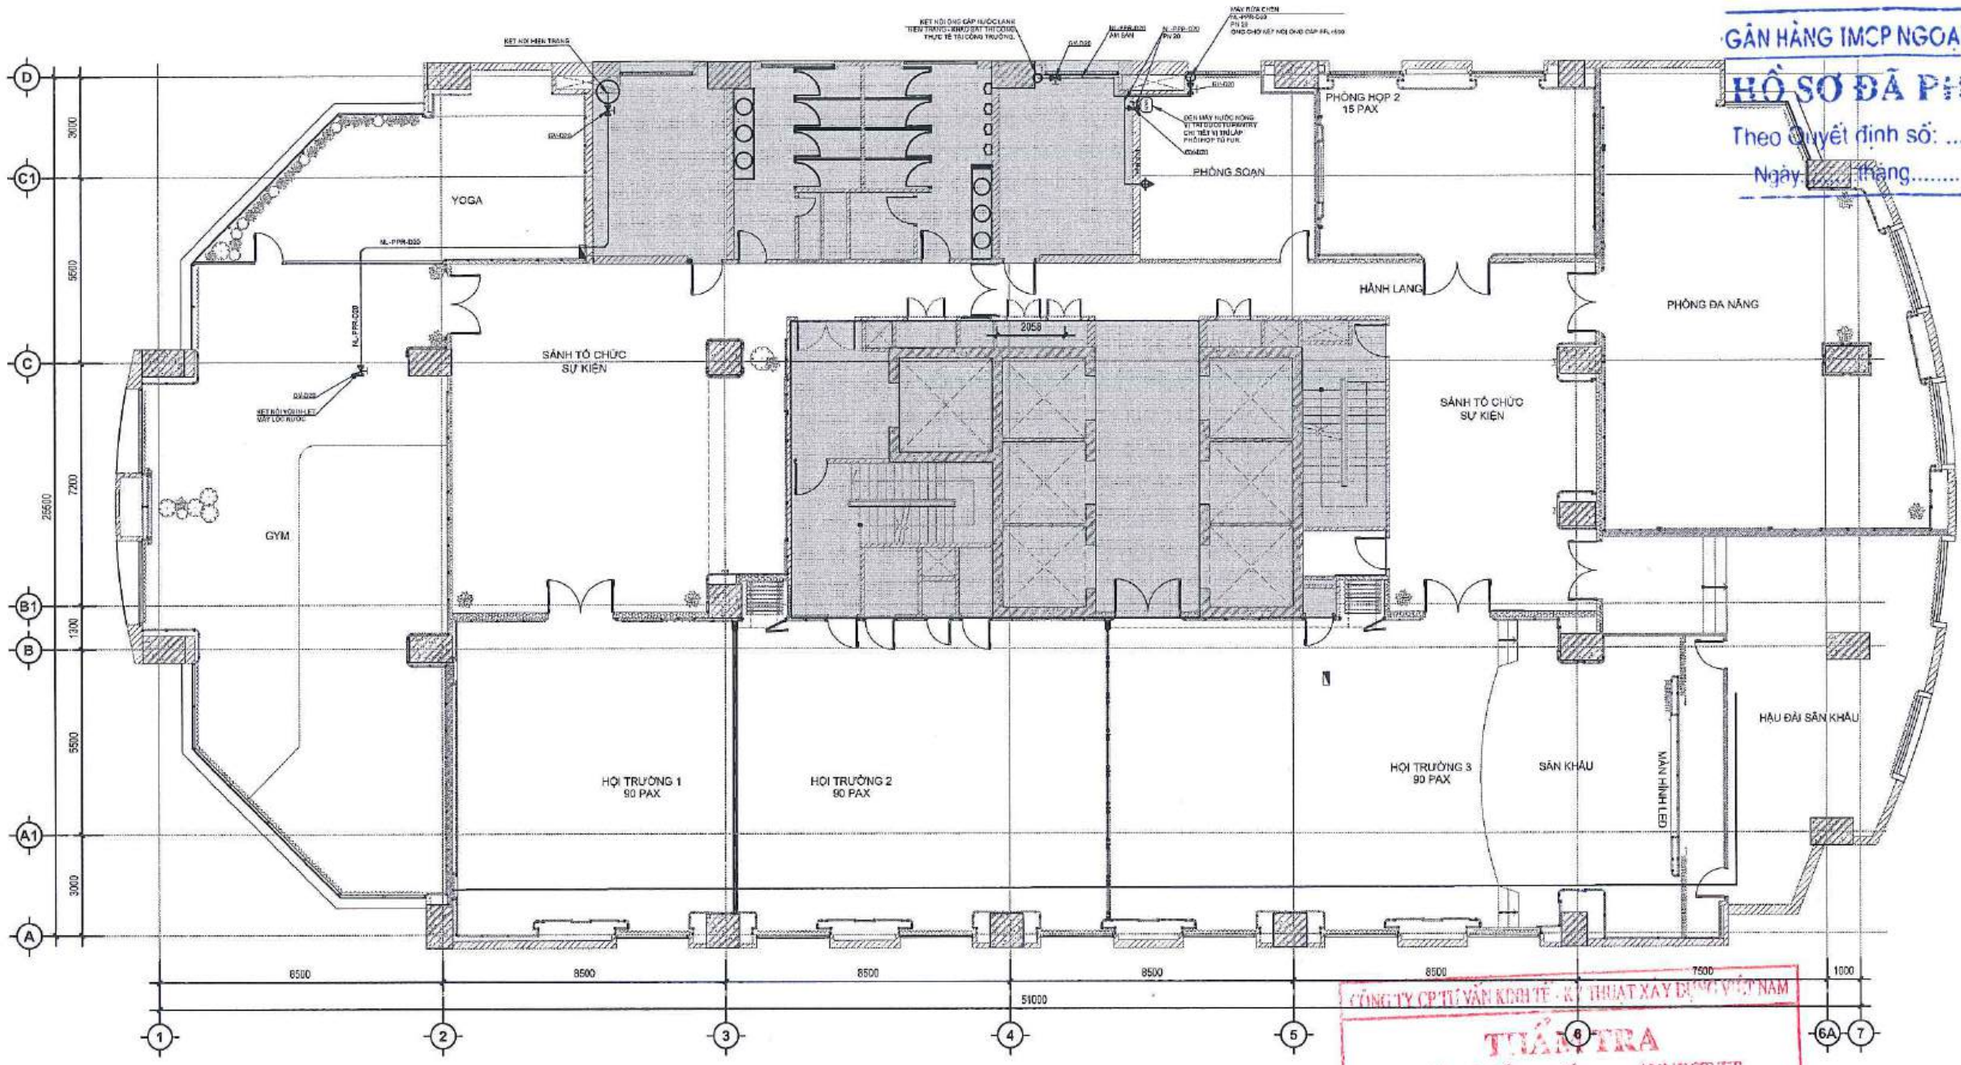

CHI TIẾT ỐNG CẤP MÁY NN ĐIỂN HÌNH

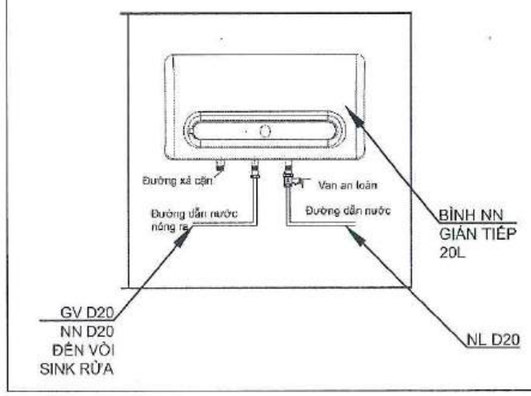

GHI CHÚ HỆ THỐNG CẤP THOÁT NƯỚC

MÃ SỐ/KÝ HIỆU	MÔ TẢ
———	ỐNG CẤP NƯỚC
	VỊ TRÍ CẤP NƯỚC
	VAN KHÓA

NGÂN HÀNG TMCP NGOẠI THƯƠNG VIỆT NAM
HỒ SƠ ĐÃ PHÚC ĐỊ
Theo Quyết định số: ...../QĐ.....
Ngày ... tháng.....nam 20.....

GHI CHÚ:
- KHÔNG ĐO TỈ LỆ BẢN VẼ NÀY.
- BẢN VẼ NÀY PHẢI ĐƯỢC ĐỌC CÙNG CÁC BẢN VẼ CỦA BỘ MÔN KHÁC CÓ LIÊN QUAN; NẾU PHÁT HIỆN SỰ KHÁC BIỆT GIỮA CÁC BẢN VẼ THÌ BÁO CHO ĐƠN VỊ TƯ VẤN THIẾT KẾ ĐỂ CÓ PHƯƠNG ÁN XỬ LÝ.
- ĐƠN VỊ THI CÔNG PHẢI KIỂM TRA CAO ĐỘ, KÍCH THƯỚC SO VỚI HIỆN TRẠNG, NẾU CÓ SỰ KHÁC BIỆT CẦN BÁO CHO ĐƠN VỊ THIẾT KẾ ĐỂ CÓ PHƯƠNG ÁN XỬ LÝ.

CÔNG TY CP TƯ VẤN KINH TẾ - KỸ THUẬT XÂY DỰNG VIỆT NAM
THẨM TRA
Báo cáo kết quả thẩm tra số: ...../VNECT-TT.....
Ngày:.....tháng.....năm 20.....
Ký tên:

CHỦ ĐẦU TƯ:
NGÂN HÀNG THƯƠNG MẠI CỔ PHẦN NGOẠI THƯƠNG VIỆT NAM
Trần Nguyên Tĩnh
198 Trần Quang Khải, Q.Hoàn Kiếm, Hà Nội

ĐƠN VỊ THIẾT KẾ:
CÔNG TY TNHH TƯ VẤN XÂY DỰNG VÀ THƯƠNG MẠI QUẢN BẢO
Phạm Quốc Hùng
245/2/29 Bình Lợi, P.13, Q. Bình Thạnh, TP.HCM

CHỦ NHIỆM THIẾT KẾ:
KTS. Đỗ Trường Thành

CHỦ TRÌ THIẾT KẾ CẤP THOÁT NƯỚC:
KS. Bùi Tiến Đức

KIỂM TRA:
KTS. Đỗ Trường Thành


THIẾT KẾ:
KS. Bùi Tiến Đức

TÊN DỰ ÁN:
CẢI TẠO, HOÀN THIỆN MẶT BẰNG VÀ TRANG TRÍ NỘI THẤT, THIẾT BỊ ĐỒ RỜI VĂN PHÒNG THUÊ TẦNG 12 TÒA NHÀ VCBT

ĐỊA ĐIỂM:
198 TRẦN QUANG KHẢI, QUẬN HOÀN KIẾM, HÀ NỘI

TÊN BẢN VẼ:
MẶT BẰNG CẤP NƯỚC

GIAI ĐOẠN	HẠNG MỤC
CD	TẦNG 12
NGÀY PHÁT HÀNH	STT. BV.
11/2024	F12.122

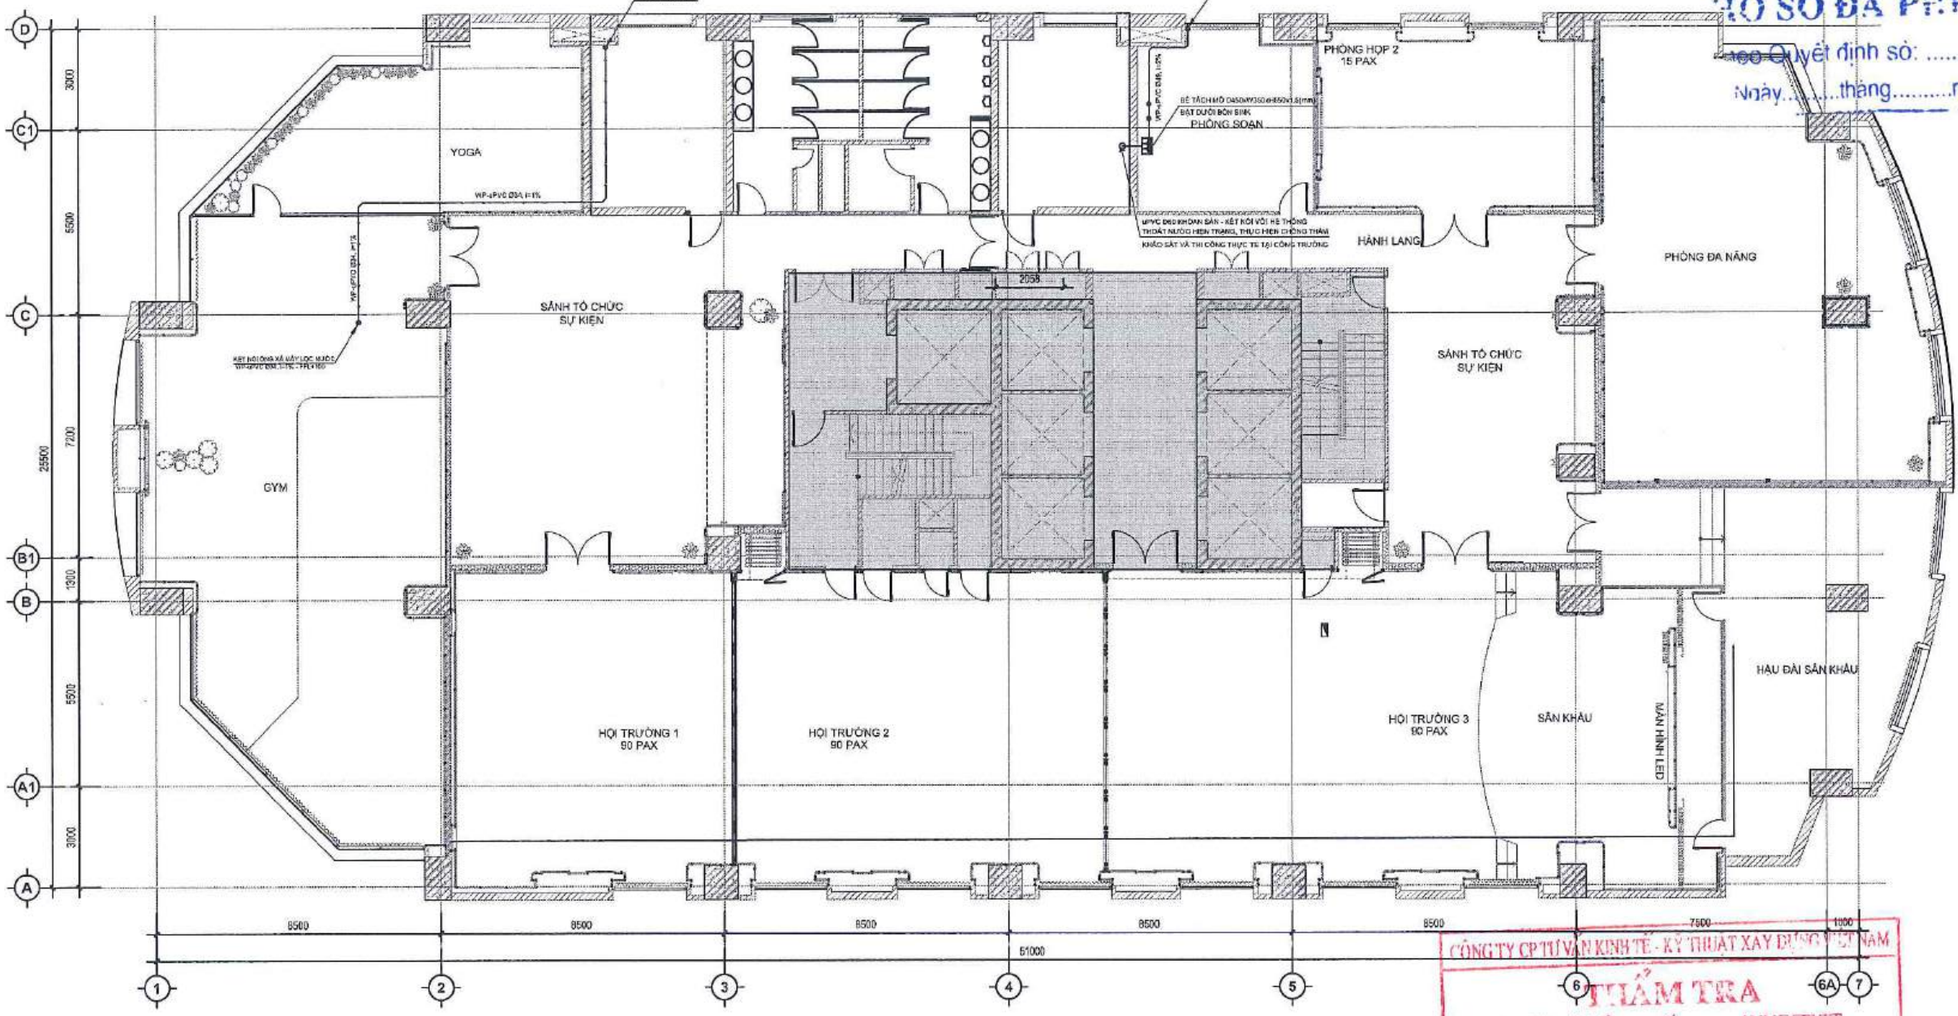

HỆ THỐNG CẤP THOÁT NƯỚC

STT	Tên công tác / Diễn giải khối lượng	Đơn vị	Số lượng
	Hệ thống cấp thoát nước		
1	Lắp đặt vòi rửa	bộ	1
2	Lắp đặt bồn rửa	bộ	1
3	Bể tách mỡ Inox 304, kích thước 450x350x550mm	cái	1
4	Ống nước cấp PPR - DN 20	m	31.08
5	Van cổng D20mm.	cái	4
6	Ống PVC-D60	m	30.96
7	Ống PVC-D49	m	18.60
	Cấp, thoát nước cho cây lọc nước RO		
8	Cấp nước	gói	1
9	Thoát nước	gói	1

GHI CHÚ HỆ THỐNG CẤP THOÁT NƯỚC	
MÃ SỐ/KÝ HIỆU	MÔ TẢ
—→—	WP-uPVC: ỐNG THOÁT NƯỚC SINH HOẠT
	BỂ TÁCH MỠ

ÂN HÀNG TMCP NGOẠI THƯƠNG VIỆT NAM
HỒ SƠ ĐÃ PHÊ DUYỆT
Theo Quyết định số: ...../QĐ...
Ngày.....tháng.....năm 20.....

CÔNG TY CP TƯ VẤN KINH TẾ - KỸ THUẬT XÂY DỰNG VIỆT NAM
THẨM TRA
Báo cáo kết quả thẩm tra số: ...../VNECT-TT.....
Ngày:.....tháng.....năm 20.....
Ký tên:

GHI CHÚ:
- KHÔNG ĐO TỈ LỆ BẢN VẼ NÀY.
- BẢN VẼ NÀY PHẢI ĐƯỢC ĐỌC CÙNG CÁC BẢN VẼ CỦA CÁC BỘ MÔN KHÁC CÓ LIÊN QUAN. NẾU PHÁT HIỆN SỰ KHÁC BIỆT GIỮA CÁC BỘ MÔN CẦN BÁO CHO ĐƠN VỊ TƯ VẤN THIẾT KẾ ĐỂ CÓ PHƯƠNG ÁN XỬ LÝ.
- ĐƠN VỊ THI CÔNG PHẢI KIỂM TRA CAO ĐỘ, KÍCH THƯỚC SO VỚI HIỆN TRẠNG, NẾU CÓ SỰ KHÁC BIỆT CẦN BÁO CHO ĐƠN VỊ THIẾT KẾ ĐỂ CÓ PHƯƠNG ÁN XỬ LÝ.

CHỦ ĐẦU TƯ:
NGÂN HÀNG THƯƠNG MẠI CỔ PHẦN NGOẠI THƯƠNG VIỆT NAM
198 Trần Quang Khải, Q.Hoàn Kiếm, Hà Nội

ĐƠN VỊ THIẾT KẾ:
CÔNG TY TNHH TƯ VẤN XÂY DỰNG VÀ THƯƠNG MẠI QUẢN BẢO
Phạm Quốc Hưng
245/2/29 Bình Lợi, P.13, Q. Bình Thạnh, TP.HCM

CHỦ NHIỆM THIẾT KẾ:
KTS. Đỗ Trường Thành

CHỦ TRÌ THIẾT KẾ CẤP THOÁT NƯỚC:
KS. Bùi Tiến Đức

KIỂM TRA:
KTS. Đỗ Trường Thành


THIẾT KẾ:
KS. Bùi Tiến Đức

TÊN DỰ ÁN:
CẢI TẠO, HOÀN THIỆN MẶT BẰNG VÀ TRANG TRÍ NỘI THẤT, THIẾT BỊ ĐỒ RỜI VĂN PHÒNG THUÊ TẦNG 12 TÒA NHÀ VCBT

ĐỊA ĐIỂM:
198 TRẦN QUANG KHẢI, QUẬN HOÀN KIẾM, HÀ NỘI

TÊN BẢN VẼ:
MẶT BẰNG THOÁT NƯỚC

GIAI ĐOẠN	HẠNG MỤC
CD	TẦNG 12
NGÀY PHÁT HÀNH	STT. BV.
11/2024	F12.123

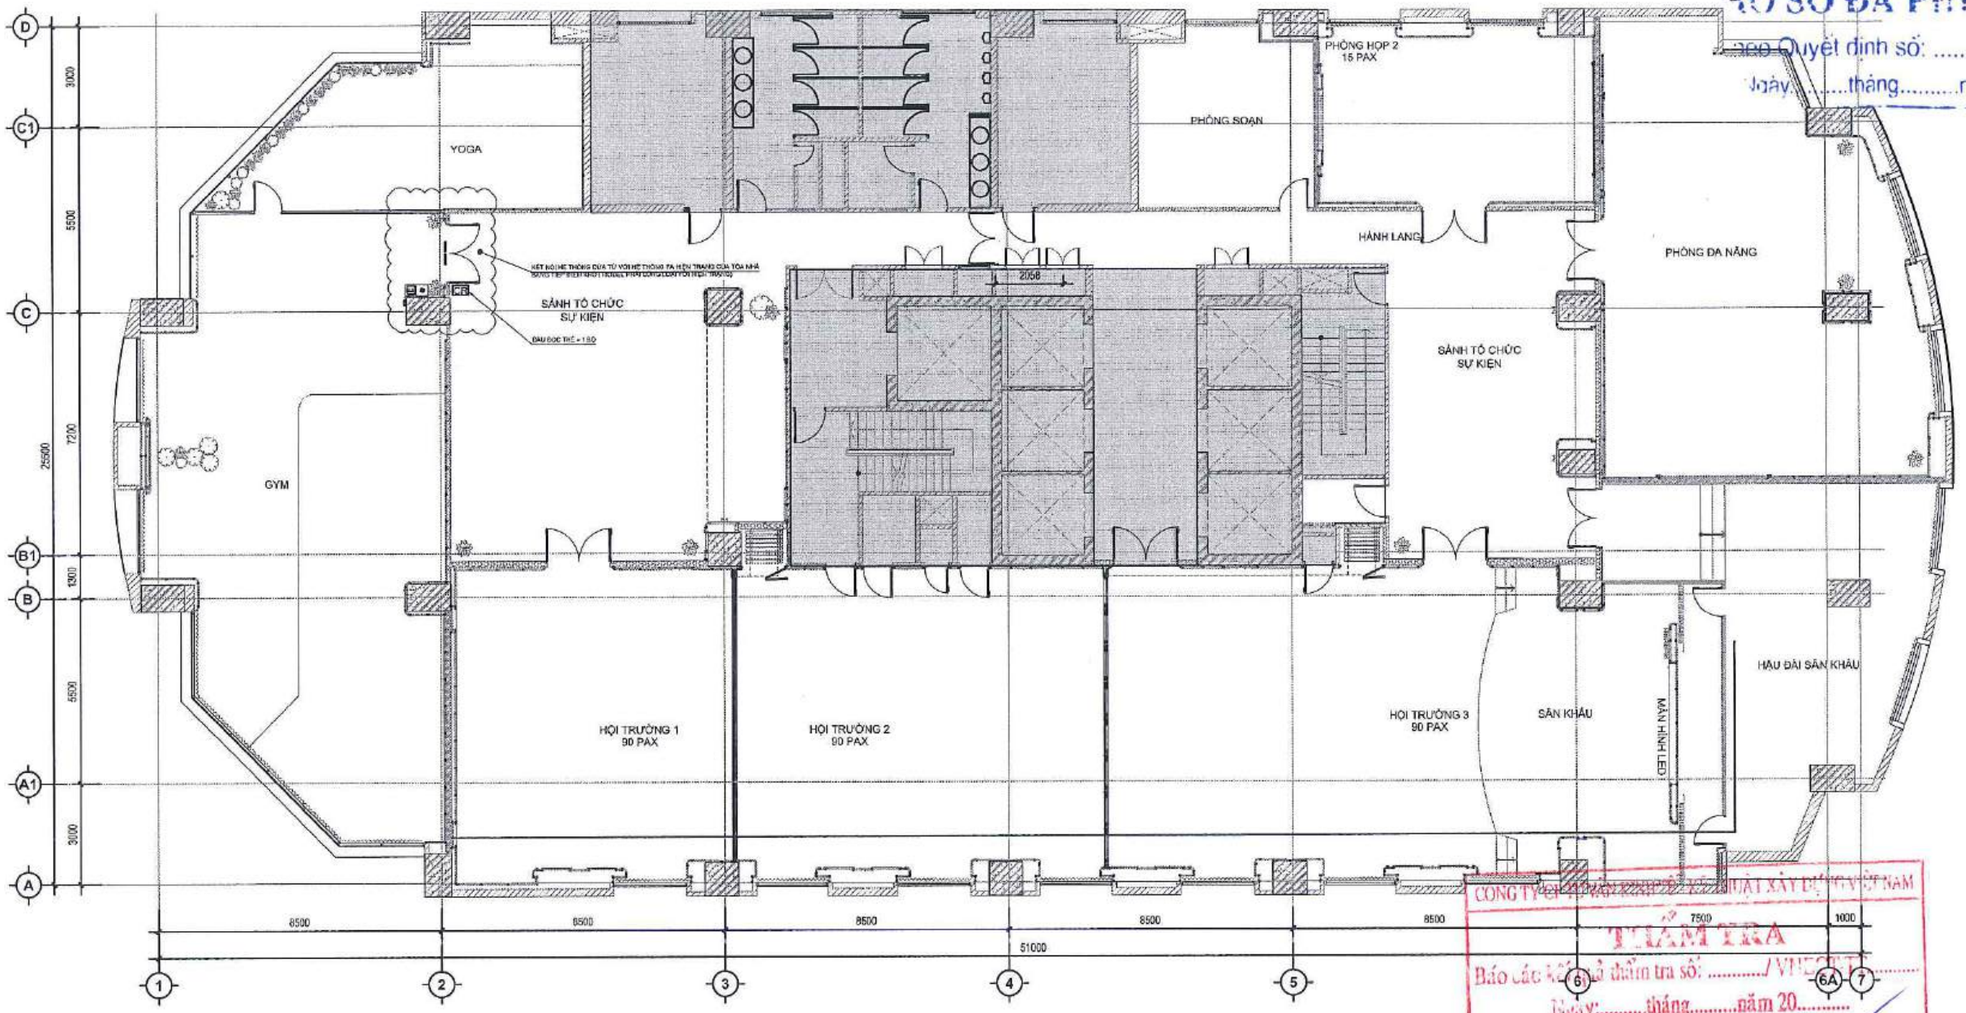

HỆ THỐNG ACCESS CONTROL

STT	Tên công tác / Diễn giải khối lượng	Đơn vị	Số lượng
	Hệ thống ACCESS CONTROL		
1	Khoá điện tử cho cửa kính	bộ	2
2	Bát kẹp khóa cho cửa kính	bộ	2
3	Nút nhấn mở cửa loại cảm ứng - hình vuông	bộ	1
4	Nút mở cửa khẩn cấp	bộ	1
5	Nguồn backup 12V-7AH	bộ	2
6	Dây cáp và phụ kiện cho hệ ACC	gói	1
7	Kết nối + cài đặt hệ thống	gói	1
8	Tiếp điểm khô kết nối với hệ thống báo cháy tòa nhà bao gồm: tiếp điểm khô, cáp tín hiệu, ống luồn cáp	gói	1

GHI CHÚ ACCESS CONTROL	
MÃ SỐ/KÝ HIỆU	MÔ TẢ
CR	ĐẦU ĐỌC THẺ TỪ
	NÚT NHẤN MỞ CỬA
EB	NÚT NHẤN KHẨN CẤP (LOẠI BẺ KÍNG)
	KHÓA ĐIỆN TỪ

GHI CHÚ
* CAO ĐỘ LẮP ĐẶT CÔNG TẮC:
-TRÊN VÁCH: H=+1250 (TRỪ KHI CÓ GHI CHÚ KHÁC)
-TRÊN FUR: THEO BẢN VẼ FUR (TRỪ KHI CÓ GHI CHÚ KHÁC)
-CAO ĐỘ LẮP ĐẶT TÍNH TỪ SÀN HOÀN THIỆN ĐẾN ĐÁY THIẾT BỊ

...ÂN HÀNG TMCP NGOẠI THƯƠNG ...
...HỒ SƠ ĐÃ PHÊ DU...
...eo Quyết định số: ...../QĐ...
Ngày .....tháng.....năm 20.....

GHI CHÚ:
-KHÔNG ĐO TỈ LỆ BẢN VẼ NÀY.
-BẢN VẼ NÀY PHẢI ĐƯỢC ĐỌC CÙNG CÁC BẢN VẼ CHUYÊN MÔN KHÁC CÓ LIÊN QUAN; NẾU PHÁT HIỆN SỰ KHÁC BIỆT GIỮA CÁC BỘ MÔN CẦN BÁO CHO ĐƠN VỊ TƯ VẤN THIẾT KẾ ĐỂ CÓ PHƯƠNG ÁN XỬ LÝ.
-ĐƠN VỊ THI CÔNG PHẢI KIỂM TRA CAO ĐỘ, KÍCH THƯỚC SO VỚI HIỆN TRẠNG, NẾU CÓ SỰ KHÁC BIỆT CẦN BÁO CHO ĐƠN VỊ THIẾT KẾ ĐỂ CÓ PHƯƠNG ÁN XỬ LÝ.

CÔNG TY ... PHÁT XÂY DỰNG VIỆT NAM
THẨM TRA
Báo cáo kết quả thẩm tra số: ...../VIETCONS
Ngày:.....tháng.....năm 20.....
Ký tên:

CHỦ ĐẦU TƯ:
NGÂN HÀNG THƯƠNG MẠI CỔ PHẦN NGOẠI THƯƠNG VIỆT NAM
198 Trần Quang Khải, Q.Hoàn Kiếm, Hà Nội

ĐƠN VỊ THIẾT KẾ:
CÔNG TY TNHH TƯ VẤN XÂY DỰNG VÀ THƯƠNG MẠI QUẢN BẢO
Phạm Quốc Hùng
245/2/29 Bình Lợi, P.13, Q. Bình Thạnh, TP.HCM

CHỦ NHIỆM THIẾT KẾ:
KTS. Đỗ Trường Thành

CHỦ TRÌ CƠ ĐIỆN:
KS. Phạm Tĩnh

THIẾT KẾ CƠ ĐIỆN TỪ - VIỄN THÔNG:
KS. Bùi Huy Đạt

KIỂM TRA:
KTS. Đỗ Trường Thành

THIẾT KẾ:
KS. Bùi Huy Đạt


TÊN DỰ ÁN:
CẢI TẠO, HOÀN THIỆN MẶT BẰNG VÀ TRANG TRÍ NỘI THẤT, THIẾT BỊ ĐỒ RỜI VĂN PHÒNG THUÊ TẦNG 12 TÒA NHÀ VCBT

ĐỊA ĐIỂM:
198 TRẦN QUANG KHẢI, QUẬN HOÀN KIẾM, HÀ NỘI

TÊN BẢN VẼ:
MẶT BẰNG ACCESS CONTROL

GIAI ĐOẠN	HẠNG MỤC
CD	TẦNG 12
NGÀY PHÁT HÀNH	STT. BV.
11/2024	F12.123a

ÁNG IMCP NGOẠI THƯƠNG VIỆT NAM
SƠ ĐỒ PHÊ DUYỆT
Quyết định số: ...../QĐ.....
ngày.....năm 20.....

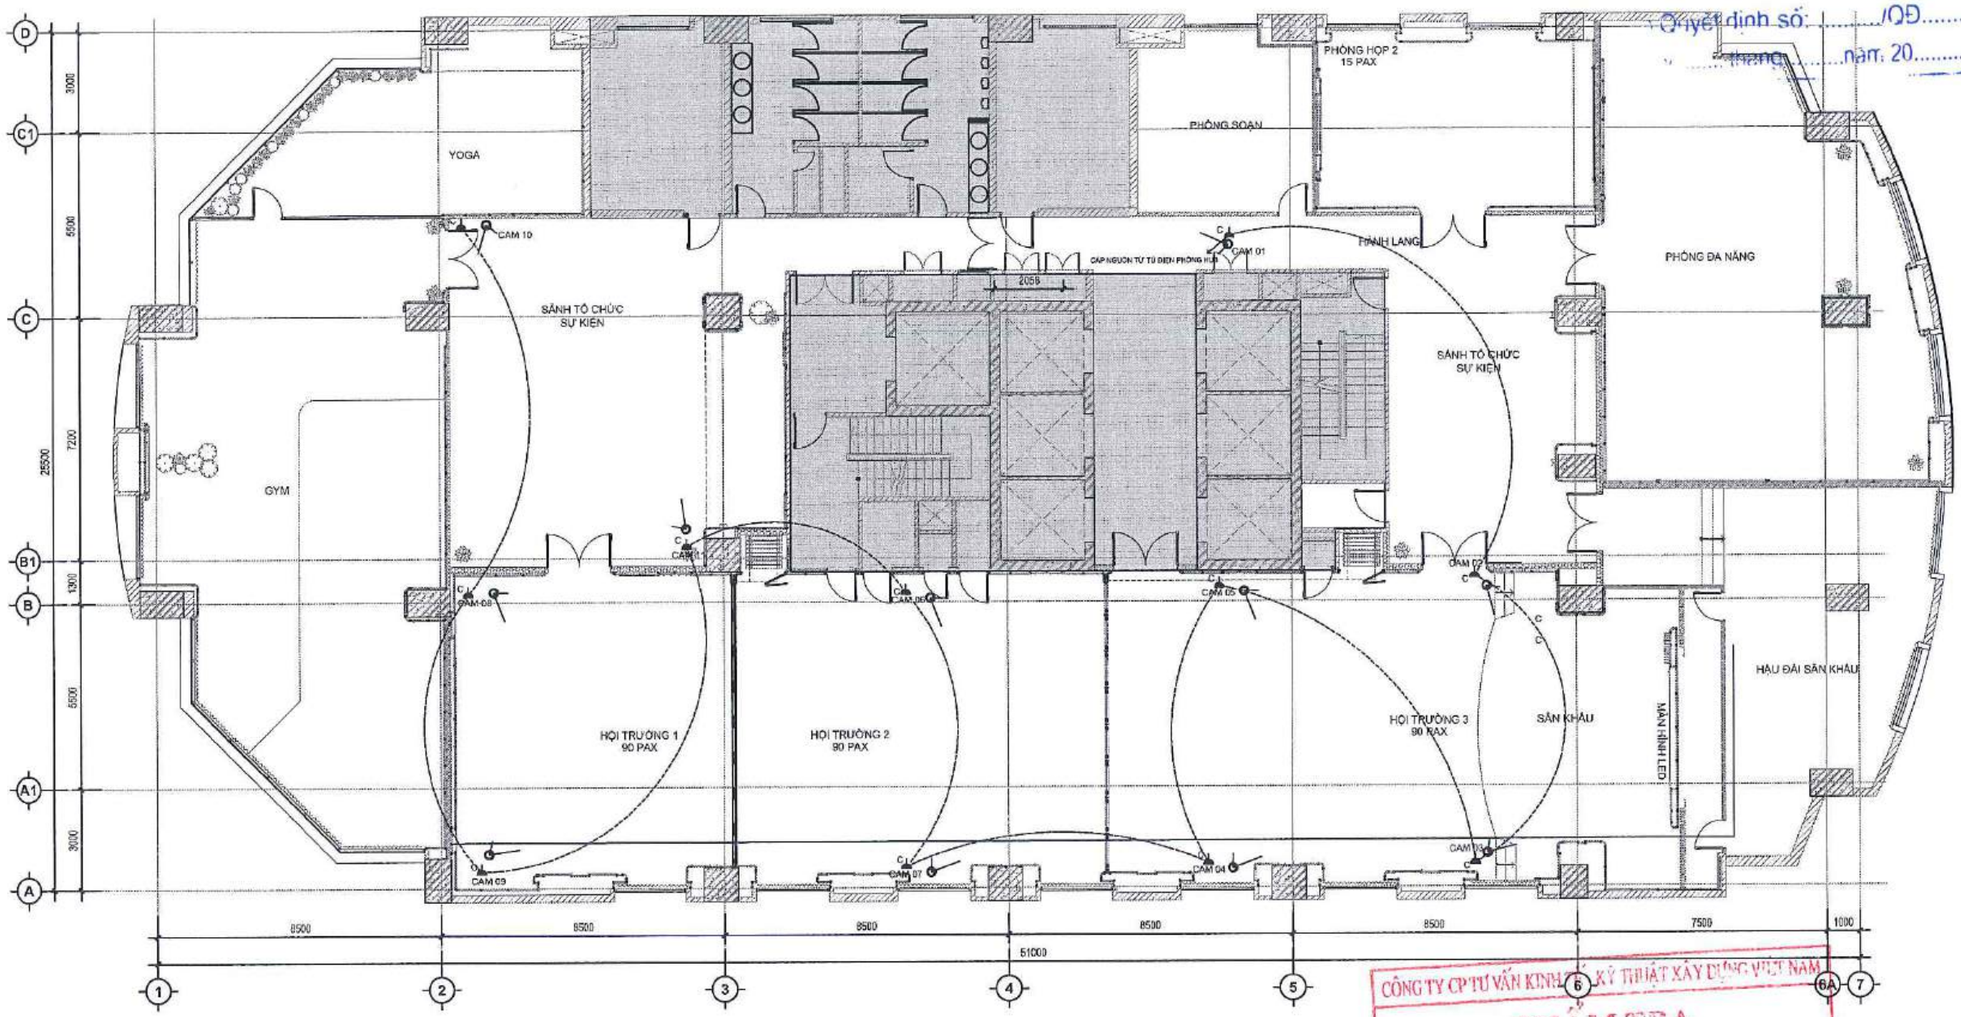

CÔNG TY CP TƯ VẤN KINH TẾ KỸ THUẬT XÂY DỰNG VIỆT NAM
THẨM TRA
Báo cáo kết quả thẩm tra số: ...../VNECT-TT.....
Ngày:.....tháng.....năm 20.....
Ký tên:

GHI CHÚ Ổ CẮM ĐIỆN	
MÃ SỐ/KÝ HIỆU	MÔ TẢ
	Ổ CẮM ĐƠN 220V-16A 3 CHẤU (2P+N)
C	LẮP TRÊN TRẦN

GHI CHÚ:
-KHÔNG ĐO TỈ LỆ BẢN VẼ NÀY.
-BẢN VẼ NÀY PHẢI ĐƯỢC ĐỌC CÙNG CÁC BẢN VẼ CỦA BỘ MÔN KHÁC CÓ LIÊN QUAN; NẾU PHÁT HIỆN SỰ KHÁC BIỆT GIỮA CÁC BỘ MÔN CẦN BÁO CHO ĐƠN VỊ TƯ VẤN THIẾT KẾ ĐỂ CÓ PHƯƠNG ÁN XỬ LÝ.
-ĐƠN VỊ THI CÔNG PHẢI KIỂM TRA CAO ĐỘ, KÍCH THƯỚC SO VỚI HIỆN TRẠNG, NẾU CÓ SỰ KHÁC BIỆT CẦN BÁO CHO ĐƠN VỊ THIẾT KẾ ĐỂ CÓ PHƯƠNG ÁN XỬ LÝ.

CHỦ ĐẦU TƯ:
NGÂN HÀNG THƯƠNG MẠI CỔ PHẦN NGOẠI THƯƠNG VIỆT NAM
Chu Nguyên Vinh
198 Trần Quang Khải, Hoàn Kiếm, Hà Nội

ĐƠN VỊ THIẾT KẾ:
CÔNG TY TNHH TƯ VẤN XÂY DỰNG VÀ THƯƠNG MẠI QUẢN BẢO
Phạm Quốc Hùng
245/2/29 Bình Lợi, P.13, Q. Bình Thạnh, TP.HCM

CHỦ NHIỆM THIẾT KẾ:
KTS. Đỗ Trường Thành

CHỦ TRÌ CƠ ĐIỆN:
KS. Phạm Tình

THIẾT KẾ CƠ ĐIỆN TỬ - VIỄN THÔNG:
KS. Bùi Huy Đạt

KIỂM TRA:
KTS. Đỗ Trường Thành


THIẾT KẾ:
KS. Bùi Huy Đạt


TÊN DỰ ÁN:
CẢI TẠO, HOÀN THIỆN MẶT BẰNG VÀ TRANG TRÍ NỘI THẤT, THIẾT BỊ ĐỒ RỜI VĂN PHÒNG THUÊ TẦNG 12 TÒA NHÀ VCBT

ĐỊA ĐIỂM:
198 TRẦN QUANG KHẢI, QUẬN HOÀN KIẾM, HÀ NỘI

TÊN BẢN VẼ:
MẶT BẰNG HỆ THỐNG CAMERA


GIAI ĐOẠN	HẠNG MỤC
CD	TẦNG 12
NGÀY PHÁT HÀNH	STT. BV.
11/2024	F12.123b

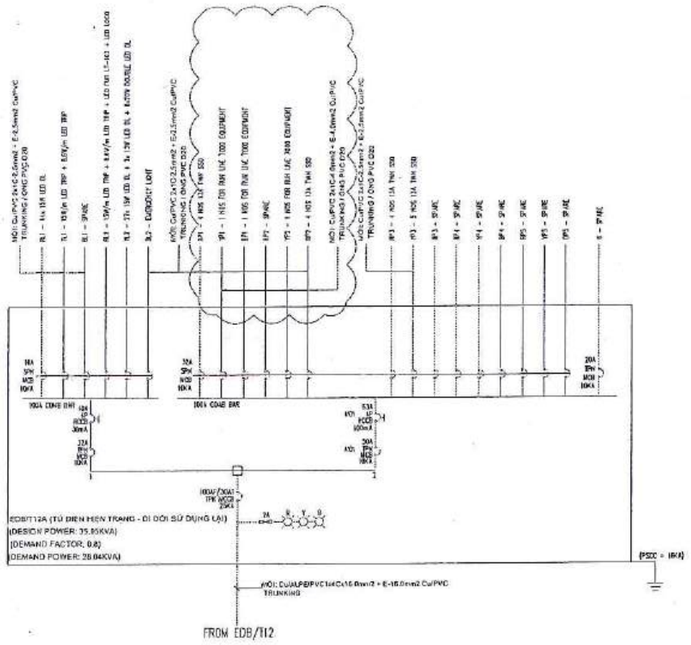


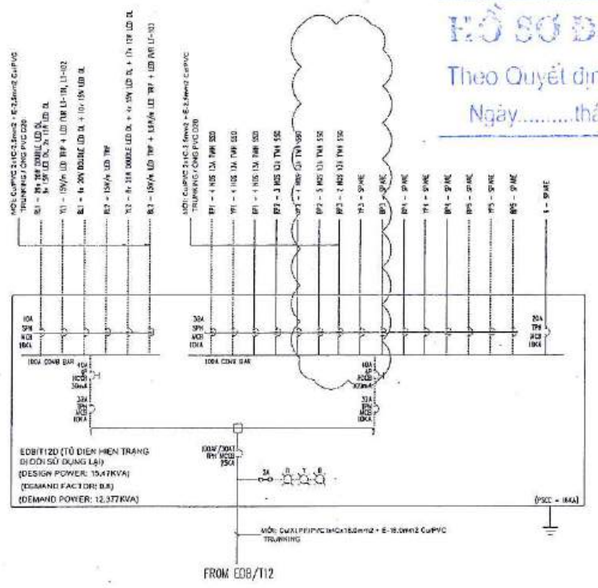

GHI CHÚ:

- CÁP TỪ CÔNG TẮC VỀ MCB: Cu/PVC 1x2C-2.5mm2 + E-2.5mm2 Cu/PVC TRUNKING / ỐNG PVC D20
- CÁP TỪ CÔNG TẮC ĐẾN ĐÈN: Cu/PVC 1x2C-1.5mm2 + E-1.5mm2 Cu/PVC TRUNKING / ỐNG PVC D20

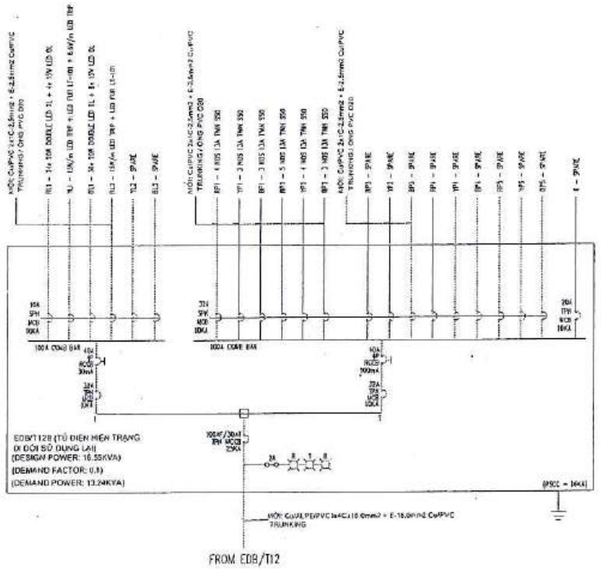

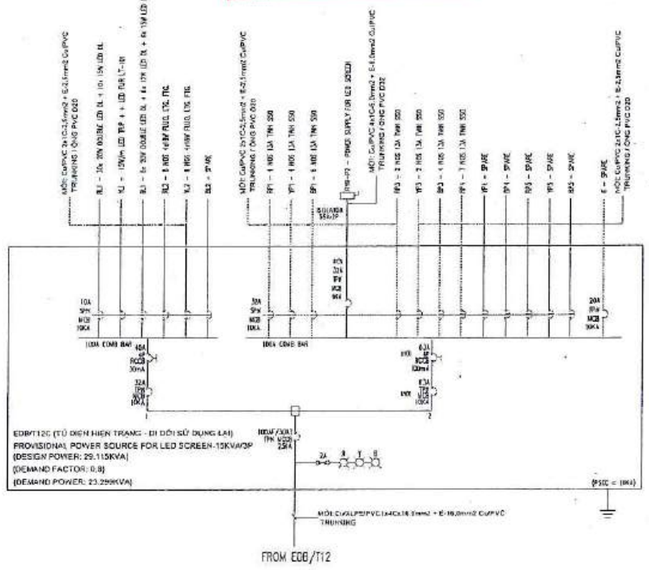

NGÂN HÀNG TMCP NGOẠI THƯƠNG VIỆT NAM

HỒ SƠ ĐÃ PHÊ DUYỆT

Theo Quyết định số: ...../QĐ.....

Ngày.....tháng.....năm 20.....

CÔNG TY CP TƯ VẤN KINH TẾ - KỸ THUẬT XÂY DỰNG VIỆT NAM

THẨM TRA

Báo cáo kết quả thẩm tra số: ...../ VNECT-TT.....

Ngày.....tháng.....năm 20.....

Ký tên:

GHI CHÚ:
-KHÔNG ĐO TỈ LỆ BẢN VẼ NÀY.
-BẢN VẼ NÀY PHẢI ĐƯỢC ĐỌC CÙNG CÁC BẢN VẼ CỦA BỘ MÔN KHÁC CÓ LIÊN QUAN; NẾU PHÁT HIỆN SỰ KHÁC BIỆT GIỮA CÁC BỘ MÔN CẦN BÁO CHO ĐƠN VỊ TƯ VẤN THIẾT KẾ ĐỂ CÓ PHƯƠNG ÁN XỬ LÝ.
-ĐƠN VỊ THI CÔNG PHẢI KIỂM TRA CAO ĐỘ, KÍCH THƯỚC SO VỚI HIỆN TRẠNG, NẾU CÓ SỰ KHÁC BIỆT CẦN BÁO CHO ĐƠN VỊ THIẾT KẾ ĐỂ CÓ PHƯƠNG ÁN XỬ LÝ.

CHỦ ĐẦU TƯ:

NGÂN HÀNG THƯƠNG MẠI CỔ PHẦN NGOẠI THƯƠNG VIỆT NAM

198 Trần Quang Khải, Q.Hoàn Kiếm, Hà Nội

ĐƠN VỊ THIẾT KẾ:

CÔNG TY TNHH TƯ VẤN XÂY DỰNG VÀ THƯƠNG MẠI QUẢN BẢO

245/2/29 Bình Lợi, P.13, Q. Bình Thạnh, TP.HCM

CHỦ NHIỆM THIẾT KẾ:

KTS. Đỗ Trường Thành

CHỦ TRÌ CƠ ĐIỆN:

KS. Phạm Tình

KIỂM TRA:

KTS. Đỗ Trường Thành

THIẾT KẾ:

KS. Phạm Tình

TÊN DỰ ÁN:
CẢI TẠO, HOÀN THIỆN MẶT BẰNG VÀ TRANG TRÍ NỘI THẤT, THIẾT BỊ ĐỐ RỜI VĂN PHÒNG THUÊ TẦNG 12 TÒA NHÀ VCBT


ĐỊA ĐIỂM:


198 TRẦN QUANG KHẢI, QUẬN HOÀN KIẾM, HÀ NỘI

TÊN BẢN VẼ:

SƠ ĐỒ NGUYÊN LÝ TỦ ĐIỆN T12A,B,C,D


GIAI ĐOẠN	HẠNG MỤC
CD	TẦNG 12
NGÀY PHÁT HÀNH	STT. BV.
11/2024	E12.124

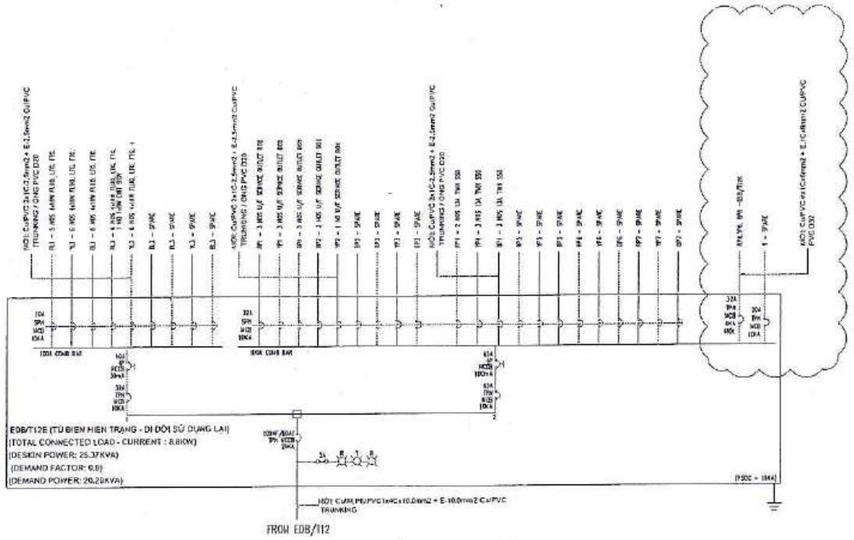


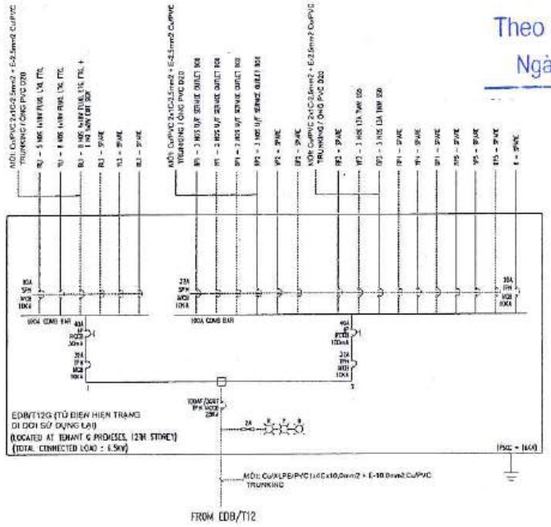

GHI CHÚ:

- CÁP TỪ CÔNG TẮC VỀ MCB: Cu/PVC 1x2C-2.5mm2 + E-2.5mm2 Cu/PVC TRUNKING / ỐNG PVC D20
- CÁP TỪ CÔNG TẮC ĐẾN ĐÈN: Cu/PVC 1x2C-1.5mm2 + E-1.5mm2 Cu/PVC TRUNKING / ỐNG PVC D20

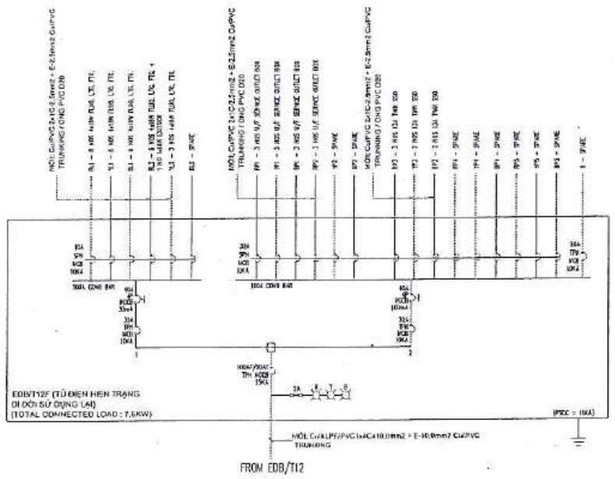

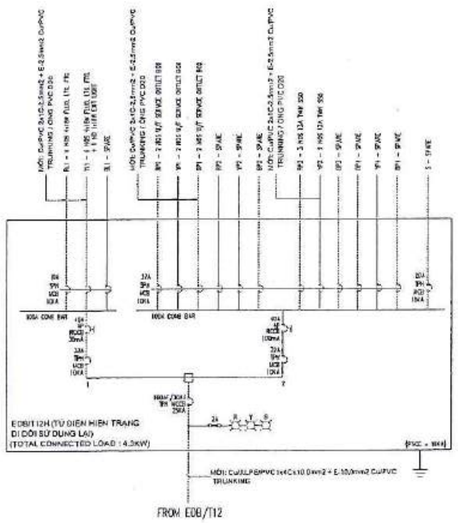

NGÂN HÀNG TMCP NGOẠI THƯƠNG VIỆT NAM

HỒ SƠ ĐÃ PHÊ DUYỆT

Theo Quyết định số: ...../QĐ.....

Ngày.....tháng.....năm 20.....

CÔNG TY CP TƯ VẤN KINH TẾ - KỸ THUẬT XÂY DỰNG VIỆT NAM

THẨM TRA

Báo cáo kết quả thẩm tra số: ...../ VNECT-TT.....

Ngày:.....tháng.....năm 20.....

Ký tên:

GHI CHÚ:
-KHÔNG ĐO TỈ LỆ BẢN VẼ NÀY.
-BẢN VẼ NÀY PHẢI ĐƯỢC ĐỌC CÙNG CÁC BẢN VẼ CỦA BỘ MÔN KHÁC CÓ LIÊN QUAN; NẾU PHÁT HIỆN SỰ KHÁC BIỆT GIỮA CÁC BỘ MÔN CẦN BÁO CHO ĐƠN VỊ TƯ VẤN THIẾT KẾ ĐỂ CÓ PHƯƠNG ÁN XỬ LÝ.
-ĐƠN VỊ THI CÔNG PHẢI KIỂM TRA CAO ĐỘ, KÍCH THƯỚC SO VỚI HIỆN TRẠNG, NẾU CÓ SỰ KHÁC BIỆT CẦN BÁO CHO ĐƠN VỊ THIẾT KẾ ĐỂ CÓ PHƯƠNG ÁN XỬ LÝ.

CHỦ ĐẦU TƯ:

NGÂN HÀNG THƯƠNG MẠI CỔ PHẦN NGOẠI THƯƠNG VIỆT NAM

198 Trần Quang Khải, Q.Hoàn Kiếm, TP.HN

Cao Nguyên Vinh

ĐƠN VỊ THIẾT KẾ:

CÔNG TY TNHH TƯ VẤN XÂY DỰNG VÀ THƯƠNG MẠI QUẢN BẢO

M.S.D.N: 0310649789 - C.T.N.H.H - CÔNG TY TRÁCH NHIỆM HỮU HẠN TƯ VẤN XÂY DỰNG VÀ THƯƠNG MẠI QUẢN BẢO - BÌNH THẠNH TP. HỒ CHÍ MINH

Phạm Quốc Hùng

245/2/29 Bình Lợi, P.13, Q. Bình Thạnh, TP.HCM

CHỦ NHIỆM THIẾT KẾ:

KTS. Đỗ Trường Thành

CHỦ TRÌ CƠ ĐIỆN:

KS. Phạm Tình

KIỂM TRA:

KTS. Đỗ Trường Thành

THIẾT KẾ:

KS. Phạm Tình

TÊN DỰ ÁN:
CẢI TẠO, HOÀN THIỆN MẶT BẰNG VÀ TRANG TRÍ NỘI THẤT, THIẾT BỊ ĐỒ RỜI VĂN PHÒNG THUÊ TẦNG 12 TÒA NHÀ VCBT


ĐỊA ĐIỂM:

198 TRẦN QUANG KHẢI, QUẬN HOÀN KIẾM, HÀ NỘI

TÊN BẢN VẼ:

SƠ ĐỒ NGUYÊN LÝ TỦ ĐIỆN TẦNG T12E,F,G,H

GIAI ĐOẠN	HẠNG MỤC
CD	TẦNG 12
NGÀY PHÁT HÀNH	STT. BV.
11/2024	F12.125

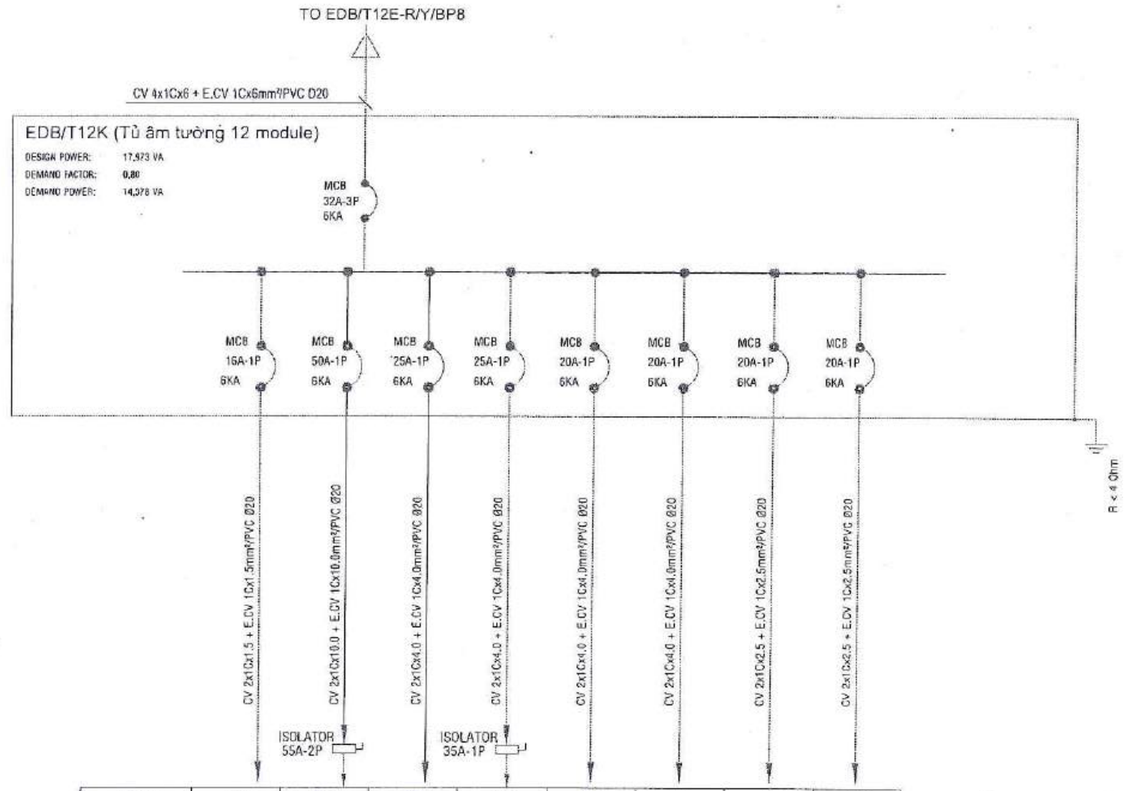

Line		L1	P1	P2	P3	P4	P5	SP	SP
Power (VA)	R	308		1,525		1,500	890		
	Y		9,250						
	B				4,500				
Equipments		LAMP	POWER FOR STOVE	POWER FOR MICROWAVE	POWER FOR OVEN	SOCKET	SOCKET	SPARE	SPARE

NGÂN HÀNG TMCP NGOẠI THƯƠNG VIỆT NAM
HỒ SƠ ĐÃ PHÊ DUYỆT
Theo Quyết định số: ...../QĐ.....
Ngày.....tháng.....năm 20.....

CÔNG TY CP TƯ VẤN KINH TẾ - KỸ THUẬT XÂY DỰNG VIỆT NAM
THẨM TRA
Báo cáo kết quả thẩm tra số: ...../VNECT-TT.....
Ngày.....tháng.....năm 20.....
Ký tên:

GHI CHÚ:
- CẤP TỪ CÔNG TẮC VỀ MCB: Cu/PVC 1x2C-2.5mm2 + E-2.5mm2 Cu/PVC TRUNKING / ỐNG PVC D20
- CẤP TỪ CÔNG TẮC ĐẾN ĐÈN: Cu/PVC 1x2C-1.5mm2 + E-1.5mm2 Cu/PVC TRUNKING / ỐNG PVC D20

GHI CHÚ:
-KHÔNG ĐO TỈ LỆ BẢN VẼ NÀY.
-BẢN VẼ NÀY PHẢI ĐƯỢC ĐỌC CÙNG CÁC BẢN VẼ CỦA BỘ MÔN KHÁC CÓ LIÊN QUAN; NẾU PHÁT HIỆN SỰ KHÁC BIỆT GIỮA CÁC BỘ MÔN CẦN BÁO CHO ĐƠN VỊ TƯ VẤN THIẾT KẾ ĐỂ CÓ PHƯƠNG ÁN XỬ LÝ.
-ĐƠN VỊ THI CÔNG PHẢI KIỂM TRA CAO ĐỘ, KÍCH THƯỚC SO VỚI HIỆN TRẠNG, NẾU CÓ SỰ KHÁC BIỆT CẦN BÁO CHO ĐƠN VỊ THIẾT KẾ ĐỂ CÓ PHƯƠNG ÁN XỬ LÝ.

CHỦ ĐẦU TƯ:
NGÂN HÀNG THƯƠNG MẠI CỔ PHẦN NGOẠI THƯƠNG VIỆT NAM
198 Trần Quang Khải, Q.Hoàn Kiếm, Hà Nội

ĐƠN VỊ THIẾT KẾ:
CÔNG TY TNHH TƯ VẤN XÂY DỰNG VÀ THƯƠNG MẠI QUẢN BẢO
Phạm Quốc Hùng
1245/2/29 Bình Lợi, P.13, Q. Bình Thạnh, TP.HCM

CHỦ NHIỆM THIẾT KẾ:
KTS. Đỗ Trường Thành

CHỦ TRÌ CƠ ĐIỆN:
KS. Phạm Tình

KIỂM TRA:
KTS. Đỗ Trường Thành

THIẾT KẾ:
KS. Phạm Tình

TÊN DỰ ÁN:
CẢI TẠO, HOÀN THIỆN MẶT BẰNG VÀ TRANG TRÍ NỘI THẤT, THIẾT BỊ ĐỒ RỜI VĂN PHÒNG THUÊ TẦNG 12 TÒA NHÀ VCBT

ĐỊA ĐIỂM:
198 TRẦN QUANG KHẢI, QUẬN HOÀN KIẾM, HÀ NỘI

TÊN BẢN VẼ:
SƠ ĐỒ NGUYÊN LÝ TỦ PANTRY

GIAI ĐOẠN	HẠNG MỤC
CD	TẦNG 12
NGÀY PHÁT HÀNH	STT. BV.
11/2024	F12.126

NGÂN HÀNG TMCP NGOẠI THƯƠNG VIỆT NAM
HỒ SƠ ĐÃ PHÊ DUYỆT
Theo Quyết định số: ...../QĐ.....
Ngày.....tháng.....năm 20.....

BẢNG THỐNG KÊ KHỐI LƯỢNG
HẠNG MỤC TỦ ĐIỆN

STT	HẠNG MỤC	ĐƠN VỊ	SỐ LƯỢNG									
			TỔNG	EDB/T12A	EDB/T12B	EDB/T12C	EDB/T12D	EDB/T12E	EDB/T12F	EDB/T12G	EDB/T12H	EDB/T12K
	Di dời tủ điện hiện trạng	tủ	8.00									
1	MCB 16A-1P,6KA	cái	1.00									1
2	MCB 20A-1P,6KA	cái	4.00									4
3	Isolator 2P 55A	cái	2.00			1.00						1
4	Isolator 1P 35A	cái	1.00									1
5	MCB 25A-1P,6KA	cái	2.00									2
6	MCB 50A-1P,6KA	cái	1.00									1
7	MCB 32A-3P, 6KA	cái	2.00			1.00		1.00				
8	MCB 32A-1P,6KA	cái	1.00									1
9	MCB 40A-1P,6KA	cái	-									
10	RCCB 63A-4P, 100mA	cái	2.00	1.00		1.00						
11	MCB 50A-3P, 10kA	cái	1.00	1.00								
12	MCB 63A-3P, 10kA	cái	1.00			1.00						
13	Dây cáp điện Cu/PVC 4x 1Cx6.0mm2	m	95.83									23.96
14	Dây cáp điện Cu/PVC 1Cx6.0mm2	m	23.96									23.96
15	Dây cáp điện Cu/XLPE/PVC1x4Cx10.0mm2	m	203.28					50.82	50.82	50.82	50.82	
16	Dây cáp điện E-10.0mm2 Cu/PVC	m	203.28					50.82	50.82	50.82	50.82	
17	Dây cáp điện Cu/XLPE/PVC1x4Cx16.0mm2	m	203.28	50.82	50.82	50.82	50.82					
18	Dây cáp điện E-16.0mm2 Cu/PVC	m	203.28	50.82	50.82	50.82	50.82					
19	Lắp đặt ống nhựa cứng chìm bảo hộ dây dẫn - Đường kính 32mm	m	52.10	3.00	6.40	6.40	6.40	6.40	6.40	6.40	6.40	4.30

CÔNG TY CP TƯ VẤN KINH TẾ - KỸ THUẬT XÂY DỰNG VIỆT NAM
THẨM TRA
Báo cáo kết quả thẩm tra số: ...../VNECTTT.....
Ngày:.....tháng.....năm 20.....
Ký tên:

GHI CHÚ:
-KHÔNG ĐO TỈ LỆ BẢN VẼ NÀY.
-BẢN VẼ NÀY PHẢI ĐƯỢC ĐỌC CÙNG CÁC BẢN VẼ CỦA BỘ MÔN KHÁC CÓ LIÊN QUAN; NẾU PHÁT HIỆN SỰ KHÁC BIỆT GIỮA CÁC BỘ MÔN CẦN BÁO CHO ĐƠN VỊ TƯ VẤN THIẾT KẾ ĐỂ CÓ PHƯƠNG ÁN XỬ LÝ.
-ĐƠN VỊ THI CÔNG PHẢI KIỂM TRA CAO ĐỘ, KÍCH THƯỚC SO VỚI HIỆN TRẠNG, NẾU CÓ SỰ KHÁC BIỆT CẦN BÁO CHO ĐƠN VỊ THIẾT KẾ ĐỂ CÓ PHƯƠNG ÁN XỬ LÝ.

CHỦ ĐẦU TƯ:
NGÂN HÀNG THƯƠNG MẠI CỔ PHẦN NGOẠI THƯƠNG VIỆT NAM
198 Trần Quang Khải, Cửa Nam, Hoàn Kiếm, Hà Nội

ĐƠN VỊ THIẾT KẾ:
CÔNG TY TNHH TƯ VẤN XÂY DỰNG VÀ THƯƠNG MẠI QUẢN BẢO
Phạm Quốc Hùng
245/2/29 Bình Lợi, P.13, Q. Bình Thạnh, TP.HCM

CHỦ NHIỆM THIẾT KẾ:
KTS. Đỗ Trường Thành

CHỦ TRÌ CƠ ĐIỆN:
KS. Phạm Tình

KIỂM TRA:
KTS. Đỗ Trường Thành


THIẾT KẾ:
KS. Phạm Tình

TÊN DỰ ÁN:
CẢI TẠO, HOÀN THIỆN MẶT BẰNG VÀ TRANG TRÍ NỘI THẤT, THIẾT BỊ ĐỜI RỜI VĂN PHÒNG THUÊ TẦNG 12 TÒA NHÀ VCBT

ĐỊA ĐIỂM:
198 TRẦN QUANG KHẢI, QUẬN HOÀN KIẾM, HÀ NỘI

TÊN BẢN VẼ:
BẢNG THỐNG KÊ KHỐI LƯỢNG

GIAI ĐOẠN	HẠNG MỤC
CD	TẦNG 12
NGÀY PHÁT HÀNH	STT. BV.
11/2024	F12.126a

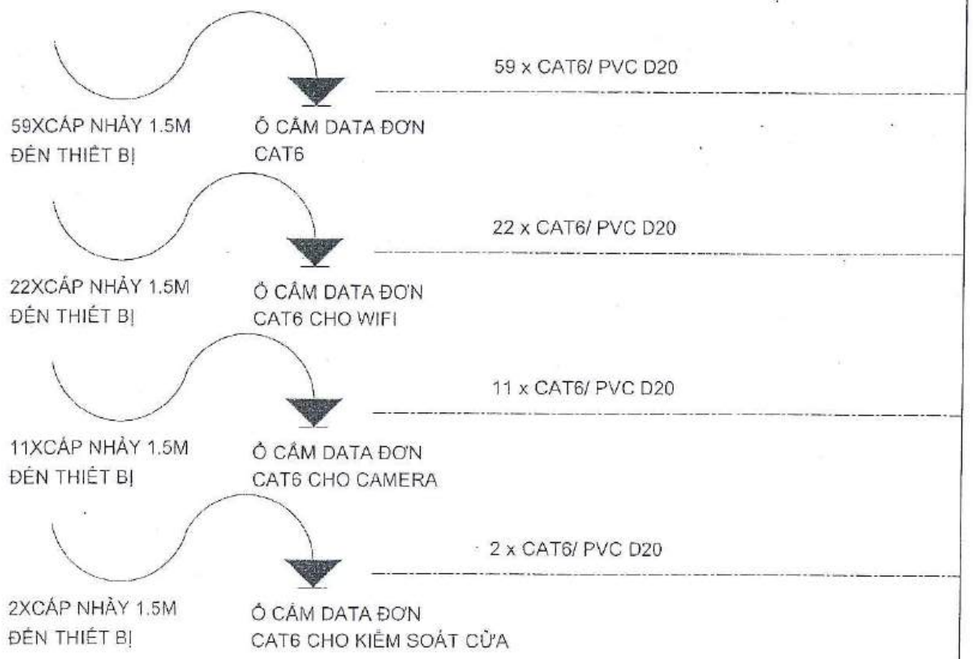

NGÂN HÀNG TMCP NGOẠI THƯƠNG VIỆT NAM
HỒ SƠ ĐÃ PHÊ DUYỆT
Theo Quyết định số: ...../QĐ.....
Ngày.....tháng.....năm 20.....

SƠ ĐỒ NGUYÊN LÍ HỆ THỐNG DATA

GHI CHÚ: HỆ THỐNG TRANG BỊ MỚI TOÀN BỘ VÀ TOÀN BỘ CÁP PHẢI ĐƯỢC ĐI TRONG ỐNG PVC

CÔNG TY CP TƯ VẤN KINH TẾ - KỸ THUẬT XÂY DỰNG VIỆT NAM
THẨM TRA
Báo cáo kết quả thẩm tra số: ...../ VNECT-TT.....
Ngày:.....tháng.....năm 20.....
Ký tên:

GHI CHÚ:
-KHÔNG ĐO TỈ LỆ BẢN VẼ NÀY.
-BẢN VẼ NÀY PHẢI ĐƯỢC ĐỌC CÙNG CÁC BẢN VẼ CỦA BỘ MÔN KHÁC CÓ LIÊN QUAN; NẾU PHÁT HIỆN SỰ KHÁC BIỆT GIỮA CÁC BỘ MÔN CẦN BÁO CHO ĐƠN VỊ TƯ VẤN THIẾT KẾ ĐỂ CÓ PHƯƠNG ÁN XỬ LÝ.
-ĐƠN VỊ THI CÔNG PHẢI KIỂM TRA CAO ĐỘ, KÍCH THƯỚC SO VỚI HIỆN TRẠNG, NẾU CÓ SỰ KHÁC BIỆT CẦN BÁO CHO ĐƠN VỊ THIẾT KẾ ĐỂ CÓ PHƯƠNG ÁN XỬ LÝ.

CHỦ ĐẦU TƯ:
NGÂN HÀNG THƯƠNG MẠI CỔ PHẦN NGOẠI THƯƠNG VIỆT NAM
Cao Nguyên Vinh
198 Trần Quang Khải, Q.Hoàn Kiếm, Hà Nội

ĐƠN VỊ THIẾT KẾ:
CÔNG TY TNHH TƯ VẤN XÂY DỰNG VÀ THƯƠNG MẠI QUẢN BÁO
Phạm Quốc Hùng
245/2/29 Bình Lợi, P.13, Q. Bình Thạnh, TP.HCM

CHỦ NHIỆM THIẾT KẾ:
KTS. Đỗ Trường Thành

CHỦ TRÌ CƠ ĐIỆN:
KS. Phạm Tình

KIỂM TRA:
KTS. Đỗ Trường Thành

THIẾT KẾ:
KS. Phạm Tình

TÊN DỰ ÁN:
CẢI TẠO, HOÀN THIỆN MẶT BẰNG VÀ TRANG TRÍ NỘI THẤT, THIẾT BỊ ĐỒ RỜI VĂN PHÒNG THUÊ TẦNG 12 TÒA NHÀ VCBT

ĐỊA ĐIỂM:
198 TRẦN QUANG KHẢI, QUẬN HOÀN KIẾM, HÀ NỘI

TÊN BẢN VẼ:
BẢNG THỐNG KÊ KHỐI LƯỢNG

GIAI ĐOẠN	HẠNG MỤC
CD	TẦNG 12
NGÀY PHÁT HÀNH	STT. BV.
11/2024	F12.126b

ĐẦU VÀO

PHÒNG ĐA NĂNG

MIC Handheld
MIC Handheld
XLR MICRO + PW AUDIO INPUT
FTP-CAT6A X1 DÂY TÍN HIỆU 24GA X 4

HỘI TRƯỜNG 1

MIC Handheld
XLR MICRO + PW AUDIO INPUT
FTP-CAT6A X1 DÂY TÍN HIỆU 24GA X 4

HỘI TRƯỜNG 3

MIC Handheld
XLR MICRO + PW AUDIO INPUT
FTP-CAT6A X1 DÂY TÍN HIỆU 24GA X 4

XLR MICRO + PW AUDIO INPUT
FTP-CAT6A X1 DÂY TÍN HIỆU 24GA X 4

GYM

AUDIO INPUT
FTP-CAT6A X1

YOGA

AUDIO INPUT
FTP-CAT6A X1

THIẾT BỊ LẮP TRONG RACK 27U-CẤP MỚI

SWITCH PoE-24 PORTS — 220V AC
BỘ TRỘN TÍN HIỆU ÂM THANH — 220V AC
CÁP TÍN HIỆU
X4 BỘ KHUẾCH ĐẠI CÔNG SUẤT-AMPLI — 220V AC
CÁP TÍN HIỆU
X3 BỘ KHUẾCH ĐẠI CÔNG SUẤT-AMPLI — 220V AC
220V AC 2XBỘ NGUỒN 8 KÊNH — 220V AC

ĐIỀU KHIỂN

PHÒNG ĐA NĂNG

FTP-CAT6AX1
MÀN HÌNH CẢM ỨNG ĐIỀU KHIỂN MCP 1

HỘI TRƯỜNG 3

FTP-CAT6AX1
MÀN HÌNH CẢM ỨNG ĐIỀU KHIỂN MCP 2

GYM

FTP-CAT6AX1
MÀN HÌNH CẢM ỨNG ĐIỀU KHIỂN MCP 3

YOGA

FTP-CAT6AX1
MÀN HÌNH CẢM ỨNG ĐIỀU KHIỂN MCP 4

LOA

NGÂN HÀNG TMCP NGOẠI THƯƠNG VIỆT NAM
HỒ SƠ ĐÃ PHÊ DUYỆT
Theo Quyết định số: ...../QĐ.....
Ngày.....tháng.....năm 20.....

PHÒNG ĐA NĂNG

CÁP CÔNG SUẤT LOA X1 Dây loa 2 lõi - 16GA
Ceiling LoudSpeaker

HỘI TRƯỜNG 1

CÁP CÔNG SUẤT LOA X1 Dây loa 2 lõi - 16GA
Ceiling LoudSpeaker
Dây loa 2 lõi - 16GA

HỘI TRƯỜNG 2

CÁP CÔNG SUẤT LOA X1 Dây loa 2 lõi - 16GA
Ceiling LoudSpeaker
Dây loa 2 lõi - 16GA

HỘI TRƯỜNG 3

CÁP CÔNG SUẤT LOA X1 Dây loa 2 lõi - 16GA
Ceiling LoudSpeaker
Dây loa 2 lõi - 16GA

CÔNG TY CP TƯ VẤN KINH TẾ - KỸ THUẬT XÂY DỰNG VIỆT NAM
THẨM TRA
Báo cáo kết quả thẩm tra số: ...../ VNECT-TT.....
Ngày:.....tháng.....năm 20.....
Ký tên:

GYM

CÁP CÔNG SUẤT LOA X1
Ceiling LoudSpeaker
Dây loa 2 lõi - 16GA

YOGA

CÁP CÔNG SUẤT LOA X1
Ceiling LoudSpeaker
Dây loa 2 lõi - 16GA

GHI CHÚ:
-KHÔNG ĐO TỈ LỆ BẢN VẼ NÀY.
-BẢN VẼ NÀY PHẢI ĐƯỢC ĐỌC CÙNG CÁC BẢN VẼ CỦA BỘ MÔN KHÁC CÓ LIÊN QUAN; NẾU PHÁT HIỆN SỰ KHÁC BIỆT GIỮA CÁC BỘ MÔN CẦN BÁO CHO ĐƠN VỊ TƯ VẤN THIẾT KẾ ĐỂ CÓ PHƯƠNG ÁN XỬ LÝ.
-ĐƠN VỊ THI CÔNG PHẢI KIỂM TRA CAO ĐỘ, KÍCH THƯỚC SO VỚI HIỆN TRẠNG, NẾU CÓ SỰ KHÁC BIỆT CẦN BÁO CHO ĐƠN VỊ THIẾT KẾ ĐỂ CÓ PHƯƠNG ÁN XỬ LÝ.

CHỦ ĐẦU TƯ:
NGÂN HÀNG THƯƠNG MẠI CỔ PHẦN NGOẠI THƯƠNG VIỆT NAM
Trần Nguyên Vinh
198 Trần Quang Khải, Q.Hoàn Kiếm, Hà Nội

ĐƠN VỊ THIẾT KẾ:
CÔNG TY TNHH TƯ VẤN XÂY DỰNG VÀ THƯƠNG MẠI QUẢN BẢO
M.S.D.N: 0310649789 - C.T.N.H.H - CÔNG TY TRÁCH NHIỆM HỮU HẠN TƯ VẤN XÂY DỰNG VÀ THƯƠNG MẠI QUẢN BẢO - Q. BÌNH THẠNH TP. HỒ CHÍ MINH
Phạm Quốc Hùng
245/2/29 Bình Lợi, P.13, Q. Bình Thạnh, TP.HCM

CHỦ NHIỆM THIẾT KẾ:
KTS. Đỗ Trường Thành

CHỦ TRÌ CƠ ĐIỆN:
KS. Phạm Tình

KIỂM TRA:
KTS. Đỗ Trường Thành

THIẾT KẾ:
KS. Phạm Tình

TÊN DỰ ÁN:
CẢI TẠO, HOÀN THIỆN MẶT BẰNG VÀ TRANG TRÍ NỘI THẤT, THIẾT BỊ ĐỒ RỜI VĂN PHÒNG THUÊ TẦNG 12 TÒA NHÀ VCBT

ĐỊA ĐIỂM:
198 TRẦN QUANG KHẢI, QUẬN HOÀN KIẾM, HÀ NỘI

TÊN BẢN VẼ:
SƠ ĐỒ NGUYÊN LÝ HỆ THỐNG ÂM THANH

GIAI ĐOẠN	HẠNG MỤC
CD	TẦNG 12
NGÀY PHÁT HÀNH	STT. BV.
11/2024	F12.127

GHI CHÚ: SƠ ĐỒ NGUYÊN HỆ THỐNG ÂM THANH HÌNH ẢNH - ÂM THANH
(TRANG BỊ MỚI - TOÀN BỘ CÁP PHẢI ĐI TRONG ỐNG PVC D25)

NGÂN HÀNG TMCP NGOẠI THƯƠNG VIỆT NAM
HỒ SƠ ĐÃ PHÊ DUYỆT
Theo Quyết định số: ...../QĐ.....
Ngày.....tháng.....năm 20.....

MẶT CẮM HDMI TẠI HỘI TRƯỜNG

BỤC SÂN KHẤU

MẶT CẮM HDMI

BỘ NỐI DÀI HDMI TRUYỀN HDMI

FTP-CAT6A X1

VÁCH TƯỜNG HT3

MẶT CẮM HDMI

BỘ NỐI DÀI HDMI TRUYỀN HDMI

FTP-CAT6A X1

VÁCH TƯỜNG HT1

MẶT CẮM HDMI

BỘ NỐI DÀI HDMI TRUYỀN HDMI

FTP-CAT6A X1

THIẾT BỊ ĐẶT TRONG RACK

BỘ NỐI DÀI HDMI NHẬN HDMI

HDMI

MATRIX
BỘ XỬ LÍ TÍN HIỆU
34X16

BỘ NỐI DÀI HDMI NHẬN HDMI

HDMI

BỘ NỐI DÀI HDMI NHẬN HDMI

HDMI

BỘ XỬ LÝ MÀN HÌNH LED DI DỜI SỬ DỤNG LẠI

HDMI

BỘ NỐI DÀI HDMI TRUYỀN HDMI

FTP-CAT6A X1

HDMI

BỘ NỐI DÀI HDMI TRUYỀN HDMI

FTP-CAT6A X1

THIẾT BỊ VÀ MÀN HÌNH HIỂN THỊ TẠI HỘI TRƯỜNG

VÁCH TƯỜNG HT3

6X HDMI

6XBỘ NỐI DÀI HDMI NHẬN HDMI

MÀN LED-DI DỜI SỬ DỤNG LẠI

FTP-CAT6A X6

6XBỘ NỐI DÀI HDMI NHẬN HDMI

VÁCH TƯỜNG HT2

MÀN HÌNH

MÀN HÌNH

HDMI

HDMI

BỘ NỐI DÀI HDMI NHẬN HDMI

HDMI

BỘ CHIA HDMI

2XHDMI

VÁCH TƯỜNG HT1

MÀN HÌNH

MÀN HÌNH

HDMI

HDMI

BỘ NỐI DÀI HDMI NHẬN HDMI

HDMI

BỘ CHIA HDMI

2XHDMI

CÔNG TY CP TƯ VẤN KINH TẾ KỸ THUẬT XÂY DỰNG VIỆT NAM
THẨM TRA
Báo cáo kết quả thẩm tra số: ...../ VNECT-TT.....
Ngày:.....tháng.....năm 20.....
Ký tên:

GHI CHÚ: SƠ ĐỒ NGUYÊN HỆ THỐNG ÂM THANH HÌNH ẢNH - ÂM THANH KHU HỘI TRƯỜNG
(TRANG BỊ MỚI - TOÀN BỘ CÁP PHẢI ĐI TRONG ỐNG PVC)

GHI CHÚ:
-KHÔNG ĐO TỈ LỆ BẢN VẼ NÀY.
-BẢN VẼ NÀY PHẢI ĐƯỢC ĐỌC CÙNG CÁC BẢN VẼ CỦA BỘ MÔN KHÁC CÓ LIÊN QUAN; NẾU PHÁT HIỆN SỰ KHÁC BIỆT GIỮA CÁC BỘ MÔN CẦN BÁO CHO ĐƠN VỊ TƯ VẤN THIẾT KẾ ĐỂ CÓ PHƯƠNG ÁN XỬ LÝ.
-ĐƠN VỊ THI CÔNG PHẢI KIỂM TRA CAO ĐỘ, KÍCH THƯỚC SO VỚI HIỆN TRẠNG, NẾU CÓ SỰ KHÁC BIỆT CẦN BÁO CHO ĐƠN VỊ THIẾT KẾ ĐỂ CÓ PHƯƠNG ÁN XỬ LÝ.

CHỦ ĐẦU TƯ:
NGÂN HÀNG THƯƠNG MẠI CỔ PHẦN NGOẠI THƯƠNG VIỆT NAM
198 Trần Quang Khải, Q. Hoàn Kiếm, Hà Nội

ĐƠN VỊ THIẾT KẾ:
CÔNG TY TNHH TƯ VẤN XÂY DỰNG VÀ THƯƠNG MẠI QUẢN BẢO
Phạm Quốc Hùng
245/2/29 Bình Lợi, P.13, Q. Bình Thạnh, TP.HCM

CHỦ NHIỆM THIẾT KẾ:
KTS. Đỗ Trường Thành

CHỦ TRÌ CƠ ĐIỆN:
KS. Phạm Tình

KIỂM TRA:
KTS. Đỗ Trường Thành

THIẾT KẾ:
KS. Phạm Tình


TÊN DỰ ÁN:
CẢI TẠO, HOÀN THIỆN MẶT BẰNG VÀ TRANG TRÍ NỘI THẤT, THIẾT BỊ ĐỒ RỜI VĂN PHÒNG THUÊ TẦNG 12 TÒA NHÀ VCBT

ĐỊA ĐIỂM:
198 TRẦN QUANG KHẢI, QUẬN HOÀN KIẾM, HÀ NỘI

TÊN BẢN VẼ:
SƠ ĐỒ NGUYÊN LÝ HỆ THỐNG HÌNH ẢNH KHU HỘI TRƯỜNG


GIAI ĐOẠN	HẠNG MỤC
CD	TẦNG 12
NGÀY PHÁT HÀNH	STT. BV.
11/2024	F12.128

PHÒNG HỌP 2 - 12th FLOOR

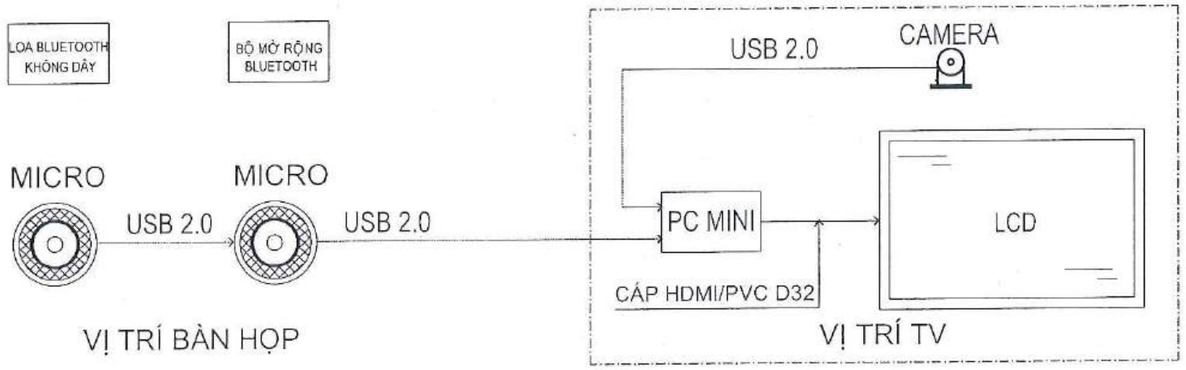

NGÂN HÀNG TMCP NGOẠI THƯƠNG VIỆT NAM
HỒ SƠ ĐÃ PHÊ DUYỆT
Theo Quyết định số: ...../QĐ.....
Ngày.....tháng.....năm 20.....

PHÒNG ĐA NĂNG

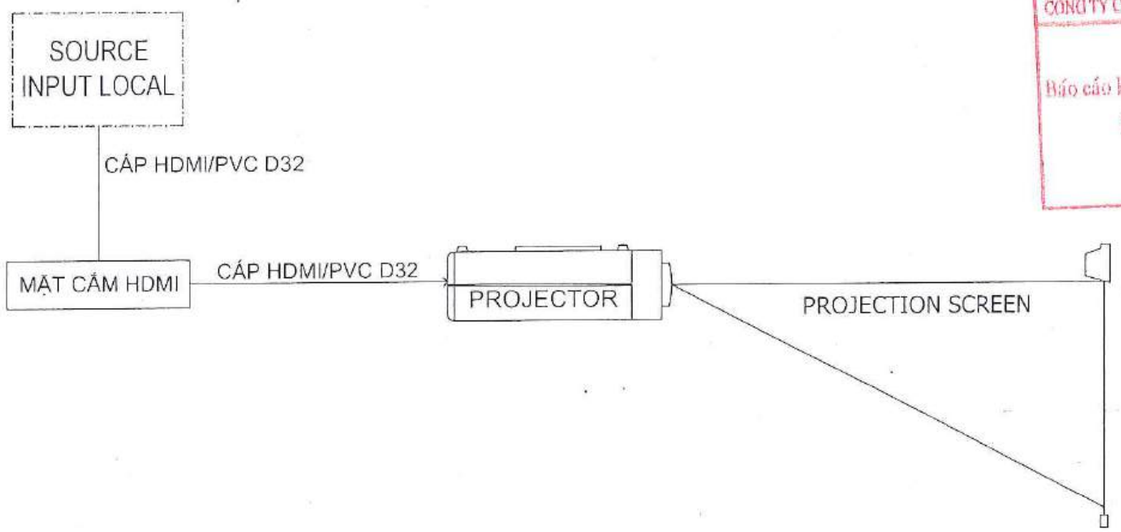

CÔNG TY CP TƯ VẤN KINH TẾ - KỸ THUẬT XÂY DỰNG VIỆT NAM
THẨM TRA
Báo cáo kết quả thẩm tra số: ...../ VNECT-TT.....
Ngày.....tháng.....năm 20.....
Ký tên:

GHI CHÚ: HỆ THỐNG TRANG BỊ MỚI TOÀN BỘ VÀ TOÀN BỘ CÁP PHẢI ĐƯỢC ĐI TRONG ỐNG PVC

CHỈ CHÚ:
-KHÔNG ĐO TỈ LỆ BẢN VẼ NÀY.
-BẢN VẼ NÀY PHẢI ĐƯỢC ĐỌC CÙNG CÁC BẢN VẼ CỦA BỘ MÔN KHÁC CÓ LIÊN QUAN; NẾU PHÁT HIỆN SỰ KHÁC BIỆT GIỮA CÁC BỘ MÔN CẦN BÁO CHO ĐƠN VỊ TƯ VẤN THIẾT KẾ ĐỂ CÓ PHƯƠNG ÁN XỬ LÝ.
-ĐƠN VỊ THI CÔNG PHẢI KIỂM TRA CAO ĐỘ, KÍCH THƯỚC SO VỚI HIỆN TRẠNG, NẾU CÓ SỰ KHÁC BIỆT CẦN BÁO CHO ĐƠN VỊ THIẾT KẾ ĐỂ CÓ PHƯƠNG ÁN XỬ LÝ.

CHỦ ĐẦU TƯ:
NGÂN HÀNG THƯƠNG MẠI CỔ PHẦN NGOẠI THƯƠNG VIỆT NAM
198 Trần Quang Khải, Q.Hoàn Kiếm, Hà Nội

ĐƠN VỊ THIẾT KẾ:
CÔNG TY TNHH TƯ VẤN XÂY DỰNG & THƯƠNG MẠI QUẢN BẢO
Phạm Quốc Hùng
245/2/29 Bình Lợi, P.13, Q. Bình Thạnh, TP.HCM

CHỦ NHIỆM THIẾT KẾ:
KTS. Đỗ Trường Thành

CHỦ TRÌ CƠ ĐIỆN:
KS. Phạm Tịnh

KIỂM TRA:
KTS. Đỗ Trường Thành


THIẾT KẾ:
KS. Phạm Tịnh

TÊN DỰ ÁN:
CẢI TẠO, HOÀN THIỆN MẶT BẰNG VÀ TRANG TRÍ NỘI THẤT, THIẾT BỊ ĐỒ RỜI VĂN PHÒNG THUÊ TẦNG 12 TÒA NHÀ VCBT

ĐỊA ĐIỂM:
198 TRẦN QUANG KHẢI, QUẬN HOÀN KIẾM, HÀ NỘI

TÊN BẢN VẼ:
SƠ ĐỒ NGUYÊN LÝ HỆ THỐNG HÌNH ẢNH PHÒNG ĐA NĂNG VÀ PHÒNG HỌP

GIAI ĐOẠN	HẠNG MỤC
CD	TẦNG 12
NGÀY PHÁT HÀNH	STT. BV.
11/2024	F12.129

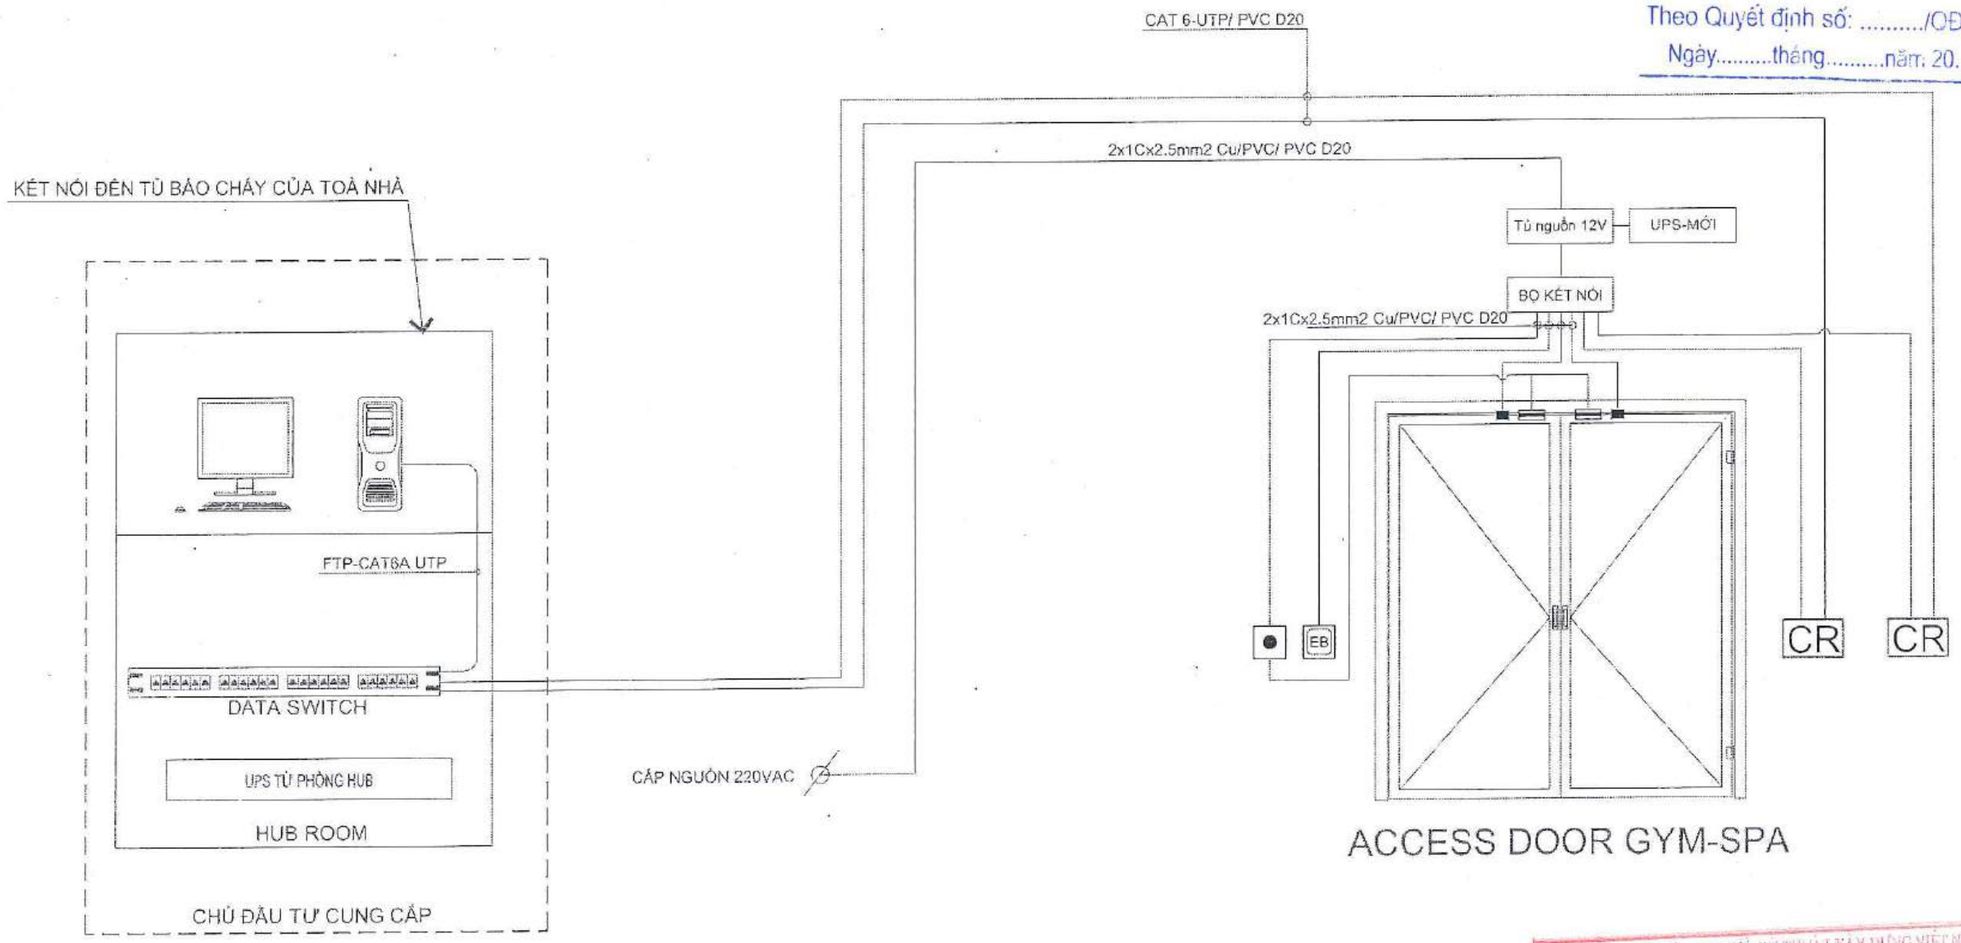

NGÂN HÀNG TMCP NGOẠI THƯƠNG VIỆT NAM
HỒ SƠ ĐÃ PHÊ DUYỆT
Theo Quyết định số: ...../QĐ.....
Ngày.....tháng.....năm 20.....

CÔNG TY CP TƯ VẤN KINH TẾ - KỸ THUẬT XÂY DỰNG VIỆT NAM
THẨM TRA
Báo cáo kết quả thẩm tra số: ...../VNECT-TT.....
Ngày:.....tháng.....năm 20.....
Ký tên:

GHI CHÚ HỆ THỐNG ACCESS CONTROL	
MÃ SỐ/KÝ HIỆU	MÔ TẢ
CR	ĐẦU ĐỌC THẺ TỪ
▣	NÚT NHẤN MỞ CỬA
▣	NÚT NHẤN KHẨN CẤP (LOẠI BẺ KIẾNG)
▭	KHÓA ĐIỆN TỬ
▪	CÔNG TẮC CỬA

GHI CHÚ:
-KHÔNG ĐO TỈ LỆ BẢN VẼ NÀY.
-BẢN VẼ NÀY PHẢI ĐƯỢC ĐỌC CÙNG CÁC BẢN VẼ CỦA BỘ MÔN KHÁC CÓ LIÊN QUAN; NẾU PHÁT HIỆN SỰ KHÁC BIỆT GIỮA CÁC BỘ MÔN CẦN BÁO CHO ĐƠN VỊ TƯ VẤN THIẾT KẾ ĐỂ CÓ PHƯƠNG ÁN XỬ LÝ.
-ĐƠN VỊ THI CÔNG PHẢI KIỂM TRA CAO ĐỘ, KÍCH THƯỚC SO VỚI HIỆN TRẠNG, NẾU CÓ SỰ KHÁC BIỆT CẦN BÁO CHO ĐƠN VỊ THIẾT KẾ ĐỂ CÓ PHƯƠNG ÁN XỬ LÝ.

CHỦ ĐẦU TƯ:
NGÂN HÀNG THƯƠNG MẠI CỔ PHẦN NGOẠI THƯƠNG VIỆT NAM
Pho Nguyen Vinh
198 Trần Quang Khải, Q.Hoàn Kiếm, Hà Nội

ĐƠN VỊ THIẾT KẾ:
CÔNG TY TNHH TƯ VẤN XÂY DỰNG VÀ THƯƠNG MẠI QUẢN BẢO
Phạm Quốc Hùng
24B/2/29 Bình Lợi, P.13, Q. Bình Thạnh, TP.HCM

CHỦ NHIỆM THIẾT KẾ:
KTS. Đỗ Trường Thành

CHỦ TRÌ CƠ ĐIỆN:
KS. Phạm Tình

KIỂM TRA:
KTS. Đỗ Trường Thành

THIẾT KẾ:
KS. Phạm Tình


TÊN DỰ ÁN:
CẢI TẠO, HOÀN THIỆN MẶT BẰNG VÀ TRANG TRÍ NỘI THẤT, THIẾT BỊ ĐỒ RỜI VĂN PHÒNG THUÊ TẦNG 12 TÒA NHÀ VCBT

ĐỊA ĐIỂM:
198 TRẦN QUANG KHẢI, QUẬN HOÀN KIẾM, HÀ NỘI

TÊN BẢN VẼ:
SƠ ĐỒ NGUYÊN LÝ HỆ THỐNG ACCESS CONTROL

GIAI ĐOẠN	HẠNG MỤC
CD	TẦNG 12
NGÀY PHÁT HÀNH	STT. BV.
11/2024	F12.130

CHI TIẾT ỐNG TREO TRẦN XÀ TREO

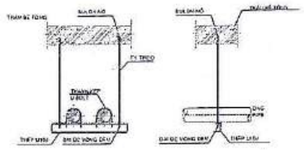


CHI TIẾT ỐNG TREO TỪ ĐAO TREO LẮP

DANH MỤC ĐƯỜNG ỐNG VÀ GIÁ ĐỠ


ỐNG (PIPE)		ĐAI ĐỠ	
ĐƯỜNG KÍNH	KHOẢNG CÁCH (m)	KHOẢNG CÁCH TỪ TREO (mm)	ĐAI ỐNG
15	2m	30	M10
20	2m	30	M10
25	3m	30	M10
32	3m	30	M10
40	3m	30	M10
50	3m	30	M10
65	3m	30	M10
80	3m	30	M10
100	3m	30	M10
125	3m	30	M10
150	3m	30	M10
200	3m	30	M10

CHI TIẾT TREO ỐNG CHỮA CHÁY ĐIỂN HÌNH

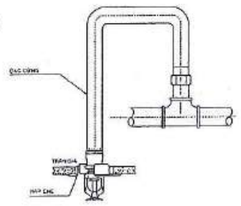


LẮP ĐẶT ĐẦU PHUN SPRINKLER QUAY XUỐNG D15


CHI TIẾT LẮP ĐẶT ĐẦU PHUN CHỮA CHÁY ĐIỂN HÌNH

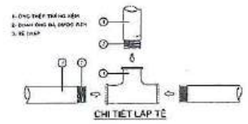


CHI TIẾT LẮP TÊ

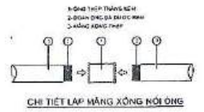

CHI TIẾT LẮP MĂNG XÔNG NỐI ỐNG

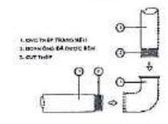


CHI TIẾT LẮP CÚT

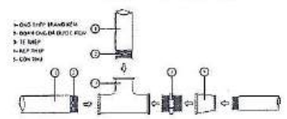


CHI TIẾT LẮP TÊ, KÉP, CÔN THU

CHI TIẾT LẮP ĐẶT ỐNG CHỮA CHÁY VÀ PHỤ KIỆN ĐIỂN HÌNH

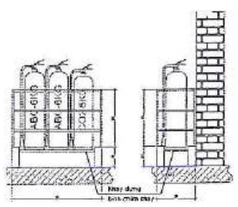


BÌNH CHỮA CHÁY LẮP ĐẶT DƯỚI KỆN


CHI TIẾT LẮP ĐẶT BÌNH CHỮA CHÁY XÁCH TAY

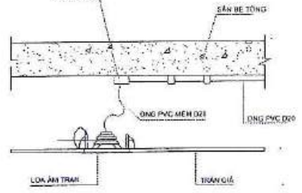


CHI TIẾT LẮP ĐẶT LOA THÔNG BÁO ĐIỂN HÌNH

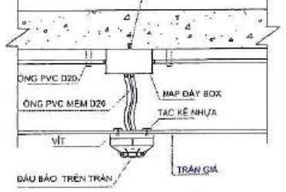


CHI TIẾT LẮP ĐẶT ĐẦU BÁO KHÓI TRẦN GIẢ ĐIỂN HÌNH

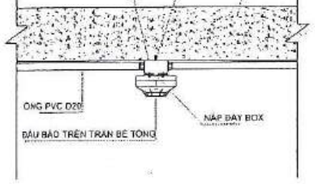


CHI TIẾT LẮP ĐẶT ĐẦU BÁO KHÓI TRẦN BÊ TÔNG ĐIỂN HÌNH

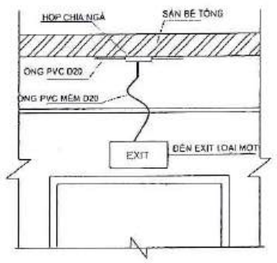


CHI TIẾT LẮP ĐẶT ĐÈN EXIT GẮN TƯỜNG ĐIỂN HÌNH

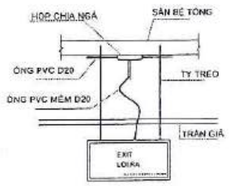

ĐÈN EXIT LOẠI HAI MẶT

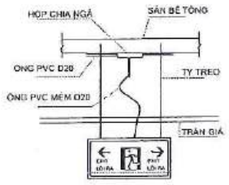


ĐÈN EXIT LOẠI HAI MẶT
LOẠI CÓ MŨI TÊN 2 HƯỚNG

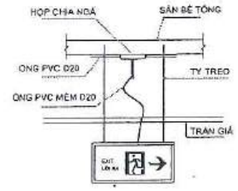

ĐÈN EXIT LOẠI HAI MẶT
LOẠI CÓ MŨI TÊN 1 HƯỚNG

CHI TIẾT LẮP ĐẶT ĐÈN EXIT TREO TRẦN ĐIỂN HÌNH

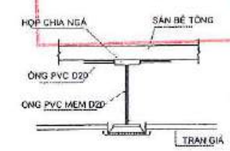

CHI TIẾT LẮP ĐẶT ĐÈN CHIẾU SÁNG SỰ CỐ ĐIỂN HÌNH

NGÂN HÀNG TMCP NGOẠI THƯƠNG VIỆT NAM
HỒ SƠ ĐÃ PHÊ DUYỆT
Theo Quyết định số: ...../QĐ.....
Ngày.....tháng.....năm 20.....

CÔNG TY CP TƯ VẤN KINH TẾ - KỸ THUẬT XÂY DỰNG VIỆT NAM
THẨM TRA
Báo cáo kết quả thẩm tra số: ...../VNECT-TT.....
Ngày:.....tháng.....năm 20.....
Ký tên:

GHI CHÚ:
-KHÔNG ĐO TỈ LỆ BẢN VẼ NÀY.
-BẢN VẼ NÀY PHẢI ĐƯỢC ĐỌC CÙNG CÁC BẢN VẼ CỦA BỘ MÔN KHÁC CÓ LIÊN QUAN; NẾU PHÁT HIỆN SỰ KHÁC BIỆT GIỮA CÁC BỘ MÔN CẦN BÁO CHO ĐƠN VỊ TƯ VẤN THIẾT KẾ ĐỂ CÓ PHƯƠNG ÁN XỬ LÝ.
-ĐƠN VỊ THI CÔNG PHẢI KIỂM TRA CAO ĐỘ, KÍCH THƯỚC SO VỚI HIỆN TRẠNG, NẾU CÓ SỰ KHÁC BIỆT CẦN BÁO CHO ĐƠN VỊ THIẾT KẾ ĐỂ CÓ PHƯƠNG ÁN XỬ LÝ.

CHỦ ĐẦU TƯ:
NGÂN HÀNG THƯƠNG MẠI CỔ PHẦN NGOẠI THƯƠNG VIỆT NAM
198 Trần Quang Khải, Q.Hoàn Kiếm, Hà Nội

ĐƠN VỊ THIẾT KẾ:
CÔNG TY TNHH TƯ VẤN XÂY DỰNG VÀ THƯƠNG MẠI QUẢN BẢO
Phạm Quốc Hùng
215/2/29 Bình Lợi, P.13, Q. Bình Thạnh, TP.HCM

CHỦ NHIỆM THIẾT KẾ:
KTS. Đỗ Trường Thành

CHỦ TRÌ CƠ ĐIỆN:
KS. Phạm Tình

KIỂM TRA:
KTS. Đỗ Trường Thành

THIẾT KẾ:
KS. Phạm Tình

TÊN DỰ ÁN:
CẢI TẠO, HOÀN THIỆN MẶT BẰNG VÀ TRANG TRÍ NỘI THẤT, THIẾT BỊ ĐỒ RỜI VĂN PHÒNG THUÊ TẦNG 12 TÒA NHÀ VCBT

ĐỊA ĐIỂM:
198 TRẦN QUANG KHẢI, QUẬN HOÀN KIẾM, HÀ NỘI

TÊN BẢN VẼ:
CHI TIẾT LẮP ĐẶT ĐIỂN HÌNH

GIAI ĐOẠN	HẠNG MỤC
CD	TẦNG 12
NGÀY PHÁT HÀNH	STT. BV.
11/2024	E12.131

NGÂN HÀNG TMCP NGOẠI THƯƠNG VIỆT NAM
HỒ SƠ ĐÃ PHÊ DUYỆT
Theo Quyết định số: ...../QĐ.....
Ngày.....tháng.....năm 20.....

BẢNG THỐNG KÊ KHỐI LƯỢNG
HẠNG MỤC ĐÈN TRANG TRÍ

STT	Nội dung	Đơn vị	Số lượng
1	**HỘI TRƯỜNG**		
	Đèn trang trí LT-101	cái	6.0000
2	**PHÒNG ĐA NĂNG**		
	Đèn trang trí LT-101	cái	1.0000
	Đèn trang trí LT-102	cái	2.0000
3	**SẢNH TỔ CHỨC SỰ KIỆN - HỘI THẢO**		
	Đèn trang trí LT-103	cái	5.0000
4	**PHÒNG HỌP 2 15 PAX**		
	Đèn trang trí LT-102	cái	2.0000
5	**SẢNH THANG MÁY**		
	Cung cấp và lắp đặt đèn tường trang trí W	cái	8.0000

CÔNG TY CP TƯ VẤN KINH TẾ - KỸ THUẬT XÂY DỰNG VIỆT NAM
THẨM TRA
Báo cáo kết quả thẩm tra số: ...../VNECT-TT.....
Ngày.....tháng.....năm 20.....
Ký tên:

GHI CHÚ:
-KHÔNG ĐO TỈ LỆ BẢN VẼ NÀY.
-BẢN VẼ NÀY PHẢI ĐƯỢC ĐỌC CÙNG CÁC BẢN VẼ CỦA BỘ MÔN KHÁC CÓ LIÊN QUAN; NẾU PHÁT HIỆN SỰ KHÁC BIỆT GIỮA CÁC BỘ MÔN CẦN BÁO CHO ĐƠN VỊ TƯ VẤN THIẾT KẾ ĐỂ CÓ PHƯƠNG ÁN XỬ LÝ.
-ĐƠN VỊ THI CÔNG PHẢI KIỂM TRA CAO ĐỘ, KÍCH THƯỚC SO VỚI HIỆN TRẠNG, NẾU CÓ SỰ KHÁC BIỆT CẦN BÁO CHO ĐƠN VỊ THIẾT KẾ ĐỂ CÓ PHƯƠNG ÁN XỬ LÝ.

CHỦ ĐẦU TƯ:
NGÂN HÀNG THƯƠNG MẠI CỔ PHẦN NGOẠI THƯƠNG VIỆT NAM
Phạm Nguyên Vinh
198 Trần Quang Khải, Q. Hoàn Kiếm, Hà Nội

ĐƠN VỊ THIẾT KẾ:
CÔNG TY TNHH TƯ VẤN XÂY DỰNG VÀ THƯƠNG MẠI QUẢN BẢO
M.S.D.N: 0310649789 - C.T.T.N.H.H - CÔNG TY TRÁCH NHIỆM HỮU HẠN TƯ VẤN XÂY DỰNG VÀ THƯƠNG MẠI QUẢN BẢO - Q. BÌNH THẠNH TP. HỒ CHÍ MINH
Phạm Quốc Hưng
245/2/29 Bình Lợi, P.13, Q. Bình Thạnh, TP.HCM

CHỦ NHIỆM THIẾT KẾ:
KTS. Đỗ Trường Thành

CHỦ TRÌ CƠ ĐIỆN:
KS. Phạm Tịnh

KIỂM TRA:
KTS. Đỗ Trường Thành

THIẾT KẾ:
KS. Phạm Tịnh

TÊN DỰ ÁN:
CẢI TẠO, HOÀN THIỆN MẶT BẰNG VÀ TRANG TRÍ NỘI THẤT, THIẾT BỊ ĐỒ RỜI VĂN PHÒNG THUÊ TẦNG 12 TÒA NHÀ VCBT

ĐỊA ĐIỂM:
198 TRẦN QUANG KHẢI, QUẬN HOÀN KIẾM, HÀ NỘI

TÊN BẢN VẼ:
KHỐI LƯỢNG HẠNG MỤC ĐÈN TRANG TRÍ

GIAI ĐOẠN	HẠNG MỤC
CD	TẦNG 12
NGÀY PHÁT HÀNH	STT. BV.
11/2024	F12.132

NGÂN HÀNG TMCP NGOẠI THƯƠNG VIỆT NAM
HỒ SƠ ĐÃ PHÊ DUYỆT
Theo Quyết định số: ...../QĐ.....
Ngày.....tháng.....năm 20.....

HẠNG MỤC THIẾT BỊ BẾP

STT	Nội dung	Đơn vị	Số lượng
	THIẾT BỊ BẾP		
1	Bếp từ	cái	1.0000
2	Máy hút mùi âm tủ	cái	1.0000
3	Lò vi sóng	cái	1.0000
4	Tủ lạnh side by side	cái	1.0000
5	Chậu rửa chén Pona	cái	1.0000
6	Vòi rửa Argo	cái	1.0000
7	Bình nước nóng gián tiếp	cái	1.0000
8	Máy lọc nước	cái	1.0000
9	Máy rửa chén độc lập	cái	1.0000
10	Máy pha cà phê	cái	1.0000

CÔNG TY CP TƯ VẤN KINH TẾ - KỸ THUẬT XÂY DỰNG VIỆT NAM
THẨM TRA
Báo cáo kết quả thẩm tra số: ...../ VNECT-TT.....
Ngày:.....tháng.....năm 20.....
Ký tên:

GHI CHÚ:
-KHÔNG ĐO TỈ LỆ BẢN VẼ NÀY.
-BẢN VẼ NÀY PHẢI ĐƯỢC ĐỌC CÙNG CÁC BẢN VẼ CỦA BỘ MÔN KHÁC CÓ LIÊN QUAN; NẾU PHÁT HIỆN SỰ KHÁC BIỆT GIỮA CÁC BỘ MÔN CẦN BÁO CHO ĐƠN VỊ TƯ VẤN THIẾT KẾ ĐỂ CÓ PHƯƠNG ÁN XỬ LÝ.
-ĐƠN VỊ THI CÔNG PHẢI KIỂM TRA CAO ĐỘ, KÍCH THƯỚC SO VỚI HIỆN TRẠNG, NẾU CÓ SỰ KHÁC BIỆT CẦN BÁO CHO ĐƠN VỊ THIẾT KẾ ĐỂ CÓ PHƯƠNG ÁN XỬ LÝ.

CHỦ ĐẦU TƯ:
NGÂN HÀNG THƯƠNG MẠI CỔ PHẦN NGOẠI THƯƠNG VIỆT NAM
Lưu Nguyên Vinh
198 Trần Quang Khải, Q. Hoàn Kiếm, Hà Nội

ĐƠN VỊ THIẾT KẾ:
CÔNG TY TNHH TƯ VẤN XÂY DỰNG VÀ THƯƠNG MẠI QUẢN BẢO
M.S.D.N: 0310649789 - C.T.N.H.H - CÔNG TY TRÁCH NHIỆM HỮU HẠN TƯ VẤN XÂY DỰNG VÀ THƯƠNG MẠI QUẢN BẢO - Q. BÌNH THẠNH, TP. HỒ CHÍ MINH
Phạm Quốc Hùng
245/2/29 Bình Lợi, P.13, Q. Bình Thạnh, TP.HCM

CHỦ NHIỆM THIẾT KẾ:
KTS. Đỗ Trường Thành

CHỦ TRÌ CƠ ĐIỆN:
KS. Phạm Tình

KIỂM TRA:
KTS. Đỗ Trường Thành

THIẾT KẾ:
KS. Phạm Tình

TÊN DỰ ÁN:
CẢI TẠO, HOÀN THIỆN MẶT BẰNG VÀ TRANG TRÍ NỘI THẤT, THIẾT BỊ ĐỒ RỜI VĂN PHÒNG THUÊ TẦNG 12 TÒA NHÀ VCBT

ĐỊA ĐIỂM:
198 TRẦN QUANG KHẢI, QUẬN HOÀN KIẾM, HÀ NỘI

TÊN BẢN VẼ:
KHỐI LƯỢNG HẠNG MỤC THIẾT BỊ BẾP

GIAI ĐOẠN	HẠNG MỤC
CD	TẦNG 12
NGÀY PHÁT HÀNH	STT. BV.
11/2024	F12.133

BẢNG THỐNG KÊ KHỐI LƯỢNG
HẠNG MỤC THIẾT BỊ HỆ THỐNG ÂM THANH HÌNH ẢNH

STT	Nội dung	Đơn vị	Số lượng
	Hội trường 1		
1	Màn hình 65", 4K, 400cd/m2, 1,200:1, DCI 80%, HDMI 1.4, RS-232, RJ-45	cái	2.0000
2	Khung treo màn hình, lắp trần	cái	2.0000
3	Micro không dây, bao gồm 1 mic cầm tay, bộ thu đôi, hiển thị màn hình	cái	1.0000
4	Loa âm trần 6.5	cái	4.0000
5	Bộ nối dài HDMI 2.0 thông qua cáp mạng	cái	5.0000
6	Loa thùng đứng sử dụng lại	cái	2.0000
	Hội trường 2		
1	Màn hình 65", 4K, 400cd/m2, 1,200:1, DCI 80%, HDMI 1.4, RS-232, RJ-45	cái	2.0000
2	Khung treo màn hình, lắp trần	cái	2.0000
3	Loa âm trần 6.5	cái	8.0000
4	Bộ nối dài HDMI 2.0 thông qua cáp mạng	cái	5.0000
5	Loa thùng đứng sử dụng lại	cái	4.0000
	Hội trường 3 (màn hình LED do VCB cung cấp)		
1	Micro không dây, bao gồm 1 mic cầm tay, bộ thu đôi, hiển thị màn hình	cái	1.0000
2	Loa âm trần 6.5"	cái	8.0000
3	Bộ nối dài HDMI 2.0 thông qua cáp mạng	cái	3.0000
4	Loa thùng đứng sử dụng lại	cái	2.0000
	Phòng Đa Năng		
1	Máy chiếu Full HD	cái	1.0000
2	Bộ giá treo máy chiếu	cái	1.0000
3	Màn chiếu kích thước	cái	1.0000
4	Dây HDMI 2.1 sợi quang lõi đồng 15m	cái	1.0000
5	Micro không dây, bao gồm 1 mic cầm tay, bộ thu đôi, hiển thị màn hình	cái	2.0000
6	Loa âm trần 6.5	cái	8.0000

	Thiết bị trung tâm cho Hội trường		
1	Bộ xử lý tín hiệu 34x16	cái	1.0000
2	Bộ màn hình cảm ứng điều khiển gắn tường	cái	4.0000
3	Ampli 4 input công suất 4 x150W	cái	2.0000
4	Bộ nguồn 8 kênh tự động bật/tắt	cái	2.0000
5	Swich POE quản lý thông minh 24-port -GBE	cái	1.0000
6	Tủ Rack 27U D800 bao gồm phụ kiện	cái	1.0000
	Phòng họp 2		
1	Màn hình 65", 4K, 400cd/m2, 1,200:1, DCI 80%, HDMI 1.4, RS-232, RJ-45	cái	1.0000
2	Khung treo màn hình, lắp trần	cái	1.0000
3	Camera Ultra HD 4K	cái	1.0000
4	Loa bluetooth không dây/ USB có dây cho PC	cái	1.0000
5	Bộ mở rộng loa bluetooth	cái	1.0000
6	Máy tính Mini PC	cái	1.0000
	Nhạc nền GYM & YOGA		
1	Loa âm trần 6.5"	cái	8.0000
2	Loa thông báo	cái	2.0000
3	Máy chấm công	cái	2.0000
4	Bảng chỉ dẫn sảnh - thang	cái	1.0000
5	Bảng chỉ dẫn hội trường	cái	1.0000
6	Bảng chỉ dẫn WC	cái	2.0000

NGÂN HÀNG TMCP NGOẠI THƯƠNG VIỆT NAM
HỒ SƠ ĐÃ PHÊ DUYỆT
Theo Quyết định số: ...../QĐ.....
Ngày.....tháng.....năm 20.....

CÔNG TY CP TƯ VẤN KINH TẾ - KỸ THUẬT XÂY DỰNG VIỆT NAM
THẨM TRA
Báo cáo kết quả thẩm tra số: ...../ VNECT-TT.....
Ngày:.....tháng.....năm 20.....
Ký tên:

GHI CHÚ:
-KHÔNG ĐO TỈ LỆ BẢN VẼ NÀY.
-BẢN VẼ NÀY PHẢI ĐƯỢC ĐỌC CÙNG CÁC BẢN VẼ CỦA BỘ MÔN KHÁC CÓ LIÊN QUAN; NẾU PHÁT HIỆN SỰ KHÁC BIỆT GIỮA CÁC BỘ MÔN CẦN BÁO CHO ĐƠN VỊ TƯ VẤN THIẾT KẾ ĐỂ CÓ PHƯƠNG ÁN XỬ LÝ.
-ĐƠN VỊ THI CÔNG PHẢI KIỂM TRA CAO ĐỘ, KÍCH THƯỚC SO VỚI HIỆN TRẠNG, NẾU CÓ SỰ KHÁC BIỆT CẦN BÁO CHO ĐƠN VỊ THIẾT KẾ ĐỂ CÓ PHƯƠNG ÁN XỬ LÝ.

CHỦ ĐẦU TƯ:
NGÂN HÀNG THƯƠNG MẠI CỔ PHẦN NGOẠI THƯƠNG VIỆT NAM
198 Trần Quang Khải, Q.Hoàn Kiếm, Hà Nội

ĐƠN VỊ THIẾT KẾ:
CÔNG TY TNHH TƯ VẤN XÂY DỰNG VÀ THƯƠNG MẠI QUẢN BẢO
Phạm Quốc Hùng
245/2/29 Bình Lợi, P.13, Q. Bình Thạnh, TP.HCM

CHỦ NHIỆM THIẾT KẾ:
KTS. Đỗ Trường Thành

CHỦ TRÌ CƠ ĐIỆN:
KS. Phạm Tình

KIỂM TRA:
KTS. Đỗ Trường Thành

THIẾT KẾ:
KS. Phạm Tình

TÊN DỰ ÁN:
CẢI TẠO, HOÀN THIỆN MẶT BẰNG VÀ TRANG TRÍ NỘI THẤT, THIẾT BỊ ĐỒ RỜI VĂN PHÒNG THUÊ TẦNG 12 TÒA NHÀ VCBT

ĐỊA ĐIỂM:
198 TRẦN QUANG KHẢI, QUẬN HOÀN KIẾM, HÀ NỘI

TÊN BẢN VẼ:
KHỐI LƯỢNG HẠNG MỤC THIẾT BỊ HỆ THỐNG ÂM THANH HÌNH ẢNH

GIAI ĐOẠN	HẠNG MỤC
CD	TẦNG 12
NGÀY PHÁT HÀNH	STT. BV.
11/2024	F12.134

BẢNG THỐNG KÊ KHỐI LƯỢNG
HẠNG MỤC HỆ THỐNG CƠ ĐIỆN

STT	Nội dung	Đơn vị	Số lượng
I	TỦ ĐIỆN		
1	MCB 16A-1P,6KA	cái	1.0000
2	MCB 20A-1P,6KA	cái	4.0000
3	Isolator 2P 55A	cái	2.0000
4	Isolator 1P 35A	cái	1.0000
5	MCB 25A-3P,6KA	cái	2.0000
6	MCB 50A-1P,6KA		1.0000
7	MCB 32A-3P, 6KA	cái	2.0000
8	MCB 32A-1P,6KA	cái	1.0000
9	RCCB 63A-4P, 100mA	cái	2.0000
10	MCB 50A-3P, 10kA	cái	1.0000
11	MCB 63A-3P, 10kA	cái	1.0000
12	Dây cáp điện Cu/PVC 1Cx6.0mm2	m	119.7900
13	Dây cáp điện Cu/XLPE/PVC1x4Cx10.0mm2	m	203.2800
14	Dây cáp điện E-10.0mm2 Cu/PVC	m	203.2800
15	Dây cáp điện Cu/XLPE/PVC1x4Cx16.0mm2	m	203.2800
16	Dây cáp điện E-16.0mm2 Cu/PVC	m	203.2800
17	Lắp đặt ống nhựa cứng chìm bảo hộ dây dẫn - Đường kính 32mm	m	52.1000

II	HỆ THỐNG CHIẾU SÁNG		
STT	Nội dung	Đơn vị	Số lượng
1	Tháo dỡ đèn chiếu sáng hiện trạng	bộ	182.0000
2	Di dời đèn chiếu sáng hiện trạng	bộ	12.0000
3	Đèn downlight 2x10W , 1770 lm , 4000K, 60o, CRI>80. L-01	bộ	147.0000
4	Đèn downlight 12W , 860 lm , 4000K, 24o, CRI>80. L-02	bộ	7.0000
5	Đèn downlight 15W ,1595 lm , 4000K, 60o, CRI>80. L-03	bộ	76.0000
6	Đèn led dây 24VDC, 14W/m, 4000K, L-04	m	310.0000
7	Đèn downlight 12W ,860 lm , 4000K, 55o, CRI>80	bộ	15.0000
8	Đèn downlight vuông 15W ,1575 lm , 4000K, 55o, CRI>80. L-06	bộ	65.0000
9	Đèn led dây 24VDC, 14W/m, 4000K c/w nhôm profile cho tủ, vách. L-08	m	80.0000
10	Driver cho đèn LED dây 60W 24VDC	bộ	1.0000
11	Driver cho đèn LED dây 100W 24VDC	bộ	1.0000
12	Driver cho đèn LED dây 150W 24VDC	bộ	5.0000
13	Driver cho đèn LED dây 250W 24VDC	bộ	7.0000
14	Driver cho đèn LED dây 300W 24VDC	bộ	6.0000
15	SPOTLIGHT LED ÂM TRẦN, 7W, 3000K, 630Lm CRI >90, GÓC CHIẾU 36°. L-12	bộ	6.0000
16	SPOTLIGHT LED GẮN NỔI, 25W, 4000K, 2250Lm CRI >90, GÓC CHIẾU 45°. L-13	bộ	6.0000
17	Cung cấp và lắp đặt và điểm chờ nguồn LOGO	gói	1.0000
18	Lắp đặt công tắc 1 hạt	cái	10.0000
19	Lắp đặt công tắc 2 hạt	cái	12.0000
20	Lắp đặt công tắc 3 hạt	cái	4.0000
21	Lắp đặt công tắc 2 hạt 2 chiều	cái	2.0000
22	Lắp đặt công tắc 3 hạt 2 chiều	cái	2.0000
23	Lắp đặt dây dẫn 1x2,5mm2	m	2,231.5524
24	Lắp đặt dây dẫn 1x1,5mm2	m	10,396.0911
25	Lắp đặt ống nhựa cứng chìm bảo hộ dây dẫn - Đường kính 20mm	m	2,938.9745
26	Lắp đặt ống nhựa mềm chìm bảo hộ dây dẫn - Đường kính 20mm	m	975.0000

NGÂN HÀNG TMCP NGOẠI THƯƠNG VIỆT NAM
HỒ SƠ ĐÃ PHÊ DUYỆT
Theo Quyết định số: ...../QĐ.....
Ngày.....tháng.....năm 20.....

CÔNG TY TNHH TƯ VẤN KINH TẾ - KỸ THUẬT XÂY DỰNG VIỆT NAM
THẨM TRA
Báo cáo kết quả thẩm tra số: ...../VNECT-TT.....
Ngày.....tháng.....năm 20.....
Ký tên:

GHI CHÚ:
-KHÔNG ĐO TỈ LỆ BẢN VẼ NÀY.
-BẢN VẼ NÀY PHẢI ĐƯỢC ĐỌC CÙNG CÁC BẢN VẼ CỦA BỘ MÔN KHÁC CÓ LIÊN QUAN; NẾU PHÁT HIỆN SỰ KHÁC BIỆT GIỮA CÁC BỘ MÔN CẦN BÁO CHO ĐƠN VỊ TƯ VẤN THIẾT KẾ ĐỂ CÓ PHƯƠNG ÁN XỬ LÝ.
-ĐƠN VỊ THI CÔNG PHẢI KIỂM TRA CAO ĐỘ, KÍCH THƯỚC SO VỚI HIỆN TRẠNG, NẾU CÓ SỰ KHÁC BIỆT CẦN BÁO CHO ĐƠN VỊ THIẾT KẾ ĐỂ CÓ PHƯƠNG ÁN XỬ LÝ.

CHỦ ĐẦU TƯ:
NGÂN HÀNG THƯƠNG MẠI CỔ PHẦN NGOẠI THƯƠNG VIỆT NAM
Đặc Nguyên Vinh
198 Trần Quang Khải, Q.Hoàn Kiếm, Hà Nội

ĐƠN VỊ THIẾT KẾ:
CÔNG TY TNHH TƯ VẤN XÂY DỰNG VÀ THƯƠNG MẠI QUẢN BẢO
Phạm Quốc Hùng
245/2/29 Bình Lợi, P.13, Q. Bình Thạnh, TP.HCM

CHỦ NHIỆM THIẾT KẾ:
KTS. Đỗ Trường Thành

CHỦ TRÌ CƠ ĐIỆN:
KS. Phạm Tịnh

KIỂM TRA:
KTS. Đỗ Trường Thành

THIẾT KẾ:
KS. Phạm Tịnh

TÊN DỰ ÁN:
CẢI TẠO, HOÀN THIỆN MẶT BẰNG VÀ TRANG TRÍ NỘI THẤT, THIẾT BỊ ĐỒ RỜI VĂN PHÒNG THUÊ TẦNG 12 TÒA NHÀ VCBT

ĐỊA ĐIỂM:
198 TRẦN QUANG KHẢI, QUẬN HOÀN KIẾM, HÀ NỘI

TÊN BẢN VẼ:
KHỐI LƯỢNG HẠNG MỤC HỆ THỐNG CƠ ĐIỆN

GIAI ĐOẠN	HẠNG MỤC
CD	TẦNG 12
NGÀY PHÁT HÀNH	STT. BV.
11/2024	F12.135

III	ĐÈN EXIT, EMERGENCY		
STT	Nội dung	Đơn vị	Số lượng
1	Lắp đặt đèn thoát hiểm - Loại 1 mặt	5 đèn	1.6000
2	Lắp đặt đèn thoát hiểm - Loại 2 mặt - chỉ hướng	5 đèn	1.0000
3	PIN sạc sự cố 2H cho đèn LED	bộ	26.0000
4	Lắp đặt dây dẫn 1x2,5mm2	m	1,698.5100
5	Lắp đặt ống nhựa cứng chìm bảo hộ dây dẫn - Đường kính 20mm	m	452.1700
6	Lắp đặt ống nhựa mềm chìm bảo hộ dây dẫn - Đường kính 20mm	m	114.0000
IV	Ổ CẮM ĐIỆN		
STT	Nội dung	Đơn vị	Số lượng
1	Ổ cắm đôi 220V-16A 3 chấu	cái	96.0000
2	Ổ cắm đơn 220V-16A 3 chấu	cái	2.0000
3	Ổ cắm âm bàn	cái	3.0000
4	Ổ cắm đôi 220V-16A 3 chấu âm sàn	cái	9.0000
5	Ổ Cắm công nghiệp 32A-3P	cái	
6	Lắp đặt dây dẫn 1x2,5mm2	m	5,993.2710
7	Lắp đặt dây dẫn 1x4mm2	m	591.1575
8	Lắp đặt dây dẫn 1x6mm2	m	234.0250
9	Lắp đặt ống nhựa cứng chìm bảo hộ dây dẫn - Đường kính 20mm	m	1,347.8800
10	Lắp đặt ống nhựa mềm chìm bảo hộ dây dẫn - Đường kính 20mm	m	41.9100
11	Lắp đặt ống nhựa cứng chìm bảo hộ dây dẫn - Đường kính 25mm	m	82.0500
12	Lắp đặt ống nhựa mềm chìm bảo hộ dây dẫn - Đường kính 25mm	m	
13	Lắp đặt ống nhựa cứng chìm bảo hộ dây dẫn - Đường kính 32mm	m	46.8050
14	Lắp đặt ống nhựa mềm chìm bảo hộ dây dẫn - Đường kính 32mm	m	4.4000

V	HỆ THỐNG MÁNG CÁP		
STT	Nội dung	Đơn vị	Số lượng
1	Trunking 200x50x1.2 mm2	m	142.0000
2	Phụ kiện máng cáp và giá đỡ máng cáp, Ty treo	lot	1.0000
VI	HỆ THỐNG MẠNG-THOẠI		
STT	Nội dung	Đơn vị	Số lượng
1	Ổ cắm mạng/thoại đơn-CAT6	cái	94.0000
2	Dây tín hiệu nối mạng LAN Cat-6e 1,5m / Category 5e Patch cord 1,5m	sợi	94.0000
3	Lắp đặt đầu wifi	cái	10.0000
4	Lắp đặt đầu thu phát sóng	cái	10.0000
5	Lắp đặt thiết bị của hệ thống camera - Camera	1 thiết bị	11.0000
6	Dây UTP cat6 cho mạng và điện thoại	m	4,301.3160
7	Lắp đặt ống nhựa cứng chìm bảo hộ dây dẫn - Đường kính 20mm	m	1,298.2580
8	Lắp đặt ống nhựa mềm chìm bảo hộ dây dẫn - Đường kính 20mm	m	54.0000
9	Ổ cắm HDMI	cái	7.0000
10	Cáp HDMI L=20m	sợi	14.0000
11	Cáp nhảy HDMI L=5m	sợi	4.0000
12	Bộ chia HDMI vào 2 ra 4	bộ	4.0000
13	Lắp đặt ống nhựa mềm chìm bảo hộ dây dẫn - Đường kính 25mm	m	280.0000
14	Lắp đặt ống nhựa chìm bảo hộ dây dẫn - Đường kính 32mm	m	22.0000

NGÂN HÀNG TMCP NGOẠI THƯƠNG VIỆT NAM
HỒ SƠ ĐÃ PHÊ DUYỆT
Theo Quyết định số: ...../QĐ.....
Ngày.....tháng.....năm 20.....

CÔNG TY CP TƯ VẤN KINH TẾ - KỸ THUẬT XÂY DỰNG VIỆT NAM
THẨM TRA
Báo cáo kết quả thẩm tra số: ...../ VNECT-TT.....
Ngày:.....tháng.....năm 20.....
Ký tên:

GHI CHÚ:
-KHÔNG ĐO TỈ LỆ BẢN VẼ NÀY.
-BẢN VẼ NÀY PHẢI ĐƯỢC ĐỌC CÙNG CÁC BẢN VẼ CỦA BỘ MÔN KHÁC CÓ LIÊN QUAN; NẾU PHÁT HIỆN SỰ KHÁC BIỆT GIỮA CÁC BỘ MÔN CẦN BÁO CHO ĐƠN VỊ TƯ VẤN THIẾT KẾ ĐỂ CÓ PHƯƠNG ÁN XỬ LÝ.
-ĐƠN VỊ THI CÔNG PHẢI KIỂM TRA CAO ĐỘ, KÍCH THƯỚC SO VỚI HIỆN TRẠNG, NẾU CÓ SỰ KHÁC BIỆT CẦN BÁO CHO ĐƠN VỊ THIẾT KẾ ĐỂ CÓ PHƯƠNG ÁN XỬ LÝ.

CHỦ ĐẦU TƯ:
NGÂN HÀNG THƯƠNG MẠI CỔ PHẦN NGOẠI THƯƠNG VIỆT NAM
198 Trần Quang Khải, Q. Hoàn Kiếm, Hà Nội

ĐƠN VỊ THIẾT KẾ:
CÔNG TY TNHH TƯ VẤN XÂY DỰNG VÀ THƯƠNG MẠI QUẢN BẢO
Phạm Quốc Hùng
245/2/29 Bình Lợi, P.13, Q. Bình Thạnh, TP.HCM

CHỦ NHIỆM THIẾT KẾ:
KTS. Đỗ Trường Thành

CHỦ TRÌ CƠ ĐIỆN:
KS. Phạm Tình

KIỂM TRA:
KTS. Đỗ Trường Thành

THIẾT KẾ:
KS. Phạm Tình

TÊN DỰ ÁN:
CẢI TẠO, HOÀN THIỆN MẶT BẰNG VÀ TRANG TRÍ NỘI THẤT, THIẾT BỊ ĐỒ RỜI VĂN PHÒNG THUÊ TẦNG 12 TÒA NHÀ VCBT

ĐỊA ĐIỂM:
198 TRẦN QUANG KHẢI, QUẬN HOÀN KIẾM, HÀ NỘI

TÊN BẢN VẼ:
KHỐI LƯỢNG HẠNG MỤC HỆ THỐNG CƠ ĐIỆN

GIAI ĐOẠN	HẠNG MỤC
CD	TẦNG 12
NGÀY PHÁT HÀNH	STT- BV.
11/2024	F12.136

VIII	HỆ THỐNG HÚT KHÓI HÀNH LANG		
STT	Nội dung	Đơn vị	Số lượng
1	Di dời miệng gió hút khói hiện trạng	gói	2.0000
2	Tháo dở ống gió hút khói hành lang hiện trạng	gói	1.0000
3	Ống gió hút khói hành lang mới 400x300, L=4.0m	m	4.0000
4	Ống gió hút khói hành lang mới Z400x300, L=4.0m	m	4.0000
5	Sơn chống cháy Iconer cho ống gió	gói	1.0000
6	Thử nghiệm đường ống thông gió, quy cách ống 600-800mm	gói	1.0000
IX	HỆ THỐNG CHỮA CHÁY SPRINKLER		
STT	Nội dung	Đơn vị	Số lượng
1	Tháo dỡ đầu phun hiện hữu (vận dụng chỉ tính nhân công tháo dỡ)	10 đầu	16.3000
2	Lắp đặt lại đầu phun chữa cháy Sprinkler giấu trần	10 đầu	15.2000
3	Ống G.I 32Ax3.2t	100m	4.4220
4	Ống G.I 80Ax3.2t	100m	0.1880
5	Ống G.I 65Ax3.2t	100m	0.4266
6	Phụ kiện cho ống	gói	1.0000
X	HỆ THỐNG PA, FA		
STT	Nội dung	Đơn vị	Số lượng
1	Di dời loa thông báo	cái	6.0000
2	Cung cấp và lắp đặt loa thông báo mới	cái	2.0000
3	Lắp đặt thiết bị đầu báo khói	10 đầu	0.2000
4	Lắp đặt thiết bị đầu báo nhiệt	10 đầu	0.1000
5	Di dời đầu báo khói (vận dụng chỉ tính nhân công, máy thi công di dời)	10 đầu	2.9000
6	Cáp báo cháy AWG18 1 Pair	sợi	1,207.9540
7	Lắp đặt ống nhựa cứng chìm bảo hộ dây dẫn - Đường kính 20mm	m	667.6340
XI	HỆ THỐNG KIỂM SOÁT CỬA		
STT	Nội dung	Đơn vị	Số lượng
1	Khoá điện từ cho cửa kính	bộ	2.0000
2	Bát kẹp khóa cho cửa kính	bộ	2.0000
3	Nút nhấn mở cửa loại cảm ứng - hình vuông	bộ	1.0000
4	Nút mở cửa khẩn cấp	bộ	1.0000
5	Nguồn backup 12V-7AH	bộ	2.0000
6	Dây cáp và phụ kiện cho hệ ACC	gói	1.0000
7	Chi phí kết nối + cài đặt hệ thống	gói	1.0000
8	Tiếp điểm khô kết nối với hệ thống báo cháy tòa nhà bao gồm: tiếp điểm khô, cáp tín hiệu, ống luồn cáp	gói	1.0000

XII	HỆ THỐNG CẤP THOÁT NƯỚC		
STT	Nội dung	Đơn vị	Số lượng
1	Lắp đặt vòi rửa (chỉ tính nhân công)	bộ	1.0000
2	Nhân công lắp đặt bồn rửa (chỉ tính nhân công)	bộ	1.0000
3	Khay hứng nước tràn bể tách mỡ	cái	
4	Bể tách mỡ Inox 304, kích thước 450x350x550mm	cái	1.0000
5	Ống nước cấp PPR - DN 20	100m	0.3108
6	Van cổng D20mm.	cái	4.0000
7	Lắp đặt ống nhựa uPVC miệng bát, nối bằng p/p dán keo, đoạn ống dài 6m - Đường kính 90mm	100m	
8	Lắp đặt ống nhựa uPVC miệng bát, nối bằng p/p dán keo, đoạn ống dài 6m - Đường kính 60mm	100m	0.3096
9	Lắp đặt ống nhựa PVC miệng bát, nối bằng p/p dán keo, đoạn ống dài 6m - Đường kính 49mm	100m	0.1860
	HỆ THỐNG CẤP THOÁT NƯỚC CHO CÂY LỌC NƯỚC RO		
1	Cấp nước	gói	1.0000
2	Thoát nước	gói	1.0000
XIII	MÀN HÌNH LED Hội trường 3 (màn hình LED do VCB cung cấp)		
STT	Nội dung	Đơn vị	Số lượng
1	Tháo dỡ module LED và khung treo màn hình LED hiện hữu chuyển xuống tầng 12, Lắp đặt khung treo tầng 12, lắp đặt module LED ,cấu hình và chuyển giao công nghệ.	gói	1.0000
2	Cáp, máng, ống và nhân công		
XIV	HỆ THỐNG ÂM THANH HÌNH ẢNH HỆ THỐNG CÁP		
STT	Nội dung	Đơn vị	Số lượng
1	Tủ rack 27U D800	tủ	1.0000
2	Cáp mạng Comscope FTP	m	759.3450
3	Lắp đặt ống nhựa cứng chìm bảo hộ dây dẫn - Đường kính 25mm	m	840.3400
4	Dây tín hiệu - 24GA	m	671.6920
5	Dây loa 2 lõi - 16GA	m	308.0850

NGÂN HÀNG TMCP NGOẠI THƯƠNG VIỆT NAM
HỒ SƠ ĐÃ PHÊ DUYỆT
Theo Quyết định số: ...../QĐ.....
Ngày.....tháng.....năm 20.....

CÔNG TY CP TƯ VẤN KINH TẾ - KỸ THUẬT XÂY DỰNG VIỆT NAM
THẨM TRA
Báo cáo kết quả thẩm tra số: ...../ VNECT-TT.....
Ngày:.....tháng.....năm 20.....
Ký tên:

GHI CHÚ:
-KHÔNG ĐO TỈ LỆ BẢN VẼ NÀY.
-BẢN VẼ NÀY PHẢI ĐƯỢC ĐỌC CÙNG CÁC BẢN VẼ CỦA BỘ MÔN KHÁC CÓ LIÊN QUAN; NẾU PHÁT HIỆN SỰ KHÁC BIỆT GIỮA CÁC BỘ MÔN CẦN BÁO CHO ĐƠN VỊ TƯ VẤN THIẾT KẾ ĐỂ CÓ PHƯƠNG ÁN XỬ LÝ.
-ĐƠN VỊ THI CÔNG PHẢI KIỂM TRA CAO ĐỘ, KÍCH THƯỚC SO VỚI HIỆN TRẠNG, NẾU CÓ SỰ KHÁC BIỆT CẦN BÁO CHO ĐƠN VỊ THIẾT KẾ ĐỂ CÓ PHƯƠNG ÁN XỬ LÝ.

CHỦ ĐẦU TƯ:
NGÂN HÀNG THƯƠNG MẠI CỔ PHẦN NGOẠI THƯƠNG VIỆT NAM
198 Trần Quang Khải, Q.Hoàn Kiếm, Hà Nội

ĐƠN VỊ THIẾT KẾ:
CÔNG TY TNHH TƯ VẤN XÂY DỰNG VÀ THƯƠNG MẠI QUẢN BẢO
Phạm Quốc Hùng
245/29 Bình Lợi, P.13, Q. Bình Thạnh, TP.HCM

CHỦ NHIỆM THIẾT KẾ:
KTS. Đỗ Trường Thành

CHỦ TRÌ CƠ ĐIỆN:
KS. Phạm Tịnh

KIỂM TRA:
KTS. Đỗ Trường Thành


THIẾT KẾ:
KS. Phạm Tịnh

TÊN DỰ ÁN:
CẢI TẠO, HOÀN THIỆN MẶT BẰNG VÀ TRANG TRÍ NỘI THẤT, THIẾT BỊ ĐỒ RỜI VĂN PHÒNG THUÊ TẦNG 12 TÒA NHÀ VCBT


ĐỊA ĐIỂM:
198 TRẦN QUANG KHẢI, QUẬN HOÀN KIẾM, HÀ NỘI

TÊN BẢN VẼ:
KHỐI LƯỢNG HẠNG MỤC HỆ THỐNG CƠ ĐIỆN


GIAI ĐOẠN	HẠNG MỤC
CD	TẦNG 12
NGÀY PHÁT HÀNH	STT. BV.
11/2024	F12.138

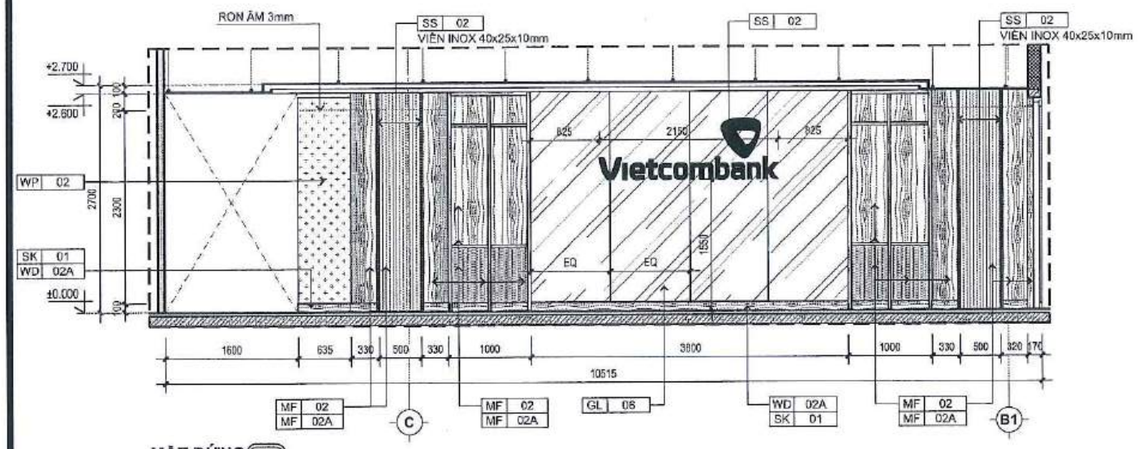


MẶT ĐỨNG A1
1/50

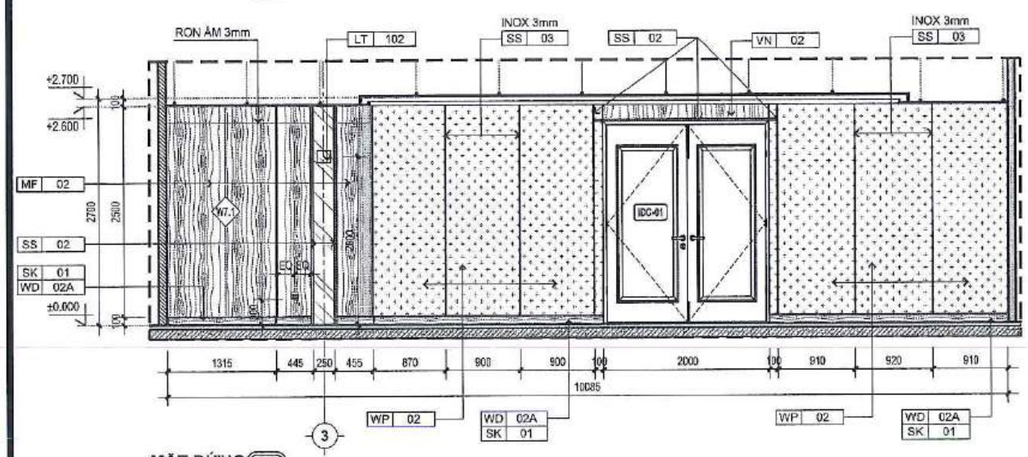


MẶT ĐỨNG A2
1/50

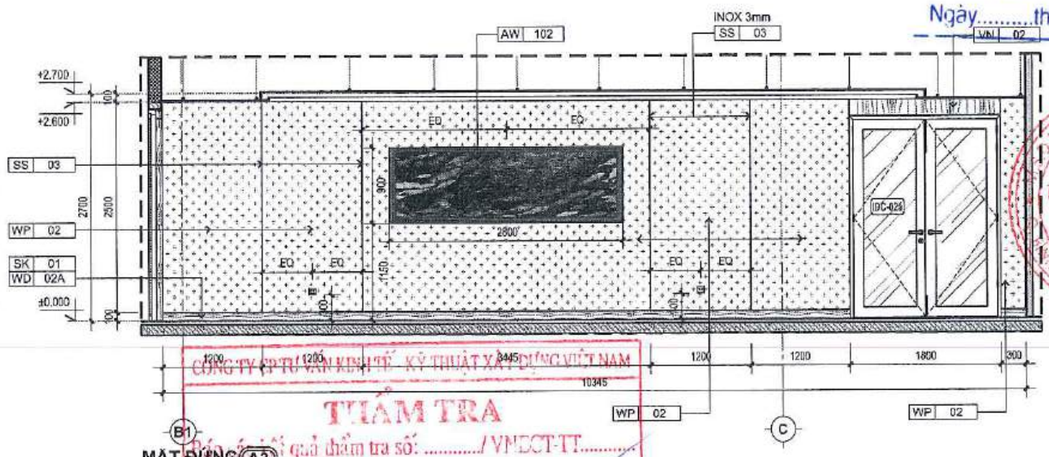

MẶT ĐỨNG A3
1/50

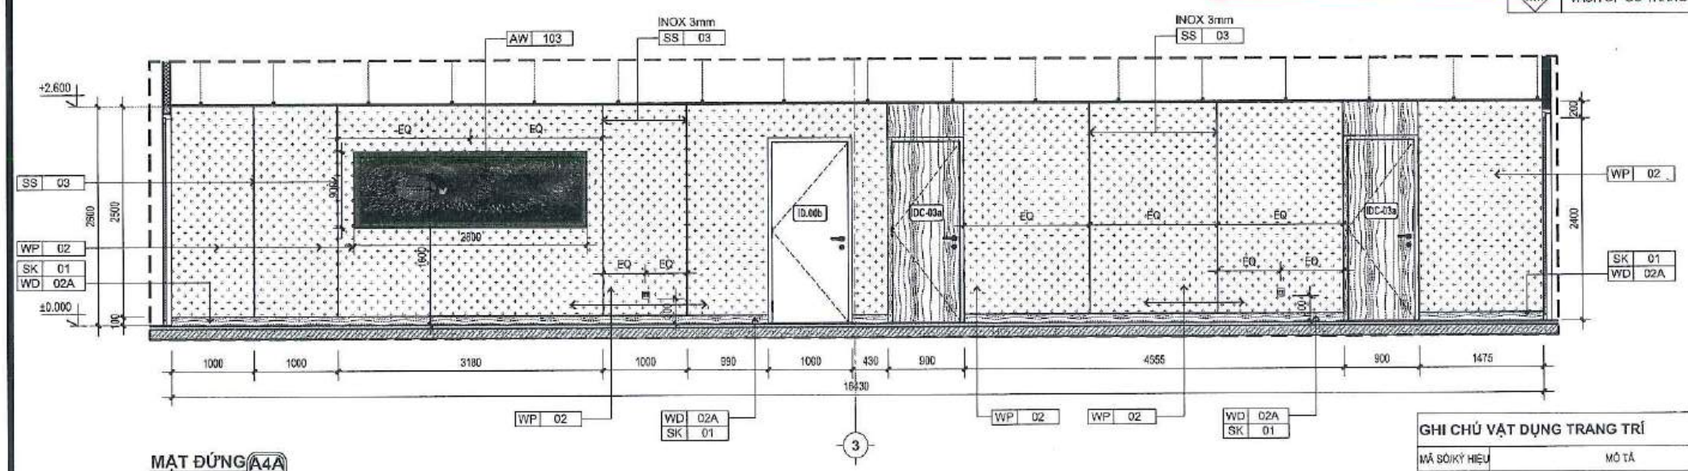

MẶT ĐỨNG A4A
1/50

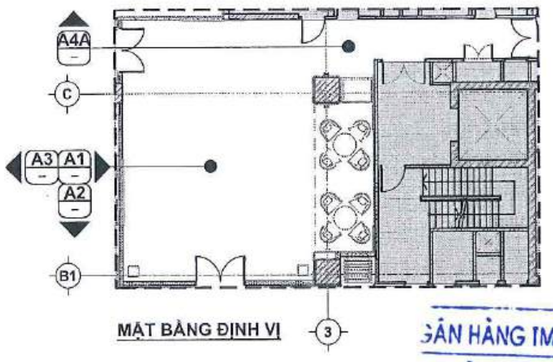

MẶT BẰNG ĐỊNH VỊ

GHI CHÚ:
-KHÔNG ĐO TỈ LỆ BẢN VẼ NÀY.
-BẢN VẼ NÀY PHẢI ĐƯỢC ĐỌC CÙNG CÁC BẢN VẼ CỦA BỘ MÔN KHÁC CÓ LIÊN QUAN; NẾU PHÁT HIỆN SỰ KHÁC BIỆT GIỮA CÁC BỘ MÔN CẦN BÁO CHO ĐƠN VỊ TƯ VẤN THIẾT KẾ ĐỂ CÓ PHƯƠNG ÁN XỬ LÝ.
-ĐƠN VỊ THI CÔNG PHẢI KIỂM TRA CAO ĐỘ, KÍCH THƯỚC SO VỚI HIỆN TRẠNG. NẾU CÓ SỰ KHÁC BIỆT CẦN BÁO CHO ĐƠN VỊ THIẾT KẾ ĐỂ CÓ PHƯƠNG ÁN XỬ LÝ.

CHỦ ĐẦU TƯ:

NGÂN HÀNG THƯƠNG MẠI CỔ PHẦN NGOẠI THƯƠNG VIỆT NAM

198 Trần Quang Khải, Q.Hoàn Kiếm, Hà Nội

NGÂN HÀNG TMCP NGOẠI THƯƠNG VIỆT NAM
HỒ SƠ ĐÃ PHÊ DUYỆT
Theo Quyết định số: /QĐ
Ngày.....tháng.....

ĐƠN VỊ THIẾT KẾ:

CÔNG TY TNHH TƯ VẤN XÂY DỰNG VÀ THƯƠNG MẠI QUẢN BÁO

Phạm Quốc Hùng
245/2/29 Bình Lợi, P.13, Q. Bình Thạnh, TP.HCM

CHỦ NHIỆM THIẾT KẾ:

KTS. Đỗ Trường Thành

CHỦ TRÌ THIẾT KẾ KIẾN TRÚC:

KTS. Đỗ Trường Thành

KIỂM TRA:

KTS. Đỗ Trường Thành

THIẾT KẾ:

ĐÀO QUANG LUẬN

TÊN DỰ ÁN:
CẢI TẠO, HOÀN THIỆN MẶT BẰNG VÀ TRANG TRÍ NỘI THẤT, THIẾT BỊ ĐỒ RỜI VĂN PHÒNG THUÊ TẦNG 12 TÒA NHÀ VCBT

ĐỊA ĐIỂM:
198 TRẦN QUANG KHẢI, QUẬN HOÀN KIẾM, HÀ NỘI

TÊN BẢN VẼ:
MẶT ĐỨNG A1, A2, A3, A4A SẢNH TỔ CHỨC SỰ KIỆN

GIAI ĐOẠN	HẠNG MỤC
CD	TẦNG 12
NGÀY PHÁT HÀNH	STT. BV.
11/2024	F12.201

CÔNG TY CP TƯ VẤN KINH TẾ - KỸ THUẬT XÂY DỰNG VIỆT NAM
THẨM TRA
Kết quả thẩm tra số: ...../VNECT-TT.....
Ngày:.....tháng.....năm 20.....
Ký tên:

GHI CHÚ CẤU TẠO VÁCH

KÝ HIỆU	MÔ TẢ
NT.1	VÁCH ỐP GỖ TRANG TRÍ

GHI CHÚ CỬA

MÃ SỐ/KÝ HIỆU	MÔ TẢ
ID.00	CỬA GỖ 1 CÁNH MỞ, HIỆN HỮU (1000x2200) KHUNG VÀ CÁNH SƠN LẠI CÙNG MÀU WP-02
IDC-01	CỬA 2 CÁNH MỞ (H 2400)
IDC-02a	CỬA KÍNH KHUNG GỖ 2 CÁNH MỞ (H 2400)
IDC-03a	CỬA 1 CÁNH MỞ (H 2400)

GHI CHÚ LEN CHÂN TƯỜNG

MÃ SỐ/KÝ HIỆU	MÔ TẢ
SK 01	LEN CHÂN TƯỜNG,GỖ ASH, PU HOÀN THIỆN


GHI CHÚ VẬT LIỆU HOÀN THIỆN

MÃ SỐ/KÝ HIỆU	MÔ TẢ
VN 02	VENEER
MI 01	KÍNH TRÀ
WD 02A	GỖ TỰ NHIÊN
GL 06	KÍNH IN UV HOẠ TIẾT DÀY 5mm
SS 02	INOX
SS 03	INOX
WP 02	GIẤY DÁN TƯỜNG
MF 02	MELAMINE
MF 02A	LAMINATE


GHI CHÚ VẬT DỤNG TRANG TRÍ

MÃ SỐ/KÝ HIỆU	MÔ TẢ
AW 102	TRANH TRANG TRÍ
AW 109	TRANH TRANG TRÍ


GHI CHÚ
* ĐỂ BIẾT THÊM THÔNG TIN VẬT LIỆU THAM KHẢO BẢNG THỐNG KÊ - ĐẶC ĐIỂM VẬT LIỆU & THIẾT BỊ

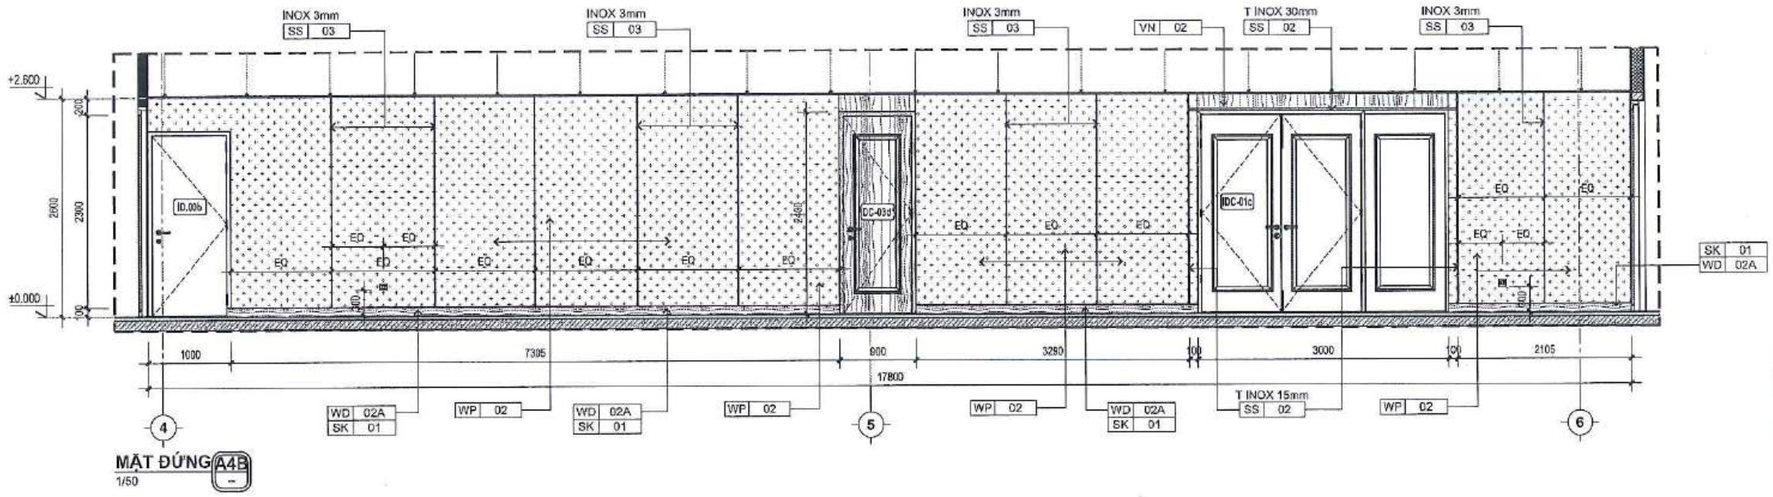

MẶT ĐỨNG A4B
1/50

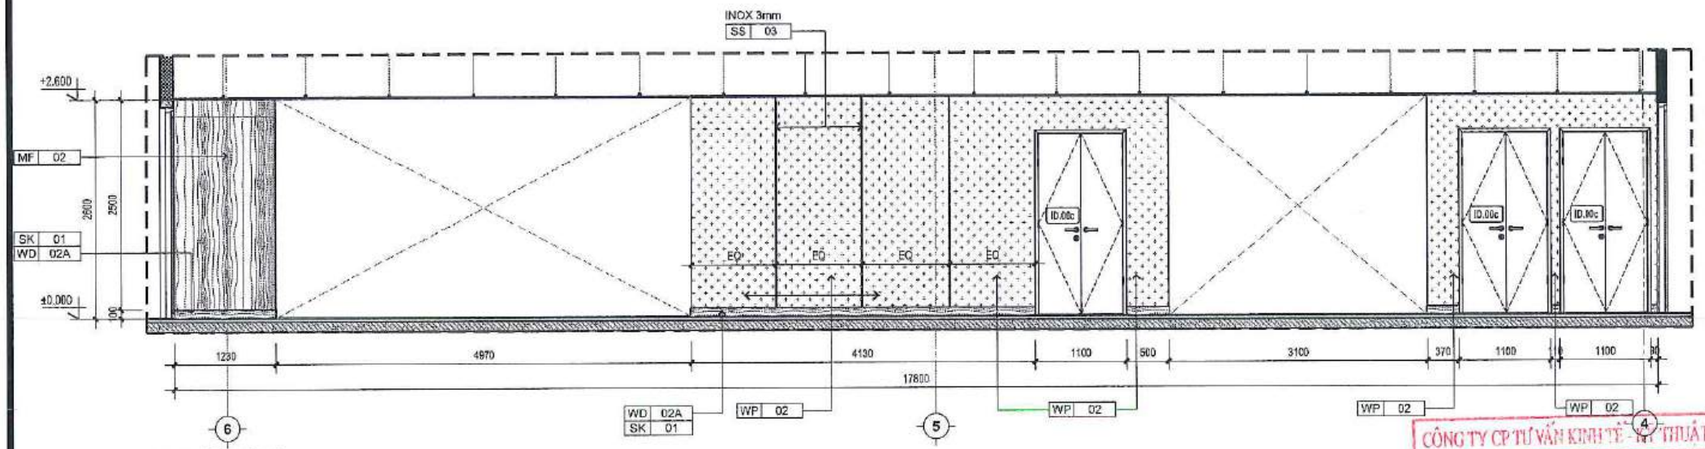

MẶT ĐỨNG A5
1/50

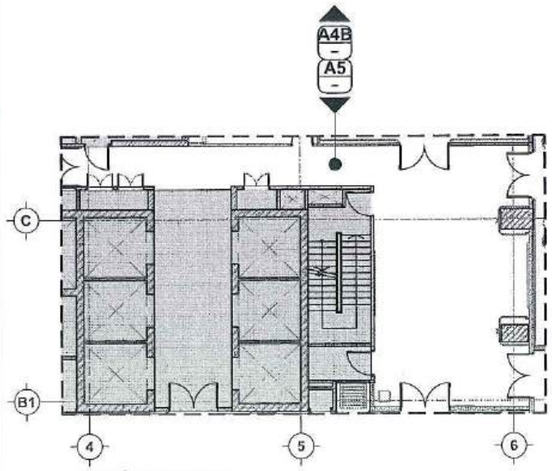

MẶT BẰNG ĐỊNH VỊ

NGÂN HÀNG TMCP NGOẠI THƯƠNG VIỆT NAM
HỒ SƠ ĐÃ PHÊ DUYỆT
Theo Quyết định số: ...../QĐ.....
Ngày.....tháng.....năm 20.....

CÔNG TY CP TƯ VẤN KINH TẾ - KỸ THUẬT XÂY DỰNG VIỆT NAM
THẨM TRA
Báo cáo kết quả thẩm tra số: ...../VNECT-TT.....
Ngày:.....tháng.....năm 20.....
Ký tên:

GHI CHÚ LEN CHÂN TƯỜNG

MÃ SỐ/KÝ HIỆU	MÔ TẢ
SK 01	LEN CHÂN TƯỜNG GỖ ASH, PU HOÀN THIỆN

GHI CHÚ CỬA

MÃ SỐ/KÝ HIỆU	MÔ TẢ
ID-00	CỬA GỖ 1 CẠNH MỞ, HIỆN HỮU (1000x2200) KHUNG VÀ CÁNH SƠN LẠI CÙNG MÀU WP-02
ID-00c	CỬA GỖ 2 CẠNH MỞ, HIỆN HỮU (1100x2200) KHUNG VÀ CÁNH SƠN LẠI CÙNG MÀU WP-02
IDC-01c	CỬA 2 CÁNH MỞ (H 2400)
IDC-03d*	CỬA 1 CÁNH MỞ (H 2400)

GHI CHÚ VẬT LIỆU HOÀN THIỆN

MÃ SỐ/KÝ HIỆU	MÔ TẢ
VN 02	VENEER
WD 02A	GỖ TỰ NHIÊN
SS 02	INOX
SS 03	INOX
WP 02	GIẤY DÁN TƯỜNG
MF 02	MELAMINE

GHI CHÚ
* ĐỂ BIẾT THÊM THÔNG TIN VẬT LIỆU THAM KHẢO BẢNG THỐNG KÊ - ĐẶC ĐIỂM VẬT LIỆU & THIẾT BỊ

GHI CHÚ:
-KHÔNG ĐO TỈ LỆ BẢN VẼ NÀY.
-BẢN VẼ NÀY PHẢI ĐƯỢC ĐỌC CÙNG CÁC BẢN VẼ CỦA BỘ MÔN KHÁC CÓ LIÊN QUAN; NẾU PHÁT HIỆN SỰ KHÁC BIỆT GIỮA CÁC BỘ MÔN CẦN BÁO CHO ĐƠN VỊ TƯ VẤN THIẾT KẾ ĐỂ CÓ PHƯƠNG ÁN XỬ LÝ.
-ĐƠN VỊ THI CÔNG PHẢI KIỂM TRA CAO ĐỘ, KÍCH THƯỚC SO VỚI HIỆN TRẠNG, NẾU CÓ SỰ KHÁC BIỆT CẦN BÁO CHO ĐƠN VỊ THIẾT KẾ ĐỂ CÓ PHƯƠNG ÁN XỬ LÝ.

CHỦ ĐẦU TƯ:
NGÂN HÀNG THƯƠNG MẠI CỔ PHẦN NGOẠI THƯƠNG VIỆT NAM
198 Trần Quang Khải, Q.Hoàn Kiếm, Hà Nội

ĐƠN VỊ THIẾT KẾ:
CÔNG TY TNHH TƯ VẤN XÂY DỰNG VÀ THƯƠNG MẠI QUẢN BẢO
Phạm Quốc Hùng
245/2/29 Bình Lợi, P.13, Q. Bình Thạnh, TP.HCM

CHỦ NHIỆM THIẾT KẾ:
KTS. Đỗ Trường Thành

CHỦ TRÌ THIẾT KẾ KIẾN TRÚC:
KTS. Đỗ Trường Thành

KIỂM TRA:
KTS. Đỗ Trường Thành


THIẾT KẾ:
ĐẢO QUANG LUÂN

TÊN DỰ ÁN:
CẢI TẠO, HOÀN THIỆN MẶT BẰNG VÀ TRANG TRÍ NỘI THẤT, THIẾT BỊ ĐỒ RỜI VĂN PHÒNG THUÊ TẦNG 12 TÒA NHÀ VCBT


ĐỊA ĐIỂM:
198 TRẦN QUANG KHẢI, QUẬN HOÀN KIẾM, HÀ NỘI

TÊN BẢN VẼ:
MẶT ĐỨNG A4B, A5 SẢNH TỔ CHỨC SỰ KIỆN

GIAI ĐOẠN	HẠNG MỤC
CD	TẦNG 12
NGÀY PHÁT HÀNH	STT. BV.
11/2024	F12.202

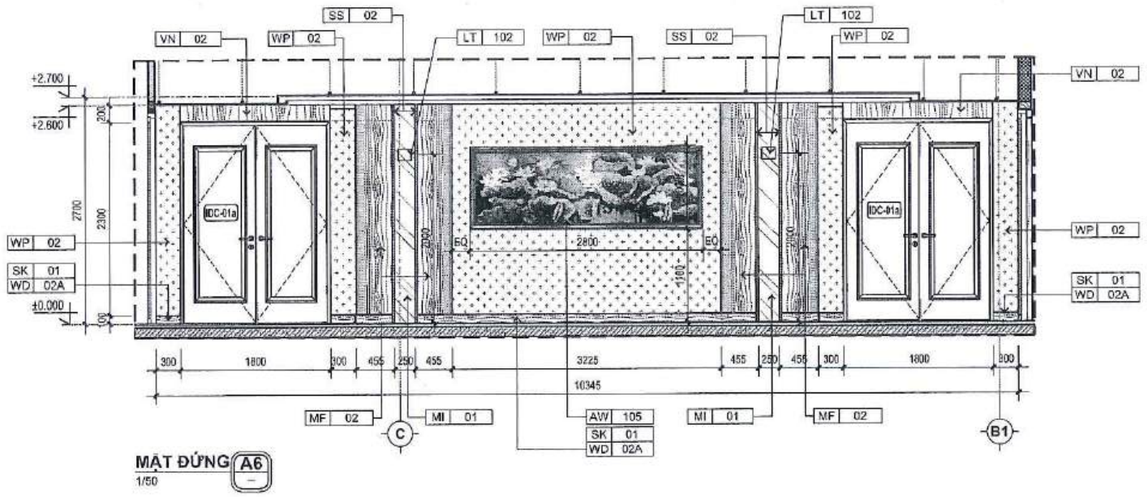


MẶT ĐỨNG A6
1/50

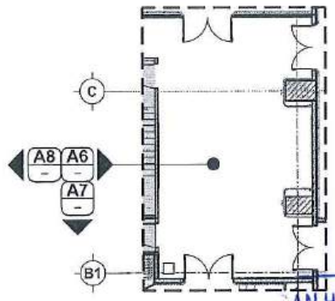


MẶT BẰNG ĐỊNH VỊ

NGÂN HÀNG TMCP NGOẠI THƯƠNG VIỆT NAM
HỒ SƠ ĐÃ PHÊ DUYỆT
Theo Quyết định số: ...../QĐ.....
Ngày.....tháng.....năm 20.....

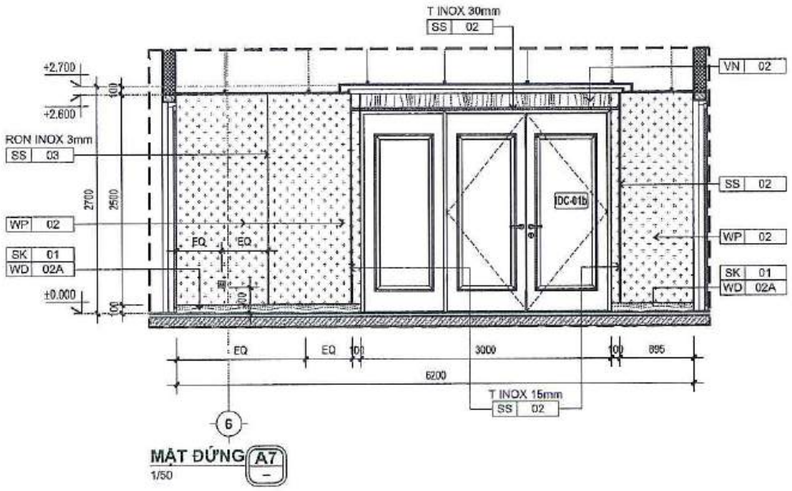

MẶT ĐỨNG A7
1/50

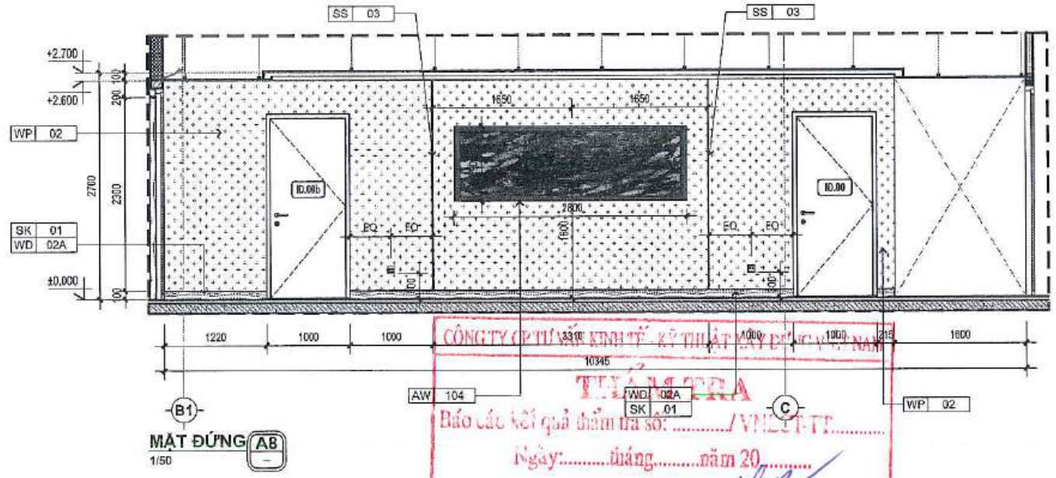

MẶT ĐỨNG A8
1/50

CÔNG TY CỔ PHẦN KINH TẾ - KỸ THUẬT ĐẦU TƯ VIỆT NAM
THẨM TRA
Báo cáo kết quả thẩm tra số: ...../VNET-TT.....
Ngày:.....tháng.....năm 20.....
Ký tên:

GHI CHÚ ĐÈN TRANG TRÍ

MÃ SỐ/KÝ HIỆU	MÔ TẢ
LT 102	ĐÈN TRANG TRÍ

GHI CHÚ VẬT DỤNG TRANG TRÍ

MÃ SỐ/KÝ HIỆU	MÔ TẢ
AW 104	TRANH TRANG TRÍ
AW 104A	TRANH TRANG TRÍ

GHI CHÚ CỬA

MÃ SỐ/KÝ HIỆU	MÔ TẢ
ID.00	CỬA THÉP 1 CÁNH MỞ, HIỆN HỮU (1000x2200) KHUNG VÀ CÁNH SƠN LẠI CÙNG MÀU WP-02
ID.00a	CỬA THÉP 1 CÁNH MỞ, HIỆN HỮU (H 2200) KHUNG VÀ CÁNH SƠN LẠI CÙNG MÀU WP-02
IDC-01b	CỬA 2 CÁNH MỞ (H 2400)
IDC-01c	CỬA 2 CÁNH MỞ, 1 CÁNH FIX
	VỊ TRÍ CẬP NHẬT

GHI CHÚ LEN CHÂN TƯỜNG

MÃ SỐ/KÝ HIỆU	MÔ TẢ
SK 01	LEN CHÂN TƯỜNG GỖ ASH, PU HOÀN THIỆN

GHI CHÚ VẬT LIỆU HOÀN THIỆN

MÃ SỐ/KÝ HIỆU	MÔ TẢ
VN 02	VENEER
MI 01	KÍNH TRẮ
WD 02A	GỖ TỰ NHIÊN
SS 02	INOX
SS 03	INOX
WP 02	GIẤY DÁN TƯỜNG
MF 02	MELAMINE

GHI CHÚ
* ĐỂ BIẾT THÊM THÔNG TIN VẬT LIỆU THAM KHẢO BẢNG THỐNG KÊ - ĐẶC ĐIỂM VẬT LIỆU & THIẾT BỊ

GHI CHÚ:
-KHÔNG ĐO TỈ LỆ BẢN VẼ NÀY.
-BẢN VẼ NÀY PHẢI ĐƯỢC ĐỌC CÙNG CÁC BẢN VẼ CỦA BỘ MÔN KHÁC CÓ LIÊN QUAN; NẾU PHÁT HIỆN SỰ KHÁC BIỆT GIỮA CÁC BỘ MÔN CẦN BÁO CHO ĐƠN VỊ TƯ VẤN THIẾT KẾ ĐỂ CÓ PHƯƠNG ÁN XỬ LÝ.
-ĐƠN VỊ THI CÔNG PHẢI KIỂM TRA CAO ĐỘ, KÍCH THƯỚC SO VỚI HIỆN TRẠNG, NẾU CÓ SỰ KHÁC BIỆT CẦN BÁO CHO ĐƠN VỊ THIẾT KẾ ĐỂ CÓ PHƯƠNG ÁN XỬ LÝ.

CHỦ ĐẦU TƯ:
NGÂN HÀNG THƯƠNG MẠI CỔ PHẦN NGOẠI THƯƠNG VIỆT NAM
198 Trần Quang Khải, Q.Hoàn Kiếm, Hà Nội

ĐƠN VỊ THIẾT KẾ:
CÔNG TY TNHH TƯ VẤN XÂY DỰNG VÀ THƯƠNG MẠI QUẢN BẢO
Phạm Quốc Hùng
245/2/29 Bình Lợi, P.13, Q. Bình Thạnh, TP.HCM

CHỦ NHIỆM THIẾT KẾ:
KTS. Đỗ Trường Thành

CHỦ TRÌ THIẾT KẾ KIẾN TRÚC:
KTS. Đỗ Trường Thành

KIỂM TRA:
KTS. Đỗ Trường Thành


THIẾT KẾ:
ĐÀO QUANG LUÂN

TÊN DỰ ÁN:
CẢI TẠO, HOÀN THIỆN MẶT BẰNG VÀ TRANG TRÍ NỘI THẤT, THIẾT BỊ ĐỒ RỜI VĂN PHÒNG THUÊ TẦNG 12 TÒA NHÀ VCBT


ĐỊA ĐIỂM:
198 TRẦN QUANG KHẢI, QUẬN HOÀN KIẾM, HÀ NỘI

TÊN BẢN VẼ:
MẶT ĐỨNG A6, A7, A8 SẢNH TỔ CHỨC SỰ KIỆN

GIAI ĐOẠN	HẠNG MỤC
CD	TẦNG 12
NGÀY PHÁT HÀNH	STT. BV.
11/2024	F12.203

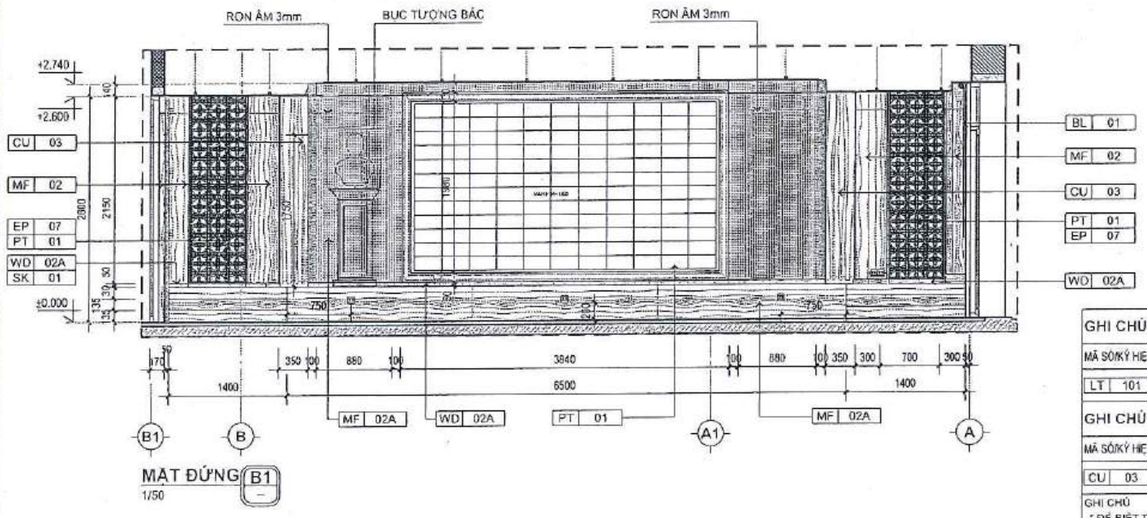

MẶT ĐỨNG B1
1/50

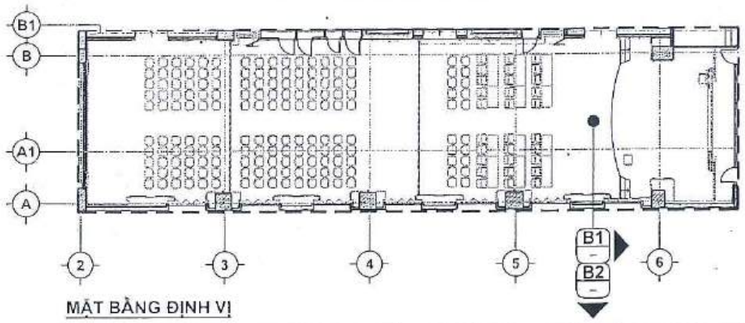


MẶT BẰNG ĐỊNH VỊ

GHI CHÚ ĐÈN TRANG TRÍ	
MÃ SỐ/KÝ HIỆU	MÔ TẢ
LT 101	ĐÈN TRANG TRÍ

GHI CHÚ MÀN	
MÃ SỐ/KÝ HIỆU	MÔ TẢ
CU 03	RÈM KÉO NGANG TỰ ĐỘNG - VẢI FA-08

GHI CHÚ
* ĐỂ BIẾT THÊM THÔNG TIN VẬT LIỆU
THAM KHẢO BẢNG THỐNG KÊ - ĐẶC ĐIỂM VẬT LIỆU & THIẾT BỊ

GHI CHÚ VẬT LIỆU HOÀN THIỆN		GHI CHÚ VẬT LIỆU HOÀN THIỆN	
MÃ SỐ/KÝ HIỆU	MÔ TẢ	MÃ SỐ/KÝ HIỆU	MÔ TẢ
MF 07	MELAMINE	SS 02	INOX
PT 01	SƠN DẦU	SS 03	INOX
VN 02	VENEER	MF 02	MELAMINE
WD 02A	GỖ TỰ NHIÊN	MF 02A	LAMINATE
GHI CHÚ LEN CHÂN TƯỜNG		WP 02	GIẤY DÁN TƯỜNG
MÃ SỐ/KÝ HIỆU	MÔ TẢ	EP 01	SƠN NƯỚC
SK 01	LEN CHÂN TƯỜNG	EP 07	SƠN HIỆU ỨNG

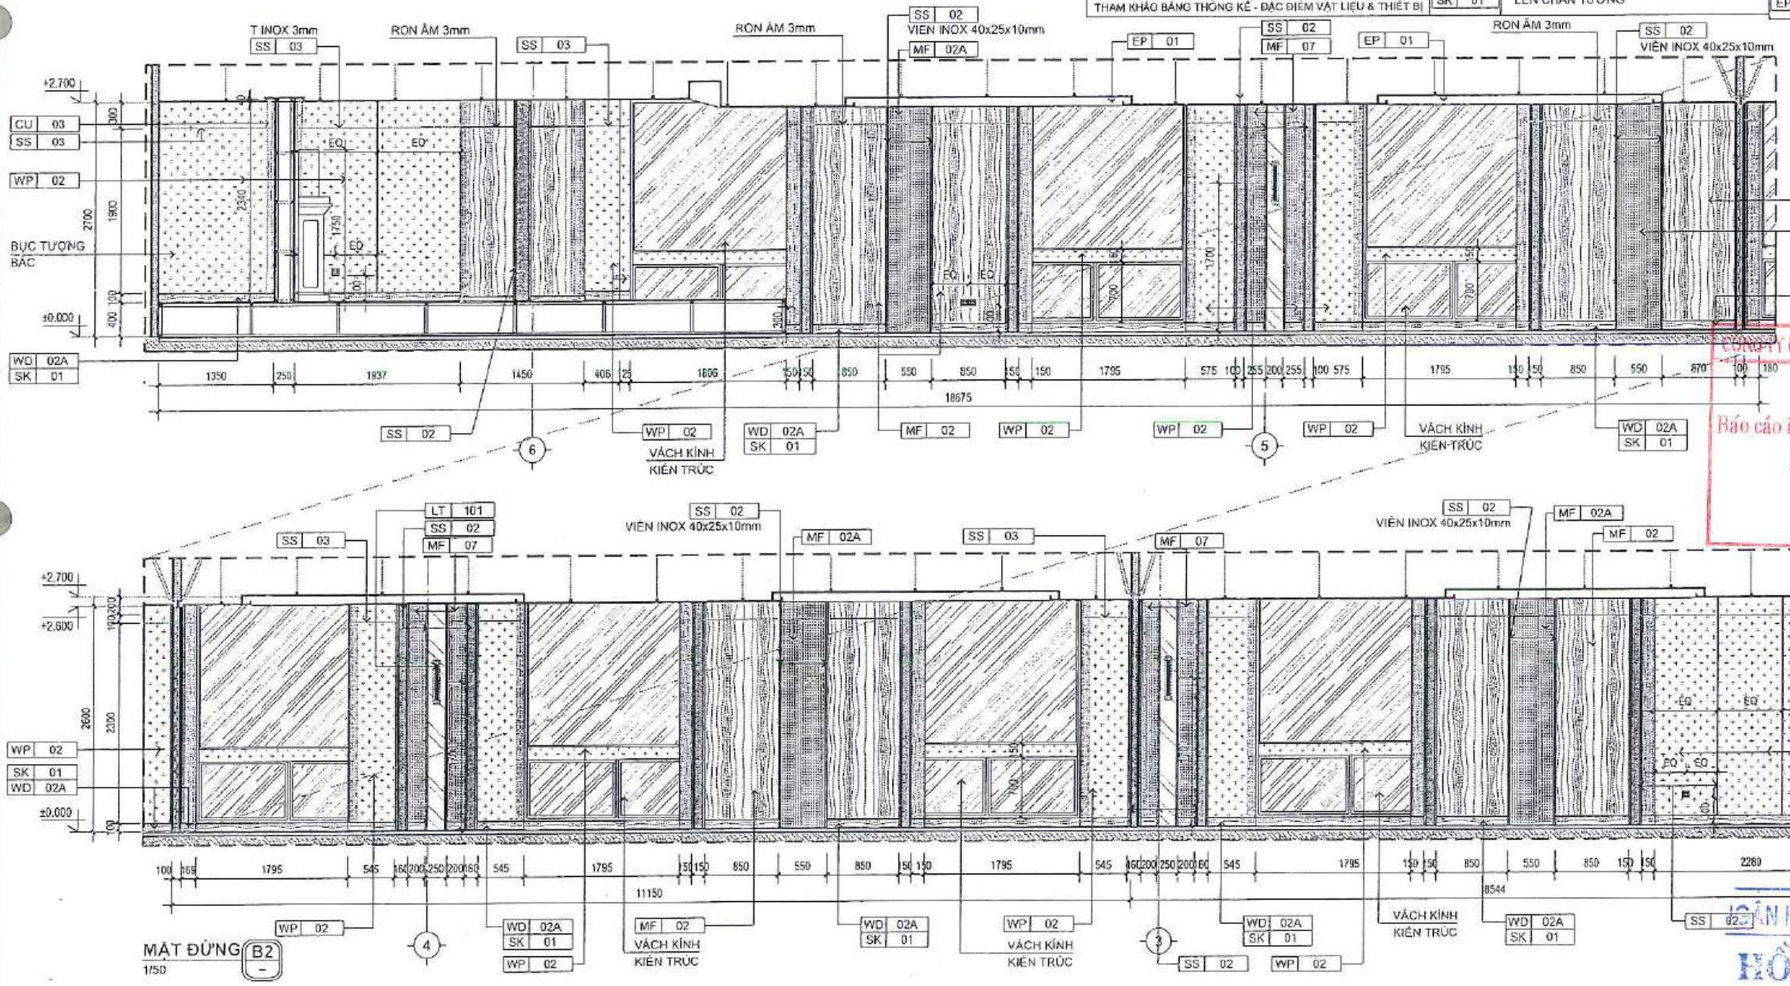

MẶT ĐỨNG B2
1/50

GHI CHÚ:
-KHÔNG ĐO TỈ LỆ BẢN VẼ NÀY.
-BẢN VẼ NÀY PHẢI ĐƯỢC ĐỌC CÙNG CÁC BẢN VẼ CỦA BỘ MÔN KHÁC CÓ LIÊN QUAN; NẾU PHÁT HIỆN SỰ KHÁC BIỆT GIỮA CÁC BỘ MÔN CẦN BÁO CHO ĐƠN VỊ TƯ VẤN THIẾT KẾ ĐỂ CÓ PHƯƠNG ÁN XỬ LÝ.
-ĐƠN VỊ THI CÔNG PHẢI KIỂM TRA CAO ĐỘ, KÍCH THƯỚC SO VỚI HIỆN TRẠNG, NẾU CÓ SỰ KHÁC BIỆT CẦN BÁO CHO ĐƠN VỊ THIẾT KẾ ĐỂ CÓ PHƯƠNG ÁN XỬ LÝ.

CHỦ ĐẦU TƯ:
NGÂN HÀNG THƯƠNG MẠI CỔ PHẦN NGOẠI THƯƠNG VIỆT NAM
198 Trần Quang Khải, Q.Hoàn Kiếm, Hà Nội

ĐƠN VỊ THIẾT KẾ:
CÔNG TY TNHH TƯ VẤN XÂY DỰNG VÀ THƯƠNG MẠI QUẢN BẢO
Phạm Quốc Hùng
245/29 Bình Lợi, P.13, Q. Bình Thạnh, TP.HCM

CÔNG TY TRÁCH NHIỆM HỮU HẠN TƯ VẤN XÂY DỰNG VÀ THƯƠNG MẠI QUẢN BẢO
M.S.D.N: 0310649789 - C.T.T.N.H.H
Q. BÌNH THẠNH TP. HỒ CHÍ MINH

CHỦ NHIỆM THIẾT KẾ:
KTS. Đỗ Trường Thành

CHỦ TRÌ THIẾT KẾ KIẾN TRÚC:
KTS. Đỗ Trường Thành

KIỂM TRA:
KTS. Đỗ Trường Thành

THIẾT KẾ:
ĐÀO QUANG LUÂN

TÊN DỰ ÁN:
CẢI TẠO, HOÀN THIỆN MẶT BẰNG VÀ TRANG TRÍ NỘI THẤT, THIẾT BỊ ĐỒ RỜI VĂN PHÒNG THUÊ TẦNG 12 TÒA NHÀ VCBT


ĐỊA ĐIỂM:
198 TRẦN QUANG KHẢI, QUẬN HOÀN KIẾM, HÀ NỘI

TÊN BẢN VẼ:
MẶT ĐỨNG B1, B2 HỘI TRƯỜNG

GIAI ĐOẠN	HẠNG MỤC
CD	TẦNG 12
NGÀY PHÁT HÀNH	STT. BV.
11/2024	F12.204

CÔNG TY CP TƯ VẤN KINH TẾ - KỸ THUẬT XÂY DỰNG VIỆT NAM
THẨM TRA
Báo cáo kết quả thẩm tra số: ...../VNECTT.....
Ngày.....tháng.....năm 20.....
Ký tên:

NGÂN HÀNG TMCP NGOẠI THƯƠNG VIỆT NAM
HỒ SƠ ĐÃ PHÊ DUYỆT
Theo Quyết định số: ...../QĐ.....
Ngày.....tháng.....năm 20.....

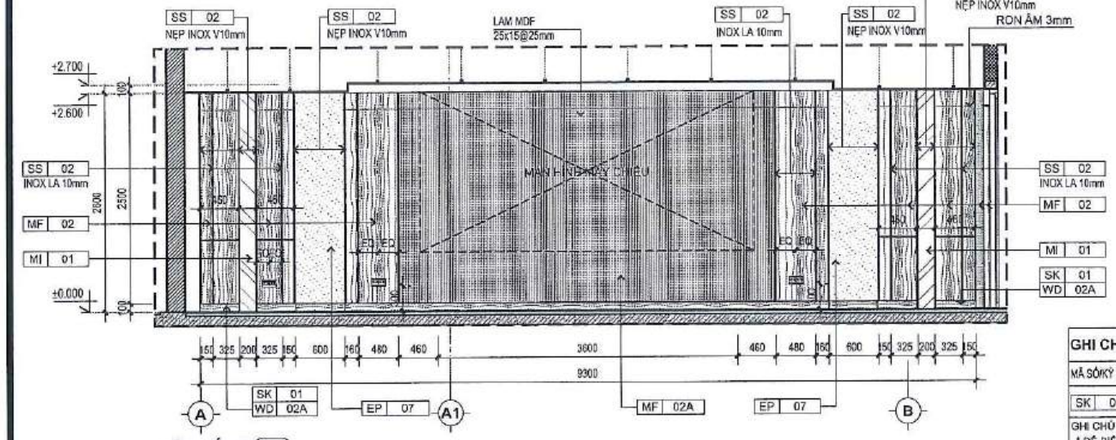

MẶT ĐỨNG B3
1/50




MẶT BẰNG ĐỊNH VỊ

GHI CHÚ LEN CHÂN TƯỜNG	
MÃ SỐ/KÝ HIỆU	MÔ TẢ
SK 01	LEN CHÂN TƯỜNG GỖ ASH, PU HOÀN THIỆN

GHI CHÚ
* ĐỂ BIẾT THÊM THÔNG TIN VẬT LIỆU
THAM KHẢO BẢNG THỐNG KÊ - ĐẶC ĐIỂM VẬT LIỆU & THIẾT BỊ

GHI CHÚ VẬT LIỆU HOÀN THIỆN	
MÃ SỐ/KÝ HIỆU	MÔ TẢ
EP 07	SƠN HIỆU ỨNG
GL 05	KÍNH IN UV HOẠ TIẾT DÀY 5mm
MI 01	KÍNH TRÀ
VN 02	VENEER
WP 02	GIẤY DÁN TƯỜNG

GHI CHÚ VẬT LIỆU HOÀN THIỆN	
MÃ SỐ/KÝ HIỆU	MÔ TẢ
SS 02	INOX
SS 03	INOX
MF 02	MELAMINE
MF 02A	LAMINATE
WD 02	GỖ TỰ NHIÊN
MF 07	MELAMINE

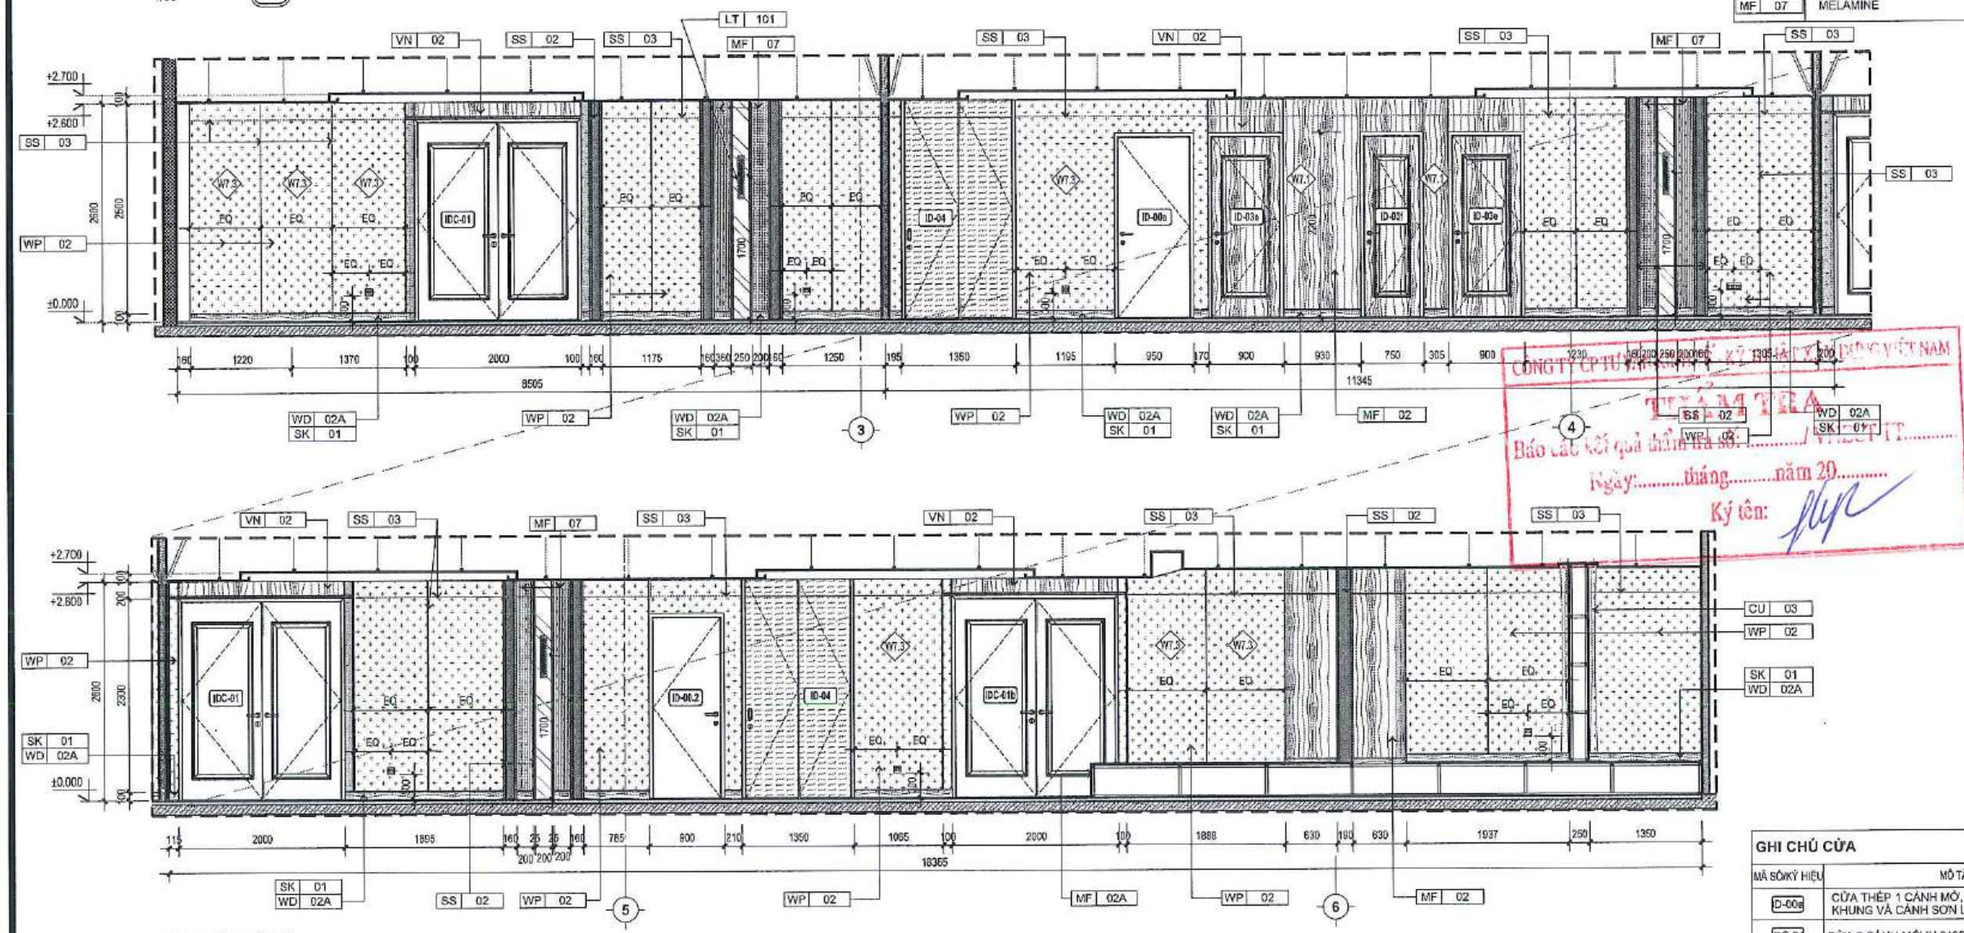

MẶT ĐỨNG B4
1/50

GHI CHÚ CẤU TẠO VÁCH	
KÝ HIỆU	MÔ TẢ
W7.1	VÁCH ỐP GỖ TRANG TRÍ
W7.3	VÁCH ỐP GIẤY DÁN TƯỜNG

GHI CHÚ ĐÈN TRANG TRÍ	
MÃ SỐ/KÝ HIỆU	MÔ TẢ
LT 101	ĐÈN TRANG TRÍ

GHI CHÚ MÀN	
MÃ SỐ/KÝ HIỆU	MÔ TẢ
BL 01	MÀN CUỐN
CU 03	RÈM KÉO NGANG TỰ ĐỘNG - VẢI FA-08

GHI CHÚ CỬA	
MÃ SỐ/KÝ HIỆU	MÔ TẢ
D-00a	CỬA THÉP 1 CÁNH MỞ, HIỆN HỮU (H 2200) KHUNG VÀ CÁNH SƠN LẠI CÙNG MÀU WP-02
DC-01	CỬA 2 CÁNH MỞ (H 2400)
DC-01b	CỬA 2 CÁNH MỞ (H 2400)
ID-03d	CỬA 1 CÁNH MỞ (H 2200)
ID-03a	CỬA 1 CÁNH MỞ (H 2200)
ID-04	CỬA 2 CÁNH CÁT VÁCH NGĂN ĐỘ (H 2600)

GHI CHÚ:
-KHÔNG ĐO TỈ LỆ BẢN VẼ NÀY.
-BẢN VẼ NÀY PHẢI ĐƯỢC ĐỌC CÙNG CÁC BẢN VẼ CỦA BỘ MÔN KHÁC CÓ LIÊN QUAN; NẾU PHÁT HIỆN SỰ KHÁC BIỆT GIỮA CÁC BỘ MÔN CẦN BÁO CHO ĐƠN VỊ TƯ VẤN THIẾT KẾ ĐỂ CÓ PHƯƠNG ÁN XỬ LÝ.
-ĐƠN VỊ THI CÔNG PHẢI KIỂM TRA CAO ĐỘ, KÍCH THƯỚC SO VỚI HIỆN TRẠNG, NẾU CÓ SỰ KHÁC BIỆT CẦN BÁO CHO ĐƠN VỊ THIẾT KẾ ĐỂ CÓ PHƯƠNG ÁN XỬ LÝ.

CHỦ ĐẦU TƯ:
NGÂN HÀNG THƯƠNG MẠI CỔ PHẦN NGOẠI THƯƠNG VIỆT NAM
198 Trần Quang Khải, Q.Hoàn Kiếm, Hà Nội

ĐƠN VỊ THIẾT KẾ:
CÔNG TY TNHH TƯ VẤN XÂY DỰNG VÀ THƯƠNG MẠI QUẢN BẢO
Phạm Quốc Hùng
245/2/29 Bình Lợi, P.13, Q. Bình Thạnh, TP.HCM

CHỦ NHIỆM THIẾT KẾ:
KTS. Đỗ Trường Thành

CHỦ TRÌ THIẾT KẾ KIẾN TRÚC:
KTS. Đỗ Trường Thành

KIỂM TRA:
KTS. Đỗ Trường Thành

THIẾT KẾ:
ĐÀO QUANG LUÂN


TÊN DỰ ÁN:
CẢI TẠO, HOÀN THIỆN MẶT BẰNG VÀ TRANG TRÍ NỘI THẤT, THIẾT BỊ ĐỒ RỜI VĂN PHÒNG THUÊ TẦNG 12 TÒA NHÀ VCBT

ĐỊA ĐIỂM:
198 TRẦN QUANG KHẢI, QUẬN HOÀN KIẾM, HÀ NỘI


TÊN BẢN VẼ:
MẶT ĐỨNG B3, B4 HỘI TRƯỜNG

GIAI ĐOẠN	HẠNG MỤC
CD	TẦNG 12
NGÀY PHÁT HÀNH	STT. BV.
11/2024	F12.205


NGÂN HÀNG TMCP NGOẠI THƯƠNG VIỆT NAM
ĐÃ ĐƯỢC PHÊ DUYỆT
Theo Quyết định số: ...../QĐ.....
ngày.....tháng.....năm 20.....
Phan Nguyên Vinh
CÔNG TY TNHH TƯ VẤN XÂY DỰNG VÀ THƯƠNG MẠI QUẢN BẢO
CÔNG TY CỔ PHẦN KỸ THUẬT XÂY DỰNG VIỆT NAM
ĐÃ KIỂM TRA
Báo cáo kết quả thẩm tra số: ...../VNCC-TT
Ngày:.....tháng.....năm 20.....
Ký tên:

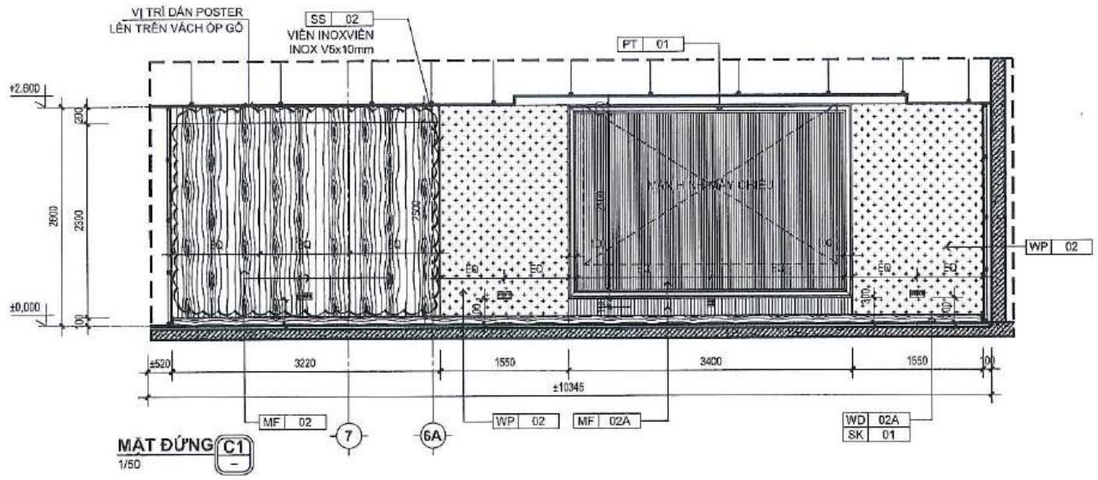


MẶT ĐỨNG C1
1/50

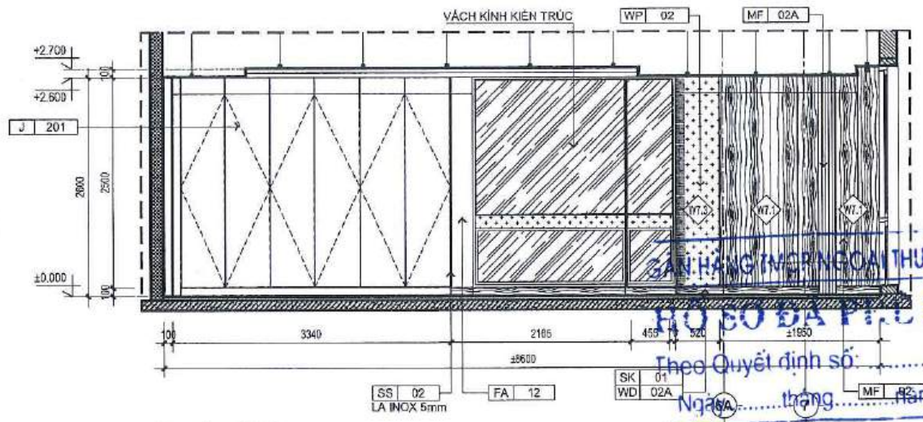


MẶT ĐỨNG C3
1/50

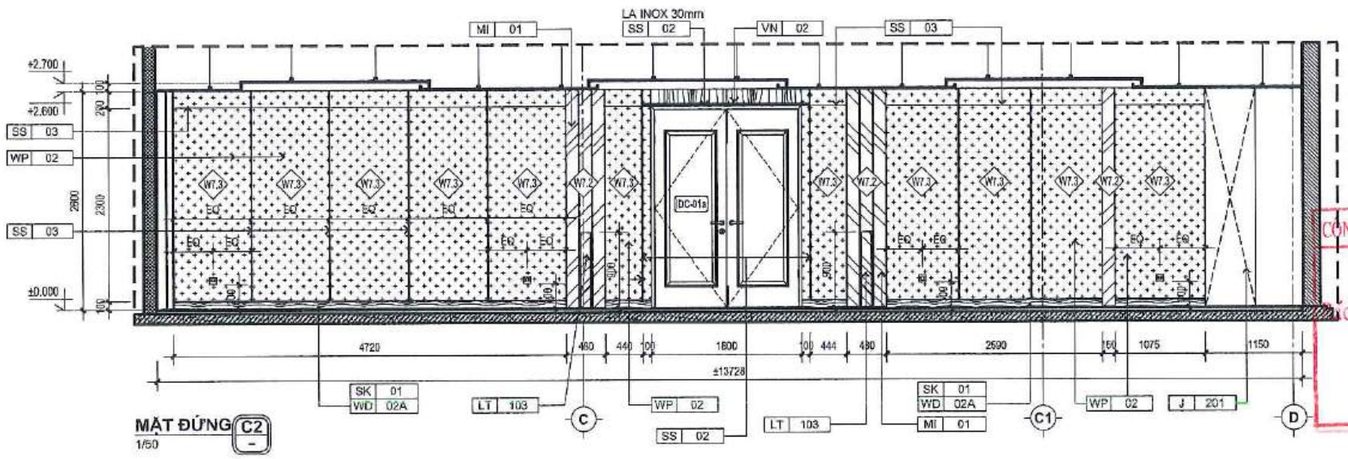

MẶT ĐỨNG C2
1/50

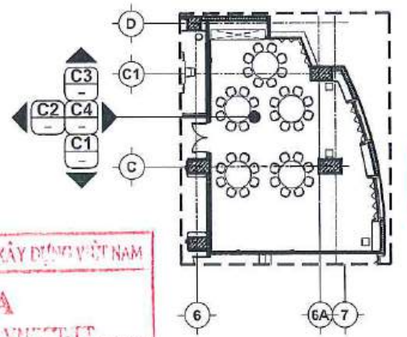

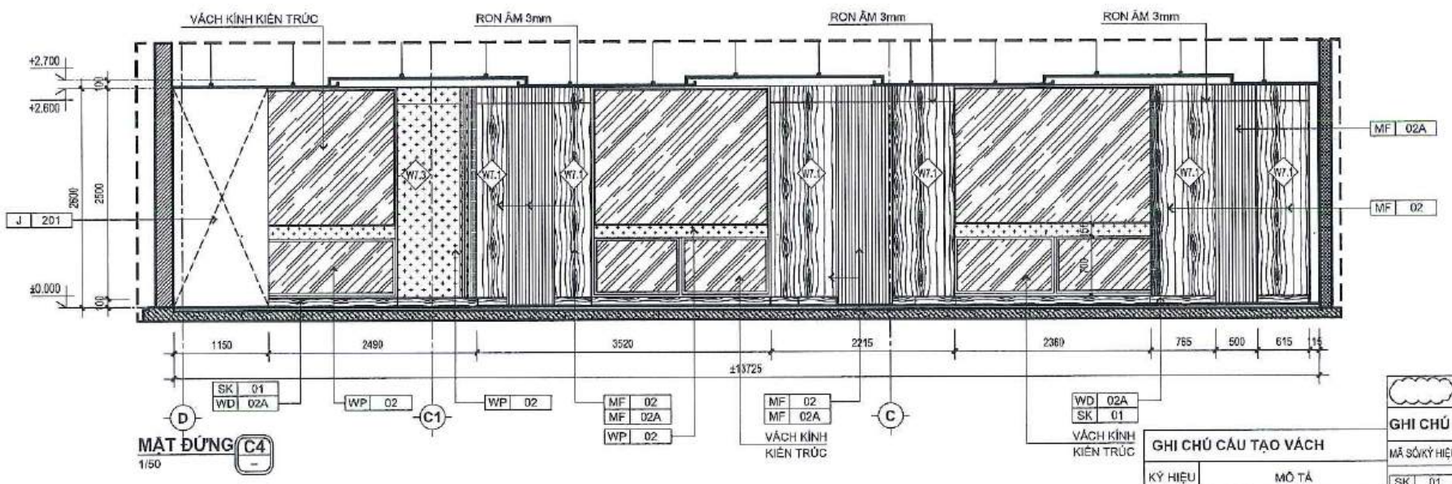

MẶT ĐỨNG C4
1/50

GHI CHÚ CẤU TẠO VÁCH

KÝ HIỆU	MÔ TẢ
W7.1	VÁCH ỐP GỖ TRANG TRÍ
W7.2	VÁCH ỐP GƯƠNG TRANG TRÍ
W7.3	VÁCH ỐP GIẤY DÁN TƯỜNG

VỊ TRÍ CẬP NHẬT

GHI CHÚ LEN CHÂN TƯỜNG

MÃ SỐ/KÝ HIỆU	MÔ TẢ
SK 01	LEN CHÂN TƯỜNG GỖ ASH, PU HOÀN THIỆN

GHI CHÚ CỬA

MÃ SỐ/KÝ HIỆU	MÔ TẢ
DC-01a	CỬA 2 CÁNH MỞ (H 2400)

GHI CHÚ ĐÈN TRANG TRÍ

MÃ SỐ/KÝ HIỆU	MÔ TẢ
LT 101	ĐÈN TRANG TRÍ

GHI CHÚ ĐỒ NỘI THẤT LIỀN TƯỜNG

MÃ SỐ/KÝ HIỆU	MÔ TẢ
J 201	TỦ CAO

GHI CHÚ MÀN

MÃ SỐ/KÝ HIỆU	MÔ TẢ
BL 01	MÀN CUỐN

GHI CHÚ VẬT LIỆU HOÀN THIỆN

MÃ SỐ/KÝ HIỆU	MÔ TẢ
FA 07	VẢI
GL 01A	KÍNH CƯỜNG LỰC TRONG SUỐT DÀY 5mm
MI 01	KÍNH TRÀ
MF 02	MELAMINE
MF 02A	LAMINATE
PT 01	SƠN DẦU
SS 02	INOX
SS 03	INOX
VN 02	VENEER
WD 02	GỖ TỰ NHIÊN
WP 02	GIẤY DÁN TƯỜNG

GHI CHÚ
* ĐỂ BIẾT THÊM THÔNG TIN VẬT LIỆU THAM KHẢO BẢNG THỐNG KÊ - ĐẶC ĐIỂM VẬT LIỆU & THIẾT BỊ

CÔNG TY CP TƯ VẤN KINH TẾ - KỸ THUẬT XÂY DỰNG VIỆT NAM
THẨM TRA
Báo cáo kết quả thẩm tra số: ...../VHSCT-IT.....
Ngày:.....tháng.....năm 20.....
Ký tên:

GHI CHÚ:
-KHÔNG ĐO TỈ LỆ BẢN VẼ NÀY.
-BẢN VẼ NÀY PHẢI ĐƯỢC ĐỌC CÙNG CÁC BẢN VẼ CỦA BỘ MÔN KHÁC CÓ LIÊN QUAN; NẾU PHÁT HIỆN SỰ KHÁC BIỆT GIỮA CÁC BỘ MÔN CẦN BÁO CHO ĐƠN VỊ TƯ VẤN THIẾT KẾ ĐỂ CÓ PHƯƠNG ÁN XỬ LÝ.
-ĐƠN VỊ THI CÔNG PHẢI KIỂM TRA CAO ĐỘ, KÍCH THƯỚC SO VỚI HIỆN TRẠNG, NẾU CÓ SỰ KHÁC BIỆT CẦN BÁO CHO ĐƠN VỊ THIẾT KẾ ĐỂ CÓ PHƯƠNG ÁN XỬ LÝ.

CHỦ ĐẦU TƯ:
NGÂN HÀNG THƯƠNG MẠI CỔ PHẦN NGOẠI THƯƠNG VIỆT NAM
198 Trần Quang Khải, Q.Hoàn Kiếm, Hà Nội

NGÂN HÀNG TMCP NGOẠI THƯƠNG VIỆT NAM
ĐÃ ĐƯỢC PHÊ DUYỆT
Theo Quyết định số: ...../QĐ.....
Ngày.....tháng.....năm 20.....

ĐƠN VỊ THIẾT KẾ:
CÔNG TY TNHH TƯ VẤN XÂY DỰNG VÀ THƯƠNG MẠI QUẢN BẢO
Phạm Quốc Hùng
245/2/29 Bình Lợi, P.13, Q. Bình Thạnh, TP.HCM

CHỦ NHIỆM THIẾT KẾ:
KTS. Đỗ Trường Thành

CHỦ TRÌ THIẾT KẾ KIẾN TRÚC:
KTS. Đỗ Trường Thành

KIỂM TRA:
KTS. Đỗ Trường Thành


THIẾT KẾ:
ĐÀO QUANG LUÂN

TÊN DỰ ÁN:
CẢI TẠO, HOÀN THIỆN MẶT BẰNG VÀ TRANG TRÍ NỘI THẤT, THIẾT BỊ ĐỒ RỜI VĂN PHÒNG THUÊ TẦNG 12 TÒA NHÀ VCBT


ĐỊA ĐIỂM:
198 TRẦN QUANG KHẢI, QUẬN HOÀN KIẾM, HÀ NỘI

TÊN BẢN VẼ:
MẶT ĐỨNG C1, C2, C3, C4 PHÒNG ĐA NĂNG


GIAI ĐOẠN	HẠNG MỤC
CD	TẦNG 12
NGÀY PHÁT HÀNH	STT. BV.
11/2024	F12.206

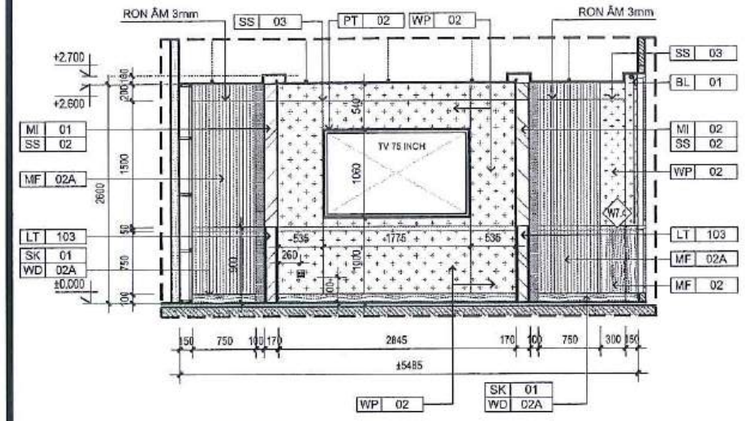


MẶT ĐỨNG D1
1/50

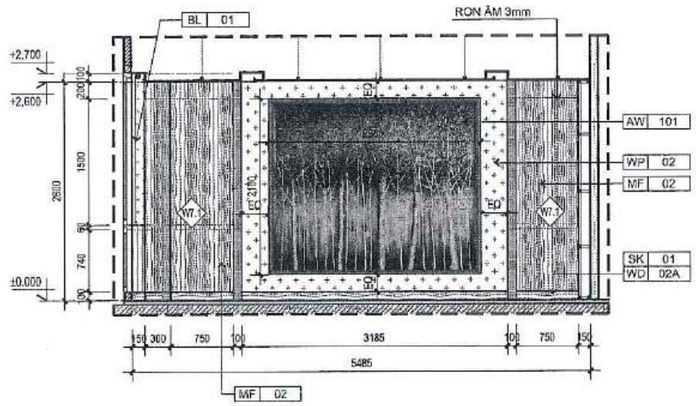


MẶT ĐỨNG D3
1/50

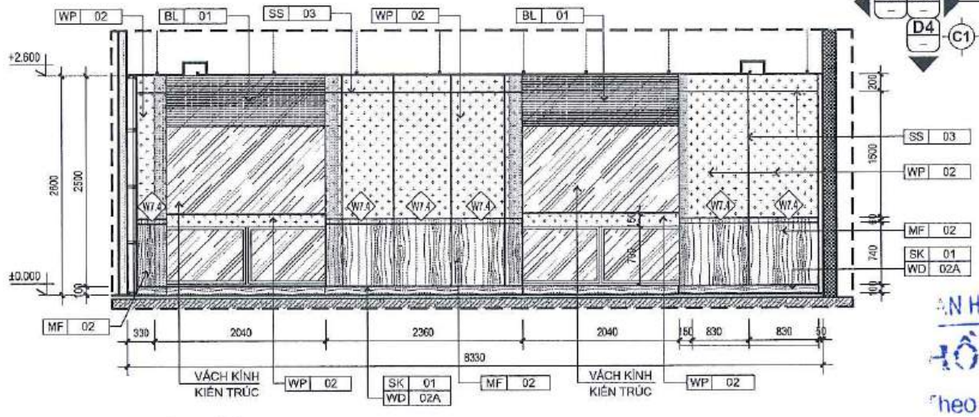

MẶT ĐỨNG D2
1/50

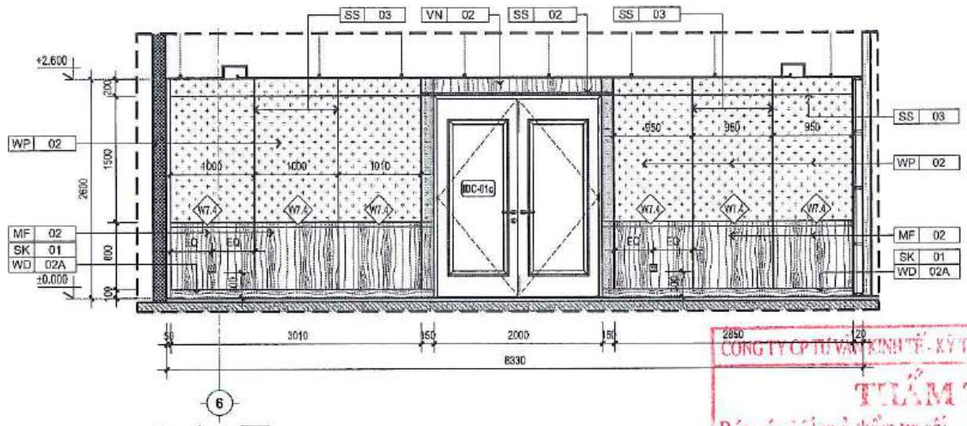

MẶT ĐỨNG D4
1/50

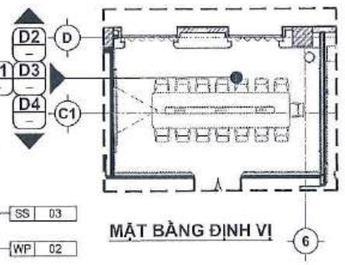

MẶT BẰNG ĐỊNH VỊ

GHI CHÚ:
-KHÔNG ĐO TỈ LỆ BẢN VẼ NÀY.
-BẢN VẼ NÀY PHẢI ĐƯỢC ĐỌC CÙNG CÁC BẢN VẼ CỦA BỘ MÔN KHÁC CÓ LIÊN QUAN; NẾU PHÁT HIỆN SỰ KHÁC BIỆT GIỮA CÁC BỘ MÔN CẦN BÁO CHO ĐƠN VỊ TƯ VẤN THIẾT KẾ ĐỂ CÓ PHƯƠNG ÁN XỬ LÝ.
-ĐƠN VỊ THI CÔNG PHẢI KIỂM TRA CAO ĐỘ, KÍCH THƯỚC SO VỚI HIỆN TRẠNG. NẾU CÓ SỰ KHÁC BIỆT CẦN BÁO CHO ĐƠN VỊ THIẾT KẾ ĐỂ CÓ PHƯƠNG ÁN XỬ LÝ.

CHỦ ĐẦU TƯ:

NGÂN HÀNG THƯƠNG MẠI CỔ PHẦN NGOẠI THƯƠNG VIỆT NAM

198 Trần Quang Khải, Q.Hoàn Kiếm, Hà Nội

NGÂN HÀNG TMCP NGOẠI THƯƠNG VIỆT NAM
HỒ SƠ ĐÃ PHÊ DUYỆT
Theo Quyết định số: ...../QĐ.....
Ngày.....tháng.....năm 20.....

Nguyễn Vinh

ĐƠN VỊ THIẾT KẾ:

CÔNG TY TNHH TƯ VẤN XÂY DỰNG VÀ THƯƠNG MẠI QUẢN BẢO

Phạm Quốc Hùng

245/2/29 Bình Lợi, P.13, Q. Bình Thạnh, TP.HCM

CHỦ NHIỆM THIẾT KẾ:

KTS. Đỗ Trường Thành

CHỦ TRÌ THIẾT KẾ KIẾN TRÚC:

KTS. Đỗ Trường Thành

KIỂM TRA:

KTS. Đỗ Trường Thành

THIẾT KẾ:

ĐẠO QUANG LUÂN

CÔNG TY CP TƯ VẤN KINH TẾ - KỸ THUẬT XÂY DỰNG VIỆT NAM
THẨM TRA
Báo cáo kết quả thẩm tra số: ...../VINECT-TT.....
Ngày:.....tháng.....năm 20.....
Ký tên:

GHI CHÚ CẤU TẠO VÁCH

KÝ HIỆU	MÔ TẢ
W1.1	VÁCH ỐP GỖ TRANG TRÍ
W1.4	VÁCH ỐP GIẤY DÁN TƯỜNG & GỖ TRANG TRÍ

GHI CHÚ LEN CHÂN TƯỜNG

MÃ SỐ/KÝ HIỆU	MÔ TẢ
SK 01	LEN CHÂN TƯỜNG GỖ ASH, PU HOÀN THIỆN

GHI CHÚ VẬT DỤNG TRANG TRÍ

MÃ SỐ/KÝ HIỆU	MÔ TẢ
AW 101	TRANH TRANG TRÍ

GHI CHÚ CỬA

MÃ SỐ/KÝ HIỆU	MÔ TẢ
DC-01c	CỬA 2 CÁNH MỞ, 1 CÁNH FIX

GHI CHÚ VẬT LIỆU HOÀN THIỆN

MÃ SỐ/KÝ HIỆU	MÔ TẢ
WD 02A	GỖ TỰ NHIÊN
MI 01	KÍNH TRÀ
SS 02	INOX
SS 03	INOX
MF 02	MELAMINE
MF 02A	LAMINATE
WP 02	GIẤY DÁN TƯỜNG
VN 02	VENEER


GHI CHÚ
* ĐỂ BIẾT THÊM THÔNG TIN VẬT LIỆU THAM KHẢO BẢNG THỐNG KÊ - ĐẶC ĐIỂM VẬT LIỆU & THIẾT BỊ

TÊN DỰ ÁN:
CẢI TẠO, HOÀN THIỆN MẶT BẰNG VÀ TRANG TRÍ NỘI THẤT, THIẾT BỊ ĐỒ RỜI VĂN PHÒNG THUÊ TẦNG 12 TÒA NHÀ VCBT

ĐỊA ĐIỂM:
198 TRẦN QUANG KHẢI, QUẬN HOÀN KIẾM, HÀ NỘI


TÊN BẢN VẼ:
MẶT ĐỨNG D1, D2, D3, D4 PHÒNG HỌP

GIAI ĐOẠN	HẠNG MỤC
CD	TẦNG 12
NGÀY PHÁT HÀNH	STT. BV.
11/2024	F12.207

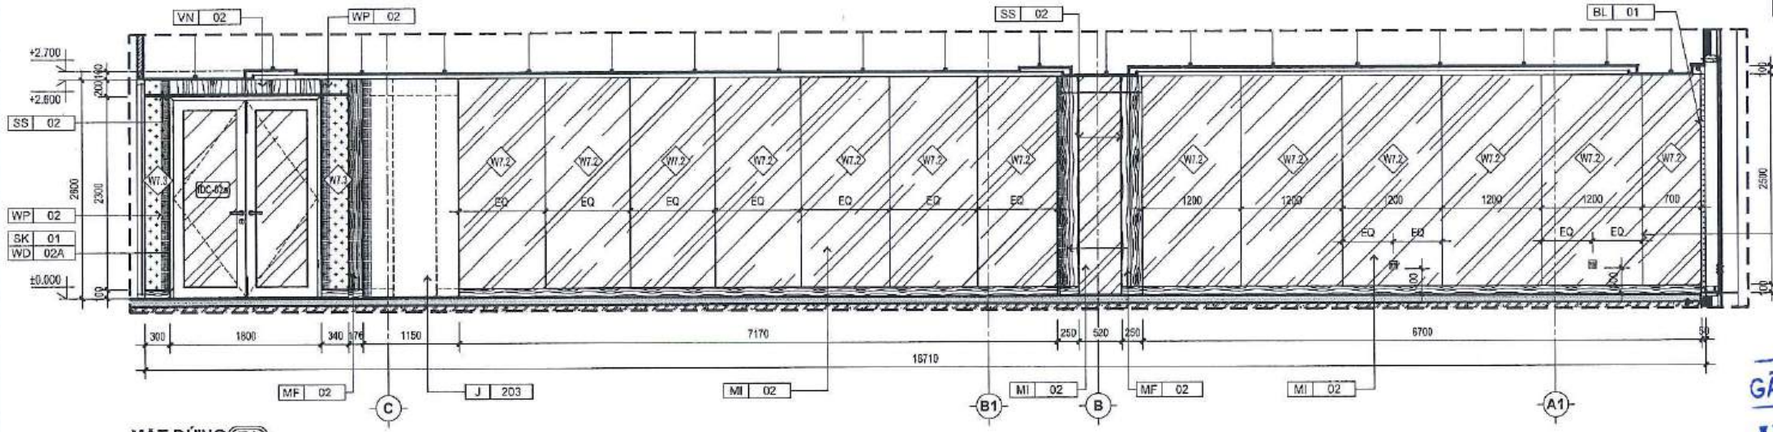


MẶT ĐỨNG E1
1/50

MẶT BẰNG ĐỊNH VỊ

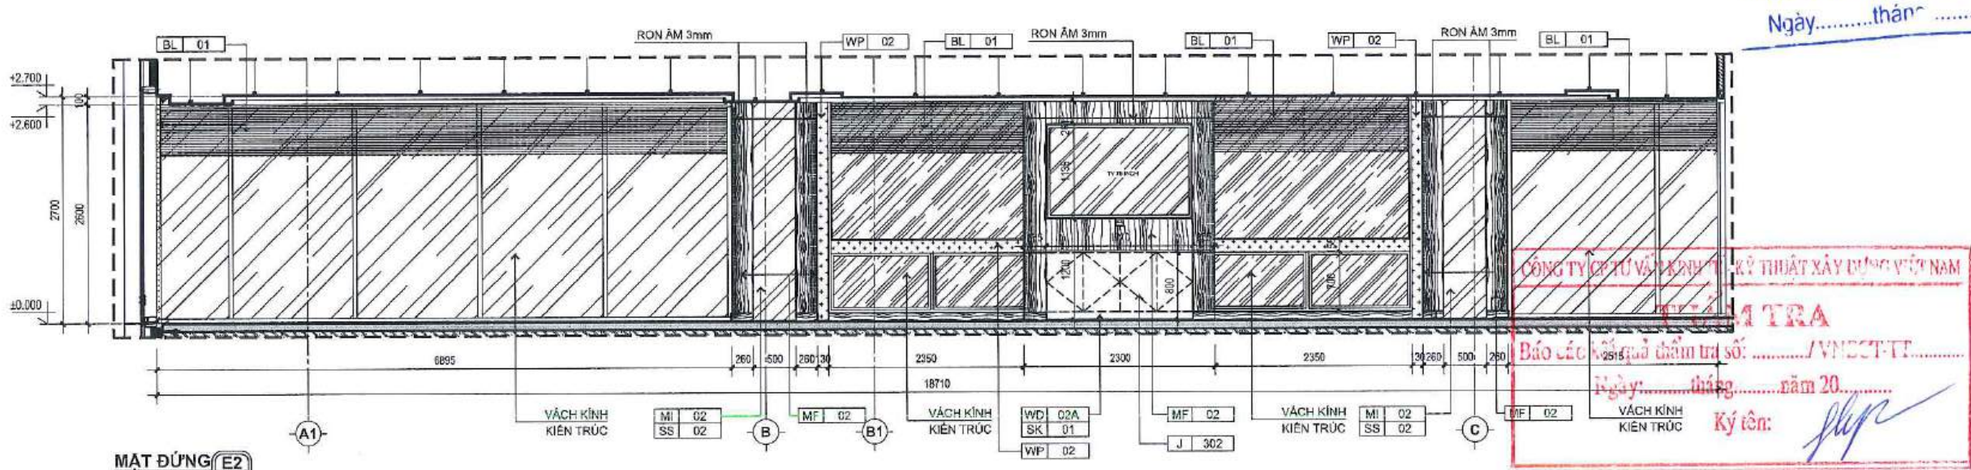

MẶT ĐỨNG E2
1/50

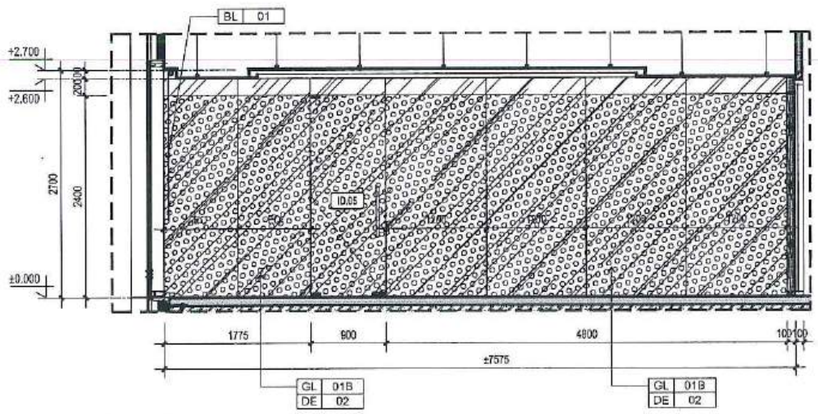

MẶT ĐỨNG E3
1/50

GHI CHÚ MÀN	
MÃ SỐ/KÝ HIỆU	MÔ TẢ
BL 01	MÀN CUỘN

GHI CHÚ ĐỒ NỘI THẤT LIÊN TƯỜNG	
MÃ SỐ/KÝ HIỆU	MÔ TẢ
J 203	TỦ CAO

GHI CHÚ LEN CHÂN TƯỜNG	
MÃ SỐ/KÝ HIỆU	MÔ TẢ
SK 01	LEN CHÂN TƯỜNG GỖ ASH, PU HOÀN THIỆN

GHI CHÚ CỬA	
MÃ SỐ/KÝ HIỆU	MÔ TẢ
IDC-02a	CỬA KÍNH KHUNG GỖ 2 CÁNH MỞ (H 2400)
ID-05	CỬA KÍNH 1 CÁNH MỞ (H 2400)

GHI CHÚ CẤU TẠO VÁCH	
KÝ HIỆU	MÔ TẢ
W7.3	VÁCH DÁN GIẤY DÁN TƯỜNG
W7.2	VÁCH ỐP GƯƠNG TRANG TRÍ

GHI CHÚ VẬT LIỆU HOÀN THIỆN	
MÃ SỐ/KÝ HIỆU	MÔ TẢ
EP 01	SƠN NƯỚC
VN 02	VENEER
WD 02A	GỖ TỰ NHIÊN
GL 01B	KÍNH CƯỜNG LỰC TRONG SUỐT DÀY 10mm
MI 02	KÍNH THỦY
SS 02	INOX
MF 02	MELAMINE
MF 02A	LAMINATE
WP 02	GIẤY DÁN TƯỜNG
DE 02	DECAL KÍNH

GHI CHÚ
* ĐỂ BIẾT THÊM THÔNG TIN VẬT LIỆU THAM KHẢO BẢNG THỐNG KÊ - ĐẶC ĐIỂM VẬT LIỆU & THIẾT BỊ

GHI CHÚ:
-KHÔNG ĐO TỈ LỆ BẢN VẼ NÀY.
-BẢN VẼ NÀY PHẢI ĐƯỢC ĐỌC CÙNG CÁC BẢN VẼ CỦA BỘ MÔN KHÁC CÓ LIÊN QUAN; NẾU PHÁT HIỆN SỰ KHÁC BIỆT GIỮA CÁC BỘ MÔN CẦN BÁO CHO ĐƠN VỊ TƯ VẤN THIẾT KẾ ĐỂ CÓ PHƯƠNG ÁN XỬ LÝ.
-ĐƠN VỊ THI CÔNG PHẢI KIỂM TRA CAO ĐỘ, KÍCH THƯỚC SO VỚI HIỆN TRẠNG, NẾU CÓ SỰ KHÁC BIỆT CẦN BÁO CHO ĐƠN VỊ THIẾT KẾ ĐỂ CÓ PHƯƠNG ÁN XỬ LÝ.

CHỦ ĐẦU TƯ:

NGÂN HÀNG THƯƠNG MẠI CỔ PHẦN NGOẠI THƯƠNG VIỆT NAM

198 Trần Quang Khải, Q.Hoàn Kiếm, Hà Nội

NGÂN HÀNG TMCP NGOẠI THƯƠNG VIỆT NAM
HỒ SƠ ĐÃ PHÊ DUYỆT
Theo Quyết định số: .....QĐ.....
Ngày.....tháng.....năm 20.....

ĐƠN VỊ THIẾT KẾ:

CÔNG TY TNHH TƯ VẤN XÂY DỰNG VÀ THƯƠNG MẠI
QUẢN BẢO

Phạm Quốc Hùng

245/2/29 Bình Lợi, P.13, Q. Bình Thạnh, TP.HCM

CÔNG TY CỔ TƯ VẤN KINH TẾ - KỸ THUẬT XÂY DỰNG VIỆT NAM
THẨM TRA
Báo cáo kết quả thẩm tra số: ...../VNECT-TT.....
Ngày:.....tháng.....năm 20.....
Ký tên:

CHỦ NHIỆM THIẾT KẾ:

KTS. Đỗ Trường Thành

CHỦ TRÌ THIẾT KẾ KIẾN TRÚC:

KTS. Đỗ Trường Thành

KIỂM TRA:

KTS. Đỗ Trường Thành

THIẾT KẾ:


ĐÀO QUANG LUÂN

TÊN DỰ ÁN:
CẢI TẠO, HOÀN THIỆN MẶT BẰNG VÀ TRANG TRÍ NỘI THẤT, THIẾT BỊ ĐỒ RỜI VĂN PHÒNG THUÊ TẦNG 12 TÒA NHÀ VCBT


ĐỊA ĐIỂM:
198 TRẦN QUANG KHẢI, QUẬN HOÀN KIẾM, HÀ NỘI

TÊN BẢN VẼ:
MẶT ĐỨNG E1, E2, E3 PHÒNG GYM


GIAI ĐOẠN	HẠNG MỤC
CD	TẦNG 12
NGÀY PHÁT HÀNH	STT. BV.
11/2024	F12.208

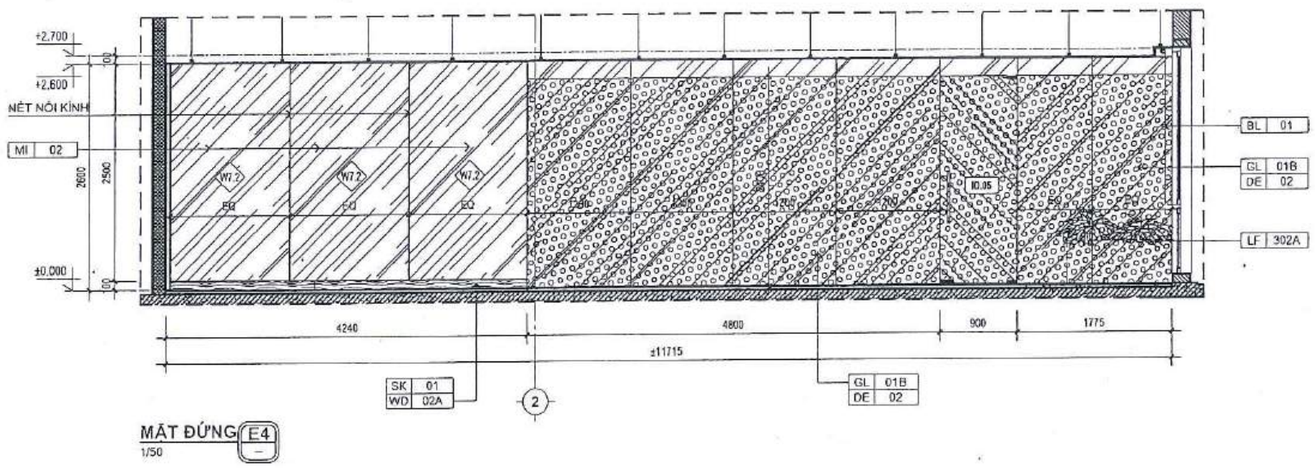


MẶT ĐỨNG E4
1/50

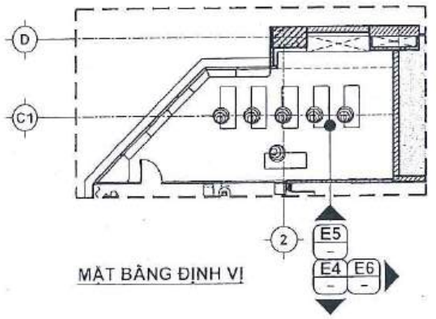

MẶT BẰNG ĐỊNH VỊ

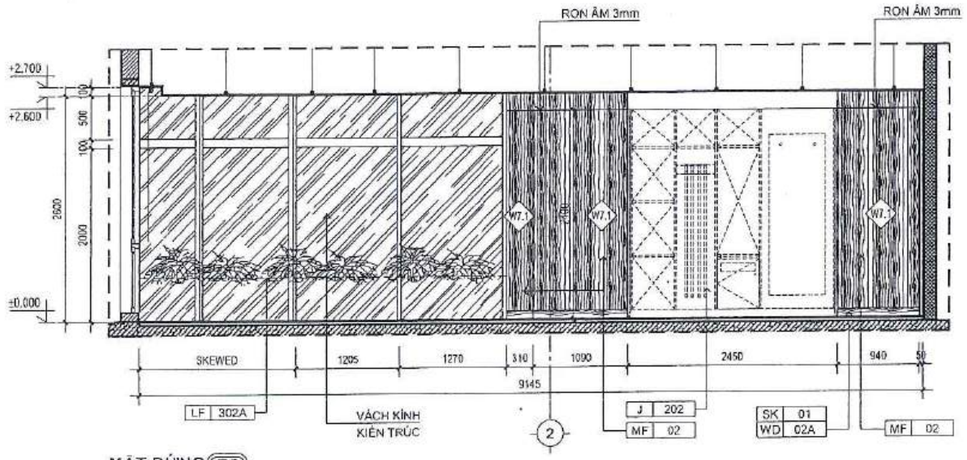

MẶT ĐỨNG E5
1/50

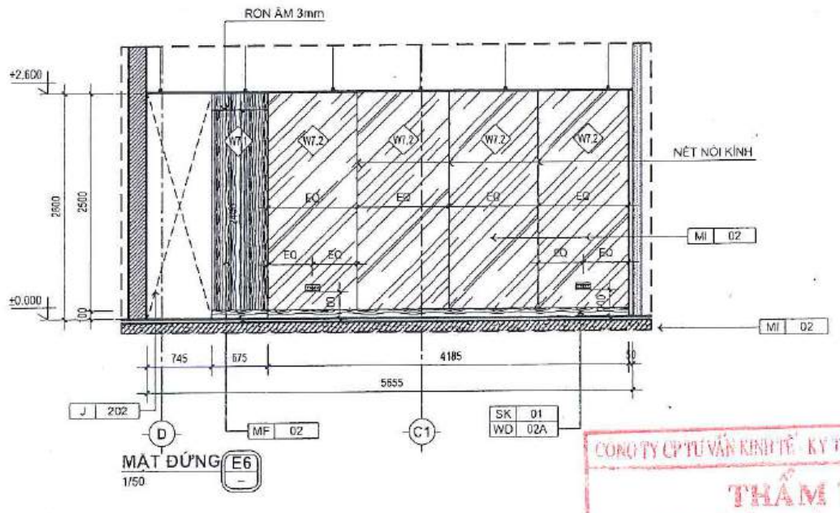

MẶT ĐỨNG E6
1/50

CÔNG TY CP TƯ VẤN KINH TẾ - KỸ THUẬT XÂY DỰNG VIỆT NAM
THẨM TRA
Báo cáo kết quả thẩm tra số: ...../ VNECT-TT.....
Ngày:.....tháng.....năm 20.....
Ký tên:

NGÂN HÀNG TMCP NGOẠI THƯƠNG VIỆT NAM
HỒ SƠ ĐÃ PHÊ DUYỆT
Theo Quyết định số: ...../QĐ.....
Ngày.....tháng.....năm 20.....

GHI CHÚ CẤU TẠO VÁCH	
KÝ HIỆU	MÔ TẢ
W7.1	VÁCH ỐP GỖ TRANG TRÍ
W7.2	VÁCH ỐP GƯƠNG TRANG TRÍ

GHI CHÚ ĐỒ NỘI THẤT RỜI	
MÃ SỐ/KÝ HIỆU	MÔ TẢ
LF 302A	CHẬU CÂY
GHI CHÚ MÀN	
MÃ SỐ/KÝ HIỆU	MÔ TẢ
BL 01	MÀN CUỐN
GHI CHÚ LEN CHÂN TƯỜNG	
MÃ SỐ/KÝ HIỆU	MÔ TẢ
SK 01	LEN CHÂN TƯỜNG
GHI CHÚ CỬA	
MÃ SỐ/KÝ HIỆU	MÔ TẢ
ID-05	CỬA KÍNH 1 CÁNH MỞ (H 2400)

GHI CHÚ ĐỒ NỘI THẤT LIỀN TƯỜNG	
MÃ SỐ/KÝ HIỆU	MÔ TẢ
J 202	TỦ CAO
GHI CHÚ VẬT LIỆU HOÀN THIỆN	
MÃ SỐ/KÝ HIỆU	MÔ TẢ
GL 01B	KÍNH CƯỜNG LỰC TRONG SUỐT DÀY 10mm
MI 02	KÍNH THỦY
MF 02	MELAMINE
DE 02	DECAL KÍNH
WD 02A	GỖ TỰ NHIÊN

GHI CHÚ
* ĐỂ BIẾT THÊM THÔNG TIN VẬT LIỆU THAM KHẢO BẢNG THỐNG KÊ - ĐẶC ĐIỂM VẬT LIỆU & THIẾT BỊ

GHI CHÚ:
-KHÔNG ĐO TỈ LỆ BẢN VẼ NÀY.
-BẢN VẼ NÀY PHẢI ĐƯỢC ĐỌC CÙNG CÁC BẢN VẼ CỦA BỘ MÔN KHÁC CÓ LIÊN QUAN; NẾU PHÁT HIỆN SỰ KHÁC BIỆT GIỮA CÁC BỘ MÔN CẦN BÁO CHO ĐƠN VỊ TƯ VẤN THIẾT KẾ ĐỂ CÓ PHƯƠNG ÁN XỬ LÝ.
-ĐƠN VỊ THI CÔNG PHẢI KIỂM TRA CAO ĐỘ, KÍCH THƯỚC SO VỚI HIỆN TRẠNG, NẾU CÓ SỰ KHÁC BIỆT CẦN BÁO CHO ĐƠN VỊ THIẾT KẾ ĐỂ CÓ PHƯƠNG ÁN XỬ LÝ.

CHỦ ĐẦU TƯ:
NGÂN HÀNG THƯƠNG MẠI CỔ PHẦN NGOẠI THƯƠNG VIỆT NAM
198 Trần Quang Khải, Q.Hoàn Kiếm, Hà Nội

Cao Nguyên Vinh

ĐƠN VỊ THIẾT KẾ:
CÔNG TY TNHH TƯ VẤN XÂY DỰNG VÀ THƯƠNG MẠI QUẢN BẢO
Phạm Quốc Hùng
245/2/29 Đinh Lợi, P.13, Q. Bình Thạnh, TP.HCM

CHỦ NHIỆM THIẾT KẾ:
KTS. Đỗ Trường Thành

CHỦ TRÌ THIẾT KẾ KIẾN TRÚC:
KTS. Đỗ Trường Thành

KIỂM TRA:
KTS. Đỗ Trường Thành

THIẾT KẾ:
ĐÀO QUANG LUÂN


TÊN DỰ ÁN:
CẢI TẠO, HOÀN THIỆN MẶT BẰNG VÀ TRANG TRÍ NỘI THẤT, THIẾT BỊ ĐỒ RỜI VĂN PHÒNG THUÊ TẦNG 12 TÒA NHÀ VCBT

ĐỊA ĐIỂM:
198 TRẦN QUANG KHẢI, QUẬN HOÀN KIẾM, HÀ NỘI


TÊN BẢN VẼ:
MẶT ĐỨNG E4, E5, E6 PHÒNG YOGA

GIAI ĐOẠN	HẠNG MỤC
CD	TẦNG 12
NGÀY PHÁT HÀNH	STT. BV.
11/2024	F12.209

NGÂN HÀNG TMCP NGOẠI THƯƠNG VIỆT NAM
HỒ SƠ ĐÃ PHÊ DUYỆT
Theo Quyết định số: ...../QĐ.....
Ngày.....tháng.....năm 20.....

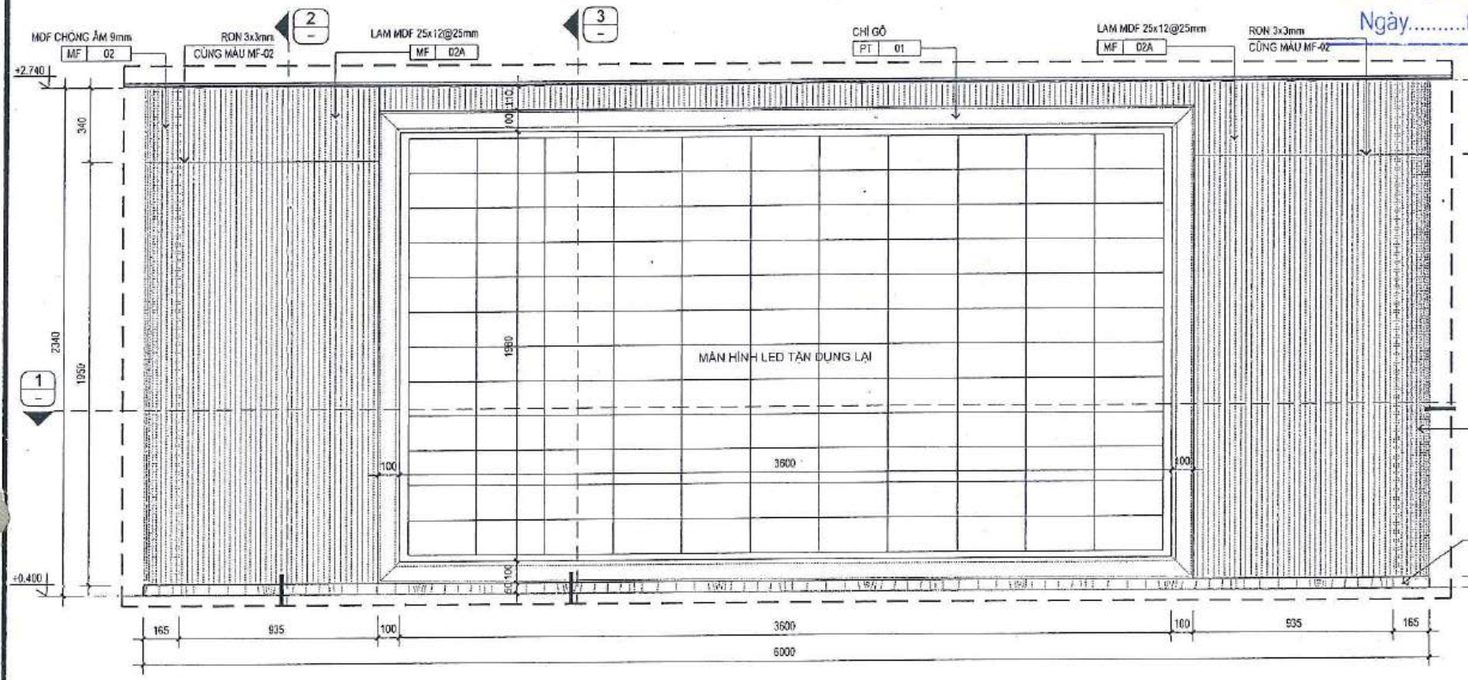


CHI TIẾT VÁCH P1
1/20

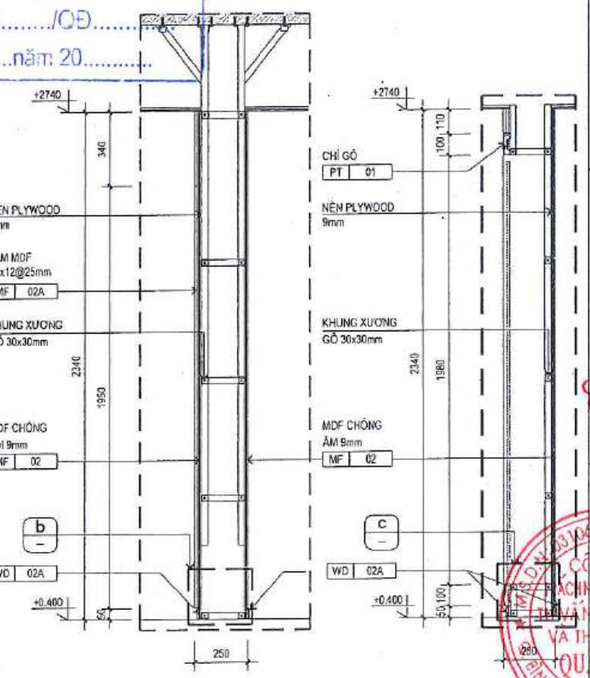


MẶT CẮT 2
1/20

MẶT CẮT 3
1/20

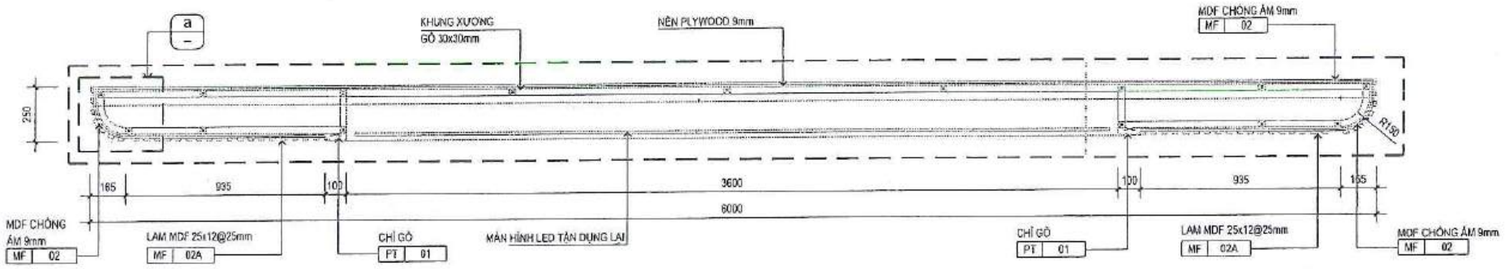


MẶT CẮT 1
1/20

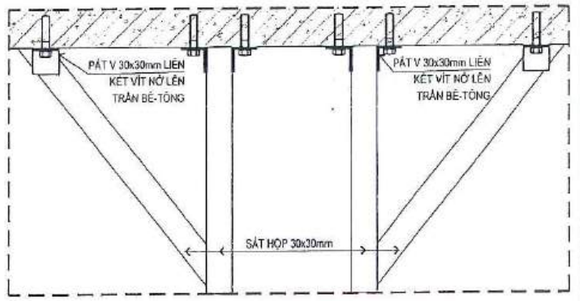


MẶT CẮT D
1/5


CÔNG TY CP TƯ VẤN KINH TẾ - KỸ THUẬT XÂY DỰNG VIỆT NAM
THẨM TRA
Báo cáo kết quả thẩm tra số: ...../VNECT-TT.....
Ngày:.....tháng.....năm 20.....
Ký tên:

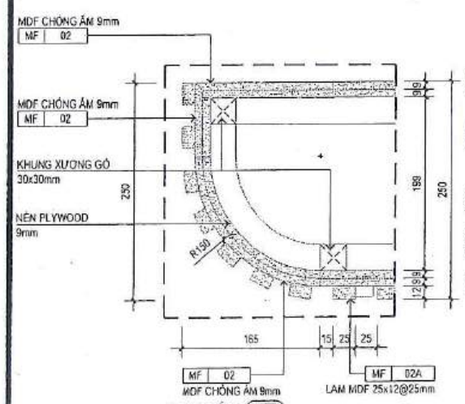


CHI TIẾT a
1/5

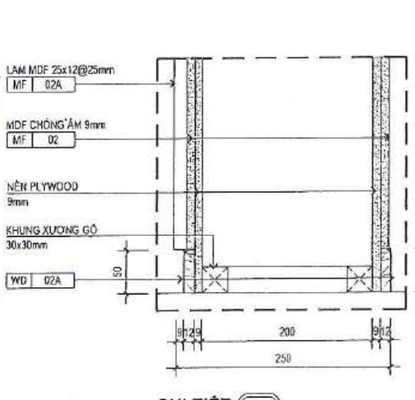

CHI TIẾT b
1/5

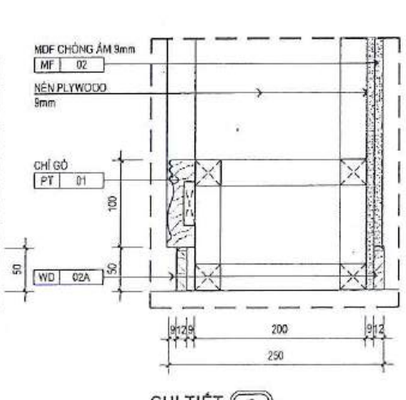

CHI TIẾT c
1/5

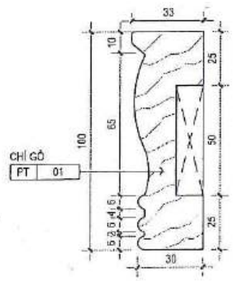

CHI TIẾT CHỈ
1/2

GHI CHÚ VẬT LIỆU HOÀN THIỆN	
MÃ SỐ/KÝ HIỆU	MÔ TẢ
WD 02A	GỖ TỰ NHIÊN
PT 01	SƠN DẦU
MF 02	MELAMINE
MF 02A	LAMINATE

GHI CHÚ
* ĐỂ BIẾT THÊM THÔNG TIN VẬT LIỆU THAM KHẢO BẢNG THÔNG KÊ - ĐẶC ĐIỂM VẬT LIỆU & THIẾT BỊ

GHI CHÚ:
-KHÔNG ĐO TỈ LỆ BẢN VẼ NÀY.
-BẢN VẼ NÀY PHẢI ĐƯỢC ĐỌC CÙNG CÁC BẢN VẼ CỦA BỘ MÔN KHÁC CÓ LIÊN QUAN; NẾU PHÁT HIỆN SỰ KHÁC BIỆT GIỮA CÁC BỘ MÔN CẦN BÁO CHO ĐƠN VỊ TƯ VẤN THIẾT KẾ ĐỂ CÓ PHƯƠNG ÁN XỬ LÝ.
-ĐƠN VỊ THI CÔNG PHẢI KIỂM TRA CAO ĐỘ, KÍCH THƯỚC SO VỚI HIỆN TRẠNG, NẾU CÓ SỰ KHÁC BIỆT CẦN BÁO CHO ĐƠN VỊ THIẾT KẾ ĐỂ CÓ PHƯƠNG ÁN XỬ LÝ.

CHỦ ĐẦU TƯ:
NGÂN HÀNG THƯƠNG MẠI CỔ PHẦN NGOẠI THƯƠNG VIỆT NAM
Cao Nguyên Vinh
198 Trần Quang Khải, Q.Hoàn Kiếm, Hà Nội

ĐƠN VỊ THIẾT KẾ:
CÔNG TY TNHH TƯ VẤN XÂY DỰNG VÀ THƯƠNG MẠI QUẢN BÁO
Phạm Quốc Hùng
245/2/29 Bình Lợi, P.13, Q. Bình Thạnh, TP.HCM

CHỦ NHIỆM THIẾT KẾ:
KTS. Đỗ Trường Thành

CHỦ TRÌ THIẾT KẾ KIẾN TRÚC:
KTS. Đỗ Trường Thành

KIỂM TRA:
KTS. Đỗ Trường Thành


THIẾT KẾ:
ĐÀO QUANG LUÂN

TÊN DỰ ÁN:
CẢI TẠO, HOÀN THIỆN MẶT BẰNG VÀ TRANG TRÍ NỘI THẤT, THIẾT BỊ ĐỒ RỜI VĂN PHÒNG THUÊ TẦNG 12 TÒA NHÀ VCBT


ĐỊA ĐIỂM:
198 TRẦN QUANG KHẢI, QUẬN HOÀN KIẾM, HÀ NỘI

TÊN BẢN VẼ:
CHI TIẾT VÁCH P1


GIAI ĐOẠN	HẠNG MỤC
CD	TẦNG 12
NGÀY PHÁT HÀNH	STT. BV.
11/2024	F12.301.1

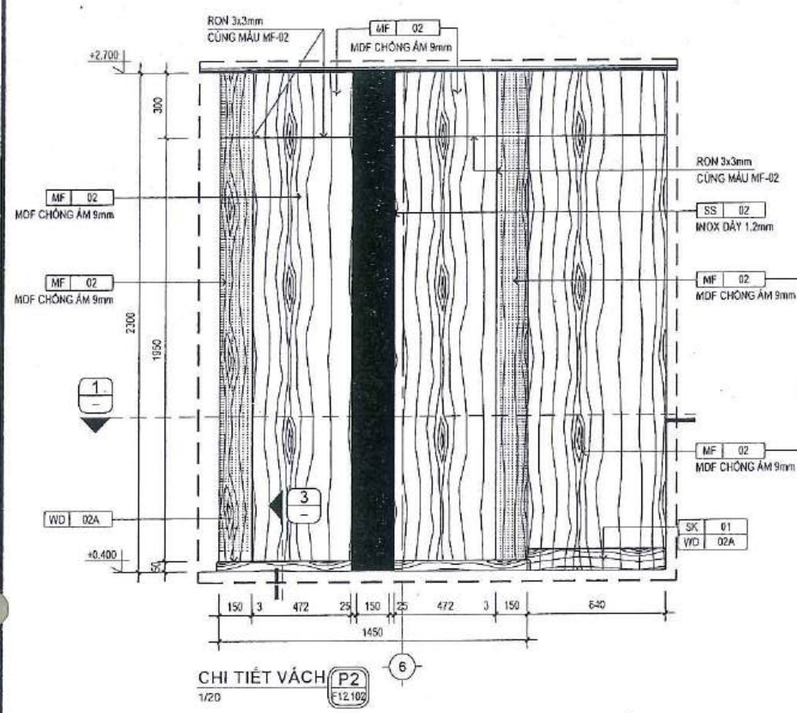


CHI TIẾT VÁCH P2
1/20
F12.102

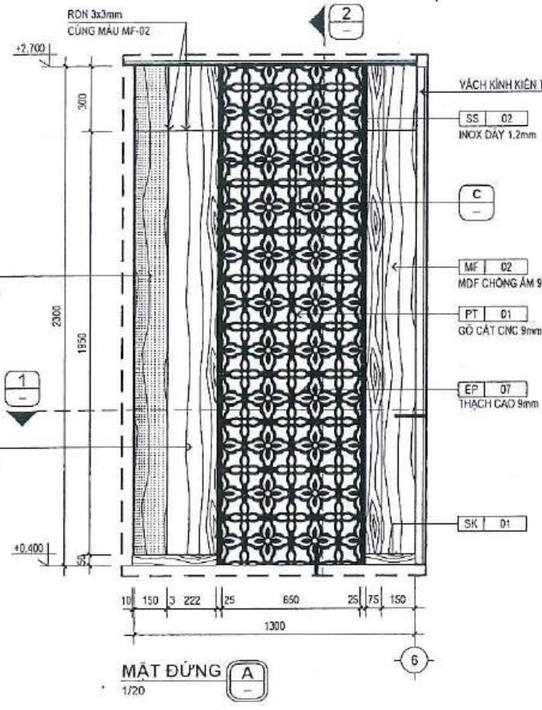


MẶT ĐỨNG A
1/20

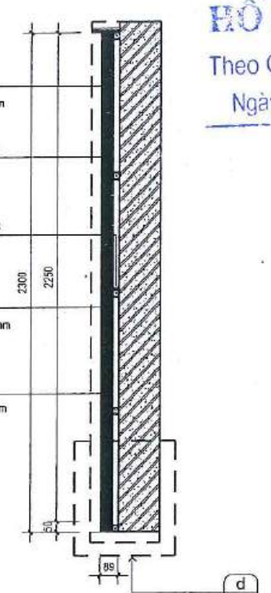


MẶT CẮT 2
1/20

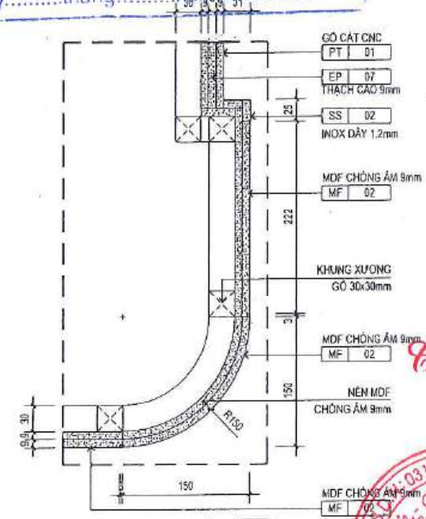


CHI TIẾT b
1/5

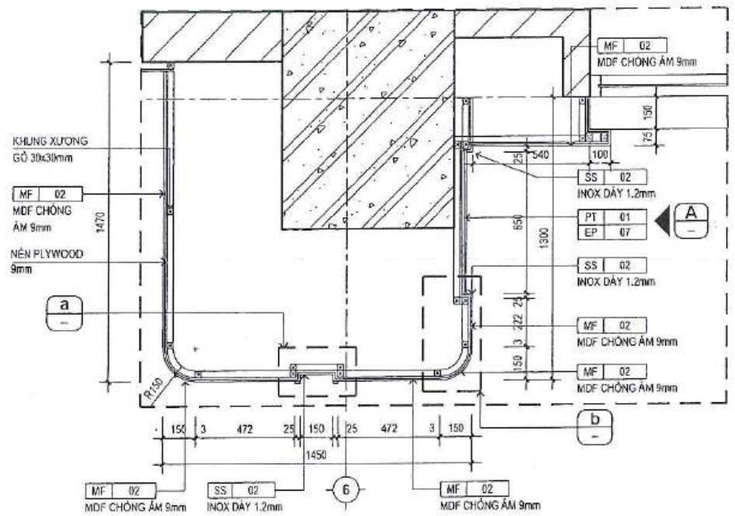


MẶT CẮT 1
1/20

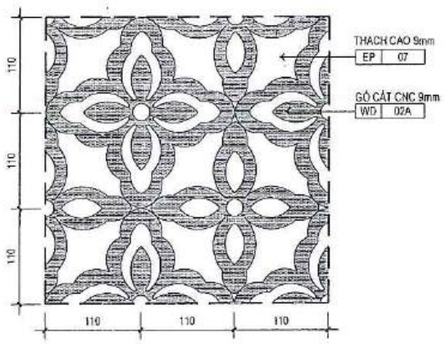


CHI TIẾT c
1/5

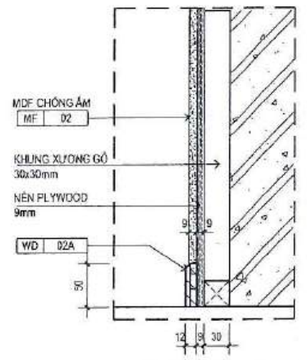

MẶT CẮT 3
1/5

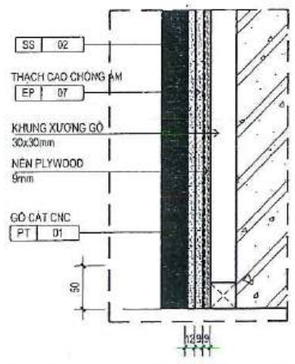

CHI TIẾT d
1/5

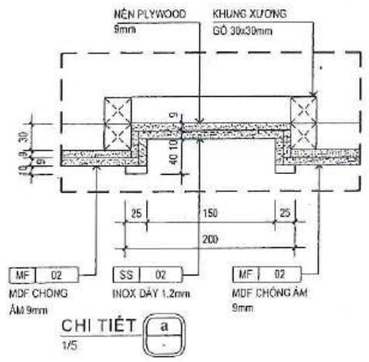

CHI TIẾT a
1/5

CÔNG TY CP TƯ VẤN KINH TẾ - KỸ THUẬT XÂY DỰNG VIỆT NAM
THẨM TRA
Báo cáo kết quả thẩm tra số: ...../VNECT-TT.....
Ngày:.....tháng.....năm 20.....
Ký tên:

GHI CHÚ LEN CHÂN TƯỜNG	
MÃ SỐ KÝ HIỆU	MÔ TẢ
SK 01	LEN CHÂN TƯỜNG

GHI CHÚ VẬT LIỆU HOÀN THIỆN	
MÃ SỐ KÝ HIỆU	MÔ TẢ
EP 07	SƠN HIỆU ỨNG
WD 02A	GỖ TỰ NHIÊN
MF 02	MELAMINE
SS 02	INOX

GHI CHÚ
* ĐỂ BIẾT THÊM THÔNG TIN VẬT LIỆU THAM KHẢO BẢNG THỐNG KÊ - ĐẶC ĐIỂM VẬT LIỆU & THIẾT BỊ

NGÂN HÀNG TMCP NGOẠI THƯƠNG VIỆT NAM
HỒ SƠ ĐÃ PHÊ DUYỆT
Theo Quyết định số: ...../QĐ.....
Ngày.....tháng.....năm 20.....

GHI CHÚ:
-KHÔNG ĐO TỈ LỆ BẢN VẼ NÀY.
-BẢN VẼ NÀY PHẢI ĐƯỢC ĐỌC CÙNG CÁC BẢN VẼ CỦA BỘ MÔN KHÁC CÓ LIÊN QUAN; NẾU PHÁT HIỆN SỰ KHÁC BIỆT GIỮA CÁC BỘ MÔN CẦN BÁO CHO ĐƠN VỊ TƯ VẤN THIẾT KẾ ĐỂ CÓ PHƯƠNG ÁN XỬ LÝ.
-ĐƠN VỊ THI CÔNG PHẢI KIỂM TRA CAO ĐỘ, KÍCH THƯỚC SO VỚI HIỆN TRẠNG, NẾU CÓ SỰ KHÁC BIỆT CẦN BÁO CHO ĐƠN VỊ THIẾT KẾ ĐỂ CÓ PHƯƠNG ÁN XỬ LÝ.

CHỦ ĐẦU TƯ:
NGÂN HÀNG THƯƠNG MẠI CỔ PHẦN NGOẠI THƯƠNG VIỆT NAM
Cao Nguyên Vinh
198 Trần Quang Khải, Q.Hoàn Kiếm, Hà Nội

ĐƠN VỊ THIẾT KẾ:
CÔNG TY TNHH TƯ VẤN XÂY DỰNG VÀ THƯƠNG MẠI QUẢN BẢO
Phạm Quốc Hùng
245/2/29 Bình Lợi, P.13, Q. Bình Thạnh, TP.HCM

CHỦ NHIỆM THIẾT KẾ:
KTS. Đỗ Trường Thành

CHỦ TRÌ THIẾT KẾ KIẾN TRÚC:
KTS. Đỗ Trường Thành

KIỂM TRA:
KTS. Đỗ Trường Thành


THIẾT KẾ:
ĐÀO QUANG LUÂN


TÊN DỰ ÁN:
CẢI TẠO, HOÀN THIỆN MẶT BẰNG VÀ TRANG TRÍ NỘI THẤT, THIẾT BỊ ĐỒ RỜI VĂN PHÒNG THUÊ TẦNG 12 TÒA NHÀ VCBT


ĐỊA ĐIỂM:
198 TRẦN QUANG KHẢI, QUẬN HOÀN KIẾM, HÀ NỘI


TÊN BẢN VẼ:
CHI TIẾT VÁCH P2


GIAI ĐOẠN	HẠNG MỤC
CD	TẦNG 12
NGÀY PHÁT HÀNH	STT. BV.
11/2024	F12.301.2

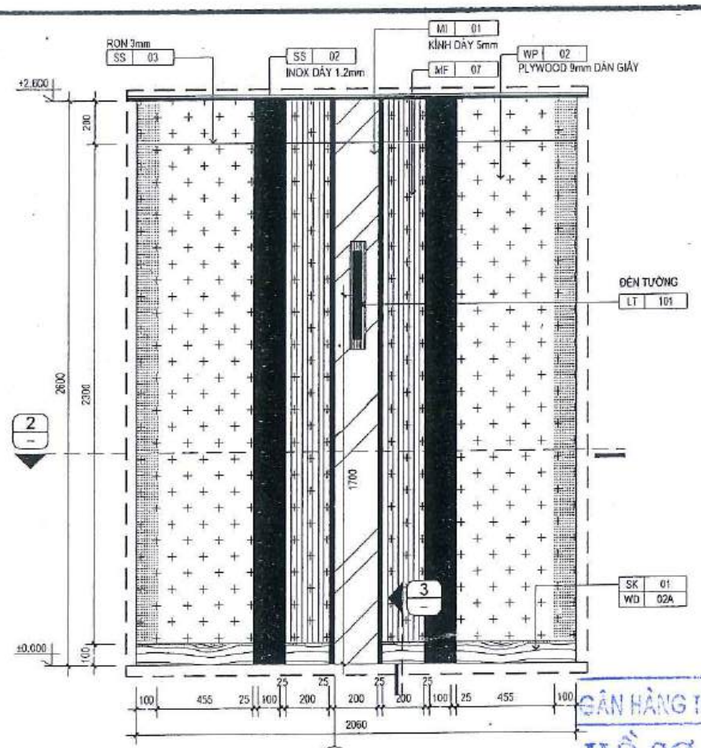

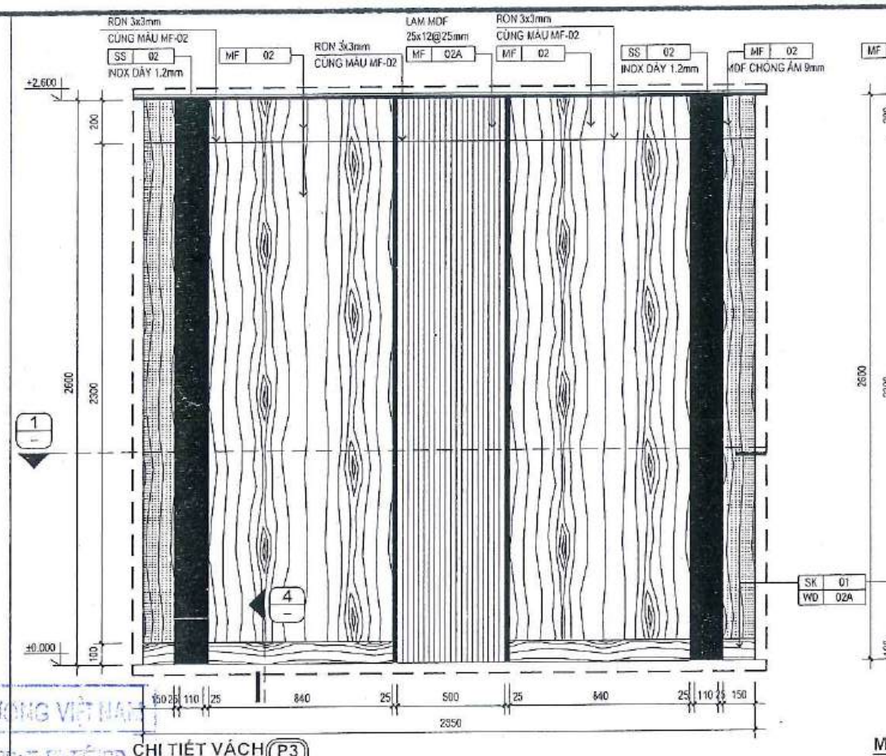

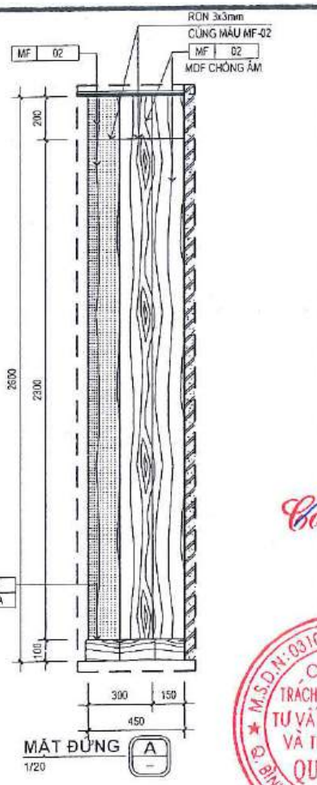

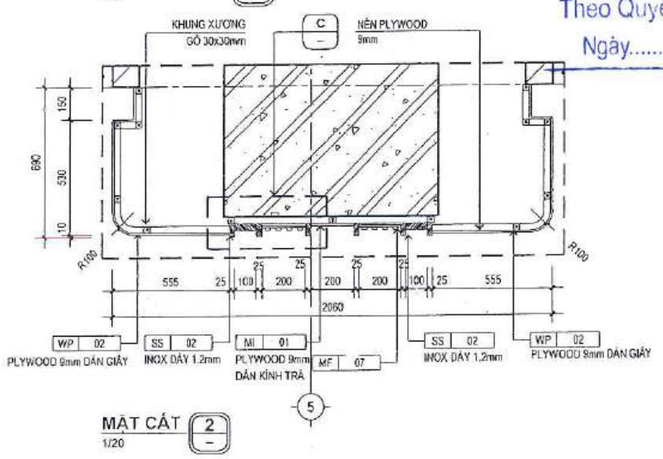

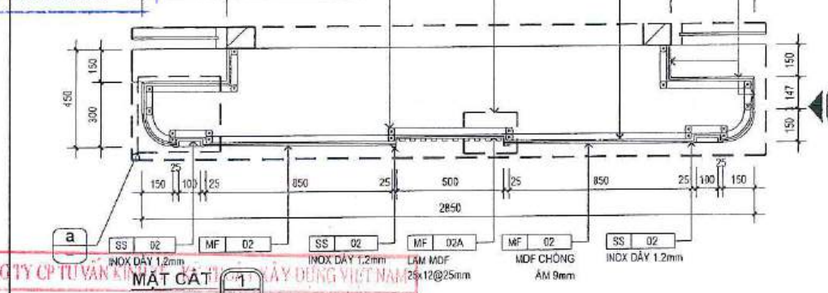

GHI CHÚ ĐÈN TRANG TRÍ	
MÃ SỐ/KÝ HIỆU	MÔ TẢ
LT 101	ĐÈN TRANG TRÍ

GHI CHÚ
* ĐỂ BIẾT THÊM THÔNG TIN VẬT LIỆU
THAM KHẢO BẢNG THỐNG KÊ - ĐẶC ĐIỂM VẬT LIỆU & THIẾT BỊ

GHI CHÚ VẬT LIỆU HOÀN THIỆN	
MÃ SỐ/KÝ HIỆU	MÔ TẢ
MI 01	KÍNH TRẮ
WD 02A	GỖ TỰ NHIÊN
MF 02	MELAMINE
MF 02A	LAMINATE
MF 07	MELAMINE
WP 02	GIẤY DÁN TƯỜNG
SS 02	INOX

GHI CHÚ LEN CHÂN TƯỜNG	
MÃ SỐ/KÝ HIỆU	MÔ TẢ
SK 01	LEN CHÂN TƯỜNG

GHI CHÚ:
-KHÔNG ĐO TỈ LỆ BẢN VẼ NÀY.
-BẢN VẼ NÀY PHẢI ĐƯỢC ĐỌC CÙNG CÁC BẢN VẼ CỦA BỘ MÔN KHÁC CÓ LIÊN QUAN; NẾU PHÁT HIỆN SỰ KHÁC BIỆT GIỮA CÁC BỘ MÔN CẦN BÁO CHO ĐƠN VỊ TƯ VẤN THIẾT KẾ ĐỂ CÓ PHƯƠNG ÁN XỬ LÝ.
-ĐƠN VỊ THI CÔNG PHẢI KIỂM TRA CAO ĐỘ, KÍCH THƯỚC SO VỚI HIỆN TRẠNG, NẾU CÓ SỰ KHÁC BIỆT CẦN BÁO CHO ĐƠN VỊ THIẾT KẾ ĐỂ CÓ PHƯƠNG ÁN XỬ LÝ.

CHỦ ĐẦU TƯ:

NGÂN HÀNG THƯƠNG MẠI CỔ PHẦN NGOẠI THƯƠNG VIỆT NAM

Cao Nguyên Vinh

198 Trần Quang Khải, Q.Hoàn Kiếm, Hà Nội

ĐƠN VỊ THIẾT KẾ:

CÔNG TY TNHH TƯ VẤN XÂY DỰNG VÀ THƯƠNG MẠI QUẢN BẢO

Phạm Quốc Hùng

245/2/29 Bình Lợi, P.13, Q. Bình Thạnh, TP.HCM

CHỦ NHIỆM THIẾT KẾ:

KTS. Đỗ Trường Thành

CHỦ TRÌ THIẾT KẾ KIẾN TRÚC:

KTS. Đỗ Trường Thành

KIỂM TRA:

KTS. Đỗ Trường Thành

THIẾT KẾ:

ĐÀO QUANG LUÂN

TÊN DỰ ÁN:
CẢI TẠO, HOÀN THIỆN MẶT BẰNG VÀ TRANG TRÍ NỘI THẤT, THIẾT BỊ ĐỒ RỜI VĂN PHÒNG THUÊ TẦNG 12 TÒA NHÀ VCBT

ĐỊA ĐIỂM:
198 TRẦN QUANG KHẢI, QUẬN HOÀN KIẾM, HÀ NỘI


TÊN BẢN VẼ:
CHI TIẾT VÁCH P3, P4

GIAI ĐOẠN	HẠNG MỤC
CD	TẦNG 12
NGÀY PHÁT HÀNH	STT. BV.
11/2024	F12.301.3

NGÂN HÀNG TMCP NGOẠI THƯƠNG VIỆT NAM
HỒ SƠ ĐÃ PHÊ DUYỆT
Theo Quyết định số: ...../QĐ.....
Ngày.....tháng.....năm 20.....

CÔNG TY CP TƯ VẤN KIẾN TRÚC XÂY DỰNG VIỆT NAM
THẨM TRA
Báo cáo kết quả thẩm tra số: ...../ VNECT-TT.....
Ngày:.....tháng.....năm 20.....
Ký tên:


CÔNG TY TRÁCH NHIỆM HỮU HẠN TƯ VẤN XÂY DỰNG VÀ THƯƠNG MẠI QUẢN BẢO
M.S.D.N: 0310049780 C.T.N.H.H. Q. BÌNH THẠNH TP. HỒ CHÍ MINH

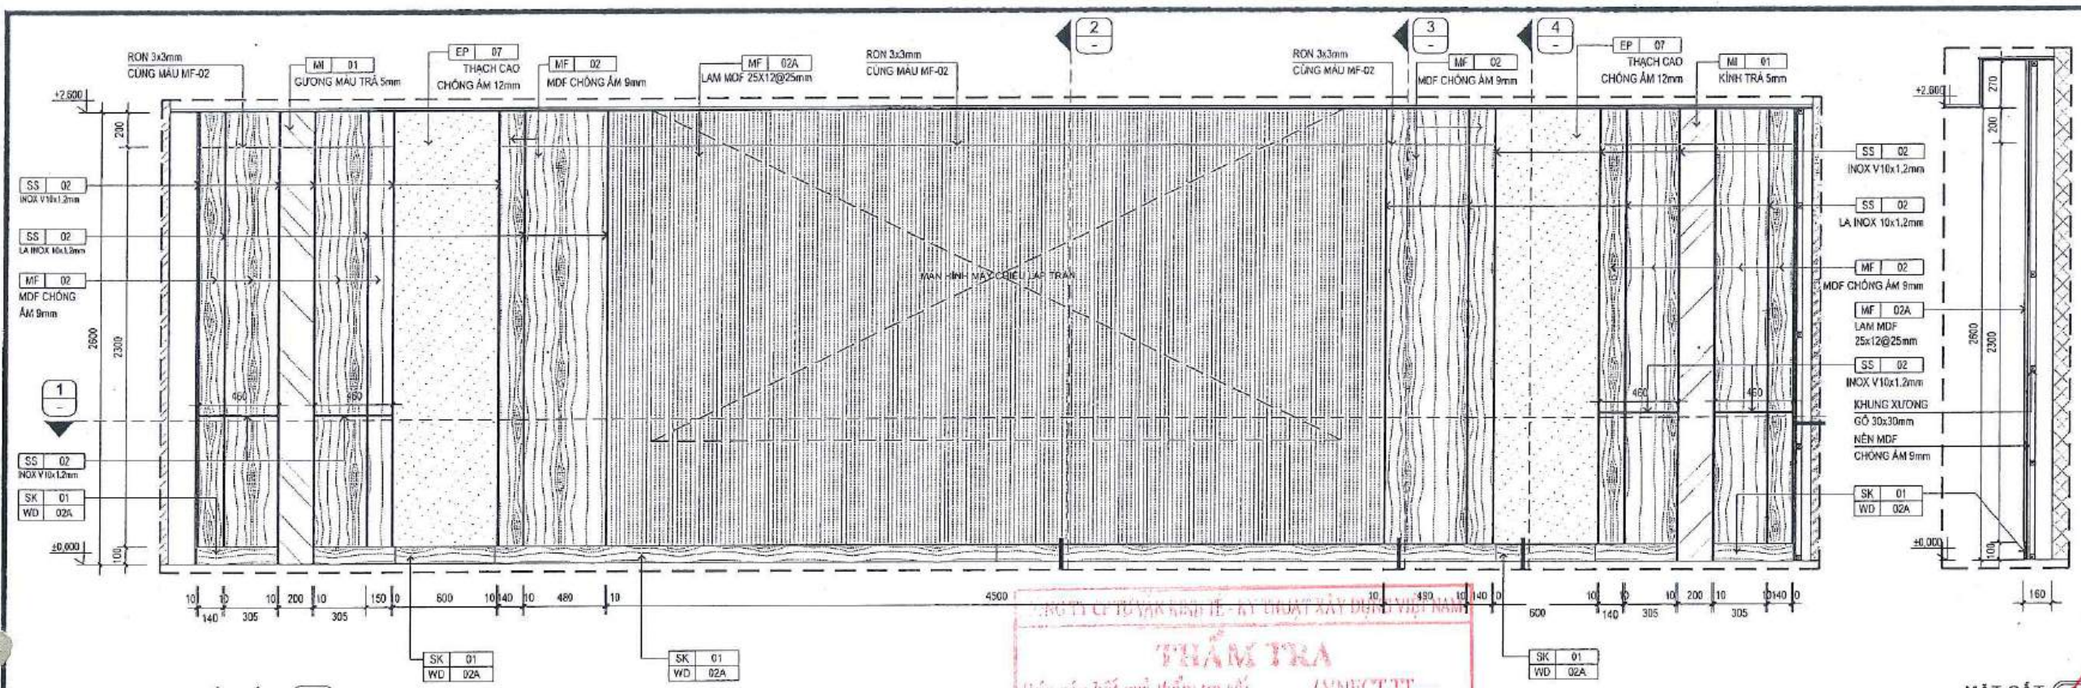


MẶT CẮT 2 — 1/25




MẶT CẮT 1 — 1/25

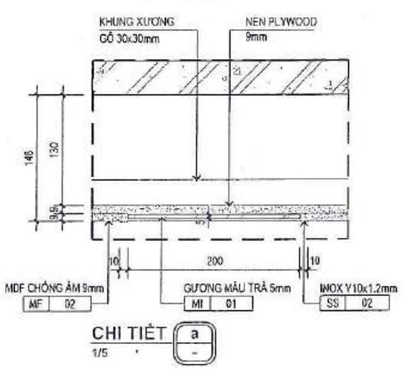


CHI TIẾT a — 1/5

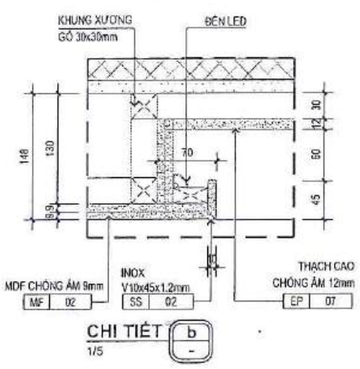


CHI TIẾT b — 1/5

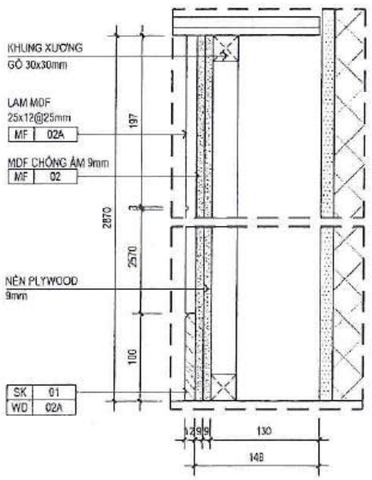

MẶT CẮT 3 — 1/5

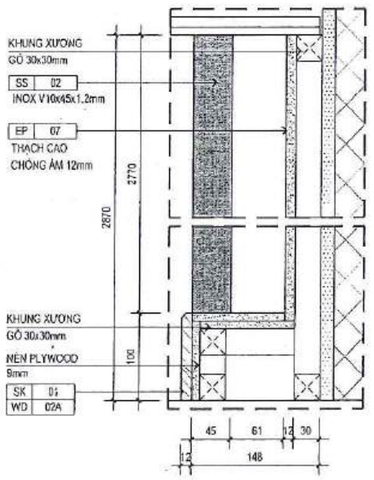


MẶT CẮT 4 — 1/5

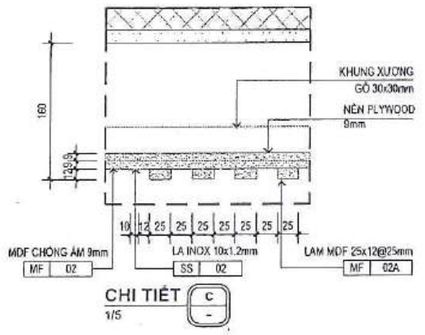

CHI TIẾT c — 1/5

CHI TIẾT VÁCH P5 — 1/25

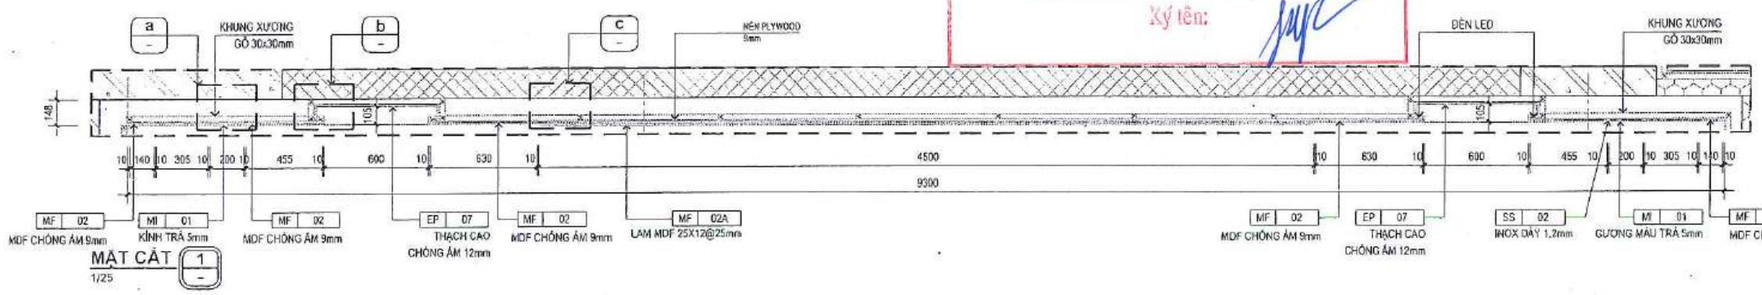

MẶT CẮT 1 — 1/25

THẨM TRA
Báo cáo kết quả thẩm tra số: ...../VNECT-TT.....
Ngày:.....tháng.....năm 20.....
Ký tên:

NGÂN HÀNG TMCP NOẠI THƯƠNG VIỆT NAM
HỒ SƠ ĐÃ PHÊ DUYỆT
Theo Quyết định số: ...../QĐ.....
Ngày.....tháng.....năm 20.....

GHI CHÚ LEN CHÂN TƯỜNG	
MÃ SỐ/KÝ HIỆU	MÔ TẢ
SK 01	LEN CHÂN TƯỜNG

GHI CHÚ VẬT LIỆU HOÀN THIỆN	
MÃ SỐ/KÝ HIỆU	MÔ TẢ
WD 02A	GỖ TỰ NHIÊN
MF 02	MELAMINE
MF 02A	LAMINATE
MI 01	KÍNH TRÀ
SS 02	INOX
EP 07	SƠN HIỆU ỨNG

GHI CHÚ
* ĐỂ BIẾT THÊM THÔNG TIN VẬT LIỆU THAM KHẢO BẢNG THỐNG KÊ - ĐẶC ĐIỂM VẬT LIỆU & THIẾT BỊ

GHI CHÚ:
-KHÔNG ĐO TỈ LỆ BẢN VẼ NÀY.
-BẢN VẼ NÀY PHẢI ĐƯỢC ĐỌC CÙNG CÁC BẢN VẼ CỦA BỘ MÔN KHÁC CÓ LIÊN QUAN; NẾU PHÁT HIỆN SỰ KHÁC BIỆT GIỮA CÁC BỘ MÔN CẦN BÁO CHO ĐƠN VỊ TƯ VẤN THIẾT KẾ ĐỂ CÓ PHƯƠNG ÁN XỬ LÝ.
-ĐƠN VỊ THI CÔNG PHẢI KIỂM TRA CAO ĐỘ, KÍCH THƯỚC SO VỚI HIỆN TRẠNG, NẾU CÓ SỰ KHÁC BIỆT CẦN BÁO CHO ĐƠN VỊ THIẾT KẾ ĐỂ CÓ PHƯƠNG ÁN XỬ LÝ.

CHỦ ĐẦU TƯ:
NGÂN HÀNG THƯƠNG MẠI CỔ PHẦN NGOẠI THƯƠNG VIỆT NAM
198 Trần Quang Khải, Q.Hoàn Kiếm, Hà Nội

ĐƠN VỊ THIẾT KẾ:
CÔNG TY TNHH TƯ VẤN XÂY DỰNG VÀ THƯƠNG MẠI QUẢN BẢO
Phạm Quốc Hùng
246/29 Bình Lợi, P.13, Q. Bình Thạnh, TP.HCM

CHỦ NHIỆM THIẾT KẾ:
KTS. Đỗ Trường Thành

CHỦ TRÌ THIẾT KẾ KIẾN TRÚC:
KTS. Đỗ Trường Thành

KIỂM TRA:
KTS. Đỗ Trường Thành


THIẾT KẾ:
ĐÀO QUANG LUÂN

TÊN DỰ ÁN:
CẢI TẠO, HOÀN THIỆN MẶT BẰNG VÀ TRANG TRÍ NỘI THẤT, THIẾT BỊ ĐỒ RỜI VĂN PHÒNG THUÊ TẦNG 12 TÒA NHÀ VCBT


ĐỊA ĐIỂM:
198 TRẦN QUANG KHẢI, QUẬN HOÀN KIẾM, HÀ NỘI

TÊN BẢN VẼ:
CHI TIẾT VÁCH P5


GIAI ĐOẠN	HẠNG MỤC
CD	TẦNG 12
NGÀY PHÁT HÀNH	STT, BV.
11/2024	F12.301.4

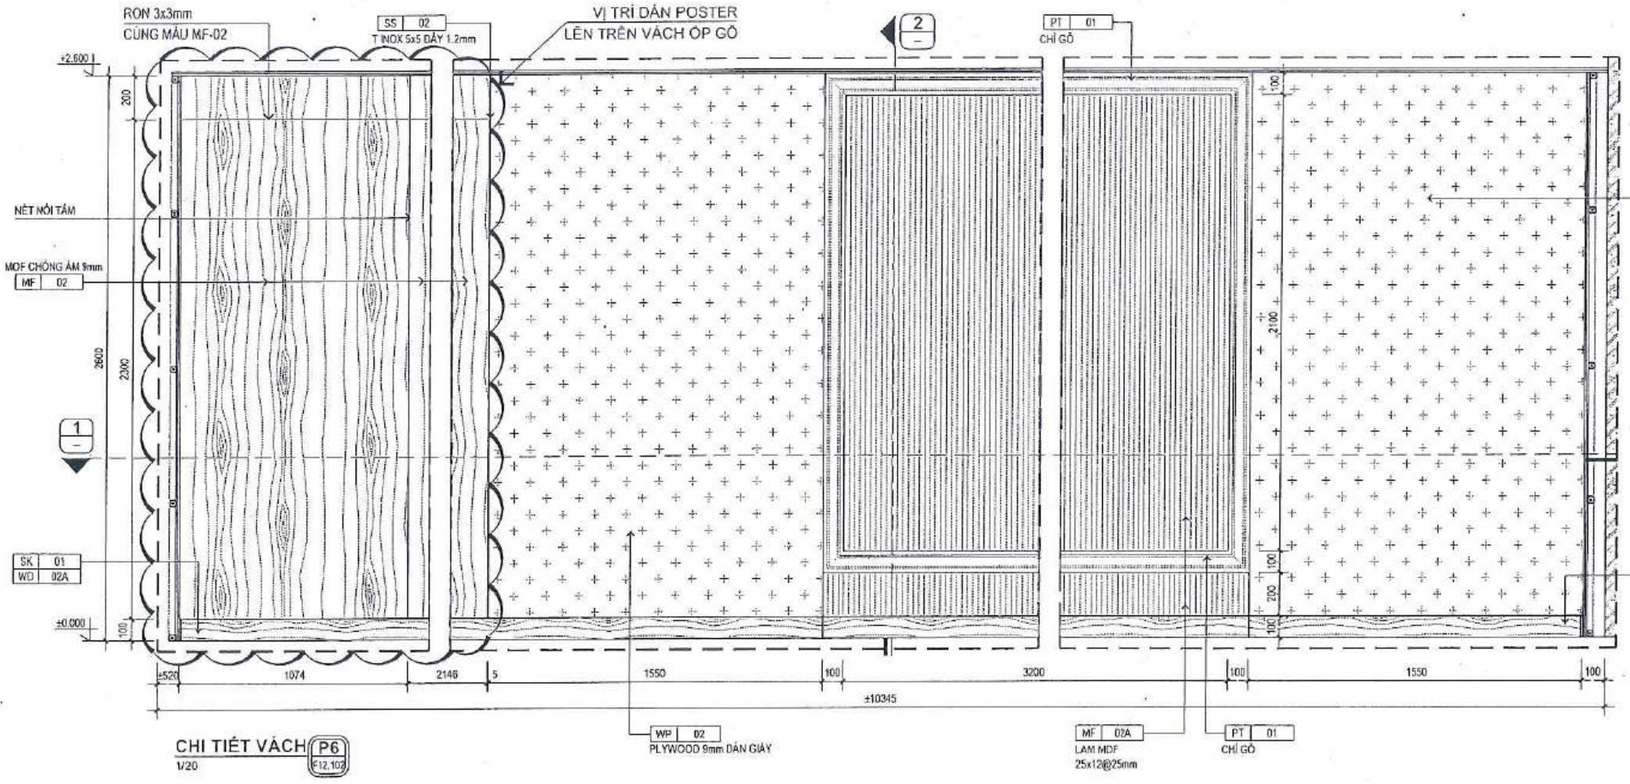


CHI TIẾT VÁCH P6
1/20
F12.107

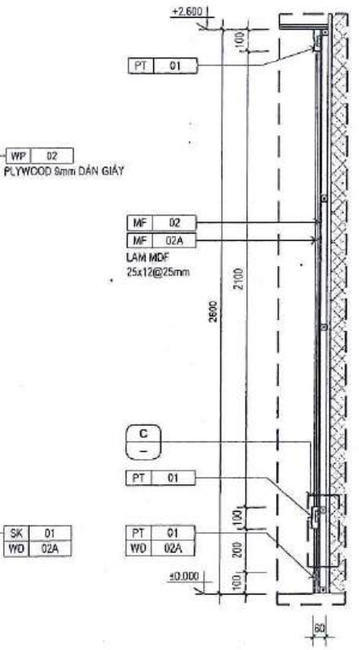


MẶT CẮT 2
1/20

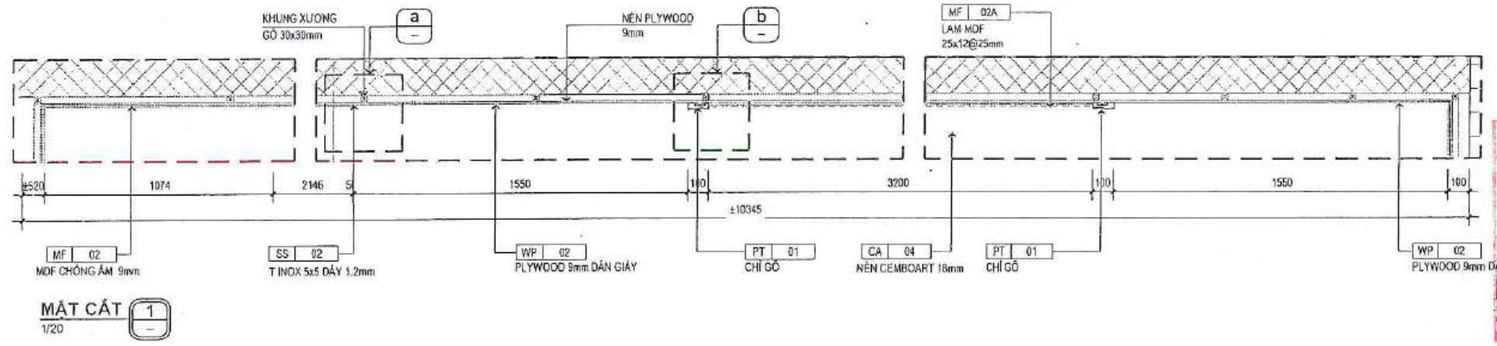


MẶT CẮT 1
1/20

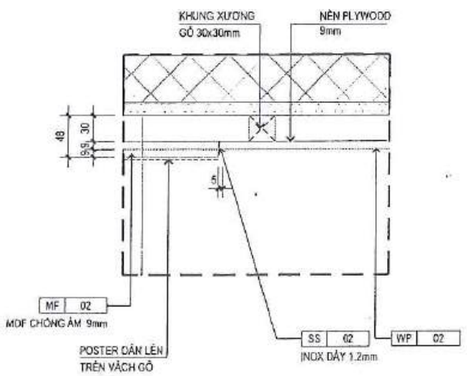

CHI TIẾT a
1/5

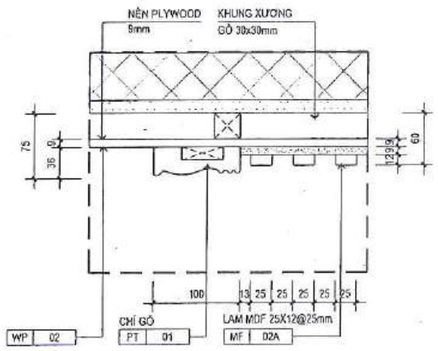

CHI TIẾT b
1/5

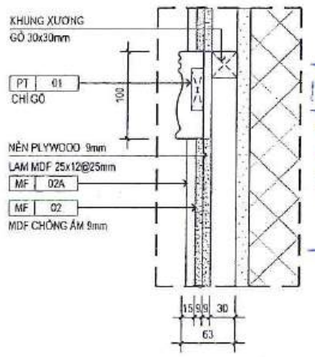

CHI TIẾT c
1/5

CÔNG TY CP TƯ VẤN KINH TẾ - KỸ THUẬT XÂY DỰNG VIỆT NAM
THẨM TRA
Báo cáo kết quả thẩm tra số: ...../ VNECT-TT.....
Ngày:.....tháng.....năm 20.....
Ký tên:

NGÂN HÀNG TMCP NGOẠI THƯƠNG VIỆT NAM
HỒ SƠ ĐÃ PHÊ DUYỆT
Theo Quyết định số: ...../QĐ.....
Ngày.....tháng.....năm 20.....

	VỊ TRÍ CẬP NHẬT

GHI CHÚ LEN CHÂN TƯỜNG

MÃ SỐ/KÝ HIỆU	MÔ TẢ
SK 01	LEN CHÂN TƯỜNG

GHI CHÚ VẬT LIỆU HOÀN THIỆN

MÃ SỐ/KÝ HIỆU	MÔ TẢ
PT 01	SƠN DẦU
WD 02A	GỖ TỰ NHIÊN
MF 02	MELAMINE
MF 02A	LAMINATE
WP 02	GIẤY DÁN TƯỜNG
SS 02	INOX
CA 04	THẢM TẤM

GHI CHÚ
* ĐỂ BIẾT THÊM THÔNG TIN VẬT LIỆU THAM KHẢO BẢNG THỐNG KÊ - ĐẶC ĐIỂM VẬT LIỆU & THIẾT BỊ

GHI CHÚ:
-KHÔNG ĐO TỈ LỆ BẢN VẼ NÀY.
-BẢN VẼ NÀY PHẢI ĐƯỢC ĐỌC CÙNG CÁC BẢN VẼ CỦA BỘ MÔN KHÁC CÓ LIÊN QUAN; NẾU PHÁT HIỆN SỰ KHÁC BIỆT GIỮA CÁC BỘ MÔN CẦN BÁO CHO ĐƠN VỊ TƯ VẤN THIẾT KẾ ĐỂ CÓ PHƯƠNG ÁN XỬ LÝ.
-ĐƠN VỊ THI CÔNG PHẢI KIỂM TRA CAO ĐỘ, KÍCH THƯỚC SO VỚI HIỆN TRẠNG, NẾU CÓ SỰ KHÁC BIỆT CẦN BÁO CHO ĐƠN VỊ THIẾT KẾ ĐỂ CÓ PHƯƠNG ÁN XỬ LÝ.

CHỦ ĐẦU TƯ:
NGÂN HÀNG THƯƠNG MẠI CỔ PHẦN NGOẠI THƯƠNG VIỆT NAM
198 Trần Quang Khải, Q.Hoàn Kiếm, Hà Nội

ĐƠN VỊ THIẾT KẾ:
CÔNG TY TNHH TƯ VẤN XÂY DỰNG VÀ THƯƠNG MẠI QUẢN BẢO
Phạm Quốc Hùng
245/2/29 Bình Lợi, P.13, Q. Bình Thạnh, TP.HCM

CÔNG TY TRÁCH NHIỆM HỮU HẠN TƯ VẤN XÂY DỰNG VÀ THƯƠNG MẠI QUẢN BẢO
M.S.D.N: 0310449789 - C.T.N.H.H - Q. BÌNH THẠNH TP. HỒ CHÍ MINH

CHỦ NHIỆM THIẾT KẾ:
KTS. Đỗ Trường Thành

CHỦ TRÌ THIẾT KẾ KIẾN TRÚC:
KTS. Đỗ Trường Thành

KIỂM TRA:
KTS. Đỗ Trường Thành


THIẾT KẾ:
ĐÀO QUANG LUÂN

TÊN DỰ ÁN:
CẢI TẠO, HOÀN THIỆN MẶT BẰNG VÀ TRANG TRÍ NỘI THẤT, THIẾT BỊ ĐỒ RỜI VĂN PHÒNG THUÊ TẦNG 12 TÒA NHÀ VCBT


ĐỊA ĐIỂM:
198 TRẦN QUANG KHẢI, QUẬN HOÀN KIẾM, HÀ NỘI

TÊN BẢN VẼ:
CHI TIẾT VÁCH P6


GIAI ĐOẠN	HẠNG MỤC
CD	TẦNG 12
NGÀY PHÁT HÀNH	STT, BV.
11/2024	F12.301.5

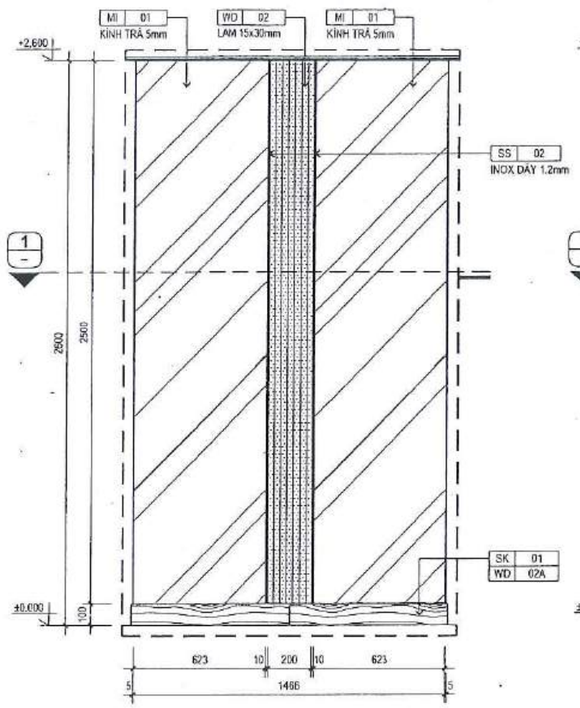

CHI TIẾT VÁCH P7
1/20
F12.102

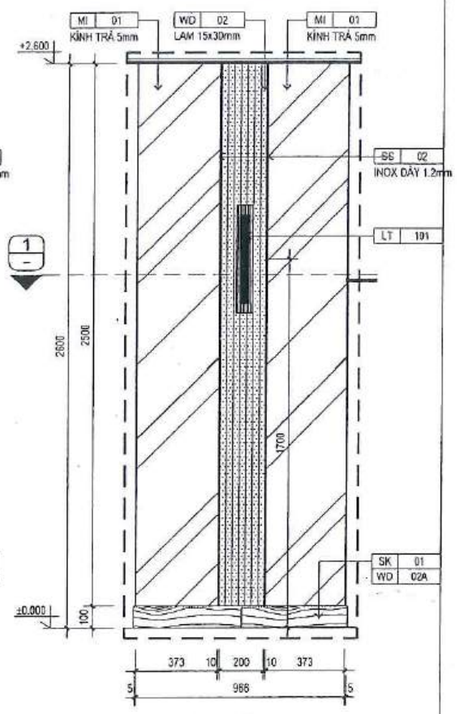


MẶT ĐỨNG A
1/20

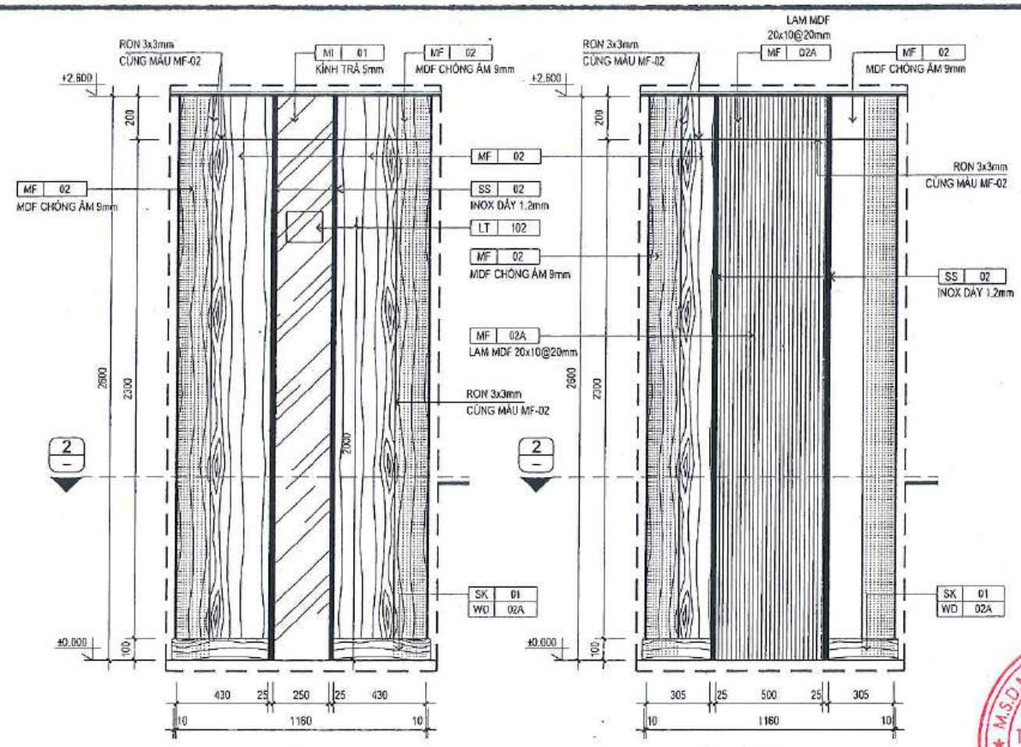


CHI TIẾT VÁCH P8
1/20
F12.102


MẶT ĐỨNG B
1/20

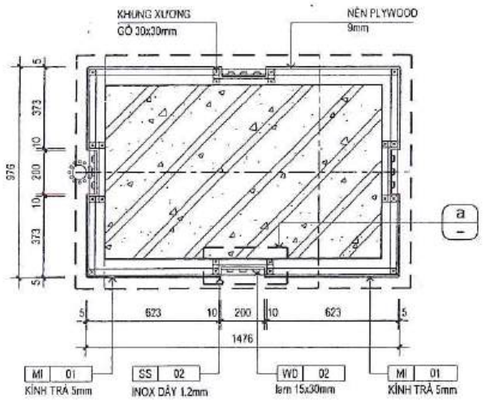


MẶT CẮT 1
1/20

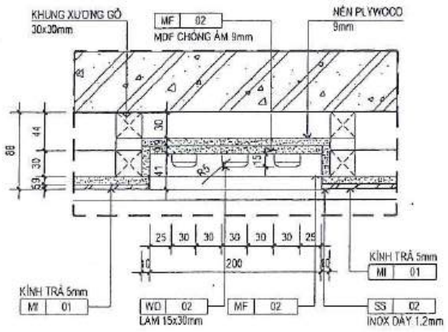


CHI TIẾT a
1/5

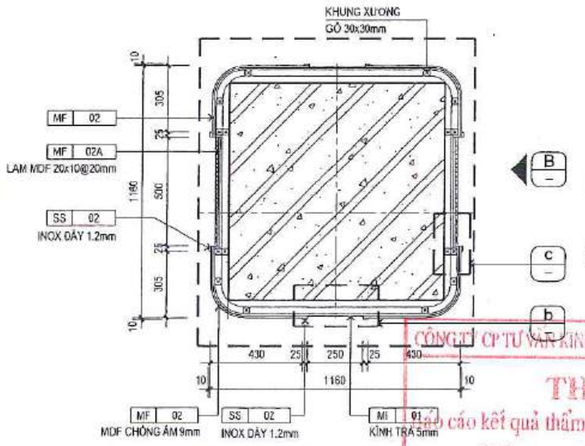

MẶT CẮT 2
1/20

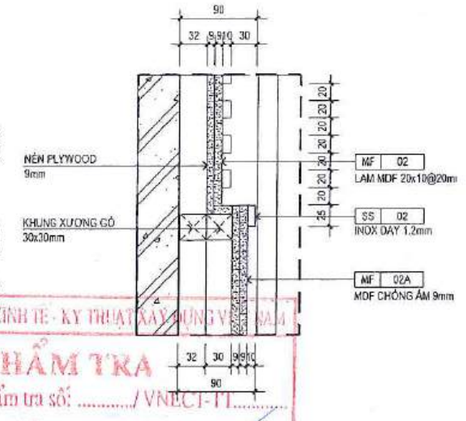

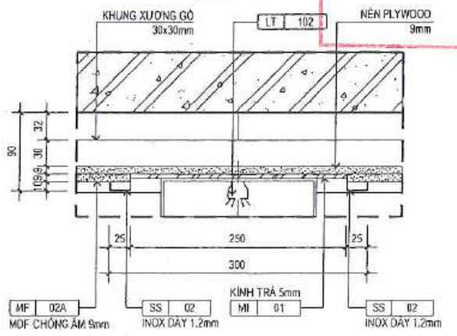

CHI TIẾT b
1/5

GHI CHÚ ĐÈN TRANG TRÍ

MÃ SỐ/KÝ HIỆU	MÔ TẢ
LT 102	ĐÈN TRANG TRÍ

GHI CHÚ LEN CHÂN TƯỜNG

MÃ SỐ/KÝ HIỆU	MÔ TẢ
SK 01	LEN CHÂN TƯỜNG

GHI CHÚ VẬT LIỆU HOÀN THIỆN

MÃ SỐ/KÝ HIỆU	MÔ TẢ
PT 01	SƠN DẦU
WD 02	GỖ TỰ NHIÊN
MI 01	KÍNH TRÀ
MF 02	MELAMINE
MF 02A	LAMINATE
SS 02	INOX

GHI CHÚ
* ĐỂ BIẾT THÊM THÔNG TIN VẬT LIỆU THAM KHẢO BẢNG THỐNG KÊ - ĐẶC ĐIỂM VẬT LIỆU & THIẾT BỊ

NGÂN HÀNG TMCP NGOẠI THƯƠNG VIỆT NAM
HỒ SƠ ĐÃ PHÊ DUYỆT
Theo Quyết định số: ...../QĐ.....
Ngày.....tháng.....năm 20.....

CÔNG TY CP TƯ VẤN KINH TẾ - KỸ THUẬT XÂY DỰNG VIỆT NAM
THẨM TRA
Báo cáo kết quả thẩm tra số: ...../ VNECT-TT.....
Ngày:.....tháng.....năm 20.....
Ký tên:

GHI CHÚ:
-KHÔNG ĐO TỈ LỆ BẢN VẼ NÀY.
-BẢN VẼ NÀY PHẢI ĐƯỢC ĐỌC CÙNG CÁC BẢN VẼ CỦA BỘ MÔN KHÁC CÓ LIÊN QUAN; NẾU PHÁT HIỆN SỰ KHÁC BIỆT GIỮA CÁC BỘ MÔN CẦN BÁO CHO ĐƠN VỊ TƯ VẤN THIẾT KẾ ĐỂ CÓ PHƯƠNG ÁN XỬ LÝ.
-ĐƠN VỊ THI CÔNG PHẢI KIỂM TRA CAO ĐỘ, KÍCH THƯỚC SO VỚI HIỆN TRẠNG; NẾU CÓ SỰ KHÁC BIỆT CẦN BÁO CHO ĐƠN VỊ THIẾT KẾ ĐỂ CÓ PHƯƠNG ÁN XỬ LÝ.

CHỦ ĐẦU TƯ:
NGÂN HÀNG THƯƠNG MẠI CỔ PHẦN NGOẠI THƯƠNG VIỆT NAM
198 Trần Quang Khải, Q.Hoàn Kiếm, Hà Nội

ĐƠN VỊ THIẾT KẾ:
CÔNG TY TNHH TƯ VẤN XÂY DỰNG VÀ THƯƠNG MẠI QUẢN BẢO
Phạm Quốc Hùng
245/2/28 Bình Lợi, P.13, Q. Bình Thạnh, TP.HCM

CHỦ NHIỆM THIẾT KẾ:
KTS. Đỗ Trường Thành

CHỦ TRÌ THIẾT KẾ KIẾN TRÚC:
KTS. Đỗ Trường Thành

KIỂM TRA:
KTS. Đỗ Trường Thành


THIẾT KẾ:
ĐÀO QUANG LUÂN

TÊN DỰ ÁN:
CẢI TẠO, HOÀN THIỆN MẶT BẰNG VÀ TRANG TRÍ NỘI THẤT, THIẾT BỊ ĐỒ RỜI VĂN PHÒNG THUÊ TẦNG 12 TÒA NHÀ VCBT

ĐỊA ĐIỂM:
198 TRẦN QUANG KHẢI, QUẬN HOÀN KIẾM, HÀ NỘI

TÊN BẢN VẼ:
CHI TIẾT VÁCH P7, P8

GIAI ĐOẠN	HẠNG MỤC
CD	TẦNG 12
NGÀY PHÁT HÀNH	STT. BV.
11/2024	F12.301.6

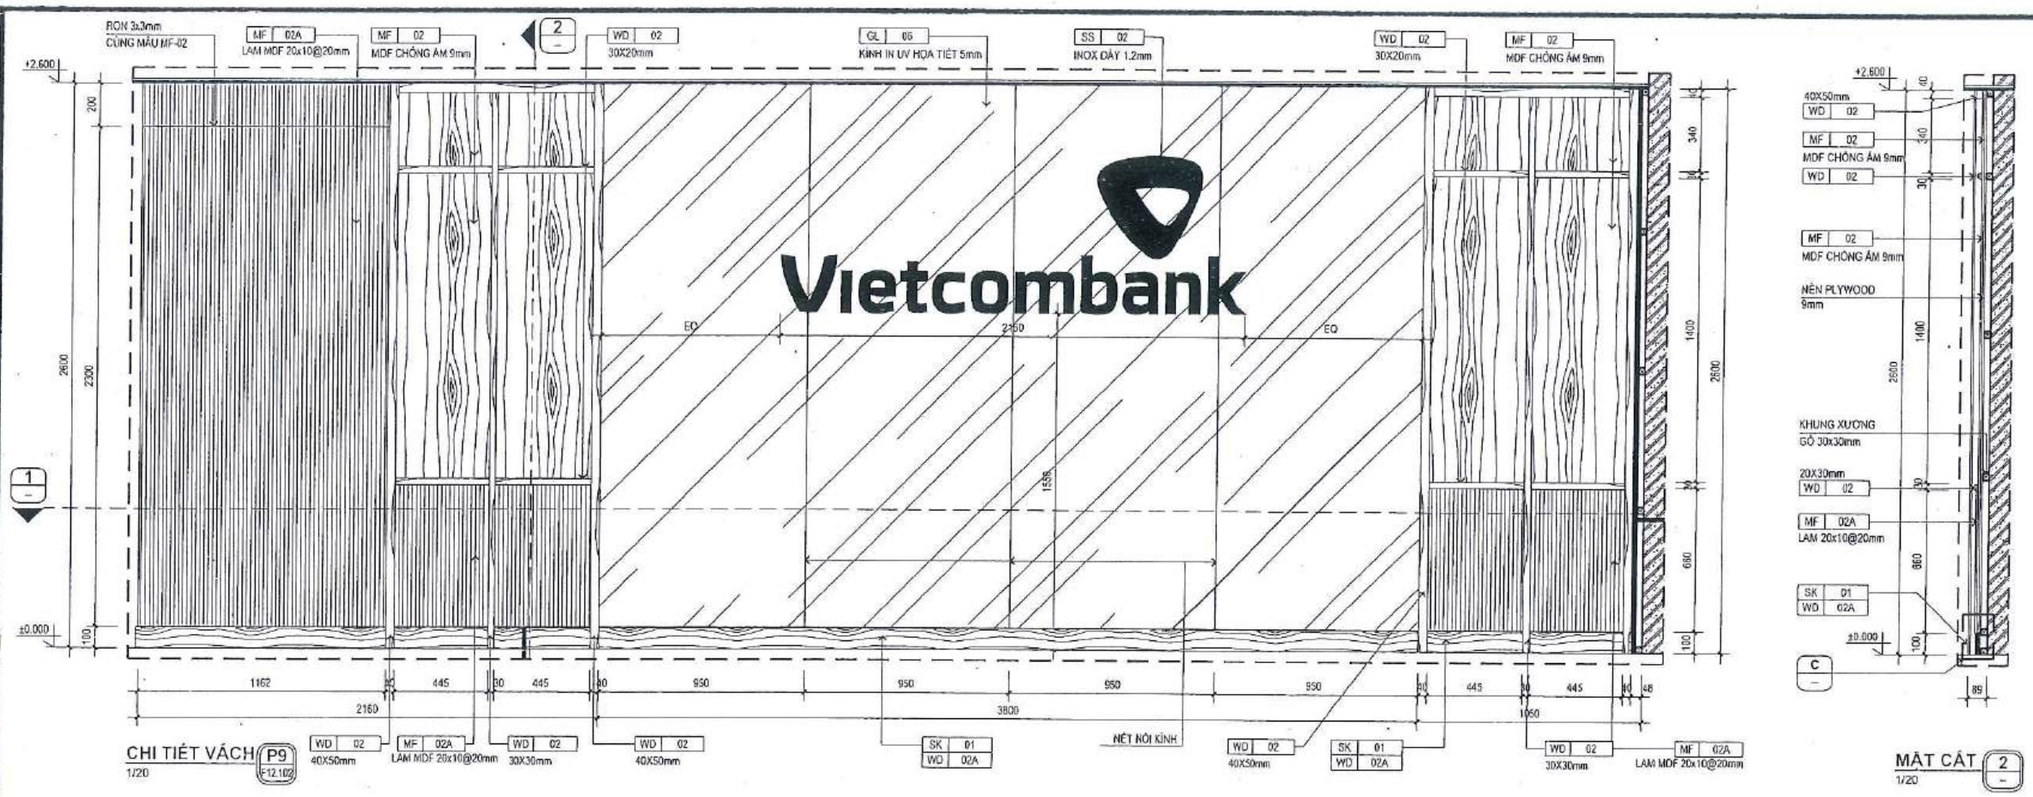

GHI CHÚ:
-KHÔNG ĐO TỈ LỆ BẢN VẼ NÀY.
-BẢN VẼ NÀY PHẢI ĐƯỢC ĐỌC CÙNG CÁC BẢN VẼ CỦA BỘ MÔN KHÁC CÓ LIÊN QUAN; NẾU PHÁT HIỆN SỰ KHÁC BIỆT GIỮA CÁC BỘ MÔN CẦN BÁO CHO ĐƠN VỊ TƯ VẤN THIẾT KẾ ĐỂ CÓ PHƯƠNG ÁN XỬ LÝ.
-ĐƠN VỊ THI CÔNG PHẢI KIỂM TRA CAO ĐỘ, KÍCH THƯỚC SO VỚI HIỆN TRẠNG, NẾU CÓ SỰ KHÁC BIỆT CẦN BÁO CHO ĐƠN VỊ THIẾT KẾ ĐỂ CÓ PHƯƠNG ÁN XỬ LÝ.

CHỦ ĐẦU TƯ:

NGÂN HÀNG THƯƠNG MẠI CỔ PHẦN NGOẠI THƯƠNG VIỆT NAM

198 Trần Quang Khải, Q.Hoàn Kiếm, Hà Nội

ĐƠN VỊ THIẾT KẾ:

CÔNG TY TNHH TƯ VẤN XÂY DỰNG VÀ THƯƠNG MẠI QUẢN BẢO

Phạm Quốc Hùng

245/29 Bình Lợi, P.13, Q. Bình Thạnh, TP.HCM

CÔNG TY CP TƯ VẤN KINH TẾ - KỸ THUẬT XÂY DỰNG VIỆT NAM
THẨM TRA
Báo cáo kết quả thẩm tra số: ...../ VNECT TT.....
Ngày:.....tháng.....năm 20.....
Ký tên:

NGÂN HÀNG TMCP NGOẠI THƯƠNG VIỆT NAM
HỒ SƠ ĐÃ PHÊ DUYỆT
Theo Quyết định số: ...../QĐ.....
Ngày.....tháng.....năm 20.....

GL 06	KÍNH IN UV HỌA TIẾT DÀY 5mm

GHI CHÚ LEN CHÂN TƯỜNG	
MÃ SỐ/KÝ HIỆU	MÔ TẢ
SK 01	LEN CHÂN TƯỜNG

GHI CHÚ VẬT LIỆU HOÀN THIỆN	
MÃ SỐ/KÝ HIỆU	MÔ TẢ
WD 02	GỖ TỰ NHIÊN
WD 02A	GỖ TỰ NHIÊN
MF 02	MELAMINE
MF 02A	LAMINATE
SS 02	INOX

GHI CHÚ
* ĐỂ BIẾT THÊM THÔNG TIN VẬT LIỆU THAM KHẢO BẢNG THỐNG KÊ - ĐẶC ĐIỂM VẬT LIỆU & THIẾT BỊ

CHỦ NHIỆM THIẾT KẾ:
KTS. Đỗ Trường Thành

CHỦ TRÌ THIẾT KẾ KIẾN TRÚC:
KTS. Đỗ Trường Thành

KIỂM TRA:
KTS. Đỗ Trường Thành


THIẾT KẾ:
ĐÀO QUANG LUẬN

TÊN DỰ ÁN:
CẢI TẠO, HOÀN THIỆN MẶT BẰNG VÀ TRANG TRÍ NỘI THẤT, THIẾT BỊ ĐỒ RỜI VĂN PHÒNG THUÊ TẦNG 12 TÒA NHÀ VCBT


ĐỊA ĐIỂM:
198 TRẦN QUANG KHẢI, QUẬN HOÀN KIẾM, HÀ NỘI

TÊN BẢN VẼ:
CHI TIẾT VÁCH P9


GIAI ĐOẠN	HẠNG MỤC
CD	TẦNG 12
NGÀY PHÁT HÀNH	STT. BV.
11/2024	F12.301.7

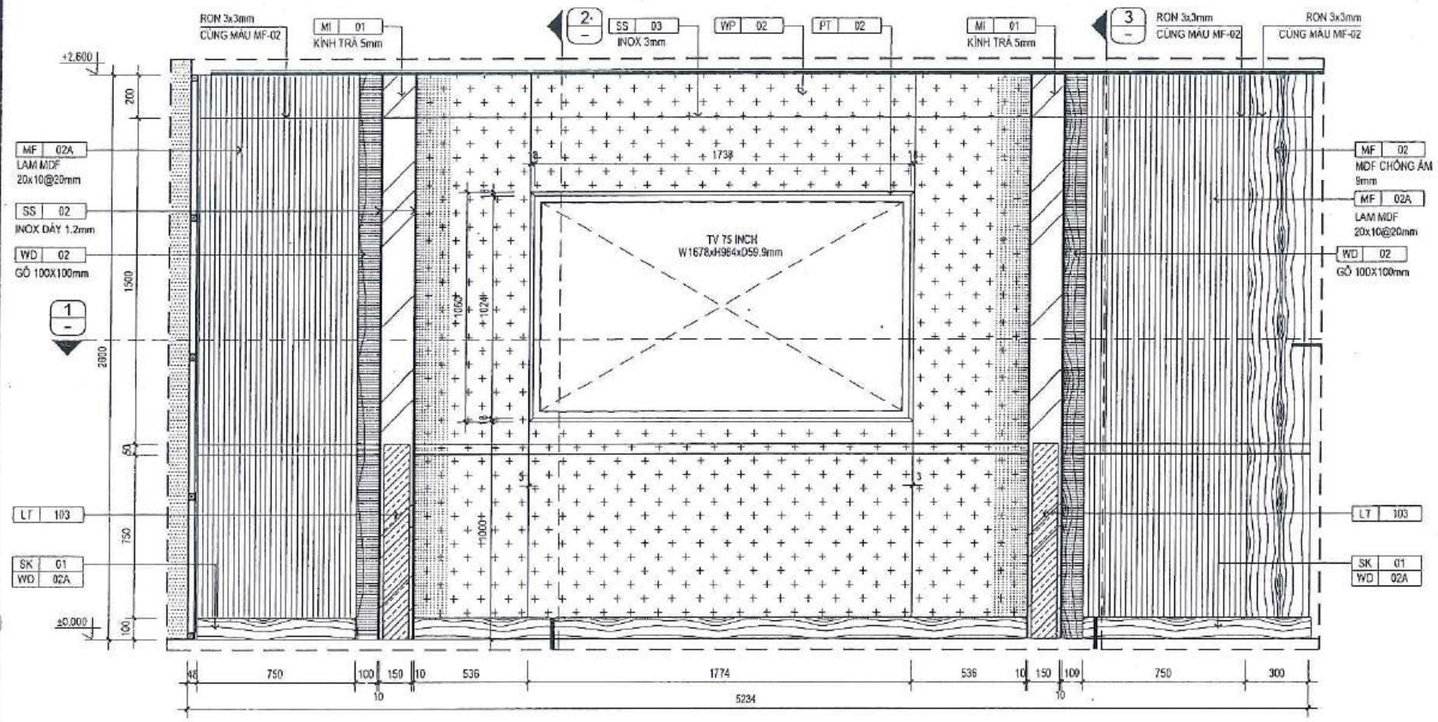


CHI TIẾT VÁCH P10
1/20

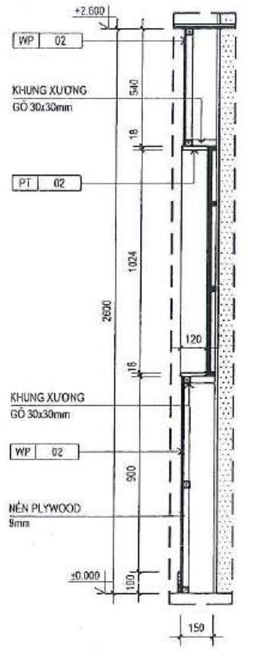


MẶT CẮT 2
1/20

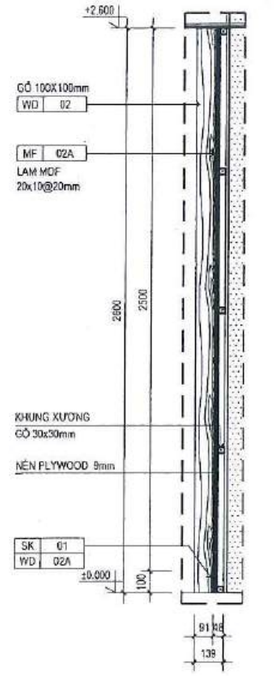

MẶT CẮT 3
1/20

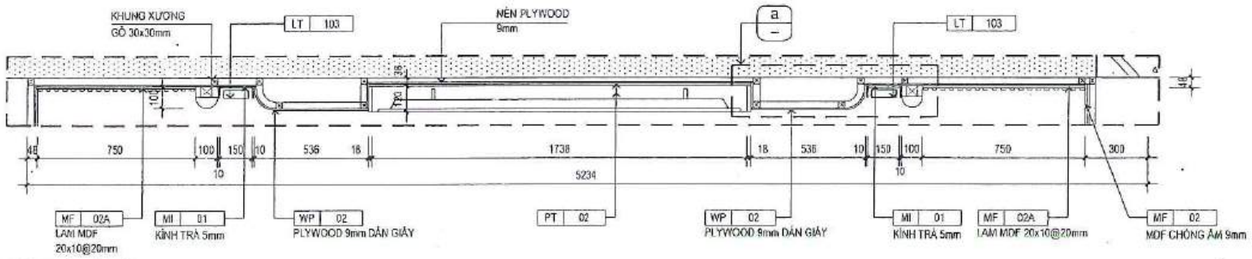

MẶT CẮT 1
1/20

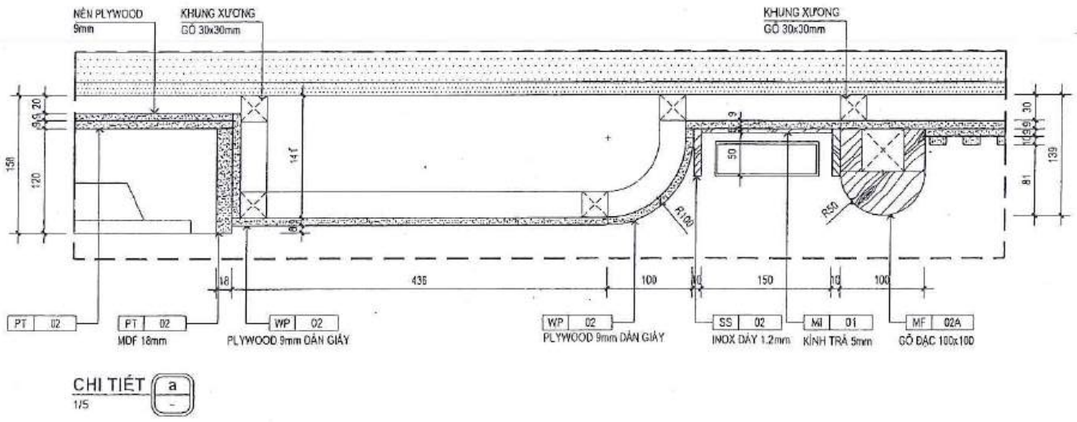

CHI TIẾT a
1/5

CÔNG TY CP TƯ VẤN KINH TẾ - KỸ THUẬT XÂY DỰNG VIỆT NAM
THẨM TRA
Báo cáo kết quả thẩm tra số: ...../VNECT-TT.....
Ngày:.....tháng.....năm 20.....
Ký tên:

NGÂN HÀNG TMCP NGOẠI THƯƠNG VIỆT NAM
HỒ SƠ ĐÃ PHÊ DUYỆT
Theo Quyết định số: ...../QĐ.....
Ngày.....tháng.....năm 20.....

GHI CHÚ ĐÈN TRANG TRÍ	
MÃ SỐ/KÝ HIỆU	MÔ TẢ
LT 103	ĐÈN TRANG TRÍ

GHI CHÚ LEN CHÂN TƯỜNG	
MÃ SỐ/KÝ HIỆU	MÔ TẢ
SK 01	LEN CHÂN TƯỜNG

GHI CHÚ VẬT LIỆU HOÀN THIỆN	
MÃ SỐ/KÝ HIỆU	MÔ TẢ
PT 02	SƠN DẦU
WD 02	GỖ TỰ NHIÊN
WD 02A	GỖ TỰ NHIÊN
MF 02	MELAMINE
MF 02A	LAMINATE
WP 02	GIẤY DÁN TƯỜNG
MI 01	KÍNH TRÀ
SS 02	INOX

GHI CHÚ
* ĐỂ BIẾT THÊM THÔNG TIN VẬT LIỆU THAM KHẢO BẢNG THỐNG KÊ - ĐẶC ĐIỂM VẬT LIỆU & THIẾT BỊ

GHI CHÚ:
-KHÔNG ĐO TỈ LỆ BẢN VẼ NÀY.
-BẢN VẼ NÀY PHẢI ĐƯỢC ĐỌC CÙNG CÁC BẢN VẼ CỦA BỘ MÔN KHÁC CÓ LIÊN QUAN; NẾU PHÁT HIỆN SỰ KHÁC BIỆT GIỮA CÁC BỘ MÔN CẦN BÁO CHO ĐƠN VỊ TƯ VẤN THIẾT KẾ ĐỂ CÓ PHƯƠNG ÁN XỬ LÝ.
-ĐƠN VỊ THI CÔNG PHẢI KIỂM TRA CAO ĐỘ, KÍCH THƯỚC SO VỚI HIỆN TRẠNG, NẾU CÓ SỰ KHÁC BIỆT CẦN BÁO CHO ĐƠN VỊ THIẾT KẾ ĐỂ CÓ PHƯƠNG ÁN XỬ LÝ.

CHỦ ĐẦU TƯ:
NGÂN HÀNG THƯƠNG MẠI CỔ PHẦN NGOẠI THƯƠNG VIỆT NAM
Cao Nguyên Vinh
198 Trần Quang Khải, Q.Hoàn Kiếm, Hà Nội

ĐƠN VỊ THIẾT KẾ:
CÔNG TY TNHH TƯ VẤN XÂY DỰNG VÀ THƯƠNG MẠI QUẢN BẢO
Phạm Quốc Hùng
245/2/29 Bình Lợi, P.13, Q. Bình Thạnh, TP.HCM

CHỦ NHIỆM THIẾT KẾ:
KTS. Đỗ Trường Thành

CHỦ TRÌ THIẾT KẾ KIẾN TRÚC:
KTS. Đỗ Trường Thành

KIỂM TRA:
KTS. Đỗ Trường Thành


THIẾT KẾ:
ĐÀO QUANG LUÂN

TÊN DỰ ÁN:
CẢI TẠO, HOÀN THIỆN MẶT BẰNG VÀ TRANG TRÍ NỘI THẤT, THIẾT BỊ ĐỒ RỜI VĂN PHÒNG THUÊ TẦNG 12 TÒA NHÀ VCBT

ĐỊA ĐIỂM:
198 TRẦN QUANG KHẢI, QUẬN HOÀN KIẾM, HÀ NỘI


TÊN BẢN VẼ:
CHI TIẾT VÁCH P10

GIAI ĐOẠN	HẠNG MỤC
CD	TẦNG 12
NGÀY PHÁT HÀNH	STT. BV.
11/2024	F12.301.8

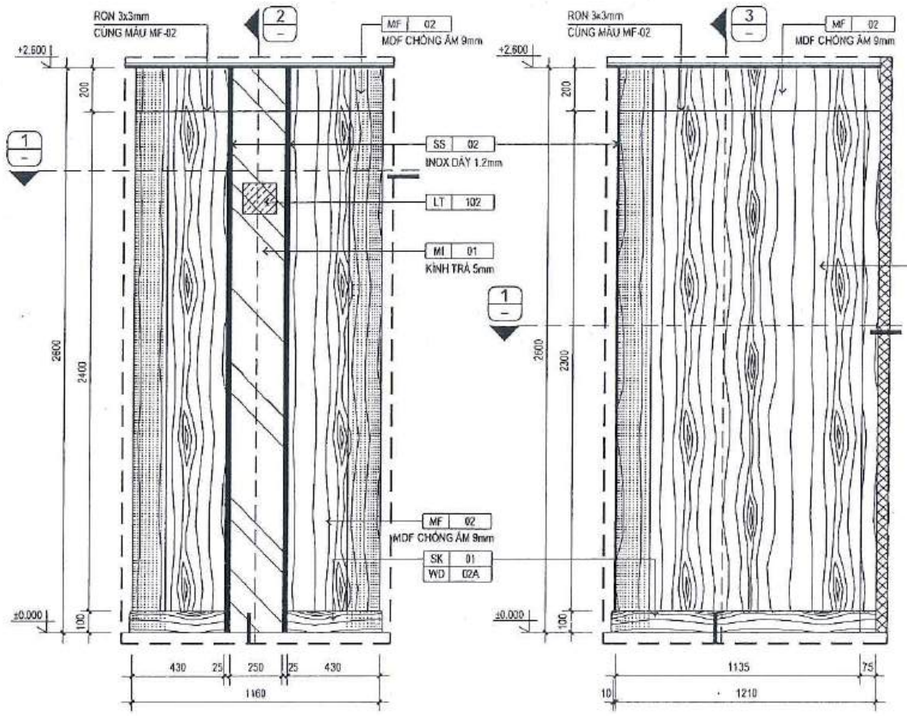


CHI TIẾT VÁCH P11
1/20
F12.102

MẶT ĐỨNG A
1/20

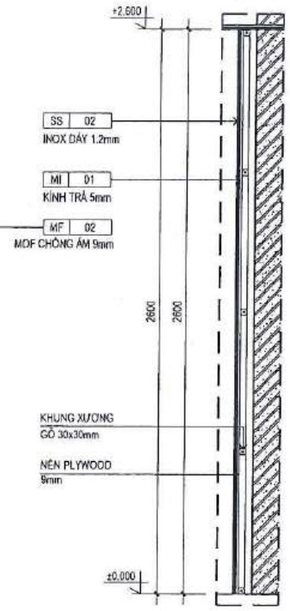


MẶT CẮT 2
1/20

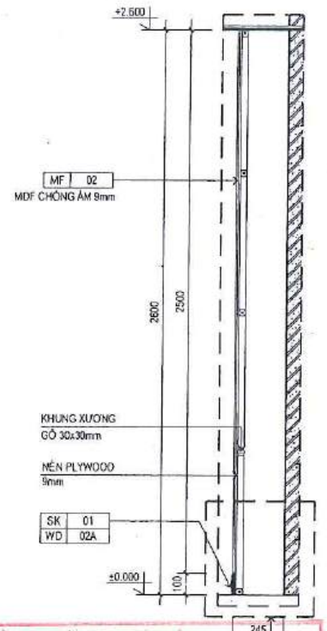


MẶT CẮT 3
1/20


CÔNG TY CP TƯ VẤN KINH TẾ - KỸ THUẬT XÂY DỰNG VIỆT NAM
THẨM TRA
Báo cáo kết quả thẩm tra số: ...../VNIET-TT.....
Ngày.....tháng.....năm 20.....
Ký tên: .

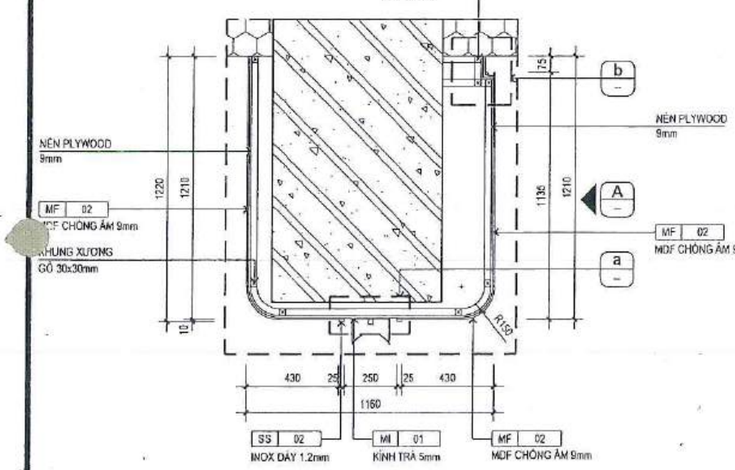


MẶT CẮT 1
1/20

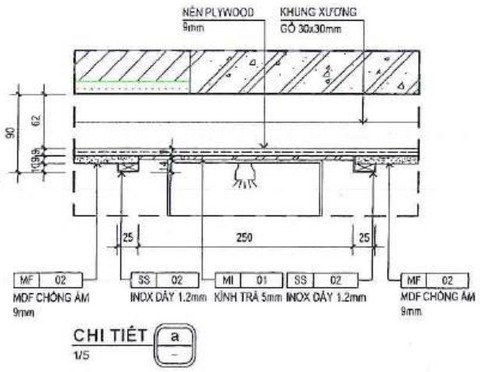

CHI TIẾT a
1/5

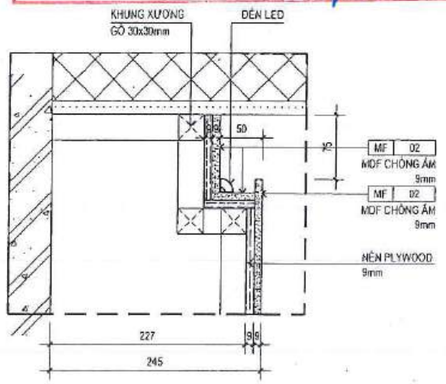

CHI TIẾT b
1/5

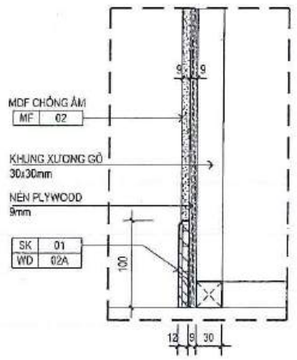

CHI TIẾT c
1/5

NGÂN HÀNG TMCP NGOẠI THƯƠNG VIỆT NAM
HỒ SƠ ĐÃ PHÊ DUYỆT
Theo Quyết định số: ...../QĐ.....
Ngày.....tháng.....năm 20.....

GHI CHÚ ĐÈN TRANG TRÍ	
MÃ SỐ/KÝ HIỆU	MÔ TẢ
LT 102	ĐÈN TRANG TRÍ

GHI CHÚ LEN CHÂN TƯỜNG	
MÃ SỐ/KÝ HIỆU	MÔ TẢ
SK 01	LEN CHÂN TƯỜNG

GHI CHÚ VẬT LIỆU HOÀN THIỆN	
MÃ SỐ/KÝ HIỆU	MÔ TẢ
WD 02A	GỖ TỰ NHIÊN
MF 02	MELAMINE
MI 01	KÍNH TRÀ
SS 02	INOX

GHI CHÚ
* ĐỂ BIẾT THÊM THÔNG TIN VẬT LIỆU THAM KHẢO BẢNG THỐNG KÊ - ĐẶC ĐIỂM VẬT LIỆU & THIẾT BỊ

GHI CHÚ:
-KHÔNG ĐO TỈ LỆ BẢN VẼ NÀY.
-BẢN VẼ NÀY PHẢI ĐƯỢC ĐỌC CÙNG CÁC BẢN VẼ CỦA BỘ MÔN KHÁC CÓ LIÊN QUAN; NẾU PHÁT HIỆN SỰ KHÁC BIỆT GIỮA CÁC BỘ MÔN CẦN BÁO CHO ĐƠN VỊ TƯ VẤN THIẾT KẾ ĐỂ CÓ PHƯƠNG ÁN XỬ LÝ.
-ĐƠN VỊ THI CÔNG PHẢI KIỂM TRA CAO ĐỘ, KÍCH THƯỚC SO VỚI HIỆN TRẠNG, NẾU CÓ SỰ KHÁC BIỆT CẦN BÁO CHO ĐƠN VỊ THIẾT KẾ ĐỂ CÓ PHƯƠNG ÁN XỬ LÝ.

CHỦ ĐẦU TƯ:
NGÂN HÀNG THƯƠNG MẠI CỔ PHẦN NGOẠI THƯƠNG VIỆT NAM
Cao Nguyên Vinh
198 Trần Quang Khải, Q.Hoàn Kiếm, Hà Nội

ĐƠN VỊ THIẾT KẾ:
CÔNG TY TNHH TƯ VẤN XÂY DỰNG VÀ THƯƠNG MẠI QUẢN BẢO
Phạm Quốc Hùng
245/2/29 Bình Lợi, P.13, Q. Bình Thạnh, TP.HCM

CHỦ NHIỆM THIẾT KẾ:
KTS. Đỗ Trường Thành

CHỦ TRÌ THIẾT KẾ KIẾN TRÚC:
KTS. Đỗ Trường Thành

KIỂM TRA:
KTS. Đỗ Trường Thành


THIẾT KẾ:
ĐÀO QUANG LUÂN

TÊN DỰ ÁN:
CẢI TẠO, HOÀN THIỆN MẶT BẰNG VÀ TRANG TRÍ NỘI THẤT, THIẾT BỊ ĐỒ RỜI VĂN PHÒNG THUÊ TẦNG 12 TÒA NHÀ VCBT


ĐỊA ĐIỂM:
198 TRẦN QUANG KHẢI, QUẬN HOÀN KIẾM, HÀ NỘI

TÊN BẢN VẼ:
CHI TIẾT VÁCH P11


GIAI ĐOẠN	HẠNG MỤC
CD	TẦNG 12
NGÀY PHÁT HÀNH	STT. BV.
11/2024	F12.301.9

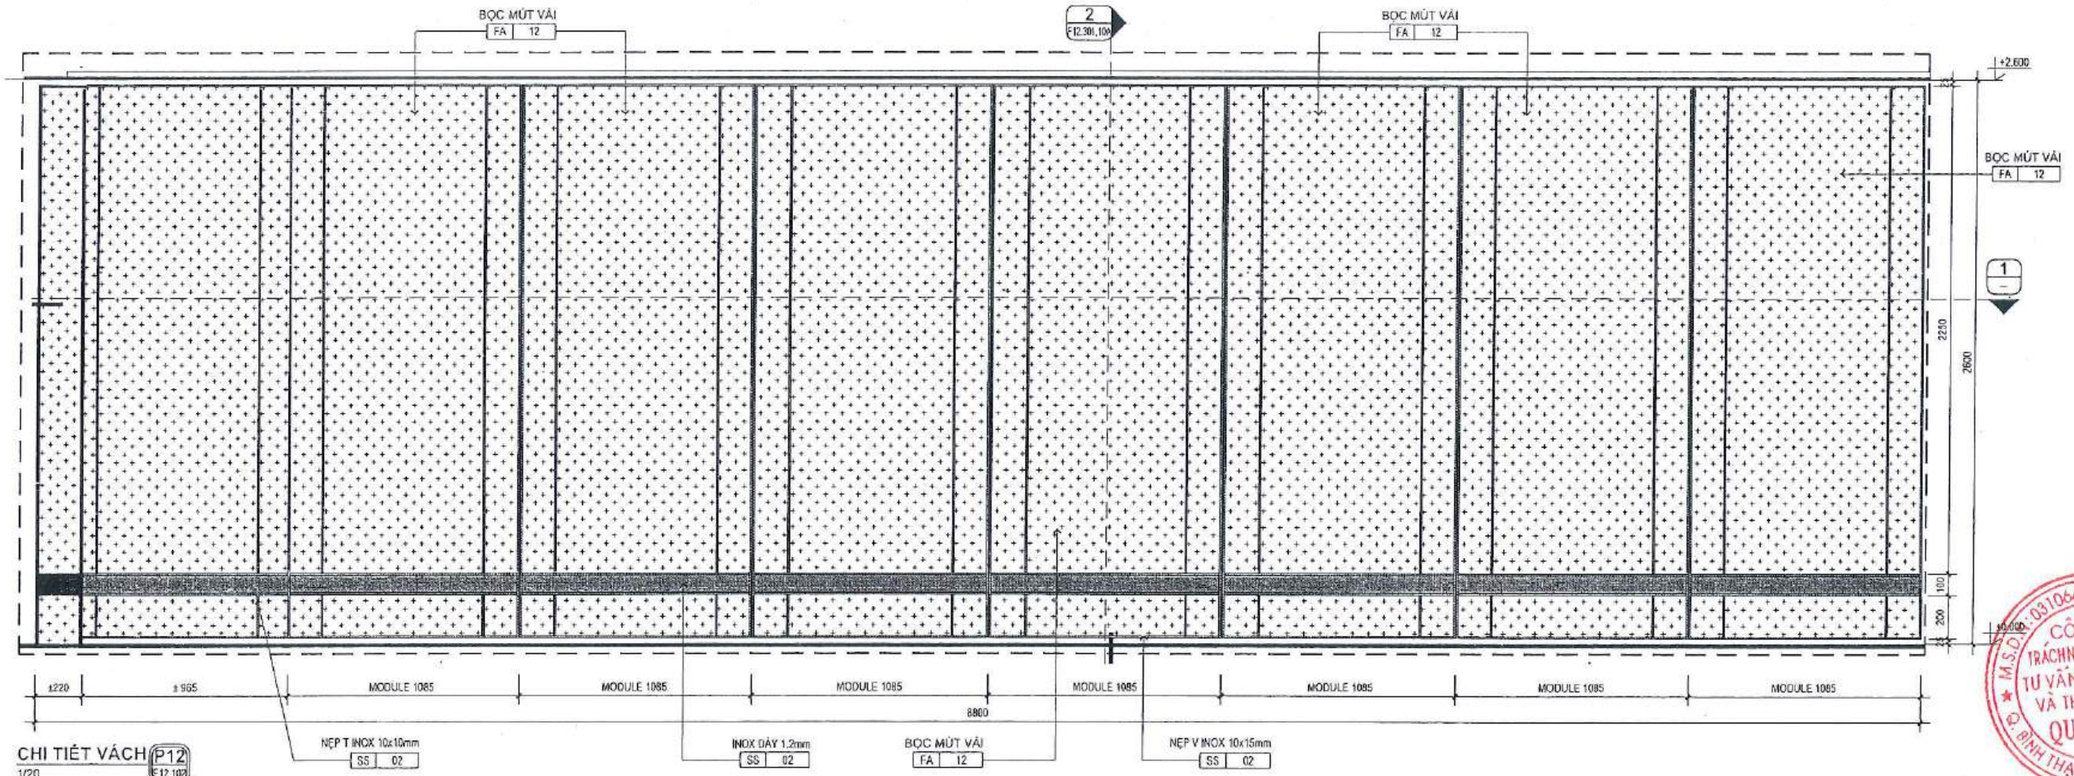


CHI TIẾT VÁCH P12 (E12.103)
1/20

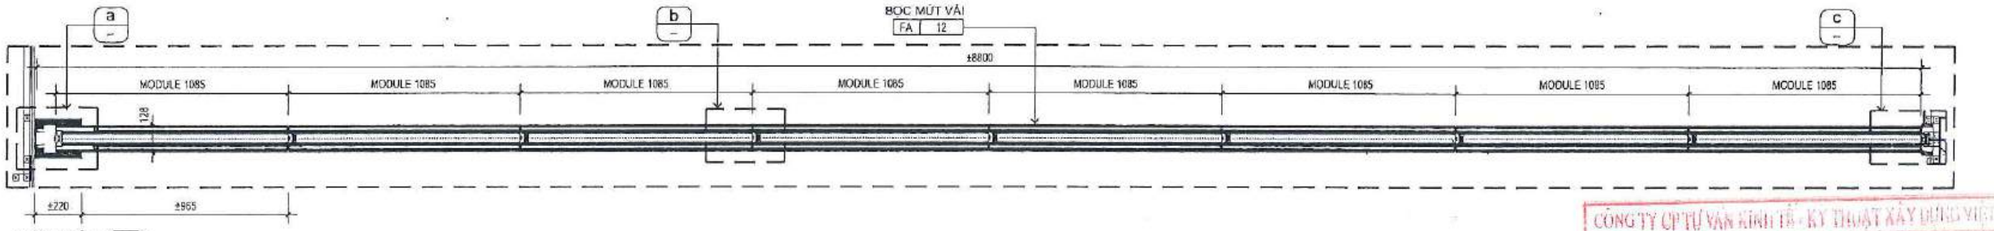


MẶT CẮT 1
1/20

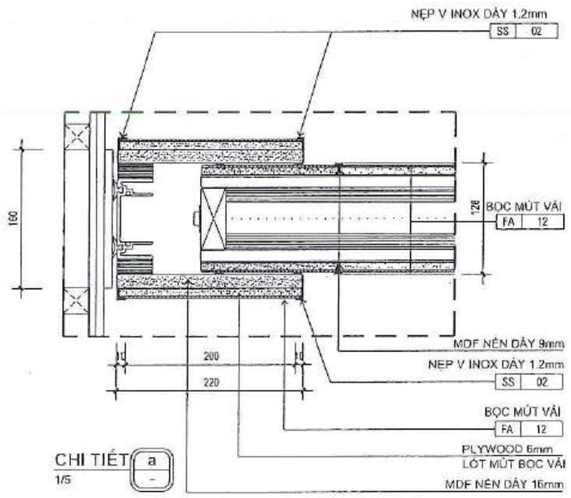

CHI TIẾT a
1/5

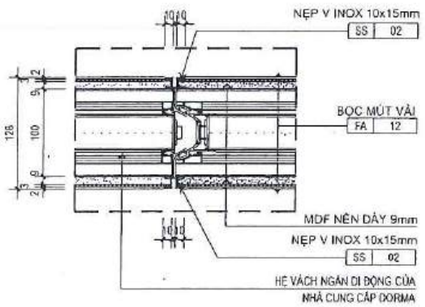

CHI TIẾT b
1/5

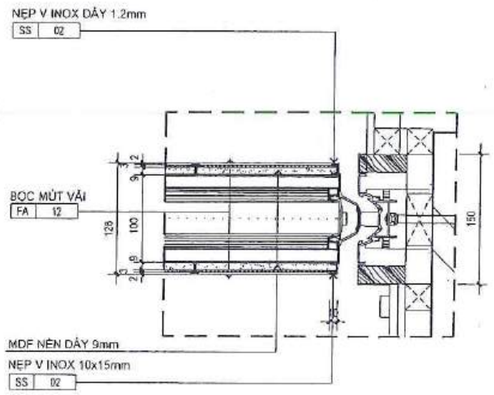

CHI TIẾT c
1/5

CÔNG TY CP TƯ VẤN KINH TẾ - KỸ THUẬT XÂY DỰNG VIỆT NAM
THẨM TRA
Báo cáo kết quả thẩm tra số: ...../VNECT-TT.....
Ngày:.....tháng.....năm 20.....
Ký tên:

NGÂN HÀNG TMCP NGOẠI THƯƠNG VIỆT NAM
HỒ SƠ ĐÃ PHÊ DUYỆT
Theo Quyết định số: .....108.....
Ngày.....tháng.....năm 20.....

GHI CHÚ VẬT LIỆU HOÀN THIỆN

MÃ SỐ/KÝ HIỆU	MÔ TẢ
FA 12	VẢI
SS 02	INOX

GHI CHÚ
* ĐỂ BIẾT THÊM THÔNG TIN VẬT LIỆU
THAM KHẢO BẢNG THỐNG KÊ - ĐẶC ĐIỂM VẬT LIỆU & THIẾT BỊ

GHI CHÚ:
-KHÔNG ĐO TỈ LỆ BẢN VẼ NÀY.
-BẢN VẼ NÀY PHẢI ĐƯỢC ĐỌC CÙNG CÁC BẢN VẼ CỦA BỘ MÔN KHÁC CÓ LIÊN QUAN; NẾU PHÁT HIỆN SỰ KHÁC BIỆT GIỮA CÁC BỘ MÔN CẦN BÁO CHO ĐƠN VỊ TƯ VẤN THIẾT KẾ ĐỂ CÓ PHƯƠNG ÁN XỬ LÝ.
-ĐƠN VỊ THI CÔNG PHẢI KIỂM TRA CAO ĐỘ, KÍCH THƯỚC SO VỚI HIỆN TRẠNG, NẾU CÓ SỰ KHÁC BIỆT CẦN BÁO CHO ĐƠN VỊ THIẾT KẾ ĐỂ CÓ PHƯƠNG ÁN XỬ LÝ.

CHỦ ĐẦU TƯ:
NGÂN HÀNG THƯƠNG MẠI CỔ PHẦN NGOẠI THƯƠNG VIỆT NAM
198 Trần Quang Khải, Q.Hoàn Kiếm, Hà Nội

ĐƠN VỊ THIẾT KẾ:
CÔNG TY TNHH TƯ VẤN XÂY DỰNG VÀ THƯƠNG MẠI QUẦN BẢO
Phạm Quốc Hùng
245/2/29 Bình Lợi, P.13, Q. Bình Thạnh, TP.HCM

CHỦ NHIỆM THIẾT KẾ:
KTS. Đỗ Trường Thành

CHỦ TRÌ THIẾT KẾ KIẾN TRÚC:
KTS. Đỗ Trường Thành

KIỂM TRA:
KTS. Đỗ Trường Thành


THIẾT KẾ:
ĐÀO QUANG LUÂN

TÊN DỰ ÁN:
CẢI TẠO, HOÀN THIỆN MẶT BẰNG VÀ TRANG TRÍ NỘI THẤT, THIẾT BỊ ĐỒ RỜI VĂN PHÒNG THUÊ TẦNG 12 TÒA NHÀ VCBT


ĐỊA ĐIỂM:
198 TRẦN QUANG KHẢI, QUẬN HOÀN KIẾM, HÀ NỘI

TÊN BẢN VẼ:
CHI TIẾT VÁCH P12
VÁCH NGĂN DI ĐỘNG


GIAI ĐOẠN	HẠNG MỤC
CD	TẦNG 12
NGÀY PHÁT HÀNH	STT. BV.
11/2024	F12.301.10

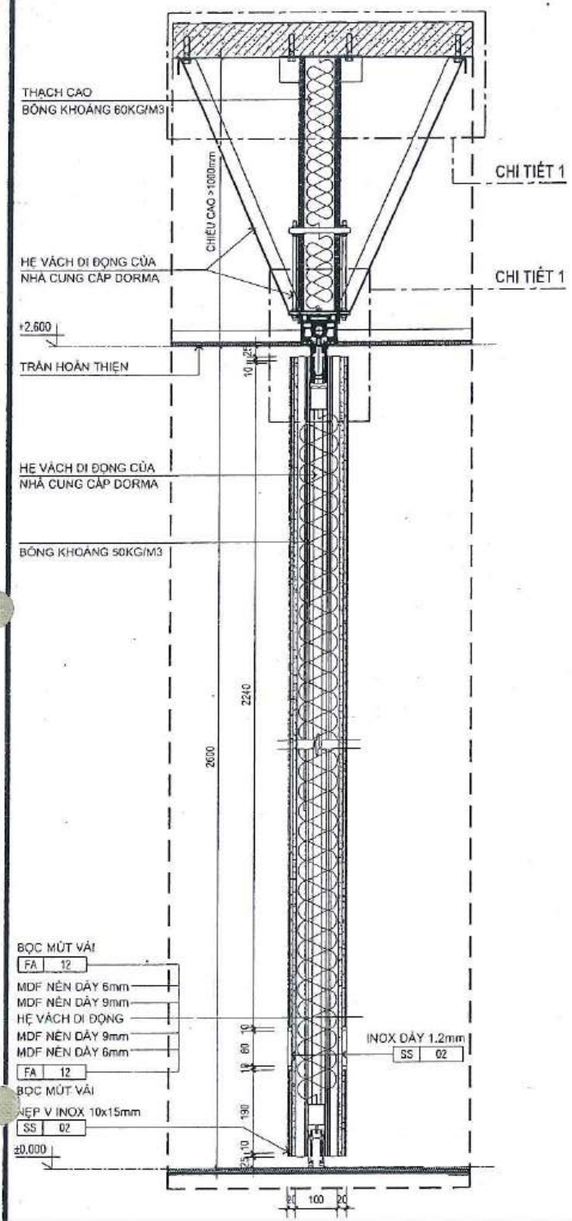


MẶT CẮT 2
1/10 (12.301.)

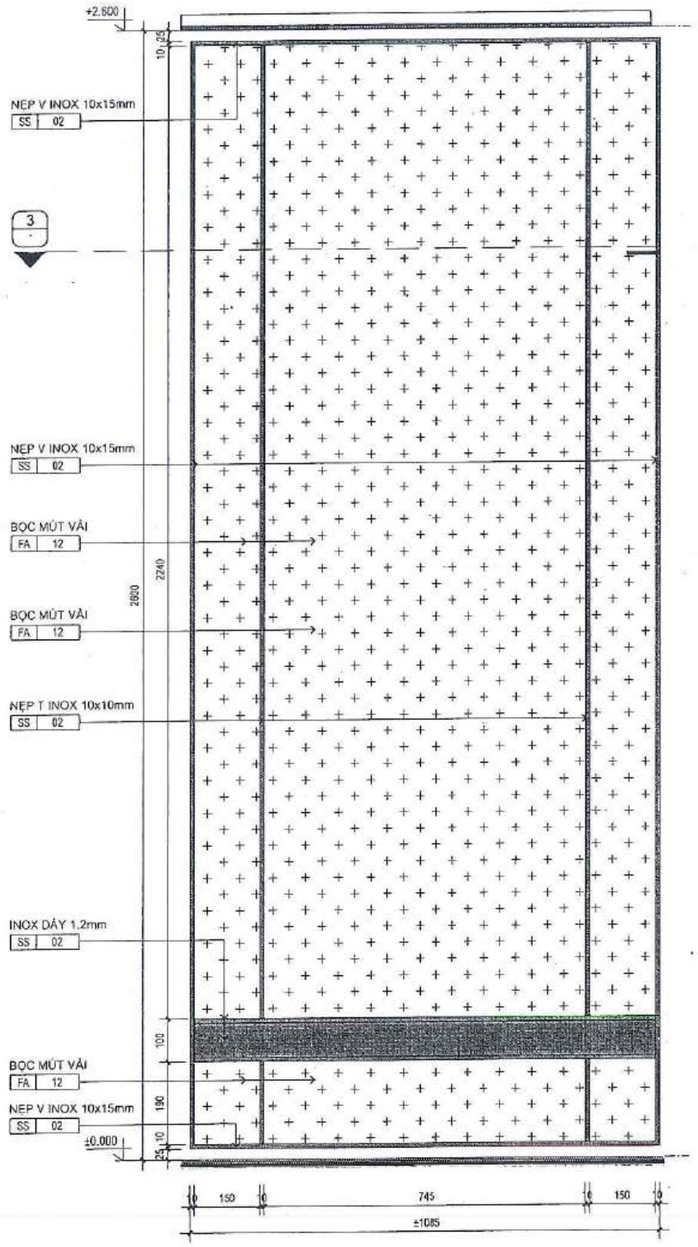

MẶT ĐỨNG - MODULE 1085
1/10

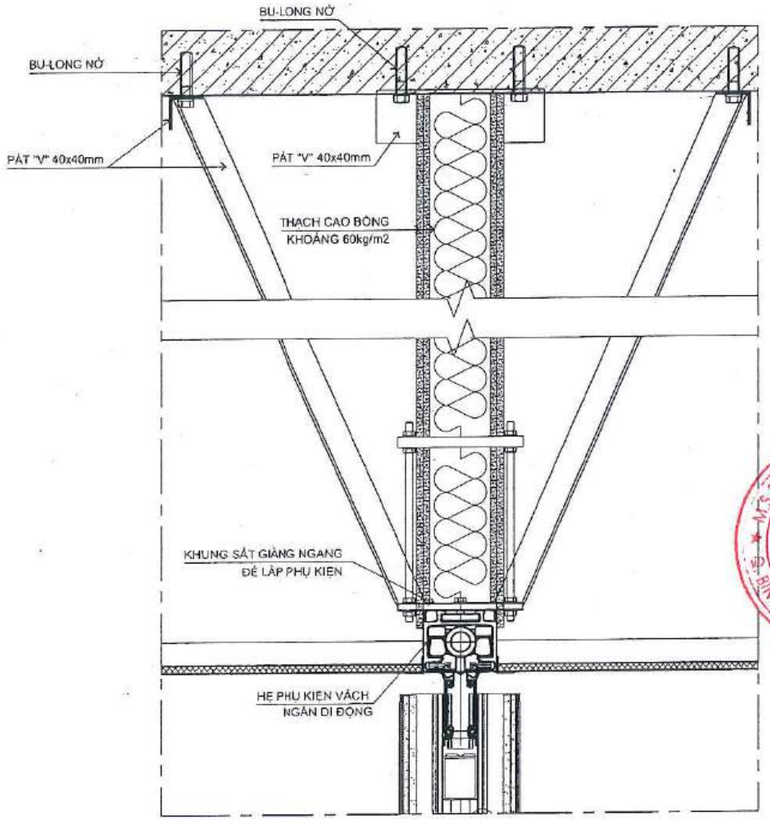

CHI TIẾT 1: VÁCH NGĂN DI ĐỘNG
1/10

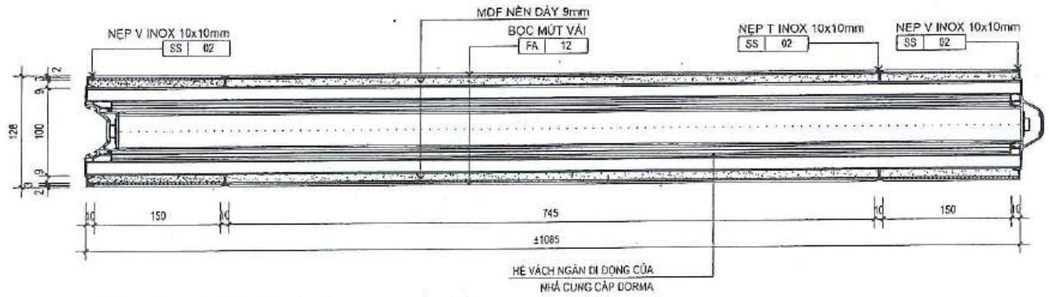

MẶT CẮT 3 - MODULE 1085
1/5

CÔNG TY CP TƯ VẤN KINH TẾ - KỸ THUẬT XÂY DỰNG VIỆT NAM
THẨM TRA
Báo cáo kết quả thẩm tra số: ...../VNECT-TT.....
Ngày:.....tháng.....năm 20.....
Ký tên:

NGÂN HÀNG TMCP NGOẠI THƯƠNG VIỆT NAM
HỒ SƠ ĐÃ PHÊ DUYỆT
Theo Quyết định số: ...../QĐ.....
Ngày.....tháng.....năm 20.....

	VỊ TRÍ CẬP NHẬT
GHI CHÚ VẬT LIỆU HOÀN THIỆN	
MÃ SỐ/KÝ HIỆU	MÔ TẢ
FA 12	VẢI
SS 02	INOX

GHI CHÚ
* ĐỂ BIẾT THÊM THÔNG TIN VẬT LIỆU
THAM KHẢO BẢNG THỐNG KÊ - ĐẶC ĐIỂM VẬT LIỆU & THIẾT BỊ

GHI CHÚ:
-KHÔNG ĐO TỈ LỆ BẢN VẼ NÀY.
-BẢN VẼ NÀY PHẢI ĐƯỢC ĐỌC CÙNG CÁC BẢN VẼ CỦA BỘ MÔN KHÁC CÓ LIÊN QUAN; NẾU PHÁT HIỆN SỰ KHÁC BIỆT GIỮA CÁC BỘ MÔN CẦN BÁO CHO ĐƠN VỊ TƯ VẤN THIẾT KẾ ĐỂ CÓ PHƯƠNG ÁN XỬ LÝ.
-ĐƠN VỊ THI CÔNG PHẢI KIỂM TRA CAO ĐỘ, KÍCH THƯỚC SO VỚI HIỆN TRẠNG, NẾU CÓ SỰ KHÁC BIỆT CẦN BÁO CHO ĐƠN VỊ THIẾT KẾ ĐỂ CÓ PHƯƠNG ÁN XỬ LÝ.

CHỦ ĐẦU TƯ:
NGÂN HÀNG THƯƠNG MẠI CỔ PHẦN NGOẠI THƯƠNG VIỆT NAM

Cao Nguyên Vinh
198 Trần Quang Khải, Q.Hoàn Kiếm, Hà Nội

ĐƠN VỊ THIẾT KẾ:
CÔNG TY TNHH TƯ VẤN XÂY DỰNG VÀ THƯƠNG MẠI QUẢN BẢO
Phạm Quốc Hùng
245/2/29 Bình Lợi, P.13, Q. Bình Thạnh, TP.HCM

CÔNG TY TRÁCH NHIỆM HỮU HẠN TƯ VẤN XÂY DỰNG VÀ THƯƠNG MẠI QUẢN BẢO
M.S.D.N: 0310649789 - C.T.N.H.H - P. BÌNH THẠNH TP. HỒ CHÍ MINH

CHỦ NHIỆM THIẾT KẾ:
KTS. Đỗ Trường Thành

CHỦ TRÌ THIẾT KẾ KIẾN TRÚC:
KTS. Đỗ Trường Thành

KIỂM TRA:
KTS. Đỗ Trường Thành


THIẾT KẾ:
ĐÀO QUANG LUÂN

TÊN DỰ ÁN:
CẢI TẠO, HOÀN THIỆN MẶT BẰNG VÀ TRANG TRÍ NỘI THẤT, THIẾT BỊ ĐỒ RỜI VĂN PHÒNG THUÊ TẦNG 12 TÒA NHÀ VCBT

ĐỊA ĐIỂM:
198 TRẦN QUANG KHẢI, QUẬN HOÀN KIẾM, HÀ NỘI


TÊN BẢN VẼ:
CHI TIẾT VÁCH P12
VÁCH NGĂN DI ĐỘNG

GIAI ĐOẠN	HẠNG MỤC
CD	TẦNG 12
NGÀY PHÁT HÀNH	STT, BV.
11/2024	F12.301.10A

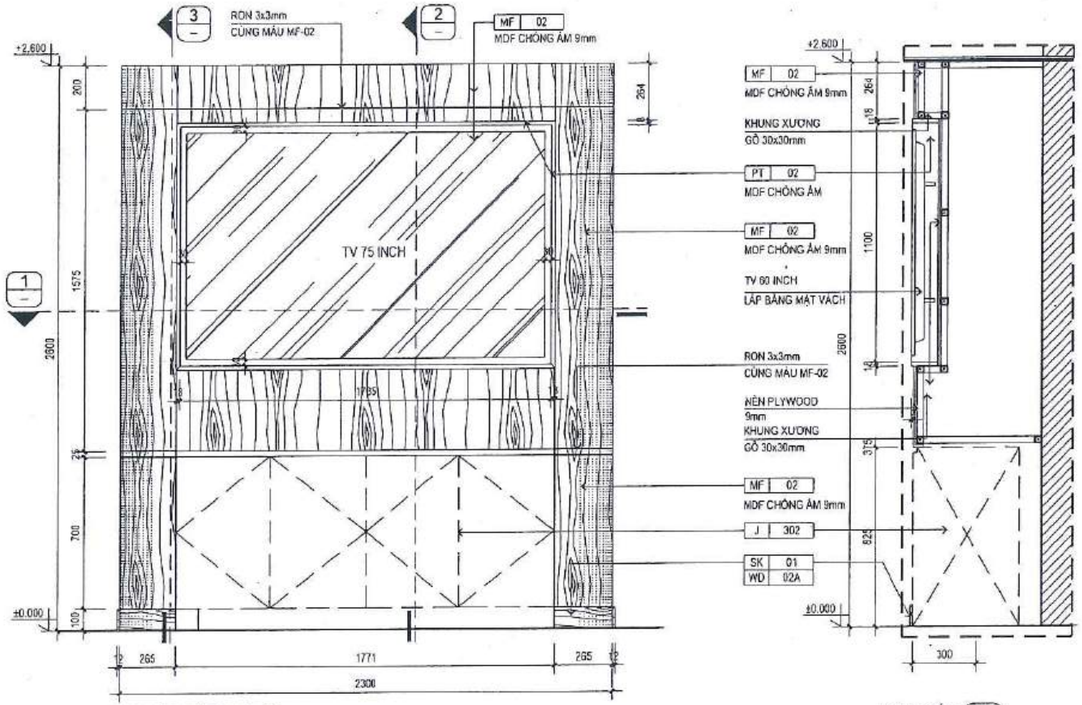


CHI TIẾT VÁCH P13
1/20


MẶT CẮT 2
1/20

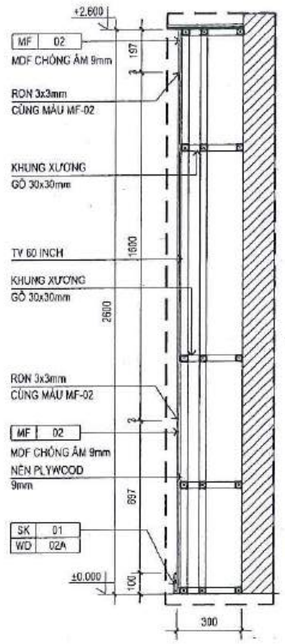

MẶT CẮT 3
1/20

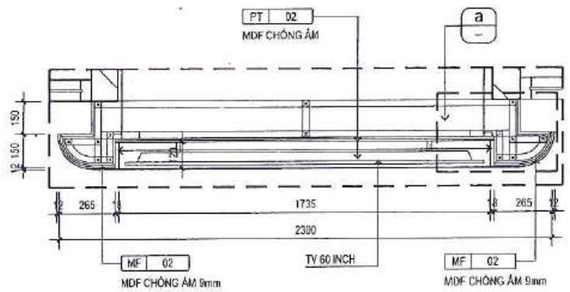

MẶT CẮT 1
1/20

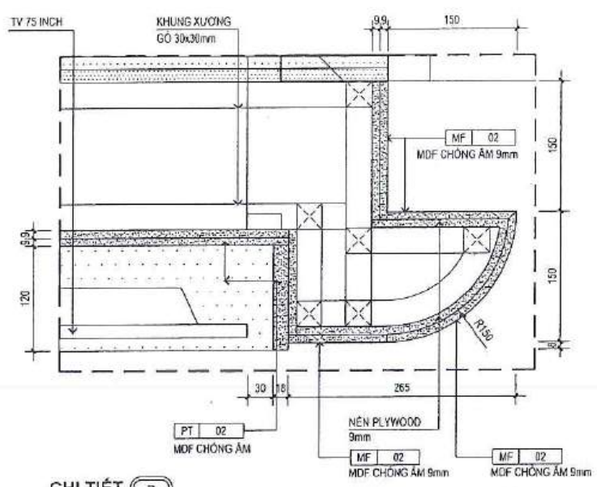

CHI TIẾT a
1/5

NGÂN HÀNG TMCP NGOẠI THƯƠNG VIỆT NAM
HỒ SƠ ĐÃ PHÊ DUYỆT
Theo Quyết định số: ...../QĐ.....
Ngày.....tháng.....năm 20.....

CÔNG TY CP TƯ VẤN KINH TẾ - KỸ THUẬT XÂY DỰNG VIỆT NAM
THẨM TRA
Báo cáo kết quả thẩm tra số: ...../VNECT-TT.....
Ngày.....tháng.....năm 20.....
Ký tên:

GHI CHÚ LEN CHÂN TƯỜNG	
MÃ SỐ/KÝ HIỆU	MÔ TẢ
SK 01	LEN CHÂN TƯỜNG

GHI CHÚ VẬT LIỆU HOÀN THIỆN	
MÃ SỐ/KÝ HIỆU	MÔ TẢ
PT 02	SƠN DẦU
MF 02	MELAMINE
WD 02A	GỖ TỰ NHIÊN

GHI CHÚ
* ĐỂ BIẾT THÊM THÔNG TIN VẬT LIỆU
THAM KHẢO BẢNG THỐNG KÊ - ĐẶC ĐIỂM VẬT LIỆU & THIẾT BỊ

GHI CHÚ:
-KHÔNG ĐO TỈ LỆ BẢN VẼ NÀY.
-BẢN VẼ NÀY PHẢI ĐƯỢC ĐỌC CÙNG CÁC BẢN VẼ CỦA BỘ MÔN KHÁC CÓ LIÊN QUAN; NẾU PHÁT HIỆN SỰ KHÁC BIỆT GIỮA CÁC BỘ MÔN CẦN BÁO CHO ĐƠN VỊ TƯ VẤN THIẾT KẾ ĐỂ CÓ PHƯƠNG ÁN XỬ LÝ.
-ĐƠN VỊ THI CÔNG PHẢI KIỂM TRA CAO ĐỘ, KÍCH THƯỚC SO VỚI HIỆN TRẠNG, NẾU CÓ SỰ KHÁC BIỆT CẦN BÁO CHO ĐƠN VỊ THIẾT KẾ ĐỂ CÓ PHƯƠNG ÁN XỬ LÝ.

CHỦ ĐẦU TƯ:
NGÂN HÀNG THƯƠNG MẠI CỔ PHẦN NGOẠI THƯƠNG VIỆT NAM
Mr. Nguyễn Vinh
198 Trần Quang Khải, Q.Hoàn Kiếm, Hà Nội

ĐƠN VỊ THIẾT KẾ:
CÔNG TY TNHH TƯ VẤN XÂY DỰNG VÀ THƯƠNG MẠI QUẢN BẢO
Phạm Quốc Hùng
245/2/29 Bình Lợi, P.13, Q. Bình Thạnh, TP.HCM

CHỦ NHIỆM THIẾT KẾ:
KTS. Đỗ Trường Thành

CHỦ TRÌ THIẾT KẾ KIẾN TRÚC:
KTS. Đỗ Trường Thành

KIỂM TRA:
KTS. Đỗ Trường Thành


THIẾT KẾ:
ĐÀO QUANG LUÂN

TÊN DỰ ÁN:
CẢI TẠO, HOÀN THIỆN MẶT BẰNG VÀ TRANG TRÍ NỘI THẤT, THIẾT BỊ ĐỒ RỜI VĂN PHÒNG THUÊ TẦNG 12 TÒA NHÀ VCBT

ĐỊA ĐIỂM:
198 TRẦN QUANG KHẢI, QUẬN HOÀN KIẾM, HÀ NỘI


TÊN BẢN VẼ:
CHI TIẾT VÁCH P13

GIAI ĐOẠN	HẠNG MỤC
CD	TẦNG 12
NGÀY PHÁT HÀNH	STT. BV.
11/2024	F12.301.11

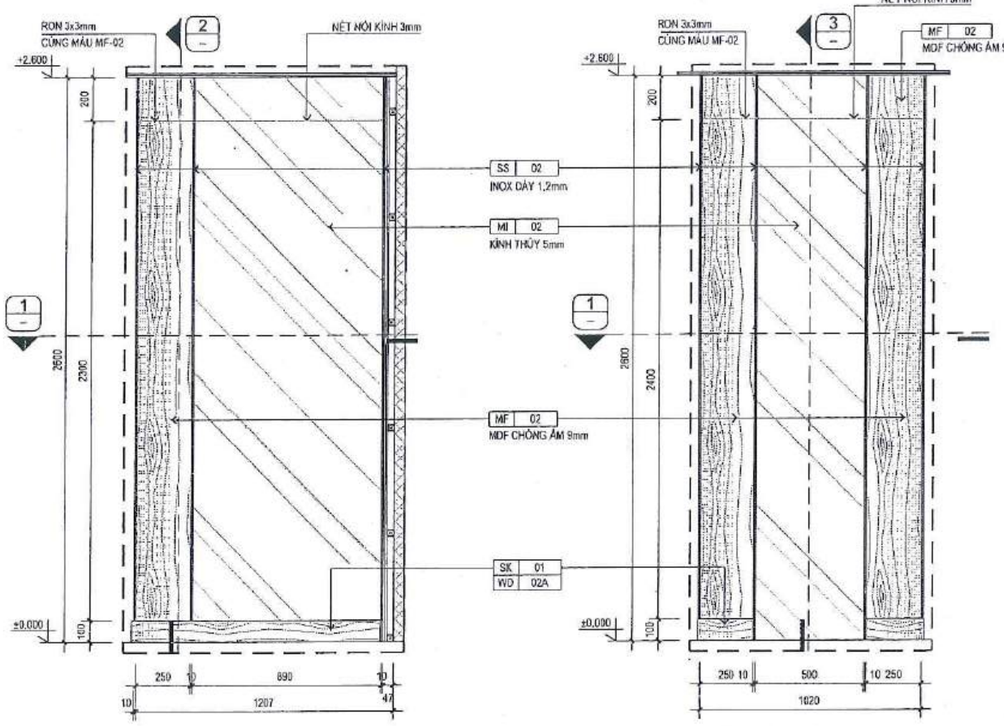


CHI TIẾT VÁCH P14
1/20


MẶT ĐỨNG A
1/20

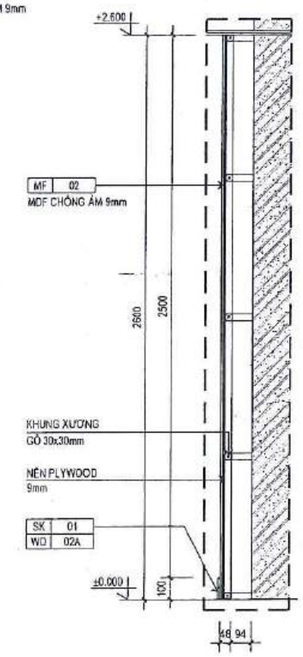


MẶT CẮT 2
1/20

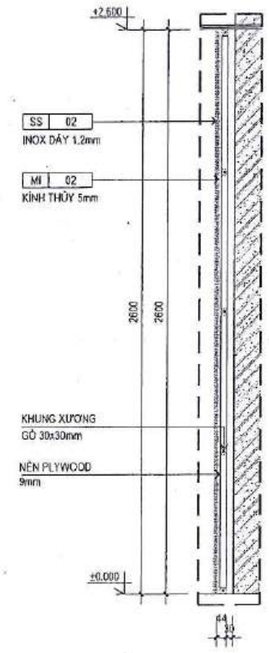

MẶT CẮT 3
1/20

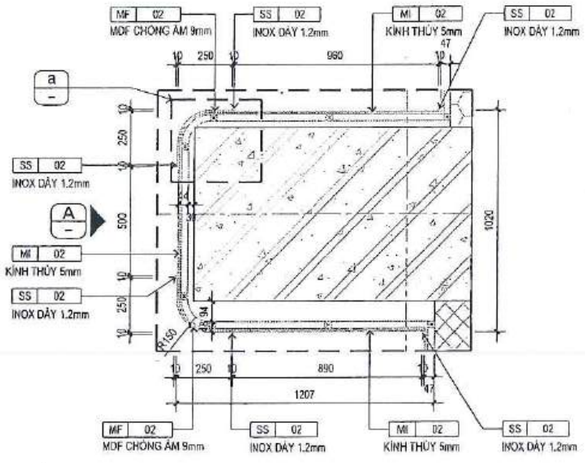

MẶT CẮT 1
1/20

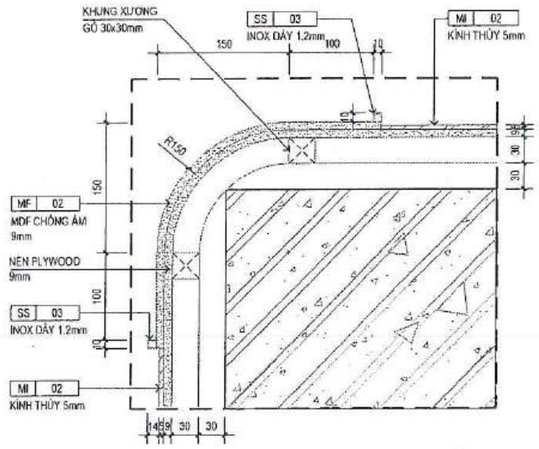

CHI TIẾT a
1/5

NGÂN HÀNG TMCP NGOẠI THƯƠNG VIỆT NAM
HỒ SƠ ĐÃ PHÊ DUYỆT
Theo Quyết định số: ...../QĐ.....
Ngày.....tháng.....năm 20.....

CÔNG TY CP TƯ VẤN KINH TẾ - KỸ THUẬT XÂY DỰNG VIỆT NAM
THẨM TRA
Báo cáo kết quả thẩm tra số: ...../VNECT-TT.....
Ngày:.....tháng.....năm 20.....
Ký tên:

GHI CHÚ LEN CHÂN TƯỜNG	
MÃ SỐ/KÝ HIỆU	MÔ TẢ
SK 01	LEN CHÂN TƯỜNG

GHI CHÚ VẬT LIỆU HOÀN THIỆN	
MÃ SỐ/KÝ HIỆU	MÔ TẢ
SS 02	INOX
MI 02	KÍNH THỦY
MF 02	MELAMINE
WD 02A	GỖ TỰ NHIÊN

GHI CHÚ
* ĐỂ BIẾT THÊM THÔNG TIN VẬT LIỆU
THAM KHẢO BẢNG THỐNG KÊ - ĐẶC ĐIỂM VẬT LIỆU & THIẾT BỊ

GHI CHÚ:
-KHÔNG ĐO TỈ LỆ BẢN VẼ NÀY.
-BẢN VẼ NÀY PHẢI ĐƯỢC ĐỌC CÙNG CÁC BẢN VẼ CỦA BỘ MÔN KHÁC CÓ LIÊN QUAN; NẾU PHÁT HIỆN SỰ KHÁC BIỆT GIỮA CÁC BỘ MÔN CẦN BÁO CHO ĐƠN VỊ TƯ VẤN THIẾT KẾ ĐỂ CÓ PHƯƠNG ÁN XỬ LÝ.
-ĐƠN VỊ THI CÔNG PHẢI KIỂM TRA CAO ĐỘ, KÍCH THƯỚC SO VỚI HIỆN TRẠNG, NẾU CÓ SỰ KHÁC BIỆT CẦN BÁO CHO ĐƠN VỊ THIẾT KẾ ĐỂ CÓ PHƯƠNG ÁN XỬ LÝ.

CHỦ ĐẦU TƯ:
NGÂN HÀNG THƯƠNG MẠI CỔ PHẦN NGOẠI THƯƠNG VIỆT NAM
Cao Nguyên Vinh
198 Trần Quang Khải, Q.Hoàn Kiếm, Hà Nội

ĐƠN VỊ THIẾT KẾ:
CÔNG TY TNHH TƯ VẤN XÂY DỰNG VÀ THƯƠNG MẠI QUẢN BẢO
Phạm Quốc Hùng
245/2/29 Bình Lợi, P.13, Q. Bình Thạnh, TP.HCM

CHỦ NHIỆM THIẾT KẾ:
KTS. Đỗ Trường Thành

CHỦ TRÌ THIẾT KẾ KIẾN TRÚC:
KTS. Đỗ Trường Thành

KIỂM TRA:
KTS. Đỗ Trường Thành


THIẾT KẾ:
ĐÀO QUANG LUÂN

TÊN DỰ ÁN:
CẢI TẠO, HOÀN THIỆN MẶT BẰNG VÀ TRANG TRÍ NỘI THẤT, THIẾT BỊ ĐỒ RỜI VĂN PHÒNG THUÊ TẦNG 12 TÒA NHÀ VCBT


ĐỊA ĐIỂM:
198 TRẦN QUANG KHẢI, QUẬN HOÀN KIẾM, HÀ NỘI

TÊN BẢN VẼ:
CHI TẾT VÁCH P14


GIAI ĐOẠN	HẠNG MỤC
CD	TẦNG 12
NGÀY PHÁT HÀNH	STT. BV.
11/2024	F12.301.12

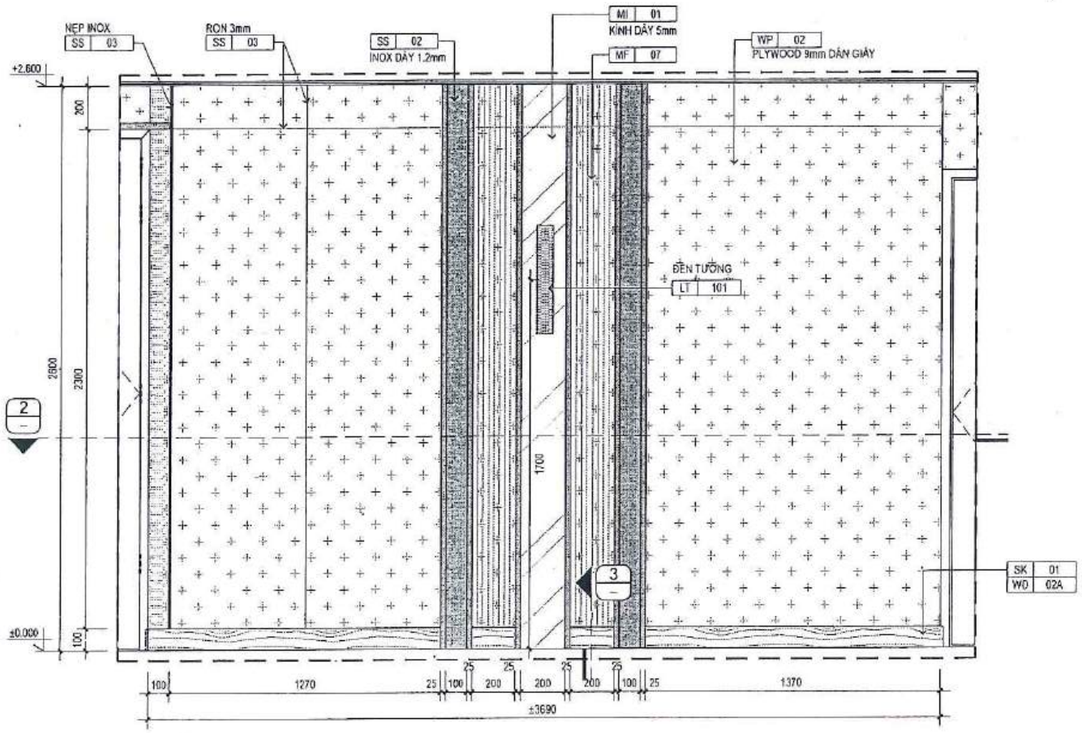


CHI TIẾT VÁCH 15. / F12.102
1/20

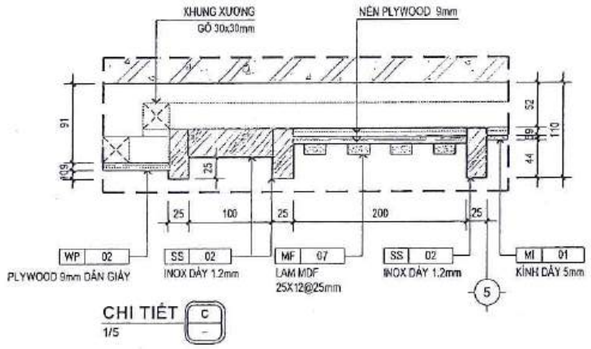

CHI TIẾT C
1/5

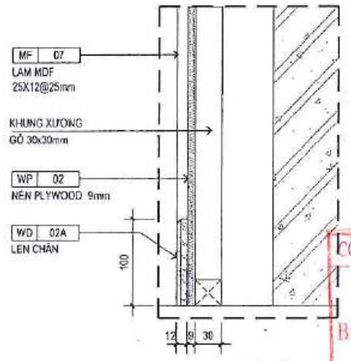

MẶT CẮT 3
1/5

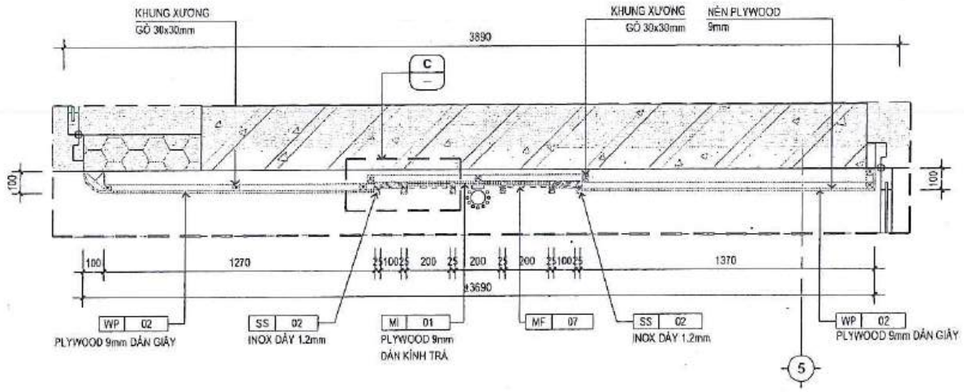

MẶT CẮT 2
1/20

CÔNG TY CP TƯ VẤN KINH TẾ - KỸ THUẬT XÂY DỰNG VIỆT NAM
THẨM TRA
Báo cáo kết quả thẩm tra số: ...../VNECT-TT.....
Ngày:.....tháng.....năm 20.....
Ký tên:

NGÂN HÀNG TMCP NGOẠI THƯƠNG VIỆT NAM
HỒ SƠ ĐÃ ĐƯỢC DUYỆT
Theo Quyết định số: ...../QĐ.....
Ngày.....tháng.....năm 20.....

GHI CHÚ ĐÈN TRANG TRÍ	
MÃ SỐ/KÝ HIỆU	MÔ TẢ
LT 101	ĐÈN TRANG TRÍ
GHI CHÚ * ĐỂ BIẾT THÊM THÔNG TIN VẬT LIỆU THAM KHẢO BẢNG THỐNG KÊ - ĐẶC ĐIỂM VẬT LIỆU & THIẾT BỊ	
GHI CHÚ VẬT LIỆU HOÀN THIỆN	
MÃ SỐ/KÝ HIỆU	MÔ TẢ
MI 01	KÍNH TRẮ
WD 02A	GỖ TỰ NHIÊN
MF 02	MELAMINE
MF 07	MELAMINE
WP 02	GIẤY DÁN TƯỜNG
SS 02	INOX
SS 03	INOX
GHI CHÚ LEN CHÂN TƯỜNG	
MÃ SỐ/KÝ HIỆU	MÔ TẢ
SK 01	LEN CHÂN TƯỜNG

GHI CHÚ:
-KHÔNG ĐO TỈ LỆ BẢN VẼ NÀY.
-BẢN VẼ NÀY PHẢI ĐƯỢC ĐỌC CÙNG CÁC BẢN VẼ CỦA BỘ MÔN KHÁC CÓ LIÊN QUAN; NẾU PHÁT HIỆN SỰ KHÁC BIỆT GIỮA CÁC BỘ MÔN CẦN BÁO CHO ĐƠN VỊ TƯ VẤN THIẾT KẾ ĐỂ CÓ PHƯƠNG ÁN XỬ LÝ.
-ĐƠN VỊ THI CÔNG PHẢI KIỂM TRA CAO ĐỘ, KÍCH THƯỚC SO VỚI HIỆN TRẠNG, NẾU CÓ SỰ KHÁC BIỆT CẦN BÁO CHO ĐƠN VỊ THIẾT KẾ ĐỂ CÓ PHƯƠNG ÁN XỬ LÝ.

CHỦ ĐẦU TƯ:
NGÂN HÀNG THƯƠNG MẠI CỔ PHẦN NGOẠI THƯƠNG VIỆT NAM
198 Trần Quang Khải, Q.Hoàn Kiếm, Hà Nội

ĐƠN VỊ THIẾT KẾ:
CÔNG TY TNHH TƯ VẤN XÂY DỰNG VÀ THƯƠNG MẠI QUẢN BẢO
Phạm Quốc Hùng
245/2/29 Bình Lợi, P.13, Q. Bình Thạnh, TP.HCM

CHỦ NHIỆM THIẾT KẾ:
KTS. Đỗ Trường Thành

CHỦ TRÌ THIẾT KẾ KIẾN TRÚC:
KTS. Đỗ Trường Thành

KIỂM TRA:
KTS. Đỗ Trường Thành


THIẾT KẾ:
ĐÀO QUANG LUÂN

TÊN DỰ ÁN:
CẢI TẠO, HOÀN THIỆN MẶT BẰNG VÀ TRANG TRÍ NỘI THẤT, THIẾT BỊ ĐỒ RỜI VĂN PHÒNG THUÊ TẦNG 12 TÒA NHÀ VCBT


ĐỊA ĐIỂM:
198 TRẦN QUANG KHẢI, QUẬN HOÀN KIẾM, HÀ NỘI

TÊN BẢN VẼ:
CHI TIẾT VÁCH P15


GIAI ĐOẠN	HẠNG MỤC
CD	TẦNG 12
NGÀY PHÁT HÀNH	STT. BV.
11/2024	F12.301.13

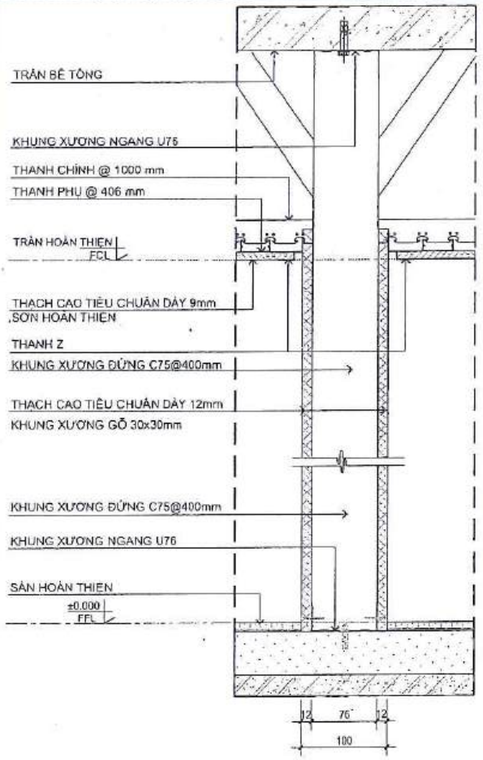

VÁCH W1 ĐIỂN HÌNH
1/5

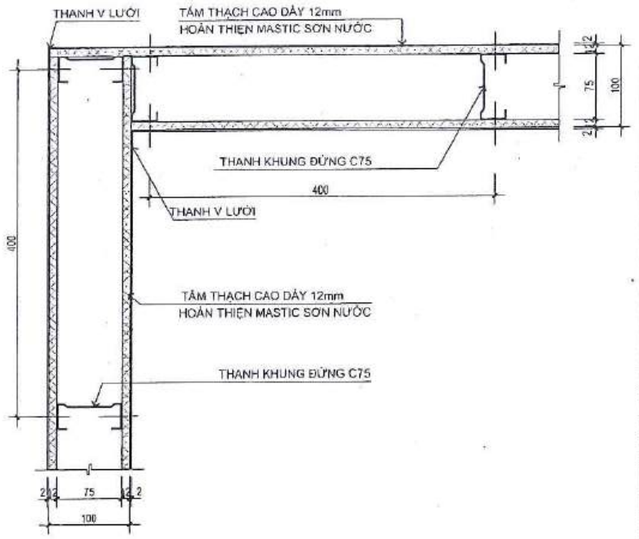


MẶT BẰNG TYPE 1

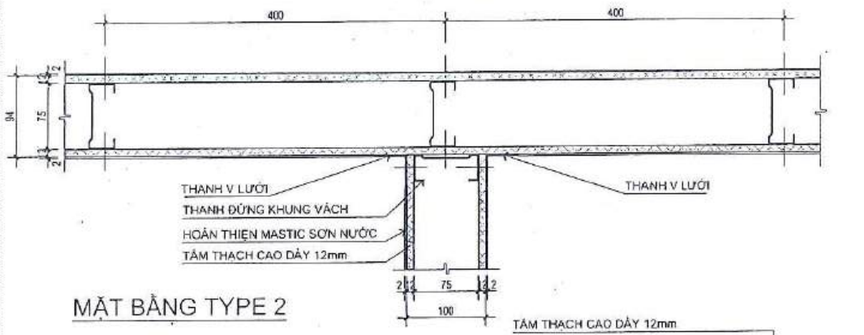


MẶT BẰNG TYPE 2

MẶT BẰNG TYPE 3

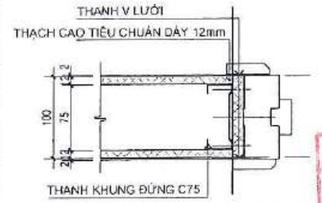


MẶT BẰNG TYPE 4


CÔNG TY CP TƯ VẤN KINH TẾ - KỸ THUẬT XÂY DỰNG VIỆT NAM
THẨM TRA
Báo cáo kết quả thẩm tra số: ...../VNECT-TT.....
Ngày:.....tháng.....năm 20.....
Ký tên:

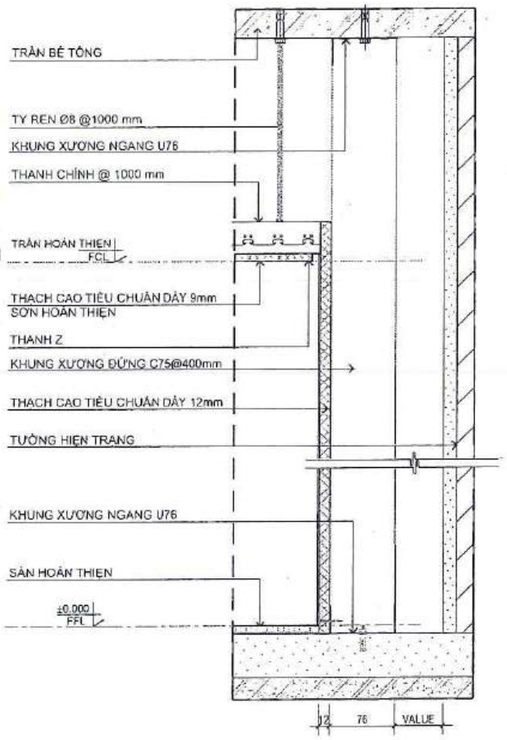

VÁCH W1a ĐIỂN HÌNH
1/5

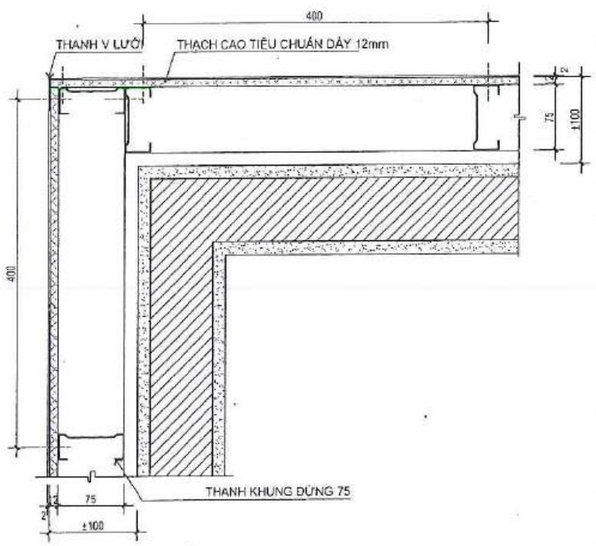

MẶT BẰNG TYPE 1

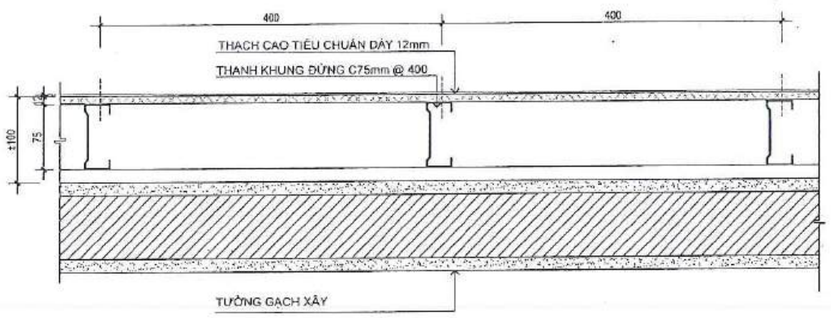

MẶT BẰNG TYPE 2

NGÂN HÀNG TMCP NGOẠI THƯƠNG VIỆT NAM
HỒ SƠ ĐÃ PHÊ DUYỆT
Theo Quyết định số: ...../QĐ.....
Ngày.....tháng.....năm 20.....

GHI CHÚ: -
-KHÔNG ĐO TỈ LỆ BẢN VẼ NÀY.
-BẢN VẼ NÀY PHẢI ĐƯỢC ĐỌC CÙNG CÁC BẢN VẼ CỦA BỘ MÔN KHÁC CÓ LIÊN QUAN; NẾU PHÁT HIỆN SỰ KHÁC BIỆT GIỮA CÁC BỘ MÔN CẦN BÁO CHO ĐƠN VỊ TƯ VẤN THIẾT KẾ ĐỂ CÓ PHƯƠNG ÁN XỬ LÝ.
-ĐƠN VỊ THI CÔNG PHẢI KIỂM TRA CAO ĐỘ, KÍCH THƯỚC SO VỚI HIỆN TRẠNG, NẾU CÓ SỰ KHÁC BIỆT CẦN BÁO CHO ĐƠN VỊ THIẾT KẾ ĐỂ CÓ PHƯƠNG ÁN XỬ LÝ.

CHỦ ĐẦU TƯ:
NGÂN HÀNG THƯƠNG MẠI CỔ PHẦN NGOẠI THƯƠNG VIỆT NAM
Cao Nguyên Vinh
198 Trần Quang Khải, Q.Hoàn Kiếm, Hà Nội

ĐƠN VỊ THIẾT KẾ:
CÔNG TY TNHH TƯ VẤN XÂY DỰNG VÀ THƯƠNG MẠI QUẢN BẢO
M.S.D.N: 0310649789 CÔNG TY TRÁCH NHIỆM HỮU HẠN TƯ VẤN XÂY DỰNG VÀ THƯƠNG MẠI QUẢN BẢO Q. BÌNH THẠNH - TP. HỒ CHÍ MINH
Phạm Quốc Hùng
245/2/29 Bình Lợi, P.13, Q. Bình Thạnh, TP.HCM

CHỦ NHIỆM THIẾT KẾ:
KTS. Đỗ Trường Thành

CHỦ TRÌ THIẾT KẾ KIẾN TRÚC:
KTS. Đỗ Trường Thành

KIỂM TRA:
KTS. Đỗ Trường Thành


THIẾT KẾ:
ĐÀO QUANG LUẬN

TÊN DỰ ÁN:
-CẢI TẠO, HOÀN THIỆN MẶT BẰNG VÀ TRANG TRÍ NỘI THẤT, THIẾT BỊ ĐỒ RỜI VĂN PHÒNG THUÊ TẦNG 12 TÒA NHÀ VCBT

ĐỊA ĐIỂM:
198 TRẦN QUANG KHẢI, QUẬN HOÀN KIẾM, HÀ NỘI


TÊN BẢN VẼ:
CHI TIẾT VÁCH ĐIỂN HÌNH

GIAI ĐOẠN	HẠNG MỤC
CD	TẦNG 12
NGÀY PHÁT HÀNH	STT. BV.
11/2024	F12.301

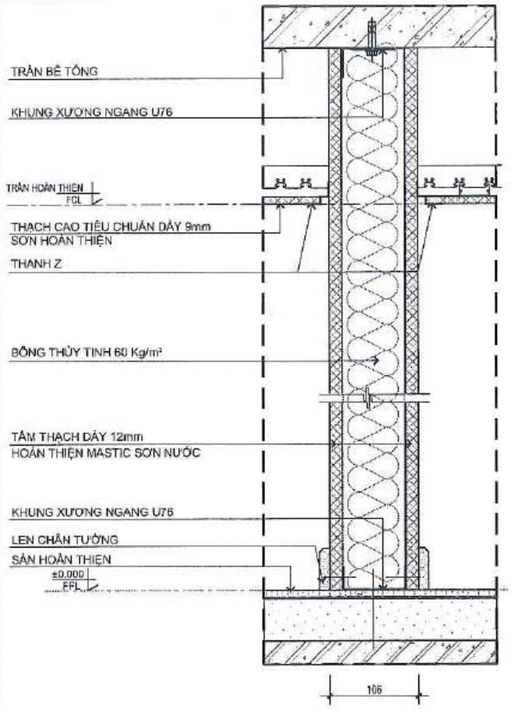


VÁCH W2a ĐIỂN HÌNH


1/5

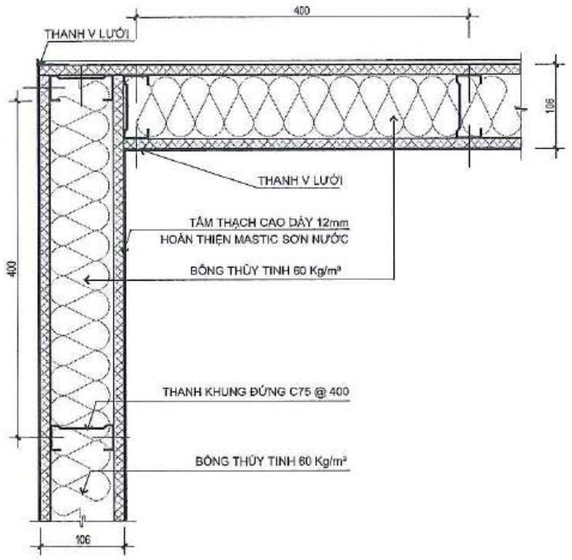


MẶT BẰNG TYPE 1

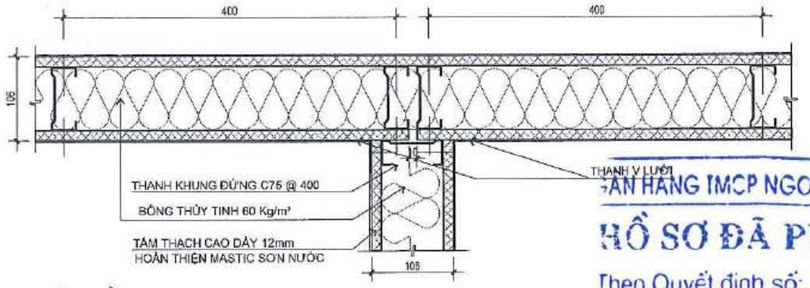

MẶT BẰNG TYPE 2

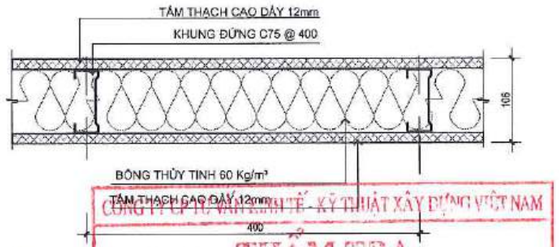


MẶT BẰNG TYPE 3

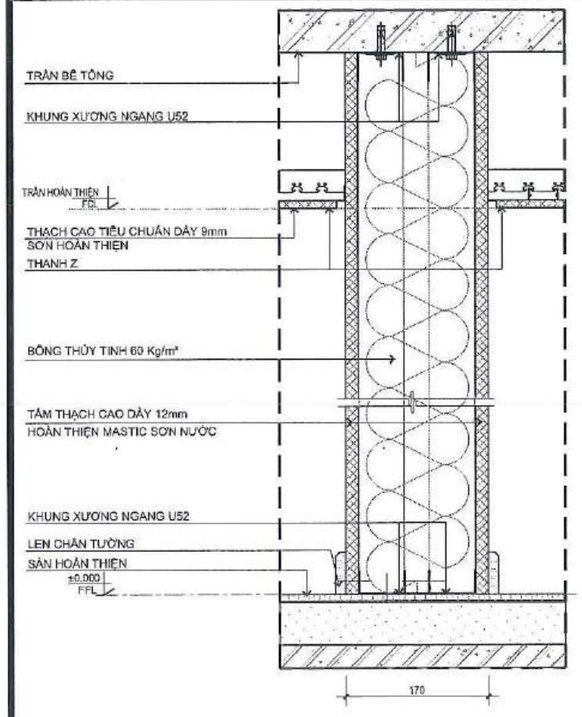


VÁCH W3a ĐIỂN HÌNH


1/5

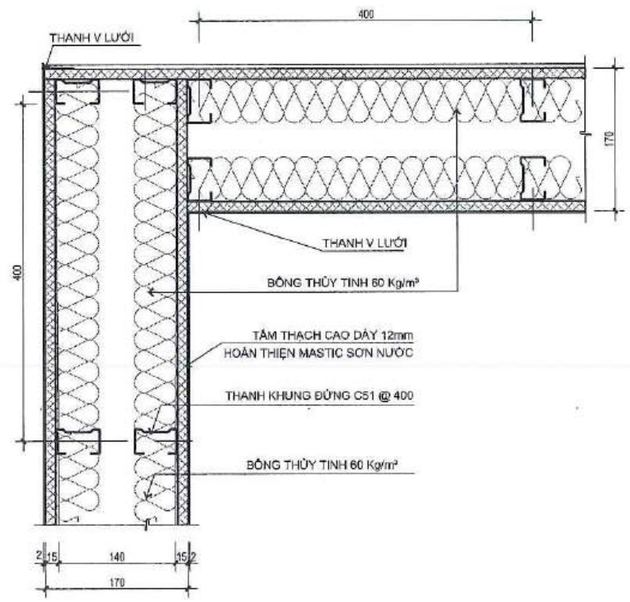

MẶT BẰNG TYPE 1

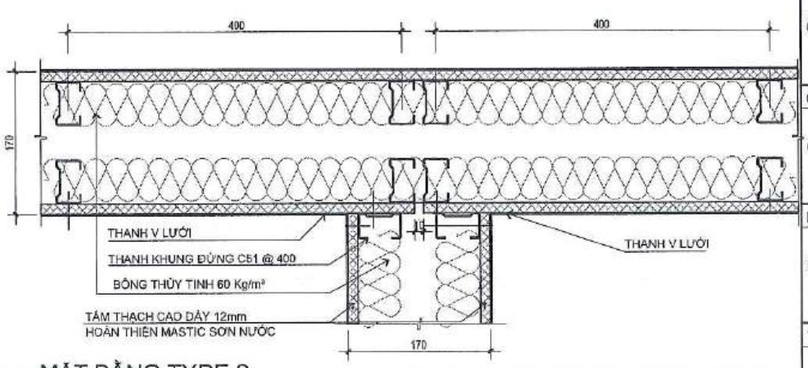

MẶT BẰNG TYPE 2

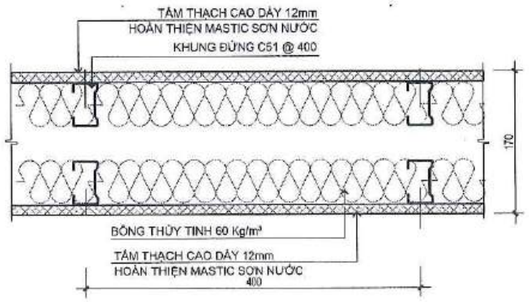

MẶT BẰNG TYPE 3

GHI CHÚ:
-KHÔNG ĐO TỈ LỆ BẢN VẼ NÀY.
-BẢN VẼ NÀY PHẢI ĐƯỢC ĐỌC CÙNG CÁC BẢN VẼ CỦA BỘ MÔN KHÁC CÓ LIÊN QUAN; NẾU PHÁT HIỆN SỰ KHÁC BIỆT GIỮA CÁC BỘ MÔN CẦN BÁO CHO ĐƠN VỊ TƯ VẤN THIẾT KẾ ĐỂ CÓ PHƯƠNG ÁN XỬ LÝ.
-ĐƠN VỊ THI CÔNG PHẢI KIỂM TRA CAO ĐỘ, KÍCH THƯỚC SO VỚI HIỆN TRẠNG, NẾU CÓ SỰ KHÁC BIỆT CẦN BÁO CHO ĐƠN VỊ THIẾT KẾ ĐỂ CÓ PHƯƠNG ÁN XỬ LÝ.

CHỦ ĐẦU TƯ:
NGÂN HÀNG THƯƠNG MẠI CỔ PHẦN NGOẠI THƯƠNG VIỆT NAM
198 Trần Quang Khải, Q.Hoàn Kiếm, Hà Nội

NGÂN HÀNG TMCP NGOẠI THƯƠNG VIỆT NAM
HỒ SƠ ĐÃ PHÊ DUYỆT
Theo Quyết định số: ...../QĐ
Ngày.....tháng.....năm 20.....

ĐƠN VỊ THIẾT KẾ:
CÔNG TY TNHH TƯ VẤN XÂY DỰNG THƯƠNG MẠI QUẢN BẠO
Phạm Quốc Hưng
226/2/29 Bình Lợi, P.13, Q. Bình Thạnh, TP.HCM

CÔNG TY TNHH TƯ VẤN KINH TẾ - KỸ THUẬT XÂY DỰNG VIỆT NAM
THẨM TRA
Báo cáo kết quả thẩm tra số: ...../VIECT-TT.....
Ngày:.....tháng.....năm 20.....
Ký tên:

CHỦ NHIỆM THIẾT KẾ:
KTS. Đỗ Trường Thành

CHỦ TRÌ THIẾT KẾ KIẾN TRÚC:
KTS. Đỗ Trường Thành

KIỂM TRA:
KTS. Đỗ Trường Thành


THIẾT KẾ:
ĐÀO QUANG LUÂN

TÊN DỰ ÁN:
CẢI TẠO, HOÀN THIỆN MẶT BẰNG VÀ TRANG TRÍ NỘI THẤT, THIẾT BỊ ĐỐ RỜI VĂN PHÒNG THUÊ TẦNG 12 TÒA NHÀ VCBT


ĐỊA ĐIỂM:
198 TRẦN QUANG KHẢI, QUẬN HOÀN KIẾM, HÀ NỘI

TÊN BẢN VẼ:
CHI TIẾT VÁCH ĐIỂN HÌNH


GIAI ĐOẠN	HẠNG MỤC
CD	TẦNG 12
NGÀY PHÁT HÀNH	STT. BV.
11/2024	F12.301a

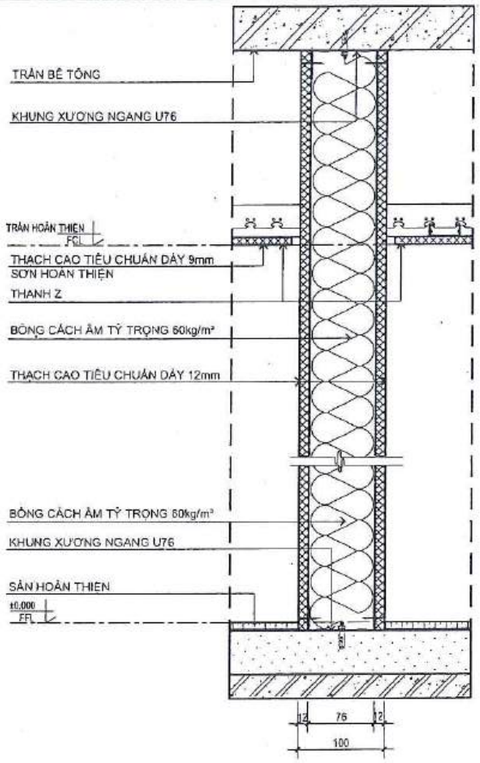

VÁCH W2 ĐIỂN HÌNH
1/5

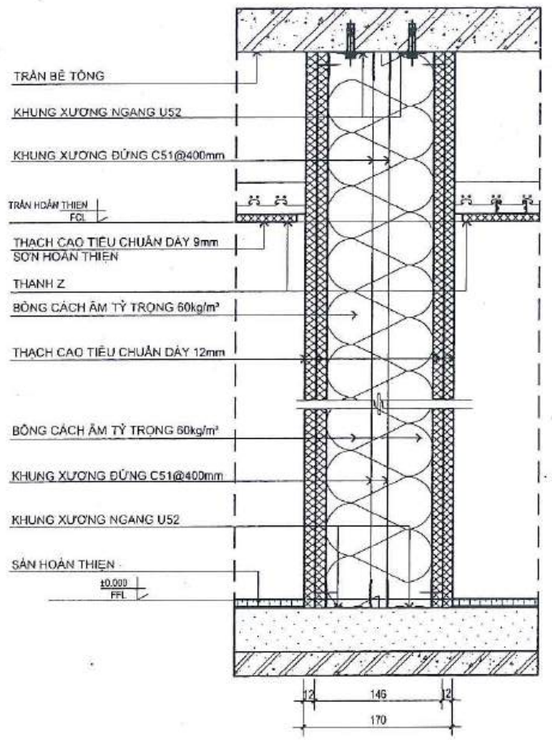

VÁCH W3 ĐIỂN HÌNH
1/5

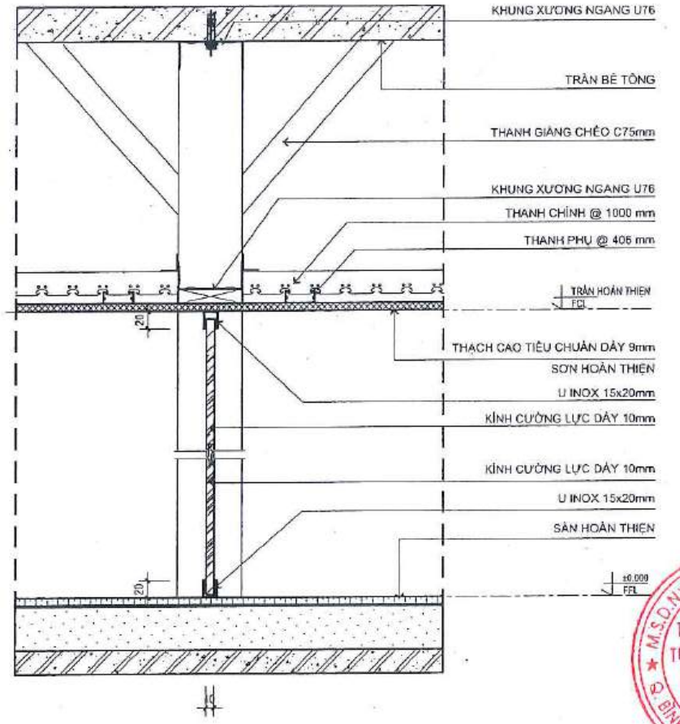

VÁCH W4 ĐIỂN HÌNH
1/5

CÔNG TY CP TƯ VẤN KINH TẾ - KỸ THUẬT XÂY DỰNG VIỆT NAM
THẨM TRA
Báo cáo kết quả thẩm tra số: ...../VNECT-TT.....
Ngày:.....tháng.....năm 20.....
Ký tên:

NGÂN HÀNG TMCP NGOẠI THƯƠNG VIỆT NAM
HỒ SƠ ĐÃ PHÊ DUYỆT
Theo Quyết định số: ...../QĐ.....
Ngày.....tháng.....năm: 20.....

GHI CHÚ:
-KHÔNG ĐO TỈ LỆ BẢN VẼ NÀY.
-BẢN VẼ NÀY PHẢI ĐƯỢC ĐỌC CÙNG CÁC BẢN VẼ CỦA BỘ MÔN KHÁC CÓ LIÊN QUAN; NẾU PHÁT HIỆN SỰ KHÁC BIỆT GIỮA CÁC BỘ MÔN CẦN BÁO CHO ĐƠN VỊ TƯ VẤN THIẾT KẾ ĐỂ CÓ PHƯƠNG ÁN XỬ LÝ.
-ĐƠN VỊ THI CÔNG PHẢI KIỂM TRA CAO ĐỘ, KÍCH THƯỚC SO VỚI HIỆN TRẠNG, NẾU CÓ SỰ KHÁC BIỆT CẦN BÁO CHO ĐƠN VỊ THIẾT KẾ ĐỂ CÓ PHƯƠNG ÁN XỬ LÝ.

CHỦ ĐẦU TƯ:
NGÂN HÀNG THƯƠNG MẠI CỔ PHẦN NGOẠI THƯƠNG VIỆT NAM
Cao Nguyên Vinh
198 Trần Quang Khải, Quận Hoàn Kiếm, Hà Nội

ĐƠN VỊ THIẾT KẾ:
CÔNG TY TNHH TƯ VẤN XÂY DỰNG VÀ THƯƠNG MẠI QUẢN BẢO
M.S.D.N: 0310449789 - C.T.N.H.H
CÔNG TY TRÁCH NHIỆM HỮU HẠN TƯ VẤN XÂY DỰNG VÀ THƯƠNG MẠI QUẢN BẢO
Q. BÌNH THẠNH TP. HỒ CHÍ MINH
Phạm Quốc Hùng
245/2/29 Bình Lợi, P.13, Q. Bình Thạnh, TP.HCM

CHỦ NHIỆM THIẾT KẾ:
KTS. Đỗ Trường Thành

CHỦ TRÌ THIẾT KẾ KIẾN TRÚC:
KTS. Đỗ Trường Thành

KIỂM TRA:
KTS. Đỗ Trường Thành


THIẾT KẾ:
ĐÀO QUANG LUÂN

TÊN DỰ ÁN:
CẢI TẠO, HOÀN THIỆN MẶT BẰNG VÀ TRANG TRÍ NỘI THẤT, THIẾT BỊ ĐỒ RỜI VĂN PHÒNG THUÊ TẦNG 12 TÒA NHÀ VCBT


ĐỊA ĐIỂM:
150 TRẦN QUANG KHẢI, QUẬN HOÀN KIẾM, HÀ NỘI

TÊN BẢN VẼ:
CHI TIẾT VÁCH ĐIỂN HÌNH


GIAI ĐOẠN	HẠNG MỤC
CD	TẦNG 12
NGÀY PHÁT HÀNH	STT. BV.
11/2024	F12.301b

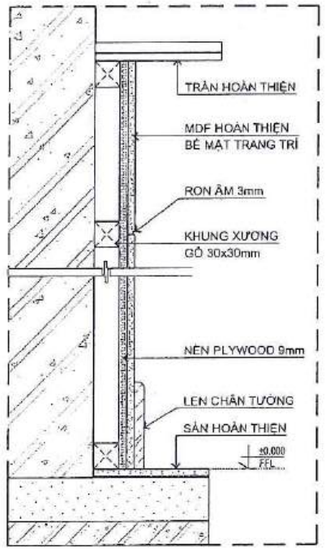


VÁCH W7.1 ĐIỂN HÌNH
1/5

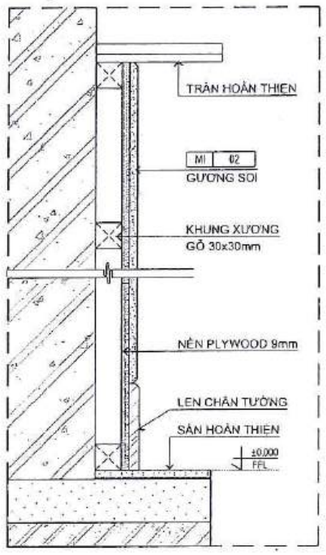

VÁCH W7.2 ĐIỂN HÌNH
1/5

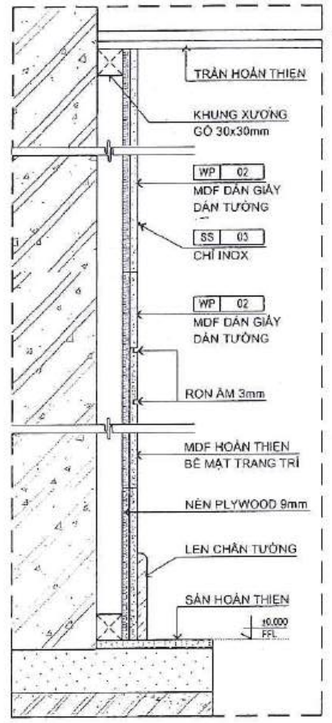

VÁCH W7.4 ĐIỂN HÌNH
1/5

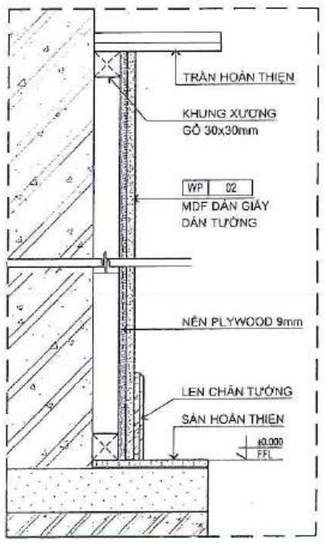

VÁCH W7.3 ĐIỂN HÌNH
1/5

CÔNG TY CP TƯ VẤN KINH TẾ - KỸ THUẬT XÂY DỰNG VIỆT NAM
THẨM TRA
Báo cáo kết quả thẩm tra số: ...../VNECT-TT.....
Ngày:.....tháng.....năm 20.....
Ký tên:

NGÂN HÀNG TMCP NGOẠI THƯƠNG VIỆT NAM
HỒ SƠ ĐÃ PHÊ DUYỆT
Theo Quyết định số: ...../QĐ.....
Ngày.....tháng.....năm 20.....

GHI CHÚ:
-KHÔNG ĐO TỈ LỆ BẢN VẼ NÀY.
-BẢN VẼ NÀY PHẢI ĐƯỢC ĐỌC CÙNG CÁC BẢN VẼ CỦA BỘ MÔN KHÁC CÓ LIÊN QUAN; NẾU PHÁT HIỆN SỰ KHÁC BIỆT GIỮA CÁC BỘ MÔN CẦN BÁO CHO ĐƠN VỊ TƯ VẤN THIẾT KẾ ĐỂ CÓ PHƯƠNG ÁN XỬ LÝ.
-ĐƠN VỊ THI CÔNG PHẢI KIỂM TRA CAO ĐỘ, KÍCH THƯỚC SO VỚI HIỆN TRẠNG, NẾU CÓ SỰ KHÁC BIỆT CẦN BÁO CHO ĐƠN VỊ THIẾT KẾ ĐỂ CÓ PHƯƠNG ÁN XỬ LÝ.

CHỦ ĐẦU TƯ:
NGÂN HÀNG THƯƠNG MẠI CỔ PHẦN NGOẠI THƯƠNG VIỆT NAM
198 Trần Quang Khải, Q.Hoàn Kiếm, Hà Nội

ĐƠN VỊ THIẾT KẾ:
CÔNG TY TNHH TƯ VẤN XÂY DỰNG VÀ THƯƠNG MẠI QUẢN BẢO
Phạm Quốc Hùng
24B/29 Bình Lợi, P.13, Q. Bình Thạnh, TP.HCM

CHỦ NHIỆM THIẾT KẾ:
KTS. Đỗ Trường Thành

CHỦ TRÌ THIẾT KẾ KIẾN TRÚC:
KTS. Đỗ Trường Thành

KIỂM TRA:
KTS. Đỗ Trường Thành


THIẾT KẾ:
ĐÀO QUANG LUÂN

TÊN DỰ ÁN:
CẢI TẠO, HOÀN THIỆN MẶT BẰNG VÀ TRANG TRÍ NỘI THẤT, THIẾT BỊ ĐỒ RỜI VĂN PHÒNG THUÊ TẦNG 12 TÒA NHÀ VCBT


ĐỊA ĐIỂM:
198 TRẦN QUANG KHẢI, QUẬN HOÀN KIẾM, HÀ NỘI

TÊN BẢN VẼ:
CHI TIẾT VÁCH ĐIỂN HÌNH


GIAI ĐOẠN	HẠNG MỤC
CD	TẦNG 12
NGÀY PHÁT HÀNH	STT. BV.
11/2024	F12.301c

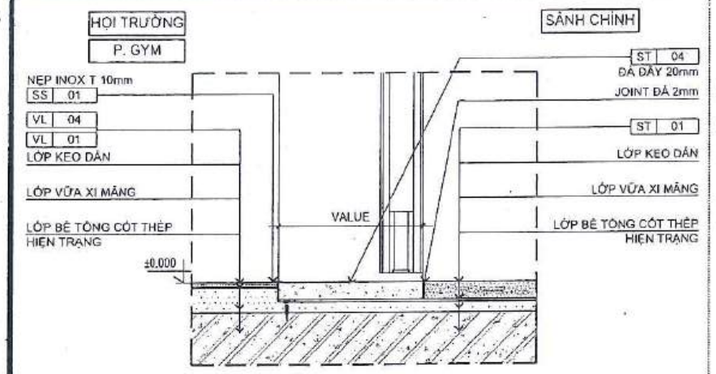


MẶT CẮT F1 (F12.105) 1/5

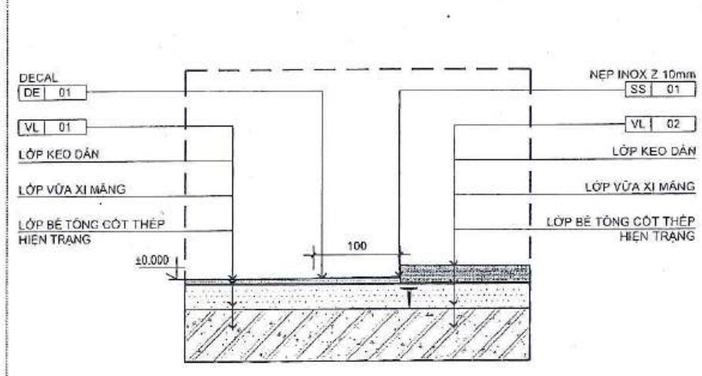


MẶT CẮT F2 (F12.105) 1/5

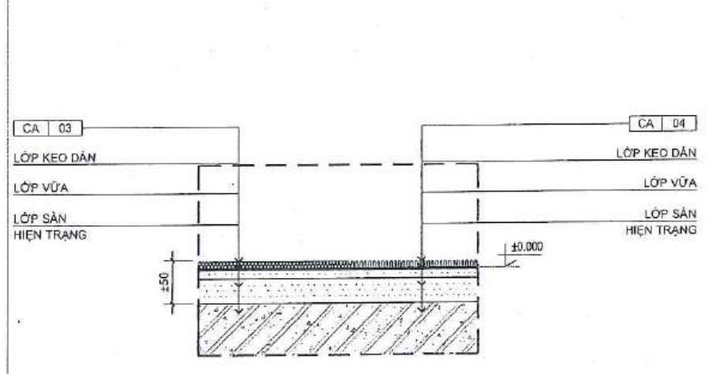


MẶT CẮT F3 (F12.105) 1/5

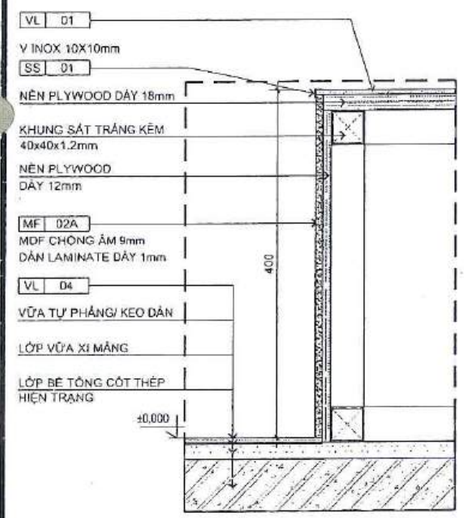


MẶT CẮT F4 (F12.105) 1/5

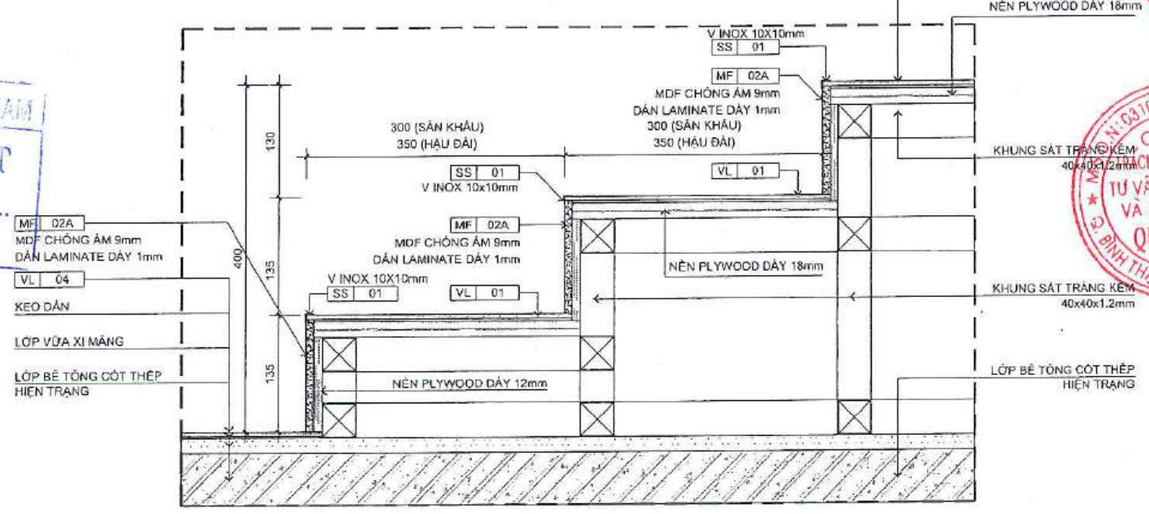

MẶT CẮT F5 (F12.105) 1/5

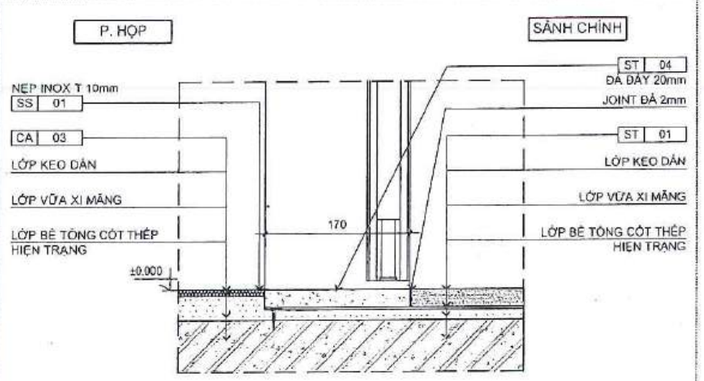

MẶT CẮT F6a (F12.105) 1/5

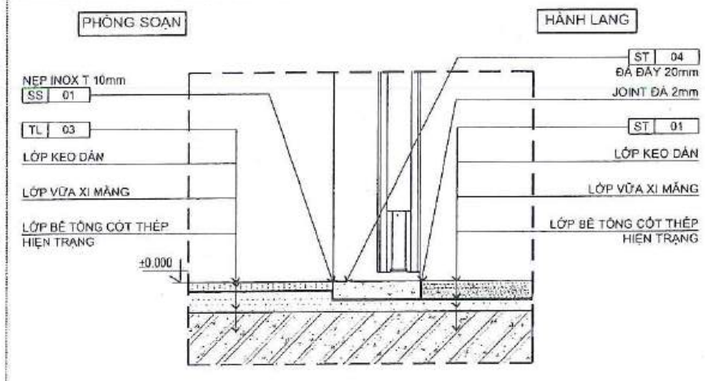

MẶT CẮT F7a (F12.105) 1/5

GHI CHÚ VẬT LIỆU HOÀN THIỆN	
MÃ SỐ/KÝ HIỆU	MÔ TẢ
CA 03	THẢM TẤM
CA 04	THẢM TẤM
DE 01	DECAL
MF 02A	LAMINATE DÀY 1mm DÁN LÊN MDF
GHI CHÚ LEN CHÂN TƯỜNG	
MÃ SỐ/KÝ HIỆU	MÔ TẢ
SK 01	LEN CHÂN TƯỜNG
GHI CHÚ * ĐỂ BIẾT THÊM THÔNG TIN VẬT LIỆU THAM KHẢO BẢNG THỐNG KÊ - ĐẶC ĐIỂM VẬT LIỆU & THIẾT BỊ	

GHI CHÚ VẬT LIỆU HOÀN THIỆN	
MÃ SỐ/KÝ HIỆU	MÔ TẢ
SS 01	INOX
ST 01	ĐÁ GRANITE
ST 04	ĐÁ GRANITE
VL 01	SPC
VL 02	SÀN CAO SU
VL 04	SPC
WD 02A	GỖ TỰ NHIÊN
WF 03	SPC

GHI CHÚ:
-KHÔNG ĐO TỈ LỆ BẢN VẼ NÀY.
-BẢN VẼ NÀY PHẢI ĐƯỢC ĐỌC CÙNG CÁC BẢN VẼ CỦA BỘ MÔN KHÁC CÓ LIÊN QUAN; NẾU PHÁT HIỆN SỰ KHÁC BIỆT GIỮA CÁC BỘ MÔN CẦN BÁO CHO ĐƠN VỊ TƯ VẤN THIẾT KẾ ĐỂ CÓ PHƯƠNG ÁN XỬ LÝ.
-ĐƠN VỊ THI CÔNG PHẢI KIỂM TRA CAO ĐỘ, KÍCH THƯỚC SO VỚI HIỆN TRẠNG, NẾU CÓ SỰ KHÁC BIỆT CẦN BÁO CHO ĐƠN VỊ THIẾT KẾ ĐỂ CÓ PHƯƠNG ÁN XỬ LÝ.

CHỦ ĐẦU TƯ:
NGÂN HÀNG THƯƠNG MẠI CỔ PHẦN NGOẠI THƯƠNG VIỆT NAM
198 Trần Quang Khải, Hoàn Kiếm, Hà Nội

ĐƠN VỊ THIẾT KẾ:
CÔNG TY TNHH TƯ VẤN XÂY DỰNG VÀ THƯƠNG MẠI QUẢN BẢO
Phạm Quốc Hùng
245/2/29 Bình Lợi, P.13, Q. Bình Thạnh, TP.HCM

CHỦ NHIỆM THIẾT KẾ:
KTS. Đỗ Trường Thành

CHỦ TRÌ THIẾT KẾ KIẾN TRÚC:
KTS. Đỗ Trường Thành

KIỂM TRA:
KTS. Đỗ Trường Thành

THIẾT KẾ:
ĐÀO QUANG LUÂN

TÊN DỰ ÁN:
CẢI TẠO, HOÀN THIỆN MẶT BẰNG VÀ TRANG TRÍ NỘI THẤT, THIẾT BỊ ĐỒ RỜI VĂN PHÒNG THUÊ TẦNG 12 TÒA NHÀ VCBT

ĐỊA ĐIỂM:
198 TRẦN QUANG KHẢI, QUẬN HOÀN KIẾM, HÀ NỘI

TÊN BẢN VẼ:
CHI TIẾT SÀN


GIAI ĐOẠN	HẠNG MỤC
CD	TẦNG 12
NGÀY PHÁT HÀNH	STT. BV.
11/2024	F12.302

NGÂN HÀNG TMCP NGOẠI THƯƠNG VIỆT NAM
HỒ SƠ ĐÃ PHÊ DUYỆT
Theo Quyết định số: ...../QĐ.....
Ngày.....tháng.....năm 20.....


CÔNG TY CP TƯ VẤN KINH TẾ - KỸ THUẬT XÂY DỰNG VIỆT NAM
THẨM TRA
Báo cáo kết quả thẩm tra số: ...../ VNECT-TT.....
Ngày:.....tháng.....năm 20.....
Ký tên:

CÔNG TY TRÁCH NHIỆM HỮU HẠN TƯ VẤN XÂY DỰNG VÀ THƯƠNG MẠI QUẢN BẢO
MÃ SỐ THUẾ: 0310649789 - C.T.N.H.H
Q. BÌNH THẠNH TP. HỒ CHÍ MINH

NGÂN HÀNG TMCP NGOẠI THƯƠNG VIỆT NAM
HỒ SƠ ĐÃ PHÊ DUYỆT
Theo Quyết định số: ...../QĐ.....
Ngày.....tháng.....năm 20.....

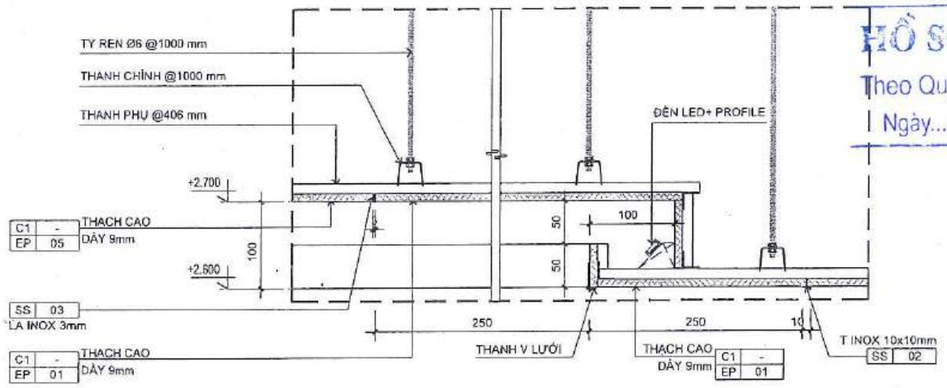


MẶT CẮT C1 1/5 F12-106

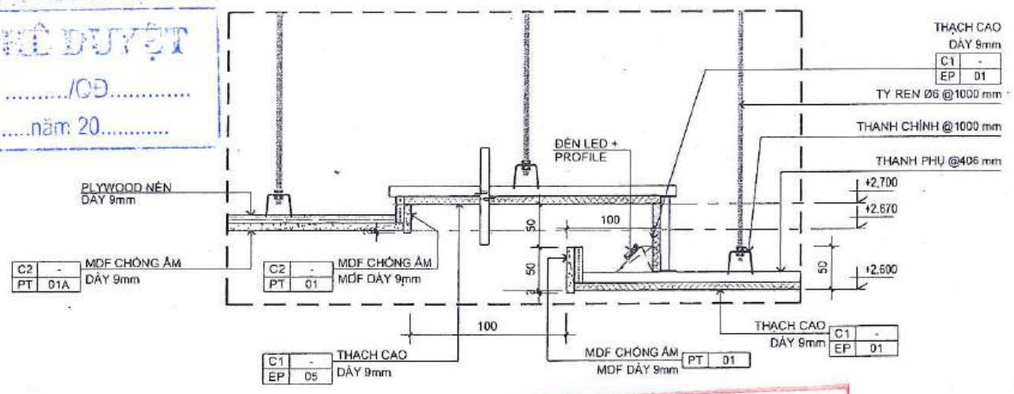


MẶT CẮT C2 1/5 F12-106


CÔNG TY CP TƯ VẤN KINH TẾ - KỸ THUẬT XÂY DỰNG VIỆT NAM
THẨM TRA
Báo cáo kết quả thẩm tra số: ...../VNECTT.....
Ngày:.....tháng.....năm 20.....
Ký tên:

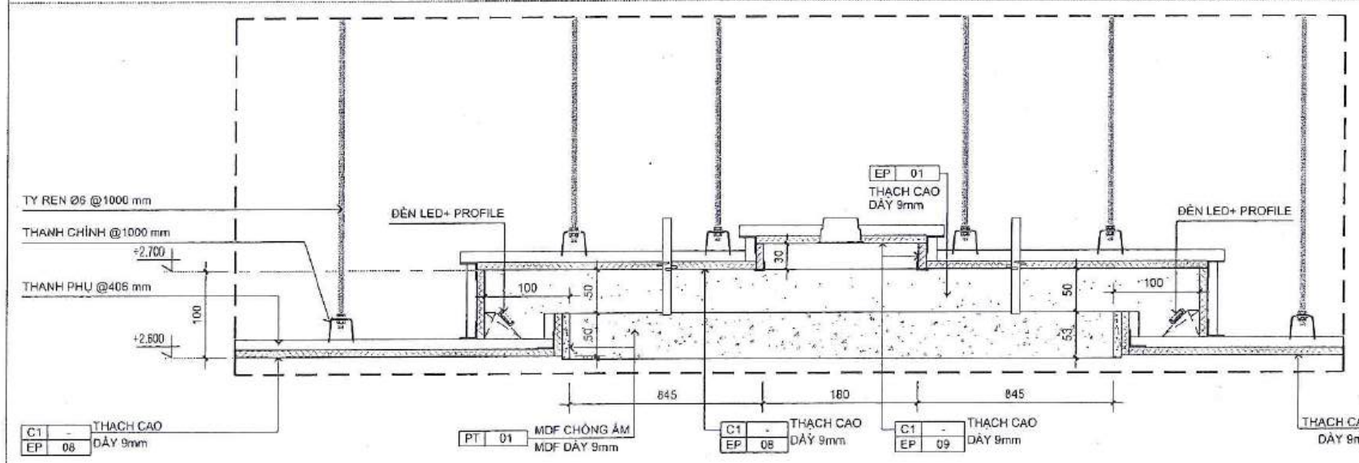


MẶT CẮT C5 1/5 F12-109

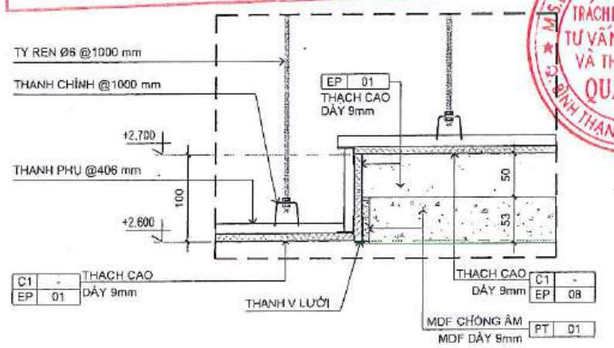

MẶT CẮT C5a 1/5 F12-109

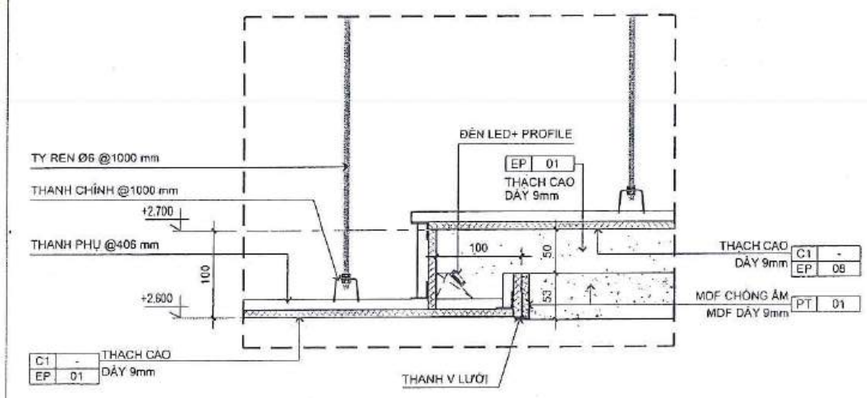

MẶT CẮT C3 1/5 F12-109

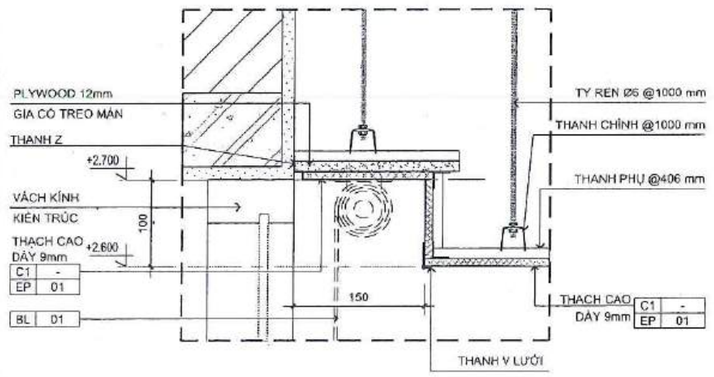

MẶT CẮT C4 1/5 F12-109

GHI CHÚ MẶN	
MÃ SỐ/KÝ HIỆU	MÔ TẢ
BL 01	MÀN CUỐN

GHI CHÚ HOÀN THIỆN TRẦN	
MÃ SỐ/KÝ HIỆU	MÔ TẢ
C1 -	TRẦN THẠCH CAO KHUNG XƯƠNG CHÌM
C2 -	TRẦN MDF

GHI CHÚ VẬT LIỆU HOÀN THIỆN	
MÃ SỐ/KÝ HIỆU	MÔ TẢ
EP 01	SƠN NƯỚC
EP 05	SƠN HIỆU ỨNG
EP 06	SƠN HIỆU ỨNG
EP 08	SƠN HIỆU ỨNG
EP 09	SƠN NƯỚC
PT 01	SƠN DẦU
PT 01A	SƠN DẦU
PT 05	SƠN DẦU
SS 02	INOX
SS 03	INOX

GHI CHÚ
* ĐỂ BIẾT THÊM THÔNG TIN VẬT LIỆU THAM KHẢO BẢNG THỐNG KÊ - ĐẶC ĐIỂM VẬT LIỆU & THIẾT BỊ

GHI CHÚ:
-KHÔNG ĐO TỈ LỆ BẢN VẼ NÀY.
-BẢN VẼ NÀY PHẢI ĐƯỢC ĐỌC CÙNG CÁC BẢN VẼ CỦA BỘ MÔN KHÁC CÓ LIÊN QUAN; NẾU PHÁT HIỆN SỰ KHÁC BIỆT GIỮA CÁC BỘ MÔN CẦN BÁO CHO ĐƠN VỊ TƯ VẤN THIẾT KẾ ĐỂ CÓ PHƯƠNG ÁN XỬ LÝ.
-ĐƠN VỊ THI CÔNG PHẢI KIỂM TRA CAO ĐỘ, KÍCH THƯỚC SO VỚI HIỆN TRẠNG. NẾU CÓ SỰ KHÁC BIỆT CẦN BÁO CHO ĐƠN VỊ THIẾT KẾ ĐỂ CÓ PHƯƠNG ÁN XỬ LÝ.

CHỦ ĐẦU TƯ:
NGÂN HÀNG THƯƠNG MẠI CỔ PHẦN NGOẠI THƯƠNG VIỆT NAM
Cao Nguyên Vinh
198 Trần Quang Khải, Q.Hoàn Kiếm, Hà Nội

ĐƠN VỊ THIẾT KẾ:
CÔNG TY TNHH TƯ VẤN XÂY DỰNG VÀ THƯƠNG MẠI QUẢN BÁO
Phạm Quốc Hùng
245/2/29 Bình Lợi, P.13, Q. Bình Thạnh, TP.HCM

CÔNG TY TRÁCH NHIỆM HỮU HẠN TƯ VẤN XÂY DỰNG VÀ THƯƠNG MẠI QUẢN BÁO

CHỦ NHIỆM THIẾT KẾ:
KTS. Đỗ Trường Thành

CHỦ TRÌ THIẾT KẾ KIẾN TRÚC:
KTS. Đỗ Trường Thành

KIỂM TRA:
KTS. Đỗ Trường Thành


THIẾT KẾ:
ĐÀO QUANG LUÂN

TÊN DỰ ÁN:
CẢI TẠO, HOÀN THIỆN MẶT BẰNG VÀ TRANG TRÍ NỘI THẤT, THIẾT BỊ ĐỒ RỜI VĂN PHÒNG THUÊ TẦNG 12 TÒA NHÀ VCBT


ĐỊA ĐIỂM:
158 TRẦN QUANG KHẢI, QUẬN HOÀN KIẾM, HÀ NỘI

TÊN BẢN VẼ:
CHI TIẾT TRẦN


GIAI ĐOẠN	HẠNG MỤC
CD	TẦNG 12
NGÀY PHÁT HÀNH	STT. BV.
11/2024	F12.303

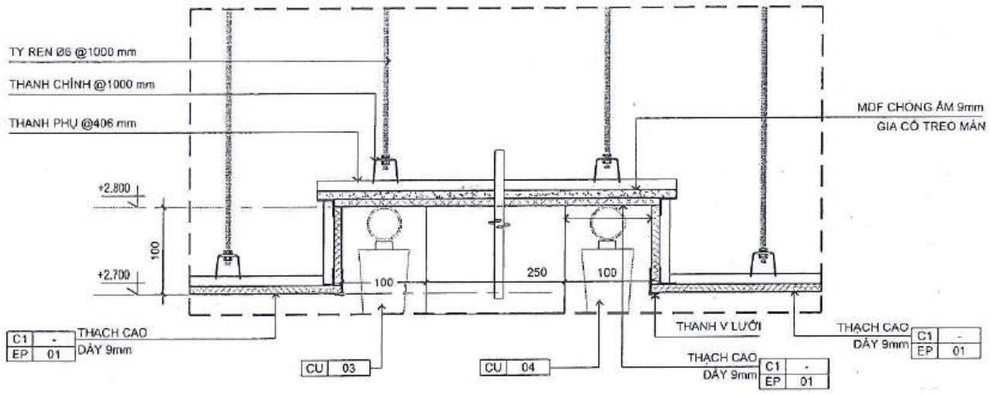


MẶT CẮT C6 1/5 F12-109

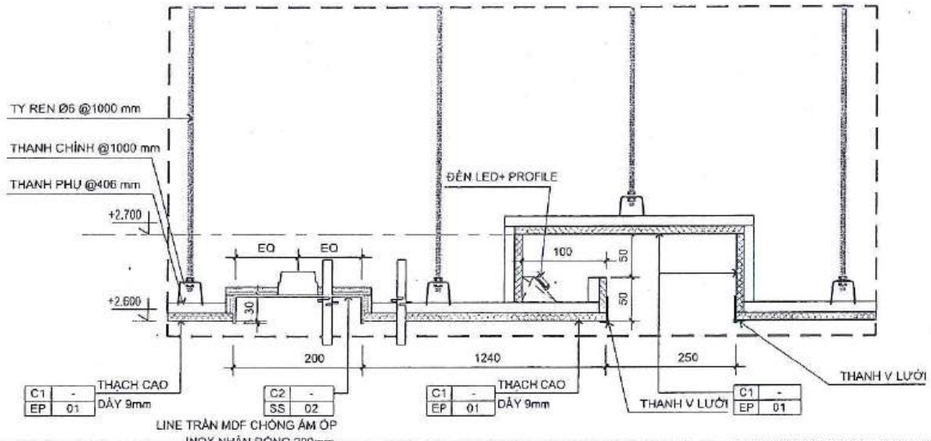

MẶT CẮT C7 1/5 F12-109

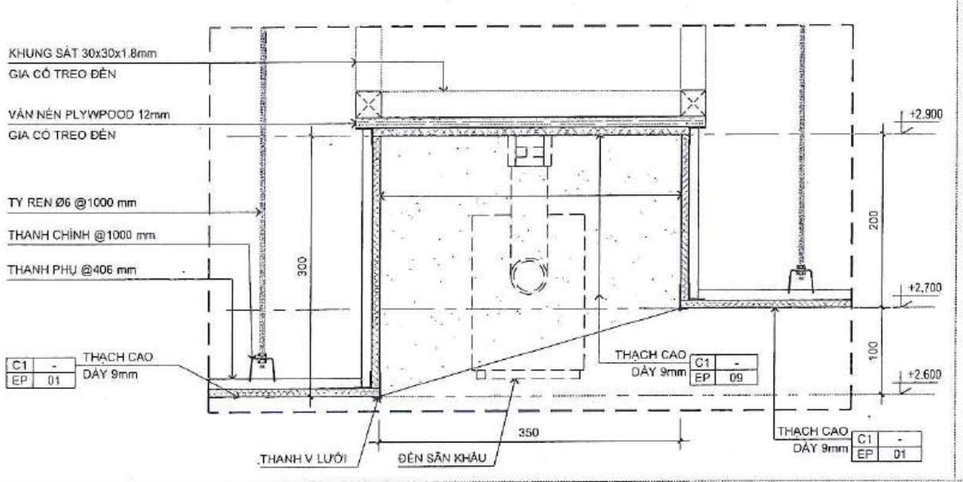

MẶT CẮT C8 1/5 F12-109

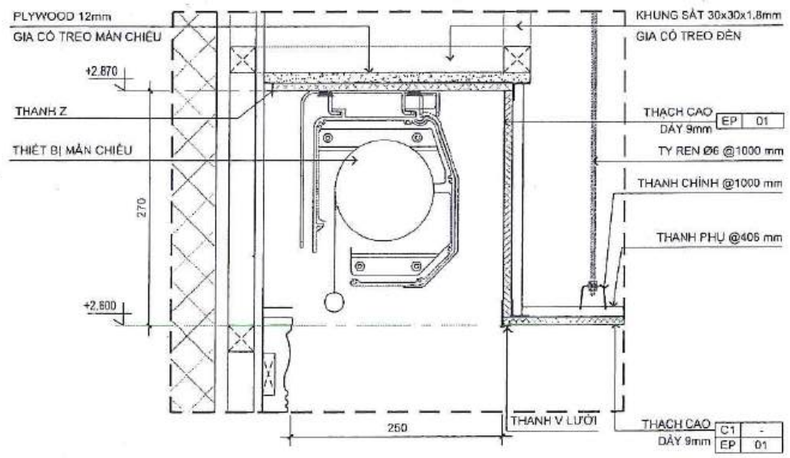

MẶT CẮT C9 1/5 F12-109

CÔNG TY CP TƯ VẤN KINH TẾ - KỸ THUẬT XÂY DỰNG VIỆT NAM
THẨM TRA
Báo cáo kết quả thẩm tra số: ...../VNECT-TT.....
Ngày:.....tháng.....năm 20.....
Ký tên:

NGÂN HÀNG TMCP NGOẠI THƯƠNG VIỆT NAM
HỒ SƠ ĐÃ PHÊ DUYỆT
Theo Quyết định số: ...../QĐ.....
Ngày.....tháng.....năm 20.....

GHI CHÚ HOÀN THIỆN TRẦN	
MÃ SỐ/KÝ HIỆU	MÔ TẢ
C1 -	TRẦN THẠCH CAO KHUNG XƯƠNG CHÌM
GHI CHÚ MÀN	
MÃ SỐ/KÝ HIỆU	MÔ TẢ
CU 03	RÈM KÉO NGANG TỰ ĐỘNG - VẢI FA-08
CU 04	RÈM KÉO NGANG TỰ ĐỘNG - VẢI FA-07
GHI CHÚ MÀN	
MÃ SỐ/KÝ HIỆU	MÔ TẢ
BL 01	MÀN CUỘN
GHI CHÚ VẬT LIỆU HOÀN THIỆN	
MÃ SỐ/KÝ HIỆU	MÔ TẢ
SS 02	INOX
EP 01	SƠN NƯỚC
EP 08	SƠN HIỆU ỨNG
EP 09	SƠN NƯỚC

GHI CHÚ
* ĐỂ BIẾT THÊM THÔNG TIN VẬT LIỆU THAM KHẢO BẢNG THỐNG KÊ - ĐẶC ĐIỂM VẬT LIỆU & THIẾT BỊ

GHI CHÚ:
-KHÔNG ĐO TỈ LỆ BẢN VẼ NÀY.
-BẢN VẼ NÀY PHẢI ĐƯỢC ĐỌC CÙNG CÁC BẢN VẼ CỦA BỘ MÔN KHÁC CÓ LIÊN QUAN; NẾU PHÁT HIỆN SỰ KHÁC BIỆT GIỮA CÁC BỘ MÔN CẦN BÁO CHO ĐƠN VỊ TƯ VẤN THIẾT KẾ ĐỂ CÓ PHƯƠNG ÁN XỬ LÝ.
-ĐƠN VỊ THI CÔNG PHẢI KIỂM TRA CAO ĐỘ, KÍCH THƯỚC SO VỚI HIỆN TRẠNG, NẾU CÓ SỰ KHÁC BIỆT CẦN BÁO CHO ĐƠN VỊ THIẾT KẾ ĐỂ CÓ PHƯƠNG ÁN XỬ LÝ.

CHỦ ĐẦU TƯ:
NGÂN HÀNG THƯƠNG MẠI CỔ PHẦN NGOẠI THƯƠNG VIỆT NAM
Cao Nguyên Vinh
198 Trần Quang Khải, Q.Hoàn Kiếm, Hà Nội

ĐƠN VỊ THIẾT KẾ:
CÔNG TY TNHH TƯ VẤN XÂY DỰNG VÀ THƯƠNG MẠI QUẢN BẢO
Phạm Quốc Hùng
245/2/29 Bình Lợi, P.13, Q. Bình Thạnh, TP.HCM

CHỦ NHIỆM THIẾT KẾ:
KTS. Đỗ Trường Thành

CHỦ TRÌ THIẾT KẾ KIẾN TRÚC:
KTS. Đỗ Trường Thành

KIỂM TRA:
KTS. Đỗ Trường Thành

THIẾT KẾ:
ĐÀO QUANG LUẬN






TÊN DỰ ÁN:
CẢI TẠO, HOÀN THIỆN MẶT BẰNG VÀ TRANG TRÍ NỘI THẤT, THIẾT BỊ ĐỐ RỜI VĂN PHÒNG THUÊ TẦNG 12 TÒA NHÀ VCBT






ĐỊA ĐIỂM:
198 TRẦN QUANG KHẢI, QUẬN HOÀN KIẾM, HÀ NỘI

TÊN BẢN VẼ:
CHI TIẾT TRẦN

GIAI ĐOẠN	HẠNG MỤC
CD	TẦNG 12
NGÀY PHÁT HÀNH	STT, BV.
11/2024	F12.303.1

THỐNG KÊ CỬA

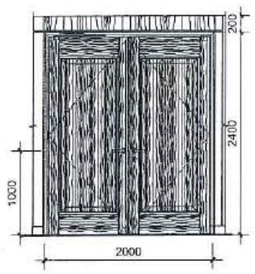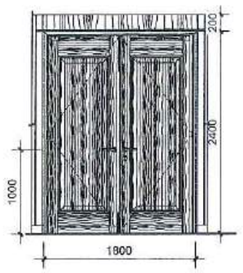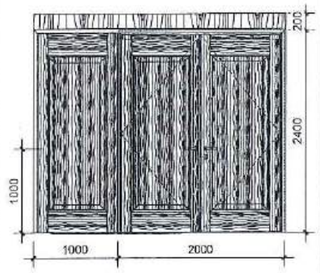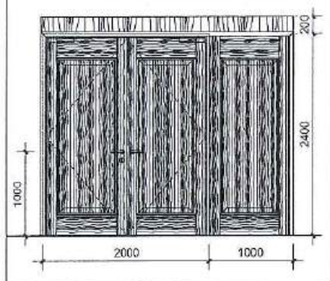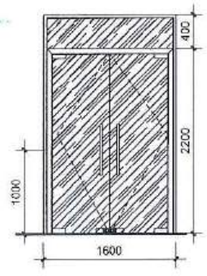KÍ HIỆU	IDC-01	IDC-01a	IDC-01b	IDC-01c	IDC-02
					
KÍCH THƯỚC CỬA (RỘNGxCAO)	2000x2400mm	1800x2400mm	2000x2400mm	2000x2400mm	1600x2200mm
QUY CÁCH KHUNG BAO	GỖ ĐẶC	GỖ ĐẶC	GỖ ĐẶC	GỖ ĐẶC	GỖ ĐẶC
LOẠI CỬA	CỬA 2 CÁNH MỞ	CỬA 2 CÁNH MỞ	CỬA 2 CÁNH MỞ & 1 CÁNH FIX	CỬA 2 CÁNH MỞ & 1 CÁNH FIX	CỬA 2 CÁNH MỞ
VỊ TRÍ LẮP ĐẶT	HỘI TRƯỜNG	PHÒNG KỸ THUẬT - PHÒNG ĐA NĂNG	HỘI TRƯỜNG	PHÒNG HỌP 2	HÀNH LANG
HOÀN THIỆN CÁNH CỬA	MDF CHỐNG ẨM HOÀN THIỆN VN-02	MDF CHỐNG ẨM HOÀN THIỆN VN-02	MDF CHỐNG ẨM HOÀN THIỆN VN-02	MDF CHỐNG ẨM HOÀN THIỆN VN-02	KÍNH CƯỜNG LỰC GL-01B
HOÀN THIỆN KHUNG BAO	GỖ ĐẶC HOÀN THIỆN WD-02	GỖ ĐẶC HOÀN THIỆN WD-02	GỖ ĐẶC HOÀN THIỆN WD-02	GỖ ĐẶC HOÀN THIỆN WD-02	GỖ ĐẶC HOÀN THIỆN WD-02
PHỤ KIỆN (CHI TIẾT XEM SPEC)	- BẢN LỀ LÁ: 04 BỘ/ CÁNH CỬA	- BẢN LỀ LÁ: 04 BỘ/ CÁNH CỬA	- BẢN LỀ LÁ: 04 BỘ/ CÁNH CỬA	- BẢN LỀ LÁ: 04 BỘ/ CÁNH CỬA	- BẢN LỀ SÀN
	- TAY NẮM GẠT + KHÓA	- TAY NẮM GẠT + KHÓA	- TAY NẮM GẠT + KHÓA	- TAY NẮM GẠT + KHÓA	- TAY NẮM DÀI
	- RON GIẢM CHẤN	- RON GIẢM CHẤN	- RON GIẢM CHẤN	- RON GIẢM CHẤN	- KHÓA SÀN
	- THANH CHẮN BỤI	- THANH CHẮN BỤI	- THANH CHẮN BỤI	- THANH CHẮN BỤI	- KẸP KÍNH TRÊN
	- CÚI CHỐ ÂM	- CÚI CHỐ ÂM	- CÚI CHỐ ÂM	- CÚI CHỐ ÂM	- KẸP KÍNH DƯỚI
	- CHỐT TRÊN - CHỐT DƯỚI	- CHỐT TRÊN - CHỐT DƯỚI	- CHỐT TRÊN - CHỐT DƯỚI	- CHỐT TRÊN - CHỐT DƯỚI	
	- CHẶN CỬA GẮN SÀN		- CHẶN CỬA GẮN SÀN	- CHẶN CỬA GẮN SÀN	
TẦNG 12	02	02	01	01	01

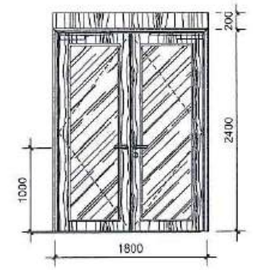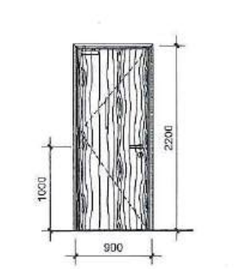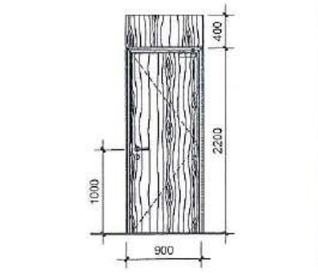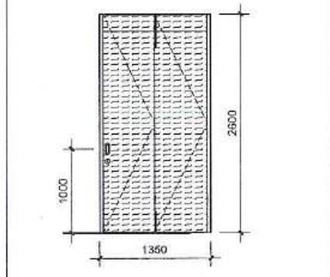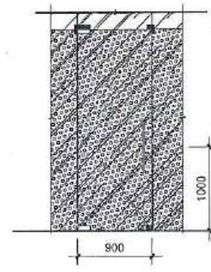KÍ HIỆU	IDC-02a	ID-03	IDC-03a	ID-04	ID-05
					
KÍCH THƯỚC CỬA (RỘNGxCAO)	1800x2400mm	900x2200mm	900x2200mm	1350x2600mm	900x2400mm
QUY CÁCH KHUNG BAO	GỖ ĐẶC	GỖ ĐẶC	GỖ ĐẶC	GỖ ĐẶC	–
LOẠI CỬA	CỬA 2 CÁNH MỞ	CỬA 1 CÁNH MỞ	CỬA 1 CÁNH MỞ	CỬA 2 CÁNH MỞ XẾP	CỬA KÍNH 1 CÁNH MỞ
VỊ TRÍ LẮP ĐẶT	PHÒNG GYM	HẬU ĐÀI SÂN KHẤU	WC	HỘI TRƯỜNG	PHÒNG YOGA
HOÀN THIỆN CÁNH CỬA	KÍNH CƯỜNG LỰC GL-01	MDF CHỐNG ẨM HOÀN THIỆN VN-02	MDF CHỐNG ẨM HOÀN THIỆN VN-02	MDF CHỐNG ẨM HOÀN THIỆN MF-07	KÍNH CƯỜNG LƯU GL-01B
HOÀN THIỆN KHUNG BAO	GỖ ĐẶC HOÀN THIỆN WD-02	GỖ ĐẶC HOÀN THIỆN WD-02	GỖ ĐẶC HOÀN THIỆN WD-02	GỖ ĐẶC HOÀN THIỆN PT-03	–
PHỤ KIỆN (CHI TIẾT XEM SPEC)	- BẢN LỀ LÁ: 04 BỘ/ CÁNH CỬA	- BẢN LỀ LÁ: 04 BỘ/ CÁNH CỬA	- BẢN LỀ LÁ: 04 BỘ/ CÁNH CỬA	- BẢN LỀ LÁ: 04 BỘ/ CÁNH CỬA	- BẢN LỀ SÀN
	- TAY NẮM GẠT + KHÓA	- TAY NẮM GẠT + KHÓA	- TAY NẮM GẠT + KHÓA	- TAY NẮM ÂM + KHÓA	- TAY NẮM DÀI
	- RON GIẢM CHẤN	- RON GIẢM CHẤN	- RON GIẢM CHẤN	- CHỐT TRÊN	- KHÓA SÀN
	- THANH CHẮN BỤI	- THANH CHẮN BỤI	- THANH CHẮN BỤI	- CHỐT DƯỚI	- KẸP KÍNH TRÊN
	- CÚI CHỐ ÂM	- CÚI CHỐ NỔI	- CÚI CHỐ NỔI		- KẸP KÍNH DƯỚI
	- CHỐT TRÊN - CHỐT DƯỚI				- KẸP L
	- CHẶN CỬA GẮN SÀN				
TẦNG 12	01	02	02	02	01

GHI CHÚ:
-KHÔNG ĐO TỈ LỆ BẢN VẼ NÀY.
-BẢN VẼ NÀY PHẢI ĐƯỢC ĐỌC CÙNG CÁC BẢN VẼ CỦA BỘ MÔN KHÁC CÓ LIÊN QUAN; NẾU PHÁT HIỆN SỰ KHÁC BIỆT GIỮA CÁC BỘ MÔN CẦN BÁO CHO ĐƠN VỊ TƯ VẤN THIẾT KẾ ĐỂ CÓ PHƯƠNG ÁN XỬ LÝ.
-ĐƠN VỊ THI CÔNG PHẢI KIỂM TRA CAO ĐỘ, KÍCH THƯỚC SO VỚI HIỆN TRẠNG, NẾU CÓ SỰ KHÁC BIỆT CẦN BÁO CHO ĐƠN VỊ THIẾT KẾ ĐỂ CÓ PHƯƠNG ÁN XỬ LÝ.

CHỦ ĐẦU TƯ:
NGÂN HÀNG THƯƠNG MẠI CỔ PHẦN NGOẠI THƯƠNG VIỆT NAM
Cao Nguyên Vinh
198 Trần Quang Khải, Q.Hoàn Kiếm, Hà Nội

ĐƠN VỊ THIẾT KẾ:
CÔNG TY TNHH TƯ VẤN XÂY DỰNG VÀ THƯƠNG MẠI QUẢN BẢO
Phạm Quốc Hùng
245/2/29 Bình Lợi, P.13, Q. Bình Thạnh, TP.HCM

CHỦ NHIỆM THIẾT KẾ:
KTS. Đỗ Trường Thành

CHỦ TRÌ THIẾT KẾ KIẾN TRÚC:
KTS. Đỗ Trường Thành

KIỂM TRA:
KTS. Đỗ Trường Thành

THIẾT KẾ:
ĐÀO QUANG LUÂN

NGÂN HÀNG TMCP NGOẠI THƯƠNG VIỆT NAM
HỒ SƠ ĐÃ PHÊ DUYỆT
Theo Quyết định số: 1129/QĐ-HĐQT
Ngày 10 tháng 01 năm 2025

TÊN DỰ ÁN:
CẢI TẠO, HOÀN THIỆN MẶT BẰNG VÀ TRANG TRÍ NỘI THẤT, THIẾT BỊ ĐỒ RỜI VĂN PHÒNG THUÊ TẦNG 12 TÒA NHÀ VCBT




ĐỊA ĐIỂM:
198 TRẦN QUANG KHẢI, QUẬN HOÀN KIẾM, HÀ NỘI









TÊN BẢN VẼ:
THỐNG KÊ CỬA

GIAI ĐOẠN	HẠNG MỤC
CD	TẦNG 12
NGÀY PHÁT HÀNH	STT. BV.
01/2025	F12.304.1

TƯ VẤN THIẾT KẾ - XÂY DỰNG VIỆT NAM
THẨM TRA
Báo cáo kết quả thẩm tra số: 01-2025/VNECT-TT
Ngày: 10 tháng 01 năm 2025
Ký tên:

THỐNG KÊ CỬA

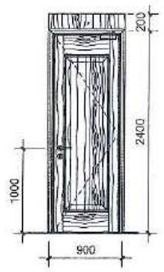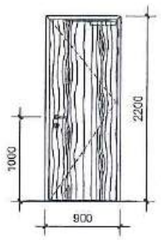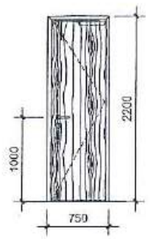KÍ HIỆU	ID-03d*	ID-03e	ID-03f		
					
KÍCH THƯỚC CỬA (RỘNGxCAO)	900x2400mm	900x2200mm	750x2200mm		
QUY CÁCH KHUNG BAO	GỖ ĐẶC	GỖ ĐẶC	GỖ ĐẶC		
LOẠI CỬA	CỬA 1 CÁNH MỞ	CỬA 1 CÁNH MỞ	CỬA 1 CÁNH MỞ		
VỊ TRÍ LẮP ĐẶT	P. KHO, P. PHỤ TRỢ, P. SOẠN	P. KHO, P. PHỤ TRỢ	P. KHO, P. PHỤ TRỢ		
HOÀN THIỆN CÁNH CỬA	MDF CHỐNG ẨM HOÀN THIỆN VN-02	MDF CHỐNG ẨM HOÀN THIỆN VN-02	MDF CHỐNG ẨM HOÀN THIỆN VN-02		
HOÀN THIỆN KHUNG BAO	GỖ ĐẶC HOÀN THIỆN WD-02	GỖ ĐẶC HOÀN THIỆN WD-02	GỖ ĐẶC HOÀN THIỆN WD-02		
PHỤ KIỆN (CHI TIẾT XEM SPEC)	- BẢN LỀ LÁ: 04 BỘ/ CÁNH CỬA - TAY NẮM GẠT + KHÓA - RON GIẢM CHẤN - CỦI CHỐ NỐI	- BẢN LỀ LÁ: 04 BỘ/ CÁNH CỬA - TAY NẮM GẠT + KHÓA - RON GIẢM CHẤN - CỦI CHỐ ÂM	- BẢN LỀ LÁ: 04 BỘ/ CÁNH CỬA - TAY NẮM GẠT + KHÓA - RON GIẢM CHẤN - CỦI CHỐ ÂM		
TẦNG 12	01	02	01		

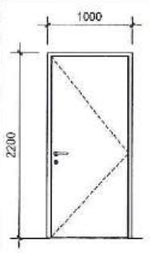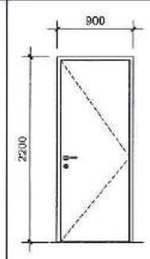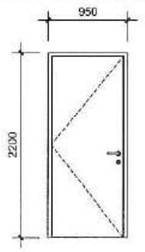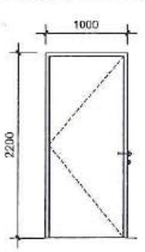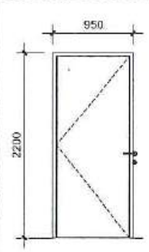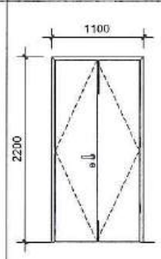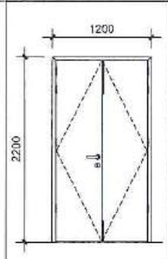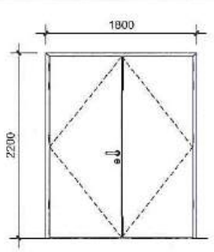KÍ HIỆU	ID-00	ID-00	ID-00a	ID-00b.1	ID-00b.5	ID-00c	ID-00c	ID-00c
								
KÍCH THƯỚC CỬA (RỘNGxCAO)	1000 x 2200mm	900 x 2200mm	950 x 2200mm	1000 x 2200mm	950 x 2200mm	1100 x 2200mm	1200 x 2200mm	1800 x 2200mm
QUY CÁCH KHUNG BAO	CỬA THÉP HIỆN TRẠNG		CỬA THÉP HIỆN TRẠNG	CỬA GỖ HIỆN TRẠNG		CỬA GỖ HIỆN TRẠNG		
LOẠI CỬA	CỬA 1 CÁNH MỞ		CỬA 1 CÁNH MỞ	CỬA 2 CÁNH MỞ		CỬA 2 CÁNH MỞ		
VỊ TRÍ LẮP ĐẶT	HÀNH LANG		HÀNH LANG	HÀNH LANG		HÀNH LANG		
HOÀN THIỆN CÁNH CỬA	SƠN LẠI CÙNG MÀU WP-02		SƠN LẠI CÙNG MÀU WP-02	SƠN LẠI CÙNG MÀU WP-02		SƠN LẠI CÙNG MÀU WP-02		
HOÀN THIỆN KHUNG BAO	SƠN LẠI CÙNG MÀU WP-02		SƠN LẠI CÙNG MÀU WP-02	SƠN LẠI CÙNG MÀU WP-02		SƠN LẠI CÙNG MÀU WP-02		
PHỤ KIỆN (CHI TIẾT XEM SPEC)	- KHÔNG THAY ĐỔI		- KHÔNG THAY ĐỔI	- KHÔNG THAY ĐỔI		- KHÔNG THAY ĐỔI		
TẦNG 12	01	01	01	03	01	03	01	01

GHI CHÚ:
-KHÔNG ĐO TỈ LỆ BẢN VẼ NÀY.
-BẢN VẼ NÀY PHẢI ĐƯỢC ĐỌC CÙNG CÁC BẢN VẼ CỦA BỘ MÔN KHÁC CÓ LIÊN QUAN; NẾU PHÁT HIỆN SỰ KHÁC BIỆT GIỮA CÁC BỘ MÔN CẦN BÁO CHO ĐƠN VỊ TƯ VẤN THIẾT KẾ ĐỂ CÓ PHƯƠNG ÁN XỬ LÝ.
-ĐƠN VỊ THI CÔNG PHẢI KIỂM TRA CAO ĐỘ, KÍCH THƯỚC SO VỚI HIỆN TRẠNG, NẾU CÓ SỰ KHÁC BIỆT CẦN BÁO CHO ĐƠN VỊ THIẾT KẾ ĐỂ CÓ PHƯƠNG ÁN XỬ LÝ.

CHỦ ĐẦU TƯ:
NGÂN HÀNG THƯƠNG MẠI CỔ PHẦN NGOẠI THƯƠNG VIỆT NAM
198 Trần Quang Khải, Q. Hoàn Kiếm, Hà Nội

NGÂN HÀNG TMCP NGOẠI THƯƠNG VIỆT NAM
HỒ SƠ ĐÃ PHÊ DUYỆT
Theo Quyết định số: 1129/QĐ-VCB.QLTSDA
Ngày 10 tháng 01 năm 2025

ĐƠN VỊ THIẾT KẾ:
CÔNG TY TNHH TƯ VẤN XÂY DỰNG VÀ THƯƠNG MẠI QUẢN BÁO
Phạm Quốc Hùng
245/2/29 Bình Lợi, P.13, Q. Bình Thạnh, TP.HCM

CHỦ NHIỆM THIẾT KẾ:
KTS. Đỗ Trường Thành

CHỦ TRÌ THIẾT KẾ KIẾN TRÚC:
KTS. Đỗ Trường Thành

KIỂM TRA:
KTS. Đỗ Trường Thành

THIẾT KẾ:
ĐÀO QUANG LUẬN


CÔNG TY CỔ PHẦN TƯ VẤN KINH TẾ - KỸ THUẬT XÂY DỰNG VIỆT NAM
THẨM TRA
Báo cáo kết quả thẩm tra số: 01.2025/VNECT-TT
Ngày: 10 tháng 01 năm 2025
Ký tên:

TÊN DỰ ÁN:
CẢI TẠO, HOÀN THIỆN MẶT BẰNG VÀ TRANG TRÍ NỘI THẤT, THIẾT BỊ ĐỒ RỜI VĂN PHÒNG THUÊ TẦNG 12 TÒA NHÀ VCBT


ĐỊA ĐIỂM:
198 TRẦN QUANG KHẢI, QUẬN HOÀN KIẾM, HÀ NỘI

TÊN BẢN VẼ:
THỐNG KÊ CỬA


GIAI ĐOẠN	HẠNG MỤC
CD	TẦNG 12
NGÀY PHÁT HÀNH	STT. BV.
01/2025	F12.304.1a

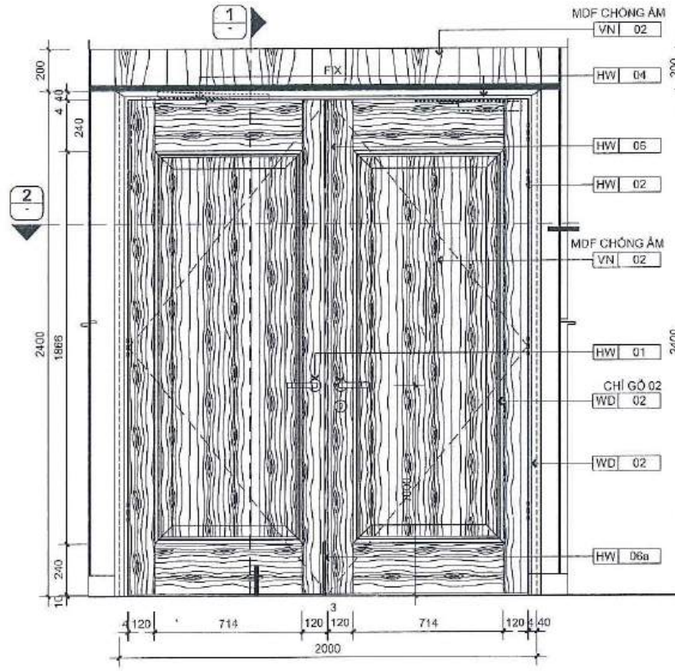


MẶT ĐỨNG CỬA ĐI IDC-01 A
1/20

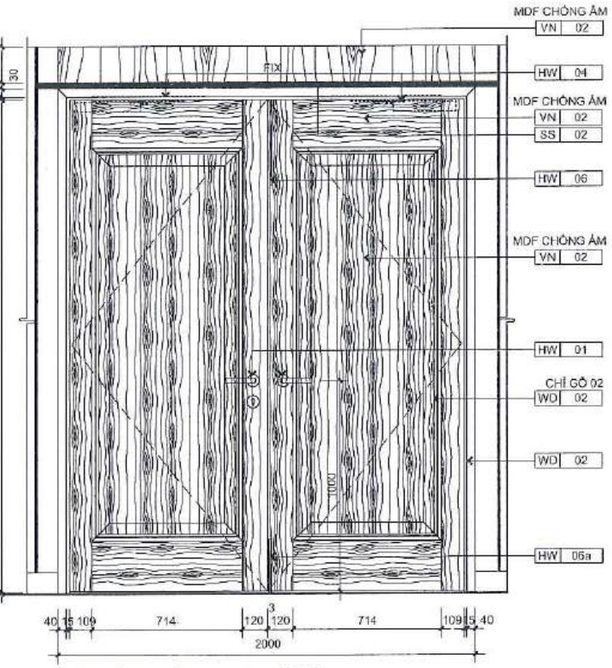


MẶT ĐỨNG CỬA ĐI IDC-01 B
1/20

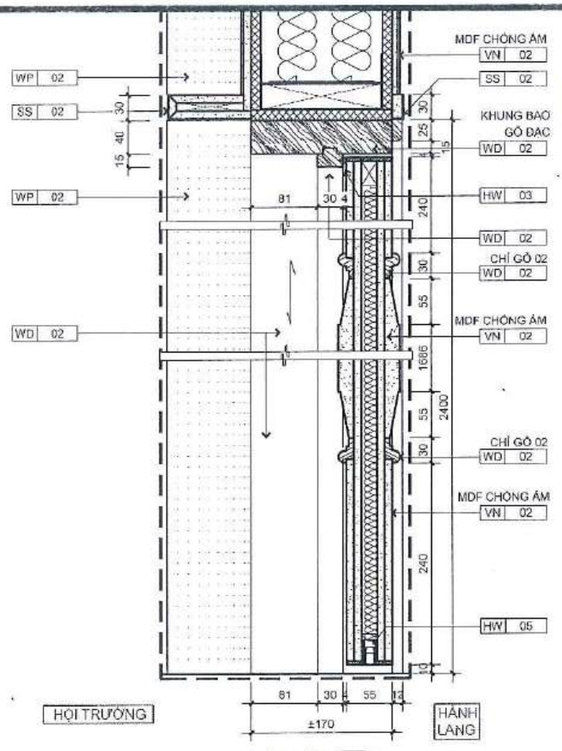


MẶT CẮT 1
1/5

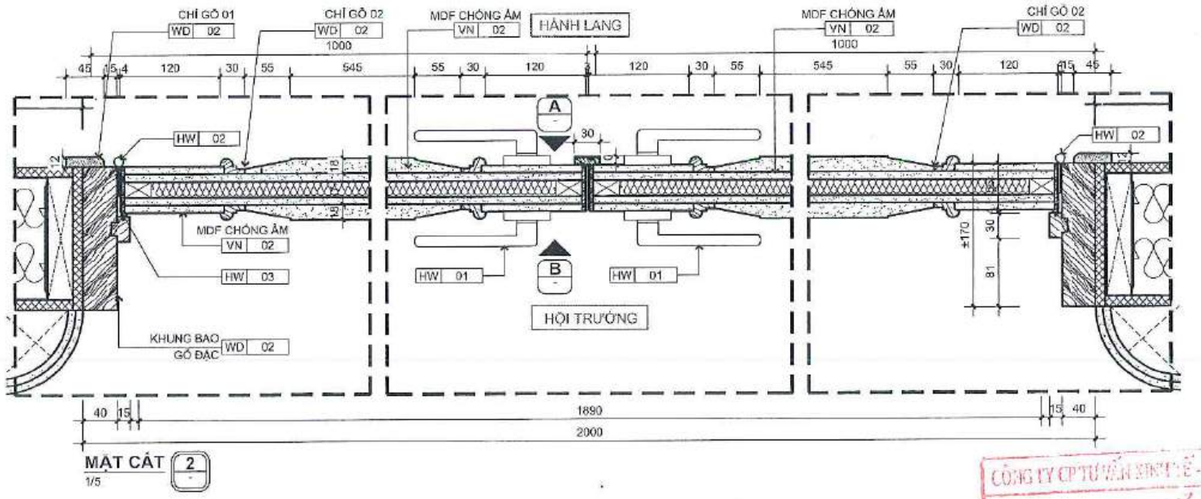


MẶT CẮT 2
1/5

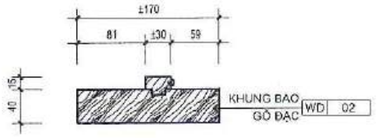

CHI TIẾT KHUNG BAO
1/5

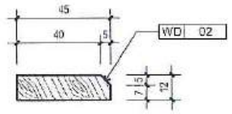

CHI TIẾT CHỈ GỖ 01
1/2

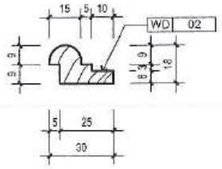

CHI TIẾT CHỈ GỖ 02
1/2

GHI CHÚ PHỤ KIỆN CỬA	
MÃ SỐ/KÝ HIỆU	MÔ TẢ
HW 01	TAY NẮM GẠT + KHÓA
HW 02	BẢN LỀ LÁ
HW 03	ĐỆM KHÍ
HW 04	CỬI CHỐ ẨM
HW 05	THANH CHẮN BỤI TỰ ĐỘNG
HW 06	CHỐT CHẶN TRÊN
HW 06a	CHỐT CHẶN DƯỚI

GHI CHÚ VẬT LIỆU HOÀN THIỆN	
MÃ SỐ/KÝ HIỆU	MÔ TẢ
SS 02	INOX
VN 02	VENEER
WP 02	GIẤY DÁN TƯỜNG
WD 02	GỖ TỰ NHIÊN

GHI CHÚ
* ĐỂ BIẾT THÊM THÔNG TIN VẬT LIỆU THAM KHẢO BẢNG THỐNG KÊ - ĐẶC ĐIỂM VẬT LIỆU & THIẾT BỊ

GHI CHÚ
* CHIỀU ĐỒNG MỞ CỬA ĐƯỢC THI CÔNG THEO MẶT BẰNG CỬA
* CHIỀU RỘNG CỬA VÀ CHIỀU DÀY KHUNG BAO CỬA, ĐƯỢC THI CÔNG THEO KÍCH THƯỚC THỰC TẾ TẠI CÔNG TRƯỜNG
* LỚP FOAM ĐƯỢC BƠM GIỮA KHE KHUNG BAO CỬA VÀ TƯỜNG
* PHỤ KIỆN ĐƯỢC LẮP ĐẶT THEO BẢNG MÔ TẢ ĐƯỢC DUYỆT HOẶC SPEC

CÔNG TY CP TƯ VẤN KIẾN TRÚC - KỸ THUẬT XÂY DỰNG VNECT
THẨM TRA
Báo cáo kết quả thẩm tra số 01-2025/VNECT-TT
Ngày: 10 tháng 01 năm 2025
Ký tên:

NGÂN HÀNG IMCP
HỒ SƠ ĐẤU THẦU
Theo Quyết định số: 1129/QĐ-NHB-2025
Ngày 10 tháng 1 năm 2025

CHỦ ĐẦU TƯ:
NGÂN HÀNG THƯƠNG MẠI CỔ PHẦN NGOẠI THƯƠNG VIỆT NAM
Cao Nguyên Vinh
198 Trần Quang Khải, Q.Hoàn Kiếm, Hà Nội

ĐƠN VỊ THIẾT KẾ:
CÔNG TY TNHH TƯ VẤN XÂY DỰNG VÀ THƯƠNG MẠI QUẢN BẢO
Phạm Quốc Hùng
245/29 Bình Lợi, P.13, Q. Bình Thạnh, TP.HCM

CHỦ NHIỆM THIẾT KẾ:
KTS. Đỗ Trường Thành

CHỦ TRÌ THIẾT KẾ KIẾN TRÚC:
KTS. Đỗ Trường Thành

KIỂM TRA:
KTS. Đỗ Trường Thành

THIẾT KẾ:
ĐÀO QUANG LUÂN


TÊN DỰ ÁN:
CẢI TẠO, HOÀN THIỆN MẶT BẰNG VÀ TRANG TRÍ NỘI THẤT, THIẾT BỊ ĐỒ RỜI VĂN PHÒNG THUÊ TẦNG 12 TÒA NHÀ VCBT

ĐỊA ĐIỂM:
198 TRẦN QUANG KHẢI, QUẬN HOÀN KIẾM, HÀ NỘI


TÊN BẢN VẼ:
CHI TIET61 CỬA IDC-01

GIAI ĐOẠN	HẠNG MỤC
CD	TẦNG 12
NGÀY PHÁT HÀNH	STT. BV.
01/2025	F12.304.2a


GHI CHÚ:
-KHÔNG ĐO TỈ LỆ BẢN VẼ NÀY.
-BẢN VẼ NÀY PHẢI ĐƯỢC ĐỌC CÙNG CÁC BẢN VẼ CỦA BỘ MÔN KHÁC CÓ LIÊN QUAN; NHÀ THẦU PHẢI THÔNG BÁO CÁC BỘ MÔN CẦN BÁO CHỦ ĐỘNG TƯ VẤN THIẾT KẾ ĐỂ CÓ PHƯƠNG ÁN XỬ LÝ.
-ĐƠN VỊ THI CÔNG PHẢI KIỂM TRA CÁC KÍCH THƯỚC SO VỚI THỰC TẾ, NẾU CÓ SỰ KHÁC BIỆT CẦN BÁO CHỦ ĐẦU TƯ, THIẾT KẾ ĐỂ CÓ PHƯƠNG ÁN XỬ LÝ.

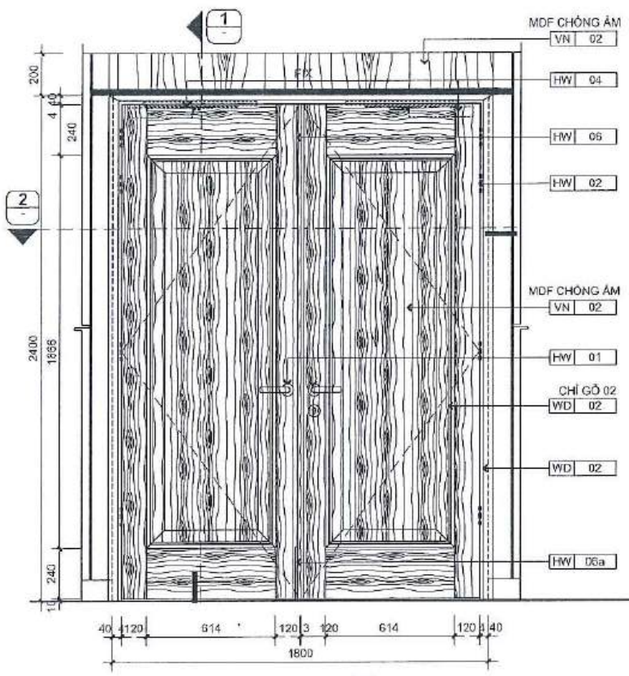


MẶT ĐỨNG CỬA ĐI IDC-01a A
1/20

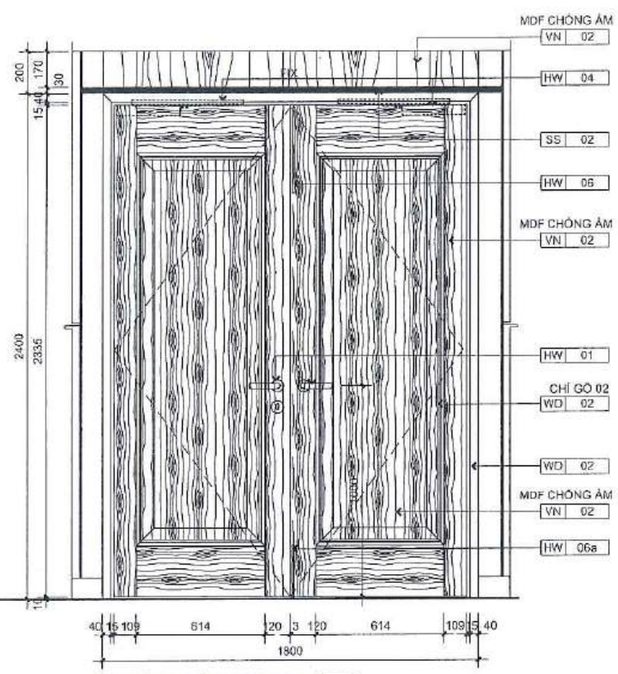


MẶT ĐỨNG CỬA ĐI IDC-01a B
1/20

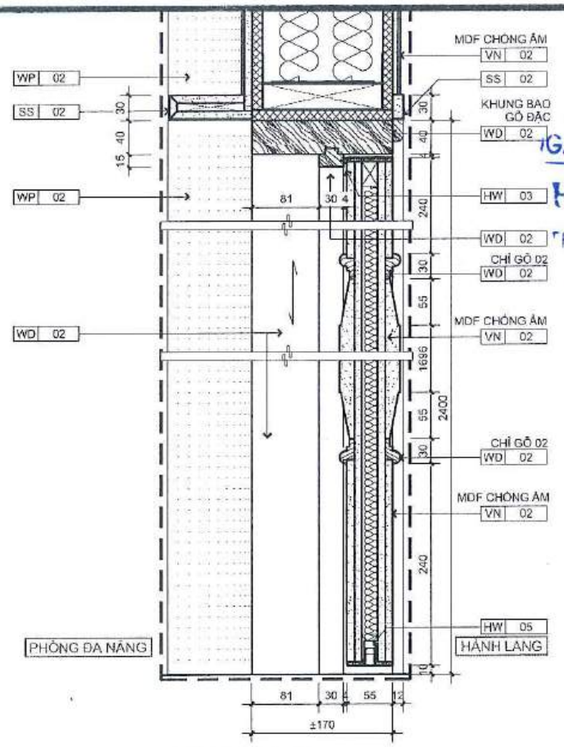


MẶT CẮT 1
1/5

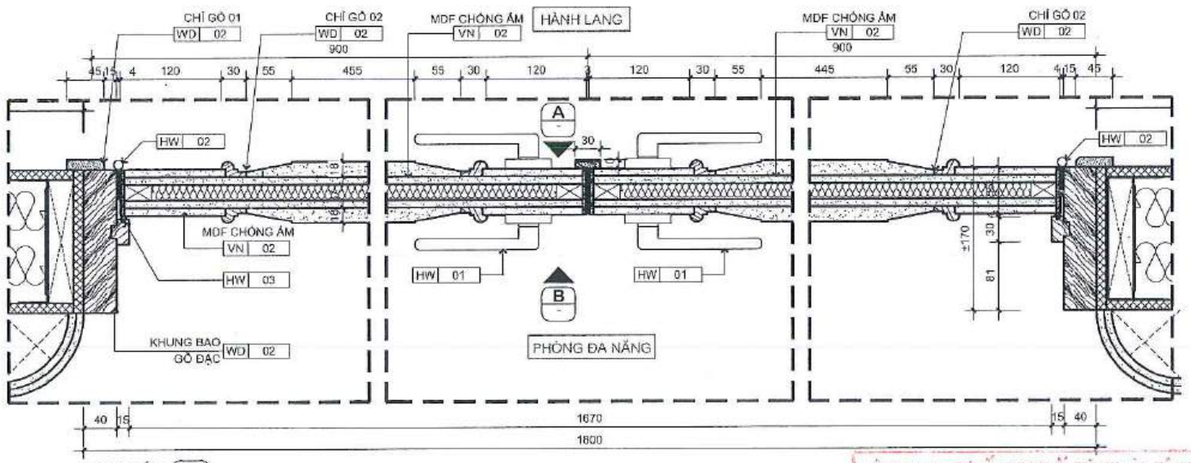


MẶT CẮT 2
1/5

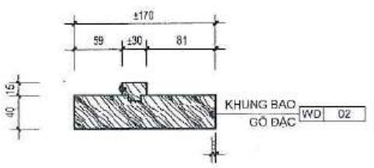

CHI TIẾT KHUNG BAO
1/5

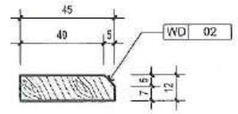

CHI TIẾT CHỈ GỖ 01
1/2

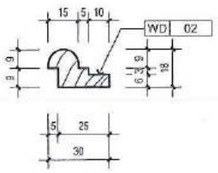

CHI TIẾT CHỈ GỖ 02
1/2

GHI CHÚ PHỤ KIỆN CỬA	
MÃ SỐ/KÝ HIỆU	MÔ TẢ
HW 01	TAY NẮM GẠT + KHÓA
HW 02	BẢN LỀ LÁ
HW 03	ĐỆM KHÍ
HW 04	CỦI CHỐ ÂM
HW 05	THANH CHẮN BỤI TỰ ĐỘNG
HW 06	CHỐT CHẶN TRÊN
HW 06a	CHỐT CHẶN DƯỚI

GHI CHÚ VẬT LIỆU HOÀN THIỆN	
MÃ SỐ/KÝ HIỆU	MÔ TẢ
SS 02	INOX
VN 02	VENEER
WP 02	GIẤY DÁN TƯỜNG
WD 02	GỖ TỰ NHIÊN

GHI CHÚ
* ĐỂ BIẾT THÊM THÔNG TIN VẬT LIỆU THAM KHẢO BẢNG THỐNG KÊ - ĐẶC ĐIỂM VẬT LIỆU & THIẾT BỊ

GHI CHÚ
* CHIỀU ĐỒNG MỞ CỬA ĐƯỢC THI CÔNG THEO MẶT BẰNG CỬA
* CHIỀU RỘNG CỬA VÀ CHIỀU DÀY KHUNG BAO CỬA, ĐƯỢC THI CÔNG THEO KÍCH THƯỚC THỰC TẾ TẠI CÔNG TRƯỜNG
* LỚP FOAM ĐƯỢC BƠM GIỮA KHE KHUNG BAO CỬA VÀ TƯỜNG
* PHỤ KIỆN ĐƯỢC LẮP ĐẶT THEO BẢNG MÔ TẢ ĐƯỢC DUYỆT HOẶC SPEC

CÔNG TY CP TƯ VẤN KINH TẾ - KỸ THUẬT XÂY DỰNG VIỆT NAM
THẨM TRA
Báo cáo kết quả thẩm tra số: 01.2025/VNECT-TT.....
Ngày: 10 tháng 01 năm 20.25...
Ký tên:

NGÂN HÀNG TMCP [illegible]
HỒ SƠ ĐÃ PHÊ DUYỆT
Theo Quyết định số 1129/QĐ-[illegible]
Ngày 10 tháng 1 năm 2025

CHỦ ĐẦU TƯ:
NGÂN HÀNG THƯƠNG MẠI CỔ PHẦN NGOẠI THƯƠNG VIỆT NAM
Cao Nguyên Vinh
198 Trần Quang Khải, Q.Hoàn Kiếm, Hà Nội

ĐƠN VỊ THIẾT KẾ:
CÔNG TY TNHH TƯ VẤN XÂY DỰNG VÀ THƯƠNG MẠI QUẢN BẢO
Phạm Quốc Hùng
245/2/29 Bình Lợi, P.13, Q. Bình Thạnh, TP.HCM

CHỦ NHIỆM THIẾT KẾ:
KTS. Đỗ Trường Thành

CHỦ TRÌ THIẾT KẾ KIẾN TRÚC:
KTS. Đỗ Trường Thành

KIỂM TRA:
KTS. Đỗ Trường Thành


THIẾT KẾ:
ĐÀO QUANG LUẬN

TÊN DỰ ÁN:
CẢI TẠO, HOÀN THIỆN MẶT BẰNG VÀ TRANG TRÍ NỘI THẤT, THIẾT BỊ ĐỒ RỜI VĂN PHÒNG THUÊ TẦNG 12 TÒA NHÀ VCBT


ĐỊA ĐIỂM:
198 TRẦN QUANG KHẢI, QUẬN HOÀN KIẾM, HÀ NỘI

TÊN BẢN VẼ:
CHI TIẾT CỬA IDC-01a


GIAI ĐOẠN	HẠNG MỤC
CD	TẦNG 12
NGÀY PHÁT HÀNH	STT. BV.
01/2025	F12.304.2b

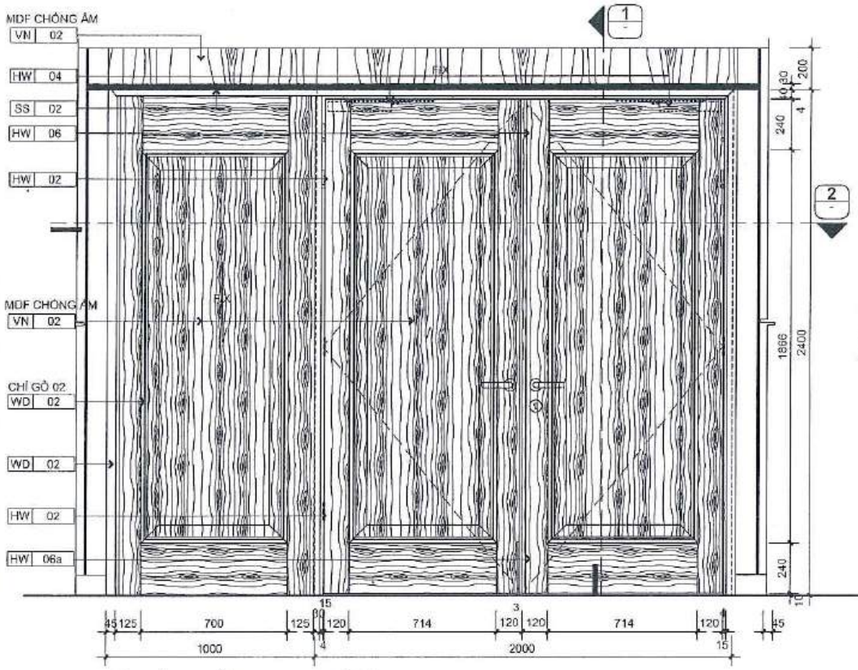


MẶT ĐỨNG CỬA ĐI IDC-01b A
1/20

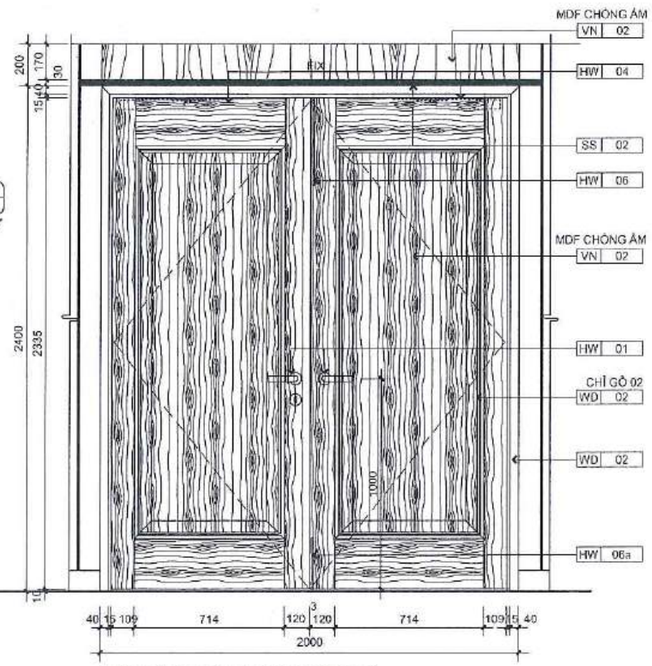


MẶT ĐỨNG CỬA ĐI IDC-01b B
1/20

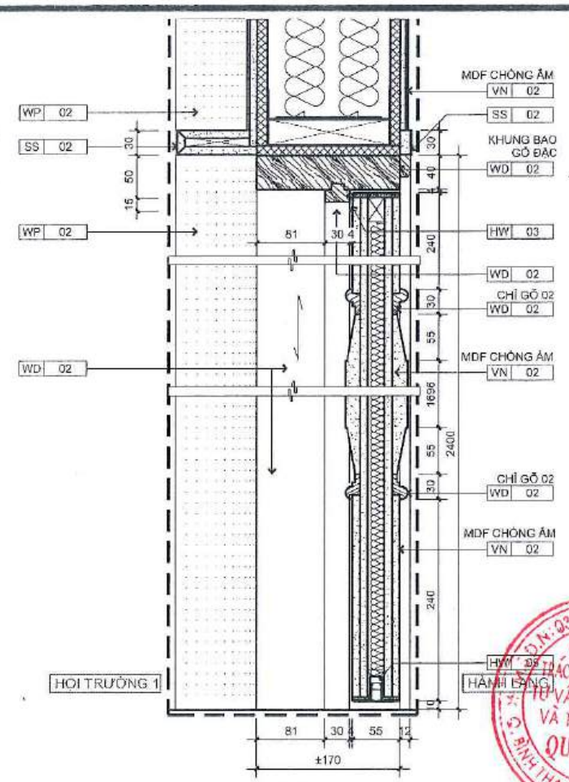


MẶT CẮT 1
1/5

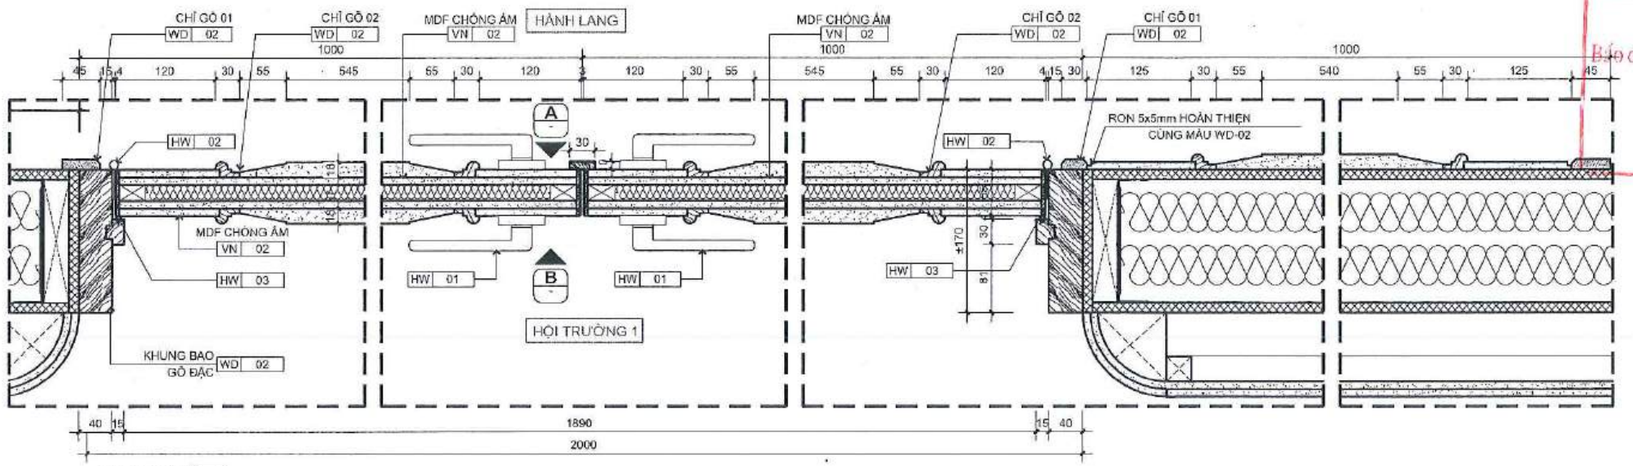


MẶT CẮT 2
1/5

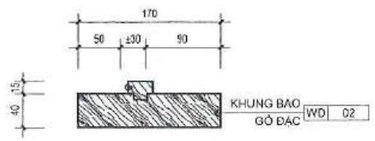

CHI TIẾT KHUNG BAO
1/5

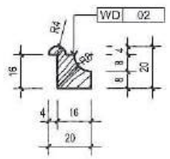

CHI TIẾT CHỈ GỖ 03
1/2

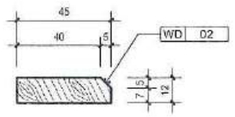

CHI TIẾT CHỈ GỖ 01
1/2

GHI CHÚ PHỤ KIỆN CỬA

MÃ SỐ/KÝ HIỆU	MÔ TẢ
HW 01	TAY NẮM GẠT + KHÓA
HW 02	BẢN LỀ LÁ
HW 03	ĐỆM KHÍ
HW 04	CỦI CHỐ ÂM
HW 05	THANH CHẮN BỤI TỰ ĐỘNG
HW 06	CHỐT CHẶN TRÊN
HW 06a	CHỐT CHẶN DƯỚI

GHI CHÚ VẬT LIỆU HOÀN THIỆN

MÃ SỐ/KÝ HIỆU	MÔ TẢ
SS 02	INOX
VN 02	VENEER
WP 02	GIẤY DÁN TƯỜNG
WD 02	GỖ TỰ NHIÊN

CHÚ Ý
* ĐỂ BIẾT THÊM THÔNG TIN VẬT LIỆU THAM KHẢO BẢNG THỐNG KÊ - ĐẶC ĐIỂM VẬT LIỆU & THIẾT BỊ

GHI CHÚ
* CHIỀU ĐỒNG MỞ CỬA ĐƯỢC THI CÔNG THEO MẶT BẰNG CỬA
* CHIỀU RỘNG CỬA VÀ CHIỀU DÀY KHUNG BAO CỬA, ĐƯỢC THI CÔNG THEO KÍCH THƯỚC THỰC TẾ TẠI CÔNG TRƯỜNG
* LỚP FOAM ĐƯỢC BƠM GIỮA KHE KHUNG BAO CỬA VÀ TƯỜNG
* PHỤ KIỆN ĐƯỢC LẮP ĐẶT THEO BẢNG MÔ TẢ ĐƯỢC DUYỆT HOẶC SPEC

GHI CHÚ:
-KHÔNG ĐO TỈ LỆ BẢN VẼ NÀY.
-BẢN VẼ NÀY PHẢI ĐƯỢC ĐỌC CÙNG CÁC BẢN VẼ CỦA BỘ MÔN KHÁC CÓ LIÊN QUAN; NẾU PHÁT HIỆN SỰ KHÁC BIỆT GIỮA CÁC BỘ MÔN CẦN BÁO CHO ĐƠN VỊ TƯ VẤN THIẾT KẾ ĐỂ CÓ PHƯƠNG ÁN XỬ LÝ.
-ĐƠN VỊ THI CÔNG PHẢI KIỂM TRA CAO ĐỘ, KÍCH THƯỚC SO VỚI HIỆN TRẠNG, NẾU CÓ SỰ KHÁC BIỆT CẦN BÁO CHO ĐƠN VỊ THIẾT KẾ ĐỂ CÓ PHƯƠNG ÁN XỬ LÝ.

CHỦ ĐẦU TƯ:
NGÂN HÀNG THƯƠNG MẠI CỔ PHẦN NGOẠI THƯƠNG VIỆT NAM
Cao Nguyên Vinh
198 Trần Quang Khải, Q.Hoàn Kiếm, Hà Nội

ĐƠN VỊ THIẾT KẾ:
CÔNG TY TNHH TƯ VẤN XÂY DỰNG VÀ THƯƠNG MẠI QUẢN BẢO
Phạm Quốc Hùng
245/2/29 Bình Lợi, P.13, Q. Bình Thạnh, TP.HCM

CHỦ NHIỆM THIẾT KẾ:
KTS. Đỗ Trường Thành

CHỦ TRÌ THIẾT KẾ KIẾN TRÚC:
KTS. Đỗ Trường Thành

KIỂM TRA:
KTS. Đỗ Trường Thành

THIẾT KẾ:
ĐÀO QUANG LUẬN

TÊN DỰ ÁN:
CẢI TẠO, HOÀN THIỆN MẶT BẰNG VÀ TRANG TRÍ NỘI THẤT, THIẾT BỊ ĐỒ RỜI VĂN PHÒNG THUÊ TẦNG 12 TÒA NHÀ VCBT


ĐỊA ĐIỂM:
198 TRẦN QUANG KHẢI, QUẬN HOÀN KIẾM, HÀ NỘI

TÊN BẢN VẼ:
CHI TIẾT CỬA IDC-01b


GIAI ĐOẠN	HẠNG MỤC
CD	TẦNG 12
NGÀY PHÁT HÀNH	STT. BV.
01/2025	F12.304.2c

CÔNG TY CP TƯ VẤN KINH TẾ - KỸ THUẬT XÂY DỰNG VIỆT NAM
THẨM TRA
Báo cáo kết quả thẩm tra số 11-2025/VNECT-TT
Ngày: 10 tháng 01 năm 2025
Ký tên:


NGÂN HÀNG TMCP NGOẠI THƯƠNG VIỆT NAM
HỒ SƠ ĐÃ PHÊ DUYỆT
Theo Quyết định số 1126/QĐ-VCB
Ngày 16 tháng 1 năm 2025

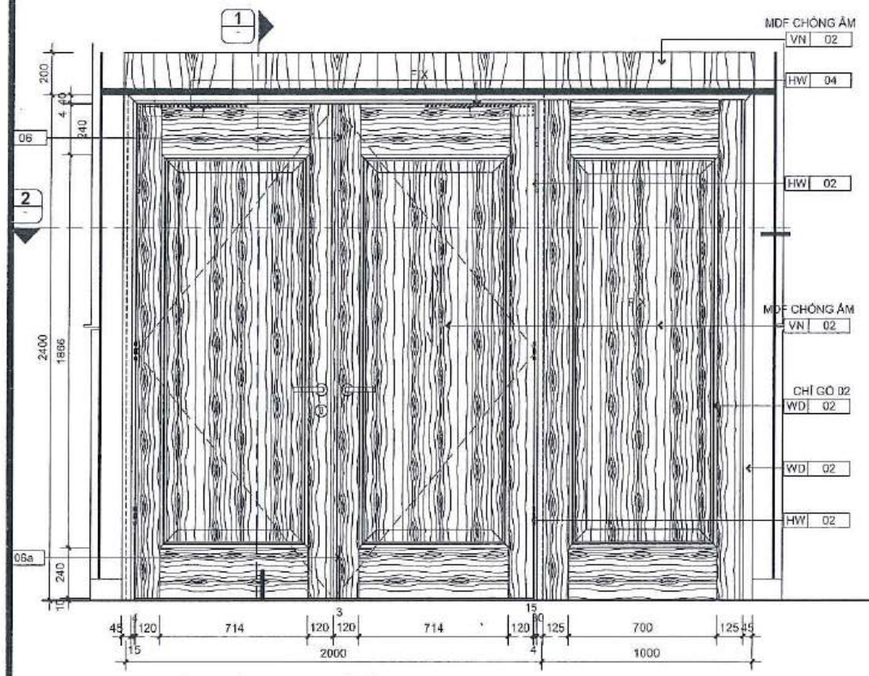


MẶT ĐỨNG CỬA ĐI ID-01c A
1/20

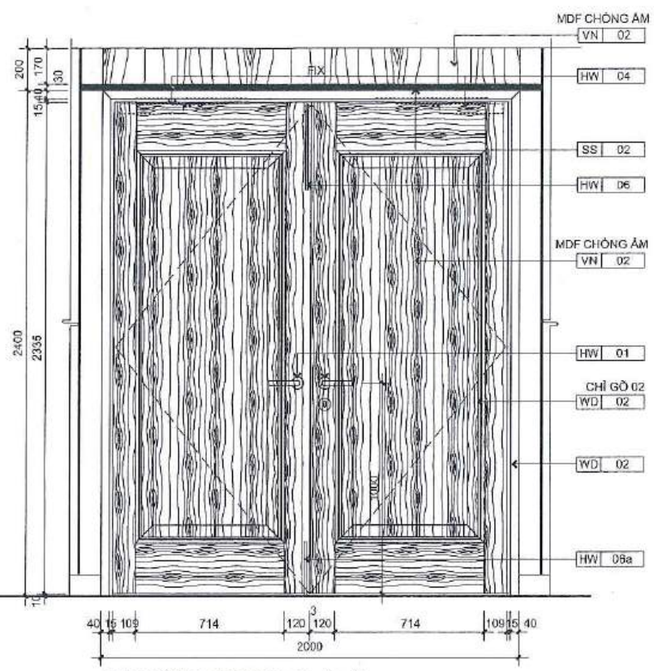


MẶT ĐỨNG CỬA ĐI ID-01c B
1/20

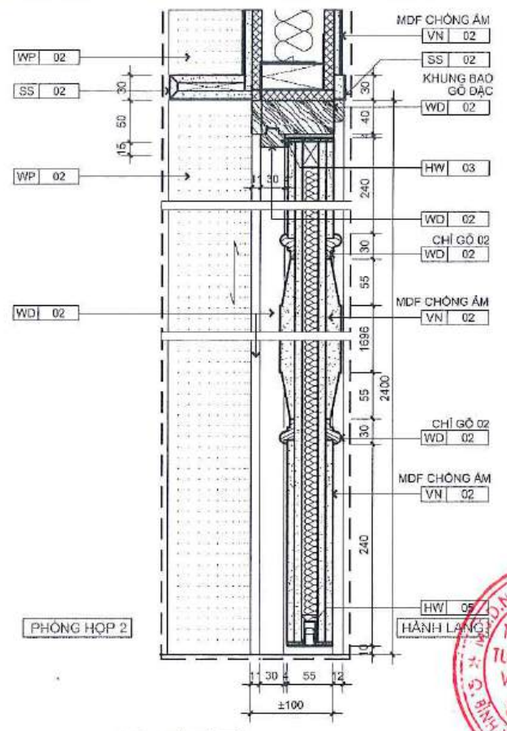


MẶT CẮT 1
1/5

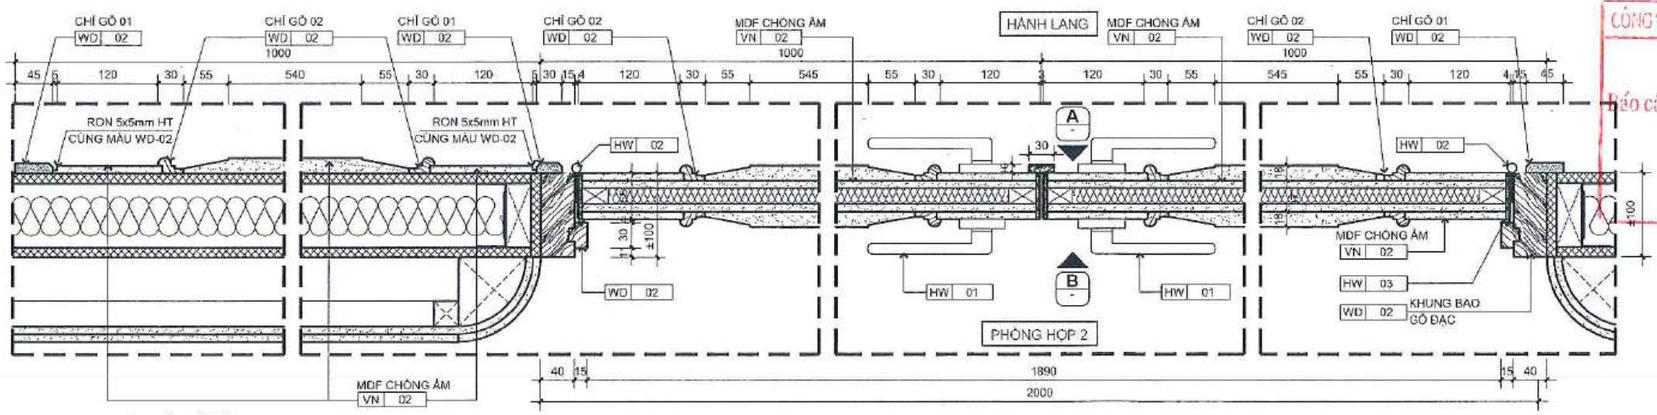


MẶT CẮT 2
1/5

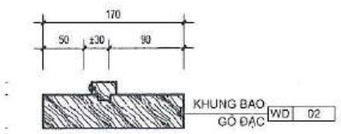

TIẾT KHUNG BAO

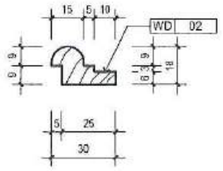

CHI TIẾT CHỈ GỖ 02
1/2

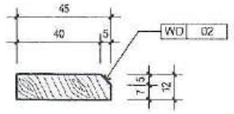

CHI TIẾT CHỈ GỖ 01
1/2

GHI CHÚ
* CHIỀU DÀNG MỞ CỬA ĐƯỢC THI CÔNG THEO MẶT BẰNG CỬA
* CHIỀU RỘNG CỬA VÀ CHIỀU DÀY KHUNG BAO CỬA, ĐƯỢC THI CÔNG THEO KÍCH THƯỚC THỰC TẾ TẠI CÔNG TRƯỜNG
* LỚP FOAM ĐƯỢC BƠM GIỮA KHE KHUNG BAO CỬA VÀ TƯỜNG
* PHỤ KIỆN ĐƯỢC LẮP ĐẶT THEO BẢNG MÔ TẢ ĐƯỢC DUYỆT HOẶC SPEC

GHI CHÚ PHỤ KIỆN CỬA

MÃ SỐ/KÝ HIỆU	MÔ TẢ
HW 01	TAY NẮM GẠT + KHÓA
HW 02	BẢN LỀ LÁ
HW 03	ĐỆM KHÍ
HW 04	CÚI CHỐ ẨM
HW 05	THANH CHẮN BỤI TỰ ĐỘNG
HW 06	CHỐT CHẶN TRÊN
HW 06a	CHỐT CHẶN DƯỚI

GHI CHÚ VẬT LIỆU HOÀN THIỆN

MÃ SỐ/KÝ HIỆU	MÔ TẢ
SS 02	INOX
VN 02	VENEER
WP 02	GIẤY DÁN TƯỜNG
WD 02	GỖ TỰ NHIÊN

GHI CHÚ
* ĐỂ BIẾT THÊM THÔNG TIN VẬT LIỆU THAM KHẢO BẢNG THỐNG KÊ - ĐẶC ĐIỂM VẬT LIỆU & THIẾT BỊ

CÔNG TY CP TƯ VẤN KINH TẾ - KỸ THUẬT XÂY DỰNG VIỆT NAM
THẨM TRA
Báo cáo kết quả thẩm tra số 01-2025/VNECT-TT
Ngày: 10 tháng 01 năm 2025
Ký tên:

GHI CHÚ:
-KHÔNG ĐO TỈ LỆ BẢN VẼ NÀY.
-BẢN VẼ NÀY PHẢI ĐƯỢC ĐỌC CÙNG CÁC BẢN VẼ CỦA BỘ MÔN KHÁC CÓ LIÊN QUAN; NẾU PHÁT HIỆN SỰ KHÁC BIỆT GIỮA CÁC BỘ MÔN CẦN BÁO CHO ĐƠN VỊ TƯ VẤN THIẾT KẾ ĐỂ CÓ PHƯƠNG ÁN XỬ LÝ.
-ĐƠN VỊ THI CÔNG PHẢI KIỂM TRA CAO ĐỘ, KÍCH THƯỚC SO VỚI HIỆN TRẠNG, NẾU CÓ SỰ KHÁC BIỆT CẦN BÁO CHO ĐƠN VỊ THIẾT KẾ ĐỂ CÓ PHƯƠNG ÁN XỬ LÝ.

CHỦ ĐẦU TƯ:
NGÂN HÀNG THƯƠNG MẠI CỔ PHẦN NGOẠI THƯƠNG VIỆT NAM
Bạo Nguyên Vinh
198 Trần Quang Khải, Q.Hoàn Kiếm, Hà Nội

ĐƠN VỊ THIẾT KẾ:
CÔNG TY TNHH TƯ VẤN XÂY DỰNG VÀ THƯƠNG MẠI QUẢN BẢO
Phạm Quốc Hùng
245/2/29 Bình Lợi, P.13, Q. Bình Thạnh, TP.HCM

CHỦ NHIỆM THIẾT KẾ:
KTS. Đỗ Trường Thành

CHỦ TRÌ THIẾT KẾ KIẾN TRÚC:
KTS. Đỗ Trường Thành

CHỦ TRÌ THIẾT KẾ:
KTS. Đỗ Trường Thành


NGÂN HÀNG TMCP NGOẠI THƯƠNG VIỆT NAM
HỒ SƠ ĐÃ PHÊ DUYỆT
Theo Quyết định số 11-QĐ-10DQ-2025
Ngày 10 tháng 1 năm 2025
ĐÀO QUANG LUẬN

TÊN DỰ ÁN:
CẢI TẠO, HOÀN THIỆN MẶT BẰNG VÀ TRANG TRÍ NỘI THẤT, THIẾT BỊ ĐỒ RỜI VĂN PHÒNG THUÊ TẦNG 12 TÒA NHÀ VCBT


ĐỊA ĐIỂM:
198 TRẦN QUANG KHẢI, QUẬN HOÀN KIẾM, HÀ NỘI

TÊN BẢN VẼ:
CHI TIẾT CỬA IDC-01c


GIAI ĐOẠN	HẠNG MỤC
CD	TẦNG 12
NGÀY PHÁT HÀNH	STT. BV.
01/2025	F12.304.2d

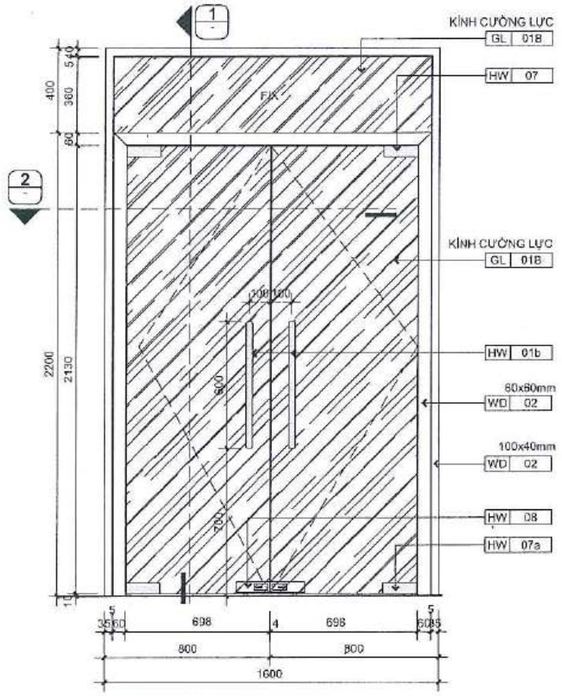

MẶT ĐỨNG CỬA ĐI ID-02 (A)
1/20

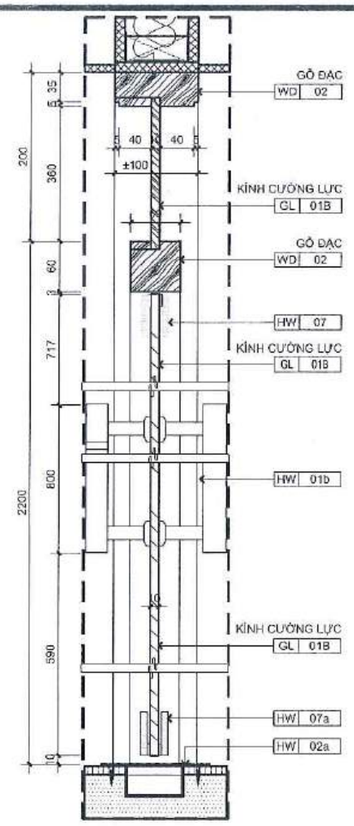

MẶT CẮT (2)
1/5

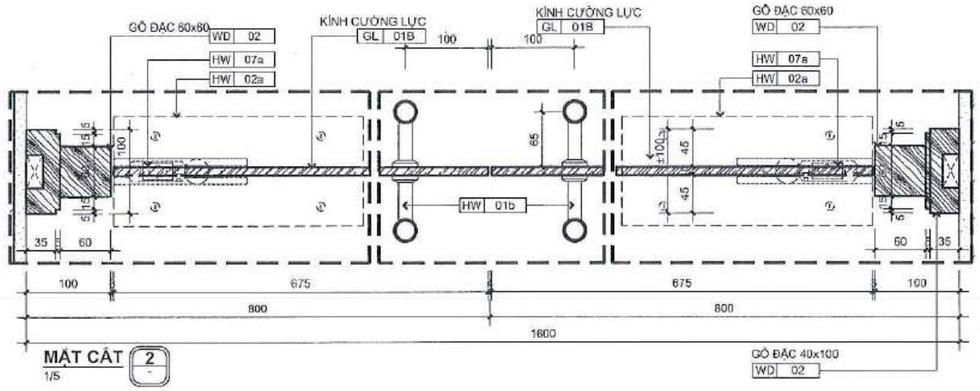

MẶT CẮT (2)
1/5

GHI CHÚ
* CHIỀU ĐỒNG MỞ CỬA ĐƯỢC THI CÔNG THEO MẶT BẰNG CỬA
* CHIỀU RỘNG CỬA VÀ CHIỀU DÀY KHUNG BAO CỬA, ĐƯỢC THI CÔNG THEO KÍCH THƯỚC THỰC TẾ TẠI CÔNG TRƯỜNG
* LỚP FOAM ĐƯỢC BƠM GIỮA KHE KHUNG BAO CỬA VÀ TƯỜNG
* PHỤ KIỆN ĐƯỢC LẮP ĐẶT THEO BẢNG MÔ TẢ ĐƯỢC DUYỆT HOẶC SPEC

GHI CHÚ
* ĐỂ BIẾT THÊM THÔNG TIN VẬT LIỆU THAM KHẢO BẢNG THỐNG KÊ - ĐẶC ĐIỂM VẬT LIỆU & THIẾT BỊ

GHI CHÚ VẬT LIỆU HOÀN THIỆN

MÃ SỐ/KÝ HIỆU	MÔ TẢ
GL 01B	KÍNH CƯỜNG LỰC TRONG SUỐT DÀY 10mm
WD 02	GỖ TỰ NHIÊN

GHI CHÚ PHỤ KIỆN CỬA

MÃ SỐ/KÝ HIỆU	MÔ TẢ
HW 01b	TAY NẮM DÀI
HW 02a	BẢN LỀ SÀN
HW 07	KẸP KÍNH TRÊN
HW 07a	KẸP KÍNH DƯỚI
HW 08	KHÓA SÀN

GHI CHÚ:
-KHÔNG ĐO TỈ LỆ BẢN VẼ NÀY.
-BẢN VẼ NÀY PHẢI ĐƯỢC ĐỌC CÙNG CÁC BẢN VẼ CỦA BỘ MÔN KHÁC CÓ LIÊN QUAN; NẾU PHÁT HIỆN SỰ KHÁC BIỆT GIỮA CÁC BỘ MÔN CẦN BÁO CHO ĐƠN VỊ TƯ VẤN THIẾT KẾ ĐỂ CÓ PHƯƠNG ÁN XỬ LÝ.
-ĐƠN VỊ THI CÔNG PHẢI KIỂM TRA CAO ĐỘ, KÍCH THƯỚC SO VỚI HIỆN TRẠNG, NẾU CÓ SỰ KHÁC BIỆT CẦN BÁO CHO ĐƠN VỊ THIẾT KẾ ĐỂ CÓ PHƯƠNG ÁN XỬ LÝ.

CHỦ ĐẦU TƯ:
NGÂN HÀNG TMCP NGOẠI THƯƠNG VIỆT NAM
~~NGÂN HÀNG TMCP NGOẠI THƯƠNG VIỆT NAM~~
CỔ PHẦN NGOẠI THƯƠNG VIỆT NAM

HỒ SƠ ĐÃ PHÊ DUYỆT
Theo Quyết định số: 1129/QĐ-HĐ-QLXDCB
Ngày 10 tháng 1 năm 2025

198 Trần Quang Khải, Q.Hoàn Kiếm, Hà Nội

ĐƠN VỊ THIẾT KẾ:
CÔNG TY TNHH TƯ VẤN XÂY DỰNG VÀ THƯƠNG MẠI QUẢN BẢO
Phạm Quốc Hùng
245/2/29 Bình Lợi, P.13, Q. Bình Thạnh, TP.HCM

CÔNG TY CỔ PHẦN KINH TẾ - KỸ THUẬT XÂY DỰNG VIỆT NAM
THẨM TRA
Báo cáo kết quả thẩm tra số: 0208/VNECT-TT
Ngày: 10 tháng 01 năm 2025
Ký tên:

CHỦ NHIỆM THIẾT KẾ:
KTS. Đỗ Trường Thành

CHỦ TRÌ THIẾT KẾ KIẾN TRÚC:
KTS. Đỗ Trường Thành

KIỂM TRA:
KTS. Đỗ Trường Thành


THIẾT KẾ:
ĐÀO QUANG LUẬN

TÊN DỰ ÁN:
CẢI TẠO, HOÀN THIỆN MẶT BẰNG VÀ TRANG TRÍ NỘI THẤT, THIẾT BỊ ĐỒ RỜI VĂN PHÒNG THUÊ TẦNG 12 TÒA NHÀ VCBT


ĐỊA ĐIỂM:
198 TRẦN QUANG KHẢI, QUẬN HOÀN KIẾM, HÀ NỘI

TÊN BẢN VẼ:
CHI TIẾT CỬA IDC-02


GIAI ĐOẠN	HẠNG MỤC
CD	TẦNG 12
NGÀY PHÁT HÀNH	STT. BV.
01/2025	F12.304.3

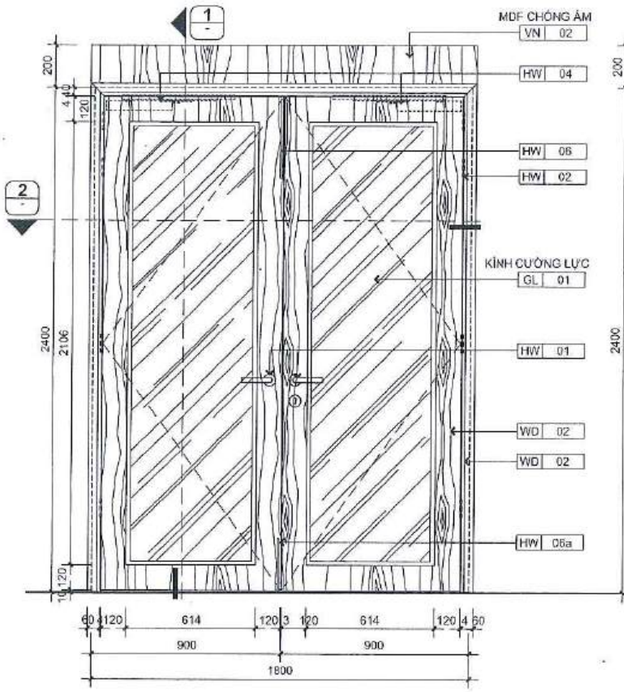


MẶT ĐỨNG CỬA ĐI IDC-02a (A)
1/20

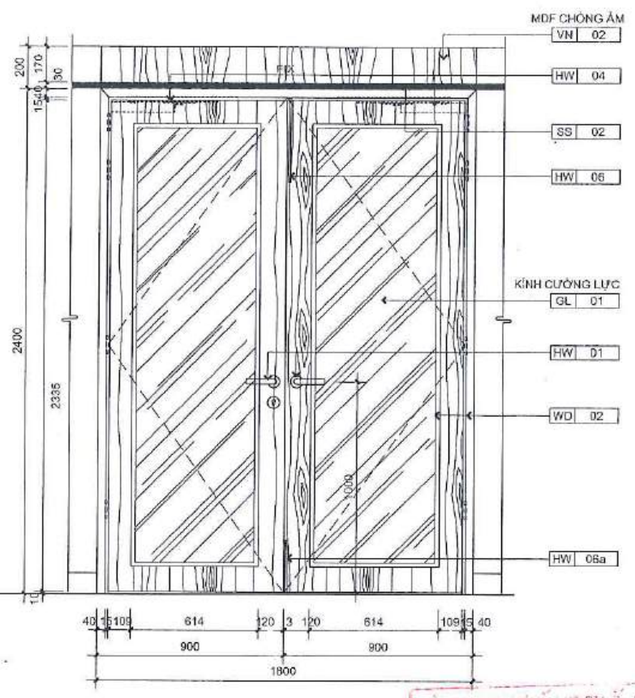


MẶT ĐỨNG CỬA ĐI IDC-02a (B)
1/20

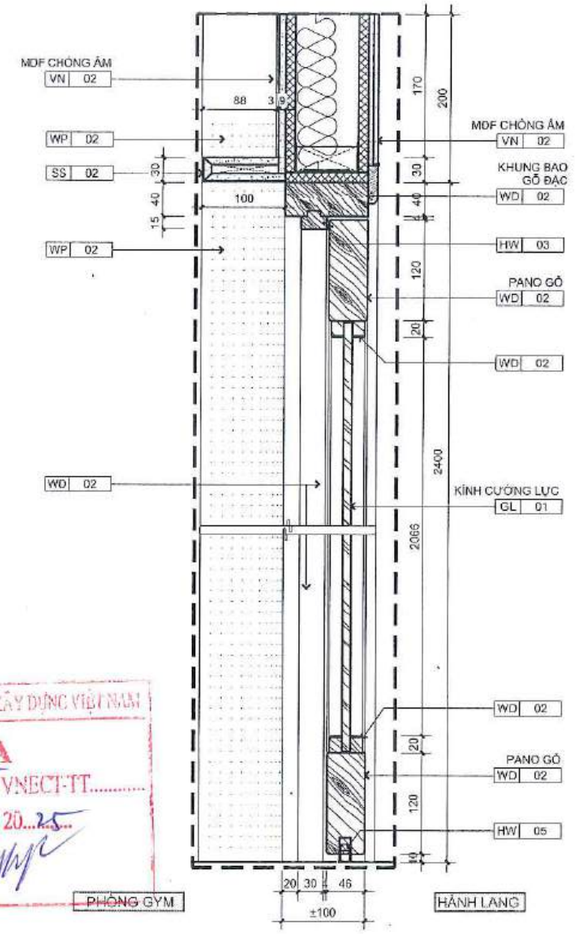


MẶT CẮT (1)
1/5

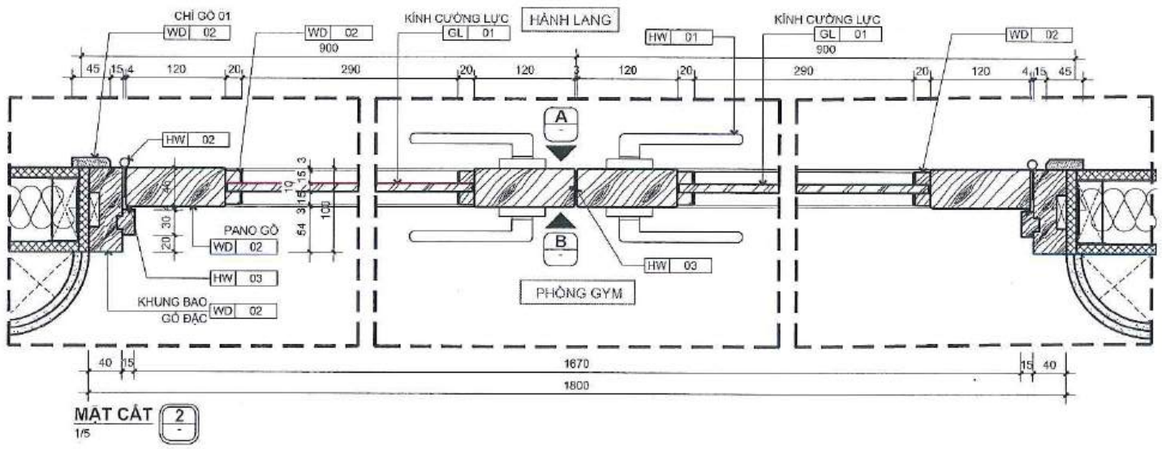

MẶT CẮT (2)
1/5

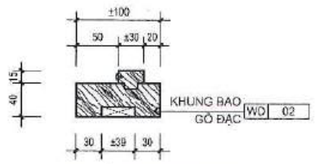

CHI TIẾT KHUNG BAO
1/5

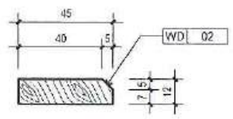

CHI TIẾT CHỈ GỖ 01
1/2

CÔNG TY CP TƯ VẤN XÂY DỰNG VIỆT NAM

THẨM TRA

Báo cáo kết quả thẩm tra số 01-2025/ VNECT-TT

Ngày: 10 tháng 01 năm 2025

Ký tên:

GHI CHÚ PHỤ KIỆN CỬA

MÃ SỐ/KÝ HIỆU	MÔ TẢ
HW 01	TAY NẮM GẠT + KHÓA
HW 02	BẢN LỀ LÁ
HW 03	ĐỆM KHÍ
HW 04	CỬI CHỐ ẨM
HW 05	THANH CHẮN BỤI TỰ ĐỘNG
HW 06	CHỐT CHẶN TRÊN
HW 06a	CHỐT CHẶN DƯỚI

GHI CHÚ VẬT LIỆU HOÀN THIỆN

MÃ SỐ/KÝ HIỆU	MÔ TẢ
GL 01	KÍNH CƯỜNG LỰC TRONG SUỐT DÀY 8mm
VN 02	VENEER
SS 02	INOX
WD 02	GỖ TỰ NHIÊN

GHI CHÚ
* ĐỂ BIẾT THÊM THÔNG TIN VẬT LIỆU THAM KHẢO BẢNG THỐNG KÊ - ĐẶC ĐIỂM VẬT LIỆU & THIẾT BỊ

GHI CHÚ
* CHIỀU ĐỐNG MỞ CỬA ĐƯỢC THI CÔNG THEO MẶT BẰNG CỬA
* CHIỀU RỘNG CỬA VÀ CHIỀU DÀY KHUNG BAO CỬA, ĐƯỢC THI CÔNG THEO KÍCH THƯỚC THỰC TẾ TẠI CÔNG TRƯỜNG
* LỚP FOAM ĐƯỢC BƠM GIỮA KHE KHUNG BAO CỬA VÀ TƯỜNG
* PHỤ KIỆN ĐƯỢC LẮP ĐẶT THEO BẢNG MÔ TẢ ĐƯỢC DUYỆT HOẶC SPEC

GHI CHÚ:
-KHÔNG ĐO TỈ LỆ BẢN VẼ NÀY.
-BẢN VẼ NÀY PHẢI ĐƯỢC ĐỌC CÙNG CÁC BẢN VẼ CỦA BỘ MÔN KHÁC CÓ LIÊN QUAN; NẾU PHÁT HIỆN SỰ KHÁC BIỆT GIỮA CÁC BỘ MÔN CẦN BÁO CHO ĐƠN VỊ TƯ VẤN THIẾT KẾ ĐỂ CÓ PHƯƠNG ÁN XỬ LÝ.
-ĐƠN VỊ THI CÔNG PHẢI KIỂM TRA CAO ĐỘ, KÍCH THƯỚC SO VỚI HIỆN TRẠNG, NẾU CÓ SỰ KHÁC BIỆT CẦN BÁO CHO ĐƠN VỊ THIẾT KẾ ĐỂ CÓ PHƯƠNG ÁN XỬ LÝ.

CHỦ ĐẦU TƯ:
NGÂN HÀNG THƯƠNG MẠI CỔ PHẦN NGOẠI THƯƠNG VIỆT NAM
198 Trần Quang Khải, Cửa Hoàn Kiếm, Hà Nội

NGÂN HÀNG TMCP NGOẠI THƯƠNG VIỆT NAM
HỒ SƠ ĐÃ PHÊ DUYỆT
Theo Quyết định số: 1119/QĐ-VCB-DCPDXD
Ngày 12 tháng 1 năm 2025

ĐƠN VỊ THIẾT KẾ:
CÔNG TY TNHH TƯ VẤN XÂY DỰNG VÀ THƯƠNG MẠI QUẢN BẢO
Phạm Quốc Hùng
245/229 Bình Lợi, P.13, Q. Bình Thạnh, TP.HCM

CHỦ NHIỆM THIẾT KẾ:
KTS. Đỗ Trường Thành

CHỦ TRÌ THIẾT KẾ KIẾN TRÚC:
KTS. Đỗ Trường Thành

KIỂM TRA:
KTS. Đỗ Trường Thành


THIẾT KẾ:
ĐÀO QUANG LUẬN

TÊN DỰ ÁN:
CẢI TẠO, HOÀN THIỆN MẶT BẰNG VÀ TRANG TRÍ NỘI THẤT, THIẾT BỊ ĐỒ RỜI VĂN PHÒNG THUÊ TẦNG 12 TÒA NHÀ VCBT


ĐỊA ĐIỂM:
198 TRẦN QUANG KHẢI, QUẬN HOÀN KIẾM, HÀ NỘI

TÊN BẢN VẼ:
CHI TIẾT CỬA IDC-02a


GIAI ĐOẠN	HẠNG MỤC
CD	TẦNG 12
NGÀY PHÁT HÀNH	STT. BV.
01/2025	F12.304.4

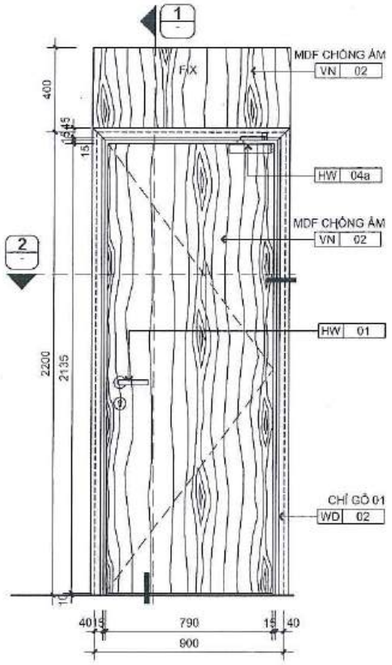


MẶT ĐỨNG CỬA ĐI IDC-03a A
1/20

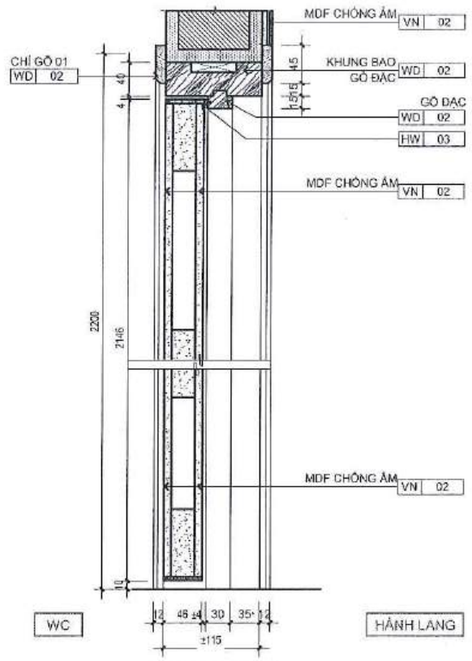


MẶT CẮT 1
1/5

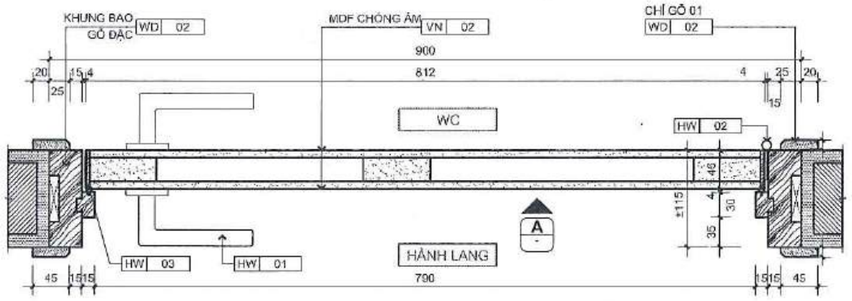


MẶT CẮT 2
1/5

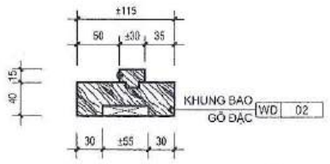


CHI TIẾT KHUNG BAO
1/5

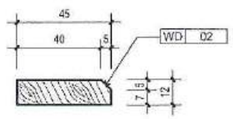


CHI TIẾT CHỈ GỖ 01
1/2

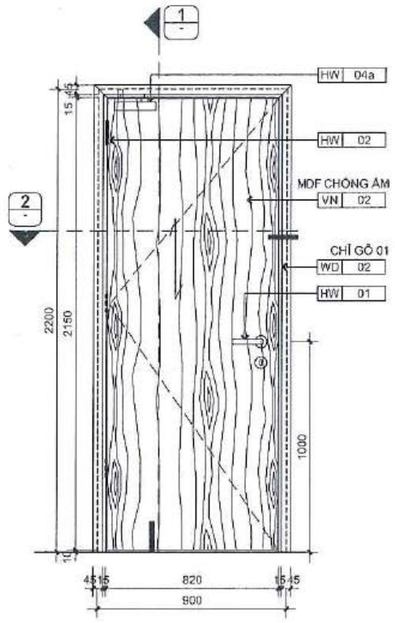


MẶT ĐỨNG CỬA ĐI ID-03 A
1/20

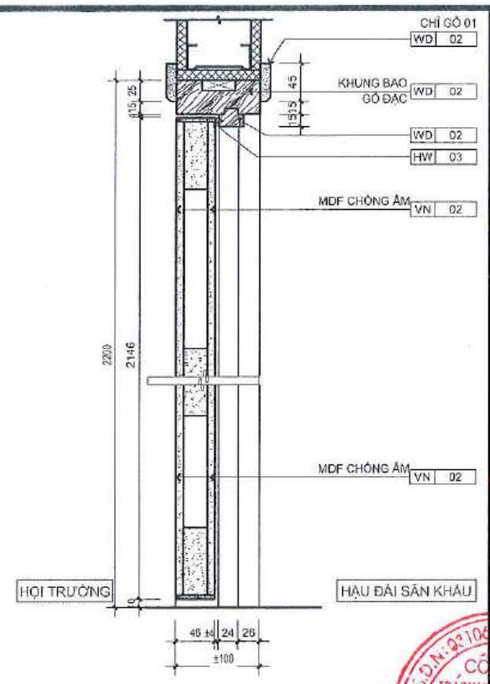

MẶT CẮT 1
1/5

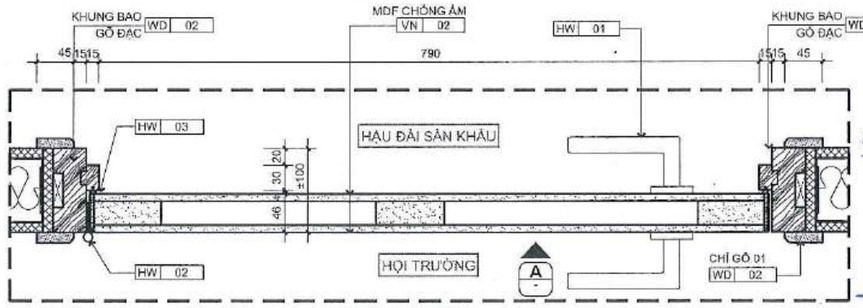

MẶT CẮT 2
1/5

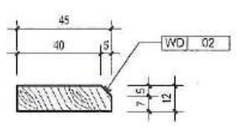

CHI TIẾT CHỈ GỖ 01
1/2



CHI TIẾT KHUNG BAO
1/5

GHI CHÚ PHỤ KIỆN CỬA	
MÃ SỐ/KÝ HIỆU	MÔ TẢ
HW 01	TAY NẮM GẠT + KHÓA
HW 02	BẢN LỀ LÁ
HW 03	ĐỆM KHÍ
HW 04a	CỦI CHỒ NỐI

GHI CHÚ VẬT LIỆU HOÀN THIỆN	
MÃ SỐ/KÝ HIỆU	MÔ TẢ
VN 02	VENEER
WD 02	GỖ TỰ NHIÊN

GHI CHÚ
* ĐỂ BIẾT THÊM THÔNG TIN VẬT LIỆU THAM KHẢO BẢNG THÔNG KÊ - ĐẶC ĐIỂM VẬT LIỆU & THIẾT BỊ

GHI CHÚ
* CHIỀU ĐỒNG MỞ CỬA ĐƯỢC THI CÔNG THEO MẶT BẰNG CỬA
* CHIỀU RỘNG CỬA VÀ CHIỀU DÀY KHUNG BAO CỬA ĐƯỢC THI CÔNG THEO KÍCH THƯỚC THỰC TẾ TẠI CÔNG TRƯỜNG
* LỚP FOAM ĐƯỢC BƠM GIỮA KHE KHUNG BAO CỬA VÀ TƯỜNG
* PHỤ KIỆN ĐƯỢC LẮP ĐẶT THEO BẢNG MÔ TẢ ĐƯỢC DUYỆT HOẶC SPEC

GHI CHÚ:
-KHÔNG ĐO TỈ LỆ BẢN VẼ NÀY.
-BẢN VẼ NÀY PHẢI ĐƯỢC ĐỌC CÙNG CÁC BẢN VẼ CỦA BỘ MÔN KHÁC CÓ LIÊN QUAN; NẾU PHÁT HIỆN SỰ KHÁC BIỆT GIỮA CÁC BỘ MÔN CẦN BÁO CHO ĐƠN VỊ TƯ VẤN THIẾT KẾ ĐỂ CÓ PHƯƠNG ÁN XỬ LÝ.
-ĐƠN VỊ THI CÔNG PHẢI KIỂM TRA CAO ĐỘ, KÍCH THƯỚC SO VỚI HIỆN TRẠNG, NẾU CÓ SỰ KHÁC BIỆT CẦN BÁO CHO ĐƠN VỊ THIẾT KẾ ĐỂ CÓ PHƯƠNG ÁN XỬ LÝ.

CHỦ ĐẦU TƯ:
NGÂN HÀNG THƯƠNG MẠI CỔ PHẦN NGOẠI THƯƠNG VIỆT NAM
Bảo Nguyên Vinh
198 Trần Quang Khải, Q.Hoàn Kiếm, Hà Nội

ĐƠN VỊ THIẾT KẾ:
CÔNG TY TNHH TƯ VẤN XÂY DỰNG VÀ THƯƠNG MẠI QUẢN BẢO
Phạm Quốc Hùng
245/229 Bình Lợi, P.13, Q. Bình Thạnh, TP.HCM

CHỦ NHIỆM THIẾT KẾ:
KTS. Đỗ Trường Thành

CHỦ TRÌ THIẾT KẾ KIẾN TRÚC:
KTS. Đỗ Trường Thành

KIỂM TRA:
KTS. Đỗ Trường Thành

THIẾT KẾ:
ĐÀO QUANG LUẬN

NGÂN HÀNG TMCP NGOẠI THƯƠNG VIỆT NAM
HỒ SƠ ĐÃ ĐƯỢC DUYỆT
Theo Quyết định số: 1129/QĐ-VCB-CSHCDN
Ngày 10 tháng 1 năm 2025


CÔNG TY CP TƯ VẤN KINH TẾ - KỸ THUẬT XÂY DỰNG VIỆT NAM
THẨM TRA
Báo cáo kết quả thẩm tra số 01-2025/VNECT-TT
Ngày: 10 tháng 01 năm 2025
Ký tên:

TÊN DỰ ÁN:
CẢI TẠO, HOÀN THIỆN MẶT BẰNG VÀ TRANG TRÍ NỘI THẤT, THIẾT BỊ ĐỒ RỜI VĂN PHÒNG THUÊ TẦNG 12 TÒA NHÀ VCBT


ĐỊA ĐIỂM:
198 TRẦN QUANG KHẢI, QUẬN HOÀN KIẾM, HÀ NỘI

TÊN BẢN VẼ:
CHI TIẾT CỬA ID-03 & IDC-03a


GIAI ĐOẠN	HẠNG MỤC
CD	TẦNG 12
NGÀY PHÁT HÀNH	STT. BV.
01/2025	F12.304.5

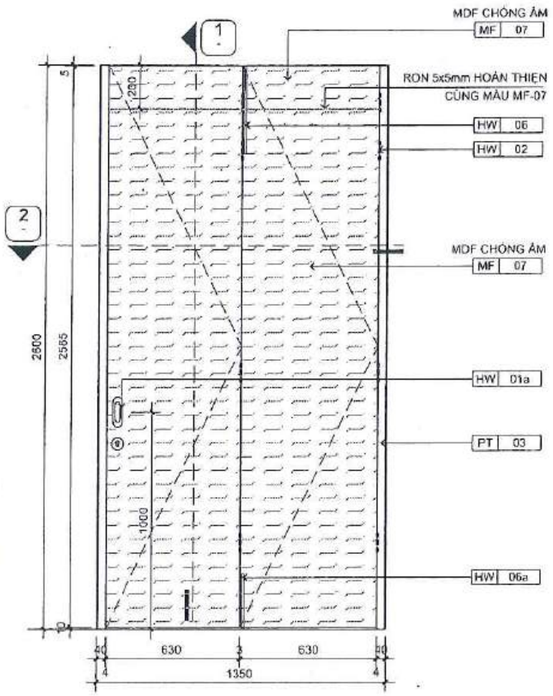


MẶT ĐỨNG CỬA ĐI ID-04 (A) 1/20

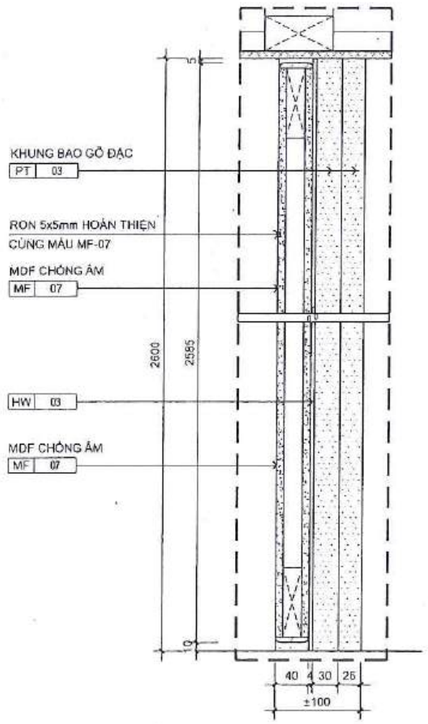


HỘI TRƯỜNG — MẶT CẮT (1) 1/5 — BÊN TRONG

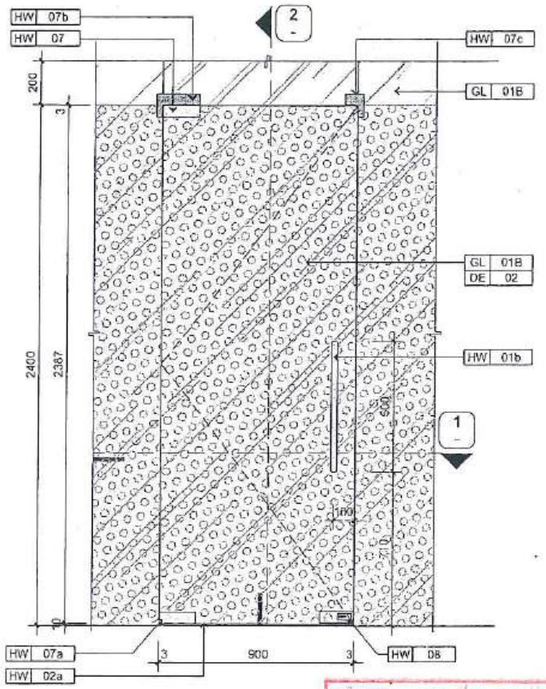


MẶT ĐỨNG CỬA ID-05 (A) 1/20

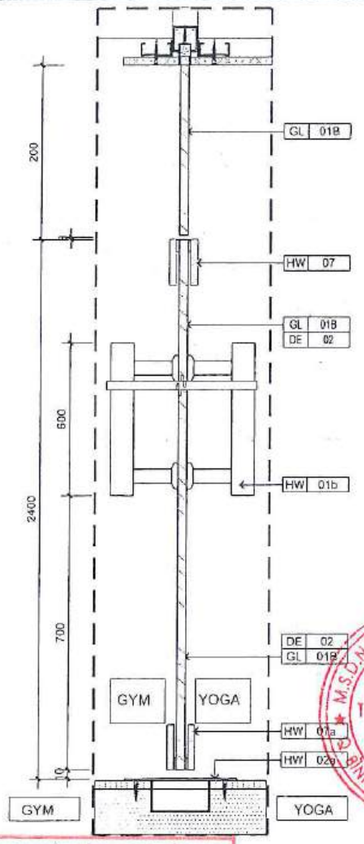

MẶT CẮT (2) 1/5

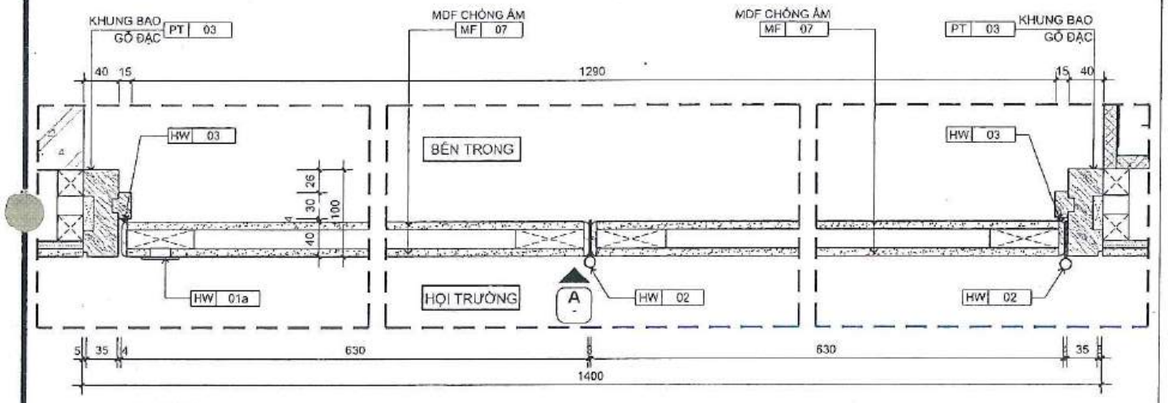

MẶT CẮT (2) 1/5

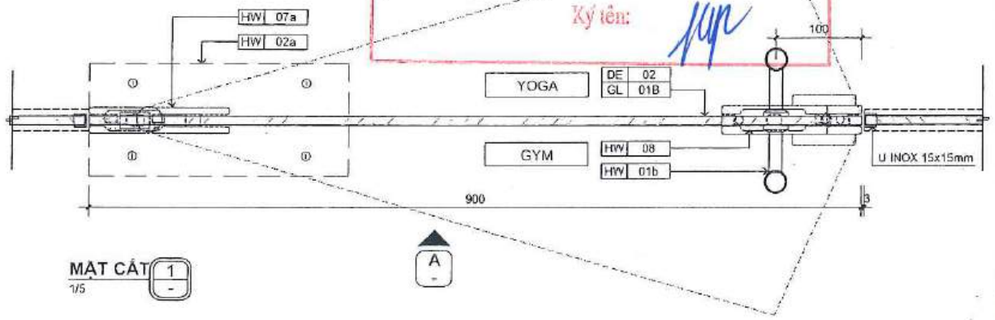

MẶT CẮT (1) 1/5

CÔNG TY CP TƯ VẤN KINH TẾ - KỸ THUẬT XÂY DỰNG VIỆT NAM
THẨM TRA
Báo cáo kết quả thẩm tra số: ...../VNECT-TT.....
Ngày:.....tháng.....năm 20.....
Ký tên:

NGÂN HÀNG TMCP NGOẠI THƯƠNG VIỆT NAM
HỒ SƠ ĐÃ PHÊ DUYỆT
Theo Quyết định số: ...../QĐ.....
Ngày.....tháng.....năm 20.....

GHI CHÚ VẬT LIỆU HOÀN THIỆN	
MÃ SỐ/KÝ HIỆU	MÔ TẢ
DE 02	DECAL KÍNH
GL 01B	KÍNH CƯỜNG LỰC TRONG SUỐT DÀY 10mm
MF 07	MELAMINE
PT 03	SƠN DẦU

GHI CHÚ
* CHIỀU ĐỨNG MỞ CỬA ĐƯỢC THI CÔNG THEO MẶT BẰNG CỬA
* CHIỀU RỘNG CỬA VÀ CHIỀU DÀY KHUNG BAO CỬA, ĐƯỢC THI CÔNG THEO KÍCH THƯỚC THỰC TẾ TẠI CÔNG TRƯỜNG
* LỚP FOAM ĐƯỢC BƠM GIỮA KHE KHUNG BAO CỬA VÀ TƯỜNG
* PHỤ KIỆN ĐƯỢC LẮP ĐẶT THEO BẢNG MÔ TẢ ĐƯỢC DUYỆT HOẶC SPEC

GHI CHÚ PHỤ KIỆN CỬA	
MÃ SỐ/KÝ HIỆU	MÔ TẢ
HW 06	CHỐT CHẶN TRÊN
HW 06a	CHỐT CHẶN DƯỚI
HW 07	KẸP KÍNH TRÊN
HW 07a	KẸP KÍNH DƯỚI
HW 08	KHÓA SÀN

GHI CHÚ
* ĐỂ BIẾT THÊM THÔNG TIN VẬT LIỆU THAM KHẢO BẢNG THỐNG KÊ - ĐẶC ĐIỂM VẬT LIỆU & THIẾT BỊ

GHI CHÚ PHỤ KIỆN CỬA	
MÃ SỐ/KÝ HIỆU	MÔ TẢ
HW 01a	TAY NẮM ÂM
HW 01b	TAY NẮM DÀI
HW 02	BẢN LỀ LÁ
HW 02a	BẢN LỀ SÀN
HW 03	ĐEM KHÍ

GHI CHÚ:
-KHÔNG ĐO TỈ LỆ BẢN VẼ NÀY.
-BẢN VẼ NÀY PHẢI ĐƯỢC ĐỌC CÙNG CÁC BẢN VẼ CỦA BỘ MÔN KHÁC CÓ LIÊN QUAN; NẾU PHÁT HIỆN SỰ KHÁC BIỆT GIỮA CÁC BỘ MÔN CẦN BÁO CHO ĐƠN VỊ TƯ VẤN THIẾT KẾ ĐỂ CÓ PHƯƠNG ÁN XỬ LÝ.
-ĐƠN VỊ THI CÔNG PHẢI KIỂM TRA CAO ĐỘ, KÍCH THƯỚC SO VỚI HIỆN TRẠNG, NẾU CÓ SỰ KHÁC BIỆT CẦN BÁO CHO ĐƠN VỊ THIẾT KẾ ĐỂ CÓ PHƯƠNG ÁN XỬ LÝ.

CHỦ ĐẦU TƯ:
NGÂN HÀNG THƯƠNG MẠI CỔ PHẦN NGOẠI THƯƠNG VIỆT NAM
198 Trần Quang Khải, Q.Hoàn Kiếm, Hà Nội

ĐƠN VỊ THIẾT KẾ:
CÔNG TY TNHH TƯ VẤN XÂY DỰNG VÀ THƯƠNG MẠI QUẢN BÀO
Phạm Quốc Hùng
245/2/29 Bình Lợi, P.13, Q. Bình Thạnh, TP.HCM

CHỦ NHIỆM THIẾT KẾ:
KTS. Đỗ Trường Thành

CHỦ TRÌ THIẾT KẾ KIẾN TRÚC:
KTS. Đỗ Trường Thành

KIỂM TRA:
KTS. Đỗ Trường Thành


THIẾT KẾ:
ĐẠO QUANG LUÂN

TÊN DỰ ÁN:
CẢI TẠO, HOÀN THIỆN MẶT BẰNG VÀ TRANG TRÍ NỘI THẤT, THIẾT BỊ ĐỒ RỜI VĂN PHÒNG THUÊ TẦNG 12 TÒA NHÀ VCBT


ĐỊA ĐIỂM:
198 TRẦN QUANG KHẢI, QUẬN HOÀN KIẾM, HÀ NỘI

TÊN BẢN VẼ:
CHI TIẾT CỬA ID-04 & ID-05


GIAI ĐOẠN	HẠNG MỤC
CD	TẦNG 12
NGÀY PHÁT HÀNH	STT. BV.
11/2024	F12.304.6

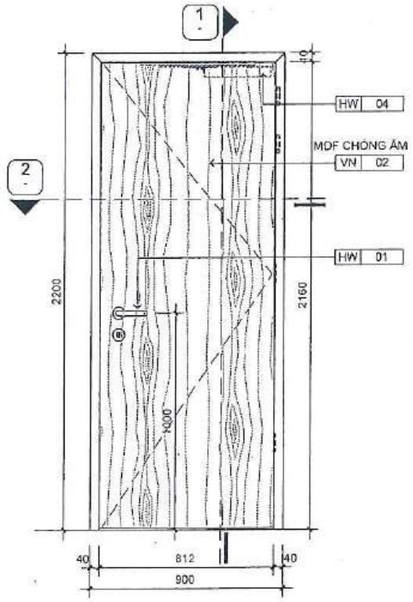


MẶT ĐỨNG CỬA ĐI ID-03e A
1/20

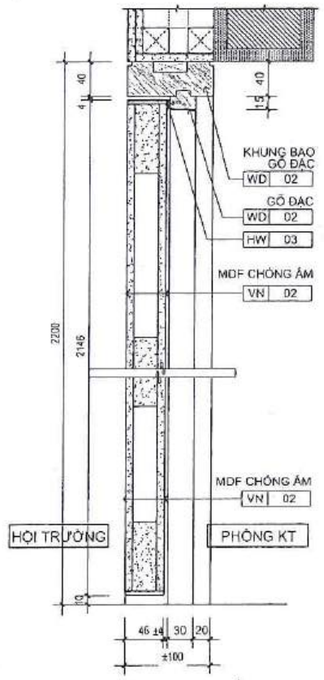

MẶT CẮT 1
1/5

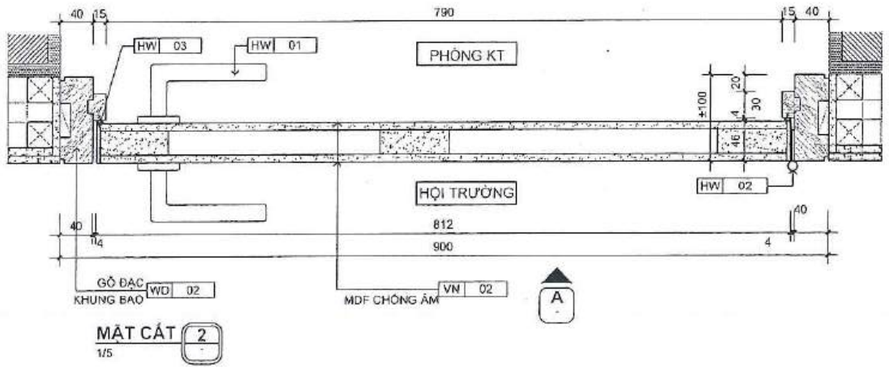


MẶT CẮT 2
1/5

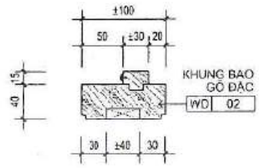


CHI TIẾT KHUNG BAO
1/5


NGÂN HÀNG TMCP NGOẠI THƯƠNG VIỆT NAM
HỒ SƠ ĐÃ PHÊ DUYỆT
Theo Quyết định số: ...../QĐ.....
Ngày.....tháng.....năm 20.....

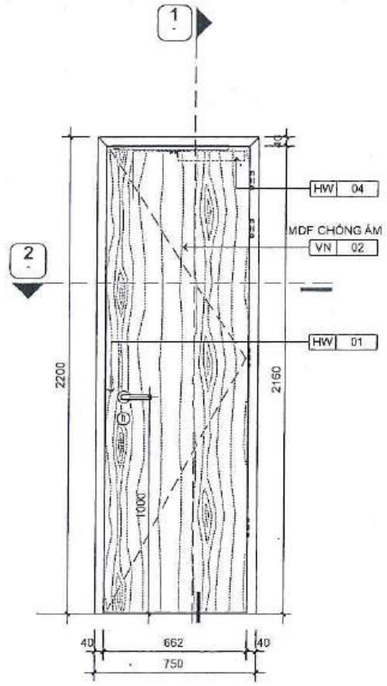

MẶT ĐỨNG CỬA ĐI ID-03f A
1/20

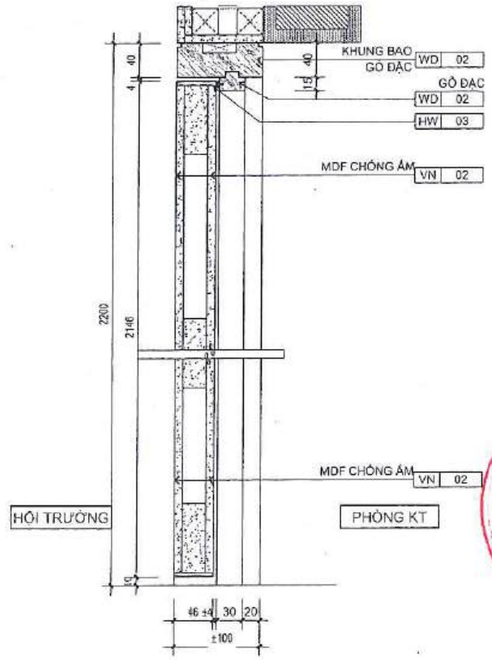


MẶT CẮT 1
1/5

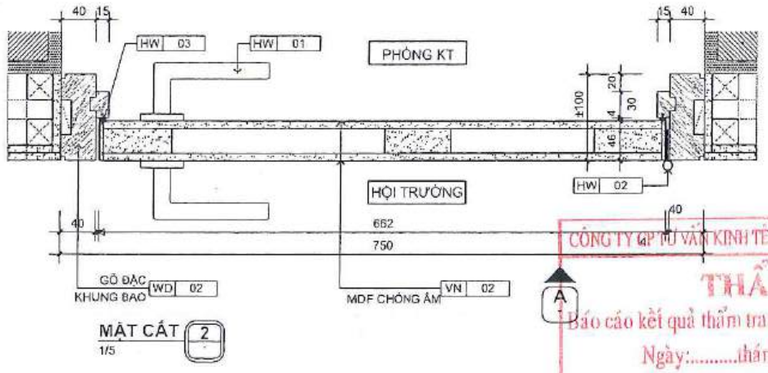

MẶT CẮT 2
1/5

CÔNG TY CP TƯ VẤN KINH TẾ - KỸ THUẬT XÂY DỰNG VIỆT NAM
THẨM TRA
Báo cáo kết quả thẩm tra số: ...../VNECT-TT.....
Ngày:.....tháng.....năm 20.....
Ký tên:

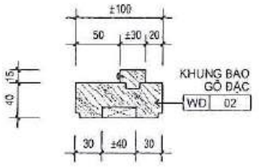

CHI TIẾT KHUNG BAO
1/5

GHI CHÚ PHỤ KIỆN CỬA		GHI CHÚ VẬT LIỆU HOÀN THIỆN	
MÃ SỐ/KÝ HIỆU	MÔ TẢ	MÃ SỐ/KÝ HIỆU	MÔ TẢ
HW 01	TAY NẮM GẠT + KHÓA	VN 02	VENEER
HW 02	BẢN LỀ LÁ	WD 02	GỖ TỰ NHIÊN
HW 03	ĐỆM KHÍ	GHI CHÚ * ĐỂ BIẾT THÊM THÔNG TIN VẬT LIỆU THAM KHẢO BẢNG THỐNG KÊ - ĐẶC ĐIỂM VẬT LIỆU & THIẾT BỊ	
HW 04	CỦI CHỐ ÂM		
HW 05	THANH CHẮN BỤI TỰ ĐỘNG	GHI CHÚ * CHIỀU ĐỒNG MỞ CỬA ĐƯỢC THI CÔNG THEO MẶT BẰNG CỬA * CHIỀU RỘNG CỬA VÀ CHIỀU DÀY KHUNG BAO CỬA, ĐƯỢC THI CÔNG THEO KÍCH THƯỚC THỰC TẾ TẠI CÔNG TRƯỜNG * LỚP FOAM ĐƯỢC BƠM GIỮA KHE KHUNG BAO CỬA VÀ TƯỜNG * PHỤ KIỆN ĐƯỢC LẮP ĐẶT THEO BẢNG MÔ TẢ ĐƯỢC DUYỆT HOẶC SPEC	

GHI CHÚ:
-KHÔNG ĐO TỈ LỆ BẢN VẼ NÀY.
-BẢN VẼ NÀY PHẢI ĐƯỢC ĐỌC CÙNG CÁC BẢN VẼ CỦA BỘ MÔN KHÁC CÓ LIÊN QUAN; NẾU PHÁT HIỆN SỰ KHÁC BIỆT GIỮA CÁC BỘ MÔN CẦN BÁO CHO ĐƠN VỊ TƯ VẤN THIẾT KẾ ĐỂ CÓ PHƯƠNG ÁN XỬ LÝ.
-ĐƠN VỊ THI CÔNG PHẢI KIỂM TRA CAO ĐỘ, KÍCH THƯỚC SO VỚI HIỆN TRẠNG, NẾU CÓ SỰ KHÁC BIỆT CẦN BÁO CHO ĐƠN VỊ THIẾT KẾ ĐỂ CÓ PHƯƠNG ÁN XỬ LÝ.

CHỦ ĐẦU TƯ:
NGÂN HÀNG THƯƠNG MẠI CỔ PHẦN NGOẠI THƯƠNG VIỆT NAM

198 Trần Quang Khải, Q.Hoàn Kiếm, Hà Nội

ĐƠN VỊ THIẾT KẾ:
CÔNG TY TNHH TƯ VẤN XÂY DỰNG VÀ THƯƠNG MẠI QUẢN BẢO
Phạm Quốc Hùng
245/2/29 Bình Lợi, P.13, Q. Bình Thạnh, TP.HCM

CHỦ NHIỆM THIẾT KẾ:
KTS. Đỗ Trường Thành

CHỦ TRÌ THIẾT KẾ KIẾN TRÚC:
KTS. Đỗ Trường Thành

KIỂM TRA:
KTS. Đỗ Trường Thành


THIẾT KẾ:
ĐÀO QUANG LUÂN

TÊN DỰ ÁN:
CẢI TẠO, HOÀN THIỆN MẶT BẰNG VÀ TRANG TRÍ NỘI THẤT, THIẾT BỊ ĐỒ RỜI VĂN PHÒNG THUÊ TẦNG 12 TÒA NHÀ VCBT


ĐỊA ĐIỂM:
198 TRẦN QUANG KHẢI, QUẬN HOÀN KIẾM, HÀ NỘI

TÊN BẢN VẼ:
CHI TIẾT CỬA ID-03e & ID-03f


GIAI ĐOẠN	HẠNG MỤC
CD	TẦNG 12
NGÀY PHÁT HÀNH	STT, BV.
11/2024	F12.304.7

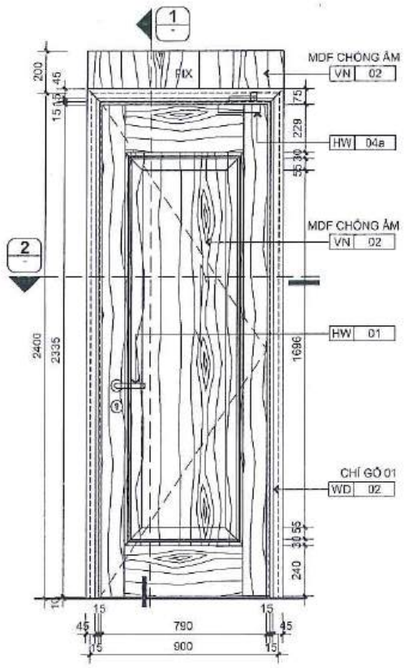


MẶT ĐỨNG CỬA ĐI ID-03d* A
1/20

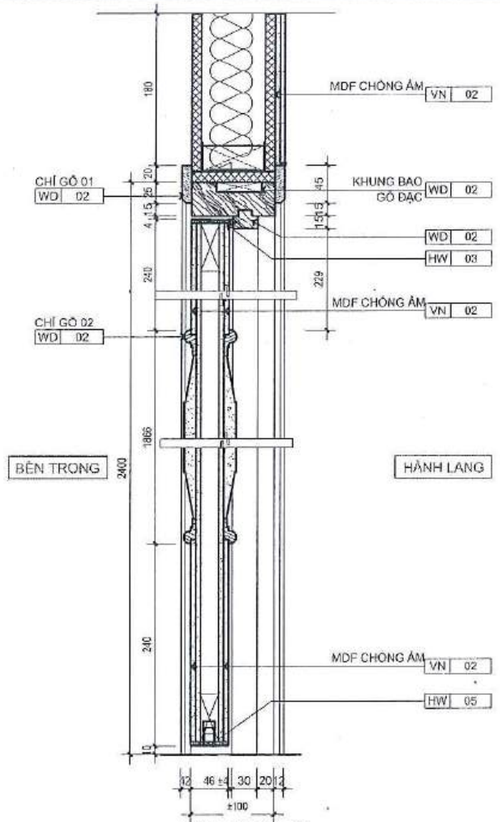

MẶT CẮT 1
1/5

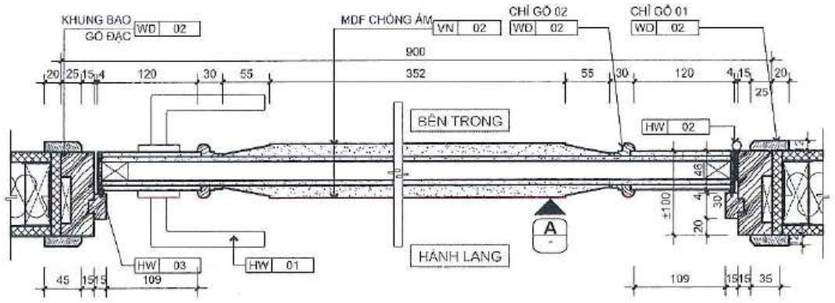

MẶT CẮT 2
1/5

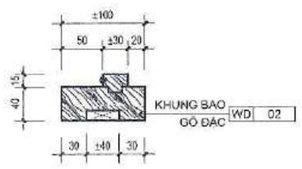

CHI TIẾT KHUNG BAO
1/5



CHI TIẾT CHỈ GỖ 01

GHI CHÚ:
-KHÔNG ĐO TỈ LỆ BẢN VẼ NÀY.
-BẢN VẼ NÀY PHẢI ĐƯỢC ĐỌC CÙNG CÁC BẢN VẼ CỦA BỘ MÔN KHÁC CÓ LIÊN QUAN; NẾU PHÁT HIỆN SỰ KHÁC BIỆT GIỮA CÁC BỘ MÔN CẦN BÁO CHO ĐƠN VỊ TƯ VẤN THIẾT KẾ ĐỂ CÓ PHƯƠNG ÁN XỬ LÝ.
-ĐƠN VỊ THI CÔNG PHẢI KIỂM TRA CAO ĐỘ, KÍCH THƯỚC SO VỚI HIỆN TRẠNG. NẾU CÓ SỰ KHÁC BIỆT CẦN BÁO CHO ĐƠN VỊ THIẾT KẾ ĐỂ CÓ PHƯƠNG ÁN XỬ LÝ.

CHỦ ĐẦU TƯ:
NGÂN HÀNG THƯƠNG MẠI CỔ PHẦN NGOẠI THƯƠNG VIỆT NAM
198 Trần Quang Khải, Q.Hoàn Kiếm, Hà Nội

NGÂN HÀNG TMCP NGOẠI THƯƠNG VIỆT NAM
HỒ SƠ ĐÃ PHÊ DUYỆT
Theo Quyết định số 1129/QĐ-VCB-QLDA-DAT 2025
Ngày 10 tháng 11 năm 2025
Cao Nguyên Vinh

ĐƠN VỊ THIẾT KẾ:
CÔNG TY TNHH TƯ VẤN XÂY DỰNG VÀ THƯƠNG MẠI QUẢN BẢO
Trần Quốc Hùng
245/2/29 Bình Lợi, P.13, Q. Bình Thạnh, TP.HCM

CÔNG TY TRÁCH NHIỆM HỮU HẠN TƯ VẤN XÂY DỰNG VÀ THƯƠNG MẠI QUẢN BẢO

CHỦ NHIỆM THIẾT KẾ:
KTS. Đỗ Trường Thành

CHỦ TRÌ THIẾT KẾ KIẾN TRÚC:
KTS. Đỗ Trường Thành

KIỂM TRA:
KTS. Đỗ Trường Thành

THIẾT KẾ:
ĐÀO QUANG LUẬN

TÊN DỰ ÁN:
CẢI TẠO, HOÀN THIỆN MẶT BẰNG VÀ TRANG TRÍ NỘI THẤT, THIẾT BỊ ĐỒ RỜI VĂN PHÒNG THUÊ TẦNG 12 TÒA NHÀ VCBT

ĐỊA ĐIỂM:
198 TRẦN QUANG KHẢI, QUẬN HOÀN KIẾM, HÀ NỘI

TÊN BẢN VẼ:
CHI TIẾT CỬA IDC-03d*

GIAI ĐOẠN	HẠNG MỤC
CD	TẦNG 12
NGÀY PHÁT HÀNH	STT. BV.
01/2025	F12.304.8

CÔNG TY CP TƯ VẤN KINH TẾ - KỸ THUẬT XÂY DỰNG VIỆT NAM
THẨM TRA
Báo cáo kết quả thẩm tra số 01-2025/VNECT-TT
Ngày: 10 tháng 11 năm 2025
Ký tên:

GHI CHÚ PHỤ KIỆN CỬA

MÃ SỐ/KÝ HIỆU	MÔ TẢ
HW 01	TAY NẮM GẠT + KHÓA
HW 02	BẢN LỀ LÁ
HW 03	ĐỆM KHÍ
HW 05	THANH CHẮN BỤI TỰ ĐỘNG
HW 04a	CỬI CHỐ NỘI

GHI CHÚ VẬT LIỆU HOÀN THIỆN

MÃ SỐ/KÝ HIỆU	MÔ TẢ
VN 02	VENEER
WD 02	GỖ TỰ NHIÊN

GHI CHÚ
* ĐỂ BIẾT THÊM THÔNG TIN VẬT LIỆU THAM KHẢO BẢNG THỐNG KÊ - ĐẶC ĐIỂM VẬT LIỆU & THIẾT BỊ

GHI CHÚ
* CHIỀU ĐỒNG MỞ CỬA ĐƯỢC THI CÔNG THEO MẶT BẰNG CỬA
* CHIỀU RỘNG CỬA VÀ CHIỀU DÀY KHUNG BAO CỬA, ĐƯỢC THI CÔNG THEO KÍCH THƯỚC THỰC TẾ TẠI CÔNG TRƯỜNG
* LỚP FOAM ĐƯỢC BƠM GIỮA KHE KHUNG BAO CỬA VÀ TƯỜNG
* PHỤ KIỆN ĐƯỢC LẮP ĐẶT THEO BẢNG MÔ TẢ ĐƯỢC DUYỆT HOẶC SPEC