

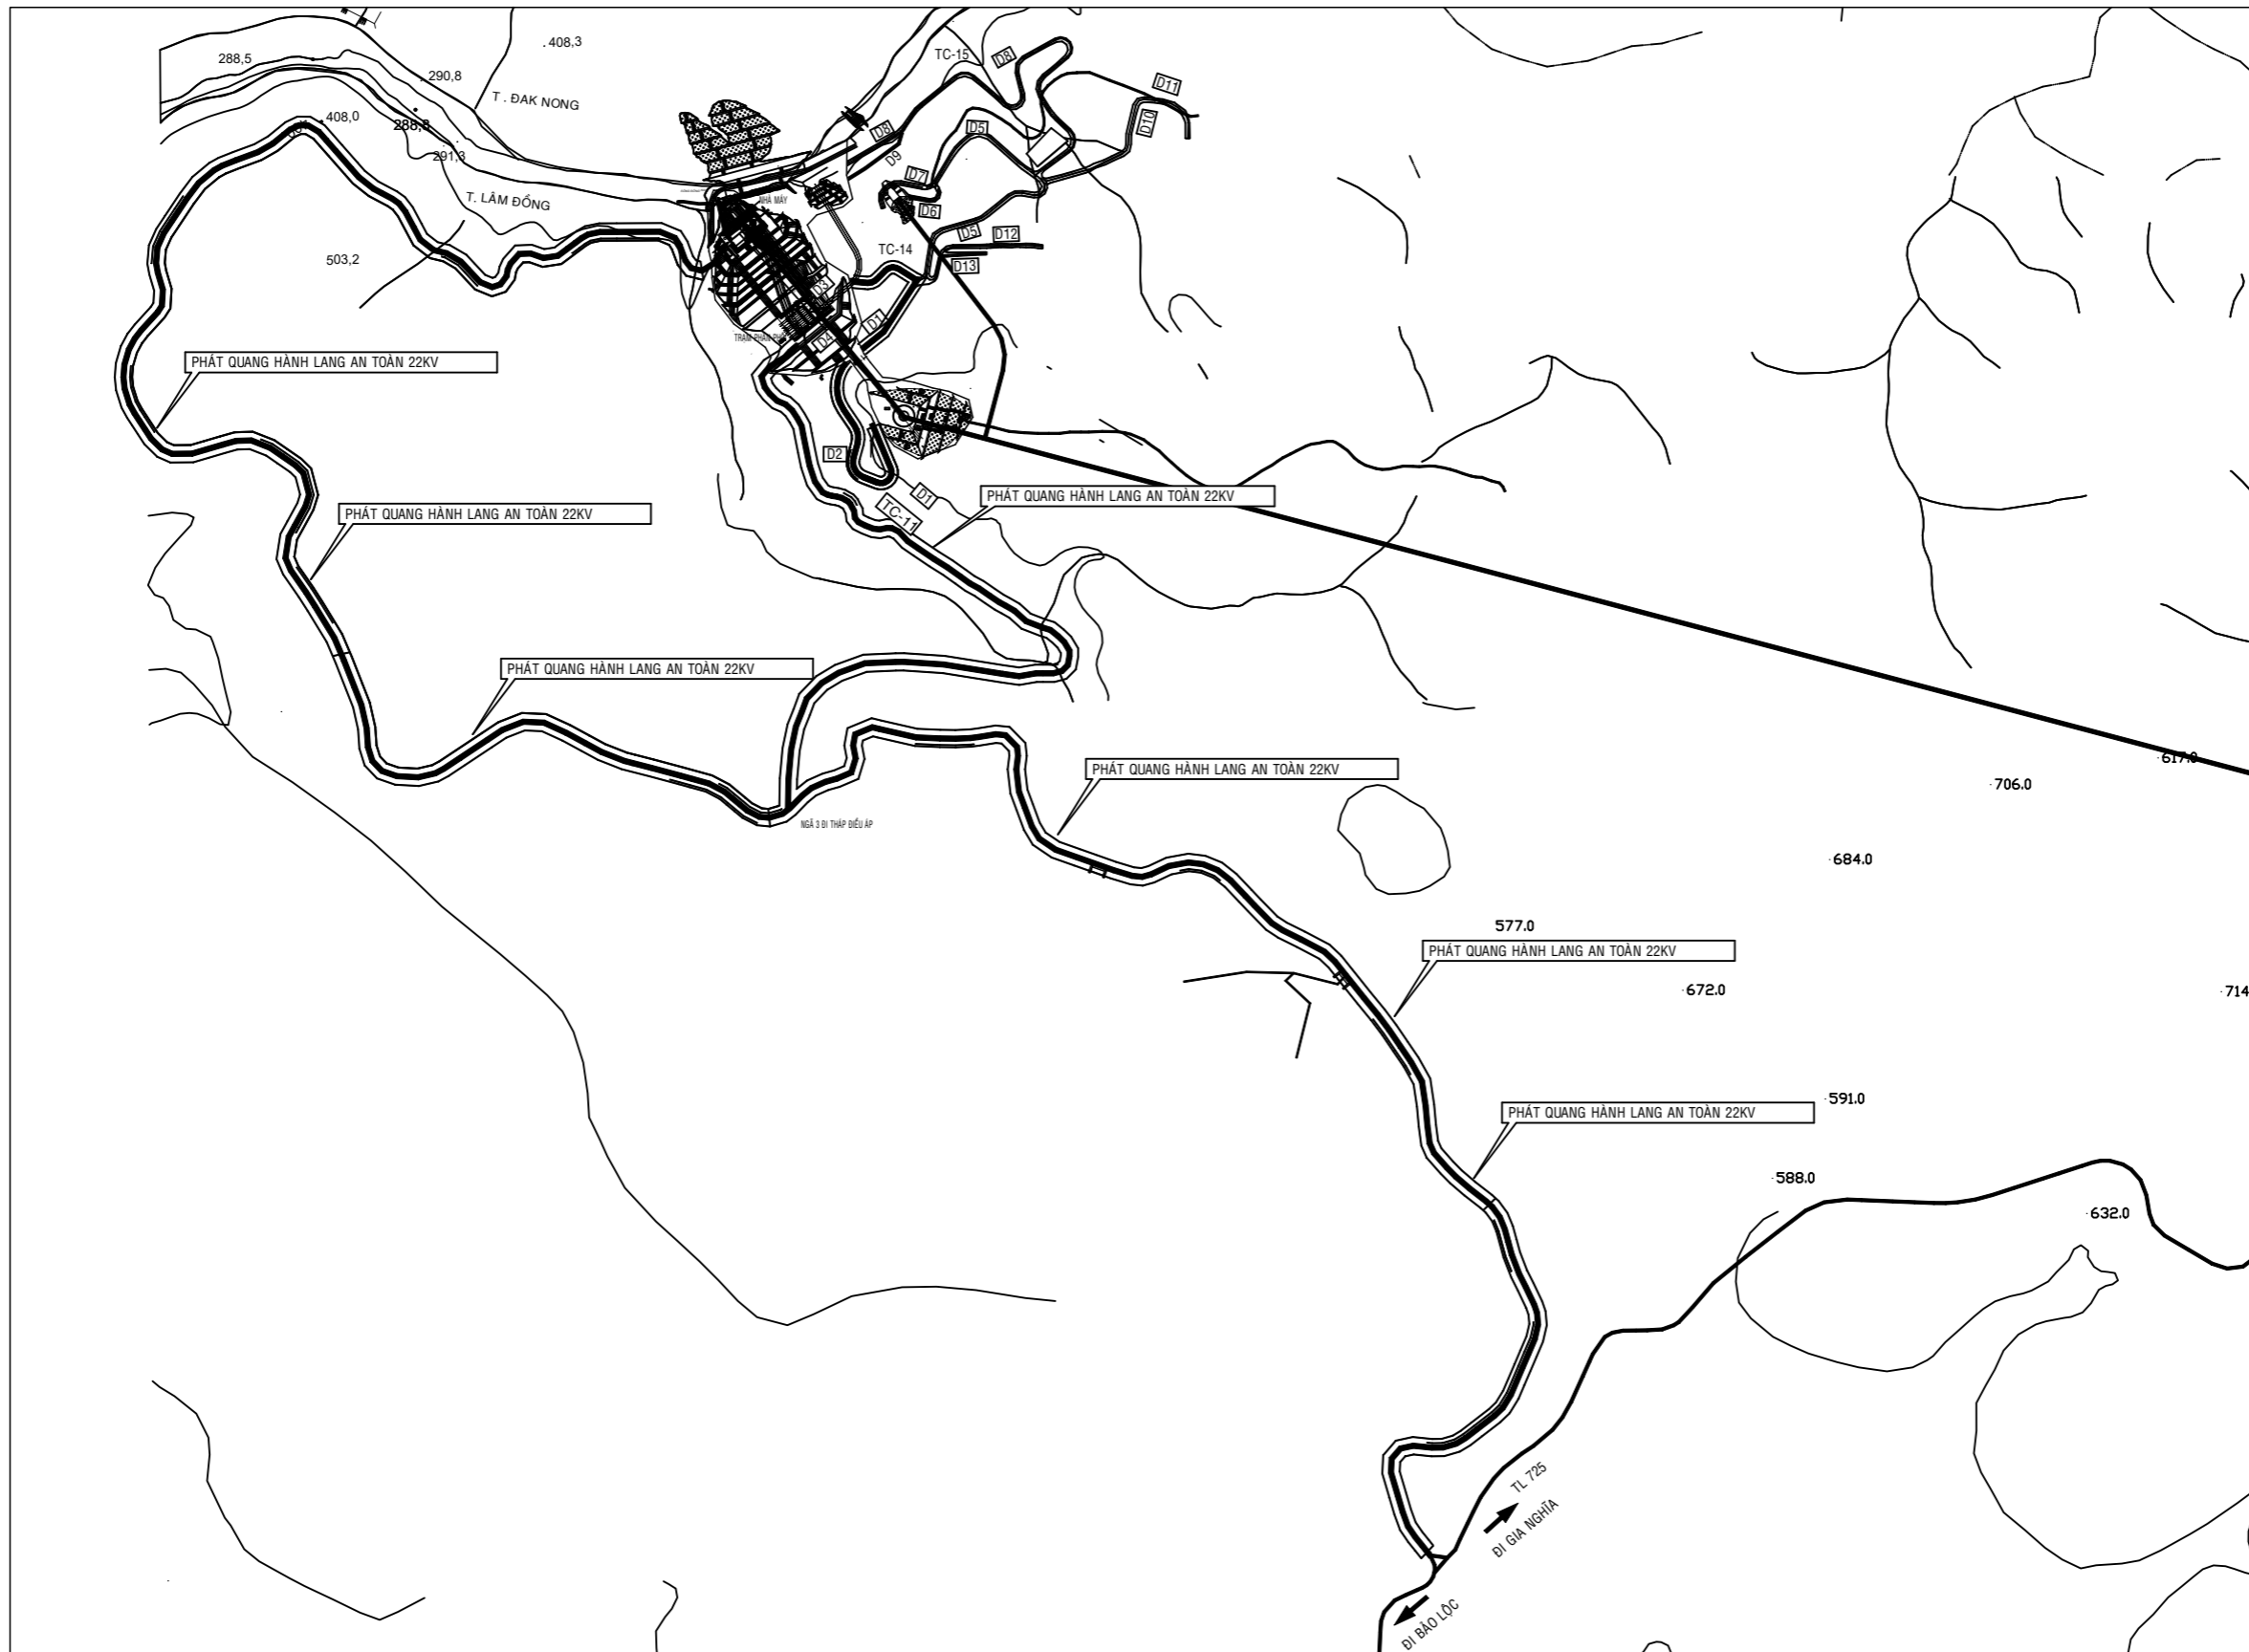


MẶT BẰNG VỊ TRÍ PHÁT QUANG HÀNH LANG AN TOÀN 22KV  
 CÔNG TRÌNH THỦY ĐIỆN ĐỒNG NAI 3

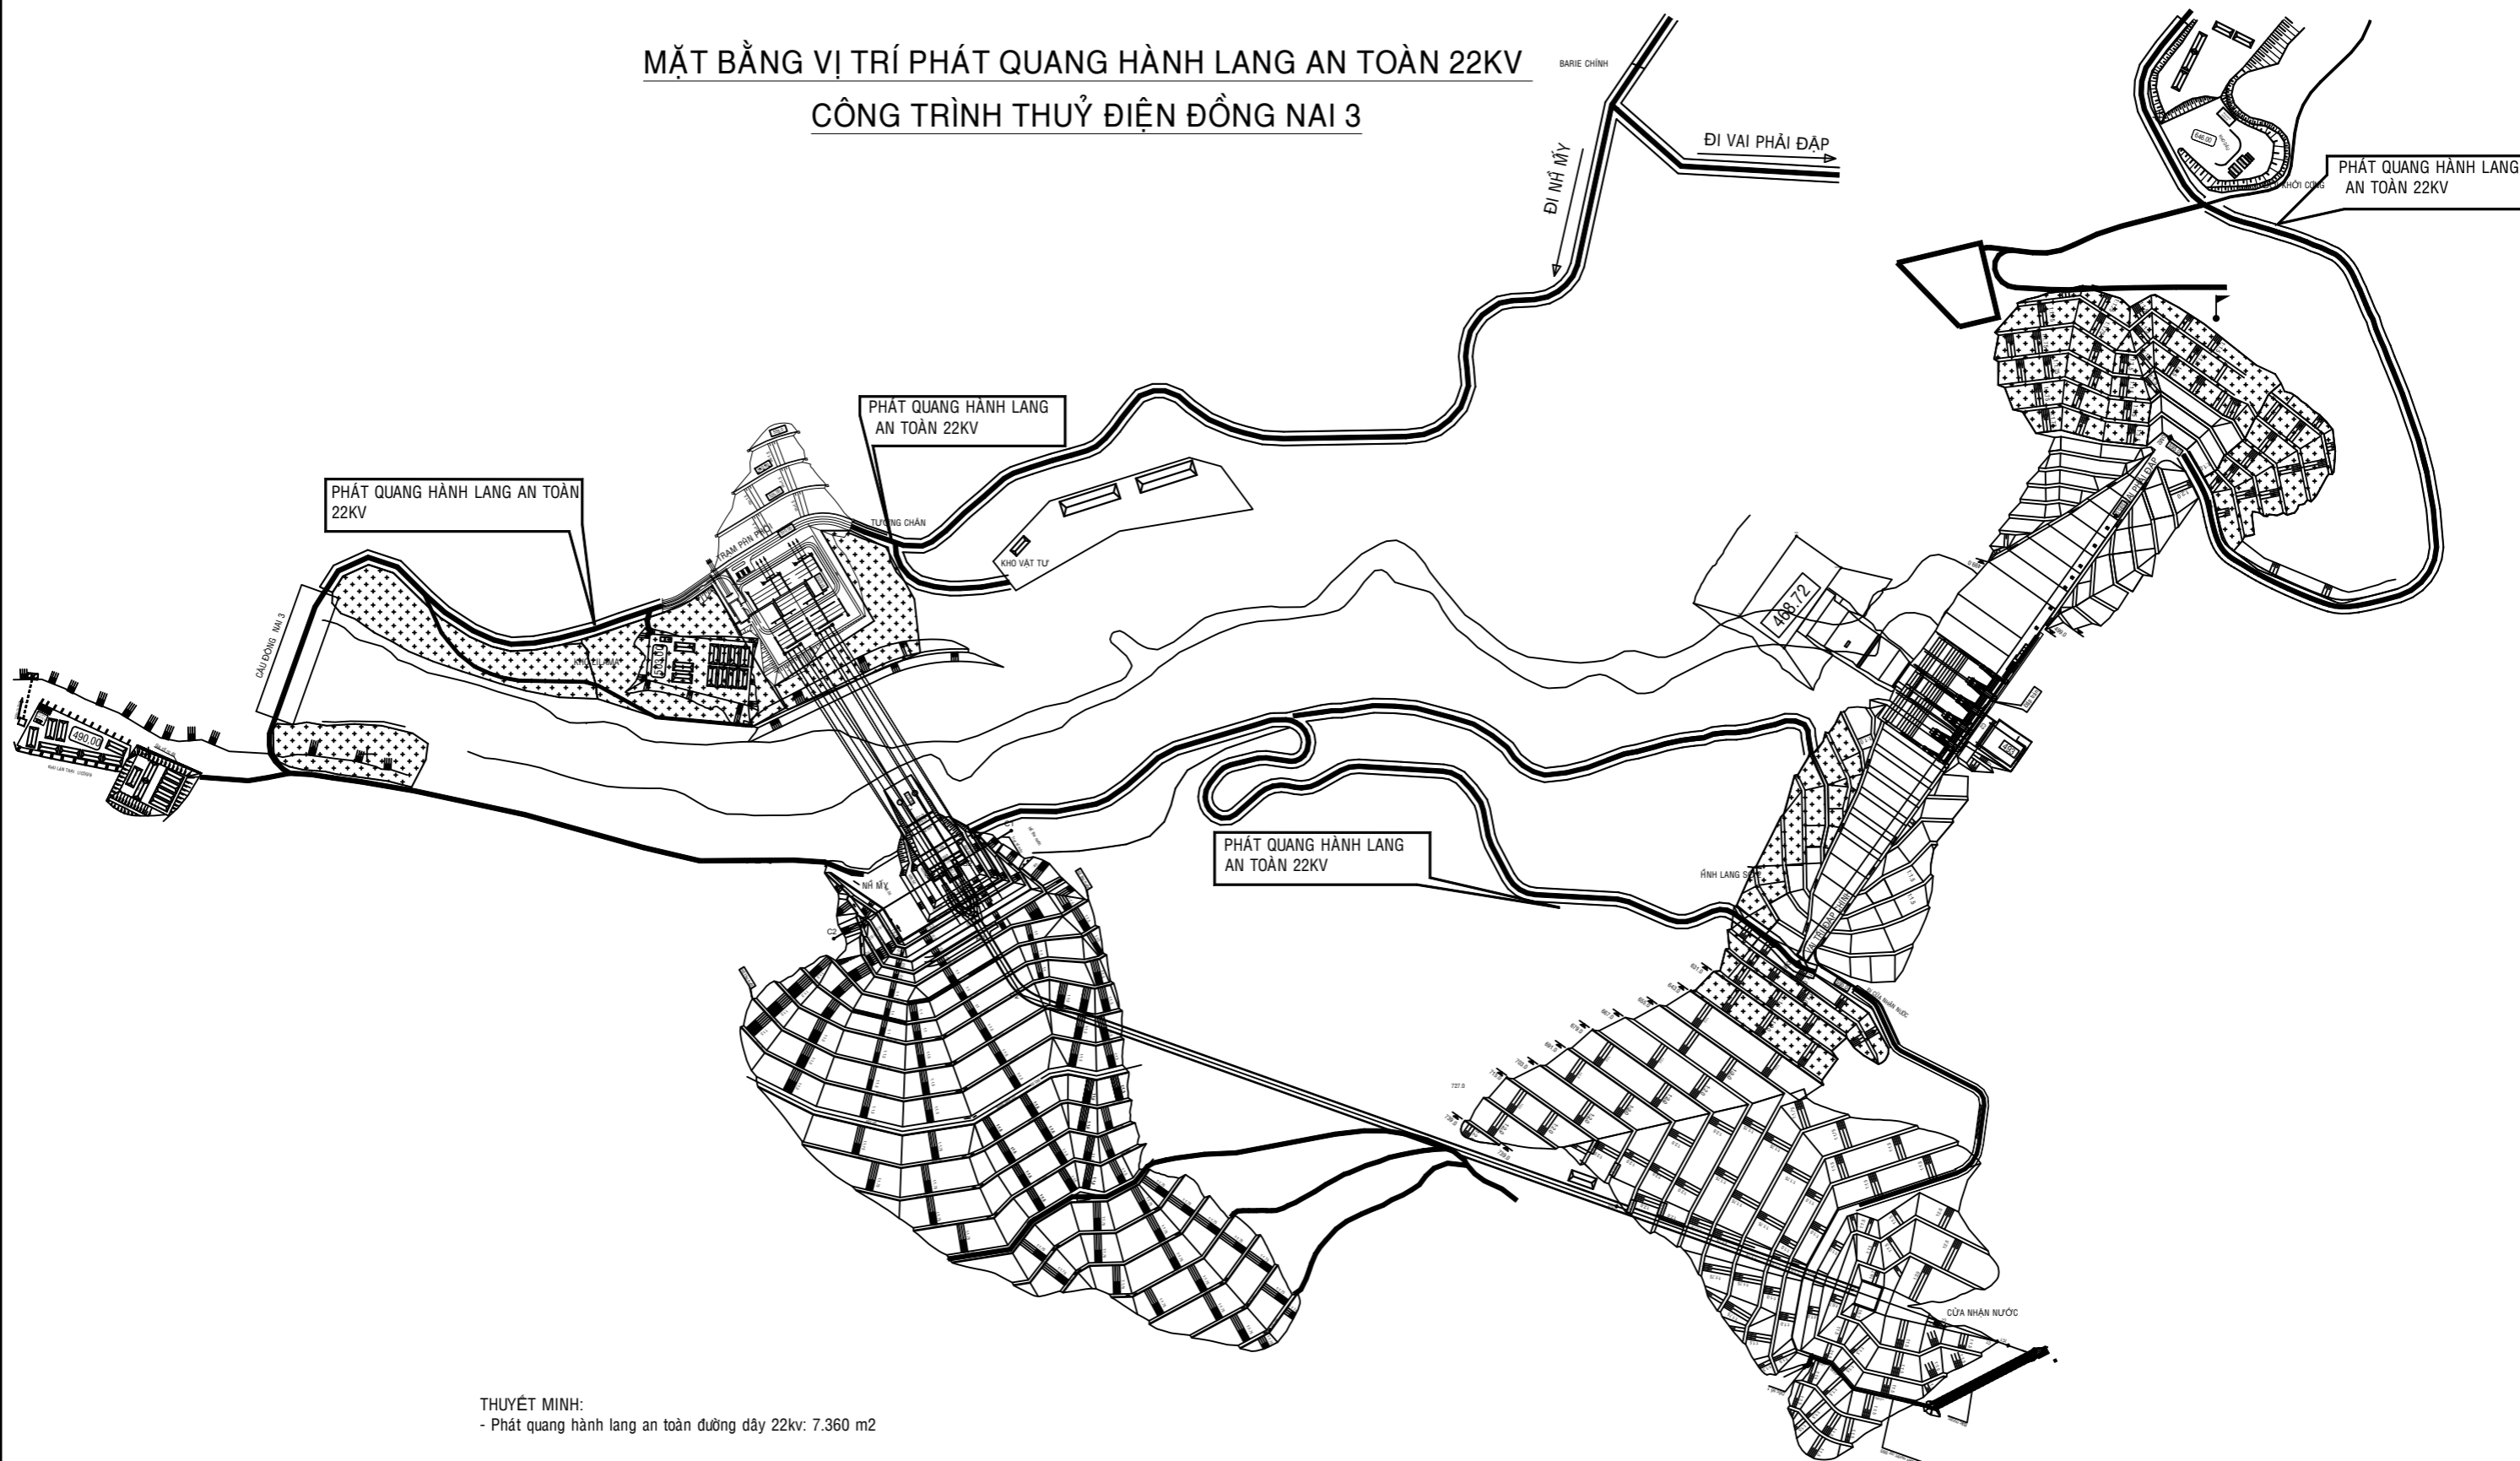


THUYẾT MINH:  
 - Phát quang hành lang an toàn đường dây 22kv: 7.360 m<sup>2</sup>

 TỔNG CÔNG TY PHÁT ĐIỆN 1 CÔNG TY THỦY ĐIỆN ĐỒNG NAI		CHỦ ĐẦU TƯ : CÔNG TY THỦY ĐIỆN ĐỒNG NAI CÔNG TRÌNH : NHÀ MÁY THỦY ĐIỆN ĐỒNG NAI 3, ĐỒNG NAI 4 HẠNG MỤC : PHÁT QUANG ĐƯỜNG DÂY 22KV NHÀ MÁY THỦY ĐIỆN ĐỒNG NAI 3, ĐỒNG NAI 4 ĐỊA ĐIỂM : XÃ BẢO LÂM 4, XÃ BẢO LÂM 5 VÀ XÃ QUẢNG KHẾ, LÂM ĐỒNG			
		MẶT BẰNG VỊ TRÍ PHÁT QUANG ĐƯỜNG DÂY NHÀ MÁY ĐỒNG NAI 3			
P.GIÁM ĐỐC		HỒ SĨ HÙNG	TỶ LỆ	BẢN VẼ : TKTC	KÝ HIỆU
PXSC		NGUYỄN VĂN CHÍNH		HOÀN THÀNH : 04-2026	TC : 01/04
THIẾT KẾ		PHAN MINH TÚ			



**MẶT BẰNG TUYẾN NHÀ MÁY**

THUYẾT MINH:  
- Phát quang hành lang an toàn đường dây 22kv: 35.648 m<sup>2</sup>


 <p>TỔNG CÔNG TY PHÁT ĐIỆN 1 CÔNG TY THỦY ĐIỆN ĐỒNG NAI</p>		CHỦ ĐẦU TƯ : CÔNG TY THỦY ĐIỆN ĐỒNG NAI CÔNG TRÌNH : NHÀ MÁY THỦY ĐIỆN ĐỒNG NAI 3, ĐỒNG NAI 4 HẠNG MỤC : PHÁT QUANG ĐƯỜNG DÂY 22KV NHÀ MÁY THỦY ĐIỆN ĐỒNG NAI 3, ĐỒNG NAI 4 ĐỊA ĐIỂM : XÃ BẢO LÂM 4, XÃ BẢO LÂM 5 VÀ XÃ QUẢNG KHÉ, LÂM ĐỒNG			
		<p><b>MẶT BẰNG VỊ TRÍ PHÁT QUANG NHÀ MÁY, THÁP ĐIỀU ÁP ĐỒNG NAI 4</b></p>			
P.GIÁM ĐỐC		HỒ SĨ HƯNG	TỶ LỆ	BẢN VẼ : TKTC	KÝ HIỆU
PXSC		NGUYỄN VĂN CHÍNH		HOÀN THÀNH : 04-2026	TC : 02/04
THIẾT KẾ		PHAN MINH TÚ			




MẶT BẰNG TUYẾN ĐẠP, CỬA NHẬN NƯỚC

THUYẾT MINH:  
- Phát quang hành lang an toàn đường dây 22kv: 35.648 m<sup>2</sup>


 <p>TỔNG CÔNG TY PHÁT ĐIỆN 1 CÔNG TY THỦY ĐIỆN ĐỒNG NAI</p>		CHỦ ĐẦU TƯ : CÔNG TY THỦY ĐIỆN ĐỒNG NAI CÔNG TRÌNH : NHÀ MÁY THỦY ĐIỆN ĐỒNG NAI 3, ĐỒNG NAI 4 HẠNG MỤC : PHÁT QUANG ĐƯỜNG DÂY 22KV NHÀ MÁY THỦY ĐIỆN ĐỒNG NAI 3, ĐỒNG NAI 4 ĐỊA ĐIỂM : XÃ BẢO LÂM 4, XÃ BẢO LÂM 5 VÀ XÃ QUẢNG KHÉ, LÂM ĐỒNG			
		<b>MẶT BẰNG VỊ TRÍ PHÁT QUANG ĐẠP TRÀN - CNN ĐỒNG NAI 4</b>			
P.GIÁM ĐỐC		HỒ SĨ HÙNG	TỶ LỆ	BẢN VẼ : TKTC	KÝ HIỆU
PXSC		NGUYỄN VĂN CHÍNH		HOÀN THÀNH : 04-2026	TC : 03/04
THIẾT KẾ		PHAN MINH TÚ			

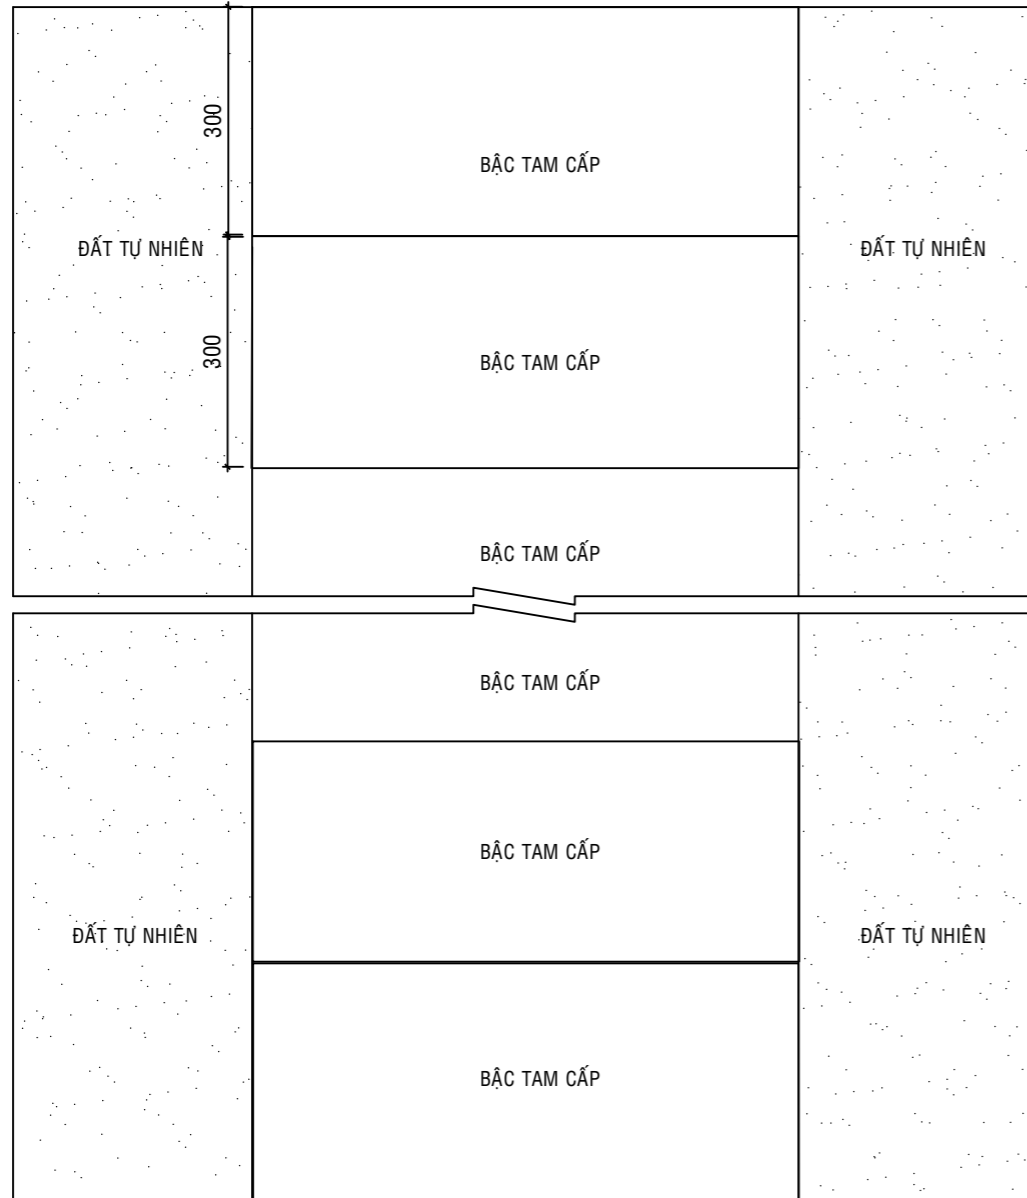


**CHI TIẾT BẬC TAM CẤP LỐI ĐI**  
**SL: 15 BẬC**  
**TỈ LỆ 1/20**

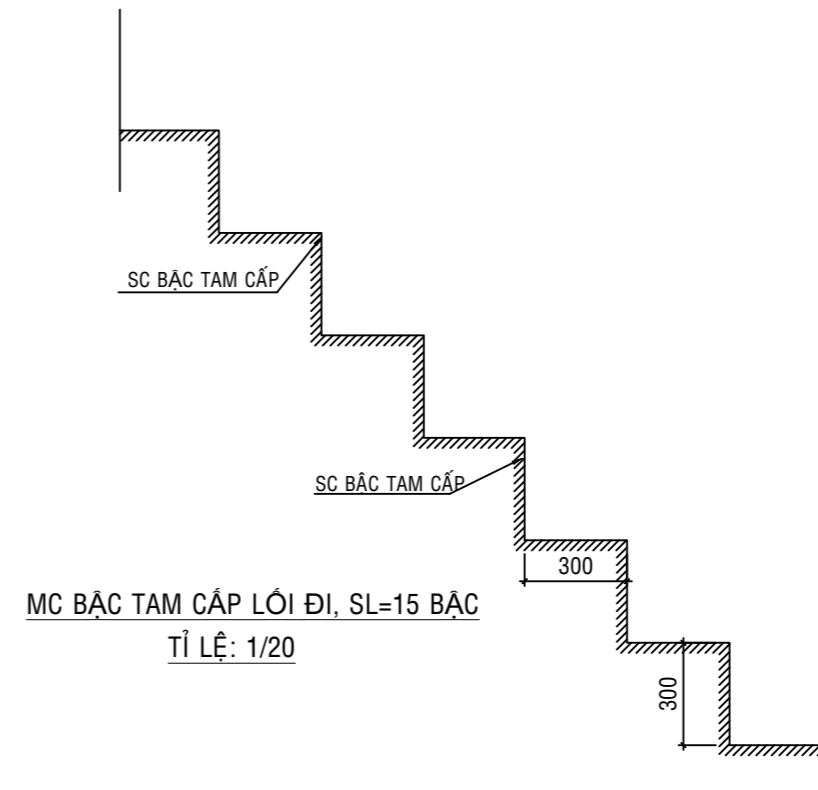

**THUYẾT MINH:**  
 - Sửa chữa bậc tam cấp lối đi;  
 - sửa chữa hố móng trụ điện.  
 - Kích thước bản vẽ là mm, cao độ là m.

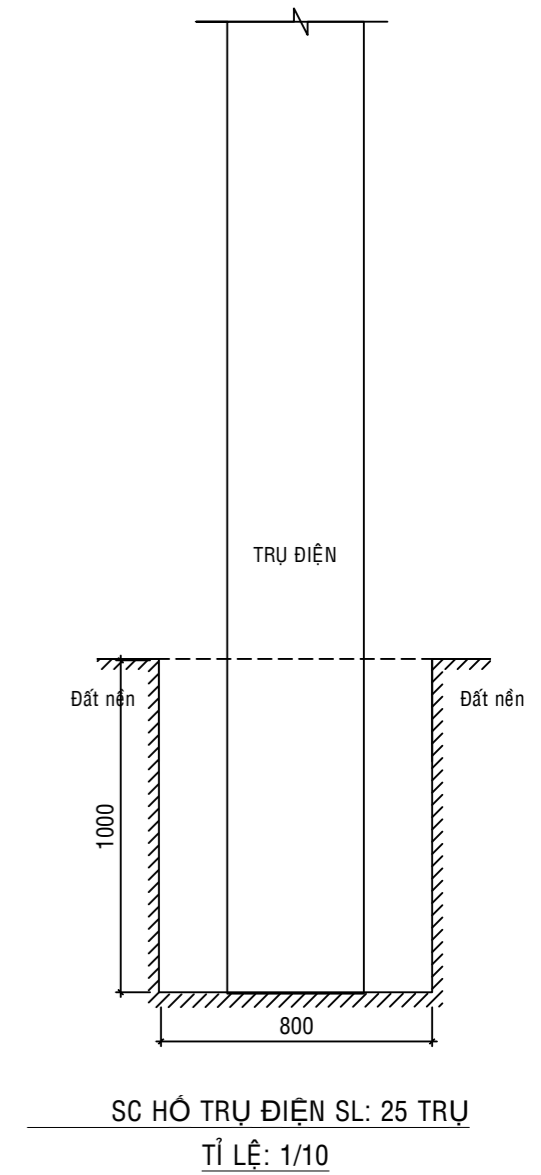

**SC HỐ TRỤ ĐIỆN SL: 25 TRỤ**  
**TỈ LỆ 1/10**

 <b>TỔNG CÔNG TY PHÁT ĐIỆN 1</b> <b>CÔNG TY THỦY ĐIỆN ĐỒNG NAI</b>		<b>CHỦ ĐẦU TƯ : CÔNG TY THỦY ĐIỆN ĐỒNG NAI</b> <b>CÔNG TRÌNH : NHÀ MÁY THỦY ĐIỆN ĐỒNG NAI 4</b> <b>HẠNG MỤC : PHÁT QUANG HÀNH LANG AN TOÀN ĐƯỜNG DÂY 22KV</b> <b>NHÀ MÁY THỦY ĐIỆN ĐỒNG NAI 3 VÀ ĐỒNG NAI 4</b> <b>ĐỊA ĐIỂM: XÃ BẢO LÂM 4, XÃ BẢO LÂM 5 VÀ XÃ QUẢNG KHÉ, LÂM ĐỒNG</b>		
		<b>SỬA CHỮA BẬC TAM CẤP</b> <b>SỬA CHỮA HỐ MÓNG TRỤ ĐIỆN</b>		
P.GIÁM ĐỐC		HỒ SĨ HUNG	<b>TỶ LỆ</b> <b>BẢN VẼ : TKTC</b> <b>KỶ HIỆU</b> <b>HOÀN THÀNH : 04-2026</b> <b>TC : 04/04</b>	
PXSC		NGUYỄN VĂN CHÍNH		
THIẾT KẾ		PHAN MINH TÚ		