ỦY BAN NHÂN DÂN TỈNH THÁI NGUYÊN

CÔNG TY CP TƯ VẤN VÀ ĐẦU TƯ XÂY DỰNG THÁI NGUYÊN

TCICO
CONSTRUCTION INVESTMENT AND CONSULTATION
ISO 9001 : 2015

ỦY BAN NHÂN DÂN PHƯỜNG PHỔ YÊN
PHÒNG KINH TẾ, HẠ TẦNG VÀ ĐÔ THỊ
THẨM ĐỊNH
Theo Văn bản số...../.....
ngày ..... tháng ..... năm 20 .....
Ký tên

HỒ SƠ THIẾT KẾ BẢN VẼ KỸ THUẬT

CÔNG TY TNHH XÂY DỰNG VÀ THƯƠNG MẠI H2T
THẨM TRA
Theo Văn bản số:...../.....
Ngày.....tháng.....năm 20.....
Ký tên:

CÔNG TRÌNH: NHÀ HIỆU BỘ 2 TẦNG VÀ CÔNG TRÌNH PHỤ TRỢ TRƯỜNG TIỂU HỌC HỒNG TIẾN II

ĐỊA ĐIỂM XÂY DỰNG: PHƯỜNG PHỔ YÊN - TỈNH THÁI NGUYÊN



THỰC HIỆN: PHÒNG TỰ VẤN THIẾT KẾ SỐ 5

ỦY BAN NHÂN DÂN TỈNH THÁI NGUYÊN

CÔNG TY CP TƯ VẤN VÀ ĐẦU TƯ XÂY DỰNG THÁI NGUYÊN

TCICO
CONSTRUCTION INVESTMENT AND CONSULTATION
ISO 9001 : 2015

HỒ SƠ THIẾT KẾ BẢN VẼ KỸ THUẬT

CÔNG TRÌNH: NHÀ HIỆU BỘ 2 TẦNG VÀ CÔNG TRÌNH PHỤ TRỢ
TRƯỜNG TIỂU HỌC HỒNG TIẾN II

ĐỊA ĐIỂM XÂY DỰNG: PHƯỜNG PHỔ YÊN - TỈNH THÁI NGUYÊN

ỦY BAN NHÂN DÂN PHƯỜNG PHỔ YÊN
PHÒNG KINH TẾ, HẠ TẦNG VÀ ĐÔ THỊ
THẨM ĐỊNH
Theo Văn bản số ..... / .....
ngày ..... tháng ..... năm 20 .....
Ký tên

CHỦ ĐẦU TƯ:
TRUNG TÂM DỊCH VỤ TỔNG HỢP PHƯỜNG PHỔ YÊN

TRUNG TÂM DỊCH VỤ TỔNG HỢP
U.B.N.D PHƯỜNG PHỔ YÊN T. THÁI NGUYÊN

GIÁM ĐỐC
Phạm Văn Mạnh

ĐƠN VỊ TƯ VẤN
CÔNG TY CP TƯ VẤN VÀ ĐẦU TƯ XÂY DỰNG THÁI NGUYÊN

CÔNG TY CỔ PHẦN TƯ VẤN VÀ ĐẦU TƯ XÂY DỰNG THÁI NGUYÊN
M.S.D.N: 4600... C.T.C.P P.PHAN ĐÌNH PHÙNG - T. THÁI NGUYÊN

GIÁM ĐỐC
Nguyễn Tiến Dũng

THỰC HIỆN: PHÒNG TƯ VẤN THIẾT KẾ SỐ 5

DANH MỤC BẢN VẼ

STT	Tên bản vẽ	Số hiệu bản vẽ
1	TỔNG MẶT BẰNG CÔNG TRÌNH	TMB-01
2	TỔNG MẶT BẰNG ĐỊNH VỊ CÔNG TRÌNH	TMB-02
3	TỔNG MẶT BẰNG SAN NỀN	CBKT-01
4	SÂN BÊ TÔNG, KHU VỰC LÁT GẠCH VÀ TƯỜNG	CBKT-02

PHẦN KIẾN TRÚC

STT	Tên bản vẽ	Số hiệu bản vẽ
1	CHỈ DẪN KỸ THUẬT	KT-01
2	MẶT BẰNG KIẾN TRÚC TẦNG 1	KT-02
3	MINH HỌA TẦNG 1	KT-03
4	MẶT BẰNG KIẾN TRÚC TẦNG 2	KT-04
5	MINH HỌA TẦNG 2	KT-05
6	MẶT BẰNG KIẾN TRÚC MÁI	KT-06
7	MINH HỌA MÁI	KT-07
8	MẶT BẰNG XÂY TƯỜNG TẦNG 1	KT-08
9	MẶT BẰNG XÂY TƯỜNG TẦNG 2	KT-09
10	MẶT BẰNG XÂY TƯỜNG TẦNG MÁI	KT-10
11	MẶT BẰNG XÀ GỒ MÁI	KT-11
12	MẶT ĐỨNG TRỤC 1-9, 9-1	KT-12
13	MINH HỌA MẶT ĐỨNG 1-9,9-1	KT-13
14	MẶT ĐỨNG TRỤC A-F	KT-14
15	MINH HỌA MẶT ĐỨNG A-F	KT-15
16	MẶT ĐỨNG TRỤC F-A	KT-16
17	MINH HỌA MẶT ĐỨNG F-A	KT-17
18	MẶT CẮT 1-1	KT-18
19	MINH HỌA MẶT CẮT 1-1	KT-19
20	MẶT CẮT 2-2	KT-20
21	MINH HỌA MẶT CẮT 2-2	KT-21
22	CHI TIẾT WC	KT-22
23	CHI TIẾT CHẬU RỬA CR1, CR2	KT-23
24	CHI TIẾT THANG	KT-24
25	MẶT BẰNG BỐ TRÍ CỬA TẦNG 1	KT-25
26	MẶT BẰNG BỐ TRÍ CỬA TẦNG 2	KT-26
27	CHI TIẾT CỬA	KT-27
28	CHI TIẾT CỬA SỔ	KT-28
29	CHI TIẾT SEN HOA	KT-29
30	CHI TIẾT TƯỜNG THU HỒI	KT-30
31	CHI TIẾT TAM CẤP	KT-31
32	MẶT BẰNG LÁT NỀN TẦNG 1	KT-32
33	MẶT BẰNG LÁT NỀN TẦNG 2	KT-33
34	MẶT BẰNG LÁT NỀN MÁI	KT-34
35	MẶT BẰNG LAN CAN TẦNG 1	KT-35
36	MẶT BẰNG LAN CAN TẦNG 2	KT-36
37	MẶT BẰNG TRẦN TẦNG 1	KT-37
38	MẶT BẰNG TRẦN TẦNG 2	KT-38
39	CHI TIẾT MÁI KÍNH SÂN SAU, CHỮ TRANG TRÍ	KT-39

PHẦN KẾT CẤU

STT	Tên bản vẽ	Số hiệu bản vẽ
1	MẶT BẰNG MÓNG	KC-01
2	MẶT BẰNG GIẰNG MÓNG	KC-02
3	MẶT BẰNG DẦM TƯỜNG, TƯỜNG MÓNG	KC-03
4	MẶT BẰNG ĐỊNH VỊ CỔ CỘT	KC-04
5	CHI TIẾT MÓNG	KC-05
6	CHI TIẾT MÓNG	KC-06
7	THỐNG KÊ THÉP MÓNG	KC-07
8	THỐNG KÊ THÉP MÓNG	KC-08
9	MẶT BẰNG ĐỊNH VỊ CỘT	KC-09
10	CHI TIẾT CỘT	KC-10
11	THỐNG KÊ THÉP CỘT	KC-11
12	MẶT BẰNG KẾT CẤU SÀN TẦNG 2	KC-12
13	MẶT BẰNG THÉP LỚP DƯỚI SÀN TẦNG 2	KC-13
14	MẶT BẰNG THÉP LỚP TRÊN SÀN TẦNG 2	KC-14
15	CHI TIẾT DẦM TẦNG 2	KC-15
16	CHI TIẾT DẦM TẦNG 2	KC-16
17	CHI TIẾT DẦM TẦNG 2	KC-17
18	CHI TIẾT DẦM TẦNG 2	KC-18
19	CHI TIẾT DẦM TẦNG 2	KC-19
20	CHI TIẾT DẦM TẦNG 2	KC-20
21	CHI TIẾT DẦM TẦNG 2	KC-21
22	CHI TIẾT DẦM TẦNG 2	KC-22
23	MẶT BẰNG KẾT CẤU SÀN TẦNG MÁI	KC-23
24	MẶT BẰNG THÉP LỚP DƯỚI SÀN TẦNG MÁI	KC-24
25	MẶT BẰNG THÉP LỚP TRÊN SÀN TẦNG MÁI	KC-25
26	CHI TIẾT DẦM TẦNG 3	KC-26
27	CHI TIẾT DẦM TẦNG 3	KC-27
28	CHI TIẾT DẦM TẦNG 3	KC-28
29	CHI TIẾT DẦM TẦNG 3	KC-29
30	CHI TIẾT DẦM TẦNG 3	KC-30
31	CHI TIẾT DẦM TẦNG 3	KC-31
32	CHI TIẾT DẦM TẦNG 3	KC-32
33	CHI TIẾT THANG BỘ	KC-33
34	THỐNG KÊ THÉP THANG BỘ	KC-34
35	MẶT BẰNG LANH TÔ TẦNG 1	KC-35
36	MẶT BẰNG LANH TÔ TẦNG 2	KC-36
37	CHI TIẾT LANH TÔ, Ô VĂNG	KC-37
38	CHI TIẾT LANH TÔ, Ô VĂNG	KC-38
39	THỐNG KÊ THÉP LANH TÔ, Ô VĂNG	KC-39

PHẦN CẤP THOÁT NƯỚC

STT	Tên bản vẽ	Số hiệu bản vẽ
1	CHỈ DẪN CHUNG PHẦN CẤP THOÁT NƯỚC	CTN-00
2	MẶT BẰNG CẤP THOÁT NƯỚC TẦNG 1	CTN-01
3	MẶT BẰNG RÃNH THOÁT NƯỚC	TN-01
4	MẶT BẰNG CẤP THOÁT NƯỚC TẦNG 2	CTN-02
5	CHI TIẾT RÃNH THOÁT NƯỚC	TN-02
6	MẶT BẰNG CẤP NƯỚC MÁI	CTN-03
7	MẶT BẰNG CẤP NƯỚC WC + SƠ ĐỒ CẤP NƯỚC	CTN-04
8	MẶT BẰNG THOÁT NƯỚC WC + SƠ ĐỒ THOÁT NƯỚC	CTN-05
9	BỂ TỰ HOẠI	CTN-06
10	KẾT CẤU BỂ TỰ HOẠI	CTN-07
11	THỐNG KÊ VẬT TƯ, THIẾT BỊ	CTN-08

PHẦN CẤP ĐIỆN

STT	Tên bản vẽ	Số hiệu bản vẽ
1	MẶT BẰNG CẤP ĐIỆN TẦNG 1	CĐ: 01
2	MẶT BẰNG LẮP ĐẶT MẠNG LAN TẦNG 1	LAN: 01
3	MẶT BẰNG LẮP ĐẶT MẠNG LAN TẦNG 2	LAN: 02
4	SƠ ĐỒ NGUYÊN LÝ, THỐNG KÊ	LAN: 03
5	MẶT BẰNG CẤP ĐIỆN TẦNG 2	CĐ: 02
6	SƠ ĐỒ NGUYÊN LÝ, CHI TIẾT BẢNG ĐIỆN, THỐNG KÊ	CĐ: 03
7	MẶT BẰNG CHỐNG SÉT	CS: 01
8	CHI TIẾT LẮP ĐẶT, THỐNG KÊ	CS: 02

HẠNG MỤC: NHÀ XE

STT	Tên bản vẽ	Số hiệu bản vẽ
1	MẶT BẰNG NHÀ XE THÁO DỠ ĐỂ DI CHUYỂN	KC-01
2	MẶT BẰNG MÁI	MẶT BẰNG MÁI
3	MẶT CẮT KHUNG	MẶT CẮT KHUNG
4	MẶT BẰNG NHÀ XE LẮP DỰNG LẠI	KC-01
5	MẶT BẰNG VÌ KÈO MÁI	KC-01
6	MẶT BẰNG NHÀ XE LẮP DỰNG LẠI	KC-01
7	MẶT CẮT KHUNG LẮP DỰNG LẠI	KC-01


ỦY BAN NHÂN DÂN PHƯỜNG PHỔ YÊN
PHÒNG KINH TẾ, HẠ TẦNG VÀ ĐÔ THỊ
THẨM ĐỊNH
Theo Văn bản số...../..... ngày ..... tháng ..... năm 20.....
Ký tên


CÔNG TY TNHH XÂY DỰNG VÀ THƯƠNG MẠI H2T
THẨM TRA
Theo Văn bản số:...../.....
Ngày.....tháng.....năm 20.....
Ký tên:

CHỦ ĐẦU TƯ	TÊN DỰ ÁN/CÔNG TRÌNH:	ĐƠN VỊ TƯ VẤN:	CHỦ NHIỆM DỰ ÁN: KTS. VŨ NGUYÊN BÌNH		CHỦ TRÌ BỘ MÔN: KTS. VŨ NGUYÊN BÌNH		HẠNG MỤC: -	QUYỂN 01
UBND PHƯỜNG PHỔ YÊN TRUNG TÂM DỊCH VỤ TỔNG HỢP	NHÀ HIỆU BỘ 2 TẦNG VÀ CÔNG TRÌNH PHỤ TRỢ TRƯỜNG TIỂU HỌC HỒNG TIẾN II	TC CO CÔNG TY CPTV VÀ ĐẦU TƯ XÂY DỰNG THÁI NGUYÊN ISO: 9001 : 2025 ĐỊA CHỈ: 514 ĐƯỜNG BẮC KẠN - P. PHAN ĐÌNH PHÙNG - T. THÁI NGUYÊN	QL KỸ THUẬT: KTS. VŨ NGUYÊN BÌNH		THIẾT KẾ: KTS. ĐẶNG VĂN HIẾU		TÊN BẢN VẼ: DANH MỤC BẢN VẼ	GIAI ĐOẠN H.S.T.K.C.S
		GIÁM ĐỐC: KS. NGUYỄN TIẾN DŨNG	KIỂM: KTS. VŨ NGUYÊN BÌNH		THỂ HIỆN: KTS. ĐẶNG VĂN HIẾU		NGÀY XUẤT BẢN: ..... LẦN XUẤT BẢN..... TỶ LỆ : KHỔ GIẤY : A3 HIỆU CHỈNH.....	SỐ HIỆU BẢN VẼ: MÃ HỒ SƠ 001 / TÊN BẢN VẼ DM
	ĐỊA ĐIỂM: PHƯỜNG QUYẾT THẮNG - TỈNH THÁI NGUYÊN							

TỔNG MẶT BẰNG CÔNG TRÌNH

CÔNG TRÌNH : NHÀ HIỆU BỘ 2 TẦNG VÀ CÔNG TRÌNH PHỤ TRỢ TRƯỜNG TIỂU HỌC HỒNG TIẾN II

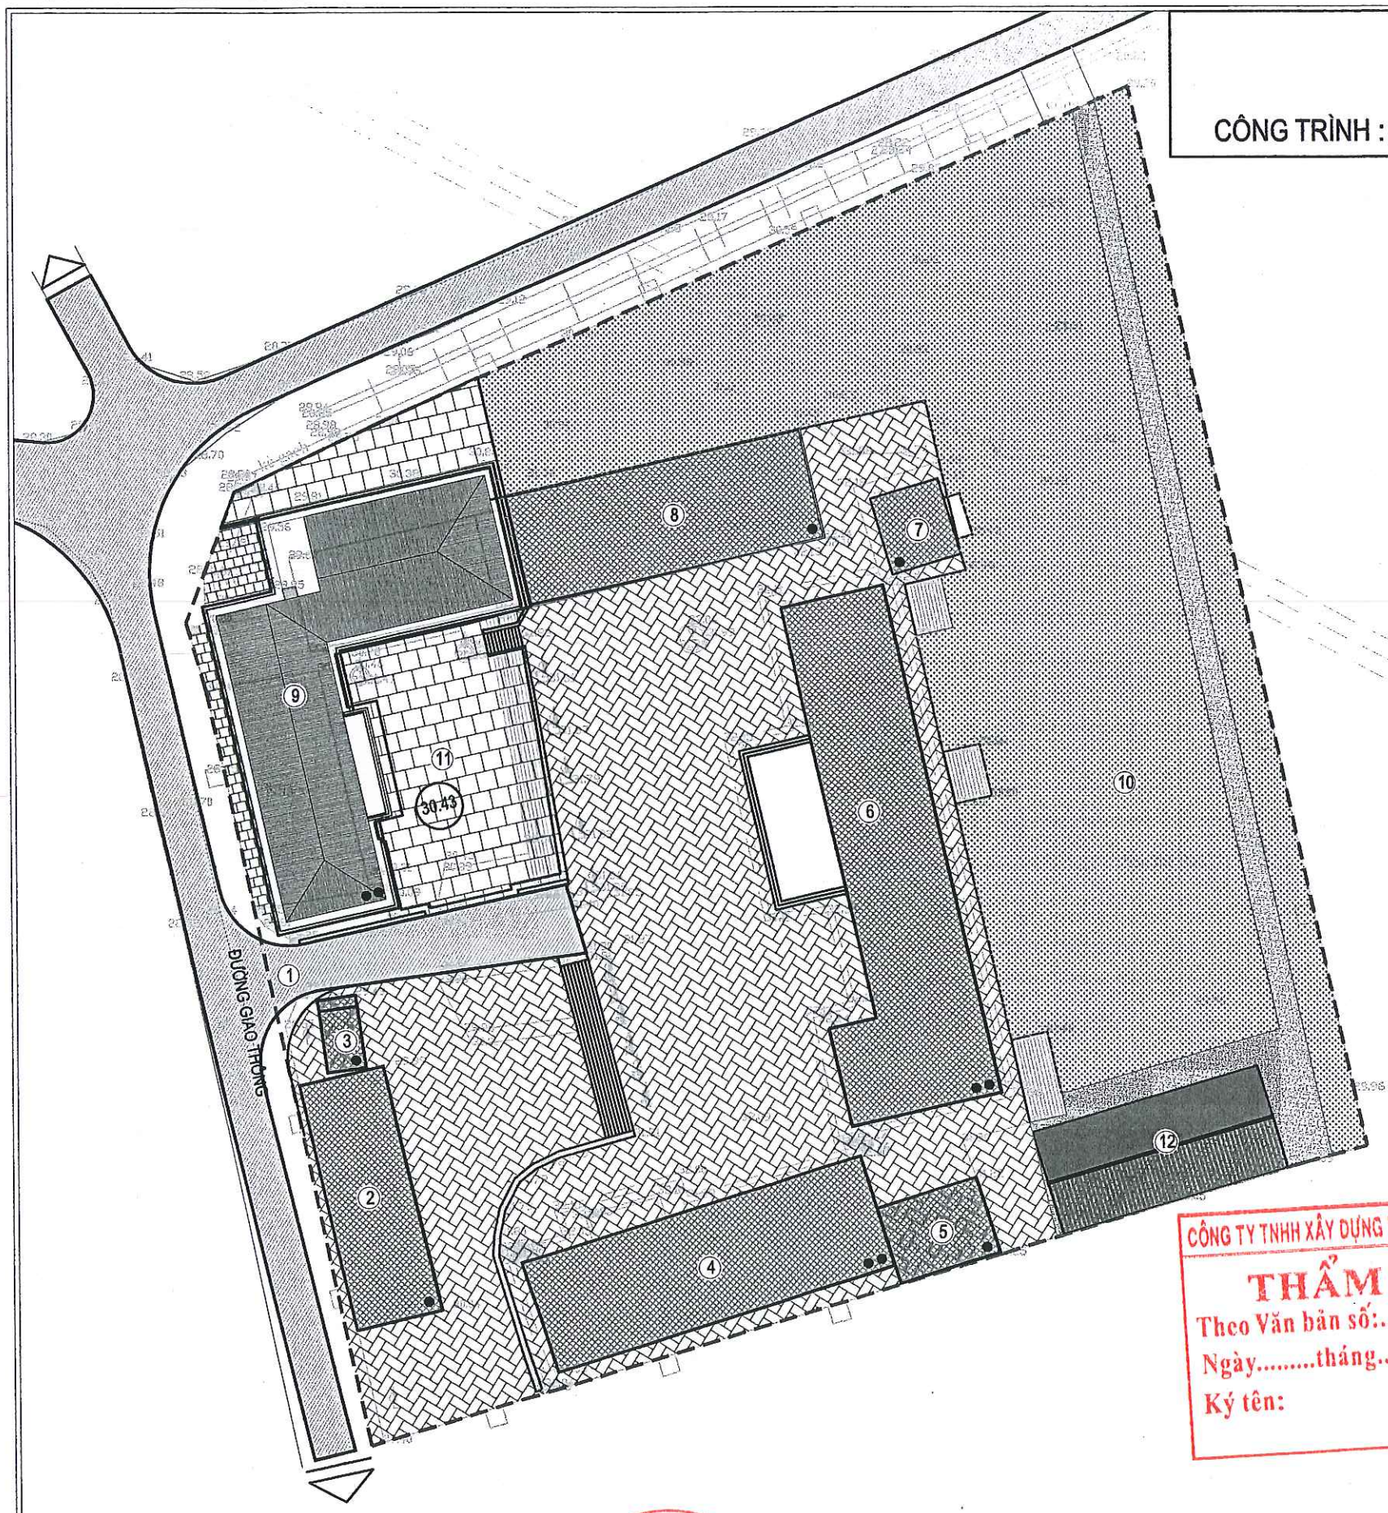

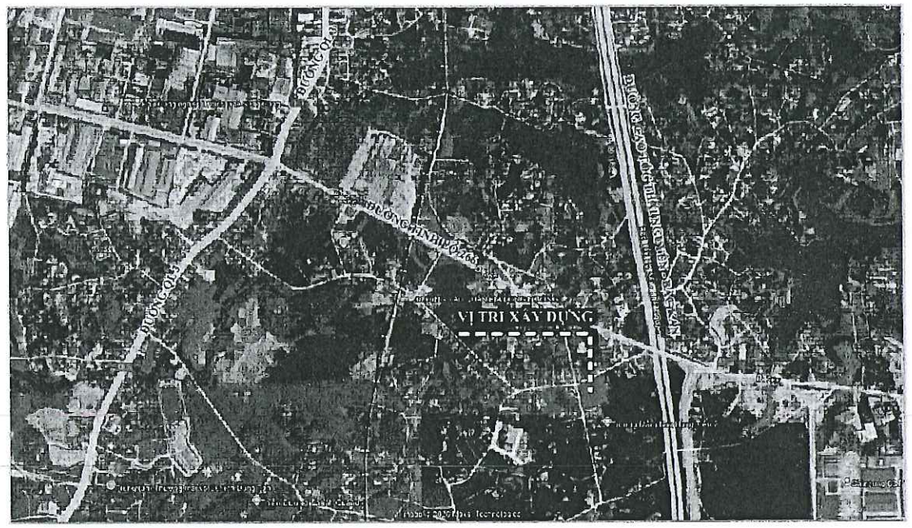

SƠ ĐỒ VỊ TRÍ KHU ĐẤT XÂY DỰNG

CÁC CĂN CỨ:

- CĂN CỨ NGHỊ QUYẾT SỐ 149/NQ-UBND NGÀY 18/12/2025 CỦA HỘI ĐỒNG NHÂN DÂN PHƯỜNG PHỔ YÊN VỀ VIỆC QUYẾT ĐỊNH KẾ HOẠCH ĐẦU TƯ CÔNG NĂM 2026 PHƯỜNG PHỔ YÊN;
- CĂN CỨ QUYẾT ĐỊNH SỐ 1913/QĐ-UBND NGÀY 10/12/2025 CỦA UBND PHƯỜNG PHỔ YÊN VỀ VIỆC THÀNH LẬP HỘI ĐỒNG THẨM ĐỊNH BÁO CÁO ĐỀ XUẤT CHỦ TRƯƠNG ĐẦU TƯ, THẨM ĐỊNH NGUỒN VỐN VÀ KHẢ NĂNG CÂN ĐỐI VỐN ĐỐI VỚI CHƯƠNG TRÌNH, DỰ ÁN SỬ DỤNG VỐN ĐẦU TƯ CÔNG TRÊN ĐỊA BÀN PHƯỜNG PHỔ YÊN;
- CĂN CỨ CÔNG VĂN SỐ 1445/UBND-KTHT&ĐT NGÀY 10/12/2015 CỦA UBND PHƯỜNG PHỔ YÊN VỀ VIỆC GIAO NHIỆM VỤ LẬP BÁO CÁO ĐỀ XUẤT CHỦ TRƯƠNG ĐẦU TƯ CÁC DỰ ÁN ĐẦU TƯ CÔNG NĂM 2026 PHƯỜNG PHỔ YÊN;
- CĂN CỨ BẢN ĐỒ ĐO KHẢO SÁT HIỆN TRẠNG DO CÔNG TY CỔ PHẦN TƯ VẤN VÀ ĐẦU TƯ XÂY DỰNG THÁI NGUYÊN LẬP.

ỦY BAN NHÂN DÂN PHƯỜNG PHỔ YÊN
PHÒNG KINH TẾ, HẠ TẦNG VÀ ĐÔ THỊ
THẨM ĐỊNH
Theo Văn bản số ...../.....
ngày ..... tháng ..... năm 20 .....
Ký tên

CHÚ THÍCH :

① CỔNG VÀO CHÍNH
② NHÀ ĐỂ XE
③ NHÀ BẢO VỆ
④ NHÀ LỚP HỌC 2 TẦNG
⑤ NHÀ BẾP
⑥ NHÀ LỚP HỌC 2 TẦNG
⑦ NHÀ VỆ SINH
⑧ NHÀ LỚP HỌC 1 TẦNG
⑨ NHÀ HIỆU BỘ 2 TẦNG (XÂY MỚI)
⑩ SÂN THỂ DỤC THỂ THAO
⑪ SÂN BÊ TÔNG LÁT GẠCH
⑫ NHÀ XE (DI CHUYỂN NHÀ XE CŨ)

KÝ HIỆU :

- RANH GIỚI KHU ĐẤT (S=7354M2)
- CÔNG TRÌNH HIỆN CÓ
- CÔNG TRÌNH XÂY MỚI
- ĐẤT TRỒNG CÂY XANH
- SÂN BÊ TÔNG LÁT GẠCH (LÀM MỚI)
- SÂN BÊ TÔNG LÁT GẠCH HIỆN CÓ
- SÂN BÊ TÔNG LÀM MỚI

CÔNG TY TNHH XÂY DỰNG VÀ THƯƠNG MẠI H...
THẨM TRA
Theo Văn bản số:...../.....
Ngày.....tháng.....năm 20.....
Ký tên:


BẢNG CHỈ TIÊU SỬ DỤNG ĐẤT

STT	CHỈ TIÊU KỸ THUẬT XÂY DỰNG	THÔNG SỐ (M2)	MẬT ĐỘ XD (%)	HỆ SỐ SDĐ (LẦN)
1	**TỔNG DIỆN TÍCH KHU ĐẤT**	**7354**	**100%**	
2	*DIỆN TÍCH XÂY DỰNG CÔNG TRÌNH*	*1666*	*22,65%*	
3	*DIỆN TÍCH CÂY XANH CẢNH QUAN*	*2804*	*38,13%*	
4	*DIỆN TÍCH SÂN, ĐƯỜNG BÊ TÔNG, BÃI TẬP*	*2473*	*33,63%*	
5	TỔNG DIỆN TÍCH SÀN XÂY DỰNG	2815		0,38

CHỦ ĐẦU TƯ	TÊN DỰ ÁN/CÔNG TRÌNH:	ĐƠN VỊ TƯ VẤN:	CHỦ NHIỆM DỰ ÁN: KTS. VŨ NGUYÊN BÌNH		CHỦ TRÌ BỘ MÔN: KTS. VŨ NGUYÊN BÌNH		HẠNG MỤC: NHÀ HIỆU BỘ	QUYỂN 01
UBND PHƯỜNG PHỔ YÊN **TRUNG TÂM DỊCH VỤ TỔNG HỢP**	**NHÀ HIỆU BỘ 2 TẦNG VÀ CÔNG TRÌNH PHỤ TRỢ TRƯỜNG TIỂU HỌC HỒNG TIẾN II**	CÔNG TY CPTV VÀ ĐẦU TƯ XÂY DỰNG THÁI NGUYÊN ĐỊA CHỈ: 5H1 ĐƯỜNG BẮC KẠN - P. PHAN ĐÌNH PHÙNG - T. THÁI NGUYÊN	QL KỸ THUẬT KTS. VŨ NGUYÊN BÌNH		THIẾT KẾ KTS. ĐẶNG VĂN HIẾU		GIAI ĐOẠN H.S.T.K.C.S	
		GIÁM ĐỐC: KS. NGUYỄN TIẾN DŨNG	KIỂM KTS. VŨ NGUYÊN BÌNH		THỂ HIỆN: KTS. ĐẶNG VĂN HIẾU		TÊN BẢN VẼ: TỔNG MẶT BẰNG	SỐ HIỆU BẢN VẼ: MÃ HỒ SƠ 001 / TÊN BẢN VẼ TMB-01
ĐỊA ĐIỂM: PHƯỜNG QUYẾT THẮNG - TỈNH THÁI NGUYÊN							NGÀY XUẤT BẢN: ..... LẦN XUẤT BẢN..... TỶ LỆ : KHỔ GIẤY : A3 HIỆU CHỈNH.....	

TỔNG MẶT BẰNG ĐỊNH VỊ CÔNG TRÌNH

CÔNG TRÌNH : NHÀ HIỆU BỘ 2 TẦNG VÀ CÔNG TRÌNH PHỤ TRỢ TRƯỜNG TIỂU HỌC HỒNG TIẾN II

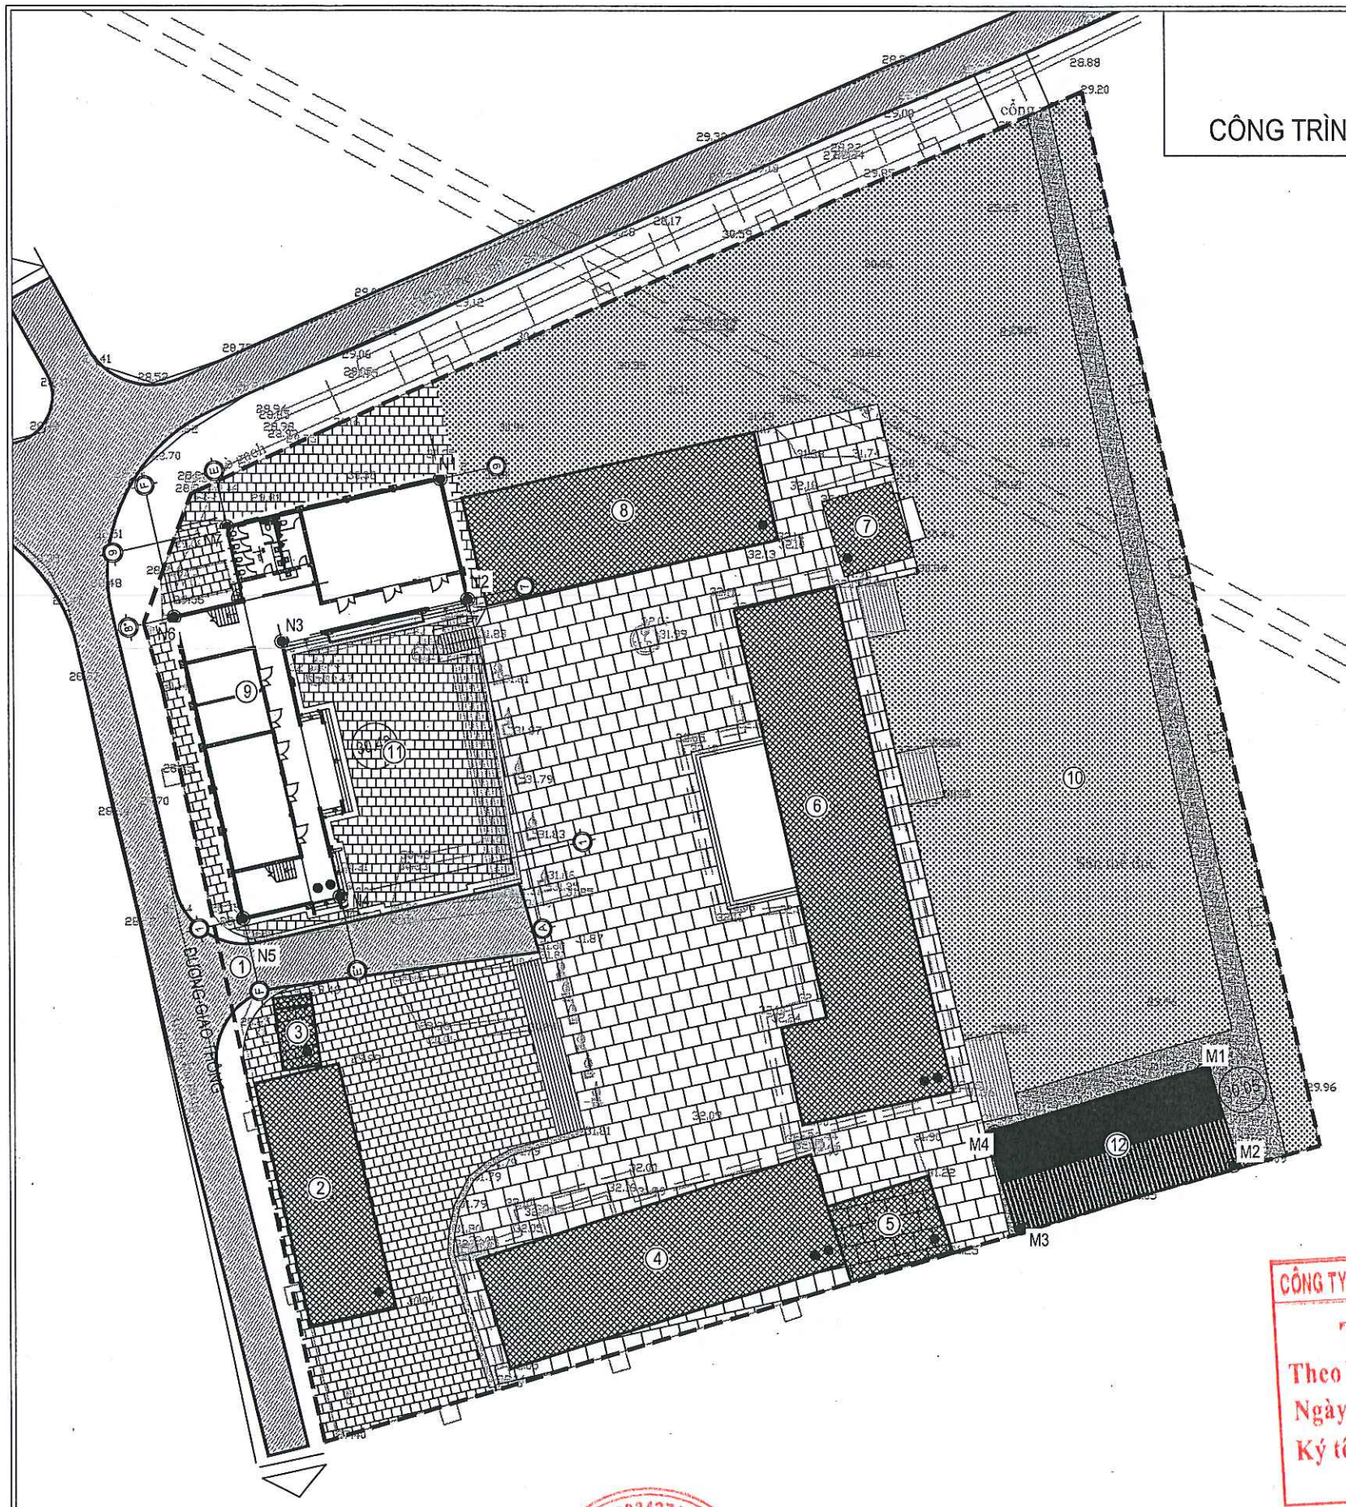

CHÚ THÍCH :

① CỔNG VÀO CHÍNH

② NHÀ ĐỂ XE

③ NHÀ BẢO VỆ

④ NHÀ LỚP HỌC 2 TẦNG

⑤ NHÀ BẾP

⑥ NHÀ LỚP HỌC 2 TẦNG

⑦ NHÀ VỆ SINH

⑧ NHÀ LỚP HỌC 1 TẦNG

⑨ NHÀ HIỆU BỘ 2 TẦNG (XÂY MỚI)

⑩ SÂN THỂ DỤC THỂ THAO

⑪ SÂN BÊ TÔNG LÁT GẠCH

⑫ NHÀ XE (DI CHUYỂN NHÀ XE CŨ)

PHƯƠNG PHÁP ĐỊNH VỊ NHÀ SỐ 9 (NHÀ HIỆU BỘ XÂY MỚI)

NHÀ SỐ 9 (NHÀ HIỆU BỘ XÂY MỚI) ĐƯỢC GIỚI HẠN BỞI CÁC ĐIỂM N1,N2,N3,N4,N5,N6,N7; TRONG ĐÓ:
- ĐIỂM N1 LÀ GIAO ĐIỂM CỦA TRỤC 9 VÀ TRỤC A (THEO BẢN VẼ KTTC)
- ĐIỂM N2 LÀ GIAO ĐIỂM CỦA TRỤC 7 VÀ TRỤC A (THEO BẢN VẼ KTTC)
- ĐIỂM N3 LÀ GIAO ĐIỂM CỦA TRỤC 7 VÀ TRỤC E* (THEO BẢN VẼ KTTC)
- ĐIỂM N4 LÀ GIAO ĐIỂM CỦA TRỤC 1 VÀ TRỤC F (THEO BẢN VẼ KTTC)
- ĐIỂM N5 LÀ GIAO ĐIỂM CỦA TRỤC 1 VÀ TRỤC F (THEO BẢN VẼ KTTC)
- ĐIỂM N6 LÀ GIAO ĐIỂM CỦA TRỤC 8* VÀ TRỤC F (THEO BẢN VẼ KTTC)
- ĐIỂM N7 LÀ GIAO ĐIỂM CỦA TRỤC 9 VÀ TRỤC E (THEO BẢN VẼ KTTC)

-CÁC TRỤC CÒN LẠI XÁC ĐỊNH THEO BẢN VẼ THIẾT KẾ THI CÔNG
+ COS +0.00 CỦA CÔNG TRÌNH CAO HƠN COST SÂN TẠI VỊ TRÍ ĐIỂM (30.43) LÀ +0.45M
+ TỌA ĐỘ CÁC ĐIỂM MỐC N1,N2,N3,N4,N5,N6,N7 CĂN CỨ THEO HỆ TỌA ĐỘ VN2000 MÚI CHIẾU 6 ĐỘ (CHI TIẾT TẠI BẢNG 1.1)

BẢNG TỌA ĐỘ NÚT GIAO 1.1			
STT	TÊN ĐIỂM	X	Y
1	N01	435799.305	2375599.925
2	N02	435801.598	2375589.781
3	N03	435785.992	2375586.252
4	N04	435790.844	2375564.794
5	N05	435782.651	2375562.941
6	N06	435776.917	2375588.301
7	N07	435781.358	2375595.867

PHƯƠNG PHÁP ĐỊNH VỊ NHÀ SỐ 12 (NHÀ XE)

NHÀ SỐ 12 (NHÀ XE) ĐƯỢC GIỚI HẠN BỞI CÁC ĐIỂM M1M2,M3,M4; TRONG ĐÓ:
- ĐIỂM M1 LÀ GIAO ĐIỂM CỦA TRỤC 1 VÀ TRỤC B (THEO BẢN VẼ KTTC)
- ĐIỂM M2 LÀ GIAO ĐIỂM CỦA TRỤC 7 VÀ TRỤC A (THEO BẢN VẼ KTTC)
- ĐIỂM M3 LÀ GIAO ĐIỂM CỦA TRỤC 1 VÀ TRỤC A (THEO BẢN VẼ KTTC)
- ĐIỂM M4 LÀ GIAO ĐIỂM CỦA TRỤC 1 VÀ TRỤC B (THEO BẢN VẼ KTTC)

-CÁC TRỤC CÒN LẠI XÁC ĐỊNH THEO BẢN VẼ THIẾT KẾ THI CÔNG
+ COS +0.00 CỦA CÔNG TRÌNH BẰNG COST SÂN TẠI VỊ TRÍ ĐIỂM (30.05)
+ TỌA ĐỘ CÁC ĐIỂM MỐC M1M2,M3,M4 CĂN CỨ THEO HỆ TỌA ĐỘ VN2000 MÚI CHIẾU 6 ĐỘ (CHI TIẾT TẠI BẢNG 1.2)

BẢNG TỌA ĐỘ NÚT GIAO 1.2			
STT	TÊN ĐIỂM	X	Y
1	M1	435863.152	2375550.276
2	M2	435865.505	2375542.317
3	M3	435847.669	2375537.043
4	M4	435845.565	2375545.068


CÔNG TY TNHH XÂY DỰNG VÀ THƯƠNG MẠI H2T
THẨM TRA
Theo Văn bản số:...../.....
Ngày.....tháng.....năm 20.....
Ký tên:

ỦY BAN NHÂN DÂN PHƯỜNG PHỔ YÊN
PHÒNG KINH TẾ, HẠ TẦNG VÀ ĐÔ THỊ
THẨM ĐỊNH
Theo Văn bản số...../.....
ngày ..... tháng ..... năm 20 .....
Ký tên

CHỦ ĐẦU TƯ	TÊN DỰ ÁN/CÔNG TRÌNH:	ĐƠN VỊ TƯ VẤN:	CHỦ NHIỆM DỰ ÁN: KTS. VŨ NGUYÊN BÌNH		CHỦ TRÌ BỘ MÔN: KTS. VŨ NGUYÊN BÌNH		HẠNG MỤC: NHÀ HIỆU BỘ	QUYỂN 01
UBND PHƯỜNG PHỔ YÊN **TRUNG TÂM DỊCH VỤ TỔNG HỢP**	**NHÀ HIỆU BỘ 2 TẦNG VÀ CÔNG TRÌNH PHỤ TRỢ TRƯỜNG TIỂU HỌC HỒNG TIẾN II**	CÔNG TY CPTV VÀ ĐẦU TƯ XÂY DỰNG THÁI NGUYÊN ĐỊA CHỈ: 5/1 ĐƯỜNG BẮC KẠN - P. PHAN ĐÌNH PHÙNG - T. THÁI NGUYÊN	QL KỸ THUẬT KTS. VŨ NGUYÊN BÌNH		THIẾT KẾ KTS. ĐẶNG VĂN HIẾU		GIAI ĐOẠN H.S.T.K.C.S	
	ĐỊA ĐIỂM: PHƯỜNG QUYẾT THẮNG - TỈNH THÁI NGUYÊN	GIÁM ĐỐC: KS. NGUYỄN TIẾN DŨNG	KIỂM KTS. VŨ NGUYÊN BÌNH		THỂ HIỆN: KTS. ĐẶNG VĂN HIẾU		TÊN BẢN VẼ: TỔNG MẶT BẰNG ĐỊNH VỊ CÔNG TRÌNH	SỐ HIỆU BẢN VẼ: MÃ HỒ SƠ 001 / TÊN BẢN VẼ TMB-02
							NGÀY XUẤT BẢN: ..... LẦN XUẤT BẢN..... TỶ LỆ : KHỔ GIẤY : A3 HIỆU CHỈNH.....	

TỔNG MẶT BẰNG SAN NỀN

CÔNG TRÌNH : NHÀ HIỆU BỘ 2 TẦNG VÀ CÔNG TRÌNH PHỤ TRỢ TRƯỜNG TIỂU HỌC HỒNG TIẾN II

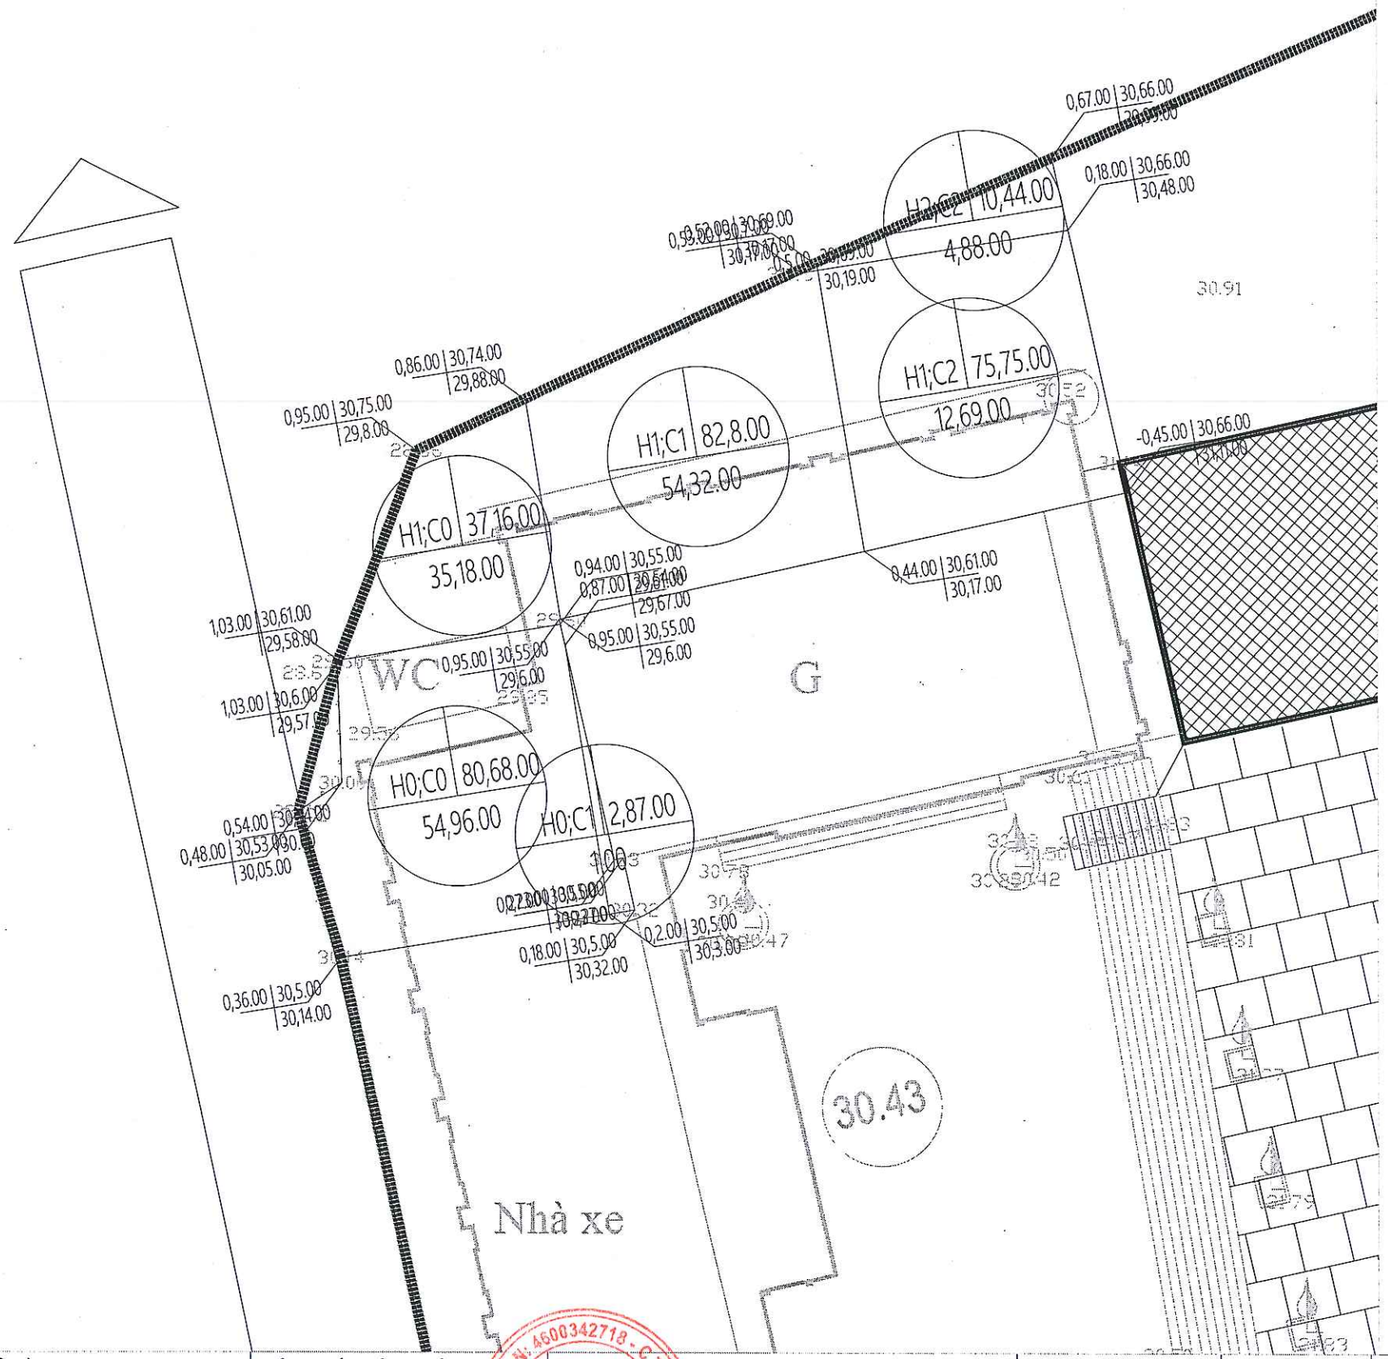

CHÚ THÍCH:

TÊN Ô LƯỚI | H7;C9 | 29,55 DIỆN TÍCH SAN NỀN (M2)
41,74 KHỐI LƯỢNG SAN NỀN (M3)
ĐÀO (-) ĐẮP (+)

1,72.00 | 39,71.00 CHÊNH CAO | CAO ĐỘ THIẾT KẾ
37,99.00 | CAO ĐỘ TỰ NHIÊN

CÔNG TY TNHH XÂY DỰNG VÀ THƯƠNG MẠI H2T
THẨM TRA
Theo Văn bản số:...../.....
Ngày.....tháng.....năm 20.....
Ký tên:

ỦY BAN NHÂN DÂN PHƯỜNG PHỔ YÊN
PHÒNG KINH TẾ, HẠ TẦNG VÀ ĐÔ THỊ
THẨM ĐỊNH
Theo Văn bản số..... / .....
ngày ..... tháng ..... năm 20 .....
Ký tên

BẢNG TỔNG HỢP KHỐI LƯỢNG SAN NỀN

STT	Hạng mục	Diện tích (m2)	Khối lượng (m3)
1	Tổng diện tích san nền	322,7	
2	Tổng khối lượng đắp đất san nền	289,7	
-	Khối lượng đắp đất san nền K90, đất cấp 3 (bằng máy)		292,03
-	Tận dụng đất khu vực đào để đắp		33,00
	Đắp trả phần đào bóc hữu cơ khu vực sân bê tông làm mới		114,04
3	Tổng khối lượng đào đất san nền	33	
-	Đào bóc lớp đất hữu cơ khu vực sân bê tông làm mới	380,14	114,042
-	Khối lượng đào đất san nền		33
-	Khối lượng đắp đất vận chuyện nội bộ từ khu vực đào		33,00
-	Vận chuyển đổ đất hữu cơ nội bô 300m		114,04
-	Khối mua đất cấp 3 để đắp K90		471,75

CÔNG TY TNHH XÂY DỰNG VÀ THƯƠNG MẠI H2T
THẨM TRA
Theo Văn bản số:...../.....
Ngày.....tháng.....năm 20.....
Ký tên:


CHỦ ĐẦU TƯ	TÊN DỰ ÁN/CÔNG TRÌNH:	ĐƠN VỊ TƯ VẤN:	CHỦ NHIỆM DỰ ÁN: KTS. VŨ NGUYÊN BÌNH		CHỦ TRÌ BỘ MÔN: KS. NÔNG QUỐC HƯNG		HẠNG MỤC: SAN NỀN	QUYỂN 01
UBND PHƯỜNG PHỔ YÊN TRUNG TÂM DỊCH VỤ TỔNG HỢP	NHÀ HIỆU BỘ 2 TẦNG VÀ CÔNG TRÌNH PHỤ TRỢ TRƯỜNG TIỂU HỌC HỒNG TIẾN II	CÔNG TY CPTV VÀ ĐẦU TƯ XÂY DỰNG THÁI NGUYÊN ĐỊA CHỈ: 5/1 ĐƯỜNG BẮC KẠN - P. PHAN ĐÌNH PHÙNG - T. THÁI NGUYÊN	QL KỸ THUẬT KTS. VŨ NGUYÊN BÌNH		THIẾT KẾ KS. LƯỜNG VĂN ĐỨC		GIAI ĐOẠN H.S.T.K.C.S	
		GIÁM ĐỐC: KS. NGUYỄN TIẾN DŨNG	KIỂM KTS. VŨ NGUYÊN BÌNH		THỂ HIỆN: KS. LƯỜNG VĂN ĐỨC		TÊN BẢN VẼ: TỔNG MẶT BẰNG SAN NỀN	SỐ HIỆU BẢN VẼ: MÃ HỒ SƠ 001 / TÊN BẢN VẼ CBKT-01
	ĐỊA ĐIỂM: PHƯỜNG PHỔ YÊN - TỈNH THÁI NGUYÊN						NGÀY XUẤT BẢN: ..... LẦN XUẤT BẢN..... TỶ LỆ : KHỔ GIẤY : A3 HIỆU CHỈNH.....	

TỔNG MẶT BẰNG SÂN BÊ TÔNG, KHU VỰC LÁT GẠCH VÀ TƯỜNG XÂY MỚI

CÔNG TRÌNH : NHÀ HIỆU BỘ 2 TẦNG VÀ CÔNG TRÌNH PHỤ TRỢ TRƯỜNG TIỂU HỌC HỒNG TIẾN II

BẢNG KÊ TỌA ĐỘ SÂN BÊ TÔNG
Theo hệ tọa độ VN-2000


Số hiệu điểm	Tọa độ	
	X	Y
N1	2375630.42	436098.62
N2	2375631.25	436100.48
N3	2375543.19	436119.8
N4	2375536.37	436096.74
N5	2375545.94	436094.57
N6	2375550.79	436116.09

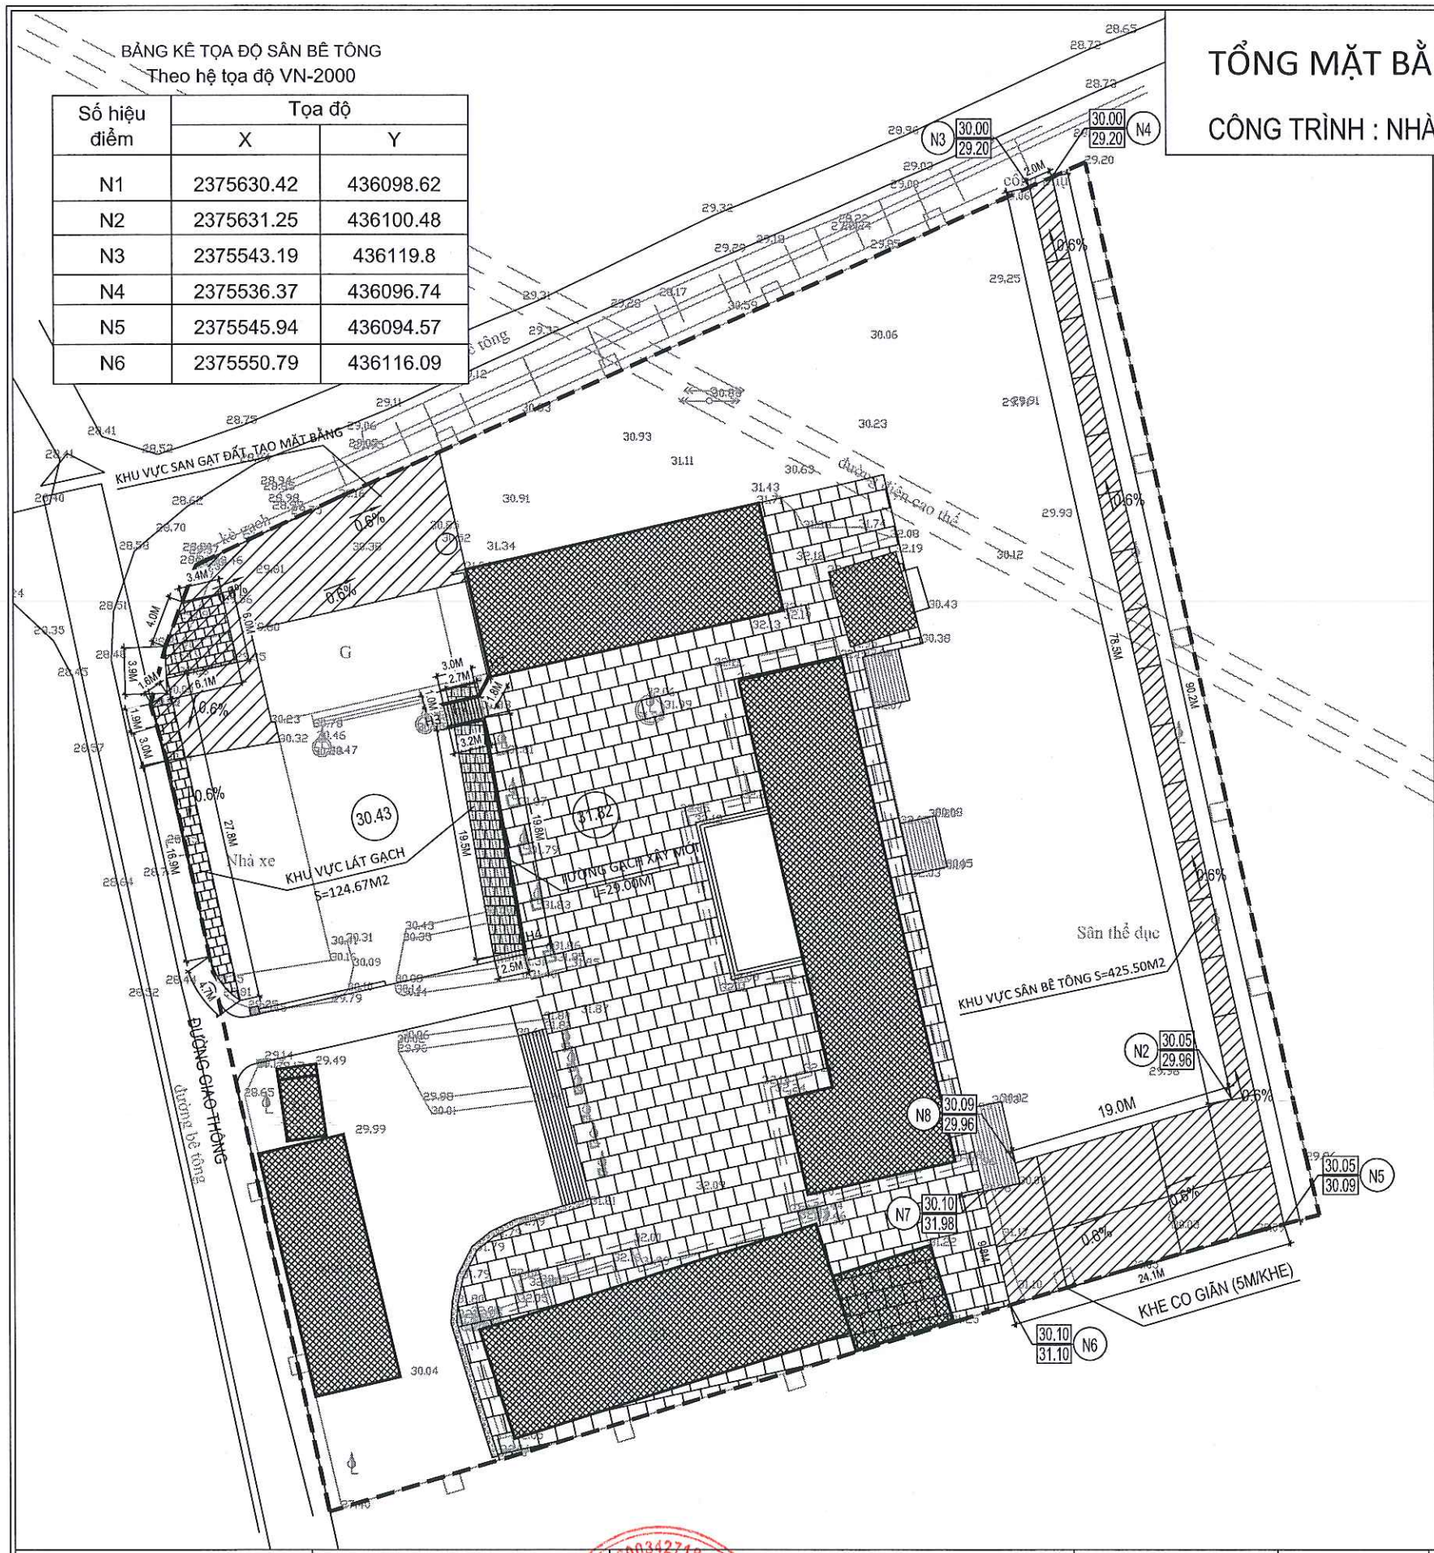



ỦY BAN NHÂN DÂN PHƯỜNG PHỔ YÊN
PHÒNG KINH TẾ, HẠ TẦNG VÀ ĐÔ THỊ
THẨM ĐỊNH
Theo Văn bản số ...../.....
ngày ..... tháng ..... năm 20 .....
Ký tên


KẾT CẤU KHU VỰC LÁT GẠCH (S=124.67M2)

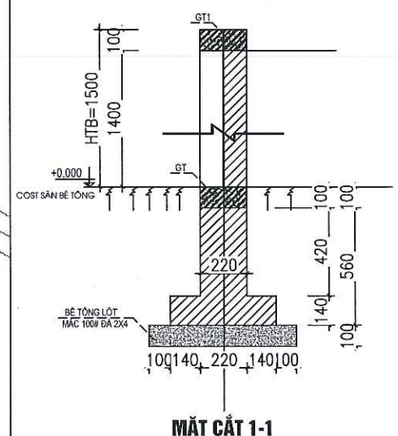

MẶT CẮT 1-1

MẶT CẮT PHÁ DỠ CẦU THANG HIỆN CÓ, L=21.25M

CÔNG TY TNHH XÂY DỰNG VÀ THƯƠNG MẠI H2T
THẨM TRA
Theo Văn bản số:...../.....
Ngày.....tháng.....năm 20.....
Ký tên:

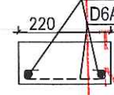

CHI TIẾT GIẰNG TƯỜNG


BẢNG THỐNG KÊ CỐT THÉP

CẤU KIỆN	STT	HÌNH DẠNG, KÍCH THƯỚC	ĐƯỜNG KÍNH (mm)	CHIỀU DÀI THANH (mm)	SỐ LƯỢNG 1 CK	SỐ LƯỢNG T. BỘ	TỔNG CHIỀU DÀI (m)	TRỌNG LƯỢNG (kG)
GT H82-H83 (SL:1)	1	28900	10	29700	2	4	118.8	73.24
	2	50 170 50	6	270	145	290	78.3	17.38
TỔNG HỢP KHỐI LƯỢNG (KG):			Ø ≤ 10 : 90.6	Ø ≤ 18 : 0		Ø > 18 : 0		


CHI TIẾT TƯỜNG XÂY MỚI

H1-H2, H3-H4 (L=29.00M)

- XÂY TƯỜNG: GẠCH KHÔNG NUNG MÁC 75 VXM M75
-TRÁT TƯỜNG: TƯỜNG TRÁT VỮA XI MĂNG MÁC 75, DÀY 1,5CM. PHẦN THÔ CHO PHẲNG. LÀM CÁC MỐC ĐỂ TRÁT, PHẢI PHUN NƯỚC CHO TƯỜNG ẨM

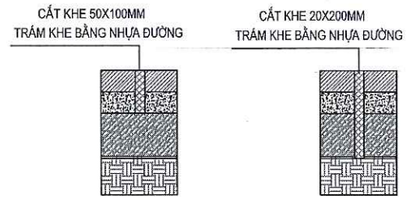

CHI TIẾT KHE CO — CHI TIẾT KHE DÃN

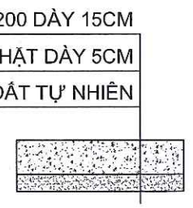

MẶT CẮT SÂN BÊ TÔNG (S=425.5M2)

KÝ HIỆU :

30.10 / 31.98 N1 — CAO ĐỘ THIẾT KẾ / CAO ĐỘ TỰ NHIÊN — TÊN NÚT

0.6% — HƯỚNG DỐC, ĐỘ DỐC THIẾT KẾ

CHỦ ĐẦU TƯ	TÊN DỰ ÁN/CÔNG TRÌNH:	ĐƠN VỊ TƯ VẤN:	CHỦ NHIỆM DỰ ÁN: KTS. VŨ NGUYÊN BÌNH	CHỦ TRÌ BỘ MÔN: KS. NÔNG QUỐC HƯNG	HẠNG MỤC: HẠ TẦNG KỸ THUẬT / QUYỂN 01 / GIAI ĐOẠN H.S.T.K.C.S
UBND PHƯỜNG PHỔ YÊN **TRUNG TÂM DỊCH VỤ TỔNG HỢP**	**NHÀ HIỆU BỘ 2 TẦNG VÀ CÔNG TRÌNH PHỤ TRỢ TRƯỜNG TIỂU HỌC HỒNG TIẾN II**	CÔNG TY CPTV VÀ ĐẦU TƯ XÂY DỰNG THÁI NGUYÊN — ĐỊA CHỈ: SỐ 1 ĐƯỜNG BẮC KẠN - P. PHAN ĐÌNH PHÙNG - T. THÁI NGUYÊN	QL KỸ THUẬT: KTS. VŨ NGUYÊN BÌNH	THIẾT KẾ: KS. LƯỜNG VĂN ĐỨC	TÊN BẢN VẼ: SÂN BÊ TÔNG, KHU VỰC LÁT GẠCH VÀ TƯỜNG / SỐ HIỆU BẢN VẼ: MÃ HỒ SƠ 001 / TÊN BẢN VẼ CBKT-02
	ĐỊA ĐIỂM: PHƯỜNG QUYẾT THẮNG - TỈNH THÁI NGUYÊN	GIÁM ĐỐC: KS. NGUYỄN TIẾN DŨNG	KIỂM: KTS. VŨ NGUYÊN BÌNH	THỂ HIỆN: KS. LƯỜNG VĂN ĐỨC	NGÀY XUẤT BẢN: ..... LẦN XUẤT BẢN..... / TỶ LỆ : KHỔ GIẤY : A3 HIỆU CHỈNH.....

CÔNG TY TNHH XÂY DỰNG VÀ THƯƠNG MẠI H2T

THẨM TRA

Theo Văn bản số:...../.....

Ngày.....tháng.....năm 20.....

Ký tên:

ỦY BAN NHÂN DÂN PHƯỜNG PHỔ YÊN
PHÒNG KINH TẾ, HẠ TẦNG VÀ ĐÔ THỊ

THẨM ĐỊNH

Theo Văn bản số...../.....


ngày ..... tháng ..... năm 20 .....

Ký tên

DANH MỤC BẢN VẼ	
KÝ HIỆU	TÊN BẢN VẼ
KT-00	MỤC LỤC
KT-01	CHỈ DẪN KỸ THUẬT
KT-02	MẶT BẰNG KIẾN TRÚC TẦNG 1
KT-03	MINH HỌA TẦNG 1
KT-04	MẶT BẰNG KIẾN TRÚC TẦNG 2
KT-05	MINH HỌA TẦNG 2
KT-06	MẶT BẰNG KIẾN TRÚC MÁI
KT-07	MINH HỌA MÁI
KT-08	MẶT BẰNG XÂY TƯỜNG TẦNG 1
KT-09	MẶT BẰNG XÂY TƯỜNG TẦNG 2
KT-10	MẶT BẰNG XÂY TƯỜNG TẦNG MÁI
KT-11	MẶT BẰNG XÀ GỒ MÁI
KT-12	MẶT ĐỨNG TRỤC 1-9, 9-1
KT-13	MINH HỌA MẶT ĐỨNG 1-9,9-1
KT-14	MẶT ĐỨNG TRỤC A-F
KT-15	MINH HỌA MẶT ĐỨNG A-F
KT-16	MẶT ĐỨNG TRỤC F-A
KT-17	MINH HỌA MẶT ĐỨNG F-A
KT-18	MẶT CẮT 1-1
KT-19	MINH HỌA MẶT CẮT 1-1

DANH MỤC BẢN VẼ	
KÝ HIỆU	TÊN BẢN VẼ
KT-20	MẶT CẮT 2-2
KT-21	MINH HỌA MẶT CẮT 2-2
KT-22	CHI TIẾT WC
KT-23	CHI TIẾT CHẬU RỬA CR1, CR2
KT-24	CHI TIẾT THANG
KT-25	MẶT BẰNG BỐ TRÍ CỬA TẦNG 1
KT-26	MẶT BẰNG BỐ TRÍ CỬA TẦNG 2
KT-27	CHI TIẾT CỬA
KT-28	CHI TIẾT CỬA SỔ
KT-29	CHI TIẾT SEN HOA
KT-30	CHI TIẾT TƯỜNG THU HỒI
KT-31	CHI TIẾT TAM CẤP
KT-32	CHI TIẾT RAM DỐC R1
KT-33	MẶT BẰNG LÁT NỀN TẦNG 1
KT-34	MẶT BẰNG LÁT NỀN TẦNG 2
KT-35	MẶT BẰNG LÁT NỀN MÁI
KT-36	MẶT BẰNG LAN CAN TẦNG 1
KT-37	MẶT BẰNG LAN CAN TẦNG 2
KT-38	MẶT BẰNG TRẦN TẦNG 1
KT-39	MẶT BẰNG TRẦN TẦNG 2
KT-40	CHI TIẾT MÁI KÍNH SÂN SAU, CHỮ TRANG TRÍ

CHỦ ĐẦU TƯ	TÊN DỰ ÁN/ CÔNG TRÌNH	ĐƠN VỊ TƯ VẤN	CHỦ NHIỆM DỰ ÁN: KTS: VŨ NGUYÊN BÌNH		CHỦ TRÌ BỘ MÔN: KTS: VŨ NGUYÊN BÌNH		HẠNG MỤC: NHÀ HIỆU BỘ	QUYỂN: 01
UBND PHƯỜNG PHỔ YÊN TRUNG TÂM DỊCH VỤ TỔNG HỢP	NHÀ HIỆU BỘ 2 TẦNG VÀ CÔNG TRÌNH TRÌNH PHỤ TRỢ TRƯỜNG TIỂU HỌC HỒNG TIẾN II ĐỊA ĐIỂM XD: PHƯỜNG PHỔ YÊN , TỈNH THÁI NGUYÊN	TCICO ISO 9001 : 2021 CÔNG TY CP TV VÀ ĐẦU TƯ XÂY DỰNG THÁI NGUYÊN ĐỊA CHỈ: SỐ 5/11 Đ. BẮC KẠN - P. PHAN ĐÌNH PHÙNG - T. THÁI NGUYÊN GIÁM ĐỐC : KS. NGUYỄN TIẾN DŨNG	QL KỸ THUẬT: KTS: VŨ NGUYÊN BÌNH		THIẾT KẾ: KTS: ĐẶNG VĂN HIẾU		GIAI ĐOẠN: h.s.b.v.t.k.t.c	
			KIỂM TRA: KTS: VŨ NGUYÊN BÌNH		VẼ: KTS: ĐẶNG VĂN HIẾU		TÊN BẢN VẼ: MỤC LỤC	SỐ HIỆU BẢN VẼ: MÃ HỒ SƠ / KÝ HIỆU: KT-00
							NGÀY XUẤT BẢN: NĂM 2026	LẦN XUẤT BẢN:
							TỈ LỆ:	KHỔ GIẤY: / HIỆU CHỈNH:

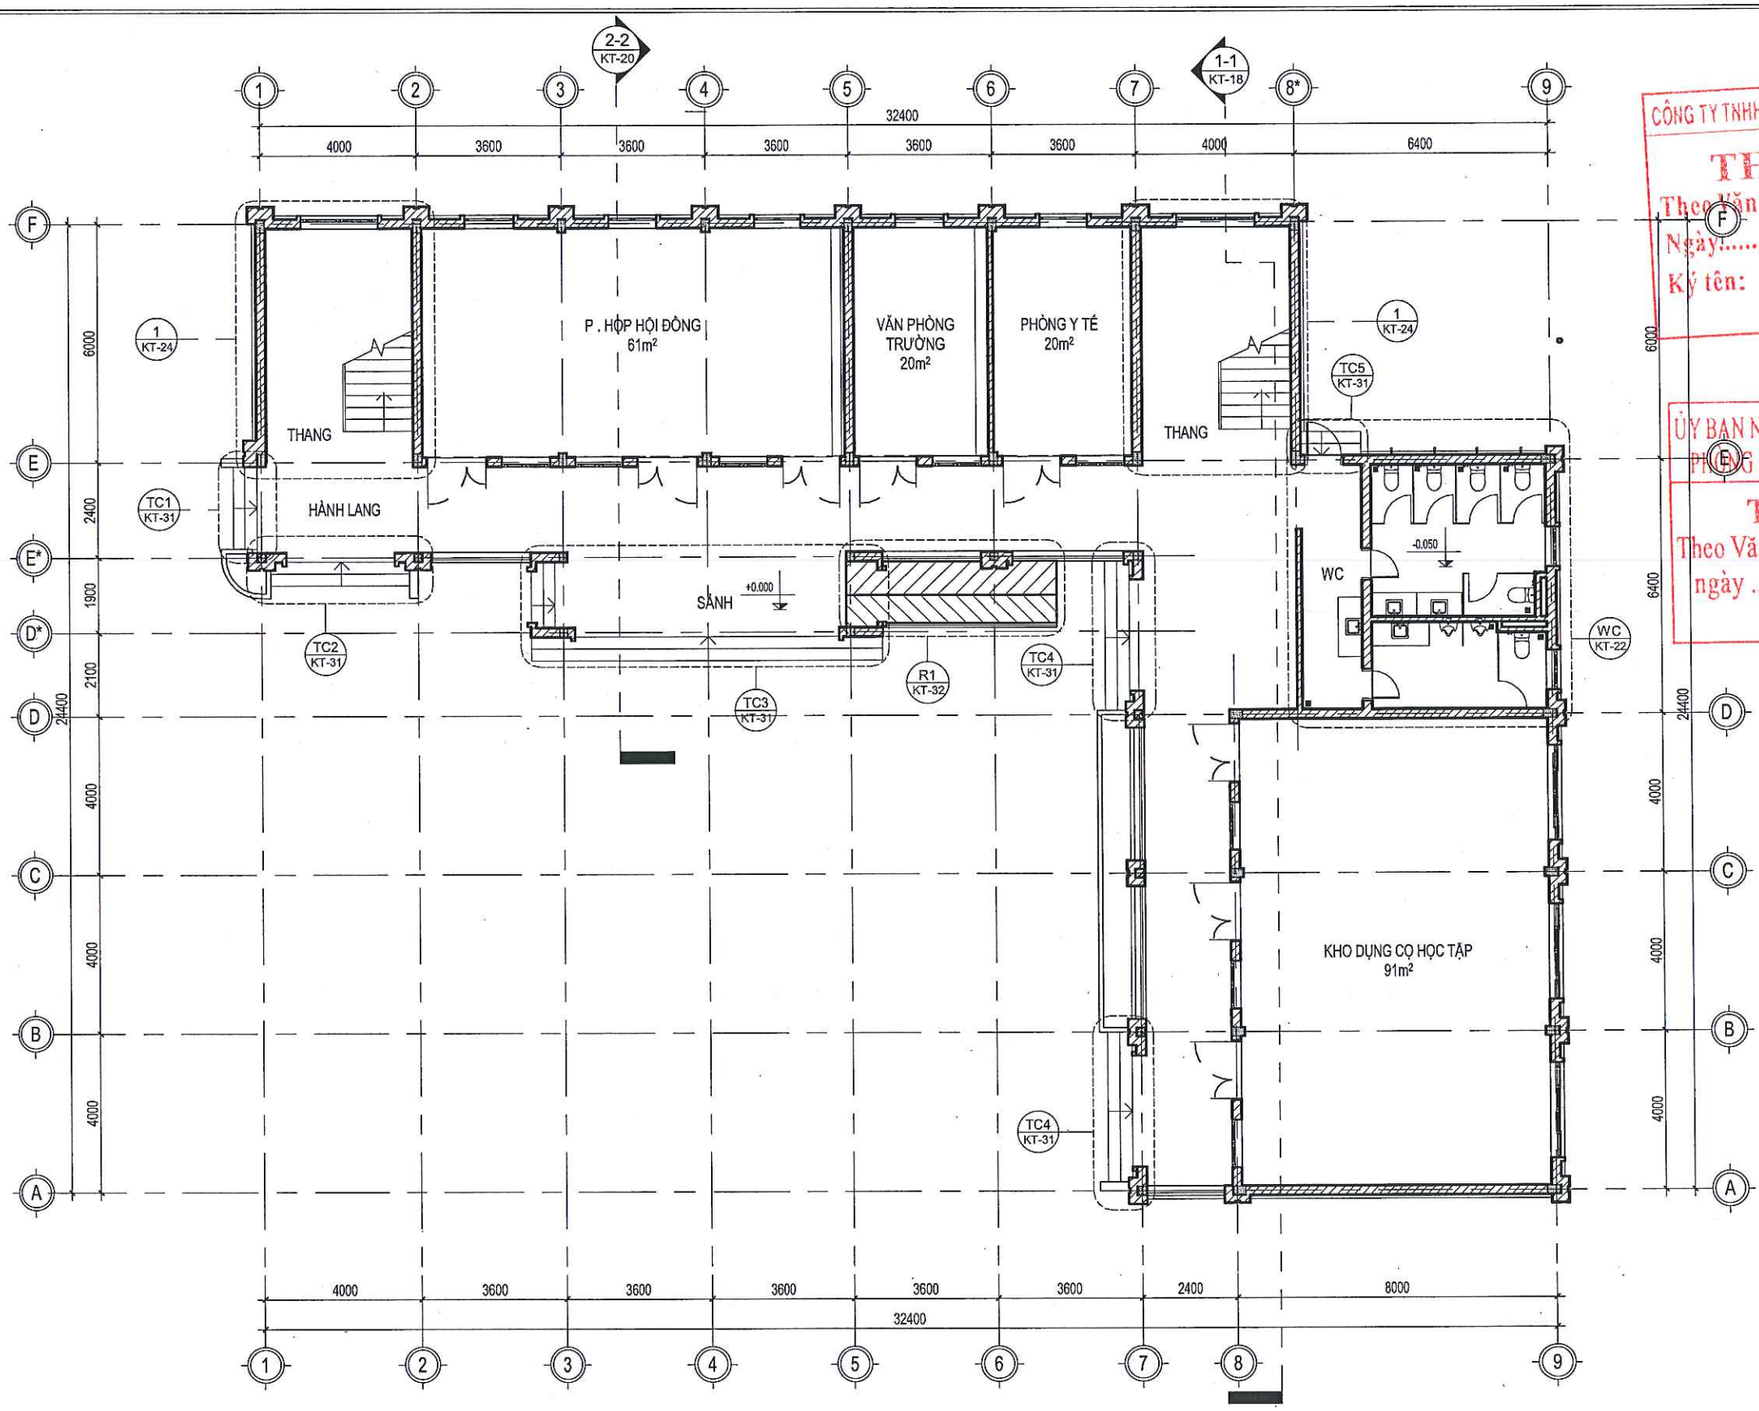

CÔNG TY TNHH XÂY DỰNG VÀ THƯƠNG MẠI H2T

THẨM TRA

Theo Văn bản số:...../.....

Ngày.....tháng.....năm 20.....

Ký tên:

ỦY BAN NHÂN DÂN PHƯỜNG PHỔ YÊN

PHÒNG KINH TẾ, HẠ TẦNG VÀ ĐÔ THỊ

THẨM ĐỊNH

Theo Văn bản số...../.....

ngày ..... tháng ..... năm 20 .....

Ký tên

MẶT BẰNG KIẾN TRÚC TẦNG 1

CHỦ ĐẦU TƯ	TÊN DỰ ÁN/ CÔNG TRÌNH	ĐƠN VỊ TƯ VẤN	CHỦ NHIỆM DỰ ÁN: KTS: VŨ NGUYÊN BÌNH		CHỦ TRÌ BỘ MÔN: KTS: VŨ NGUYÊN BÌNH	HẠNG MỤC: NHÀ HIỆU BỘ	QUYỂN: 01
UBND PHƯỜNG PHỔ YÊN TRUNG TÂM DỊCH VỤ TỔNG HỢP	NHÀ HIỆU BỘ 2 TẦNG VÀ CÔNG TRÌNH TRÌNH PHỤ TRỢ TRƯỜNG TIỂU HỌC HỒNG TIẾN II ĐỊA ĐIỂM XD: PHƯỜNG PHỔ YÊN , TỈNH THÁI NGUYÊN	TCICO ISO 9001 : 2021 CÔNG TY CPTV VÀ ĐẦU TƯ XÂY DỰNG THÁI NGUYÊN ĐỊA CHỈ: SỐ 51 Đ. BẮC KẠN - P. PHAN ĐÌNH PHÙNG - T. THÁI NGUYÊN GIÁM ĐỐC : KS. NGUYỄN TIẾN DŨNG	QL KỸ THUẬT: KTS: VŨ NGUYÊN BÌNH KIỂM TRA: KTS: VŨ NGUYÊN BÌNH		THIẾT KẾ: KTS: ĐẶNG VĂN HIẾU VẼ: KTS: ĐẶNG VĂN HIẾU	GIAI ĐOẠN: h.s.b.v.t.k.t.c TÊN BẢN VẼ: MẶT BẰNG KIẾN TRÚC TẦNG 1 NGÀY XUẤT BẢN: NĂM 2026 | LẦN XUẤT BẢN: TỈ LỆ: | KHỔ GIẤY: | HIỆU CHỈNH:	SỐ HIỆU BẢN VẼ MÃ HỒ SƠ | KÝ HIỆU KT-02

CÔNG TY TNHH XÂY DỰNG VÀ THƯƠNG MẠI H2T

THẨM TRA

Theo Văn bản số:...../.....

Ngày.....tháng.....năm 20.....

Ký tên:

ỦY BAN NHÂN DÂN PHƯỜNG PHỔ YÊN


PHÒNG KINH TẾ, HẠ TẦNG VÀ ĐÔ THỊ

THẨM ĐỊNH

Theo Văn bản số...../.....


ngày ..... tháng ..... năm 20 .....

Ký tên

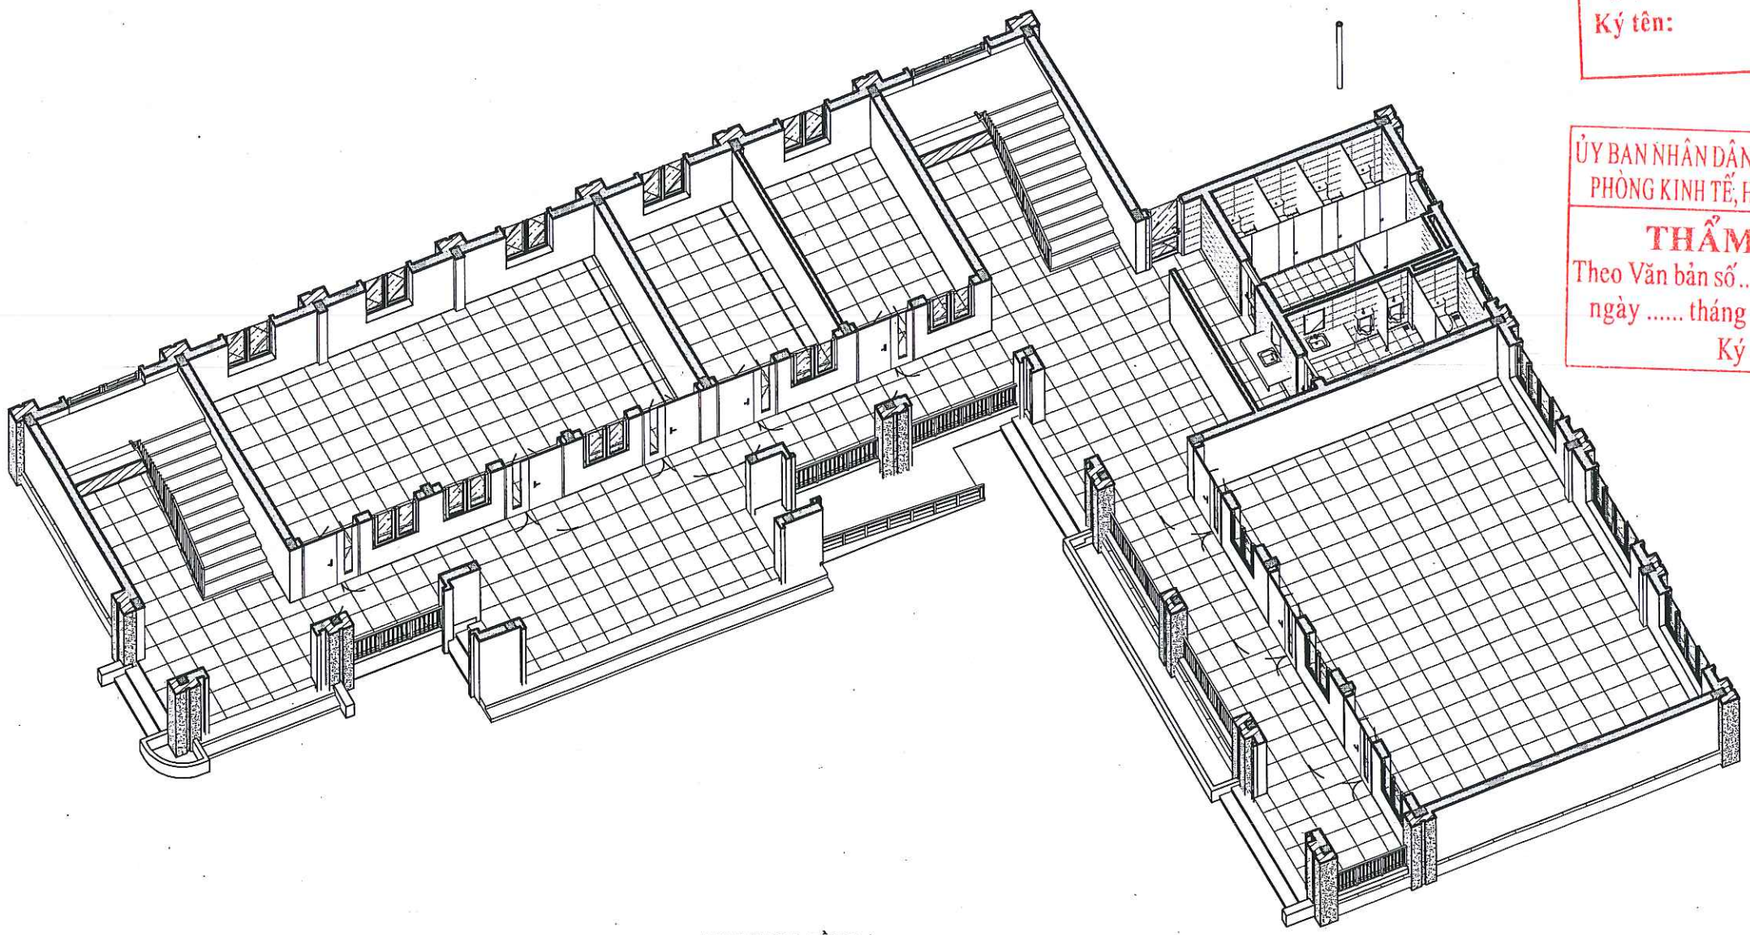

MINH HỌA TẦNG 1

CHỦ ĐẦU TƯ	TÊN DỰ ÁN/ CÔNG TRÌNH	ĐƠN VỊ TƯ VẤN	CHỦ NHIỆM DỰ ÁN:		CHỦ TRÌ BỘ MÔN:		HẠNG MỤC:	QUYỂN: 01
UBND PHƯỜNG PHỔ YÊN TRUNG TÂM DỊCH VỤ TỔNG HỢP	NHÀ HIỆU BỘ 2 TẦNG VÀ CÔNG TRÌNH TRÌNH PHỤ TRỢ TRƯỜNG TIỂU HỌC HỒNG TIẾN II ĐỊA ĐIỂM XD: PHƯỜNG PHỔ YÊN , TỈNH THÁI NGUYÊN	TCICO ISO 9001 : 2021 CÔNG TY CPTV VÀ ĐẦU TƯ XÂY DỰNG THÁI NGUYÊN ĐỊA CHỈ: SỐ 5/1 Đ. BẮC KẠN - P. PHAN ĐÌNH PHÙNG - T.THÁI NGUYÊN GIÁM ĐỐC : KS. NGUYỄN TIẾN DŨNG	KTS: VŨ NGUYÊN BÌNH		KTS: VŨ NGUYÊN BÌNH		NHÀ HIỆU BỘ	GIAI ĐOẠN: h.s.b.v.t.k.t.c
			QL KỸ THUẬT: KTS: VŨ NGUYÊN BÌNH		THIẾT KẾ: KTS: ĐẶNG VĂN HIẾU		TÊN BẢN VẼ: MINH HỌA TẦNG 1	SỐ HIỆU BẢN VẼ: MÃ HỒ SƠ / KÝ HIỆU
			KIỂM TRA: KTS: VŨ NGUYÊN BÌNH		VẼ: KTS: ĐẶNG VĂN HIẾU		NGÀY XUẤT BẢN: NĂM 2026 / LẦN XUẤT BẢN:	KT-03
							TỈ LỆ: / KHỔ GIẤY: / HIỆU CHỈNH:	

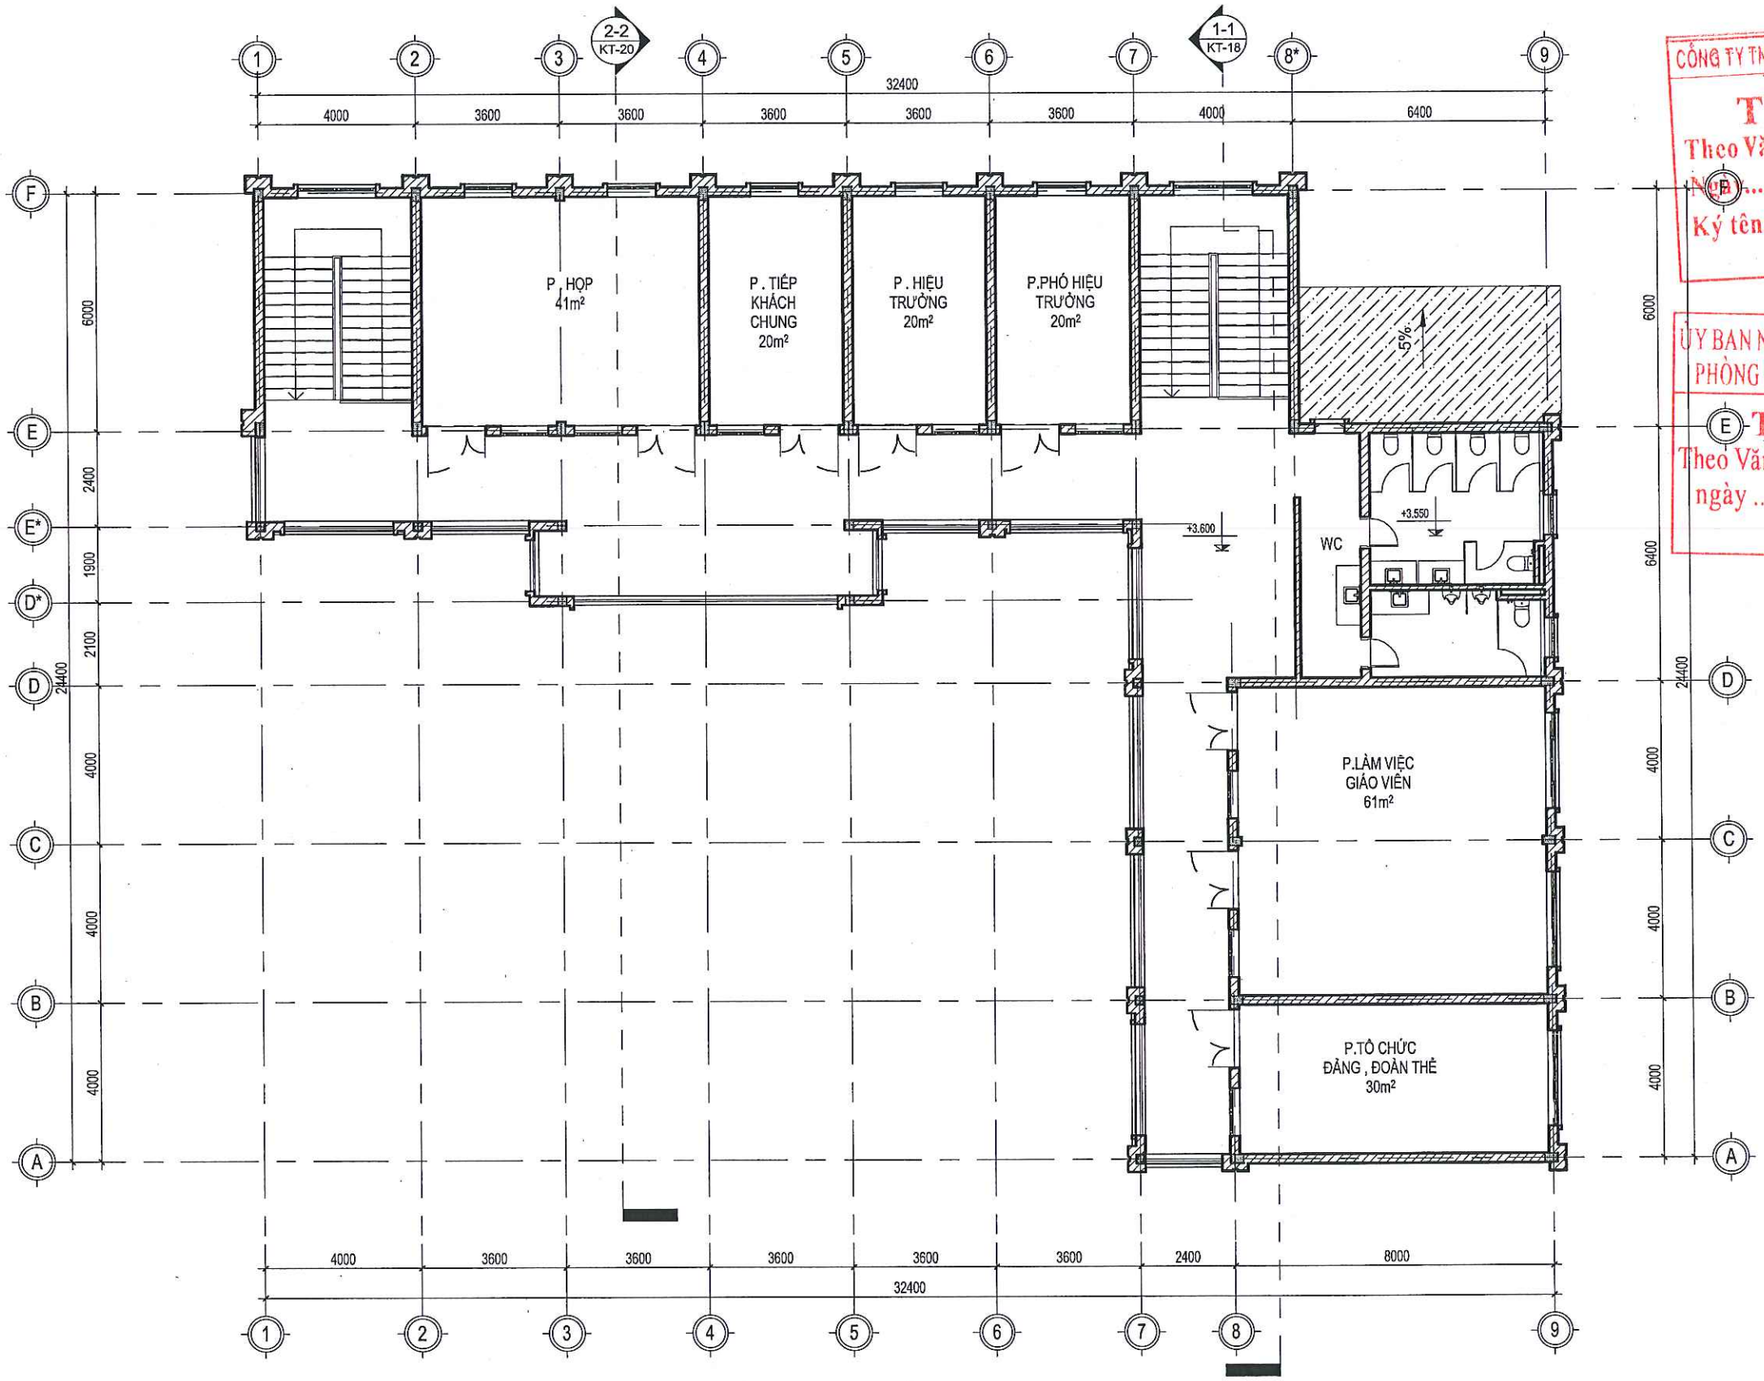

MẶT BẰNG KIẾN TRÚC TẦNG 2

CÔNG TY TNHH XÂY DỰNG VÀ THƯƠNG MẠI H2T
THẨM TRA
Theo Văn bản số:...../.....
ngày.....tháng.....năm 20.....
Ký tên:

ỦY BAN NHÂN DÂN PHƯỜNG PHỔ YÊN
PHÒNG KINH TẾ, HẠ TẦNG VÀ ĐÔ THỊ
THẨM ĐỊNH
Theo Văn bản số ..... / .....
ngày ..... tháng ..... năm 20 .....
Ký tên

CHỦ ĐẦU TƯ	TÊN DỰ ÁN/ CÔNG TRÌNH	ĐƠN VỊ TƯ VẤN	CHỦ NHIỆM DỰ ÁN: KTS: VŨ NGUYÊN BÌNH		CHỦ TRÌ BỘ MÔN: KTS: VŨ NGUYÊN BÌNH		HẠNG MỤC: NHÀ HIỆU BỘ	QUYỂN: 01
UBND PHƯỜNG PHỔ YÊN TRUNG TÂM DỊCH VỤ TỔNG HỢP	NHÀ HIỆU BỘ 2 TẦNG VÀ CÔNG TRÌNH TRÌNH PHỤ TRỢ TRƯỜNG TIỂU HỌC HỒNG TIẾN II ĐỊA ĐIỂM XD: PHƯỜNG PHỔ YÊN , TỈNH THÁI NGUYÊN	TCICO ISO 9001 : 2021 CÔNG TY CPTV VÀ ĐẦU TƯ XÂY DỰNG THÁI NGUYÊN ĐỊA CHỈ: SỐ 5/1 Đ. BẮC KẠN - P. PHAN ĐÌNH PHÙNG- T.THÁI NGUYÊN GIÁM ĐỐC : KS. NGUYỄN TIẾN DŨNG	QL KỸ THUẬT: KTS: VŨ NGUYÊN BÌNH		THIẾT KẾ: KTS: ĐẶNG VĂN HIẾU		TÊN BẢN VẼ: MẶT BẰNG KIẾN TRÚC TẦNG 2	GIAI ĐOẠN: h.s.b.v.t.k.t.c
			KIỂM TRA: KTS: VŨ NGUYÊN BÌNH		VẼ: KTS: ĐẶNG VĂN HIẾU		NGÀY XUẤT BẢN: NĂM 2026 / LẦN XUẤT BẢN:	SỐ HIỆU BẢN VẼ: MÃ HỒ SƠ / KÝ HIỆU: KT-04
							TỈ LỆ: / KHỔ GIẤY: / HIỆU CHỈNH:	

CÔNG TY TNHH XÂY DỰNG VÀ THƯƠNG MẠI H2T

THẨM TRA

Theo Văn bản số:...../.....

Ngày.....tháng.....năm 20.....

Ký tên:

ỦY BAN NHÂN DÂN PHƯỜNG PHỔ YÊN


PHÒNG KINH TẾ, HẠ TẦNG VÀ ĐÔ THỊ

THẨM ĐỊNH

Theo Văn bản số..... / .....


ngày ..... tháng ..... năm 20 .....

Ký tên

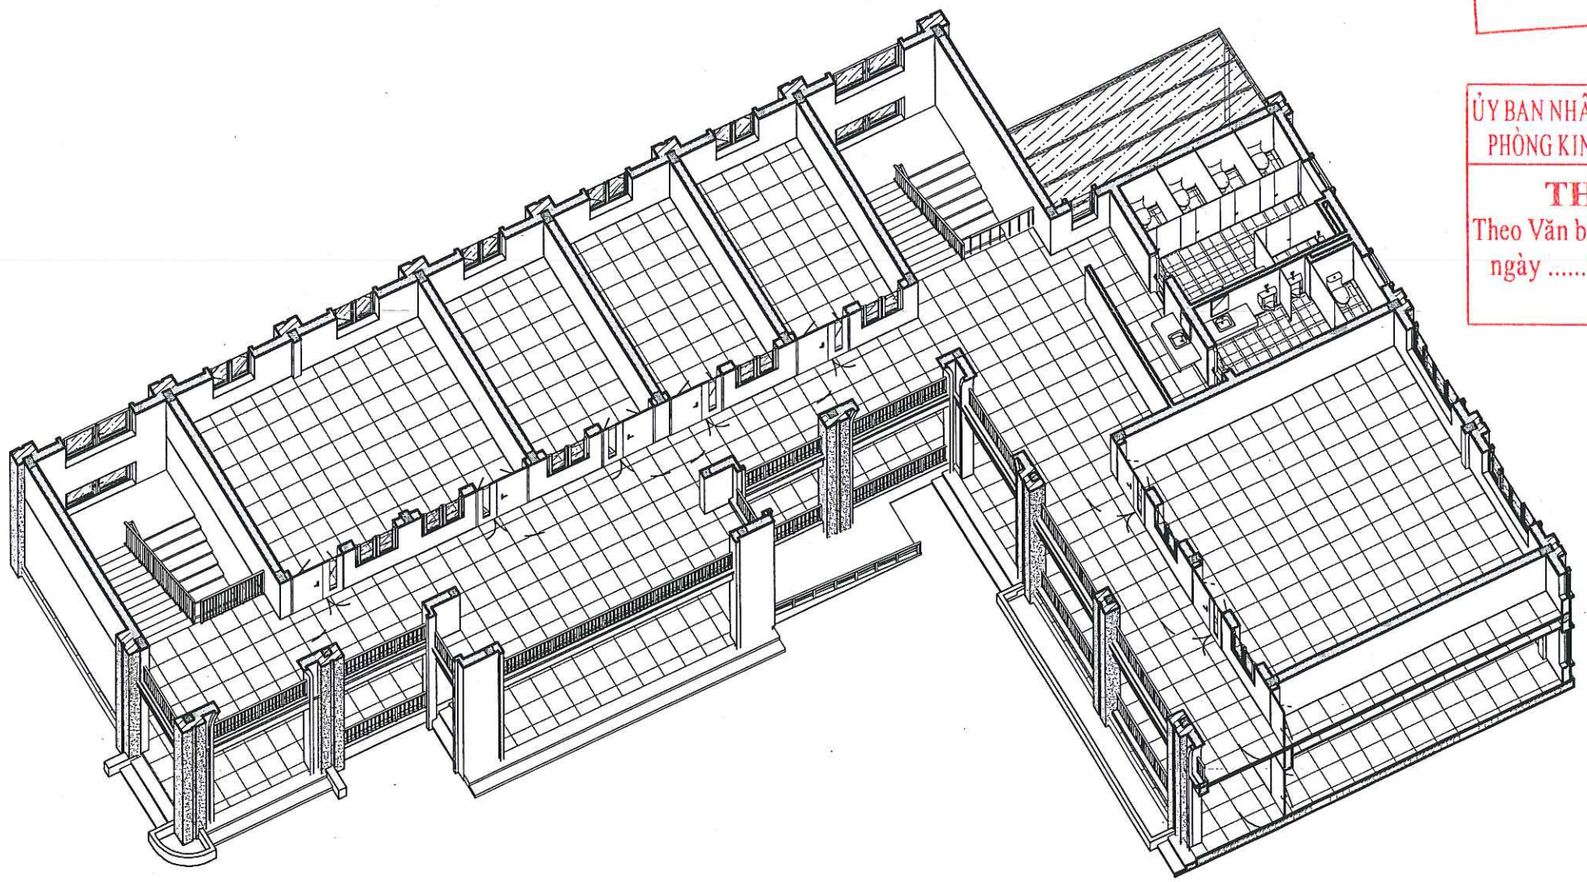

MINH HỌA TẦNG 2

CHỦ ĐẦU TƯ	TÊN DỰ ÁN/ CÔNG TRÌNH	ĐƠN VỊ TƯ VẤN	CHỦ NHIỆM DỰ ÁN: KTS: VŨ NGUYÊN BÌNH		CHỦ TRÌ BỘ MÔN: KTS: VŨ NGUYÊN BÌNH		HẠNG MỤC: NHÀ HIỆU BỘ	QUYỂN: 01
UBND PHƯỜNG PHỔ YÊN TRUNG TÂM DỊCH VỤ TỔNG HỢP	NHÀ HIỆU BỘ 2 TẦNG VÀ CÔNG TRÌNH TRÌNH PHỤ TRỢ TRƯỜNG TIỂU HỌC HỒNG TIẾN II ĐỊA ĐIỂM XD: PHƯỜNG PHỔ YÊN , TỈNH THÁI NGUYÊN	TCICO ISO 9001 : 2021 CÔNG TY CPTV VÀ ĐẦU TƯ XÂY DỰNG THÁI NGUYÊN ĐỊA CHỈ: SỐ 91 Đ. BẮC KẠN - P. PHAN ĐÌNH PHÙNG - T.THÁI NGUYÊN GIÁM ĐỐC : KS. NGUYỄN TIẾN DŨNG	QL KỸ THUẬT: KTS: VŨ NGUYÊN BÌNH		THIẾT KẾ: KTS: ĐẶNG VĂN HIẾU		GIAI ĐOẠN: h.s.b.v.t.k.t.c	
			KIỂM TRA: KTS: VŨ NGUYÊN BÌNH		VẼ: KTS: ĐẶNG VĂN HIẾU		TÊN BẢN VẼ: MINH HỌA TẦNG 2	SỐ HIỆU BẢN VẼ: MÃ HỒ SƠ / KÝ HIỆU: KT-05
							NGÀY XUẤT BẢN: NĂM 2026 / LẦN XUẤT BẢN:	
							TỈ LỆ: / KHỔ GIẤY: / HIỆU CHỈNH:	

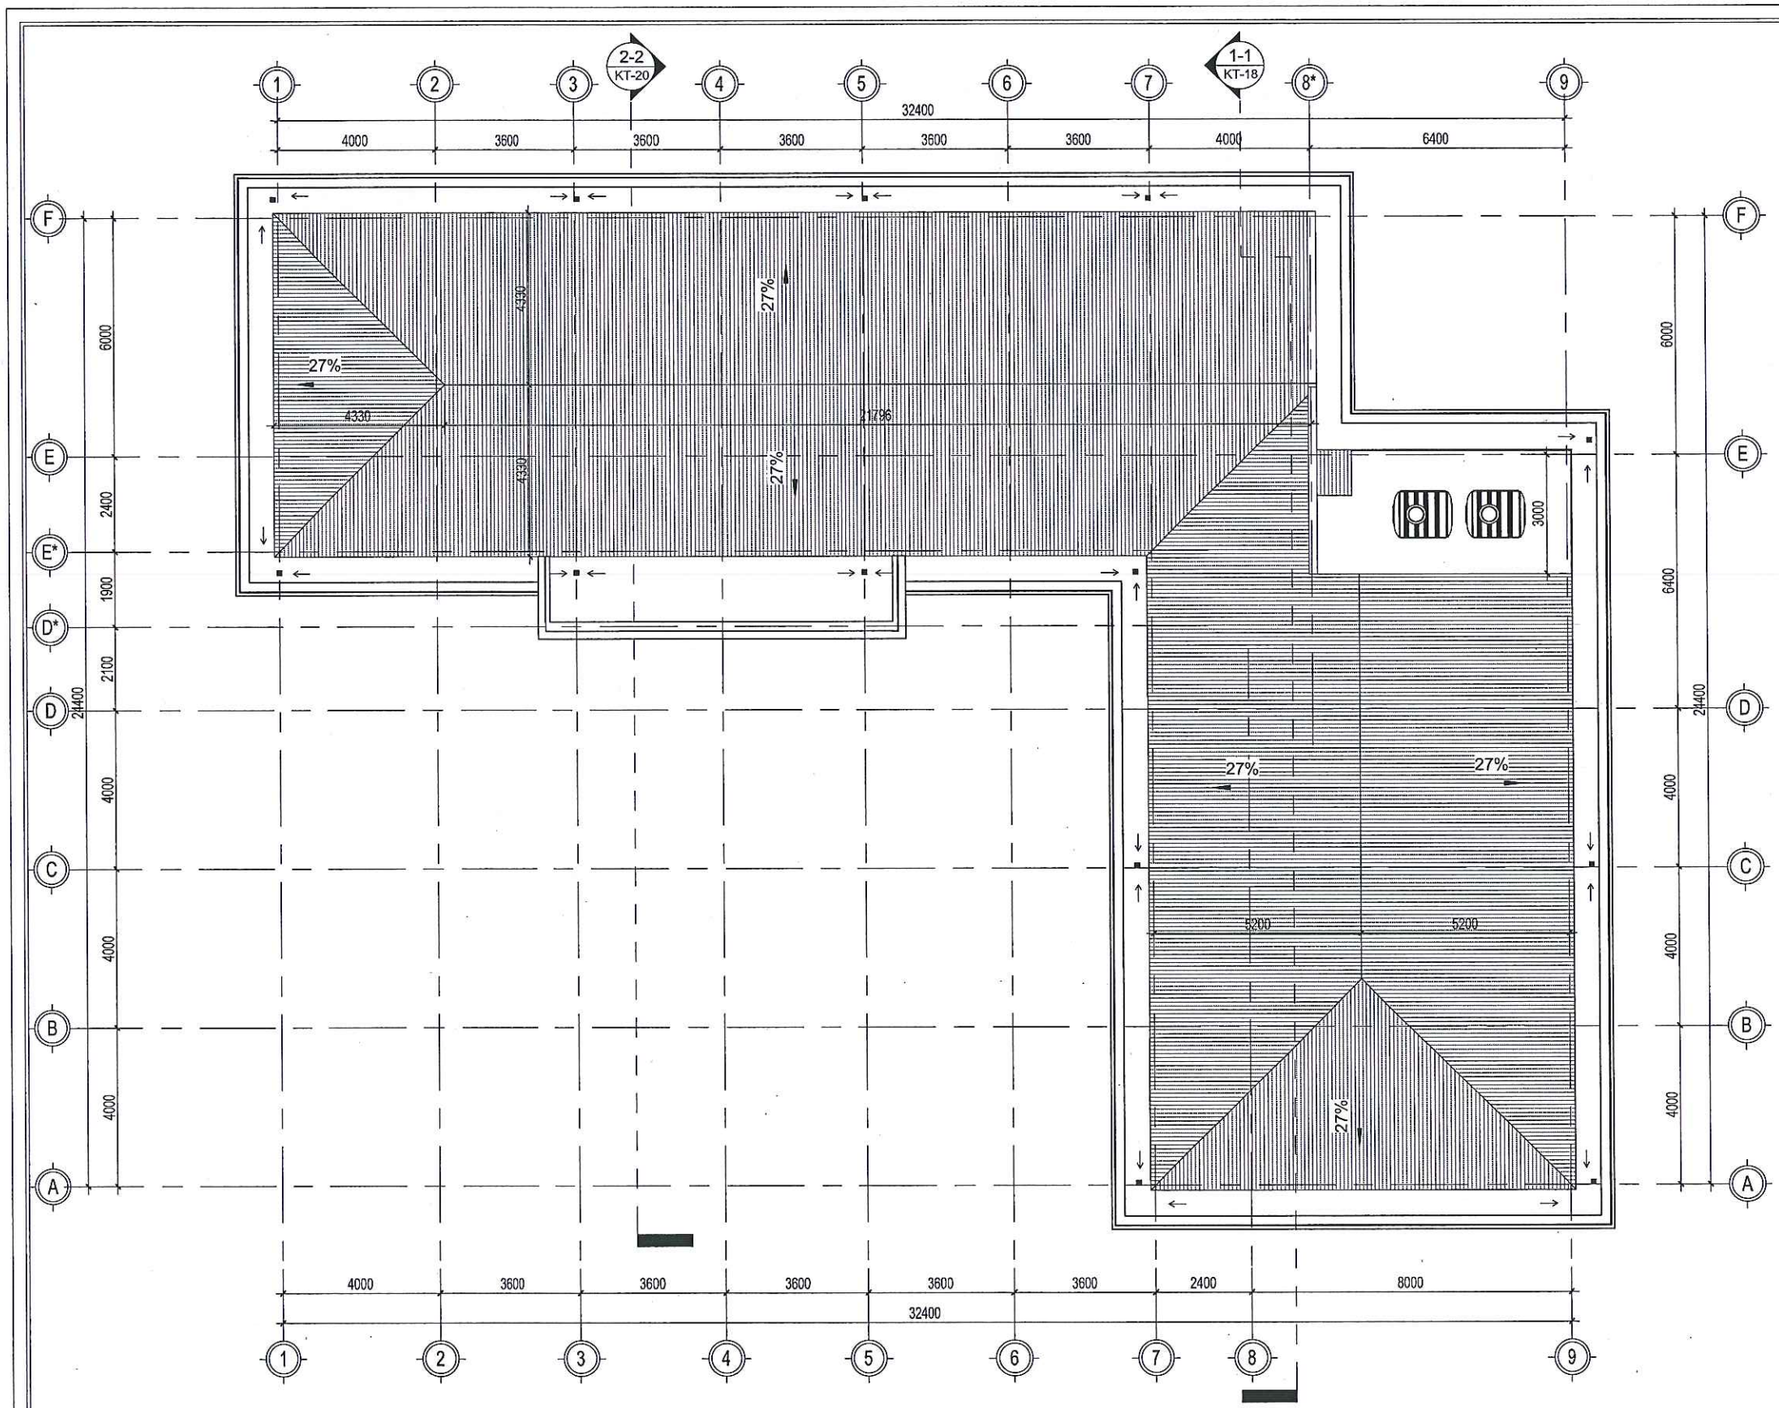

CÔNG TY TNHH XÂY DỰNG VÀ THƯƠNG MẠI H2T

THẨM TRA

Theo Văn bản số:...../.....

Ngày.....tháng.....năm 20.....

Ký tên:

ỦY BAN NHÂN DÂN PHƯỜNG PHỔ YÊN

PHÒNG KINH TẾ, HẠ TẦNG VÀ ĐÔ THỊ



THẨM ĐỊNH

Theo Văn bản số..... / .....

ngày ..... tháng ..... năm 20 .....

Ký tên

BẢNG THỐNG KÊ MÁI

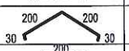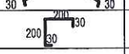STT	TÊN	CHỦNG LOẠI	KIỂU DÁNG	ĐƠN VỊ	SỐ LƯỢNG
1	TÔN ÚP NÓC	DÀY 2.5MM		M	65
2	TÔN ÚP GÓC	DÀY 2.5MM		M	9.5
3	TÔN LỢP	DÀY 0.4MM		M2	409
4	CÀU CHẮN RÁC	D150MM		CÁI	13
5	ỐNG PVC THOÁT NƯỚC MÁI	D110MM		M	97.500
6	ĐAI ỐNG NƯỚC INOX 201	D110MM		CÁI	65

MẶT BẰNG KIẾN TRÚC MÁI

CHỦ ĐẦU TƯ	TÊN DỰ ÁN/ CÔNG TRÌNH	ĐƠN VỊ TƯ VẤN	CHỦ NHIỆM DỰ ÁN: KTS: VŨ NGUYÊN BÌNH		CHỦ TRÌ BỘ MÔN: KTS: VŨ NGUYÊN BÌNH		HẠNG MỤC: NHÀ HIỆU BỘ
UBND PHƯỜNG PHỔ YÊN TRUNG TÂM DỊCH VỤ TỔNG HỢP	NHÀ HIỆU BỘ 2 TẦNG VÀ CÔNG TRÌNH TRÌNH PHỤ TRỢ TRƯỜNG TIỂU HỌC HỒNG TIẾN II ĐỊA ĐIỂM XD: PHƯỜNG PHỔ YÊN , TỈNH THÁI NGUYÊN	TCICO ISO 9001 : 2021 CÔNG TY CPTV VÀ ĐẦU TƯ XÂY DỰNG THÁI NGUYÊN ĐỊA CHỈ: SỐ 8/1 Đ. BẮC KẠN - P. PHAN ĐÌNH PHÙNG - T.THÁI NGUYÊN GIÁM ĐỐC : KS. NGUYỄN TIẾN DŨNG	QL KỸ THUẬT: KTS: VŨ NGUYÊN BÌNH KIỂM TRA: KTS: VŨ NGUYÊN BÌNH		THIẾT KẾ: KTS: ĐẶNG VĂN HIẾU VẼ: KTS: ĐẶNG VĂN HIẾU		TÊN BẢN VẼ: MẶT BẰNG KIẾN TRÚC MÁI NGÀY XUẤT BẢN: NĂM 2026 LẦN XUẤT BẢN: TỈ LỆ: KHỔ GIẤY: HIỆU CHỈNH:

QUYỂN: 01

GIAI ĐOẠN: h.s.b.v.t.k.t.c

SỐ HIỆU BẢN VẼ

MÃ HỒ SƠ | KÝ HIỆU

KT-06

CÔNG TY TNHH XÂY DỰNG VÀ THƯƠNG MẠI H2T

THẨM TRA

Theo Văn bản số:...../.....

Ngày.....tháng.....năm 20.....

Ký tên:

ỦY BAN NHÂN DÂN PHƯỜNG PHỔ YÊN


PHÒNG KINH TẾ, HẠ TẦNG VÀ ĐÔ THỊ

THẨM ĐỊNH

Theo Văn bản số...../.....


ngày ..... tháng ..... năm 20 .....

Ký tên

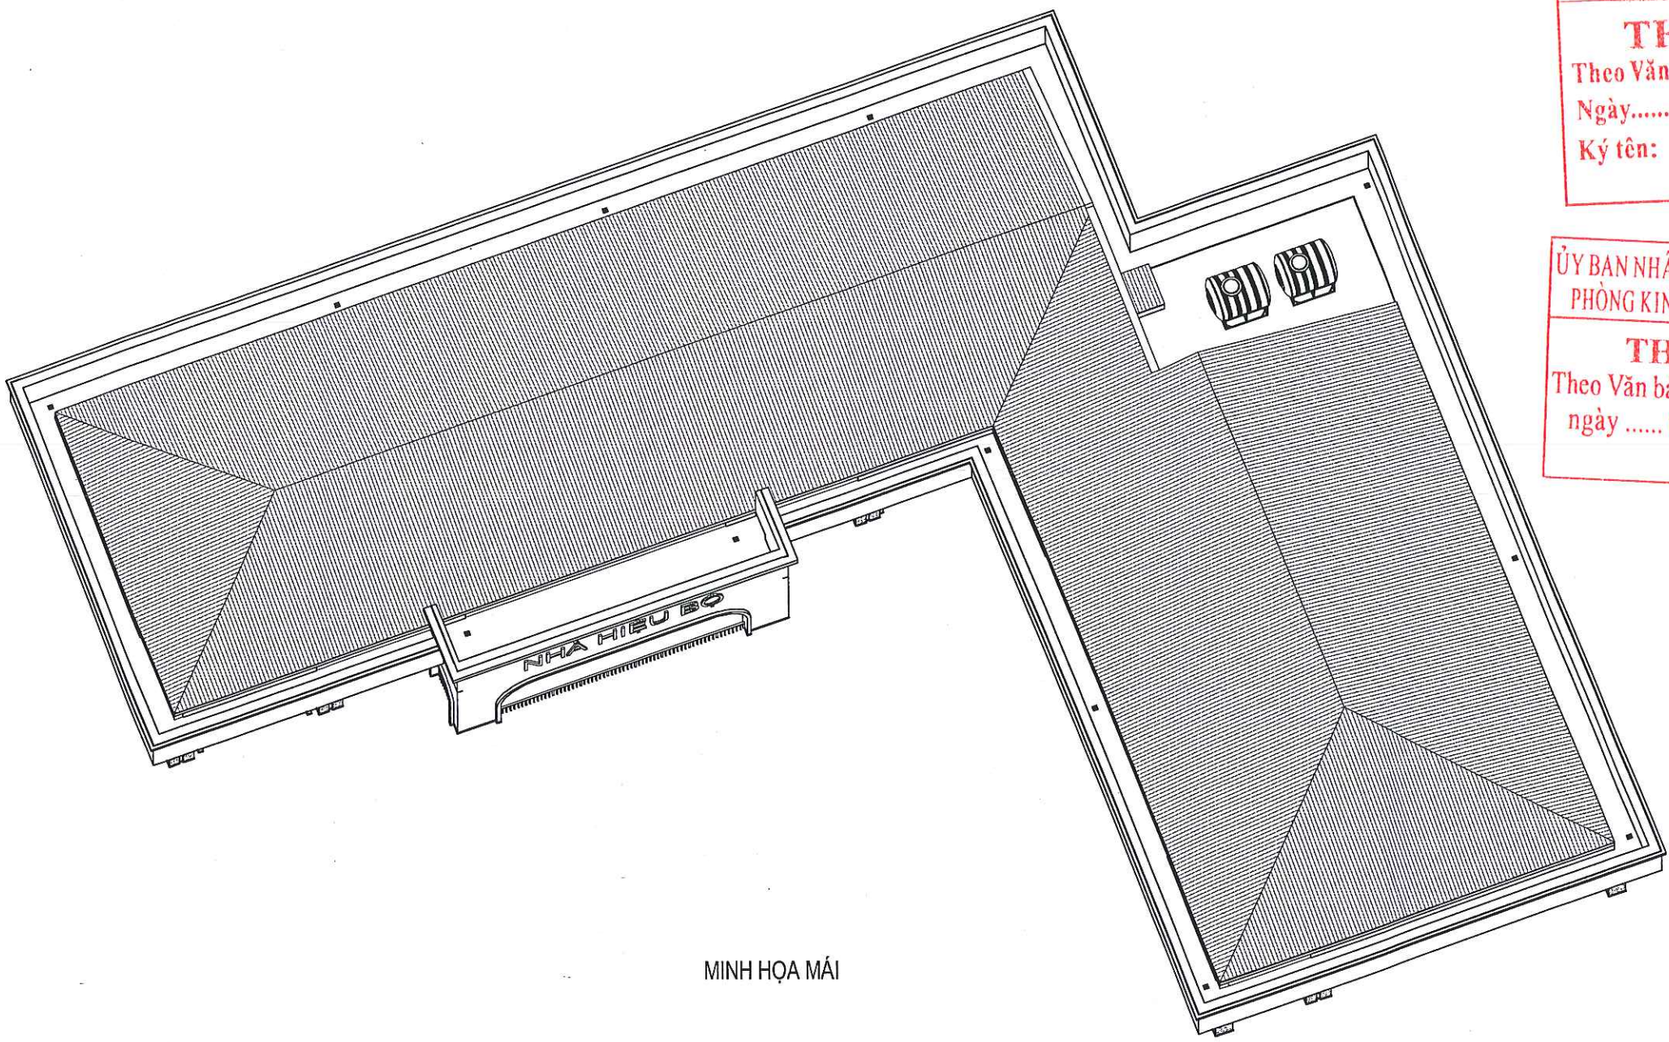


MINH HỌA MÁI


CHỦ ĐẦU TƯ	TÊN DỰ ÁN/ CÔNG TRÌNH	ĐƠN VỊ TƯ VẤN	CHỦ NHIỆM DỰ ÁN:		CHỦ TRÌ BỘ MÔN:		HẠNG MỤC:	QUYỂN: 01
UBND PHƯỜNG PHỔ YÊN TRUNG TÂM DỊCH VỤ TỔNG HỢP	NHÀ HIỆU BỘ 2 TẦNG VÀ CÔNG TRÌNH TRÌNH PHỤ TRỢ TRƯỜNG TIỂU HỌC HỒNG TIẾN II ĐỊA ĐIỂM XD: PHƯỜNG PHỔ YÊN , TỈNH THÁI NGUYÊN	TCICO ISO 9001 : 2021 CÔNG TY CPTV VÀ ĐẦU TƯ XÂY DỰNG THÁI NGUYÊN ĐỊA CHỈ: SỐ 5/1 Đ. BẮC KẠN - P. PHAN ĐÌNH PHÙNG - T. THÁI NGUYÊN GIÁM ĐỐC : KS. NGUYỄN TIẾN DŨNG	KTS: VŨ NGUYÊN BÌNH		KTS: VŨ NGUYÊN BÌNH		NHÀ HIỆU BỘ	GIAI ĐOẠN: h.s.b.v.t.k.t.c
			QL KỸ THUẬT: KTS: VŨ NGUYÊN BÌNH		THIẾT KẾ: KTS: ĐẶNG VĂN HIẾU		TÊN BẢN VẼ: MINH HỌA MÁI	SỐ HIỆU BẢN VẼ: MÃ HỒ SƠ / KÝ HIỆU
			KIỂM TRA: KTS: VŨ NGUYÊN BÌNH		VẼ: KTS: ĐẶNG VĂN HIẾU		NGÀY XUẤT BẢN: NĂM 2026 / LẦN XUẤT BẢN:	KT-07
							TỈ LỆ: / KHỔ GIẤY: / HIỆU CHỈNH:	

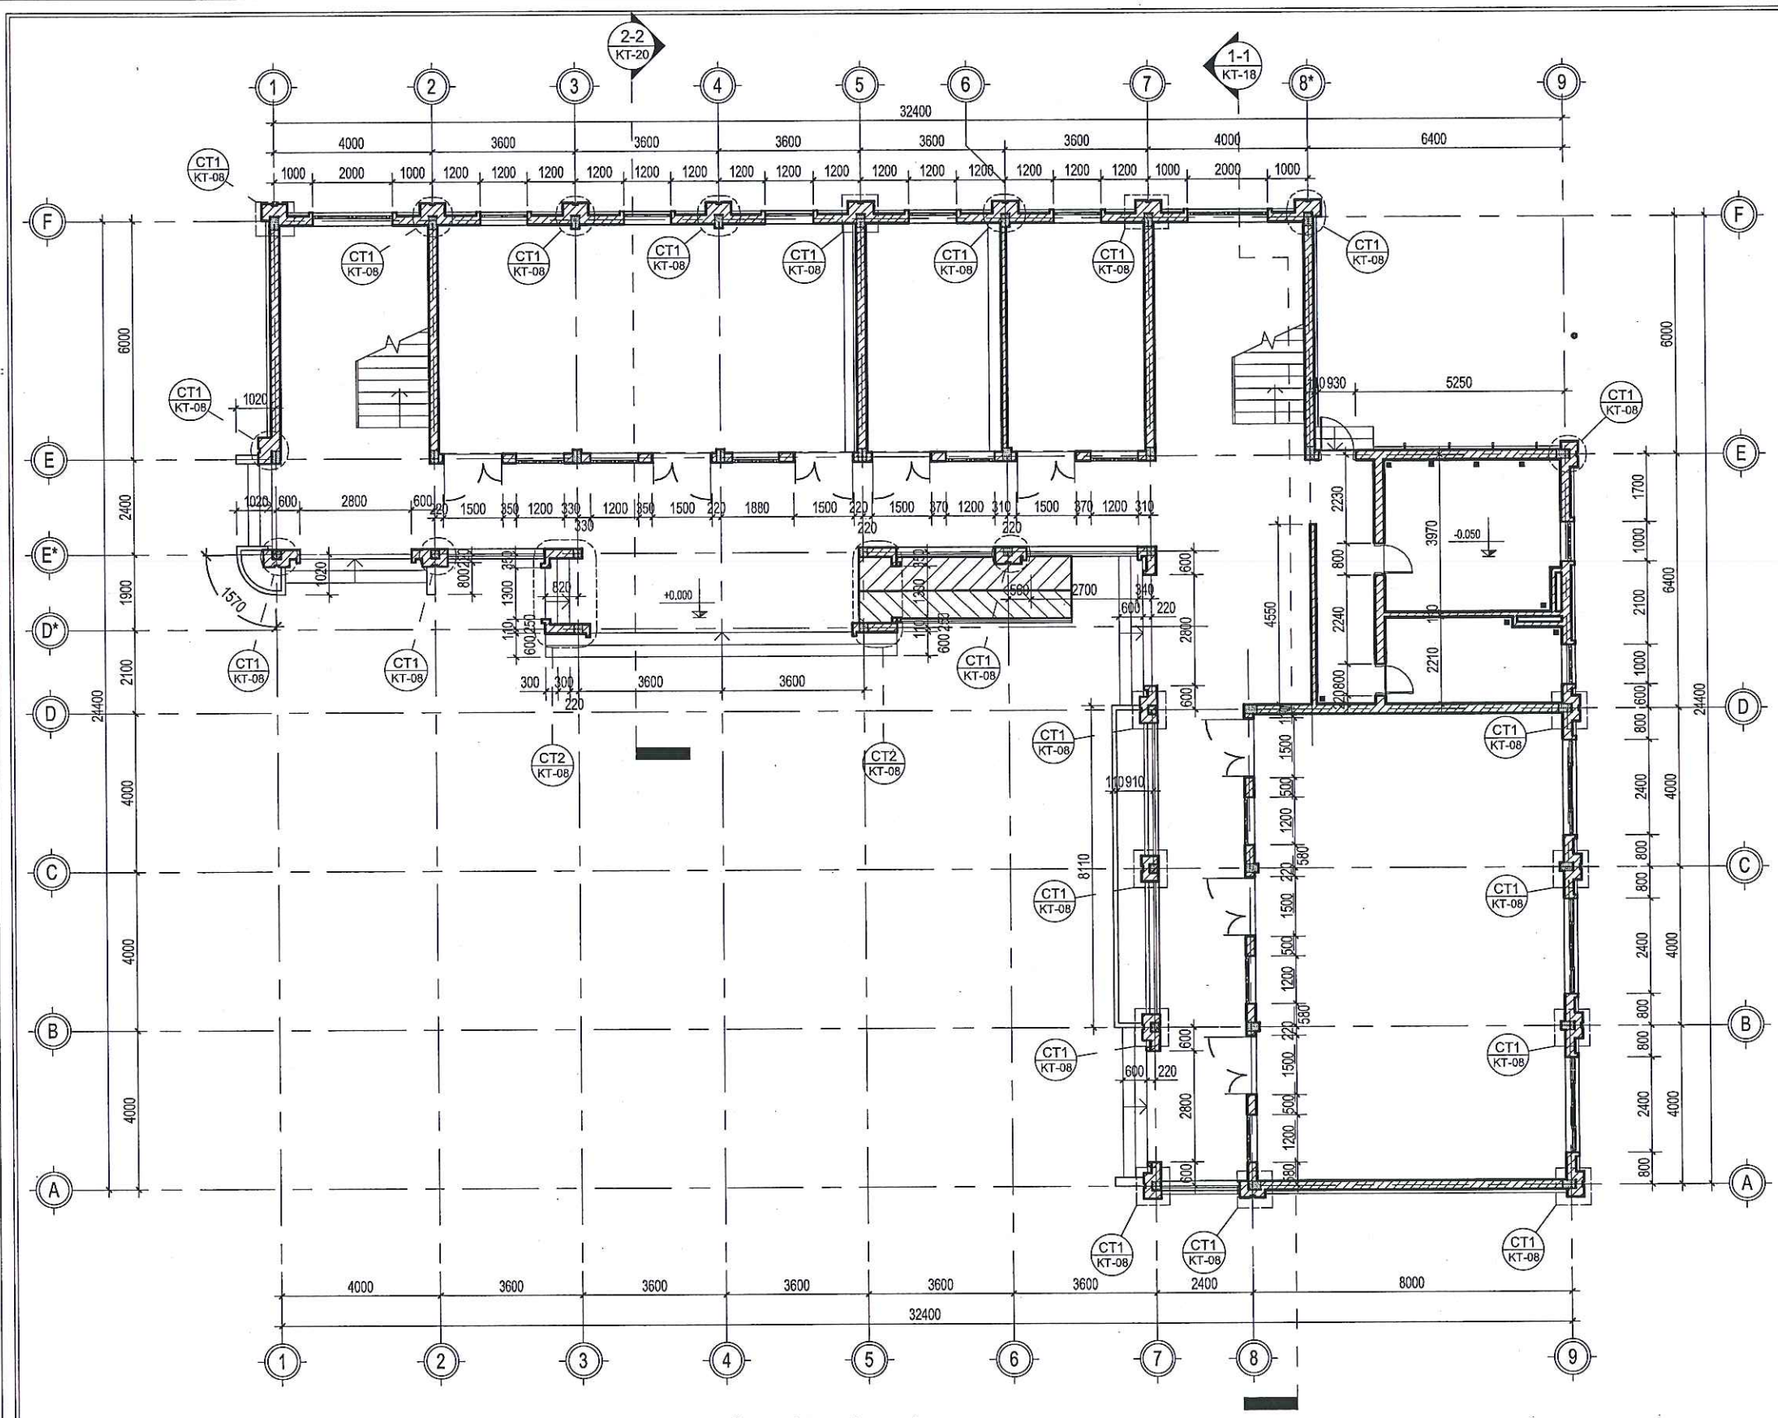

MẶT BẰNG XÂY TƯỜNG TẦNG 1

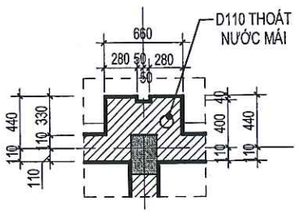

CHI TIẾT 1

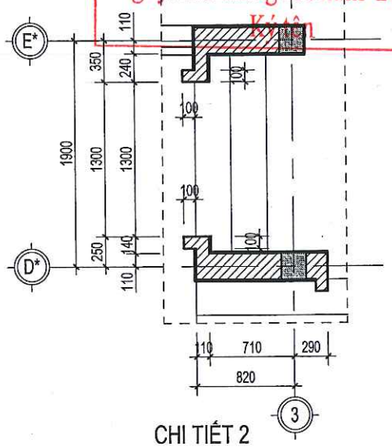

CHI TIẾT 2

ỦY BAN NHÂN DÂN PHƯỜNG PHỔ YÊN
PHÒNG KINH TẾ, HẠ TẦNG VÀ ĐÔ THỊ

THẨM ĐỊNH


Theo Văn bản số ...../.....
ngày ... tháng ... năm 20 .....
Ký tên:

CÔNG TY TNHH XÂY DỰNG VÀ THƯƠNG MẠI H2T

THẨM TRA

Theo Văn bản số:...../.....
Ngày.....tháng.....năm 20.....
Ký tên:

CHỦ ĐẦU TƯ	TÊN DỰ ÁN/ CÔNG TRÌNH	ĐƠN VỊ TƯ VẤN	CHỦ NHIỆM DỰ ÁN: KTS: VŨ NGUYÊN BÌNH		CHỦ TRÌ BỘ MÔN: KTS: VŨ NGUYÊN BÌNH	HẠNG MỤC: NHÀ HIỆU BỘ	QUYỂN: 01
UBND PHƯỜNG PHỔ YÊN TRUNG TÂM DỊCH VỤ TỔNG HỢP	NHÀ HIỆU BỘ 2 TẦNG VÀ CÔNG TRÌNH TRÌNH PHỤ TRỢ TRƯỜNG TIỂU HỌC HỒNG TIẾN II ĐỊA ĐIỂM XD: PHƯỜNG PHỔ YÊN , TỈNH THÁI NGUYÊN	CÔNG TY CPTV VÀ ĐẦU TƯ XÂY DỰNG THÁI NGUYÊN ĐỊA CHỈ: SỐ 5/1 Đ. BẮC KẠN - P. PHAN ĐÌNH PHÙNG - T. THÁI NGUYÊN GIÁM ĐỐC : KS. NGUYỄN TIẾN DŨNG	QL KỸ THUẬT: KTS: VŨ NGUYÊN BÌNH KIỂM TRA: KTS: VŨ NGUYÊN BÌNH		THIẾT KẾ: KTS: ĐẶNG VĂN HIẾU VẼ: KTS: ĐẶNG VĂN HIẾU	GIAI ĐOẠN: h.s.b.v.t.k.t.c TÊN BẢN VẼ: MẶT BẰNG XÂY TƯỜNG TẦNG 1 NGÀY XUẤT BẢN: NĂM 2026 LẦN XUẤT BẢN: TỈ LỆ: KHỔ GIẤY: HIỆU CHỈNH:	SỐ HIỆU BẢN VẼ MÃ HỒ SƠ: KÝ HIỆU: KT-08

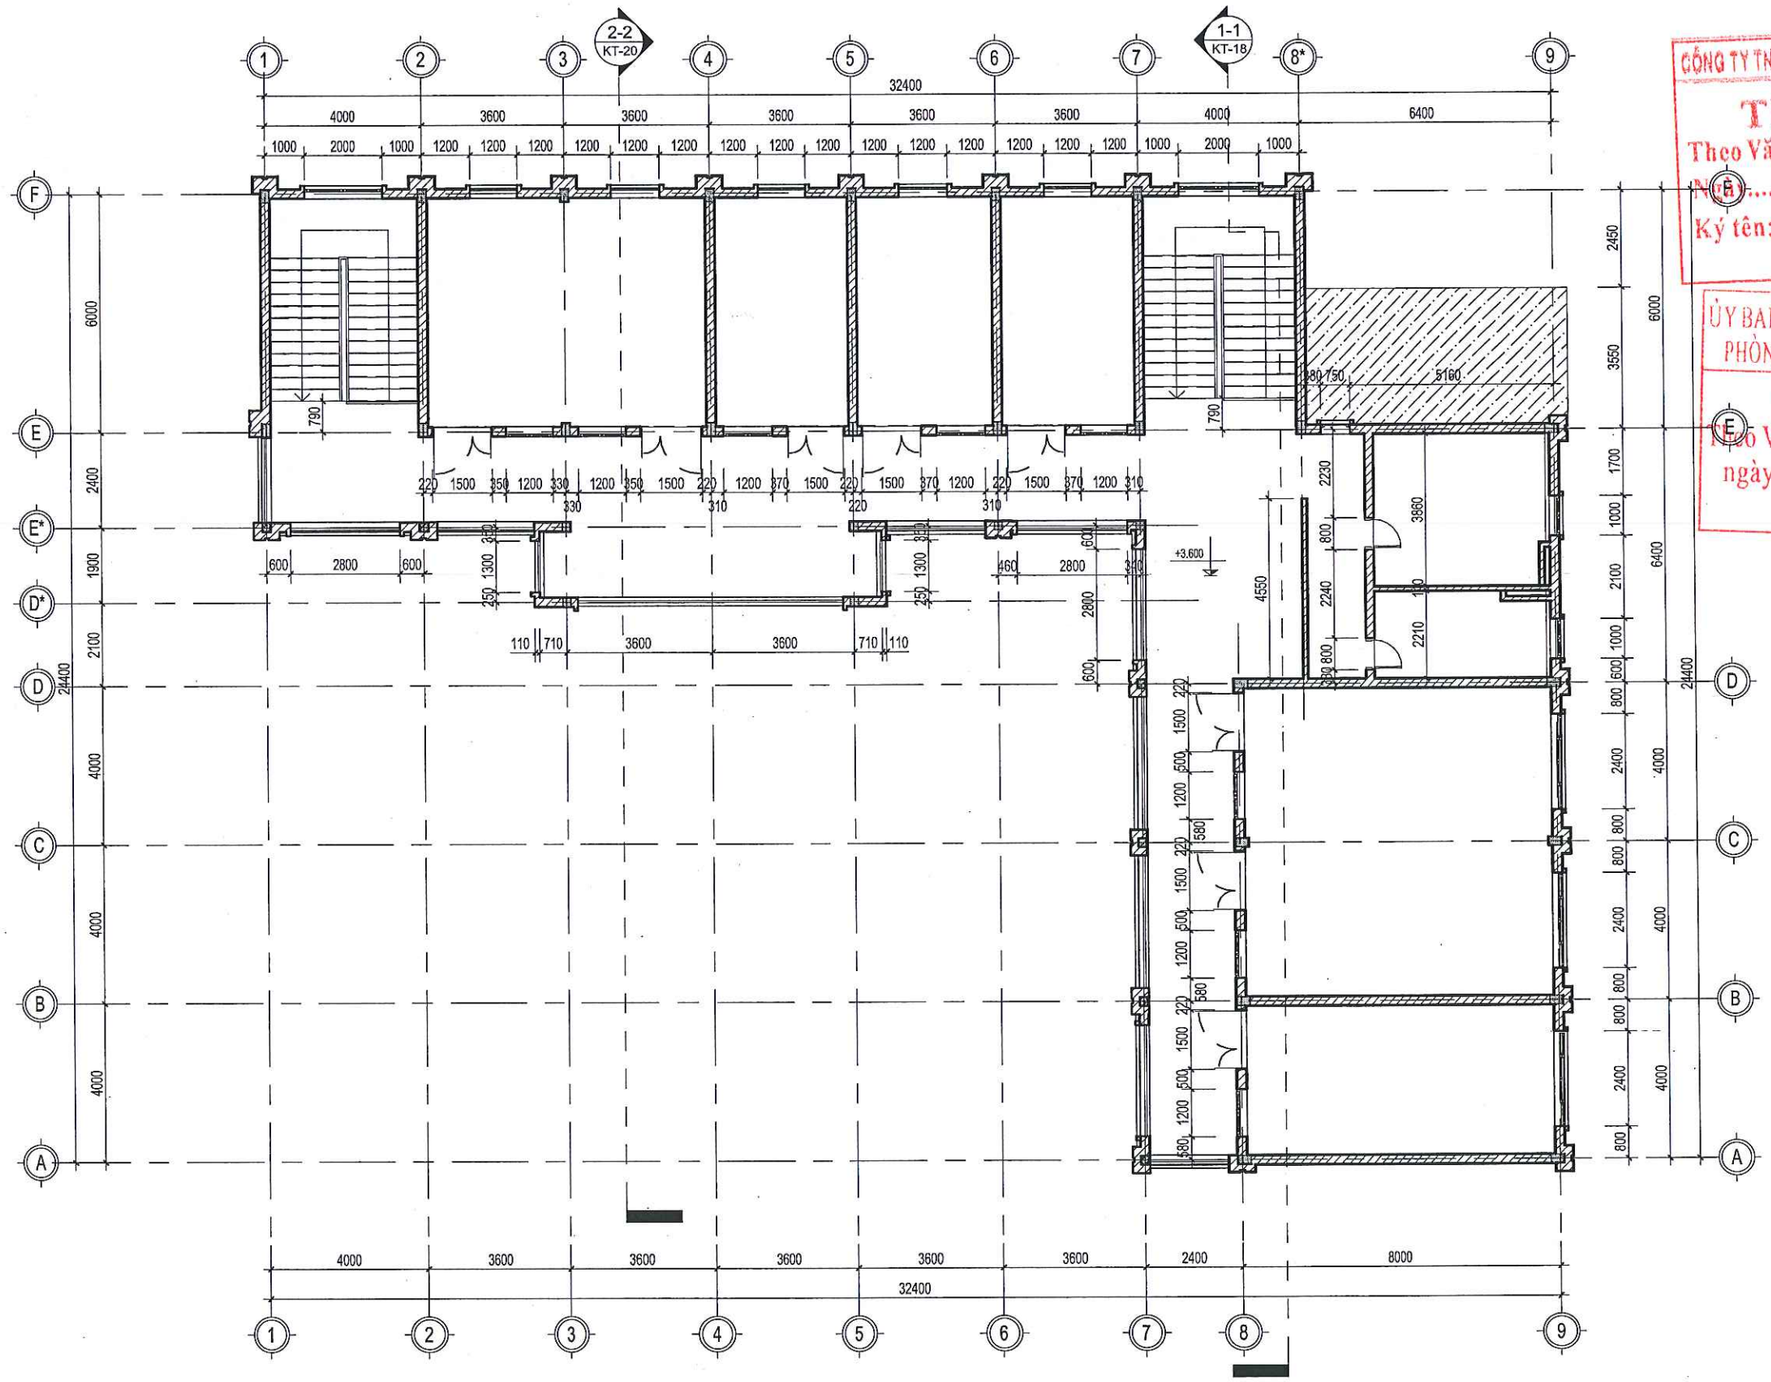


MẶT BẰNG XÂY TƯỜNG TẦNG 2

CÔNG TY TNHH XÂY DỰNG VÀ THƯƠNG MẠI H2T
THẨM TRA
Theo Văn bản số:...../.....
Ngày.....tháng.....năm 20.....
Ký tên:

ỦY BAN NHÂN DÂN PHƯỜNG PHỔ YÊN
PHÒNG KINH TẾ, HẠ TẦNG VÀ ĐÔ THỊ
THẨM ĐỊNH
Theo Văn bản số ..... / .....
ngày ..... tháng ..... năm 20 .....
Ký tên

CHỦ ĐẦU TƯ	TÊN DỰ ÁN/ CÔNG TRÌNH	ĐƠN VỊ TƯ VẤN	CHỦ NHIỆM DỰ ÁN: KTS: VŨ NGUYÊN BÌNH		CHỦ TRÌ BỘ MÔN: KTS: VŨ NGUYÊN BÌNH	HẠNG MỤC: NHÀ HIỆU BỘ	QUYỂN: 01
UBND PHƯỜNG PHỔ YÊN TRUNG TÂM DỊCH VỤ TỔNG HỢP	NHÀ HIỆU BỘ 2 TẦNG VÀ CÔNG TRÌNH TRÌNH PHỤ TRỢ TRƯỜNG TIỂU HỌC HỒNG TIẾN II ĐỊA ĐIỂM XD: PHƯỜNG PHỔ YÊN , TỈNH THÁI NGUYÊN	TCICO ISO 9001 : 2021 CÔNG TY CPTV VÀ ĐẦU TƯ XÂY DỰNG THÁI NGUYÊN ĐỊA CHỈ: SỐ 5/1 Đ. BẮC KẠN - P. PHAN ĐÌNH PHÙNG - T. THÁI NGUYÊN GIÁM ĐỐC : KS. NGUYỄN TIẾN DŨNG	QL KỸ THUẬT: KTS: VŨ NGUYÊN BÌNH KIỂM TRA: KTS: VŨ NGUYÊN BÌNH		THIẾT KẾ: KTS: ĐẶNG VĂN HIẾU VẼ: KTS: ĐẶNG VĂN HIẾU	GIAI ĐOẠN: h.s.b.v.t.k.t.c TÊN BẢN VẼ: MẶT BẰNG XÂY TƯỜNG TẦNG 2 NGÀY XUẤT BẢN: NĂM 2026 LẦN XUẤT BẢN: TỈ LỆ: KHỔ GIẤY: HIỆU CHỈNH:	SỐ HIỆU BẢN VẼ MÃ HỒ SƠ: KÝ HIỆU: KT-09

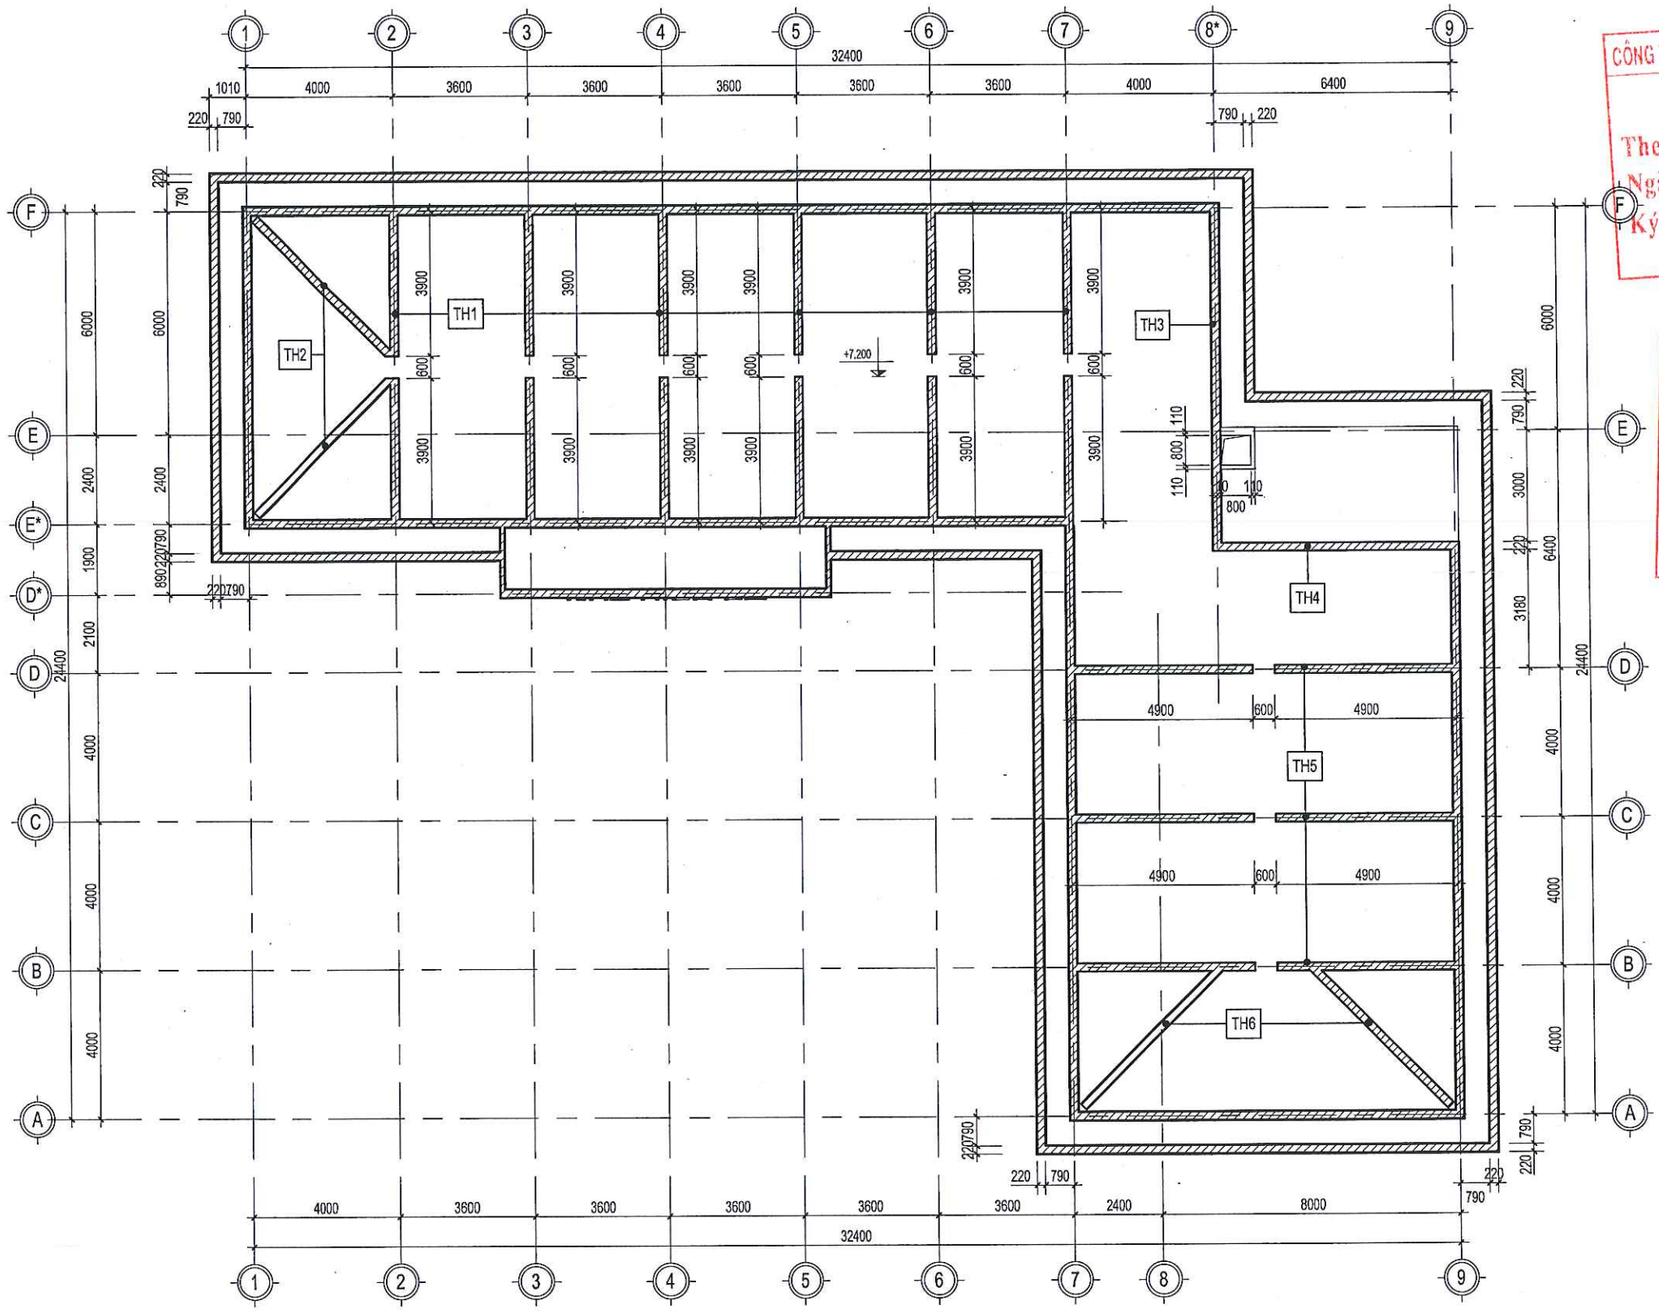


CÔNG TY TNHH XÂY DỰNG VÀ THƯƠNG MẠI H2T
THẨM TRA
Theo Văn bản số:...../.....
Ngày.....tháng.....năm 20.....
Ký tên:

ỦY BAN NHÂN DÂN PHƯỜNG PHỔ YÊN
PHÒNG KINH TẾ, HẠ TẦNG VÀ ĐÔ THỊ
THẨM ĐỊNH
Theo Văn bản số...../.....
ngày ..... tháng ..... năm 20 .....
Ký tên

MẶT BẰNG XÂY TƯỜNG TẦNG MÁI

CHỦ ĐẦU TƯ	TÊN DỰ ÁN/ CÔNG TRÌNH	ĐƠN VỊ TƯ VẤN	CHỦ NHIỆM DỰ ÁN: KTS: VŨ NGUYÊN BÌNH		CHỦ TRÌ BỘ MÔN: KTS: VŨ NGUYÊN BÌNH	HẠNG MỤC: NHÀ HIỆU BỘ	QUYỂN: 01
UBND PHƯỜNG PHỔ YÊN TRUNG TÂM DỊCH VỤ TỔNG HỢP	NHÀ HIỆU BỘ 2 TẦNG VÀ CÔNG TRÌNH TRÌNH PHỤ TRỢ TRƯỜNG TIỂU HỌC HỒNG TIẾN II ĐỊA ĐIỂM XD: PHƯỜNG PHỔ YÊN , TỈNH THÁI NGUYÊN	TCICO ISO 9001 : 2021 CÔNG TY CPTV VÀ ĐẦU TƯ XÂY DỰNG THÁI NGUYÊN ĐỊA CHỈ: SỐ 5/11 Đ. BẮC KẠN - P. PHAN ĐÌNH PHÙNG - T.THÁI NGUYÊN GIÁM ĐỐC : KS. NGUYỄN TIẾN DŨNG	QL KỸ THUẬT: KTS: VŨ NGUYÊN BÌNH KIỂM TRA: KTS: VŨ NGUYÊN BÌNH		THIẾT KẾ: KTS: ĐẶNG VĂN HIẾU VẼ: KTS: ĐẶNG VĂN HIẾU	TÊN BẢN VẼ: MẶT BẰNG XÂY TƯỜNG TẦNG MÁI NGÀY XUẤT BẢN: NĂM 2026 | LẦN XUẤT BẢN: TỈ LỆ: | KHỔ GIẤY: | HIỆU CHỈNH:	GIAI ĐOẠN: h.s.d.v.t.k.t.c SỐ HIỆU BẢN VẼ MÃ HỒ SƠ | KÝ HIỆU KT-10

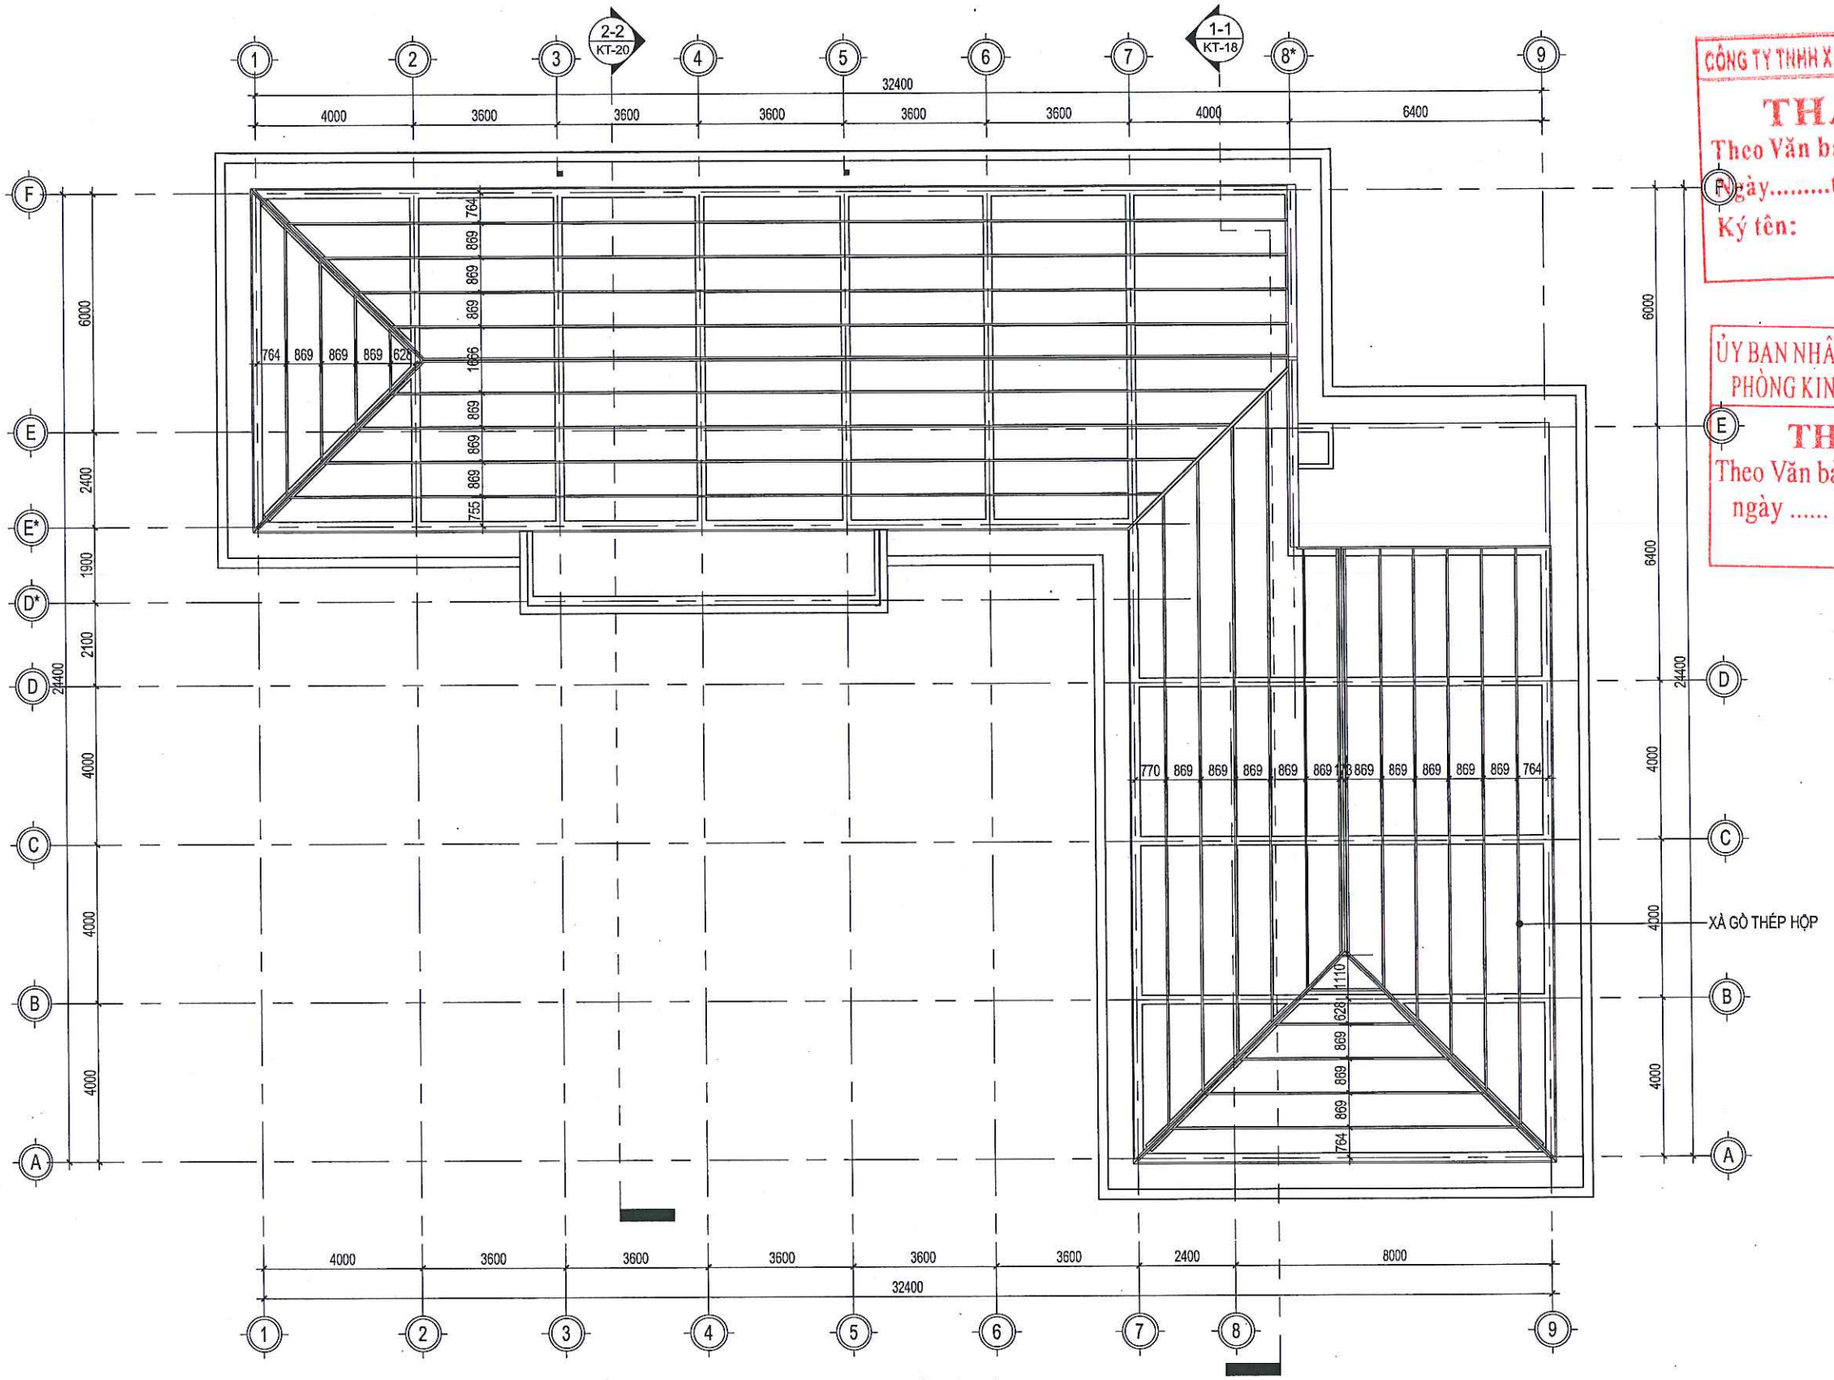

MẶT BẰNG XÀ GỒ MÁI

TỔNG CHIỀU DÀI XÀ GỒ THÉP HỘ MẠ KẼM 50X100X1.2MM: 455M

CÔNG TY TNHH XÂY DỰNG VÀ THƯƠNG MẠI H2T

THẨM TRA

Theo Văn bản số:...../.....

Ngày.....tháng.....năm 20.....

Ký tên:

ỦY BAN NHÂN DÂN PHƯỜNG PHỔ YÊN

PHÒNG KINH TẾ, HẠ TẦNG VÀ ĐÔ THỊ


THẨM ĐỊNH

Theo Văn bản số..... / .....


ngày ..... tháng ..... năm 20 .....

Ký tên

CHỦ ĐẦU TƯ	TÊN DỰ ÁN/ CÔNG TRÌNH	ĐƠN VỊ TƯ VẤN	CHỦ NHIỆM DỰ ÁN: KTS: VŨ NGUYÊN BÌNH		CHỦ TRÌ BỘ MÔN: KTS: VŨ NGUYÊN BÌNH	HẠNG MỤC: NHÀ HIỆU BỘ	QUYỂN: 01
UBND PHƯỜNG PHỔ YÊN TRUNG TÂM DỊCH VỤ TỔNG HỢP	NHÀ HIỆU BỘ 2 TẦNG VÀ CÔNG TRÌNH TRÌNH PHỤ TRỢ TRƯỜNG TIỂU HỌC HỒNG TIẾN II ĐỊA ĐIỂM XD: PHƯỜNG PHỔ YÊN , TỈNH THÁI NGUYÊN	CÔNG TY CPTV VÀ ĐẦU TƯ XÂY DỰNG THÁI NGUYÊN ĐỊA CHỈ: SỐ 5/1 Đ. BẮC KẠN - P. PHAN ĐÌNH PHÙNG - T.THÁI NGUYÊN GIÁM ĐỐC : KS. NGUYỄN TIẾN DŨNG	QL KỸ THUẬT: KTS: VŨ NGUYÊN BÌNH KIỂM TRA: KTS: VŨ NGUYÊN BÌNH		THIẾT KẾ: KTS: ĐẶNG VĂN HIẾU VẼ: KTS: ĐẶNG VĂN HIẾU	TÊN BẢN VẼ: MẶT BẰNG XÀ GỒ MÁI	GIAI ĐOẠN: h.s.b.v.t.k.t.c SỐ HIỆU BẢN VẼ MÃ HỒ SƠ / KÝ HIỆU: KT-11
						NGÀY XUẤT BẢN: NĂM 2026 / LẦN XUẤT BẢN:	
						TỈ LỆ: / KHỔ GIẤY: / HIỆU CHỈNH:	

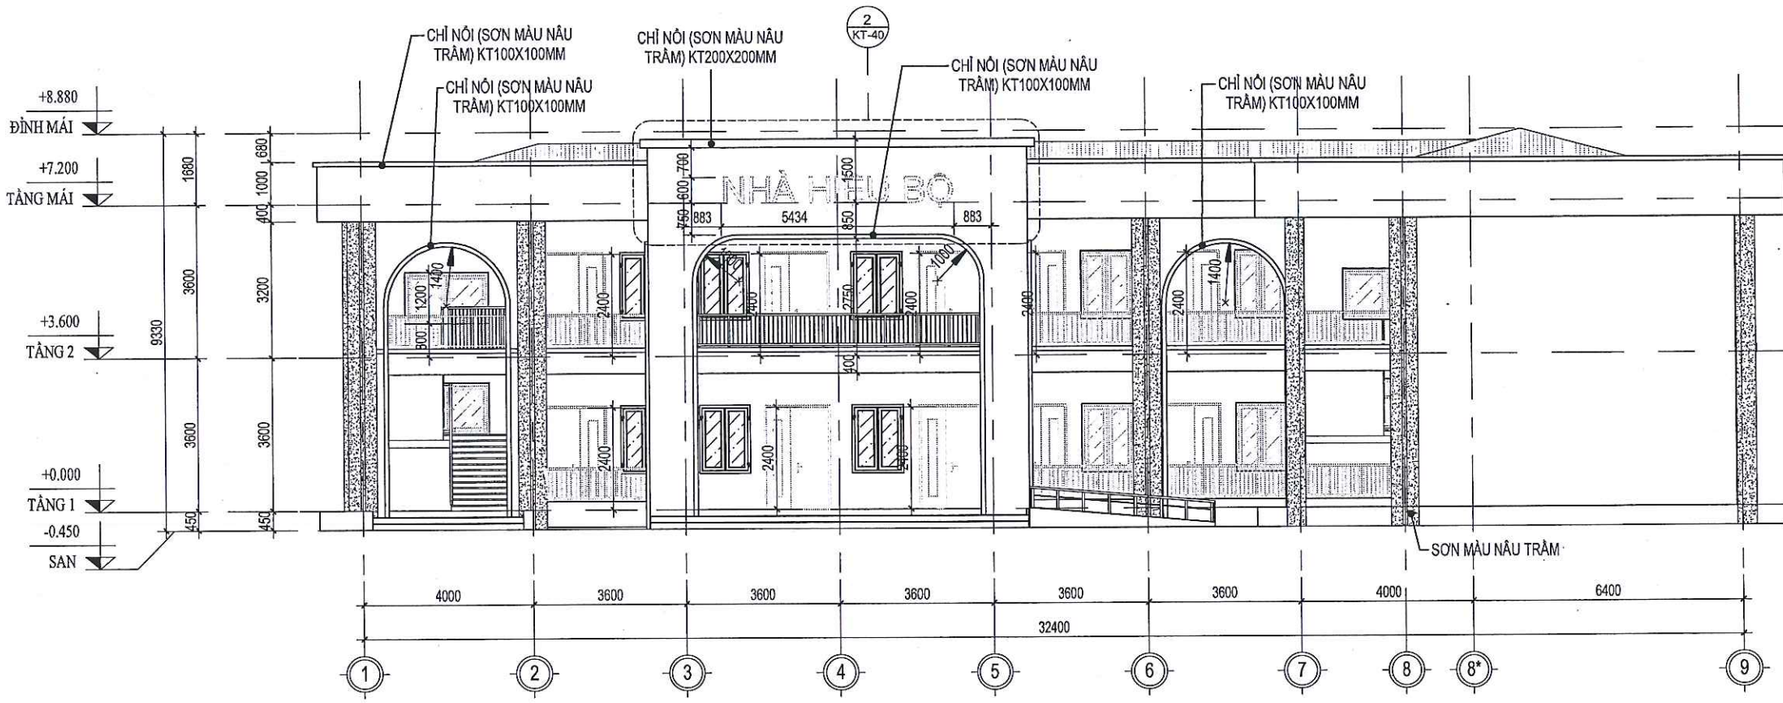

MẶT ĐỨNG TRỤC 1-9

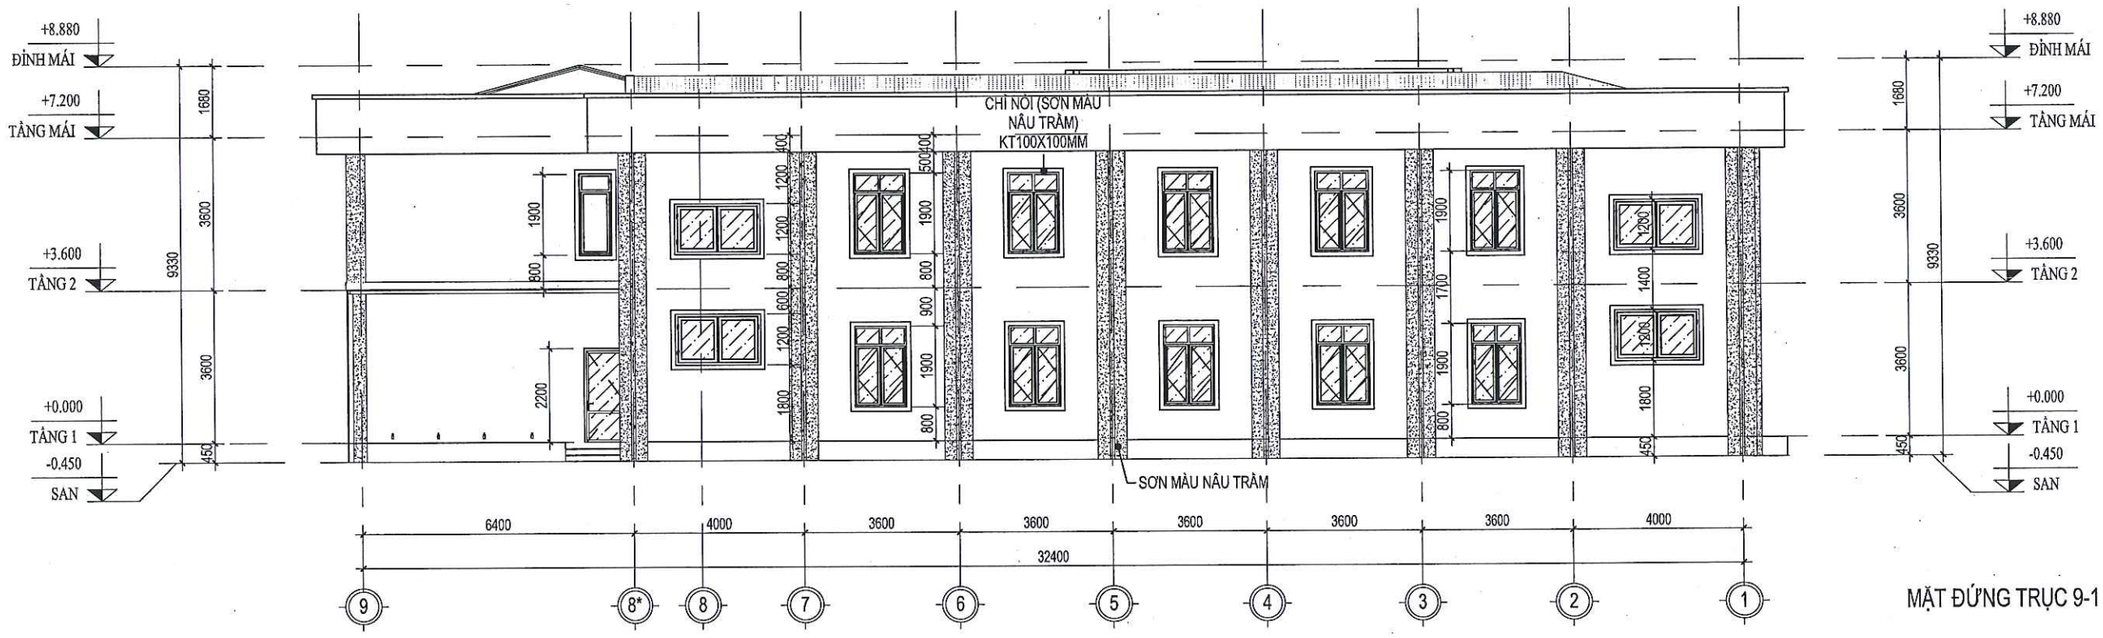

MẶT ĐỨNG TRỤC 9-1

CÔNG TY TNHH XÂY DỰNG VÀ THƯƠNG MẠI H2T
THẨM TRA
Theo Văn bản số: ...../.....
ngày.....tháng.....năm 20.....
Ký tên:

ỦY BAN NHÂN DÂN PHƯỜNG PHỔ YÊN
PHÒNG KINH TẾ, HẠ TẦNG VÀ ĐÔ THỊ
THẨM ĐỊNH
Theo Văn bản số: ...../.....
ngày ..... tháng ..... năm 20 .....
Ký tên

MÀU SƠN THAM KHẢO Ý KIẾN CHỦ ĐẦU TƯ VÀ TVTK

CHỦ ĐẦU TƯ	TÊN DỰ ÁN/ CÔNG TRÌNH	ĐƠN VỊ TƯ VẤN	CHỦ NHIỆM DỰ ÁN:		CHỦ TRÌ BỘ MÔN:	HẠNG MỤC:	QUYỂN: 01
UBND PHƯỜNG PHỔ YÊN TRUNG TÂM DỊCH VỤ TỔNG HỢP	NHÀ HIỆU BỘ 2 TẦNG VÀ CÔNG TRÌNH TRÌNH PHỤ TRỢ TRƯỜNG TIỂU HỌC HỒNG TIẾN II ĐỊA ĐIỂM XD: PHƯỜNG PHỔ YÊN , TỈNH THÁI NGUYÊN	TCICO ISO 9001 : 2021 CÔNG TY CPTV VÀ ĐẦU TƯ XÂY DỰNG THÁI NGUYÊN ĐỊA CHỈ: SỐ 5/1 Đ. BẮC KẠN - P. PHAN ĐÌNH PHÙNG - T. THÁI NGUYÊN GIÁM ĐỐC : KS. NGUYỄN TIẾN DŨNG	KTS: VŨ NGUYÊN BÌNH		KTS: VŨ NGUYÊN BÌNH	NHÀ HIỆU BỘ	GIAI ĐOẠN: h.s.b.v.t.k.t.c
			QL KỸ THUẬT: KTS: VŨ NGUYÊN BÌNH		THIẾT KẾ: KTS: ĐẶNG VĂN HIẾU	TÊN BẢN VẼ: MẶT ĐỨNG TRỤC 1-9, 9-1	SỐ HIỆU BẢN VẼ MÃ HỒ SƠ / KÝ HIỆU
			KIỂM TRA: KTS: VŨ NGUYÊN BÌNH		VẼ: KTS: ĐẶNG VĂN HIẾU	NGÀY XUẤT BẢN: NĂM 2026 / LẦN XUẤT BẢN:	KT-12
						TỈ LỆ: / KHỔ GIẤY: / HIỆU CHỈNH:	


CÔNG TY TNHH XÂY DỰNG VÀ THƯƠNG MẠI H2T

THẨM TRA

Theo Văn bản số:...../.....

Ngày.....tháng.....năm 20.....

Ký tên:

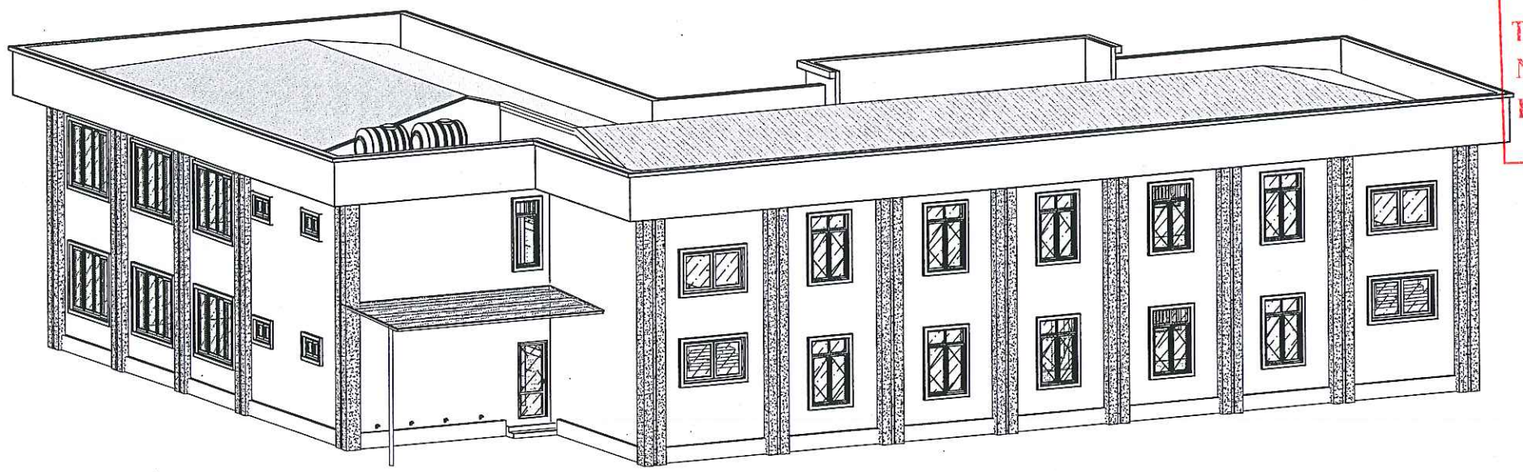

MINH HỌA MẶT ĐỨNG 9-1

ỦY BAN NHÂN DÂN PHƯỜNG PHỔ YÊN

PHÒNG KINH TẾ, HẠ TẦNG VÀ ĐÔ THỊ

THẨM ĐỊNH

Theo Văn bản số...../.....

ngày ..... tháng ..... năm 20 .....

Ký tên




MINH HỌA MẶT ĐỨNG 1-9

CHỦ ĐẦU TƯ	TÊN DỰ ÁN/ CÔNG TRÌNH	ĐƠN VỊ TƯ VẤN	CHỦ NHIỆM DỰ ÁN: KTS: VŨ NGUYÊN BÌNH		CHỦ TRÌ BỘ MÔN: KTS: VŨ NGUYÊN BÌNH		HẠNG MỤC: NHÀ HIỆU BỘ	QUYỂN: 01
UBND PHƯỜNG PHỔ YÊN TRUNG TÂM DỊCH VỤ TỔNG HỢP	NHÀ HIỆU BỘ 2 TẦNG VÀ CÔNG TRÌNH TRÌNH PHỤ TRỢ TRƯỜNG TIỂU HỌC HỒNG TIẾN II ĐỊA ĐIỂM XD: PHƯỜNG PHỔ YÊN , TỈNH THÁI NGUYÊN	TCICO ISO 9001 : 2021 CÔNG TY CPTV VÀ ĐẦU TƯ XÂY DỰNG THÁI NGUYÊN ĐỊA CHỈ: SỐ 5/1 Đ. BẮC KẠN - P. PHAN ĐÌNH PHÙNG- T.THÁI NGUYÊN GIÁM ĐỐC : KS. NGUYỄN TIẾN DŨNG	QL KỸ THUẬT: KTS: VŨ NGUYÊN BÌNH KIỂM TRA: KTS: VŨ NGUYÊN BÌNH		THIẾT KẾ: KTS: ĐẶNG VĂN HIẾU VẼ: KTS: ĐẶNG VĂN HIẾU		GIAI ĐOẠN: h.s.b.v.t.k.t.c TÊN BẢN VẼ: MINH HỌA MẶT ĐỨNG 1-9,9-1 NGÀY XUẤT BẢN: NĂM 2026 LẦN XUẤT BẢN: TỈ LỆ: KHỔ GIẤY: HIỆU CHỈNH:	SỐ HIỆU BẢN VẼ MÃ HỒ SƠ: KÝ HIỆU: KT-13

ỦY BAN NHÂN DÂN PHƯỜNG PHỔ YÊN
PHÒNG KINH TẾ, HẠ TẦNG VÀ ĐÔ THỊ
THẨM ĐỊNH
Theo Văn bản số ...../.....
ngày ..... tháng ..... năm 20 .....
Ký tên

CÔNG TY TNHH XÂY DỰNG VÀ THƯƠNG MẠI H2T
THẨM TRA
Theo Văn bản số:...../.....
Ngày.....tháng.....năm 20.....
Ký tên:

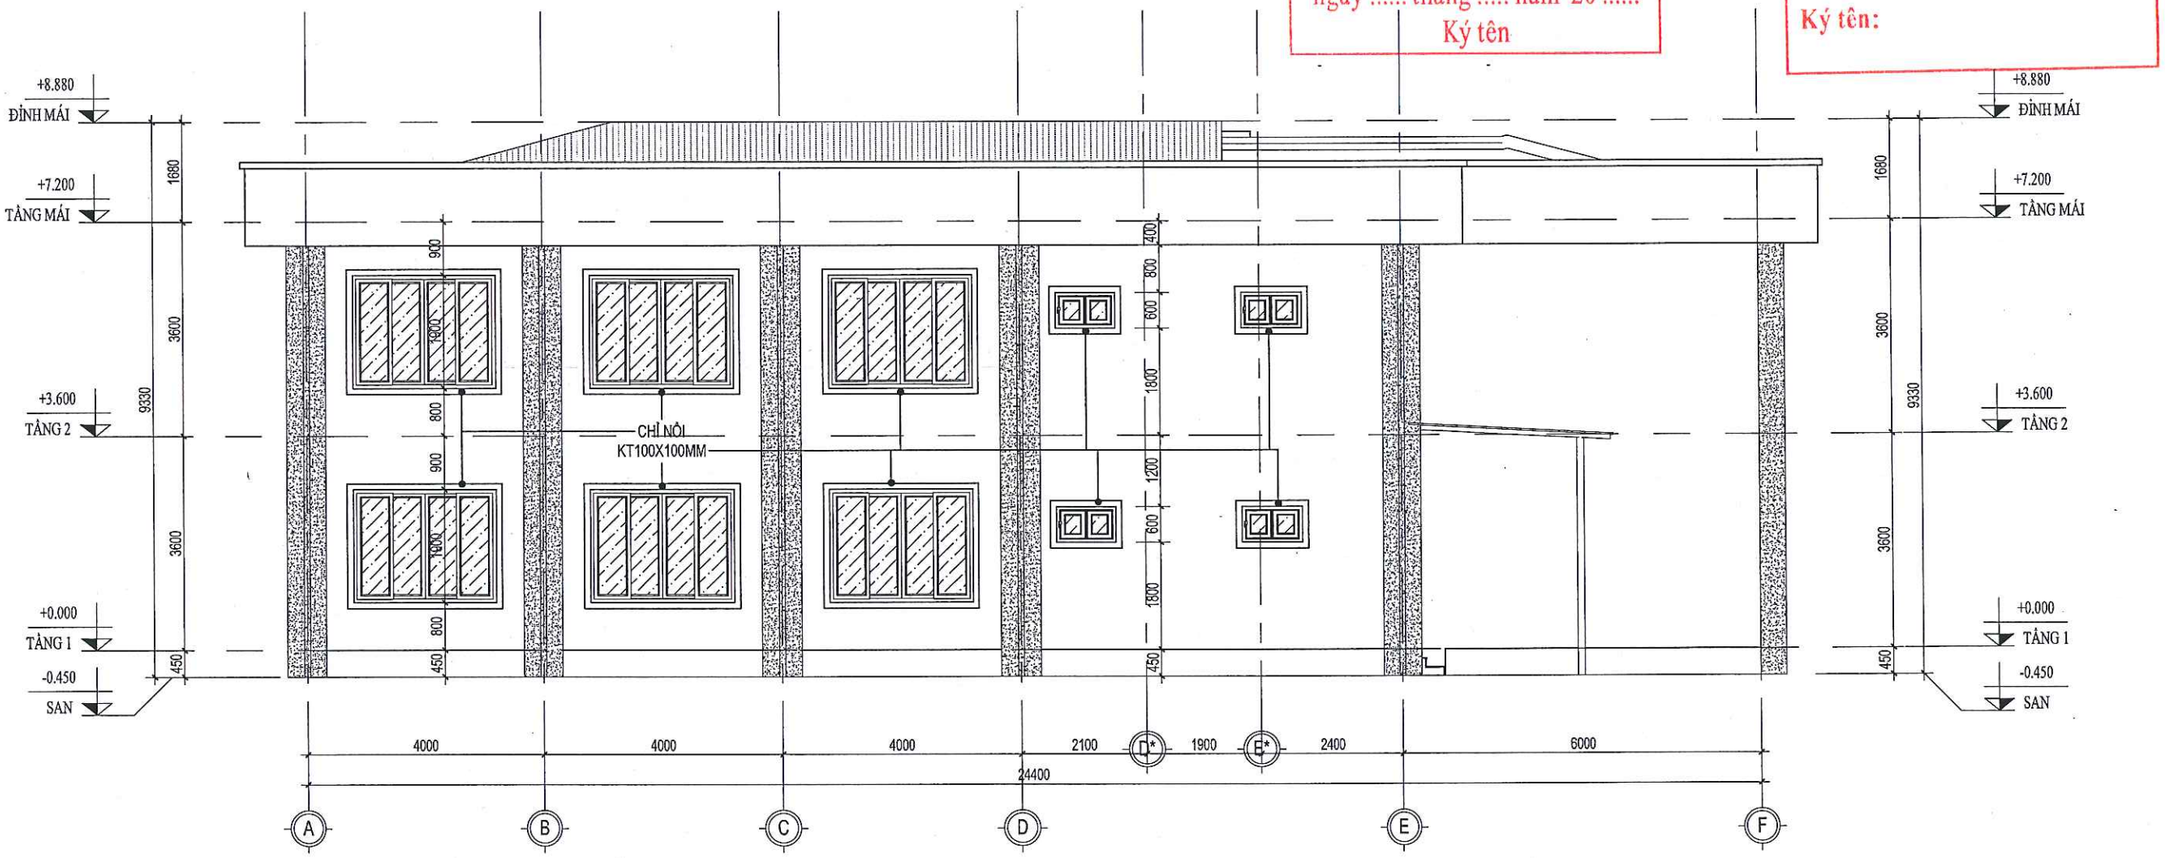

MẶT ĐỨNG TRỤC A-F

CHỦ ĐẦU TƯ	TÊN DỰ ÁN/ CÔNG TRÌNH	ĐƠN VỊ TƯ VẤN	CHỦ NHIỆM DỰ ÁN: KTS: VŨ NGUYÊN BÌNH		CHỦ TRÌ BỘ MÔN: KTS: VŨ NGUYÊN BÌNH		HẠNG MỤC: NHÀ HIỆU BỘ	QUYỂN: 01
UBND PHƯỜNG PHỔ YÊN TRUNG TÂM DỊCH VỤ TỔNG HỢP	NHÀ HIỆU BỘ 2 TẦNG VÀ CÔNG TRÌNH TRÌNH PHỤ TRỢ TRƯỜNG TIỂU HỌC HỒNG TIẾN II ĐỊA ĐIỂM XD: PHƯỜNG PHỔ YÊN , TỈNH THÁI NGUYÊN	TCICO ISO 9001 : 2021 CÔNG TY CPTV VÀ ĐẦU TƯ XÂY DỰNG THÁI NGUYÊN ĐỊA CHỈ: SỐ 5/1 Đ. BẮC KẠN - P. PHAN ĐÌNH PHÙNG - T.THÁI NGUYÊN GIÁM ĐỐC : KS. NGUYỄN TIẾN DŨNG	QL KỸ THUẬT: KTS: VŨ NGUYÊN BÌNH KIỂM TRA: KTS: VŨ NGUYÊN BÌNH		THIẾT KẾ: KTS: ĐẶNG VĂN HIẾU VẼ: KTS: ĐẶNG VĂN HIẾU		TÊN BẢN VẼ: MẶT ĐỨNG TRỤC A-F NGÀY XUẤT BẢN: NĂM 2026 | LẦN XUẤT BẢN: TỈ LỆ: | KHỔ GIẤY: | HIỆU CHỈNH:	GIAI ĐOẠN: h.s.b.v.t.k.t.c SỐ HIỆU BẢN VẼ MÃ HỒ SƠ | KÝ HIỆU: KT-14

CÔNG TY TNHH XÂY DỰNG VÀ THƯƠNG MẠI H2T

THẨM TRA

Theo Văn bản số:...../.....

Ngày.....tháng.....năm 20.....

Ký tên:

ỦY BAN NHÂN DÂN PHƯỜNG PHỔ YÊN


PHÒNG KINH TẾ, HẠ TẦNG VÀ ĐÔ THỊ

THẨM ĐỊNH

Theo Văn bản số...../.....


ngày ..... tháng ..... năm 20 .....

Ký tên

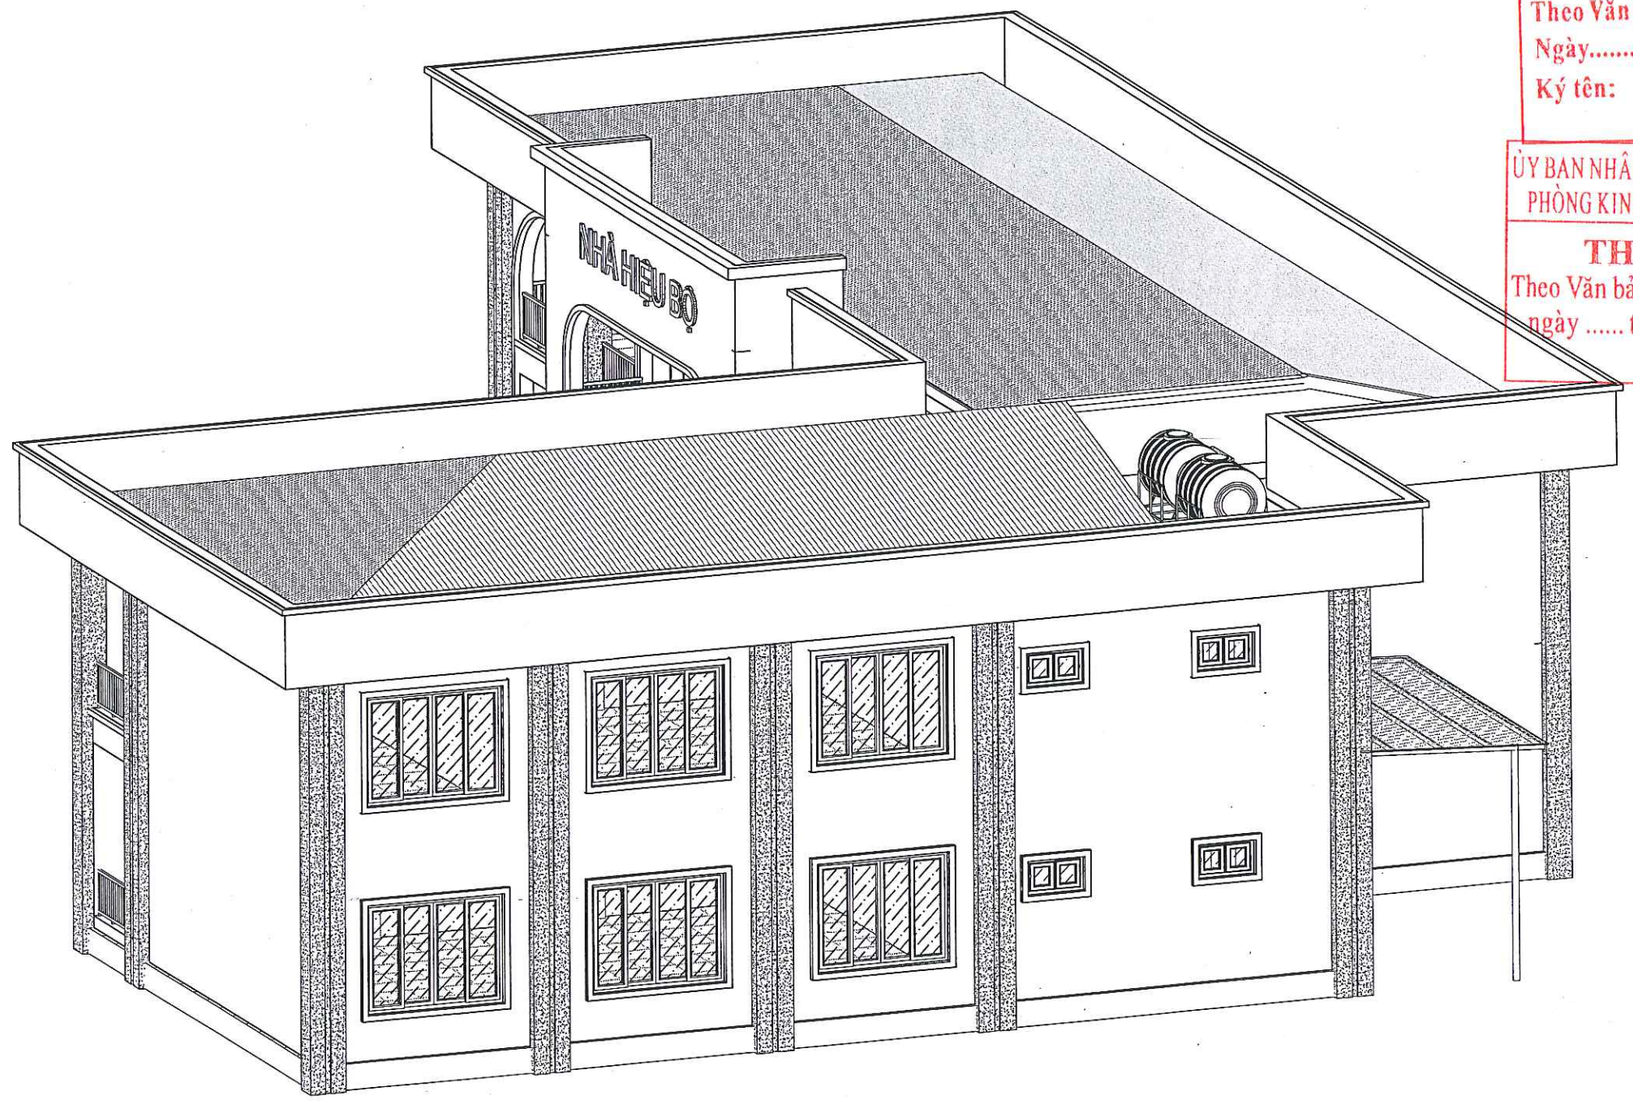

MINH HỌA MẶT ĐỨNG A-F

CHỦ ĐẦU TƯ	TÊN DỰ ÁN/ CÔNG TRÌNH	ĐƠN VỊ TƯ VẤN	CHỦ NHIỆM DỰ ÁN:		CHỦ TRÌ BỘ MÔN:		HẠNG MỤC:	QUYỂN: 01
UBND PHƯỜNG PHỔ YÊN TRUNG TÂM DỊCH VỤ TỔNG HỢP	NHÀ HIỆU BỘ 2 TẦNG VÀ CÔNG TRÌNH TRÌNH PHỤ TRỢ TRƯỜNG TIỂU HỌC HỒNG TIẾN II ĐỊA ĐIỂM XD: PHƯỜNG PHỔ YÊN , TỈNH THÁI NGUYÊN	TCICO ISO 9001 : 2021 CÔNG TY CPTV VÀ ĐẦU TƯ XÂY DỰNG THÁI NGUYÊN ĐỊA CHỈ: SỐ 5/1 Đ. BẮC KẠN - P. PHAN ĐÌNH PHÙNG - T.THÁI NGUYÊN GIÁM ĐỐC : KS. NGUYỄN TIẾN DŨNG	KTS: VŨ NGUYÊN BÌNH QL KỸ THUẬT: KTS: VŨ NGUYÊN BÌNH KIỂM TRA: KTS: VŨ NGUYÊN BÌNH		KTS: VŨ NGUYÊN BÌNH THIẾT KẾ: KTS: ĐẶNG VĂN HIẾU VẼ: KTS: ĐẶNG VĂN HIẾU		NHÀ HIỆU BỘ TÊN BẢN VẼ: MINH HỌA MẶT ĐỨNG A-F NGÀY XUẤT BẢN: NĂM 2026 LẦN XUẤT BẢN: TỈ LỆ: KHỔ GIẤY: HIỆU CHỈNH:	GIAI ĐOẠN: h.s.b.v.t.k.t.c SỐ HIỆU BẢN VẼ MÃ HỒ SƠ KÝ HIỆU KT-15

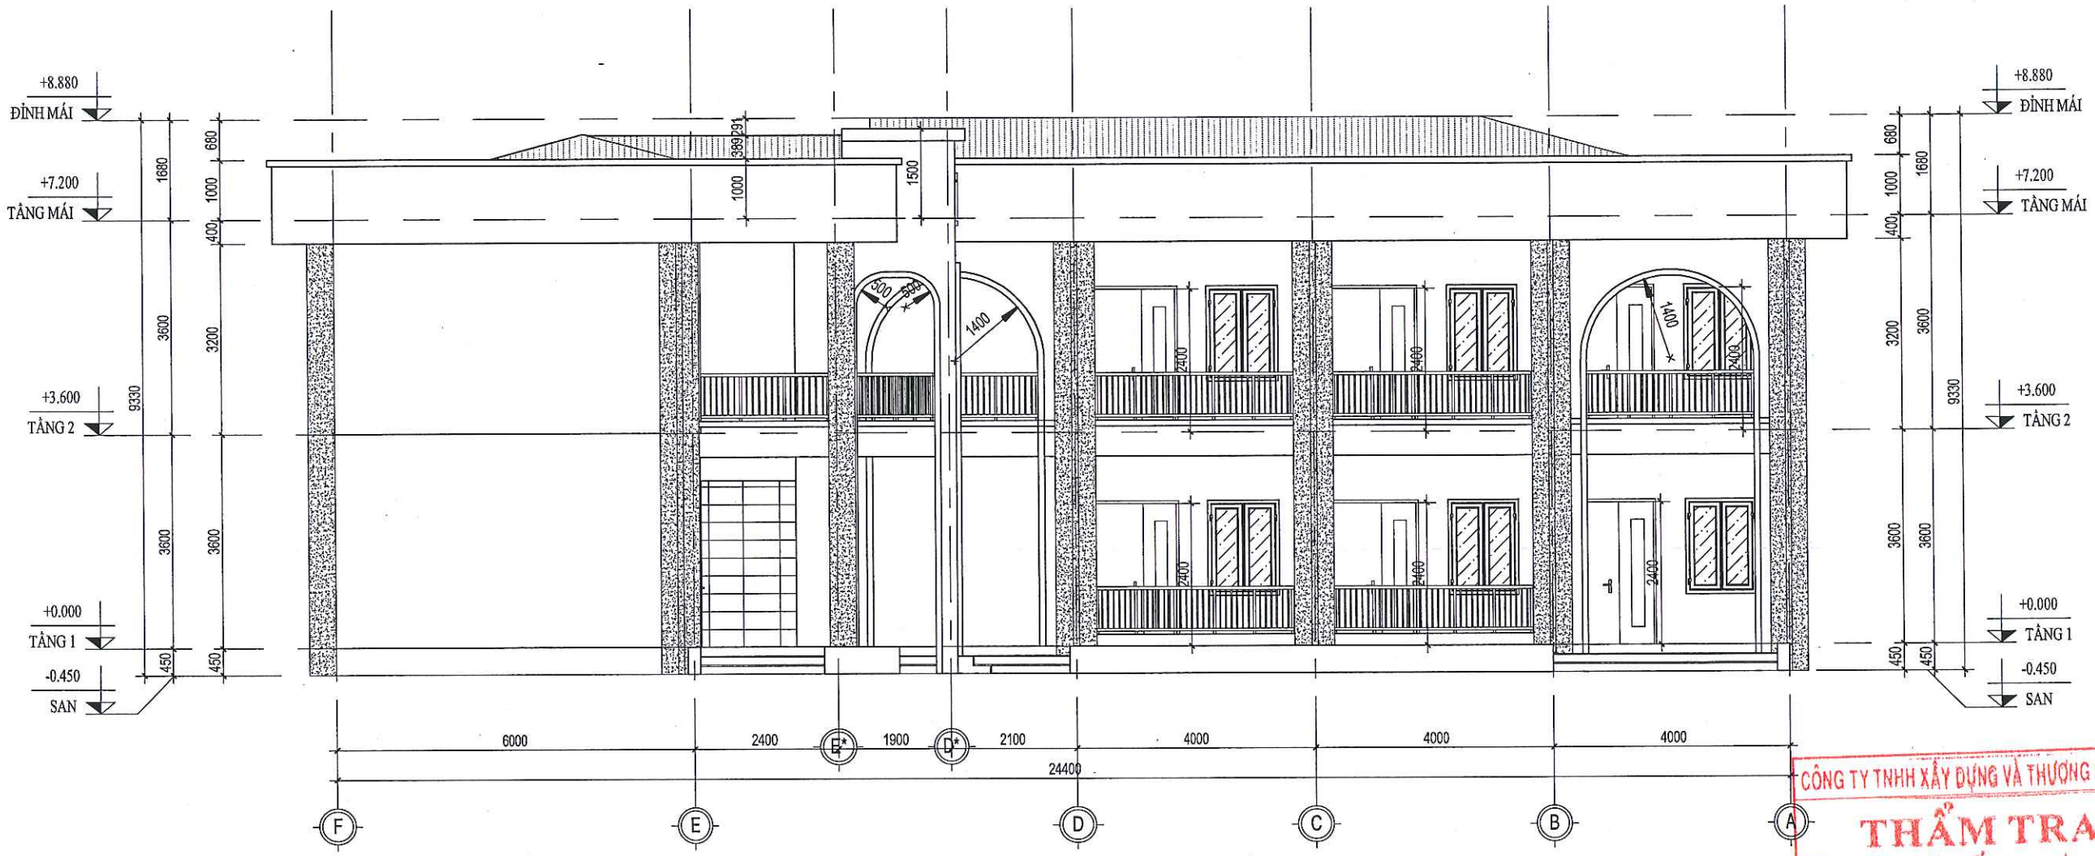

MẶT ĐỨNG TRỤC F-A

CÔNG TY TNHH XÂY DỰNG VÀ THƯƠNG MẠI H2T

THẨM TRA

Theo Văn bản số:...../.....

Ngày.....tháng.....năm 20.....

Ký tên:

ỦY BAN NHÂN DÂN PHƯỜNG PHỔ YÊN

PHÒNG KINH TẾ, HẠ TẦNG VÀ ĐÔ THỊ

THẨM ĐỊNH

Theo Văn bản số...../.....

ngày ..... tháng ..... năm 20 .....

Ký tên

CHỦ ĐẦU TƯ	TÊN DỰ ÁN/ CÔNG TRÌNH	ĐƠN VỊ TƯ VẤN	CHỦ NHIỆM DỰ ÁN: KTS: VŨ NGUYÊN BÌNH		CHỦ TRÌ BỘ MÔN: KTS: VŨ NGUYÊN BÌNH		HẠNG MỤC: NHÀ HIỆU BỘ / QUYỂN: 01 / GIAI ĐOẠN: h.s.b.v.t.k.t.c
UBND PHƯỜNG PHỔ YÊN TRUNG TÂM DỊCH VỤ TỔNG HỢP	NHÀ HIỆU BỘ 2 TẦNG VÀ CÔNG TRÌNH TRÌNH PHỤ TRỢ TRƯỜNG TIỂU HỌC HỒNG TIẾN II ĐỊA ĐIỂM XD: PHƯỜNG PHỔ YÊN , TỈNH THÁI NGUYÊN	TCICO ISO 9001 : 2021 CÔNG TY CPTV VÀ ĐẦU TƯ XÂY DỰNG THÁI NGUYÊN ĐỊA CHỈ: SỐ 5/1 Đ. BẮC KẠN - P. PHAN ĐÌNH PHÙNG - T. THÁI NGUYÊN GIÁM ĐỐC : KS. NGUYỄN TIẾN DŨNG	QL KỸ THUẬT: KTS: VŨ NGUYÊN BÌNH		THIẾT KẾ: KTS: ĐẶNG VĂN HIẾU		TÊN BẢN VẼ: MẶT ĐỨNG TRỤC F-A / SỐ HIỆU BẢN VẼ: MÃ HỒ SƠ / KÝ HIỆU: KT-16
			KIỂM TRA: KTS: VŨ NGUYÊN BÌNH		VẼ: KTS: ĐẶNG VĂN HIẾU		NGÀY XUẤT BẢN: NĂM 2026 / LẦN XUẤT BẢN: / TỈ LỆ: / KHỔ GIẤY: / HIỆU CHỈNH:

ỦY BAN NHÂN DÂN PHƯỜNG PHỔ YÊN
PHÒNG KINH TẾ, HẠ TẦNG VÀ ĐÔ THỊ

THẨM ĐỊNH

Theo Văn bản số ..... / .....
ngày ..... tháng ..... năm 20 .....
Ký tên

CÔNG TY TNHH XÂY DỰNG VÀ THƯƠNG MẠI H2T

THẨM TRA

Theo Văn bản số:...../.....
Ngày.....tháng.....năm 20.....
Ký tên:



MINH HỌA MẶT ĐỨNG F-A

CHỦ ĐẦU TƯ	TÊN DỰ ÁN/ CÔNG TRÌNH	ĐƠN VỊ TƯ VẤN	CHỦ NHIỆM DỰ ÁN: KTS: VŨ NGUYÊN BÌNH		CHỦ TRÌ BỘ MÔN: KTS: VŨ NGUYÊN BÌNH		HẠNG MỤC: NHÀ HIỆU BỘ	QUYỂN: 01
UBND PHƯỜNG PHỔ YÊN TRUNG TÂM DỊCH VỤ TỔNG HỢP	NHÀ HIỆU BỘ 2 TẦNG VÀ CÔNG TRÌNH TRÌNH PHỤ TRỢ TRƯỜNG TIỂU HỌC HỒNG TIẾN II ĐỊA ĐIỂM XD: PHƯỜNG PHỔ YÊN , TỈNH THÁI NGUYÊN	TCICO ISO 9001:2021 CÔNG TY CPTV VÀ ĐẦU TƯ XÂY DỰNG THÁI NGUYÊN ĐỊA CHỈ: SỐ 5/1 Đ. BẮC KẠN - P. PHAN ĐÌNH PHÙNG- T.THÁI NGUYÊN GIÁM ĐỐC : KS. NGUYỄN TIẾN DŨNG	QL KỸ THUẬT: KTS: VŨ NGUYÊN BÌNH		THIẾT KẾ: KTS: ĐẶNG VĂN HIẾU		GIAI ĐOẠN: h.s.b.v.t.k.t.c	
			KIỂM TRA: KTS: VŨ NGUYÊN BÌNH		VẼ: KTS: ĐẶNG VĂN HIẾU		TÊN BẢN VẼ: MINH HỌA MẶT ĐỨNG F-A	SỐ HIỆU BẢN VẼ: MÃ HỒ SƠ / KÝ HIỆU: KT-17
							NGÀY XUẤT BẢN: NĂM 2026	LẦN XUẤT BẢN:
							TỈ LỆ:	KHỔ GIẤY: / HIỆU CHỈNH:

ỦY BAN NHÂN DÂN PHƯỜNG PHỔ YÊN
PHÒNG KINH TẾ, HẠ TẦNG VÀ ĐÔ THỊ

THẨM ĐỊNH

Theo Văn bản số ..... ngày ..... tháng ..... năm 20 .....

Ký tên:


CÔNG TY TNHH XÂY DỰNG VÀ THƯƠNG MẠI H2T

THẨM TRA


Theo Văn bản số...../.....

Ngày.....tháng.....năm 20.....


Ký tên:

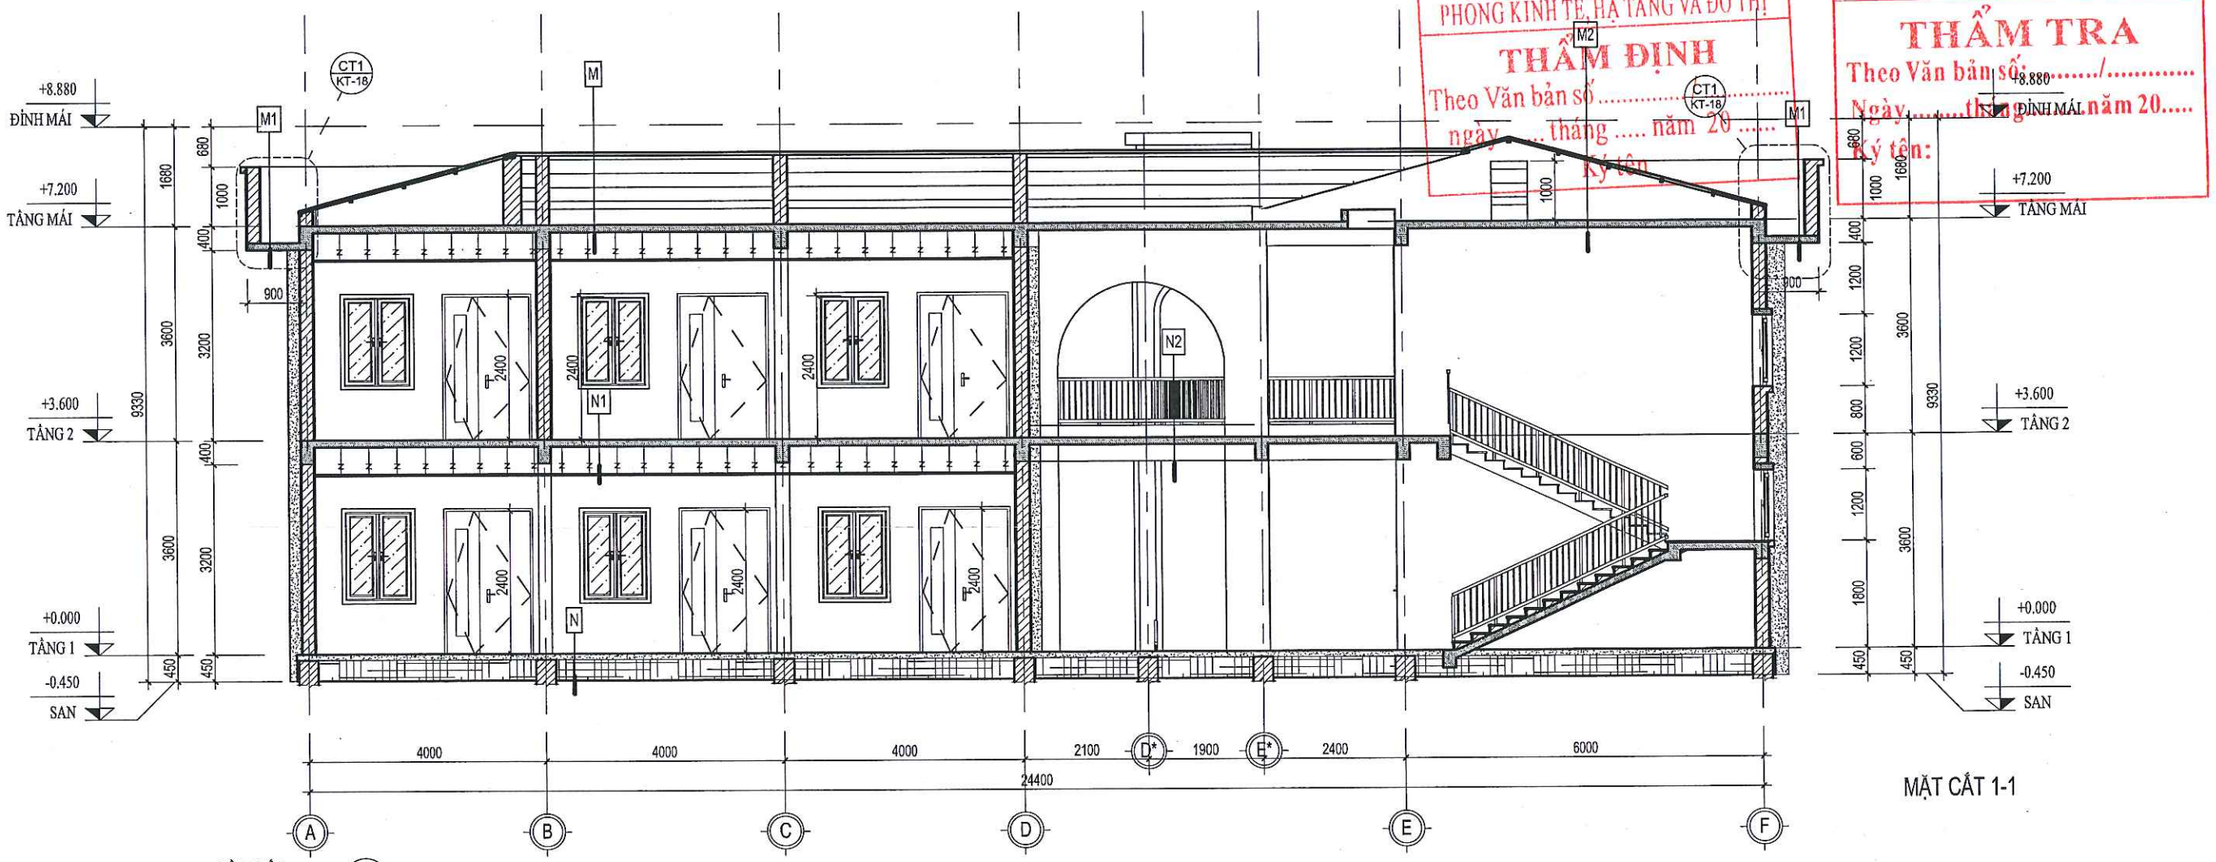


MẶT CẮT 1-1

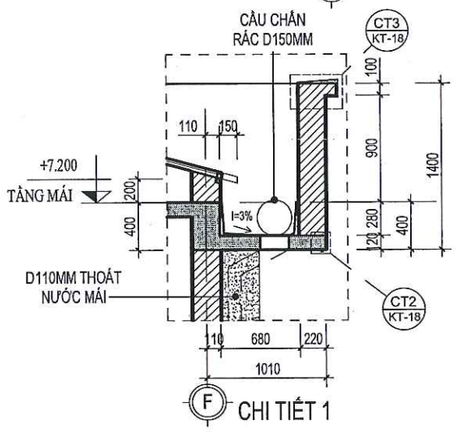

CHI TIẾT 1

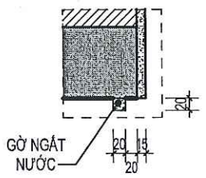

CHI TIẾT 2

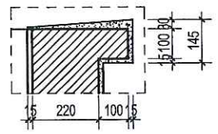

CHI TIẾT 3

N1

LÁT GẠCH GRANITE KT 600X600MM
LÓT NỀN VỮA XI MĂNG CÁT M75
SÀN BÊ TÔNG CỐT THÉP
TRẦN THẠCH CAO TẤM THẢ KT600X600MM

N

LÁT GẠCH GRANITE NHÁM KT 600X600MM
LÓT NỀN VỮA XI MĂNG CÁT M75
LỚP BÊ TÔNG LÓT NỀN M100, DÀY 100
LỚP ĐẤT TÔN NỀN ĐẦM CHẶT
ĐẤT TỰ NHIÊN

M

TÔN DÀY 0,4MM, MÀU ĐỎ
XÀ GỒ THÉP HỘP 50X100X1.2MM
TƯỜNG THU HỒI 220 VXM M75 KHÔNG TRÁT
SÀN BTCT XEM BẢN VẼ KC
TRẦN THẠCH CAO TẤM THẢ KT600X600MM

M1

VỮA XM M50 DÀY 2cm DỐC 1,5% VỀ HƯỚNG ỐNG THU NƯỚC
CHỐNG THẤM SIKA 2 THÀNH PHẦN
SÀN BTCT XEM BẢN VẼ KC
TRÁT TRẦN XM M75 DÀY 15MM

N2

LÁT GẠCH GRANITE KT 600X600MM
LÓT NỀN VỮA XI MĂNG CÁT M75
SÀN BÊ TÔNG CỐT THÉP
TRÁT TRẦN XM M75 DÀY 15MM

M2

TÔN DÀY 0,4MM, MÀU ĐỎ
XÀ GỒ THÉP HỘP 50X100X1.2MM
TƯỜNG THU HỒI 220 VXM M75 KHÔNG TRÁT
SÀN BTCT XEM BẢN VẼ KC
TRÁT TRẦN XM M75 DÀY 15MM

CHỦ ĐẦU TƯ	TÊN DỰ ÁN/ CÔNG TRÌNH	ĐƠN VỊ TƯ VẤN	CHỦ NHIỆM DỰ ÁN: KTS: VŨ NGUYÊN BÌNH		CHỦ TRÌ BỘ MÔN: KTS: VŨ NGUYÊN BÌNH		HẠNG MỤC: NHÀ HIỆU BỘ	QUYỂN: 01
UBND PHƯỜNG PHỔ YÊN TRUNG TÂM DỊCH VỤ TỔNG HỢP	NHÀ HIỆU BỘ 2 TẦNG VÀ CÔNG TRÌNH TRÌNH PHỤ TRỢ TRƯỜNG TIỂU HỌC HỒNG TIẾN II ĐỊA ĐIỂM XD: PHƯỜNG PHỔ YÊN , TỈNH THÁI NGUYÊN	TCICO ISO 9001 : 2021 CÔNG TY CPTV VÀ ĐẦU TƯ XÂY DỰNG THÁI NGUYÊN ĐỊA CHỈ: SỐ 6/1 Đ. BẮC KẠN - P. PHAN ĐÌNH PHÙNG - T. THÁI NGUYÊN	QL KỸ THUẬT: KTS: VŨ NGUYÊN BÌNH		THIẾT KẾ: KTS: ĐẶNG VĂN HIẾU		GIAI ĐOẠN: h.s.b.v.t.k.t.c	
		GIÁM ĐỐC : KS. NGUYỄN TIẾN DŨNG	KIỂM TRA: KTS: VŨ NGUYÊN BÌNH		VẼ: KTS: ĐẶNG VĂN HIẾU		TÊN BẢN VẼ: MẶT CẮT 1-1	SỐ HIỆU BẢN VẼ: MÃ HỒ SƠ / KÝ HIỆU: KT-18
							NGÀY XUẤT BẢN: NĂM 2026 / LẦN XUẤT BẢN:	
							TỈ LỆ: / KHỔ GIẤY: / HIỆU CHỈNH:	

ỦY BAN NHÂN DÂN PHƯỜNG PHỔ YÊN
PHÒNG KINH TẾ, HẠ TẦNG VÀ ĐÔ THỊ


THẨM ĐỊNH

Theo Văn bản số ..... / .....
ngày ..... tháng ..... năm 20 .....
Ký tên

CÔNG TY TNHH XÂY DỰNG VÀ THƯƠNG MẠI H2T


THẨM TRA

Theo Văn bản số:...../.....
Ngày.....tháng.....năm 20.....
Ký tên:

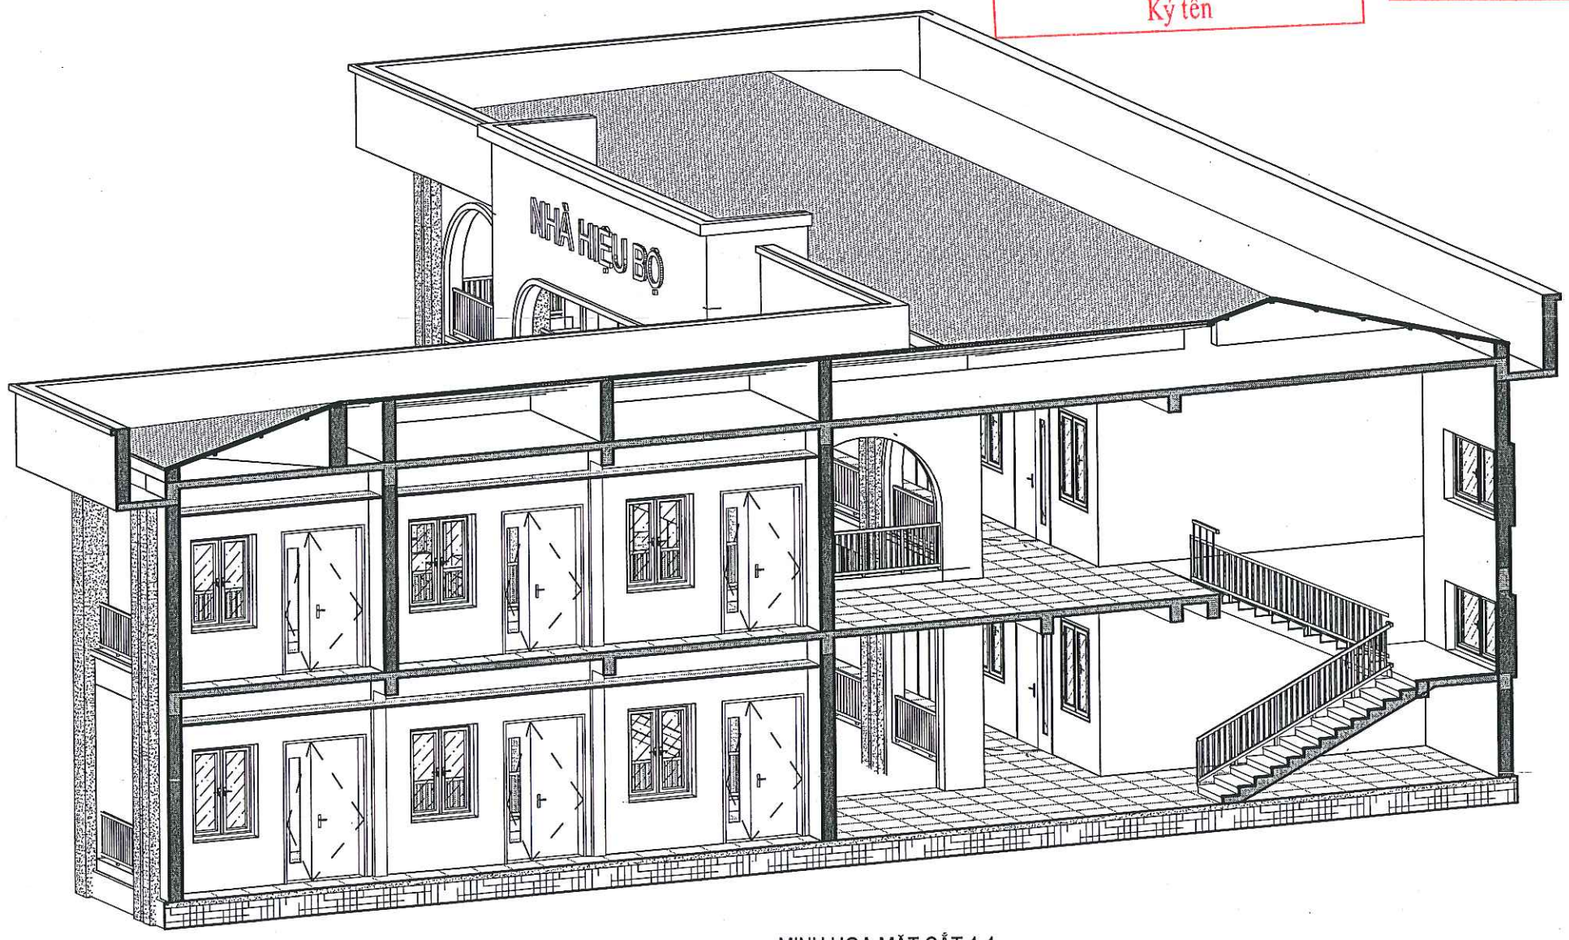


MINH HỌA MẶT CẮT 1-1


CHỦ ĐẦU TƯ	TÊN DỰ ÁN/ CÔNG TRÌNH	ĐƠN VỊ TƯ VẤN	CHỦ NHIỆM DỰ ÁN: KTS: VŨ NGUYÊN BÌNH		CHỦ TRÌ BỘ MÔN: KTS: VŨ NGUYÊN BÌNH		HẠNG MỤC: NHÀ HIỆU BỘ	QUYỂN: 01
UBND PHƯỜNG PHỔ YÊN TRUNG TÂM DỊCH VỤ TỔNG HỢP	NHÀ HIỆU BỘ 2 TẦNG VÀ CÔNG TRÌNH TRÌNH PHỤ TRỢ TRƯỜNG TIỂU HỌC HỒNG TIẾN II ĐỊA ĐIỂM XD: PHƯỜNG PHỔ YÊN , TỈNH THÁI NGUYÊN	TCICO ISO 9001 : 2021 CÔNG TY CPTV VÀ ĐẦU TƯ XÂY DỰNG THÁI NGUYÊN ĐỊA CHỈ: SỐ 5/1 Đ. BẮC KẠN - P. PHAN ĐÌNH PHÙNG - T.THÁI NGUYÊN GIÁM ĐỐC : KS. NGUYỄN TIẾN DŨNG	QL KỸ THUẬT: KTS: VŨ NGUYÊN BÌNH KIỂM TRA: KTS: VŨ NGUYÊN BÌNH		THIẾT KẾ: KTS: ĐẶNG VĂN HIẾU VẼ: KTS: ĐẶNG VĂN HIẾU		GIAI ĐOẠN: h.s.b.v.t.k.t.c TÊN BẢN VẼ: MINH HỌA MẶT CẮT 1-1 NGÀY XUẤT BẢN: NĂM 2026 LẦN XUẤT BẢN: TỈ LỆ: KHỔ GIẤY: HIỆU CHỈNH:	SỐ HIỆU BẢN VẼ MÃ HỒ SƠ / KÝ HIỆU KT-19

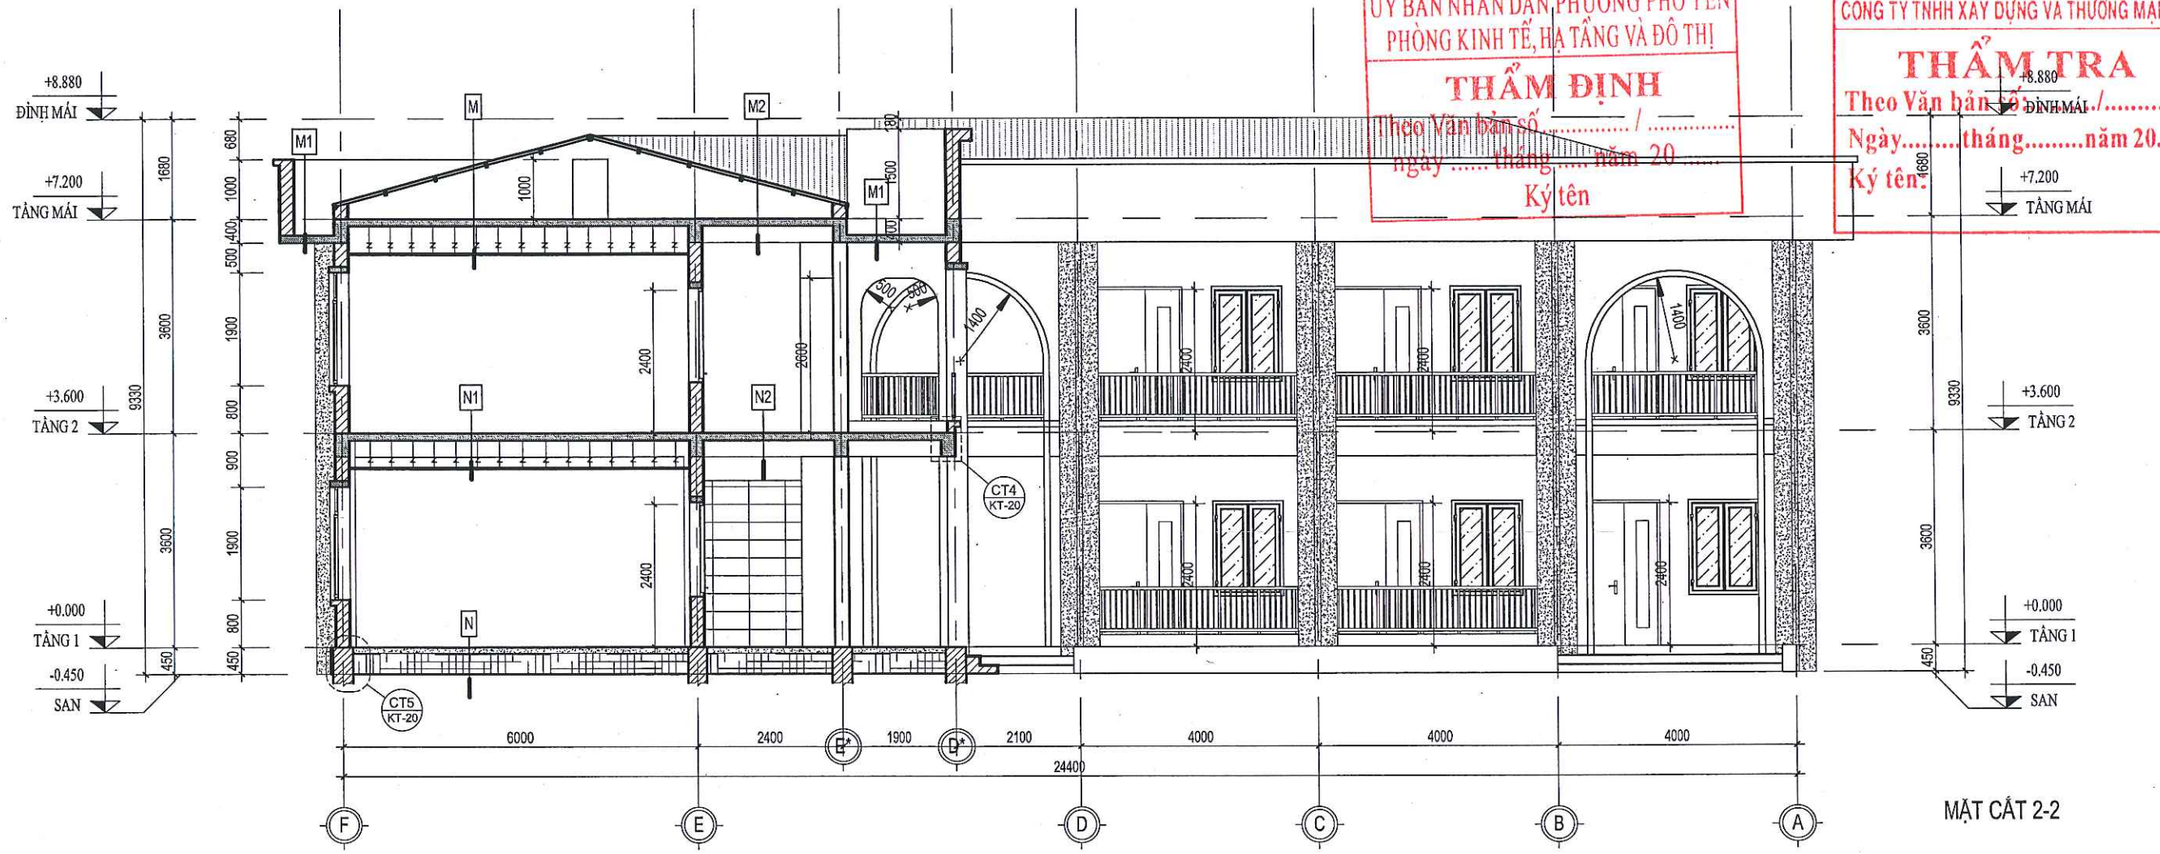

MẶT CẮT 2-2

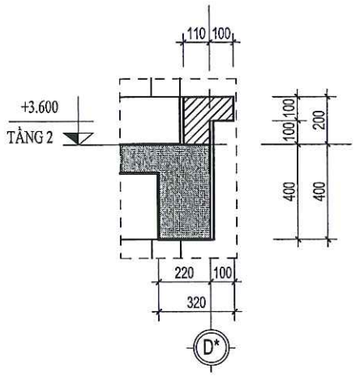

CHI TIẾT 4

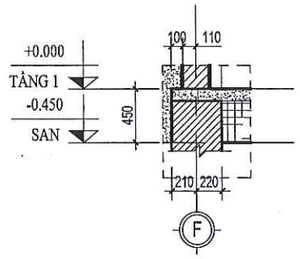

CHI TIẾT 5

N1

LÁT GẠCH GRANITE KT 600X600MM
LÓT NỀN VỮA XI MĂNG CÁT M75
SÀN BÊ TÔNG CỐT THÉP
TRẦN THẠCH CAO TẤM THẢ KT600X600MM

N2

LÁT GẠCH GRANITE KT 600X600MM
LÓT NỀN VỮA XI MĂNG CÁT M75
SÀN BÊ TÔNG CỐT THÉP
TRÁT TRẦN XM M75 DÀY 15MM

N

LÁT GẠCH GRANITE NHÁM KT 600X600MM
LÓT NỀN VỮA XI MĂNG CÁT M75
LỚP BÊ TÔNG LÓT NỀN M100, DÀY 100
LỚP ĐẤT TÔN NỀN ĐẦM CHẶT
ĐẤT TỰ NHIÊN

M2

TÔN DÀY 0,4MM, MÀU ĐỎ
XÀ GỒ THÉP HỘP 50X100X1.2MM
TƯỜNG THU HỒI 220 VXM M75 KHÔNG TRÁT
SÀN BTCT XEM BẢN VẼ KC
TRÁT TRẦN XM M75 DÀY 15MM

M

TÔN DÀY 0,4MM, MÀU ĐỎ
XÀ GỒ THÉP HỘP 50X100X1.2MM
TƯỜNG THU HỒI 220 VXM M75 KHÔNG TRÁT
SÀN BTCT XEM BẢN VẼ KC
TRẦN THẠCH CAO TẤM THẢ KT600X600MM

M1

VỮA XM M50 DÀY 2cm DỐC 1,5% VỀ HƯỚNG ỐNG THU NƯỚC
CHỐNG THẤM SIKA 2 THÀNH PHẦN
SÀN BTCT XEM BẢN VẼ KC
TRÁT TRẦN XM M75 DÀY 15MM

ỦY BAN NHÂN DÂN PHƯỜNG PHỔ YÊN
PHÒNG KINH TẾ, HẠ TẦNG VÀ ĐÔ THỊ
THẨM ĐỊNH
Theo Văn bản số ...../.....
ngày .....tháng.....năm 20.....
Ký tên


CÔNG TY TNHH XÂY DỰNG VÀ THƯƠNG MẠI H2T
THẨM TRA
Theo Văn bản số ...../.....
Ngày.....tháng.....năm 20.....
Ký tên:

CHỦ ĐẦU TƯ	TÊN DỰ ÁN/ CÔNG TRÌNH	ĐƠN VỊ TƯ VẤN	CHỦ NHIỆM DỰ ÁN:		CHỦ TRÌ BỘ MÔN:		HẠNG MỤC: NHÀ HIỆU BỘ	QUYỂN: 01
UBND PHƯỜNG PHỔ YÊN TRUNG TÂM DỊCH VỤ TỔNG HỢP	NHÀ HIỆU BỘ 2 TẦNG VÀ CÔNG TRÌNH TRÌNH PHỤ TRỢ TRƯỜNG TIỂU HỌC HỒNG TIẾN II ĐỊA ĐIỂM XD: PHƯỜNG PHỔ YÊN , TỈNH THÁI NGUYÊN	TCICO ISO 9001 : 2021 CÔNG TY CPTV VÀ ĐẦU TƯ XÂY DỰNG THÁI NGUYÊN ĐỊA CHỈ: SỐ 5/1 Đ. BẮC KẠN - P. PHAN ĐÌNH PHÙNG- T.THÁI NGUYÊN GIÁM ĐỐC : KS. NGUYỄN TIẾN DŨNG	KTS: VŨ NGUYÊN BÌNH QL KỸ THUẬT: KTS: VŨ NGUYÊN BÌNH KIỂM TRA: KTS: VŨ NGUYÊN BÌNH		KTS: VŨ NGUYÊN BÌNH THIẾT KẾ: KTS: ĐẶNG VĂN HIẾU VẼ: KTS: ĐẶNG VĂN HIẾU		GIAI ĐOẠN: h.s.b.v.t.k.t.c SỐ HIỆU BẢN VẼ TÊN BẢN VẼ: MẶT CẮT 2-2 MÃ HỒ SƠ / KÝ HIỆU: KT-20 NGÀY XUẤT BẢN: NĂM 2026 / LẦN XUẤT BẢN: TỈ LỆ: / KHỔ GIẤY: / HIỆU CHỈNH:	

ỦY BAN NHÂN DÂN PHƯỜNG PHỔ YÊN
PHÒNG KINH TẾ, HẠ TẦNG VÀ ĐÔ THỊ

THẨM ĐỊNH

Theo Văn bản số ..... / .....
ngày ..... tháng ..... năm 20 .....
Ký tên

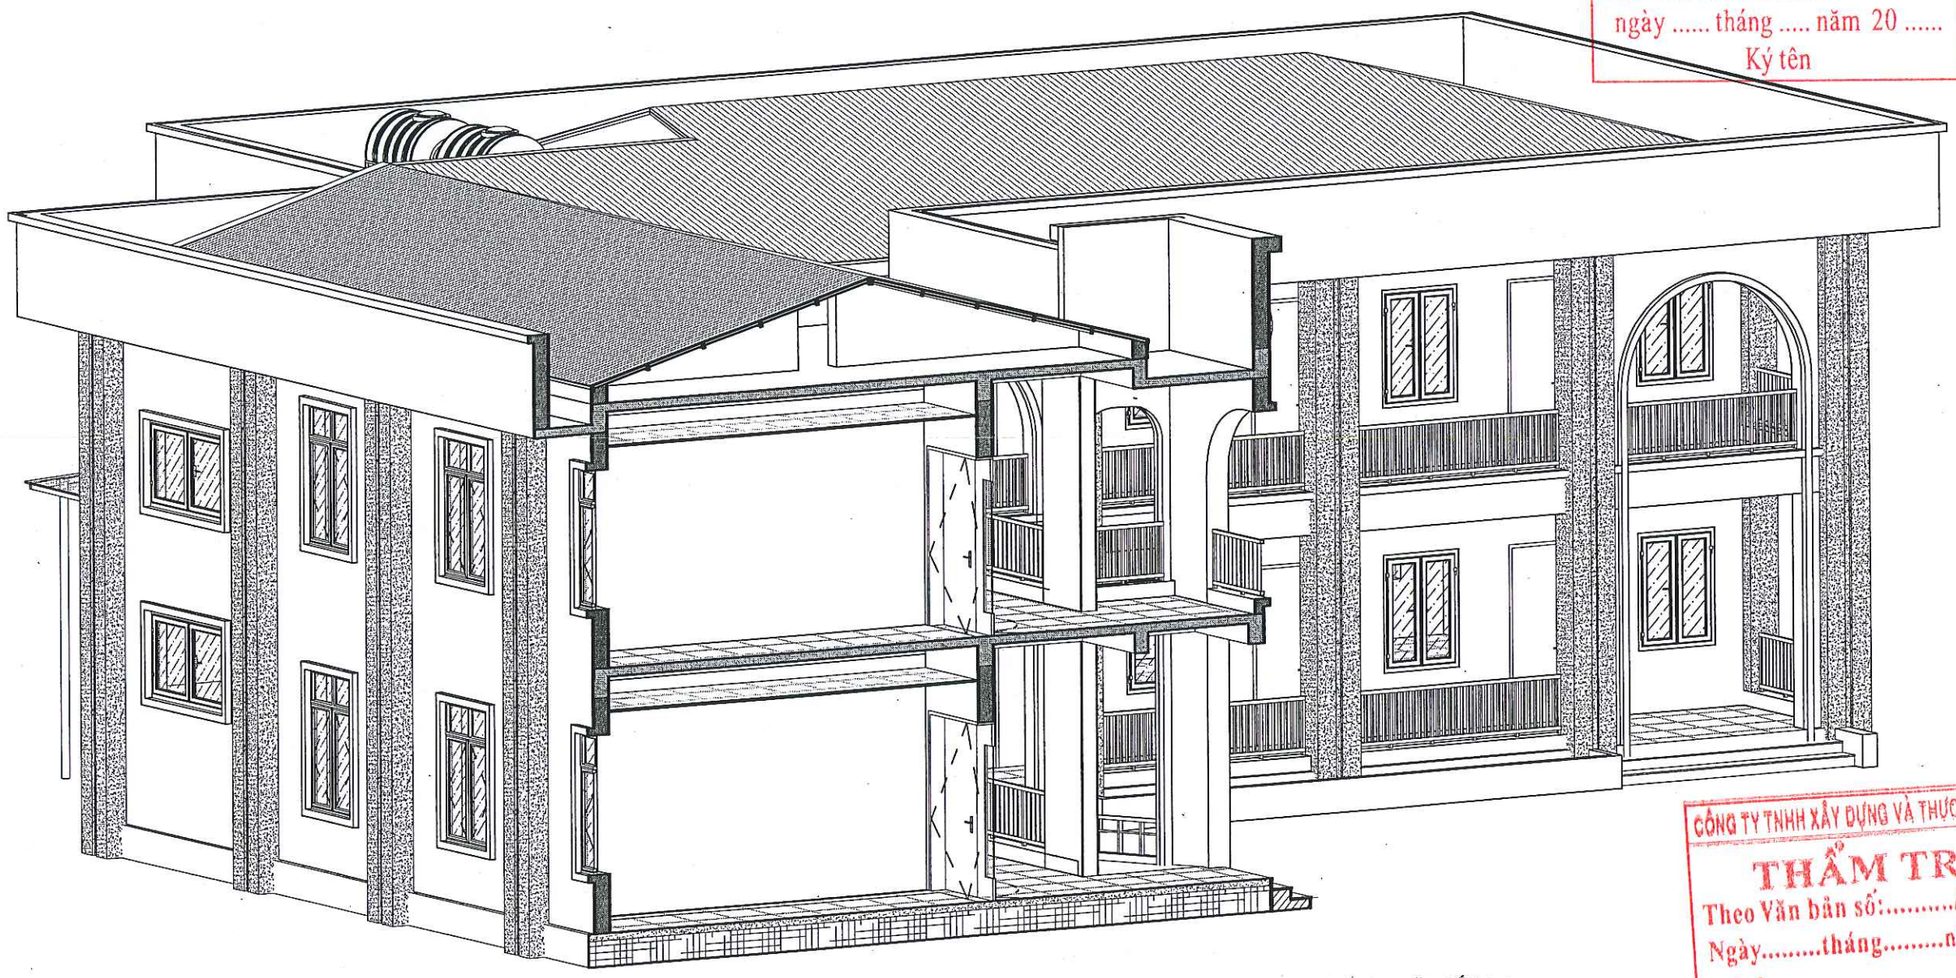


MINH HỌA MẶT CẮT 2-2

CÔNG TY TNHH XÂY DỰNG VÀ THƯƠNG MẠI H2T


THẨM TRA

Theo Văn bản số:...../.....
Ngày.....tháng.....năm 20.....
Ký tên:

CHỦ ĐẦU TƯ	TÊN DỰ ÁN/ CÔNG TRÌNH	ĐƠN VỊ TƯ VẤN	CHỦ NHIỆM DỰ ÁN:		CHỦ TRÌ BỘ MÔN:		HẠNG MỤC:	QUYỂN: 01
UBND PHƯỜNG PHỔ YÊN TRUNG TÂM DỊCH VỤ TỔNG HỢP	NHÀ HIỆU BỘ 2 TẦNG VÀ CÔNG TRÌNH TRÌNH PHỤ TRỢ TRƯỜNG TIỂU HỌC HỒNG TIẾN II ĐỊA ĐIỂM XD: PHƯỜNG PHỔ YÊN , TỈNH THÁI NGUYÊN	TCICO ISO 9001 : 2021 CÔNG TY CPTV VÀ ĐẦU TƯ XÂY DỰNG THÁI NGUYÊN ĐỊA CHỈ: SỐ 5/1 Đ. BẮC KẠN - P. PHAN ĐÌNH PHÙNG - T. THÁI NGUYÊN GIÁM ĐỐC : KS. NGUYỄN TIẾN DŨNG	KTS: VŨ NGUYÊN BÌNH		KTS: VŨ NGUYÊN BÌNH		NHÀ HIỆU BỘ	GIAI ĐOẠN: h.s.b.v.t.k.t.c
			QL KỸ THUẬT: KTS: VŨ NGUYÊN BÌNH		THIẾT KẾ: KTS: ĐẶNG VĂN HIẾU		TÊN BẢN VẼ: MINH HỌA MẶT CẮT 2-2	SỐ HIỆU BẢN VẼ MÃ HỒ SƠ / KÝ HIỆU
			KIỂM TRA: KTS: VŨ NGUYÊN BÌNH		VẼ: KTS: ĐẶNG VĂN HIẾU		NGÀY XUẤT BẢN: NĂM 2026 / LẦN XUẤT BẢN:	KT-21
							TỈ LỆ: / KHỔ GIẤY: / HIỆU CHỈNH:	

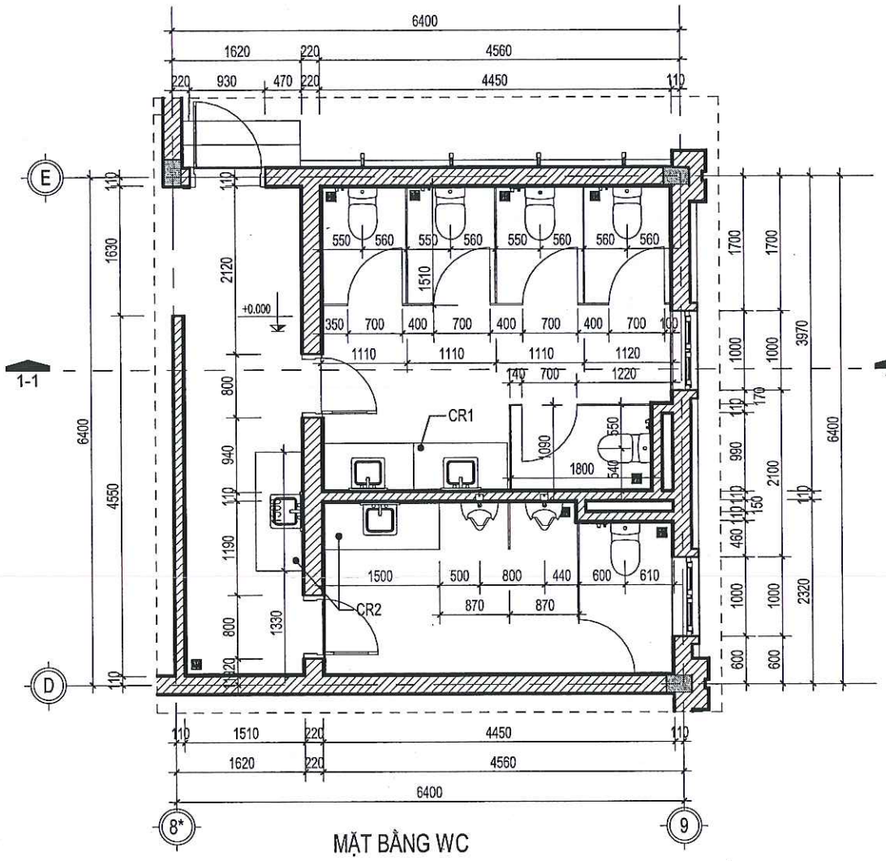

MẶT BẰNG WC

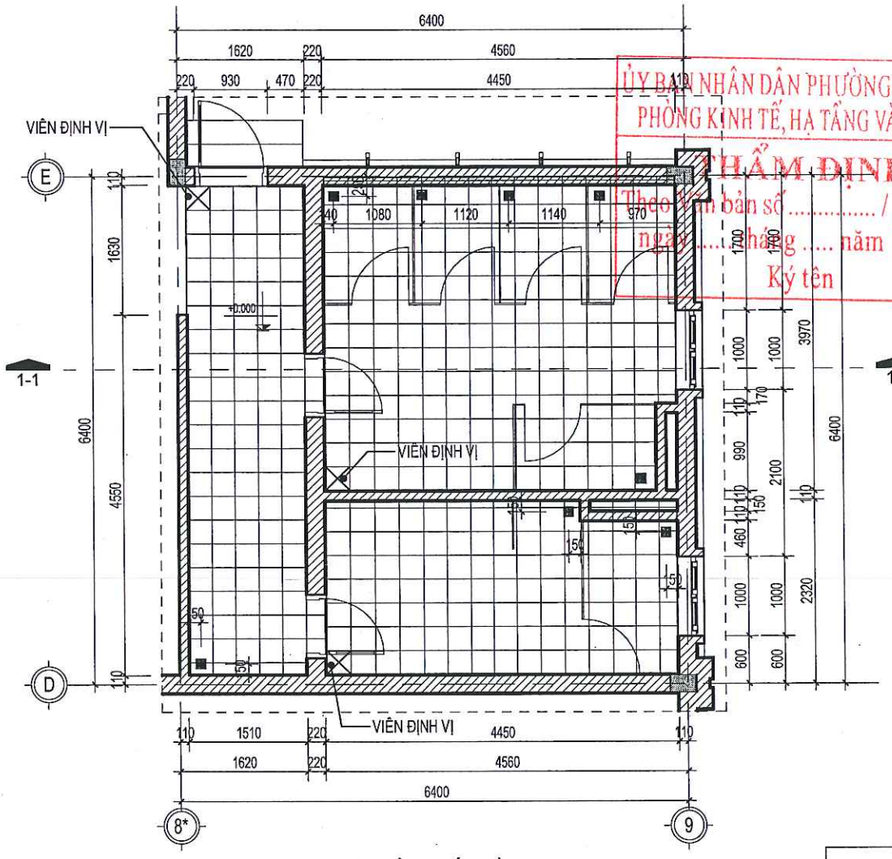

MẶT BẰNG LÁT NỀN WC


ỦY BAN NHÂN DÂN PHƯỜNG PHỔ YÊN
PHÒNG KINH TẾ, HẠ TẦNG VÀ ĐÔ THỊ
THẨM ĐỊNH
Theo Văn bản số ...../.....
ngày .....tháng ..... năm 20 .....
Ký tên

SWC
- LÁT GẠCH CHỐNG TRƠN KT 300X300MM
- LÓT NỀN VỮA XI MĂNG CÁT M75
- LỚP CHỐNG THẤM SIKA 2 THÀNH PHẦN
- SÀN BÊ TÔNG CỐT THÉP DÀY 120MM
- TRẦN NHỰA TẤM THẢ KT600X600


NWC
- LÁT GẠCH CHỐNG TRƠN KT 300X300MM
- LÓT NỀN VỮA XI MĂNG CÁT M75
- LÓT BT LÓT NỀN M100,DÀY 100
- LỚP ĐẤT TÔN NỀN ĐẦM CHẶT
- LỚP ĐẤT TỰ NHIÊN

CÔNG TY TNHH XÂY DỰNG VÀ THƯƠNG MẠI H2T
THẨM TRA
Theo Văn bản số:...../.....
Ngày.....tháng.....năm 20.....
Kết luận:


GHI CHÚ:
- MẠCH LÁT SÀN VÀ MẠCH ỐP TƯỜNG TRÙNG NHAU
- VÁCH NGĂN TIỂU NAM VÀ BUỒNG VỆ SINH DÙNG VÁCH HPL CHỐNG ẨM DÀY 18MM
- TRẦN WC DÙNG TRẦN NHỰA TẤM THẢ KT600X600
- BẢN VẼ BAO GỒM LỚP TRÁT KHI THI CÔNG CẦN ĐỐI KÍCH THƯỚC HỢP LÝ
- LÁT NỀN DỐC HƯỚNG ỐNG THU NƯỚC , i= 1,5%

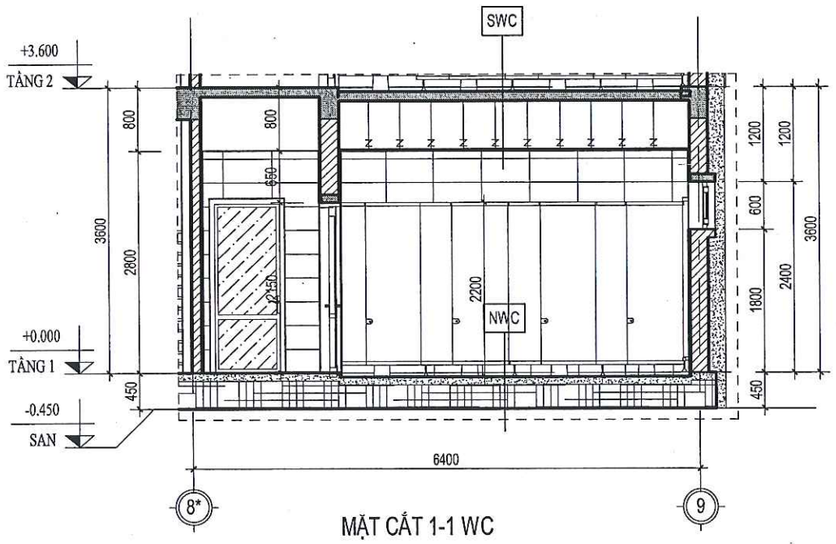

MẶT CẮT 1-1 WC

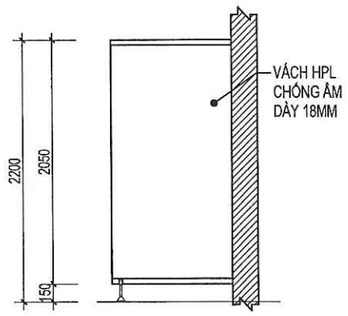


CHI TIẾT VÁCH NGĂN

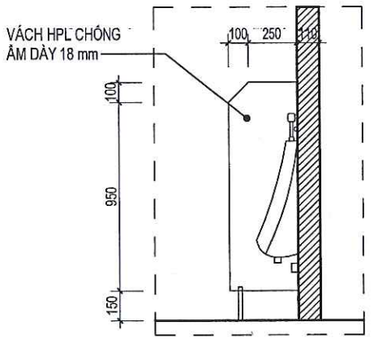


CHI TIẾT VÁCH NGĂN TIỂU (SL=2)

GHI CHÚ:
- TƯỜNG WC ỐP GẠCH GRANITE KT 300X600MM
- BỒN RỬA TAY
- XÍ BỆT
- PHỄU THU SÀN 150
- i= 0,5% THOÁT NƯỚC SÀN
- VÒI NƯỚC

CHỦ ĐẦU TƯ	TÊN DỰ ÁN/ CÔNG TRÌNH	ĐƠN VỊ TƯ VẤN	CHỦ NHIỆM DỰ ÁN: KTS: VŨ NGUYÊN BÌNH		CHỦ TRÌ BỘ MÔN: KTS: VŨ NGUYÊN BÌNH	HẠNG MỤC: NHÀ HIỆU BỘ	QUYỂN: 01
UBND PHƯỜNG PHỔ YÊN TRUNG TÂM DỊCH VỤ TỔNG HỢP	NHÀ HIỆU BỘ 2 TẦNG VÀ CÔNG TRÌNH TRÌNH PHỤ TRỢ TRƯỜNG TIỂU HỌC HỒNG TIẾN II ĐỊA ĐIỂM XD: PHƯỜNG PHỔ YÊN , TỈNH THÁI NGUYÊN	TCICO ISO 9001:2021 CÔNG TY CPTV VÀ ĐẦU TƯ XÂY DỰNG THÁI NGUYÊN ĐỊA CHỈ: SỐ 5/1-Đ. BẮC KẠN - P. PHAN ĐÌNH PHÙNG - T.THÁI NGUYÊN GIÁM ĐỐC : KS. NGUYỄN TIẾN DŨNG	QL KỸ THUẬT: KTS: VŨ NGUYÊN BÌNH		THIẾT KẾ: KTS: ĐẶNG VĂN HIẾU	GIAI ĐOẠN: h.s.b.v.t.k.t.c	
			KIỂM TRA: KTS: VŨ NGUYÊN BÌNH		VẼ: KTS: ĐẶNG VĂN HIẾU	TÊN BẢN VẼ: CHI TIẾT WC	SỐ HIỆU BẢN VẼ: MÃ HỒ SƠ / KÝ HIỆU: KT-22
						NGÀY XUẤT BẢN: NĂM 2026 / LẦN XUẤT BẢN:	
						TỈ LỆ: / KHỔ GIẤY: / HIỆU CHỈNH:	

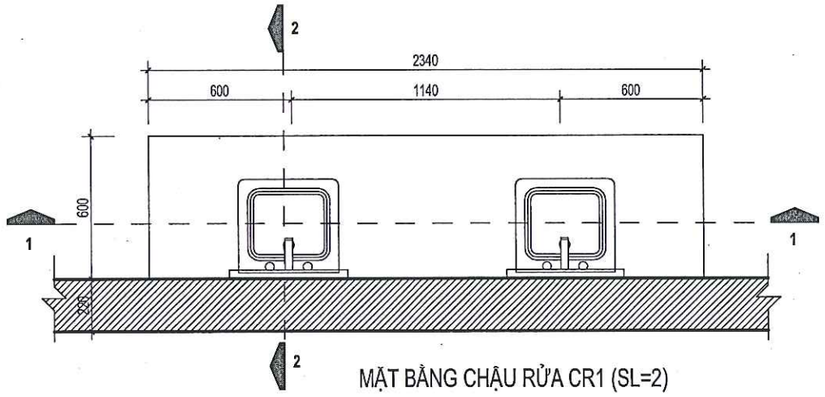


MẶT BẰNG CHẬU RỬA CR1 (SL=2)

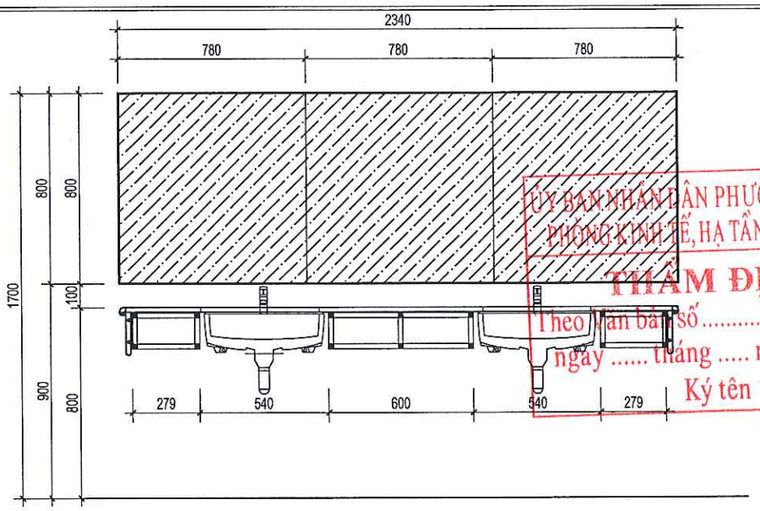


MẶT CẮT 1-1 CHẬU RỬA CR1

ỦY BAN NHÂN DÂN PHƯỜNG PHỔ YÊN
PHÒNG KINH TẾ, HẠ TẦNG VÀ ĐÔ THỊ
THẨM ĐỊNH
Theo Văn bản số ...../.....
ngày ..... tháng ..... năm 20 .....
Ký tên

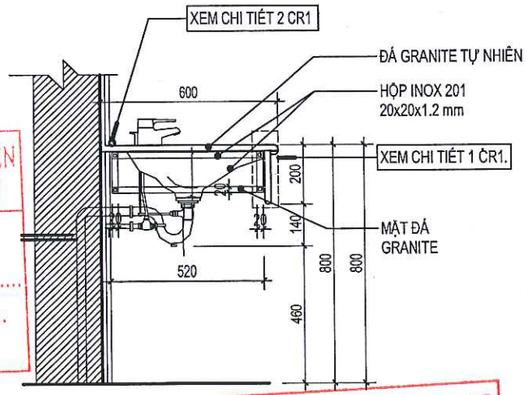


MẶT CẮT 2-2 CHẬU RỬA CR1

CÔNG TY CỔ PHẦN XÂY DỰNG DỊCH VỤ VÀ THƯƠNG MẠI H2T
THẨM TRA
Theo Văn bản số:...../.....
Ngày.....tháng.....năm 20.....
Ký tên:

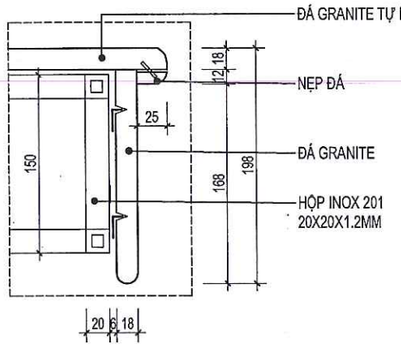

CHI TIẾT 1 CR1

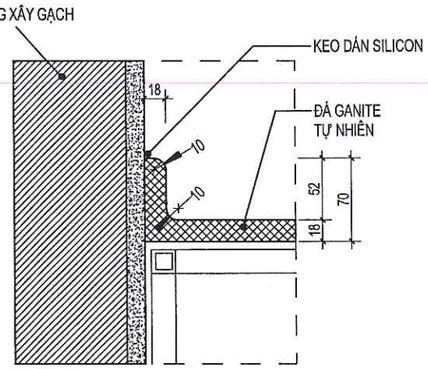


CHI TIẾT 2 CR1

BẢNG THỐNG KÊ CHẬU RỬA CR1			
STT	TÊN CHỦNG LOẠI VẬT LIỆU	ĐƠN VỊ	KHỐI LƯỢNG
1	THÉP HỘP INOX 201 20X20X1.2MM	M	11.52
2	GƯƠNG SOI KT 660X800MM	CÁI	4
3	ĐÁ GRANITE(MẶT TRÊN)	M²	1,4
4	ĐÁ GRANITE(THÀNH)	M²	0.5
5	NẸP ĐÁ GRANITE(KT25X12 MÀI CẠNH)	M	3.4


BẢNG THỐNG KÊ CHẬU RỬA CR1

BẢNG THỐNG KÊ CHẬU RỬA CR2			
STT	TÊN CHỦNG LOẠI VẬT LIỆU	ĐƠN VỊ	KHỐI LƯỢNG
1	THÉP HỘP INOX 201 20X20X1.2MM	M	9.2
2	GƯƠNG SOI KT 800X1000MM	CÁI	1
3	ĐÁ GRANITE(MẶT TRÊN)	M²	0.9
4	ĐÁ GRANITE(THÀNH)	M²	0.54
5	NẸP ĐÁ GRANITE (KT25X12 MÀI CẠNH)	M	2.7


BẢNG THỐNG KÊ CHẬU RỬA CR2

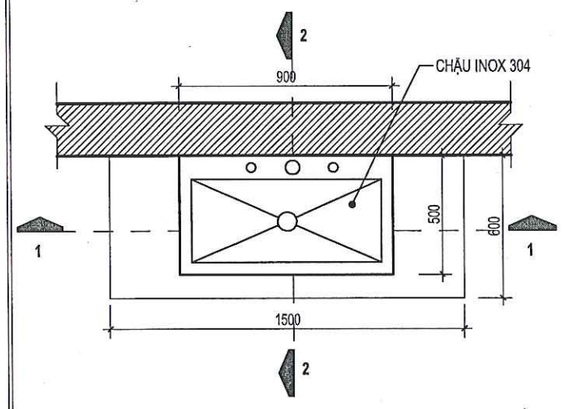


MẶT BẰNG CHẬU RỬA CR2 (SL=4)

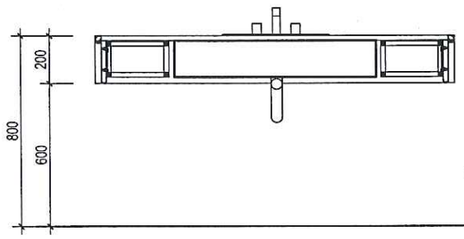


MẶT CẮT 1-1 CHẬU RỬA CR2

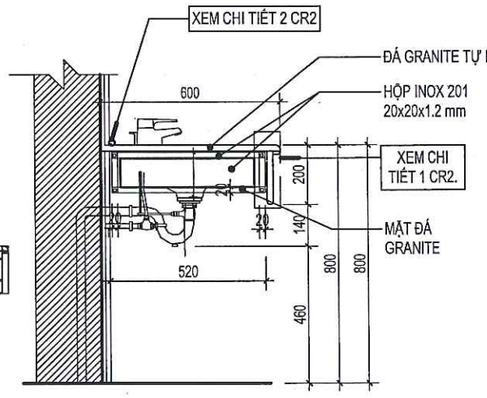

MẶT CẮT 2-2 CHẬU RỬA CR2

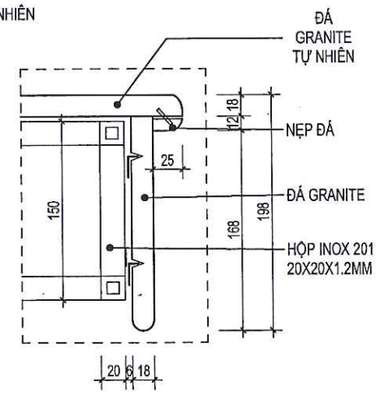


CHI TIẾT 1 CR2

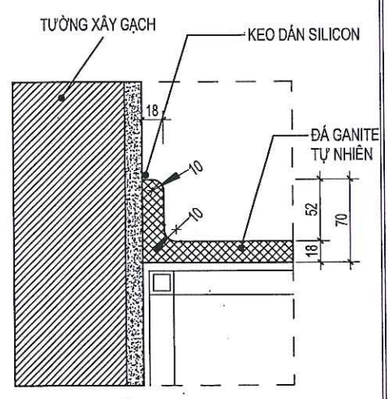


CHI TIẾT 2 CR2


CHỦ ĐẦU TƯ	TÊN DỰ ÁN/ CÔNG TRÌNH	ĐƠN VỊ TƯ VẤN	CHỦ NHIỆM DỰ ÁN: KTS: VŨ NGUYÊN BÌNH		CHỦ TRÌ BỘ MÔN: KTS: VŨ NGUYÊN BÌNH	HẠNG MỤC: NHÀ HIỆU BỘ	QUYỂN: 01
UBND PHƯỜNG PHỔ YÊN TRUNG TÂM DỊCH VỤ TỔNG HỢP	NHÀ HIỆU BỘ 2 TẦNG VÀ CÔNG TRÌNH TRÌNH PHỤ TRỢ TRƯỜNG TIỂU HỌC HỒNG TIẾN II ĐỊA ĐIỂM XD: PHƯỜNG PHỔ YÊN , TỈNH THÁI NGUYÊN	TCICO ISO 9001 : 2021 CÔNG TY CPTV VÀ ĐẦU TƯ XÂY DỰNG THÁI NGUYÊN ĐỊA CHỈ: SỐ 5/1 Đ. BẮC KẠN - P. PHAN ĐÌNH PHÙNG - T.THÁI NGUYÊN	QL KỸ THUẬT: KTS: VŨ NGUYÊN BÌNH		THIẾT KẾ: KTS: ĐẶNG VĂN HIẾU	GIAI ĐOẠN: h.s.b.v.t.k.t.c	
		GIÁM ĐỐC : KS. NGUYỄN TIẾN DŨNG	KIỂM TRA: KTS: VŨ NGUYÊN BÌNH		VẼ: KTS: ĐẶNG VĂN HIẾU	TÊN BẢN VẼ: CHI TIẾT CHẬU RỬA CR1, CR2	SỐ HIỆU BẢN VẼ: MÃ HỒ SƠ / KÝ HIỆU: KT-23
						NGÀY XUẤT BẢN: NĂM 2026 / LẦN XUẤT BẢN: / TỈ LỆ: / KHỔ GIẤY: / HIỆU CHỈNH:	

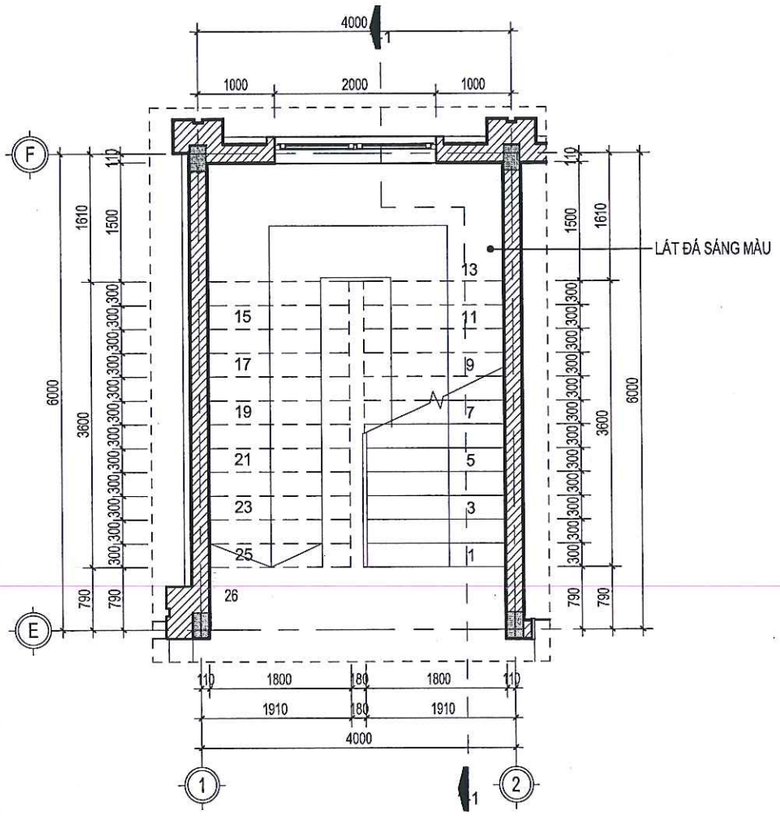


MẶT BẰNG THANG (SL=2)

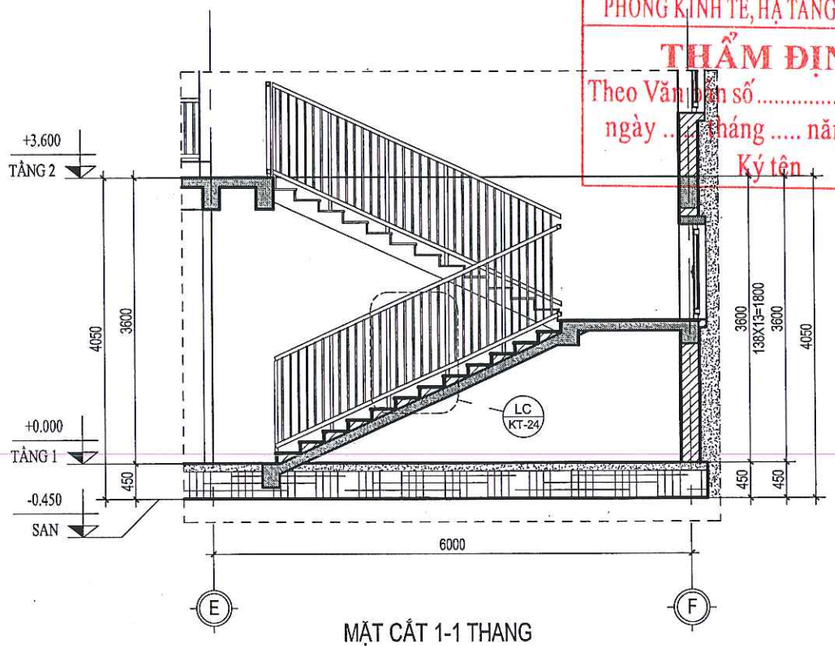


MẶT CẮT 1-1 THANG

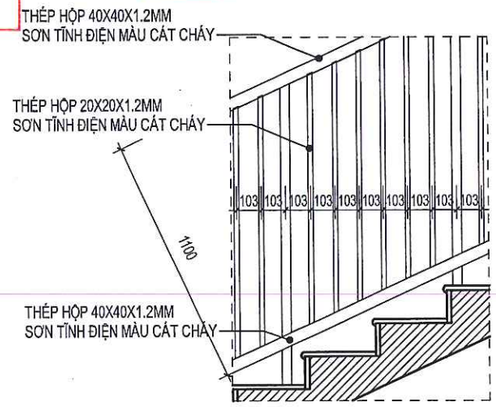


CHI TIẾT LAN CAN THANG

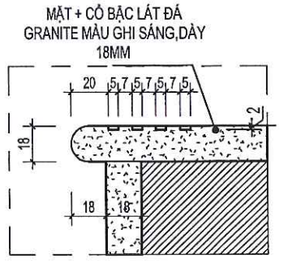

CHI TIẾT MŨI BẬC

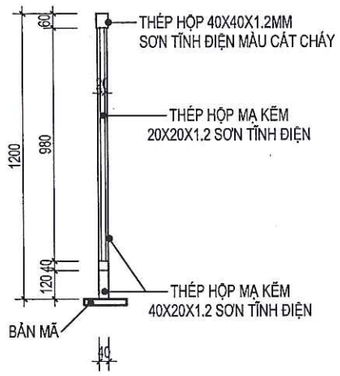

CHI TIẾT TAY VỊN

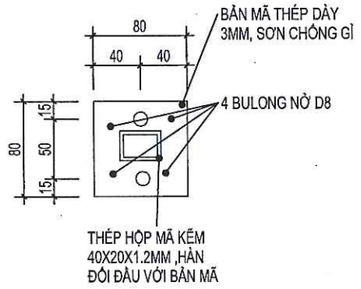

CHI TIẾT BẢN MÃ.

BẢNG THỐNG KÊ LAN CAN CẦU THANG			
STT	TÊN CHỦNG LOẠI VẬT LIỆU	ĐƠN VỊ	KHỐI LƯỢNG
1	THÉP HỘP 20X20X1.2MM (SƠN TĨNH ĐIỆN MÀU CÁT CHÁY)	M	80
2	THÉP HỘP 40X40X1.2MM (SƠN TĨNH ĐIỆN MÀU CÁT CHÁY)	M	16
3	BẢN MÃ	CÁI	12

BẢNG THỐNG KÊ LAN CAN CẦU THANG
(1CK)

CHI CHÚ:

- CHIỀU CAO THANG TẦNG 1 LÊN TẦNG 2: 3600MM
- THANG BTCT ĐỔ LIỀN KHỐI ;
- LÁT ĐÁ GRANITE DÀY 18MM THEO THIẾT KẾ;
- LAN CAN INOX. - XEM BẢN VẼ C.T;
- TRONG QUÁ TRÌNH THI CÔNG THAM KHẢO Ý KIẾN CHỦ ĐẦU TƯ VỀ MÀU SẮC CỦA ĐÁ ỐP

ỦY BAN NHÂN DÂN PHƯỜNG PHỔ YÊN
PHÒNG KINH TẾ, HẠ TẦNG VÀ ĐÔ THỊ
THẨM ĐỊNH
Theo Văn bản số...../.....
ngày ..... tháng ..... năm 20 .....
Ký tên

CÔNG TY TNHH XÂY DỰNG VÀ THƯƠNG MẠI H2T
THẨM TRA
Theo Văn bản số:...../.....
Ngày.....tháng.....năm 20.....
Ký tên:

CHỦ ĐẦU TƯ	TÊN DỰ ÁN/ CÔNG TRÌNH	ĐƠN VỊ TƯ VẤN	CHỦ NHIỆM DỰ ÁN:		CHỦ TRÌ BỘ MÔN:	HẠNG MỤC:	QUYỂN: 01
UBND PHƯỜNG PHỔ YÊN TRUNG TÂM DỊCH VỤ TỔNG HỢP	NHÀ HIỆU BỘ 2 TẦNG VÀ CÔNG TRÌNH TRÌNH PHỤ TRỢ TRƯỜNG TIỂU HỌC HỒNG TIẾN II ĐỊA ĐIỂM XD: PHƯỜNG PHỔ YÊN , TỈNH THÁI NGUYÊN	TCICO ISO 9001 : 2021 CÔNG TY CPTV VÀ ĐẦU TƯ XÂY DỰNG THÁI NGUYÊN ĐỊA CHỈ: SỐ 5/1 Đ. BẮC KẠN - P. PHAN ĐÌNH PHÙNG - T.THÁI NGUYÊN GIÁM ĐỐC : KS. NGUYỄN TIẾN DŨNG	KTS: VŨ NGUYÊN BÌNH QL KỸ THUẬT: KTS: VŨ NGUYÊN BÌNH KIỂM TRA: KTS: VŨ NGUYÊN BÌNH		KTS: VŨ NGUYÊN BÌNH THIẾT KẾ: KTS: ĐẶNG VĂN HIẾU VẼ: KTS: ĐẶNG VĂN HIẾU	NHÀ HIỆU BỘ TÊN BẢN VẼ: CHI TIẾT THANG NGÀY XUẤT BẢN: NĂM 2026 LẦN XUẤT BẢN: TỈ LỆ: KHỔ GIẤY: HIỆU CHỈNH:	GIAI ĐOẠN: h.s.b.v.t.k.t.c SỐ HIỆU BẢN VẼ MÃ HỒ SƠ / KÝ HIỆU KT-24

CÔNG TY TNHH XÂY DỰNG VÀ THƯƠNG MẠI H2T

THẨM TRA

Theo Văn bản số:...../.....

Ngày.....tháng.....năm 20.....

Ký tên:

ỦY BAN NHÂN DÂN PHƯỜNG PHỔ YÊN


PHÒNG KINH TẾ, HẠ TẦNG VÀ ĐÔ THỊ

THẨM ĐỊNH

Theo Văn bản số:...../.....


ngày .....tháng ..... năm 20 .....

Ký tên

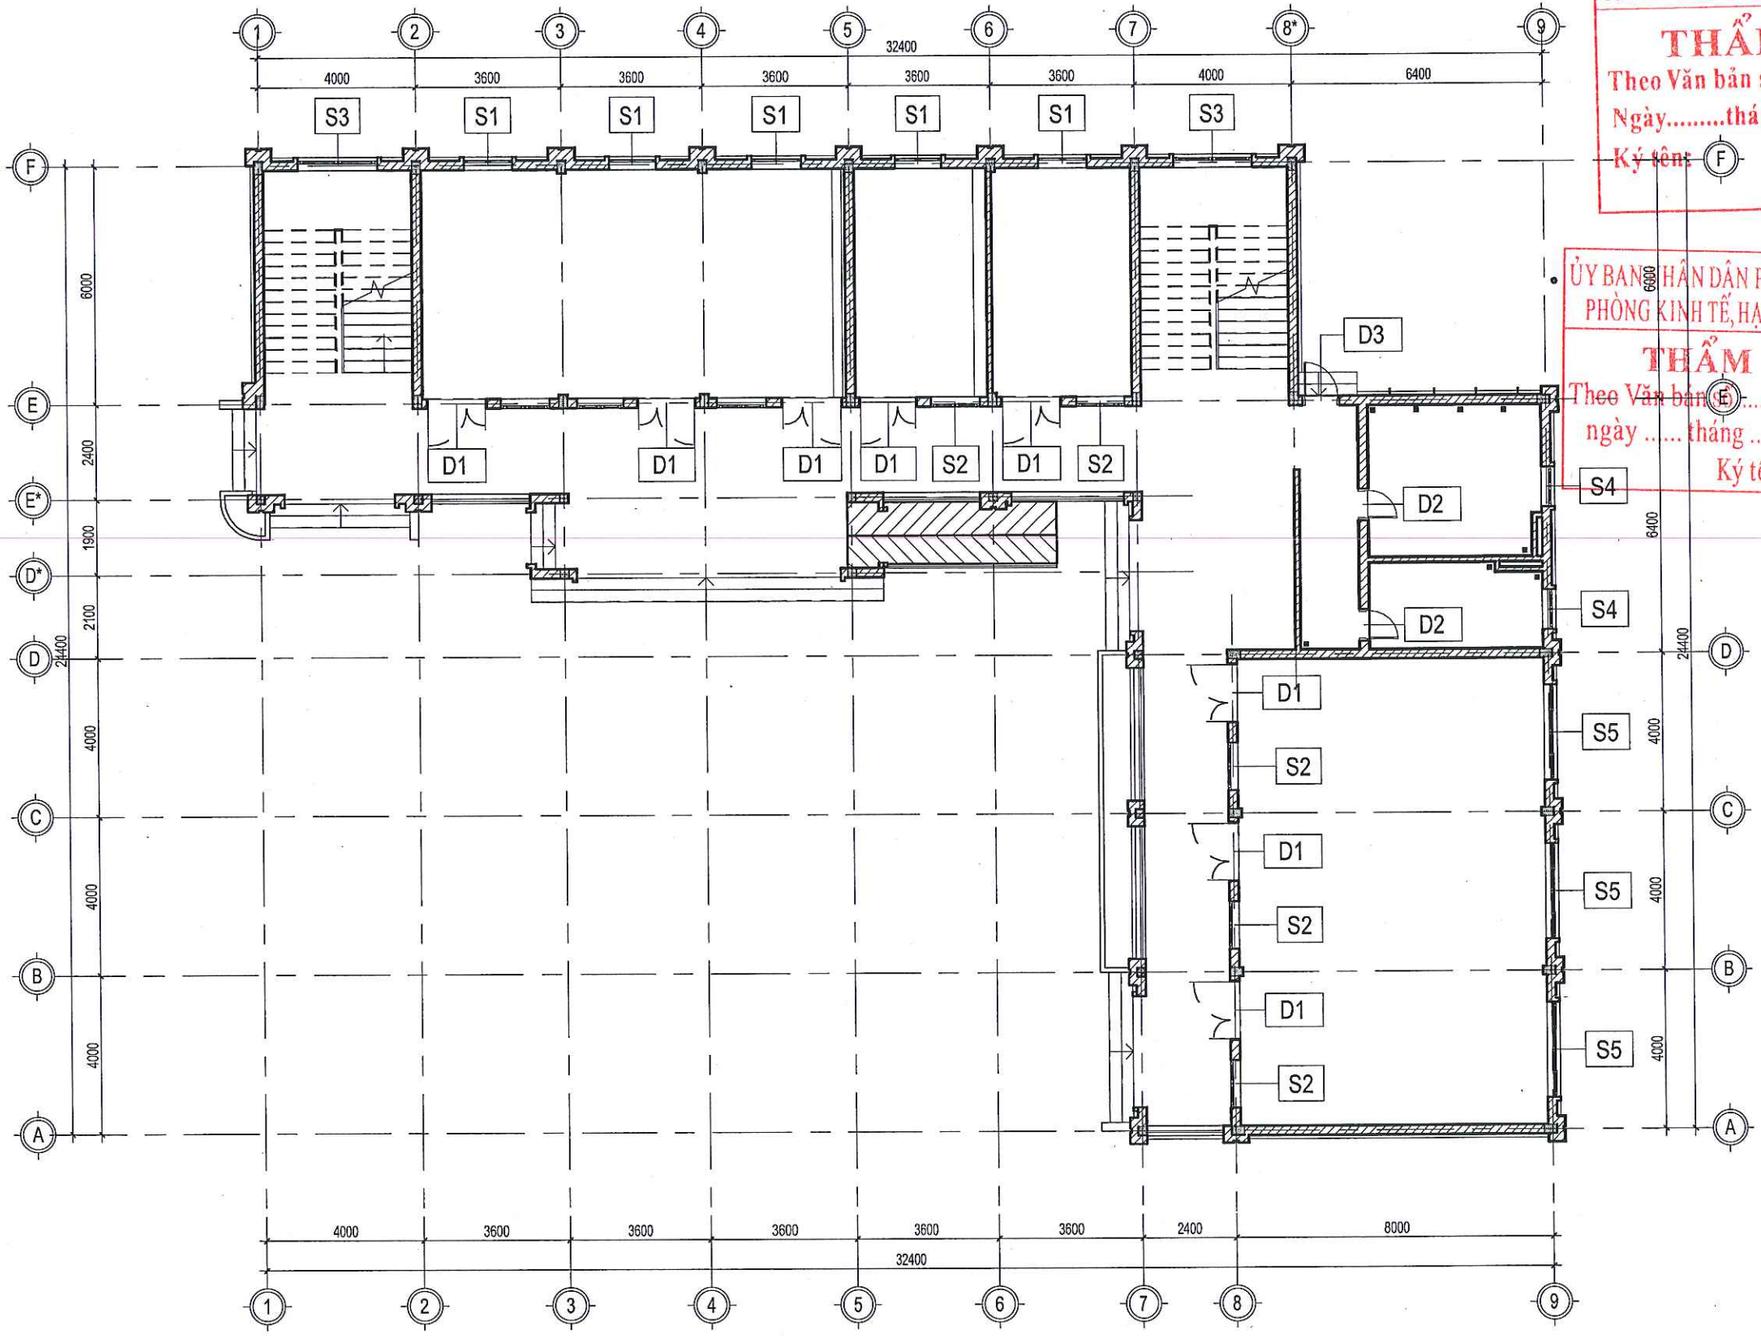

MẶT BẰNG BỐ TRÍ CỬA TẦNG 1

CHỦ ĐẦU TƯ	TÊN DỰ ÁN/ CÔNG TRÌNH	ĐƠN VỊ TƯ VẤN	CHỦ NHIỆM DỰ ÁN: KTS: VŨ NGUYÊN BÌNH		CHỦ TRÌ BỘ MÔN: KTS: VŨ NGUYÊN BÌNH	HẠNG MỤC: NHÀ HIỆU BỘ	QUYỂN: 01
UBND PHƯỜNG PHỔ YÊN TRUNG TÂM DỊCH VỤ TỔNG HỢP	NHÀ HIỆU BỘ 2 TẦNG VÀ CÔNG TRÌNH TRÌNH PHỤ TRỢ TRƯỜNG TIỂU HỌC HỒNG TIẾN II ĐỊA ĐIỂM XD: PHƯỜNG PHỔ YÊN , TỈNH THÁI NGUYÊN	TCICO ISO 9001:2021 CÔNG TY CPTV VÀ ĐẦU TƯ XÂY DỰNG THÁI NGUYÊN ĐỊA CHỈ: SỐ 51 Đ. BẮC KẠN - P. PHAN ĐÌNH PHÙNG - T.THÁI NGUYÊN GIÁM ĐỐC : KS. NGUYỄN TIẾN DŨNG	QL KỸ THUẬT: KTS: VŨ NGUYÊN BÌNH		THIẾT KẾ: KTS: ĐẶNG VĂN HIẾU	GIAI ĐOẠN: h.s.b.v.t.k.t.c	
			KIỂM TRA: KTS: VŨ NGUYÊN BÌNH		VẼ: KTS: ĐẶNG VĂN HIẾU	TÊN BẢN VẼ: MẶT BẰNG BỐ TRÍ CỬA TẦNG 1	SỐ HIỆU BẢN VẼ: MÃ HỒ SƠ / KÝ HIỆU: KT-25
						NGÀY XUẤT BẢN: NĂM 2026 / LẦN XUẤT BẢN:	
						TỈ LỆ: / KHỔ GIẤY: / HIỆU CHỈNH:	

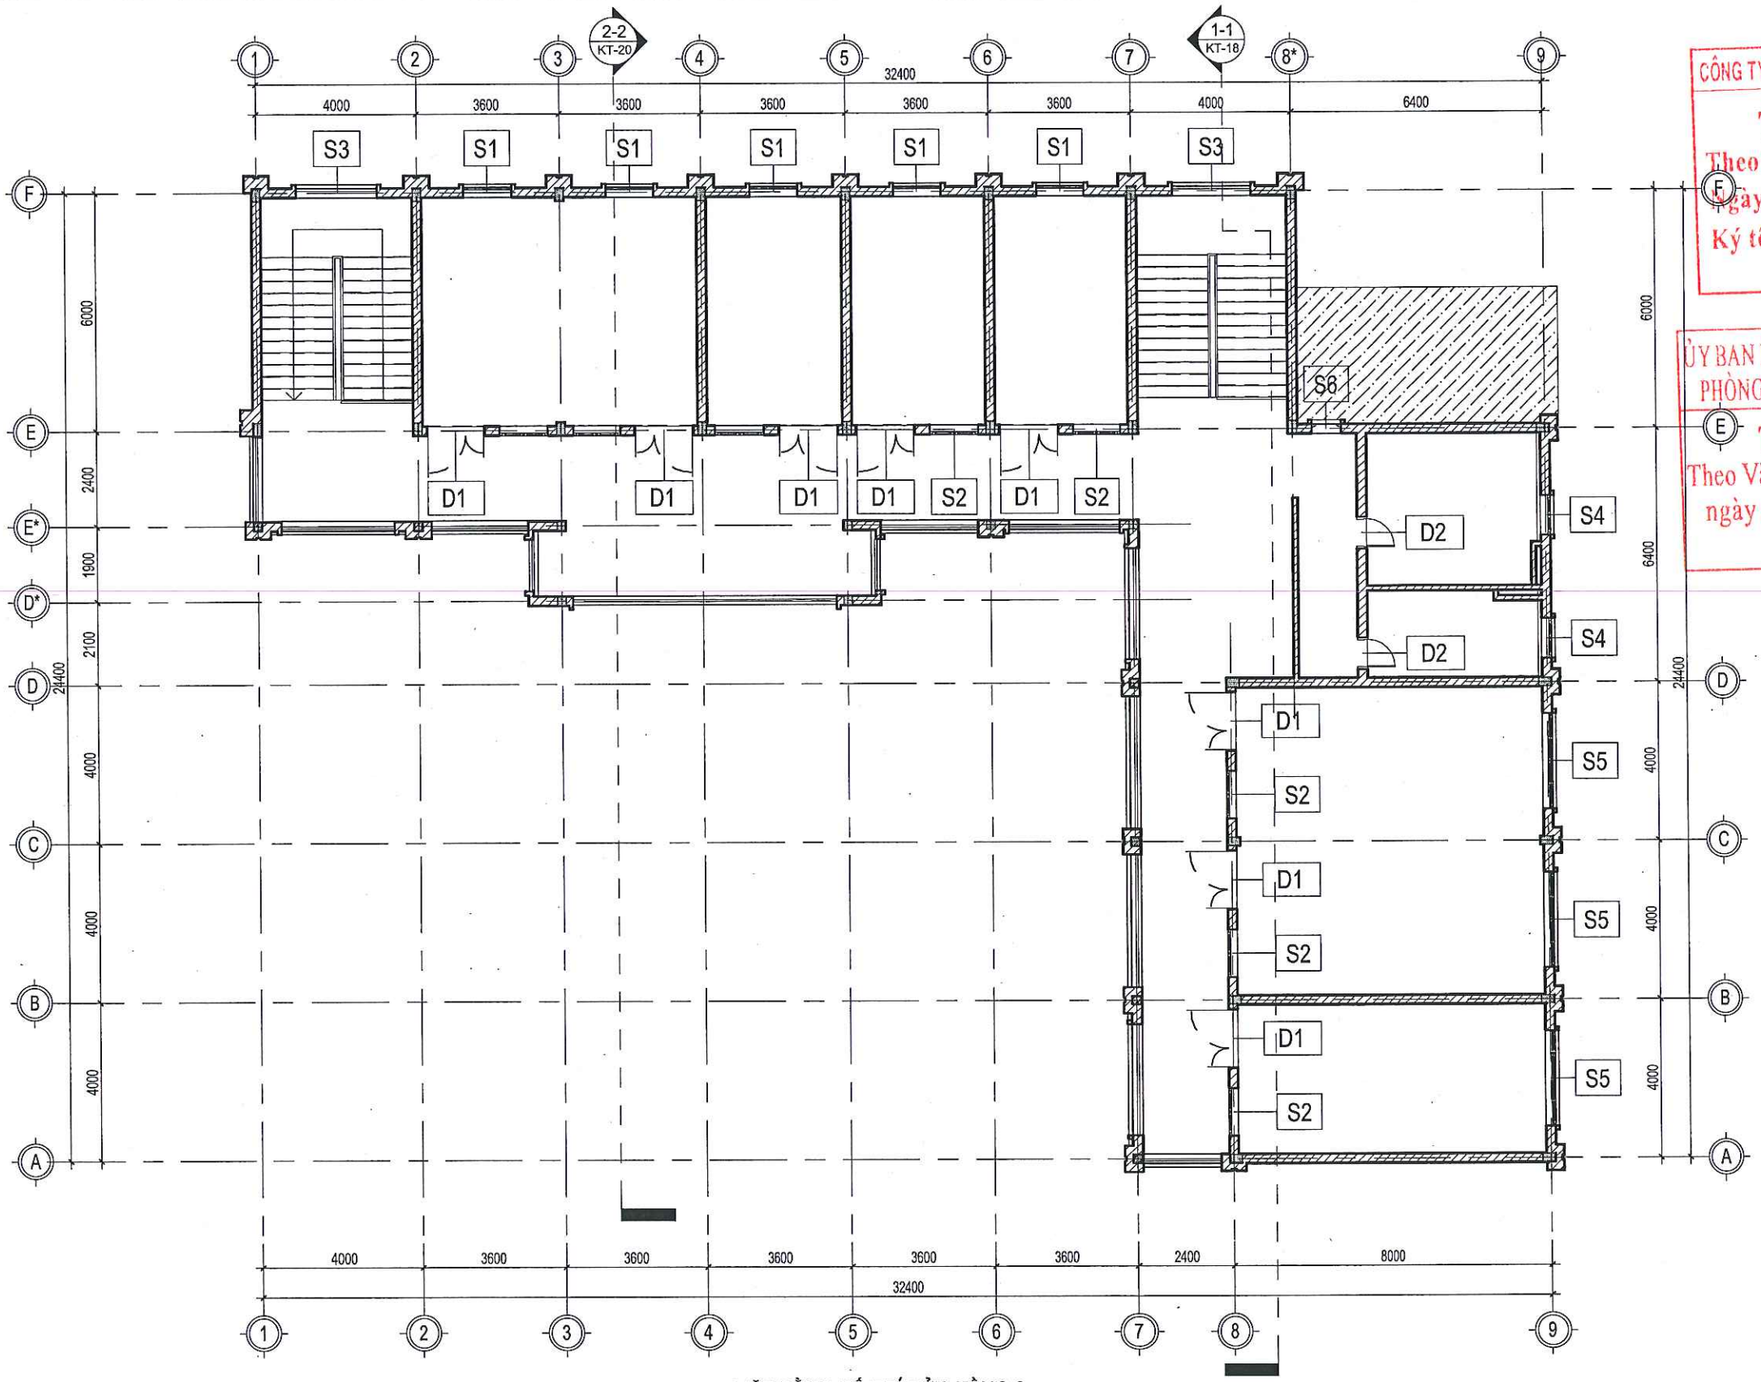


MẶT BẰNG BỐ TRÍ CỬA TẦNG 2

CÔNG TY TNHH XÂY DỰNG VÀ THƯƠNG MẠI H2T
THẨM TRA
Theo Văn bản số:...../.....
Ngày.....tháng.....năm 20.....
Ký tên:


ỦY BAN NHÂN DÂN PHƯỜNG PHỔ YÊN
PHÒNG KINH TẾ, HẠ TẦNG VÀ ĐÔ THỊ
THẨM ĐỊNH
Theo Văn bản số...../.....
ngày ..... tháng ..... năm 20 .....
Ký tên

CHỦ ĐẦU TƯ	TÊN DỰ ÁN/ CÔNG TRÌNH	ĐƠN VỊ TƯ VẤN	CHỦ NHIỆM DỰ ÁN: KTS: VŨ NGUYÊN BÌNH		CHỦ TRÌ BỘ MÔN: KTS: VŨ NGUYÊN BÌNH		HẠNG MỤC: NHÀ HIỆU BỘ	QUYỂN: 01
UBND PHƯỜNG PHỔ YÊN TRUNG TÂM DỊCH VỤ TỔNG HỢP	NHÀ HIỆU BỘ 2 TẦNG VÀ CÔNG TRÌNH TRÌNH PHỤ TRỢ TRƯỜNG TIỂU HỌC HỒNG TIẾN II ĐỊA ĐIỂM XD: PHƯỜNG PHỔ YÊN , TỈNH THÁI NGUYÊN	TCICO ISO 9001 : 2021 CÔNG TY CPTV VÀ ĐẦU TƯ XÂY DỰNG THÁI NGUYÊN ĐỊA CHỈ: SỐ 9/1 Đ. BẮC KẠN - P. PHAN ĐÌNH PHÙNG - T.THÁI NGUYÊN GIÁM ĐỐC : KS. NGUYỄN TIẾN DŨNG	QL KỸ THUẬT: KTS: VŨ NGUYÊN BÌNH KIỂM TRA: KTS: VŨ NGUYÊN BÌNH		THIẾT KẾ: KTS: ĐẶNG VĂN HIẾU VẼ: KTS: ĐẶNG VĂN HIẾU		TÊN BẢN VẼ: MẶT BẰNG BỐ TRÍ CỬA TẦNG 2 NGÀY XUẤT BẢN: NĂM 2026 LẦN XUẤT BẢN: TỈ LỆ: KHỔ GIẤY: HIỆU CHỈNH:	GIAI ĐOẠN: h.s.b.v.t.k.t.c SỐ HIỆU BẢN VẼ MÃ HỒ SƠ / KÝ HIỆU: KT-26

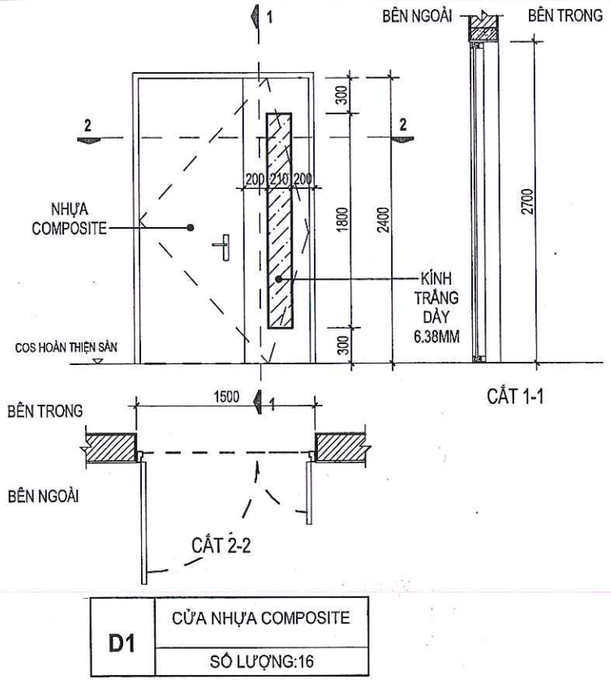


D1	CỬA NHỰA COMPOSITE
	SỐ LƯỢNG:16

CHI TIẾT CỬA ĐI D1

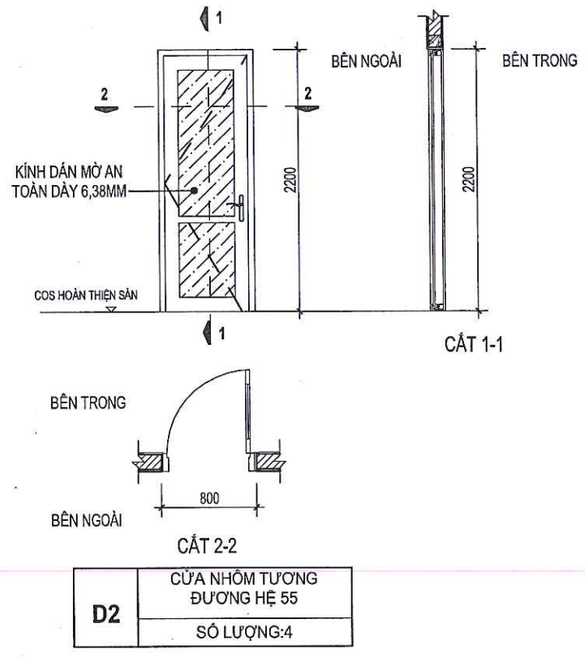

D2	CỬA NHÔM TƯƠNG ĐƯƠNG HỆ 55
	SỐ LƯỢNG:4

CHI TIẾT CỬA ĐI D2

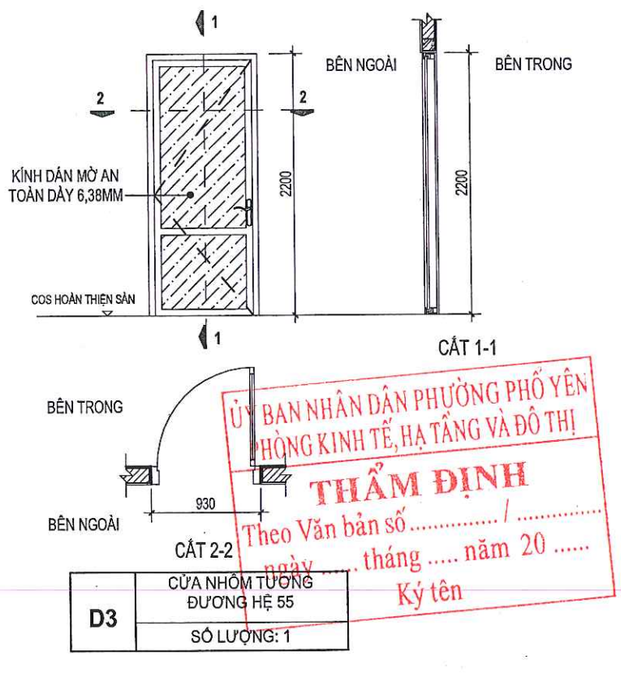

D3	CỬA NHÔM TƯƠNG ĐƯƠNG HỆ 55
	SỐ LƯỢNG: 1

CHI TIẾT CỬA ĐI D3

ỦY BAN NHÂN DÂN PHƯỜNG PHỔ YÊN
PHÒNG KINH TẾ, HẠ TẦNG VÀ ĐÔ THỊ
THẨM ĐỊNH
Theo Văn bản số ...../.....
ngày ..... tháng ..... năm 20 .....
Ký tên

CÔNG TY TNHH XÂY DỰNG VÀ THƯƠNG MẠI H2T
THẨM TRA
Theo Văn bản số:...../.....
Ngày.....tháng.....năm 20.....
Ký tên:


GHI CHÚ

THÔNG SỐ KỸ THUẬT CỬA ĐI VÀ CỬA SỔ

*** CỬA NHÔM HỆ**
- TOÀN BỘ CỬA SƠN TĨNH ĐIỆN MÀU XÁM GHI
- CỬA NHÔM TƯƠNG ĐƯƠNG HỆ 55
- NHÔM DÀY 1.2MM
- BẢN LỀ ĐỒNG TÂM MỞ 180 ĐỘ
- KÍNH CƯỜNG LỰC 6.38MM, CÁC PHỤ KIỆN LÀ PHỤ KIỆN ĐỒNG BỘ VỚI CỬA


*** CỬA NHỰA COMPOSITE:**
- TOÀN BỘ CỬA NHỰA MÀU VÂN GỖ
- BẢN LỀ ĐỒNG TÂM MỞ 180 ĐỘ
- CÁC PHỤ KIỆN LÀ PHỤ KIỆN ĐỒNG BỘ VỚI CỬA

CHỦ ĐẦU TƯ	TÊN DỰ ÁN/ CÔNG TRÌNH	ĐƠN VỊ TƯ VẤN	CHỦ NHIỆM DỰ ÁN:		CHỦ TRÌ BỘ MÔN:		HẠNG MỤC:	QUYỂN: 01
UBND PHƯỜNG PHỔ YÊN TRUNG TÂM DỊCH VỤ TỔNG HỢP	NHÀ HIỆU BỘ 2 TẦNG VÀ CÔNG TRÌNH TRÌNH PHỤ TRỢ TRƯỜNG TIỂU HỌC HỒNG TIẾN II ĐỊA ĐIỂM XD: PHƯỜNG PHỔ YÊN , TỈNH THÁI NGUYÊN	CÔNG TY CPTV VÀ ĐẦU TƯ XÂY DỰNG THÁI NGUYÊN ĐỊA CHỈ: SỐ 5/1 Đ. BẮC KẠN - P. PHAN ĐÌNH PHÙNG - T.THÁI NGUYÊN GIÁM ĐỐC : KS. NGUYỄN TIẾN DŨNG	KTS: VŨ NGUYÊN BÌNH		KTS: VŨ NGUYÊN BÌNH		NHÀ HIỆU BỘ	GIAI ĐOẠN: h.s.b.v.t.k.t.c
			QL KỸ THUẬT: KTS: VŨ NGUYÊN BÌNH		THIẾT KẾ: KTS: ĐẶNG VĂN HIẾU		TÊN BẢN VẼ: CHI TIẾT CỬA	SỐ HIỆU BẢN VẼ MÃ HỒ SƠ / KÝ HIỆU
			KIỂM TRA: KTS: VŨ NGUYÊN BÌNH		VẼ: KTS: ĐẶNG VĂN HIẾU		NGÀY XUẤT BẢN: NĂM 2026 / LẦN XUẤT BẢN:	KT-27
							TỈ LỆ: / KHỔ GIẤY: / HIỆU CHỈNH:	

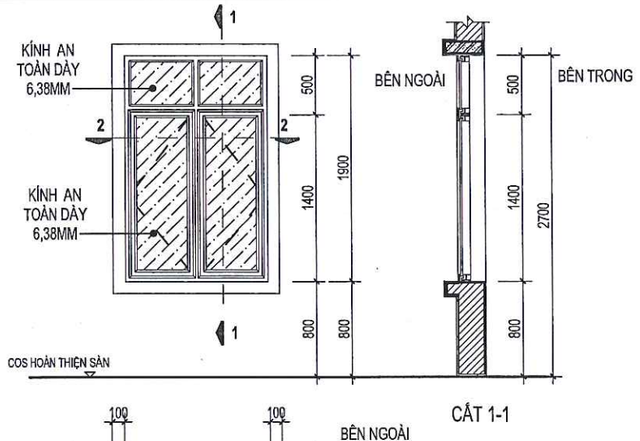


CHI TIẾT CỬA SỔ S1

S1	CỬA NHÔM TƯƠNG ĐƯƠNG HỆ 55
	SỐ LƯỢNG: 10

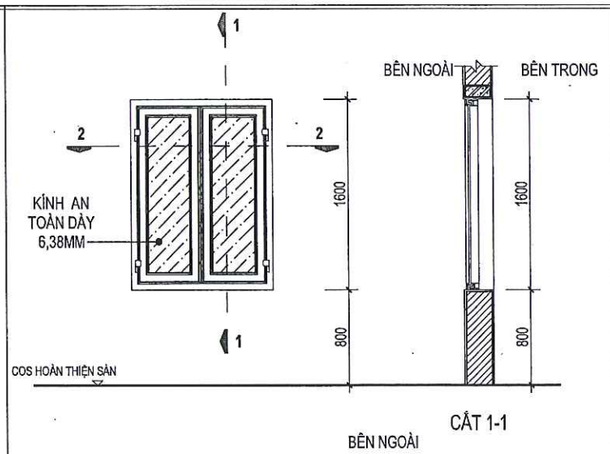

CHI TIẾT CỬA SỔ S2

S2	CỬA NHÔM TƯƠNG ĐƯƠNG HỆ 55
	SỐ LƯỢNG: 16

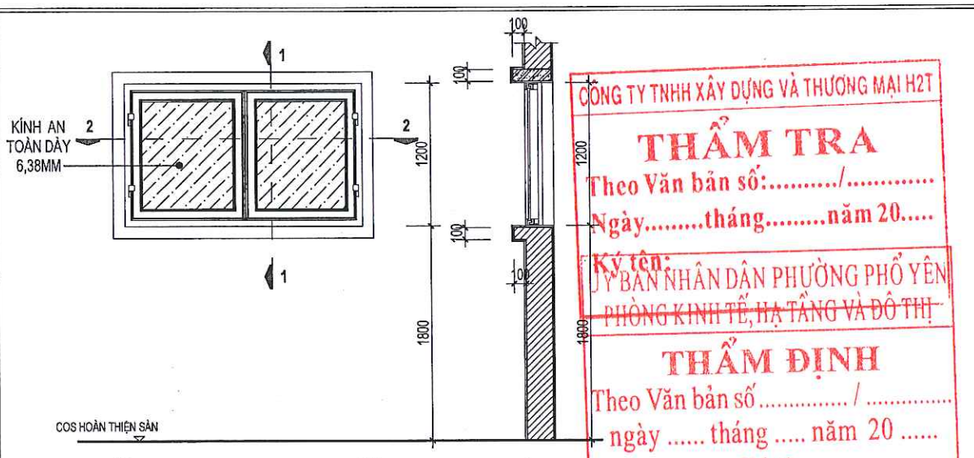

CHI TIẾT CỬA SỔ S3

S3	CỬA NHÔM TƯƠNG ĐƯƠNG HỆ 55
	SỐ LƯỢNG:4

CÔNG TY TNHH XÂY DỰNG VÀ THƯƠNG MẠI H2T

THẨM TRA

Theo Văn bản số:...../.....

Ngày.....tháng.....năm 20.....

Ký tên:

ỦY BAN NHÂN DÂN PHƯỜNG PHỔ YÊN

PHÒNG KINH TẾ, HẠ TẦNG VÀ ĐÔ THỊ

THẨM ĐỊNH

Theo Văn bản số...../.....

ngày ..... tháng ..... năm 20 .....


Ký tên

GHI CHÚ

THÔNG SỐ KỸ THUẬT CỬA ĐI VÀ CỬA SỔ


*** CỬA NHÔM HỆ**

- TOÀN BỘ CỬA SƠN TĨNH ĐIỆN MÀU XÁM GHI
- CỬA NHÔM TƯƠNG ĐƯƠNG HỆ 55
- NHÔM DÀY 1.2MM
- BẢN LỀ ĐỒNG TÂM MỞ 180 ĐỘ
- KÍNH CƯỜNG LỰC 6.38MM, CÁC PHỤ KIỆN LÀ PHỤ KIỆN ĐỒNG BỘ VỚI CỬA

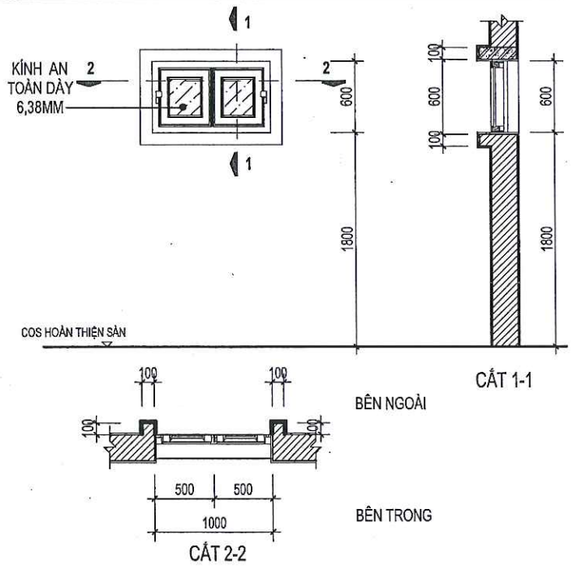


CHI TIẾT CỬA SỔ S4

S4	CỬA NHÔM TƯƠNG ĐƯƠNG HỆ 55
	SỐ LƯỢNG:4

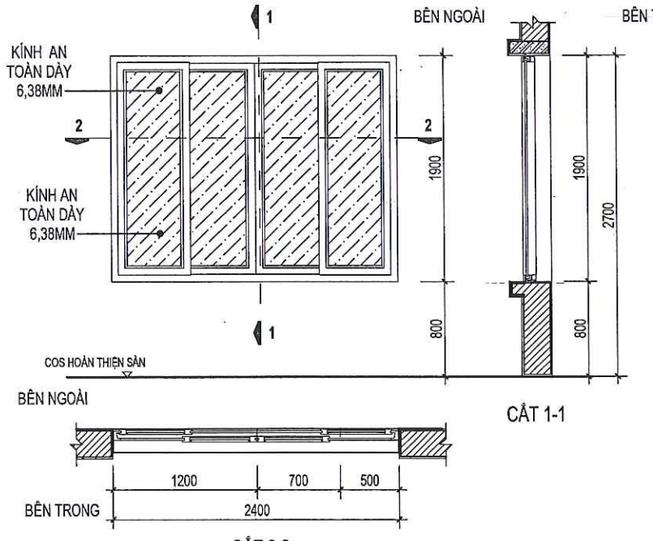

CHI TIẾT CỬA SỔ S5


S5	CỬA NHÔM TƯƠNG ĐƯƠNG HỆ 55
	SỐ LƯỢNG: 6

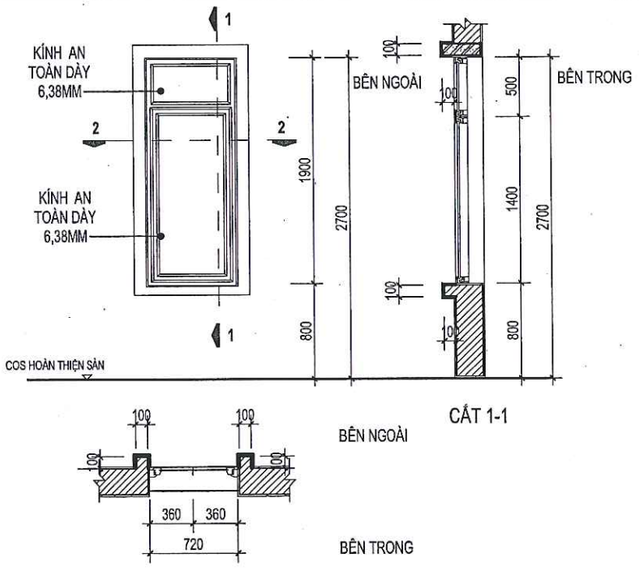

CHI TIẾT CỬA SỔ S6


S6	CỬA NHÔM TƯƠNG ĐƯƠNG HỆ 55
	SỐ LƯỢNG: 1

CHỦ ĐẦU TƯ	TÊN DỰ ÁN/ CÔNG TRÌNH	ĐƠN VỊ TƯ VẤN	CHỦ NHIỆM DỰ ÁN:		HẠNG MỤC:	QUYỂN:	01
UBND PHƯỜNG PHỔ YÊN TRUNG TÂM DỊCH VỤ TỔNG HỢP	NHÀ HIỆU BỘ 2 TẦNG VÀ CÔNG TRÌNH TRÌNH PHỤ TRỢ TRƯỜNG TIỂU HỌC HỒNG TIẾN II ĐỊA ĐIỂM XD: PHƯỜNG PHỔ YÊN , TỈNH THÁI NGUYÊN	TCICO ISO 9001 : 2021 CÔNG TY CPTV VÀ ĐẦU TƯ XÂY DỰNG THÁI NGUYÊN ĐỊA CHỈ: SỐ 5/1 Đ. BẮC KẠN - P. PHAN ĐÌNH PHÙNG - T.THÁI NGUYÊN GIÁM ĐỐC : KS. NGUYỄN TIẾN DŨNG	KTS: VŨ NGUYÊN BÌNH QL KỸ THUẬT: KTS: VŨ NGUYÊN BÌNH KIỂM TRA: KTS: VŨ NGUYÊN BÌNH	CHỦ TRÌ BỘ MÔN: KTS: VŨ NGUYÊN BÌNH THIẾT KẾ: KTS: ĐẶNG VĂN HIẾU VẼ: KTS: ĐẶNG VĂN HIẾU	NHÀ HIỆU BỘ TÊN BẢN VẼ: CHI TIẾT CỬA SỔ NGÀY XUẤT BẢN: NĂM 2026 LẦN XUẤT BẢN: TỈ LỆ: KHỔ GIẤY: HIỆU CHỈNH:	GIAI ĐOẠN: h.s.b.v.t.k.t.c SỐ HIỆU BẢN VẼ MÃ HỒ SƠ / KÝ HIỆU KT-28

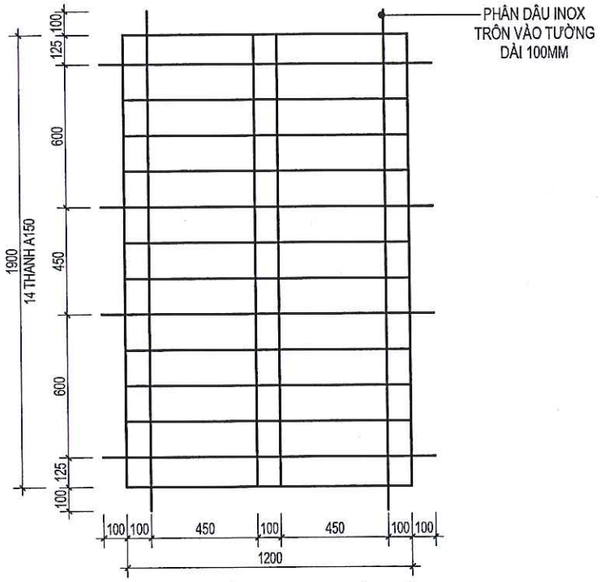


CHI TIẾT SEN HOA CỬA SỔ S1

10 BỘ INOX 201
INOX HỘP 12X12MM DÀY 1.0MM
L= 29,4M/BỘ

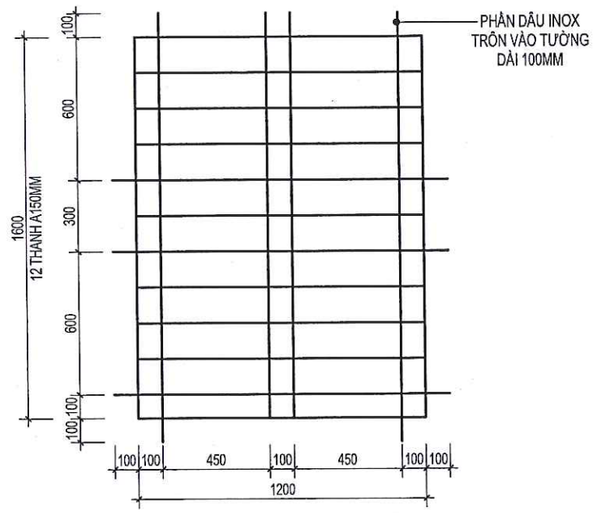

CHI TIẾT SEN HOA CỬA SỔ S2


16 BỘ INOX 201
INOX HỘP 12X12MM DÀY 1.0MM
L= 25,2M/BỘ

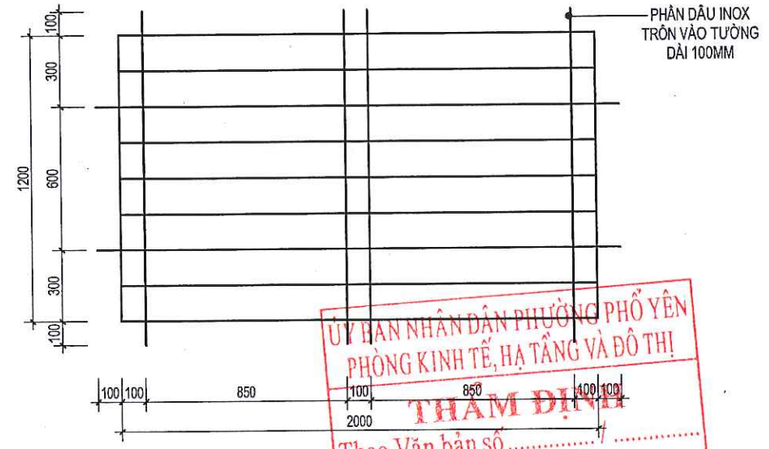

CHI TIẾT SEN HOA CỬA SỔ S3

4 BỘ INOX 201
INOX HỘP 12X12MM DÀY 1.0MM
L= 26,4M/BỘ

ỦY BAN NHÂN DÂN PHƯỜNG PHỔ YÊN
PHÒNG KINH TẾ, HẠ TẦNG VÀ ĐÔ THỊ
THẨM ĐỊNH
Theo Văn bản số ..... /.....
ngày ..... tháng ..... năm 20 .....
Ký tên

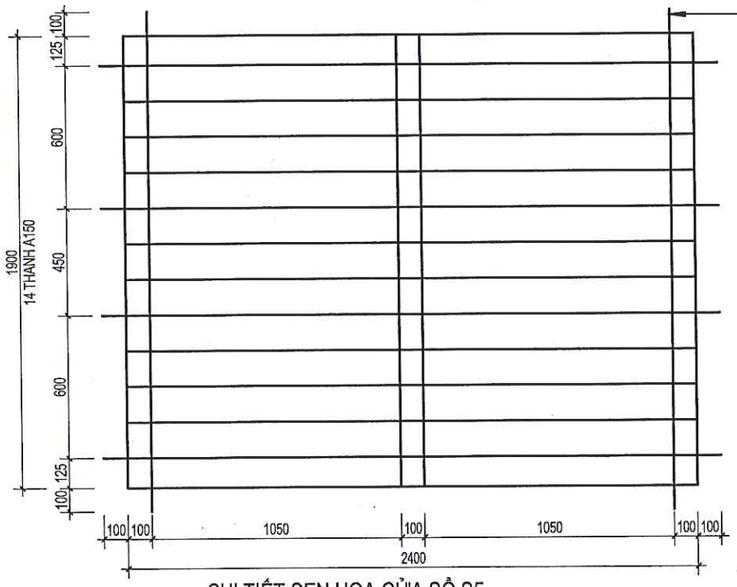


CHI TIẾT SEN HOA CỬA SỔ S5


6 BỘ INOX 201
INOX HỘP 12X12MM DÀY 1.0MM
L= 46.2M/BỘ

CÔNG TY TNHH XÂY DỰNG VÀ THƯƠNG MẠI H2T
THẨM TRA
Theo Văn bản số:...../.....
Ngày.....tháng.....năm 20.....
Ký tên:

CHỦ ĐẦU TƯ	TÊN DỰ ÁN/ CÔNG TRÌNH	ĐƠN VỊ TƯ VẤN	CHỦ NHIỆM DỰ ÁN:		CHỦ TRÌ BỘ MÔN:	HẠNG MỤC:	QUYỂN: 01
UBND PHƯỜNG PHỔ YÊN TRUNG TÂM DỊCH VỤ TỔNG HỢP	NHÀ HIỆU BỘ 2 TẦNG VÀ CÔNG TRÌNH TRÌNH PHỤ TRỢ TRƯỜNG TIỂU HỌC HỒNG TIẾN II ĐỊA ĐIỂM XD: PHƯỜNG PHỔ YÊN , TỈNH THÁI NGUYÊN	CÔNG TY CPTV VÀ ĐẦU TƯ XÂY DỰNG THÁI NGUYÊN ĐỊA CHỈ: SỐ 511 Đ. BẮC KẠN - P. PHAN ĐÌNH PHÙNG - T.THÁI NGUYÊN GIÁM ĐỐC : KS. NGUYỄN TIẾN DŨNG	KTS: VŨ NGUYÊN BÌNH		KTS: VŨ NGUYÊN BÌNH	NHÀ HIỆU BỘ	GIAI ĐOẠN: h.s.b.v.t.k.t.c
			QL KỸ THUẬT: KTS: VŨ NGUYÊN BÌNH		THIẾT KẾ: KTS: ĐẶNG VĂN HIẾU	TÊN BẢN VẼ: CHI TIẾT SEN HOA	SỐ HIỆU BẢN VẼ MÃ HỒ SƠ / KÝ HIỆU
			KIỂM TRA: KTS: VŨ NGUYÊN BÌNH		VẼ: KTS: ĐẶNG VĂN HIẾU	NGÀY XUẤT BẢN: NĂM 2026 / LẦN XUẤT BẢN:	KT-29
						TỈ LỆ: / KHỔ GIẤY: / HIỆU CHỈNH:	

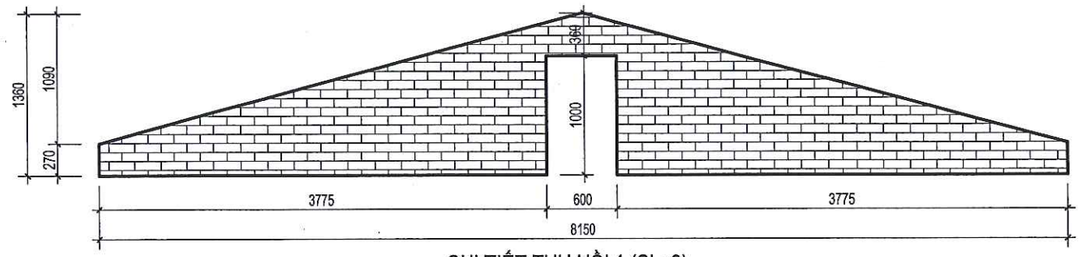

CHI TIẾT THU HỒI 1 (SL=6)

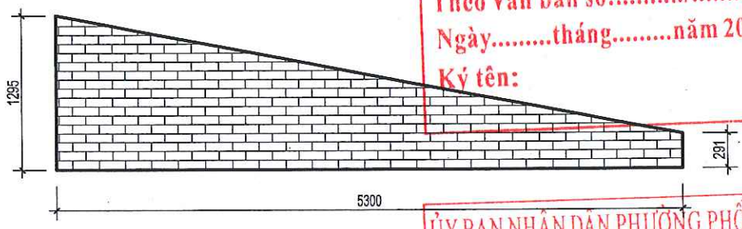

CHI TIẾT THU HỒI 2 (SL=2)

CÔNG TY TNHH XÂY DỰNG VÀ THƯƠNG MẠI H2T

THẨM TRA

Theo Văn bản số:...../.....

Ngày.....tháng.....năm 20.....

Ký tên:

ỦY BAN NHÂN DÂN PHƯỜNG PHỔ YÊN


PHÒNG KINH TẾ, HẠ TẦNG VÀ ĐÔ THỊ

THẨM ĐỊNH


Theo Văn bản số...../.....

ngày ..... tháng ..... năm 20.....


Ký tên

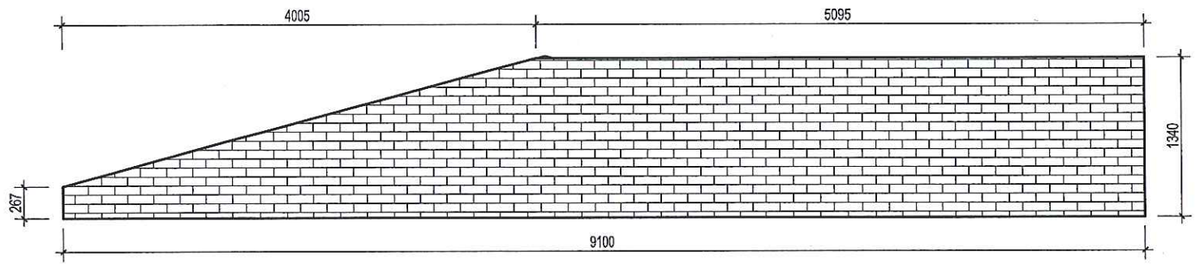


CHI TIẾT THU HỒI 3 (SL=1)

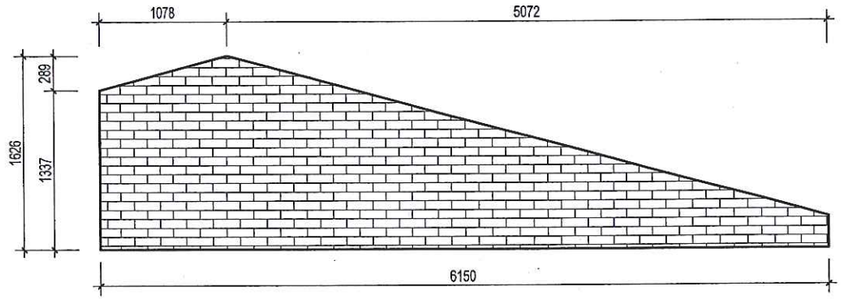

CHI TIẾT THU HỒI 4 (SL=1)

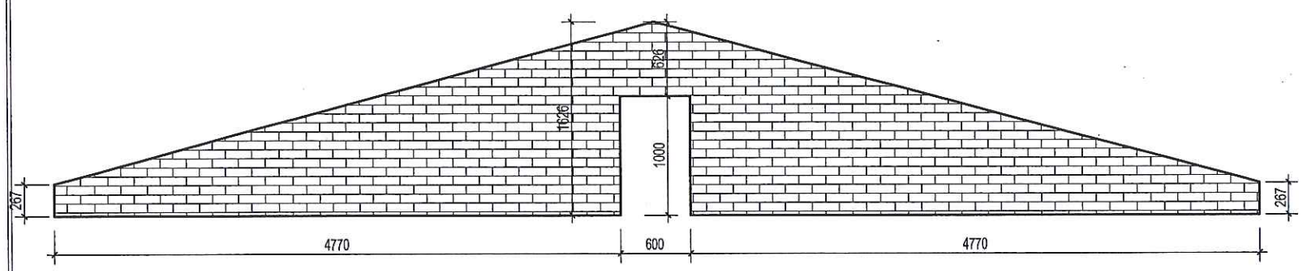


CHI TIẾT THU HỒI 5 (SL=3)

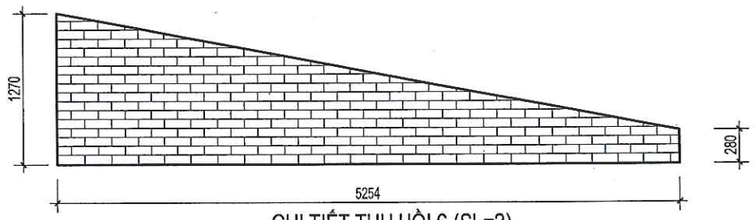


CHI TIẾT THU HỒI 6 (SL=2)

GHI CHÚ: TƯỜNG THU HỒI LÀ TƯỜNG 220MM


CHỦ ĐẦU TƯ	TÊN DỰ ÁN/ CÔNG TRÌNH	ĐƠN VỊ TƯ VẤN	CHỦ NHIỆM DỰ ÁN:		CHỦ TRÌ BỘ MÔN:	HẠNG MỤC:	QUYỂN: 01
UBND PHƯỜNG PHỔ YÊN TRUNG TÂM DỊCH VỤ TỔNG HỢP	NHÀ HIỆU BỘ 2 TẦNG VÀ CÔNG TRÌNH TRÌNH PHỤ TRỢ TRƯỜNG TIỂU HỌC HỒNG TIẾN II ĐỊA ĐIỂM XD: PHƯỜNG PHỔ YÊN , TỈNH THÁI NGUYÊN	TCICO ISO 9001 : 2021 CÔNG TY CPTV VÀ ĐẦU TƯ XÂY DỰNG THÁI NGUYÊN ĐỊA CHỈ: SỐ 5/T Đ. BẮC KẠN - P. PHAN ĐÌNH PHÙNG- T.THÁI NGUYÊN	KTS: VŨ NGUYÊN BÌNH		KTS: VŨ NGUYÊN BÌNH	NHÀ HIỆU BỘ	GIAI ĐOẠN: h.s.b.v.t.k.l.c
		GIÁM ĐỐC : KS. NGUYỄN TIẾN DŨNG	QL KỸ THUẬT: KTS: VŨ NGUYÊN BÌNH		THIẾT KẾ: KTS: ĐẶNG VĂN HIẾU	TÊN BẢN VẼ: CHI TIẾT TƯỜNG THU HỒI	SỐ HIỆU BẢN VẼ MÃ HỒ SƠ / KÝ HIỆU
			KIỂM TRA: KTS: VŨ NGUYÊN BÌNH		VẼ: KTS: ĐẶNG VĂN HIẾU	NGÀY XUẤT BẢN: NĂM 2026 / LẦN XUẤT BẢN:	KT-30
						TỈ LỆ: / KHỔ GIẤY: / HIỆU CHỈNH:	

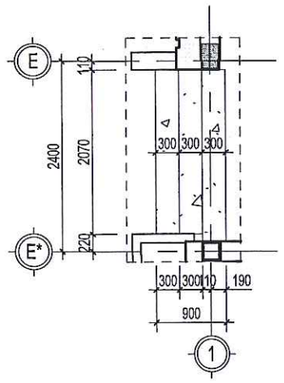


MẶT BẰNG TAM CẤP 1 (SL=1)

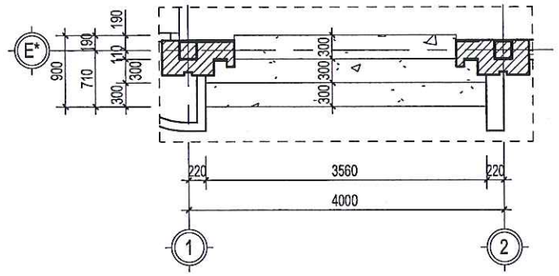

MẶT BẰNG TAM CẤP 2(SL=1)

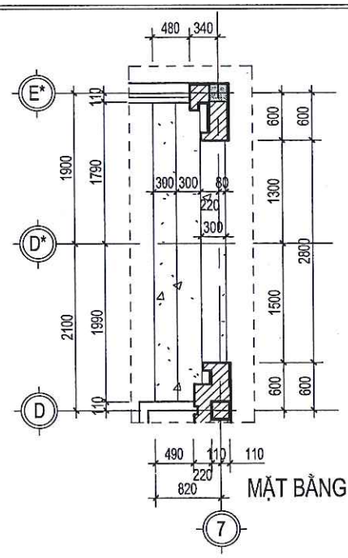

MẶT BẰNG TAM CẤP 4 (SL=2)

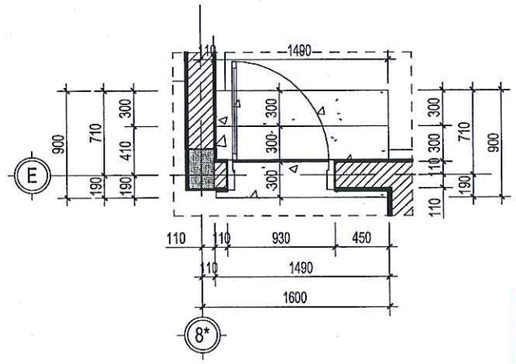


MẶT BẰNG TAM CẤP 5(SL=1)


+ CHỈ DẪN KỸ THUẬT ỐP BẬC
- CHUẨN BỊ VẬT LIỆU THEO BẢN VẼ THIẾT KẾ
- ĐO ĐẠC DIỆN TÍCH, ĐỊNH VỊ VỊ TRÍ RON
- XÁC ĐỊNH KÍCH THƯỚC
-CHUẨN BỊ DỤNG CỤ VÀ VẬT LIỆU CẦN THIẾT
- TRÁT VỮA ĐỀU LÊN BỀ MẶT
- ĐẶT ĐÁ VÀO VỊ TRÍ ĐỊNH SAO CHO THẲNG RỒI DÙNG BÚA CAO SU GÕ NHẸ
- KIỂM TRA ĐỘ PHẲNG VÀ ĐỘ CAO CỦA ĐÁ
- CHÀ RON SAU KHI VỊ TRÍ ĐÁ ĐÃ CHÍNH XÁC

CÔNG TY TNHH XÂY DỰNG VÀ THƯƠNG MẠI HZT
THẨM TRA
Theo Văn bản số:...../.....
Ngày.....tháng.....năm 20.....
Ký tên:


ỦY BAN NHÂN DÂN PHƯỜNG PHỔ YÊN
PHÒNG KINH TẾ, HẠ TẦNG VÀ ĐÔ THỊ
THẨM ĐỊNH
Theo Văn bản số...../.....
ngày ..... tháng ..... năm 20 .....
Ký tên

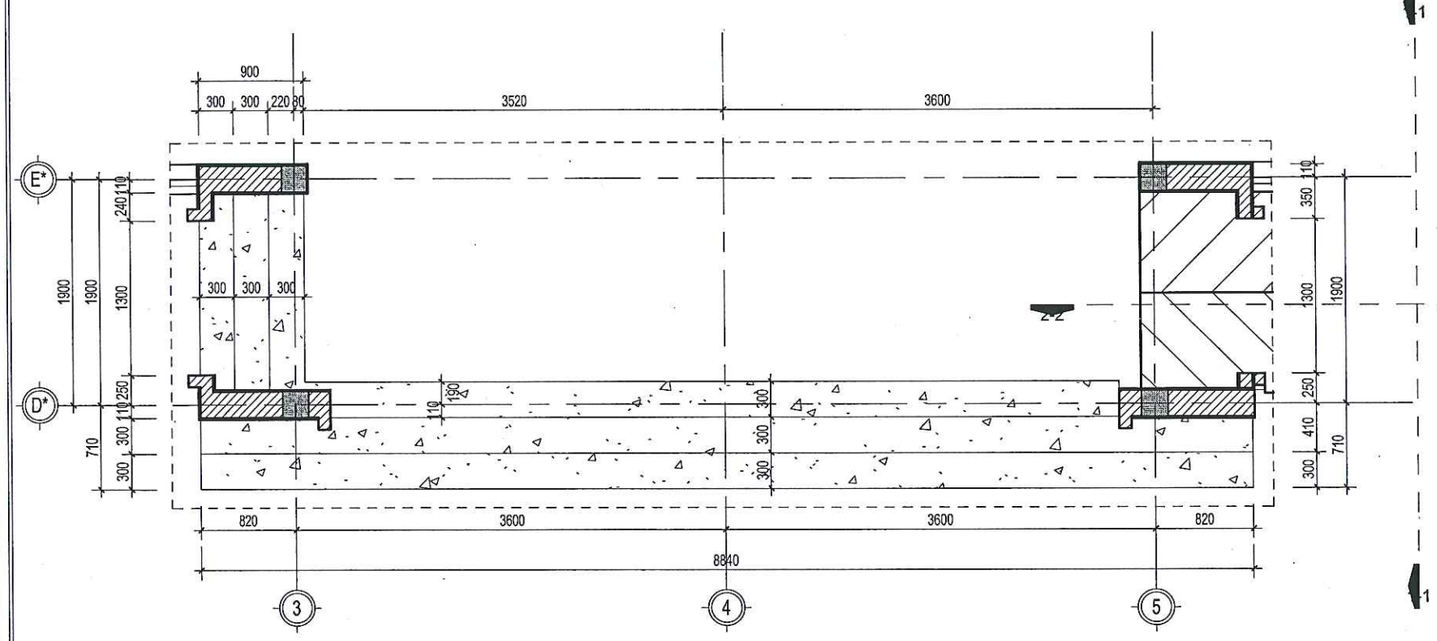


MẶT BẰNG TAM CẤP 3(SL=1)

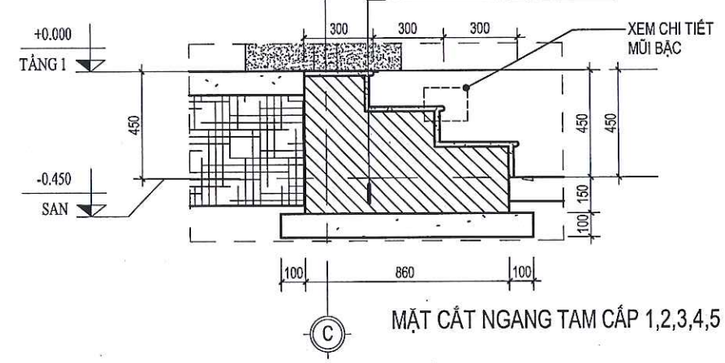

MẶT CẮT NGANG TAM CẤP 1,2,3,4,5

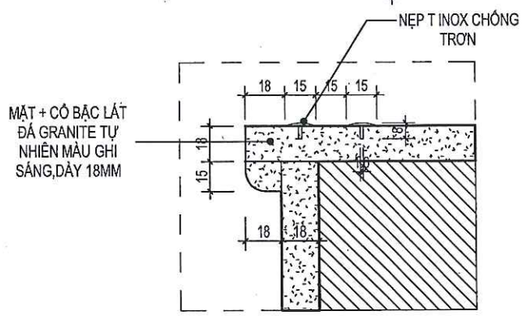


CHI TIẾT MŨI BẬC TAM CẤP.

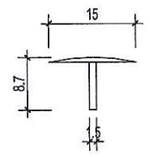


CHI TIẾT NẸP T(L=161M)

CHỦ ĐẦU TƯ	TÊN DỰ ÁN/ CÔNG TRÌNH	ĐƠN VỊ TƯ VẤN	CHỦ NHIỆM DỰ ÁN: KTS: VŨ NGUYÊN BÌNH		CHỦ TRÌ BỘ MÔN: KTS: VŨ NGUYÊN BÌNH	HẠNG MỤC: NHÀ HIỆU BỘ	QUYỂN: 01
UBND PHƯỜNG PHỔ YÊN TRUNG TÂM DỊCH VỤ TỔNG HỢP	NHÀ HIỆU BỘ 2 TẦNG VÀ CÔNG TRÌNH TRÌNH PHỤ TRỢ TRƯỜNG TIỂU HỌC HỒNG TIẾN II ĐỊA ĐIỂM XD: PHƯỜNG PHỔ YÊN , TỈNH THÁI NGUYÊN	TCICO ISO 9001:2015 CÔNG TY CPTV VÀ ĐẦU TƯ XÂY DỰNG THÁI NGUYÊN ĐỊA CHỈ: SỐ 91 Đ. BẮC KẠN - P. PHAN ĐÌNH PHÙNG - T.THÁI NGUYÊN GIÁM ĐỐC : KS. NGUYỄN TIẾN DŨNG	QL KỸ THUẬT: KTS: VŨ NGUYÊN BÌNH KIỂM TRA: KTS: VŨ NGUYÊN BÌNH		THIẾT KẾ: KTS: ĐẶNG VĂN HIẾU VẼ: KTS: ĐẶNG VĂN HIẾU	TÊN BẢN VẼ: CHI TIẾT TAM CẤP	GIAI ĐOẠN: h.s.b.v.t.k.t.c SỐ HIỆU BẢN VẼ MÃ HỒ SƠ / KÝ HIỆU: KT-31 NGÀY XUẤT BẢN: NĂM 2026 / LẦN XUẤT BẢN: TỈ LỆ: / KHỔ GIẤY: / HIỆU CHỈNH:

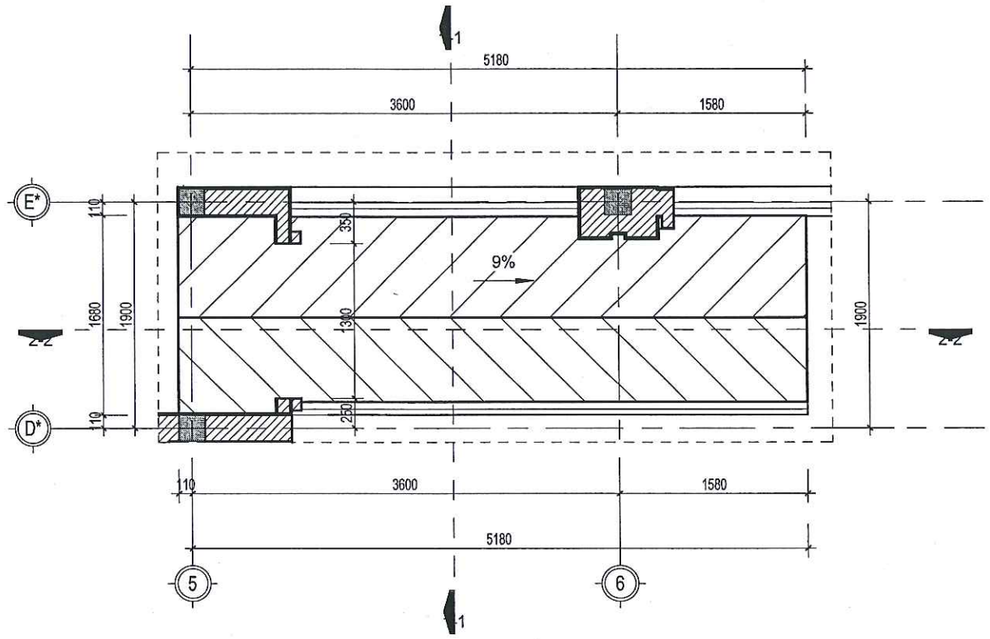


MẶT BẰNG RAM DỐC R1

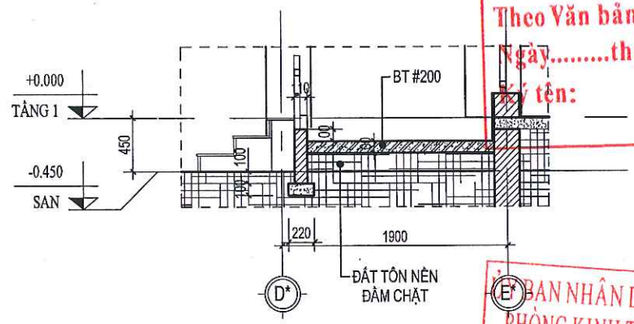

MẶT CẮT 1-1 RAM DỐC R1


CÔNG TY TNHH XÂY DỰNG VÀ THƯƠNG MẠI H2T
THẨM TRA
Theo Văn bản số:...../.....
Ngày.....tháng.....năm 20.....
Ký tên:

ỦY BAN NHÂN DÂN PHƯỜNG PHỔ YÊN
PHÒNG KINH TẾ, HẠ TẦNG VÀ ĐÔ THỊ
THẨM ĐỊNH
Theo Văn bản số...../.....
ngày ..... tháng ..... năm 20 .....
Ký tên

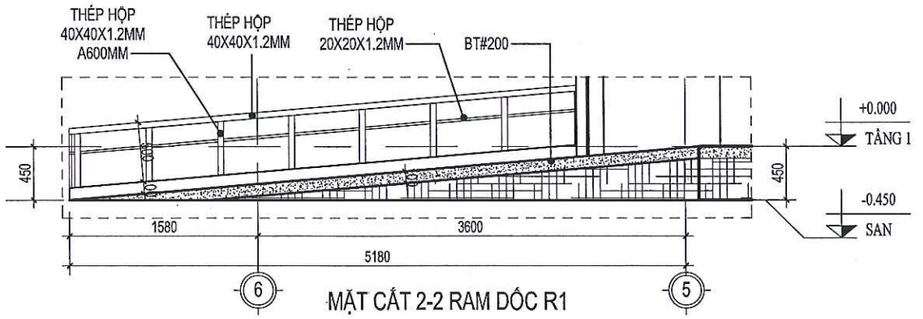

MẶT CẮT 2-2 RAM DỐC R1


BẢNG THỐNG KÊ LAN CAN RAM DỐC R1			
STT	TÊN CHỦNG LOẠI VẬT LIỆU	ĐƠN VỊ	KHỐI LƯỢNG
1	THÉP HỘP 40X40X1.2MM (SƠN TĨNH ĐIỆN MÀU CÁT CHÁY)	M	8.3
2	THÉP HỘP 20X20X1.2MM (SƠN TĨNH ĐIỆN MÀU CÁT CHÁY)	M	4.26
3	CHÂN CHỤP INOX 304 CỠ 40X40	CÁI	8
4	RÂU THÉP Ø8 DÀI 150MM	CÁI	8

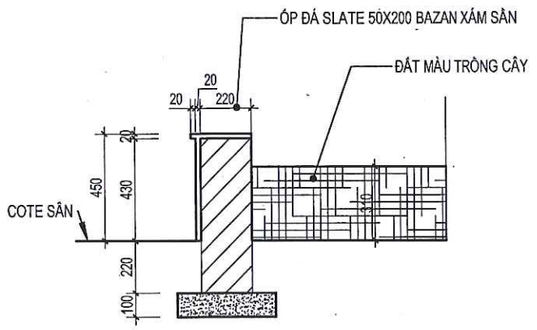

CHI TIẾT BỒN HOA, L=13,48M

GHI CHÚ :
- ĐẤT MÀU TRỒNG CÂY 1.8M³
- CÂY NGÂU TÁN D600MM, SL=6 CÂY
- TRỒNG THẢM CỎ NHẬT 6M²

CHỦ ĐẦU TƯ	TÊN DỰ ÁN/ CÔNG TRÌNH	ĐƠN VỊ TƯ VẤN	CHỦ NHIỆM DỰ ÁN:		CHỦ TRÌ BỘ MÔN:		HẠNG MỤC:	QUYỂN: 01
UBND PHƯỜNG PHỔ YÊN TRUNG TÂM DỊCH VỤ TỔNG HỢP	NHÀ HIỆU BỘ 2 TẦNG VÀ CÔNG TRÌNH TRÌNH PHỤ TRỢ TRƯỜNG TIỂU HỌC HỒNG TIẾN II ĐỊA ĐIỂM XD: PHƯỜNG PHỔ YÊN , TỈNH THÁI NGUYÊN	CÔNG TY CPTV VÀ ĐẦU TƯ XÂY DỰNG THÁI NGUYÊN ĐỊA CHỈ: SỐ 9/1 Đ. BẮC KẠN - P. PHAN ĐÌNH PHÙNG - T. THÁI NGUYÊN GIÁM ĐỐC : KS. NGUYỄN TIẾN DŨNG	KTS: VŨ NGUYÊN BÌNH		KTS: VŨ NGUYÊN BÌNH		NHÀ HIỆU BỘ	GIAI ĐOẠN: h.s.b.v.t.k.t.c
			QL KỸ THUẬT: KTS: VŨ NGUYÊN BÌNH		THIẾT KẾ: KTS: ĐẶNG VĂN HIẾU		TÊN BẢN VẼ: CHI TIẾT RAM DỐC R1	SỐ HIỆU BẢN VẼ
			KIỂM TRA: KTS: VŨ NGUYÊN BÌNH		VẼ: KTS: ĐẶNG VĂN HIẾU		NGÀY XUẤT BẢN: NĂM 2026 / LẦN XUẤT BẢN:	MÃ HỒ SƠ / KÝ HIỆU: KT-32
							TỈ LỆ: / KHỔ GIẤY: / HIỆU CHỈNH:	

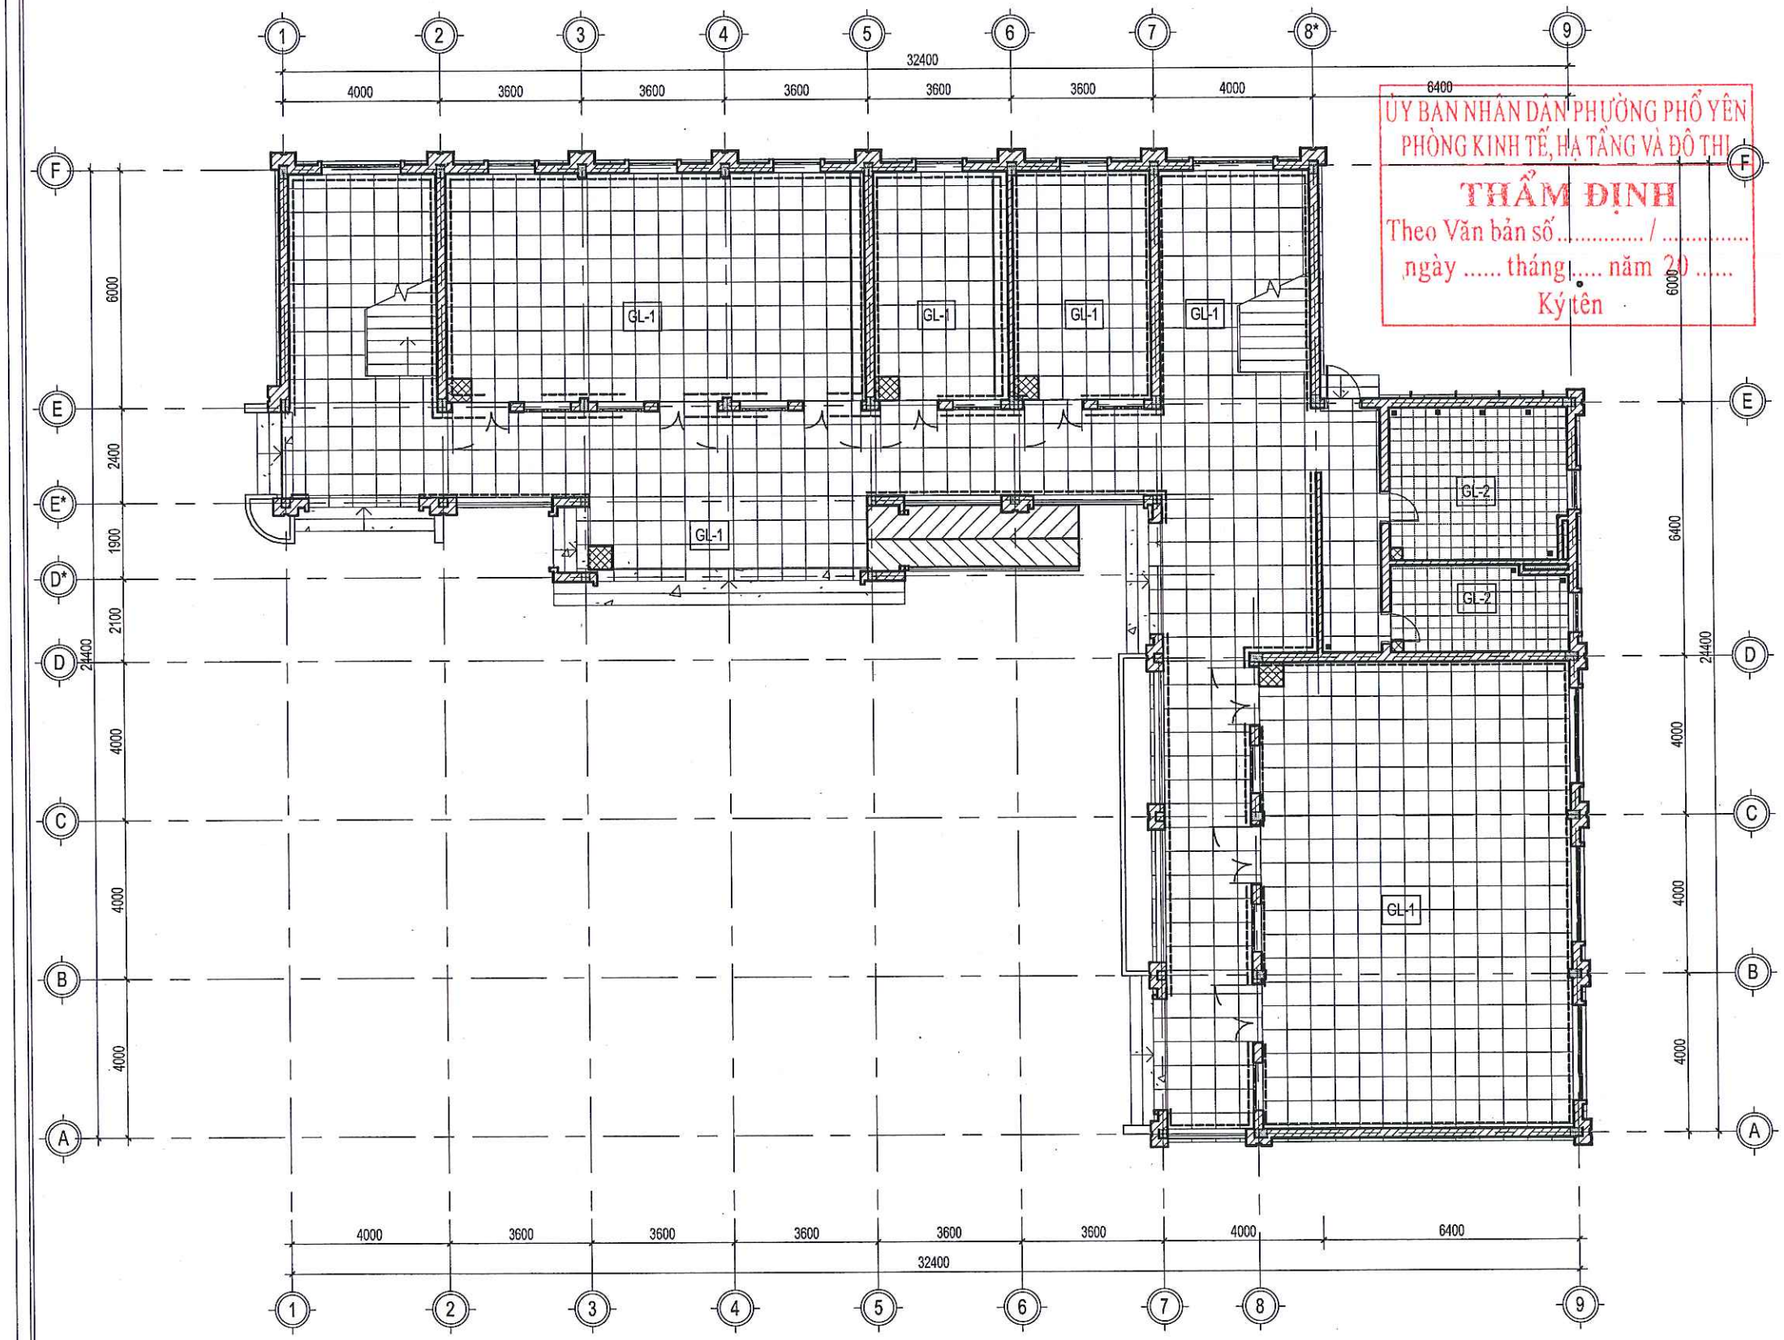

MẶT BẰNG LÁT NỀN TẦNG 1

ỦY BAN NHÂN DÂN PHƯỜNG PHỔ YÊN
PHÒNG KINH TẾ, HẠ TẦNG VÀ ĐÔ THỊ
THẨM ĐỊNH
Theo Văn bản số ...../.....
ngày ..... tháng ..... năm 20 .....
Ký tên

CÔNG TY TNHH XÂY DỰNG VÀ THƯƠNG MẠI H2T
ĐÃ THẨM ĐỊNH
Theo Văn bản số...../.....
ngày.....tháng.....năm 20.....

BẢNG THỐNG KÊ DIỆN TÍCH LÁT SÀN

STT	TÊN CHỦNG LOẠI VẬT LIỆU	TẦNG 1 (M²)	TẦNG 2 (M²)	GHI CHÚ
1	GẠCH LÁT SÀN CERAMIC KT 600X600MM	490	363	GL-1
2	GẠCH LÁT CERAMIC CHỐNG TRƠN KT 300X300MM	27	27	GL-2
3	MẶT BẬC TAM CẤP LÁT ĐÁ GRANITE	22,3	0	GL-3

BẢNG THỐNG KÊ DIỆN TÍCH LÁT SÀN

STT	TÊN CHỦNG LOẠI VẬT LIỆU	TẦNG 1 (M²)	TẦNG 2 (M²)	MÁI (M²)	GHI CHÚ
	CỔ BẬC TAM CẤP LÁT ĐÁ GRANITE	11.2	0		GL-3
5	MẶT BẬC CẦU THANG LÁT ĐÁ GRANITE	32	0		GL-3
6	CỔ BẬC CẦU THANG LÁT ĐÁ GRANITE	16	0		GL-3
7	GẠCH LÁT CHÂN TƯỜNG KT 100X600MM	172,5m	194m		0
8	GẠCH NUNG ĐỎ KT 400X400MM	0	0	19	GL-4


VIÊN ĐỊNH VỊ

GL-1 GẠCH LÁT GRANITE NHÁM KT 600X600MM

GL-2 GẠCH LÁT GRANITE CHỐNG TRƠN KT 300X300MM


GL-3 LÁT ĐÁ GRANNITE DÀY 18MM

GẠCH LÁT CHÂN TƯỜNG KT 100X600MM (ỐP ÂM CHÂN TƯỜNG CAO 100MM XEM CHI TIẾT KT44)

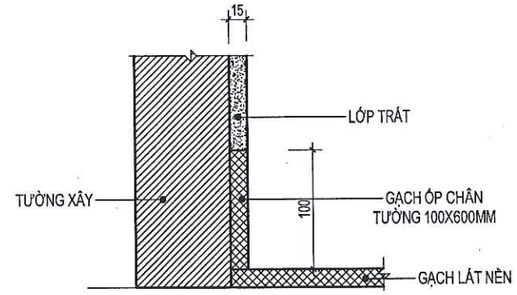

CHI TIẾT ỐP ÂM CHÂN TƯỜNG

CHỦ ĐẦU TƯ	TÊN DỰ ÁN/ CÔNG TRÌNH	ĐƠN VỊ TƯ VẤN	CHỦ NHIỆM DỰ ÁN: KTS: VŨ NGUYÊN BÌNH		CHỦ TRÌ BỘ MÔN: KTS: VŨ NGUYÊN BÌNH		HẠNG MỤC: NHÀ HIỆU BỘ	QUYỂN: 01
UBND PHƯỜNG PHỔ YÊN TRUNG TÂM DỊCH VỤ TỔNG HỢP	NHÀ HIỆU BỘ 2 TẦNG VÀ CÔNG TRÌNH TRÌNH PHỤ TRỢ TRƯỜNG TIỂU HỌC HỒNG TIẾN II ĐỊA ĐIỂM XD: PHƯỜNG PHỔ YÊN , TỈNH THÁI NGUYÊN	TCICO ISO 9001:2021 CÔNG TY CPTV VÀ ĐẦU TƯ XÂY DỰNG THÁI NGUYÊN ĐỊA CHỈ: SỐ 5/1, Đ. BẮC KẠN - P. PHAN ĐÌNH PHÙNG - T. THÁI NGUYÊN GIÁM ĐỐC : KS. NGUYỄN TIẾN DŨNG	QL KỸ THUẬT: KTS: VŨ NGUYÊN BÌNH KIỂM TRA: KTS: VŨ NGUYÊN BÌNH		THIẾT KẾ: KTS: ĐẶNG VĂN HIẾU VẼ: KTS: ĐẶNG VĂN HIẾU		GIAI ĐOẠN: h.s.b.v.t.k.t.c TÊN BẢN VẼ: MẶT BẰNG LÁT NỀN TẦNG 1 NGÀY XUẤT BẢN: NĂM 2026 LẦN XUẤT BẢN: TỈ LỆ: KHỔ GIẤY: HIỆU CHỈNH:	SỐ HIỆU BẢN VẼ MÃ HỒ SƠ: KÝ HIỆU: KT-33

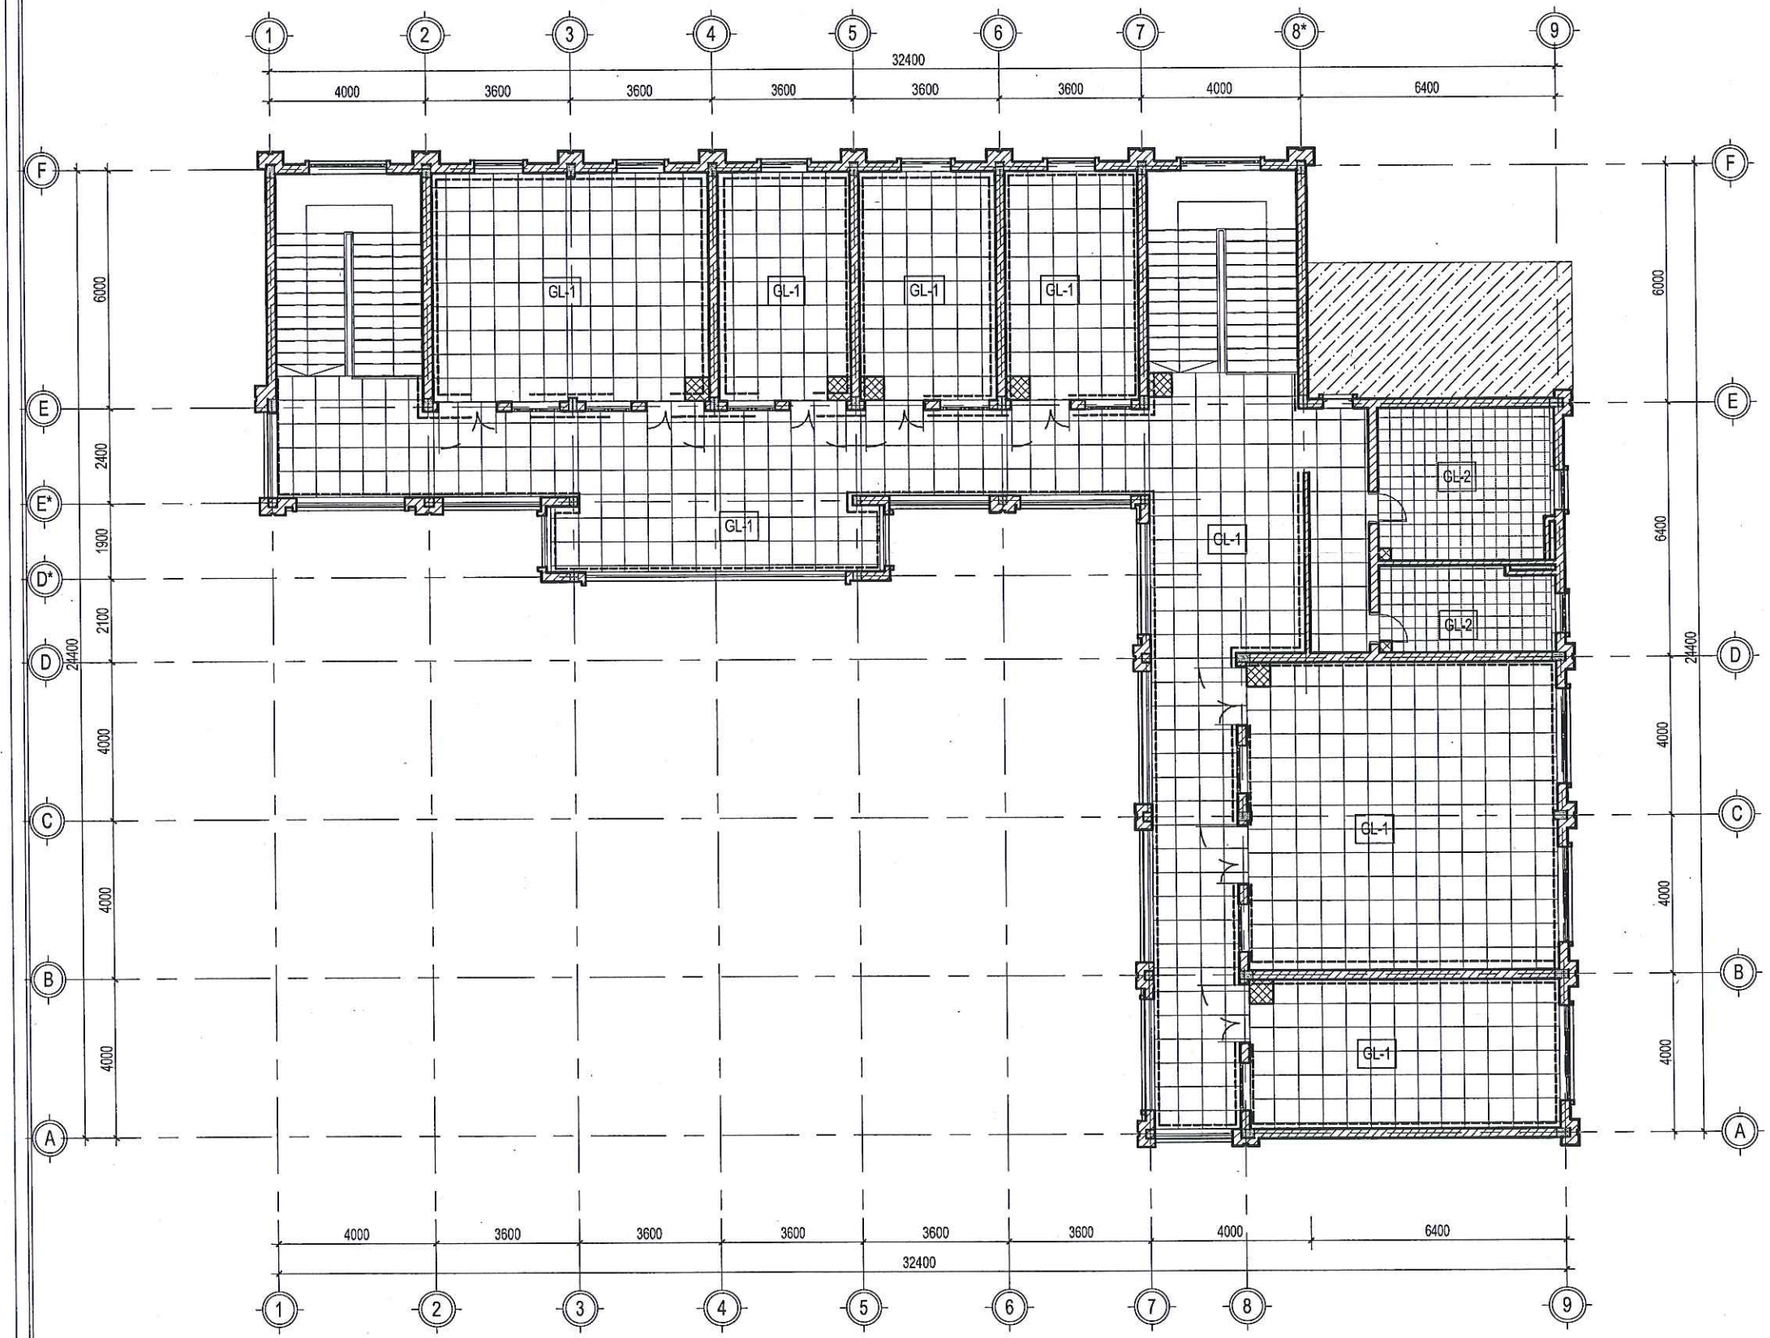

VIÊN ĐỊNH VỊ

GL-1 GẠCH LÁT GRANITE NHÁM KT 600X600MM

GL-2 GẠCH LÁT GRANITE CHỐNG TRƠN KT 300X300MM

GL-3 LÁT ĐÁ GRANNITE DÀY 18MM

GẠCH LÁT CHÂN TƯỜNG KT 100X600MM (ỐP ÂM CHÂN TƯỜNG CAO 100MM XEM CHI TIẾT KT44)

CÔNG TY TNHH XÂY DỰNG VÀ THƯƠNG MẠI H2T

THẨM TRA

Theo Văn bản số:...../.....

Ngày.....tháng.....năm 20.....

Ký tên:

ỦY BAN NHÂN DÂN PHƯỜNG PHỔ YÊN

PHÒNG KINH TẾ, HẠ TẦNG VÀ ĐÔ THỊ

THẨM ĐỊNH


Theo Văn bản số...../.....

ngày ..... tháng ..... năm 20 .....

Ký tên

MẶT BẰNG LÁT NỀN TẦNG 2

CHỦ ĐẦU TƯ	TÊN DỰ ÁN/ CÔNG TRÌNH	ĐƠN VỊ TƯ VẤN	CHỦ NHIỆM DỰ ÁN: KTS: VŨ NGUYÊN BÌNH		CHỦ TRÌ BỘ MÔN: KTS: VŨ NGUYÊN BÌNH	HẠNG MỤC: NHÀ HIỆU BỘ	QUYỂN: 01
UBND PHƯỜNG PHỔ YÊN TRUNG TÂM DỊCH VỤ TỔNG HỢP	NHÀ HIỆU BỘ 2 TẦNG VÀ CÔNG TRÌNH TRÌNH PHỤ TRỢ TRƯỜNG TIỂU HỌC HỒNG TIẾN II ĐỊA ĐIỂM XD: PHƯỜNG PHỔ YÊN , TỈNH THÁI NGUYÊN	CÔNG TY CPTV VÀ ĐẦU TƯ XÂY DỰNG THÁI NGUYÊN ĐỊA CHỈ: SỐ 51 Đ. BẮC KẠN - P. PHAN ĐÌNH PHÙNG - T. THÁI NGUYÊN GIÁM ĐỐC : KS. NGUYỄN TIẾN DŨNG	QL KỸ THUẬT: KTS: VŨ NGUYÊN BÌNH		THIẾT KẾ: KTS: ĐẶNG VĂN HIẾU	TÊN BẢN VẼ: MẶT BẰNG LÁT NỀN TẦNG 2	GIAI ĐOẠN: h.s.b.v.t.k.t.c SỐ HIỆU BẢN VẼ: MÃ HỒ SƠ / KÝ HIỆU: KT-34
			KIỂM TRA: KTS: VŨ NGUYÊN BÌNH		VẼ: KTS: ĐẶNG VĂN HIẾU	NGÀY XUẤT BẢN: NĂM 2026	LẦN XUẤT BẢN:
						TỈ LỆ:	KHỔ GIẤY: HIỆU CHỈNH:

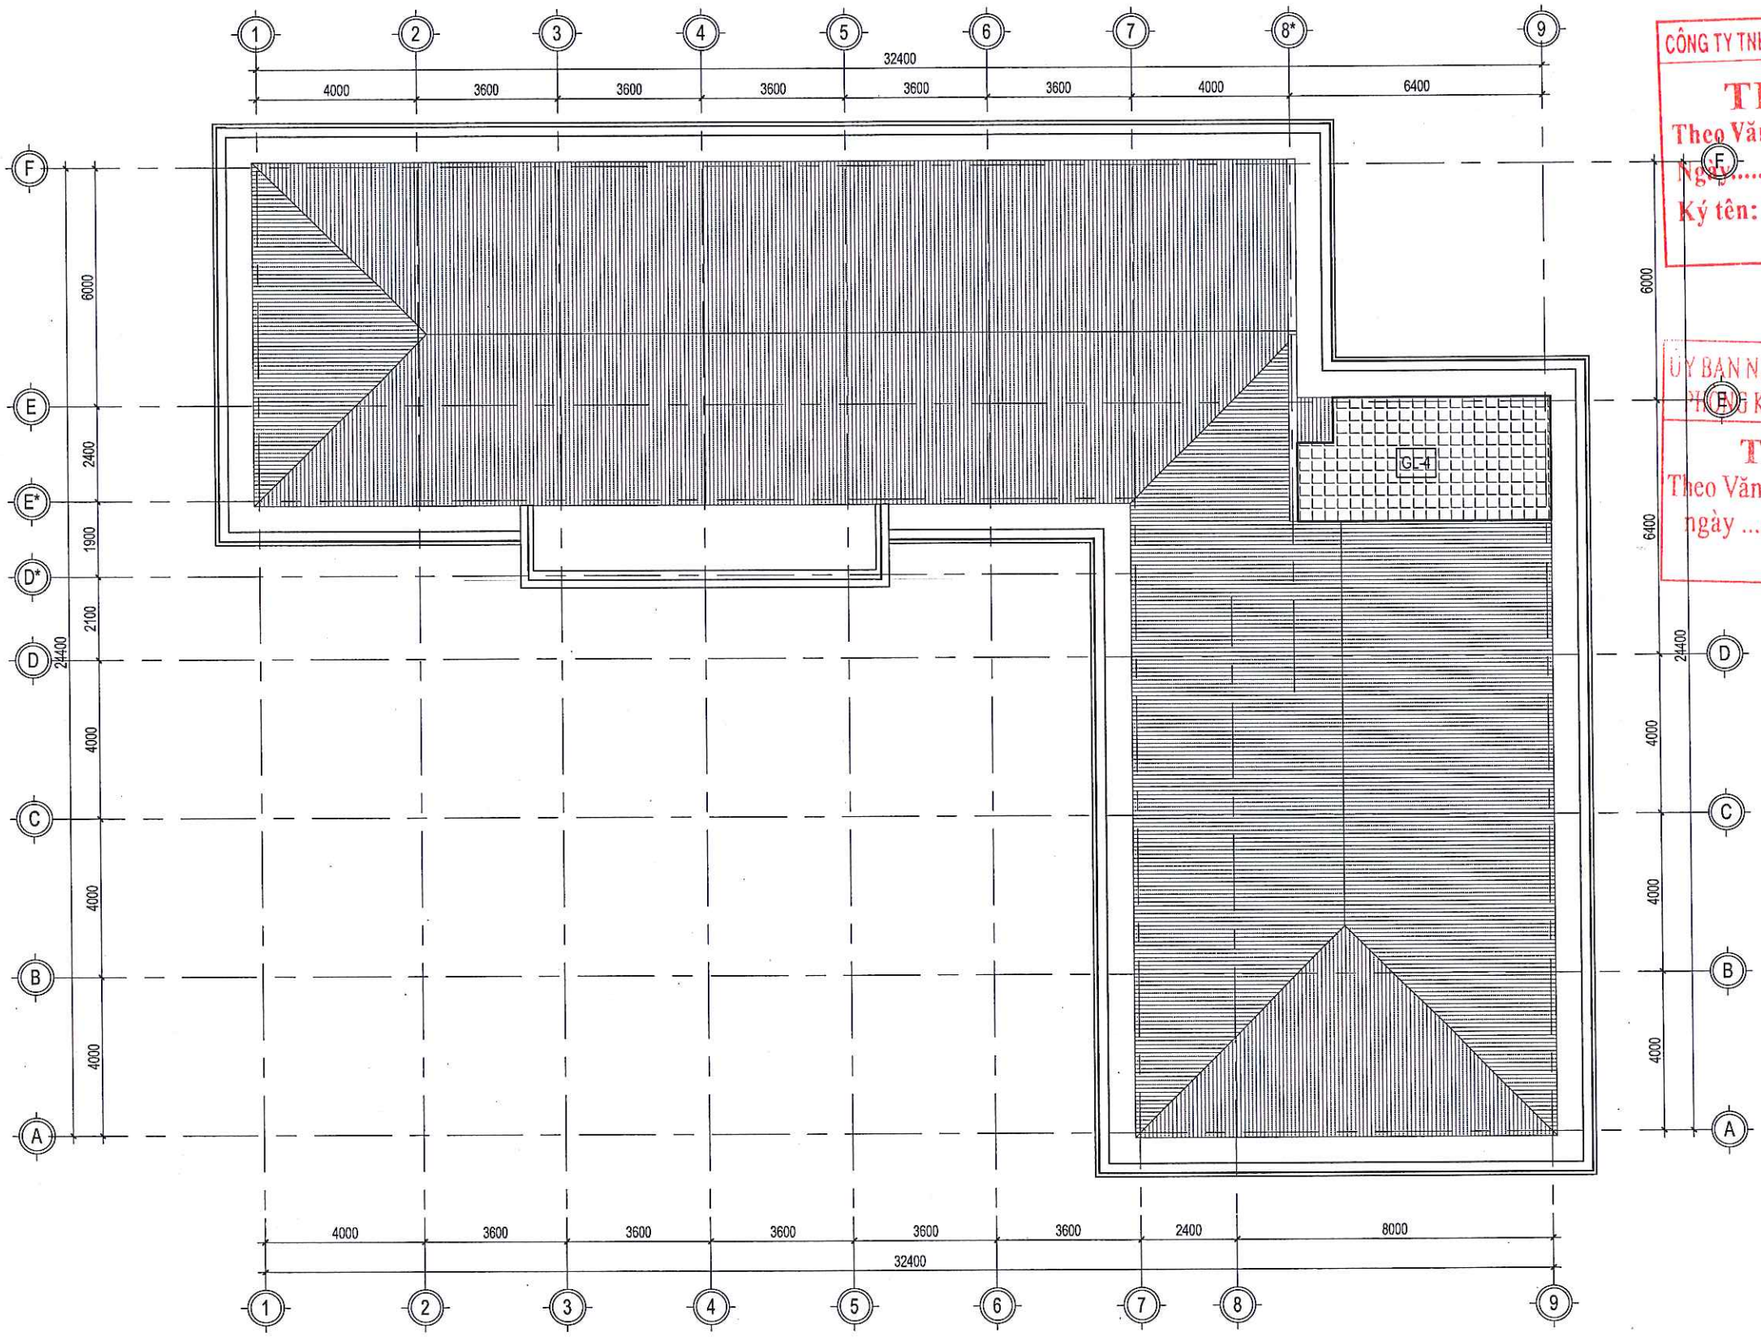

CÔNG TY TNHH XÂY DỰNG VÀ THƯƠNG MẠI H2T

THẨM TRA

Theo Văn bản số:...../.....

Ngày.....tháng.....năm 20.....

Ký tên:

ỦY BAN NHÂN DÂN PHƯỜNG PHỔ YÊN

PHÒNG KINH TẾ, HẠ TẦNG VÀ ĐÔ THỊ

THẨM ĐỊNH

Theo Văn bản số ...../.....


ngày ..... tháng ..... năm 20 .....

Ký tên


GL-4 GẠCH ĐẤT NUNG ĐỎ KT 400X400MM

MẶT BẰNG LÁT NỀN MÁI


CHỦ ĐẦU TƯ	TÊN DỰ ÁN/ CÔNG TRÌNH	ĐƠN VỊ TƯ VẤN	CHỦ NHIỆM DỰ ÁN: KTS: VŨ NGUYÊN BÌNH		CHỦ TRÌ BỘ MÔN: KTS: VŨ NGUYÊN BÌNH	HẠNG MỤC: NHÀ HIỆU BỘ	QUYỂN: 01
UBND PHƯỜNG PHỔ YÊN TRUNG TÂM DỊCH VỤ TỔNG HỢP	NHÀ HIỆU BỘ 2 TẦNG VÀ CÔNG TRÌNH TRÌNH PHỤ TRỢ TRƯỜNG TIỂU HỌC HỒNG TIẾN II ĐỊA ĐIỂM XD: PHƯỜNG PHỔ YÊN , TỈNH THÁI NGUYÊN	TCICO ISO 9001 : 2021 CÔNG TY CPTV VÀ ĐẦU TƯ XÂY DỰNG THÁI NGUYÊN ĐỊA CHỈ: SỐ 5/1 Đ. BẮC KẠN - P. PHAN ĐÌNH PHÙNG - T. THÁI NGUYÊN GIÁM ĐỐC : KS. NGUYỄN TIẾN DŨNG	QL KỸ THUẬT: KTS: VŨ NGUYÊN BÌNH		THIẾT KẾ: KTS: ĐẶNG VĂN HIẾU	TÊN BẢN VẼ: MẶT BẰNG LÁT NỀN MÁI	GIAI ĐOẠN: h.s.b.v.t.k.t.c
			KIỂM TRA: KTS: VŨ NGUYÊN BÌNH		VẼ: KTS: ĐẶNG VĂN HIẾU	NGÀY XUẤT BẢN: NĂM 2026 / LẦN XUẤT BẢN:	SỐ HIỆU BẢN VẼ: MÃ HỒ SƠ / KÝ HIỆU: KT-35
						TỈ LỆ: / KHỔ GIẤY: / HIỆU CHỈNH:	

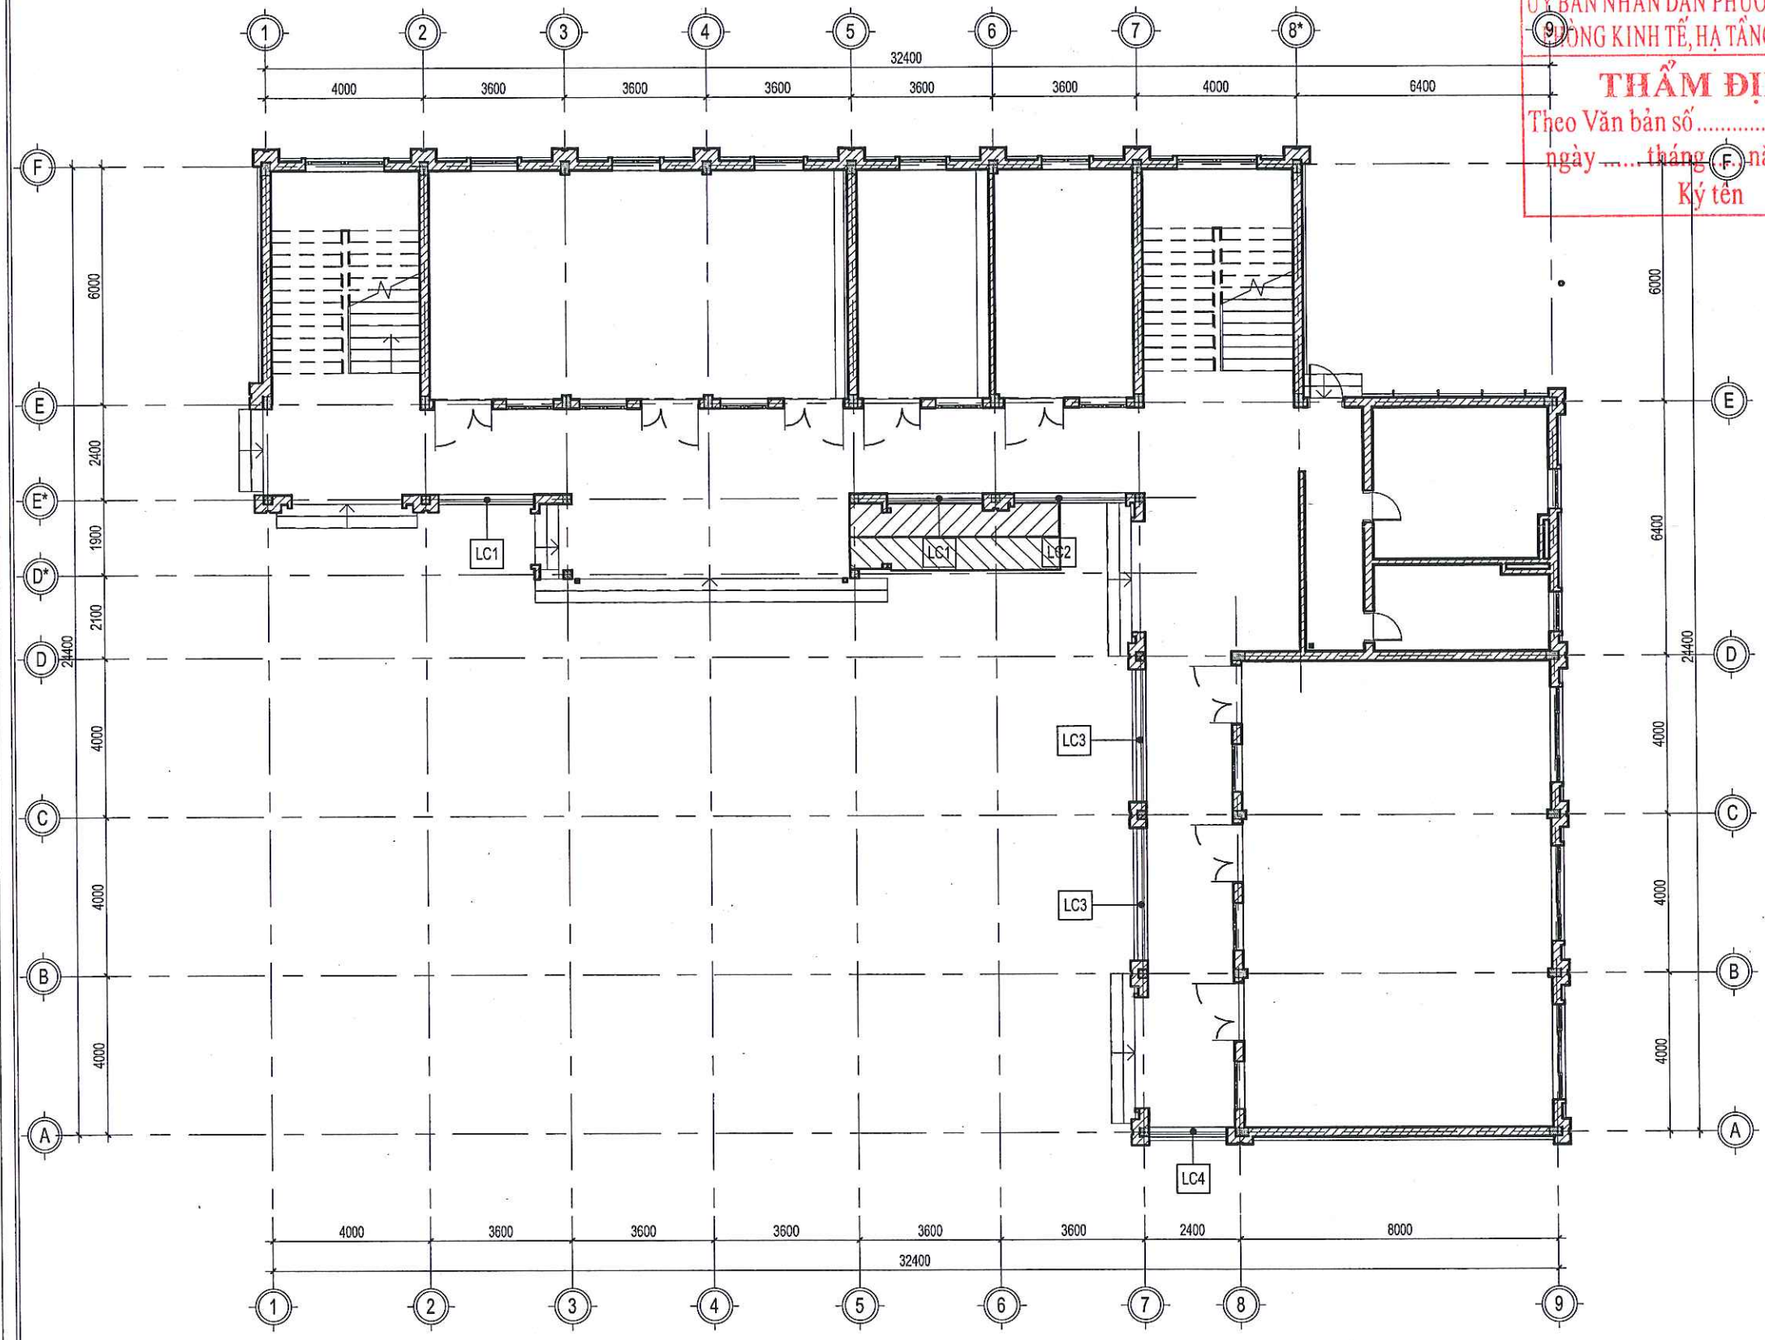


ỦY BAN NHÂN DÂN PHƯỜNG PHỔ YÊN
PHÒNG KINH TẾ, HẠ TẦNG VÀ ĐÔ THỊ
THẨM ĐỊNH
Theo Văn bản số...../.....
ngày.....tháng.....năm 20.....
Ký tên

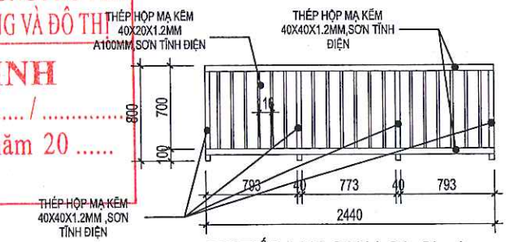


CHI TIẾT LAN CAN LC1, SL=4

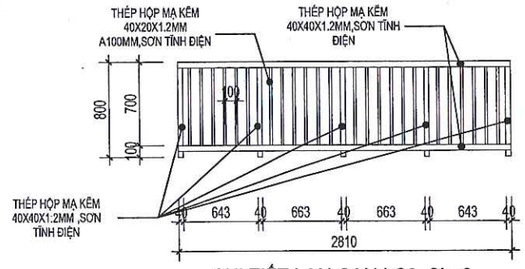

CHI TIẾT LAN CAN LC2, SL=2

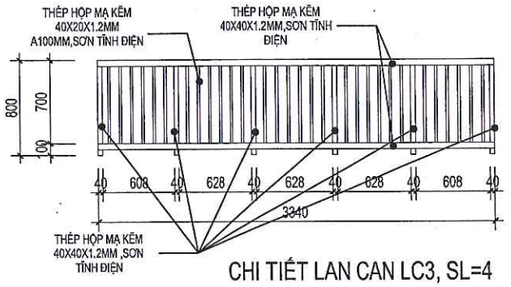

CHI TIẾT LAN CAN LC3, SL=4

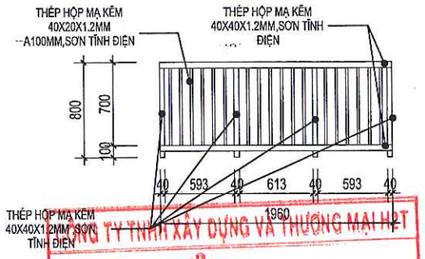


CHI TIẾT LAN CAN LC4,SL=3


CÔNG TY TNHH XÂY DỰNG VÀ THƯƠNG MẠI HẬT
THẨM TRA
Theo Văn bản số:...../.....
Ngày.....tháng.....năm 20.....
Ký tên:

MẶT BẰNG LAN CAN TẦNG 1

CHỦ ĐẦU TƯ	TÊN DỰ ÁN/ CÔNG TRÌNH	ĐƠN VỊ TƯ VẤN	CHỦ NHIỆM DỰ ÁN: KTS: VŨ NGUYÊN BÌNH		CHỦ TRÌ BỘ MÔN: KTS: VŨ NGUYÊN BÌNH	HẠNG MỤC: NHÀ HIỆU BỘ	QUYỂN: 01
UBND PHƯỜNG PHỔ YÊN TRUNG TÂM DỊCH VỤ TỔNG HỢP	NHÀ HIỆU BỘ 2 TẦNG VÀ CÔNG TRÌNH TRÌNH PHỤ TRỢ TRƯỜNG TIỂU HỌC HỒNG TIẾN II ĐỊA ĐIỂM XD: PHƯỜNG PHỔ YÊN , TỈNH THÁI NGUYÊN	TCICO ISO 9001 : 2021 CÔNG TY CPTV VÀ ĐẦU TƯ XÂY DỰNG THÁI NGUYÊN ĐỊA CHỈ: SỐ 5/1 Đ. BẮC KẠN - P. PHAN ĐÌNH PHÙNG - T. THÁI NGUYÊN GIÁM ĐỐC : KS. NGUYỄN TIẾN DŨNG	QL KỸ THUẬT: KTS: VŨ NGUYÊN BÌNH KIỂM TRA: KTS: VŨ NGUYÊN BÌNH		THIẾT KẾ: KTS: ĐẶNG VĂN HIẾU VẼ: KTS: ĐẶNG VĂN HIẾU	GIAI ĐOẠN: h.s.b.v.t.k.t.c TÊN BẢN VẼ: MẶT BẰNG LAN CAN TẦNG 1 NGÀY XUẤT BẢN: NĂM 2026 LẦN XUẤT BẢN: TỈ LỆ: KHỔ GIẤY: HIỆU CHỈNH:	SỐ HIỆU BẢN VẼ MÃ HỒ SƠ KÝ HIỆU KT-36

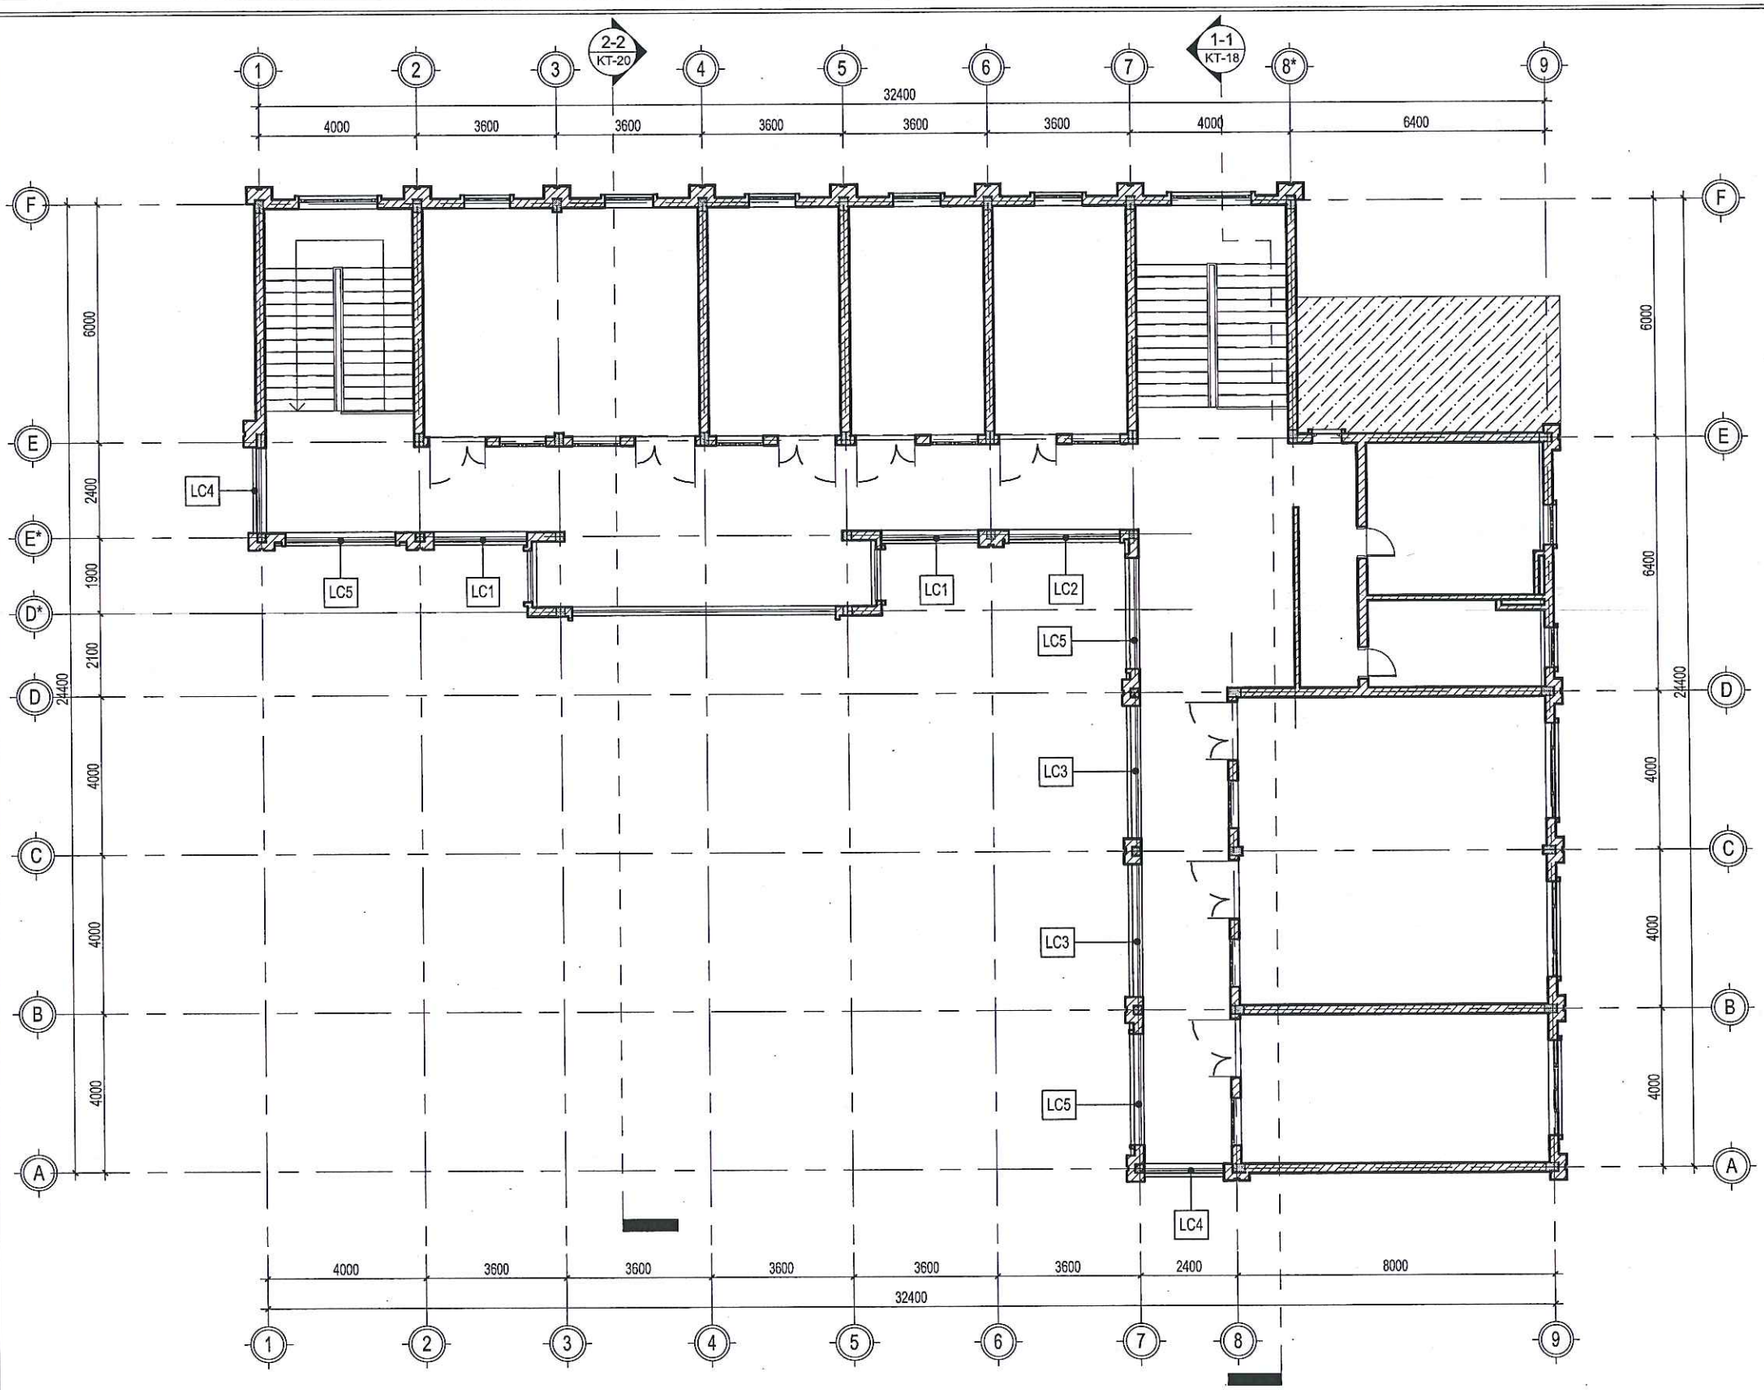

MẶT BẰNG LAN CAN TẦNG 2

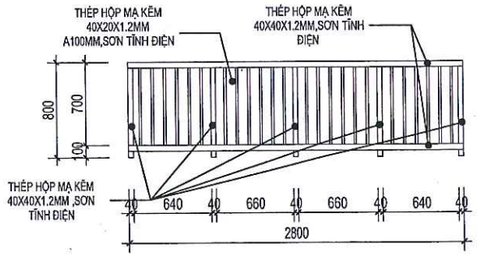


CHI TIẾT LAN CAN LC5 , SL=3

CÔNG TY TNHH XÂY DỰNG VÀ THƯƠNG MẠI H2T
THẨM TRA
Theo Văn bản số:...../.....
Ngày.....tháng.....năm 20.....
Ký tên:

ỦY BAN NHÂN DÂN PHƯỜNG PHỔ YÊN
PHÒNG KINH TẾ, HẠ TẦNG VÀ ĐÔ THỊ
THẨM ĐỊNH
Theo Văn bản số...../.....
ngày .....tháng.....năm 20.....
Ký tên

CHỦ ĐẦU TƯ	TÊN DỰ ÁN/ CÔNG TRÌNH	ĐƠN VỊ TƯ VẤN	CHỦ NHIỆM DỰ ÁN: KTS: VŨ NGUYÊN BÌNH		CHỦ TRÌ BỘ MÔN: KTS: VŨ NGUYÊN BÌNH	HẠNG MỤC: NHÀ HIỆU BỘ	QUYỂN: 01
UBND PHƯỜNG PHỔ YÊN TRUNG TÂM DỊCH VỤ TỔNG HỢP	NHÀ HIỆU BỘ 2 TẦNG VÀ CÔNG TRÌNH TRÌNH PHỤ TRỢ TRƯỜNG TIỂU HỌC HỒNG TIẾN II ĐỊA ĐIỂM XD: PHƯỜNG PHỔ YÊN , TỈNH THÁI NGUYÊN	TCICO ISO 9001 : 2021 CÔNG TY CPTV VÀ ĐẦU TƯ XÂY DỰNG THÁI NGUYÊN ĐỊA CHỈ: SỐ 5H Đ. BẮC KẠN - P. PHAN ĐÌNH PHÙNG - T.THÁI NGUYÊN GIÁM ĐỐC : KS. NGUYỄN TIẾN DŨNG	QL KỸ THUẬT: KTS: VŨ NGUYÊN BÌNH KIỂM TRA: KTS: VŨ NGUYÊN BÌNH		THIẾT KẾ: KTS: ĐẶNG VĂN HIẾU VẼ: KTS: ĐẶNG VĂN HIẾU	TÊN BẢN VẼ: MẶT BẰNG LAN CAN TẦNG 2 NGÀY XUẤT BẢN: NĂM 2026 LẦN XUẤT BẢN: TỈ LỆ: KHỔ GIẤY: HIỆU CHỈNH:	GIAI ĐOẠN: h.s.b.v.t.k.t.c SỐ HIỆU BẢN VẼ MÃ HỒ SƠ KÝ HIỆU KT-37

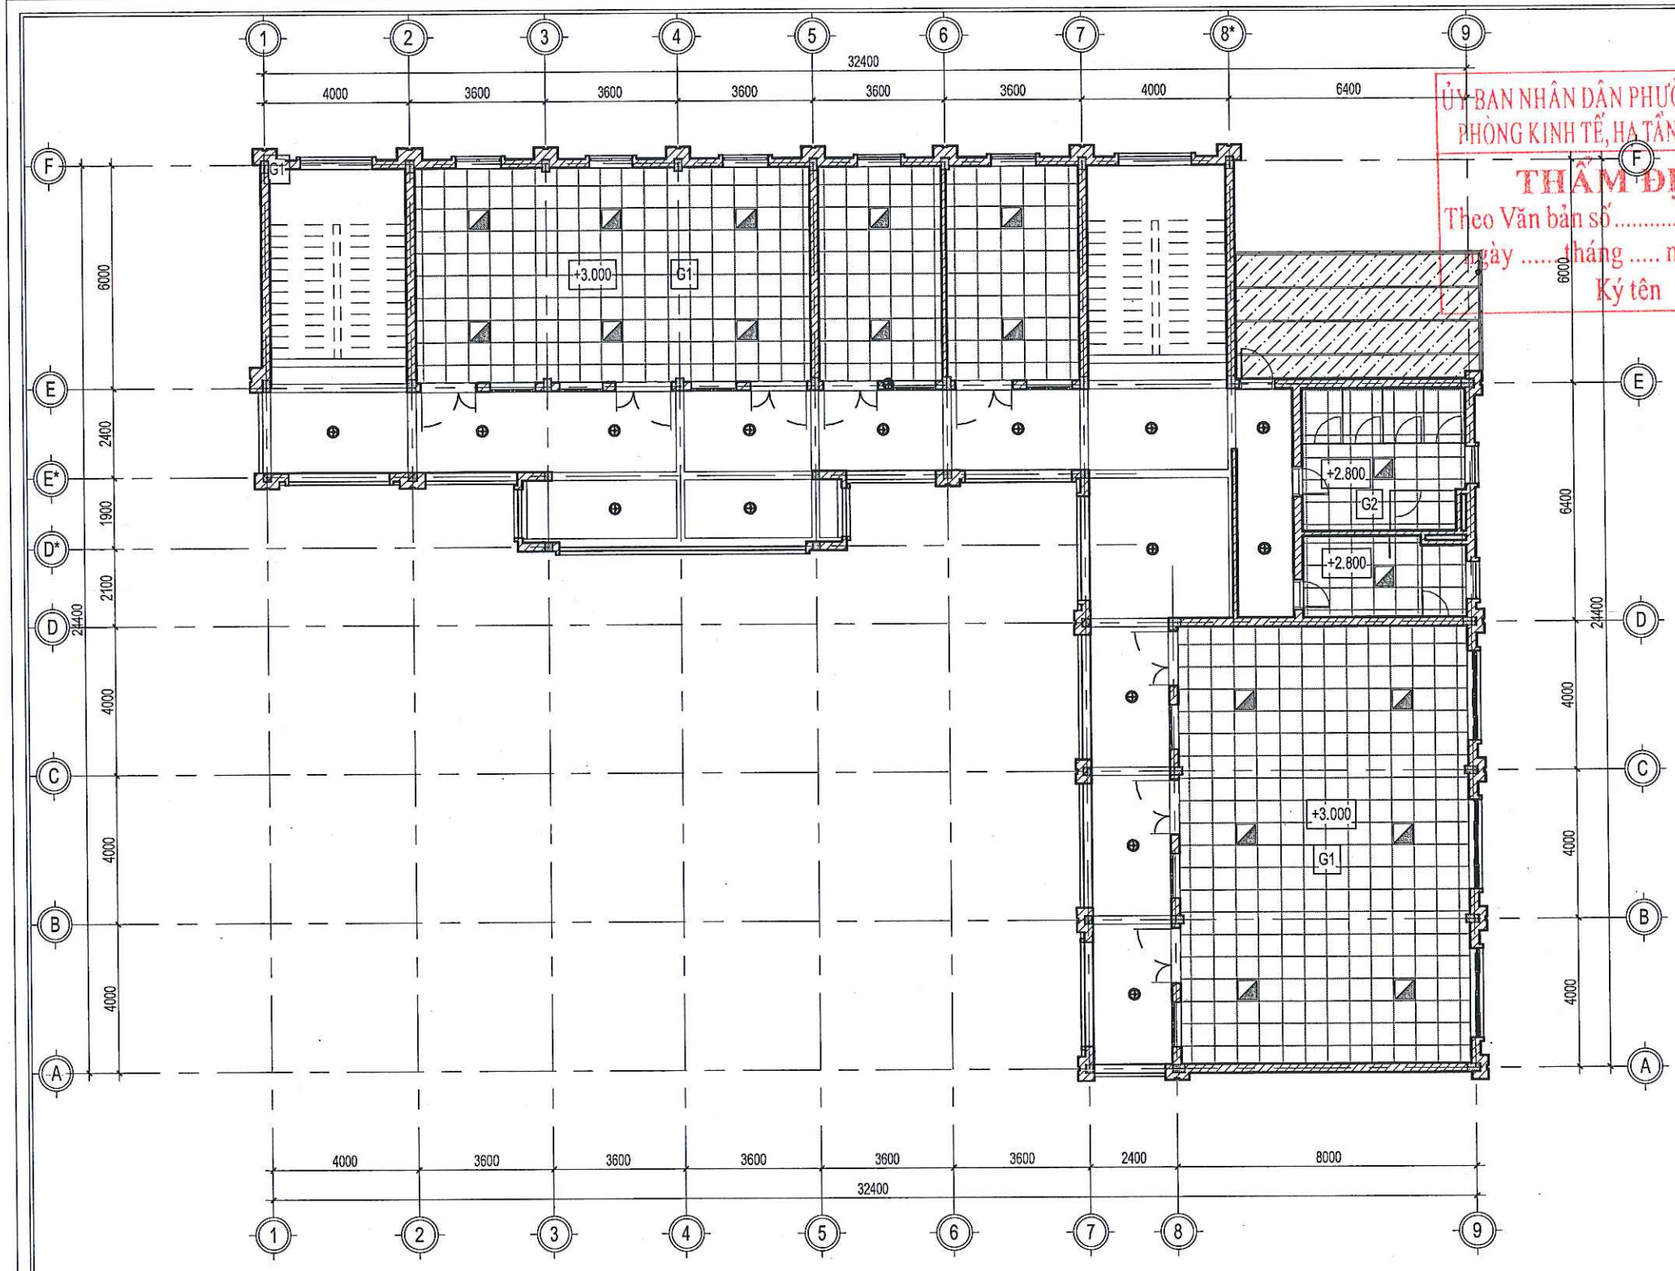


MẶT BẰNG TRẦN TẦNG 1


BẢNG THỐNG KÊ DIỆN TÍCH TRẦN				
STT	TÊN CHỦNG LOẠI VẬT LIỆU	TẦNG 1 (M²)	TẦNG 2 (M²)	GHI CHÚ
1	TRẦN THẠCH CAO KHUNG CHÌM	192	192	G-1
2	TRẦN NHỰA KT600X600 KHUNG XƯƠNG NỔI	27	27	G-2

ỦY BAN NHÂN DÂN PHƯỜNG PHỔ YÊN
PHÒNG KINH TẾ, HẠ TẦNG VÀ ĐÔ THỊ
THẨM ĐỊNH
Theo Văn bản số ...../.....
ngày ..... tháng ..... năm 20 .....
Ký tên

CÔNG TY TNHH XÂY DỰNG VÀ THƯƠNG MẠI H2T
THẨM TRA
Theo Văn bản số:...../.....
Ngày.....tháng.....năm 20.....
Ký tên:

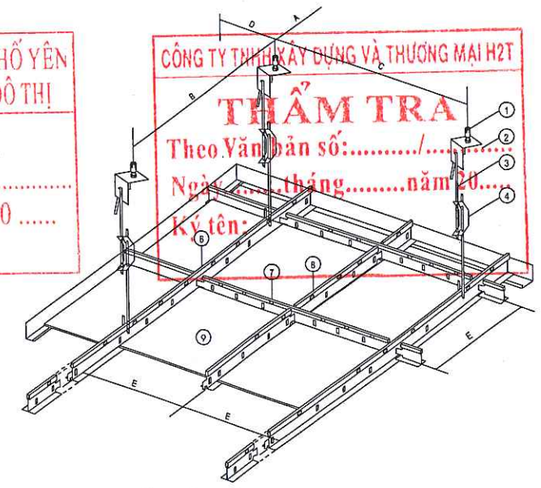

CHI TIẾT LẮP ĐẶT

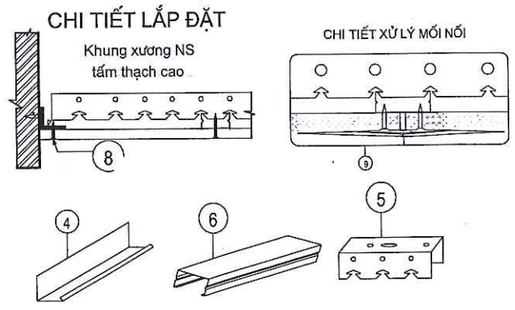

(1) Nở sắt M6:
Có tác dụng liên kết tiren lên trần bê tông bên trên

(2) Thanh tiren M6:
Có tác dụng treo hệ xương

(3) Ecu M6:
Có tác dụng chỉnh cao độ trần

(4) Nẹp viền V21:
20x21mm và phủ mầu.
Có tác dụng làm nẹp trần

(5) Khung xương trần:
Rộng 25 mm, dài 3600mm

(6) xương phụ:
Rộng 35 mm, dài 4000mm


(7) Tấm trần thạch cao
Rộng 1220mm
dài 2440mm DàY 9MM

(8) vít đen:
Có tác dụng liên kết tấm vào ugai và liên kết tấm vào V

(9) Bộ phận ghép nối tấm băng keo xử lý mối nối lớp bộp trét chuyên dụng

MÔ HÌNH TRẦN THẠCH CAO KHUNG CHÌM
TẤM TRẦN THẠCH CAO TIÊU CHUẨN DÀY 9MM
HỆ KHUNG TƯƠNG ĐƯƠNG VĨNH TƯỜNG BASI

CHỦ ĐẦU TƯ	TÊN DỰ ÁN/ CÔNG TRÌNH	ĐƠN VỊ TƯ VẤN	CHỦ NHIỆM DỰ ÁN:		CHỦ TRÌ BỘ MÔN:		HẠNG MỤC:	QUYỂN: 01
UBND PHƯỜNG PHỔ YÊN TRUNG TÂM DỊCH VỤ TỔNG HỢP	NHÀ HIỆU BỘ 2 TẦNG VÀ CÔNG TRÌNH TRÌNH PHỤ TRỢ TRƯỜNG TIỂU HỌC HỒNG TIẾN II ĐỊA ĐIỂM XD: PHƯỜNG PHỔ YÊN , TỈNH THÁI NGUYÊN	CÔNG TY CPTV VÀ ĐẦU TƯ XÂY DỰNG THÁI NGUYÊN ĐỊA CHỈ: SỐ 5/1 Đ. BẮC KẠN - P. PHAN ĐÌNH PHÙNG - T.THÁI NGUYÊN GIÁM ĐỐC : KS. NGUYỄN TIẾN DŨNG	KTS: VŨ NGUYÊN BÌNH		KTS: VŨ NGUYÊN BÌNH	NHÀ HIỆU BỘ	GIAI ĐOẠN: h.s.b.v.t.k.t.c
			QL KỸ THUẬT: KTS: VŨ NGUYÊN BÌNH		THIẾT KẾ: KTS: ĐẶNG VĂN HIẾU		TÊN BẢN VẼ: MẶT BẰNG TRẦN TẦNG 1	SỐ HIỆU BẢN VẼ: MÃ HỒ SƠ / KÝ HIỆU
			KIỂM TRA: KTS: VŨ NGUYÊN BÌNH		VẼ: KTS: ĐẶNG VĂN HIẾU		NGÀY XUẤT BẢN: NĂM 2026 LẦN XUẤT BẢN:	KT-38
							TỈ LỆ: KHỔ GIẤY: HIỆU CHỈNH:	

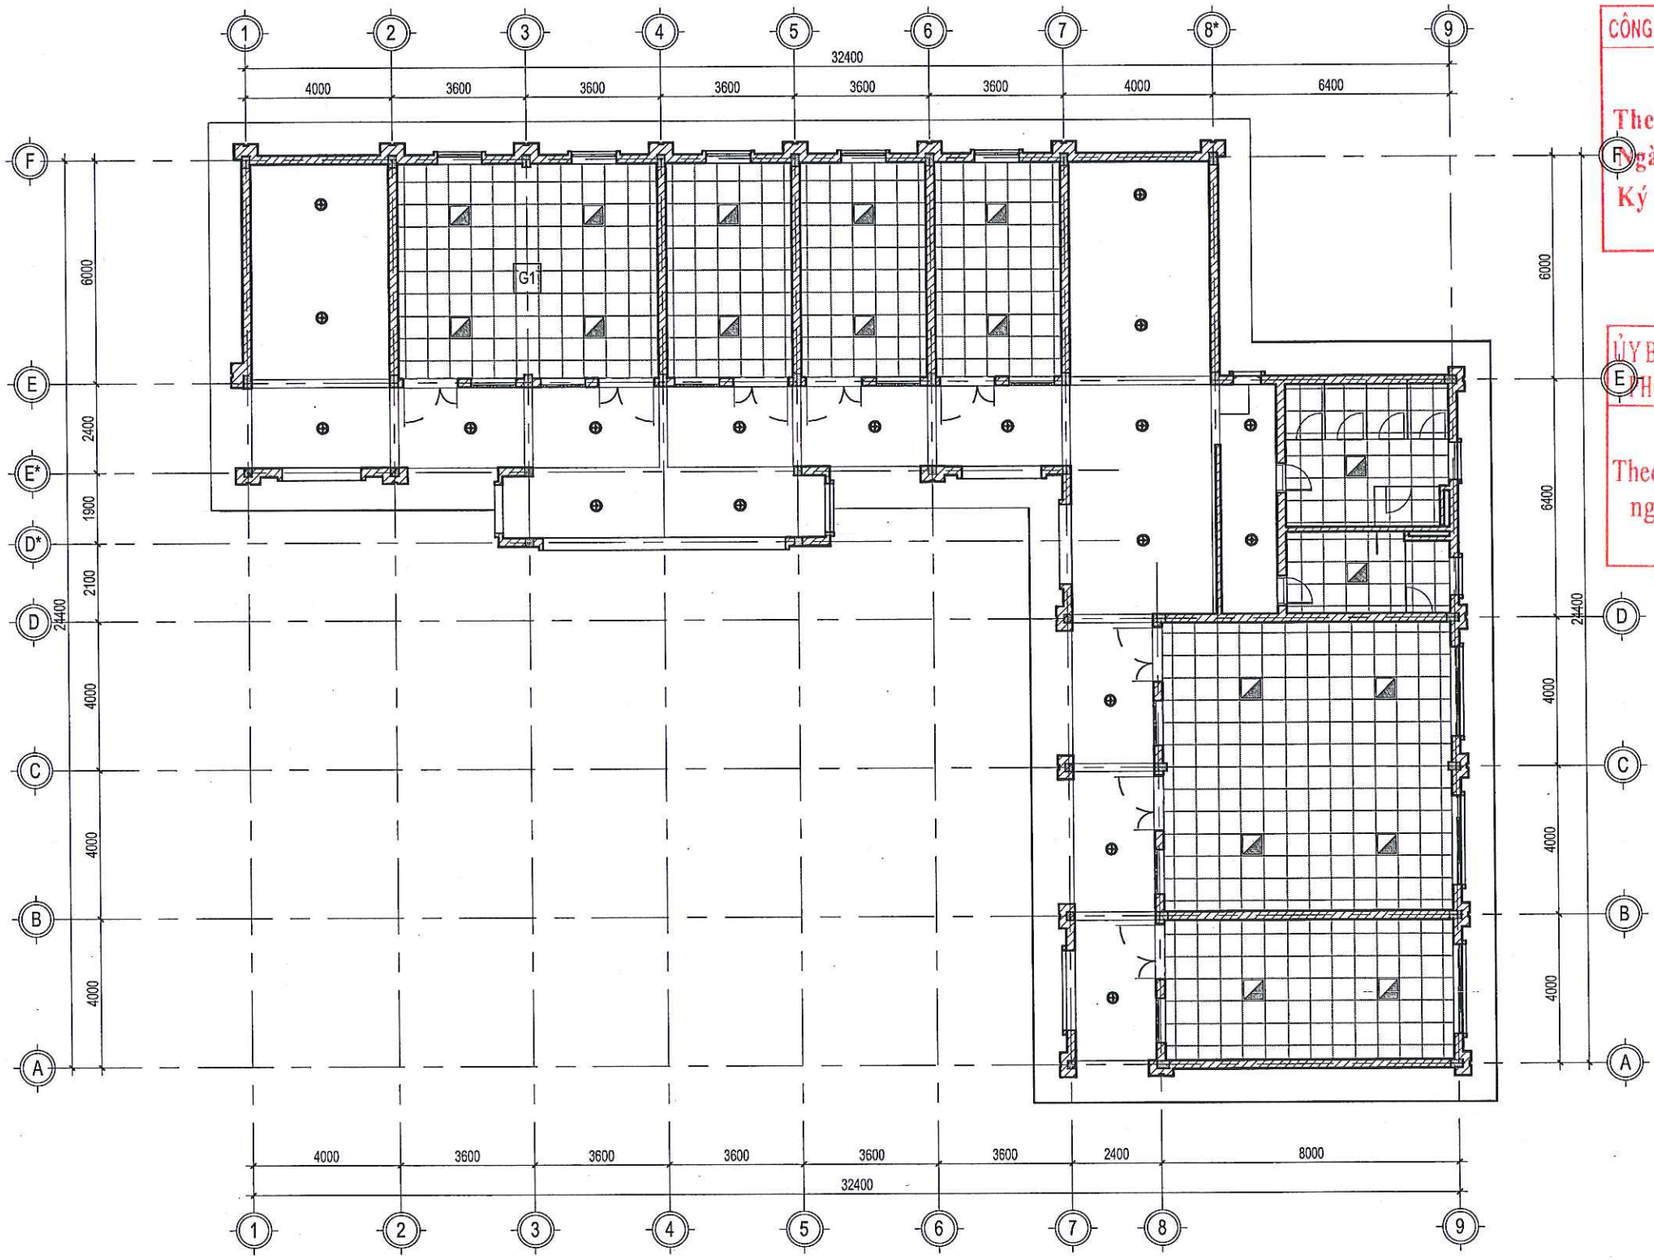

CÔNG TY TNHH XÂY DỰNG VÀ THƯƠNG MẠI H2T

THẨM TRA

Theo Văn bản số:...../.....

Ngày.....tháng.....năm 20.....

Ký tên:

ỦY BAN NHÂN DÂN PHƯỜNG PHỔ YÊN

PHÒNG KINH TẾ, HẠ TẦNG VÀ ĐÔ THỊ

THẨM ĐỊNH


Theo Văn bản số ..... / .....

ngày ..... tháng ..... năm 20 .....


Ký tên

MẶT BẰNG TRẦN TẦNG 2

CHỦ ĐẦU TƯ	TÊN DỰ ÁN/ CÔNG TRÌNH	ĐƠN VỊ TƯ VẤN	CHỦ NHIỆM DỰ ÁN: KTS: VŨ NGUYÊN BÌNH		CHỦ TRÌ BỘ MÔN: KTS: VŨ NGUYÊN BÌNH	HẠNG MỤC: NHÀ HIỆU BỘ	QUYỂN: 01
UBND PHƯỜNG PHỔ YÊN TRUNG TÂM DỊCH VỤ TỔNG HỢP	NHÀ HIỆU BỘ 2 TẦNG VÀ CÔNG TRÌNH TRÌNH PHỤ TRỢ TRƯỜNG TIỂU HỌC HỒNG TIẾN II ĐỊA ĐIỂM XD: PHƯỜNG PHỔ YÊN , TỈNH THÁI NGUYÊN	CÔNG TY CPTV VÀ ĐẦU TƯ XÂY DỰNG THÁI NGUYÊN ĐỊA CHỈ: SỐ 51 Đ. BẮC KẠN - P. PHAN ĐÌNH PHÙNG - T.THÁI NGUYÊN GIÁM ĐỐC : KS. NGUYỄN TIẾN DŨNG	QL KỸ THUẬT: KTS: VŨ NGUYÊN BÌNH		THIẾT KẾ: KTS: ĐẶNG VĂN HIẾU	TÊN BẢN VẼ: MẶT BẰNG TRẦN TẦNG 2	GIAI ĐOẠN: h.s.b.v.t.k.t.c
			KIỂM TRA: KTS: VŨ NGUYÊN BÌNH		VẼ: KTS: ĐẶNG VĂN HIẾU	NGÀY XUẤT BẢN: NĂM 2026 LẦN XUẤT BẢN:	SỐ HIỆU BẢN VẼ: MÃ HỒ SƠ / KÝ HIỆU: KT-39
						TỈ LỆ: KHỔ GIẤY: HIỆU CHỈNH:	

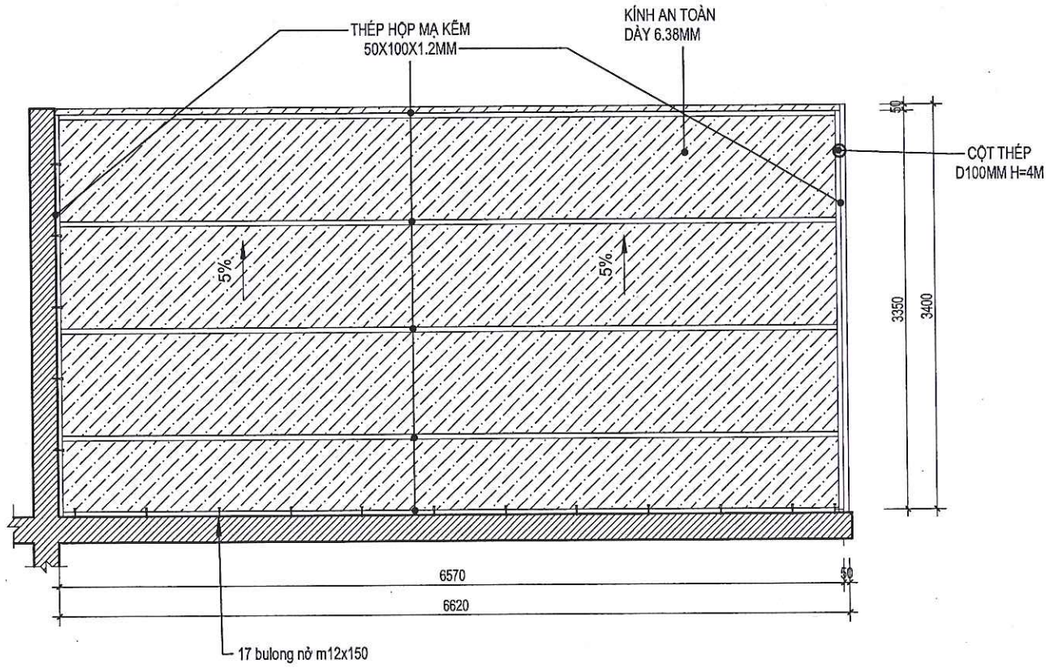

CHI TIẾT MÁI KÍNH SÂN SAU

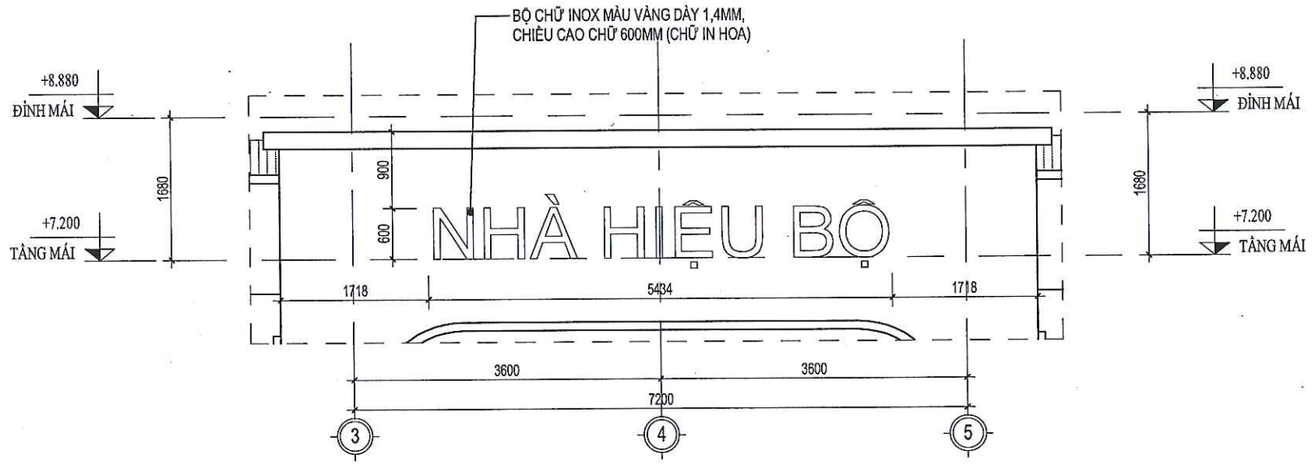

CHI TIẾT CHỮ TRANG TRÍ

CÔNG TY TNHH XÂY DỰNG VÀ THƯƠNG MẠI H2T
THẨM TRA
Theo Văn bản số:...../.....
Ngày.....tháng.....năm 20.....
Ký tên:

ỦY BAN NHÂN DÂN PHƯỜNG PHỔ YÊN
PHÒNG KINH TẾ, HẠ TẦNG VÀ ĐÔ THỊ
THẨM ĐỊNH
Theo Văn bản số..... / .....
ngày ..... tháng ..... năm 20 .....
Ký tên

CHỦ ĐẦU TƯ	TÊN DỰ ÁN/ CÔNG TRÌNH	ĐƠN VỊ TƯ VẤN	CHỦ NHIỆM DỰ ÁN: KTS: VŨ NGUYÊN BÌNH		CHỦ TRÌ BỘ MÔN: KTS: VŨ NGUYÊN BÌNH		HẠNG MỤC: NHÀ HIỆU BỘ	QUYỂN: 01
UBND PHƯỜNG PHỔ YÊN TRUNG TÂM DỊCH VỤ TỔNG HỢP	NHÀ HIỆU BỘ 2 TẦNG VÀ CÔNG TRÌNH TRÌNH PHỤ TRỢ TRƯỜNG TIỂU HỌC HỒNG TIẾN II ĐỊA ĐIỂM XD: PHƯỜNG PHỔ YÊN , TỈNH THÁI NGUYÊN	CÔNG TY CPTV VÀ ĐẦU TƯ XÂY DỰNG THÁI NGUYÊN ĐỊA CHỈ: SỐ 61 Đ. BẮC KẠN - P. PHAN ĐÌNH PHÙNG - T.THÁI NGUYÊN GIÁM ĐỐC : KS. NGUYỄN TIẾN DŨNG	QL KỸ THUẬT: KTS: VŨ NGUYÊN BÌNH		THIẾT KẾ: KTS: ĐẶNG VĂN HIẾU		GIAI ĐOẠN: h.s.b.v.t.k.t.c
			KIỂM TRA: KTS: VŨ NGUYÊN BÌNH		VẼ: KTS: ĐẶNG VĂN HIẾU		TÊN BẢN VẼ: CHI TIẾT MÁI KÍNH SÂN SAU, CHỮ TRANG TRÍ	SỐ HIỆU BẢN VẼ: MÃ HỒ SƠ / KÝ HIỆU: KT-40
							NGÀY XUẤT BẢN: NĂM 2026	LẦN XUẤT BẢN:
							TỈ LỆ:	KHỔ GIẤY: HIỆU CHỈNH:

CÔNG TY TNHH XÂY DỰNG VÀ THƯƠNG MẠI H2T

THẨM TRA

Theo Văn bản số:...../.....

Ngày.....tháng.....năm 20.....

Ký tên:

ỦY BAN NHÂN DÂN PHƯỜNG PHỐ YÊN

PHÒNG KINH TẾ, HẠ TẦNG VÀ ĐÔ THỊ

THẨM ĐỊNH

Theo Văn bản số...../.....

ngày ..... tháng ..... năm 20 .....

Ký tên

HỒ SƠ BẢN VẼ PHẦN KẾT CẤU

NHÀ HIỆU BỘ 2 TẦNG

BẢN VẼ QUY ĐỊNH CHUNG

4. NỐI CỐT THÉP .

– TOÀN BỘ CỐT THÉP ĐỀU SỬ DỤNG MỐI NỐI BUỘC (NỐI CHỒNG).

A/ NỐI CỐT THÉP DẦM :

A.1 VỊ TRÍ VÀ CHIỀU DÀI MỐI NỐI CHỒNG PHẢI TUÂN THỦ THEO QUI ĐỊNH CỦA THIẾT KẾ TRONG BẢN VẼ THIẾT KẾ CỤ THỂ.

A.2 ĐỐI VỚI NHỮNG DẦM KHÔNG CHỈ ĐỊNH VỊ TRÍ NỐI TRONG BẢN VẼ, VIỆC NỐI CỐT THÉP PHẢI TUÂN THỦ CÁC ĐIỀU KIỆN SAU:


– CHIỀU DÀI ĐOẠN NỐI CHỒNG CỐT THÉP >=30D (D: ĐƯỜNG KÍNH LỚN TRONG 2 ĐOẠN THÉP NỐI)

– KHÔNG NỐI QUÁ 1/2 SỐ CỐT DỌC TẠI 1 VỊ TRÍ, CỐT THÉP NỐI TẠI 1 VỊ TRÍ PHẢI NẰM ĐỐI XỨNG QUA CÁC TRỤC QUÁN TÍNH CHÍNH CỦA TIẾT DIỆN DẦM .

– KHOẢNG CÁCH GIỮA CÁC VỊ TRÍ NỐI PHẢI >= 30D

– ĐỐI VỚI CỐT THÉP NẰM Ở THỚ TRÊN CHỈ ĐƯỢC NỐI TRONG PHẠM VI 1/3L GIỮA NHỊP

(L : KHOẢNG CÁCH THÔNG THUỶ GIỮA 2 MÉP GỐI TỰA). ĐỐI VỚI CỐT THÉP NẰM Ở THỚ DƯỚI CHỈ ĐƯỢC NỐI TRONG PHẠM VI 1/5L VỀ 2 BÊN GỐI TỰA .

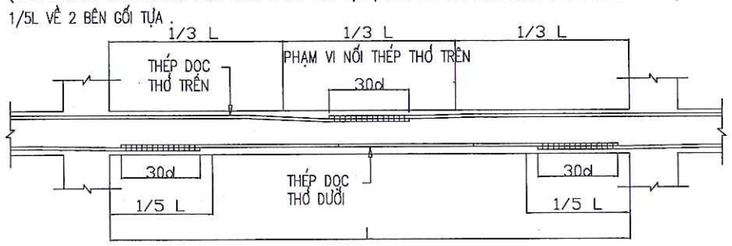


B/ NỐI CỐT THÉP CỘT :

– TUÂN THỦ THEO CHỈ ĐỊNH CỦA THIẾT KẾ TRONG BẢN VẼ CHI TIẾT .

C/ NỐI CỐT THÉP SÀN :

– VỚI CỐT THÉP PHÂN BỐ ĐỀU TRÊN CÙNG VỊ TRÍ PHẢI NỐI SO LE (CÁCH 1 THANH NỐI 1 THANH) .

– KHOẢNG CÁCH GIỮA CÁC VỊ TRÍ NỐI PHẢI >= 30D.

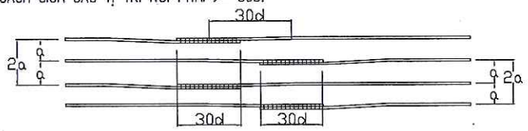

5.CÁC YÊU CẦU CHUNG TRONG QUÁ TRÌNH THI CÔNG


5.1 TẤT CẢ CÁC KÍCH THƯỚC TRONG BẢN VẼ SỬ DỤNG ĐƠN VỊ MILIMET (MM).

5.2 CÁC QUI TRÌNH THI CÔNG PHẢI TUÂN THỦ THEO ĐÚNG TIÊU CHUẨN HIỆN HÀNH.


5.3 TRONG QUÁ TRÌNH THI CÔNG NẾU PHÁT HIỆN SAI SÓT TRONG HỒ SƠ THIẾT KẾ PHẢI THÔNG BÁO NGAY CHO THIẾT KẾ BIẾT ĐỂ XỬ LÝ TRƯỚC KHI THI CÔNG CẤU KIỆN ĐÓ.

6. CÁC CHỈ DẪN CHUNG VỀ CẤU TẠO

6.1 QUI CÁCH NEO THÉP DẦM VÀO CỘT (NÚT KHUNG).

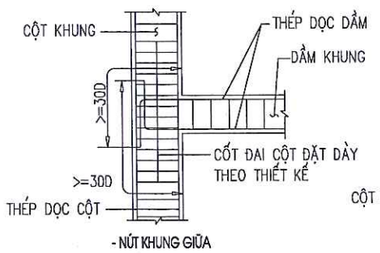


- NÚT KHUNG GIỮA

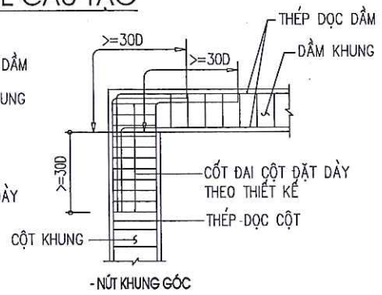


- NÚT KHUNG GÓC

6.2 QUI CÁCH ĐẶT THÉP TẠI VỊ TRÍ GIAO NHAU GIỮA DẦM PHỤ VÀ DẦM CHÍNH :

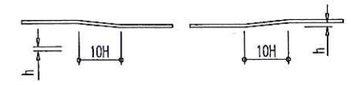



ĐỘ DỐC UỐN THÉP TẠI NHỮNG CHỖ GIAO NHAU

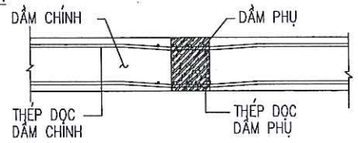

6.3 QUI CÁCH NEO THÉP TRONG ĐOẠN GIAO NHAU GIỮA CÁC DẦM (KHÔNG CÓ CỘT ĐỠ) .


DẦM PHỤ GÁC LÊN GIỮA DẦM CHÍNH

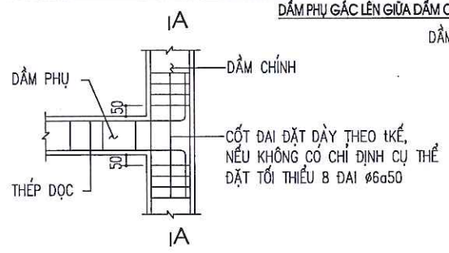


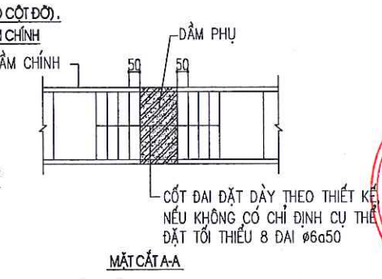

MẶT CẮT A-A


DẦM PHỤ GÁC LÊN ĐẦU DẦM CHÍNH (CONSON)

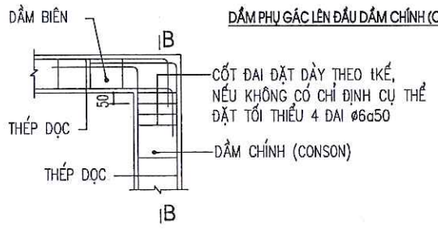


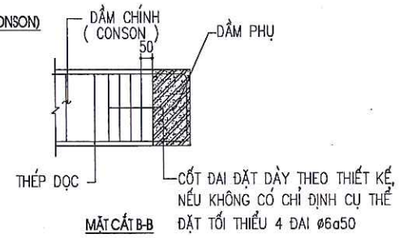

MẶT CẮT B-B


6.4 CHỈ DẪN ĐẶT THÉP LIÊN KẾT CỘT TƯỜNG.

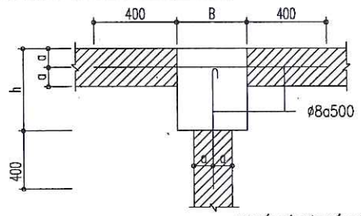

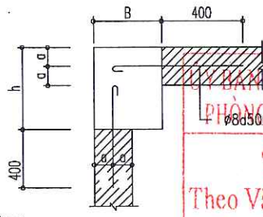


CHI TIẾT THÉP LIÊN KẾT CỘT - TƯỜNG 110 VÀ 220

6.5 THÉP ĐAI CHỐNG XOẮN:

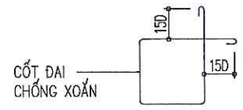

6.6 THÉP GIA CƯỜNG CHO LỖ KỸ THUẬT

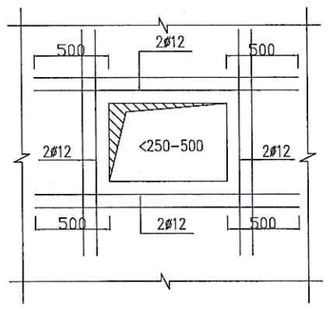

CÔNG TY CỔ PHẦN TƯ VẤN VÀ ĐẦU TƯ XÂY DỰNG THÁI NGUYÊN
M.S.D.N: 4600342718 - C.T.C.P
P. PHAN ĐÌNH PHÙNG - T. THÁI NGUYÊN

ỦY BAN NHÂN DÂN PHƯỜNG PHỔ YÊN
PHÒNG KINH TẾ, HẠ TẦNG VÀ ĐÔ THỊ
THẨM ĐỊNH
Theo Văn bản số...../.....
ngày ..... tháng ..... năm 20 .....
Ký tên

CÔNG TY TNHH XÂY DỰNG VÀ THƯƠNG MẠI H2T
THẨM TRA
Theo Văn bản số:...../.....
Ngày.....tháng.....năm 20.....
Ký tên:

ỦY BAN NHÂN DÂN PHƯỜNG PHỔ YÊN
PHÒNG KINH TẾ, HẠ TẦNG VÀ ĐÔ THỊ
THẨM ĐỊNH
Theo Văn bản số ...../.....
ngày ..... tháng ..... năm 20.....
Ký tên


CÔNG TY TNHH XÂY DỰNG VÀ THƯƠNG MẠI H2T
THẨM TRA
Theo Văn bản số:...../.....
Ngày.....tháng.....năm 20.....
Ký tên:

DANH MỤC BẢN VẼ	
KÍ HIỆU BẢN VẼ	DANH MỤC BẢN VẼ
KC-01	MẶT BẰNG MÓNG
KC-02	MẶT BẰNG GIẰNG MÓNG
KC-03	MẶT BẰNG DẦM TƯỜNG, TƯỜNG MÓNG
KC-04	MẶT BẰNG ĐỊNH VỊ CỔ CỘT
KC-05	CHI TIẾT MÓNG
KC-06	CHI TIẾT MÓNG
KC-07	CHI TIẾT MÓNG
KC-08	THỐNG KÊ THÉP MÓNG
KC-09	THỐNG KÊ THÉP MÓNG
KC-10	MẶT BẰNG ĐỊNH VỊ CỘT
KC-11	CHI TIẾT CỘT
KC-12	THỐNG KÊ THÉP CỘT
KC-13	MẶT BẰNG KẾT CẤU SÀN TẦNG 2
KC-14	MẶT BẰNG THÉP LỚP DƯỚI SÀN TẦNG 2
KC-15	MẶT BẰNG THÉP LỚP TRÊN SÀN TẦNG 2
KC-16	CHI TIẾT DẦM TẦNG 2
KC-17	CHI TIẾT DẦM TẦNG 2
KC-18	CHI TIẾT DẦM TẦNG 2
KC-19	CHI TIẾT DẦM TẦNG 2
KC-20	CHI TIẾT DẦM TẦNG 2
KC-21	CHI TIẾT DẦM TẦNG 2
KC-22	CHI TIẾT DẦM TẦNG 2
KC-23	CHI TIẾT DẦM TẦNG 2

DANH MỤC BẢN VẼ	
KC-24	MẶT BẰNG KẾT CẤU SÀN TẦNG MÁI
KC-25	MẶT BẰNG THÉP LỚP DƯỚI SÀN TẦNG MÁI
KC-26	MẶT BẰNG THÉP LỚP TRÊN SÀN TẦNG MÁI
KC-27	CHI TIẾT DẦM TẦNG MÁI
KC-28	CHI TIẾT DẦM TẦNG MÁI
KC-29	CHI TIẾT DẦM TẦNG MÁI
KC-30	CHI TIẾT DẦM TẦNG MÁI
KC-31	CHI TIẾT DẦM TẦNG MÁI
KC-32	CHI TIẾT DẦM TẦNG MÁI
KC-33	CHI TIẾT DẦM TẦNG MÁI
KC-34	CHI TIẾT THANG BỘ
KC-35	THỐNG KÊ THÉP THANG BỘ
KC-36	MẶT BẰNG LANH TÔ TẦNG 1
KC-37	MẶT BẰNG LANH TÔ TẦNG 2
KC-38	CHI TIẾT LANH TÔ, Ô VĂNG
KC-39	CHI TIẾT LANH TÔ, Ô VĂNG
KC-40	THỐNG KÊ THÉP LANH TÔ, Ô VĂNG
KC-41	MẶT BẰNG TƯỜNG THU HỒI
KC-42	CHI TIẾT TƯỜNG THU HỒI
KC-43	THỐNG KÊ THÉP GIẰNG THU HỒI

ỦY BAN NHÂN DÂN PHƯỜNG PHỔ YÊN
PHÒNG KINH TẾ, HẠ TẦNG VÀ ĐÔ THỊ
THẨM ĐỊNH
Theo Văn bản số ...../.....
ngày ..... tháng ..... năm 20 .....
Ký tên

CHỦ ĐẦU TƯ	TÊN DỰ ÁN/CÔNG TRÌNH:	ĐƠN VỊ TƯ VẤN:	CHỦ NHIỆM DỰ ÁN: KTS. PHẠM DUY		CHỦ TRÌ BỘ MÔN: KS. VŨ XUÂN TÙNG		HẠNG MỤC: NHÀ HIỆU BỘ 2 TẦNG	QUYỂN 01
TRUNG TÂM DỊCH VỤ TỔNG HỢP PHƯỜNG PHỔ YÊN	NHÀ HIỆU BỘ 2 TẦNG VÀ CÔNG TRÌNH PHỤ TRỢ TRƯỜNG TIỂU HỌC HỒNG TIẾN II	CÔNG TY CPTV VÀ ĐẦU TƯ XÂY DỰNG THÁI NGUYÊN ĐỊA CHỈ: SỐ 1 ĐƯỜNG BẮC KẠN - P. PHAN ĐÌNH PHÙNG - T. THÁI NGUYÊN GIÁM ĐỐC: KS. NGUYỄN TIẾN DŨNG	QL KỸ THUẬT KTS. VŨ NGUYÊN BÌNH		THIẾT KẾ KS. VŨ XUÂN TÙNG		GIAI ĐOẠN H.S.T.K.C.S	
	ĐỊA ĐIỂM: PHƯỜNG PHỔ YÊN - TỈNH THÁI NGUYÊN		KIỂM KTS. VŨ NGUYÊN BÌNH		THỂ HIỆN: KS. VŨ XUÂN TÙNG		TÊN BẢN VẼ: DANH MỤC BẢN VẼ	SỐ HIỆU BẢN VẼ: MÃ HỒ SƠ ..... TÊN BẢN VẼ DANHMUC
							NGÀY XUẤT BẢN: ..... LẦN XUẤT BẢN.....	
							TỶ LỆ : KHỔ GIẤY : A3 HIỆU CHỈNH.....	

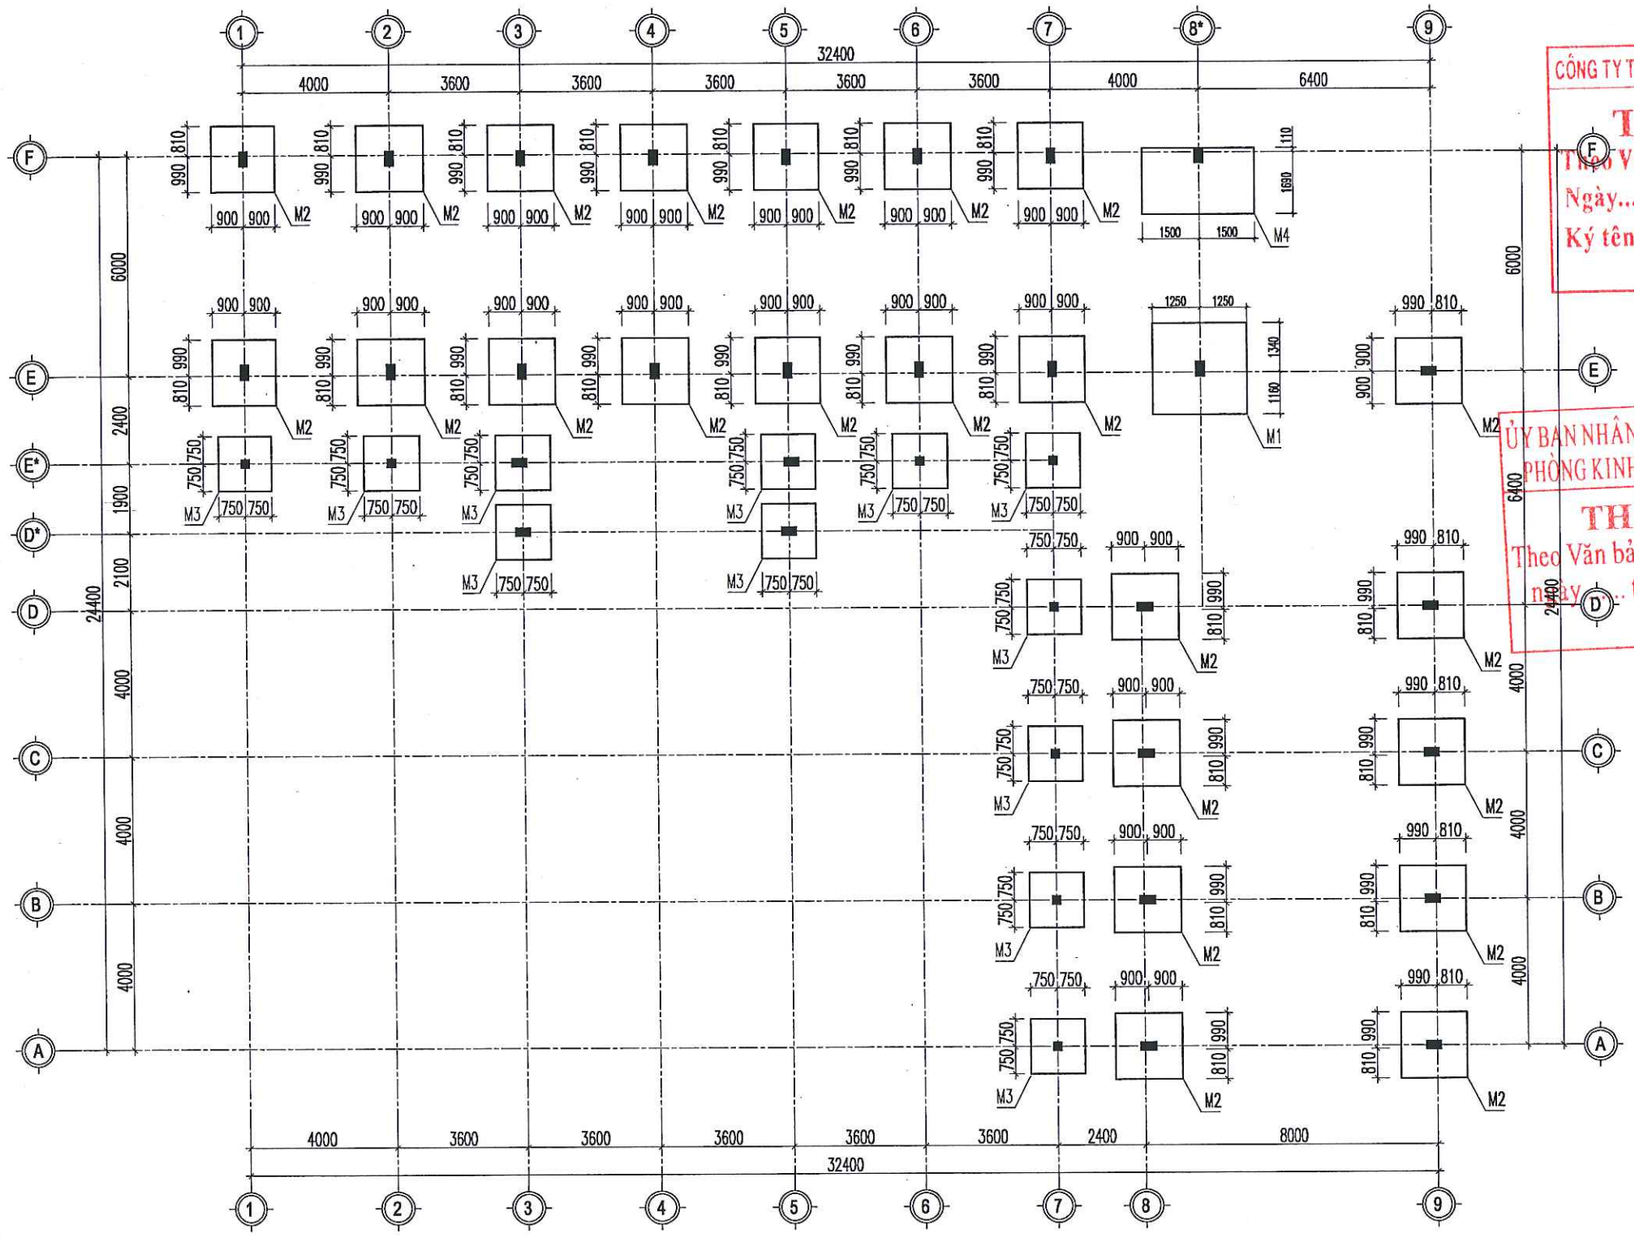

CÔNG TY TNHH XÂY DỰNG VÀ THƯƠNG MẠI H2T

THẨM TRA

Theo Văn bản số:...../.....

Ngày.....tháng.....năm 20.....

Ký tên:

ỦY BAN NHÂN DÂN PHƯỜNG PHỔ YÊN

PHÒNG KINH TẾ, HẠ TẦNG VÀ ĐÔ THỊ

THẨM ĐỊNH

Theo Văn bản số ..... / .....

ngày ... tháng ..... năm 20 .....


Ký tên

GHI CHÚ:

- BÊ TÔNG MÓNG, GIẰNG MÓNG MÁC 300#, ĐÁ 1X2.
- THÉP ĐƯỜNG KÍNH >=10 SỬ DỤNG AIII (CB400-V).
- THÉP ĐƯỜNG KÍNH<10 SỬ DỤNG THÉP AI (CB240-T).
- LÓT MÓNG BẰNG BÊ TÔNG M100#, ĐÁ 4X6.
- XÂY MÓNG BẰNG GẠCH KHÔNG NUNG M75#, VỮA XI MĂNG M75#.

MẶT BẰNG MÓNG

CHỦ ĐẦU TƯ	TÊN DỰ ÁN/CÔNG TRÌNH:	ĐƠN VỊ TƯ VẤN:	CHỦ NHIỆM DỰ ÁN: KTS. PHẠM DUY		CHỦ TRÌ BỘ MÔN: KS. VŨ XUÂN TÙNG		HẠNG MỤC: NHÀ HIỆU BỘ 2 TẦNG; QUYỂN 01; GIAI ĐOẠN H.S.T.K.C.S
TRUNG TÂM DỊCH VỤ TỔNG HỢP PHƯỜNG PHỔ YÊN	NHÀ HIỆU BỘ 2 TẦNG VÀ CÔNG TRÌNH PHỤ TRỢ TRƯỜNG TIỂU HỌC HỒNG TIẾN II	CÔNG TY CPTV VÀ ĐẦU TƯ XÂY DỰNG THÁI NGUYÊN; ĐỊA CHỈ: 54 ĐƯỜNG BẮC KẠN - P. PHAN ĐÌNH PHÙNG - T. THÁI NGUYÊN	QL KỸ THUẬT KTS. VŨ NGUYÊN BÌNH		THIẾT KẾ KS. VŨ XUÂN TÙNG		TÊN BẢN VẼ: MẶT BẰNG MÓNG; SỐ HIỆU BẢN VẼ; MÃ HỒ SƠ ..... TÊN BẢN VẼ KC-01
	ĐỊA ĐIỂM: PHƯỜNG PHỔ YÊN - TỈNH THÁI NGUYÊN	GIÁM ĐỐC: KS. NGUYỄN TIẾN DŨNG	KIỂM KTS. VŨ NGUYÊN BÌNH		THỂ HIỆN: KS. VŨ XUÂN TÙNG		NGÀY XUẤT BẢN: ..... LẦN XUẤT BẢN..... TỶ LỆ : KHỔ GIẤY : A3 HIỆU CHỈNH.....

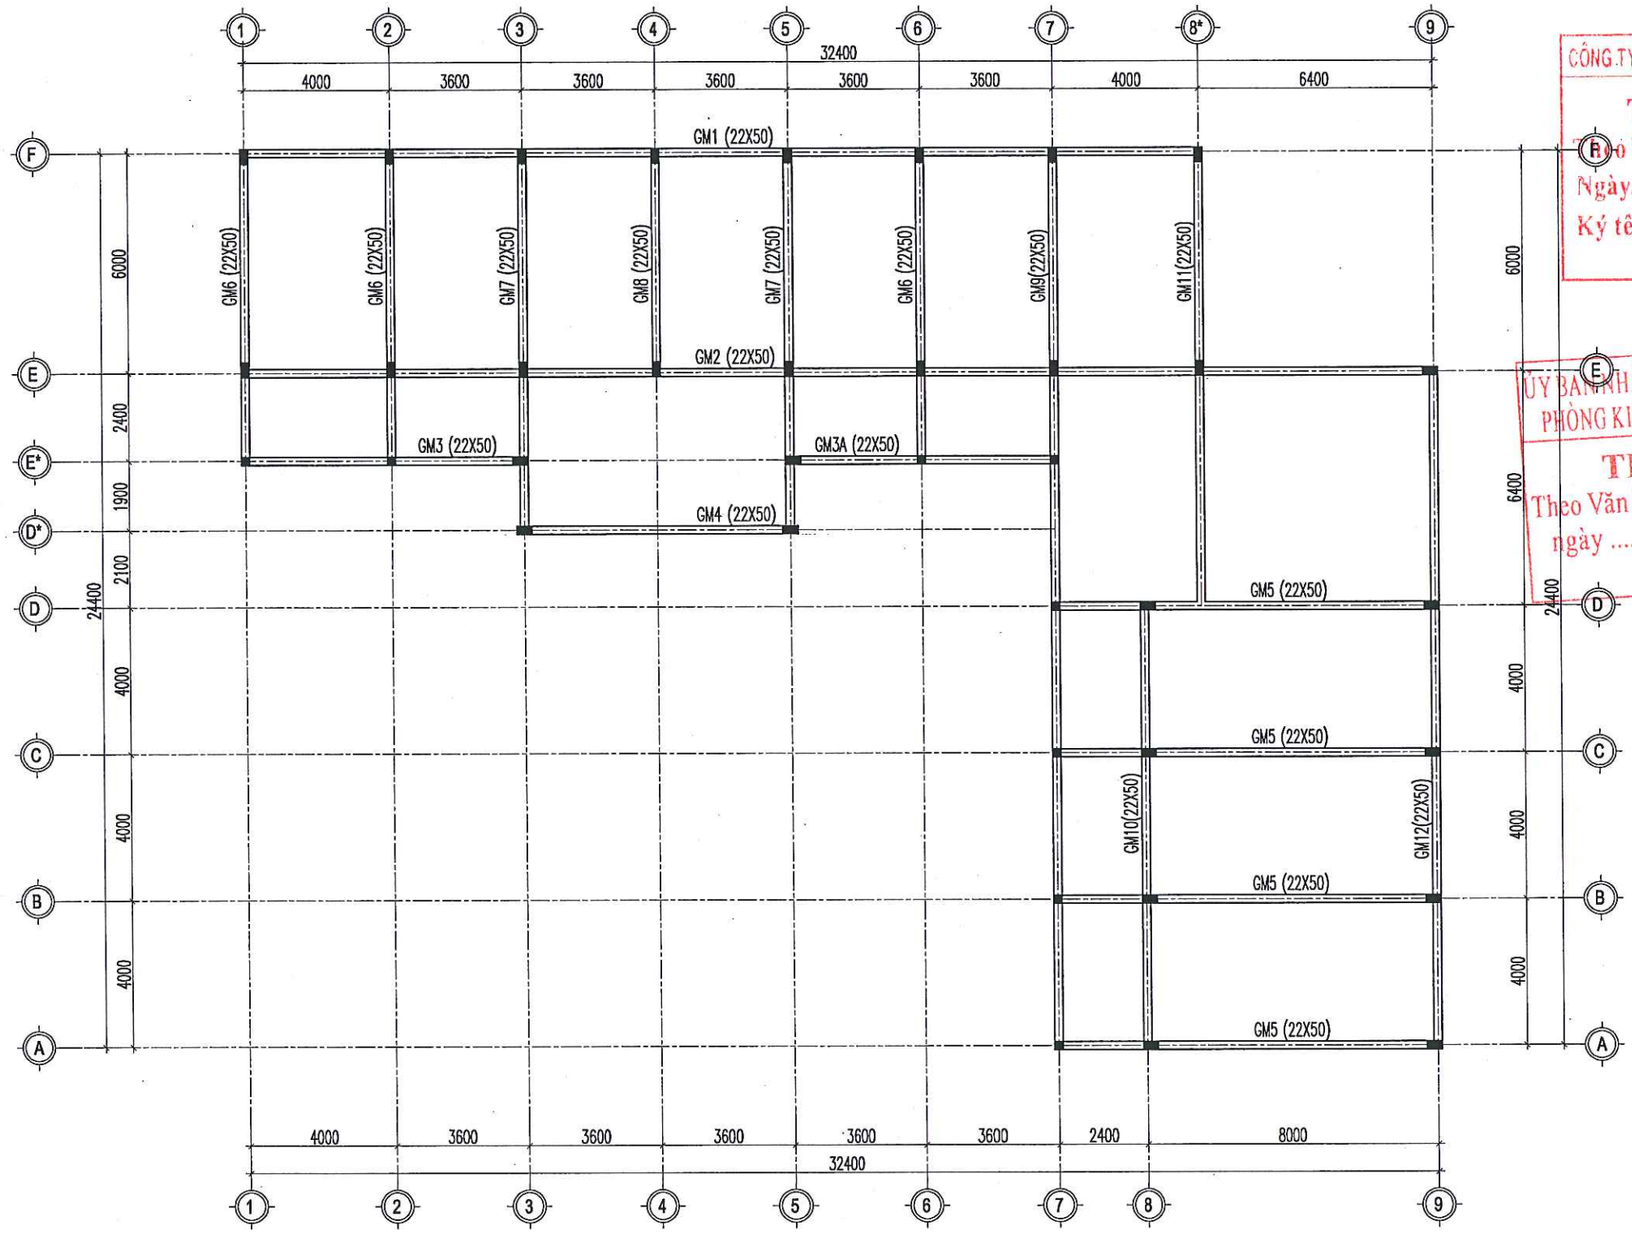

CÔNG TY TNHH XÂY DỰNG VÀ THƯƠNG MẠI H2T

THẨM TRA

Theo Văn bản số:...../.....

Ngày.....tháng.....năm 20.....

Ký tên:

ỦY BAN NHÂN DÂN PHƯỜNG PHỔ YÊN

PHÒNG KINH TẾ, HẠ TẦNG VÀ ĐÔ THỊ

THẨM ĐỊNH

Theo Văn bản số ..... / .....

ngày ..... tháng ..... năm 20 .....


Ký tên

GHI CHÚ:

- BÊ TÔNG MÓNG, GIẰNG MÓNG MÁC 300#, ĐÁ 1X2.
- THÉP ĐƯỜNG KÍNH >=10 SỬ DỤNG AIII (CB400-V).
- THÉP ĐƯỜNG KÍNH<10 SỬ DỤNG THÉP AII (CB240-T).
- LÓT MÓNG BẰNG BÊ TÔNG M100#, ĐÁ 4X6.
- XÂY MÓNG BẰNG GẠCH KHÔNG NUNG M75#, VỮA XI MĂNG M75#.

MẶT BẰNG GIẰNG MÓNG

CHỦ ĐẦU TƯ	TÊN DỰ ÁN/CÔNG TRÌNH:	ĐƠN VỊ TƯ VẤN:	CHỦ NHIỆM DỰ ÁN: KTS. PHẠM DUY		CHỦ TRÌ BỘ MÔN: KS. VŨ XUÂN TÙNG		HẠNG MỤC: NHÀ HIỆU BỘ 2 TẦNG	QUYỂN 01
TRUNG TÂM DỊCH VỤ TỔNG HỢP PHƯỜNG PHỔ YÊN	NHÀ HIỆU BỘ 2 TẦNG VÀ CÔNG TRÌNH PHỤ TRỢ TRƯỜNG TIỂU HỌC HỒNG TIẾN II ĐỊA ĐIỂM: PHƯỜNG PHỔ YÊN - TỈNH THÁI NGUYÊN	TCICO ISO 9001:2025 CÔNG TY CPTV VÀ ĐẦU TƯ XÂY DỰNG THÁI NGUYÊN ĐỊA CHỈ: SN ĐƯỜNG BẮC KẠN - P. PHAN ĐÌNH PHÙNG - T. THÁI NGUYÊN	QL KỸ THUẬT KTS. VŨ NGUYÊN BÌNH		THIẾT KẾ KS. VŨ XUÂN TÙNG		GIAI ĐOẠN H.S.T.K.C.S
		GIÁM ĐỐC: KS. NGUYỄN TIẾN DŨNG	KIỂM KTS. VŨ NGUYÊN BÌNH		THỂ HIỆN: KS. VŨ XUÂN TÙNG		TÊN BẢN VẼ: MẶT BẰNG GIẰNG MÓNG	SỐ HIỆU BẢN VẼ: MÃ HỒ SƠ ..... TÊN BẢN VẼ KC-02
							NGÀY XUẤT BẢN: ..... LẦN XUẤT BẢN..... TỶ LỆ : KHỔ GIẤY : A3 HIỆU CHỈNH.....	

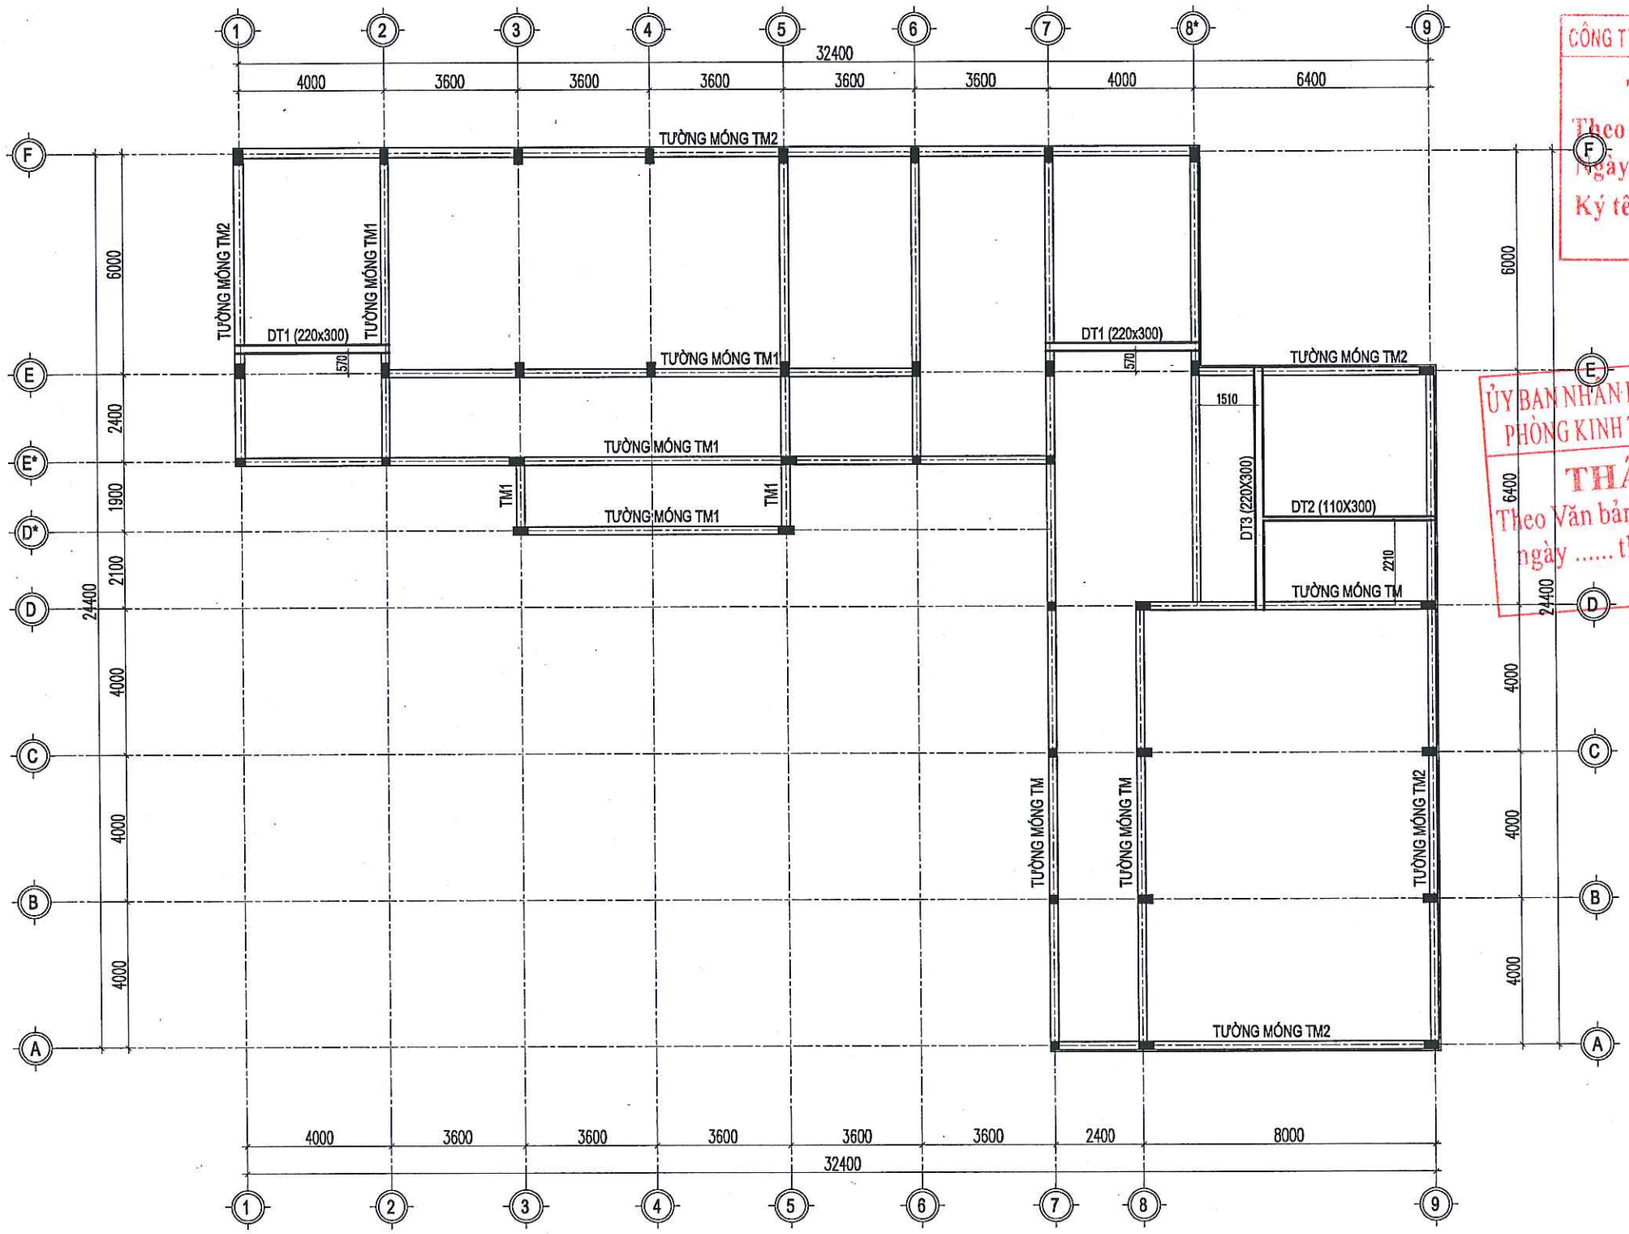

CÔNG TY TNHH XÂY DỰNG VÀ THƯƠNG MẠI H2T

THẨM TRA

Theo Văn bản số:...../.....

Ngày.....tháng.....năm 20.....

Ký tên:

ỦY BAN NHÂN DÂN PHƯỜNG PHỔ YÊN

PHÒNG KINH TẾ, HẠ TẦNG VÀ ĐÔ THỊ

THẨM ĐỊNH

Theo Văn bản số ...../.....

ngày ..... tháng ..... năm 20 .....


Ký tên

GHI CHÚ:

- BÊ TÔNG MÓNG, GIẰNG MÓNG MÁC 300#, ĐÁ 1X2.
- THÉP ĐƯỜNG KÍNH >=10 SỬ DỤNG AIII (CB400-V).
- THÉP ĐƯỜNG KÍNH<10 SỬ DỤNG THÉP AII (CB240-T).
- LÓT MÓNG BẰNG BÊ TÔNG M100#, ĐÁ 4X6.
- XÂY MÓNG BẰNG GẠCH KHÔNG NUNG M75#, VỮA XI MĂNG M75#.

MẶT BẰNG DẦM TƯỜNG, TƯỜNG MÓNG

CHỦ ĐẦU TƯ	TÊN DỰ ÁN/CÔNG TRÌNH:	ĐƠN VỊ TƯ VẤN:	CHỦ NHIỆM DỰ ÁN: KTS. PHẠM DUY		CHỦ TRÌ BỘ MÔN: KS. VŨ XUÂN TÙNG		HẠNG MỤC: NHÀ HIỆU BỘ 2 TẦNG	QUYỂN 01
TRUNG TÂM DỊCH VỤ TỔNG HỢP PHƯỜNG PHỔ YÊN	**NHÀ HIỆU BỘ 2 TẦNG VÀ CÔNG TRÌNH PHỤ TRỢ TRƯỜNG TIỂU HỌC HỒNG TIẾN II**	TCICO ISO 9001:2025 CÔNG TY CPTV VÀ ĐẦU TƯ XÂY DỰNG THÁI NGUYÊN ĐỊA CHỈ: 5/1 ĐƯỜNG BẮC KẠN - P. PHAN ĐÌNH PHÙNG - T. THÁI NGUYÊN	QL KỸ THUẬT KTS. VŨ NGUYÊN BÌNH		THIẾT KẾ KS. VŨ XUÂN TÙNG		GIAI ĐOẠN H.S.T.K.C.S
	ĐỊA ĐIỂM: PHƯỜNG PHỔ YÊN - TỈNH THÁI NGUYÊN	GIÁM ĐỐC: KS. NGUYỄN TIẾN DŨNG	KIỂM KTS. VŨ NGUYÊN BÌNH		THỂ HIỆN: KS. VŨ XUÂN TÙNG		TÊN BẢN VẼ: MẶT BẰNG DẦM TƯỜNG, TƯỜNG MÓNG	SỐ HIỆU BẢN VẼ: MÃ HỒ SƠ ..... TÊN BẢN VẼ KC-03
							NGÀY XUẤT BẢN: ..... LẦN XUẤT BẢN..... TỶ LỆ : KHỔ GIẤY : A3 HIỆU CHỈNH.....	

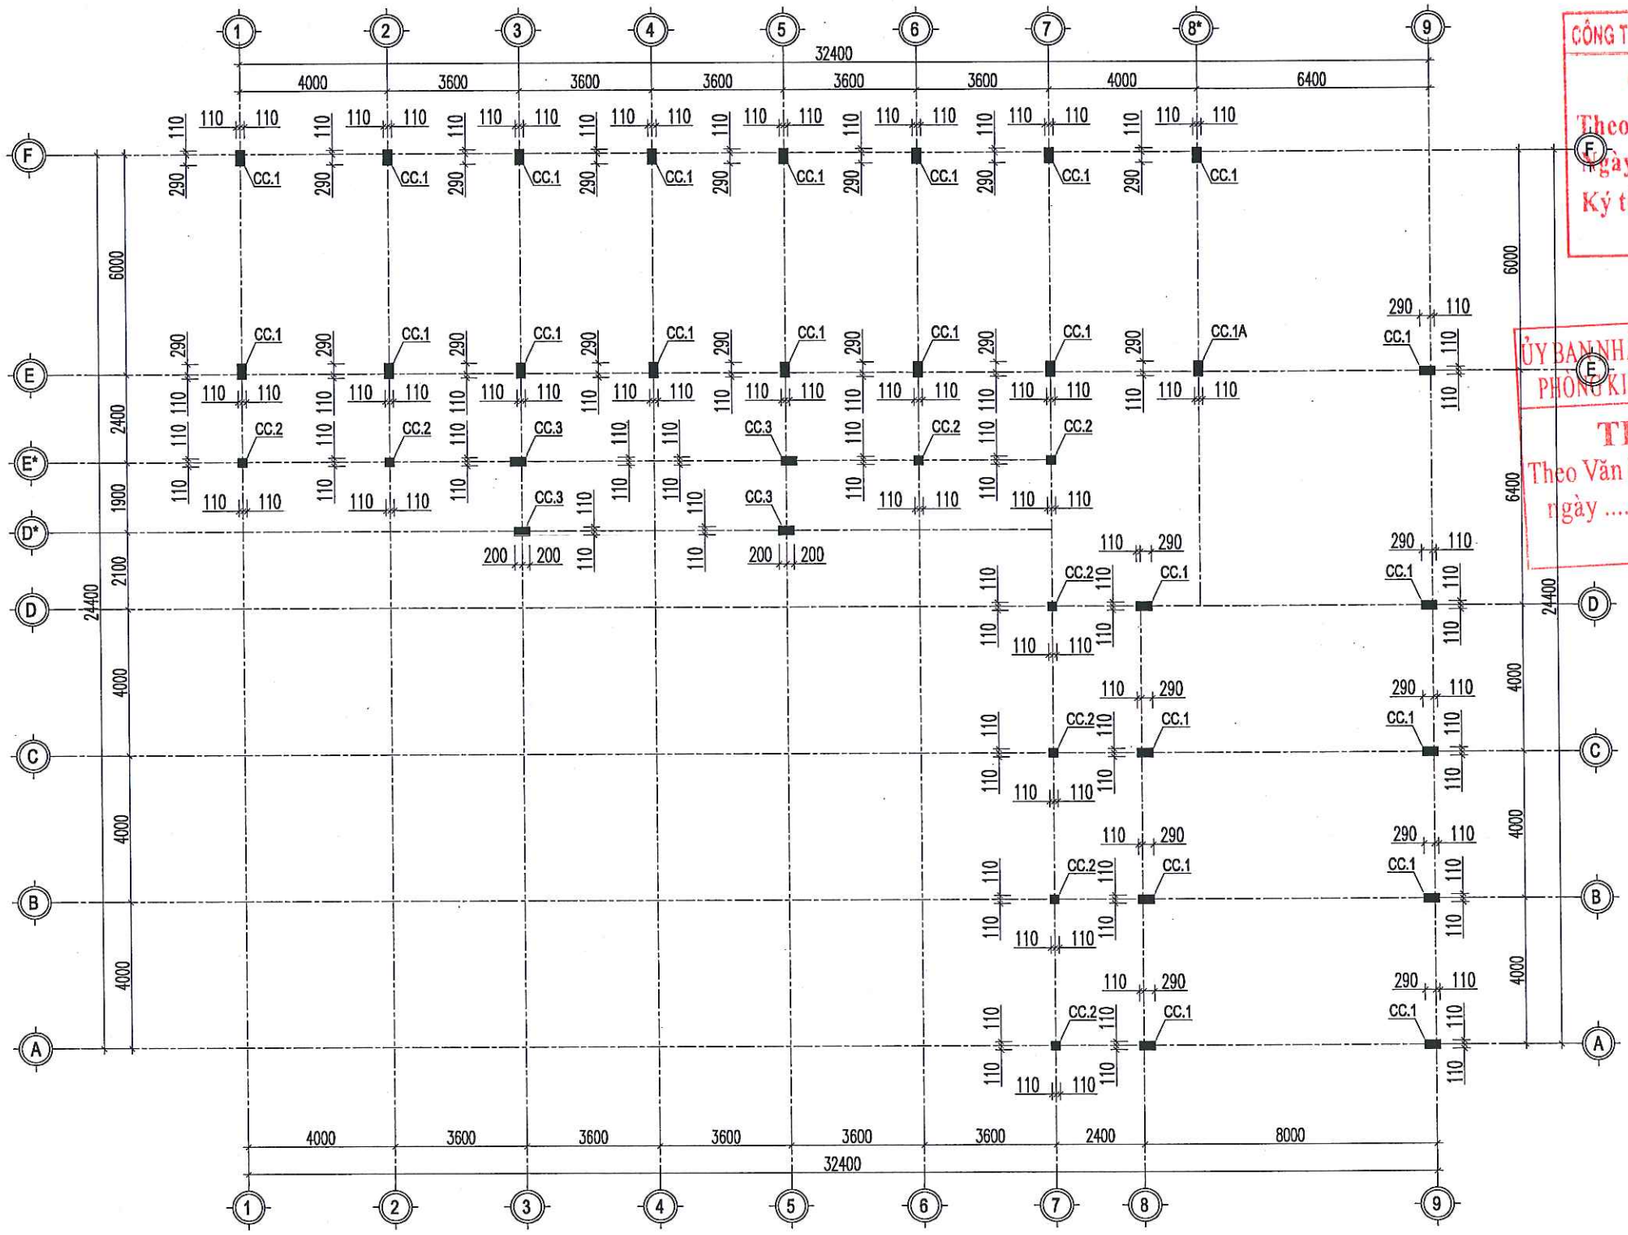

CÔNG TY TNHH XÂY DỰNG VÀ THƯƠNG MẠI H2T

THẨM TRA

Theo Văn bản số:...../.....

ngày.....tháng.....năm 20.....

Ký tên:

ỦY BAN NHÂN DÂN PHƯỜNG PHỔ YÊN

PHÒNG KINH TẾ, HẠ TẦNG VÀ ĐÔ THỊ

THẨM ĐỊNH

Theo Văn bản số ...../.....

ngày ..... tháng ..... năm 20 .....


Ký tên


GHI CHÚ:

- BÊ TÔNG MÓNG, GIẰNG MÓNG MÁC 300#, ĐÁ 1X2.
- THÉP ĐƯỜNG KÍNH >=10 SỬ DỤNG AIII (CB400-V).
- THÉP ĐƯỜNG KÍNH<10 SỬ DỤNG THÉP AII (CB240-T).
- LÓT MÓNG BẰNG BÊ TÔNG M100#, ĐÁ 4X6.
- XÂY MÓNG BẰNG GẠCH KHÔNG NUNG M75#, VỮA XI MĂNG M75#.

MẶT BẰNG ĐỊNH VỊ CỔ CỘT

CHỦ ĐẦU TƯ	TÊN DỰ ÁN/CÔNG TRÌNH:	ĐƠN VỊ TƯ VẤN:	CHỦ NHIỆM DỰ ÁN: KTS. PHẠM DUY		CHỦ TRÌ BỘ MÔN: KS. VŨ XUÂN TÙNG		HẠNG MỤC: NHÀ HIỆU BỘ 2 TẦNG	QUYỂN 01
TRUNG TÂM DỊCH VỤ TỔNG HỢP PHƯỜNG PHỔ YÊN	NHÀ HIỆU BỘ 2 TẦNG VÀ CÔNG TRÌNH PHỤ TRỢ TRƯỜNG TIỂU HỌC HỒNG TIẾN II	TCICO CÔNG TY CPTV VÀ ĐẦU TƯ XÂY DỰNG THÁI NGUYÊN ĐỊA CHỈ: 5/1 ĐƯỜNG BẮC KẠN - P. PHAN ĐÌNH PHÙNG - T. THÁI NGUYÊN	QL KỸ THUẬT KTS. VŨ NGUYÊN BÌNH		THIẾT KẾ KS. VŨ XUÂN TÙNG		TÊN BẢN VẼ: MẶT BẰNG ĐỊNH VỊ CỔ CỘT	GIAI ĐOẠN H.S.T.K.C.S
		GIÁM ĐỐC: KS. NGUYỄN TIẾN DŨNG	KIỂM KTS. VŨ NGUYÊN BÌNH		THỂ HIỆN: KS. VŨ XUÂN TÙNG		NGÀY XUẤT BẢN: ..... LẦN XUẤT BẢN..... TỶ LỆ: KHỔ GIẤY : A3 HIỆU CHỈNH.....	SỐ HIỆU BẢN VẼ: MÃ HỒ SƠ ..... TÊN BẢN VẼ KC-04
	ĐỊA ĐIỂM: PHƯỜNG PHỔ YÊN - TỈNH THÁI NGUYÊN							

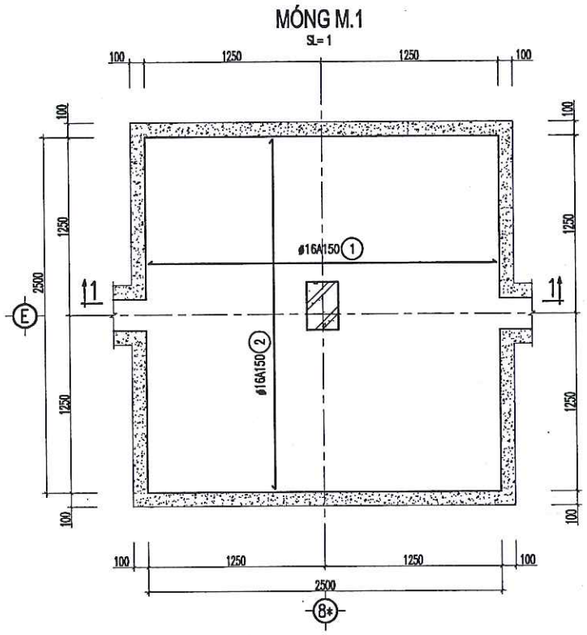

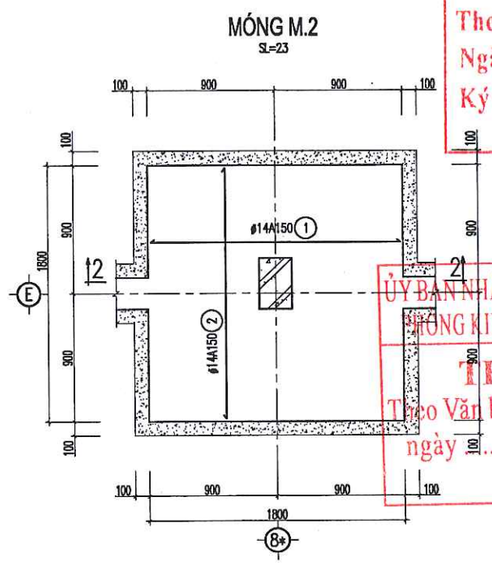

CÔNG TY TNHH XÂY DỰNG VÀ THƯƠNG MẠI H2T

THẨM TRA

Theo Văn bản số:...../.....

Ngày.....tháng.....năm 20.....

Ký tên:

ỦY BAN NHÂN DÂN PHƯỜNG PHỔ YÊN


PHÒNG KINH TẾ, HẠ TẦNG VÀ ĐÔ THỊ

THẨM ĐỊNH


Theo Văn bản số ..... / .....

ngày ... tháng ..... năm 20 .....

Ký tên

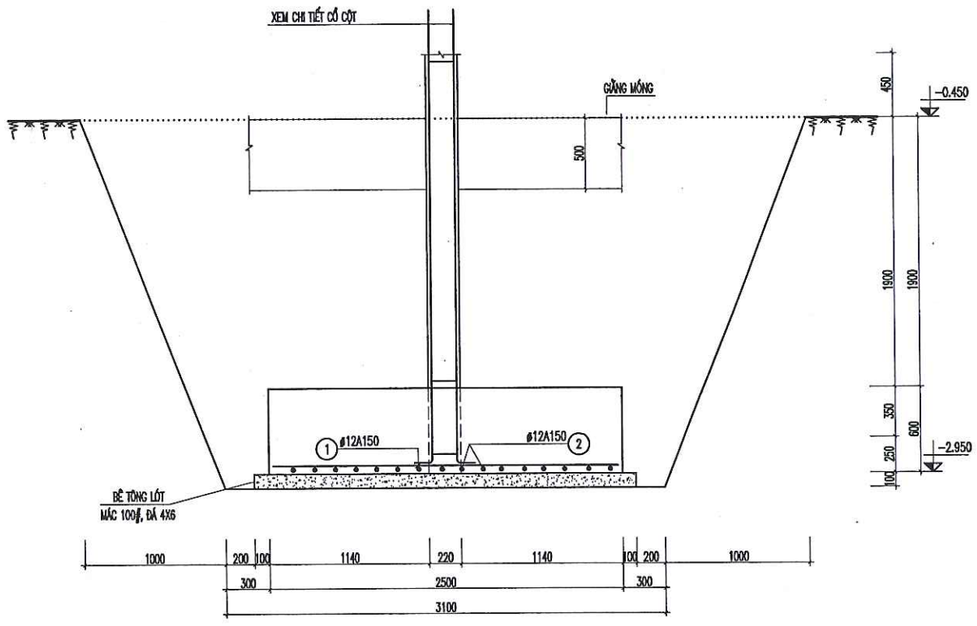


1-1

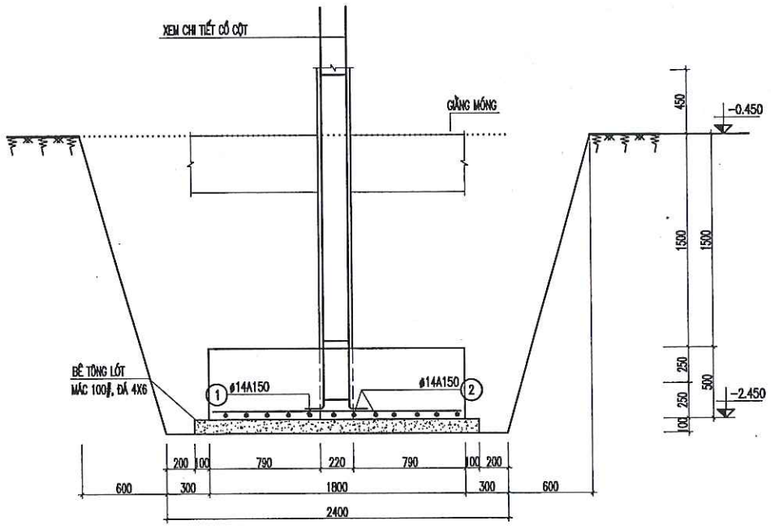


2-2

CHỦ ĐẦU TƯ	TÊN DỰ ÁN/CÔNG TRÌNH:	ĐƠN VỊ TƯ VẤN:	CHỦ NHIỆM DỰ ÁN: KTS. PHẠM DUY		CHỦ TRÌ BỘ MÔN: KS. VŨ XUÂN TÙNG		HẠNG MỤC: NHÀ HIỆU BỘ 2 TẦNG	QUYỂN 01
TRUNG TÂM DỊCH VỤ TỔNG HỢP PHƯỜNG PHỔ YÊN	**NHÀ HIỆU BỘ 2 TẦNG VÀ CÔNG TRÌNH PHỤ TRỢ TRƯỜNG TIỂU HỌC HỒNG TIẾN II**	TCICO CÔNG TY CPTV VÀ ĐẦU TƯ XÂY DỰNG THÁI NGUYÊN ĐỊA CHỈ: 51 ĐƯỜNG BẮC KẠN - P. PHAN ĐÌNH PHÙNG - T. THÁI NGUYÊN	QL KỸ THUẬT: KTS. VŨ NGUYÊN BÌNH		THIẾT KẾ: KS. VŨ XUÂN TÙNG		GIAI ĐOẠN H.S.T.K.C.S
	ĐỊA ĐIỂM: PHƯỜNG PHỔ YÊN - TỈNH THÁI NGUYÊN	GIÁM ĐỐC: KS. NGUYỄN TIẾN DŨNG	KIỂM: KTS. VŨ NGUYÊN BÌNH		THỂ HIỆN: KS. VŨ XUÂN TÙNG		TÊN BẢN VẼ: CHI TIẾT MÓNG	SỐ HIỆU BẢN VẼ: MÃ HỒ SƠ ..... TÊN BẢN VẼ KC-05
							NGÀY XUẤT BẢN: ..... TỶ LỆ : KHỔ GIẤY : A3	LẦN XUẤT BẢN..... HIỆU CHỈNH.....

MÓNG M.3
SL=12

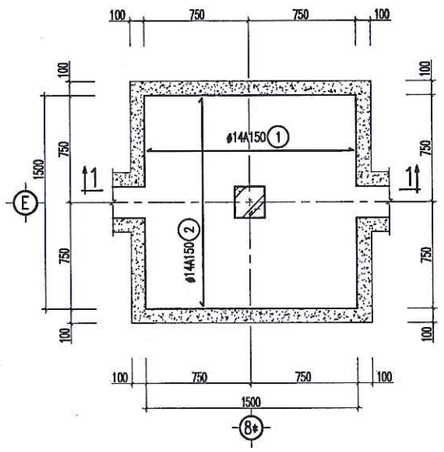


MÓNG M.4
SL= 1

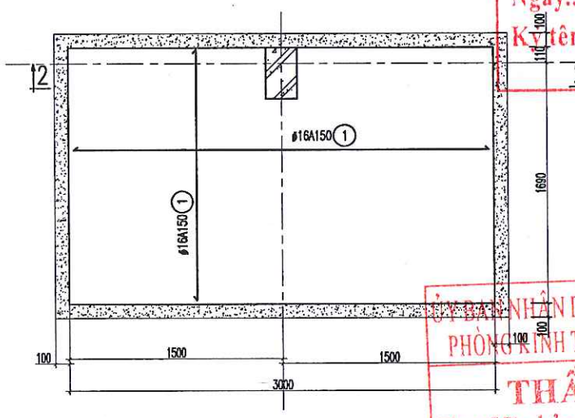


CÔNG TY TNHH XÂY DỰNG VÀ THƯƠNG MẠI H2T
THẨM TRA
Theo Văn bản số:...../.....
Ngày.....tháng.....năm 20.....
Ký tên:

ỦY BAN NHÂN DÂN PHƯỜNG PHỔ YÊN
PHÒNG KINH TẾ, HẠ TẦNG VÀ ĐÔ THỊ
THẨM ĐỊNH
Theo Văn bản số ..... / .....
ngày ..... tháng ..... năm 20 .....
Ký tên

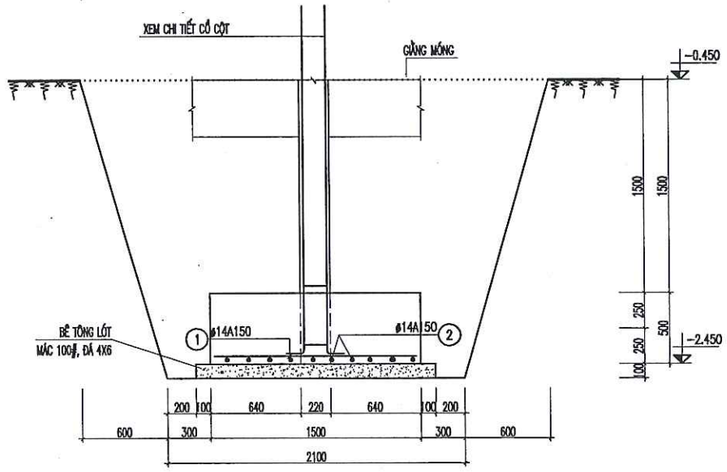


1-1

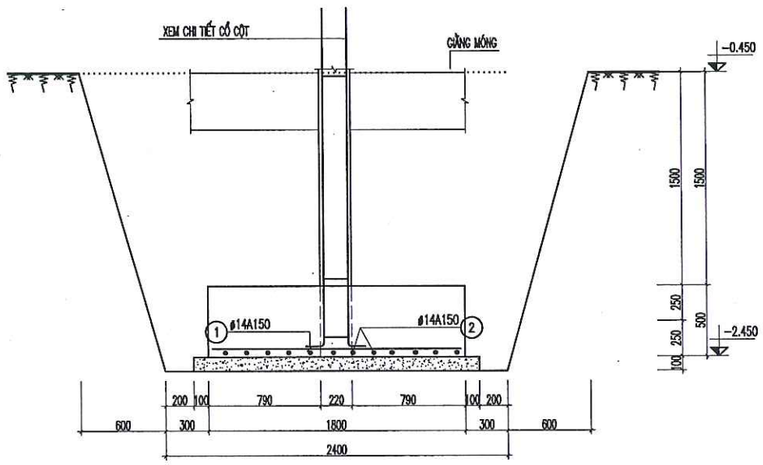


2-2

CHỦ ĐẦU TƯ	TÊN DỰ ÁN/CÔNG TRÌNH:	ĐƠN VỊ TƯ VẤN:	CHỦ NHIỆM DỰ ÁN: KTS. PHẠM DUY		CHỦ TRÌ BỘ MÔN: KS. VŨ XUÂN TÙNG		HẠNG MỤC: NHÀ HIỆU BỘ 2 TẦNG	QUYỂN 01
TRUNG TÂM DỊCH VỤ TỔNG HỢP PHƯỜNG PHỔ YÊN	NHÀ HIỆU BỘ 2 TẦNG VÀ CÔNG TRÌNH PHỤ TRỢ TRƯỜNG TIỂU HỌC HỒNG TIẾN II ĐỊA ĐIỂM: PHƯỜNG PHỔ YÊN - TỈNH THÁI NGUYÊN	TCICO CÔNG TY CPTV VÀ ĐẦU TƯ XÂY DỰNG THÁI NGUYÊN ĐỊA CHỈ: 51 ĐƯỜNG BẮC KẠN - P. PHAN ĐÌNH PHÙNG - T. THÁI NGUYÊN GIÁM ĐỐC: KS. NGUYỄN TIẾN DŨNG	QL KỸ THUẬT KTS. VŨ NGUYÊN BÌNH		THIẾT KẾ KS. VŨ XUÂN TÙNG		GIAI ĐOẠN H.S.T.K.C.S
			KIỂM KTS. VŨ NGUYÊN BÌNH		THỂ HIỆN: KS. VŨ XUÂN TÙNG		TÊN BẢN VẼ: CHI TIẾT MÓNG	SỐ HIỆU BẢN VẼ: MÃ HỒ SƠ ..... TÊN BẢN VẼ KC-06
							NGÀY XUẤT BẢN: ..... LẦN XUẤT BẢN..... TỶ LỆ : KHỔ GIẤY : A3 HIỆU CHỈNH.....	


CC.1
SL=25

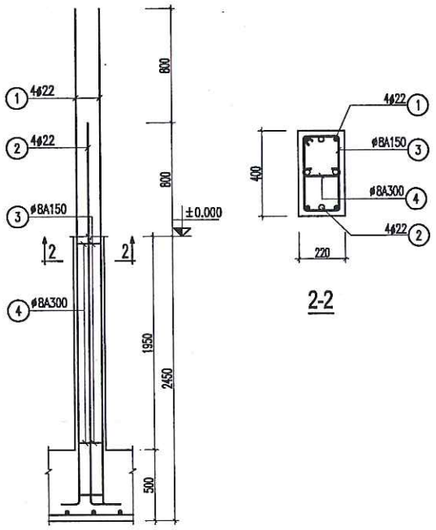


CC.1A
SL= 1

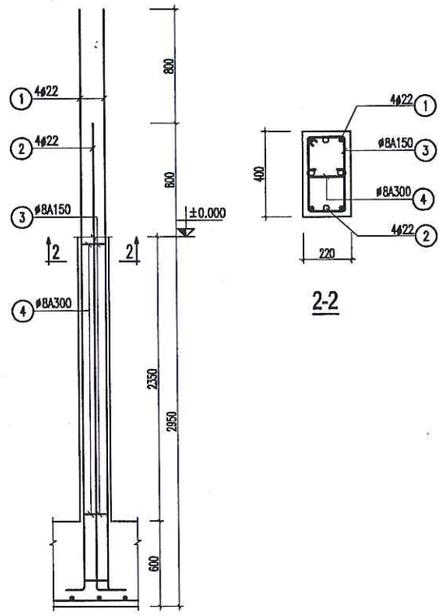

CC.3
SL= 4

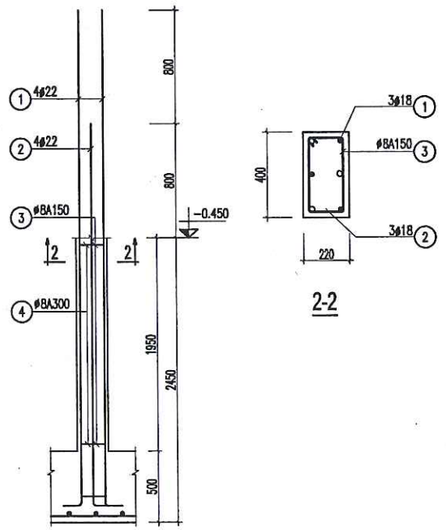


CC.2
SL= 8

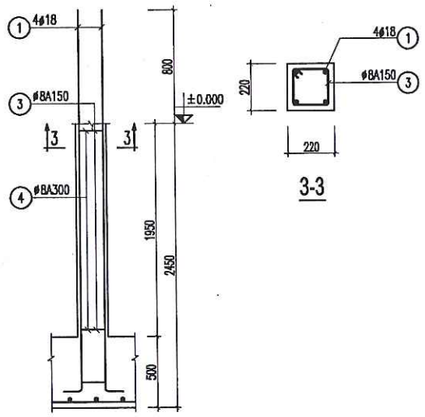


DT.1
SL= 2 ,L=4220

DT.3
SL= 1 ,L=6620

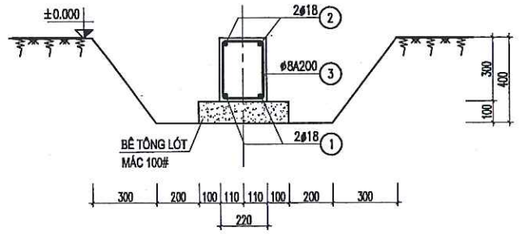

TM.1
SL= 1 ,L=123300

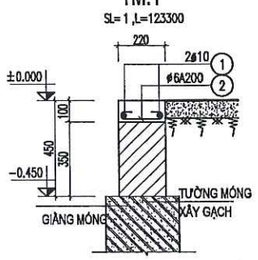

GM.1
SL= 1 ,L=26220

GM.2
SL= 1 ,L=32620

GM.3
SL= 1 ,L=7820

GM.3A
SL= 1 ,L=7420

GM.4
SL= 1 ,L=7600

GM.5
SL= 1 ,L=10620

GM.6
SL= 3 ,L=8620

GM.7
SL= 2 ,L=10520


GM.8
SL= 1 ,L=8220

GM.9
SL= 1 ,L=24620


GM.10
SL= 1 ,L=12220

GM.11
SL= 1 ,L=12620


GM.12
SL= 1 ,L=18620

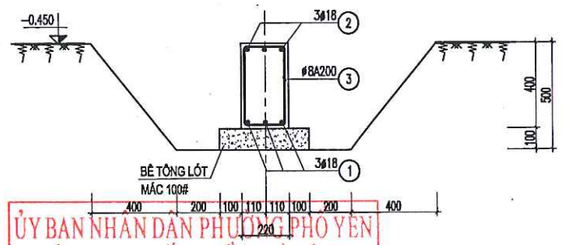

DT.2
SL= 1 ,L=4690

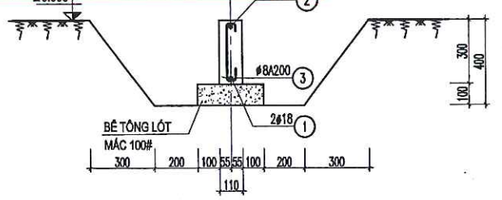

TM.2
SL= 1 ,L=76800

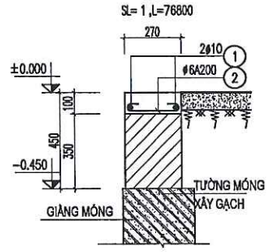

CÔNG TY TNHH XÂY DỰNG VÀ THƯƠNG MẠI H2T

KIỂM TRA

Theo Văn bản số...../.....

Ngày tháng.....năm 20.....

Ký tên

ỦY BAN NHÂN DÂN PHƯỜNG PHỔ YÊN

PHÒNG KINH TẾ, HẠ TẦNG VÀ ĐÔ THỊ

THẨM ĐỊNH

Theo Văn bản số...../.....

ngày ..... tháng ..... năm 20 .....

Ký tên

CHỦ ĐẦU TƯ	TÊN DỰ ÁN/CÔNG TRÌNH:	ĐƠN VỊ TƯ VẤN:	CHỦ NHIỆM DỰ ÁN: KTS. PHẠM DUY		CHỦ TRÌ BỘ MÔN: KS. VŨ XUÂN TÙNG		HẠNG MỤC: NHÀ HIỆU BỘ 2 TẦNG	QUYỂN 01
TRUNG TÂM DỊCH VỤ TỔNG HỢP PHƯỜNG PHỔ YÊN	NHÀ HIỆU BỘ 2 TẦNG VÀ CÔNG TRÌNH PHỤ TRỢ TRƯỜNG TIỂU HỌC HỒNG TIẾN II	CÔNG TY CPTV VÀ ĐẦU TƯ XÂY DỰNG THÁI NGUYÊN ĐỊA CHỈ: 5/1 ĐƯỜNG BẮC KẠN - P. PHAN ĐÌNH PHÙNG - T. THÁI NGUYÊN	QL KỸ THUẬT KTS. VŨ NGUYÊN BÌNH		THIẾT KẾ KS. VŨ XUÂN TÙNG		GIAI ĐOẠN H.S.T.K.C.S
		GIÁM ĐỐC: KS. NGUYỄN TIẾN DŨNG	KIỂM KTS. VŨ NGUYÊN BÌNH		THỂ HIỆN: KS. VŨ XUÂN TÙNG		TÊN BẢN VẼ: CHI TIẾT MÓNG	SỐ HIỆU BẢN VẼ: MÃ HỒ SƠ ..... TÊN BẢN VẼ KC-07
	ĐỊA ĐIỂM: PHƯỜNG PHỔ YÊN - TỈNH THÁI NGUYÊN						NGÀY XUẤT BẢN: ..... LẦN XUẤT BẢN..... TỶ LỆ: KHỔ GIẤY : A3 HIỆU CHỈNH.....	

BẢNG THỐNG KÊ CỐT THÉP

CẤU KIỆN	STT	HÌNH DẠNG, KÍCH THƯỚC	ĐƯỜNG KÍNH (mm)	CHIỀU DÀI THANH (mm)	SỐ LƯỢNG 1 CK	SỐ LƯỢNG T. BỘ	TỔNG CHIỀU DÀI (m)	TRỌNG LƯỢNG (kG)
M.1 (SL: 1)	1	2450	16	2450	16	16	39.2	61.87
	2	2450	16	2450	16	16	39.2	61.87
	TỔNG HỢP KHỐI LƯỢNG (kG): Ø ≤ 10 : 0	Ø ≤ 18 : 123.7	Ø > 18 : 0					
M.2 (SL: 23)	1	1750	14	1750	12	276	483	583.66
	2	1750	14	1750	12	276	483	583.66
	TỔNG HỢP KHỐI LƯỢNG (kG): Ø ≤ 10 : 0	Ø ≤ 18 : 1167.3	Ø > 18 : 0					
M.3 (SL: 12)	1	1450	16	1450	10	120	174	274.63
	2	1450	16	1450	10	120	174	274.63
	TỔNG HỢP KHỐI LƯỢNG (kG): Ø ≤ 10 : 0	Ø ≤ 18 : 549.3	Ø > 18 : 0					
GM.1 (SL: 1)	1	26170	18	27610	3	3	82.83	165.46
	2	400 | 26170 | 400	18	28410	3	3	85.23	170.25
	3	170 | 400 | 60	6	1260	175	175	220.5	48.94
	TỔNG HỢP KHỐI LƯỢNG (kG): Ø ≤ 10 : 48.9	Ø ≤ 18 : 335.7	Ø > 18 : 0					
GM.2 (SL: 1)	1	32570	18	34010	3	3	102.03	203.81
	2	400 | 32570 | 400	18	34810	3	3	104.43	208.61
	3	170 | 400 | 60	6	1260	217	217	273.42	60.69
	TỔNG HỢP KHỐI LƯỢNG (kG): Ø ≤ 10 : 60.7	Ø ≤ 18 : 412.4	Ø > 18 : 0					
GM.3 (SL: 1)	1	7770	18	7770	3	3	23.31	46.56
	2	400 | 7770 | 400	18	8570	3	3	25.71	51.36
	3	170 | 400 | 60	6	1260	52	52	65.52	14.54
	TỔNG HỢP KHỐI LƯỢNG (kG): Ø ≤ 10 : 14.5	Ø ≤ 18 : 97.9	Ø > 18 : 0					
GM.3A (SL: 1)	1	7370	18	7370	3	3	22.11	44.17
	2	400 | 7370 | 400	18	8170	3	3	24.51	48.96
	3	170 | 400 | 60	6	1260	49	49	61.74	13.70
	TỔNG HỢP KHỐI LƯỢNG (kG): Ø ≤ 10 : 13.7	Ø ≤ 18 : 93.1	Ø > 18 : 0					

BẢNG THỐNG KÊ CỐT THÉP

CẤU KIỆN	STT	HÌNH DẠNG, KÍCH THƯỚC	ĐƯỜNG KÍNH (mm)	CHIỀU DÀI THANH (mm)	SỐ LƯỢNG 1 CK	SỐ LƯỢNG T. BỘ	TỔNG CHIỀU DÀI (m)	TRỌNG LƯỢNG (kG)
GM.4 (SL: 1)	1	7550	18	7550	3	3	22.65	45.25
	2	400 | 7550 | 400	18	8350	3	3	25.05	50.04
	3	170 | 400 | 60	6	1260	51	51	64.26	14.26
	TỔNG HỢP KHỐI LƯỢNG (kG): Ø ≤ 10 : 14.3	Ø ≤ 18 : 95.3	Ø > 18 : 0					
GM.5 (SL: 4)	1	10570	18	10570	3	12	126.84	253.37
	2	400 | 10570 | 400	18	11370	3	12	136.44	272.55
	3	170 | 400 | 60	6	1260	71	284	357.84	79.42
	TỔNG HỢP KHỐI LƯỢNG (kG): Ø ≤ 10 : 79.4	Ø ≤ 18 : 525.9	Ø > 18 : 0					
GM.6 (SL: 3)	1	8570	18	8570	3	9	77.13	154.07
	2	400 | 8570 | 400	18	9370	3	9	84.33	168.46
	3	170 | 400 | 60	6	1260	57	171	215.46	47.82
	TỔNG HỢP KHỐI LƯỢNG (kG): Ø ≤ 10 : 47.8	Ø ≤ 18 : 322.5	Ø > 18 : 0					
GM.7 (SL: 2)	1	10470	18	10470	3	6	62.82	125.49
	2	400 | 10470 | 400	18	11270	3	6	67.62	135.08
	3	170 | 400 | 60	6	1260	70	140	176.4	39.15
	TỔNG HỢP KHỐI LƯỢNG (kG): Ø ≤ 10 : 39.2	Ø ≤ 18 : 260.6	Ø > 18 : 0					
GM.8 (SL: 1)	1	6170	18	6170	3	3	18.51	36.98
	2	400 | 6170 | 400	18	6970	3	3	20.91	41.77
	3	170 | 400 | 60	6	1260	41	41	51.66	11.47
	TỔNG HỢP KHỐI LƯỢNG (kG): Ø ≤ 10 : 11.5	Ø ≤ 18 : 78.8	Ø > 18 : 0					
GM.9 (SL: 1)	1	24570	18	26010	3	3	78.03	155.87
	2	400 | 24570 | 400	18	26810	3	3	80.43	160.67
	3	170 | 400 | 60	6	1260	164	164	206.64	45.86
	TỔNG HỢP KHỐI LƯỢNG (kG): Ø ≤ 10 : 45.9	Ø ≤ 18 : 316.5	Ø > 18 : 0					
GM.10 (SL: 1)	1	12170	18	12890	3	3	38.67	77.25
	2	400 | 12170 | 400	18	13690	3	3	41.07	82.04
	3	170 | 400 | 60	6	1260	81	81	102.06	22.65
	TỔNG HỢP KHỐI LƯỢNG (kG): Ø ≤ 10 : 22.6	Ø ≤ 18 : 159.3	Ø > 18 : 0					

CÔNG TY TNHH XÂY DỰNG VÀ THƯƠNG MẠI H2T
THẨM TRA
Theo Văn bản số: ...../.....
Ngày.....tháng.....năm 20.....
Ký tên:

ỦY BAN NHÂN DÂN PHƯỜNG PHỔ YÊN
PHÒNG KINH TẾ, HẠ TẦNG VÀ ĐÔ THỊ
THẨM ĐỊNH
Theo Văn bản số ...../.....
ngày..... tháng..... năm 20 .....
Ký tên

CHỦ ĐẦU TƯ	TÊN DỰ ÁN/CÔNG TRÌNH:	ĐƠN VỊ TƯ VẤN:	CHỦ NHIỆM DỰ ÁN: KTS. PHẠM DUY	CHỦ TRÌ BỘ MÔN: KS. VŨ XUÂN TÙNG	HẠNG MỤC: NHÀ HIỆU BỘ 2 TẦNG
TRUNG TÂM DỊCH VỤ TỔNG HỢP PHƯỜNG PHỔ YÊN	NHÀ HIỆU BỘ 2 TẦNG VÀ CÔNG TRÌNH PHỤ TRỢ TRƯỜNG TIỂU HỌC HỒNG TIẾN II	TCICO ISO 9001:2026 CÔNG TY CPTV VÀ ĐẦU TƯ XÂY DỰNG THÁI NGUYÊN ĐỊA CHỈ: 5/1 ĐƯỜNG BẮC KẠN - P. PHAN ĐÌNH PHÙNG - T. THÁI NGUYÊN	QL KỸ THUẬT: KTS. VŨ NGUYÊN BÌNH	THIẾT KẾ: KS. VŨ XUÂN TÙNG	TÊN BẢN VẼ: THỐNG KÊ THÉP MÓNG
	ĐỊA ĐIỂM: PHƯỜNG PHỔ YÊN - TỈNH THÁI NGUYÊN	GIÁM ĐỐC: KS. NGUYỄN TIẾN DŨNG	KIỂM: KTS. VŨ NGUYÊN BÌNH	THỂ HIỆN: KS. VŨ XUÂN TÙNG	NGÀY XUẤT BẢN: ..... LẦN XUẤT BẢN..... TỶ LỆ : KHỔ GIẤY : A3 HIỆU CHỈNH.....

QUYỂN	01
GIAI ĐOẠN	H.S.T.K.C.S
SỐ HIỆU BẢN VẼ	
MÃ HỒ SƠ	TÊN BẢN VẼ
.....	KC-08

BẢNG THỐNG KÊ CỐT THÉP

CẤU KIỆN	STT	HÌNH DẠNG, KÍCH THƯỚC	ĐƯỜNG KÍNH (mm)	CHIỀU DÀI THANH (mm)	SỐ LƯỢNG 1 CK	SỐ LƯỢNG T. BỘ	TỔNG CHIỀU DÀI (m)	TRỌNG LƯỢNG (KG)
GM.11 (SL: 1)	1	12570	18	13290	3	3	39.87	79.64
	2	400 | 12570 | 400	18	14090	3	3	42.27	84.44
	3	170 | 400 | 60	6	1260	84	84	105.84	23.49
	TỔNG HỢP KHỐI LƯỢNG (kG): Ø≤10 : 23.5 Ø≤18 : 164.1 Ø>18 : 0							
GM.12 (SL: 1)	1	18620	18	19340	3	3	58.02	115.90
	2	400 | 18620 | 400	18	20140	3	3	60.42	120.69
	3	170 | 400 | 60	6	1260	124	124	156.24	34.68
	TỔNG HỢP KHỐI LƯỢNG (kG): Ø≤10 : 34.7 Ø≤18 : 236.6 Ø>18 : 0							
DT.1 (SL: 2)	1	4170	18	4170	2	4	16.68	33.32
	2	250 | 4170 | 250	18	4670	2	4	18.68	37.31
	3	170 | 250 | 60	6	960	21	42	40.32	8.95
	TỔNG HỢP KHỐI LƯỢNG (kG): Ø≤10 : 8.9 Ø≤18 : 70.6 Ø>18 : 0							
DT.2 (SL: 1)	1	4840	18	4840	1	1	4.84	9.67
	2	250 | 4840 | 250	18	5340	1	1	5.34	10.67
	3	60 250 60	6	370	24	24	8.88	1.97
	TỔNG HỢP KHỐI LƯỢNG (kG): Ø≤10 : 2 Ø≤18 : 20.3 Ø>18 : 0							
DT.3 (SL: 1)	1	6570	18	6570	2	2	13.14	26.25
	2	250 | 6570 | 250	18	7070	3	3	21.21	42.37
	3	170 | 250 | 60	6	960	33	33	31.68	7.03
	TỔNG HỢP KHỐI LƯỢNG (kG): Ø≤10 : 7 Ø≤18 : 68.6 Ø>18 : 0							


BẢNG THỐNG KÊ CỐT THÉP

CẤU KIỆN	STT	HÌNH DẠNG, KÍCH THƯỚC	ĐƯỜNG KÍNH (mm)	CHIỀU DÀI THANH (mm)	SỐ LƯỢNG 1 CK	SỐ LƯỢNG T. BỘ	TỔNG CHIỀU DÀI (m)	TRỌNG LƯỢNG (KG)
CC.1 (SL: 24)	1	200 | 4000	22	4200	4	96	403.2	1203.17
	2	200 | 3200	22	3400	4	96	326.4	973.99
	3	170 | 350 | 80	8	1200	16	384	460.8	181.82
	4	80 170 80	8	330	8	192	63.36	25.00
	TỔNG HỢP KHỐI LƯỢNG (kG): Ø≤10 : 206.8 Ø≤18 : 0 Ø>18 : 2177.2							
CC.1A (SL: 1)	1	200 | 4200	22	4400	4	4	17.6	52.52
	2	200 | 3700	22	3900	4	4	15.6	46.55
	3	170 | 350 | 80	8	1200	16	16	19.2	7.58
	4	80 170 80	8	330	8	8	2.64	1.04
	TỔNG HỢP KHỐI LƯỢNG (kG): Ø≤10 : 8.6 Ø≤18 : 0 Ø>18 : 99.1							
CC.2 (SL: 8)	1	200 | 3200	18	3400	4	32	108.8	217.34
	3	170 | 170 | 80	8	840	16	128	107.52	42.43
	TỔNG HỢP KHỐI LƯỢNG (kG): Ø≤10 : 42.4 Ø≤18 : 217.3 Ø>18 : 0							
CC.3 (SL: 4)	1	200 | 4000	18	4200	3	12	50.4	100.68
	2	200 | 3200	18	3400	3	12	40.8	81.50
	4	80 170 80	8	330	8	32	10.56	4.17
	TỔNG HỢP KHỐI LƯỢNG (kG): Ø≤10 : 4.2 Ø≤18 : 182.2 Ø>18 : 0							
TM.1 (SL: 1)	1	123300	10	127300	2	2	254.6	156.97
	2	60 170 60	6	290	612	612	177.48	39.39
	TỔNG HỢP KHỐI LƯỢNG (kG): Ø≤10 : 196.4 Ø≤18 : 0 Ø>18 : 0							
TM.2 (SL: 1)	1	76800	10	79200	2	2	158.4	97.66
	2	60 220 60	6	340	384	384	130.56	28.98
	TỔNG HỢP KHỐI LƯỢNG (kG): Ø≤10 : 126.6 Ø≤18 : 0 Ø>18 : 0							

CÔNG TY TNHH XÂY DỰNG VÀ THƯƠNG MẠI H2T
THẨM TRA
Theo Văn bản số:...../.....
Ngày.....tháng...năm 20.....
Ký tên:

ỦY BAN NHÂN DÂN PHƯỜNG PHỔ YÊN
PHÒNG KINH TẾ, HẠ TẦNG VÀ ĐÔ THỊ
THẨM ĐỊNH
Theo Văn bản số...../.....
ngày ..... tháng ..... năm 20 .....
Ký tên

CHỦ ĐẦU TƯ	TÊN DỰ ÁN/CÔNG TRÌNH:	ĐƠN VỊ TƯ VẤN:	CHỦ NHIỆM DỰ ÁN: KTS. PHẠM DUY	CHỦ TRÌ BỘ MÔN: KS. VŨ XUÂN TÙNG		HẠNG MỤC: NHÀ HIỆU BỘ 2 TẦNG	QUYỂN 01
TRUNG TÂM DỊCH VỤ TỔNG HỢP PHƯỜNG PHỔ YÊN	NHÀ HIỆU BỘ 2 TẦNG VÀ CÔNG TRÌNH PHỤ TRỢ TRƯỜNG TIỂU HỌC HỒNG TIẾN II	CÔNG TY CPTV VÀ ĐẦU TƯ XÂY DỰNG THÁI NGUYÊN ĐỊA CHỈ: 8A ĐƯỜNG BẮC KẠN - P. PHAN ĐÌNH PHÙNG - T. THÁI NGUYÊN	QL KỸ THUẬT KTS. VŨ NGUYÊN BÌNH	THIẾT KẾ KS. VŨ XUÂN TÙNG		GIAI ĐOẠN H.S.T.K.C.S	
	ĐỊA ĐIỂM: PHƯỜNG PHỔ YÊN - TỈNH THÁI NGUYÊN	GIÁM ĐỐC: KS. NGUYỄN TIẾN DŨNG	KIỂM KTS. VŨ NGUYÊN BÌNH	THỂ HIỆN: KS. VŨ XUÂN TÙNG		TÊN BẢN VẼ: THỐNG KÊ THÉP MÓNG	SỐ HIỆU BẢN VẼ: MÃ HỒ SƠ ..... TÊN BẢN VẼ KC-09
						NGÀY XUẤT BẢN: ..... LẦN XUẤT BẢN..... TỶ LỆ : KHỔ GIẤY : A3 HIỆU CHỈNH.....	

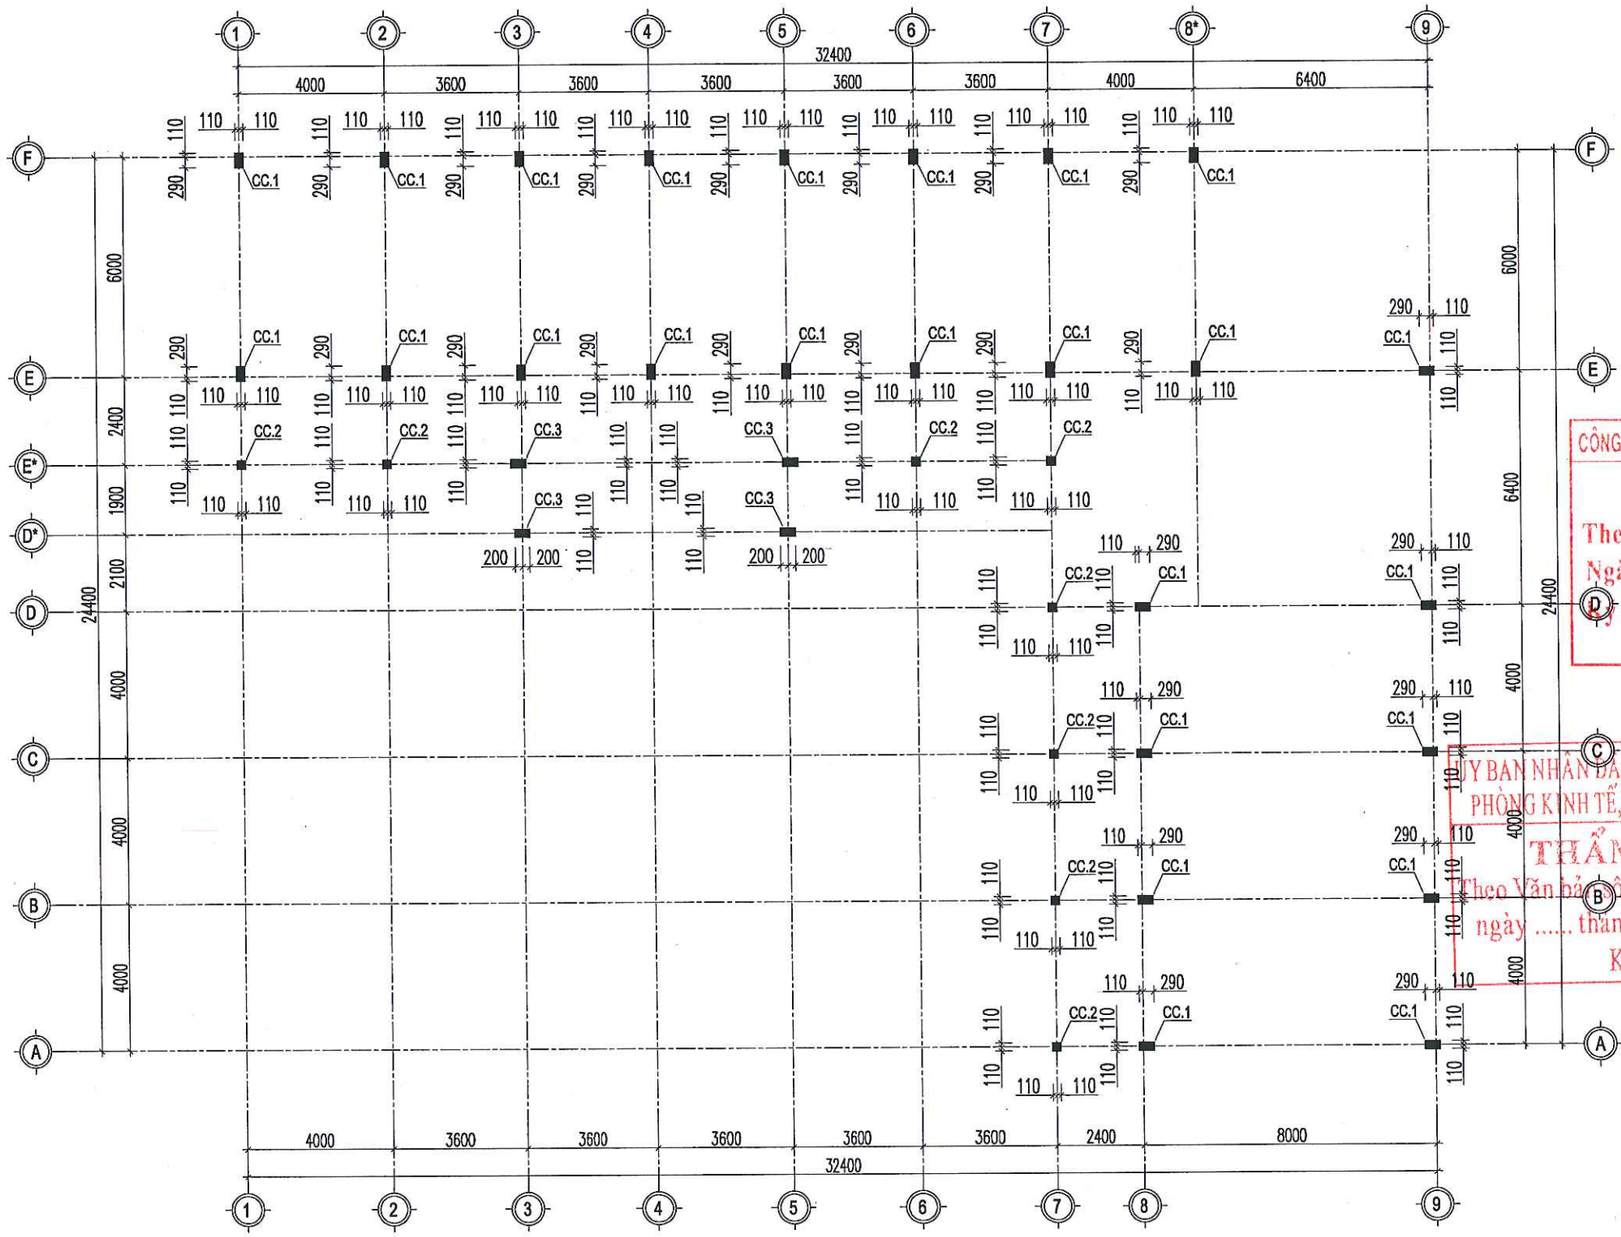

CÔNG TY TNHH XÂY DỰNG VÀ THƯƠNG MẠI H2T
THẨM TRA
Theo Văn bản số:...../.....
Ngày.....tháng.....năm 20.....
Ký tên:


ỦY BAN NHÂN DÂN PHƯỜNG PHỔ YÊN
PHÒNG KINH TẾ, HẠ TẦNG VÀ ĐÔ THỊ
THẨM ĐỊNH
Theo Văn bản số ...../.....
ngày ..... tháng ..... năm 20 .....
Ký tên

GHI CHÚ:

- BÊ TÔNG CỘT MÁC 300#, ĐÁ 1X2.
- THÉP ĐƯỜNG KÍNH >=10 SỬ DỤNG AIII (CB400-V).
- THÉP ĐƯỜNG KÍNH<10 SỬ DỤNG THÉP AII (CB240-T).

MẶT BẰNG ĐỊNH VỊ CỘT

CHỦ ĐẦU TƯ	TÊN DỰ ÁN/CÔNG TRÌNH:	ĐƠN VỊ TƯ VẤN:	CHỦ NHIỆM DỰ ÁN: KTS. PHẠM DUY		CHỦ TRÌ BỘ MÔN: KS. VŨ XUÂN TÙNG		HẠNG MỤC: NHÀ HIỆU BỘ 2 TẦNG	QUYỂN 01
TRUNG TÂM DỊCH VỤ TỔNG HỢP PHƯỜNG PHỔ YÊN	NHÀ HIỆU BỘ 2 TẦNG VÀ CÔNG TRÌNH PHỤ TRỢ TRƯỜNG TIỂU HỌC HỒNG TIẾN II	TCICO ISO 9001 : 2015 CÔNG TY CPTV VÀ ĐẦU TƯ XÂY DỰNG THÁI NGUYÊN ĐỊA CHỈ: 5/1 ĐƯỜNG BẮC KẠN - P. PHAN ĐÌNH PHÙNG - T. THÁI NGUYÊN	QL KỸ THUẬT KTS. VŨ NGUYÊN BÌNH		THIẾT KẾ KS. VŨ XUÂN TÙNG	TÊN BẢN VẼ: MẶT BẰNG ĐỊNH VỊ CỘT	GIAI ĐOẠN H.S.T.K.C.S
		GIÁM ĐỐC: KS. NGUYỄN TIẾN DŨNG	KIỂM KTS. VŨ NGUYÊN BÌNH		THỂ HIỆN: KS. VŨ XUÂN TÙNG	NGÀY XUẤT BẢN: ..... LẦN XUẤT BẢN..... TỶ LỆ : KHỔ GIẤY : A3 HIỆU CHỈNH.....	SỐ HIỆU BẢN VẼ: MÃ HỒ SƠ ..... TÊN BẢN VẼ KC-10
	ĐỊA ĐIỂM: PHƯỜNG PHỔ YÊN - TỈNH THÁI NGUYÊN						

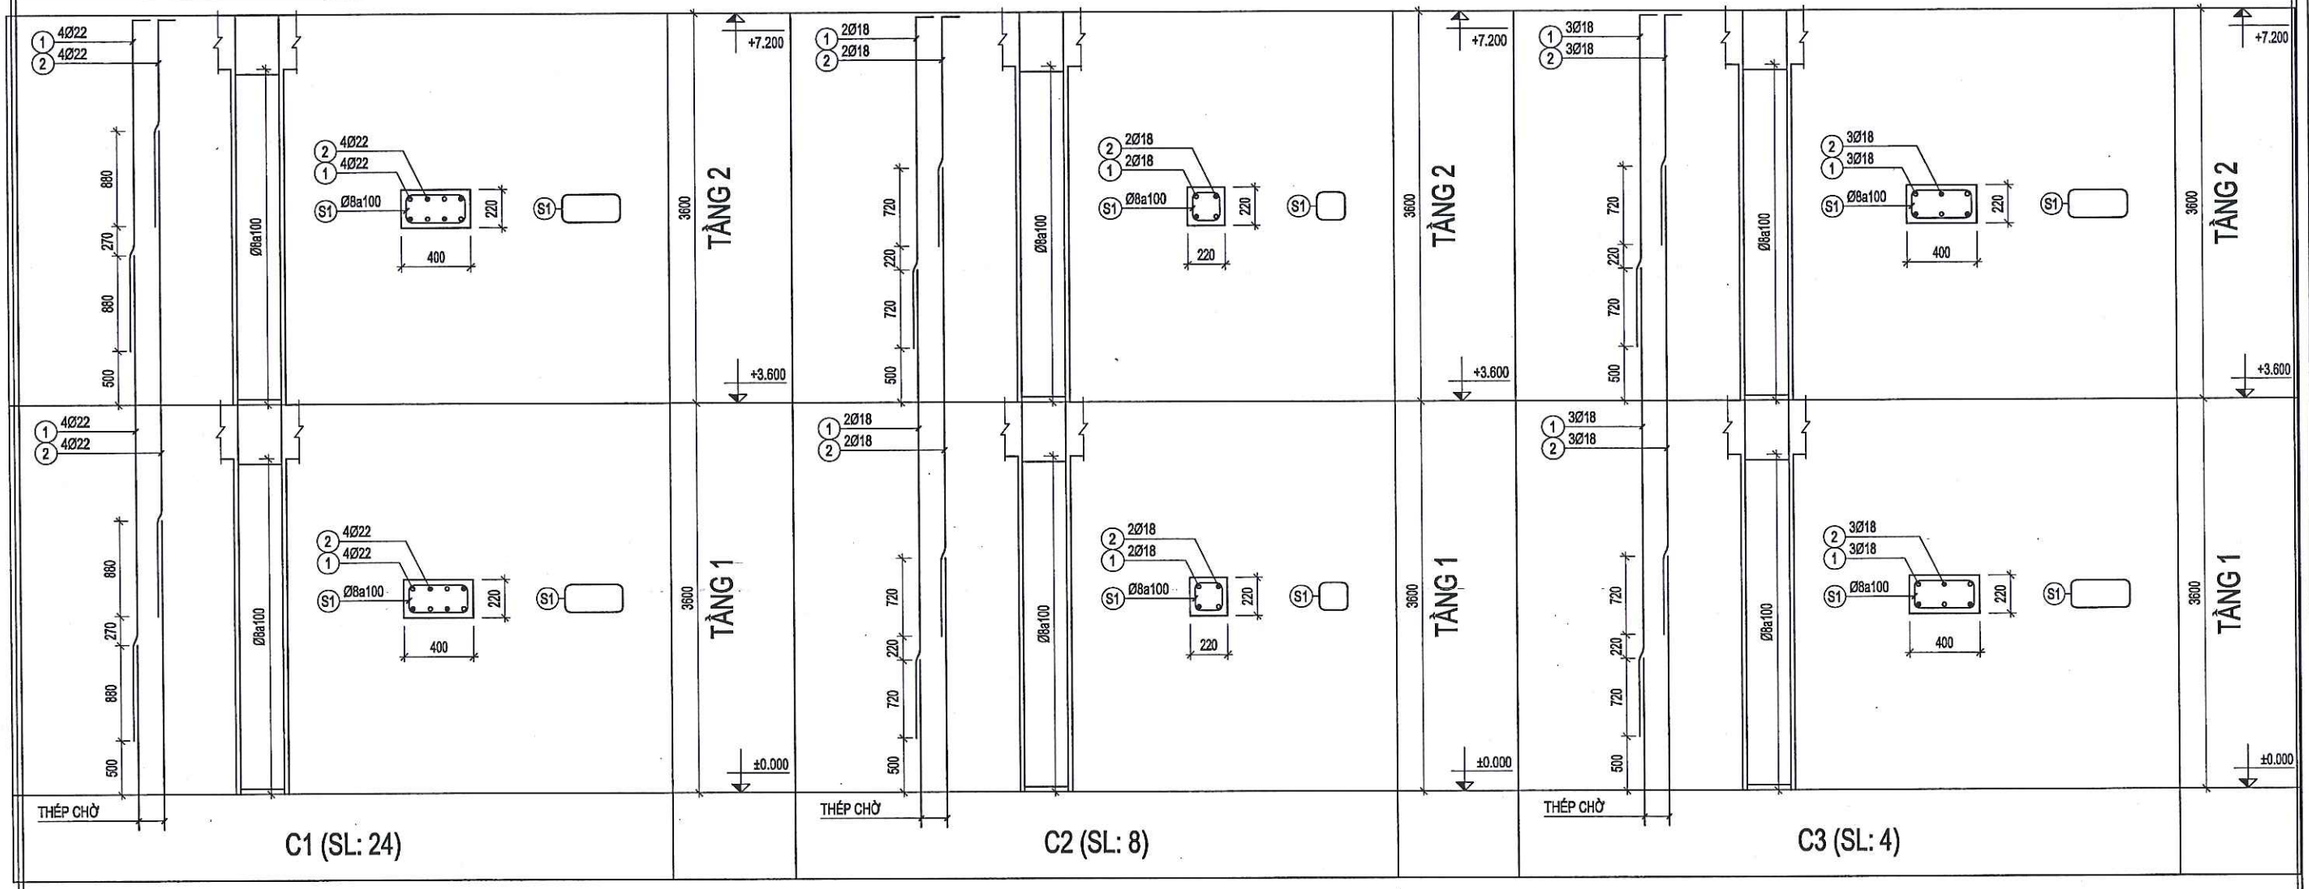

GHI CHÚ:

- BÊ TÔNG CỘT MÁC 300#, ĐÁ 1X2.
- THÉP ĐƯỜNG KÍNH >=10 SỬ DỤNG AIII (CB400-V).
- THÉP ĐƯỜNG KÍNH<10 SỬ DỤNG THÉP AII (CB240-T).
- LÓT MÓNG BẰNG BÊ TÔNG M100#, ĐÁ 4X6.
- XÂY MÓNG BẰNG GẠCH KHÔNG NUNG M75#, VỮA XI MĂNG M75#.

ỦY BAN NHÂN DÂN PHƯỜNG PHỔ YÊN
PHÒNG KINH TẾ, HẠ TẦNG VÀ ĐÔ THỊ
THẨM ĐỊNH
Theo Văn bản số ..... / .....
ngày ..... tháng ..... năm 20 .....
Ký tên

CÔNG TY TNHH XÂY DỰNG VÀ THƯƠNG MẠI H2T
THẨM TRA
Theo Văn bản số:...../.....
Ngày.....tháng.....năm 20.....
Ký tên:

CHỦ ĐẦU TƯ	TÊN DỰ ÁN/CÔNG TRÌNH:	ĐƠN VỊ TƯ VẤN:	CHỦ NHIỆM DỰ ÁN: KTS. PHẠM DUY		CHỦ TRÌ BỘ MÔN: KS. VŨ XUÂN TÙNG		HẠNG MỤC: NHÀ HIỆU BỘ 2 TẦNG	QUYỂN 01
TRUNG TÂM DỊCH VỤ TỔNG HỢP PHƯỜNG PHỔ YÊN	NHÀ HIỆU BỘ 2 TẦNG VÀ CÔNG TRÌNH PHỤ TRỢ TRƯỜNG TIỂU HỌC HỒNG TIẾN II	TCICO ISO 9001:2025 CÔNG TY CPTV VÀ ĐẦU TƯ XÂY DỰNG THÁI NGUYÊN ĐỊA CHỈ: 571 ĐƯỜNG BẮC KẠN - P. PHAN ĐÌNH PHÙNG - T. THÁI NGUYÊN	QL KỸ THUẬT KTS. VŨ NGUYÊN BÌNH		THIẾT KẾ KS. VŨ XUÂN TÙNG		GIAI ĐOẠN H.S.T.K.C.S
	ĐỊA ĐIỂM: PHƯỜNG PHỔ YÊN - TỈNH THÁI NGUYÊN	GIÁM ĐỐC: KS. NGUYỄN TIẾN DŨNG	KIỂM KTS. VŨ NGUYÊN BÌNH		THỂ HIỆN: KS. VŨ XUÂN TÙNG		TÊN BẢN VẼ: CHI TIẾT CỘT	SỐ HIỆU BẢN VẼ: MÃ HỒ SƠ ..... TÊN BẢN VẼ KC-11
							NGÀY XUẤT BẢN: ..... TỶ LỆ : KHỔ GIẤY : A3	LẦN XUẤT BẢN..... HIỆU CHỈNH.....


BẢNG THỐNG KÊ CỐT THÉP

CẤU KIỆN	STT	HÌNH DẠNG, KÍCH THƯỚC	ĐƯỜNG KÍNH (mm)	CHIỀU DÀI THANH (mm)	SỐ LƯỢNG 1 CK	SỐ LƯỢNG T. BỘ	TỔNG CHIỀU DÀI (m)	TRỌNG LƯỢNG (kG)
C1 (Tầng 1) (SL: 24)	1	4480	22	4480	4	96	430.08	1283.38
	2	4480	22	4480	4	96	430.08	1283.38
	S1	170 | 350 | 80	8	1200	31	744	892.8	352.28
	TỔNG HỢP KHỐI LƯỢNG (kG): Ø≤10 : 352.3 Ø≤18 : 0 Ø>18 : 2566.8							
C1 (Tầng 2) (SL: 24)	1	150 | 3075	22	3225	4	96	309.6	923.86
	2	150 | 1925	22	2075	4	96	199.2	594.42
	S1	170 | 350 | 80	8	1200	31	744	892.8	352.28
	TỔNG HỢP KHỐI LƯỢNG (kG): Ø≤10 : 352.3 Ø≤18 : 0 Ø>18 : 1518.3							
C2 (Tầng 1) (SL: 8)	1	4320	18	4320	2	16	69.12	138.07
	2	4320	18	4320	2	16	69.12	138.07
	S1	170 | 170 | 80	8	840	31	248	208.32	82.20
	TỔNG HỢP KHỐI LƯỢNG (kG): Ø≤10 : 82.2 Ø≤18 : 276.1 Ø>18 : 0							
C2 (Tầng 2) (SL: 8)	1	150 | 3075	18	3225	2	16	51.6	103.08
	2	150 | 2135	18	2285	2	16	36.56	73.03
	S1	170 | 170 | 80	8	840	31	248	208.32	82.20
	TỔNG HỢP KHỐI LƯỢNG (kG): Ø≤10 : 82.2 Ø≤18 : 176.1 Ø>18 : 0							
C3 (Tầng 1) (SL: 4)	1	4320	18	4320	3	12	51.84	103.55
	2	4320	18	4320	3	12	51.84	103.55
	S1	170 | 350 | 80	8	1200	31	124	148.8	58.71
	TỔNG HỢP KHỐI LƯỢNG (kG): Ø≤10 : 58.7 Ø≤18 : 207.1 Ø>18 : 0							
C3 (Tầng 2) (SL: 4)	1	150 | 3075	18	3225	3	12	38.7	77.31
	2	150 | 2135	18	2285	3	12	27.42	54.77
	S1	170 | 350 | 80	8	1200	31	124	148.8	58.71
	TỔNG HỢP KHỐI LƯỢNG (kG): Ø≤10 : 58.7 Ø≤18 : 132.1 Ø>18 : 0							

CÔNG TY TNHH XÂY DỰNG VÀ THƯƠNG MẠI H2T
THẨM TRA
Theo Văn bản số:...../.....
Ngày.....tháng.....năm 20.....
Ký tên:

ỦY BAN NHÂN DÂN PHƯỜNG PHỔ YÊN
PHÒNG KINH TẾ, HẠ TẦNG VÀ ĐÔ THỊ
THẨM ĐỊNH
Theo Văn bản số ...../.....
ngày ..... tháng ..... năm 20 .....
Ký tên

CHỦ ĐẦU TƯ	TÊN DỰ ÁN/CÔNG TRÌNH:	ĐƠN VỊ TƯ VẤN:	CHỦ NHIỆM DỰ ÁN: KTS. PHẠM DUY		CHỦ TRÌ BỘ MÔN: KS. VŨ XUÂN TÙNG	HẠNG MỤC: NHÀ HIỆU BỘ 2 TẦNG; QUYỂN 01; GIAI ĐOẠN H.S.T.K.C.S
TRUNG TÂM DỊCH VỤ TỔNG HỢP PHƯỜNG PHỔ YÊN	NHÀ HIỆU BỘ 2 TẦNG VÀ CÔNG TRÌNH PHỤ TRỢ TRƯỜNG TIỂU HỌC HỒNG TIẾN II ĐỊA ĐIỂM: PHƯỜNG PHỔ YÊN - TỈNH THÁI NGUYÊN	CÔNG TY CPTV VÀ ĐẦU TƯ XÂY DỰNG THÁI NGUYÊN ĐỊA CHỈ: SN ĐƯỜNG BẮC KẠN - P. PHAN ĐÌNH PHÙNG - T. THÁI NGUYÊN GIÁM ĐỐC: KS. NGUYỄN TIẾN DŨNG	QL KỸ THUẬT KTS. VŨ NGUYÊN BÌNH		THIẾT KẾ KS. VŨ XUÂN TÙNG	TÊN BẢN VẼ: THỐNG KÊ THÉP CỘT; SỐ HIỆU BẢN VẼ; MÃ HỒ SƠ ..... TÊN BẢN VẼ KC-12
			KIỂM KTS. VŨ NGUYÊN BÌNH		THỂ HIỆN: KS. VŨ XUÂN TÙNG	NGÀY XUẤT BẢN: ..... LẦN XUẤT BẢN..... TỶ LỆ : KHỔ GIẤY : A3 HIỆU CHỈNH.....

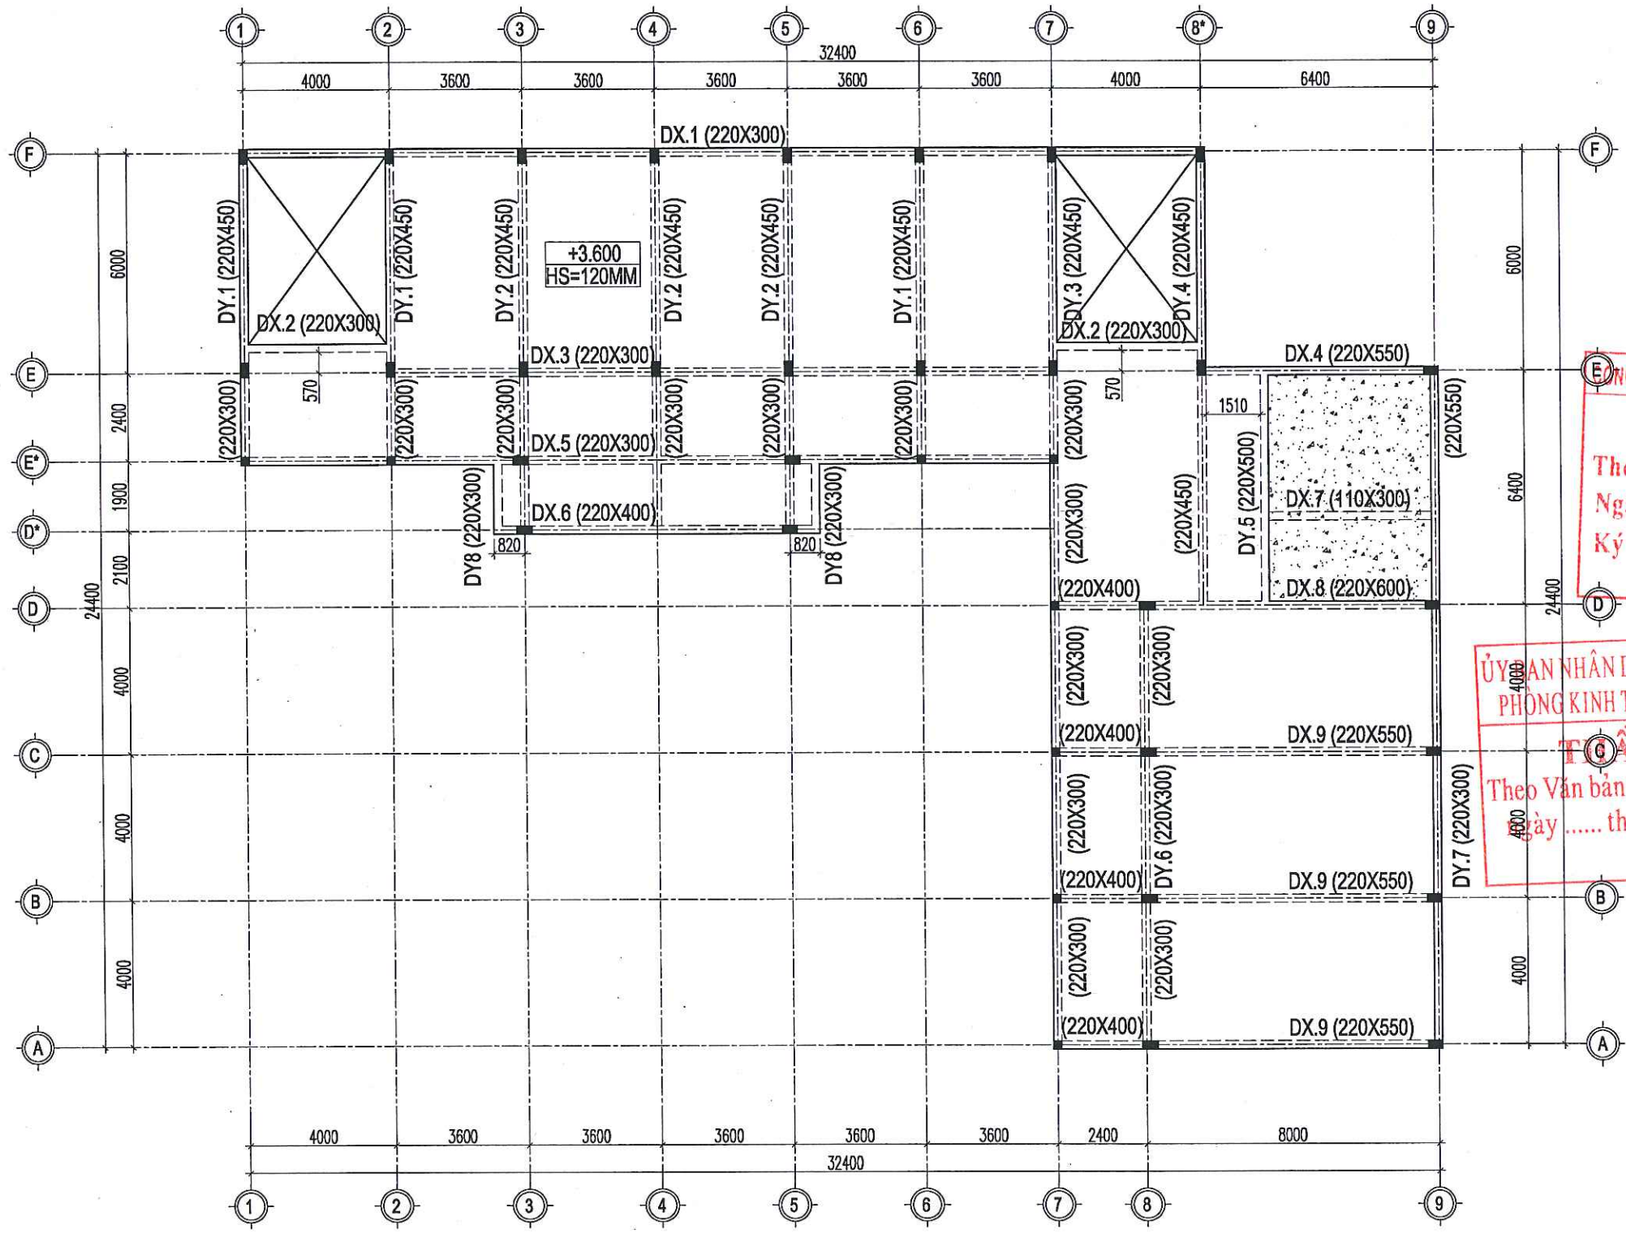

GHI CHÚ:


- BÊ TÔNG CỘT DẦM SÀN MÁC 300#, ĐÁ 1X2.
- THÉP ĐƯỜNG KÍNH >=10 SỬ DỤNG AIII (CB400-V).
- THÉP ĐƯỜNG KÍNH<10 SỬ DỤNG THÉP AII (CB240-T).
- SÀN DÀY 120MM :
- SÀN DÀY 120MM , HẠ CỐT 50MM:

MẶT BẰNG KẾT CẤU SÀN TẦNG 2

CÔNG TY TNHH XÂY DỰNG VÀ THƯƠNG MẠI H2T
THẨM TRA
Theo Văn bản số:...../.....
Ngày.....tháng.....năm 20.....
Ký tên:

ỦY BAN NHÂN DÂN PHƯỜNG PHỐ YÊN
PHÒNG KINH TẾ, HẠ TẦNG VÀ ĐÔ THỊ
THẨM ĐỊNH
Theo Văn bản số...../.....
Ngày ..... tháng ..... năm 20 .....
Ký tên

CHỦ ĐẦU TƯ	TÊN DỰ ÁN/CÔNG TRÌNH:	ĐƠN VỊ TƯ VẤN:	CHỦ NHIỆM DỰ ÁN: KTS. PHẠM DUY		CHỦ TRÌ BỘ MÔN: KS. VŨ XUÂN TÙNG		HẠNG MỤC: NHÀ HIỆU BỘ 2 TẦNG	QUYỂN 01
TRUNG TÂM DỊCH VỤ TỔNG HỢP PHƯỜNG PHỔ YÊN	NHÀ HIỆU BỘ 2 TẦNG CÔNG TRÌNH PHỤ TRỢ TRƯỜNG TIỂU HỌC HỒNG TIẾN II	TCICO ISO 9001:2015 CÔNG TY CPTV VÀ ĐẦU TƯ XÂY DỰNG THÁI NGUYÊN ĐỊA CHỈ: 5/1 ĐƯỜNG BẮC KẠN - P. PHAN ĐÌNH PHÙNG - T. THÁI NGUYÊN	QL KỸ THUẬT KTS. VŨ NGUYÊN BÌNH		THIẾT KẾ KS. VŨ XUÂN TÙNG		GIAI ĐOẠN H.S.T.K.C.S
	ĐỊA ĐIỂM: PHƯỜNG PHỔ YÊN - TỈNH THÁI NGUYÊN	GIÁM ĐỐC: KS. NGUYỄN TIẾN DŨNG	KIỂM KTS. VŨ NGUYÊN BÌNH		THỂ HIỆN: KS. VŨ XUÂN TÙNG		TÊN BẢN VẼ: MẶT BẰNG KẾT CẤU SÀN TẦNG 2	SỐ HIỆU BẢN VẼ: MÃ HỒ SƠ ..... TÊN BẢN VẼ KC-13
							NGÀY XUẤT BẢN: ..... LẦN XUẤT BẢN..... TỶ LỆ: KHỔ GIẤY : A3 HIỆU CHỈNH.....	

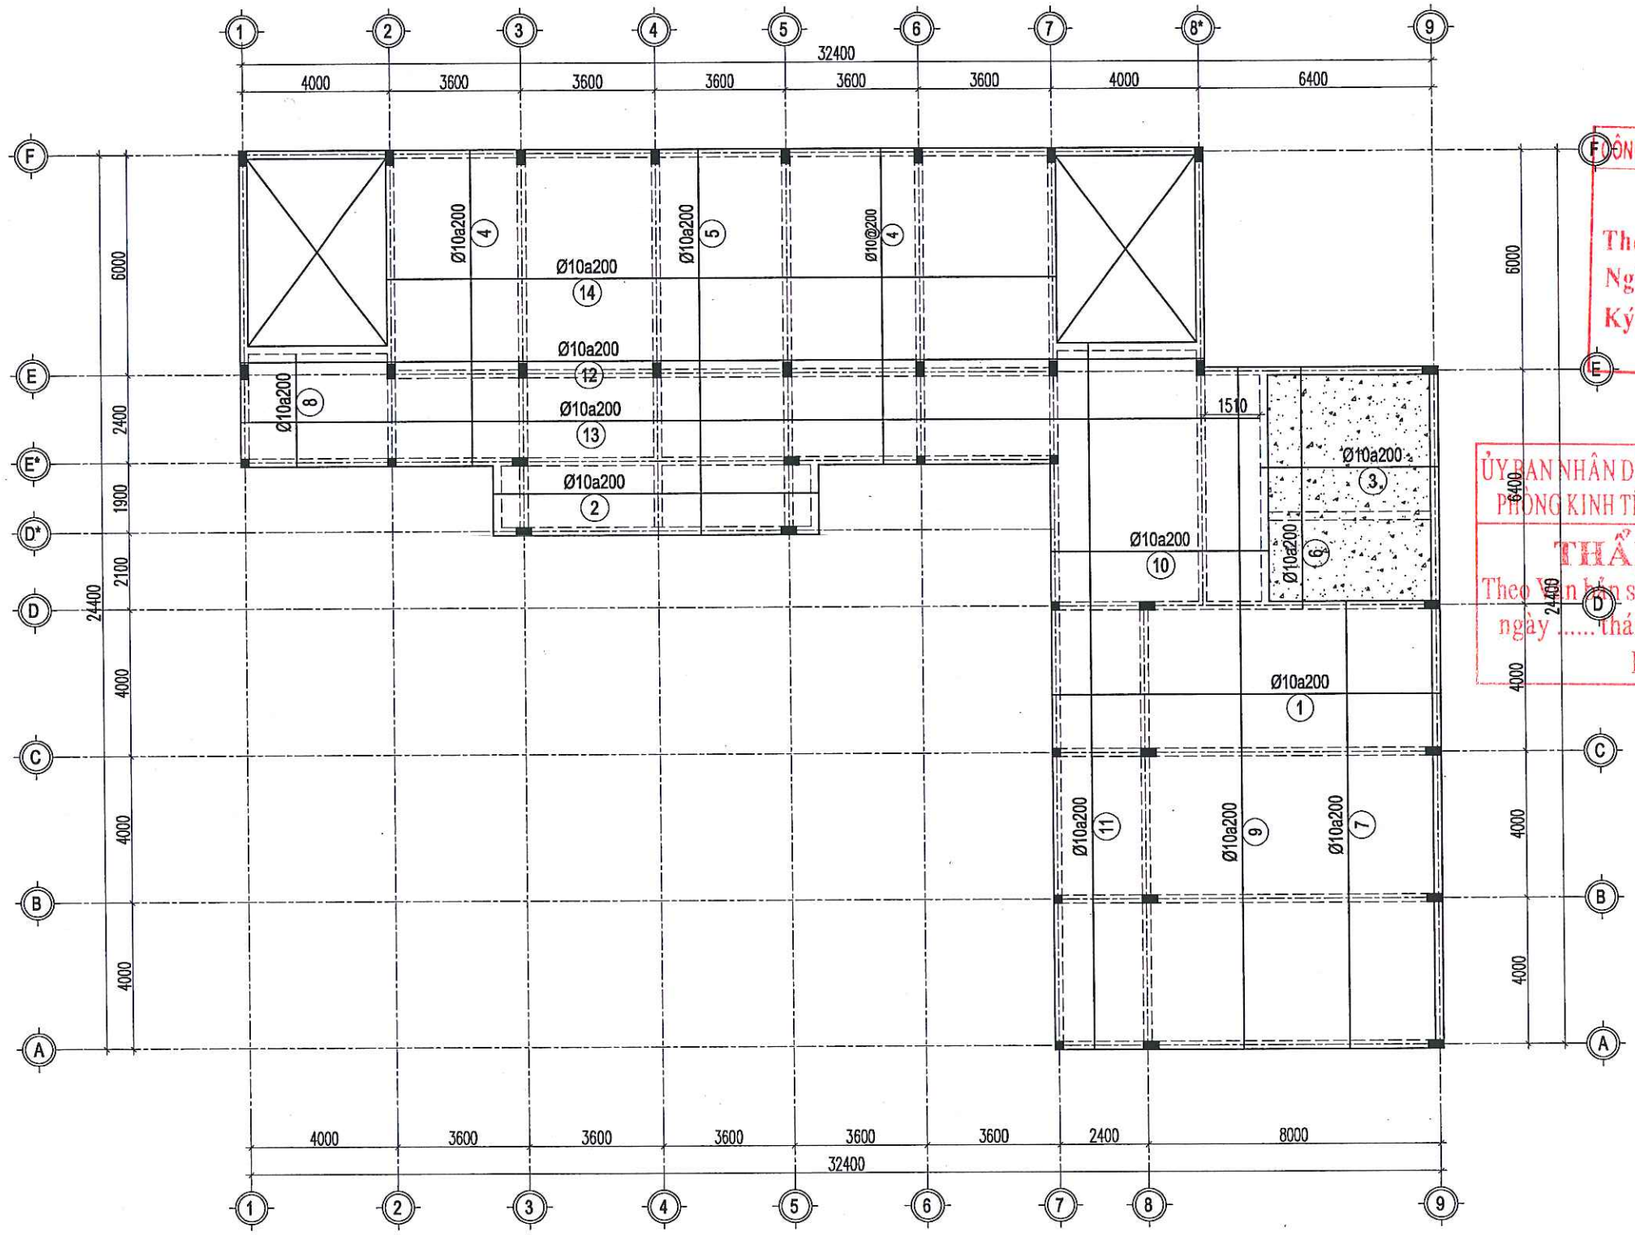

ỦY BAN NHÂN DÂN PHƯỜNG PHỔ YÊN
PHÒNG KINH TẾ, HẠ TẦNG VÀ ĐÔ THỊ

THẨM ĐỊNH

Theo Văn bản số ...../.....
ngày ..... tháng ..... năm 20 .....
Ký tên

CÔNG TY TNHH XÂY DỰNG VÀ THƯƠNG MẠI H2T

THẨM TRA


Theo Văn bản số:...../.....
Ngày.....tháng.....năm 20.....
Ký tên:

GHI CHÚ:

- BÊ TÔNG CỘT DẦM SÀN MÁC 300#, ĐÁ 1X2.
- THÉP ĐƯỜNG KÍNH >=10 SỬ DỤNG AIII (CB400-V).
- THÉP ĐƯỜNG KÍNH<10 SỬ DỤNG THÉP AII (CB240-T).
- SÀN DÀY 120MM :
- SÀN DÀY 120MM , HẠ CỐT 50MM:

MẶT BẰNG THÉP LỚP DƯỚI SÀN TẦNG 2

CHỦ ĐẦU TƯ	TÊN DỰ ÁN/CÔNG TRÌNH:	ĐƠN VỊ TƯ VẤN:	CHỦ NHIỆM DỰ ÁN: KTS. PHẠM DUY		CHỦ TRÌ BỘ MÔN: KS. VŨ XUÂN TÙNG		HẠNG MỤC: NHÀ HIỆU BỘ 2 TẦNG; QUYỂN 01; GIAI ĐOẠN H.S.T.K.C.S
TRUNG TÂM DỊCH VỤ TỔNG HỢP PHƯỜNG PHỔ YÊN	NHÀ HIỆU BỘ 2 TẦNG VÀ CÔNG TRÌNH PHỤ TRỢ TRƯỜNG TIỂU HỌC HỒNG TIẾN II ĐỊA ĐIỂM: PHƯỜNG PHỔ YÊN - TỈNH THÁI NGUYÊN	TCICO ISO 9001:2025 CÔNG TY CPTV VÀ ĐẦU TƯ XÂY DỰNG THÁI NGUYÊN ĐỊA CHỈ: SỐ 1 ĐƯỜNG BẮC KẠN - P. PHAN ĐÌNH PHÙNG - T. THÁI NGUYÊN GIÁM ĐỐC: KS. NGUYỄN TIẾN DŨNG	QL KỸ THUẬT: KTS. VŨ NGUYÊN BÌNH		THIẾT KẾ: KS. VŨ XUÂN TÙNG		TÊN BẢN VẼ: MẶT BẰNG THÉP LỚP DƯỚI SÀN TẦNG 2; SỐ HIỆU BẢN VẼ; MÃ HỒ SƠ: ..... TÊN BẢN VẼ: KC-14
			KIỂM: KTS. VŨ NGUYÊN BÌNH		THỂ HIỆN: KS. VŨ XUÂN TÙNG		NGÀY XUẤT BẢN: ..... LẦN XUẤT BẢN..... TỶ LỆ : KHỔ GIẤY : A3 HIỆU CHỈNH.....

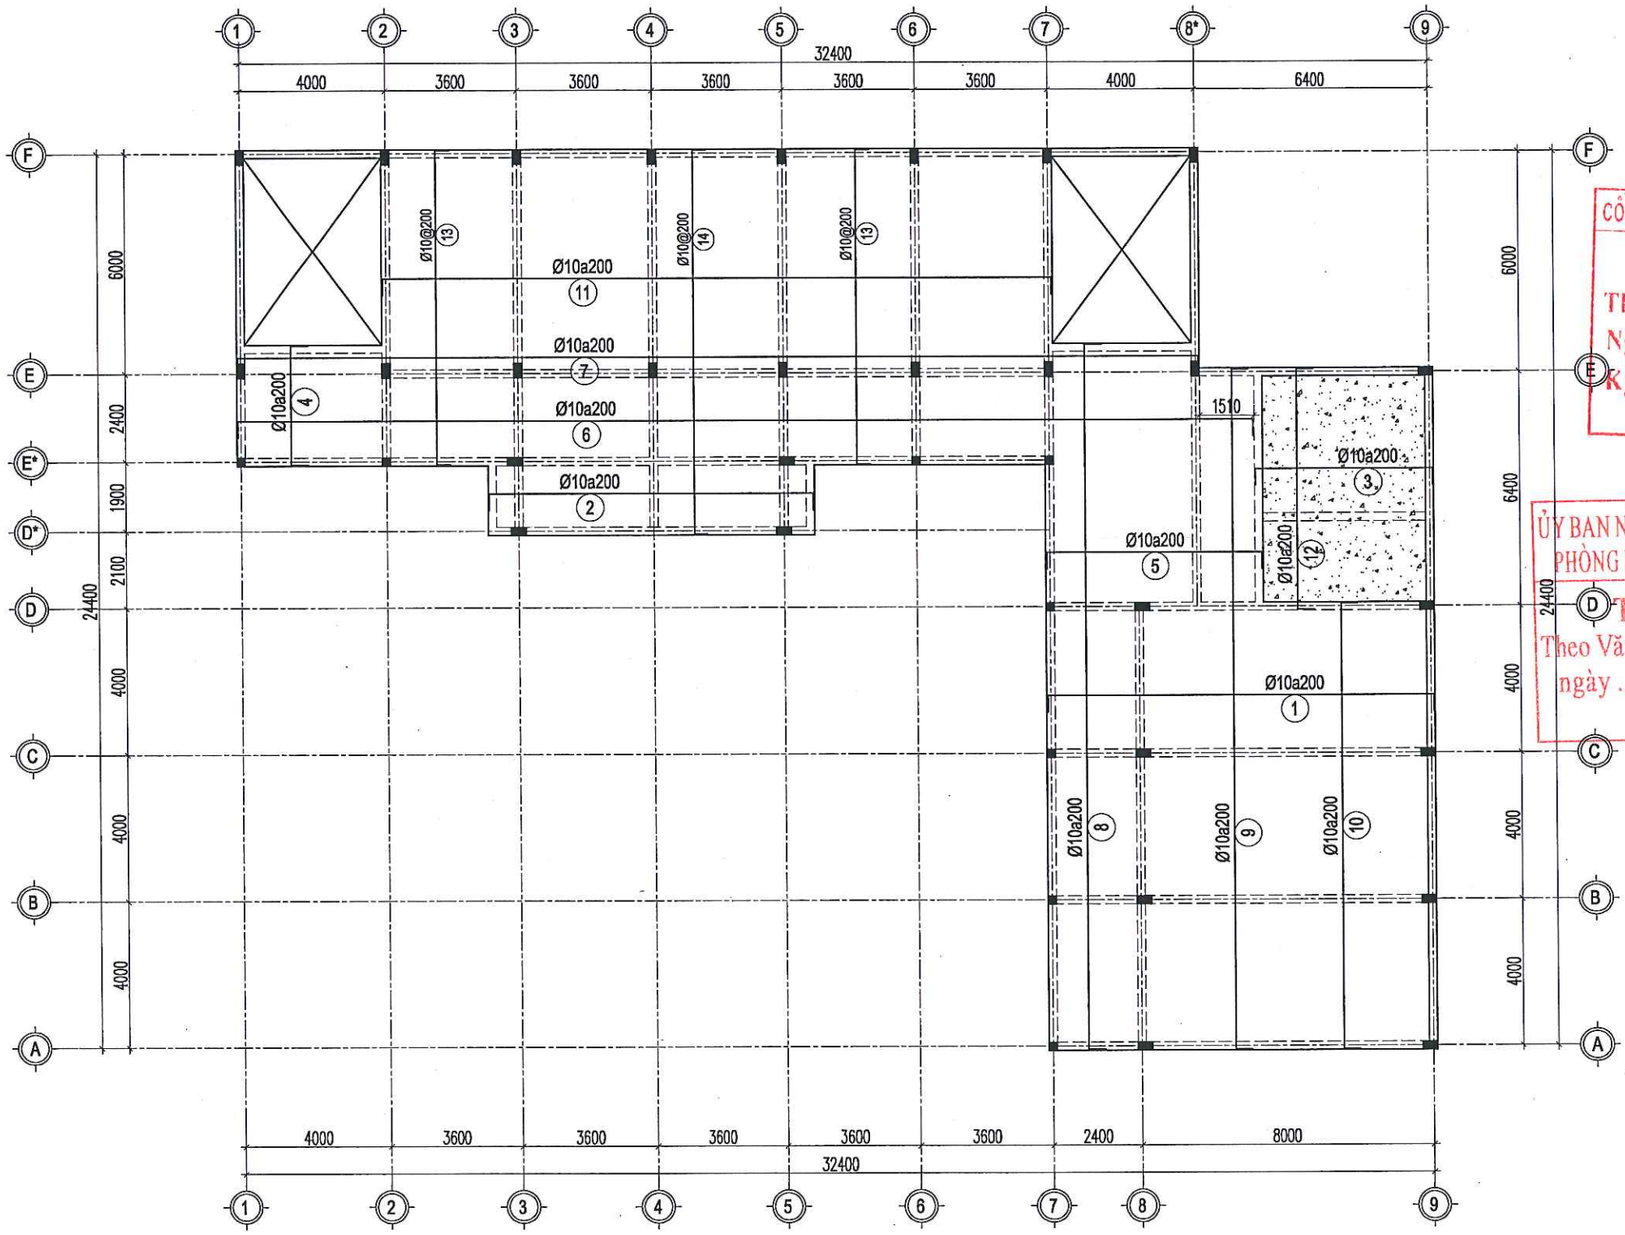

CÔNG TY TNHH XÂY DỰNG VÀ THƯƠNG MẠI H2T

THẨM TRA

Theo Văn bản số:...../.....

Ngày.....tháng.....năm 20.....

Ký tên:

ỦY BAN NHÂN DÂN PHƯỜNG PHỔ YÊN

PHÒNG KINH TẾ, HẠ TẦNG VÀ ĐÔ THỊ

THẨM ĐỊNH

Theo Văn bản số...../.....

ngày ..... tháng ..... năm 20 .....


Ký tên

GHI CHÚ:


- BÊ TÔNG CỘT DẦM SÀN MÁC 300#, ĐÁ 1X2.
- THÉP ĐƯỜNG KÍNH >=10 SỬ DỤNG AIII (CB400-V).
- THÉP ĐƯỜNG KÍNH<10 SỬ DỤNG THÉP AII (CB240-T).
- SÀN DÀY 120MM :
- SÀN DÀY 120MM , HẠ CỐT 50MM:

MẶT BẰNG THÉP LỚP TRÊN SÀN TẦNG 2


CHỦ ĐẦU TƯ	TÊN DỰ ÁN/CÔNG TRÌNH:	ĐƠN VỊ TƯ VẤN:	CHỦ NHIỆM DỰ ÁN: KTS. PHẠM DUY		CHỦ TRÌ BỘ MÔN: KS. VŨ XUÂN TÙNG		HẠNG MỤC: NHÀ HIỆU BỘ 2 TẦNG	QUYỂN 01
TRUNG TÂM DỊCH VỤ TỔNG HỢP PHƯỜNG PHỔ YÊN	NHÀ HIỆU BỘ 2 TẦNG VÀ CÔNG TRÌNH PHỤ TRỢ TRƯỜNG TIỂU HỌC HỒNG TIẾN II	CÔNG TY CPTV VÀ ĐẦU TƯ XÂY DỰNG THÁI NGUYÊN ĐỊA CHỈ: 5/1 ĐƯỜNG BẮC KẠN - P. PHAN ĐÌNH PHÙNG - T. THÁI NGUYÊN	QL KỸ THUẬT KTS. VŨ NGUYÊN BÌNH		THIẾT KẾ KS. VŨ XUÂN TÙNG		GIAI ĐOẠN H.S.T.K.C.S
	ĐỊA ĐIỂM: PHƯỜNG PHỔ YÊN - TỈNH THÁI NGUYÊN	GIÁM ĐỐC: KS. NGUYỄN TIẾN DŨNG	KIỂM KTS. VŨ NGUYÊN BÌNH		THỂ HIỆN: KS. VŨ XUÂN TÙNG		TÊN BẢN VẼ: MẶT BẰNG THÉP LỚP TRÊN SÀN TẦNG 2	SỐ HIỆU BẢN VẼ: MÃ HỒ SƠ ..... TÊN BẢN VẼ KC-15
							NGÀY XUẤT BẢN: ..... LẦN XUẤT BẢN..... TỶ LỆ : KHỔ GIẤY : A3 HIỆU CHỈNH.....	

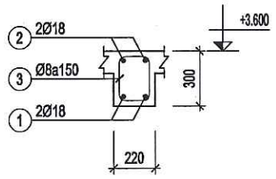


DẦM DX.1 (SL= 01, L= 26.22m)

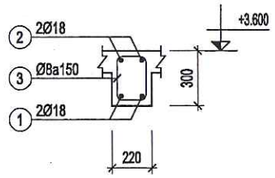


DẦM DX.2 (SL= 02, L= 4.22m)

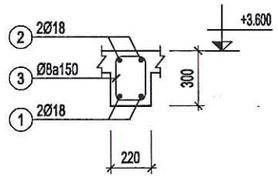


DẦM DX.3 (SL= 01, L= 18.22m)

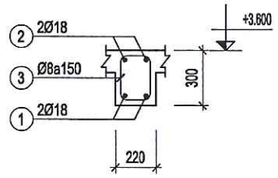


DẦM DX.5 (SL= 01, L= 22.22m)

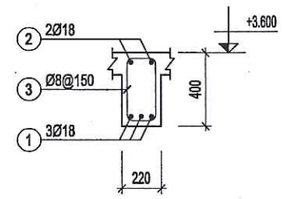


DẦM DX.6 (SL= 01, L= 8.84m)

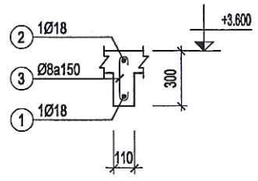


DẦM DX.7 (SL= 01, L= 4.89m)

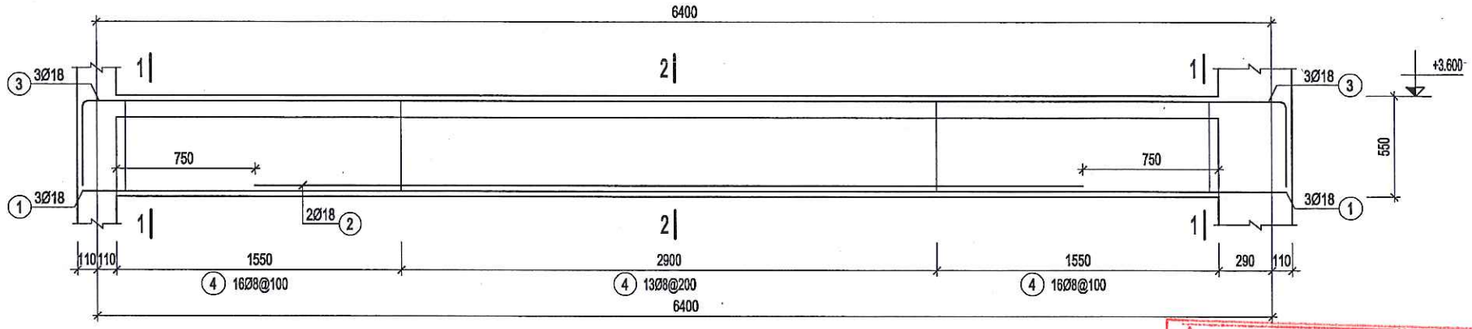

DX.4 (SL= 01, L= 6.62m)

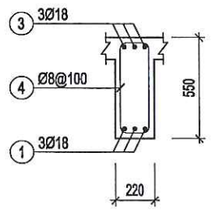

1-1

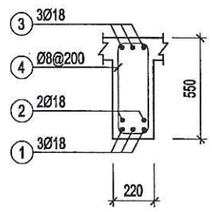


2-2


CÔNG TY TNHH XÂY DỰNG VÀ THƯƠNG MẠI H2T
THẨM TRA
Theo Văn bản số:...../.....
Ngày.....tháng.....năm 20.....
Ký tên:

ỦY BAN NHÂN DÂN PHƯỜNG PHỔ YÊN
PHÒNG KINH TẾ, HẠ TẦNG VÀ ĐÔ THỊ
THẨM ĐỊNH
Theo Văn bản số...../.....
ngày ..... tháng ..... năm 20 .....
Ký tên

CHỦ ĐẦU TƯ	TÊN DỰ ÁN/CÔNG TRÌNH:	ĐƠN VỊ TƯ VẤN:	CHỦ NHIỆM DỰ ÁN: KTS. PHẠM DUY		CHỦ TRÌ BỘ MÔN: KS. VŨ XUÂN TÙNG		HẠNG MỤC: NHÀ HIỆU BỘ 2 TẦNG; QUYỂN 01; GIAI ĐOẠN H.S.T.K.C.S
TRUNG TÂM DỊCH VỤ TỔNG HỢP PHƯỜNG PHỔ YÊN	**NHÀ HIỆU BỘ 2 TẦNG VÀ CÔNG TRÌNH PHỤ TRỢ TRƯỜNG TIỂU HỌC HỒNG TIẾN II**	CÔNG TY CPTV VÀ ĐẦU TƯ XÂY DỰNG THÁI NGUYÊN ĐỊA CHỈ: 5/1 ĐƯỜNG BẮC KẠN - P. PHAN ĐÌNH PHÙNG - T. THÁI NGUYÊN	QL KỸ THUẬT: KTS. VŨ NGUYÊN BÌNH		THIẾT KẾ: KS. VŨ XUÂN TÙNG		TÊN BẢN VẼ: CHI TIẾT DẦM TẦNG 2; SỐ HIỆU BẢN VẼ; MÃ HỒ SƠ ..... TÊN BẢN VẼ KC-16
	ĐỊA ĐIỂM: PHƯỜNG PHỔ YÊN - TỈNH THÁI NGUYÊN	GIÁM ĐỐC: KS. NGUYỄN TIẾN DŨNG	KIỂM: KTS. VŨ NGUYÊN BÌNH		THỂ HIỆN: KS. VŨ XUÂN TÙNG		NGÀY XUẤT BẢN: ..... LẦN XUẤT BẢN..... TỶ LỆ : KHỔ GIẤY : A3 HIỆU CHỈNH.....

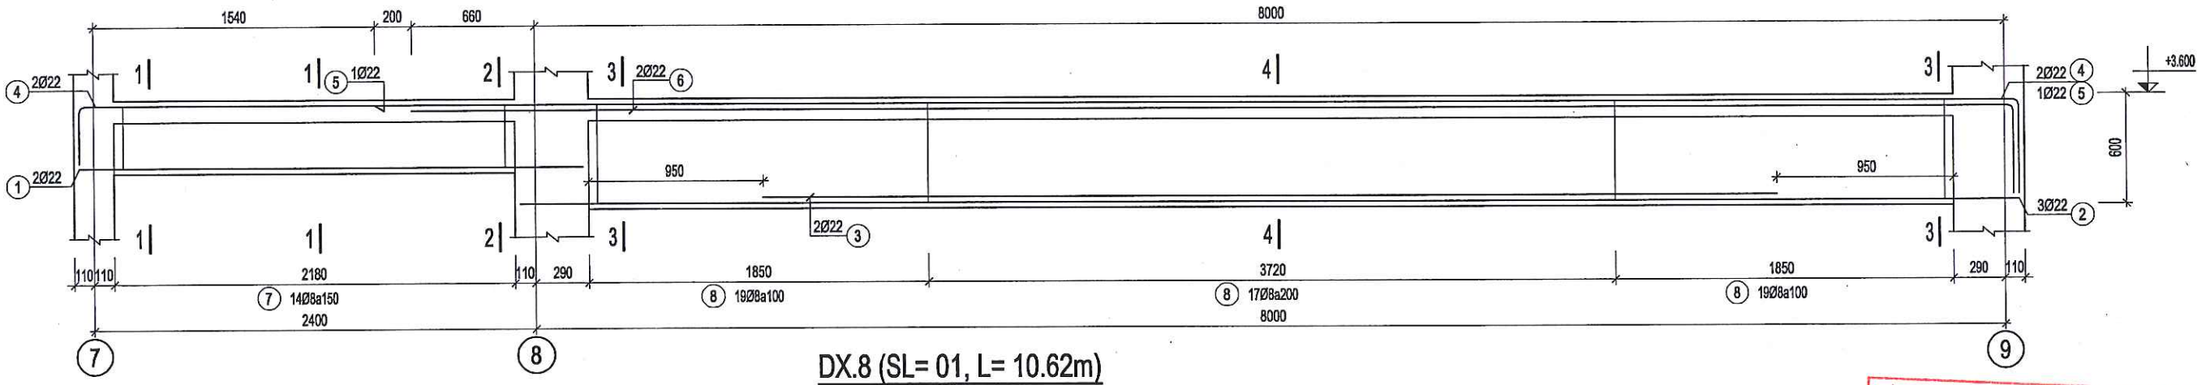

DX.8 (SL= 01, L= 10.62m)

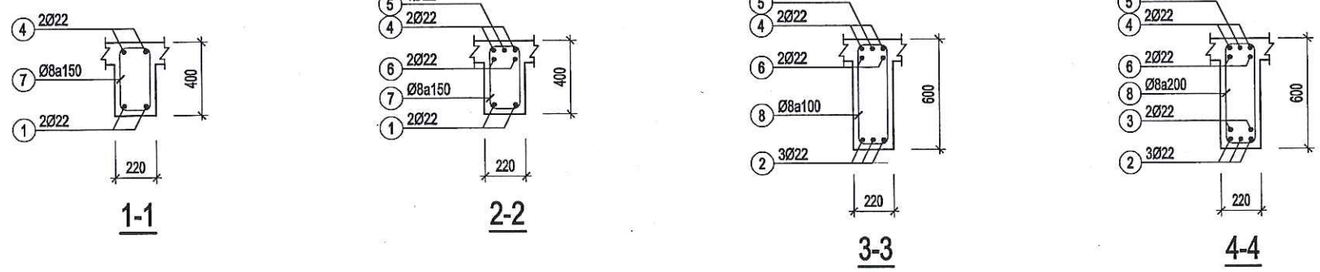


CÔNG TY TNHH XÂY DỰNG VÀ THƯƠNG MẠI HẠT

THẨM TRA


Theo Văn bản số:...../.....

Ngày.....tháng.....năm 20.....

Ký tên:

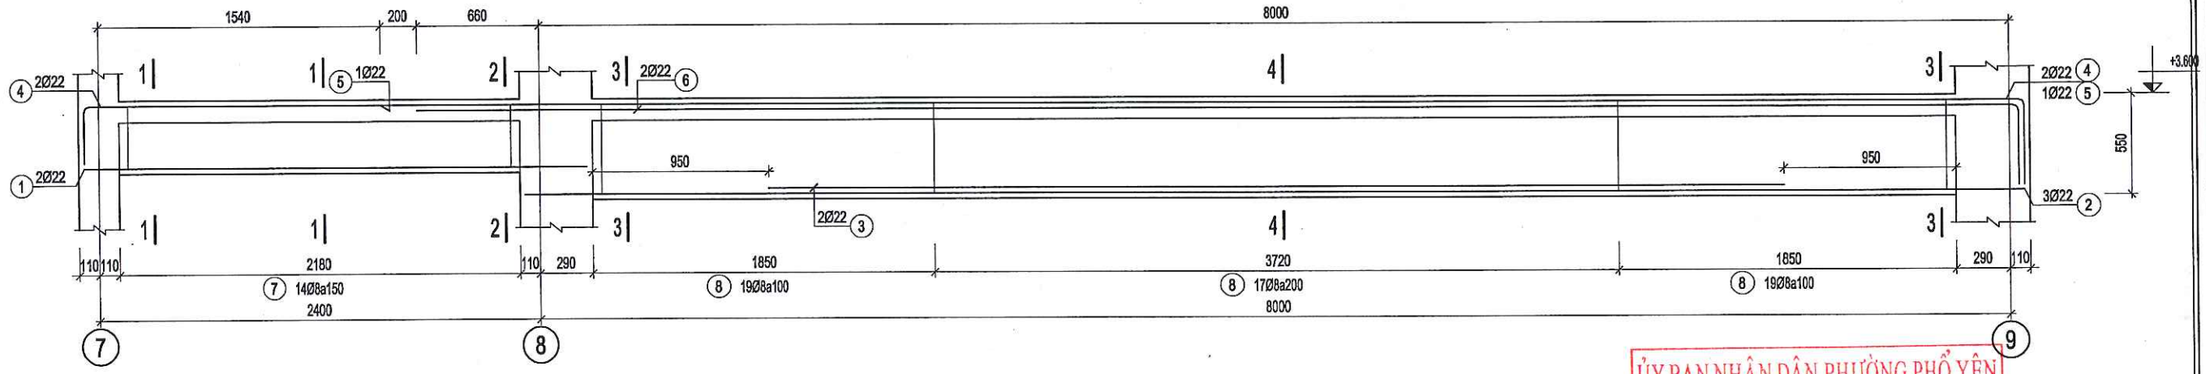

DX.9 (SL= 03, L= 10.62m)

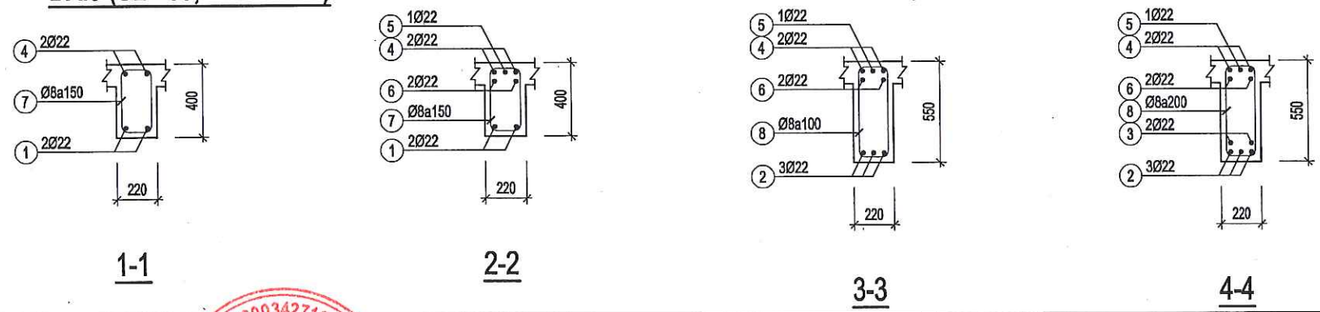

ỦY BAN NHÂN DÂN PHƯỜNG PHỔ YÊN
PHÒNG KINH TẾ, HẠ TẦNG VÀ ĐÔ THỊ


THẨM ĐỊNH

Theo Văn bản số...../.....


ngày ..... tháng ..... năm 20 .....

Ký tên


CHỦ ĐẦU TƯ	TÊN DỰ ÁN/CÔNG TRÌNH:	ĐƠN VỊ TƯ VẤN:	CHỦ NHIỆM DỰ ÁN: KTS. PHẠM DUY		CHỦ TRÌ BỘ MÔN: KS. VŨ XUÂN TÙNG	HẠNG MỤC: NHÀ HIỆU BỘ 2 TẦNG	QUYỂN 01
TRUNG TÂM DỊCH VỤ TỔNG HỢP PHƯỜNG PHỔ YÊN	NHÀ HIỆU BỘ 2 TẦNG VÀ CÔNG TRÌNH PHỤ TRỢ TRƯỜNG TIỂU HỌC HỒNG TIẾN II	TECCO CÔNG TY CPTV VÀ ĐẦU TƯ XÂY DỰNG THÁI NGUYÊN (ISO 9001:2015) ĐỊA CHỈ: 51 ĐƯỜNG BẮC KẠN - P. PHAN ĐÌNH PHÙNG - T. THÁI NGUYÊN	QL KỸ THUẬT KTS. VŨ NGUYÊN BÌNH		THIẾT KẾ KS. VŨ XUÂN TÙNG	TÊN BẢN VẼ: CHI TIẾT DẦM TẦNG 2	GIAI ĐOẠN H.S.T.K.C.S
	ĐỊA ĐIỂM: PHƯỜNG PHỔ YÊN - TỈNH THÁI NGUYÊN	GIÁM ĐỐC: KS. NGUYỄN TIẾN DŨNG	KIỂM KTS. VŨ NGUYÊN BÌNH		THỂ HIỆN: KS. VŨ XUÂN TÙNG	NGÀY XUẤT BẢN: ..... LẦN XUẤT BẢN..... TỶ LỆ: KHỔ GIẤY : A3 HIỆU CHỈNH.....	SỐ HIỆU BẢN VẼ: MÃ HỒ SƠ ..... TÊN BẢN VẼ KC-17

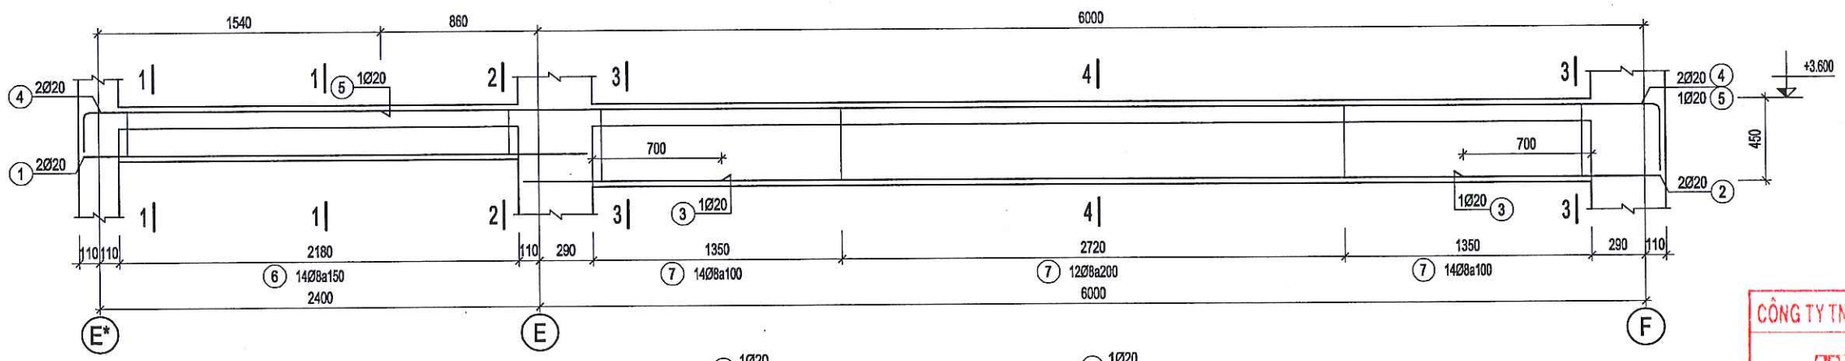


DY.1 (SL= 03, L= 8.62m)

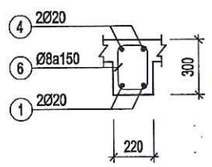


1-1

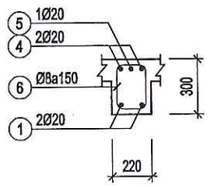

2-2

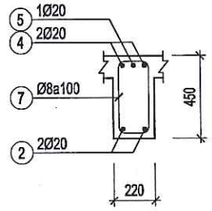

3-3

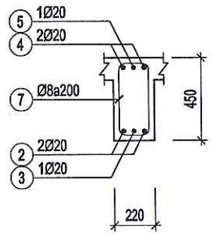

4-4


CÔNG TY TNHH XÂY DỰNG VÀ THƯƠNG MẠI H2T

THẨM TRA


Theo Văn bản số:...../.....

Ngày.....tháng.....năm 20.....


Ký tên:

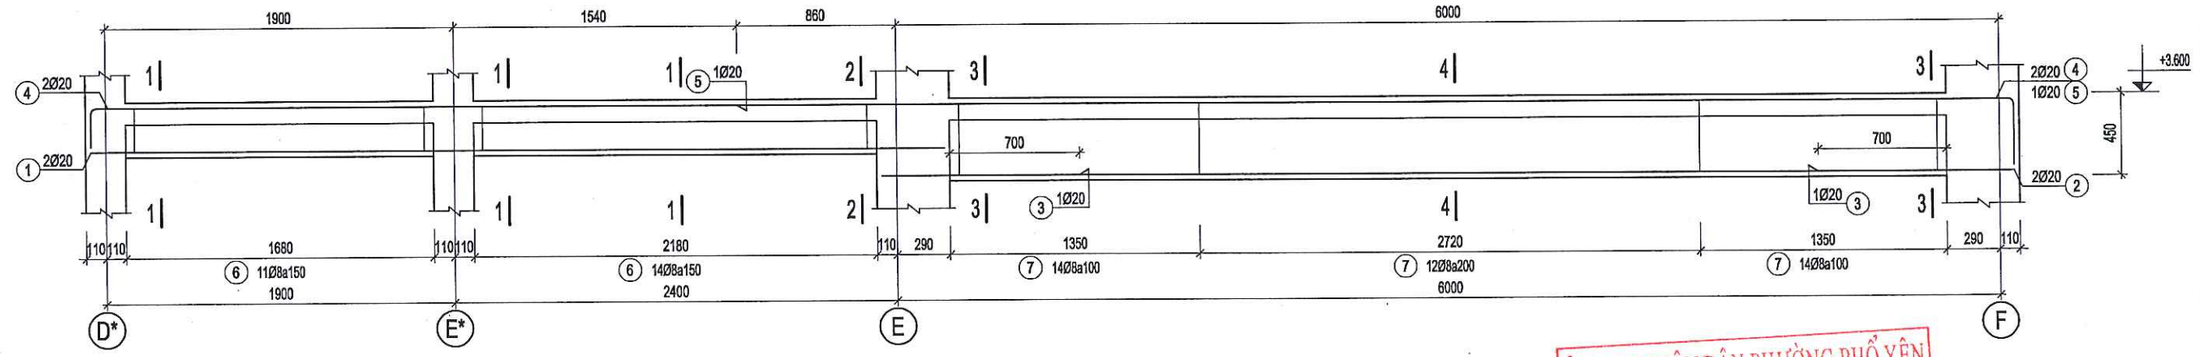


DY.2 (SL= 03, L= 10.52m)

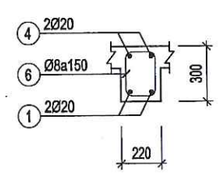


1-1

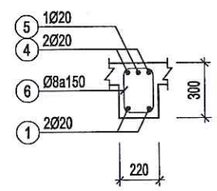

2-2

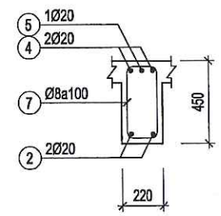

3-3

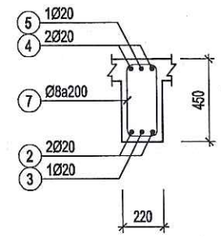

4-4

ỦY BAN NHÂN DÂN PHƯỜNG PHỔ YÊN
PHÒNG KINH TẾ, HẠ TẦNG VÀ ĐÔ THỊ


THẨM ĐỊNH

Theo Văn bản số ..... / .....


ngày ..... tháng ..... năm 20 .....

Ký tên


CHỦ ĐẦU TƯ	TÊN DỰ ÁN/CÔNG TRÌNH:	ĐƠN VỊ TƯ VẤN:	CHỦ NHIỆM DỰ ÁN: KTS. PHẠM DUY		CHỦ TRÌ BỘ MÔN: KS. VŨ XUÂN TÙNG		HẠNG MỤC: NHÀ HIỆU BỘ 2 TẦNG	QUYỂN 01
TRUNG TÂM DỊCH VỤ TỔNG HỢP PHƯỜNG PHỔ YÊN	NHÀ HIỆU BỘ 2 TẦNG VÀ CÔNG TRÌNH PHỤ TRỢ TRƯỜNG TIỂU HỌC HỒNG TIẾN II	TCICO CÔNG TY CPTV VÀ ĐẦU TƯ XÂY DỰNG THÁI NGUYÊN ĐỊA CHỈ: ĐƯỜNG BẮC KẠN - P. PHAN ĐÌNH PHÙNG - T. THÁI NGUYÊN	QL KỸ THUẬT KTS. VŨ QUANG BÌNH		THIẾT KẾ KS. VŨ XUÂN TÙNG		TÊN BẢN VẼ: CHI TIẾT DẦM TẦNG 2	GIAI ĐOẠN H.S.T.K.C.S
	ĐỊA ĐIỂM: PHƯỜNG PHỔ YÊN - TỈNH THÁI NGUYÊN	GIÁM ĐỐC: KS. NGUYỄN TIẾN DŨNG	KIỂM KTS. VŨ NGUYÊN BÌNH		THỂ HIỆN: KS. VŨ XUÂN TÙNG		NGÀY XUẤT BẢN: ..... LẦN XUẤT BẢN..... TỶ LỆ: KHỔ GIẤY : A3 HIỆU CHỈNH.....	SỐ HIỆU BẢN VẼ: MÃ HỒ SƠ ..... TÊN BẢN VẼ KC-18

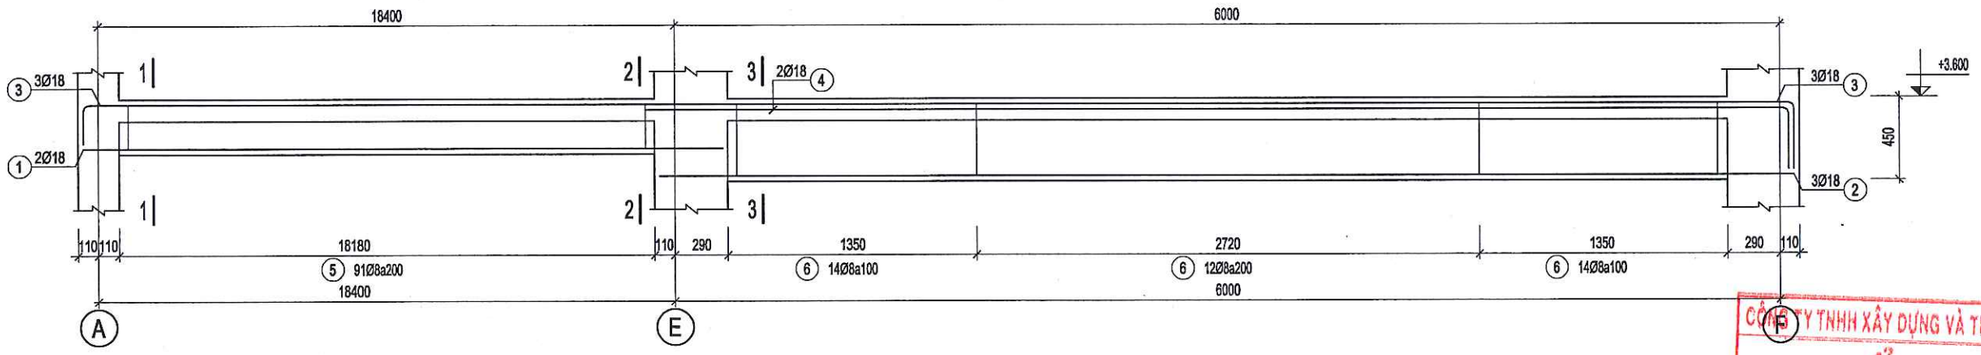


DY.3 (SL= 01, L= 24.62m)

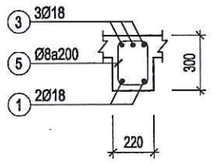

1-1

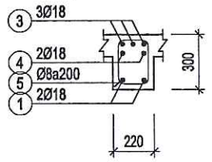


2-2

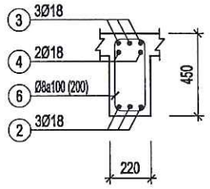


3-3


CÔNG TY TNHH XÂY DỰNG VÀ THƯƠNG MẠI H2T
THẨM TRA
Theo Văn bản số:...../.....
Ngày.....tháng.....năm 20.....
Ký tên:

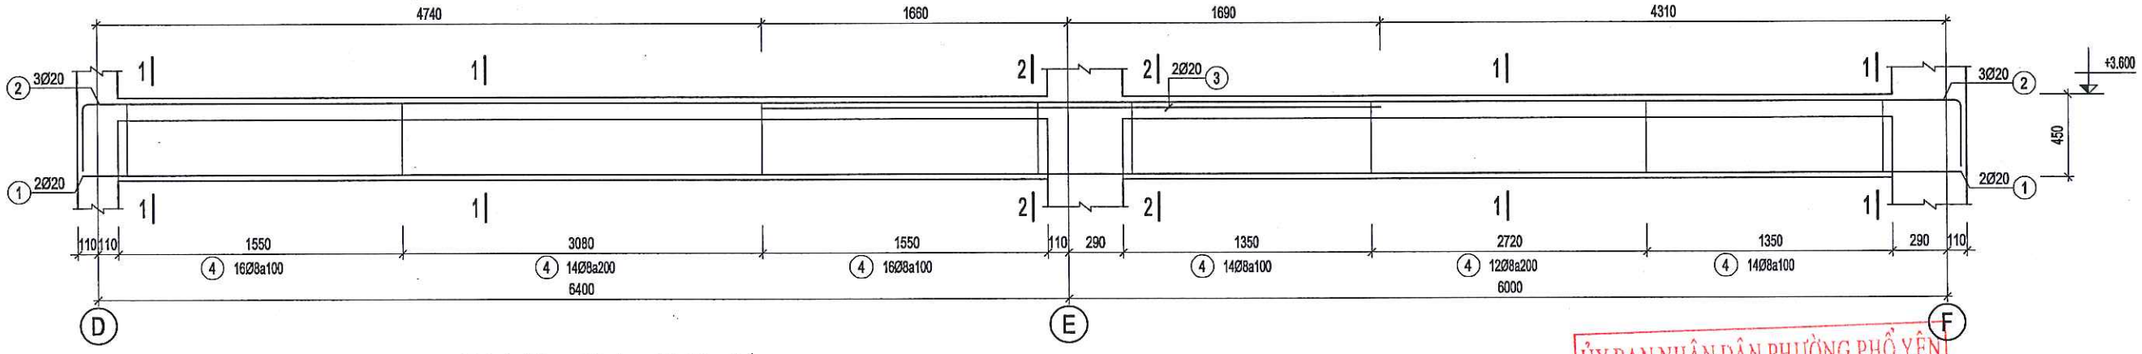

DY.4 (SL= 01, L= 12.62m)

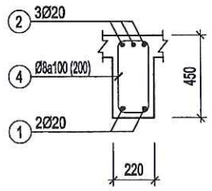


1-1

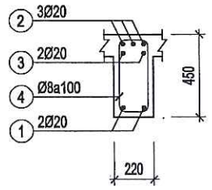


2-2

ỦY BAN NHÂN DÂN PHƯỜNG PHỔ YÊN
PHÒNG KINH TẾ, HẠ TẦNG VÀ ĐÔ THỊ
THẨM ĐỊNH
Theo Văn bản số ..... / .....
ngày ..... tháng ..... năm 20 .....
Ký tên


CHỦ ĐẦU TƯ	TÊN DỰ ÁN/CÔNG TRÌNH:	ĐƠN VỊ TƯ VẤN:	CHỦ NHIỆM DỰ ÁN: KTS. PHẠM DUY		CHỦ TRÌ BỘ MÔN: KS. VŨ XUÂN TÙNG		HẠNG MỤC: NHÀ HIỆU BỘ 2 TẦNG	QUYỂN 01
TRUNG TÂM DỊCH VỤ TỔNG HỢP PHƯỜNG PHỔ YÊN	NHÀ HIỆU BỘ 2 TẦNG VÀ CÔNG TRÌNH PHỤ TRỢ TRƯỜNG TIỂU HỌC HỒNG TIẾN II	CÔNG TY CPTV VÀ ĐẦU TƯ XÂY DỰNG THÁI NGUYÊN ĐỊA CHỈ: 8/1 ĐƯỜNG BẮC KẠN - P. PHAN ĐÌNH PHÙNG - T. THÁI NGUYÊN	QL KỸ THUẬT: KTS. VŨ NGUYÊN BÌNH		THIẾT KẾ: KS. VŨ XUÂN TÙNG		GIAI ĐOẠN H.S.T.K.C.S
	ĐỊA ĐIỂM: PHƯỜNG PHỔ YÊN - TỈNH THÁI NGUYÊN	GIÁM ĐỐC: KS. NGUYỄN TIẾN DŨNG	KIỂM: KTS. VŨ NGUYÊN BÌNH		THỂ HIỆN: KS. VŨ XUÂN TÙNG		TÊN BẢN VẼ: CHI TIẾT DẦM TẦNG 2	SỐ HIỆU BẢN VẼ: MÃ HỒ SƠ ..... TÊN BẢN VẼ KC-19
							NGÀY XUẤT BẢN: ..... LẦN XUẤT BẢN..... TỶ LỆ : KHỔ GIẤY : A3 HIỆU CHỈNH.....	

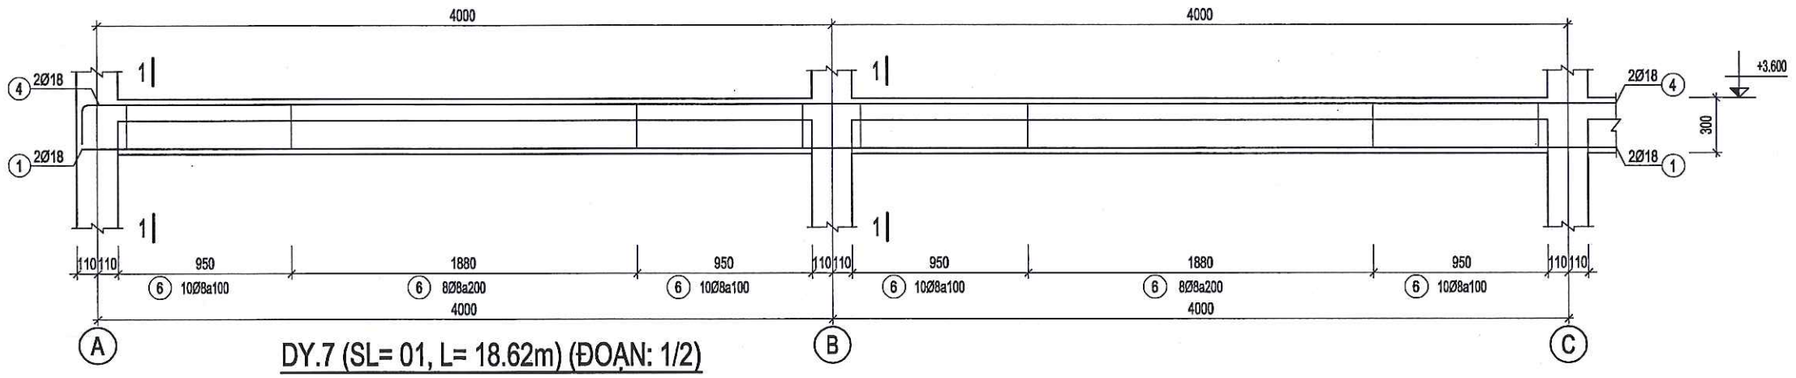


DY.7 (SL= 01, L= 18.62m) (ĐOẠN: 1/2)

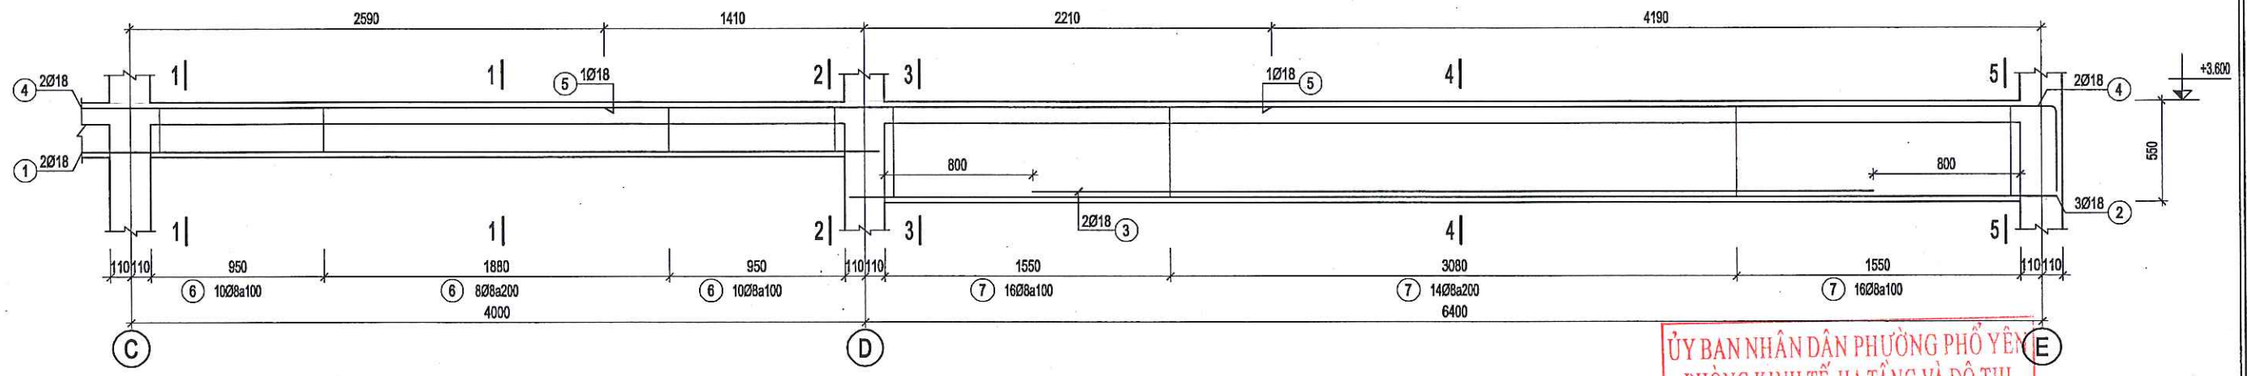

DY.7 (SL= 01, L= 18.62m) (ĐOẠN: 2/2)

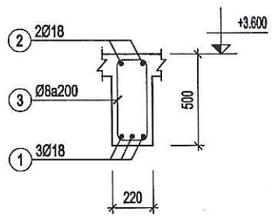


DẦM DY.5 (SL= 01, L= 4.89m)

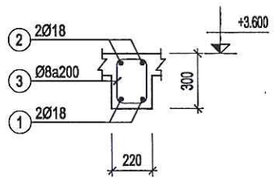


DẦM DY.6 (SL= 01, L= 12.22m)


DẦM DY.8 (SL= 02, L= 2.12m)

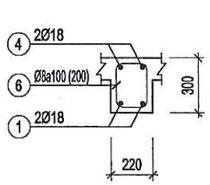


1-1

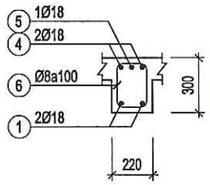


2-2

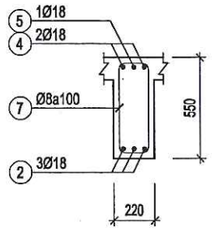

3-3

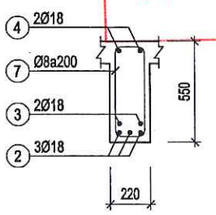

4-4

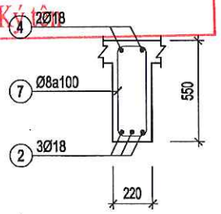

5-5

CÔNG TY TNHH XÂY DỰNG VÀ THƯƠNG MẠI HẰT

THẨM TRA

Theo Văn bản số...../.....

Ngày.....tháng.....năm 20.....

Ký tên:

ỦY BAN NHÂN DÂN PHƯỜNG PHỔ YÊN

PHÒNG KINH TẾ, HẠ TẦNG VÀ ĐÔ THỊ

THẨM ĐỊNH

Theo Văn bản số...../.....

ngày ..... tháng ..... năm 20 .....

Ký tên:

CHỦ ĐẦU TƯ	TÊN DỰ ÁN/CÔNG TRÌNH:	ĐƠN VỊ TƯ VẤN:	CHỦ NHIỆM DỰ ÁN: KTS. PHẠM DUY		CHỦ TRÌ BỘ MÔN: KS. VŨ XUÂN TÙNG		HẠNG MỤC: NHÀ HIỆU BỘ 2 TẦNG	QUYỂN 01
TRUNG TÂM DỊCH VỤ TỔNG HỢP PHƯỜNG PHỔ YÊN	**NHÀ HIỆU BỘ 2 TẦNG VÀ CÔNG TRÌNH PHỤ TRỢ TRƯỜNG TIỂU HỌC HỒNG TIẾN II**	CÔNG TY CPTV VÀ ĐẦU TƯ XÂY DỰNG THÁI NGUYÊN (ISO 9001:2015) ĐỊA CHỈ: 57 ĐƯỜNG BẮC KẠN - P. PHAN ĐÌNH PHÙNG - T. THÁI NGUYÊN	QL KỸ THUẬT KTS. VŨ NGUYÊN BÌNH		THIẾT KẾ KS. VŨ XUÂN TÙNG	TÊN BẢN VẼ: CHI TIẾT DẦM TẦNG 2	GIAI ĐOẠN H.S.T.K.C.S
	ĐỊA ĐIỂM: PHƯỜNG PHỔ YÊN - TỈNH THÁI NGUYÊN	GIÁM ĐỐC: KS. NGUYỄN TIẾN DŨNG	KIỂM KTS. VŨ NGUYÊN BÌNH		THỂ HIỆN: KS. VŨ XUÂN TÙNG		NGÀY XUẤT BẢN: ..... LẦN XUẤT BẢN..... TỶ LỆ: KHỔ GIẤY : A3 HIỆU CHỈNH.....	SỐ HIỆU BẢN VẼ: MÃ HỒ SƠ ..... TÊN BẢN VẼ KC-20

BẢNG THỐNG KÊ CỐT THÉP

CẤU KIỆN	STT	HÌNH DẠNG, KÍCH THƯỚC	ĐƯỜNG KÍNH (mm)	CHIỀU DÀI THANH (mm)	SỐ LƯỢNG 1 CK	SỐ LƯỢNG T. BỘ	TỔNG CHIỀU DÀI (m)	TRỌNG LƯỢNG (kG)
SÀN TẦNG 2 LỚP DƯỚI (SL: 1)	1	10560	10	10560	60	60	633.6	390.64
	2	8780	10	8780	9	9	79.02	48.72
	3	4830	10	4830	32	32	154.56	95.29
	4	8560	10	8560	50	50	428	263.88
	5	10460	10	10460	36	36	376.56	232.16
	6	6560	10	6560	23	23	150.88	93.02
	7	12160	10	12560	23	23	288.88	178.11
	8	3020	10	3020	20	20	60.4	37.24
	9	18560	10	18960	9	9	170.64	105.21
	10	5890	10	5890	20	20	117.8	72.63
	11	19240	10	19640	12	12	235.68	145.31
	12	26160	10	26960	5	5	134.8	83.11
	13	27670	10	28470	12	12	341.64	210.63
	14	18160	10	18560	26	26	482.56	297.52
	TỔNG HỢP KHỐI LƯỢNG (kG): Ø ≤ 10 : 2253.5 Ø ≤ 18 : 0 Ø > 18 : 0							
SÀN TẦNG 2 LỚP TRÊN (SL: 1)	1	100 10560 100	10	10760	60	60	645.6	398.04
	2	100 8780 100	10	8980	9	9	80.82	49.83
	3	100 4830 100	10	5030	32	32	160.96	99.24
	4	100 3240 100	10	3440	20	20	68.8	42.42
	5	100 5890 100	10	6090	20	20	121.8	75.09
	6	100 27670 100	10	28670	12	12	344.04	212.11
	7	100 26160 100	10	27160	5	5	135.8	83.73
	8	100 19240 100	10	19840	12	12	238.08	146.79
	9	100 18560 100	10	19160	9	9	172.44	106.32
	10	100 12160 100	10	12760	23	23	293.48	180.94
	11	100 18160 100	10	18760	26	26	487.76	300.72
	12	100 6560 100	10	6760	23	23	155.48	95.86
	13	100 8560 100	10	8760	50	50	438	270.04
	14	100 10460 100	10	10660	43	43	458.38	282.61
	TỔNG HỢP KHỐI LƯỢNG (kG): Ø ≤ 10 : 2343.7 Ø ≤ 18 : 0 Ø > 18 : 0							

BẢNG THỐNG KÊ CỐT THÉP

CẤU KIỆN	STT	HÌNH DẠNG, KÍCH THƯỚC	ĐƯỜNG KÍNH (mm)	CHIỀU DÀI THANH (mm)	SỐ LƯỢNG 1 CK	SỐ LƯỢNG T. BỘ	TỔNG CHIỀU DÀI (m)	TRỌNG LƯỢNG (kG)
DX.1 (SL: 1)	1	26170	18	27610	2	2	55.22	110.31
	2	250 26170 250	18	28110	2	2	56.22	112.30
	3	170 250 80	8	1000	175	175	175	69.05
	TỔNG HỢP KHỐI LƯỢNG (kG): Ø ≤ 10 : 69.1 Ø ≤ 18 : 222.6 Ø > 18 : 0							
DX.2 (SL: 2)	1	4170	18	4170	2	4	16.68	33.32
	2	250 4170 250	18	4670	2	4	18.68	37.31
	3	170 250 80	8	1000	28	56	56	22.10
	TỔNG HỢP KHỐI LƯỢNG (kG): Ø ≤ 10 : 22.1 Ø ≤ 18 : 70.6 Ø > 18 : 0							
DX.3 (SL: 1)	1	18170	18	18890	2	2	37.78	75.47
	2	250 18170 250	18	19390	2	2	38.78	77.47
	3	170 250 80	8	1000	121	121	121	47.74
	TỔNG HỢP KHỐI LƯỢNG (kG): Ø ≤ 10 : 47.7 Ø ≤ 18 : 152.9 Ø > 18 : 0							
DX.4 (SL: 1)	1	6570	18	6570	3	3	19.71	39.37
	2	4500	18	4500	2	2	9	17.98
	3	475 6570 475	18	7520	3	3	22.56	45.07
	4	170 500 80	8	1500	44	44	66	26.04
	TỔNG HỢP KHỐI LƯỢNG (kG): Ø ≤ 10 : 26 Ø ≤ 18 : 102.4 Ø > 18 : 0							
DX.5 (SL: 1)	1	22170	18	22890	2	2	45.78	91.45
	2	250 22170 250	18	23390	2	2	46.78	93.45
	3	170 250 80	8	1000	148	148	148	58.40
	TỔNG HỢP KHỐI LƯỢNG (kG): Ø ≤ 10 : 58.4 Ø ≤ 18 : 184.9 Ø > 18 : 0							
DX.6 (SL: 1)	1	8790	18	8790	3	3	26.37	52.68
	2	350 8790 350	18	9490	2	2	18.98	37.91
	3	170 350 80	8	1200	59	59	70.8	27.94
	TỔNG HỢP KHỐI LƯỢNG (kG): Ø ≤ 10 : 27.9 Ø ≤ 18 : 90.6 Ø > 18 : 0							

CÔNG TY TNHH XÂY DỰNG VÀ THƯƠNG MẠI H2T
THẨM TRA
Theo Văn bản số:...../.....
Ngày.....tháng.....năm 20.....
Ký tên:

ỦY BAN NHÂN DÂN PHƯỜNG PHỔ YÊN
PHÒNG KINH TẾ, HẠ TẦNG VÀ ĐÔ THỊ
THẨM ĐỊNH
Theo Văn bản số...../.....
ngày ..... tháng ..... năm 20 .....
Ký tên

CHỦ ĐẦU TƯ	TÊN DỰ ÁN/CÔNG TRÌNH:	ĐƠN VỊ TƯ VẤN:	CHỦ NHIỆM DỰ ÁN: KTS. PHẠM DUY	CHỦ TRÌ BỘ MÔN: KS. VŨ XUÂN TÙNG		HẠNG MỤC: NHÀ HIỆU BỘ 2 TẦNG	QUYỂN 01
TRUNG TÂM DỊCH VỤ TỔNG HỢP PHƯỜNG PHỔ YÊN	NHÀ HIỆU BỘ 2 TẦNG VÀ CÔNG TRÌNH PHỤ TRỢ TRƯỜNG TIỂU HỌC HỒNG TIẾN II	CÔNG TY CPTV VÀ ĐẦU TƯ XÂY DỰNG THÁI NGUYÊN (TCICO ISO 9001:2025) ĐỊA CHỈ: S1 ĐƯỜNG BẮC KẠN - P. PHAN ĐÌNH PHÙNG - T. THÁI NGUYÊN	QL KỸ THUẬT KTS. VŨ NGUYÊN BÌNH	THIẾT KẾ KS. VŨ XUÂN TÙNG		TÊN BẢN VẼ: CHI TIẾT DẦM TẦNG 2	GIAI ĐOẠN H.S.T.K.C.S
	ĐỊA ĐIỂM: PHƯỜNG PHỔ YÊN - TỈNH THÁI NGUYÊN	GIÁM ĐỐC: KS. NGUYỄN TIẾN DŨNG	KIỂM KTS. VŨ NGUYÊN BÌNH	THỂ HIỆN: KS. VŨ XUÂN TÙNG		NGÀY XUẤT BẢN: ..... LẦN XUẤT BẢN..... TỶ LỆ : KHỔ GIẤY : A3 HIỆU CHỈNH.....	SỐ HIỆU BẢN VẼ: MÃ HỒ SƠ ..... TÊN BẢN VẼ KC-21

BẢNG THỐNG KÊ CỐT THÉP

CẤU KIỆN	STT	HÌNH DẠNG, KÍCH THƯỚC	ĐƯỜNG KÍNH (mm)	CHIỀU DÀI THANH (mm)	SỐ LƯỢNG 1 CK	SỐ LƯỢNG T. BỘ	TỔNG CHIỀU DÀI (m)	TRỌNG LƯỢNG (kG)
DX.7 (SL:1)	1	4840	18	4840	1	1	4.84	9.67
	2	250 | 4840 | 250	18	5340	1	1	5.34	10.67
	3	80 250 80	8	410	33	33	13.53	5.34
	TỔNG HỢP KHỐI LƯỢNG (kG): Ø≤10 : 5.3 Ø≤18 : 20.3 Ø>18 : 0							
DX.8 (SL:1)	1	2750	22	2750	2	2	5.5	16.41
	2	8170	22	8170	3	3	24.51	73.14
	3	5520	22	5520	2	2	11.04	32.94
	4	325 | 10570 | 525	22	11420	2	2	22.84	68.16
	5	525 | 8945	22	9470	1	1	9.47	28.26
	6	500 | 8720	22	9220	2	2	18.44	55.03
	7	170 | 350 | 80	8	1200	15	15	18	7.10
	8	170 | 550 | 80	8	1600	55	55	88	34.72
	TỔNG HỢP KHỐI LƯỢNG (kG): Ø≤10 : 41.8 Ø≤18 : 0 Ø>18 : 273.9							
DX.9 (SL:3)	1	2750	22	2750	2	6	16.5	49.24
	2	8170	22	8170	3	9	73.53	219.42
	3	5520	22	5520	2	6	33.12	98.83
	4	325 | 10570 | 475	22	11370	2	6	68.22	203.57
	5	475 | 8945	22	9420	1	3	28.26	84.33
	6	450 | 8720	22	9170	2	6	55.02	164.18
	7	170 | 350 | 80	8	1200	15	45	54	21.31
	8	170 | 500 | 80	8	1500	55	165	247.5	97.66
	TỔNG HỢP KHỐI LƯỢNG (kG): Ø≤10 : 119 Ø≤18 : 0 Ø>18 : 819.6							

BẢNG THỐNG KÊ CỐT THÉP

CẤU KIỆN	STT	HÌNH DẠNG, KÍCH THƯỚC	ĐƯỜNG KÍNH (mm)	CHIỀU DÀI THANH (mm)	SỐ LƯỢNG 1 CK	SỐ LƯỢNG T. BỘ	TỔNG CHIỀU DÀI (m)	TRỌNG LƯỢNG (kG)
DY.1 (SL:3)	1	2750	20	2750	2	6	16.5	40.69
	2	6170	20	6170	2	6	37.02	91.30
	3	4020	20	4020	1	3	12.06	29.74
	4	225 | 8570 | 375	20	9170	2	6	55.02	135.69
	5	375 | 6945	20	7320	1	3	21.96	54.16
	6	170 | 250 | 80	8	1000	15	45	45	17.76
	7	170 | 400 | 80	8	1300	40	120	156	61.56
	TỔNG HỢP KHỐI LƯỢNG (kG): Ø≤10 : 79.3 Ø≤18 : 0 Ø>18 : 351.6							
DY.2 (SL:3)	1	4650	20	4650	2	6	27.9	68.81
	2	6170	20	6170	2	6	37.02	91.30
	3	4020	20	4020	1	3	12.06	29.74
	4	225 | 10470 | 375	20	11070	2	6	66.42	163.80
	5	375 | 6945	20	7320	1	3	21.96	54.16
	6	170 | 250 | 80	8	1000	27	81	81	31.96
	7	170 | 400 | 80	8	1300	40	120	156	61.56
	TỔNG HỢP KHỐI LƯỢNG (kG): Ø≤10 : 93.5 Ø≤18 : 0 Ø>18 : 407.8							
DY.3 (SL:1)	1	18750	18	19470	2	2	38.94	77.79
	2	6170	18	6170	3	3	18.51	36.98
	3	225 | 24570 | 375	18	26610	3	3	79.83	159.47
	4	350 | 10720	18	11070	2	2	22.14	44.23
	5	170 | 250 | 80	8	1000	91	91	91	35.91
	6	170 | 400 | 80	8	1300	40	40	52	20.52
	TỔNG HỢP KHỐI LƯỢNG (kG): Ø≤10 : 56.4 Ø≤18 : 318.5 Ø>18 : 0							

CÔNG TY TNHH XÂY DỰNG VÀ THƯƠNG MẠI H2Y
THẨM TRA
Theo Văn bản số:...../.....
Ngày.....tháng.....năm 20.....
Ký tên:

ỦY BAN NHÂN DÂN PHƯỜNG PHỔ YÊN
PHÒNG KINH TẾ, HẠ TẦNG VÀ ĐÔ THỊ
THẨM ĐỊNH
Theo Văn bản số...../.....
ngày.. tháng.. năm 20 .....
Ký tên

CHỦ ĐẦU TƯ	TÊN DỰ ÁN/CÔNG TRÌNH:	ĐƠN VỊ TƯ VẤN:	CHỦ NHIỆM DỰ ÁN: KTS. PHẠM DUY	CHỦ TRÌ BỘ MÔN: KS. VŨ XUÂN TÙNG	HẠNG MỤC: NHÀ HIỆU BỘ 2 TẦNG	QUYỂN 01
TRUNG TÂM DỊCH VỤ TỔNG HỢP PHƯỜNG PHỔ YÊN	NHÀ HIỆU BỘ 2 TẦNG VÀ CÔNG TRÌNH PHỤ TRỢ TRƯỜNG TIỂU HỌC HỒNG TIẾN II	TCICO ISO 9001 : 2026 CÔNG TY CPTV VÀ ĐẦU TƯ XÂY DỰNG THÁI NGUYÊN ĐỊA CHỈ: 5/1 ĐƯỜNG BẮC KẠN - P. PHAN ĐÌNH PHÙNG - T. THÁI NGUYÊN	QL KỸ THUẬT: KTS. VŨ NGUYÊN BÌNH	THIẾT KẾ: KS. VŨ XUÂN TÙNG	TÊN BẢN VẼ: CHI TIẾT DẦM TẦNG 2	GIAI ĐOẠN H.S.T.K.C.S
	ĐỊA ĐIỂM: PHƯỜNG PHỔ YÊN - TỈNH THÁI NGUYÊN	GIÁM ĐỐC: KS. NGUYỄN TIẾN DŨNG	KIỂM: KTS. VŨ NGUYÊN BÌNH	THỂ HIỆN: KS. VŨ XUÂN TÙNG	NGÀY XUẤT BẢN: ..... LẦN XUẤT BẢN..... TỶ LỆ : KHỔ GIẤY : A3 HIỆU CHỈNH.....	SỐ HIỆU BẢN VẼ: MÃ HỒ SƠ ..... TÊN BẢN VẼ KC-22


BẢNG THỐNG KÊ CỐT THÉP

CẤU KIỆN	STT	HÌNH DẠNG, KÍCH THƯỚC	ĐƯỜNG KÍNH (mm)	CHIỀU DÀI THANH (mm)	SỐ LƯỢNG 1 CK	SỐ LƯỢNG T. BỘ	TỔNG CHIỀU DÀI (m)	TRỌNG LƯỢNG (kG)
DY.4 (SL:1)	1	12570	20	13370	2	2	26.74	65.94
	2	375 | 12570 | 375	20	14120	3	3	42.36	104.47
	3	3350	20	3350	2	2	6.7	16.52
	4	170 | 400 | 80	8	1300	85	85	110.5	43.60
	TỔNG HỢP KHỐI LƯỢNG (kG): Ø≤10 : 43.6	Ø≤18 : 0	Ø>18 : 186.9					
DY.5 (SL:1)	1	4840	18	4840	3	3	14.52	29.00
	2	450 | 4840 | 450	18	5740	2	2	11.48	22.93
	3	170 | 450 | 80	8	1400	24	24	33.6	13.26
	TỔNG HỢP KHỐI LƯỢNG (kG): Ø≤10 : 13.3	Ø≤18 : 51.9	Ø>18 : 0					
DY.6 (SL:1)	1	12170	18	12890	2	2	25.78	51.50
	2	250 | 12170 | 250	18	13390	2	2	26.78	53.50
	3	170 | 250 | 80	8	1000	61	61	61	24.07
	TỔNG HỢP KHỐI LƯỢNG (kG): Ø≤10 : 24.1	Ø≤18 : 105	Ø>18 : 0					
DY.7 (SL:1)	1	12170	18	12890	2	2	25.78	51.50
	2	6570	18	6570	3	3	19.71	39.37
	3	4580	18	4580	2	2	9.16	18.30
	4	225 | 18570 | 475	18	19990	2	2	39.98	79.86
	5	3620	18	3620	1	1	3.62	7.23
	6	170 | 250 | 80	8	1000	84	84	84	33.15
	7	170 | 500 | 80	8	1500	46	46	69	27.23
	TỔNG HỢP KHỐI LƯỢNG (kG): Ø≤10 : 60.4	Ø≤18 : 196.3	Ø>18 : 0					
DY.8 (SL:2)	1	2070	18	2070	2	4	8.28	16.54
	2	250 | 2070 | 250	18	2570	2	4	10.28	20.54
	3	170 | 250 | 80	8	1000	11	22	22	8.68
	TỔNG HỢP KHỐI LƯỢNG (kG): Ø≤10 : 8.7	Ø≤18 : 37.1	Ø>18 : 0					

CÔNG TY TNHH XÂY DỰNG VÀ THƯƠNG MẠI H2T
THẨM TRA
Theo Văn bản số:...../.....
Ngày.....tháng.....năm 20.....
Ký tên:


ỦY BAN NHÂN DÂN PHƯỜNG PHỔ YÊN
PHÒNG KINH TẾ, HẠ TẦNG VÀ ĐÔ THỊ
THẨM ĐỊNH
Theo Văn bản số...../.....
ngày ..... tháng ..... năm 20 .....
Ký tên

CHỦ ĐẦU TƯ	TÊN DỰ ÁN/CÔNG TRÌNH:	ĐƠN VỊ TƯ VẤN:	CHỦ NHIỆM DỰ ÁN: KTS. PHẠM DUY	CHỦ TRÌ BỘ MÔN: KS. VŨ XUÂN TÙNG	HẠNG MỤC: NHÀ HIỆU BỘ 2 TẦNG	QUYỂN 01
TRUNG TÂM DỊCH VỤ TỔNG HỢP PHƯỜNG PHỔ YÊN	NHÀ HIỆU BỘ 2 TẦNG VÀ CÔNG TRÌNH PHỤ TRỢ TRƯỜNG TIỂU HỌC HỒNG TIẾN II	CÔNG TY CPTV VÀ ĐẦU TƯ XÂY DỰNG THÁI NGUYÊN ĐỊA CHỈ: 5/1 ĐƯỜNG BẮC KẠN - P. PHAN ĐÌNH PHÙNG - T. THÁI NGUYÊN	QL KỸ THUẬT: KTS. VŨ NGUYÊN BÌNH	THIẾT KẾ: KS. VŨ XUÂN TÙNG	TÊN BẢN VẼ: CHI TIẾT DẦM TẦNG 2	GIAI ĐOẠN H.S.T.K.C.S
	ĐỊA ĐIỂM: PHƯỜNG PHỔ YÊN - TỈNH THÁI NGUYÊN	GIÁM ĐỐC: KS. NGUYỄN TIẾN DŨNG	KIỂM: KTS. VŨ NGUYÊN BÌNH	THỂ HIỆN: KS. VŨ XUÂN TÙNG	NGÀY XUẤT BẢN: ..... LẦN XUẤT BẢN..... TỶ LỆ: KHỔ GIẤY : A3 HIỆU CHỈNH.....	SỐ HIỆU BẢN VẼ: MÃ HỒ SƠ ..... TÊN BẢN VẼ KC-23

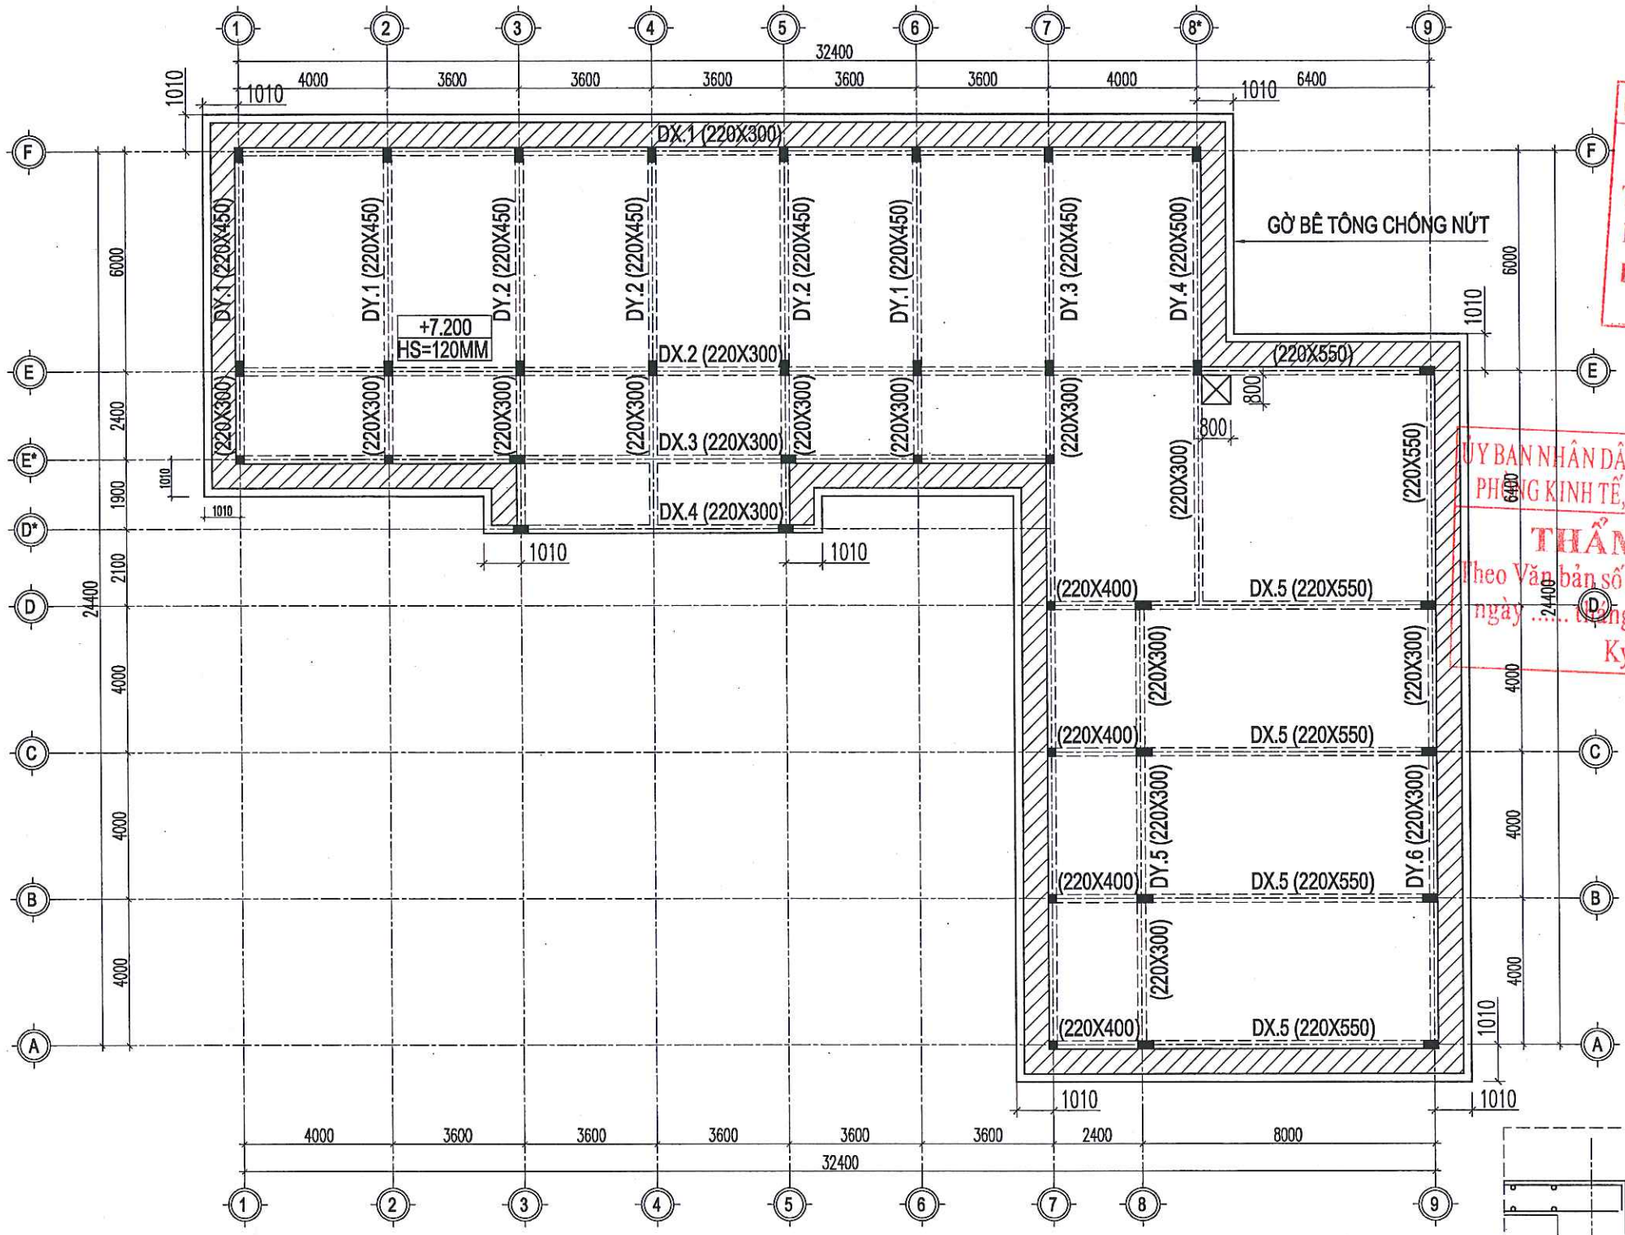

GHI CHÚ:

- BÊ TÔNG CỘT DẦM SÀN MÁC 300#, ĐÁ 1X2.
- THÉP ĐƯỜNG KÍNH >=10 SỬ DỤNG AIII (CB400-V).
- THÉP ĐƯỜNG KÍNH<10 SỬ DỤNG THÉP AII (CB240-T).
- SÀN DÀY 120MM :
- SÀN DÀY 120MM , HẠ CỐT ĐÁY DẦM:

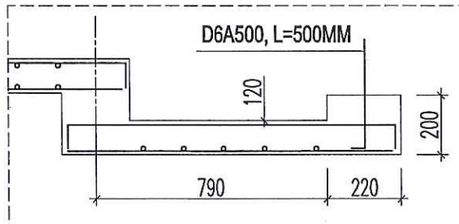


CHI TIẾT GỜ BÊ TÔNG CHỐNG NỨT


MẶT BẰNG KẾT CẤU SÀN TẦNG MÁI

CÔNG TY TNHH XÂY DỰNG VÀ THƯƠNG MẠI H2T
THẨM TRA
Theo Văn bản số:...../.....
Ngày.....tháng.....năm 20.....
Ký tên:

ỦY BAN NHÂN DÂN PHƯỜNG PHỔ YÊN
PHÒNG KINH TẾ, HẠ TẦNG VÀ ĐÔ THỊ
THẨM ĐỊNH
Theo Văn bản số ...../.....
ngày ..... tháng ..... năm 20 .....
Ký tên

CHỦ ĐẦU TƯ	TÊN DỰ ÁN/CÔNG TRÌNH:	ĐƠN VỊ TƯ VẤN:	CHỦ NHIỆM DỰ ÁN: KTS. PHẠM DUY		CHỦ TRÌ BỘ MÔN: KS. VŨ XUÂN TÙNG		HẠNG MỤC: NHÀ HIỆU BỘ 2 TẦNG	QUYỂN 01
TRUNG TÂM DỊCH VỤ TỔNG HỢP PHƯỜNG PHỔ YÊN	NHÀ HIỆU BỘ 2 TẦNG VÀ CÔNG TRÌNH PHỤ TRỢ TRƯỜNG TIỂU HỌC HỒNG TIẾN II	TCICO CÔNG TY CPTV VÀ ĐẦU TƯ XÂY DỰNG THÁI NGUYÊN ĐỊA CHỈ: 5/1 ĐƯỜNG BẮC KẠN - P. PHAN ĐÌNH PHÙNG - T. THÁI NGUYÊN	QL KỸ THUẬT KTS. VŨ NGUYÊN BÌNH		THIẾT KẾ KS. VŨ XUÂN TÙNG		GIAI ĐOẠN H.S.T.K.C.S
	ĐỊA ĐIỂM: PHƯỜNG PHỔ YÊN - TỈNH THÁI NGUYÊN	GIÁM ĐỐC: KS. NGUYỄN TIẾN DŨNG	KIỂM KTS. VŨ NGUYÊN BÌNH		THỂ HIỆN: KS. VŨ XUÂN TÙNG		TÊN BẢN VẼ: MẶT BẰNG KẾT CẤU SÀN TẦNG MÁI	SỐ HIỆU BẢN VẼ: MÃ HỒ SƠ / TÊN BẢN VẼ: ..... / KC-24
							NGÀY XUẤT BẢN: ..... LẦN XUẤT BẢN..... TỶ LỆ : KHỔ GIẤY : A3 HIỆU CHỈNH.....	

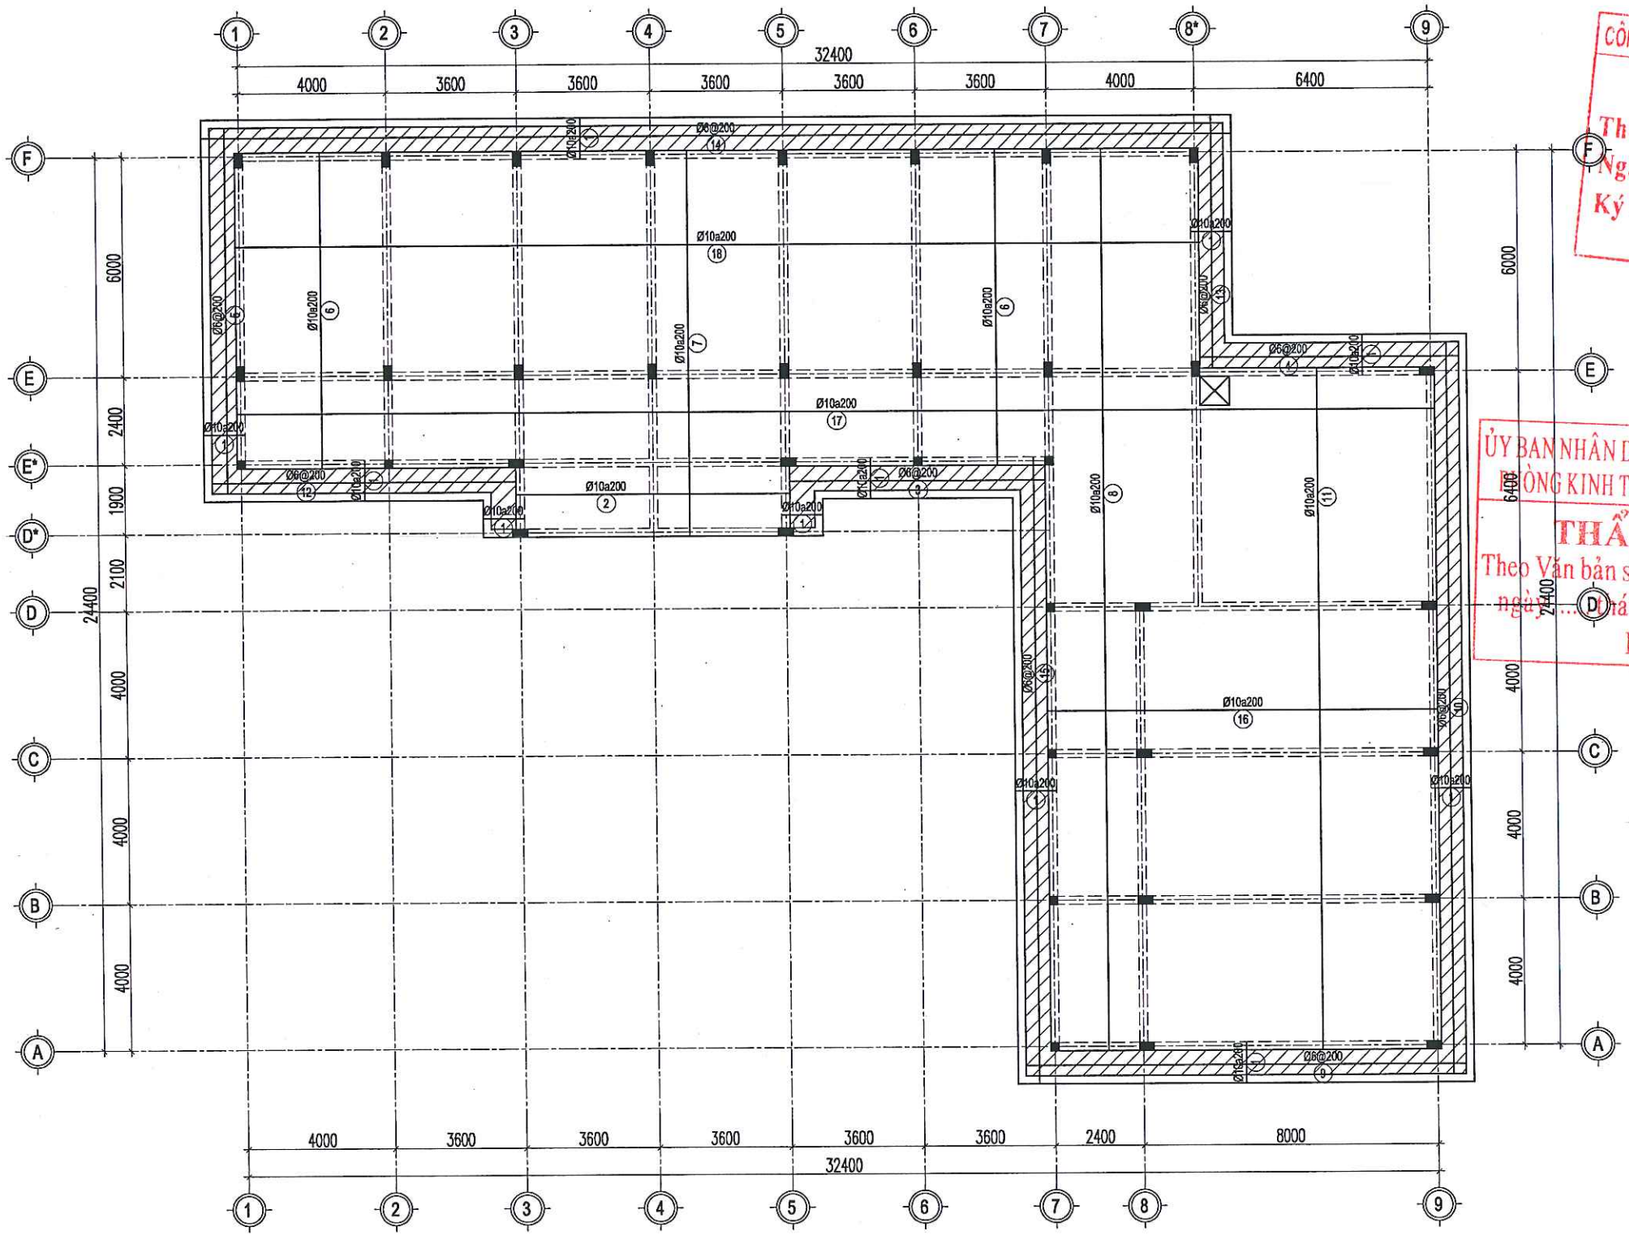
1
2
3
4
5
6
7
8*
9
32400
4000
3600
3600
3600
3600
3600
3600
4000
6400
F
E
E*
D*
D
C
B
A
24400
6000
2400
1900
2100
4000
4000
4000
4000
Ø6@200
Ø10a200
Ø10a200
Ø10a

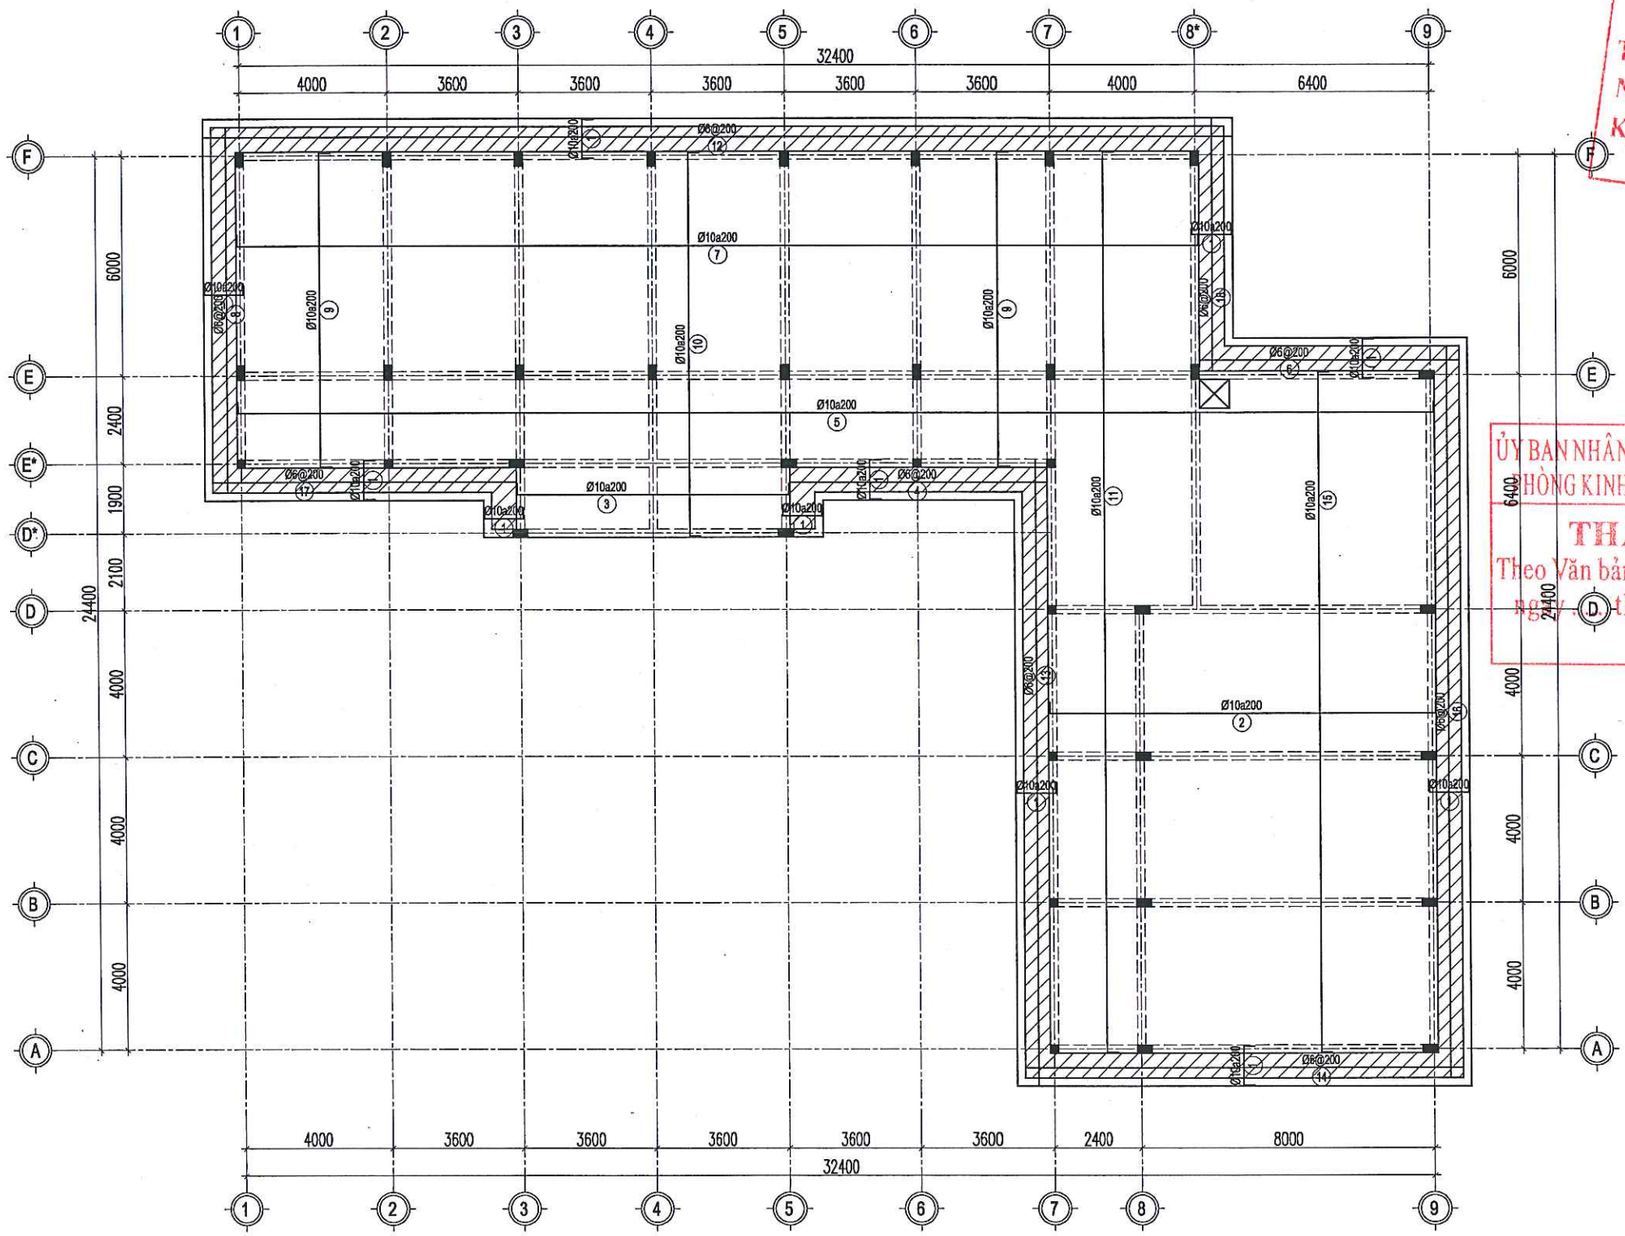

CÔNG TY TNHH XÂY DỰNG VÀ THƯƠNG MẠI H2T

THẨM TRA

Theo Văn bản số:...../.....

Ngày.....tháng.....năm 20.....

Ký tên:

ỦY BAN NHÂN DÂN PHƯỜNG PHỔ YÊN

PHÒNG KINH TẾ, HẠ TẦNG VÀ ĐÔ THỊ

THẨM ĐỊNH

Theo Văn bản số...../.....

ngày ..... tháng ..... năm 20 .....


Ký tên

GHI CHÚ:


- BÊ TÔNG CỘT DẦM SÀN MÁC 300#, ĐÁ 1X2.
- THÉP ĐƯỜNG KÍNH >=10 SỬ DỤNG AIII (CB400-V).
- THÉP ĐƯỜNG KÍNH<10 SỬ DỤNG THÉP AII (CB240-T).
- SÀN DÀY 120MM :
- SÀN DÀY 120MM , HẠ CỐT 50MM:

MẶT BẰNG THÉP LỚP TRÊN SÀN TẦNG MÁI


CHỦ ĐẦU TƯ	TÊN DỰ ÁN/CÔNG TRÌNH:	ĐƠN VỊ TƯ VẤN:	CHỦ NHIỆM DỰ ÁN: KTS. PHẠM DUY		CHỦ TRÌ BỘ MÔN: KS. VŨ XUÂN TÙNG		HẠNG MỤC: NHÀ HIỆU BỘ 2 TẦNG	QUYỂN 01
TRUNG TÂM DỊCH VỤ TỔNG HỢP PHƯỜNG PHỔ YÊN	NHÀ HIỆU BỘ 2 TẦNG VÀ CÔNG TRÌNH PHỤ TRỢ TRƯỜNG TIỂU HỌC HỒNG TIẾN II	CÔNG TY CPTV VÀ ĐẦU TƯ XÂY DỰNG THÁI NGUYÊN	QL KỸ THUẬT KTS. VŨ NGUYÊN BÌNH		THIẾT KẾ KS. VŨ XUÂN TÙNG			GIAI ĐOẠN H.S.T.K.C.S
		ĐỊA CHỈ: 5/1 ĐƯỜNG BẮC KẠN - P. PHAN ĐÌNH PHÙNG - T. THÁI NGUYÊN	GIÁM ĐỐC: KS. NGUYỄN TIẾN DŨNG		KIỂM KTS. VŨ NGUYÊN BÌNH		TÊN BẢN VẼ: MẶT BẰNG THÉP LỚP TRÊN SÀN TẦNG MÁI	SỐ HIỆU BẢN VẼ
	ĐỊA ĐIỂM: PHƯỜNG PHỔ YÊN - TỈNH THÁI NGUYÊN				THỂ HIỆN: KS. VŨ XUÂN TÙNG		NGÀY XUẤT BẢN: ..... LẦN XUẤT BẢN.....	MÃ HỒ SƠ: ..... TÊN BẢN VẼ: KC-26
							TỶ LỆ : KHỔ GIẤY : A3 HIỆU CHỈNH.....	

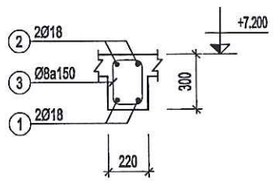


DẦM DX.1 (SL= 01, L= 26.22m)

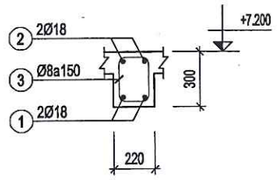

DẦM DX.3 (SL= 01, L= 22.22m)

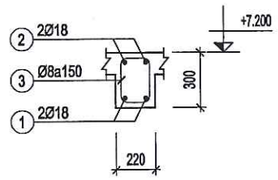


DẦM DX.4 (SL= 01, L= 7.6m)

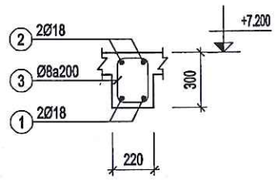


DẦM DY.5 (SL= 01, L= 12.22m)

CÔNG TY TNHH XÂY DỰNG VÀ THƯƠNG MẠI H2
THẨM TRA
Theo Văn bản số:...../.....
Ngày.....tháng.....năm 20.....
Ký tên:


ỦY BAN NHÂN DÂN PHƯỜNG PHỔ YÊN
PHÒNG KINH TẾ, HẠ TẦNG VÀ ĐÔ THỊ
THẨM ĐỊNH
Theo Văn bản số...../.....
ngày ..... tháng ..... năm 20 .....
Ký tên

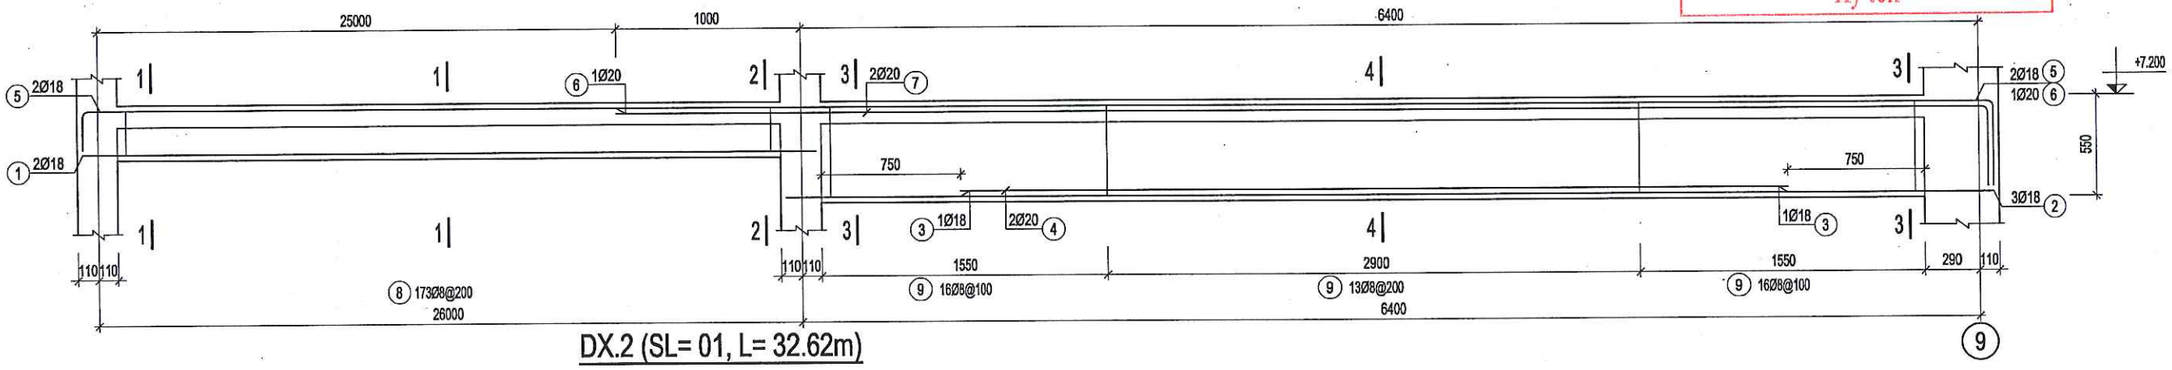


DX.2 (SL= 01, L= 32.62m)

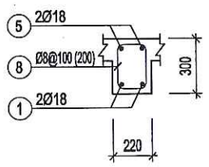


1-1

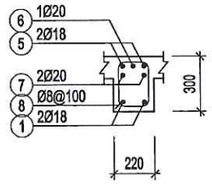

2-2

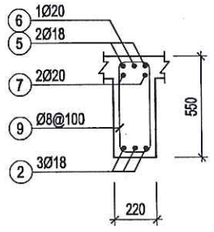


3-3

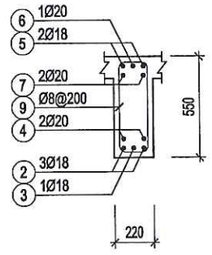


4-4


CHỦ ĐẦU TƯ	TÊN DỰ ÁN/CÔNG TRÌNH:	ĐƠN VỊ TƯ VẤN:	CHỦ NHIỆM DỰ ÁN: KTS. PHẠM DUY		CHỦ TRÌ BỘ MÔN: KS. VŨ XUÂN TÙNG		HẠNG MỤC: NHÀ HIỆU BỘ 2 TẦNG	QUYỂN 01
TRUNG TÂM DỊCH VỤ TỔNG HỢP PHƯỜNG PHỔ YÊN	NHÀ HIỆU BỘ 2 TẦNG VÀ CÔNG TRÌNH PHỤ TRỢ TRƯỜNG TIỂU HỌC HỒNG TIẾN II	CÔNG TY CPTV VÀ ĐẦU TƯ XÂY DỰNG THÁI NGUYÊN ĐỊA CHỈ: 5/1 ĐƯỜNG BẮC KẠN - P. PHAN ĐÌNH PHÙNG - T. THÁI NGUYÊN	QL KỸ THUẬT KTS. VŨ NGUYÊN BÌNH		THIẾT KẾ KS. VŨ XUÂN TÙNG		GIAI ĐOẠN H.S.T.K.C.S
	ĐỊA ĐIỂM: PHƯỜNG PHỔ YÊN - TỈNH THÁI NGUYÊN	GIÁM ĐỐC: KS. NGUYỄN TIẾN DŨNG	KIỂM KTS. VŨ NGUYÊN BÌNH		THỂ HIỆN: KS. VŨ XUÂN TÙNG		TÊN BẢN VẼ: CHI TIẾT DẦM TẦNG MÁI	SỐ HIỆU BẢN VẼ: MÃ HỒ SƠ ..... TÊN BẢN VẼ KC-27
							NGÀY XUẤT BẢN: ..... LẦN XUẤT BẢN..... TỶ LỆ : KHỔ GIẤY : A3 HIỆU CHỈNH.....	

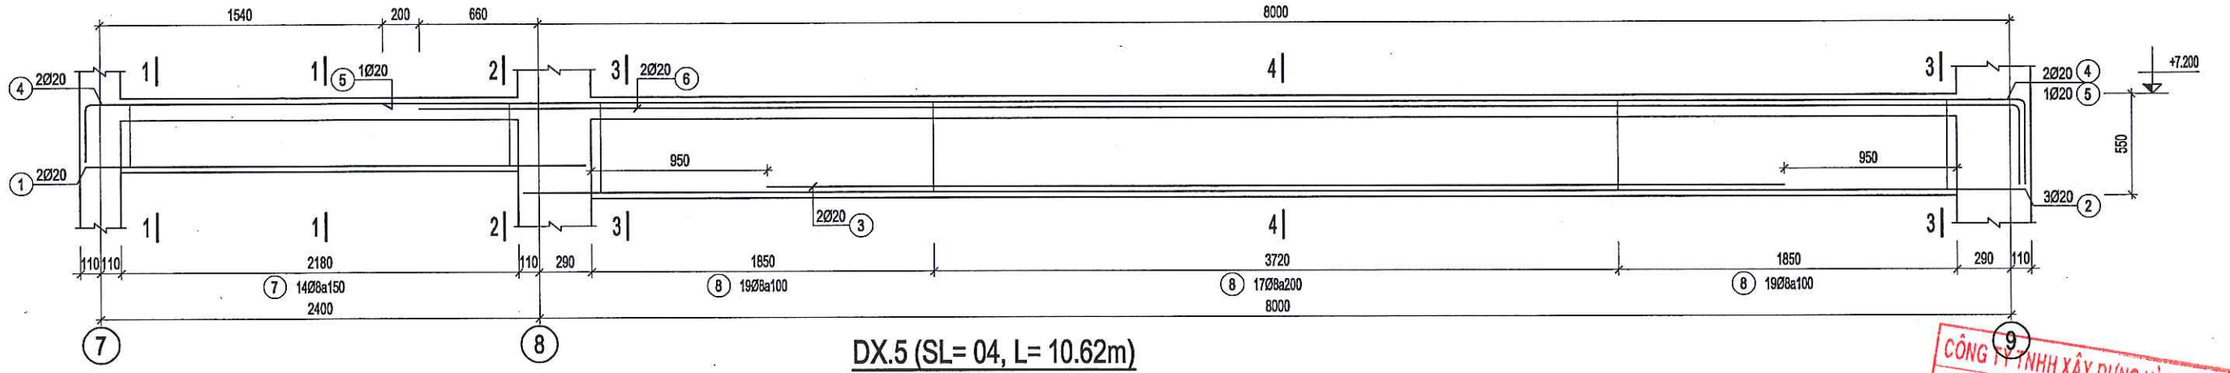


DX.5 (SL= 04, L= 10.62m)

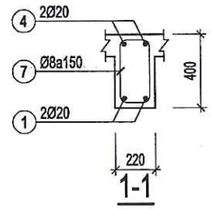


1-1

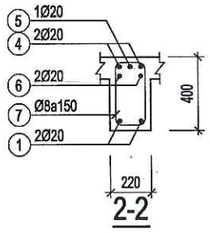

2-2

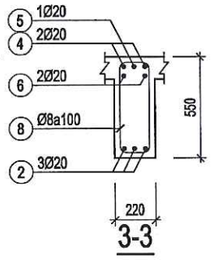


3-3

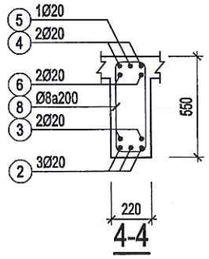


4-4


CÔNG TY TNHH XÂY DỰNG VÀ THƯƠNG MẠI H2T
THẨM TRA
Theo Văn bản số:...../.....
Ngày.....tháng.....năm 20.....
Ký tên:

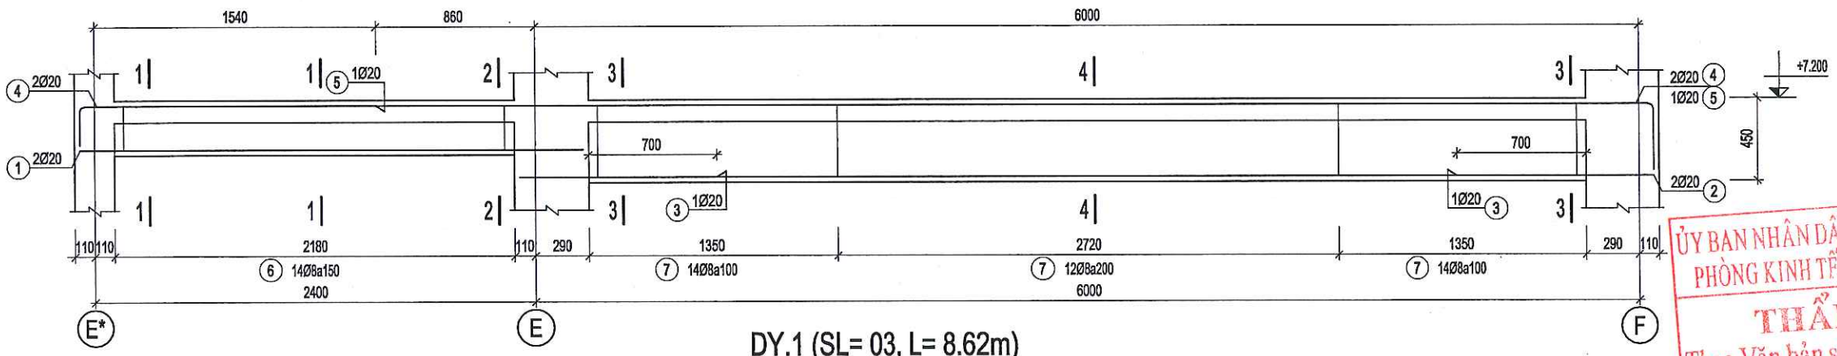


DY.1 (SL= 03, L= 8.62m)

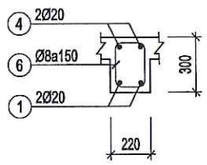


1-1

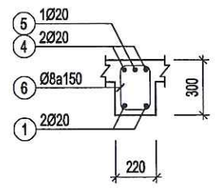

2-2

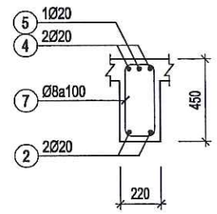


3-3

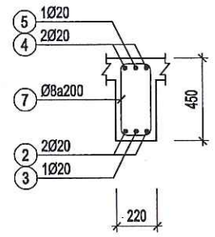


4-4

ỦY BAN NHÂN DÂN PHƯỜNG PHỔ YÊN
PHÒNG KINH TẾ, HẠ TẦNG VÀ ĐÔ THỊ
THẨM ĐỊNH
Theo Văn bản số ..... / .....
ngày ..... tháng ..... năm 20 .....
Ký tên


CHỦ ĐẦU TƯ	TÊN DỰ ÁN/CÔNG TRÌNH:	ĐƠN VỊ TƯ VẤN:	CHỦ NHIỆM DỰ ÁN: KTS. PHẠM DUY		CHỦ TRÌ BỘ MÔN: KS. VŨ XUÂN TÙNG		HẠNG MỤC: NHÀ HIỆU BỘ 2 TẦNG	QUYỂN 01
TRUNG TÂM DỊCH VỤ TỔNG HỢP PHƯỜNG PHỔ YÊN	NHÀ HIỆU BỘ 2 TẦNG VÀ CÔNG TRÌNH PHỤ TRỢ TRƯỜNG TIỂU HỌC HỒNG TIẾN II	TCICO CÔNG TY CPTV VÀ ĐẦU TƯ XÂY DỰNG THÁI NGUYÊN ĐỊA CHỈ: 61 ĐƯỜNG BẮC KẠN - P. PHAN ĐÌNH PHÙNG - T. THÁI NGUYÊN	QL KỸ THUẬT KTS. VŨ NGUYÊN BÌNH		THIẾT KẾ KS. VŨ XUÂN TÙNG		GIAI ĐOẠN H.S.T.K.C.S
	ĐỊA ĐIỂM: PHƯỜNG PHỔ YÊN - TỈNH THÁI NGUYÊN	GIÁM ĐỐC: KS. NGUYỄN TIẾN DŨNG	KIỂM KTS. VŨ NGUYÊN BÌNH		THỂ HIỆN: KS. VŨ XUÂN TÙNG		TÊN BẢN VẼ: CHI TIẾT DẦM TẦNG MÁI	SỐ HIỆU BẢN VẼ: MÃ HỒ SƠ ..... TÊN BẢN VẼ KC-28
							NGÀY XUẤT BẢN: ..... LẦN XUẤT BẢN..... TỶ LỆ : KHỔ GIẤY : A3 HIỆU CHỈNH.....	

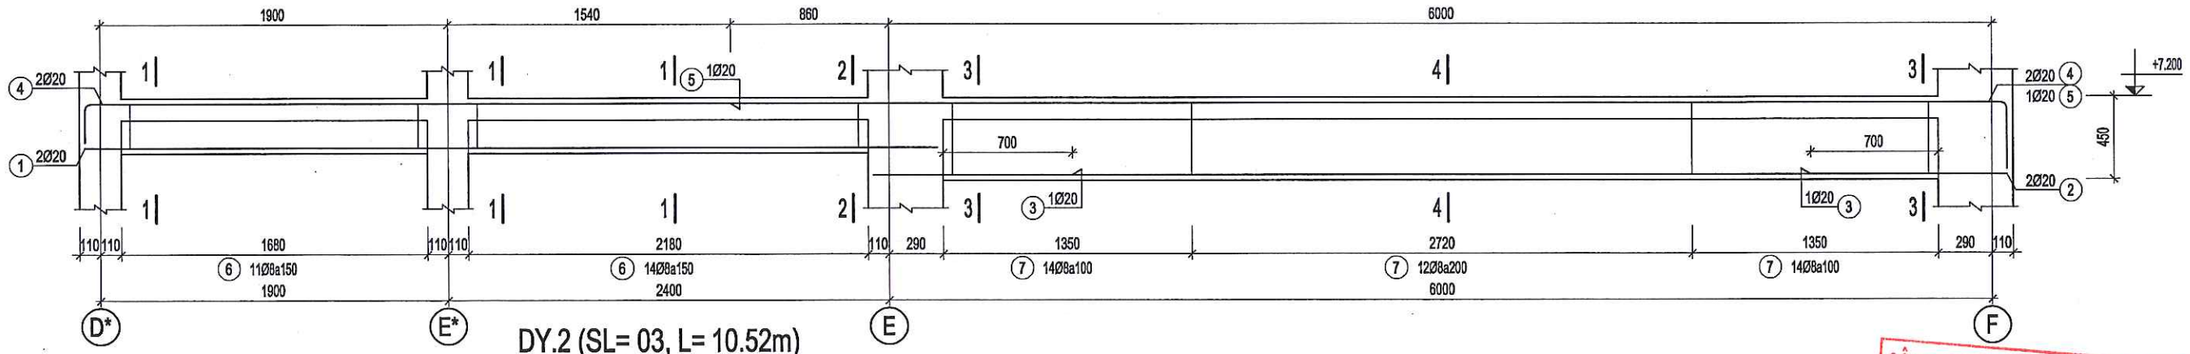


DY.2 (SL= 03, L= 10.52m)

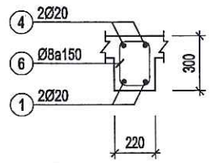


1-1

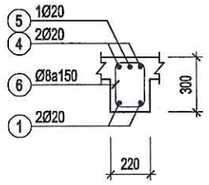

2-2

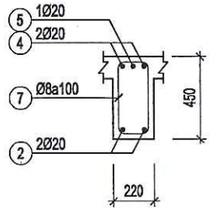

3-3

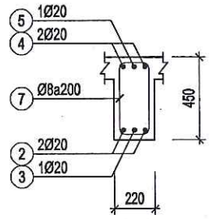

4-4


CÔNG TY TNHH XÂY DỰNG VÀ THƯƠNG MẠI H2T

THẨM TRA


Theo Văn bản số:...../.....

Ngày.....tháng.....năm 20.....


Ký tên:

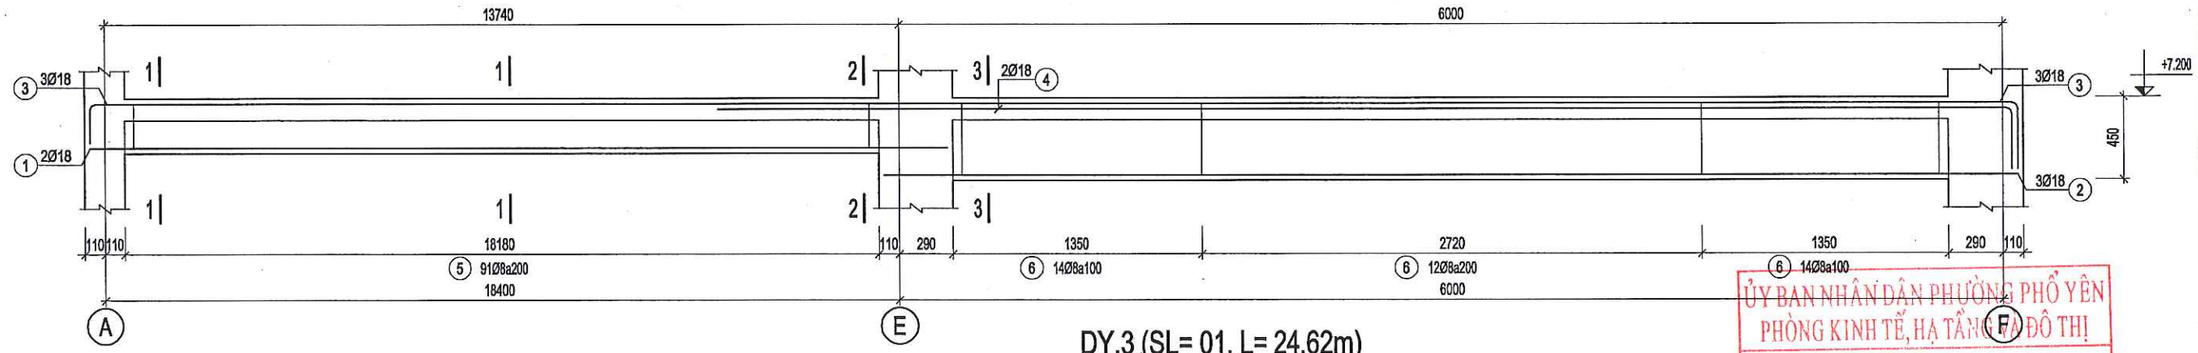


DY.3 (SL= 01, L= 24.62m)

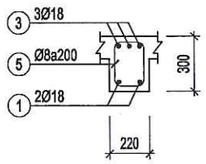

1-1

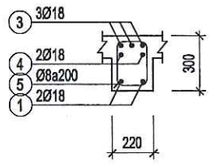

2-2

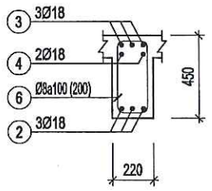

3-3

ỦY BAN NHÂN DÂN PHƯỜNG PHỔ YÊN

PHÒNG KINH TẾ, HẠ TẦNG VÀ ĐÔ THỊ


THẨM ĐỊNH

Theo Văn bản số ..... / .....


ngày ..... tháng ..... năm 20 .....

Ký tên


CHỦ ĐẦU TƯ	TÊN DỰ ÁN/CÔNG TRÌNH:	ĐƠN VỊ TƯ VẤN:	CHỦ NHIỆM DỰ ÁN: KTS. PHẠM DUY		CHỦ TRÌ BỘ MÔN: KS. VŨ XUÂN TÙNG		HẠNG MỤC: NHÀ HIỆU BỘ 2 TẦNG	QUYỂN 01
TRUNG TÂM DỊCH VỤ TỔNG HỢP PHƯỜNG PHỔ YÊN	**NHÀ HIỆU BỘ 2 TẦNG VÀ CÔNG TRÌNH PHỤ TRỢ TRƯỜNG TIỂU HỌC HỒNG TIẾN II**	CÔNG TY CPTV VÀ ĐẦU TƯ XÂY DỰNG THÁI NGUYÊN ĐỊA CHỈ: 01 ĐƯỜNG BẮC KẠN - P. PHAN ĐÌNH PHÙNG - T. THÁI NGUYÊN	QL KỸ THUẬT KTS. VŨ NGUYÊN BÌNH		THIẾT KẾ KS. VŨ XUÂN TÙNG		TÊN BẢN VẼ: CHI TIẾT DẦM TẦNG MÁI	GIAI ĐOẠN H.S.T.K.C.S
	ĐỊA ĐIỂM: PHƯỜNG PHỔ YÊN - TỈNH THÁI NGUYÊN	GIÁM ĐỐC: KS. NGUYỄN TIẾN DŨNG	KIỂM KTS. VŨ NGUYÊN BÌNH		THỂ HIỆN: KS. VŨ XUÂN TÙNG		NGÀY XUẤT BẢN: ..... LẦN XUẤT BẢN..... TỶ LỆ : KHỔ GIẤY : A3 HIỆU CHỈNH.....	SỐ HIỆU BẢN VẼ: MÃ HỒ SƠ ..... TÊN BẢN VẼ KC-29

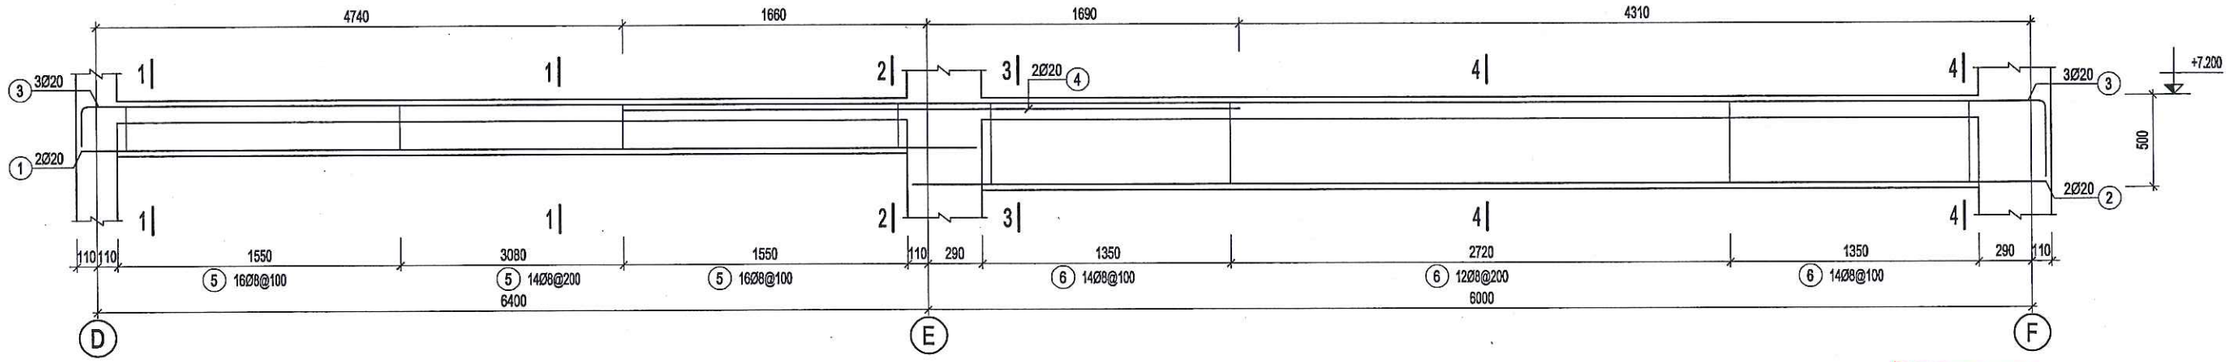


DY.4 (SL= 01, L= 12.62m)

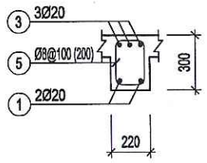


1-1

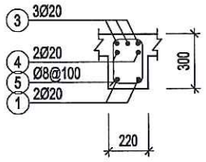

2-2

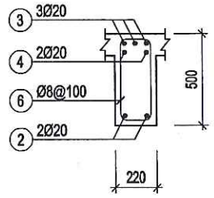

3-3

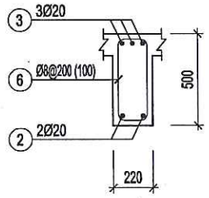


4-4


CÔNG TY TNHH XÂY DỰNG VÀ THƯƠNG MẠI HZT
THẨM TRA
Theo Văn bản số:...../.....
Ngày.....tháng.....năm 20.....
Ký tên:

ỦY BAN NHÂN DÂN PHƯỜNG PHỔ YÊN
PHÒNG KINH TẾ, HẠ TẦNG VÀ ĐÔ THỊ
THẨM ĐỊNH
Theo Văn bản số...../.....
ngày ..... tháng ..... năm 20 .....
Ký tên


CHỦ ĐẦU TƯ	TÊN DỰ ÁN/CÔNG TRÌNH:	ĐƠN VỊ TƯ VẤN:	CHỦ NHIỆM DỰ ÁN: KTS. PHẠM DUY		CHỦ TRÌ BỘ MÔN: KS. VŨ XUÂN TÙNG		HẠNG MỤC: NHÀ HIỆU BỘ 2 TẦNG	QUYỂN 01
TRUNG TÂM DỊCH VỤ TỔNG HỢP PHƯỜNG PHỔ YÊN	NHÀ HIỆU BỘ 2 TẦNG VÀ CÔNG TRÌNH PHỤ TRỢ TRƯỜNG TIỂU HỌC HỒNG TIẾN II	CÔNG TY CPTV VÀ ĐẦU TƯ XÂY DỰNG THÁI NGUYÊN ĐỊA CHỈ: 5/1 ĐƯỜNG BẮC KẠN - P. PHAN ĐÌNH PHÙNG - T. THÁI NGUYÊN	QL KỸ THUẬT KTS. VŨ NGUYÊN BÌNH		THIẾT KẾ KS. VŨ XUÂN TÙNG		GIAI ĐOẠN H.S.T.K.C.S	
	ĐỊA ĐIỂM: PHƯỜNG PHỔ YÊN - TỈNH THÁI NGUYÊN	GIÁM ĐỐC: KS. NGUYỄN TIẾN DŨNG	KIỂM KTS. VŨ NGUYÊN BÌNH		THỂ HIỆN: KS. VŨ XUÂN TÙNG		TÊN BẢN VẼ: CHI TIẾT DẦM TẦNG MÁI	SỐ HIỆU BẢN VẼ: MÃ HỒ SƠ ..... TÊN BẢN VẼ KC-30
							NGÀY XUẤT BẢN: ..... LẦN XUẤT BẢN..... TỶ LỆ: KHỔ GIẤY : A3 HIỆU CHỈNH.....	

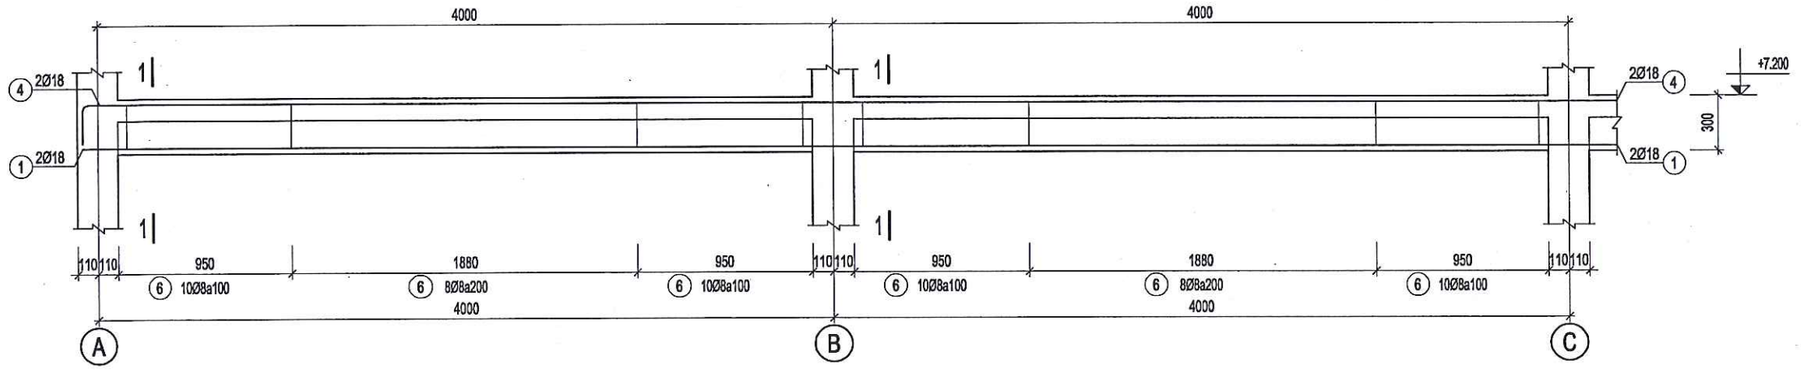


DY.6 (SL= 01, L= 18.62m) (ĐOẠN: 1/2)

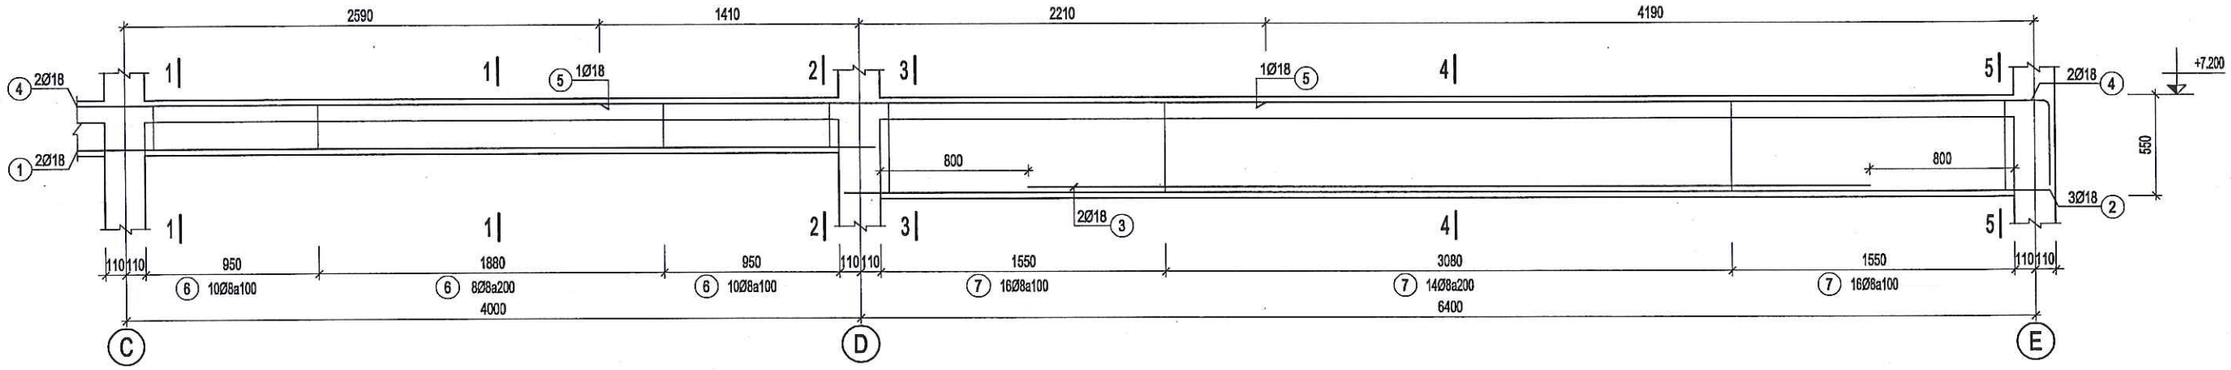


DY.6 (SL= 01, L= 18.62m) (ĐOẠN: 2/2)

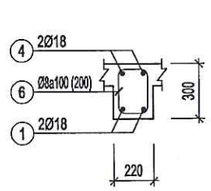


1-1

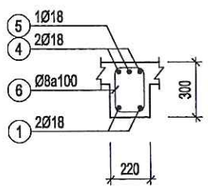


2-2

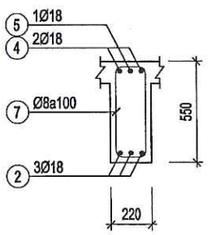

3-3

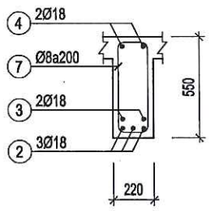

4-4

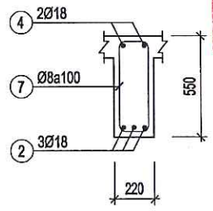

5-5

CÔNG TY TNHH XÂY DỰNG VÀ THƯƠNG MẠI H2T
THẨM TRA
Theo Văn bản số:...../.....
Ngày.....tháng.....năm 20.....
Ký tên:

ỦY BAN NHÂN DÂN PHƯỜNG PHỔ YÊN
PHÒNG KINH TẾ, HẠ TẦNG VÀ ĐÔ THỊ
THẨM ĐỊNH
Theo Văn bản số...../.....
ngày .....tháng .....năm 20.....
Ký tên

CHỦ ĐẦU TƯ	TÊN DỰ ÁN/CÔNG TRÌNH:	ĐƠN VỊ TƯ VẤN:	CHỦ NHIỆM DỰ ÁN: KTS. PHẠM DUY		CHỦ TRÌ BỘ MÔN: KS. VŨ XUÂN TÙNG		HẠNG MỤC: NHÀ HIỆU BỘ 2 TẦNG	QUYỂN 01
TRUNG TÂM DỊCH VỤ TỔNG HỢP PHƯỜNG PHỔ YÊN	NHÀ HIỆU BỘ 2 TẦNG VÀ CÔNG TRÌNH PHỤ TRỢ TRƯỜNG TIỂU HỌC HỒNG TIẾN II	TCICO CÔNG TY CPTV VÀ ĐẦU TƯ XÂY DỰNG THÁI NGUYÊN ĐỊA CHỈ: 5/1 ĐƯỜNG BẮC KẠN - P. PHAN ĐÌNH PHÙNG - T. THÁI NGUYÊN	QL KỸ THUẬT KTS. VŨ NGUYÊN BÌNH		THIẾT KẾ KS. VŨ XUÂN TÙNG		GIAI ĐOẠN H.S.T.K.C.S
	ĐỊA ĐIỂM: PHƯỜNG PHỔ YÊN - TỈNH THÁI NGUYÊN	GIÁM ĐỐC: KS. NGUYỄN TIẾN DŨNG	KIỂM KTS. VŨ NGUYÊN BÌNH		THỂ HIỆN: KS. VŨ XUÂN TÙNG		TÊN BẢN VẼ: CHI TIẾT DẦM TẦNG MÁI	SỐ HIỆU BẢN VẼ
							NGÀY XUẤT BẢN: ..... LẦN XUẤT BẢN.....	MÃ HỒ SƠ ..... TÊN BẢN VẼ KC-31
							TỶ LỆ: KHỔ GIẤY: A3 HIỆU CHỈNH.....	

BẢNG THỐNG KÊ CỐT THÉP

CẤU KIỆN	STT	HÌNH DẠNG, KÍCH THƯỚC	ĐƯỜNG KÍNH (mm)	CHIỀU DÀI THANH (mm)	SỐ LƯỢNG 1 CK	SỐ LƯỢNG T. BỘ	TỔNG CHIỀU DÀI (m)	TRỌNG LƯỢNG (kG)
SÀN TẦNG MÁI LỚP DƯỚI (SL: 1)	1	1060	10	1060	571	571	605.26	373.17
	2	7360	10	7360	9	9	66.24	40.84
	3	6920	6	6920	4	4	27.68	6.14
	4	7020	6	7020	4	4	28.08	6.23
	5	9920	6	9920	4	4	39.68	8.81
	6	8560	10	8560	74	74	633.44	390.54
	7	10460	10	10460	36	36	376.56	232.16
	8	24560	10	25360	20	20	507.2	312.71
	9	11920	6	11920	4	4	47.68	10.58
	10	19920	6	19920	4	4	79.68	17.69
	11	18560	10	18960	32	32	606.72	374.07
	12	8220	6	8220	4	4	32.88	7.30
	13	6840	6	6840	4	4	27.36	6.07
	14	27960	6	27960	4	4	111.84	24.82
	15	17060	6	17060	4	4	68.24	15.15
	16	10560	10	10560	81	81	855.36	527.36
	17	32560	10	33360	12	12	400.32	246.81
	18	26160	10	26960	30	30	808.8	498.66
	TỔNG HỢP KHỐI LƯỢNG (kG): Ø≤10: 3099.1 Ø≤18: 0 Ø>18: 0							
GỜ CHỐNG NỨT	1	100 650	6	750	228	228	171	37.95
	TỔNG HỢP KHỐI LƯỢNG (kG): Ø≤10: 38 Ø≤18: 0 Ø>18: 0							
DX.1 (SL: 1)	1	26170	18	27610	2	2	55.22	110.31
	2	250 26170 250	18	28110	2	2	56.22	112.30
	3	170 250 80	8	1000	175	175	175	69.05
	TỔNG HỢP KHỐI LƯỢNG (kG): Ø≤10: 69.1 Ø≤18: 222.6 Ø>18: 0							

BẢNG THỐNG KÊ CỐT THÉP

CẤU KIỆN	STT	HÌNH DẠNG, KÍCH THƯỚC	ĐƯỜNG KÍNH (mm)	CHIỀU DÀI THANH (mm)	SỐ LƯỢNG 1 CK	SỐ LƯỢNG T. BỘ	TỔNG CHIỀU DÀI (m)	TRỌNG LƯỢNG (kG)
SÀN TẦNG MÁI LỚP TRÊN (SL: 1)	1	100 1060 100	10	1260	571	571	719.46	443.57
	2	100 10560 100	10	10760	81	81	871.56	537.35
	3	100 7360 100	10	7560	9	9	68.04	41.95
	4	6920	6	6920	4	4	27.68	6.14
	5	100 32560 100	10	33560	12	12	402.72	248.29
	6	7020	6	7020	4	4	28.08	6.23
	7	100 26160 100	10	27160	30	30	814.8	502.35
	8	9920	6	9920	4	4	39.68	8.81
	9	100 8560 100	10	8760	74	74	648.24	399.66
	10	100 10460 100	10	10660	36	36	383.76	236.60
	11	100 24560 100	10	25560	20	20	511.2	315.17
	12	27960	6	27960	4	4	111.84	24.82
	13	17060	6	17060	4	4	68.24	15.15
	14	11920	6	11920	4	4	47.68	10.58
	15	100 18560 100	10	19160	32	32	613.12	378.01
	16	19920	6	19920	4	4	79.68	17.69
	17	8220	6	8220	4	4	32.88	7.30
	18	6840	6	6840	4	4	27.36	6.07
	TỔNG HỢP KHỐI LƯỢNG (kG): Ø≤10: 3205.8 Ø≤18: 0 Ø>18: 0							
DX.2 (SL: 1)	1	26170	18	27610	2	2	55.22	110.31
	2	6570	18	6570	3	3	19.71	39.37
	3	4500	18	4500	1	1	4.5	8.99
	4	4500	20	4500	2	2	9	22.20
	5	225 32570 475	18	34710	2	2	69.42	138.67
	6	475 15195	20	16470	1	1	16.47	40.62
	7	450 13020	20	14270	2	2	28.54	70.38
	8	170 250 80	8	1000	192	192	192	75.76
	9	170 500 80	8	1500	44	44	66	26.04
	TỔNG HỢP KHỐI LƯỢNG (kG): Ø≤10: 101.8 Ø≤18: 297.3 Ø>18: 133.2							

CÔNG TY TNHH XÂY DỰNG VÀ THƯƠNG MẠI N2T
THẨM TRA
Theo Văn bản số:...../.....
Ngày.....tháng.....năm 20.....
Ký tên:

ỦY BAN NHÂN DÂN PHƯỜNG PHỔ YÊN
PHÒNG KINH TẾ, HẠ TẦNG VÀ ĐÔ THỊ
THẨM ĐỊNH
Theo Văn bản số ...../.....
ngày ..... tháng ..... năm 20 .....
Ký tên

CHỦ ĐẦU TƯ	TÊN DỰ ÁN/CÔNG TRÌNH:	ĐƠN VỊ TƯ VẤN:	CHỦ NHIỆM DỰ ÁN: KTS. PHẠM DUY		CHỦ TRÌ BỘ MÔN: KS. VŨ XUÂN TÙNG		HẠNG MỤC: NHÀ HIỆU BỘ 2 TẦNG	QUYỂN 01
TRUNG TÂM DỊCH VỤ TỔNG HỢP PHƯỜNG PHỔ YÊN	NHÀ HIỆU BỘ 2 TẦNG VÀ CÔNG TRÌNH PHỤ TRỢ TRƯỜNG TIỂU HỌC HỒNG TIẾN II	CÔNG TY CPTV VÀ ĐẦU TƯ XÂY DỰNG THÁI NGUYÊN ĐỊA CHỈ: SỐ 1 ĐƯỜNG BẮC KẠN - P. PHAN ĐÌNH PHÙNG - T. THÁI NGUYÊN	QL KỸ THUẬT KTS. VŨ NGUYÊN BÌNH		THIẾT KẾ KS. VŨ XUÂN TÙNG		GIAI ĐOẠN H.S.T.K.C.S
	ĐỊA ĐIỂM: PHƯỜNG PHỔ YÊN - TỈNH THÁI NGUYÊN	GIÁM ĐỐC: KS. NGUYỄN TIẾN DŨNG	KIỂM KTS. VŨ NGUYÊN BÌNH		THỂ HIỆN: KS. VŨ XUÂN TÙNG		TÊN BẢN VẼ: CHI TIẾT DẦM TẦNG MÁI	SỐ HIỆU BẢN VẼ: MÃ HỒ SƠ ..... TÊN BẢN VẼ KC-32
							NGÀY XUẤT BẢN: ..... LẦN XUẤT BẢN..... TỶ LỆ : KHỔ GIẤY : A3 HIỆU CHỈNH.....	

BẢNG THỐNG KÊ CỐT THÉP

CẤU KIỆN	STT	HÌNH DẠNG, KÍCH THƯỚC	ĐƯỜNG KÍNH (mm)	CHIỀU DÀI THANH (mm)	SỐ LƯỢNG 1 CK	SỐ LƯỢNG T. BỘ	TỔNG CHIỀU DÀI (m)	TRỌNG LƯỢNG (kG)
DY.1 (SL: 3)	1	2750	20	2750	2	6	16.5	40.69
	2	6170	20	6170	2	6	37.02	91.30
	3	4020	20	4020	1	3	12.06	29.74
	4	225 | 8570 | 375	20	9170	2	6	55.02	135.69
	5	375 | 6945	20	7320	1	3	21.96	54.16
	6	170 | 250 | 80	8	1000	15	45	45	17.76
	7	170 | 400 | 80	8	1300	40	120	156	61.56
	TỔNG HỢP KHỐI LƯỢNG (kG): Ø ≤ 10 : 79.3	Ø ≤ 18 : 0	Ø > 18 : 351.6					
DY.2 (SL: 3)	1	4650	20	4650	2	6	27.9	68.81
	2	6170	20	6170	2	6	37.02	91.30
	3	4020	20	4020	1	3	12.06	29.74
	4	225 | 10470 | 375	20	11070	2	6	66.42	163.80
	5	375 | 6945	20	7320	1	3	21.96	54.16
	6	170 | 250 | 80	8	1000	27	81	81	31.96
	7	170 | 400 | 80	8	1300	40	120	156	61.56
	TỔNG HỢP KHỐI LƯỢNG (kG): Ø ≤ 10 : 93.5	Ø ≤ 18 : 0	Ø > 18 : 407.8					
DY.3 (SL: 1)	1	18750	18	19470	2	2	38.94	77.79
	2	6170	18	6170	3	3	18.51	36.98
	3	225 | 24570 | 375	18	26610	3	3	79.83	159.47
	4	350 | 10720	18	11070	2	2	22.14	44.23
	5	170 | 250 | 80	8	1000	91	91	91	35.91
	6	170 | 400 | 80	8	1300	40	40	52	20.52
	TỔNG HỢP KHỐI LƯỢNG (kG): Ø ≤ 10 : 56.4	Ø ≤ 18 : 318.5	Ø > 18 : 0					
DY.4 (SL: 1)	1	6750	20	6750	2	2	13.5	33.29
	2	6170	20	6170	2	2	12.34	30.43
	3	225 | 12570 | 425	20	14020	3	3	42.06	103.73
	4	3350	20	3350	2	2	6.7	16.52
	5	170 | 250 | 80	8	1000	45	45	45	17.76
	6	170 | 450 | 80	8	1400	40	40	56	22.10
	TỔNG HỢP KHỐI LƯỢNG (kG): Ø ≤ 10 : 39.9	Ø ≤ 18 : 0	Ø > 18 : 184					

BẢNG THỐNG KÊ CỐT THÉP


CẤU KIỆN	STT	HÌNH DẠNG, KÍCH THƯỚC	ĐƯỜNG KÍNH (mm)	CHIỀU DÀI THANH (mm)	SỐ LƯỢNG 1 CK	SỐ LƯỢNG T. BỘ	TỔNG CHIỀU DÀI (m)	TRỌNG LƯỢNG (kG)
DY.5 (SL: 1)	1	12170	18	12890	2	2	25.78	51.50
	2	250 | 12170 | 250	18	13390	2	2	26.78	53.50
	3	170 | 250 | 80	8	1000	61	61	61	24.07
	TỔNG HỢP KHỐI LƯỢNG (kG): Ø ≤ 10 : 24.1	Ø ≤ 18 : 105	Ø > 18 : 0					
DY.6 (SL: 1)	1	12170	18	12890	2	2	25.78	51.50
	2	6570	18	6570	3	3	19.71	39.37
	3	4580	18	4580	2	2	9.16	18.30
	4	225 | 18570 | 475	18	19990	2	2	39.98	79.86
	5	3620	18	3620	1	1	3.62	7.23
	6	170 | 250 | 80	8	1000	84	84	84	33.15
	7	170 | 500 | 80	8	1500	46	46	69	27.23
	TỔNG HỢP KHỐI LƯỢNG (kG): Ø ≤ 10 : 60.4	Ø ≤ 18 : 196.3	Ø > 18 : 0					
DX.3 (SL: 1)	1	22170	18	22890	2	2	45.78	91.45
	2	250 | 22170 | 250	18	23390	2	2	46.78	93.45
	3	170 | 250 | 80	8	1000	148	148	148	58.40
	TỔNG HỢP KHỐI LƯỢNG (kG): Ø ≤ 10 : 58.4	Ø ≤ 18 : 184.9	Ø > 18 : 0					
DX.4 (SL: 1)	1	7550	18	7550	2	2	15.1	30.16
	2	250 | 7550 | 250	18	8050	2	2	16.1	32.16
	3	170 | 250 | 80	8	1000	51	51	51	20.12
	TỔNG HỢP KHỐI LƯỢNG (kG): Ø ≤ 10 : 20.1	Ø ≤ 18 : 62.3	Ø > 18 : 0					
DX.5 (SL: 4)	1	2750	20	2750	2	8	22	54.26
	2	8170	20	8170	3	12	98.04	241.78
	3	5520	20	5520	2	8	44.16	108.91
	4	325 | 10570 | 475	20	11370	2	8	90.96	224.32
	5	475 | 8945	20	9420	1	4	37.68	92.92
	6	450 | 8720	20	9170	2	8	73.36	180.92
	7	170 | 350 | 80	8	1200	15	60	72	28.41
	8	170 | 500 | 80	8	1500	55	220	330	130.21
	TỔNG HỢP KHỐI LƯỢNG (kG): Ø ≤ 10 : 158.6	Ø ≤ 18 : 0	Ø > 18 : 903.1					

CÔNG TY TNHH XÂY DỰNG VÀ THƯƠNG MẠI H2T
THẨM TRA
Theo Văn bản số:...../.....
Ngày.....tháng.....năm 20.....
Ký tên:


UỶ BAN NHÂN DÂN PHƯỜNG PHỔ YÊN
PHÒNG KINH TẾ, HẠ TẦNG VÀ ĐÔ THỊ
THẨM ĐỊNH
Theo Văn bản số...../.....
ngày ..... tháng ..... năm 20 .....
Ký tên

CHỦ ĐẦU TƯ	TÊN DỰ ÁN/CÔNG TRÌNH:	ĐƠN VỊ TƯ VẤN:	CHỦ NHIỆM DỰ ÁN: KTS. PHẠM DUY	CHỦ TRÌ BỘ MÔN: KS. VŨ XUÂN TÙNG	HẠNG MỤC: NHÀ HIỆU BỘ 2 TẦNG
TRUNG TÂM DỊCH VỤ TỔNG HỢP PHƯỜNG PHỔ YÊN	NHÀ HIỆU BỘ 2 TẦNG VÀ CÔNG TRÌNH PHỤ TRỢ TRƯỜNG TIỂU HỌC HỒNG TIẾN II	CÔNG TY CPTV VÀ ĐẦU TƯ XÂY DỰNG THÁI NGUYÊN ĐỊA CHỈ: 5/1 ĐƯỜNG BẮC KẠN - P. PHAN ĐÌNH PHÙNG - T. THÁI NGUYÊN	QL KỸ THUẬT: KTS. VŨ NGUYÊN BÌNH	THIẾT KẾ: KS. VŨ XUÂN TÙNG	TÊN BẢN VẼ: CHI TIẾT DẦM TẦNG MÁI
	ĐỊA ĐIỂM: PHƯỜNG PHỔ YÊN - TỈNH THÁI NGUYÊN	GIÁM ĐỐC: KS. NGUYỄN TIẾN DŨNG	KIỂM: KTS. VŨ NGUYÊN BÌNH	THỂ HIỆN: KS. VŨ XUÂN TÙNG	NGÀY XUẤT BẢN: ..... LẦN XUẤT BẢN..... TỶ LỆ: KHỔ GIẤY : A3 HIỆU CHỈNH.....


QUYỂN	01
GIAI ĐOẠN H.S.T.K.C.S	
SỐ HIỆU BẢN VẼ	
MÃ HỒ SƠ	TÊN BẢN VẼ
.....	KC-33

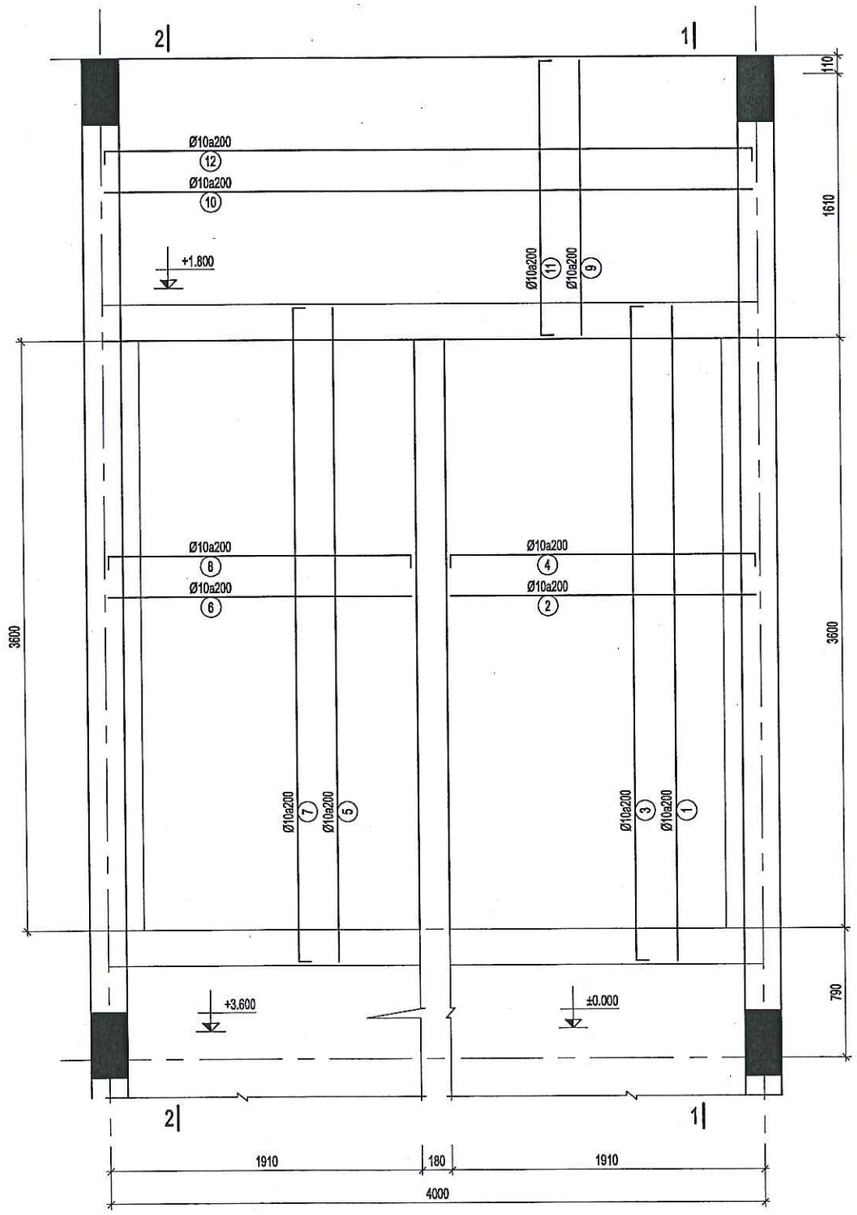

MẶT BẰNG THANG BỘ TẦNG 1-2

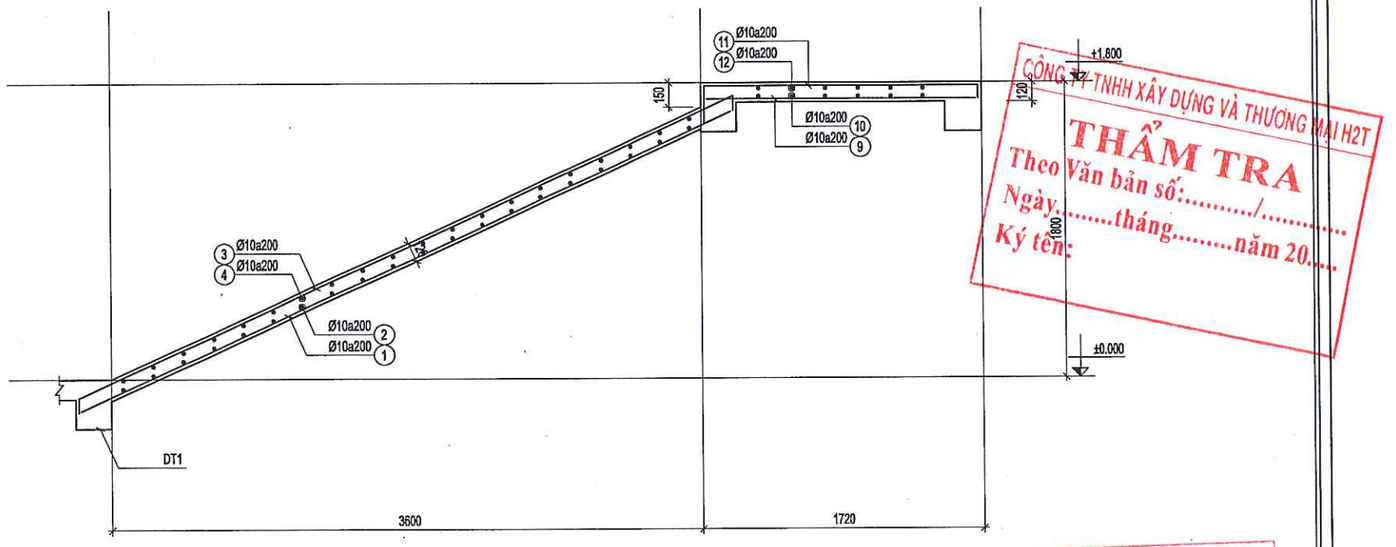

MẶT CẮT 1-1

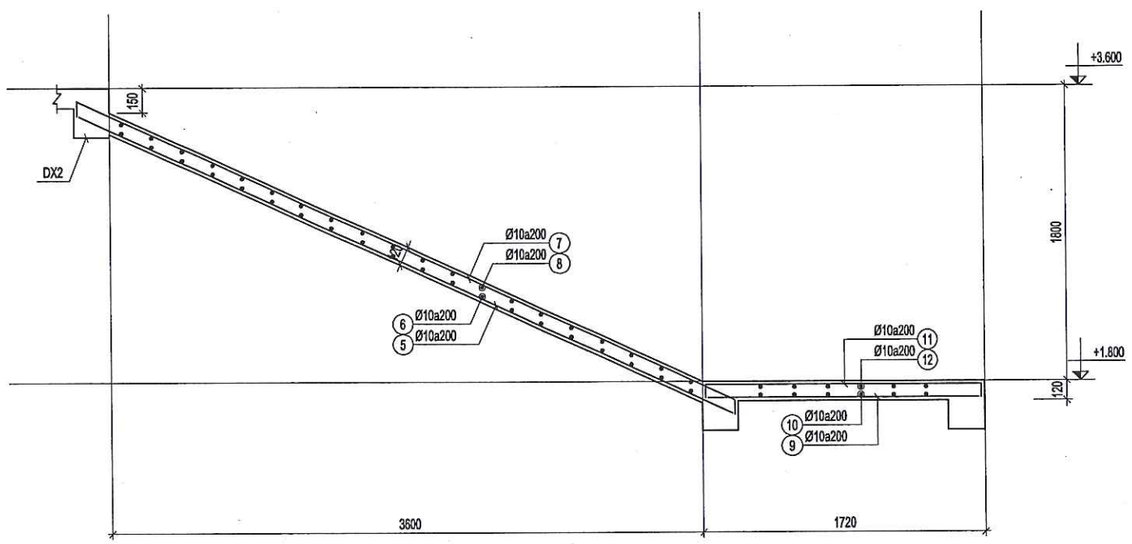

MẶT CẮT 2-2

CÔNG TY TNHH XÂY DỰNG VÀ THƯƠNG MẠI H2T
THẨM TRA
Theo Văn bản số:...../.....
Ngày.....tháng.....năm 20.....
Ký tên:

ỦY BAN NHÂN DÂN PHƯỜNG PHỔ YÊN
PHÒNG KINH TẾ, HẠ TẦNG VÀ ĐÔ THỊ
THẨM ĐỊNH
Theo Văn bản số...../.....
ngày ..... tháng ..... năm 20 .....
Ký tên

CHỦ ĐẦU TƯ	TÊN DỰ ÁN/CÔNG TRÌNH:	ĐƠN VỊ TƯ VẤN:	CHỦ NHIỆM DỰ ÁN: KTS. PHẠM DUY		CHỦ TRÌ BỘ MÔN: KS. VŨ XUÂN TÙNG		HẠNG MỤC: NHÀ HIỆU BỘ 2 TẦNG	QUYỂN 01
TRUNG TÂM DỊCH VỤ TỔNG HỢP PHƯỜNG PHỔ YÊN	NHÀ HIỆU BỘ 2 TẦNG VÀ CÔNG TRÌNH PHỤ TRỢ TRƯỜNG TIỂU HỌC HỒNG TIẾN II	TCICO CÔNG TY CPTV VÀ ĐẦU TƯ XÂY DỰNG THÁI NGUYÊN ĐỊA CHỈ: 61 ĐƯỜNG BẮC KẠN - P. PHAN ĐÌNH PHÙNG - T. THÁI NGUYÊN	QL KỸ THUẬT KTS. VŨ NGUYÊN BÌNH		THIẾT KẾ KS. VŨ XUÂN TÙNG		TÊN BẢN VẼ: CHI TIẾT THANG BỘ	GIAI ĐOẠN H.S.T.K.C.S
	ĐỊA ĐIỂM: PHƯỜNG PHỔ YÊN - TỈNH THÁI NGUYÊN	GIÁM ĐỐC: KS. NGUYỄN TIẾN DŨNG	KIỂM KTS. VŨ NGUYÊN BÌNH		THỂ HIỆN: KS. VŨ XUÂN TÙNG		NGÀY XUẤT BẢN: ..... LẦN XUẤT BẢN..... TỶ LỆ: KHỔ GIẤY : A3 HIỆU CHỈNH.....	SỐ HIỆU BẢN VẼ: MÃ HỒ SƠ ..... TÊN BẢN VẼ KC-34

CÔNG TY TNHH XÂY DỰNG VÀ THƯƠNG MẠI H2T
THẨM TRA
Theo Văn bản số:...../.....
Ngày.....tháng.....năm 20.....
Ký tên:


ỦY BAN NHÂN DÂN PHƯỜNG PHỔ YÊN
PHÒNG KINH TẾ, HẠ TẦNG VÀ ĐÔ THỊ
THẨM ĐỊNH
Theo Văn bản số ...../.....
ngày ..... tháng ..... năm 20 .....
Ký tên

BẢNG THỐNG KÊ CỐT THÉP

CẤU KIỆN	STT	HÌNH DẠNG, KÍCH THƯỚC	ĐƯỜNG KÍNH (mm)	CHIỀU DÀI THANH (mm)	SỐ LƯỢNG		TỔNG CHIỀU DÀI (m)	TRỌNG LƯỢNG (kG)
					1 CK	T. BỘ		
THÉP THANG BỘ TẦNG 1-2 (SỐ LƯỢNG 2)	1	4370	10	4370	7	14	61.18	37.72
	2	1860	10	1860	20	40	74.4	45.87
	3	70 | 4370 | 70	10	4510	7	14	63.14	38.93
	4	70 | 1860 | 70	10	2000	20	40	80	49.32
	5	4370	10	4370	7	14	61.18	37.72
	6	1360	10	1360	20	40	54.4	33.54
	7	70 | 4370 | 70	10	4510	7	14	63.14	38.93
	8	70 | 1860 | 70	10	2000	20	40	80	49.32
	9	1670	10	1670	18	36	60.12	37.07
	10	3950	10	3950	6	12	47.4	29.22
	11	70 | 1670 | 70	10	1810	18	36	65.16	40.17
	12	70 | 3950 | 70	10	4090	6	12	49.08	30.26
	TỔNG HỢP KHỐI LƯỢNG (kG): Ø ≤ 10 : 468.1 Ø ≤ 18 : 0 Ø > 18 : 0							

CHỦ ĐẦU TƯ	TÊN DỰ ÁN/CÔNG TRÌNH:	ĐƠN VỊ TƯ VẤN:	CHỦ NHIỆM DỰ ÁN: KTS. PHẠM DUY		CHỦ TRÌ BỘ MÔN: KS. VŨ XUÂN TÙNG		HẠNG MỤC: NHÀ HIỆU BỘ 2 TẦNG
TRUNG TÂM DỊCH VỤ TỔNG HỢP PHƯỜNG PHỔ YÊN	**NHÀ HIỆU BỘ 2 TẦNG VÀ CÔNG TRÌNH PHỤ TRỢ TRƯỜNG TIỂU HỌC HỒNG TIẾN II**	CÔNG TY CPTV VÀ ĐẦU TƯ XÂY DỰNG THÁI NGUYÊN ĐỊA CHỈ: 511 ĐƯỜNG BẮC KẠN - P. PHAN ĐÌNH PHÙNG - T. THÁI NGUYÊN	QL KỸ THUẬT KTS. VŨ NGUYÊN BÌNH		THIẾT KẾ KS. VŨ XUÂN TÙNG		TÊN BẢN VẼ: THỐNG KÊ THÉP THANG BỘ
	ĐỊA ĐIỂM: PHƯỜNG PHỔ YÊN - TỈNH THÁI NGUYÊN	GIÁM ĐỐC: KS. NGUYỄN TIẾN DŨNG	KIỂM KTS. VŨ NGUYÊN BÌNH		THỂ HIỆN: KS. VŨ XUÂN TÙNG		NGÀY XUẤT BẢN: ..... LẦN XUẤT BẢN..... TỶ LỆ : KHỔ GIẤY : A3 HIỆU CHỈNH.....

QUYỂN	01
GIAI ĐOẠN H.S.T.K.C.S	
SỐ HIỆU BẢN VẼ	
MÃ HỒ SƠ	TÊN BẢN VẼ
.....	KC-35

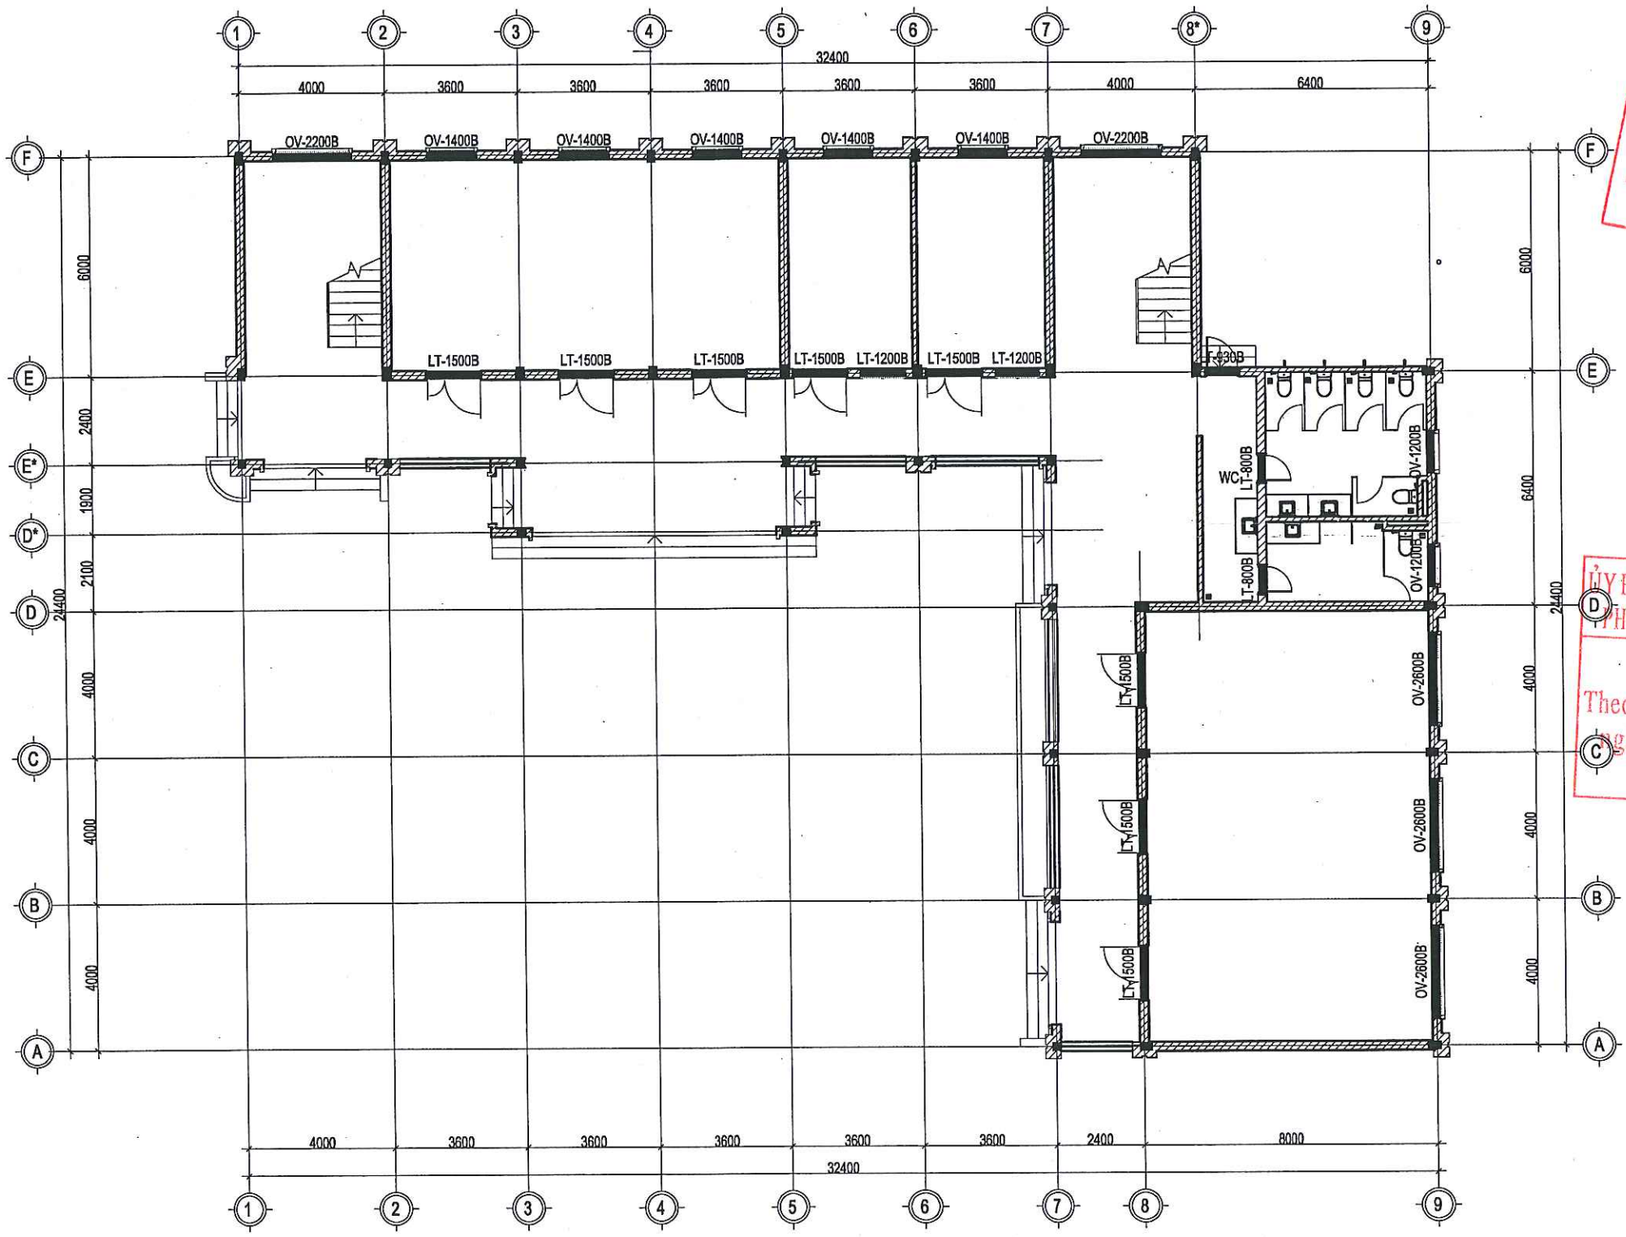


CÔNG TY TNHH XÂY DỰNG VÀ THƯƠNG MẠI H2T
THẨM TRA
Theo Văn bản số:...../.....
Ngày.....tháng.....năm 20....
Ký tên:

ỦY BAN NHÂN DÂN PHƯỜNG PHỔ YÊN
PHÒNG KINH TẾ, HẠ TẦNG VÀ ĐÔ THỊ
THẨM ĐỊNH
Theo Văn bản số...../.....
ngày ..... tháng ..... năm 20 .....
Ký tên

MẶT BẰNG LANH TÔ TẦNG 1

CHỦ ĐẦU TƯ	TÊN DỰ ÁN/CÔNG TRÌNH:	ĐƠN VỊ TƯ VẤN:	CHỦ NHIỆM DỰ ÁN: KTS. PHẠM DUY		CHỦ TRÌ BỘ MÔN: KS. VŨ XUÂN TÙNG		HẠNG MỤC: NHÀ HIỆU BỘ 2 TẦNG	QUYỂN 01
TRUNG TÂM DỊCH VỤ TỔNG HỢP PHƯỜNG PHỔ YÊN	NHÀ HIỆU BỘ 2 TẦNG VÀ CÔNG TRÌNH PHỤ TRỢ TRƯỜNG TIỂU HỌC HỒNG TIẾN II	CÔNG TY CPTV VÀ ĐẦU TƯ XÂY DỰNG THÁI NGUYÊN ĐỊA CHỈ: 5/1 ĐƯỜNG BẮC KẠN - P. PHAN ĐÌNH PHÙNG - T. THÁI NGUYÊN	QL KỸ THUẬT KTS. VŨ NGUYÊN BÌNH		THIẾT KẾ KS. VŨ XUÂN TÙNG		GIAI ĐOẠN H.S.T.K.C.S
	ĐỊA ĐIỂM: PHƯỜNG PHỔ YÊN - TỈNH THÁI NGUYÊN	GIÁM ĐỐC: KS. NGUYỄN TIẾN DŨNG	KIỂM KTS. VŨ NGUYÊN BÌNH		THỂ HIỆN: KS. VŨ XUÂN TÙNG		TÊN BẢN VẼ: MẶT BẰNG LANH TÔ TẦNG 1	SỐ HIỆU BẢN VẼ: MÃ HỒ SƠ ..... TÊN BẢN VẼ KC-36
							NGÀY XUẤT BẢN: ..... LẦN XUẤT BẢN..... TỶ LỆ : KHỔ GIẤY : A3 HIỆU CHỈNH.....	

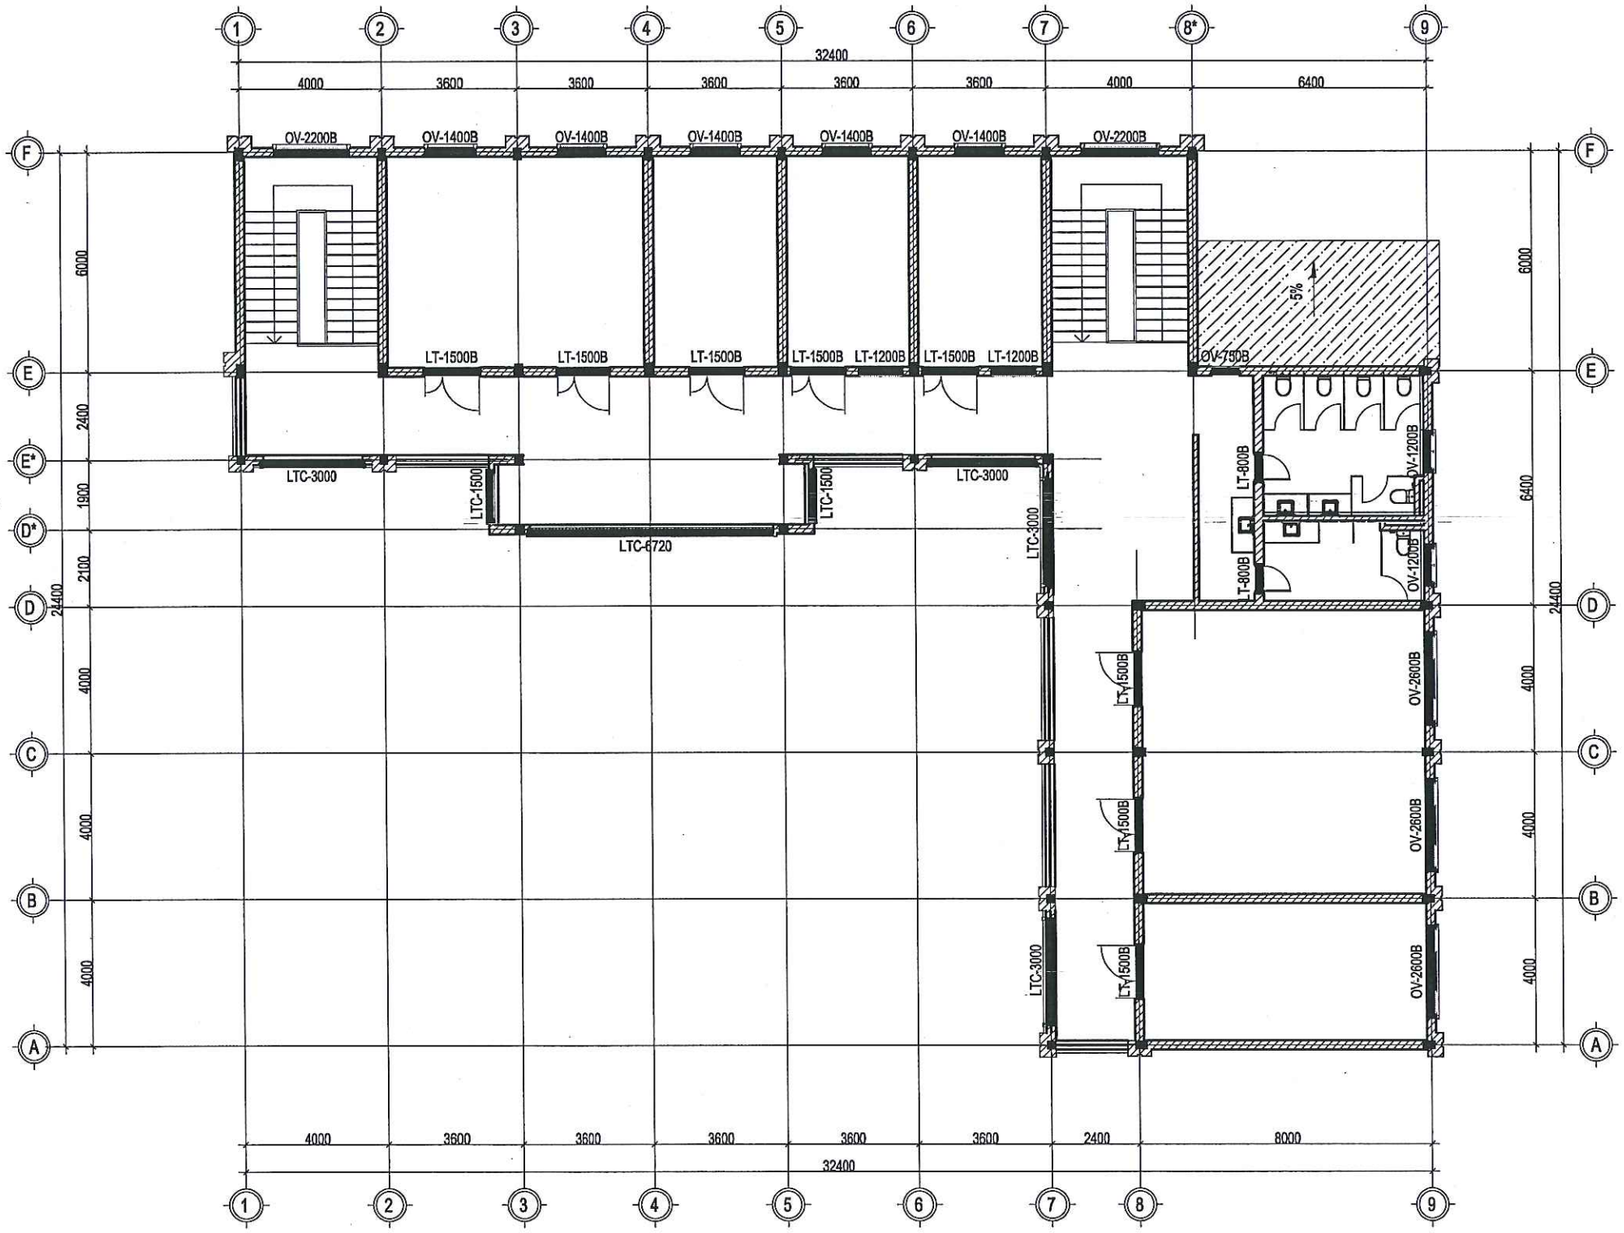

CÔNG TY TNHH XÂY DỰNG VÀ THƯƠNG MẠI H2T

THẨM TRA

Theo Văn bản số:...../.....

Ngày.....tháng.....năm 20.....

Ký tên:

ỦY BAN NHÂN DÂN PHƯỜNG PHỔ YÊN

PHÒNG KINH TẾ, HẠ TẦNG VÀ ĐÔ THỊ

THẨM ĐỊNH





Theo Văn bản số...../.....

ngày ..... tháng ..... năm 20 .....


Ký tên

MẶT BẰNG LANH TÔ TẦNG 2


CHỦ ĐẦU TƯ	TÊN DỰ ÁN/CÔNG TRÌNH:	ĐƠN VỊ TƯ VẤN:	CHỦ NHIỆM DỰ ÁN: KTS. PHẠM DUY		CHỦ TRÌ BỘ MÔN: KS. VŨ XUÂN TÙNG		HẠNG MỤC: NHÀ HIỆU BỘ 2 TẦNG	QUYỂN 01
TRUNG TÂM DỊCH VỤ TỔNG HỢP PHƯỜNG PHỔ YÊN	**NHÀ HIỆU BỘ 2 TẦNG VÀ CÔNG TRÌNH PHỤ TRỢ TRƯỜNG TIỂU HỌC HỒNG TIẾN II**	CÔNG TY CPTV VÀ ĐẦU TƯ XÂY DỰNG THÁI NGUYÊN ĐỊA CHỈ: 5/1 ĐƯỜNG BẮC KẠN - P. PHAN ĐÌNH PHÙNG - T. THÁI NGUYÊN	QL KỸ THUẬT KTS. VŨ NGUYÊN BÌNH		THIẾT KẾ KS. VŨ XUÂN TÙNG		GIAI ĐOẠN H.S.T.K.C.S
	ĐỊA ĐIỂM: PHƯỜNG PHỔ YÊN - TỈNH THÁI NGUYÊN	GIÁM ĐỐC: KS. NGUYỄN TIẾN DŨNG	KIỂM KTS. VŨ NGUYÊN BÌNH		THỂ HIỆN: KS. VŨ XUÂN TÙNG		TÊN BẢN VẼ: MẶT BẰNG LANH TÔ TẦNG 2	SỐ HIỆU BẢN VẼ: MÃ HỒ SƠ ..... TÊN BẢN VẼ KC-37
							NGÀY XUẤT BẢN: ..... LẦN XUẤT BẢN..... TỶ LỆ : KHỔ GIẤY : A3 HIỆU CHỈNH.....	

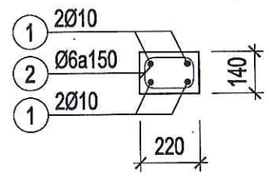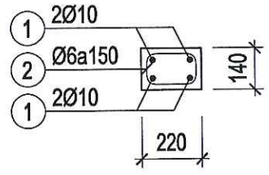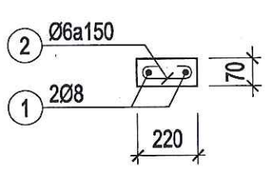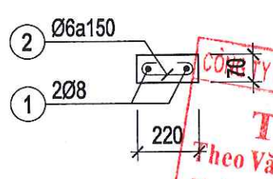LT-1500B		LT-1200B		LT-930B		LT-800B	
L = 1800 SL = 16		L = 1500 SL = 4		L = 1230 SL = 1		L = 1100 SL = 4	


CÔNG TY TNHH XÂY DỰNG VÀ THƯƠNG MẠI H2T
THẨM TRA
Theo Văn bản số:...../.....
Ngày.....tháng.....năm 20.....
Ký tên:

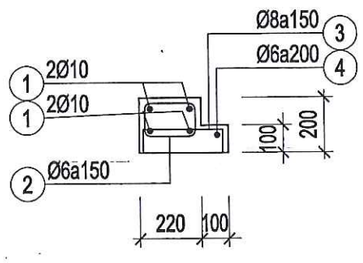


OV-1200B
(L = 1500; SL = 4)

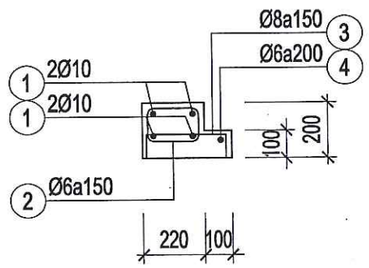


OV-1400B
(L = 1700; SL = 10)

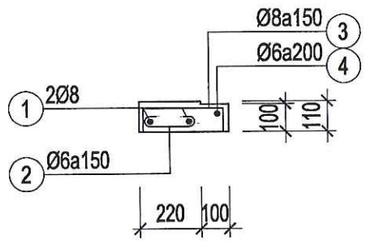

OV-750B
(L = 1050; SL = 1)

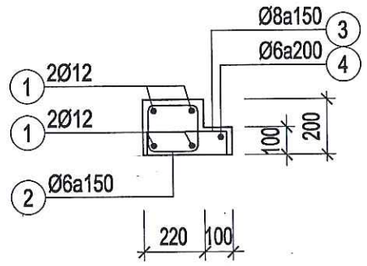


OV-2200B
(L = 2500; SL = 4)

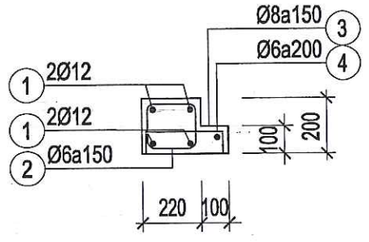


OV-2600B
(L = 2900; SL = 6)


ỦY BAN NHÂN DÂN PHƯỜNG PHỔ YÊN
PHÒNG KINH TẾ, HẠ TẦNG VÀ ĐÔ THỊ
THẨM ĐỊNH
Theo Văn bản số ..... / .....
ngày ..... tháng ..... năm 20 .....
Ký tên

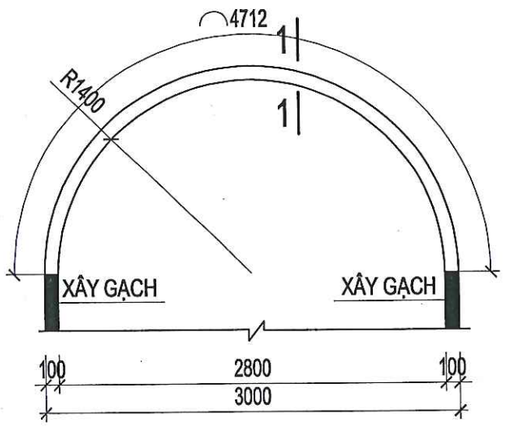


LTC-3000
(SL = 4)

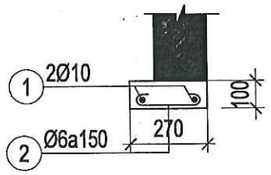

MC 1-1

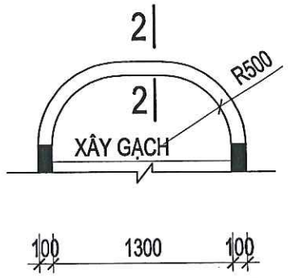


LTC-3000
(SL = 2)

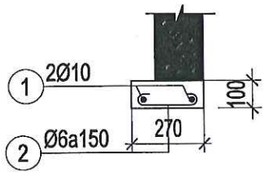


MC 2-2

CHỦ ĐẦU TƯ	TÊN DỰ ÁN/CÔNG TRÌNH:	ĐƠN VỊ TƯ VẤN:	CHỦ NHIỆM DỰ ÁN: KTS. PHẠM DUY		CHỦ TRÌ BỘ MÔN: KS. VŨ XUÂN TÙNG		HẠNG MỤC: NHÀ HIỆU BỘ 2 TẦNG	QUYỂN 01
TRUNG TÂM DỊCH VỤ TỔNG HỢP PHƯỜNG PHỔ YÊN	**NHÀ HIỆU BỘ 2 TẦNG VÀ CÔNG TRÌNH PHỤ TRỢ TRƯỜNG TIỂU HỌC HỒNG TIẾN II**	TCICO CÔNG TY CPTV VÀ ĐẦU TƯ XÂY DỰNG THÁI NGUYÊN ISO 9001:2015 ĐỊA CHỈ: 57 ĐƯỜNG BẮC KẠN - P. PHAN ĐÌNH PHÙNG - T. THÁI NGUYÊN	QL KỸ THUẬT KTS. VŨ NGUYÊN BÌNH		THIẾT KẾ KS. VŨ XUÂN TÙNG		GIAI ĐOẠN H.S.T.K.C.S
	ĐỊA ĐIỂM: PHƯỜNG PHỔ YÊN - TỈNH THÁI NGUYÊN	GIÁM ĐỐC: KS. NGUYỄN TIẾN DŨNG	KIỂM KTS. VŨ NGUYÊN BÌNH		THỂ HIỆN: KS. VŨ XUÂN TÙNG		TÊN BẢN VẼ: CHI TIẾT LANH TÔ, Ô VĂNG	SỐ HIỆU BẢN VẼ: MÃ HỒ SƠ ..... TÊN BẢN VẼ KC-38
							NGÀY XUẤT BẢN: ..... LẦN XUẤT BẢN..... TỶ LỆ : KHỔ GIẤY : A3 HIỆU CHỈNH.....	

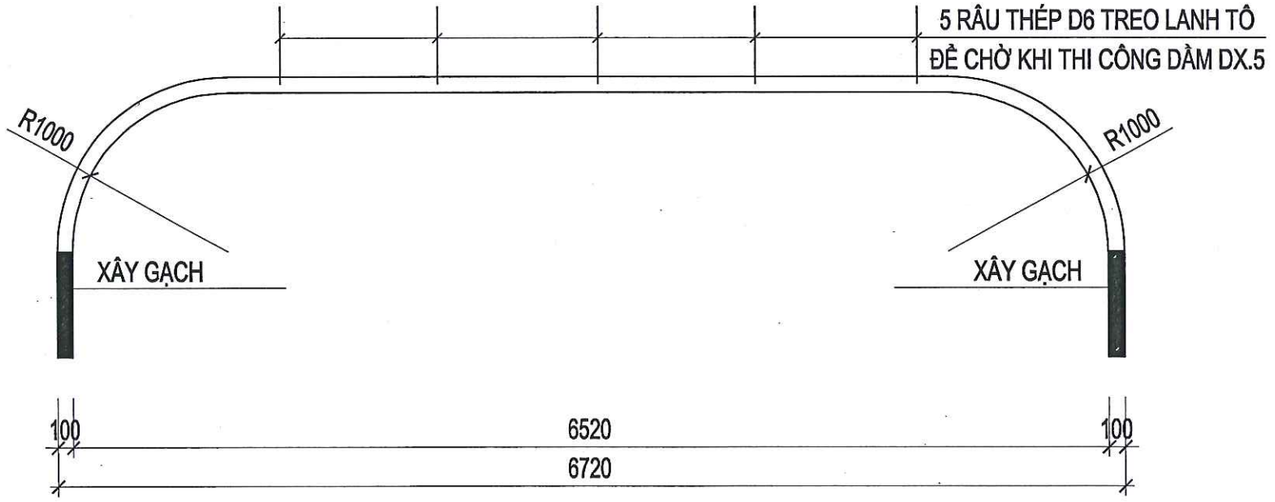

LTC-6720

(SL = 1)

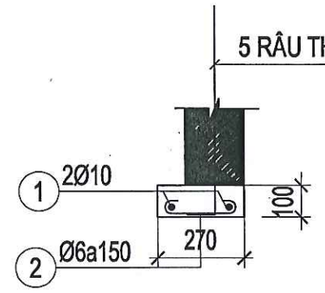

MC 1-1

CÔNG TY TNHH XÂY DỰNG VÀ THƯƠNG MẠI H2T
THẨM TRA
Theo Văn bản số:...../.....
Ngày.....tháng.....năm 20.....
Ký tên:

ỦY BAN NHÂN DÂN PHƯỜNG PHỔ YÊN
PHÒNG KINH TẾ, HẠ TẦNG VÀ ĐÔ THỊ
THẨM ĐỊNH
Theo Văn bản số...../.....
ngày ..... tháng ..... năm 20 .....
Ký tên

BẢNG THỐNG KÊ CỐT THÉP

CẤU KIỆN	STT	HÌNH DẠNG, KÍCH THƯỚC	ĐƯỜNG KÍNH (mm)	CHIỀU DÀI THANH (mm)	SỐ LƯỢNG 1 CK	SỐ LƯỢNG T. BỘ	TỔNG CHIỀU DÀI (m)	TRỌNG LƯỢNG (kG)
LT-1500B (SL: 16)	1	1750	10	1750	4	64	112	69.05
	2	170 90 60	6	640	13	208	133.12	29.55
	TỔNG HỢP KHỐI LƯỢNG (kG): Ø≤10 : 98.6 Ø≤18 : 0 Ø>18 : 0							
LT-1200B (SL: 4)	1	1450	10	1450	4	16	23.2	14.30
	2	170 90 60	6	640	11	44	28.16	6.25
	TỔNG HỢP KHỐI LƯỢNG (kG): Ø≤10 : 20.6 Ø≤18 : 0 Ø>18 : 0							
LT-930B (SL: 1)	1	80 1180 80	8	1340	2	2	2.68	1.06
	2	60 170 60	6	290	9	9	2.61	0.58
	TỔNG HỢP KHỐI LƯỢNG (kG): Ø≤10 : 1.6 Ø≤18 : 0 Ø>18 : 0							
LT-800B (SL: 4)	1	80 1050 80	8	1210	2	8	9.68	3.82
	2	60 170 60	6	290	8	32	9.28	2.06
	TỔNG HỢP KHỐI LƯỢNG (kG): Ø≤10 : 5.9 Ø≤18 : 0 Ø>18 : 0							

BẢNG THỐNG KÊ CỐT THÉP

CẤU KIỆN	STT	HÌNH DẠNG, KÍCH THƯỚC	ĐƯỜNG KÍNH (mm)	CHIỀU DÀI THANH (mm)	SỐ LƯỢNG 1 CK	SỐ LƯỢNG T. BỘ	TỔNG CHIỀU DÀI (m)	TRỌNG LƯỢNG (kG)
OV-1200B (SL: 4)	1	1450	10	1450	4	16	23.2	14.30
	2	170 90 60	6	640	11	44	28.16	6.25
	3	35 270 35	8	340	11	44	14.96	5.90
	4	60 1450 60	6	1570	1	4	6.28	1.39
	TỔNG HỢP KHỐI LƯỢNG (kG): Ø≤10 : 27.9 Ø≤18 : 0 Ø>18 : 0							
OV-1400B (SL: 10)	1	1650	10	1650	4	40	66	40.69
	2	170 90 60	6	640	12	120	76.8	17.05
	3	35 270 35	8	340	12	120	40.8	16.10
	4	60 1650 60	6	1770	1	10	17.7	3.93
	TỔNG HỢP KHỐI LƯỢNG (kG): Ø≤10 : 77.8 Ø≤18 : 0 Ø>18 : 0							

CHỦ ĐẦU TƯ	TÊN DỰ ÁN/CÔNG TRÌNH:	ĐƠN VỊ TƯ VẤN:	CHỦ NHIỆM DỰ ÁN: KTS. PHẠM DUY	CHỦ TRÌ BỘ MÔN: KS. VŨ XUÂN TÙNG	HẠNG MỤC: NHÀ HIỆU BỘ 2 TẦNG
TRUNG TÂM DỊCH VỤ TỔNG HỢP PHƯỜNG PHỔ YÊN	NHÀ HIỆU BỘ 2 TẦNG VÀ CÔNG TRÌNH PHỤ TRỢ TRƯỜNG TIỂU HỌC HỒNG TIẾN II ĐỊA ĐIỂM: PHƯỜNG PHỔ YÊN - TỈNH THÁI NGUYÊN	CÔNG TY CPTV VÀ ĐẦU TƯ XÂY DỰNG THÁI NGUYÊN ĐỊA CHỈ: 5/1 ĐƯỜNG BẮC KẠN - P. PHAN ĐÌNH PHÙNG - T. THÁI NGUYÊN GIÁM ĐỐC: KS. NGUYỄN TIẾN DŨNG	QL KỸ THUẬT: KTS. VŨ NGUYÊN BÌNH KIỂM: KTS. VŨ NGUYÊN BÌNH	THIẾT KẾ: KS. VŨ XUÂN TÙNG THỂ HIỆN: KS. VŨ XUÂN TÙNG	TÊN BẢN VẼ: CHI TIẾT LANH TÔ, Ô VĂNG NGÀY XUẤT BẢN: ..... LẦN XUẤT BẢN..... TỶ LỆ : KHỔ GIẤY : A3 HIỆU CHỈNH.....

QUYỂN	01
GIAI ĐOẠN H.S.T.K.C.S	
SỐ HIỆU BẢN VẼ	
MÃ HỒ SƠ	TÊN BẢN VẼ
.....	KC-39

BẢNG THỐNG KÊ CỐT THÉP

CẤU KIỆN	STT	HÌNH DẠNG, KÍCH THƯỚC	ĐƯỜNG KÍNH (mm)	CHIỀU DÀI THANH (mm)	SỐ LƯỢNG 1 CK	SỐ LƯỢNG T. BỘ	TỔNG CHIỀU DÀI (m)	TRỌNG LƯỢNG (kG)
LTC-3000 (SL: 4)	1	4712	10	4712	2	8	37.70	23.24
	2	60 170 60	6	290	24	96	27.84	6.18
	TỔNG HỢP KHỐI LƯỢNG (kG): Ø ≤ 10 : 29.4	Ø ≤ 18 : 0	Ø > 18 : 0					
LTC-1500 (SL: 2)	1	2200	10	2200	2	4	8.8	5.43
	2	60 170 60	6	290	11	22	6.38	1.42
	TỔNG HỢP KHỐI LƯỢNG (kG): Ø ≤ 10 : 6.8	Ø ≤ 18 : 0	Ø > 18 : 0					
LTC-6720 (SL: 1)	1	7974	10	7974	2	2	15.95	9.83
	2	60 170 60	6	290	40	40	11.6	2.57
	TỔNG HỢP KHỐI LƯỢNG (kG): Ø ≤ 10 : 12.4	Ø ≤ 18 : 0	Ø > 18 : 0					


BẢNG THỐNG KÊ CỐT THÉP

CẤU KIỆN	STT	HÌNH DẠNG, KÍCH THƯỚC	ĐƯỜNG KÍNH (mm)	CHIỀU DÀI THANH (mm)	SỐ LƯỢNG 1 CK	SỐ LƯỢNG T. BỘ	TỔNG CHIỀU DÀI (m)	TRỌNG LƯỢNG (kG)
OV-750B (SL: 1)	1	1000	8	1000	2	2	2	0.79
	2	60 170 60	6	290	6	6	1.74	0.39
	3	35 270 35	8	340	6	6	2.04	0.80
	4	1000	6	1000	1	1	1	0.22
	TỔNG HỢP KHỐI LƯỢNG (kG): Ø ≤ 10 : 2.2	Ø ≤ 18 : 0	Ø > 18 : 0					
OV-2200B (SL: 4)	1	2450	12	2450	4	16	39.2	34.80
	2	150 170 60	6	760	12	48	36.48	8.10
	3	35 270 35	8	340	12	48	16.32	6.44
	4	2450	6	2450	1	4	9.8	2.18
	TỔNG HỢP KHỐI LƯỢNG (kG): Ø ≤ 10 : 17.8	Ø ≤ 18 : 34.8	Ø > 18 : 0					
OV-2600B (SL: 6)	1	2550	12	2550	4	24	61.2	54.33
	2	150 170 60	6	760	14	84	63.84	14.17
	3	35 270 35	8	340	14	84	28.56	11.27
	4	2550	6	2550	1	6	15.3	3.40
	TỔNG HỢP KHỐI LƯỢNG (kG): Ø ≤ 10 : 28.8	Ø ≤ 18 : 54.3	Ø > 18 : 0					

CÔNG TY TNHH XÂY DỰNG VÀ THƯƠNG MẠI H2T
THẨM TRA
Theo Văn bản số: ...../.....
Ngày ...tháng...năm 20.....
Ký tên:

ỦY BAN NHÂN DÂN PHƯỜNG PHỔ YÊN
PHÒNG KINH TẾ, HẠ TẦNG VÀ ĐÔ THỊ
THẨM ĐỊNH
Theo Văn bản số ...../.....
ngày ..... tháng ..... năm 20 .....
Ký tên

CHỦ ĐẦU TƯ	TÊN DỰ ÁN/CÔNG TRÌNH:	ĐƠN VỊ TƯ VẤN:	CHỦ NHIỆM DỰ ÁN: KTS. PHẠM DUY	CHỦ TRÌ BỘ MÔN: KS. VŨ XUÂN TÙNG		HẠNG MỤC: NHÀ HIỆU BỘ 2 TẦNG	QUYỂN 01
TRUNG TÂM DỊCH VỤ TỔNG HỢP PHƯỜNG PHỔ YÊN	NHÀ HIỆU BỘ 2 TẦNG VÀ CÔNG TRÌNH PHỤ TRỢ TRƯỜNG TIỂU HỌC HỒNG TIẾN II ĐỊA ĐIỂM: PHƯỜNG PHỔ YÊN - TỈNH THÁI NGUYÊN	CÔNG TY CPTV VÀ ĐẦU TƯ XÂY DỰNG THÁI NGUYÊN ĐỊA CHỈ: 5/1 ĐƯỜNG BẮC KẠN - P. PHAN ĐÌNH PHÙNG - T. THÁI NGUYÊN	QL KỸ THUẬT: KTS. VŨ NGUYÊN BÌNH	THIẾT KẾ: KS. VŨ XUÂN TÙNG		GIAI ĐOẠN H.S.T.K.C.S	
		GIÁM ĐỐC: KS. NGUYỄN TIẾN DŨNG	KIỂM: KTS. VŨ NGUYÊN BÌNH	THỂ HIỆN: KS. VŨ XUÂN TÙNG		TÊN BẢN VẼ: THỐNG KÊ THÉP LANH TÔ, Ô VĂNG	SỐ HIỆU BẢN VẼ: MÃ HỒ SƠ ..... TÊN BẢN VẼ KC-40
						NGÀY XUẤT BẢN: ..... LẦN XUẤT BẢN..... TỶ LỆ : KHỔ GIẤY : A3 HIỆU CHỈNH.....	

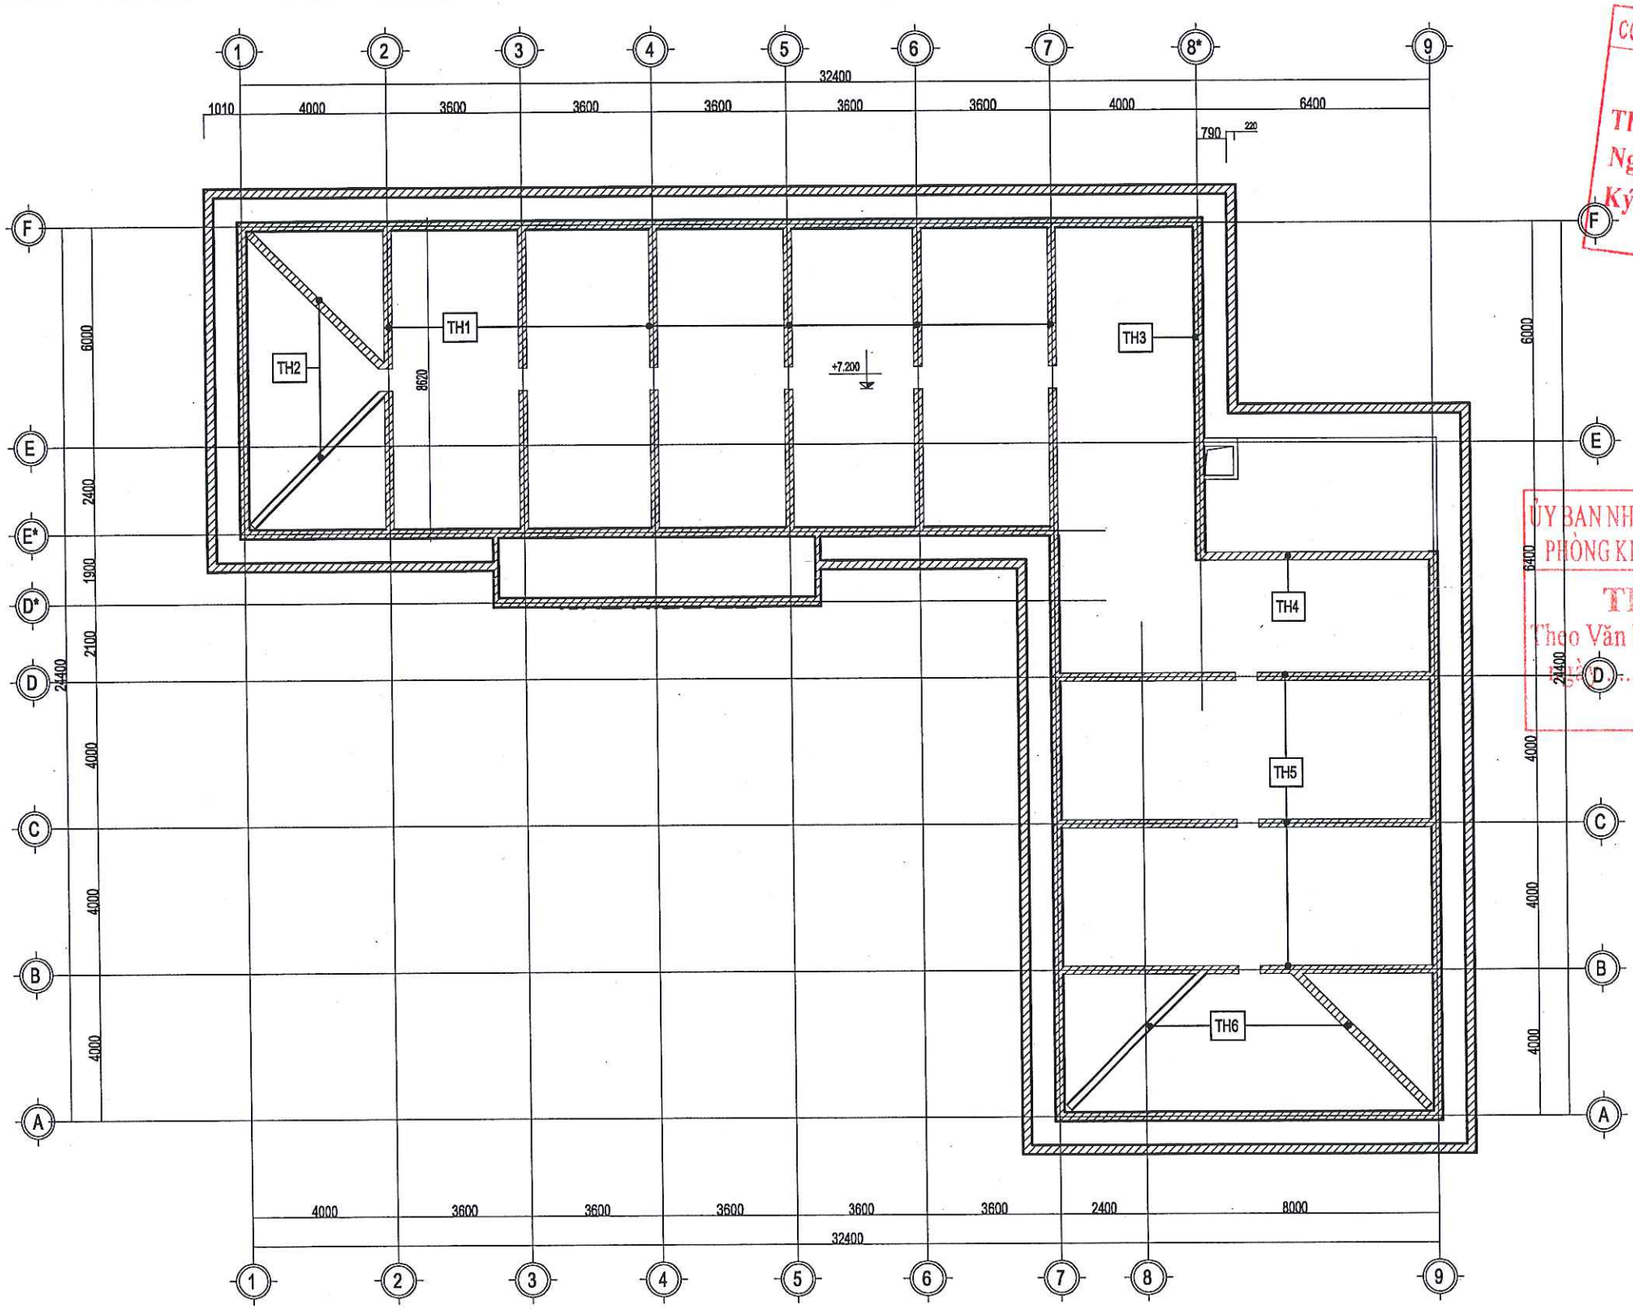

CÔNG TY TNHH XÂY DỰNG VÀ THƯƠNG MẠI H2T

THẨM TRA

Theo Văn bản số:...../.....

Ngày.....tháng.....năm 20.....

Ký tên:

ỦY BAN NHÂN DÂN PHƯỜNG PHỔ YÊN

PHÒNG KINH TẾ, HẠ TẦNG VÀ ĐÔ THỊ

THẨM ĐỊNH


Theo Văn bản số..... / .....

Ngày .... tháng ..... năm 20 .....


Ký tên

MẶT BẰNG TƯỜNG THU HỒI

CHỦ ĐẦU TƯ	TÊN DỰ ÁN/CÔNG TRÌNH:	ĐƠN VỊ TƯ VẤN:	CHỦ NHIỆM DỰ ÁN: KTS. PHẠM DUY		CHỦ TRÌ BỘ MÔN: KS. VŨ XUÂN TÙNG		HẠNG MỤC: NHÀ HIỆU BỘ 2 TẦNG	QUYỂN 01
TRUNG TÂM DỊCH VỤ TỔNG HỢP PHƯỜNG PHỔ YÊN	NHÀ HIỆU BỘ 2 TẦNG VÀ CÔNG TRÌNH PHỤ TRỢ TRƯỜNG TIỂU HỌC HỒNG TIẾN II	TCICO ISO 9001:2015 CÔNG TY CPTV VÀ ĐẦU TƯ XÂY DỰNG THÁI NGUYÊN ĐỊA CHỈ: SN ĐƯỜNG BẮC KẠN - P. PHAN ĐÌNH PHÙNG - T. THÁI NGUYÊN	QL KỸ THUẬT KTS. VŨ NGUYÊN BÌNH		THIẾT KẾ KS. VŨ XUÂN TÙNG		GIAI ĐOẠN H.S.T.K.C.S
	ĐỊA ĐIỂM: PHƯỜNG PHỔ YÊN - TỈNH THÁI NGUYÊN	GIÁM ĐỐC: KS. NGUYỄN TIẾN DŨNG	KIỂM KTS. VŨ NGUYÊN BÌNH		THỂ HIỆN: KS. VŨ XUÂN TÙNG		TÊN BẢN VẼ: MẶT BẰNG TƯỜNG THU HỒI	SỐ HIỆU BẢN VẼ: MÃ HỒ SƠ ..... TÊN BẢN VẼ KC-41
							NGÀY XUẤT BẢN: ..... LẦN XUẤT BẢN..... TỶ LỆ : KHỔ GIẤY : A3 HIỆU CHỈNH.....	

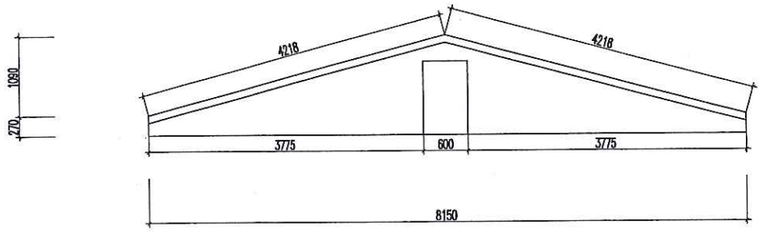


CHI TIẾT TƯỜNG THU HỒI 1 (SL:06)

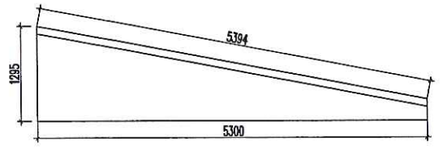


CHI TIẾT TƯỜNG THU HỒI 2 (SL:02)

CÔNG TY TNHH XÂY DỰNG VÀ THƯƠNG MẠI H2T
THẨM TRA
Theo Văn bản số:...../.....
Ngày.....tháng.....năm 20.....
Ký tên:

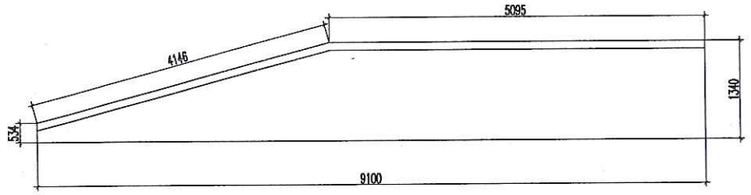


CHI TIẾT TƯỜNG THU HỒI 3 (SL:01)

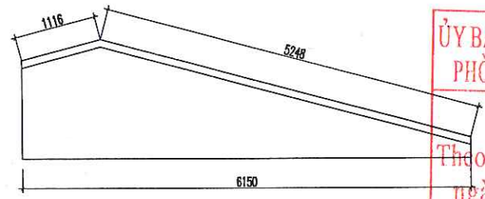


CHI TIẾT TƯỜNG THU HỒI 4 (SL:01)

ỦY BAN NHÂN DÂN PHƯỜNG PHỔ YÊN
PHÒNG KINH TẾ, HẠ TẦNG VÀ ĐÔ THỊ
THẨM ĐỊNH
Theo Văn bản số..... / .....
ngày ..... tháng ..... năm 20 .....
Ký tên






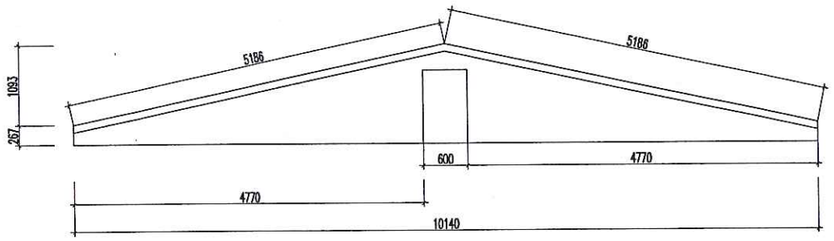


CHI TIẾT TƯỜNG THU HỒI 5 (SL:03)

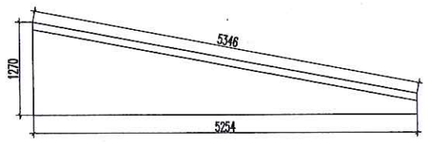

CHI TIẾT TƯỜNG THU HỒI 6 (SL:02)

CHỦ ĐẦU TƯ	TÊN DỰ ÁN/CÔNG TRÌNH:	ĐƠN VỊ TƯ VẤN:	CHỦ NHIỆM DỰ ÁN: KTS. PHẠM DUY		CHỦ TRÌ BỘ MÔN: KS. VŨ XUÂN TÙNG		HẠNG MỤC: NHÀ HIỆU BỘ 2 TẦNG	QUYỂN 01
TRUNG TÂM DỊCH VỤ TỔNG HỢP PHƯỜNG PHỔ YÊN	**NHÀ HIỆU BỘ 2 TẦNG VÀ CÔNG TRÌNH PHỤ TRỢ TRƯỜNG TIỂU HỌC HỒNG TIẾN II**	TCICO CÔNG TY CPTV VÀ ĐẦU TƯ XÂY DỰNG THÁI NGUYÊN ISO 9001:2026 ĐỊA CHỈ: 5/1 ĐƯỜNG BẮC KẠN - P. PHAN ĐÌNH PHÙNG - T. THÁI NGUYÊN	QL KỸ THUẬT KTS. VŨ NGUYÊN BÌNH		THIẾT KẾ KS. VŨ XUÂN TÙNG		GIAI ĐOẠN H.S.T.K.C.S	
	ĐỊA ĐIỂM: PHƯỜNG PHỔ YÊN - TỈNH THÁI NGUYÊN	GIÁM ĐỐC: KS. NGUYỄN TIẾN DŨNG	KIỂM KTS. VŨ NGUYÊN BÌNH		THỂ HIỆN: KS. VŨ XUÂN TÙNG		TÊN BẢN VẼ: CHI TIẾT TƯỜNG THU HỒI	SỐ HIỆU BẢN VẼ: MÃ HỒ SƠ ..... TÊN BẢN VẼ KC-42
							NGÀY XUẤT BẢN: ..... LẦN XUẤT BẢN..... TỶ LỆ : KHỔ GIẤY : A3 HIỆU CHỈNH.....	

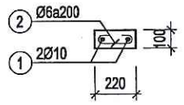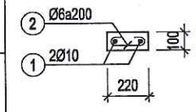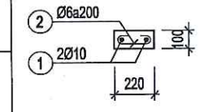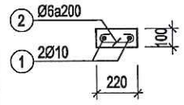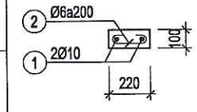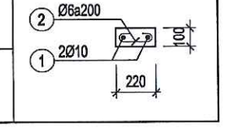GTH1 L=8436 SL = 6		GTH2 L=5394 SL = 2		GTH3 L=9241 SL = 1	
GTH4 L=6364 SL = 1		GTH5 L=5372 SL = 3		GTH6 L=5346 SL = 2	

CÔNG TY TNHH XÂY DỰNG VÀ THƯƠNG MẠI H2T

THẨM TRA

Theo Văn bản số:...../.....

Ngày.....tháng.....năm 20.....

Ký tên:

ỦY BAN NHÂN DÂN PHƯỜNG PHỔ YÊN

PHÒNG KINH TẾ, HẠ TẦNG VÀ ĐÔ THỊ

THẨM ĐỊNH

Theo Văn bản số...../.....

ngày ..... tháng ..... năm 20 .....

Ký tên

BẢNG THỐNG KÊ CỐT THÉP

CẤU KIỆN	STT	HÌNH DẠNG, KÍCH THƯỚC	ĐƯỜNG KÍNH (mm)	CHIỀU DÀI THANH (mm)	SỐ LƯỢNG 1 CK	SỐ LƯỢNG T. BỘ	TỔNG CHIỀU DÀI (m)	TRỌNG LƯỢNG (kG)
GTH1 (SL:6)	1	8436	10	8436	2	12	101.23	62.41
	2	60 170 60	6	290	42	252	73.08	16.22
	TỔNG HỢP KHỐI LƯỢNG (kG): Ø≤10 : 78.6		Ø≤18 : 0		Ø>18 : 0			
GTH2 (SL: 2)	1	5394	10	5394	2	4	21.58	13.30
	2	60 170 60	6	290	2697	5394	1564.26	347.19
	TỔNG HỢP KHỐI LƯỢNG (kG): Ø≤10 : 360.5		Ø≤18 : 0		Ø>18 : 0			
GTH3 (SL: 1)	1	9241	10	9241	2	2	18.48	11.39
	2	60 170 60	6	290	46	46	13.34	2.96
	TỔNG HỢP KHỐI LƯỢNG (kG): Ø≤10 : 12.4		Ø≤18 : 0		Ø>18 : 0			

BẢNG THỐNG KÊ CỐT THÉP

CẤU KIỆN	STT	HÌNH DẠNG, KÍCH THƯỚC	ĐƯỜNG KÍNH (mm)	CHIỀU DÀI THANH (mm)	SỐ LƯỢNG 1 CK	SỐ LƯỢNG T. BỘ	TỔNG CHIỀU DÀI (m)	TRỌNG LƯỢNG (kG)
GTH4 (SL:1)	1	6364	10	6364	2	2	12.73	7.85
	2	60 170 60	6	290	32	32	9.28	2.06
	TỔNG HỢP KHỐI LƯỢNG (kG): Ø≤10 : 9.9		Ø≤18 : 0		Ø>18 : 0			
GTH5 (SL: 3)	1	5372	10	5372	2	6	32.23	19.87
	2	60 170 60	6	290	27	81	23.49	5.21
	TỔNG HỢP KHỐI LƯỢNG (kG): Ø≤10 : 25.1		Ø≤18 : 0		Ø>18 : 0			
GTH6 (SL: 2)	1	5346	10	5346	2	4	21.38	13.18
	2	60 170 60	6	290	27	54	15.66	3.48
	TỔNG HỢP KHỐI LƯỢNG (kG): Ø≤10 : 16.7		Ø≤18 : 0		Ø>18 : 0			

CHỦ ĐẦU TƯ	TÊN DỰ ÁN/CÔNG TRÌNH:	ĐƠN VỊ TƯ VẤN:	CHỦ NHIỆM DỰ ÁN: KTS. PHẠM DUY		CHỦ TRÌ BỘ MÔN: KS. VŨ XUÂN TÙNG	HẠNG MỤC: NHÀ HIỆU BỘ 2 TẦNG	QUYỂN 01
TRUNG TÂM DỊCH VỤ TỔNG HỢP PHƯỜNG PHỔ YÊN	**NHÀ HIỆU BỘ 2 TẦNG VÀ CÔNG TRÌNH PHỤ TRỢ TRƯỜNG TIỂU HỌC HỒNG TIẾN II**	TCICO CÔNG TY CPTV VÀ ĐẦU TƯ XÂY DỰNG THÁI NGUYÊN ĐỊA CHỈ: 51 ĐƯỜNG BẮC KẠN - P. PHAN ĐÌNH PHÙNG - T. THÁI NGUYÊN	QL KỸ THUẬT KTS. VŨ NGUYÊN BÌNH		THIẾT KẾ KS. VŨ XUÂN TÙNG	TÊN BẢN VẼ: THỐNG KÊ THÉP GIẰNG THU HỒI	GIAI ĐOẠN H.S.T.K.C.S
	ĐỊA ĐIỂM: PHƯỜNG PHỔ YÊN - TỈNH THÁI NGUYÊN	GIÁM ĐỐC: KS. NGUYỄN TIẾN DŨNG	KIỂM KTS. VŨ NGUYÊN BÌNH		THỂ HIỆN: KS. VŨ XUÂN TÙNG	NGÀY XUẤT BẢN: ..... LẦN XUẤT BẢN..... TỶ LỆ : KHỔ GIẤY : A3 HIỆU CHỈNH.....	SỐ HIỆU BẢN VẼ: MÃ HỒ SƠ ..... TÊN BẢN VẼ KC-43

CÔNG TY TNHH XÂY DỰNG VÀ THƯƠNG MẠI H2T

THẨM TRA

Theo Văn bản số:...../.....

Ngày.....tháng.....năm 20.....

Ký tên:

ỦY BAN NHÂN DÂN PHƯỜNG PHỔ YÊN

PHÒNG KINH TẾ, HẠ TẦNG VÀ ĐÔ THỊ

THẨM ĐỊNH

Theo Văn bản số...../.....

ngày ..... tháng ..... năm 20 .....

Ký tên

HỒ SƠ BẢN VẼ PHẦN KẾT CẤU

NHÀ XE


CÔNG TY TNHH XÂY DỰNG VÀ THƯƠNG MẠI H2T

THẨM TRA

Theo Văn bản số:...../.....

Ngày.....tháng.....năm 20.....

Ký tên:

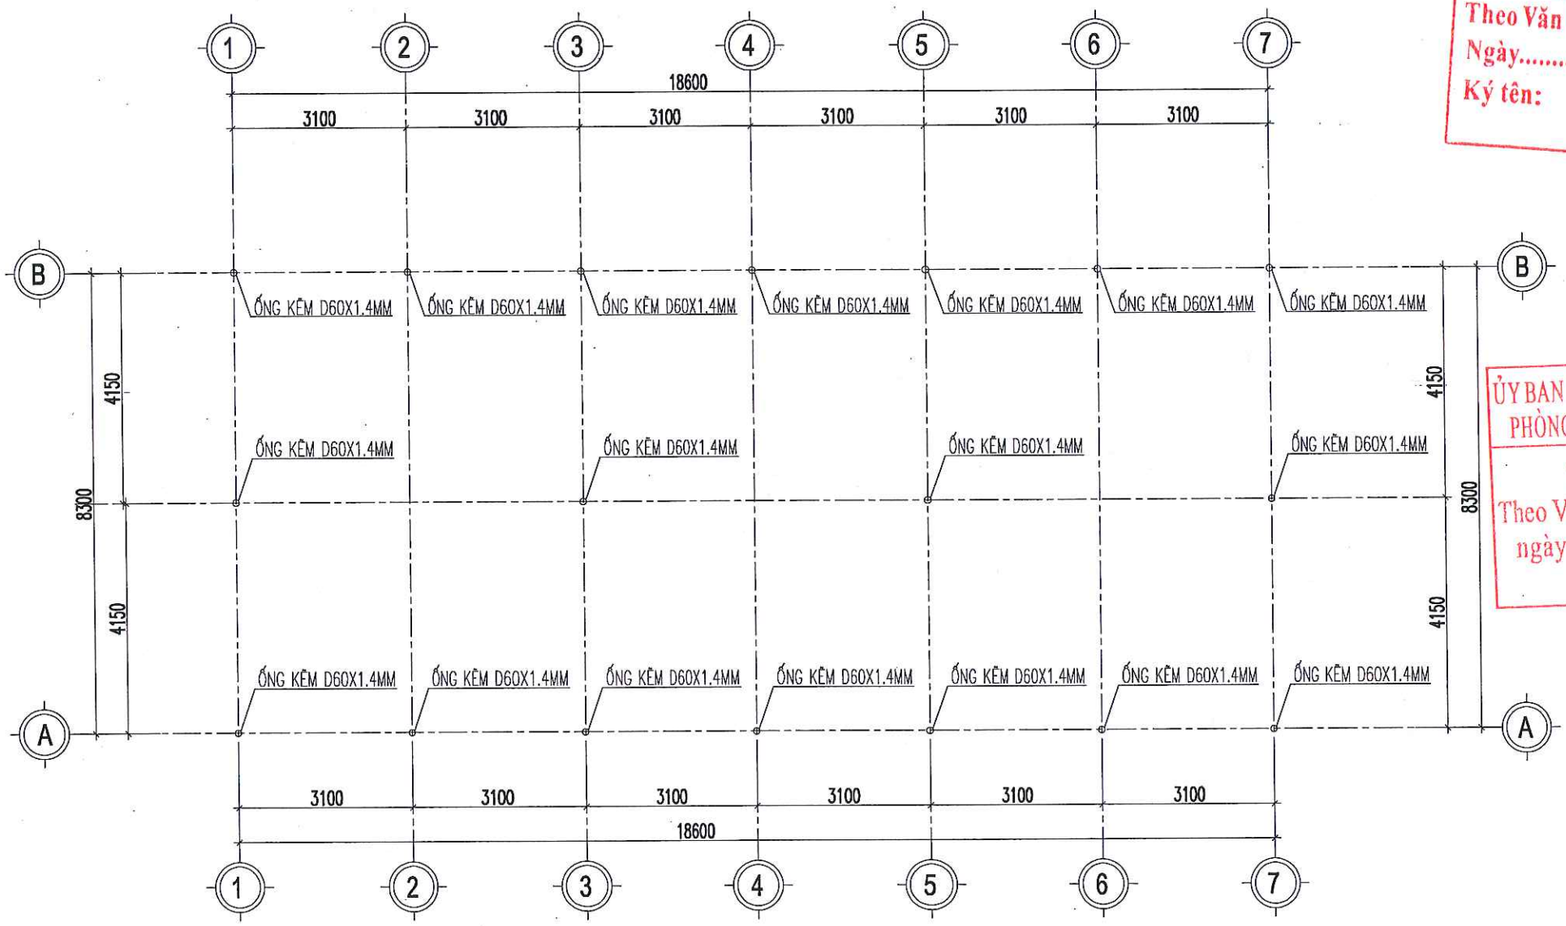

ỦY BAN NHÂN DÂN PHƯỜNG PHỔ YÊN

PHÒNG KINH TẾ, HẠ TẦNG VÀ ĐÔ THỊ

THẨM ĐỊNH


Theo Văn bản số...../.....

ngày ..... tháng ..... năm 20 .....

Ký tên

MẶT BẰNG NHÀ XE THÁO DỠ ĐỂ DI CHUYỂN

CHỦ ĐẦU TƯ	TÊN DỰ ÁN/CÔNG TRÌNH:	ĐƠN VỊ TƯ VẤN:	CHỦ NHIỆM DỰ ÁN: KTS. PHẠM DUY		CHỦ TRÌ BỘ MÔN: KS. VŨ XUÂN TÙNG		HẠNG MỤC: NHÀ XE	QUYỂN 01
TRUNG TÂM DỊCH VỤ TỔNG HỢP PHƯỜNG PHỔ YÊN	NHÀ HIỆU BỘ 2 TẦNG VÀ CÔNG TRÌNH PHỤ TRỢ TRƯỜNG TIỂU HỌC HỒNG TIẾN II	CÔNG TY CPTV VÀ ĐẦU TƯ XÂY DỰNG THÁI NGUYÊN ĐỊA CHỈ: 67 ĐƯỜNG BẮC KẠN - P. PHAN ĐÌNH PHÙNG - T. THÁI NGUYÊN	QL KỸ THUẬT KTS. VŨ NGUYÊN BÌNH		THIẾT KẾ KS. VŨ XUÂN TÙNG			GIAI ĐOẠN H.S.T.K.C.S
	ĐỊA ĐIỂM: PHƯỜNG PHỔ YÊN - TỈNH THÁI NGUYÊN	GIÁM ĐỐC: KS. NGUYỄN TIẾN DŨNG	KIỂM KTS. VŨ NGUYÊN BÌNH		THỂ HIỆN: KS. VŨ XUÂN TÙNG		TÊN BẢN VẼ: MẶT BẰNG NHÀ XE THÁO DỠ ĐỂ DI CHUYỂN	SỐ HIỆU BẢN VẼ: MÃ HỒ SƠ ..... TÊN BẢN VẼ KC-01
							NGÀY XUẤT BẢN: ..... TỶ LỆ : KHỔ GIẤY : A3	LẦN XUẤT BẢN..... HIỆU CHỈNH.....

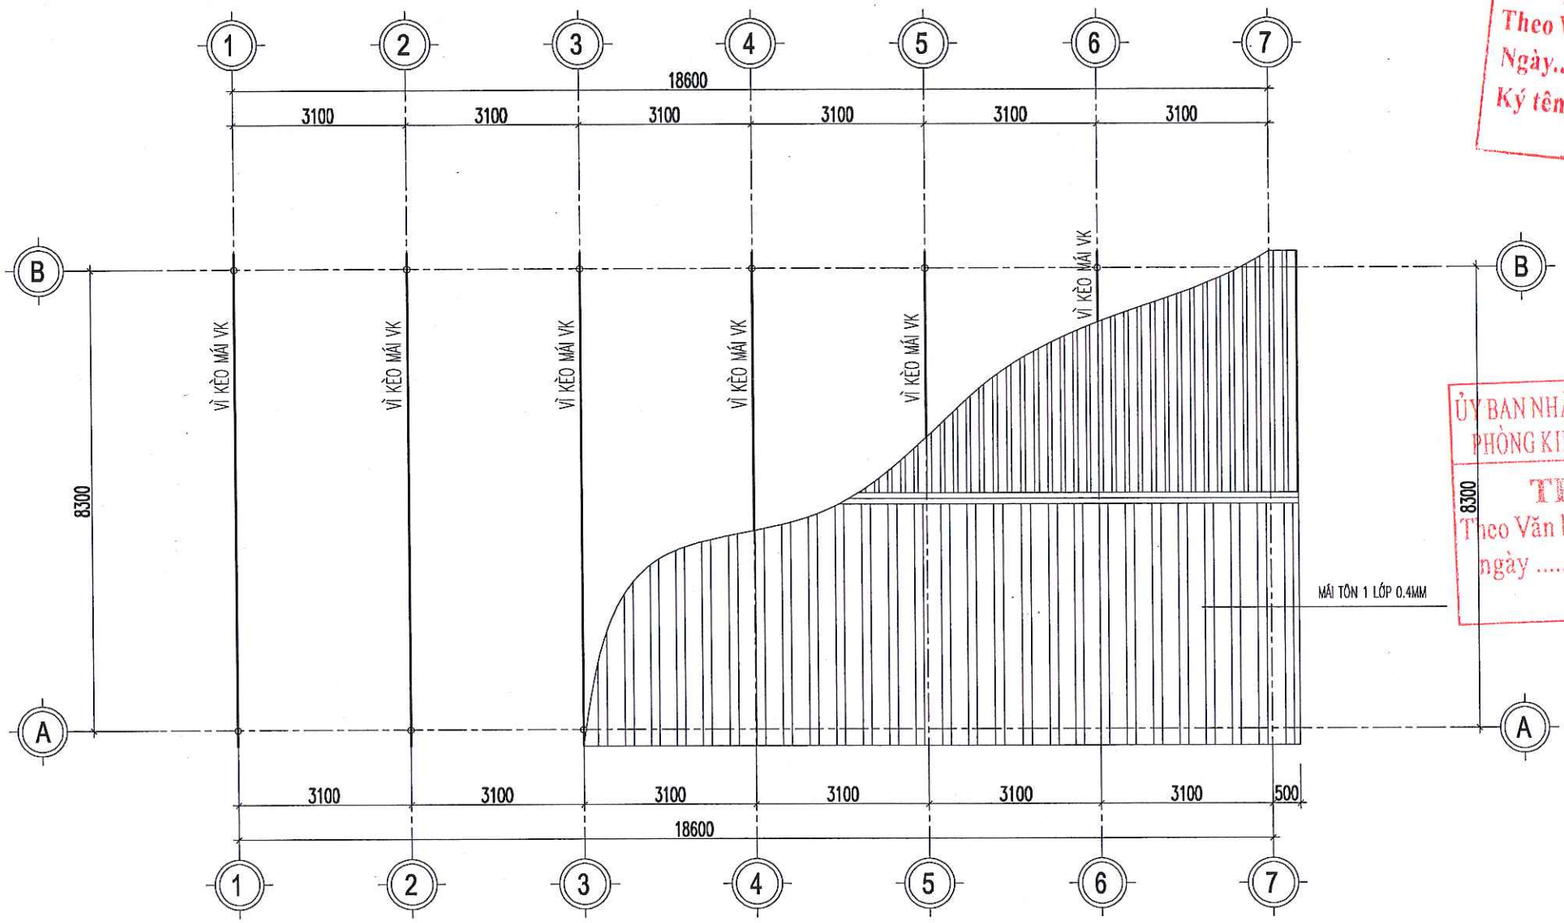


CÔNG TY TNHH XÂY DỰNG VÀ THƯƠNG MẠI H2T
THẨM TRA
Theo Văn bản số:...../.....
Ngày.....tháng.....năm 20.....
Ký tên:


ỦY BAN NHÂN DÂN PHƯỜNG PHỔ YÊN
PHÒNG KINH TẾ, HẠ TẦNG VÀ ĐÔ THỊ
THẨM ĐỊNH
Theo Văn bản số...../.....
ngày ..... tháng ..... năm 20 .....
Ký tên

MẶT BẰNG MÁI NHÀ XE THÁO DỠ ĐỂ DI CHUYỂN

CHỦ ĐẦU TƯ	TÊN DỰ ÁN/CÔNG TRÌNH:	ĐƠN VỊ TƯ VẤN:	CHỦ NHIỆM DỰ ÁN: KTS. PHẠM DUY		CHỦ TRÌ BỘ MÔN: KS. VŨ XUÂN TÙNG		HẠNG MỤC: NHÀ XE	QUYỂN 01
TRUNG TÂM DỊCH VỤ TỔNG HỢP PHƯỜNG PHỔ YÊN	NHÀ HIỆU BỘ 2 TẦNG VÀ CÔNG TRÌNH PHỤ TRỢ TRƯỜNG TIỂU HỌC HỒNG TIẾN II	TOCC ISO 9001:2015 CÔNG TY CPTV VÀ ĐẦU TƯ XÂY DỰNG THÁI NGUYÊN ĐỊA CHỈ: 5/1 ĐƯỜNG BẮC KẠN - P. PHAN ĐÌNH PHÙNG - T. THÁI NGUYÊN	QL KỸ THUẬT KTS. VŨ NGUYÊN BÌNH		THIẾT KẾ KS. VŨ XUÂN TÙNG		GIAI ĐOẠN H.S.T.K.C.S	
	ĐỊA ĐIỂM: PHƯỜNG PHỔ YÊN - TỈNH THÁI NGUYÊN	GIÁM ĐỐC: KS. NGUYỄN TIẾN DŨNG	KIỂM KTS. VŨ NGUYÊN BÌNH		THỂ HIỆN: KS. VŨ XUÂN TÙNG		TÊN BẢN VẼ: MẶT BẰNG MÁI NHÀ XE THÁO DỠ ĐỂ DI CHUYỂN	SỐ HIỆU BẢN VẼ: MÃ HỒ SƠ ..... TÊN BẢN VẼ KC-02
							NGÀY XUẤT BẢN: ..... LẦN XUẤT BẢN..... TỶ LỆ : KHỔ GIẤY : A3 HIỆU CHỈNH.....	

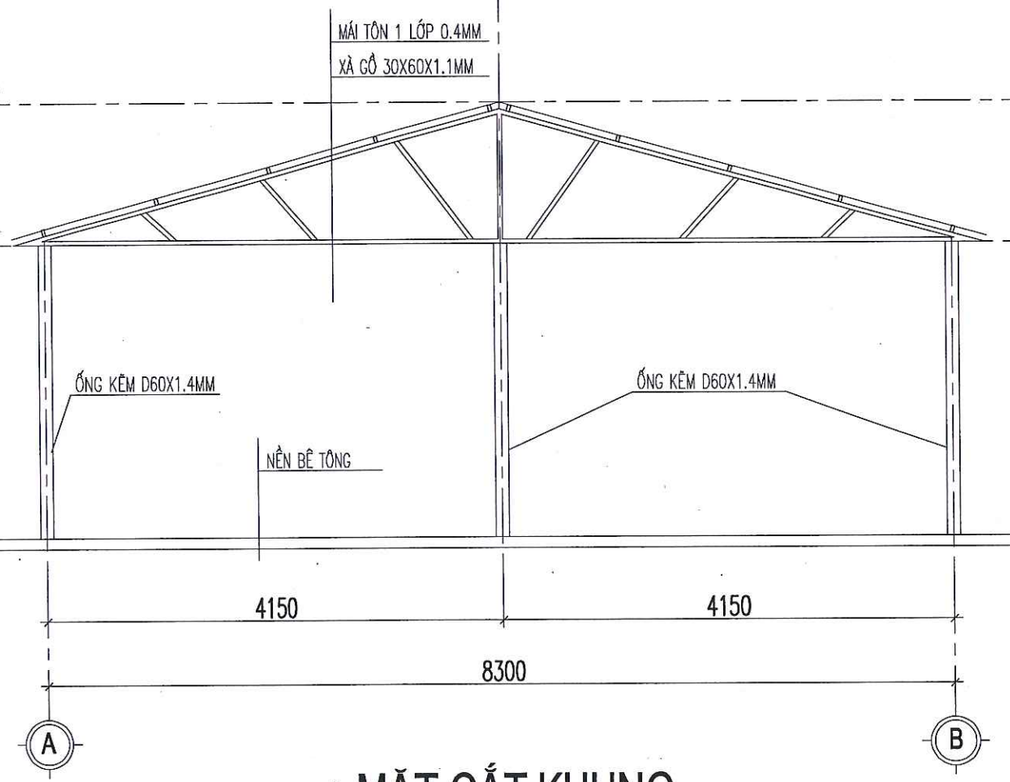

MẶT CẮT KHUNG

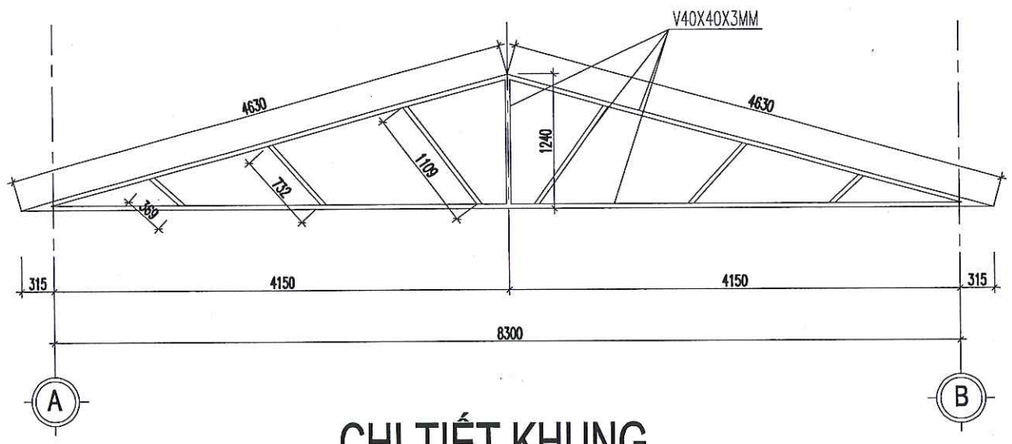


CHI TIẾT KHUNG

CÔNG TY TNHH XÂY DỰNG VÀ THƯƠNG MẠI H2T
THẨM TRA
Theo Văn bản số:...../.....
Ngày.....tháng.....năm 20.....
Ký tên:

ỦY BAN NHÂN DÂN PHƯỜNG PHỔ YÊN
PHÒNG KINH TẾ, HẠ TẦNG VÀ ĐÔ THỊ
THẨM ĐỊNH
Theo Văn bản số...../.....
ngày ..... tháng ..... năm 20 .....
Ký tên

CHỦ ĐẦU TƯ	TÊN DỰ ÁN/CÔNG TRÌNH:	ĐƠN VỊ TƯ VẤN:	CHỦ NHIỆM DỰ ÁN: KTS. PHẠM DUY		CHỦ TRÌ BỘ MÔN: KS. VŨ XUÂN TÙNG		HẠNG MỤC: NHÀ HIỆU BỘ 2 TẦNG	QUYỂN 01
TRUNG TÂM DỊCH VỤ TỔNG HỢP PHƯỜNG PHỔ YÊN	NHÀ HIỆU BỘ 2 TẦNG VÀ CÔNG TRÌNH PHỤ TRỢ TRƯỜNG TIỂU HỌC HỒNG TIẾN II	CÔNG TY CPTV VÀ ĐẦU TƯ XÂY DỰNG THÁI NGUYÊN ĐỊA CHỈ: ĐƯỜNG BẮC KẠN - P. PHAN ĐÌNH PHÙNG - T. THÁI NGUYÊN	QL KỸ THUẬT KTS. VŨ NGUYÊN BÌNH		THIẾT KẾ KS. VŨ XUÂN TÙNG		TÊN BẢN VẼ: MẶT CẮT KHUNG	GIAI ĐOẠN H.S.T.K.C.S
	ĐỊA ĐIỂM: PHƯỜNG PHỔ YÊN - TỈNH THÁI NGUYÊN	GIÁM ĐỐC: KS. NGUYỄN TIẾN DŨNG	KIỂM KTS. VŨ NGUYÊN BÌNH		THỂ HIỆN: KS. VŨ XUÂN TÙNG		NGÀY XUẤT BẢN: ..... LẦN XUẤT BẢN..... TỶ LỆ : KHỔ GIẤY : A3 HIỆU CHỈNH.....	SỐ HIỆU BẢN VẼ: MÃ HỒ SƠ ..... TÊN BẢN VẼ KC-03

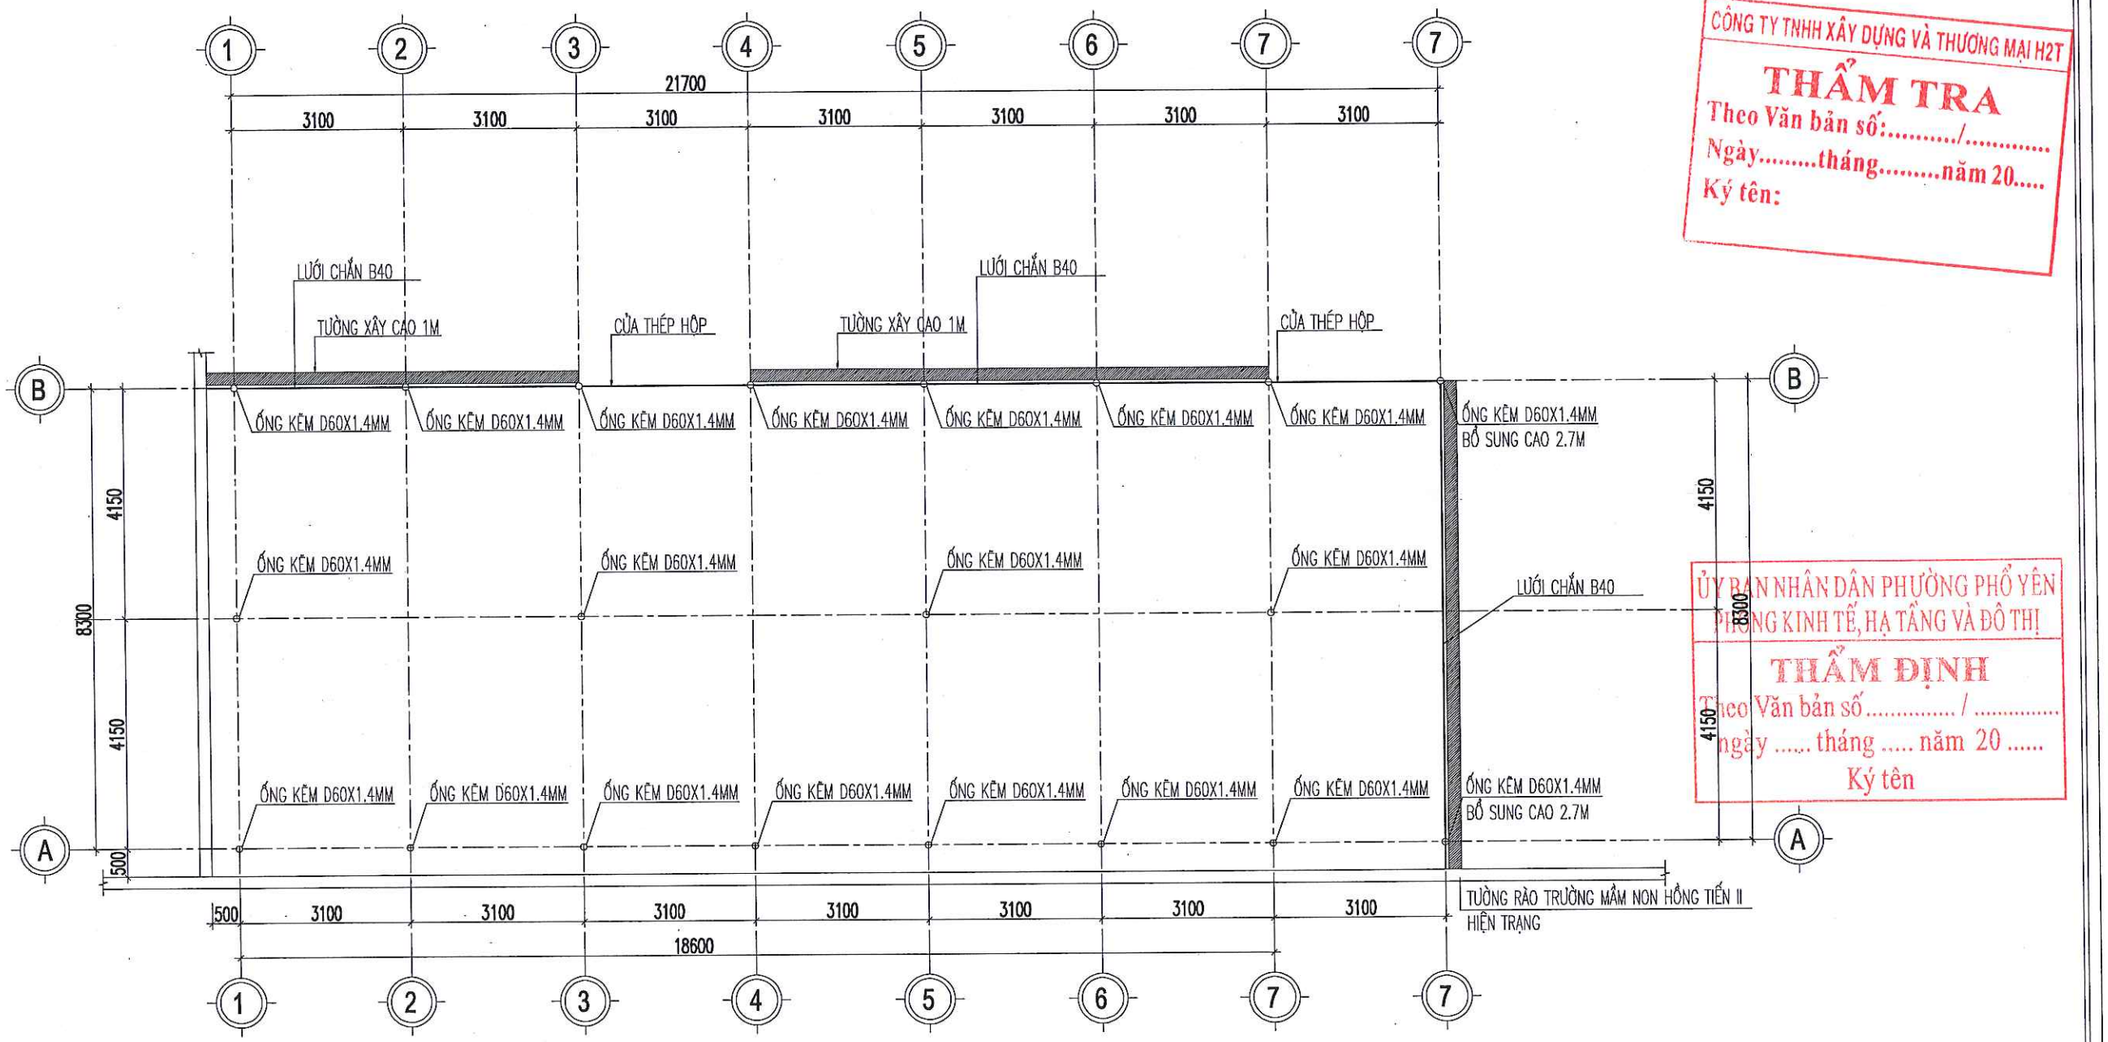

CÔNG TY TNHH XÂY DỰNG VÀ THƯƠNG MẠI H2T

THẨM TRA

Theo Văn bản số:...../.....

Ngày.....tháng.....năm 20.....

Ký tên:

ỦY BAN NHÂN DÂN PHƯỜNG PHỔ YÊN

PHÒNG KINH TẾ, HẠ TẦNG VÀ ĐÔ THỊ

THẨM ĐỊNH

Theo Văn bản số...../.....

ngày ..... tháng ..... năm 20 .....

Ký tên

MẶT BẰNG NHÀ XE LẮP DỰNG LẠI

GHI CHÚ : THÁO DỠ VÀ VẬN CHUYỂN TOÀN BỘ KẾT CẤU NHÀ XE CŨ, LẮP DỰNG LẠI VÀ BỔ SUNG 2 CỘT,1 VÌ KÈO, XÀ GỒ VÀ TÔN MÁI CỦA 1 NHỊP 3.1M (NỚI RỘNG)

CHỦ ĐẦU TƯ	TÊN DỰ ÁN/CÔNG TRÌNH:	ĐƠN VỊ TƯ VẤN:	CHỦ NHIỆM DỰ ÁN: KTS. PHẠM DUY		CHỦ TRÌ BỘ MÔN: KS. VŨ XUÂN TÙNG		HẠNG MỤC: NHÀ XE / QUYỂN 01 / GIAI ĐOẠN H.S.T.K.C.S
TRUNG TÂM DỊCH VỤ TỔNG HỢP PHƯỜNG PHỔ YÊN	NHÀ HIỆU BỘ 2 TẦNG VÀ CÔNG TRÌNH PHỤ TRỢ TRƯỜNG TIỂU HỌC HỒNG TIẾN II	CÔNG TY CPTV VÀ ĐẦU TƯ XÂY DỰNG THÁI NGUYÊN ISO 9001:2026 ĐỊA CHỈ: SN ĐƯỜNG BẮC KẠN - P. PHAN ĐÌNH PHÙNG - T. THÁI NGUYÊN	QL KỸ THUẬT KTS. VŨ NGUYÊN BÌNH		THIẾT KẾ KS. VŨ XUÂN TÙNG		TÊN BẢN VẼ: MẶT BẰNG NHÀ XE LẮP DỰNG LẠI / SỐ HIỆU BẢN VẼ
	ĐỊA ĐIỂM: PHƯỜNG PHỔ YÊN - TỈNH THÁI NGUYÊN	GIÁM ĐỐC: KS. NGUYỄN TIẾN DŨNG	KIỂM KTS. VŨ NGUYÊN BÌNH		THỂ HIỆN: KS. VŨ XUÂN TÙNG		NGÀY XUẤT BẢN: ..... / LẦN XUẤT BẢN..... / TỶ LỆ : / KHỔ GIẤY : A3 / HIỆU CHỈNH..... / MÃ HỒ SƠ: ..... / TÊN BẢN VẼ: KC-04


CÔNG TY TNHH XÂY DỰNG VÀ THƯƠNG MẠI H2T

THẨM TRA

Theo Văn bản số:...../.....

Ngày.....tháng.....năm 20.....

Ký tên:

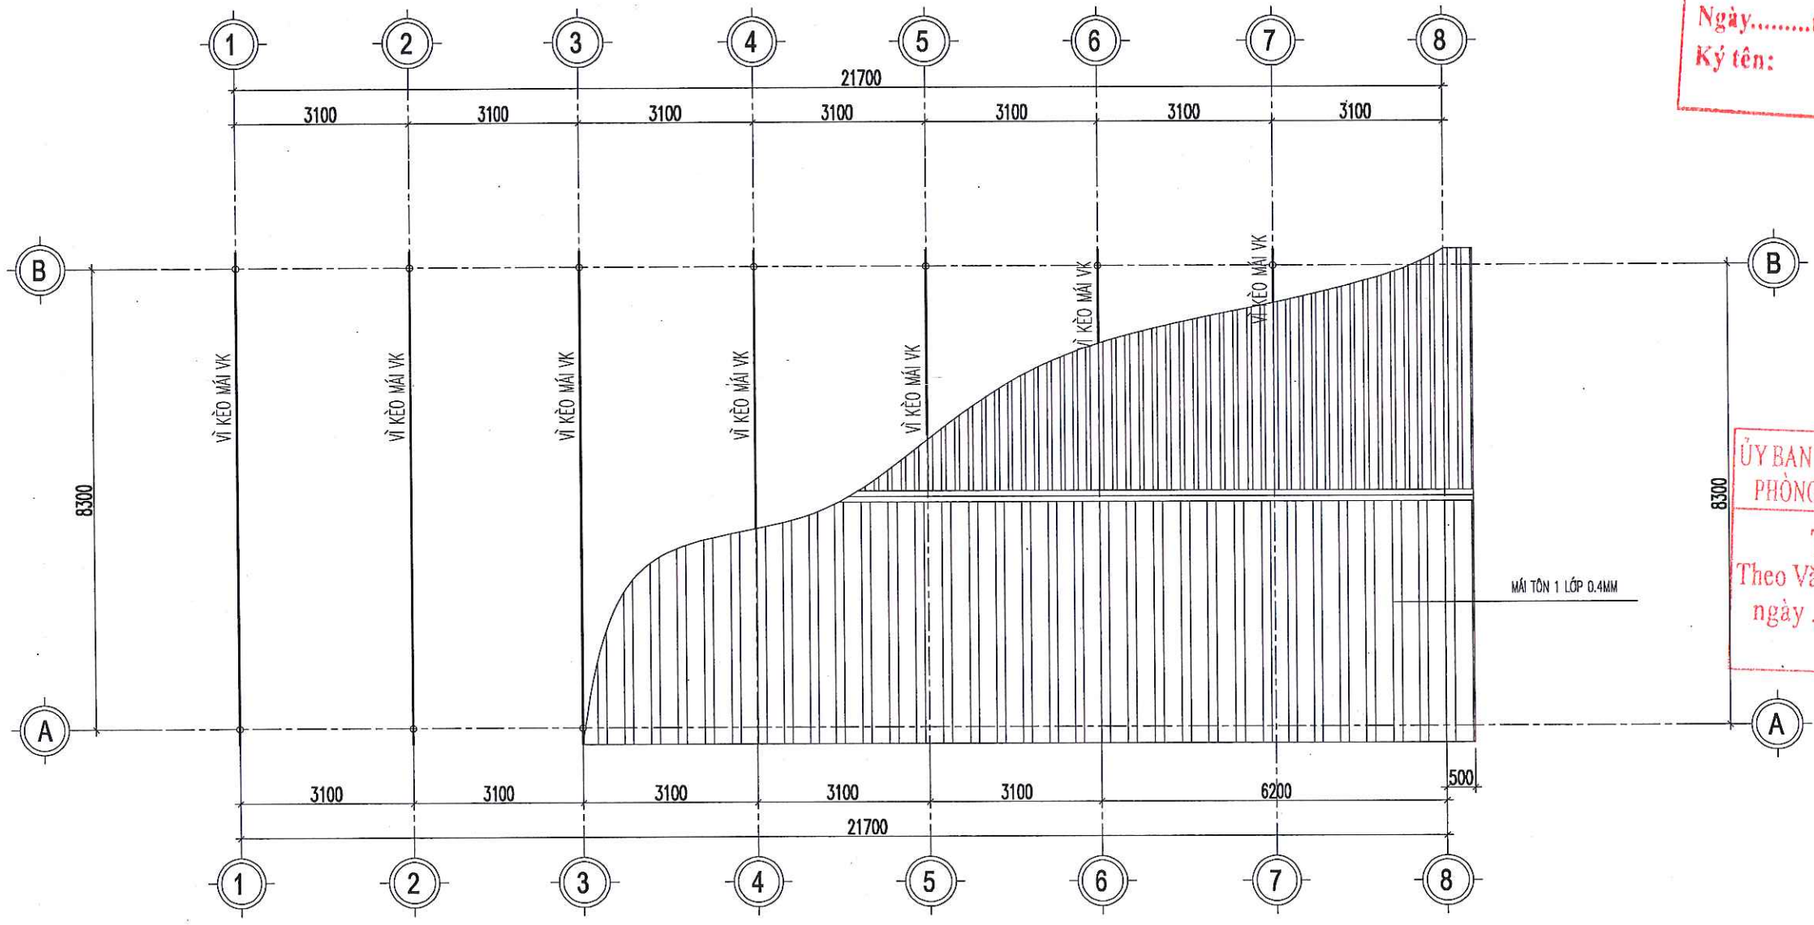

ỦY BAN NHÂN DÂN PHƯỜNG PHỔ YÊN

PHÒNG KINH TẾ, HẠ TẦNG VÀ ĐÔ THỊ

THẨM ĐỊNH

Theo Văn bản số ..... / .....

ngày ..... tháng ..... năm 20 .....


Ký tên

MẶT BẰNG VÌ KÈO MÁI LẮP DỰNG LẠI

THỐNG KÊ VẬT TƯ BỔ SUNG

LOẠI	SỐ LƯỢNG
CỘT ỐNG KẼM D60X1,4MM DÀI 2.8M	2 CÁI
VÌ KÈO MÁI V40X3MM	1 VÌ KÈO
XÀ GỒ HỘP KẼM 30X60X1,1MM DÀI 3.7M	37M
TÔN MÁI DÀY 0.4MM	28.75M2

CHỦ ĐẦU TƯ	TÊN DỰ ÁN/CÔNG TRÌNH:	ĐƠN VỊ TƯ VẤN:	CHỦ NHIỆM DỰ ÁN: KTS. PHẠM DUY		CHỦ TRÌ BỘ MÔN: KS. VŨ XUÂN TÙNG		HẠNG MỤC: NHÀ XE	QUYỂN 01
TRUNG TÂM DỊCH VỤ TỔNG HỢP PHƯỜNG PHỔ YÊN	NHÀ HIỆU BỘ 2 TẦNG VÀ CÔNG TRÌNH PHỤ TRỢ TRƯỜNG TIỂU HỌC HỒNG TIẾN II	TCICO ISO 9001:2025 CÔNG TY CPTV VÀ ĐẦU TƯ XÂY DỰNG THÁI NGUYÊN ĐỊA CHỈ: 61 ĐƯỜNG BẮC KẠN - P. PHAN ĐÌNH PHÙNG - T. THÁI NGUYÊN	QL KỸ THUẬT KTS. VŨ NGUYÊN BÌNH		THIẾT KẾ KS. VŨ XUÂN TÙNG		GIAI ĐOẠN H.S.T.K.C.S
	ĐỊA ĐIỂM: PHƯỜNG PHỔ YÊN - TỈNH THÁI NGUYÊN	GIÁM ĐỐC: KS. NGUYỄN TIẾN DŨNG	KIỂM KTS. VŨ NGUYÊN BÌNH		THỂ HIỆN: KS. VŨ XUÂN TÙNG		TÊN BẢN VẼ: MẶT BẰNG VÌ KÈO MÁI LẮP DỰNG LẠI	SỐ HIỆU BẢN VẼ: MÃ HỒ SƠ ..... TÊN BẢN VẼ KC-05
							NGÀY XUẤT BẢN: ..... LẦN XUẤT BẢN..... TỶ LỆ : KHỔ GIẤY : A3 HIỆU CHỈNH.....	

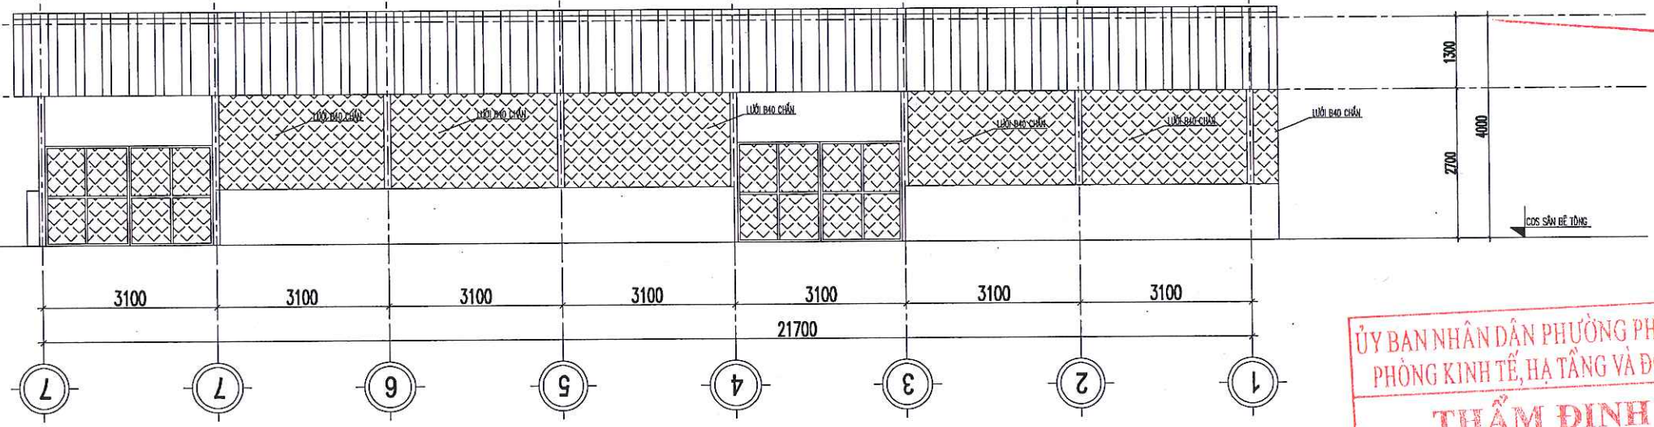

CÔNG TY TNHH XÂY DỰNG VÀ THƯƠNG MẠI H2T

THẨM TRA

Theo Văn bản số:...../.....

Ngày.....tháng.....năm 20.....

Ký tên:

ỦY BAN NHÂN DÂN PHƯỜNG PHỔ YÊN

PHÒNG KINH TẾ, HẠ TẦNG VÀ ĐÔ THỊ

THẨM ĐỊNH

Theo Văn bản số...../.....


ngày ..... tháng ..... năm 20 .....

Ký tên


MẶT ĐỨNG NHÀ XE LẮP DỰNG LẠI

GHI CHÚ : THÁO DỠ VÀ VẬN CHUYỂN TOÀN BỘ KẾT CẤU NHÀ XE CŨ, LẮP DỰNG LẠI VÀ BỔ SUNG 2 CỘT,1 VÌ KÈO, XÀ GỒ VÀ TÔN MÁI CỦA 1 NHỊP 3.1M (NỚI RỘNG)


CHỦ ĐẦU TƯ	TÊN DỰ ÁN/CÔNG TRÌNH:	ĐƠN VỊ TƯ VẤN:	CHỦ NHIỆM DỰ ÁN: KTS. PHẠM DUY		CHỦ TRÌ BỘ MÔN: KS. VŨ XUÂN TÙNG		HẠNG MỤC: NHÀ XE	QUYỂN 01
TRUNG TÂM DỊCH VỤ TỔNG HỢP PHƯỜNG PHỔ YÊN	NHÀ HIỆU BỘ 2 TẦNG VÀ CÔNG TRÌNH PHỤ TRỢ TRƯỜNG TIỂU HỌC HỒNG TIẾN II ĐỊA ĐIỂM: PHƯỜNG PHỔ YÊN - TỈNH THÁI NGUYÊN	CÔNG TY CPTV VÀ ĐẦU TƯ XÂY DỰNG THÁI NGUYÊN ĐỊA CHỈ: 91 ĐƯỜNG BẮC KẠN - P. PHAN ĐÌNH PHÙNG - T. THÁI NGUYÊN	QL KỸ THUẬT KTS. VŨ NGUYÊN BÌNH		THIẾT KẾ KS. VŨ XUÂN TÙNG		GIAI ĐOẠN H.S.T.K.C.S	
		GIÁM ĐỐC: KS. NGUYỄN TIẾN DŨNG	KIỂM KTS. VŨ NGUYÊN BÌNH		THỂ HIỆN: KS. VŨ XUÂN TÙNG		TÊN BẢN VẼ: MẶT ĐỨNG NHÀ XE LẮP DỰNG LẠI	SỐ HIỆU BẢN VẼ: MÃ HỒ SƠ ..... TÊN BẢN VẼ KC-06
							NGÀY XUẤT BẢN: ..... LẦN XUẤT BẢN..... TỶ LỆ : KHỔ GIẤY : A3 HIỆU CHỈNH.....	

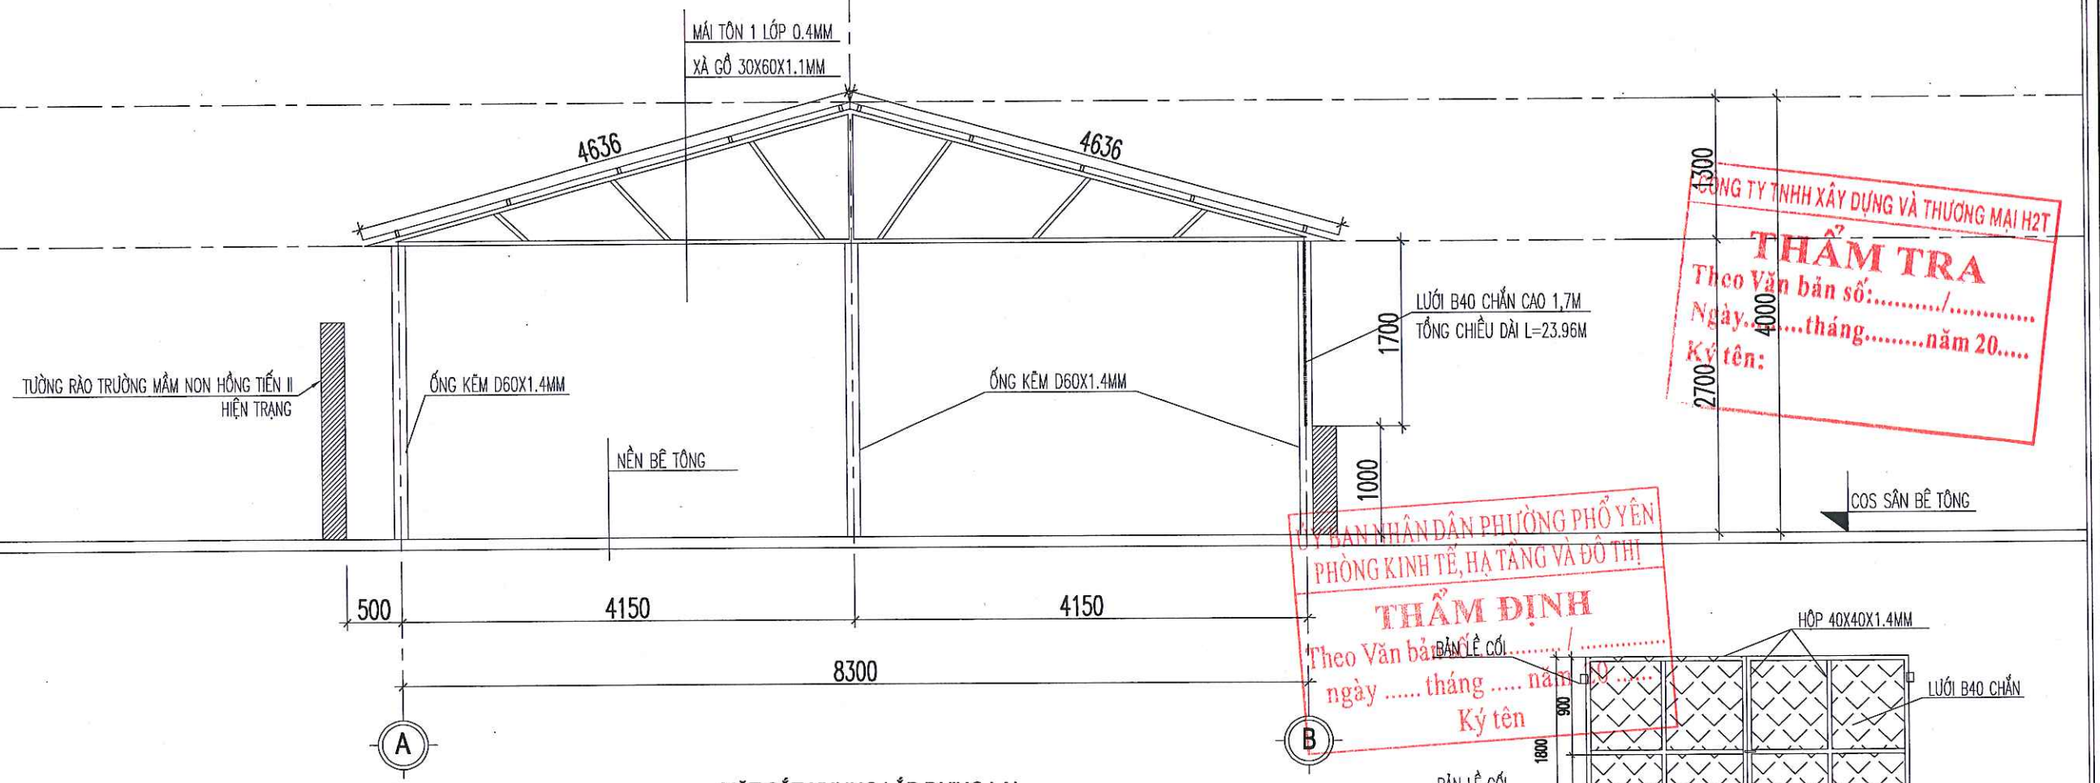

MẶT CẮT KHUNG LẮP DỰNG LẠI

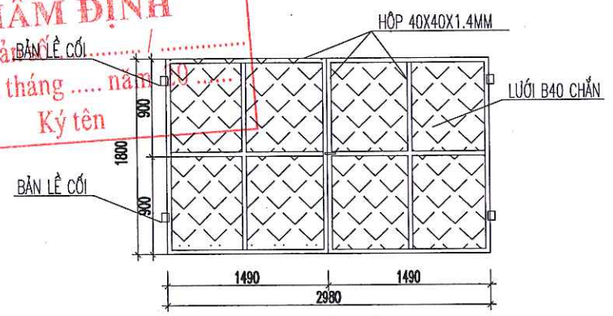


CHI TIẾT CỬA

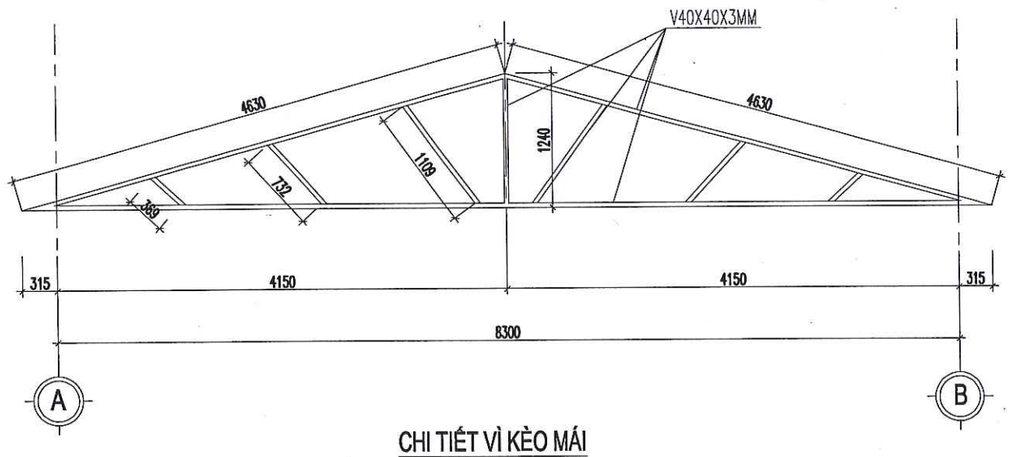


CHI TIẾT VÌ KÈO MÁI

SỐ LƯỢNG LẮP DỰNG LẠI LÀ 7 VÌ KÈO, LÀM MỚI 1 VÌ KÈO

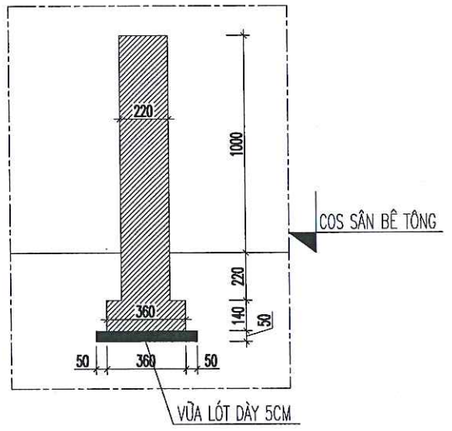

CHI TIẾT MÓNG TƯỜNG CHẮN

TỔNG CHIỀU DÀI TƯỜNG CHẮN L=24.8M

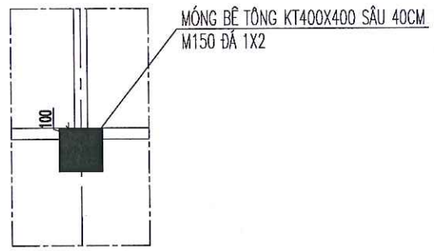

CHI TIẾT MÓNG CỘT

ĐỔ LẠI TOÀN BỘ MÓNG CỘT

CÔNG TY TNHH XÂY DỰNG VÀ THƯƠNG MẠI H2T
THẨM TRA
Theo Văn bản số:...../.....
Ngày.....tháng.....năm 20.....
Ký tên:

ỦY BAN NHÂN DÂN PHƯỜNG PHỔ YÊN
PHÒNG KINH TẾ, HẠ TẦNG VÀ ĐÔ THỊ
THẨM ĐỊNH
Theo Văn bản số:...../.....
ngày ..... tháng ..... năm .....
Ký tên

CHỦ ĐẦU TƯ	TÊN DỰ ÁN/CÔNG TRÌNH:	ĐƠN VỊ TƯ VẤN:	CHỦ NHIỆM DỰ ÁN: KTS. PHẠM DUY		CHỦ TRÌ BỘ MÔN: KS. VŨ XUÂN TÙNG		HẠNG MỤC: NHÀ XE	QUYỂN 01
TRUNG TÂM DỊCH VỤ TỔNG HỢP PHƯỜNG PHỔ YÊN	NHÀ HIỆU BỘ 2 TẦNG VÀ CÔNG TRÌNH PHỤ TRỢ TRƯỜNG TIỂU HỌC HỒNG TIẾN II	CÔNG TY CPTV VÀ ĐẦU TƯ XÂY DỰNG THÁI NGUYÊN (ISO 9001:2008) ĐỊA CHỈ: 571 ĐƯỜNG BẮC KẠN - P. PHAN ĐÌNH PHÙNG - T. THÁI NGUYÊN	QL KỸ THUẬT KTS. VŨ NGUYÊN BÌNH		THIẾT KẾ KS. VŨ XUÂN TÙNG		GIAI ĐOẠN H.S.T.K.C.S
	ĐỊA ĐIỂM: PHƯỜNG PHỔ YÊN - TỈNH THÁI NGUYÊN	GIÁM ĐỐC: KS. NGUYỄN TIẾN DŨNG	KIỂM KTS. VŨ NGUYÊN BÌNH		THỂ HIỆN: KS. VŨ XUÂN TÙNG		TÊN BẢN VẼ: CÁC CHI TIẾT	SỐ HIỆU BẢN VẼ: MÃ HỒ SƠ ..... TÊN BẢN VẼ KC-07
							NGÀY XUẤT BẢN: ..... LẦN XUẤT BẢN..... TỶ LỆ: KHỔ GIẤY : A3 HIỆU CHỈNH.....	

ỦY BAN NHÂN DÂN TỈNH THÁI NGUYÊN

CÔNG TY CP TƯ VẤN VÀ ĐẦU TƯ XÂY DỰNG THÁI NGUYÊN

TCICO
CONSTRUCTION INVESTMENT AND CONSULTATION
ISO 9001 : 2015

CÔNG TY TNHH XÂY DỰNG VÀ THƯƠNG MẠI H2T
THẨM TRA
Theo Văn bản số:...../.....
Ngày.....tháng.....năm 20.....
Ký tên:

HỒ SƠ PHẦN CẤP ĐIỆN

CÔNG TRÌNH: NHÀ HIỆU BỘ 2 TẦNG VÀ CÔNG TRÌNH PHỤ TRỢ
TRƯỜNG TIỂU HỌC HỒNG TIẾN II


ĐỊA ĐIỂM XÂY DỰNG: PHƯỜNG PHỔ YÊN - TỈNH THÁI NGUYÊN

ỦY BAN NHÂN DÂN PHƯỜNG PHỔ YÊN
PHÒNG KINH TẾ, HẠ TẦNG VÀ ĐÔ THỊ
THẨM ĐỊNH
Theo Văn bản số ..... / .....
ngày ..... tháng ..... năm 20 .....
Ký tên


THỰC HIỆN: PHÒNG TƯ VẤN THIẾT KẾ SỐ 5

HỆ THỐNG TIẾP ĐỊA AN TOÀN THIẾT BỊ :

- SỬ DỤNG CỌC TIẾP ĐỊA D16 ĐỒNG 2400MM.
- KHOẢNG CÁCH CÁC CỌC TIẾP ĐỊA 3000MM.
- LIÊN KẾT CỌC TIẾP ĐỊA BẰNG DÂY ĐỒNG M 1X25MM2 .
- TẠO THÀNH VÒNG KÍN ÂM 800MM SO VỚI SÀN NHÀ.
- DÂY M 1X25MM2 DẪN ĐẾN TỦ ĐIỆN TỔNG .
- DÂY TIẾP ĐỊA AN TOÀN THIẾT BỊ LUỒN ỐNG PVC ĐI NGẦM TƯỜNG. MỐI NỐI DÂY ĐẶT TRONG HỘP NỐI ÂM TƯỜNG.
- ĐIỆN TRỞ HỆ THỐNG TIẾP ĐỊA AN TOÀN THIẾT BỊ < 4 ÔM.
- KHI THI CÔNG ĐẢM BẢO KỸ, MỸ THUẬT VÀ ĐÚNG QUY PHẠM, AN TOÀN KHI VẬN HÀNH SỬ DỤNG.

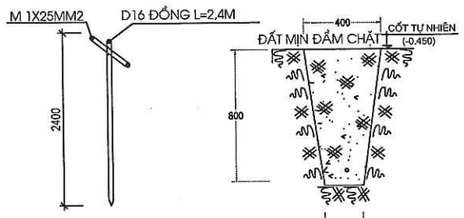

HÀN CỌC TIẾP ĐẤT VỚI DÂY TIẾP ĐẤT | RÃNH ĐẶT DÂY NỐI ĐẤT

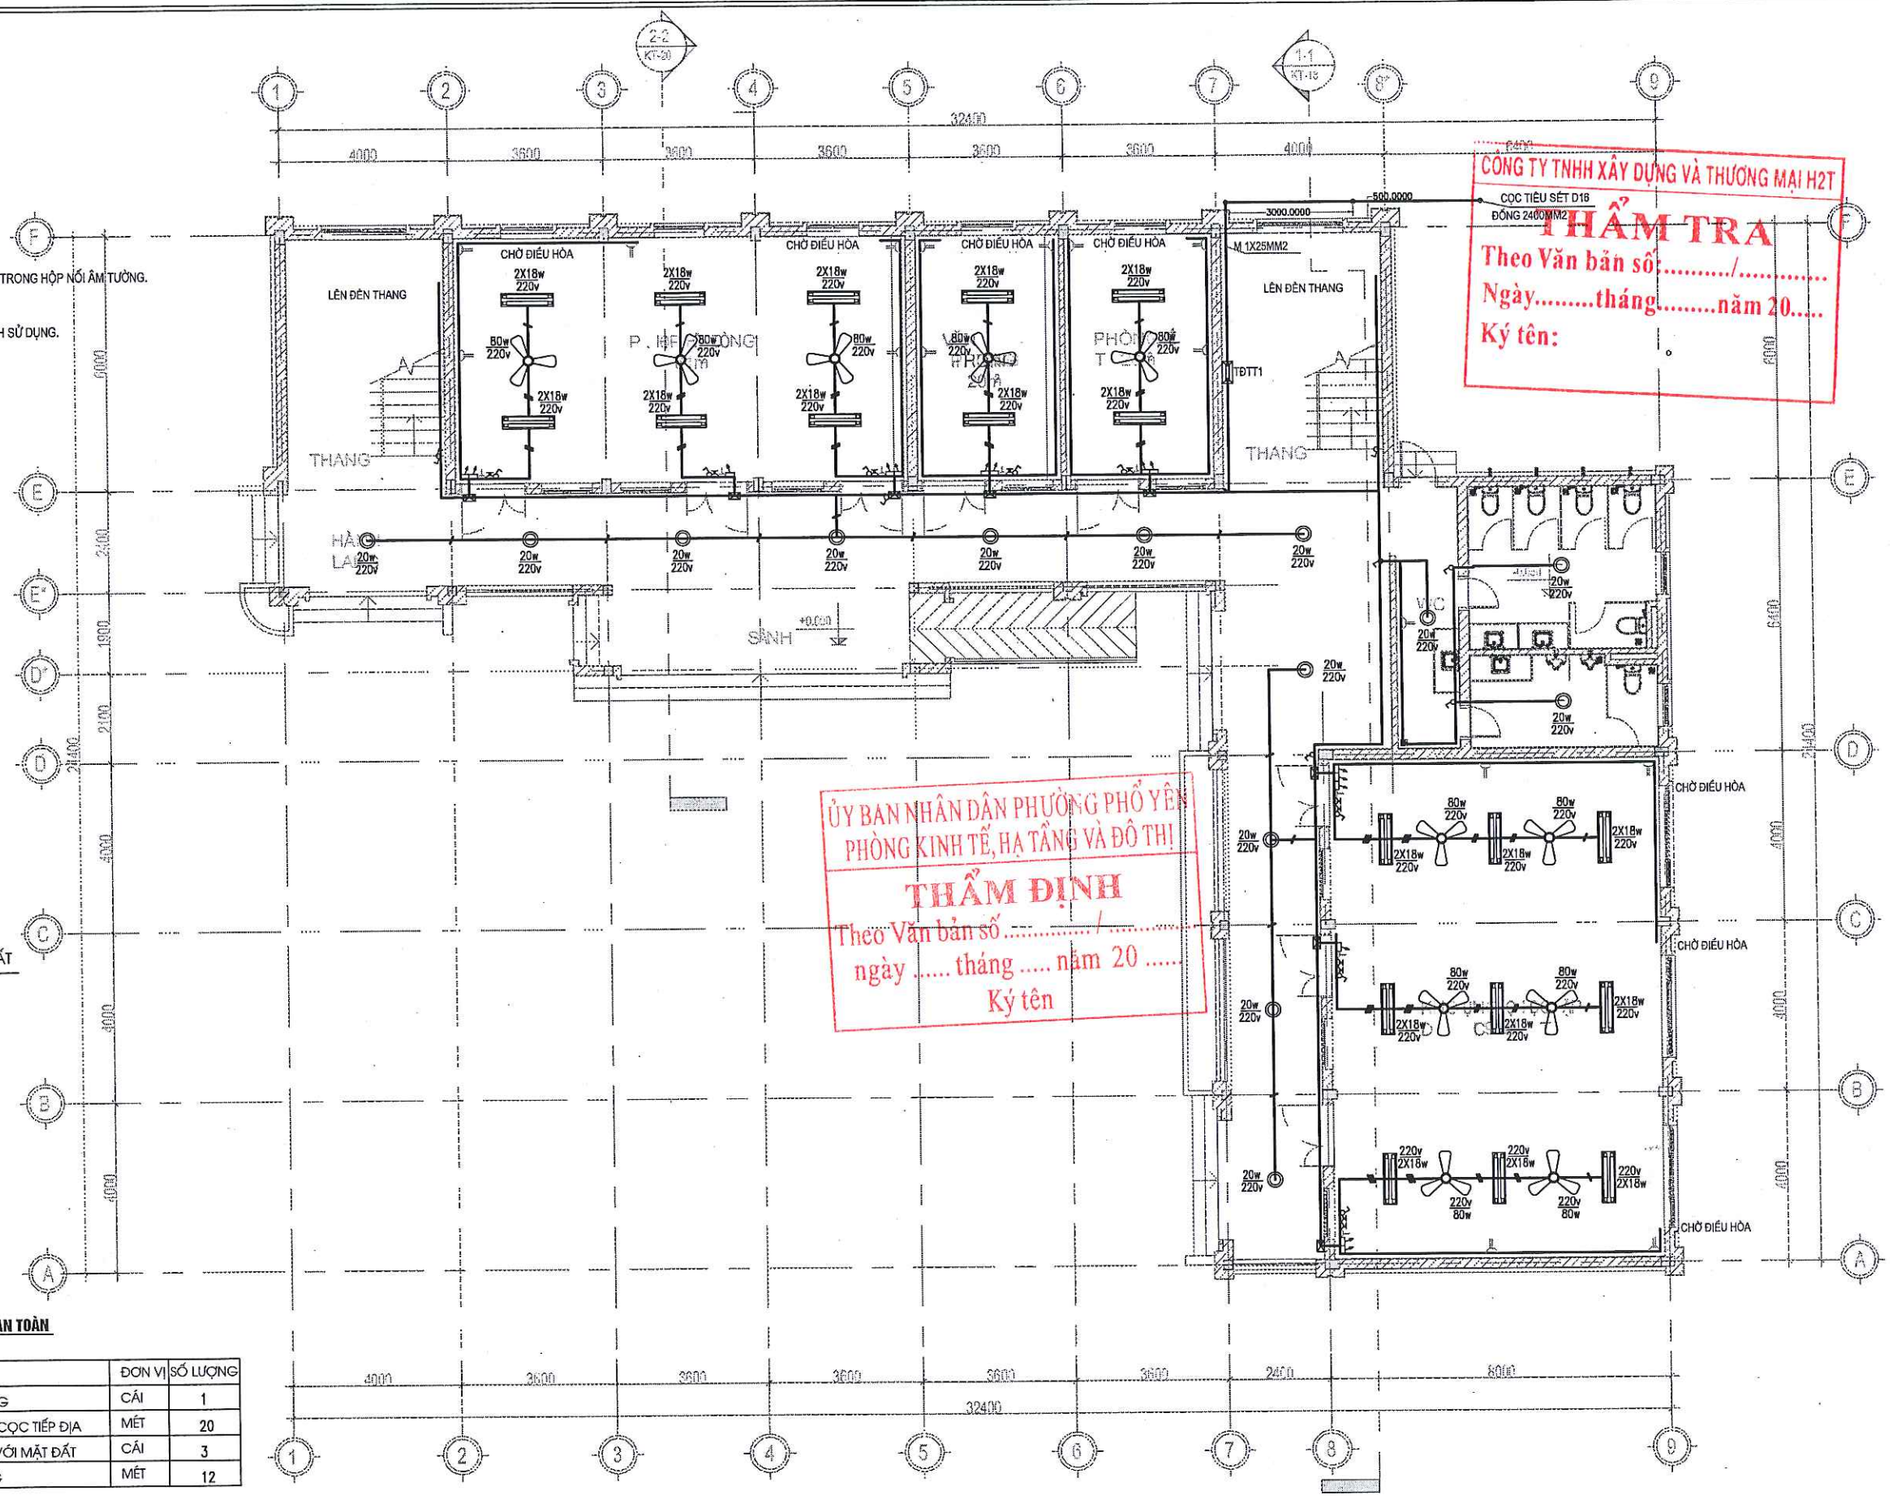


CÔNG TY TNHH XÂY DỰNG VÀ THƯƠNG MẠI H2T
THẨM TRA
Theo Văn bản số...../.....
Ngày.....tháng.....năm 20.....
Ký tên:

ỦY BAN NHÂN DÂN PHƯỜNG PHỔ YÊN
PHÒNG KINH TẾ, HẠ TẦNG VÀ ĐÔ THỊ
THẨM ĐỊNH
Theo Văn bản số...../.....
ngày ..... tháng ..... năm 20 .....
Ký tên

THỐNG KÊ THIẾT BỊ HỆ THỐNG TIẾP ĐỊA AN TOÀN

SỐ TT	KÝ HIỆU	TÊN VẬT LIỆU		ĐƠN VỊ	SỐ LƯỢNG
1		HỘP NỐI DÂY ĐO ĐIỆN TRỞ	TRONG TƯỜNG	CÁI	1
2	———	M 1X25MM2	DÂY LIÊN KẾT CỌC TIẾP ĐỊA	MÉT	20
3	•	CỌC TIẾP ĐỊA	ÂM 0,8M SO VỚI MẶT ĐẤT	CÁI	3
4	———	ỐNG NHỰA LUỒN DÂY MỀM D16	ĐI ÂM TƯỜNG	MÉT	12

CHỦ ĐẦU TƯ	TÊN DỰ ÁN/CÔNG TRÌNH:	ĐƠN VỊ TƯ VẤN:	CHỦ NHIỆM DỰ ÁN: KTS. VŨ NGUYÊN BÌNH	CHỦ TRÌ BỘ MÔN: KS. NGUYỄN VĂN HUY	HẠNG MỤC: NHÀ HIỆU BỘ	QUYỂN 01
UBND PHƯỜNG PHỔ YÊN TRUNG TÂM DỊCH VỤ TỔNG HỢP	NHÀ HIỆU BỘ 2 TẦNG VÀ CÔNG TRÌNH PHỤ TRỢ TRƯỜNG TIỂU HỌC HỒNG TIẾN II	CÔNG TY CPTV VÀ ĐẦU TƯ XÂY DỰNG THÁI NGUYÊN ĐỊA CHỈ: SỐ 1 ĐƯỜNG BẮC KẠN - P. PHAN ĐÌNH PHÙNG - T. THÁI NGUYÊN	QL KỸ THUẬT: KTS. VŨ NGUYÊN BÌNH	THIẾT KẾ: KS. NGUYỄN VĂN HUY	TÊN BẢN VẼ: MẶT BẰNG CẤP ĐIỆN TẦNG 1	GIAI ĐOẠN H.S.T.K.C.S
	ĐỊA ĐIỂM: PHƯỜNG QUYẾT THẮNG - TỈNH THÁI NGUYÊN	GIÁM ĐỐC: KS. NGUYỄN TIẾN DŨNG	KIỂM: KTS. VŨ NGUYÊN BÌNH	THỂ HIỆN: KS. NGUYỄN VĂN HUY	NGÀY XUẤT BẢN: ..... LẦN XUẤT BẢN..... TỶ LỆ : KHỔ GIẤY : A3 HIỆU CHỈNH.....	SỐ HIỆU BẢN VẼ: MÃ HỒ SƠ 001 TÊN BẢN VẼ CĐ: 01

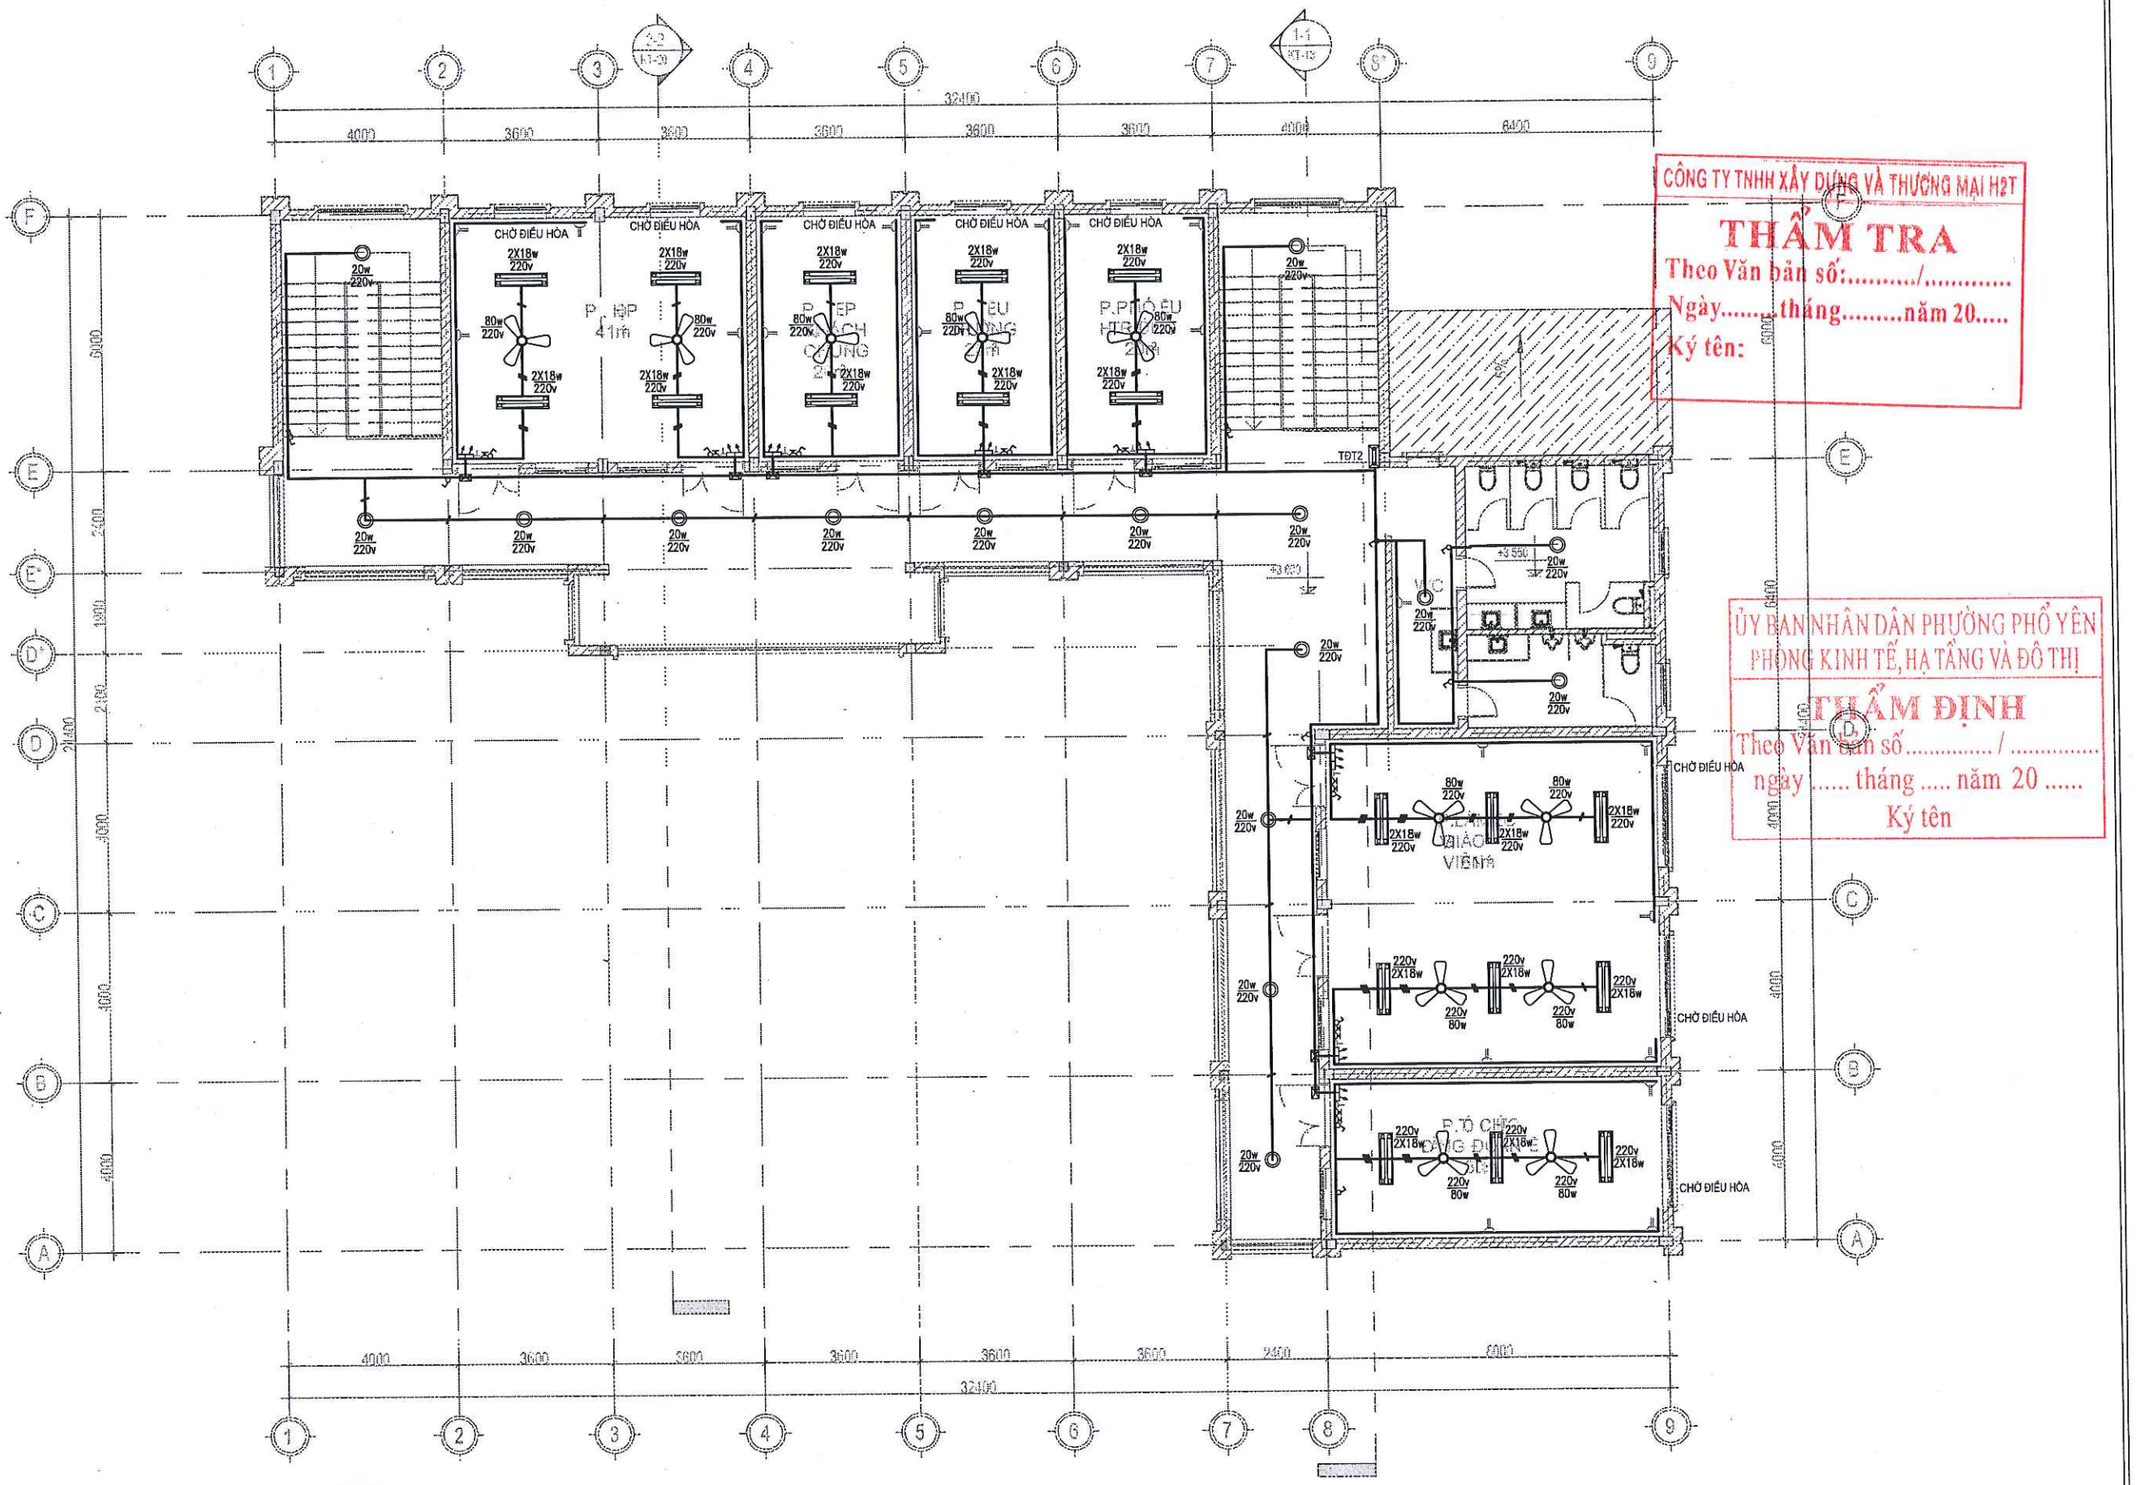

CÔNG TY TNHH XÂY DỰNG VÀ THƯƠNG MẠI H2T

THẨM TRA

Theo Văn bản số:...../.....

Ngày.....tháng.....năm 20.....

Ký tên:

ỦY BAN NHÂN DÂN PHƯỜNG PHỔ YÊN

PHÒNG KINH TẾ, HẠ TẦNG VÀ ĐÔ THỊ


THẨM ĐỊNH

Theo Văn bản số ..... / .....

ngày ..... tháng ..... năm 20 .....

Ký tên

CHỦ ĐẦU TƯ	TÊN DỰ ÁN/CÔNG TRÌNH:	ĐƠN VỊ TƯ VẤN:	CHỦ NHIỆM DỰ ÁN: KTS. VŨ NGUYÊN BÌNH		CHỦ TRÌ BỘ MÔN: KS. NGUYỄN VĂN HUY		HẠNG MỤC: NHÀ HIỆU BỘ	QUYỂN 01
UBND PHƯỜNG PHỔ YÊN **TRUNG TÂM DỊCH VỤ TỔNG HỢP**	**NHÀ HIỆU BỘ 2 TẦNG VÀ CÔNG TRÌNH PHỤ TRỢ TRƯỜNG TIỂU HỌC HỒNG TIẾN II**	TOICO ISO 9001 : 2025 CÔNG TY CPTV VÀ ĐẦU TƯ XÂY DỰNG THÁI NGUYÊN ĐỊA CHỈ: 571 ĐƯỜNG BẮC KẠN - P. PHAN ĐÌNH PHÙNG - T. THÁI NGUYÊN	QL KỸ THUẬT KTS. VŨ NGUYÊN BÌNH		THIẾT KẾ KS. NGUYỄN VĂN HUY		GIAI ĐOẠN H.S.T.K.C.S
	ĐỊA ĐIỂM: PHƯỜNG QUYẾT THẮNG - TỈNH THÁI NGUYÊN	GIÁM ĐỐC: KS. NGUYỄN TIẾN DŨNG	KIỂM KTS. VŨ NGUYÊN BÌNH		THỂ HIỆN: KS. NGUYỄN VĂN HUY		TÊN BẢN VẼ: MẶT BẰNG CẤP ĐIỆN TẦNG 2	SỐ HIỆU BẢN VẼ: MÃ HỒ SƠ 001 / TÊN BẢN VẼ CĐ: 02
							NGÀY XUẤT BẢN: ..... LẦN XUẤT BẢN..... TỶ LỆ : KHỔ GIẤY : A3 HIỆU CHỈNH.....	

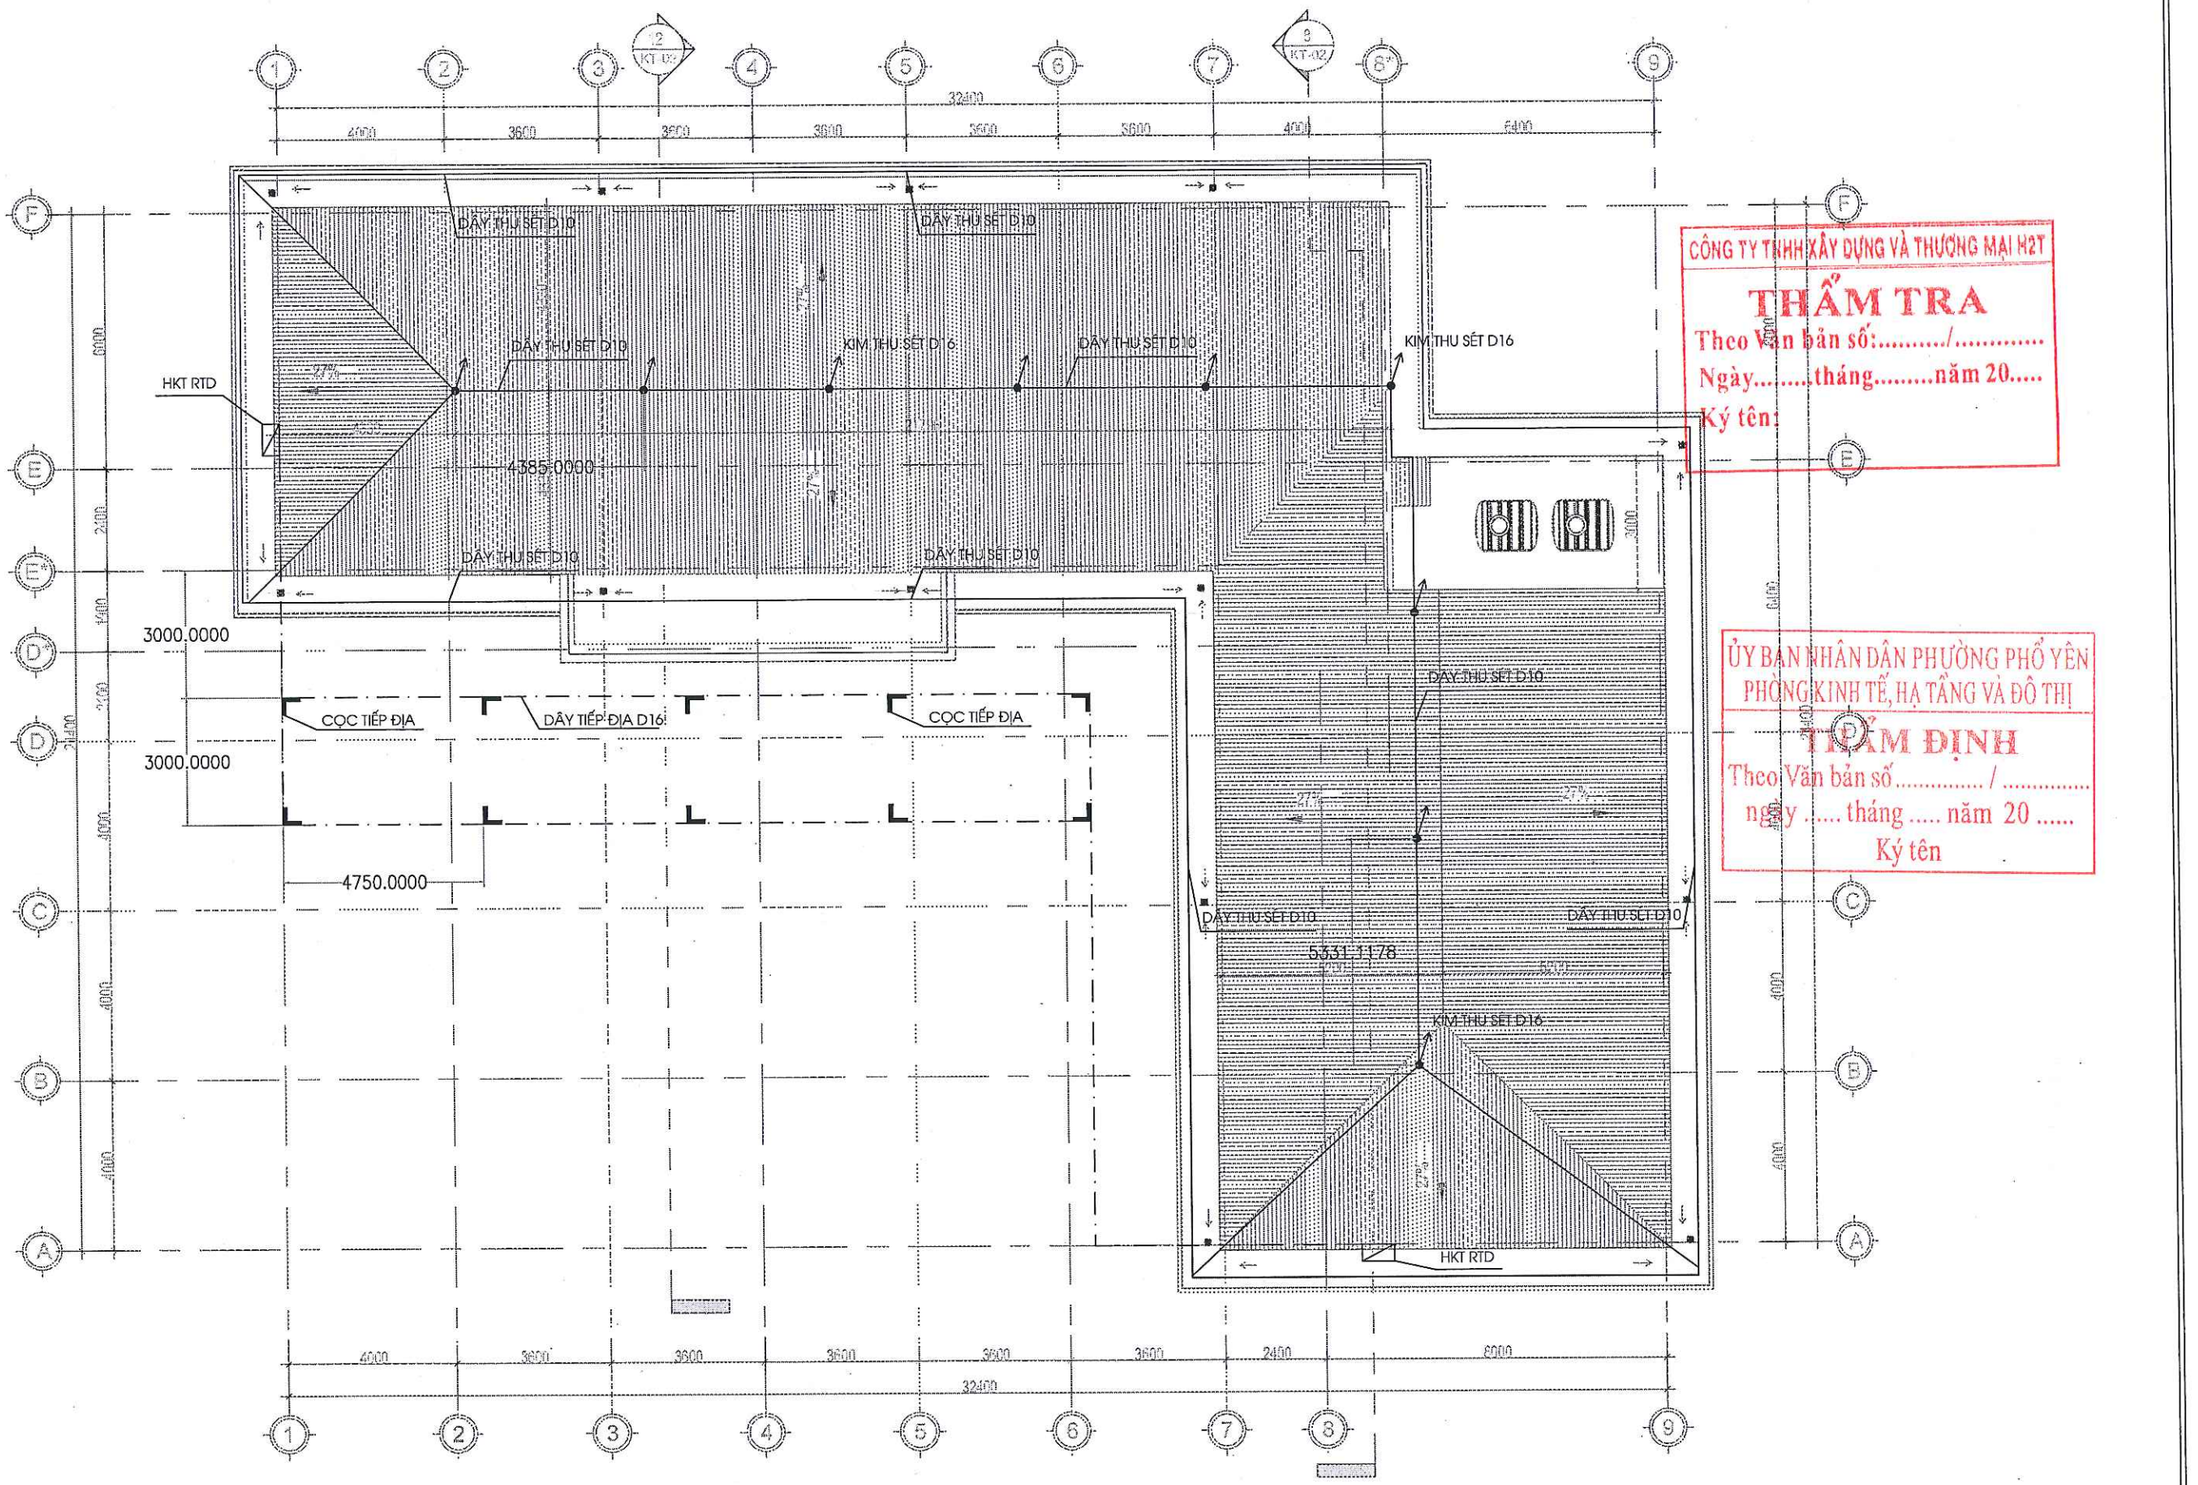



CÔNG TY TNHH XÂY DỰNG VÀ THƯƠNG MẠI H2T
THẨM TRA
Theo Văn bản số:...../.....
Ngày.....tháng.....năm 20.....
Ký tên:

ỦY BAN NHÂN DÂN PHƯỜNG PHỔ YÊN
PHÒNG KINH TẾ, HẠ TẦNG VÀ ĐÔ THỊ
THẨM ĐỊNH
Theo Văn bản số...../.....
ngày .....tháng .....năm 20.....
Ký tên


CHỦ ĐẦU TƯ	TÊN DỰ ÁN/CÔNG TRÌNH:	ĐƠN VỊ TƯ VẤN:	CHỦ NHIỆM DỰ ÁN: KTS. VŨ NGUYÊN BÌNH		CHỦ TRÌ BỘ MÔN: KS. NGUYỄN VĂN HUY		HẠNG MỤC: NHÀ HIỆU BỘ	QUYỂN 01
UBND PHƯỜNG PHỔ YÊN **TRUNG TÂM DỊCH VỤ TỔNG HỢP**	**NHÀ HIỆU BỘ 2 TẦNG VÀ CÔNG TRÌNH PHỤ TRỢ TRƯỜNG TIỂU HỌC HỒNG TIẾN II**	CÔNG TY CPTV VÀ ĐẦU TƯ XÂY DỰNG THÁI NGUYÊN ĐỊA CHỈ: 5/1 ĐƯỜNG BẮC KẠN - P. PHAN ĐÌNH PHÙNG - T. THÁI NGUYÊN	QL KỸ THUẬT: KTS. VŨ NGUYÊN BÌNH		THIẾT KẾ: KS. NGUYỄN VĂN HUY		GIAI ĐOẠN H.S.T.K.C.S	
		GIÁM ĐỐC: KS. NGUYỄN TIẾN DŨNG	KIỂM: KTS. VŨ NGUYÊN BÌNH		THỂ HIỆN: KS. NGUYỄN VĂN HUY		TÊN BẢN VẼ: MẶT BẰNG CHỐNG SÉT	SỐ HIỆU BẢN VẼ: MÃ HỒ SƠ 001 / TÊN BẢN VẼ CS: 01
	ĐỊA ĐIỂM: PHƯỜNG QUYẾT THẮNG - TỈNH THÁI NGUYÊN						NGÀY XUẤT BẢN: ..... LẦN XUẤT BẢN..... TỶ LỆ: KHỔ GIẤY : A3 HIỆU CHỈNH.....	

SƠ ĐỒ NGUYÊN LÝ CẤP ĐIỆN

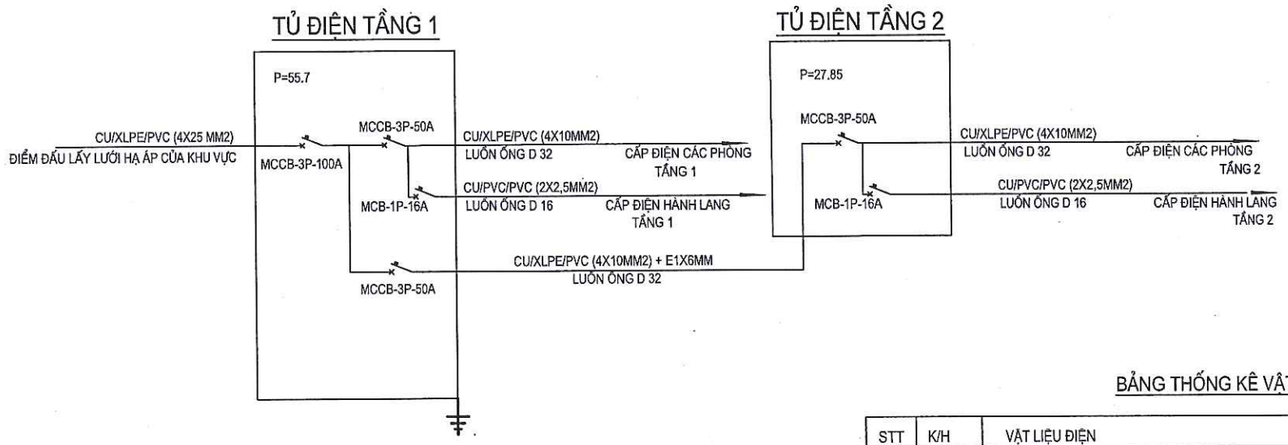


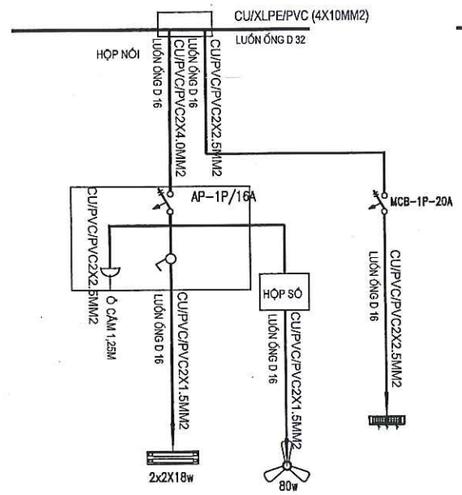

BẢNG ĐIỆN CHÍNH

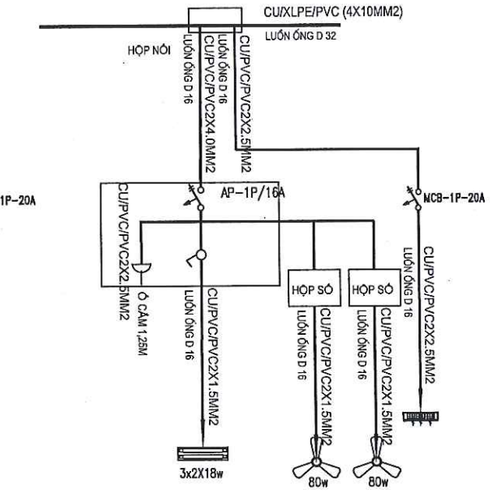


BẢNG ĐIỆN CHÍNH

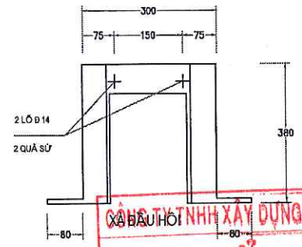


BẢNG THỐNG KÊ VẬT LIỆU ĐIỆN

STT	K/H	VẬT LIỆU ĐIỆN	ĐƠN VỊ	TẦNG 1	TẦNG 2	QUY CÁCH
1		ĐÈN LED LOẠI 1,2M 2X18W/220V MÁNG PHẢN QUANG	BỘ	19	19	2X18w–220v
2		ĐÈN LED GẮN TRẦN	BỘ	14	16	20w–220v
3		Ổ CẮM ĐƠN ÂM TƯỜNG	CÁI	8	8	250v–10A
4		Ổ CẮM ĐÔI ÂM TƯỜNG	CÁI	17	23	250v–10A
5		CÔNG TẮC ĐƠN	CÁI	13	13	250v–5A
6		CÔNG TẮC BA CỰC ĐIỀU KHIỂN HAI VỊ TRÍ	CÁI	1	1	250v–5A
7		QUẠT TRẦN VINAWIND	CÁI	11	11	80w–220v
8		AP TỔ MÁT 3PHA 100A	CÁI	1		380V–100A
9		AP TỔ MÁT 3PHA 50A	CÁI	2	1	380V–50A
10		AP TỔ MÁT 1 PHA 20A	CÁI	7	8	220v–20A
11		AP TỔ MÁT 1 PHA 16A	CÁI	9	9	220v–16A
12		DÂY ĐIỆN RUỘT ĐỒNG 2 LÕI CÁCH ĐIỆN	MÉT	320	320	2x1,5mm2
13		DÂY ĐIỆN RUỘT ĐỒNG 2 LÕI CÁCH ĐIỆN	MÉT	280	280	2x2,5mm2
14		DÂY ĐIỆN RUỘT ĐỒNG 2 LÕI CÁCH ĐIỆN	MÉT	35	35	2x4,0mm2
15		DÂY ĐIỆN RUỘT ĐỒNG 4 LÕI CÁCH ĐIỆN	MÉT	65	65	4x10,0mm2
16		DÂY E 1X10MM	MÉT		5	1x6,0mm2
17	TDTT1	TỦ ĐIỆN TỔNG	HỘP	1		600x450x200
18	TDT	TỦ ĐIỆN TẦNG	HỘP		1	400x300x120
19		HỘP NỐI DÂY 200X100	HỘP	8	8	200x100
20		ĐẾ ÂM TƯỜNG	CÁI	55	62	110x65x45
21		MẶT CÔNG TẮC , Ổ CẮM , ẤP TỔ MÁT	CÁI	55	62	120x75
22		ỐNG NHỰA CỨNG LUỒN DÂY	MÉT	635	635	PVC d16
23		ỐNG NHỰA CỨNG LUỒN DÂY	MÉT	65	65	PVC d32
24		CÁP ĐIỆN RUỘT ĐỒNG 2 LÕI CÁCH ĐIỆN	MÉT	100		4X25mm2

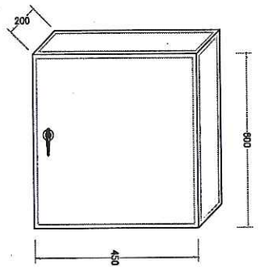

TỦ ĐIỆN TỔNG

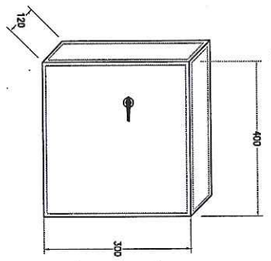

TỦ ĐIỆN TẦNG


GHI CHÚ :

- CÔNG TRÌNH LẤY NGUỒN ~380V. TỪ LƯỚI HẠ ÁP CỦA KHU VỰC.
- TOÀN BỘ DÂY DẪN ĐIỆN DÙNG LOẠI CÓ CÁCH ĐIỆN 2 LỚP LUỒN TRONG ỐNG NHỰA ĐI NGẦM
- DÂY TRỤC CHÍNH CHIẾU SÁNG DÙNG DÂY LÕI ĐỒNG 4X10,0MM2. DÂY ĐẾN CÁC APTOMAT DÙNG 2X2,5MM2.
- DÂY TỚI CÁC THIẾT BỊ ĐÈN+QUẠT DÙNG DÂY ĐỒNG BỌC PVC 2X1,5MM2.
- DÂY ĐIỆN LUỒN ỐNG NHỰA PVC ĐI CHÌM TRONG TƯỜNG, TRẦN. MỐI NỐI DÂY ĐẶT TRONG HỘP NỐI
- BẢNG ĐIỆN ĐẶT CÔNG TẮC+Ổ CẮM ĐƠN ĐẶT Ở CỐT 1,25M SO VỚI CỐT SÀN HOÀN THIỆN.
- BẢNG ĐIỆN CÓ Ổ CẮM ĐÔI ĐẶT Ở ĐỘ CAO 0,5M SO VỚI CỐT SÀN.
- CÁC ĐÈN TRONG PHÒNG LÀM VIỆC,HÀNH LANG GẮN SÁT TRẦN.
- BƠM CẤP CHO BƠM TĂNG ÁP ĐƯỢC LẤY NGUỒN TỪ DÂY TRỤC CHÍNH CHIẾU SÁNG.
- TỦ ĐIỆN CÁC TẦNG PHẢI SƠN TĨNH ĐIỆN , LẮP ĐẶT ÂM TƯỜNG, CÓ KHOÁ ĐẶT Ở CỐT 1,5M VỚI SÀN.
- KHI THI CÔNG ĐẢM BẢO KỸ, MỸ THUẬT VÀ ĐÚNG QUY TRÌNH QUY PHẠM , AN TOÀN KHI VẬN HÀNH SỬ DỤNG.


CÔNG TY TNHH XÂY DỰNG VÀ THƯƠNG MẠI H2T
THẨM TRA
Theo Văn bản số:...../.....
Ngày.....tháng.....năm 20.....
Ký tên:


ỦY BAN NHÂN DÂN PHƯỜNG PHỔ YÊN
PHÒNG KINH TẾ, HẠ TẦNG VÀ ĐÔ THỊ
THẨM ĐỊNH
Theo Văn bản số...../.....
Ngày ..... tháng ..... năm 20 .....
Ký tên

CHỦ ĐẦU TƯ	TÊN DỰ ÁN/CÔNG TRÌNH:	ĐƠN VỊ TƯ VẤN:	CHỦ NHIỆM DỰ ÁN: KTS. VŨ NGUYÊN BÌNH	CHỦ TRÌ BỘ MÔN: KS. NGUYỄN VĂN HUY	HẠNG MỤC: NHÀ HIỆU BỘ / QUYỂN 01 / GIAI ĐOẠN H.S.T.K.C.S
UBND PHƯỜNG PHỔ YÊN TRUNG TÂM DỊCH VỤ TỔNG HỢP	NHÀ HIỆU BỘ 2 TẦNG VÀ CÔNG TRÌNH PHỤ TRỢ TRƯỜNG TIỂU HỌC HỒNG TIẾN II ĐỊA ĐIỂM: PHƯỜNG QUYẾT THẮNG - TỈNH THÁI NGUYÊN	CÔNG TY CPTV VÀ ĐẦU TƯ XÂY DỰNG THÁI NGUYÊN ĐỊA CHỈ: 51 ĐƯỜNG BẮC KẠN - P. PHAN ĐÌNH PHÙNG - T. THÁI NGUYÊN GIÁM ĐỐC: KS. NGUYỄN TIẾN DŨNG	QL KỸ THUẬT: KTS. VŨ NGUYÊN BÌNH	THIẾT KẾ: KS. NGUYỄN VĂN HUY	TÊN BẢN VẼ: SƠ ĐỒ NGUYÊN LÝ, CHI TIẾT BẢNG ĐIỆN, THỐNG KÊ / SỐ HIỆU BẢN VẼ
			KIỂM: KTS. VŨ NGUYÊN BÌNH	THỂ HIỆN: KS. NGUYỄN VĂN HUY	NGÀY XUẤT BẢN: ..... / LẦN XUẤT BẢN..... / TỶ LỆ : / KHỔ GIẤY : A3 / HIỆU CHỈNH..... / MÃ HỒ SƠ: 001 / TÊN BẢN VẼ: CĐ: 03

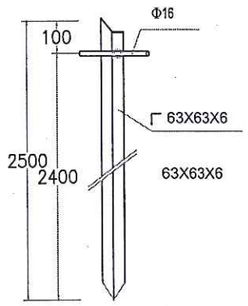


COỌC TIẾP ĐỊA

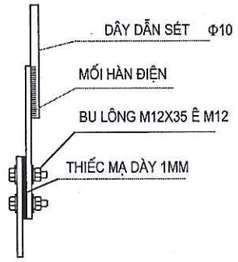


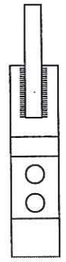


MỐI NỐI KIỂM TRA

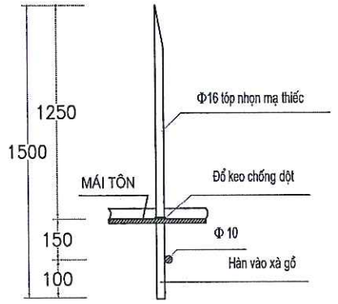


KIM THU SÉT

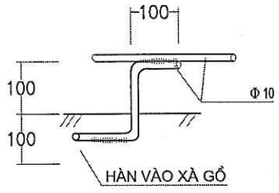


COỌC DỠ DÂY

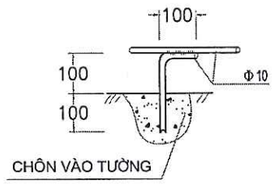


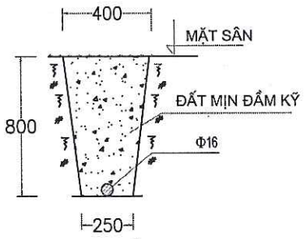

RÃNH TIẾP ĐỊA

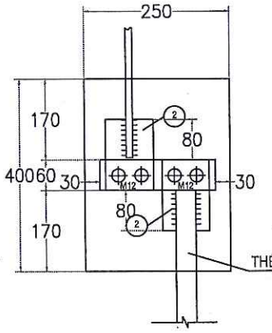

MẶT CẮT 2 2

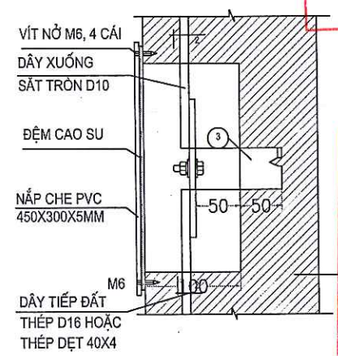

HỘP KIỂM TRA RTD

CÔNG TY TNHH XÂY DỰNG VÀ THƯƠNG MẠI H2T
THẨM TRA
Theo Văn bản số:...../.....
Ngày.....tháng.....năm 20.....
Ký tên:

ỦY BAN NHÂN DÂN PHƯỜNG PHỔ YÊN
PHÒNG KINH TẾ, HẠ TẦNG VÀ ĐÔ THỊ
THẨM ĐỊNH
Theo Văn bản số ...../.....
ngày ..... tháng ..... năm 20 .....
Ký tên


GHI CHÚ:

- GIÁ TRỊ ĐIỆN TRỞ TIẾP ĐỊA <10 ÔM
- KIM THU SÉT HÀN VÀO XÀ GỒ ,ĐẦU KIM MẠ NHÚNG THIẾC
  CÁC THANH XÀ GỒ,KÈO THÉP PHẢI HÀN LIÊN KẾT VỚI NHAU VÀ DÂY DẪN SÉT ĐỂ ĐẢM BẢO TÍNH DẪN ĐIỆN LIÊN TỤC
- KHI KIỂM TRA TIẾP ĐỊA NẾU THẤY CHƯA ĐẠT PHẢI ĐÓNG THÊM CỌC TIẾP ĐỊA HOẶC LÀM GIẢM ĐIỆN TRỞ BẰNG CÁCH ĐỔ DUNG DỊCH HOÁ CHẤT GEM

THỐNG KÊ VẬT LIỆU CHỐNG SÉT

KÝ HIỆU	TÊN THIẾT BỊ	ĐƠN VỊ	QUY CÁCH	SỐ LƯỢNG
	KIM THU SÉT	CÁI	Φ16	9
L	COỌC TIẾP ĐỊA	CÁI	63X63X6	10
———	DÂY DẪN SÉT	M	Φ10	190
———	DÂY TIẾP ĐỊA	M	Φ16	75
	COỌC ĐỠ DÂY	CÁI	Φ10	70
	HKT RTD	CÁI		2
	LÔ SỨ CHÂN KIM THU SÉT	CÁI		9

CHỦ ĐẦU TƯ	TÊN DỰ ÁN/CÔNG TRÌNH:	ĐƠN VỊ TƯ VẤN:	CHỦ NHIỆM DỰ ÁN: KTS. VŨ NGUYÊN BÌNH		CHỦ TRÌ BỘ MÔN: KS. NGUYỄN VĂN HUY		HẠNG MỤC: NHÀ HIỆU BỘ	QUYỂN 01
UBND PHƯỜNG PHỔ YÊN TRUNG TÂM DỊCH VỤ TỔNG HỢP	NHÀ HIỆU BỘ 2 TẦNG VÀ CÔNG TRÌNH PHỤ TRỢ TRƯỜNG TIỂU HỌC HỒNG TIẾN II	CÔNG TY CPTV VÀ ĐẦU TƯ XÂY DỰNG THÁI NGUYÊN ĐỊA CHỈ: 5/1 ĐƯỜNG BẮC KẠN - P. PHAN ĐÌNH PHÙNG - T. THÁI NGUYÊN	QL KỸ THUẬT KTS. VŨ NGUYÊN BÌNH		THIẾT KẾ KS. NGUYỄN VĂN HUY		GIAI ĐOẠN H.S.T.K.C.S
	ĐỊA ĐIỂM: PHƯỜNG QUYẾT THẮNG - TỈNH THÁI NGUYÊN	GIÁM ĐỐC: KS. NGUYỄN TIẾN DŨNG	KIỂM KTS. VŨ NGUYÊN BÌNH		THỂ HIỆN: KS. NGUYỄN VĂN HUY		TÊN BẢN VẼ: CHI TIẾT LẮP ĐẶT, THỐNG KÊ	SỐ HIỆU BẢN VẼ: MÃ HỒ SƠ 001 / TÊN BẢN VẼ CS: 02
							NGÀY XUẤT BẢN: ..... LẦN XUẤT BẢN..... TỶ LỆ : KHỔ GIẤY : A3 HIỆU CHỈNH.....	

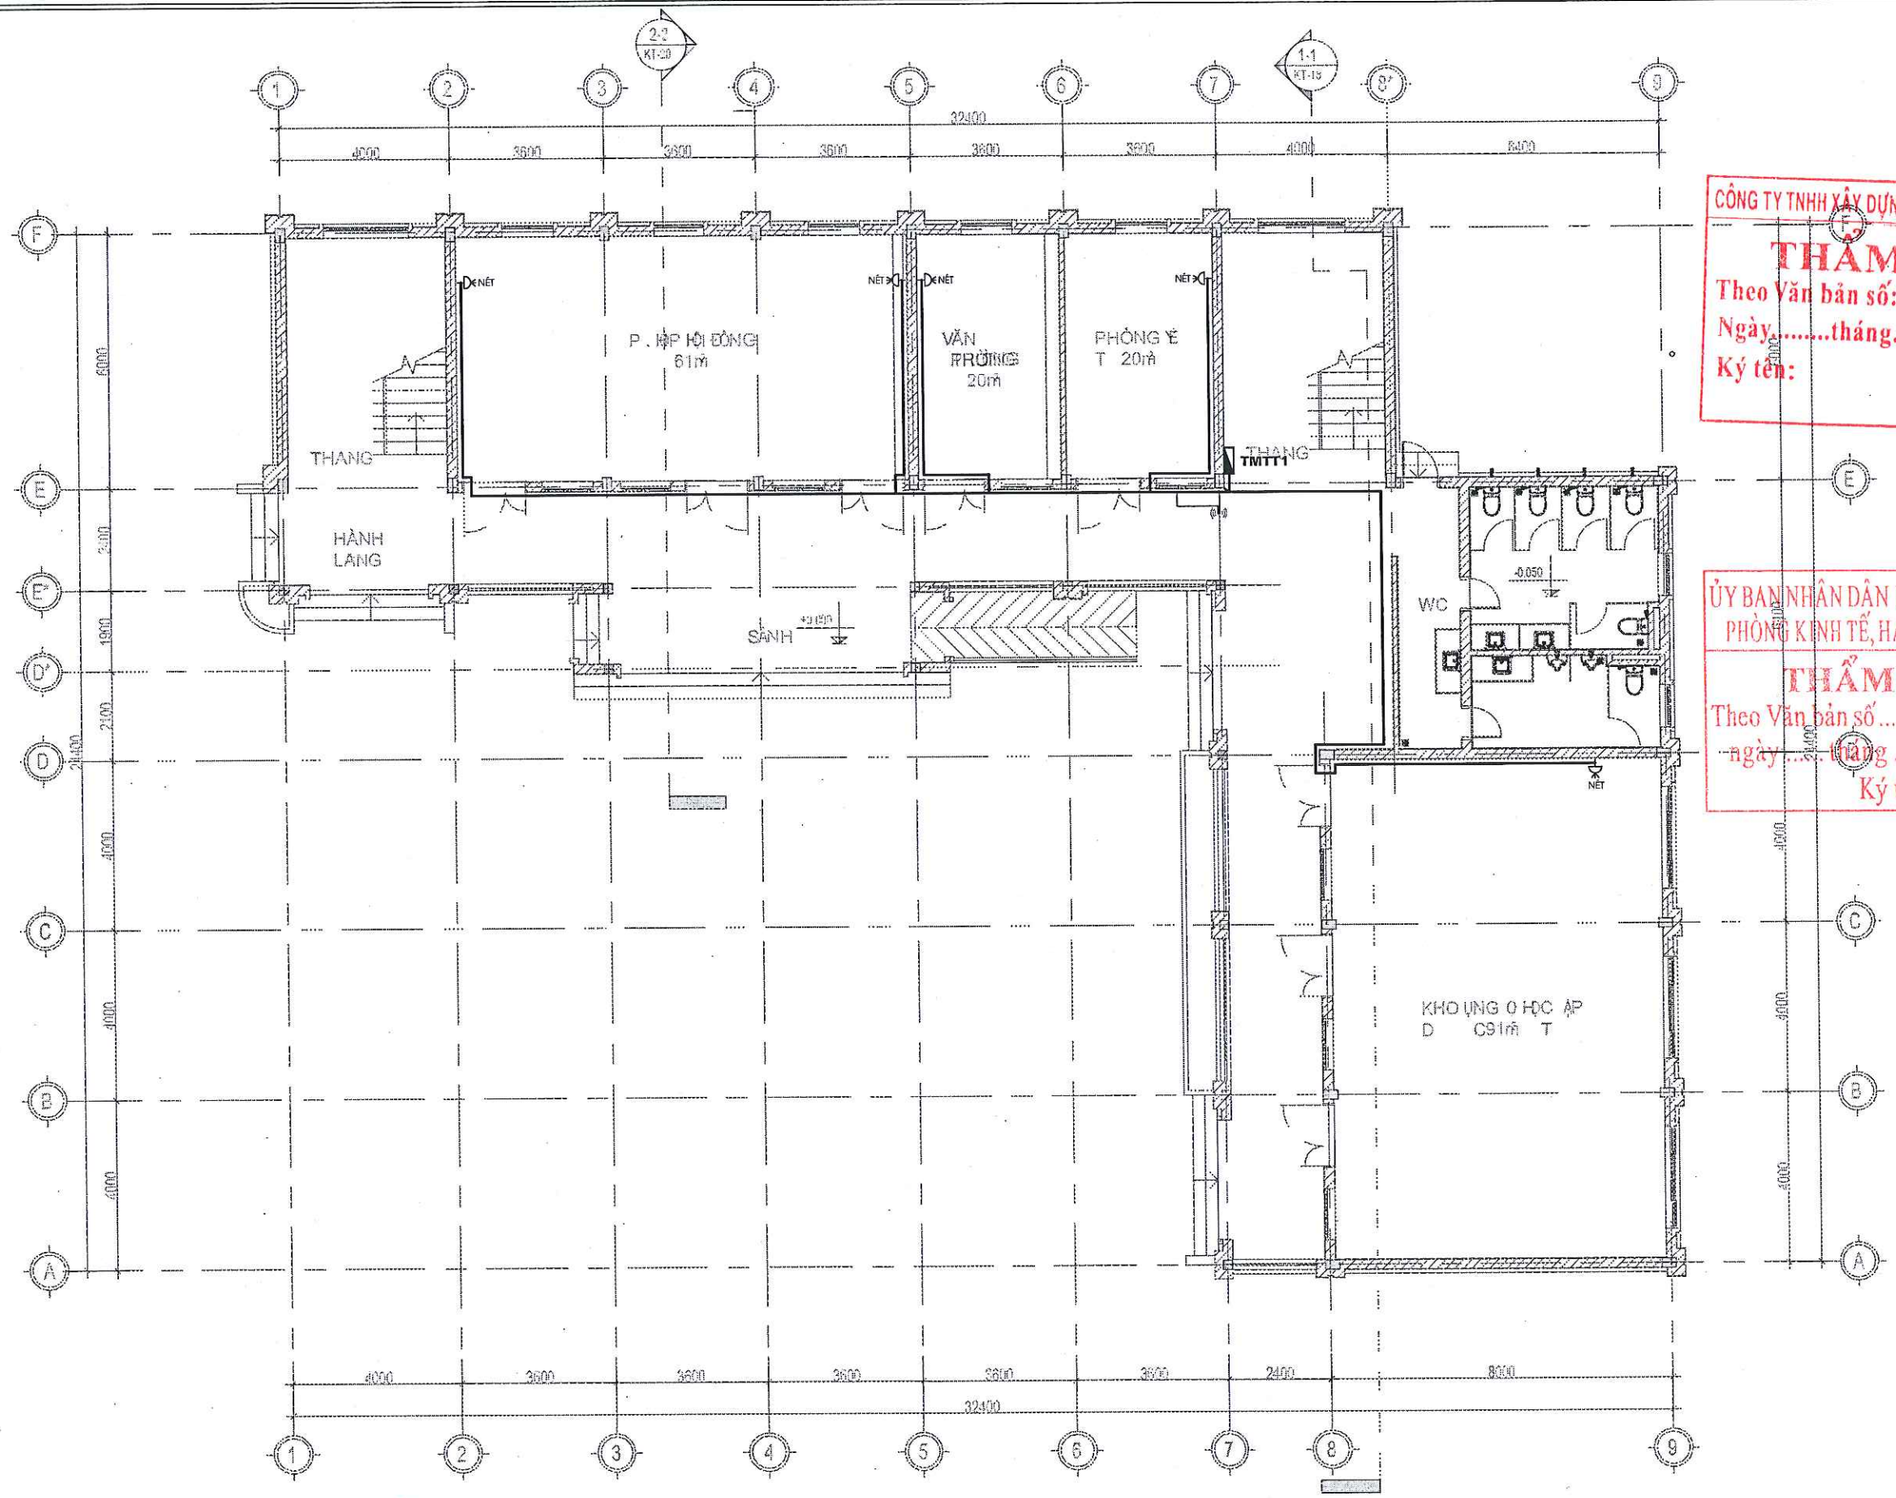

CÔNG TY TNHH XÂY DỰNG VÀ THƯƠNG MẠI H2T

THẨM TRA

Theo Văn bản số:...../.....

Ngày.....tháng.....năm 20.....

Ký tên:

ỦY BAN NHÂN DÂN PHƯỜNG PHỔ YÊN

PHÒNG KINH TẾ, HẠ TẦNG VÀ ĐÔ THỊ


THẨM ĐỊNH

Theo Văn bản số ...../.....

ngày ... tháng ..... năm 20 .....

Ký tên

CHỦ ĐẦU TƯ	TÊN DỰ ÁN/CÔNG TRÌNH:	ĐƠN VỊ TƯ VẤN:	CHỦ NHIỆM DỰ ÁN: KTS. VŨ NGUYÊN BÌNH		CHỦ TRÌ BỘ MÔN: KS. NGUYỄN VĂN HUY		HẠNG MỤC: NHÀ HIỆU BỘ	QUYỂN 01
UBND PHƯỜNG PHỔ YÊN **TRUNG TÂM DỊCH VỤ TỔNG HỢP**	**NHÀ HIỆU BỘ 2 TẦNG VÀ CÔNG TRÌNH PHỤ TRỢ TRƯỜNG TIỂU HỌC HỒNG TIẾN II**	CÔNG TY CPTV VÀ ĐẦU TƯ XÂY DỰNG THÁI NGUYÊN ĐỊA CHỈ: 5/1 ĐƯỜNG BẮC KẠN - P. PHAN ĐÌNH PHÙNG - T. THÁI NGUYÊN	QL KỸ THUẬT: KTS. VŨ NGUYÊN BÌNH		THIẾT KẾ: KS. NGUYỄN VĂN HUY		TÊN BẢN VẼ: MẶT BẰNG LẮP ĐẶT MẠNG LAN TẦNG 1	GIAI ĐOẠN H.S.T.K.C.S
	ĐỊA ĐIỂM: PHƯỜNG QUYẾT THẮNG - TỈNH THÁI NGUYÊN	GIÁM ĐỐC: KS. NGUYỄN TIẾN DŨNG	KIỂM: KTS. VŨ NGUYÊN BÌNH		THỂ HIỆN: KS. NGUYỄN VĂN HUY		NGÀY XUẤT BẢN: ..... LẦN XUẤT BẢN..... TỶ LỆ : KHỔ GIẤY : A3 HIỆU CHỈNH.....	SỐ HIỆU BẢN VẼ: MÃ HỒ SƠ 001 TÊN BẢN VẼ LAN: 01

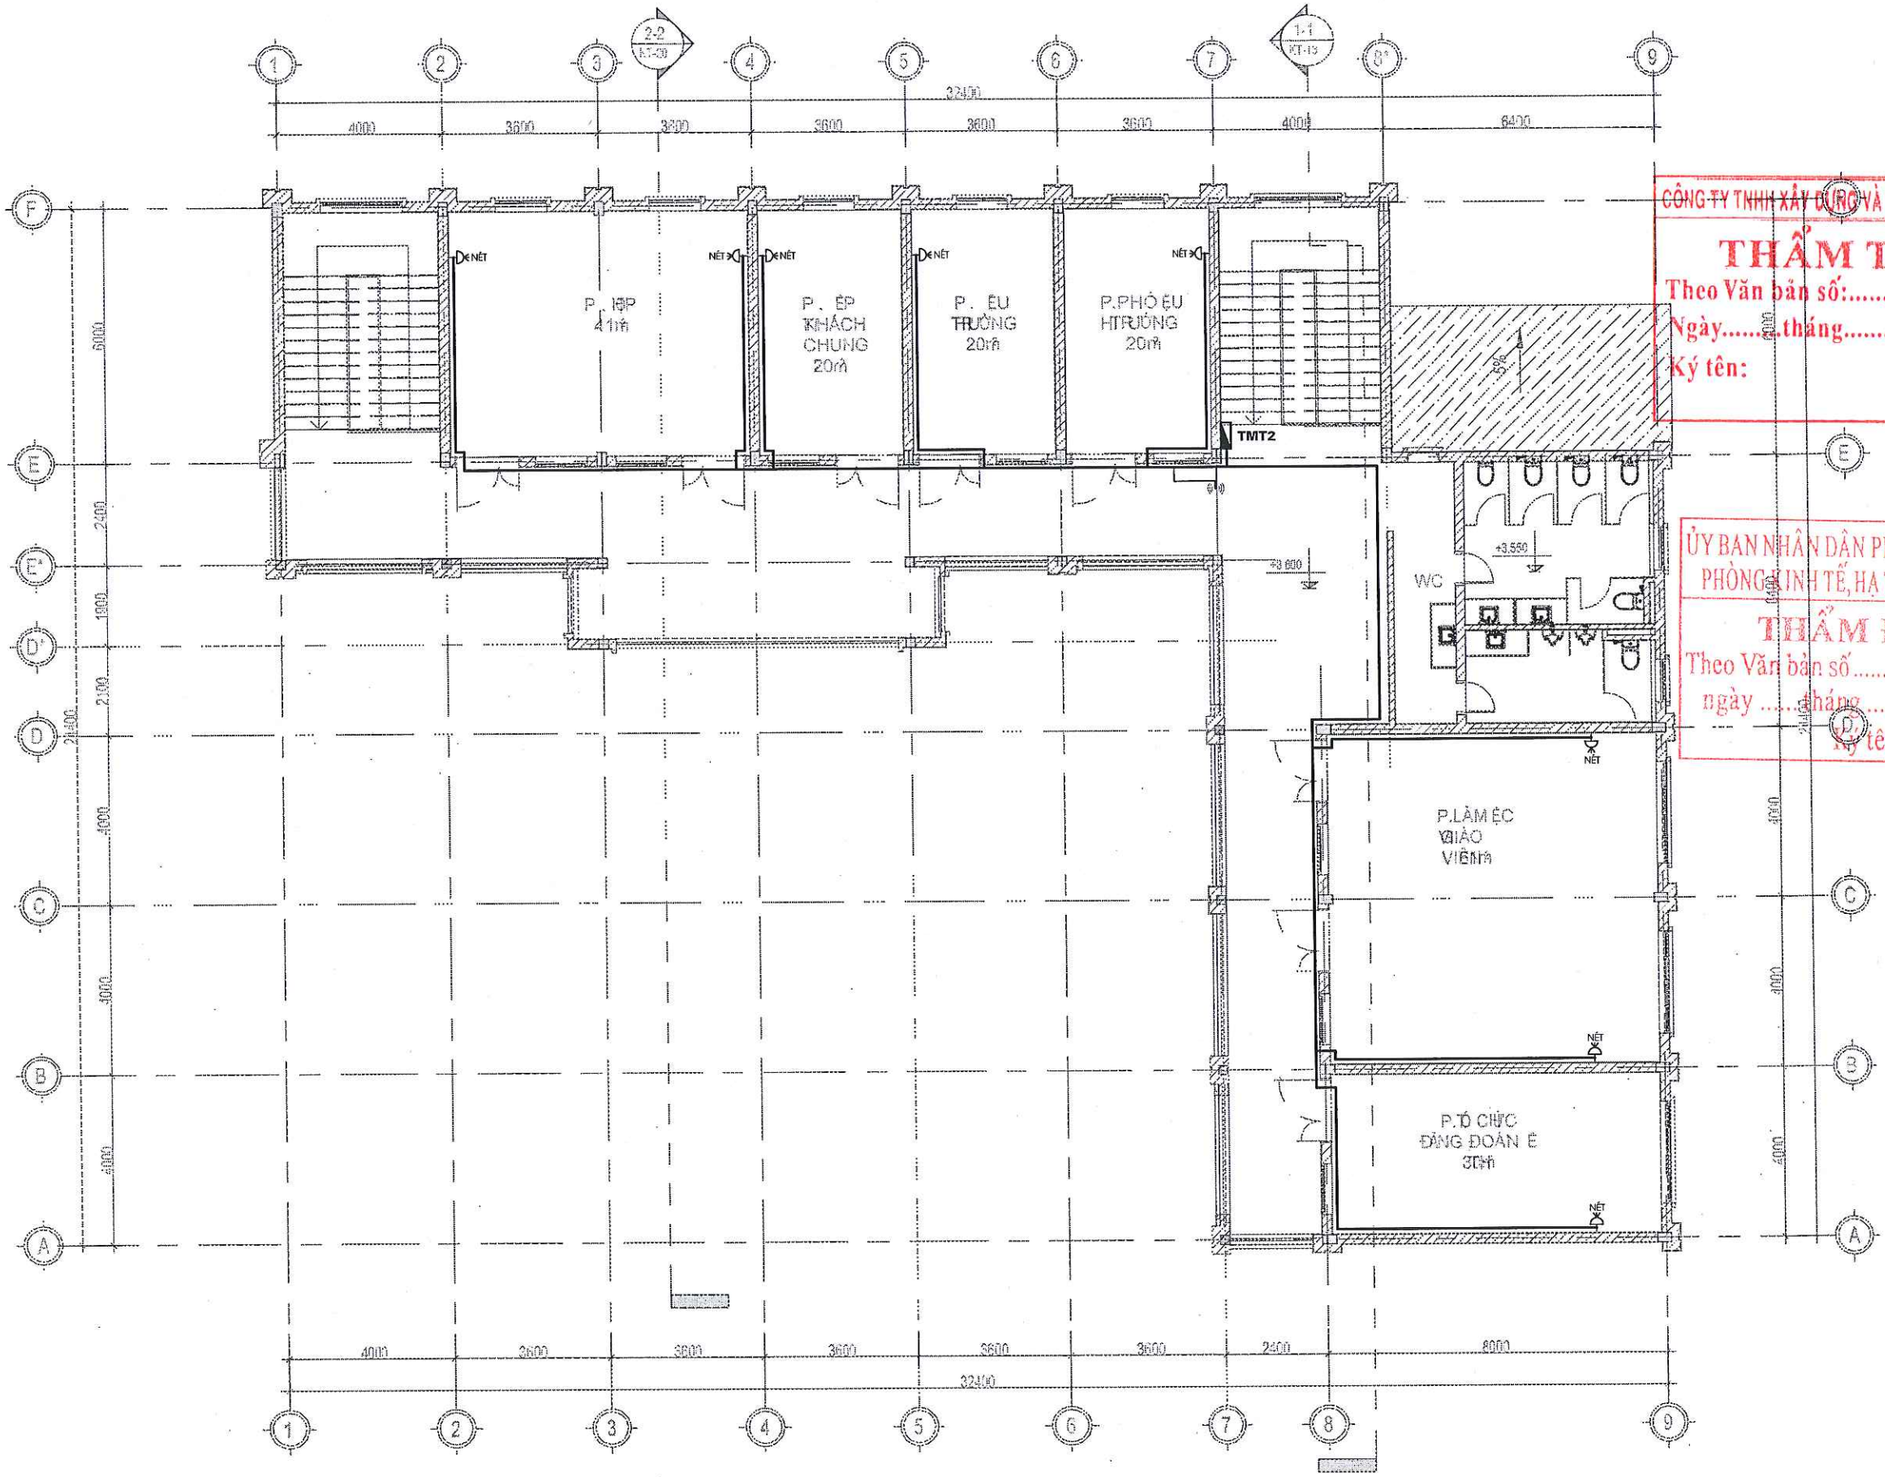

CÔNG TY TNHH XÂY DỰNG VÀ THƯƠNG MẠI H2T

THẨM TRA

Theo Văn bản số:...../.....

Ngày.....tháng.....năm 20.....

Ký tên:

ỦY BAN NHÂN DÂN PHƯỜNG PHỔ YÊN

PHÒNG KINH TẾ, HẠ TẦNG VÀ ĐÔ THỊ

THẨM ĐỊNH


Theo Văn bản số...../.....

ngày .....tháng..... năm 20.....

Ký tên

CHỦ ĐẦU TƯ	TÊN DỰ ÁN/CÔNG TRÌNH:	ĐƠN VỊ TƯ VẤN:	CHỦ NHIỆM DỰ ÁN: KTS. VŨ NGUYÊN BÌNH		CHỦ TRÌ BỘ MÔN: KS. NGUYỄN VĂN HUY	HẠNG MỤC: NHÀ HIỆU BỘ	QUYỂN 01
UBND PHƯỜNG PHỔ YÊN **TRUNG TÂM DỊCH VỤ TỔNG HỢP**	**NHÀ HIỆU BỘ 2 TẦNG VÀ CÔNG TRÌNH PHỤ TRỢ TRƯỜNG TIỂU HỌC HỒNG TIẾN II**	CÔNG TY CPTV VÀ ĐẦU TƯ XÂY DỰNG THÁI NGUYÊN ĐỊA CHỈ: 5/1 ĐƯỜNG BẮC KẠN - P. PHAN ĐÌNH PHÙNG - T. THÁI NGUYÊN	QL KỸ THUẬT: KTS. VŨ NGUYÊN BÌNH		THIẾT KẾ: KS. NGUYỄN VĂN HUY	TÊN BẢN VẼ: MẶT BẰNG LẮP ĐẶT MẠNG LAN TẦNG 2	GIAI ĐOẠN H.S.T.K.C.S
	ĐỊA ĐIỂM: PHƯỜNG QUYẾT THẮNG - TỈNH THÁI NGUYÊN	GIÁM ĐỐC: KS. NGUYỄN TIẾN DŨNG	KIỂM: KTS. VŨ NGUYÊN BÌNH		THỂ HIỆN: KS. NGUYỄN VĂN HUY	NGÀY XUẤT BẢN: ..... LẦN XUẤT BẢN.....	SỐ HIỆU BẢN VẼ: MÃ HỒ SƠ 001 / TÊN BẢN VẼ LAN: 02
						TỶ LỆ : KHỔ GIẤY : A3 HIỆU CHỈNH.....	

SƠ ĐỒ NGUYÊN LÝ MẠNG

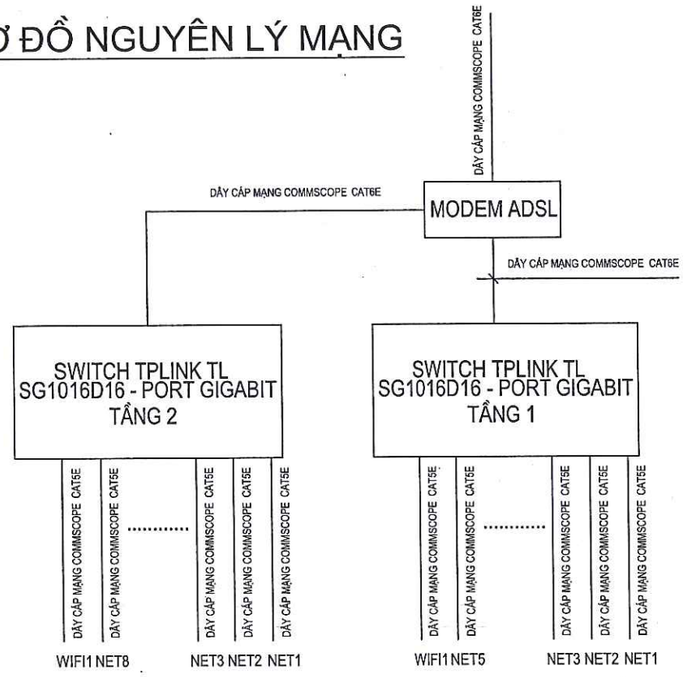

BẢNG THỐNG KÊ

STT	KÍ HIỆU	TÊN VẬT LIỆU	ĐƠN VỊ	KHỐI LƯỢNG
1		TỦ MẠNG RACK 6U - HC RACK DẠNG TREO TƯỜNG 1 QUẠT GIÓ KÍCH THƯỚC: H.320 X W.540 X D.400 MM	TỦ	2
2		MODEM TỔNG	TB	1
3		SWITCH TPLINK TL - SG1016D16 - PORT GIGABIT 16 CỔNG RJ45	TB	2
4		DÂY CÁP MẠNG COMMSCOPE CAT6E	M	120
5		DÂY CÁP MẠNG COMMSCOPE CAT5E	M	450
6		ĐẾ ÂM KÈM MẶT HẠT VÀ NHÂN RJ45 COMMSCOPE	CÁI	15
7		HẠT RJ45 - INOC	CÁI	30
8		ỐNG NHỰA LUỒN DÂY CÁP MẠNG LÀN SÓNG ĐÀN HỒI D50	M	20
9		ỐNG NHỰA LUỒN DÂY CÁP MẠNG LÀN SÓNG ĐÀN HỒI D20	M	450
10		MODEM WIFI CÁC TẦNG	BỘ	2
11		PHỤ KIỆN THI CÔNG ĐINH ,VÍT,LẠT NHỰA ,ĐAI SẮT ...	HT	1

GHI CHÚ:

- TỦ MẠNG LẮP ĐẶT Ở ĐỘ CAO 0,3M SO VỚI TRẦN NHÀ
- DÂY CÁP MẠNG LAN ĐƯỢC LUỒN ỐNG NHỰA ĐÀN HỒI D50 VÀ D20 VÀ CHÔN NGẦM SÀN, TƯỜNG.
- CÁC Ổ CẮM MẠNG Ở CÁC PHÒNG LẮP ÂM TƯỜNG VÀ ĐẶT Ở ĐỘ CAO 0,4M SO VỚI MẶT SÀN HOÀN THIỆN.
- MODEM WIFI LẮP ĐẶT Ở ĐỘ CAO - 0,3M SO VỚI TRẦN NHÀ.

CÔNG TY TNHH XÂY DỰNG VÀ THƯƠNG MẠI H2T
THẨM TRA
Theo Văn bản số:...../.....
Ngày.....tháng.....năm 20.....
Ký tên:

ỦY BAN NHÂN DÂN PHƯỜNG PHỔ YÊN
PHÒNG KINH TẾ, HẠ TẦNG VÀ ĐÔ THỊ
THẨM ĐỊNH
Theo Văn bản số...../.....
ngày ..... tháng ..... năm 20 .....
Ký tên

CHỦ ĐẦU TƯ	TÊN DỰ ÁN/CÔNG TRÌNH:	ĐƠN VỊ TƯ VẤN:	CHỦ NHIỆM DỰ ÁN: KTS. VŨ NGUYÊN BÌNH		CHỦ TRÌ BỘ MÔN: KS. NGUYỄN VĂN HUY		HẠNG MỤC: NHÀ HIỆU BỘ	QUYỂN 01
UBND PHƯỜNG PHỔ YÊN TRUNG TÂM DỊCH VỤ TỔNG HỢP	NHÀ HIỆU BỘ 2 TẦNG VÀ CÔNG TRÌNH PHỤ TRỢ TRƯỜNG TIỂU HỌC HỒNG TIẾN II	CÔNG TY CPTV VÀ ĐẦU TƯ XÂY DỰNG THÁI NGUYÊN ĐỊA CHỈ: S/1 ĐƯỜNG BẮC KẠN - P. PHAN ĐÌNH PHÙNG - T. THÁI NGUYÊN	QL KỸ THUẬT: KTS. VŨ NGUYÊN BÌNH		THIẾT KẾ: KS. NGUYỄN VĂN HUY		TÊN BẢN VẼ: SƠ ĐỒ NGUYÊN LÝ, THỐNG KÊ	GIAI ĐOẠN H.S.T.K.C.S
	ĐỊA ĐIỂM: PHƯỜNG QUYẾT THẮNG - TỈNH THÁI NGUYÊN	GIÁM ĐỐC: KS. NGUYỄN TIẾN DŨNG	KIỂM: KTS. VŨ NGUYÊN BÌNH		THỂ HIỆN: KS. NGUYỄN VĂN HUY			SỐ HIỆU BẢN VẼ: MÃ HỒ SƠ 001 / TÊN BẢN VẼ LAN: 03
							NGÀY XUẤT BẢN: ..... / LẦN XUẤT BẢN..... / TỶ LỆ : / KHỔ GIẤY : A3 / HIỆU CHỈNH.....	

ỦY BAN NHÂN DÂN TỈNH THÁI NGUYÊN

CÔNG TY CP TƯ VẤN VÀ ĐẦU TƯ XÂY DỰNG THÁI NGUYÊN

TCICO
CONSTRUCTION INVESTMENT AND CONSULTATION
ISO 9001 : 2015

HỒ SƠ PHẦN CẤP THOÁT NƯỚC

CÔNG TRÌNH: NHÀ HIỆU BỘ 2 TẦNG VÀ CÔNG TRÌNH PHỤ TRỢ TRƯỜNG TIỂU HỌC HỒNG TIẾN II

ĐỊA ĐIỂM XÂY DỰNG: PHƯỜNG PHỔ YÊN - TỈNH THÁI NGUYÊN

CÔNG TY TNHH XÂY DỰNG VÀ THƯƠNG MẠI H2T
THẨM TRA
Theo Văn bản số:...../.....
Ngày.....tháng.....năm 20.....
Ký tên:

ỦY BAN NHÂN DÂN PHƯỜNG PHỔ YÊN
PHÒNG KINH TẾ, HẠ TẦNG VÀ ĐÔ THỊ
THẨM ĐỊNH
Theo Văn bản số ..... / .....
ngày ..... tháng ..... năm 20 .....
Ký tên

THỰC HIỆN: PHÒNG TƯ VẤN THIẾT KẾ SỐ 5

CHỈ DẪN CHUNG PHẦN CẤP THOÁT NƯỚC

CÔNG TY TNHH XÂY DỰNG VÀ THƯƠNG MẠI H2T
THẨM TRA
Theo Văn bản số:...../.....
Ngày.....tháng.....năm 20.....
Ký tên:


ỦY BAN NHÂN DÂN PHƯỜNG PHỔ YÊN
PHÒNG KINH TẾ, HẠ TẦNG VÀ ĐÔ THỊ
THẨM ĐỊNH
Theo Văn bản số...../.....
ngày ..... tháng ..... năm 20 .....
Ký tên

CHÚ THÍCH:

CK...	ỐNG ĐỨNG CẤP NƯỚC LÊN TÉC
C...	ỐNG ĐỨNG CẤP NƯỚC XUỐNG THIẾT BỊ
TR...	ỐNG ĐỨNG THOÁT NƯỚC RỬA
TX...	ỐNG ĐỨNG THOÁT NƯỚC XÍ
TH	ỐNG ĐỨNG THÔNG HƠI BỂ TỰ HOẠI
—›—›—›—›—	ỐNG THOÁT NƯỚC BẰNG NHỰA UPVC
– – – – – – –	ỐNG THÔNG HƠI BẰNG NHỰA UPVC
————	ỐNG CẤP NƯỚC LẠNH BẰNG NHỰA PPR
DN...-L...	ĐƯỜNG KÍNH (MM) - CHIỀU DÀI (M)
D...-i=... - L...	ĐƯỜNG KÍNH (MM) - ĐỘC DỐC - CHIỀU DÀI (M)



XÍ BỆT


LAVABO

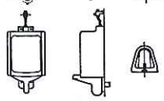
TIỂU NAM


PHỄU THU NƯỚC SÀN

VÒI NƯỚC

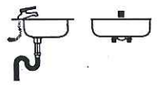
CHẬU RỬA BÁT INOX


GHI CHÚ:


- ỐNG CẤP NƯỚC SỬ DỤNG ỐNG NHỰA PPR ĐI NGẦM TRONG TƯỜNG.
- ỐNG THOÁT NƯỚC SỬ DỤNG ỐNG NHỰA UPVC.
- KHI THI CÔNG PHẢI KẾT HỢP BẢN VẼ MẶT BẰNG VÀ KHÔNG GIAN ĐỂ THI CÔNG.
- ĐỂ ĐẢM BẢO CHÍNH XÁC PHẢI ĐO ĐẠC THỰC TẾ TRƯỚC KHI CẮT ỐNG.
- SAU KHI THI CÔNG PHẢI KIỂM TRA ÁP LỰC ĐƯỜNG ỐNG, NẾU KHÔNG CÓ RÒ RỈ MỚI TIẾN HÀNH LẤP ĐẤT, TRÁT BỊT ĐƯỜNG ỐNG VÀ XÂY HỘP KỸ THUẬT.
- ỐNG THOÁT NƯỚC ĐI NGANG KHI THI CÔNG PHẢI ĐẢM BẢO ĐỘ DỐC I = 0,02 HOẶC I = 1/D.
- TẠI VỊ TRÍ GIAO NHAU GIỮA 2 ỐNG THOÁT NƯỚC PHẢI ĐẢM BẢO ƯU TIÊN ỐNG THOÁT NƯỚC XÍ PHÍA - DƯỚI ĐỂ ĐẢM BẢO THOÁT NƯỚC AN TOÀN.
- NGUỒN NƯỚC CẤP VÀO CÔNG TRÌNH SỬ DỤNG NGUỒN NƯỚC HIỆN CÓ CỦA NHÀ TRƯỜNG, BƠM LÊN TÉC ĐẶT TRÊN MÁI CÔNG TRÌNH.
- NƯỚC THOÁT XÍ VÀO BỂ TỰ HOẠI VÀ RA HỆ THỐNG THOÁT NƯỚC KHU VỰC.
- NƯỚC THOÁT RỬA VÀ THOÁT SÀN WC RA RÃNH QUANH NHÀ.

GHI CHÚ:

- COI COS SÀN CÁC TẦNG LÀ: +0.00M
- COS ỐNG NHÁNH CẤP NƯỚC VÀO WC: +3.20M
- COS ỐNG CẤP NƯỚC XÍ LÀ: +0.20M
- COS ỐNG CẤP NƯỚC TIỂU NAM: +1.10M
- COS ỐNG CẤP NƯỚC LAVABO: +0.60M
- COS ĐẶT PHỄU THU SÀN LÀ: -0.05M
- COS ĐẶT ỐNG THU NƯỚC CHẬU RỬA: +0.50M
- COS ĐẶT ỐNG THU NƯỚC TIỂU NAM TREO TƯỜNG:+0.50M
- ỐNG NHÁNH THOÁT NƯỚC ĐỘ DỐC TỐI THIỂU I=0.02 VỀ PHÍA ỐNG ĐỨNG

CHỦ ĐẦU TƯ	TÊN DỰ ÁN/CÔNG TRÌNH:	ĐƠN VỊ TƯ VẤN:	CHỦ NHIỆM DỰ ÁN: KTS. VŨ NGUYÊN BÌNH		CHỦ TRÌ BỘ MÔN: KS. MÃ KIỀU NGA		HẠNG MỤC: NHÀ HIỆU BỘ	QUYỂN 01
UBND PHƯỜNG PHỔ YÊN **TRUNG TÂM DỊCH VỤ TỔNG HỢP**	**NHÀ HIỆU BỘ 2 TẦNG VÀ CÔNG TRÌNH PHỤ TRỢ TRƯỜNG TIỂU HỌC HỒNG TIẾN II** ĐỊA ĐIỂM: PHƯỜNG QUYẾT THẮNG - TỈNH THÁI NGUYÊN	CÔNG TY CPTV VÀ ĐẦU TƯ XÂY DỰNG THÁI NGUYÊN ĐỊA CHỈ: 5/1 ĐƯỜNG BẮC KẠN - P. PHAN ĐÌNH PHÙNG - T. THÁI NGUYÊN	QL KỸ THUẬT: KTS. VŨ NGUYÊN BÌNH		THIẾT KẾ: KS. MÃ KIỀU NGA		GIAI ĐOẠN B.C.K.T.K.T
		GIÁM ĐỐC: KS. NGUYỄN TIẾN DŨNG	KIỂM: KTS. VŨ NGUYÊN BÌNH		THỂ HIỆN: KS. MÃ KIỀU NGA		TÊN BẢN VẼ: CHỈ DẪN CHUNG PHẦN CẤP THOÁT NƯỚC	SỐ HIỆU BẢN VẼ: MÃ HỒ SƠ 001 / TÊN BẢN VẼ CTN-00
							NGÀY XUẤT BẢN: ..... LẦN XUẤT BẢN..... TỶ LỆ : KHỔ GIẤY : A3 HIỆU CHỈNH.....	

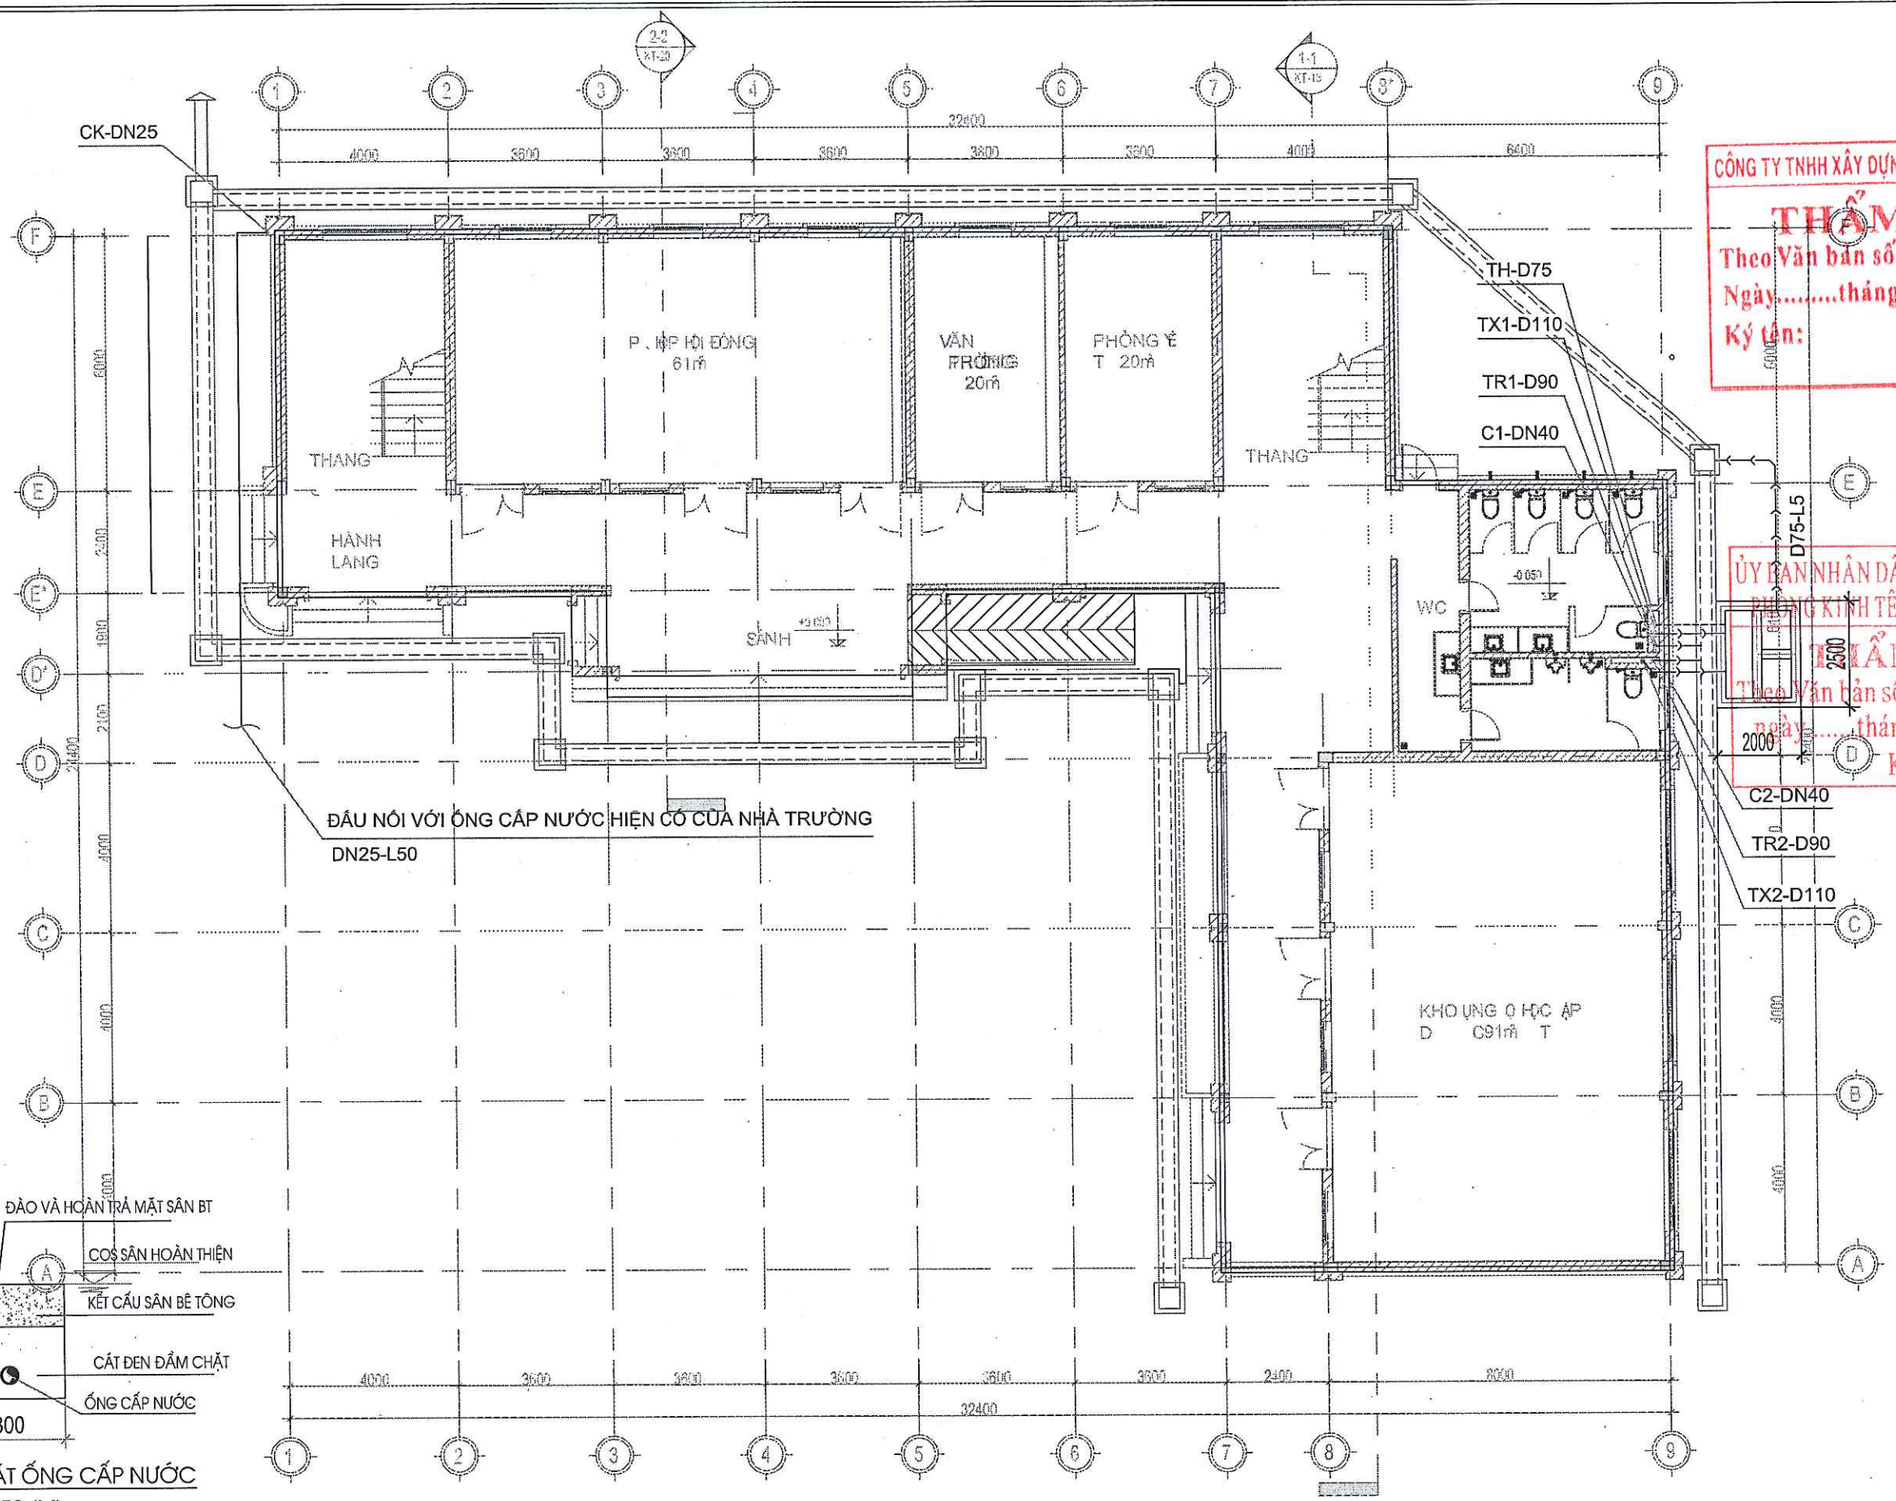

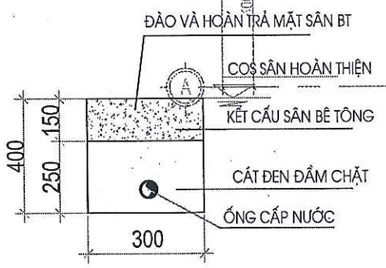

CHI TIẾT RÃNH ĐẶT ỐNG CẤP NƯỚC

L = 50 (M)

CÔNG TY TNHH XÂY DỰNG VÀ THƯƠNG MẠI H2T

THẨM TRA

Theo Văn bản số:...../.....

Ngày.....tháng.....năm 20.....

Ký tên:

ỦY BAN NHÂN DÂN PHƯỜNG PHỔ YÊN

PHÒNG KINH TẾ, HẠ TẦNG VÀ ĐÔ THỊ


THẨM ĐỊNH

Theo Văn bản số...../.....

ngày.....tháng.....năm 20.....

Ký tên

CHỦ ĐẦU TƯ	TÊN DỰ ÁN/CÔNG TRÌNH:	ĐƠN VỊ TƯ VẤN:	CHỦ NHIỆM DỰ ÁN: KTS. VŨ NGUYÊN BÌNH		CHỦ TRÌ BỘ MÔN: KS. MÃ KIỀU NGA		HẠNG MỤC: NHÀ HIỆU BỘ	QUYỂN 01
UBND PHƯỜNG PHỔ YÊN **TRUNG TÂM DỊCH VỤ TỔNG HỢP**	**NHÀ HIỆU BỘ 2 TẦNG VÀ CÔNG TRÌNH PHỤ TRỢ TRƯỜNG TIỂU HỌC HỒNG TIẾN II** ĐỊA ĐIỂM: PHƯỜNG QUYẾT THẮNG - TỈNH THÁI NGUYÊN	CÔNG TY CPTV VÀ ĐẦU TƯ XÂY DỰNG THÁI NGUYÊN ISO 9001:2015 ĐỊA CHỈ: 5/1 ĐƯỜNG BẮC KẠN - P. PHAN ĐÌNH PHÙNG - T. THÁI NGUYÊN	QL KỸ THUẬT KTS. VŨ NGUYÊN BÌNH		THIẾT KẾ KS. MÃ KIỀU NGA		GIAI ĐOẠN B.C.K.T.K.T
		GIÁM ĐỐC: KS. NGUYỄN TIẾN DŨNG	KIỂM KTS. VŨ NGUYÊN BÌNH		THỂ HIỆN: KS. MÃ KIỀU NGA		TÊN BẢN VẼ: MẶT BẰNG CẤP THOÁT NƯỚC TẦNG 1	SỐ HIỆU BẢN VẼ: MÃ HỒ SƠ 001 / TÊN BẢN VẼ CTN-01
							NGÀY XUẤT BẢN:..... LẦN XUẤT BẢN..... TỶ LỆ : KHỔ GIẤY : A3 HIỆU CHỈNH.....	

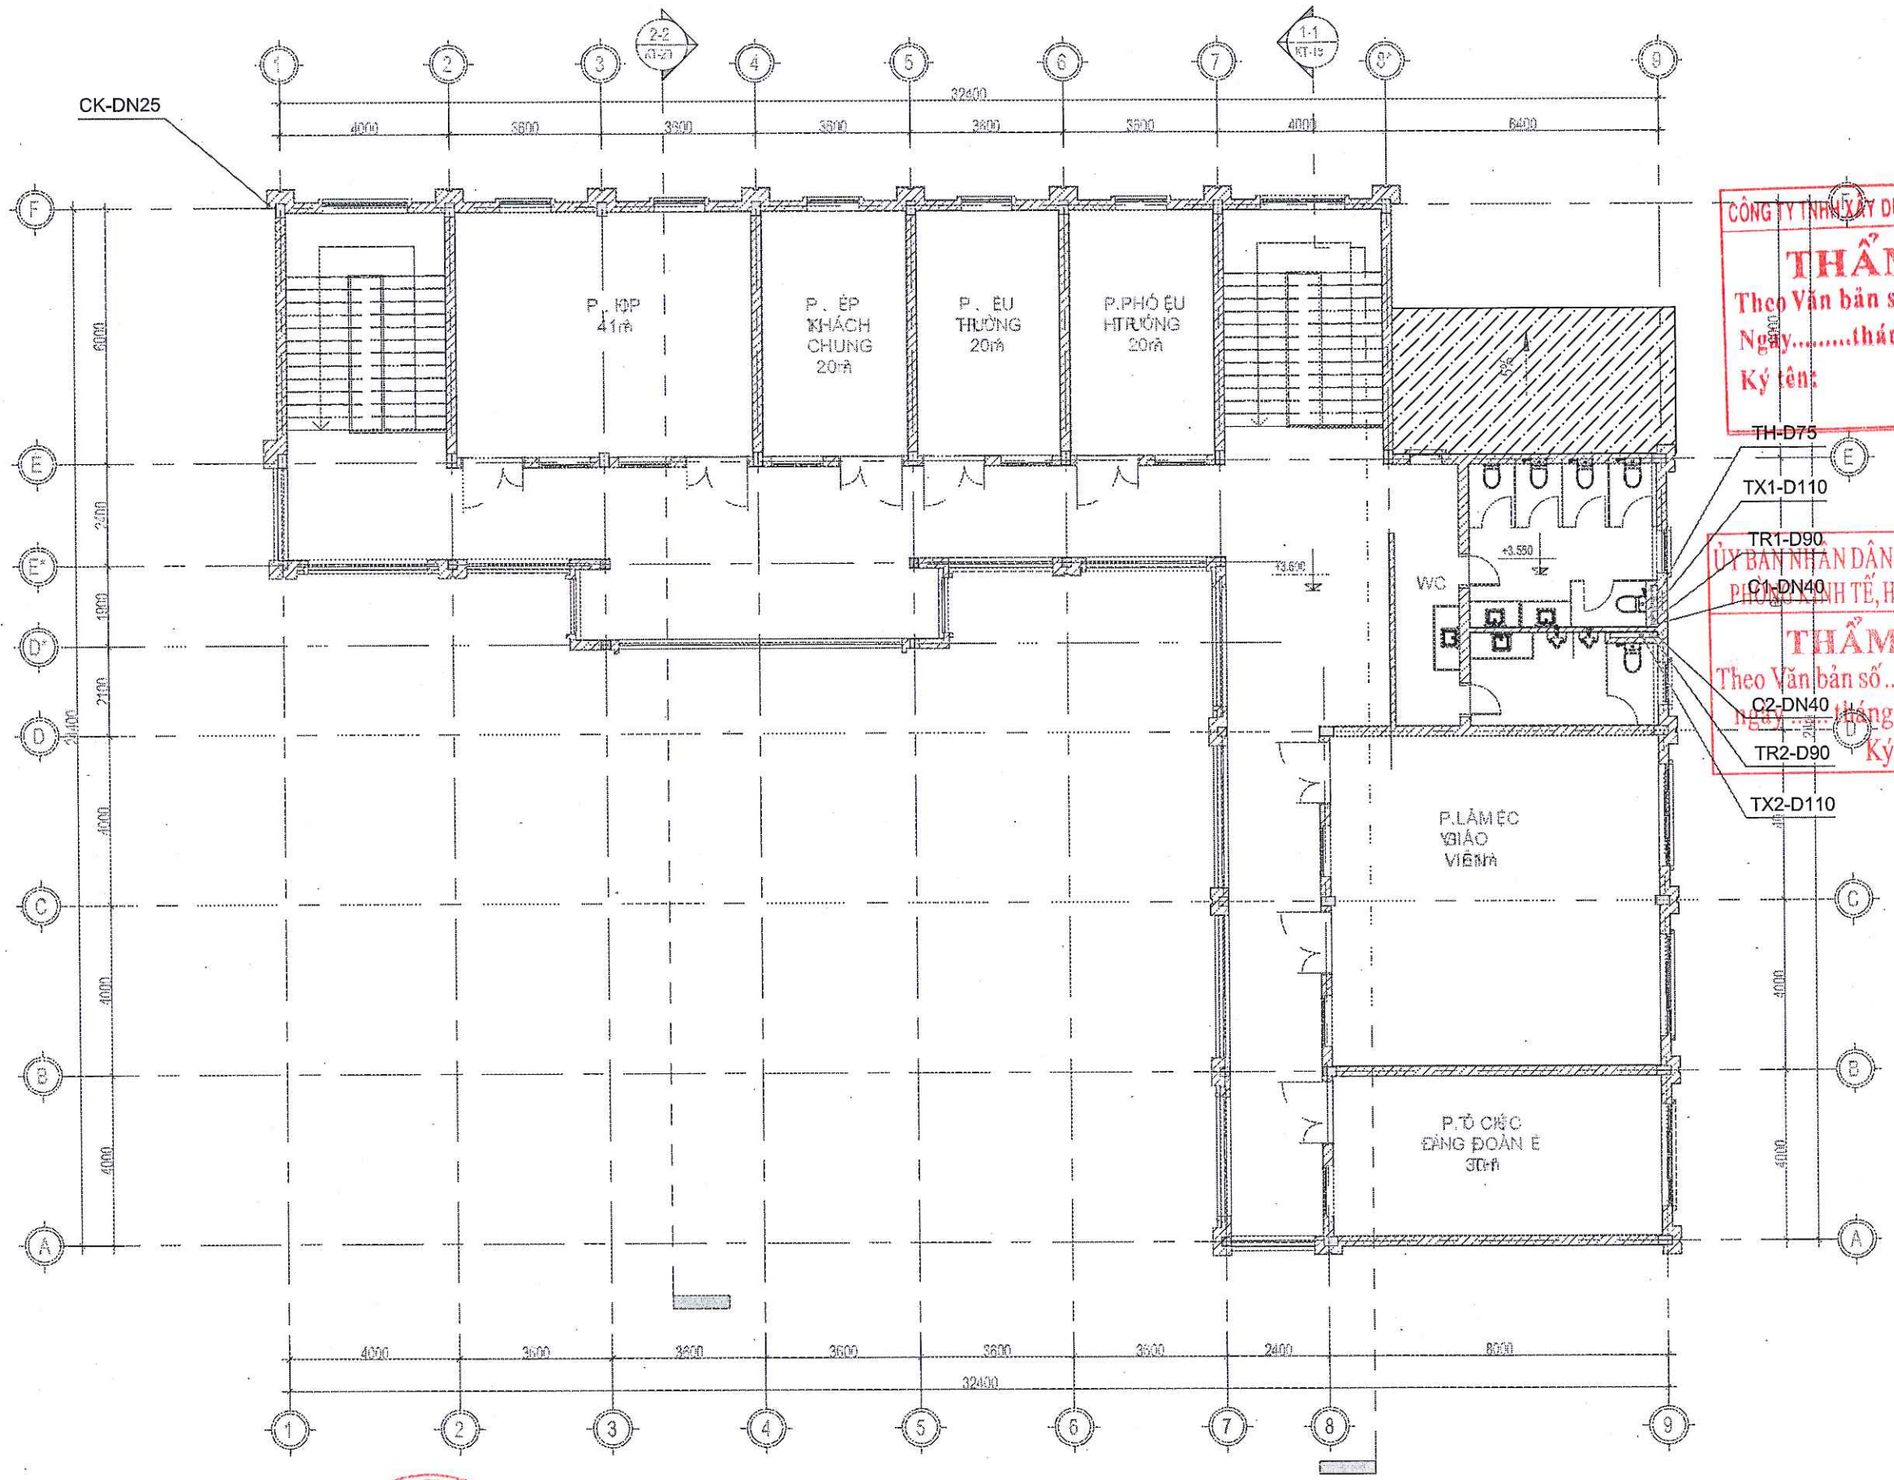

CÔNG TY TNHH XÂY DỰNG VÀ THƯƠNG MẠI H2T

THẨM TRA

Theo Văn bản số:...../.....

Ngày.....tháng.....năm 20.....

Ký tên:

ỦY BAN NHÂN DÂN PHƯỜNG PHỔ YÊN

PHÒNG KINH TẾ, HẠ TẦNG VÀ ĐÔ THỊ


THẨM ĐỊNH

Theo Văn bản số...../.....

Ngày.....tháng ..... năm 20 .....

Ký tên

CHỦ ĐẦU TƯ	TÊN DỰ ÁN/CÔNG TRÌNH:	ĐƠN VỊ TƯ VẤN:	CHỦ NHIỆM DỰ ÁN: KTS. VŨ NGUYÊN BÌNH		CHỦ TRÌ BỘ MÔN: KS. MÃ KIỀU NGA		HẠNG MỤC: NHÀ HIỆU BỘ	QUYỂN 01
UBND PHƯỜNG PHỔ YÊN **TRUNG TÂM DỊCH VỤ TỔNG HỢP**	**NHÀ HIỆU BỘ 2 TẦNG VÀ CÔNG TRÌNH PHỤ TRỢ TRƯỜNG TIỂU HỌC HỒNG TIẾN II** ĐỊA ĐIỂM: PHƯỜNG QUYẾT THẮNG - TỈNH THÁI NGUYÊN	TCICO CÔNG TY CPTV VÀ ĐẦU TƯ XÂY DỰNG THÁI NGUYÊN ĐỊA CHỈ: SN 3 ĐƯỜNG BẮC KẠN - P. PHAN ĐÌNH PHÙNG - T. THÁI NGUYÊN	QL KỸ THUẬT KTS. VŨ NGUYÊN BÌNH		THIẾT KẾ KS. MÃ KIỀU NGA		GIAI ĐOẠN B.C.K.T.K.T
		GIÁM ĐỐC: KS. NGUYỄN TIẾN DŨNG	KIỂM KTS. VŨ NGUYÊN BÌNH		THỂ HIỆN: KS. MÃ KIỀU NGA		TÊN BẢN VẼ: MẶT BẰNG CẤP THOÁT NƯỚC TẦNG 2	SỐ HIỆU BẢN VẼ: MÃ HỒ SƠ 001 / TÊN BẢN VẼ CTN-02
							NGÀY XUẤT BẢN: ..... TỶ LỆ : KHỔ GIẤY : A3	LẦN XUẤT BẢN..... HIỆU CHỈNH.....

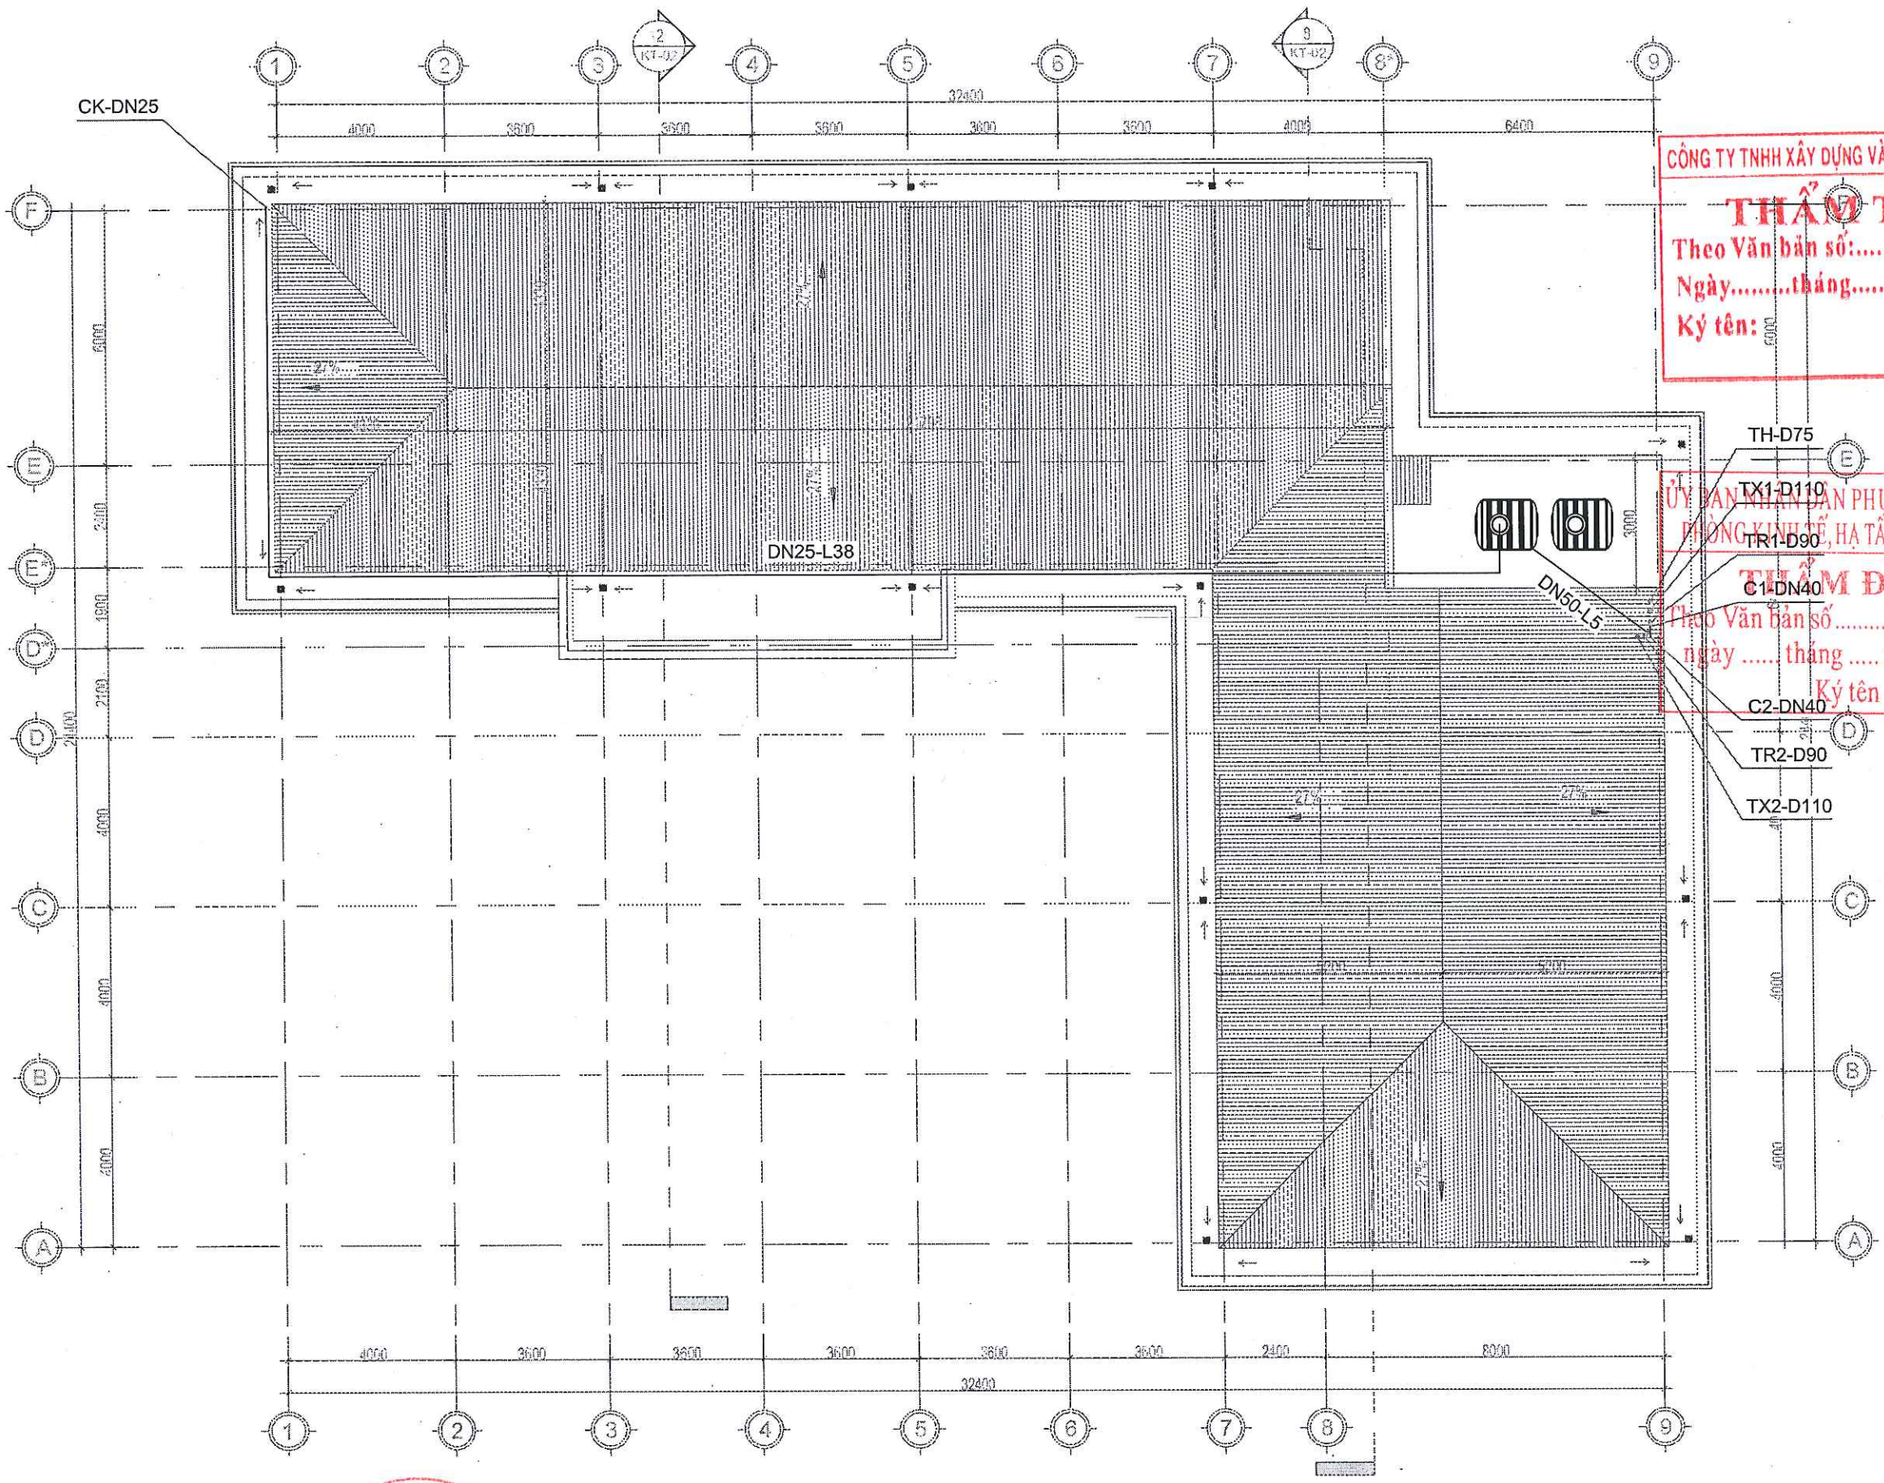

CÔNG TY TNHH XÂY DỰNG VÀ THƯƠNG MẠI H2T

THẨM TRA

Theo Văn bản số...../.....

Ngày.....tháng.....năm 20.....

Ký tên:

ỦY BAN NHÂN DÂN PHƯỜNG PHỔ YÊN

PHÒNG KINH TẾ, HẠ TẦNG VÀ ĐÔ THỊ


THẨM ĐỊNH


Theo Văn bản số...../.....

ngày .....tháng ..... năm 20 .....

Ký tên

CHỦ ĐẦU TƯ	TÊN DỰ ÁN/CÔNG TRÌNH:	ĐƠN VỊ TƯ VẤN:	CHỦ NHIỆM DỰ ÁN: KTS. VŨ NGUYÊN BÌNH		CHỦ TRÌ BỘ MÔN: KS. MÃ KIỀU NGA		HẠNG MỤC: NHÀ HIỆU BỘ	QUYỂN 01
UBND PHƯỜNG PHỔ YÊN **TRUNG TÂM DỊCH VỤ TỔNG HỢP**	**NHÀ HIỆU BỘ 2 TẦNG VÀ CÔNG TRÌNH PHỤ TRỢ TRƯỜNG TIỂU HỌC HỒNG TIẾN II** ĐỊA ĐIỂM: PHƯỜNG QUYẾT THẮNG - TỈNH THÁI NGUYÊN	CÔNG TY CPTV VÀ ĐẦU TƯ XÂY DỰNG THÁI NGUYÊN ĐỊA CHỈ: 81 ĐƯỜNG BẮC KẠN - P. PHAN ĐÌNH PHÙNG - T. THÁI NGUYÊN	QL KỸ THUẬT: KTS. VŨ NGUYÊN BÌNH		THIẾT KẾ: KS. MÃ KIỀU NGA		GIAI ĐOẠN B.C.K.T.K.T	
		GIÁM ĐỐC: KS. NGUYỄN TIẾN DŨNG	KIỂM: KTS. VŨ NGUYÊN BÌNH		THỂ HIỆN: KS. MÃ KIỀU NGA		TÊN BẢN VẼ: MẶT BẰNG CẤP NƯỚC MÁI	SỐ HIỆU BẢN VẼ: MÃ HỒ SƠ 001 / TÊN BẢN VẼ CTN-03
							NGÀY XUẤT BẢN: ..... LẦN XUẤT BẢN..... TỶ LỆ : KHỔ GIẤY : A3 HIỆU CHỈNH.....	

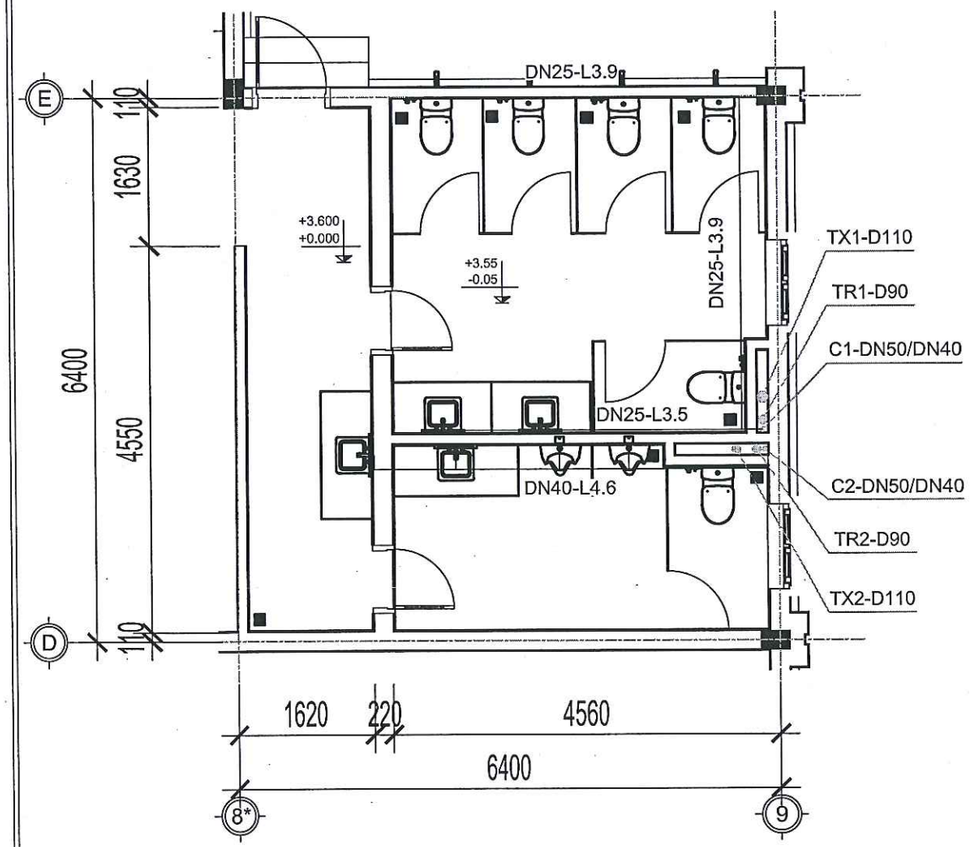


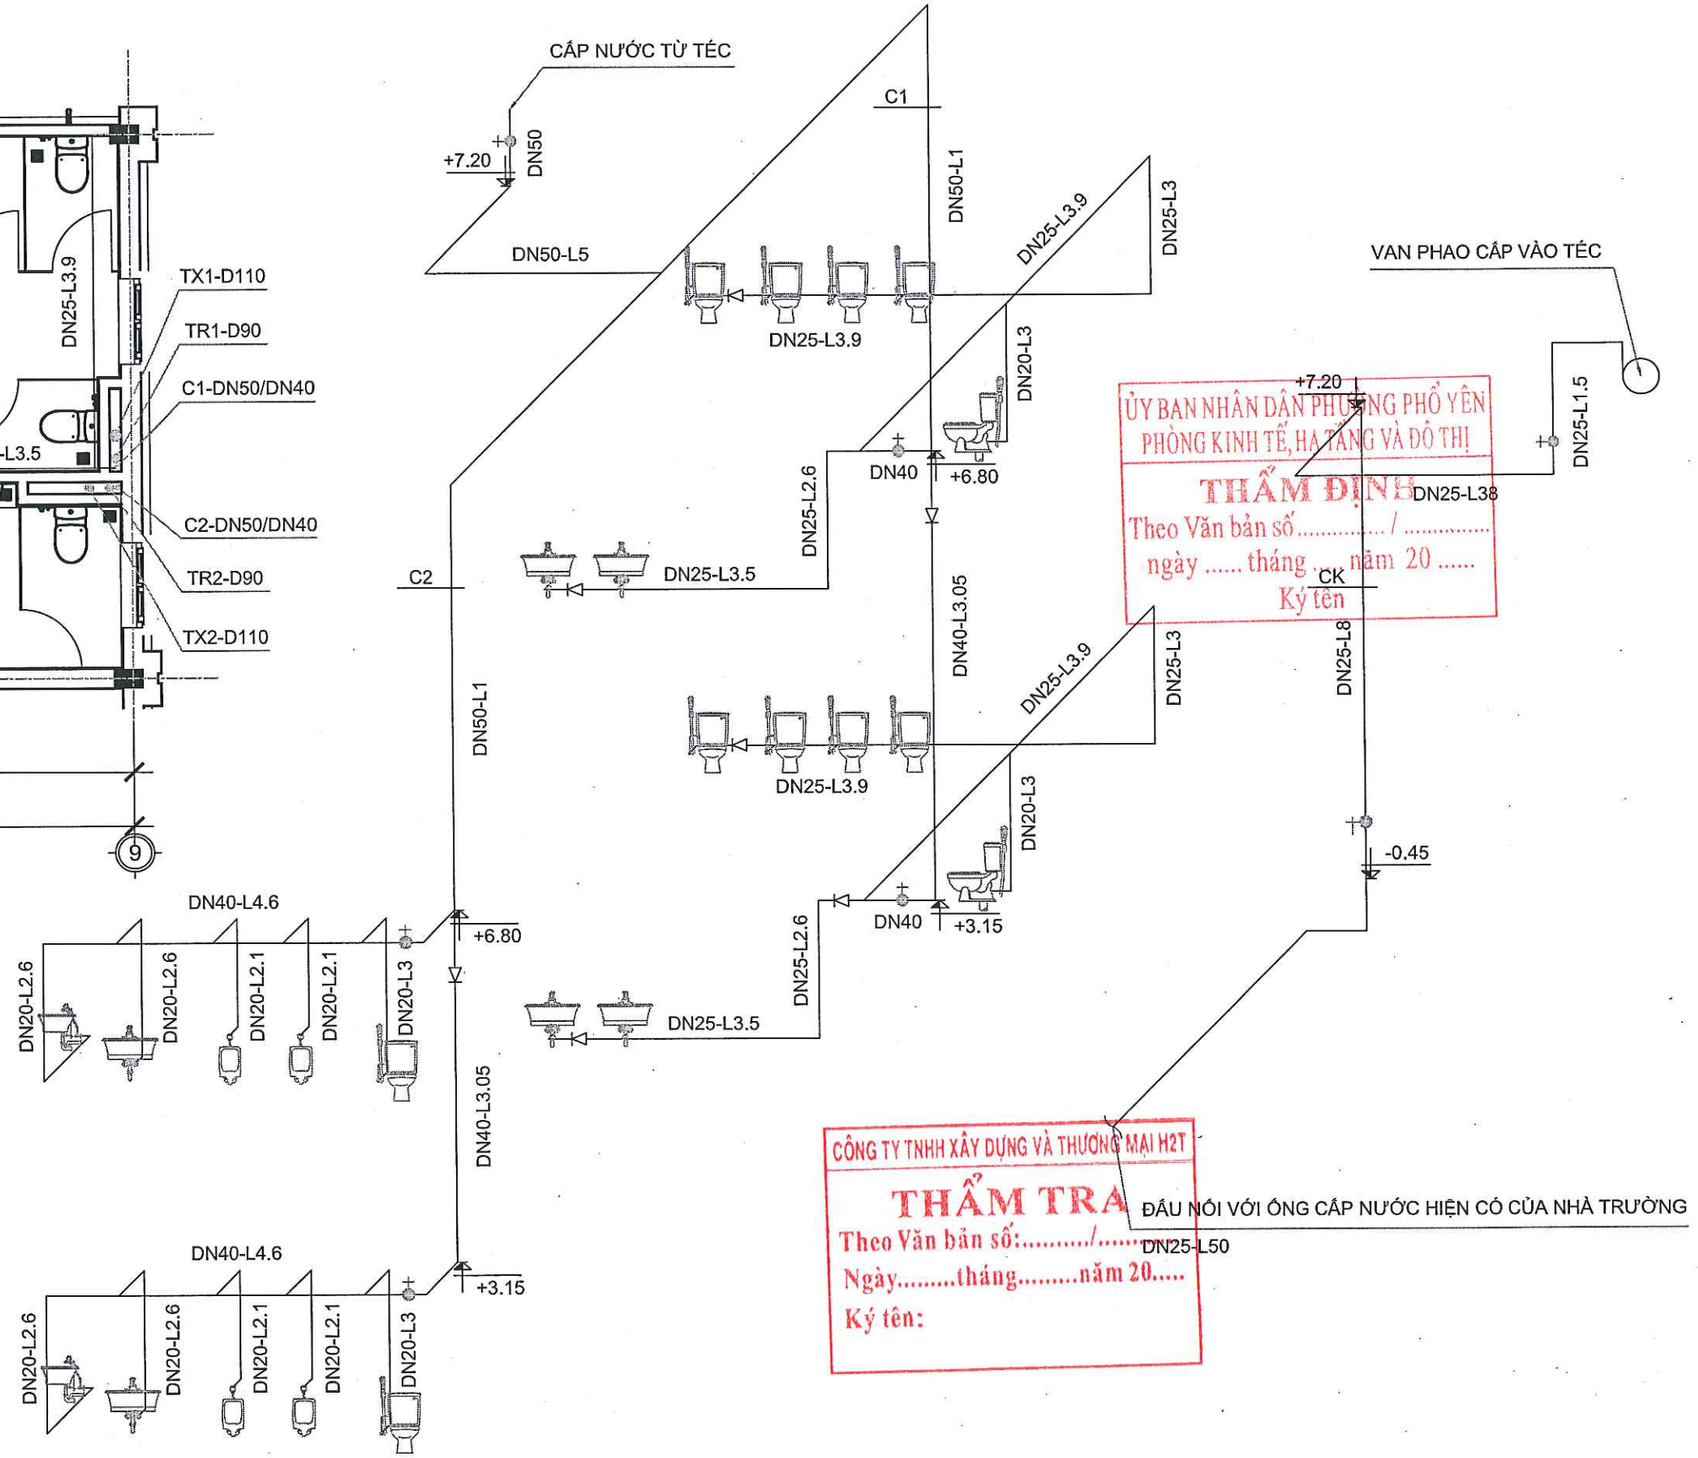



ỦY BAN NHÂN DÂN PHƯỜNG PHỔ YÊN
PHÒNG KINH TẾ, HẠ TẦNG VÀ ĐÔ THỊ
THẨM ĐỊNH
Theo Văn bản số...../.....
ngày ..... tháng ..... năm 20 .....
Ký tên


CÔNG TY TNHH XÂY DỰNG VÀ THƯƠNG MẠI H2T
THẨM TRA
Theo Văn bản số:...../.....
Ngày.....tháng.....năm 20.....
Ký tên:


CHỦ ĐẦU TƯ	TÊN DỰ ÁN/CÔNG TRÌNH:	ĐƠN VỊ TƯ VẤN:	CHỦ NHIỆM DỰ ÁN: KTS. VŨ NGUYÊN BÌNH		CHỦ TRÌ BỘ MÔN: KS. MÃ KIỀU NGA		HẠNG MỤC: NHÀ HIỆU BỘ	QUYỂN 01
UBND PHƯỜNG PHỔ YÊN **TRUNG TÂM DỊCH VỤ TỔNG HỢP**	**NHÀ HIỆU BỘ 2 TẦNG VÀ CÔNG TRÌNH PHỤ TRỢ TRƯỜNG TIỂU HỌC HỒNG TIẾN II**	CÔNG TY CPTV VÀ ĐẦU TƯ XÂY DỰNG THÁI NGUYÊN ĐỊA CHỈ: 5/1 ĐƯỜNG BẮC KẠN - P. PHAN ĐÌNH PHÙNG - T. THÁI NGUYÊN	QL KỸ THUẬT KTS. VŨ NGUYÊN BÌNH		THIẾT KẾ KS. MÃ KIỀU NGA		GIAI ĐOẠN B.C.K.T.K.T	
	ĐỊA ĐIỂM: PHƯỜNG QUYẾT THẮNG - TỈNH THÁI NGUYÊN	GIÁM ĐỐC: KS. NGUYỄN TIẾN DŨNG	KIỂM KTS. VŨ NGUYÊN BÌNH		THỂ HIỆN: KS. MÃ KIỀU NGA		TÊN BẢN VẼ: MẶT BẰNG CẤP NƯỚC WC + SƠ ĐỒ CẤP NƯỚC	SỐ HIỆU BẢN VẼ: MÃ HỒ SƠ 001 / TÊN BẢN VẼ CTN-04
							NGÀY XUẤT BẢN: ..... LẦN XUẤT BẢN..... TỶ LỆ : KHỔ GIẤY : A3 HIỆU CHỈNH.....	

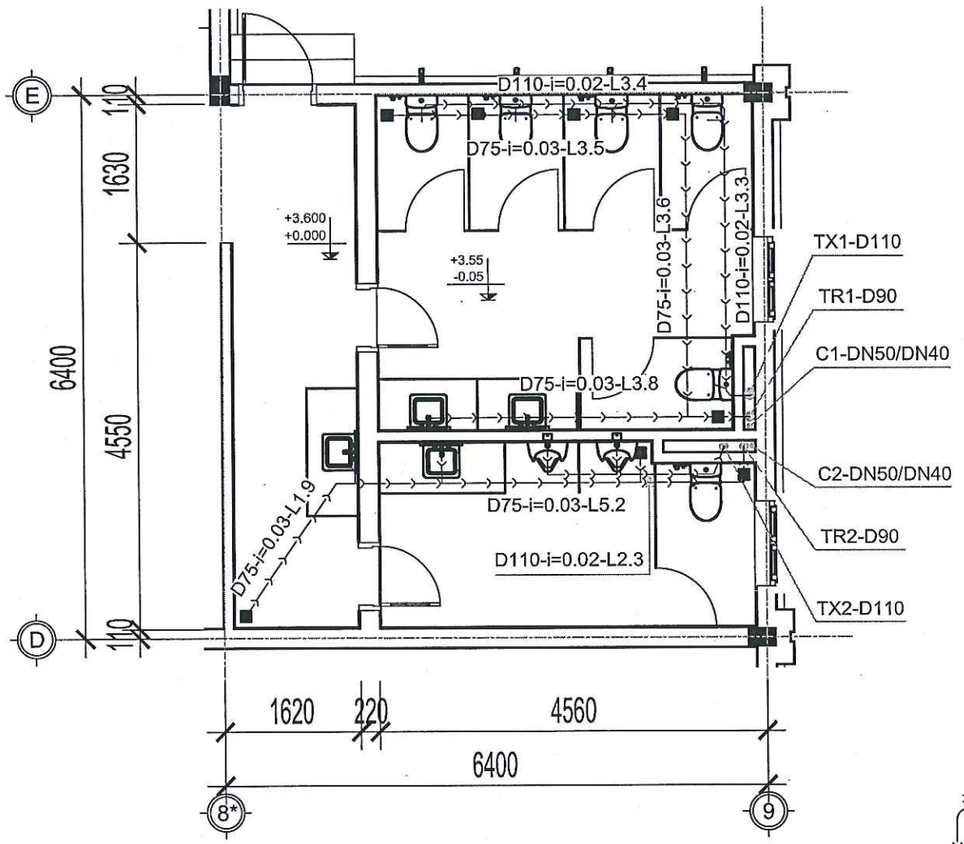


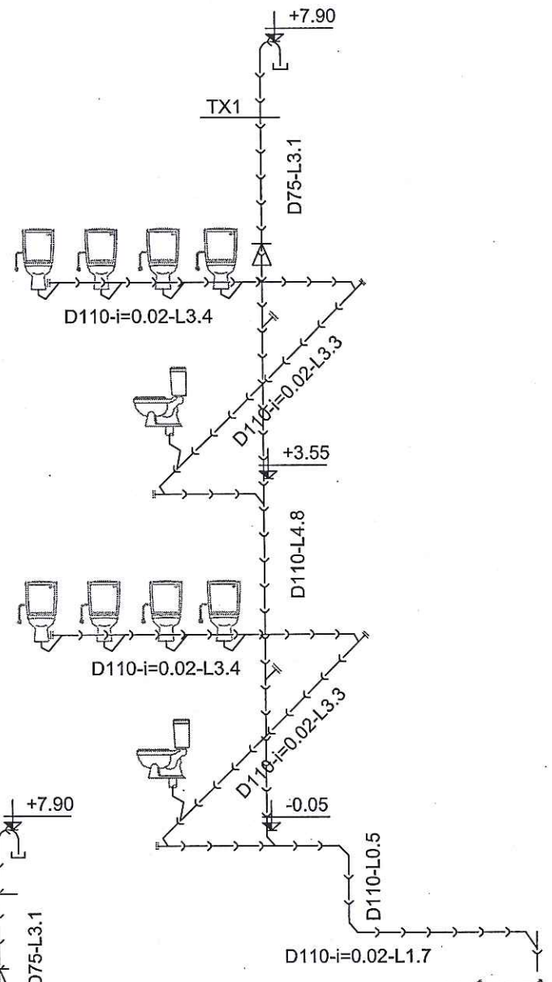

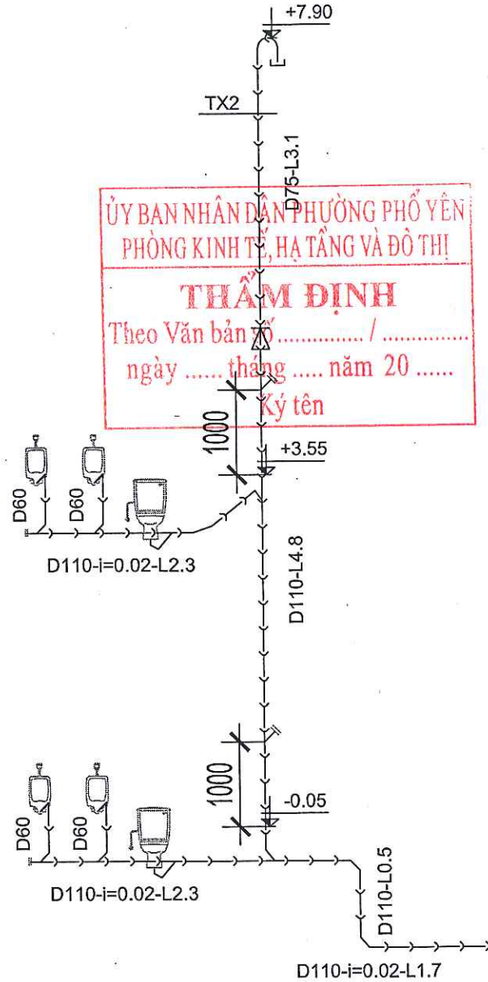

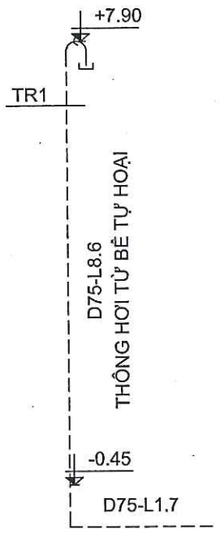

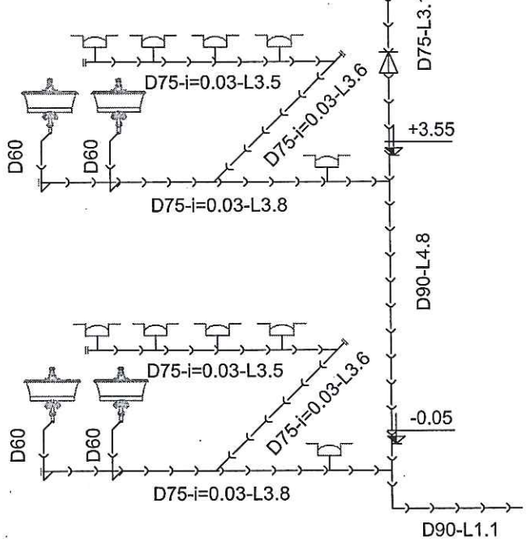


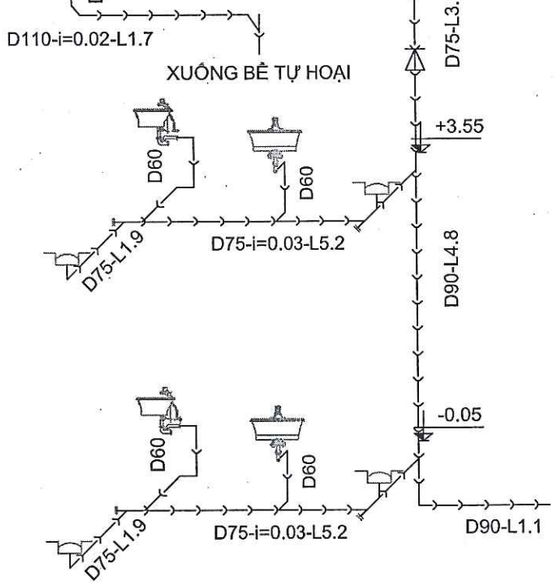


ỦY BAN NHÂN DÂN PHƯỜNG PHỔ YÊN
PHÒNG KINH TẾ, HẠ TẦNG VÀ ĐÔ THỊ
THẨM ĐỊNH
Theo Văn bản số ...../.....
ngày ..... tháng ..... năm 20 .....
Ký tên

CÔNG TY TNHH XÂY DỰNG VÀ THƯƠNG MẠI H2T
THẨM TRA
Theo Văn bản số:...../.....
Ngày.....tháng.....năm 20.....
Ký tên:


CHỦ ĐẦU TƯ	TÊN DỰ ÁN/CÔNG TRÌNH:	ĐƠN VỊ TƯ VẤN:	CHỦ NHIỆM DỰ ÁN: KTS. VŨ NGUYÊN BÌNH		CHỦ TRÌ BỘ MÔN: KS. MÃ KIỀU NGA		HẠNG MỤC: NHÀ HIỆU BỘ	QUYỂN 01
UBND PHƯỜNG PHỔ YÊN **TRUNG TÂM DỊCH VỤ TỔNG HỢP**	**NHÀ HIỆU BỘ 2 TẦNG VÀ CÔNG TRÌNH PHỤ TRỢ TRƯỜNG TIỂU HỌC HỒNG TIẾN II** ĐỊA ĐIỂM: PHƯỜNG QUYẾT THẮNG - TỈNH THÁI NGUYÊN	CÔNG TY CPTV VÀ ĐẦU TƯ XÂY DỰNG THÁI NGUYÊN ĐỊA CHỈ: 81 ĐƯỜNG BẮC KẠN - P. PHAN ĐÌNH PHÙNG - T. THÁI NGUYÊN GIÁM ĐỐC: KS. NGUYỄN TIẾN DŨNG	QL KỸ THUẬT KTS. VŨ NGUYÊN BÌNH		THIẾT KẾ KS. MÃ KIỀU NGA		GIAI ĐOẠN B.C.K.T.K.T
			KIỂM KTS. VŨ NGUYÊN BÌNH		THỂ HIỆN: KS. MÃ KIỀU NGA		TÊN BẢN VẼ: MẶT BẰNG THOÁT NƯỚC WC + SƠ ĐỒ THOÁT NƯỚC	SỐ HIỆU BẢN VẼ: MÃ HỒ SƠ 001 / TÊN BẢN VẼ CTN-05
							NGÀY XUẤT BẢN: ..... LẦN XUẤT BẢN..... TỶ LỆ : KHỔ GIẤY : A3 HIỆU CHỈNH.....	

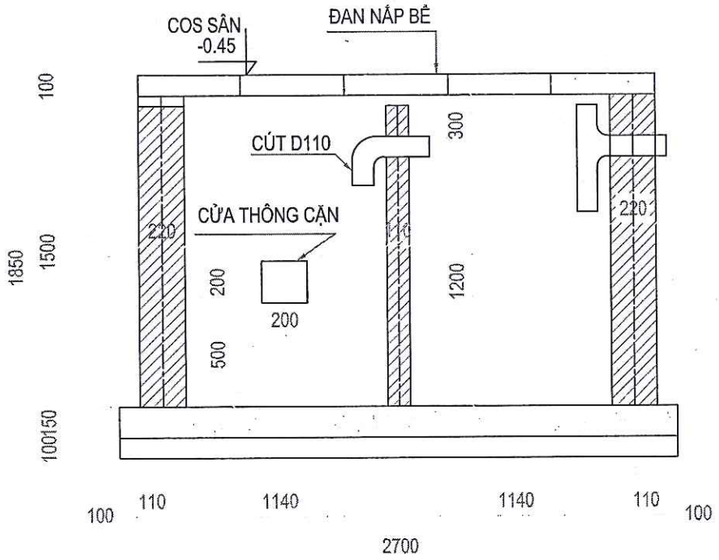


MẶT CẮT 1-1

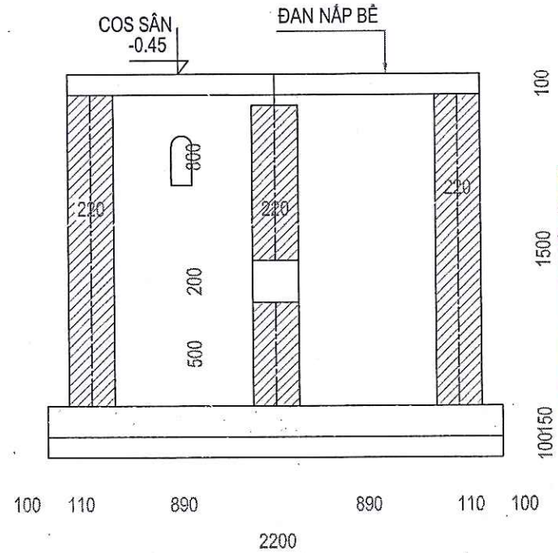

MẶT CẮT 2-2

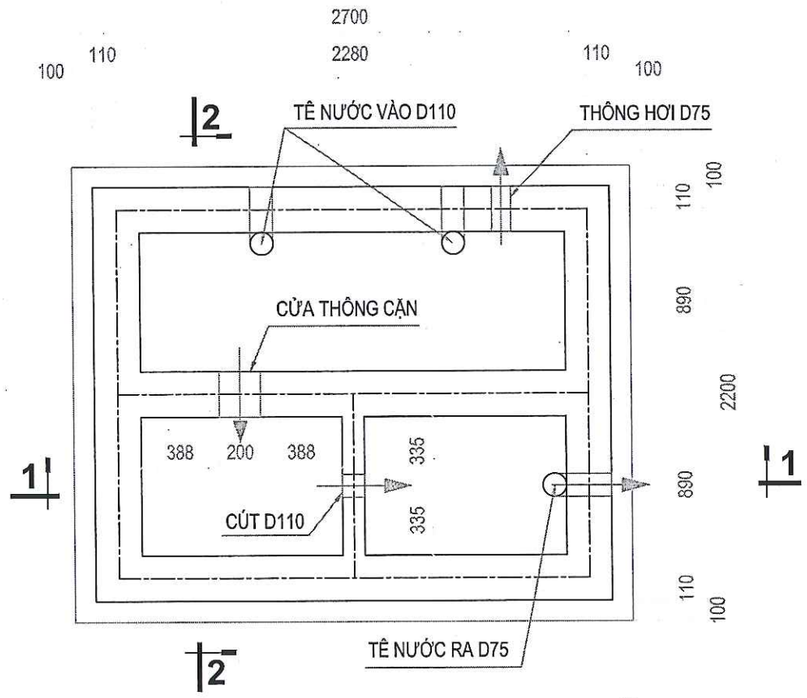

MẶT BẰNG BỂ TỰ HOẠI

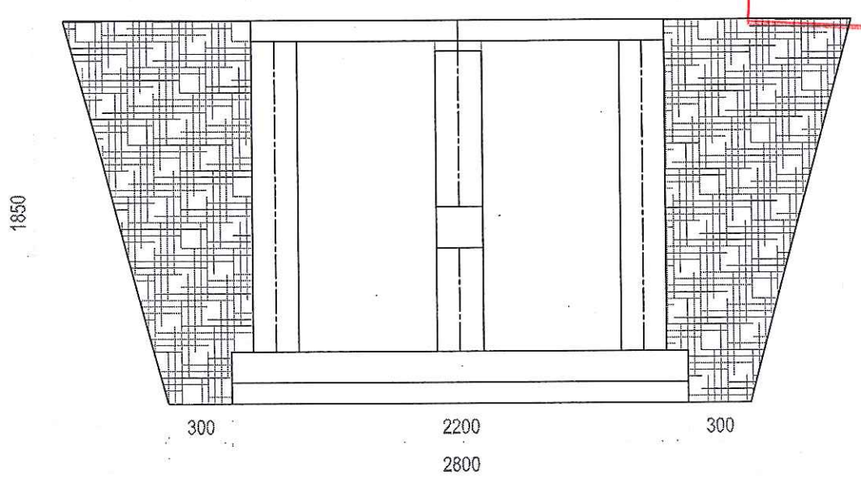

MẶT CẮT ĐÀO BỂ


ỦY BAN NHÂN DÂN PHƯỜNG PHỔ YÊN
PHÒNG KINH TẾ, HẠ TẦNG VÀ ĐÔ THỊ
THẨM ĐỊNH
Theo Văn bản số...../.....
ngày ..... tháng ..... năm 20 .....
Ký tên

CÔNG TY TNHH XÂY DỰNG VÀ THƯƠNG MẠI H2T
THẨM TRA
Theo Văn bản số:...../.....
Ngày.....tháng.....năm 20.....
Ký tên:


GHI CHÚ:

1. BỂ TỰ HOẠI:
- TƯỜNG XÂY GẠCH ĐẶC LOẠI A, VỮA XI MĂNG M75#, TRÁT TRONG, LÁNG VỮA XI MĂNG M75#, DÀY 20, ĐÁNH MÀU TRONG BỂ BẰNG XI MĂNG NGUYÊN CHẤT CHỐNG THẤM.
- ĐÁY BỂ ĐỔ BÊ TÔNG CỐT THÉP ĐÁ 1X2 M200# DÀY 150, BÊ TÔNG LÓT ĐÁ 3X4 M100# DÀY 100.
- TẤM ĐAN NẮP BỂ ĐỔ BÊ TÔNG CỐT THÉP ĐÁ 1X2 M200# DÀY 100.
- HOÀN THIỆN NGÂM NƯỚC BỂ, THEO DÕI TRONG VÒNG 24H, NẾU KHÔNG RÒ RỈ MỚI ĐẬY NẮP TẤM ĐAN.

CHỦ ĐẦU TƯ	TÊN DỰ ÁN/CÔNG TRÌNH:	ĐƠN VỊ TƯ VẤN:	CHỦ NHIỆM DỰ ÁN: KTS. VŨ NGUYÊN BÌNH		CHỦ TRÌ BỘ MÔN: KS. MÃ KIỀU NGA		HẠNG MỤC: NHÀ HIỆU BỘ	QUYỂN 01
UBND PHƯỜNG PHỔ YÊN TRUNG TÂM DỊCH VỤ TỔNG HỢP	NHÀ HIỆU BỘ 2 TẦNG VÀ CÔNG TRÌNH PHỤ TRỢ TRƯỜNG TIỂU HỌC HỒNG TIẾN II	CÔNG TY CPTV VÀ ĐẦU TƯ XÂY DỰNG THÁI NGUYÊN ĐỊA CHỈ: 5/1 ĐƯỜNG BẮC KẠN - P. PHAN ĐÌNH PHÙNG - T. THÁI NGUYÊN	QL KỸ THUẬT: KTS. VŨ NGUYÊN BÌNH		THIẾT KẾ: KS. MÃ KIỀU NGA		GIAI ĐOẠN B.C.K.T.K.T	SỐ HIỆU BẢN VẼ
		GIÁM ĐỐC: KS. NGUYỄN TIẾN DŨNG	KIỂM: KTS. VŨ NGUYÊN BÌNH		THỂ HIỆN: KS. MÃ KIỀU NGA		TÊN BẢN VẼ: BỂ TỰ HOẠI	MÃ HỒ SƠ 001 / TÊN BẢN VẼ CTN-06
	ĐỊA ĐIỂM: PHƯỜNG QUYẾT THẮNG - TỈNH THÁI NGUYÊN						NGÀY XUẤT BẢN: ..... LẦN XUẤT BẢN..... TỶ LỆ : KHỔ GIẤY : A3 HIỆU CHỈNH.....	

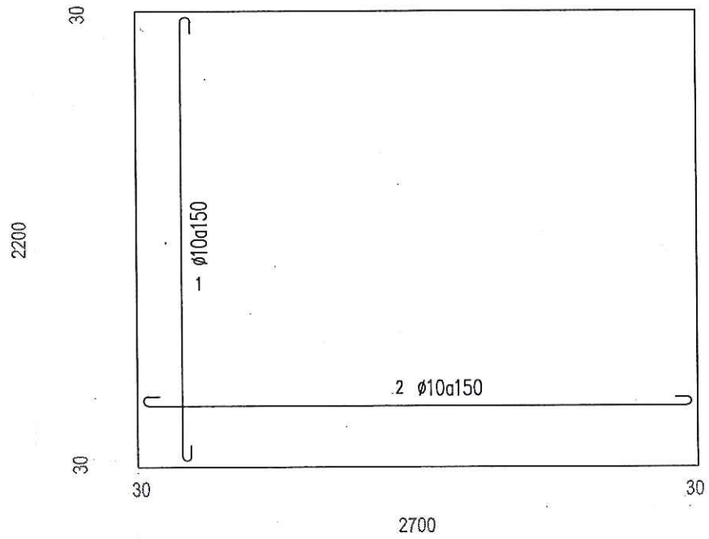


THÉP ĐÁY BỂ

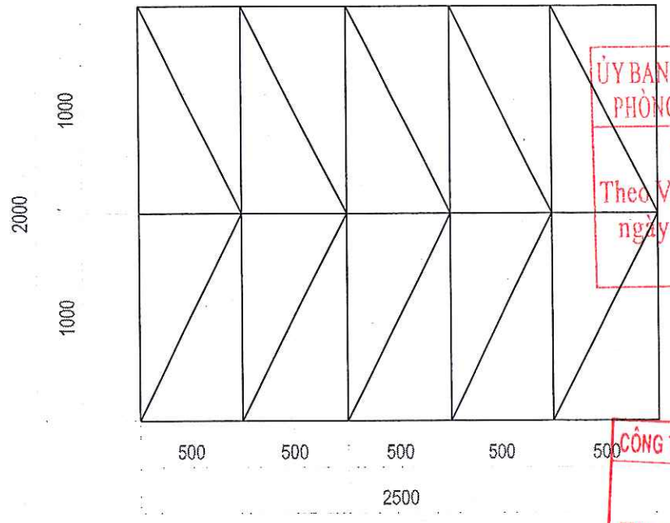

MẶT BẰNG RẢI TẤM ĐAN NẮP BỂ

ỦY BAN NHÂN DÂN PHƯỜNG PHỔ YÊN
PHÒNG KINH TẾ, HẠ TẦNG VÀ ĐÔ THỊ
THẨM ĐỊNH
Theo Văn bản số...../.....
ngày ..... tháng ..... năm 20 .....
Ký tên

CÔNG TY TNHH XÂY DỰNG VÀ THƯƠNG MẠI H2T
THẨM TRA
Theo Văn bản số:...../.....
Ngày.....tháng.....năm 20.....
Ký tên:

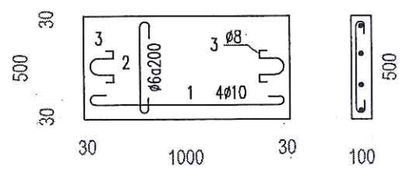

TẤM ĐAN NẮP BỂ (10CK)

BẢNG THỐNG KÊ CỐT THÉP

TÊN C.KIỆN	SỐ HIỆU	HÌNH DẠNG - KÍCH THƯỚC	ĐƯỜNG KÍNH (mm)	CHIỀU DÀI 1 THANH (mm)	SỐ LƯỢNG 1 C.KIỆN	SỐ LƯỢNG T.BỘ	TỔNG CHIỀU DÀI (m)	TỔNG T.LƯỢNG (Kg)
TẤM ĐAN NẮP BỂ Số lượng: 10CK	1	80 940 80	10	1100	4	40	44.00	27.15
	2	60 440 60	6	560	6	60	33.60	7.46
	3	50 150 50 100 150 50 100	8	650	2	20	13.00	5.14
THÉP ĐÁY BỂ Số lượng: 1CK	1	80 2640 80	10	2800	16	16	44.80	27.64
	2	80 2140 80	10	2300	19	19	43.70	26.96

GHI CHÚ:

- BÊ TÔNG MÁC 200, RN=85KG/CM2
- BÊ TÔNG LÓT MÁC 100
- CHIỀU DÀY LỚP BÊ TÔNG BẢO VỆ A = 3CM
- THÉP<D10 DÙNG THÉP AI, RA=2250KG/CM2
- THÉP D>=10 DÙNG THÉP AII, RA=2800KG/CM2
- KÍCH THƯỚC DÙNG TRONG BẢN VẼ LÀ MM.

CHỦ ĐẦU TƯ	TÊN DỰ ÁN/CÔNG TRÌNH:	ĐƠN VỊ TƯ VẤN:	CHỦ NHIỆM DỰ ÁN: KTS. VŨ NGUYÊN BÌNH		CHỦ TRÌ BỘ MÔN: KS. MÃ KIỀU NGA		HẠNG MỤC: NHÀ HIỆU BỘ	QUYỂN 01
UBND PHƯỜNG PHỔ YÊN TRUNG TÂM DỊCH VỤ TỔNG HỢP	NHÀ HIỆU BỘ 2 TẦNG VÀ CÔNG TRÌNH PHỤ TRỢ TRƯỜNG TIỂU HỌC HỒNG TIẾN II ĐỊA ĐIỂM: PHƯỜNG QUYẾT THẮNG - TỈNH THÁI NGUYÊN	TOICO ISO 9001:2008 CÔNG TY CPTV VÀ ĐẦU TƯ XÂY DỰNG THÁI NGUYÊN ĐỊA CHỈ: 91 ĐƯỜNG BẮC KẠN - P. PHAN ĐÌNH PHÙNG - T. THÁI NGUYÊN GIÁM ĐỐC: KS. NGUYỄN TIẾN DŨNG	QL KỸ THUẬT KTS. VŨ NGUYÊN BÌNH		THIẾT KẾ KS. MÃ KIỀU NGA		GIAI ĐOẠN B.C.K.T.K.T	
			KIỂM KTS. VŨ NGUYÊN BÌNH		THỂ HIỆN: KS. MÃ KIỀU NGA		TÊN BẢN VẼ: KẾT CẤU BỂ TỰ HOẠI	SỐ HIỆU BẢN VẼ: MÃ HỒ SƠ 001 / TÊN BẢN VẼ CTN-07
							NGÀY XUẤT BẢN: ..... LẦN XUẤT BẢN..... TỶ LỆ : KHỔ GIẤY : A3 HIỆU CHỈNH.....	

STT	TÊN VẬT TƯ	QUY CÁCH	SỐ LƯỢNG	ĐƠN VỊ
1	ỐNG NHỰA CẤP NƯỚC PPR-PN10	DN50	8	MÉT
2	ỐNG NHỰA CẤP NƯỚC PPR-PN10	DN40	16	MÉT
3	ỐNG NHỰA CẤP NƯỚC PPR-PN10	DN25	132	MÉT
4	ỐNG NHỰA CẤP NƯỚC PPR-PN10	DN20	32	MÉT
5	TÊ NHỰA HÀN	DN50	1	CÁI
6	TÊ NHỰA HÀN	DN50X40	2	CÁI
7	TÊ NHỰA HÀN	DN40X25	2	CÁI
8	TÊ NHỰA HÀN	DN40X20	8	CÁI
9	TÊ NHỰA HÀN	DN25X20	10	CÁI
10	CÚT NHỰA HÀN	DN50	4	CÁI
11	CÚT NHỰA HÀN	DN40	4	CÁI
12	CÚT NHỰA HÀN	DN25	20	CÁI
13	CÚT NHỰA HÀN	DN20	10	CÁI
14	CÚT NHỰA REN	DN20	16	CÁI
15	NỐI REN TRONG	DN20	8	CÁI
16	CÔN NHỰA	DN50X40	2	CÁI
17	CÔN NHỰA	DN40X25	2	CÁI
18	CÔN NHỰA	DN25X20	6	CÁI
19	VAN PHAO	DN25	1	CÁI
20	VAN XẢ ĐÁY TÉC UPVC	D49	1	CÁI
21	VAN CHẶN REN ĐỒNG	DN50	1	CÁI
22	VAN CHẶN REN ĐỒNG	DN40	4	CÁI
23	VAN CHẶN REN ĐỒNG	DN25	2	CÁI
24	RẮC CO PPR	DN50	1	CÁI
25	RẮC CO PPR	DN40	4	CÁI
26	RẮC CO PPR	DN25	3	CÁI
27	NỐI RENG NGOÀI	DN50	1	CÁI
28	NỐI RENG NGOÀI	DN40	4	CÁI
29	NỐI RENG NGOÀI	DN25	7	CÁI
30	NÚT BỊT	DN20	24	CÁI


STT	TÊN VẬT TƯ	QUY CÁCH	SỐ LƯỢNG	ĐƠN VỊ
1	ỐNG NHỰA THOÁT NƯỚC UPVC, C2	D110	32	MÉT
2	ỐNG NHỰA THOÁT NƯỚC UPVC, C2	D90	12	MÉT
3	ỐNG NHỰA THOÁT NƯỚC UPVC, C2	D75	60	MÉT
4	ỐNG NHỰA THOÁT NƯỚC UPVC, C2	D60	12	MÉT
5	ỐNG NHỰA UPVC C2 THOÁT NƯỚC NGOÀI NHÀ	D300	4	MÉT
6	TÊ NHỰA XIÊN	D110	30	CÁI
7	CÚT NHỰA XIÊN	D110	60	CÁI
8	TÊ NHỰA VUÔNG	D90X75	4	CÁI
9	TÊ NHỰA VUÔNG	D75	25	CÁI
10	TÊ NHỰA VUÔNG	D110X60	4	CÁI
11	CÚT NHỰA VUÔNG	D110	1	CÁI
12	CÚT NHỰA VUÔNG	D90	2	CÁI
13	CÚT NHỰA VUÔNG	D75	25	CÁI
14	CÚT NHỰA VUÔNG	D60	12	CÁI
15	CÔN NHỰA	D110X75	2	CÁI
16	CÔN NHỰA	D90X75	2	CÁI
17	CÔN NHỰA	D75X60	12	CÁI
18	CÔN NHỰA	D110X60	4	CÁI
19	BỊT THÔNG TẮC	D110	12	CÁI
20	BỊT THÔNG TẮC	D75	10	CÁI
21	NÚT BỊT	D110	12	CÁI
22	NÚT BỊT	D75	14	CÁI
23	NÚT BỊT	D60	12	CÁI

STT	TÊN VẬT TƯ	QUY CÁCH	SỐ LƯỢNG	ĐƠN VỊ
1	XÍ BỆT LOẠI 1 KHỐI	TRỌN BỘ	12	BỘ
2	VAN XẢ NHẤN XÍ	TRỌN BỘ	12	BỘ
3	VÒI XỊT XÍ	TRỌN BỘ	12	BỘ
4	DÂY CẤP NƯỚC XÍ	TRỌN BỘ	12	BỘ
5	LÔ GIẤY INOX		12	CÁI
6	LAVABO DƯƠNG VÀNH	TRỌN BỘ	8	BỘ
7	XI PHÔNG NHẤN	TRỌN BỘ	8	BỘ
8	DÂY CẤP NƯỚC 1 VÒI LẠNH	TRỌN BỘ	8	BỘ
9	GƯƠNG SOI (KÍCH THƯỚC THEO KIẾN TRÚC)		8	CÁI
10	TIỂU NAM TREO TƯỜNG	TRỌN BỘ	4	BỘ
11	VAN XẢ NHẤN TIỂU NAM	TRỌN BỘ	4	BỘ
12	XI PHÔNG TIỂU NAM	TRỌN BỘ	4	BỘ
13	PHỄU THU SÀN INOX NGĂN MÙI NỐI ỐNG D75		14	CÁI
14	TÉC NGANG INOX 3M3 + GIÁ ĐỠ	TRỌN BỘ	1	BỘ
15	LƯỚI CHỐNG CÔN TRÙNG BỊT ĐẦU INOX	D75	5	CÁI

ỦY BAN NHÂN DÂN PHƯỜNG PHỔ YÊN
PHÒNG KINH TẾ, HẠ TẦNG VÀ ĐÔ THỊ
THẨM ĐỊNH
Theo Văn bản số...../.....
ngày ..... tháng ... năm 20 ...
Ký tên

CÔNG TY TNHH XÂY DỰNG VÀ THƯƠNG MẠI H.T
THẨM TRA
Theo Văn bản số:...../.....
Ngày.....tháng.....năm 20.....
Ký tên:


CHỦ ĐẦU TƯ	TÊN DỰ ÁN/CÔNG TRÌNH:	ĐƠN VỊ TƯ VẤN:	CHỦ NHIỆM DỰ ÁN: KTS. VŨ NGUYÊN BÌNH		CHỦ TRÌ BỘ MÔN: KS. MÃ KIỀU NGA		HẠNG MỤC: NHÀ HIỆU BỘ	QUYỂN 01
UBND PHƯỜNG PHỔ YÊN TRUNG TÂM DỊCH VỤ TỔNG HỢP	NHÀ HIỆU BỘ 2 TẦNG VÀ CÔNG TRÌNH PHỤ TRỢ TRƯỜNG TIỂU HỌC HỒNG TIẾN II	TCICO CÔNG TY CPTV VÀ ĐẦU TƯ XÂY DỰNG THÁI NGUYÊN ĐỊA CHỈ: 5/1 ĐƯỜNG BẮC KẠN - P. PHAN ĐÌNH PHÙNG - T. THÁI NGUYÊN	QL KỸ THUẬT: KTS. VŨ NGUYÊN BÌNH		THIẾT KẾ: KS. MÃ KIỀU NGA		GIAI ĐOẠN B.C.K.T.K.T	
	ĐỊA ĐIỂM: PHƯỜNG QUYẾT THẮNG - TỈNH THÁI NGUYÊN	GIÁM ĐỐC: KS. NGUYỄN TIẾN DŨNG	KIỂM: KTS. VŨ NGUYÊN BÌNH		THỂ HIỆN: KS. MÃ KIỀU NGA		TÊN BẢN VẼ: THỐNG KÊ VẬT TƯ, THIẾT BỊ	SỐ HIỆU BẢN VẼ: MÃ HỒ SƠ 001 / TÊN BẢN VẼ CTN-08
							NGÀY XUẤT BẢN: ..... LẦN XUẤT BẢN..... TỶ LỆ : KHỔ GIẤY : A3 HIỆU CHỈNH.....	

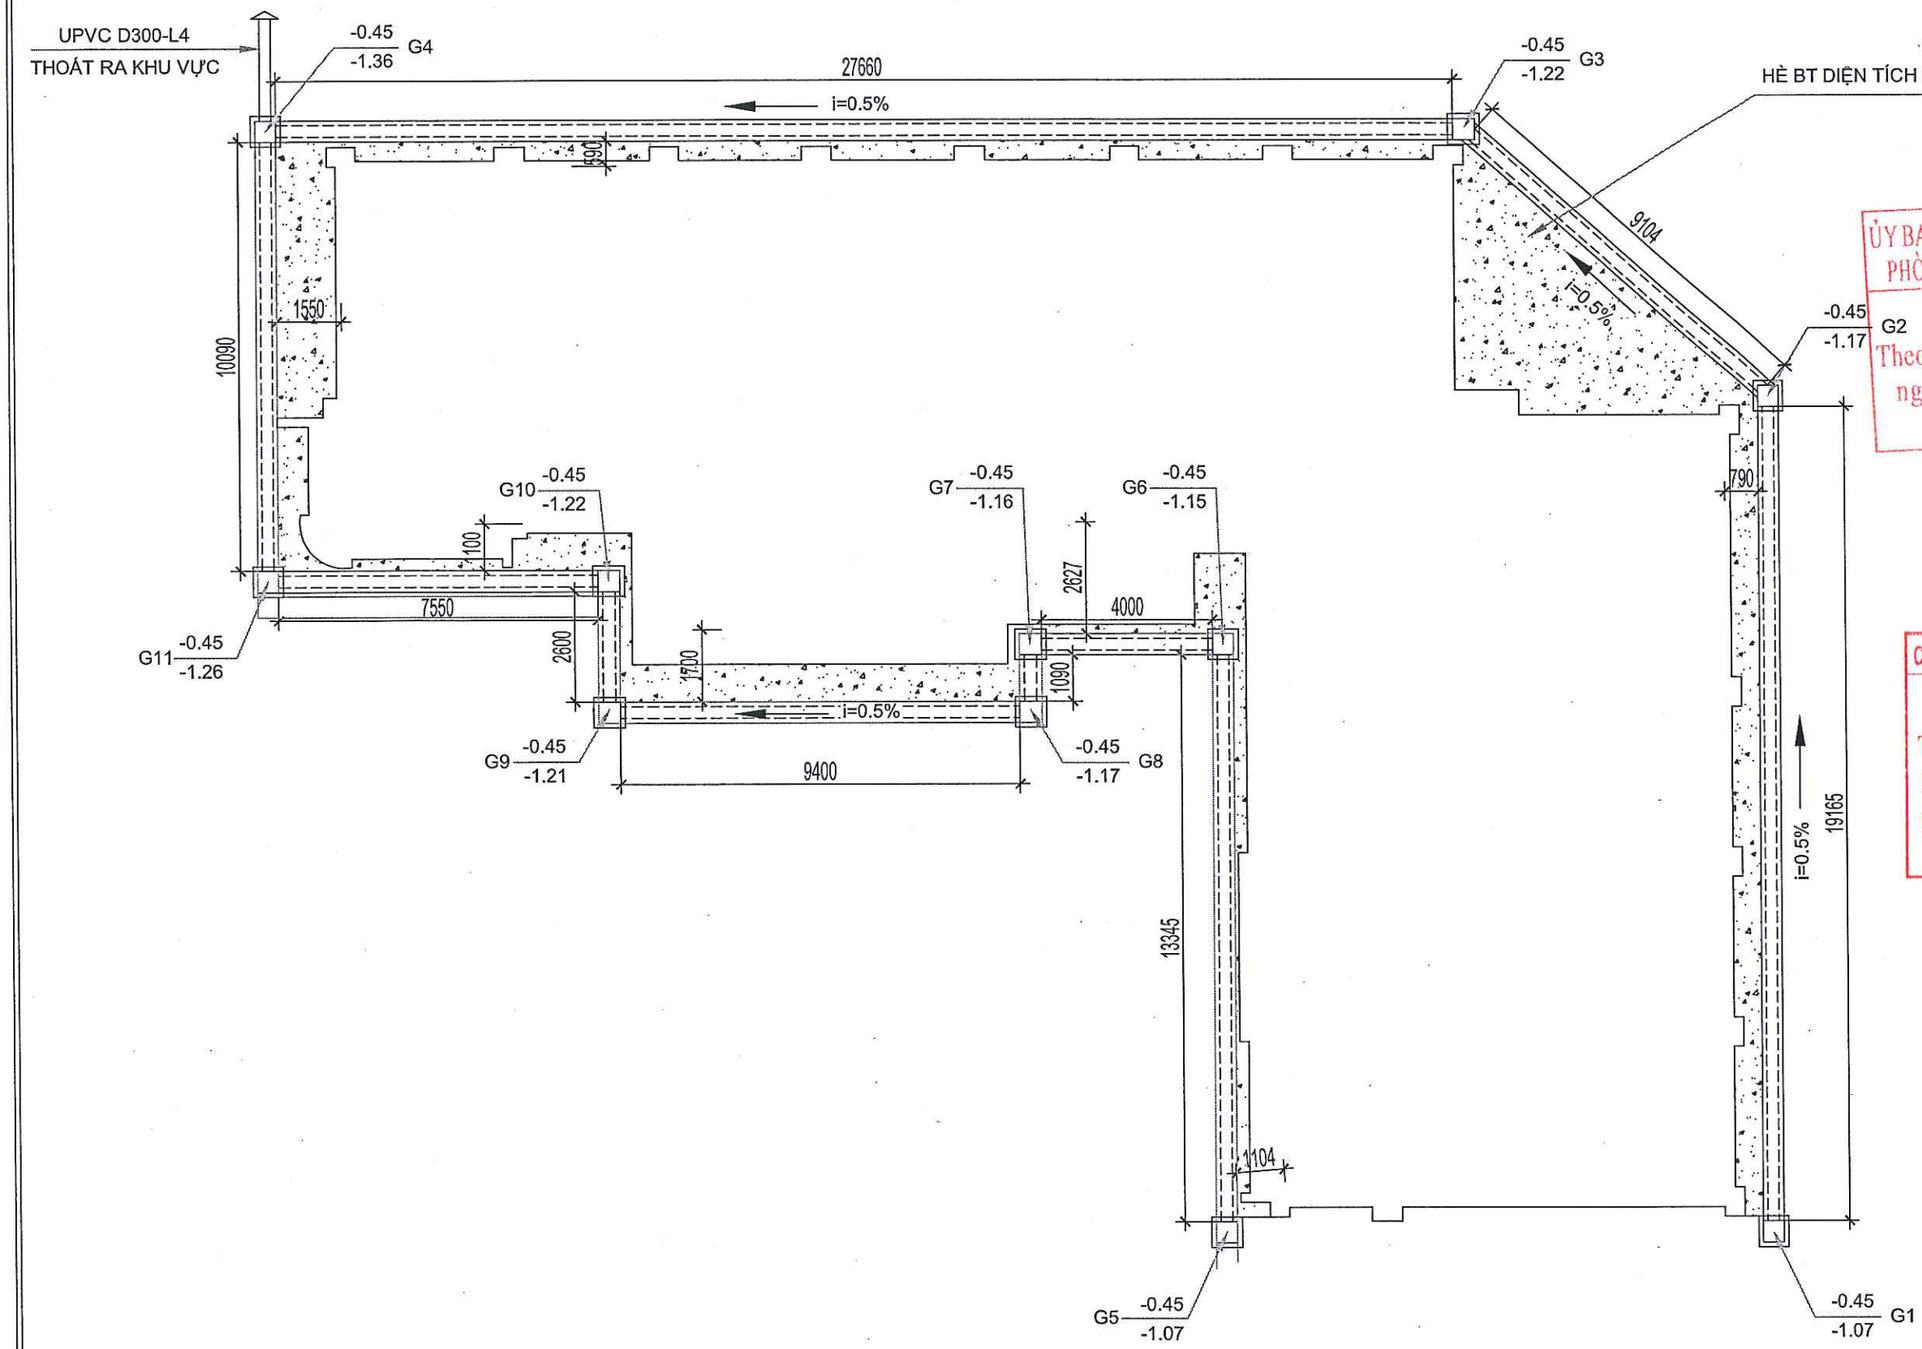

ỦY BAN NHÂN DÂN PHƯỜNG PHỔ YÊN
PHÒNG KINH TẾ, HẠ TẦNG VÀ ĐÔ THỊ
THẨM ĐỊNH
Theo Văn bản số ...../.....
ngày ..... tháng ..... năm 20 .....
Ký tên


CÔNG TY TNHH XÂY DỰNG VÀ THƯƠNG MẠI H2T
THẨM TRA
Theo Văn bản số:...../.....
Ngày.....tháng.....năm 20.....
Ký tên:

CHỦ ĐẦU TƯ	TÊN DỰ ÁN/CÔNG TRÌNH:	ĐƠN VỊ TƯ VẤN:	CHỦ NHIỆM DỰ ÁN: KTS. VŨ NGUYÊN BÌNH		CHỦ TRÌ BỘ MÔN: KS. MÃ KIỀU NGA		HẠNG MỤC: NHÀ HIỆU BỘ
UBND PHƯỜNG PHỔ YÊN **TRUNG TÂM DỊCH VỤ TỔNG HỢP**	**NHÀ HIỆU BỘ 2 TẦNG VÀ CÔNG TRÌNH PHỤ TRỢ TRƯỜNG TIỂU HỌC HỒNG TIẾN II**	CÔNG TY CPTV VÀ ĐẦU TƯ XÂY DỰNG THÁI NGUYÊN ĐỊA CHỈ: 5A1 ĐƯỜNG BẮC KẠN - P. PHAN ĐÌNH PHÙNG - T. THÁI NGUYÊN	QL KỸ THUẬT: KTS. VŨ NGUYÊN BÌNH		THIẾT KẾ: KS. MÃ KIỀU NGA		TÊN BẢN VẼ: MẶT BẰNG RÃNH THOÁT NƯỚC
		GIÁM ĐỐC: KS. NGUYỄN TIẾN DŨNG	KIỂM: KTS. VŨ NGUYÊN BÌNH		THỂ HIỆN: KS. MÃ KIỀU NGA		NGÀY XUẤT BẢN: ..... LẦN XUẤT BẢN..... TỶ LỆ : KHỔ GIẤY : A3 HIỆU CHỈNH.....
ĐỊA ĐIỂM: PHƯỜNG QUYẾT THẮNG - TỈNH THÁI NGUYÊN							QUYỂN 01 GIAI ĐOẠN B.C.K.T.K.T SỐ HIỆU BẢN VẼ: MÃ HỒ SƠ 001 TÊN BẢN VẼ TN-01

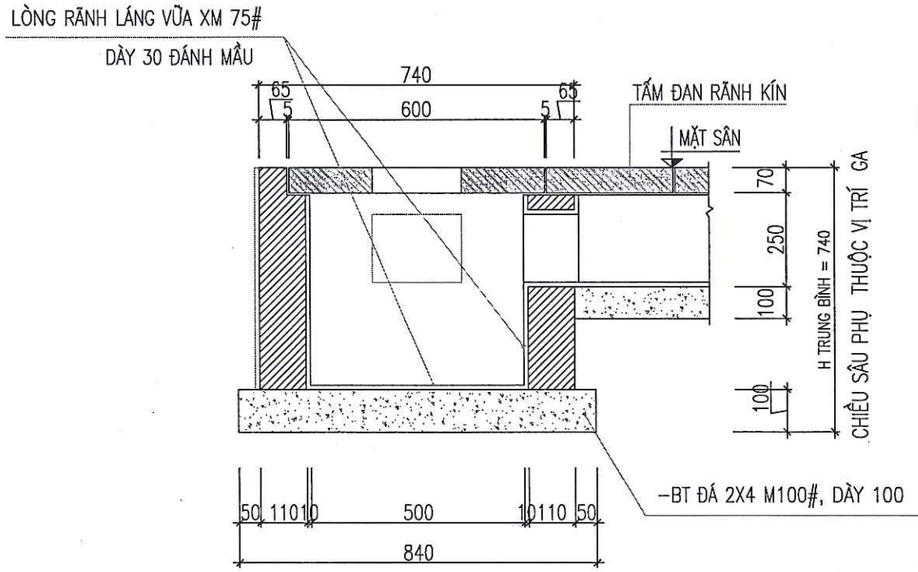

MẶT CẮT QUA HỐ GA


SỐ LƯỢNG: 11 CK

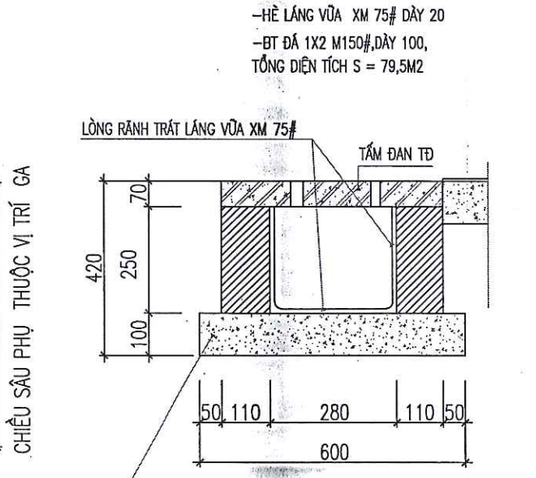

CẮT QUA RÃNH KÍN

TỔNG CHIỀU DÀI: L=107,5M


BẢNG THỐNG KÊ HỐ GA			
Tên hố ga	CĐ đỉnh ga (-)	CĐ đáy ga (-)	Chiều sâu hố ga (m)
G1	0.45	1.07	0.62
G5	0.45	1.07	0.62
G6	0.45	1.15	0.7
G7	0.45	1.16	0.71
G8	0.45	1.17	0.72
G9	0.45	1.21	0.76
G10	0.45	1.22	0.77
G11	0.45	1.26	0.81
G2	0.45	1.17	0.72
G3	0.45	1.22	0.77
G4	0.45	1.36	0.91
CHIỀU SÂU TRUNG BÌNH = H TRUNG BÌNH =			0.74

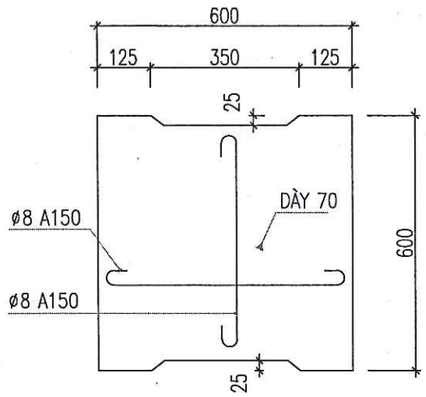

TẤM ĐAN HỐ GA

SỐ LƯỢNG: 11 CK

(THÉP ø8= 2,61KG/1CK)

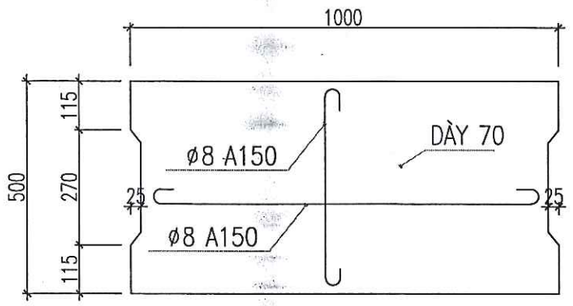

TẤM ĐAN RÃNH THU NƯỚC

SỐ LƯỢNG: 108 CK

(THÉP ø8= 3,44KG/1CK)

CHỦ ĐẦU TƯ	TÊN DỰ ÁN/CÔNG TRÌNH:	ĐƠN VỊ TƯ VẤN:	CHỦ NHIỆM DỰ ÁN: KTS. VŨ NGUYÊN BÌNH		CHỦ TRÌ BỘ MÔN: KS. MÃ KIỀU NGA		HẠNG MỤC: NHÀ HIỆU BỘ	QUYỂN 01
UBND PHƯỜNG PHỔ YÊN TRUNG TÂM DỊCH VỤ TỔNG HỢP	NHÀ HIỆU BỘ 2 TẦNG VÀ CÔNG TRÌNH PHỤ TRỢ TRƯỜNG TIỂU HỌC HỒNG TIẾN II	CÔNG TY CPTV VÀ ĐẦU TƯ XÂY DỰNG THÁI NGUYÊN ĐỊA CHỈ: 5/1 ĐƯỜNG BẮC KẠN - P. PHAN ĐÌNH PHÙNG - T. THÁI NGUYÊN	QL KỸ THUẬT: KTS. VŨ NGUYÊN BÌNH		THIẾT KẾ: KS. MÃ KIỀU NGA		GIAI ĐOẠN B.C.K.T.K.T	
	ĐỊA ĐIỂM: PHƯỜNG QUYẾT THẮNG - TỈNH THÁI NGUYÊN	GIÁM ĐỐC: KS. NGUYỄN TIẾN DŨNG	KIỂM: KTS. VŨ NGUYÊN BÌNH		THỂ HIỆN: KS. MÃ KIỀU NGA		TÊN BẢN VẼ: CHI TIẾT RÃNH THOÁT NƯỚC	SỐ HIỆU BẢN VẼ: MÃ HỒ SƠ 001 / TÊN BẢN VẼ TN-02
							NGÀY XUẤT BẢN: ..... LẦN XUẤT BẢN..... TỶ LỆ: KHỔ GIẤY : A3 HIỆU CHỈNH.....	

ỦY BAN NHÂN DÂN PHƯỜNG PHỔ YÊN
PHÒNG KINH TẾ, HẠ TẦNG VÀ ĐÔ THỊ
THẨM ĐỊNH
Theo Văn bản số ...../.....
ngày ..... tháng ..... năm 20 .....
Ký tên

CÔNG TY TNHH XÂY DỰNG VÀ THƯƠNG MẠI H2T
THẨM TRA
Theo Văn bản số:...../.....
Ngày.....tháng.....năm 20.....
Ký tên: