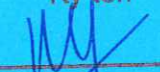



CỘNG HÒA XÃ HỘI CHỦ NGHĨA VIỆT NAM
ĐỘC LẬP - TỰ DO - HẠNH PHÚC

HỒ SƠ

THIẾT KẾ BẢN VẼ THI CÔNG

CÔNG TRÌNH: SỬA CHỮA NHÀ LỚP HỌC BỘ MÔN, SÂN VƯỜN, TƯỜNG RÀO VÀ CÁC HẠNG MỤC PHỤ TRỢ TRƯỜNG TIỂU HỌC VĂN LUNG
CHỦ ĐẦU TƯ : BAN QUẢN LÝ DỰ ÁN PHƯỜNG PHÚ THỌ
ĐƠN VỊ THIẾT KẾ: CÔNG TY CỔ PHẦN KIẾN TRÚC ACT VIỆT NAM
ĐỊA ĐIỂM XD : PHƯỜNG PHÚ THỌ - TỈNH PHÚ THỌ .

UBND PHƯỜNG PHÚ THỌ
PHÒNG KI, HT VÀ ĐÔ THỊ
THẨM ĐỊNH
Theo văn bản số:...../.....
Ngày... ..tháng.....năm 20.....
Ký tên


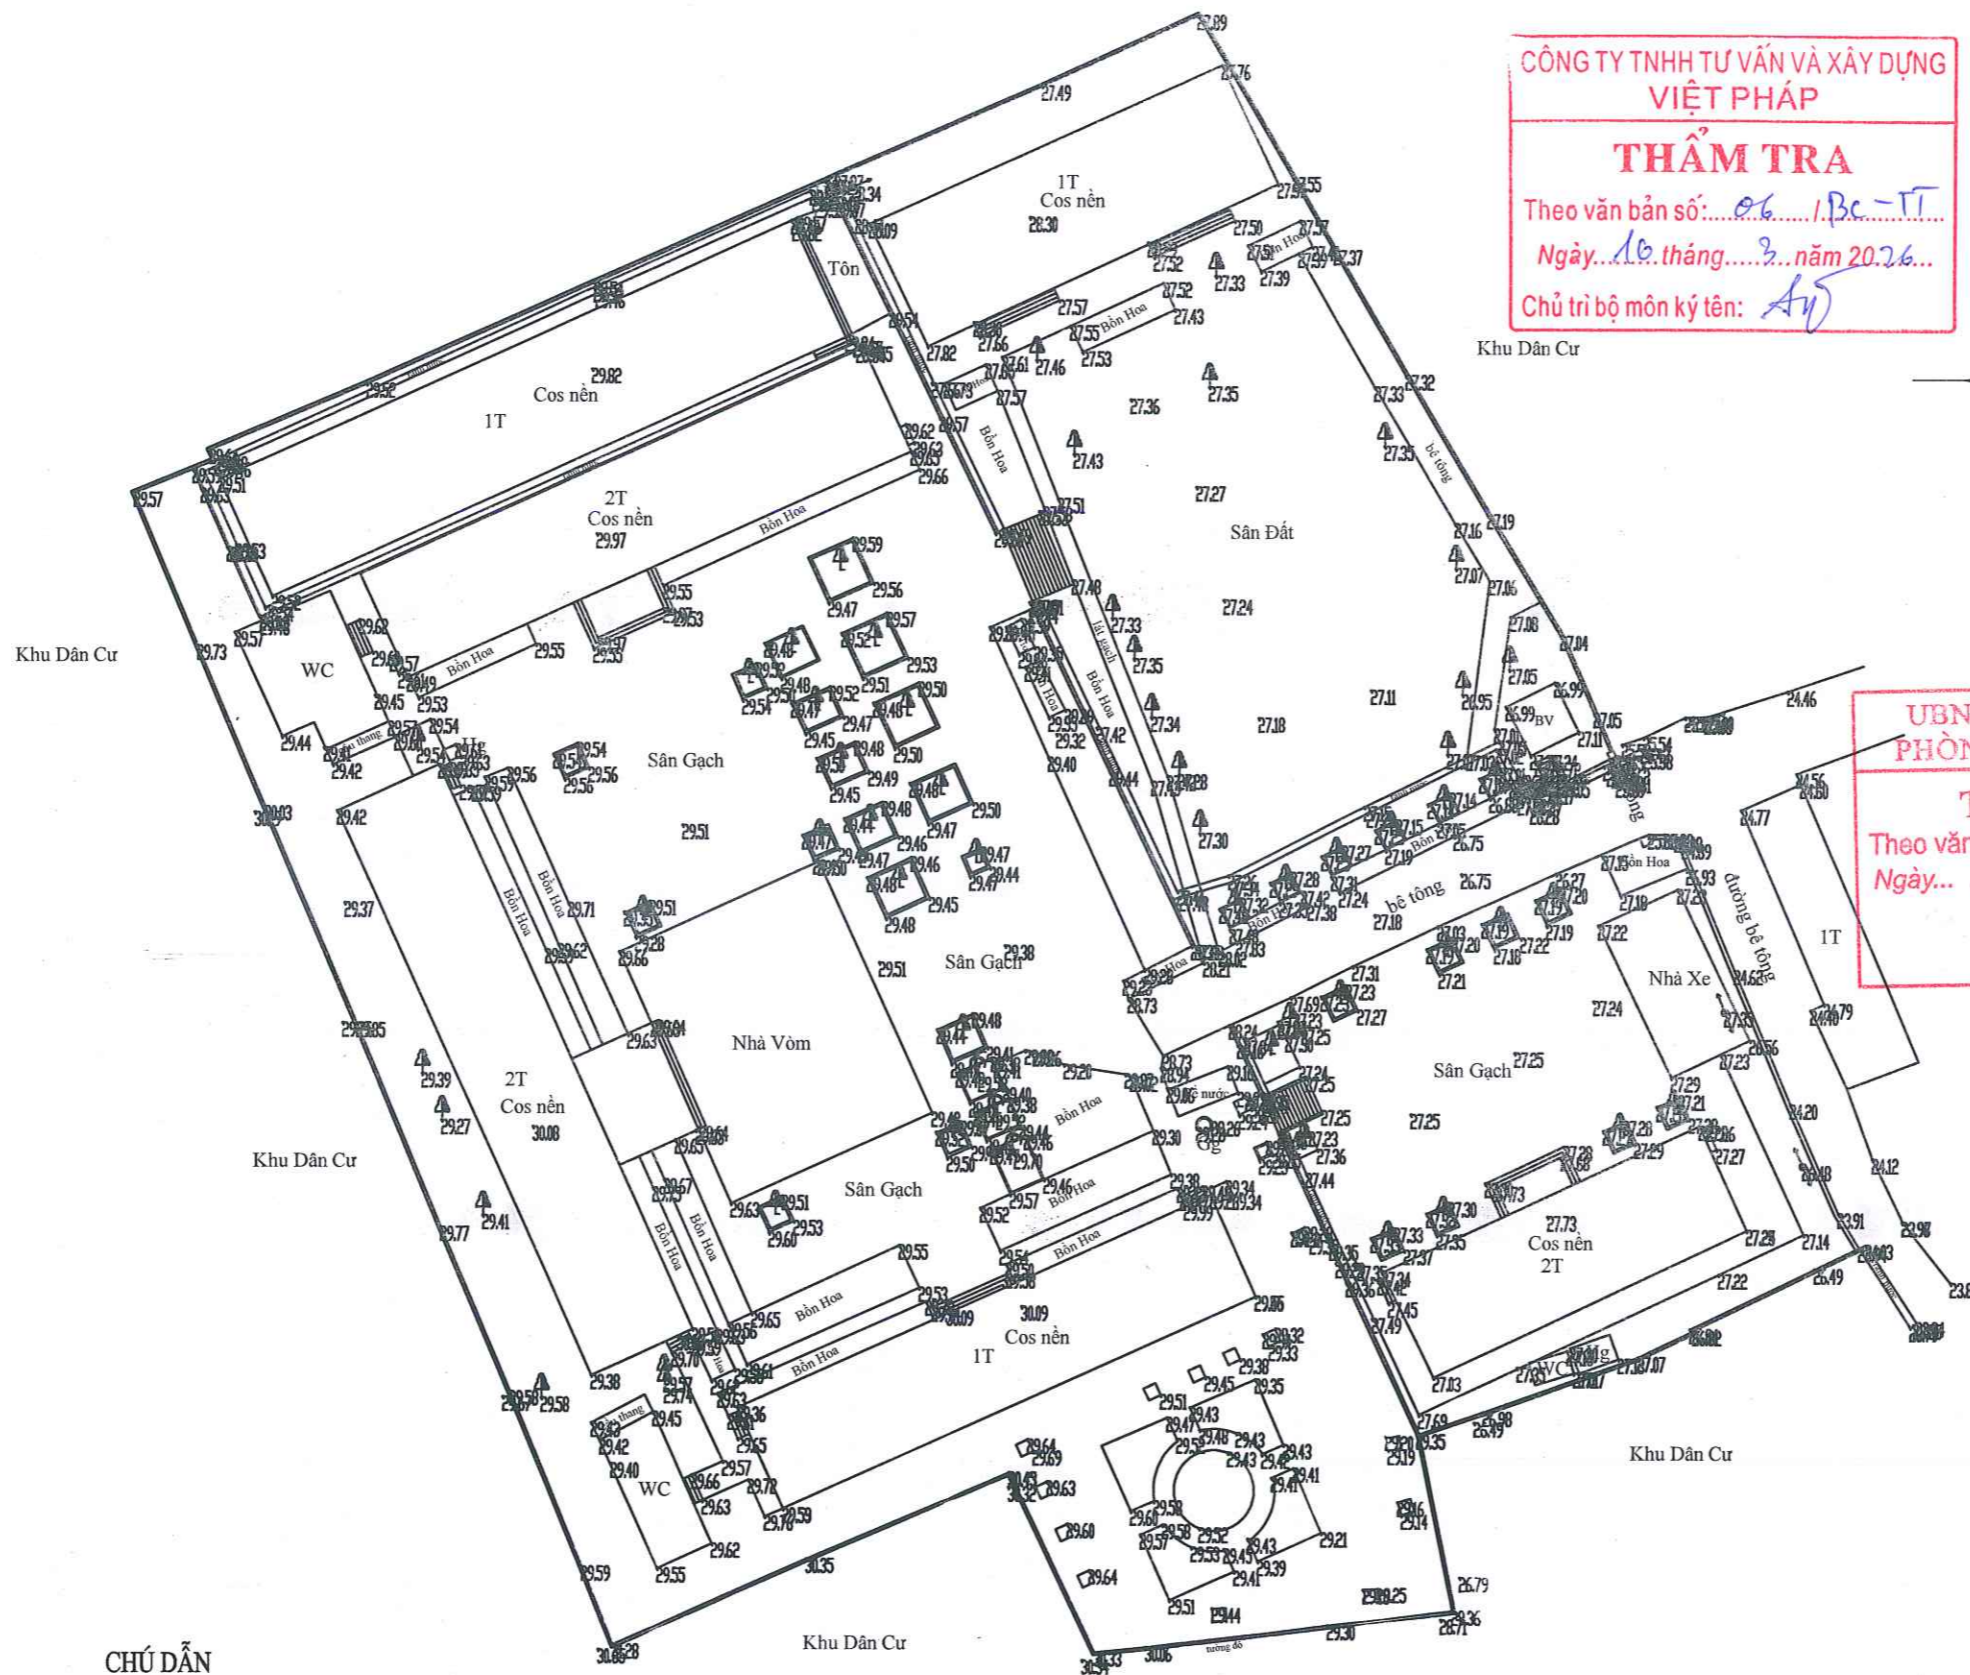
CÔNG TY TNHH TƯ VẤN VÀ XÂY DỰNG
VIỆT PHÁP
THẨM TRA
Theo văn bản số: 06...../Bc-TT
Ngày... 16...tháng... 3...năm 20... 26...
Chủ trì bộ môn ký tên: 

ĐƠN VỊ TƯ VẤN



CHỦ TỊCH HĐQT - GIÁM ĐỐC
Lê Ngọc Liên

HOÀN THÀNH .../2026




CÔNG TY TNHH TƯ VẤN VÀ XÂY DỰNG VIỆT PHÁP

THẨM TRA

Theo văn bản số: 06/BC-TT

Ngày: 16 tháng 3 năm 2026

Chủ trì bộ môn ký tên: *AT*

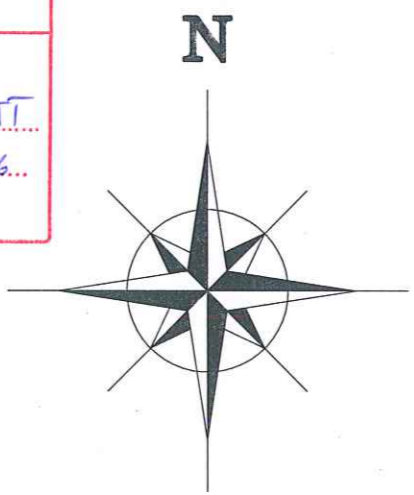

UBND PHƯỜNG PHÚ THỌ PHÒNG KT, HT VÀ ĐÔ THỊ

THẨM ĐỊNH

Theo văn bản số:/.....

Ngày: ... tháng ... năm 20.....

Ký tên: *My*

HIỆU ĐÍNH	
LẦN	NGÀY DUYỆT
1	.../.../2026
2	.../.../2026
3	.../.../2026

CHỦ ĐẦU TƯ:

BAN QUẢN LÝ DỰ ÁN PHƯỜNG PHÚ THỌ

ĐỊA CHỈ:

PHƯỜNG PHÚ THỌ - TỈNH PHÚ THỌ

LOẠI CÔNG TRÌNH

SỬA CHỮA NHÀ LỚP HỌC BỘ MÔN, SÂN VƯỜN, TƯỜNG RÀO VÀ CÁC HẠNG MỤC PHỤ TRỢ TRƯỜNG TH VĂN LUNG

ĐỊA ĐIỂM XD:

PHƯỜNG PHÚ THỌ - TỈNH PHÚ THỌ

HẠNG MỤC

HỒ SƠ THIẾT KẾ BẢN VẼ THI CÔNG

CÔNG TY CỔ PHẦN KIẾN TRÚC ACT VIỆT NAM

ĐỊA CHỈ: SỐ 10 ĐƯỜNG QUANG BÌNH - PHƯỜNG VIỆT TRÍ - T. PHÚ THỌ
 TEL: 0210.818.237 - FAX: 0210.848.005
 MAIL: KENTRUC.ACT@GMAIL.COM

GIÁM ĐỐC

CÔNG TY CỔ PHẦN KIẾN TRÚC ACT VIỆT NAM

LE NGOC TIEN

CHỦ TRÌ THIẾT KẾ: KTS. NGUYỄN THỊ MINH

CHỦ TRÌ KẾT CẤU: KS. LÊ LINH

THIẾT KẾ & VẼ: KTS. PHẠM HỮU TỬ

QUẢN LÝ KỸ THUẬT: KTS. NGUYỄN ANH TUẤN

TÊN BẢN VẼ

TỔNG MẶT BẰNG HIỆN TRẠNG


HOÀN THÀNH: .../.../2026

KIẾU BẢN VẼ: TMB-01

CHÚ DẪN


	Đồng mức cái		Lúa một vụ		Cây xăng		Đài phát thanh
	Đồng mức con		Cây ăn quả		Đình chùa		Biển thể ở mặt đất
	Đường nhựa		Cây màu		Lò và lò nung		Biển thể treo
	Đường đất		Hoa cây cảnh		Mộ xây độc lập		Cột đèn
	Nhà bị hỏng		Cây rau		Nhà thờ		Trường học
	Nhà 2 tầng		Cây tán lá to		Cột tín hiệu sáng		Biển quảng cáo
	Nhà tam		Cây dừa, cọ, cau		Bệnh viện		Biển báo
	Tường xây		Cây thông, phi lao		Tượng đá		Cột điện thoại
	Đường sắt		Cây tre, mía		Lò cốt		Cột điện hạ thế
	Cầu cống		Rừng cây bụi rậm		Cột cờ		Cột điện cao thế
	Rào dây thép gai		Cây cỏ		Cột Km		Cáp thông tin ngầm
	Rào tre, gỗ		Cây tán lá bé				Trạm thủy điện

TỔNG MẶT BẰNG HIỆN TRẠNG

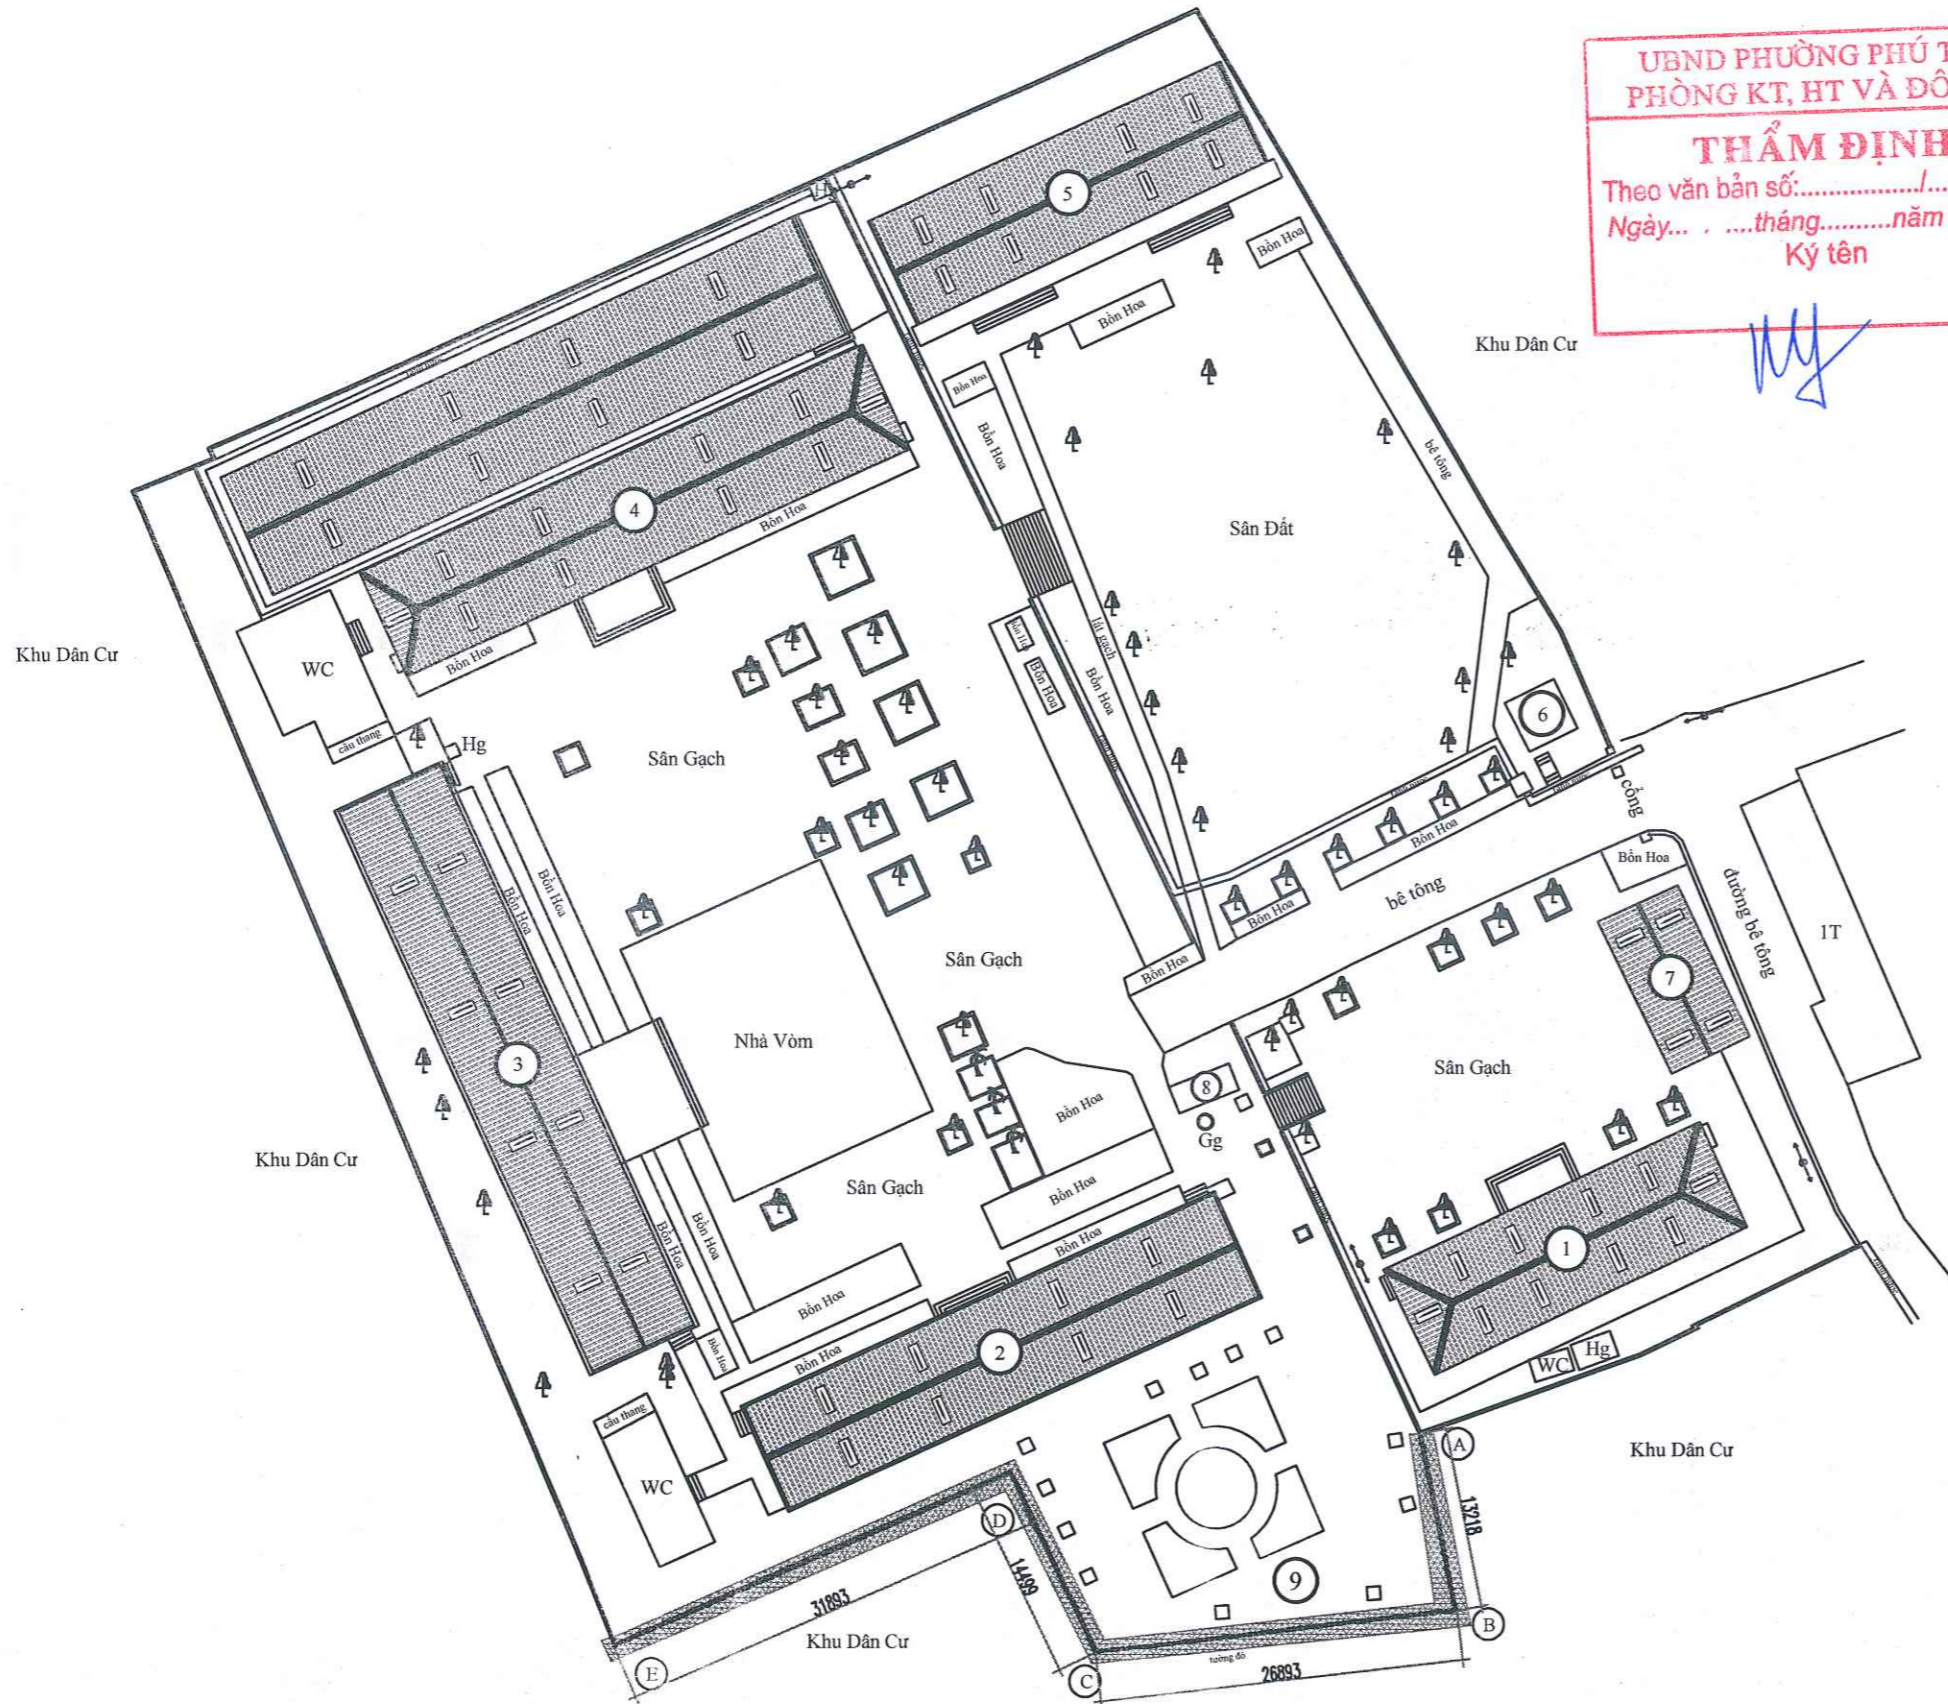

UBND PHƯỜNG PHÚ THỌ
PHÒNG KT, HT VÀ ĐÔ THỊ

THẨM ĐỊNH
Theo văn bản số:...../.....
Ngày... ..tháng.....năm 20.....
Ký tên

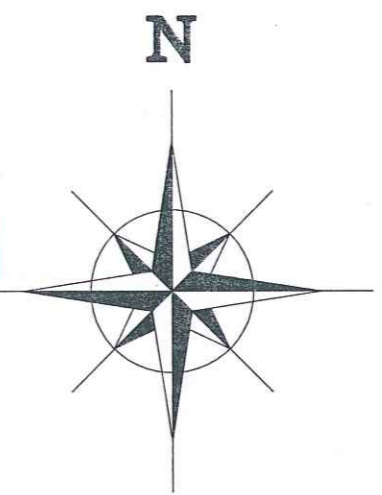

CÔNG TY TNHH TƯ VẤN VÀ XÂY DỰNG
VIỆT PHÁP

THẨM TRA
Theo văn bản số: 06...../Bc-TT
Ngày...16 tháng.....3 năm 20.26...
Chủ trì bộ môn ký tên:

GHI CHÚ:

VỊ TRÍ TƯỜNG RÀO XÂY MỚI

KÝ HIỆU	TÊN CÔNG TRÌNH
①	NHÀ ĐIỀU HÀNH (2 TẦNG)
②	NHÀ LỚP HỌC (1 TẦNG)
③	NHÀ LỚP HỌC (2 TẦNG)
④	NHÀ LỚP HỌC (2 TẦNG)
⑤	NHÀ HỖ TRỢ HỌC TẬP (1 TẦNG)
⑥	NHÀ BẢO VỆ
⑦	NHÀ XE GIÁO VIÊN
⑧	BỂ CỨU HOÀ
⑨	TƯỜNG RÀO

TỔNG MẶT BẰNG CẢI TẠO

HIỆU ĐÍNH	
LẦN	NGÀY DUYỆT
1	.../.../2026
2	.../.../2026
3	.../.../2026

CHỦ ĐẦU TƯ:
BAN QUẢN LÝ DỰ ÁN PHƯỜNG PHÚ THỌ
ĐỊA CHỈ:
PHƯỜNG PHÚ THỌ - TỈNH PHÚ THỌ

LOẠI CÔNG TRÌNH
SỬA CHỮA NHÀ LỚP HỌC BỘ MÔN,
SÂN VƯỜN, TƯỜNG RÀO VÀ CÁC
HẠNG MỤC PHỤ TRỢ TRƯỜNG TH VĂN LUNG
ĐỊA ĐIỂM XD :
PHƯỜNG PHÚ THỌ - TỈNH PHÚ THỌ

HẠNG MỤC
**HỒ SƠ THIẾT KẾ BẢN VẼ
THI CÔNG**

CÔNG TY CỔ PHẦN KIẾN TRÚC ACT
VIỆT NAM
ĐỊA CHỈ SỐ 80 ĐƯỜNG QUANG TUNG - PHƯỜNG VIỆT TRÍ - T. PHÚ THỌ
TEL: 02103.816.287 - FAX: 02103.846.005
MAIL: KINHDOANH@ACTVN.COM

T. PHÚ THỌ, NGÀY ... THÁNG ... NĂM 2026

GIÁM ĐỐC
CÔNG TY
CỔ PHẦN
KIẾN TRÚC ACT
VIỆT NAM
VIỆT TRÍ - LÊ NGỌC TIẾN

CHỦ TRÌ THIẾT KẾ: KTS. NGUYỄN THỊ MINH
CHỦ TRÌ KẾT CẤU: KS. LÊ LINH
THIẾT KẾ & VẼ: KTS. PHẠM HỮU TỬ
QUẢN LÝ KỸ THUẬT: KTS. NGUYỄN ANH TUẤN

TÊN BẢN VẼ
TỔNG MẶT BẰNG CẢI TẠO


HOÀN THÀNH	KÍ HIỆU BẢN VẼ
.../2026	TMB-02

CỘNG HOÀ XÃ HỘI CHỦ NGHĨA VIỆT NAM
ĐỘC LẬP - TỰ DO - HẠNH PHÚC



HỒ SƠ THIẾT KẾ KỸ THUẬT THI CÔNG

HẠNG MỤC : CẢI TẠO NHÀ LỚP HỌC SỐ 2
NHÀ 1 TẦNG ②

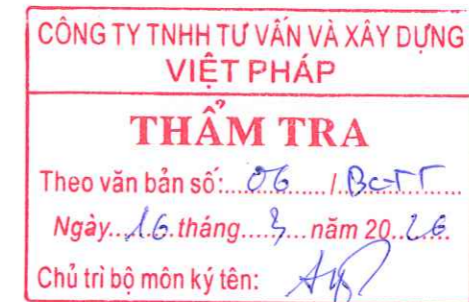

CỘNG HOÀ XÃ HỘI CHỦ NGHĨA VIỆT NAM
ĐỘC LẬP - TỰ DO - HẠNH PHÚC



HỒ SƠ THIẾT KẾ KỸ THUẬT THI CÔNG

PHẦN HIỆN TRẠNG




THUYẾT MINH HIỆN TRẠNG




- HIỆN TRẠNG LỚP SƠN TOÀN NHÀ ĐÃ XUỐNG CẤP , ẢNH HƯỞNG ĐẾN MỸ QUAN CÔNG TRÌNH.
- CỬA ĐÃ XUỐNG CẤP, NƯỚC SƠN CỬA ĐÃ PHAI MÀU.
- LỚP NỀN BẰNG GRANITO HIỆN TRẠNG BẨN , MỐC NHIỀU VỊ TRÍ .

CÔNG TY TNHH TƯ VẤN VÀ XÂY DỰNG VIỆT PHÁP
THẨM TRA
Theo văn bản số: 06 /Đc-IT
Ngày: 16 tháng 3 năm 2026
Chủ trì bộ môn ký tên: <i>Agf</i>

UBND PHƯỜNG PHÚ THỌ PHÒNG KT, HT VÀ ĐÔ THỊ
THẨM ĐỊNH
Theo văn bản số:...../.....
Ngày... .. tháng..... năm 20.....
Ký tên <i>My</i>

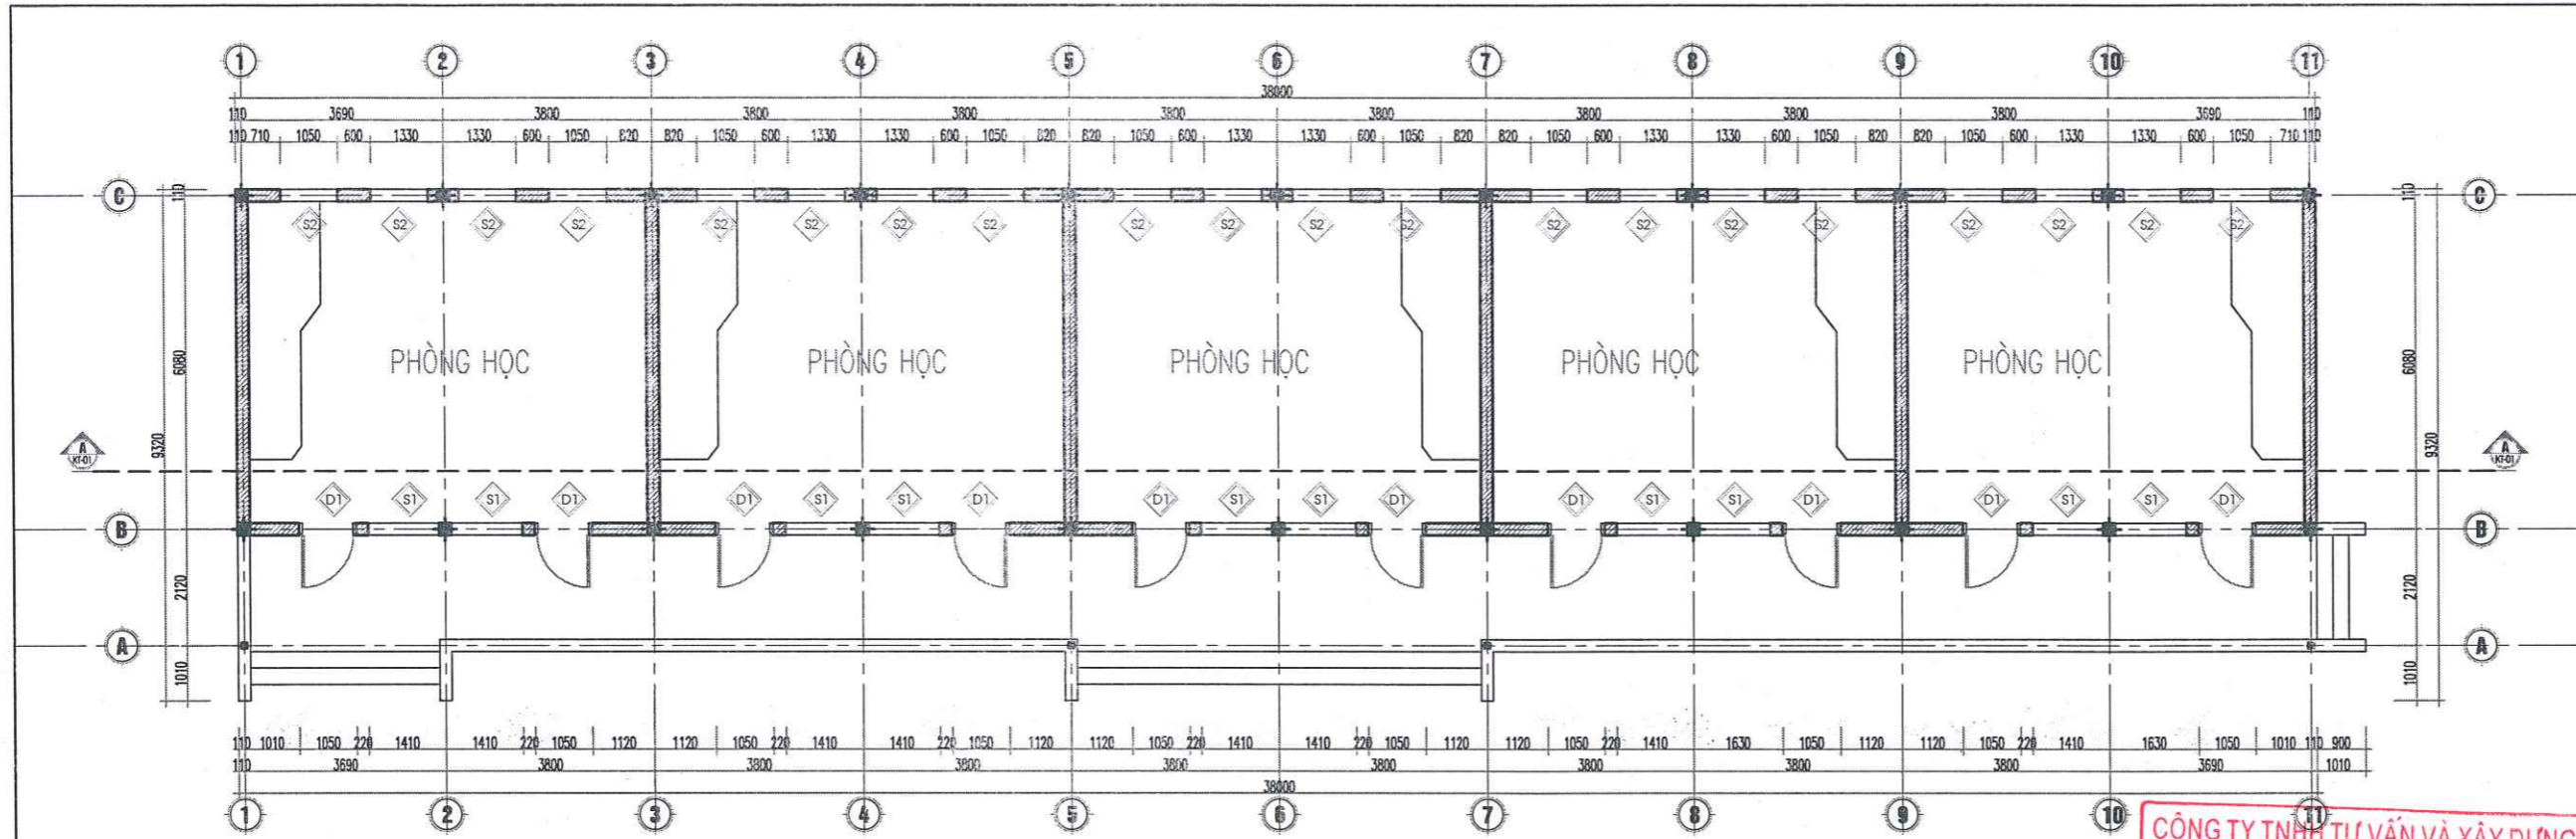

MẶT BẰNG HIỆN TRẠNG TẦNG 1 CÔNG TRÌNH

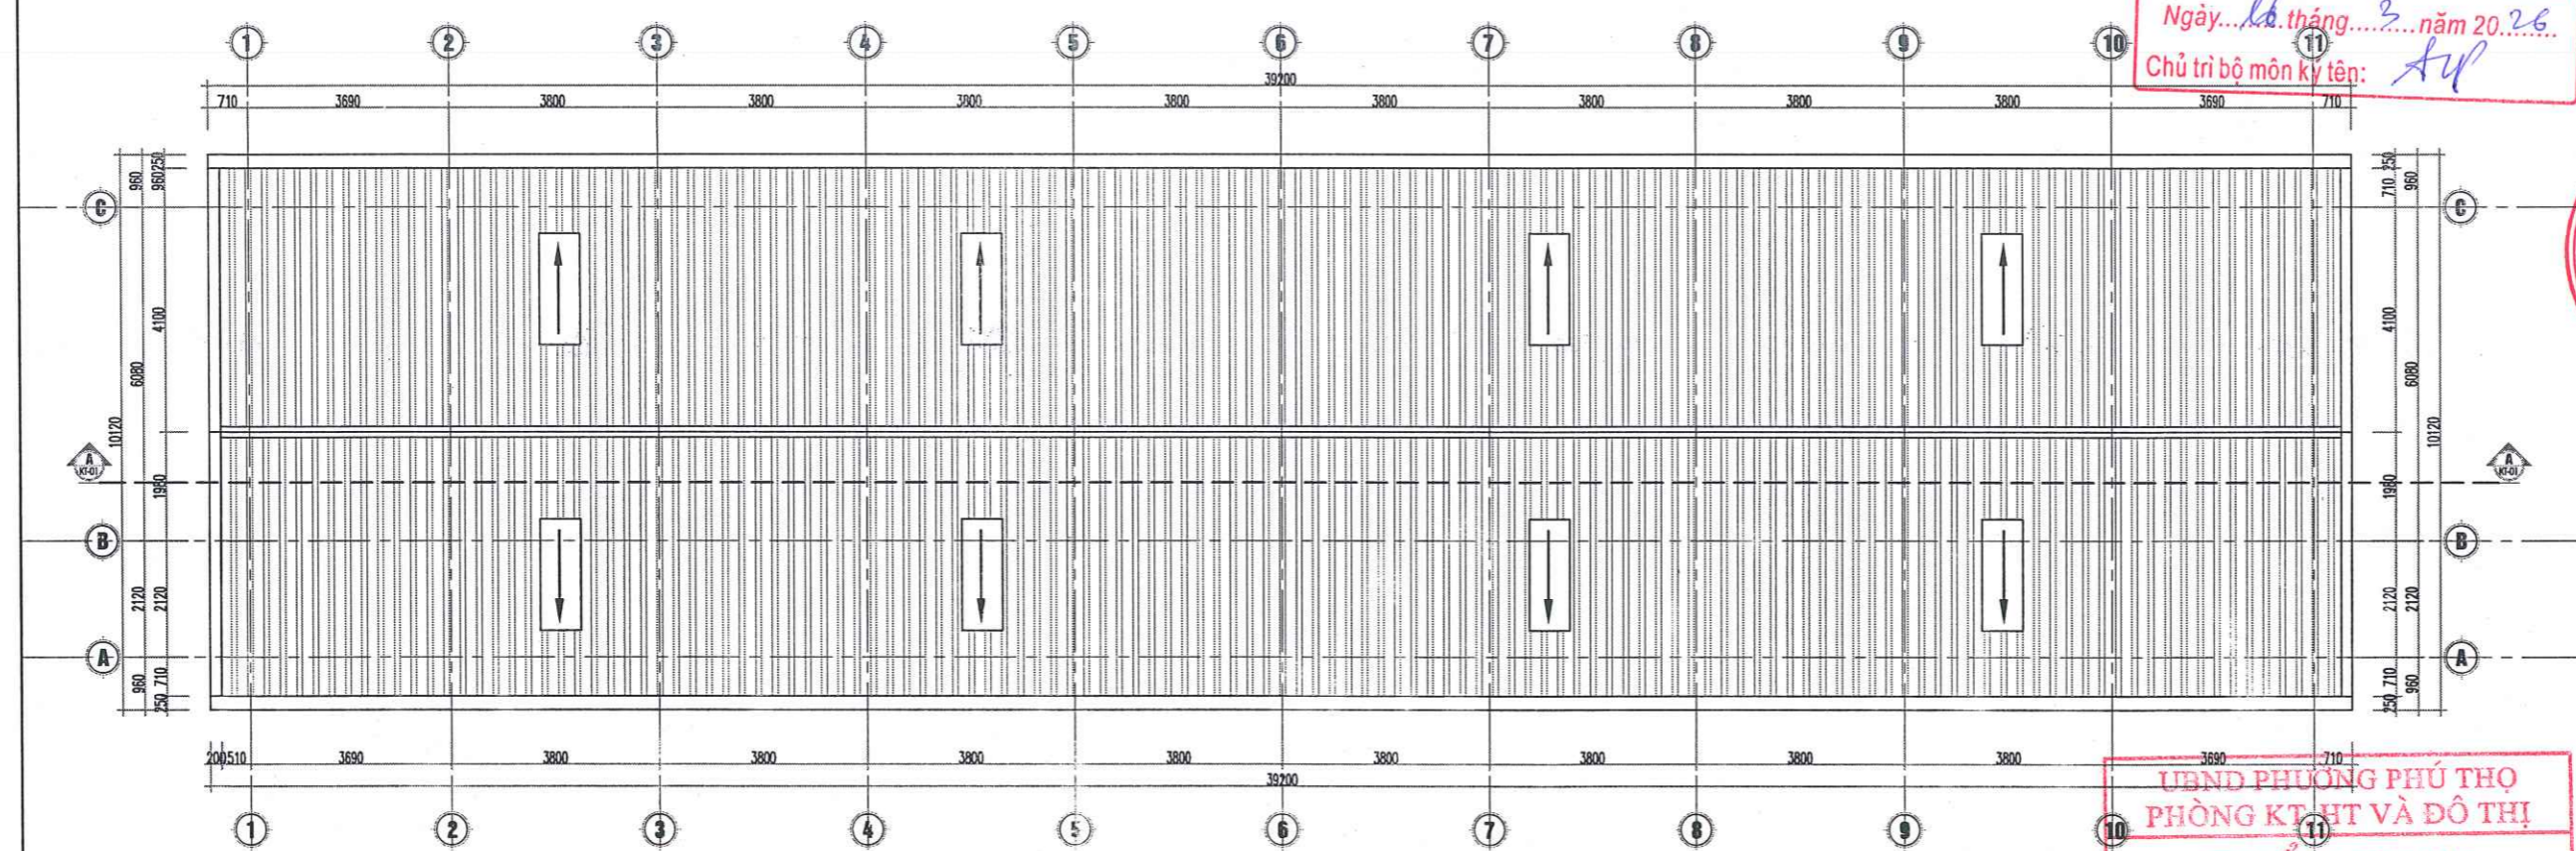

MẶT BẰNG HIỆN TRẠNG ĐỈNH MÁI CÔNG TRÌNH

CÔNG TY TNHH TƯ VẤN VÀ XÂY DỰNG VIỆT PHÁP
THẨM TRA
 Theo văn bản số: 06 / Bc - TT
 Ngày: 16 tháng 3 năm 2026
 Chủ trì bộ môn kỹ thuật: *ATP*

UBND PHƯỜNG PHÚ THỌ PHÒNG KỸ THUẬT VÀ ĐÔ THỊ
THẨM ĐỊNH
 Theo văn bản số:
 Ngày: .. tháng .. năm 20.....
 Ký tên: *MY*

HIỆU ĐỊNH	
LẦN	NGÀY DUYỆT
1	.../.../2026
2	.../.../2026
3	.../.../2026

CHỦ ĐẦU TƯ:
BAN QUẢN LÝ DỰ ÁN PHƯỜNG PHÚ THỌ
 ĐỊA CHỈ:
PHƯỜNG PHÚ THỌ - TỈNH PHÚ THỌ

LOẠI CÔNG TRÌNH
SỬA CHỮA NHÀ LỚP HỌC BỘ MÔN, SÂN VƯỜN, TƯỜNG RÀO VÀ CÁC HẠNG MỤC PHỤ TRỢ TRƯỜNG TH VĂN LUNG
 ĐỊA ĐIỂM XD:
PHƯỜNG PHÚ THỌ - TỈNH PHÚ THỌ

HẠNG MỤC
HỒ SƠ THIẾT KẾ BẢN VẼ THI CÔNG

CÔNG TY CỔ PHẦN KIẾN TRÚC ACT VIỆT NAM
 ĐỊA CHỈ: SỐ 50 ĐƯỜNG KIANG TRƯỜNG - PHƯỜNG VIỆT TRÍ - T. PHÚ THỌ
 TEL: 0973.88.88.237 - FAX: 0210.34.44.005
 MAIL: KTS@ACTVIENTAM.COM


PHÚ THỌ, NGÀY ... THÁNG ... NĂM 2026

ĐIỂM ĐỐC

CÔNG TY CỔ PHẦN KIẾN TRÚC ACT VIỆT NAM
 CHỦ TRÌ THIẾT KẾ: *KT. NGUYỄN THỊ MINH*
 CHỦ TRÌ KẾT CẤU: *KS. LÊ LINH*
 THIẾT KẾ & VẼ: *KT. PHẠM HỮU TỬ*
 QUẢN LÝ KỸ THUẬT: *KT. NGUYỄN ANH TUẤN*


TÊN BẢN VẼ
 MB HIỆN TRẠNG TẦNG 1
 MB HIỆN TRẠNG ĐỈNH MÁI

HOÀN THÀNH	KÍ HIỆU BẢN VẼ
.../2026	HT-01

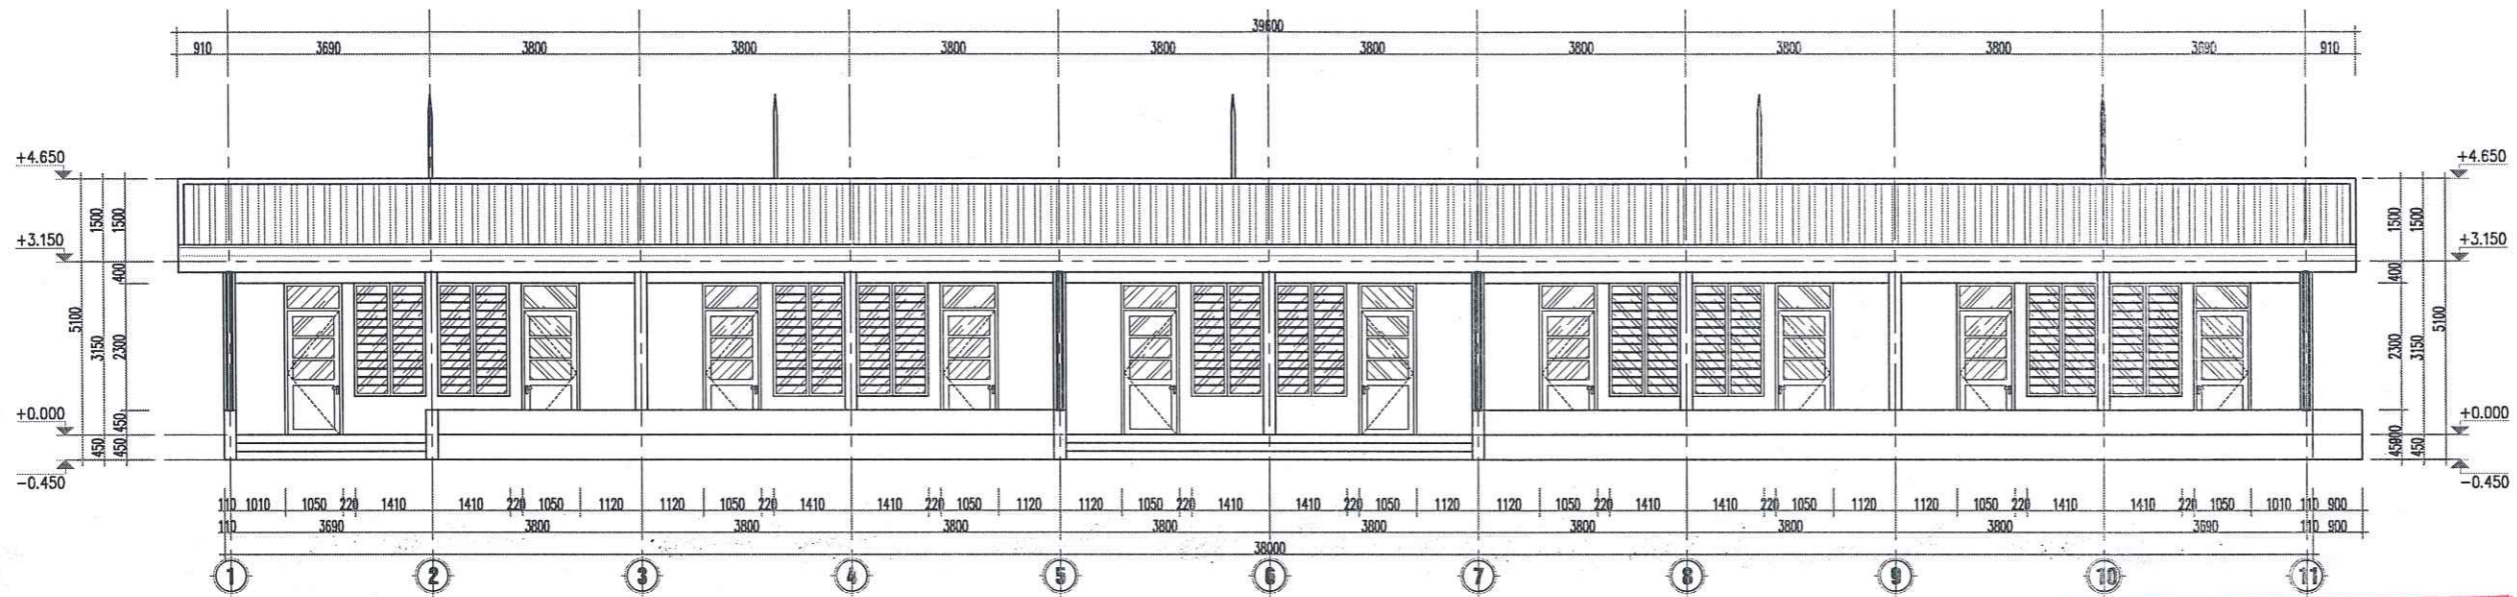

MẶT ĐỨNG TRỰC 1-1 CÔNG TRÌNH

CÔNG TY TNHH TƯ VẤN VÀ XÂY DỰNG VIỆT PHÁP
THẨM TRA
 Theo văn bản số: *01/BC-TT*
 Ngày: *16 tháng 3 năm 2026*
 Chủ trì bộ môn ký tên: *AJT*

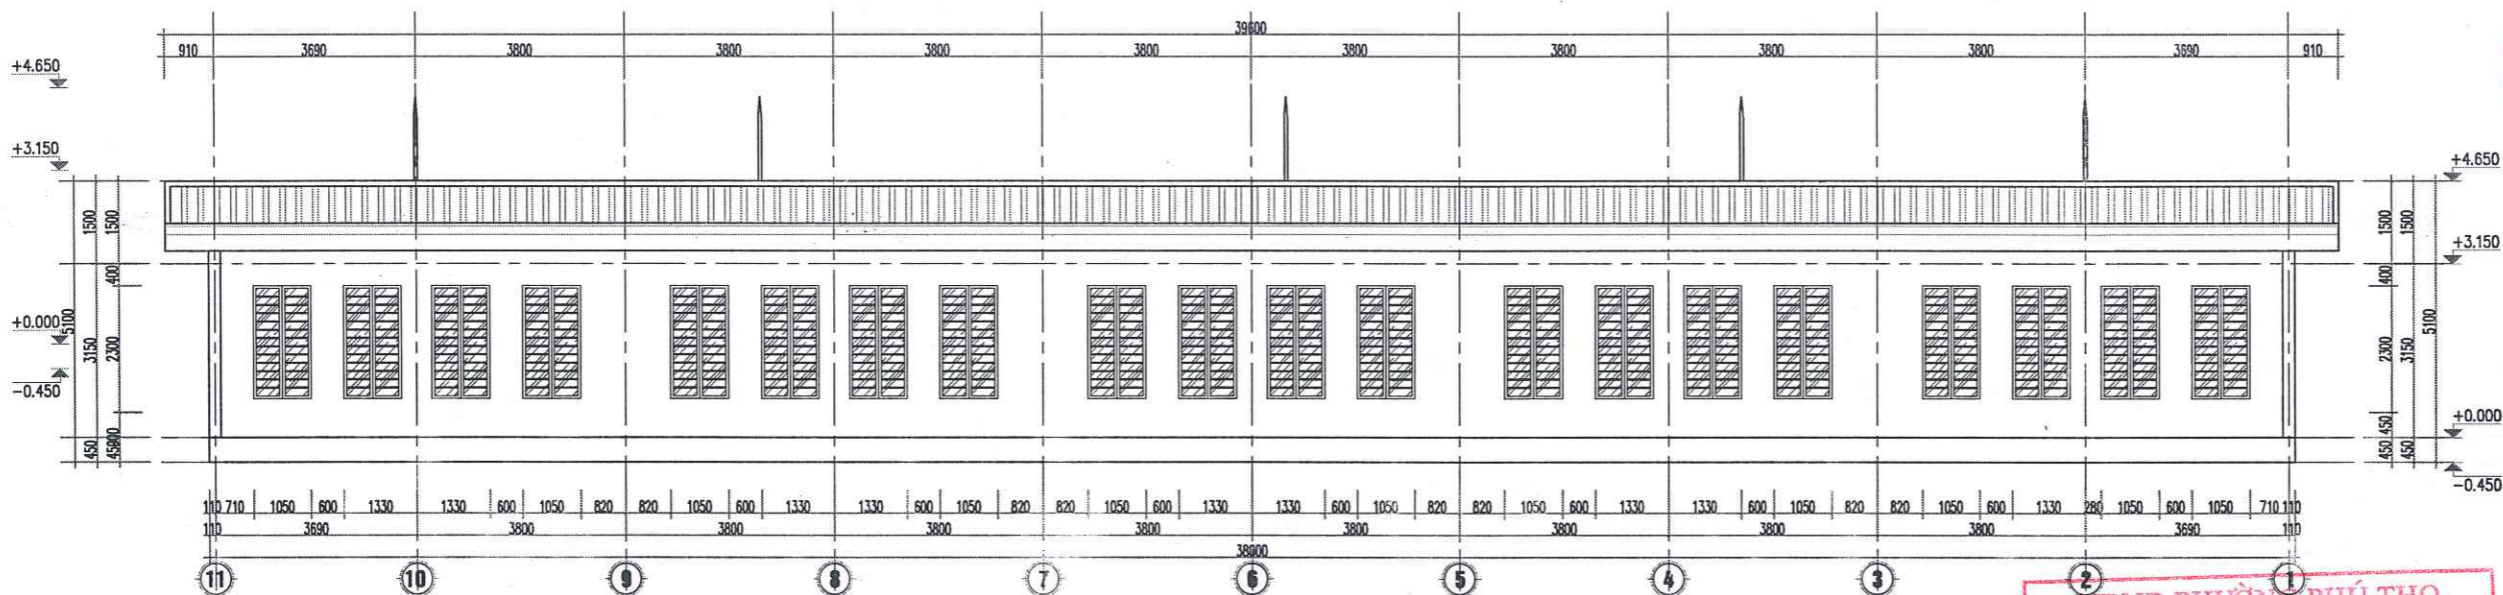

MẶT ĐỨNG TRỰC 11-1 CÔNG TRÌNH

UBND PHƯỜNG PHÚ THỌ
 PHÒNG KT, HT VÀ ĐÔ THỊ
THẨM ĐỊNH
 Theo văn bản số: *.....*
 Ngày: *..... tháng năm 20.....*
 Ký tên: *My*

HIỆU ĐÌNH	
LẦN	NGÀY DUYỆT
1/..../2026
2/..../2026
3/..../2026

CHỦ ĐẦU TƯ:
BAN QUẢN LÝ DỰ ÁN PHƯỜNG PHÚ THỌ
 ĐỊA CHỈ:
PHƯỜNG PHÚ THỌ - TỈNH PHÚ THỌ

LOẠI CÔNG TRÌNH
**SỬA CHỮA NHÀ LỚP HỌC BỘ MÔN,
 SÂN VƯỜN, TƯỜNG RÀO VÀ CÁC
 HẠNG MỤC PHỤ TRỢ TRƯỜNG TH VĂN LUNG**
 ĐỊA ĐIỂM XD:
PHƯỜNG PHÚ THỌ - TỈNH PHÚ THỌ

HẠNG MỤC
**HỒ SƠ THIẾT KẾ BẢN VẼ
 THI CÔNG**



PHÒNG KT, HT VÀ ĐÔ THỊ
CÔNG CẤP
GIÁM ĐỐC
CỔ PHẦN
KIẾN TRÚC ACT
VIỆT NAM
 LÊ NGỌC TIẾN

CHỦ TRÌ THIẾT KẾ: KTS. NGUYỄN THỊ MINH
[Signature]
 CHỦ TRÌ KẾT CẤU: K.S. LÊ LINH
[Signature]
 THIẾT KẾ & VẼ: KTS. PHẠM HỮU TỬ
[Signature]
 GIÁM LÝ KỸ THUẬT: KTS. NGUYỄN ANH TUẤN
[Signature]
 TÊN BẢN VẼ
 MẶT ĐỨNG TRỰC 1-11 CÔNG TRÌNH
 MẶT ĐỨNG TRỰC 11-1 CÔNG TRÌNH

HOÀN THÀNH	KI HIỆU BẢN VẼ
..../2026	HT-02

CÔNG TY TNHH TƯ VẤN VÀ XÂY DỰNG
VIỆT PHÁP

THẨM TRA

Theo văn bản số: *06/BC-TT*

Ngày: *16* tháng *2* năm *2026*

Chủ trì bộ môn ký tên: *[Signature]*

HIỆU ĐỊNH

LẦN	NGÀY DUYỆT
1	.../.../2026
2	.../.../2026
3	.../.../2026

CHỦ ĐẦU TƯ:

BAN QUẢN LÝ DỰ ÁN PHƯỜNG PHÚ THỌ

ĐỊA CHỈ:

PHƯỜNG PHÚ THỌ - TỈNH PHÚ THỌ

LOẠI CÔNG TRÌNH


SỬA CHỮA NHÀ LỚP HỌC BỘ MÔN,
SÂN VƯỜN, TƯỜNG RÀO VÀ CÁC
HẠNG MỤC PHỤ TRỢ TRƯỜNG TH VĂN LUNG

ĐỊA ĐIỂM XD:

PHƯỜNG PHÚ THỌ - TỈNH PHÚ THỌ

HẠNG MỤC

**HỒ SƠ THIẾT KẾ BẢN VẼ
THI CÔNG**

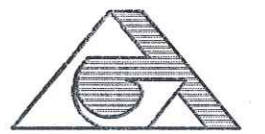

CÔNG TY CỔ PHẦN KIẾN TRÚC ACT
VIỆT NAM

ĐỊA CHỈ: SỐ 01 ĐƯỜNG QUANG THẠNH - PHƯỜNG VIỆT TRÍ - T. PHÚ THỌ

TEL: 02103.818.297 - FAX: 02103.640.035

EMAIL: hinhtruc@actvn.com.vn

PH. THỌ, NGÀY ... THÁNG ... NĂM 2026

GIÁM ĐỐC

CÔNG TY
CỔ PHẦN
KIẾN TRÚC ACT
VIỆT NAM

LÊ NGỌC TIẾN

CHỦ TRÌ THIẾT KẾ: KTS. NGUYỄN THỊ MINH

CHỦ TRÌ KẾT CẤU: KTS. LÊ LINH

THIẾT KẾ & VẼ: KTS. PHẠM HỮU TỬ

QUẢN LÝ KỸ THUẬT: KTS. NGUYỄN ANH TUẤN

TÊN BẢN VẼ

MẶT ĐỨNG TRỤC C-A CÔNG TRÌNH


MẶT ĐỨNG TRỤC A-C CÔNG TRÌNH

HOÀN THÀNH


.../2026

KÍ HIỆU BẢN VẼ

HT-03

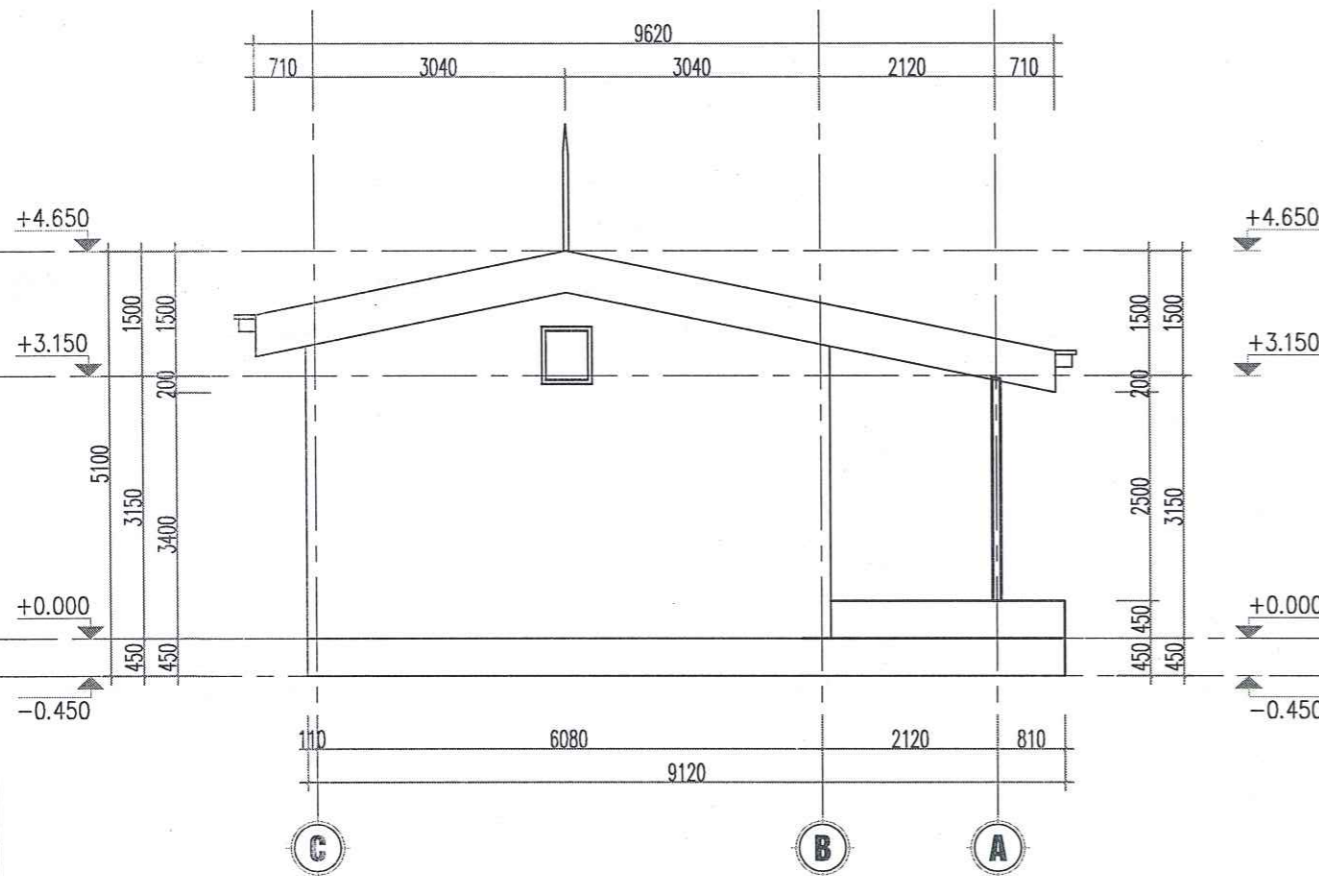

MẶT ĐỨNG HIỆN TRẠNG TRỤC C-A CÔNG TRÌNH

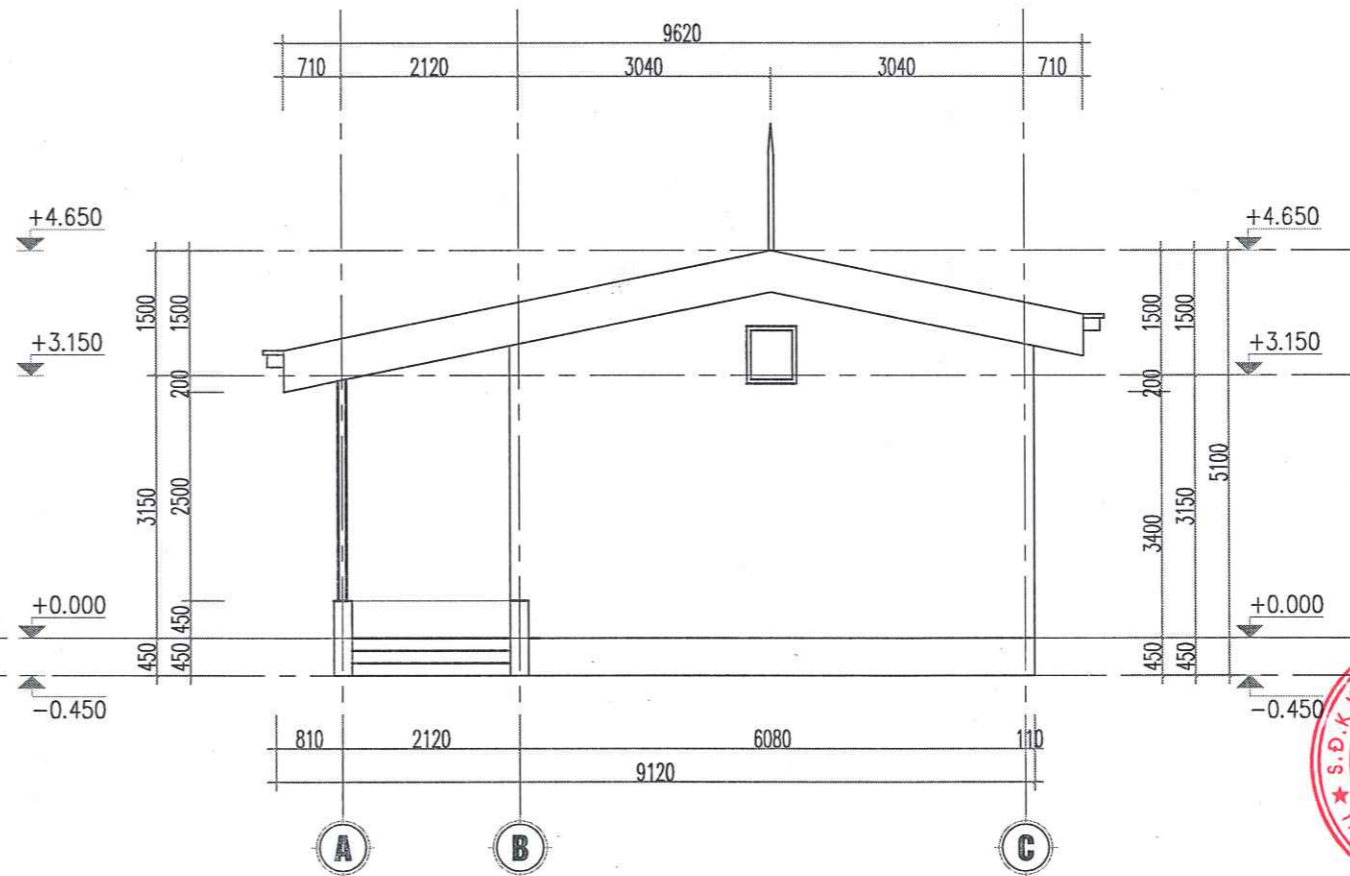

MẶT ĐỨNG HIỆN TRẠNG TRỤC A-C CÔNG TRÌNH

UBND PHƯỜNG PHÚ THỌ
PHÒNG KT, HT VÀ ĐÔ THỊ

THẨM ĐỊNH

Theo văn bản số:

Ngày: ... tháng ... năm 20.....

Ký tên

[Signature]

N1

- NỀN NHÀ 1
- LÁT GẠCH LIÊN DOANH 500X500
- VỮA LÓT
- BTXM HIỆN TRẠNG
- ĐẤT TÔN NỀN TƯỚI NƯỚC ĐẦM CHẶT
- ĐẤT NGUYÊN THỔ

M1

- MÁI DỐC
- MÁI TÔN SÓNG MÀU ĐỎ DÀY 0,42
- HỆ XÀ GỖ THÉP
- TƯỜNG THU HỒI
- BÀN SÀN BTCT
- VỮA TRÁT TRẦN HIỆN TRẠNG
- LẮN SƠN MÀU GHI SÁNG

CÔNG TY TNHH TƯ VẤN VÀ XÂY DỰNG
VIỆT PHÁP

THẨM TRA

Theo văn bản số: *06/Bc-VT*

Ngày: *16* tháng *3* năm 20*26*

Chủ trì bộ môn ký tên: *AJ*

HIỆU ĐÌNH

LẦN	NGÀY DUYỆT
1	.../.../2026
2	.../.../2026
3	.../.../2026

CHỦ ĐẦU TƯ:

BAN QUẢN LÝ DỰ ÁN PHƯỜNG PHÚ THỌ

ĐỊA CHỈ:

PHƯỜNG PHÚ THỌ - TỈNH PHÚ THỌ

LOẠI CÔNG TRÌNH:


SỬA CHỮA NHÀ LỚP HỌC BỘ MÔN,
SÂN VƯỜN, TƯỜNG RÀO VÀ CÁC
HẠNG MỤC PHỤ TRỢ TRƯỜNG TH VĂN LUNG

ĐỊA ĐIỂM XD:

PHƯỜNG PHÚ THỌ - TỈNH PHÚ THỌ

HẠNG MỤC:

**HỒ SƠ THIẾT KẾ BẢN VẼ
THI CÔNG**

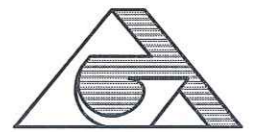

CÔNG TY CỔ PHẦN KIẾN TRÚC ACT
VIỆT NAM

ĐỊA CHỈ: SỐ 10 ĐƯỜNG QUANG TRUNG - PHƯỜNG VIỆT TRÍ - T. PHÚ THỌ
TEL: 0210.4181.237 - FAX: 02103.848.005
EMAIL: KIENTRUC.ACT.VN@GMAIL.COM

SỐ K. K. D: 26006/... NGÀY ... THÁNG ... NĂM 2026

GIÁM ĐỐC
CÔNG TY
CỔ PHẦN
KIẾN TRÚC ACT
VIỆT NAM
LÊ NGỌC TIẾN

CHỦ TRÌ THIẾT KẾ: KTS. NGUYỄN THỊ MINH

CHỦ TRÌ KẾT CẤU: K.S. LÊ LINH

THIẾT KẾ & VẼ: KTS. PHẠM HỮU TỬ

QUẢN LÝ KỸ THUẬT: KTS. NGUYỄN ANH TUẤN


TÊN BẢN VẼ

MẶT CẮT A-A HIỆN TRẠNG

HOÀN THÀNH

.../2026

KIẾU BẢN VẼ
HT-04

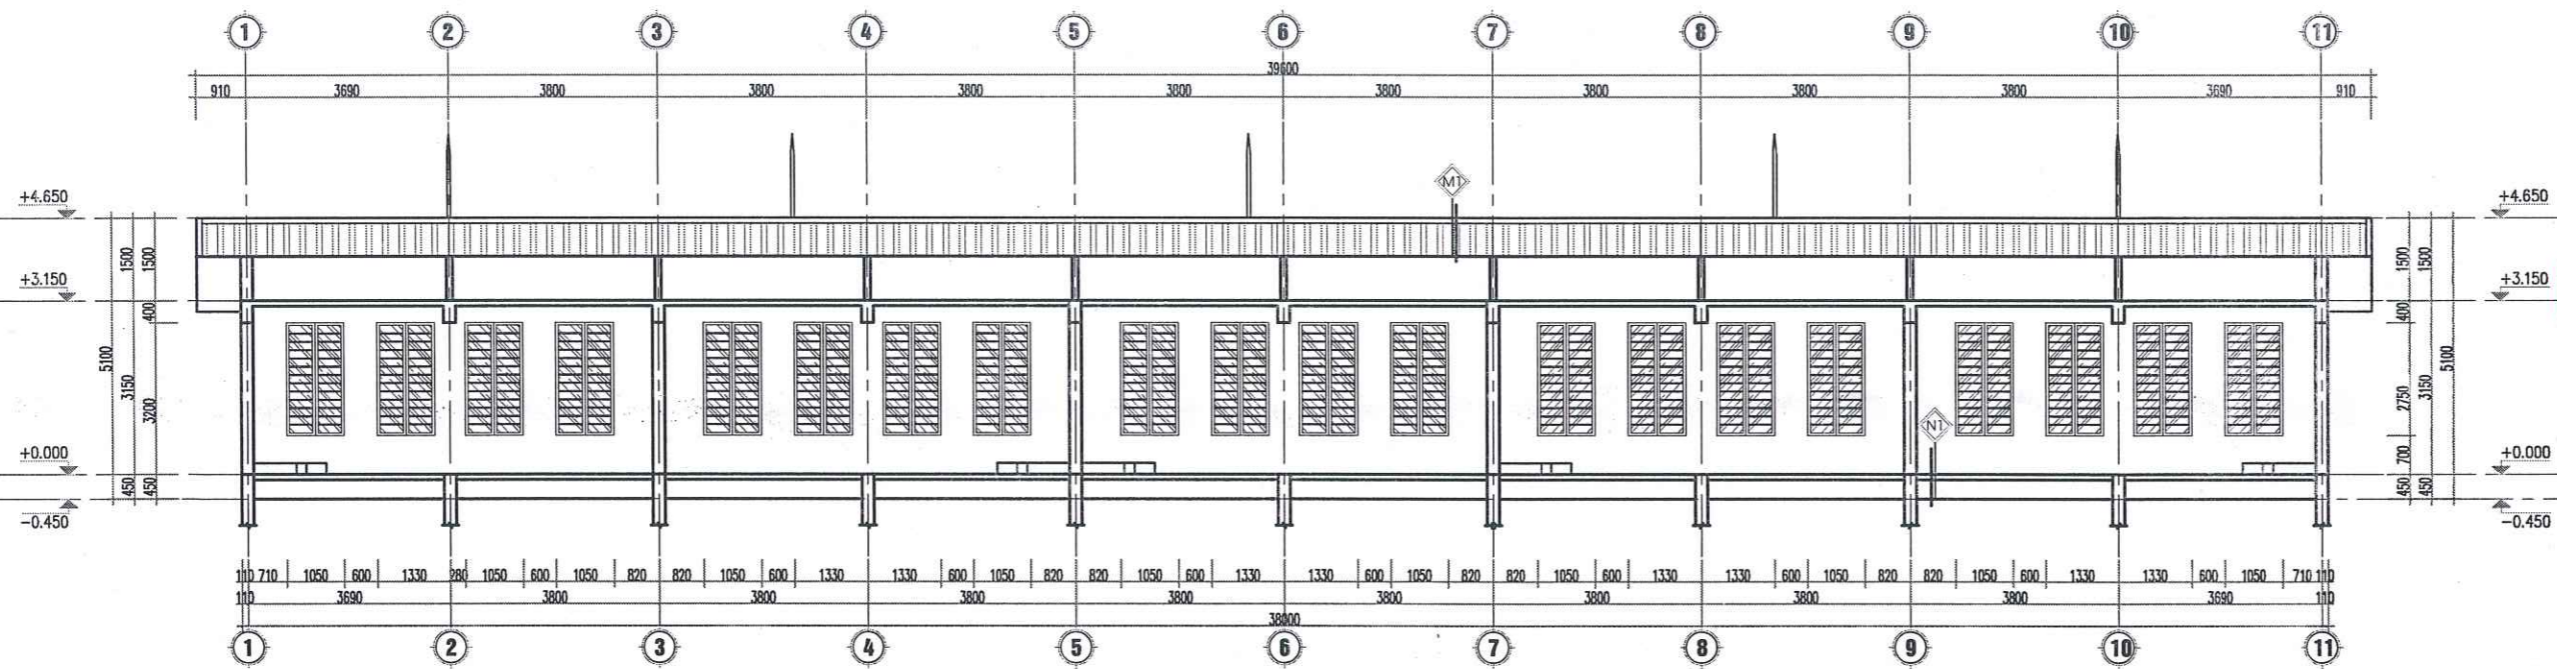

MẶT CẮT A-A HIỆN TRẠNG CÔNG TRÌNH


UBND PHƯỜNG PHÚ THỌ
PHÒNG KT, HT VÀ ĐÔ THỊ

THẨM ĐỊNH


Theo văn bản số:/.....

Ngày... .. tháng..... năm 20.....

Ký tên: *Ng*

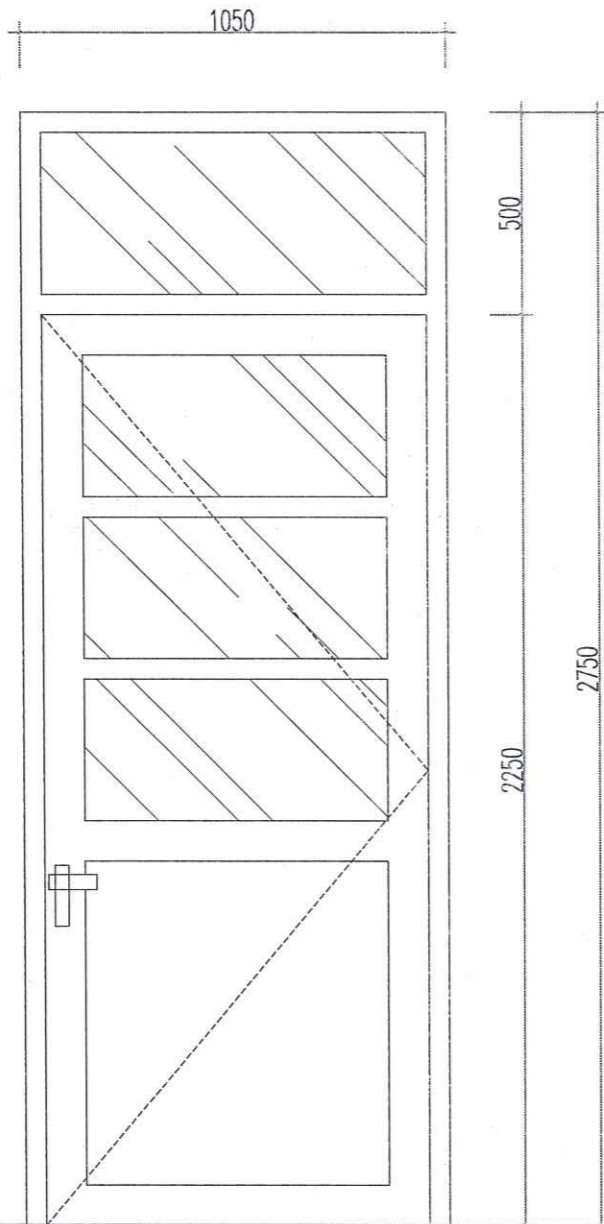

CHI TIẾT CỬA SỐ D1 HIỆN TRẠNG
(SL=10 BỘ)
CỬA GỖ PANO KÍNH

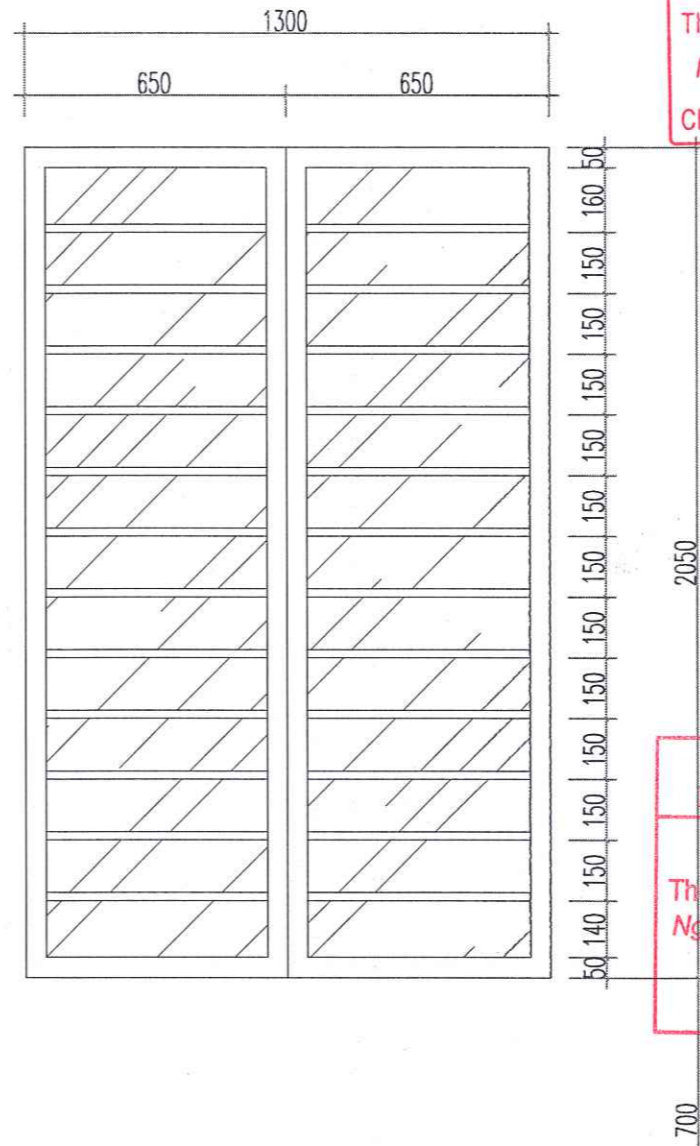

CHI TIẾT CỬA SỐ S1 HIỆN TRẠNG
(SL=10 BỘ)
CỬA NHÔM KÍNH

CÔNG TY TNHH TƯ VẤN VÀ XÂY DỰNG VIỆT PHÁP
THẨM TRA
Theo văn bản số: 06/Bc-TT
Ngày: 16 tháng 02 năm 2026
Chủ trì bộ môn ký tên: *[Signature]*

UBND PHƯỜNG PHÚ THỌ PHÒNG KT, HT VÀ ĐÔ THỊ
THẨM ĐỊNH
Theo văn bản số:
Ngày: tháng năm 20.....
Ký tên: *[Signature]*

HIỆU ĐỊNH	
LẦN	NGÀY DUYỆT
1	.../.../2026
2	.../.../2026
3	.../.../2026

CHỦ ĐẦU TƯ:
BAN QUẢN LÝ DỰ ÁN PHƯỜNG PHÚ THỌ
ĐỊA CHỈ:
PHƯỜNG PHÚ THỌ - TỈNH PHÚ THỌ

LOẠI CÔNG TRÌNH
SỬA CHỮA NHÀ LỚP HỌC BỘ MÔN,
SÂN VƯỜN, TƯỜNG RÀO VÀ CÁC
HẠNG MỤC PHỤ TRỢ TRƯỜNG TH VĂN LUNG
ĐỊA ĐIỂM XD:
PHƯỜNG PHÚ THỌ - TỈNH PHÚ THỌ

HẠNG MỤC
**HỒ SƠ THIẾT KẾ BẢN VẼ
THI CÔNG**

CÔNG TY CỔ PHẦN KIẾN TRÚC ACT VIỆT NAM
ĐỊA CHỈ: SỐ 00 ĐƯỜNG NGUYỄN TRƯỜNG - PHƯỜNG VIỆT TRÍ - T. PHÚ THỌ
TEL: 0210.878.237 - FAX: 0210.848.205
MAIL: KENTRUC-ACE@PHUQUAT.COM

TP. PHÚ THỌ, NGÀY ... THÁNG ... NĂM 2026
GIÁM ĐỐC
CÔNG TY CỔ PHẦN KIẾN TRÚC ACT VIỆT NAM
[Signature]
LÊ NGỌC TIẾN

CHỦ TRÌ THIẾT KẾ: KTS. NGUYỄN THỊ MINH

[Signature]

CHỦ TRÌ KẾT CẤU: KS. LÊ LINH

[Signature]

THIẾT KẾ & VẼ: KTS. PHẠM HỮU TỬ


[Signature]

QUẢN LÝ KỸ THUẬT: KTS. NGUYỄN ANH TUẤN

[Signature]

TÊN BẢN VẼ
CHI TIẾT CỬA, HOA SẮT HIỆN TRẠNG

HOÀN THÀNH	KÍ HIỆU BẢN VẼ
.../2026	HT-05

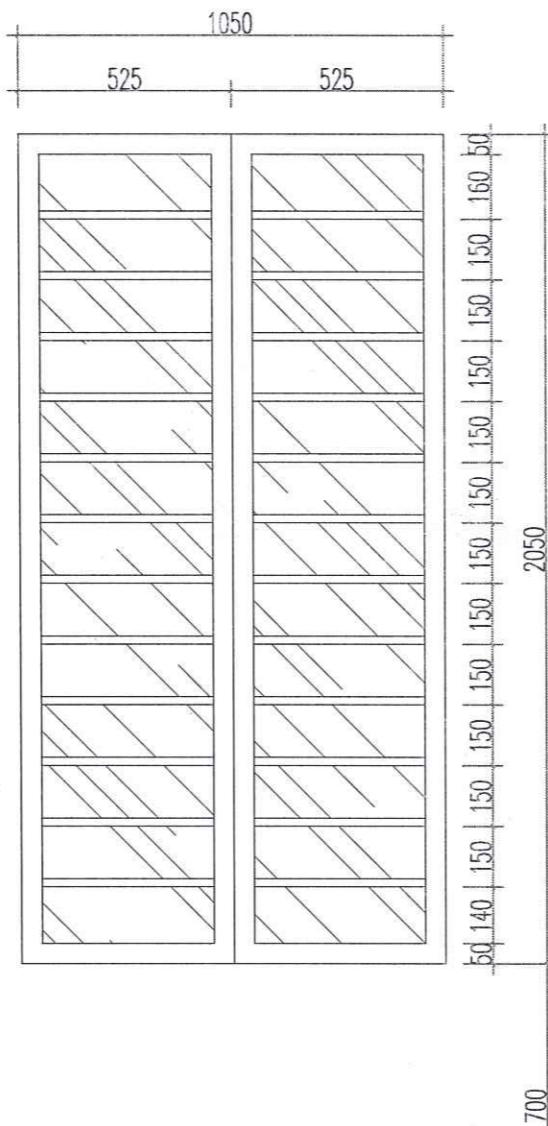

CHI TIẾT CỬA SỔ S2 HIỆN TRẠNG
(SL=20 BỘ)
CỬA NHÔM KÍNH

CÔNG TY TNHH TƯ VẤN VÀ XÂY DỰNG VIỆT PHÁP
THẨM TRA
 Theo văn bản số: *DL/BCTT*
 Ngày: *16* tháng *3* năm 20*26*
 Chủ trì bộ môn ký tên: *AUF*

UBND PHƯỜNG PHÚ THỌ
PHÒNG KT, HT VÀ ĐÔ THỊ
THẨM ĐỊNH
 Theo văn bản số: *.....*
 Ngày: *.....* tháng *.....* năm 20*.....*
 Ký tên: *MY*

HIỆU ĐỊNH	
LẦN	NGÀY DUYỆT
1	.../.../2026
2	.../.../2026
3	.../.../2026

CHỦ ĐẦU TƯ:
BAN QUẢN LÝ DỰ ÁN PHƯỜNG PHÚ THỌ
 ĐỊA CHỈ:
PHƯỜNG PHÚ THỌ - TỈNH PHÚ THỌ

LOẠI CÔNG TRÌNH
**SỬA CHỮA NHÀ LỚP HỌC BỘ MÔN,
 SÂN VƯỜN, TƯỜNG RÀO VÀ CÁC
 HẠNG MỤC PHỤ TRỢ TRƯỜNG TH VĂN LUNG**
 ĐỊA ĐIỂM XD:
PHƯỜNG PHÚ THỌ - TỈNH PHÚ THỌ

HẠNG MỤC
**HỒ SƠ THIẾT KẾ BẢN VẼ
 THI CÔNG**

CÔNG TY CỔ PHẦN KIẾN TRÚC ACT VIỆT NAM
 ĐỊA CHỈ: SỐ 10 ĐƯỜNG QUANG TRUNG - PHƯỜNG VIỆT TRÍ - T. PHÚ THỌ
 TEL: 0210.818.237 - FAX: 0210.818.005
 MAIL: KTS@TRUC.ACT.VIETNAM.COM

GIÁM ĐỐC
CÔNG TY
CỔ PHẦN
KIẾN TRÚC ACT
VIỆT NAM
LÊ NGỌC TIẾN

CHỦ TRÌ THIẾT KẾ: **KTS. NGUYỄN THỊ MINH**
[Signature]
 CHỦ TRÌ KẾT CẤU: **KS. LÊ LINH**
[Signature]
 THIẾT KẾ & VẼ: **KTS. PHẠM HỮU TỬ**
[Signature]
 QUẢN LÝ KỸ THUẬT: **KTS. NGUYỄN ANH TUẤN**
[Signature]

TÊN BẢN VẼ
 CHI TIẾT CỬA, HOA SẮT HIỆN TRẠNG


HOÀN THÀNH
 .../2026

KẾ HỤU BẢN VẼ
 HT-06



HỒ SƠ THIẾT KẾ KỸ THUẬT THI CÔNG

PHẦN CẢI TẠO

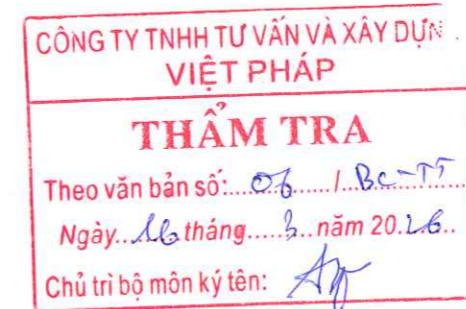

THUYẾT MINH CẢI TẠO

- CẠO BỎ LỚP SƠN CŨ , VỆ SINH SƠN LẠI TOÀN BỘ NHÀ LỚP HỌC .
- THÁO DỖ CỬA ĐI, SƠN LẠI TOÀN BỘ CỬA ĐI LỚP HỌC,
- VỆ SINH ĐÁNH BÓNG LẠI NỀN GRANITO HIỆN TRẠNG

CÔNG TY TNHH TƯ VẤN VÀ XÂY DỰNG
VIỆT PHÁP

THẨM TRA

Theo văn bản số: 06 / BC-TT
Ngày: 16 tháng 3 năm 2026
Chủ trì bộ môn ký tên: *ky*




UBND PHƯỜNG PHÚ THỌ
PHÒNG KT, HT VÀ ĐÔ THỊ


THẨM ĐỊNH

Theo văn bản số: /
Ngày... .. tháng..... năm 20.....
Ký tên

ky

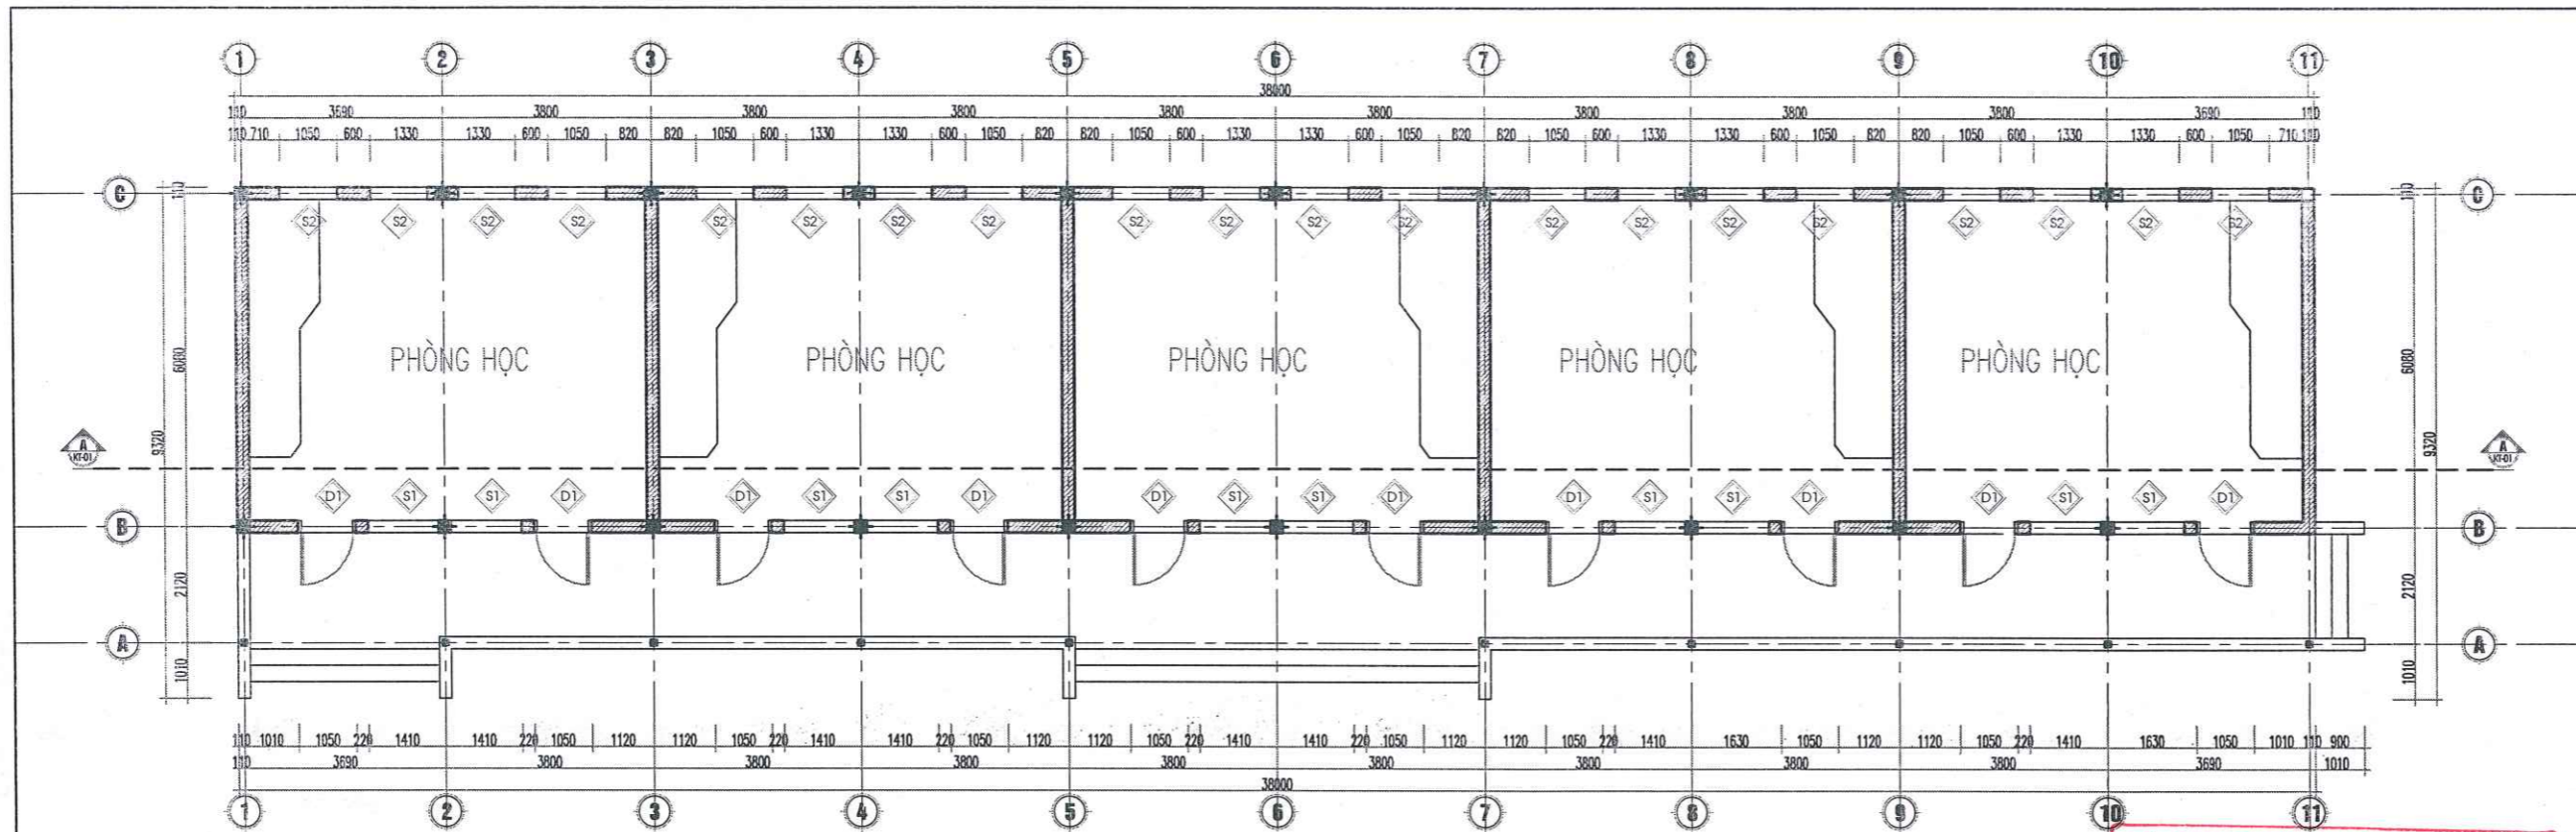

MẶT BẰNG CẢI TẠO TẦNG 1 CÔNG TRÌNH

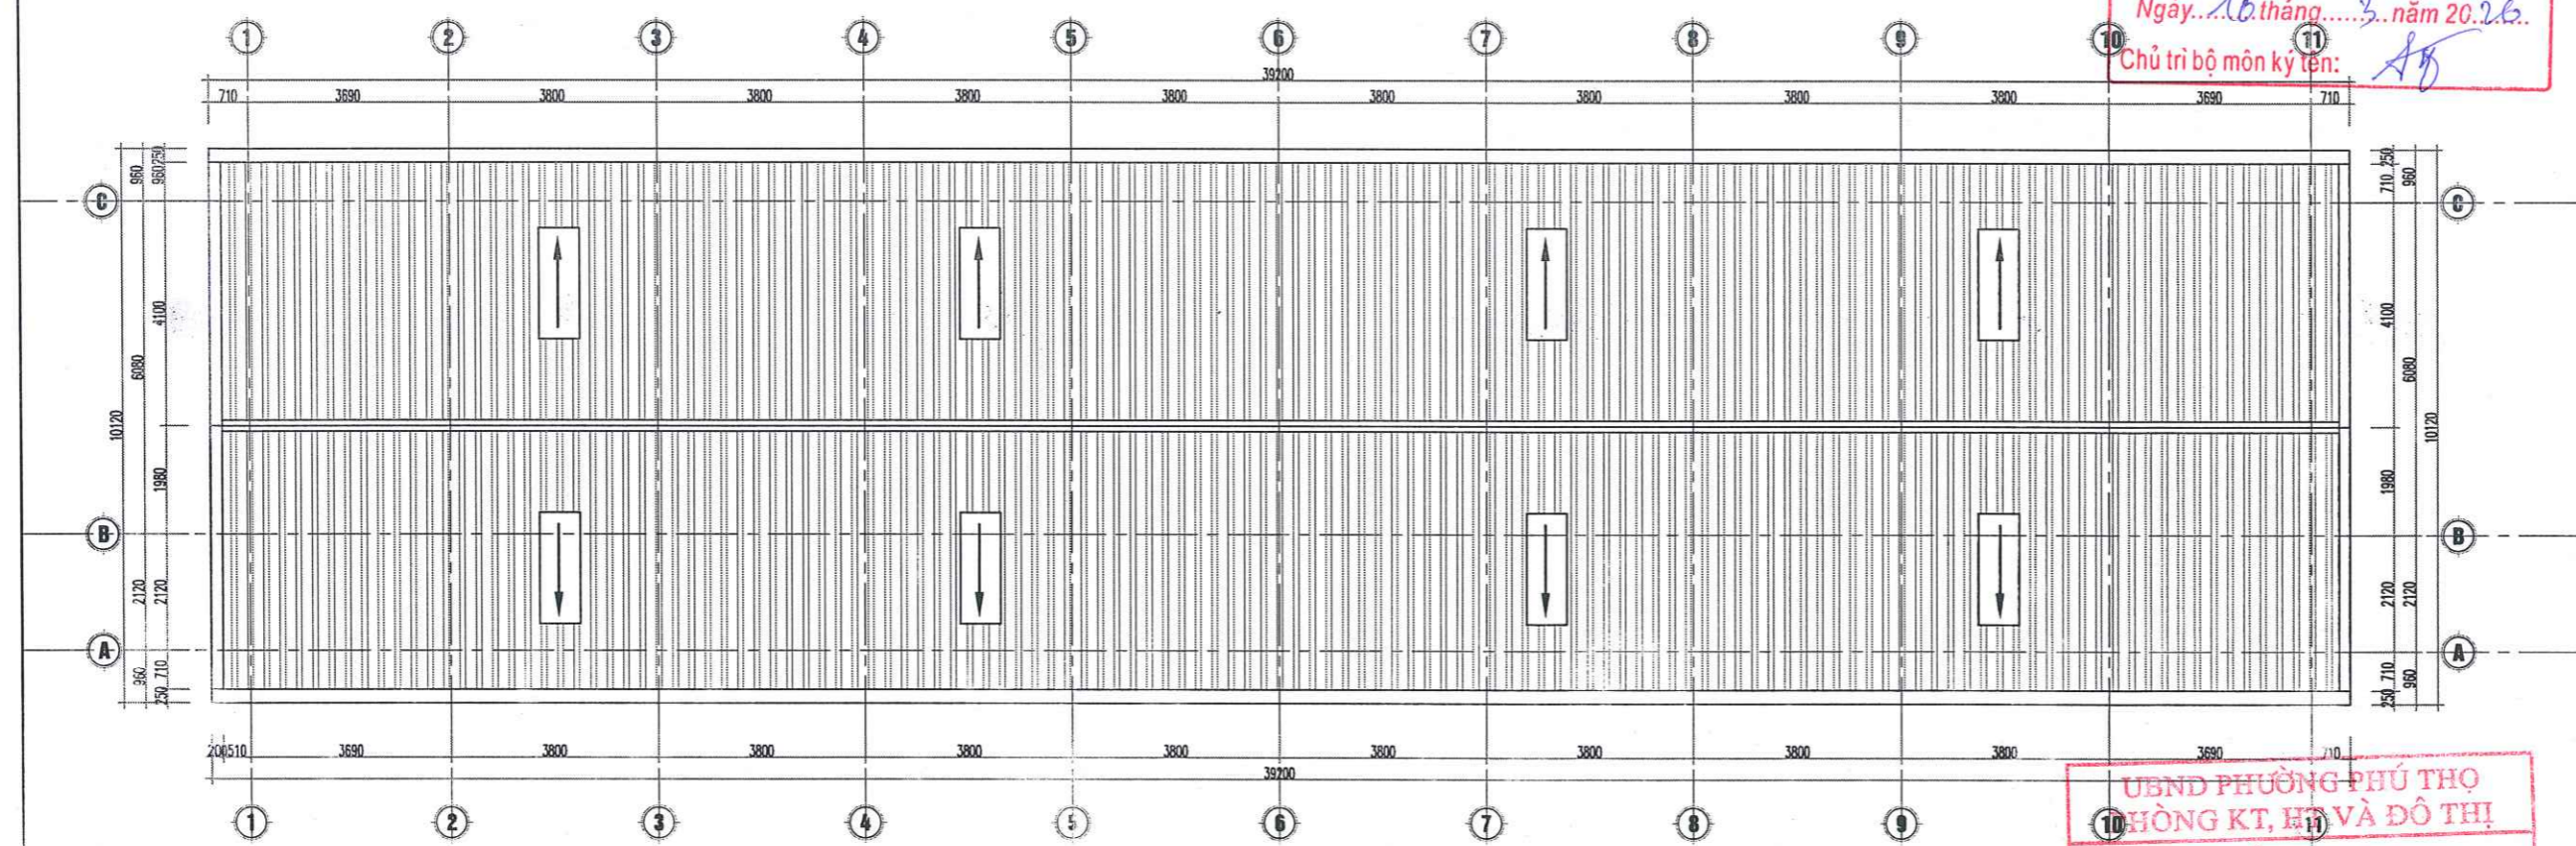

MẶT BẰNG CẢI TẠO ĐỈNH MÁI CÔNG TRÌNH

CÔNG TY TNHH TƯ VẤN VÀ XÂY DỰNG VIỆT PHÁP
THẨM TRA
 Theo văn bản số: *08* / Bc - TT
 Ngày: *16* tháng *3* năm 20*26*.
 Chủ trì bộ môn ký tên: *AB*

UBND PHƯỜNG PHÚ THỌ
 HÒNG KT, HY VÀ ĐÔ THỊ
THẨM ĐỊNH
 Theo văn bản số: /
 Ngày: ... tháng năm 20.....
 Ký tên: *MY*

HIỆU ĐỊNH	
LẦN	NGÀY DUYỆT
1	.../.../2026
2	.../.../2026
3	.../.../2026

CHỦ ĐẦU TƯ:
 BAN QUẢN LÝ DỰ ÁN PHƯỜNG PHÚ THỌ
 ĐỊA CHỈ:
 PHƯỜNG PHÚ THỌ - TỈNH PHÚ THỌ

LOẠI CÔNG TRÌNH
 SỬA CHỮA NHÀ LỚP HỌC BỘ MÔN,
 SÂN VƯỜN, TƯỜNG RÀO VÀ CÁC
 HẠNG MỤC PHỤ TRỢ TRƯỞNG TH VĂN LUNG
 ĐỊA ĐIỂM XD:
 PHƯỜNG PHÚ THỌ - TỈNH PHÚ THỌ

HẠNG MỤC
**HỒ SƠ THIẾT KẾ BẢN VẼ
 THI CÔNG**


CÔNG TY CỔ PHẦN KIẾN TRÚC ACT VIỆT NAM
 ĐỊA CHỈ SỐ 80 ĐƯỜNG QUANG TRUNG - PHƯỜNG VIỆT TRÍ - T. PHÚ THỌ
 TEL: 02133 876 237 - FAX: 02133 848 035
 MAIL: KTS@ACT.VIETNAM.PK.COM

GIÁM ĐỐC
CÔNG TY CỔ PHẦN KIẾN TRÚC ACT VIỆT NAM
 TP. VIỆT TRÍ - T. PHÚ THỌ
 LÊ NGỌC TIẾN

CHỦ TRÌ THIẾT KẾ: KTS. NGUYỄN THỊ MINH
[Signature]
 CHỦ TRÌ KẾT CẤU: KS. LÊ LINH
[Signature]
 THIẾT KẾ & VẼ: KTS. PHẠM HỮU TỬ
[Signature]
 QUẢN LÝ KỸ THUẬT: KTS. NGUYỄN ANH TUẤN
[Signature]


TÊN BẢN VẼ
 MẶT BẰNG CẢI TẠO TẦNG 1

HOÀN THÀNH	KIẾU BẢN VẼ
.../2026	CT-01

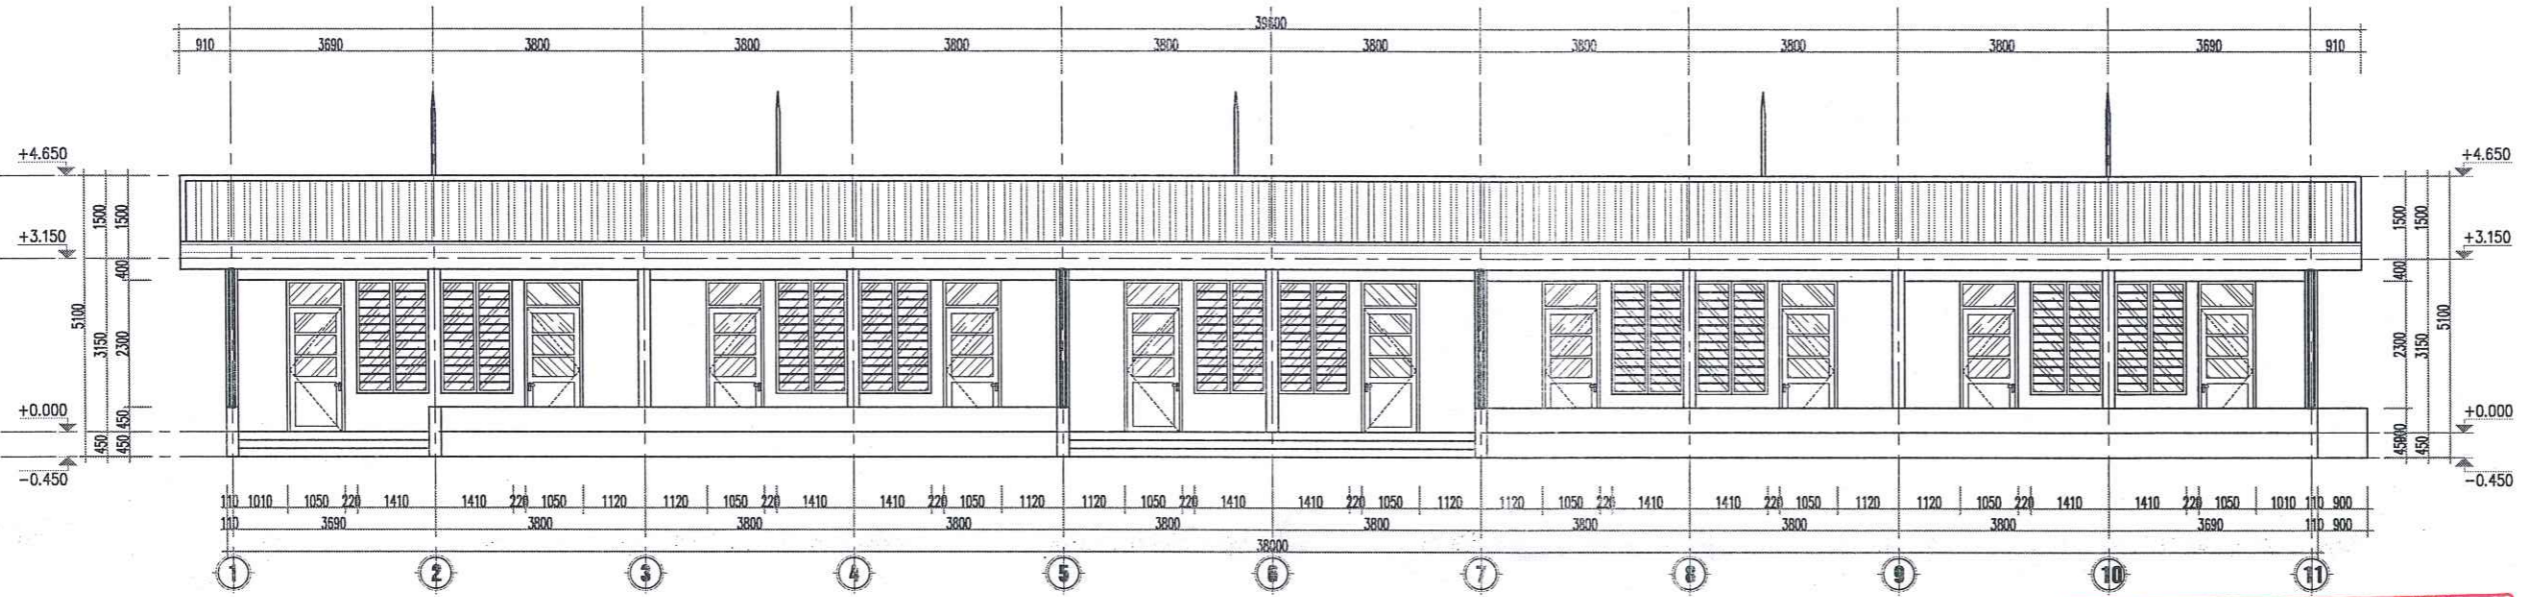

MẶT ĐỨNG TRỤC 1-1 CÔNG TRÌNH

CÔNG TY TNHH TƯ VẤN VÀ XÂY DỰNG VIỆT PHÁP
THẨM TRA
 Theo văn bản số: *CĐ/BC-TT*
 Ngày: *16* tháng *3* năm *2026*
 Chủ trì bộ môn ký tên: *Hy*

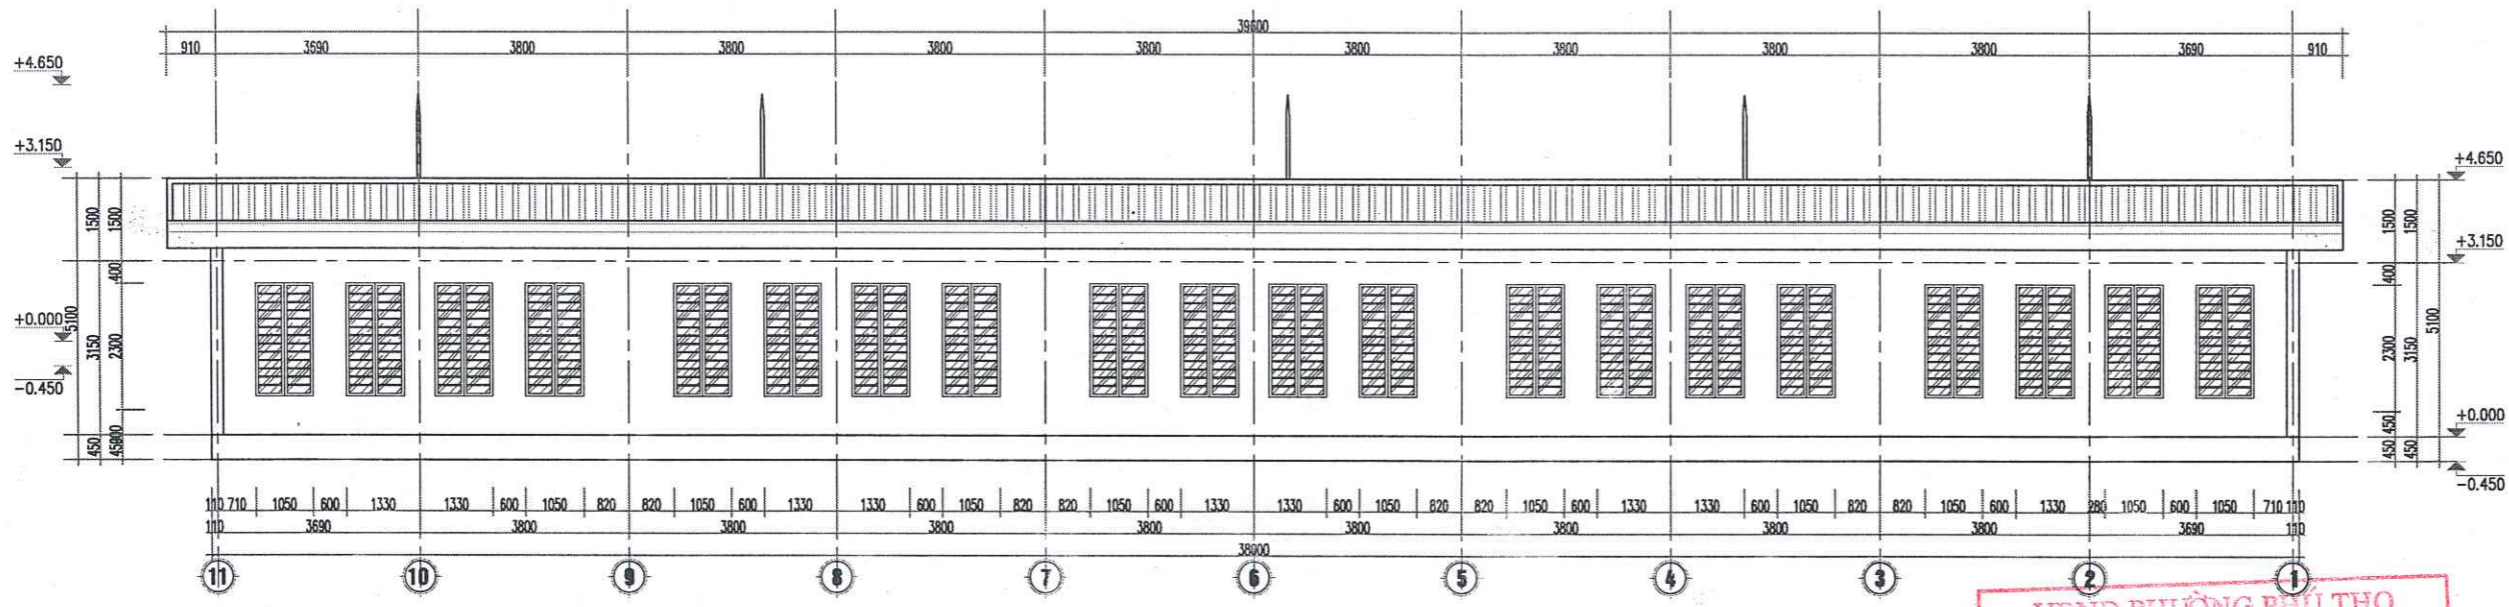

MẶT ĐỨNG TRỤC 11-1 CÔNG TRÌNH

UBND PHƯỜNG PHÚ THỌ PHÒNG KT, HT VÀ ĐÔ THỊ
THẨM ĐỊNH
 Theo văn bản số:
 Ngày: .. tháng năm 20.....
 Ký tên: *My*

HIỆU ĐỊNH	
LẦN	NGÀY DUYỆT
1	.../.../2026
2	.../.../2026
3	.../.../2026

CHỦ ĐẦU TƯ:
BAN QUẢN LÝ DỰ ÁN PHƯỜNG PHÚ THỌ
 ĐỊA CHỈ:
PHƯỜNG PHÚ THỌ - TỈNH PHÚ THỌ

LOẠI CÔNG TRÌNH
 SỬA CHỮA NHÀ LỚP HỌC BỘ MÔN,
 SÂN VƯỜN, TƯỜNG RÀO VÀ CÁC
 HẠNG MỤC PHỤ TRỢ TRƯỜNG TH VĂN LUNG
 ĐỊA ĐIỂM XD:
PHƯỜNG PHÚ THỌ - TỈNH PHÚ THỌ

HẠNG MỤC
**HỒ SƠ THIẾT KẾ BẢN VẼ
 THI CÔNG**

CÔNG TY CỔ PHẦN KIẾN TRÚC ACT VIỆT NAM
 ĐỊA CHỈ: SỐ 30 ĐƯỜNG QUANG THẮNG - PHƯỜNG VIỆT HÈ - T. PHÚ THỌ
 TEL: 02103 816 297 - FAX: 02103 848 025
 EMAIL: KIENTRUC.ACT@VNCALINE.COM

THẨM ĐỊNH NGÀY: ... THÁNG ... NĂM 2026
GIAM ĐỐC
 CÔNG TY CỔ PHẦN KIẾN TRÚC ACT VIỆT NAM
(Signature)
 TP. VIỆT TRÍ - PHÚ THỌ

CHỦ TRÌ THIẾT KẾ: KTS. NGUYỄN THỊ MINH

(Signature)
 CHỦ TRÌ KẾT CẤU: KTS. LÊ LINH


(Signature)
 THIẾT KẾ & VẼ: KTS. PHẠM HỮU TỬ

(Signature)
 QUẢN LÝ KỸ THUẬT: KTS. NGUYỄN ANH TUẤN


(Signature)

TÊN BẢN VẼ
 MẶT ĐỨNG TRỤC 1-11 CÔNG TRÌNH
 MẶT ĐỨNG TRỤC 11-1 CÔNG TRÌNH

HOÀN THÀNH	KIẾU BẢN VẼ
.../2026	CT-02

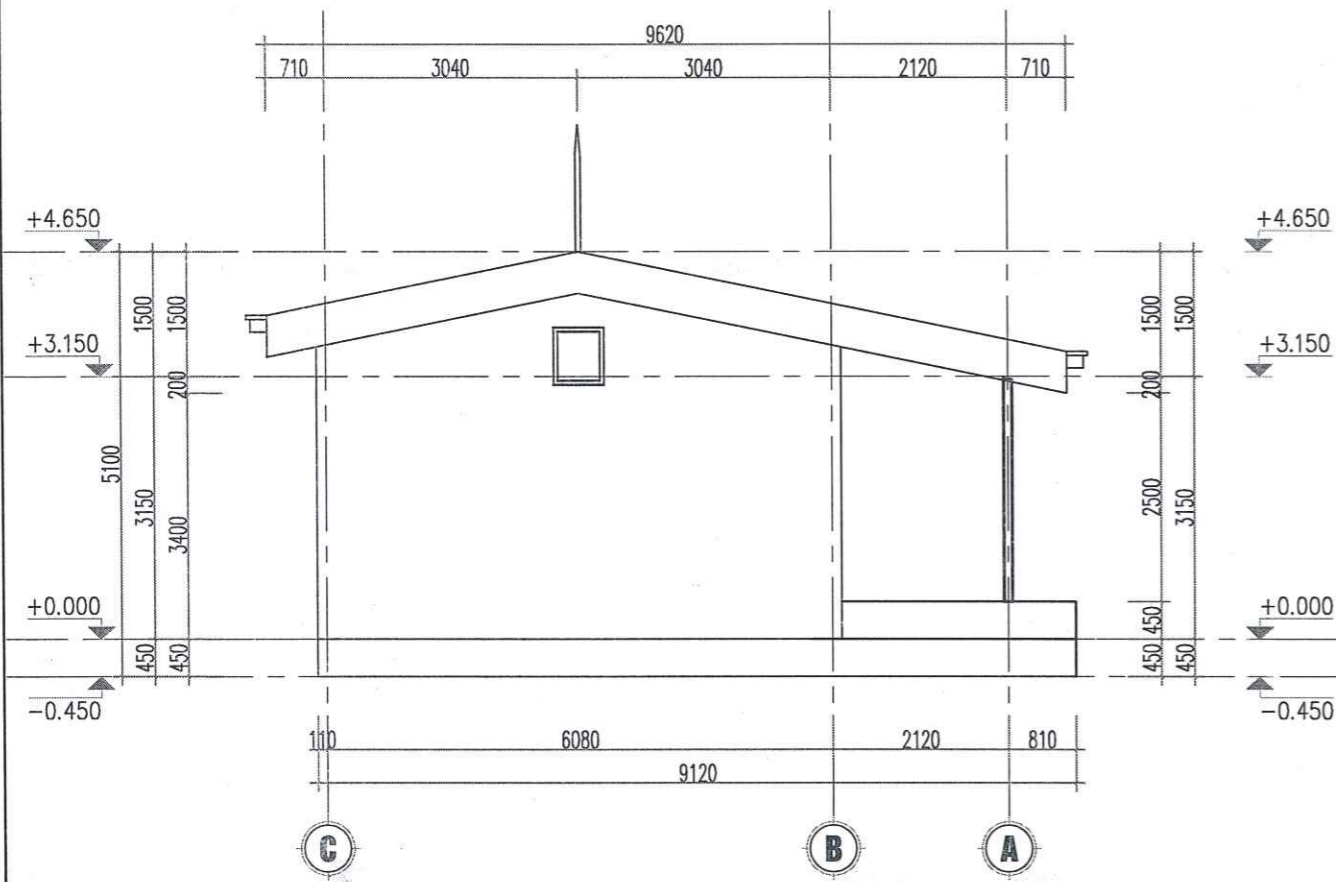



MẶT ĐỨNG CẢI TẠO TRỤC C-A CÔNG TRÌNH

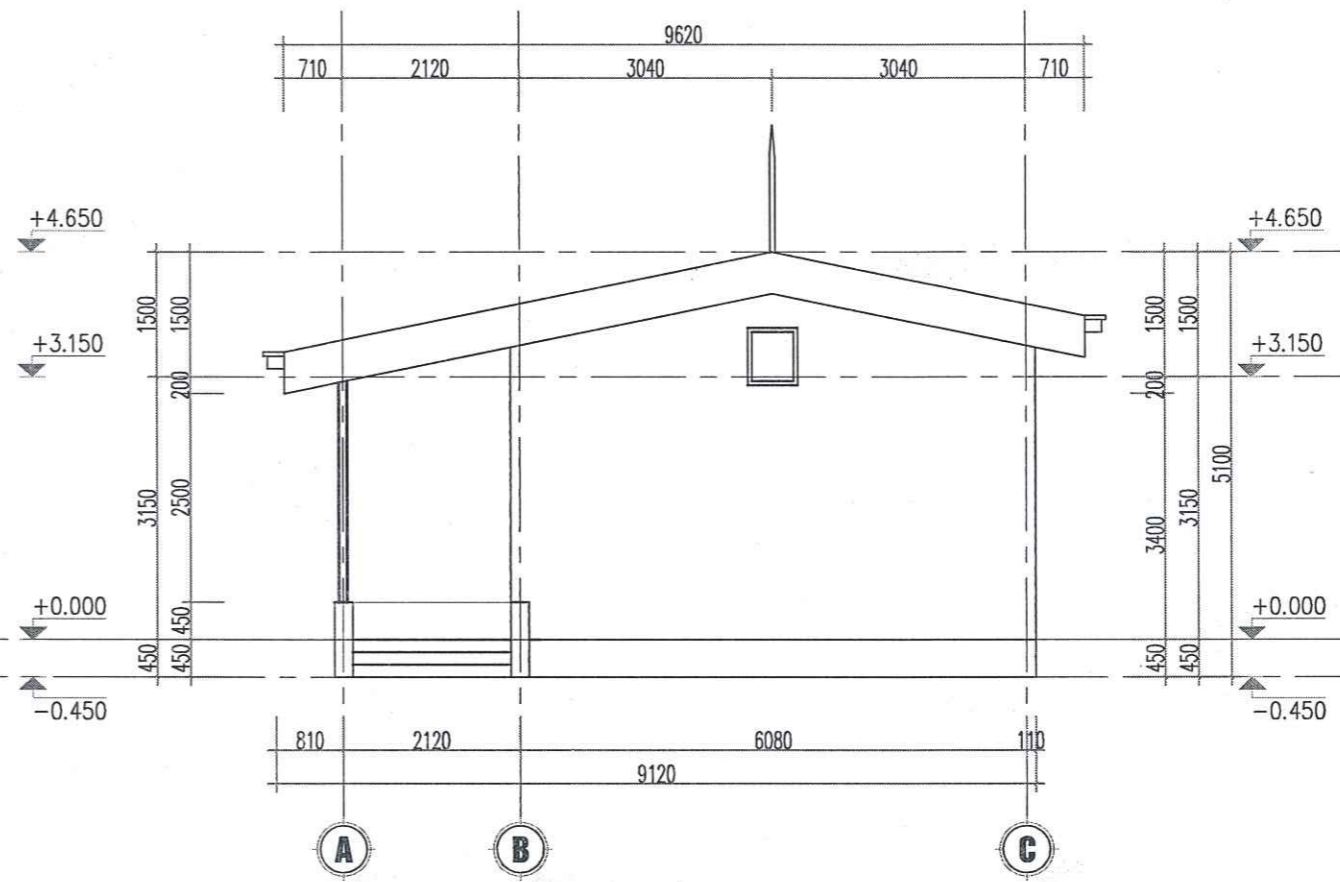

MẶT ĐỨNG CẢI TẠO TRỤC A-C CÔNG TRÌNH

CÔNG TY TNHH TƯ VẤN VÀ XÂY DỰNG VIỆT PHÁP
THẨM TRA
 Theo văn bản số: 06 / PC-TT
 Ngày: 16 tháng 3 năm 2026
 Chủ trì bộ môn ký tên: *[Signature]*

UBND PHƯỜNG PHÚ THỌ PHÒNG KT, HT VÀ ĐÔ THỊ
THẨM ĐỊNH
 Theo văn bản số: /
 Ngày: ... tháng năm 20.....
 Ký tên: *[Signature]*

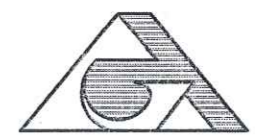HIỆU DÍNH	
LẦN	NGÀY DUYỆT
1	.../.../2026
2	.../.../2026
3	.../.../2026
CHỦ ĐẦU TƯ:	
BAN QUẢN LÝ DỰ ÁN PHƯỜNG PHÚ THỌ	
ĐỊA CHỈ:	
PHƯỜNG PHÚ THỌ - TỈNH PHÚ THỌ	
LOẠI CÔNG TRÌNH	
SỬA CHỮA NHÀ LỚP HỌC BỘ MÔN, SÂN VƯỜN, TƯỜNG RÀO VÀ CÁC HẠNG MỤC PHỤ TRỢ TRƯỜNG TH VĂN LUNG	
ĐỊA ĐIỂM XD:	
PHƯỜNG PHÚ THỌ - TỈNH PHÚ THỌ	
HẠNG MỤC	
HỒ SƠ THIẾT KẾ BẢN VẼ THI CÔNG	
 CÔNG TY CỔ PHẦN KIẾN TRÚC ACT VIỆT NAM <small>ĐỊA CHỈ SỐ 00 ĐƯỜNG QUANG TRUNG - PHƯỜNG PHÚ THỌ - T. PHÚ THỌ TEL: 0210 812 217 - FAX: 0210 812 205 MAIL: KTS@ACTVN.COM.VN</small>	
 CÔNG TY CỔ PHẦN KIẾN TRÚC ACT VIỆT NAM TP. VIỆT THỊ PHƯỜNG PHÚ THỌ LÊ NGỌC TIẾN	
CHỦ TRÌ THIẾT KẾ:	KTS. NGUYỄN THỊ MINH
CHỦ TRÌ KẾT CẤU:	KS. LÊ LINH
THIẾT KẾ & VẼ:	KTS. PHẠM HỮU TỬ
QUẢN LÝ KỸ THUẬT:	KTS. NGUYỄN ANH TUẤN
TÊN BẢN VẼ:	MẶT ĐỨNG TRỤC C-A CÔNG TRÌNH MẶT ĐỨNG TRỤC A-C CÔNG TRÌNH
HOÀN TH: 16/3/2026	KÍ HIỆU BẢN VẼ: CT-03

NT

- NỀN NHÀ 1
- NỀN GRANITO
- VỮA LÓT HIỆN TRẠNG
- BTXM HIỆN TRẠNG
- ĐẤT TÔN NỀN TƯỚI NƯỚC ĐẦM CHẶT
- ĐẤT NGUYÊN THỔ

M1

- MÁI DỐC
- MÁI TÔN SÓNG MÀU ĐỎ DÀY 0,42
- HỆ XÀ GỖ THÉP
- TƯỜNG THU HỒI
- BÀN SÀN BTCT
- VỮA TRÁT TRẦN HIỆN TRẠNG
- LĂN SƠN MÀU GHI SÁNG


CÔNG TY TNHH TƯ VẤN VÀ XÂY DỰNG
VIỆT PHÁP

THẨM TRA

Theo văn bản số: 06/ĐC-VT

Ngày: 16 tháng 3 năm 2026

Chủ trì bộ môn ký tên: *[Signature]*

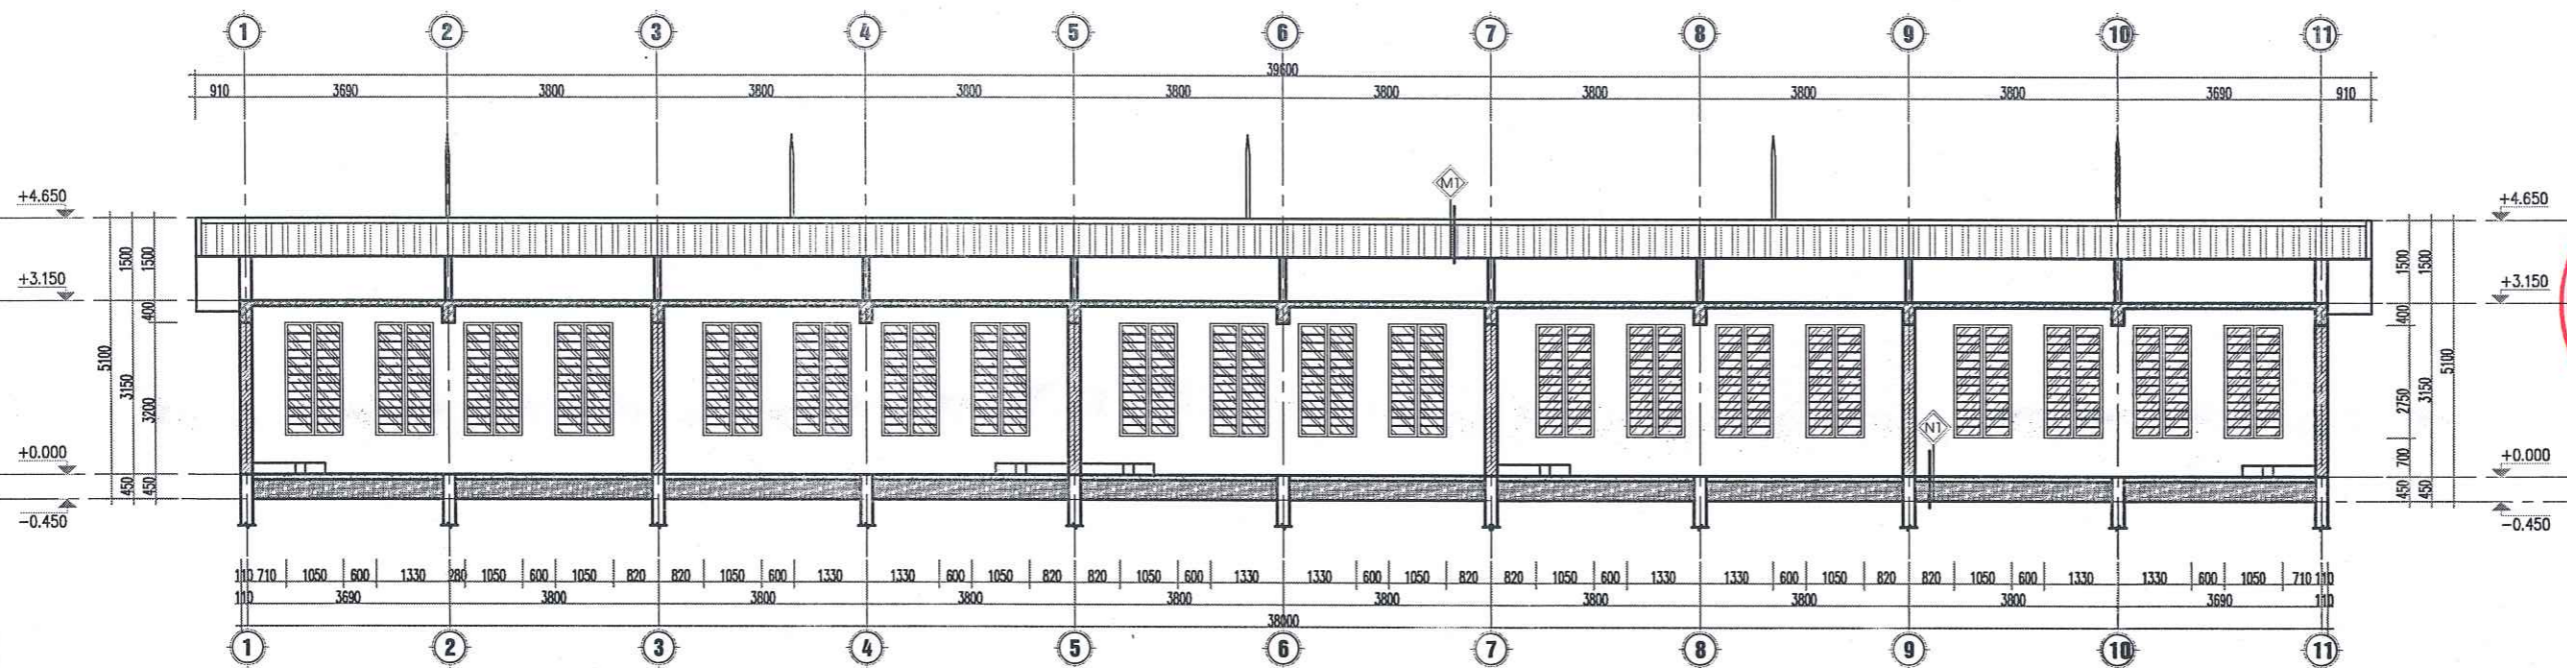

MẶT CẮT 1-1 CẢI TẠO CÔNG TRÌNH

UBND PHƯỜNG PHÚ THỌ
PHÒNG KT, HT VÀ ĐÔ THỊ

THẨM ĐỊNH

Theo văn bản số:/.....

Ngày... .. tháng... .. năm 20.....

Ký tên
[Signature]

HIỆU ĐỊNH	
LẦN	NGÀY DUYỆT
1	.../.../2026
2	.../.../2026
3	.../.../2026

CHỦ ĐẦU TƯ:
BAN QUẢN LÝ DỰ ÁN PHƯỜNG PHÚ THỌ
ĐỊA CHỈ:
PHƯỜNG PHÚ THỌ - TỈNH PHÚ THỌ

LOẠI CÔNG TRÌNH
SỬA CHỮA NHÀ LỚP HỌC BỘ MÔN,
SÂN VƯỜN, TƯỜNG RÀO VÀ CÁC
HẠNG MỤC PHỤ TRỢ TRƯỜNG TH VĂN LUNG
ĐỊA ĐIỂM XD:
PHƯỜNG PHÚ THỌ - TỈNH PHÚ THỌ

HẠNG MỤC
**HỒ SƠ THIẾT KẾ BẢN VẼ
THI CÔNG**

CÔNG TY CỔ PHẦN KIẾN TRÚC ACT
VIỆT NAM

ĐỊA CHỈ: SỐ 30 ĐƯỜNG QUANG THẮNG - PHƯỜNG VIỆT TRÍ - T. PHÚ THỌ
TEL: 02103.810.297 - FAX: 02103.848.055
EMAIL: ARCHITECT-ACT@VNGMAIL.COM

PHÚ THỌ, NGÀY... THÁNG... NĂM 2026

GIÁM ĐỐC

CÔNG TY
CỔ PHẦN
KIẾN TRÚC ACT
VIỆT NAM

PH. VIỆT TRÍ - PH. PHÚ THỌ
LÊ NGỌC TIẾN

CHỦ TRÌ THIẾT KẾ: KTS. NGUYỄN THỊ MINH

[Signature]

CHỦ TRÌ KẾT CẤU: K.S. LÊ LINH

[Signature]

THIẾT KẾ & VẼ: KTS. PHẠM HỮU TỬ


[Signature]

QUẢN LÝ KỸ THUẬT: KTS. NGUYỄN ANH TUẤN


[Signature]

TÊN BẢN VẼ
MẶT CẮT A-A CẢI TẠO

HOÀN THÀNH	KÍ HIỆU BẢN VẼ
.../2026	CT-04

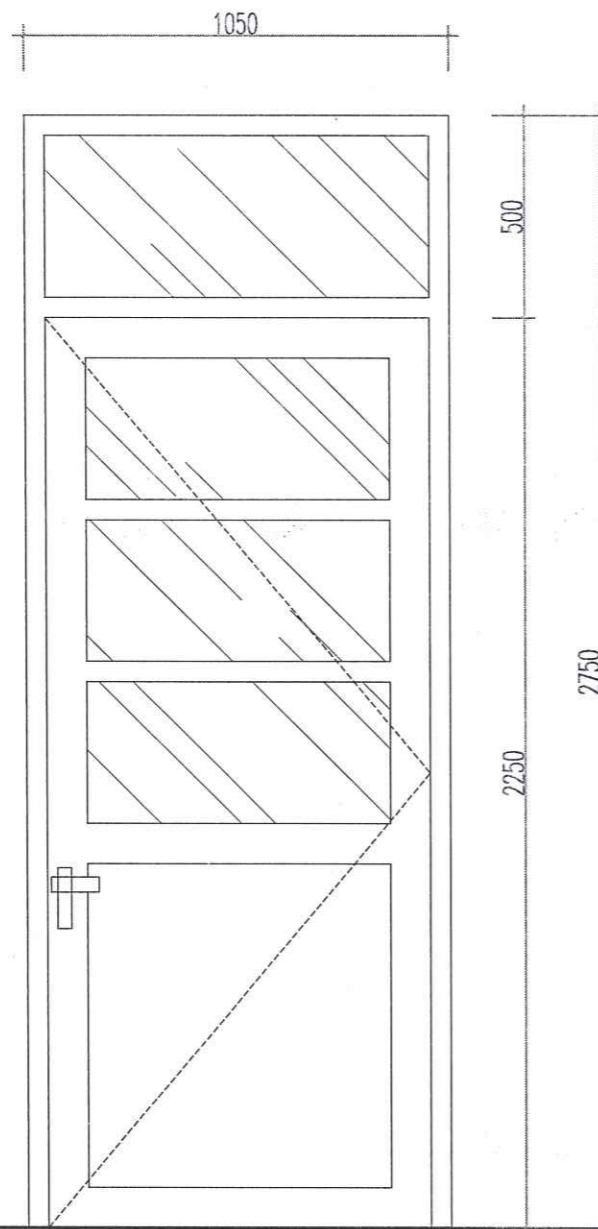

CHI TIẾT CỬA SỐ D1 CẢI TẠO
(SL=10 BỘ)
CỬA GỖ PANO KÍNH

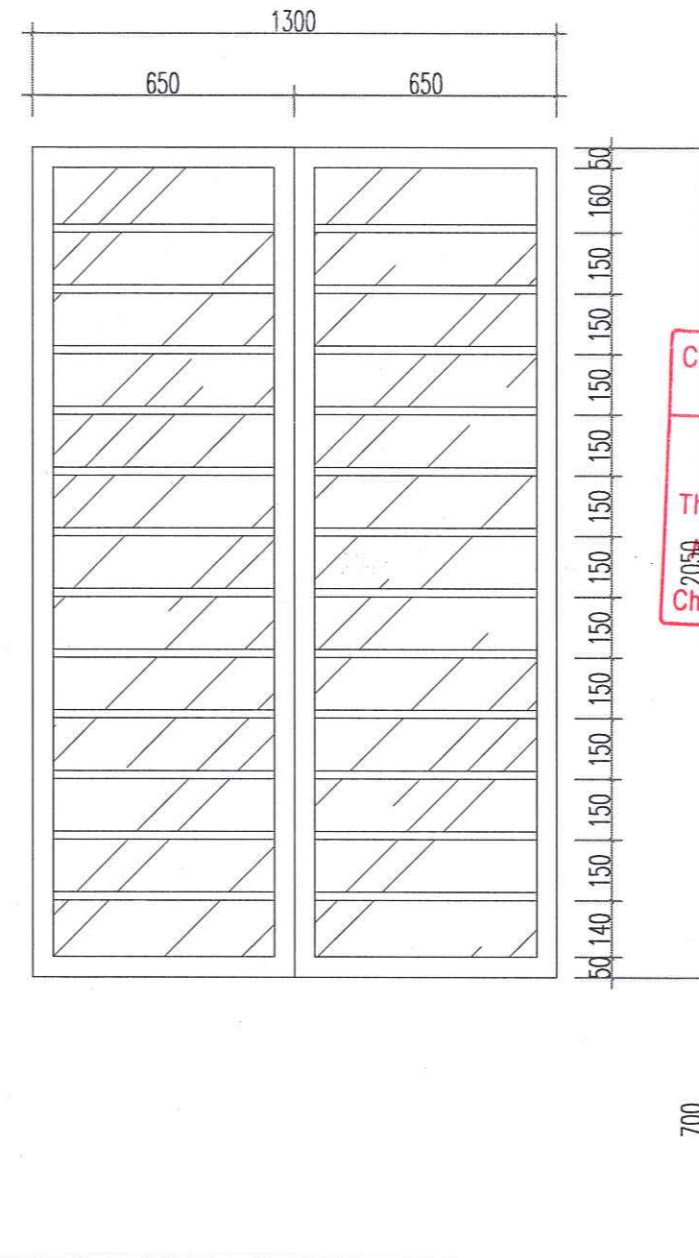

CHI TIẾT CỬA SỐ S1 (GIỮ NGUYÊN)
(SL=10 BỘ)
CỬA NHÔM KÍNH

CÔNG TY TNHH TƯ VẤN VÀ XÂY DỰNG VIỆT PHÁP
THẨM TRA
Theo văn bản số: ĐA/ĐC-IT
Ngày: 16 tháng 3 năm 2026.
Chủ trì bộ môn ký tên: Sy

UBND PHƯỜNG PHÚ THỌ PHÒNG KT, HT VÀ ĐÔ THỊ
THẨM ĐỊNH
Theo văn bản số:
Ngày... .. tháng..... năm 20.....
Ký tên
My

HIỆU ĐỊNH	
LẦN	NGÀY DUYỆT
1	.../.../2026
2	.../.../2026
3	.../.../2026

CHỦ ĐẦU TƯ:
BAN QUẢN LÝ DỰ ÁN PHƯỜNG PHÚ THỌ
ĐỊA CHỈ:
PHƯỜNG PHÚ THỌ - TỈNH PHÚ THỌ

LOẠI CÔNG TRÌNH
SỬA CHỮA NHÀ LỚP HỌC BỘ MÔN,
SÂN VƯỜN, TƯỜNG RÀO VÀ CÁC
HẠNG MỤC PHỤ TRỢ TRƯỜNG TH VĂN LUNG
ĐỊA ĐIỂM XD:
PHƯỜNG PHÚ THỌ - TỈNH PHÚ THỌ

HẠNG MỤC
**HỒ SƠ THIẾT KẾ BẢN VẼ
THI CÔNG**

CÔNG TY CỔ PHẦN KIẾN TRÚC ACT VIỆT NAM
ĐỊA CHỈ: SỐ 89 ĐƯỜNG QUANG TRUNG - PHƯỜNG VIỆT TRÍ - T. PHÚ THỌ
TEL: 02103 816 237 - FAX: 02103 848 005
EMAIL: INFO@TRUC-ACV.VN@GMAIL.COM

GIÁM ĐỐC
CÔNG TY CỔ PHẦN KIẾN TRÚC ACT VIỆT NAM
TP. VIỆT TRÍ - T. PHÚ THỌ
LÊ NGỌC TIẾN

CHỦ TRÌ THIẾT KẾ: **KTS. NGUYỄN THỊ MINH**

[Signature]
CHỦ TRÌ KẾT CẤU: **KS. LÊ LINH**


[Signature]
THIẾT KẾ & VẼ: **KTS. PHẠM HỮU TỬ**

[Signature]
QUẢN LÝ KỸ THUẬT: **KTS. NGUYỄN ANH TUẤN**

TÊN BẢN VẼ
CHI TIẾT CỬA ĐI, CỬA SỐ CẢI TẠO

HOÀN THÀNH	KẾ HIỆU BẢN VẼ
.../2026	CT-05

- THÁO DỖ CỬA ĐI, SƠN LẠI TOÀN BỘ CỬA ĐI LỚP HỌC,

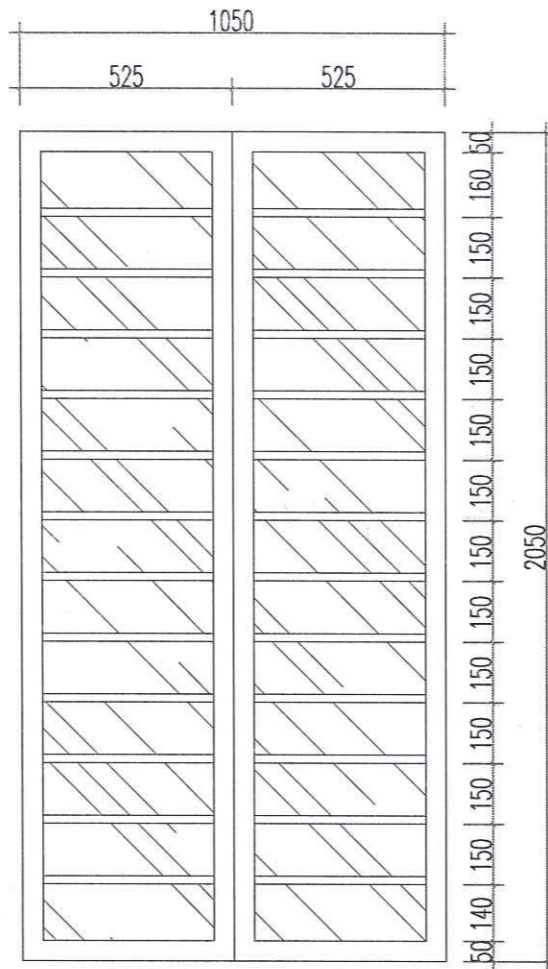

CÔNG TY TNHH TƯ VẤN VÀ XÂY DỰNG VIỆT PHÁP

THẨM TRA

Theo văn bản số: 06 / Bc-TT

Ngày: 16 tháng 3 năm 2026

Chủ trì bộ môn ký tên: *[Signature]*

CHI TIẾT CỬA SỐ S2 (GIỮ NGUYÊN)
(SL=20 BỘ)
CỬA NHÔM KÍNH

UBND PHƯỜNG PHÚ THỌ PHÒNG KT, HT VÀ ĐÔ THỊ

THẨM ĐỊNH

Theo văn bản số: /

Ngày: . . . tháng . . . năm 20 . . .

Ký tên *[Signature]*

HIỆU ĐỊNH	
LẦN	NGÀY DUYỆT
1	.../.../2026
2	.../.../2026
3	.../.../2026

CHỦ ĐẦU TƯ:
BAN QUẢN LÝ DỰ ÁN PHƯỜNG PHÚ THỌ

ĐỊA CHỈ:
PHƯỜNG PHÚ THỌ - TỈNH PHÚ THỌ

LOẠI CÔNG TRÌNH
SỬA CHỮA NHÀ LỚP HỌC BỘ MÔN, SÂN VƯỜN, TƯỜNG RÀO VÀ CÁC HẠNG MỤC PHỤ TRỢ TRƯỜNG TH VĂN LUNG

ĐỊA ĐIỂM XD :
PHƯỜNG PHÚ THỌ - TỈNH PHÚ THỌ

HẠNG MỤC
HỒ SƠ THIẾT KẾ BẢN VẼ THI CÔNG



T. PHÚ THỌ, NGÀY ... THÁNG ... NĂM 2026

GIÁM ĐỐC

CÔNG TY CỔ PHẦN KIẾN TRÚC ACT VIỆT NAM

[Signature]
LÊ NGỌC TIẾN

CHỦ TRÌ THIẾT KẾ: **KTS. NGUYỄN THỊ MINH**

[Signature]

CHỦ TRÌ KẾT CẤU: **KS. LÊ LINH**

[Signature]

THIẾT KẾ & VẼ: **KTS. PHẠM HỮU TỬ**

[Signature]

QUẢN LÝ KỸ THUẬT: **KTS. NGUYỄN ANH TUẤN**

[Signature]

TÊN BẢN VẼ
CHI TIẾT CỬA SỐ CẢI TẠO


HOÀN THÀNH	KẾ HỆU BẢN VẼ
.../2026	CT-06

CỘNG HOÀ XÃ HỘI CHỦ NGHĨA VIỆT NAM
ĐỘC LẬP - TỰ DO - HẠNH PHÚC



HỒ SƠ THIẾT KẾ KỸ THUẬT THI CÔNG

HẠNG MỤC : CẢI TẠO NHÀ LỚP HỌC SỐ 3
NHÀ 2 TẦNG ③

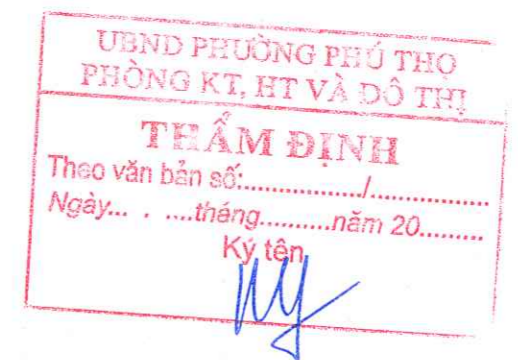

HỒ SƠ THIẾT KẾ KỸ THUẬT THI CÔNG


PHẦN HIỆN TRẠNG


CÔNG TY TNHH TƯ VẤN VÀ XÂY DỰNG
VIỆT PHÁP
THẨM TRA
Theo văn bản số: 06 / DC - 15
Ngày: 16 tháng 3 năm 2026
Chủ trì bộ môn ký tên: 

UBND PHƯỜNG PHÚ THỌ
PHÒNG KT, HT VÀ ĐÔ THỊ
THẨM ĐỊNH
Theo văn bản số: /
Ngày... .. tháng..... năm 20.....
Ký tên



THUYẾT MINH HIỆN TRẠNG

- HIỆN TRẠNG LỚP SƠN TOÀN NHÀ ĐÃ XUỐNG CẤP , ẢNH HƯỞNG ĐẾN MỸ QUAN CÔNG TRÌNH.
- CỬA ĐÃ XUỐNG CẤP, NƯỚC SƠN CỬA ĐÃ PHAI MÀU.
- CỬA XẾP ĐÃ HOEN RỈ, PHAI MÀU.
- LỚP NỀN BẰNG GRANITO HIỆN TRẠNG BẨN , MỐC NHIỀU VỊ TRÍ .

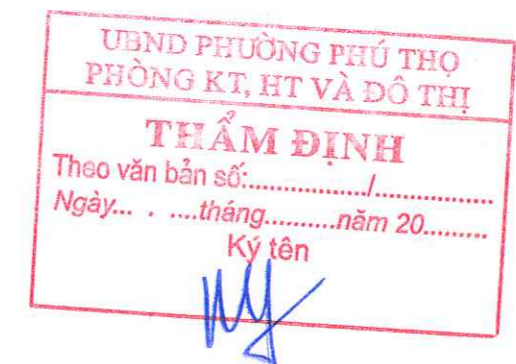

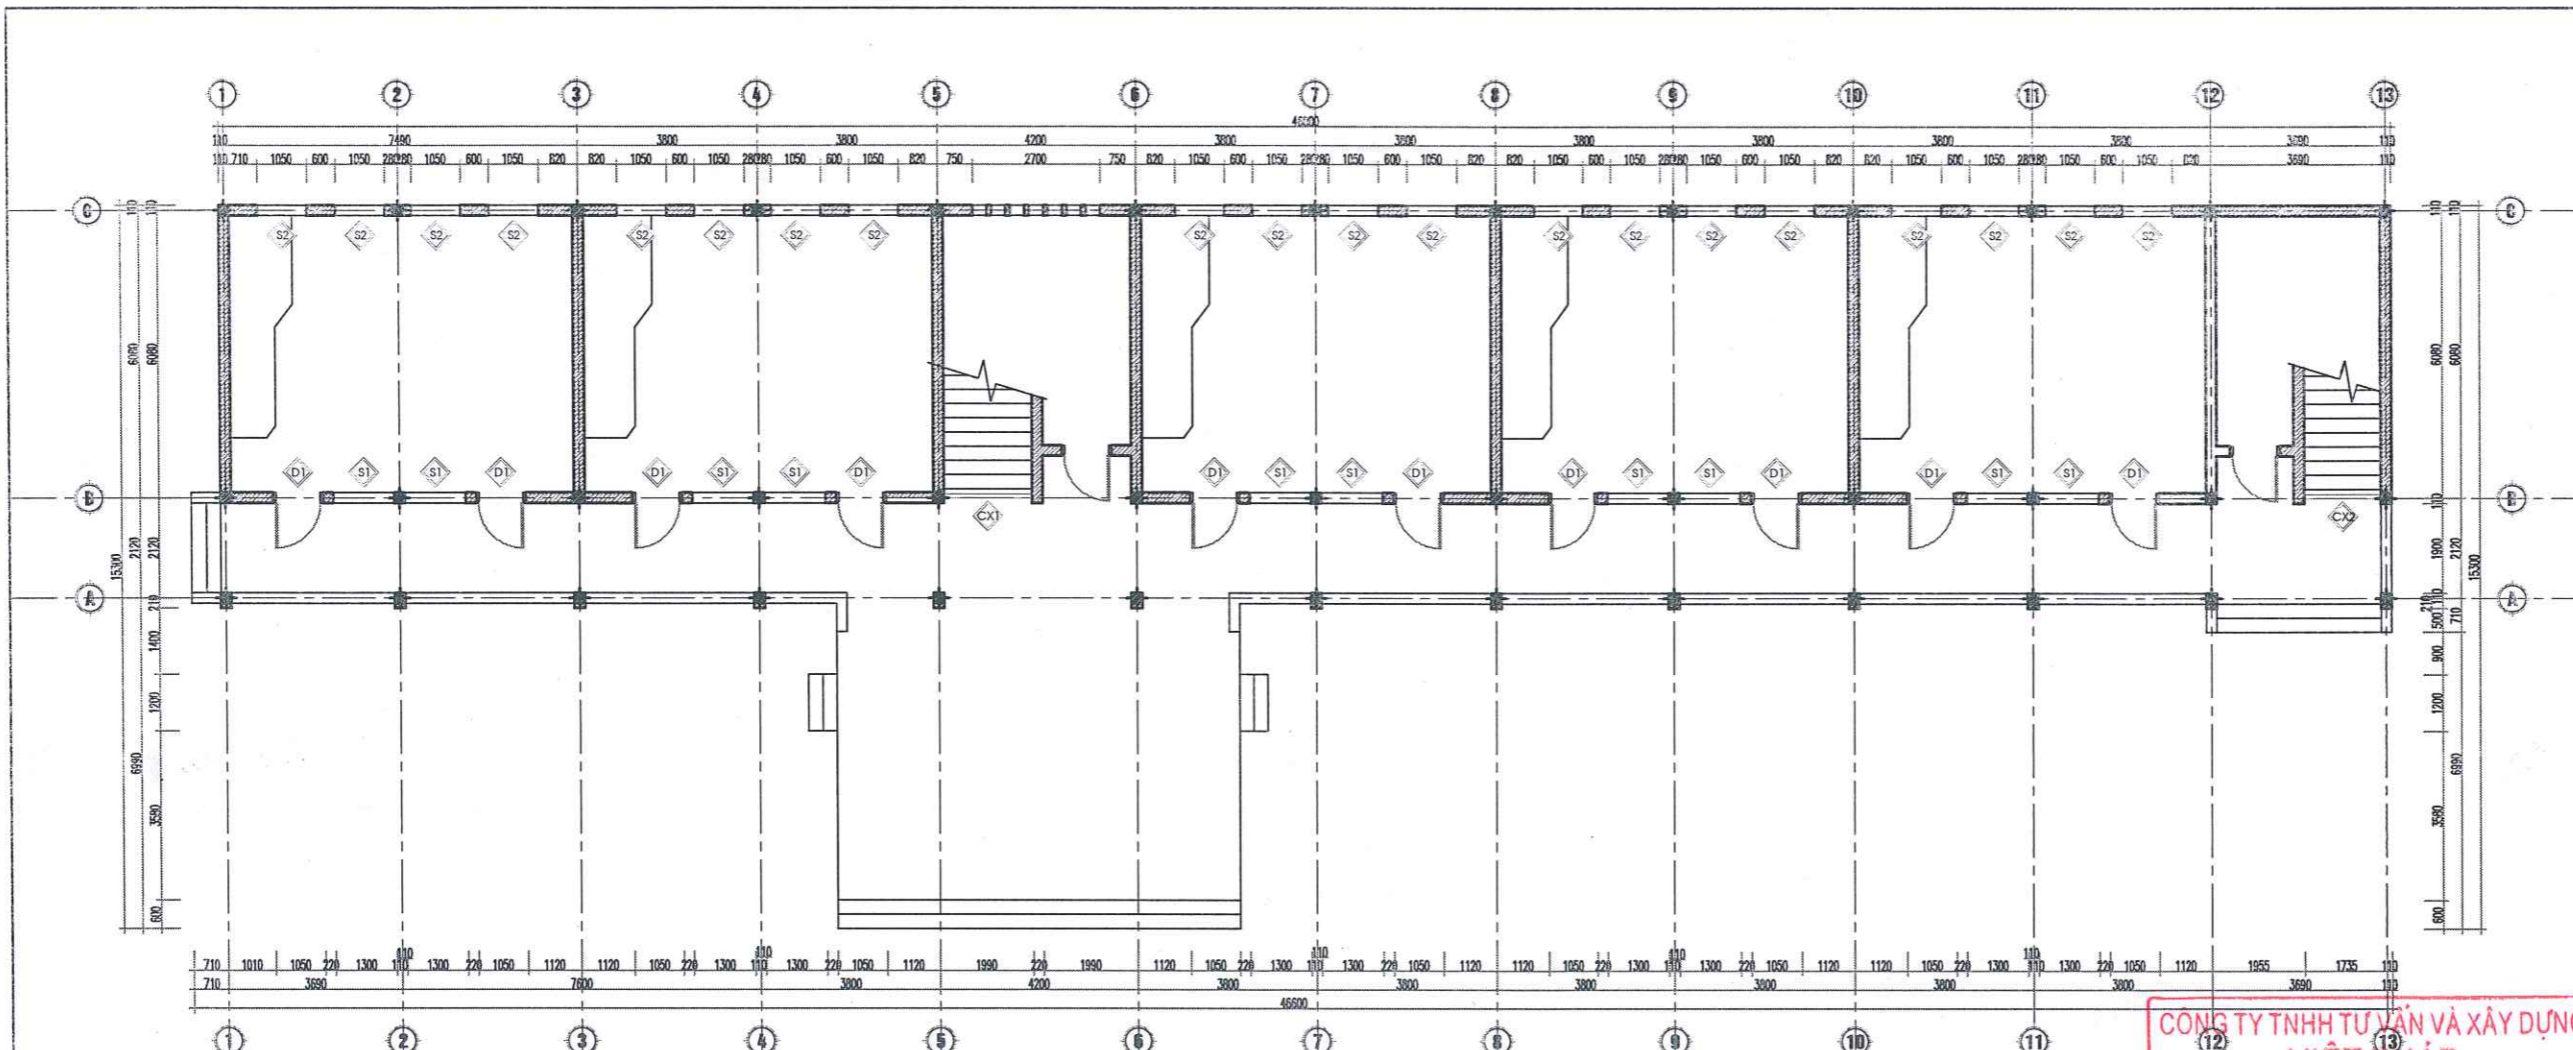

MẶT BẰNG HIỆN TRẠNG TẦNG 1 CÔNG TRÌNH

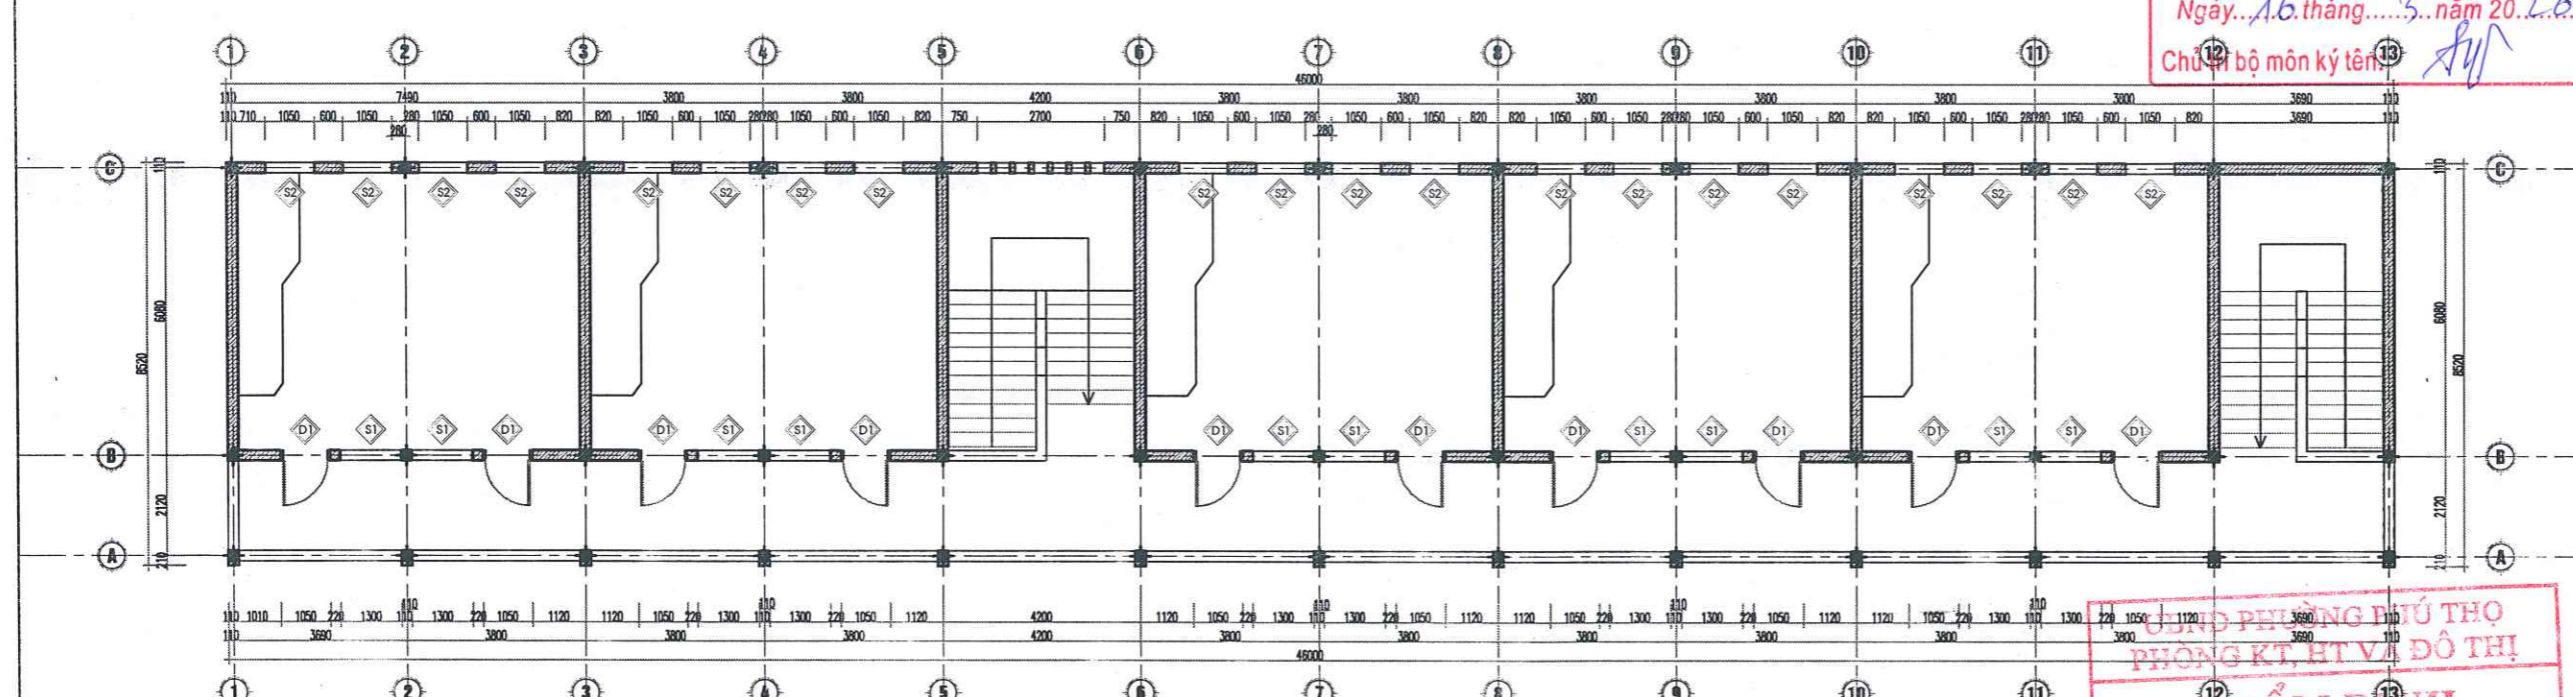

MẶT BẰNG HIỆN TRẠNG TẦNG 2 CÔNG TRÌNH

CÔNG TY TNHH TƯ VẤN VÀ XÂY DỰNG VIỆT PHÁP
THẨM TRA
 Theo văn bản số: 06/18.c-TT
 Ngày: 16 tháng 3 năm 2026
 Chủ trì bộ môn ký tên: *[Signature]*

HIỆU ĐỊNH	
LẦN	NGÀY DUYỆT
1	.../.../2026
2	.../.../2026
3	.../.../2026

CHỦ ĐẦU TƯ:
 BAN QUẢN LÝ DỰ ÁN PHƯỜNG PHÚ THỌ
 ĐỊA CHỈ:
 PHƯỜNG PHÚ THỌ - TỈNH PHÚ THỌ

LOẠI CÔNG TRÌNH:
 SỬA CHỮA NHÀ LỚP HỌC BỘ MÔN,
 SÂN VƯỜN, TƯỜNG RÀO VÀ CÁC
 HẠNG MỤC PHỤ TRỢ TRƯỜNG TH VĂN LUNG
 ĐỊA ĐIỂM XD:
 PHƯỜNG PHÚ THỌ - TỈNH PHÚ THỌ

HẠNG MỤC:
**HỒ SƠ THIẾT KẾ BẢN VẼ
 THI CÔNG**




CHỦ TRÌ THIẾT KẾ: **KTS. NGUYỄN THỊ MINH**
[Signature]
 CHỦ TRÌ KẾT CẤU: **KS. LÊ LINH**
[Signature]
 THIẾT KẾ & VẼ: **KTS. PHẠM HỮU TỬ**
[Signature]
 QUẢN LÝ KỸ THUẬT: **KTS. NGUYỄN ANH TUẤN**
[Signature]

TÊN BẢN VẼ:
 MẶT BẰNG HIỆN TRẠNG TẦNG 1

HOÀN THÀNH	KIẾU BẢN VẼ
.../.../2026	HT-01

PHÒNG QUẢN LÝ DỰ ÁN PHƯỜNG KT, HT VÀ ĐÔ THỊ
THẨM ĐỊNH
 Theo văn bản số:/.....
 Ngày: ... tháng năm 20.....
 Ký tên: *[Signature]*

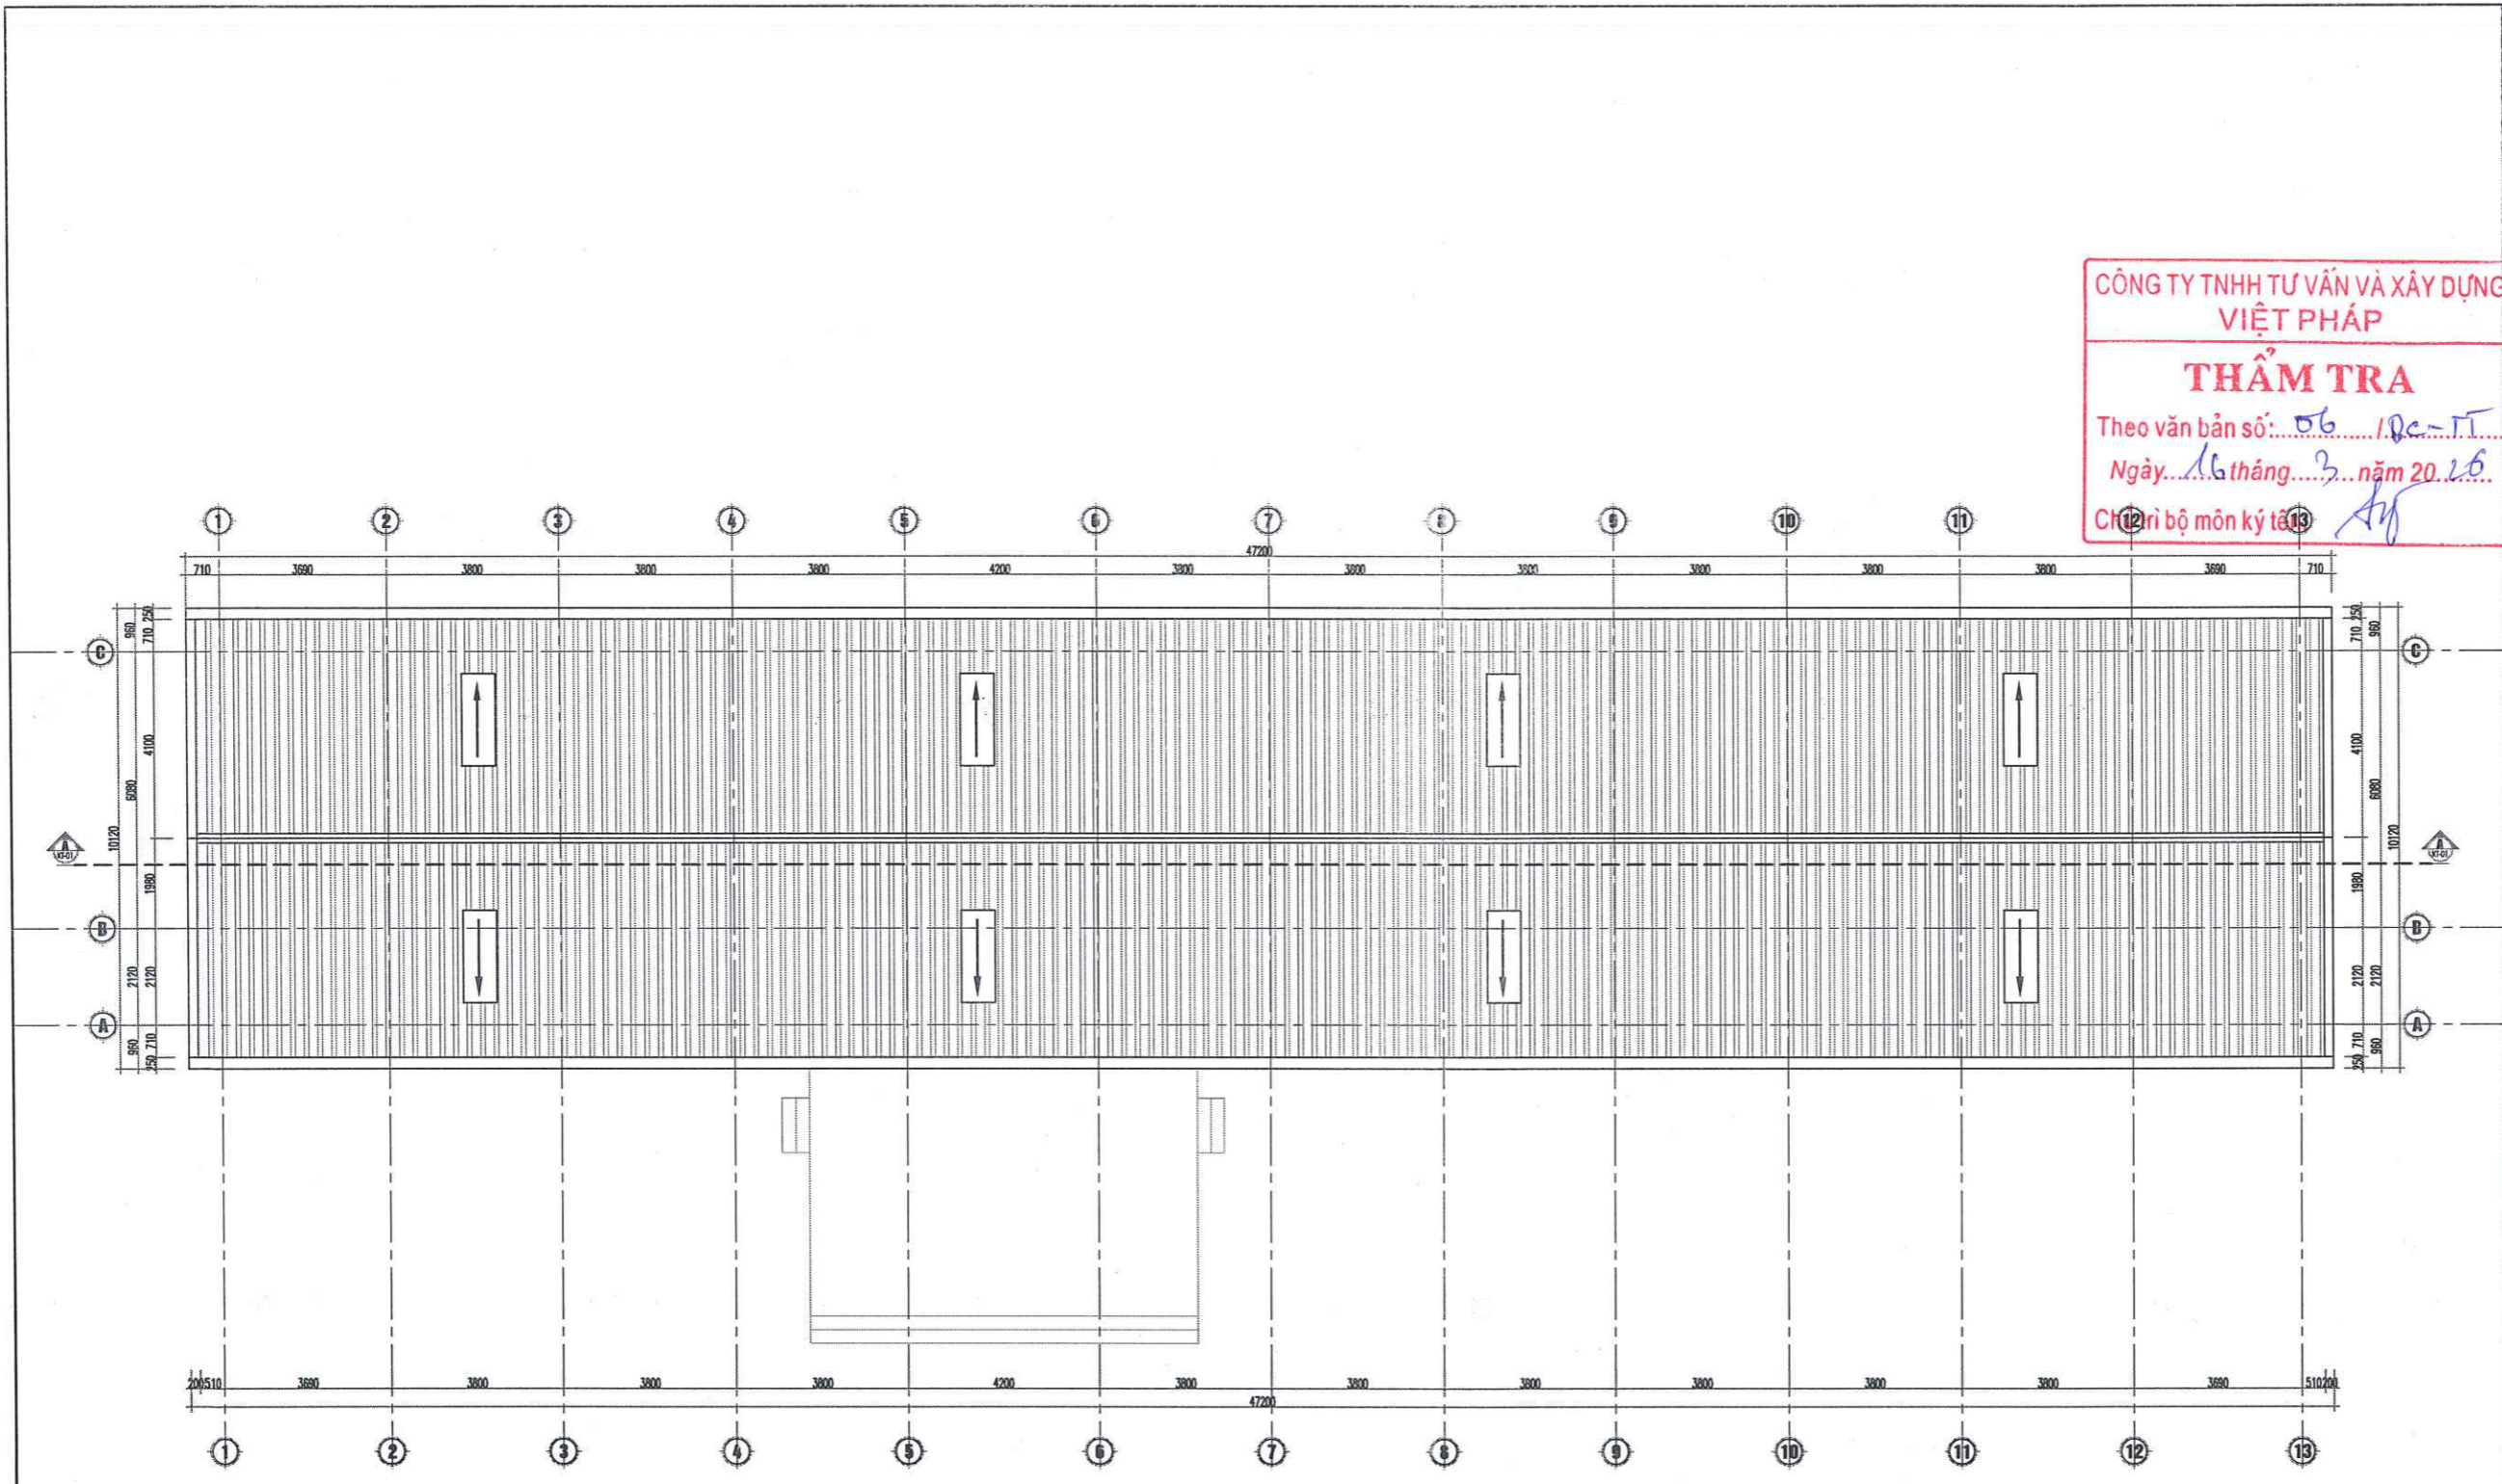

MẶT BẰNG HIỆN TRẠNG ĐÌNH MÁI CÔNG TRÌNH

CÔNG TY TNHH TƯ VẤN VÀ XÂY DỰNG VIỆT PHÁP
THẨM TRA
 Theo văn bản số: 06 /ĐC-TT
 Ngày: 16 tháng 3 năm 2025
 Chức vụ: Bộ môn kỹ thuật

UBND PHƯỜNG PHÚ THỌ PHÒNG KT, HT VÀ ĐÔ THỊ
THẨM ĐỊNH
 Theo văn bản số: /
 Ngày: ... tháng năm 20.....
 Ký tên

HIỆU ĐÌNH	
LẦN	NGÀY DUYỆT
1	.../.../2026
2	.../.../2026
3	.../.../2026

CHỦ ĐẦU TƯ:
BAN QUẢN LÝ DỰ ÁN PHƯỜNG PHÚ THỌ
 ĐỊA CHỈ:
PHƯỜNG PHÚ THỌ - TỈNH PHÚ THỌ

LOẠI CÔNG TRÌNH:
SỬA CHỮA NHÀ LỚP HỌC BỘ MÔN, SÂN VƯỜN, TƯỜNG RÀO VÀ CÁC HẠNG MỤC PHỤ TRỢ TRƯỜNG TH VĂN LUNG
 ĐỊA ĐIỂM XD:
PHƯỜNG PHÚ THỌ - TỈNH PHÚ THỌ

HẠNG MỤC:
HỒ SƠ THIẾT KẾ BẢN VẼ THI CÔNG

CÔNG TY CỔ PHẦN KIẾN TRÚC ACT VIỆT NAM
 Địa chỉ: Số 30 Đường Quang Sáng - Phường Việt Trì - TP. Phú Thọ
 TEL: 02103.876.237 - FAX: 02103.846.005
 MAIL: KIENTRUC@ACTVIETNAM.COM

TP. PHÚ THỌ, NGÀY ... THÁNG ... NĂM 2026
CÔNG GIÁM ĐỐC
CỔ PHẦN
KIẾN TRÚC ACT
VIỆT NAM
 TP. VIỆT TRÌ - T. PHÚ THỌ
LÊ NGỌC TIẾN

CHỦ TRÌ THIẾT KẾ: **KTS. NGUYỄN THỊ MINH**


CHỦ TRÌ KẾT CẤU: **KS. LÊ LINH**

THIẾT KẾ & VẼ: **KTS. PHẠM HỮU TỬ**


QUẢN LÝ KỸ THUẬT: **KTS. NGUYỄN ANH TUẤN**

TÊN BẢN VẼ:
MẶT BẰNG HIỆN TRẠNG ĐÌNH MÁI

HOÀN THÀNH	SỐ HIỆU BẢN VẼ
.../2026	HT-02

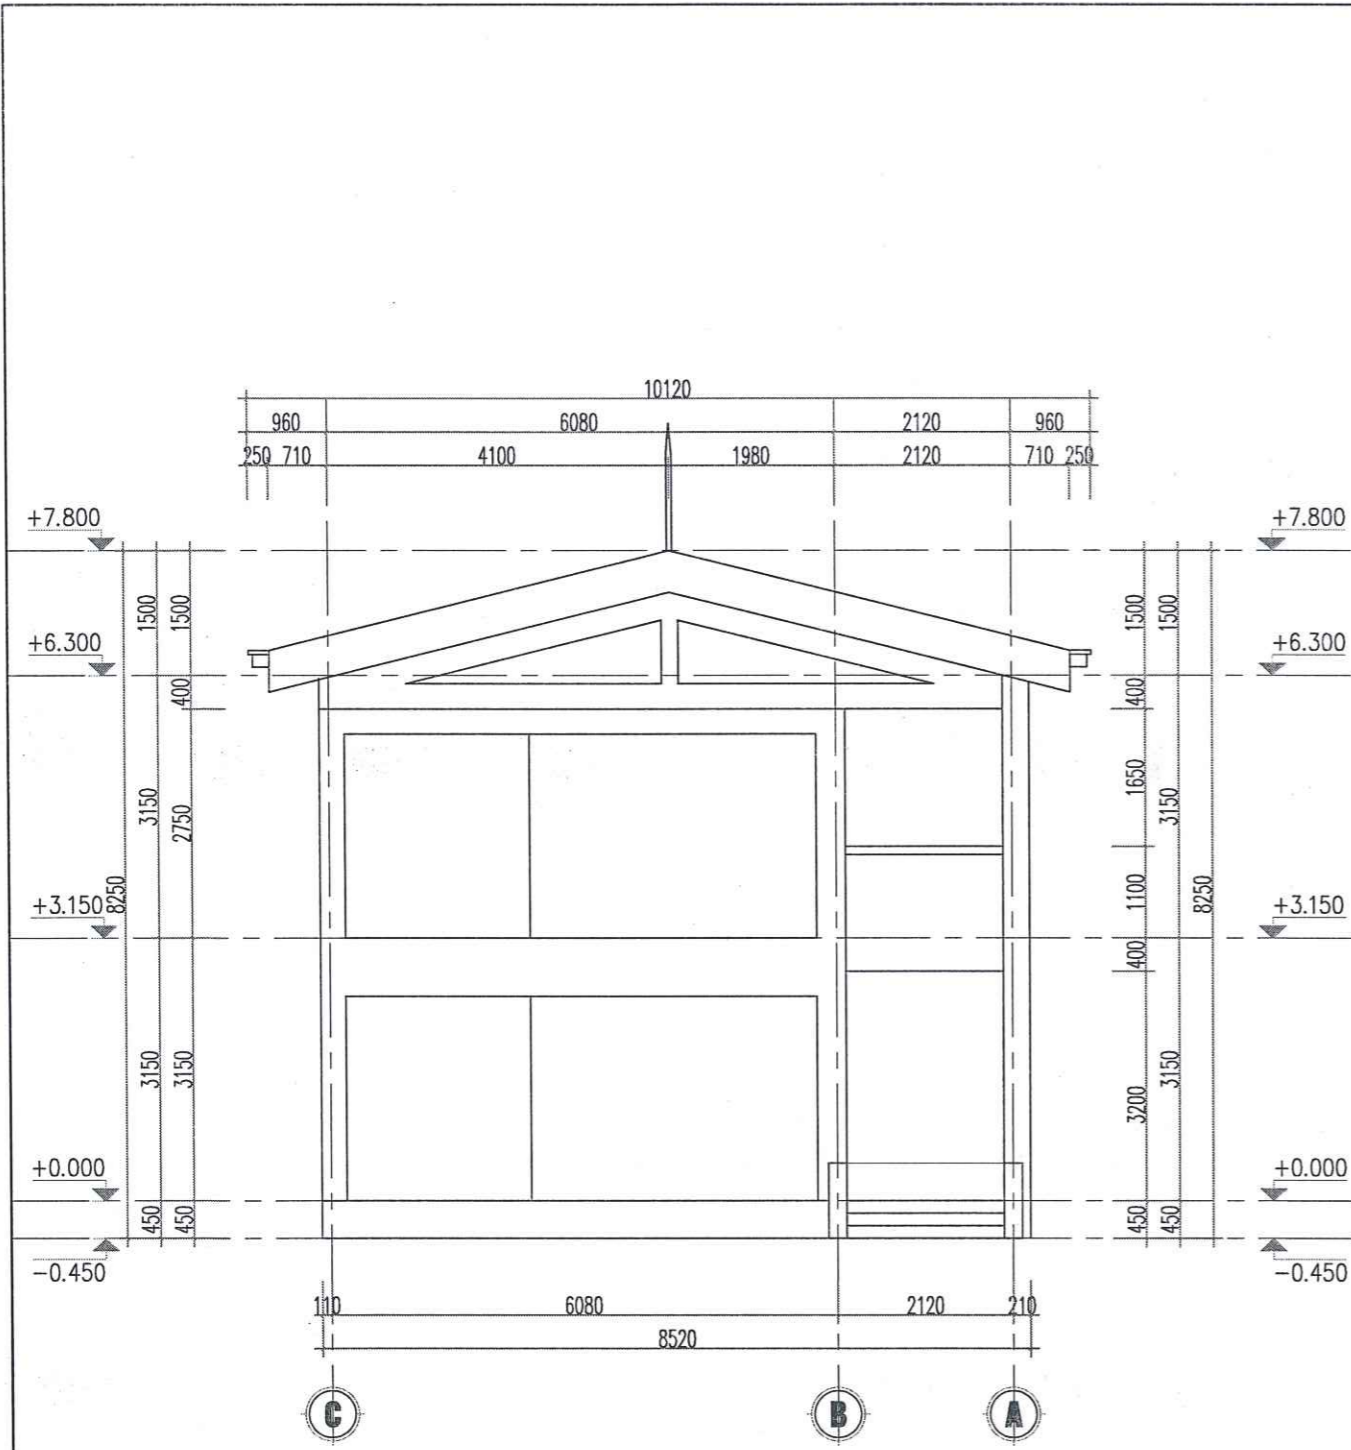


MẶT ĐỨNG HIỆN TRẠNG TRỤC C-A CÔNG TRÌNH

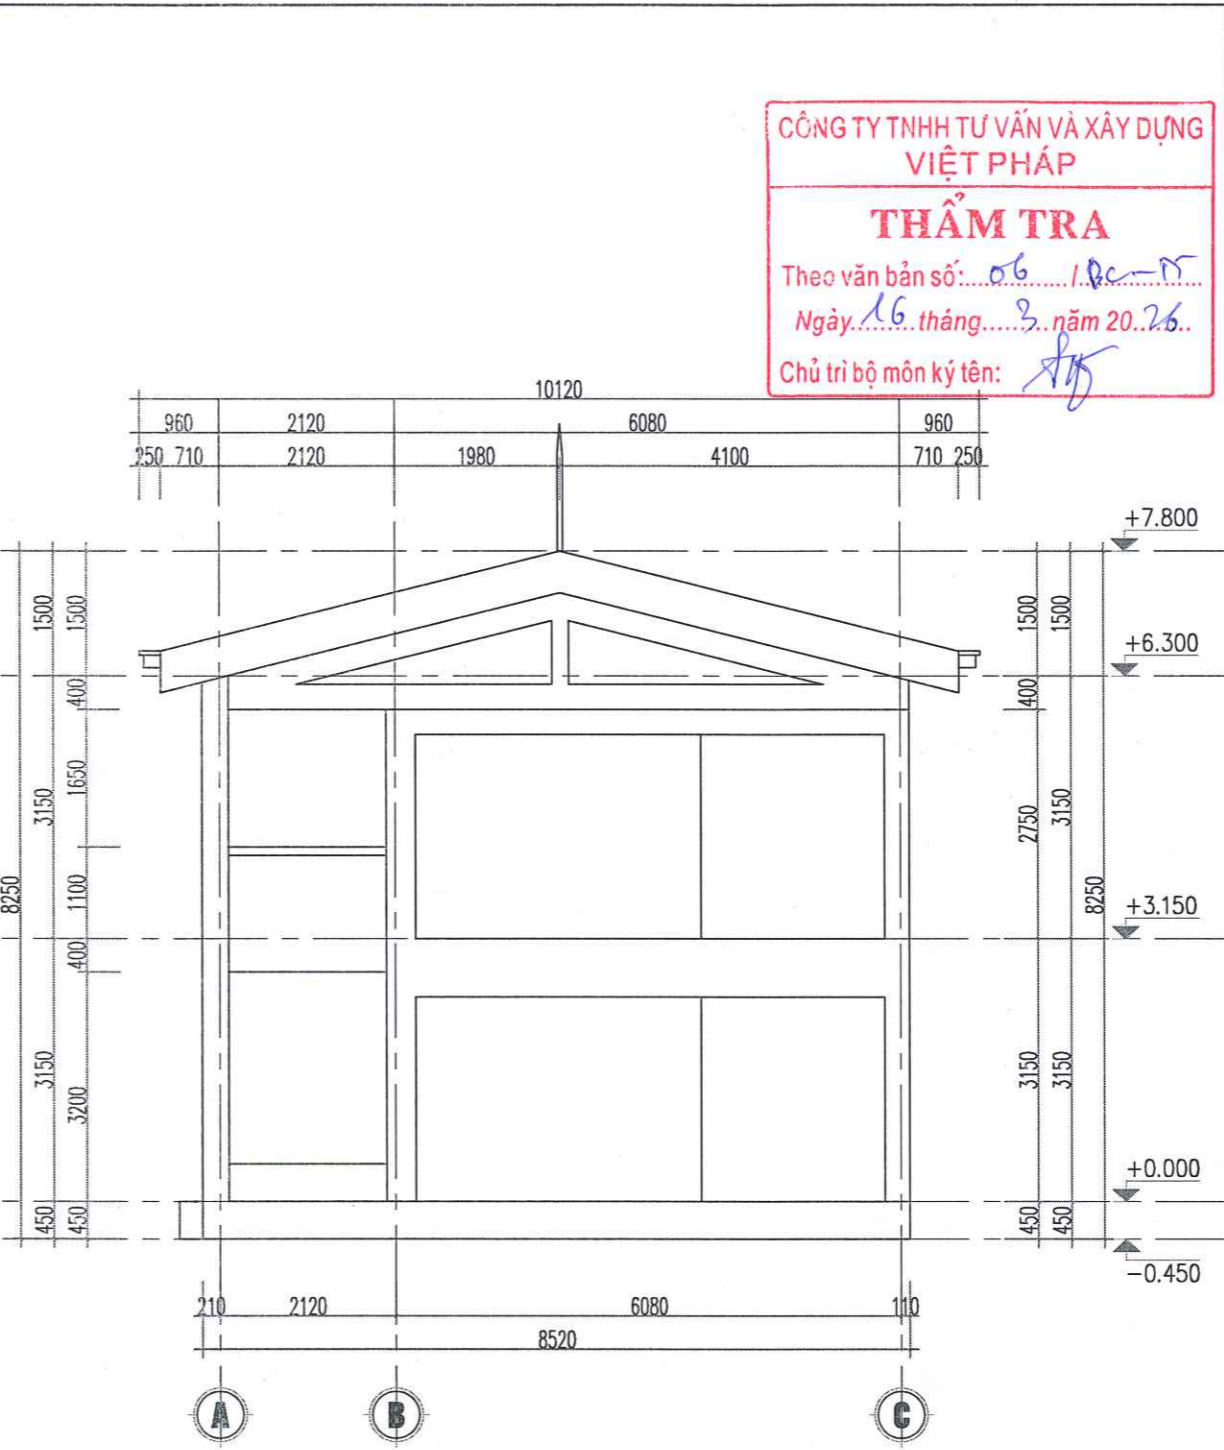

MẶT ĐỨNG HIỆN TRẠNG TRỤC A-C CÔNG TRÌNH

CÔNG TY TNHH TƯ VẤN VÀ XÂY DỰNG VIỆT PHÁP
THẨM TRA
 Theo văn bản số: 06 /ĐC-N
 Ngày: 16 tháng 3 năm 2026
 Chủ trì bộ môn ký tên: [Signature]

UBND PHƯỜNG PHÚ THỌ PHÒNG KT, HT VÀ ĐÔ THỊ
THẨM ĐỊNH
 Theo văn bản số:
 Ngày: ... tháng ... năm 20.....
 Ký tên: [Signature]

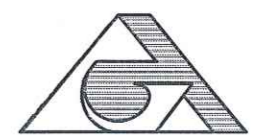HIỆU ĐỊNH	
LẦN	NGÀY DUYỆT
1	.../.../2026
2	.../.../2026
3	.../.../2026
CHỦ ĐẦU TƯ:	
BAN QUẢN LÝ DỰ ÁN PHƯỜNG PHÚ THỌ	
ĐỊA CHỈ:	
PHƯỜNG PHÚ THỌ - TỈNH PHÚ THỌ	
LOẠI CÔNG TRÌNH	
SỬA CHỮA NHÀ LỚP HỌC BỘ MÔN, SÂN VƯỜN, TƯỜNG RÀO VÀ CÁC HẠNG MỤC PHỤ TRỢ TRƯỜNG TH VĂN LUNG	
ĐỊA ĐIỂM XD :	
PHƯỜNG PHÚ THỌ - TỈNH PHÚ THỌ	
HẠNG MỤC	
HỒ SƠ THIẾT KẾ BẢN VẼ THI CÔNG	
 CÔNG TY CỔ PHẦN KIẾN TRÚC ACT VIỆT NAM <small>ĐỊA CHỈ SỐ 80 ĐƯỜNG QUANG TRUNG - PHƯỜNG VIỆT TRÍ - T. PHÚ THỌ TEL: 0273 676 1237 - FAX: 0273 676 025 MAIL: KTS@ACT.VIETNAM.CO.VN</small>	
 CÔNG TY CỔ PHẦN KIẾN TRÚC ACT VIỆT NAM TP. VIỆT LỆNG NGUYỄN THỊ MINH	
CHỦ TRÌ THIẾT KẾ:	KTS. NGUYỄN THỊ MINH
CHỦ TRÌ KẾT CẤU:	KS. LÊ LINH
THIẾT KẾ & VẼ:	KTS. PHẠM HỮU TỬ
QUẢN LÝ KỸ THUẬT:	KTS. NGUYỄN ANH TUẤN
TÊN BẢN VẼ	
MẶT ĐỨNG HIỆN TRẠNG TRỤC C-A	
MẶT ĐỨNG HIỆN TRẠNG TRỤC A-C	
HOÀN THÀNH	KÍ HIỆU BẢN VẼ
.../2026	HT-04

NT

- NỀN NHÀ 1
- LÁT GẠCH LIÊN DOANH 500X500
- VỮA LÓT HIỆN TRẠNG
- BTXM HIỆN TRẠNG
- ĐẤT TÔN NỀN TƯỚI NƯỚC ĐẦM CHẶT
- ĐẤT NGUYÊN THỔ

S1

- SÀN NHÀ
- LÁT GẠCH LIÊN DOANH 500X500
- VỮA LÓT HIỆN TRẠNG
- BTCT HIỆN TRẠNG
- VỮA TRÁT TRẦN HIỆN TRẠNG
- TRẦN LẤN SƠN MÀU GHI SÁNG

M1

- MÁI DỐC
- MÁI TÔN SÓNG MÀU ĐỎ DÀY 0,4
- HỆ XÀ GỖ THÉP
- TƯỜNG THU HỒI
- BẢN SÀN BTCT
- VỮA TRÁT TRẦN XM HIỆN TRẠNG
- LẤN SƠN MÀU GHI SÁNG

CÔNG TY TNHH TƯ VẤN VÀ XÂY DỰNG VIỆT PHÁP

THẨM TRA

Theo văn bản số: 06/ĐC-TT

Ngày: 16 tháng 3 năm 2026


Chủ trì bộ môn ký tên: *[Signature]*

HIỆU ĐÌNH	
LẦN	NGÀY DUYỆT
1	.../.../2026
2	.../.../2026
3	.../.../2026

CHỦ ĐẦU TƯ:
BAN QUẢN LÝ DỰ ÁN PHƯỜNG PHÚ THỌ
ĐỊA CHỈ:
PHƯỜNG PHÚ THỌ - TỈNH PHÚ THỌ

LOẠI CÔNG TRÌNH:
SỬA CHỮA NHÀ LỚP HỌC BỘ MÔN,
SÂN VƯỜN, TƯỜNG RÀO VÀ CÁC
HẠNG MỤC PHỤ TRỢ TRƯỜNG TH VĂN LUNG
ĐỊA ĐIỂM XD:
PHƯỜNG PHÚ THỌ - TỈNH PHÚ THỌ

HẠNG MỤC:
**HỒ SƠ THIẾT KẾ BẢN VẼ
THI CÔNG**

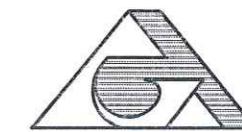

CÔNG TY CỔ PHẦN KIẾN TRÚC ACT VIỆT NAM

Địa chỉ: Số 80 Đường Quang Trung - Phường Phú Thọ - TP. Phú Thọ
Số điện thoại: 031.312.237 - Fax: 031.312.400
Email: act@act.vn, act@act.com



CHỦ TRÌ THIẾT KẾ: KTS. NGUYỄN THỊ MINH

[Signature]

CHỦ TRÌ KẾT CẤU: K.S. LÊ LINH

[Signature]

THIẾT KẾ & VẼ: KTS. PHẠM HỮU TỬ

[Signature]


QUẢN LÝ KỸ THUẬT: KTS. NGUYỄN ANH TUẤN

[Signature]

TÊN BẢN VẼ

MẶT CẮT A-A HIỆN TRẠNG

HOÀN THÀNH	KÍ HIỆU BẢN VẼ
.../2026	HT-05

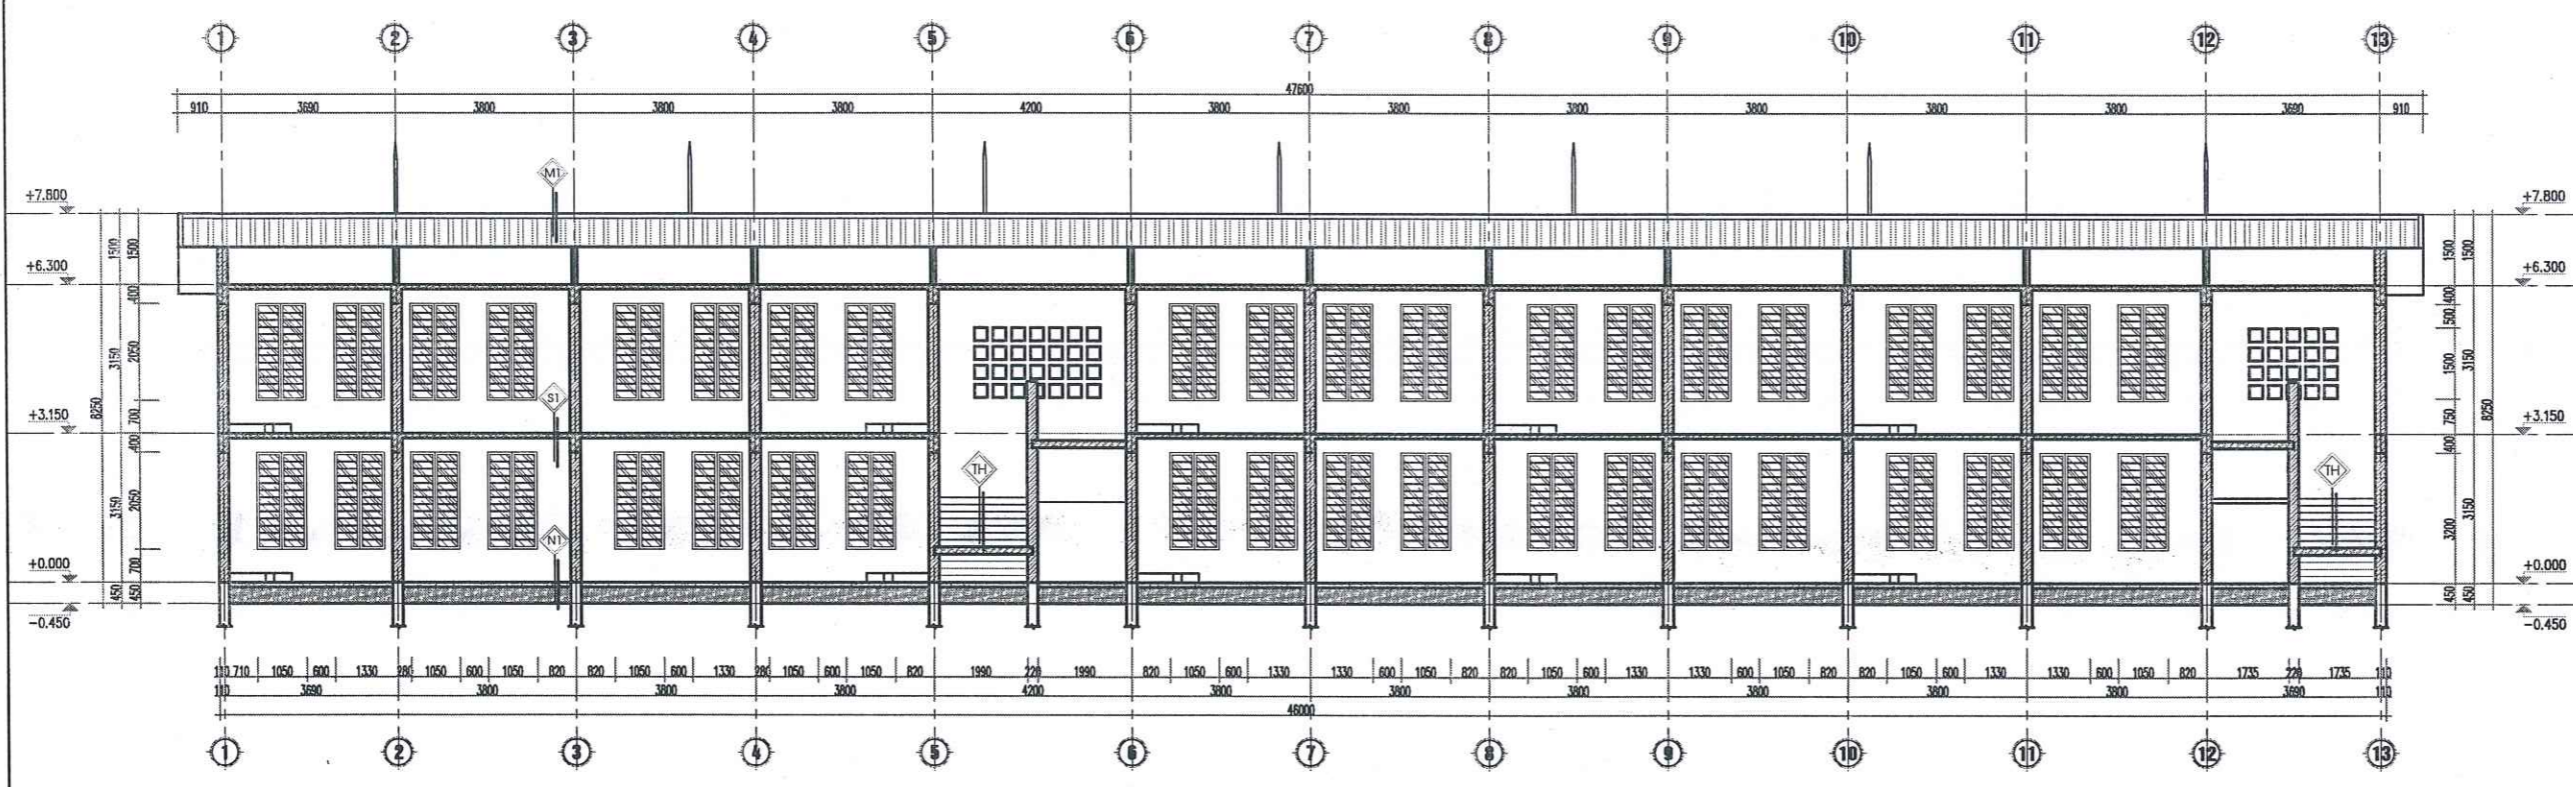

MẶT CẮT A-A HIỆN TRẠNG CÔNG TRÌNH

UBND PHƯỜNG PHÚ THỌ
PHÒNG KT, HT VÀ ĐÔ THỊ


THẨM ĐỊNH

Theo văn bản số:...../.....


Ngày... ..tháng.....năm 20.....

Ký tên

[Signature]

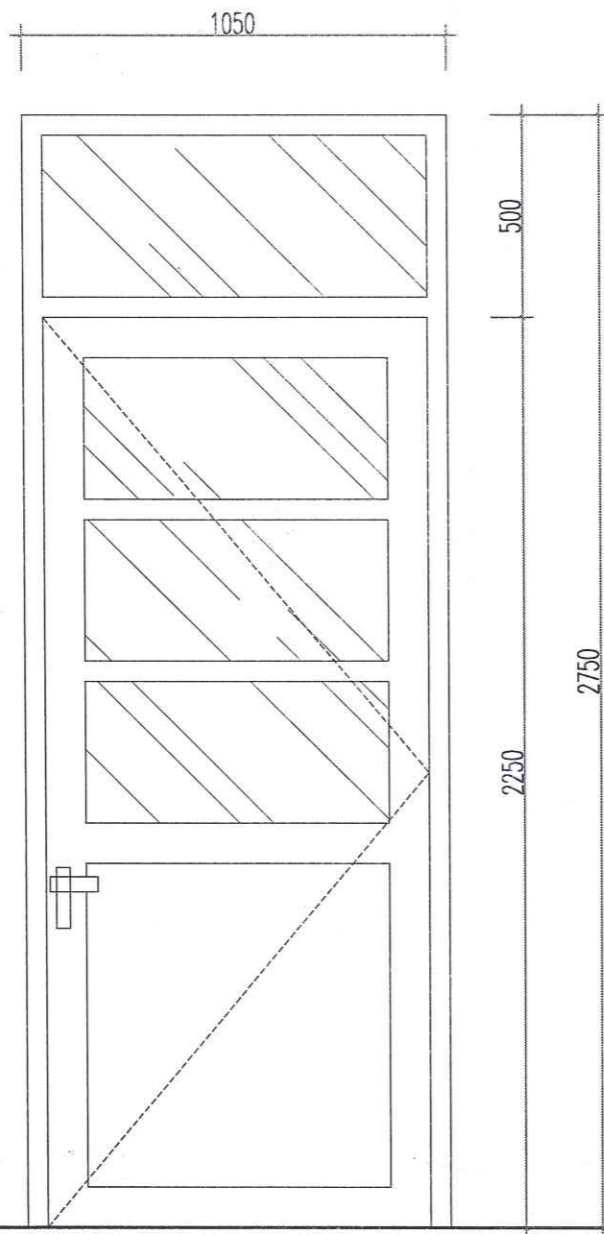

CHI TIẾT CỬA SỐ D1 HIỆN TRẠNG
(SL=20 BỘ)
CỬA GỖ PANO KÍNH

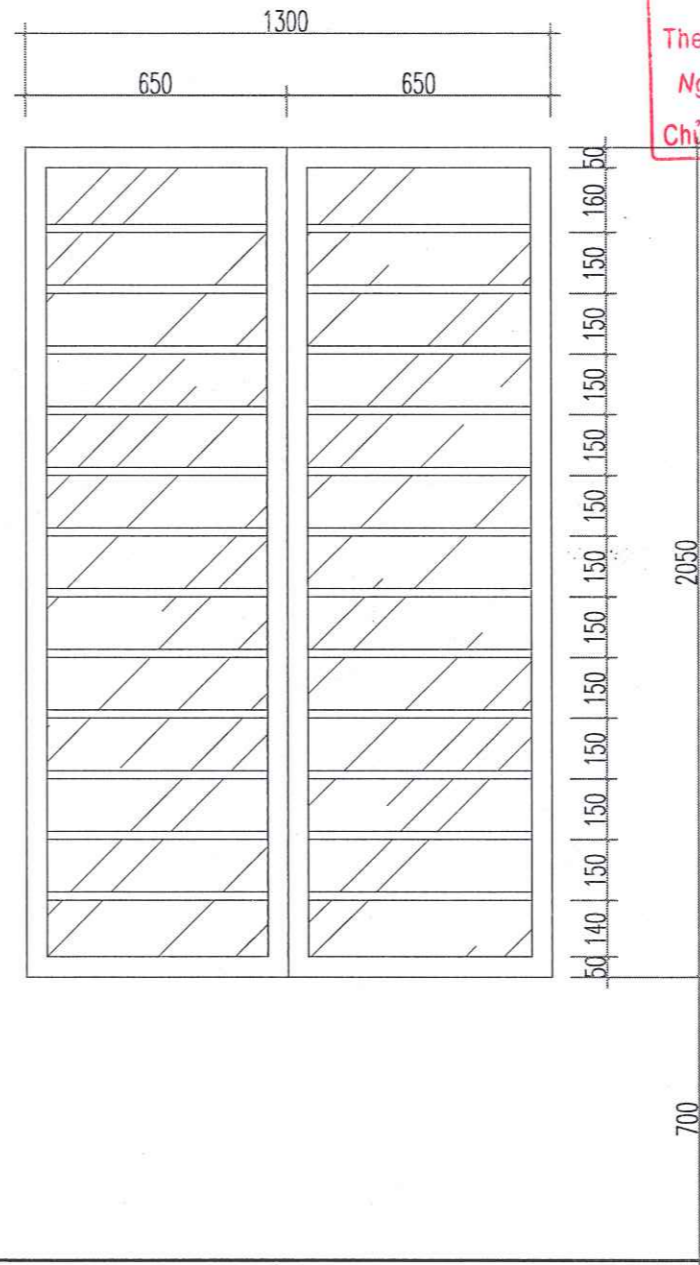

CHI TIẾT CỬA SỐ S1 HIỆN TRẠNG
(SL=20 BỘ)
CỬA NHÔM KÍNH

CÔNG TY TNHH TƯ VẤN VÀ XÂY DỰNG VIỆT PHÁP
THẨM TRA
Theo văn bản số: 06...../ĐC.TT.....
Ngày... 16... tháng... 2... năm 20... 26...
Chủ trì bộ môn ký tên: *[Signature]*

UBND PHƯỜNG PHÚ THỌ PHÒNG KT, HT VÀ ĐÔ THỊ
THẨM ĐỊNH
Theo văn bản số:...../.....
Ngày... .. tháng..... năm 20.....
Ký tên
[Signature]

HIỆU ĐỊNH	
LẦN	NGÀY DUYỆT
1	.../.../2026
2	.../.../2026
3	.../.../2026

CHỦ ĐẦU TƯ:
BAN QUẢN LÝ DỰ ÁN PHƯỜNG PHÚ THỌ
ĐỊA CHỈ:
PHƯỜNG PHÚ THỌ - TỈNH PHÚ THỌ

LOẠI CÔNG TRÌNH
SỬA CHỮA NHÀ LỚP HỌC BỘ MÔN,
SÂN VƯỜN, TƯỜNG RÀO VÀ CÁC
HẠNG MỤC PHỤ TRỢ TRƯỜNG TH VĂN LUNG
ĐỊA ĐIỂM XD :
PHƯỜNG PHÚ THỌ - TỈNH PHÚ THỌ


HẠNG MỤC
**HỒ SƠ THIẾT KẾ BẢN VẼ
THI CÔNG**



PHÚ THỌ, NGÀY ... THÁNG ... NĂM 2026
CHẤM ĐÓC
CÔNG TY CỔ PHẦN KIẾN TRÚC ACT VIỆT NAM
[Signature]
LÊ NGỌC TIẾN

CHỦ TRÌ THIẾT KẾ: KTS. NGUYỄN THỊ MINH
[Signature]
CHỦ TRÌ KẾT CẤU: KS. LÊ LINH
[Signature]
THIẾT KẾ & VẼ: KTS. PHẠM HỮU TỬ
[Signature]
QUẢN LÝ KỸ THUẬT: KTS. NGUYỄN ANH TUẤN
[Signature]
TÊN BẢN VẼ
CHI TIẾT CỬA ĐI, CỬA SỐ HIỆN TRẠNG

HOÀN THÀNH	KẾ HIỆU BẢN VẼ
.../2026	HT-06

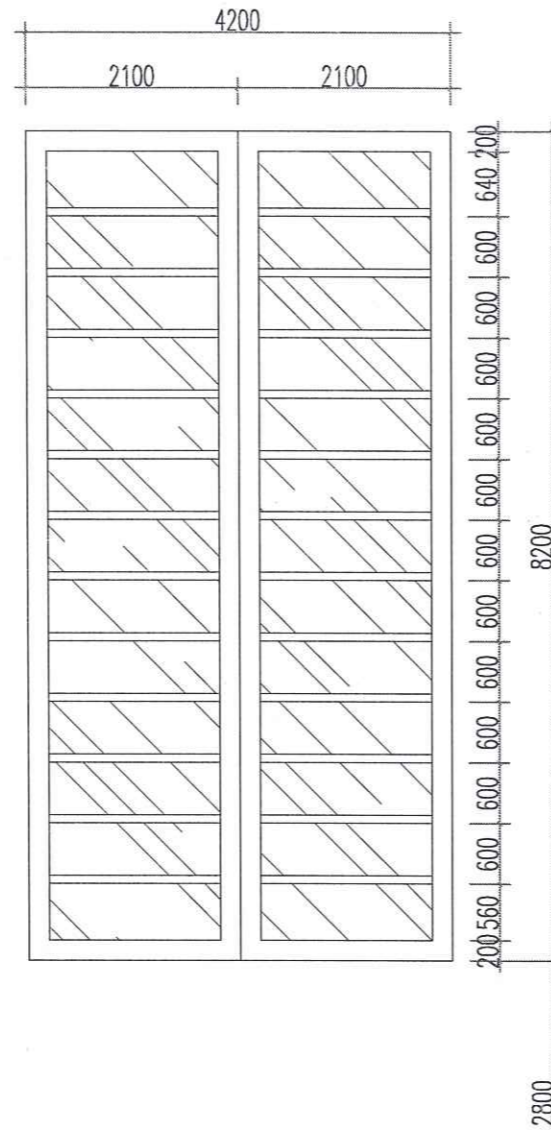

CHI TIẾT CỬA SỔ S2 HIỆN TRẠNG
(SL=40 BỘ)
CỬA NHÔM KÍNH

CÔNG TY TNHH TƯ VẤN VÀ XÂY DỰNG VIỆT PHÁP

THẨM TRA

Theo văn bản số: 06 / ĐC-TT

Ngày: 16 tháng 3 năm 2026

Chủ trì bộ môn ký tên: *[Signature]*

UBND PHƯỜNG PHÚ THỌ PHÒNG KT, HT VÀ ĐÔ THỊ

THẨM ĐỊNH

Theo văn bản số: /

Ngày: . . . tháng . . . năm 20

Ký tên

[Signature]

HIỆU ĐỊNH	
LẦN	NGÀY DUYỆT
1	.../.../2026
2	.../.../2026
3	.../.../2026

CHỦ ĐẦU TƯ:
BAN QUẢN LÝ DỰ ÁN PHƯỜNG PHÚ THỌ
 ĐỊA CHỈ:
PHƯỜNG PHÚ THỌ - TỈNH PHÚ THỌ

LOẠI CÔNG TRÌNH
SỬA CHỮA NHÀ LỚP HỌC BỘ MÔN, SÂN VƯỜN, TƯỜNG RÀO VÀ CÁC HẠNG MỤC PHỤ TRỢ TRƯỜNG TH VĂN LUNG
 ĐỊA ĐIỂM XD:
PHƯỜNG PHÚ THỌ - TỈNH PHÚ THỌ

HẠNG MỤC
HỒ SƠ THIẾT KẾ BẢN VẼ THI CÔNG



GIÁM ĐỐC
CÔNG TY CỔ PHẦN KIẾN TRÚC ACT VIỆT NAM
[Signature]
LÊ NGỌC TIẾN

CHỦ TRÌ THIẾT KẾ: **KTS. NGUYỄN THỊ MINH**

[Signature]

CHỦ TRÌ KẾT CẤU: **KS. LÊ LINH**

[Signature]

THIẾT KẾ & VẼ: **KTS. PHẠM HỮU TỬ**


[Signature]

QUẢN LÝ KỸ THUẬT: **KTS. NGUYỄN ANH TUẤN**


[Signature]

TÊN BẢN VẼ
CHI TIẾT CỬA ĐI, CỬA SỔ HIỆN TRẠNG

HOÀN THÀNH	KÍ HIỆU BẢN VẼ
.../2026	HT-07

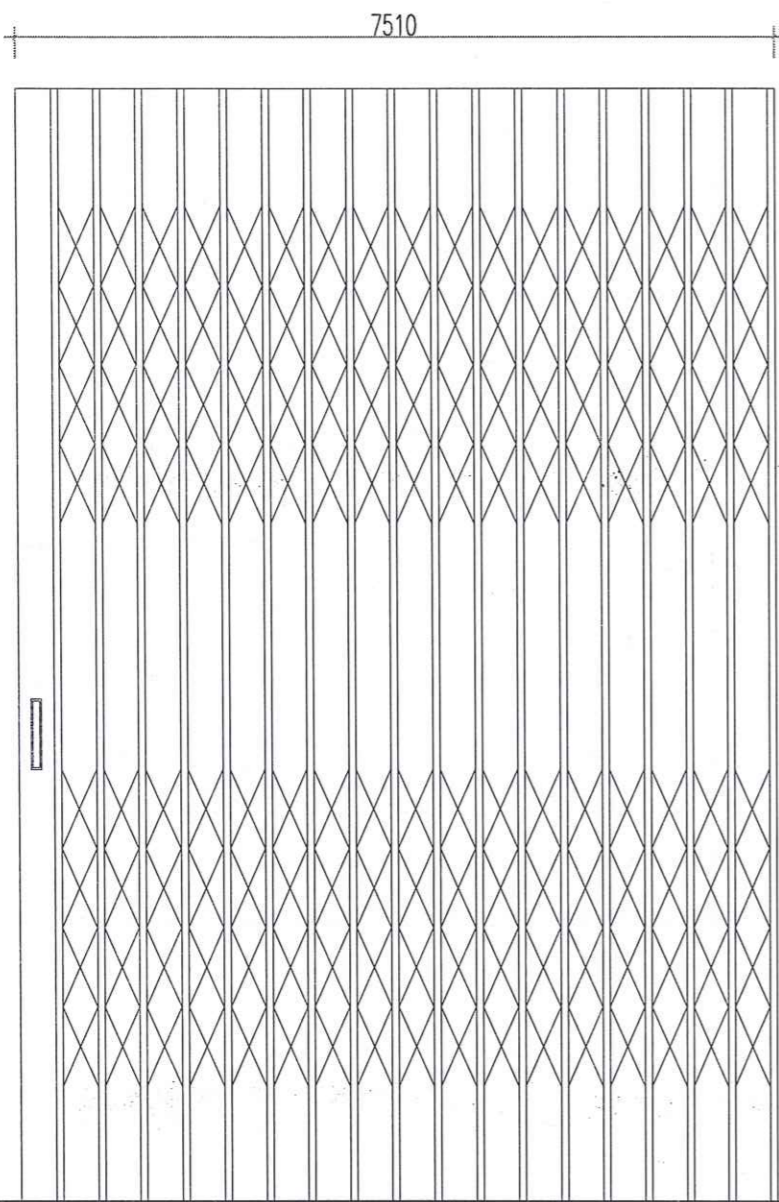

CHI TIẾT CỬA XẾP CX1 HIỆN TRẠNG
(SL=1 BỘ)
CỬA SẮT

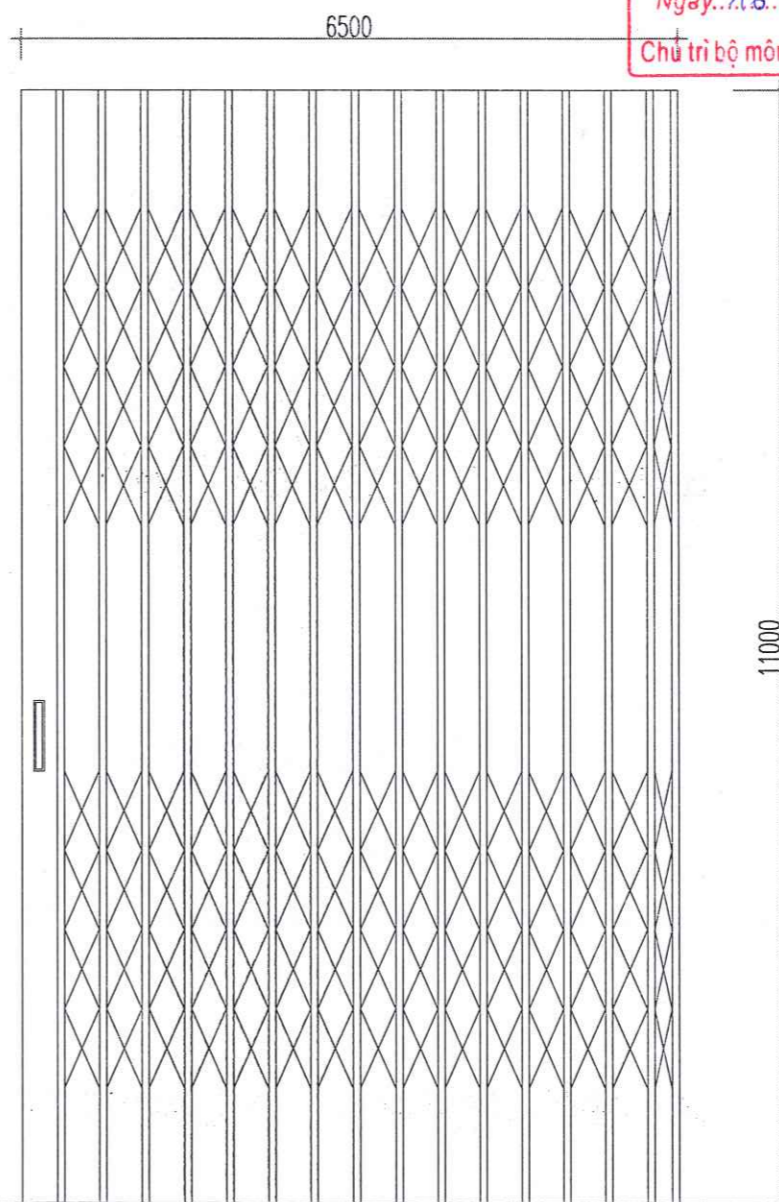

CHI TIẾT CỬA XẾP CX2 HIỆN TRẠNG
(SL=1 BỘ)
CỬA SẮT

CÔNG TY TNHH TƯ VẤN VÀ XÂY DỰNG VIỆT PHÁP
THẨM TRA
Theo văn bản số: 03/ĐP-TT
Ngày: 16 tháng 3 năm 2026
Chủ trì bộ môn ký tên: *[Signature]*

UBND PHƯỜNG PHÚ THỌ PHÒNG KT, HT VÀ ĐÔ THỊ
THẨM ĐỊNH
Theo văn bản số:/.....
Ngày... .. tháng năm 20.....
Ký tên
[Signature]

HIỆU DÍNH	
LẦN	NGÀY DUYỆT
1	.../.../2026
2	.../.../2026
3	.../.../2026
CHỦ ĐẦU TƯ:	
BAN QUẢN LÝ DỰ ÁN PHƯỜNG PHÚ THỌ	
ĐỊA CHỈ:	
PHƯỜNG PHÚ THỌ - TỈNH PHÚ THỌ	
LOẠI CÔNG TRÌNH	
SỬA CHỮA NHÀ LỚP HỌC BỘ MÔN, SÂN VƯỜN, TƯỜNG RÀO VÀ CÁC HẠNG MỤC PHỤ TRỢ TRƯỜNG TH VĂN LUNG	
ĐỊA ĐIỂM XD:	
PHƯỜNG PHÚ THỌ - TỈNH PHÚ THỌ	
HẠNG MỤC	
HỒ SƠ THIẾT KẾ BẢN VẼ THI CÔNG	
 CÔNG TY CỔ PHẦN KIẾN TRÚC ACT VIỆT NAM <small>ĐỊA CHỈ: SỐ 80 ĐƯỜNG QUANG TRUNG - PHƯỜNG VIỆT TRÍ - T. PHÚ THỌ TEL: 0210 810 217 - FAX: 0210 848 035 MAIL: KIENTRUC@ACTVN.COM.VN</small>	
TP. PHÚ THỌ, NGÀY ... THÁNG ... NĂM 2026 GIÁM ĐỐC CÔNG TY CỔ PHẦN KIẾN TRÚC ACT VIỆT NAM <i>[Signature]</i> TP. VIỆT TRÍ - T. L. NGỌC TIẾN	
CHỦ TRÌ THIẾT KẾ:	KTS. NGUYỄN THỊ MINH
<i>[Signature]</i>	
CHỦ TRÌ KẾT CẤU:	KS. LÊ LINH
<i>[Signature]</i>	
THIẾT KẾ & VẼ:	KTS. PHẠM HỮU TỬ
<i>[Signature]</i>	
QUẢN LÝ KỸ THUẬT:	KTS. NGUYỄN ANH TUẤN
<i>[Signature]</i>	
TÊN BẢN VẼ	
CHI TIẾT CỬA XẾP HIỆN TRẠNG	
HOÀN THÀNH	KIẾU BẢN VẼ
.../2026	HT-08





HỒ SƠ THIẾT KẾ KỸ THUẬT THI CÔNG


PHẦN CẢI TẠO

CÔNG TY TNHH TƯ VẤN VÀ XÂY DỰNG VIỆT PHÁP
THẨM TRA
Theo văn bản số: 07/Bc-TT
Ngày: 10 tháng 3 năm 2016.
Chủ trì bộ môn ký tên: <i>HT</i>

THUYẾT MINH CẢI TẠO

- CẠO BỎ LỚP SƠN CŨ , VỆ SINH SƠN LẠI TOÀN BỘ NHÀ LỚP HỌC .
- THÁO DỖ CỬA ĐI, SƠN LẠI TOÀN BỘ CỬA ĐI LỚP HỌC.
- THÁO DỖ, ĐÁNH RỈ SÉT, SƠN LẠI CỬA XẾP BẰNG SƠN 2 LỚP . LẮP ĐẶT CỬA XẾP SAU KHI SƠN LẠI.
- VỆ SINH ĐÁNH BÓNG LẠI NỀN GRANITO HIỆN TRẠNG

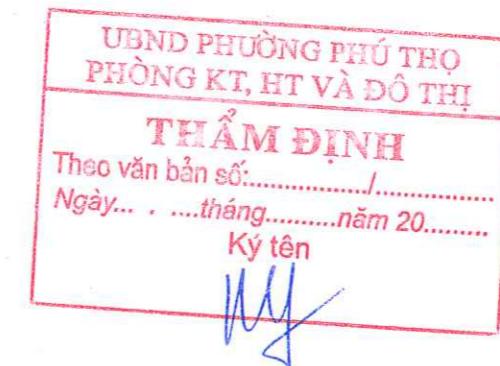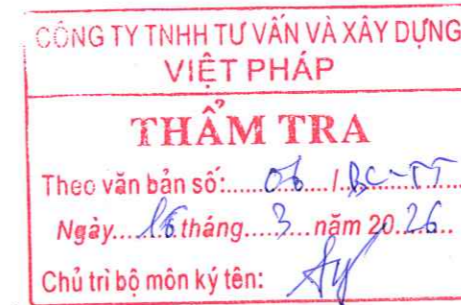

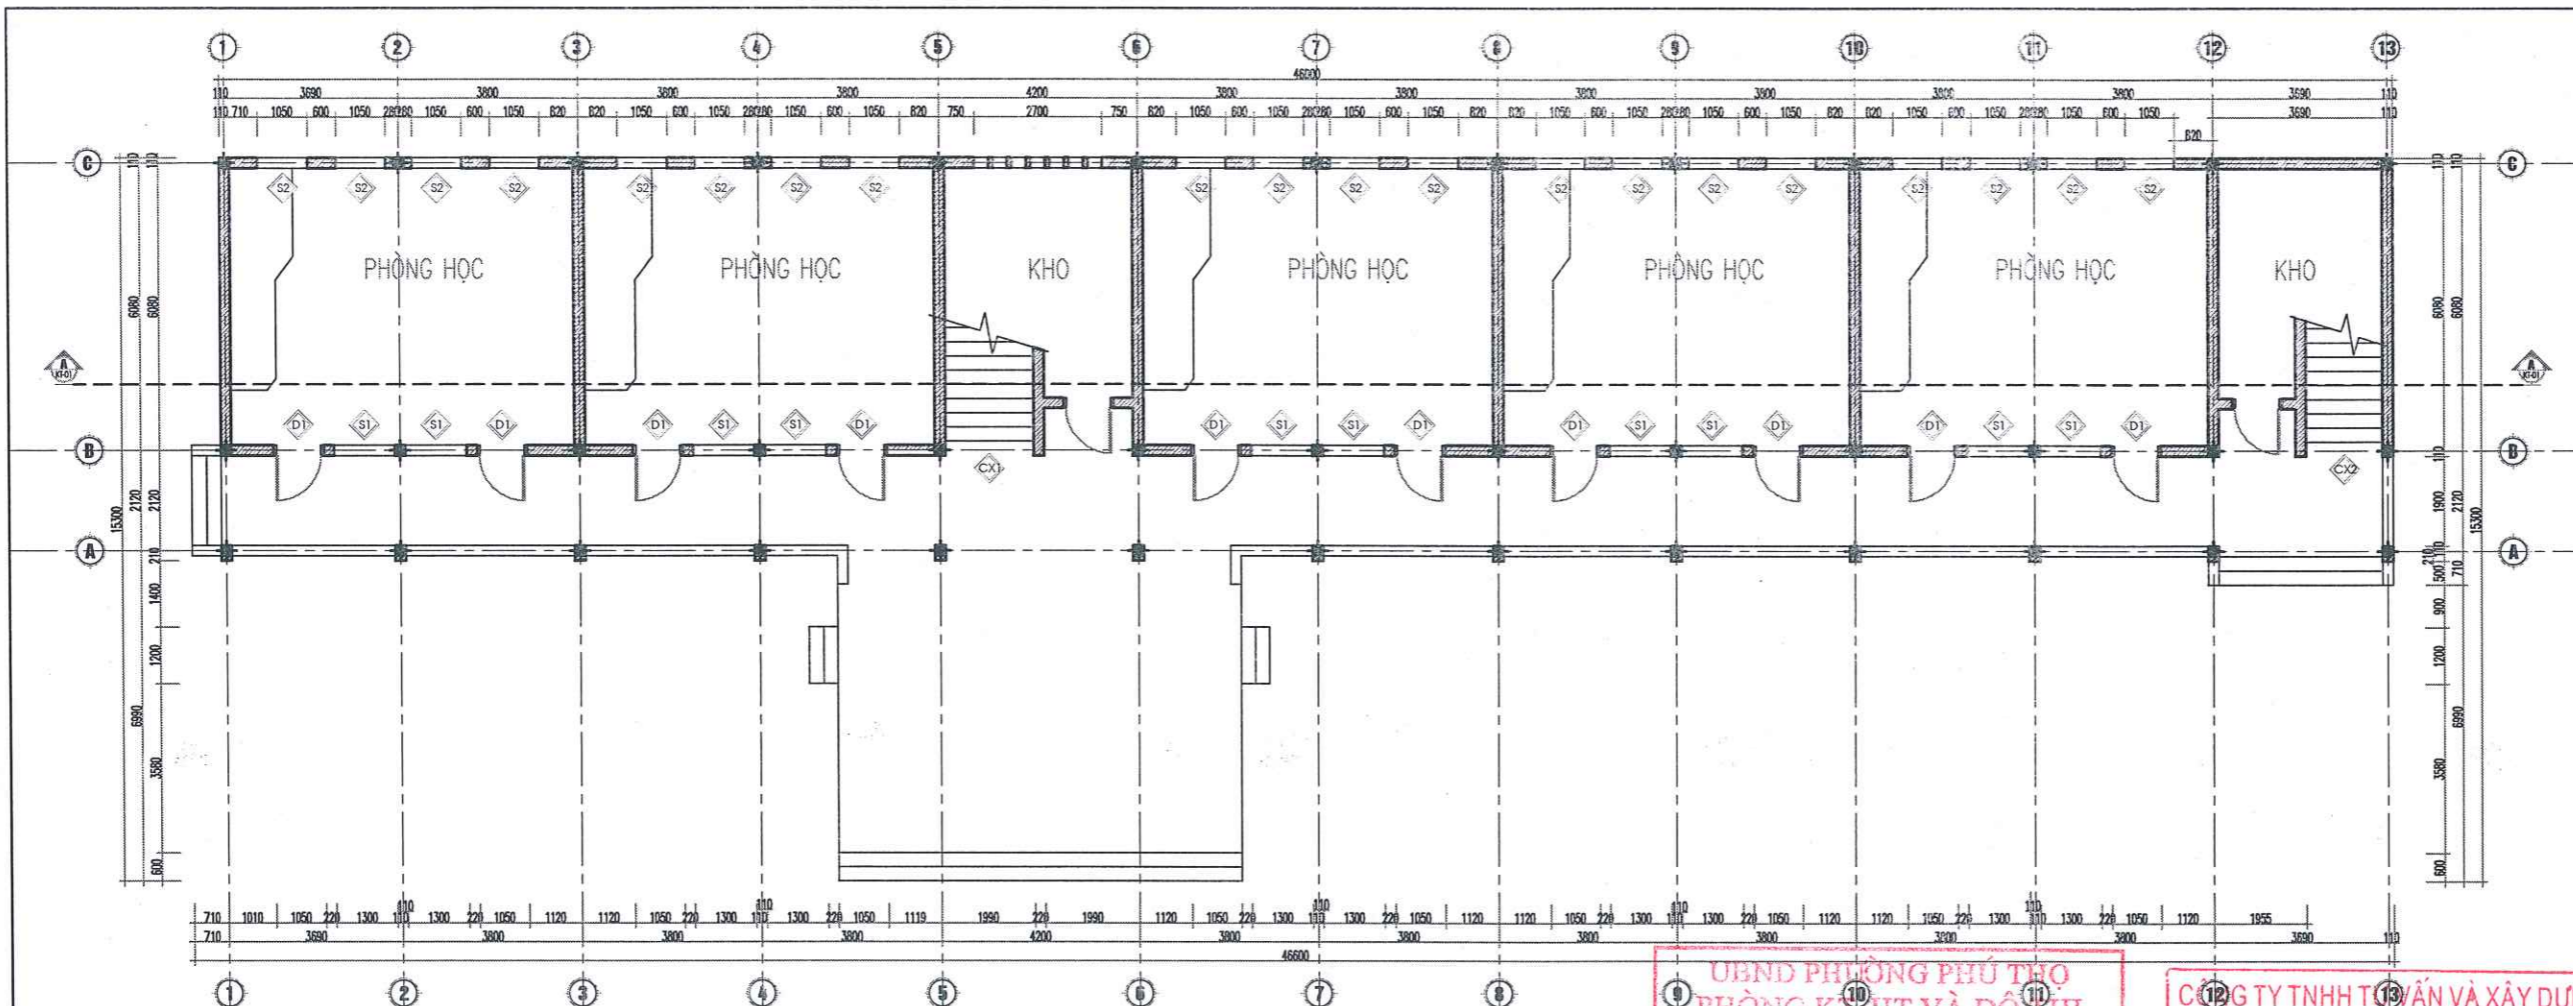


MẶT BẰNG CẢI TẠO TẦNG 1 CÔNG TRÌNH

UBND PHƯỜNG PHÚ THỌ
PHÒNG KỸ THUẬT VÀ ĐÔ THỊ

THẨM ĐỊNH
Theo văn bản số:/.....
Ngày... .. tháng... .. năm 20.....
Ký tên

CÔNG TY TNHH TƯ VẤN VÀ XÂY DỰNG
VIỆT PHÁP

THẨM TRA
Theo văn bản số: 06...../ĐC-TT
Ngày... 16... tháng... 3... năm 2026.
Chủ trì bộ môn kỹ thuật

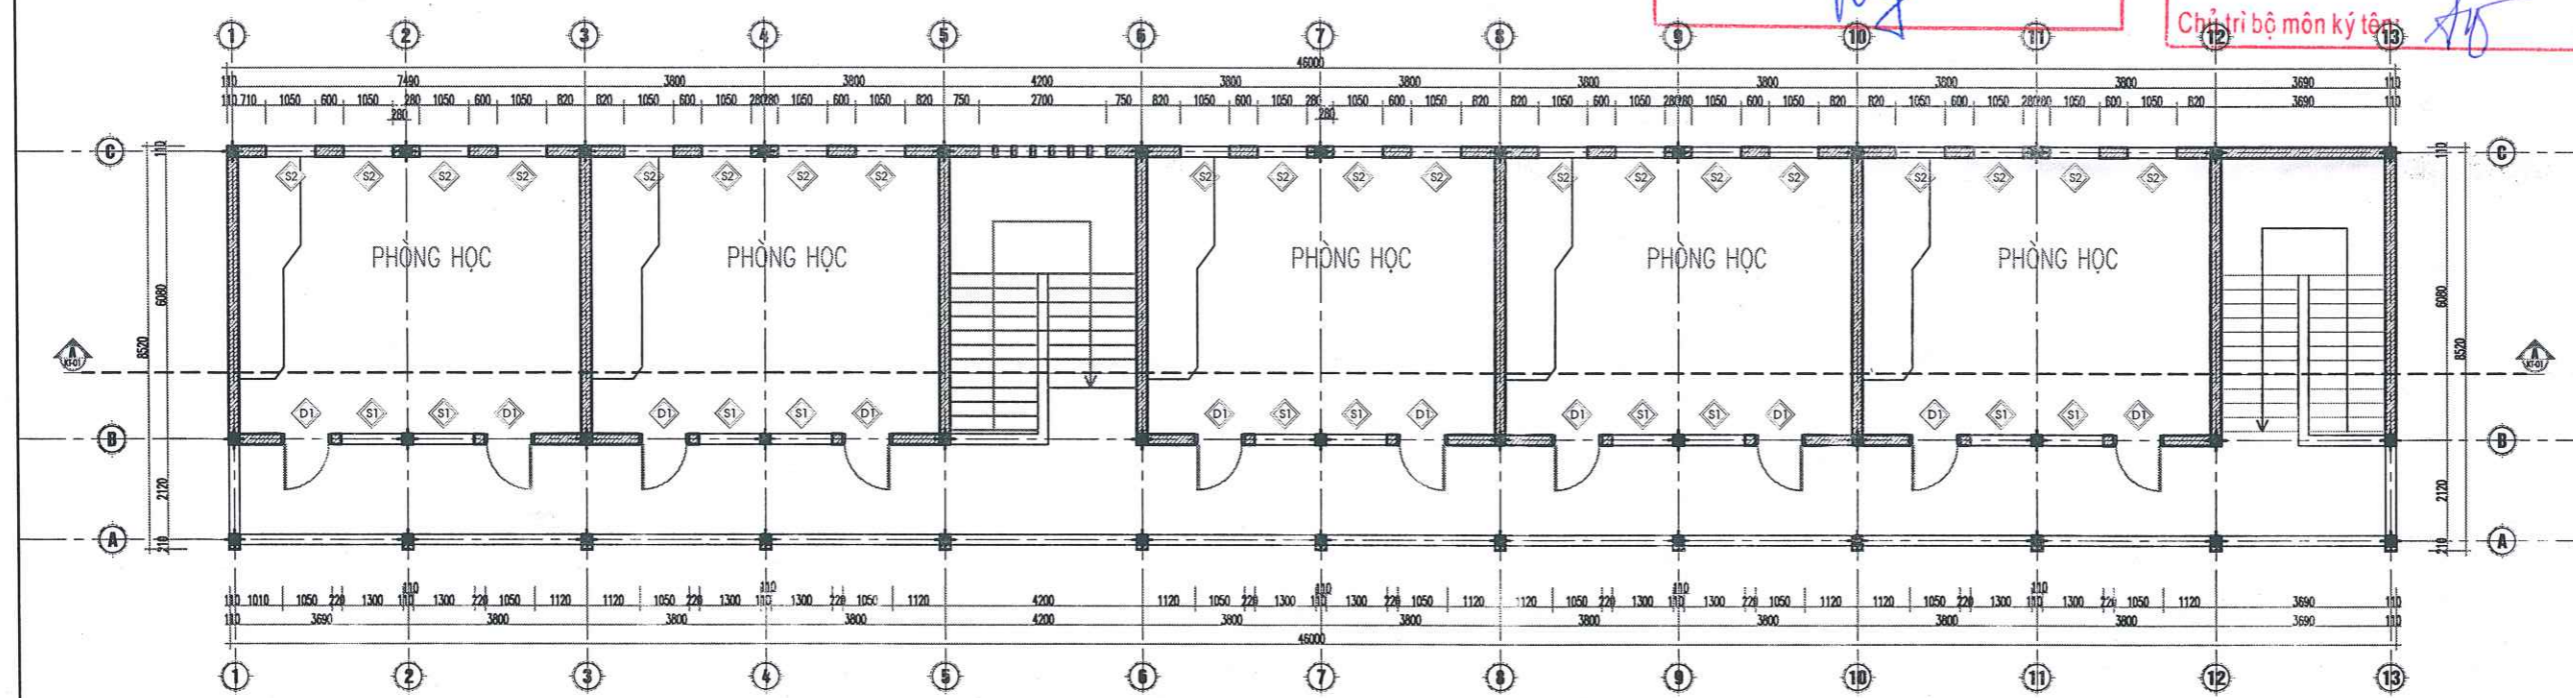

MẶT BẰNG CẢI TẠO TẦNG 2 CÔNG TRÌNH

HIỆU ĐỊNH	
LẦN	NGÀY DUYỆT
1	.../.../2026
2	.../.../2026
3	.../.../2026

CHỦ ĐẦU TƯ:
BAN QUẢN LÝ DỰ ÁN PHƯỜNG PHÚ THỌ

ĐỊA CHỈ:
PHƯỜNG PHÚ THỌ - TỈNH PHÚ THỌ

LOẠI CÔNG TRÌNH
SỬA CHỮA NHÀ LỚP HỌC BỘ MÔN,
SÂN VƯỜN, TƯỜNG RÀO VÀ CÁC
HẠNG MỤC PHỤ TRỢ TRƯỜNG TH VĂN LUNG

ĐỊA ĐIỂM XD:
PHƯỜNG PHÚ THỌ - TỈNH PHÚ THỌ

HẠNG MỤC
**HỒ SƠ THIẾT KẾ BẢN VẼ
THI CÔNG**



CHỦ TRÌ THIẾT KẾ: KTS. NGUYỄN THỊ MINH


CHỦ TRÌ KẾT CẤU: KS. LÊ LINH

THIẾT KẾ & VẼ: KTS. PHẠM HỮU TỬ

QUẢN LÝ KỸ THUẬT: KTS. NGUYỄN ANH TUẤN

TÊN BẢN VẼ
MẶT BẰNG CẢI TẠO TẦNG 1

HOÀN THÀNH	KÍ HIỆU BẢN VẼ
.../2026	CT-01

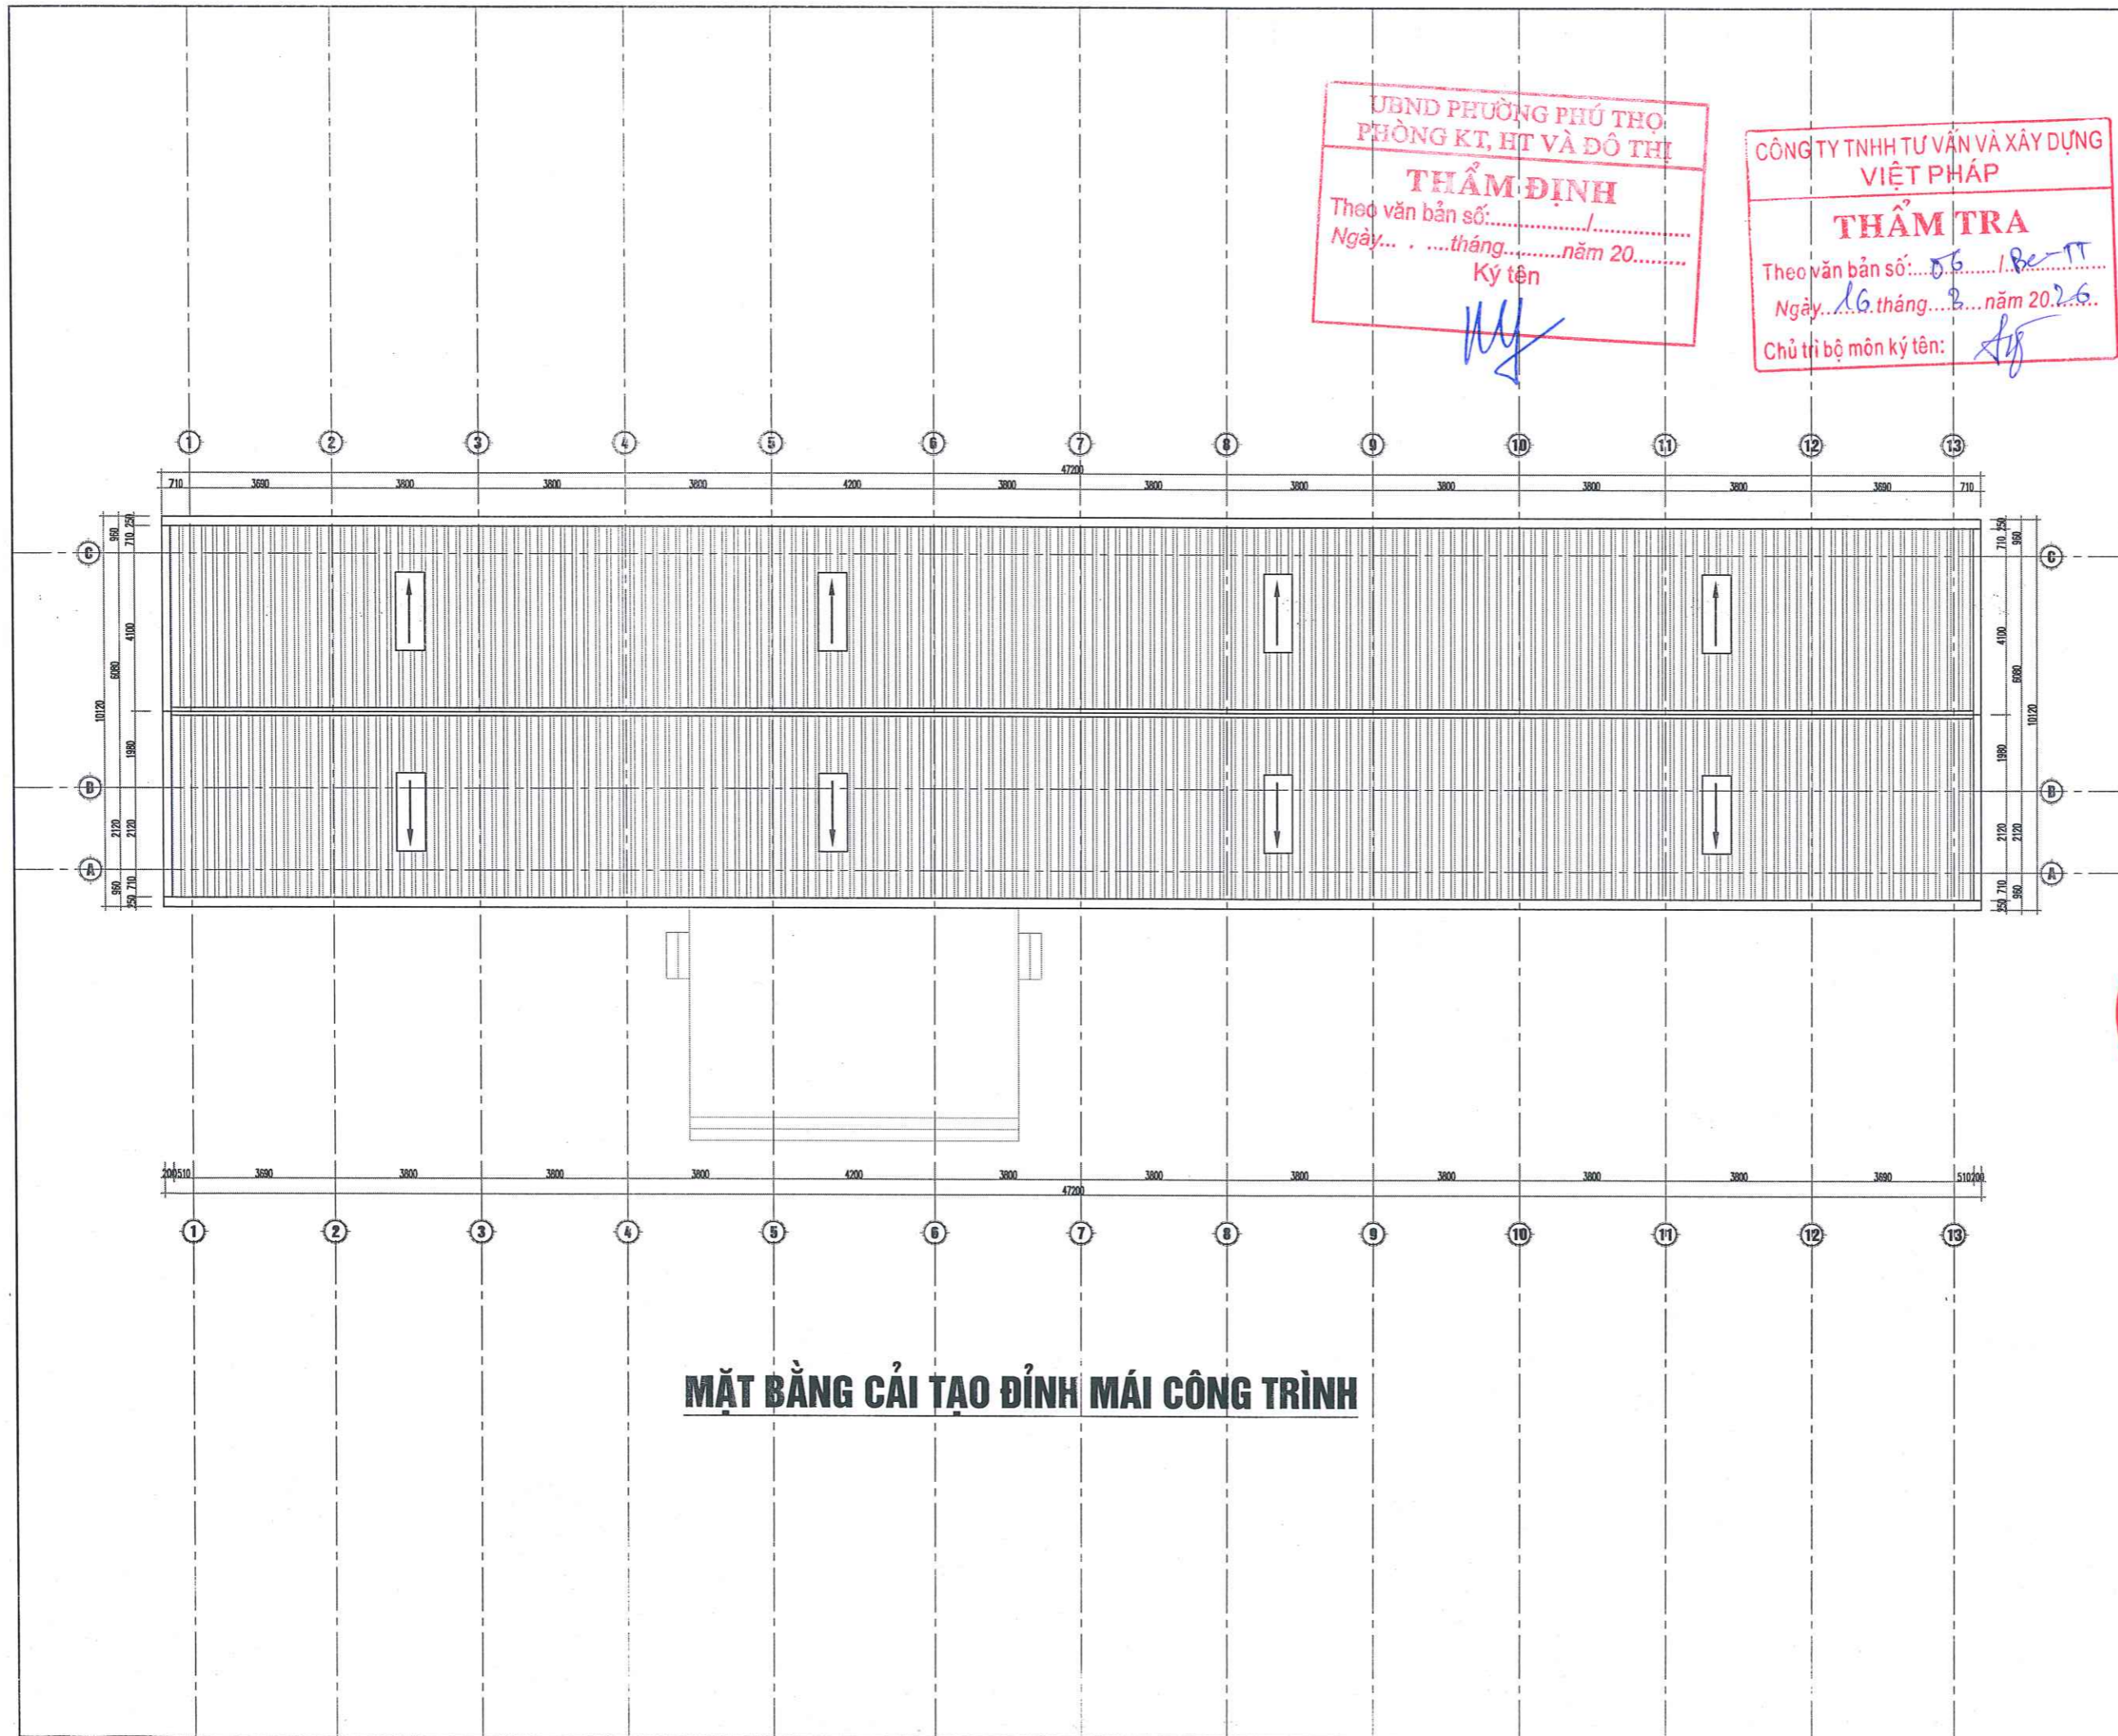

UBND PHƯỜNG PHÚ THỌ
PHÒNG KT, HT VÀ ĐÔ THỊ

THẨM ĐỊNH

Theo văn bản số: /
Ngày... .. tháng... .. năm 20... ..

Ký tên: *[Signature]*

CÔNG TY TNHH TƯ VẤN VÀ XÂY DỰNG
VIỆT PHÁP

THẨM TRA

Theo văn bản số: 06 / Bc-TP
Ngày: 16 tháng 2 năm 2026

Chủ trì bộ môn ký tên: *[Signature]*

HIỆU ĐỊNH	
LẦN	NGÀY DUYỆT
1	.../.../2026
2	.../.../2026
3	.../.../2026

CHỦ ĐẦU TƯ:
BAN QUẢN LÝ DỰ ÁN PHƯỜNG PHÚ THỌ

ĐỊA CHỈ:
PHƯỜNG PHÚ THỌ - TỈNH PHÚ THỌ

LOẠI CÔNG TRÌNH
SỬA CHỮA NHÀ LỚP HỌC BỘ MÔN,
SÂN VƯỜN, TƯỜNG RÀO VÀ CÁC
HẠNG MỤC PHỤ TRỢ TRƯỜNG TH VĂN LUNG

ĐỊA ĐIỂM XD :
PHƯỜNG PHÚ THỌ - TỈNH PHÚ THỌ

HẠNG MỤC
**HỒ SƠ THIẾT KẾ BẢN VẼ
THI CÔNG**

CÔNG TY CỔ PHẦN KIẾN TRÚC ACT
VIỆT NAM

ĐỊA CHỈ: SỐ 00 ĐƯỜNG QUANG TRUNG - PHƯỜNG VIỆT TRÍ - T. PHÚ THỌ
TEL: 0210.418.217 - FAX: 0210.418.005
MAIL: KIENTRUC.ACT@PHUQUANG.COM

GIAM ĐỐC
CÔNG TY
CỔ PHẦN
KIẾN TRÚC ACT
VIỆT NAM

LÊ NGỌC TIẾN

CHỦ TRÌ THIẾT KẾ: KTS. NGUYỄN THỊ MINH

CHỦ TRÌ KẾT CẤU: KS. LÊ LINH


THIẾT KẾ & VẼ: KTS. PHẠM HỮU TỬ

QUẢN LÝ KỸ THUẬT: KTS. NGUYỄN ANH TUẤN

TÊN BẢN VẼ
MẶT BẰNG CẢI TẠO ĐỈNH MÁI

HOÀN THIỆN	KÍ HIỆU BẢN VẼ
.../2026	CT-02


MẶT BẰNG CẢI TẠO ĐỈNH MÁI CÔNG TRÌNH

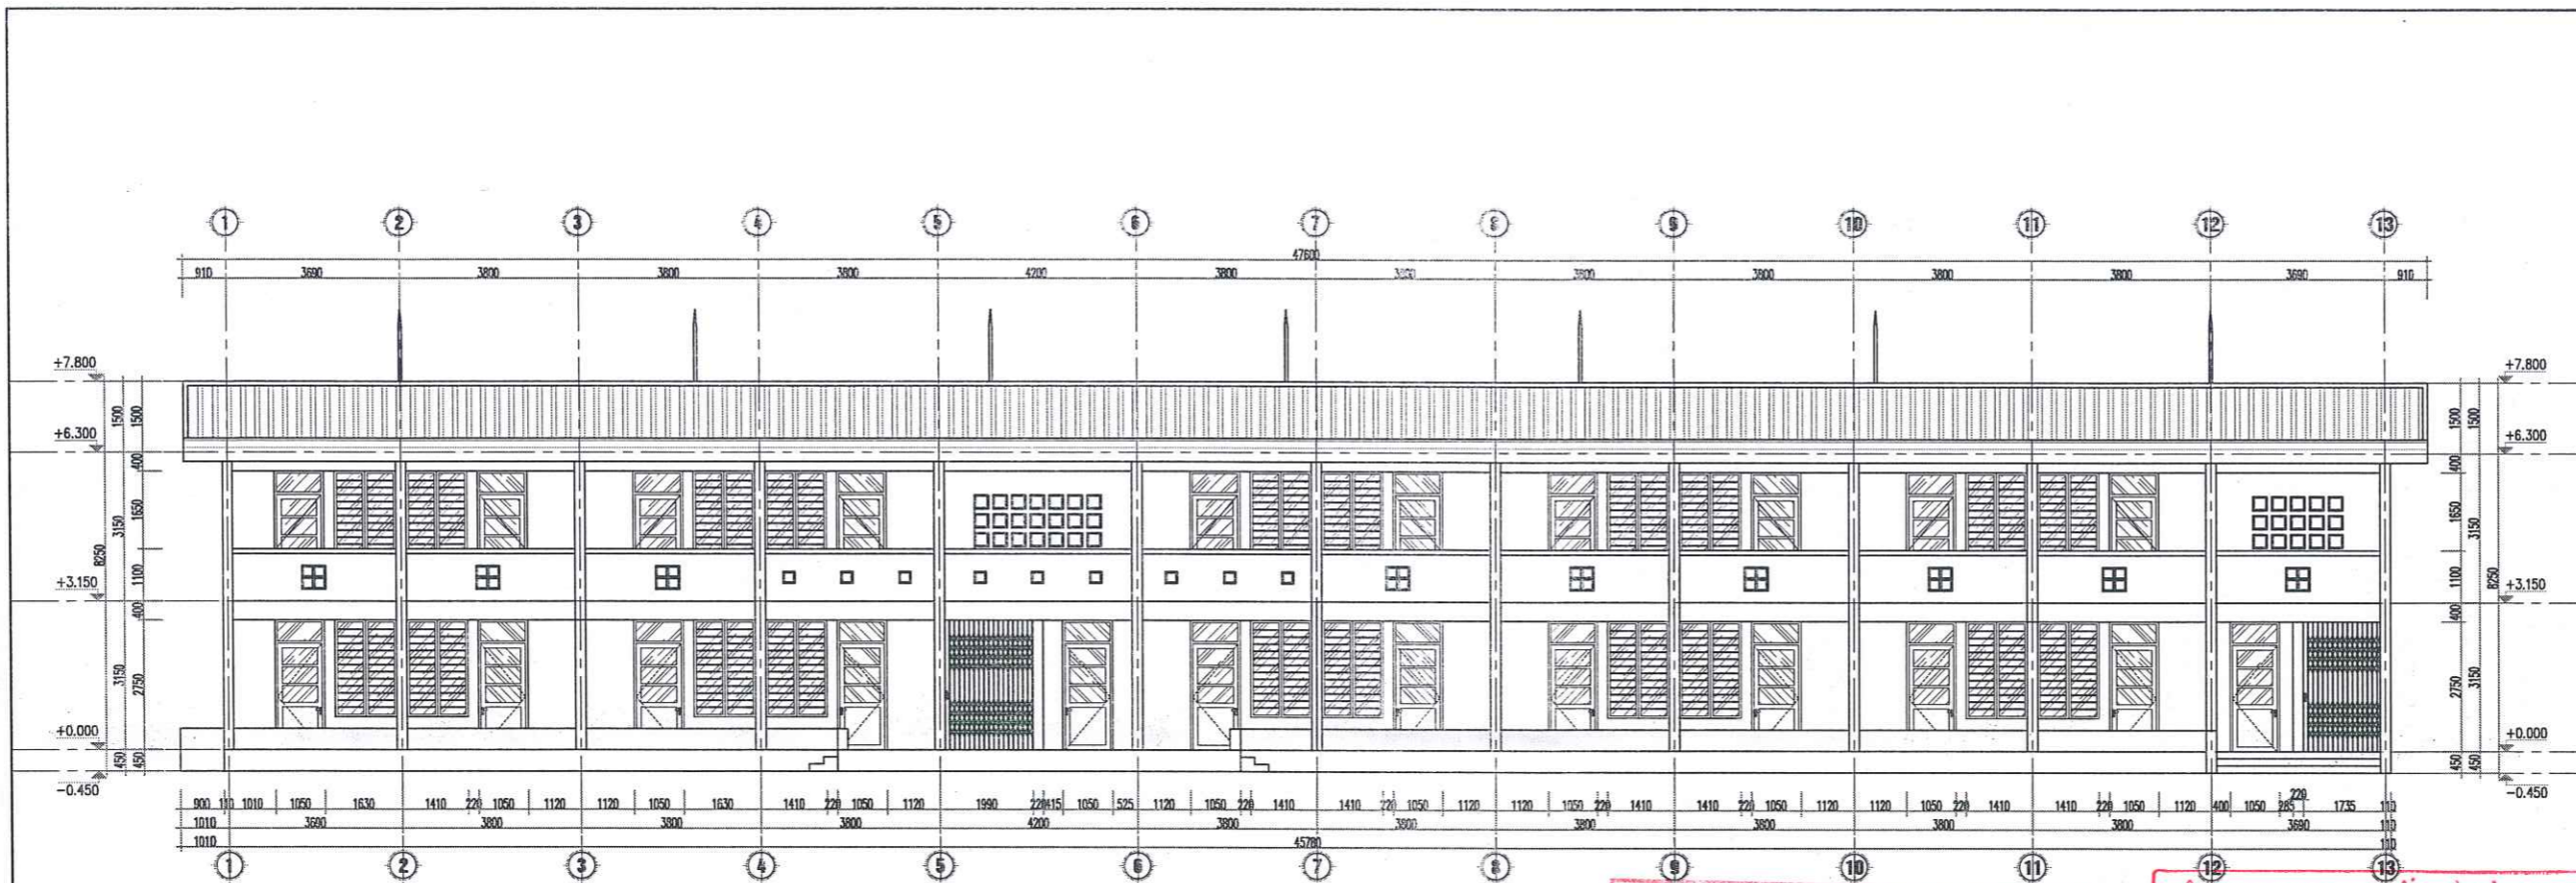

MẶT ĐỨNG CẢI TẠO TRỤC 1-13 CÔNG TRÌNH

UBND PHƯỜNG PHÚ THỌ
PHÒNG KT, HT VÀ ĐÔ THỊ
THẨM ĐỊNH
Theo văn bản số:/.....
Ngày... ..tháng.....năm 20.....
Ký tên

CÔNG TY TNHH TƯ VẤN VÀ XÂY DỰNG
VIỆT PHÁP
THẨM TRA
Theo văn bản số: 076...../ĐC-TT
Ngày..16.tháng...2...năm 20..26
Chủ trì bộ môn ký tên: *AF*

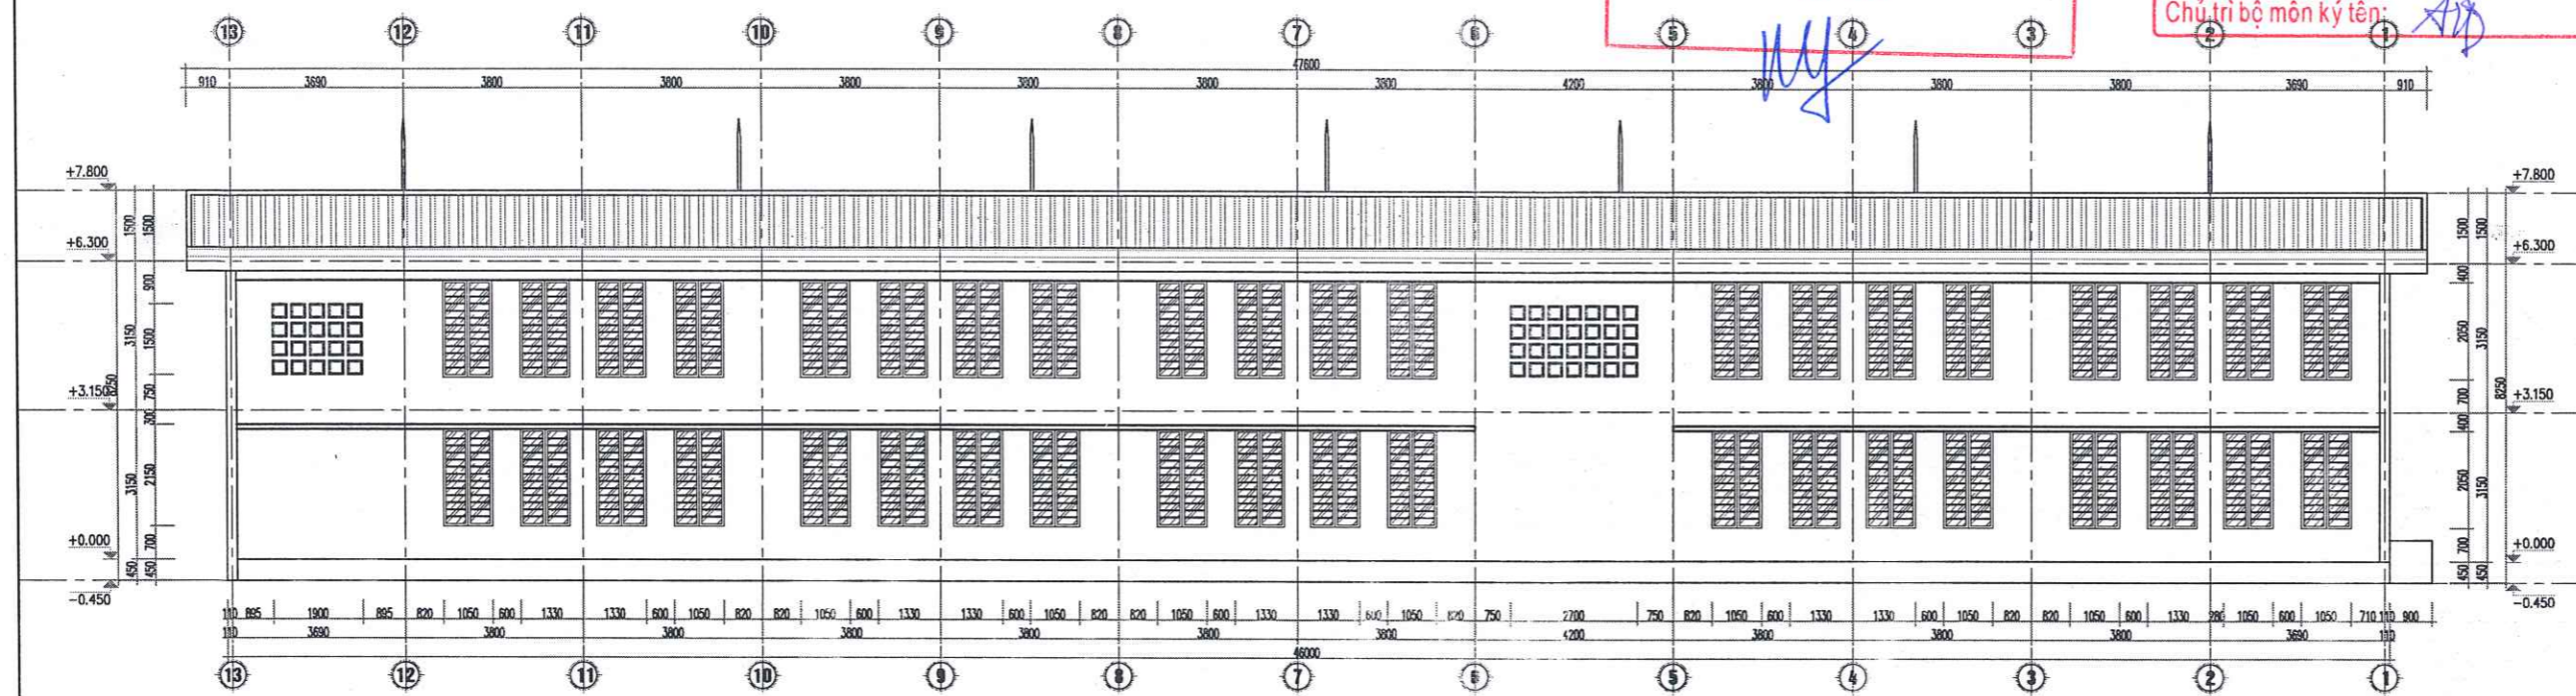

MẶT ĐỨNG CẢI TẠO TRỤC 13-1 CÔNG TRÌNH

HIỆU ĐỊNH	
LẦN	NGÀY DUYỆT
1	.../.../2026
2	.../.../2026
3	.../.../2026

CHỦ ĐẦU TƯ:
BAN QUẢN LÝ DỰ ÁN PHƯỜNG PHÚ THỌ
ĐỊA CHỈ:
PHƯỜNG PHÚ THỌ - TỈNH PHÚ THỌ

LOẠI CÔNG TRÌNH
SỬA CHỮA NHÀ LỚP HỌC BỘ MÔN,
SÂN VƯỜN, TƯỜNG RÀO VÀ CÁC
HẠNG MỤC PHỤ TRỢ TRƯỜNG TH VĂN LUNG
ĐỊA ĐIỂM XD:
PHƯỜNG PHÚ THỌ - TỈNH PHÚ THỌ

HẠNG MỤC
**HỒ SƠ THIẾT KẾ BẢN VẼ
THI CÔNG**



CHỦ TRÌ THIẾT KẾ: KTS. NGUYỄN THỊ MINH
[Signature]
CHỦ TRÌ KẾT CẤU: KS. LÊ LINH
[Signature]
THIẾT KẾ & VẼ: KTS. PHẠM HỮU TỬ
[Signature]
QUẢN LÝ KỸ THUẬT: KTS. NGUYỄN ANH TUẤN
[Signature]

TÊN BẢN VẼ
MẶT ĐỨNG CẢI TẠO TRỤC 1-13
MẶT ĐỨNG CẢI TẠO TRỤC 13-1

HOÀN THÀNH	KIẾU BẢN VẼ
.../2026	CT-03

CÔNG TY TNHH TƯ VẤN VÀ XÂY DỰNG
VIỆT PHÁP

THẨM TRA

Theo văn bản số: 07/Be-TP

Ngày: 16 tháng 3 năm 2026

Chủ trì bộ môn ký tên: *AH*

HIỆU ĐÍNH

LẦN	NGÀY DUYỆT
1	.../.../2026
2	.../.../2026
3	.../.../2026

CHỦ ĐẦU TƯ:

BAN QUẢN LÝ DỰ ÁN PHƯỜNG PHÚ THỌ

ĐỊA CHỈ:

PHƯỜNG PHÚ THỌ - TỈNH PHÚ THỌ

LOẠI CÔNG TRÌNH


SỬA CHỮA NHÀ LỚP HỌC BỘ MÔN,
SÂN VƯỜN, TƯỜNG RÀO VÀ CÁC
HẠNG MỤC PHỤ TRỢ TRƯỜNG TH VĂN LUNG

ĐỊA ĐIỂM XD:

PHƯỜNG PHÚ THỌ - TỈNH PHÚ THỌ

HẠNG MỤC

**HỒ SƠ THIẾT KẾ BẢN VẼ
THI CÔNG**

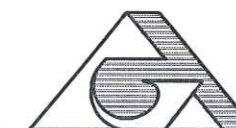

CÔNG TY CỔ PHẦN KIẾN TRÚC ACT
VIỆT NAM

ĐỊA CHỈ SỐ 20 ĐƯỜNG QUANG TRUNG - PHƯỜNG VIỆT TRÍ - T. PHÚ THỌ
TEL: 02103.818.237 - FAX: 02103.848.005
MAIL: KTS@TRUC.ACT.VN@GMAIL.COM

THẨM TRA NGÀY... THÁNG... NĂM 2026



CHỦ TRÌ THIẾT KẾ: KTS. NGUYỄN THỊ MINH

[Signature]

CHỦ TRÌ KẾT CẤU: K.S. LÊ LINH

[Signature]

THIẾT KẾ & VẼ: KTS. PHẠM HỮU TỬ

[Signature]

QUẢN LÝ KỸ THUẬT: KTS. NGUYỄN ANH TUẤN

[Signature]

TÊN BẢN VẼ

MẶT ĐỨNG CẢI TẠO TRỤC C-A


MẶT ĐỨNG CẢI TẠO TRỤC A-C

HOÀN THÀNH


.../2026

KÍ HIỆU BẢN VẼ

CT-01

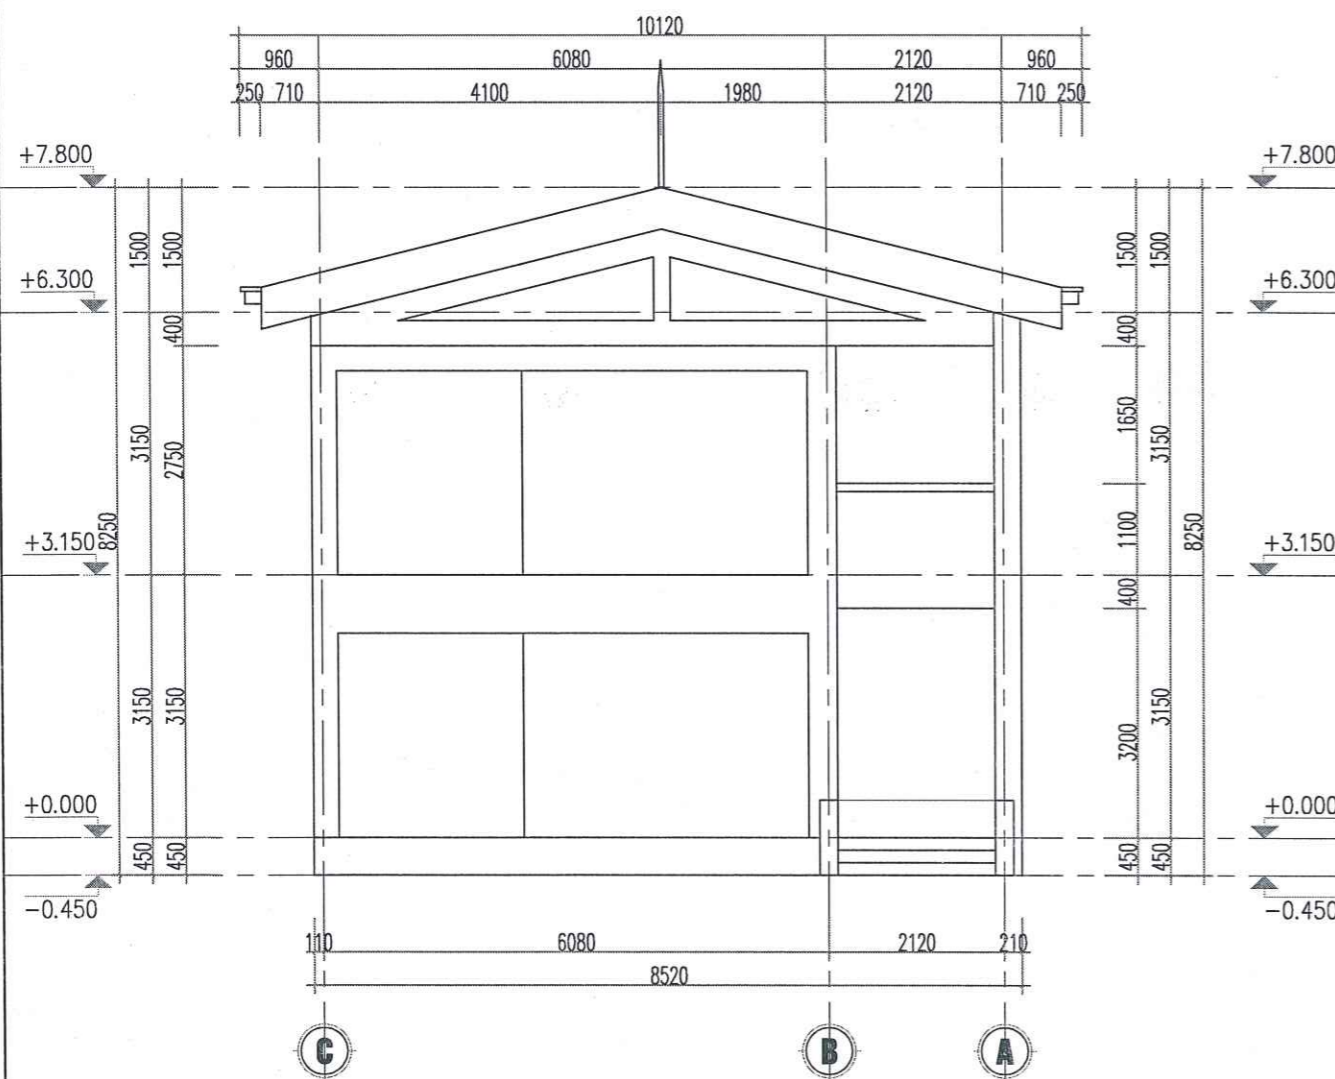

MẶT ĐỨNG CẢI TẠO TRỤC C-A CÔNG TRÌNH

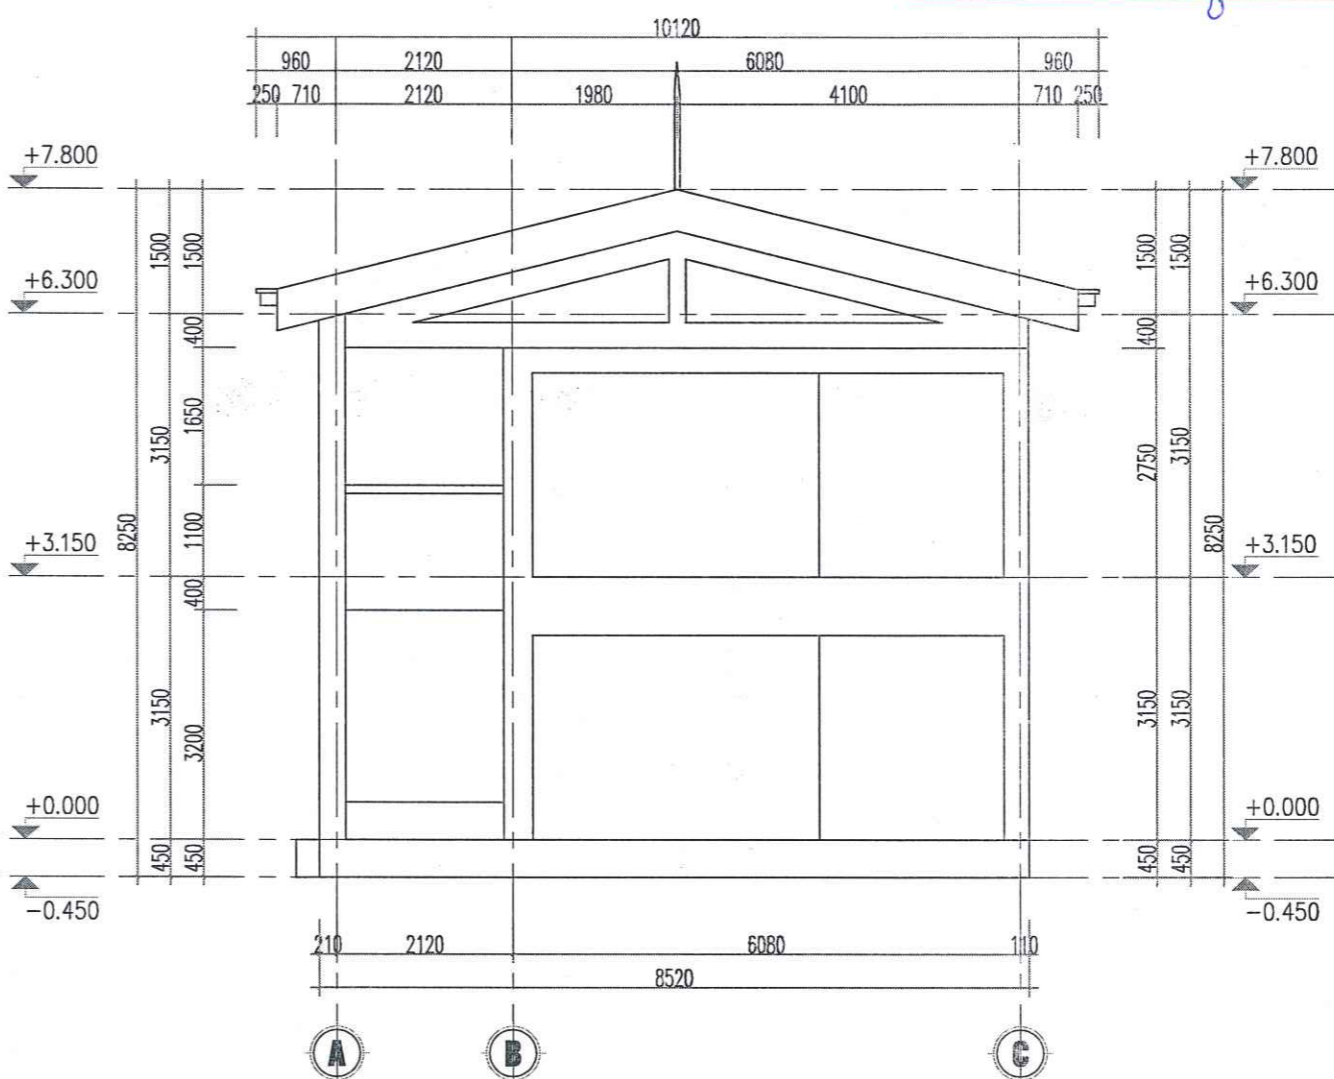

MẶT ĐỨNG CẢI TẠO TRỤC A-C CÔNG TRÌNH

UBND PHƯỜNG PHÚ THỌ
PHÒNG KT, HT VÀ ĐÔ THỊ

THẨM ĐỊNH

Theo văn bản số: .../.../...

Ngày... tháng... năm 20... ..

Ký tên


[Signature]

N1	NỀN NHÀ 1
	NỀN GRANITO
	VỮA LÓT HIỆN TRẠNG
	BTXM HIỆN TRẠNG
	ĐẤT TÔN NỀN TƯỚI NƯỚC ĐẦM CHẶT
	ĐẤT NGUYÊN THỔ

S1	SÀN NHÀ
	NỀN GRANITO
	VỮA LÓT HIỆN TRẠNG
	BTCT HIỆN TRẠNG
	VỮA TRÁT TRẦN HIỆN TRẠNG
	TRẦN LẤN SƠN MÀU GHI SÁNG

M1	MÁI DỐC
	MÁI TÔN SÓNG MÀU ĐỎ DÀY 0,42
	HỆ XÀ GỖ THÉP
	TƯỜNG THU HỒI
	BẢN SÀN BTCT
	VỮA TRÁT TRẦN XM HIỆN TRẠNG
	LẤN SƠN MÀU GHI SÁNG


CÔNG TY TNHH TƯ VẤN VÀ XÂY DỰNG VIỆT PHÁP
THẨM TRA
 Theo văn bản số: 06/ĐC-TT
 Ngày: 16 tháng 3 năm 2026
 Chủ trì bộ môn kỹ thuật: *AT*

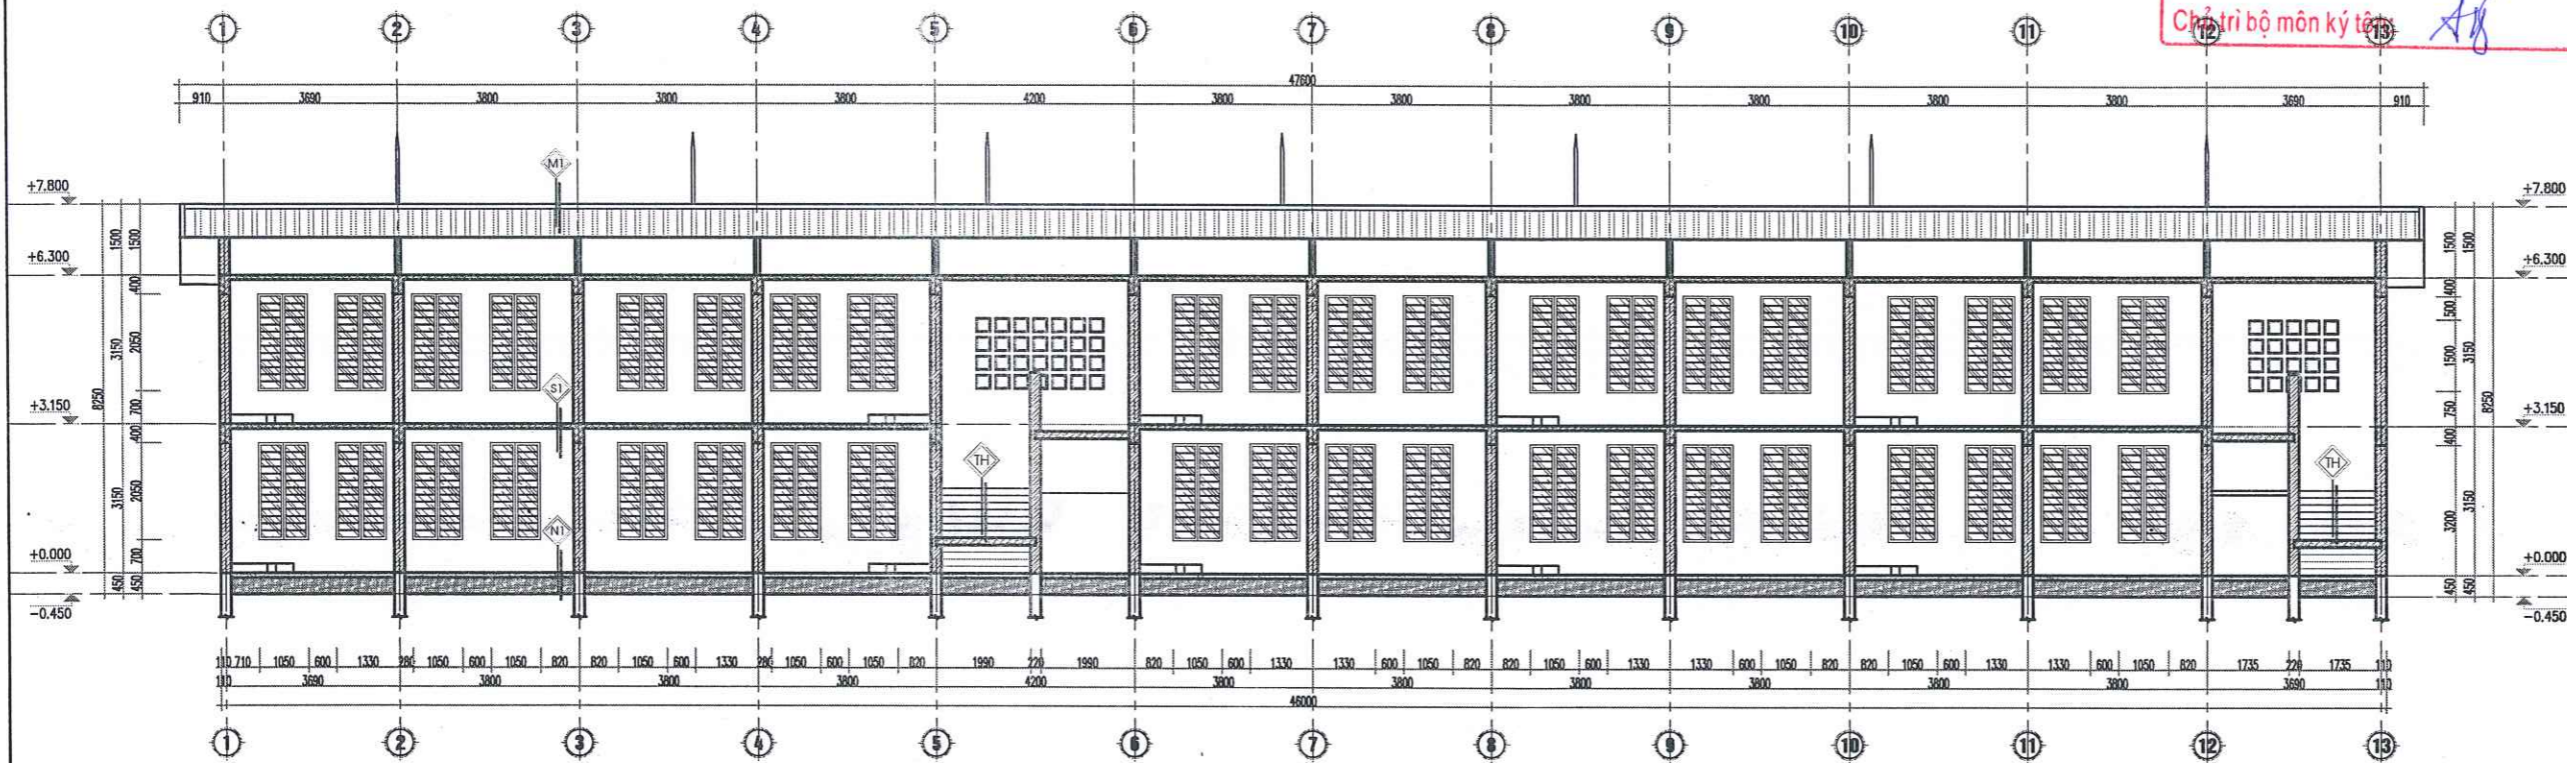


MẶT CẮT 1-1 CÁI TẠO CÔNG TRÌNH

**UBND PHƯỜNG PHÚ THỌ
 PHÒNG KT, HT VÀ ĐÔ THỊ**
THẨM ĐỊNH
 Theo văn bản số:/.....
 Ngày... .. tháng..... năm 20.....
 Ký tên
MY

HIỆU DÍNH	
LẦN	NGÀY DUYỆT
1	.../.../2026
2	.../.../2026
3	.../.../2026
CHỦ ĐẦU TƯ:	
BAN QUẢN LÝ DỰ ÁN PHƯỜNG PHÚ THỌ	
ĐỊA CHỈ:	
PHƯỜNG PHÚ THỌ - TỈNH PHÚ THỌ	
LOẠI CÔNG TRÌNH	
SỬA CHỮA NHÀ LỚP HỌC BỘ MÔN, SÂN VƯỜN, TƯỜNG RÀO VÀ CÁC HẠNG MỤC PHỤ TRỢ TRƯỜNG TH VĂN LUNG	
ĐỊA ĐIỂM XD :	
PHƯỜNG PHÚ THỌ - TỈNH PHÚ THỌ	
HẠNG MỤC	
HỒ SƠ THIẾT KẾ BẢN VẼ THI CÔNG	
CÔNG TY CỔ PHẦN KIẾN TRÚC ACT VIỆT NAM	
<small>ĐỊA CHỈ: SỐ 20 ĐƯỜNG QUANG TRUNG - PHƯỜNG VIỆT TRÍ - P. PHÚ THỌ TEL: 02103 818 207 - FAX: 02103 848 035 MAIL: KTS@ACTVN.COM</small>	
T. PHÚ THỌ, NGÀY... THÁNG... NĂM 2026	
CHẤM DỐC	
CÔNG TY CỔ PHẦN KIẾN TRÚC ACT VIỆT NAM	
LÊ NGỌC TIẾN	
CHỦ TRÌ THIẾT KẾ:	KTS. NGUYỄN THỊ MINH
CHỦ TRÌ KẾT CẤU:	KS. LÊ LINH
THIẾT KẾ & VẼ:	KTS. PHẠM HỮU TỬ
QUẢN LÝ KỸ THUẬT:	KTS. NGUYỄN ANH TUẤN
TÊN BẢN VẼ	
MẶT CẮT 1-1 CÁI TẠO	
HOÀN THÀNH	KI HẸU BẢN VẼ
.../2026	CT-05

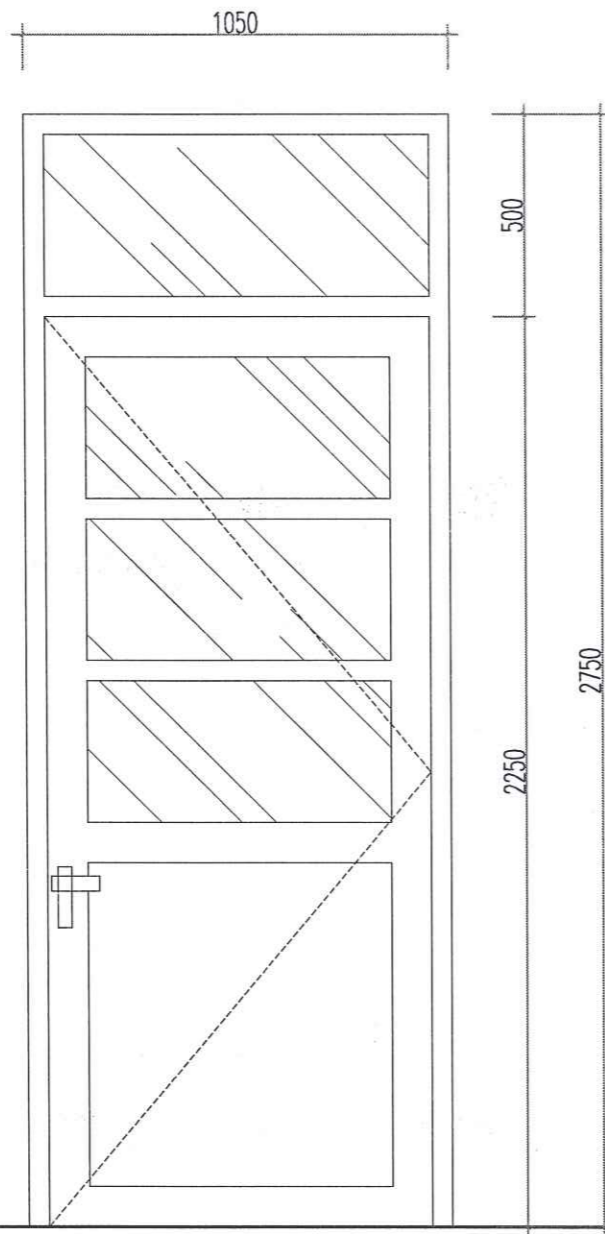


CHI TIẾT CỬA SỐ D1 CẢI TẠO
(SL=20 BỘ)
CỬA GỖ PANO KÍNH

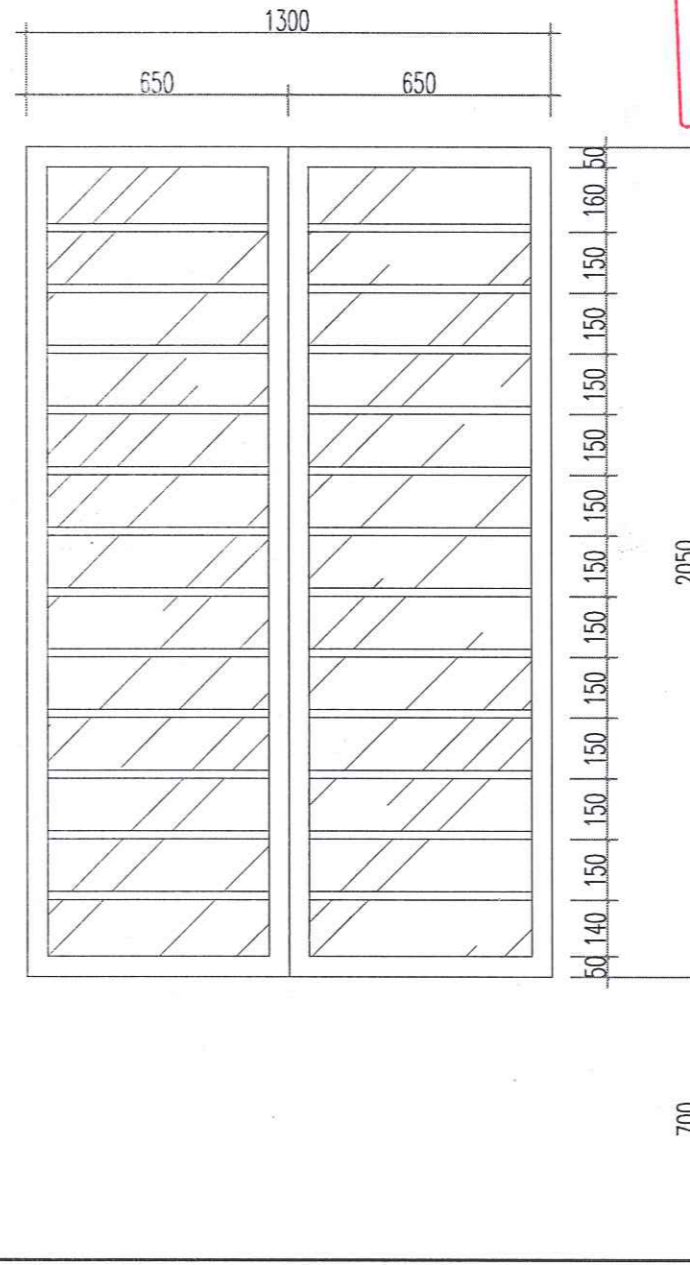


CHI TIẾT CỬA SỐ S1
(SL=20 BỘ)
CỬA NHÔM KÍNH

CÔNG TY TNHH TƯ VẤN VÀ XÂY DỰNG VIỆT PHÁP
THẨM TRA
Theo văn bản số: 06 / BC-IT
Ngày: 16 tháng 3 năm 2026.
Chủ trì bộ môn ký tên: *Ag*

UBND PHƯỜNG PHÚ THỌ PHÒNG KT, HT VÀ ĐÔ THỊ
THẨM ĐỊNH
Theo văn bản số:/.....
Ngày: ... tháng năm 20.....
Ký tên: *My*

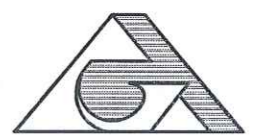HIỆU ĐÌNH	
LẦN	NGÀY DUYỆT
1	.../.../2026
2	.../.../2026
3	.../.../2026
CHỦ ĐẦU TƯ:	
BAN QUẢN LÝ DỰ ÁN PHƯỜNG PHÚ THỌ	
ĐỊA CHỈ:	
PHƯỜNG PHÚ THỌ - TỈNH PHÚ THỌ	
LOẠI CÔNG TRÌNH	
SỬA CHỮA NHÀ LỚP HỌC BỘ MÔN, SÂN VƯỜN, TƯỜNG RÀO VÀ CÁC HẠNG MỤC PHỤ TRỢ TRƯỞNG TH VẤN LUNG	
ĐỊA ĐIỂM XD:	
PHƯỜNG PHÚ THỌ - TỈNH PHÚ THỌ	
HẠNG MỤC	
HỒ SƠ THIẾT KẾ BẢN VẼ THI CÔNG	
 CÔNG TY CỔ PHẦN KIẾN TRÚC ACT VIỆT NAM <small>ĐỊA CHỈ: SỐ 80 ĐƯỜNG QUANG TRUNG - HƯƠNG VIỆT TRÍ - T. PHÚ THỌ TEL: 0210.3818.237 - FAX: 0210.3818.005 MAIL: KSTRUC@ACT.VIETNAM.CO.VN</small>	
T. PHÚ THỌ, NGÀY ... THÁNG ... NĂM 2026	
GIÁM ĐỐC	
<i>Uot</i>	
LÊ NGỌC TIẾN	
CHỦ TRÌ THIẾT KẾ:	KTS. NGUYỄN THỊ MINH
<i>Uot</i>	
CHỦ TRÌ KẾT CẤU:	KS. LÊ LINH
<i>Uot</i>	
THIẾT KẾ & VẼ:	KTS. PHẠM HỮU TỬ
<i>Uot</i>	
QUẢN LÝ KỸ THUẬT:	KTS. NGUYỄN ANH TUẤN
<i>Uot</i>	
TÊN BẢN VẼ	
CHI TIẾT CỬA ĐI, CỬA SỐ CẢI TẠO	
HOÀN THÀNH	KÍ HIỆU BẢN VẼ
.../2026	CT- 06

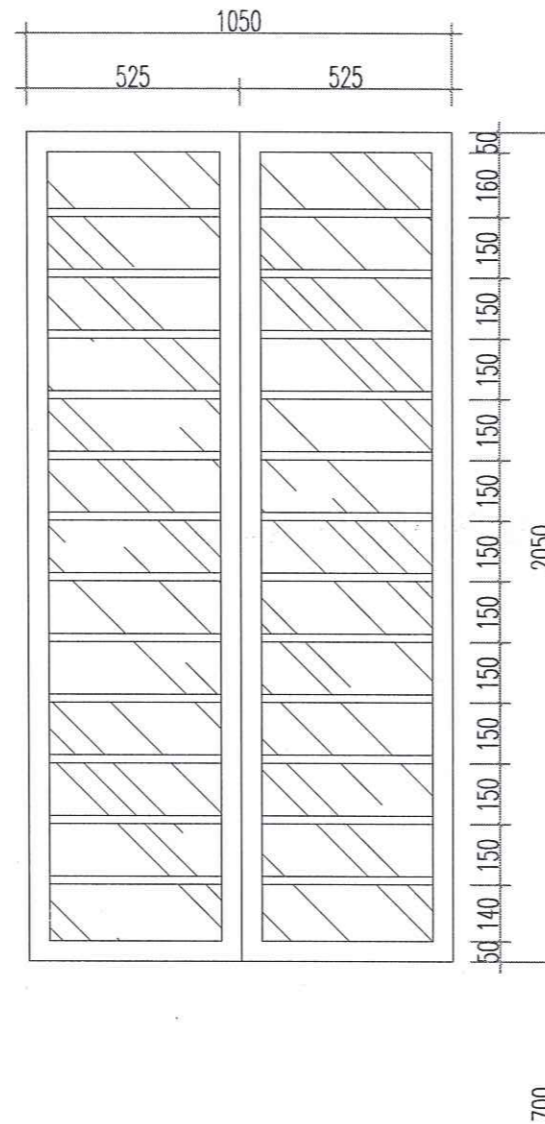

CHI TIẾT CỬA SỐ S2
(SL=40 BỘ)
CỬA NHÔM KÍNH

CÔNG TY TNHH TƯ VẤN VÀ XÂY DỰNG VIỆT PHÁP

THẨM TRA

Theo văn bản số: *06 / BC-PT*

Ngày: *16 tháng 03 năm 2026*

Chủ trì bộ môn ký tên: *AT*

UBND PHƯỜNG PHÚ THỌ PHÒNG KT, HT VÀ ĐÔ THỊ

THẨM ĐỊNH

Theo văn bản số: *...../.....*

Ngày: *..... tháng năm 20.....*

Ký tên: *MT*

HIỆU ĐỊNH	
LẦN	NGÀY DUYỆT
1	.../.../2026
2	.../.../2026
3	.../.../2026

CHỦ ĐẦU TƯ:

BAN QUẢN LÝ DỰ ÁN PHƯỜNG PHÚ THỌ

ĐỊA CHỈ:

PHƯỜNG PHÚ THỌ - TỈNH PHÚ THỌ

LOẠI CÔNG TRÌNH

SỬA CHỮA NHÀ LỚP HỌC BỘ MÔN, SÂN VƯỜN, TƯỜNG RÀO VÀ CÁC HẠNG MỤC PHỤ TRỢ TRƯỜNG TH VĂN LUNG

ĐỊA ĐIỂM XD:

PHƯỜNG PHÚ THỌ - TỈNH PHÚ THỌ

HẠNG MỤC

HỒ SƠ THIẾT KẾ BẢN VẼ THI CÔNG



TP. VIỆT TRÍ - T. PHÚ THỌ

GIÁM ĐỐC

CÔNG TY CỔ PHẦN KIẾN TRÚC ACT VIỆT NAM

LÊ NGỌC TIẾN

CHỦ TRÌ THIẾT KẾ: KTS. NGUYỄN THỊ MINH

[Signature]

CHỦ TRÌ KẾT CẤU: KS. LÊ LINH

[Signature]

THIẾT KẾ & VẼ: KTS. PHẠM HỮU TỬ

[Signature]


QUẢN LÝ KỸ THUẬT: KTS. NGUYỄN ANH TUẤN

[Signature]


TÊN BẢN VẼ

CHI TIẾT CỬA ĐI, CỬA SỐ CẢI TẠO

TH. AN THÀNH	KI HIỆU BẢN VẼ
.../2026	CT-07

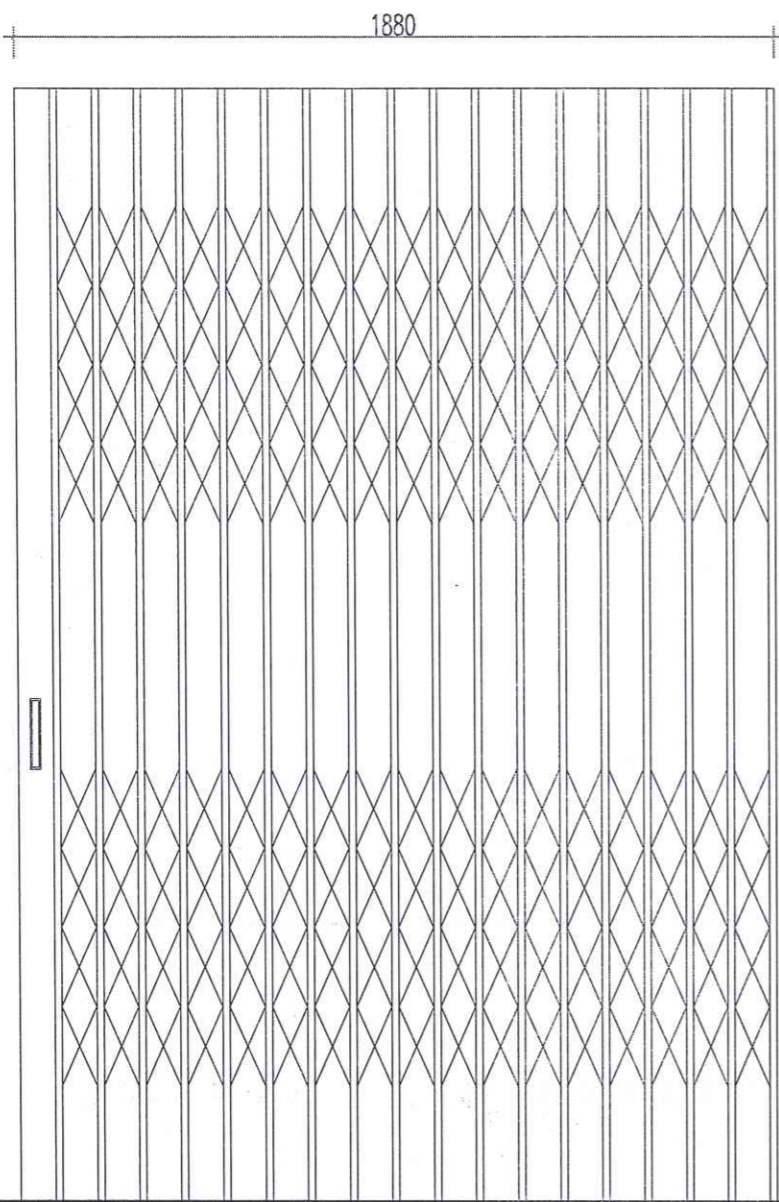

CHI TIẾT CỬA XẾP CX1 CẢI TẠO
(SL=1 BỘ)
CỬA SẮT

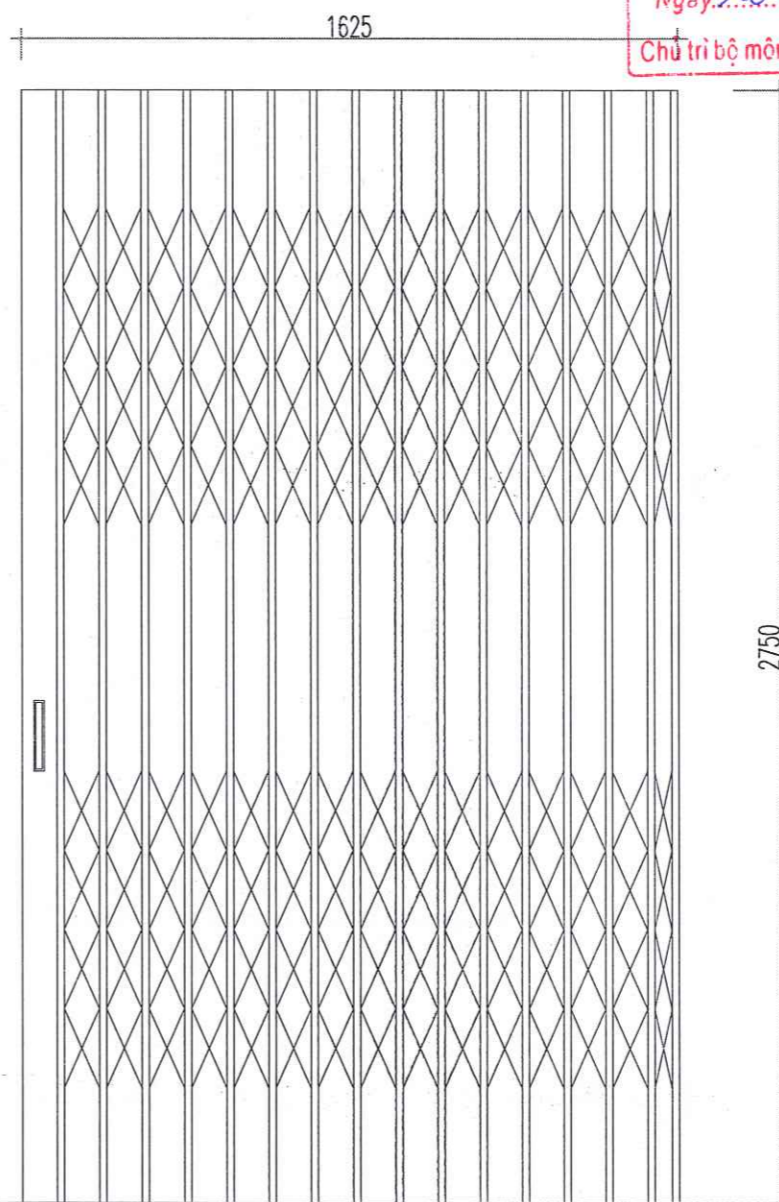

CHI TIẾT CỬA XẾP CX2 CẢI TẠO
(SL=1 BỘ)
CỬA SẮT

CÔNG TY TNHH TƯ VẤN VÀ XÂY DỰNG VIỆT PHÁP
THẨM TRA
Theo văn bản số: 06 / Bc-TT
Ngày: 16 tháng 3 năm 2026
Chủ trì bộ môn ký tên: *AT*

UBND PHƯỜNG PHÚ THỌ PHÒNG KT, HT VÀ ĐÔ THỊ
THẨM ĐỊNH
Theo văn bản số: /
Ngày... tháng... năm 20.....
Ký tên
MY



HIỆU DÍNH	
LẦN	NGÀY DUYỆT
1	.../.../2026
2	.../.../2026
3	.../.../2026
CHỦ ĐẦU TƯ:	
BAN QUẢN LÝ DỰ ÁN PHƯỜNG PHÚ THỌ	
ĐỊA CHỈ:	
PHƯỜNG PHÚ THỌ - TỈNH PHÚ THỌ	
LOẠI CÔNG TRÌNH	
SỬA CHỮA NHÀ LỚP HỌC BỘ MÔN, SÂN VƯỜN, TƯỜNG RÀO VÀ CÁC HẠNG MỤC PHỤ TRỢ TRƯỜNG TH VĂN LUNG	
ĐỊA ĐIỂM XD:	
PHƯỜNG PHÚ THỌ - TỈNH PHÚ THỌ	
HẠNG MỤC	
HỒ SƠ THIẾT KẾ BẢN VẼ THI CÔNG	
 CÔNG TY CỔ PHẦN KIẾN TRÚC ACT VIỆT NAM <small>ĐỊA CHỈ: SỐ 09 ĐƯỜNG QUANG TƯƠNG - PHƯỜNG VIỆT TRÍ - T. PHÚ THỌ TEL: 0210 818 297 - FAX: 0210 818 005 MAIL: KENTRUC@CCTPHUOCTH.COM</small>	
 GIÁM ĐỐC CÔNG TY CỔ PHẦN KIẾN TRÚC ACT VIỆT NAM LÊ NGỌC TIẾN	
CHỦ TRÌ THIẾT KẾ:	KTS. NGUYỄN THỊ MINH
<i>Nguyễn Thị Minh</i>	
CHỦ TRÌ KẾT CẤU:	KS. LÊ LINH
<i>Lê Linh</i>	
THIẾT KẾ & VẼ:	KTS. PHẠM HỮU TỬ
<i>Phạm Hữu Tử</i>	
QUẢN LÝ KỸ THUẬT:	KTS. NGUYỄN ANH TUẤN
<i>Nguyễn Anh Tuấn</i>	
TÊN BẢN VẼ	
CHI TIẾT CỬA XẾP CẢI TẠO	
HOÀN THÀNH	KÝ THỆU BẢN VẼ
.../2026	CT-08

CỘNG HOÀ XÃ HỘI CHỦ NGHĨA VIỆT NAM
ĐỘC LẬP - TỰ DO - HẠNH PHÚC



HỒ SƠ THIẾT KẾ KỸ THUẬT THI CÔNG

HẠNG MỤC : CẢI TẠO NHÀ LỚP HỌC SỐ 4
NHÀ 2 TẦNG ④

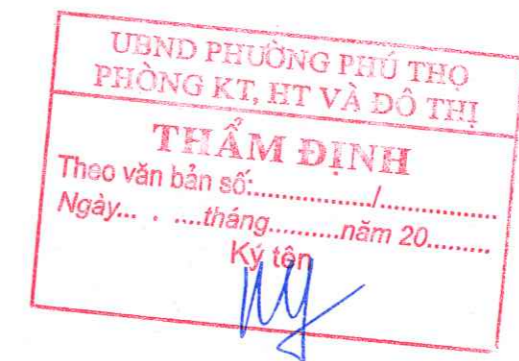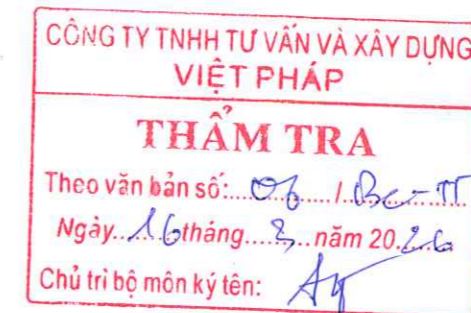


CỘNG HOÀ XÃ HỘI CHỦ NGHĨA VIỆT NAM
ĐỘC LẬP - TỰ DO - HẠNH PHÚC



HỒ SƠ THIẾT KẾ KỸ THUẬT THI CÔNG

PHẦN HIỆN TRẠNG

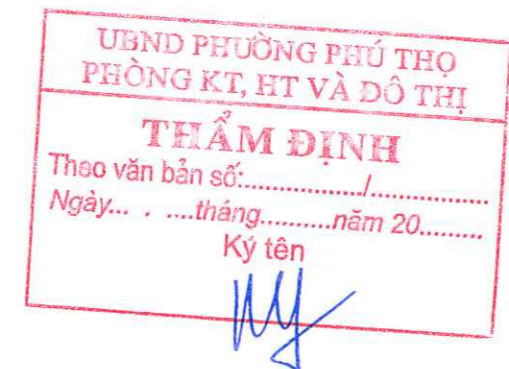

THUYẾT MINH HIỆN TRẠNG




- CỬA ĐI, CỬA SỐ ĐÃ CÔNG VÊNH MỖI MỘT.
- HIỆN TRẠNG TƯỜNG SƠN VÀ TRẦN ĐÃ PHAI MÀU XUỐNG CẤP, ẢNH HƯỞNG ĐẾN MỸ QUAN CÔNG TRÌNH.

CÔNG TY TNHH TƯ VẤN VÀ XÂY DỰNG VIỆT PHÁP
THẨM TRA
Theo văn bản số: 06 / Bc-TT
Ngày: 16 tháng 3 năm 2026
Chủ trì bộ môn ký tên: <i>AT</i>


UBND PHƯỜNG PHÚ THO PHÒNG KT, HT VÀ ĐÔ THỊ
THẨM ĐỊNH
Theo văn bản số: /
Ngày: . . . tháng . . . năm 20 . . .
Ký tên

MY

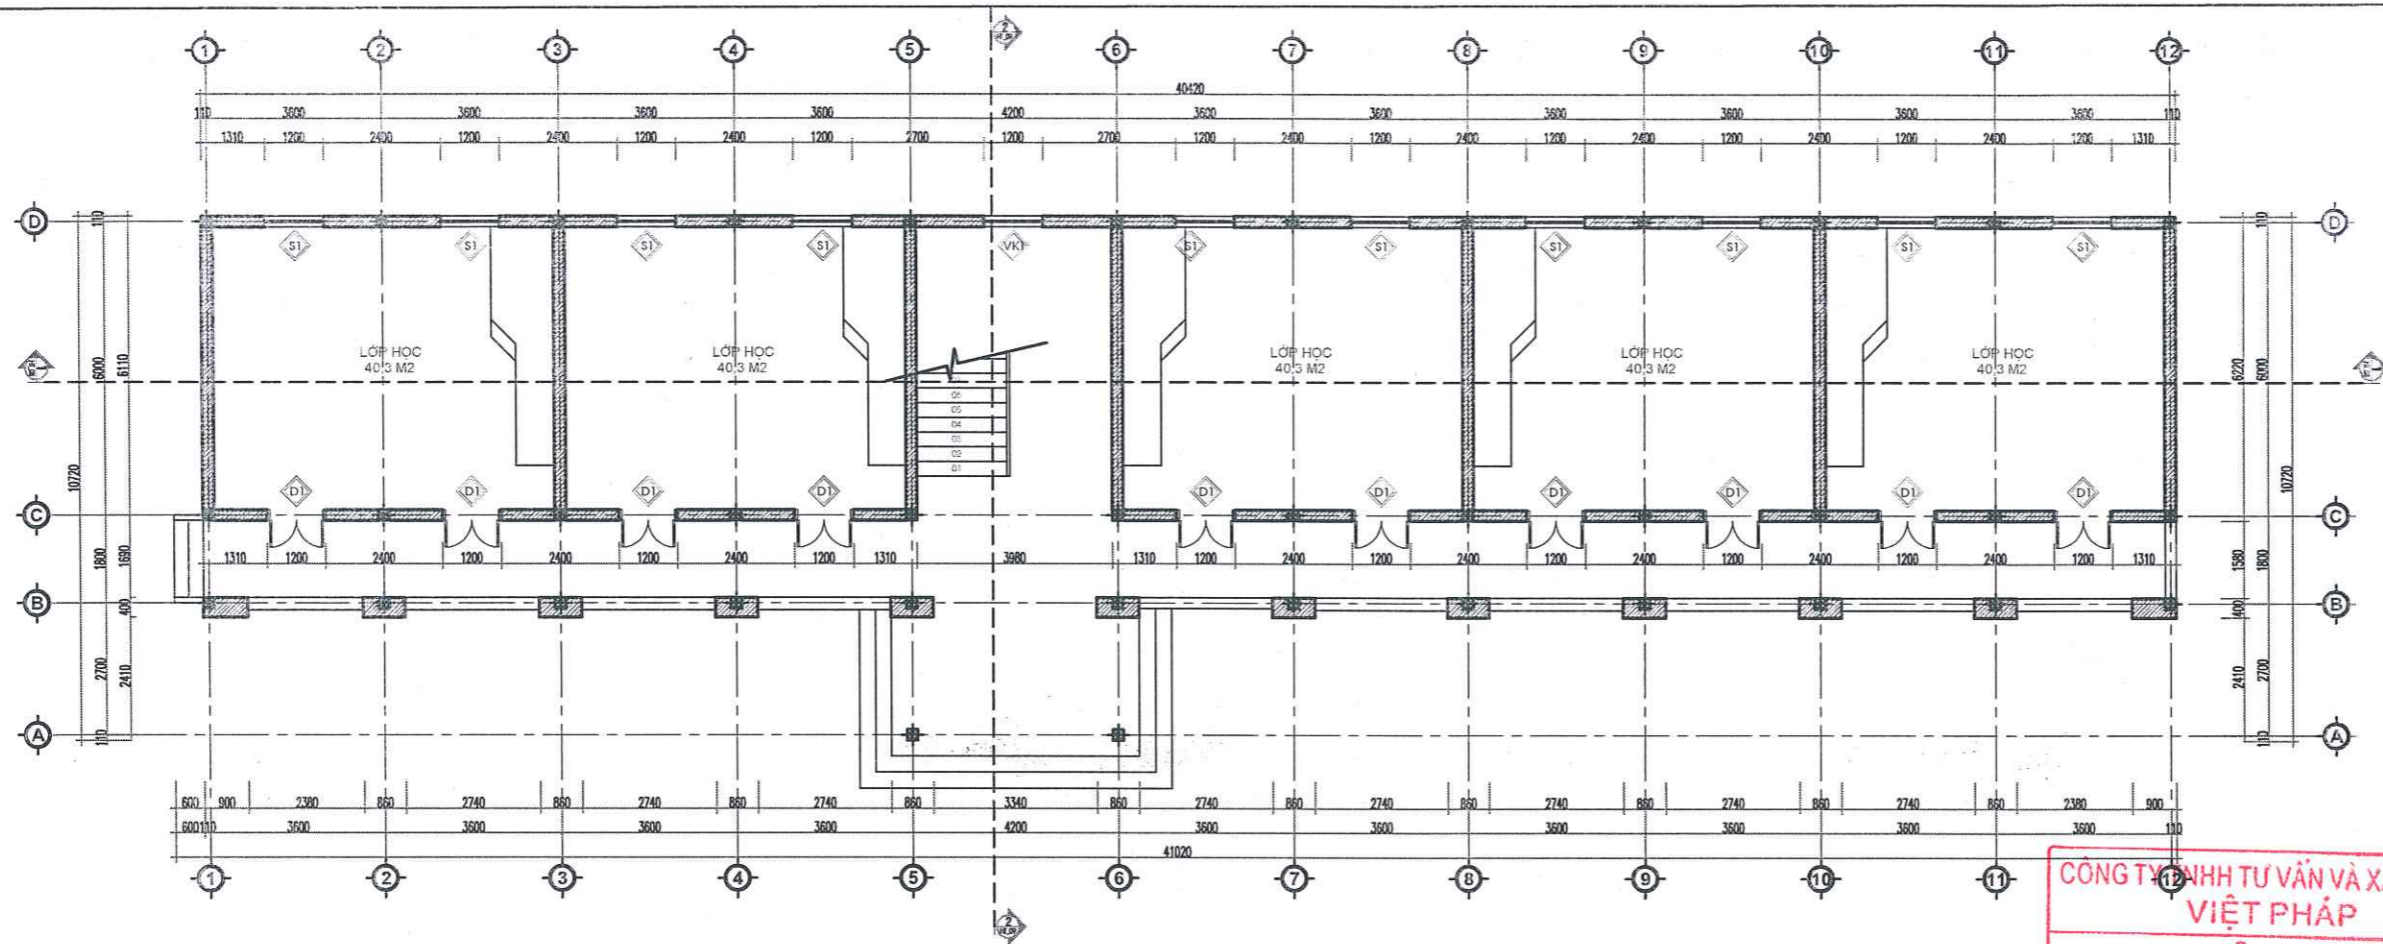

MẶT BẰNG HIỆN TRẠNG TẦNG 1 CÔNG TRÌNH

CÔNG TY TNHH TƯ VẤN VÀ XÂY DỰNG VIỆT PHÁP
THẨM TRA
 Theo văn bản số: 06.../Bc-TT
 Ngày: 16 tháng... 3 năm 2026.
 Chủ trì bộ môn ký tên: *AS*

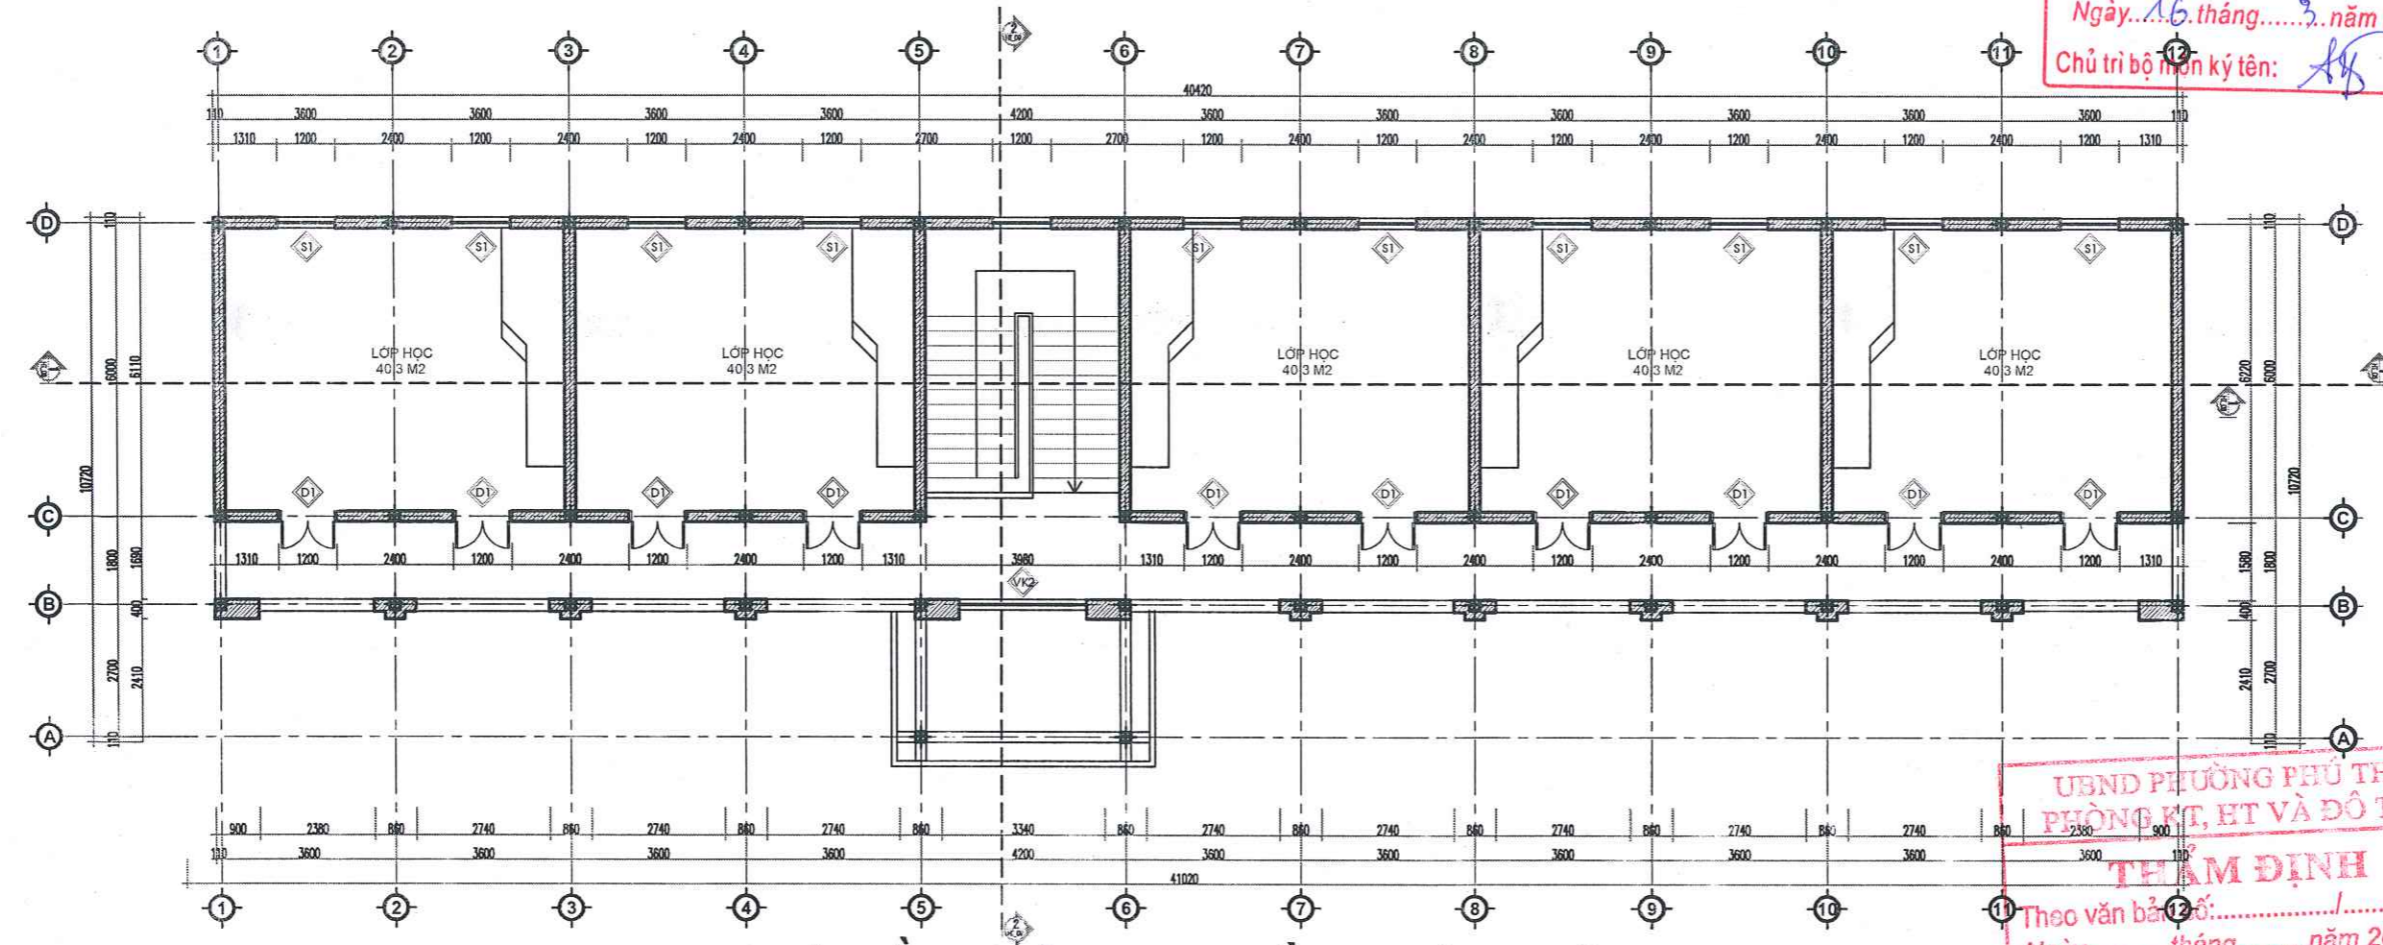

MẶT BẰNG HIỆN TRẠNG TẦNG 2 CÔNG TRÌNH

UBND PHƯỜNG PHÚ THỌ
 PHÒNG K.T, HT VÀ ĐÔ THỊ
THẨM ĐỊNH
 Theo văn bản số:/.....
 Ngày... tháng... năm 20.....
 Ký tên: *My*

HIỆU ĐỊNH	
LẦN	NGÀY DUYỆT
1	.../.../2026
2	.../.../2026
3	.../.../2026

CHỦ ĐẦU TƯ:
BAN QUẢN LÝ DỰ ÁN PHƯỜNG PHÚ THỌ
 ĐỊA CHỈ:
PHƯỜNG PHÚ THỌ - TỈNH PHÚ THỌ

LOẠI CÔNG TRÌNH
**SỬA CHỮA NHÀ LỚP HỌC BỘ MÔN,
 SÂN VƯỜN, TƯỜNG RÀO VÀ CÁC
 HẠNG MỤC PHỤ TRỢ TRƯỜNG TH VĂN LUNG**
 ĐỊA ĐIỂM XD:
PHƯỜNG PHÚ THỌ - TỈNH PHÚ THỌ

HẠNG MỤC
**HỒ SƠ THIẾT KẾ BẢN VẼ
 THI CÔNG**

CÔNG TY CỔ PHẦN KIẾN TRÚC ACT VIỆT NAM
 45A CHỢ SỐ 03 ĐƯỜNG QUANG TRUNG - PHƯỜNG VIỆT BÈ - T. PHÚ THỌ
 TEL: 0210 391 81 27 - FAX: 0210 391 81 25
 MAIL: KTS@TRUC.ACT.VN@GMAIL.COM

GIÁM ĐỐC
**CÔNG TY
 CỔ PHẦN
 KIẾN TRÚC ACT
 VIỆT NAM**
 LÊ NGỌC TIẾN

CHỦ TRÌ THIẾT KẾ: **KTS. NGUYỄN THỊ MINH**


CHỦ TRÌ KẾT CẤU: **KS. LÊ LINH**

THIẾT KẾ & VẼ: **KTS. PHẠM HỮU TỬ**

QUẢN LÝ KỸ THUẬT: **KTS. NGUYỄN ANH TUẤN**

TÊN BẢN VẼ
MẶT BẰNG HIỆN TRẠNG TẦNG 1

HOÀN THÀNH	KẾ THỊ BẢN VẼ
.../2026	HT 01

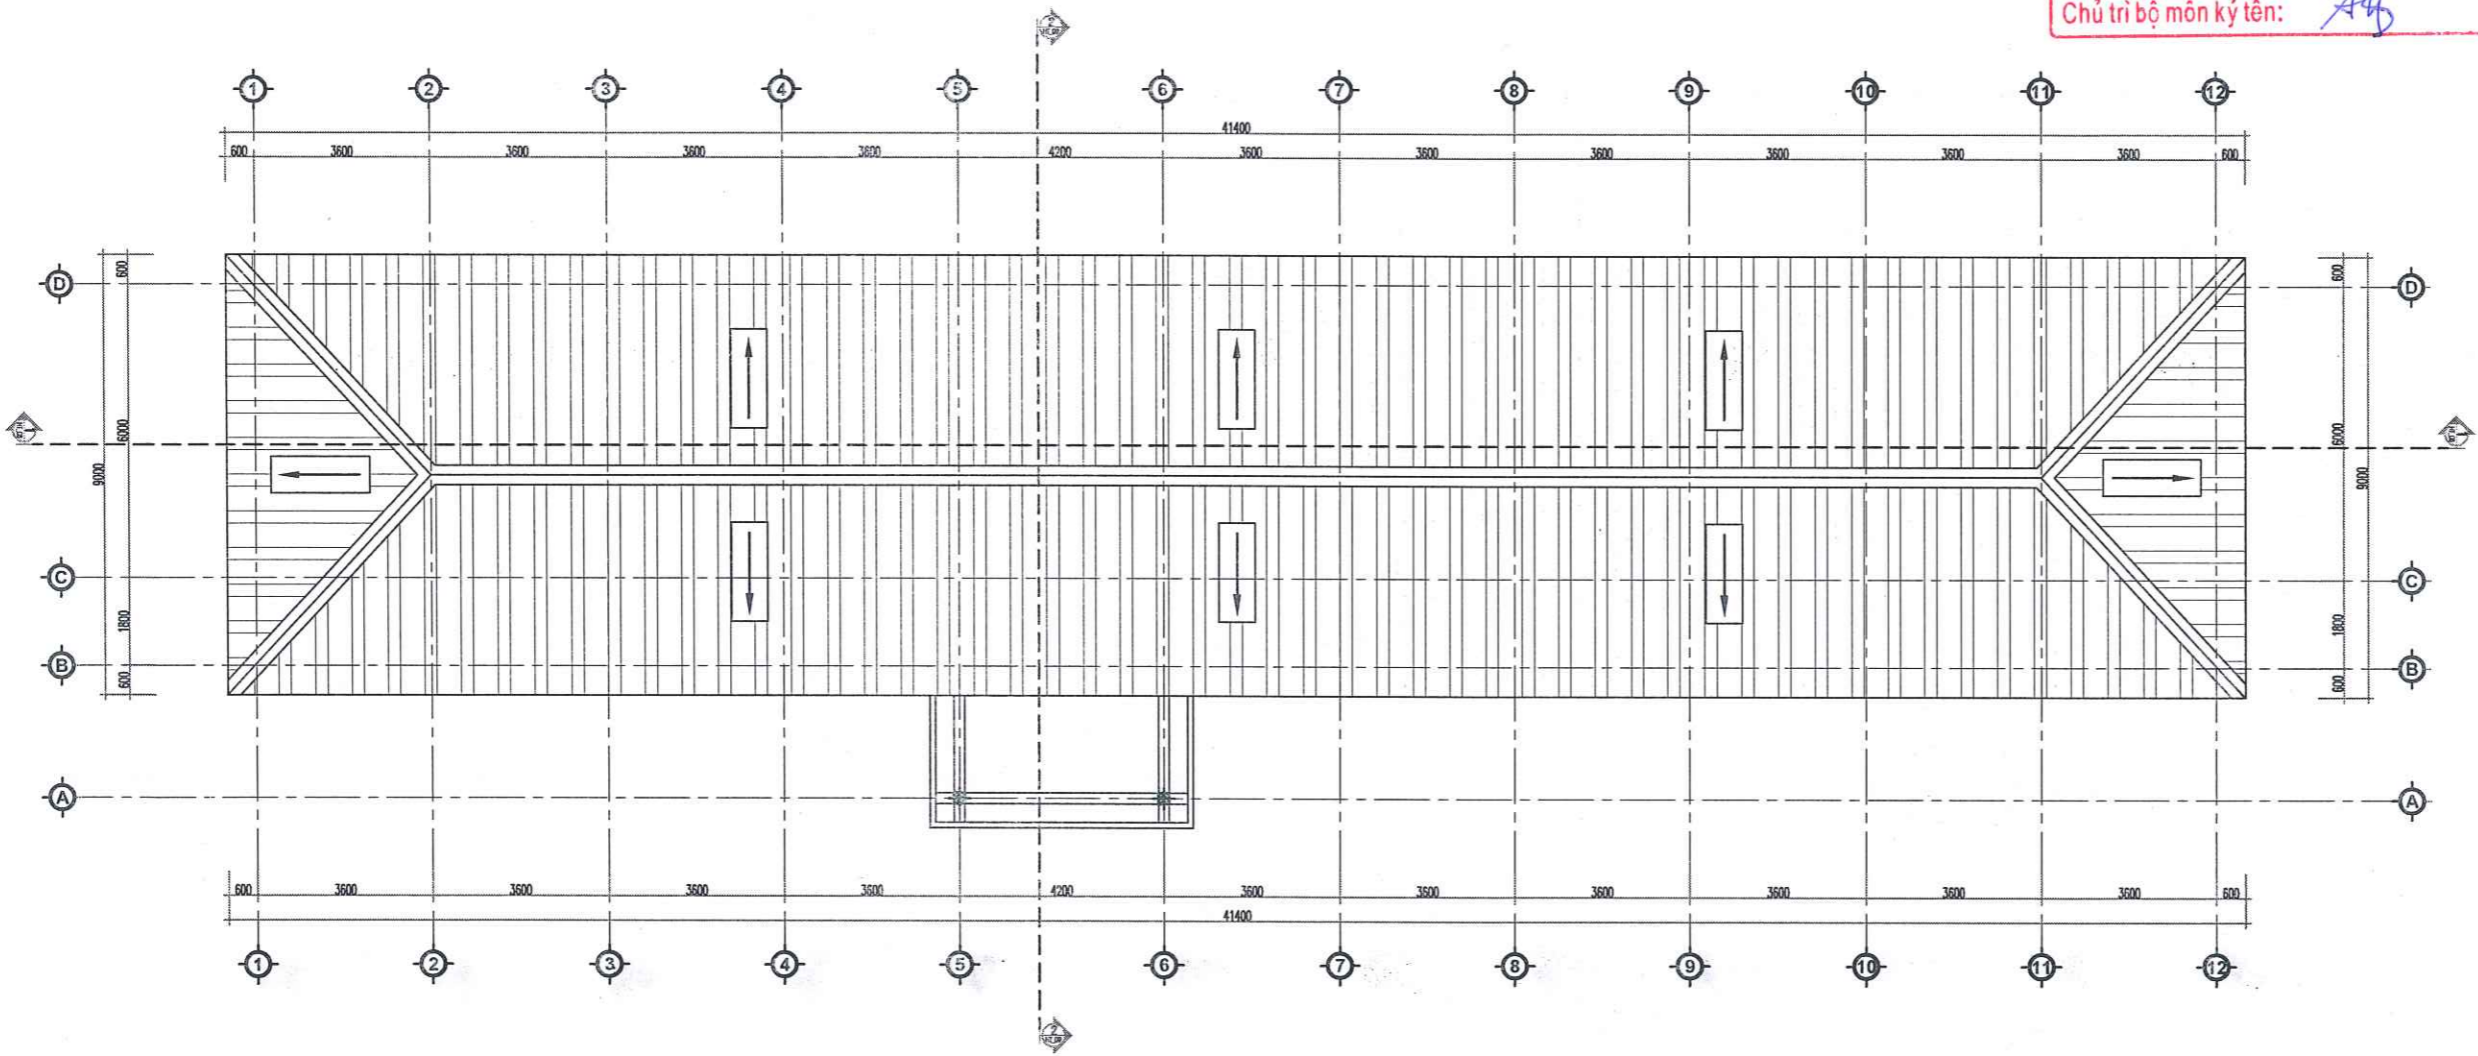

MẶT BẰNG HIỆN TRẠNG ĐỈNH MÁI CÔNG TRÌNH

CÔNG TY TNHH TƯ VẤN VÀ XÂY DỰNG VIỆT PHÁP
THẨM TRA
 Theo văn bản số: 06.../ĐC-TT
 Ngày: 16 tháng 3 năm 2026
 Chủ trì bộ môn ký tên: *AG*

UBND PHƯỜNG PHÚ THỌ PHÒNG KT, HT VÀ ĐÔ THỊ
THẨM ĐỊNH
 Theo văn bản số:/.....
 Ngày... .. tháng..... năm 20.....
 Ký tên *MY*

HIỆU ĐÌNH	
LẦN	NGÀY DUYỆT
1	.../.../2026
2	.../.../2026
3	.../.../2026

CHỦ ĐẦU TƯ:
 BAN QUẢN LÝ DỰ ÁN PHƯỜNG PHÚ THỌ
 ĐỊA CHỈ:
 PHƯỜNG PHÚ THỌ - TỈNH PHÚ THỌ

LOẠI CÔNG TRÌNH
 SỬA CHỮA NHÀ LỚP HỌC BỘ MÔN,
 SÂN VƯỜN, TƯỜNG RÀO VÀ CÁC
 HẠNG MỤC PHỤ TRỢ TRƯỜNG TH VĂN LUNG
 ĐỊA ĐIỂM XD:
 PHƯỜNG PHÚ THỌ - TỈNH PHÚ THỌ

HẠNG MỤC
**HỒ SƠ THIẾT KẾ BẢN VẼ
 THI CÔNG**



CHỦ TRÌ THIẾT KẾ: KTS. NGUYỄN THỊ MINH
[Signature]
 CHỦ TRÌ KẾT CẤU: KS. LÊ LINH
 THIẾT KẾ & VẼ: KTS. PHẠM HỮU TỬ
[Signature]
 QUẢN LÝ KỸ THUẬT: KTS. NGUYỄN ANH TUẤN
[Signature]


TÊN BẢN VẼ	
M/B HIỆN TRẠNG ĐỈNH MÁI	
HOÀN THÀNH	KÝ HIỆU BẢN VẼ
.../2026	HT-02



MẶT ĐỨNG HIỆN TRẠNG TRỤC 1-12


UBND PHƯỜNG PHÚ THỌ
 PHÒNG KT, HT VÀ ĐÔ THỊ
THẨM ĐỊNH
 Theo văn bản số:
 Ngày... tháng... năm 20.....
 Ký tên

CÔNG TY TNHH TƯ VẤN VÀ XÂY DỰNG
VIỆT PHÁP
THẨM TRA
 Theo văn bản số: 06.../PC-TT
 Ngày... tháng... năm 20.26
 Chủ trì bộ môn ký tên:

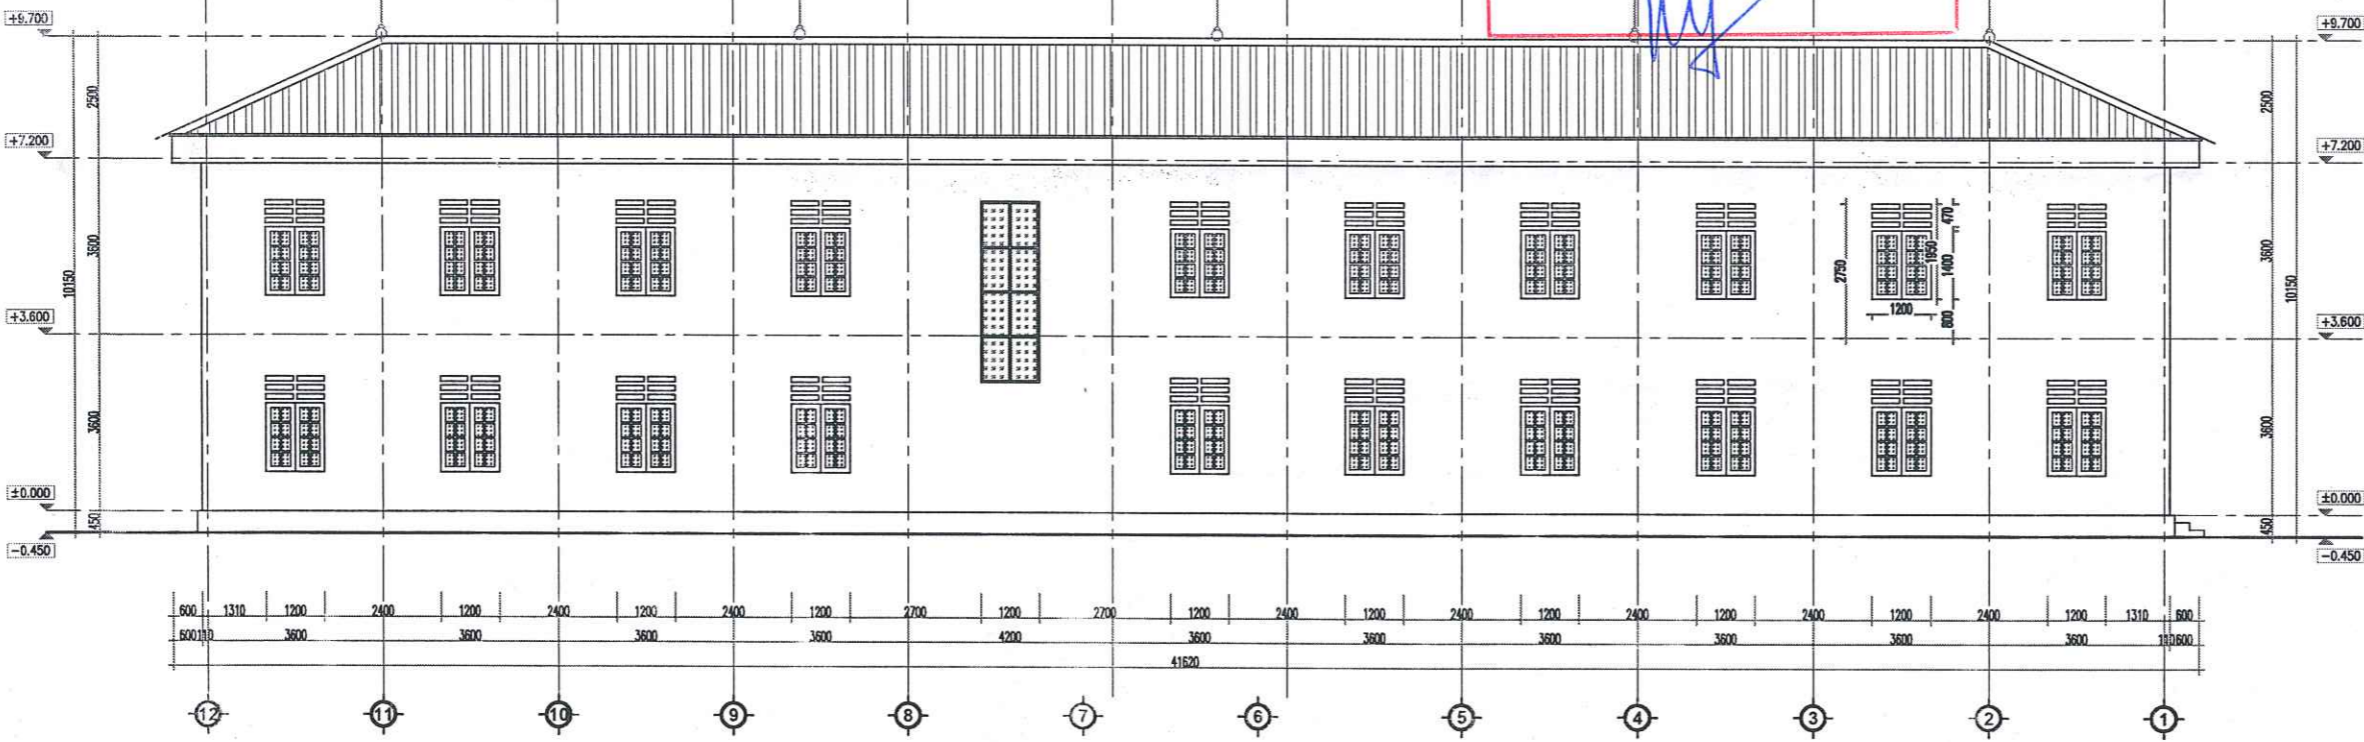

MẶT ĐỨNG HIỆN TRẠNG TRỤC 12-1

HIỆU DĨNH	
LẦN	NGÀY DUYỆT
1	.../.../2026
2	.../.../2026
3	.../.../2026
CHỦ ĐẦU TƯ:	
BAN QUẢN LÝ DỰ ÁN PHƯỜNG PHÚ THỌ	
ĐỊA CHỈ:	
PHƯỜNG PHÚ THỌ - TỈNH PHÚ THỌ	
LOẠI CÔNG TRÌNH	
SỬA CHỮA NHÀ LỚP HỌC BỘ MÔN, SÂN VƯỜN, TƯỜNG RÀO VÀ CÁC HẠNG MỤC PHỤ TRỢ TRƯỜNG TH VĂN LUNG	
ĐỊA ĐIỂM XD:	
PHƯỜNG PHÚ THỌ - TỈNH PHÚ THỌ	
HẠNG MỤC	
HỒ SƠ THIẾT KẾ BẢN VẼ THI CÔNG	
 CÔNG TY CỔ PHẦN KIẾN TRÚC ACT VIỆT NAM <small>ĐƠN VỊ SỐ 03 ĐƯỜNG KINH HOÀNG TRUNG - PHƯỜNG VIỆT THÌ - T. PHÚ THỌ TEL: 0310 311 357 - FAX: 0310 311 355 MAIL: KIENTRUC.ACT.VIETNAM@GMAIL.COM</small>	
	
CHỦ TRÌ THIẾT KẾ:	KTS. NGUYỄN THỊ MINH
CHỦ TRÌ KẾT CẤU:	KS. LÊ LINH
THIẾT KẾ & VẼ:	KTS. PHẠM HỮU TỬ
QUẢN LÝ KỸ THUẬT:	KTS. NGUYỄN ANH TUẤN
TÊN BẢN VẼ	
MẶT TRỤC 1-12 HIỆN TRẠNG	
MẶT TRỤC 12-1 HIỆN TRẠNG	
HOÀN THÀNH:	KÍ HẸU BẢN VẼ
.../2026	HT-03

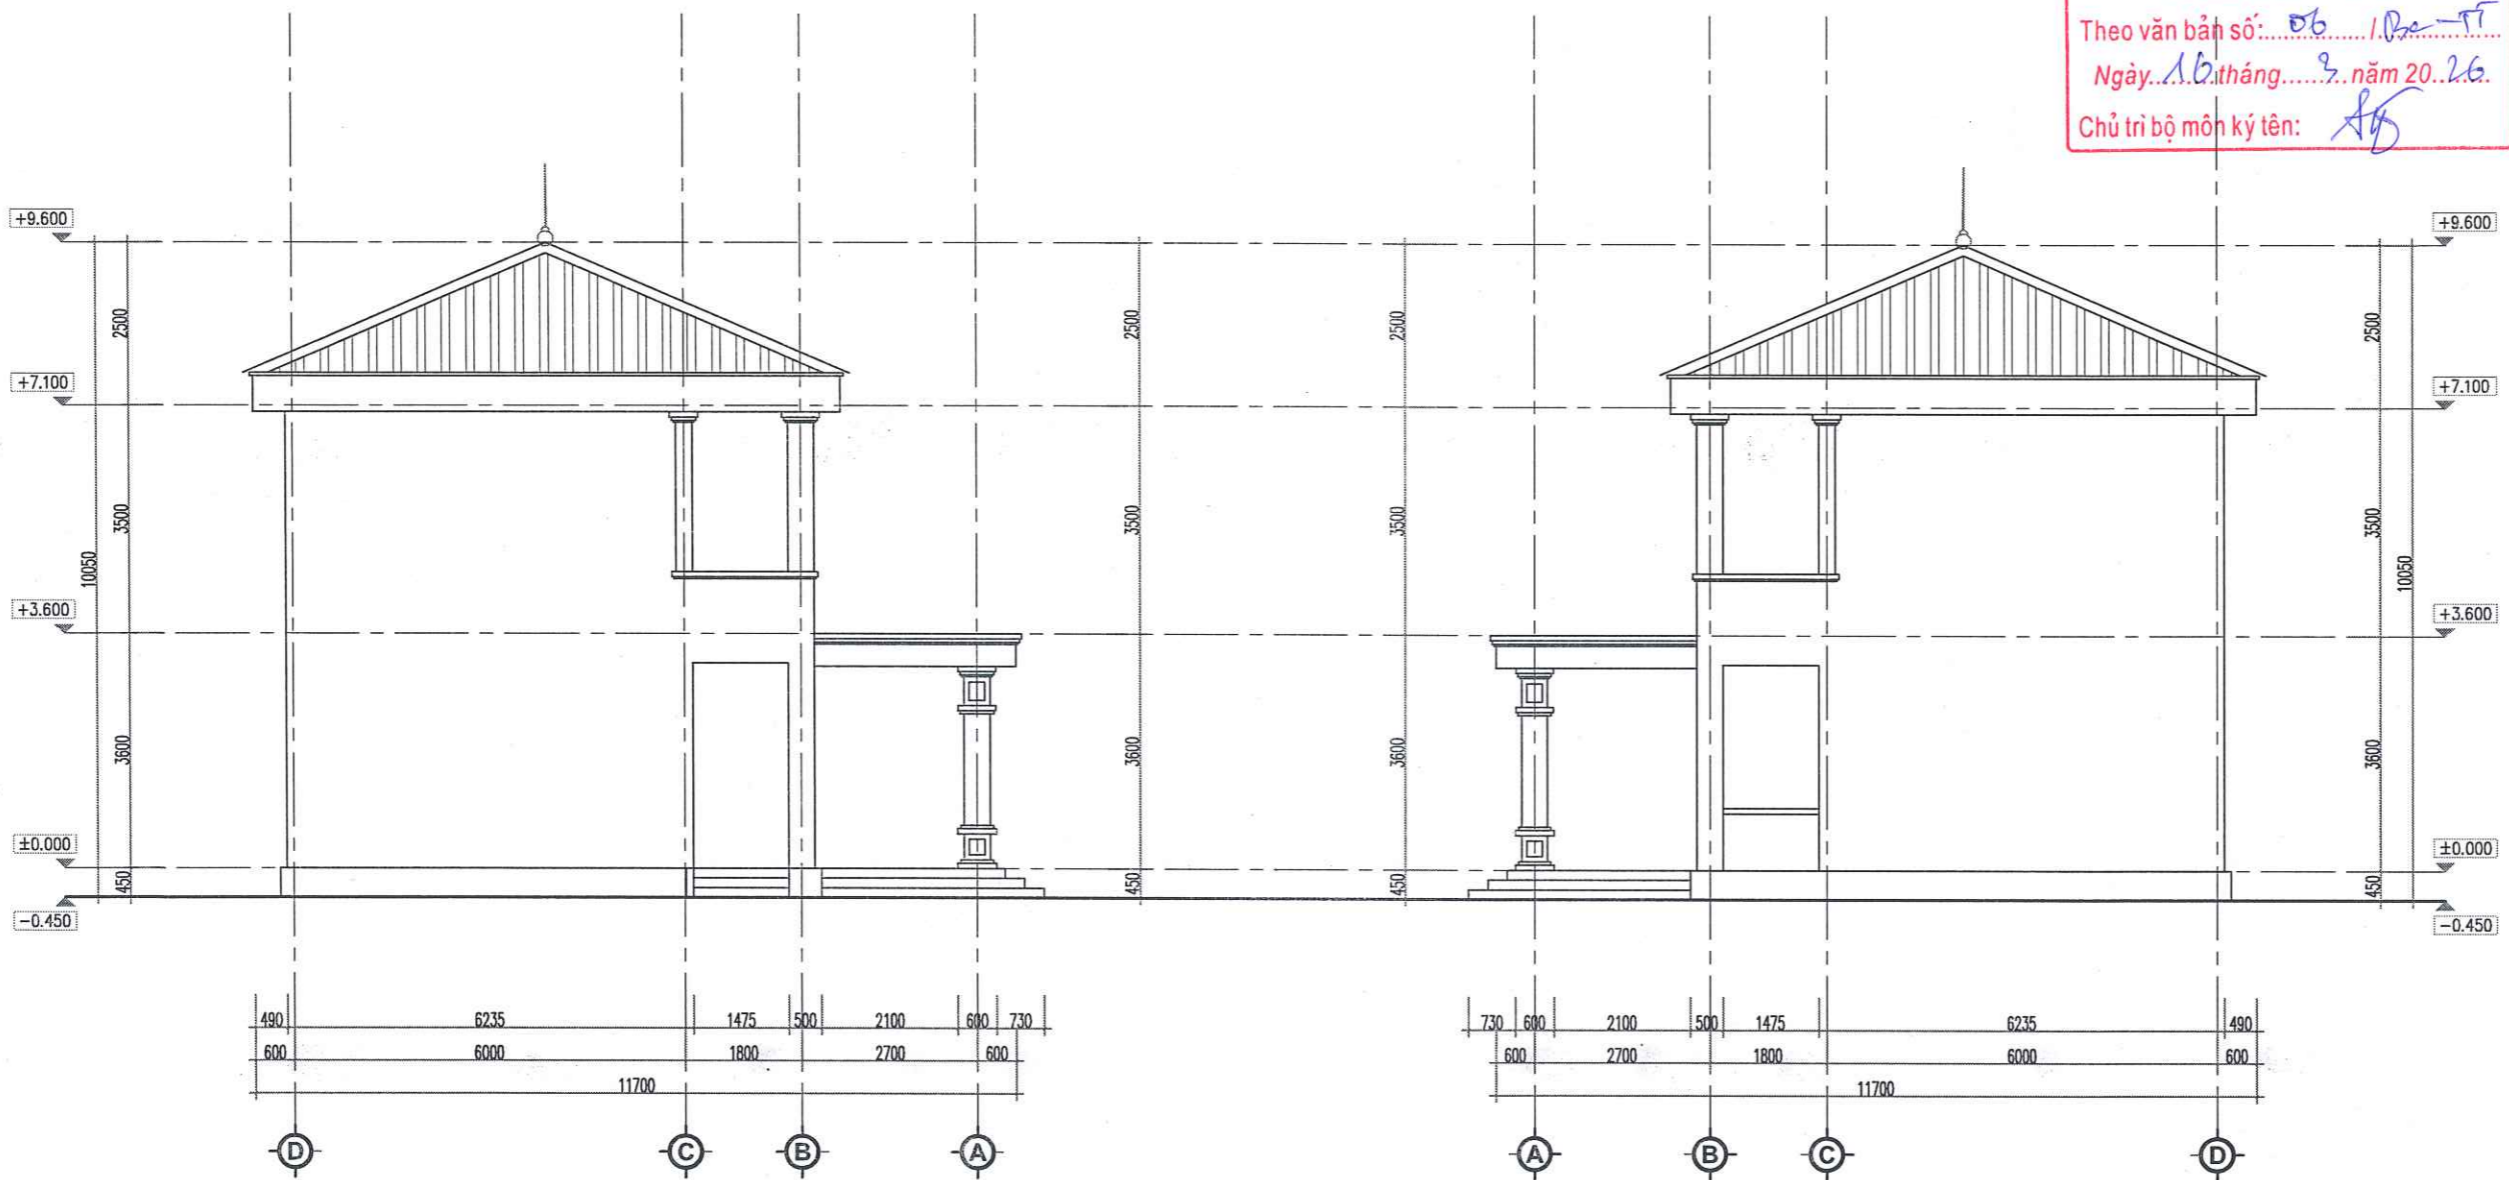



MẶT ĐỨNG HIỆN TRẠNG TRỤC D-A

MẶT ĐỨNG HIỆN TRẠNG TRỤC A-D

CÔNG TY TNHH TƯ VẤN VÀ XÂY DỰNG VIỆT PHÁP
THẨM TRA
 Theo văn bản số: 06/ĐC-TT
 Ngày: 16 tháng 3 năm 2026
 Chủ trì bộ môn kỹ tên: *[Signature]*

UBND PHƯỜNG PHÚ THỌ PHÒNG KT, HT VÀ ĐÔ THỊ
THẨM ĐỊNH
 Theo văn bản số:/.....
 Ngày... .. tháng năm 20.....
 Ký tên
[Signature]

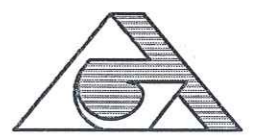HIỆU ĐÌNH	
LẦN	NGÀY DUYỆT
1	.../.../2026
2	.../.../2026
3	.../.../2026
CHỦ ĐẦU TƯ:	
BAN QUẢN LÝ DỰ ÁN PHƯỜNG PHÚ THỌ	
ĐỊA CHỈ:	
PHƯỜNG PHÚ THỌ - TỈNH PHÚ THỌ	
LOẠI CÔNG TRÌNH	
SỬA CHỮA NHÀ LỚP HỌC BỘ MÔN, SÂN VƯỜN, TƯỜNG RÀO VÀ CÁC HẠNG MỤC PHỤ TRỢ TRƯỜNG TH VĂN LUNG	
ĐỊA ĐIỂM XD:	
PHƯỜNG PHÚ THỌ - TỈNH PHÚ THỌ	
HẠNG MỤC	
HỒ SƠ THIẾT KẾ BẢN VẼ THI CÔNG	
 CÔNG TY CỔ PHẦN KIẾN TRÚC ACT VIỆT NAM <small>ĐƠN VỊ SỐ 80 ĐƯỜNG QUANG TRUNG - PHƯỜNG VIỆT THÉ - T. PHÚ THỌ TEL: 0210.3812627 - FAX: 0210.3812628 MAIL: KTS@ACT-VIETNAM.COM</small>	
 GIÁM ĐỐC CÔNG TY CỔ PHẦN KIẾN TRÚC ACT VIỆT NAM LÊ NGỌC TIẾN	
CHỦ TRÌ THIẾT KẾ:	KTS. NGUYỄN THỊ MINH
<i>[Signature]</i>	
CHỦ TRÌ KẾT CẤU:	KS. LÊ LINH
<i>[Signature]</i>	
THIẾT KẾ & VẼ:	KTS. PHẠM HỮU TỬ
<i>[Signature]</i>	
QUẢN LÝ KỸ THUẬT:	KTS. NGUYỄN ANH TUẤN
<i>[Signature]</i>	
TÊN BẢN VẼ	
MẶT ĐỨNG HIỆN TRẠNG TRỤC A-D MẶT ĐỨNG HIỆN TRẠNG TRỤC D-A	
HOÀN THÀNH	KÝ HIỆU BẢN VẼ
.../2026	HT-04


CÔNG TY TNHH TƯ VẤN VÀ XÂY DỰNG VIỆT PHÁP

THẨM TRA

Theo văn bản số: *06* / *Đe-TT*

Ngày: *16* tháng *9* năm *2026*

Chủ trì bộ môn ký tên: *AG*

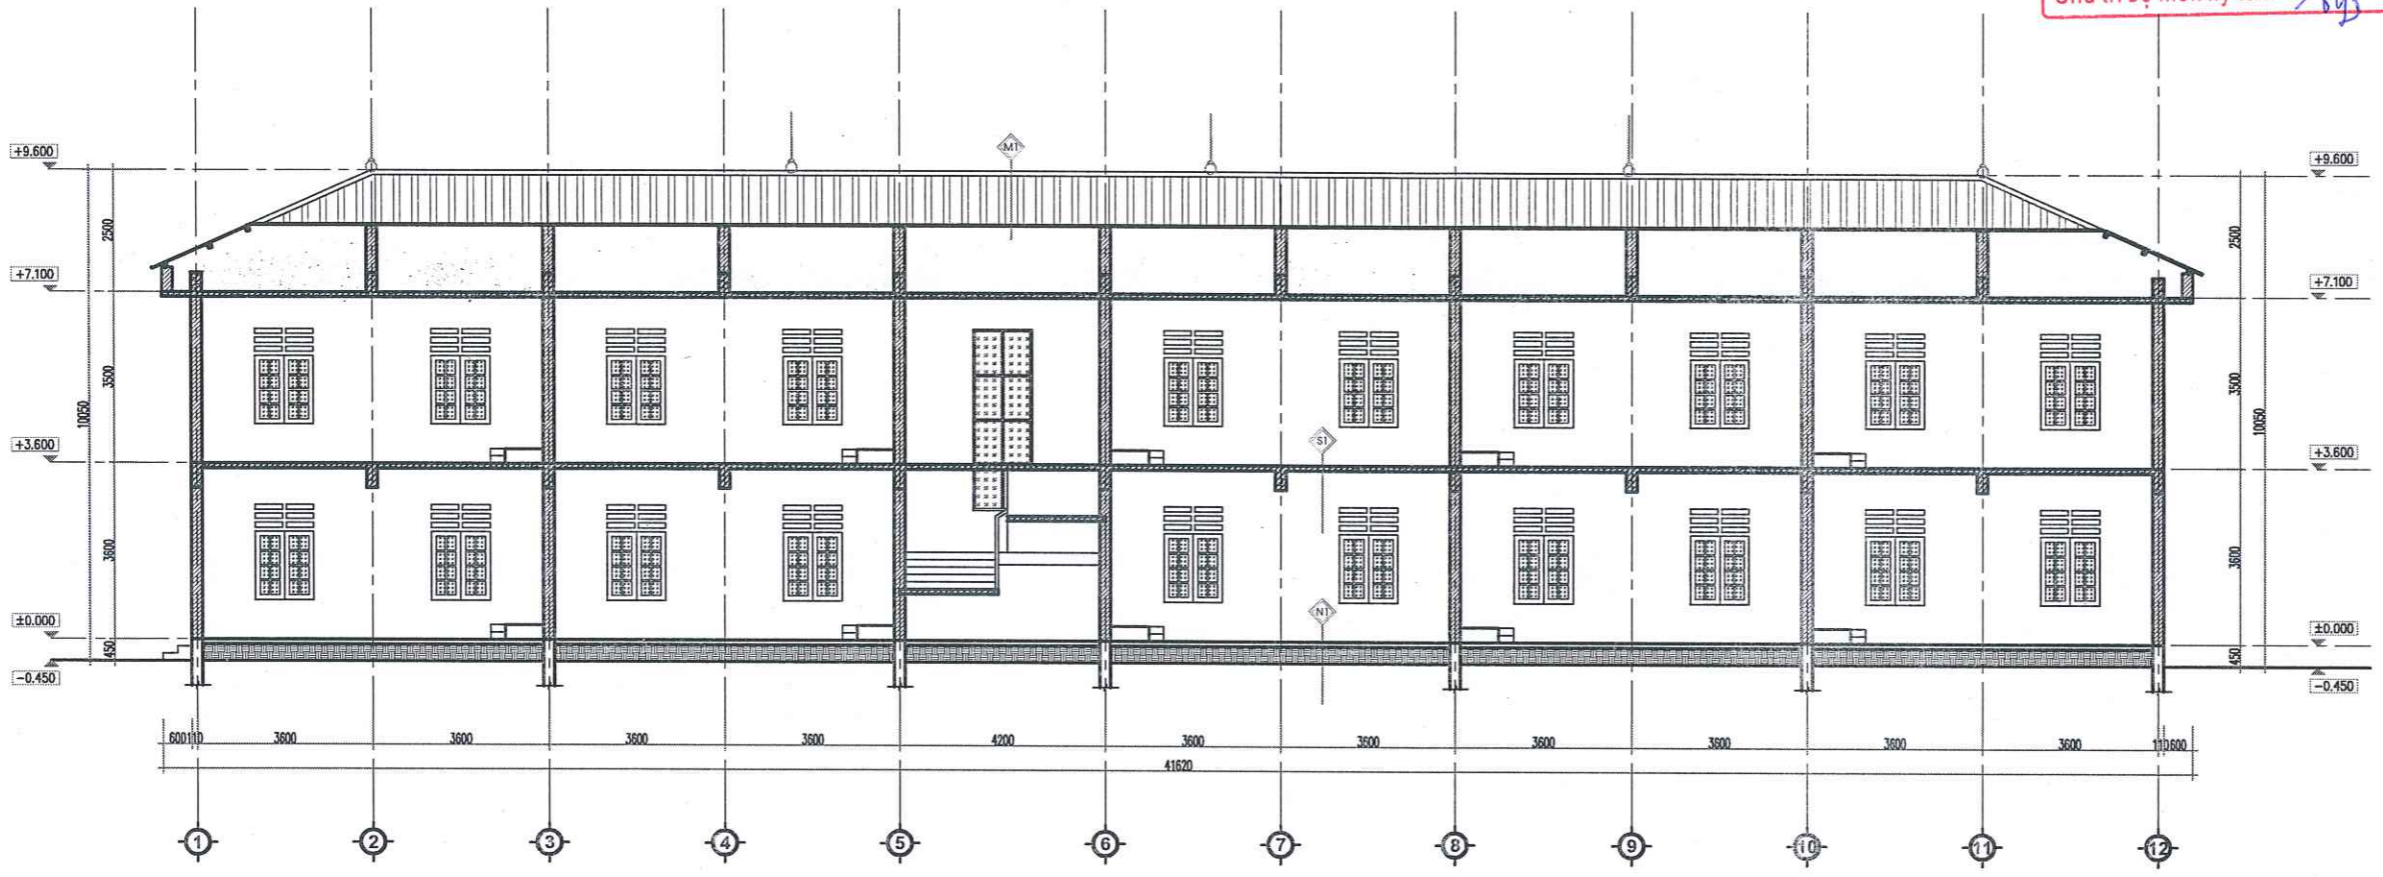

MẶT CẮT HIỆN TRẠNG TRỤC 1-1

UBND PHƯỜNG PHÚ THỌ PHÒNG KT, HT VÀ ĐÔ THỊ

THẨM ĐỊNH


Theo văn bản số: *.....* / *.....*

Ngày: *.....* tháng *.....* năm *20.....*


Ký tên *MY*

- MT** CẤU TẠO MÁI DỐC LỚP TÓN (HIỆN TRẠNG)
LỚP TÓN SÓNG MÀU ĐỎ
HỆ SÀ GỖ THÉP
TƯỜNG THU HỒI XÂY GẠCH, ĐỖ GIẢNG TƯỜNG
BÀN MÃU BTCT ĐỔ TẠI CHỖ
TRÁT TRẦN VXM #75, DÀY 15
SON HOÀN THIỆN MÀU TRẮNG
- S1** CẤU TẠO SÀN TẦNG 2 (HIỆN TRẠNG)
LÁT GẠCH LIÊN DOANH 600X600
LĂNG VXM #75, DÀY 20
BÀN BTCT ĐỔ TẠI CHỖ
TRÁT TRẦN VXM #75, DÀY 15
SON HOÀN THIỆN MÀU TRẮNG
- N1** NỀN NHÀ TẦNG 1 (HIỆN TRẠNG)
LÁT GẠCH LIÊN DOANH 600X600
LĂNG VXM #75, DÀY 20
BÊ TÔNG SỎI #100, DÀY 100
CÁT ĐEN TÓN NỀN ĐÁM CHẶT, K=0,9
ĐẤT TỰ NHIÊN
- TH** THANG (HIỆN TRẠNG)
BÊ TÔNG MÀU GRANITO HIỆN TRẠNG
LĂNG VXM HIỆN TRẠNG
BTCT HIỆN TRẠNG
LỚP TRÁT VXA XM HIỆN TRẠNG
SON HOÀN THIỆN HIỆN TRẠNG
- CT** BẠC TAM CỘP HIỆN TRẠNG
BÊ TÔNG MÀU GRANITO HIỆN TRẠNG
LĂNG VXM HIỆN TRẠNG
BÊ TÔNG SỎI #100, DÀY 100
CÁT ĐEN TÓN NỀN ĐÁM CHẶT, K=0,9
ĐẤT TỰ NHIÊN

HIỆU ĐÌNH	
LẦN	NGÀY DUYỆT
1/..../2026
2/..../2026
3/..../2026
CHỦ ĐẦU TƯ:	
BAN QUẢN LÝ DỰ ÁN PHƯỜNG PHÚ THỌ	
ĐỊA CHỈ:	
PHƯỜNG PHÚ THỌ - TỈNH PHÚ THỌ	
LOẠI CÔNG TRÌNH	
SỬA CHỮA NHÀ LỚP HỌC BỘ MÔN, SÂN VƯỜN, TƯỜNG RÀO VÀ CÁC HẠNG MỤC PHỤ TRỢ TRƯỜNG TH VĂN LUNG	
ĐỊA ĐIỂM XD:	
PHƯỜNG PHÚ THỌ - TỈNH PHÚ THỌ	
HẠNG MỤC	
HỒ SƠ THIẾT KẾ BẢN VẼ THI CÔNG	
<p>CÔNG TY CỔ PHẦN KIẾN TRÚC ACT VIỆT NAM</p> <p>Địa chỉ: Số 80 Đường Quang Trung, Phường Việt Trì - T. Phú Thọ TEL: 0301.81.237 - FAX: 0301.81.800 MAIL: hien@act.vn@gmail.com</p>	
<p>GIAM ĐỐC</p> <p>CÔNG TY CỔ PHẦN KIẾN TRÚC ACT VIỆT NAM</p> <p>TP. VIỆT TIỀN - PHÚ THỌ</p> <p>T. NGỌC TIẾN</p>	
CHỦ TRÌ THIẾT KẾ:	KTS. NGUYỄN THỊ MINH
CHỦ TRÌ KẾT CẤU:	KS. LÊ LINH
THIẾT KẾ & VẼ:	KTS. PHẠM HỮU TỬ
QUẢN LÝ KỸ THUẬT:	KTS. NGUYỄN ANH TUẤN
TÊN BẢN VẼ	
MẶT CẮT 1-1 HIỆN TRẠNG	
HOÀN THÀNH:	KÍ HIỆU BẢN VẼ
.../2026	HT-05

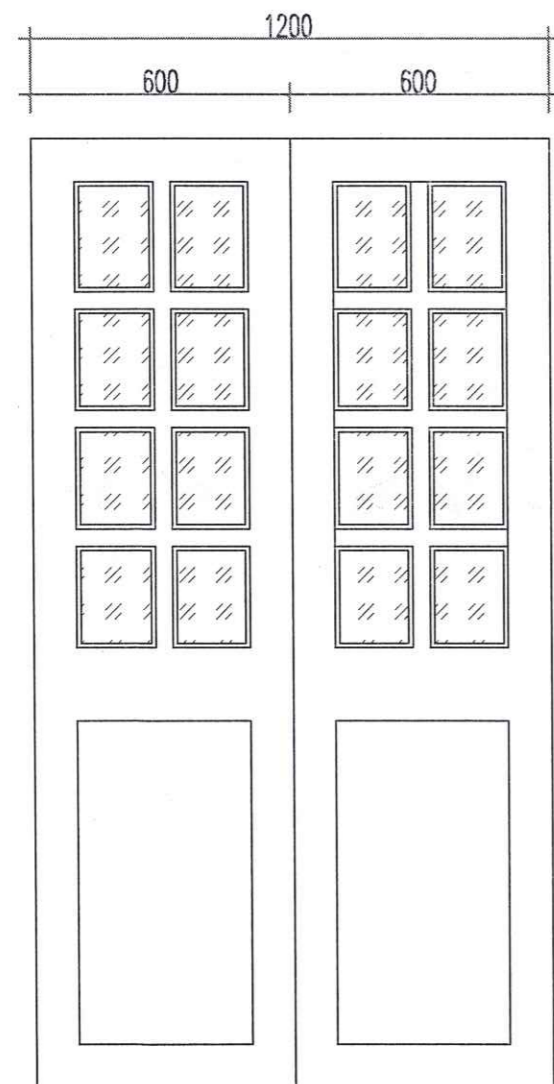


CHI TIẾT CỬA ĐI D1 HIỆN TRẠNG
(SL=20 BỘ)
CỬA GỖ PANO KÍNH

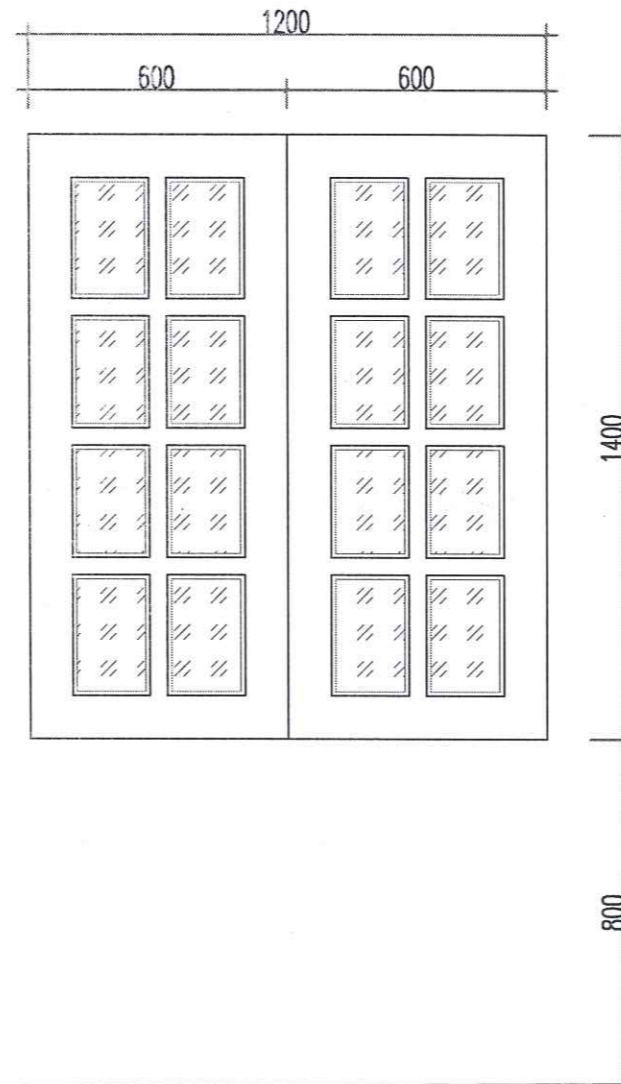

CHI TIẾT CỬA SỐ S1 HIỆN TRẠNG
(SL=20 BỘ)
CỬA GỖ PANO KÍNH

CÔNG TY TNHH TƯ VẤN VÀ XÂY DỰNG
VIỆT PHÁP
THẨM TRA
Theo văn bản số: 03/BC-TT
Ngày: 16 tháng 3 năm 2026.
Chủ trì bộ môn ký tên: *AT*

THÉP HỘP 20X20X1.4
SƠN MÀU GHI

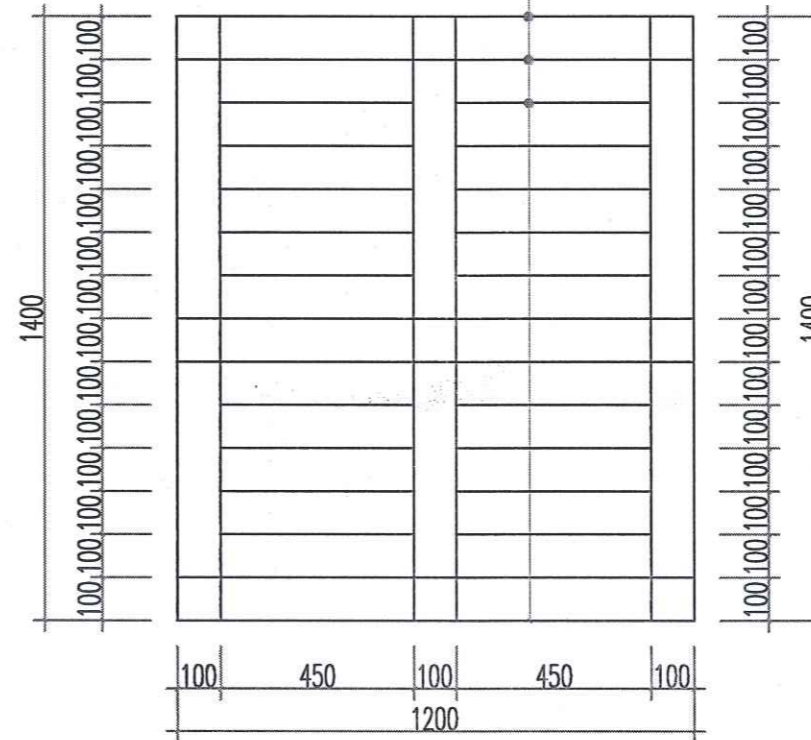


UBND PHƯỜNG PHÚ THO
PHÒNG KT, HT VÀ ĐÔ THỊ
THẨM ĐỊNH
Theo văn bản số: /
Ngày... tháng... năm 20...
Ký tên: *MY*

HOA SẮT CỬA SỐ HIỆN TRẠNG
(SL=20 BỘ)

TÊN C.KIỆN	SỐ HIỆU	HÌNH DẠNG - KÍCH THƯỚC	ĐƯỜNG KÍNH (mm)	CHIỀU DÀI 1 THANH (mm)	SỐ LƯỢNG		TỔNG CHIỀU DÀI (m)	TỔNG T.LƯỢNG (Kg)
					1 C.KIỆN	T.BỘ		
HOA SẮT 1 Số lượng: 1	1	Thép hộp 20x20x1.4	20x20x1.4	1400	6	6	8.4	6.27
	2	Thép hộp 20x20x1.4	20x20x1.4	1200	6	6	7.2	5.59
	3	Thép hộp 20x20x1.4	20x20x1.4	450	18	18	8.1	6.14

- Trọng lượng thép ống vuông có BxHxd=20x20x1.4: = 18 kg; Chiều dài = 23.7 mét

HIỆU ĐỊNH	
LẦN	NGÀY DUYỆT
1	.../.../2026
2	.../.../2026
3	.../.../2026
CHỦ ĐẦU TƯ:	
BAN QUẢN LÝ DỰ ÁN PHƯỜNG PHÚ THO	
ĐỊA CHẾ:	
PHƯỜNG PHÚ THO - TỈNH PHÚ THO	
LOẠI CÔNG TRÌNH	
SỬA CHỮA NHÀ LỚP HỌC BỘ MÔN, SÂN VƯỜN, TƯỜNG RÀO VÀ CÁC HẠNG MỤC PHỤ TRỢ TRƯỜNG TH VĂN LUNG	
ĐỊA ĐIỂM XD:	
PHƯỜNG PHÚ THO - TỈNH PHÚ THO	
HẠNG MỤC	
HỒ SƠ THIẾT KẾ BẢN VẼ THI CÔNG	
CÔNG TY CỔ PHẦN KIẾN TRÚC ACT VIỆT NAM <small>ĐỊA CHỈ: SỐ 20 ĐƯỜNG QUANG TRUNG - PHƯỜNG VIỆT TRÍ - P. PHÚ THO TEL: 0210.818.237 - FAX: 0210.818.205 EMAIL: KTS@ACT.VN@GMAIL.COM</small>	
GIẤY CHỨNG NHẬN NGÀY... THÁNG... NĂM 2026 GIÁM ĐỐC CÔNG TY CỔ PHẦN KIẾN TRÚC ACT VIỆT NAM <i>(Signature)</i> LÊ NGỌC TIẾN	
CHỦ TRÌ THIẾT KẾ:	KTS. NGUYỄN THỊ MINH
CHỦ TRÌ KẾT CẤU:	KS. LÊ LINH
THIẾT KẾ & VẼ:	KTS. PHẠM HỮU TỬ
QUẢN LÝ KỸ THUẬT:	KTS. NGUYỄN ANH TUẤN
TÊN BẢN VẼ	
CT CỬA ĐI, CỬA SỐ HIỆN TRẠNG	
HỌ TÊN THÀNH	KIẾU BẢN VẼ
.../2026	HT-06

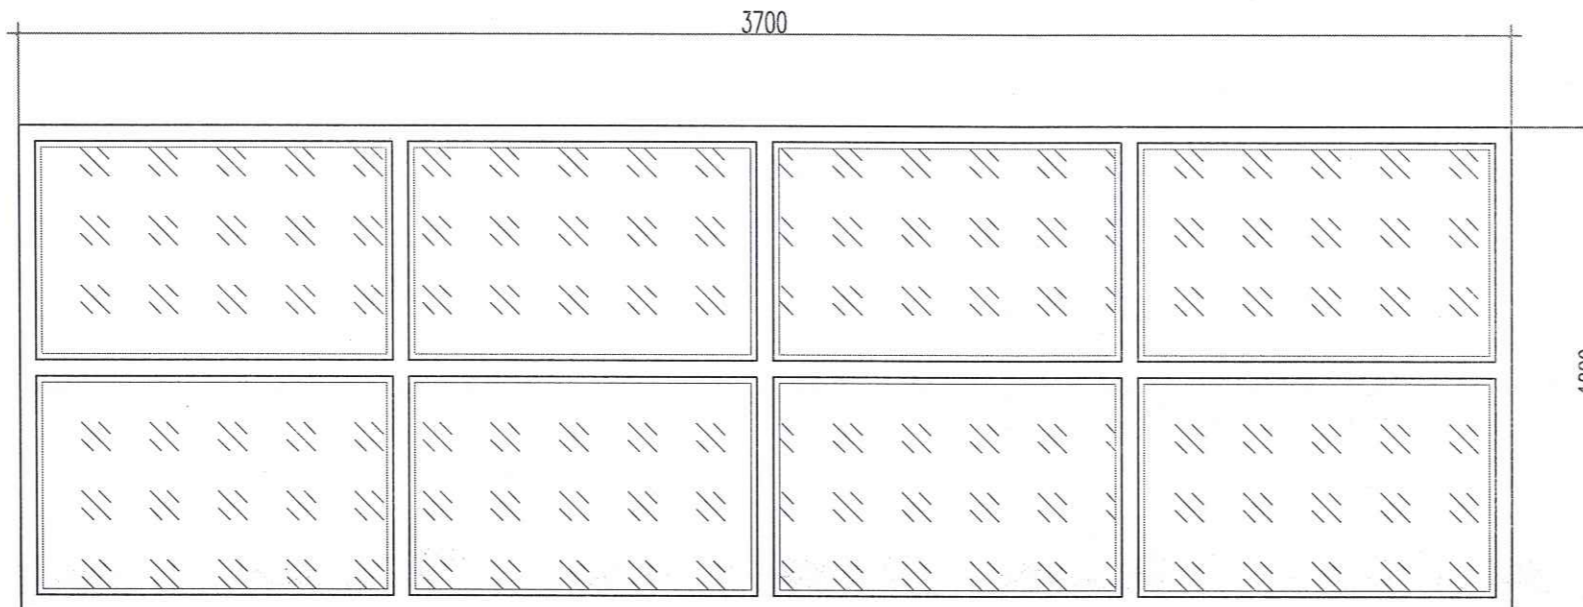


CÔNG TY TNHH TƯ VẤN VÀ XÂY DỰNG VIỆT PHÁP
THẨM TRA
 Theo văn bản số: 06.../Bc-TT
 Ngày: 16 tháng 3 năm 2026
 Chủ trì bộ môn ký tên: *AU*

CHI TIẾT VK1 HIỆN TRẠNG
 (SL=1 BỘ)
 CỬA NHÓM KÍNH

UBND PHƯỜNG PHÚ THỌ PHÒNG KT, HT VÀ ĐÔ THỊ
THẨM ĐỊNH
 Theo văn bản số:/.....
 Ngày... .. tháng..... năm 20.....
 Ký tên
MY

HIỆU DÍNH	
LẦN	NGÀY DUYỆT
1	.../.../2026
2	.../.../2026
3	.../.../2026
CHỦ ĐẦU TƯ:	
BAN QUẢN LÝ DỰ ÁN PHƯỜNG PHÚ THỌ	
ĐỊA CHỈ:	
PHƯỜNG PHÚ THỌ - TỈNH PHÚ THỌ	
LOẠI CÔNG TRÌNH	
SỬA CHỮA NHÀ LỚP HỌC BỘ MÔN, SÂN VƯỜN, TƯỜNG RÀO VÀ CÁC HẠNG MỤC PHỤ TRỢ TRƯỜNG TH VĂN LUNG	
ĐỊA ĐIỂM XD:	
PHƯỜNG PHÚ THỌ - TỈNH PHÚ THỌ	
HẠNG MỤC	
HỒ SƠ THIẾT KẾ BẢN VẼ THI CÔNG	
 CÔNG TY CỔ PHẦN KIẾN TRÚC ACT VIỆT NAM <small>ĐỊA CHỈ: SỐ 09 ĐƯỜNG QUANG TRUNG - HƯƠNG VIỆT TRÍ - T. PHÚ THỌ TEL: 02103 818 237 - FAX: 02103 818 035 MAIL: HSTVTRUC@ACTVN.COM.VN</small>	
 GIÁM ĐỐC LÊ NGỌC TIẾN	
CHỦ TRÌ THIẾT KẾ:	KTS. NGUYỄN THỊ MINH
CHỦ TRÌ KẾT CẤU:	KS. LÊ LINH
THIẾT KẾ & VẼ:	KTS. PHẠM HỮU TỬ
QUẢN LÝ KỸ THUẬT:	KTS. NGUYỄN ANH TUẤN
TÊN BẢN VẼ	
CHI TIẾT VÁCH KÍNH HIỆN TRẠNG	
HOÀN THÀNH	KHẾU BÀN VẼ
.../2026	HT-07

3180

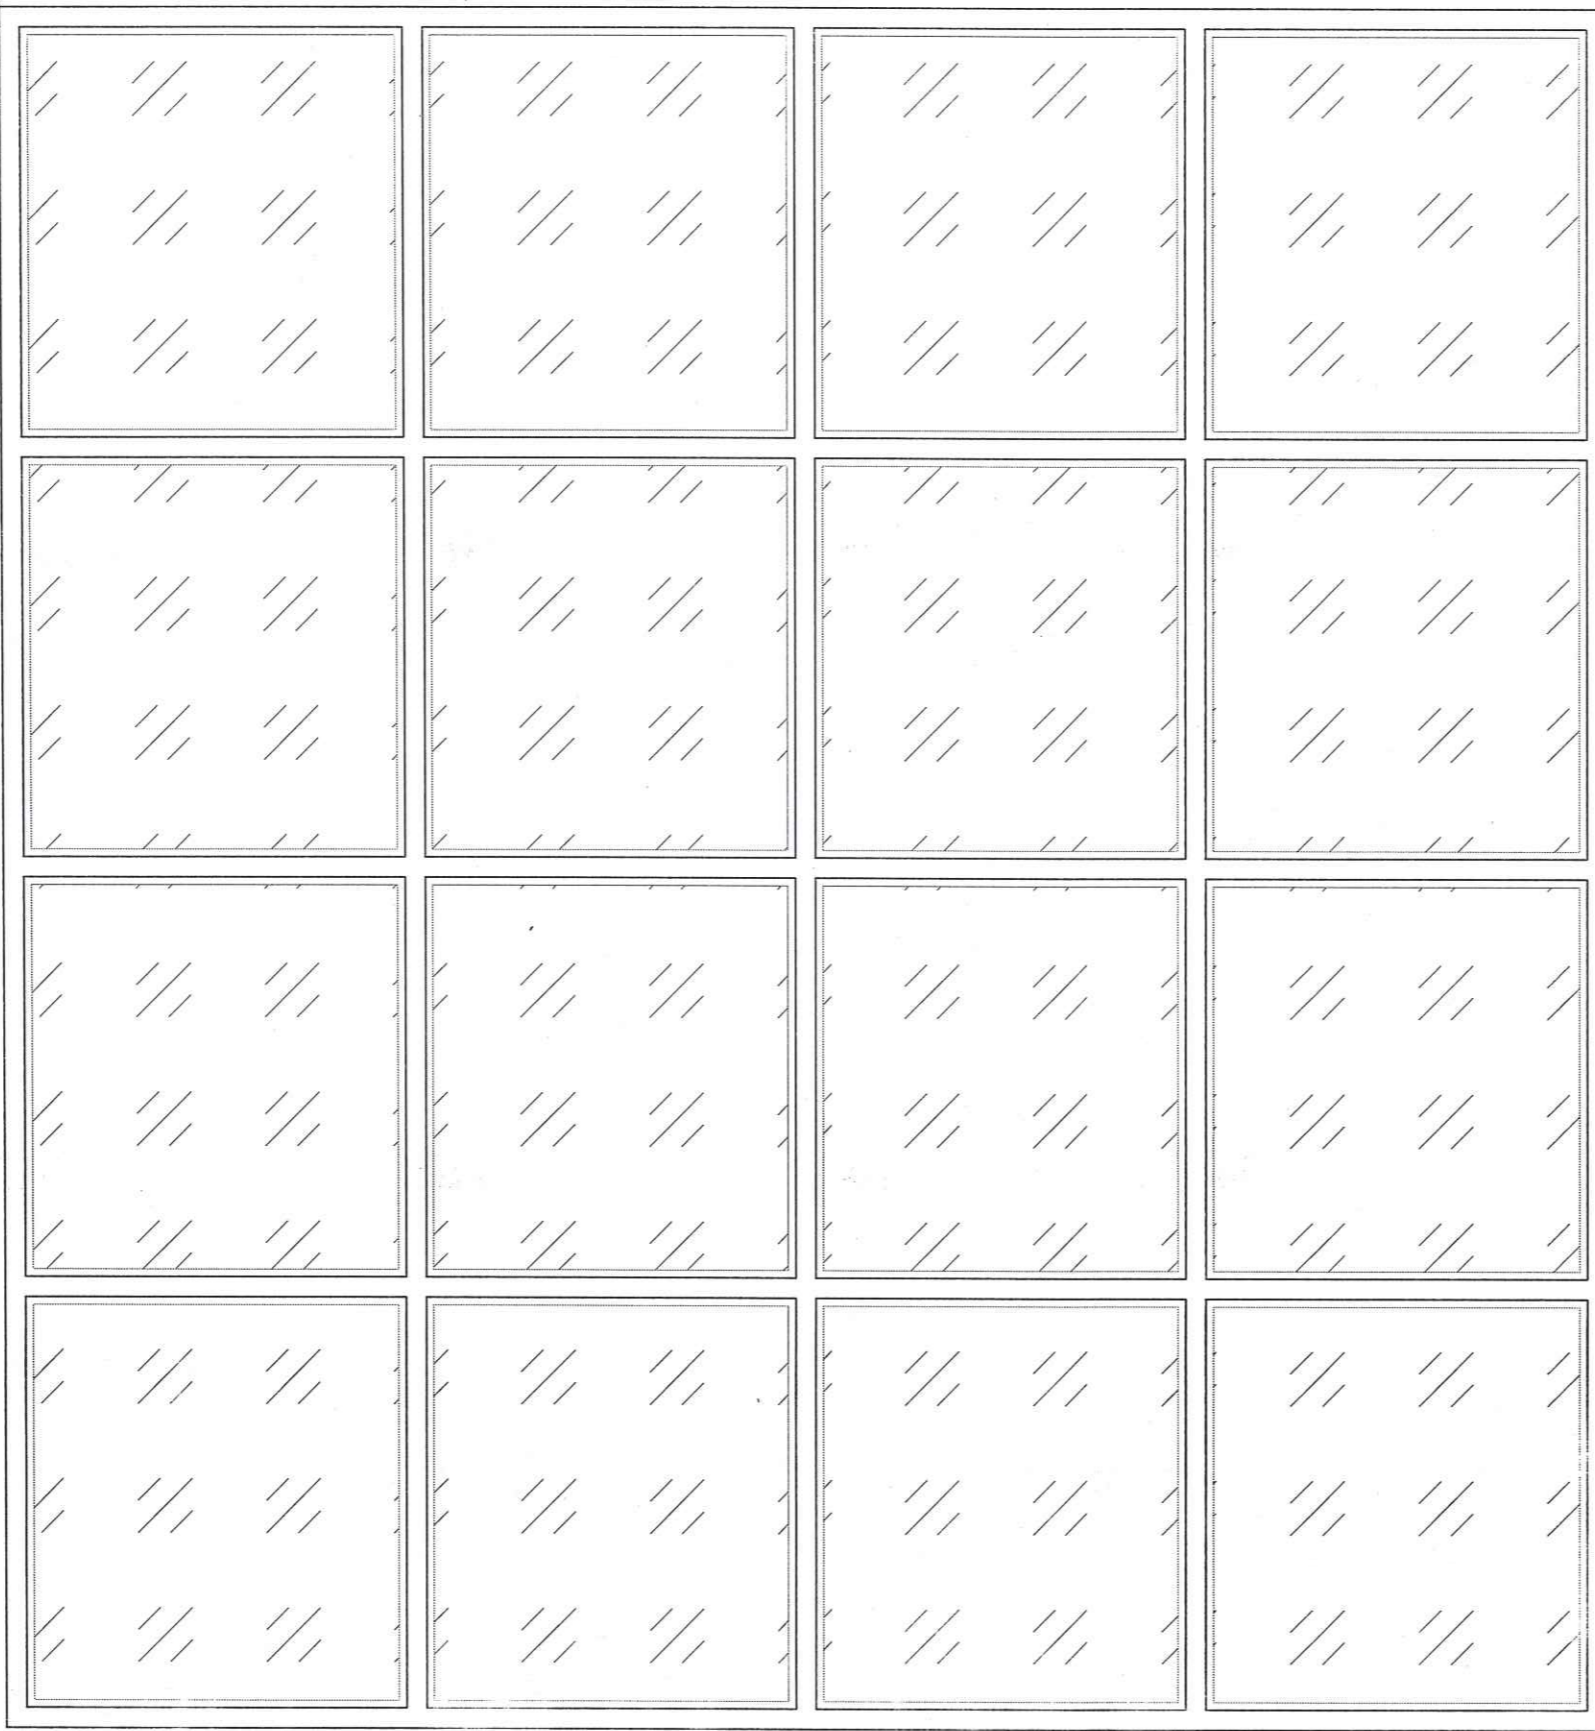

CHI TIẾT VK2 HIỆN TRẠNG
(SL=1 BỘ)
CỬA NHÔM KÍNH

CÔNG TY TNHH TƯ VẤN VÀ XÂY DỰNG VIỆT PHÁP
THẨM TRA
 Theo văn bản số: 05/ĐC-TT
 Ngày: 16 tháng 9 năm 2026
 Chủ trì bộ môn ký tên: *[Signature]*

3400

UBND PHƯỜNG PHÚ THỌ PHÒNG KT, HT VÀ ĐÔ THỊ
THẨM ĐỊNH
 Theo văn bản số:
 Ngày: tháng năm 20.....
 Ký tên: *[Signature]*

HIỆU ĐỊNH	
LẦN	NGÀY DUYỆT
1	.../.../2026
2	.../.../2026
3	.../.../2026

CHỦ ĐẦU TƯ:
 BAN QUẢN LÝ DỰ ÁN PHƯỜNG PHÚ THỌ
 ĐỊA CHỈ:
 PHƯỜNG PHÚ THỌ - TỈNH PHÚ THỌ

LOẠI CÔNG TRÌNH
 SỬA CHỮA NHÀ LỚP HỌC BỘ MÔN,
 SÂN VƯỜN, TƯỜNG RÀO VÀ CÁC
 HẠNG MỤC PHỤ TRỢ TRƯỜNG TH VĂN LUNG
 ĐỊA ĐIỂM XD:
 PHƯỜNG PHÚ THỌ - TỈNH PHÚ THỌ

HẠNG MỤC
**HỒ SƠ THIẾT KẾ BẢN VẼ
 THI CÔNG**



CHỦ TRÌ THIẾT KẾ: KTS. NGUYỄN THỊ MINH
[Signature]
 CHỦ TRÌ KẾT CẤU: KS. LÊ LINH
[Signature]
 THIẾT KẾ & VẼ: KTS. PHẠM HỮU TỬ
[Signature]
 QUẢN LÝ KỸ THUẬT: KTS. NGUYỄN ANH TUẤN
[Signature]

TÊN BẢN VẼ
 CHI TIẾT VÁCH KÍNH HIỆN TRẠNG

HOÀN THÀNH	KÍ HIỆU BẢN VẼ
.../2026	HT-08

CỘNG HOÀ XÃ HỘI CHỦ NGHĨA VIỆT NAM
ĐỘC LẬP - TỰ DO - HẠNH PHÚC



HỒ SƠ THIẾT KẾ KỸ THUẬT THI CÔNG

PHẦN CẢI TẠO

CÔNG TY TNHH TƯ VẤN VÀ XÂY DỰNG
VIỆT PHÁP

THẨM TRA

Theo văn bản số: 06/Bc-TT
Ngày: 16 tháng 3 năm 2026
Chủ trì bộ môn ký tên: *ST*


UBND PHƯỜNG PHÚ THỌ
PHÒNG KT, HT VÀ ĐÔ THỊ


THẨM ĐỊNH

Theo văn bản số:
Ngày: .. tháng năm 20.....
Ký tên
MY


THUYẾT MINH CẢI TẠO

- THÁO DỠ TOÀN BỘ CỬA ĐI, CỬA SỔ THAY BẰNG CỬA KHUNG NHÔM HỆ , KÍNH DÁN AN TOÀN 6.38 LY.
- THÁO DỠ, SƠN LẠI HOA SẮT CỬA SỔ
- THÁO DỠ Ô THOÁNG BÊ TÔNG TRÊN ĐẦU CỬA, TRÁT LẠI MÁ CỬA SỔ, CỬA ĐI.
- CẠO BỎ LỚP SƠN HIỆN TRẠNG , VỆ SINH SƠN LẠI TOÀN BỘ NHÀ BẰNG SƠN NƯỚC 2 LỚP PHỦ 1 LỚP LÓT.
- THÁO DỠ GẠCH NỀN NHÀ HIỆN TRẠNG, LÁT LẠI GẠCH MỚI BẰNG GẠCH CERAMIC 600X600MM
- THÁO DỠ ĐÁ BẬC TAM CẤP, BẬC CẦU THANG HIỆN TRẠNG. THAY MỚI BẰNG GẠCH GRANITE.

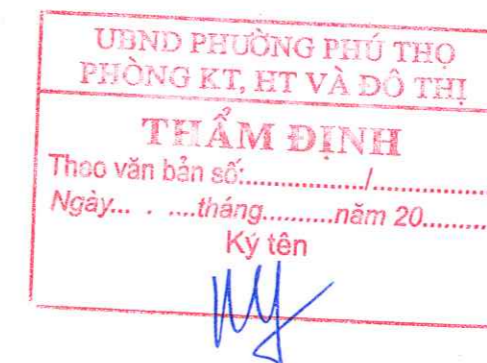

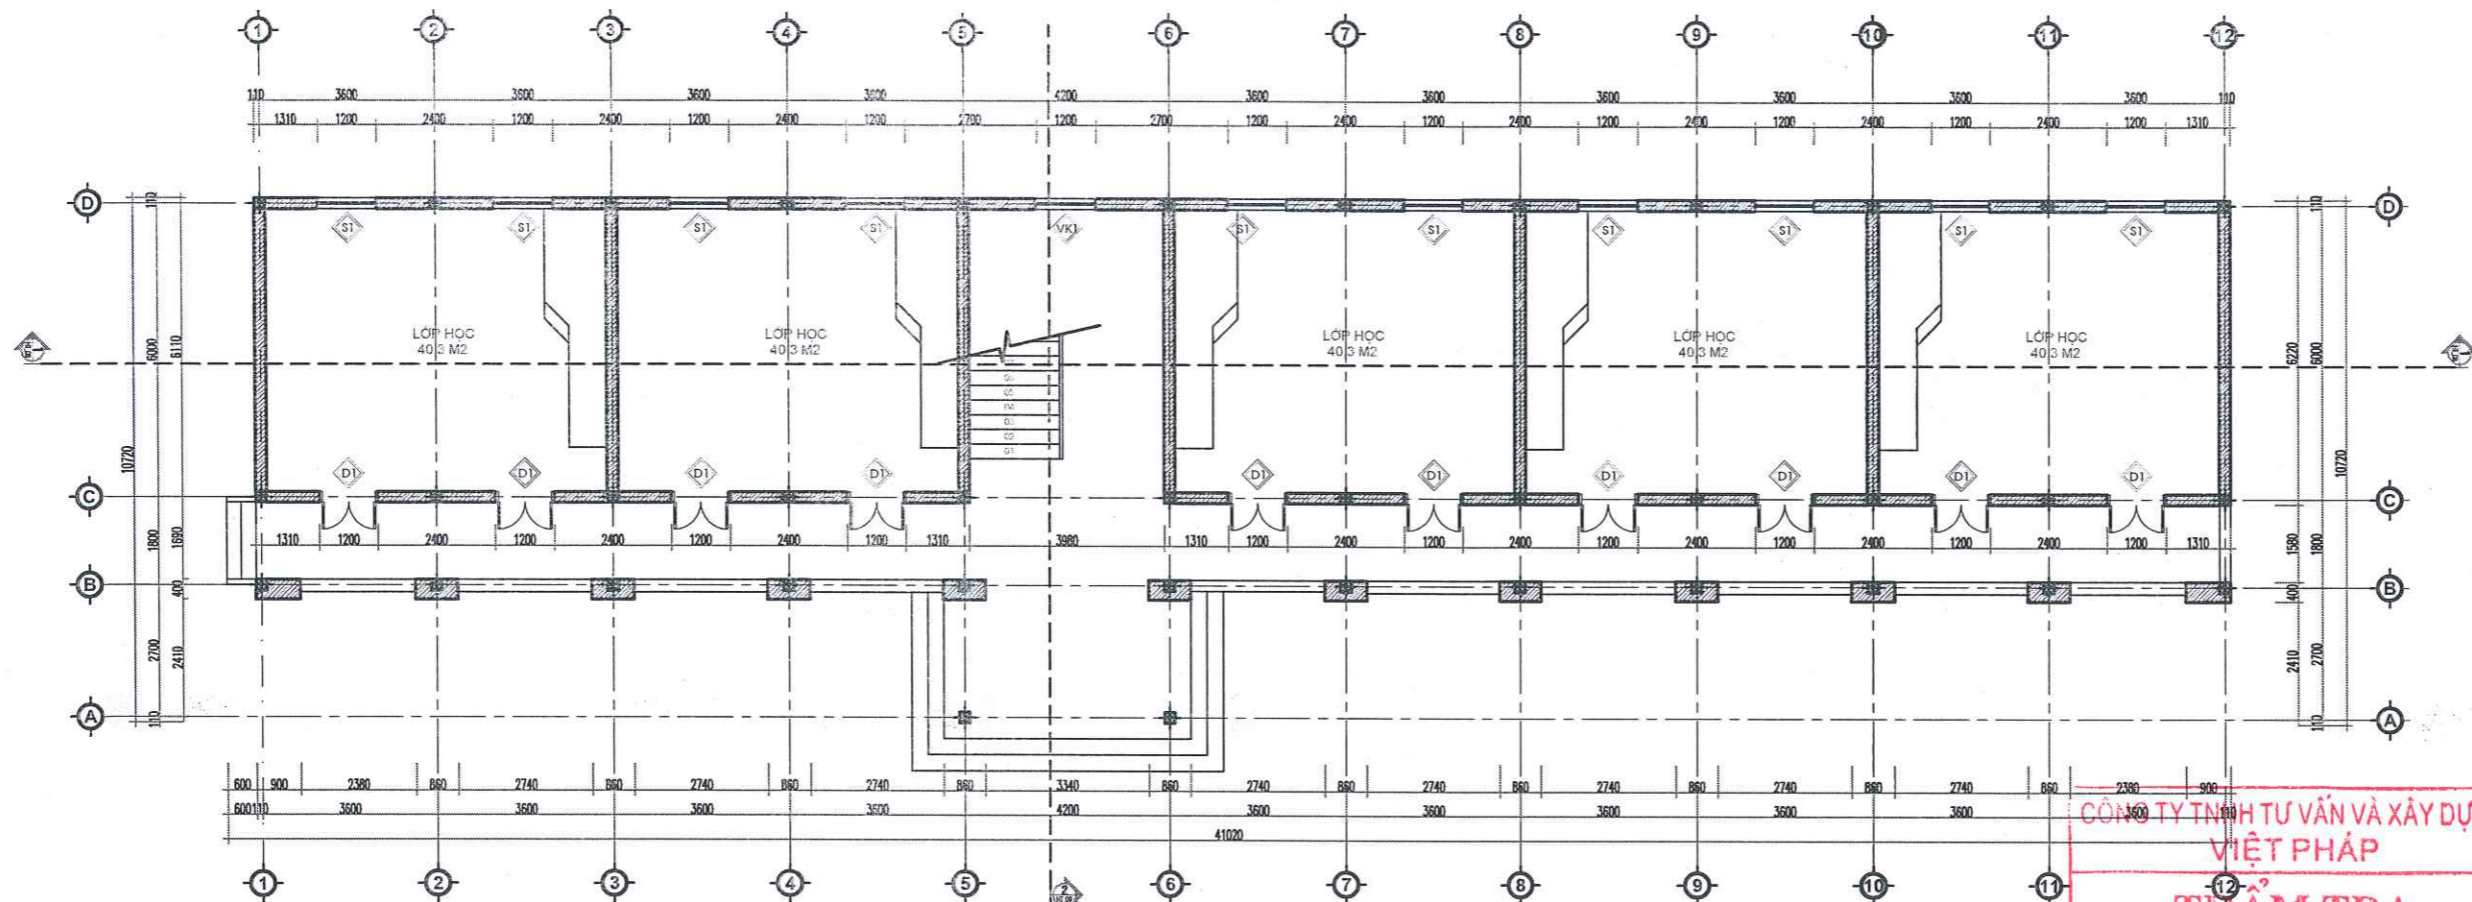

MẶT BẰNG CẢI TẠO TẦNG 1 CÔNG TRÌNH

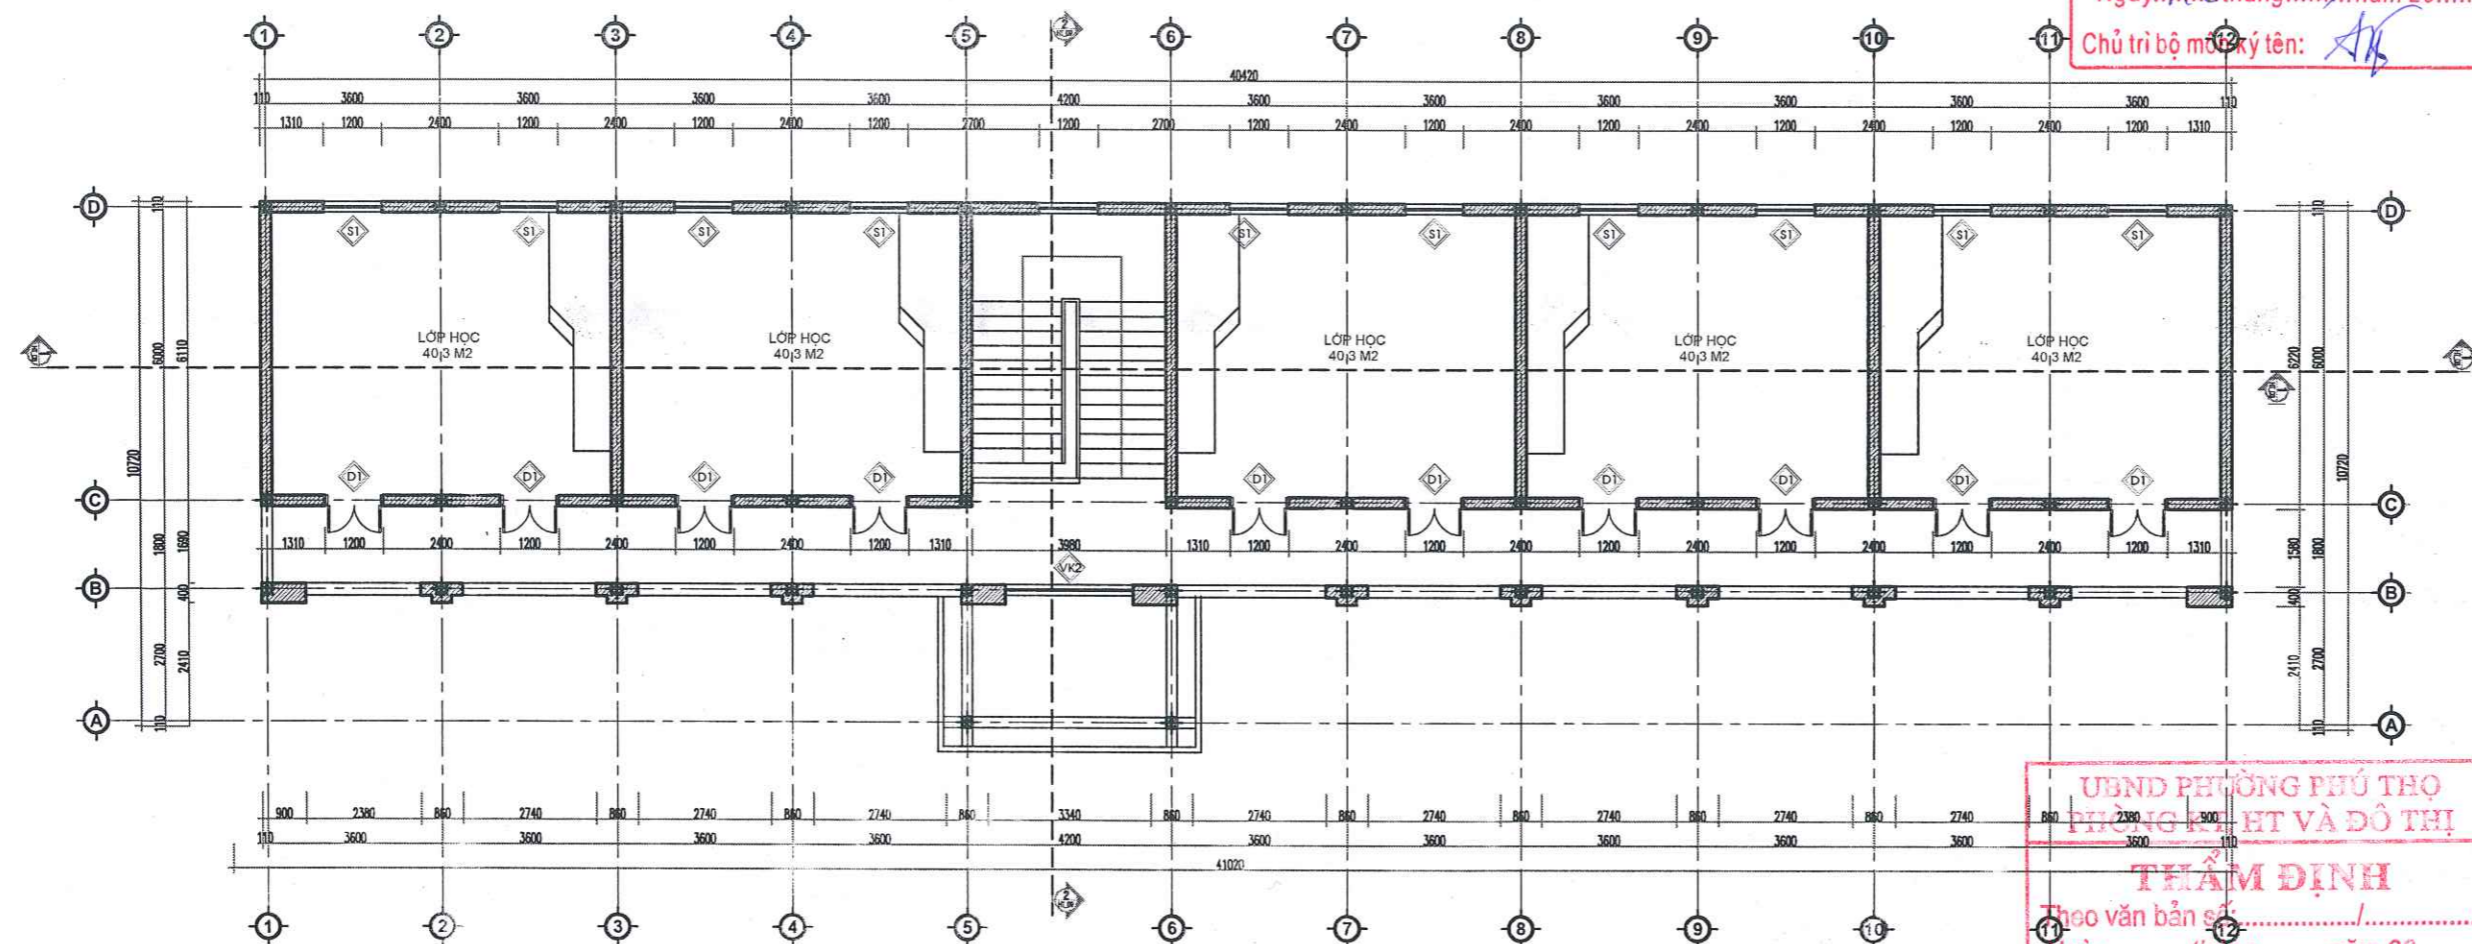

MẶT BẰNG CẢI TẠO TẦNG 2 CÔNG TRÌNH

CÔNG TY TƯ VẤN VÀ XÂY DỰNG VIỆT PHÁP
THẨM TRA
 Theo văn bản số: *06/ĐC-TT*
 Ngày: *16* tháng *3* năm *2026*
 Chủ trì bộ môn ký tên: *AT*

UBND PHƯỜNG PHÚ THỌ
PHÒNG KẾ HOẠCH VÀ ĐÔ THỊ
THẨM ĐỊNH
 Theo văn bản số: *1*
 Ngày: *...* tháng *...* năm *20...*
 Ký tên: *NY*

HIỆU DÍNH	
LẦN	NGÀY DUYỆT
1	.../.../2026
2	.../.../2026
3	.../.../2026

CHỦ ĐẦU TƯ:
BAN QUẢN LÝ DỰ ÁN PHƯỜNG PHÚ THỌ
 ĐỊA CHỈ:
PHƯỜNG PHÚ THỌ - TỈNH PHÚ THỌ

LOẠI CÔNG TRÌNH:
**SỬA CHỮA NHÀ LỚP HỌC BỘ MÔN,
 SÂN VƯỜN, TƯỜNG RÀO VÀ CÁC
 HẠNG MỤC PHỤ TRỢ TRƯỜNG TH VĂN LUNG**
 ĐỊA ĐIỂM XD:
PHƯỜNG PHÚ THỌ - TỈNH PHÚ THỌ

HẠNG MỤC:
**HỒ SƠ THIẾT KẾ BẢN VẼ
 THI CÔNG**

CÔNG TY CỔ PHẦN KIẾN TRÚC ACT VIỆT NAM
 85A ĐƯỜNG SỐ 8 ĐƯỜNG QUANG TRUNG - PHƯỜNG VIỆT THỊ - T. PHÚ THỌ
 TEL: 0210 818 027 - FAX: 0210 818 025
 MAIL: KIENTRUCACT@VISHIEMAL.COM

T. PHÚ THỌ, NGÀY ... THÁNG ... NĂM 2026

GIÁM ĐỐC
[Signature]
CÔNG TY CỔ PHẦN KIẾN TRÚC ACT VIỆT NAM
LÊ NGỌC TIẾN

CHỦ TRÌ THIẾT KẾ: **KTS. NGUYỄN THỊ MINH**
[Signature]


CHỦ TRÌ KẾT CẤU: **KS. LÊ LINH**
[Signature]

THIẾT KẾ & VẼ: **KTS. PHẠM HỮU TỬ**
[Signature]

QUẢN LÝ KỸ THUẬT: **KTS. NGUYỄN ANH TUẤN**
[Signature]

TÊN BẢN VẼ:
MẶT BẰNG CẢI TẠO TẦNG 1

HOÀN THÀNH	KÝ HIỆU BẢN VẼ
.../2026	CT-01

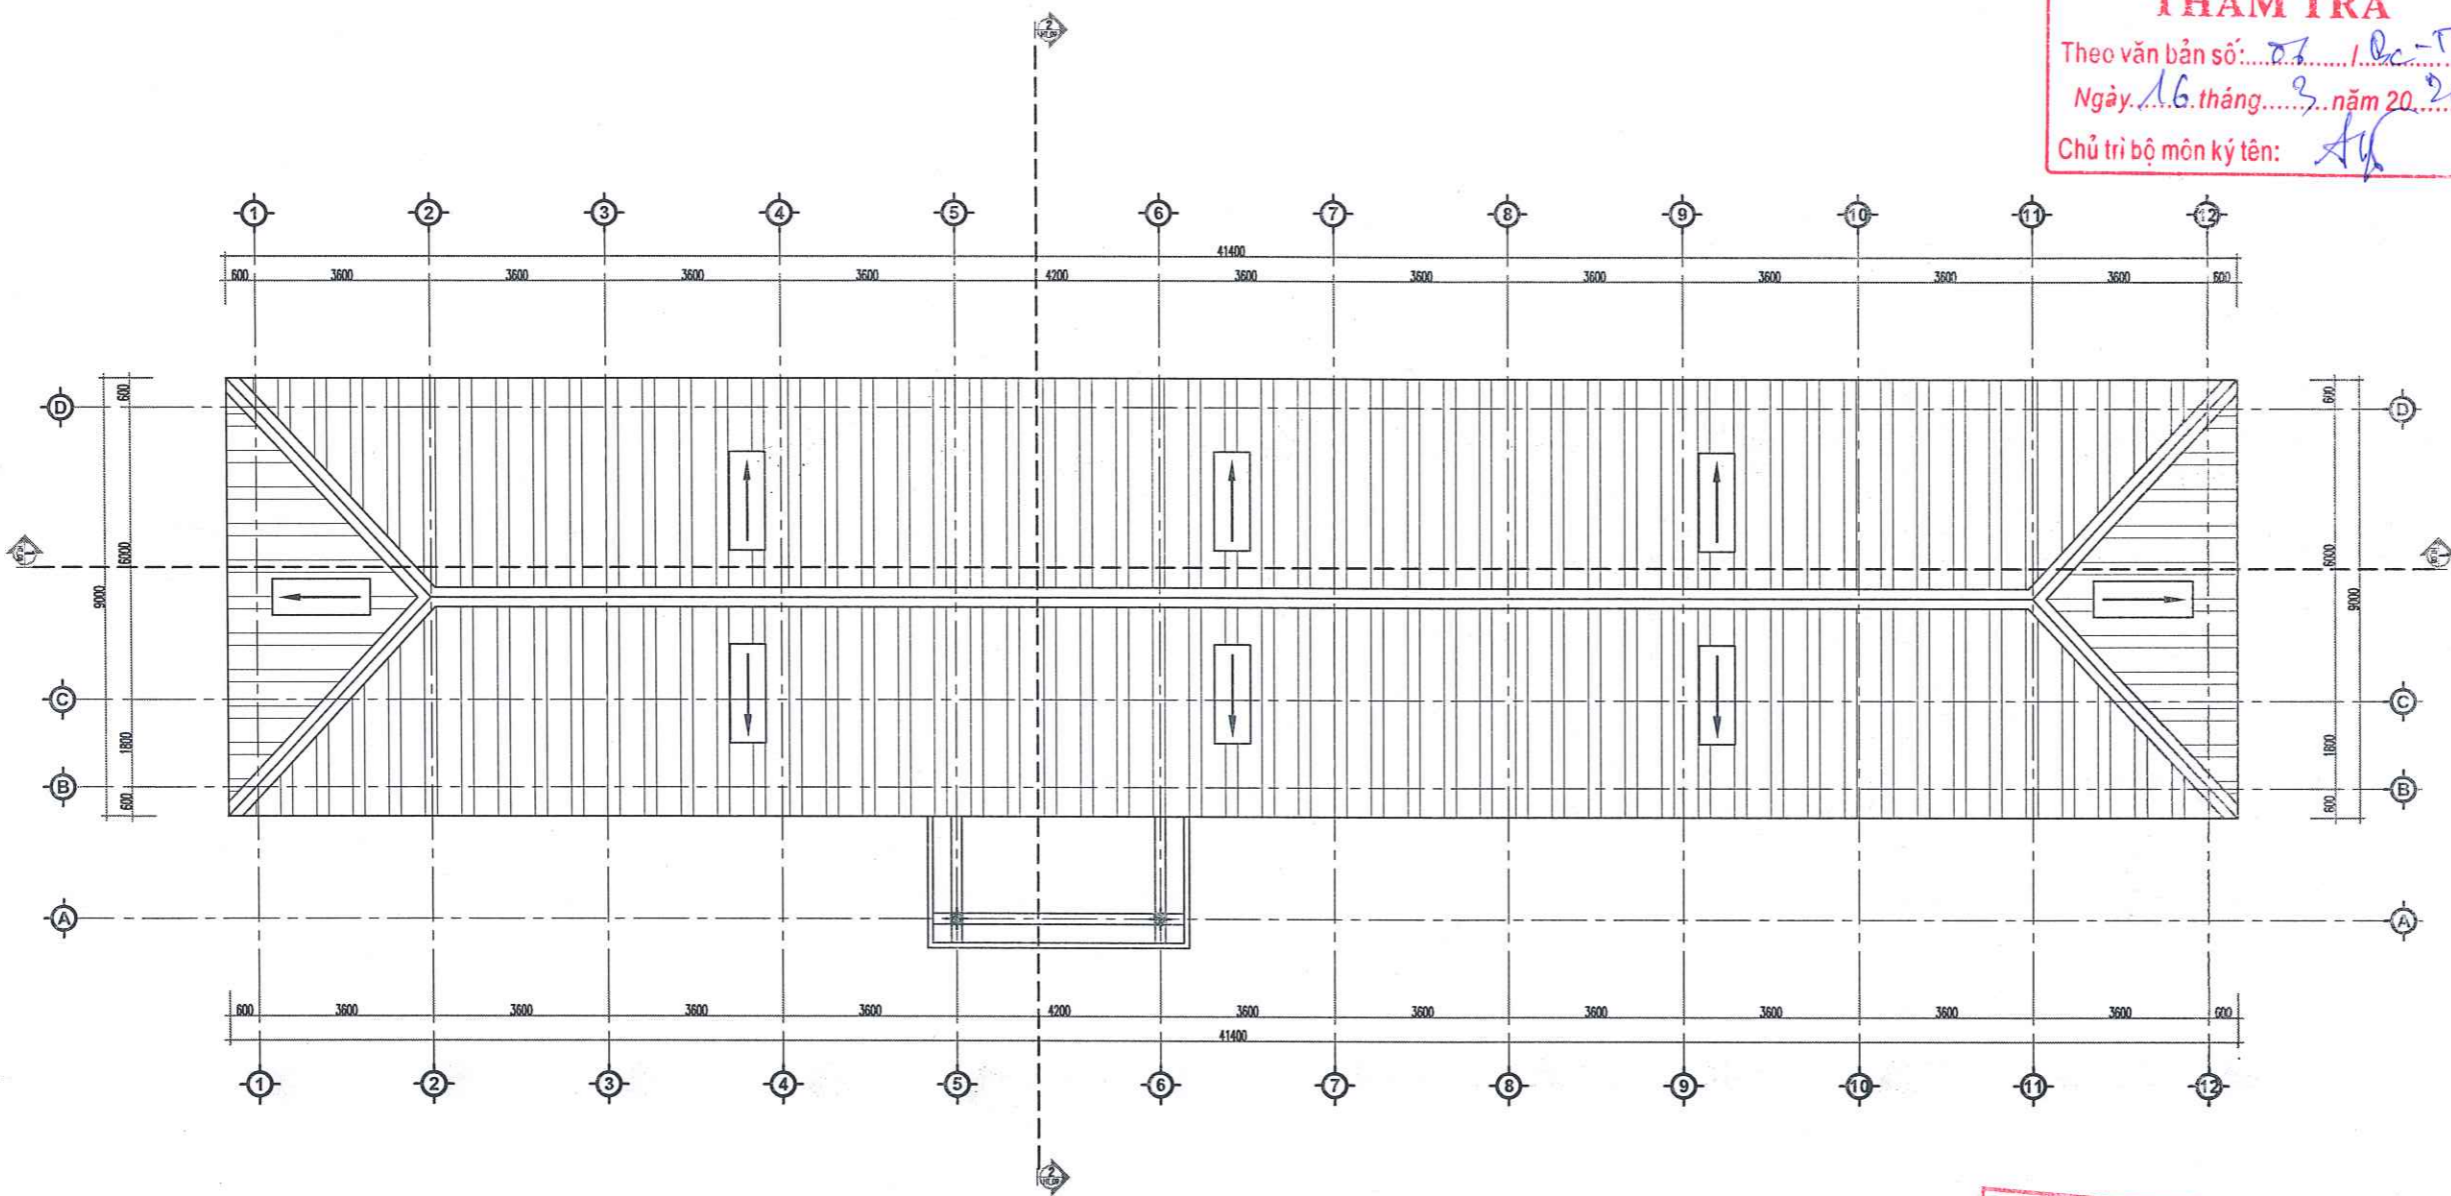


MẶT BẰNG CẢI TẠO ĐÌNH MÁI CÔNG TRÌNH

CÔNG TY TNHH TƯ VẤN VÀ XÂY DỰNG VIỆT PHÁP
THẨM TRA
 Theo văn bản số: 03 / PC-TT
 Ngày: 16 tháng 3 năm 2026
 Chủ trì bộ môn ký tên: *[Signature]*

UBND PHƯỜNG PHÚ THỌ PHÒNG KT, HT VÀ ĐÔ THỊ
THẨM ĐỊNH
 Theo văn bản số:
 Ngày: ... tháng ... năm 20.....
 Ký tên: *[Signature]*

HIỆU DÍNH	
LẦN	NGÀY DUYỆT
1	.../.../2026
2	.../.../2026
3	.../.../2026
CHỦ ĐẦU TƯ	
ỦY BAN NHÂN DÂN PHƯỜNG PHÚ THỌ	
ĐỊA CHỈ: PHƯỜNG PHÚ THỌ - TỈNH PHÚ THỌ	
CÔNG TRÌNH:	
CẢI TẠO TRƯỜNG TIỂU HỌC VĂN LUNG	
ĐỊA ĐIỂM XD: PHƯỜNG PHÚ THỌ - TỈNH PHÚ THỌ	
HỒ SƠ THIẾT KẾ BẢN VẼ CƠ SỞ	
 CÔNG TY CỔ PHẦN KIẾN TRÚC ACT VIỆT NAM <small>TRụ SỞ: 02 NGUYỄN VĂN CƯỜNG - P. CHỢ CÀM - TP. PHÚ THỌ</small> <small>TR. THIẾT KẾ: CÔNG TY CỔ PHẦN KIẾN TRÚC ACT VIỆT NAM</small> <small>TR. TƯ VẤN: CÔNG TY CỔ PHẦN KIẾN TRÚC ACT VIỆT NAM</small>	
 GIÁM ĐỐC THỰC ACT VIỆT NAM <small>TP. VIỆT TRÍ - T. PHÚ THỌ</small> LÊ NGỌC TIẾN	
CHỦ NHIỆM DỰ ÁN:	KTS. NGUYỄN THỊ MINH
<i>[Signature]</i>	
CHỦ TRÌ THIẾT KẾ:	KTS. NGUYỄN THỊ MINH
<i>[Signature]</i>	
NGƯỜI THIẾT KẾ:	KTS. PHẠM HỮU TỬ
<i>[Signature]</i>	
NGƯỜI KIỂM TRA:	KS. LÊ LINH
<i>[Signature]</i>	
QUẢN LÝ KỸ THUẬT:	KTS. NGUYỄN ANH TUẤN
<i>[Signature]</i>	
TÊN BẢN VẼ	
MẶT BẰNG CẢI TẠO ĐÌNH MÁI	
HOÀN THÀNH	KIẾM TRA
NĂM 2026	CT-02

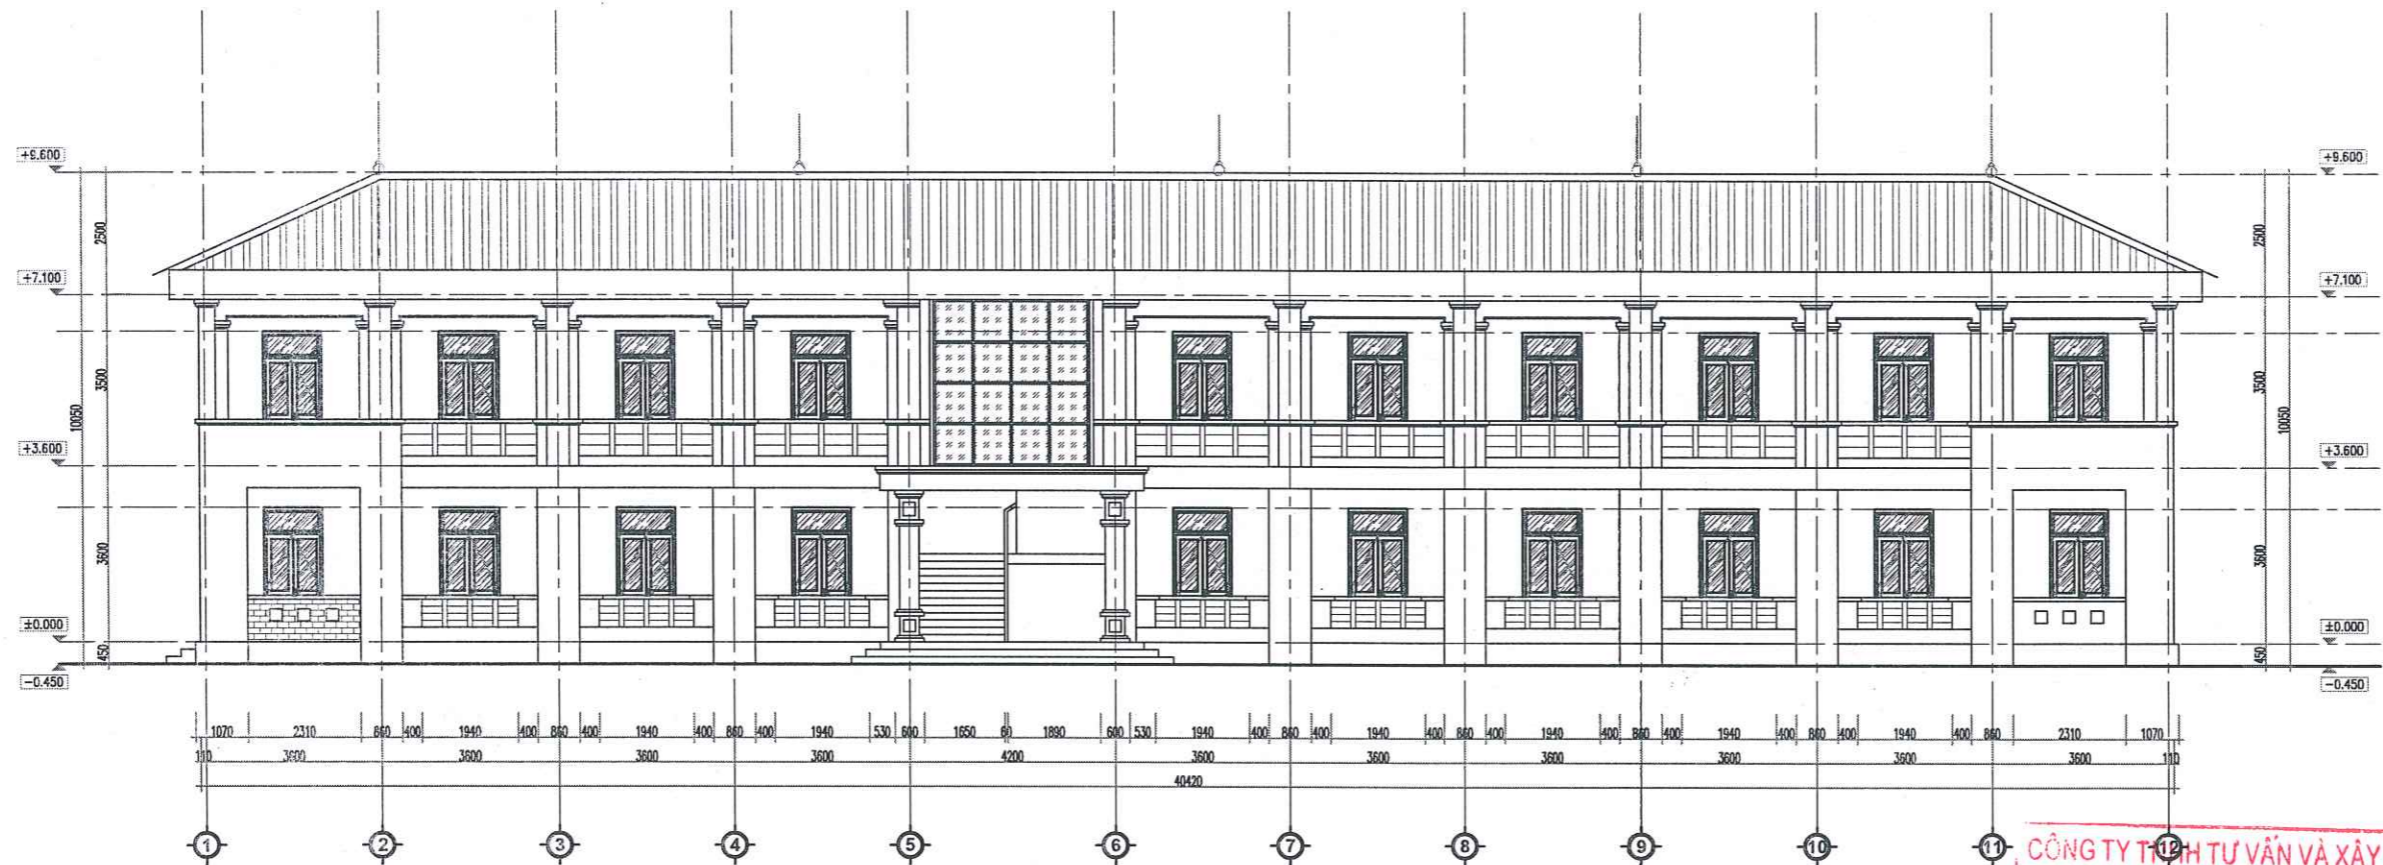



MẶT ĐỨNG CẢI TẠO TRỤC 1-12 CÔNG TRÌNH


UBND PHƯỜNG PHÚ THỌ
 PHẠM VĂN ĐỨC, HT VÀ ĐÔ THỊ
THẨM ĐỊNH
 Theo văn bản số:
 Ngày... .. tháng... .. năm 20... ..
 Ký tên
(Signature)

CÔNG TY TƯ VẤN VÀ XÂY DỰNG VIỆT PHÁP
THẨM TRA
 Theo văn bản số: 06/BC-TT
 Ngày: 16 tháng 03 năm 2026
 Chủ trì bộ môn ký tên: *(Signature)*



MẶT ĐỨNG CẢI TẠO TRỤC 12-1 CÔNG TRÌNH

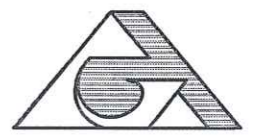HIỆU ĐÌNH	
LẦN	NGÀY DUYỆT
1	.../.../2026
2	.../.../2026
3	.../.../2026
CHỦ ĐẦU TƯ:	
BAN QUẢN LÝ DỰ ÁN PHƯỜNG PHÚ THỌ	
ĐỊA CHỈ:	
PHƯỜNG PHÚ THỌ - TỈNH PHÚ THỌ	
LOẠI CÔNG TRÌNH	
SỬA CHỮA NHÀ LỚP HỌC BỘ MÔN, SÂN VƯỜN, TƯỜNG RÀO VÀ CÁC HẠNG MỤC PHỤ TRỢ TRƯỜNG TH VĂN LUNG	
ĐỊA ĐIỂM XD:	
PHƯỜNG PHÚ THỌ - TỈNH PHÚ THỌ	
HẠNG MỤC	
HỒ SƠ THIẾT KẾ BẢN VẼ THI CÔNG	
 CÔNG TY CỔ PHẦN KIẾN TRÚC ACT VIỆT NAM <small>154 CHẾ BỐ ĐƯỜNG QUANG TRUNG - PHƯỜNG VIỆT THỊ - T. PHÚ THỌ TEL: 0201 811 527 - FAX: 0201 811 528 MAIL: INFO@ACTVN@GMAIL.COM</small>	
PHÚ THỌ, NGÀY... THÁNG... NĂM 2026 GIÁM ĐỐC  CÔNG TY CỔ PHẦN KIẾN TRÚC ACT VIỆT NAM LÊ NGỌC TIẾN	
CHỦ TRÌ THIẾT KẾ:	KTS. NGUYỄN THỊ MINH
CHỦ TRÌ KẾT CẤU:	KS. LÊ LINH
THIẾT KẾ & VẼ:	KTS. PHẠM HỮU TỬ
QUẢN LÝ KỸ THUẬT:	KTS. NGUYỄN ANH TUẤN
TÊN BẢN VẼ	
MẶT ĐỨNG CẢI TẠO TRỤC 1-12	
MẶT ĐỨNG CẢI TẠO TRỤC 12-1	
HOÀN THÀNH	KIẾU BẢN VẼ
.../2026	CT-03

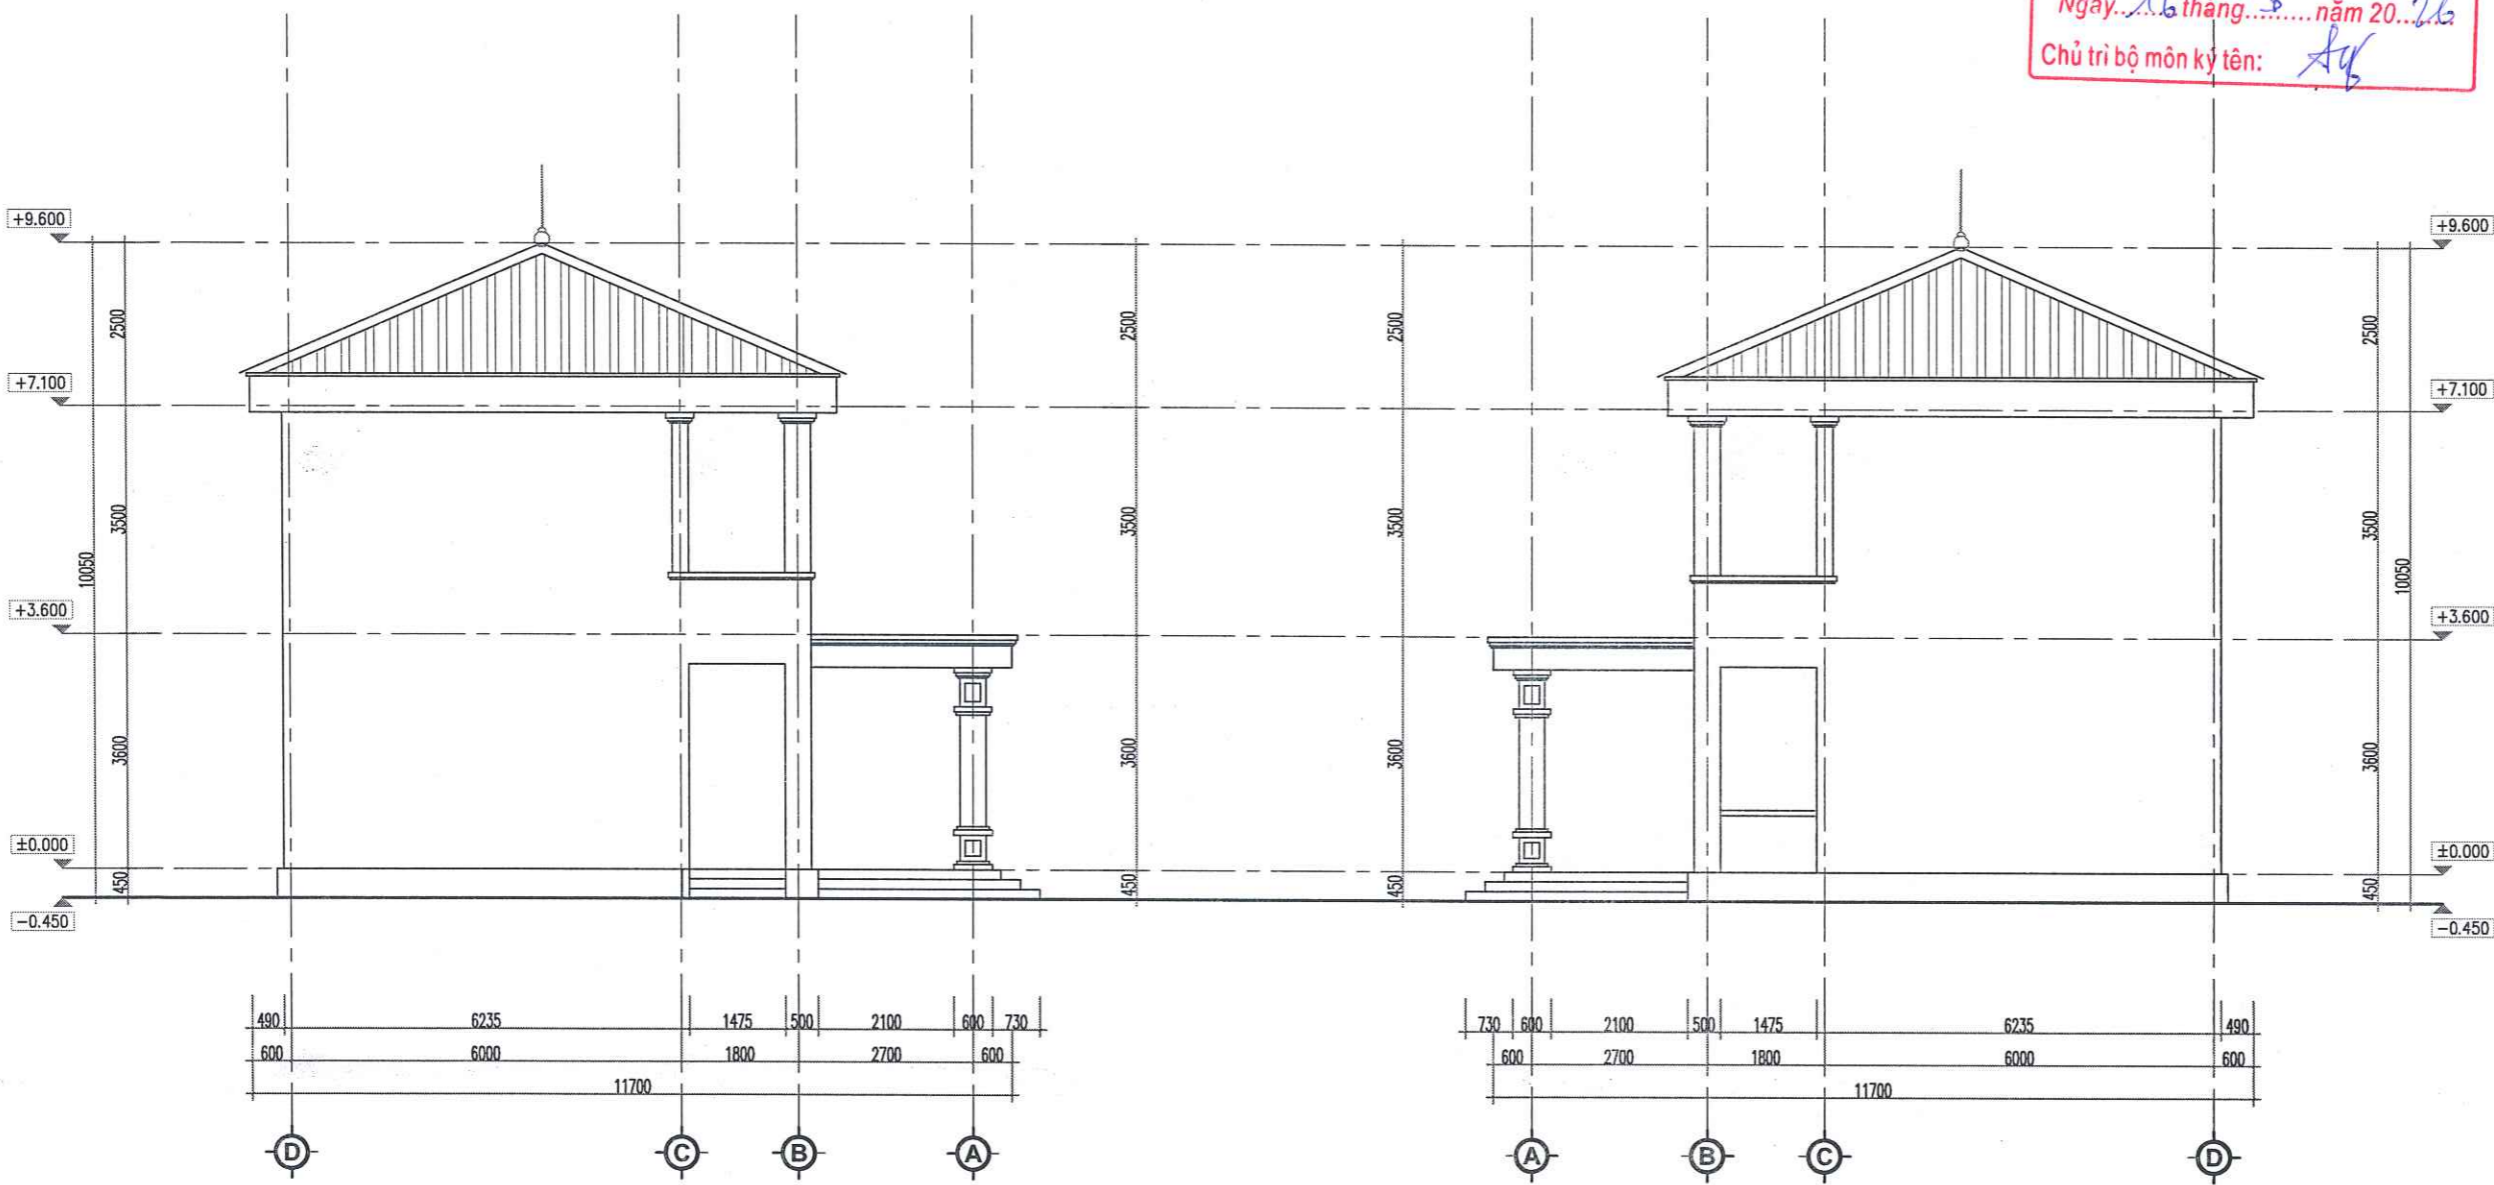

MẶT ĐỨNG CẢI TẠO TRỤC D-A

MẶT ĐỨNG CẢI TẠO TRỤC A-D

CÔNG TY TNHH TƯ VẤN VÀ XÂY DỰNG VIỆT PHÁP


THẨM TRA

Theo văn bản số: *06/ĐC-TT*
 Ngày: *16 tháng 8* năm 20*26*
 Chủ trì bộ môn ký tên: *Ag*

UBND PHƯỜNG PHÚ THỌ PHÒNG KT, HT VÀ ĐÔ THỊ

THẨM ĐỊNH

Theo văn bản số:/.....
 Ngày... .. tháng..... năm 20.....
 Ký tên
[Signature]

HIỆU ĐỊNH	
LẦN	NGÀY DUYỆT
1	.../.../2026
2	.../.../2026
3	.../.../2026
CHỦ ĐẦU TƯ:	
BAN QUẢN LÝ DỰ ÁN PHƯỜNG PHÚ THỌ	
ĐỊA CHỈ:	
PHƯỜNG PHÚ THỌ - TỈNH PHÚ THỌ	
LOẠI CÔNG TRÌNH	
SỬA CHỮA NHÀ LỚP HỌC BỘ MÔN, SÂN VƯỜN, TƯỜNG RÀO VÀ CÁC HẠNG MỤC PHỤ TRỢ TRƯỜNG TH VĂN LUNG	
ĐỊA ĐIỂM XD:	
PHƯỜNG PHÚ THỌ - TỈNH PHÚ THỌ	
HẠNG MỤC	
HỒ SƠ THIẾT KẾ BẢN VẼ THI CÔNG	
 CÔNG TY CỔ PHẦN KIẾN TRÚC ACT VIỆT NAM <small>ĐỊA CHỈ: SỐ 02 ĐƯỜNG QUANG TRUNG - PHƯỜNG VIỆT BÉ - T. PHÚ THỌ TEL: 0203 818 207 - FAX: 0203 818 005 MAIL: LAI@TRUC.ACT.VN@GMAIL.COM</small>	
T. PHÚ THỌ, NGÀY ... THÁNG ... NĂM 2026 CHẤM ĐÓC  LÊ NGỌC TIẾN	
CHỦ TRÌ THIẾT KẾ:	KTS. NGUYỄN THỊ MINH
CHỦ TRÌ KẾT CẤU:	KS. LÊ LINH
THIẾT KẾ & VẼ:	KTS. PHẠM HỮU TỬ
QUẢN LÝ KỸ THUẬT:	KTS. NGUYỄN ANH TUẤN
TÊN BẢN VẼ	
MẶT ĐỨNG CẢI TẠO TRỤC D-A MẶT ĐỨNG CẢI TẠO TRỤC A-D	
HOÀN THÀNH	KÍ HIỆU BẢN VẼ
.../2026	CT-04


CÔNG TY TNHH TƯ VẤN VÀ XÂY DỰNG VIỆT PHÁP

THẨM TRA

Theo văn bản số: *06/Pc-TT*

Ngày: *16* tháng *2* năm 20*26*

Chủ trì bộ môn kỹ tên: *Ag*

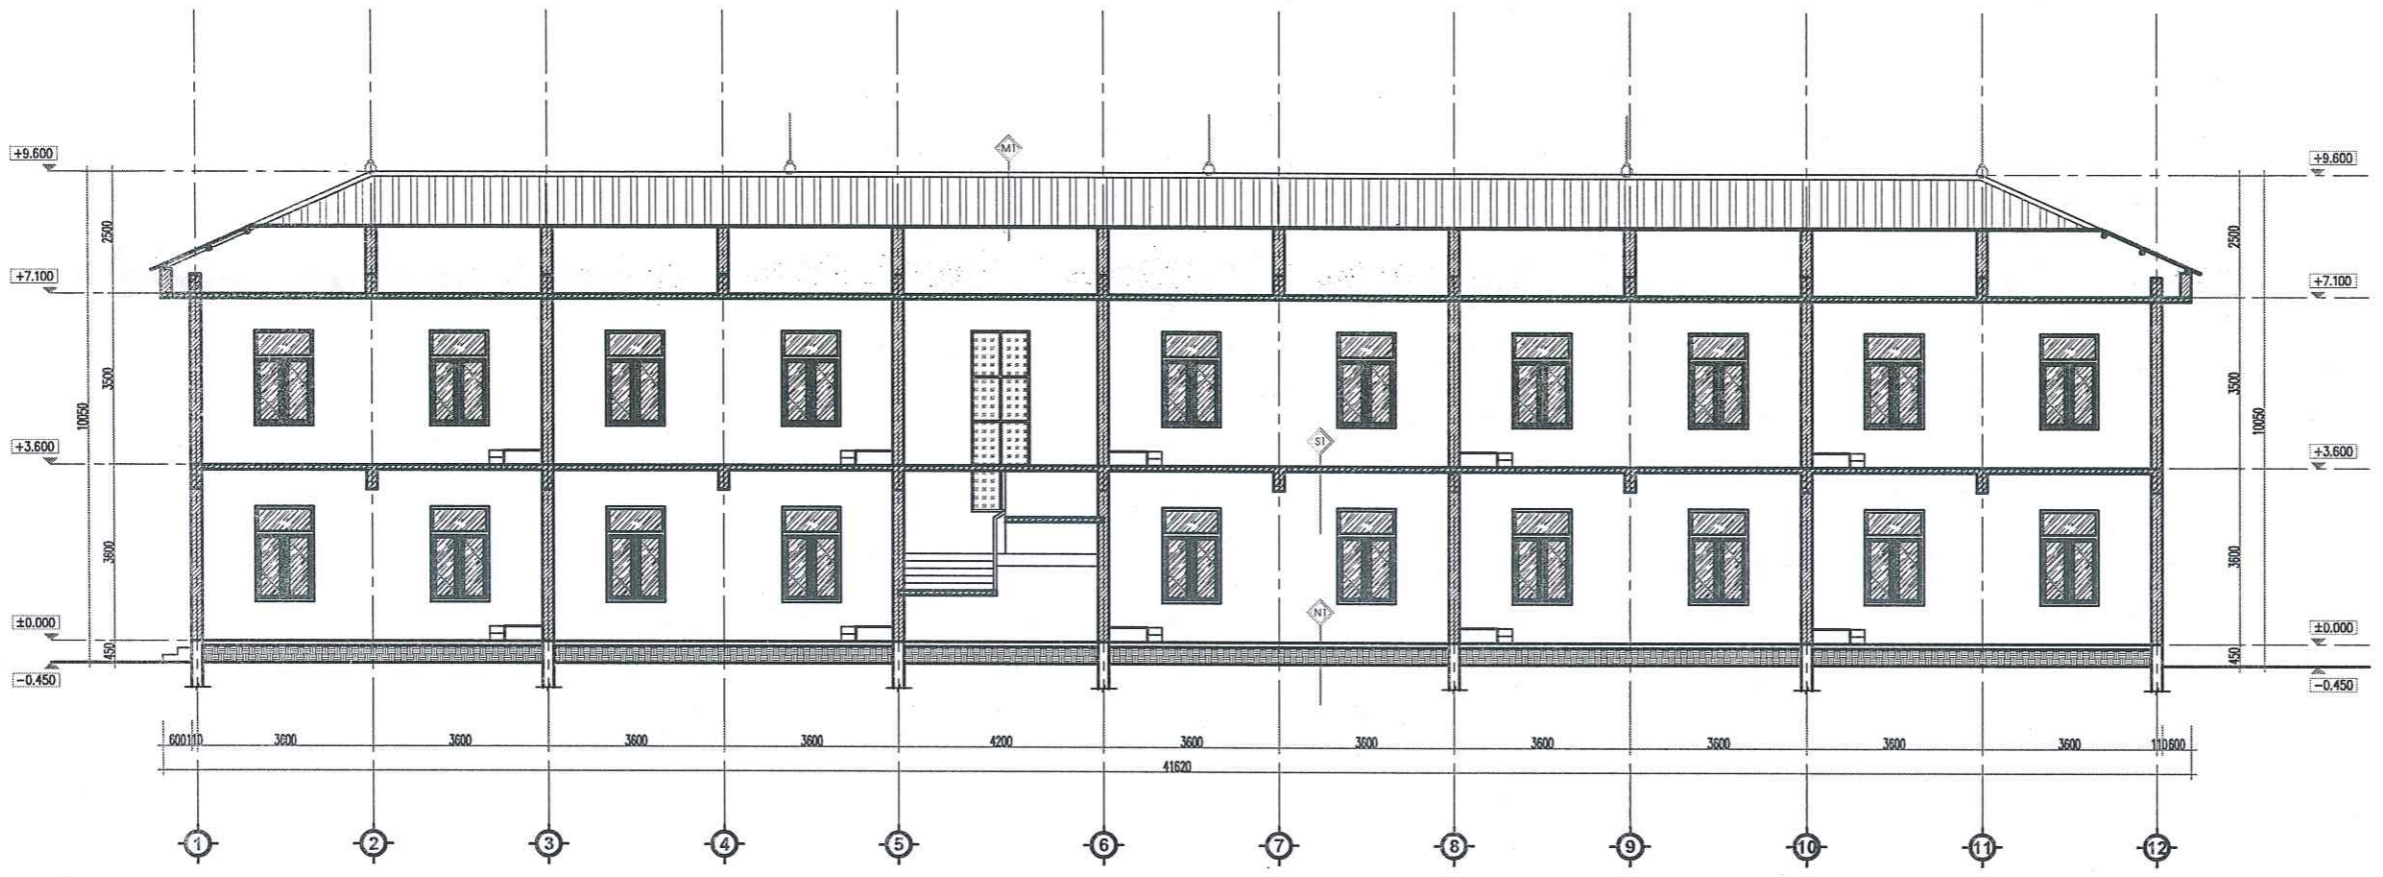

MẶT CẮT CẢI TẠO TRỤC 1-1 CÔNG TRÌNH

MT

CẤU TẠO MÁI DỐC LỚP TÔN (HIỆN TRẠNG)

LỚP TÔN SÓNG MÀU ĐỎ

HỆ SÀ GỖ THÉP

TƯỜNG THU HỒI XÂY GẠCH, ĐÓ GIẰNG TƯỜNG

BÀN MÁI BTCT ĐÓ TẠI CHỖ

TRÁT TRẦN VXM #75, DÀY 15

SƠN HOÀN THIỆN MÀU TRẮNG

S1

CẤU TẠO SÀN TẦNG 2 (HIỆN TRẠNG)

LÁT GẠCH LIÊN DOANH 600X600

LĂNG VXM #75, DÀY 20

BÀN BTCT ĐÓ TẠI CHỖ

TRÁT TRẦN VXM #75, DÀY 15

SƠN HOÀN THIỆN MÀU TRẮNG

N1

NỀN NHÀ TẦNG 1 (HIỆN TRẠNG)

LÁT GẠCH LIÊN DOANH 600X600

LĂNG VXM #75, DÀY 20

BÊ TÔNG SỎI #100, DÀY 100

CÁT ĐEN TÓN NỀN ĐÁM CHẶT, K=0,9

ĐẤT TỰ NHIÊN

TH

THANG (HIỆN TRẠNG)

BÊ TÔNG MÀU GRANITO HIỆN TRẠNG

LĂNG VXM HIỆN TRẠNG

BTCT HIỆN TRẠNG

LỚP TRÁT VXA XM HIỆN TRẠNG

SƠN HOÀN THIỆN HIỆN TRẠNG

CT

BẠC TAM CẤP HIỆN TRẠNG

BÊ TÔNG MÀU GRANITO HIỆN TRẠNG

LĂNG VXM HIỆN TRẠNG

BÊ TÔNG SỎI #100, DÀY 100

CÁT ĐEN TÓN NỀN ĐÁM CHẶT, K=0,9

ĐẤT TỰ NHIÊN

UBND PHƯỜNG PHÚ THỌ
PHÒNG KT, HT VÀ ĐÔ THỊ

THẨM ĐỊNH

Theo văn bản số:...../.....

Ngày... ..tháng.....năm 20.....

Ký tên

Ng

HIỆU ĐÍNH	
LẦN	NGÀY DUYỆT
1	.../.../2026
2	.../.../2026
3	.../.../2026

CHỦ ĐẦU TƯ:

BAN QUẢN LÝ DỰ ÁN PHƯỜNG PHÚ THỌ

ĐỊA CHỈ:

PHƯỜNG PHÚ THỌ - TỈNH PHÚ THỌ

LOẠI CÔNG TRÌNH

SỬA CHỮA NHÀ LỚP HỌC BỘ MÔN,
SÂN VƯỜN, TƯỜNG RÀO VÀ CÁC
HẠNG MỤC PHỤ TRỢ TRƯỜNG TH VĂN LUNG

ĐỊA ĐIỂM XD:

PHƯỜNG PHÚ THỌ - TỈNH PHÚ THỌ

HẠNG MỤC

**HỒ SƠ THIẾT KẾ BẢN VẼ
THI CÔNG**



TP. VIỆT TRÌ - T. PHÚ THỌ

TP. VIỆT TRÌ - T. PHÚ THỌ

SI.Đ.K.K.D. 260066427-C.T.Đ.

GIÁM ĐỐC

CÔNG TY
CỔ PHẦN
KIẾN TRÚC ACT
VIỆT NAM

Ng

LÊ NGỌC TIẾN

CHỦ TRÌ THIẾT KẾ: KTS. NGUYỄN THỊ MINH

Ng

CHỦ TRÌ KẾT CẤU: KTS. LÊ LINH

Ng

THIẾT KẾ & VẼ: KTS. PHẠM HỮU TỬ

Ng


QUẢN LÝ KỸ THUẬT: KTS. NGUYỄN ANH TUẤN

Ng

TÊN BẢN VẼ

MẶT CẮT A-A CẢI TẠO

HOÀN THÀNH	KÍ HIỆU BẢN VẼ
.../2026	CT-05

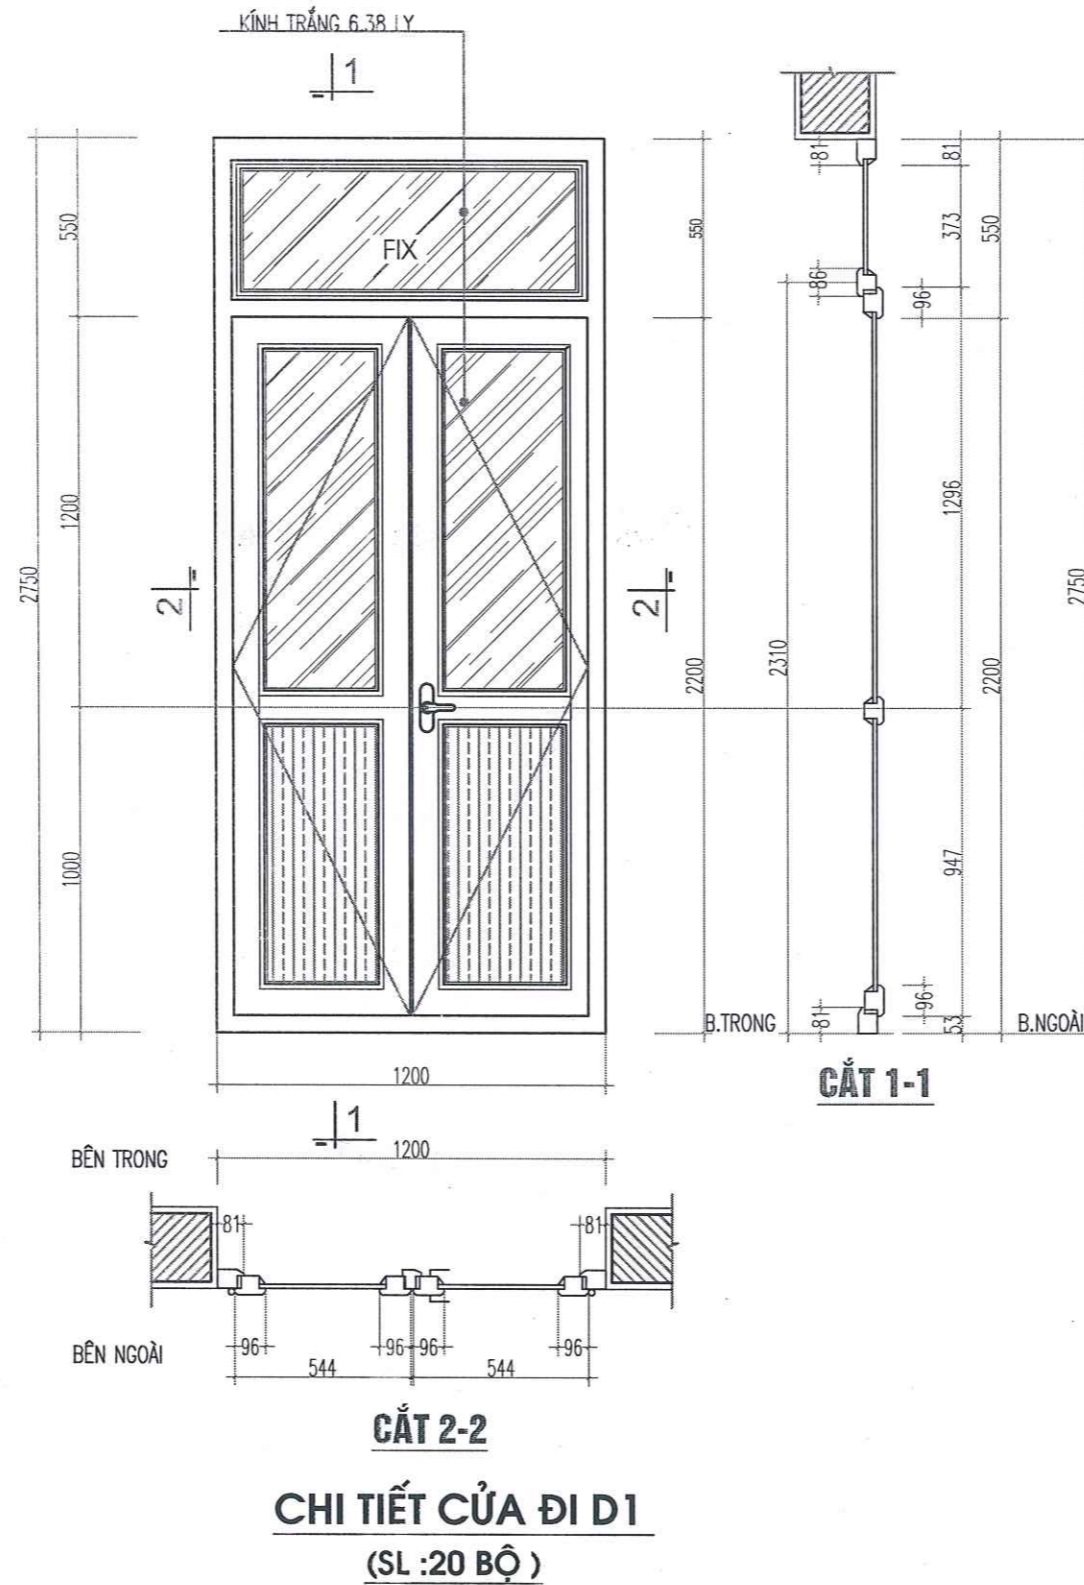

CÔNG TY TNHH TƯ VẤN VÀ XÂY DỰNG VIỆT PHÁP

THẨM TRA

Theo văn bản số: 06 / BC.T

Ngày: 16 tháng 3 năm 2026

Chủ trì bộ môn ký tên: A.T

UBND PHƯỜNG PHÚ THỌ PHÒNG KT, HT VÀ ĐÔ THỊ

THẨM ĐỊNH

Theo văn bản số: 1

Ngày: ... tháng ... năm 20...

Ký tên: M.T

HIỆU ĐỊNH	
LẦN	NGÀY DUYỆT
1	.../.../2026
2	.../.../2026
3	.../.../2026

CHỦ ĐẦU TƯ

ỦY BAN NHÂN DÂN PHƯỜNG PHÚ THỌ

ĐỊA CHỈ:

PHƯỜNG PHÚ THỌ - TỈNH PHÚ THỌ

CÔNG TRÌNH:

CÁI TẠO TRƯỜNG TIỂU HỌC VĂN LUNG

ĐỊA ĐIỂM XD:

PHƯỜNG PHÚ THỌ - TỈNH PHÚ THỌ

HỒ SƠ THIẾT KẾ BẢN VẼ CƠ SỞ

.....



CÔNG TY CỔ PHẦN KIẾN TRÚC ACT VIỆT NAM

NGƯỜI THIẾT KẾ: NGUYỄN THỊ MINH

CHỦ TRÌ THIẾT KẾ: KTS. NGUYỄN THỊ MINH

NGƯỜI THIẾT KẾ: KTS. PHẠM HỮU TỬ

NGƯỜI KIỂM TRA: KS. LÊ LINH

QUẢN LÝ KỸ THUẬT: KTS. NGUYỄN ANH TUẤN

TÊN BẢN VẼ

CHI TIẾT CỬA

HOÀN THÀNH	ĐIỀU BÀN VẼ
NĂM 2026	CT-06

GHI CHÚ KHÁC:


- CÁC KÍCH THƯỚC TRONG BẢN VẼ ĐƯỢC GHI BẰNG MILIMET (MM).
- CÁC CAO ĐỘ THỂ HIỆN TRONG BẢN VẼ ĐƠN VỊ: MÉT (M).
- TRƯỚC KHI THI CÔNG, NHÀ THẦU CẦN KIỂM TRA LẠI ĐỊNH VỊ VÀ KÍCH THƯỚC THỰC TẾ TẠI CÔNG TRƯỜNG, NẾU CÓ THAY ĐỔI VỀ KÍCH THƯỚC THÌ LIÊN HỆ VỚI ĐƠN VỊ TƯ VẤN ĐỂ THỐNG NHẤT PHƯƠNG ÁN.
- HƯỚNG MỜ CỬA XEM MẶT BẰNG

GHI CHÚ

CỬA NHÔM HỆ MÀU CÁT CHÁY

KÍNH TRẮNG DÂY 6,38 LY

KHI THI CÔNG CẦN ĐO KÍCH THƯỚC THỰC TẾ

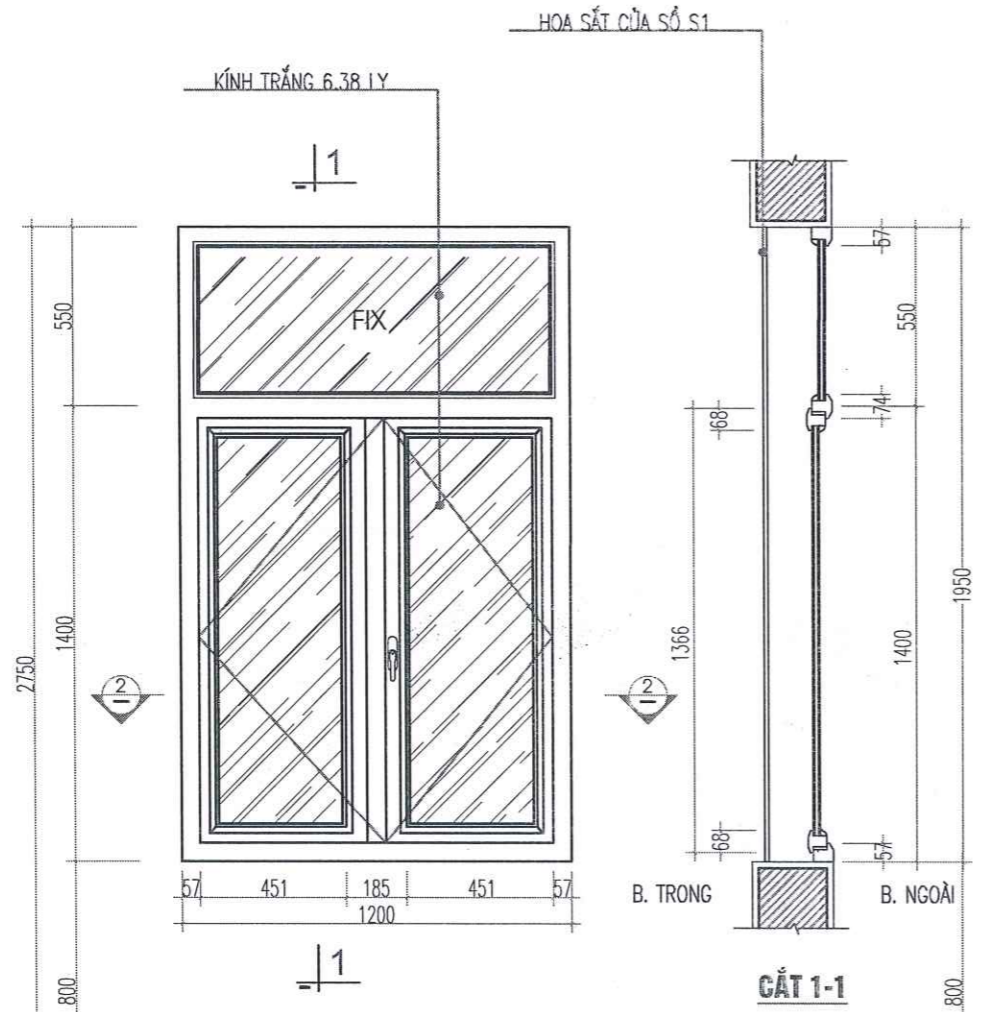


CÔNG TY TNHH TƯ VẤN VÀ XÂY DỰNG VIỆT PHÁP

THẨM TRA

Theo văn bản số: 06/PC-TT

Ngày: 16 tháng 03 năm 2026

Chủ trì bộ môn kỹ tên: *AK*

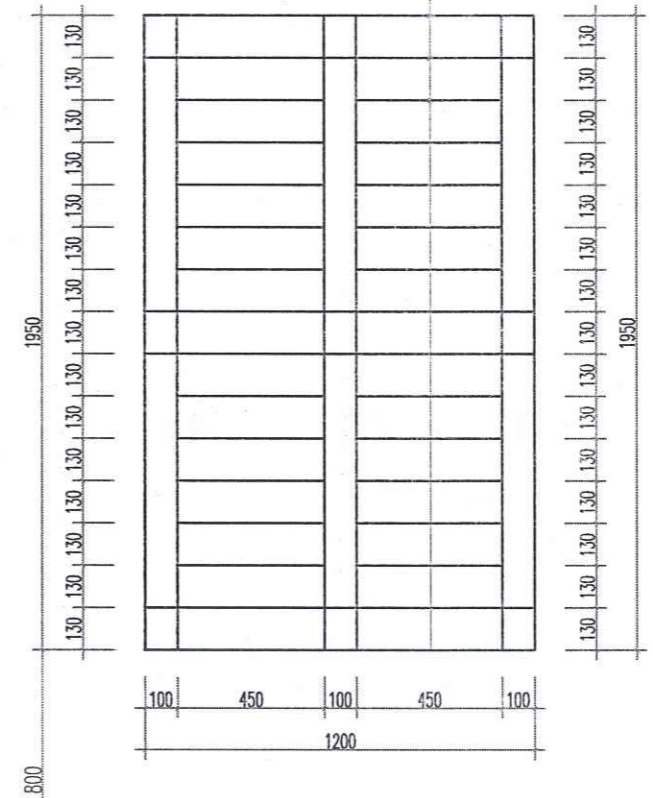

HIỆU DÍNH	
LẦN	NGÀY DUYỆT
1	.../.../2026
2	.../.../2026
3	.../.../2026

CHỦ ĐẦU TƯ

ỦY BAN NHÂN DÂN PHƯỜNG PHÚ THỌ

ĐỊA CHỈ:

PHƯỜNG PHÚ THỌ - TỈNH PHÚ THỌ

CÔNG TRÌNH:


CÀI TẠO TRƯỜNG TIỂU HỌC VĂN LUNG

ĐỊA ĐIỂM XD:

PHƯỜNG PHÚ THỌ - TỈNH PHÚ THỌ

HỒ SƠ THIẾT KẾ BẢN VẼ CƠ SỞ

.....

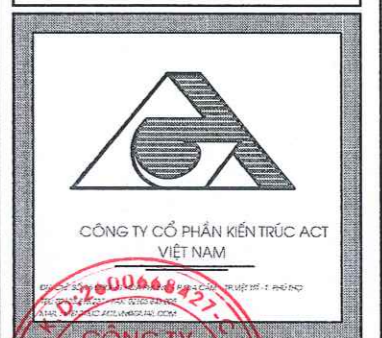

CHỦ ĐẦU TƯ: KTS. NGUYỄN THỊ MINH

CHỦ TRÌ THIẾT KẾ: KTS. NGUYỄN THỊ MINH

NGƯỜI THIẾT KẾ: KTS. PHẠM HỮU TỬ


NGƯỜI KIỂM TRA: KS. LÊ LINH

QUẢN LÝ KỸ THUẬT: KTS. NGUYỄN ANH TUẤN

TÊN BẢN VẼ

CHI TIẾT CỬA

HOÀN THÀNH	KIẾM DẤU VẼ
NĂM 2026	CT-07

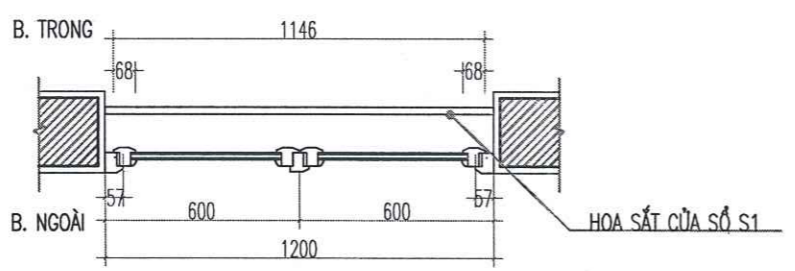

CẮT 2-2

CHI TIẾT CỬA SỔ S1

(SL :20 BỘ)

HOA SẮT SỔ S1 (20 BỘ)

UBND PHƯỜNG PHÚ THỌ PHÒNG KT, ET VÀ ĐÔ THỊ

THẨM ĐỊNH

Theo văn bản số:...../.....

Ngày... tháng..... năm 20.....

Ký tên: *MY*

TÊN C.KIỆN	SỐ HIỆU	HÌNH DẠNG - KÍCH THƯỚC	ĐƯỜNG KÍNH (mm)	CHIỀU DÀI 1 THANH (mm)	SỐ LƯỢNG		TỔNG CHIỀU DÀI (m)	TỔNG T.LƯỢNG (Kg)
					1 C.KIỆN	T.BỘ		
HOA SẮT số lượng 1	1	Thép hộp 20x20x1.8	20x20x1.8	1950	6	6	117	12.04
	2	Thép hộp 20x20x1.8	20x20x1.8	1200	6	6	7.2	7.41
	3	Thép hộp 20x20x1.8	20x20x1.8	450	20	20	9	9.26

- Trọng lượng thép ống vuông có BxHxD=20x20x1.8: = 28.71 kg; Chiều dài = 27.9 mét

BẢNG THỐNG KÊ CỐT THÉP CHO 1 CẤU KIỆN

- GHI CHÚ KHÁC:**
- CÁC KÍCH THƯỚC TRONG BẢN VẼ ĐƯỢC GHI BẰNG MILIMET (MM).
 - CÁC CAO ĐỘ THỂ HIỆN TRONG BẢN VẼ ĐƠN VỊ LÀ MÉT (M).
 - TRƯỚC KHI THI CÔNG, NHÀ THẦU CẦN KIỂM TRA LẠI ĐỊNH VỊ VÀ KÍCH THƯỚC THỰC TẾ TẠI CÔNG TRƯỜNG. NẾU CÓ THAY ĐỔI VỀ KÍCH THƯỚC THÌ LIÊN HỆ VỚI ĐƠN VỊ TƯ VẤN ĐỂ THỐNG NHẤT PHƯƠNG ÁN.
 - HƯỚNG MỎ CỬA XEM MẶT BẰNG

GHI CHÚ


CỬA NHÓM HỆ MÀU CÁT CHÁY

KÍNH TRẮNG DÀY 6,38 LY

KHI THI CÔNG CẦN ĐO KÍCH THƯỚC THỰC TẾ

GHI CHÚ:

HOA SẮT CỬA SỔ LIÊN KẾT VỚI TƯỜNG BẰNG HỆ THỐNG BU LÔNG, ĐỊNH VỊT

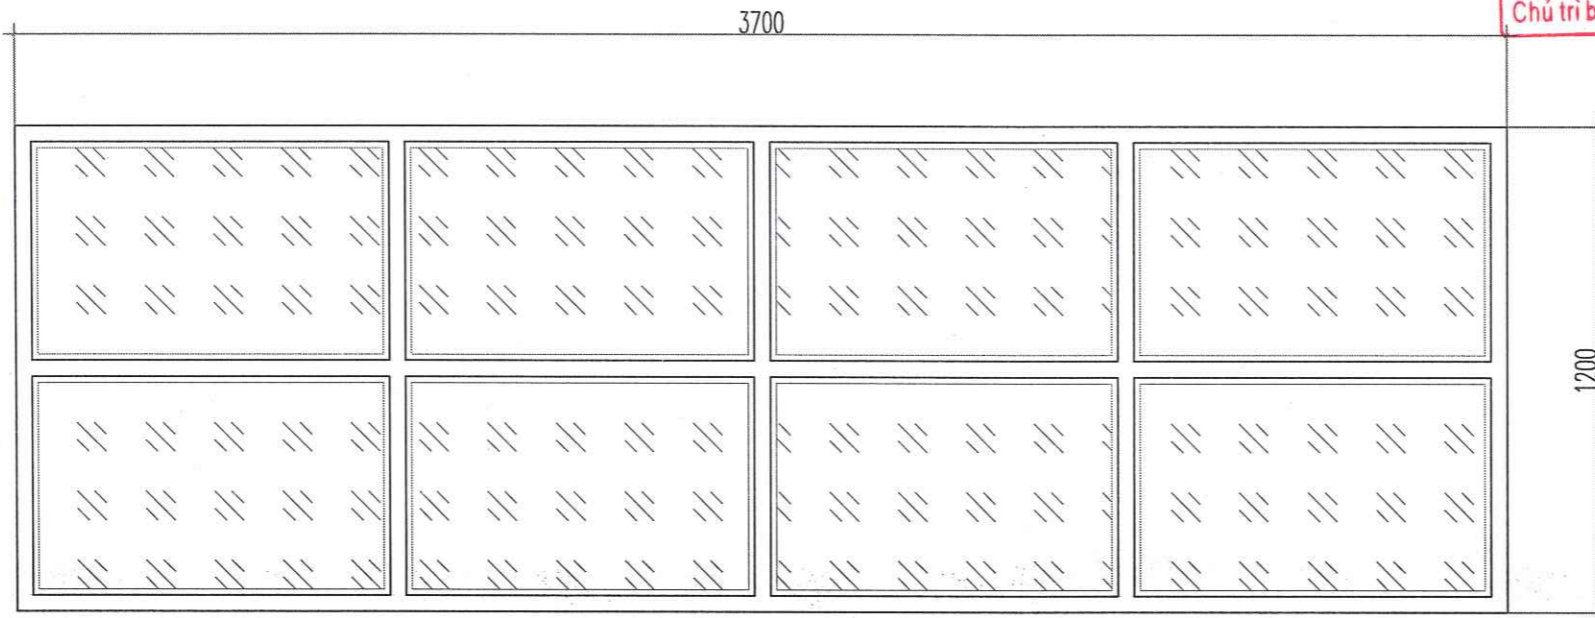

CÔNG TY TNHH TƯ VẤN VÀ XÂY DỰNG VIỆT PHÁP
THẨM TRA
 Theo văn bản số: 06/BCTT
 Ngày: 16 tháng 3 năm 2026
 Chủ trì bộ môn ký tên: *AK*

CHI TIẾT VK1 THAY MỚI
(SL=1 BỘ)
VÁCH NHÓM HỆ KÍNH AN TOÀN 6.38 LY

UBND PHƯỜNG PHÚ THỌ PHÒNG KT, HT VÀ ĐÔ THỊ
THẨM ĐỊNH
 Theo văn bản số:
 Ngày: ... tháng ... năm 20.....
 Ký tên
MY

HIỆU ĐỊNH	
LẦN	NGÀY DUYỆT
1	.../.../2026
2	.../.../2026
3	.../.../2026

CHỦ ĐẦU TƯ:
BAN QUẢN LÝ DỰ ÁN PHƯỜNG PHÚ THỌ
 ĐỊA CHỈ:
PHƯỜNG PHÚ THỌ - TỈNH PHÚ THỌ

LOẠI CÔNG TRÌNH
 SỬA CHỮA NHÀ LỚP HỌC BỘ MÔN,
 SÂN VƯỜN, TƯỜNG RÀO VÀ CÁC
 HẠNG MỤC PHỤ TRỢ TRƯỜNG TH VĂN LUNG
 ĐỊA ĐIỂM XD:
PHƯỜNG PHÚ THỌ - TỈNH PHÚ THỌ

HẠNG MỤC
**HỒ SƠ THIẾT KẾ BẢN VẼ
 THI CÔNG**



PHÚ THỌ, NGÀY ... THÁNG ... NĂM 2026
GIAM ĐỐC
CÔNG TY CỔ PHẦN KIẾN TRÚC ACT VIỆT NAM
LE NGOC TIEN
LE NGOC TIEN

CHỦ TRÌ THIẾT KẾ: **KTS. NGUYỄN THỊ MINH**
[Signature]

CHỦ TRÌ KẾT CẤU: **KS. LÊ LINH**
[Signature]


THIẾT KẾ & VẼ: **KTS. PHẠM HỮU TỬ**
[Signature]

QUẢN LÝ KỸ THUẬT: **KTS. NGUYỄN ANH TUẤN**
[Signature]

TÊN BẢN VẼ
CHI TIẾT VÁCH KÍNH HIỆN TRẠNG

HOÀN THÀNH	KÍ HIỆU BẢN VẼ
.../2026	CT-08

3180

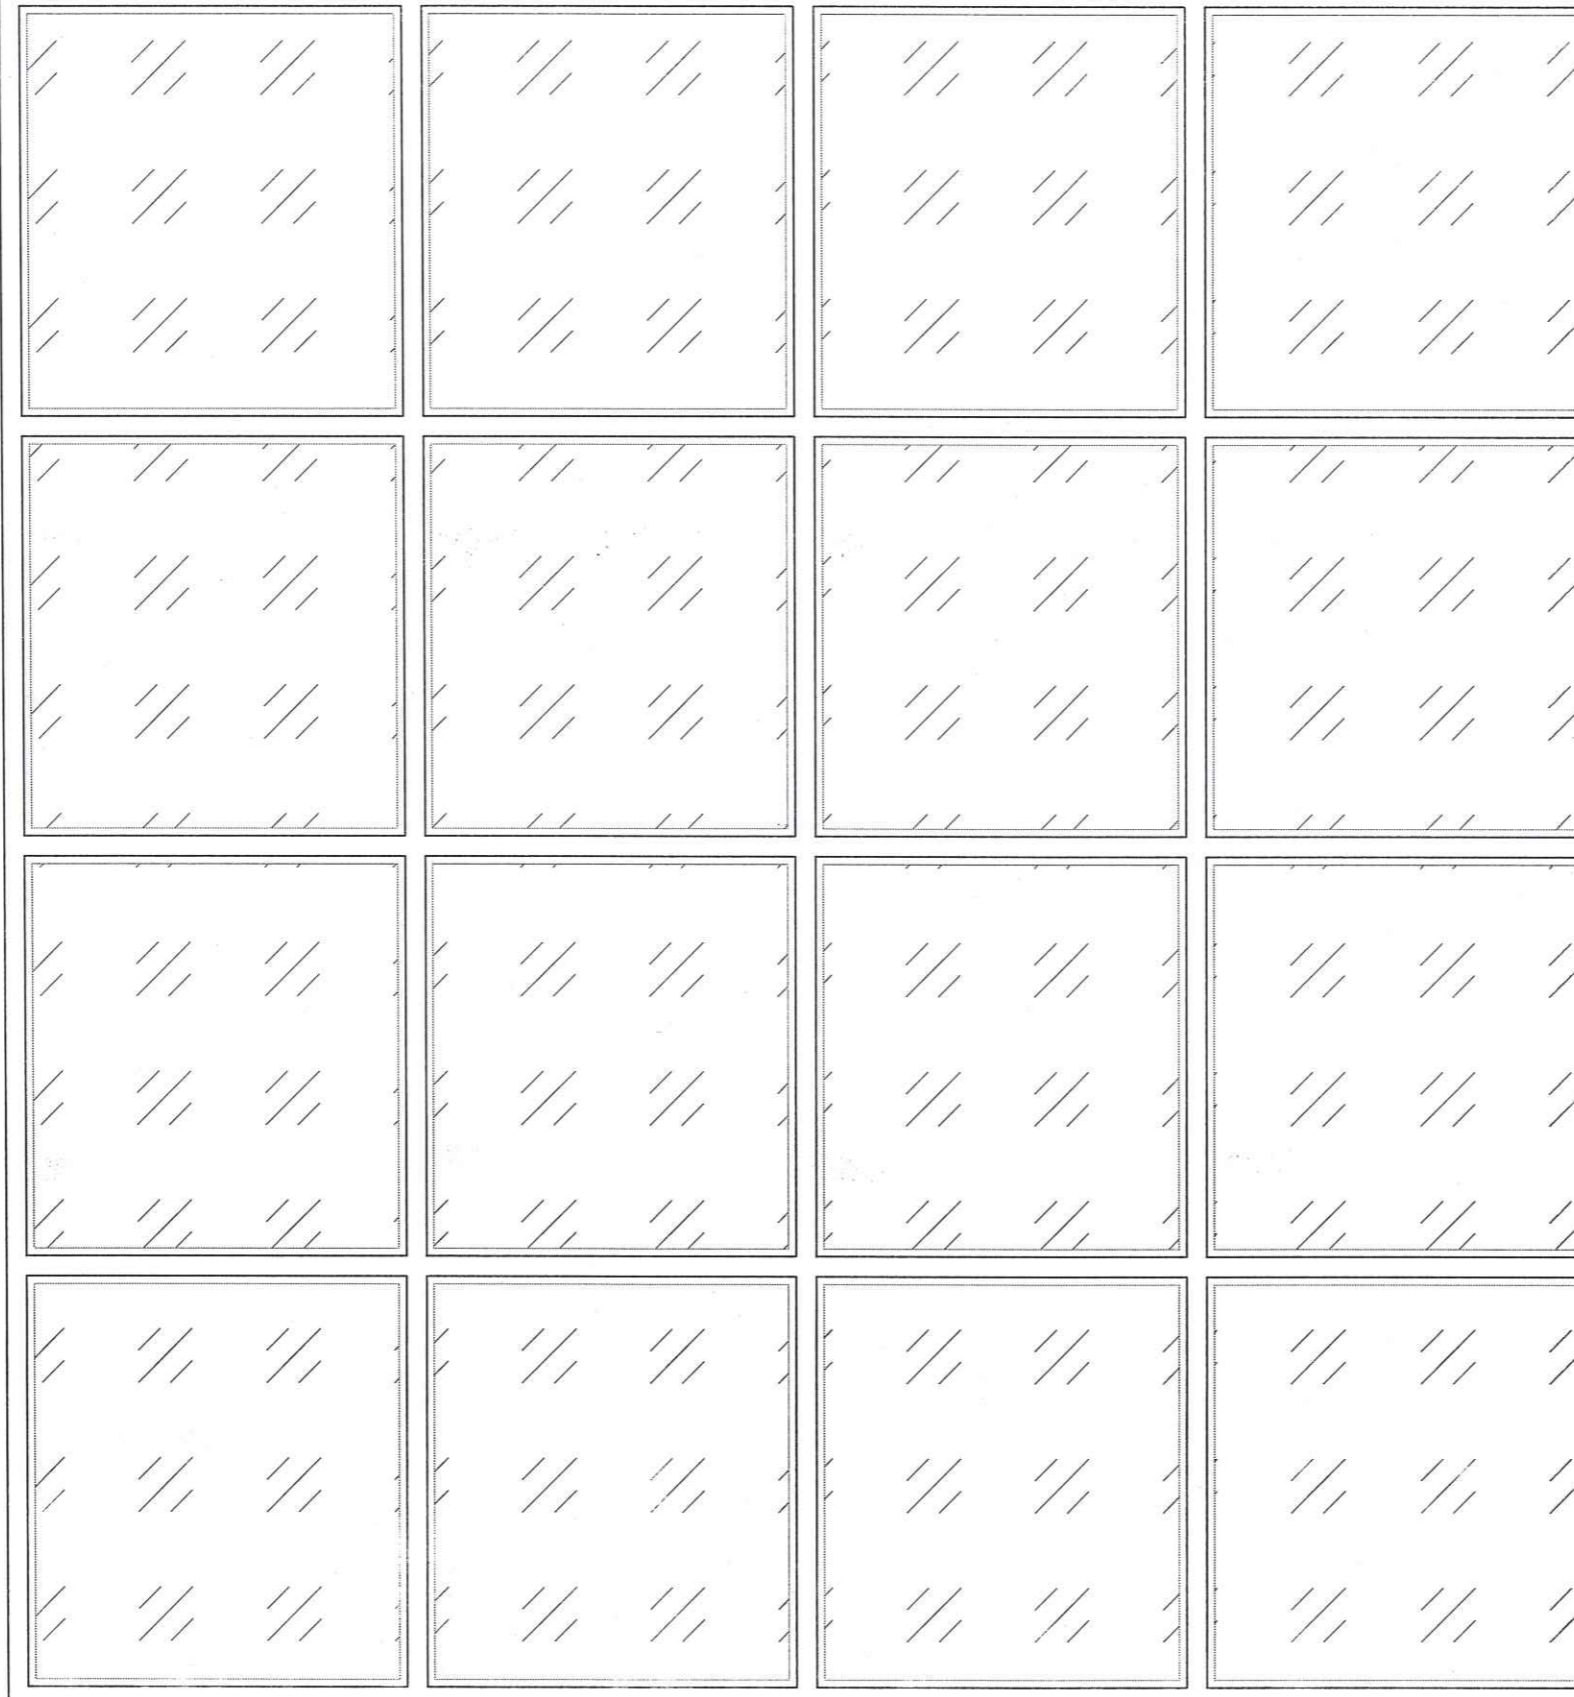

CÔNG TY TNHH TƯ VẤN VÀ XÂY DỰNG VIỆT PHÁP

THẨM TRA

Theo văn bản số: 06 / DC-15
 Ngày: 16 tháng 3 năm 2026
 Chủ trì bộ môn kỹ tên: *Ag*

3400

UBND PHƯỜNG PHÚ THỌ PHÒNG KT, HT VÀ ĐÔ THỊ

THẨM ĐỊNH


Theo văn bản số: /
 Ngày: ... tháng năm 20.....
 Ký tên
My

HIỆU ĐỊNH	
LẦN	NGÀY DUYỆT
1	.../.../2026
2	.../.../2026
3	.../.../2026

CHỦ ĐẦU TƯ:
BAN QUẢN LÝ DỰ ÁN PHƯỜNG PHÚ THỌ
 ĐỊA CHỈ:
PHƯỜNG PHÚ THỌ - TỈNH PHÚ THỌ

LOẠI CÔNG TRÌNH
 SỬA CHỮA NHÀ LỚP HỌC BỘ MÔN,
 SÂN VƯỜN, TƯỜNG RÀO VÀ CÁC
 HẠNG MỤC PHỤ TRỢ TRƯỜNG TH VĂN LUNG
 ĐỊA ĐIỂM XD:
PHƯỜNG PHÚ THỌ - TỈNH PHÚ THỌ

HẠNG MỤC
**HỒ SƠ THIẾT KẾ BẢN VẼ
 THI CÔNG**

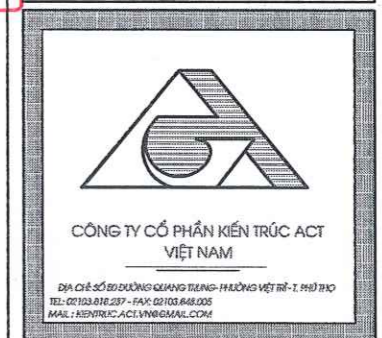


CHỦ TRÌ THIẾT KẾ: **KTS. NGUYỄN THỊ MINH**
[Signature]
 CHỦ TRÌ KẾT CẤU: **KS. LÊ LINH**
[Signature]
 THIẾT KẾ & VẼ: **KTS. PHẠM HỮU TỬ**
[Signature]
 QUẢN LÝ KỸ THUẬT: **KTS. NGUYỄN ANH TUẤN**
[Signature]

TÊN BẢN VẼ
CHI TIẾT VÁCH KÍNH HIỆN TRẠNG


HOÀN THÀNH	KÍ HIỆU BẢN VẼ
.../2026	CT-09

**CHI TIẾT VK2 THAY MỚI
 (SL=1 BỘ)**


VÁCH NHÔM HỆ KÍNH AN TOÀN 6.38 LY

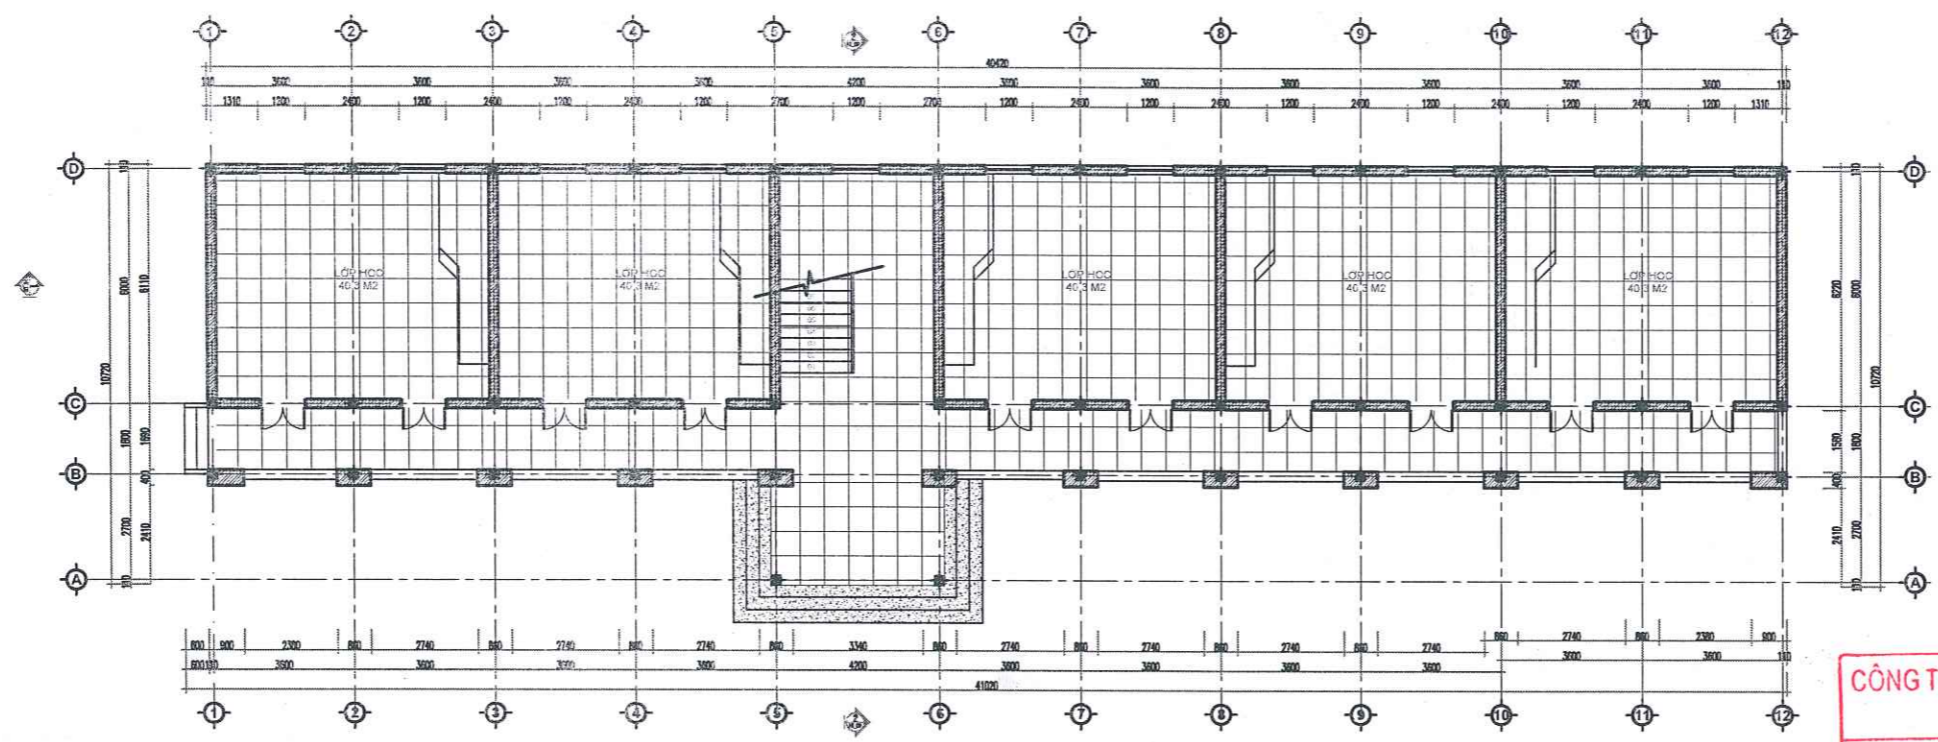


MẶT BẰNG LÁT SÀN CẢI TẠO TẦNG 1 CÔNG TRÌNH

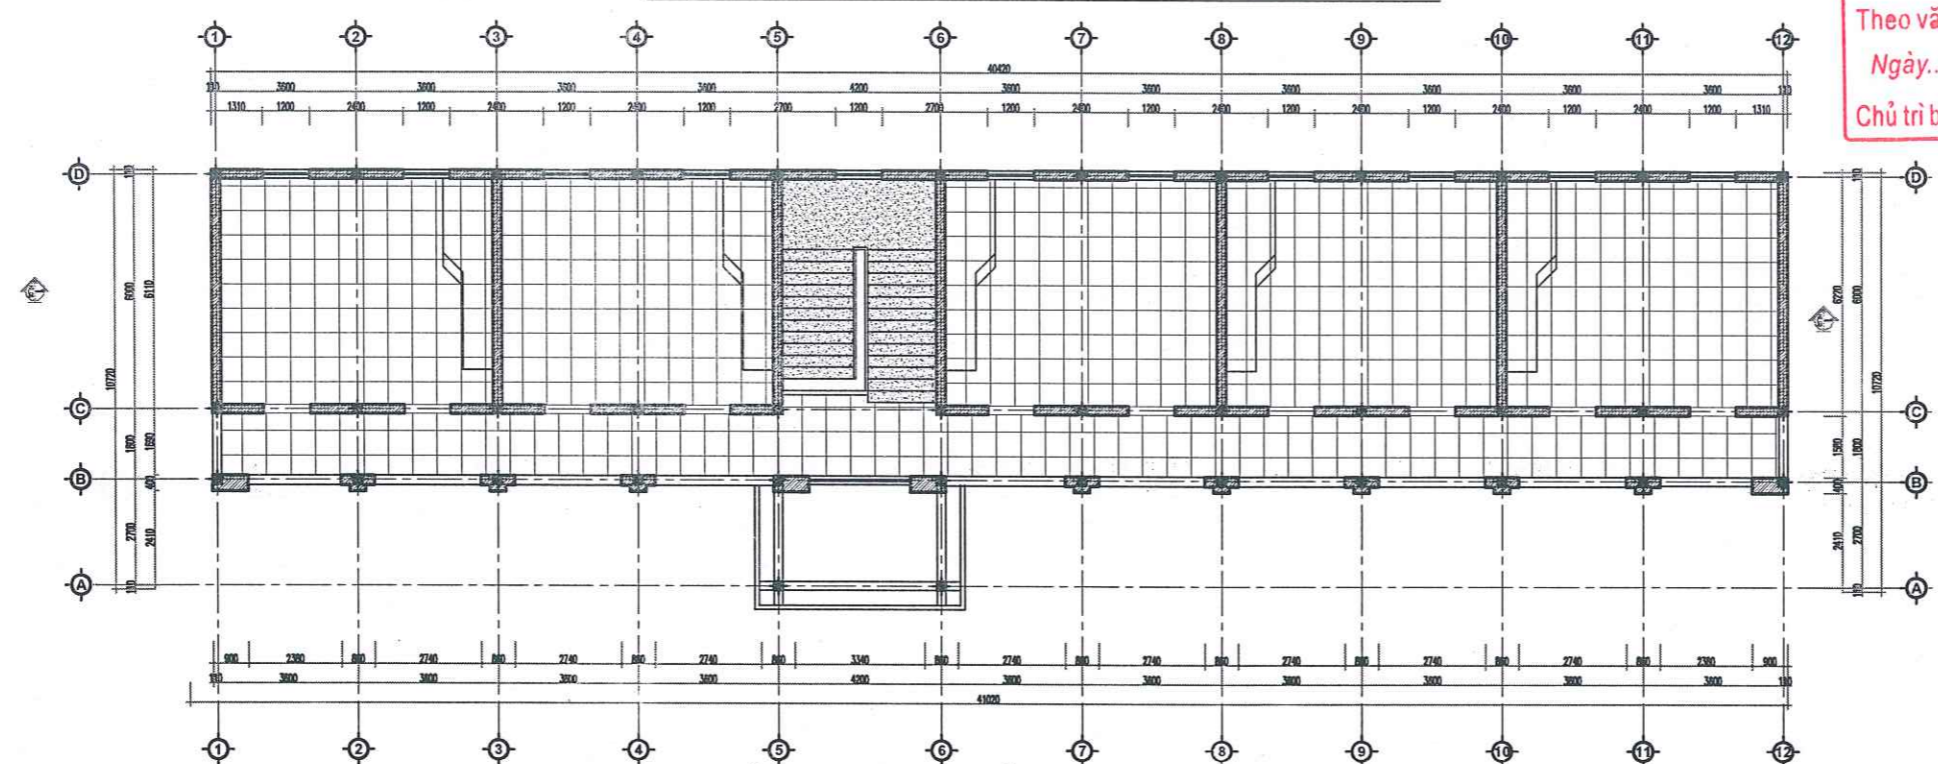

MẶT BẰNG LÁT SÀN CẢI TẠO TẦNG 2 CÔNG TRÌNH


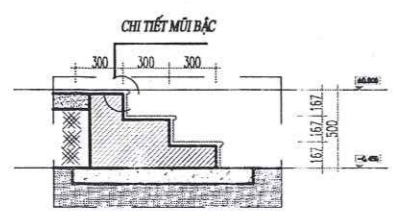


CHI TIẾT BẠCH SẢNH CHÍNH

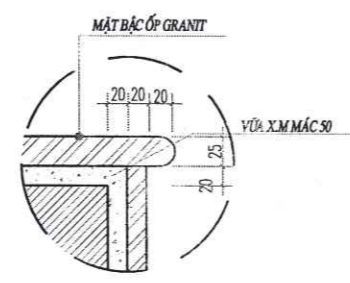

CHI TIẾT MŨI BẠCH

GHI CHÚ

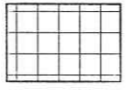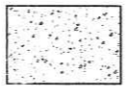-  GẠCH CERAMIC 800X800
-  ĐÁ GRANITE

CÔNG TY TNHH TƯ VẤN VÀ XÂY DỰNG VIỆT PHÁP
THẨM TRA
 Theo văn bản số: *26* / *Dc-TT*
 Ngày: *16* tháng *3* năm *2026*
 Chủ trì bộ môn ký tên: *Aj*

UBND PHƯỜNG PHÚ THỌ PHÒNG KT, HT VÀ ĐÔ THỊ
THẨM ĐỊNH
 Theo văn bản số: /
 Ngày: ... tháng năm 20.....
 Ký tên: *Mj*

HIỆU ĐỊNH	
LẦN	NGÀY DUYỆT
1	.../.../2026
2	.../.../2026
3	.../.../2026

CHỦ ĐẦU TƯ:
BAN QUẢN LÝ DỰ ÁN PHƯỜNG PHÚ THỌ
 ĐỊA CHỈ:
PHƯỜNG PHÚ THỌ - TỈNH PHÚ THỌ

LOẠI CÔNG TRÌNH
SỬA CHỮA NHÀ LỚP HỌC BỘ MÔN, SÂN VƯỜN, TƯỜNG RÀO VÀ CÁC HẠNG MỤC PHỤ TRỢ TRƯỜNG TH VĂN LUNG
 ĐỊA ĐIỂM XD:
PHƯỜNG PHÚ THỌ - TỈNH PHÚ THỌ

HẠNG MỤC
HỒ SƠ THIẾT KẾ BẢN VẼ THI CÔNG



CÔNG TY CỔ PHẦN KIẾN TRÚC ACT VIỆT NAM
 194 CHẾ SỞ SỐ 03 ĐƯỜNG QUANG THỊNH - PHƯỜNG VIỆT TRÌ - T. PHÚ THỌ
 TEL: 0210 218 287 - FAX: 0210 218 025
 MAIL: KIEENTRUC.ACT.VN@GMAIL.COM

T. PHÚ THỌ, NGÀY ... THÁNG ... NĂM 2026

GIÁM ĐỐC
CÔNG TY CỔ PHẦN KIẾN TRÚC ACT VIỆT NAM
Lê Ngọc Tiến
 LÊ NGỌC TIẾN

CHỦ TRÌ THIẾT KẾ: **KTS. NGUYỄN THỊ MINH**
Nguyễn Thị Minh

CHỦ TRÌ KẾT CẤU: **KS. LÊ LINH**
Lê Linh

THIẾT KẾ & VẼ: **KTS. PHẠM HỮU TỬ**
Phạm Hữu Tử

QUẢN LÝ KỸ THUẬT: **KTS. NGUYỄN ANH TUẤN**
Nguyễn Anh Tuấn

TÊN BẢN VẼ
MẶT BẰNG CẢI TẠO TẦNG 1



HOÀN THÀNH	KÍ HIỆU BẢN VẼ
.../2026	CT-10

CỘNG HOÀ XÃ HỘI CHỦ NGHĨA VIỆT NAM
ĐỘC LẬP - TỰ DO - HẠNH PHÚC



HỒ SƠ THIẾT KẾ KỸ THUẬT THI CÔNG

HẠNG MỤC : CẢI TẠO NHÀ LỚP HỌC BỘ MÔN NHÀ 1 TẦNG SỐ ⑤

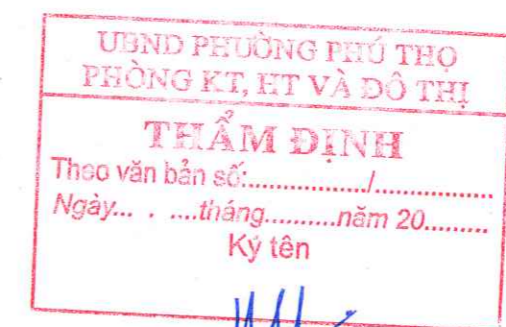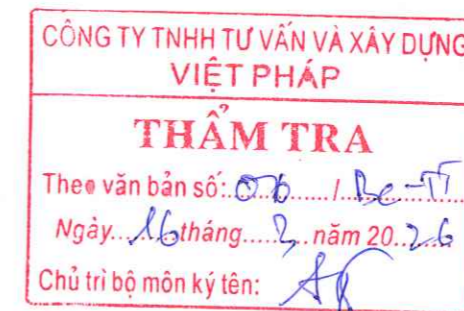

CỘNG HOÀ XÃ HỘI CHỦ NGHĨA VIỆT NAM
ĐỘC LẬP - TỰ DO - HẠNH PHÚC



HỒ SƠ THIẾT KẾ KỸ THUẬT THI CÔNG

PHẦN HIỆN TRẠNG

CÔNG TY TNHH TƯ VẤN VÀ XÂY DỰNG
VIỆT PHÁP

THẨM TRA

Theo văn bản số: 06/BCTT
Ngày: 16 tháng 3 năm 2026
Chủ trì bộ môn ký tên: *[Signature]*

UBND PHƯỜNG PHÚ THỌ
PHÒNG KT, ET VÀ ĐÔ THỊ

THẨM ĐỊNH

Theo văn bản số:/
Ngày... tháng... năm 20.....
Ký tên
[Signature]

THUYẾT MINH HIỆN TRẠNG




- CỬA ĐI, CỬA SỔ ĐÃ CÔNG VÊNH MỖI MỘT.
- HIỆN TRẠNG TƯỜNG SƠN VÀ TRẦN ĐÃ PHAI MÀU XUỐNG CẤP, ẢNH HƯỞNG ĐẾN MỸ QUAN CÔNG TRÌNH.


CÔNG TY TNHH TƯ VẤN VÀ XÂY DỰNG VIỆT PHÁP
THẨM TRA
Theo văn bản số: 06 / Dc - TT
Ngày: 16 tháng 3 năm 2026
Chủ trì bộ môn ký tên: <i>AG</i>

UBND PHƯỜNG PHÚ THỌ PHÒNG KT, HT VÀ ĐÔ THỊ
THẨM ĐỊNH
Theo văn bản số:
Ngày: .. tháng .. năm 20
Ký tên

MY

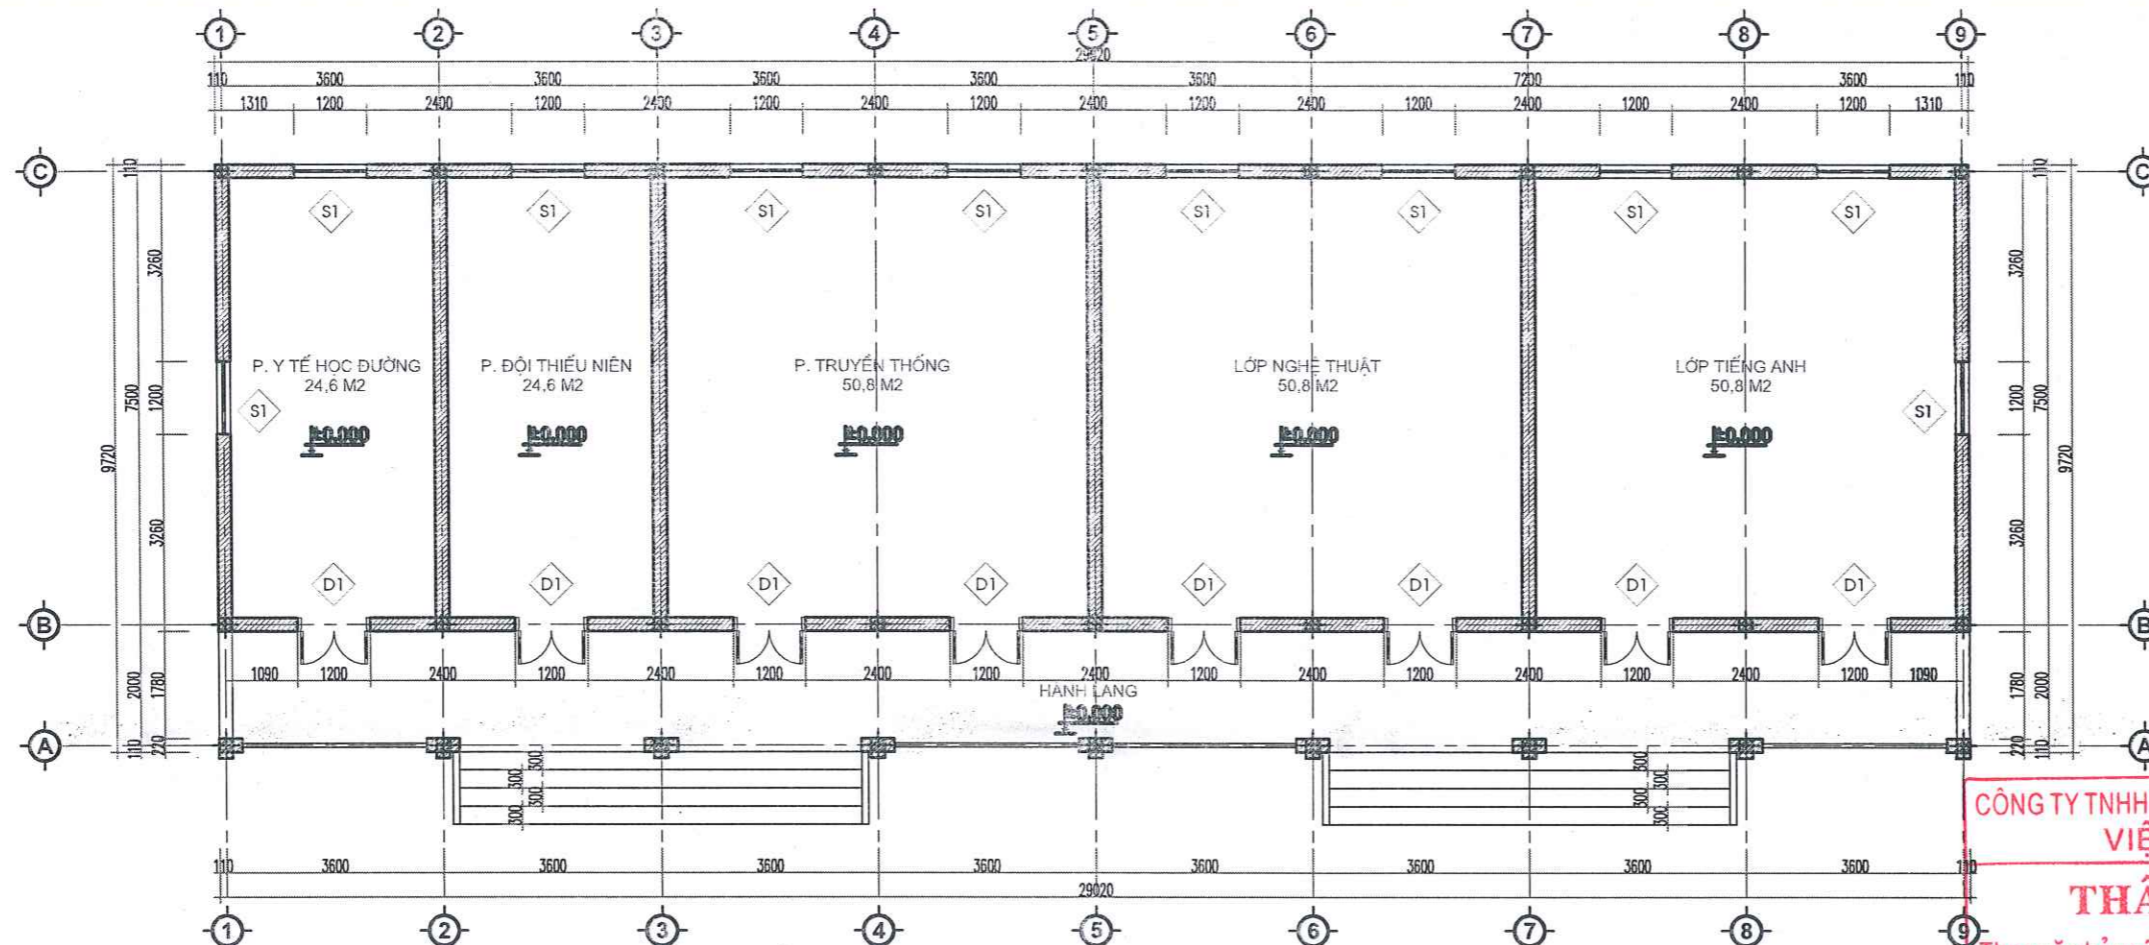

MẶT BẰNG HIỆN TRẠNG TẦNG 1 CÔNG TRÌNH

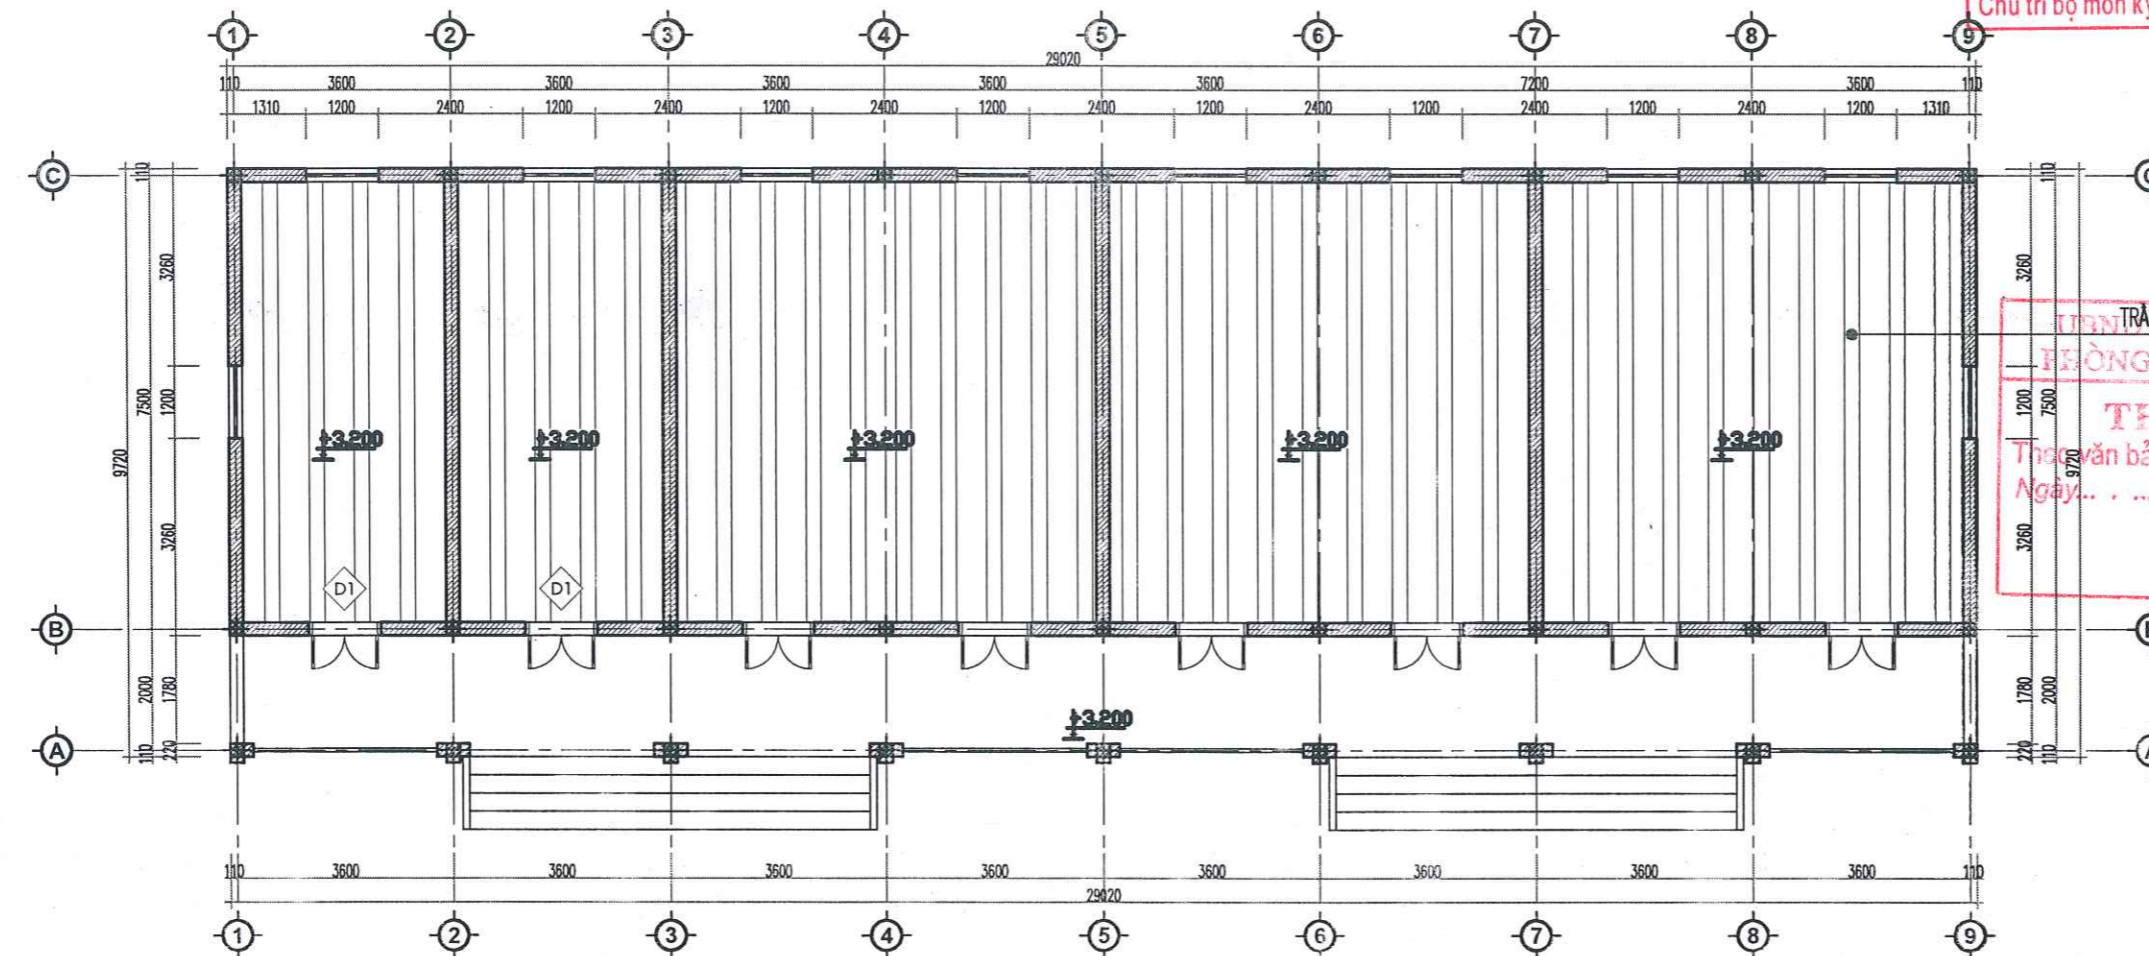

MẶT BẰNG TRẦN HIỆN TRẠNG CÔNG TRÌNH

CÔNG TY TNHH TƯ VẤN VÀ XÂY DỰNG VIỆT PHÁP
THẨM TRA
 Theo văn bản số: 06/BC-TT
 Ngày: 16 tháng 3 năm 2026.
 Chủ trì bộ môn ký tên: *[Signature]*

TRẦN TÓN HIỆN TRẠNG
 PHÒNG KỸ THUẬT VÀ ĐO LƯỜNG
THẨM ĐỊNH
 Theo văn bản số:
 Ngày: tháng năm 20...
 Ký tên: *[Signature]*

HIỆU ĐỊNH	
LẦN	NGÀY DUYỆT
1	.../.../2026
2	.../.../2026
3	.../.../2026

CHỦ ĐẦU TƯ:
BAN QUẢN LÝ DỰ ÁN PHƯỜNG PHÚ THỌ
 ĐỊA CHỈ:
PHƯỜNG PHÚ THỌ - TỈNH PHÚ THỌ

LOẠI CÔNG TRÌNH
 SỬA CHỮA NHÀ LỚP HỌC BỘ MÔN,
 SÂN VƯỜN, TƯỜNG RÀO VÀ CÁC
 HẠNG MỤC PHỤ TRỢ TRƯỜNG TH VĂN LUNG
 ĐỊA ĐIỂM XD:
PHƯỜNG PHÚ THỌ - TỈNH PHÚ THỌ

HẠNG MỤC
**HỒ SƠ THIẾT KẾ BẢN VẼ
 THI CÔNG**

CÔNG TY CỔ PHẦN KIẾN TRÚC ACT
 VIỆT NAM
 ĐỊA CHỈ SỐ 80 ĐƯỜNG QUANG TRUNG - PHƯỜNG VIỆT TRÍ - T. PHÚ THỌ
 TEL: 0210.376.1237 - FAX: 0210.376.025
 MAIL: HOSVTRUC@ACTVN.COM.VN

PHÚ THỌ, NGÀY ... THÁNG ... NĂM 2026

CÓM ĐỌC
CỔ PHẦN
KIẾN TRÚC ACT
VIỆT NAM

LÊ NGỌC TIẾN

CHỦ TRÌ THIẾT KẾ: **KTS. NGUYỄN THỊ MINH**

CHỦ TRÌ KẾT CẤU: **KS. LÊ LINH**

THIẾT KẾ & VẼ: **KTS. PHẠM HỮU TỬ**

QUẢN LÝ KỸ THUẬT: **KTS. NGUYỄN ANH TUẤN**

TÊN BẢN VẼ
 MB HIỆN TRẠNG TẦNG 1
 MB HIỆN TRẠNG TRẦN TẦNG 1

HOÀN THÀNH	KIẾU BẢN VẼ
.../.../2026	HT-01

CÔNG TY TNHH TƯ VẤN VÀ XÂY DỰNG
VIỆT PHÁP

THẨM TRA

Theo văn bản số: *06/BC-PT*

Ngày: *16 tháng 3 năm 2026*

Chủ trì bộ môn ký tên: *[Signature]*

HIỆU ĐÌNH	
LẦN	NGÀY DUYỆT
1	.../.../2026
2	.../.../2026
3	.../.../2026

CHỦ ĐẦU TƯ:
BAN QUẢN LÝ DỰ ÁN PHƯỜNG PHÚ THỌ
ĐỊA CHỈ:
PHƯỜNG PHÚ THỌ - TỈNH PHÚ THỌ

LOẠI CÔNG TRÌNH:
SỬA CHỮA NHÀ LỚP HỌC BỘ MÔN,
SÂN VƯỜN, TƯỜNG RÀO VÀ CÁC
HẠNG MỤC PHỤ TRỢ TRƯỜNG TH VĂN LUNG
ĐỊA ĐIỂM XD:
PHƯỜNG PHÚ THỌ - TỈNH PHÚ THỌ

HẠNG MỤC:
**HỒ SƠ THIẾT KẾ BẢN VẼ
THI CÔNG**




CÔNG TY CỔ PHẦN KIẾN TRÚC ACT
VIỆT NAM
ĐỊA CHỈ SỐ 10 ĐƯỜNG QUANG TRUNG - PHƯỜNG VIỆT TRÍ - T. PHÚ THỌ
TEL: 0210.848.005
MAIL: INFO@ACTVN.COM.VN

THẨM TRA NGÀY... THÁNG... NĂM 2026
GIÁM ĐỐC
[Signature]
CÔNG TY CỔ PHẦN KIẾN TRÚC ACT VIỆT NAM
VIỆT TRÍ - T. PHÚ THỌ
LÊ NGỌC TIẾN

CHỦ TRÌ THIẾT KẾ:	KTS. NGUYỄN THỊ MINH
<i>[Signature]</i>	
CHỦ TRÌ KẾT CẤU:	KS. LÊ LINH
<i>[Signature]</i>	
THIẾT KẾ & VẼ:	KTS. PHẠM HỮU TỬ
<i>[Signature]</i>	
QUẢN LÝ KỸ THUẬT:	KTS. NGUYỄN ANH TUẤN
<i>[Signature]</i>	

TÊN BẢN VẼ:
MB HIỆN TRẠNG ĐÌNH MÃI

HOÀN THÀNH	KÝ HIỆU BẢN VẼ
.../2026	HT-02

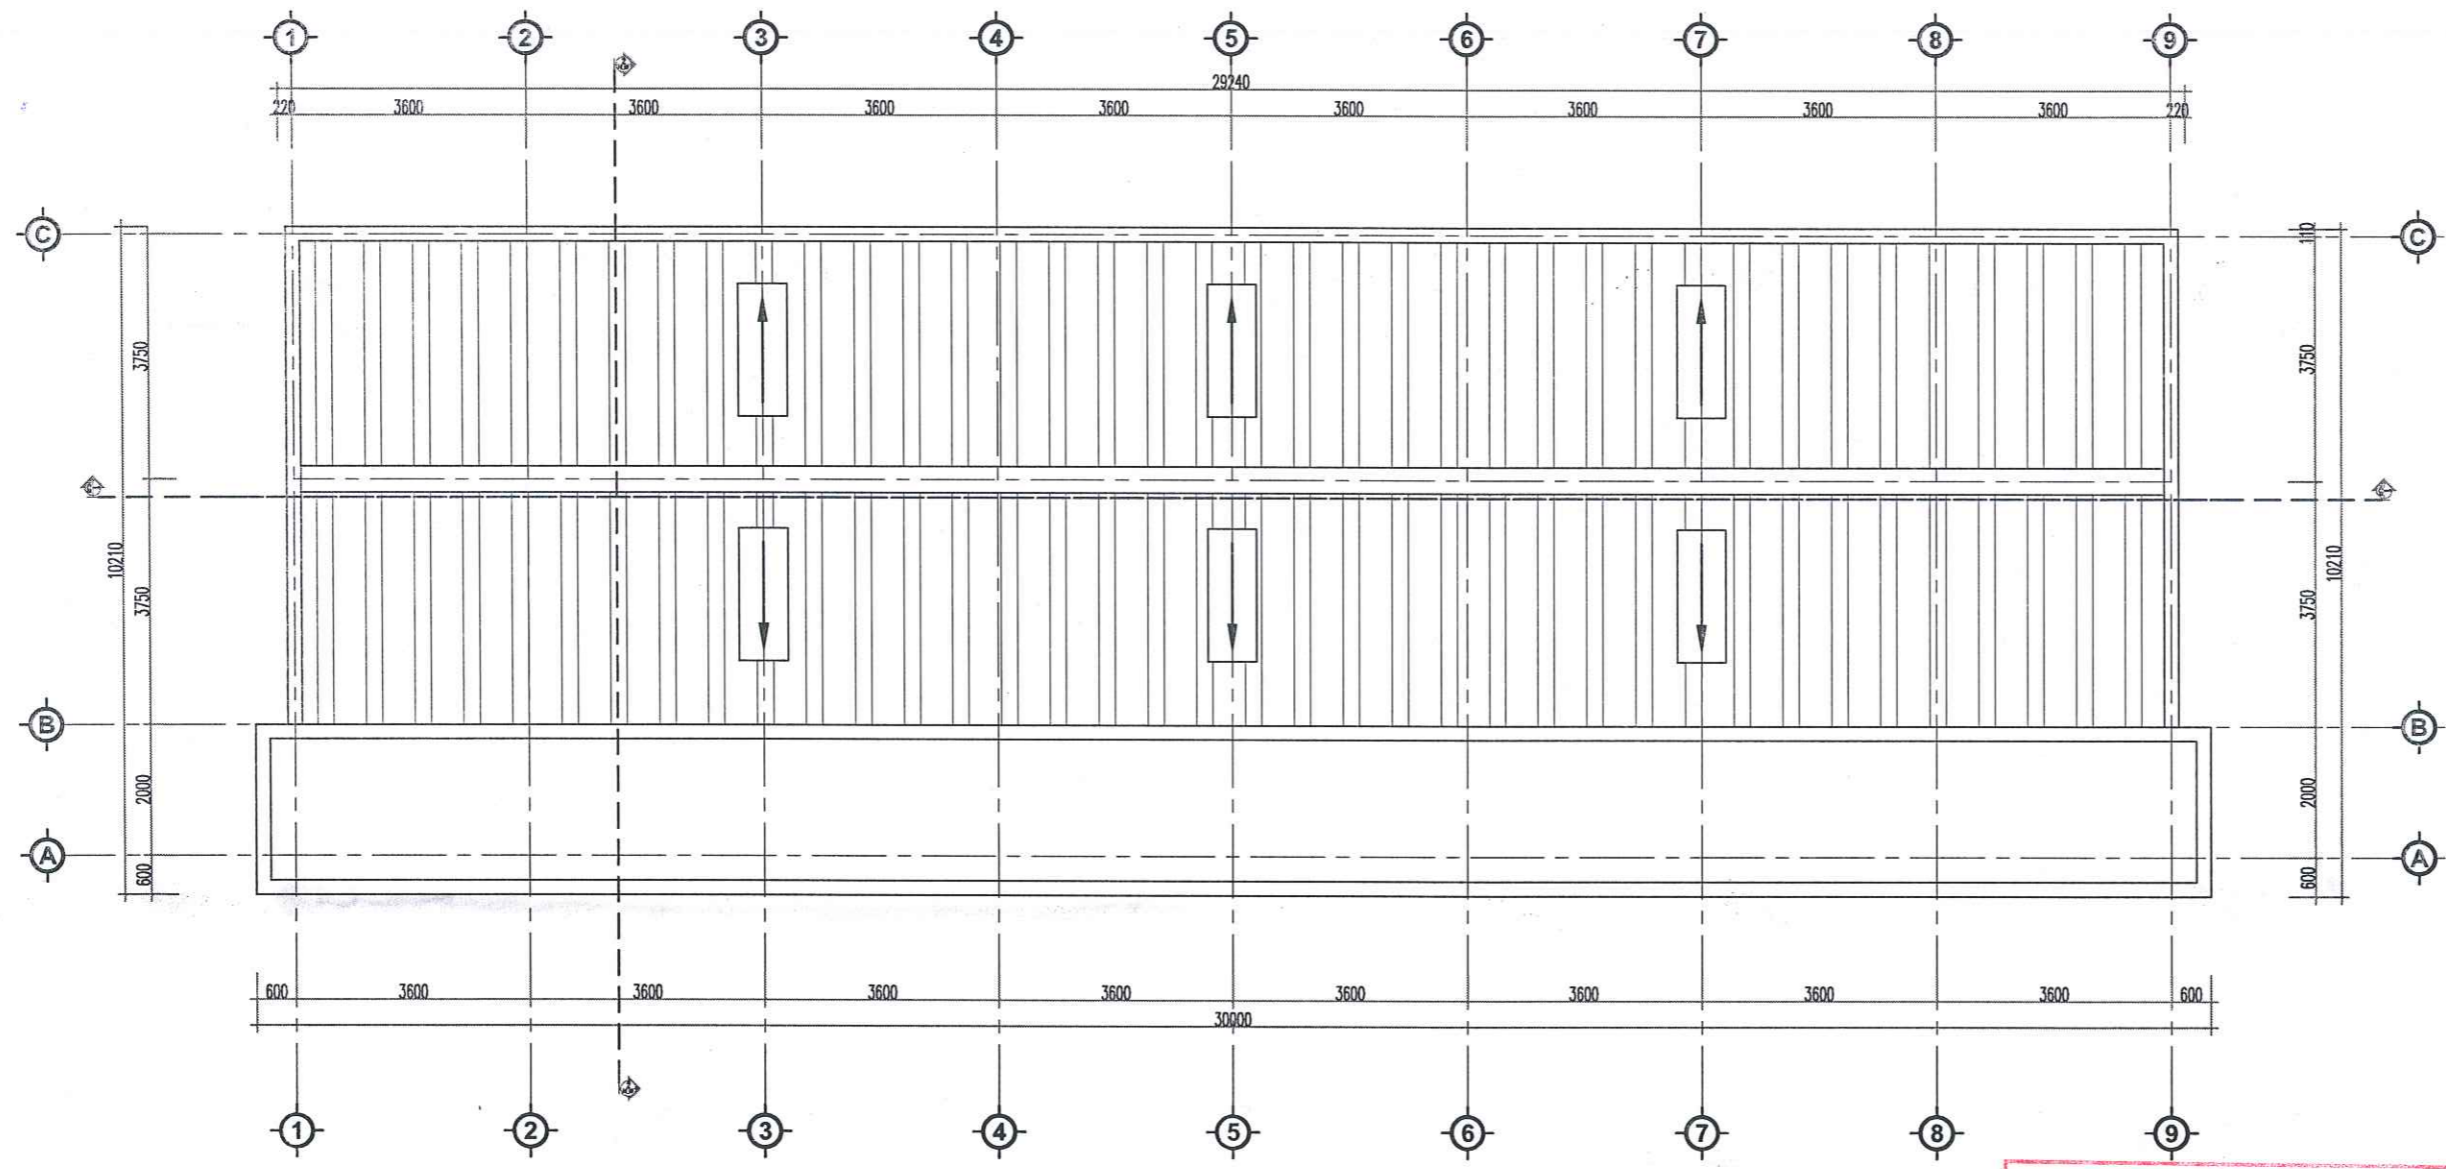

MẶT BẰNG HIỆN TRẠNG ĐÌNH MÃI

UBND PHƯỜNG PHÚ THỌ
PHÒNG KT, HT VÀ ĐÔ THỊ

THẨM ĐỊNH

Theo văn bản số: .../.../...

Ngày... tháng... năm 20.....

Ký tên

[Signature]

CÔNG TY TNHH TƯ VẤN VÀ XÂY DỰNG VIỆT PHÁP

THẨM TRA

Theo văn bản số: 06/VT/HT/2026
 Ngày: 16 tháng 03 năm 2026
 Chủ trì nội môn ký tên: *[Signature]*

HIỆU DÍNH	
LẦN	NGÀY DUYỆT
1	.../.../2026
2	.../.../2026
3	.../.../2026

CHỦ ĐẦU TƯ:
 BAN QUẢN LÝ DỰ ÁN PHƯỜNG PHÚ THỌ

ĐỊA CHỈ:
 PHƯỜNG PHÚ THỌ - TỈNH PHÚ THỌ

LOẠI CÔNG TRÌNH:
 SỬA CHỮA NHÀ LỚP HỌC BỘ MÔN,
 SÂN VƯỜN, TƯỜNG RÀO VÀ CÁC
 HẠNG MỤC PHỤ TRỢ TRƯỜNG TH VĂN LUNG

ĐỊA ĐIỂM XD:
 PHƯỜNG PHÚ THỌ - TỈNH PHÚ THỌ

HẠNG MỤC:
**HỒ SƠ THIẾT KẾ BẢN VẼ
 THI CÔNG**



GIÁM ĐỐC
 CÔNG TY
 CỔ PHẦN
 KIẾN TRÚC
 VIỆT NAM

[Signature]
 LÊ NGỌC TIẾN

CHỦ TRÌ THIẾT KẾ: KTS. NGUYỄN THỊ MINH

[Signature]

CHỦ TRÌ KẾT CẤU: KS. LÊ LINH

[Signature]

THIẾT KẾ & VẼ: KTS. PHẠM HỮU TỬ


[Signature]

QUẢN LÝ KỸ THUẬT: KTS. NGUYỄN ANH TUẤN

[Signature]

TÊN BẢN VẼ:
 MB HIỆN TRẠNG ĐÌNH MẠI

HOÀN THÀNH: .../.../2026
 KÍ HIỆU BẢN VẼ: HT-03

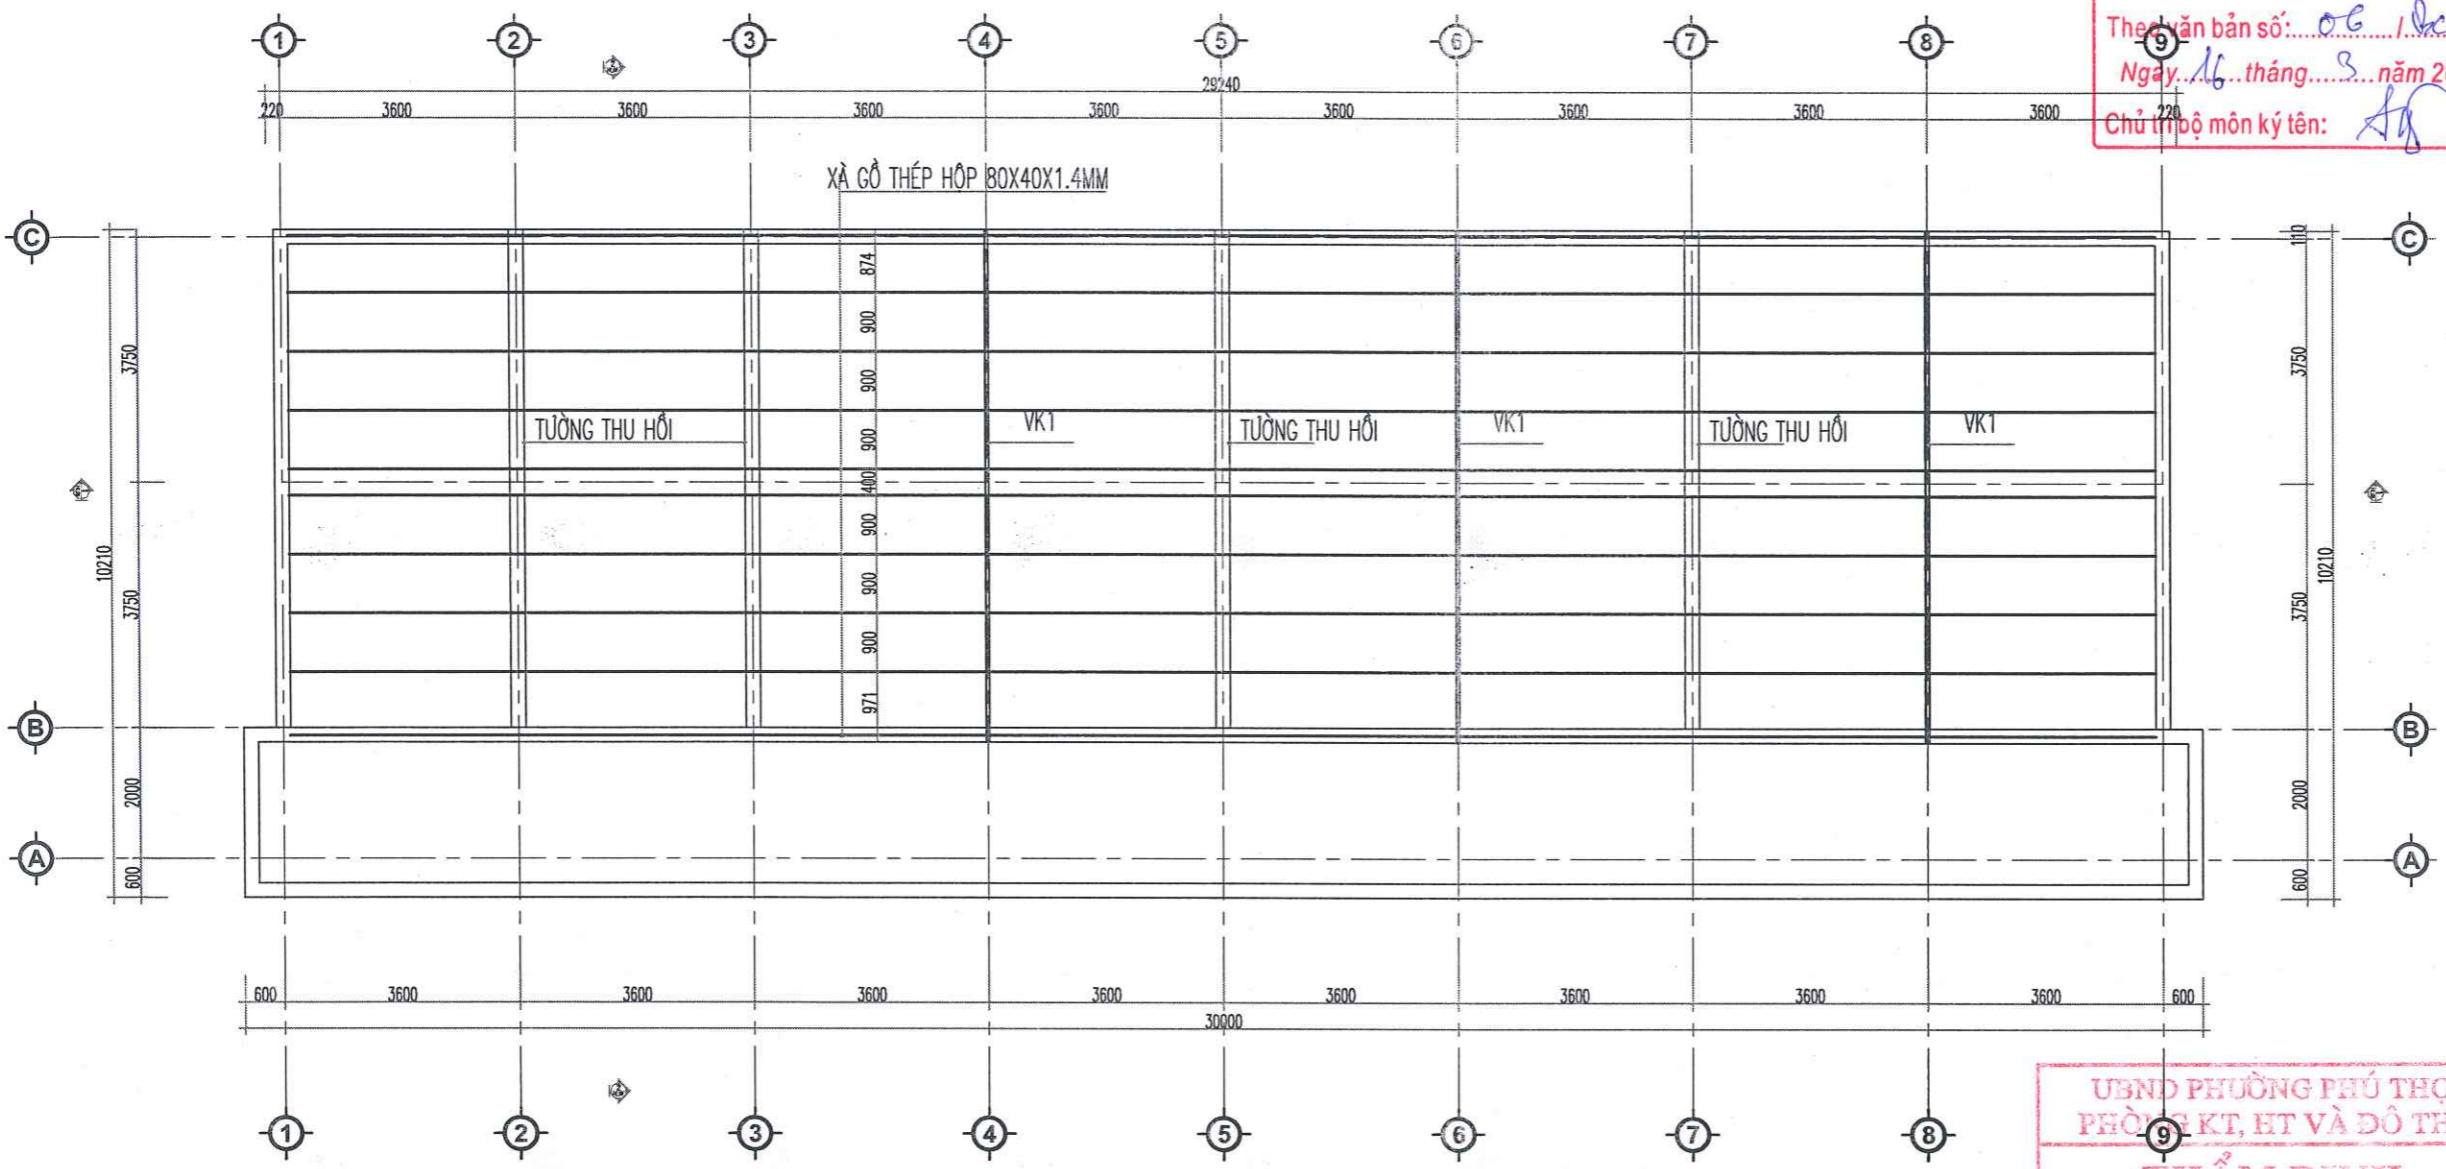


MẶT BẰNG XÀ GỖ HIỆN TRẠNG

UBND PHƯỜNG PHÚ THỌ
 PHÒNG KT, HT VÀ ĐÔ THỊ


THẨM ĐỊNH

Theo văn bản số:/.....
 Ngày... .. tháng..... năm 20.....
 Ký tên: *[Signature]*

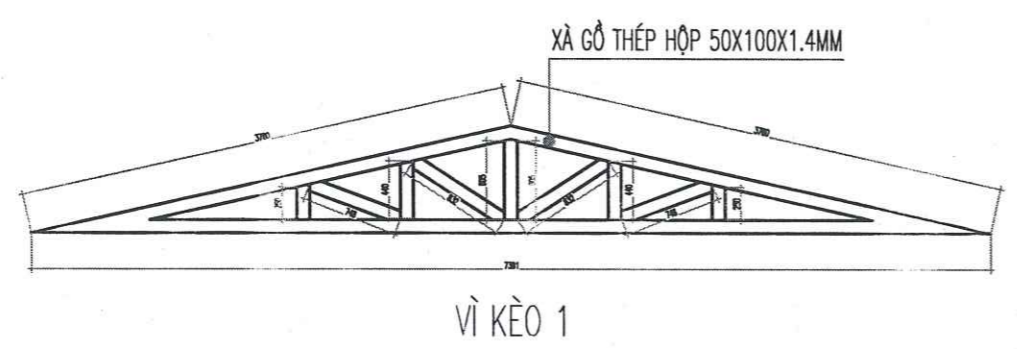


TÊN C.KIỆN	SỐ HIỆU	HÌNH DẠNG - KÍCH THƯỚC	ĐƯỜNG KÍNH (mm)	CHIỀU DÀI 1 THANH (mm)	SỐ LƯỢNG		TỔNG CHIỀU DÀI (m)	TỔNG T. LƯỢNG (Kg)
					1 C.KIỆN	T. BỘ		
VỊ KÈO Số lượng: 3	1	Thép hộp	100x50x1.4	3780	2	6	22.68	73.38
	2	Thép hộp	100x50x1.4	7381	1	3	22.143	71.64
	3	Thép hộp	100x50x1.4	605	1	3	1.815	5.67
	4	Thép hộp	100x50x1.4	832	2	6	4.992	16.18
	5	Thép hộp	100x50x1.4	440	2	6	2.64	8.54
	6	Thép hộp	100x50x1.4	748	2	6	4.488	14.52
	7	Thép hộp	100x50x1.4	250	2	6	1.5	4.65
XÀ GỖ Số lượng: 1	1	Thép hộp	80x40x1.4	28580	10	10	285.8	736.24

- Trọng lượng thép ống vuông có BxHxd=100x50x1.4: = 194.95 kg; Chiều dài = 60.26 mét
 - Trọng lượng thép ống vuông có BxHxd=80x40x1.4: = 736.24 kg; Chiều dài = 285.8 mét

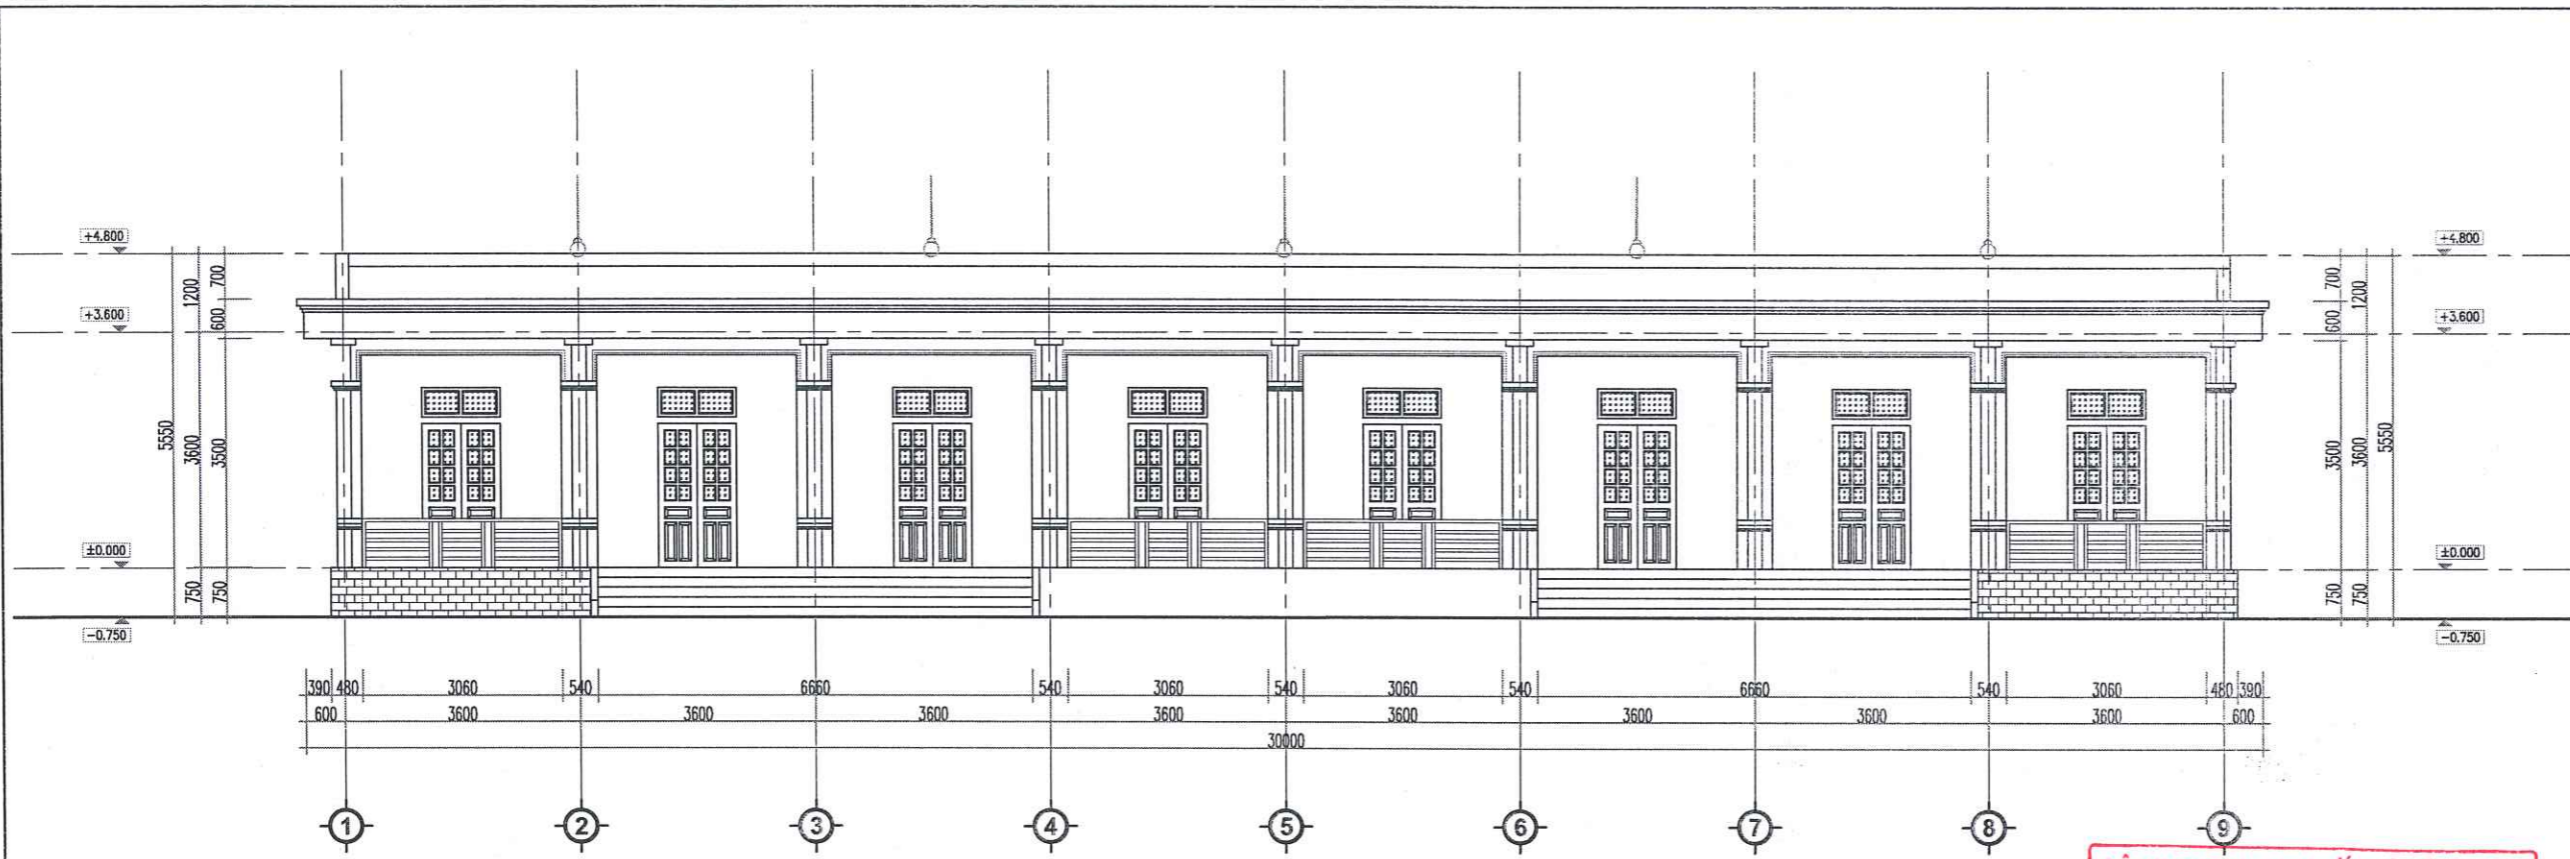

MẶT ĐỨNG HIỆN TRẠNG TRỤC 1-9

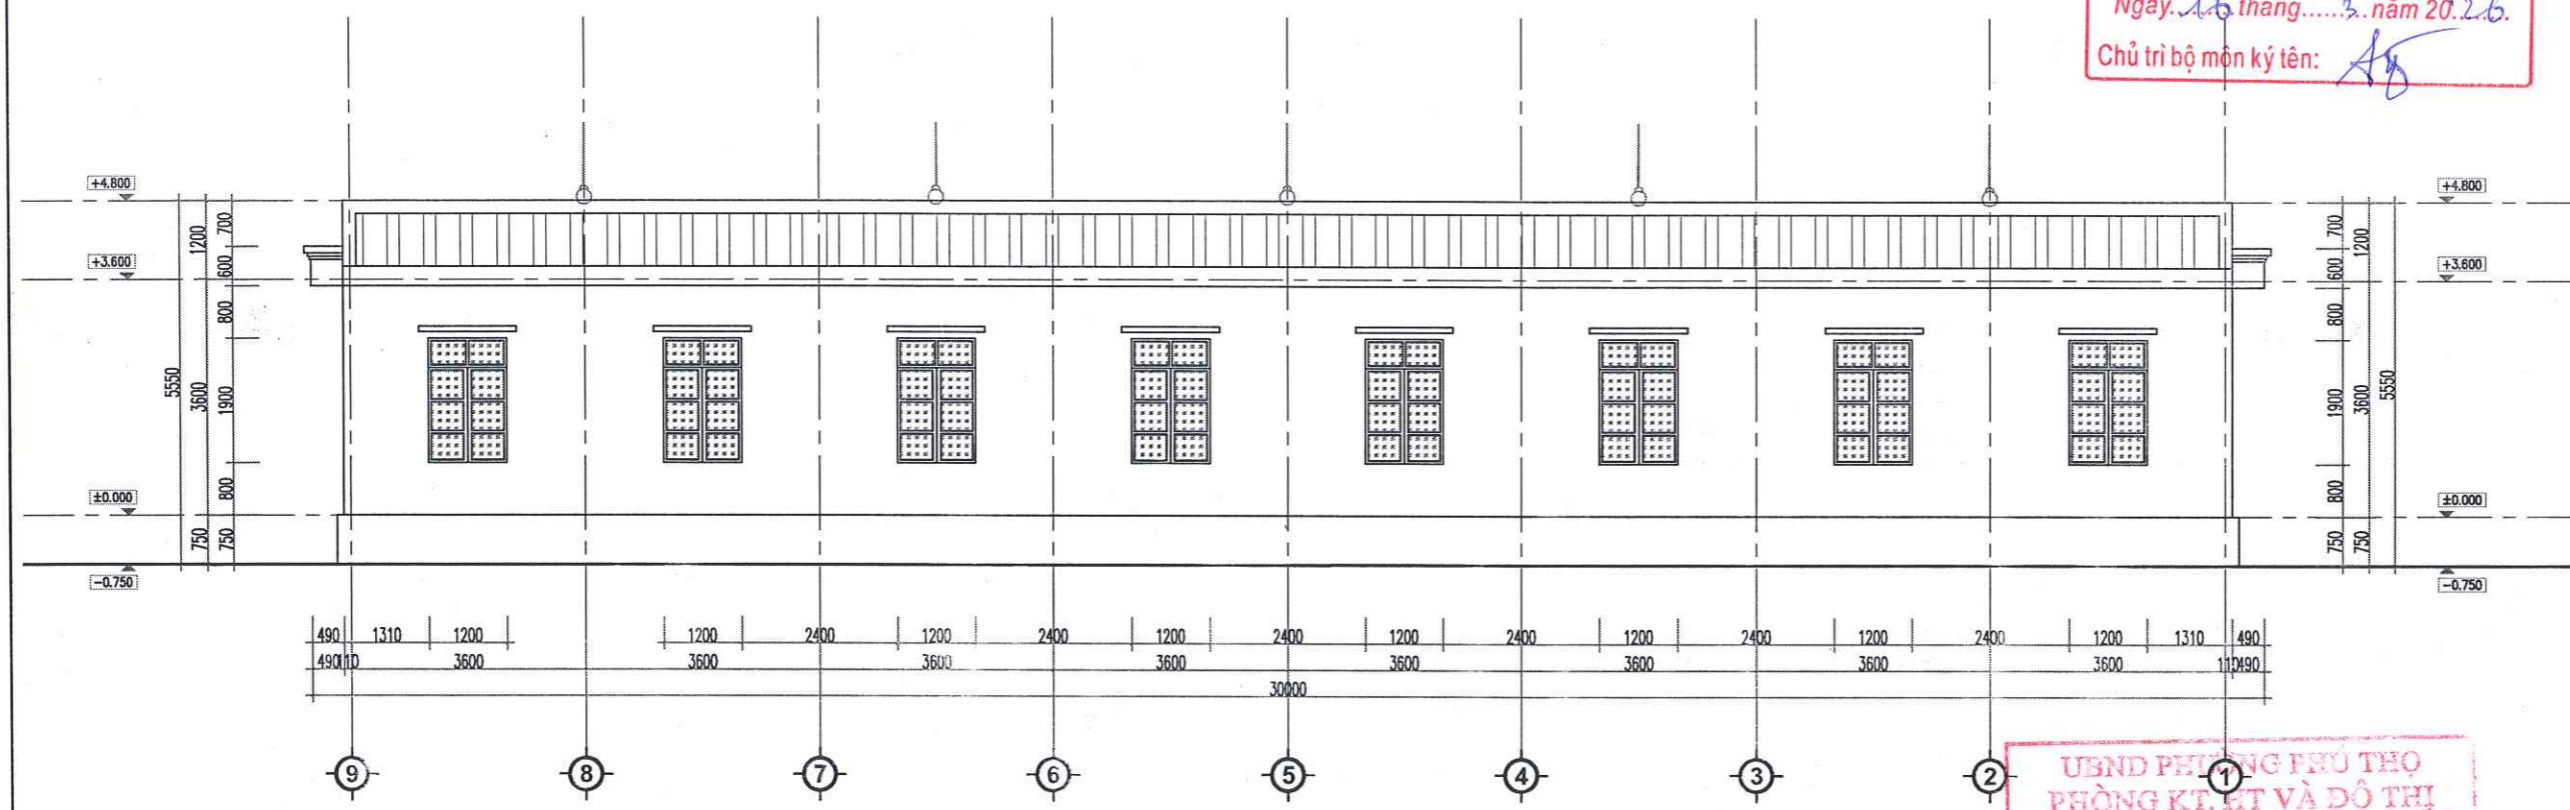

MẶT ĐỨNG HIỆN TRẠNG TRỤC 9-1

CÔNG TY TNHH TƯ VẤN VÀ XÂY DỰNG VIỆT PHÁP
THẨM TRA
 Theo văn bản số: *13*...../ĐC-TT
 Ngày: *16* tháng.....*3* năm 20*26*.
 Chủ trì bộ môn ký tên: *AS*

UBND PHƯỜNG PHÚ THỌ PHÒNG KT, HT VÀ ĐÔ THỊ
THẨM ĐỊNH
 Theo văn bản số:...../.....
 Ngày... .. tháng..... năm 20.....
 Ký tên *MY*

HIỆU ĐỊNH	
LẦN	NGÀY DUYỆT
1	.../.../2026
2	.../.../2026
3	.../.../2026

CHỦ ĐẦU TƯ:
BAN QUẢN LÝ DỰ ÁN PHƯỜNG PHÚ THỌ
 ĐỊA CHỈ:
PHƯỜNG PHÚ THỌ - TỈNH PHÚ THỌ

LOẠI CÔNG TRÌNH
 SỬA CHỮA NHÀ LỚP HỌC BỘ MÔN,
 SÂN VƯỜN, TƯỜNG RÀO VÀ CÁC
 HẠNG MỤC PHỤ TRỢ TRƯỜNG TH VĂN LUNG
 ĐỊA ĐIỂM XD:
PHƯỜNG PHÚ THỌ - TỈNH PHÚ THỌ

HẠNG MỤC
**HỒ SƠ THIẾT KẾ BẢN VẼ
 THI CÔNG**

CÔNG TY CỔ PHẦN KIẾN TRÚC ACT VIỆT NAM
 ĐIA CHỈ SỐ 10 ĐƯỜNG QUANG THƯƠNG - PHƯỜNG VIỆT TRÍ - T. PHÚ THỌ
 TEL: 02103.816.297 - FAX: 02103.848.035
 MAIL: HST@TRUC.ACT.VN@GMAIL.COM

SỐ K.K.D: 26006884
 GIẢM ĐỐC
CÔNG TY CỔ PHẦN KIẾN TRÚC ACT VIỆT NAM
TP. VIỆT TRÍ - PHÚ THỌ
 LÊ NGỌC TIẾN

CHỦ TRÌ THIẾT KẾ: **KTS. NGUYỄN THỊ MINH**
[Signature]
 CHỦ TRÌ KẾT CẤU: **KS. LÊ LINH**
[Signature]
 THIẾT KẾ & VẼ: **KTS. PHẠM HỮU TỬ**
[Signature]
 QUẢN LÝ KỸ THUẬT: **KTS. NGUYỄN ANH TUẤN**
[Signature]

TÊN BẢN VẼ	
MĐ TRỤC 1-9 HIỆN TRẠNG	
MĐ TRỤC 9-1 HIỆN TRẠNG	
HOÀN THÀNH	KẾ HIỆU BẢN VẼ
.../2026	HT-04


CÔNG TY TNHH TƯ VẤN VÀ XÂY DỰNG VIỆT PHÁP

THẨM TRA

Theo văn bản số: *06.1.Đ.C-TT*

Ngày: *16 tháng 3 năm 2026*

Chủ trì bộ môn ký tên: *AG*

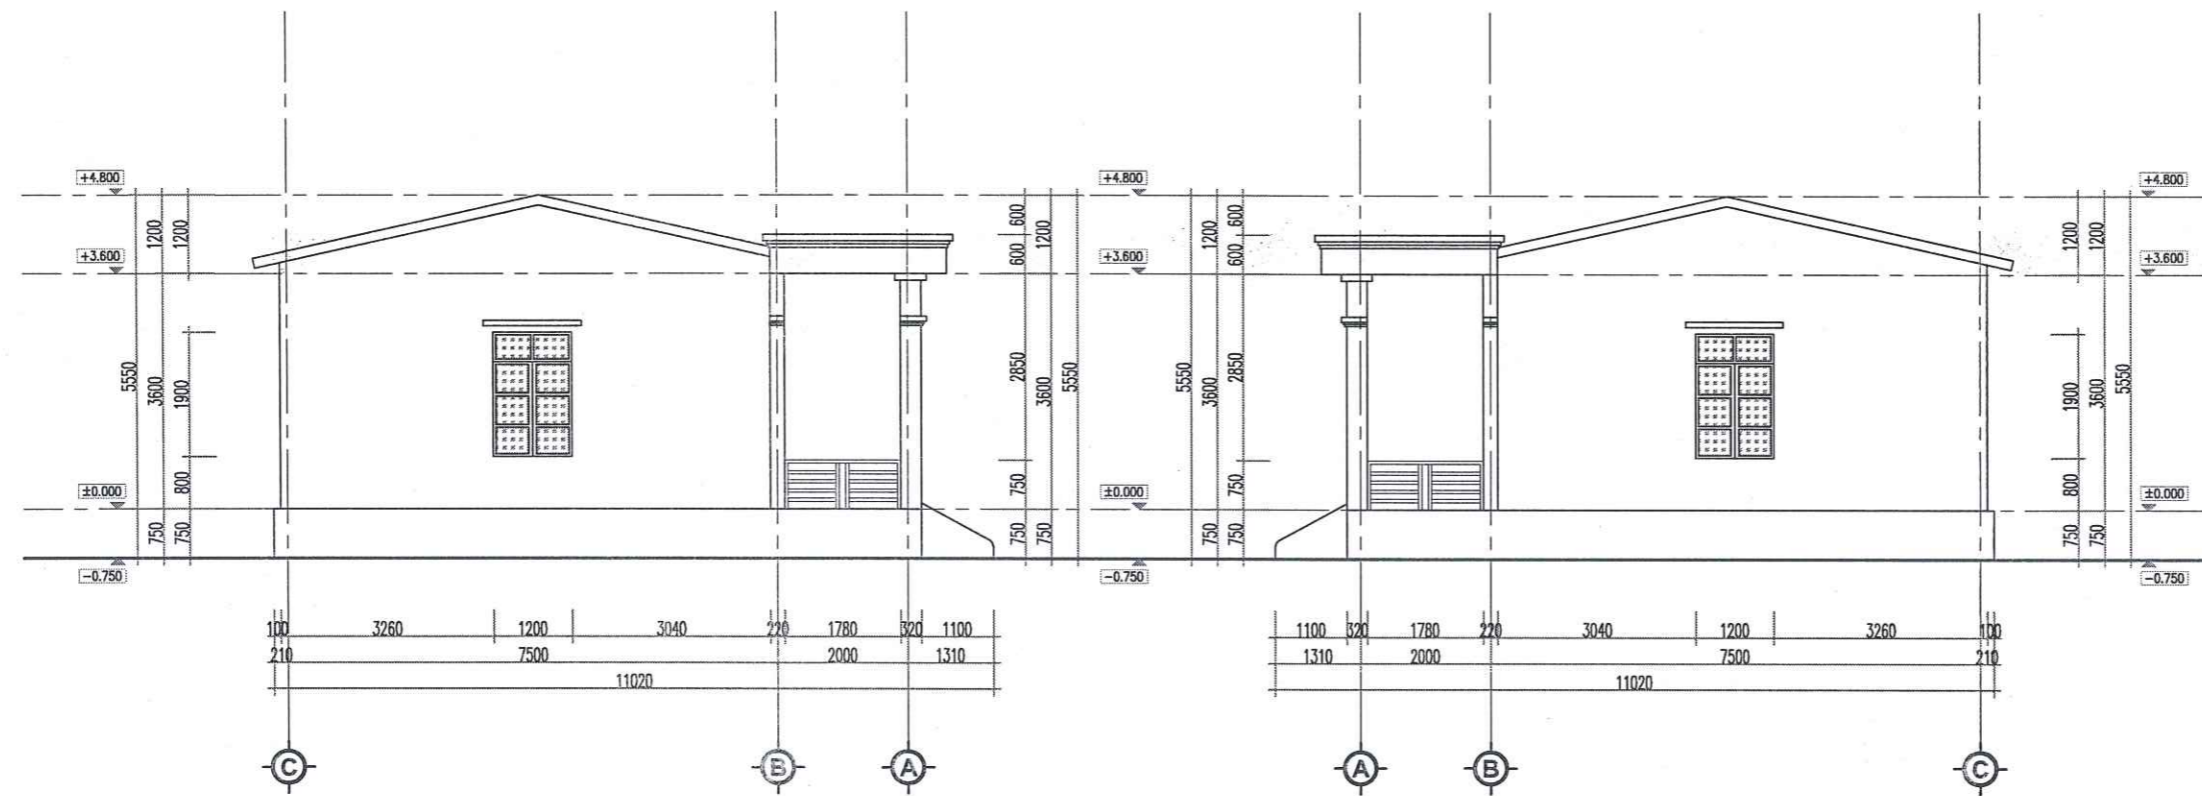

MẶT ĐỨNG HIỆN TRẠNG TRỤC A-C

MẶT ĐỨNG HIỆN TRẠNG TRỤC A-C

UBND PHƯỜNG PHÚ THỌ
PHÒNG KỸ THUẬT, HT VÀ ĐÔ THỊ

THẨM ĐỊNH

Theo văn bản số:

Ngày... .. tháng... .. năm 20.....

Ký tên

My

HIỆU ĐỊNH

LẦN	NGÀY DUYỆT
1	.../.../2026
2	.../.../2026
3	.../.../2026

CHỦ ĐẦU TƯ:

BAN QUẢN LÝ DỰ ÁN PHƯỜNG PHÚ THỌ

ĐỊA CHỈ:

PHƯỜNG PHÚ THỌ - TỈNH PHÚ THỌ

LOẠI CÔNG TRÌNH

SỬA CHỮA NHÀ LỚP HỌC BỘ MÔN,
SÂN VƯỜN, TƯỜNG RÀO VÀ CÁC
HẠNG MỤC PHỤ TRỢ TRƯỜNG TH VĂN LUNG

ĐỊA ĐIỂM XD:

PHƯỜNG PHÚ THỌ - TỈNH PHÚ THỌ

HẠNG MỤC

**HỒ SƠ THIẾT KẾ BẢN VẼ
THI CÔNG**



CÔNG TY CỔ PHẦN KIẾN TRÚC ACT
VIỆT NAM

ĐỊA CHỈ: SỐ 80 ĐƯỜNG QUANG TRUNG - PHƯỜNG VIỆT TRÍ - T. PHÚ THỌ
TEL: 0210.818.237 - FAX: 0210.840.005
EMAIL: KIENTRUC.ACT@VIETNAM.VN



CHỦ TRÌ THIẾT KẾ: KTS. NGUYỄN THỊ MINH

CHỦ TRÌ KẾT CẤU: KS. LÊ LINH

THIẾT KẾ & VẼ: KTS. PHẠM HỮU TỬ

QUẢN LÝ KỸ THUẬT: KTS. NGUYỄN ANH TUẤN

TÊN BẢN VẼ

MẶT ĐỨNG HIỆN TRẠNG TRỤC C-A

MẶT ĐỨNG HIỆN TRẠNG TRỤC A-C

HOÀN THÀNH

.../2026

KIẾU BẢN VẼ

HT-05

CÔNG TY TNHH TƯ VẤN VÀ XÂY DỰNG VIỆT PHÁP

THẨM TRA

Theo văn bản số: *06/Bc-TT*
 Ngày: *16* tháng *2* năm 20*26*
 Chủ trì bộ môn ký tên: *[Signature]*

HIỆU ĐỊNH	
LẦN	NGÀY DUYỆT
1	.../.../2026
2	.../.../2026
3	.../.../2026

CHỦ ĐẦU TƯ:
BAN QUẢN LÝ DỰ ÁN PHƯỜNG PHÚ THỌ
 ĐỊA CHỈ:
PHƯỜNG PHÚ THỌ - TỈNH PHÚ THỌ

LOẠI CÔNG TRÌNH
**SỬA CHỮA NHÀ LỚP HỌC BỘ MÔN,
 SÂN VƯỜN, TƯỜNG RÀO VÀ CÁC
 HẠNG MỤC PHỤ TRỢ TRƯỜNG TH VĂN LUNG**
 ĐỊA ĐIỂM XD:
PHƯỜNG PHÚ THỌ - TỈNH PHÚ THỌ

HẠNG MỤC
**HỒ SƠ THIẾT KẾ BẢN VẼ
 THI CÔNG**



CÔNG TY CỔ PHẦN KIẾN TRÚC ACT VIỆT NAM
 ĐỊA CHỈ SỐ 30 ĐƯỜNG QUANG TRUNG - PHƯỜNG VIỆT TRÌ - T. PHÚ THỌ
 TEL: 0213.816.237 - FAX: 0213.816.235
 MAIL: KTS@KIENTRUC.ACTVN.COM.VN


THẨM ĐỊNH NGÀY... THÁNG... NĂM 2026

GIÁM ĐỐC
CÔNG TY CỔ PHẦN KIẾN TRÚC ACT VIỆT NAM
[Signature]
LÊ NGỌC TIẾN

CHỦ TRÌ THIẾT KẾ: **KTS. NGUYỄN THỊ MINH**
[Signature]
 CHỦ TRÌ KẾT CẤU: **KS. LÊ LINH**
[Signature]
 THIẾT KẾ & VẼ: **KTS. PHẠM HỮU TỬ**
[Signature]
 QUẢN LÝ KỸ THUẬT: **KTS. NGUYỄN ANH TUẤN**
[Signature]

TÊN BẢN VẼ
MC 1-1 HIỆN TRẠNG CÔNG TRÌNH

HOÀN THÀNH	KÍ HIỆU BẢN VẼ
.../2026	HT-06

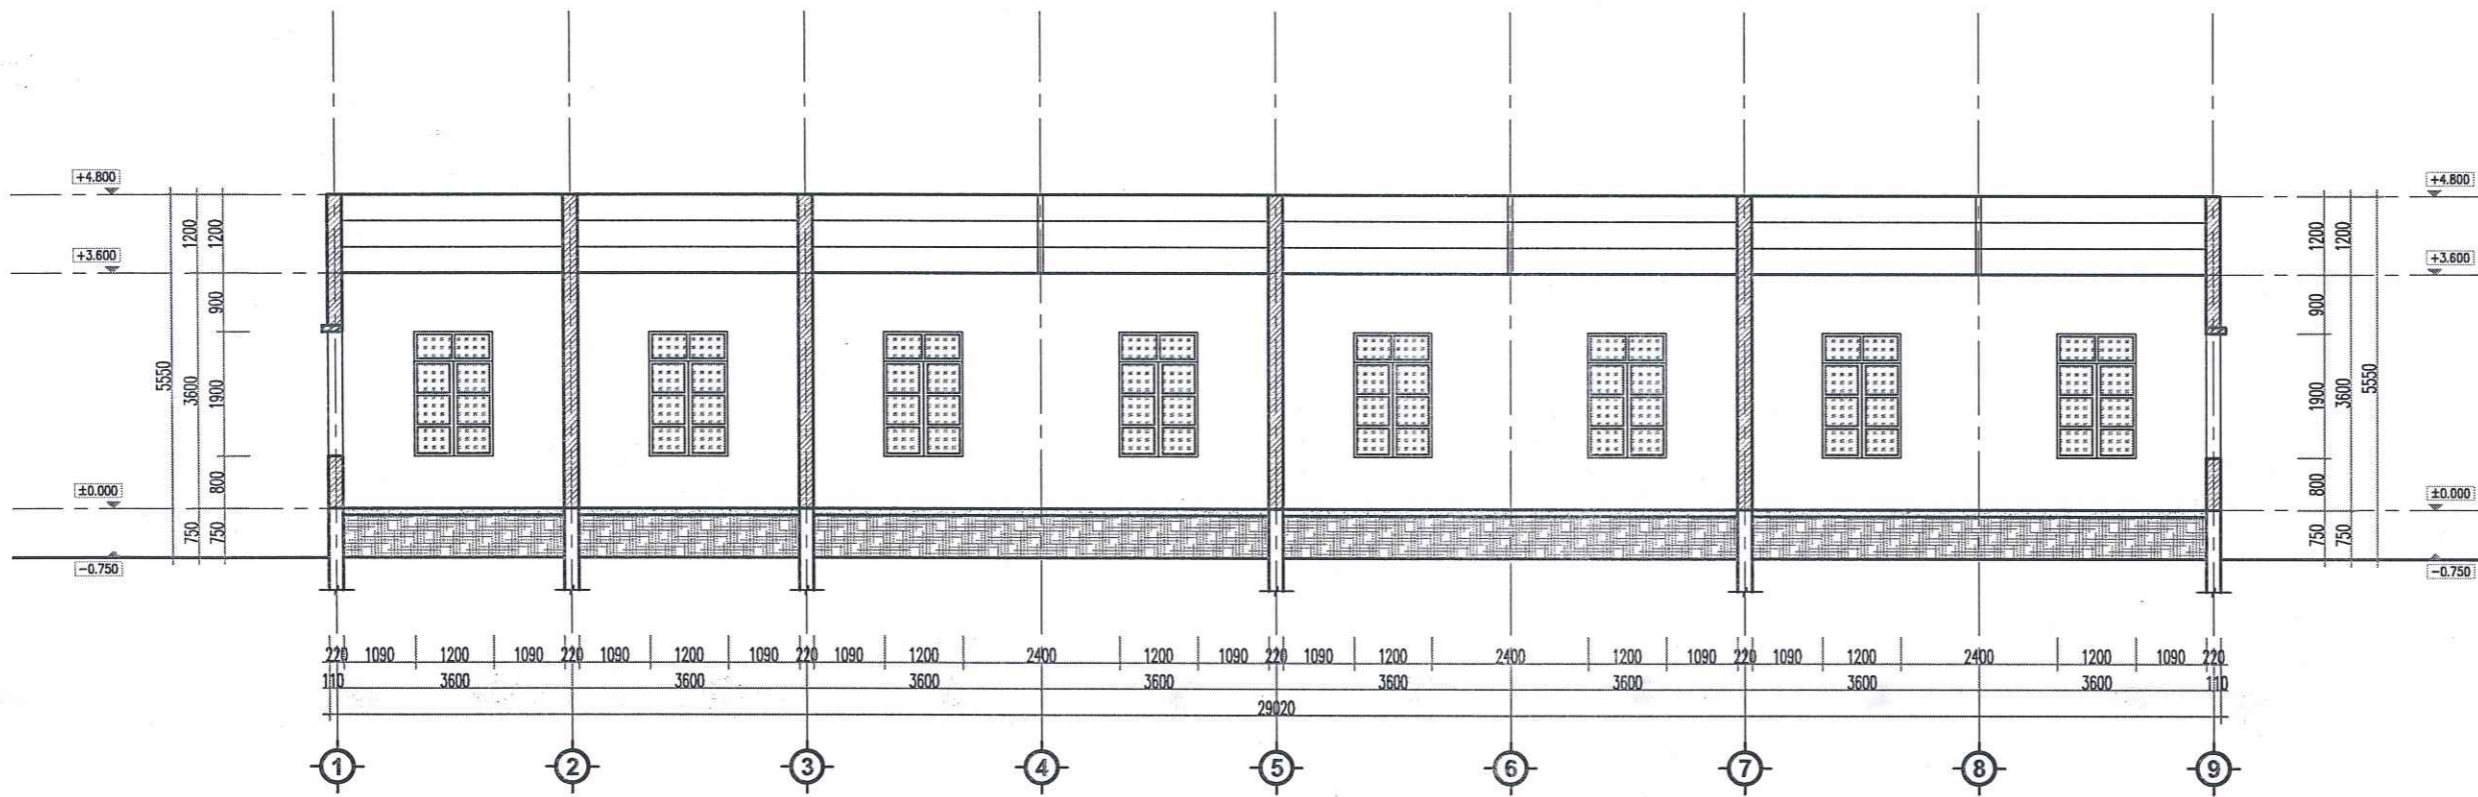


MẶT CẮT 1-1 HIỆN TRẠNG CÔNG TRÌNH

**UBND PHƯỜNG PHÚ THỌ
 PHÒNG KI, HT VÀ ĐÔ THỊ**

THẨM ĐỊNH

Theo văn bản số:
 Ngày... tháng... năm 20.....
 Ký tên: *[Signature]*

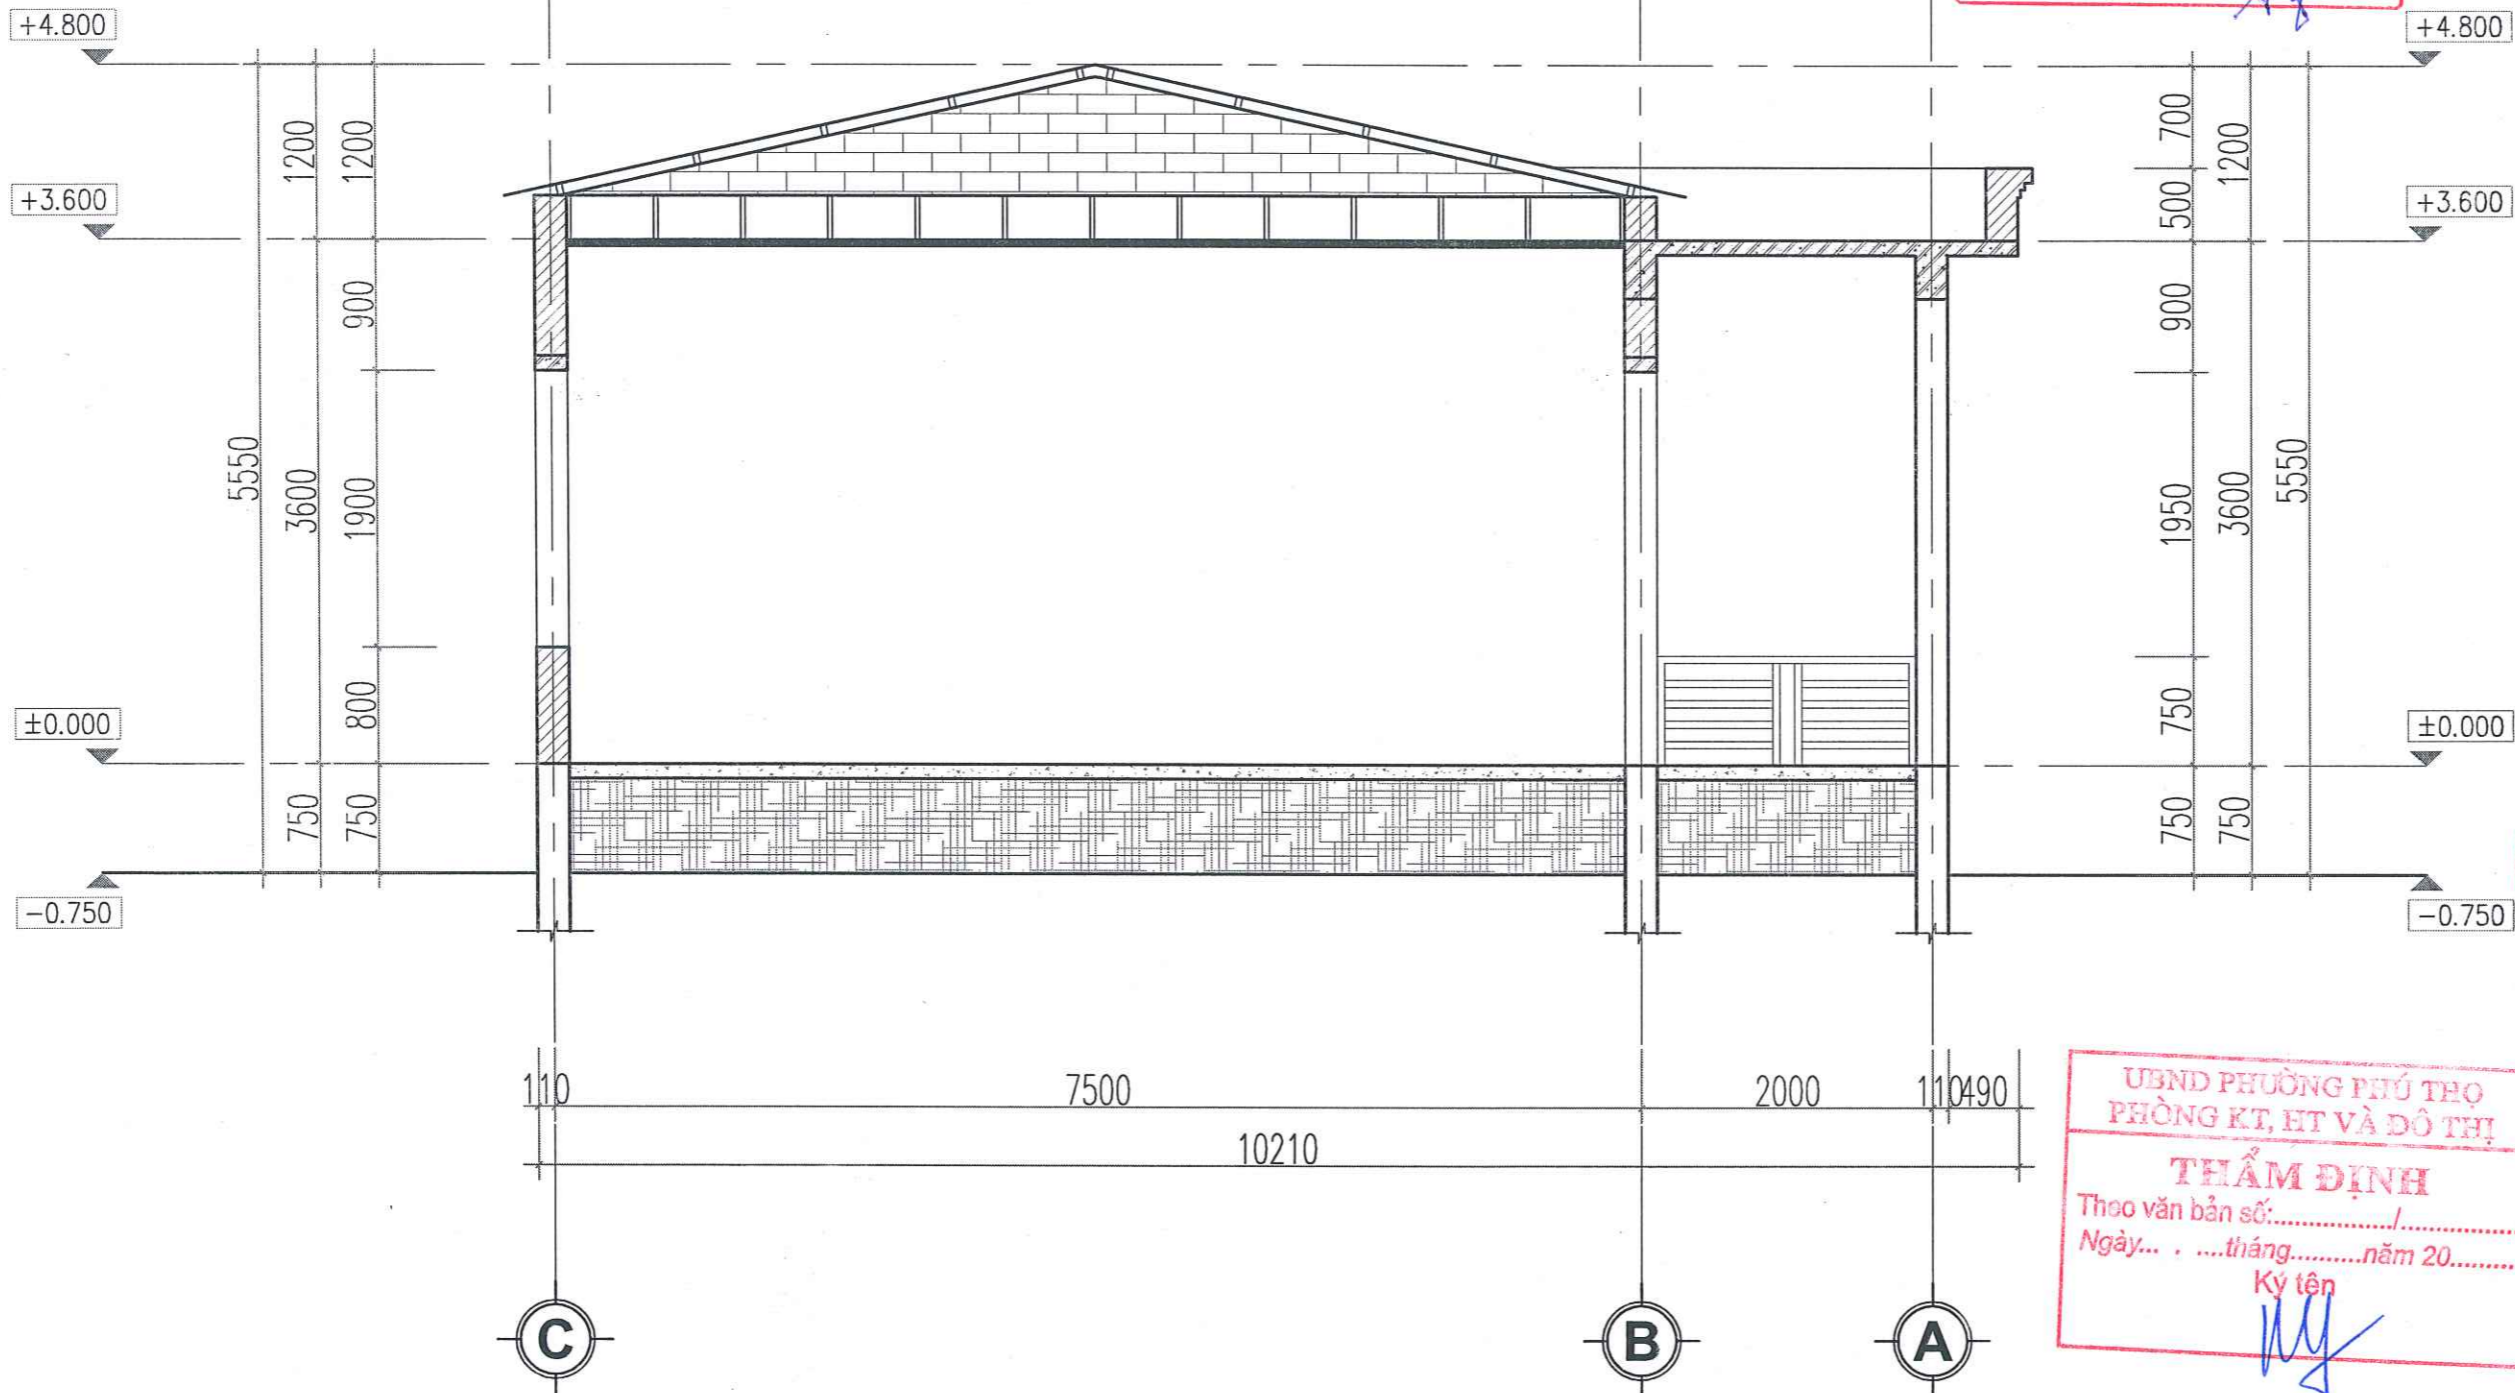

CÔNG TY TNHH TƯ VẤN VÀ XÂY DỰNG VIỆT PHÁP

THẨM TRA

Theo văn bản số: *06* / *Bc-TT*

Ngày: *16* tháng *3* năm 20*26*

Chủ trì bộ môn ký tên: *Aj*

UBND PHƯỜNG PHÚ THỌ PHÒNG KT, HT VÀ ĐÔ THỊ

THẨM ĐỊNH

Theo văn bản số: /

Ngày... .. tháng..... năm 20.....

Ký tên: *Ny*

HIỆU ĐỊNH	
LẦN	NGÀY DUYỆT
1	.../.../2026
2	.../.../2026
3	.../.../2026

CHỦ ĐẦU TƯ:

BAN QUẢN LÝ DỰ ÁN PHƯỜNG PHÚ THỌ

ĐỊA CHỈ:

PHƯỜNG PHÚ THỌ - TỈNH PHÚ THỌ

LOẠI CÔNG TRÌNH

SỬA CHỮA NHÀ LỚP HỌC BỘ MÔN,
SÂN VƯỜN, TƯỜNG RÀO VÀ CÁC
HẠNG MỤC PHỤ TRỢ TRƯỜNG TH VĂN LUNG

ĐỊA ĐIỂM XD:

PHƯỜNG PHÚ THỌ - TỈNH PHÚ THỌ

HẠNG MỤC

**HỒ SƠ THIẾT KẾ BẢN VẼ
THI CÔNG**

CÔNG TY CỔ PHẦN KIẾN TRÚC ACT VIỆT NAM

ĐỊA CHỈ: SỐ 80 ĐƯỜNG QUANG TRUNG - HƯỚNG VIỆT TRÍ - PHÚ THỌ
TEL: 0210 218 523 - FAX: 0210 218 525
MAIL: KTS@ACT.VN@GMAIL.COM

GIÁM ĐỐC

CÔNG TY CỔ PHẦN KIẾN TRÚC ACT VIỆT NAM

PH. VIỆT TRÍ - T. PHÚ THỌ

LÊ NGỌC TIẾN

CHỦ TRÌ THIẾT KẾ: **KTS. NGUYỄN THỊ MINH**

CHỦ TRÌ KẾT CẤU: **KS. LÊ LINH**

THIẾT KẾ & VẼ: **KTS. PHẠM HỮU TỬ**

QUẢN LÝ KỸ THUẬT: **KTS. NGUYỄN ANH TUẤN**

TÊN BẢN VẼ

MC 2-2 HIỆN TRẠNG


HOÀN THÀNH

.../2026


KẾ HỌ BẢN VẼ

HT-07


MẶT CẮT 2-2 HIỆN TRẠNG CÔNG TRÌNH

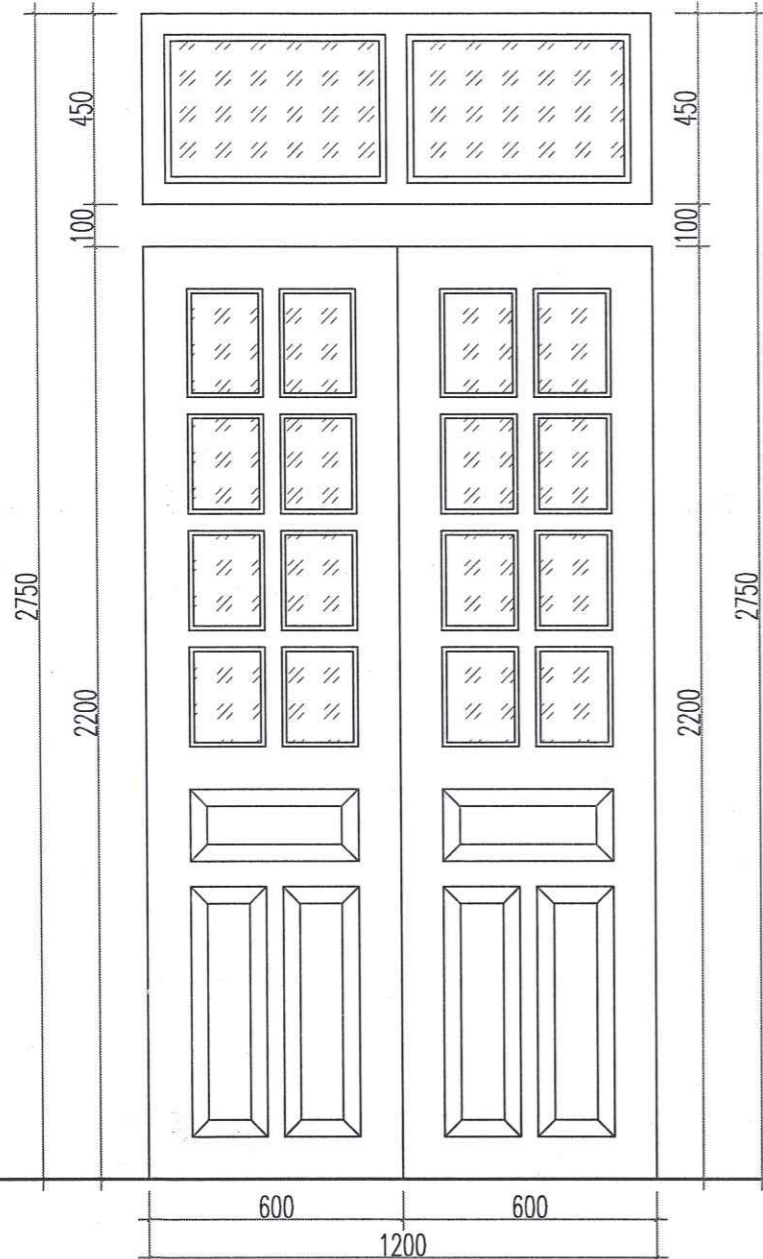

CỬA ĐI D1 (SL: 8 BỘ)

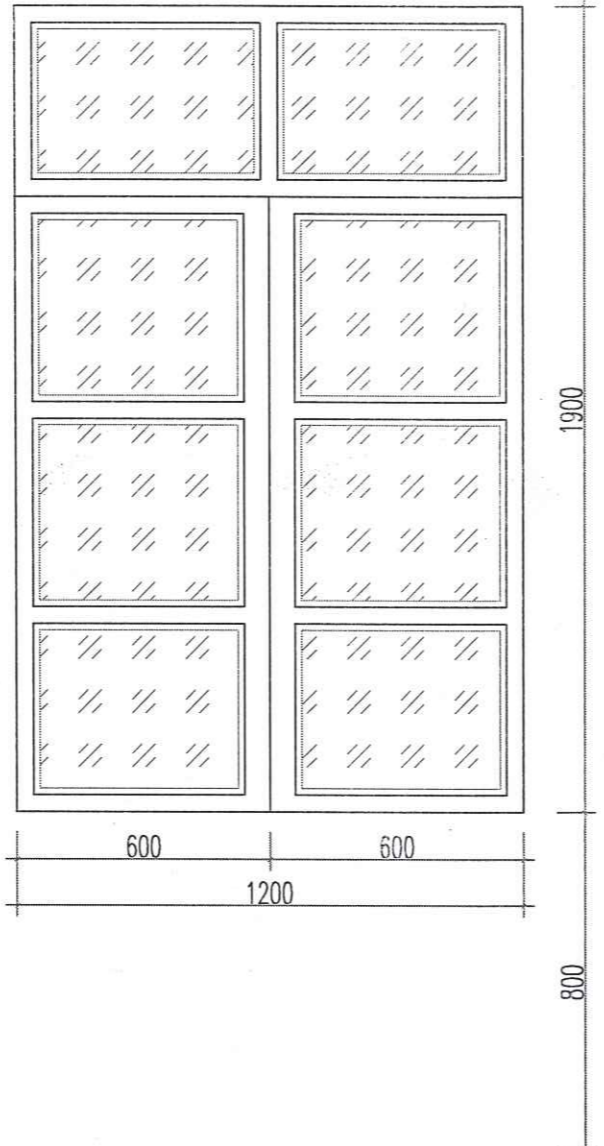

CỬA SỔ S1 (SL: 10 BỘ)

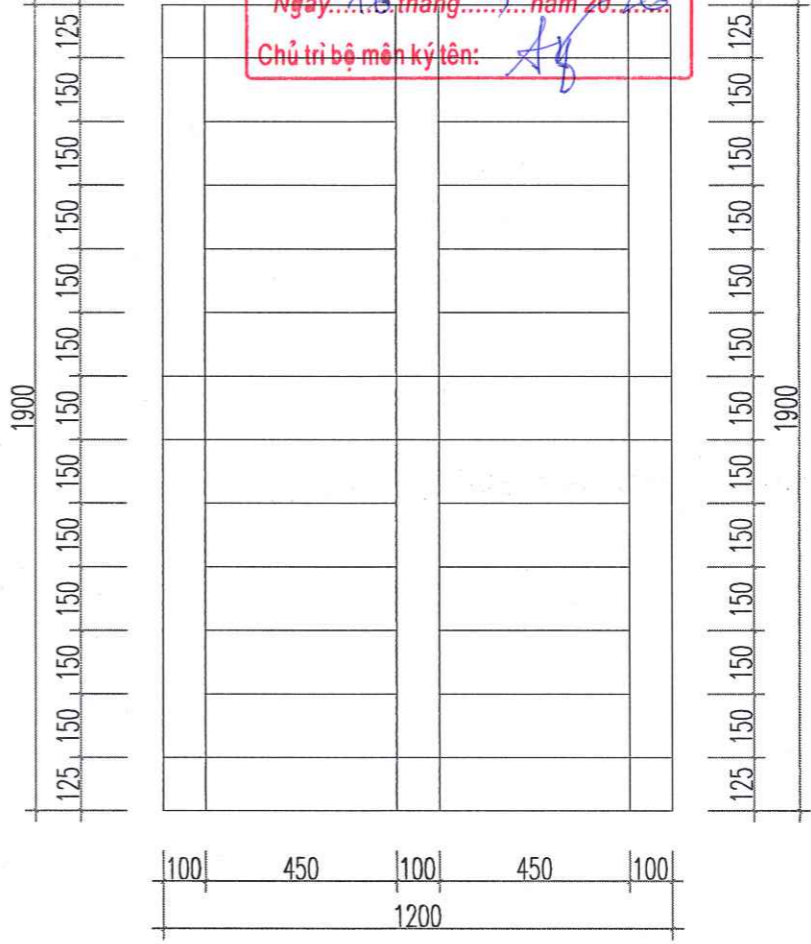

HOA SẮT CỬA SỔ S1 (SL: 10 BỘ)

CÔNG TY TNHH TƯ VẤN VÀ XÂY DỰNG VIỆT PHÁP
THẨM TRA
 Theo văn bản số: 06.../ĐC-TT
 Ngày: 16 tháng 3 năm 2026
 Chủ trì bộ môn ký tên: *[Signature]*


UBND PHƯỜNG PHÚ THỌ PHÒNG KT, HT VÀ ĐÔ THỊ
THẨM ĐỊNH
 Theo văn bản số:/.....
 Ngày: ... tháng ... năm 20.....
 Ký tên: *[Signature]*

HIỆU ĐÍNH	
LẦN	NGÀY DUYỆT
1	.../.../2026
2	.../.../2026
3	.../.../2026

CHỦ ĐẦU TƯ:
BAN QUẢN LÝ DỰ ÁN PHƯỜNG PHÚ THỌ
 ĐỊA CHỈ:
PHƯỜNG PHÚ THỌ - TỈNH PHÚ THỌ

LOẠI CÔNG TRÌNH
SỬA CHỮA NHÀ LỚP HỌC BỘ MÔN, SÂN VƯỜN, TƯỜNG RÀO VÀ CÁC HẠNG MỤC PHỤ TRỢ TRƯỜNG TH VĂN LUNG
 ĐỊA ĐIỂM XD:
PHƯỜNG PHÚ THỌ - TỈNH PHÚ THỌ

HẠNG MỤC
HỒ SƠ THIẾT KẾ BẢN VẼ THI CÔNG

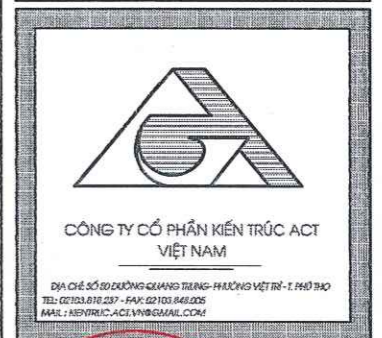

GIÁM ĐỐC
CÔNG TY CỔ PHẦN KIẾN TRÚC ACT VIỆT NAM
[Signature]
LÊ NGỌC TIẾN

CHỦ TRÌ THIẾT KẾ: **KTS. NGUYỄN THỊ MINH**
[Signature]

CHỦ TRÌ KẾT CẤU: **KS. LÊ LINH**
[Signature]

THIẾT KẾ & VẼ: **KTS. PHẠM HỮU TỬ**
[Signature]

QUẢN LÝ KỸ THUẬT: **KTS. NGUYỄN ANH TUẤN**
[Signature]

TÊN BẢN VẼ
CT CỬA ĐI, CỬA SỔ HIỆN TRẠNG

HOÀN THÀNH	KÍ HIỆU BẢN VẼ
.../2026	HT-06

TÊN C.KIỆN	SỐ HIỆU	HÌNH DẠNG - KÍCH THƯỚC	ĐƯỜNG KÍNH (mm)	CHIỀU DÀI 1 THANH (mm)	SỐ LƯỢNG		TỔNG CHIỀU DÀI (m)	TỔNG T.LƯỢNG (Kg)
					1 C.KIỆN	T.BỘ		
HOA SẮT Số lượng: 1	1	Thép hộp 20x20x1.4		1900	6	6	11.4	9.32
	2	Thép hộp 20x20x1.4		1200	6	6	7.2	5.89
	3	Thép hộp 20x20x1.4		450	16	16	7.2	5.89

- Trọng lượng thép ống vuông có BxHxd=20x20x1.4: = 21.1 kg; Chiều dài = 25.8 mét

CỘNG HOÀ XÃ HỘI CHỦ NGHĨA VIỆT NAM
ĐỘC LẬP - TỰ DO - HẠNH PHÚC



HỒ SƠ THIẾT KẾ KỸ THUẬT THI CÔNG

PHẦN CẢI TẠO

CÔNG TY TNHH TƯ VẤN VÀ XÂY DỰNG
VIỆT PHÁP

THẨM TRA

Theo văn bản số: 06 / DC-FT
Ngày: 16 tháng 2 năm 2026
Chủ trì bộ môn ký tên: *AS*

UBND PHƯỜNG PHÚ THỌ
PHÒNG KT, HT VÀ ĐÔ THỊ


THẨM ĐỊNH


Theo văn bản số:
Ngày: tháng năm 20.....
Ký tên
MY

THUYẾT MINH CẢI TẠO




- THÁO DỠ TOÀN BỘ MÁI TÔN ,XÀ GỖ, VÌ KÈO , CHỐNG SÉT. XÂY BÙ TƯỜNG THU HỒI, LỢP LẠI MÁI TRÙM SÊ NÔ.
- CẠO RA TRÁT LẠI CỤC BỘ 50% DIỆN TÍCH TƯỜNG : CẠO BỎ LỚP SƠN CŨ , VỆ SINH SƠN LẠI TOÀN NHÀ (SƠN 2 LỚP PHỦ 1 LỚP LÓT)
- THÁO DỠ TOÀN BỘ ĐƯỜNG ĐIỆN CŨ, CÔNG TẮC ĐIỆN CŨ ĐÃ HỦ HỎNG , ĐI LẠI ĐƯỜNG ĐIỆN MỚI, LẮP ĐẶT CÁC THIẾT BỊ ĐIỆN MỚI.
- THÁO BỎ TOÀN BỘ TRẦN TÔN HIỆN TRẠNG : LÀM MỚI TRẦN BẰNG TRẦN NHỰA TẤM THẢ 600X600 (KHUNG XƯƠNG ĐỒNG BỘ)
- THÁO DỠ TOÀN BỘ CỬA ĐI, CỬA SỔ HIỆN TRẠNG. THAY MỚI BẰNG CỬA NHÔM HỆ KÍNH AN TOÀN 6.38 LY
- THÁO DỠ TOÀN BỘ GẠCH NỀN HIỆN TRẠNG, LÁT MỚI BẰNG GẠCH CERAMIC 600X600MM

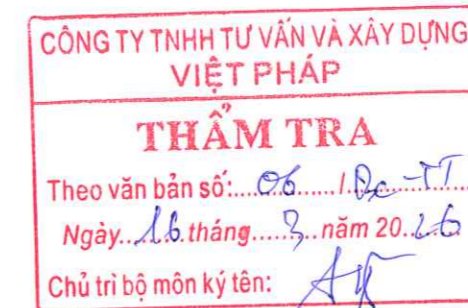

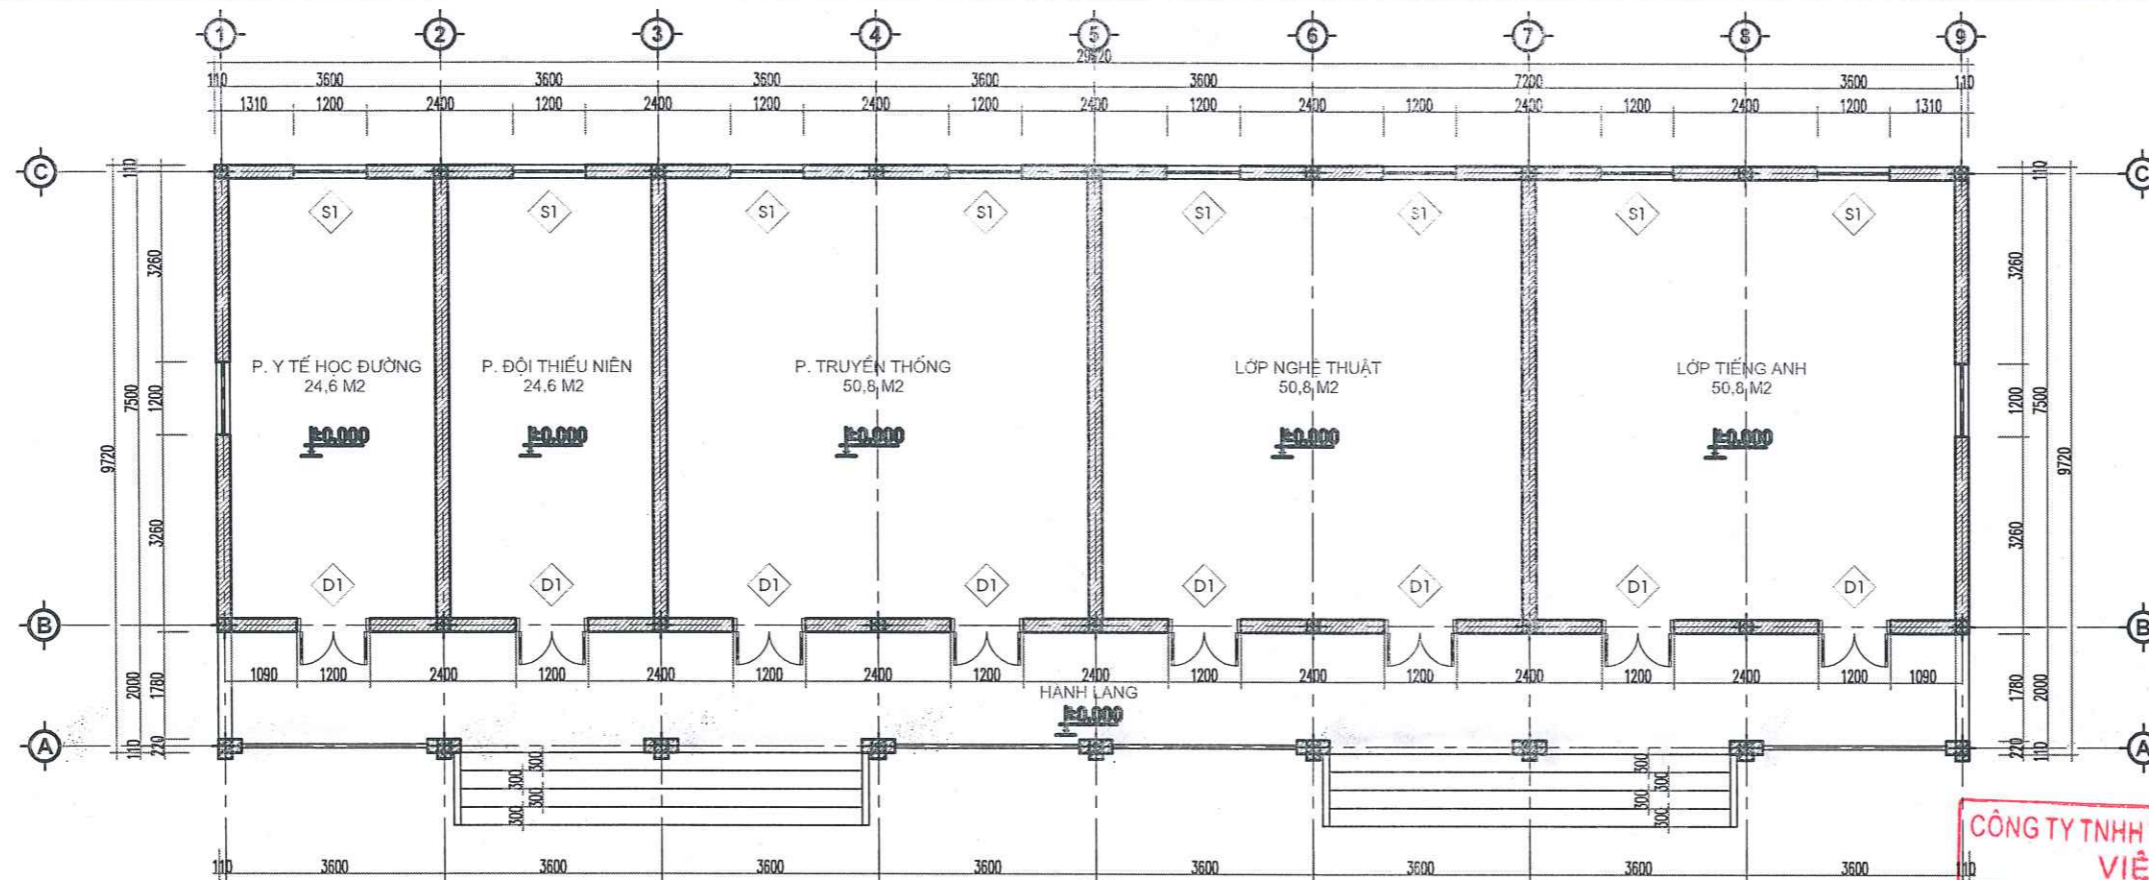

MẶT BẰNG CẢI TẠO TẦNG 1 CÔNG TRÌNH

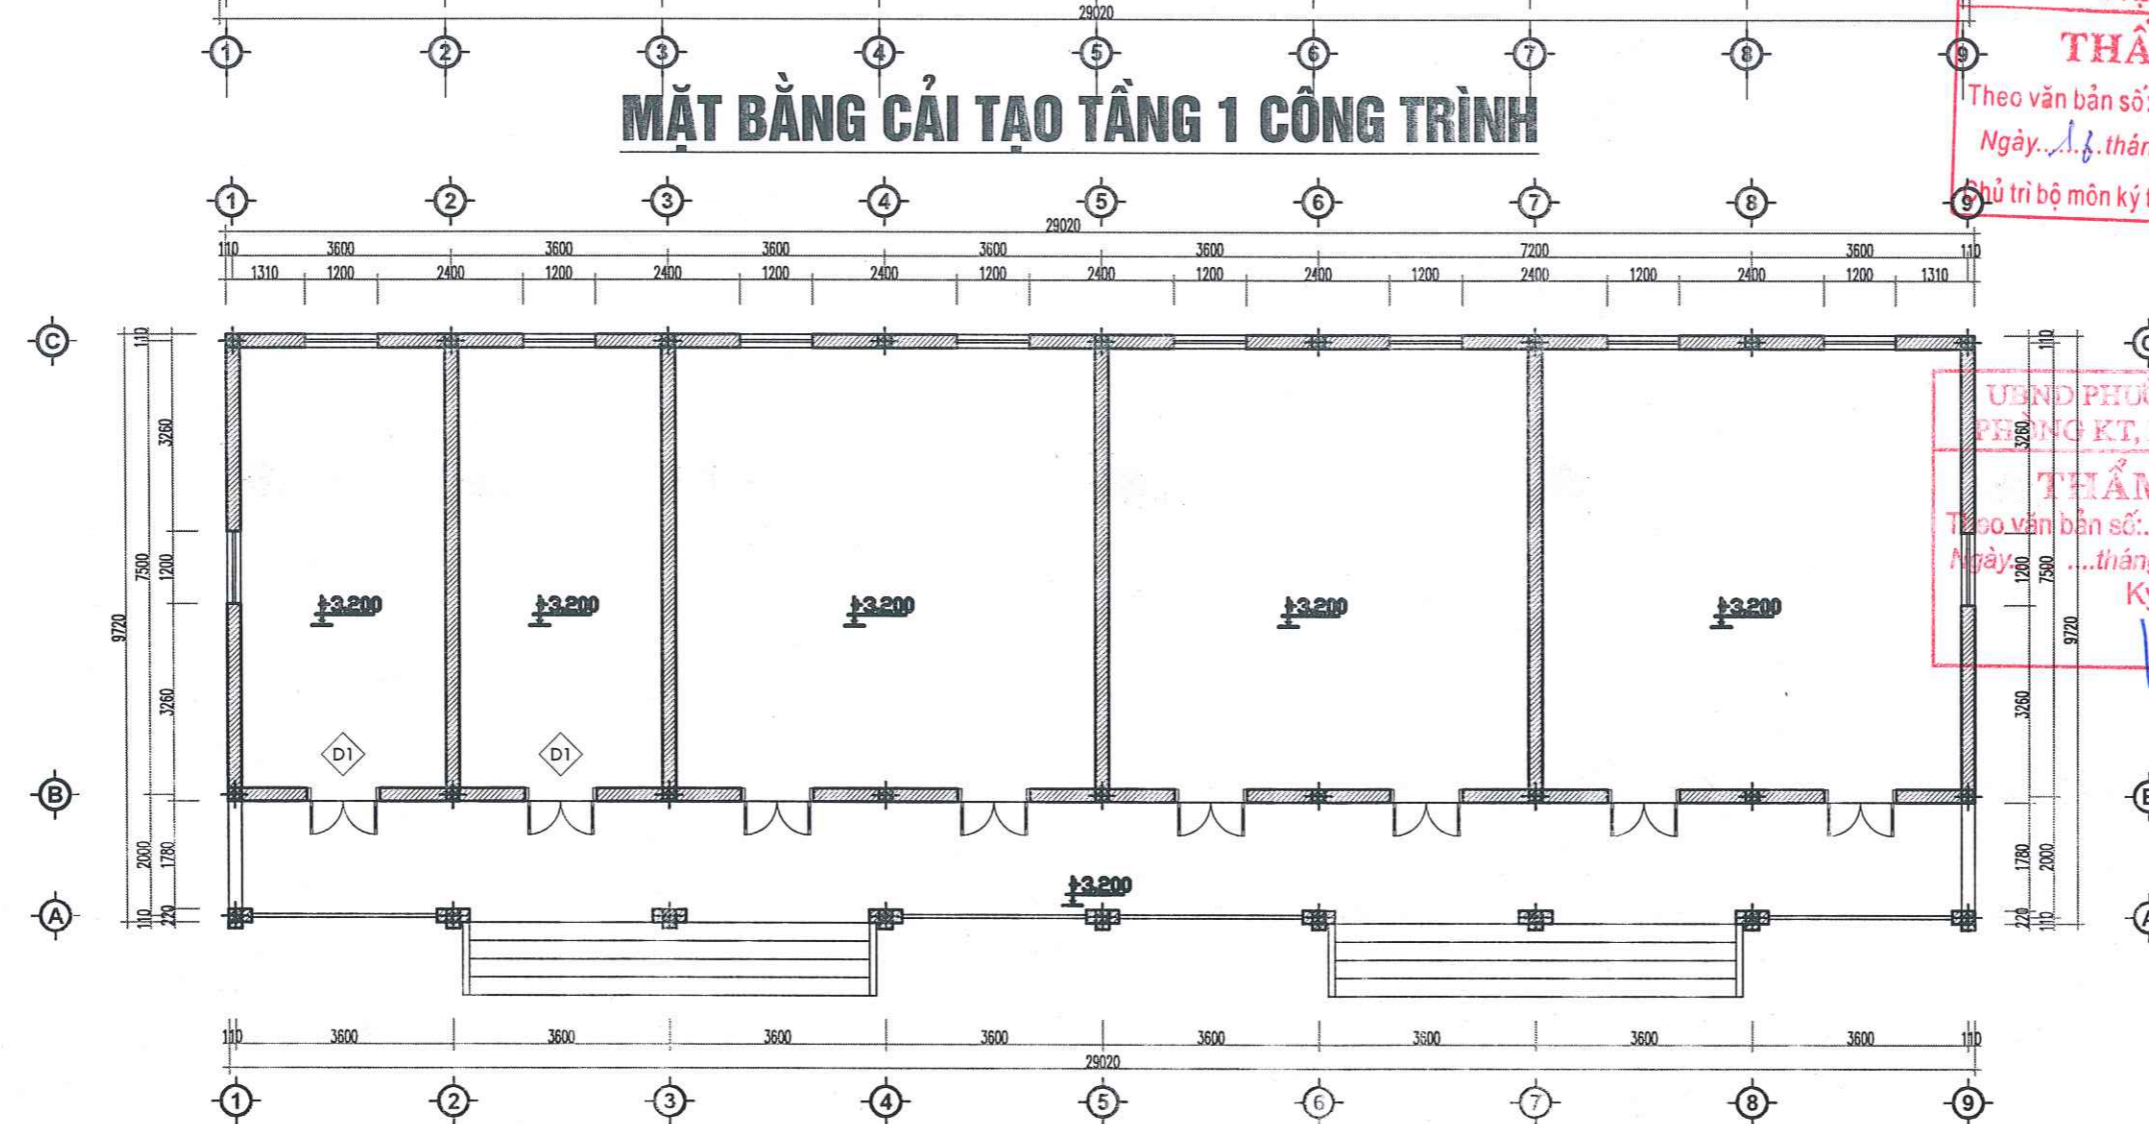

MẶT BẰNG CẢI TẠO TRẦN CÔNG TRÌNH

CÔNG TY TNHH TƯ VẤN VÀ XÂY DỰNG VIỆT PHÁP
THẨM TRA
 Theo văn bản số: 06/ĐC-TT
 Ngày: 16 tháng 3 năm 2026
 Chủ trì bộ môn ký tên: *AG*

UBND PHƯỜNG PHÚ THỌ PHÒNG KỸ THUẬT VÀ ĐÔ THỊ
THẨM ĐỊNH
 Theo văn bản số:
 Ngày: tháng năm 20.....
 Ký tên: *NY*

HIỆU ĐỊNH	
LẦN	NGÀY DUYỆT
1	.../.../2026
2	.../.../2026
3	.../.../2026

CHỦ ĐẦU TƯ:
BAN QUẢN LÝ DỰ ÁN PHƯỜNG PHÚ THỌ
 ĐỊA CHỈ:
PHƯỜNG PHÚ THỌ - TỈNH PHÚ THỌ

LOẠI CÔNG TRÌNH:
SỬA CHỮA NHÀ LỚP HỌC BỘ MÔN, SÂN VƯỜN, TƯỜNG RÀO VÀ CÁC HẠNG MỤC PHỤ TRỢ TRƯỜNG TH VĂN LUNG
 ĐỊA ĐIỂM XD:
PHƯỜNG PHÚ THỌ - TỈNH PHÚ THỌ

HẠNG MỤC:
HỒ SƠ THIẾT KẾ BẢN VẼ THI CÔNG


CÔNG TY CỔ PHẦN KIẾN TRÚC ACT VIỆT NAM
 Địa chỉ: Số 80 Đường Quang Trung - Phường Việt Trì - TP. Phú Thọ
 Điện thoại: 0310.648.025
 Email: kettruc@actvn.com.vn

GIÁM ĐỐC
CÔNG TY CỔ PHẦN KIẾN TRÚC ACT VIỆT NAM
 TP. VIỆT TRÌ - T. PHÚ THỌ
Lê Ngọc Tiến
 LÊ NGỌC TIẾN

CHỦ TRÌ THIẾT KẾ:	KTS. NGUYỄN THỊ MINH
CHỦ TRÌ KẾT CẤU:	KS. LÊ LINH
THIẾT KẾ & VẼ:	KTS. PHẠM HỮU TỬ
QUẢN LÝ KỸ THUẬT:	KTS. NGUYỄN ANH TUẤN

TÊN BẢN VẼ:
 MB CẢI TẠO TẦNG 1
 MB CẢI TẠO TRẦN TẦNG 1

HOÀN THÀNH	KÍ HIỆU BẢ: VẼ
.../2026	CT-01

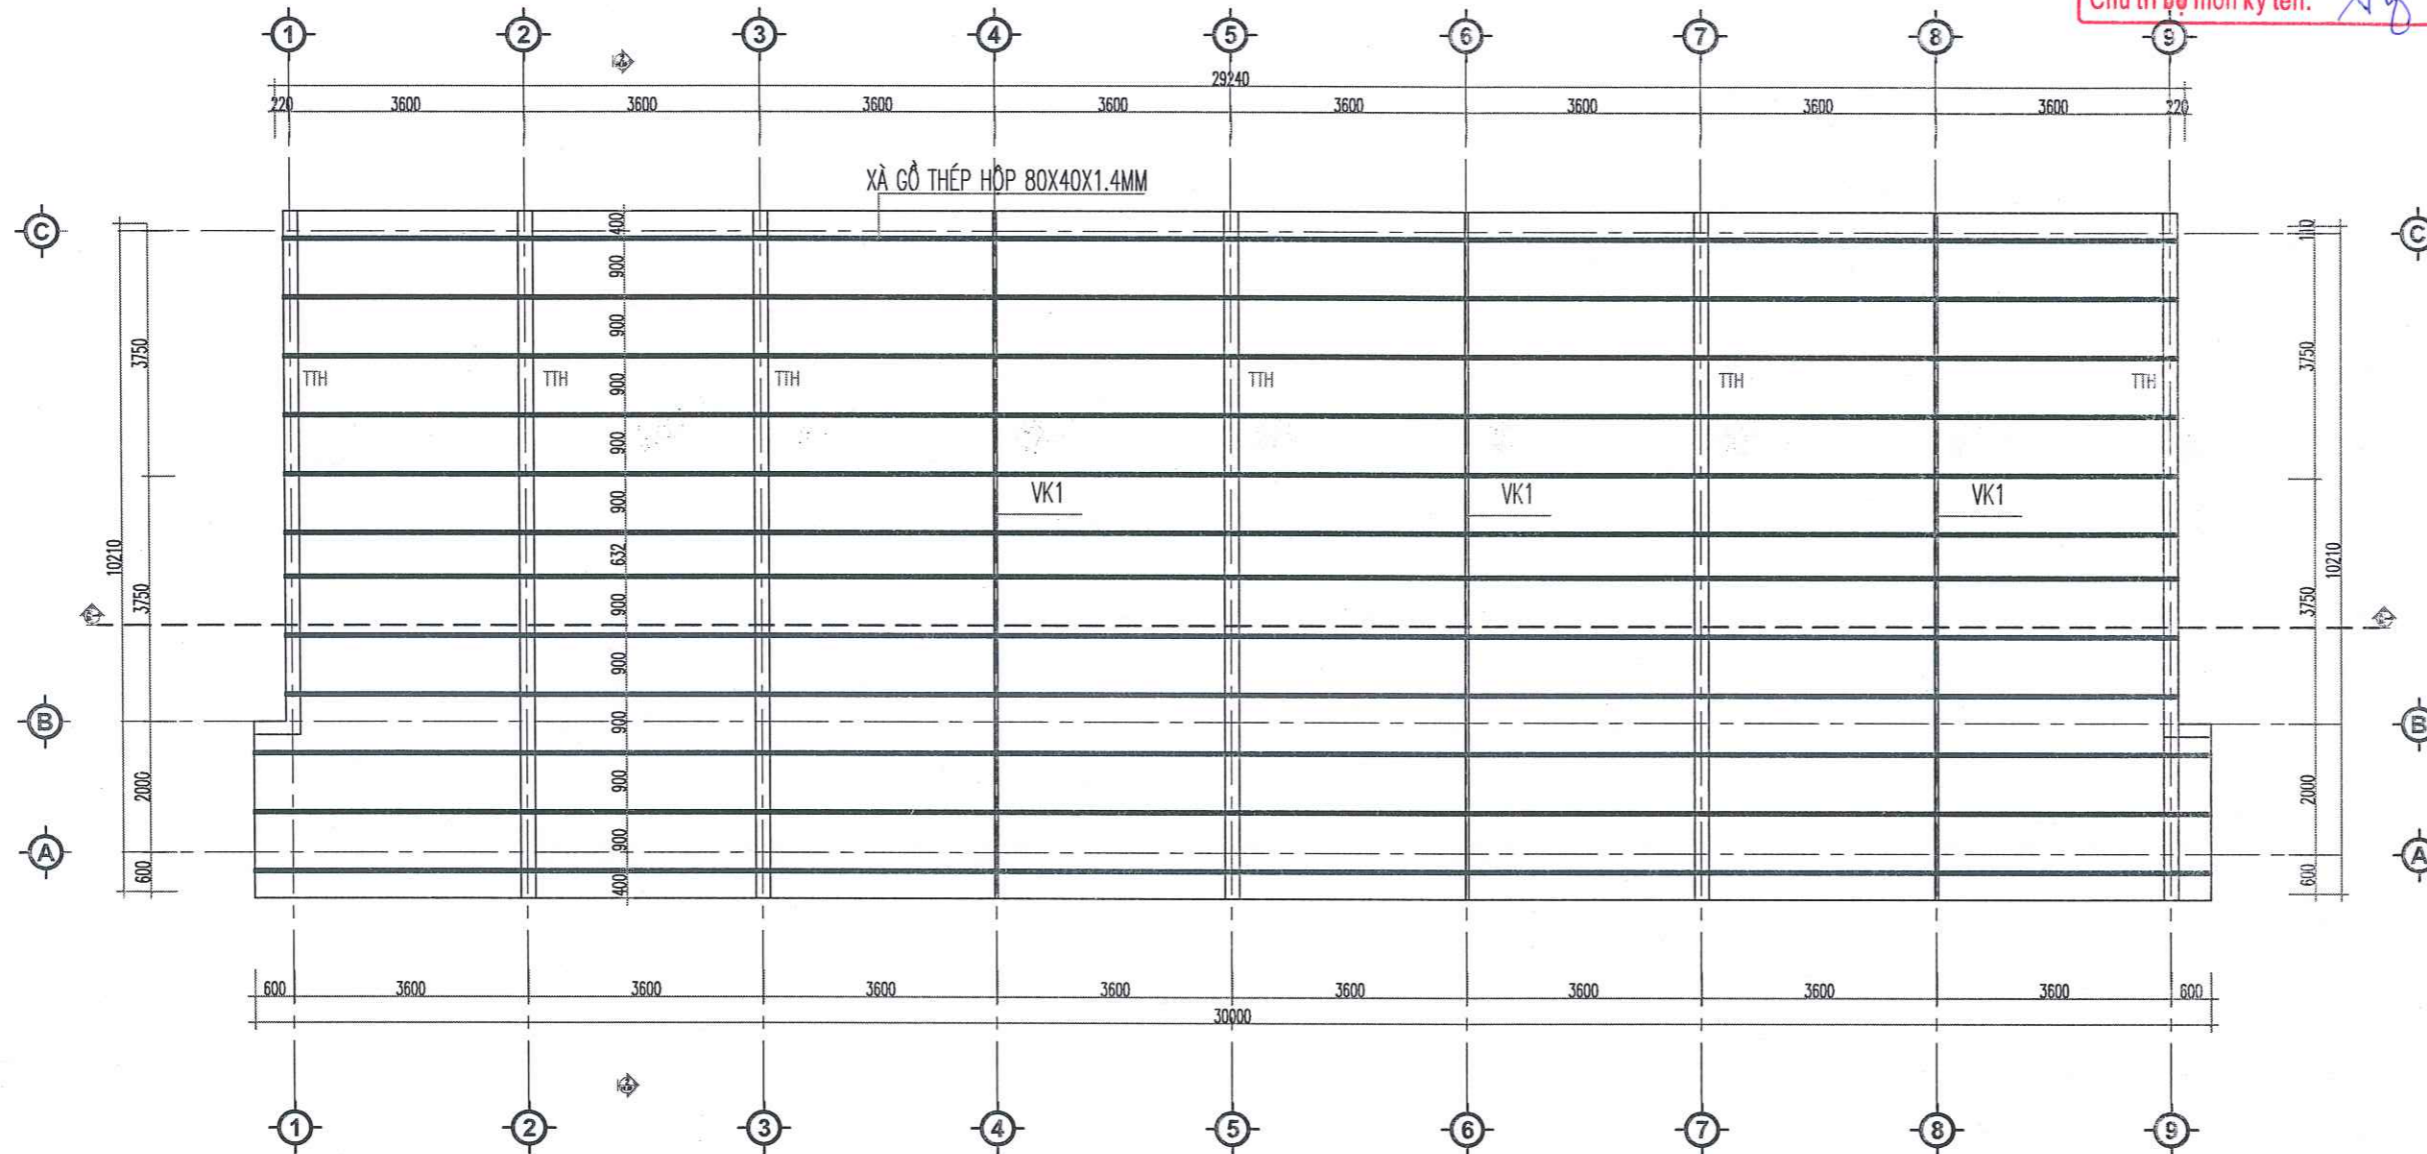

MẶT BẰNG XÀ GỒ TẦNG MÁI

CÔNG TY TNHH TƯ VẤN VÀ XÂY DỰNG VIỆT PHÁP

THẨM TRA

Theo văn bản số: 06/BCTT
 Ngày: 16 tháng 3 năm 2026
 Chủ trì bộ môn ký tên: *[Signature]*

HIỆU DÍNH	
LẦN	NGÀY DUYỆT
1	.../.../2026
2	.../.../2026
3	.../.../2026
CHỦ ĐẦU TƯ:	
BAN QUẢN LÝ DỰ ÁN PHƯỜNG PHÚ THỌ	
ĐỊA CHỈ:	
PHƯỜNG PHÚ THỌ - TỈNH PHÚ THỌ	
LOẠI CÔNG TRÌNH	
SỬA CHỮA NHÀ LỚP HỌC BỘ MÔN, SÂN VƯỜN, TƯỜNG RÀO VÀ CÁC HẠNG MỤC PHỤ TRỢ TRƯỜNG TH VĂN LUNG	
ĐỊA ĐIỂM XD:	
PHƯỜNG PHÚ THỌ - TỈNH PHÚ THỌ	
HẠNG MỤC	
HỒ SƠ THIẾT KẾ BẢN VẼ THI CÔNG	
 <p>CÔNG TY CỔ PHẦN KIẾN TRÚC ACT VIỆT NAM</p> <p>ĐỊA CHỈ: SỐ 80 ĐƯỜNG QUANG TRUNG - PHƯỜNG VIỆT TRÌ - T. PHÚ THỌ TEL: 0912.618.127 - FAX: 02103.848.005 MAIL: HSD@ACTVNINHAP.COM</p>	
<p>PH. TH. NGÀY ... THÁNG ... NĂM 2026</p> <p>GIÁM ĐỐC</p> <p><i>[Signature]</i></p> <p>LÊ NGỌC TIẾN</p>	
CHỦ TRÌ THIẾT KẾ:	KTS. NGUYỄN THỊ MINH
<i>[Signature]</i>	
CHỦ TRÌ KẾT CẤU:	KS. LÊ LINH
<i>[Signature]</i>	
THIẾT KẾ & VẼ:	KTS. PHẠM HỮU TỬ
<i>[Signature]</i>	
QUẢN LÝ KỸ THUẬT:	KTS. NGUYỄN ANH TUẤN
<i>[Signature]</i>	
TÊN BẢN VẼ	
MẶT BẰNG XÀ GỒ SAU CẢI TẠO	
HOÀN THÀNH	KÍ HIỆU BẢN VẼ
.../2026	CT-02

UBND PHƯỜNG PHÚ THỌ PHÒNG KT, HT VÀ ĐÔ THỊ

THẨM ĐỊNH

Theo văn bản số:/.....
 Ngày... .. tháng năm 20.....
 Ký tên *[Signature]*

GHI CHÚ :
 XÀ GỒ MÁI SẮT HỘP KT40X80 1.8LY

CÔNG TY TNHH TƯ VẤN VÀ XÂY DỰNG
VIỆT PHÁP

THẨM TRA

Theo văn bản số: 06/BC-TT

Ngày: 16 tháng 3 năm 2026

Chủ trì bộ môn ký tên: *Ag*

HIỆU ĐỊNH

LẦN	NGÀY DUYỆT
1	.../.../2026
2	.../.../2026
3	.../.../2026

CHỦ ĐẦU TƯ:

BAN QUẢN LÝ DỰ ÁN PHƯỜNG PHÚ THỌ

Địa chỉ:

PHƯỜNG PHÚ THỌ - TỈNH PHÚ THỌ

LOẠI CÔNG TRÌNH


SỬA CHỮA NHÀ LỚP HỌC BỘ MÔN,
SÂN VƯỜN, TƯỜNG RÀO VÀ CÁC
HẠNG MỤC PHỤ TRỢ TRƯỜNG TH VĂN LUNG

Địa điểm XD:

PHƯỜNG PHÚ THỌ - TỈNH PHÚ THỌ

HẠNG MỤC

**HỒ SƠ THIẾT KẾ BẢN VẼ
THI CÔNG**

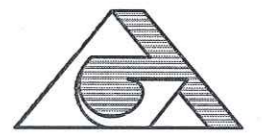

CÔNG TY CỔ PHẦN KIẾN TRÚC ACT
VIỆT NAM

Địa chỉ: Số 8 Đường Quang Trung - Phường Việt Trì - TP. Phú Thọ
TEL: 030 841 8257 - FAX: 030 841 8258
MAIL: KINHDOANH@ACTVN.COM



CHỦ TRÌ THIẾT KẾ: KTS. NGUYỄN THỊ MINH

Nguyễn Thị Minh

CHỦ TRÌ KẾT CẤU: KTS. LÊ LINH

Lê Linh

THIẾT KẾ & VẼ: KTS. PHẠM HỮU TỬ

Phạm Hữu Tử

QUẢN LÝ KỸ THUẬT: KTS. NGUYỄN ANH TUẤN

Nguyễn Anh Tuấn

TÊN BẢN VẼ


MẶT BẰNG CẢI TẠO ĐÌNH MÁI

HOÀN THÀNH

.../2026

KIẾU BẢN VẼ

CT-03

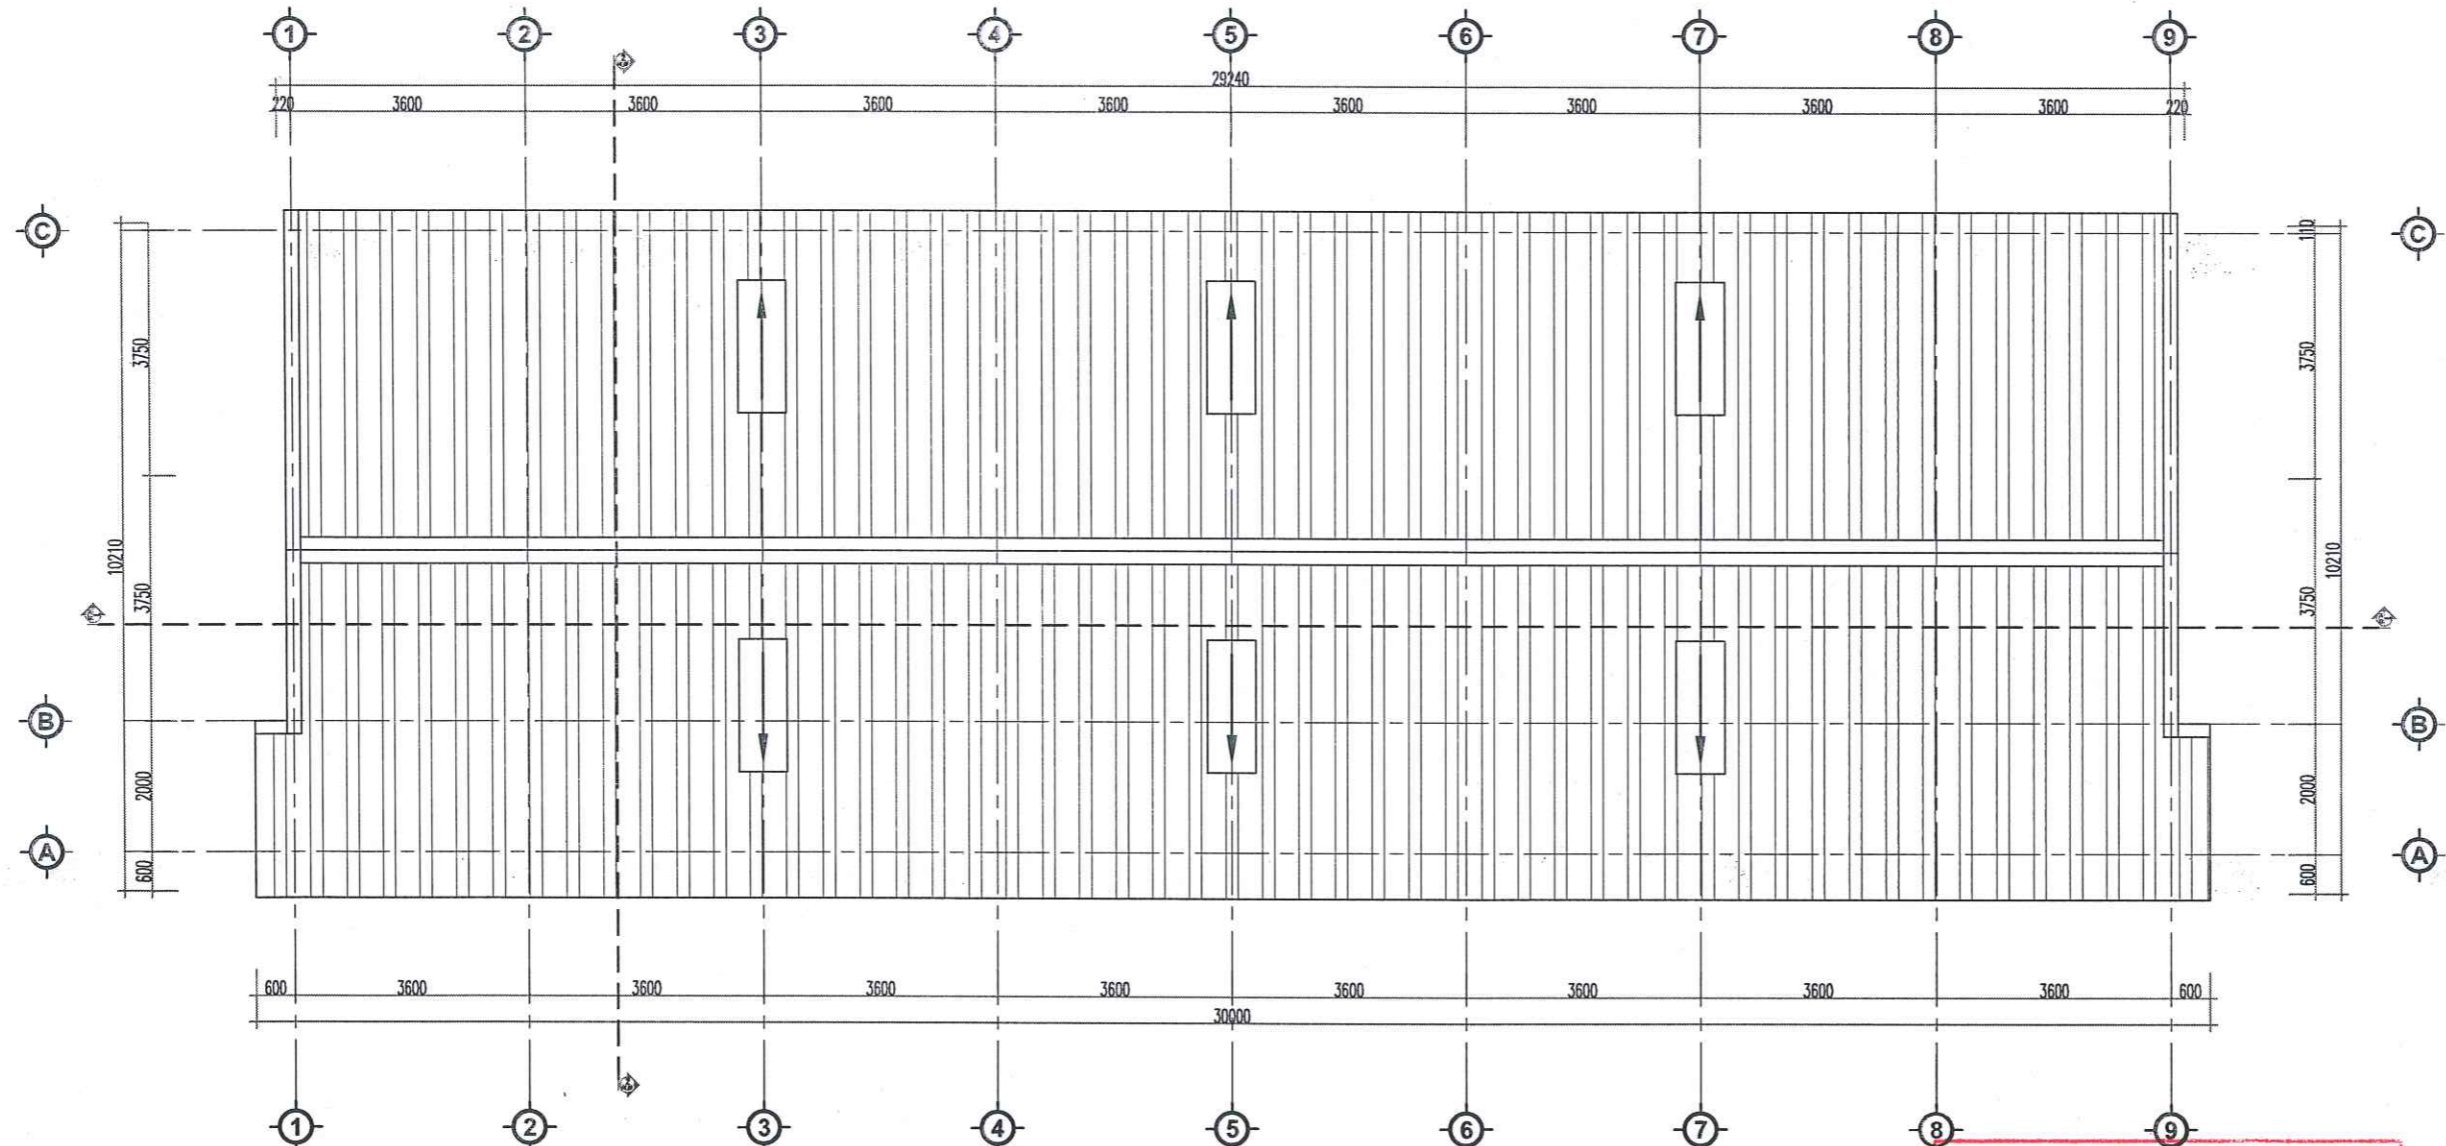

MẶT BẰNG CẢI TẠO MÁI

UBND PHƯỜNG PHÚ THỌ
PHÒNG KT, HT VÀ ĐÔ THỊ

THẨM ĐỊNH

Theo văn bản số:


Ngày... .. tháng... .. năm 20.....

Ký tên

Ng



MẶT ĐỨNG CẢI TẠO TRỤC 1-9 CÔNG TRÌNH

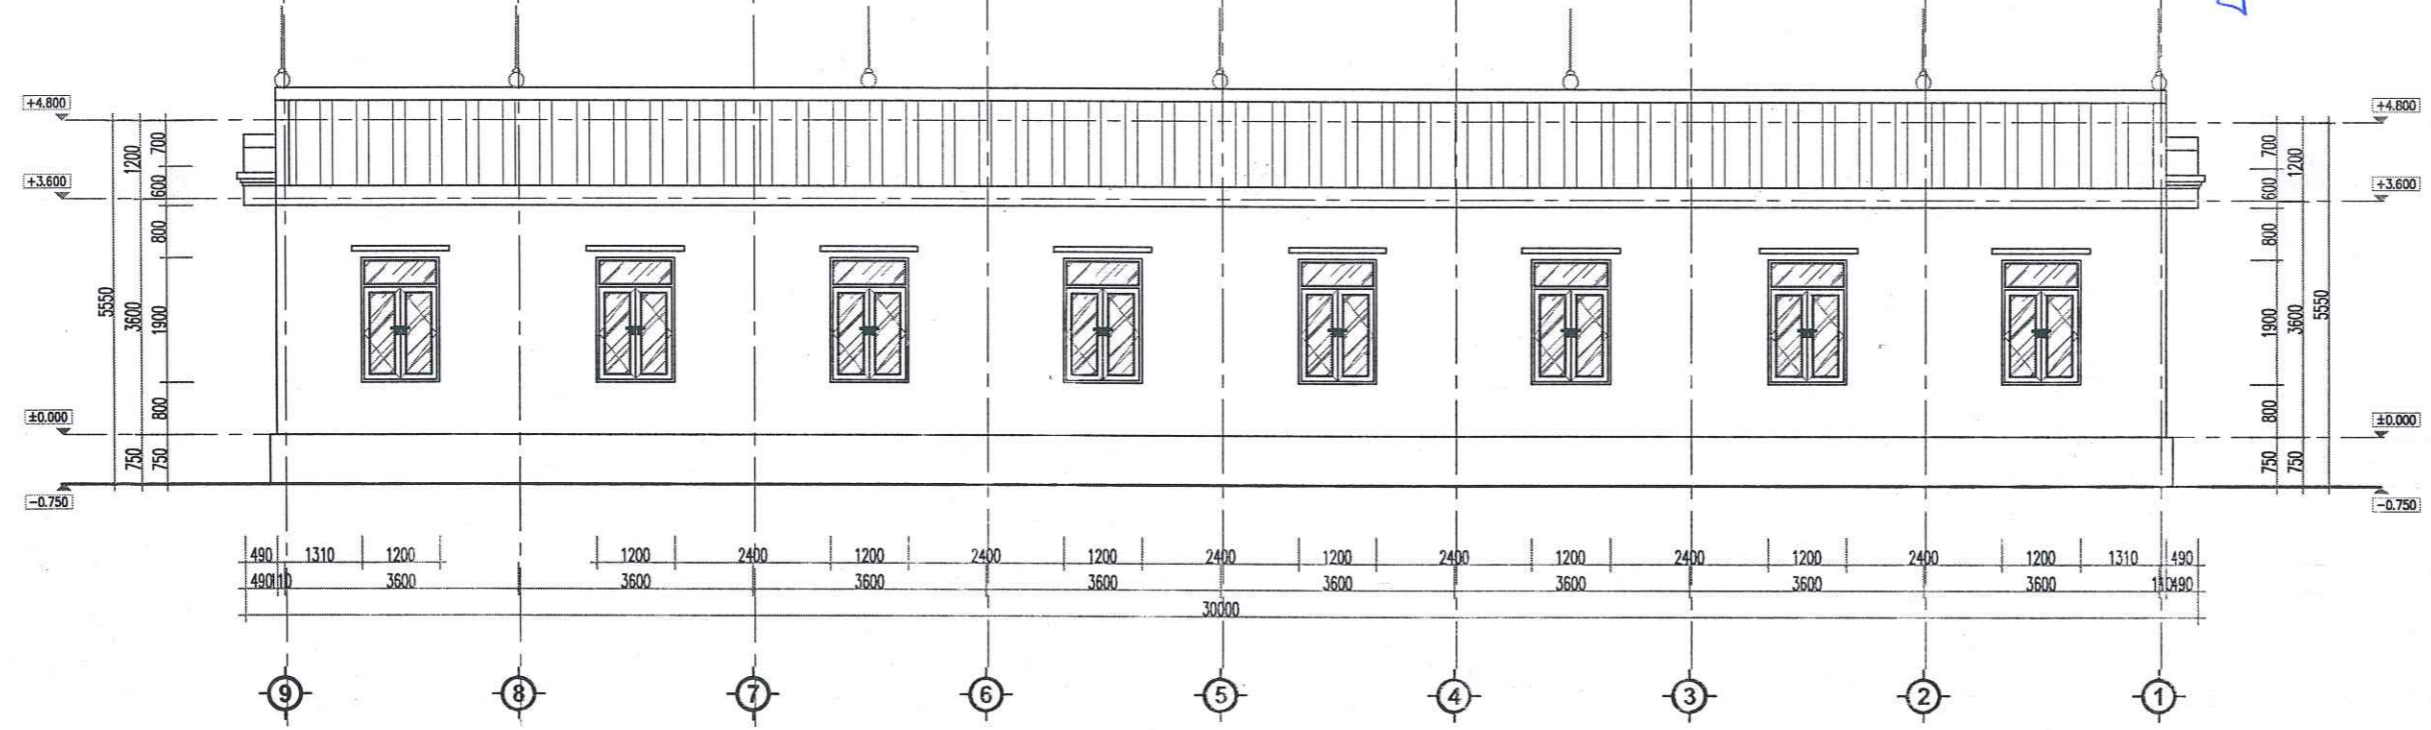

MẶT ĐỨNG CẢI TẠO TRỤC 9-1 CÔNG TRÌNH

CÔNG TY TNHH TƯ VẤN VÀ XÂY DỰNG
VIỆT PHÁP
THẨM TRA
Theo văn bản số: 06/ABC/...
Ngày: 16 tháng 2 năm 2026
Chủ trì bộ môn ký tên: *[Signature]*

UBND PHƯỜNG PHÚ THỌ
PHÒNG KT, HT VÀ ĐÔ THỊ
THẨM ĐỊNH
Theo văn bản số:/.....
Ngày: ... tháng năm 20.....
Ký tên *[Signature]*

HIỆU DÍNH	
LẦN	NGÀY DUYỆT
1	.../.../2026
2	.../.../2026
3	.../.../2026

CHỦ ĐẦU TƯ:
BAN QUẢN LÝ DỰ ÁN PHƯỜNG PHÚ THỌ
ĐỊA CHỈ:
PHƯỜNG PHÚ THỌ - TỈNH PHÚ THỌ

LOẠI CÔNG TRÌNH
SỬA CHỮA NHÀ LỚP HỌC BỘ MÔN,
SÂN VƯỜN, TƯỜNG RÀO VÀ CÁC
HẠNG MỤC PHỤ TRỢ TRƯỜNG TH VĂN LUNG
ĐỊA ĐIỂM XD:
PHƯỜNG PHÚ THỌ - TỈNH PHÚ THỌ

HẠNG MỤC
**HỒ SƠ THIẾT KẾ BẢN VẼ
THI CÔNG**

CÔNG TY CỔ PHẦN KIẾN TRÚC ACT
VIỆT NAM
Địa chỉ: Số 10 Đường Nguyễn Huệ - Phường Việt Trì - TP. Phú Thọ
TEL: 0210 416 287 - FAX: 0210 416 405
EMAIL: KIENTRUC.ACT@VNGMAIL.COM

PHÚ THỌ, NGÀY ... THÁNG ... NĂM 2026
GIẤM ĐỐC
CÔNG TY CỔ PHẦN
KIẾN TRÚC ACT
VIỆT NAM
LÊ NGỌC TIẾN

CHỦ TRÌ THIẾT KẾ: KTS. NGUYỄN THỊ MINH

[Signature]

CHỦ TRÌ KẾT CẤU: KS. LÊ LINH

[Signature]

THIẾT KẾ & VẼ: KTS. PHẠM HỮU TỬ

[Signature]

QUẢN LÝ KỸ THUẬT: KTS. NGUYỄN ANH TUẤN

[Signature]

TÊN BẢN VẼ
MẶT ĐỨNG TRỤC 1-9 CẢI TẠO
MẶT ĐỨNG TRỤC 9-1 CẢI TẠO

HOÀN THIỆN	KIỂU BẢN VẼ
.../2026	CT-04

CÔNG TY TNHH TƯ VẤN VÀ XÂY DỰNG VIỆT PHÁP

THẨM TRA

Theo văn bản số: 06/Bc-TT

Ngày: 16 tháng 3 năm 2026

Chủ trì bộ môn ký tên: *[Signature]*

HIỆU ĐỊNH

LẦN	NGÀY DUYỆT
1	.../.../2026
2	.../.../2026
3	.../.../2026

CHỦ ĐẦU TƯ:

BAN QUẢN LÝ DỰ ÁN PHƯỜNG PHÚ THỌ

ĐỊA CHỈ:

PHƯỜNG PHÚ THỌ - TỈNH PHÚ THỌ

LOẠI CÔNG TRÌNH

SỬA CHỮA NHÀ LỚP HỌC BỘ MÔN,
SÂN VƯỜN, TƯỜNG RÀO VÀ CÁC
HẠNG MỤC PHỤ TRỢ TRƯỜNG TH VĂN LUNG

ĐỊA ĐIỂM XD:

PHƯỜNG PHÚ THỌ - TỈNH PHÚ THỌ

HẠNG MỤC

**HỒ SƠ THIẾT KẾ BẢN VẼ
THI CÔNG**



CÔNG TY CỔ PHẦN KIẾN TRÚC ACT
VIỆT NAM

Địa chỉ: Số 80 Đường Quang Trung - Phường Việt Trì - Phú Thọ
TEL: 0310.818.237 - FAX: 0310.848.005
EMAIL: KIENTRUC.ACT@GMAIL.COM

...THÁNG ... NĂM 2026

GIÁM ĐỐC

CÔNG TY
CỔ PHẦN
KIẾN TRÚC ACT
VIỆT NAM

TP. VIỆT TRÌ - T. PHÚ THỌ

LÊ NGỌC TIẾN

CHỦ TRÌ THIẾT KẾ: KTS. NGUYỄN THỊ MINH

[Signature]

CHỦ TRÌ KẾT CẤU: K.S. LÊ LINH

[Signature]

THIẾT KẾ & VẼ: KTS. PHẠM HỮU TỬ

[Signature]

QUẢN LÝ KỸ THUẬT: KTS. NGUYỄN ANH TUẤN

[Signature]

TÊN BẢN VẼ

MẶT ĐỨNG CẢI TẠO TRỤC A-C


MẶT ĐỨNG CẢI TẠO TRỤC C-A

HOÀN THÀNH

.../2026

KÝ HIỆU BẢN VẼ

CT-05

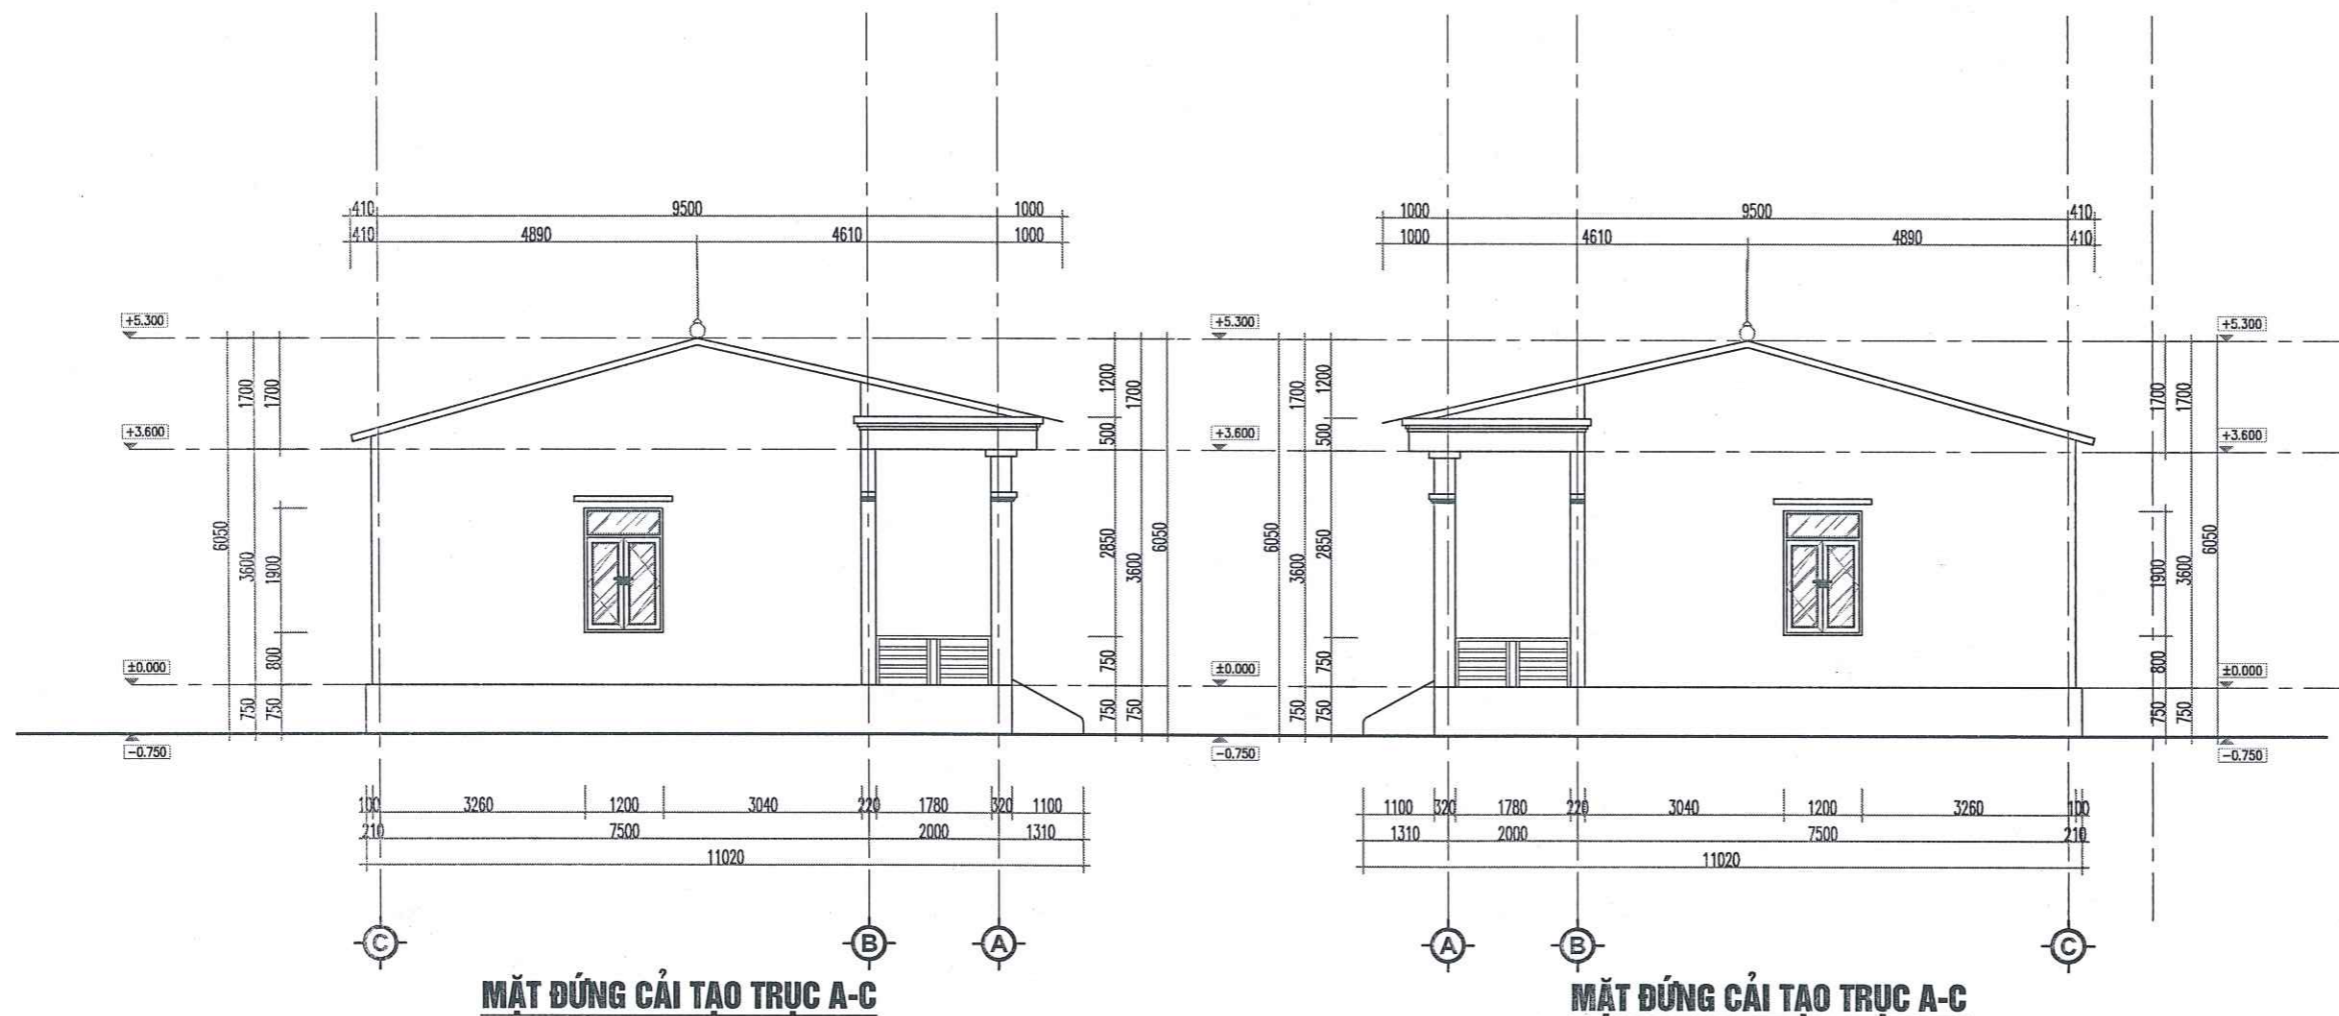

UBND PHƯỜNG PHÚ THỌ
PHÒNG KT, HT VÀ ĐÔ THỊ

THẨM ĐỊNH

Theo văn bản số: .../.../...

Ngày: ... tháng ... năm 20...


Ký tên

[Signature]

CÔNG TY TNHH TƯ VẤN VÀ XÂY DỰNG
VIỆT PHÁP

THẨM TRA

Theo văn bản số: 06/BC-TT
Ngày: 16 tháng 03 năm 2026
Chủ trì bộ môn ký tên: *AG*

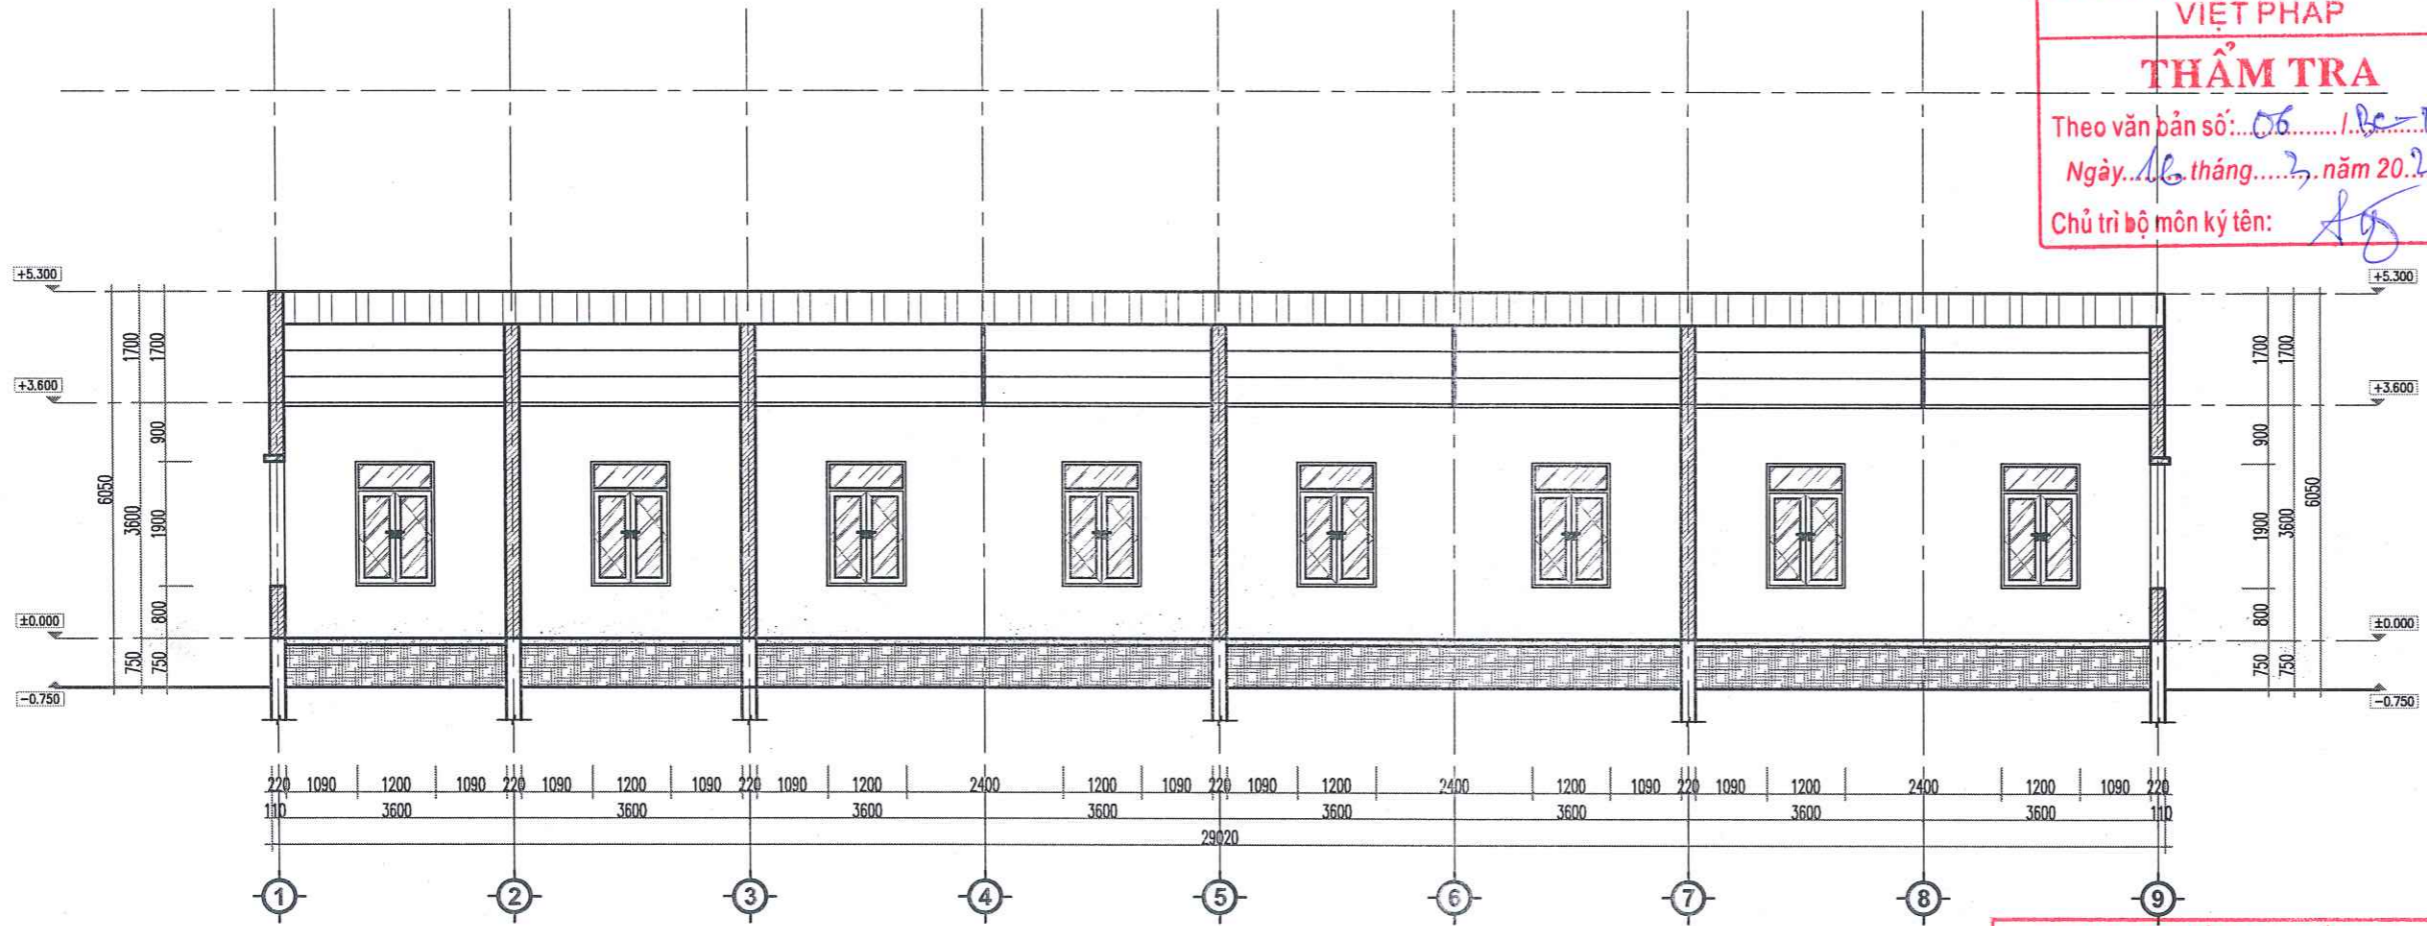

MẶT CẮT CẢI TẠO 1-1 CÔNG TRÌNH

UBND PHƯỜNG PHÚ THỌ
PHÒNG KT, HT VÀ ĐÔ THỊ

THẨM ĐỊNH

Theo văn bản số:
Ngày... tháng..... năm 20.....
Ký tên: *NY*

HIỆU ĐỊNH	
LẦN	NGÀY DUYỆT
1	.../.../2026
2	.../.../2026
3	.../.../2026

CHỦ ĐẦU TƯ:
BAN QUẢN LÝ DỰ ÁN PHƯỜNG PHÚ THỌ
ĐỊA CHỈ:
PHƯỜNG PHÚ THỌ - TỈNH PHÚ THỌ

LOẠI CÔNG TRÌNH
SỬA CHỮA NHÀ LỚP HỌC BỘ MÔN,
SÂN VƯỜN, TƯỜNG RÀO VÀ CÁC
HẠNG MỤC PHỤ TRỢ TRƯỜNG TH VĂN LUNG
ĐỊA ĐIỂM XD:
PHƯỜNG PHÚ THỌ - TỈNH PHÚ THỌ

HẠNG MỤC
**HỒ SƠ THIẾT KẾ BẢN VẼ
THI CÔNG**



CHỦ TRÌ THIẾT KẾ: KTS. NGUYỄN THỊ MINH
Nguyễn Thị Minh


CHỦ TRÌ KẾT CẤU: KS. LÊ LINH
Lê Linh

THIẾT KẾ & VẼ: KTS. PHẠM HỮU TỬ
Phạm Hữu Tử

QUẢN LÝ KỸ THUẬT: KTS. NGUYỄN ANH TUẤN
Nguyễn Anh Tuấn

TÊN BẢN VẼ
MẶT BẰNG 1-1 CẢI TẠO

HOÀN THÀNH: .../2026
KÝ HIỆU BẢN VẼ: CT-06

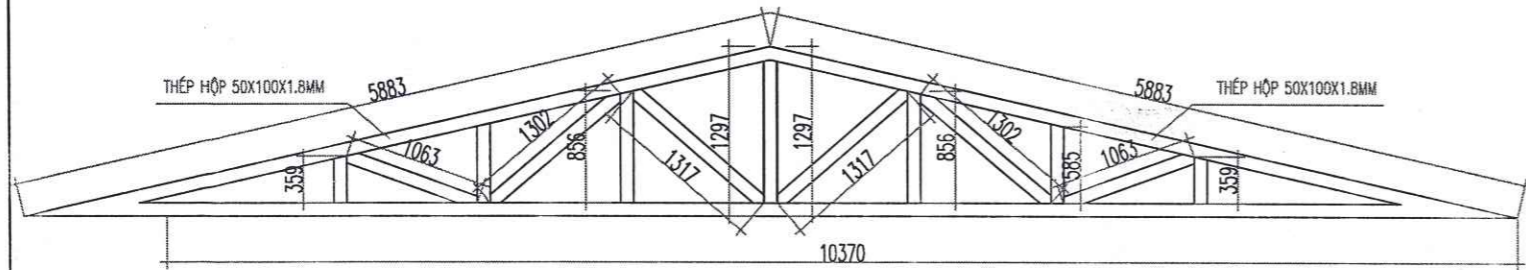


VÌ KÈO 01
SL: 03 CK

BẢNG THỐNG KÊ CỐT THÉP

TÊN C.KIỆN	SỐ HIỆU	HÌNH DẠNG - KÍCH THƯỚC	ĐƯỜNG KÍNH (mm)	CHIỀU DÀI 1 THANH (mm)	SỐ LƯỢNG		TỔNG CHIỀU DÀI (m)	TỔNG T.LƯỢNG (Kg)
					1 C.KIỆN	T.BỘ		
VÌ KÈO 1 Số lượng: 3	1	Thép hộp	100x50x1.8	5883	2	6	35.298	146.04
	2	Thép hộp	100x50x1.8	1297	1	3	3.891	16.10
	3	Thép hộp	100x50x1.8	1317	2	6	7.902	32.69
	4	Thép hộp	100x50x1.8	856	2	6	5.136	21.25
	5	Thép hộp	100x50x1.8	1302	2	6	7.812	32.32
	6	Thép hộp	100x50x1.8	585	2	6	3.51	14.52
	7	Thép hộp	100x50x1.8	1063	2	6	6.378	26.39
	8	Thép hộp	100x50x1.8	10370	1	3	31.11	128.71
XÀ GỖ Số lượng: 1	1	Thép hộp	80x40x1.8	29020	9	9	261.18	859.14
	2	Thép hộp	80x40x1.8	30000	3	3	90	296.05

- Trọng lượng thép ống vuông có BxHxd=100x50x1.8: = 418.02 kg; Chiều dài = 101.04 mét
- Trọng lượng thép ống vuông có BxHxd=80x40x1.8: = 1155.19 kg; Chiều dài = 351.18 mét

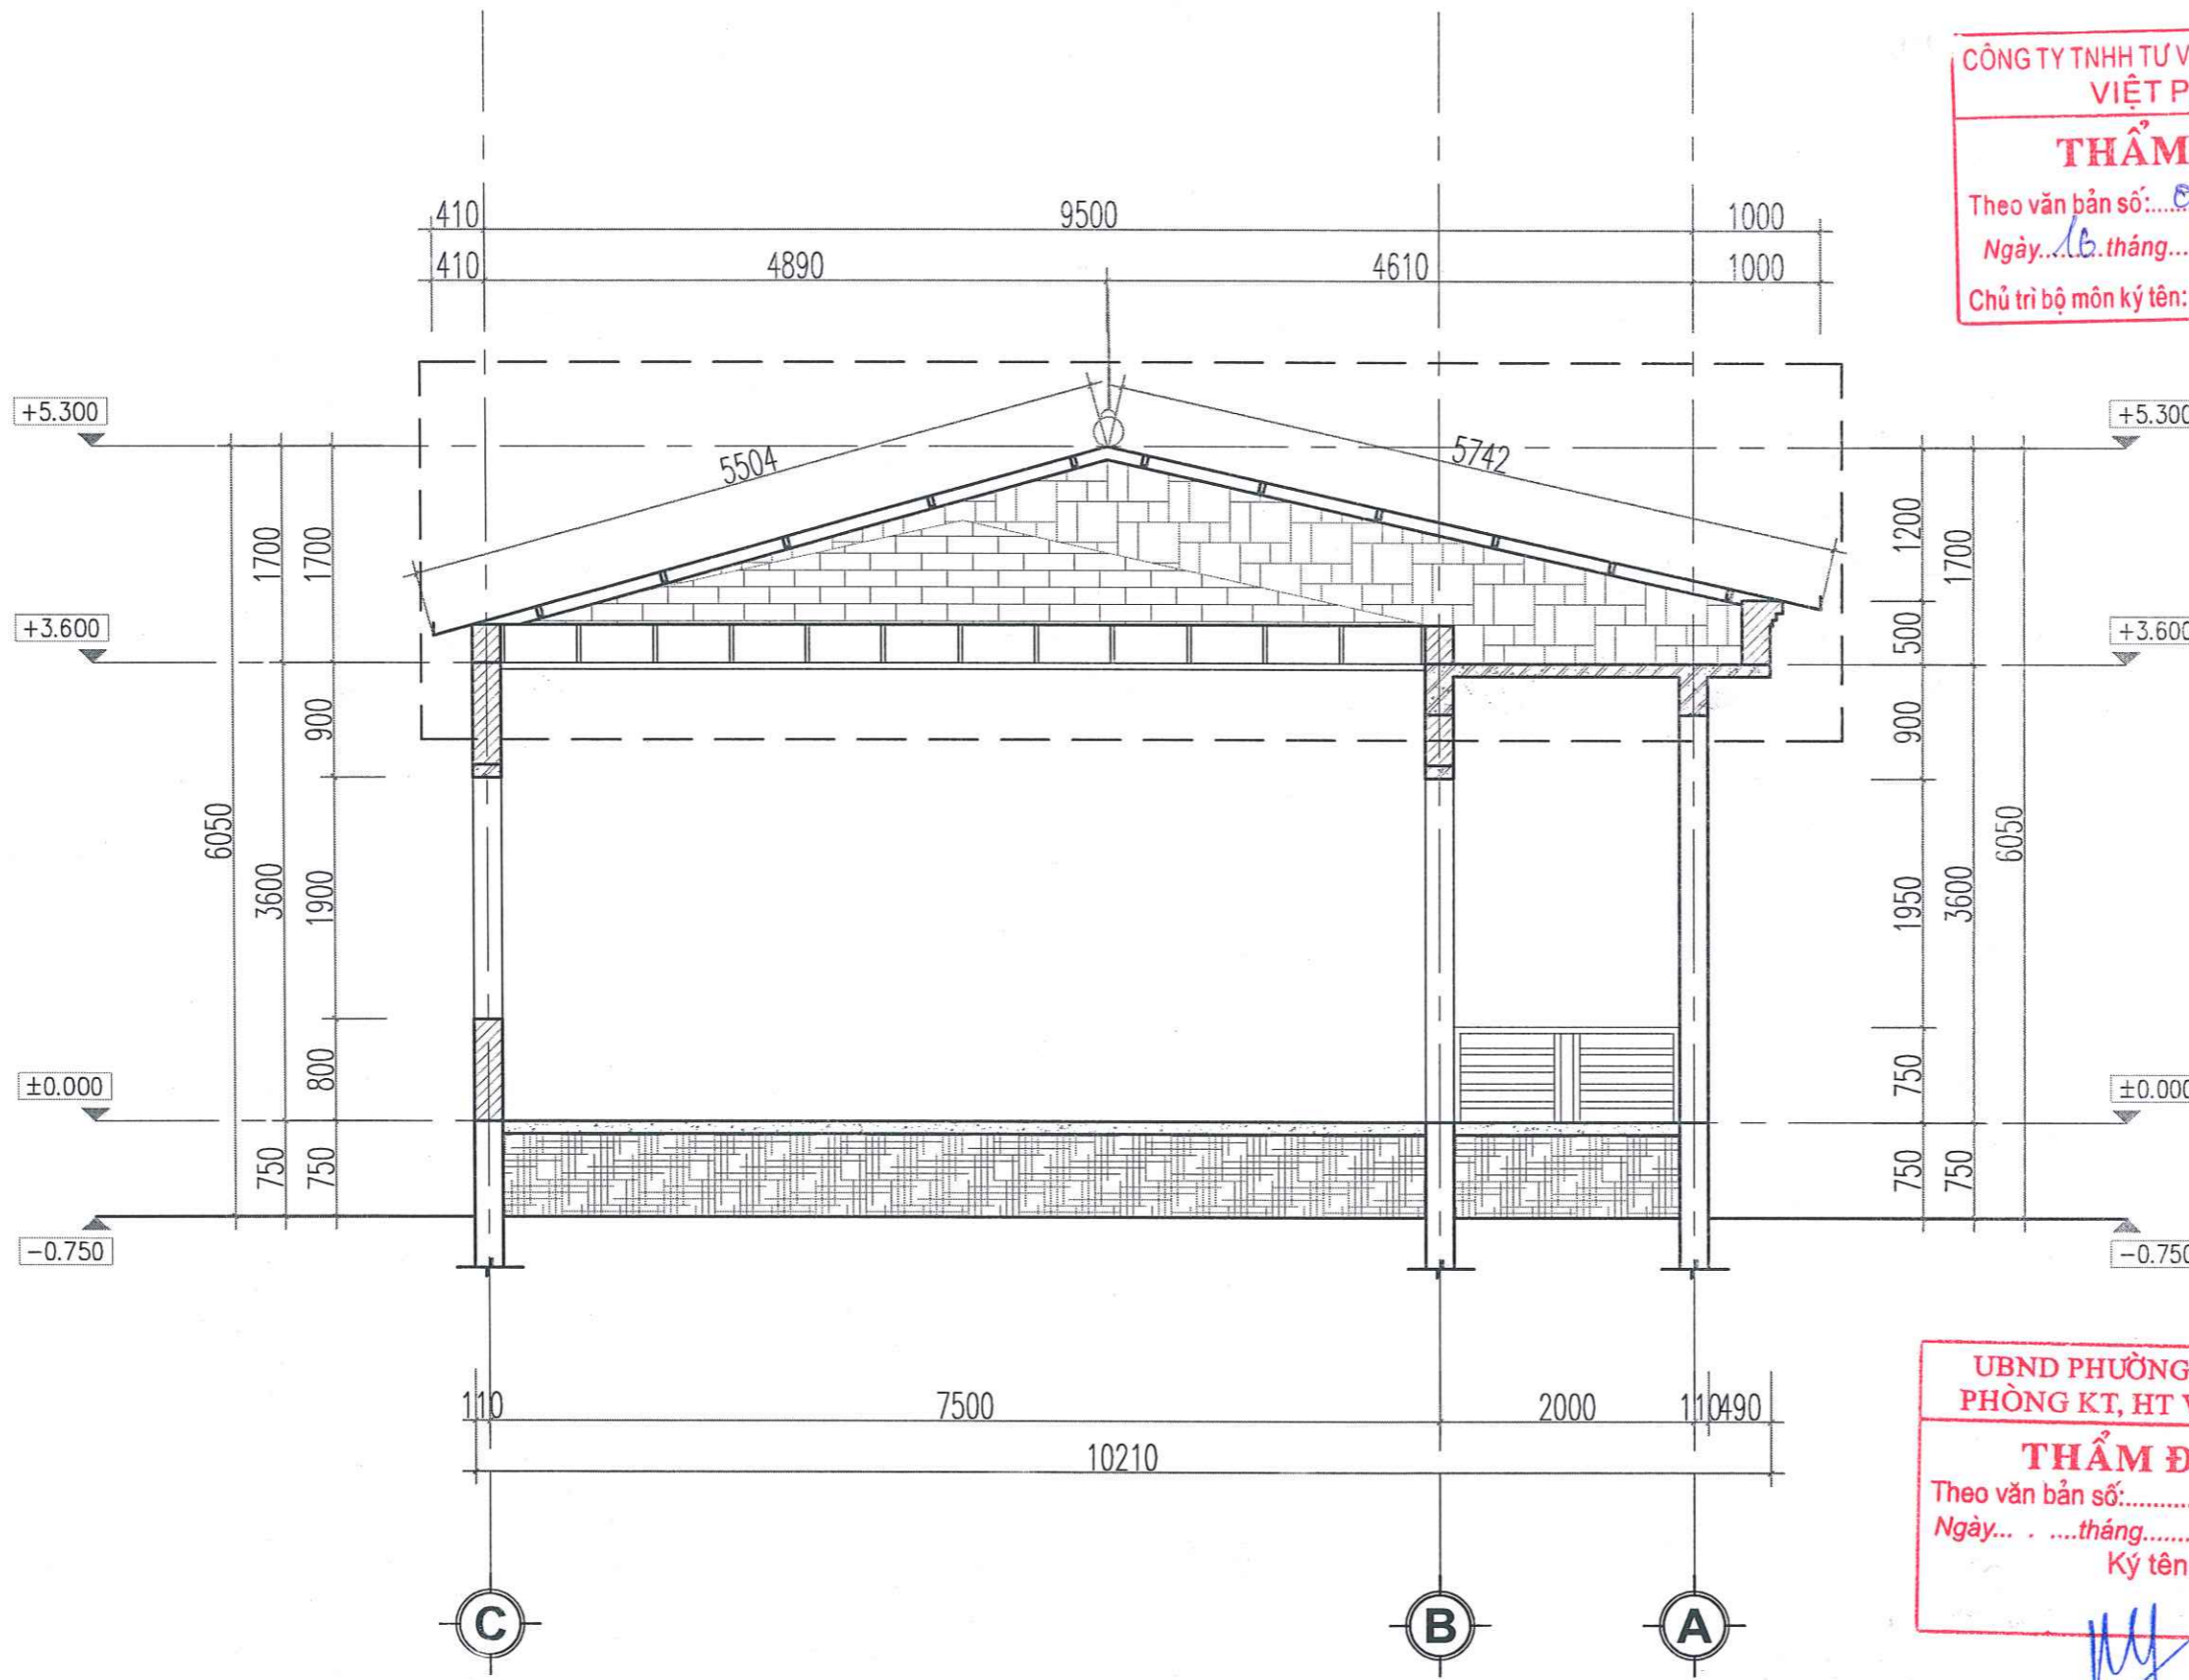

CÔNG TY TNHH TƯ VẤN VÀ XÂY DỰNG VIỆT PHÁP

THẨM TRA

Theo văn bản số: *06/BC-TT*
 Ngày: *16 tháng 3 năm 2026*
 Chủ trì bộ môn ký tên: *[Signature]*

UBND PHƯỜNG PHÚ THỌ PHÒNG KT, HT VÀ ĐÔ THỊ

THẨM ĐỊNH

Theo văn bản số:
 Ngày: ... tháng ... năm 20.....
 Ký tên: *[Signature]*

MẶT CẮT CẢI TẠO 2-2 CÔNG TRÌNH

GHI CHÚ:

PHẦN TƯỜNG XÂY BÙ

HIỆU DÍNH	
LẦN	NGÀY DUYỆT
1	.../.../2026
2	.../.../2026
3	.../.../2026

CHỦ ĐẦU TƯ:
BAN QUẢN LÝ DỰ ÁN PHƯỜNG PHÚ THỌ
 ĐỊA CHỈ:
PHƯỜNG PHÚ THỌ - TỈNH PHÚ THỌ

LOẠI CÔNG TRÌNH
SỬA CHỮA NHÀ LỚP HỌC BỘ MÔN, SÂN VƯỜN, TƯỜNG RÀO VÀ CÁC HẠNG MỤC PHỤ TRỢ TRƯỜNG TH VĂN LUNG
 ĐỊA ĐIỂM XD:
PHƯỜNG PHÚ THỌ - TỈNH PHÚ THỌ

HẠNG MỤC
HỒ SƠ THIẾT KẾ BẢN VẼ THI CÔNG

CÔNG TY CỔ PHẦN KIẾN TRÚC ACT VIỆT NAM

ĐỊA CHỈ: SỐ 00 ĐƯỜNG QUANG THẮNG - PHƯỜNG VIỆT TRÍ - T. PHÚ THỌ
 TEL: 0210 381 237 - FAX: 0210 381 035
 MAIL: INFO@ACT.VN@GMAIL.COM

PHÚ THỌ, NGÀY ... THÁNG ... NĂM 2026

GIÁM ĐỐC

CÔNG TY CỔ PHẦN KIẾN TRÚC ACT VIỆT NAM

[Signature]
LÊ NGỌC TIẾN

CHỦ TRÌ THIẾT KẾ: **KTS. NGUYỄN THỊ MINH**
[Signature]


CHỦ TRÌ KẾT CẤU: **KS. LÊ LINH**
[Signature]

THIẾT KẾ & VẼ: **KTS. PHẠM HỮU TỬ**
[Signature]

QUẢN LÝ KỸ THUẬT: **KTS. NGUYỄN ANH TUẤN**
[Signature]

TÊN BẢN VẼ
MẶT CẮT 2-2 CẢI TẠO

HOÀN THÀNH	KỶ HẸU BẢN VẼ
.../.../2026	CT-07

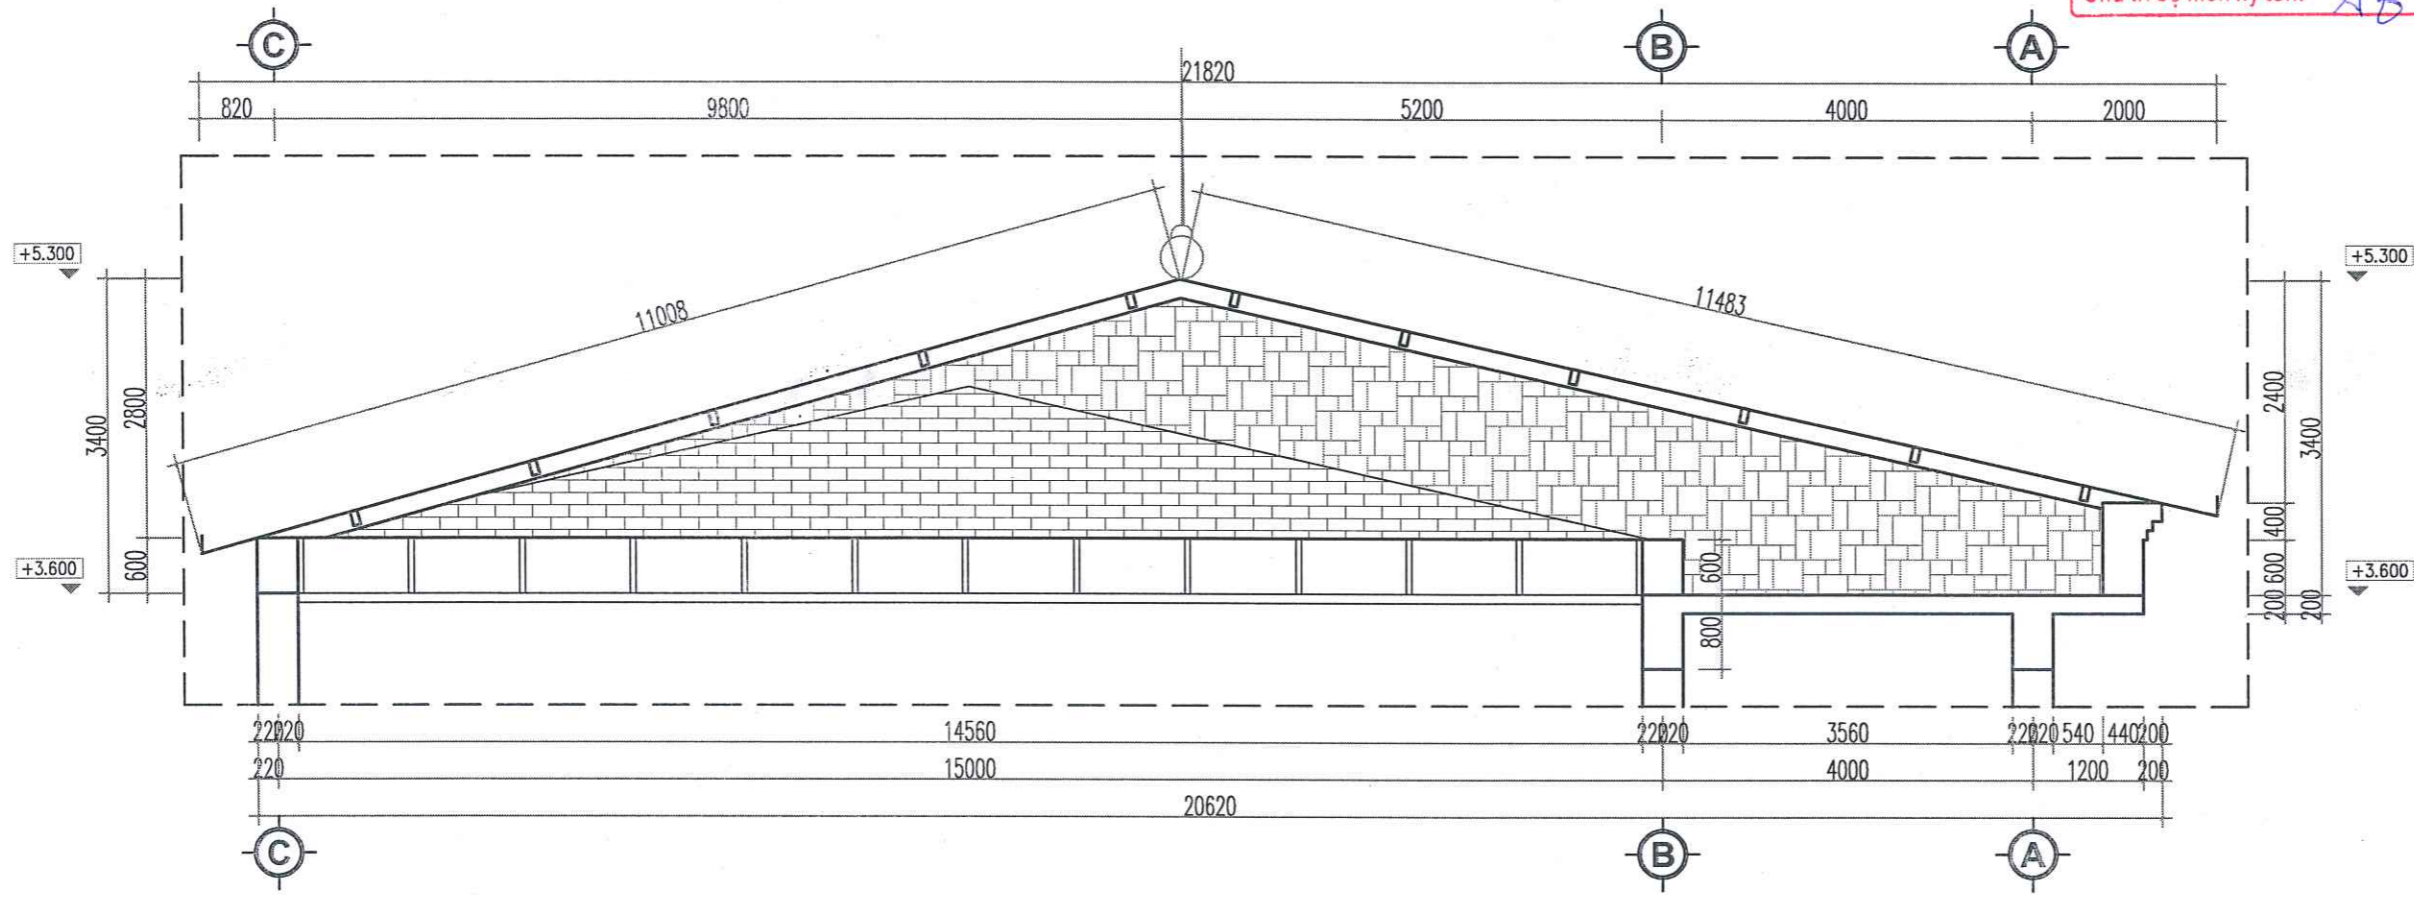

CÔNG TY TNHH TƯ VẤN VÀ XÂY DỰNG VIỆT PHÁP

THẨM TRA

Theo văn bản số: *06/Bc-TT*

Ngày: *16* tháng *2* năm *2026*

Chủ trì bộ môn ký tên: *AB*

HIỆU ĐÍNH	
LẦN	NGÀY DUYỆT
1	.../.../2026
2	.../.../2026
3	.../.../2026

CHỦ ĐẦU TƯ:

BAN QUẢN LÝ DỰ ÁN PHƯỜNG PHÚ THỌ

ĐỊA CHỈ:

PHƯỜNG PHÚ THỌ - TỈNH PHÚ THỌ

LOẠI CÔNG TRÌNH

SỬA CHỮA NHÀ LỚP HỌC BỘ MÔN, SÂN VƯỜN, TƯỜNG RÀO VÀ CÁC HẠNG MỤC PHỤ TRỢ TRƯỜNG TH VĂN LUNG

ĐỊA ĐIỂM XD:

PHƯỜNG PHÚ THỌ - TỈNH PHÚ THỌ

HẠNG MỤC

HỒ SƠ THIẾT KẾ BẢN VẼ THI CÔNG

CÔNG TY CỔ PHẦN KIẾN TRÚC ACT VIỆT NAM

Địa chỉ: Số 01 Đường Quang Trung - Phường Việt Trì - Tỉnh Phú Thọ

TEL: 0310.818.837 - FAX: 0310.818.838

MAIL: KTS@TRUC.ACT.VN@GMAIL.COM

GIÁM ĐỐC

CÔNG TY CỔ PHẦN KIẾN TRÚC ACT VIỆT NAM

L. NGỌC TIẾN

CHỦ TRÌ THIẾT KẾ: KTS. NGUYỄN THỊ MINH

CHỦ TRÌ KẾT CẤU: K.S. LÊ LINH

THIẾT KẾ & VẼ: KTS. PHẠM HỮU TỬ

QUẢN LÝ KỸ THUẬT: KTS. NGUYỄN ANH TUẤN

TÊN BẢN VẼ

MẶT CẮT CẢI TẠO MÁI

HOÀN THÀNH: .../.../2026

KÍ HỌ: BẢN VẼ: CT-08

MẶT CẮT CẢI TẠO MÁI CÔNG TRÌNH


UBND PHƯỜNG PHÚ THỌ PHÒNG KT, HT VÀ ĐÔ THỊ

THẨM ĐỊNH

Theo văn bản số:

Ngày... .. tháng..... năm 20.....

Ký tên: *MY*

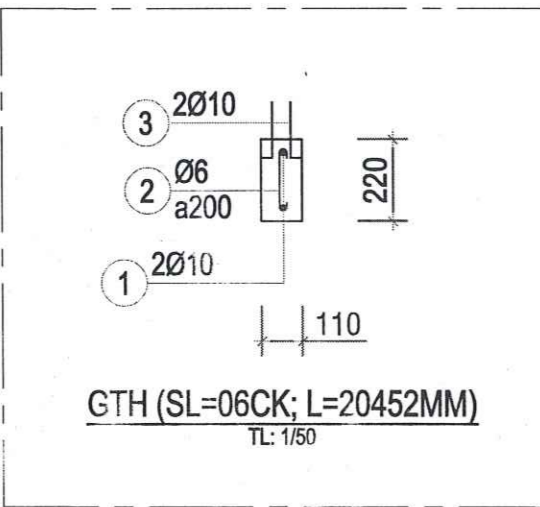


TÊN C. KIẾN	SỐ HIỆU	HÌNH DẠNG - KÍCH THƯỚC	ĐƯỜNG KÍNH (mm)	CHIỀU DÀI 1 THANH (mm)	SỐ LƯỢNG		TỔNG CHIỀU DÀI (m)	TỔNG T. LƯỢNG (Kg)
					1 C. KIẾN	T. BỘ		
GTH	1	20400	10	20700	2	12	248.4	153.15
	2	60 170 60	6	290	103	618	179.22	39.78
	3	50 150	10	200	14	84	16.8	10.36


- Trọng lượng thép có đường kính Ø6 = 39.78 kg; Chiều dài = 179.22 mét

- Trọng lượng thép có đường kính Ø10 = 163.51 kg; Chiều dài = 265.2 mét


GHI CHÚ:

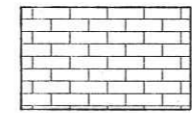

PHẦN TƯỜNG HIỆN TRẠNG

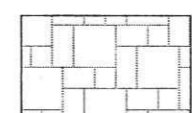


PHẦN TƯỜNG XÂY DỰ

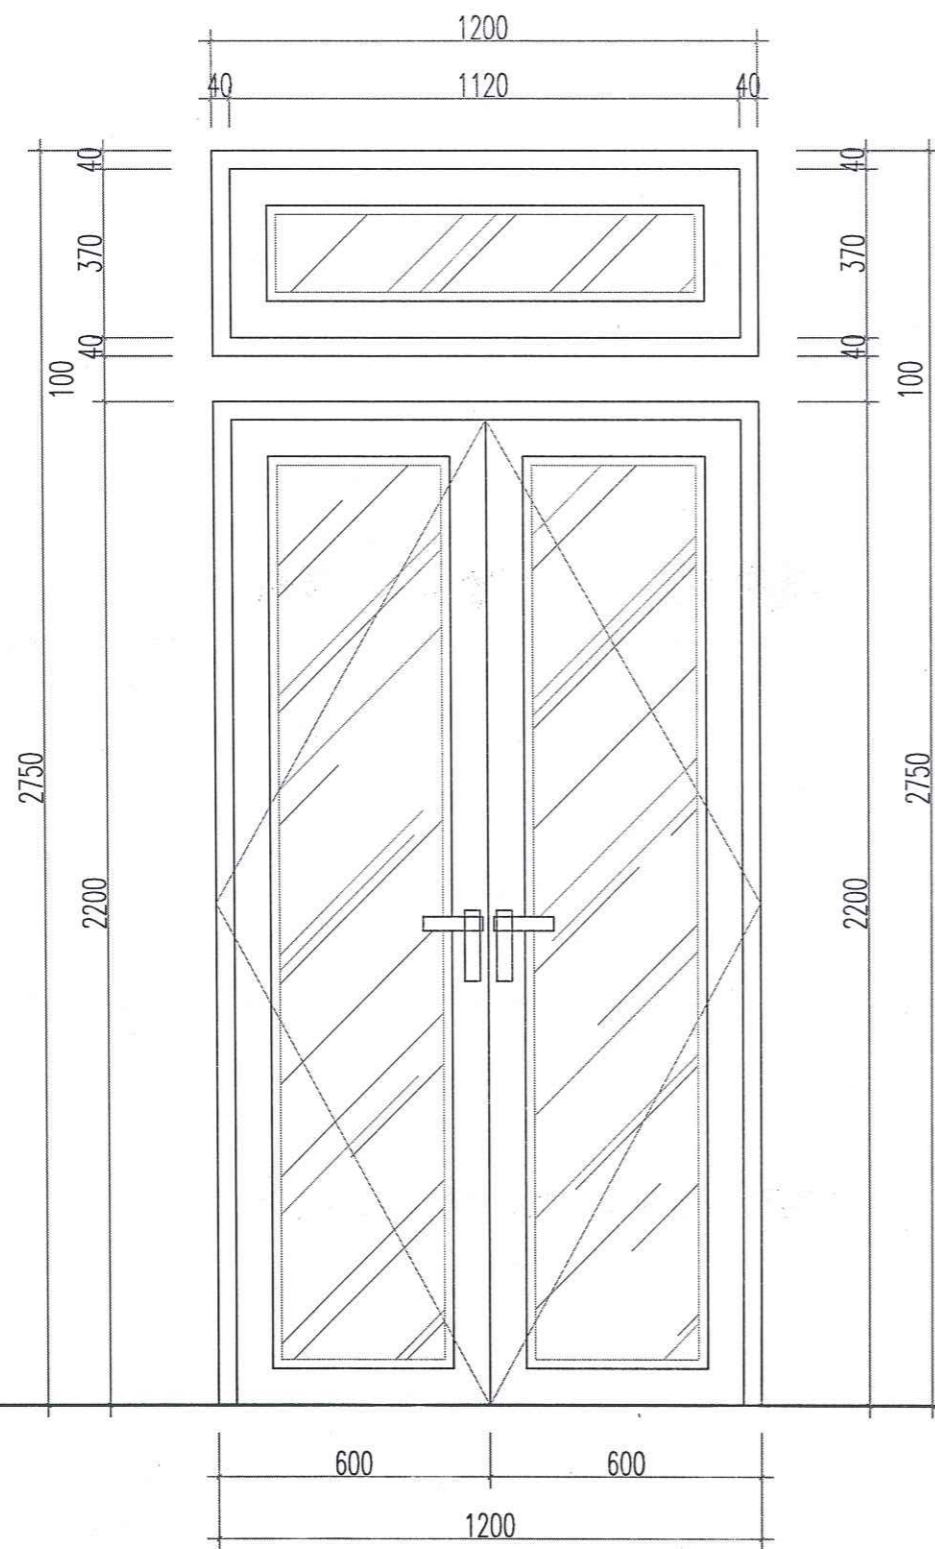

CODE SÀN

CỬA ĐI D1 THAY MỚI (SL: 8 BỘ)

HÌNH THỨC: CỬA NHÔM HỆ KÍNH AN TOÀN 6.38 LY

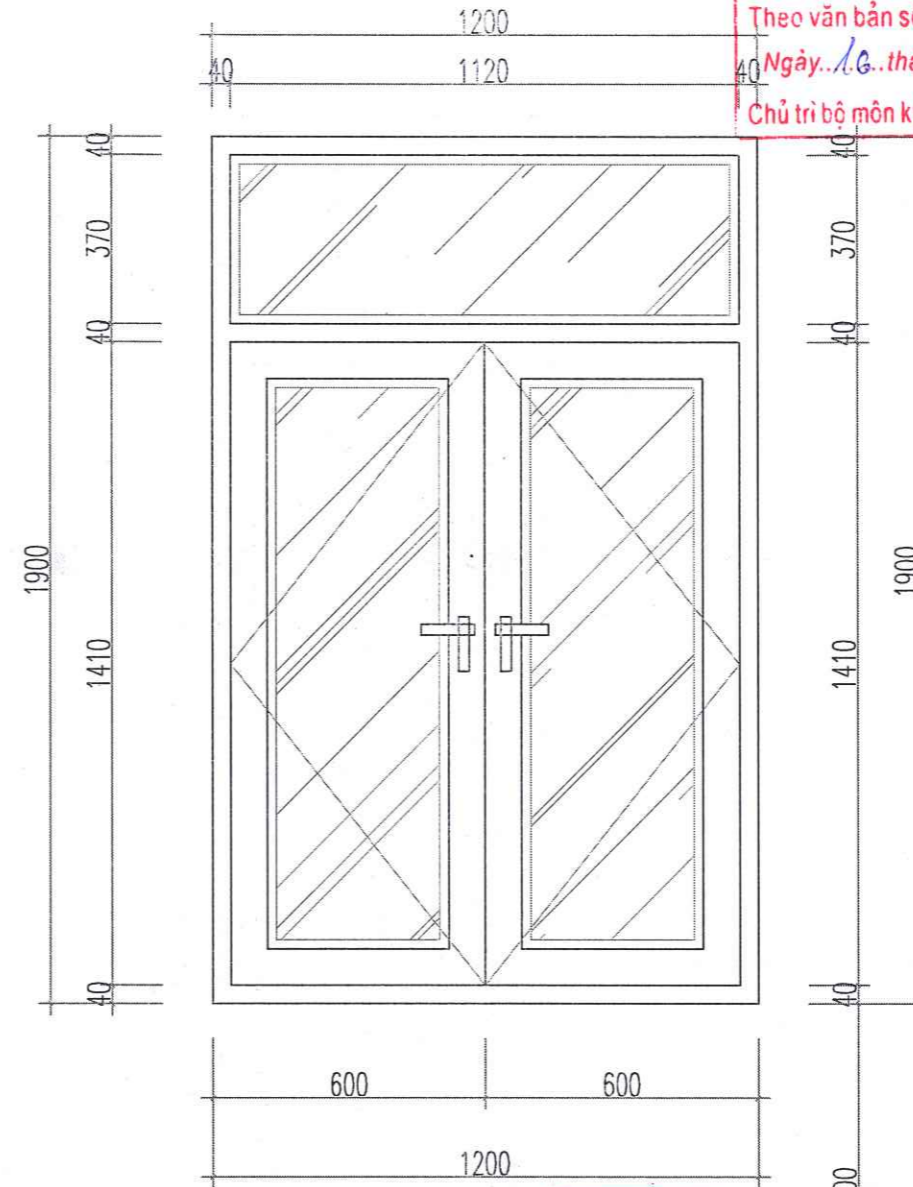


**UBND PHƯỜNG PHÚ THỌ
PHÒNG KT, HT VÀ ĐÔ THỊ**
THẨM ĐỊNH
Theo văn bản số:/.....
Ngày... .. tháng..... năm 20.....
Ký tên

CỬA SỔ S1 THAY MỚI (SL: 10 BỘ)

HÌNH THỨC: CỬA NHÔM HỆ KÍNH AN TOÀN 6.38 LY


**CÔNG TY TNHH TƯ VẤN VÀ XÂY DỰNG
VIỆT PHÁP**
THẨM TRA
Theo văn bản số: 06...../.....
Ngày... 16... tháng... 3... năm 20... 26...
Chủ trì bộ môn kỹ tên: *Ay*

HIỆU DÍNH	
LẦN	NGÀY DUYỆT
1	.../.../2026
2	.../.../2026
3	.../.../2026
CHỦ ĐẦU TƯ:	
BAN QUẢN LÝ DỰ ÁN PHƯỜNG PHÚ THỌ	
ĐỊA CHỈ:	
PHƯỜNG PHÚ THỌ - TỈNH PHÚ THỌ	
LOẠI CÔNG TRÌNH	
SỬA CHỮA NHÀ LỚP HỌC BỘ MÔN, SÂN VƯỜN, TƯỜNG RÀO VÀ CÁC HẠNG MỤC PHỤ TRỢ TRƯỜNG TH VĂN LUNG	
ĐỊA ĐIỂM XD:	
PHƯỜNG PHÚ THỌ - TỈNH PHÚ THỌ	
HẠNG MỤC	
HỒ SƠ THIẾT KẾ BẢN VẼ THI CÔNG	
 CÔNG TY CỔ PHẦN KIẾN TRÚC ACT VIỆT NAM <small>ĐỊA CHỈ: SỐ 03 ĐƯỜNG QUANG TRUNG - PHƯỜNG VIỆT TRÍ - HỒ TRỊU TEL: 0210.819.237 - FAX: 0210.819.085 MAIL: KSTRUC.ACT@VNMMAIL.COM</small>	
 CÔNG TY CỔ PHẦN KIẾN TRÚC ACT VIỆT NAM LÊ NGỌC TIẾN	
CHỦ TRÌ THIẾT KẾ:	KTS. NGUYỄN THỊ MINH
CHỦ TRÌ KẾT CẤU:	KS. LÊ LINH
THIẾT KẾ & VẼ:	KTS. PHẠM HỮU TỬ
QUẢN LÝ KỸ THUẬT:	KTS. NGUYỄN ANH TUẤN
TÊN BẢN VẼ	
CHI TIẾT CỬA ĐI, CỬA SỔ	
HOÀN THÀNH	KẾ HỒ BẰNG VẼ
.../2026	CT-09

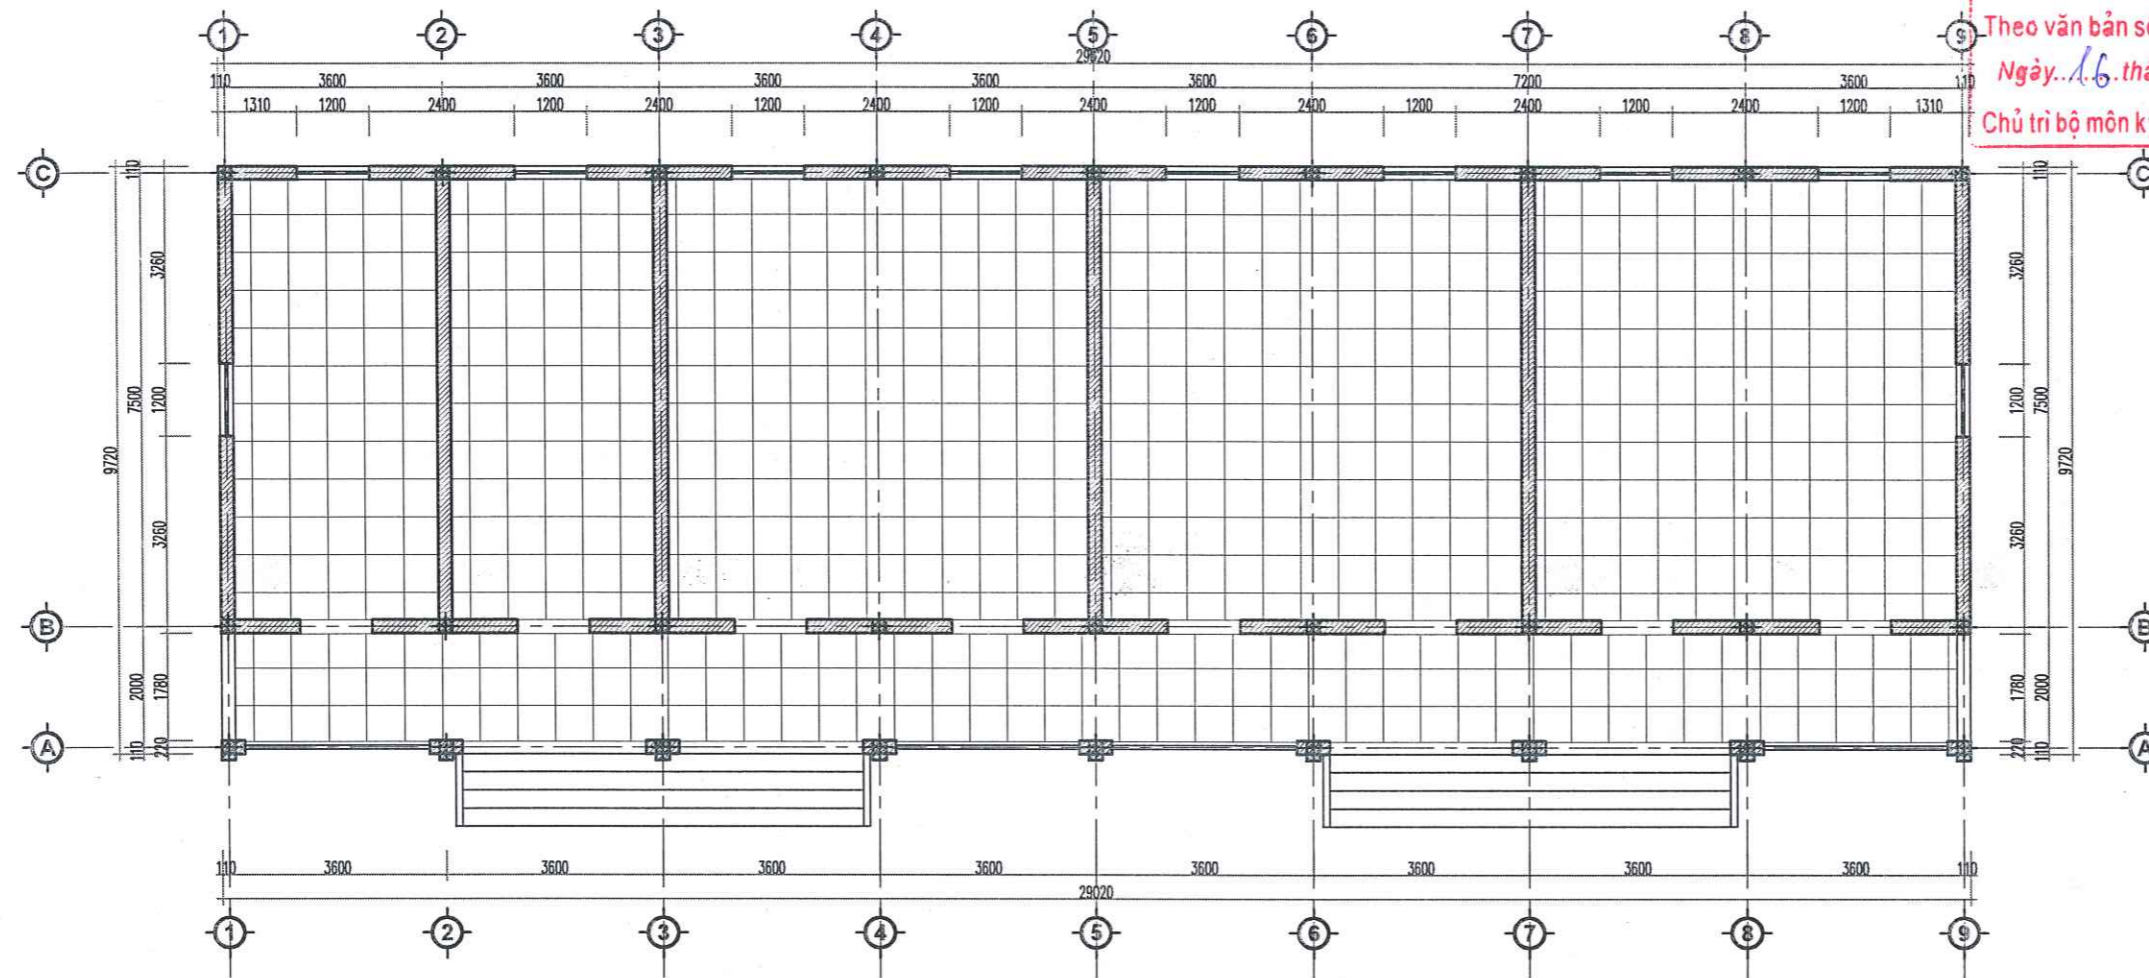

MẶT BẰNG LÁT SÀN CẢI TẠO TẦNG 1 CÔNG TRÌNH

GHI CHÚ

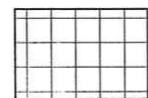

GẠCH CERAMIC 600X600

CÔNG TY TNHH TƯ VẤN VÀ XÂY DỰNG
VIỆT PHÁP

THẨM TRA

Theo văn bản số: 06 / BC-TT

Ngày: 16 tháng 3 năm 2026

Chủ trì bộ môn ký tên: *Ag*

HIỆU ĐỊNH

LẦN	NGÀY DUYỆT
1	.../.../2026
2	.../.../2026
3	.../.../2026

CHỦ ĐẦU TƯ:

BAN QUẢN LÝ DỰ ÁN PHƯỜNG PHÚ THỌ

ĐỊA CHỈ:

PHƯỜNG PHÚ THỌ - TỈNH PHÚ THỌ

LOẠI CÔNG TRÌNH

SỬA CHỮA NHÀ LỚP HỌC BỘ MÔN,
SÂN VƯỜN, TƯỜNG RÀO VÀ CÁC
HẠNG MỤC PHỤ TRỢ TRƯỜNG TH VĂN LUNG

ĐỊA ĐIỂM XD:

PHƯỜNG PHÚ THỌ - TỈNH PHÚ THỌ

HẠNG MỤC

**HỒ SƠ THIẾT KẾ BẢN VẼ
THI CÔNG**



CÔNG TY CỔ PHẦN KIẾN TRÚC ACT
VIỆT NAM

ĐỊA CHỈ: SỐ 80 ĐƯỜNG QUANG THỊNH - PHƯỜNG VIỆT TRÍ - T. PHÚ THỌ
TEL: 0933.812.237 - FAX: 0210.848.083
MAIL: KENTRUC.ACT@VNMMAIL.COM



CHỦ TRÌ THIẾT KẾ: KTS. NGUYỄN THỊ MINH

CHỦ TRÌ KẾT CẤU: KS. LÊ LINH

THIẾT KẾ & VẼ: KTS. PHẠM HỮU TỬ

QUẢN LÝ KỸ THUẬT: KTS. NGUYỄN ANH TUẤN

BẢN GHI VẼ

MB CẢI TẠO LÁT SÀN

HOÀN THÀNH

.../2026

KÍ HIỆU BẢN VẼ

CT-10

UBND PHƯỜNG PHÚ THỌ
PHÒNG KT, HT VÀ ĐÔ THỊ


THẨM ĐỊNH

Theo văn bản số: .../.../...

Ngày... tháng... năm 20...

Ký tên

My

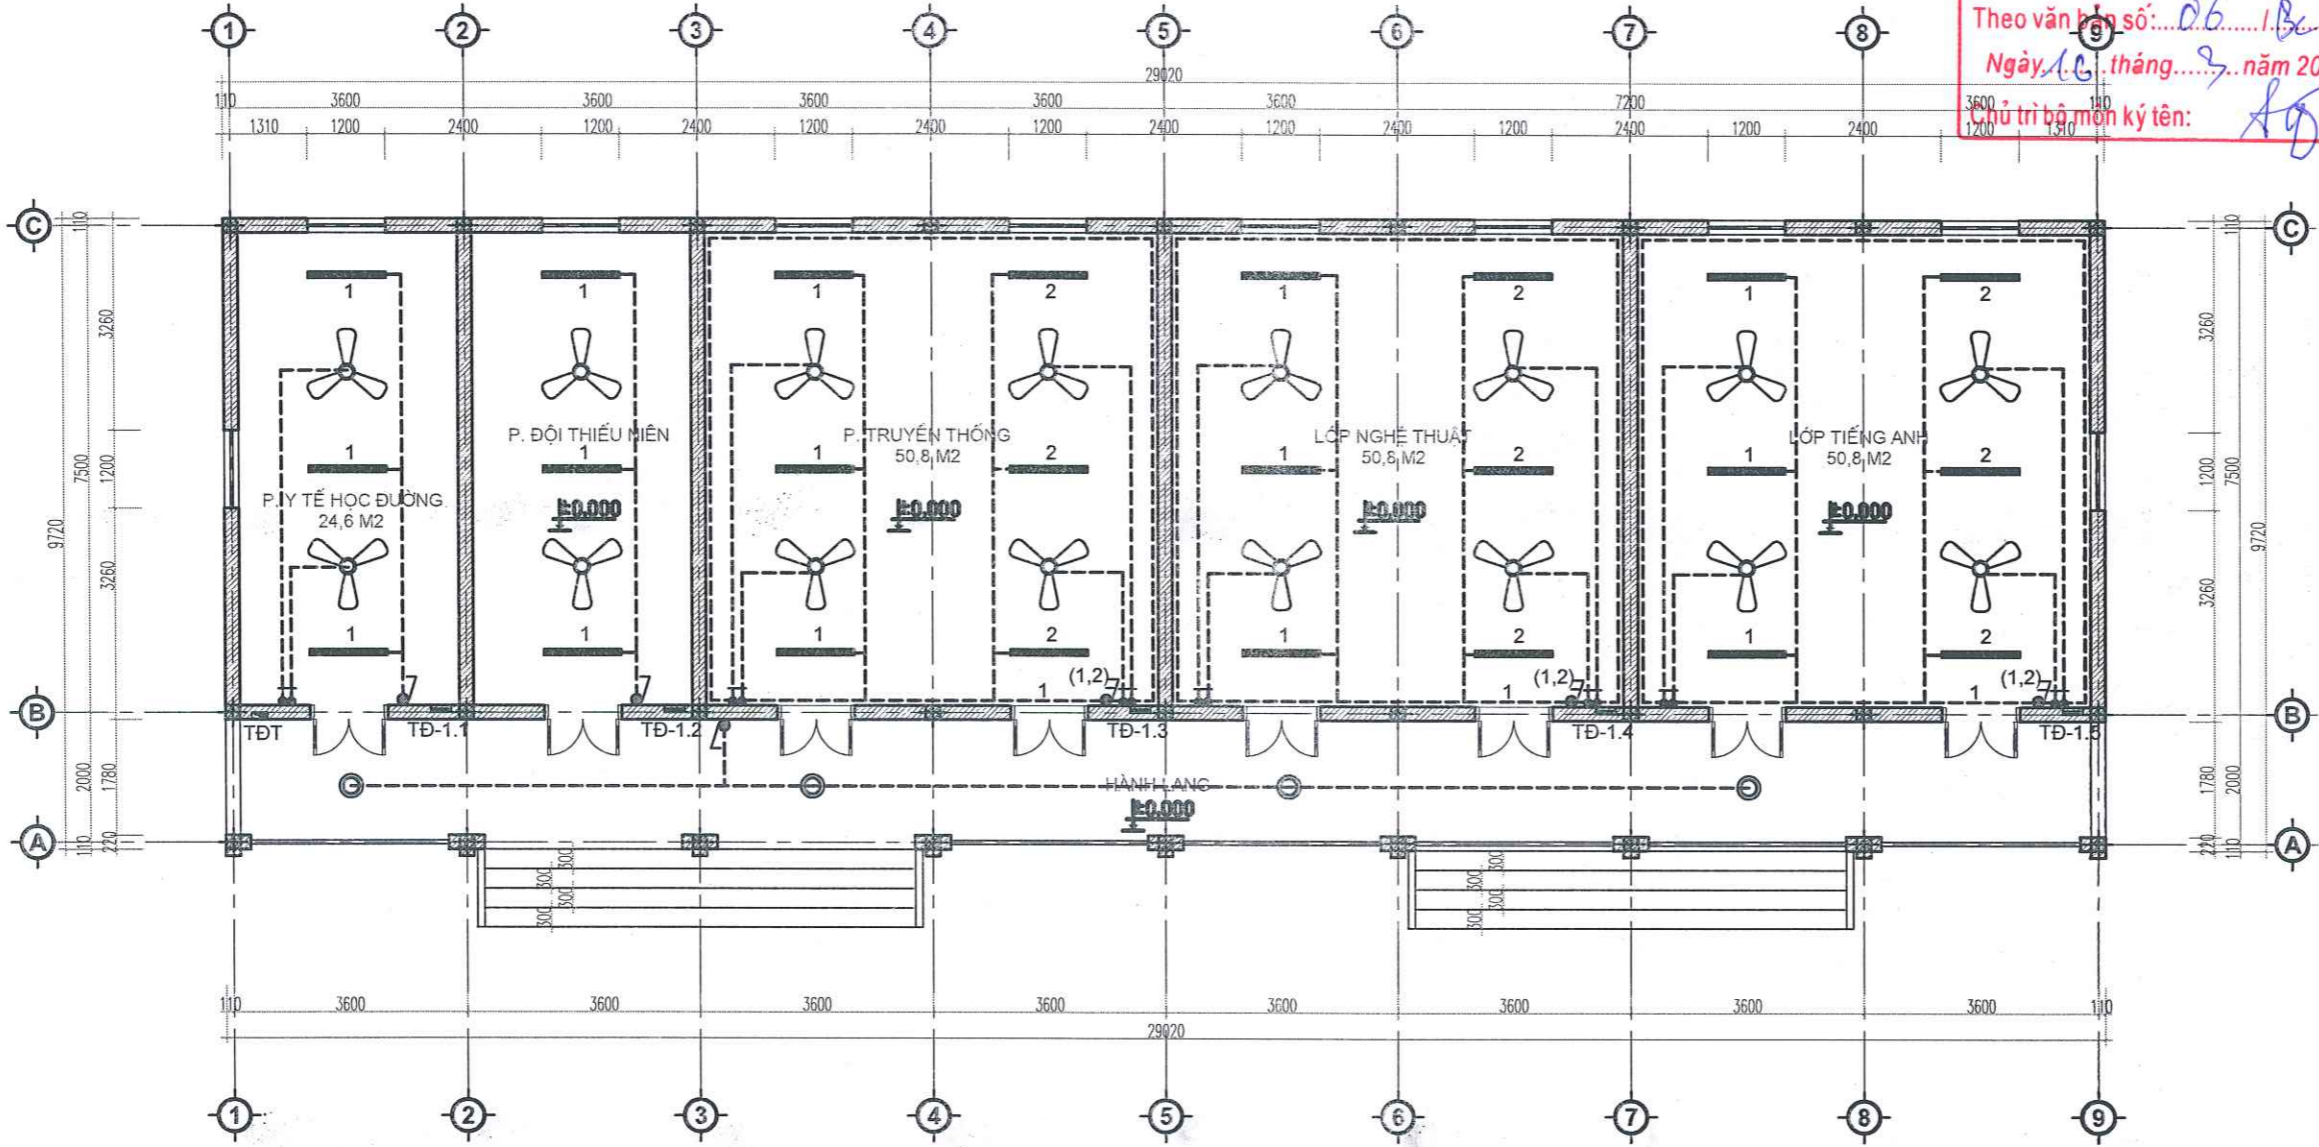

CÔNG TY TNHH TƯ VẤN VÀ XÂY DỰNG VIỆT PHÁP

THẨM TRA

Theo văn bản số: 06/BX-TT

Ngày 16 tháng 3 năm 2026

Chủ trì bộ môn ký tên: *AG*

HIỆU ĐỊNH	
LẦN	NGÀY DUYỆT
1	.../.../2026
2	.../.../2026
3	.../.../2026

CHỦ ĐẦU TƯ

ỦY BAN NHÂN DÂN PHƯỜNG PHÚ THỌ

ĐỊA CHỈ:

PHƯỜNG PHÚ THỌ - TỈNH PHÚ THỌ

CÔNG TRÌNH:

CẢI TẠO TRƯỜNG TIỂU HỌC VĂN LUNG

ĐỊA ĐIỂM XD:

PHƯỜNG PHÚ THỌ - TỈNH PHÚ THỌ

HỒ SƠ THIẾT KẾ BẢN VẼ CƠ SỞ

.....



CÔNG TY CỔ PHẦN KIẾN TRÚC ACT VIỆT NAM

CHỖ ĐỌC: **CÔNG TY CỔ PHẦN KIẾN TRÚC ACT VIỆT NAM**

TP. VIỆT TRI - PHÚ THỌ

LE NGOC TIEN

CHỦ NHIỆM DỰ ÁN: KTS. NGUYỄN THỊ MINH

Nguyễn Thị Minh

CHỦ TRÌ THIẾT KẾ: KTS. NGUYỄN THỊ MINH

Phạm Hữu Tú

NGƯỜI THIẾT KẾ: KTS. PHẠM HỮU TỬ

Lê Linh

NGƯỜI KIỂM TRA: KS. LÊ LINH

Nguyễn Anh Tuấn

QUẢN LÝ KỸ THUẬT: KTS. NGUYỄN ANH TUẤN

Nguyễn Anh Tuấn

TÊN BẢN VẼ

MẶT BẰNG CẢI TẠO TẦNG 1

HOÀN THÀNH	KÍ HIỆU BẢN VẼ
NĂM 2026	CT-11

MẶT BẰNG CẢI TẠO CHIẾU SÁNG CÔNG TRÌNH

UBND PHƯỜNG PHÚ THỌ PHÒNG KT, HT VÀ ĐÔ THỊ

THẨM ĐỊNH

Theo văn bản số:...../.....

Ngày... .. tháng..... năm 20.....

Ký tên

Nguyễn Thị Minh

GHI CHÚ CẢI TẠO

KÝ HIỆU	MÔ TẢ	KÝ HIỆU	MÔ TẢ
—	ĐÈN LED ĐƠN 1X40W		QUẠT TRẦN/HỘP SỐ
⏻	Ổ CẮM ĐÔI		TỦ ĐIỆN TỔNG PHÂN PHỐI 200X300X150
	CÔNG TẮC 1,2,3,4 PHÍM 10A-250V ĐẶT ÂM TƯỜNG		TỦ ĐIỆN 3-6 MODULE
	ĐÈN ỐP TRẦN D250- 1X15W		HỘP SỐ ĐIỀU KHIỂN QUẠT TRẦN, TRIẾT ÁP NÓNG LẠNH

CÔNG TY TNHH TƯ VẤN VÀ XÂY DỰNG VIỆT PHÁP

THẨM TRA

Theo văn bản số: 08/BC-TT

Ngày: 16 tháng 3 năm 2026

Chủ trì bộ môn ký tên: Ng

HIỆU ĐỊNH	
LẦN	NGÀY DUYỆT
1	.../.../2026
2	.../.../2026
3	.../.../2026

CHỦ ĐẦU TƯ

ỦY BAN NHÂN DÂN PHƯỜNG PHÚ THỌ

ĐỊA CHỈ:

PHƯỜNG PHÚ THỌ - TỈNH PHÚ THỌ

CÔNG TRÌNH:

CẢI TẠO TRƯỜNG TIỂU HỌC VĂN LUNG

ĐỊA ĐIỂM XD:

PHƯỜNG PHÚ THỌ - TỈNH PHÚ THỌ

HỒ SƠ THIẾT KẾ BẢN VẼ CƠ SỞ

.....



CÔNG TY CỔ PHẦN KIẾN TRÚC ACT VIỆT NAM

GIÁM ĐỐC: Nguyễn Thị Minh

CHỦ TRƯỞNG DỰ ÁN: KS. NGUYỄN THỊ MINH

CHỦ TRƯỞNG THIẾT KẾ: KTS. NGUYỄN THỊ MINH

NGƯỜI THIẾT KẾ: KTS. PHẠM HỮU TỬ

NGƯỜI KIỂM TRA: KS. LÊ LINH

QUẢN LÝ KỸ THUẬT: KTS. NGUYỄN ANH TUẤN

TÊN BẢN VẼ


MẶT BẰNG CẢI TẠO TẦNG 1

HOÀN THÃNH

NĂM 2026

KÝ HIỆU BẢN VẼ

CT-12

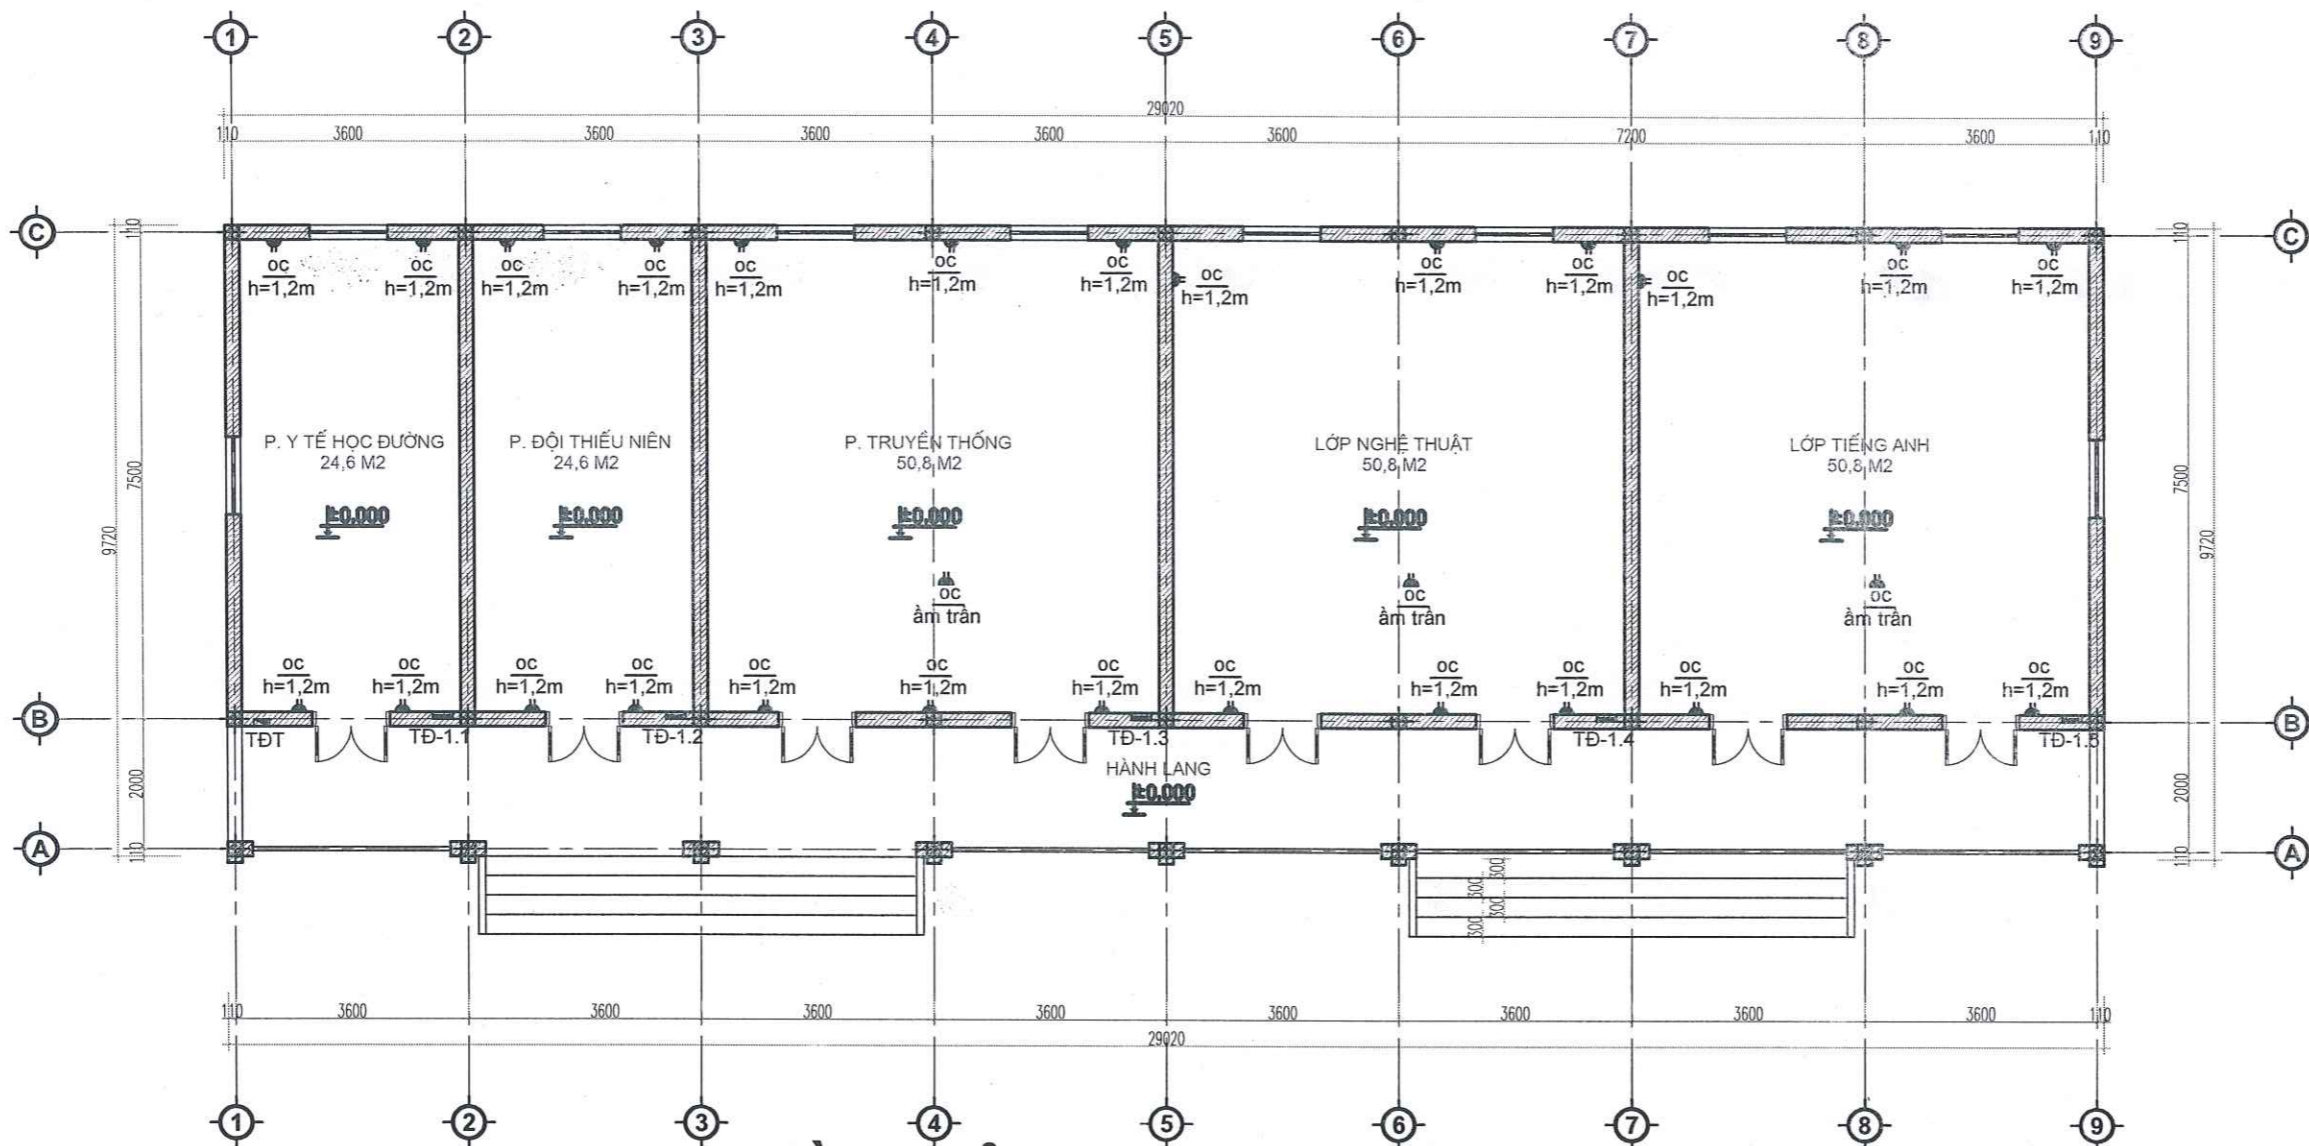

MẶT BẰNG CẢI TẠO TẦNG 1 CÔNG TRÌNH

UBND PHƯỜNG PHÚ THỌ PHÒNG KT, HT VÀ ĐÔ THỊ

THẨM ĐỊNH


Theo văn bản số:

Ngày... .. tháng..... năm 20.....

Ký tên: Ng

GHI CHÚ CẢI TẠO

KÝ HIỆU	MÔ TẢ	KÝ HIỆU	MÔ TẢ
—	ĐÈN LED ĐƠN 1X40W	⊕ ⊖	QUẠT TRẦN/HỘP SỐ
▶	Ổ CẮM ĐÔI	⏚	TỦ ĐIỆN TỔNG PHÂN PHỐI 200X300X150
🎵	CÔNG TẮC 1,2,3,4 PHÍM 10A-250V ĐẶT ÂM TƯỜNG	—	TỦ ĐIỆN 3-6 MODULE
⊙	ĐÈN ỚP TRẦN D250- 1X15W	⊕ ⊖	HỘP SỐ ĐIỀU KHIỂN QUẠT TRẦN, TRIẾT ÁP NÓNG LẠNH

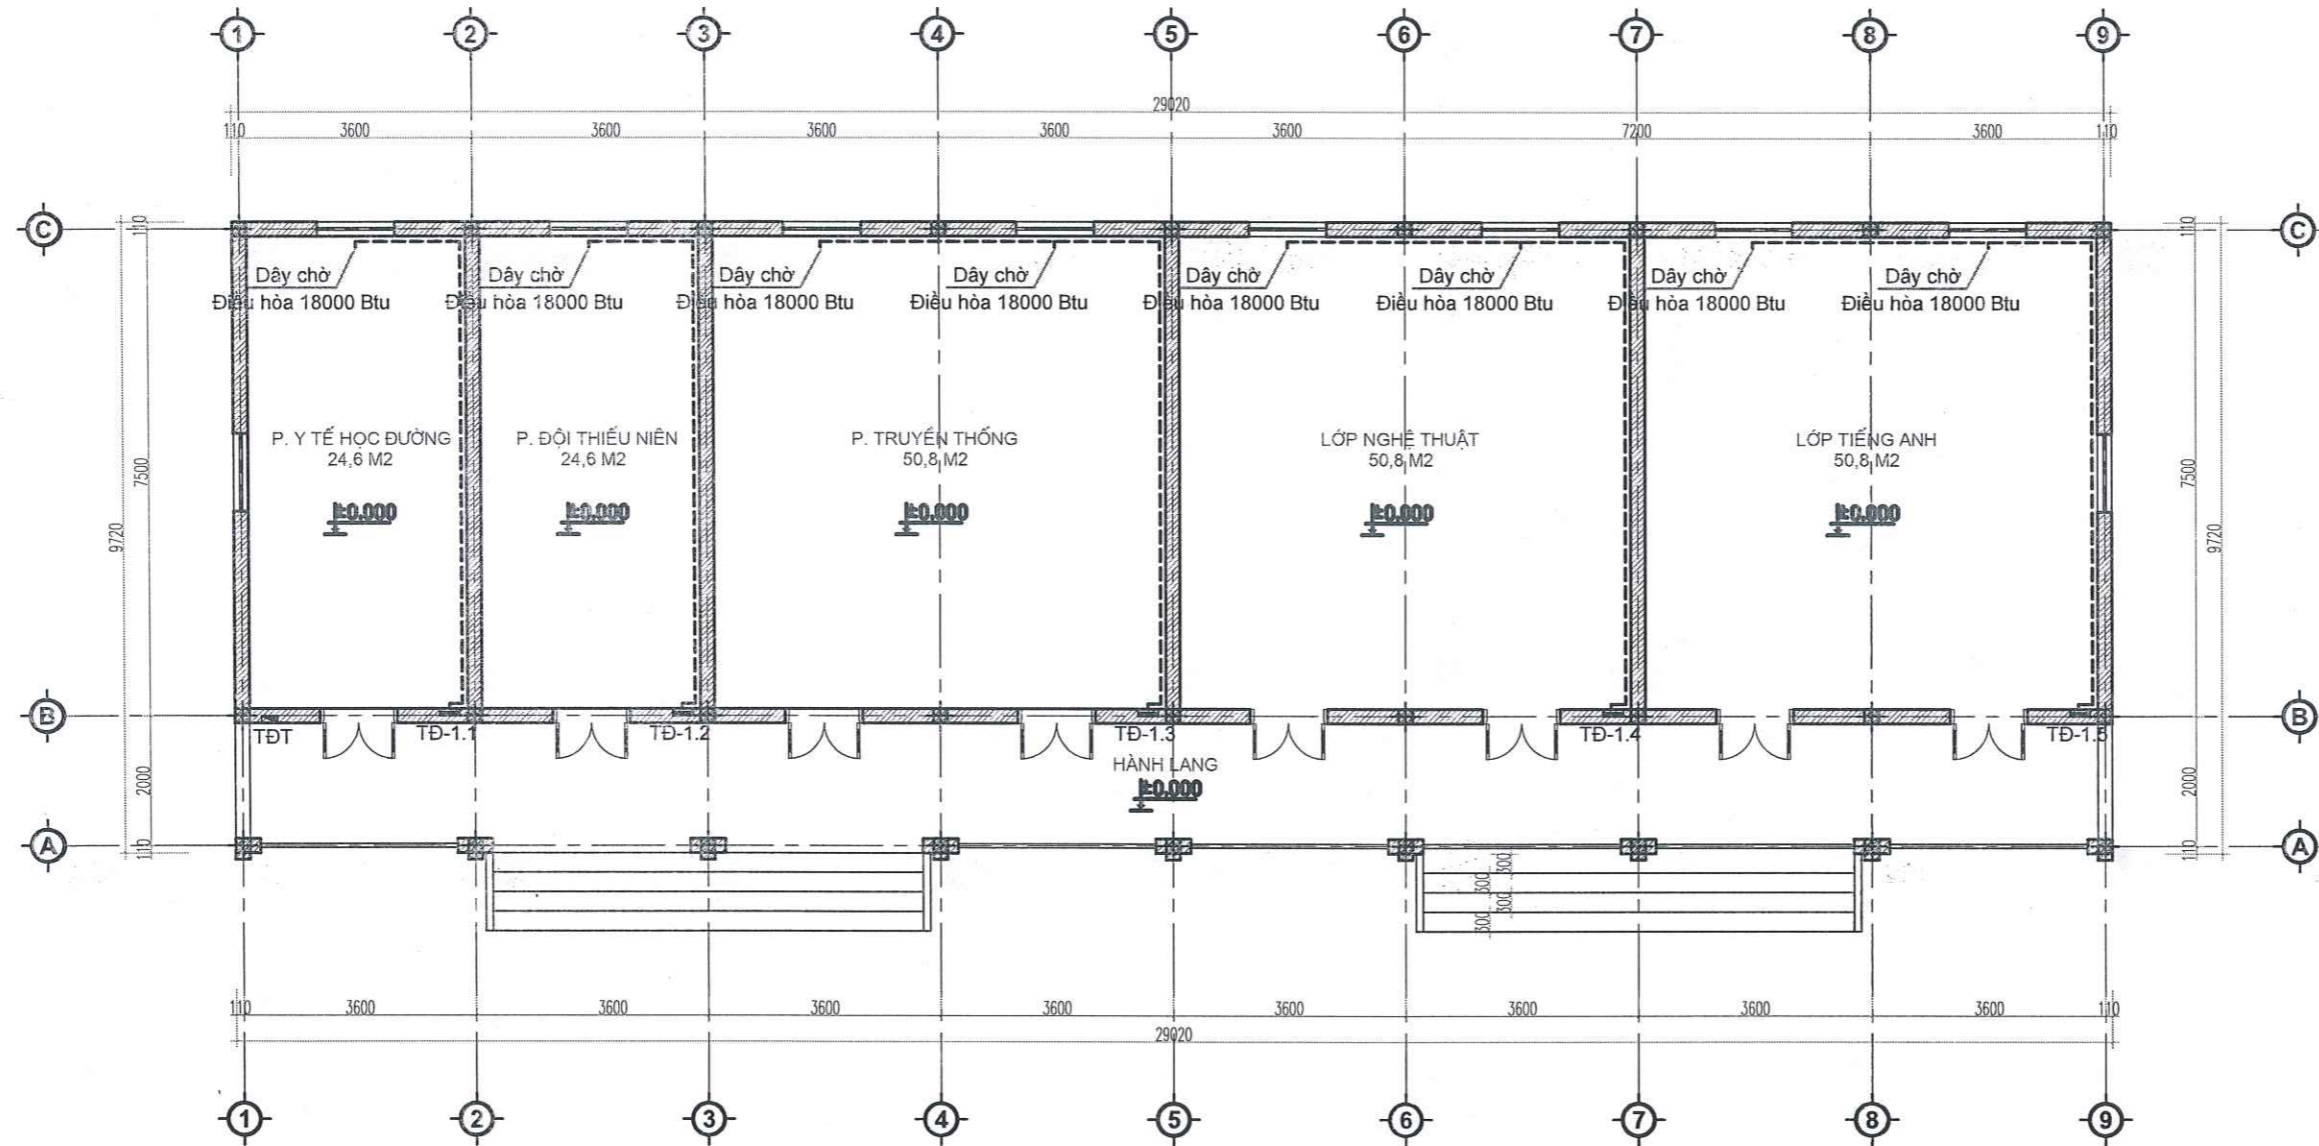


MẶT BẰNG ĐIỀU HÒA TẦNG 1 CÔNG TRÌNH

CÔNG TY TNHH TƯ VẤN VÀ XÂY DỰNG VIỆT PHÁP
THẨM TRA
 Theo văn bản số: 06/Be-TT
 Ngày: 16 tháng 3 năm 2026
 Chủ trì bộ môn ký tên: *Ag*

UBND PHƯỜNG PHÚ THỌ PHÒNG KT, HT VÀ ĐÔ THỊ
THẨM ĐỊNH
 Theo văn bản số:
 Ngày: ... tháng ... năm 20.....
 Ký tên: *My*

HIỆU ĐỊNH	
LẦN	NGÀY DUYỆT
1	.../.../2026
2	.../.../2026
3	.../.../2026
CHỦ ĐẦU TƯ	
ỦY BAN NHÂN DÂN PHƯỜNG PHÚ THỌ	
ĐỊA CHỈ: PHƯỜNG PHÚ THỌ - TỈNH PHÚ THỌ	
CÔNG TRÌNH:	
CẢI TẠO TRƯỜNG TIỂU HỌC VĂN LUNG	
ĐỊA ĐIỂM XD: PHƯỜNG PHÚ THỌ - TỈNH PHÚ THỌ	
HỒ SƠ THIẾT KẾ BẢN VẼ CƠ SỞ	
 CÔNG TY CỔ PHẦN KIẾN TRÚC ACT VIỆT NAM P: 260066 10/10 Đường Hoàng Hoa Thám - Phường Cầu Ông Thìn - Quận Phú Nhuận - TP. Hồ Chí Minh Mã số thuế: 0312345678 Mã số đăng ký kinh doanh: 0312345678	
GIÁM ĐỐC KIẾN TRÚC ACT VIỆT NAM LÊ NGỌC TIẾN CHỦ NHIỆM DỰ ÁN: KTS. NGUYỄN THỊ MINH	
<i>Nguyễn Thị Minh</i> CHỦ TRÌ THIẾT KẾ: KTS. NGUYỄN THỊ MINH	
<i>Phạm Hữu Tú</i> NGƯỜI THIẾT KẾ: KTS. PHẠM HỮU TÚ	
<i>Lê Linh</i> NGƯỜI KIỂM TRA: KS. LÊ LINH	
<i>Nguyễn Anh Tuấn</i> QUẢN LÝ KỸ THUẬT: KTS. NGUYỄN ANH TUẤN	
TÊN BẢN VẼ	
MẶT BẰNG CẢI TẠO TẦNG 1	
HOÀN THÀNH	KÍ HIỆU BẢN VẼ
NĂM 2026	CT-13

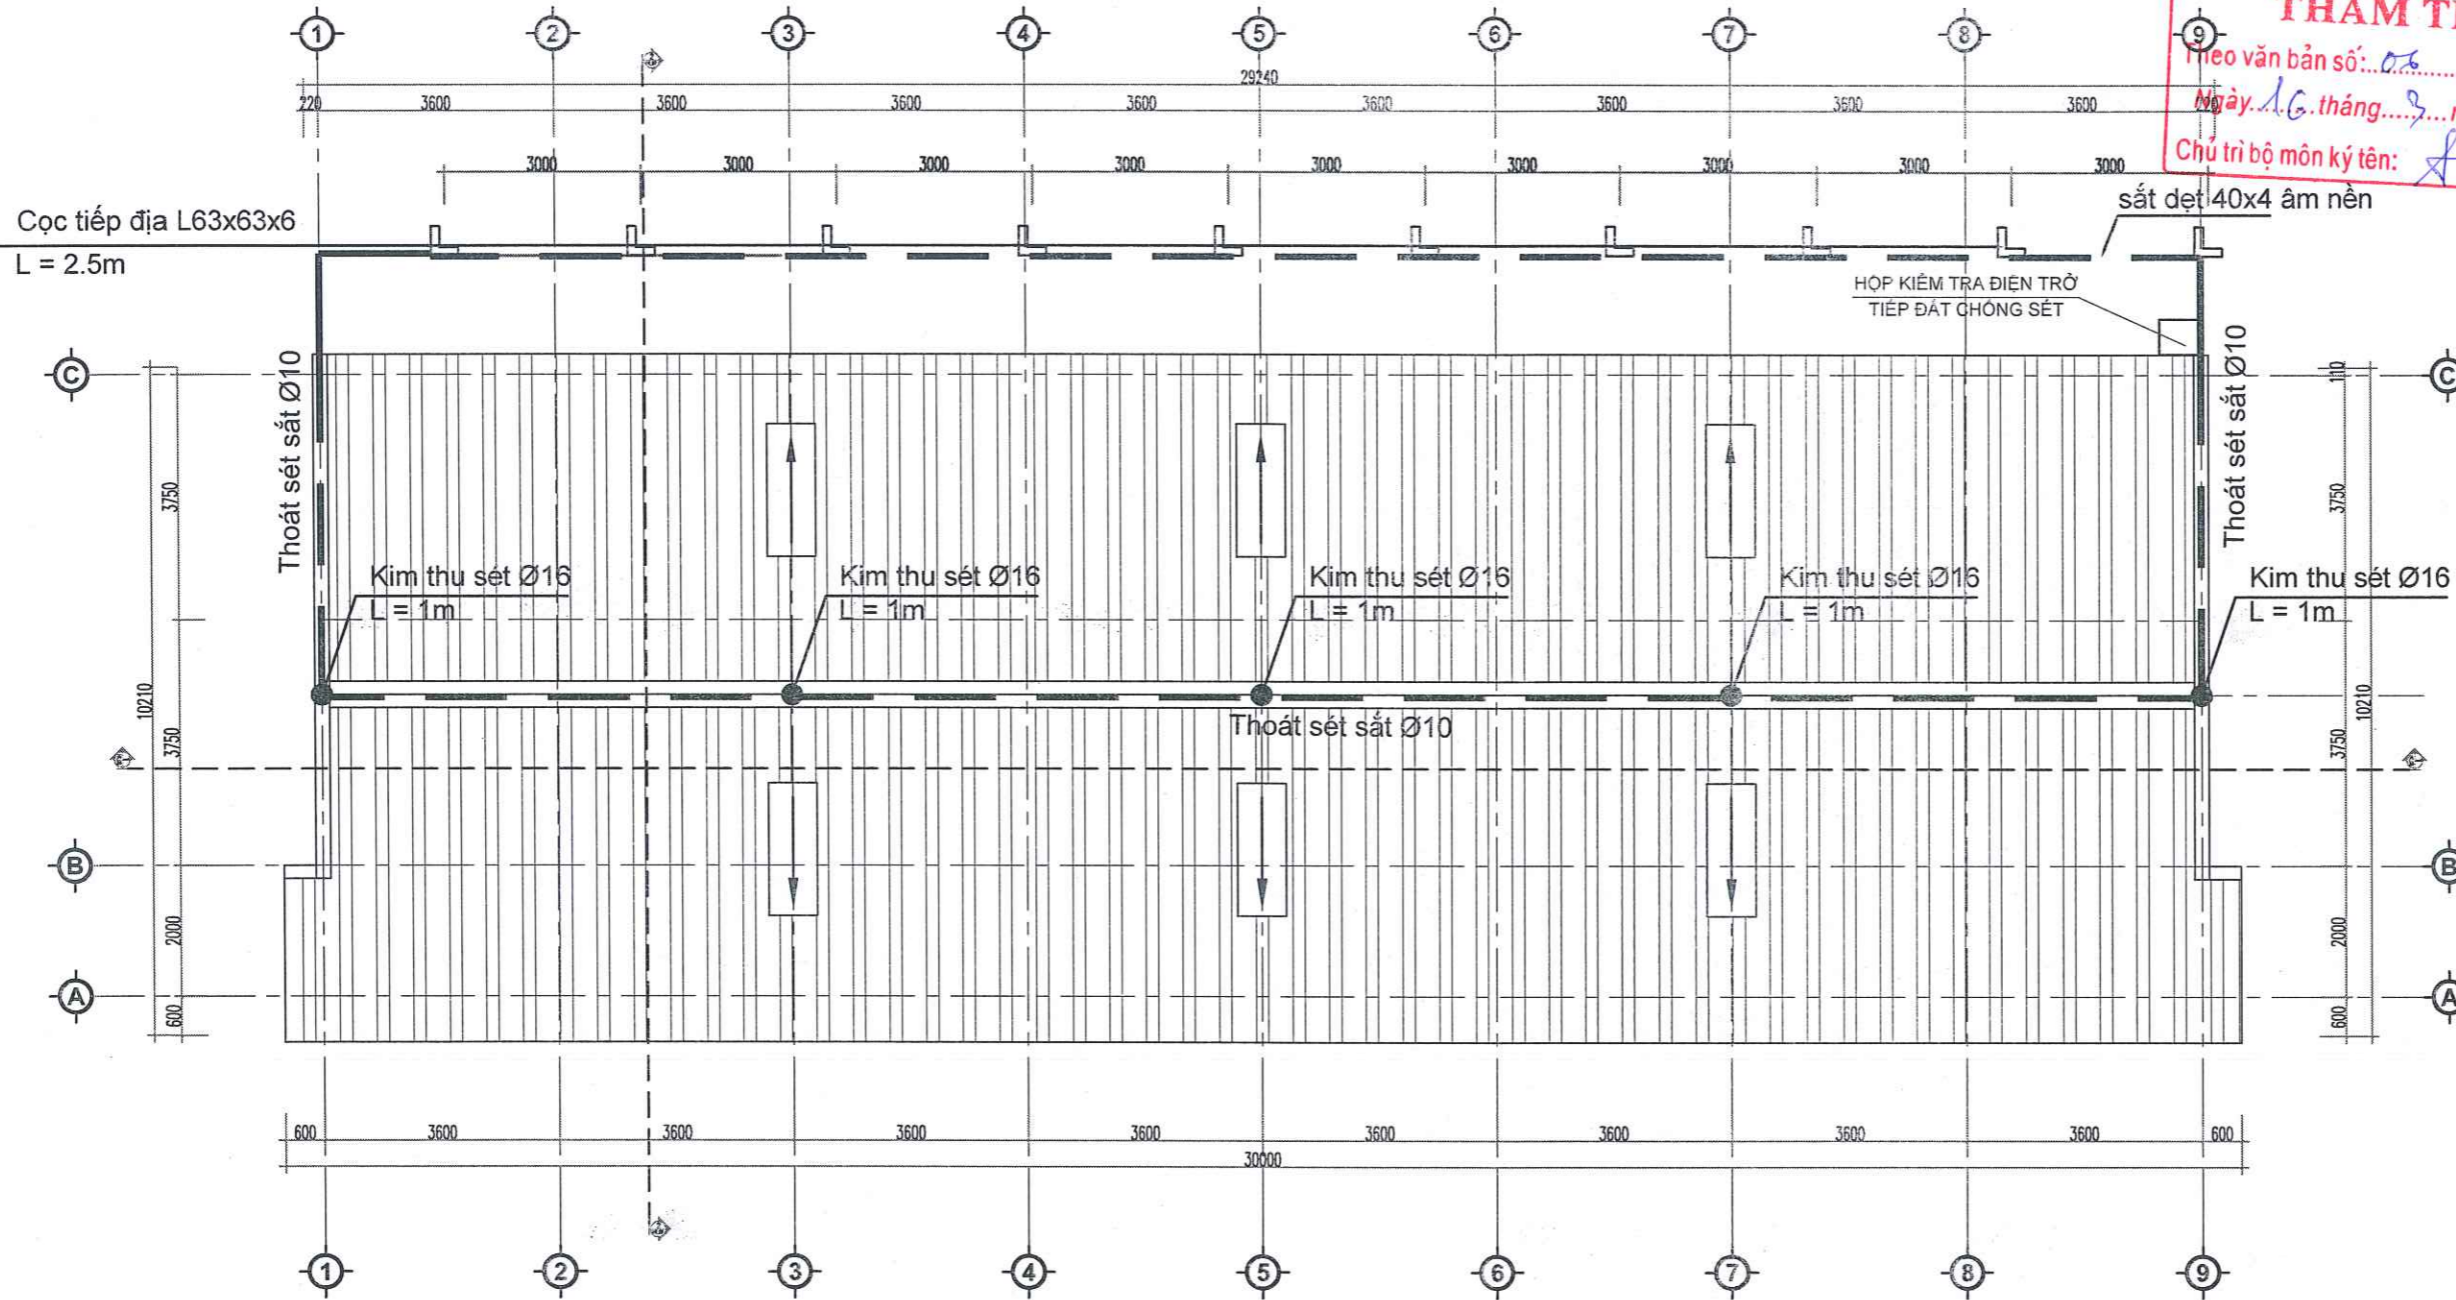

MẶT BẰNG CẢI TẠO CHỐNG SÉT MÃI

Thống kê vật tư chống sét

STT	Tên vật tư - Quy cách	Ký hiệu	Đơn vị	Số lượng
01	Kim thu sét D16, L=1m	●	Kim	05
02	Quả cầu sứ D30	○	Quả	05
03	Sắt dẹt 40x4	—	M	30
04	Cọc tiếp địa L63x63x6, L=2,5m	⊓	Cọc	10
05	Cáp thoát sét D10	—	M	60
06	mương chôn cọc tiếp địa		m	30
07	hộp kiểm tra điện trở		bộ	01

CÔNG TY TNHH TƯ VẤN VÀ XÂY DỰNG VIỆT PHÁP
THẨM TRA
 Theo văn bản số: 06/Be-17
 Ngày: 16 tháng 8 năm 2026
 Chủ trì bộ môn ký tên: *[Signature]*

HIỆU ĐỊNH	
LẦN	NGÀY DUYỆT
1	.../.../2026
2	.../.../2026
3	.../.../2026

CHỦ ĐẦU TƯ:
BAN QUẢN LÝ DỰ ÁN PHƯỜNG PHÚ THỌ
 ĐỊA CHỈ:
PHƯỜNG PHÚ THỌ - TỈNH PHÚ THỌ

LOẠI CÔNG TRÌNH
 SỬA CHỮA NHÀ LỚP HỌC BỘ MÔN,
 SÂN VƯỜN, TƯỜNG RÀO VÀ CÁC
 HẠNG MỤC PHỤ TRỢ TRƯỜNG TH VĂN LUNG
 ĐỊA ĐIỂM XD:
PHƯỜNG PHÚ THỌ - TỈNH PHÚ THỌ

HẠNG MỤC
**HỒ SƠ THIẾT KẾ BẢN VẼ
 THI CÔNG**



GIÁM ĐỐC
CÔNG TY CỔ PHẦN KIẾN TRÚC ACT VIỆT NAM
 S.Đ.Đ. 0260066
 LÊ NGỌC TIẾN

CHỦ TRÌ THIẾT KẾ: KTS. NGUYỄN THỊ MINH
[Signature]
 CHỦ TRÌ KẾT CẤU: KS. LÊ LINH
[Signature]
 THIẾT KẾ & VẼ: KTS. PHẠM HỮU TỬ
[Signature]
 QUẢN LÝ KỸ THUẬT: KTS. NGUYỄN ANH TUẤN
[Signature]

TÊN BẢN VẼ
MẶT BẰNG CHỐNG SÉT MÃI

HOÀN THÀNH	KÝ HIỆU BẢN VẼ
.../2026	CT-14

**UBND PHƯỜNG PHÚ THỌ
 PHÒNG KT, HT VÀ ĐÔ THỊ**
THẨM ĐỊNH
 Theo văn bản số:
 Ngày... tháng... năm 20...
 Ký tên
[Signature]

Thông kê tủ điện

1	Vỏ tủ điện 300x400x150, bằng tôn dày 1,5mm sơn tĩnh điện		Cái	01
2	Vỏ tủ điện lắp đặt 3-6 modul		Cái	05
3	Aptomat MCCB-3P-50A, 10kA		Cái	01
4	Aptomat MCB-2P-40A, 6kA		Cái	06
5	Aptomat MCB-2P-25A, 6kA		Cái	04
6	Aptomat MCB-2P-16A, 6kA		Cái	13
7	Aptomat MCB-2P-10A, 6kA		Cái	05
8				

Thông kê vật tư điện

STT	Tên vật tư - Quy cách	Ký hiệu	Đơn vị	Số lượng	Ghi chú
1	Đèn tuy led dài 1200 (1X40w)	—	Bộ	24	
2	Đèn ốp trần D250 hành lang, bóng led 1x14W	○	Bộ	04	
3	Quạt trần p=80w + kèm hộp số + móc treo	☪	Bộ	16	
4	Công tắc đôi 250V-10A + đế âm + mặt che 1 lỗ	⌚	Cái	03	
5	Công tắc đôi 250V-10A + đế âm + mặt che 2 lỗ	⌚	Cái	03	
6	Ổ cắm đôi 3 chấu 250v-16a	⌚	Cái	29	
7	Cáp Cu/pvc/XLPE/PVC 4X10mm ²	—	M	50	
8	Cáp Cu/pvc/XLPE/PVC 2X6mm ²	—	M	100	âm tường
9	Dây Cu/PVC 2x4mm ²	—	M	20	
10	Dây Cu/PVC 2x2.5mm ²	—	M	350	
11	Dây Cu/PVC 2x1.5mm ²	—	M	300	
12	Ống luồn dây PVC D25		M	100	âm tường
13	Ống luồn dây PVC D20		M	370	âm tường
14	Ống luồn dây PVC D16		M	300	âm tường

CÔNG TY TNHH TƯ VẤN VÀ XÂY DỰNG VIỆT PHÁP

THẨM TRA

Theo văn bản số: 08 / BC-TT

Ngày: 16 tháng 3 năm 2026

Chủ trì bộ môn ký tên: *Hy*

HIỆU DÍNH

LẦN	NGÀY DUYỆT
1	.../.../2026
2	.../.../2026
3	.../.../2026

CHỦ ĐẦU TƯ:

BAN QUẢN LÝ DỰ ÁN PHƯỜNG PHÚ THỌ

ĐỊA CHỈ:

PHƯỜNG PHÚ THỌ - TỈNH PHÚ THỌ

LOẠI CÔNG TRÌNH


SỬA CHỮA NHÀ LỚP HỌC BỘ MÔN, SÂN VƯỜN, TƯỜNG RÀO VÀ CÁC HẠNG MỤC PHỤ TRỢ TRƯỜNG TH VĂN LUNG

ĐỊA ĐIỂM XD:

PHƯỜNG PHÚ THỌ - TỈNH PHÚ THỌ

HẠNG MỤC

HỒ SƠ THIẾT KẾ BẢN VẼ THI CÔNG

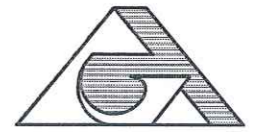

CÔNG TY CỔ PHẦN KIẾN TRÚC ACT VIỆT NAM

ĐỊA CHỈ: SỐ 30 ĐƯỜNG QUANG TRUNG - PHƯỜNG VIỆT TRÍ - PHÚ THỌ
TEL: 0210.978.837 - FAX: 0210.649.005
MAIL: KTS@TRUC.ACTVNS.COM



CHỦ TRÌ THIẾT KẾ: KTS. NGUYỄN THỊ MINH

CHỦ TRÌ KẾT CẤU: KTS. LÊ LINH

THIẾT KẾ & VẼ: KTS. PHẠM HỮU TỬ

QUẢN LÝ KỸ THUẬT: KTS. NGUYỄN ANH TUẤN

TÊN BẢN VẼ

THÔNG KÊ ĐIỆN

HOÀN THÀNH

.../2026

KIẾU BẢN VẼ

CT-15

UBND PHƯỜNG PHÚ THỌ PHÒNG KT, HT VÀ ĐÔ THỊ

THẨM ĐỊNH

Theo văn bản số:

Ngày... .. tháng..... năm 20.....

Ký tên

Hy


CỘNG HOÀ XÃ HỘI CHỦ NGHĨA VIỆT NAM
ĐỘC LẬP - TỰ DO - HẠNH PHÚC



HỒ SƠ THIẾT KẾ KỸ THUẬT THI CÔNG

HẠNG MỤC : NHÀ XE CẢI TẠO

SỐ ⑦

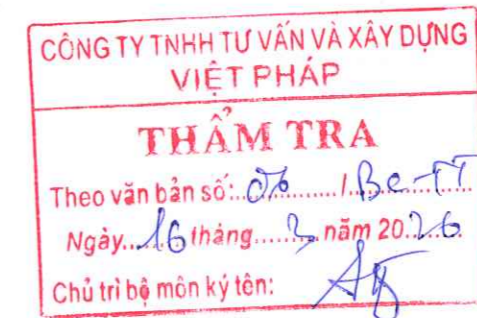

CỘNG HOÀ XÃ HỘI CHỦ NGHĨA VIỆT NAM
ĐỘC LẬP - TỰ DO - HẠNH PHÚC



HỒ SƠ THIẾT KẾ KỸ THUẬT THI CÔNG

PHẦN HIỆN TRẠNG


CÔNG TY TNHH TƯ VẤN VÀ XÂY DỰNG
VIỆT PHÁP
THẨM TRA
Theo văn bản số: 06/Bc-TT
Ngày: 16 tháng 3 năm 2026
Chủ trì bộ môn ký tên: *AG*

UBND PHƯỜNG PHÚ THO
PHÒNG KT, HT VÀ ĐÔ THỊ
THẨM ĐỊNH
Theo văn bản số:
Ngày: .. tháng .. năm 20.....
Ký tên
WY

THUYẾT MINH HIỆN TRẠNG

- TƯỜNG TRÁT BONG TRÓC NHIỀU VỊ TRÍ, SƠN TƯỜNG TRẦN ĐÃ XUỐNG CẤP PHAI MÀU.
- CỬA ĐI, CỬA SỔ HIỆN TRẠNG BỊ CONG VÊNH MỐI MỌT.



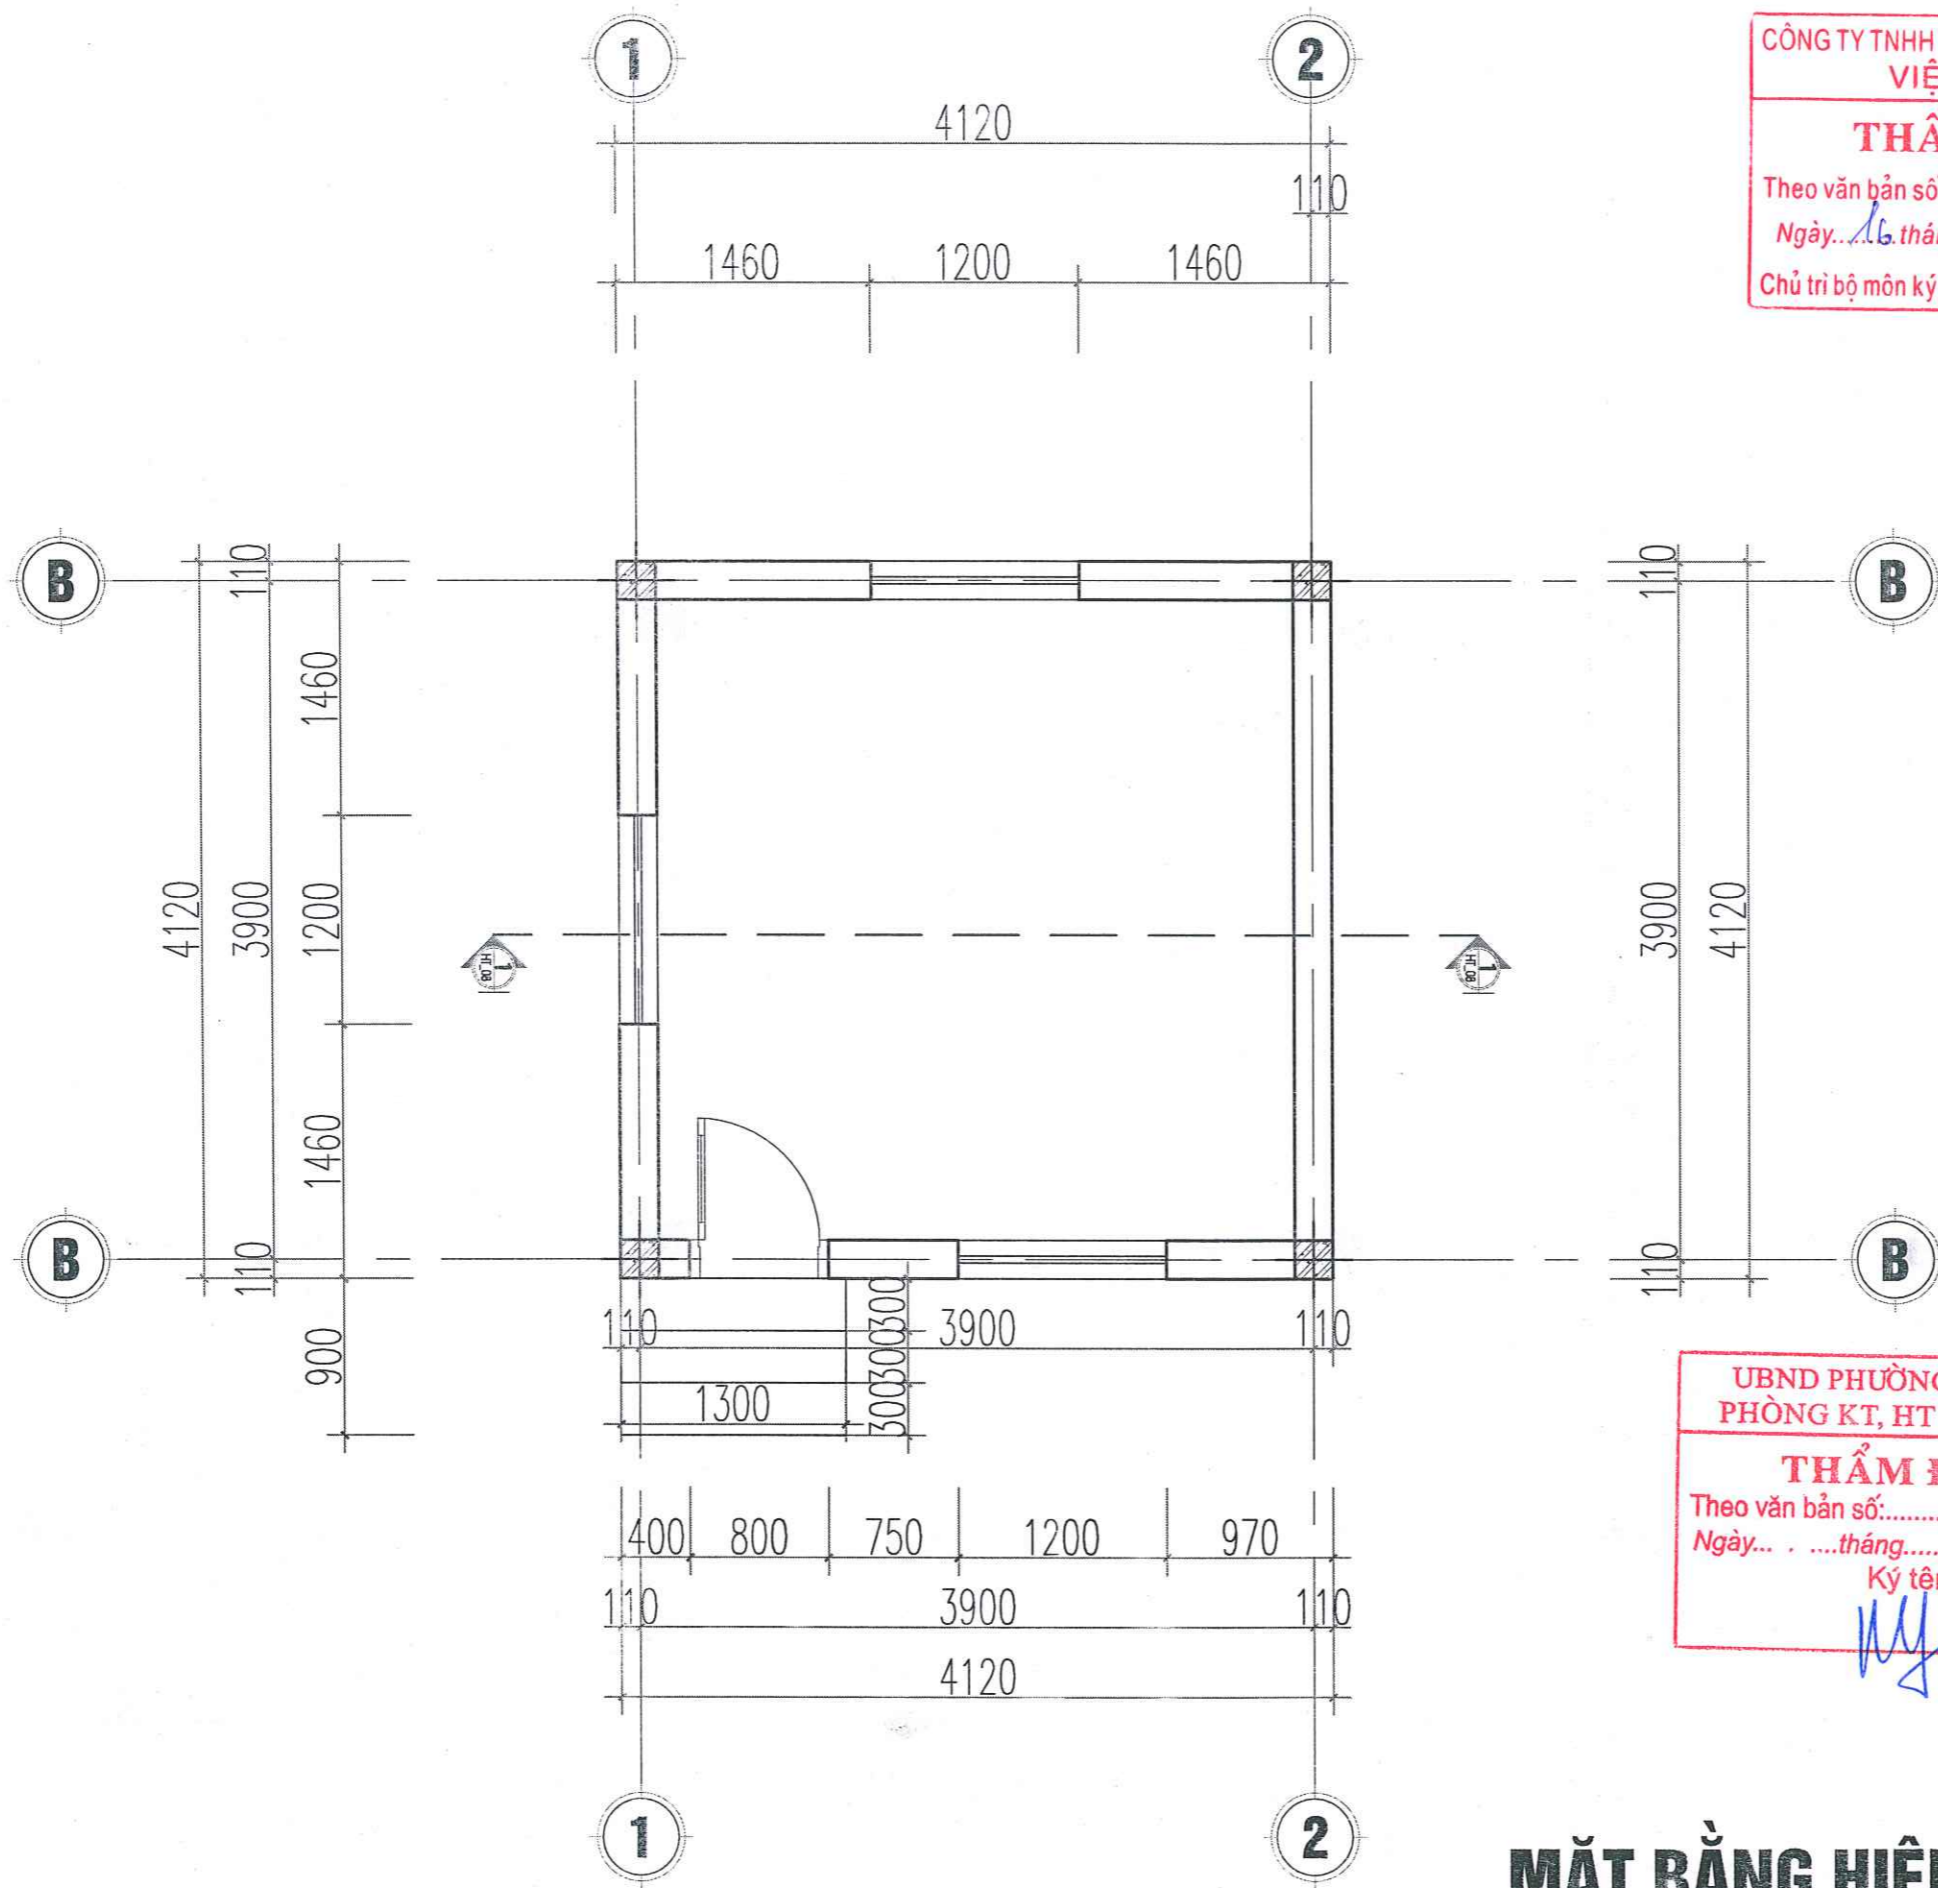

CÔNG TY TNHH TƯ VẤN VÀ XÂY DỰNG
VIỆT PHÁP

THẨM TRA

Theo văn bản số: 06/Ba-TT
Ngày: 16 tháng 3 năm 2026
Chủ trì bộ môn kỹ tên: *SB*


UBND PHƯỜNG PHÚ THỌ
PHÒNG KT, HT VÀ ĐÔ THỊ

THẨM ĐỊNH

Theo văn bản số:
Ngày: tháng năm 20.....
Ký tên
MY

MẶT BẰNG HIỆN TRẠNG

HIỆU ĐỊNH	
LẦN	NGÀY DUYỆT
1	.../.../2026
2	.../.../2026
3	.../.../2026
CHỦ ĐẦU TƯ:	
BAN QUẢN LÝ DỰ ÁN PHƯỜNG PHÚ THỌ	
ĐỊA CHỈ:	
PHƯỜNG PHÚ THỌ - TỈNH PHÚ THỌ	
LOẠI CÔNG TRÌNH	
SỬA CHỮA NHÀ LỚP HỌC BỘ MÔN, SÂN VƯỜN, TƯỜNG RÀO VÀ CÁC HẠNG MỤC PHỤ TRỢ TRƯỜNG TH VĂN LUNG	
ĐỊA ĐIỂM XD:	
PHƯỜNG PHÚ THỌ - TỈNH PHÚ THỌ	
HẠNG MỤC	
HỒ SƠ THIẾT KẾ BẢN VẼ THI CÔNG	
 CÔNG TY CỔ PHẦN KIẾN TRÚC ACT VIỆT NAM <small>ĐƠN VỊ CHỨC NĂNG: QUẢNG TRUYỀN - PHƯƠNG VIỆT TRÍ - T. PHÚ THỌ TEL: 0905 818 287 - FAX: 0210 386 005 MAIL: KIENTRUC.ACT.VN@GMAIL.COM</small>	
 GIẢM ĐỐC CÔNG TY CỔ PHẦN KIẾN TRÚC AC VIỆT NAM LÊ NGỌC TIẾN	
CHỦ TRÌ THIẾT KẾ:	KTS. NGUYỄN THỊ MINH
CHỦ TRÌ KẾT CẤU:	KS. LÊ LINH
THIẾT KẾ & VẼ:	KTS. PHẠM HỮU TỬ
QUẢN LÝ KỸ THUẬT:	KTS. NGUYỄN ANH TUẤN
TÊN BẢN VẼ	
MB HIỆN TRẠNG TẦNG 1	
HOÀN THÀNH	KÍ HIỆU BẢN VẼ
.../2026	HT-01

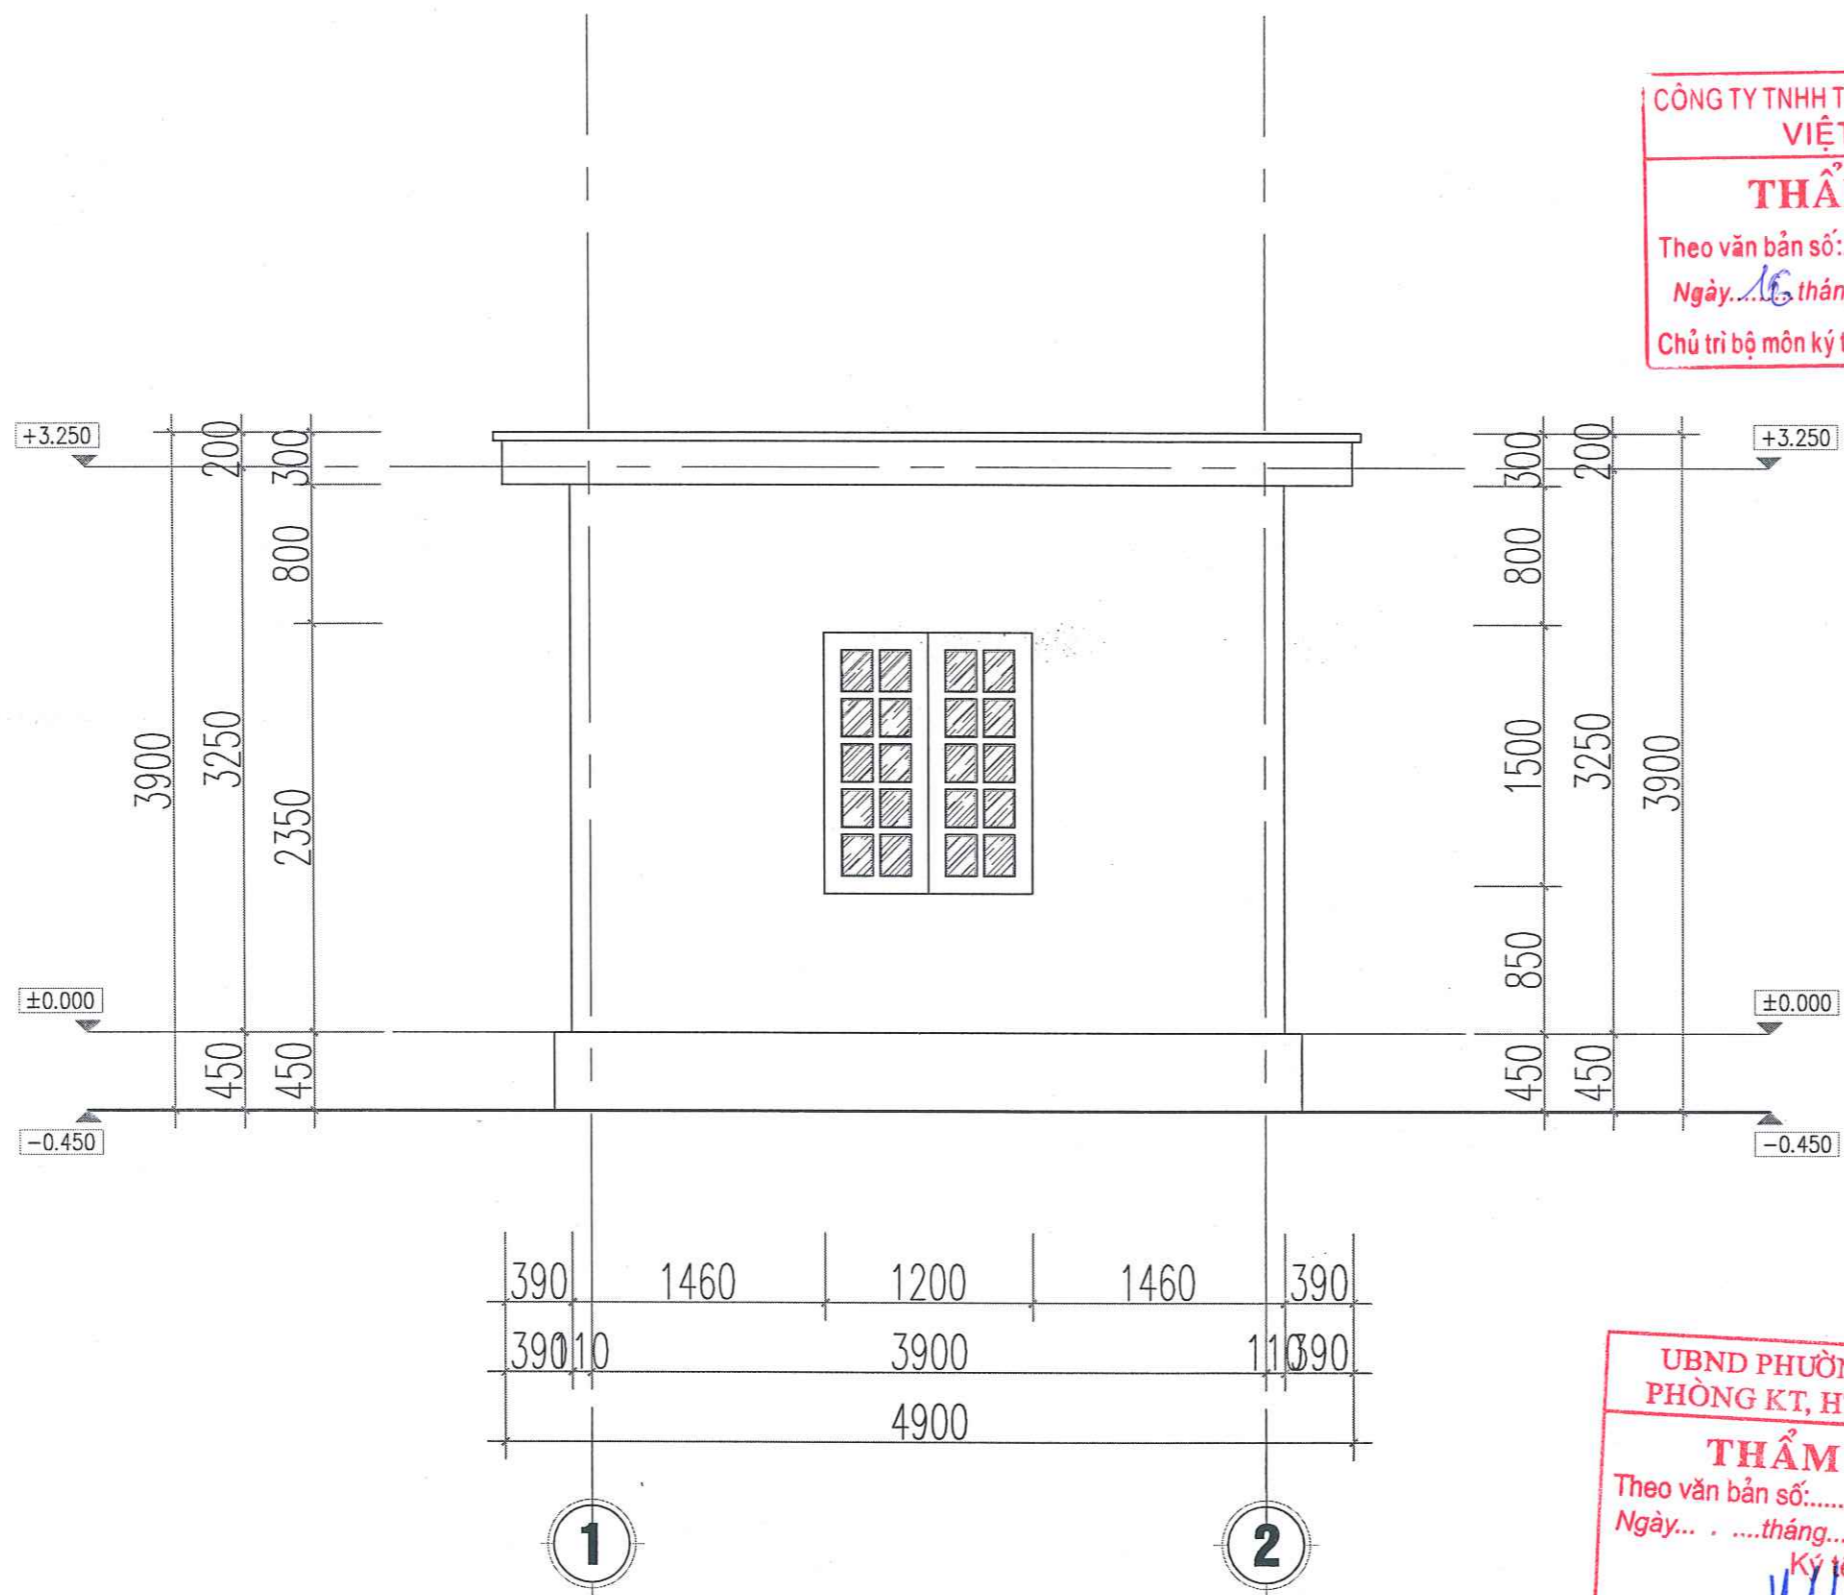

CÔNG TY TNHH TƯ VẤN VÀ XÂY DỰNG VIỆT PHÁP

THẨM TRA

Theo văn bản số: *06* / *Đe-TT*

Ngày: *15* tháng *3* năm 20*26*.

Chủ trì bộ môn ký tên: *AG*

UBND PHƯỜNG PHÚ THỌ PHÒNG KT, HT VÀ ĐÔ THỊ



THẨM ĐỊNH


Theo văn bản số: *.....* / *.....*

Ngày... .. tháng... .. năm 20... ..

Ký tên: *NG*

MẶT ĐỨNG TRỤC 2-1 HIỆN TRẠNG

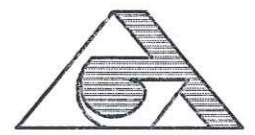

HIỆU ĐỊNH	
LẦN	NGÀY DUYỆT
1	.../.../2026
2	.../.../2026
3	.../.../2026
CHỦ ĐẦU TƯ:	
BAN QUẢN LÝ DỰ ÁN PHƯỜNG PHÚ THỌ	
ĐỊA CHỈ:	
PHƯỜNG PHÚ THỌ - TỈNH PHÚ THỌ	
LOẠI CÔNG TRÌNH	
SỬA CHỮA NHÀ LỚP HỌC BỘ MÔN, SÂN VƯỜN, TƯỜNG RÀO VÀ CÁC HẠNG MỤC PHỤ TRỢ TRƯỜNG TH VĂN LUNG	
ĐỊA ĐIỂM XD:	
PHƯỜNG PHÚ THỌ - TỈNH PHÚ THỌ	
HẠNG MỤC	
HỒ SƠ THIẾT KẾ BẢN VẼ THI CÔNG	
 <p>CÔNG TY CỔ PHẦN KIẾN TRÚC ACT VIỆT NAM</p> <p>Địa chỉ: Số 60 Đường Quang Trung - Phường Việt Trì - Tỉnh Phú Thọ TEL: 0310.818.277 - FAX: 0310.818.005 MAIL: KIENTRUC.ACT@VIETNAM.VN</p>	
 <p>PH. SỐ, NGÀY... THÁNG... NĂM 2026</p> <p>GIÁM ĐỐC</p> <p><i>NG</i></p> <p>LÊ NGỌC TIẾN</p>	
CHỦ TRÌ THIẾT KẾ:	KTS. NGUYỄN THỊ MINH
CHỦ TRÌ KẾT CẤU:	KS. LÊ LINH
THIẾT KẾ & VẼ:	KTS. PHẠM HỮU TỬ
QUẢN LÝ KỸ THUẬT:	KTS. NGUYỄN ANH TUẤN
TÊN BẢN VẼ	
MB HIỆN TRẠNG TRỤC 2-1	
HOÀN THÀNH	KÍ HIỆU BẢN VẼ
.../2026	HT-03

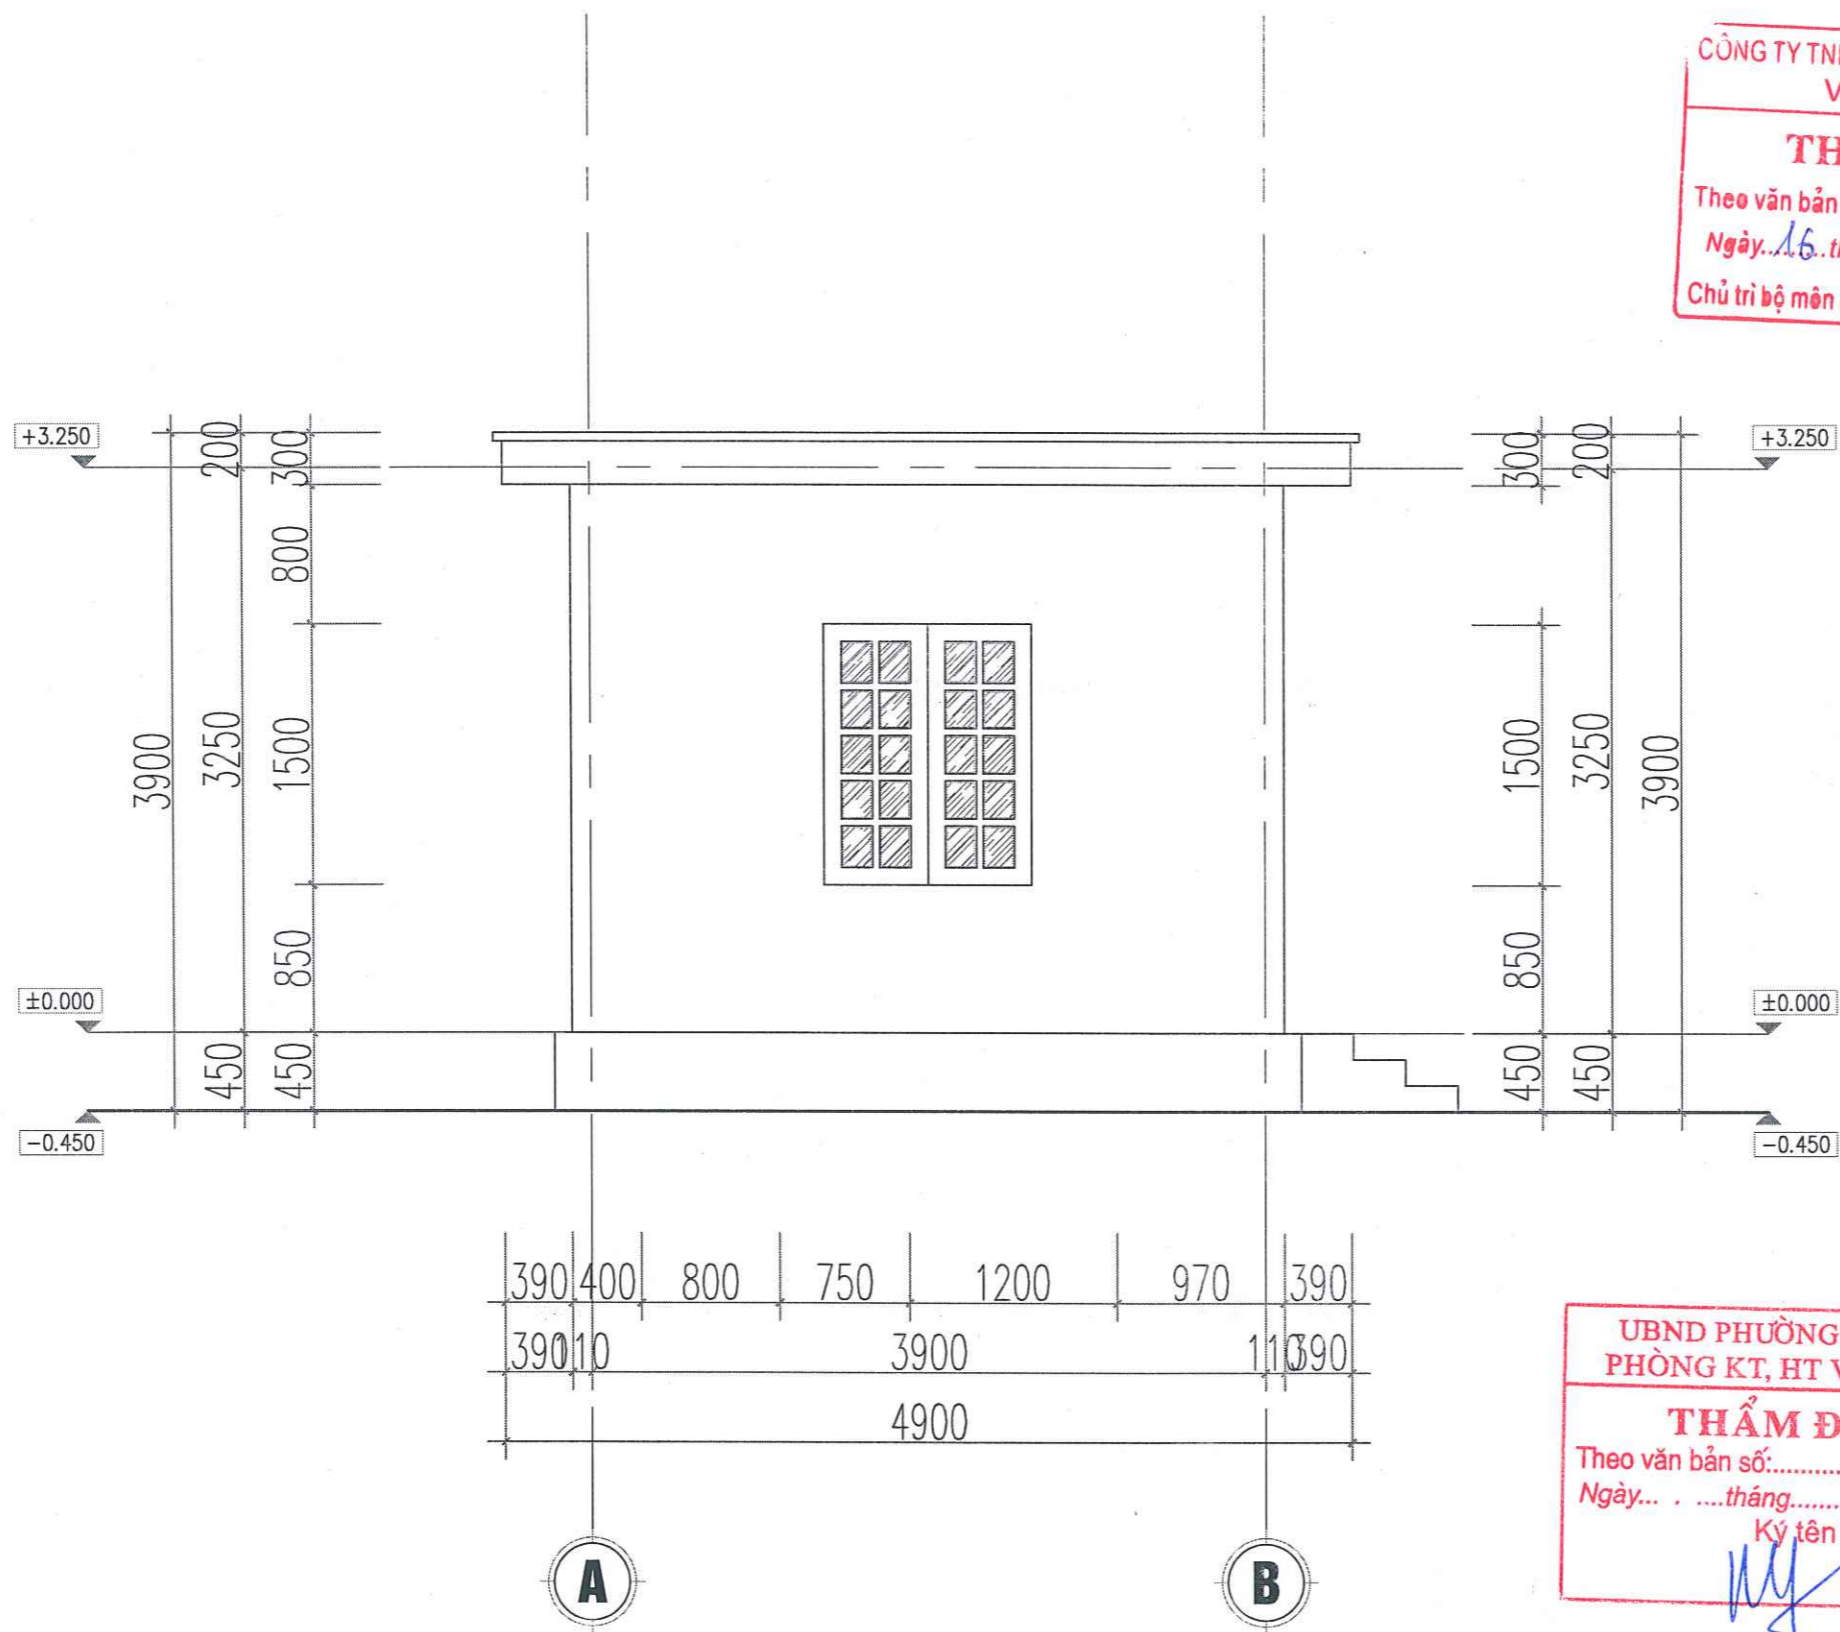


CÔNG TY TNHH TƯ VẤN VÀ XÂY DỰNG VIỆT PHÁP
THẨM TRA
 Theo văn bản số: 06/Be-TT
 Ngày: 16 tháng 2 năm 2026
 Chủ trì bộ môn ký tên: *Ag*

UBND PHƯỜNG PHÚ THỌ PHÒNG KT, HT VÀ ĐÔ THỊ
THẨM ĐỊNH
 Theo văn bản số:/.....
 Ngày: ... tháng năm 20.....
 Ký tên: *Ng*

MẶT ĐỨNG TRỤC B-A HIỆN TRẠNG

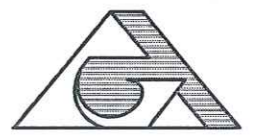HIỆU ĐỊNH	
LẦN	NGÀY DUYỆT
1	.../.../2026
2	.../.../2026
3	.../.../2026
CHỦ ĐẦU TƯ:	
BAN QUẢN LÝ DỰ ÁN PHƯỜNG PHÚ THỌ	
ĐỊA CHỈ:	
PHƯỜNG PHÚ THỌ - TỈNH PHÚ THỌ	
LOẠI CÔNG TRÌNH	
SỬA CHỮA NHÀ LỚP HỌC BỘ MÔN, SÂN VƯỜN, TƯỜNG RÀO VÀ CÁC HẠNG MỤC PHỤ TRỢ TRƯỜNG TH VĂN LUNG	
ĐỊA ĐIỂM XD:	
PHƯỜNG PHÚ THỌ - TỈNH PHÚ THỌ	
HẠNG MỤC	
HỒ SƠ THIẾT KẾ BẢN VẼ THI CÔNG	
 CÔNG TY CỔ PHẦN KIẾN TRÚC ACT VIỆT NAM <small>48A CÔNG ĐỒ ĐƯỜNG QUANG TRUNG - PHƯỜNG PHÚ THỌ - T. PHÚ THỌ TEL: 0904.815.227 - FAX: 0210.348.000 MAIL: KTS@TRUC.ACT.VN@GMAIL.COM</small>	
 GIÁM ĐỐC CÔNG TY CỔ PHẦN KIẾN TRÚC ACT VIỆT NAM TP. VIỆT TRÍ - T. PHÚ THỌ LÊ NGỌC TIẾN	
CHỦ TRÌ THIẾT KẾ:	KTS. NGUYỄN THỊ MINH
<i>Nguyễn Thị Minh</i>	
CHỦ TRÌ KẾT CẤU:	KS. LÊ LINH
<i>Lê Linh</i>	
THIẾT KẾ & VẼ:	KTS. PHẠM HỮU TỬ
<i>Phạm Hữu Tử</i>	
QUẢN LÝ KỸ THUẬT:	KTS. NGUYỄN ANH TUẤN
<i>Nguyễn Anh Tuấn</i>	
TÊN BẢN VẼ	
MẶT TRỤC B-A HIỆN TRẠNG	
HOÀN THÀNH:	KÍ HIỆU BẢN VẼ
.../2026	HT-04

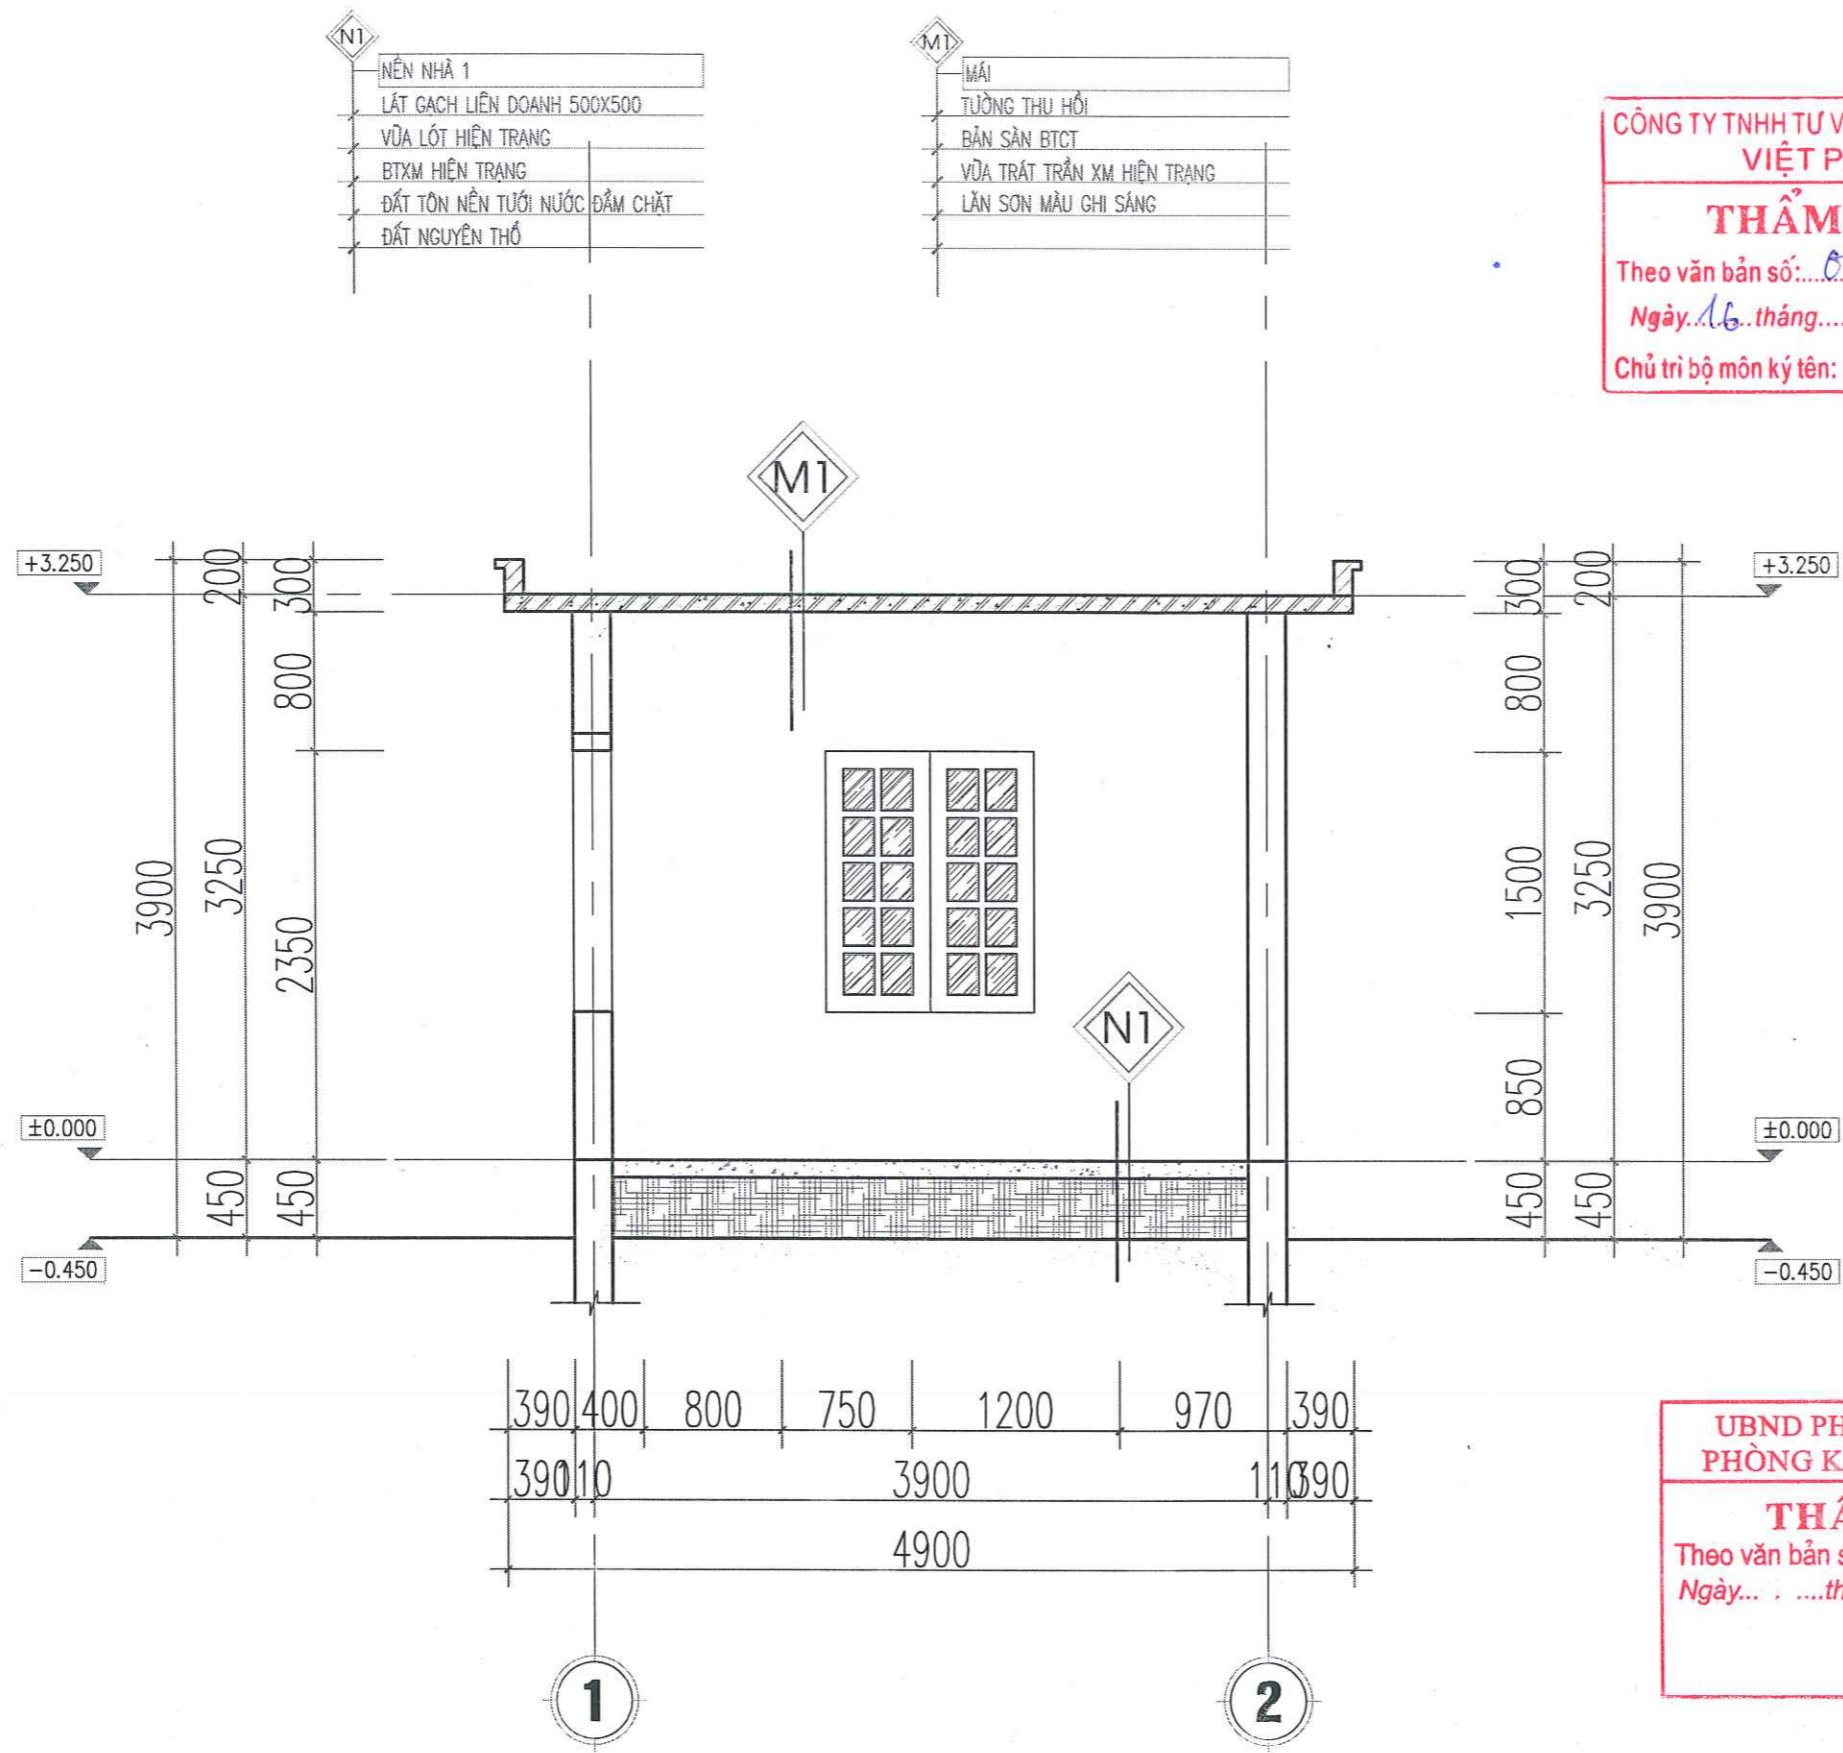

N1

NỀN NHÀ 1
 LÁT GẠCH LIÊN DOANH 500X500
 VỮA LÓT HIỆN TRẠNG
 BTXM HIỆN TRẠNG
 ĐẤT TÒN NỀN TƯỚI NƯỚC ĐÁM CHẶT
 ĐẤT NGUYÊN THỔ

M1

MÁI
 TƯỜNG THU HỒI
 BÀN SÀN BTCT
 VỮA TRÁT TRẦN XM HIỆN TRẠNG
 LẮN SƠN MÀU GHI SÁNG

CÔNG TY TNHH TƯ VẤN VÀ XÂY DỰNG VIỆT PHÁP

THẨM TRA

Theo văn bản số: 06/BC-PT
 Ngày: 16 tháng 2 năm 2026
 Chủ trì bộ môn ký tên: *[Signature]*

UBND PHƯỜNG PHÚ THỌ PHÒNG KT, HT VÀ ĐÔ THỊ

THẨM ĐỊNH

Theo văn bản số:
 Ngày: ... tháng ... năm 20.....
 Ký tên: *[Signature]*

MẶT CẮT 1-1 HIỆN TRẠNG

HIỆU ĐỊNH	
LẦN	NGÀY DUYỆT
1	.../.../2026
2	.../.../2026
3	.../.../2026

CHỦ ĐẦU TƯ:
BAN QUẢN LÝ DỰ ÁN PHƯỜNG PHÚ THỌ
 ĐỊA CHỈ:
PHƯỜNG PHÚ THỌ - TỈNH PHÚ THỌ

LOẠI CÔNG TRÌNH
 SỬA CHỮA NHÀ LỚP HỌC BỘ MÔN,
 SÂN VƯỜN, TƯỜNG RÀO VÀ CÁC
 HẠNG MỤC PHỤ TRỢ TRƯỜNG TH VĂN LUNG
 ĐỊA ĐIỂM XD:
PHƯỜNG PHÚ THỌ - TỈNH PHÚ THỌ

HẠNG MỤC
**HỒ SƠ THIẾT KẾ BẢN VẼ
 THI CÔNG**

CÔNG TY CỔ PHẦN KIẾN TRÚC ACT VIỆT NAM
 49A CHẾ DẪN ĐƯỜNG QUANG TRUNG TRUNG PHƯỜNG VIỆT TRÍ - PHÚ THỌ
 TEL: 0210.918.227 - FAX: 0210.918.005
 MAIL: KIENTRUC.ACTVN@GMAIL.COM

PHÊ DUYỆT NGÀY ... THÁNG ... NĂM 2026

GIÁM ĐỐC
CÔNG TY CỔ PHẦN KIẾN TRÚC ACT VIỆT NAM
TP. VIỆT TRÍ - PHÚ THỌ
LÊ NGỌC TIẾN

CHỦ TRÌ THIẾT KẾ: **KTS. NGUYỄN THỊ MINH**
[Signature]


CHỦ TRÌ KẾT CẤU: **KS. LÊ LINH**
[Signature]

THIẾT KẾ & VẼ: **KTS. PHẠM HỮU TỬ**
[Signature]


QUẢN LÝ KỸ THUẬT: **KTS. NGUYỄN ANH TUẤN**
[Signature]

TÊN BẢN VẼ
MẶT CẮT 1-1 HIỆN TRẠNG

PHẦN THÀNH	KIẾU BẢN VẼ
.../2026	HT-05

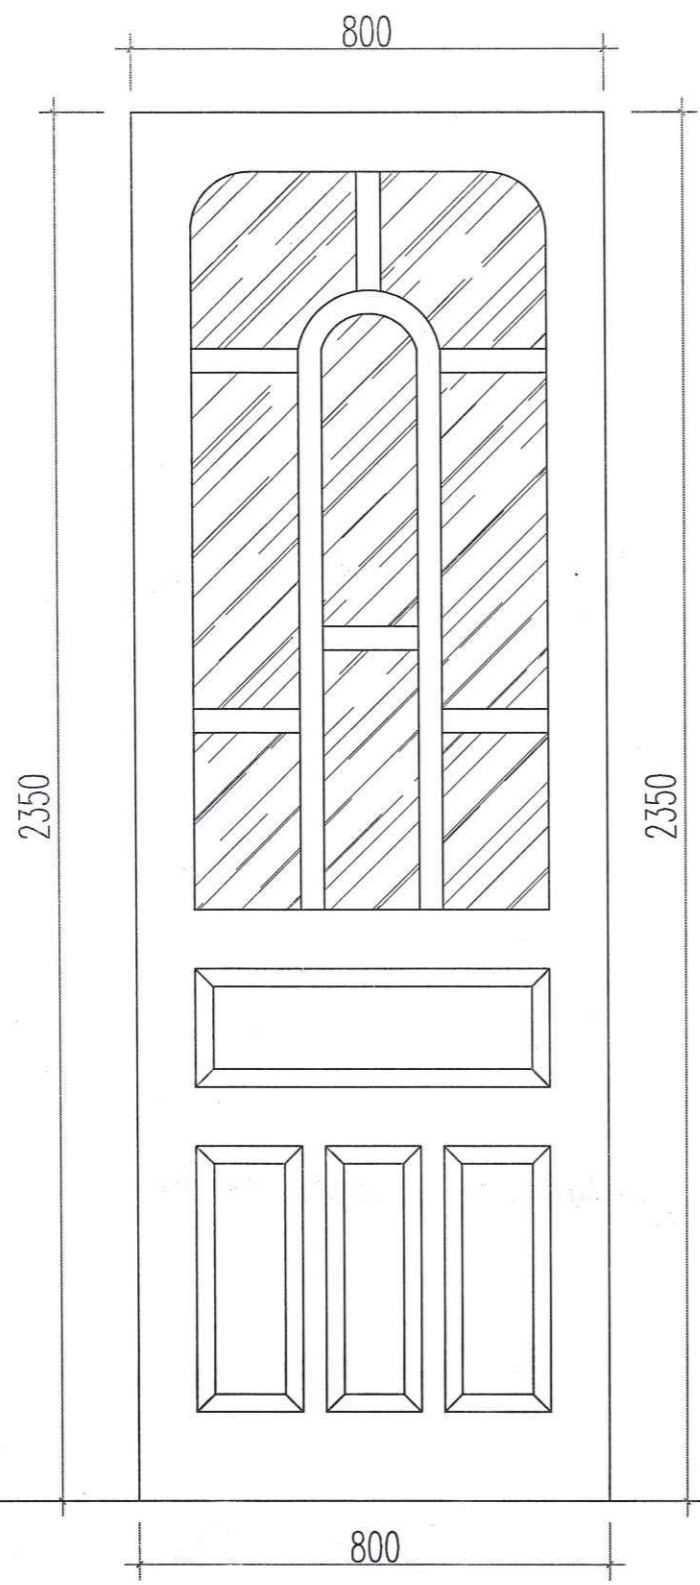

CỬA ĐI D1 (SL: 01 BỘ)

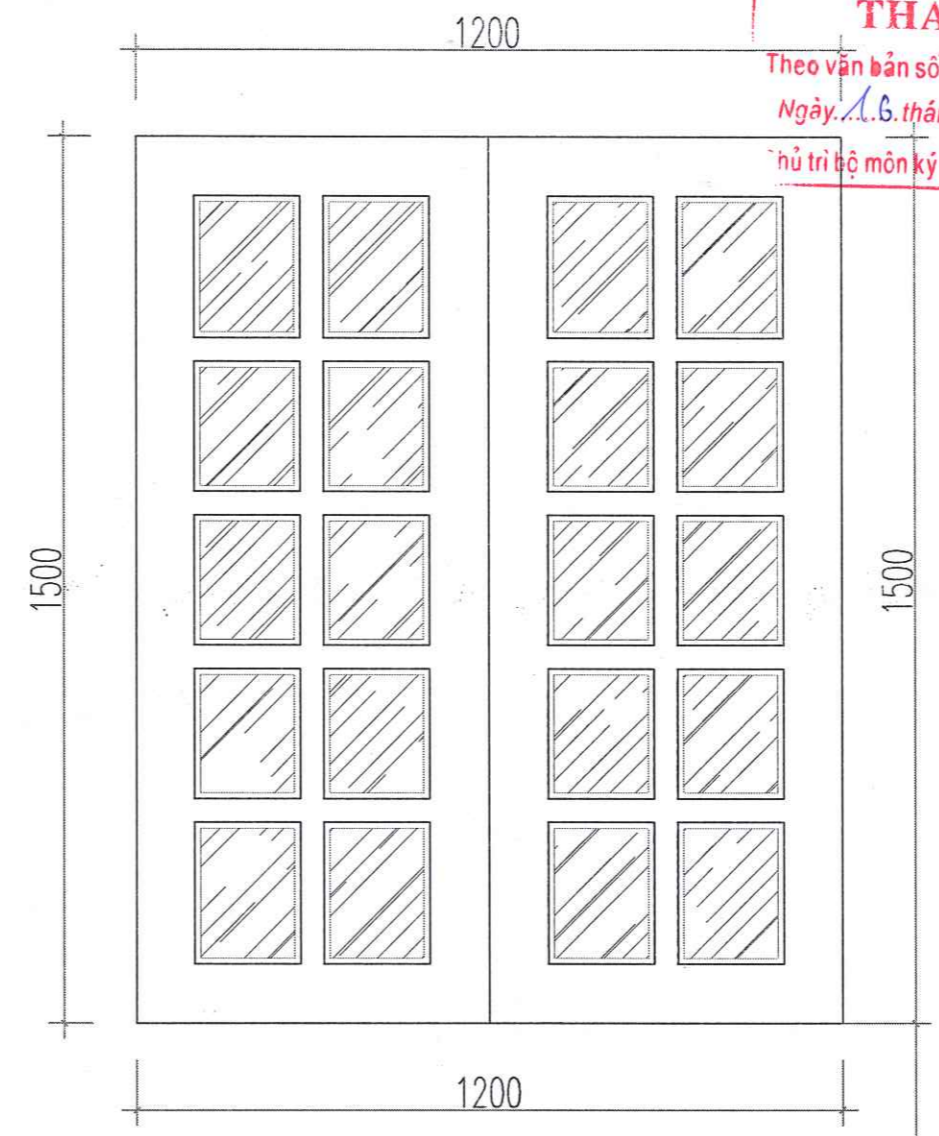

CỬA ĐI S1 (SL: 03 BỘ)

CÔNG TY TNHH TƯ VẤN VÀ XÂY DỰNG
VIỆT PHÁP
THẨM TRA
Theo văn bản số: 06.../BC-TT
Ngày: 16 tháng... năm 2026...
Chủ trì bộ môn kỹ tên: *AG*

UBND PHƯỜNG PHÚ THỌ
PHÒNG KT, HT VÀ ĐÔ THỊ
THẨM ĐỊNH
Theo văn bản số:...../.....
Ngày... tháng..... năm 20.....
Ký tên
NY

HIỆU ĐỊNH	
LẦN	NGÀY DUYỆT
1	.../.../2026
2	.../.../2026
3	.../.../2026

CHỦ ĐẦU TƯ:
BAN QUẢN LÝ DỰ ÁN PHƯỜNG PHÚ THỌ
ĐỊA CHỈ:
PHƯỜNG PHÚ THỌ - TỈNH PHÚ THỌ

LOẠI CÔNG TRÌNH
SỬA CHỮA NHÀ LỚP HỌC BỘ MÔN,
SÂN VƯỜN, TƯỜNG RÀO VÀ CÁC
HẠNG MỤC PHỤ TRỢ TRƯỜNG TH VĂN LUNG
ĐỊA ĐIỂM XD:
PHƯỜNG PHÚ THỌ - TỈNH PHÚ THỌ

HẠNG MỤC
**HỒ SƠ THIẾT KẾ BẢN VẼ
THI CÔNG**



PHÚ THỌ, NGÀY... THÁNG... NĂM 2026
GIAM ĐỐC
**CÔNG TY
CỔ PHẦN
KIẾN TRÚC ACT
VIỆT NAM**
LÊ NGỌC TIẾN

CHỦ TRÌ THIẾT KẾ: KTS. NGUYỄN THỊ MINH
[Signature]
CHỦ TRÌ KẾT CẤU: KTS. LÊ LINH
[Signature]
THIẾT KẾ & VẼ: KTS. PHẠM HỮU TỬ
[Signature]
QUẢN LÝ KỸ THUẬT: KTS. NGUYỄN ANH TUẤN
[Signature]


TÊN BẢN VẼ
CHI TIẾT CỬA ĐI, CỬA SỐ HIỆN TRẠNG

HOÀN THÀNH	KÍ HIỆU BẢN VẼ
.../2026	HT-06




HỒ SƠ THIẾT KẾ KỸ THUẬT THI CÔNG


PHẦN CẢI TẠO

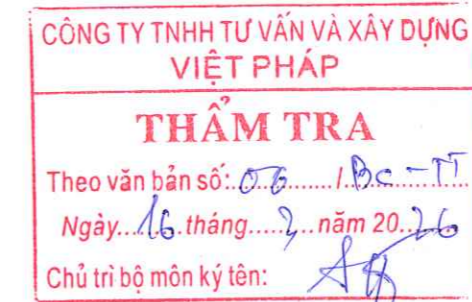

THUYẾT MINH CẢI TẠO

- CẠO RA TRÁT LẠI TOÀN BỘ DIỆN TÍCH TƯỜNG, VỆ SINH SƠN LẠI BẰNG SƠN NƯỚC 2 LỚP PHỦ 1 LỚP LÓT
- THÁO DỖ TOÀN BỘ ĐƯỜNG ĐIỆN CŨ, CÔNG TẮC ĐIỆN CŨ ĐÃ HỦ HỎNG , ĐI LẠI ĐƯỜNG ĐIỆN MỚI, LẮP ĐẶT CÁC THIẾT BỊ ĐIỆN MỚI.
- THÁO DỖ TOÀN BỘ CỬA ĐI, CỬA SỔ HIỆN TRẠNG. THAY MỚI BẰNG CỬA ĐI, CỬA SỔ BẰNG CỬA KHUNG NHÔM HÊ , KÍNH DÁN AN TOÀN 6.38LY .
- VỆ SINH CHỐNG THẤM BẰNG SIKA QUÉT 03 LỚP , LÁT LẠI MÁI NHÀ BẢO VỆ BẰNG GẠCH CHỐNG NÓNG HẠ LONG 300X300 , LÁT ĐỐC 2% VỀ THOÁT MÁI ; ĐỤC BỎ LỚP GẠCH LÁT NHÀ BẢO VỆ (GẠCH MEN 400X400) , LÁT LẠI BẰNG GẠCH MEN 600X600.

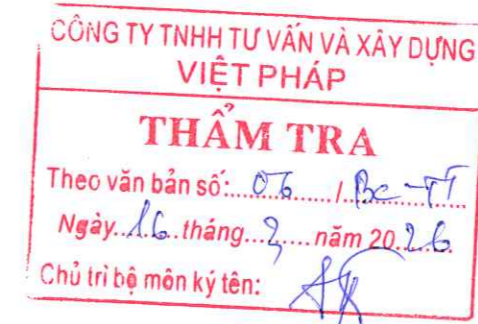

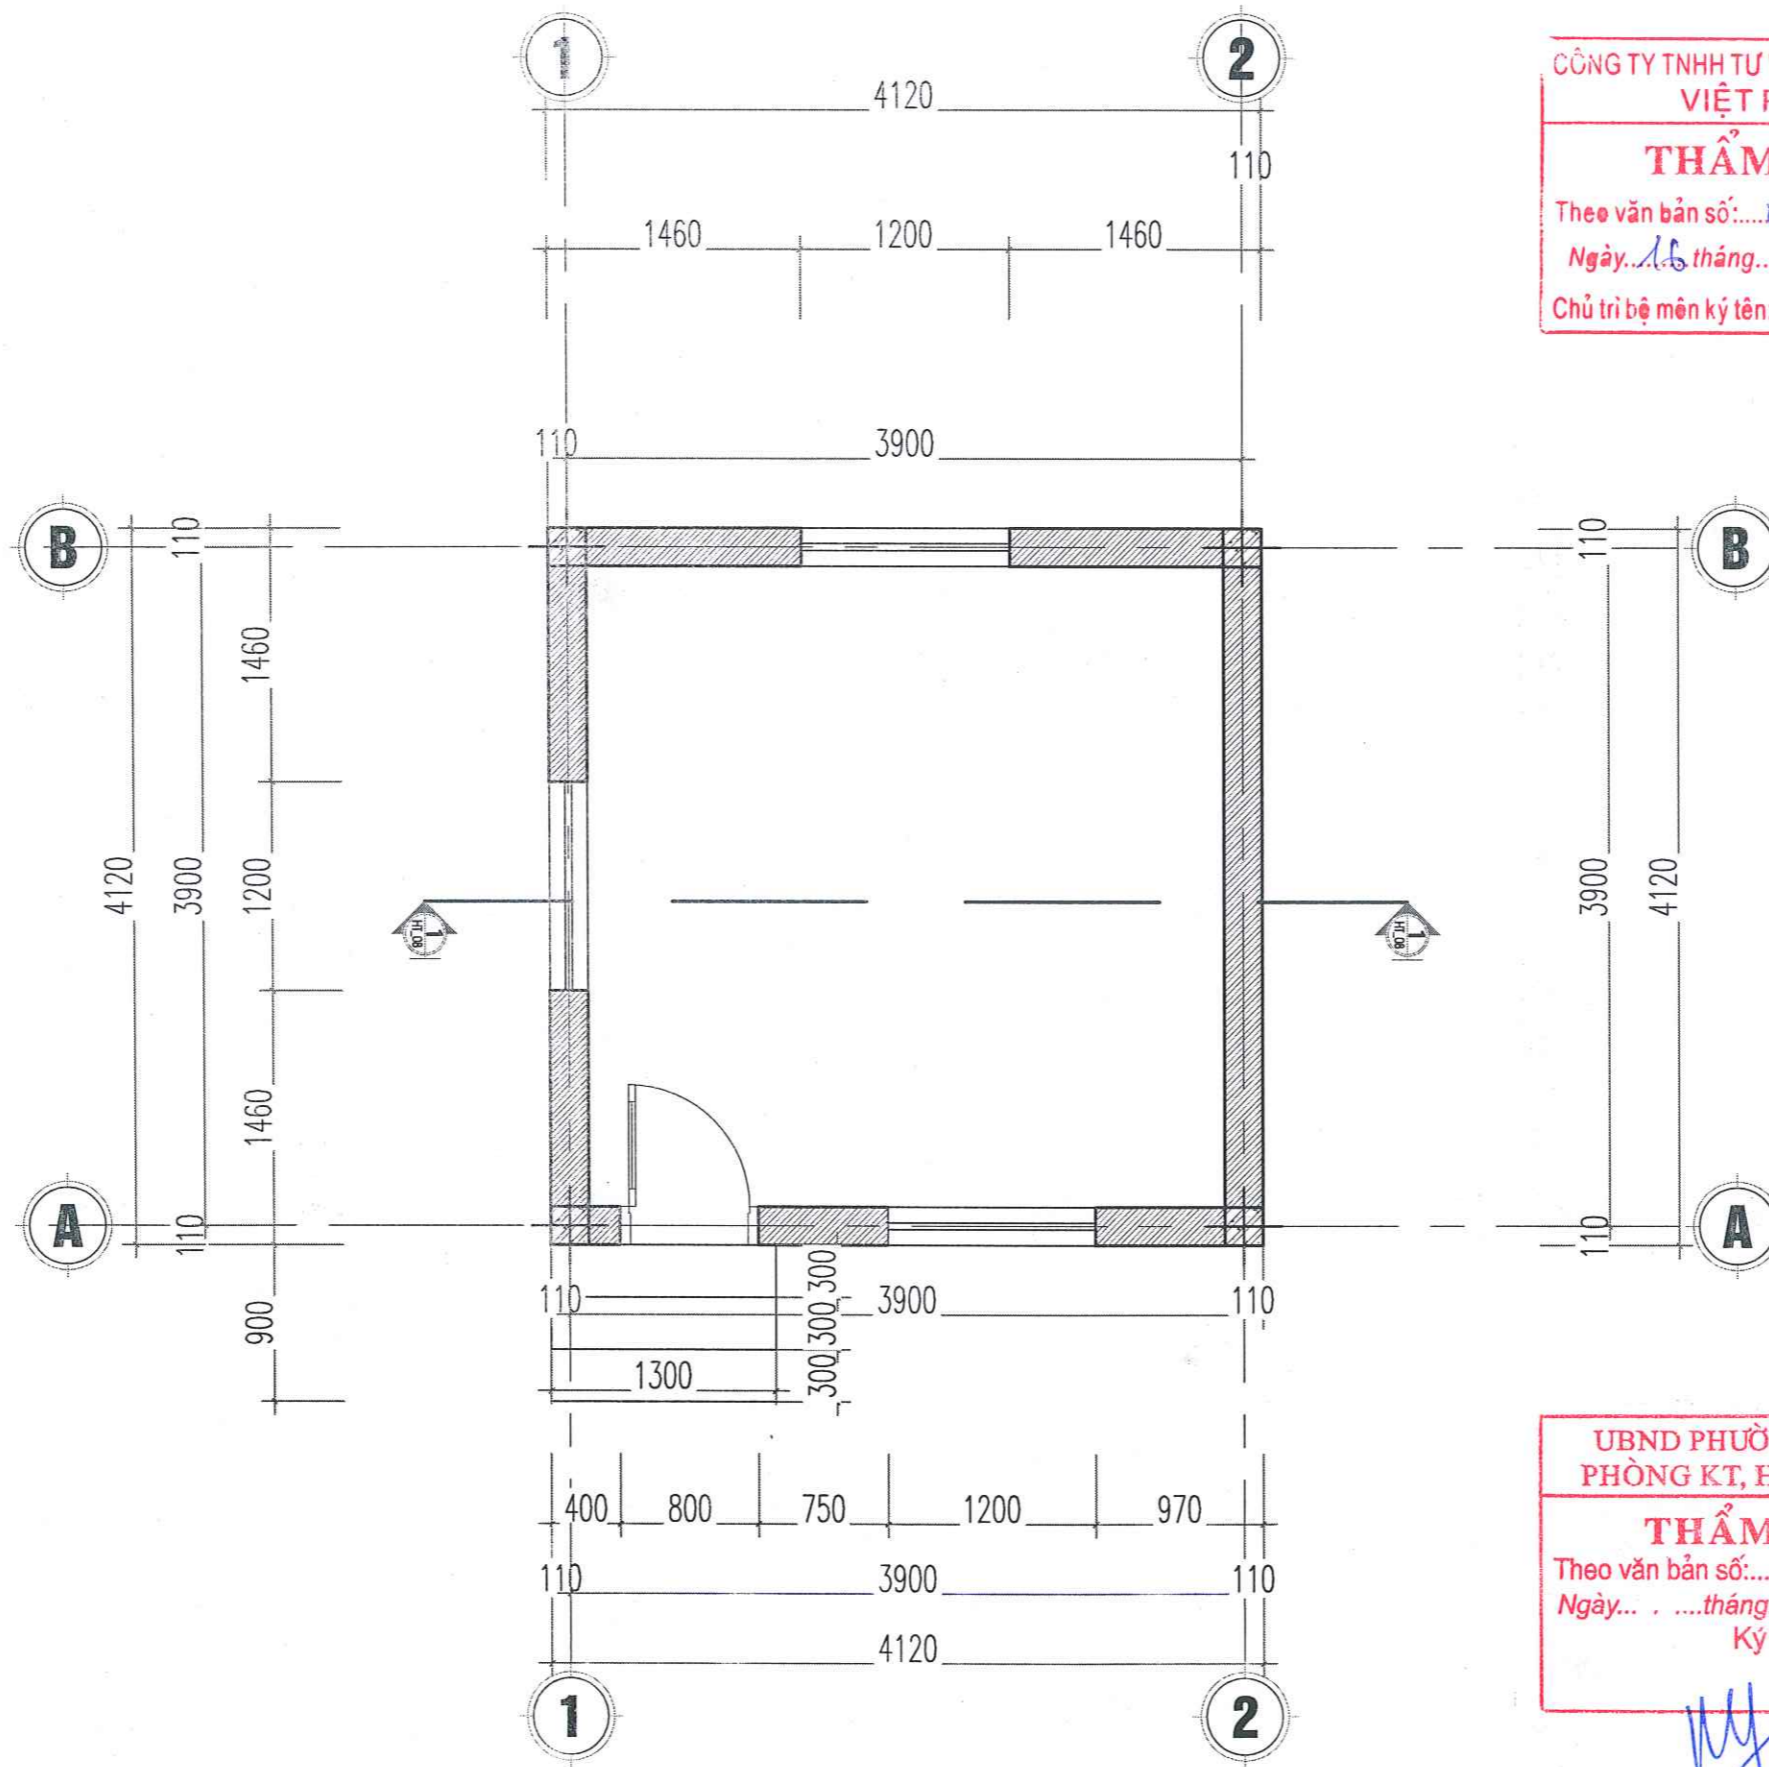

CÔNG TY TNHH TƯ VẤN VÀ XÂY DỰNG VIỆT PHÁP
THẨM TRA
 Theo văn bản số: 53/Bc-TT
 Ngày: 16 tháng 7 năm 2026
 Chủ trì bộ môn ký tên: *AD*

UBND PHƯỜNG PHÚ THỌ PHÒNG KT, HT VÀ ĐÔ THỊ
THẨM ĐỊNH
 Theo văn bản số:
 Ngày: .. tháng .. năm 20.....
 Ký tên *MY*

MẶT BẰNG CẢI TẠO CÔNG TRÌNH

HIỆU ĐỊNH	
LẦN	NGÀY DUYỆT
1	.../.../2026
2	.../.../2026
3	.../.../2026

CHỦ ĐẦU TƯ:
 BAN QUẢN LÝ DỰ ÁN PHƯỜNG PHÚ THỌ
 ĐỊA CHỈ:
 PHƯỜNG PHÚ THỌ - TỈNH PHÚ THỌ

LOẠI CÔNG TRÌNH
 SỬA CHỮA NHÀ LỚP HỌC BỘ MÔN,
 SÂN VƯỜN, TƯỜNG RÀO VÀ CÁC
 HẠNG MỤC PHỤ TRỢ TRƯỜNG TH VĂN LUNG
 ĐỊA ĐIỂM XD:
 PHƯỜNG PHÚ THỌ - TỈNH PHÚ THỌ

HẠNG MỤC
**HỒ SƠ THIẾT KẾ BẢN VẼ
 THI CÔNG**




TRỌNG NGÀY... THÁNG... NĂM 2026
CÔNG GIÁM ĐỐC
CỔ PHẦN
KIẾN TRÚC ACT
VIỆT NAM
LE NGOC TIEN
LÊ NGỌC TIẾN

CHỦ TRÌ THIẾT KẾ: **KTS. NGUYỄN THỊ MINH**
NTM
 CHỦ TRÌ KẾT CẤU: **KS. LÊ LINH**
LL
 THIẾT KẾ & VẼ: **KTS. PHẠM HỮU TỬ**
PHU TU
 QUẢN LÝ KỸ THUẬT: **KTS. NGUYỄN ANH TUẤN**
ANT

TÊN BẢN VẼ
 MB CẢI TẠO TẦNG 1 CÔNG TRÌNH

HUYỀN THÀNH	KÍ HIỆU BẢN VẼ
.../2026	CT-01

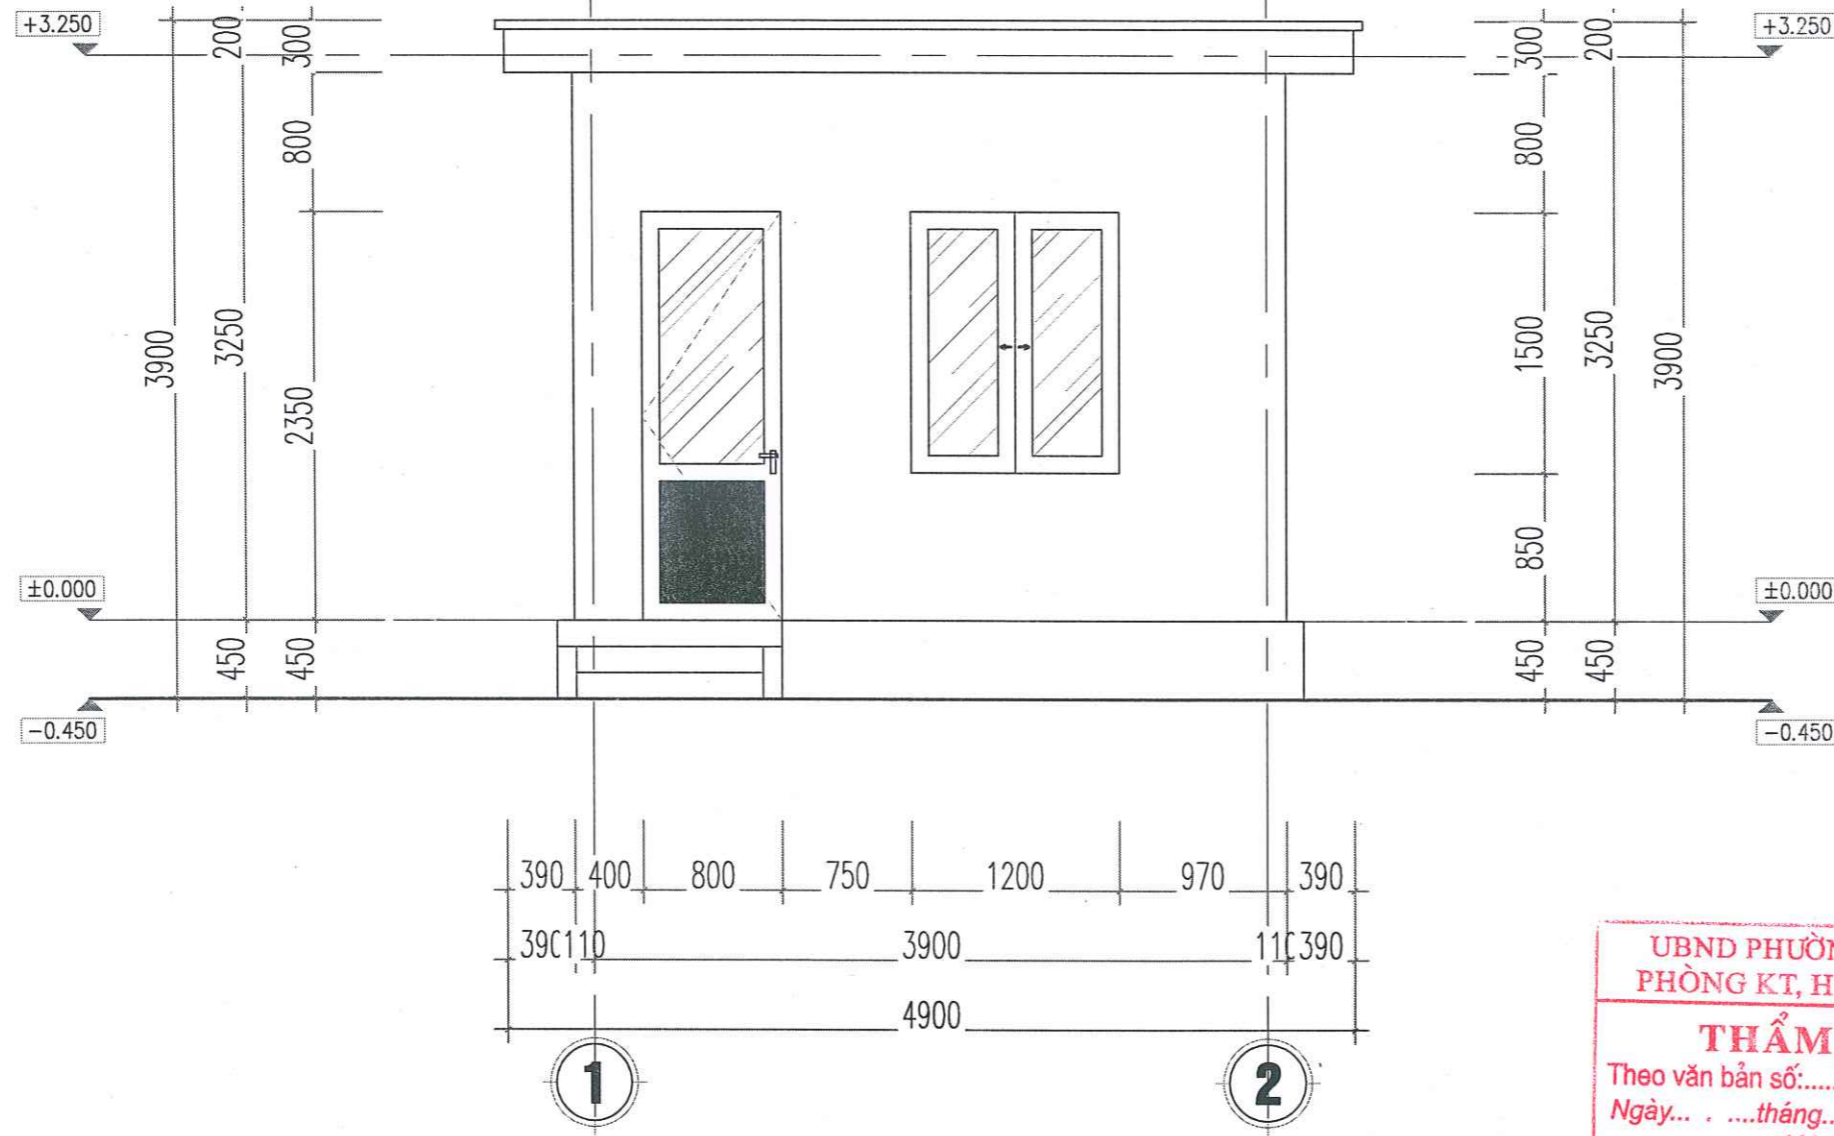


CÔNG TY TNHH TƯ VẤN VÀ XÂY DỰNG VIỆT PHÁP
THẨM TRA
 Theo văn bản số: 06...../Bc.....TT
 Ngày: 16...tháng...năm 20...26
 Chủ trì bộ môn ký tên: *[Signature]*

UBND PHƯỜNG PHÚ THỌ PHÒNG KT, HT VÀ ĐÔ THỊ
THẨM ĐỊNH
 Theo văn bản số:...../.....
 Ngày... ..tháng.....năm 20.....
 Ký tên: *[Signature]*

MẶT ĐỨNG TRỰC 1-2 CẢI TẠO

HIỆU ĐÍNH	
LẦN	NGÀY DUYỆT
1	.../.../2026
2	.../.../2026
3	.../.../2026
CHỦ ĐẦU TƯ:	
BAN QUẢN LÝ DỰ ÁN PHƯỜNG PHÚ THỌ	
ĐỊA CHỈ:	
PHƯỜNG PHÚ THỌ - TỈNH PHÚ THỌ	
LOẠI CÔNG TRÌNH	
SỬA CHỮA NHÀ LỚP HỌC BỘ MÔN, SÂN VƯỜN, TƯỜNG RÀO VÀ CÁC HẠNG MỤC PHỤ TRỢ TRƯỜNG TH VĂN LUNG	
ĐỊA ĐIỂM XD:	
PHƯỜNG PHÚ THỌ - TỈNH PHÚ THỌ	
HẠNG MỤC	
HỒ SƠ THIẾT KẾ BẢN VẼ THI CÔNG	
 CÔNG TY CỔ PHẦN KIẾN TRÚC ACT VIỆT NAM <small>ĐƠN VỊ SỐ 80 ĐƯỜNG GIANG TRUNG PHƯỜNG VIỆT TRÍ - T. PHÚ THỌ TEL: 0210 818 267 - FAX: 0210 848 102 MAIL: KIENTRUC.ACT.VN@GMAIL.COM</small>	
 GIÁM ĐỐC CÔNG TY CỔ PHẦN KIẾN TRÚC ACT VIỆT NAM TP. VIỆT TRÍ - PHÚ THỌ LÊ NGỌC TIẾN	
CHỦ TRÌ THIẾT KẾ:	KTS. NGUYỄN THỊ MINH
<i>[Signature]</i>	
CHỦ TRÌ KẾT CẤU:	KS. LÊ LINH
<i>[Signature]</i>	
THIẾT KẾ & VẼ:	KTS. PHẠM HỮU TỬ
<i>[Signature]</i>	
QUẢN LÝ KỸ THUẬT:	KTS. NGUYỄN ANH TUẤN
<i>[Signature]</i>	
TÊN BẢN VẼ	
MẸ CẢI TẠO TRỰC 1-2	
HOÀN THÀNH	KÍ HIỆU BẢN VẼ
.../2026	CT-02

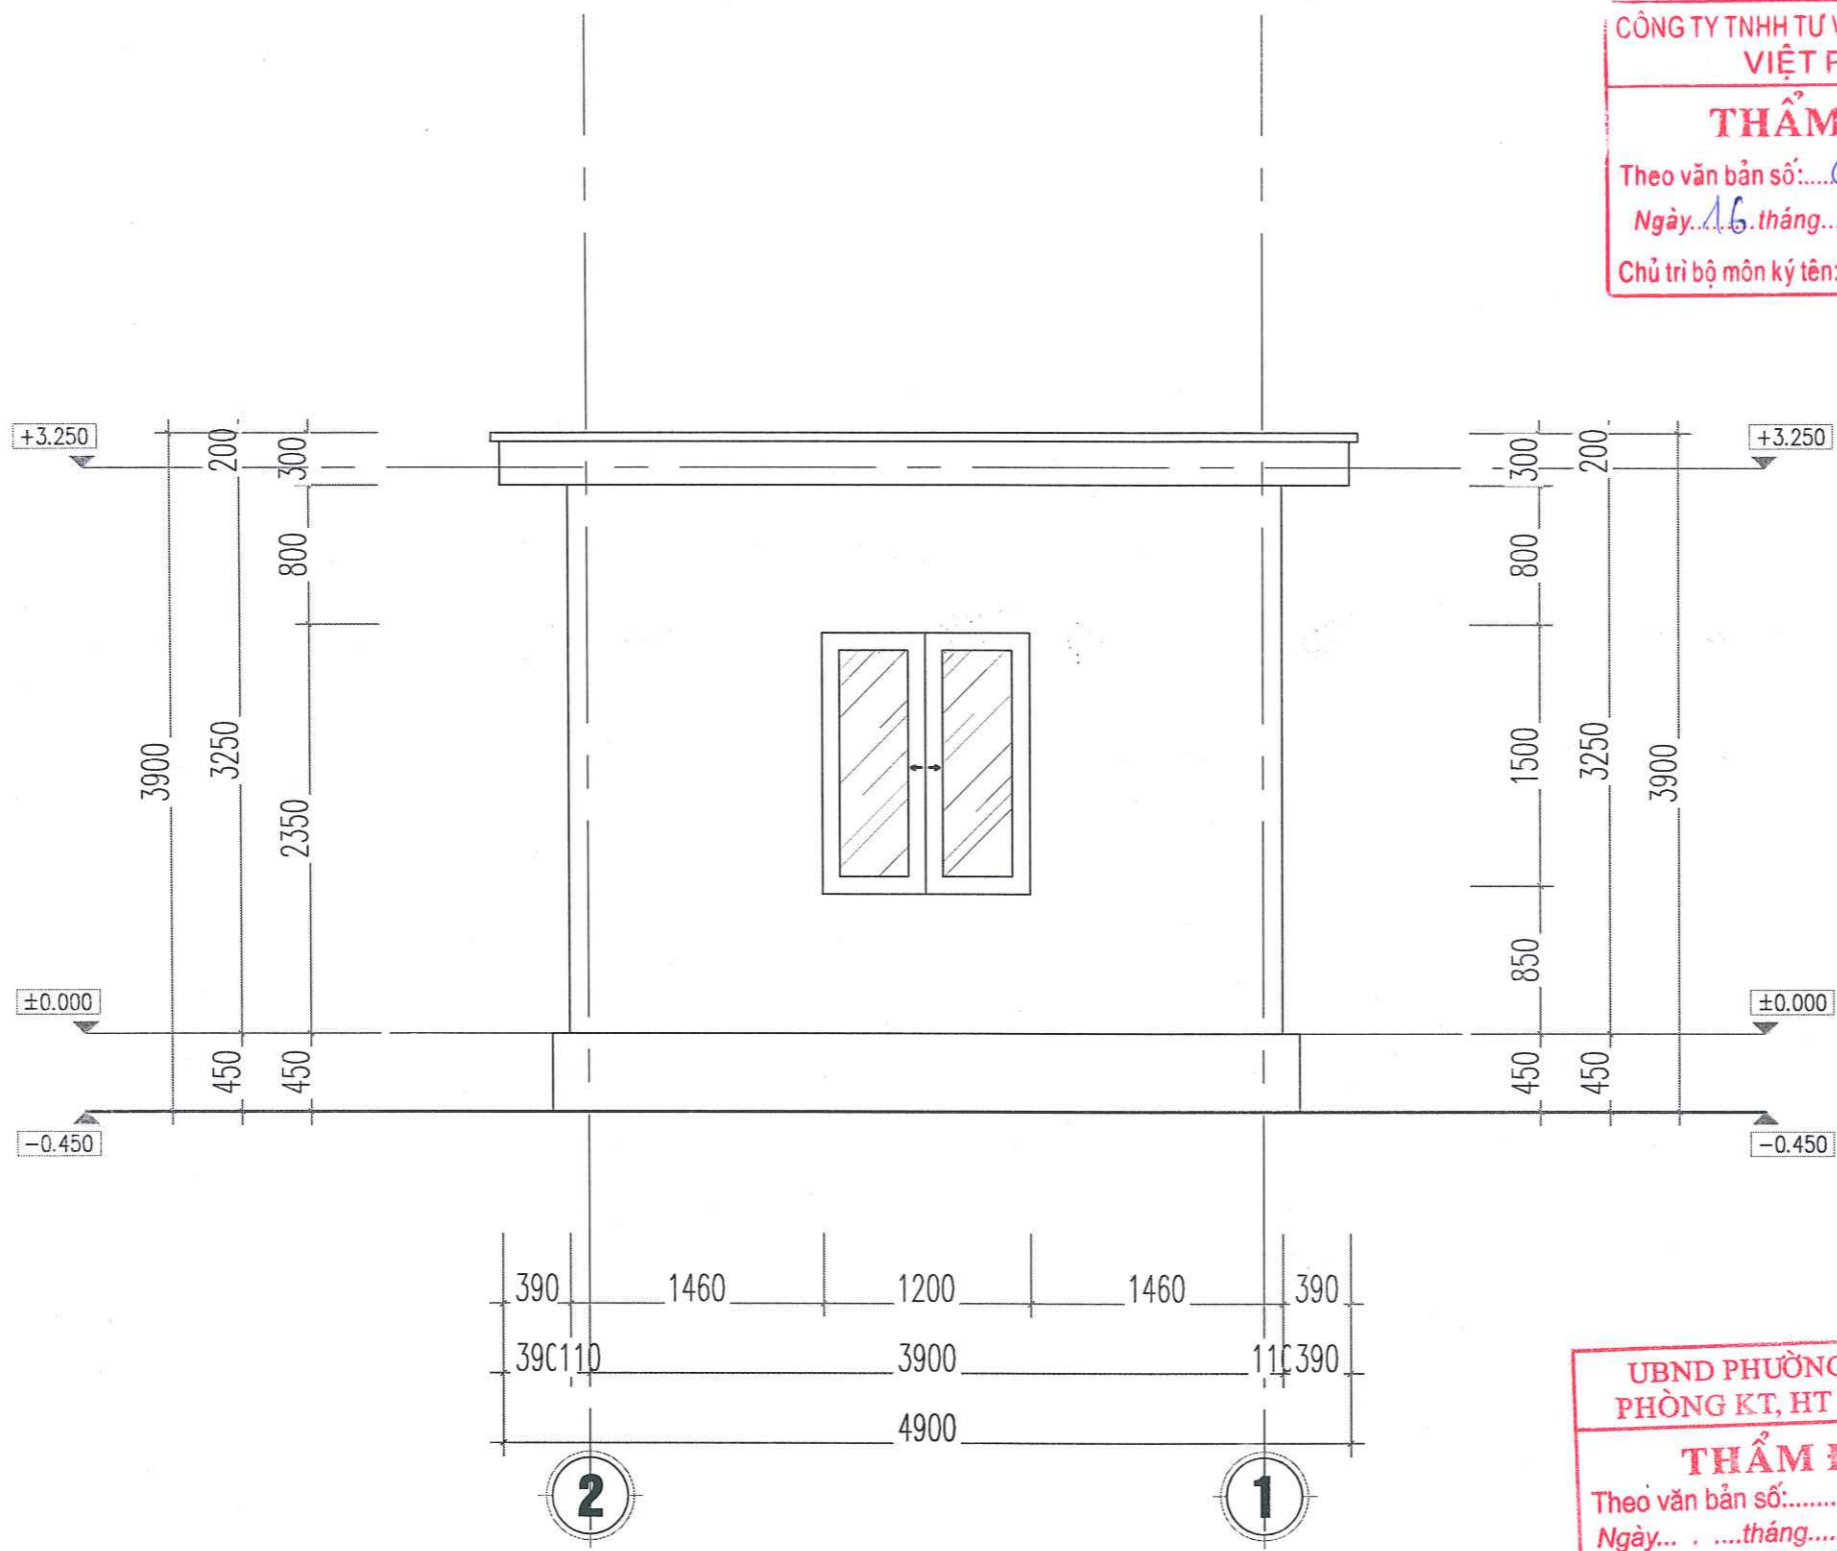


CÔNG TY TNHH TƯ VẤN VÀ XÂY DỰNG
VIỆT PHÁP
THẨM TRA
Theo văn bản số: *06/Bx-TT*
Ngày: *16 tháng 7 năm 2026*
Chủ trì bộ môn ký tên: *AH*

UBND PHƯỜNG PHÚ THỌ
PHÒNG KT, HT VÀ ĐÔ THỊ
THẨM ĐỊNH
Theo văn bản số:
Ngày... tháng... năm 20.....
Ký tên: *NY*

MẶT ĐỨNG TRỤC 2-1 CẢI TẠO



HIỆU ĐỊNH	
LẦN	NGÀY DUYỆT
1	.../.../2026
2	.../.../2026
3	.../.../2026
CHỦ ĐẦU TƯ:	
BAN QUẢN LÝ DỰ ÁN PHƯỜNG PHÚ THỌ	
ĐỊA CHỈ:	
PHƯỜNG PHÚ THỌ - TỈNH PHÚ THỌ	
LOẠI CÔNG TRÌNH	
SỬA CHỮA NHÀ LỚP HỌC BỘ MÔN, SÂN VƯỜN, TƯỜNG RÀO VÀ CÁC HẠNG MỤC PHỤ TRỢ TRƯỞNG TH VẤN LUNG	
ĐỊA ĐIỂM XD:	
PHƯỜNG PHÚ THỌ - TỈNH PHÚ THỌ	
HẠNG MỤC	
HỒ SƠ THIẾT KẾ BẢN VẼ THI CÔNG	
 CÔNG TY CỔ PHẦN KIẾN TRÚC ACT VIỆT NAM <small>ĐIA CHỈ: SỐ 80 ĐƯỜNG QUANG TRUNG - PHƯỜNG VIỆT TRÍ - T. PHÚ THỌ TEL: 02103.816.277 - FAX: 02103.846.005 MAIL: KIENTRUC.ACTVN@GMAIL.COM</small>	
 CÔNG TY CỔ PHẦN KIẾN TRÚC ACT VIỆT NAM LÊ NGỌC TIẾN	
CHỦ TRÌ THIẾT KẾ:	KTS. NGUYỄN THỊ MINH
CHỦ TRÌ KẾT CẤU:	KS. LÊ LINH
THIẾT KẾ & VẼ:	KTS. PHẠM HỮU TỬ
QUẢN LÝ KỸ THUẬT:	KTS. NGUYỄN ANH TUẤN
TÊN BẢN VẼ	
MẸ CẢI TẠO TRỤC 2-1	
HOÀN THÀNH:	KIẾU BỐ VẼ
.../2026	CT-03

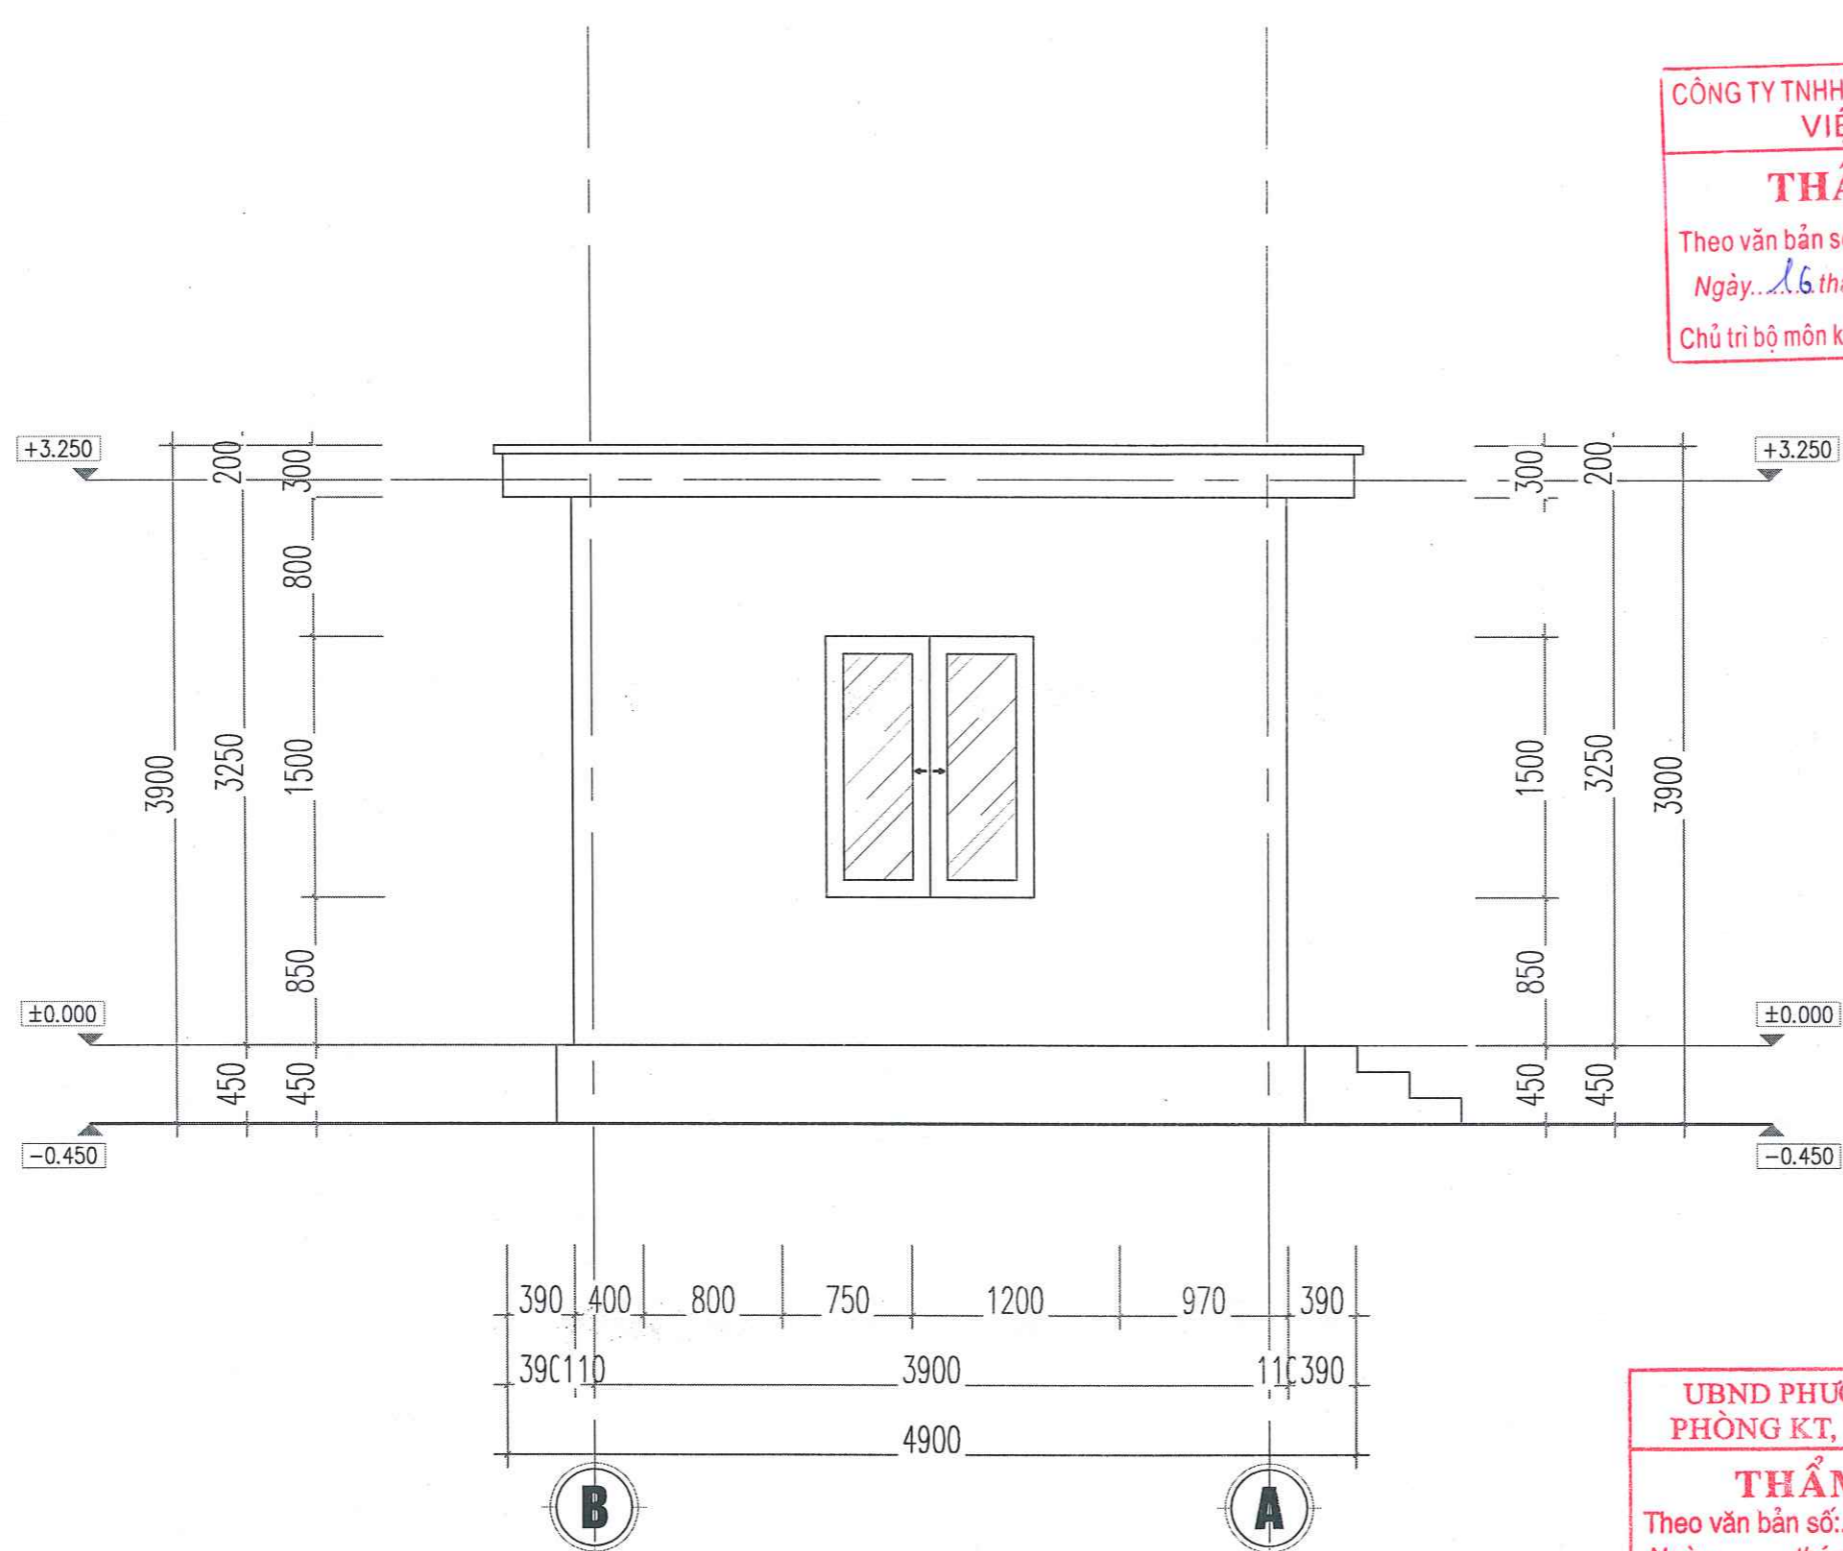


CÔNG TY TNHH TƯ VẤN VÀ XÂY DỰNG VIỆT PHÁP
THẨM TRA
 Theo văn bản số: 06 / BC-TT
 Ngày: 16 tháng 2 năm 2026
 Chủ trì bộ môn ký tên: *[Signature]*

UBND PHƯỜNG PHÚ THỌ PHÒNG KT, HT VÀ ĐÔ THỊ
THẨM ĐỊNH
 Theo văn bản số: /
 Ngày: ... tháng ... năm 20.....
 Ký tên: *[Signature]*

MẶT ĐỨNG TRỤC A-B CẢI TẠO

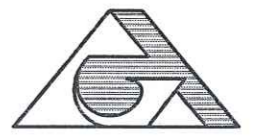HIỆU ĐÍNH	
LẦN	NGÀY DUYỆT
1	.../.../2026
2	.../.../2026
3	.../.../2026
CHỦ ĐẦU TƯ:	
BAN QUẢN LÝ DỰ ÁN PHƯỜNG PHÚ THỌ	
ĐỊA CHỈ:	
PHƯỜNG PHÚ THỌ - TỈNH PHÚ THỌ	
LOẠI CÔNG TRÌNH	
SỬA CHỮA NHÀ LỚP HỌC BỘ MÔN, SÂN VƯỜN, TƯỜNG RÀO VÀ CÁC HẠNG MỤC PHỤ TRỢ TRƯỜNG TH VĂN LUNG	
ĐỊA ĐIỂM XD:	
PHƯỜNG PHÚ THỌ - TỈNH PHÚ THỌ	
HẠNG MỤC	
HỒ SƠ THIẾT KẾ BẢN VẼ THI CÔNG	
 CÔNG TY CỔ PHẦN KIẾN TRÚC ACT VIỆT NAM <small>ĐỊA CHỈ: SỐ 01 ĐƯỜNG QUANG TRUNG, PHƯỜNG VIỆT TRÍ - T. PHÚ THỌ TEL: 0210.616.267 - FAX: 0210.681.002 MAIL: KINHTRUC.ACT@VNSMAIL.COM</small>	
 GIÁM ĐỐC LÊ NGỌC TIẾN	
CHỦ TRÌ THIẾT KẾ:	KTS. NGUYỄN THỊ MINH
CHỦ TRÌ KẾT CẤU:	KS. LÊ LINH
THIẾT KẾ & VẼ:	KTS. PHẠM HỮU TỬ
QUẢN LÝ KỸ THUẬT:	KTS. NGUYỄN ANH TUẤN
TÊN BẢN VẼ	
MĐ CẢI TẠO TRỤC B-A	
HOÀN THIỆN	KÍ HIỆU BẢN VẼ
.../2026	CT-04

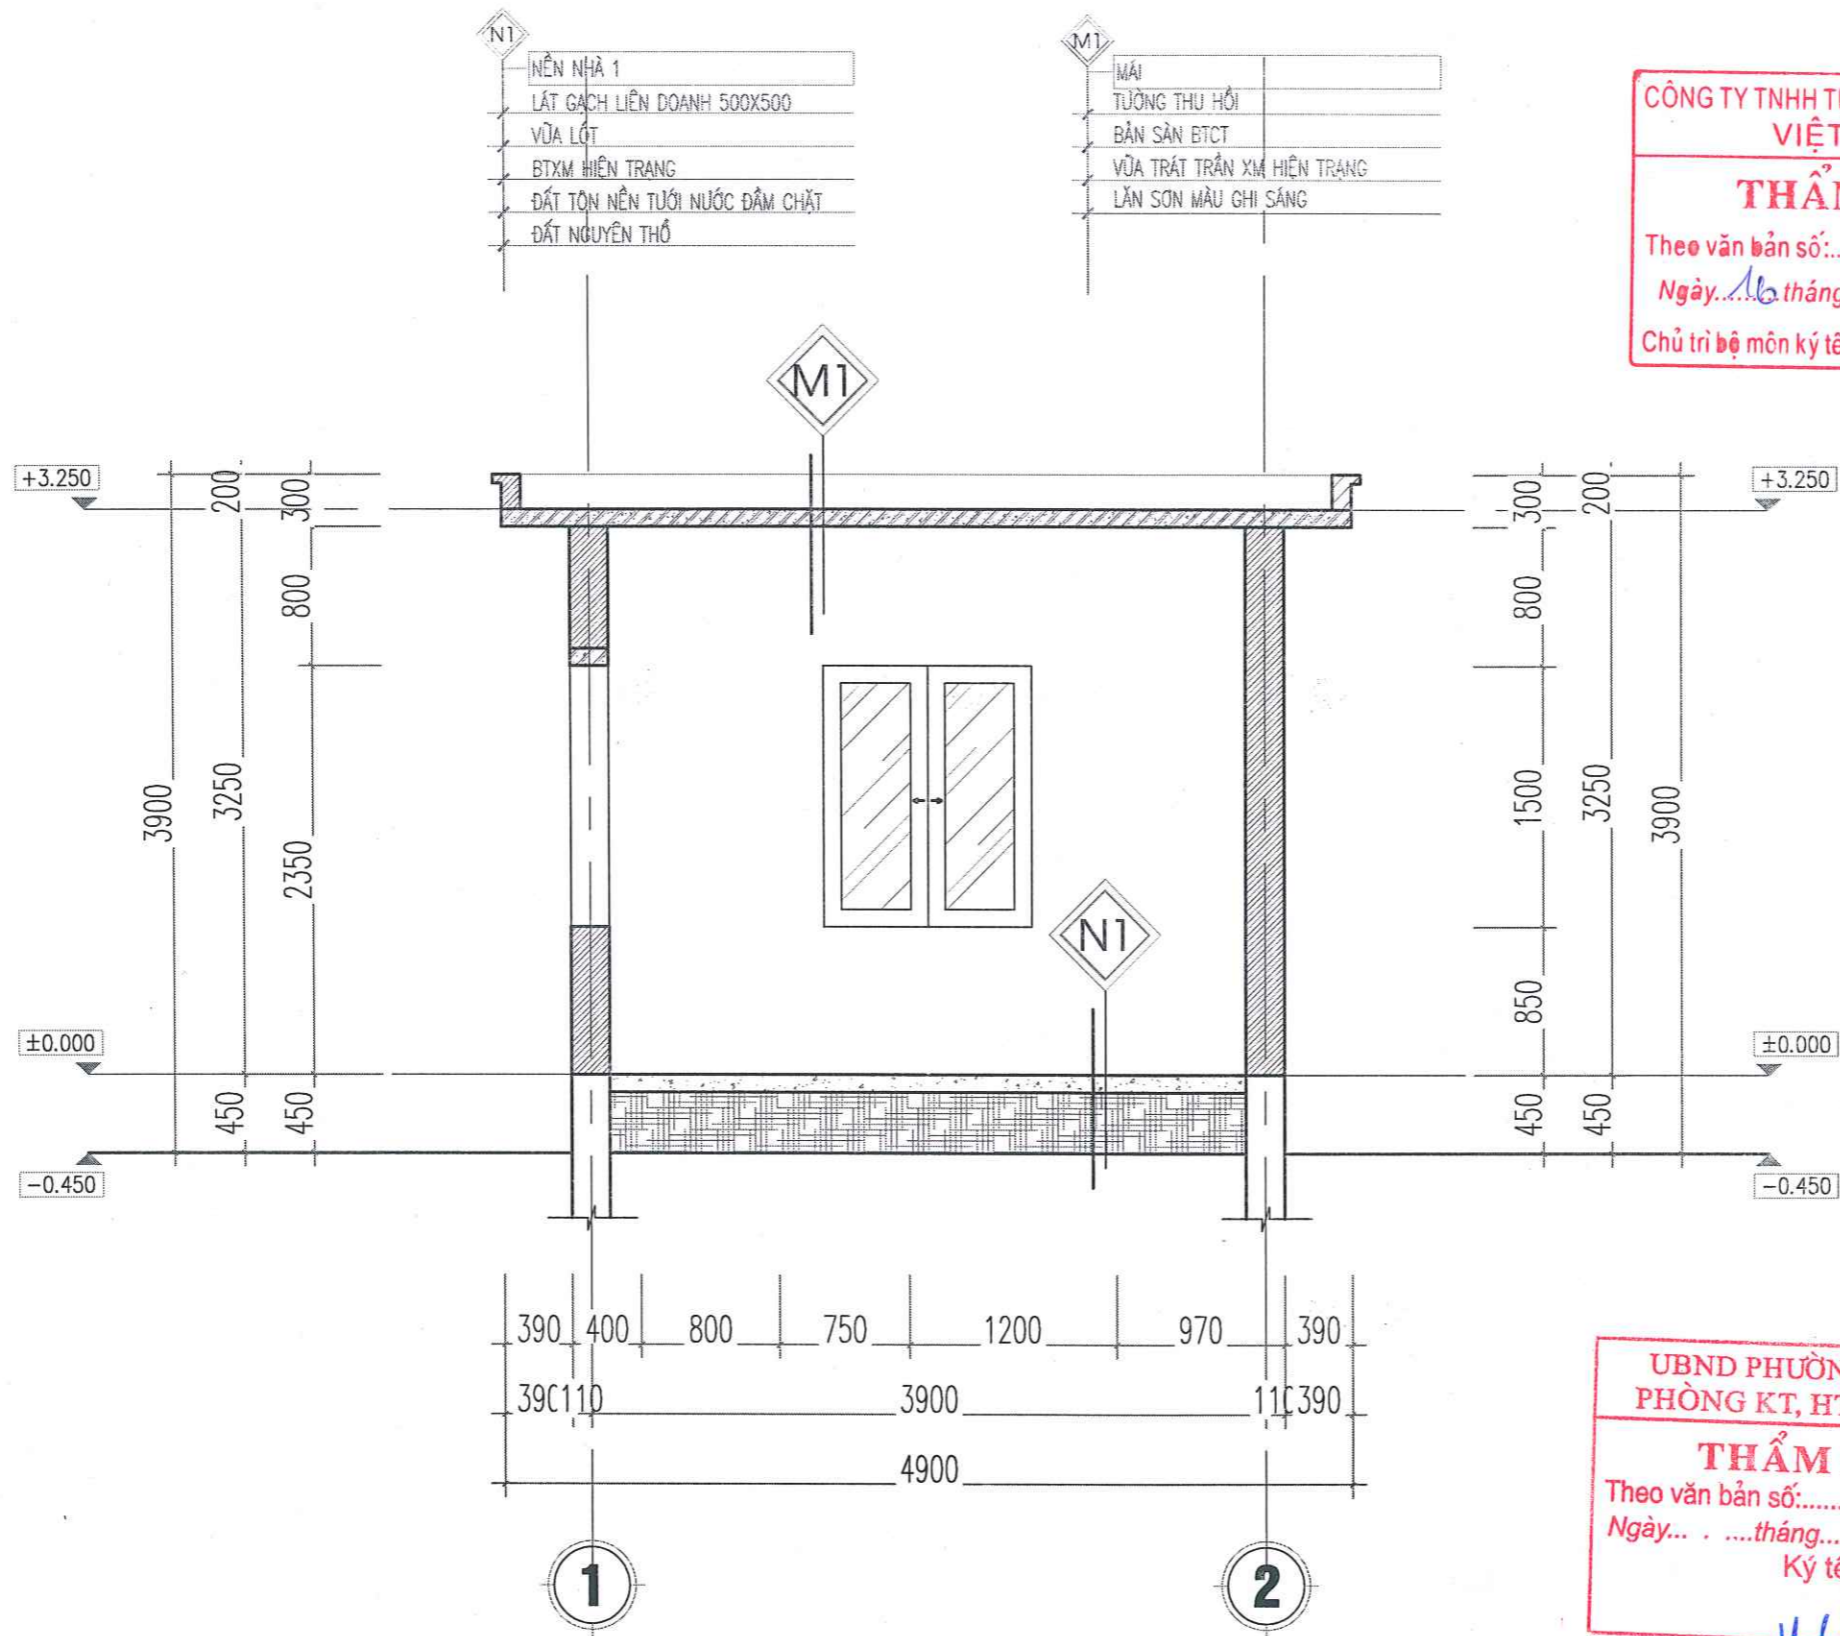

MẶT CẮT 1-1 CÔNG TRÌNH

CÔNG TY TNHH TƯ VẤN VÀ XÂY DỰNG VIỆT PHÁP
THẨM TRA
 Theo văn bản số: 06 / Be - TT
 Ngày: 16 tháng 9 năm 2026
 Chủ trì bộ môn ký tên: *[Signature]*

UBND PHƯỜNG PHÚ THỌ PHÒNG KT, HT VÀ ĐÔ THỊ
THẨM ĐỊNH
 Theo văn bản số:
 Ngày: .. tháng năm 20.....
 Ký tên: *[Signature]*

HIỆU ĐỊNH	
LẦN	NGÀY DUYỆT
1	.../.../2026
2	.../.../2026
3	.../.../2026

CHỦ ĐẦU TƯ:
BAN QUẢN LÝ DỰ ÁN PHƯỜNG PHÚ THỌ
 ĐỊA CHỈ:
PHƯỜNG PHÚ THỌ - TỈNH PHÚ THỌ

LOẠI CÔNG TRÌNH
 SỬA CHỮA NHÀ LỚP HỌC BỘ MÔN,
 SÂN VƯỜN, TƯỜNG RÀO VÀ CÁC
 HẠNG MỤC PHỤ TRỢ TRƯỜNG TH VĂN LUNG
 ĐỊA ĐIỂM XD:
PHƯỜNG PHÚ THỌ - TỈNH PHÚ THỌ


HẠNG MỤC
**HỒ SƠ THIẾT KẾ BẢN VẼ
 THI CÔNG**

CÔNG TY CỔ PHẦN KIẾN TRÚC ACT VIỆT NAM
 ĐỊA CHỈ SỐ 89 ĐƯỜNG GIANG TRUNG - PHƯỜNG VIỆT TRÍ - T. PHÚ THỌ
 TEL: 0210.818.257 - FAX: 0210.848.002
 MAIL: KTR@TRUC.ACT.VN@GMAIL.COM


TH. PH. TH. NGÀY THÁNG NĂM 2026
GIÁM ĐỐC
CÔNG TY CỔ PHẦN KIẾN TRÚC ACT VIỆT NAM
[Signature]
LÊ NGỌC TIẾN

CHỦ TRÌ THIẾT KẾ: **KTS. NGUYỄN THỊ MINH**
[Signature]
 CHỦ TRÌ KẾT CẤU: **KS. LÊ LINH**
[Signature]
 THIẾT KẾ & VẼ: **KTS. PHẠM HỮU TỬ**
[Signature]
 QUẢN LÝ KỸ THUẬT: **KTS. NGUYỄN ANH TUẤN**
[Signature]

TÊN BẢN VẼ	
MẶT CẮT 1-1 CẢI TẠO	
HOÀN THÀNH	KÍ HIỆU BẢN VẼ
.../2026	CT-05

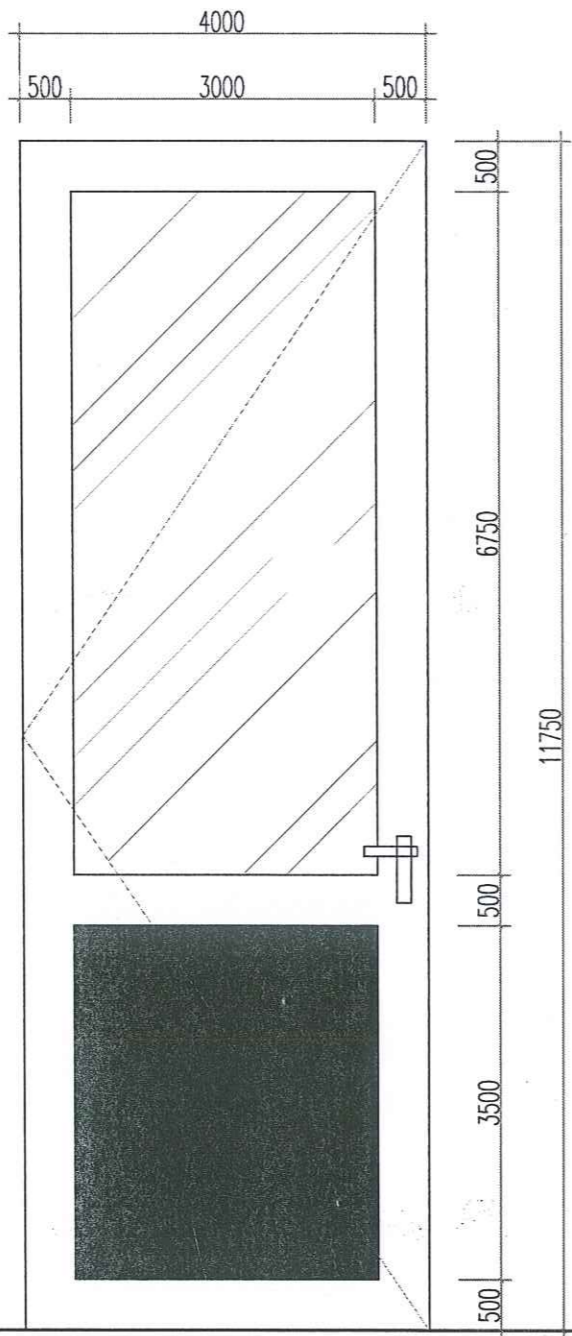

CHI TIẾT CỬA ĐI D1 THAY MỚI
(SL=1 BỘ)
CỬA NHÔM HỆ KÍNH AN TOÀN 6.38 LY

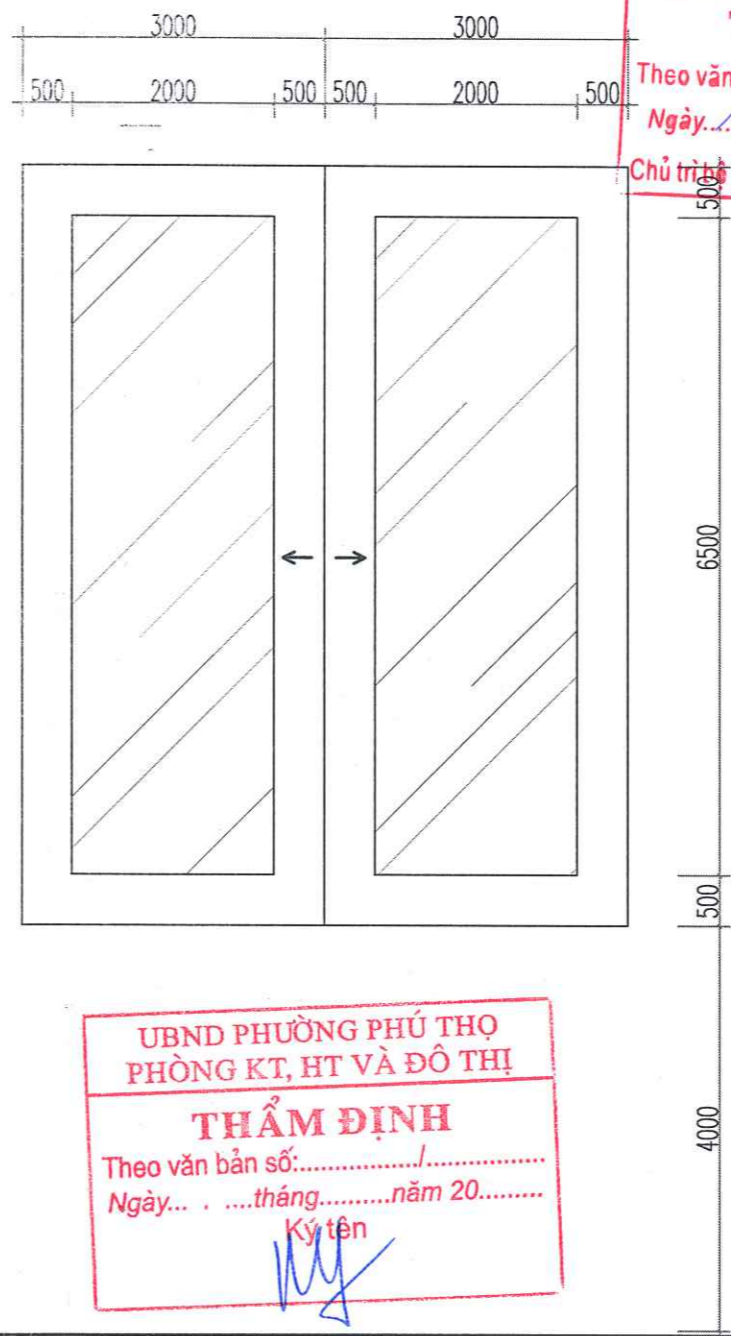

UBND PHƯỜNG PHÚ THỌ
PHÒNG KT, HT VÀ ĐÔ THỊ
THẨM ĐỊNH
Theo văn bản số:...../.....
Ngày... ..tháng.....năm 20.....
Ký tên

CHI TIẾT CỬA SỐ S1 THAY MỚI
(SL=3 BỘ)
CỬA TRƯỢT NHÔM HỆ KÍNH AN TOÀN 6.38LY

CÔNG TY TNHH TƯ VẤN VÀ XÂY DỰNG VIỆT PHÁP
THẨM TRA
Theo văn bản số: 06/BC-TT
Ngày: 16 tháng 2 năm 2026.
Chủ trì môn ký tên: *[Signature]*

HIỆU ĐỊNH	
LẦN	NGÀY DUYỆT
1	.../.../2026
2	.../.../2026
3	.../.../2026

CHỦ ĐẦU TƯ:
BAN QUẢN LÝ DỰ ÁN PHƯỜNG PHÚ THỌ
ĐỊA CHỈ:
PHƯỜNG PHÚ THỌ - TỈNH PHÚ THỌ

LOẠI CÔNG TRÌNH:
SỬA CHỮA NHÀ LỚP HỌC BỘ MÔN,
SÂN VƯỜN, TƯỜNG RÀO VÀ CÁC
HẠNG MỤC PHỤ TRỢ TRƯỜNG TH VĂN LUNG
ĐỊA ĐIỂM XD:
PHƯỜNG PHÚ THỌ - TỈNH PHÚ THỌ

HẠNG MỤC:
HỒ SƠ THIẾT KẾ BẢN VẼ THI CÔNG

CÔNG TY CỔ PHẦN KIẾN TRÚC ACT VIỆT NAM
ĐỊA CHỈ SỐ 20 ĐƯỜNG QUANG TRUNG - PHƯỜNG VIỆT TRÍ - T. PHÚ THỌ
ĐT: 07103.819237 - FAX: 07103.848.026
MAIL: KTS@ACTVN.COM.VN

PH. THỌ, NGÀY ... THÁNG ... NĂM 2026
GIÁM ĐỐC
CÔNG TY CỔ PHẦN KIẾN TRÚC ACT VIỆT NAM
[Signature]
LÊ NGỌC TIẾN

CHỦ TRÌ THIẾT KẾ: **KTS. NGUYỄN THỊ MINH**

[Signature]
CHỦ TRÌ KIỂM CẤU: **KS. LÊ LINH**


[Signature]
THIẾT KẾ & VẼ: **KTS. PHẠM HỮU TỬ**

[Signature]
QUẢN LÝ KỸ THUẬT: **KTS. NGUYỄN ANH TUẤN**

[Signature]

TÊN BẢN VẼ:
CHI TIẾT CỬA THAY MỚI

HOÀN THÀNH	KẾ HỒ BÀN VẼ
.../2026	CT-66

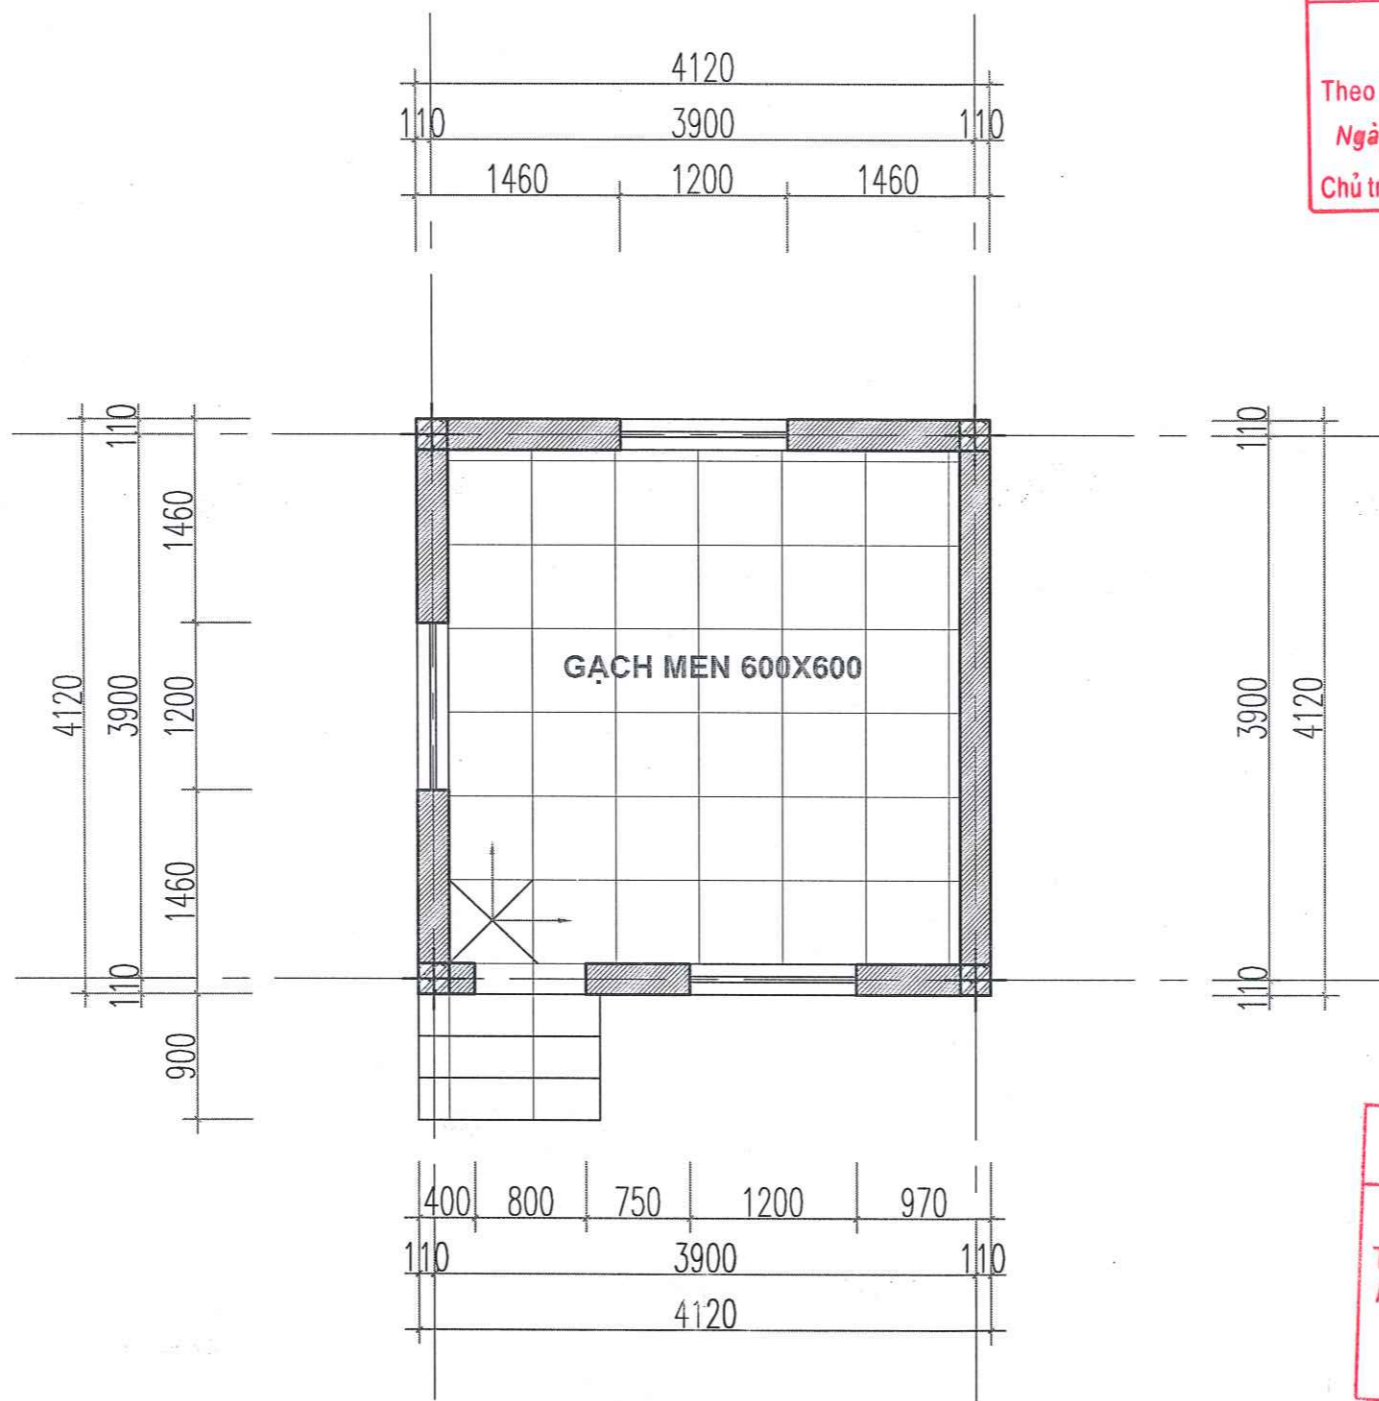

CÔNG TY TNHH TƯ VẤN VÀ XÂY DỰNG VIỆT PHÁP

THẨM TRA

Theo văn bản số: *06/BC-TT*

Ngày: *16* tháng *7* năm 20*26*.

Chủ trì bộ môn ký tên: *[Signature]*

UBND PHƯỜNG PHÚ THỌ PHÒNG KT, HT VÀ ĐÔ THỊ

THẨM ĐỊNH

Theo văn bản số:

Ngày... tháng... năm 20.....

Ký tên: *[Signature]*

MẶT BẰNG LÁT SÀN CÔNG TRÌNH

HIỆU ĐÌNH	
LẦN	NGÀY DUYỆT
1	.../.../2026
2	.../.../2026
3	.../.../2026

CHỦ ĐẦU TƯ:

BAN QUẢN LÝ DỰ ÁN PHƯỜNG PHÚ THỌ

ĐỊA CHỈ:

PHƯỜNG PHÚ THỌ - TỈNH PHÚ THỌ

LOẠI CÔNG TRÌNH

SỬA CHỮA NHÀ LỚP HỌC BỘ MÔN, SÂN VƯỜN, TƯỜNG RÀO VÀ CÁC HẠNG MỤC PHỤ TRỢ TRƯỜNG TH VĂN LUNG

ĐỊA ĐIỂM XD:

PHƯỜNG PHÚ THỌ - TỈNH PHÚ THỌ

HẠNG MỤC

HỒ SƠ THIẾT KẾ BẢN VẼ THI CÔNG



PHỤ TRƯỞNG NGÀY... THÁNG... NĂM 2026

GIÁM ĐỐC

[Signature]

CÔNG TY CỔ PHẦN KIẾN TRÚC ACT VIỆT NAM

VIỆT TRÌ - T. PHÚ THỌ

LÊ NGỌC TIẾN

CHỦ TRÌ THIẾT KẾ: **KTS. NGUYỄN THỊ MINH**

[Signature]

CHỦ TRÌ KẾT CẤU: **KS. LÊ LINH**

[Signature]

THIẾT KẾ & VẼ: **KTS. PHẠM HỮU TỬ**

[Signature]


QUẢN LÝ KỸ THUẬT: **KTS. NGUYỄN ANH TUẤN**

[Signature]

TÊN BẢN VẼ

MB CÀI TẠO TẦNG 1 CÔNG TRÌNH

HOÀN THÀNH	KÍ HIỆU BẢN VẼ
.../2026	CT-07

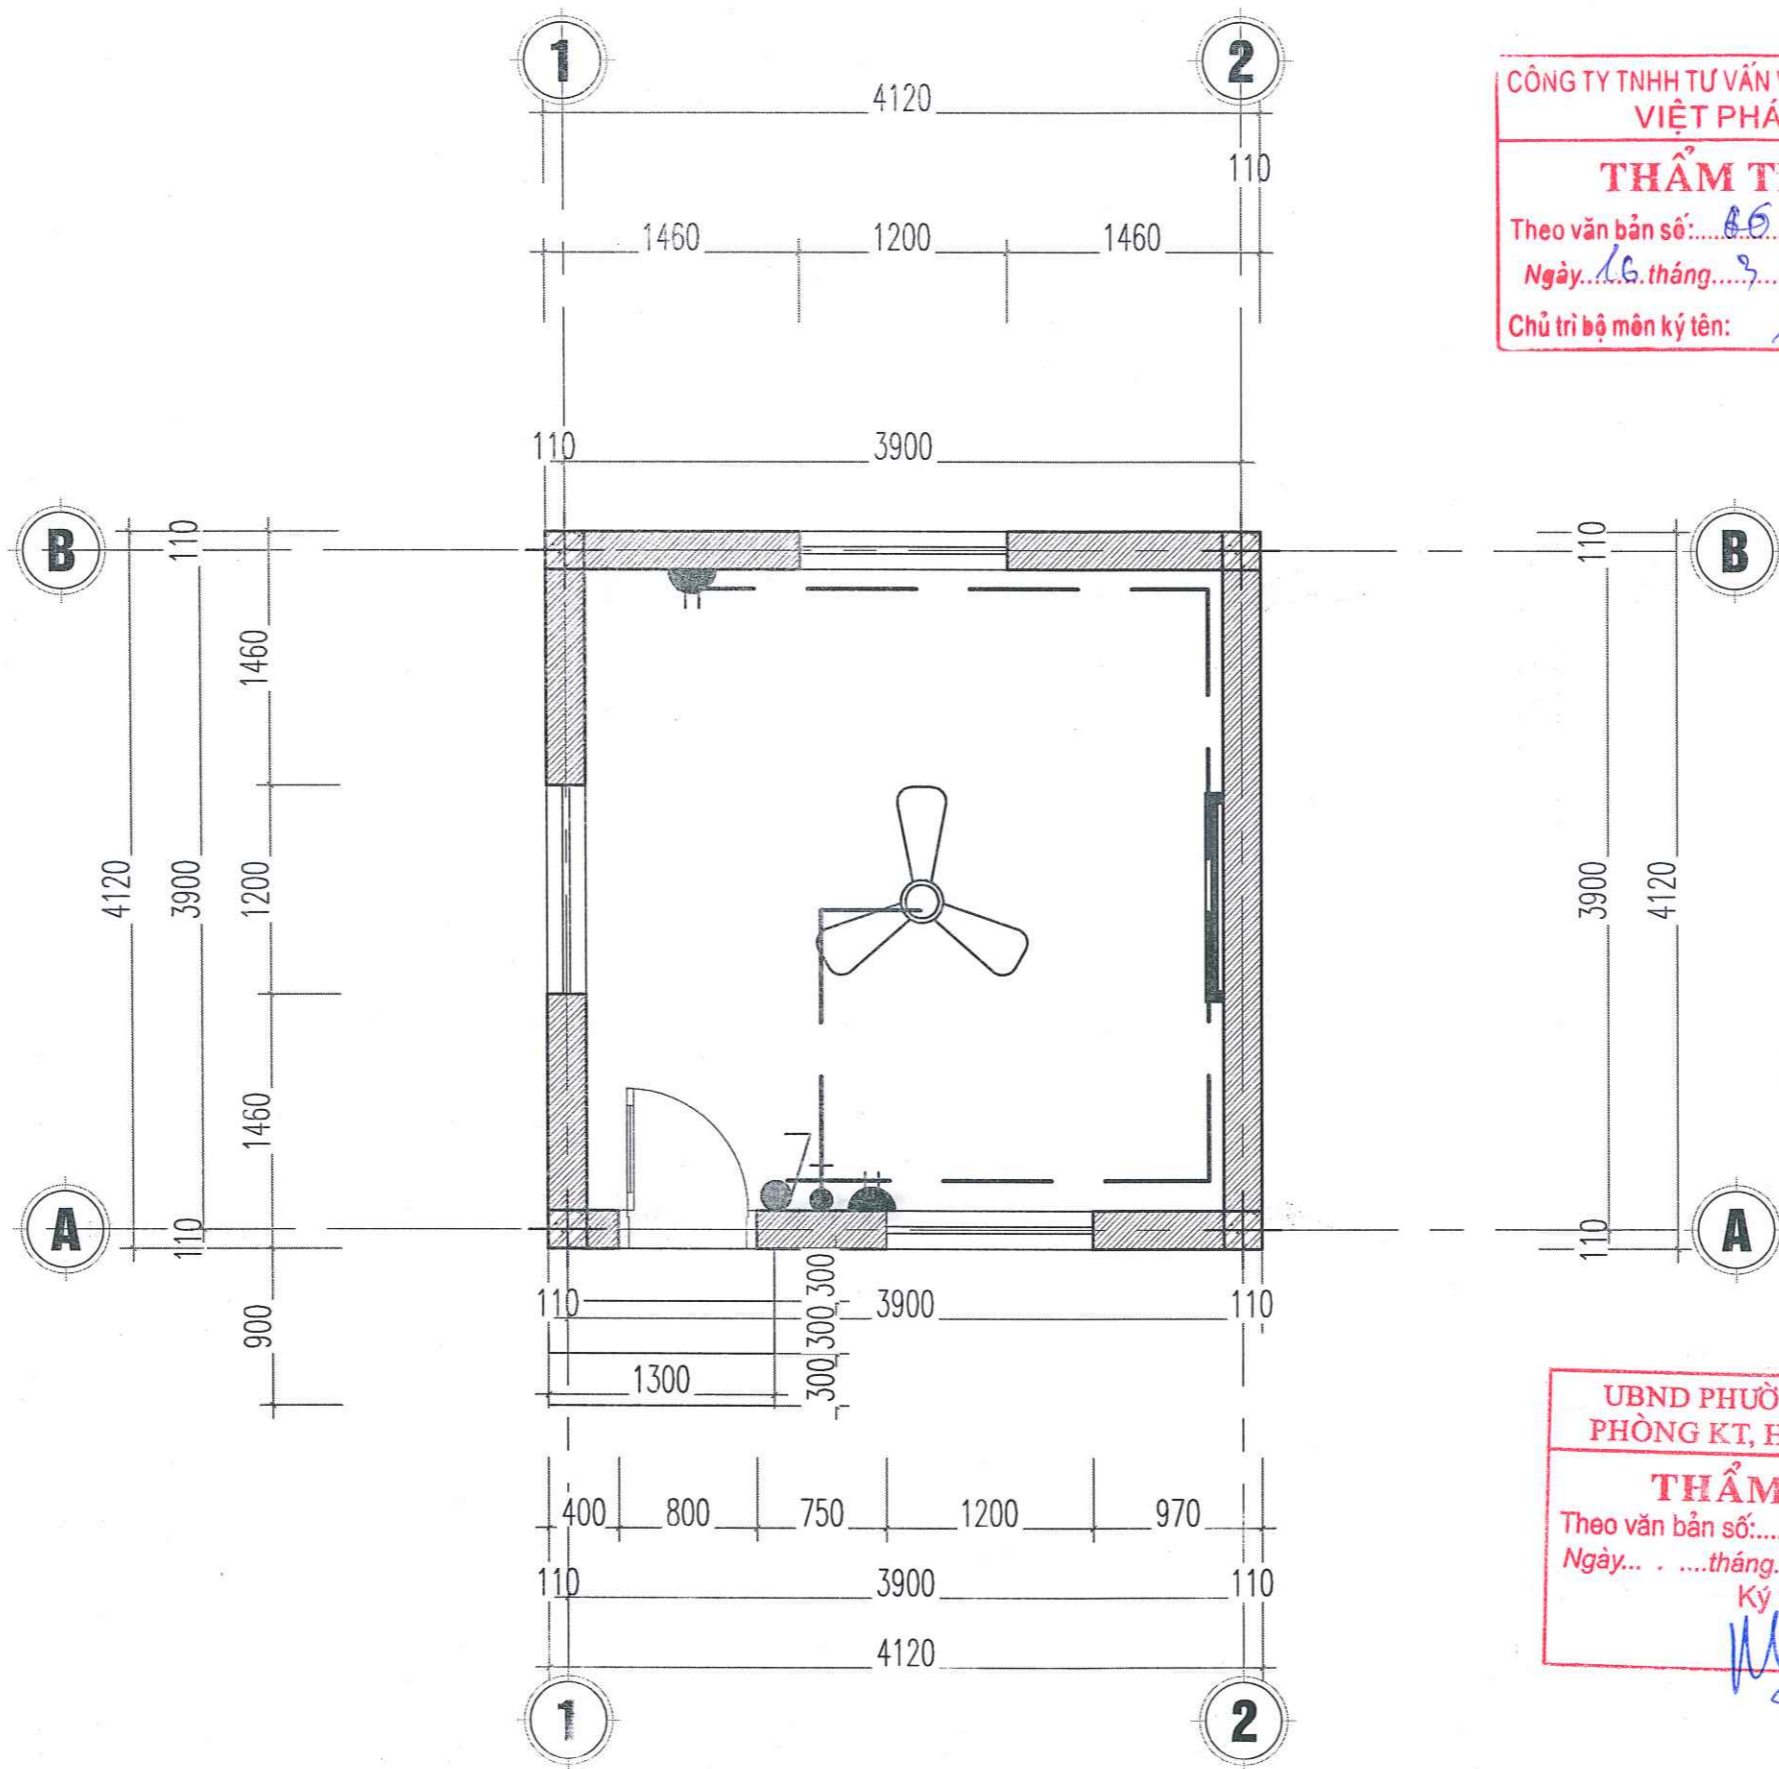

CÔNG TY TNHH TƯ VẤN VÀ XÂY DỰNG VIỆT PHÁP

THẨM TRA

Theo văn bản số: 86/Pc-TT

Ngày: 16 tháng 3 năm 2026

Chủ trì bộ môn ký tên: [Signature]

UBND PHƯỜNG PHÚ THỌ PHÒNG KT, HT VÀ ĐÔ THỊ

THẨM ĐỊNH

Theo văn bản số:


Ngày: tháng năm 20.....

Ký tên: [Signature]

MẶT BẰNG CẤP ĐIỆN

HIỆU ĐÌNH	
LẦN	NGÀY DUYỆT
1	.../.../2026
2	.../.../2026
3	.../.../2026
CHỦ ĐẦU TƯ:	
BAN QUẢN LÝ DỰ ÁN PHƯỜNG PHÚ THỌ	
ĐỊA CHỈ:	
PHƯỜNG PHÚ THỌ - TỈNH PHÚ THỌ	
LOẠI CÔNG TRÌNH	
SỬA CHỮA NHÀ LỚP HỌC BỘ MÔN, SÂN VƯỜN, TƯỜNG RÀO VÀ CÁC HẠNG MỤC PHỤ TRỢ TRƯỞNG TH VẤN LUNG	
ĐỊA ĐIỂM XD:	
PHƯỜNG PHÚ THỌ - TỈNH PHÚ THỌ	
HẠNG MỤC	
HỒ SƠ THIẾT KẾ BẢN VẼ THI CÔNG	
 CÔNG TY CỔ PHẦN KIẾN TRÚC ACT VIỆT NAM <small>4M CHẾ ĐỘ QUANG TRUNG PHƯỜNG VIỆT - T. PHÚ THỌ TEL: 0210.816.227 - FAX: 0210.848.052 MAIL: KIENTRUC.ACTVN@GMAIL.COM</small>	
PHÚ THỌ, NGÀY ... THÁNG ... NĂM 2026	
 CHẤM ĐÓC CÔNG TY CỔ PHẦN KIẾN TRÚC ACT VIỆT NAM KIẾN TRÚC - T. PHÚ THỌ KIẾN TRÚC - T. LÊ NGỌC TIẾN	
CHỦ TRÌ THIẾT KẾ:	KTS. NGUYỄN THỊ MINH
<u>[Signature]</u>	
CHỦ TRÌ KẾT CẤU:	KS. LÊ LINH
<u>[Signature]</u>	
THIẾT KẾ & VẼ:	KTS. PHẠM HỮU TỬ
<u>[Signature]</u>	
QUẢN LÝ KỸ THUẬT:	KTS. NGUYỄN ANH TUẤN
<u>[Signature]</u>	
TÊN BẢN VẼ	
MB CẤP ĐIỆN	
HỌAN THÀNH	KÍ HIỆU BẢN VẼ
.../2026	CT-08

SƠ ĐỒ CẤP ĐIỆN TỔNG QUÁT

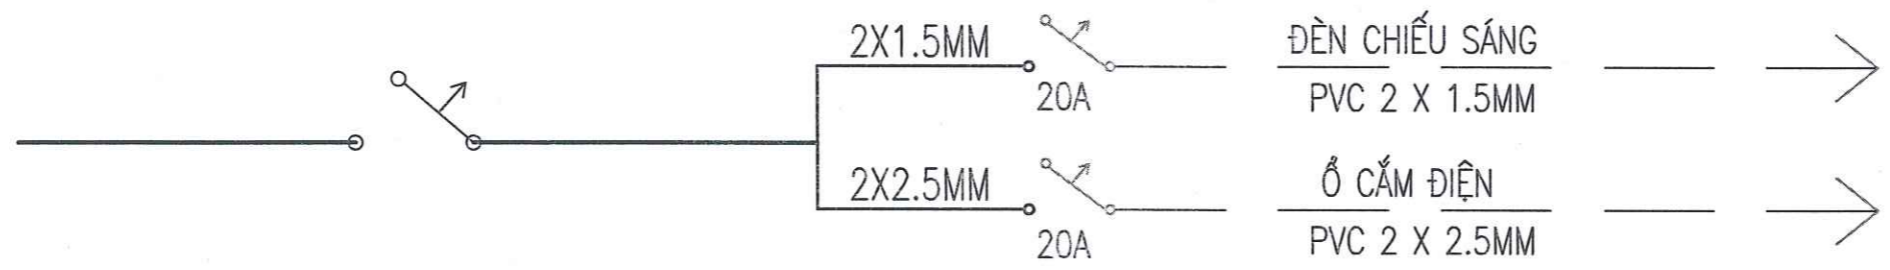

CÔNG TY TNHH TƯ VẤN VÀ XÂY DỰNG VIỆT PHÁP
THẨM TRA
 Theo văn bản số: 06 / BC-TT
 Ngày: 16 tháng 3 năm 2026
 Chủ trì bộ môn ký tên: *[Signature]*

UBND PHƯỜNG PHÚ THỌ PHÒNG KT, HT VÀ ĐÔ THỊ
THẨM ĐỊNH
 Theo văn bản số:
 Ngày: .. tháng .. năm 20.....
 Ký tên: *[Signature]*

KÝ HIỆU	MÔ TẢ	ĐƠN VỊ	SỐ LƯỢNG
—	ĐÈN LED (TẬN DỤNG)	BỘ	01
⏏	Ổ CẮM ĐÔI	BỘ	02
🎵	CÔNG TẮC 1,2,3,4 PHÍM 10A-250V ĐẶT ÂM TƯỜNG	BỘ	01
🌀	QUẠT TRẦN/HỘP SỐ	BỘ	01
	DÂY 1X1.5	M	40
	DÂY 1X2.5	M	100
	ỐNG LƯƠN DÂY	M	20
◼	TỦ ĐIỆN TỔNG PHÂN PHỐI 200X300X150	BỘ	01

HIỆU DÍNH	
LẦN	NGÀY DUYỆT
1	.../.../2026
2	.../.../2026
3	.../.../2026
CHỦ ĐẦU TƯ:	
BAN QUẢN LÝ DỰ ÁN PHƯỜNG PHÚ THỌ	
ĐỊA CHỈ:	
PHƯỜNG PHÚ THỌ - TỈNH PHÚ THỌ	
LOẠI CÔNG TRÌNH	
SỬA CHỮA NHÀ LỚP HỌC BỘ MÔN, SÂN VƯỜN, TƯỜNG RÀO VÀ CÁC HẠNG MỤC PHỤ TRỢ TRƯỜNG TH VĂN LUNG	
ĐỊA ĐIỂM XD:	
PHƯỜNG PHÚ THỌ - TỈNH PHÚ THỌ	
HẠNG MỤC	
HỒ SƠ THIẾT KẾ BẢN VẼ THI CÔNG	
 CÔNG TY CỔ PHẦN KIẾN TRÚC ACT VIỆT NAM <small>ĐƠN VỊ SỐ 03 ĐƯỜNG QUANG TRUNG - PHƯỜNG PHÚ THỌ - T. PHÚ THỌ TEL: 021038116257 - FAX: 021038116257 MAIL: KTS@ACT.VIETNAM.COM</small>	
 GIÁM ĐỐC LÊ NGỌC TIẾN	
CHỦ TRÌ THIẾT KẾ:	KTS. NGUYỄN THỊ MINH
CHỦ TRÌ KẾT CẤU:	KS. LÊ LINH
THIẾT KẾ & VẼ:	KTS. PHẠM HỮU TỬ
QUẢN LÝ KỸ THUẬT:	KTS. NGUYỄN ANH TUẤN
TÊN BẢN VẼ	
BẢNG KHỐI LƯỢNG	
HOÀN THÀNH	KÍ HIỆU BẢN VẼ
.../2026	CT-08

CỘNG HOÀ XÃ HỘI CHỦ NGHĨA VIỆT NAM
ĐỘC LẬP - TỰ DO - HẠNH PHÚC



HỒ SƠ THIẾT KẾ KỸ THUẬT THI CÔNG

HẠNG MỤC : CẢI TẠO NHÀ BẢO VỆ
NHÀ 1 TẦNG SỐ ⑥



THUYẾT MINH CẢI TẠO

- LÀM MỚI BỔ SUNG LAN CAN PHÍA SAU NHÀ XE THEO TRỤC B

CÔNG TY TNHH TƯ VẤN VÀ XÂY DỰNG
VIỆT PHÁP

THẨM TRA


Theo văn bản số: 06/Bc-TT
Ngày: 16 tháng 3 năm 2026
Chủ trì bộ môn ký tên: *AG*



UBND PHƯỜNG PHÚ THỌ
PHÒNG KT, HT VÀ ĐÔ THỊ

THẨM ĐỊNH

Theo văn bản số:
Ngày... .. tháng..... năm 20.....
Ký tên
MY

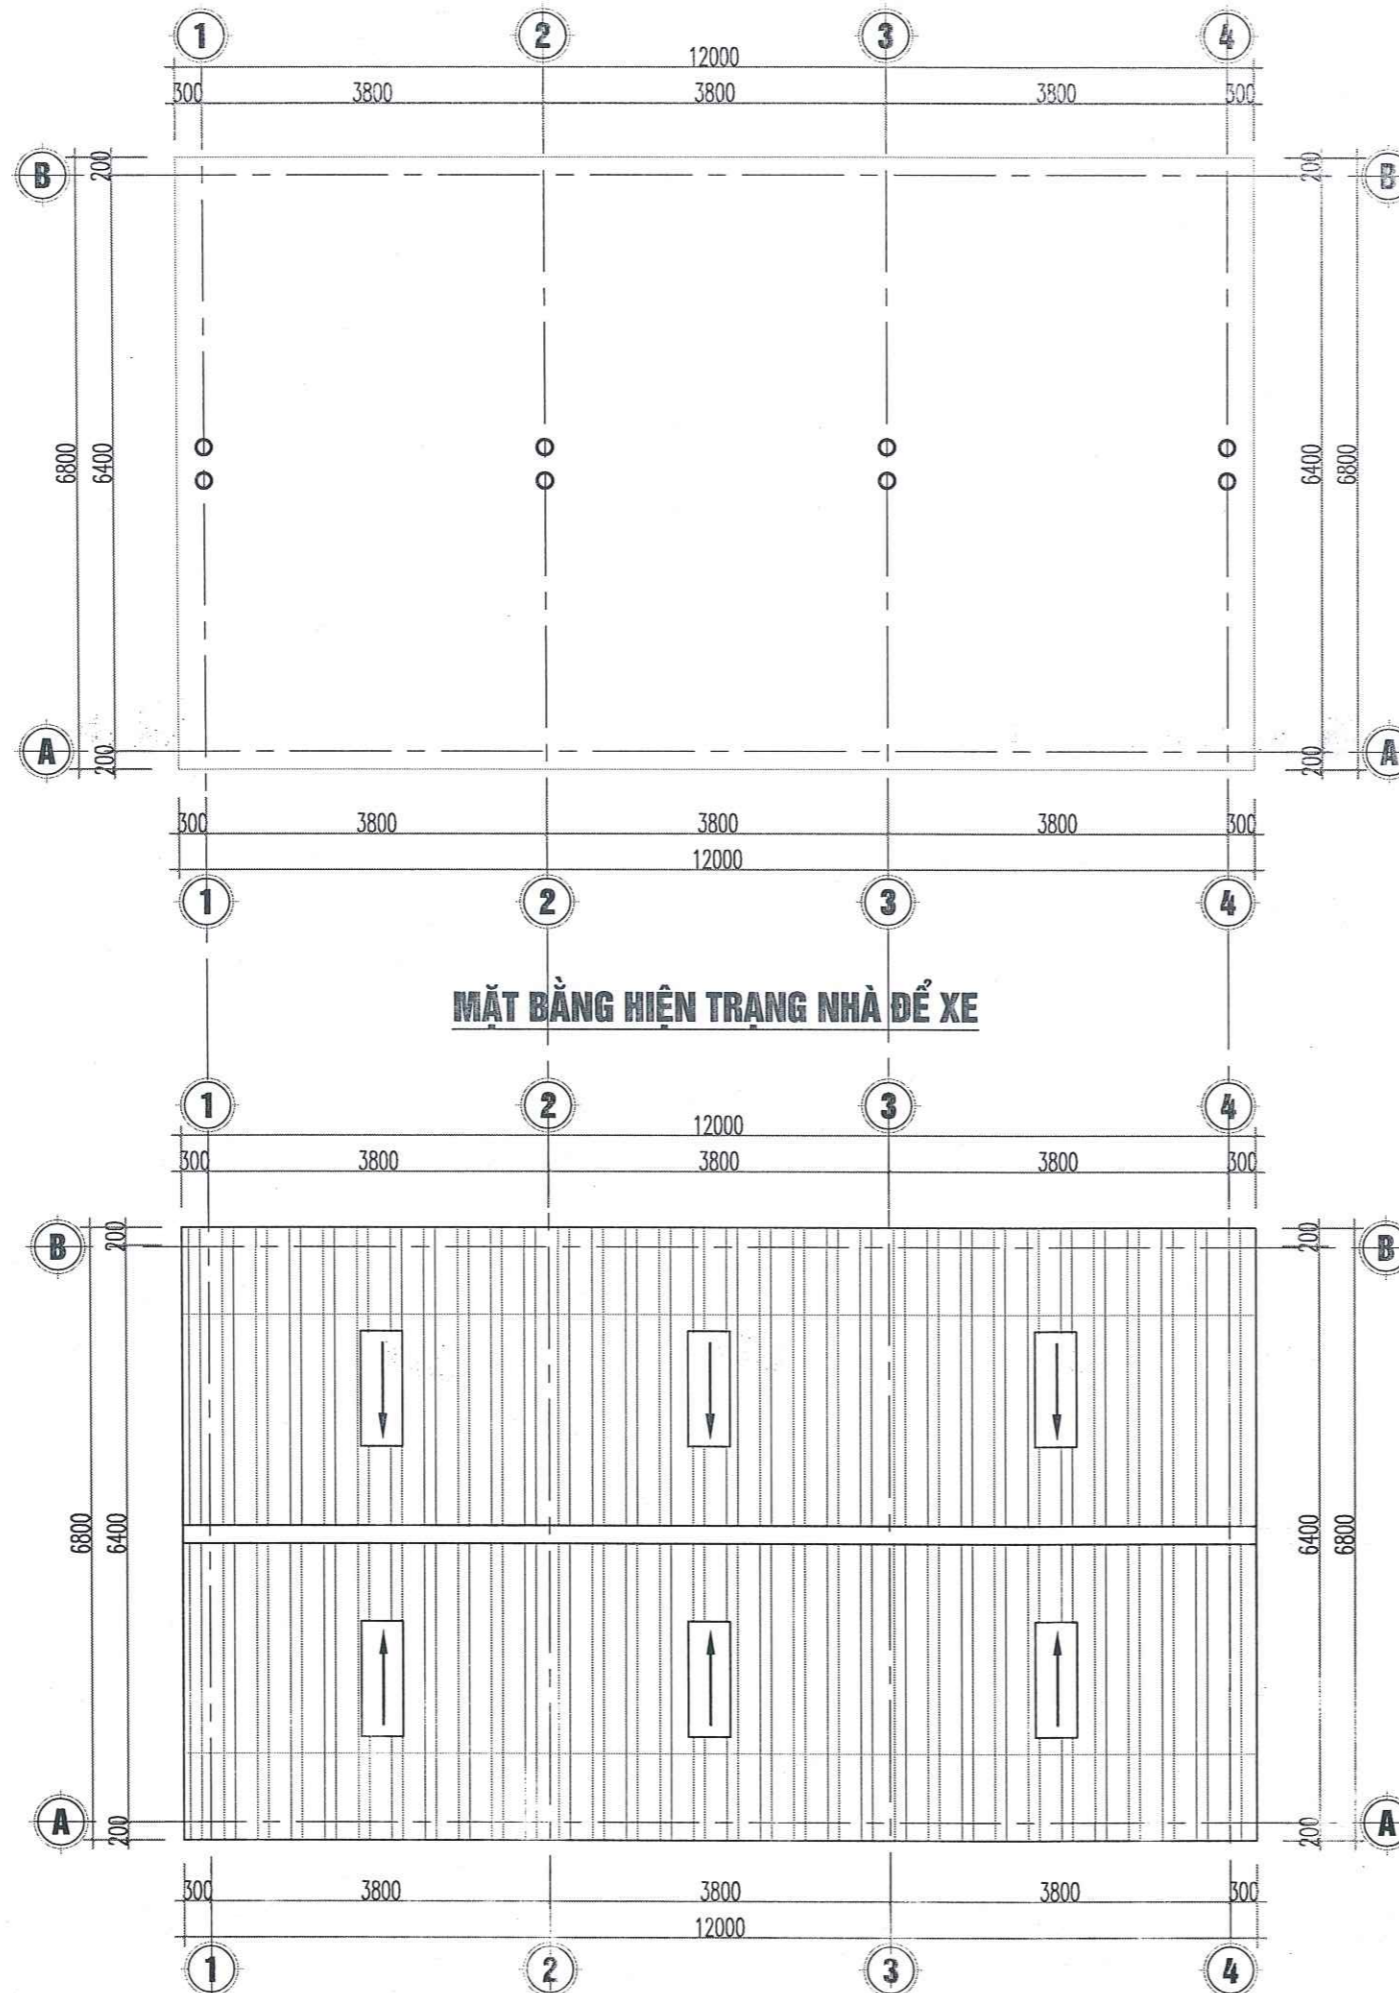

CÔNG TY TNHH TƯ VẤN VÀ XÂY DỰNG
VIỆT PHÁP

THẨM TRA

Theo văn bản số: 06/PC-TT
Ngày: 16 tháng 3 năm 2026
Chủ trì bộ môn ký tên: *Ag*

UBND PHƯỜNG PHÚ THỌ
PHÒNG KT, HT VÀ ĐÔ THỊ

THẨM ĐỊNH

Theo văn bản số:
Ngày: tháng năm 20.....
Ký tên: *Ng*

HIỆU ĐỊNH	
LẦN	NGÀY DUYỆT
1	.../.../2026
2	.../.../2026
3	.../.../2026

CHỦ ĐẦU TƯ:
BAN QUẢN LÝ DỰ ÁN PHƯỜNG PHÚ THỌ
ĐỊA CHỈ:
PHƯỜNG PHÚ THỌ - TỈNH PHÚ THỌ

LOẠI CÔNG TRÌNH
SỬA CHỮA NHÀ LỚP HỌC BỘ MÔN,
SÂN VƯỜN, TƯỜNG RÀO VÀ CÁC
HẠNG MỤC PHỤ TRỢ TRƯỜNG TH VĂN LUNG
ĐỊA ĐIỂM XD:
PHƯỜNG PHÚ THỌ - TỈNH PHÚ THỌ


HẠNG MỤC
**HỒ SƠ THIẾT KẾ BẢN VẼ
THI CÔNG**




GIÁM ĐỐC
CÔNG TY
CỔ PHẦN
KIẾN TRÚC ACT
VIỆT NAM
LÊ NGỌC TIẾN

CHỦ TRÌ THIẾT KẾ: KTS. NGUYỄN THỊ MINH
CHỦ TRÌ KẾT CẤU: KS. LÊ LINH
THIẾT KẾ & VẼ: KTS. PHẠM HỮU TỬ
QUẢN LÝ KỸ THUẬT: KTS. NGUYỄN ANH TUẤN

TÊN BẢN VẼ MB CẢI TẠO NHÀ XE	
HỒN THÀNH .../2026	KIẾU BẢN VẼ CT-01

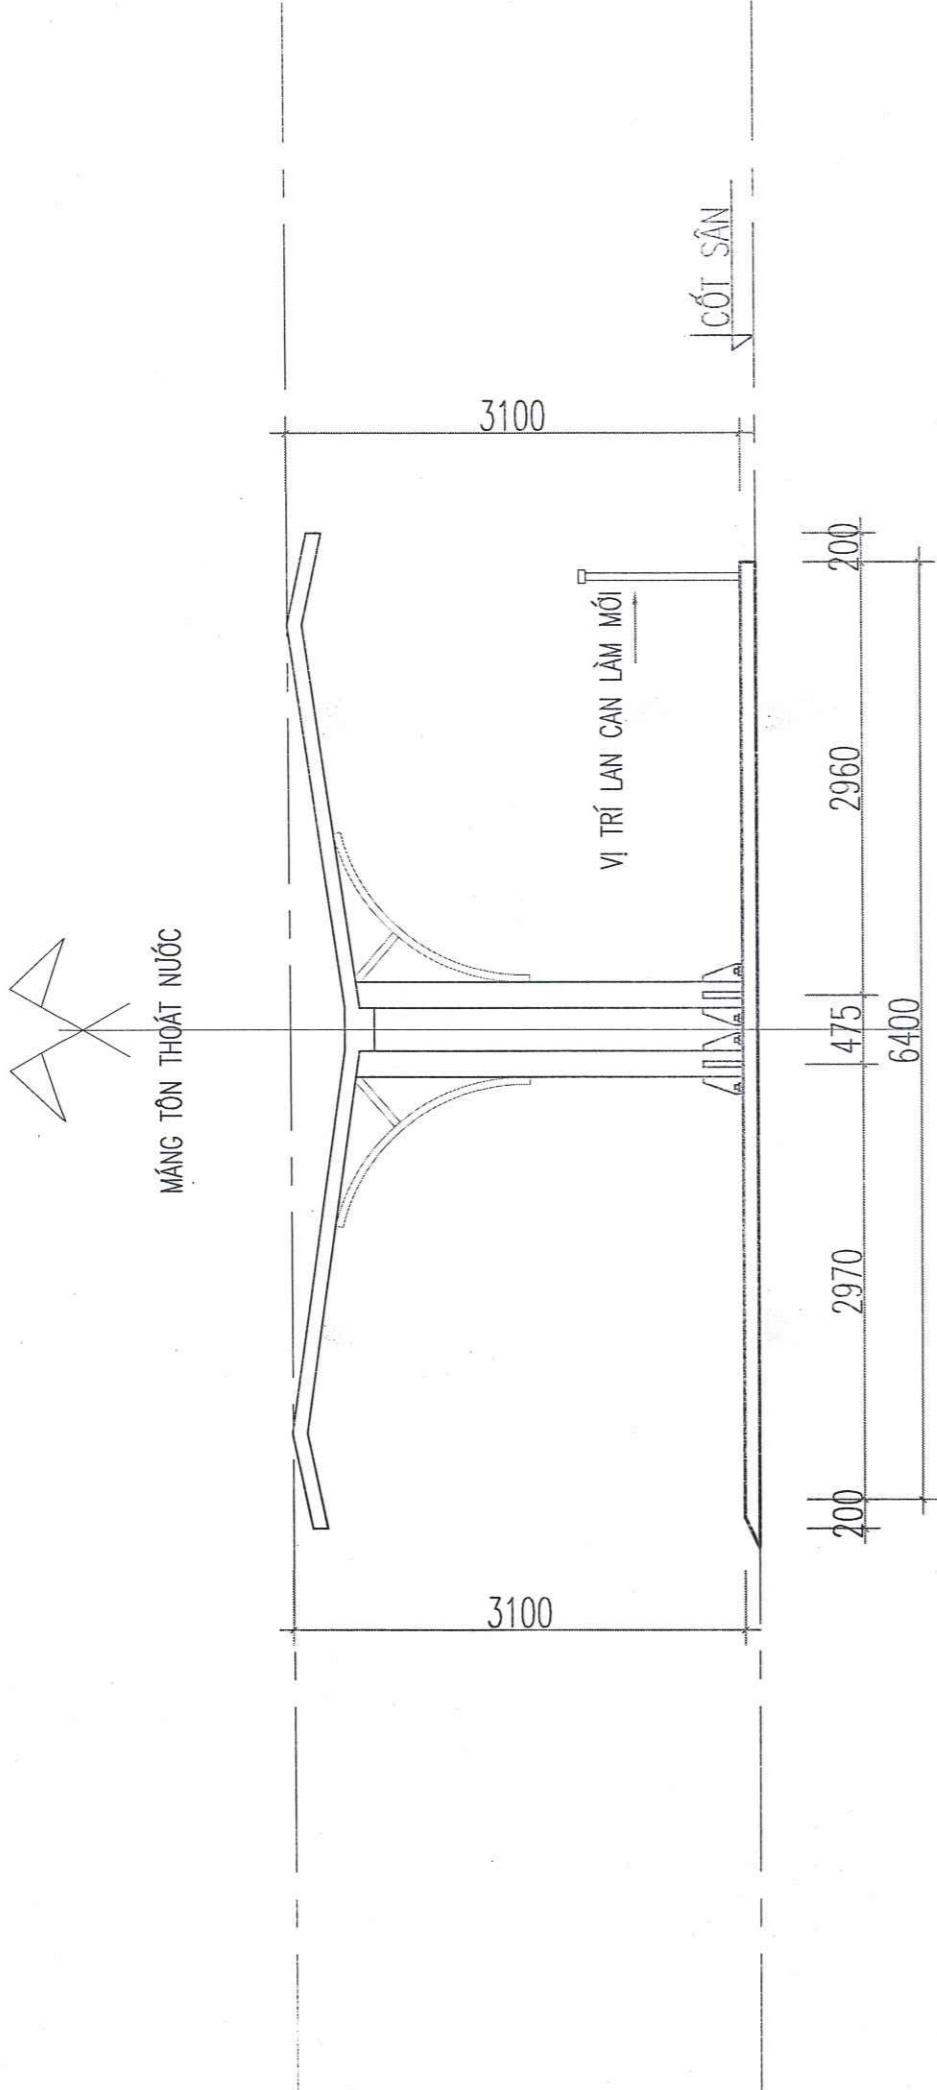

MẶT BẰNG ĐÚNG TRỤC A-B NHÀ DỂ XE

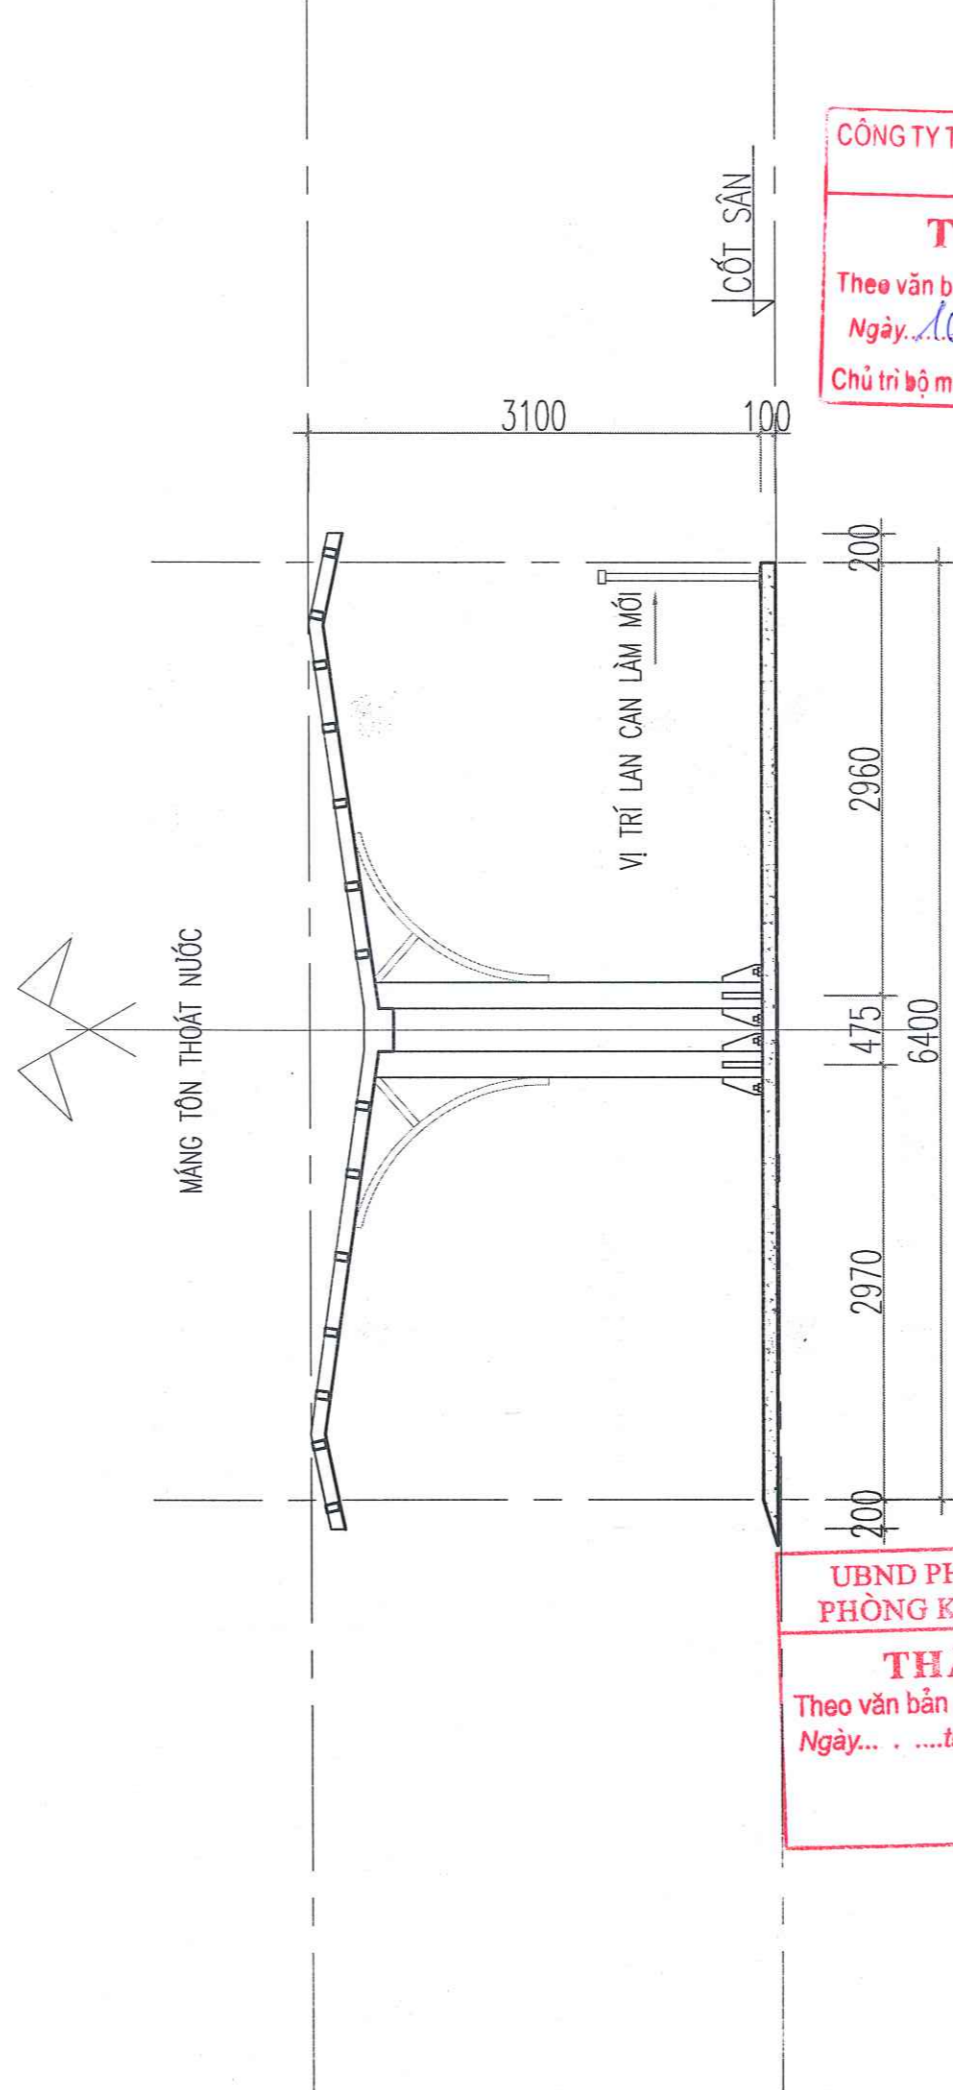


MẶT CẮT TRỤC 1-1


CÔNG TY TNHH TƯ VẤN VÀ XÂY DỰNG VIỆT PHÁP
THẨM TRA
 Theo văn bản số: 06/Bc-PT
 Ngày: 16 tháng 3 năm 2016
 Chủ trì bộ môn ký tên: [Signature]

UBND PHƯỜNG PHÚ THỌ PHÒNG KT, HT VÀ ĐÔ THỊ
THẨM ĐỊNH
 Theo văn bản số:
 Ngày: ... tháng ... năm 20.....
 Ký tên: [Signature]


HIỆU DÍNH	
LẦN	NGÀY DUYỆT
1	.../.../2026
2	.../.../2026
3	.../.../2026
CHỦ ĐẦU TƯ:	
BAN QUẢN LÝ DỰ ÁN PHƯỜNG PHÚ THỌ	
ĐỊA CHỈ:	
PHƯỜNG PHÚ THỌ - TỈNH PHÚ THỌ	
LOẠI CÔNG TRÌNH	
SỬA CHỮA NHÀ LỚP HỌC BỘ MÔN, SÂN VƯỜN, TƯỜNG RÀO VÀ CÁC HẠNG MỤC PHỤ TRỢ TRƯỜNG TH VĂN LUNG	
ĐỊA ĐIỂM XD:	
PHƯỜNG PHÚ THỌ - TỈNH PHÚ THỌ	
HẠNG MỤC	
HỒ SƠ THIẾT KẾ BẢN VẼ THI CÔNG	
 CÔNG TY CỔ PHẦN KIẾN TRÚC ACT VIỆT NAM <small>ĐỊA CHỈ: SỐ 80 ĐƯỜNG QUANG TRUNG - PHƯỜNG VIỆT TRÌ - T. PHÚ THỌ TEL: 0210 816287 - FAX: 0210 816105 MAIL: KIENTRUC.ACT.VN@GMAIL.COM</small>	
 GIAM ĐỐC CÔNG TY CỔ PHẦN KIẾN TRÚC ACT VIỆT NAM VIỆT TRÌ - T. PHÚ THỌ LÊ NGỌC TIẾN	
CHỦ TRÌ THIẾT KẾ:	KTS. NGUYỄN THỊ MINH
[Signature]	
CHỦ TRÌ KẾT CẤU:	KS. LÊ LINH
[Signature]	
THIẾT KẾ & VẼ:	KTS. PHẠM HỮU TỬ
[Signature]	
QUẢN LÝ KỸ THUẬT:	KTS. NGUYỄN ANH TUẤN
[Signature]	
TÊN BẢN VẼ	
MẶT ĐÚNG B-A CẢI TẠO MẶT CẮT 1-1 CẢI TẠO	
HOÀN THÀNH	KÍ HIỆU BẢN VẼ
.../2026	CT-02

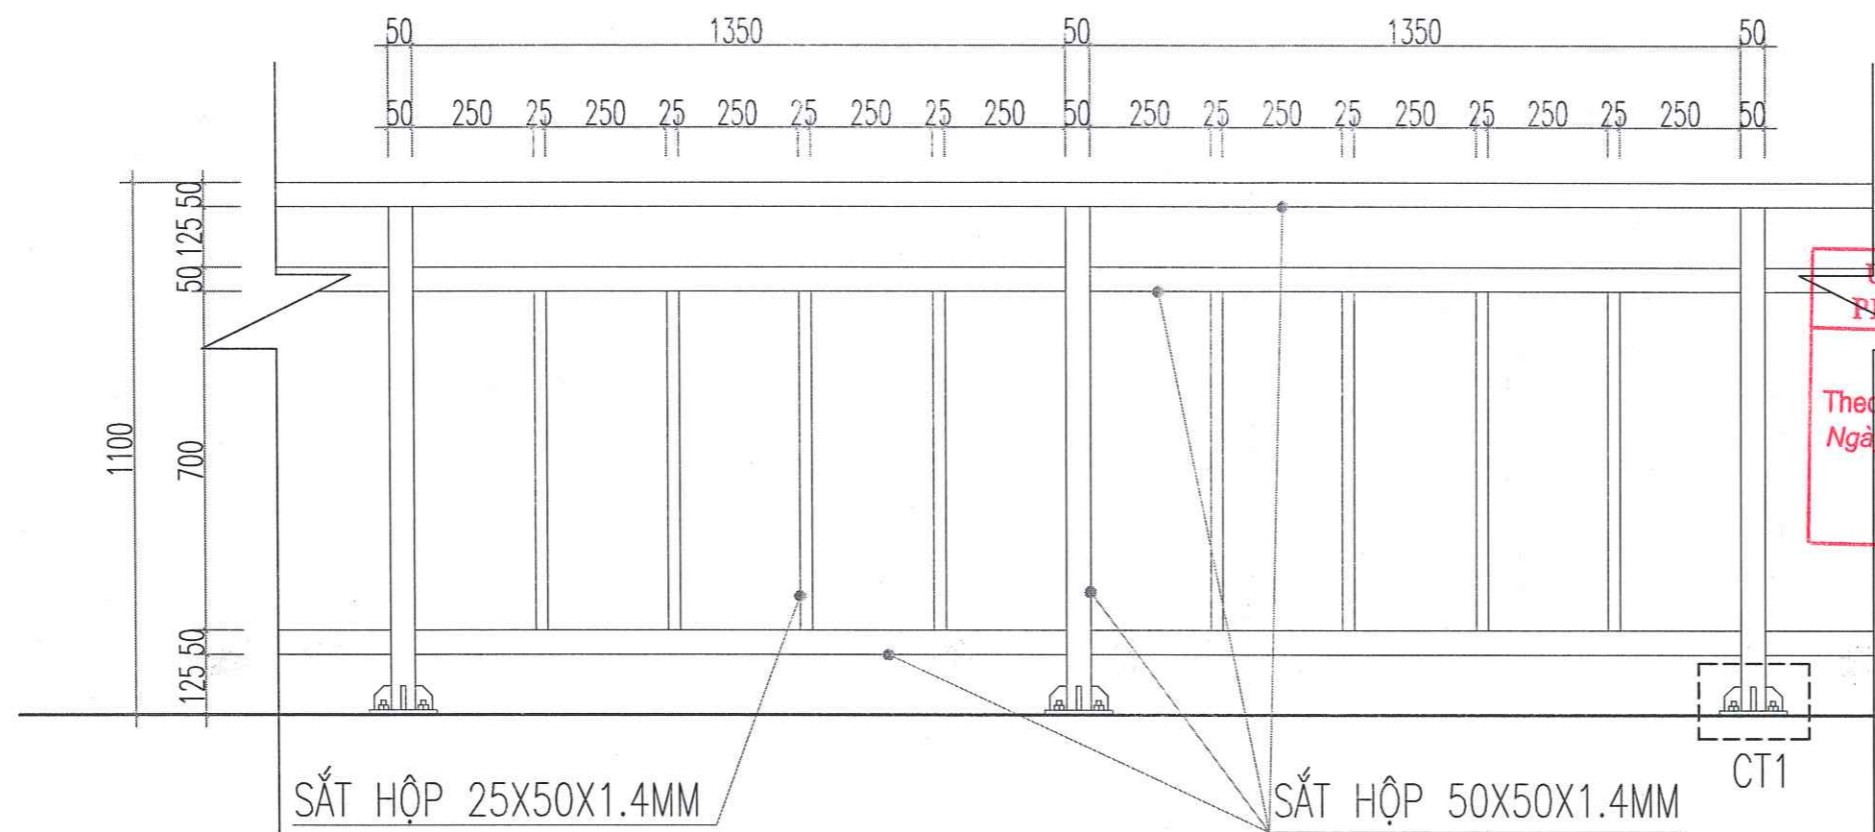

CHI TIẾT LAN CAN LÀM MỚI ĐIỂN HÌNH
(TỔNG CHIỀU DÀI 12.150M)

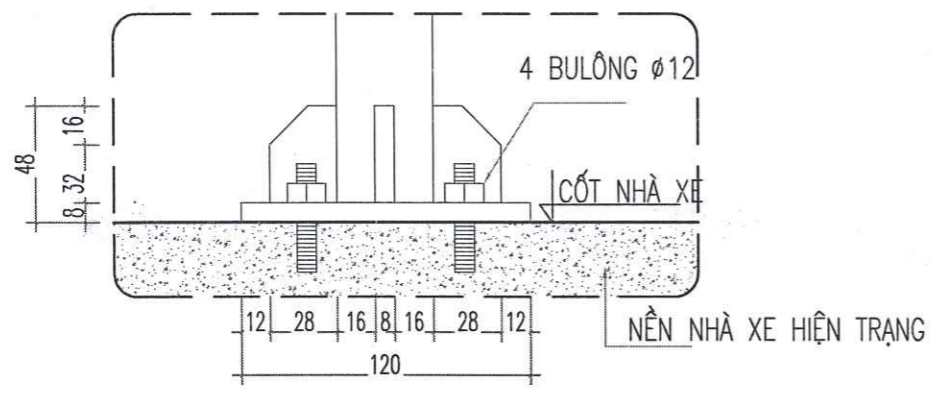

MẶT CẮT CHI TIẾT 1
(SL: 9 C.KIỆN)

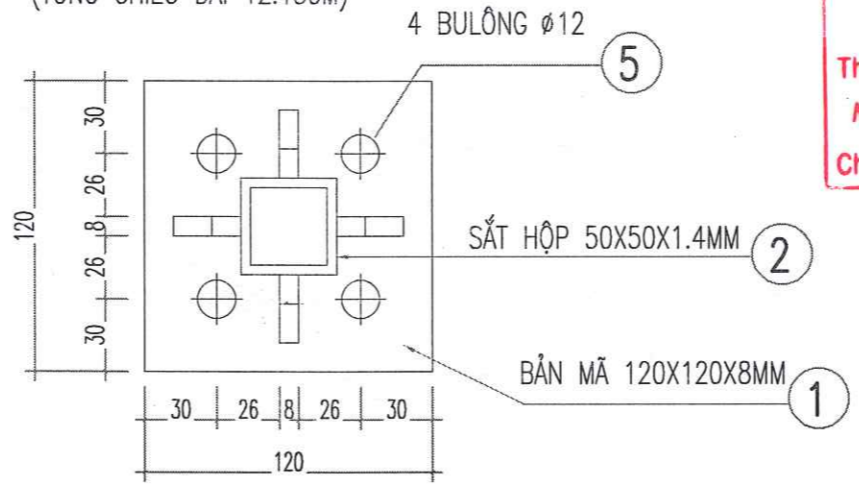

MB CHI TIẾT 1
(SL: 9 C.KIỆN)

CÔNG TY TNHH TƯ VẤN VÀ XÂY DỰNG VIỆT PHÁP
THẨM TRA
Theo văn bản số: 06/PC-TT
Ngày: 16 tháng 02 năm 2026
Chủ trì bộ môn ký tên: *Ag*

TÊN C.KIỆN	SỐ HIỆU	HÌNH DẠNG - KÍCH THƯỚC	ĐƯỜNG KÍNH (mm)	CHIỀU DÀI 1 THANH (mm)	SỐ LƯỢNG		TỔNG CHIỀU DÀI (m)	TỔNG T.LƯỢNG (Kg)
					1 C.KIỆN	T.BỘ		
LAN CAN Số lượng: 1	1	Thép bản 120x120x8			9	9	0.1296 m2	8.14
	2	Thép hộp 50x50x1.4		1100	9	9	9.9	21.15
	3	Thép hộp 50x50x1.4		12150	3	3	36.45	77.87
	4	Thép hộp 50x25x1.4		700	50	50	35	55.54
	5	Bu lông Ø12		12		36	36	

- Trọng lượng thép bản có chiều dày 8 mm = 8.14 kg
- Trọng lượng thép ống vuông có BxHxd=50x50x1.4: = 99.02 kg; Chiều dài = 46.35 mét
- Trọng lượng thép ống vuông có BxHxd=50x25x1.4: = 55.54 kg; Chiều dài = 35 mét

HIỆU DÍNH	
LẦN	NGÀY DUYỆT
1	.../.../2026
2	.../.../2026
3	.../.../2026

CHỦ ĐẦU TƯ:
BAN QUẢN LÝ DỰ ÁN PHƯỜNG PHÚ THỌ
ĐỊA CHỈ:
PHƯỜNG PHÚ THỌ - TỈNH PHÚ THỌ

LOẠI CÔNG TRÌNH:
SỬA CHỮA NHÀ LỚP HỌC BỘ MÔN, SÂN VƯỜN, TƯỜNG RÀO VÀ CÁC HẠNG MỤC PHỤ TRỢ TRƯỜNG TH VĂN LUNG
ĐỊA ĐIỂM XD:
PHƯỜNG PHÚ THỌ - TỈNH PHÚ THỌ

HẠNG MỤC:
HỒ SƠ THIẾT KẾ BẢN VẼ THI CÔNG



CHỦ TRÌ THIẾT KẾ: **KTS. NGUYỄN THỊ MINH**

CHỦ TRÌ KẾT CẤU: **KS. LÊ LINH**

THIẾT KẾ & VẼ: **KTS. PHẠM HỮU TỬ**

QUẢN LÝ KỸ THUẬT: **KTS. NGUYỄN ANH TUẤN**

TÊN BẢN VẼ:
CHI TIẾT LAN CAN NHÀ XE BỔ SUNG

HOÀN THÀNH	KÝ HIỆU BẢN VẼ
.../2026	CT-03

CỘNG HOÀ XÃ HỘI CHỦ NGHĨA VIỆT NAM
ĐỘC LẬP - TỰ DO - HẠNH PHÚC



HỒ SƠ THIẾT KẾ KỸ THUẬT THI CÔNG

HẠNG MỤC : BỂ CỨU HOẢ

SỐ ⑧

CÔNG TY TNHH TƯ VẤN VÀ XÂY DỰNG
VIỆT PHÁP
THẨM TRA
Theo văn bản số: 07/1.Bc-TT
Ngày: 16 tháng 9 năm 2026
Chủ trì bộ môn ký tên: *AT*

UBND PHƯỜNG PHÚ THỌ
PHÒNG KT, HT VÀ ĐÔ THỊ
THẨM ĐỊNH
Theo văn bản số:
Ngày: ... tháng ... năm 20...
Ký tên
MY


THUYẾT MINH CẢI TẠO


- PHÁ DỠ BỂ NƯỚC CỨU HOẢ NỎI. XÂY MỚI BỂ CỨU HỎA ÂM NỀN.

CÔNG TY TNHH TƯ VẤN VÀ XÂY DỰNG VIỆT PHÁP
THẨM TRA
Theo văn bản số: 06 / BC - TT
Ngày: 16 tháng 3 năm 2020
Chủ trì bộ môn ký tên: 




UBND PHƯỜNG PHÚ THỌ PHÒNG KT, HT VÀ ĐÔ THỊ
THẨM ĐỊNH
Theo văn bản số:...../.....
Ngày... ..tháng.....năm 20.....
Ký tên

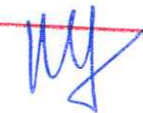


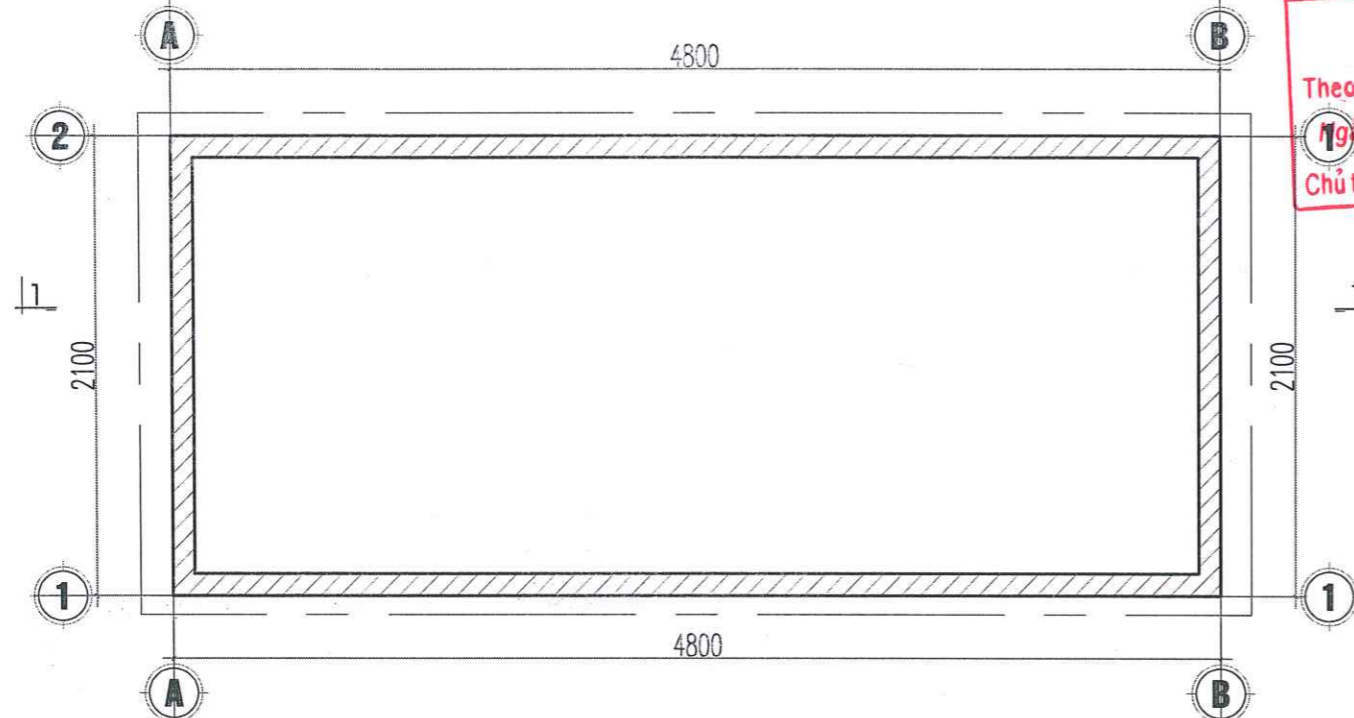

MẶT BẰNG HIỆN TRẠNG BỂ CỨU HOẢ

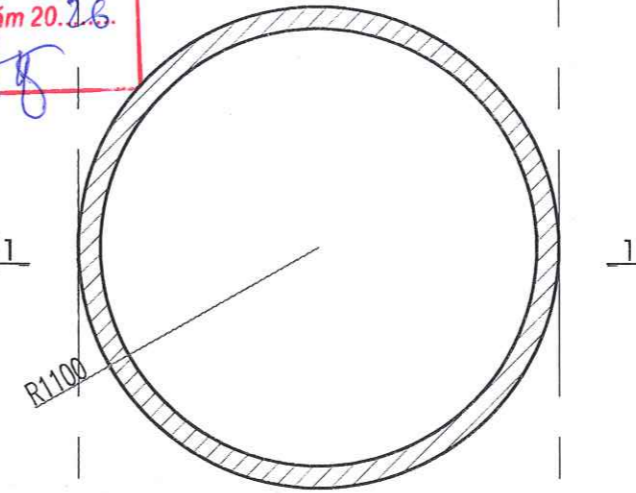

MẶT BẰNG HIỆN TRẠNG GIẾNG NƯỚC

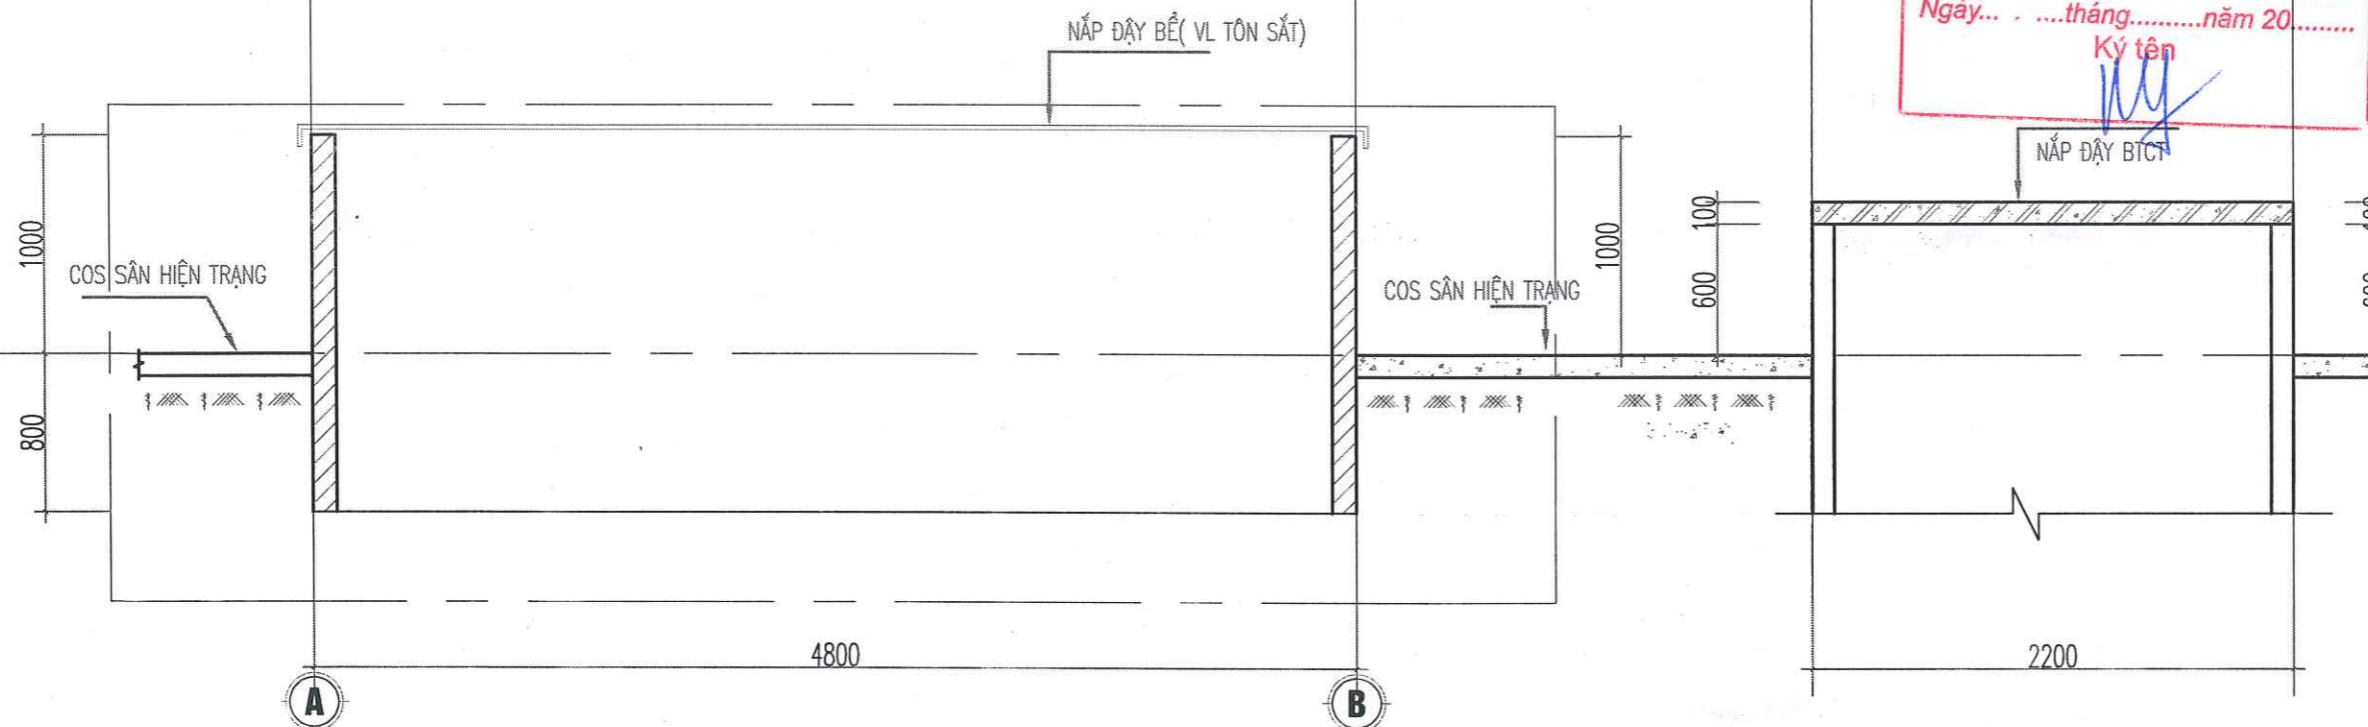

MẶT CẮT HIỆN TRẠNG BỂ CỨU HOẢ

MẶT CẮT HIỆN TRẠNG GIẾNG NƯỚC

CÔNG TY TNHH TƯ VẤN VÀ XÂY DỰNG VIỆT PHÁP
THẨM TRA
 Theo văn bản số: 06 / PC-CT
 Ngày: 16 tháng 7 năm 2026
 Chủ trì bộ môn ký tên: *AG*

UBND PHƯỜNG PHÚ THỌ PHÒNG KT, HT VÀ ĐÔ THỊ
THẨM ĐỊNH
 Theo văn bản số:
 Ngày: tháng năm 20.....
 Ký tên: *ly*

HIỆU DÍNH	
LẦN	NGÀY DUYỆT
1	.../.../2026
2	.../.../2026
3	.../.../2026

CHỦ ĐẦU TƯ:
BAN QUẢN LÝ DỰ ÁN PHƯỜNG PHÚ THỌ
 ĐỊA CHỈ:
PHƯỜNG PHÚ THỌ - TỈNH PHÚ THỌ

LOẠI CÔNG TRÌNH
SỬA CHỮA NHÀ LỚP HỌC BỘ MÔN, SÂN VƯỜN, TƯỜNG RÀO VÀ CÁC HẠNG MỤC PHỤ TRỢ TRƯỜNG TH VĂN LUNG
 ĐỊA ĐIỂM XD:
PHƯỜNG PHÚ THỌ - TỈNH PHÚ THỌ

HẠNG MỤC
HỒ SƠ THIẾT KẾ BẢN VẼ THI CÔNG

CÔNG TY CỔ PHẦN KIẾN TRÚC ACT VIỆT NAM
 ĐỊA CHỈ SỐ 10 ĐƯỜNG QUANG THƯƠNG - PHƯỜNG VỚI DÈ - T. PHÚ THỌ
 TEL: 0210 381 817 - FAX: 0210 381 815
 MAIL: KINHDOANH@ACTVN.COM

TR. HỌ TÊN: TH. HỌ TÊN: TH. HỌ TÊN:
GIÁM ĐỐC
CÔNG TY CỔ PHẦN KIẾN TRÚC ACT VIỆT NAM
TR. VIỆT TRI - T. PHÚ THỌ
Lê Ngọc Tiến
LÊ NGỌC TIẾN

CHỦ TRÌ THIẾT KẾ: **KTS. NGUYỄN THỊ MINH**
Nguyễn Thị Minh
 CHỦ TRÌ KẾT CẤU: **KS. LÊ LINH**
Lê Linh
 THIẾT KẾ & VẼ: **KTS. PHẠM HỮU TỬ**
Phạm Hữu Tử
 QUẢN LÝ KỸ THUẬT: **KTS. NGUYỄN ANH TUẤN**
Nguyễn Anh Tuấn

TÊN BẢN VẼ
BỂ CỨU HOẢ, GIẾNG NƯỚC HIỆN TRẠNG
 HOÀN THÀNH: .../2026
 KẾ HỤC BẢN VẼ: HT-01

CHI TIẾT BỂ CỨU HOẢ PHÁ DỠ

CỘNG HOÀ XÃ HỘI CHỦ NGHĨA VIỆT NAM
ĐỘC LẬP - TỰ DO - HẠNH PHÚC



CÔNG TY TNHH TƯ VẤN VÀ XÂY DỰNG VIỆT PHÁP
THẨM TRA
Theo văn bản số: 06 / Đ.C-TT
Ngày: 16 tháng 3 năm 2026
Chủ trì bộ môn ký tên: <i>AB</i>

HỒ SƠ THIẾT KẾ KỸ THUẬT THI CÔNG

HẠNG MỤC : TƯỜNG RÀO
SỐ ⑨

THUYẾT MINH

- PHÁ DỠ TƯỜNG RÀO HIỆN TRẠNG ĐOẠN A-B , B-C , C-D , D-E (VỊ TRÍ XEM BẢN VẼ TỔNG THỂ)
- XÂY MỚI TƯỜNG RÀO ĐOẠN A-B , B-C , C-D , D-E (VỊ TRÍ XEM BẢN VẼ TỔNG THỂ)

CÔNG TY TNHH TƯ VẤN VÀ XÂY DỰNG VIỆT PHÁP
THẨM TRA
Theo văn bản số: 06/BCT
Ngày: 16 tháng 7 năm 2021
Chủ trì bộ môn ký tên: AT




UBND PHƯỜNG PHÚ THỌ PHÒNG KT, HT VÀ ĐÔ THỊ
THẨM ĐỊNH
Theo văn bản số: /
Ngày... tháng... năm 20...
Ký tên: NY




CÔNG TY TNHH TƯ VẤN VÀ XÂY DỰNG VIỆT PHÁP
THẨM TRA
Theo văn bản số: 06.../BCT
Ngày 16 tháng 7 năm 2026
Chủ trì bộ môn ký tên: <i>AS</i>

TƯỜNG RÀO PHÁ DỠ

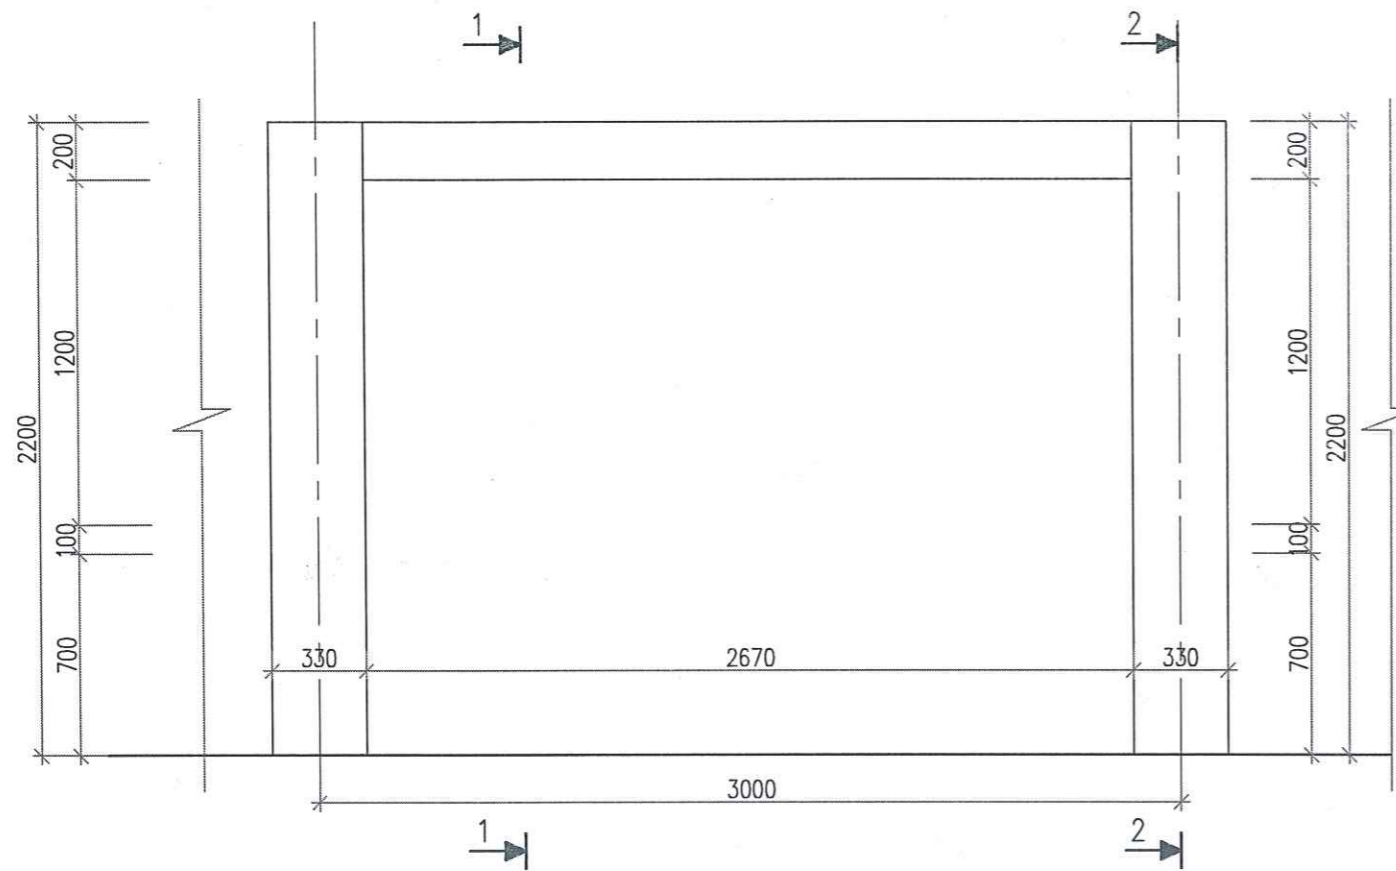


MẶT ĐÚNG TƯỜNG RÀO PHÁ DỠ (A-B, B-C, C-D, D-E) L = 90M

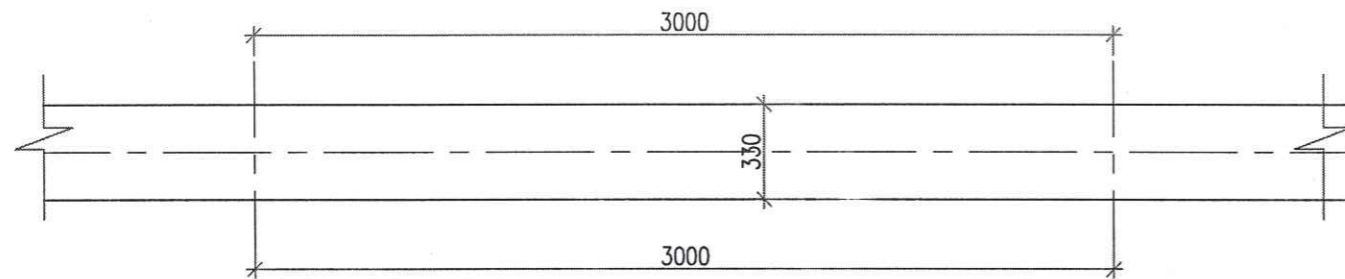

MẶT BẰNG TƯỜNG RÀO PHÁ DỠ (A-B, B-C, C-D, D-E) L = 90M

CÔNG TY TNHH TƯ VẤN VÀ XÂY DỰNG
VIỆT PHÁP
THẨM TRA
Theo văn bản số: 06/Bc-TT
Ngày: 16 tháng 7 năm 2026
Chức vụ bộ môn ký tên: [Signature]

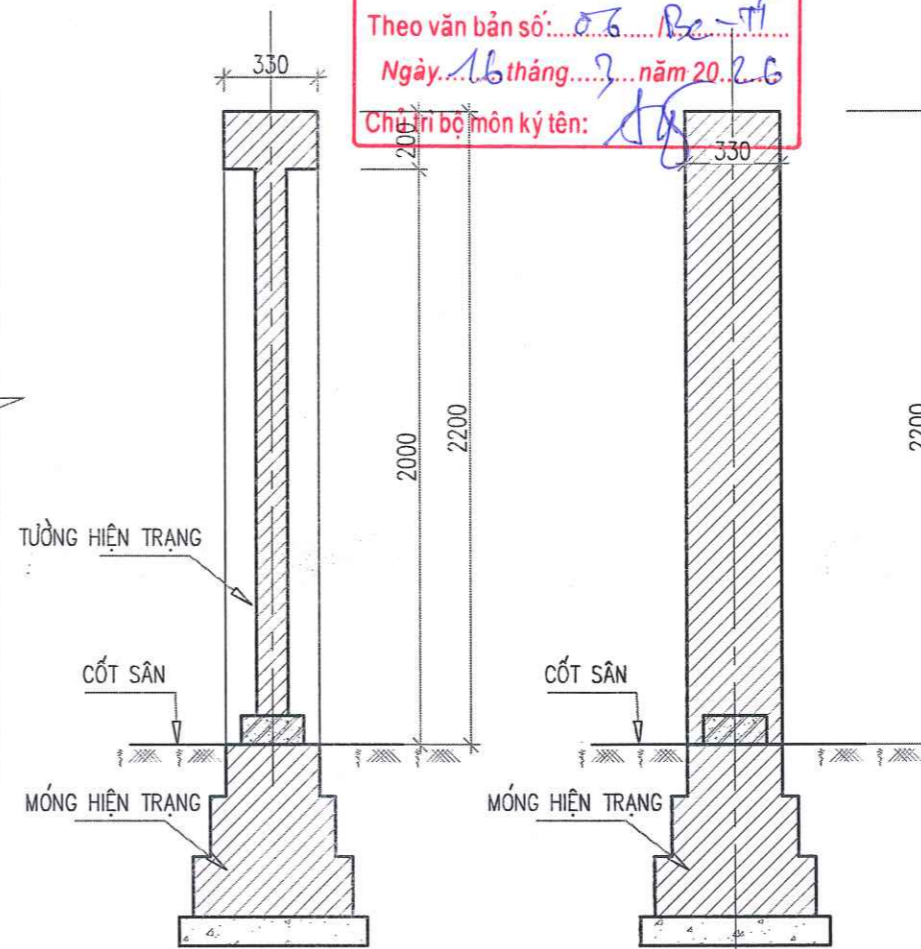

MẶT CẮT 1-1

MẶT CẮT 2-2

UBND PHƯỜNG PHÚ THỌ
PHÒNG KT, HT VÀ ĐÔ THỊ
THẨM ĐỊNH
Theo văn bản số:
Ngày... .. tháng... .. năm 20.....
Ký tên [Signature]

HIỆU DÍNH	
LẦN	NGÀY DUYỆT
1	.../.../2026
2	.../.../2026
3	.../.../2026

CHỦ ĐẦU TƯ:
BAN QUẢN LÝ DỰ ÁN PHƯỜNG PHÚ THỌ
ĐỊA CHỈ:
PHƯỜNG PHÚ THỌ - TỈNH PHÚ THỌ

LOẠI CÔNG TRÌNH
SỬA CHỮA NHÀ LỚP HỌC BỘ MÔN,
SÂN VƯỜN, TƯỜNG RÀO VÀ CÁC
HẠNG MỤC PHỤ TRỢ TRƯỜNG TH VĂN LUNG
ĐỊA ĐIỂM XD:
PHƯỜNG PHÚ THỌ - TỈNH PHÚ THỌ

HẠNG MỤC
**HỒ SƠ THIẾT KẾ BẢN VẼ
THI CÔNG**

CÔNG TY CỔ PHẦN KIẾN TRÚC ACT
VIỆT NAM
ĐỊA CHỈ: SỐ 10 ĐƯỜNG QUANG TRUNG - PHƯỜNG VỊNH - T. PHÚ THỌ
TEL: 0210 381 517 - FAX: 0210 381 515
MAIL: KIENTRUC-ACV@GMAIL.COM

PHÚ THỌ, NGÀY... THÁNG... NĂM 2026
GIÁM ĐỐC
CÔNG TY
CỔ PHẦN
KIẾN TRÚC ACT
VIỆT NAM
LÊ NGỌC TIẾN

CHỦ TRÌ THIẾT KẾ: KTS. NGUYỄN THỊ MINH
[Signature]

CHỦ TRÌ KẾT CẤU: KS. LÊ LINH
[Signature]

THIẾT KẾ & VẼ: KTS. PHẠM HỮU TỬ
[Signature]

QUẢN LÝ KỸ THUẬT: KTS. NGUYỄN ANH TUẤN
[Signature]

TÊN BẢN VẼ
MẶT ĐÚNG TƯỜNG RÀO HIỆN TRẠNG

HOÀN THÀNH	KÍ HIỆU BẢN VẼ
.../2026	HT-01



CÔNG TY TNHH TƯ VẤN VÀ XÂY DỰNG
VIỆT PHÁP

THẨM TRA

Theo văn bản số: 06 / BC - TT
Ngày: 16 tháng 7 năm 2026
Chủ trì bộ môn ký tên: *AG*


TƯỜNG RÀO XÂY MỚI

UBND PHƯỜNG PHÚ THỌ
PHÒNG KT, HT VÀ ĐÔ THỊ


THẨM ĐỊNH

Theo văn bản số:
Ngày: tháng năm 20.....
Ký tên: *MY*


CÔNG TY TNHH TƯ VẤN VÀ XÂY DỰNG VIỆT PHÁP
THẨM TRA
 Theo văn bản số: 06/PC-TH
 Ngày: 16 tháng 3 năm 2026
 Chủ trì bộ môn kỹ tên: *AB*

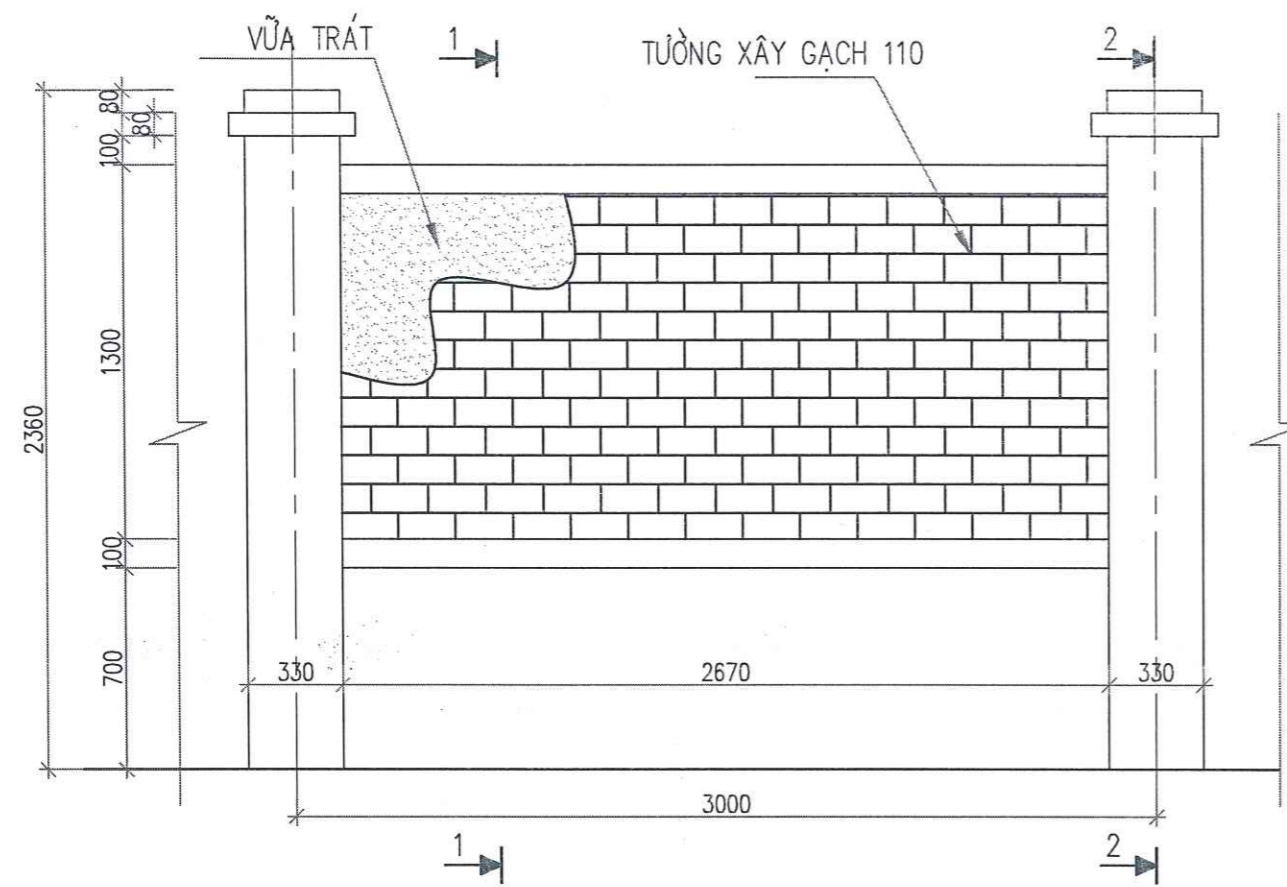


MẶT ĐỨNG TƯỜNG RÀO XÂY MỚI ĐIỂN HÌNH

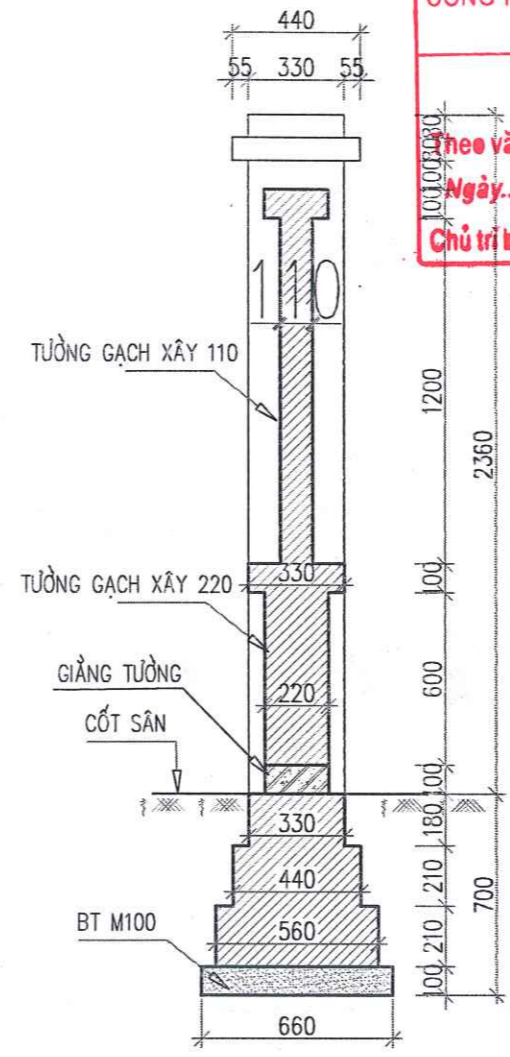

MẶT CẮT 1-1

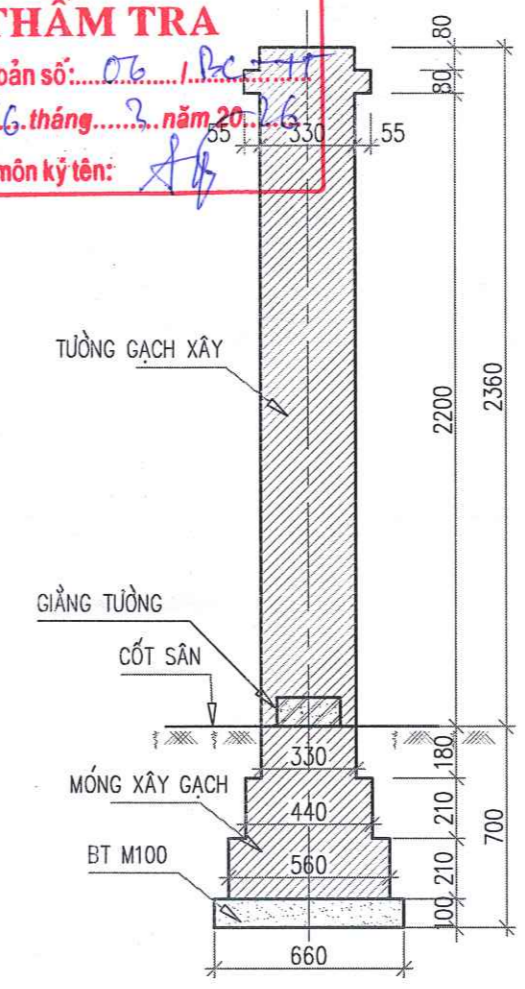


MẶT CẮT 2-2

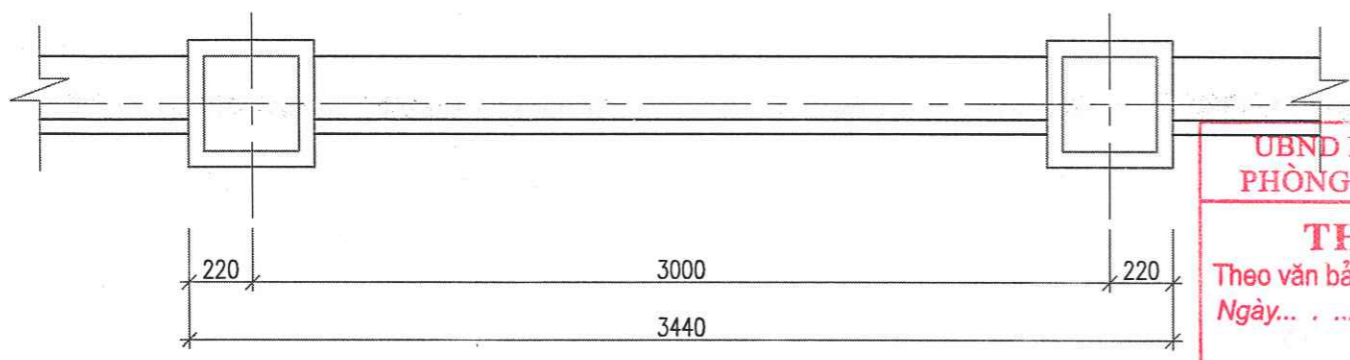

MẶT BẰNG TƯỜNG RÀO ĐOẠN A-E (TỔNG CHIỀU DÀI XÂY MỚI L= 87M)

UBND PHƯỜNG PHÚ THỌ
 PHÒNG KT, HT VÀ ĐÔ THỊ
THẨM ĐỊNH
 Theo văn bản số:/.....
 Ngày... .. tháng..... năm 20.....
 Ký tên: *NY*

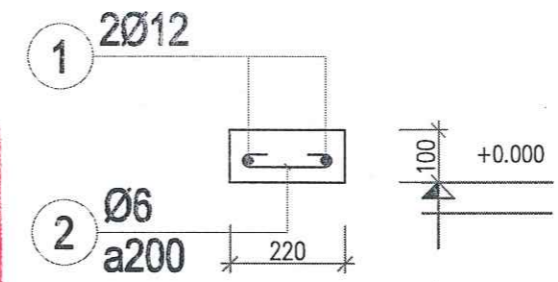

MẶT CẮT GIẰNG TƯỜNG

TÊN C.KIỆN	SỐ HIỆU	HÌNH DẠNG - KÍCH THƯỚC	ĐƯỜNG KÍNH (mm)	CHIỀU DÀI 1 THANH (mm)	SỐ LƯỢNG		TỔNG CHIỀU DÀI (m)	TỔNG T.LƯỢNG (Kg)
					1 C.KIỆN	T.BỘ		
C.T	1	87000	12	87000	2	2	174	154.48
	2	60 170 60	6	290	435	435	126.15	28.00

- Trọng lượng thép có đường kính Ø6 = 28 kg; Chiều dài = 126.15 mét
 - Trọng lượng thép có đường kính Ø12 = 154.48 kg; Chiều dài = 174 mét

HIỆU ĐỊNH	
LẦN	NGÀY DUYỆT
1	.../.../2026
2	.../.../2026
3	.../.../2026

CHỦ ĐẦU TƯ:
 BAN QUẢN LÝ DỰ ÁN PHƯỜNG PHÚ THỌ
 ĐỊA CHỈ:
 PHƯỜNG PHÚ THỌ - TỈNH PHÚ THỌ

LOẠI CÔNG TRÌNH
 SỬA CHỮA NHÀ LỚP HỌC BỘ MÔN,
 SÂN VƯỜN, TƯỜNG RÀO VÀ CÁC
 HẠNG MỤC PHỤ TRỢ TRƯỜNG TH VĂN LUNG
 ĐỊA ĐIỂM XD:
 PHƯỜNG PHÚ THỌ - TỈNH PHÚ THỌ

HẠNG MỤC
**HỒ SƠ THIẾT KẾ BẢN VẼ
 THI CÔNG**



PHÚ THỌ, NGÀY ... THÁNG ... NĂM 2026
GIÁM ĐỐC
 CÔNG TY
 CỔ PHẦN
 KIẾN TRÚC ACT
 VIỆT NAM
 LÊ NGỌC TIẾN

CHỦ TRÌ THIẾT KẾ: KTS. NGUYỄN THỊ MINH

CHỦ TRÌ KẾT CẤU: K.S. LÊ LINH

THIẾT KẾ & VẼ: KTS. PHẠM HỮU TỬ

QUẢN LÝ KỸ THUẬT: KTS. NGUYỄN ANH TUẤN

TÊN BẢN VẼ
**MẶT ĐỨNG TƯỜNG RÀO
 XÂY MỚI**

HOÀN THÀNH: .../2026
 KẾ HIỆU BẢN VẼ: CT-01