

CÔNG TY TNHH
HẢI SƠN CONSTRUCTION

ĐC: SỐ 208 ĐƯỜNG ĐÌNH TIỀN HOÀNG, PHƯỜNG PHƯỚC LONG, TỈNH ĐỒNG NAI

PHÒNG KINH TẾ, HẠ TẦNG VÀ ĐÔ THỊ
PHƯỜNG PHƯỚC BÌNH

THẨM ĐỊNH

Theo văn bản số...../.....

Ngày..... tháng..... năm.....

Người thẩm định ký tên:

CTY TNHH MTV TƯ VẤN XÂY DỰNG ĐẦU TƯ
PHÚC PHÁT BP

THẨM TRA

Theo văn bản số...../KQTT - PP.BP

Ngày..... tháng..... năm 20.....

Chủ trì bộ môn ký tên:.....



HỒ SƠ THIẾT KẾ BẢN VẼ THI CÔNG

DỰ ÁN

ĐẦU TƯ CẢI TẠO TRỤ SỞ UBND XÃ LONG
GIANG CŨ THÀNH CÁC PHÒNG HỌC, PHÒNG
CHỨC NĂNG TRƯỜNG TH LONG GIANG

NĂM 2026

CÔNG TY TNHH
HẢI SƠN CONSTRUCTION

ĐC: SỐ 208 ĐƯỜNG ĐÌNH TIÊN HOÀNG, PHƯỜNG PHƯỚC LONG, TỈNH ĐỒNG NAI




HỒ SƠ THIẾT KẾ BẢN VẼ THI CÔNG

DỰ ÁN

ĐẦU TƯ CẢI TẠO TRỤ SỞ UBND XÃ LONG
GIANG CŨ THÀNH CÁC PHÒNG HỌC, PHÒNG
CHỨC NĂNG TRƯỜNG TH LONG GIANG

NĂM 2026

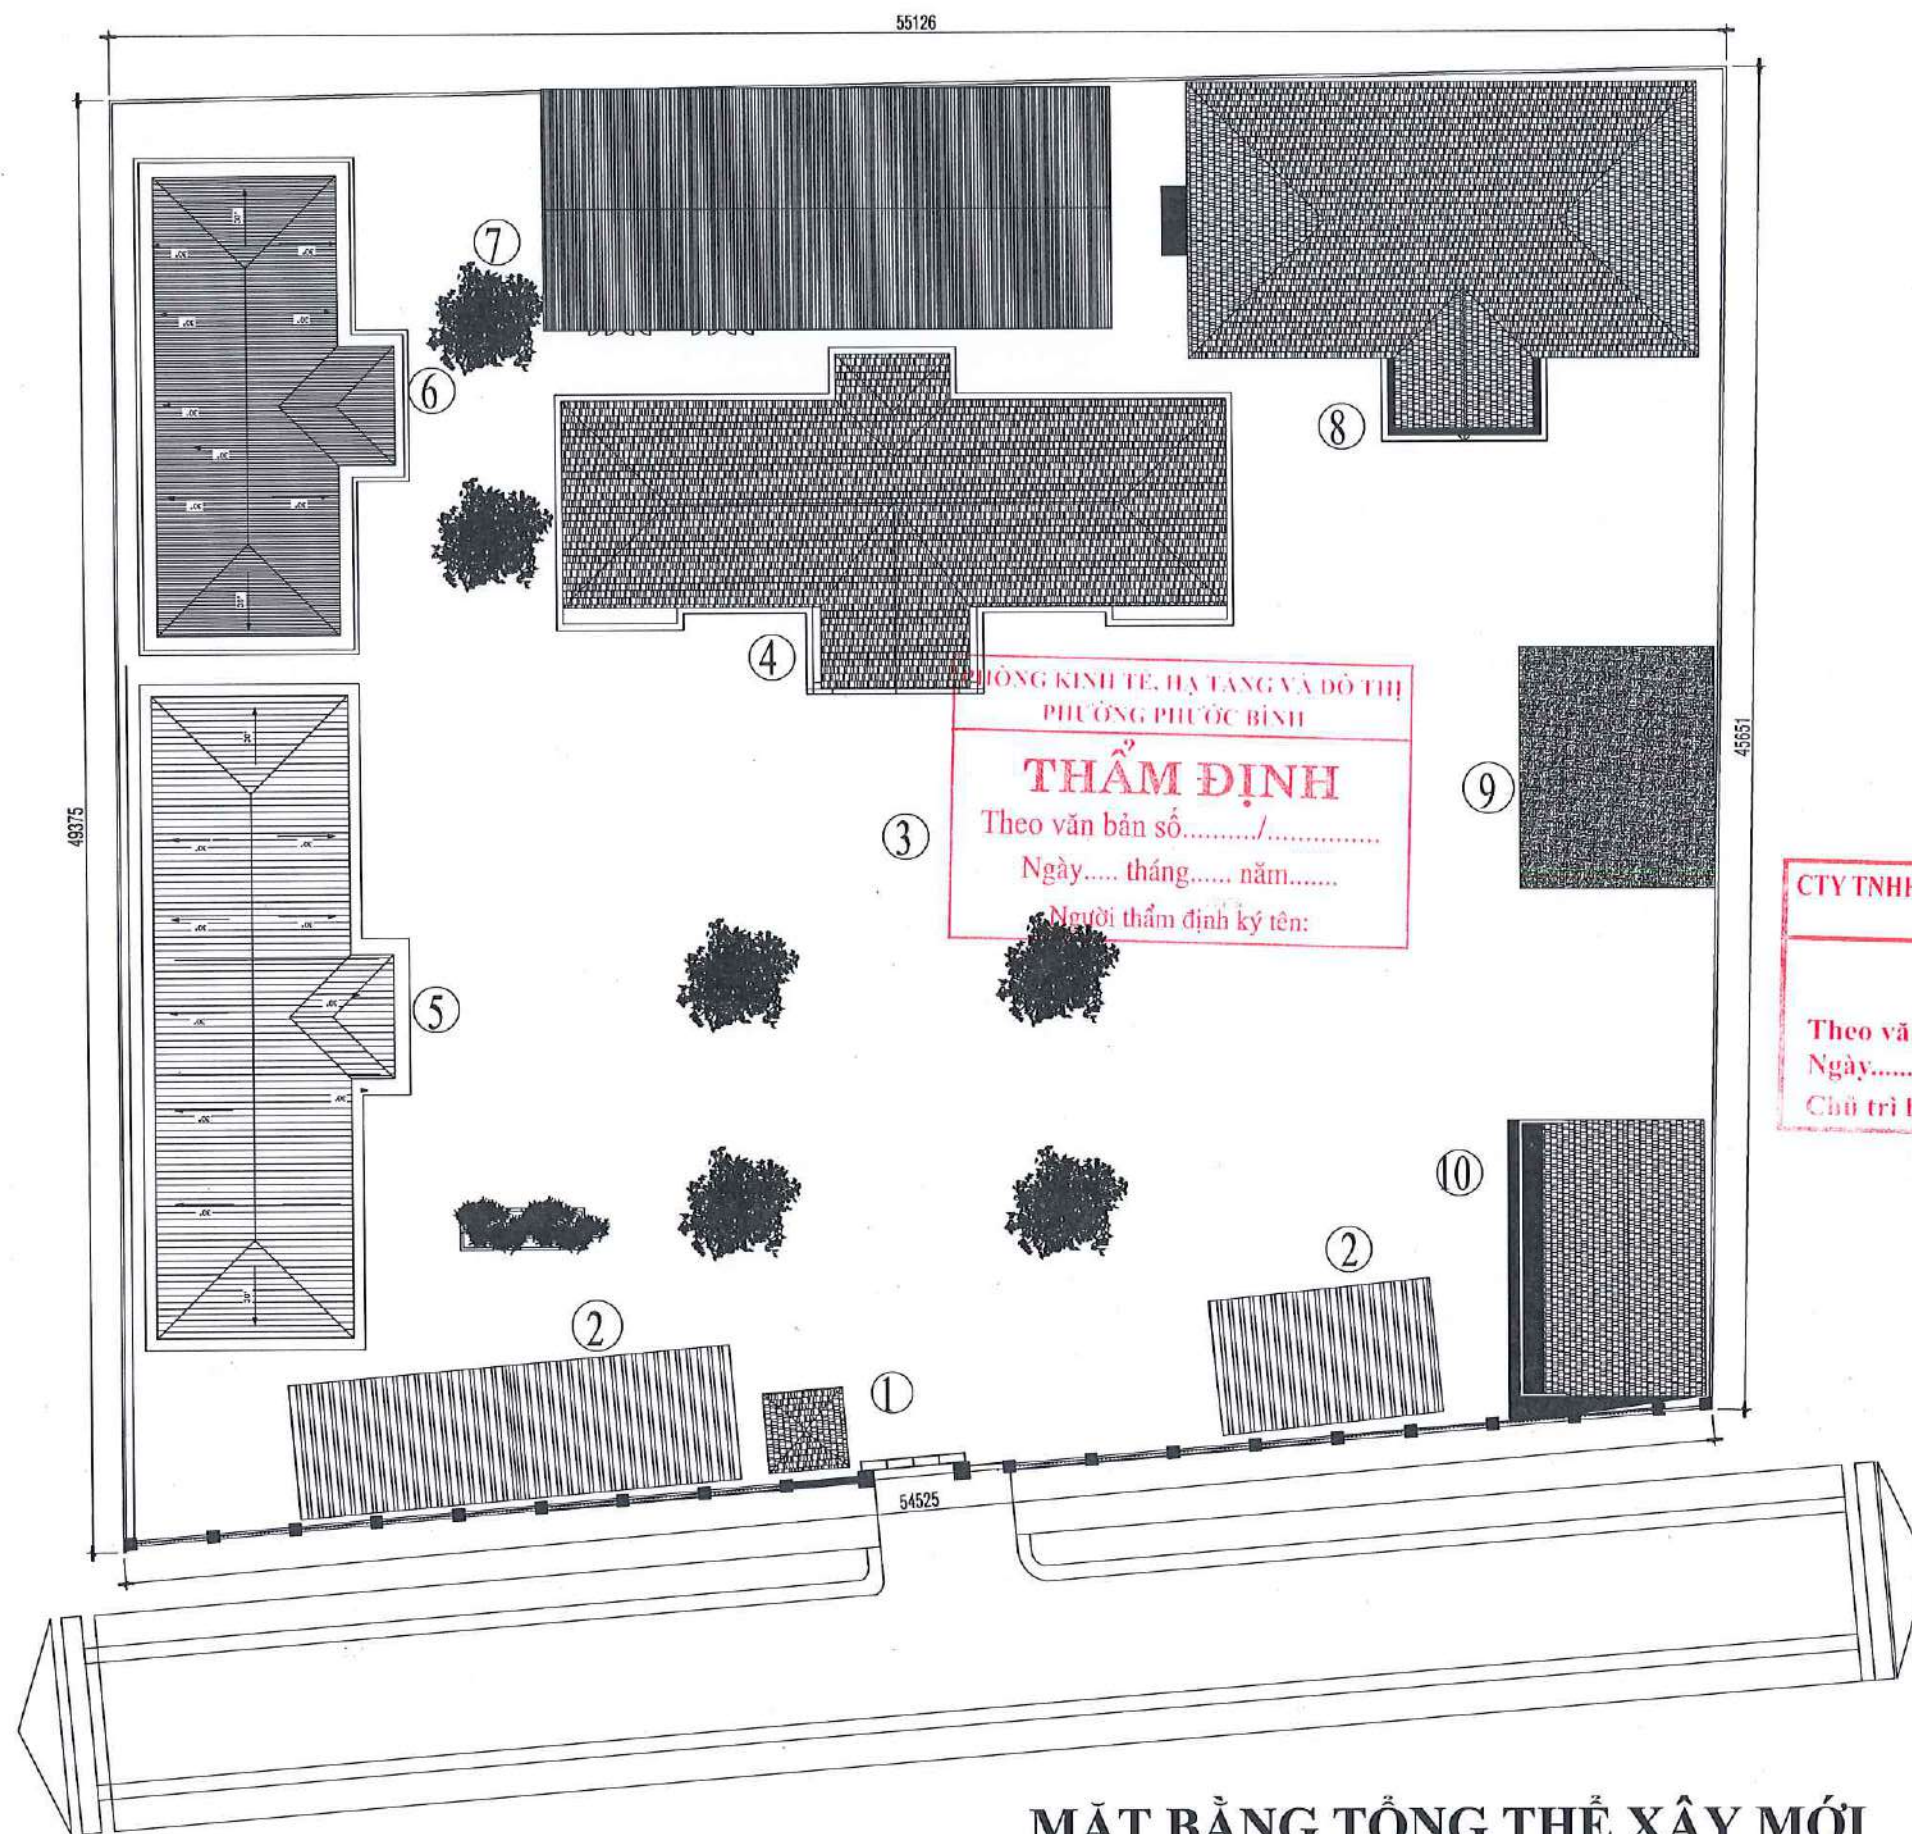

MẶT BẰNG TỔNG THỂ XÂY MỚI

TL: 1/250

GHI CHÚ:

- 01 - CÔNG - NHÀ BẢO VỆ
- 02 - NHÀ XE
- 03 - CỘT CỜ
- 04 - KHÔI TRỤ SỞ UBND XÃ LONG GIANG
- 05 - KHÔI CÔNG AN XÃ LONG GIANG
- 06 - KHÔI ĐOÀN THỂ XÃ LONG GIANG
- 07 - NHÀ ĂN
- 08 - HỘI TRƯỞNG
- 09 - SÂN KHẤU BÊ TÔNG
- 10 - PHÒNG M ỘT CỬA XÃ LONG GIANG

CTY TNHH MTV TƯ VẤN XÂY DỰNG ĐẦU TƯ
PHÚC PHÁT BP

THẨM TRA

Theo văn bản số...../KQTT - PP,BP
Ngày..... tháng..... năm 20.....
Chủ trì bộ môn ký tên:.....

LƯU Ý:

- Đề nghị kiểm tra kích thước thực tế tại công trình trước khi thi công.
- Đọc kỹ bản vẽ kỹ thuật kiến trúc, kết cấu, điện nước.
- Khi có sự thay đổi về công năng, kích thước cần thông báo cho đơn vị thiết kế để kiểm tra và điều chỉnh trước khi thi công.

CHỦ ĐẦU TƯ

VĂN PHÒNG HĐND&UBND
PHƯỜNG PHƯỚC BÌNH



ĐƠN VỊ THIẾT KẾ

CÔNG TY TNHH
HẢI SƠN CONSTRUCTION



CHỦ TRÌ THIẾT KẾ:

[Signature]
NGUYỄN THIÊN LÝ

THIẾT KẾ:

[Signature]
NGUYỄN THIÊN LÝ

QUẢN LÝ KỸ THUẬT:

[Signature]
PHẠM THANH TÂN

CÔNG TRÌNH:

ĐẦU TƯ CẢI TẠO TRỤ SỞ UBND XÃ LONG GIANG CŨ
THÀNH CÁC PHÒNG HỌC, PHÒNG CHỨC NĂNG
TRƯỜNG TH LONG GIANG


ĐỊA ĐIỂM:

PHƯỜNG PHƯỚC BÌNH, TỈNH ĐỒNG NAI

TÊN BẢN VẼ:

MẶT BẰNG TỔNG THỂ

HIỆU CHỈNH	
GĐ THIẾT KẾ	GĐ THI CÔNG
LẦN 1	☐ LẦN 1
LẦN 2	☐ LẦN 2
LẦN 3	☐ LẦN 3
LẦN 4	☐ LẦN 4
GIẢI ĐOẠN	HỒ SƠ THIẾT KẾ THI CÔNG
TỶ LỆ:	NGÀY HOÀN THÀNH .../2025
KÝ HIỆU BẢN VẼ	TT01

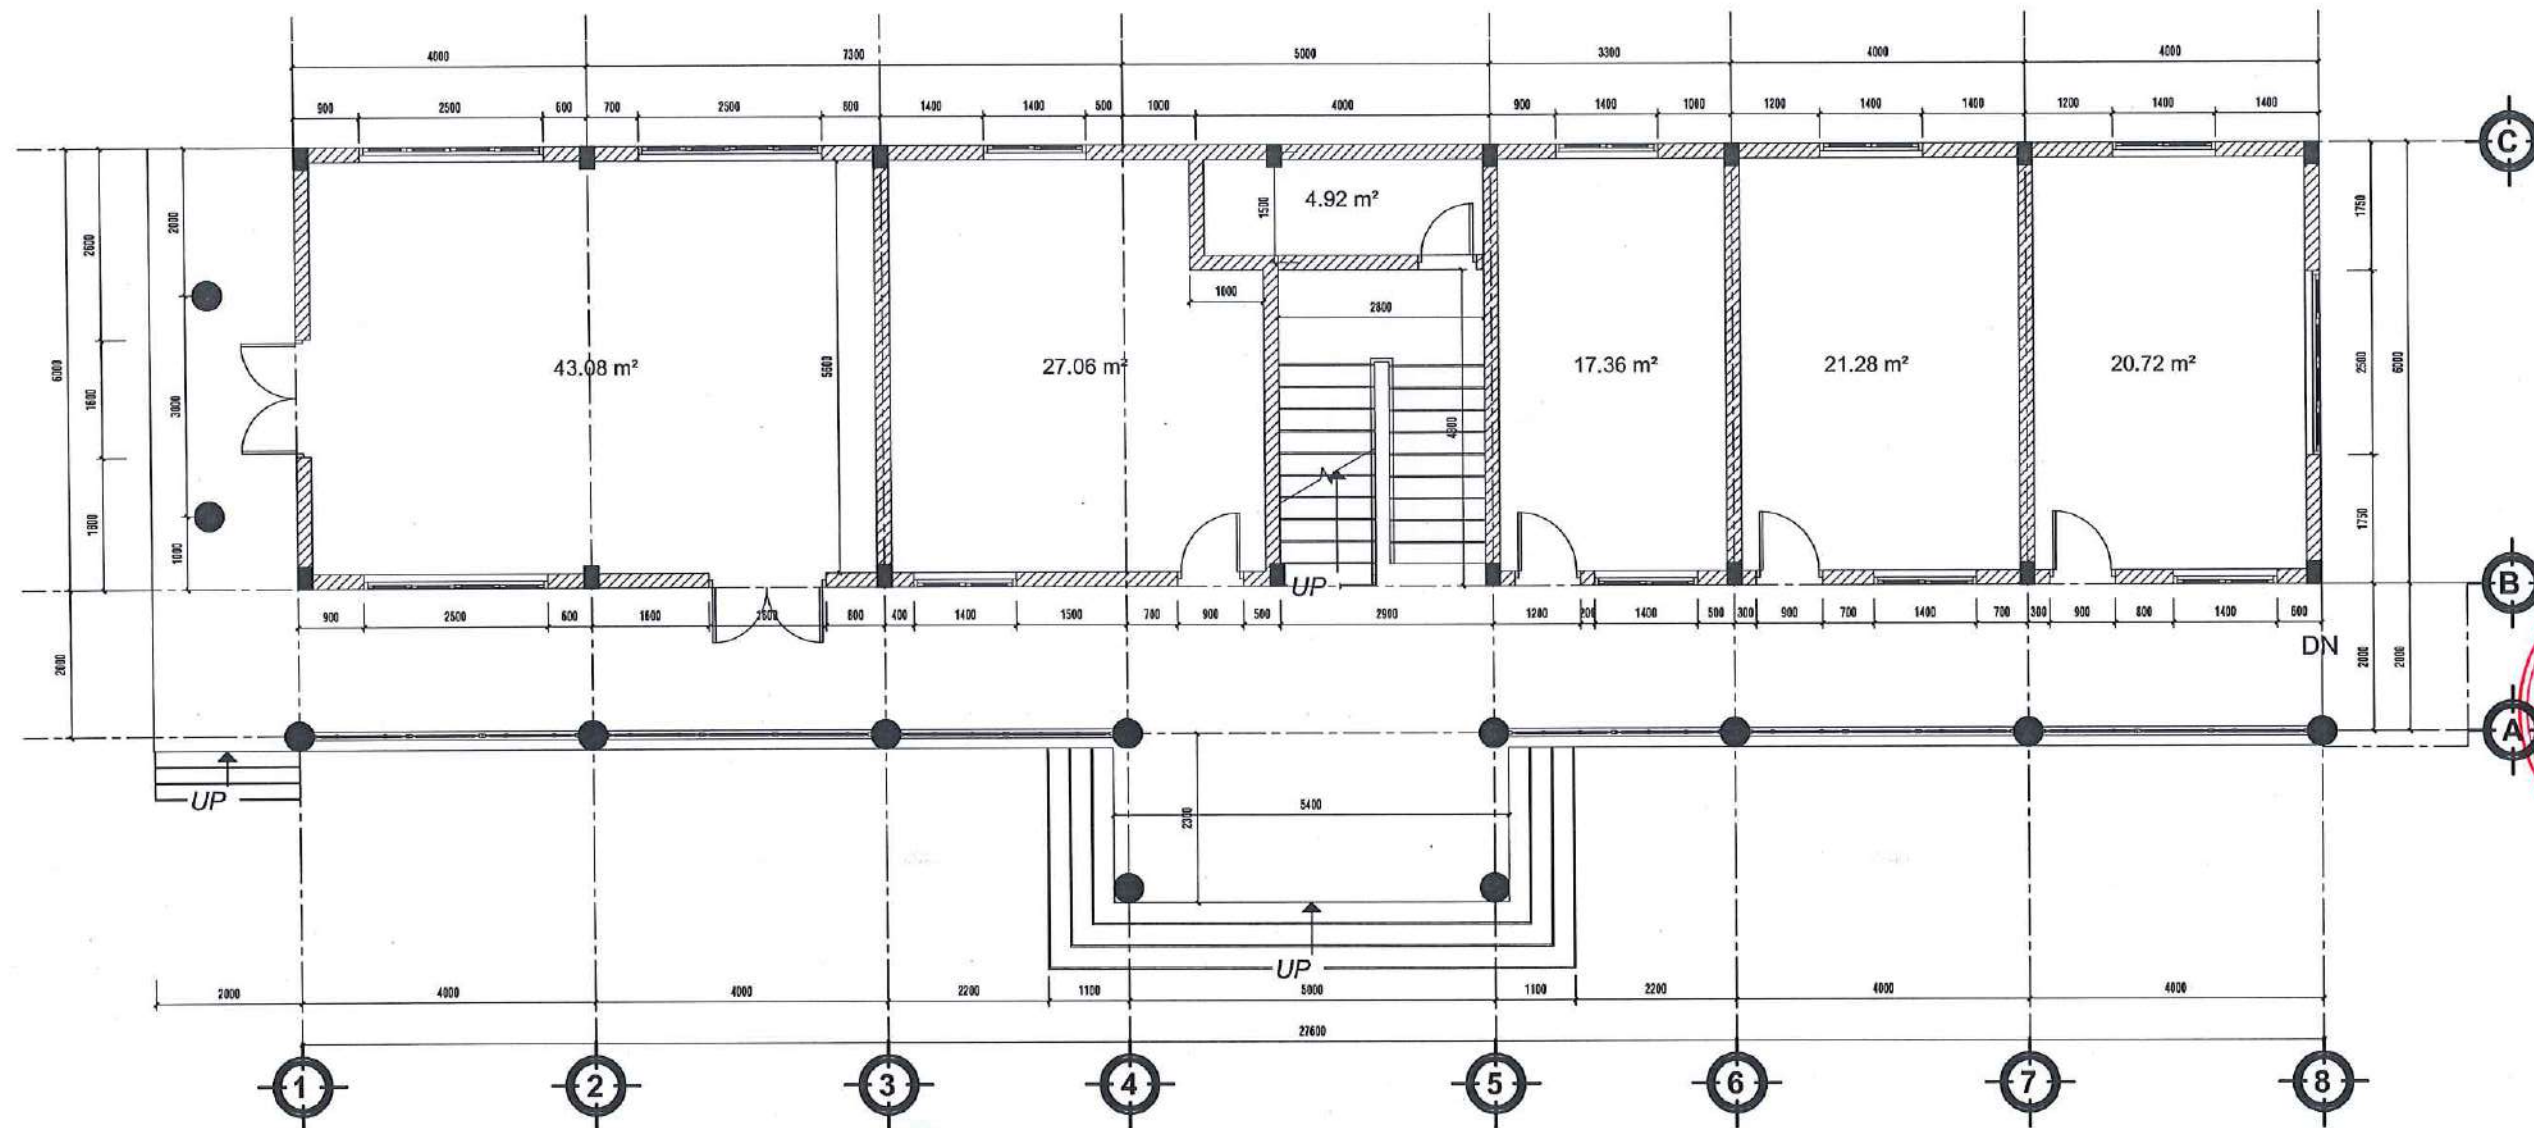

PHÒNG KINH TẾ, HẠ TẦNG VÀ ĐÔ THỊ
PHƯỜNG PHƯỚC BÌNH

THẨM ĐỊNH

Theo văn bản số...../.....

Ngày..... tháng..... năm.....

Người thẩm định ký tên:

MẶT BẰNG TRỆT HIỆN TRẠNG

TỶ LỆ: 1:100

CTY TNHH MTV TƯ VẤN XÂY DỰNG ĐẦU TƯ
PHÚC PHÁT BP

THẨM TRA

Theo văn bản số...../KQTT - PP.BP

Ngày..... tháng..... năm 20.....

Chủ trì bộ môn ký tên:.....

THUYẾT MINH HIỆN TRẠNG

- MÁI TÔN BỊ RỈ MỤC, XÀ GỖ HƯ HỒNG, SẼ NÔ THÂM NƯỚC
- TƯỜNG BONG TRÓC, XUỐNG CẤP
- NỀN NHÀ HƯ HỒNG, GẠCH BONG TRÓC
- CỬA ĐI CỬA SÔ HƯ HỒNG, KHÔNG PHÙ HỢP CÔNG NĂNG PHÒNG HỌC
- HỆ THỐNG ĐIỆN NƯỚC KHÔNG PHÙ HỢP CÔNG NĂNG PHÒNG HỌC

LƯU Ý:

- Đề nghị kiểm tra kích thước thực tế tại công trình trước khi thi công.
- Đọc kỹ bản vẽ kỹ thuật kiến trúc, kết cấu, điện nước.
- Khi có sự thay đổi về công năng, kích thước cần thông báo cho đơn vị thiết kế để kiểm tra và điều chỉnh trước khi thi công.

CHỦ ĐẦU TƯ

VĂN PHÒNG HĐND&UBND
PHƯỜNG PHƯỚC BÌNH

CHỦ TỊCH HỘI ĐỒNG NHÂN DÂN
PHƯỜNG PHƯỚC BÌNH - T. ĐỒNG NAI

Phạm Việt Thuật

ĐƠN VỊ THIẾT KẾ

CÔNG TY TNHH
HẢI SƠN CONSTRUCTION

CHỦ TRƯỞNG ĐƠN VỊ
HẢI SƠN CONSTRUCTION

L. Quynh

LE THI QUOI

CHỦ TRƯ THIẾT KẾ:

NGUYỄN THIÊN LÝ

THIẾT KẾ:

NGUYỄN THIÊN LÝ

QUẢN LÝ KỸ THUẬT:

PHẠM THANH TÂN

CÔNG TRÌNH:

ĐẦU TƯ CẢI TẠO TRỤ SỞ UBND XÃ LONG GIANG CŨ
THÀNH CÁC PHÒNG HỌC, PHÒNG CHỨC NĂNG
TRƯỜNG TH LONG GIANG


ĐỊA ĐIỂM:

PHƯỜNG PHƯỚC BÌNH, TỈNH ĐỒNG NAI

TÊN BẢN VẼ:

KHỐI CÔNG AN
MẶT BẰNG HIỆN TRẠNG TRỆT

HIỆU CHỈNH	
GD THIẾT KẾ	GD THI CÔNG
LẦN 1	☐ LẦN 1
LẦN 2	☐ LẦN 2
LẦN 3	☐ LẦN 3
LẦN 4	☐ LẦN 4
GIAI ĐOẠN	HỒ SƠ THIẾT KẾ THI CÔNG
TỶ LỆ:	NGÀY HOÀN THÀNH .../2026
KÝ HIỆU BẢN VẼ	HT01

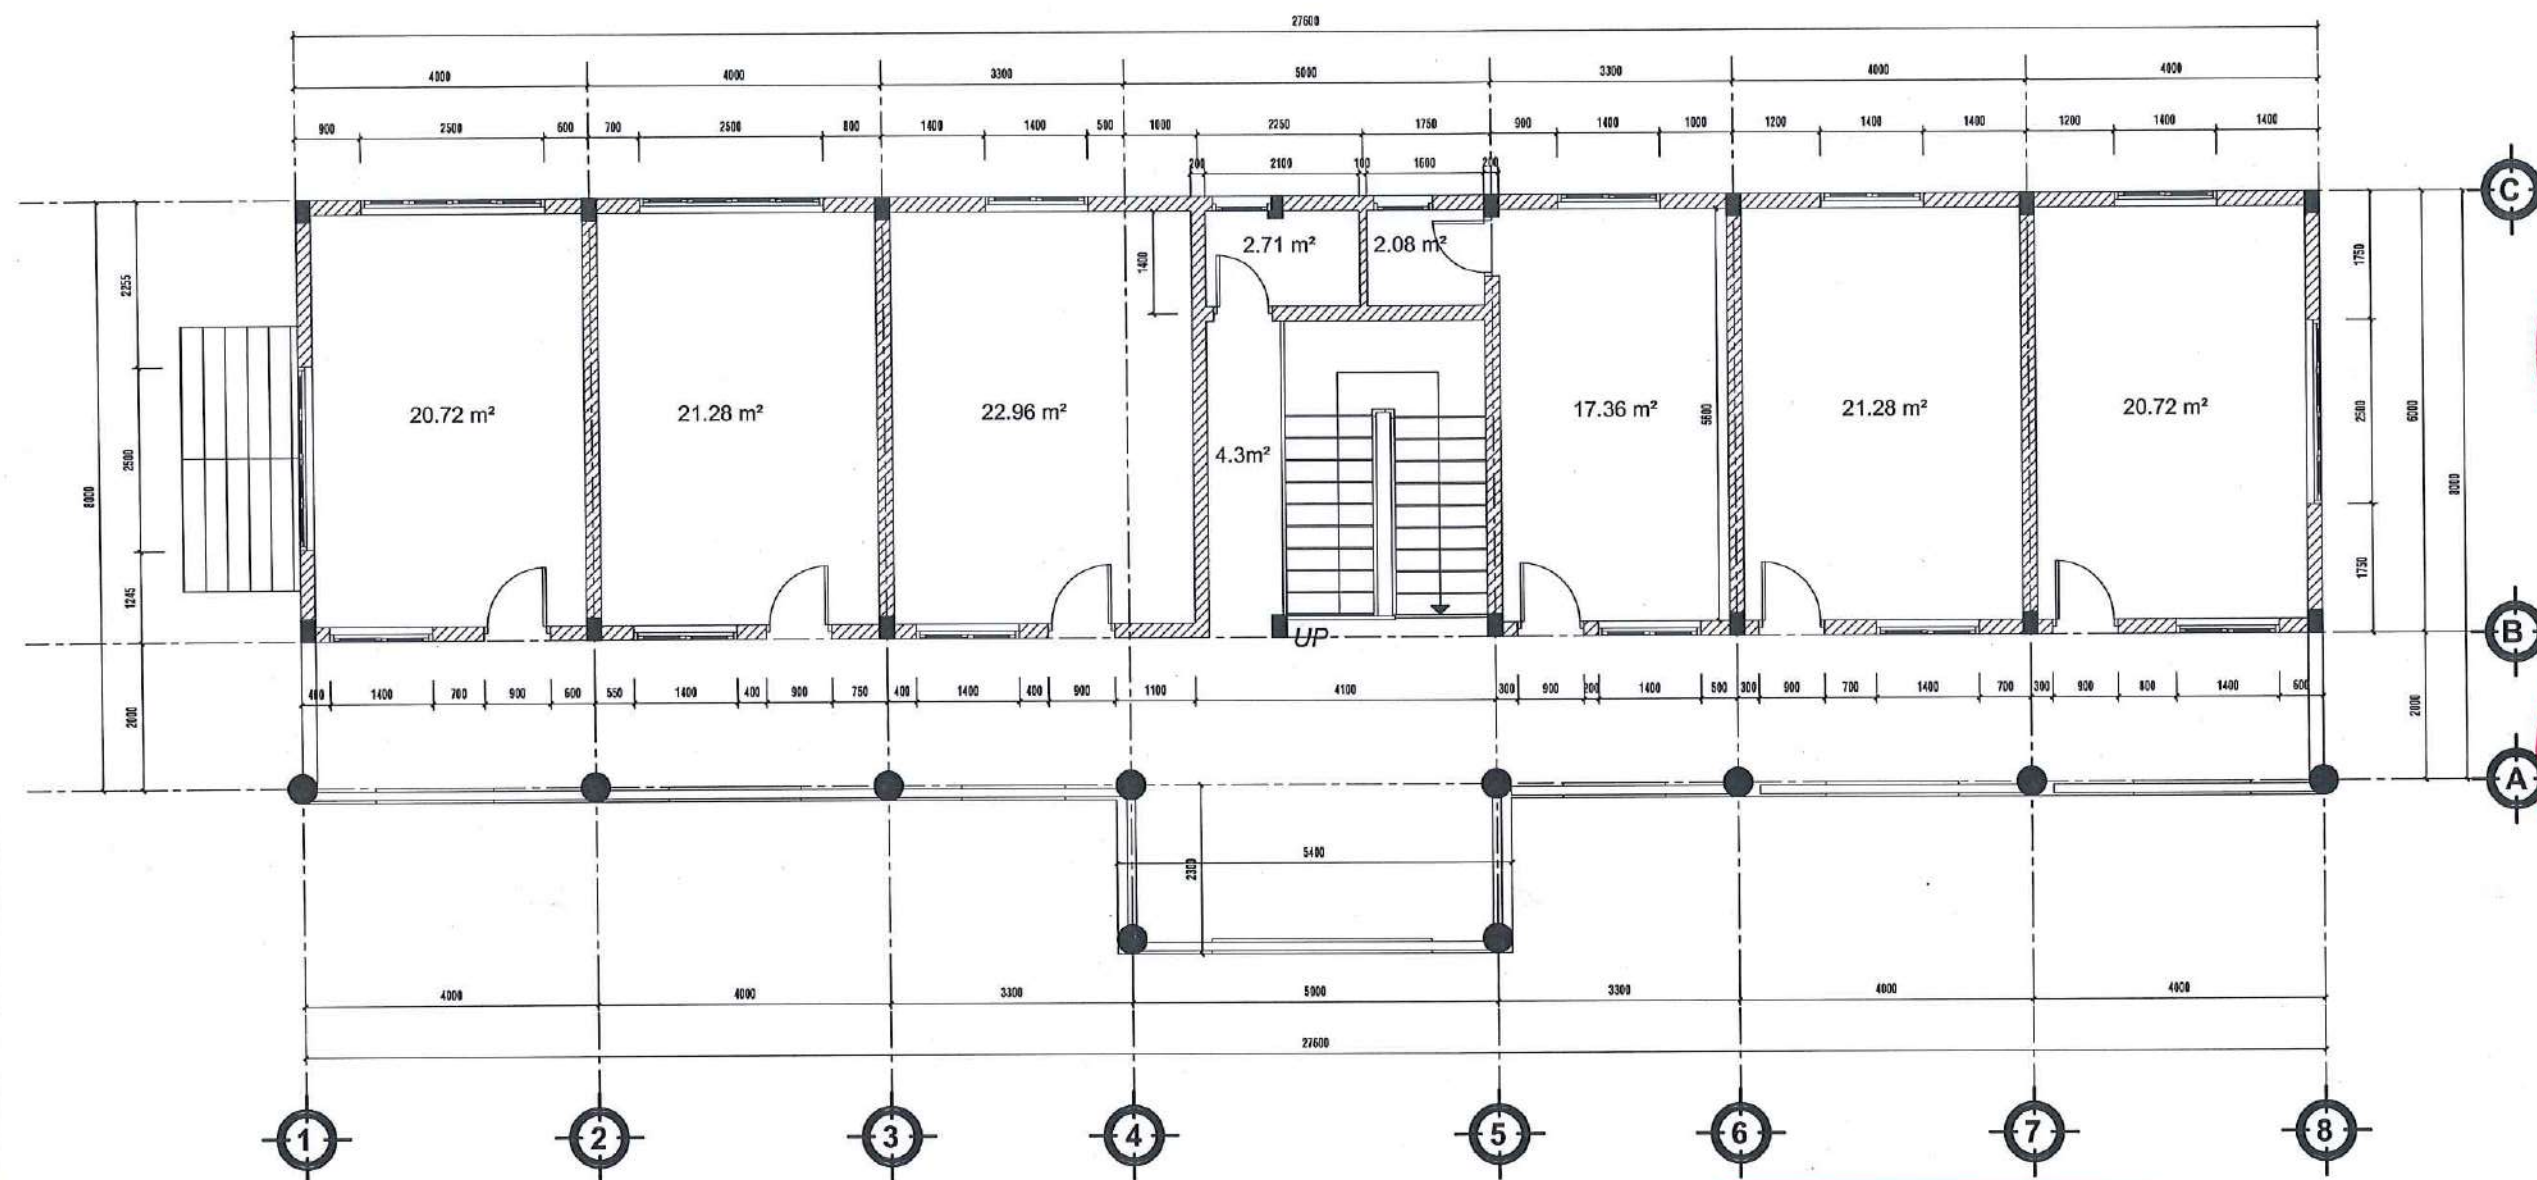

PHÒNG KINH TẾ, HẠ TẦNG VÀ ĐÔ THỊ
PHƯỜNG PHƯỚC BÌNH

THẨM ĐỊNH
Theo văn bản số...../.....
Ngày..... tháng..... năm.....
Người thẩm định ký tên:

MẶT BẰNG LẦU 1 HIỆN TRẠNG
TỶ LỆ: 1: 100

THUYẾT MINH HIỆN TRẠNG

- MÁI TÔN BỊ RỈ MỤC, XÀ GÒ HƯ' HỒNG , SÊ NÔ THẨM NƯỚC
- TƯỜNG BONG TRÓC, XUỐNG CẤP
- NỀN NHÀ HƯ' HỒNG, GẠCH BONG TRÓC
- CỬA ĐI CỬA SỔ HƯ' HỒNG, KHÔNG PHÙ HỢP CÔNG NĂNG PHÒNG HỌC
- HỆ THỐNG ĐIỆN NƯỚC KHÔNG PHÙ HỢP CÔNG NĂNG PHÒNG HỌC

CTY TNHH MTV TƯ VẤN XÂY DỰNG ĐẦU TƯ
PHÚC PHÁT BP

THẨM TRA
Theo văn bản số...../KQTT - PP.BP
Ngày..... tháng..... năm 20.....
Chủ trì bộ môn ký tên:.....

LƯU Ý:

- Đề nghị kiểm tra kích thước thực tế tại công trình trước khi thi công.
- Đọc kỹ bản vẽ kỹ thuật kiến trúc, kết cấu, điện nước.
- Khi có sự thay đổi về công năng, kích thước cần thông báo cho đơn vị thiết kế để kiểm tra và điều chỉnh trước khi thi công.

CHỦ ĐẦU TƯ

**VĂN PHÒNG HĐND&UBND
PHƯỜNG PHƯỚC BÌNH**



Phạm Viết Thuật

ĐƠN VỊ THIẾT KẾ

**CÔNG TY TNHH
HẢI SƠN CONSTRUCTION**



Lê Thị Quỳ

CHỖ TRÍ THIẾT KẾ:

[Signature]
NGUYỄN THIÊN LÝ

THIẾT KẾ:

[Signature]
NGUYỄN THIÊN LÝ

QUẢN LÝ KỸ THUẬT:

[Signature]
PHẠM THANH TÂN

CÔNG TRÌNH:

ĐẦU TƯ CẢI TẠO TRỤ SỞ UBND XÃ LONG GIANG CŨ
THÀNH CÁC PHÒNG HỌC, PHÒNG CHỨC NĂNG
TRƯỜNG TH LONG GIANG


ĐỊA ĐIỂM:

PHƯỜNG PHƯỚC BÌNH, TỈNH ĐỒNG NAI

TÊN BẢN VẼ:

KHOẢNG AN
MẶT BẰNG HIỆN TRẠNG LẦU

HIỆU CHỈNH	
GD THIẾT KẾ	GD THI CÔNG
LẦN 1	☐ LẦN 1
LẦN 2	☐ LẦN 2
LẦN 3	☐ LẦN 3
LẦN 4	☐ LẦN 4
GIẢI ĐOẠN	
HỒ SƠ THIẾT KẾ THI CÔNG	
TỶ LỆ:	NGÀY HOÀN THÀNH
KÝ HIỆU BẢN VẼ	HT02

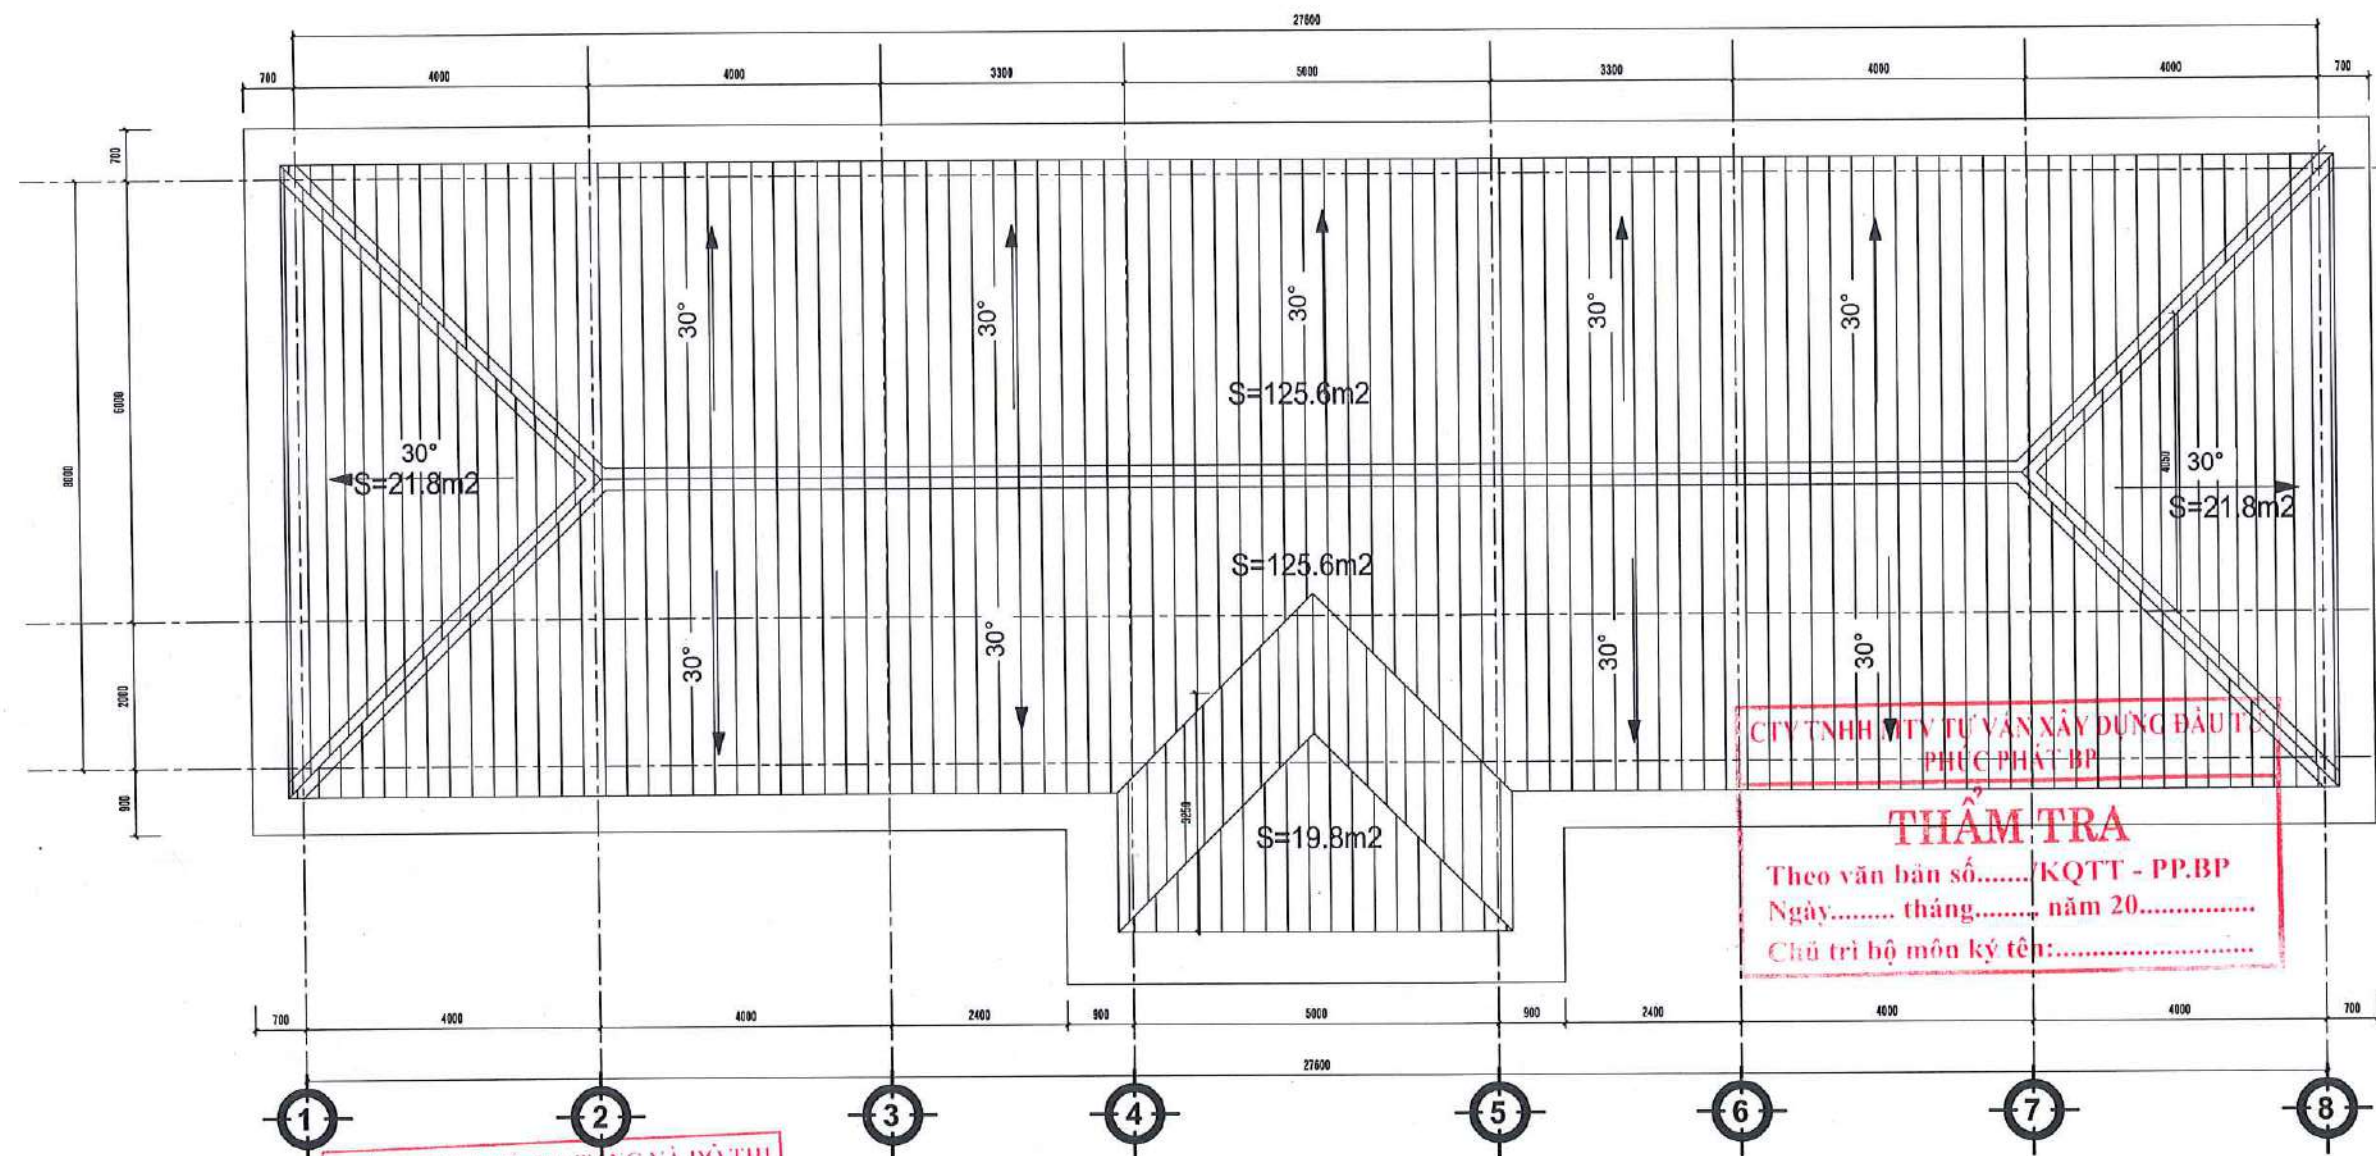

PHÒNG KINH TẾ, HUY TANG VÀ ĐỒ THỊ
PHƯỜNG PHƯỚC BÌNH

THẨM ĐỊNH

Theo văn bản số...../.....

Ngày..... tháng..... năm.....

Người thẩm định ký tên:

MẶT BẰNG MÁI HIỆN TRẠNG

TỶ LỆ: 1 : 100

THUYẾT MINH HIỆN TRẠNG

- MÁI TÔN BỊ RỈ MỤC, XÀ GỖ HƯ HỒNG, SẼ NÔ THÂM NƯỚC
- TƯỜNG BONG TRÓC, XUỐNG CẤP
- NỀN NHÀ HƯ HỒNG, GẠCH BONG TRÓC
- CỬA ĐI CỬA SỔ HƯ HỒNG, KHÔNG PHÙ HỢP CÔNG NĂNG PHÒNG HỌC
- HỆ THỐNG ĐIỆN NƯỚC KHÔNG PHÙ HỢP CÔNG NĂNG PHÒNG HỌC

LƯU Ý:

- Đề nghị kiểm tra kích thước thực tế tại công trình trước khi thi công.
- Đọc kỹ bản vẽ kỹ thuật kiến trúc, kết cấu, điện nước.
- Khi có sự thay đổi về công năng, kích thước cần thông báo cho đơn vị thiết kế để kiểm tra và điều chỉnh trước khi thi công.

CHỦ ĐẦU TƯ

VĂN PHÒNG HỖN&UBND
PHƯỜNG PHƯỚC BÌNH

CHÁNH VĂN PHÒNG



ĐƠN VỊ THIẾT KẾ

CÔNG TY TNHH
HẢI SƠN CONSTRUCTION



CHỦ TRÌ THIẾT KẾ:

Nguyễn Thiên Lý
NGUYỄN THIÊN LÝ

THIẾT KẾ:

Nguyễn Thiên Lý
NGUYỄN THIÊN LÝ

QUẢN LÝ KỸ THUẬT:

Phạm Thanh Tân
PHẠM THANH TÂN

CÔNG TRÌNH:

ĐẦU TƯ CẢI TẠO TRỤ SỞ UBND XÃ LONG GIANG CŨ
THÀNH CÁC PHÒNG HỌC, PHÒNG CHỨC NĂNG
TRƯỜNG TH LONG GIANG

ĐỊA ĐIỂM:

PHƯỜNG PHƯỚC BÌNH, TỈNH ĐỒNG NAI


TÊN BẢN VẼ:

KHỐI CÔNG AN
MẶT BẰNG HIỆN TRẠNG MÁI

HIỆU CHỈNH

GD THIẾT KẾ	GD THI CÔNG
LẦN 1	☐ LẦN 1
LẦN 2	☐ LẦN 2
LẦN 3	☐ LẦN 3
LẦN 4	☐ LẦN 4
GIẢI ĐOẠN	HỒ SƠ THIẾT KẾ THI CÔNG
TỶ LỆ:	NGÀY HOÀN THÀNH
	KÝ HIỆU BẢN VẼ

HT03

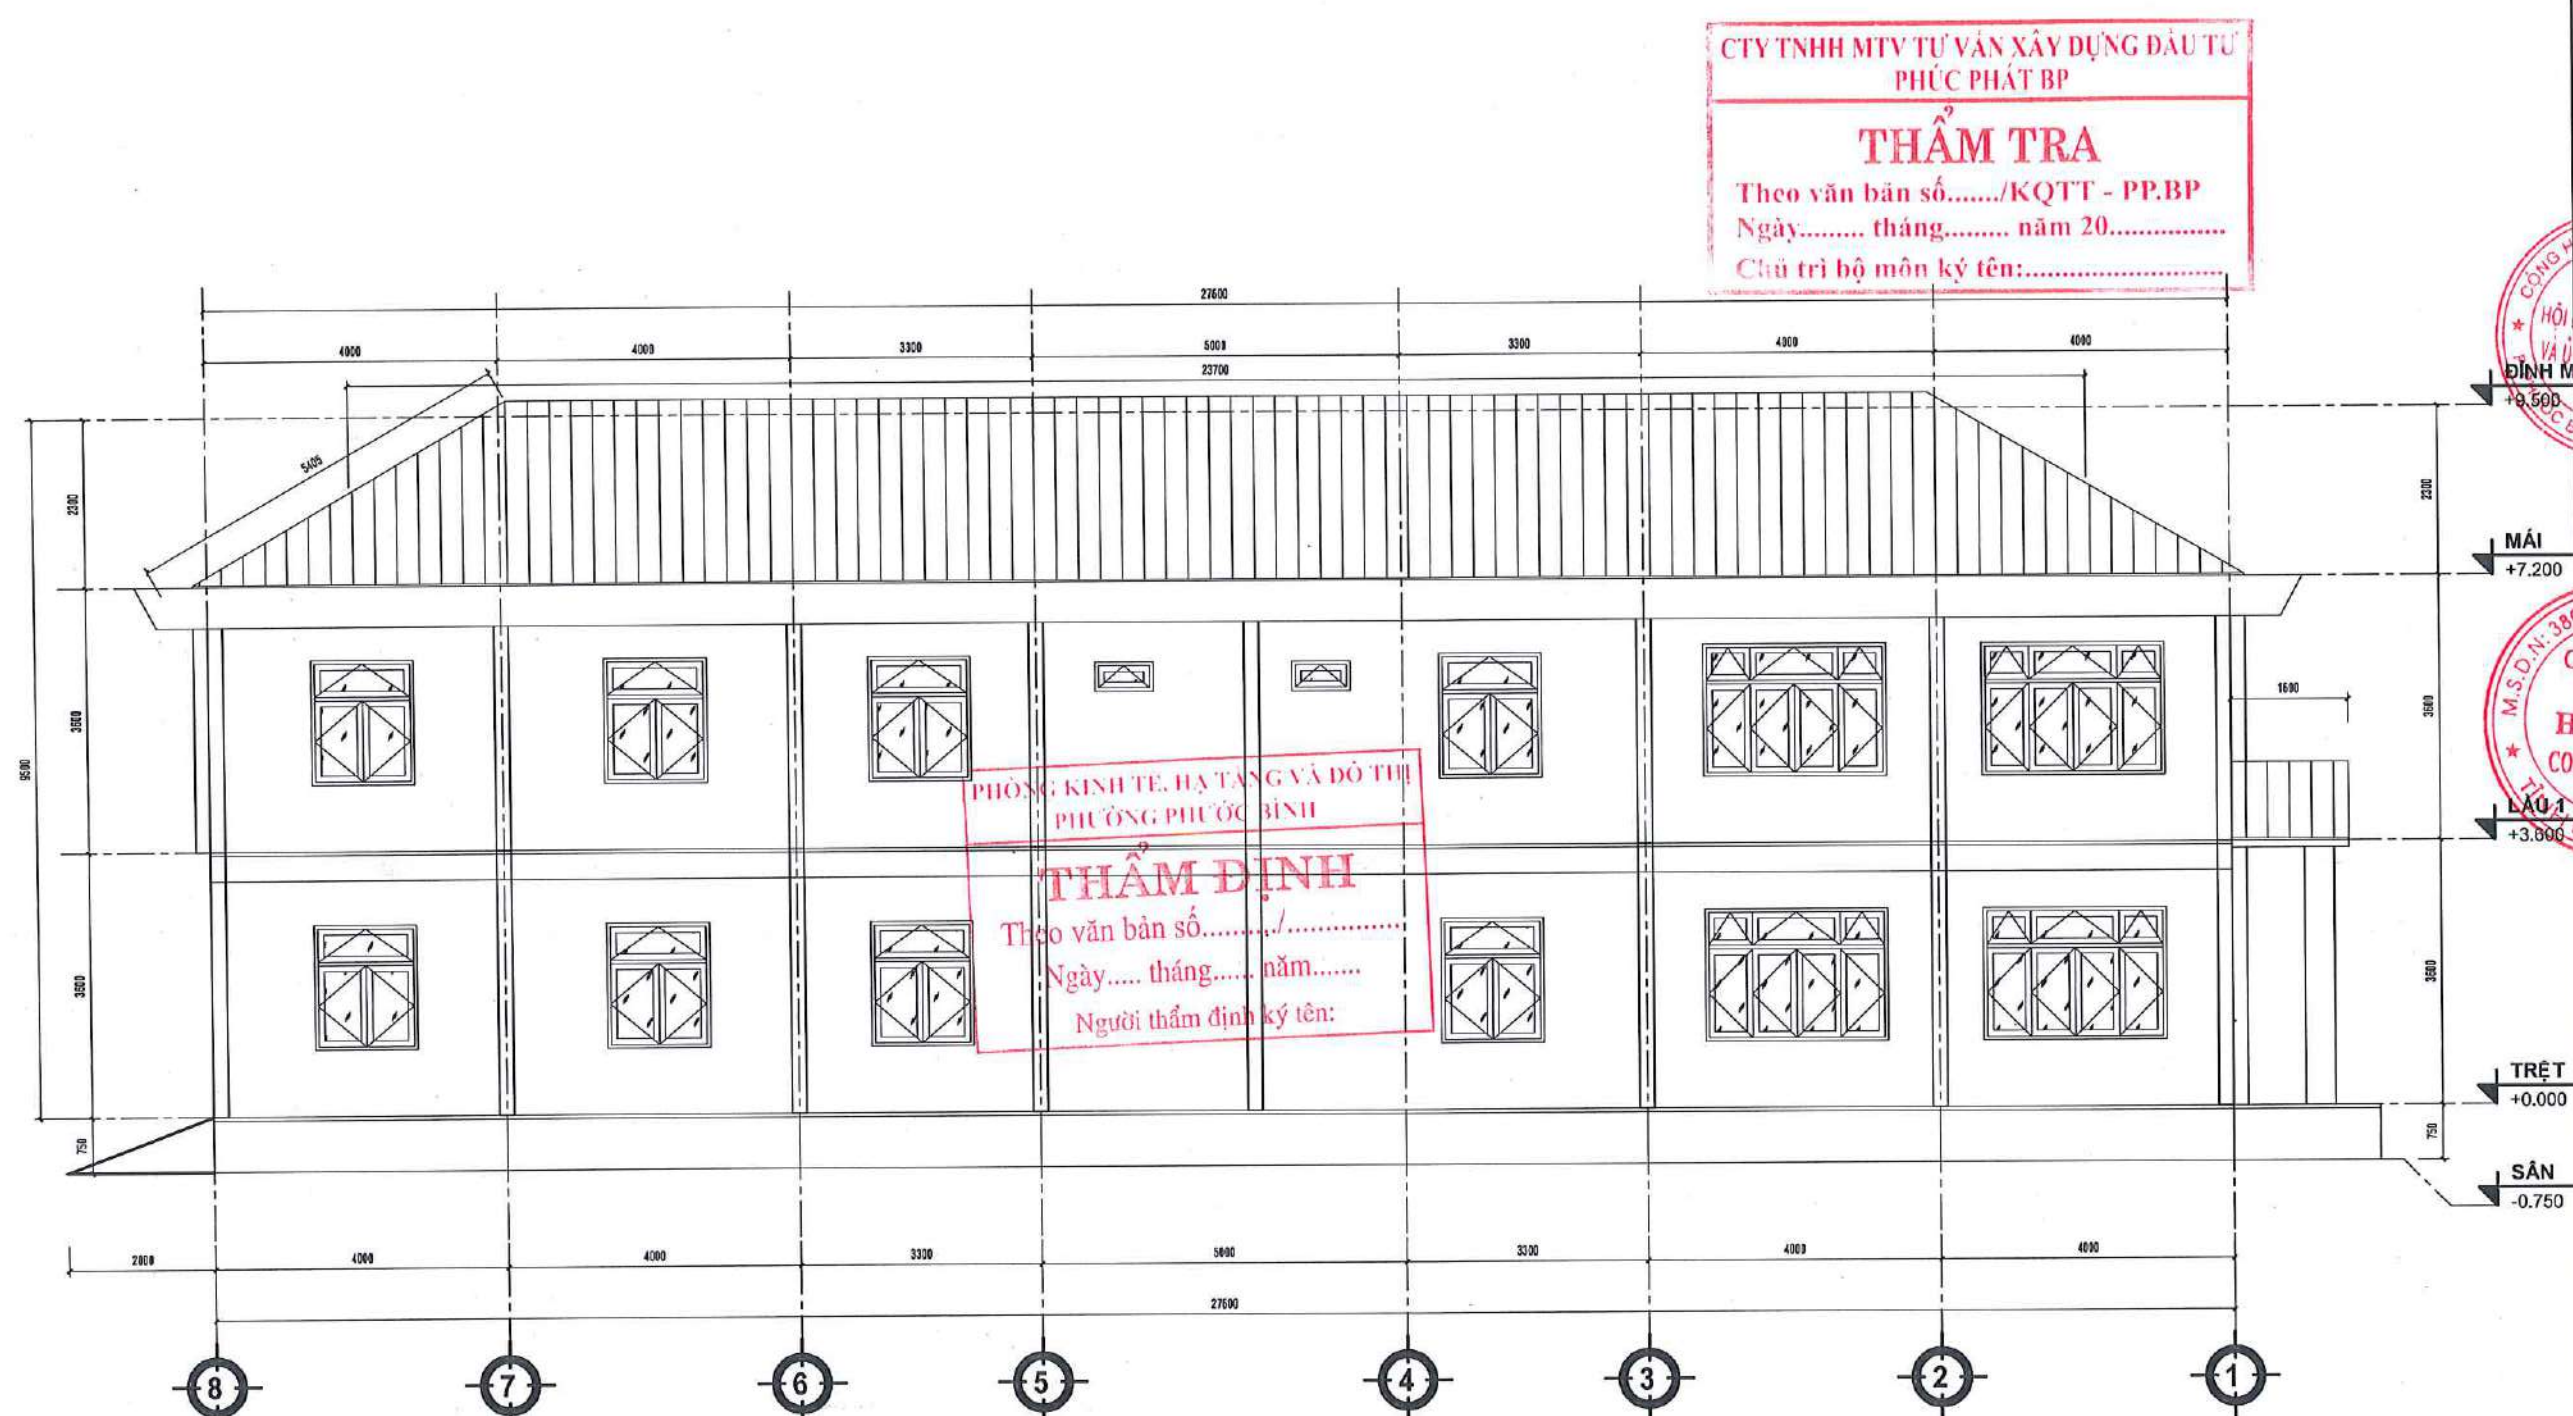

MẶT ĐỨNG TRỰC 8-1

TỶ LỆ: 1 : 100

THUYẾT MINH HIỆN TRẠNG

- MÁI TÔN BỊ RỈ MỤC, XÀ GỖ HƯ HỎNG , SÊ NỖ THẨM NƯỚC
- TƯỜNG BONG TRÓC, XUỐNG CẤP
- NỀN NHÀ HƯ HỎNG, GẠCH BONG TRÓC
- CỬA ĐI CỬA SỔ HƯ HỎNG, KHÔNG PHÙ HỢP CÔNG NĂNG PHÒNG HỌC
- HỆ THỐNG ĐIỆN NƯỚC KHÔNG PHÙ HỢP CÔNG NĂNG PHÒNG HỌC

LƯU Ý:

- Đề nghị kiểm tra kích thước thực tế tại công trình trước khi thi công.
- Đọc kỹ bản vẽ kỹ thuật kiến trúc, kết cấu, điện nước.
- Khi có sự thay đổi về công năng, kích thước cần thông báo cho đơn vị thiết kế để kiểm tra và điều chỉnh trước khi thi công.

CHỦ ĐẦU TƯ

VĂN PHÒNG HĐND&UBND
PHƯỜNG PHƯỚC BÌNH

CHÁNH VĂN PHÒNG



ĐƠN VỊ THIẾT KẾ

CÔNG TY TNHH
HẢI SƠN CONSTRUCTION



NGUYỄN THIÊN LÝ

NGUYỄN THIÊN LÝ


PHẠM THANH TÂN

CÔNG TRÌNH:
ĐẦU TƯ CẢI TẠO TRỤ SỞ UBND XÃ LONG GIANG CỎ
THÀNH CÁC PHÒNG HỌC, PHÒNG CHỨC NĂNG
TRƯỜNG TH LONG GIANG


ĐỊA ĐIỂM:
PHƯỜNG PHƯỚC BÌNH, TỈNH ĐỒNG NAI

TÊN BẢN VẼ:
KHỐI CÔNG AN
MẶT ĐỨNG HIỆN TRẠNG


HIỆU CHỈNH	
GD THIẾT KẾ	GD THI CÔNG
LẦN 1	☐ LẦN 1
LẦN 2	☐ LẦN 2
LẦN 3	☐ LẦN 3
LẦN 4	☐ LẦN 4
GIẢI ĐOẠN	HỒ SƠ THIẾT KẾ THI CÔNG
TỶ LỆ:	NGÀY HOÀN THÀNH
KÝ HIỆU BẢN VẼ	HITOS

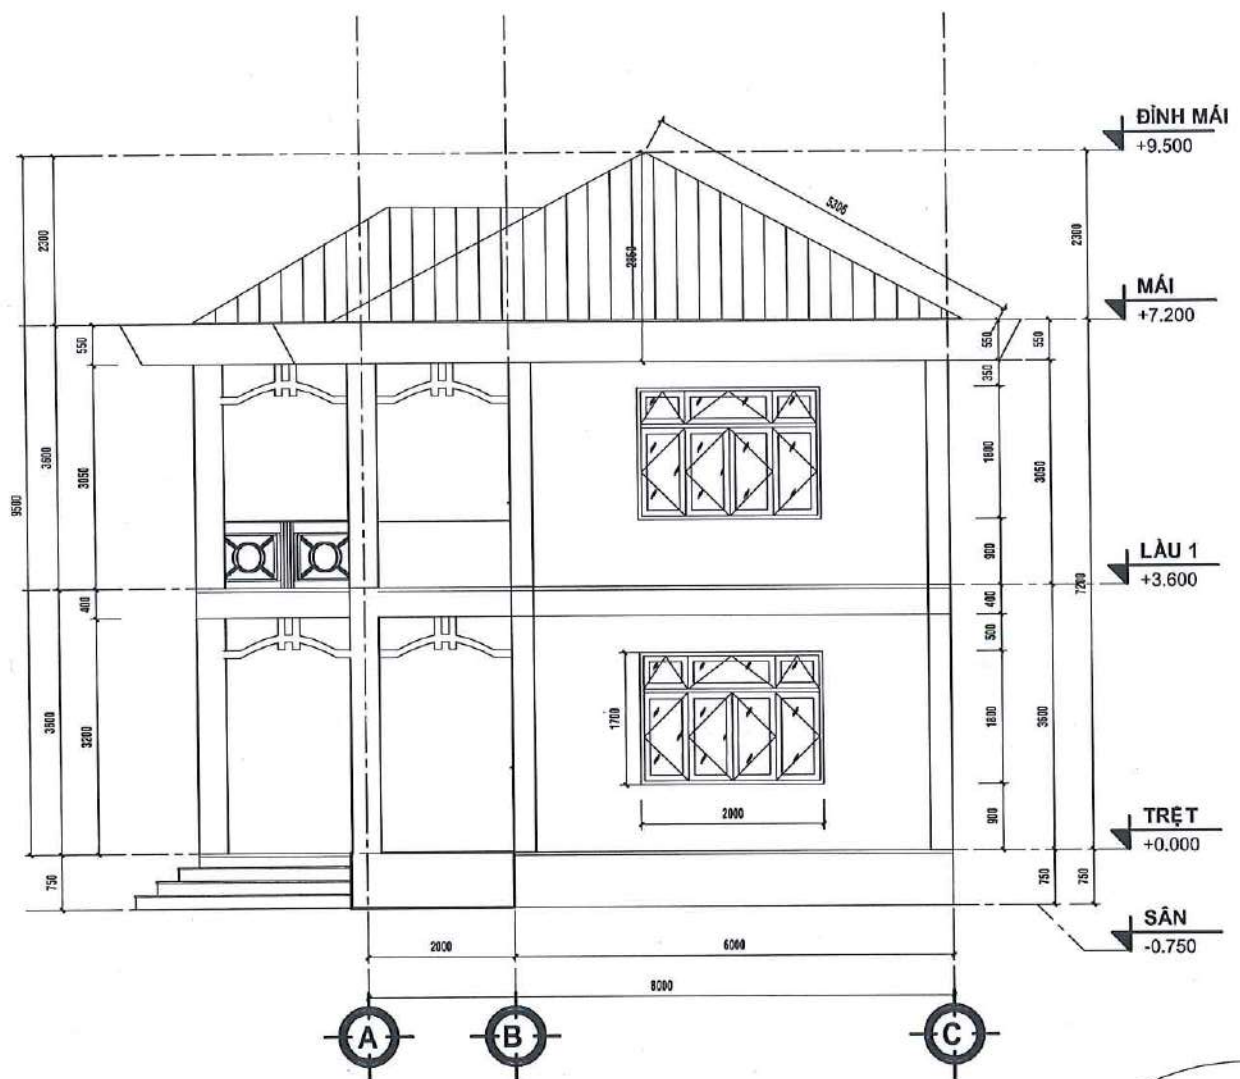

MẶT ĐỨNG TRỰC A-C
TỶ LỆ: 1:100

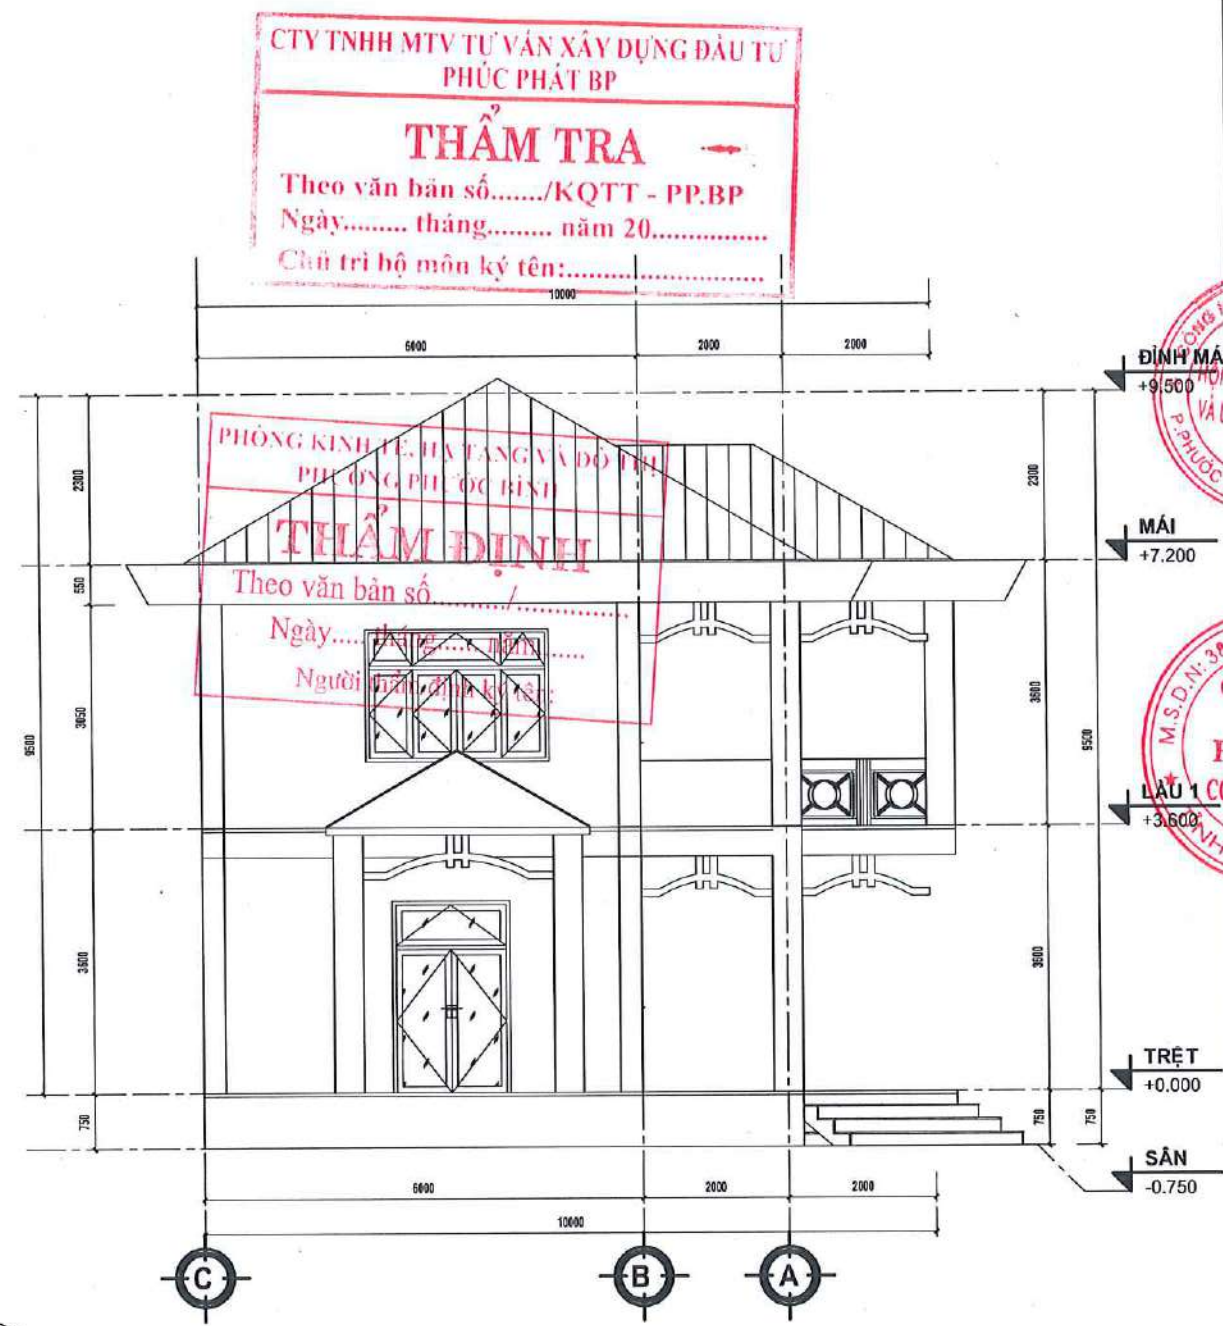

MẶT ĐỨNG TRỰC C-A
TỶ LỆ: 1:100

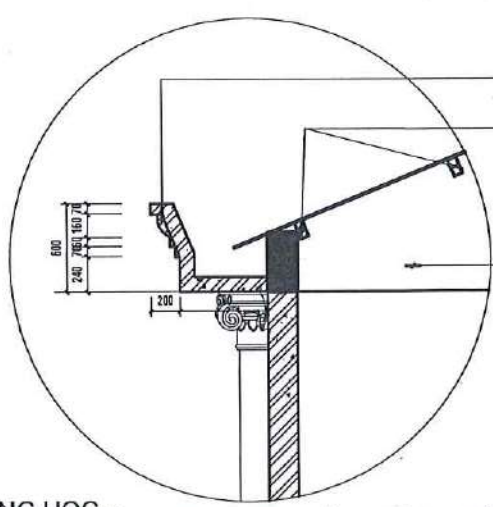

CHI TIẾT SEENO MÁI HIỆN HỮU
TỶ LỆ: 1:50

THUYẾT MINH HIỆN TRẠNG

- MÁI TÔN BỊ RỈ MỤC, XÀ GỖ HƯ HỒNG, SẼ NÔ THẨM NƯỚC
- TƯỜNG BONG TRÓC, XUỐNG CẤP
- NỀN NHÀ HƯ HỒNG, GẠCH BONG TRÓC
- CỬA ĐI CỬA SỔ HƯ HỒNG, KHÔNG PHÙ HỢP CÔNG NĂNG PHÒNG HỌC
- HỆ THỐNG ĐIỆN NƯỚC KHÔNG PHÙ HỢP CÔNG NĂNG PHÒNG HỌC

CTY TNHH MTV TƯ VẤN XÂY DỰNG ĐẦU TƯ
PHÚC PHÁT BP
THẨM TRA
Theo văn bản số...../KQTT - PP.BP
Ngày..... tháng..... năm 20.....
Chữ tri bộ môn ký tên:.....

PHÒNG KINH TẾ, HẠ TANG VÀ ĐÔ THỊ
PHƯỜNG PHƯỚC BÌNH
THẨM ĐỊNH
Theo văn bản số...../
Ngày..... tháng..... năm.....
Người thẩm định ký tên:.....

LƯU Ý:

- Đề nghị kiểm tra kích thước thực tế tại công trình trước khi thi công.
- Đọc kỹ bản vẽ kỹ thuật kiến trúc, kết cấu, điện nước.
- Khi có sự thay đổi về công năng, kích thước cần thông báo cho đơn vị thiết kế để kiểm tra và điều chỉnh trước khi thi công.

CHỦ ĐẦU TƯ

VĂN PHÒNG HĐND&UBND PHƯỜNG PHƯỚC BÌNH

CHÁNH VĂN PHÒNG

VĂN PHÒNG

PHÒNG NHÂN DÂN VÀ LUYỆN BAN NHÂN DÂN

PHẠM VIỆT THUẬT

ĐƠN VỊ THIẾT KẾ

CÔNG TY TNHH HẢI SƠN CONSTRUCTION

GIÁM ĐỐC: HẢI SƠN CONSTRUCTION

LÊ THỊ QUỲ

CHỦ TRÌ THIẾT KẾ:

NGUYỄN THIÊN LÝ

THIẾT KẾ:

NGUYỄN THIÊN LÝ

QUẢN LÝ KỸ THUẬT:

PHẠM THANH TÂN

CÔNG TRÌNH:

ĐẦU TƯ CẢI TẠO TRỤ SỞ UBND XÃ LONG GIANG CŨ THÀNH CÁC PHÒNG HỌC, PHÒNG CHỨC NĂNG TRƯỜNG TH LONG GIANG


ĐỊA ĐIỂM:

PHƯỜNG PHƯỚC BÌNH, TỈNH ĐỒNG NAI


TÊN BẢN VẼ:

KHOẢNG CÔNG AN MẶT ĐỨNG HIỆN TRẠNG


HIỆU CHỈNH	
GD THIẾT KẾ	GD THI CÔNG
LẦN 1	☐ LẦN 1
LẦN 2	☐ LẦN 2
LẦN 3	☐ LẦN 3
LẦN 4	☐ LẦN 4
GIẢI ĐOẠN	HỒ SƠ THIẾT KẾ THI CÔNG
TỶ LỆ:	NGÀY HOÀN THÀNH .../2026
	KÝ HIỆU BẢN VẼ HT06

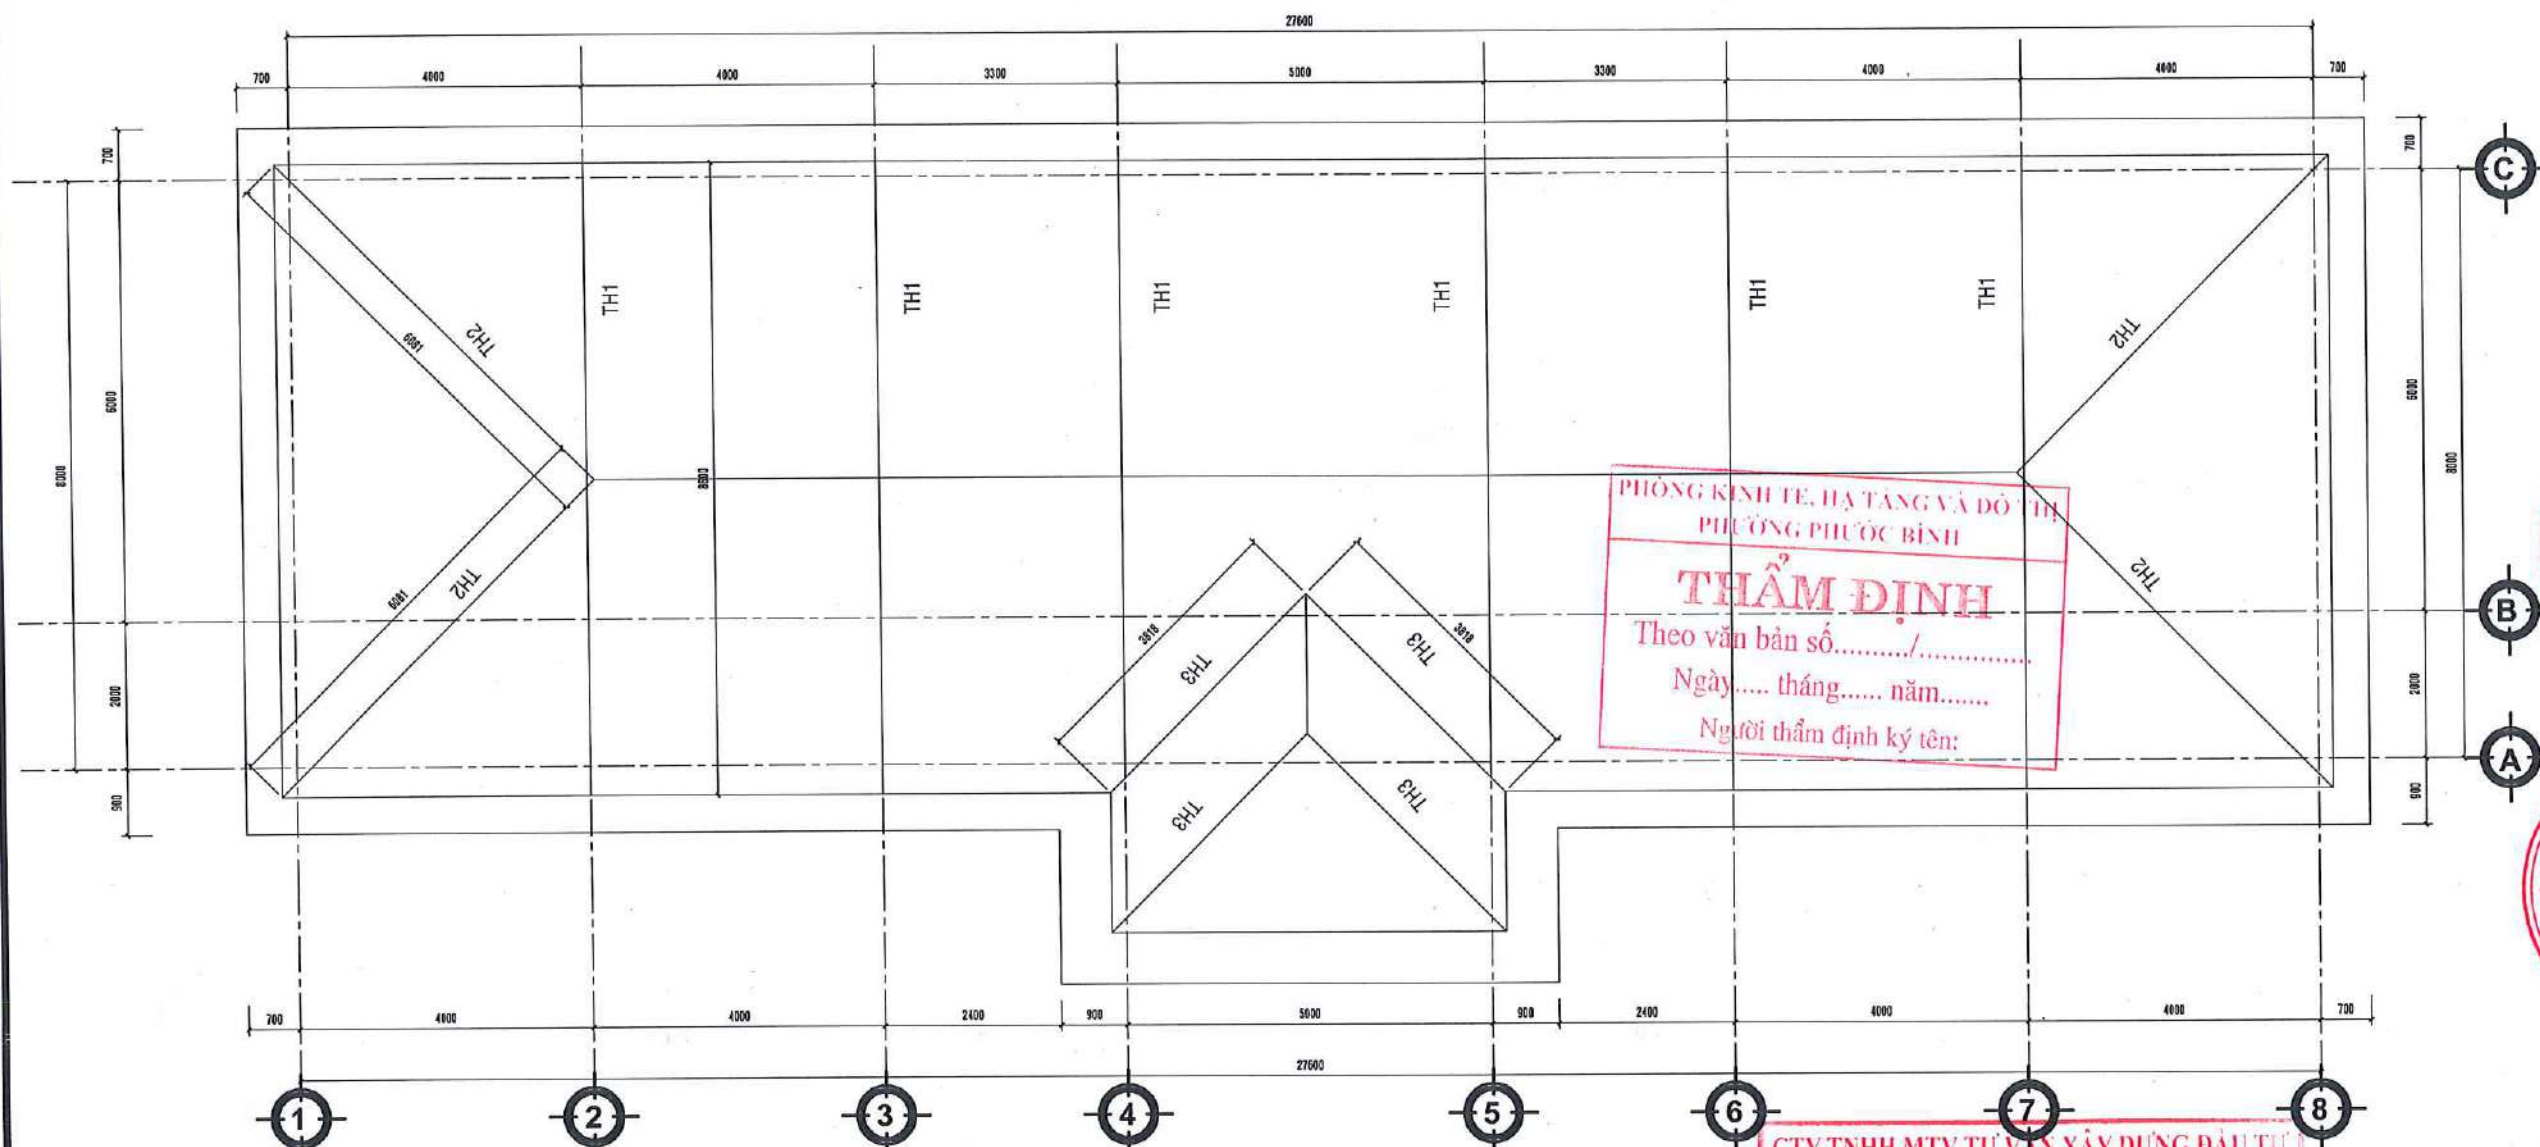


MẶT BẰNG MÁI HIỆN TRẠNG
TỶ LỆ: 1 : 100

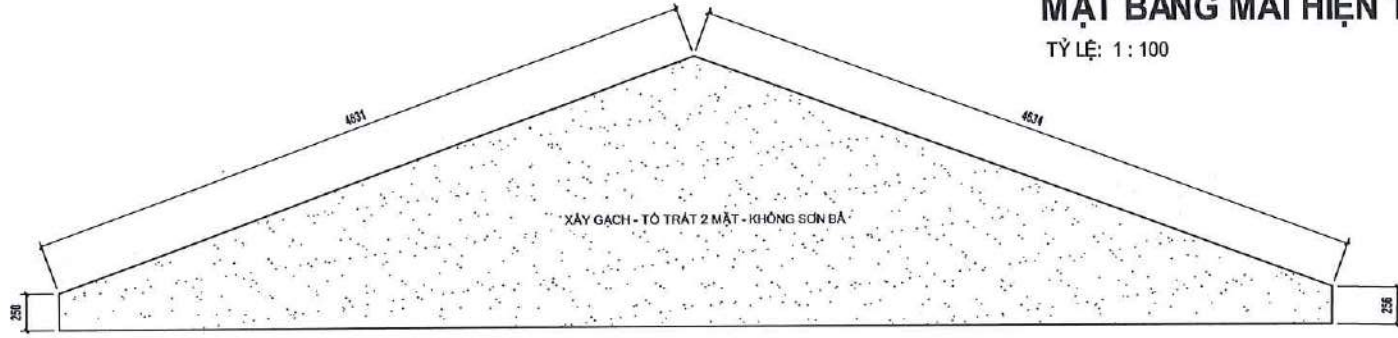

TƯỜNG THU HỒI 1
TỶ LỆ: 1 : 100

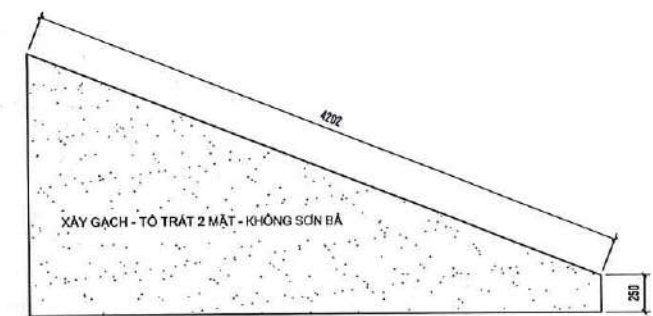

TƯỜNG THU HỒI 3
TỶ LỆ: 1 : 100

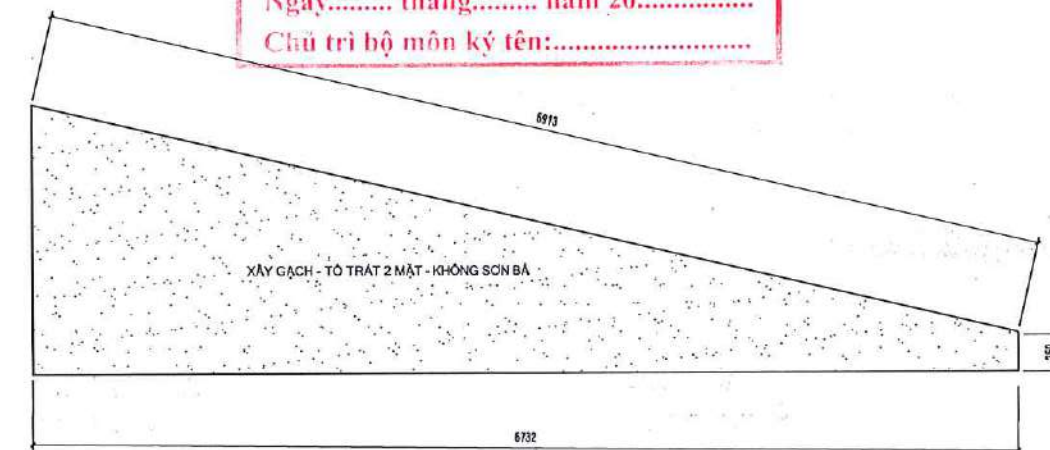

TƯỜNG THU HỒI 2
TỶ LỆ: 1 : 100

PHÒNG KINH TẾ, HẠ TẦNG VÀ ĐÔ THỊ
PHƯỜNG PHƯỚC BÌNH
THẨM ĐỊNH
Theo văn bản số...../.....
Ngày..... tháng..... năm.....
Người thẩm định ký tên:

CTY TNHH MTV TƯ VẤN XÂY DỰNG ĐẦU TƯ
PHÚC PHÁT BP
THẨM TRA
Theo văn bản số...../KQTT - PP.BP
Ngày..... tháng..... năm 20.....
Chủ trì bộ môn ký tên:.....

LƯU Ý:

- Đề nghị kiểm tra kích thước thực tế tại công trình trước khi thi công.
- Đọc kỹ bản vẽ kỹ thuật kiến trúc, kết cấu, điện nước.
- Khi có sự thay đổi về công năng, kích thước cần thông báo cho đơn vị thiết kế để kiểm tra và điều chỉnh trước khi thi công.

CHỦ ĐẦU TƯ

VĂN PHÒNG HĐND&UBND
PHƯỜNG PHƯỚC BÌNH

CHÁNH VĂN PHÒNG

CỘNG HÒA X.H.C.N VIỆT NAM
VĂN PHÒNG
HỘI ĐỒNG NHÂN DÂN
VÀ ỦY BAN NHÂN DÂN
PHƯỜNG PHƯỚC BÌNH - T.Đ. PHƯỚC BÌNH
Phạm Miết Thuật
ĐƠN VỊ THIẾT KẾ

CÔNG TY TNHH
HẢI SƠN CONSTRUCTION

CÔNG TY TNHH
HẢI SƠN CONSTRUCTION
M.S.D.N: 3801241AA - C.Đ. PHƯỚC BÌNH
TỈNH ĐỒNG NAI
LÊ THỊ QUỲ
CHỦ TÀI THIẾT KẾ:

NGUYỄN THIÊN LÝ

NGUYỄN THIÊN LÝ


PHẠM THANH TÂN

CÔNG TRÌNH:
ĐẦU TƯ CẢI TẠO TRỤ SỞ UBND XÃ LONG GIANG CŨ
THÀNH CÁC PHÒNG HỌC, PHÒNG CHỨC NĂNG
TRƯỜNG TH LONG GIANG


ĐỊA ĐIỂM:
PHƯỜNG PHƯỚC BÌNH, TỈNH ĐỒNG NAI

TÊN BẢN VẼ:
KHỐI CÔNG AN
MẶT BẰNG TƯỜNG THU HỒI, CHI
TIẾT TƯỜNG HỒI HIỆN TRẠNG

HIỆU CHỈNH	
GD THIẾT KẾ	GD THI CÔNG
LẦN 1	LẦN 1
LẦN 2	LẦN 2
LẦN 3	LẦN 3
LẦN 4	LẦN 4
GIẢI ĐOẠN	HỒ SƠ THIẾT KẾ THI CÔNG
TỶ LỆ:	NGÀY HOÀN THÀNH/2026
	KÝ HIỆU BẢN VẼ HT07

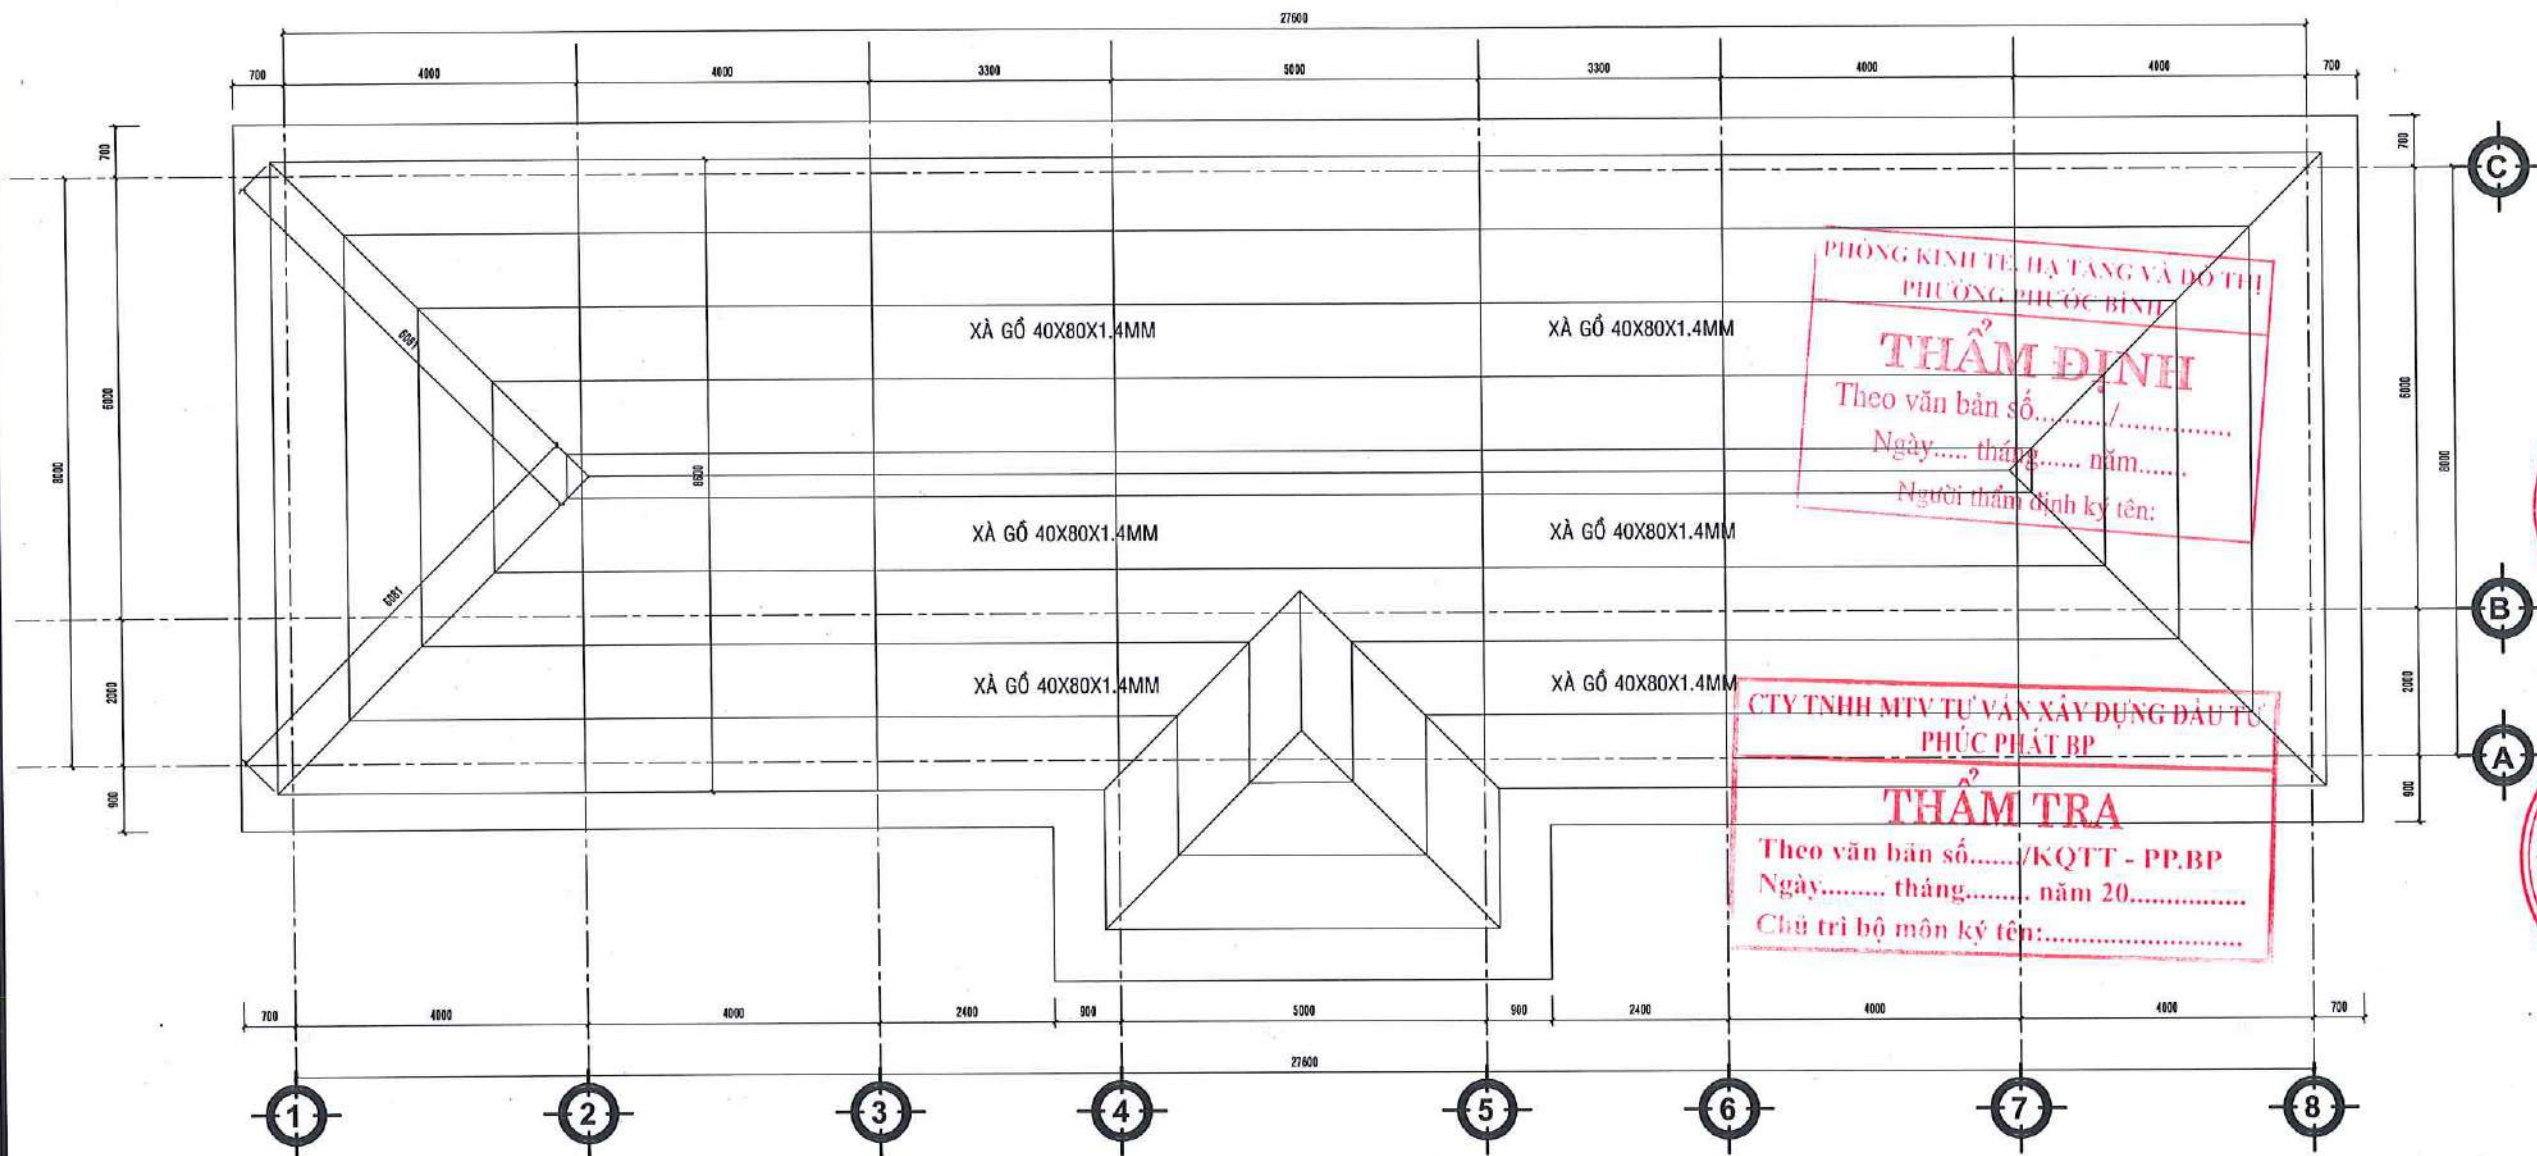

MẶT BẰNG MÁI HIỆN TRẠNG
TỶ LỆ: 1:100

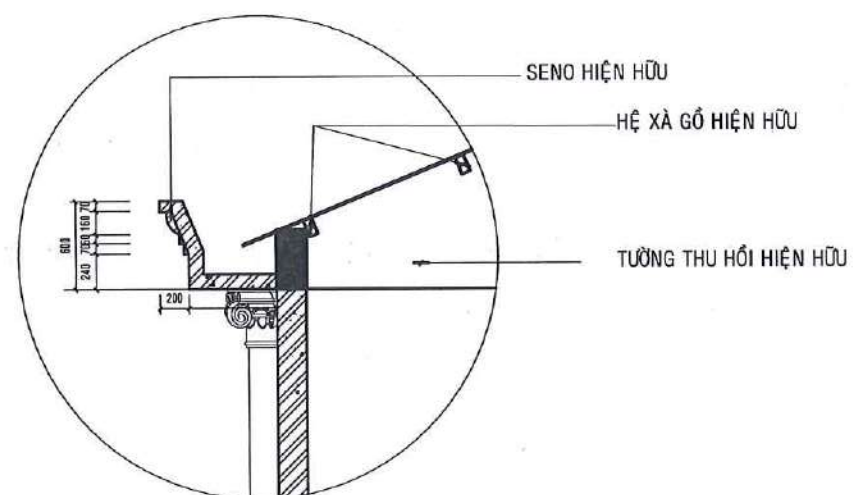

CHI TIẾT SEENO MÁI HIỆN HỮU
TỶ LỆ: 1:50

BẢNG THỐNG KÊ CỐT THÉP								
TÊN C.KIỆN	SỐ HIỆU	HÌNH DẠNG - KÍCH THƯỚC	ĐƯỜNG KÍNH (mm)	CHIỀU DÀI 1 THANH (mm)	SỐ LƯỢNG		TỔNG CHIỀU DÀI (m)	TỔNG T.LƯỢNG (kg)
					1 C.KIỆN	T.BỘ		
XẠO SỐ LƯỢNG: 1	1	Thép hộp	40x80x1.4	67800	1	1	67.8	174.66
	2	Thép hộp	40x80x1.4	61800	1	1	61.8	159.20
	3	Thép hộp	40x80x1.4	55800	1	1	55.8	143.74
	4	Thép hộp	40x80x1.4	49200	1	1	49.2	126.74
	5	Thép hộp	40x80x1.4	41200	1	1	41.2	106.13
	6	Thép hộp	40x80x1.4	9200	1	1	9.2	23.70
	7	Thép hộp	40x80x1.4	7200	1	1	7.2	18.55
	8	Thép hộp	40x80x1.4	52900	1	1	52.9	136.27
- Trọng lượng thép ống vuông có BxHxd=40x80x1.4: = 888.99 kg; Chiều dài = 345.1 mét								

LƯU Ý:

- Đề nghị kiểm tra kích thước thực tế tại công trình trước khi thi công.
- Đọc kỹ bản vẽ kỹ thuật kiến trúc, kết cấu, điện nước.
- Khi có sự thay đổi về công năng, kích thước cần thông báo cho đơn vị thiết kế để kiểm tra và điều chỉnh trước khi thi công.

CHỦ ĐẦU TƯ

VĂN PHÒNG HND&UBND
PHƯỜNG PHƯỚC BÌNH

CHÁNH VĂN PHÒNG

CÔNG TY TNHH
HỘI ĐỒNG NHÂN DÂN
VÀ ỦY BAN NHÂN DÂN
P. PHƯỚC BÌNH, T. D. B. N. H. A. I.

ĐƠN VỊ THIẾT KẾ

CÔNG TY TNHH
HẢI SƠN CONSTRUCTION

CÔNG TY TNHH
HẢI SƠN
CONSTRUCTION
T. D. B. N. H. A. I.

LÊ THỊ QUỲ

CHỦ TRÌ THIẾT KẾ:

NGUYỄN THIÊN LÝ

THIẾT KẾ:

NGUYỄN THIÊN LÝ

QUẢN LÝ KỸ THUẬT:

PHẠM THANH TÂN

CÔNG TRÌNH:

ĐẦU TƯ CẢI TẠO TRỤ SỞ UBND XÃ LONG GIANG CŨ
THÀNH CÁC PHÒNG HỌC, PHÒNG CHỨC NĂNG
TRƯỜNG TH LONG GIANG

ĐỊA ĐIỂM:

PHƯỜNG PHƯỚC BÌNH, TỈNH D. B. N. H. A. I.

TÊN BẢN VẼ:

KHOẢNG CÔNG AN
MẶT BẰNG XẠ GỖ HIỆN TRẠNG

HIỆU CHÍNH

GD THIẾT KẾ GD THI CÔNG

LẦN 1 LẦN 1

LẦN 2 LẦN 2

LẦN 3 LẦN 3

LẦN 4 LẦN 4

GIẢI ĐOẠN HỒ SƠ THIẾT KẾ THI CÔNG

TỶ LỆ: NGÀY HOÀN THÀNH .../2026

KÝ HIỆU BẢN VẼ HT08

CẢI TẠO KHỐI TRỤ SỞ CÔNG AN

CTY TNHH MTV TƯ VẤN XÂY DỰNG ĐẦU TƯ
PHÚC PHÁT BP

THẨM TRA


Theo văn bản số...../KQTT - PP.BP
Ngày..... tháng..... năm 20.....
Chủ trì bộ môn kỹ tên:.....




PHÒNG KINH TẾ, HẠ TẦNG VÀ ĐÔ THỊ
PHƯỜNG PHƯỚC BÌNH

THẨM ĐỊNH

Theo văn bản số...../.....
Ngày..... tháng..... năm.....
Người thẩm định ký tên:.....

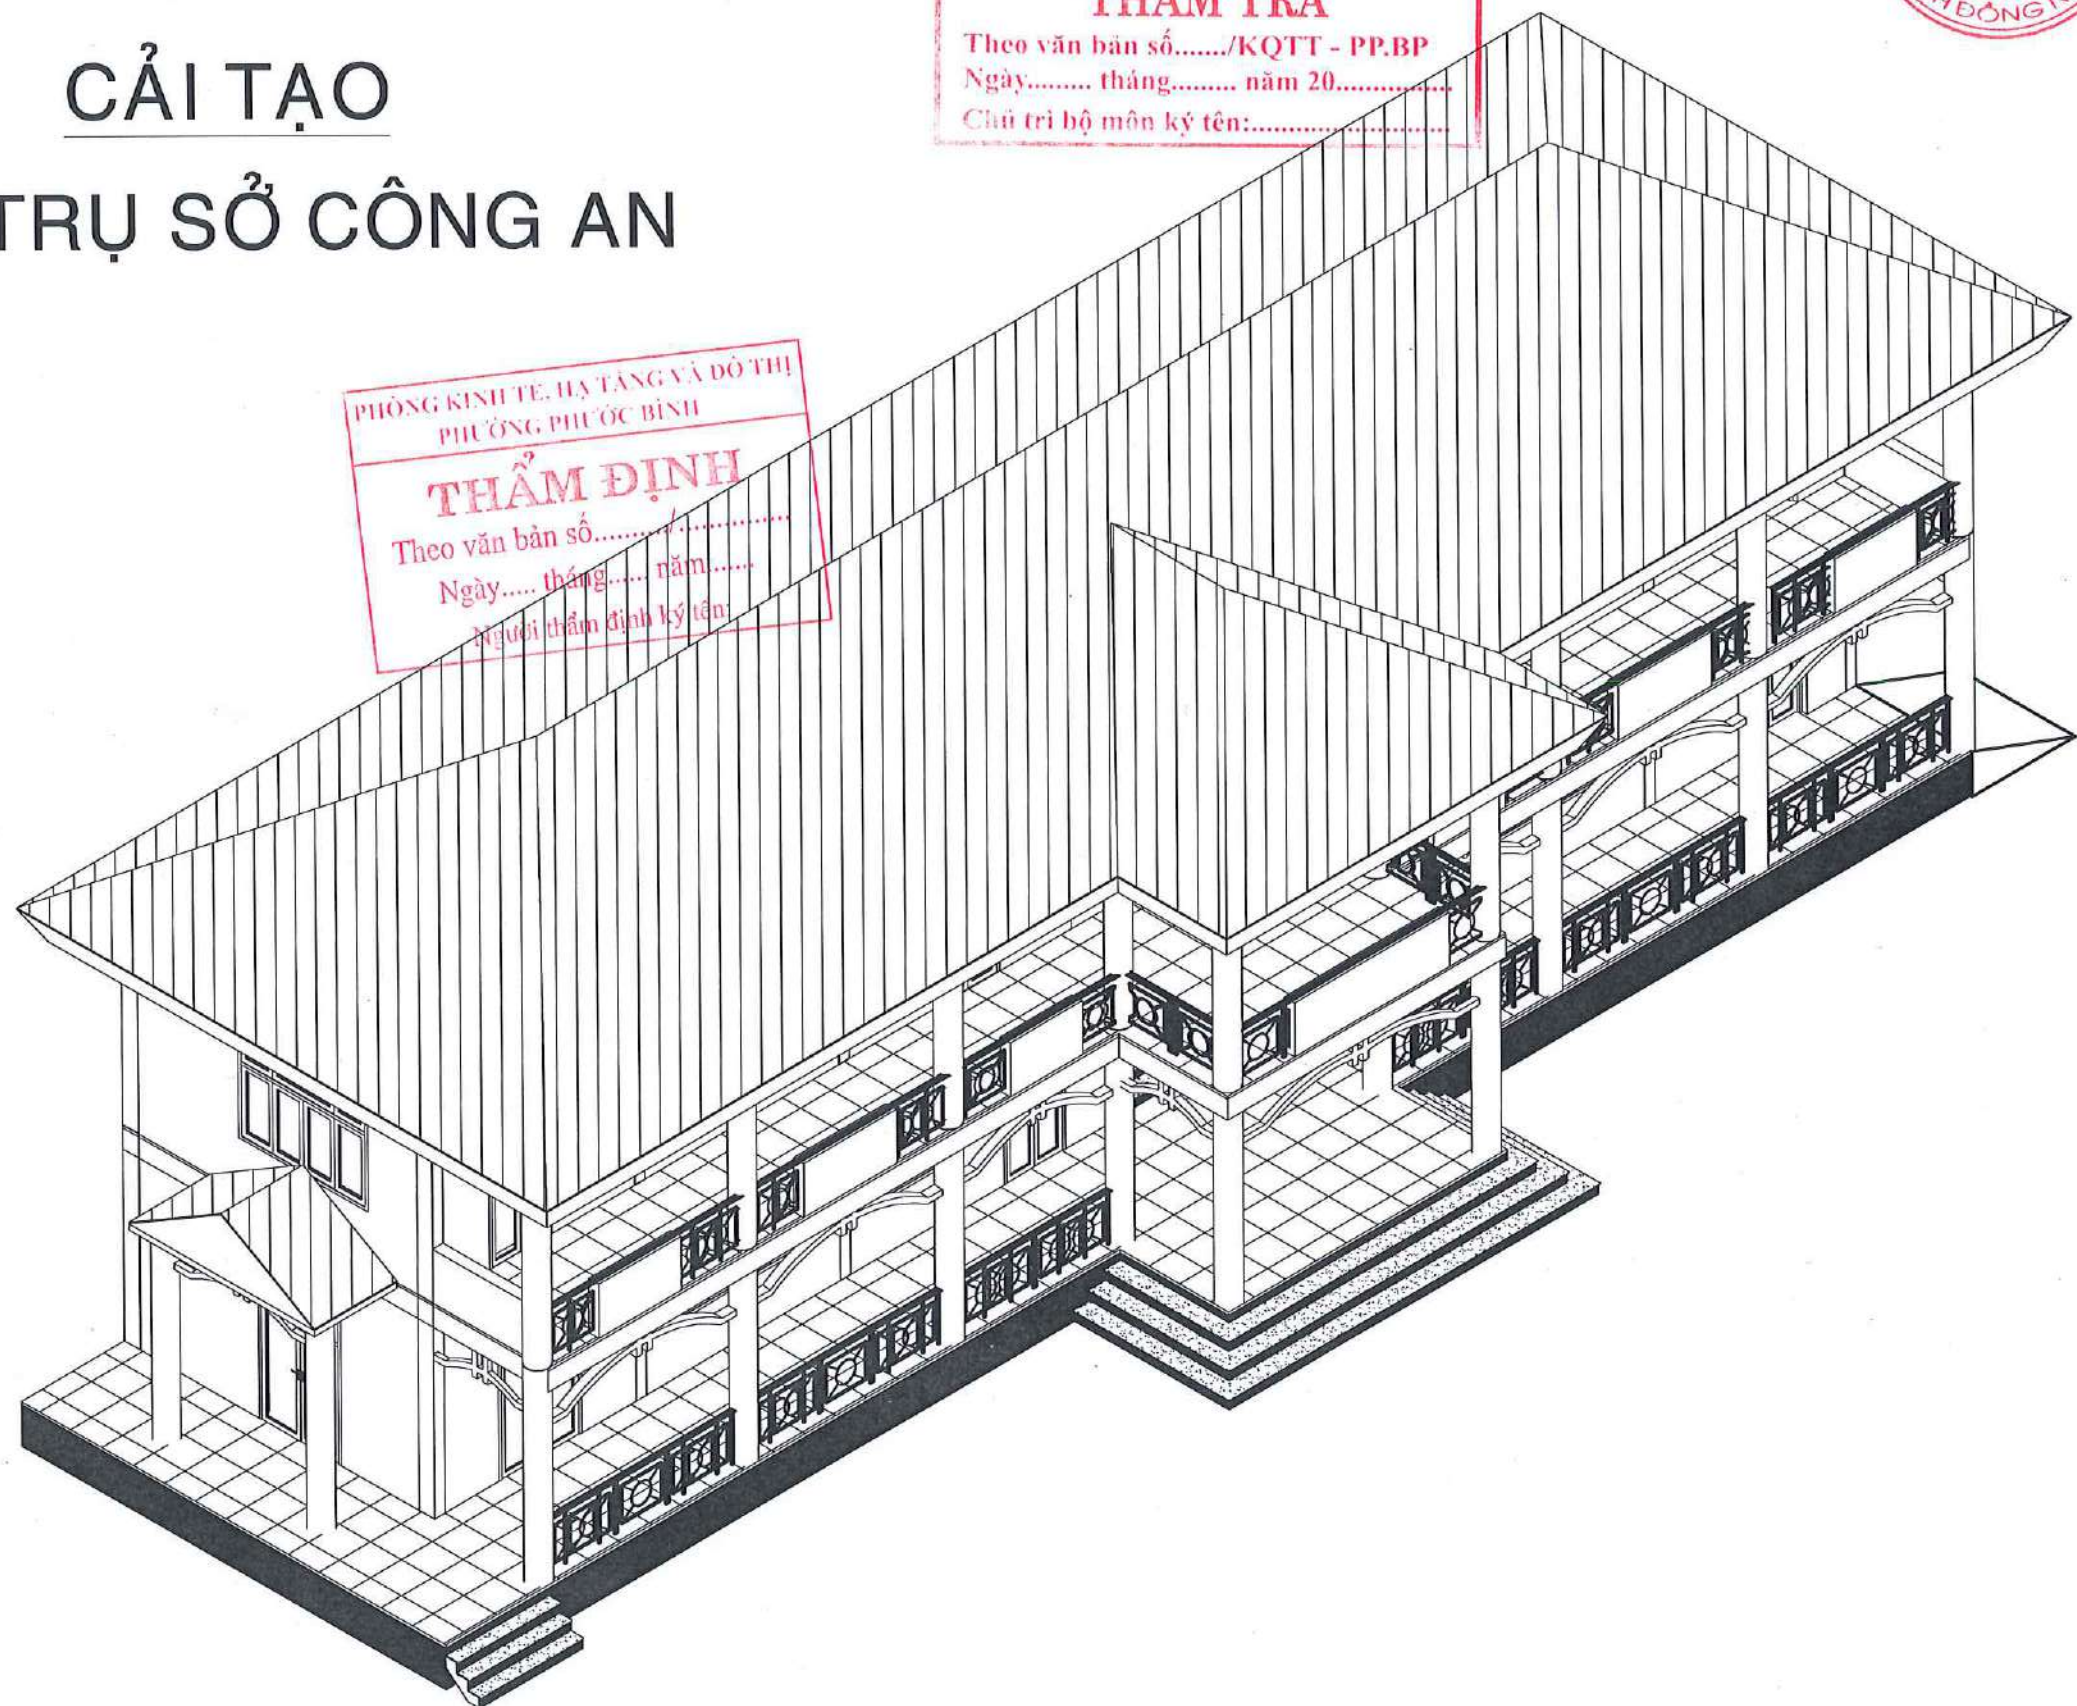

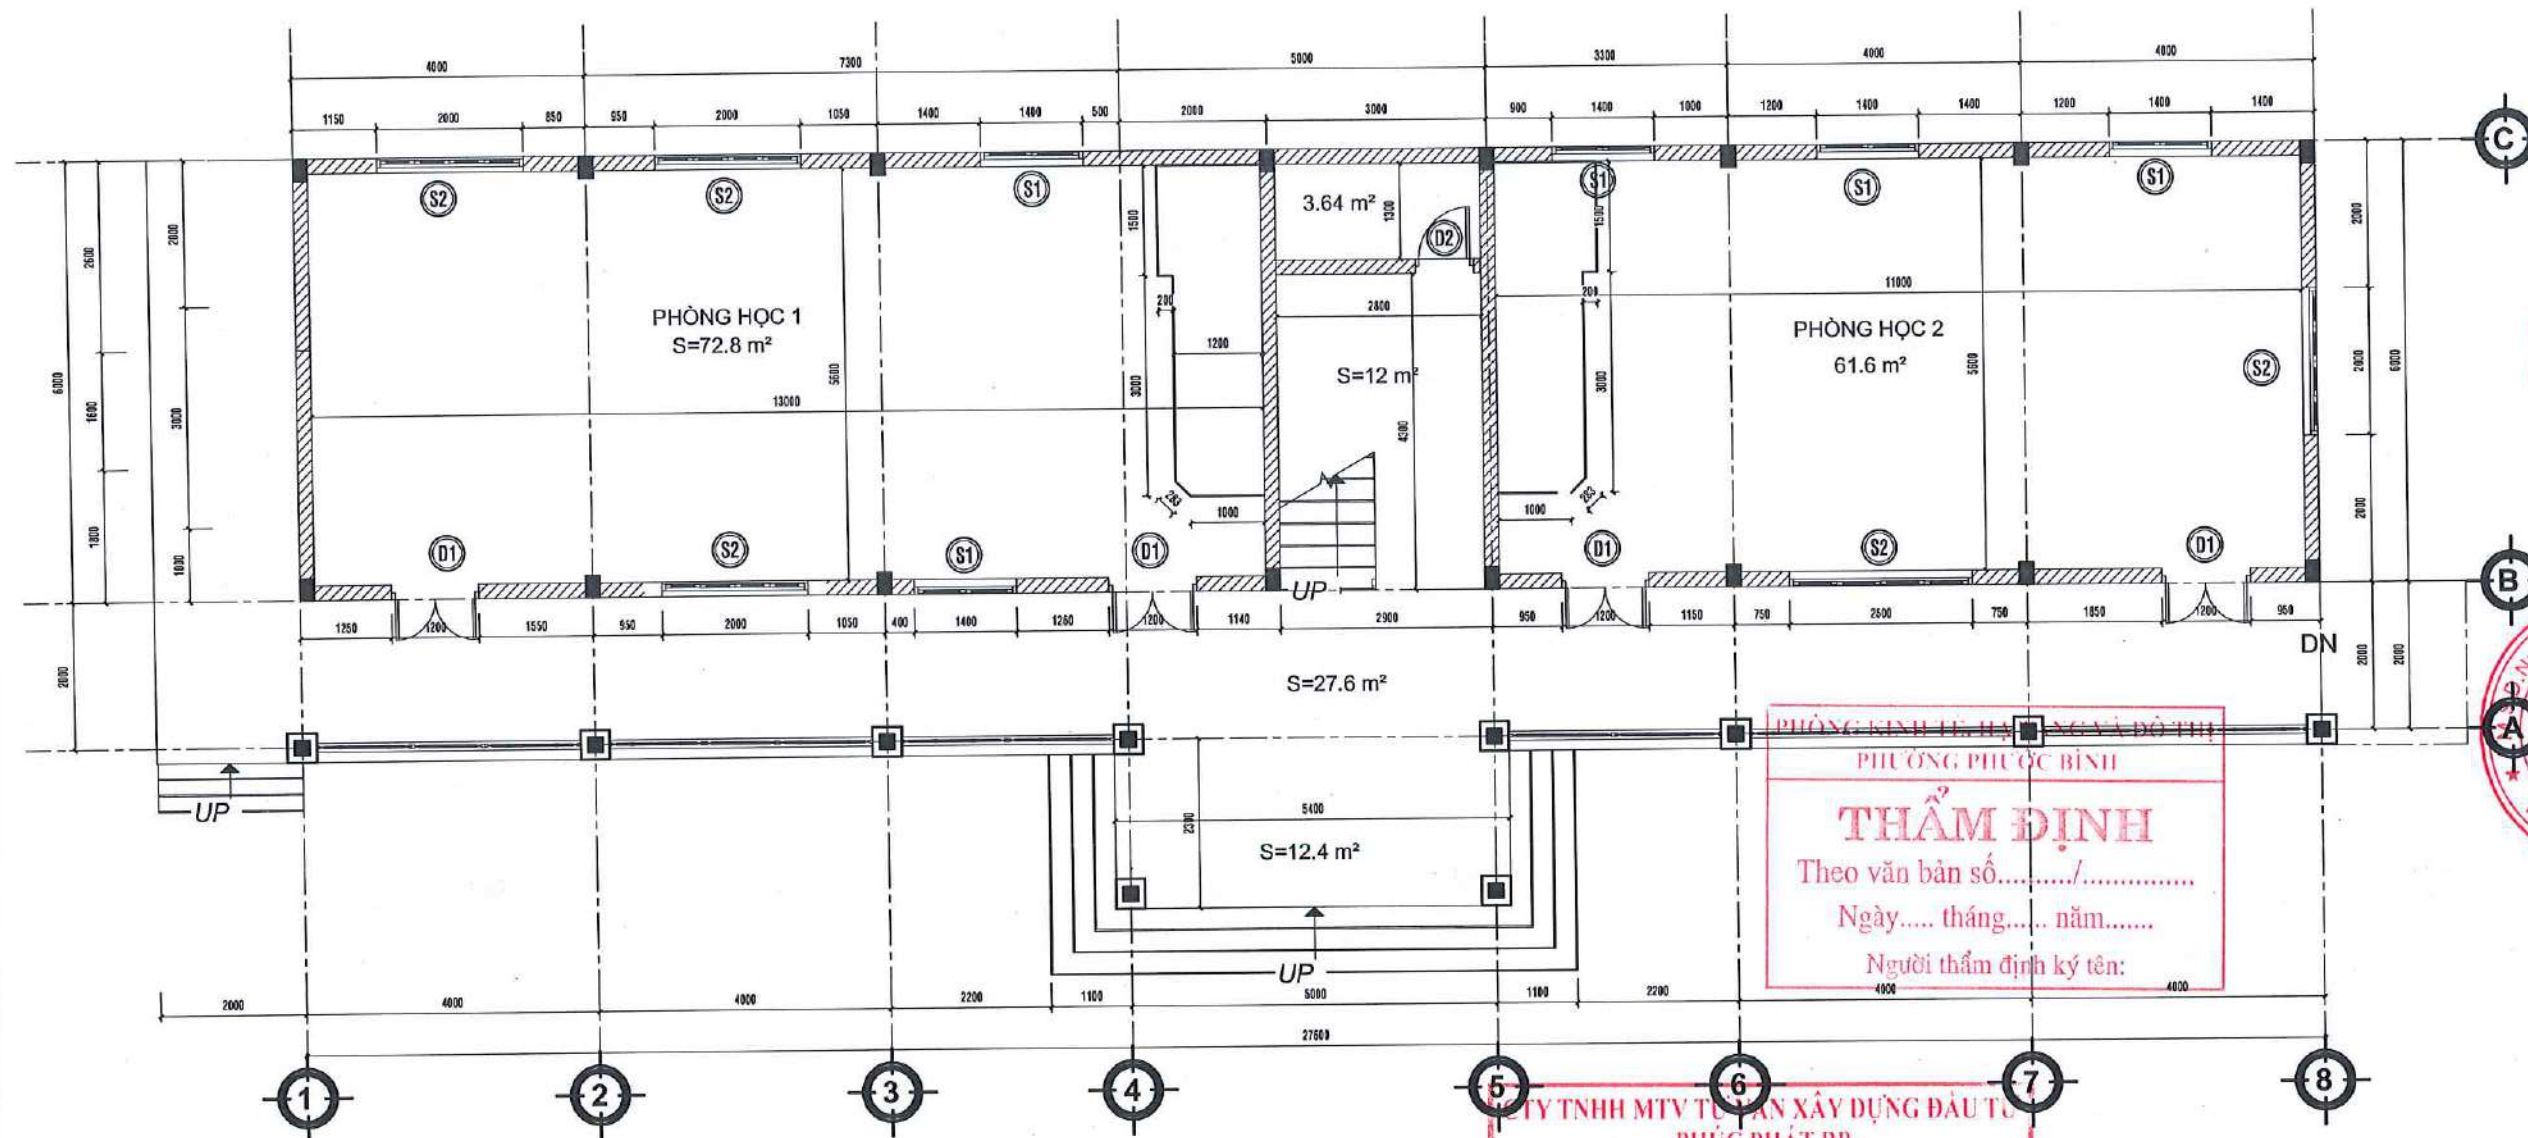

MẶT BẰNG TRỆT CẢI TẠO
TỶ LỆ: 1:100

THUYẾT MINH CẢI TẠO


- THAY MỚI XÀ GỖ CŨ, LỢP MÁI TÔN MỚI NƯỚC CHẢY TRẦN
- CẠO BỎ LỚP SƠN, LỚP BÀ MATIS CŨ CHO TOÀN BỘ CỘT DẦM TRẦN TƯỜNG TRONG VÀ NGOÀI NHÀ, BẦ LỚP MATIS MỚI, SƠN 1 NƯỚC LÓT 2 NƯỚC PHỦ
- ĐỤC PHÁ NỀN GẠCH CŨ, THAY NỀN GẠCH MỚI
- THẢO DỠ, THAY MỚI HỆ CỬA ĐI, CỬA SỔ BỐ TRÍ PHÙ HỢP VỚI CÔNG NĂNG PHÒNG HỌC
- ỐP TƯỜNG GẠCH KT300X600 CAO 1.8M
- THI CÔNG TRẦN THẠCH CAO KT600X600
- THI CÔNG HỆ THỐNG ĐÈN CHIẾU SÁNG, QUẠT PHÙ HỢP CÔNG NĂNG PHÒNG HỌC

THẨM TRA

Theo văn bản số...../KQTT - PP.BP
Ngày..... tháng..... năm 20.....
Chữ tri bộ môn ký tên:.....

BỤC GIẢNG TRỆT :

- NỀN, THÀNH LÁT GẠCH CERAMIC 500x500.
- LỚP VỮA ĐỆM VXM M75.
- LỚP BÊ TÔNG ĐÁ 4x6 M150 DÀY 100.
- LỚP ĐẤT ĐẤP TƯỚI NƯỚC ĐẮM KÍ TỪNG LỚP
- LỚP ĐẤT TỰ NHIÊN DỌN SẠCH.

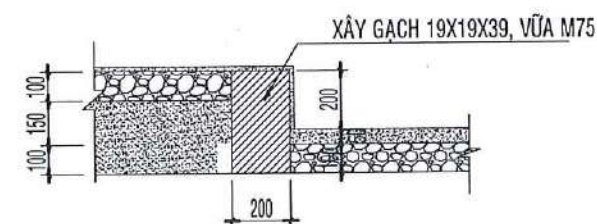

CT BỤC GIẢNG TRỆT TL: 1/25

LƯU Ý:

- Đề nghị kiểm tra kích thước thực tế tại công trình trước khi thi công.
- Đọc kỹ bản vẽ kỹ thuật kiến trúc, kết cấu, điện nước.
- Khi có sự thay đổi về công năng, kích thước cần thông báo cho đơn vị thiết kế để kiểm tra và điều chỉnh trước khi thi công.

CHỦ ĐẦU TƯ

VĂN PHÒNG HỖN&UBND
PHƯỜNG PHƯỚC BÌNH

CHÁNH VĂN PHÒNG



ĐƠN VỊ THIẾT KẾ

CÔNG TY TNHH
HẢI SƠN CONSTRUCTION



LÊ THỊ QUỲ

CHỦ TRÌ THIẾT KẾ:

(Signature)
NGUYỄN THIÊN LÝ

THIẾT KẾ:

(Signature)
NGUYỄN THIÊN LÝ

QUẢN LÝ KỸ THUẬT:

(Signature)
PHẠM THANH TÂN

CÔNG TRÌNH:

ĐẦU TƯ CẢI TẠO TRỤ SỞ UBND XÃ LONG GIANG CỎ
THÀNH CÁC PHÒNG HỌC, PHÒNG CHỨC NĂNG
TRƯỜNG TH LONG GIANG

ĐỊA ĐIỂM:


PHƯỜNG PHƯỚC BÌNH, TỈNH ĐỒNG NAI

TÊN BẢN VẼ:

KHOI CÔNG AN
MẶT BẰNG CẢI TẠO TRỆT

HIỆU CHỈNH

GD THIẾT KẾ	GD THI CÔNG
LẦN 1	☐ LẦN 1
LẦN 2	☐ LẦN 2
LẦN 3	☐ LẦN 3
LẦN 4	☐ LẦN 4
GIẢI ĐOẠN	HỒ SƠ THIẾT KẾ THI CÔNG
TỶ LỆ:	NGÀY HOÀN THÀNH: .../2026
KÝ HIỆU BẢN VẼ	CT01

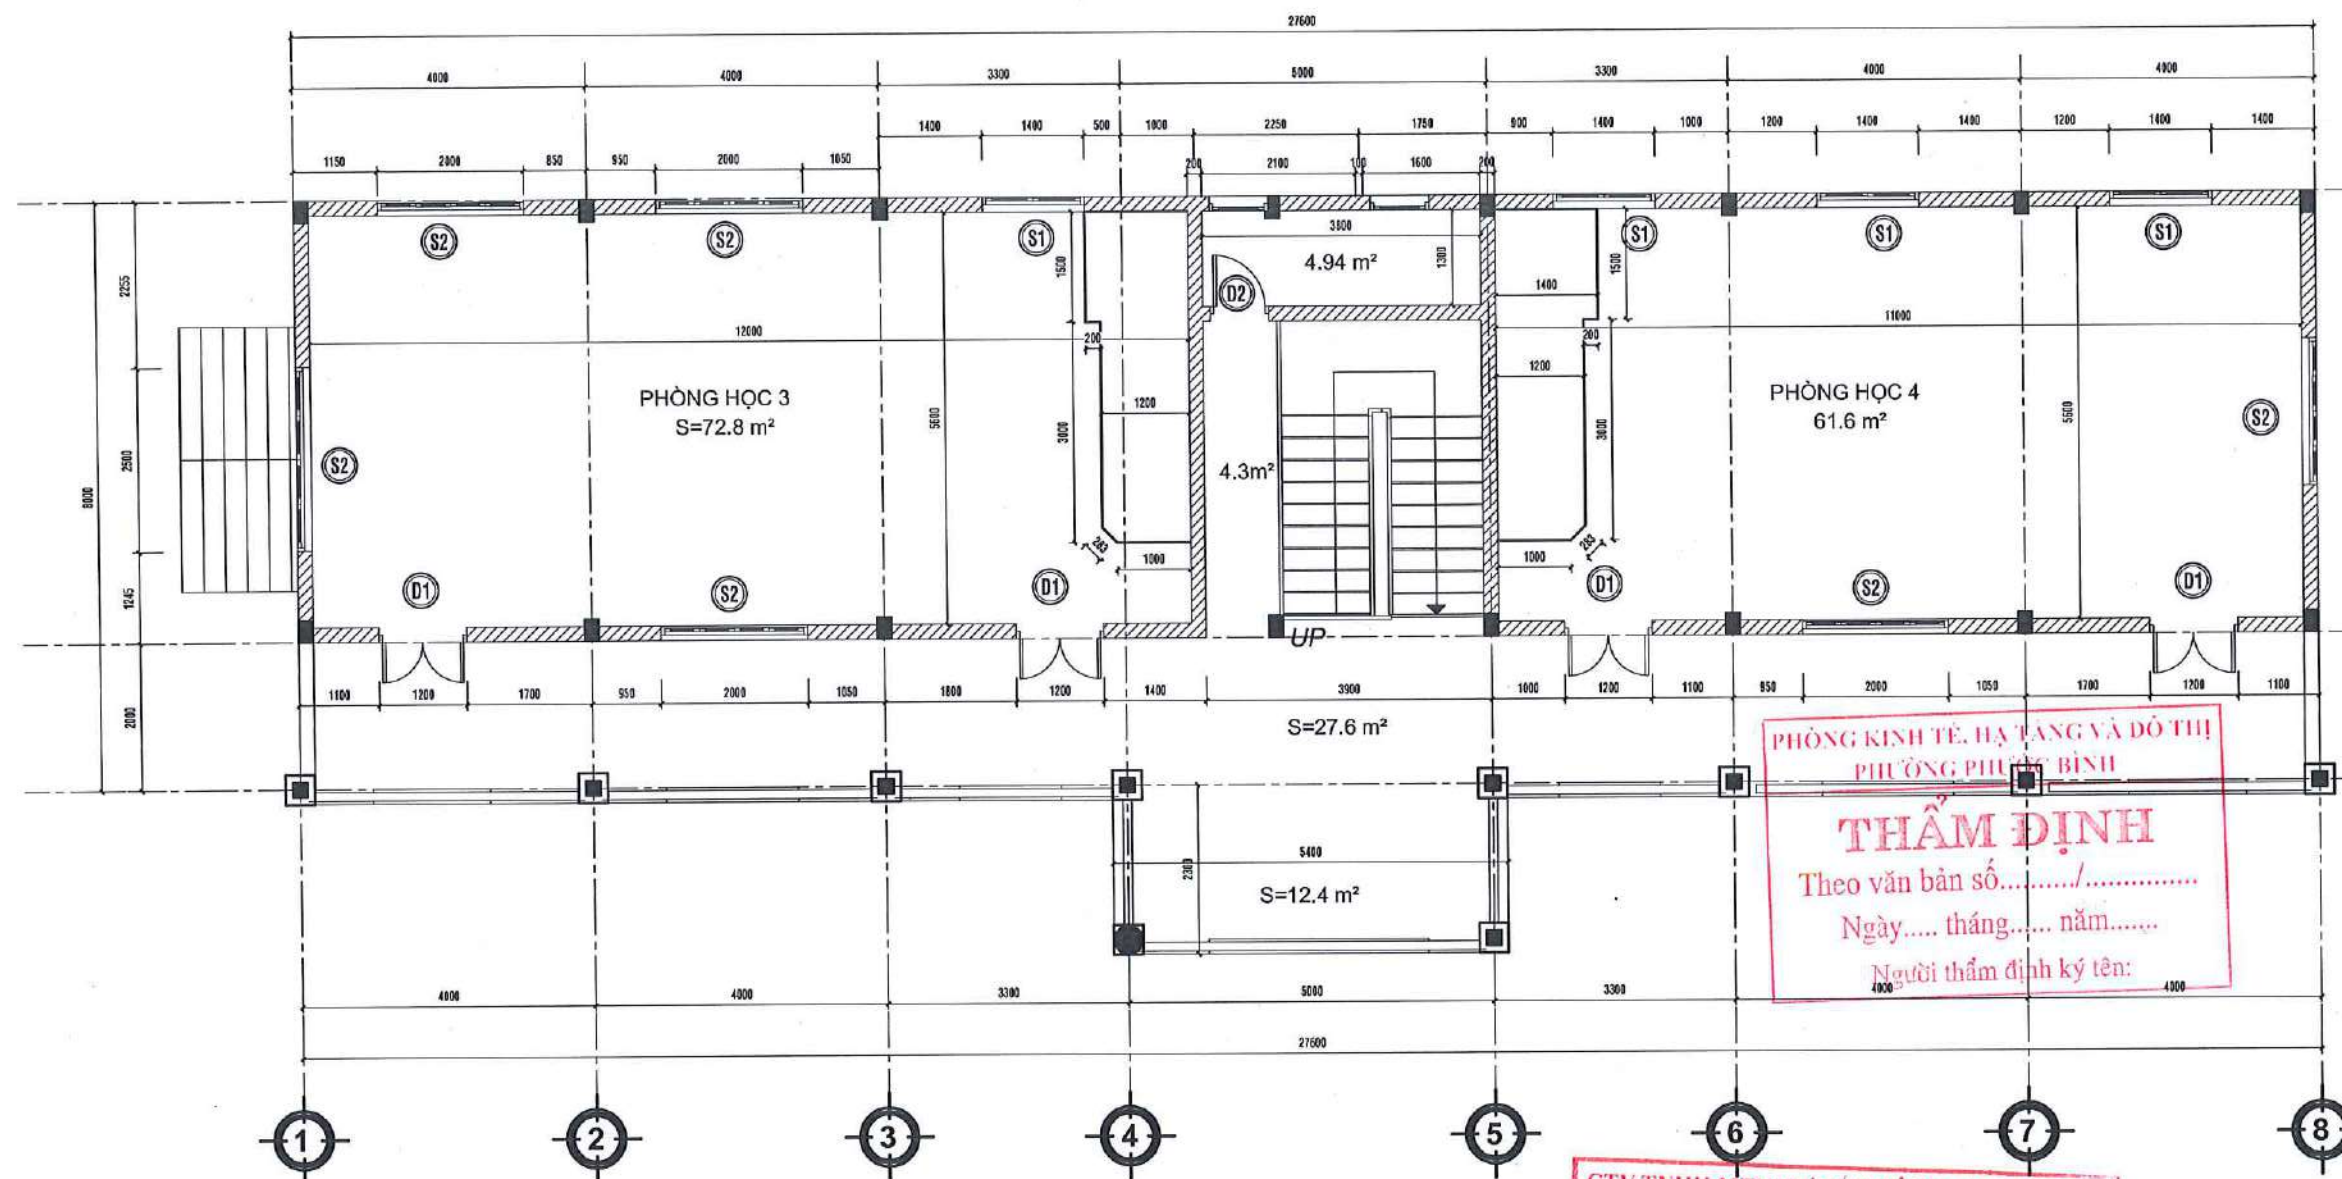

MẶT BẰNG LẦU 1 CẢI
TỶ LỆ: 1:100

THUYẾT MINH CẢI TẠO

- THAY MỚI XÀ GÒ CŨ, LỚP MÁI TÔN MỚI NƯỚC CHẢY TRẦN
- CẠO BỎ LỚP SƠN, LỚP BÀ MATIS CŨ CHO TOÀN BỘ CỘT DẦM TRẦN TƯỜNG TRONG VÀ NGOÀI NHÀ, BÃ LỚP MATIS MỚI, SƠN 1 NƯỚC LÓT 2 NƯỚC PHỦ
- ĐỤC PHÁ NỀN GẠCH CŨ, THAY NỀN GẠCH MỚI
- THÁO DỖ, THAY MỚI HỆ CỬA ĐI, CỬA SỔ BỐ TRÍ PHÙ HỢP VỚI CÔNG NĂNG PHÒNG HỌC
- ỐP TƯỜNG GẠCH KT300X600 CAO 1.8M
- THI CÔNG TRẦN THẠCH CAO KT600X600
- THI CÔNG HỆ THỐNG ĐÈN CHIẾU SÁNG, QUẠT PHÙ HỢP CÔNG NĂNG PHÒNG HỌC


CTY TNHH MTV TƯ VẤN XÂY DỰNG ĐẦU TƯ PHÚC PHÁT BP

THẨM TRA

Theo văn bản số...../KQTT - PP.BP -
Ngày..... tháng..... năm 20.....
Chủ trì bộ môn ký tên:.....

BỤC GIẢNG LẦU :

- NỀN, THÀNH LÁT GẠCH CERAMIC 500x500.
- LỚP Vữa ĐỆM VXM M75.
- LỚP BÊ TÔNG GẠCH VỠ M75
- SÀN BTCT ĐÁ 1x2 M200 (XEM BVKC)

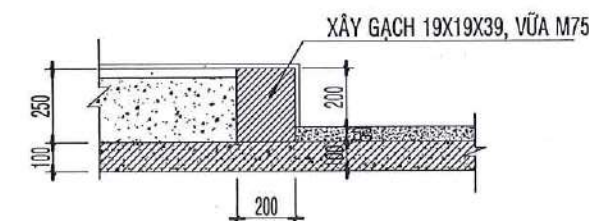

CT BỤC GIẢNG LẦU TL: 1/25

LƯU Ý:

- Đề nghị kiểm tra kích thước thực tế tại công trình trước khi thi công.
- Đọc kỹ bản vẽ kỹ thuật kiến trúc, kết cấu, điện nước.
- Khi có sự thay đổi về công năng, kích thước cần thông báo cho đơn vị thiết kế để kiểm tra và điều chỉnh trước khi thi công.

CHỦ ĐẦU TƯ

**VĂN PHÒNG HND&UBND
PHƯỜNG PHƯỚC BÌNH**



Phạm Viết Thuật

ĐƠN VỊ THIẾT KẾ

**CÔNG TY TNHH
HẢI SƠN CONSTRUCTION**



LÊ THỊ QUỲ

CHỦ TRƯỞNG THIẾT KẾ:

(Signature)

NGUYỄN THIÊN LÝ

THIẾT KẾ:

(Signature)

NGUYỄN THIÊN LÝ

QUẢN LÝ KỸ THUẬT:

(Signature)

PHẠM THANH TÂN

CÔNG TRÌNH:

ĐẦU TƯ CẢI TẠO TRỤ SỞ UBND XÃ LONG GIANG CŨ
THÀNH CÁC PHÒNG HỌC, PHÒNG CHỨC NĂNG
TRƯỜNG TH LONG GIANG

ĐỊA ĐIỂM:

PHƯỜNG PHƯỚC BÌNH, TỈNH ĐỒNG NAI

TÊN BẢN VẼ:

KHOẢNG CÁCH AN
MẶT BẰNG CẢI TẠO LẦU

HIỆU CHỈNH

GD THIẾT KẾ GD THI CÔNG

LẦN 1 LẦN 1

LẦN 2 LẦN 2


LẦN 3 LẦN 3

LẦN 4 LẦN 4

GIẢI ĐOẠN HỒ SƠ THIẾT KẾ THI CÔNG

TỶ LỆ: NGÀY HOÀN THÀNH .../2026

KÝ HIỆU BẢN VẼ CT02

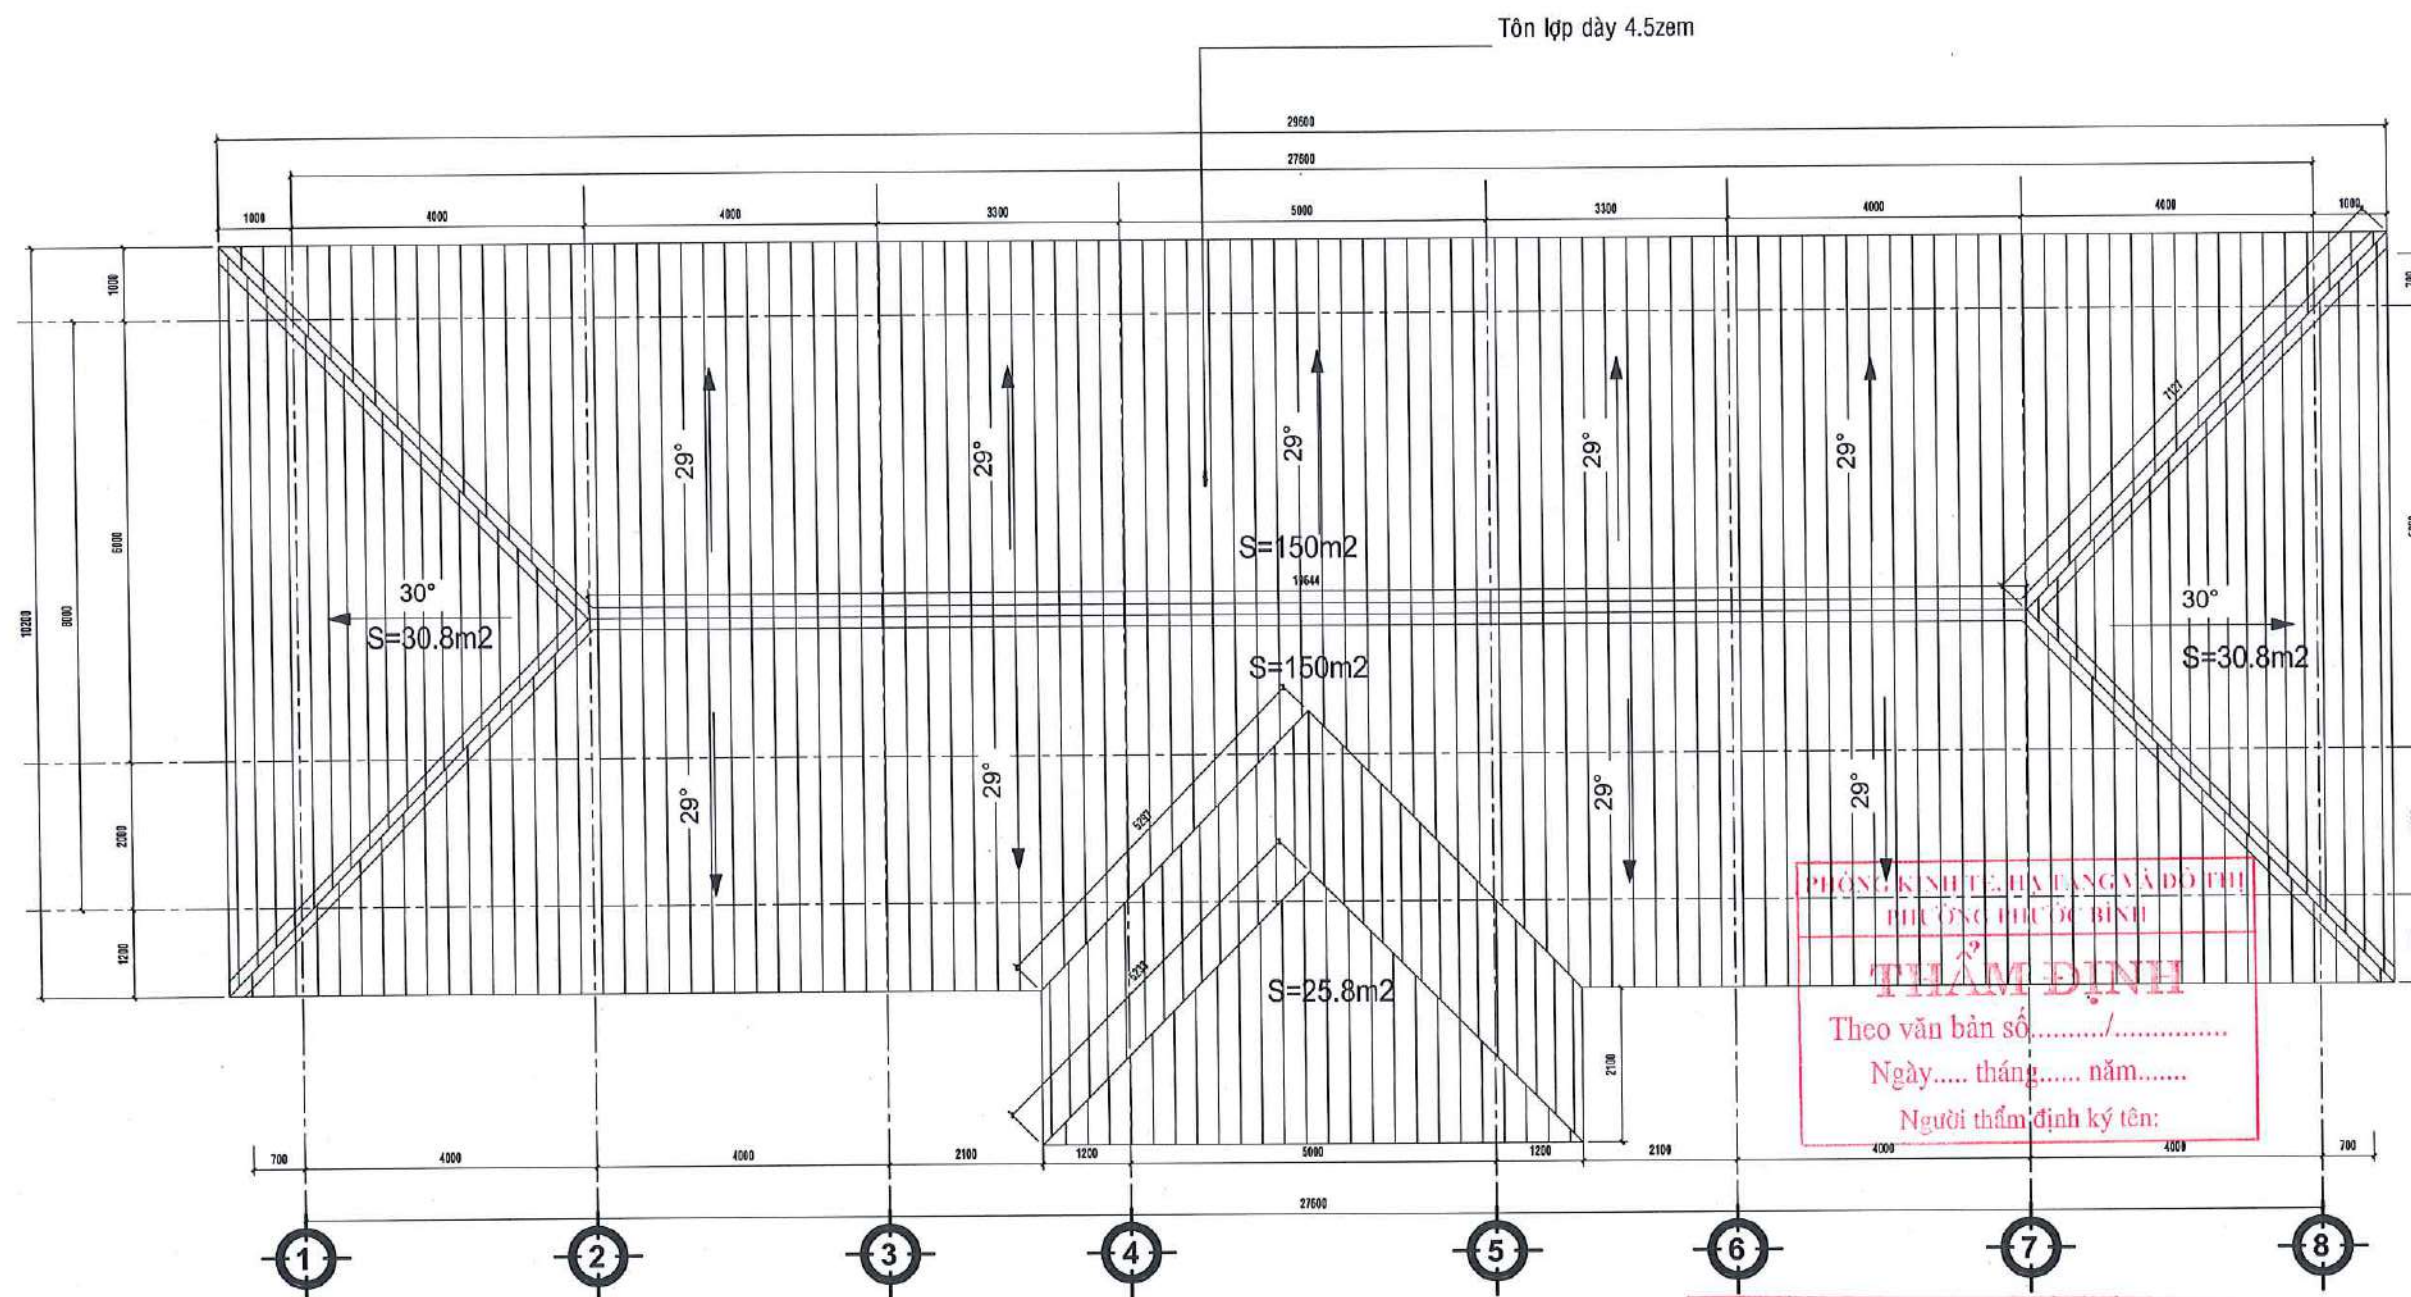

MẶT BẰNG MÁI CẢI TẠO
TỶ LỆ: 1 : 100

THUYẾT MINH CẢI TẠO

- THAY MỚI XÀ GỖ CŨ, LỢP MÁI TÔN MỚI NƯỚC CHẢY TRẦN
- CẠO BỎ LỚP SƠN, LỚP BÀ MATIS CŨ CHO TOÀN BỘ CỘT DẦM TRẦN TƯỜNG TRONG VÀ NGOÀI NHÀ, BẮT LỚP MATIS MỚI, SƠN 1 NƯỚC LỚT 2 NƯỚC PHỦ
- ĐỤC PHÁ NỀN GẠCH CŨ, THAY NỀN GẠCH MỚI
- THÁO DỖ, THAY MỚI HỆ CỬA ĐI, CỬA SỜ BỐ TRÍ PHÙ HỢP VỚI CÔNG NĂNG PHÒNG HỌC
- ỐP TƯỜNG GẠCH KT300X600 CAO 1.8M
- THI CÔNG TRẦN THẠCH CAO KT600X600
- THI CÔNG HỆ THỐNG ĐÈN CHIẾU SÁNG, QUẠT PHÙ HỢP CÔNG NĂNG PHÒNG HỌC

LƯU Ý:

- Đề nghị kiểm tra kích thước thực tế tại công trình trước khi thi công.
- Đọc kỹ bản vẽ kỹ thuật kiến trúc, kết cấu, điện nước.
- Khi có sự thay đổi về công năng, kích thước cần thông báo cho đơn vị thiết kế để kiểm tra và điều chỉnh trước khi thi công.

CHỦ ĐẦU TƯ

VĂN PHÒNG HỖN&UBND
PHƯƠNG PHƯỚC BÌNH

CHÁNH VĂN PHÒNG



ĐƠN VỊ THIẾT KẾ

CÔNG TY TNHH
HẢI SƠN CONSTRUCTION



LÊ THỊ QUỲ

CHỦ TRƯỞNG

Signature
NGUYỄN THIÊN LÝ

THIẾT KẾ:

Signature
NGUYỄN THIÊN LÝ

QUẢN LÝ KỸ THUẬT:

Signature
PHẠM THANH TÂN

CÔNG TRÌNH:

ĐẦU TƯ CẢI TẠO TRỤ SỞ UBND XÃ LONG GIANG CŨ
THÀNH CÁC PHÒNG HỌC, PHÒNG CHỨC NĂNG
TRƯỜNG TH LONG GIANG

ĐỊA ĐIỂM:


PHƯỜNG PHƯỚC BÌNH, TỈNH ĐỒNG NAI

TÊN BẢN VẼ:

KHOẢNG CÔNG AN
MẶT BẰNG CẢI TẠO MÁI

HIỆU CHỈNH

GD THIẾT KẾ	GD THI CÔNG
LẦN 1	☐ LẦN 1
LẦN 2	☐ LẦN 2
LẦN 3	☐ LẦN 3
LẦN 4	☐ LẦN 4
GIẢI ĐOẠN	HỒ SƠ THIẾT KẾ THI CÔNG
TỶ LỆ:	NGÀY HOÀN THÀNH .../2026
KÝ HIỆU BẢN VẼ	CT03

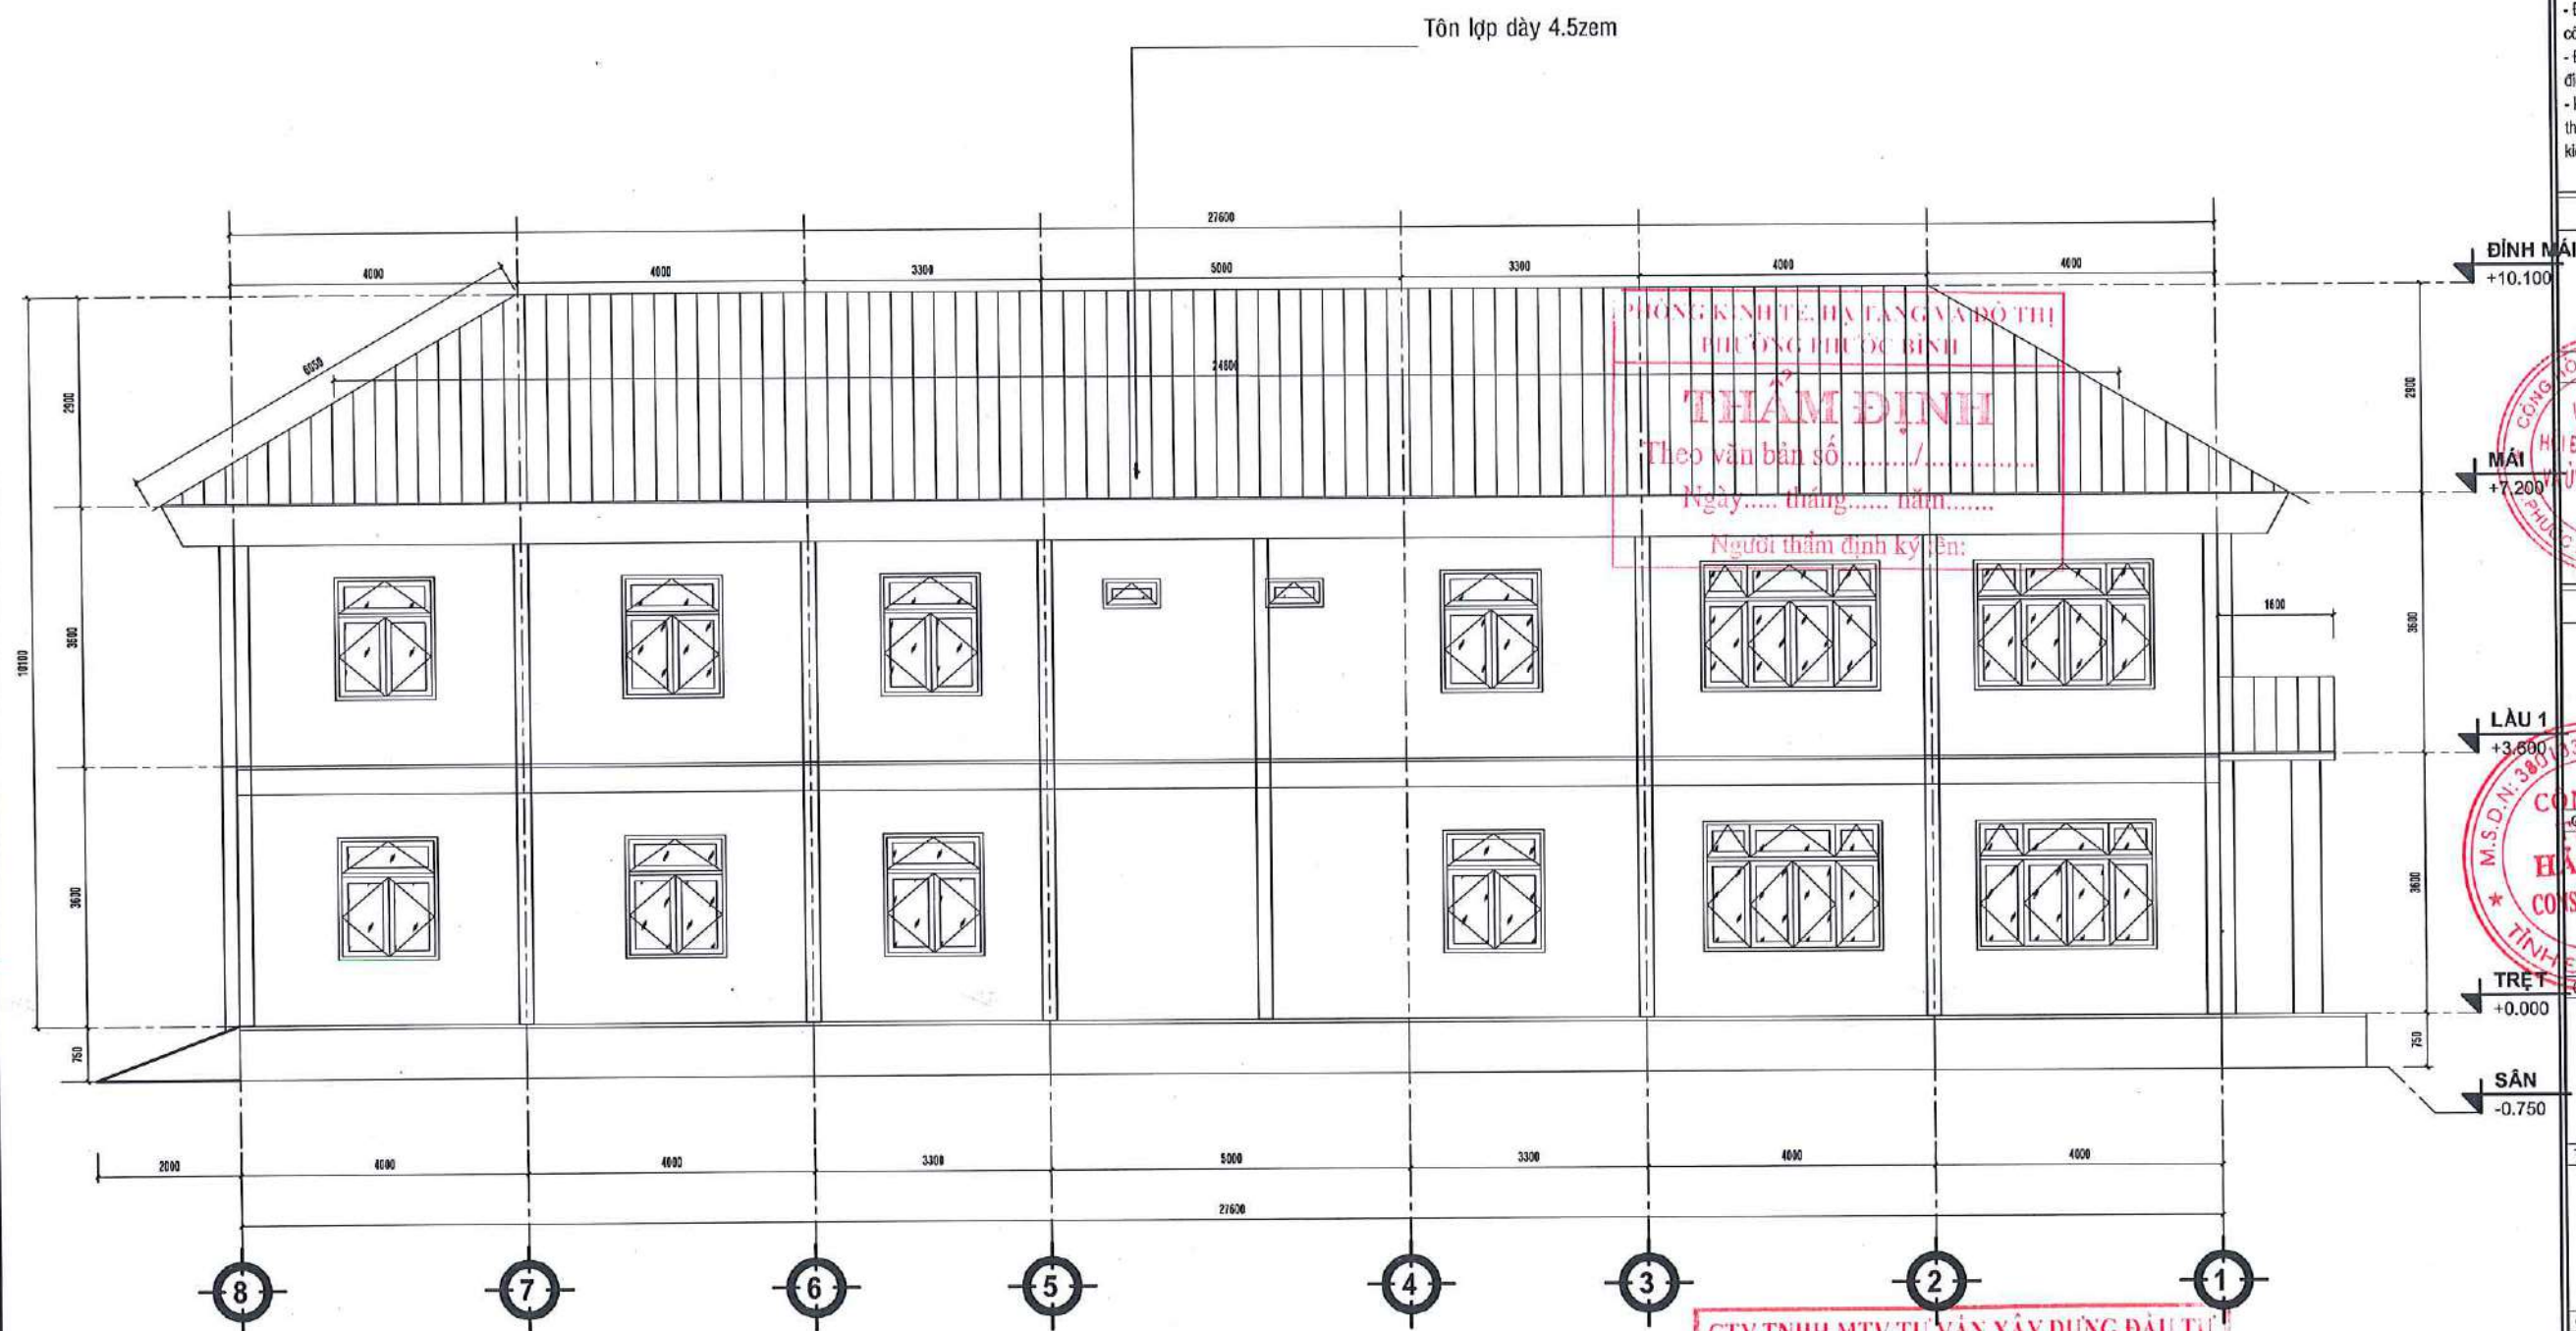

MẶT ĐỨNG TRỤC 8-1

TỶ LỆ: 1 : 100

THUYẾT MINH CẢI TẠO

- THAY MỚI XÀ GỖ CŨ , LỢP MÁI TÔN MỚI NƯỚC CHẦY TRẦN
- CẠO BỎ LỚP SƠN, LỚP BÀ MATIS CŨ CHO TOÀN BỘ CỘT DẦM TRẦN TƯỜNG TRONG VÀ NGOÀI NHÀ, BÀ LỚP MATIS MỚI, SƠN 1 NƯỚC LỚT 2 NƯỚC PHỦ
- ĐỤC PHÁ NỀN GẠCH CŨ , THAY NỀN GẠCH MỚI
- THÁO DỖ, THAY MỚI HỆ CỬA ĐI, CỬA SỔ BỐ TRÍ PHÙ HỢP VỚI CÔNG NĂNG PHÒNG HỌC
- ÓP TƯỜNG GẠCH KT300X600 CAO 1.8M
- THI CÔNG TRẦN THẠCH CAO KT600X600
- THI CÔNG HỆ THÔNG ĐÈN CHIẾU SÁNG, QUẠT PHÙ HỢP CÔNG NĂNG PHÒNG HỌC

LƯU Ý:

- Đề nghị kiểm tra kích thước thực tế tại công trình trước khi thi công.
- Đọc kỹ bản vẽ kỹ thuật kiến trúc, kết cấu, điện nước.
- Khi có sự thay đổi về công năng, kích thước cần thông báo cho đơn vị thiết kế để kiểm tra và điều chỉnh trước khi thi công.

CHỦ ĐẦU TƯ

VĂN PHÒNG HĐND&UBND
PHƯỜNG PHƯỚC BÌNH

CHÁNH VĂN PHÒNG

VĂN PHÒNG

HỘI ĐỒNG NHÂN DÂN

TỦ BAN NHÂN DÂN

PHƯỜNG PHƯỚC BÌNH - T. ĐỒNG NAI

Phạm Viết Thuật

ĐƠN VỊ THIẾT KẾ

CÔNG TY TNHH

HẢI SƠN CONSTRUCTION

QUẬN THỊ QUỠI

CHỦ TRÌ THIẾT KẾ:

NGUYỄN THIÊN LÝ

THIẾT KẾ:

NGUYỄN THIÊN LÝ

QUẢN LÝ KỸ THUẬT:

PHẠM THANH TÂN

CÔNG TRÌNH:

ĐẦU TƯ CẢI TẠO TRỤ SỞ UBND XÃ LONG GIANG CŨ

THÀNH CÁC PHÒNG HỌC, PHÒNG CHỨC NĂNG

TRƯỜNG TH LONG GIANG

ĐỊA ĐIỂM:

PHƯỜNG PHƯỚC BÌNH, TỈNH ĐỒNG NAI

TÊN BẢN VẼ:

KHOẢNG CÁCH AN

MẶT ĐỨNG CẢI TẠO

HIỆU CHỈNH

GD THIẾT KẾ

GD THI CÔNG

LẦN 1

LẦN 2

LẦN 3

LẦN 4

GIẢI ĐOẠN


HỒ SƠ THIẾT KẾ THI CÔNG

TỶ LỆ:


NGÀY HOÀN THÀNH

KÝ HIỆU BẢN VẼ

CT05

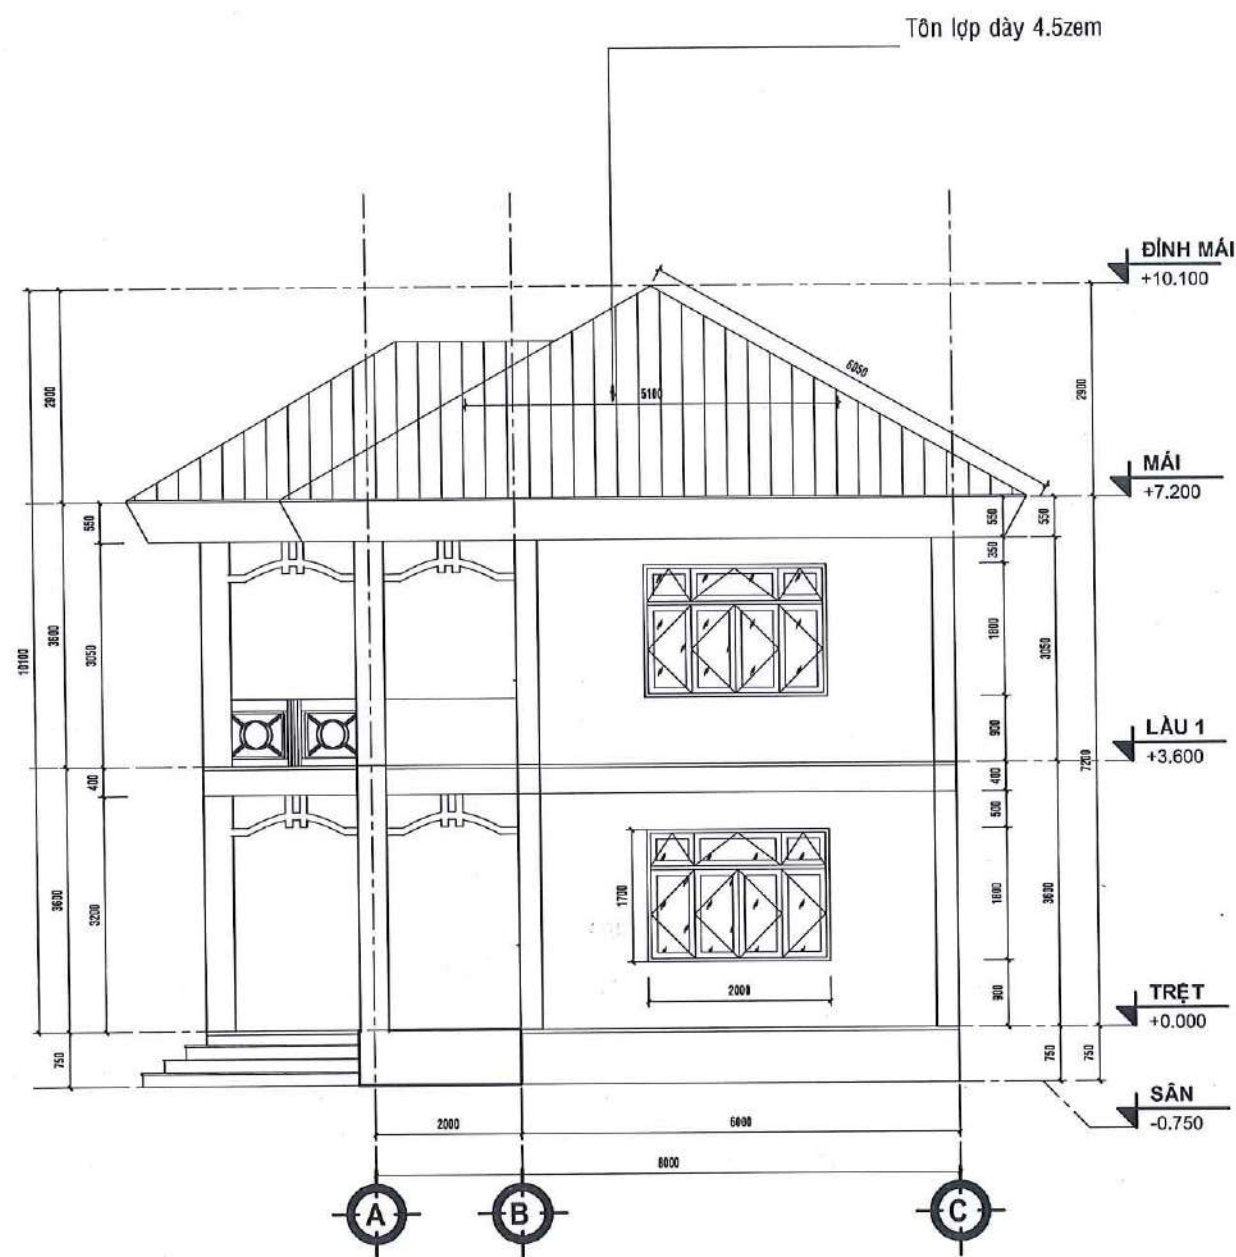

MẶT ĐỨNG TRỰC A-C
TỶ LỆ: 1 : 100

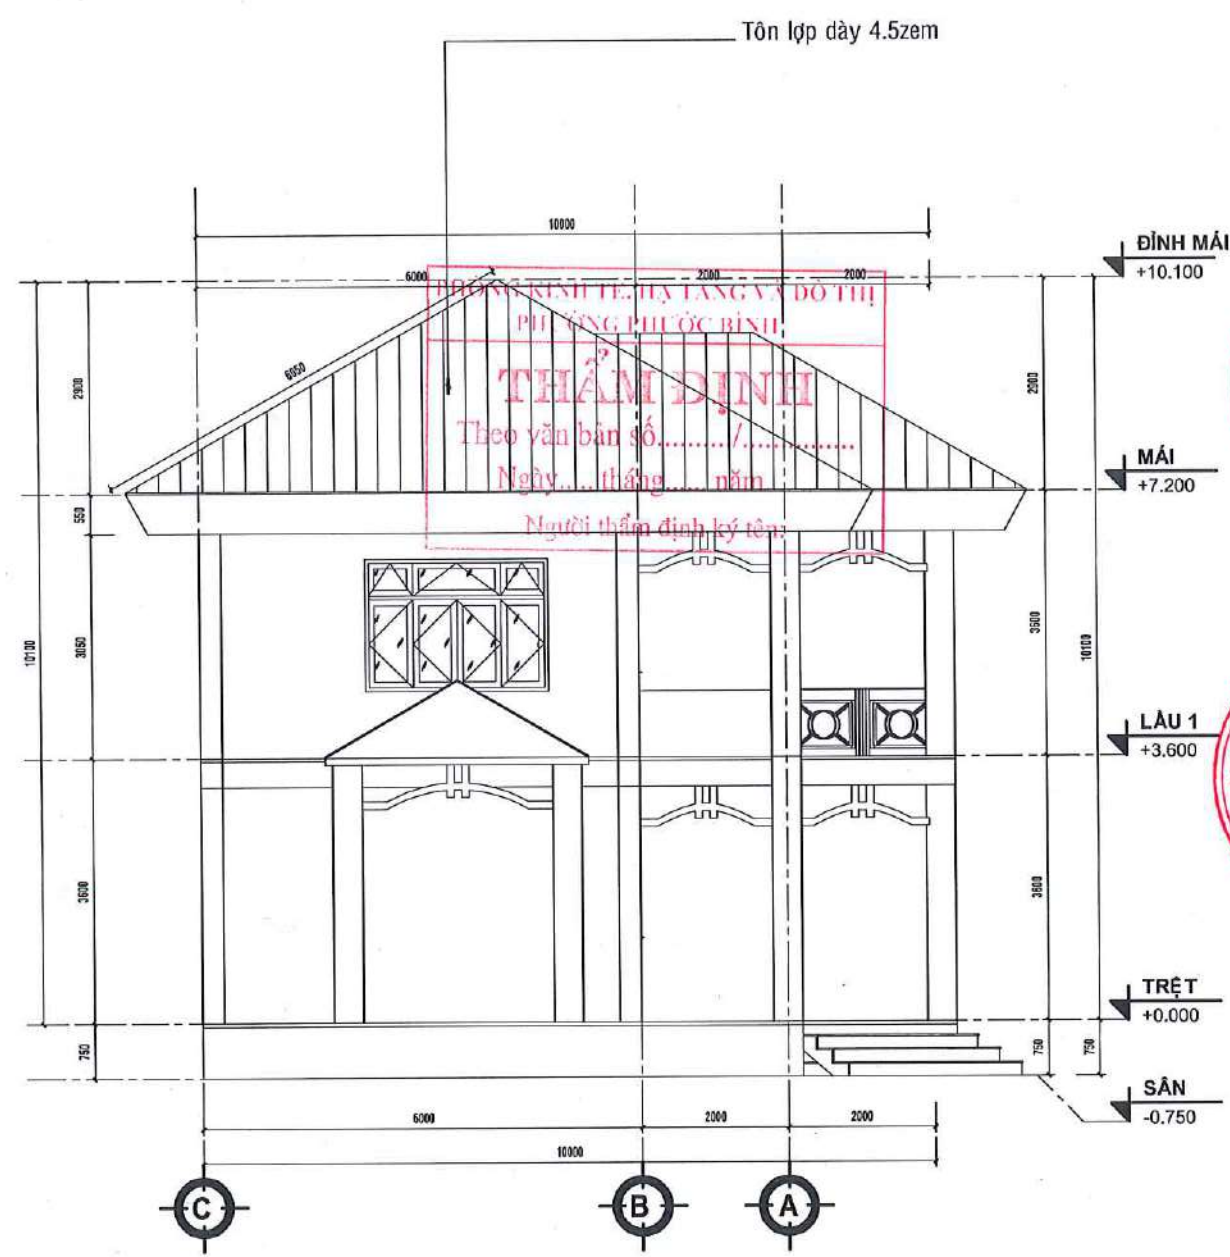

MẶT ĐỨNG TRỰC C-A
TỶ LỆ: 1 : 100
THẨM TRA
Theo văn bản số...../KQTT - PP.BP
Ngày..... tháng..... năm 20.....
Chủ trì bộ môn ký tên:.....

THUYẾT MINH CẢI TẠO

- THAY MỚI XÀ GỖ CŨ , LỚP MÁI TÔN MỚI NƯỚC CHẦY TRẦN
- CAO BỔ LỚP SƠN, LỚP BẢ MATIS CŨ CHO TOÀN BỘ CỘT DẦM TRẦN TƯỜNG TRONG VÀ NGOÀI NHÀ,
- BẢ LỚP MATIS MỚI, SƠN 1 NƯỚC LÓT 2 NƯỚC PHỦ
- ĐỤC PHÁ NỀN GẠCH CŨ , THAY NỀN GẠCH MỚI
- THÁO DỖ, THAY MỚI HỆ CỬA ĐI, CỬA SỔ BỐ TRÍ PHÙ HỢP VỚI CÔNG NĂNG PHÒNG HỌC
- ỐP TƯỜNG GẠCH KT300X600 CAO 1.8M
- THI CÔNG TRẦN THẠCH CAO KT600X600
- THI CÔNG HỆ THỐNG ĐÈN CHIẾU SÁNG, QUẠT PHÙ HỢP CÔNG NĂNG PHÒNG HỌC

LƯU Ý:

- Đề nghị kiểm tra kích thước thực tế tại công trình trước khi thi công.
- Đọc kỹ bản vẽ kỹ thuật kiến trúc, kết cấu, điện nước.
- Khi có sự thay đổi về công năng, kích thước cần thông báo cho đơn vị thiết kế để kiểm tra và điều chỉnh trước khi thi công.

CHỦ ĐẦU TƯ

**VĂN PHÒNG HỖND&UBND
PHƯỜNG PHƯỚC BÌNH**

**CÔNG TY TNHH
HẢI SƠN CONSTRUCTION**
M.S.D.N: 3871334144
TỈNH ĐỒNG NAI

**ĐƠN VỊ THIẾT KẾ
CÔNG TY TNHH
HẢI SƠN CONSTRUCTION**

THẨM ĐỊNH
Theo văn bản số...../.....
Ngày..... tháng..... năm.....
Người thẩm định ký tên:.....

CHỦ TRÌ THIẾT KẾ:
NGUYỄN THIÊN LÝ

THIẾT KẾ:
NGUYỄN THIÊN LÝ


QUẢN LÝ KỸ THUẬT:
PHẠM THANH TÂN

CÔNG TRÌNH:
ĐẦU TƯ CẢI TẠO TRỤ SỞ UBND XÃ LONG GIANG CŨ
THÀNH CÁC PHÒNG HỌC, PHÒNG CHỨC NĂNG
TRƯỜNG TH LONG GIANG

ĐỊA ĐIỂM:
PHƯỜNG PHƯỚC BÌNH, TỈNH ĐỒNG NAI

TÊN BẢN VẼ:
KHỐI CÔNG AN
MẶT ĐỨNG CẢI TẠO

HIỆU CHỈNH	
GD THIẾT KẾ	GD THI CÔNG
LẦN 1	LẦN 1
LẦN 2	LẦN 2
LẦN 3	LẦN 3
LẦN 4	LẦN 4
GIẢI ĐOẠN	HỒ SƠ THIẾT KẾ THI CÔNG
TỶ LỆ:	NGÀY HOÀN THÀNH
KÝ HIỆU BẢN VẼ	CT06

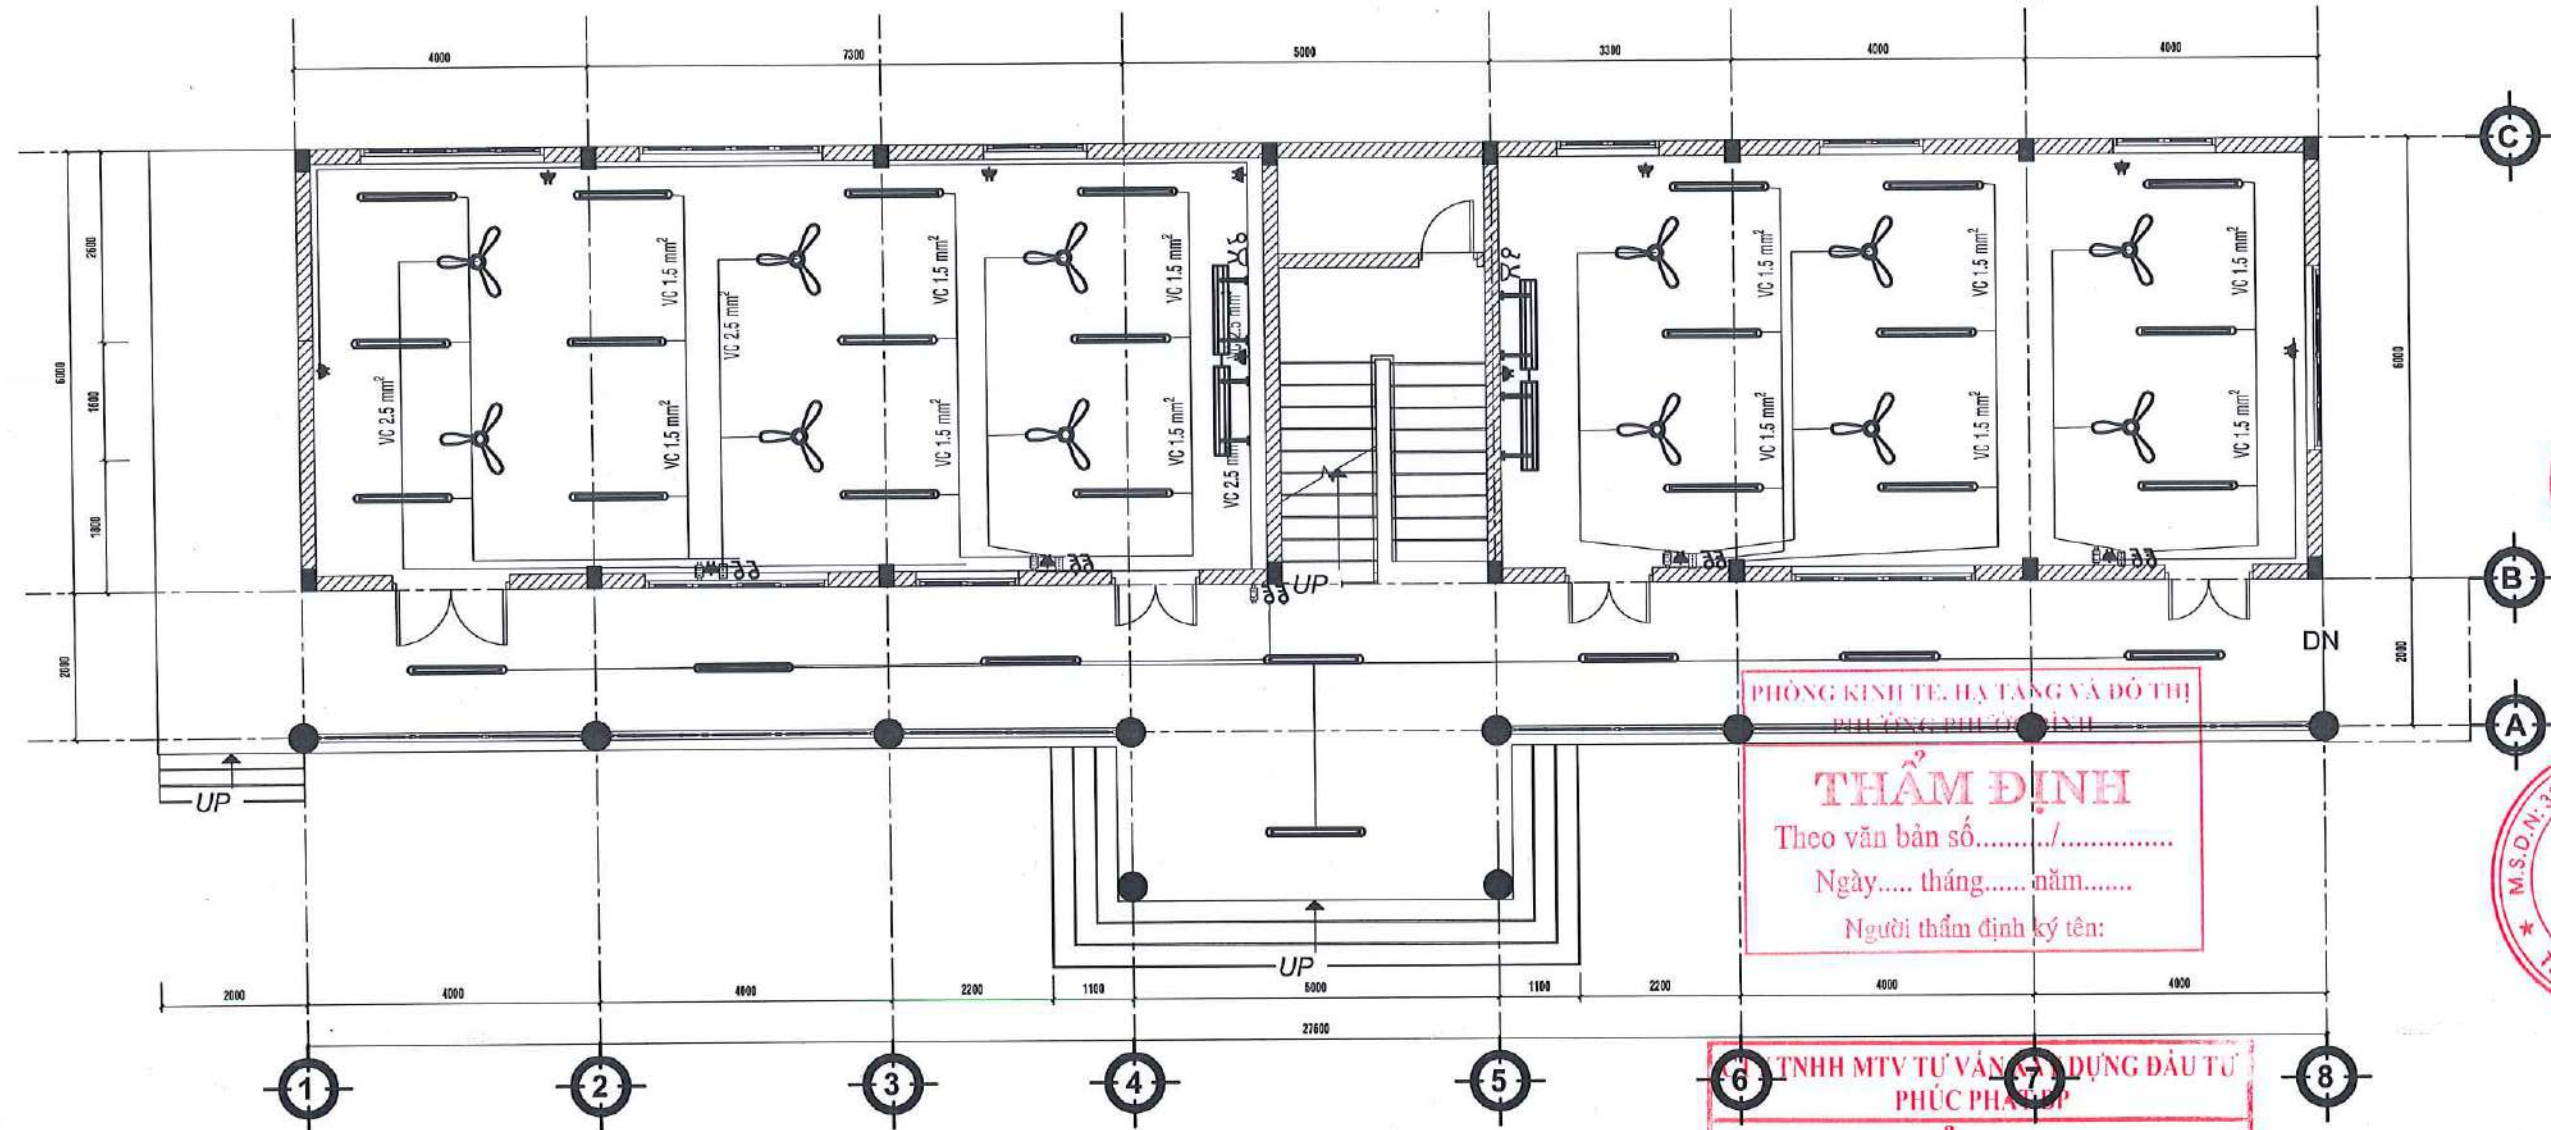

MẶT BẰNG BỐ TRÍ ĐIỆN TRỆT

TỶ LỆ: 1 : 100

BẢNG THỐNG KÊ VẬT TƯ ĐIỆN

STT	KÍ HIỆU	TÊN VÀ QUY CÁCH VẬT TƯ	SỐ LƯỢNG	ĐƠN VỊ
1		APTOMAT (MCB 2P-50A)	01	CÁI
2		CẦU CHỈ 25A	08	CÁI
3		CÔNG TẮC ĐƠN 1 HẠT	10	CÁI
4		CÔNG TẮC ĐƠN 2 HẠT	04	CÁI
5		Ổ CẮM ĐƠN NGẤM TƯỜNG	16	CÁI
6		QUẠT TRẦN + BỘ ĐIỀU KHIỂN	24	BỘ
7		ĐÈN HUỖNH QUANG LED ĐƠN 1.2M 50W-220V	61	BỘ
8		CÁP CVV 2X4	50	M
9		CÁP CVV 2X2.5	350	M
10		CÁP CVV 2X1.5	450	M
11		ỐNG RUỘT GÀ BẢO HỘ DÂY DẪN ĐIỆN ÂM TƯỜNG TRONG NHÀ D20	550	M

LƯU Ý:

- Đề nghị kiểm tra kích thước thực tế tại công trình trước khi thi công.
- Đọc kỹ bản vẽ kỹ thuật kiến trúc, kết cấu, điện nước.
- Khi có sự thay đổi về công năng, kích thước cần thông báo cho đơn vị thiết kế để kiểm tra và điều chỉnh trước khi thi công.

CHỦ ĐẦU TƯ

VĂN PHÒNG HĐND&UBND
PHƯỜNG PHƯỚC BÌNH

CHÁNH VĂN PHÒNG

VĂN PHÒNG
HỘI ĐỒNG NHÌN
VÀ ỦY BAN NHÂN DÂN

Phạm Viết Thuật

ĐƠN VỊ THIẾT KẾ

CÔNG TY TNHH
HẢI SƠN CONSTRUCTION

CÔNG TY
HẢI SƠN
CONSTRUCTION

LE THỊ QUỲ

CHỦ TRÌ THIẾT KẾ:

NGUYỄN THIÊN LÝ

THIẾT KẾ:

NGUYỄN THIÊN LÝ

QUẢN LÝ KỸ THUẬT:

PHẠM THANH TÂN

CÔNG TRÌNH:

ĐẦU TƯ CẢI TẠO TRỤ SỞ UBND XÃ LONG GIANG CŨ
THÀNH CÁC PHÒNG HỌC, PHÒNG CHỨC NĂNG
TRƯỜNG TH LONG GIANG

ĐỊA ĐIỂM:

PHƯỜNG PHƯỚC BÌNH, TỈNH ĐỒNG NAI

TÊN BẢN VẼ:

KHỐI CÔNG AN
MẶT BẰNG ĐIỆN CẢI TẠO
TRỆT

HIỆU CHỈNH

GĐ THIẾT KẾ GĐ THI CÔNG

LẦN 1 LẦN 1

LẦN 2 LẦN 2

LẦN 3 LẦN 3

LẦN 4 LẦN 4


GIẢI ĐOẠN HỒ SƠ THIẾT KẾ THI CÔNG

TỶ LỆ: NGÀY HOÀN THÀNH .../2026

KÝ HIỆU BẢN VẼ CT09

CTY TNHH MTV TƯ VẤN XÂY DỰNG ĐẦU TƯ
PHÚC PHÁT BP

THẨM TRA
Theo văn bản số...../KQTT - PP.BP
Ngày..... tháng..... năm 20.....
Chủ trì bộ môn ký tên:.....

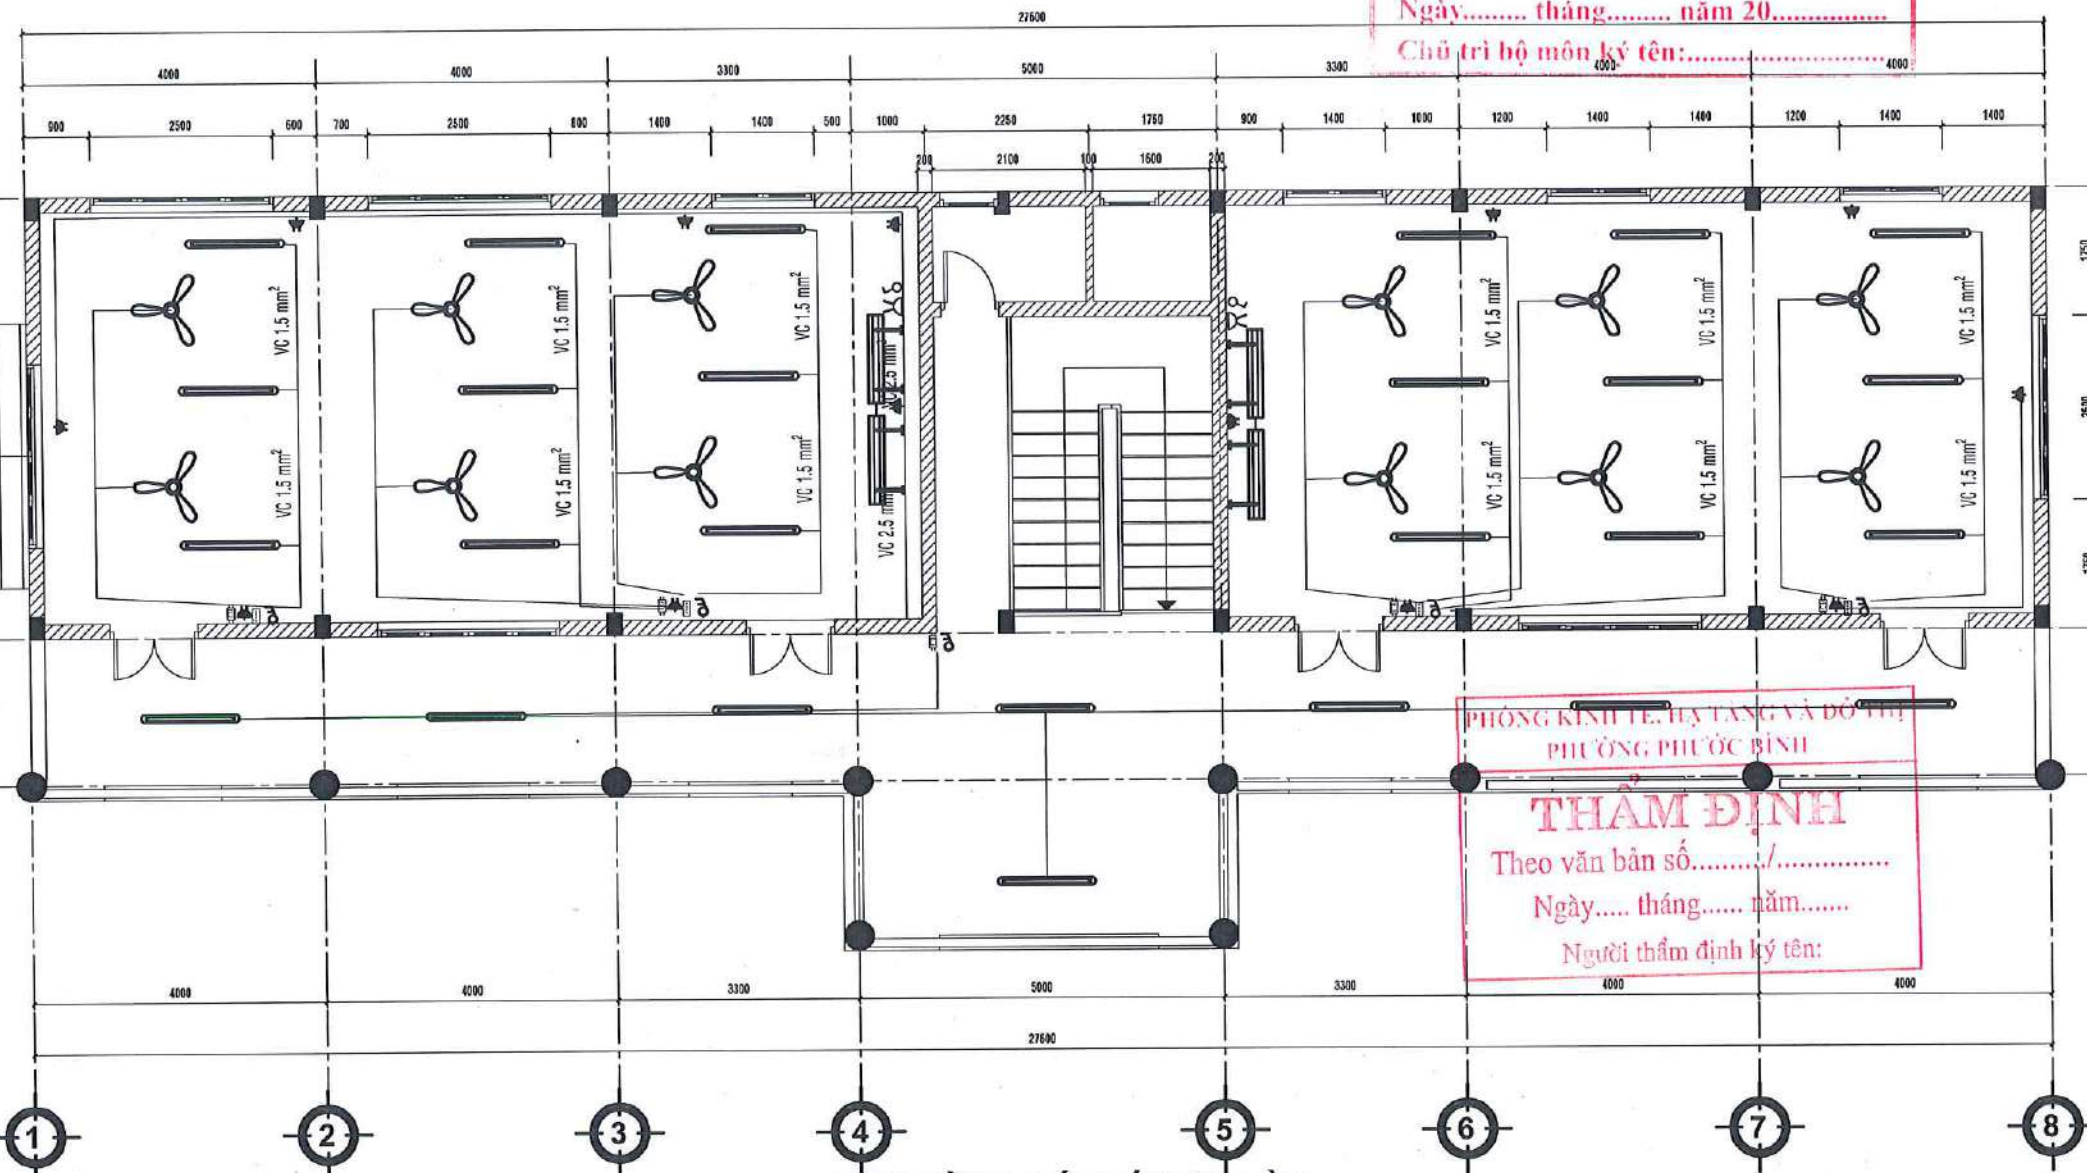

MẶT BẰNG BỐ TRÍ ĐIỆN LẦU

TỶ LỆ: 1:100

BẢNG THỐNG KÊ VẬT TƯ ĐIỆN

LƯU Ý:

- Đề nghị kiểm tra kích thước thực tế tại công trình trước khi thi công.
- Đọc kỹ bản vẽ kỹ thuật kiến trúc, kết cấu, điện nước.
- Khi có sự thay đổi về công năng, kích thước cần thông báo cho đơn vị thiết kế để kiểm tra và điều chỉnh trước khi thi công.

CHỦ ĐẦU TƯ

**VĂN PHÒNG HĐND&UBND
PHƯỜNG PHƯỚC BÌNH**

CHÁNH VĂN PHÒNG



ĐƠN VỊ THIẾT KẾ

**CÔNG TY TNHH
HẢI SƠN CONSTRUCTION**



**LE THỊ QUỲ
CHỦ TRÌ THIẾT KẾ:**

NGUYỄN THIÊN LÝ

NGUYỄN THIÊN LÝ


PHẠM THANH TÂN

CÔNG TRÌNH:
ĐẦU TƯ CẢI TẠO TRỤ SỞ UBND XÃ LONG GIANG CỎ
THÀNH CÁC PHÒNG HỌC, PHÒNG CHỨC NĂNG
TRƯỜNG TH LONG GIANG


ĐỊA ĐIỂM:
PHƯỜNG PHƯỚC BÌNH, TỈNH ĐỒNG HAI

TÊN BẢN VẼ:
KHỐI CÔNG AN
MẶT BẰNG ĐIỆN CẢI TẠO LẦU


HIỆU CHỈNH	
GD THIẾT KẾ	GD THI CÔNG
LẦN 1	☐ LẦN 1
LẦN 2	☐ LẦN 2
LẦN 3	☐ LẦN 3
LẦN 4	☐ LẦN 4
GIẢI ĐOẠN	HỒ SƠ THIẾT KẾ THI CÔNG
TỶ LỆ:	NGÀY HOÀN THÀNH: .../2026
KÝ HIỆU BẢN VẼ	CT10

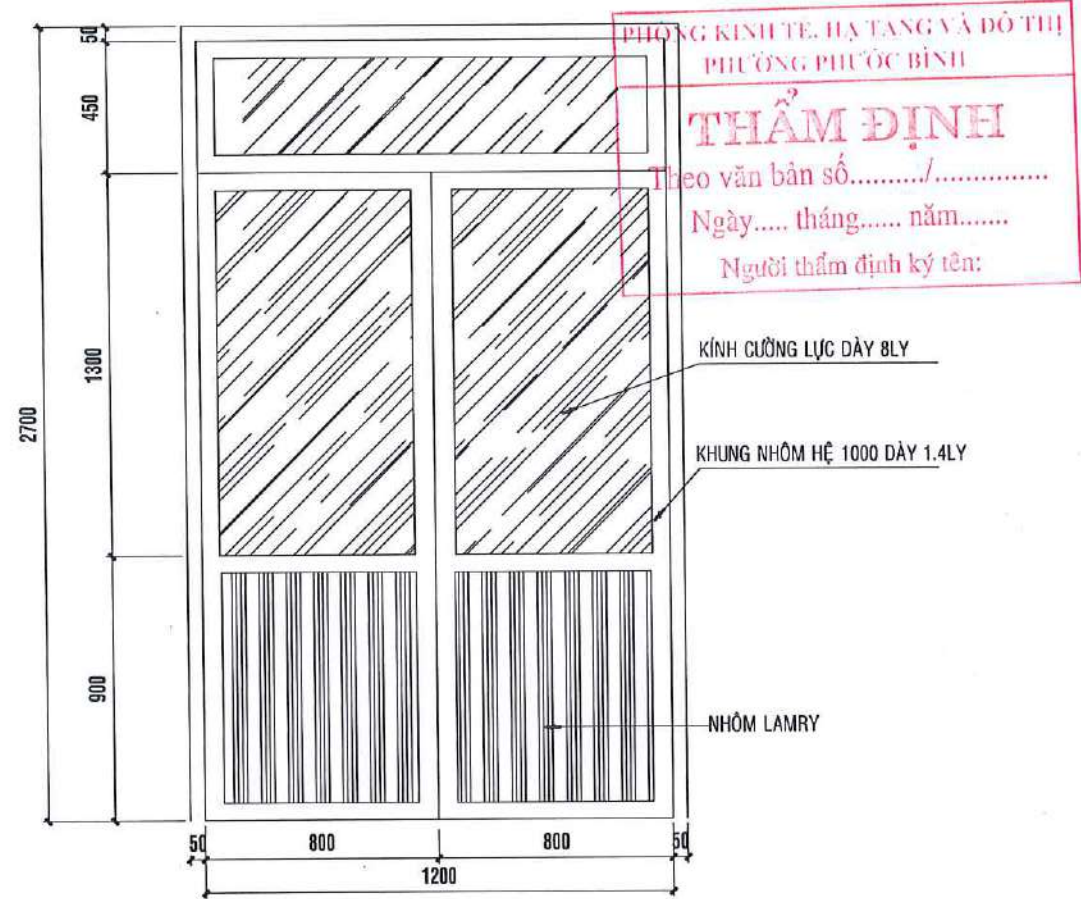


KÝ HIỆU: D1
KÍCH THƯỚC:(RxC) 1200 x 2700
CHUNG LOẠI, MÀU SƠN: CỬA ĐI 2 CÁNH NHÔM - MÀU GHI
SỐ LƯỢNG: 08 BỘ

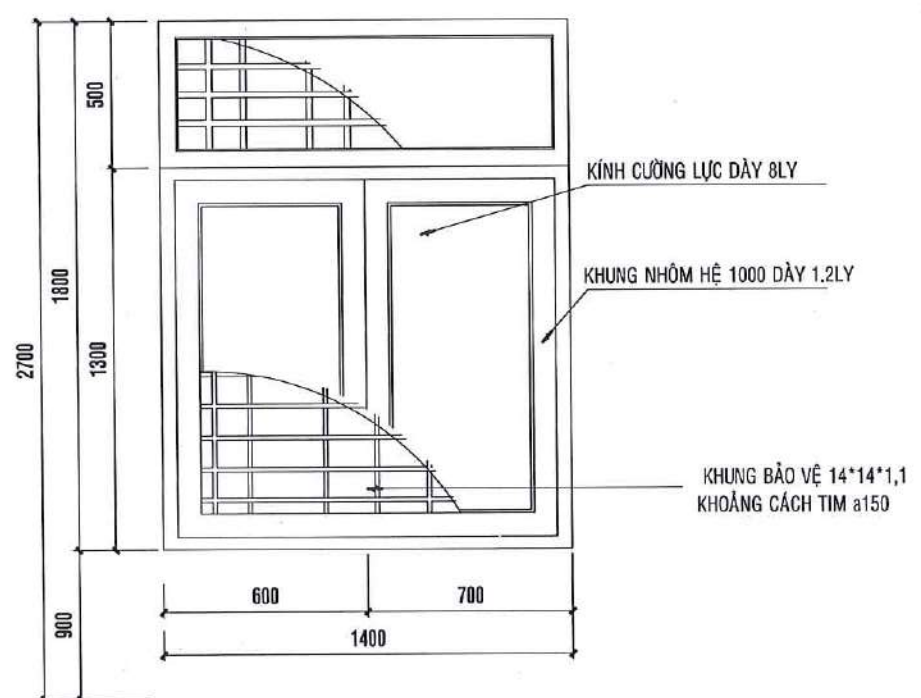

KÝ HIỆU: S1
KÍCH THƯỚC:(RxC) 1200 x 1800
CHUNG LOẠI, MÀU SƠN: CỬA SỔ 2 CÁNH NHÔM - MÀU GHI
SỐ LƯỢNG: 05 BỘ

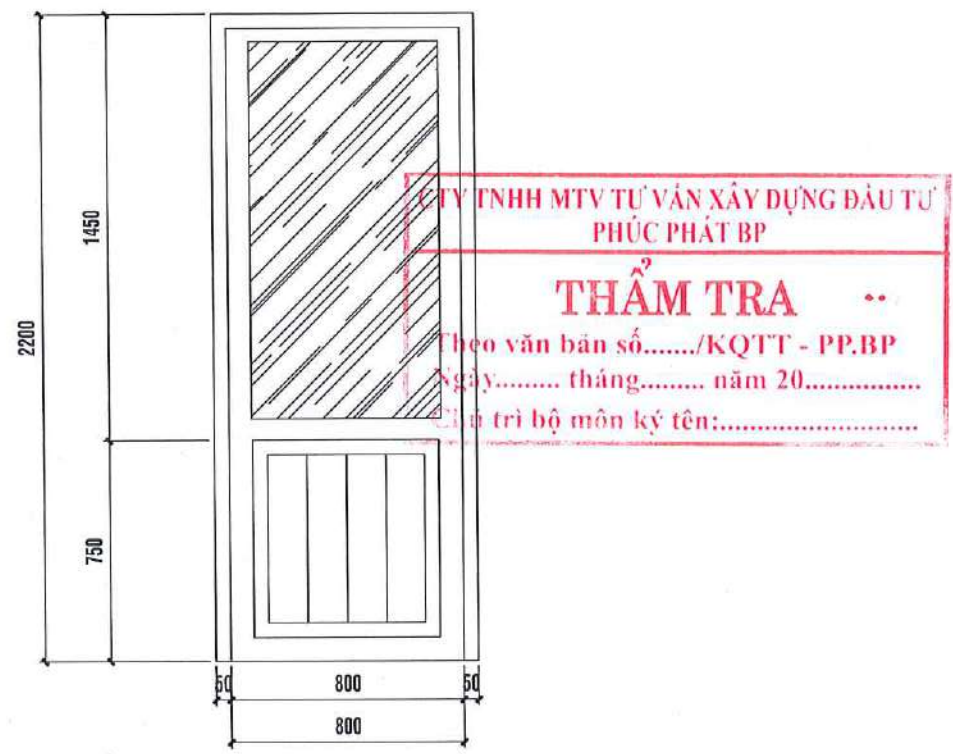

KÝ HIỆU: D2
KÍCH THƯỚC:(RxC) 800 x 2000
CHUNG LOẠI, MÀU SƠN: CỬA ĐI 1 CÁNH NHÔM KÍNH
SỐ LƯỢNG:

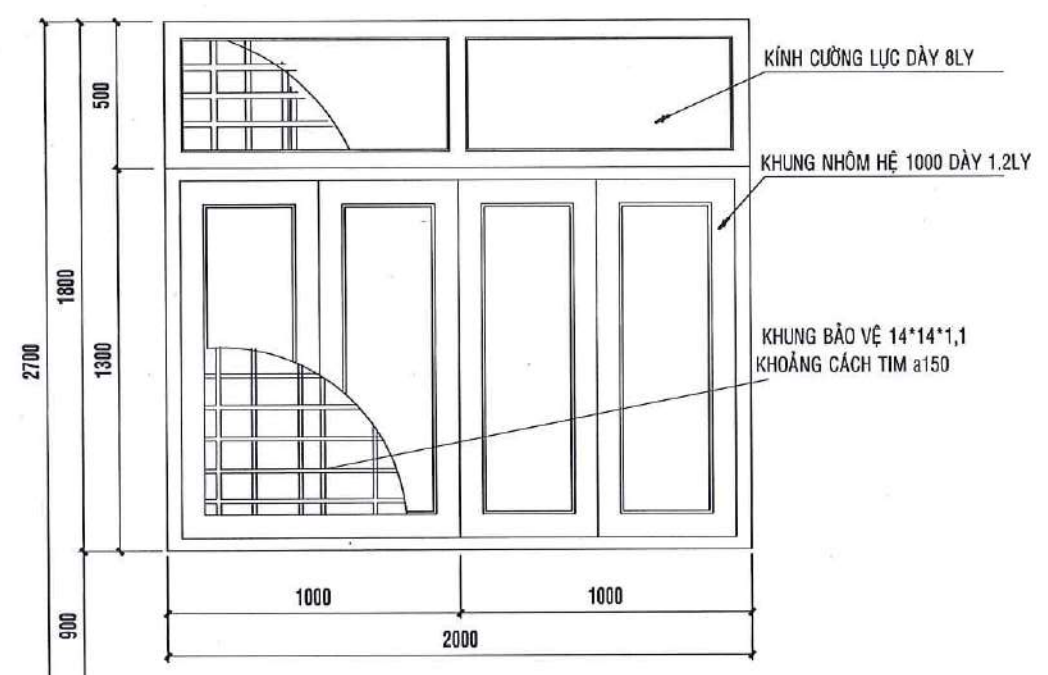

KÝ HIỆU: S2
KÍCH THƯỚC:(RxC) 2000 x 1800
CHUNG LOẠI, MÀU SƠN: CỬA SỔ 4 CÁNH NHÔM - MÀU GHI
SỐ LƯỢNG: 10 BỘ

LƯU Ý:

- Đề nghị kiểm tra kích thước thực tế tại công trình trước khi thi công.
- Đọc kỹ bản vẽ kỹ thuật kiến trúc, kết cấu, điện nước.
- Khi có sự thay đổi về công năng, kích thước cần thông báo cho đơn vị thiết kế để kiểm tra và điều chỉnh trước khi thi công.

CHỦ ĐẦU TƯ

VĂN PHÒNG HND&UBND PHƯỜNG PHƯỚC BÌNH

CHÁNH VĂN PHÒNG

VĂN PHÒNG HỖ TRỢ NHÂN DÂN

ỦY BAN NHÂN DÂN

PHẠM VIỆT THUẬT

ĐƠN VỊ THIẾT KẾ

CÔNG TY TNHH HẢI SƠN CONSTRUCTION

LE THỊ QUỲ

CHỦ TRÌ THIẾT KẾ:

NGUYỄN THIÊN LÝ

THIẾT KẾ:

NGUYỄN THIÊN LÝ

QUẢN LÝ KỸ THUẬT:

PHẠM THANH TÂN

CÔNG TRÌNH:

ĐẦU TƯ CẢI TẠO TRỤ SỞ UBND XÃ LONG GIANG CŨ THÀNH CÁC PHÒNG HỌC, PHÒNG CHỨC NĂNG TRƯỜNG TH LONG GIANG

ĐỊA ĐIỂM:

PHƯỜNG PHƯỚC BÌNH, TỈNH ĐỒNG NAI

TÊN BẢN VẼ:

KHOÍ CÔNG AN CHI TIẾT CỬA

HIỆU CHỈNH

GD THIẾT KẾ		GD THI CÔNG	
LẦN 1	☐	LẦN 1	☐
LẦN 2	☐	LẦN 2	☐
LẦN 3	☐	LẦN 3	☐
LẦN 4	☐	LẦN 4	☐

GIẢI ĐOẠN

HỒ SƠ THIẾT KẾ THI CÔNG

TỶ LỆ:

NGÀY HOÀN THÀNH

KÝ HIỆU BẢN VẼ

CT11

HIỆN TRẠNG KHỐI MẶT TRẬN TỔ QUỐC

CTY TNHH MTV TƯ VẤN XÂY DỰNG ĐẦU TƯ
PHÚC PHÁT BP

THẨM TRA


Theo văn bản số...../KQTT - PP.BP
Ngày..... tháng..... năm 20.....
Chủ trì bộ môn ký tên:.....




PHÒNG KINH TE, HẠ TANG VÀ ĐÔ THỊ
PHƯỜNG PHƯỚC BÌNH

THẨM ĐỊNH

Theo văn bản số...../.....
Ngày..... tháng..... năm.....
Người thẩm định ký tên:.....

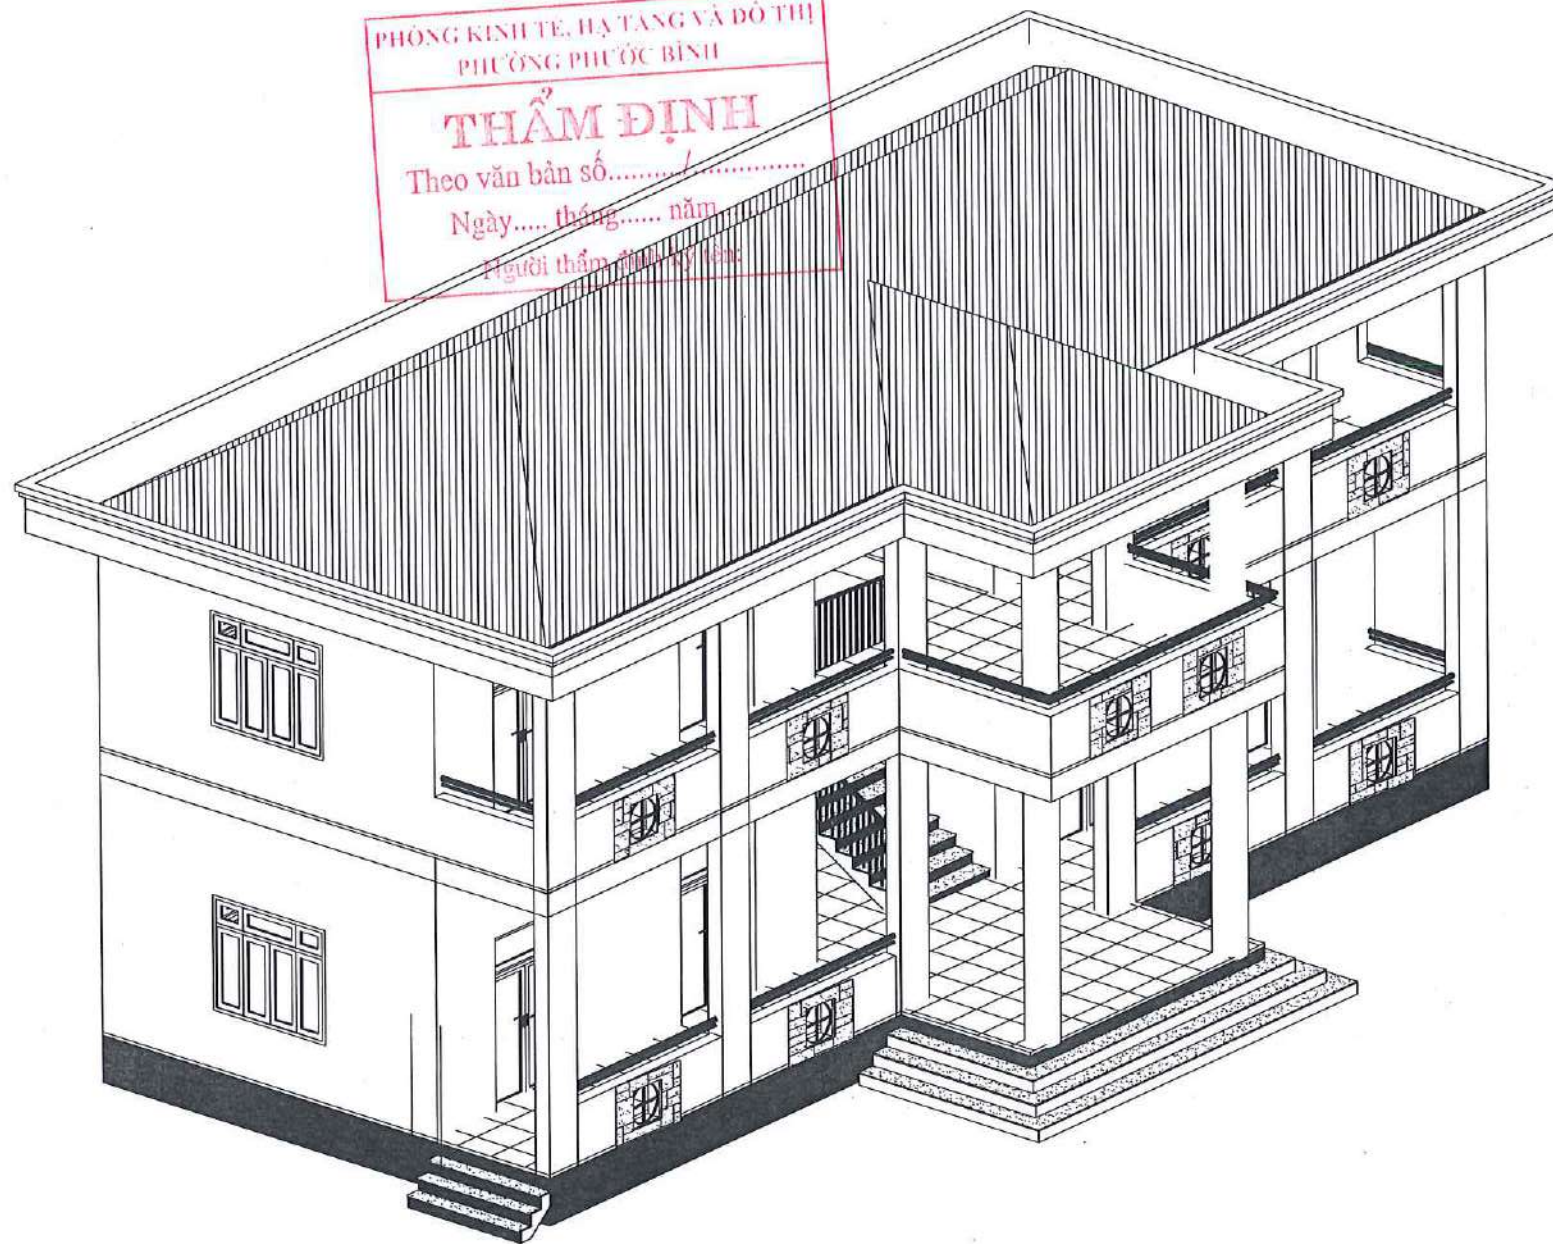

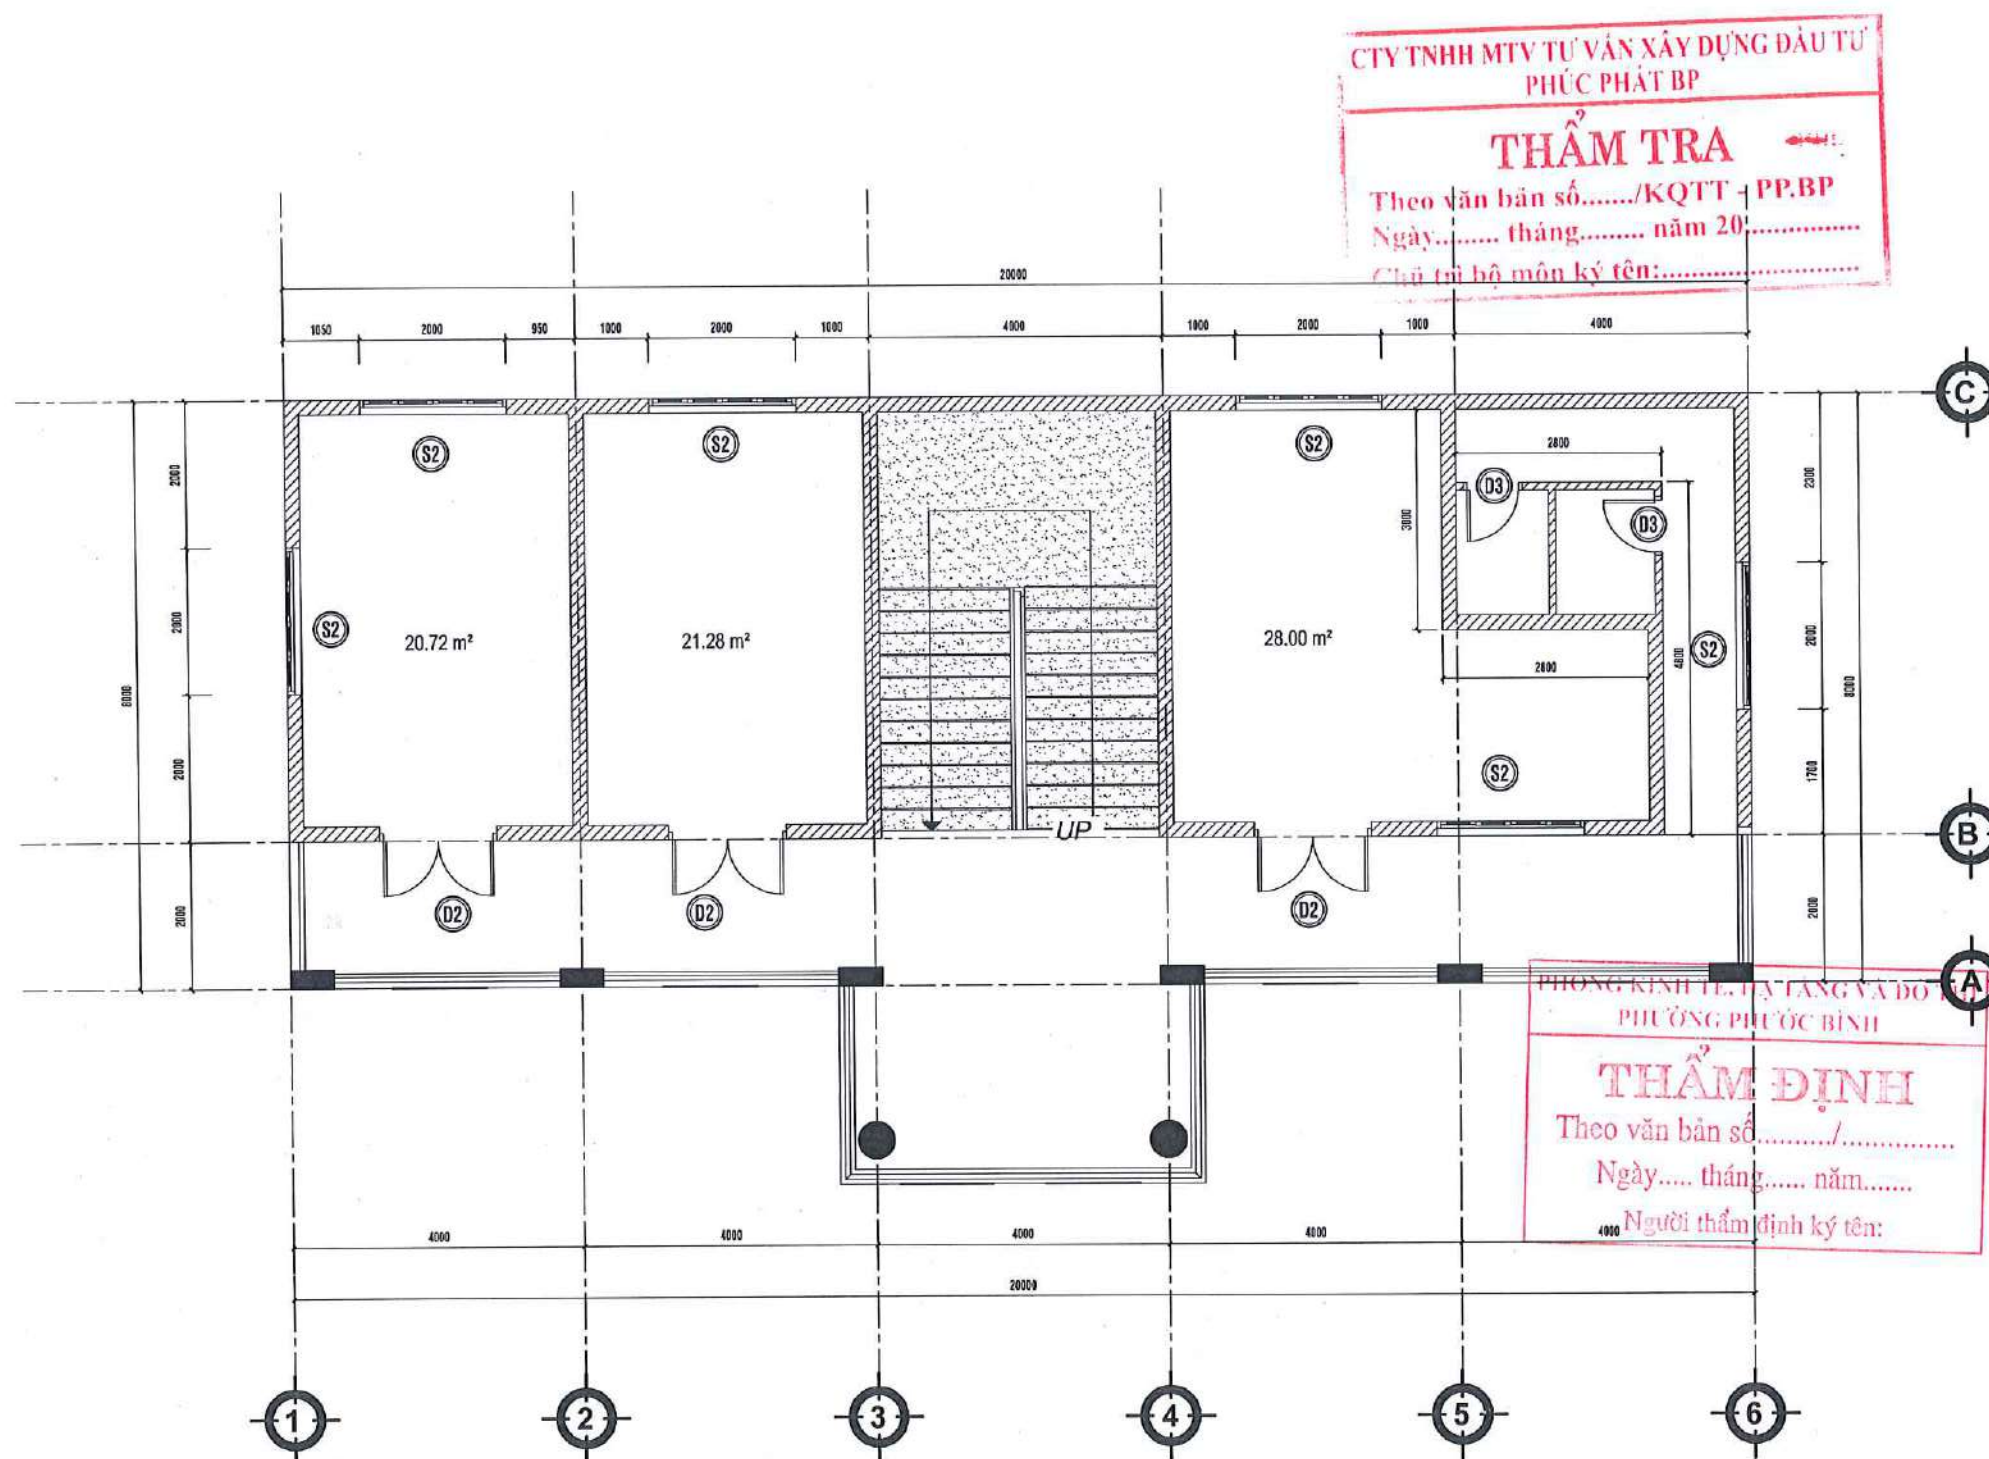

MẶT BẰNG LẦU 1
TỶ LỆ: 1 : 100
THUYẾT MINH HIỆN TRẠNG

- MÁI TÔN SÊ NÔ THẨM NƯỚC
- TƯỜNG BONG TRÓC, XUỐNG CẤP 1 SỞ VỊ TRÍ
- HỆ THỐNG ĐIỆN NƯỚC KHÔNG PHÙ HỢP CÔNG NĂNG CÁC PHÒNG

LƯU Ý:

- Đề nghị kiểm tra kích thước thực tế tại công trình trước khi thi công.
- Đọc kỹ bản vẽ kỹ thuật kiến trúc, kết cấu, điện nước.
- Khi có sự thay đổi về công năng, kích thước cần thông báo cho đơn vị thiết kế để kiểm tra và điều chỉnh trước khi thi công.

CHỦ ĐẦU TƯ

**VĂN PHÒNG HĐND&UBND
PHƯỜNG PHƯỚC BÌNH**

CHÁNH VĂN PHÒNG



Phạm Việt Thuật

ĐƠN VỊ THIẾT KẾ

**CÔNG TY TNHH
HẢI SƠN CONSTRUCTION**



LÊ THỊ QUỲ

CHỦ TRÌ THIẾT KẾ:

Signature
NGUYỄN THIÊN LÝ

THIẾT KẾ:

Signature
NGUYỄN THIÊN LÝ

QUẢN LÝ KỸ THUẬT:

Signature
PHẠM THANH TÂN

CÔNG TRÌNH:

**ĐẦU TƯ CẢI TẠO TRỤ SỞ UBND XÃ LONG GIANG CŨ
THÀNH CÁC PHÒNG HỌC, PHÒNG CHỨC NĂNG
TRƯỜNG TH LONG GIANG**

ĐỊA ĐIỂM:


PHƯỜNG PHƯỚC BÌNH, TỈNH ĐỒNG NAI

TÊN BẢN VẼ:


**KHOẢNG MẶT TRẦN TỔ QUỐC
MẶT BẰNG HIỆN TRẠNG LẦU**

HIỆU CHỈNH

GD THIẾT KẾ	GD THI CÔNG
LẦN 1	LẦN 1
LẦN 2	LẦN 2
LẦN 3	LẦN 3
LẦN 4	LẦN 4
GIẢI ĐOẠN	HỒ SƠ THIẾT KẾ THI CÔNG
TỶ LỆ:	NGÀY HOÀN THÀNH
	KÝ HIỆU BẢN VẼ

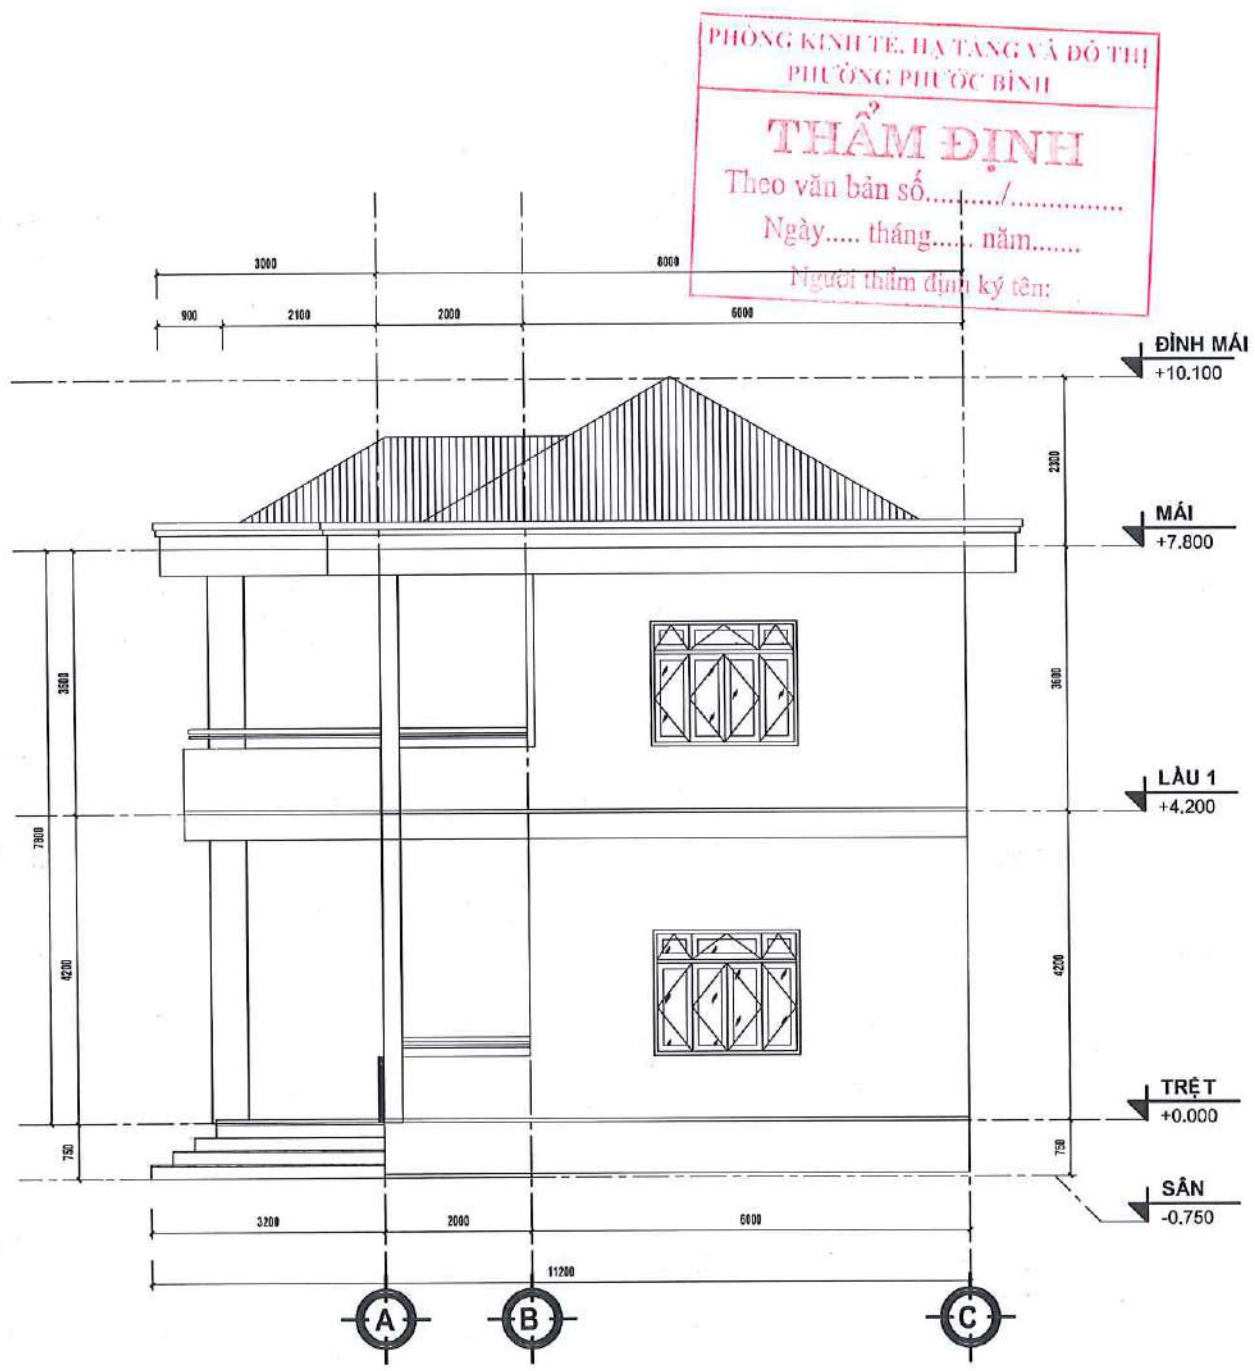

MẶT ĐỨNG A-C
TỶ LỆ: 1 : 100

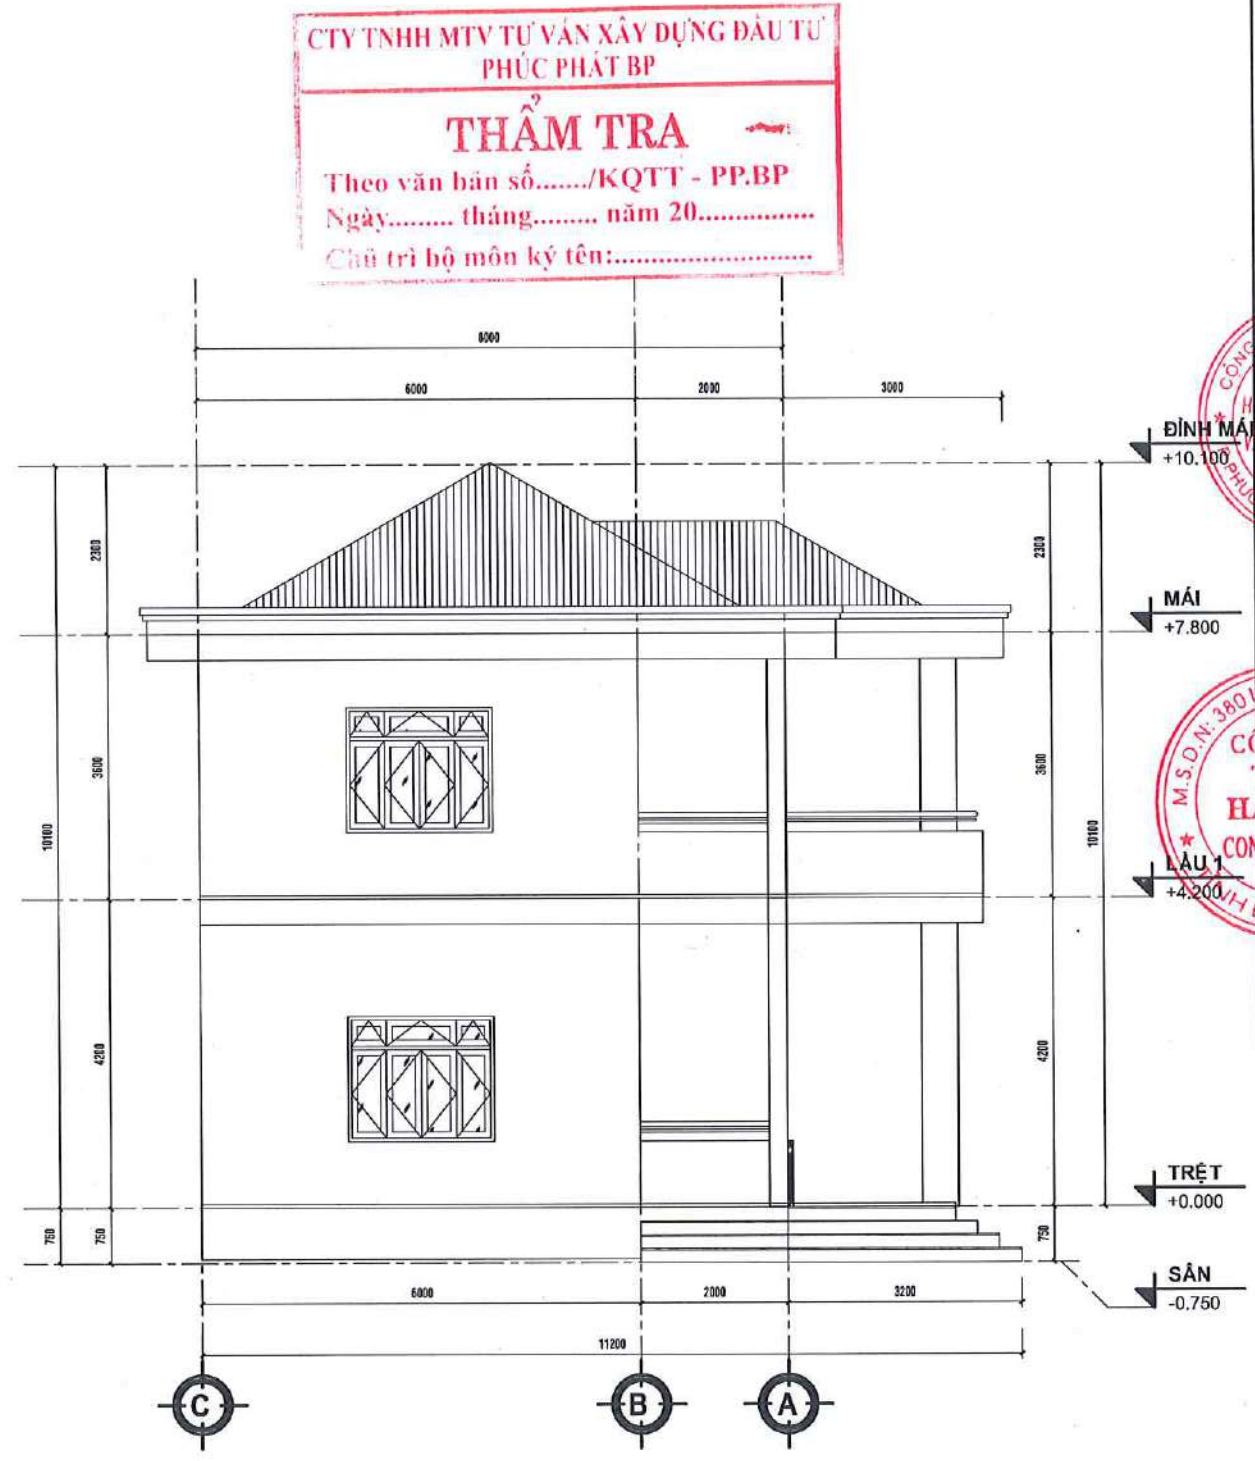

MẶT ĐỨNG C-A
TỶ LỆ: 1 : 100

THUYẾT MINH HIỆN TRẠNG

- MÁI TÔN SẼ NÔ THÂM NƯỚC
- TƯỜNG BONG TRÓC, XUỐNG CẤP 1 SỐ VỊ TRÍ
- HỆ THỐNG ĐIỆN NƯỚC KHÔNG PHÙ HỢP CÔNG NĂNG CÁC PHÒNG

CTY TNHH MTV TƯ VẤN XÂY DỰNG ĐẦU TƯ
PHÚC PHÁT BP

THẨM TRA

Theo văn bản số...../KQTT - PP.BP
Ngày..... tháng..... năm 20.....
Chủ trì bộ môn ký tên:.....

PHÒNG KINH TẾ, HẠ TẦNG VÀ ĐÔ THỊ
PHƯỜNG PHƯỚC BÌNH

THẨM ĐỊNH

Theo văn bản số...../.....
Ngày..... tháng..... năm.....
Người thẩm định ký tên:.....

LƯU Ý:

- Đề nghị kiểm tra kích thước thực tế lại công trình trước khi thi công.
- Đọc kỹ bản vẽ kỹ thuật kiến trúc, kết cấu, điện nước.
- Khi có sự thay đổi về công năng, kích thước cần thông báo cho đơn vị thiết kế để kiểm tra và điều chỉnh trước khi thi công.

CHỦ ĐẦU TƯ

VĂN PHÒNG HND&UBND
PHƯỜNG PHƯỚC BÌNH

CHÁNH VĂN PHÒNG

VĂN PHÒNG
HỘI ĐỒNG NHÂN DÂN
ỦY BAN NHÂN DÂN

Phạm Viết Thuật

ĐƠN VỊ THIẾT KẾ

CÔNG TY TNHH
HẢI SƠN CONSTRUCTION

M.S.D.N. 3801334144 - C. N. H. I

TRAMDUC
HAI SON
CONSTRUCTION

LÊ THỊ QUỲ

CHỦ TRƯỞNG THIẾT KẾ:

NGUYỄN THIÊN LÝ

THIẾT KẾ:

NGUYỄN THIÊN LÝ

QUẢN LÝ KỸ THUẬT:

PHẠM THANH TÂN

CÔNG TRÌNH:

ĐẦU TƯ CẢI TẠO TRỤ SỞ UBND XÃ LONG GIANG CŨ
THÀNH CÁC PHÒNG HỌC, PHÒNG CHỨC NĂNG
TRƯỜNG TH LONG GIANG

ĐỊA ĐIỂM:


PHƯỜNG PHƯỚC BÌNH, TỈNH ĐỒNG NAI

TÊN BẢN VẼ:

KHOẢNG MẶT TRẦN TỜ QUỐC
MẶT ĐỨNG HIỆN TRẠNG


HIỆU CHỈNH	
GĐ THIẾT KẾ	GĐ THI CÔNG
LẦN 1	LẦN 1
LẦN 2	LẦN 2
LẦN 3	LẦN 3
LẦN 4	LẦN 4

GIAI ĐOẠN	HỒ SƠ THIẾT KẾ THI CÔNG
TỶ LỆ:	NGÀY HOÀN THÀNH: .../2026
KÝ HIỆU BẢN VẼ	

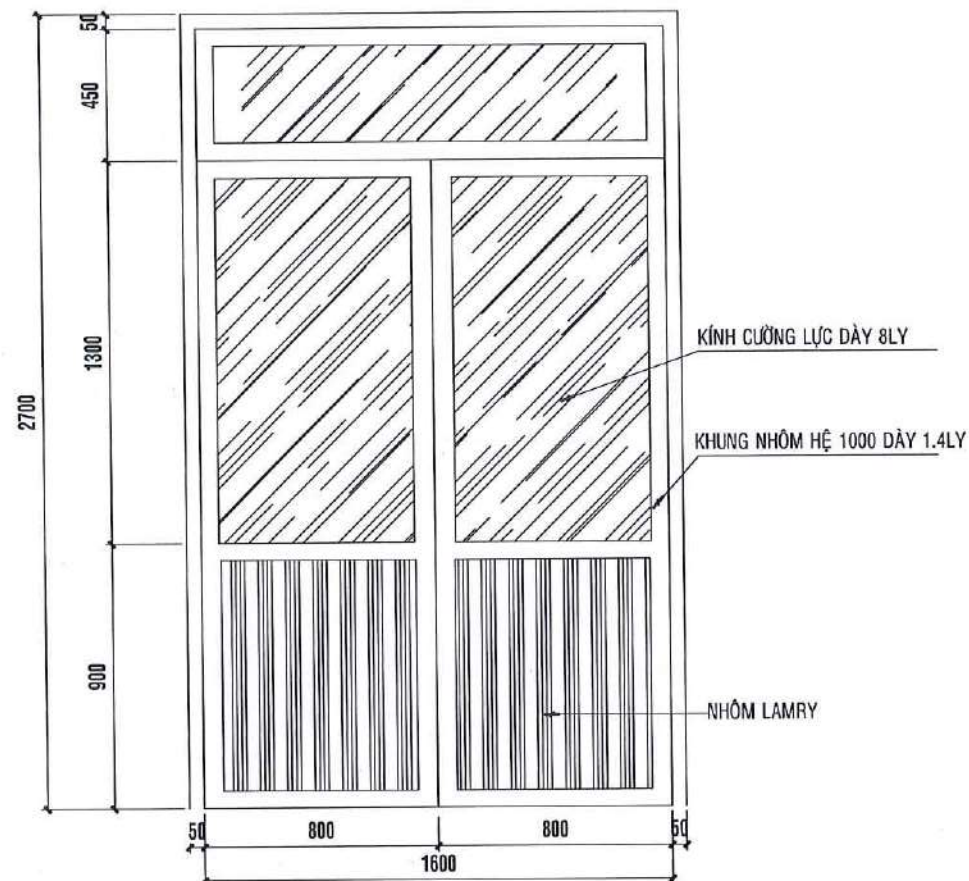


KÝ HIỆU: D2
 KÍCH THƯỚC:(RxC) 1600 x 2700
 CHỦNG LOẠI, MÀU SƠN: CỬA ĐI 2 CÁNH NHÔM - MÀU GHI
 SỐ LƯỢNG: 08 BỘ

PHÒNG KINH TẾ, HẠ TANG VÀ ĐÔ THỊ
 PHƯỜNG PHƯỚC BÌNH
THẨM ĐỊNH
 Theo văn bản số...../
 Ngày..... tháng..... năm.....
 Người thẩm định ký tên.....

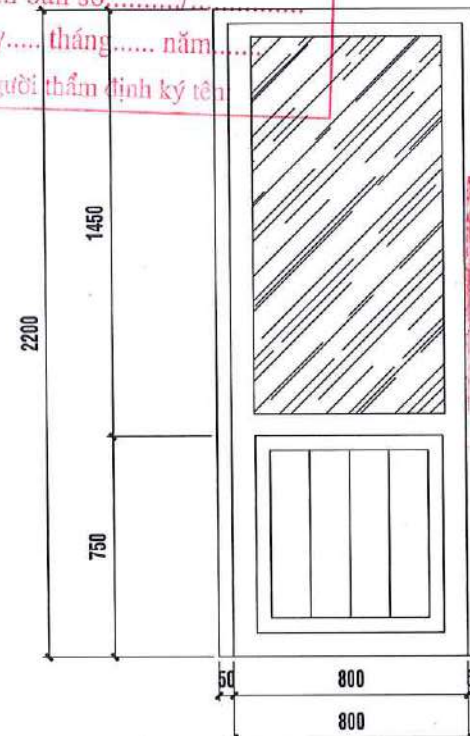

KÝ HIỆU: D3
 KÍCH THƯỚC:(RxC) 800 x 2200
 CHỦNG LOẠI, MÀU SƠN: CỬA ĐI 1 CÁNH NHÔM KÍNH
 SỐ LƯỢNG: 02 BỘ

CTY TNHH MTV TƯ VẤN XÂY DỰNG ĐẦU TƯ
 PHÚC PHÁT BP
THẨM TRA
 Theo văn bản số...../KQTT - PP.BP
 Ngày..... tháng..... năm 20.....
 Chủ trì bộ môn ký tên:.....

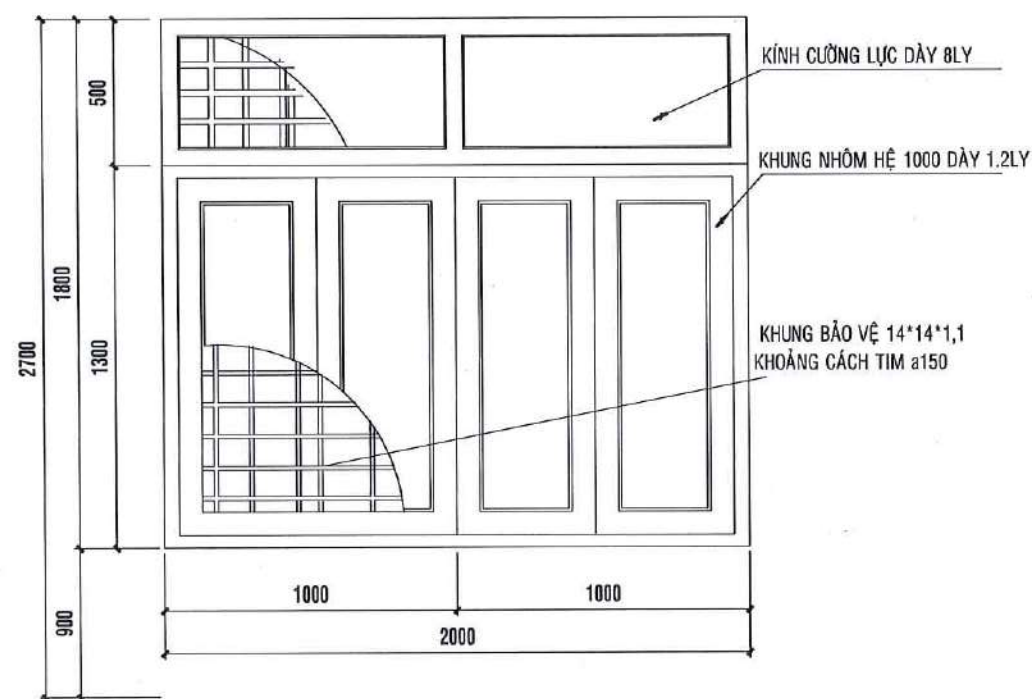

KÝ HIỆU: S2
 KÍCH THƯỚC:(RxC) 2000 x 1800
 CHỦNG LOẠI, MÀU SƠN: CỬA SỔ 4 CÁNH NHÔM - MÀU GHI
 SỐ LƯỢNG: 05 BỘ

LƯU Ý:

- Đề nghị kiểm tra kích thước thực tế tại công trình trước khi thi công.
- Đọc kỹ bản vẽ kỹ thuật kiến trúc, kết cấu, điện nước.
- Khi có sự thay đổi về công năng, kích thước cần thông báo cho đơn vị thiết kế để kiểm tra và điều chỉnh trước khi thi công.

CHỦ ĐẦU TƯ

VĂN PHÒNG HỖN&UBND
 PHƯỜNG PHƯỚC BÌNH



ĐƠN VỊ THIẾT KẾ

CÔNG TY TNHH
 HẢI SƠN CONSTRUCTION



LE THỊ QUỲ

CHỦ TRÌ THIẾT KẾ:

[Signature]
 NGUYỄN THIÊN LÝ

THIẾT KẾ:

[Signature]
 NGUYỄN THIÊN LÝ

QUẢN LÝ KỸ THUẬT:

[Signature]
 PHẠM THANH TÂN

CÔNG TRÌNH:

ĐẦU TƯ CẢI TẠO TRỤ SỞ UBND XÃ LONG GIANG CŨ
 THÀNH CÁC PHÒNG HỌC, PHÒNG CHỨC NĂNG
 TRƯỜNG TH LONG GIANG

ĐỊA ĐIỂM:


PHƯỜNG PHƯỚC BÌNH, TỈNH ĐỒNG NAI

TÊN BẢN VẼ:

KHOI MẶT TRẦN TÔ QUỐC
 CHI TIẾT CỬA HIỆN TRẠNG

HIỆU CHỈNH

GD THIẾT KẾ	GD THI CÔNG
LẦN 1	LẦN 1
LẦN 2	LẦN 2
LẦN 3	LẦN 3
LẦN 4	LẦN 4
GIẢI ĐOẠN	HỒ SƠ THIẾT KẾ THI CÔNG
TỶ LỆ:	NGÀY HOÀN THÀNH
	KÝ HIỆU BẢN VẼ

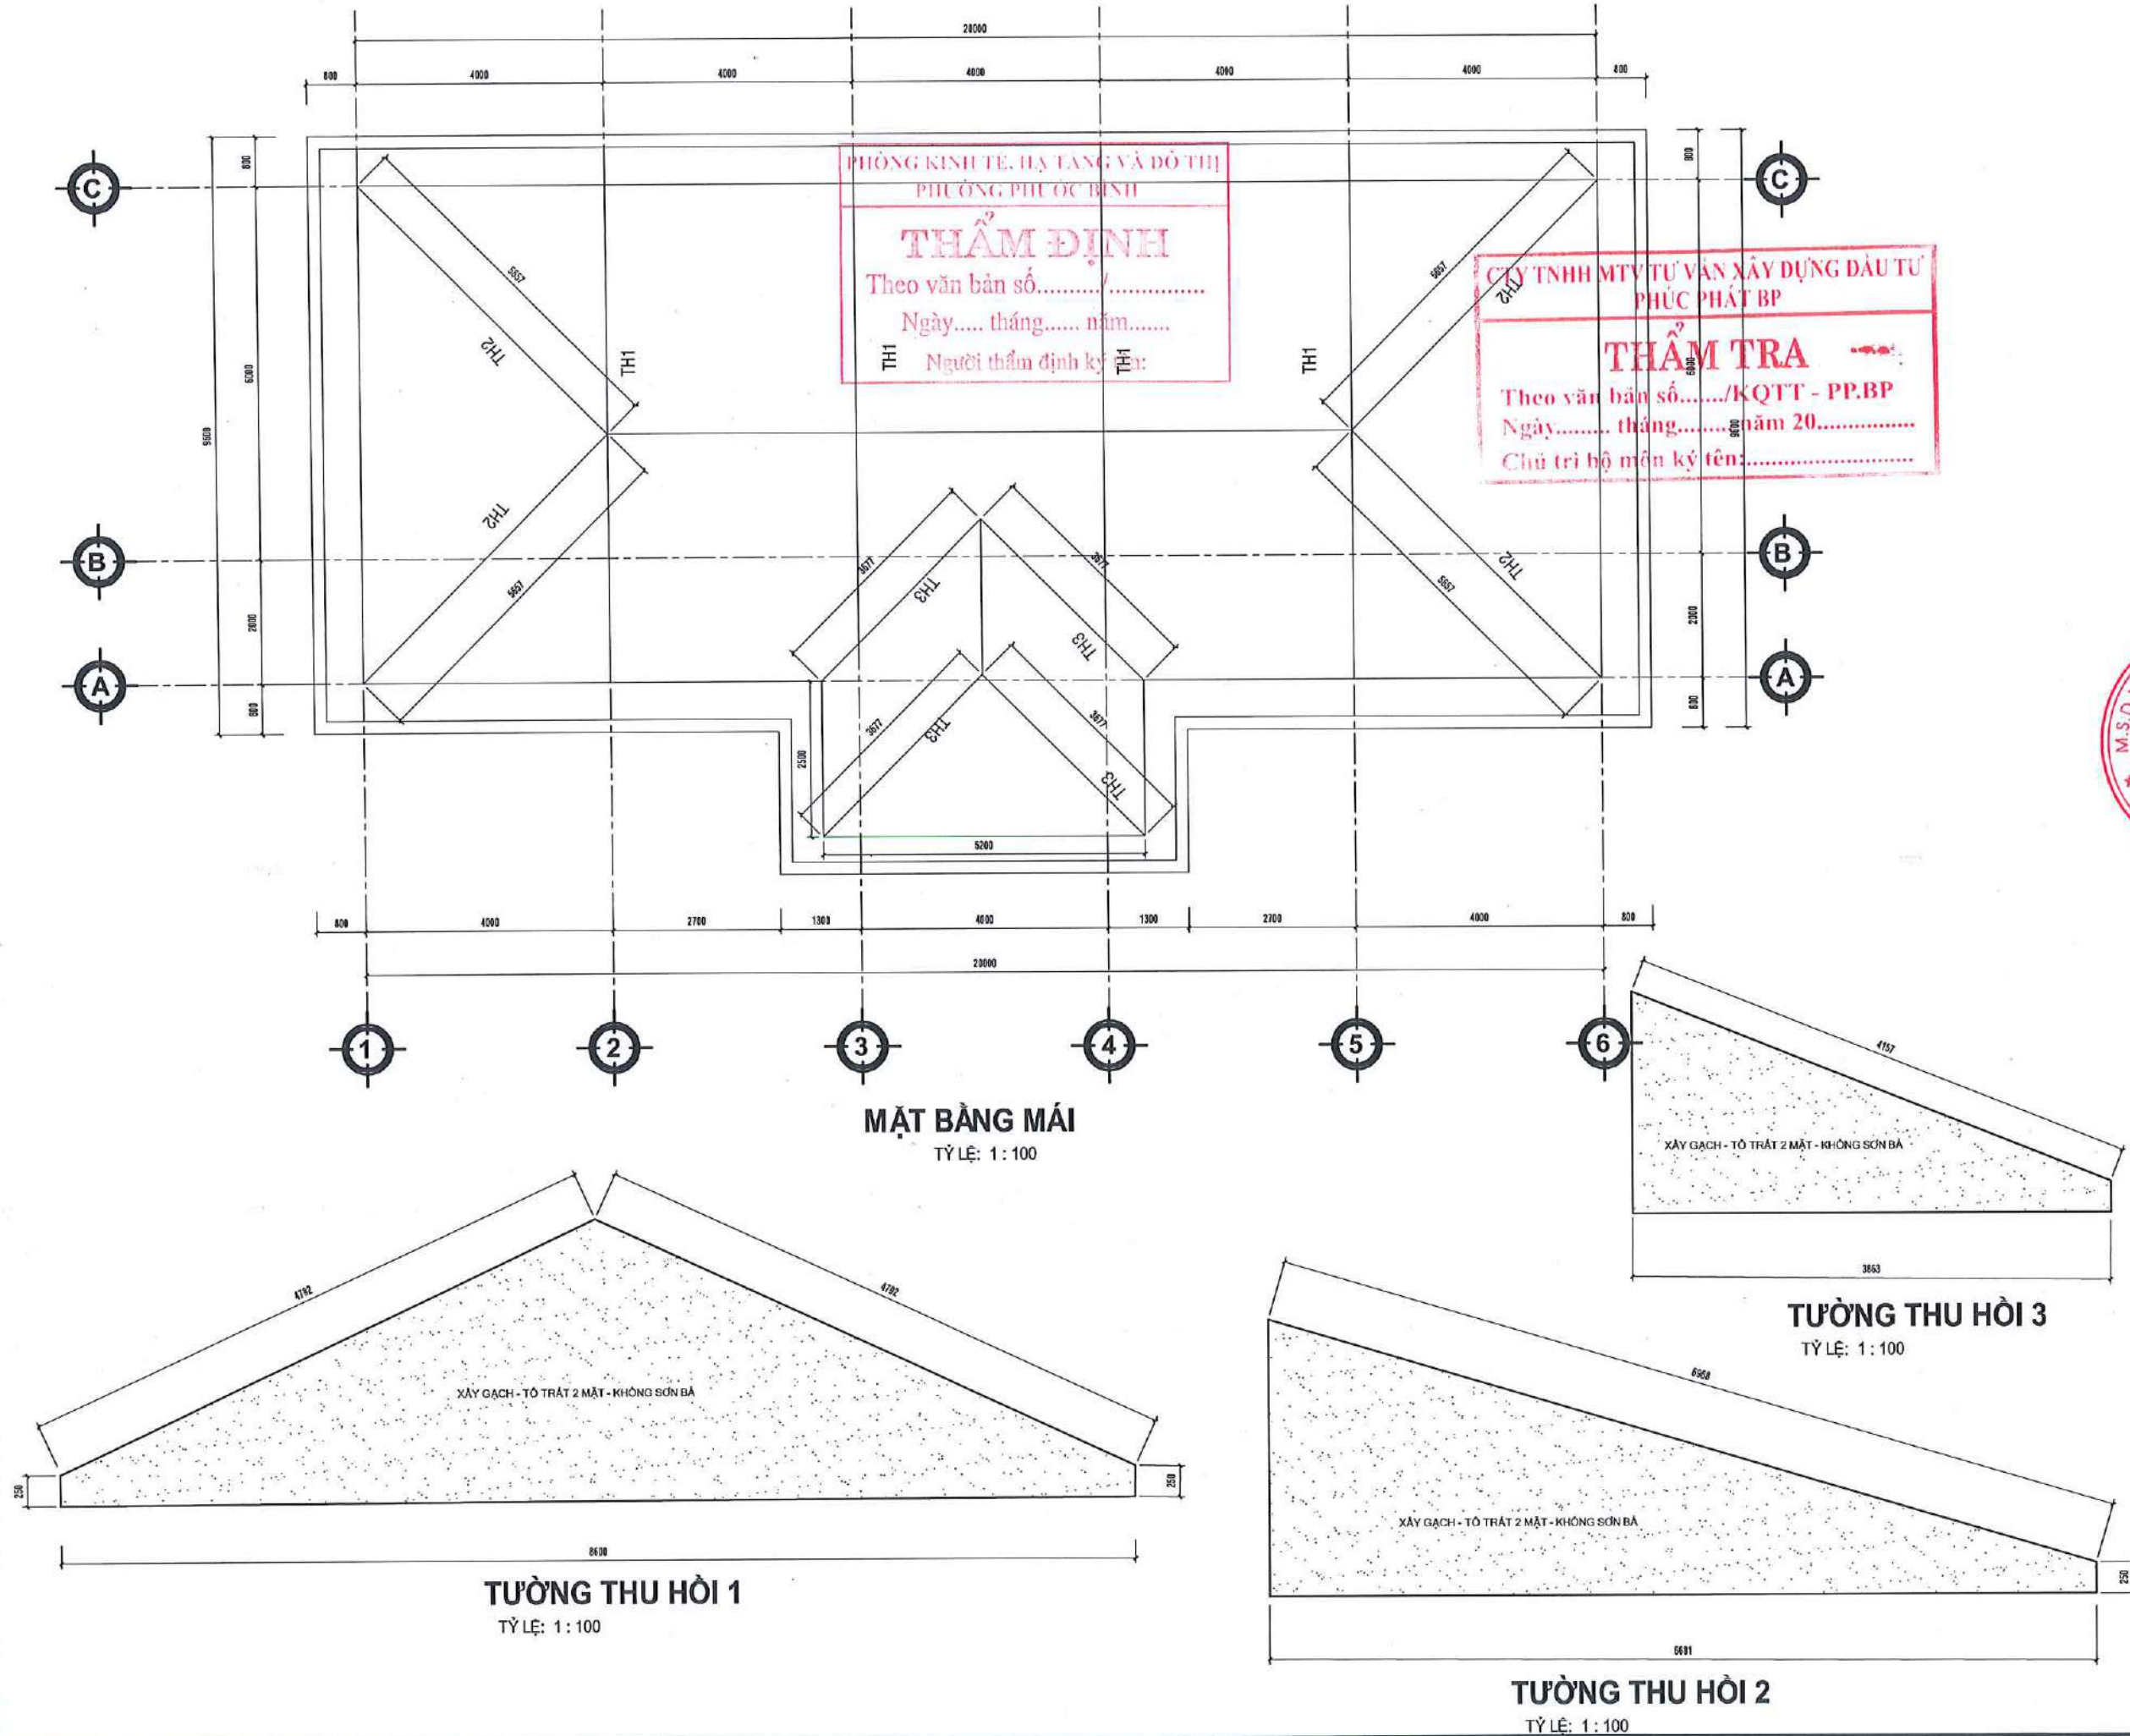

LƯU Ý:

- Đề nghị kiểm tra kích thước thực tế tại công trình trước khi thi công.
- Đọc kỹ bản vẽ kỹ thuật kiến trúc, kết cấu, điện nước.
- Khi có sự thay đổi về công năng, kích thước cần thông báo cho đơn vị thiết kế để kiểm tra và điều chỉnh trước khi thi công.

CHỦ ĐẦU TƯ

VĂN PHÒNG HND&UBND PHƯỜNG PHƯỚC BÌNH

CHỖ XÁC NHẬN VÀ CHỮ KÝ

VĂN PHÒNG

ĐƠN VỊ THIẾT KẾ

CÔNG TY TNHH HẢI SƠN CONSTRUCTION

CHỦ THIẾT KẾ:

NGUYỄN THIÊN LÝ

QUẢN LÝ KỸ THUẬT:

PHẠM THANH TÂN

CÔNG TRÌNH:

ĐẦU TƯ CẢI TẠO TRỤ SỞ UBND XÃ LONG GIANG CŨ THÀNH CÁC PHÒNG HỌC, PHÒNG CHỨC NĂNG TRƯỜNG TH LONG GIANG

ĐỊA ĐIỂM:

PHƯỜNG PHƯỚC BÌNH, TỈNH ĐỒNG NAI

TÊN BẢN VẼ:

KHOẢNG MẶT TRẦN TỶ QUỐC MẶT BẰNG TƯỜNG HỒI HIỆN TRẠNG

HIỆU CHỈNH

GD THIẾT KẾ	GD THI CÔNG
LẦN 1	LẦN 1
LẦN 2	LẦN 2
LẦN 3	LẦN 3
LẦN 4	LẦN 4



GIẢI ĐOẠN

HỒ SƠ THIẾT KẾ THI CÔNG

TỶ LỆ:

NGÀY HOÀN THÀNH

KÝ HIỆU BẢN VẼ

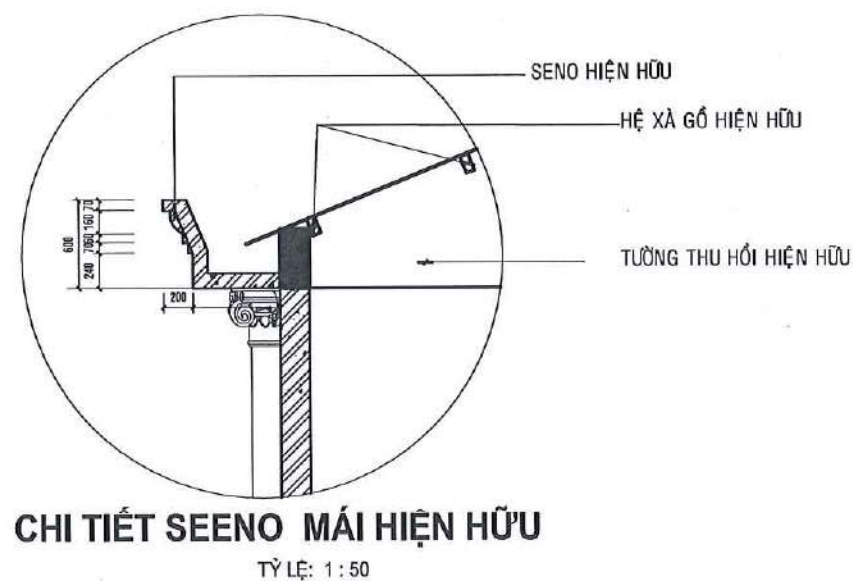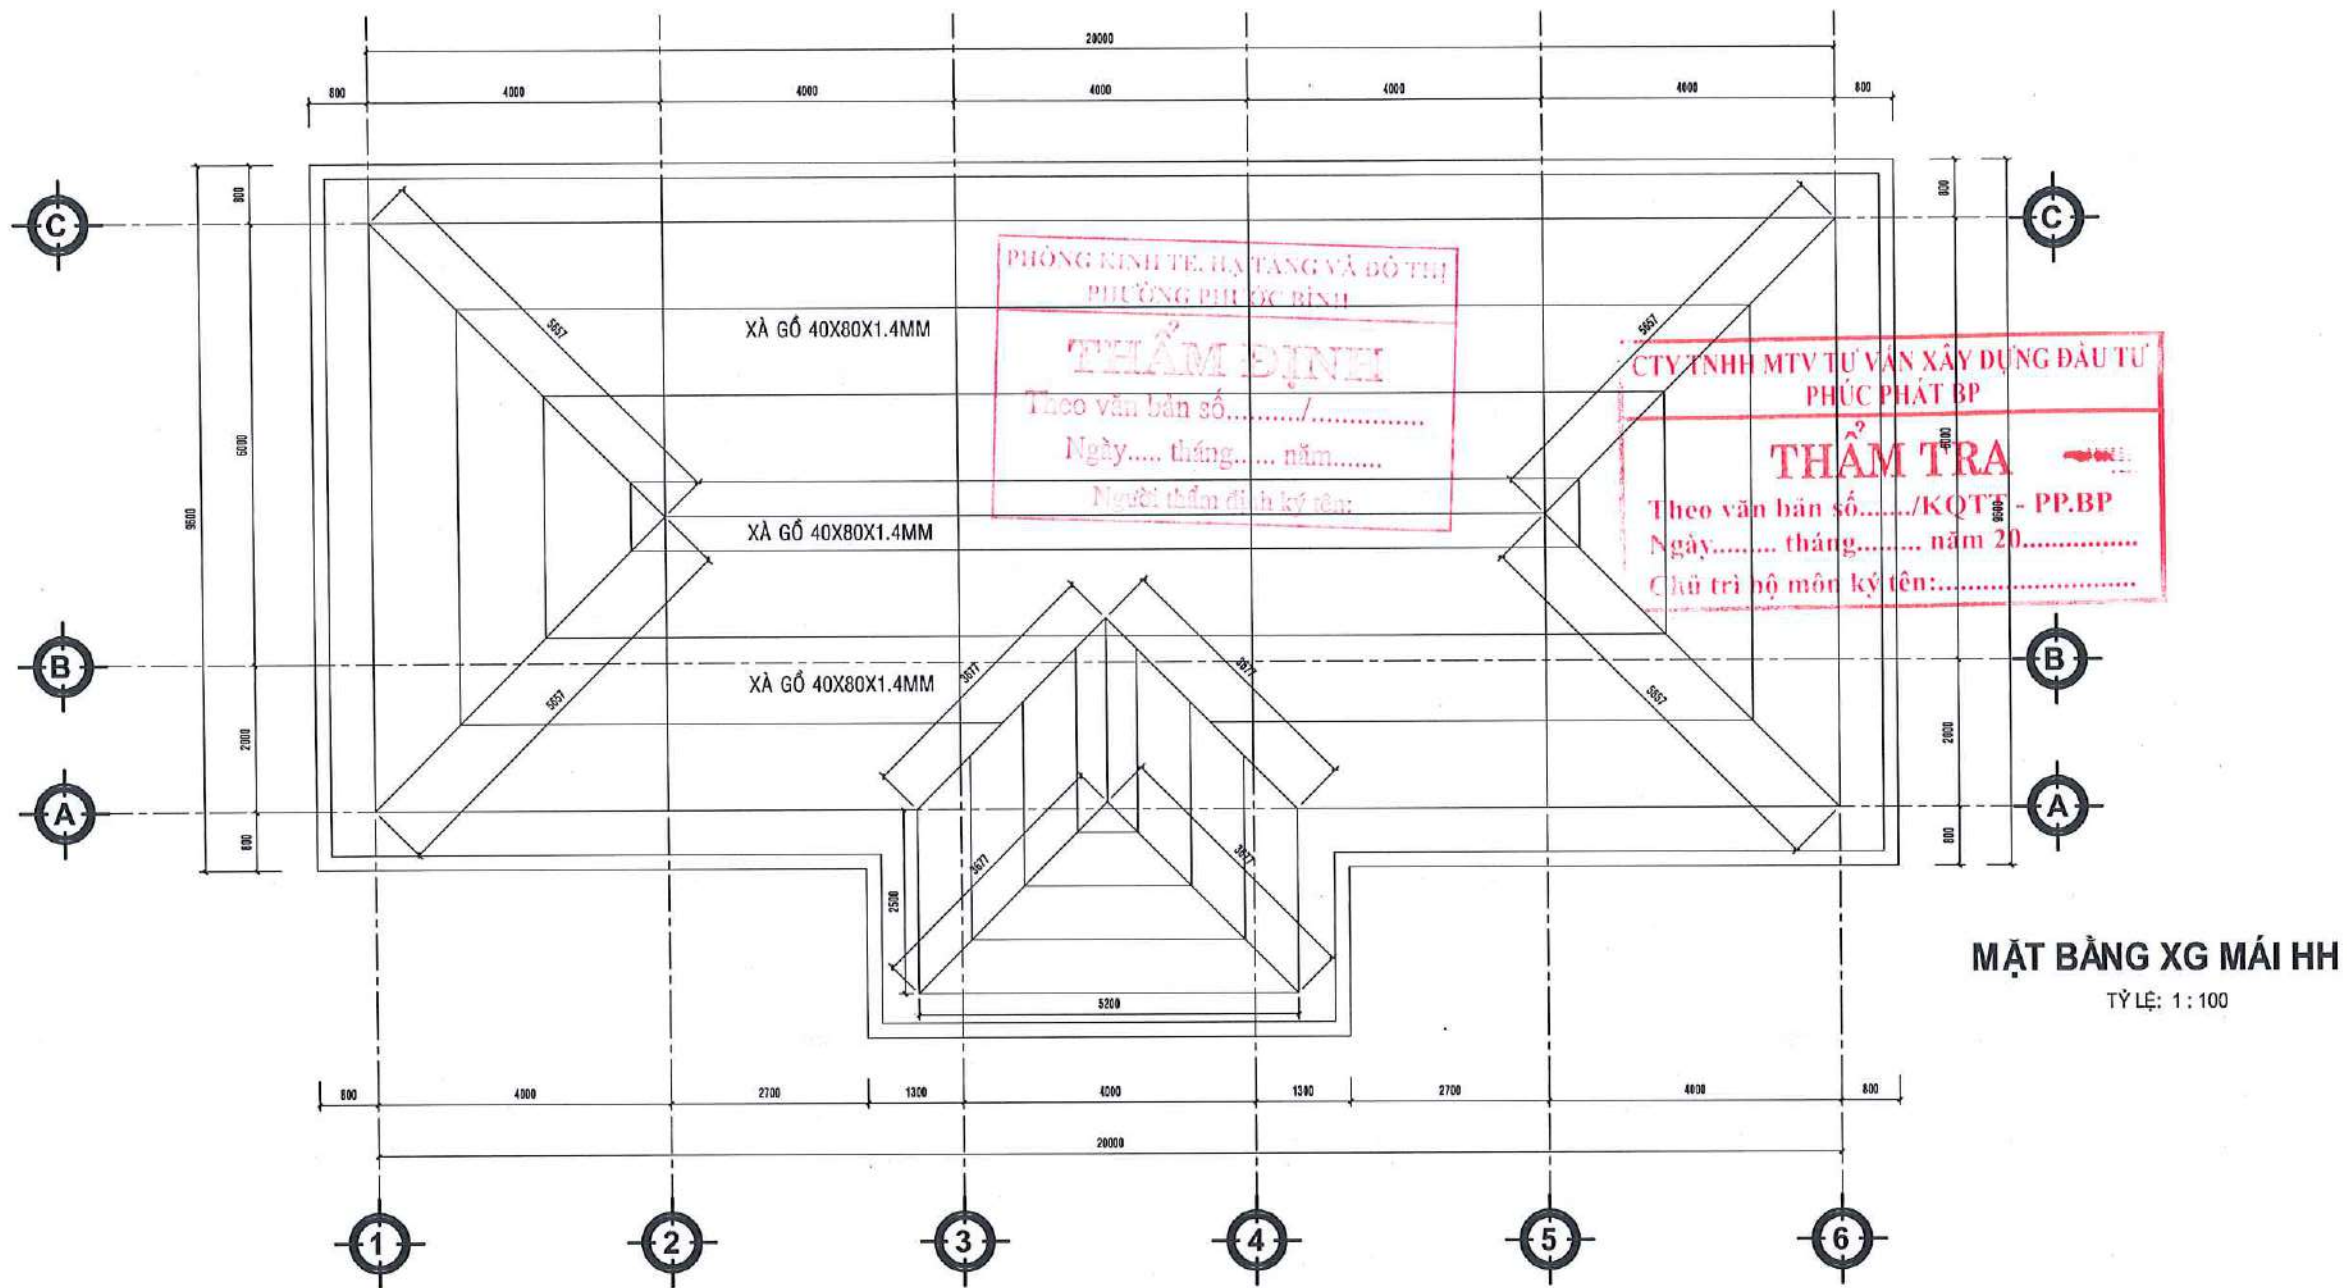

BẢNG THỐNG KÊ CỐT THÉP								
TÊN C.KIỆN	SỐ HIỆU	HÌNH DẠNG - KÍCH THƯỚC	ĐƯỜNG KÍNH (mm)	CHIỀU DÀI 1 THANH (mm)	SỐ LƯỢNG		TỔNG CHIỀU DÀI (m)	TỔNG T.LƯỢNG (Kg)
					1 C.KIỆN	T.BỘ		
XÀ GỖ Số lượng: 1	1	Thép hộp 40x80x1.1	40x80x1.1	55600	1	1	55.6	113.11
	2	Thép hộp 40x80x1.1	40x80x1.1	49800	1	1	49.8	101.31
	3	Thép hộp 40x80x1.1	40x80x1.1	43800	1	1	43.8	89.11
	4	Thép hộp 40x80x1.1	40x80x1.1	38400	1	1	38.4	78.12
	5	Thép hộp 40x80x1.1	40x80x1.1	30400	1	1	30.4	61.85
	6	Thép hộp 40x80x1.1	40x80x1.1	11200	1	1	11.2	22.79
	7	Thép hộp 40x80x1.1	40x80x1.1	9200	1	1	9.2	18.72
	8	Thép hộp 40x80x1.1	40x80x1.1	7200	1	1	7.2	14.65
	9	Thép hộp 40x80x1.1	40x80x1.1	5200	1	1	5.2	10.58
- Trọng lượng thép ống vuông có BxHxd=40x80x1.4: = 490.12 kg								

LƯU Ý:

- Đề nghị kiểm tra kích thước thực tế tại công trình trước khi thi công.
- Đọc kỹ bản vẽ kỹ thuật kiến trúc, kết cấu, điện nước.
- Khi có sự thay đổi về công năng, kích thước cần thông báo cho đơn vị thiết kế để kiểm tra và điều chỉnh trước khi thi công.

CHỦ ĐẦU TƯ

VĂN PHÒNG HND&UBND
PHƯỜNG PHƯỚC BÌNH



ĐƠN VỊ THIẾT KẾ

CÔNG TY TNHH
HẢI SƠN CONSTRUCTION



LE THỊ QUỲ

CHỦ TRÌ THIẾT KẾ:

NGUYỄN THIÊN LÝ

THIẾT KẾ:

NGUYỄN THIÊN LÝ

QUẢN LÝ KỸ THUẬT:

PHẠM THANH TÂN

CÔNG TRÌNH:

ĐẦU TƯ CẢI TẠO TRỤ SỞ UBND XÃ LONG GIANG CŨ
THÀNH CÁC PHÒNG HỌC, PHÒNG CHỨC NĂNG
TRƯỜNG TH LONG GIANG

ĐỊA ĐIỂM:

PHƯỜNG PHƯỚC BÌNH, TỈNH ĐỒNG NAI

TÊN BẢN VẼ:

KHOI MẶT TRẦN TỔ QUỐC
MẶT BẰNG XÀ GỖ MÁI
HIỆN TRẠNG

HIỆU CHỈNH

GĐ THIẾT KẾ	GĐ THI CÔNG
LẦN 1	LẦN 1
LẦN 2	LẦN 2
LẦN 3	LẦN 3
LẦN 4	LẦN 4

GIẢI ĐOẠN

TỶ LỆ:

KÝ HIỆU BẢN VẼ

CẢI TẠO KHỐI MẶT TRẬN TỔ QUỐC



CTY TNHH MTV TƯ VẤN XÂY DỰNG ĐẦU TƯ
PHÚC PHÁT BP


THẨM TRA


Theo văn bản số...../KQTT - PP.BP
Ngày..... tháng..... năm 20.....
Chủ trì bộ môn ký tên:.....

PHÒNG KINH TẾ, HẠ TANG VÀ ĐÔ THỊ
PHƯỜNG PHƯỚC BÌNH

THẨM ĐỊNH

Theo văn bản số...../.....
Ngày..... tháng..... năm.....
Chủ trì bộ môn ký tên:.....

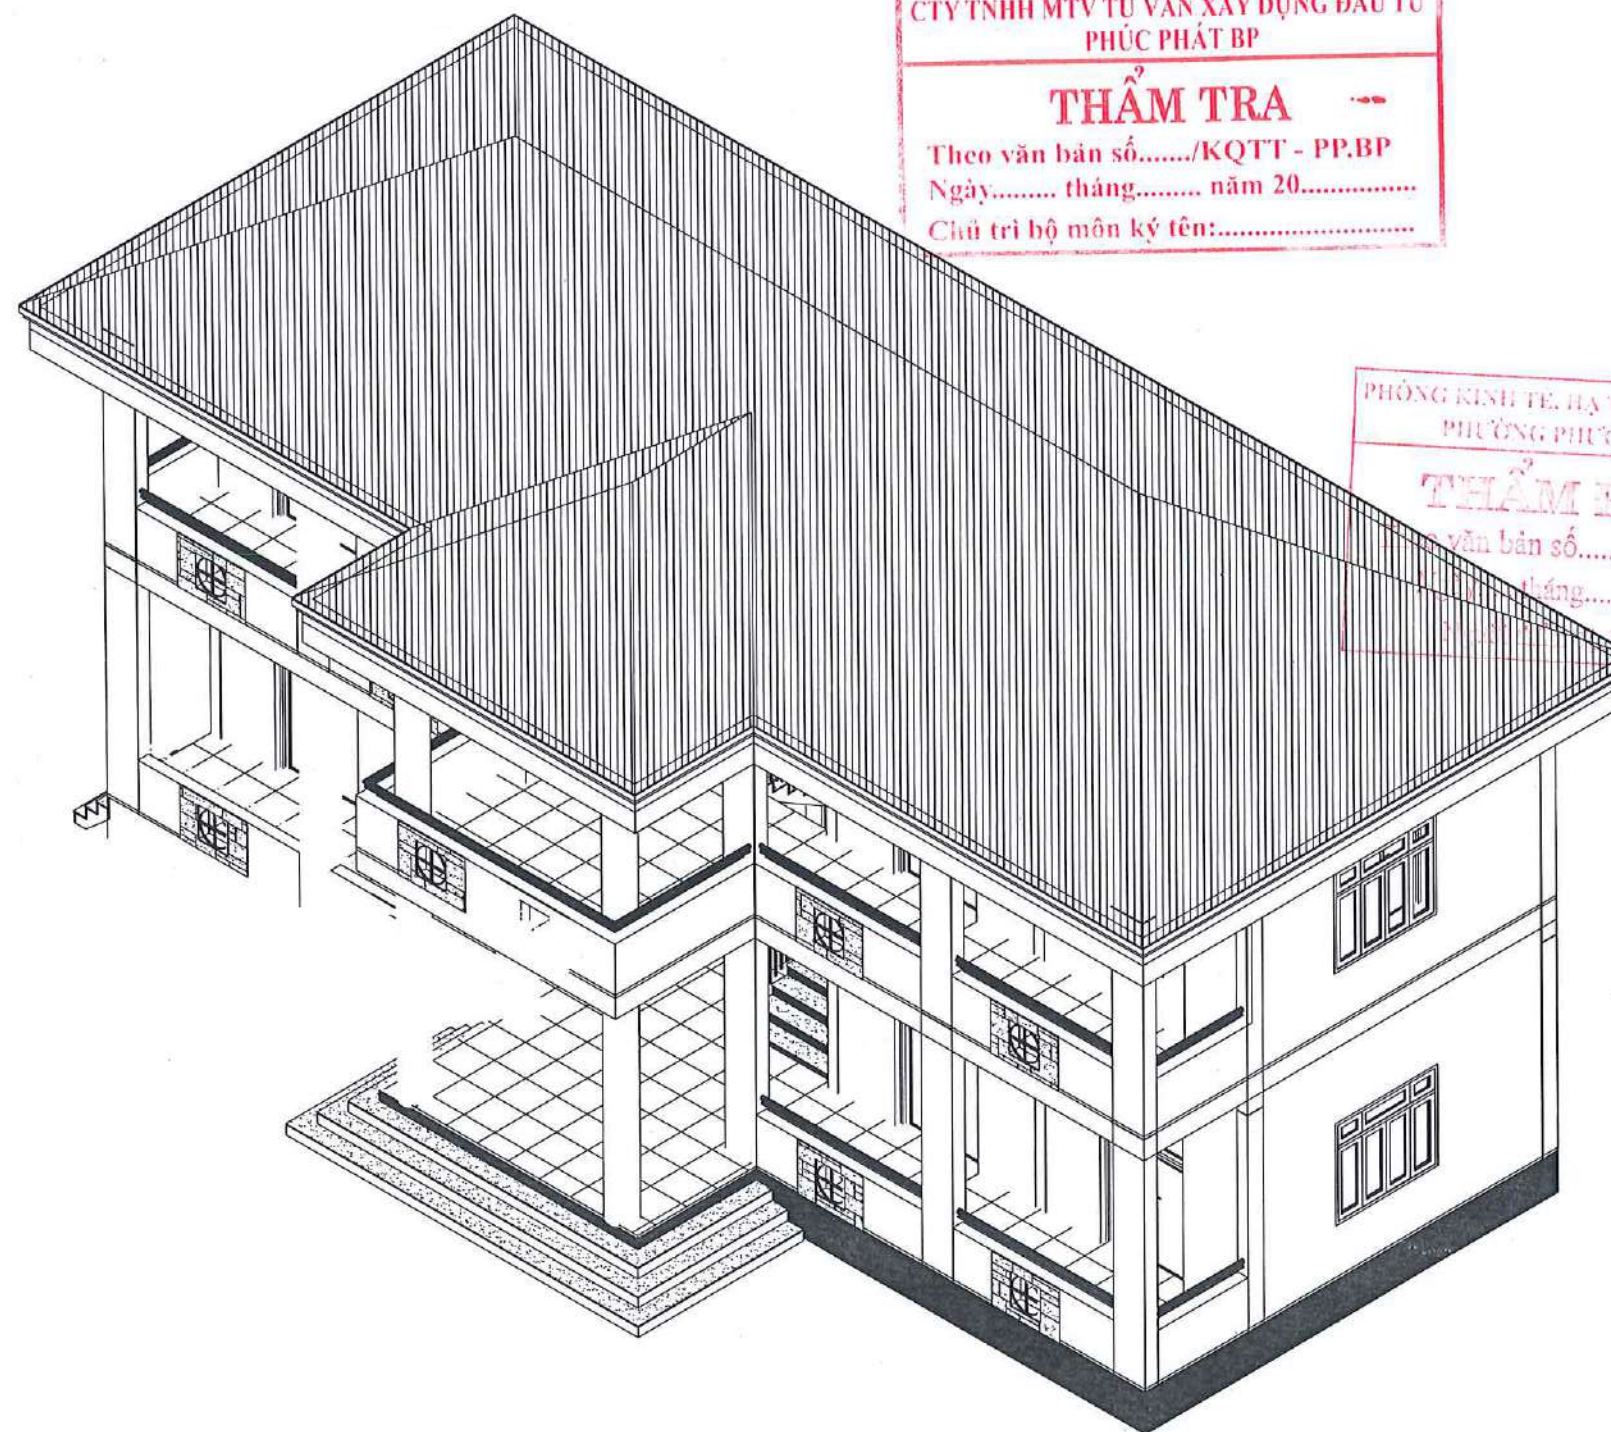

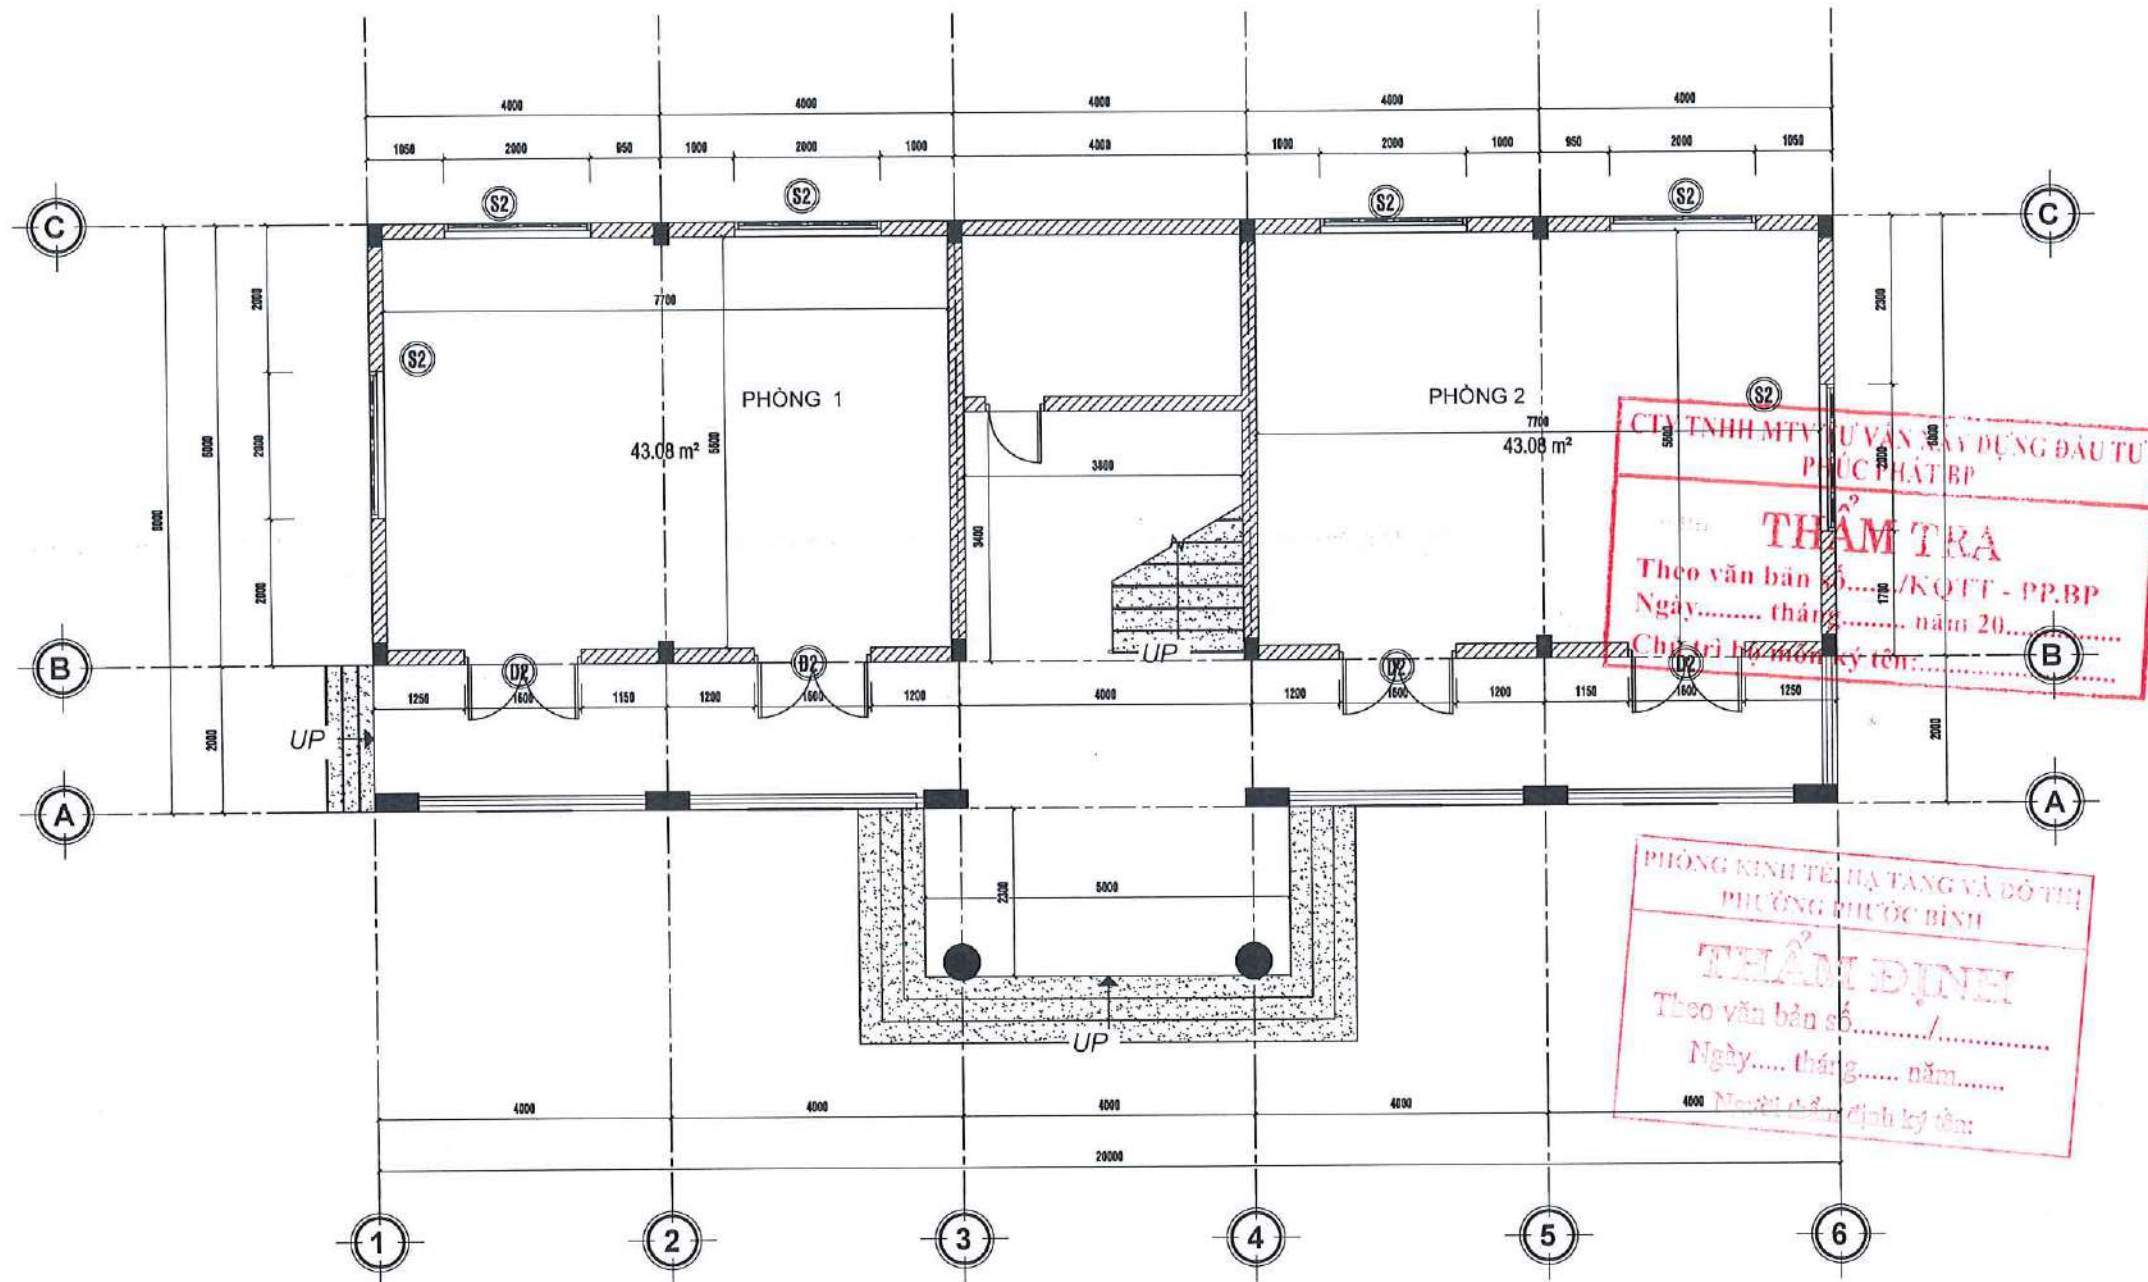

MẶT BẰNG TRỆT
TỶ LỆ: 1 : 100

THUYẾT MINH CẢI TẠO

- THÁO DỠ XÀ GỖ CŨ , LÀM XÀ GỖ MỚI - LỘP MÁI TÔN MỚI NƯỚC CHẢY TRẦN
- CẠO BỎ LỚP SƠN, LỚP BẢ MATIS CŨ Ở CÁC VỊ TRÍ BONG TRÓC, XUỐNG CẤP BẢ LỚP MATIS MỚI, SƠN 1 NƯỚC LÓT 2 NƯỚC PHỦ
- PHÁ DỠ CÁC TƯỜNG NGĂN , THÔNG CÁC PHÒNG TĂNG DIỆN TÍCH SỬ DỤNG
- THI CÔNG HỆ THỐNG ĐÈN CHIẾU SÁNG, QUẠT PHÙ HỢP CÔNG NĂNG
- PHÁ DỠ KHU VỆ SINH HIỆN HỮU, THÁO DỠ TRẦN, LÁT MỚI NỀN GẠCH CERAMIC 500X500, CẢI TẠO MỞ RỘNG THÀNH PHÒNG HỌC.

LƯU Ý:

- Đề nghị kiểm tra kích thước thực tế tại công trình trước khi thi công.
- Đọc kỹ bản vẽ kỹ thuật kiến trúc, kết cấu, điện nước.
- Khi có sự thay đổi về công năng, kích thước cần thông báo cho đơn vị thiết kế để kiểm tra và điều chỉnh trước khi thi công.

CHỦ ĐẦU TƯ

VĂN PHÒNG HĐND&UBND
PHƯỜNG PHƯỚC BÌNH

CHÁNH VĂN PHÒNG
VĂN PHÒNG
HỘI ĐỒNG NHÂN DÂN
VĂN BAN NHÂN DÂN

Phạm Viết Thuật

ĐƠN VỊ THIẾT KẾ

CÔNG TY TNHH
HẢI SƠN CONSTRUCTION

GIÁM ĐỐC:
HẢI SƠN
CONSTRUCTION
TỈNH LỘ

LÊ THỊ QUỲ

CHỦ TRÌ THIẾT KẾ:

NGUYỄN THIÊN LÝ

THIẾT KẾ:

NGUYỄN THIÊN LÝ

QUẢN LÝ KỸ THUẬT:

PHẠM THANH TÂN

DỰ ÁN:

ĐẦU TƯ CẢI TẠO TRỤ SỞ UBND XÃ LONG GIANG CŨ
THÀNH CÁC PHÒNG HỌC, PHÒNG CHỨC NĂNG
TRƯỜNG TH LONG GIANG

ĐỊA ĐIỂM:


PHƯỜNG PHƯỚC BÌNH, TỈNH ĐỒNG NAI

TÊN BẢN VẼ:

MẶT BẰNG CẢI TẠO

HIỆU CHỈNH

GD THIẾT KẾ	GD THI CÔNG
LẦN 1	☐ LẦN 1
LẦN 2	☐ LẦN 2
LẦN 3	☐ LẦN 3
LẦN 4	☐ LẦN 4
GIẢI ĐOẠN	HỒ SƠ THIẾT KẾ THI CÔNG
TỶ LỆ:	NGÀY HOÀN THÀNH
	KÝ HIỆU BẢN VẼ

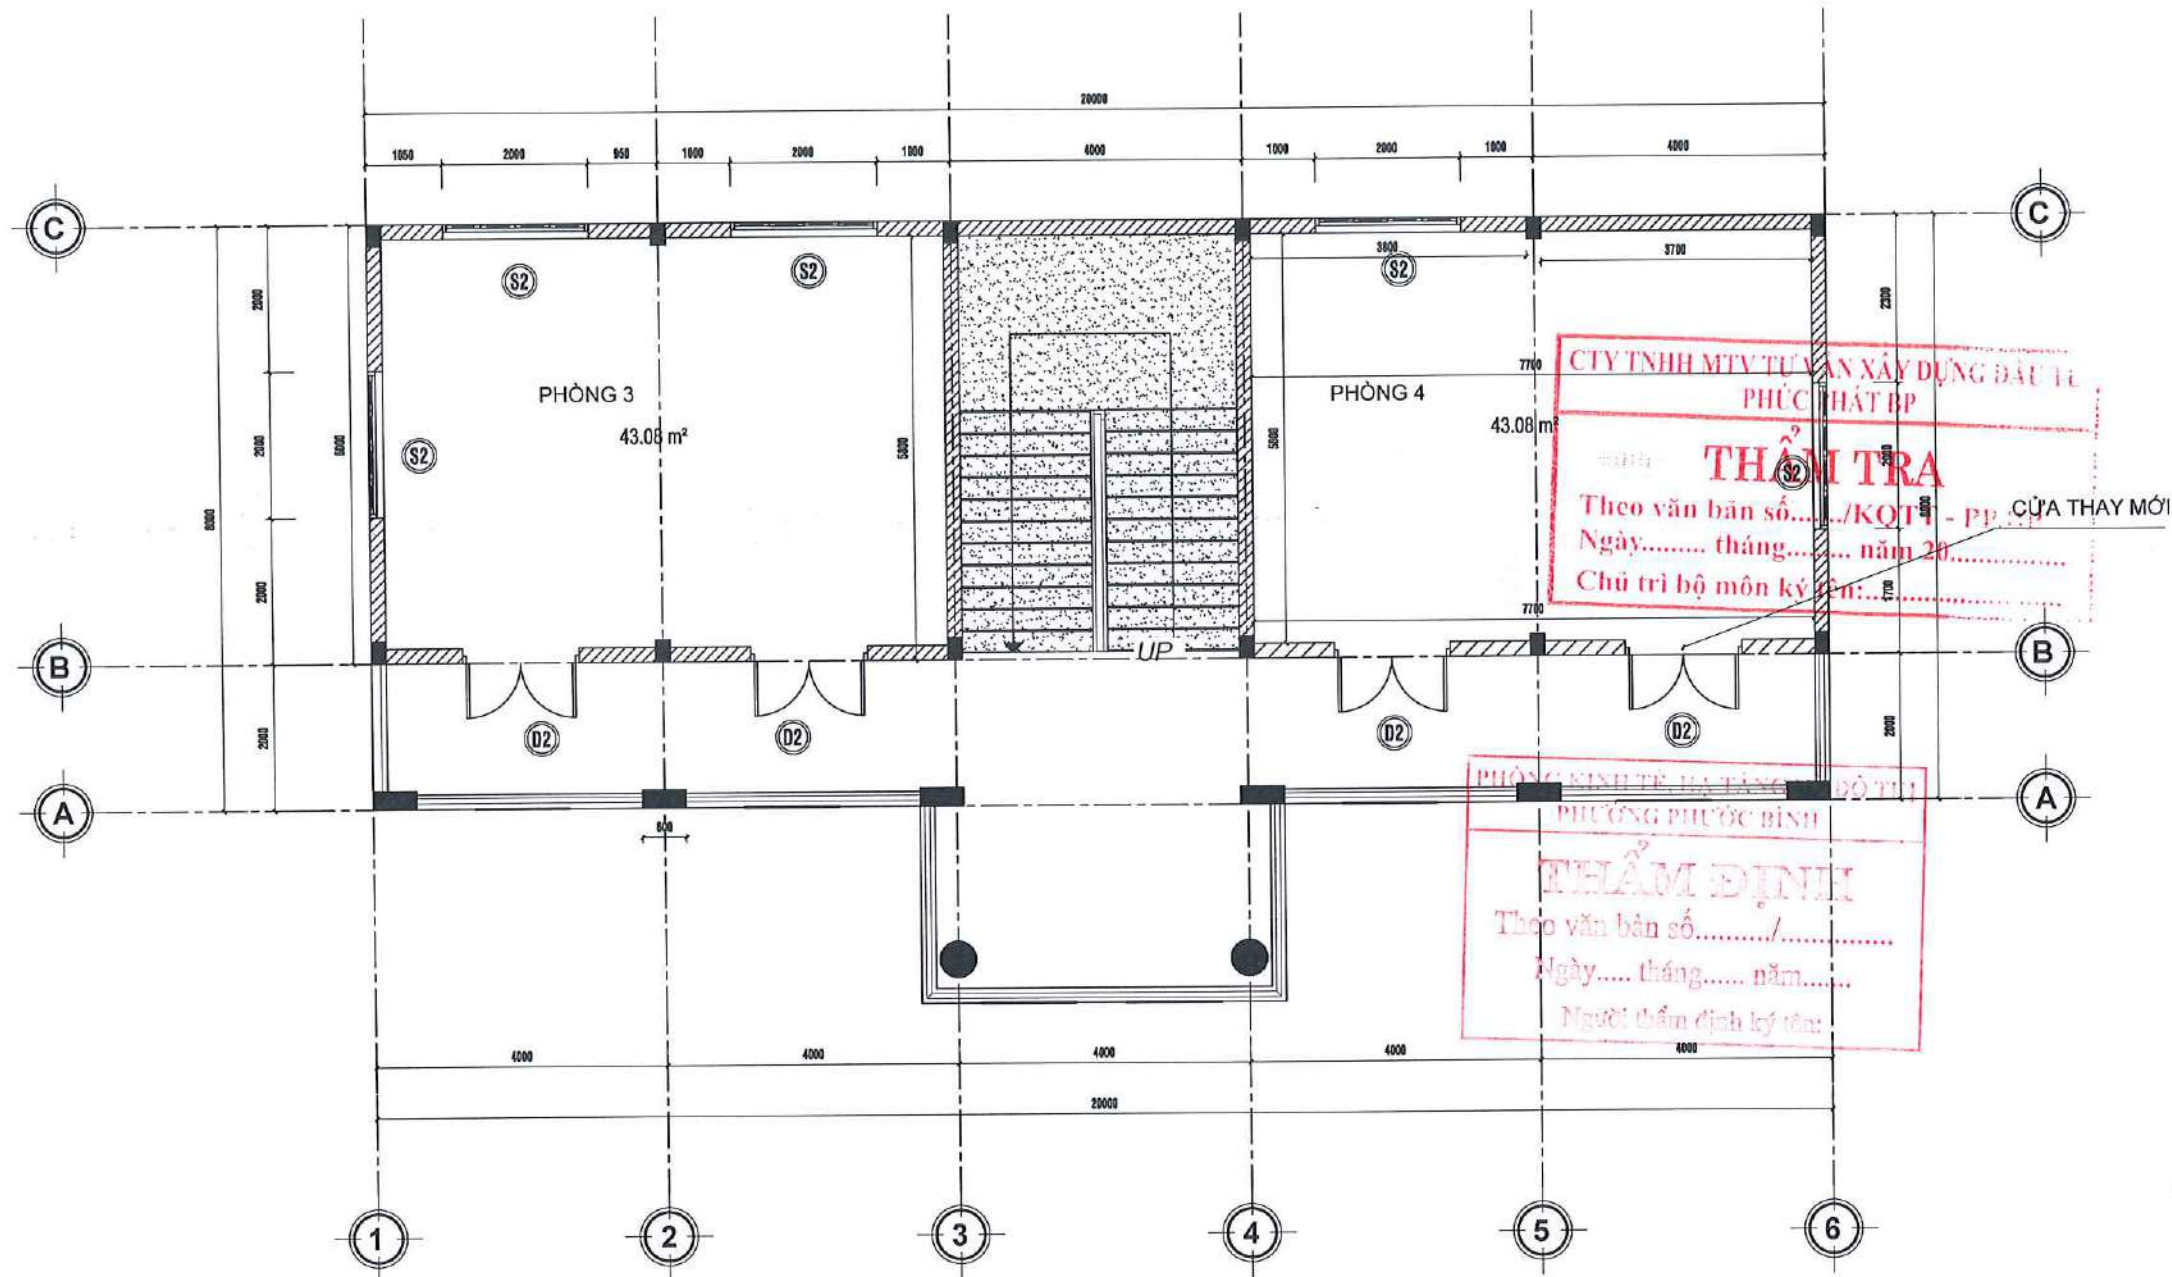

MẶT BẰNG LẦU

TỶ LỆ: 1 : 100

THUYẾT MINH CẢI TẠO

- THÁO DỠ XÀ GỖ CŨ , LÀM XÀ GỖ MỚI - LỢP MÁI TÒN MỚI NƯỚC CHẢY TRẦN
- CẠO BỎ LỚP SƠN, LỚP BẢ MATIS CŨ Ở CÁC VỊ TRÍ BONG TRÓC, XUỐNG CẤP BẢ LỚP MATIS MỚI, SƠN 1 NƯỚC LÓT 2 NƯỚC PHỦ
- PHÁ DỠ CÁC TƯỜNG NGĂN , THÔNG CÁC PHÒNG TĂNG DIỆN TÍCH SỬ DỤNG
- THI CÔNG HỆ THỐNG ĐÈN CHIẾU SÁNG, QUẠT PHÙ HỢP CÔNG NĂNG
- PHÁ DỠ KHU VỆ SINH HIỆN HỮU, THÁO DỠ TRẦN, LÁT MỚI NỀN GẠCH CERAMIC 500X500, CẢI TẠO MỞ RỘNG THÀNH PHÒNG HỌC.

LƯU Ý:

- Đề nghị kiểm tra kích thước thực tế tại công trình trước khi thi công.
- Đọc kỹ bản vẽ kỹ thuật kiến trúc, kết cấu, điện nước.
- Khi có sự thay đổi về công năng, kích thước cần thông báo cho đơn vị thiết kế để kiểm tra và điều chỉnh trước khi thi công.

CHỦ ĐẦU TƯ

VĂN PHÒNG HỖN&UBND
PHƯỜNG PHƯỚC BÌNH

CÔNG TY TNHH XÂY DỰNG ĐẦU TƯ
PHƯỚC BÌNH
VĂN PHÒNG
HỒ ĐỒNG NHÂN DÂN
VĂN BAN NHÂN DÂN
Phạm Việt Thuật
ĐƠN VỊ THIẾT KẾ

CÔNG TY TNHH
HẢI SƠN CONSTRUCTION

M.S.D.N. 3501334744
CÔNG TY
HẢI SƠN
CONSTRUCTION
LÊ THỊ QUỲ

CHỦ TRƯỞNG THIẾT KẾ:

Ly
NGUYỄN THIÊN LÝ

THIẾT KẾ:

Ly
NGUYỄN THIÊN LÝ

QUẢN LÝ KỸ THUẬT:

Phạm Thanh Tân
PHẠM THANH TÂN


DỰ ÁN:
ĐẦU TƯ CẢI TẠO TRỤ SỞ UBND XÃ LONG GIANG CỎ
THÀNH CÁC PHÒNG HỌC, PHÒNG CHỨC NĂNG
TRƯỜNG TH LONG GIANG

ĐỊA ĐIỂM:
PHƯỜNG PHƯỚC BÌNH, TỈNH ĐỒNG NAI

TÊN BẢN VẼ:

MẶT BẰNG CẢI TẠO

HIỆU CHỈNH	
GD THIẾT KẾ	GD THI CÔNG
LẦN 1	☐ LẦN 1
LẦN 2	☐ LẦN 2
LẦN 3	☐ LẦN 3
LẦN 4	☐ LẦN 4
GIẢI ĐOẠN	HỒ SƠ THIẾT KẾ THI CÔNG
TỶ LỆ:	NGÀY HOÀN THÀNH: .../2026
	KÝ HIỆU BẢN VẼ

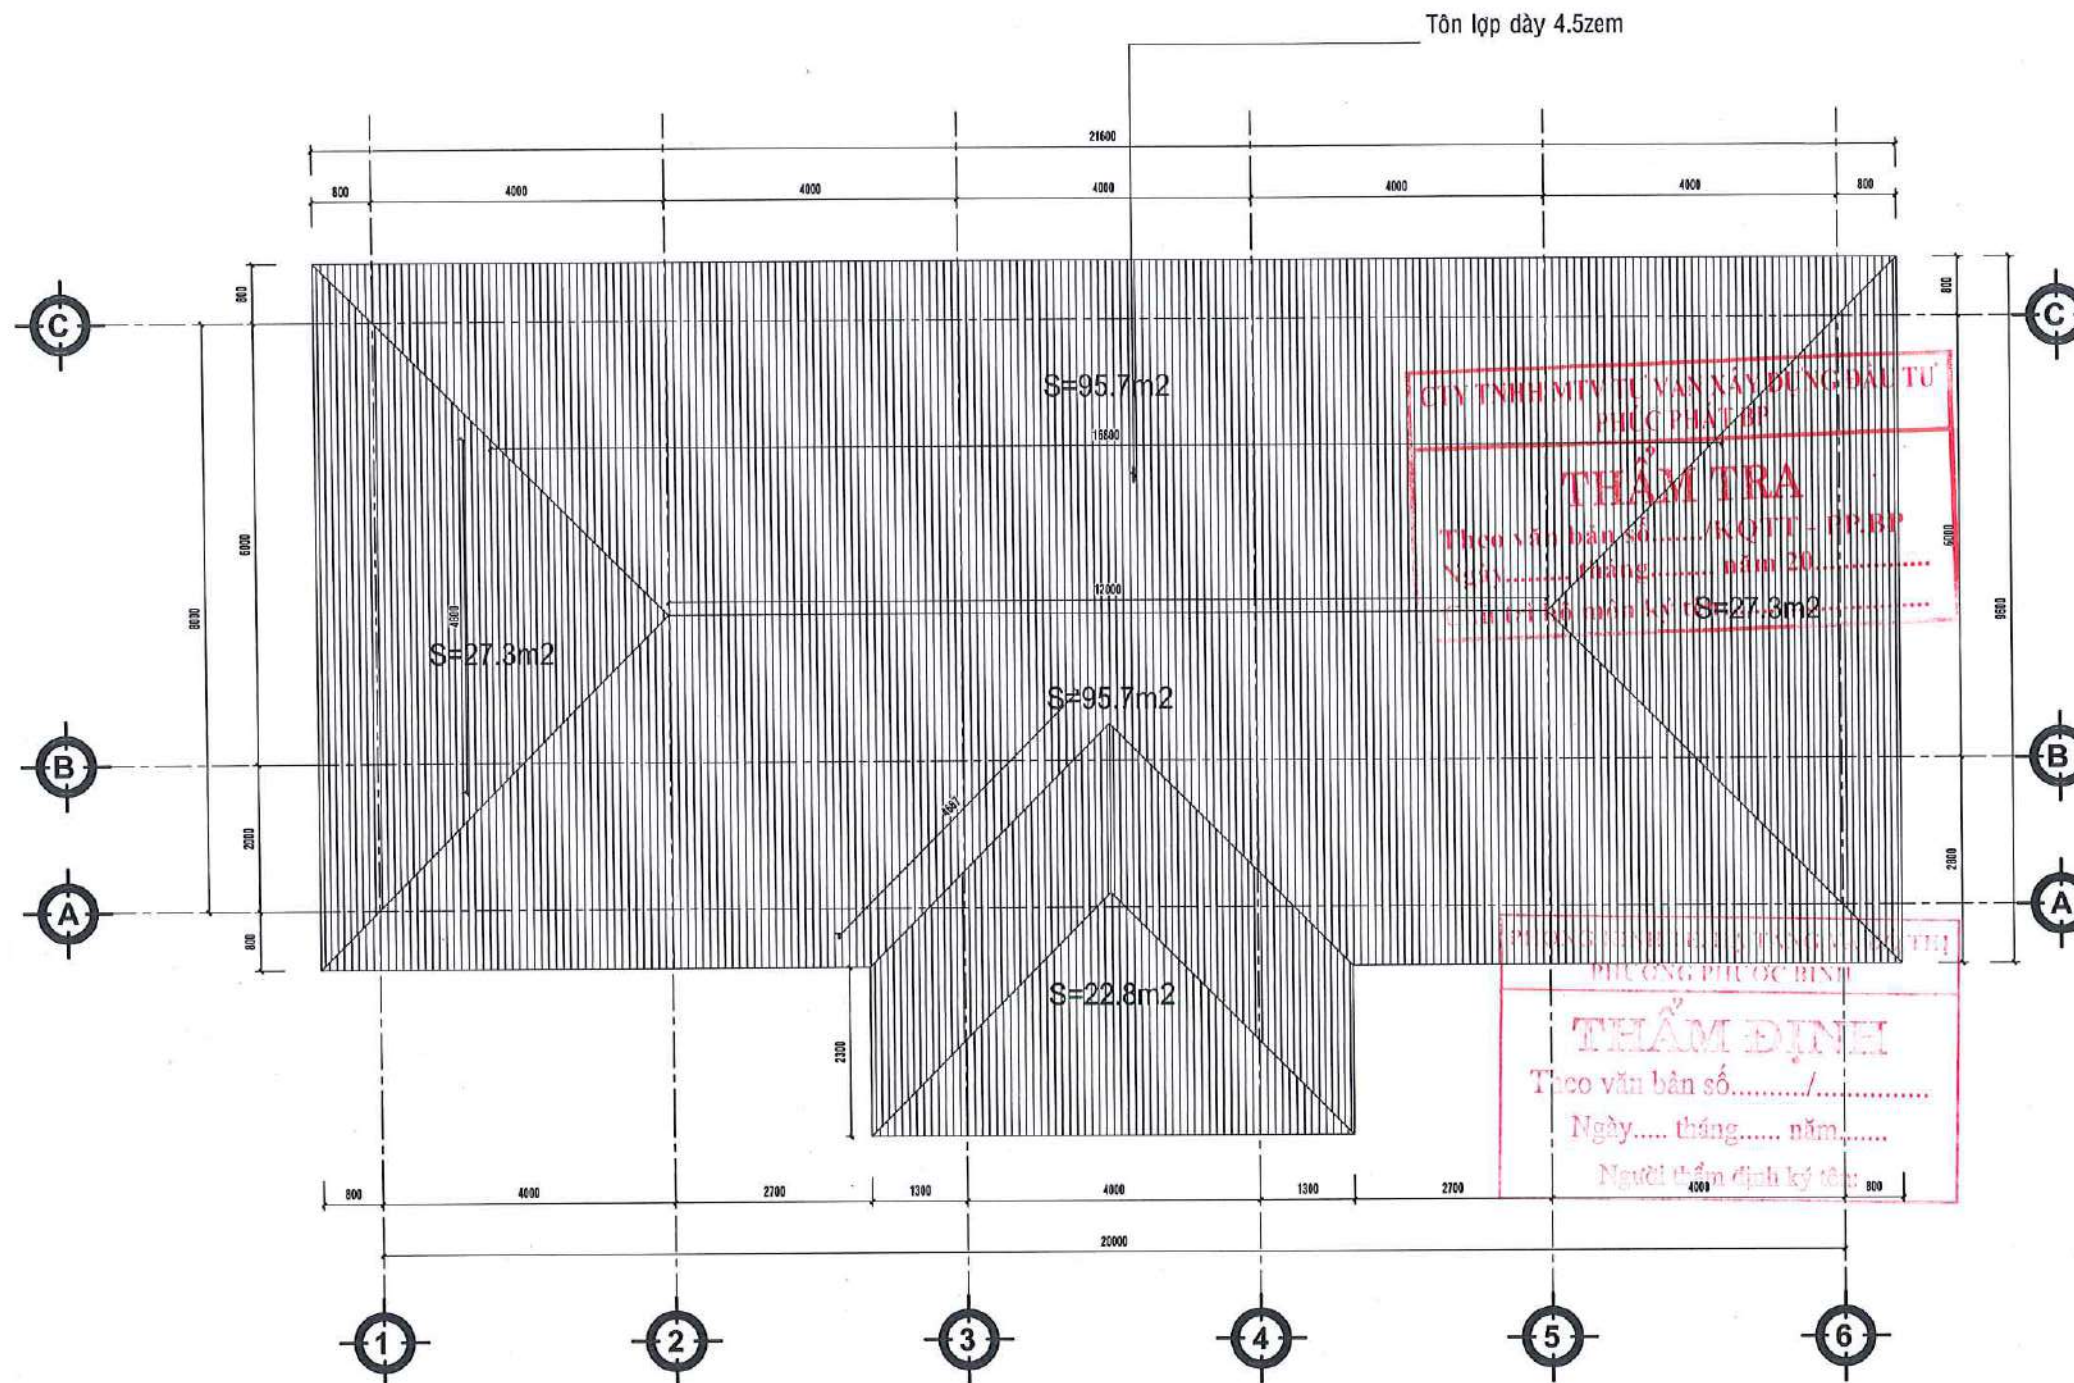

THUYẾT MINH CẢI TẠO

- THÁO DỠ XÀ GÒ CŨ , LÀM XÀ GÒ MỚI - LỢP MÁI TÔN MỚI NƯỚC CHẢY TRẦN
- CẠO BỎ LỚP SƠN, LỚP BẦ MATIS CŨ Ở CÁC VỊ TRÍ BONG TRÓC, XUỐNG CẤP BẦ LỚP MATIS MỚI, SƠN 1 NƯỚC LÓT 2 NƯỚC PHỦ
- PHÁ DỠ CÁC TƯỜNG NGĂN , THÔNG CÁC PHÒNG TĂNG DIỆN TÍCH SỬ DỤNG
- THI CÔNG HỆ THÔNG ĐÈN CHIẾU SÁNG, QUẠT PHÙ HỢP CÔNG NĂNG
- PHÁ DỠ KHU VỆ SINH HIỆN HỮU, CẢI TẠO THÀNH PHÒNG HỌC.

LƯU Ý:

- Đề nghị kiểm tra kích thước thực tế tại công trình trước khi thi công.
- Đọc kỹ bản vẽ kỹ thuật kiến trúc, kết cấu, điện nước.
- Khi có sự thay đổi về công năng, kích thước cần thông báo cho đơn vị thiết kế để kiểm tra và điều chỉnh trước khi thi công.

CHỦ ĐẦU TƯ

VĂN PHÒNG HỖN D&UBND
PHƯỜNG PHƯỚC BÌNH

CHÁNH VĂN PHÒNG

CHÁNH VĂN PHÒNG

VĂN PHÒNG
HỒ ĐỒNG NHÂN DÂN
VĂN PHÒNG NHÂN DÂN

Phạm Văn Thuật

ĐƠN VỊ THIẾT KẾ

CÔNG TY TNHH
HẢI SƠN CONSTRUCTION

HS

CÔNG TY
GIAM ĐỐC
HẢI SƠN
CONSTRUCTION

LE THỊ QUỲ

CHỦ TRƯỞNG THIẾT KẾ:

NGUYỄN THIÊN LÝ

THIẾT KẾ:

NGUYỄN THIÊN LÝ

QUẢN LÝ KỸ THUẬT:

PHẠM THANH TÂN

CÔNG TRÌNH:

ĐẦU TƯ CẢI TẠO TRỤ SỞ UBND XÃ LONG GIANG CỎ
THÀNH CÁC PHÒNG HỌC, PHÒNG CHỨC NĂNG
TRƯỜNG TH LONG GIANG

ĐỊA ĐIỂM:


PHƯỜNG PHƯỚC BÌNH, TỈNH ĐỒNG NAI

TÊN BẢN VẼ:

KHỐI MẶT TRẦN TỜ QUỐC
MẶT BẰNG CẢI TẠO MÁI

HIỆU CHỈNH

GD THIẾT KẾ	GD THI CÔNG
LẦN 1	LẦN 1
LẦN 2	LẦN 2
LẦN 3	LẦN 3
LẦN 4	LẦN 4
GIẢI ĐOẠN	HỒ SƠ THIẾT KẾ THI CÔNG
TỶ LỆ:	NGÀY HOÀN THÀNH
	KÝ HIỆU BẢN VẼ

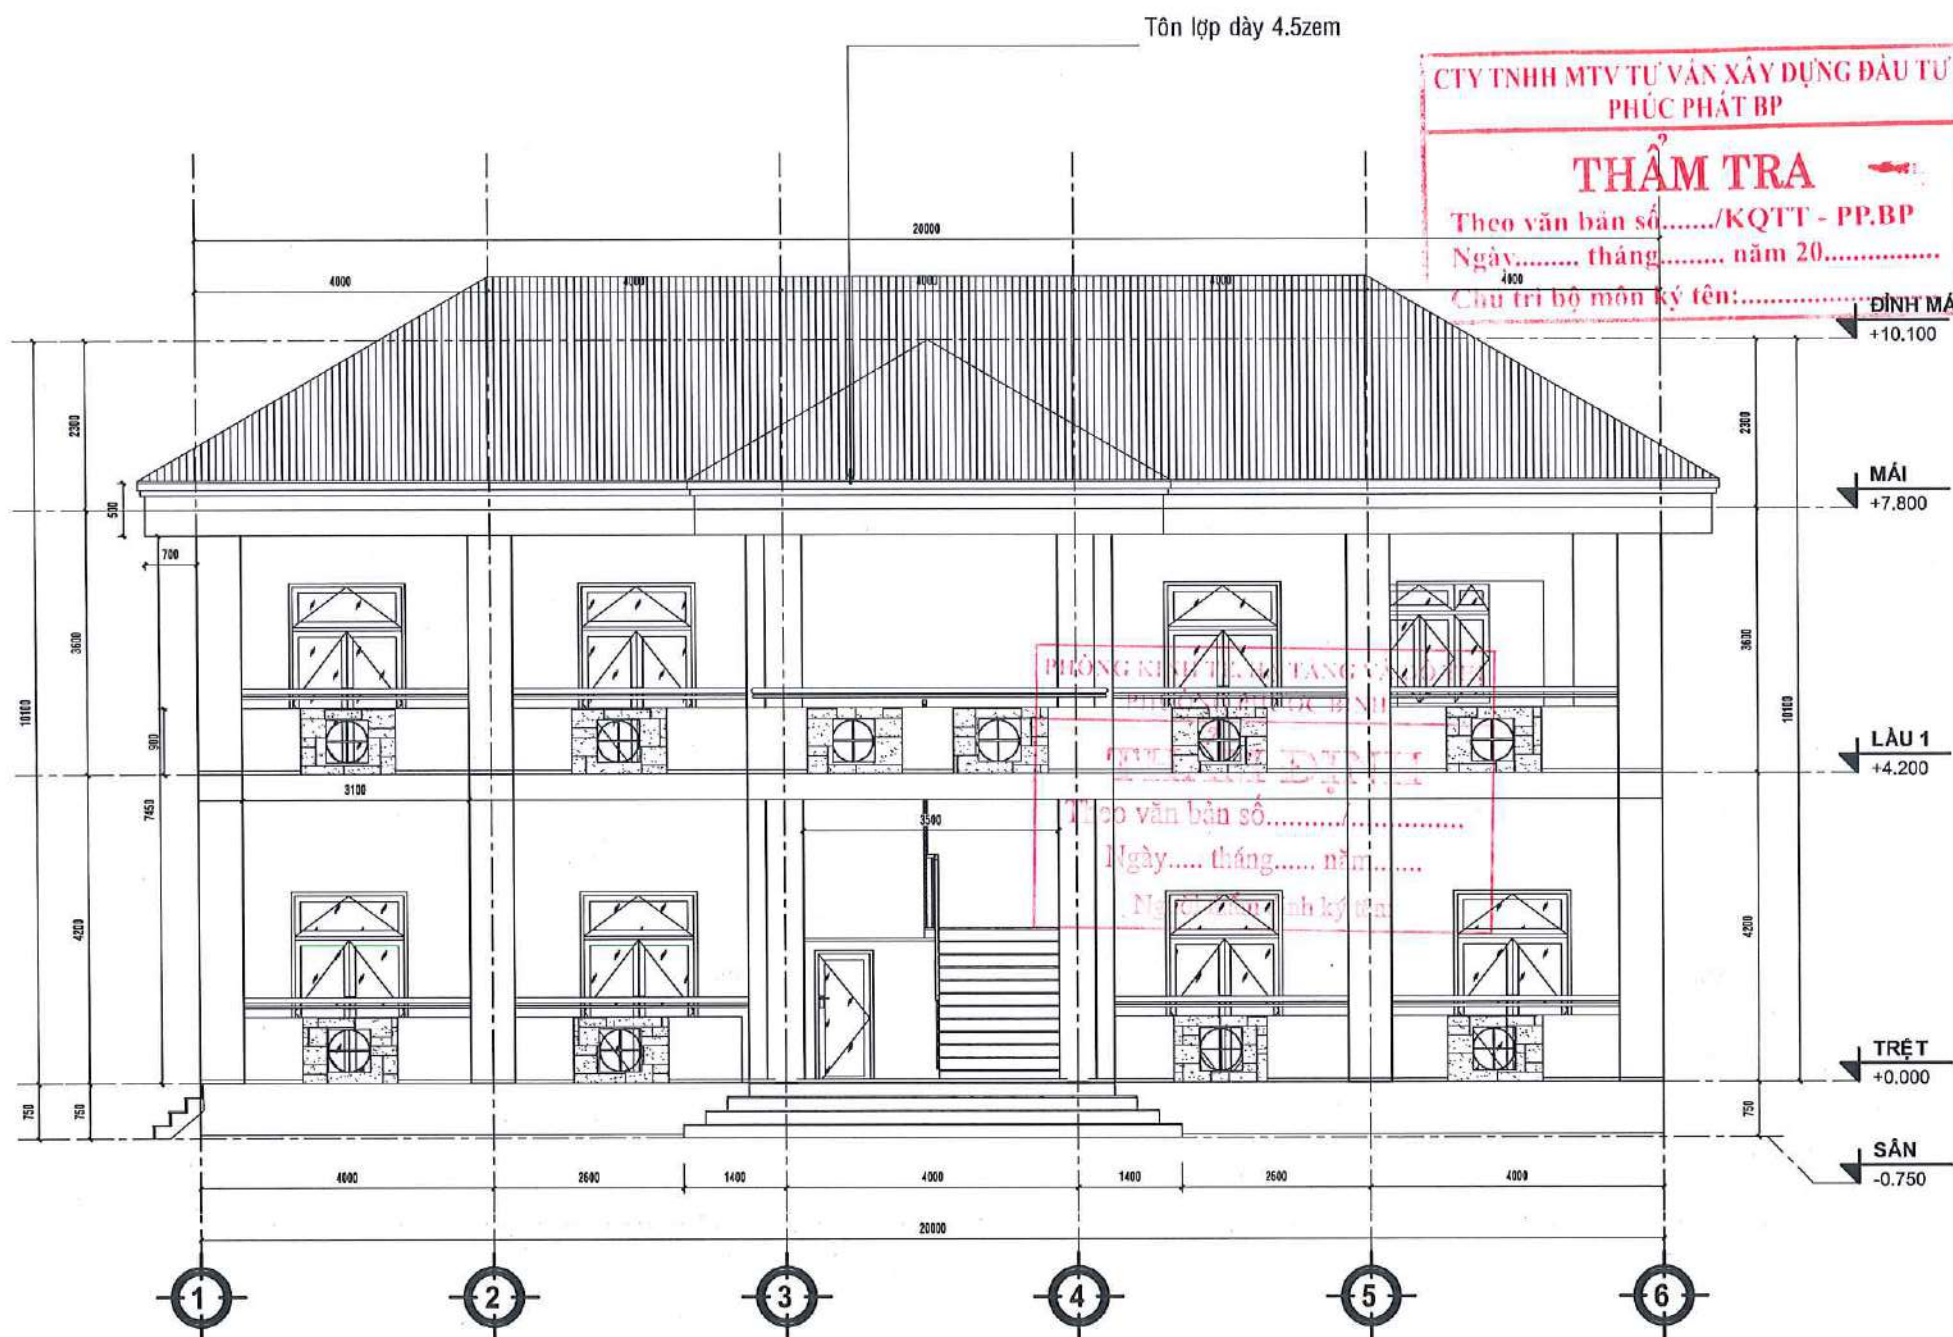

THUYẾT MINH CẢI TẠO

- THÁO DỠ XÀ GÒ CŨ , LÀM XÀ GÒ MỚI - LỢP MÁI TÔN MỚI NƯỚC CHẢY TRẦN
- CẠO BỎ LỚP SƠN, LỚP BẢ MATIS CŨ Ở CÁC VỊ TRÍ BONG TRÓC, XUỐNG CẤP BẢ LỚP MATIS MỚI, SƠN 1 NƯỚC LÓT 2 NƯỚC PHỦ
- PHÁ DỠ CÁC TƯỜNG NGĂN , THÔNG CÁC PHÒNG TĂNG DIỆN TÍCH SỬ DỤNG
- THI CÔNG HỆ THỐNG ĐÈN CHIẾU SÁNG, QUẠT PHÙ HỢP CÔNG NĂNG
- PHÁ DỠ KHU VỆ SINH HIỆN HỮU, CẢI TẠO THÀNH PHÒNG HỌC.

LƯU Ý:

- Đề nghị kiểm tra kích thước thực tế tại công trình trước khi thi công.
- Đọc kỹ bản vẽ kỹ thuật kiến trúc, kết cấu, điện nước.
- Khi có sự thay đổi về công năng, kích thước cần thông báo cho đơn vị thiết kế để kiểm tra và điều chỉnh trước khi thi công.

CHỦ ĐẦU TƯ

**VĂN PHÒNG HỖND&UBND
PHƯỜNG PHƯỚC BÌNH**

CHẤM VẤN PHÒNG

VĂN PHÒNG
HỖ ĐỒNG NHÂN DÂN
VĂN BAN NHÂN DÂN

Phạm Viết Thuật

ĐƠN VỊ THIẾT KẾ

**CÔNG TY TNHH
HẢI SƠN CONSTRUCTION**

GIAM ĐỐC:

NGUYỄN THIÊN LÝ

THIẾT KẾ:

NGUYỄN THIÊN LÝ

QUẢN LÝ KỸ THUẬT:

PHẠM THANH TÂN

CÔNG TRÌNH:

ĐẦU TƯ CẢI TẠO TRỤ SỞ UBND XÃ LONG GIANG CỘ
THÀNH CÁC PHÒNG HỌC, PHÒNG CHỨC NĂNG
TRƯỜNG TH LONG GIANG

ĐỊA ĐIỂM:


PHƯỜNG PHƯỚC BÌNH, TỈNH ĐỒNG NAI

TÊN BẢN VẼ:

KHỐI MẶT TRẦN TỔ QUỐC
MẶT ĐỨNG CẢI TẠO

HIỆU CHỈNH	
GĐ THIẾT KẾ	GĐ THI CÔNG
LẦN 1	LẦN 1
LẦN 2	LẦN 2
LẦN 3	LẦN 3
LẦN 4	LẦN 4

GIẢI ĐOẠN	HỒ SƠ THIẾT KẾ THI CÔNG
TỶ LỆ:	NGÀY HOÀN THÀNH/2026
KÝ HIỆU BẢN VẼ	

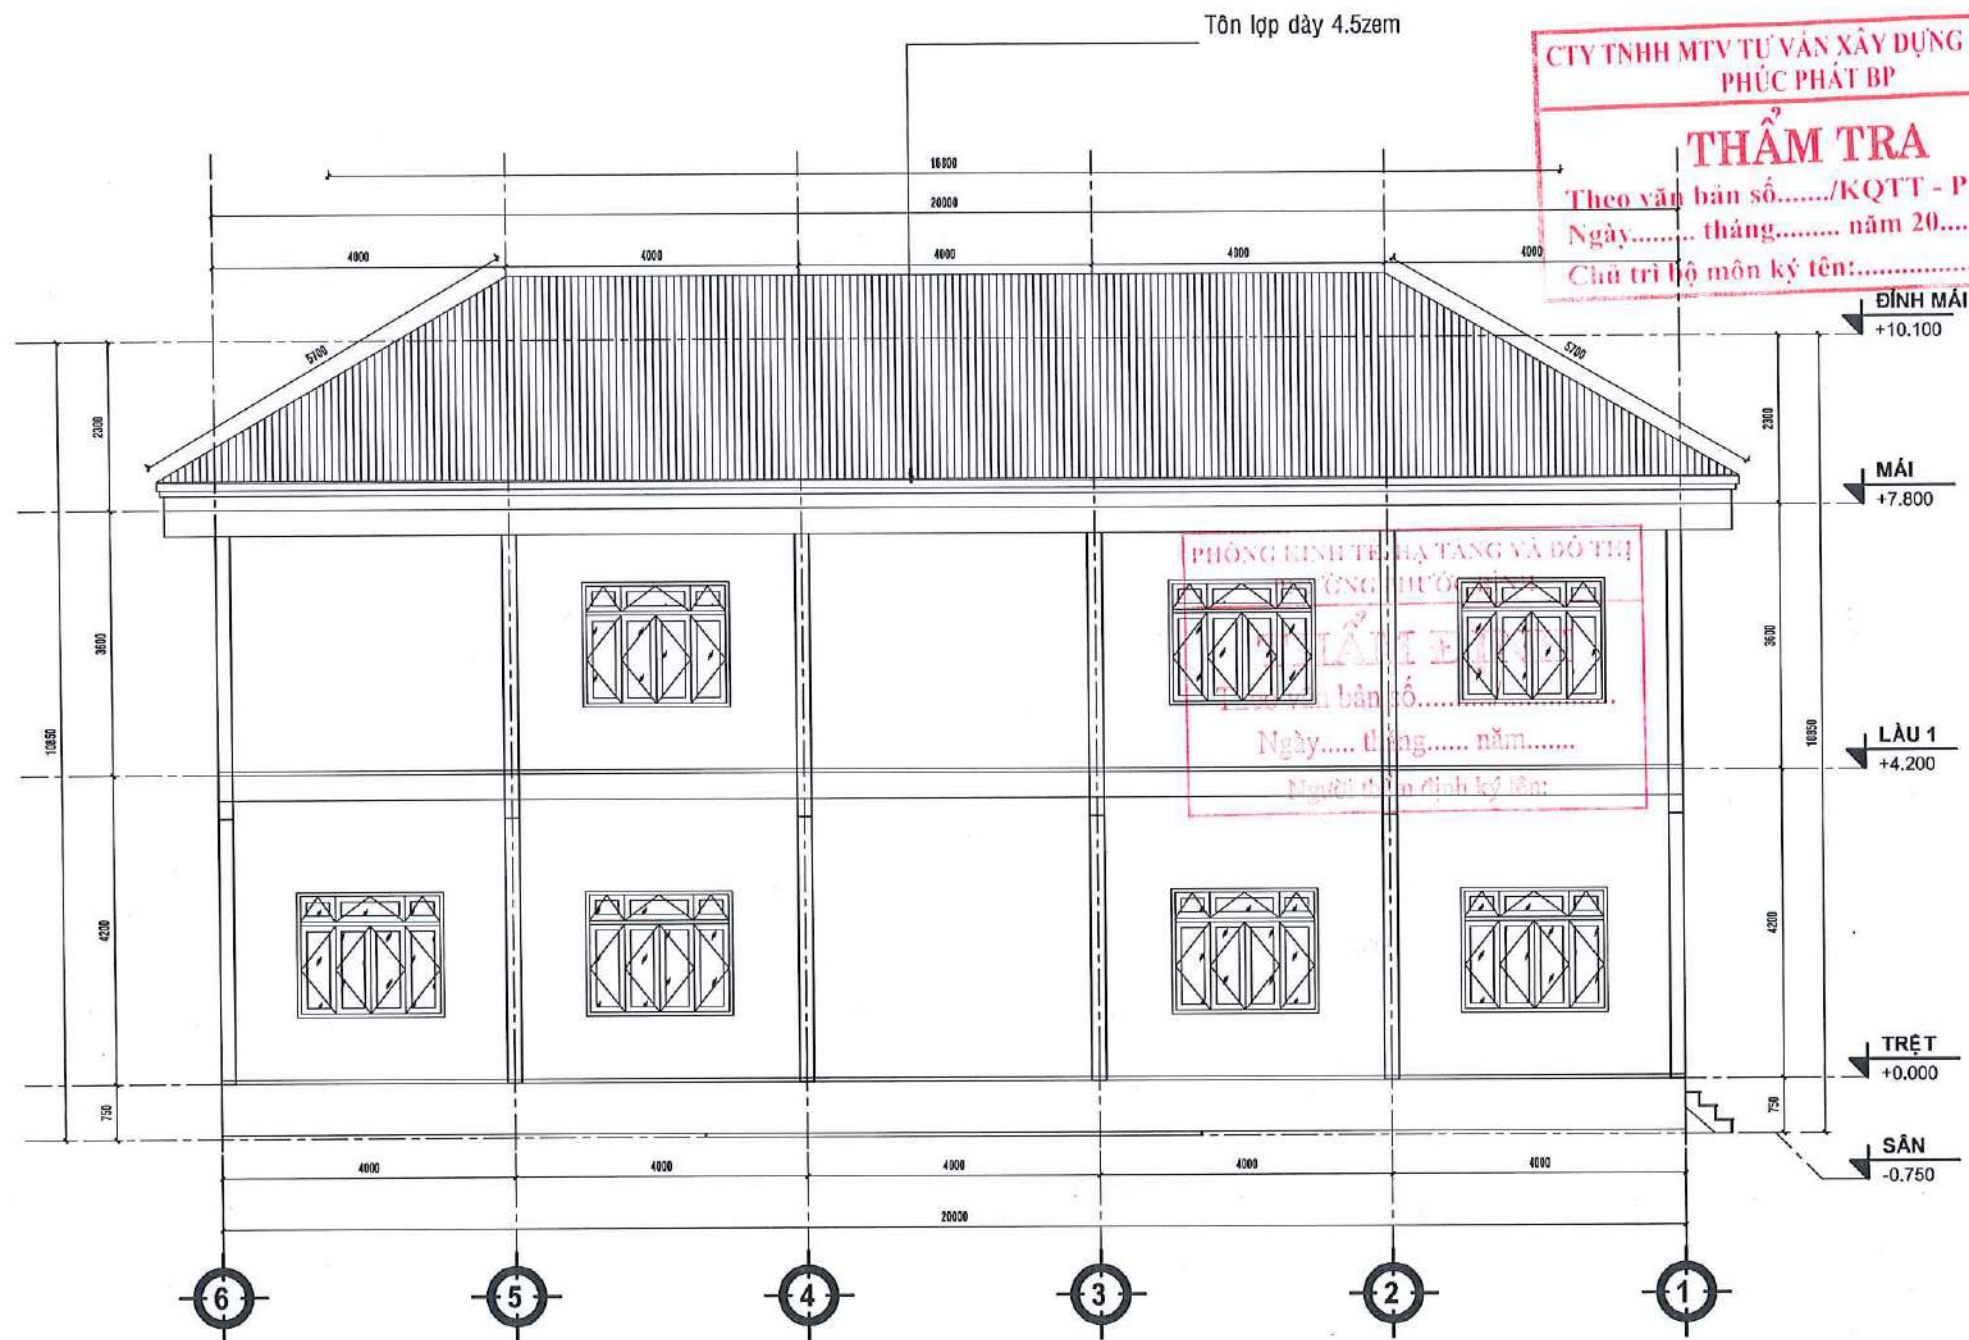

MẶT ĐỨNG 6-1

TỶ LỆ: 1 : 100

THUYẾT MINH CẢI TẠO

- THÁO DỠ XÀ GỖ CŨ , LÀM XÀ GỖ MỚI - LỢP MÁI TÔN MỚI NƯỚC CHẢY TRẦN
- CAO BỒ LỚP SƠN, LỚP BẢ MATIS CŨ Ở CÁC VỊ TRÍ BONG TRÓC, XUỐNG CẤP BẢ LỚP MATIS MỚI, SƠN 1 NƯỚC LỘT 2 NƯỚC PHỦ
- PHÁ DỠ CÁC TƯỜNG NGĂN , THÔNG CÁC PHÒNG TĂNG DIỆN TÍCH SỬ DỤNG
- THI CÔNG HỆ THÔNG ĐÈN CHIẾU SÁNG, QUẠT PHÙ HỢP CÔNG NĂNG
- PHÁ DỠ KHU VỆ SINH HIỆN HỮU, CẢI TẠO THÀNH PHÒNG HỌC.

LƯU Ý:

- Đề nghị kiểm tra kích thước thực tế tại công trình trước khi thi công.
- Đọc kỹ bản vẽ kỹ thuật kiến trúc, kết cấu, điện nước.
- Khi có sự thay đổi về công năng, kích thước cần thông báo cho đơn vị thiết kế để kiểm tra và điều chỉnh trước khi thi công.

CHỦ ĐẦU TƯ

VĂN PHÒNG HĐND&UBND
PHƯỜNG PHƯỚC BÌNH

CHÁNH VĂN PHÒNG

VĂN PHÒNG
HỘI ĐỒNG NHÂN DÂN
VÀ ỦY BAN NHÂN DÂN
PHƯỜNG PHƯỚC BÌNH

Phạm Việt Thuật

ĐƠN VỊ THIẾT KẾ

CÔNG TY TNHH
HẢI SƠN CONSTRUCTION

M.S.D.N: 380134144 - C.T. NHẬT
CÔNG TY
HẢI SƠN
CONSTRUCTION
TỈNH ĐỒNG NAI

LÊ THỊ QUỖI

CHỦ TRƯỞNG THIẾT KẾ:

NGUYỄN THIÊN LÝ

THIẾT KẾ:

NGUYỄN THIÊN LÝ

QUẢN LÝ KỸ THUẬT:

PHẠM THANH TÂN

CÔNG TRÌNH:

ĐẦU TƯ CẢI TẠO TRỤ SỞ UBND XÃ LONG GIANG CŨ
THÀNH CÁC PHÒNG HỌC, PHÒNG CHỨC NĂNG
TRƯỜNG TH LONG GIANG

ĐỊA ĐIỂM:

PHƯỜNG PHƯỚC BÌNH, TỈNH ĐỒNG NAI

TÊN BẢN VẼ:

KHOI MẶT TRẦN TỔ QUỐC
MẶT ĐỨNG CẢI TẠO

HIỆU CHỈNH

GĐ THIẾT KẾ GĐ THI CÔNG

LẦN 1 LẦN 1

LẦN 2 LẦN 2


LẦN 3 LẦN 3

LẦN 4 LẦN 4


GIẢI ĐOẠN HỒ SƠ THIẾT KẾ THI CÔNG

TỶ LỆ: NGÀY HOÀN THÀNH .../2026


KÝ HIỆU BẢN VẼ

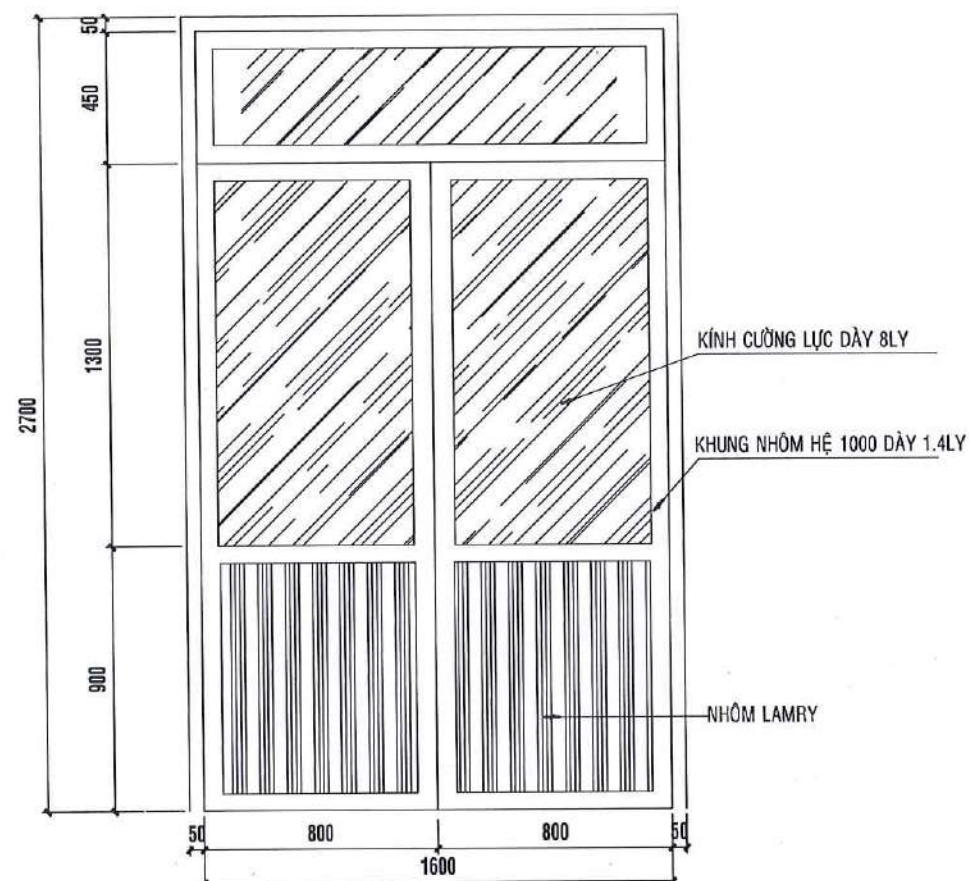

KÝ HIỆU: D2
KÍCH THƯỚC:(RxC) 1600 x 2700
CHỦNG LOẠI, MÀU SƠN: CỬA ĐI 2 CÁNH NHÔM - MÀU GHI
SỐ LƯỢNG:

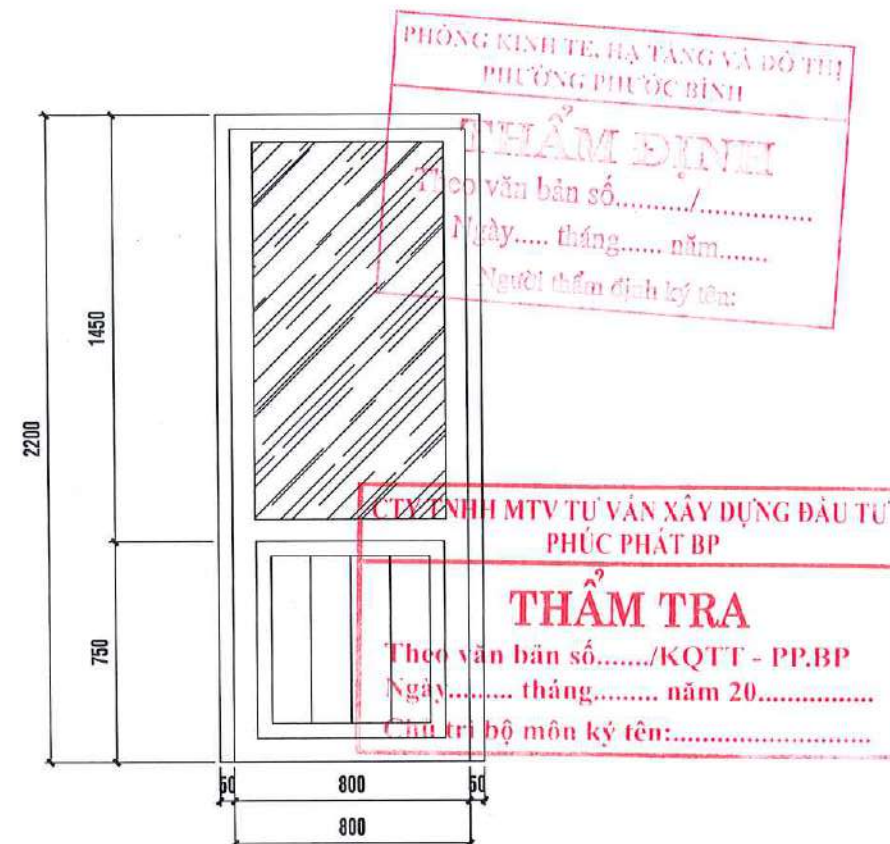

KÝ HIỆU: D3
KÍCH THƯỚC:(RxC) 800 x 2200
CHỦNG LOẠI, MÀU SƠN: CỬA ĐI 1 CÁNH NHÔM KÍNH
SỐ LƯỢNG:

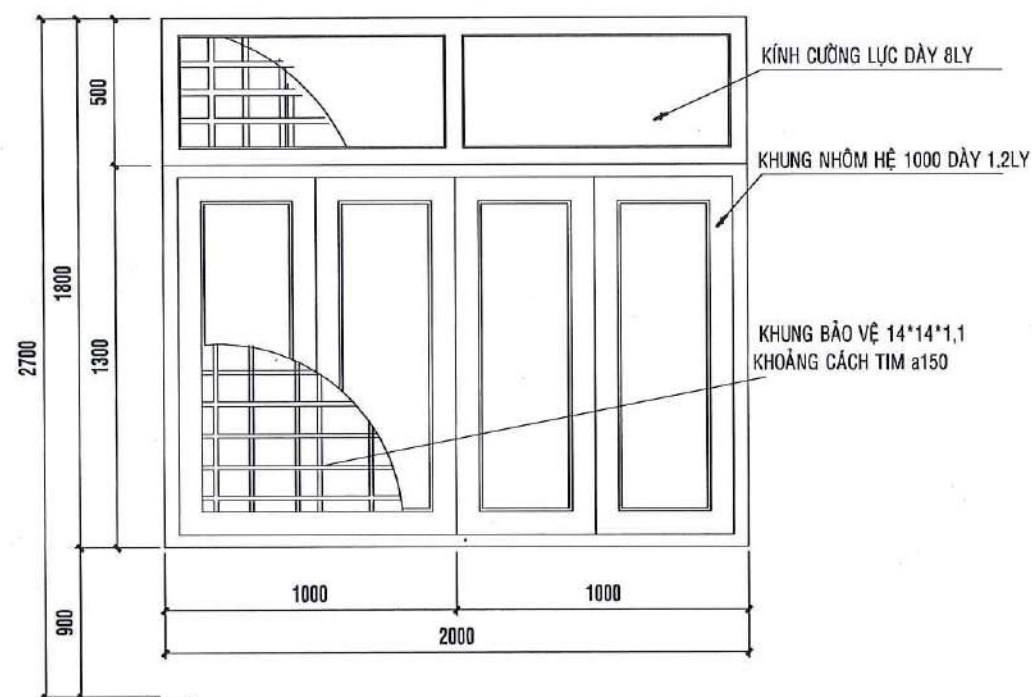

KÝ HIỆU: S2
KÍCH THƯỚC:(RxC) 2000 x 1800
CHỦNG LOẠI, MÀU SƠN: CỬA SỜ 4 CÁNH NHÔM - MÀU GHI
SỐ LƯỢNG:

LƯU Ý:

- Đề nghị kiểm tra kích thước thực tế tại công trình trước khi thi công.
- Đọc kỹ bản vẽ kỹ thuật kiến trúc, kết cấu, điện nước.
- Khi có sự thay đổi về công năng, kích thước cần thông báo cho đơn vị thiết kế để kiểm tra và điều chỉnh trước khi thi công.

CHỦ ĐẦU TƯ

VĂN PHÒNG HND&UBND
PHƯỜNG PHƯỚC BÌNH

CHÁNH VĂN PHÒNG



ĐƠN VỊ THIẾT KẾ

CÔNG TY TNHH
HẢI SƠN CONSTRUCTION



LÊ THỊ QUỲN

CHỦ TRƯỞNG THIẾT KẾ:

[Signature]
NGUYỄN THIÊN LÝ

THIẾT KẾ:

[Signature]
NGUYỄN THIÊN LÝ

QUẢN LÝ KỸ THUẬT:

[Signature]
PHẠM THANH TÂN

CÔNG TRÌNH:

ĐẦU TƯ CẢI TẠO TRỤ SỞ UBND XÃ LONG GIANG CŨ
THÀNH CÁC PHÒNG HỌC, PHÒNG CHỨC NĂNG
TRƯỜNG TH LONG GIANG



ĐỊA ĐIỂM:

PHƯỜNG PHƯỚC BÌNH, TỈNH ĐỒNG NAI


TÊN BẢN VẼ:

KHOI MẶT TRẦN TỶ QUỐC
CHI TIẾT CỬA

HIỆU CHỈNH	
GD THIẾT KẾ	GD THI CÔNG
LẦN 1	LẦN 1
LẦN 2	LẦN 2
LẦN 3	LẦN 3
LẦN 4	LẦN 4
GIAI ĐOẠN	HỒ SƠ THIẾT KẾ THI CÔNG
TỶ LỆ:	NGÀY HOÀN THÀNH
	KÝ HIỆU BẢN VẼ

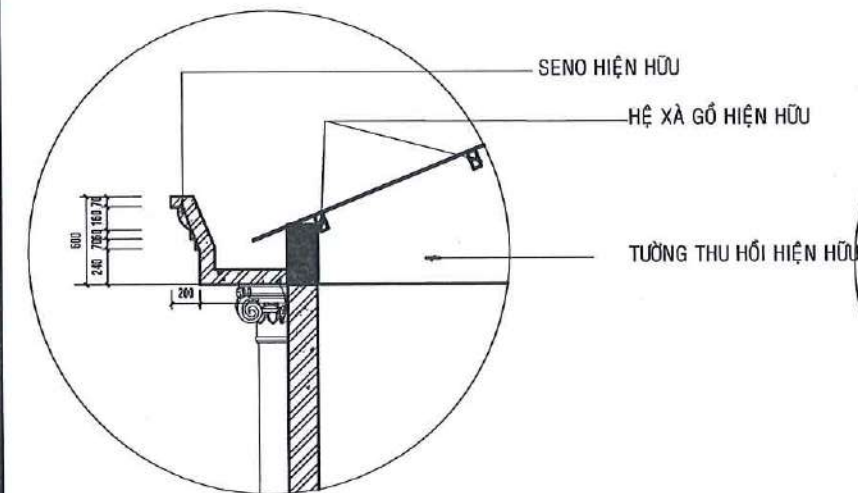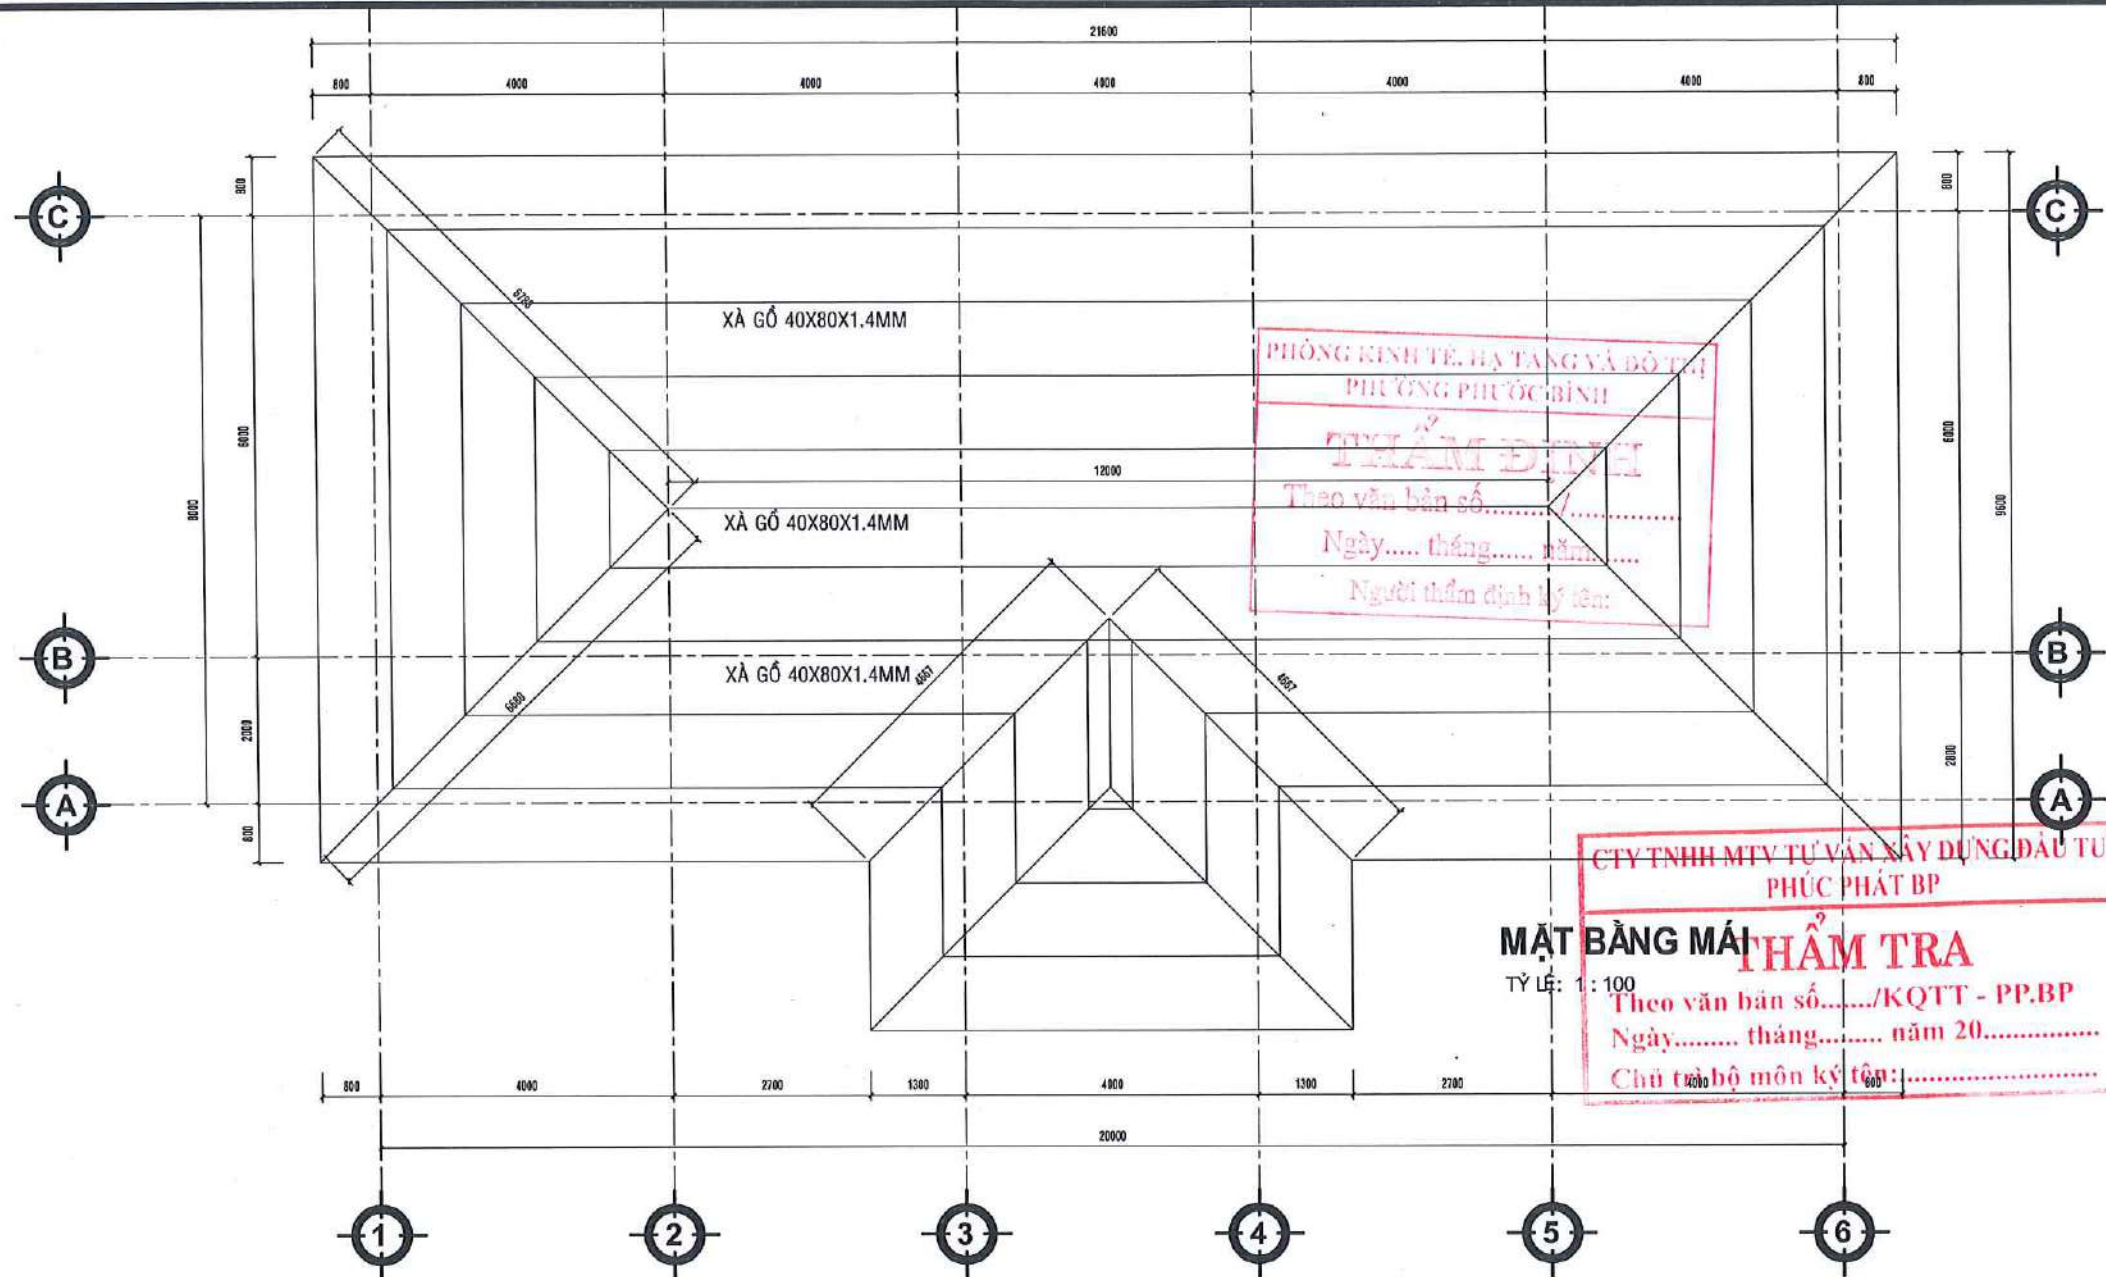

CHI TIẾT SEENO MÁI HIỆN HỮU
TỶ LỆ: 1:50

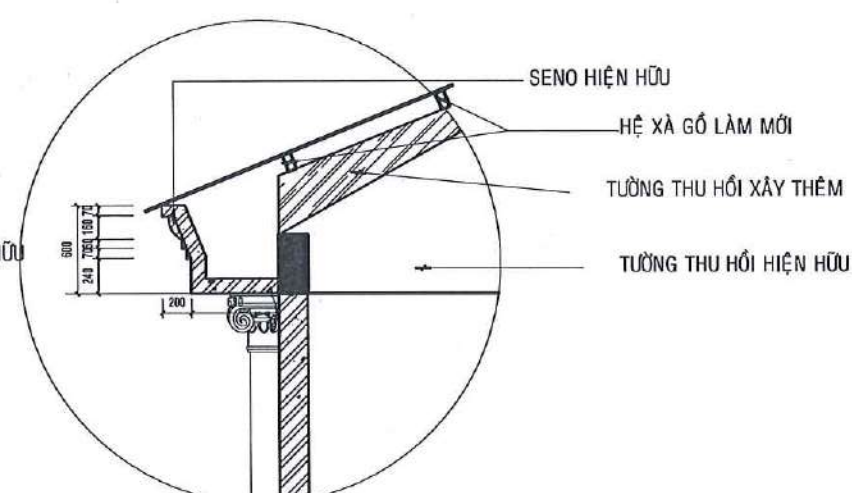

CHI TIẾT SEENO MÁI SAU CẢI TẠO
TỶ LỆ: 1:50

BẢNG THỐNG KÊ CỐT THÉP								
TÊN C.KIỆN	SỐ HIỆU	HÌNH DẠNG - KÍCH THƯỚC	ĐƯỜNG KÍNH (mm)	CHIỀU DÀI 1 THANH (mm)	SỐ LƯỢNG		TỔNG CHIỀU DÀI (m)	TỔNG T.LƯỢNG (Kg)
					1 C.KIỆN	T.BỘ		
XÀ GỖ Số lượng: 1	1	Thép hộp	40x80x1.1	55600	1	1	55.6	113.11
	2	Thép hộp	40x80x1.1	49800	1	1	49.8	101.31
	3	Thép hộp	40x80x1.1	43800	1	1	43.8	89.11
	4	Thép hộp	40x80x1.1	38400	1	1	38.4	78.12
	5	Thép hộp	40x80x1.1	30400	1	1	30.4	61.85
	6	Thép hộp	40x80x1.1	11200	1	1	11.2	22.79
	7	Thép hộp	40x80x1.1	9200	1	1	9.2	18.72
	8	Thép hộp	40x80x1.1	7200	1	1	7.2	14.65
	9	Thép hộp	40x80x1.1	5200	1	1	5.2	10.58

- Trọng lượng thép ống vuông có BxHxd=40x80x1.4: = 510.24 kg

LƯU Ý:

- Đề nghị kiểm tra kích thước thực tế tại công trình trước khi thi công.
- Đọc kỹ bản vẽ kỹ thuật kiến trúc, kết cấu, điện nước.
- Khi có sự thay đổi về công năng, kích thước cần thông báo cho đơn vị thiết kế để kiểm tra và điều chỉnh trước khi thi công.

CHỦ ĐẦU TƯ

VĂN PHÒNG HỖN&UBND
PHƯỜNG PHƯỚC BÌNH

CHÁNH VĂN PHÒNG



Phạm Việt Thuật

ĐƠN VỊ THIẾT KẾ

CÔNG TY TNHH
HẢI SƠN CONSTRUCTION



Nguyễn Thiên Lý

CHỦ TRÌ THIẾT KẾ:

Nguyễn Thiên Lý

THIẾT KẾ:

Nguyễn Thiên Lý

QUẢN LÝ KỸ THUẬT:

Phạm Thanh Tân

CÔNG TRÌNH:

ĐẦU TƯ CẢI TẠO TRỤ SỞ UBND XÃ LONG GIANG CŨ
THÀNH CÁC PHÒNG HỌC, PHÒNG CHỨC NĂNG
TRƯỜNG TH LONG GIANG

ĐỊA ĐIỂM:

PHƯỜNG PHƯỚC BÌNH, TỈNH ĐỒNG NAI

TÊN BẢN VẼ:

KHÔI MẶT TRẦN TỶ QUỐC
CHI TIẾT CẢI TẠO XÀ GỖ MÁI

HIỆU CHỈNH

GD THIẾT KẾ

LẦN 1

LẦN 2

LẦN 3

LẦN 4

GIẢI ĐOẠN

TỶ LỆ:

KÝ HIỆU BẢN VẼ

HIỆN TRẠNG
KHỐI HIỆU BỘ


CTY TNHH MTV TƯ VẤN XÂY DỰNG ĐẦU TƯ
PHÚC PHÁT BP


THẨM TRA

Theo văn bản số...../KQTT - PP.BP

Ngày..... tháng..... năm 20.....

Chủ trì bộ môn ký tên:.....

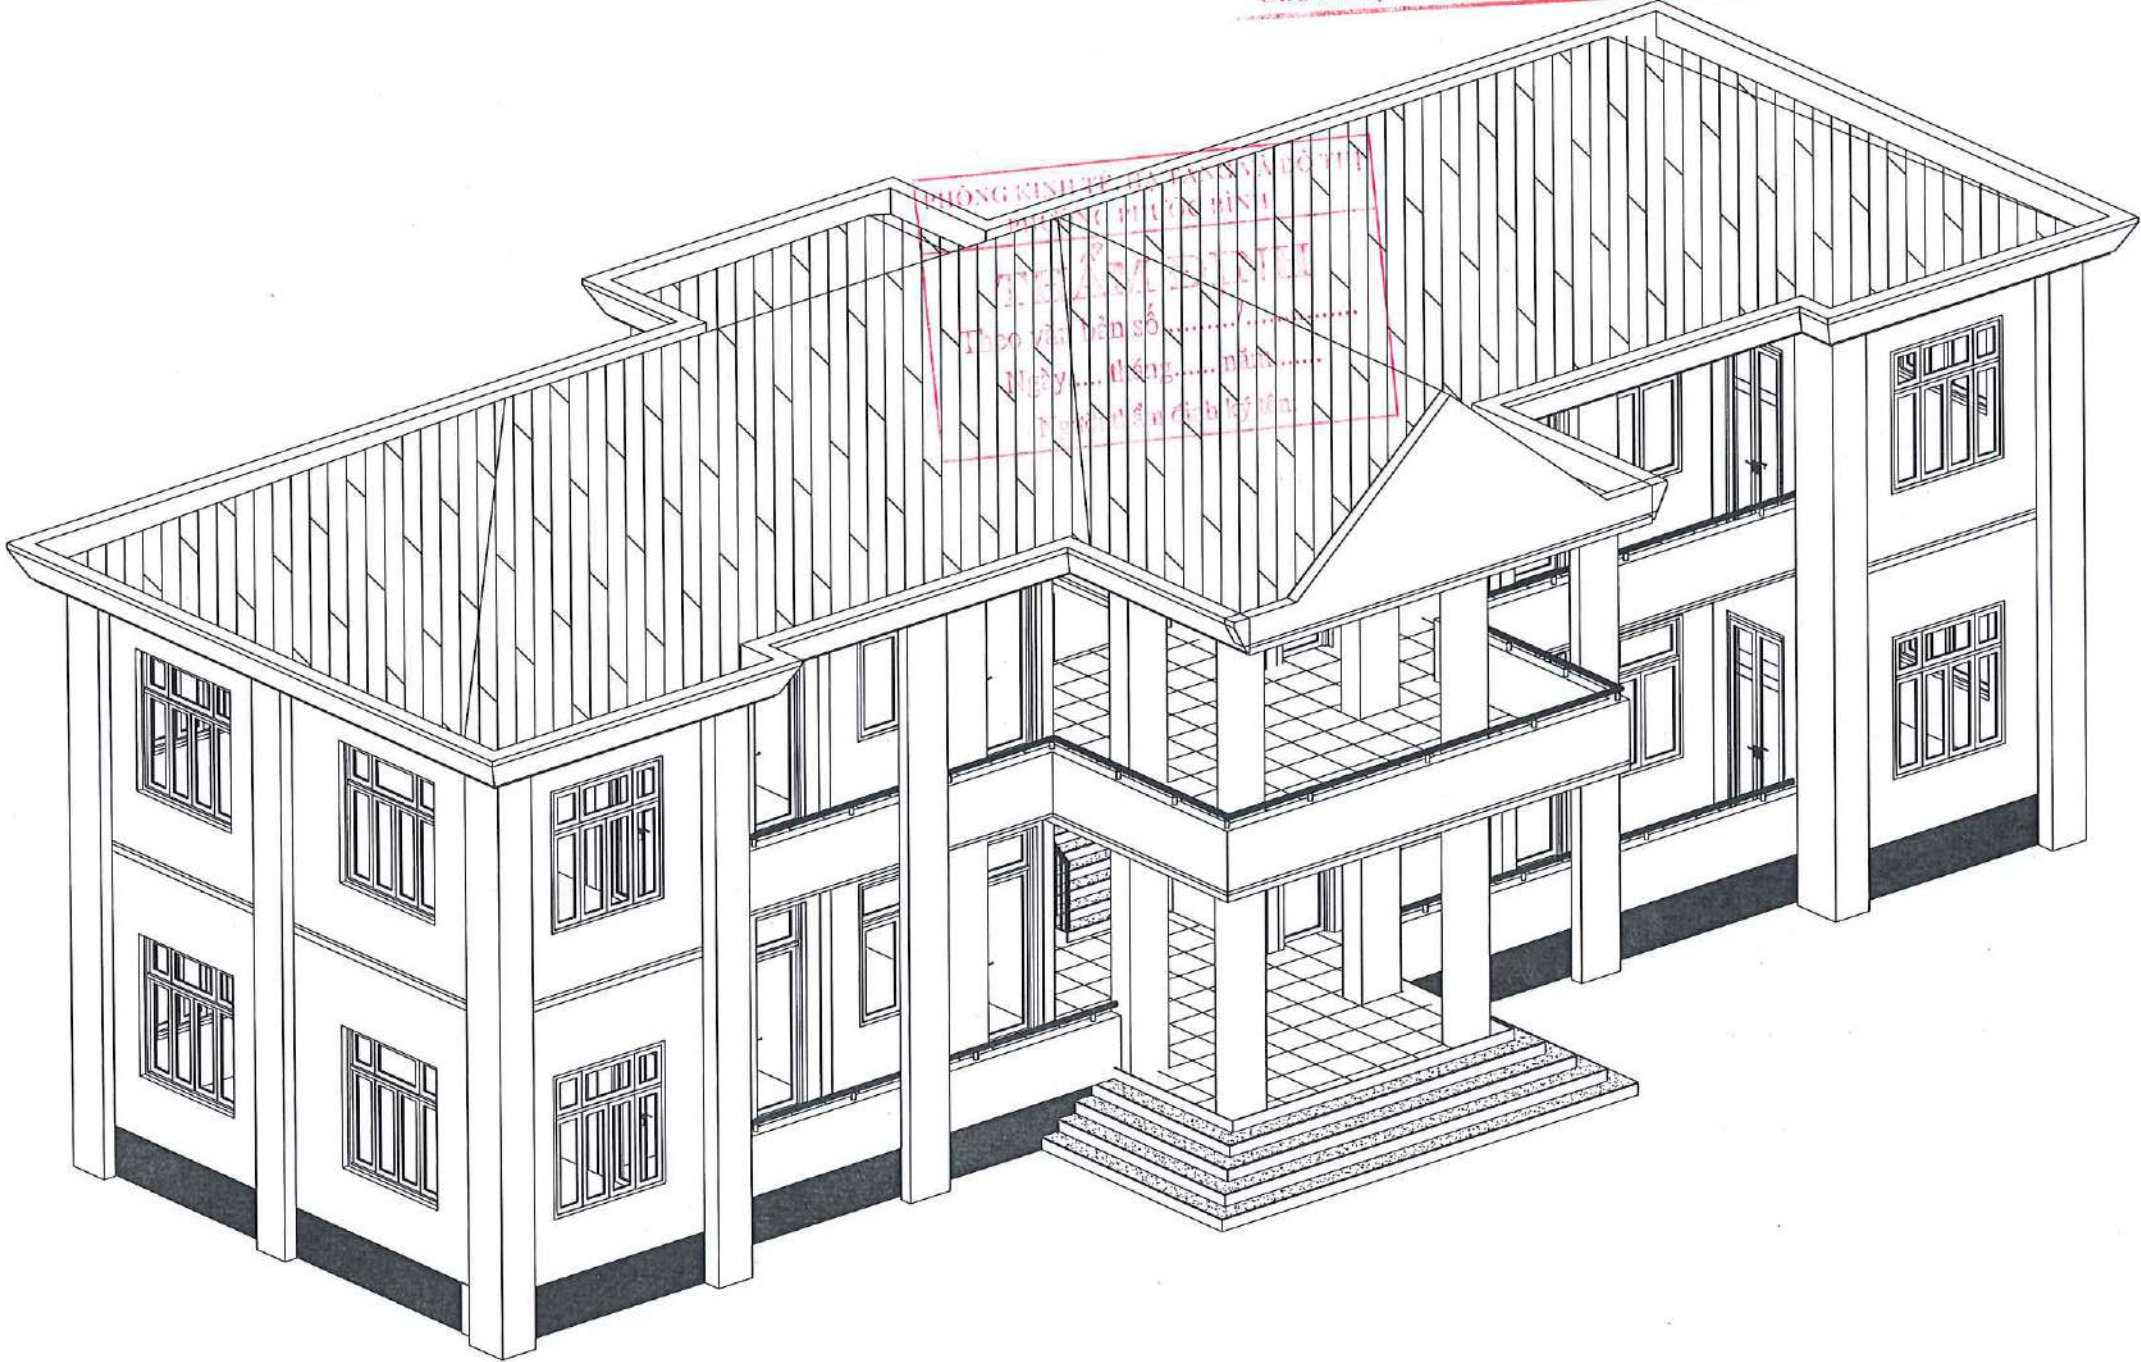

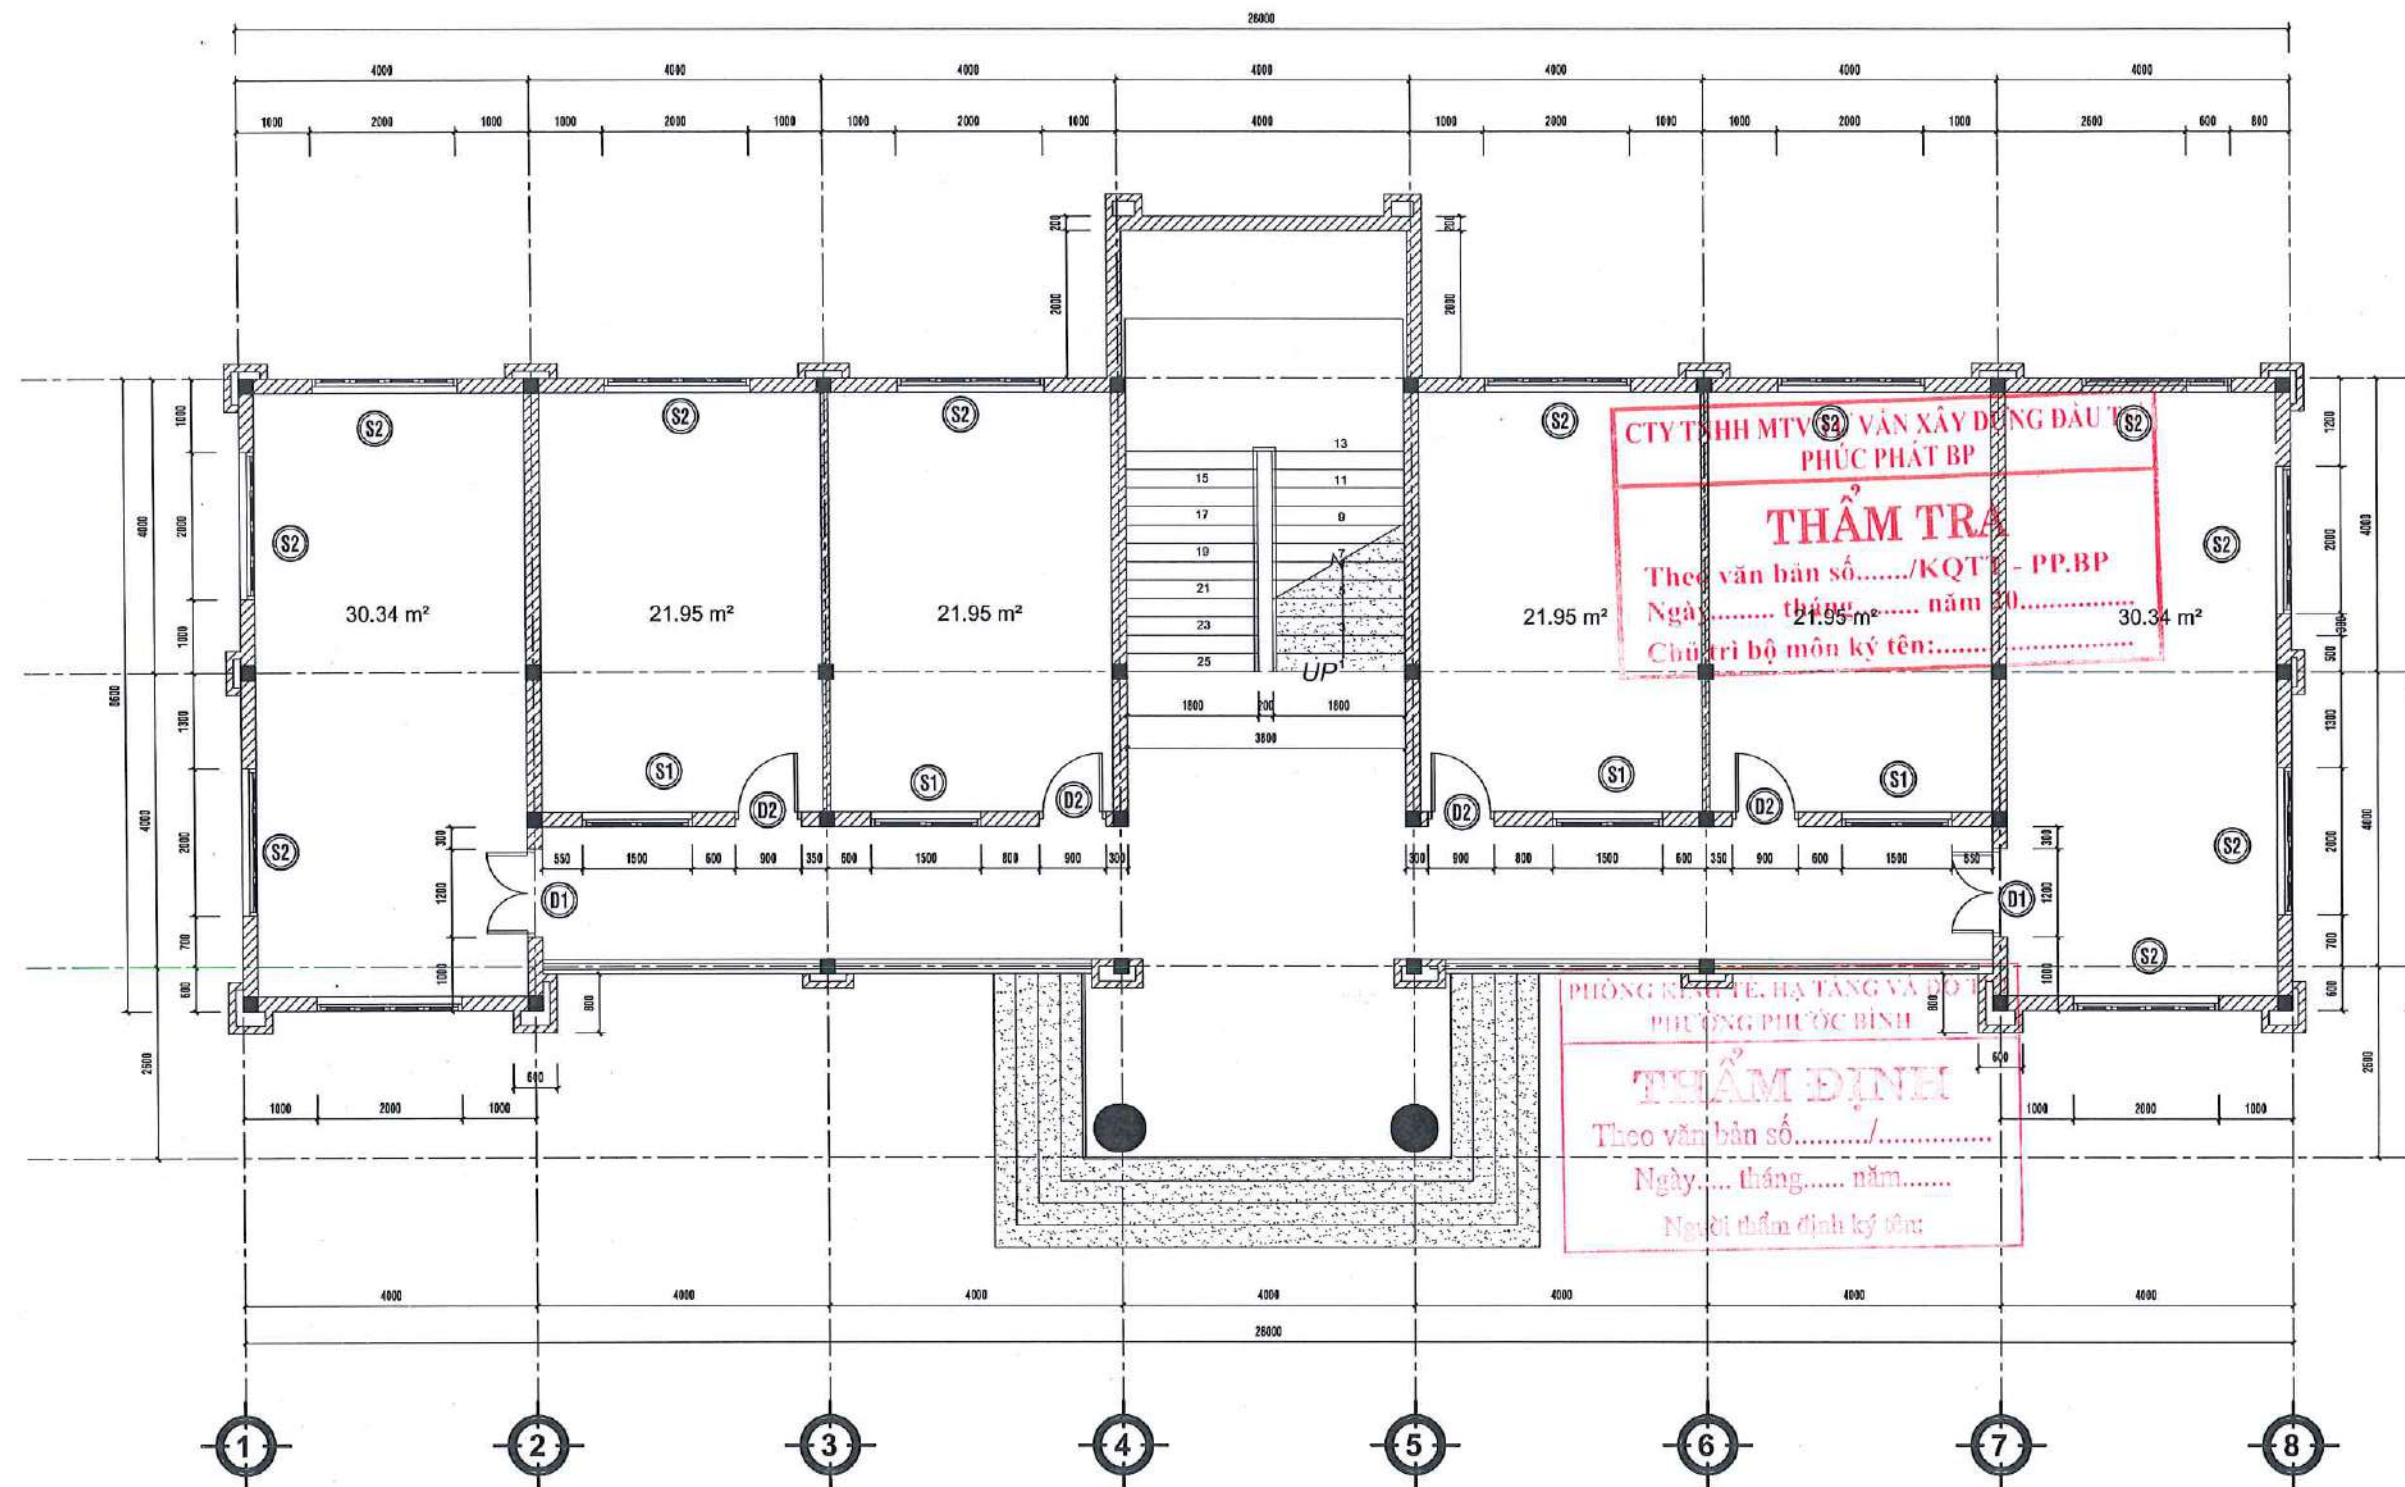

MẶT BẰNG TRỆT
TỶ LỆ: 1:100

THUYẾT MINH HIỆN TRẠNG

- MÁI BỊ RỈ MỤC, XÀ GỖ HƯ HỎNG, SẼ NÔ THẨM NƯỚC
- TƯỜNG BONG TRÓC, XUỐNG CẤP 1 SƠ VỊ TRÍ

LƯU Ý:

- Đề nghị kiểm tra kích thước thực tế tại công trình trước khi thi công.
- Đọc kỹ bản vẽ kỹ thuật kiến trúc, kết cấu, điện nước.
- Khi có sự thay đổi về công năng, kích thước cần thông báo cho đơn vị thiết kế để kiểm tra và điều chỉnh trước khi thi công.

CHỦ ĐẦU TƯ

**VĂN PHÒNG HỖNĐ&UBND
PHƯỜNG PHƯỚC BÌNH**

CHÁNH VĂN PHÒNG



Phạm Văn Thuật

ĐƠN VỊ THIẾT KẾ

**CÔNG TY TNHH
HẢI SƠN CONSTRUCTION**



Nguyễn Thiên Lý

CHỦ TRÌ THIẾT KẾ:

[Signature]
NGUYỄN THIÊN LÝ

THIẾT KẾ:

[Signature]
NGUYỄN THIÊN LÝ

QUẢN LÝ KỸ THUẬT:

[Signature]
PHẠM THANH TÂN

CÔNG TRÌNH:

**ĐẦU TƯ CẢI TẠO TRỤ SỞ UBND XÃ LONG GIANG CŨ
THÀNH CÁC PHÒNG HỌC, PHÒNG CHỨC NĂNG
TRƯỜNG TH LONG GIANG**

ĐỊA ĐIỂM:

PHƯỜNG PHƯỚC BÌNH, TỈNH ĐỒNG NAI

TÊN BẢN VẼ:

**KHÔI TRỤ SỞ UBND
MẶT BẰNG HIỆN TRẠNG TRỆT**


HIỆU CHỈNH

GD THIẾT KẾ	GD THI CÔNG
LẦN 1	☐ LẦN 1
LẦN 2	☐ LẦN 2
LẦN 3	☐ LẦN 3
LẦN 4	☐ LẦN 4

GIẢI ĐOẠN: HỒ SƠ THIẾT KẾ THI CÔNG

TỶ LỆ: NGÀY HOÀN THÀNH: .../2023

KÝ HIỆU BẢN VẼ

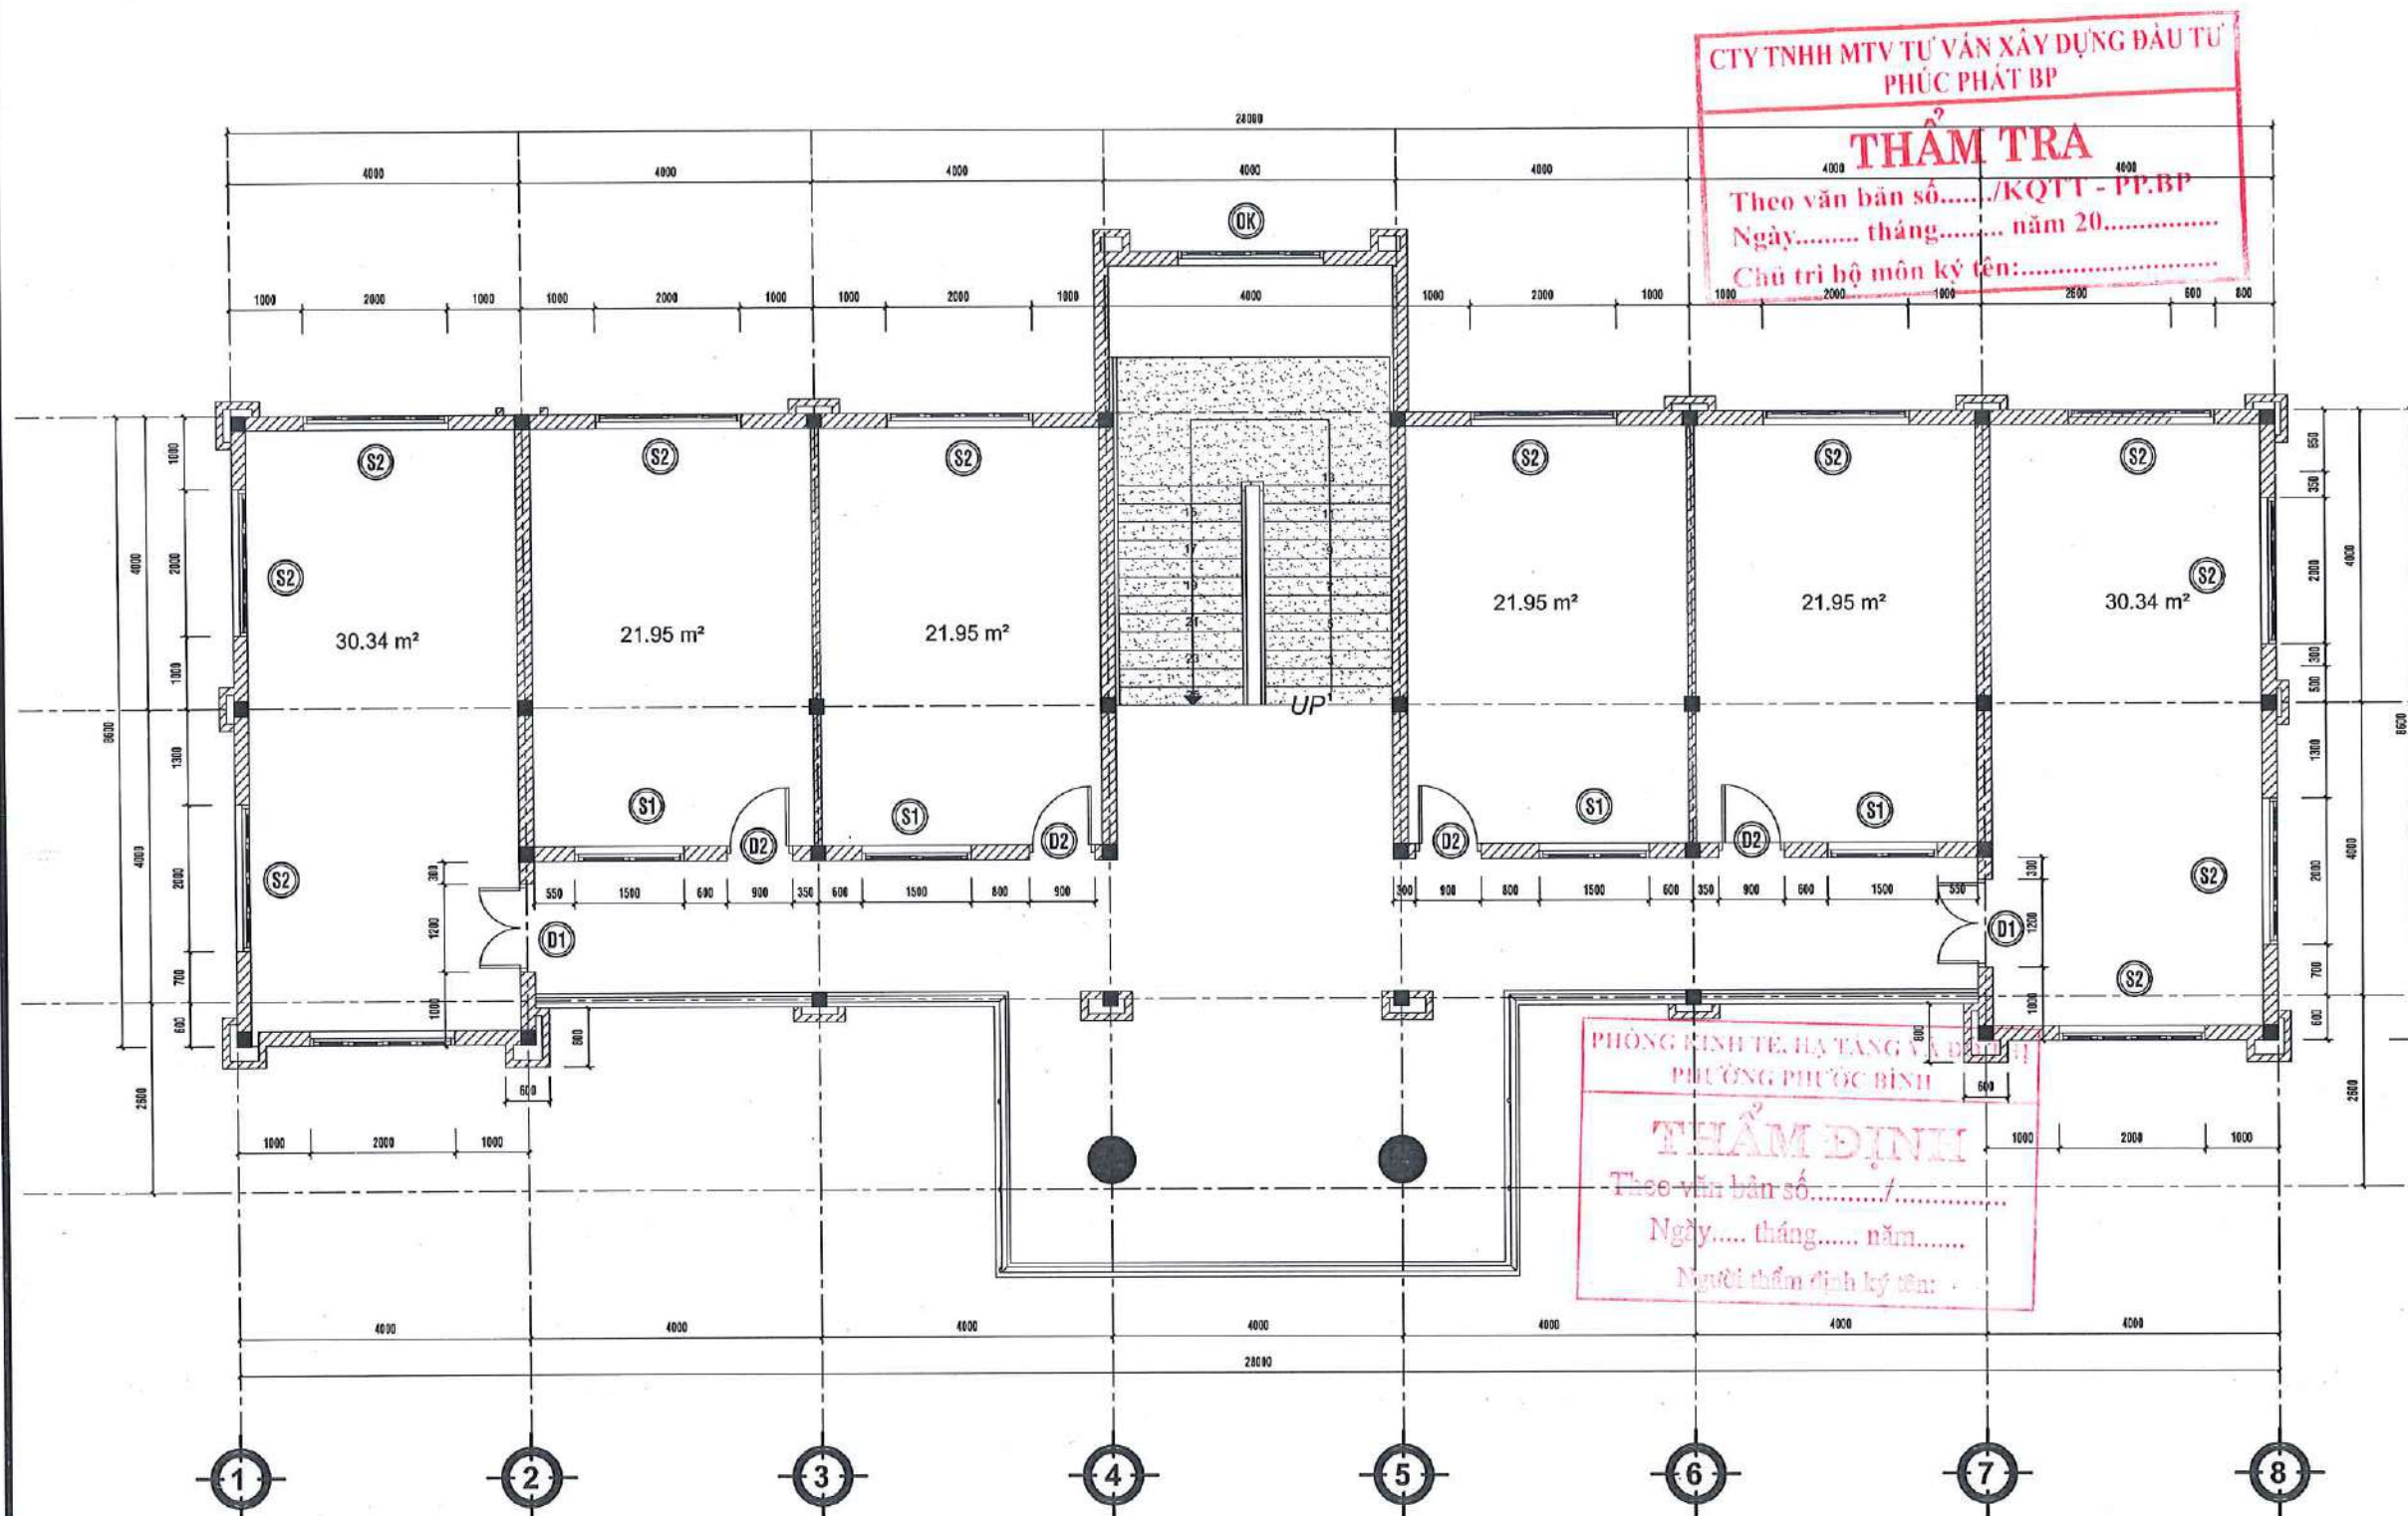

MẶT BẰNG TẦNG 1

TỶ LỆ: 1 : 100

THUYẾT MINH HIỆN TRẠNG

MÁI BỊ RỈ MỤC, XÀ GÒ HƯ HỒNG, SÊ NÔ THẨM NƯỚC
TƯỜNG BONG TRÓC, XUỐNG CẤP 1 SƠ VỊ TRÍ

LƯU Ý:

- Đề nghị kiểm tra kích thước thực tế tại công trình trước khi thi công.
- Đọc kỹ bản vẽ kỹ thuật kiến trúc, kết cấu, điện nước.
- Khi có sự thay đổi về công năng, kích thước cần thông báo cho đơn vị thiết kế để kiểm tra và điều chỉnh trước khi thi công.

CHỦ ĐẦU TƯ

VĂN PHÒNG HND&UBND
PHƯỜNG PHƯỚC BÌNH

CHÁNH VĂN PHÒNG

PHẠM VIẾT THUẬT
ĐƠN VỊ THIẾT KẾ
CÔNG TY TNHH
HẢI SƠN CONSTRUCTION

CÔNG TY TNHH
HẢI SƠN CONSTRUCTION

LE THỊ QUỲ
CHỦ TRƯỞNG THIẾT KẾ

NGUYỄN THIÊN LÝ

NGUYỄN THIÊN LÝ


PHẠM THANH TÂN

CÔNG TRÌNH:
ĐẦU TƯ CẢI TẠO TRỤ SỞ UBND XÃ LONG GIANG CŨ
THÀNH CÁC PHÒNG HỌC, PHÒNG CHỨC NĂNG
TRƯỜNG TH LONG GIANG

ĐỊA ĐIỂM:
PHƯỜNG PHƯỚC BÌNH, TỈNH ĐỒNG NAI

TÊN BẢN VẼ:
KHÔI TRỤ SỞ UBND
MẶT BẰNG HIỆN TRẠNG LẦU

HIỆU CHỈNH	
GD THIẾT KẾ	GD TH CÔNG
LẦN 1	LẦN 1
LẦN 2	LẦN 2
LẦN 3	LẦN 3
LẦN 4	LẦN 4
GIÁI ĐOẠN	HỒ SƠ THIẾT KẾ THI CÔNG
TỶ LỆ:	NGÀY HOÀN THÀNH .../2026
	KÝ HIỆU BẢN VẼ

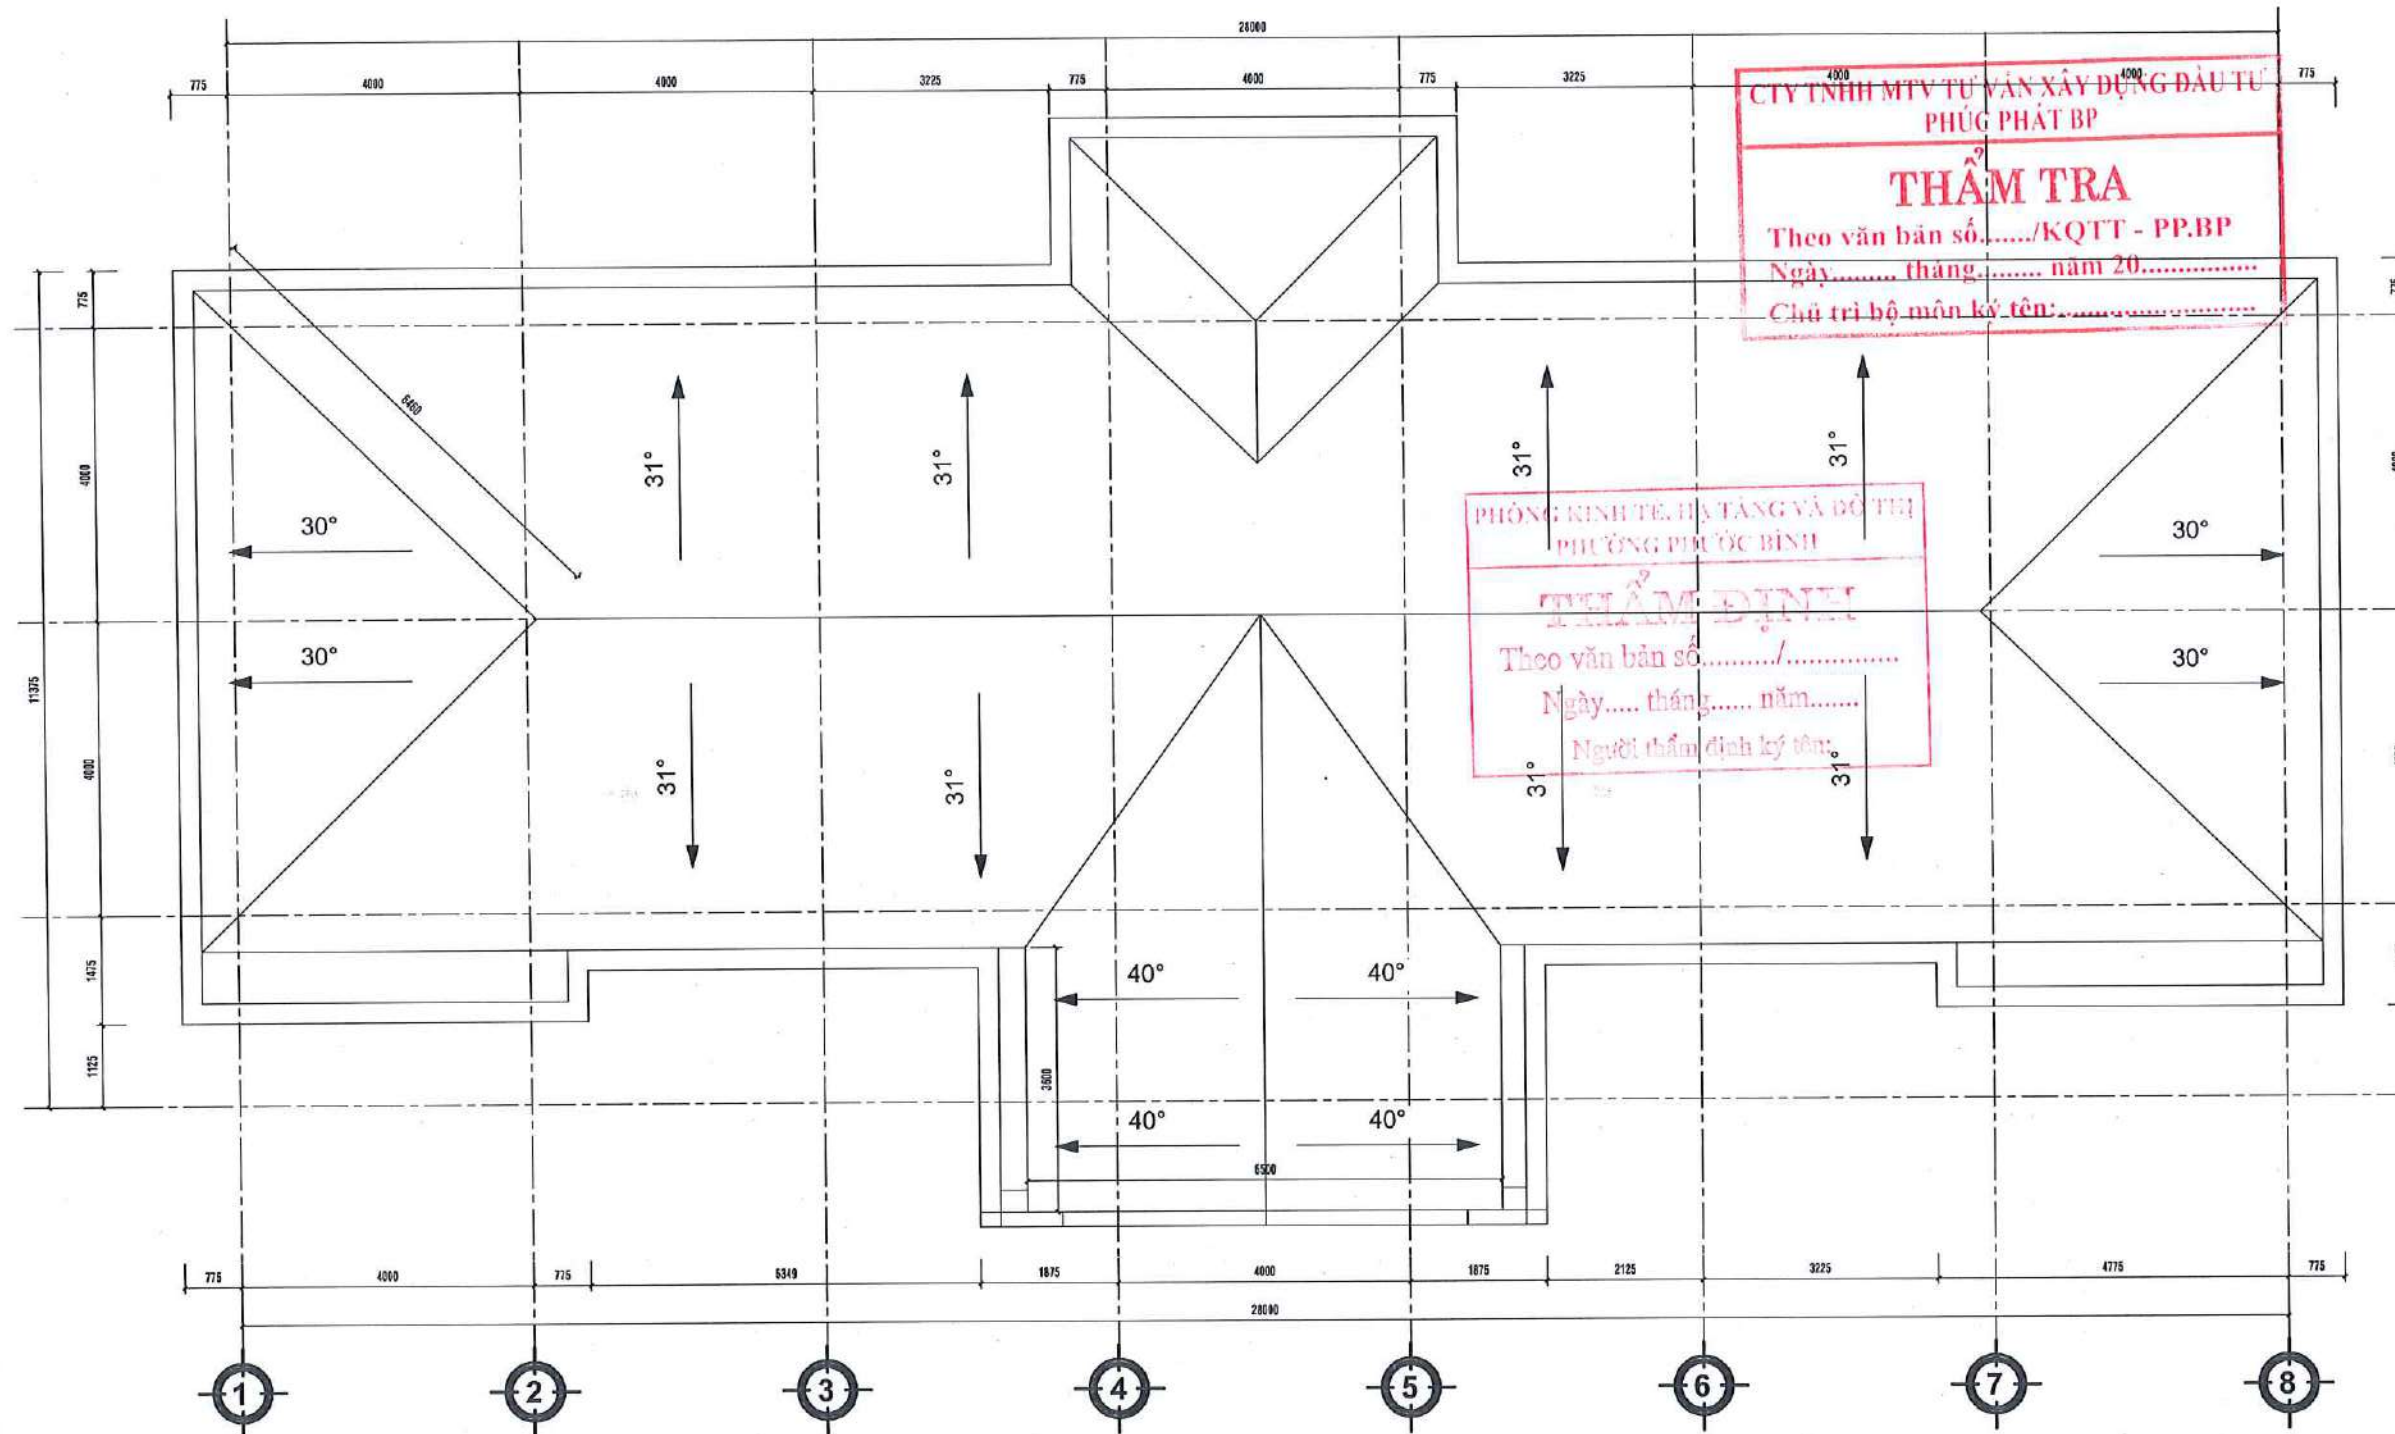

MẶT BẰNG MÁI
TỶ LỆ: 1:100

THUYẾT MINH HIỆN TRẠNG

- MÁI BỊ RỈ MỤC, XÀ GỒ HƯ HỒNG, SẼ NÔ THÂM NƯỚC
- TƯỜNG BONG TRÓC, XUỐNG CẤP 1 SỐ VỊ TRÍ

LƯU Ý:

- Đề nghị kiểm tra kích thước thực tế tại công trình trước khi thi công.
- Đọc kỹ bản vẽ kỹ thuật kiến trúc, kết cấu, điện nước.
- Khi có sự thay đổi về công năng, kích thước cần thông báo cho đơn vị thiết kế để kiểm tra và điều chỉnh trước khi thi công.

CHỦ ĐẦU TƯ

**VĂN PHÒNG HỖN&UBND
PHƯỜNG PHƯỚC BÌNH**

CHÁNH VĂN PHÒNG



ĐƠN VỊ THIẾT KẾ

**CÔNG TY TNHH
HẢI SƠN CONSTRUCTION**



THIẾT KẾ:

NGUYỄN THIÊN LÝ

NGUYỄN THIÊN LÝ

QUẢN LÝ KỸ THUẬT:

PHẠM THANH TÂN

CÔNG TRÌNH:
ĐẦU TƯ CẢI TẠO TRỤ SỞ UBND XÃ LONG GIANG CŨ
THÀNH CÁC PHÒNG HỌC, PHÒNG CHỨC NĂNG
TRƯỜNG TH LONG GIANG

ĐỊA ĐIỂM:
PHƯỜNG PHƯỚC BÌNH, TỈNH ĐỒNG NAI

TÊN BẢN VẼ:
KHÔI TRỤ SỞ UBND
MẶT BẰNG HIỆN TRẠNG MÁI

HIỆU CHỈNH		
GD THIẾT KẾ	GD THI CÔNG	
LẦN 1	LẦN 1	☐
LẦN 2	LẦN 2	☐
LẦN 3	LẦN 3	☐
LẦN 4	LẦN 4	☐
GIẢI ĐOẠN		
TỶ LỆ:	NGÀY HOÀN THÀNH	.../2023
KÝ HIỆU BẢN VẼ		

- Đề nghị kiểm tra kích thước thực tế tại công trình trước khi thi công.
- Đọc kỹ bản vẽ kỹ thuật kiến trúc, kết cấu, điện nước.
- Khi có sự thay đổi về công năng, kích thước cần thông báo cho đơn vị thiết kế để kiểm tra và điều chỉnh trước khi thi công.

VĂN PHÒNG HỢND&UBND
PHƯỜNG PHƯỚC BÌNH

ĐÌNH MÃI
+10.700

VĂN PHÒNG
HỘI ĐỒNG NHÂN DÂN
VÀ ỦY BAN NHÂN DÂN

Phạm Việt Thuật


 M.S.D.N: 380134144 - C.T. TNHH
 CÔNG TY TNHH
 LONG AN
 HẢI SƠN
 CONSTRUCTION
 BÌNH DƯƠNG
 TANG 1
 14.200
 LONG AN
 LÊ THỊ QUỲN
 CHỦ TRÌ THIẾT KẾ:


NGUYỄN THIÊN LƯƠNG

THIẾT KẾ:



NGUYỄN THIÊN L.

QUẢN LÝ KỸ THUẬT:



PHẠM THANH TÀI

ĐỊA ĐIỂM:
PHƯỜNG PHƯỚC BÌNH, TỈNH ĐỒNG NAI

TÊN BẢN VẼ:

**KHÔI TRỤ SỞ UBND
MẶT ĐÚNG HIỆN TRẠNG**

GĐ THIẾT KẾ		GĐ THI CÔNG	
LẦN 1	☐	LẦN 1	☐
LẦN 2	☐	LẦN 2	☐
LẦN 3	☐	LẦN 3	☐
LẦN 4	☐	LẦN 4	☐
GIAI ĐOẠN		HỒ SƠ THIẾT KẾ THI CÔNG	
TỶ LỆ:		NGÀY HOÀN THÀNH/2026	
		KÝ HIỆU BÀN VẼ	




THUYẾT MINH HIỆN TRẠNG

- MÁI BỊ RỈ MỤC, XÀ GỒ HƯ' HỒNG , SẼ NỖ THẨM NƯỚC
- TƯỜNG BONG TRÓC, XUỐNG CẤP 1 SỐ VỊ TRÍ

CTY TNHH MTV TƯ VẤN XÂY DỰNG ĐẦU TƯ
PHÚC PHÁT BP

THẨM TRA

Theo văn bản số...../KQTT - PP.BP
Ngày..... tháng..... năm 20.....
Chủ trì bộ môn ký tên:.....

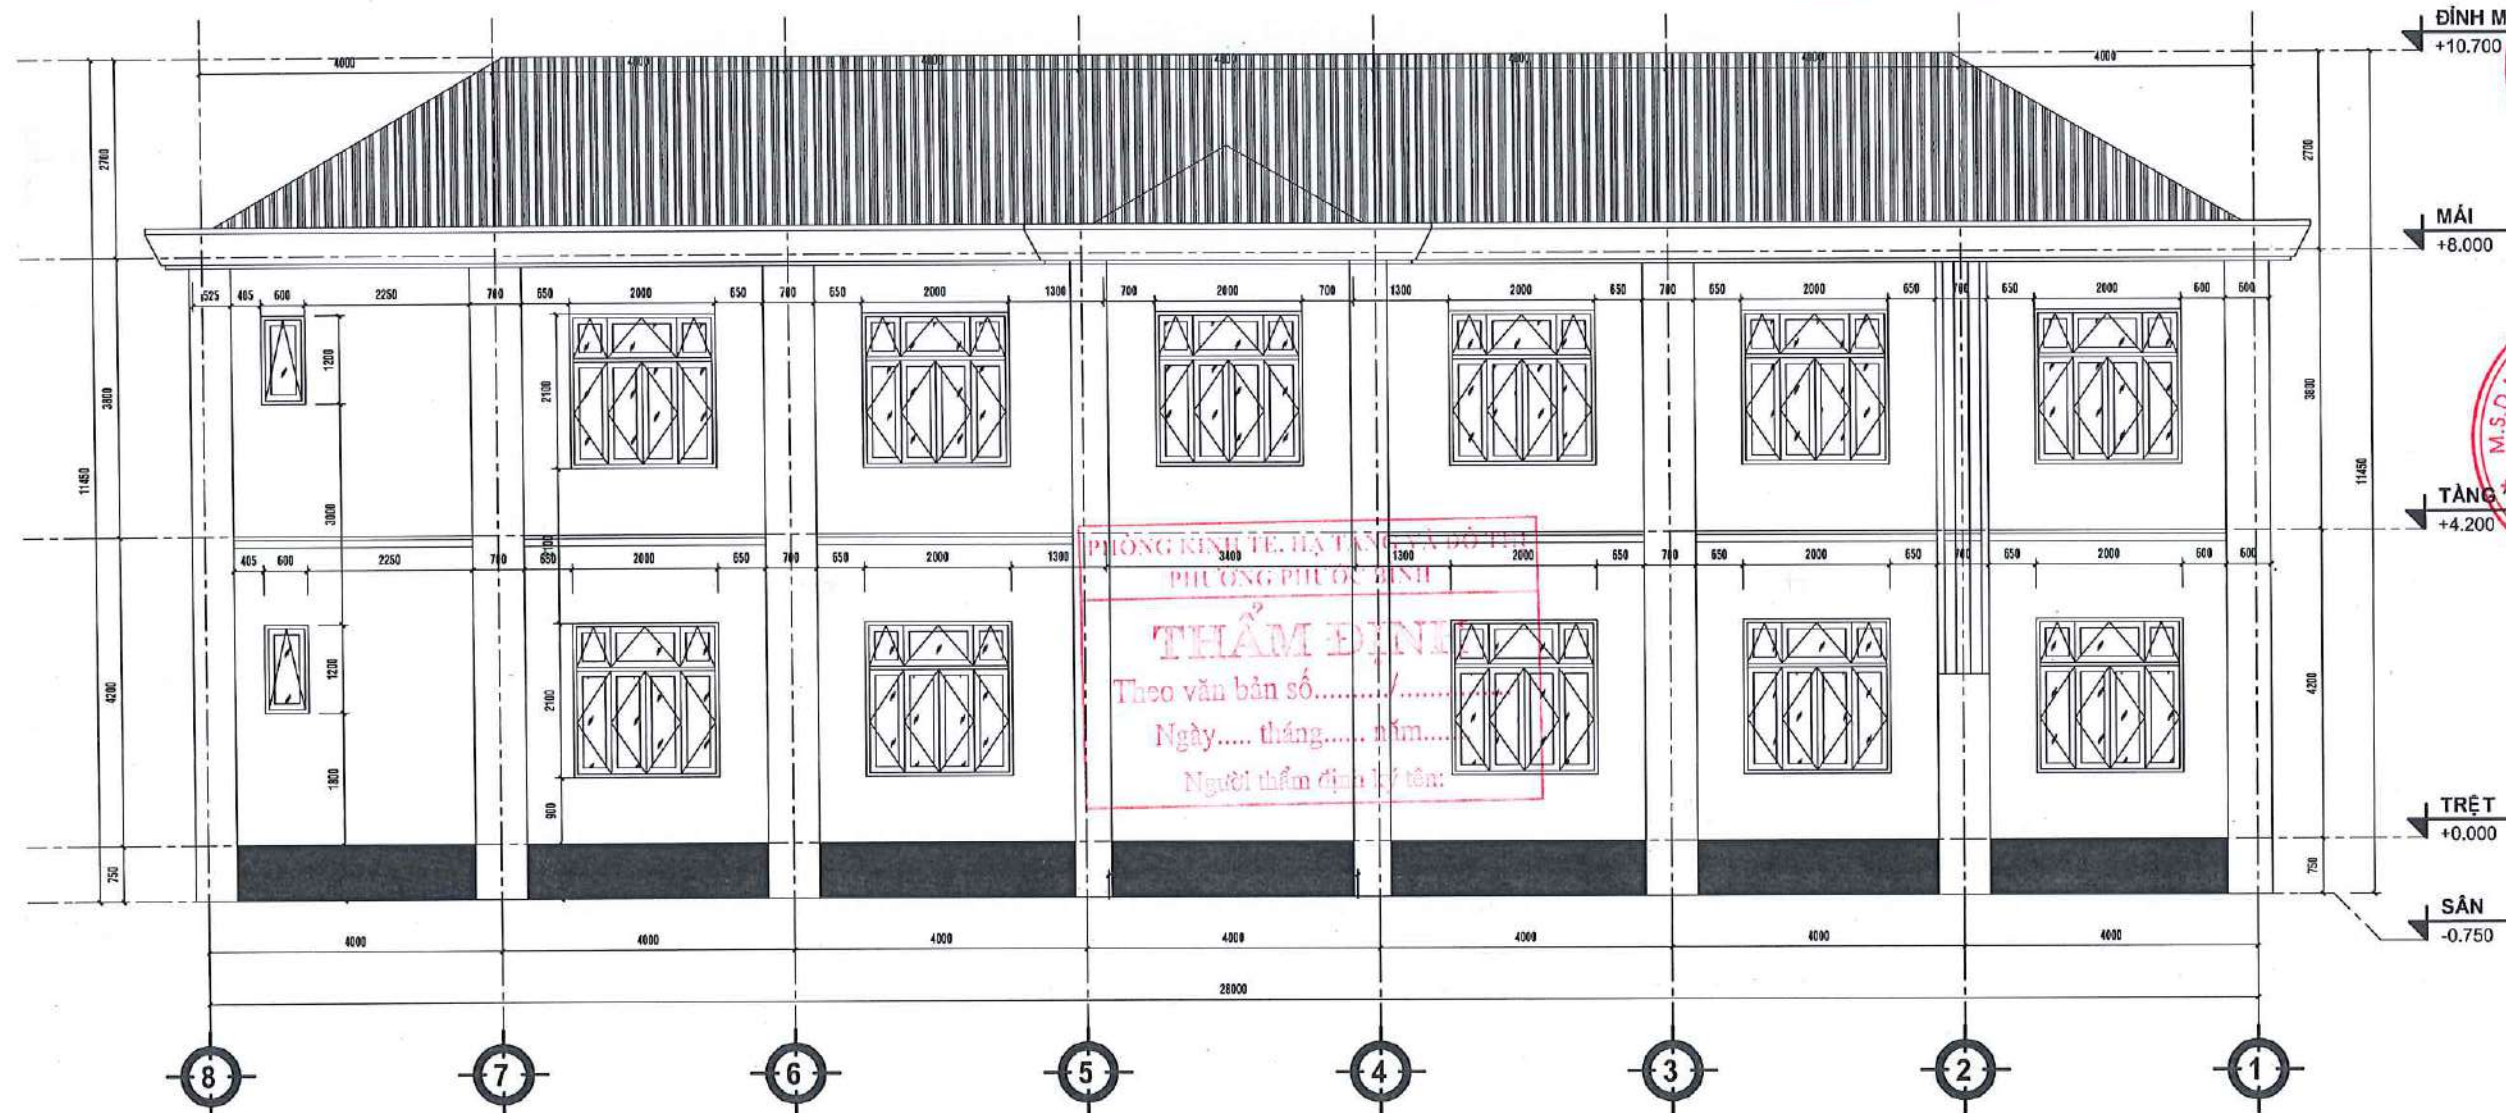

MẶT ĐỨNG TRỰC 8-1

TỶ LỆ: 1:100

THUYẾT MINH HIỆN TRẠNG

- MÁI BỊ RỈ MỤC, XÀ GÒ HƯ HỒNG, SẼ NÔ THẨM NƯỚC
- TƯỜNG BONG TRÓC, XUỐNG CẤP 1 SỞ VỊ TRÍ

LƯU Ý:

- Đề nghị kiểm tra kích thước thực tế tại công trình trước khi thi công.
- Đọc kỹ bản vẽ kỹ thuật kiến trúc, kết cấu, điện nước.
- Khi có sự thay đổi về công năng, kích thước cần thông báo cho đơn vị thiết kế để kiểm tra và điều chỉnh trước khi thi công.

CHỦ ĐẦU TƯ

VĂN PHÒNG HỖND&UBND
PHƯỜNG PHƯỚC BÌNH

CHÁNH VĂN PHÒNG

VĂN PHÒNG
ĐỘI ĐỒNG NHÂN DÂN
HÀ ỦY BAN NHÂN DÂN

ĐƠN VỊ THIẾT KẾ

CÔNG TY TNHH
HẢI SƠN CONSTRUCTION

CÔNG TY
HẢI SƠN
CONSTRUCTION

LE THI QUỜ

CHỦ TRÌ THIẾT KẾ:

NGUYỄN THIÊN LÝ

THIẾT KẾ:

NGUYỄN THIÊN LÝ

QUẢN LÝ KỸ THUẬT:

PHẠM THANH TÂN

CÔNG TRÌNH:

ĐẦU TƯ CẢI TẠO TRỤ SỞ UBND XÃ LONG GIANG CÚ
THÀNH CÁC PHÒNG HỌC, PHÒNG CHỨC NĂNG
TRƯỜNG TH LONG GIANG

ĐỊA ĐIỂM:


PHƯỜNG PHƯỚC BÌNH, TỈNH ĐỒNG NAI

TÊN BẢN VẼ:

KHOI TRỤ SỞ UBND
MẶT ĐỨNG HIỆN TRẠNG

HIỆU CHỈNH

GD THIẾT KẾ	GD THI CÔNG
LẦN 1	LẦN 1
LẦN 2	LẦN 2
LẦN 3	LẦN 3
LẦN 4	LẦN 4
GIẢI ĐOẠN	HỒ SƠ THIẾT KẾ THI CÔNG
TỶ LỆ:	NGÀY HOÀN THÀNH
	KÝ HIỆU BẢN VẼ

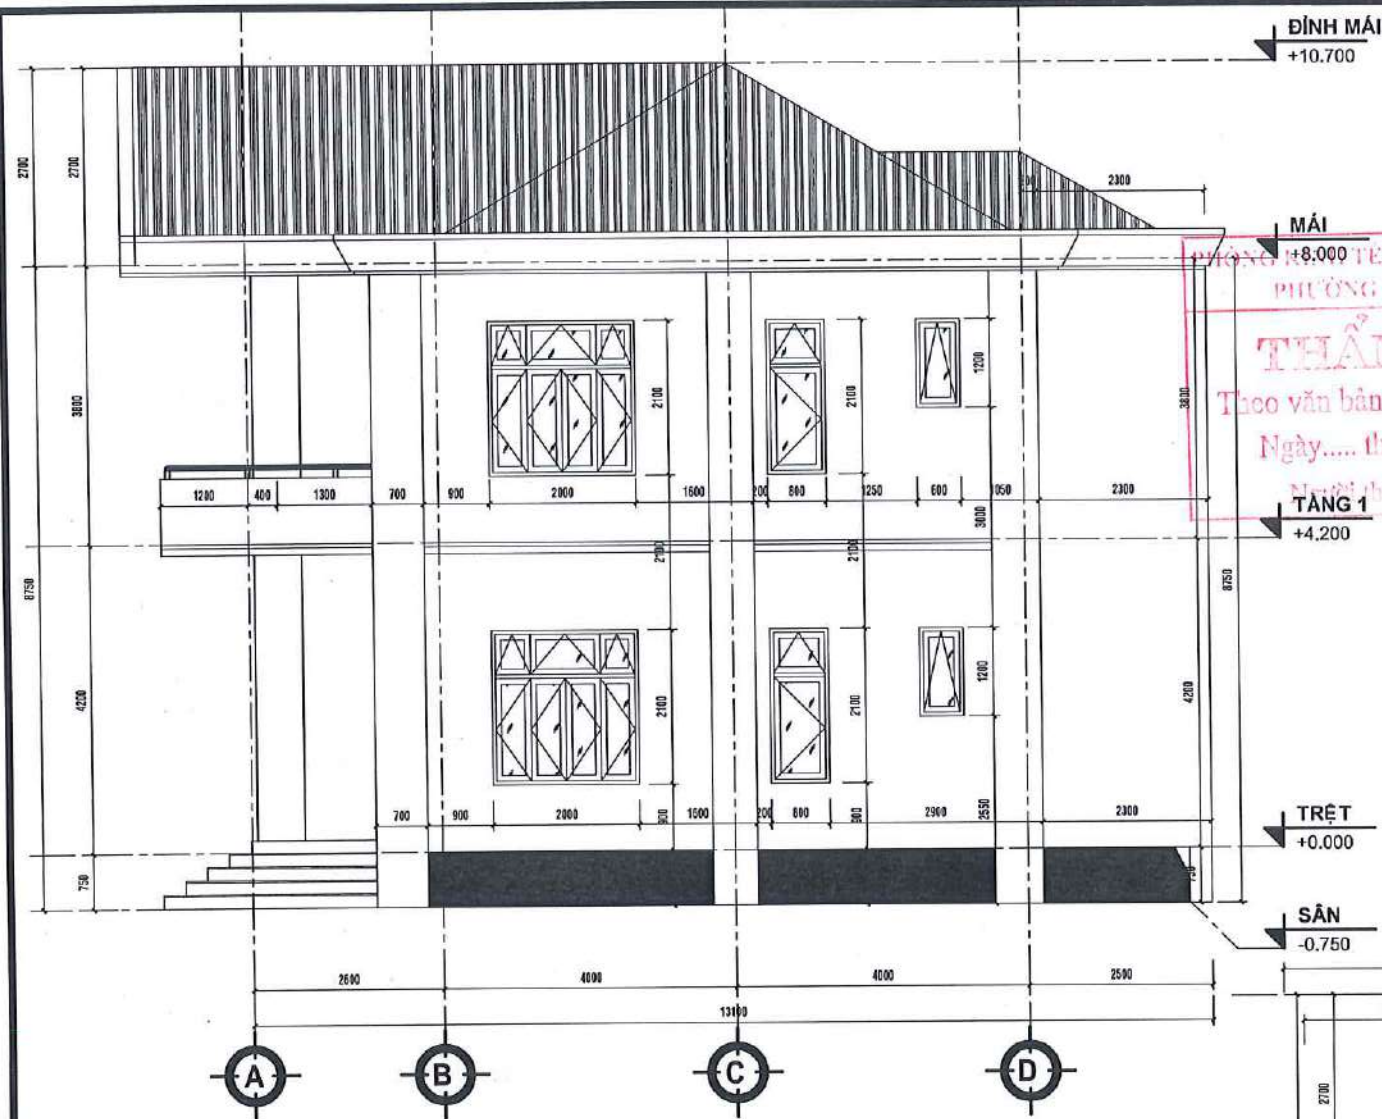

MẶT ĐỨNG TRỰC A-D
TỶ LỆ: 1 : 100

THUYẾT MINH HIỆN TRẠNG


- MÁI BỊ RỈ MỤC, XÀ GỖ HƯ HỒNG, SẼ NÔ THÂM NƯỚC
- TƯỜNG BONG TRÓC, XUỐNG CẤP 1 SỐ VỊ TRÍ

PHÒNG KẾ HOẠCH VÀ ĐỒ THỊ
PHƯỜNG PHƯỚC BÌNH

THẨM ĐỊNH
Theo văn bản số...../.....
Ngày..... tháng..... năm.....
Người thẩm định ký tên:

CTY TNHH MTV TƯ VẤN XÂY DỰNG ĐẦU TƯ
PHÚC PHÁT BP

THẨM TRA
Theo văn bản số...../KQTT - PP.BP
Ngày..... tháng..... năm 20.....
Chủ trì bộ môn kỹ tên:.....

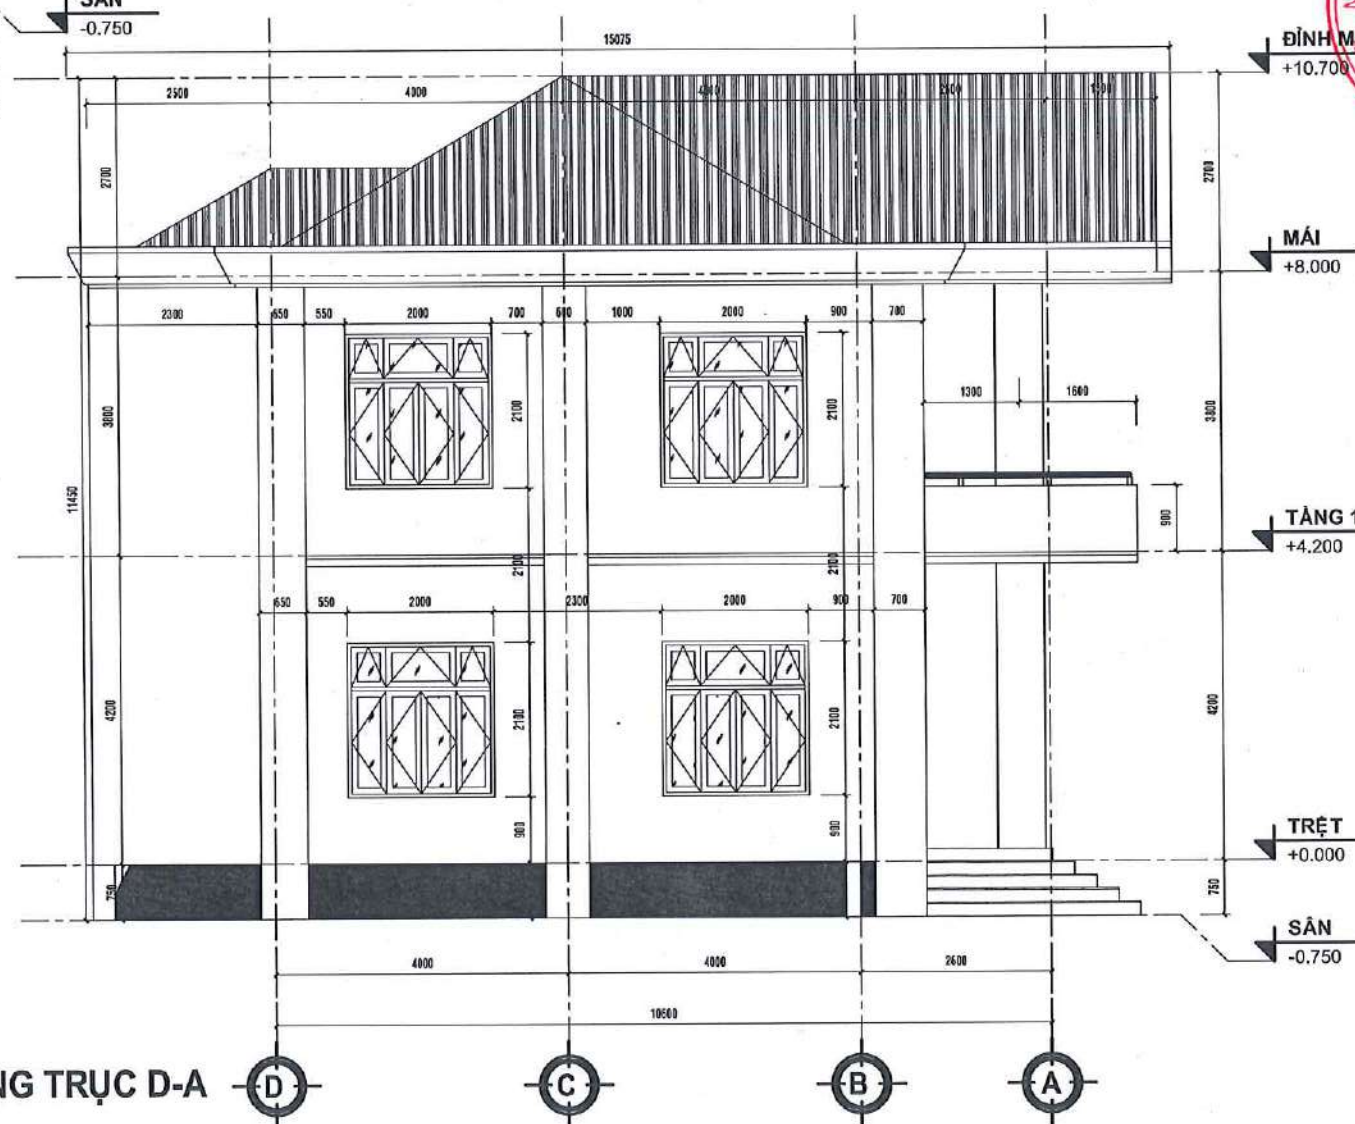

MẶT ĐỨNG TRỰC D-A
TỶ LỆ: 1 : 100

LƯU Ý:

- Đề nghị kiểm tra kích thước thực tế tại công trình trước khi thi công.
- Đọc kỹ bản vẽ kỹ thuật kiến trúc, kết cấu, điện nước.
- Khi có sự thay đổi về công năng, kích thước cần thông báo cho đơn vị thiết kế để kiểm tra và điều chỉnh trước khi thi công.

CHỦ ĐẦU TƯ

VĂN PHÒNG HỖN&UBND
PHƯỜNG PHƯỚC BÌNH

CHÁNH VĂN PHÒNG

VĂN PHÒNG
HỘI ĐỒNG NHÂN DÂN
VĂN PHÒNG NHÂN DÂN

Phạm Viết Thuật
ĐƠN VỊ THIẾT KẾ

CÔNG TY TNHH
HẢI SƠN CONSTRUCTION

M.S.D.N: 381334144
CÔNG TY TNHH
HẢI SƠN
CONSTRUCTION

ĐỀ THỊ QUỢI

CHỦ TRÌ THIẾT KẾ:

Nguyễn Thiên Lý
NGUYỄN THIÊN LÝ

THIẾT KẾ:

Nguyễn Thiên Lý
NGUYỄN THIÊN LÝ

QUẢN LÝ KỸ THUẬT:

Phạm Thanh Tân
PHẠM THANH TÂN

CÔNG TRÌNH:

ĐẦU TƯ CẢI TẠO TRỤ SỞ UBND XÃ LONG GIANG CŨ
THÀNH CÁC PHÒNG HỌC, PHÒNG CHỨC NĂNG
TRƯỜNG TH LONG GIANG


ĐỊA ĐIỂM:

PHƯỜNG PHƯỚC BÌNH, TỈNH ĐỒNG NAI

TÊN BẢN VẼ:

KHỐI TRỤ SỞ UBND
MẶT ĐỨNG HIỆN TRẠNG

HIỆU CHỈNH	
GD THIẾT KẾ	GD THI CÔNG
LẦN 1	LẦN 1
LẦN 2	LẦN 2
LẦN 3	LẦN 3
LẦN 4	LẦN 4
GIẢI ĐOẠN	HỒ SƠ THIẾT KẾ THI CÔNG
TỶ LỆ:	NGÀY HOÀN THÀNH
KÝ HIỆU BẢN VẼ	...

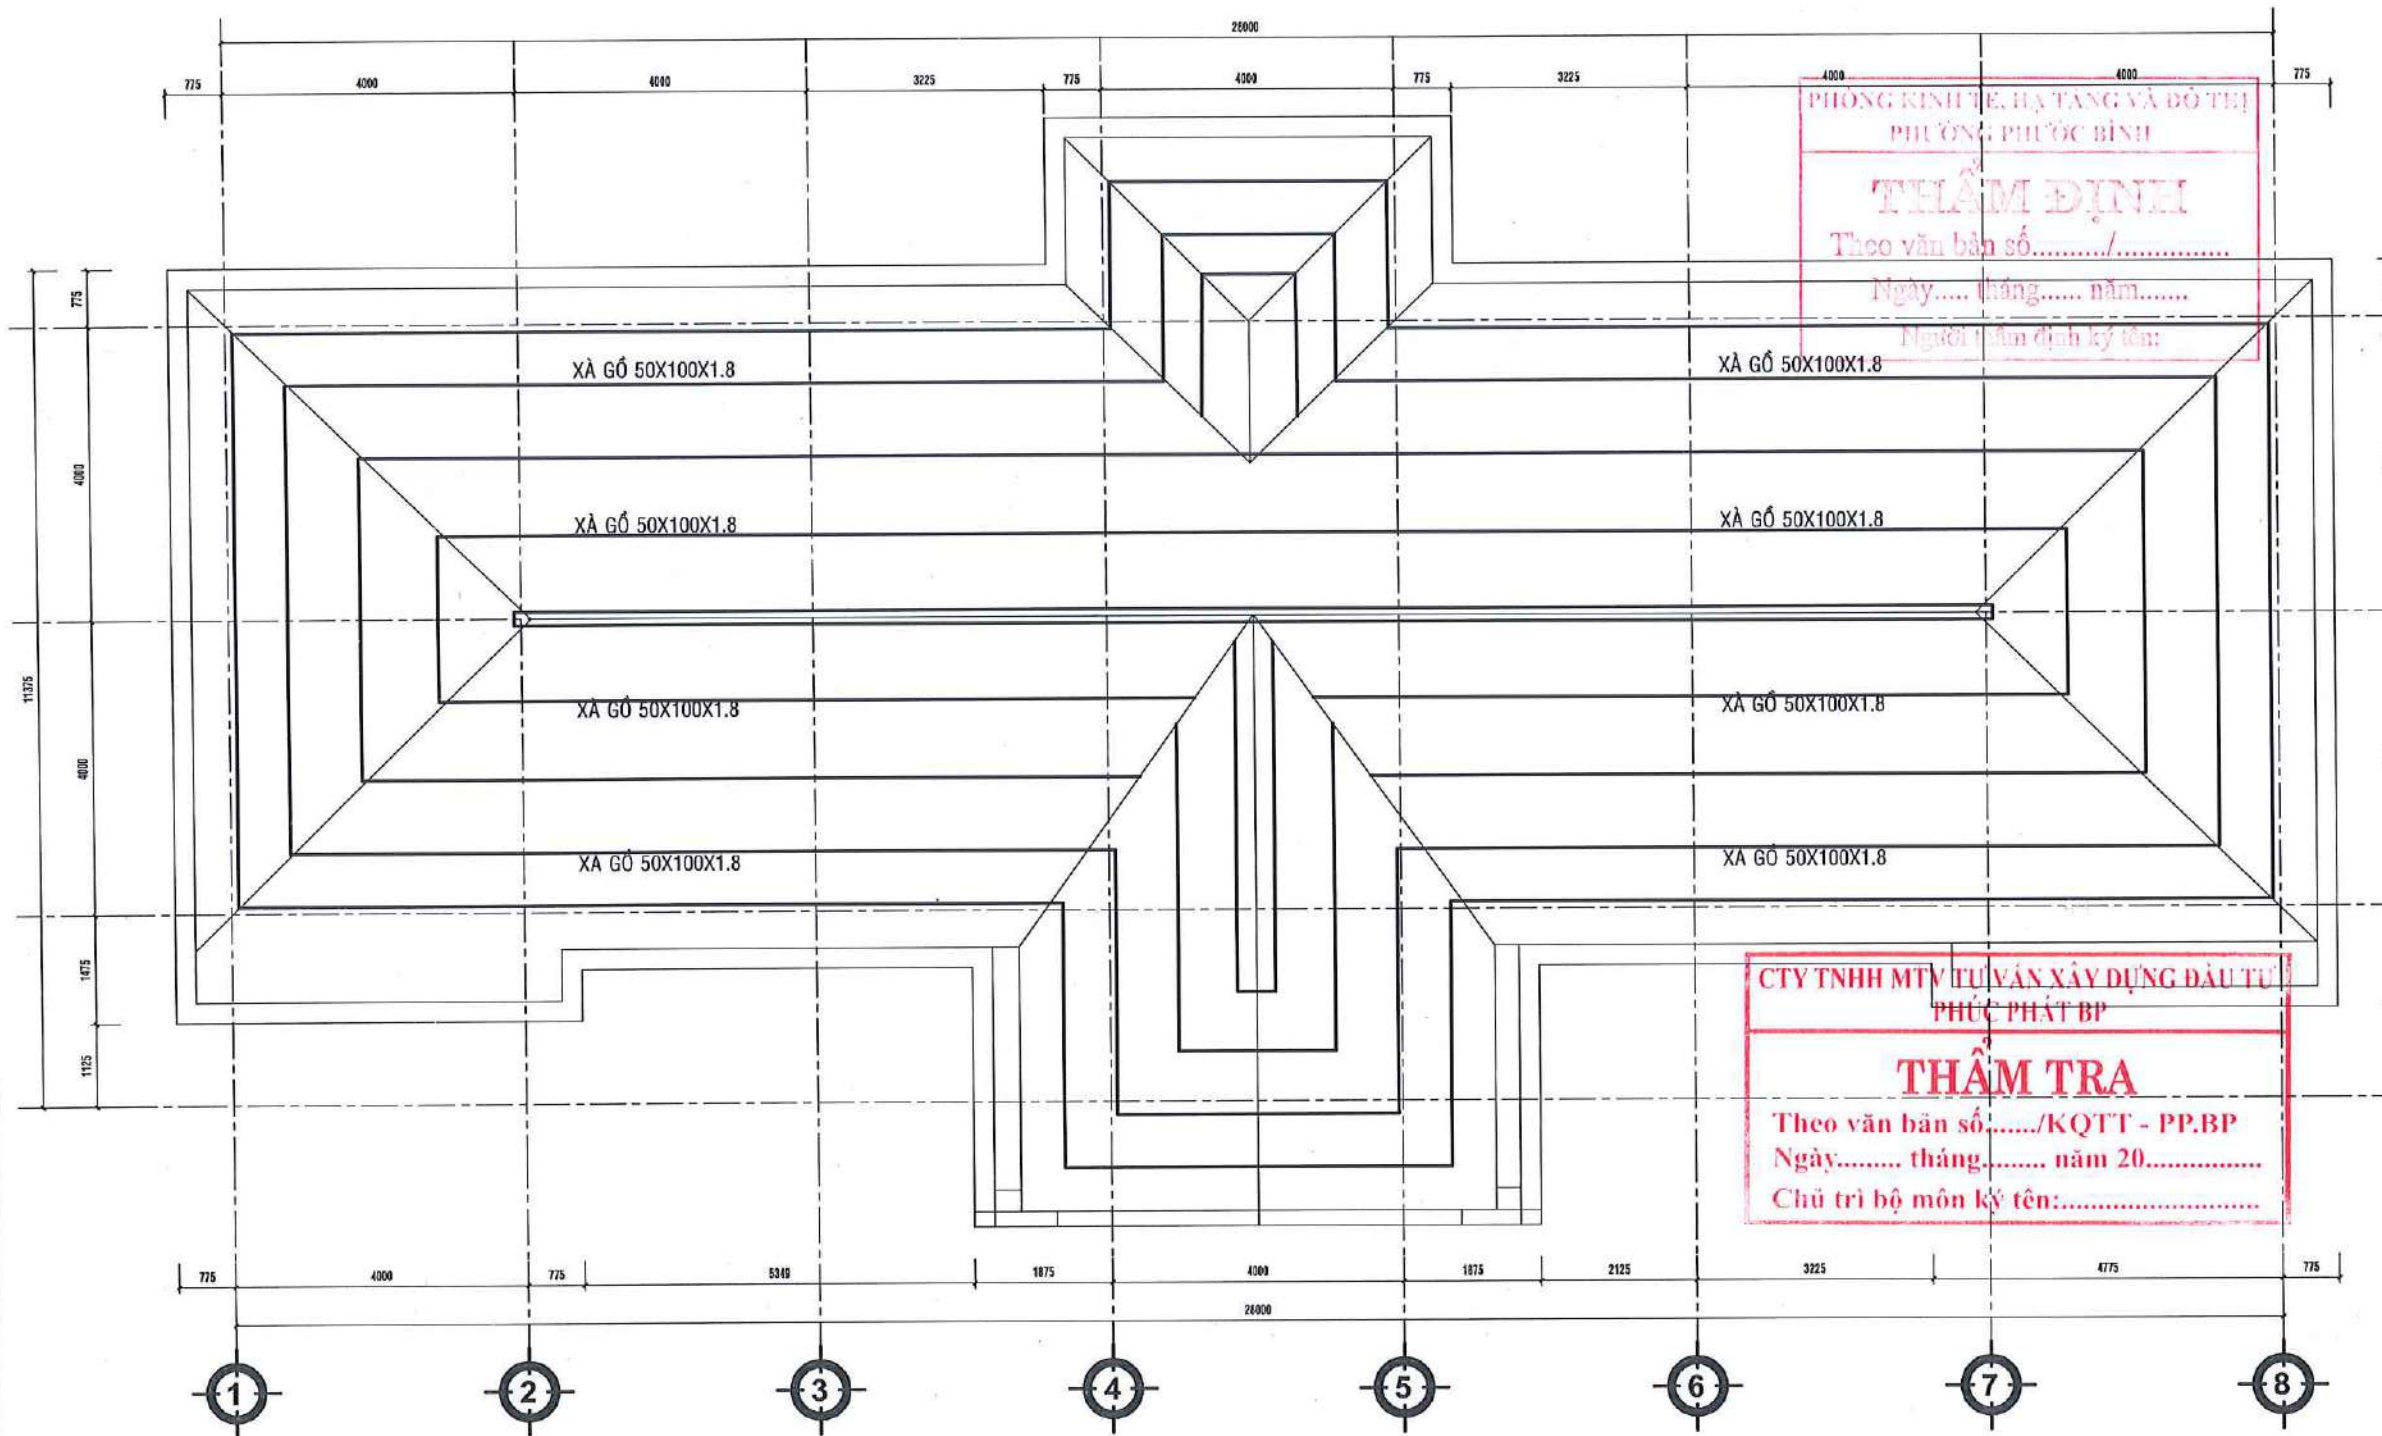

MẶT BẰNG MÁI
TỶ LỆ: 1:100

THUYẾT MINH HIỆN TRẠNG

- MÁI BỊ RỈ MỤC, XÀ GỖ HƯ HỎNG, SẼ NỖ THÂM NƯỚC
- TƯỜNG BONG TRÓC, XUỐNG CẤP 1 SỐ VỊ TRÍ

BẢNG THỐNG KÊ CỐT THÉP THẢO DỒ							
TÊN C. KIẾN	SỐ HIỆU	HÌNH DẠNG - KÍCH THƯỚC	ĐƯỜNG KÍNH (mm)	CHIỀU DÀI 1 THANH (mm)	SỐ LƯỢNG		TỔNG CHIỀU DÀI (m)
					1 C. KIẾN	T. BỘ	
Xà gỗ mái Số lượng: 2	1	Thép hộp 100x50x1.8		24000	6	12	295.2
	2	Thép hộp 100x50x1.8		4500	6	12	54
	3	Thép hộp 100x50x1.8		6050	4	8	48.4
	4	Thép hộp 100x50x1.8		3200	3	6	19.2
- Trọng lượng thép ống vuông có BxHxd=100x50x1.8: = 1724.41 kg; Chiều dài = 416.8 mét							

LƯU Ý:

- Đề nghị kiểm tra kích thước thực tế tại công trình trước khi thi công.
- Đọc kỹ bản vẽ kỹ thuật kiến trúc, kết cấu, điện nước.
- Khi có sự thay đổi về công năng, kích thước cần thông báo cho đơn vị thiết kế để kiểm tra và điều chỉnh trước khi thi công.

CHỦ ĐẦU TƯ

VĂN PHÒNG HỖND&UBND
PHƯỜNG PHƯỚC BÌNH

CHÁNH VĂN PHÒNG



ĐƠN VỊ THIẾT KẾ

CÔNG TY TNHH
HẢI SƠN CONSTRUCTION



LE THI QUỲ

CHỦ TRÌ THIẾT KẾ:

NGUYỄN THIÊN LÝ

THIẾT KẾ:

NGUYỄN THIÊN LÝ

QUẢN LÝ KỸ THUẬT:

PHẠM THANH TÂN

CÔNG TRÌNH:

ĐẦU TƯ CẢI TẠO TRỤ SỞ UBND XÃ LONG GIANG CŨ
THÀNH CÁC PHÒNG HỌC, PHÒNG CHỨC NĂNG
TRƯỜNG TH LONG GIANG

ĐỊA ĐIỂM:


PHƯỜNG PHƯỚC BÌNH, TỈNH ĐỒNG NAI

TÊN BẢN VẼ:


KHOẢNG TRỤ SỞ UBND
MẶT BẰNG XÀ GỖ MÁI
HIỆN TRẠNG

HIỆU CHỈNH


GĐ THIẾT KẾ		GĐ THI CÔNG	
LẦN 1	☐	LẦN 1	☐
LẦN 2	☐	LẦN 2	☐
LẦN 3	☐	LẦN 3	☐
LẦN 4	☐	LẦN 4	☐
GIAI ĐOẠN		HỒ SƠ THIẾT KẾ THI CÔNG	
TỶ LỆ:		NGÀY HOÀN THIỆN: .../2026	
		KÝ HIỆU BẢN VẼ	

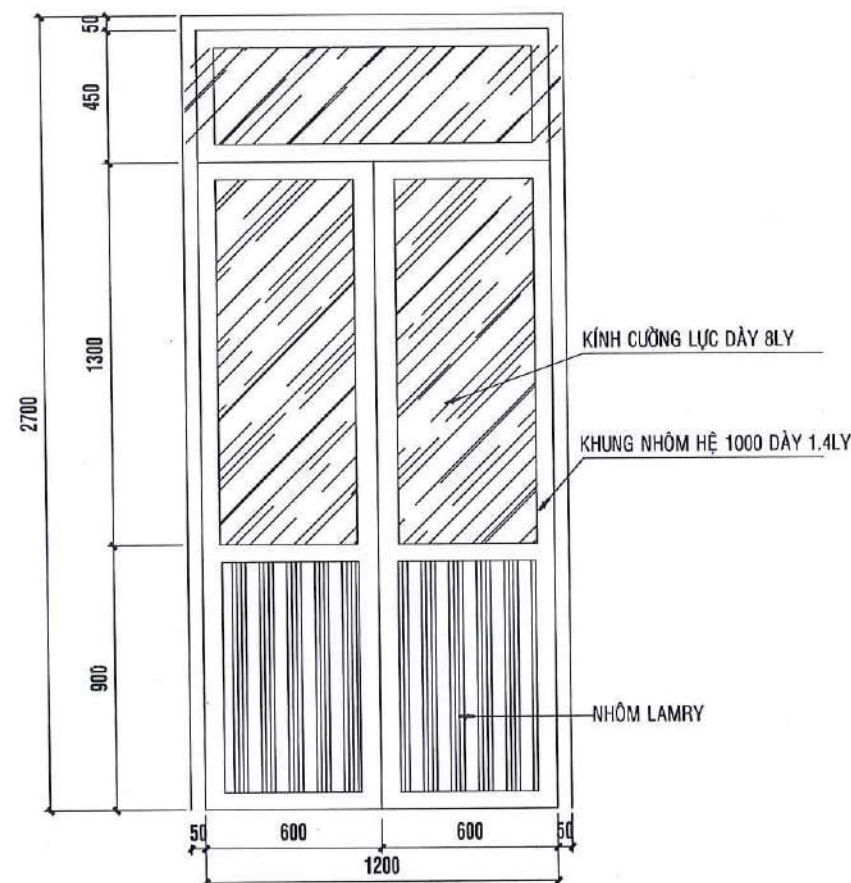


KÝ HIỆU: D2
KÍCH THƯỚC:(RxC) 1200 x 2700
CHUNG LOẠI, MÀU SƠN: CỬA ĐI 2 CÁNH NHÔM - MÀU GHI
SỐ LƯỢNG:

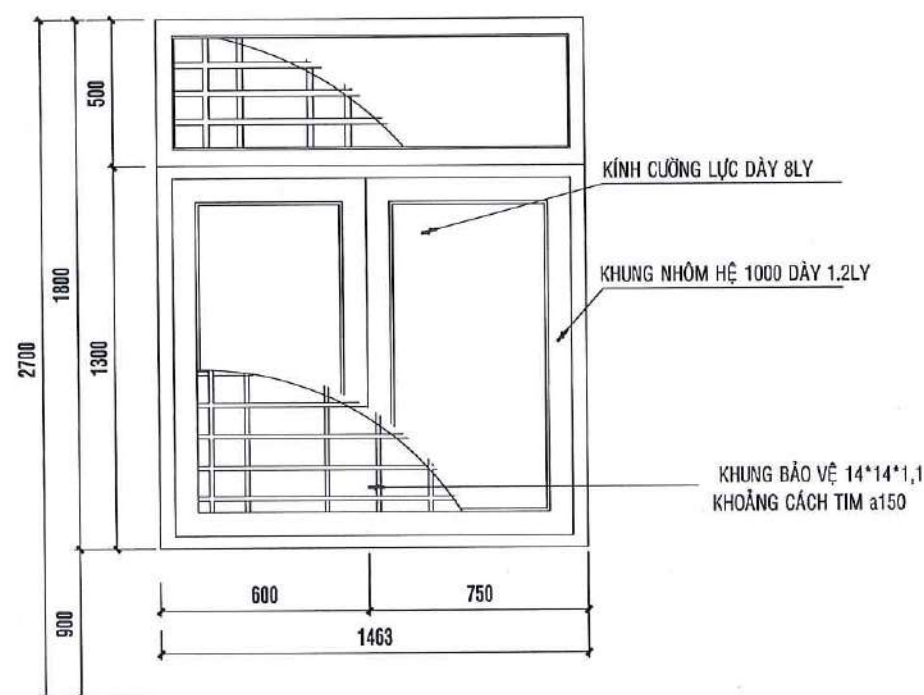

KÝ HIỆU: S1
KÍCH THƯỚC:(RxC) 1500 x 1800
CHUNG LOẠI, MÀU SƠN: CỬA SỔ 2 CÁNH NHÔM - MÀU GHI
SỐ LƯỢNG:

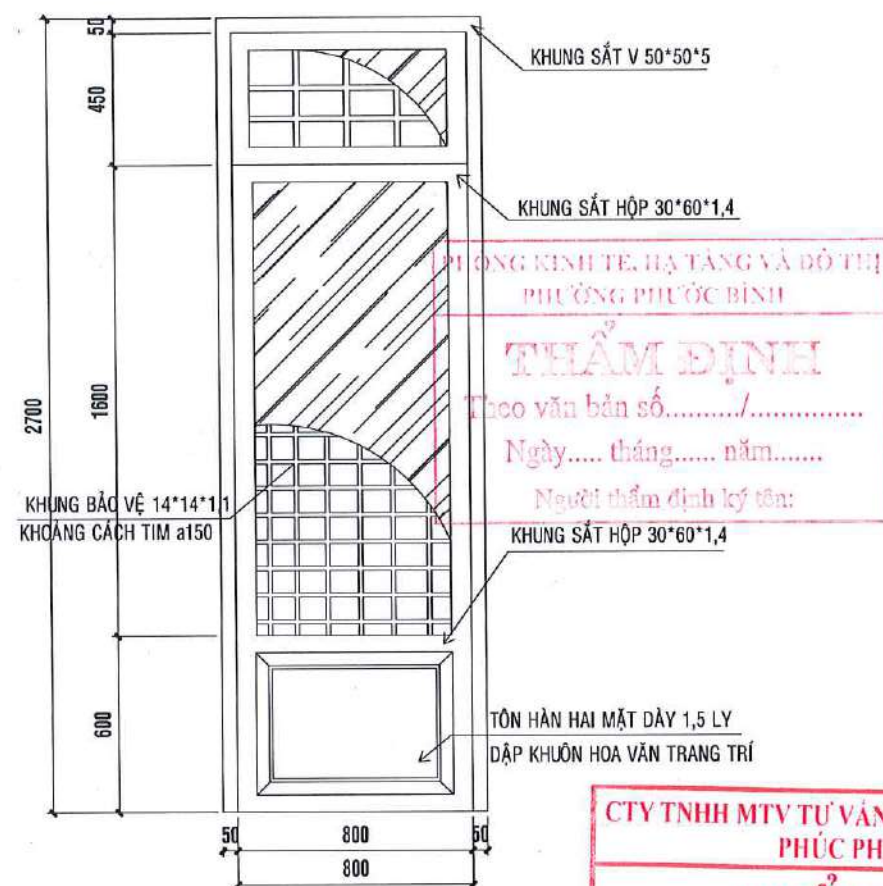

KÝ HIỆU: D1
KÍCH THƯỚC:(RxC) 800 x 2700
CHUNG LOẠI, MÀU SƠN: CỬA ĐI 1 CÁNH SẮT KÍNH, SƠN MÀU GHI
SỐ LƯỢNG:

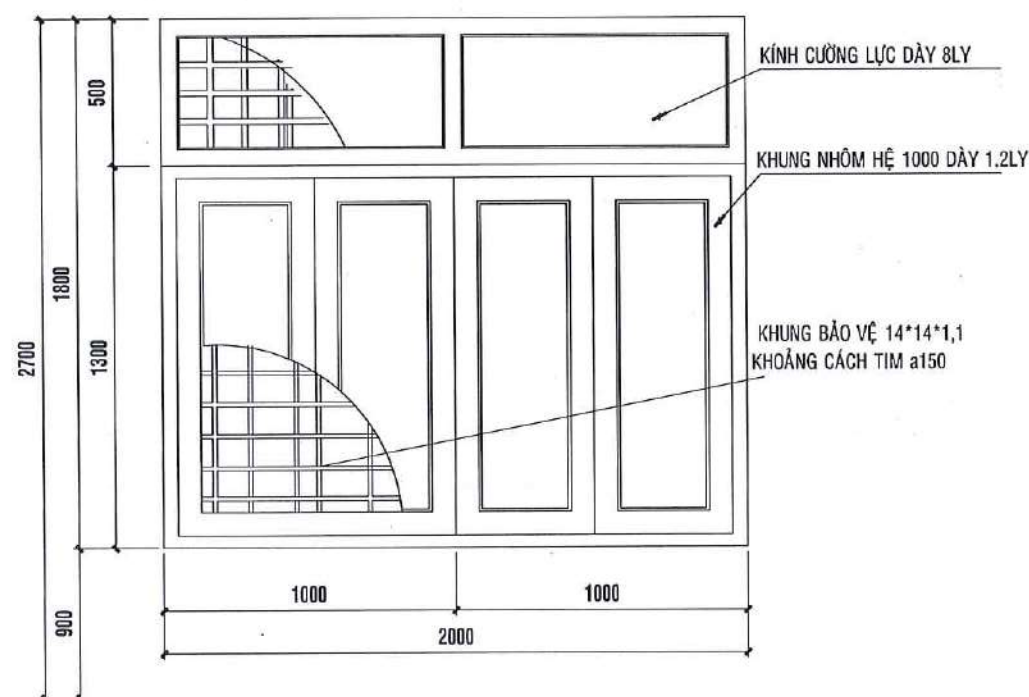

KÝ HIỆU: S2
KÍCH THƯỚC:(RxC) 2000 x 1800
CHUNG LOẠI, MÀU SƠN: CỬA SỔ 4 CÁNH NHÔM - MÀU GHI
SỐ LƯỢNG:



LƯU Ý:

- Đề nghị kiểm tra kích thước thực tế tại công trình trước khi thi công.
- Đọc kỹ bản vẽ kỹ thuật kiến trúc, kết cấu, điện nước.
- Khi có sự thay đổi về công năng, kích thước cần thông báo cho đơn vị thiết kế để kiểm tra và điều chỉnh trước khi thi công.

CHỦ ĐẦU TƯ

VĂN PHÒNG HND&UBND
PHƯỜNG PHƯỚC BÌNH

CHÁNH VĂN PHÒNG



ĐƠN VỊ THIẾT KẾ

CÔNG TY TNHH
HẢI SƠN CONSTRUCTION



LE THI QUOI
CHỦ TÀI THIẾT KẾ:

NGUYỄN THIÊN LÝ

THIẾT KẾ:

NGUYỄN THIÊN LÝ

QUẢN LÝ KỸ THUẬT:

PHẠM THANH TÂN

CÔNG TRÌNH:

ĐẦU TƯ CẢI TẠO TRỤ SỞ UBND XÃ LONG GIANG CŨ
THÀNH CÁC PHÒNG HỌC, PHÒNG CHỨC NĂNG
TRƯỜNG TH LONG GIANG

ĐỊA ĐIỂM:

PHƯỜNG PHƯỚC BÌNH, TỈNH ĐỒNG HAI


TÊN BẢN VẼ:

KHÔI TRỤ SỞ UBND
CHI TIẾT CỬA HIỆN TRẠNG

HIỆU CHỈNH


GD THIẾT KẾ	GD THI CÔNG
LẦN 1	LẦN 1
LẦN 2	LẦN 2
LẦN 3	LẦN 3
LẦN 4	LẦN 4
GIẢI ĐOẠN	HỒ SƠ THIẾT KẾ THI CÔNG
TỶ LỆ:	NGÀY HOÀN THÀNH
	KÝ HIỆU BẢN VẼ

CẢI TẠO KHỐI HIỆU BỘ

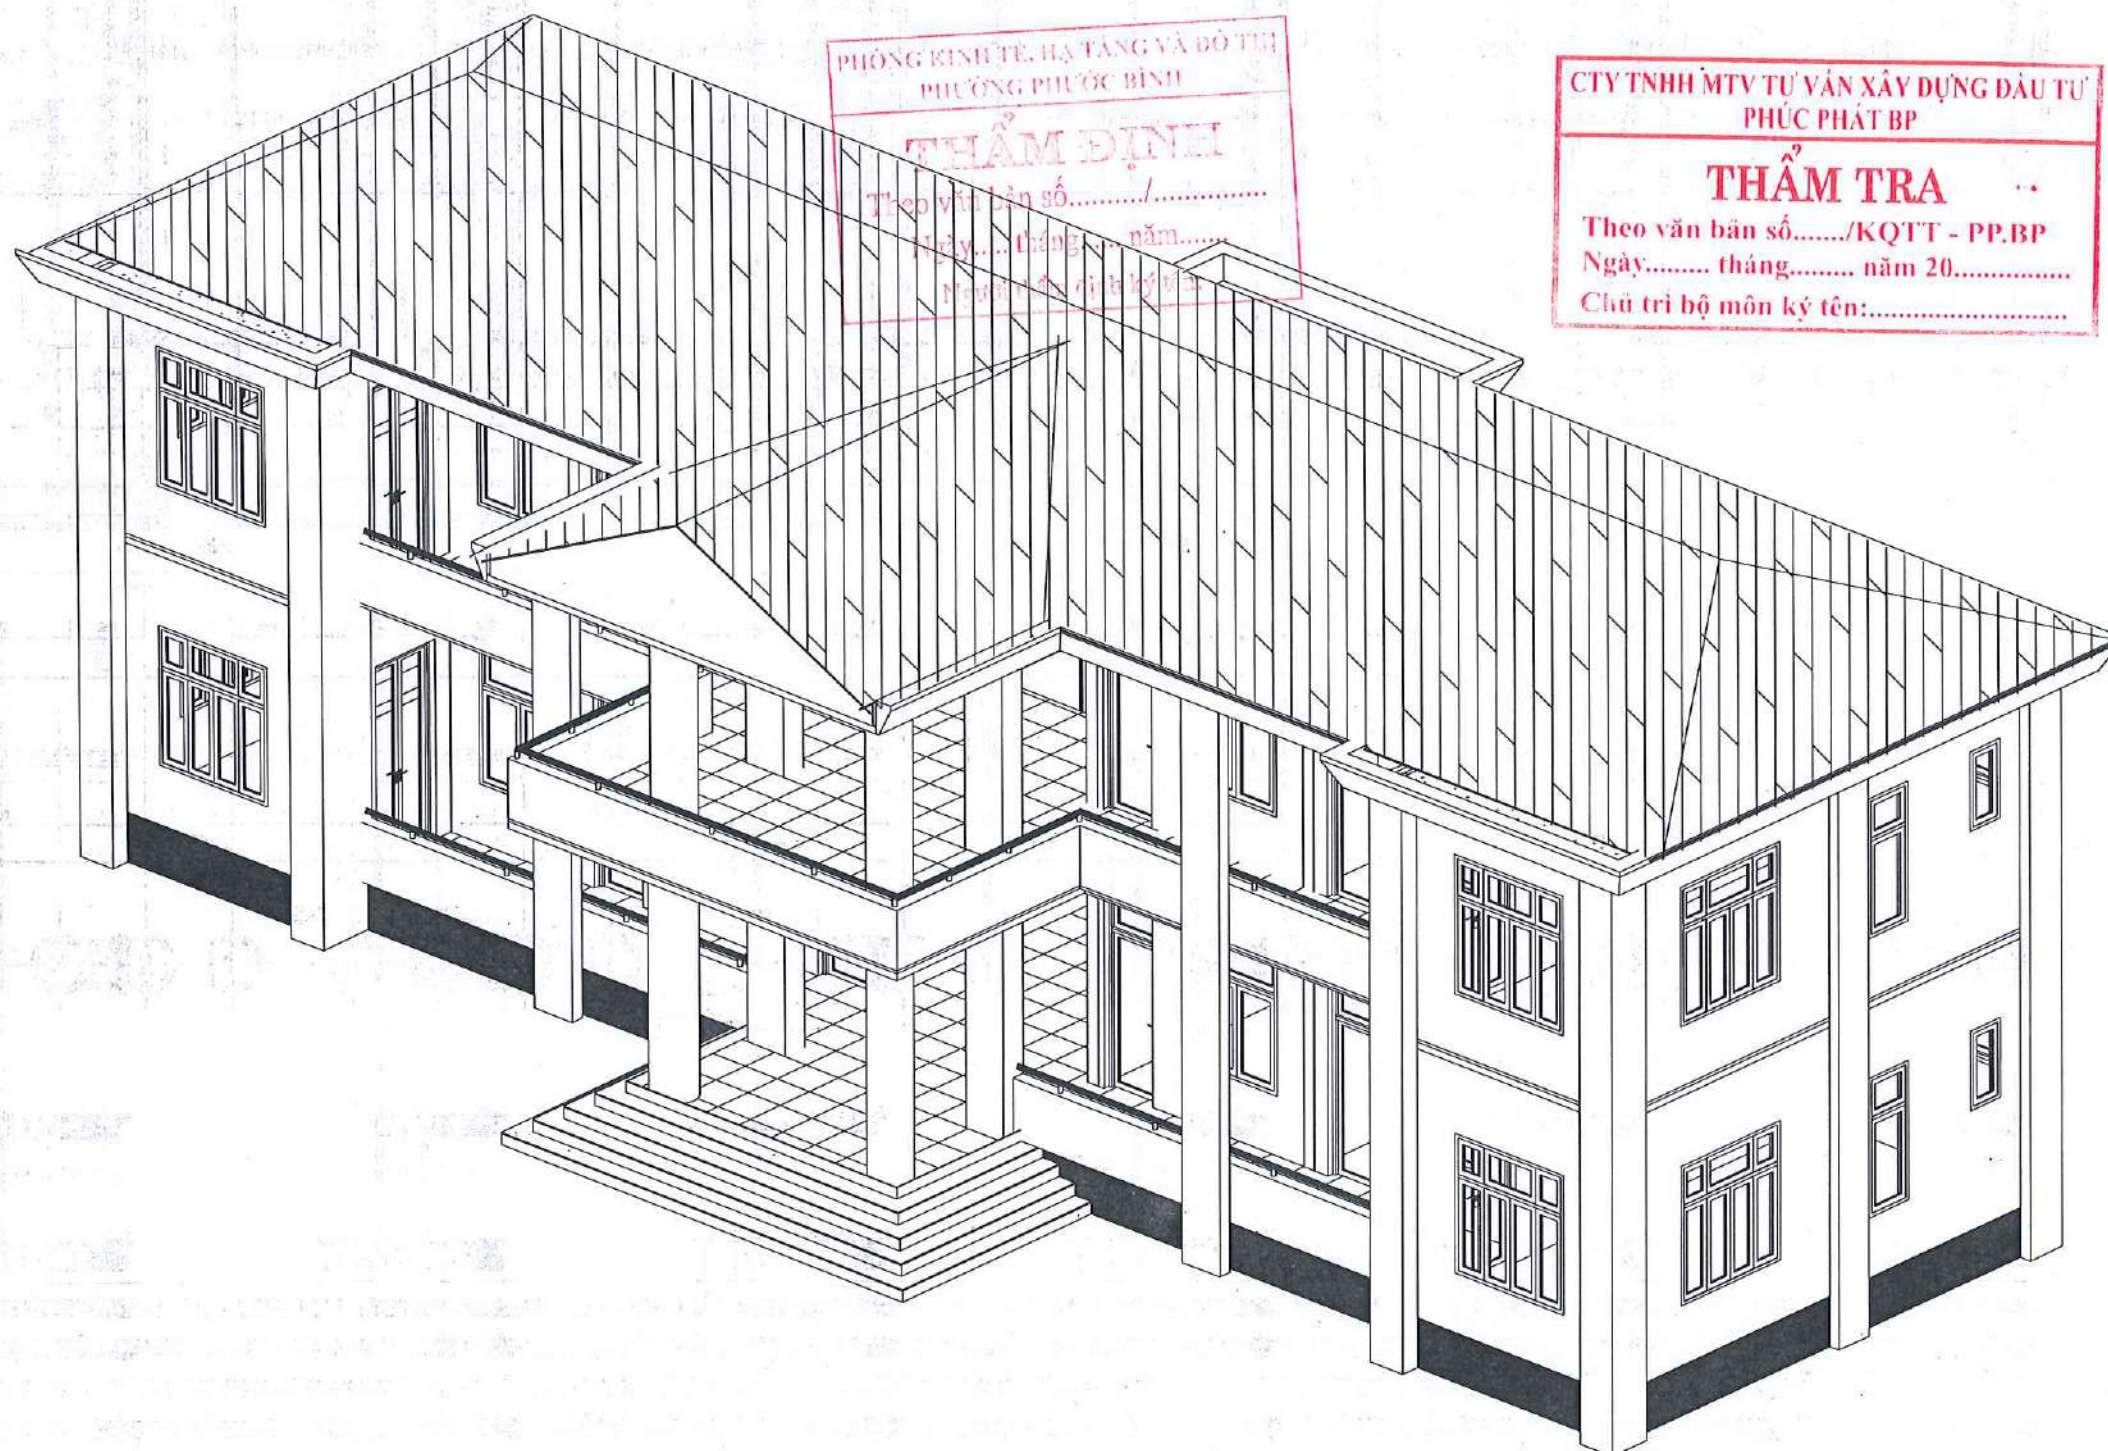

PHÒNG KINH TẾ, HẠ TANG VÀ ĐỒ Tخطيط
PHƯỜNG PHƯỚC BÌNH
THẨM ĐỊNH
Theo văn bản số...../.....
Ngày..... tháng..... năm.....
Người thẩm định ký và.....

CTY TNHH MTV TƯ VẤN XÂY DỰNG ĐẦU TƯ
PHÚC PHÁT BP
THẨM TRA
Theo văn bản số...../KQTT - PP.BP
Ngày..... tháng..... năm 20.....
Chủ trì bộ môn ký tên:.....

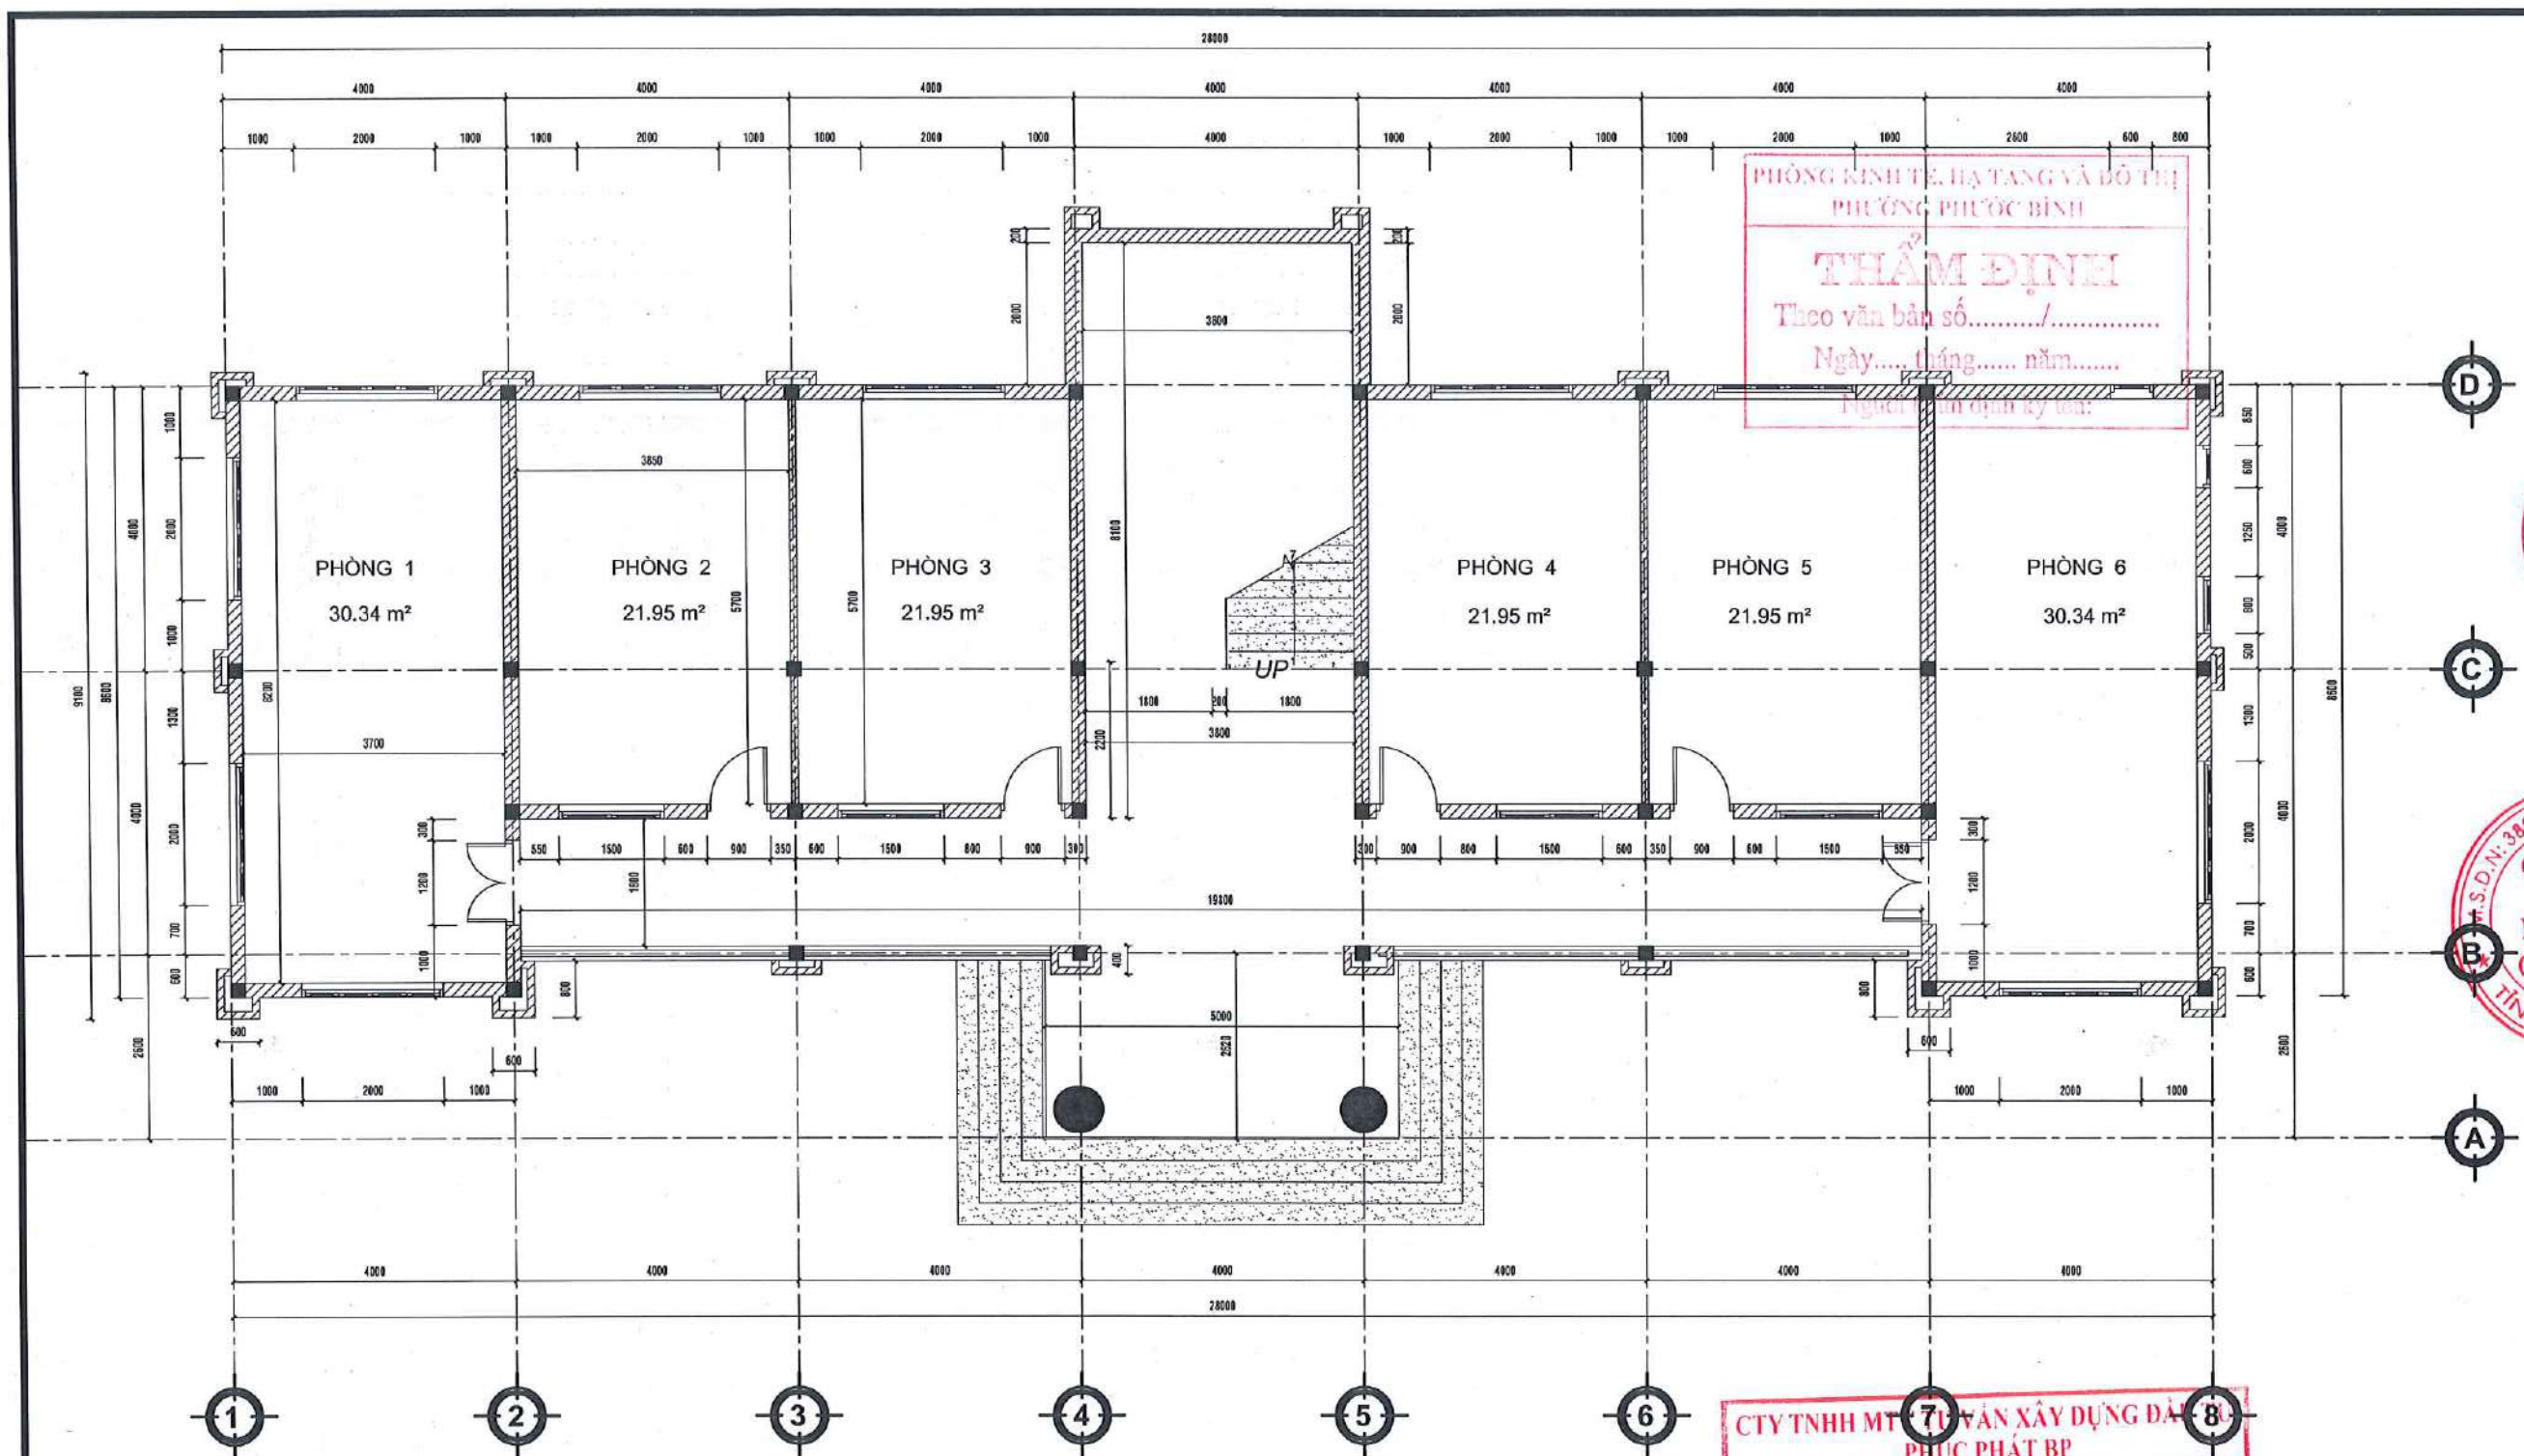

MẶT BẰNG TRỆT
TỶ LỆ: 1:100

THUYẾT MINH CẢI TẠO

- THÁO DỖ MÁI CŨ - LỢP MÁI MỚI NƯỚC CHẢY TRẦN
- CẠO BỎ LỚP SƠN, LỚP BẢ MATIS CŨ Ở CÁC VỊ TRÍ BONG TRÓC, XUỐNG CẤP BẢ LỚP MATIS MỚI, SƠN 1 NƯỚC LỚT 2 NƯỚC PHỤ
- THI CÔNG HỆ THỐNG ĐÈN CHIẾU SÁNG, QUẠT PHÙ HỢP CÔNG NĂNG

CTY TNHH M.T. TƯ VẤN XÂY DỰNG ĐÀ
PHÚC PHÁT BP

THẨM TRA
Theo văn bản số...../KQTT - PP.BP
Ngày..... tháng..... năm 20.....
Chủ trì bộ môn kỹ thuật:.....

LƯU Ý:

- Đề nghị kiểm tra kích thước thực tế tại công trình trước khi thi công.
- Đọc kỹ bản vẽ kỹ thuật kiến trúc, kết cấu, điện nước.
- Khi có sự thay đổi về công năng, kích thước cần thông báo cho đơn vị thiết kế để kiểm tra và điều chỉnh trước khi thi công.

CHỦ ĐẦU TƯ
VĂN PHÒNG HỖND&UBND
PHƯỜNG PHƯỚC BÌNH

CHÁNH VĂN PHÒNG
VĂN PHÒNG
HỘI ĐỒNG NHẬN CÁN
VÀ ỦY BAN NHÂN DÂN
PHƯỚC BÌNH - TỈNH ĐỒNG NAI
Phạm Việt Thuật

ĐƠN VỊ THIẾT KẾ
CÔNG TY TNHH
HẢI SƠN CONSTRUCTION

GIAM ĐỐC
CÔNG TY
THANH
HẢI SƠN
CONSTRUCTION
LE THI QUỠI
CHỖ TRƯỞNG THIẾT KẾ:

NGUYỄN THIÊN LÝ

NGUYỄN THIÊN LÝ


QUẢN LÝ KỸ THUẬT:
PHẠM THANH TÂN

CÔNG TRÌNH:
ĐẦU TƯ CẢI TẠO TRỤ SỞ UBND XÃ LONG GIANG CŨ
THÀNH CÁC PHÒNG HỌC, PHÒNG CHỨC NĂNG
TRƯỜNG TH LONG GIANG

ĐỊA ĐIỂM:
PHƯỜNG PHƯỚC BÌNH, TỈNH ĐỒNG NAI

TÊN BẢN VẼ:
KHỞI TRỤ SỞ UBND
MẶT BẰNG CẢI TẠO TRỆT

HIỆU CHỈNH	
GD THIẾT KẾ	GD THI CÔNG
LẦN 1	LẦN 1
LẦN 2	LẦN 2
LẦN 3	LẦN 3
LẦN 4	LẦN 4
GIẢI ĐOẠN	HỒ SƠ THIẾT KẾ THI CÔNG
TỶ LỆ:	NGÀY HOÀN THÀNH
	/2026
	KÝ HIỆU BẢN VẼ

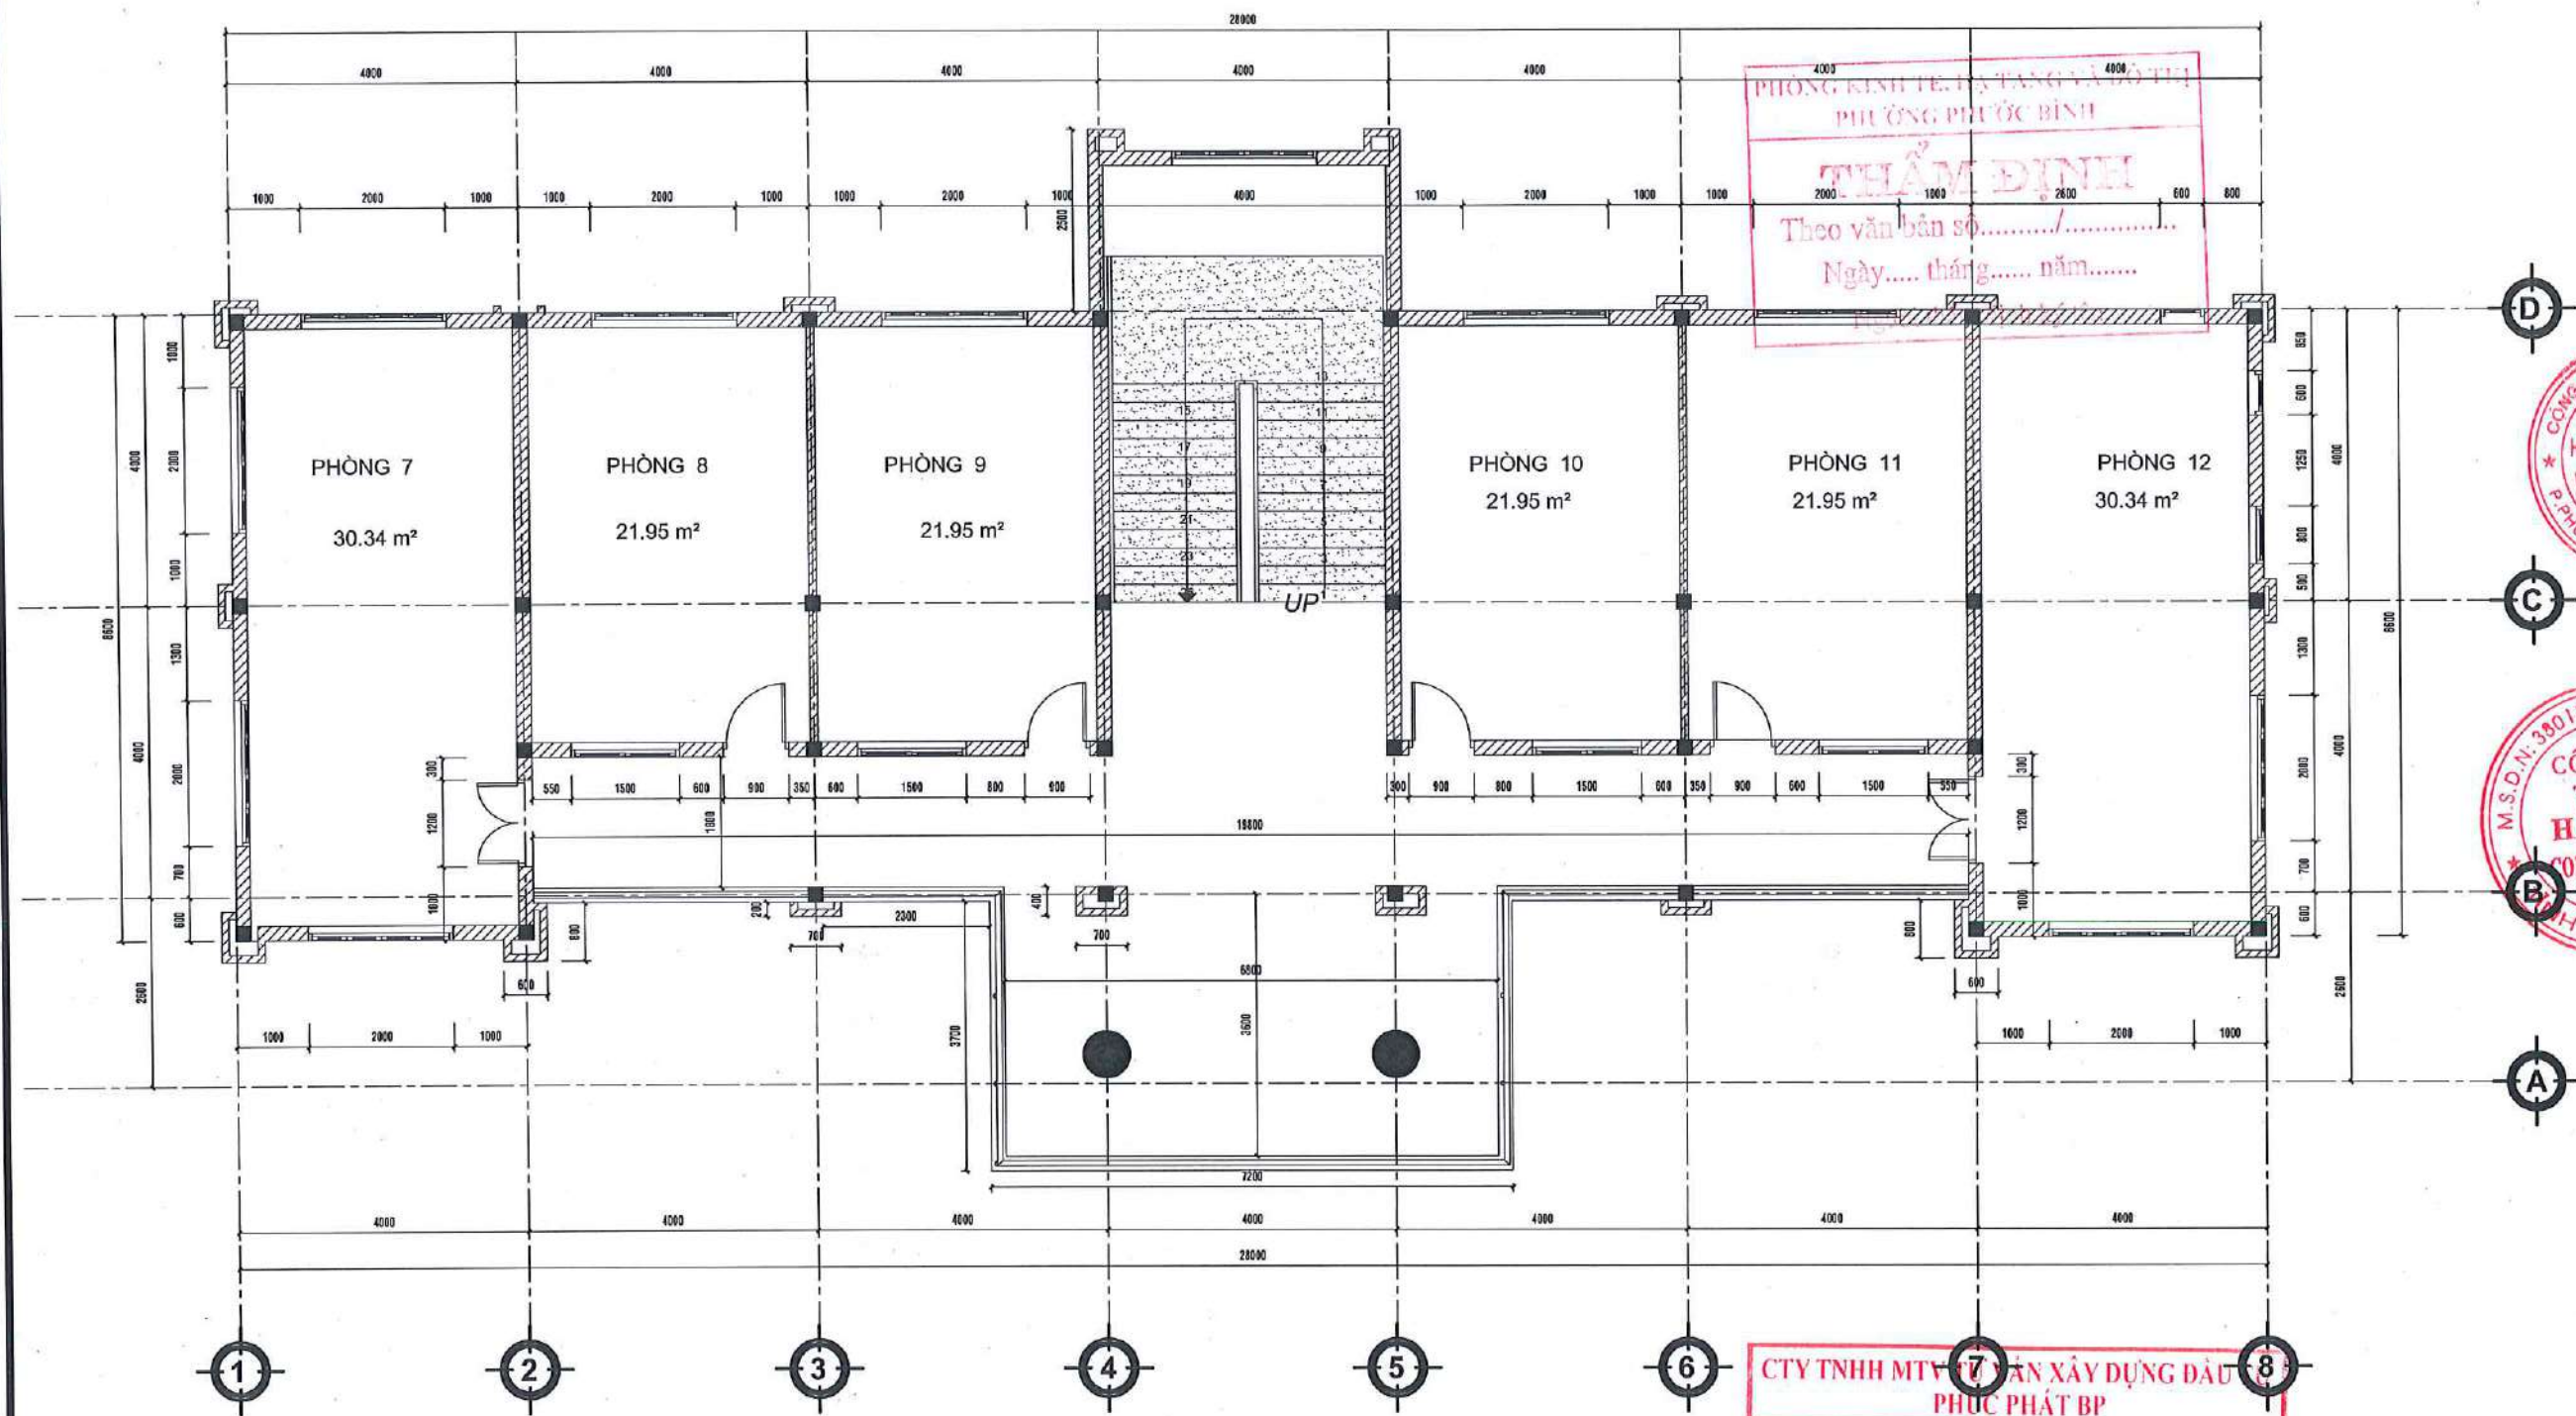

MẶT BẰNG TẦNG 1

TỶ LỆ: 1:100

THUYẾT MINH CẢI TẠO

- THÁO DỠ MÁI CŨ - LỘP MÁI MỚI NƯỚC CHẢY TRẦN
- CẠO BỎ LỚP SƠN, LỚP BÀ MATIS CŨ Ở CÁC VỊ TRÍ BONG TRÓC, XUỐNG CẤP BÃ LỚP MATIS MỚI, SƠN 1 NƯỚC LÓT 2 NƯỚC PHỦ
- THI CÔNG HỆ THÔNG ĐÈN CHIẾU SÁNG, QUẠT PHÙ HỢP CÔNG NĂNG

LƯU Ý:

- Đề nghị kiểm tra kích thước thực tế tại công trình trước khi thi công.
- Đọc kỹ bản vẽ kỹ thuật kiến trúc, kết cấu, điện nước.
- Khi có sự thay đổi về công năng, kích thước cần thông báo cho đơn vị thiết kế để kiểm tra và điều chỉnh trước khi thi công.

CHỦ ĐẦU TƯ

VĂN PHÒNG HĐND&UBND
PHƯỜNG PHƯỚC BÌNH

CHÁNH VĂN PHÒNG



ĐƠN VỊ THIẾT KẾ

CÔNG TY TNHH
HẢI SƠN CONSTRUCTION



THIẾT KẾ:

NGUYỄN THIÊN LÝ

QUẢN LÝ KỸ THUẬT:

NGUYỄN THIÊN LÝ

PHẠM THANH TÂN

PHẠM THANH TÂN

CÔNG TRÌNH:
ĐẦU TƯ CẢI TẠO TRỤ SỞ UBND XÃ LONG GIANG CŨ
THÀNH CÁC PHÒNG HỌC, PHÒNG CHỨC NĂNG
TRƯỜNG TH LONG GIANG

ĐỊA ĐIỂM:
PHƯỜNG PHƯỚC BÌNH, TỈNH ĐỒNG NAI

TÊN BẢN VẼ:
KHÔI TRỤ SỞ UBND
MẶT BẰNG CẢI TẠO LẦU

HIỆU CHỈNH

GĐ THIẾT KẾ: LẦN 1

GĐ THI CÔNG: LẦN 1

LẦN 2: LẦN 2


LẦN 3: LẦN 3

LẦN 4: LẦN 4

GIẢI ĐOẠN: HỒ SƠ THIẾT KẾ THI CÔNG

TỶ LỆ: NGÀY HOÀN THÀNH: .../2026

KÝ HIỆU BẢN VẼ

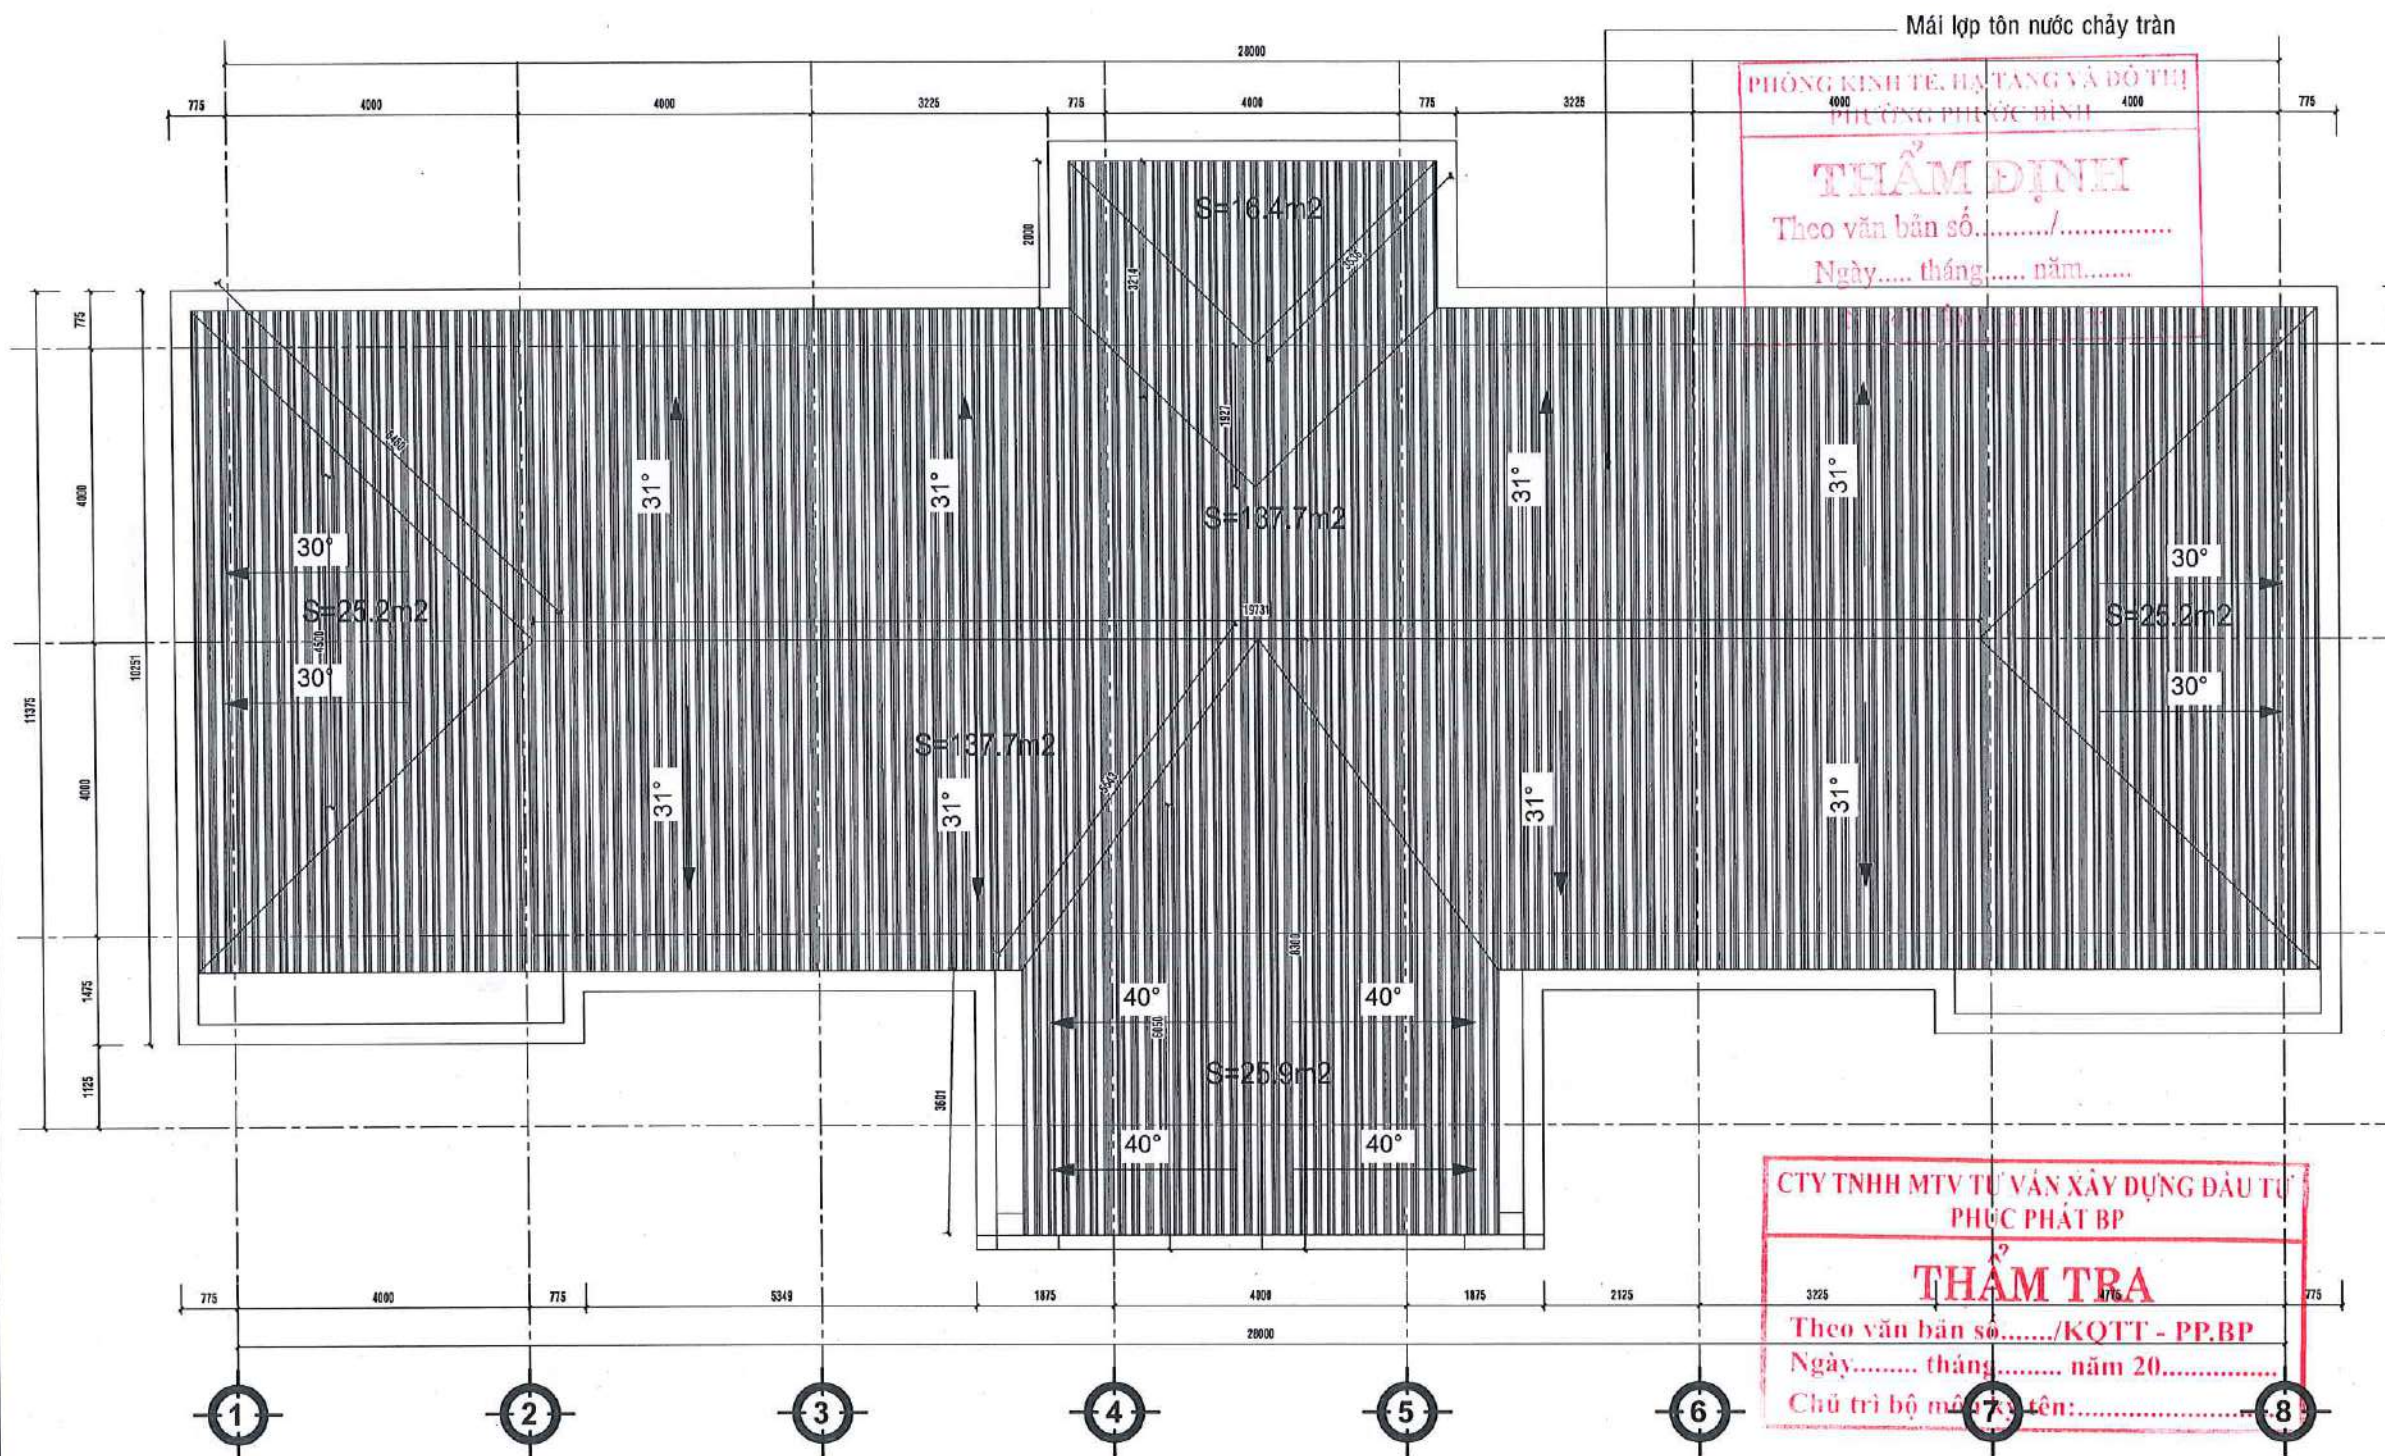

MẶT BẰNG MÁI

TỶ LỆ: 1:100

THUYẾT MINH CẢI TẠO

- THẢO DỮ MÁI CŨ - LỢP MÁI MỚI NƯỚC CHẢY TRẦN
- CẠO BỎ LỚP SƠN, LỚP BẢ MATIS CŨ Ở CÁC VỊ TRÍ BONG TRÓC, XUỐNG CẤP BẢ LỚP MATIS MỚI, SƠN 1 NƯỚC LỚT 2 NƯỚC PHỤ
- THI CÔNG HỆ THỐNG ĐÈN CHIẾU SÁNG, QUẠT PHÙ HỢP CÔNG NĂNG

LƯU Ý:

- Đề nghị kiểm tra kích thước thực tế tại công trình trước khi thi công.
- Đọc kỹ bản vẽ kỹ thuật kiến trúc, kết cấu, điện nước.
- Khi có sự thay đổi về công năng, kích thước cần thông báo cho đơn vị thiết kế để kiểm tra và điều chỉnh trước khi thi công.

CHỦ ĐẦU TƯ

VĂN PHÒNG HĐND&UBND
PHƯỜNG PHƯỚC BÌNH

CHÁNH VĂN PHÒNG



ĐƠN VỊ THIẾT KẾ

CÔNG TY TNHH
HẢI SƠN CONSTRUCTION



LÊ THỊ QUỖI

CHỖ TRƯỞNG THIẾT KẾ:

NGUYỄN THIÊN LÝ

THIẾT KẾ:

NGUYỄN THIÊN LÝ

QUẢN LÝ KỸ THUẬT:


PHẠM THANH TÂN

CÔNG TRÌNH:
ĐẦU TƯ CẢI TẠO TRỤ SỞ UBND XÃ LONG GIANG CŨ
THÀNH CÁC PHÒNG HỌC, PHÒNG CHỨC NĂNG
TRƯỜNG TH LONG GIANG

ĐỊA ĐIỂM:
PHƯỜNG PHƯỚC BÌNH, TỈNH ĐỒNG NAI

TÊN BẢN VẼ:
KHÔI TRỤ SỞ UBND
MẶT BẰNG CẢI TẠO MÁI

HIỆU CHỈNH	
GD THIẾT KẾ	GD THI CÔNG
LẦN 1	LẦN 1
LẦN 2	LẦN 2
LẦN 3	LẦN 3
LẦN 4	LẦN 4
GIAI ĐOẠN	HỒ SƠ THIẾT KẾ THI CÔNG
TỶ LỆ:	NGÀY HOÀN THÀNH
KÝ HIỆU BẢN VẼ	

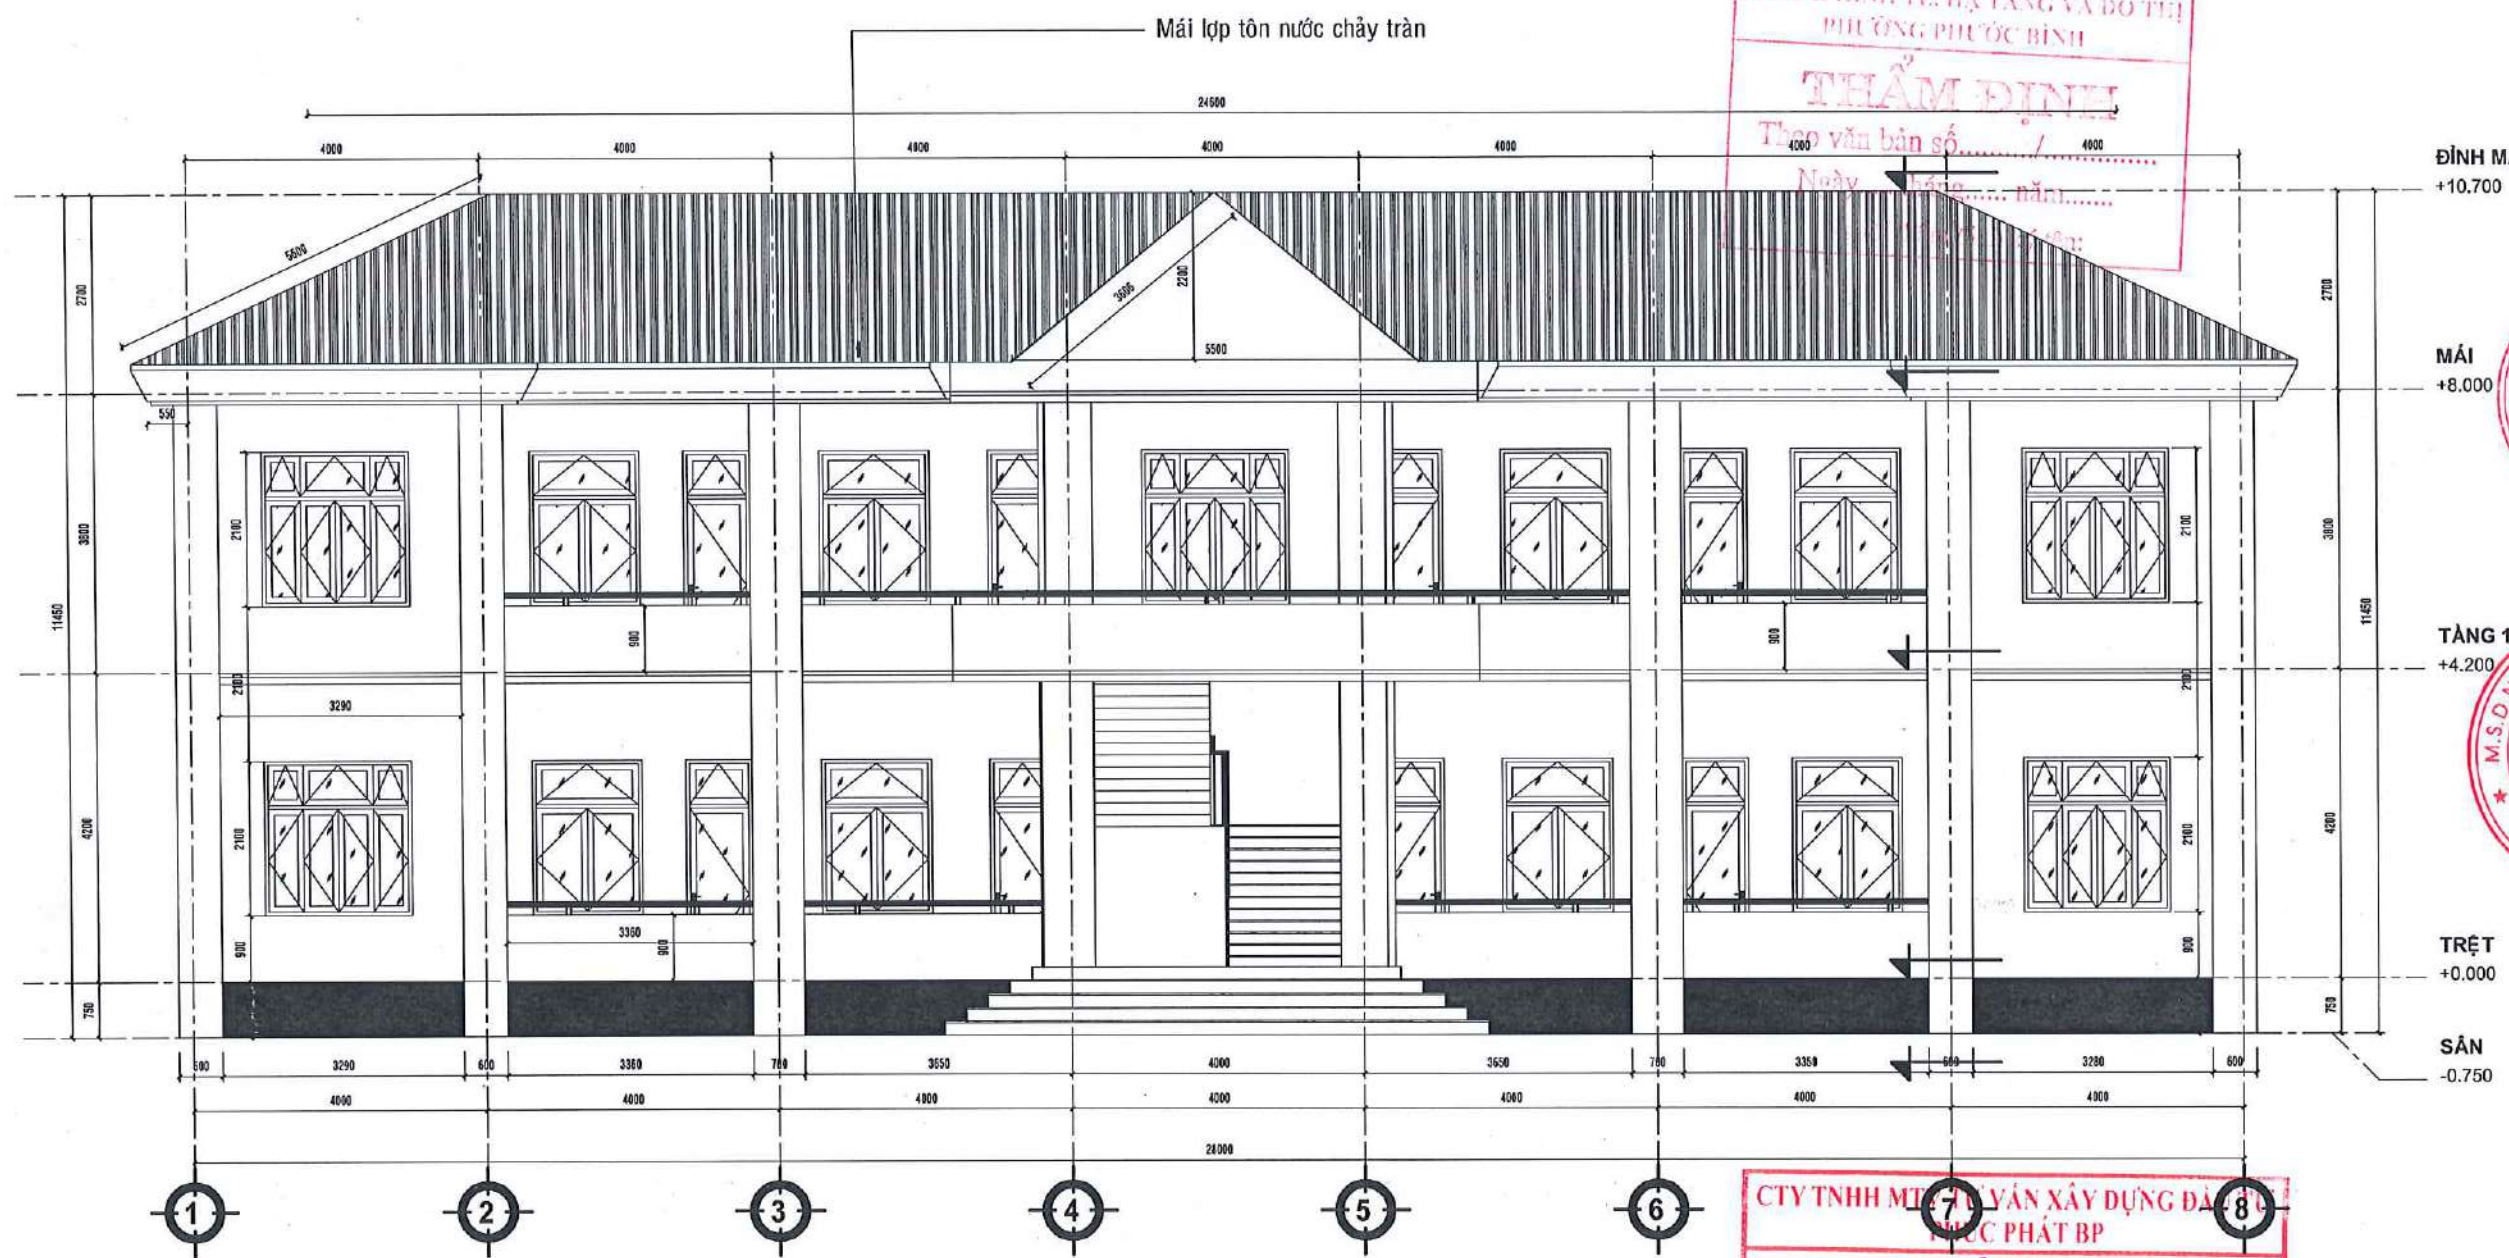

MẶT ĐỨNG TRỰC 1-8
TỶ LỆ: 1 : 100

THUYẾT MINH CẢI TẠO

- THÁO DỖ MÁI CŨ - LỢP MÁI MỚI NƯỚC CHẢY TRẦN
- CẠO BỎ LỚP SƠN, LỚP BẢ MATIS CŨ Ở CÁC VỊ TRÍ BONG TRÓC, XUỐNG CẤP BẢ LỚP MATIS MỚI, SƠN 1 NƯỚC LỚT 2 NƯỚC PHỦ
- THI CÔNG HỆ THỐNG ĐÈN CHIẾU SÁNG, QUẠT PHÙ HỢP CÔNG NĂNG

PHÒNG KINH TẾ, HẠ TANG VÀ ĐÔ THỊ
PHƯỜNG PHƯỚC BÌNH
THẨM ĐỊNH
Theo văn bản số...../
Ngày..... tháng..... năm.....

CTY TNHH MỸ THUẬT XÂY DỰNG ĐÀO TẠO
TRUC PHÁT BP
THẨM TRA
Theo văn bản số...../KQTT - PP.BP
Ngày..... tháng..... năm 20.....
Chủ trì bộ môn ký tên:.....

LƯU Ý:
- Đề nghị kiểm tra kích thước thực tế tại công trình trước khi thi công.
- Đọc kỹ bản vẽ kỹ thuật kiến trúc, kết cấu, điện nước.
- Khi có sự thay đổi về công năng, kích thước cần thông báo cho đơn vị thiết kế để kiểm tra và điều chỉnh trước khi thi công.

CHỦ ĐẦU TƯ
VĂN PHÒNG HỖN&UBND
PHƯỜNG PHƯỚC BÌNH

CHÁNH VĂN PHÒNG
VĂN PHÒNG
HỘI ĐỒNG NHÂN DÂN
VĂN PHÒNG
PHẠM VIỆT THUẬT
ĐƠN VỊ THIẾT KẾ

CÔNG TY TNHH
HẢI SƠN CONSTRUCTION
TÀNG 1
+4.200

LÊ THỊ QUỲ
CHỦ TRƯ THIẾT KẾ:

NGUYỄN THIÊN LÝ
THIẾT KẾ:

NGUYỄN THIÊN LÝ
QUẢN LÝ KỸ THUẬT:


PHẠM THANH TÂN
CÔNG TRÌNH:

ĐẦU TƯ CẢI TẠO TRỤ SỞ UBND XÃ LONG GIANG CŨ
THÀNH CÁC PHÒNG HỌC, PHÒNG CHỨC NĂNG
TRƯỜNG TH LONG GIANG

ĐỊA ĐIỂM:
PHƯỜNG PHƯỚC BÌNH, TỈNH ĐỒNG NAI

TÊN BẢN VẼ:
KHÔI TRỤ SỞ UBND
MẶT ĐỨNG CẢI TẠO

HIỆU CHỈNH	
GĐ THIẾT KẾ	GĐ THI CÔNG
LẦN 1	LẦN 1
LẦN 2	LẦN 2
LẦN 3	LẦN 3
LẦN 4	LẦN 4
GIẢI ĐOẠN	HỒ SƠ THIẾT KẾ THI CÔNG
TỶ LỆ:	NGÀY HOÀN THÀNH .../2026
	KÝ HIỆU BẢN VẼ

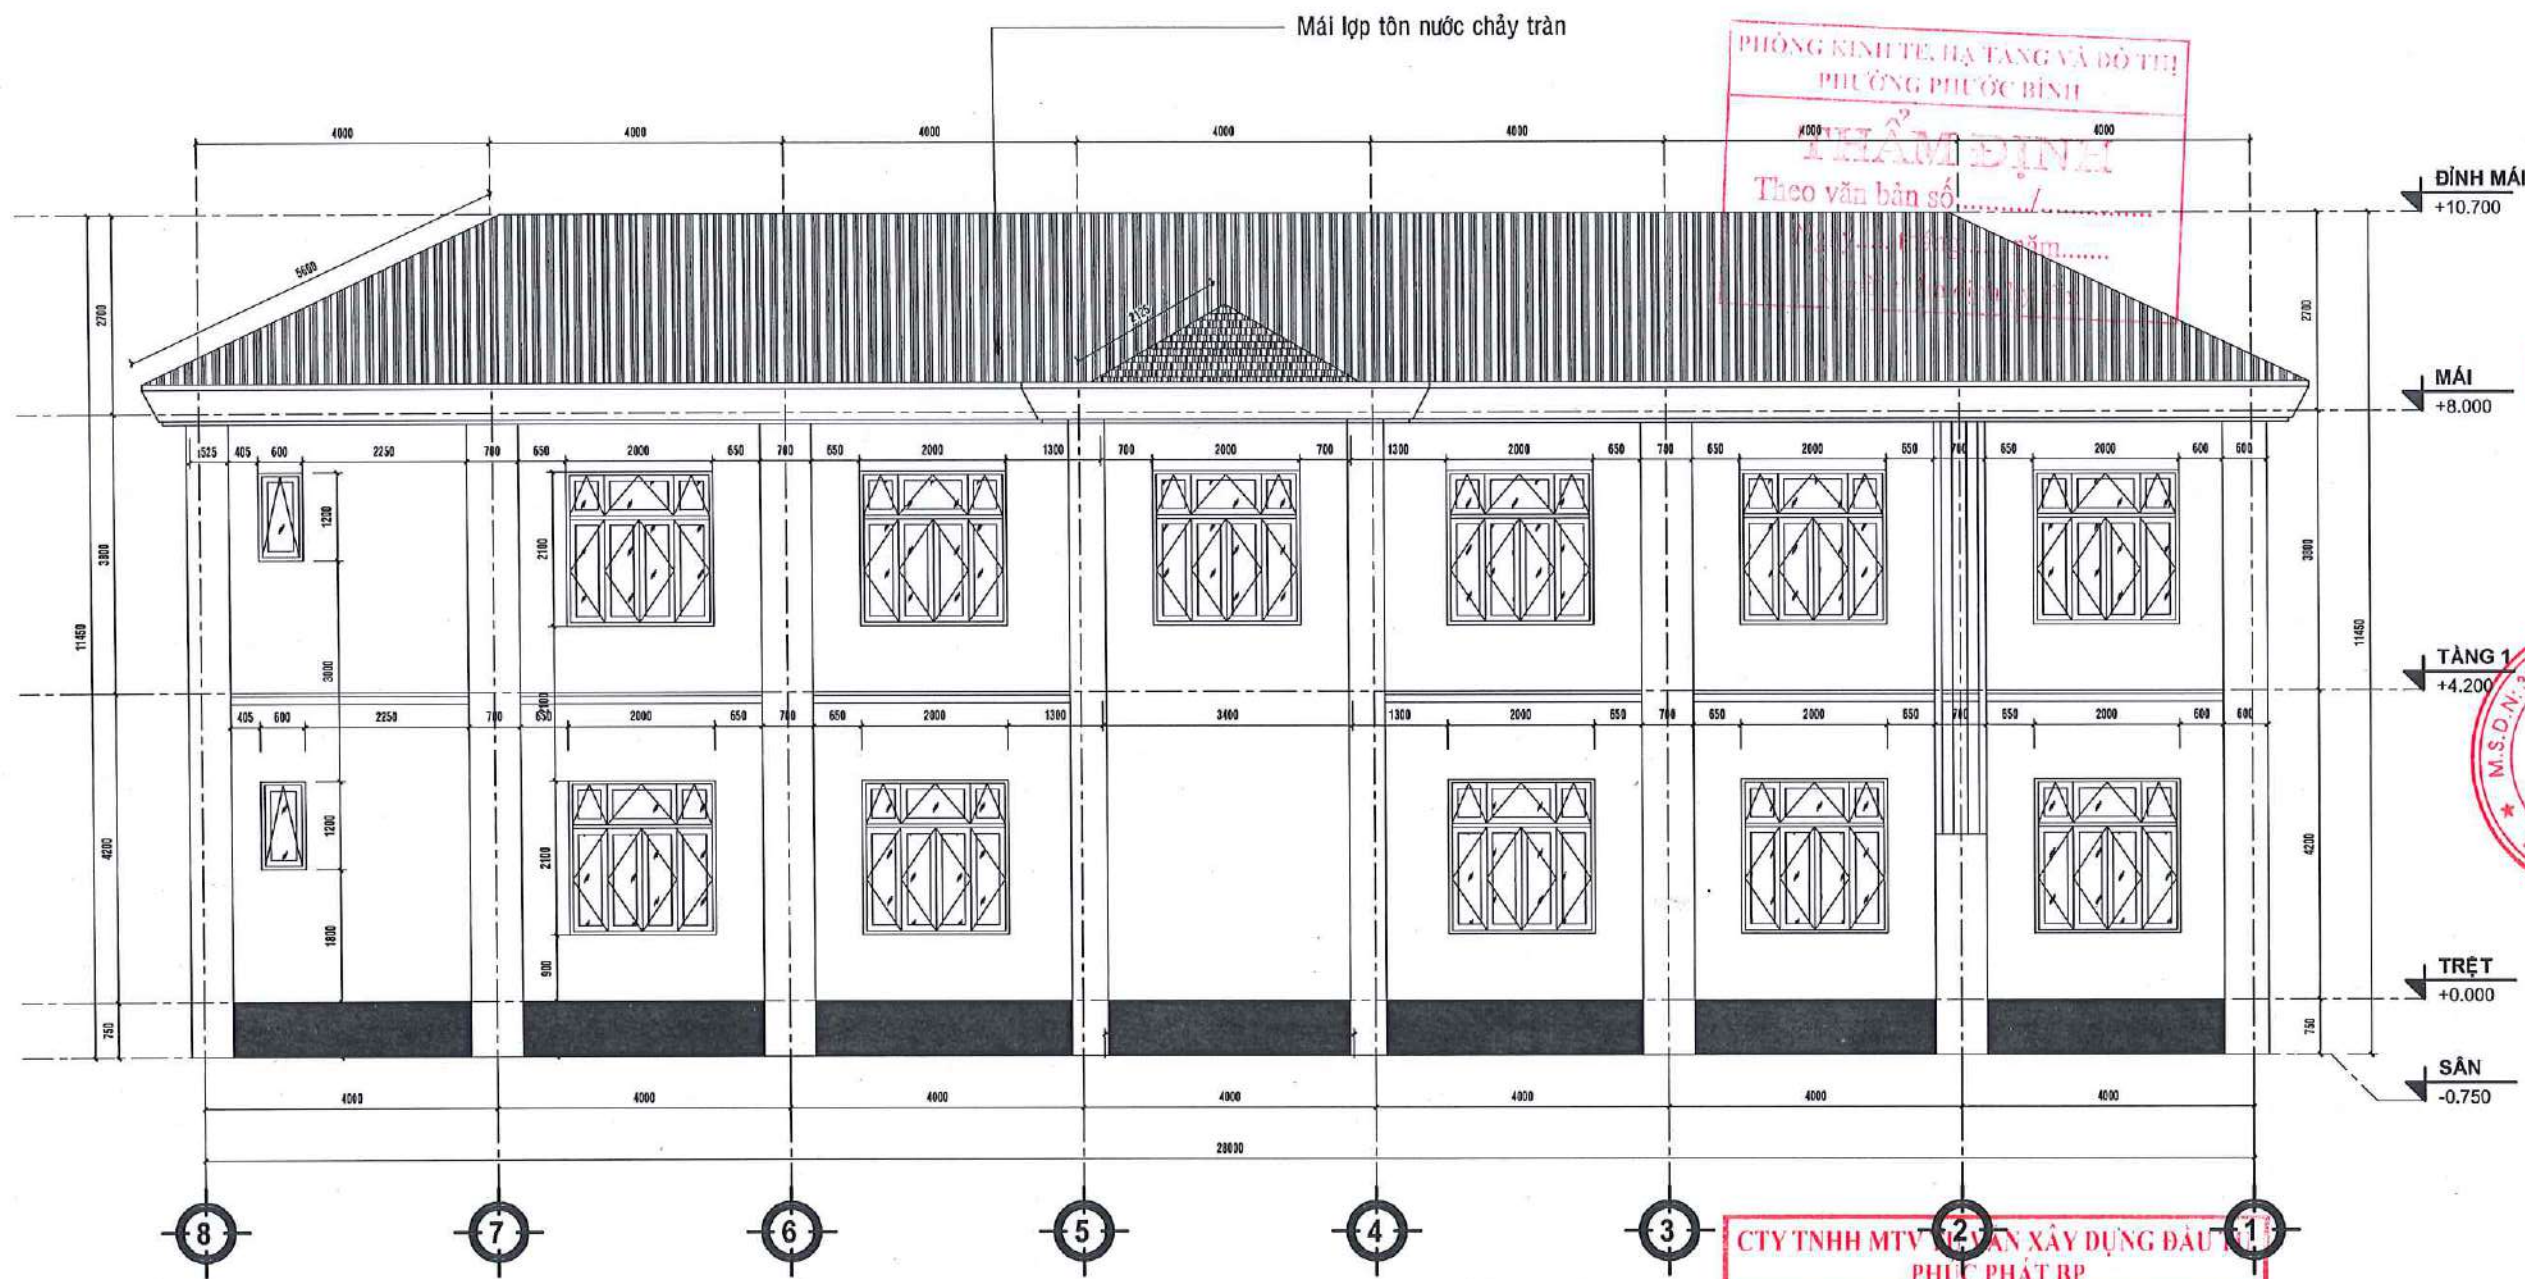

MẶT ĐỨNG TRỤC 8-1
TỶ LỆ: 1 : 100
THUYẾT MINH CẢI TẠO

- THÁO DỖ MÁI CŨ - LỢP MÁI MỚI NƯỚC CHẢY TRẦN
- CẠO BỎ LỚP SƠN, LỚP BẢ MATIS CŨ Ở CÁC VỊ TRÍ BONG TRÓC, XUỐNG CẤP BẢ LỚP MATIS MỚI, SƠN 1 NƯỚC LÓT 2 NƯỚC PHỦ
- THI CÔNG HỆ THỐNG ĐÈN CHIẾU SÁNG, QUẠT PHỤ HỢP CÔNG NĂNG

LƯU Ý:

- Đề nghị kiểm tra kích thước thực tế tại công trình trước khi thi công.
- Đọc kỹ bản vẽ kỹ thuật kiến trúc, kết cấu, điện nước.
- Khi có sự thay đổi về công năng, kích thước cần thông báo cho đơn vị thiết kế để kiểm tra và điều chỉnh trước khi thi công.

CHỦ ĐẦU TƯ

**VĂN PHÒNG HĐND&UBND
PHƯỜNG PHƯỚC BÌNH**



ĐƠN VỊ THIẾT KẾ

**CÔNG TY TNHH
HẢI SƠN CONSTRUCTION**



CHỦ TRÌ THIẾT KẾ:

NGUYỄN THIÊN LÝ

THIẾT KẾ:

NGUYỄN THIÊN LÝ

QUẢN LÝ KỸ THUẬT:

PHẠM THANH TÂN

CÔNG TRÌNH:

**ĐẦU TƯ CẢI TẠO TRỤ SỞ UBND XÃ LONG GIANG CŨ
THÀNH CÁC PHÒNG HỌC, PHÒNG CHỨC NĂNG
TRƯỜNG TH LONG GIANG**

ĐỊA ĐIỂM:


PHƯỜNG PHƯỚC BÌNH, TỈNH ĐỒNG NAI

TÊN BẢN VẼ:

**KHOI TRỤ SỞ UBND
MẶT ĐỨNG CẢI TẠO**

HIỆU CHỈNH


GD THIẾT KẾ	GD THI CÔNG
LẦN 1	LẦN 1
LẦN 2	LẦN 2
LẦN 3	LẦN 3
LẦN 4	LẦN 4
GIẢI ĐOẠN	HỒ SƠ THIẾT KẾ THI CÔNG
TỶ LỆ:	NGÀY HOÀN THÀNH: .../2026
	KÝ HIỆU BẢN VẼ

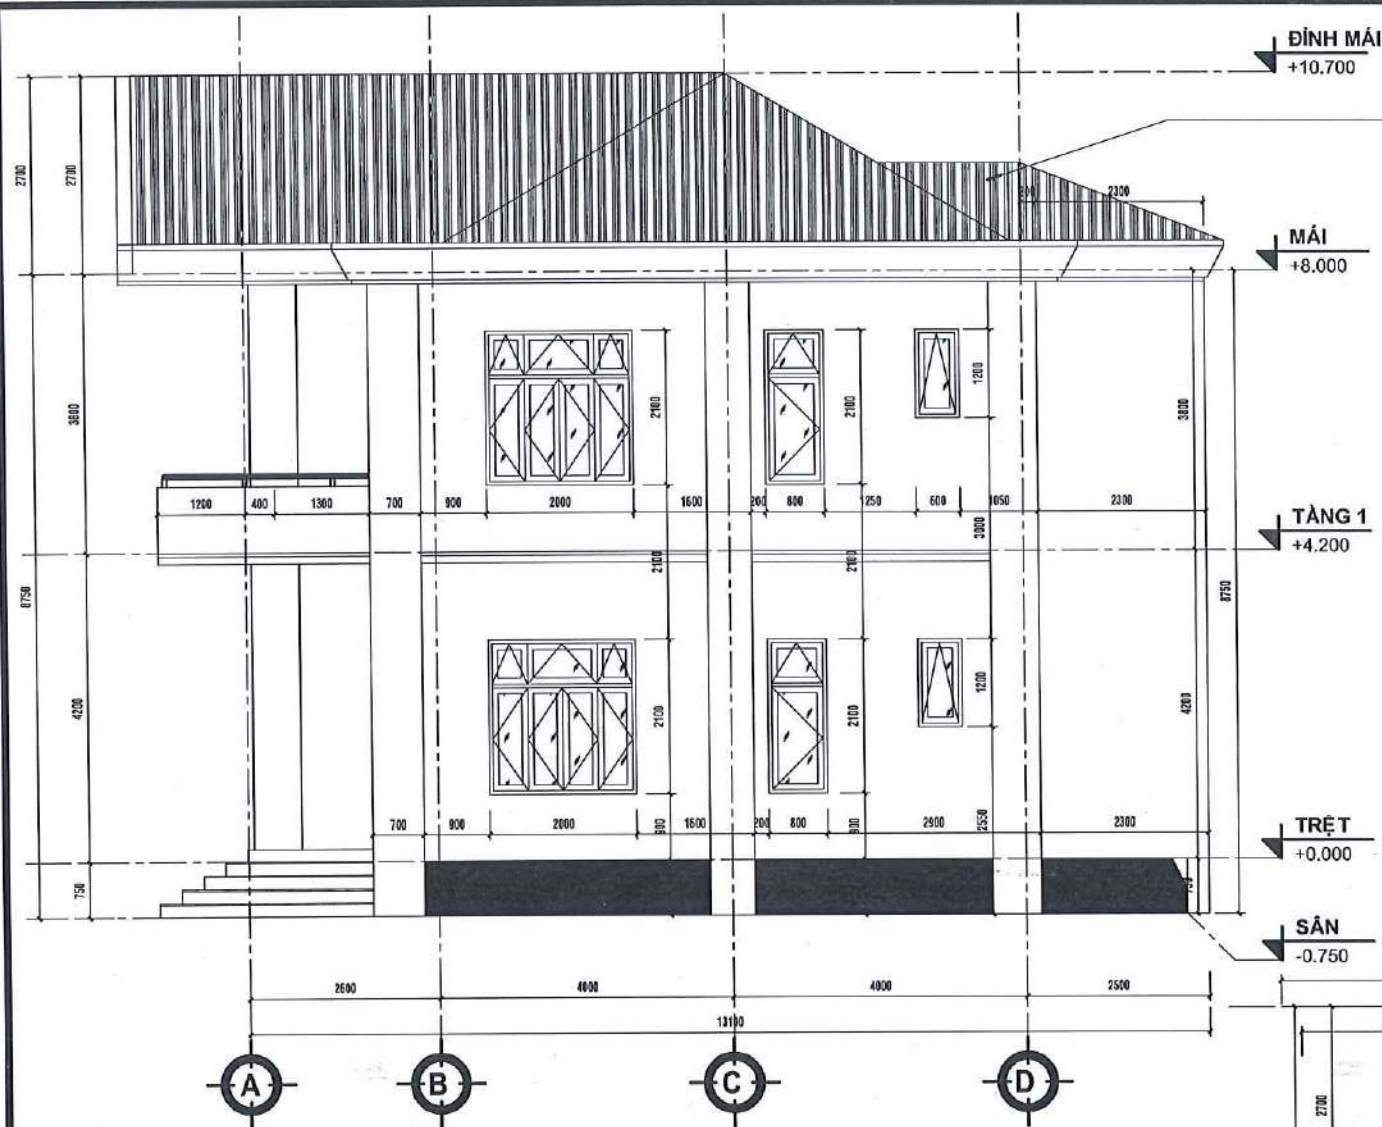

MẶT ĐỨNG TRỰC A-D
TỶ LỆ: 1:100

THUYẾT MINH CẢI TẠO

- THÁO DỖ MÁI CŨ - LỢP MÁI MỚI NƯỚC CHẢY TRẦN
- CẠO BỎ LỚP SƠN, LỚP BẢ MATIS CŨ Ở CÁC VỊ TRÍ BONG TRÓC, XUỐNG CẤP BẢ LỚP MATIS MỚI, SƠN 1 NƯỚC LÓT 2 NƯỚC PHỦ
- THI CÔNG HỆ THỐNG ĐÈN CHIẾU SÁNG, QUẠT PHÙ HỢP CÔNG NĂNG

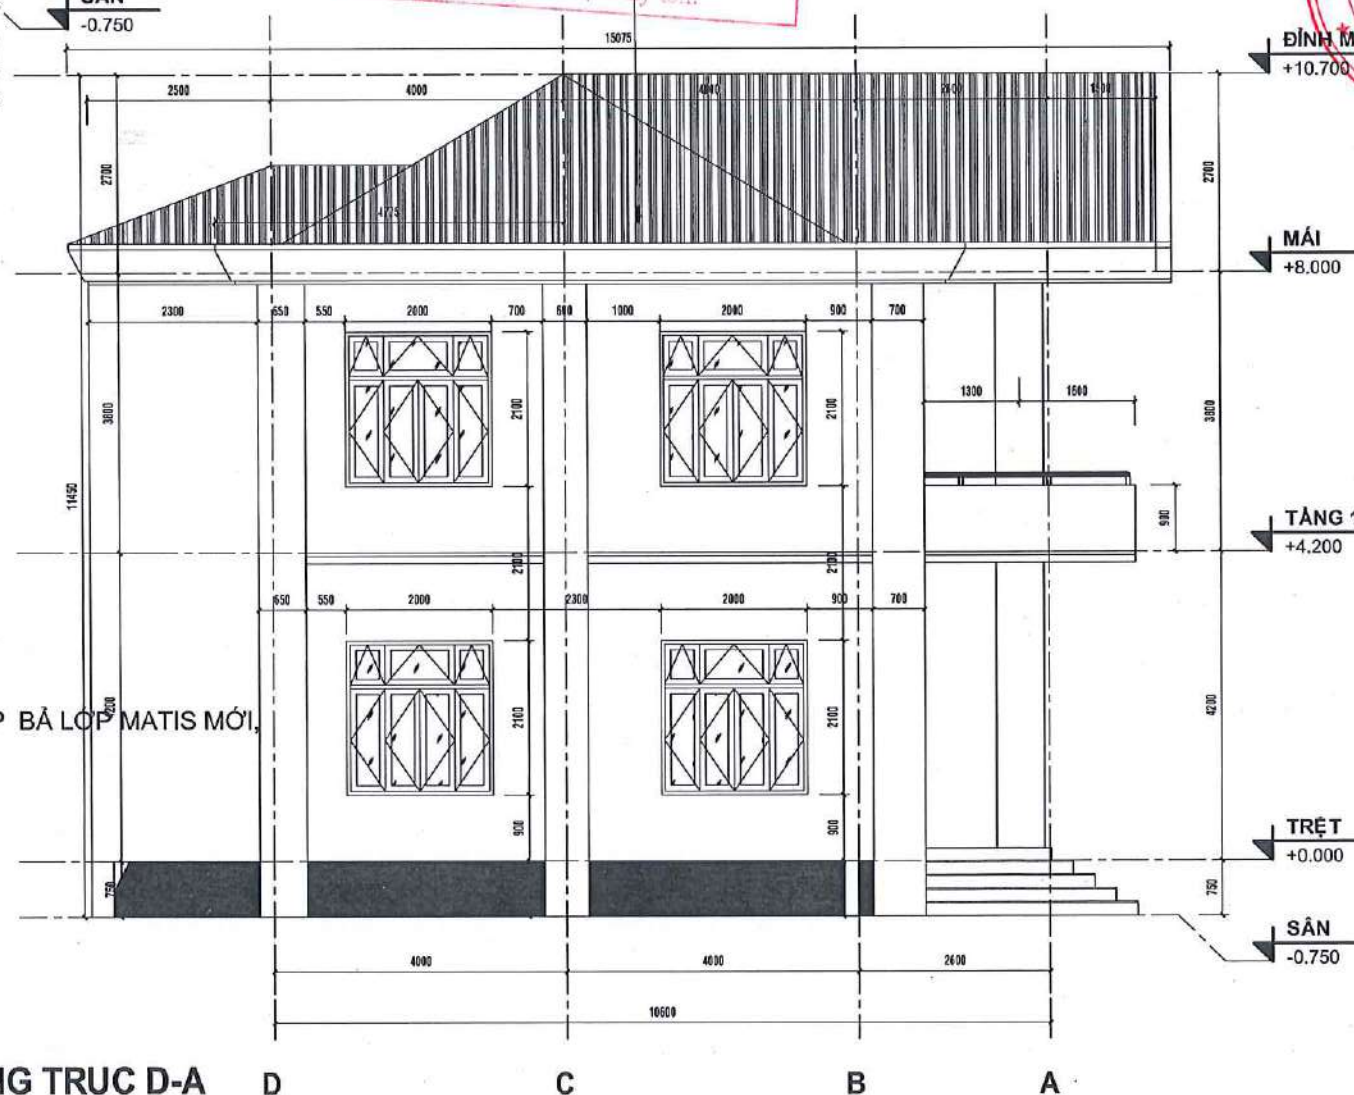

MẶT ĐỨNG TRỰC D-A

CTY TNHH MTV TƯ VẤN XÂY DỰNG ĐẦU TƯ
PHÚC PHÁT BP

THẨM TRA

Theo văn bản số...../KQTT - PP.BP
Ngày..... tháng..... năm 20.....
Chủ trì bộ môn ký tên:.....

PHÒNG KINH TẾ, HẠ TANG VÀ ĐÔ THỊ
PHƯỜNG PHƯỚC BÌNH

THẨM ĐỊNH

Theo văn bản số...../.....
Ngày..... tháng..... năm.....
Người thẩm định ký tên:.....

LƯU Ý:

- Đề nghị kiểm tra kích thước thực tế tại công trình trước khi thi công.
- Đọc kỹ bản vẽ kỹ thuật kiến trúc, kết cấu, điện nước.
- Khi có sự thay đổi về công năng, kích thước cần thông báo cho đơn vị thiết kế để kiểm tra và điều chỉnh trước khi thi công.

CHỦ ĐẦU TƯ

VĂN PHÒNG HĐND&UBND
PHƯỜNG PHƯỚC BÌNH

CỘNG HÒA XÃ HỘI CHỦ NGHĨA VIỆT NAM
VĂN PHÒNG
HỘI ĐỒNG NHÂN DÂN
VÀ ỦY BAN NHÂN DÂN
PHƯỜNG BÌNH - T. ĐỒNG NAI
Phạm Việt Thuật

ĐƠN VỊ THIẾT KẾ

CÔNG TY TNHH
HẢI SƠN CONSTRUCTION

M.S.D.N: 38013.4144 - C.T. TNHH
CÔNG TY
HẢI SƠN
CONSTRUCTION
LÊ THỊ QUỲ

CHỦ TRÌ THIẾT KẾ:

Sy
NGUYỄN THIÊN LÝ

THIẾT KẾ:

Sy
NGUYỄN THIÊN LÝ

QUẢN LÝ KỸ THUẬT:

Pham Thanh Tan
PHẠM THANH TÂN

CÔNG TRÌNH:

ĐẦU TƯ CẢI TẠO TRỤ SỞ UBND XÃ LONG GIANG CŨ
THÀNH CÁC PHÒNG HỌC, PHÒNG CHỨC NĂNG
TRƯỜNG TH LONG GIANG

ĐỊA ĐIỂM:


PHƯỜNG PHƯỚC BÌNH, TỈNH ĐỒNG NAI

TÊN BẢN VẼ:

KHÔI TRỤ SỞ UBND
MẶT ĐỨNG CẢI TẠO


HIỆU CHỈNH

GD THIẾT KẾ	GD THI CÔNG
LẦN 1	☐ LẦN 1
LẦN 2	☐ LẦN 2
LẦN 3	☐ LẦN 3
LẦN 4	☐ LẦN 4
GIẢI ĐOẠN	HỒ SƠ THIẾT KẾ THI CÔNG
TỶ LỆ:	NGÀY HOÀN THÀNH:/2026
	KÝ HIỆU BẢN VẼ

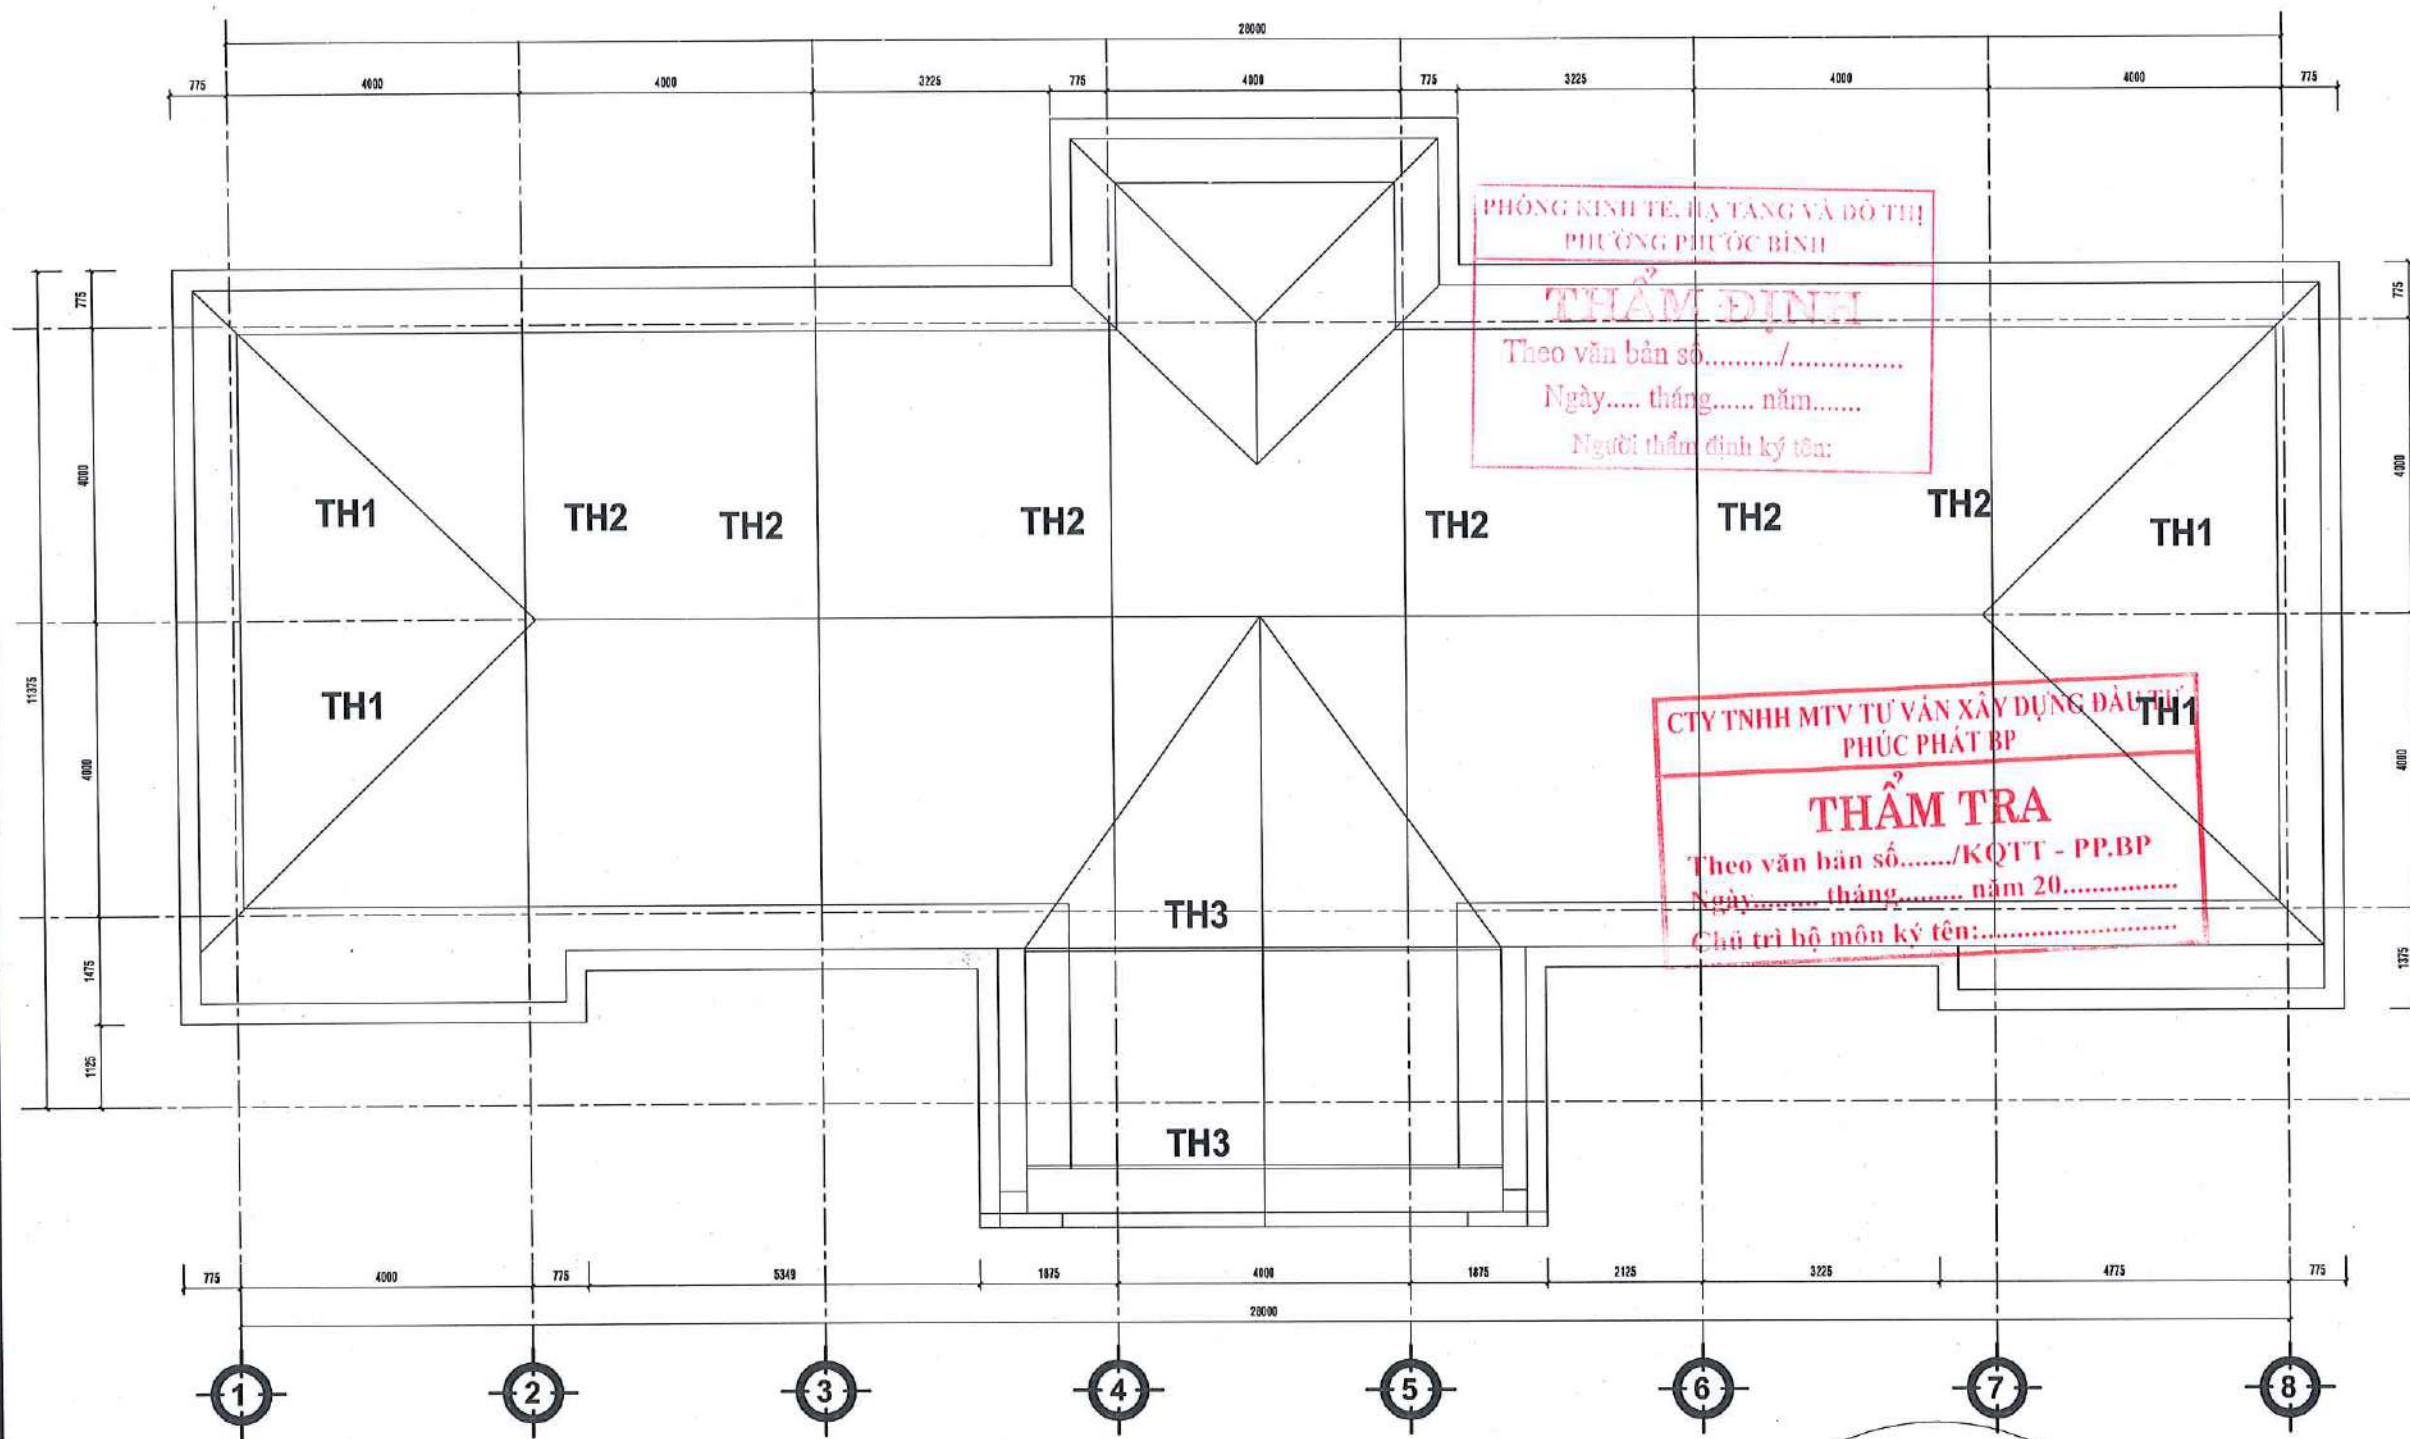


MẶT BẰNG CẢI TẠO MÁI CHẢY TRẦN

TỶ LỆ: 1 : 100

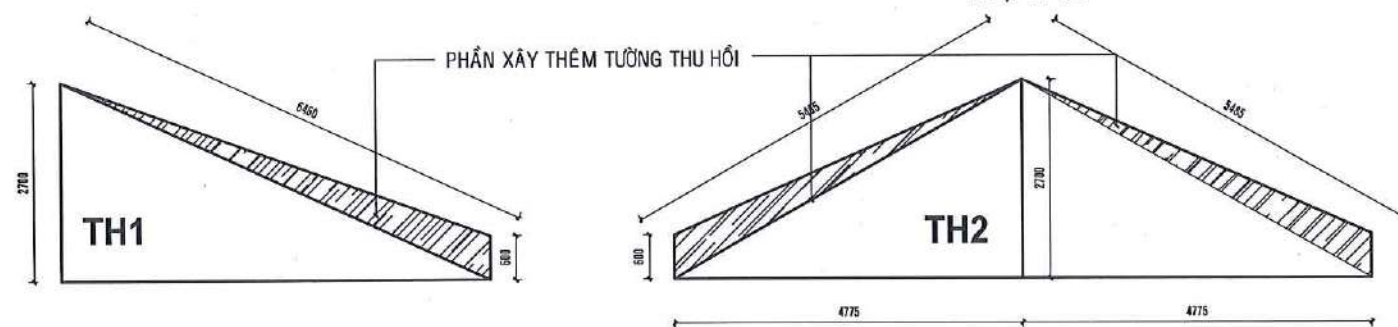

CHI TIẾT THU HỒI MÁI XÂY THÊM - NÂNG MÁI CHẢY TRẦN

TỶ LỆ: 1 : 50

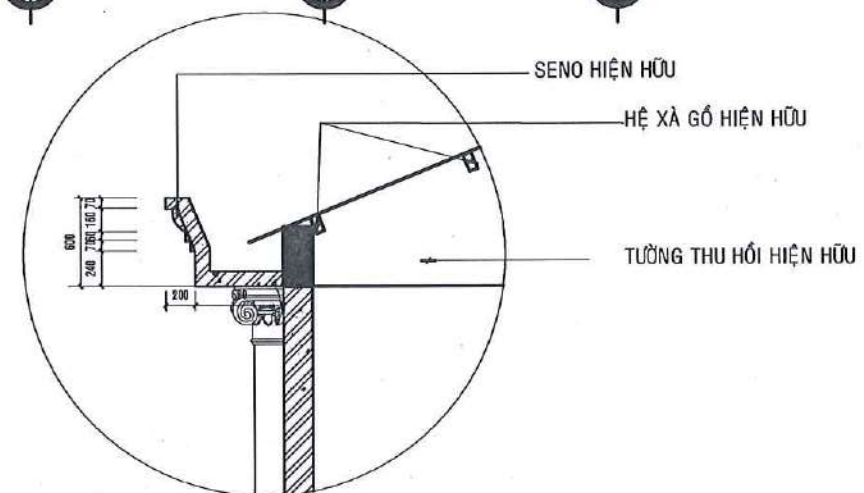

CHI TIẾT SEENO MÁI HIỆN HỮU

TỶ LỆ: 1 : 50

LƯU Ý:

- Đề nghị kiểm tra kích thước thực tế tại công trình trước khi thi công.
- Đọc kỹ bản vẽ kỹ thuật kiến trúc, kết cấu, điện nước.
- Khi có sự thay đổi về công năng, kích thước cần thông báo cho đơn vị thiết kế để kiểm tra và điều chỉnh trước khi thi công.

CHỦ ĐẦU TƯ

**VĂN PHÒNG HĐND&UBND
PHƯỜNG PHƯỚC BÌNH**



Phạm Việt Thuật

ĐƠN VỊ THIẾT KẾ

**CÔNG TY TNHH
HẢI SƠN CONSTRUCTION**



Lê Thị Quỳ

CHỦ TRÌ THIẾT KẾ:

[Signature]
NGUYỄN THIÊN LÝ

THIẾT KẾ:

[Signature]
NGUYỄN THIÊN LÝ

QUẢN LÝ KỸ THUẬT:

[Signature]
PHẠM THANH TÂN

CÔNG TRÌNH:

ĐẦU TƯ CẢI TẠO TRỤ SỞ UBND XÃ LONG GIANG CŨ
THÀNH CÁC PHÒNG HỌC, PHÒNG CHỨC NĂNG
TRƯỜNG TH LONG GIANG


ĐỊA ĐIỂM:

PHƯỜNG PHƯỚC BÌNH, TỈNH ĐỒNG NAI

TÊN BẢN VẼ:


KHOI TRỤ SỞ UBND
MẶT BẰNG, CHI TIẾT CẢI TẠO
TƯỜNG THU HỒI

HỒ SƠ CHỈNH	
GD THIẾT KẾ	GD THI CÔNG
LẦN 1	☐ LẦN 1
LẦN 2	☐ LẦN 2
LẦN 3	☐ LẦN 3
LẦN 4	☐ LẦN 4
HỒ SƠ THIẾT KẾ THI CÔNG	
GIẢI ĐOẠN	NGÀY HOÀN THÀNH
TỶ LỆ:	KỶ HIỆU BẢN VẼ

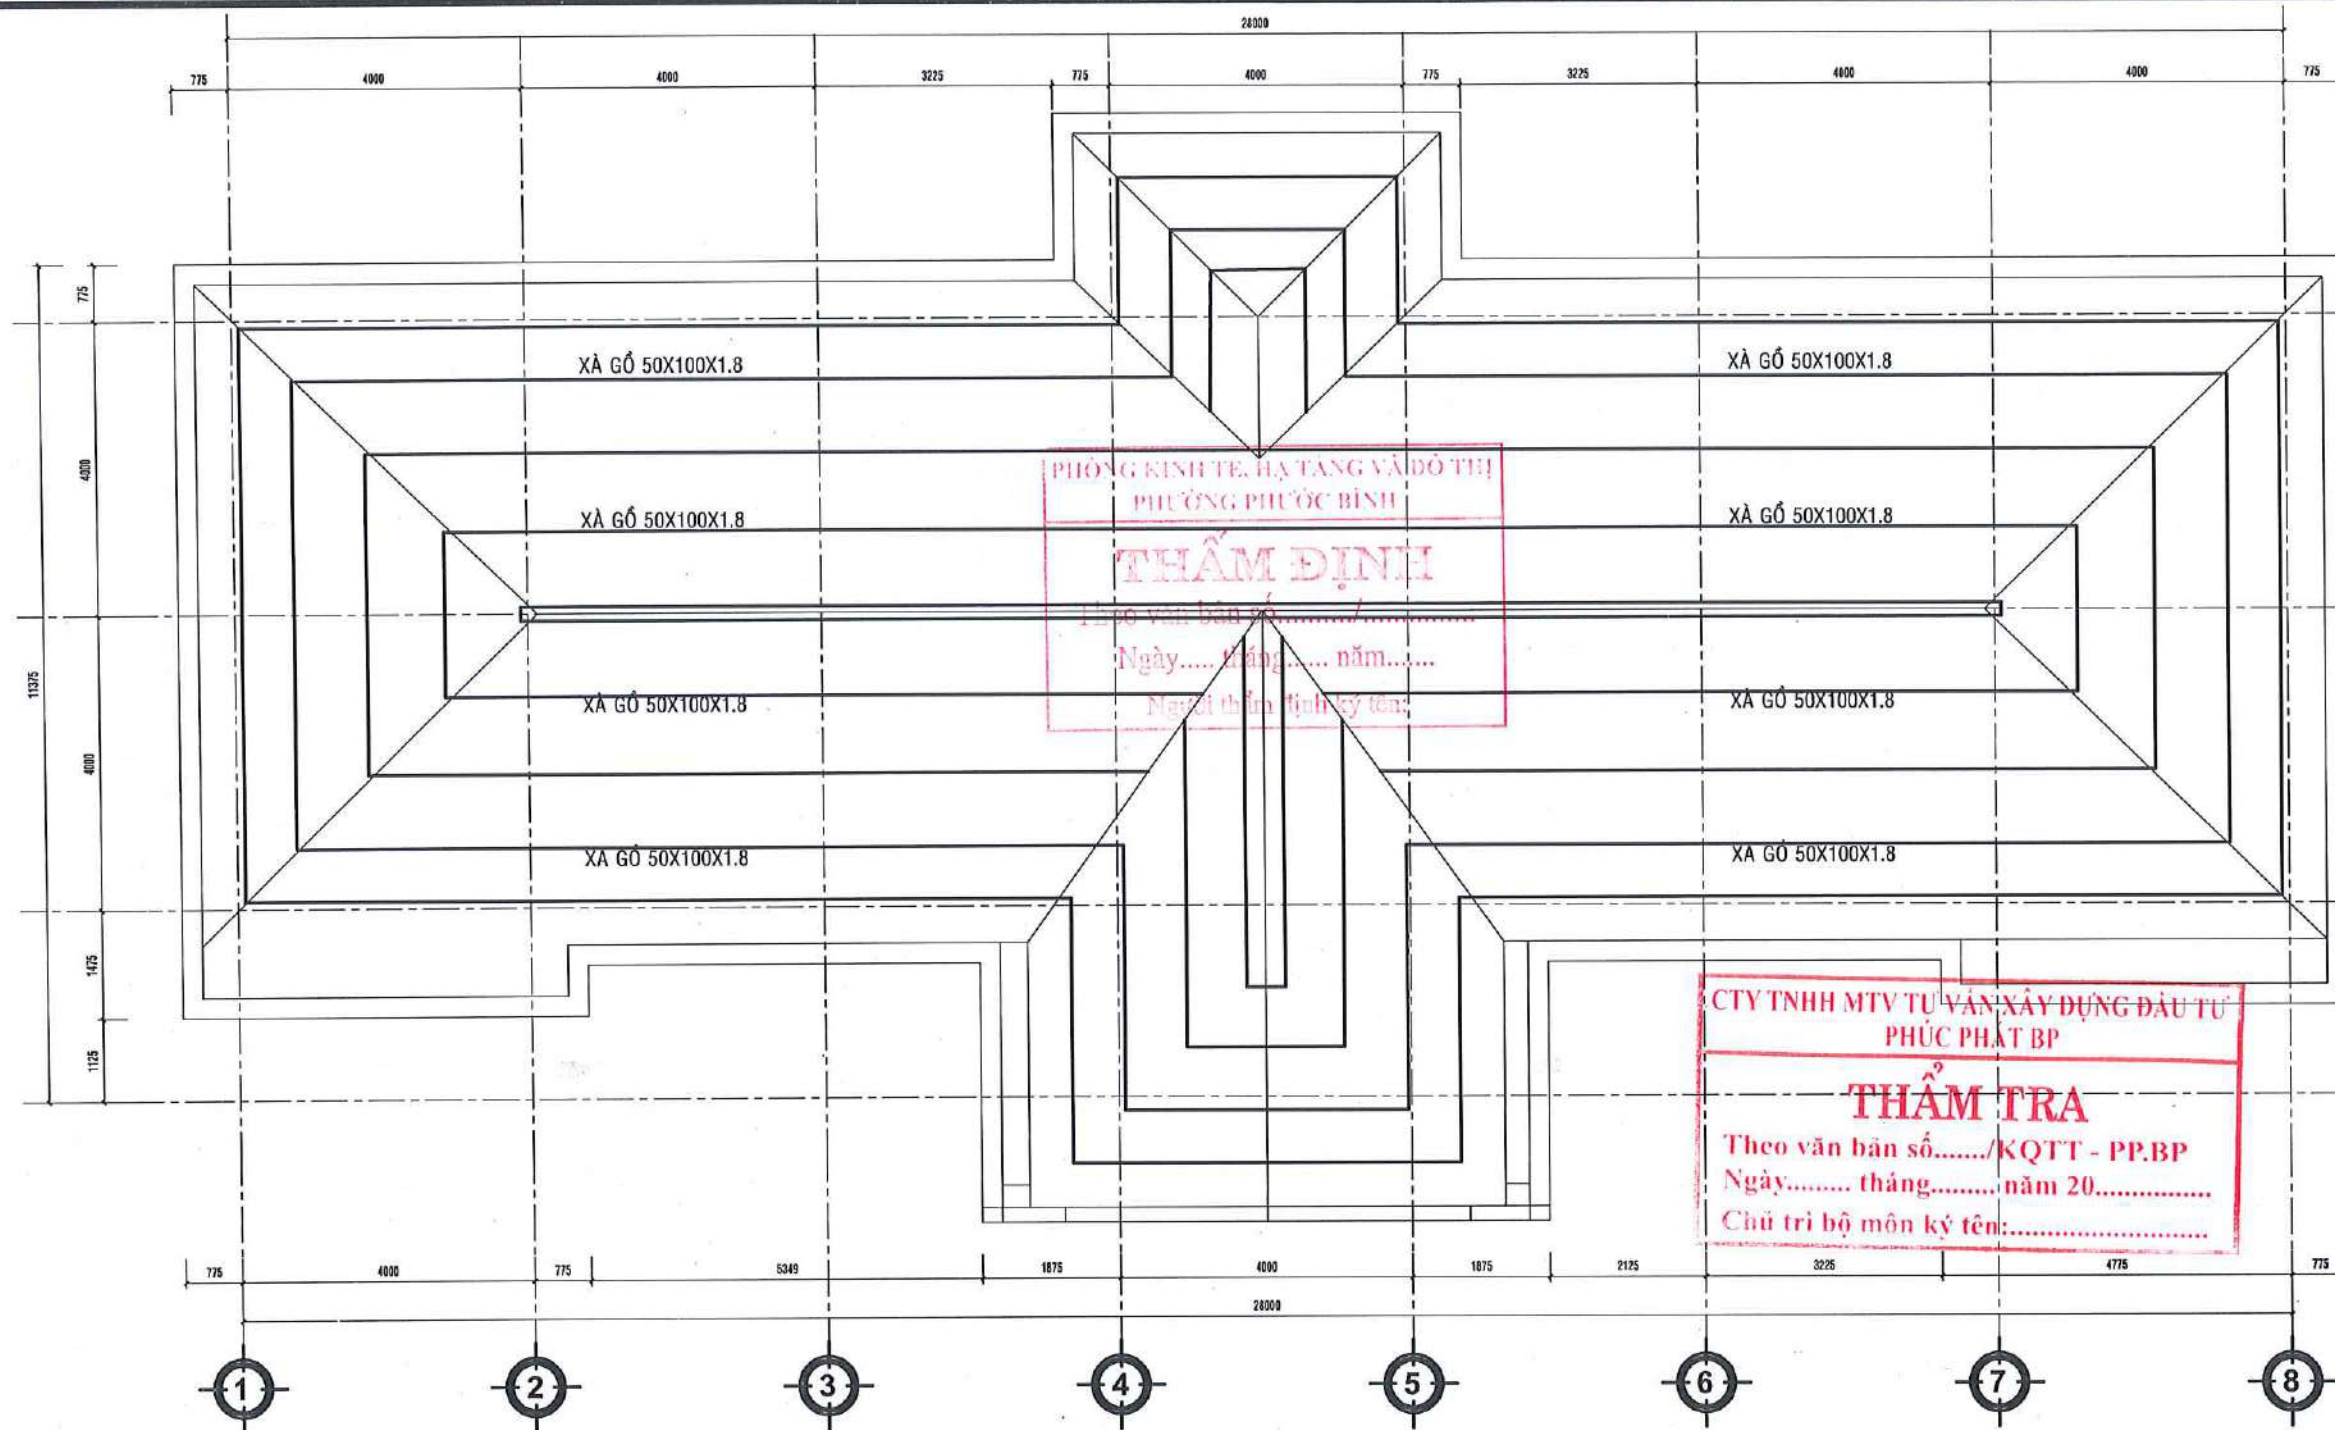


MẶT BẰNG CẢI TẠO XÀ GỖ MÁI CHẢY TRÀN

TỶ LỆ: 1: 100

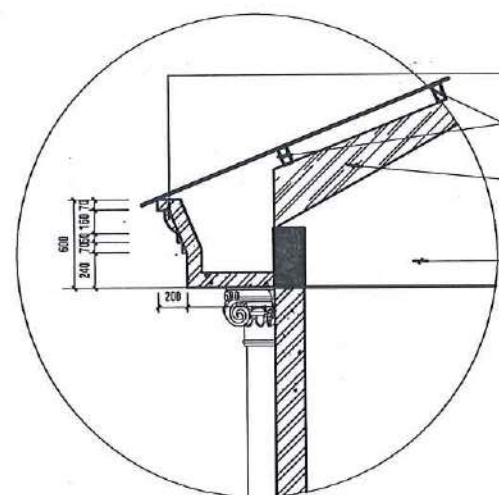

CHI TIẾT SEENO MÁI SAU CẢI TẠO

TỶ LỆ: 1: 50

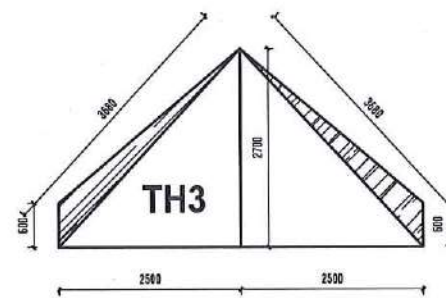

CHI TIẾT THU HỒI MÁI XÂY THÊM - NÂNG MÁI CHẢY TRÀN

TỶ LỆ: 1: 50

BẢNG THỐNG KÊ CỐT THÉP THẢO DỒ								
TÊN C.KIỆN	SỐ HIỆU	HÌNH DẠNG - KÍCH THƯỚC	ĐƯỜNG KÍNH (mm)	CHIỀU DÀI 1 THANH (mm)	SỐ LƯỢNG	TỔNG CHIỀU DÀI (m)	TỔNG T.LƯỢNG (Kg)	
Xà gỗ mái	1	Thép hộp	100x50x1.8	24600	6	12	295.2	1221.32
	2	Thép hộp	100x50x1.8	4500	6	12	54	223.41
	3	Thép hộp	100x50x1.8	6050	4	8	48.4	200.24
	4	Thép hộp	100x50x1.8	3200	3	6	19.2	79.44
- Trọng lượng thép ống vuông có BxHxd=100x50x1.8: = 1724.41 kg; Chiều dài = 416.8 mét								

LƯU Ý:

- Đề nghị kiểm tra kích thước thực tế tại công trình trước khi thi công.
- Đọc kỹ bản vẽ kỹ thuật kiến trúc, kết cấu, điện nước.
- Khi có sự thay đổi về công năng, kích thước cần thông báo cho đơn vị thiết kế để kiểm tra và điều chỉnh trước khi thi công.

CHỦ ĐẦU TƯ

VĂN PHÒNG HỖN&UBND
PHƯƠNG PHƯỚC BÌNH

CHÍNH VĂN PHÒNG

VĂN PHÒNG

ĐỘI ĐỒNG NHÂN DÂN

ỦY BAN NHÂN DÂN

PHẠM VIỆT THUẬT

PHẠM VIỆT THUẬT

HIỆN TRẠNG KHỐI MỘT CỬA




CTY TNHH MTV TƯ VẤN XÂY DỰNG ĐẦU TƯ
PHÚC PHÁT BP

THẨM TRA


Theo văn bản số...../KQTT - PP.BP

Ngày..... tháng..... năm 20.....

Chủ trì bộ môn ký tên:.....

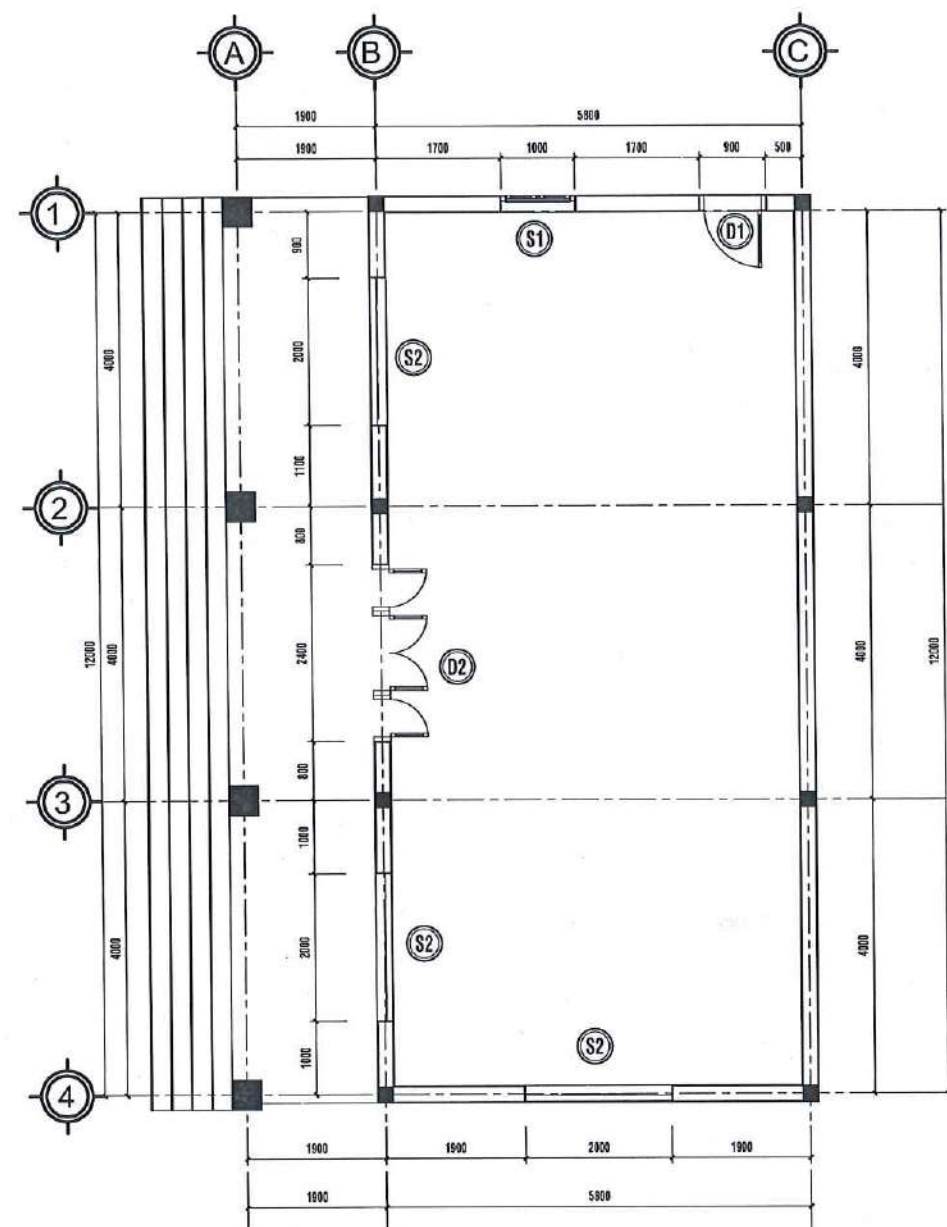

MẶT BẰNG TRỆT
TỶ LỆ: 1:100

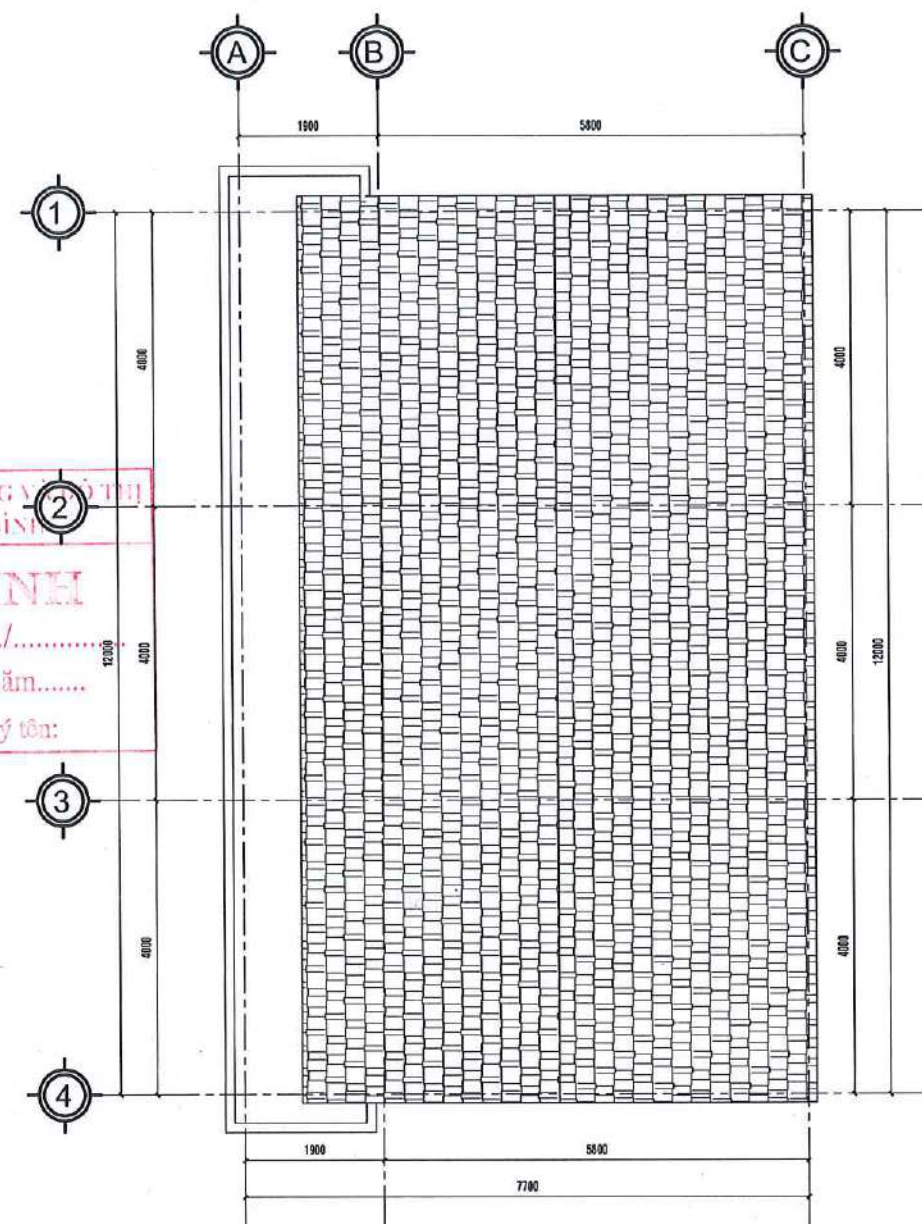

MẶT BẰNG MẶT TƯ VẤN XÂY DỰNG ĐẦU TƯ
TỶ LỆ: 1:100
THẨM TRA
Theo văn bản số...../KQTT - PP.BP
Ngày..... tháng..... năm 20.....
Chủ trì bộ môn ký tên:.....

PHÒNG KINH TẾ, HẠ TANG VÀ ĐẦU TƯ
PHƯỜNG PHƯỚC BÌNH
THẨM ĐỊNH
Theo văn bản số...../.....
Ngày..... tháng..... năm.....
Người thẩm định ký tên:.....


LƯU Ý:

- Đề nghị kiểm tra kích thước thực tế tại công trình trước khi thi công.
- Đọc kỹ bản vẽ kỹ thuật kiến trúc, kết cấu, điện nước.
- Khi có sự thay đổi về công năng, kích thước cần thông báo cho đơn vị thiết kế để kiểm tra và điều chỉnh trước khi thi công.

CHỦ ĐẦU TƯ

**VĂN PHÒNG HỖN&UBND
PHƯỜNG PHƯỚC BÌNH**

CHÁNH VĂN PHÒNG

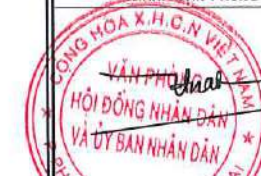

Phạm Việt Thuật

ĐƠN VỊ THIẾT KẾ

**CÔNG TY TNHH
HẢI SƠN CONSTRUCTION**



LÊ THỊ QUỲ

CHỦ TRÌ THIẾT KẾ:

(Signature)

NGUYỄN THIÊN LÝ

THIẾT KẾ:

(Signature)

NGUYỄN THIÊN LÝ

QUẢN LÝ KỸ THUẬT:

(Signature)

PHẠM THANH TÂN

CÔNG TRÌNH:

**ĐẦU TƯ CẢI TẠO TRỤ SỞ UBND XÃ LONG GIANG CŨ
THÀNH CÁC PHÒNG HỌC, PHÒNG CHỨC NĂNG
TRƯỜNG TH LONG GIANG**

ĐỊA ĐIỂM:

PHƯỜNG PHƯỚC BÌNH, TỈNH ĐỒNG HAI





TÊN BẢN VẼ:

**KHOẢNG MỘT CỬA
MẶT BẰNG HIỆN TRẠNG TRỆT**

HIỆU CHÍNH

GD THIẾT KẾ	GD THI CÔNG
LẦN 1	☐ LẦN 1
LẦN 2	☐ LẦN 2
LẦN 3	☐ LẦN 3
LẦN 4	☐ LẦN 4

GIẢI ĐOẠN	HỒ SƠ THIẾT KẾ THI CÔNG
TỶ LỆ:	NGÀY HOÀN THÀNH/2026
	KÝ HIỆU BẢN VẼ

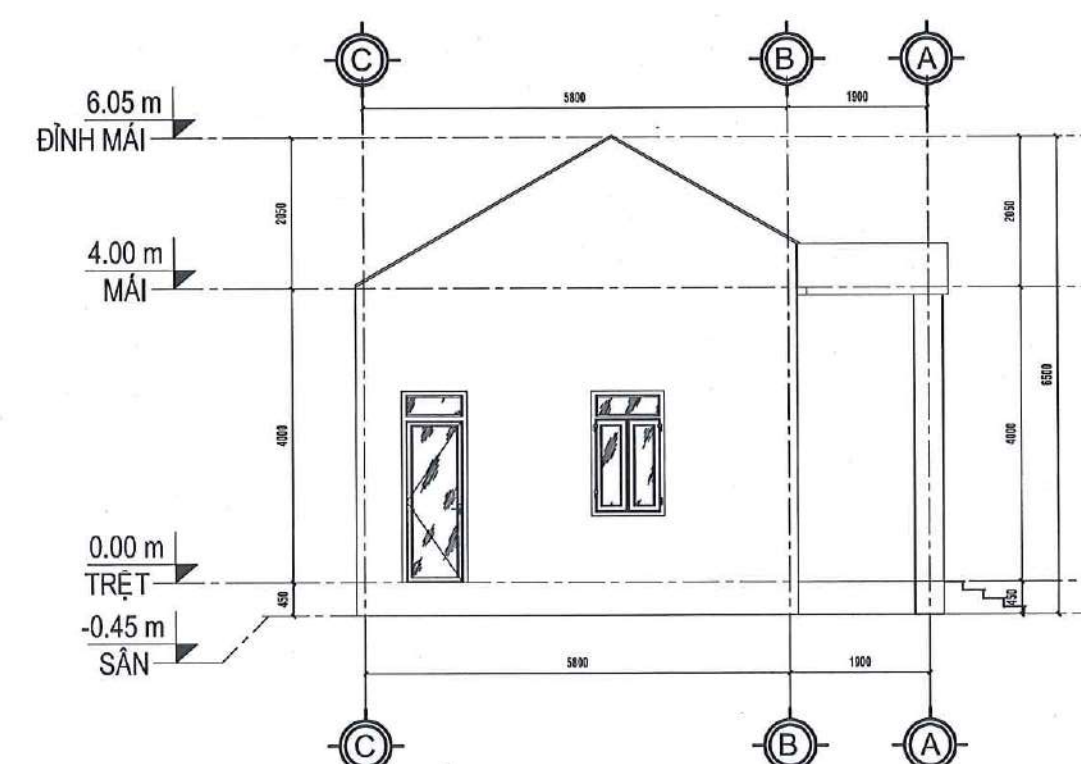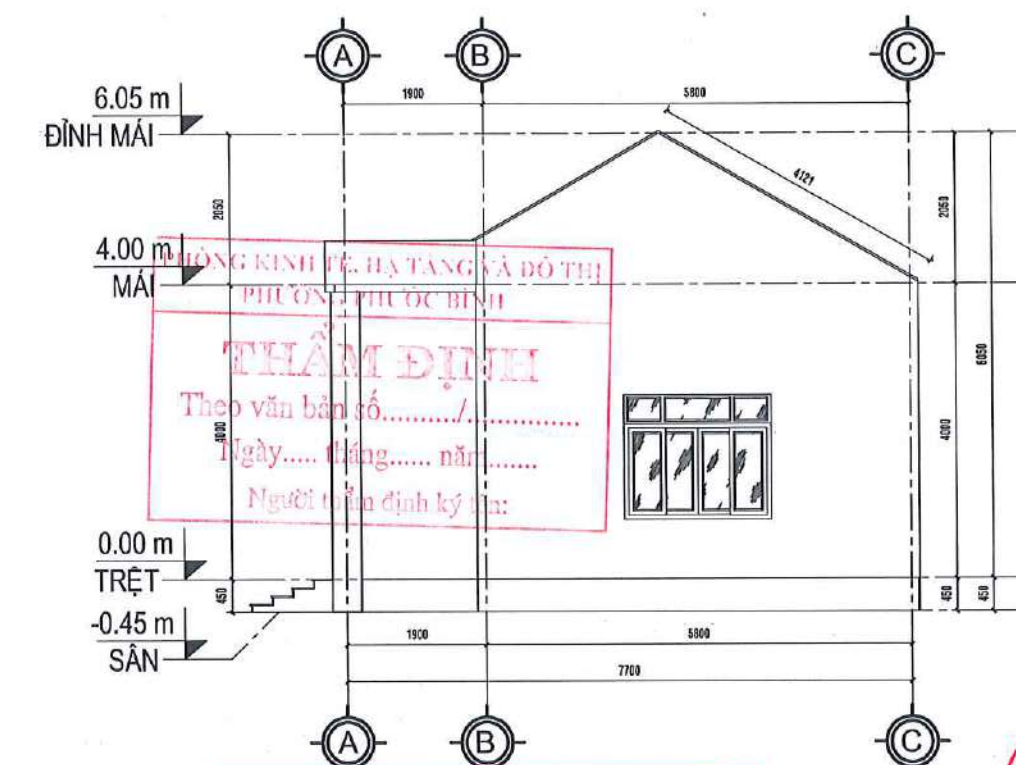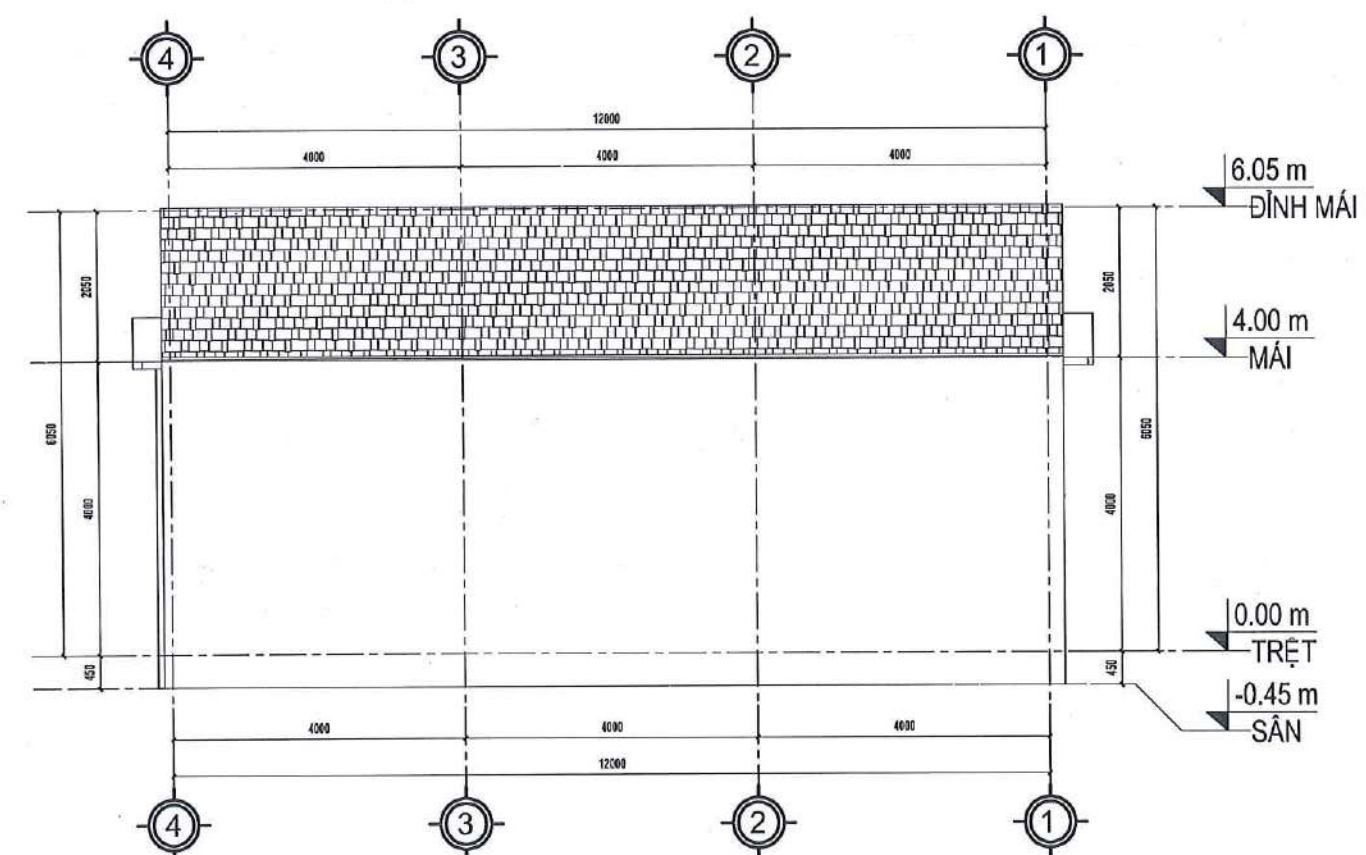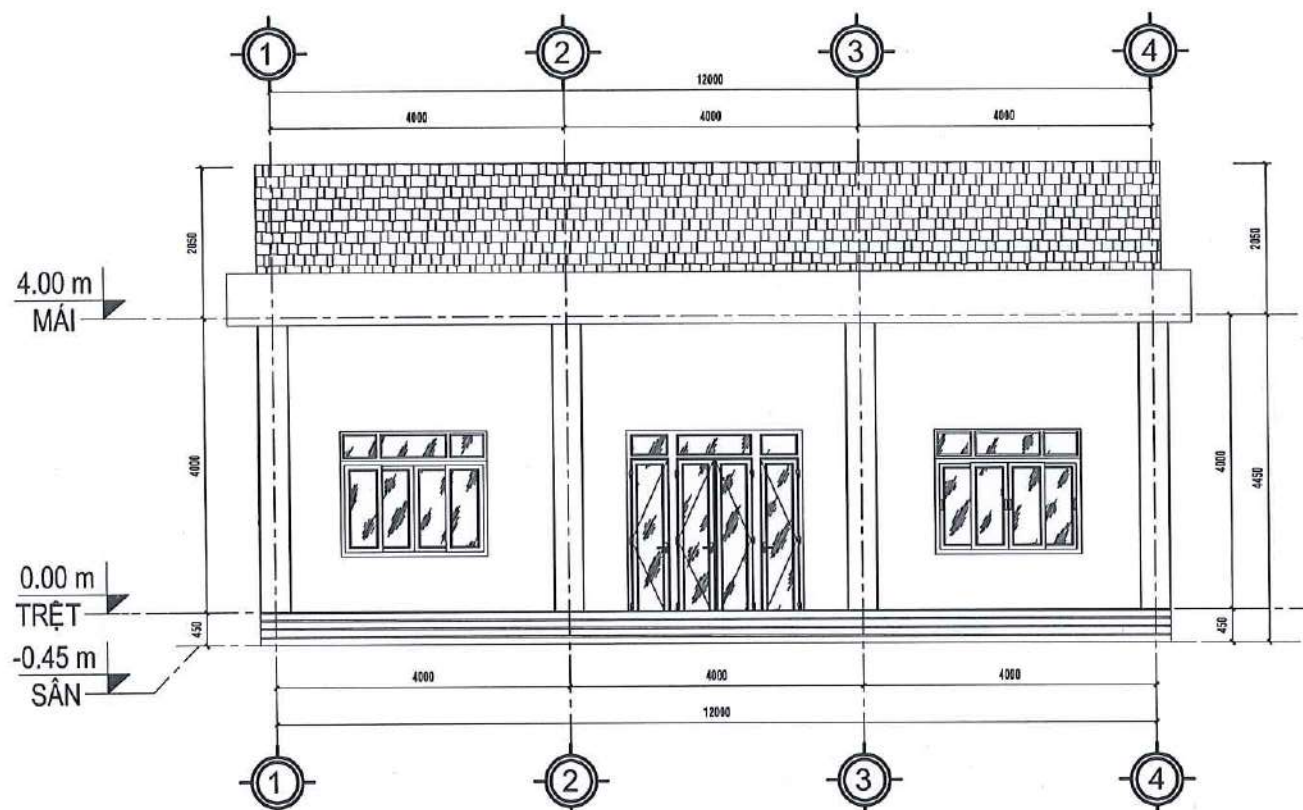

THẨM ĐỊNH
Theo văn bản số...../.....
Ngày..... tháng..... năm.....
Người thẩm định ký tên:

CTY TNHH MTV TƯ VẤN XÂY DỰNG ĐẦU TƯ
PHÚC PHÁT BP
THẨM TRA
Theo văn bản số...../KQTT - PP.BP
Ngày..... tháng..... năm 20.....
Chủ trì bộ môn ký tên:.....

LƯU Ý:

- Đề nghị kiểm tra kích thước thực tế tại công trình trước khi thi công.
- Đọc kỹ bản vẽ kỹ thuật kiến trúc, kết cấu, điện nước.
- Khi có sự thay đổi về công năng, kích thước cần thông báo cho đơn vị thiết kế để kiểm tra và điều chỉnh trước khi thi công.

CHỦ ĐẦU TƯ

**VĂN PHÒNG HỖN&UBND
PHƯỜNG PHƯỚC BÌNH**

CHẤM VẤN PHÒNG

**VĂN PHÒNG
HỖN NHẬN DẪN
ỦY BAN NHÂN DÂN**

Phạm Việt Thuật

ĐƠN VỊ THIẾT KẾ

**CÔNG TY TNHH
HẢI SƠN CONSTRUCTION**

ĐÁM ĐỐC:

**HẢI SƠN
CONSTRUCTION**

M.S.D.N: 380133144 - C.T.T.N

LÊ THỊ QUỲ

CHỦ TRÌ THIẾT KẾ:

NGUYỄN THIÊN LÝ

THIẾT KẾ:

NGUYỄN THIÊN LÝ

QUẢN LÝ KỸ THUẬT:

PHẠM THANH TẤN

CÔNG TRÌNH:

**ĐẦU TƯ CẢI TẠO TRỤ SỞ UBND XÃ LONG GIANG CŨ
THÀNH CÁC PHÒNG HỌC, PHÒNG CHỨC NĂNG
TRƯỜNG TH LONG GIANG**

ĐỊA ĐIỂM:

PHƯỜNG PHƯỚC BÌNH, TỈNH ĐỒNG NAI

TÊN BẢN VẼ:

**KHOẢNG MỘT CỬA
MẶT ĐỨNG HIỆN TRẠNG TRỆT**

HIỆU CHỈNH	
GĐ THIẾT KẾ	GĐ THI CÔNG
LẦN 1	☐ LẦN 1
LẦN 2	☐ LẦN 2
LẦN 3	☐ LẦN 3
LẦN 4	☐ LẦN 4

GIẤY ĐOẠN **HỒ SƠ THIẾT KẾ THI CÔNG**


TỶ LỆ: NGÀY HOÀN THÀNH .../2026

KÝ HIỆU BẢN VẼ


CẢI TẠO
KHỐI MỘT CỬA

CTY TNHH MTV TƯ VẤN XÂY DỰNG ĐẦU TƯ PHÚC PHÁT BP
THẨM TRA
Theo văn bản số...../KQTT - PP.BP
Ngày..... tháng..... năm 20.....
Chủ trì bộ môn kỹ tên:.....



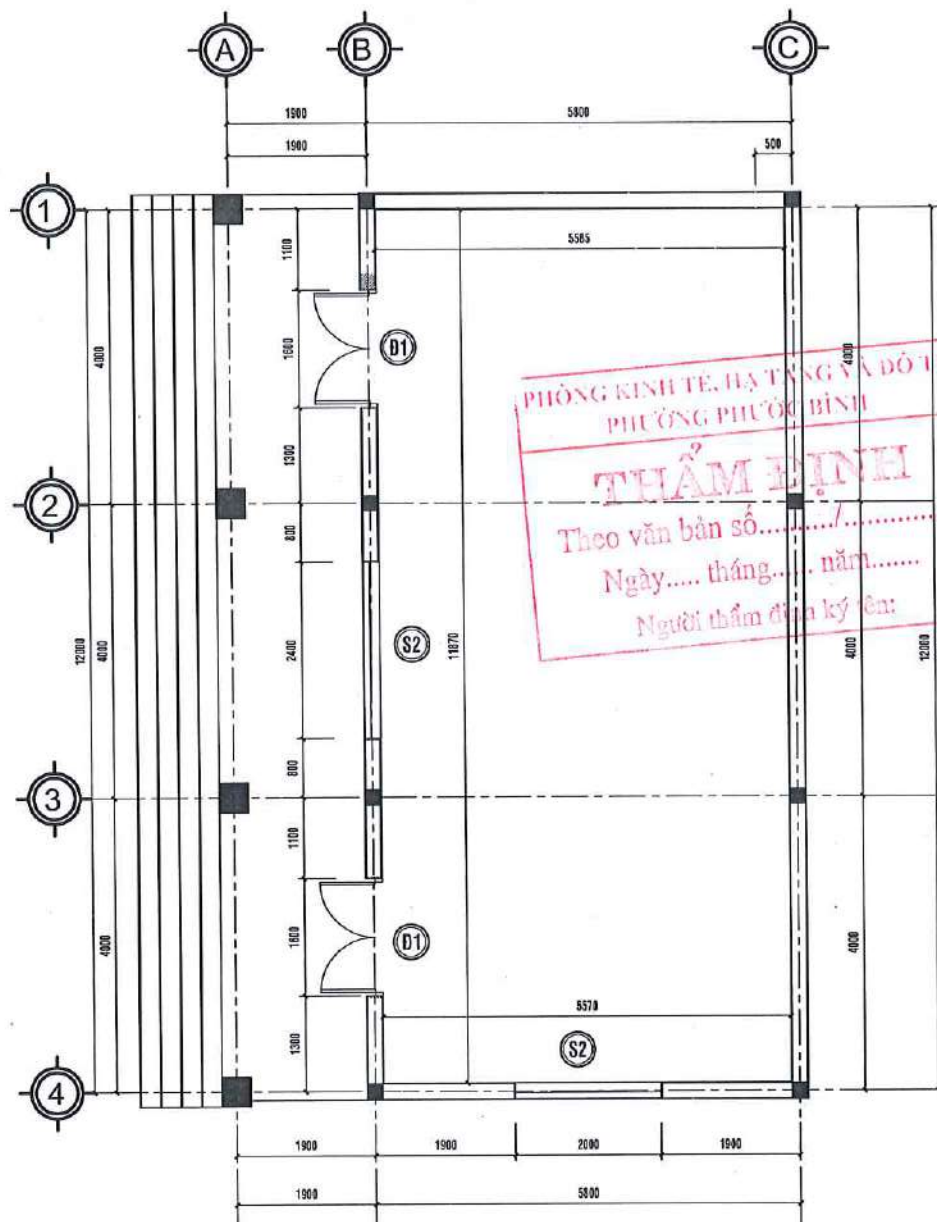

MẶT BẰNG TRỆT
TỶ LỆ: 1 : 100

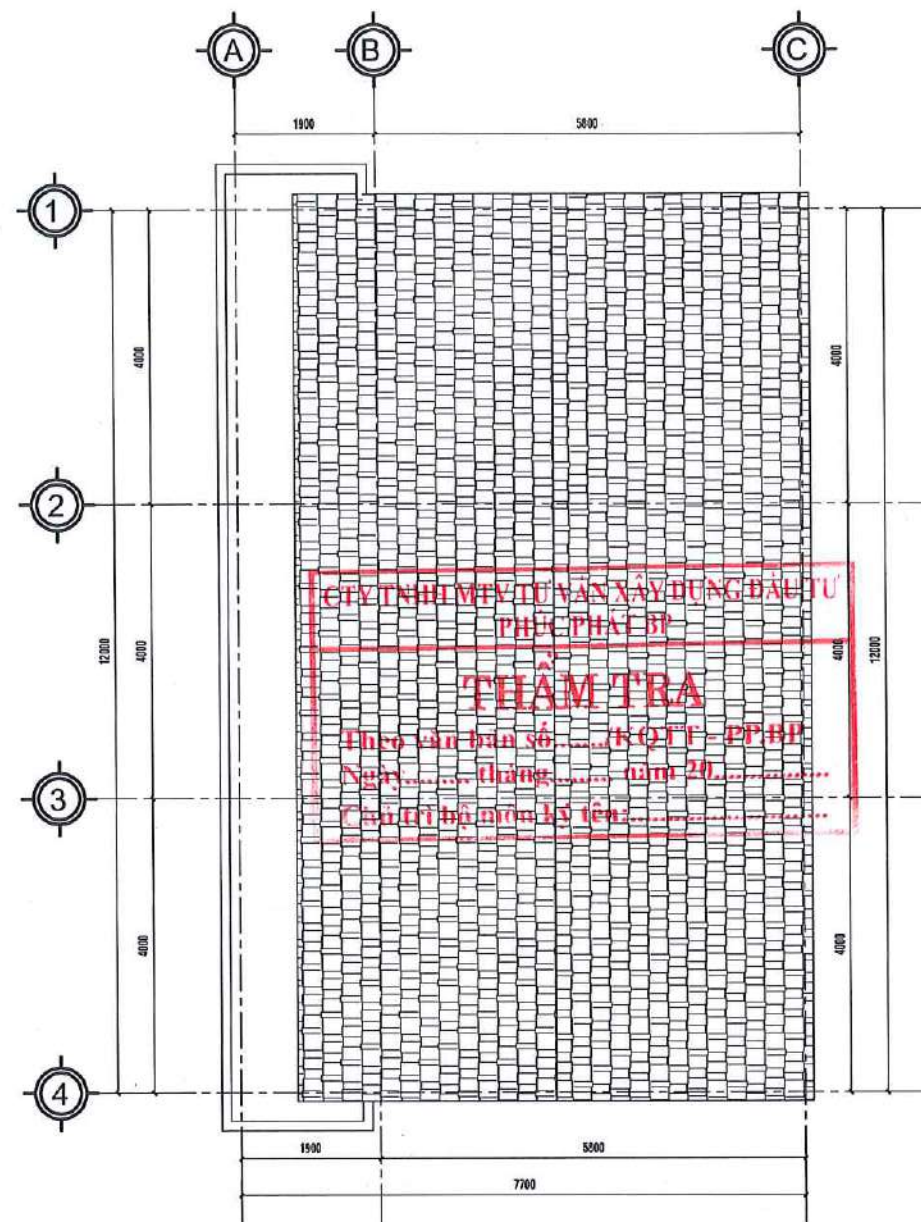

MẶT BẰNG MÁI
TỶ LỆ: 1 : 100

THUYẾT MINH CẢI TẠO

- THÁO DỠ XÀ MÁI NGÓI CŨ - LỘP MÁI NGÓI MỚI
- CẠO BỎ LỚP SƠN, LỚP BẢ MATIS CŨ Ở CÁC VỊ TRÍ BONG TRÓC, XUỐNG CẤP BẢ LỚP MATIS MỚI, SƠN 1 NƯỚC LỘT 2 NƯỚC PHỦ
- PHÁ DỠ CÁC TƯỜNG NGĂN , THÔNG CÁC PHÒNG TĂNG DIỆN TÍCH SỬ DỤNG
- THI CÔNG TRẦN THẠCH CAO KT600X600MM MỚI
- THI CÔNG HỆ THÔNG ĐÈN CHIẾU SÁNG, QUẠT PHỦ HỢP CÔNG NĂNG PHÒNG HỌC

LƯU Ý:

- Đề nghị kiểm tra kích thước thực tế tại công trình trước khi thi công.
- Đọc kỹ bản vẽ kỹ thuật kiến trúc, kết cấu, điện nước.
- Khi có sự thay đổi về công năng, kích thước cần thông báo cho đơn vị thiết kế để kiểm tra và điều chỉnh trước khi thi công.

CHỦ ĐẦU TƯ

VĂN PHÒNG HĐND&UBND
PHƯỜNG PHƯỚC BÌNH



ĐƠN VỊ THIẾT KẾ

CÔNG TY TNHH
HẢI SƠN CONSTRUCTION



NGUYỄN THIÊN LÝ

THIẾT KẾ:

NGUYỄN THIÊN LÝ

QUẢN LÝ KỸ THUẬT:

PHẠM THANH TÂN

CÔNG TRÌNH:
ĐẦU TƯ CẢI TẠO TRỤ SỞ UBND XÃ LONG GIANG CŨ
THÀNH CÁC PHÒNG HỌC, PHÒNG CHỨC NĂNG
TRƯỜNG TH LONG GIANG



ĐỊA ĐIỂM:

PHƯỜNG PHƯỚC BÌNH, TỈNH ĐỒNG NAI



TÊN BẢN VẼ:

KHỐI MỘT CỬA
MẶT BẰNG CẢI TẠO TRỆT

HIỆU CHỈNH	
GD THIẾT KẾ	GD THI CÔNG
LẦN 1	☐ LẦN 1
LẦN 2	☐ LẦN 2
LẦN 3	☐ LẦN 3
LẦN 4	☐ LẦN 4
GIAI ĐOẠN	
TỶ LỆ:	HỒ SƠ THIẾT KẾ THI CÔNG
NGÀY HOÀN THÀNH	/2026
KÝ HIỆU BẢN VẼ	

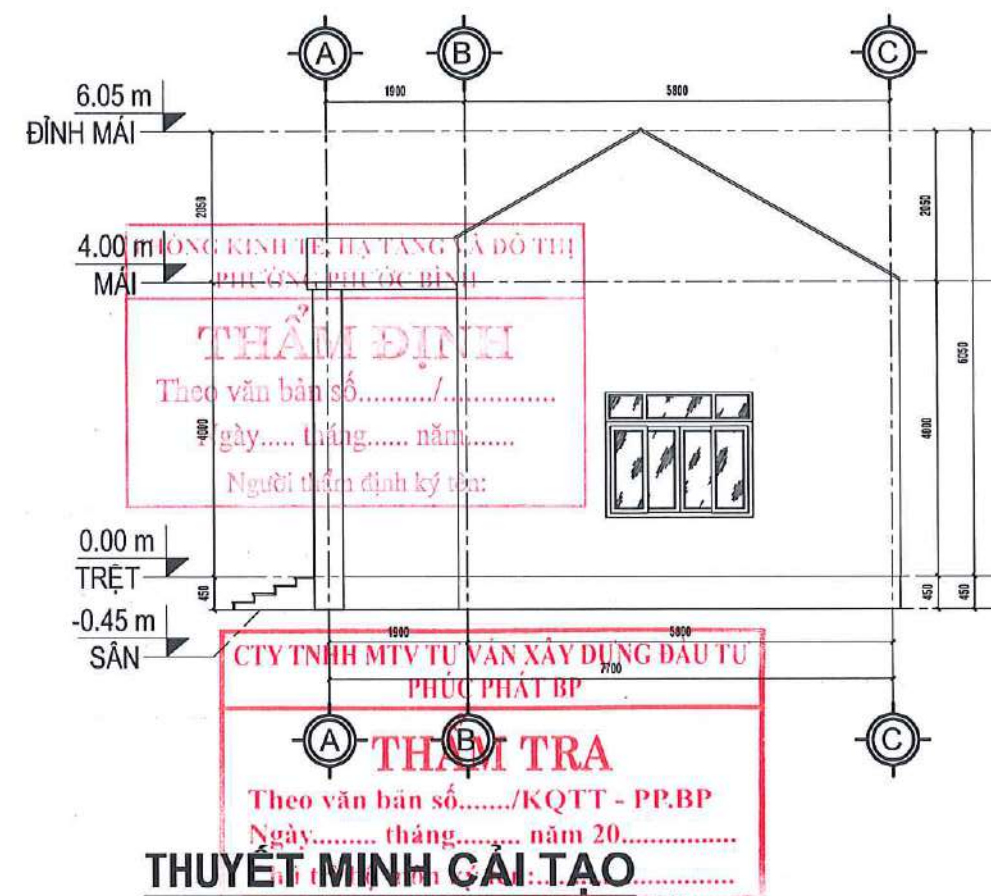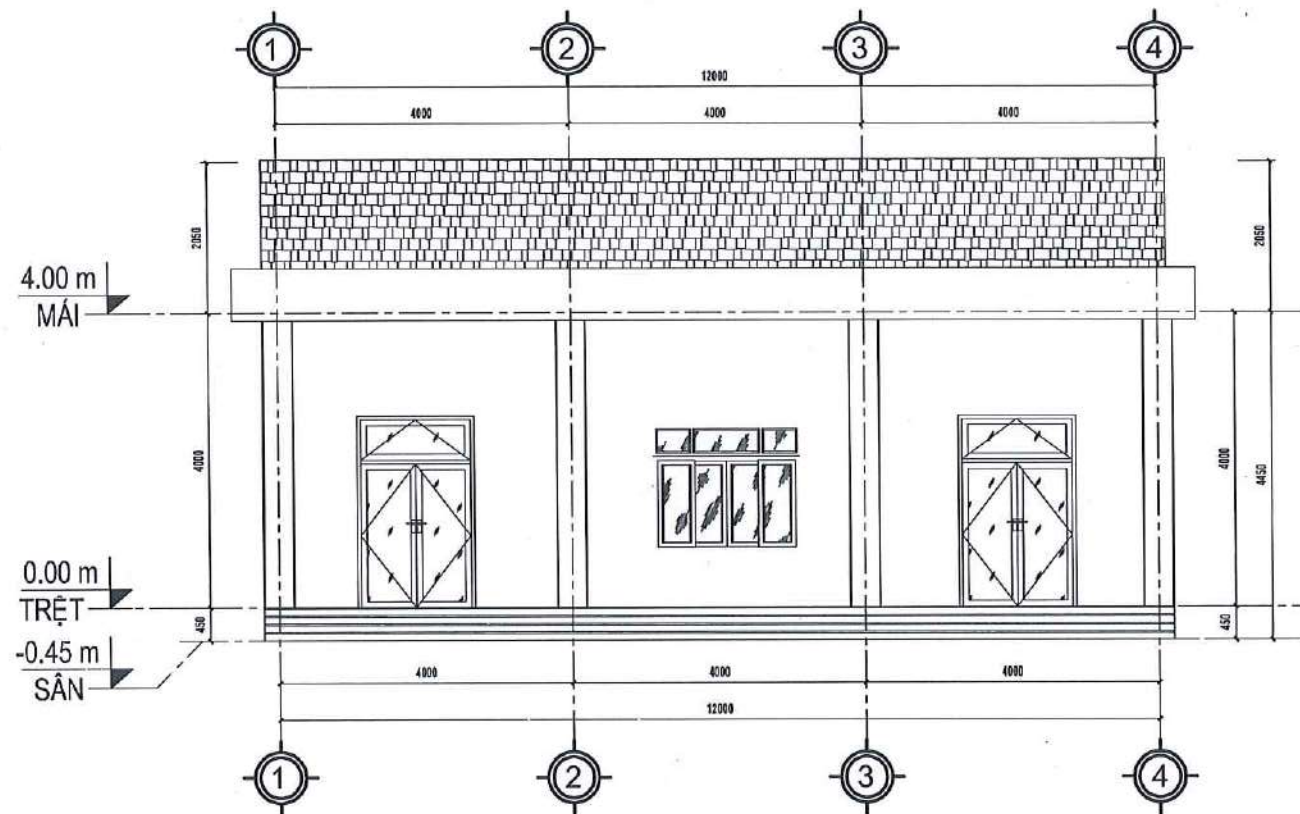

- THÁO DỠ XÀ MÁI NGÔI CŨ - LỘP MÁI NGÔI MỚI
- CẠO BỎ LỚP SƠN, LỚP BÀ MATIS CŨ Ở CÁC VỊ TRÍ BONG TRÓC, XUỐNG CẤP BẢ LỚP MATIS MỚI, SƠN 1 NƯỚC LỚT 2 NƯỚC PHỦ
- PHÁ DỠ CÁC TƯỜNG NGĂN, THÔNG CÁC PHÒNG TĂNG DIỆN TÍCH SỬ DỤNG
- THI CÔNG TRẦN THẠCH CAO KT600X600MM MỚI
- THI CÔNG HỆ THỐNG ĐÈN CHIẾU SÁNG, QUẠT PHÙ HỢP CÔNG NĂNG PHÒNG HỌC

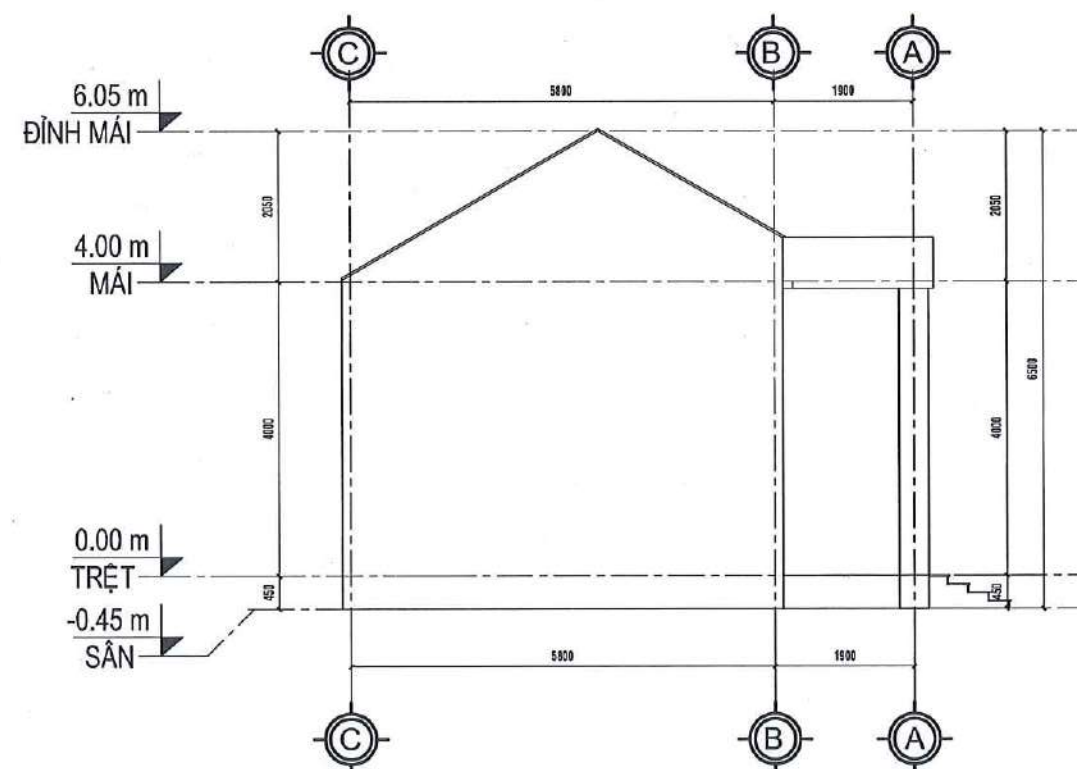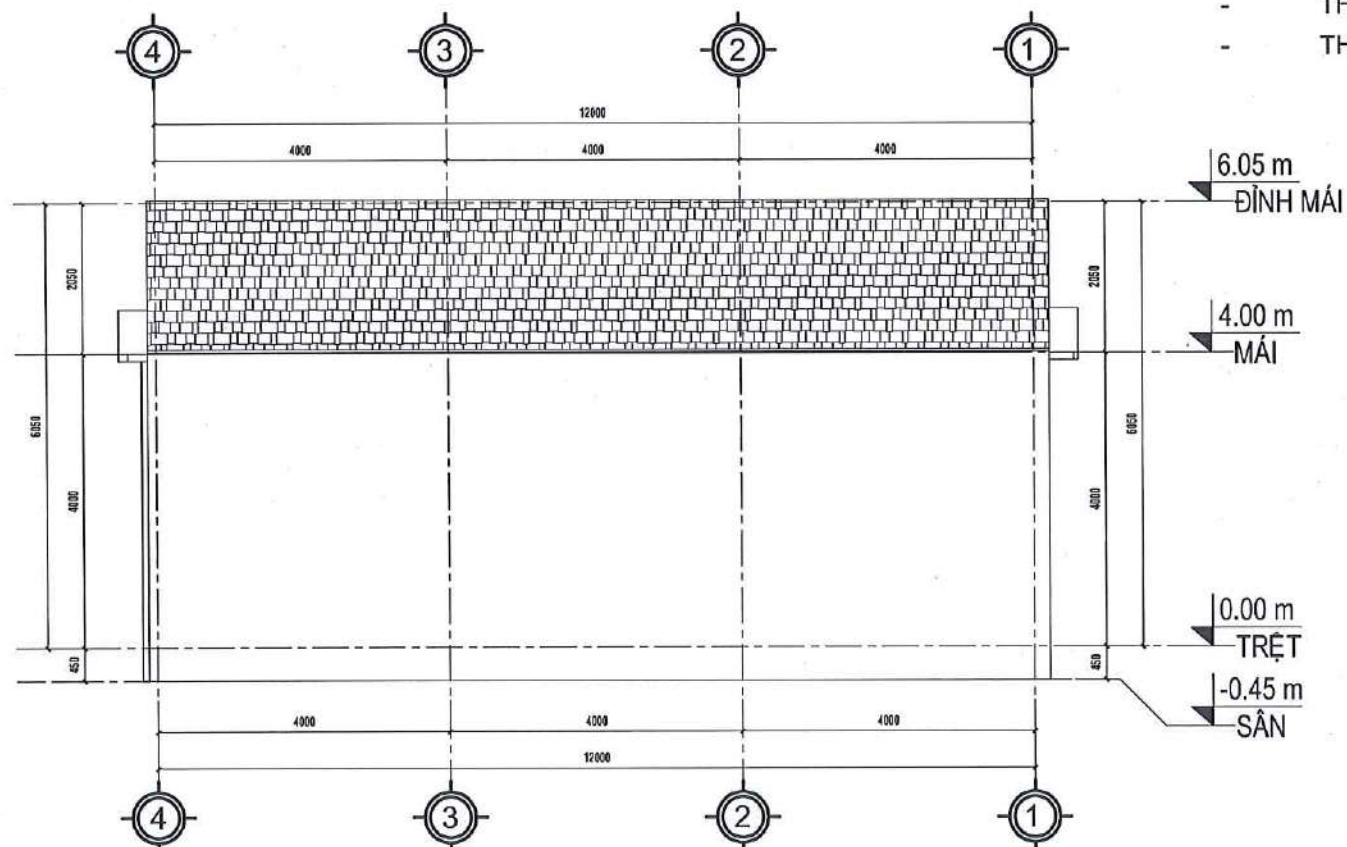

LƯU Ý:

- Đề nghị kiểm tra kích thước thực tế tại công trình trước khi thi công.
- Đọc kỹ bản vẽ kỹ thuật kiến trúc, kết cấu, điện nước.
- Khi có sự thay đổi về công năng, kích thước cần thông báo cho đơn vị thiết kế để kiểm tra và điều chỉnh trước khi thi công.

CHỦ ĐẦU TƯ

VĂN PHÒNG HĐND&UBND
PHƯỜNG PHƯỚC BÌNH

CHÁNH VĂN PHÒNG



Phạm Viết Thuật

ĐƠN VỊ THIẾT KẾ

CÔNG TY TNHH
HẢI SƠN CONSTRUCTION



LÊ THỊ QUỲ

CHỦ TRƯ THIẾT KẾ:

Signature
NGUYỄN THIÊN LÝ

THIẾT KẾ:

Signature
NGUYỄN THIÊN LÝ

QUẢN LÝ KỸ THUẬT:

Signature
PHẠM THANH TÂN

CÔNG TRÌNH:

ĐẦU TƯ CẢI TẠO TRỤ SỞ UBND XÃ LONG GIANG CŨ
THÀNH CÁC PHÒNG HỌC, PHÒNG CHỨC NĂNG
TRƯỜNG TH LONG GIANG

ĐỊA ĐIỂM:


PHƯỜNG PHƯỚC BÌNH, TỈNH ĐỒNG NAI

TÊN BẢN VẼ:

KHOẢNG MỘT CỬA
MẶT ĐỪNG CẢI TẠO

HIỆU CHỈNH

GD THIẾT KẾ	GD THI CÔNG
LẦN 1	LẦN 1
LẦN 2	LẦN 2
LẦN 3	LẦN 3
LẦN 4	LẦN 4
GIẢI ĐOẠN	HỒ SƠ THIẾT KẾ THI CÔNG
TỶ LỆ:	NGÀY HOÀN THÀNH
KÝ HIỆU BẢN VẼ	...

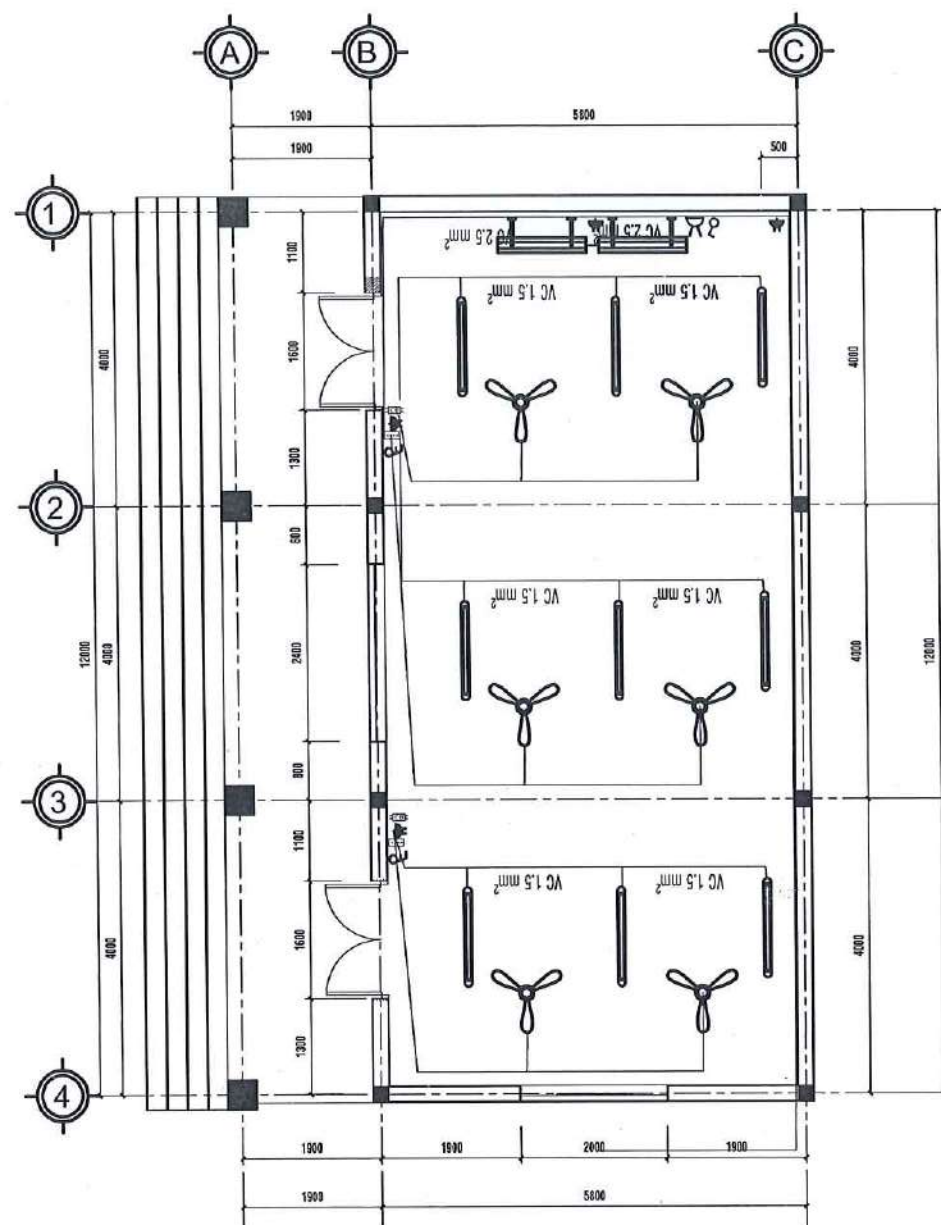

MẶT BẰNG TRỆT
TỶ LỆ: 1:100

THUYẾT MINH CẢI TẠO

- THÁO DỠ XÀ MÁI NGÓI CŨ - LỘP MÁI NGÓI MỚI
- CẠO BỎ LỚP SƠN, LỚP BẢ MATIS CŨ Ở CÁC VỊ TRÍ BONG TRÓC, XUỐNG CẤP BẢ LỚP MATIS MỚI, SƠN 1 NƯỚC LÓT 2 NƯỚC PHÚ
- PHÁ DỠ CÁC TƯỜNG NGĂN, THÔNG CÁC PHÒNG TĂNG DIỆN TÍCH SỬ DỤNG
- THI CÔNG TRẦN THẠCH CAO KT600X600MM MỚI
- THI CÔNG HỆ THỐNG ĐÈN CHIẾU SÁNG, QUẠT PHÙ HỢP CÔNG NĂNG PHÒNG HỌC

BẢNG THỐNG KÊ VẬT TƯ ĐIỆN

STT	KÍ HIỆU	TÊN VÀ QUY CÁCH VẬT TƯ	SỐ LƯỢNG	ĐƠN VỊ
1		APTOMAT (MCB 2P-50A)	01	CÁI
2		CẦU CHỈ 25A	02	CÁI
3		CÔNG TẮC ĐƠN 1 HẠT	01	CÁI
4		CÔNG TẮC ĐƠN 2 HẠT	01	CÁI
5		Ổ CẮM ĐƠN NGẮM TƯỜNG	4	CÁI
6		QUẠT TRẦN + BỘ ĐIỀU KHIỂN	06	BỘ
7		ĐÈN HUỖNH QUANG ĐƠN 1.2M 40W-220V	09	BỘ
8		CÁP CVV 2X4	30	M
9		CÁP CVV 2X2.5	150	M
10		CÁP CVV 2X1.5	150	M
11		ỐNG RUỘT GÀ BẢO HỘ DÂY DẪN ĐIỆN ẨM TƯỜNG TRONG NHÀ D20	150	M

CTY TNHH MTV TƯ VẤN XÂY DỰNG ĐẦU TƯ
PHÚC PHÁT BP
THẨM TRA
Theo văn bản số...../KQTT - PP.BP
Ngày..... tháng..... năm 20.....
Chủ trì bộ môn ký tên:.....

LƯU Ý:

- Đề nghị kiểm tra kích thước thực tế tại công trình trước khi thi công.
- Đọc kỹ bản vẽ kỹ thuật kiến trúc, kết cấu, điện nước.
- Khi có sự thay đổi về công năng, kích thước cần thông báo cho đơn vị thiết kế để kiểm tra và điều chỉnh trước khi thi công.

CHỦ ĐẦU TƯ

VĂN PHÒNG HỖN&UBND
PHƯỜNG PHƯỚC BÌNH



ĐƠN VỊ THIẾT KẾ

CÔNG TY TNHH
HẢI SƠN CONSTRUCTION



CHỦ TRƯỞNG THIẾT KẾ:

NGUYỄN THIÊN LÝ

THIẾT KẾ:

NGUYỄN THIÊN LÝ

QUẢN LÝ KỸ THUẬT:

PHẠM THANH TÂN

CÔNG TRÌNH:

ĐẦU TƯ CẢI TẠO TRỤ SỞ UBND XÃ LONG GIANG CŨ
THÀNH CÁC PHÒNG HỌC, PHÒNG CHỨC NĂNG
TRƯỜNG TH LONG GIANG

ĐỊA ĐIỂM:

PHƯỜNG PHƯỚC BÌNH, TỈNH ĐỒNG NAI

TÊN BẢN VẼ:

KHOẢNG MỘT CỬA
MẶT BẰNG BỐ TRÍ ĐIỆN CẢI TẠO

HIỆU CHỈNH

GĐ THIẾT KẾ GĐ THI CÔNG

LẦN 1 LẦN 1

LẦN 2 LẦN 2

LẦN 3 LẦN 3

LẦN 4 LẦN 4

GIẢI ĐOẠN HỒ SƠ THIẾT KẾ THI CÔNG


TỶ LỆ: NGÀY HOÀN THÀNH

KÝ HIỆU BẢN VẼ



CTY TNHH MTV TƯ VẤN XÂY DỰNG ĐẦU TƯ PHÚC PHÁT BP
THẨM TRA
Theo văn bản số...../KQTT - PP.BP
Ngày..... tháng..... năm 20.....
Chủ trì bộ môn ký tên:.....

HIỆN TRẠNG
NHÀ ĂN

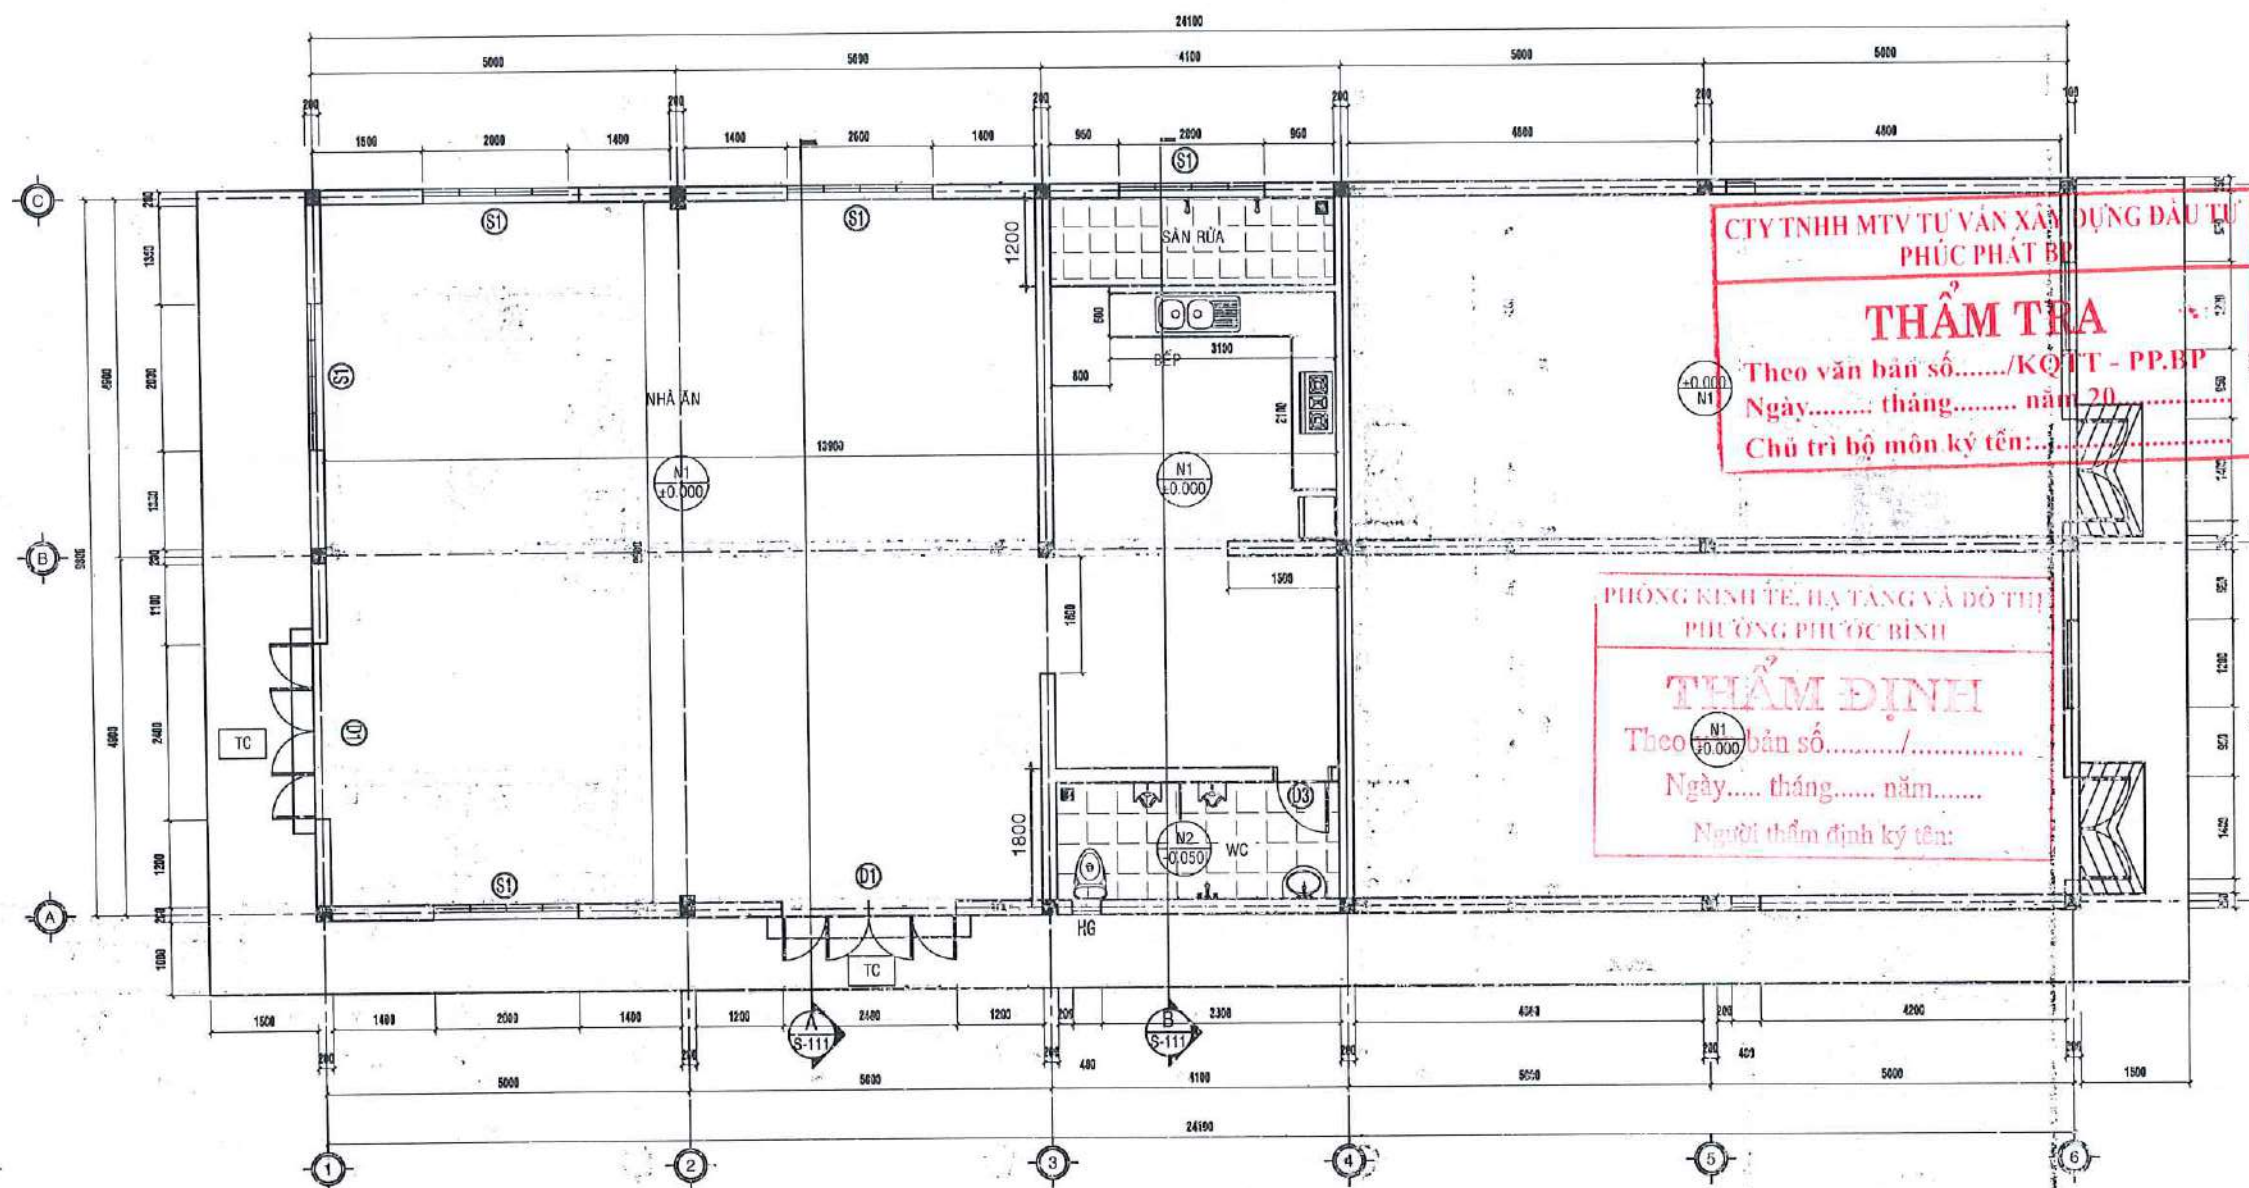

MẶT BẰNG TRỆT TL: 1/75

LƯU Ý:

- Đề nghị kiểm tra kích thước thực tế tại công trình trước khi thi công.
- Đọc kỹ bản vẽ kỹ thuật kiến trúc, kết cấu, điện nước.
- Khi có sự thay đổi về công năng, kích thước cần thông báo cho đơn vị thiết kế để kiểm tra và điều chỉnh trước khi thi công.

CHỦ ĐẦU TƯ

**VĂN PHÒNG HỖND&UBND
PHƯỜNG PHƯỚC BÌNH**



Phạm Việt Thuật

ĐƠN VỊ THIẾT KẾ

**CÔNG TY TNHH
HẢI SƠN CONSTRUCTION**



LÊ THỊ QUỲ

CHỦ TRÌ THIẾT KẾ:

(Signature)

NGUYỄN THIÊN LÝ

THIẾT KẾ:

(Signature)

NGUYỄN THIÊN LÝ

QUẢN LÝ KỸ THUẬT:

(Signature)

PHẠM THANH TÂN

DỰ ÁN:

ĐẦU TƯ CẢI TẠO TRỤ SỞ UBND XÃ LONG GIANG CÓ
THÀNH CÁC PHÒNG HỌC, PHÒNG CHỨC NĂNG
TRƯỜNG TH LONG GIANG


ĐỊA ĐIỂM:

PHƯỜNG PHƯỚC BÌNH, TỈNH ĐỒNG NAI

TÊN BẢN VẼ:

HIỆU CHỈNH

GD THIẾT KẾ	GD THI CÔNG
LẦN 1	☐ LẦN 1
LẦN 2	☐ LẦN 2
LẦN 3	☐ LẦN 3
LẦN 4	☐ LẦN 4
GIẢI ĐOẠN	HỒ SƠ THIẾT KẾ THI CÔNG
TỶ LỆ:	NGÀY HOÀN THÀNH: .../2020
KÝ HIỆU BẢN VẼ	

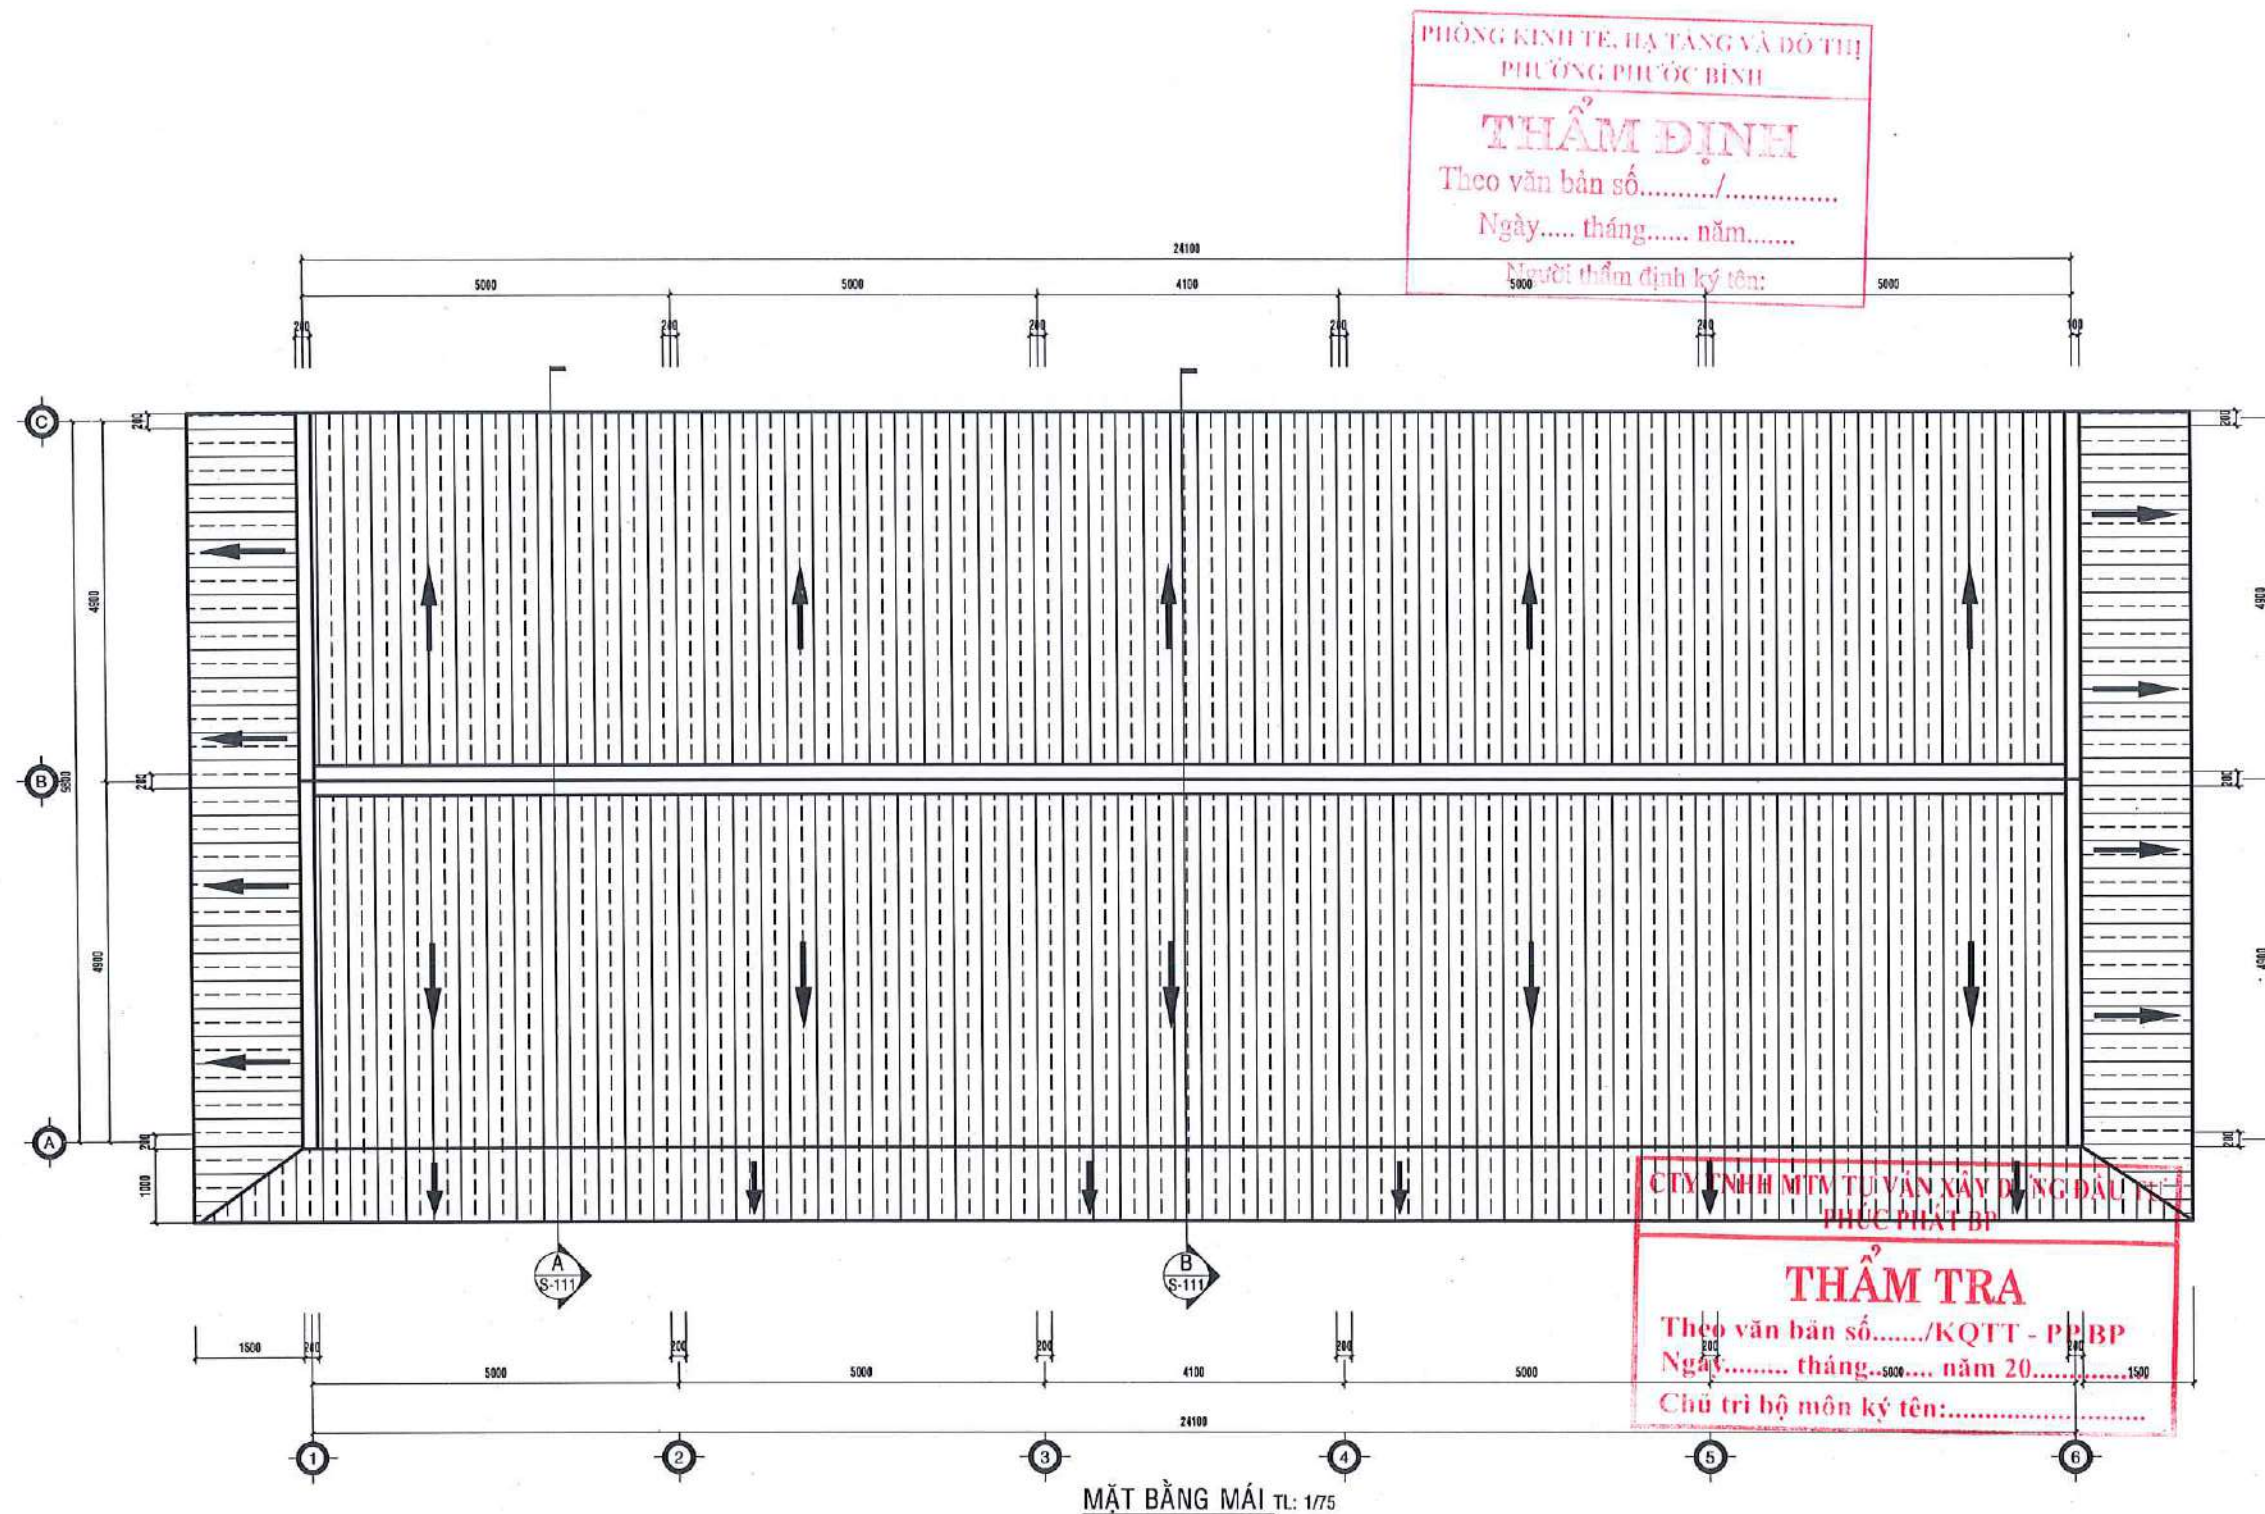

LƯU Ý:

- Đề nghị kiểm tra kích thước thực tế tại công trình trước khi thi công.
- Đọc kỹ bản vẽ kỹ thuật kiến trúc, kết cấu, điện nước.
- Khi có sự thay đổi về công năng, kích thước cần thông báo cho đơn vị thiết kế để kiểm tra và điều chỉnh trước khi thi công.

CHỦ ĐẦU TƯ

VĂN PHÒNG HND&UBND
PHƯỜNG PHƯỚC BÌNH

CỘNG HÒA X. H. C
CƠ QUAN VĂN PHÒNG
CHÁNH VĂN PHÒNG
HỘI ĐỒNG NHÂN DÂN
VĂN BAN NHÂN DÂN
PHƯỜNG PHƯỚC BÌNH - TỈNH ĐỒNG NAI

Phạm Viết Thuật

Phạm Viết Thuật

ĐƠN VỊ THIẾT KẾ

CÔNG TY TNHH

HẢI SƠN CONSTRUCTION

01334142
CÔNG TY TNHH
HẢI SƠN
CONSTRUCTION
TỈNH ĐỒNG NAI

CHỦ TRƯỞNG

CHỦ TRƯỞNG

NGUYỄN THIÊN LÝ

NGUYỄN THIÊN LÝ

THIẾT KẾ:

NGUYỄN THIÊN LÝ

QUẢN LÝ KỸ THUẬT:

PHẠM THANH TÂN

PHẠM THANH TÂN

THỂ HIỆN:

CÔNG TRÌNH:

ĐẦU TƯ CẢI TẠO TRỤ SỞ UBND XÃ LONG GIANG CŨ

THÀNH CÁC PHÒNG HỌC, PHÒNG CHỨC NĂNG

TRƯỜNG TH LONG GIANG

ĐỊA ĐIỂM:

PHƯỜNG PHƯỚC BÌNH, TỈNH ĐỒNG NAI

TÊN BẢN VẼ:

NHÀ AN

MẶT BẰNG MÁI HIỆN TRẠNG

HIỆU CHỈNH

GD THIẾT KẾ GD THI CÔNG

LẦN 1 LẦN 1

LẦN 2 LẦN 2


LẦN 3 LẦN 3

LẦN 4 LẦN 4

GIẢI ĐOẠN HỒ SƠ THIẾT KẾ THI CÔNG

TỶ LỆ: NGÀY HOÀN THÀNH .../2026

KÝ HIỆU BẢN VẼ

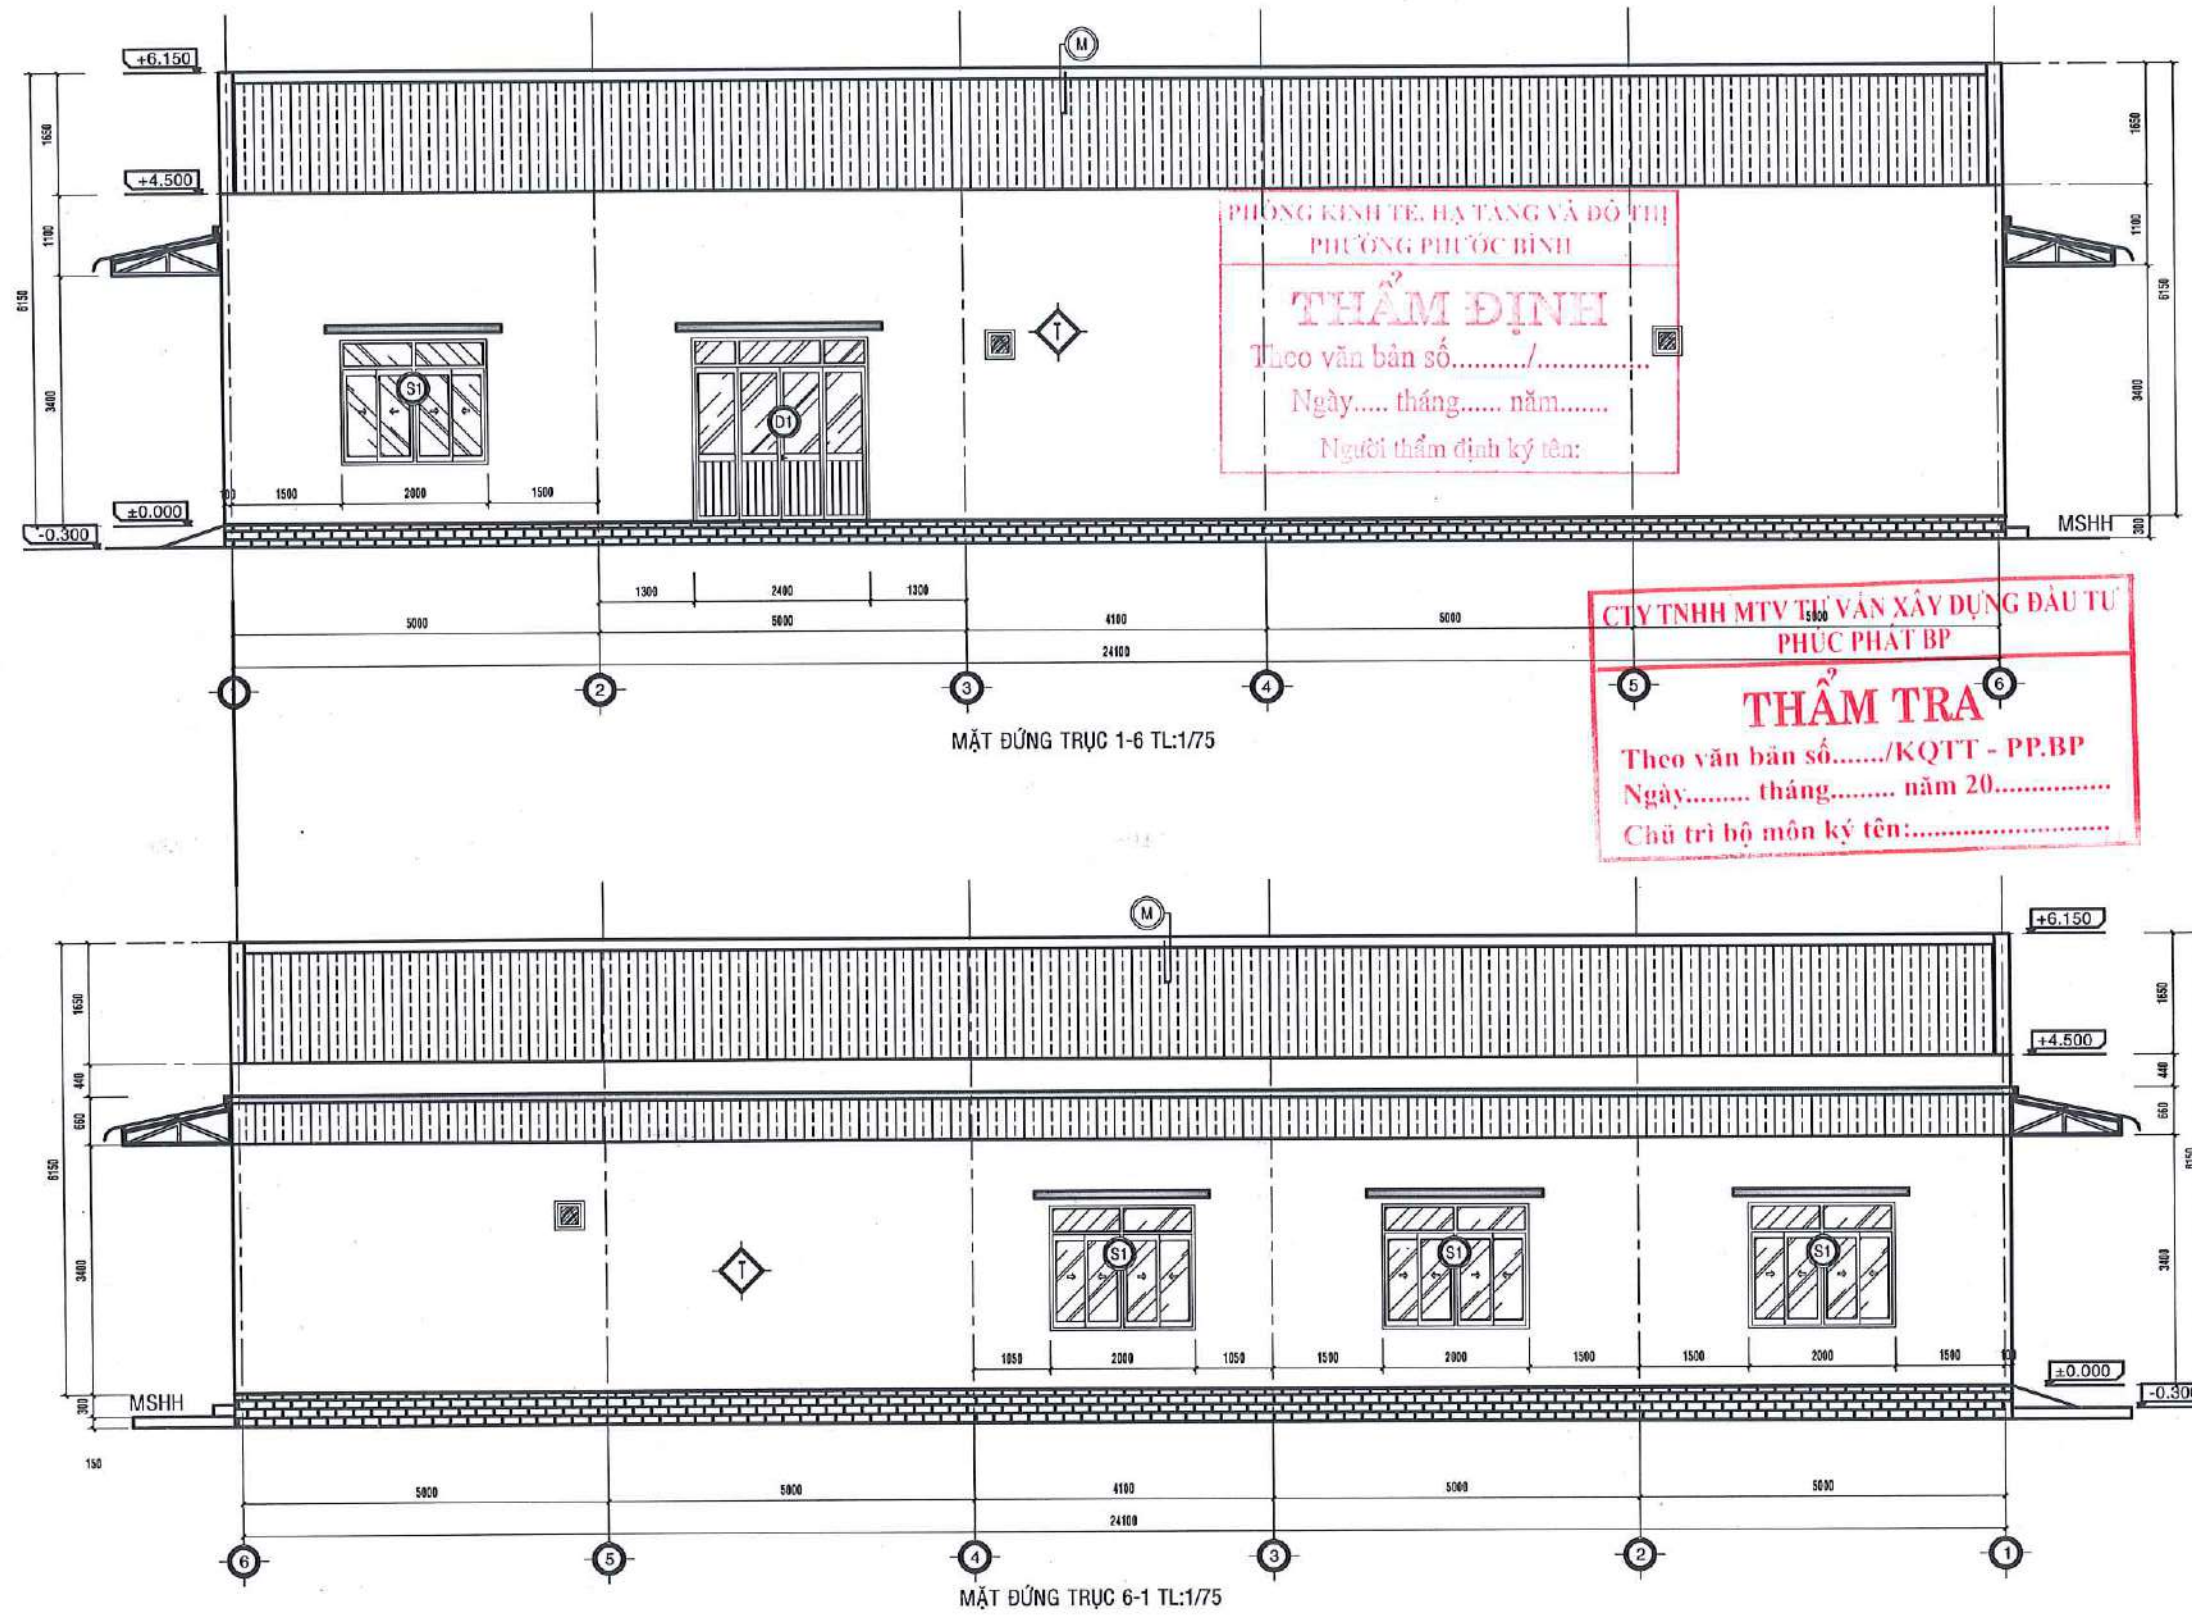

PHÒNG KINH TẾ, HẠ TANG VÀ ĐỒ THỊ
PHƯỜNG PHƯỚC BÌNH

THẨM ĐỊNH

Theo văn bản số...../.....
Ngày..... tháng..... năm.....
Người thẩm định ký tên:.....

CÔNG TY TNHH MTV TƯ VẤN XÂY DỰNG ĐẦU TƯ
PHÚC PHÁT BP


THẨM TRA

Theo văn bản số...../KQTT - PP,BP
Ngày..... tháng..... năm 20.....
Chủ trì bộ môn ký tên:.....


LƯU Ý:

- Đề nghị kiểm tra kích thước thực tế tại công trình trước khi thi công.
- Đọc kỹ bản vẽ kỹ thuật kiến trúc, kết cấu, điện nước.
- Khi có sự thay đổi về công năng, kích thước cần thông báo cho đơn vị thiết kế để kiểm tra và điều chỉnh trước khi thi công.

CHỦ ĐẦU TƯ	
VĂN PHÒNG HND&UBND PHƯỜNG PHƯỚC BÌNH	
CHÁNH VĂN PHÒNG CHÁNH VĂN PHÒNG VĂN PHÒNG HỘI ĐỒNG NHÂN DÂN VĂN PHÒNG VĂN PHÒNG	
Phạm Văn Thuật ĐƠN VỊ THIẾT KẾ	
CÔNG TY TNHH HẢI SƠN CONSTRUCTION	
CÔNG TY TNHH HẢI SƠN CONSTRUCTION	
LE THI QUỖI CHỦ TRÌ THIẾT KẾ:	
NGUYỄN THIÊN LÝ THIẾT KẾ:	
NGUYỄN THIÊN LÝ QUẢN LÝ KỸ THUẬT:	
PHẠM THANH TÂN	
CÔNG TRÌNH: ĐẦU TƯ CẢI TẠO TRỤ SỞ UBND XÃ LONG GIANG CŨ THÀNH CÁC PHÒNG HỌC, PHÒNG CHỨC NĂNG TRƯỜNG TH LONG GIANG	
ĐỊA ĐIỂM: PHƯỜNG PHƯỚC BÌNH, TỈNH ĐỒNG HAI	
TÊN BẢN VẼ: NHÀ AN MẶT ĐỨNG HIỆN TRẠNG	
HIỆU CHỈNH	
GD THIẾT KẾ	GD THI CÔNG
LẦN 1	☐ LẦN 1
LẦN 2	☐ LẦN 2
LẦN 3	☐ LẦN 3
LẦN 4	☐ LẦN 4
HỒ SƠ THIẾT KẾ THI CÔNG	
TÝ LỆ:	NGÀY HOÀN THÀNH .../2026
KÝ HIỆU BẢN VẼ	

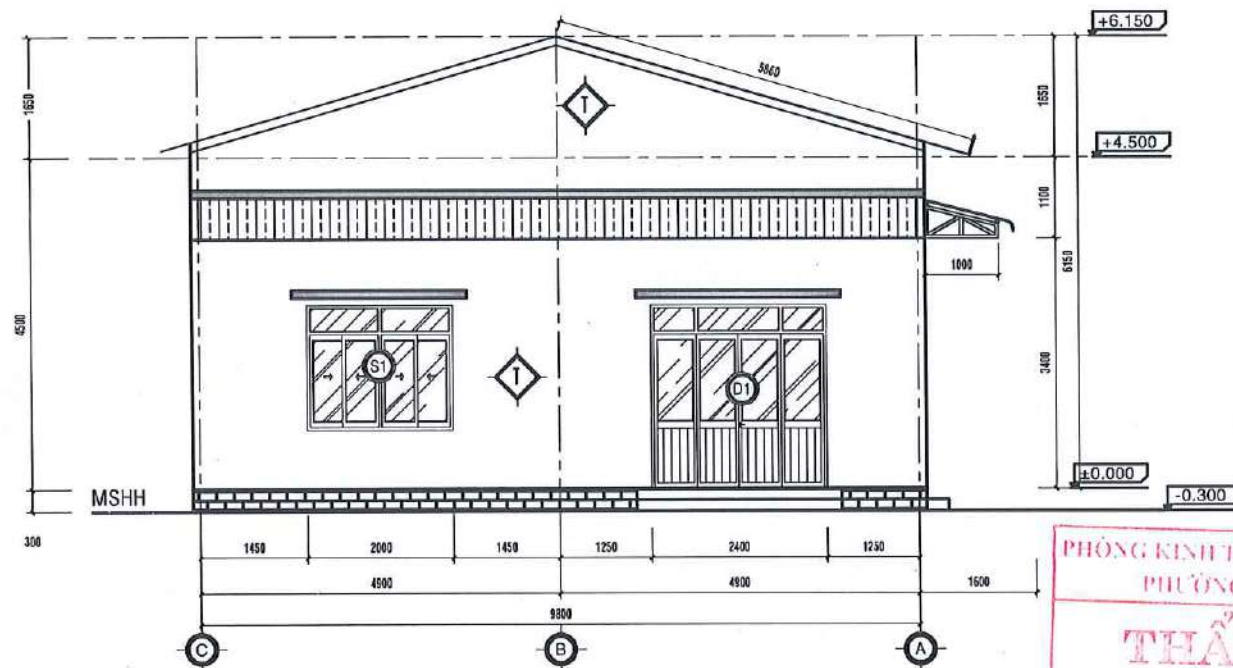

MẶT ĐỨNG TRỰC C-A TL:1/75

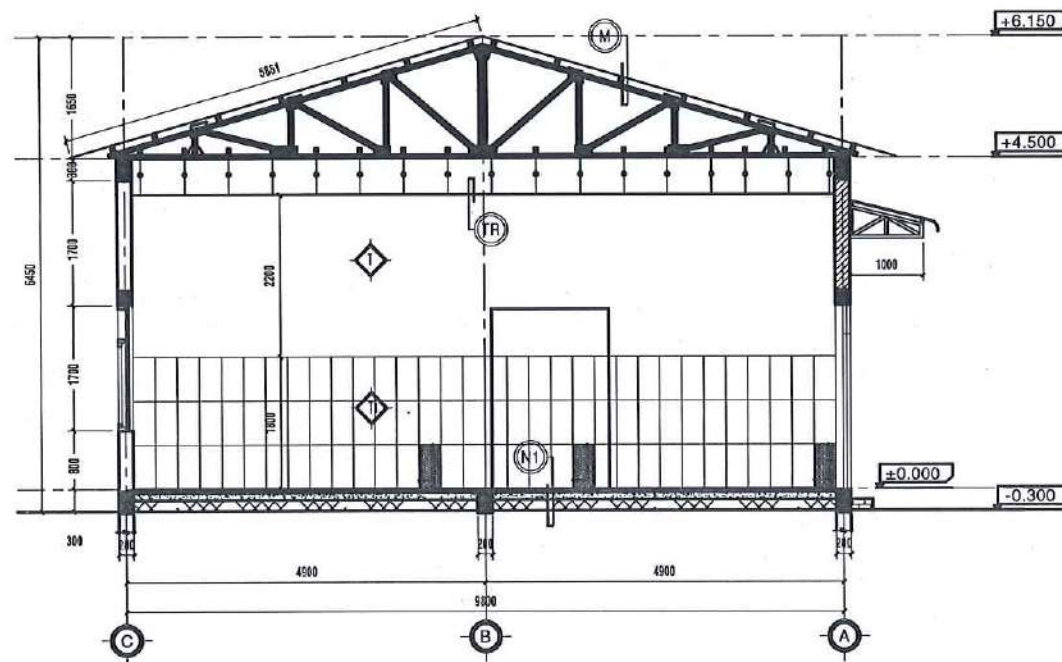

MẶT CẮT A-A TL: 1/75

(M) - MÁI LỚP TOLE SÓNG VUÔNG MÀU DÂY 4.5 ZEM
- XÀ GỖ THÉP HỘP 50x100x1.4; a=900
- VÍ KÉO THÉP HÌNH


(N1) - NÉN LÁT GẠCH CERAMIC 500x500.
- LỚP BÊ TÔNG LÓT ĐÁ 4x6 M150 DÂY 100.
- LỚP ĐẤT ĐẬP SỎI ĐỎ Tươi NƯỚC ĐÁM KÌ.
- LỚP ĐẤT TỰ NHIÊN DỌN SẠCH.

(TR) - LỚP XÀ GỖ TREO TRẦN 40x80x1.2LY
- TRẦN THẠCH CAO KHUNG NỘI


(N2) - NÉN LÁT GẠCH CERAMIC 300x300, NHẢM.
- LỚP BÊ TÔNG LÓT ĐÁ 4x6 M150 DÂY 100.
- LỚP ĐẤT ĐẬP SỎI ĐỎ Tươi NƯỚC ĐÁM KÌ.
- LỚP ĐẤT TỰ NHIÊN DỌN SẠCH.

PHÒNG KINH TẾ, HẠ TANG VÀ ĐO LƯỜNG
PHƯỜNG PHƯỚC BÌNH
THẨM ĐỊNH
Theo văn bản số...../
Ngày..... tháng..... năm.....
Người thẩm định ký tên:

CÔNG TY TNHH MTV TƯ VẤN XÂY DỰNG ĐẦU TƯ
PHÚC PHẠM
THẨM TRA
Theo văn bản số...../KQTT - PP.BP
Ngày..... tháng..... năm 20.....
Chủ trì bộ môn ký tên:

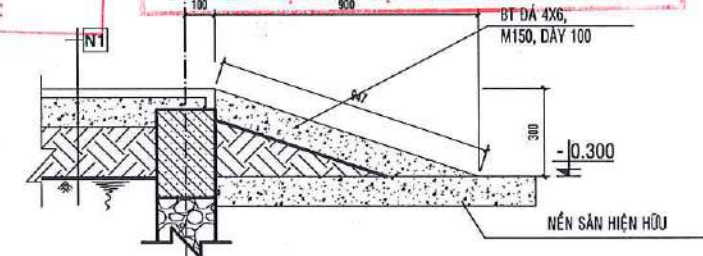

CHI TIẾT RAM DỐC TL:1/25

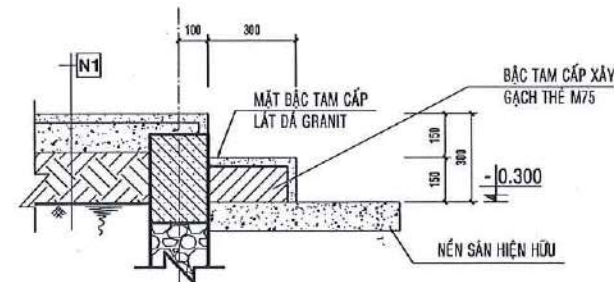

CHI TIẾT BẬC TAM CẤP TL:1/25

LƯU Ý:

- Đề nghị kiểm tra kích thước thực tế lại công trình trước khi thi công.
- Đọc kỹ bản vẽ kỹ thuật kiến trúc, kết cấu, điện nước.
- Khi có sự thay đổi về công năng, kích thước cần thông báo cho đơn vị thiết kế để kiểm tra và điều chỉnh trước khi thi công.

CHỦ ĐẦU TƯ

VĂN PHÒNG HỖN&UBND
PHƯỜNG PHƯỚC BÌNH

CHÁNH VĂN PHÒNG
CHÁNH VĂN PHÒNG

Phạm Việt Thuật

Phạm Việt Thuật

Phạm Việt Thuật

ĐƠN VỊ THIẾT KẾ

CÔNG TY TNHH
HẢI SƠN CONSTRUCTION



LÊ THỊ QUỲ

CHỦ TRÌ THIẾT KẾ:

NGUYỄN THIÊN LÝ

THIẾT KẾ:

NGUYỄN THIÊN LÝ

QUẢN LÝ KỸ THUẬT:


PHẠM THANH TÂN

CÔNG TRÌNH:
ĐẦU TƯ CẢI TẠO TRỤ SỞ UBND XÃ LONG GIANG CỎ
THÀNH CÁC PHÒNG HỌC, PHÒNG CHỨC NĂNG
TRƯỜNG TH LONG GIANG


ĐỊA ĐIỂM:
PHƯỜNG PHƯỚC BÌNH, TỈNH ĐỒNG NAI

TÊN BẢN VẼ:
NHÀ ẦN
MẶT ĐỨNG, MẶT CẮT HIỆN
TRẠNG


HIỆU CHỈNH	
GD THIẾT KẾ	GD THI CÔNG
LẦN 1	☐ LẦN 1
LẦN 2	☐ LẦN 2
LẦN 3	☐ LẦN 3
LẦN 4	☐ LẦN 4
GIÁI ĐOẠN	HỒ SƠ THIẾT KẾ THI CÔNG
TÝ LỆ:	NGÀY HOÀN THÀNH/2026
	KÝ HIỆU BẢN VẼ

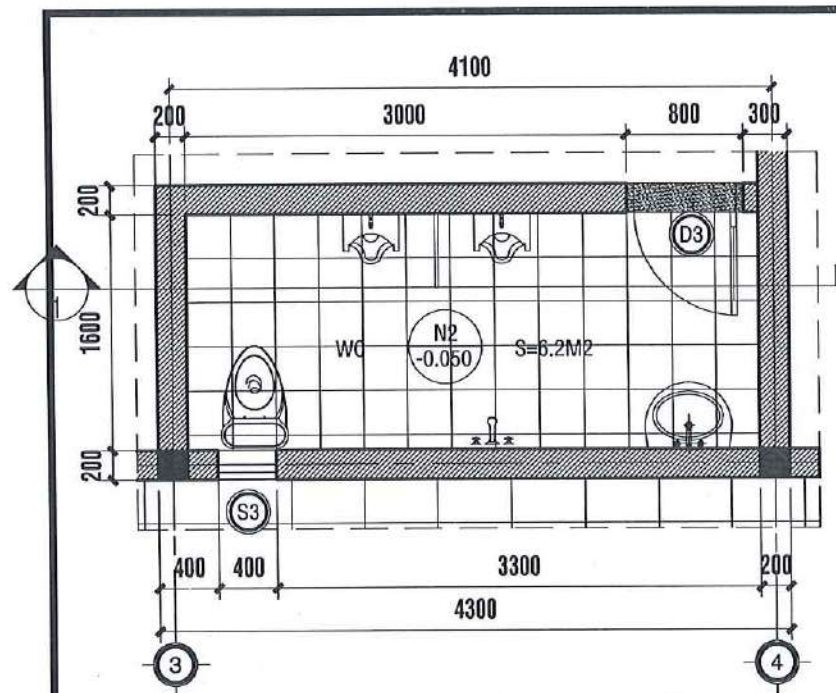


CHI TIẾT NHÀ VỆ SINH TL: 1/50

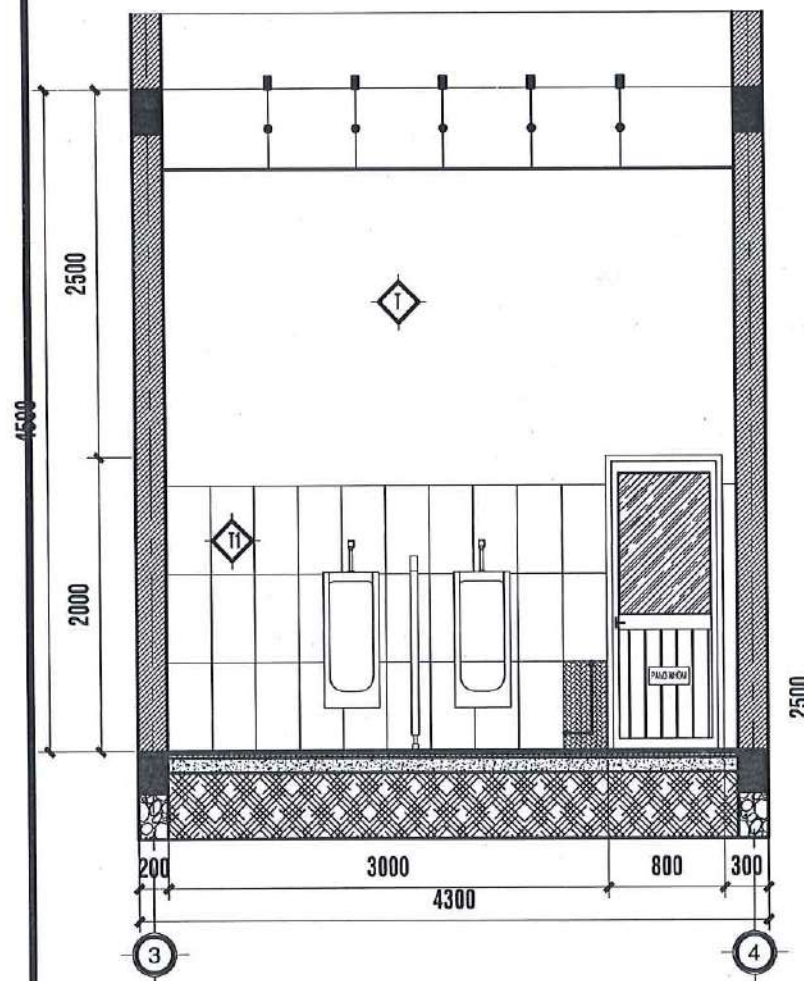

MẶT CẮT 1-1 TL: 1/50

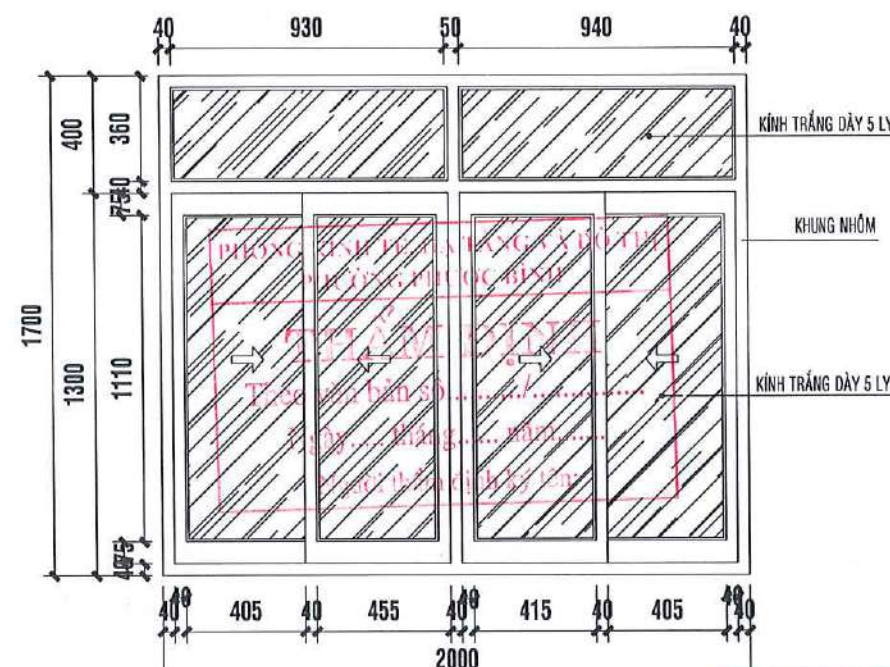

CHI TIẾT CỬA LÙA S1 TL: 1/25
(KT: 2000X1700; SL: 05CK)

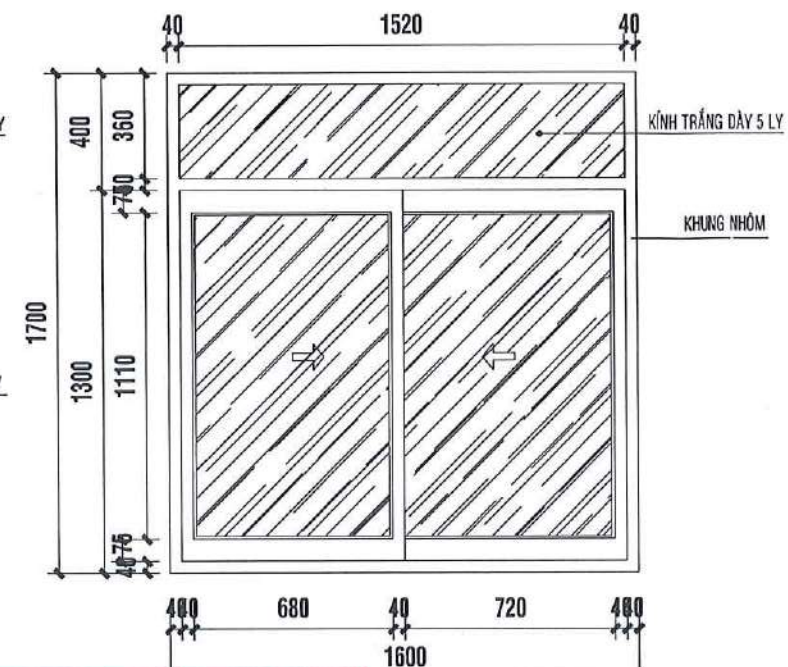


CHI TIẾT CỬA LÙA S2 TL: 1/25
(KT: 1600X1700; SL: 02CK)

CTY TNHH MTV TƯ VẤN XÂY DỰNG ĐẦU TƯ
PHÚC PHÁT BP


THẨM TRA

Theo văn bản số...../KQTT - PP.BP
Ngày..... tháng..... năm 20.....
Chủ trì bộ môn kỹ tên:.....


C.T CỬA LẬT HG TL: 1/25
(KT: 400X400; SL: 03CK)

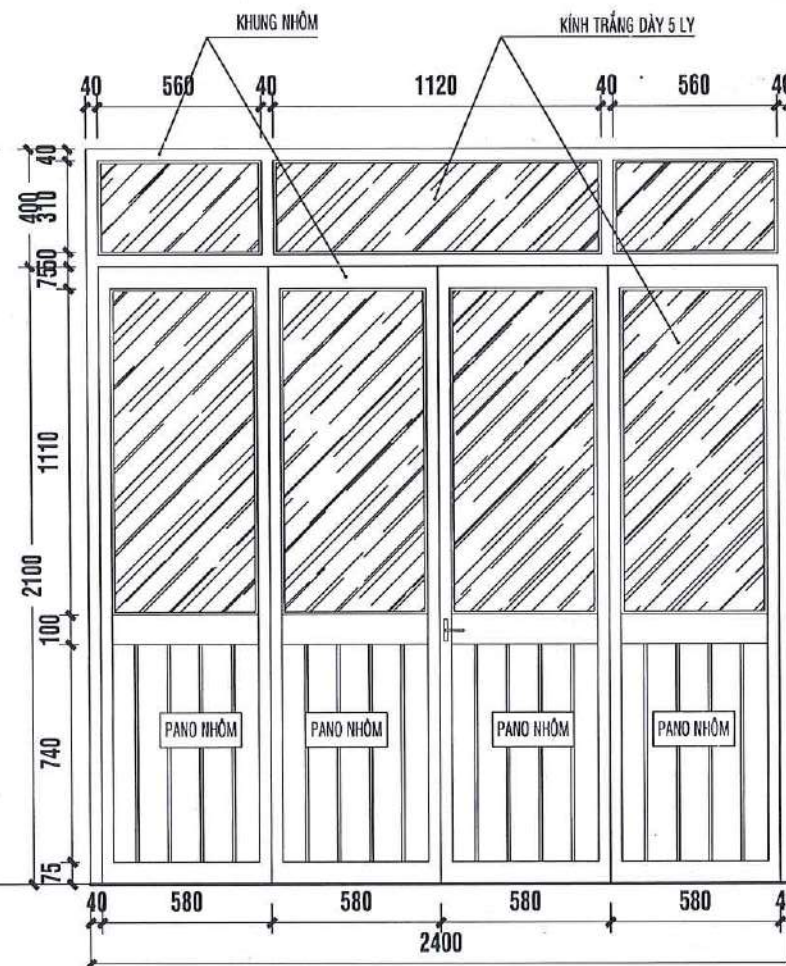

CHI TIẾT CỬA ĐI S1 TL: 1/25
(KT: 2400X2500; SL: 02CK)

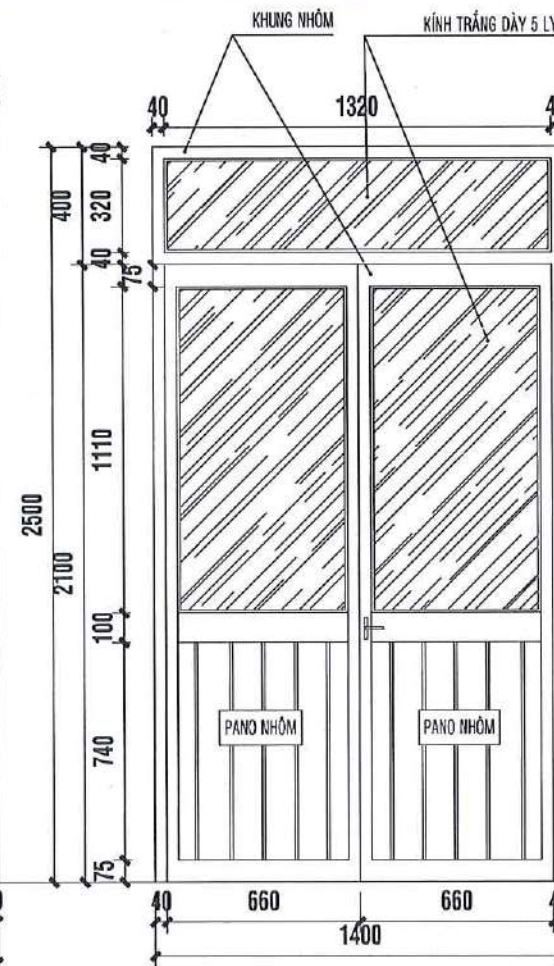

CHI TIẾT CỬA ĐI D2 TL: 1/25
(KT: 1400X2500; SL: 02CK)

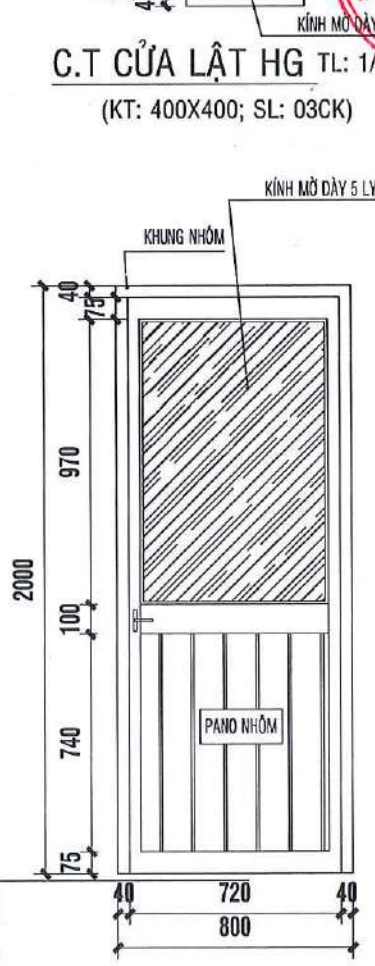

CHI TIẾT CỬA ĐI D3 TL: 1/25
(KT: 800X2000; SL: 01CK)

LƯU Ý:

- Đề nghị kiểm tra kích thước thực tế tại công trình trước khi thi công.
- Đọc kỹ bản vẽ kỹ thuật kiến trúc, kết cấu, điện nước.
- Khi có sự thay đổi về công năng, kích thước cần thông báo cho đơn vị thiết kế để kiểm tra và điều chỉnh trước khi thi công.

CHỦ ĐẦU TƯ

VĂN PHÒNG HĐND&UBND
PHƯỜNG PHƯỚC BÌNH

CHÁNH VĂN PHÒNG

CHÁNH VĂN PHÒNG

Phạm Việt Thuật
Phạm Việt Thuật

ĐƠN VỊ THIẾT KẾ

CÔNG TY TNHH
HẢI SƠN CONSTRUCTION

M.S.D.N: 380134144 - C.Đ.Đ.Đ.Đ.
CÔNG TY
HẢI SƠN
CONSTRUCTION

LÊ THỊ QUỲ

CHỦ TRƯỞNG

NGUYỄN THIÊN LÝ

THIẾT KẾ:

NGUYỄN THIÊN LÝ

QUẢN LÝ KỸ THUẬT:


PHẠM THANH TÂN

CÔNG TRÌNH:
ĐẦU TƯ CẢI TẠO TRỤ SỞ UBND XÃ LONG GIANG CỎ
THÀNH CÁC PHÒNG HỌC, PHÒNG CHỨC NĂNG
TRƯỜNG TH LONG GIANG

ĐỊA ĐIỂM:
PHƯỜNG PHƯỚC BÌNH, TỈNH ĐỒNG NAI

TÊN BẢN VẼ:
NHÀ ĂN
CHI TIẾT CỬA HIỆN TRẠNG

HIỆU CHỈNH	
GĐ THIẾT KẾ	GĐ THI CÔNG
LẦN 1	LẦN 1
LẦN 2	LẦN 2
LẦN 3	LẦN 3
LẦN 4	LẦN 4
GIẢI ĐOẠN	HỒ SƠ THIẾT KẾ THI CÔNG
TÝ LỆ:	NGÀY HOÀN THÀNH
	KÝ HIỆU BẢN VẼ

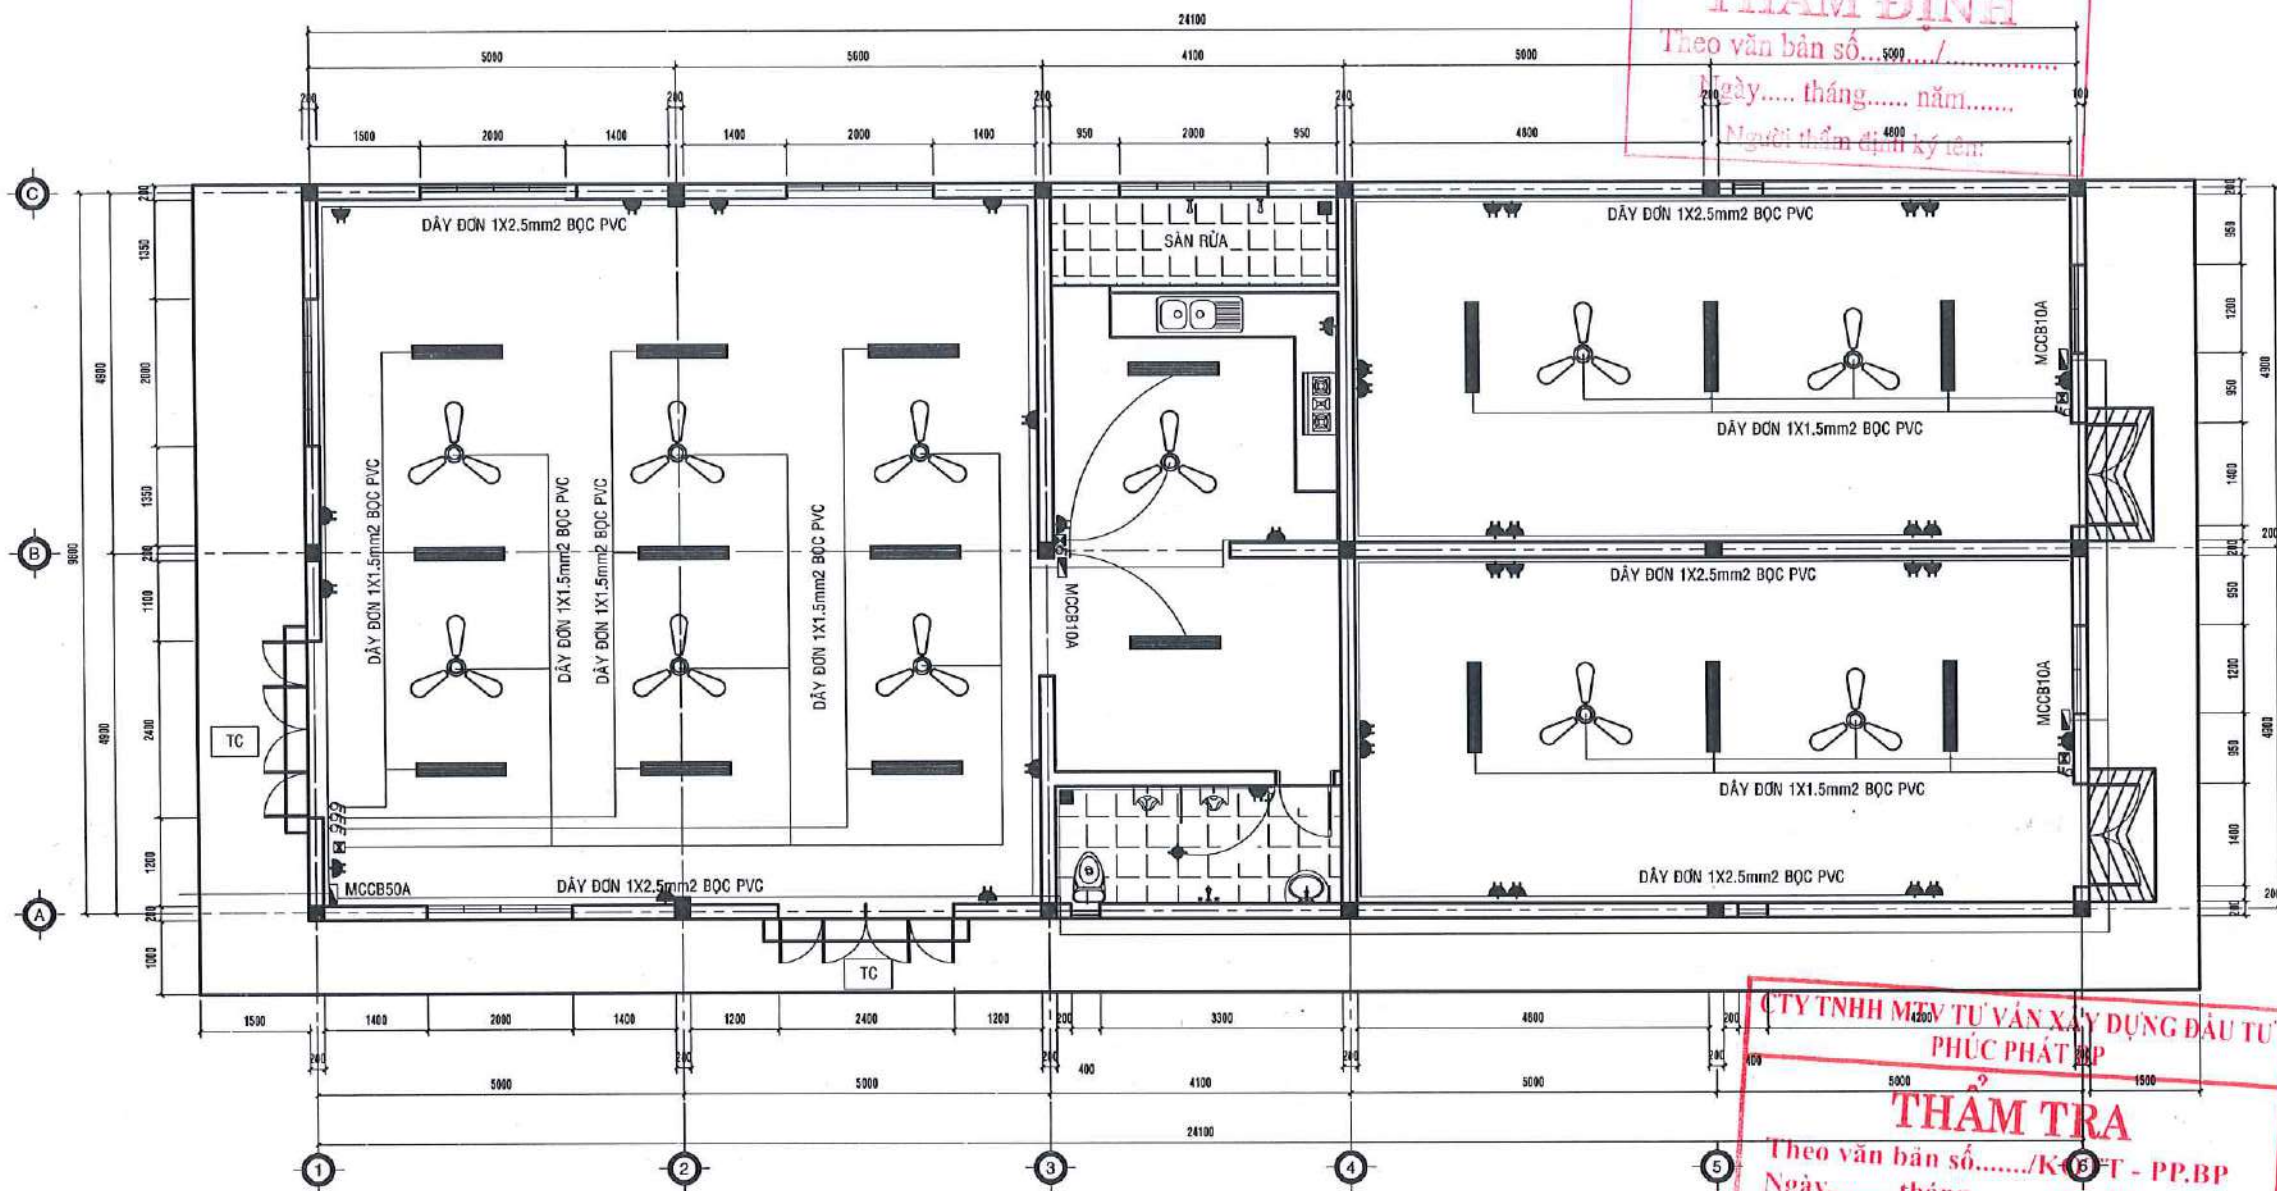

MẶT BẰNG BỐ TRÍ ĐIỆN TL: 1/75

BẢNG THỐNG KÊ VẬT TƯ ĐIỆN

STT	KÝ HIỆU	CHUNG LOẠI - QUY CÁCH	SỐ LƯỢNG	ĐƠN VỊ
1		ĐÈN NEON 2x1.2x36W MÁNG INOX	17	BỘ
2		QUẠT TRẦN + DIMER	11	BỘ
3		CÔNG TẮC ĐƠN + BOX + MẶT NẠ	01	BỘ
4		CÔNG TẮC ĐƠN + BOX + MẶT NẠ	06	BỘ
5		Ổ CẮM ĐƠN + BOX + MẶT NẠ	37	BỘ
6		ĐÈN LED ÂM TRẦN	01	BỘ

BẢNG THỐNG KÊ VẬT TƯ ĐIỆN

STT	KÝ HIỆU	CHUNG LOẠI - QUY CÁCH	SỐ LƯỢNG	ĐƠN VỊ
7		DÂY ĐIỆN ĐƠN 1X1.5mm2 BQC PVC	250	MÉT
8		DÂY ĐIỆN ĐƠN 1X2.5mm2 BQC PVC	120	MÉT
9		ỐNG NHỰA D20	270	MÉT
10		MCB 50A	01	CÁI
11		MCB 10A	03	CÁI

LƯU Ý:

- Đề nghị kiểm tra kích thước thực tế tại công trình trước khi thi công.
- Đọc kỹ bản vẽ kỹ thuật kiến trúc, kết cấu, điện nước.
- Khi có sự thay đổi về công năng, kích thước cần thông báo cho đơn vị thiết kế để kiểm tra và điều chỉnh trước khi thi công.

CHỦ ĐẦU TƯ

VĂN PHÒNG HỖN&UBND
PHƯỜNG PHƯỚC BÌNH

CHÁNH VĂN PHÒNG
CHÁNH VĂN PHÒNG

Phạm Việt Thuật

ĐƠN VỊ THIẾT KẾ

CÔNG TY TNHH
HẢI SƠN CONSTRUCTION



LÊ THỊ QUỲ

CHỦ TRÌ THIẾT KẾ:

NGUYỄN THIÊN LÝ

THIẾT KẾ:

NGUYỄN THIÊN LÝ

QUẢN LÝ KỸ THUẬT:

PHẠM THANH TÂN

CÔNG TRÌNH:

ĐẦU TƯ CẢI TẠO TRỤ SỞ UBND XÃ LONG GIANG CŨ
THÀNH CÁC PHÒNG HỌC, PHÒNG CHỨC NĂNG
TRƯỜNG TH LONG GIANG

ĐỊA ĐIỂM:

PHƯỜNG PHƯỚC BÌNH, TỈNH ĐỒNG NAI

TÊN BẢN VẼ:

NHÀ ĂN
MẶT BẰNG ĐIỆN QUẠT HIỆN HỮU

HIỆU CHỈNH

GD THIẾT KẾ	GD THI CÔNG
LẦN 1	☐ LẦN 1
LẦN 2	☐ LẦN 2
LẦN 3	☐ LẦN 3
LẦN 4	☐ LẦN 4
GIÁM ĐOẠN	HỒ SƠ THIẾT KẾ THI CÔNG
TÝ LỆ:	NGÀY HOÀN THÀNH: .../2026
	KÝ HIỆU BẢN VẼ


CTY TNHH MTV TƯ VẤN XÂY DỰNG ĐẦU TƯ
PHÚC PHÁT BP

THẨM TRA

Theo văn bản số...../KQTT - PP.BP
Ngày..... tháng..... năm 20.....
Chủ trì bộ môn kỹ tên:.....



CẢI TẠO NHÀ ĂN THÀNH NHÀ VỆ SINH

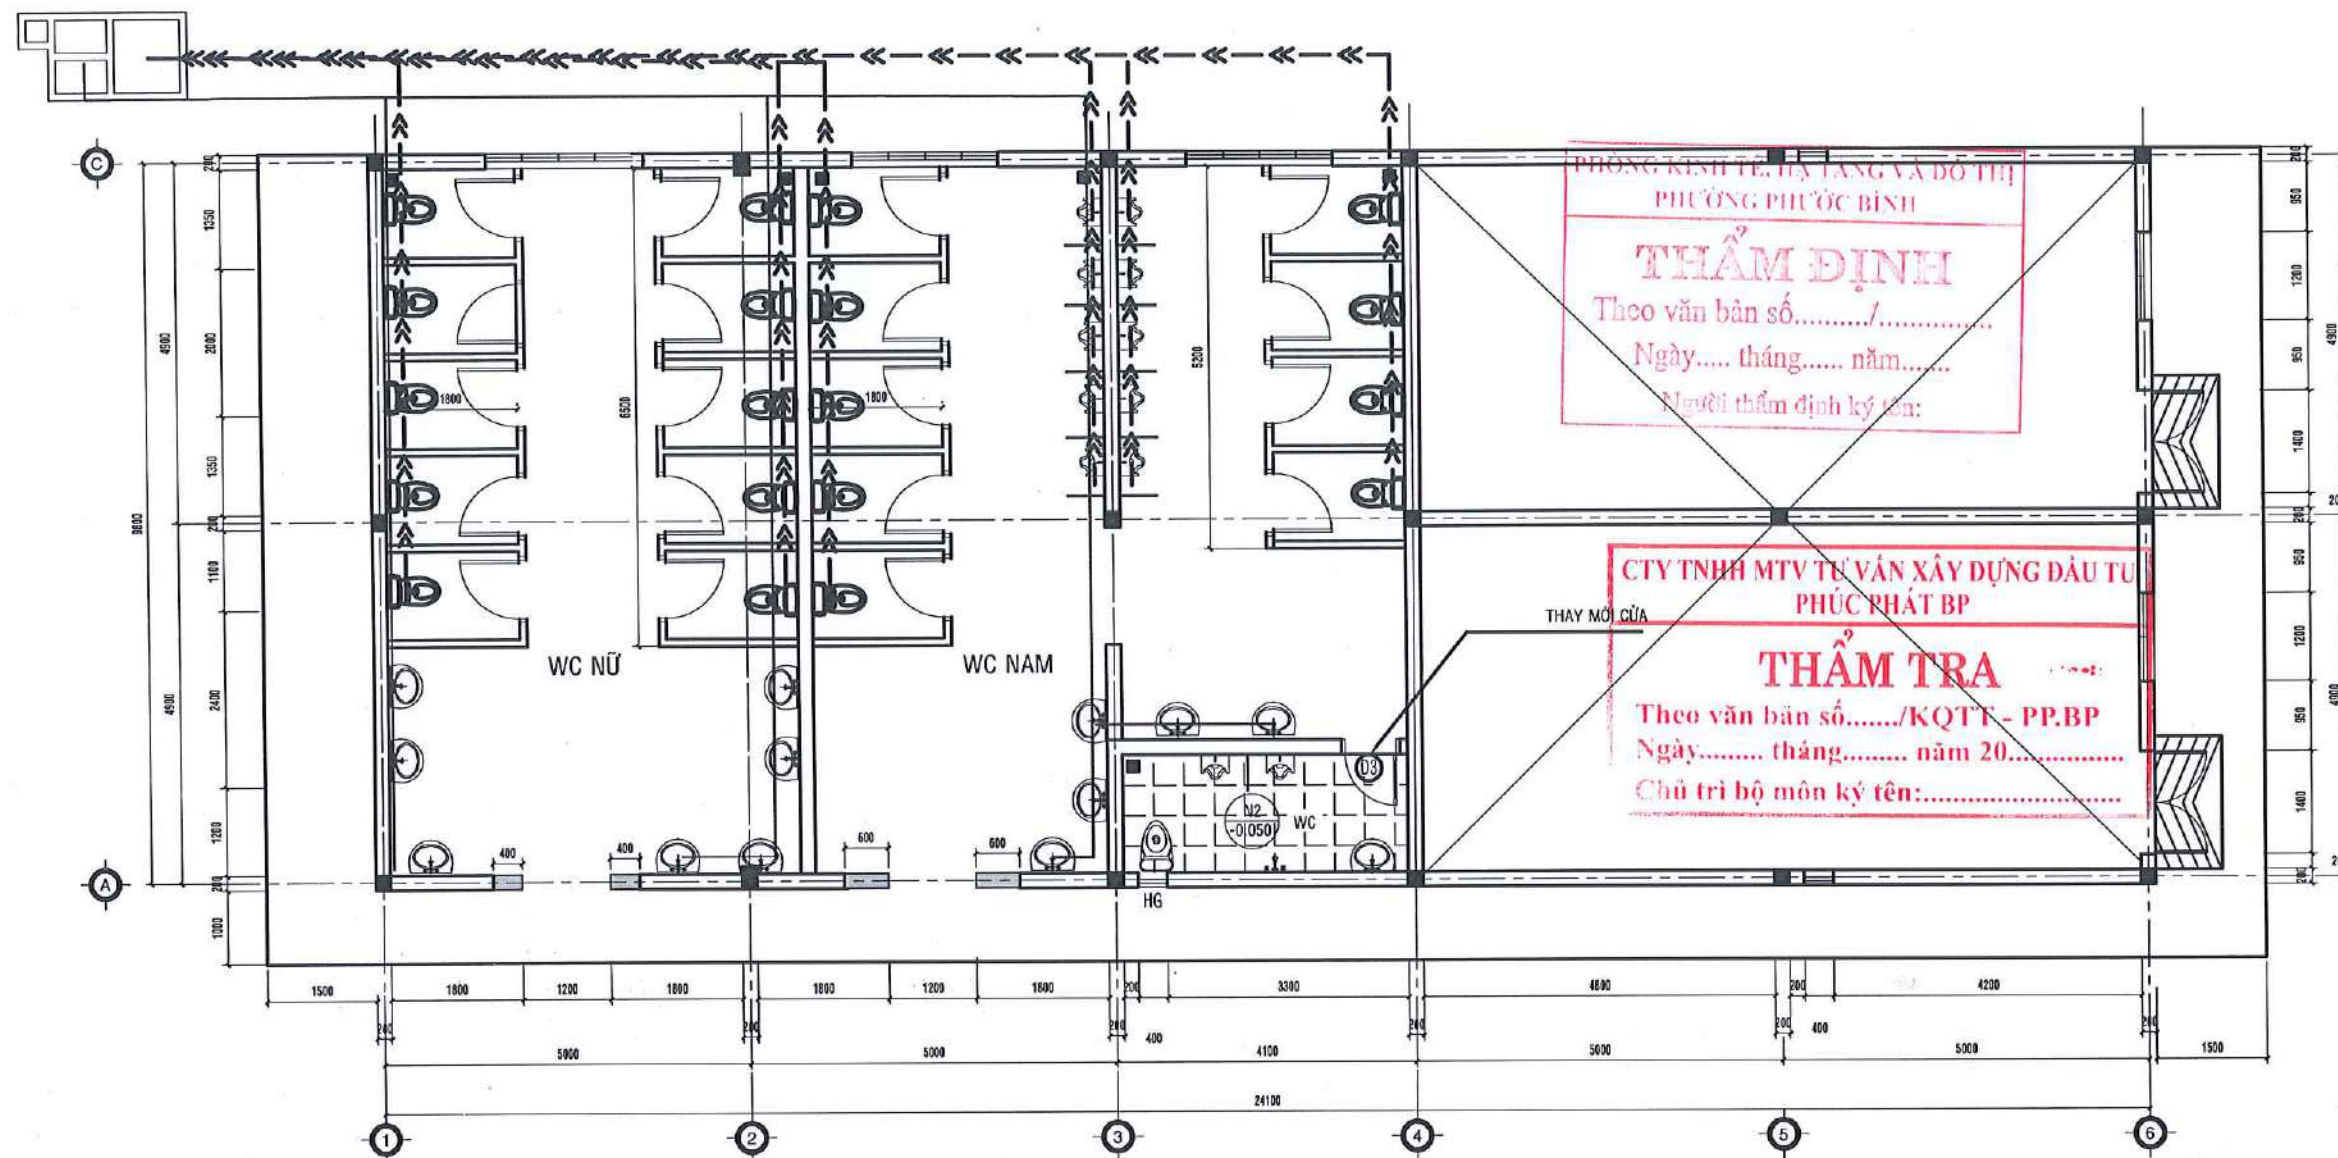

GHI CHÚ:

- THOÁT PHÂN UPVC Ø114 (P - UPVC.Ø114)
- THOÁT NƯỚC SINH HOẠT UPVC Ø90 (T - UPVC.Ø90)
- — — — CẤP NƯỚC Ø25 (Ctp - UPVC.Ø25)

MẶT BẰNG CẤP NƯỚC

TL: 1/75

- ỐNG Ø114 : 1.2%
- ỐNG Ø75&Ø90 : 2%
- ỐNG Ø60 : 2.5%

*ĐỘ DỐC TỐI THIỂU ỐNG THOÁT NƯỚC:

BẢNG THỐNG KÊ THIẾT BỊ VỆ SINH

STT	TÊN VẬT TƯ THIẾT BỊ	KÝ HIỆU	ĐVT	SỐ LƯỢNG
	CHẬU XÍ BỆT		BỘ	19
	VỒI RỬA VỆ SINH		CÁI	19
	CHẬU RỬA 01 VỒI		BỘ	12
	VỒI RỬA 01 VỒI (GẮN LAVABO)		BỘ	12
	VỒI RỬA 01 VỒI (GẮN TƯỜNG)		BỘ	04
	PHỄU THU NƯỚC SÀN D100mm		CÁI	06
	GIƯỜNG SÔI		CÁI	12
	KỆ KÍNH		CÁI	12
	GIÁ TREO		CÁI	12
	HỘP ĐỰNG XÀ BÔNG		CÁI	12

LƯU Ý:

- Đề nghị kiểm tra kích thước thực tế tại công trình trước khi thi công.
- Đọc kỹ bản vẽ kỹ thuật kiến trúc, kết cấu, điện nước.
- Khi có sự thay đổi về công năng, kích thước cần thông báo cho đơn vị thiết kế để kiểm tra và điều chỉnh trước khi thi công.

CHỦ ĐẦU TƯ

VĂN PHÒNG HỖN D&UBND
PHƯỜNG PHƯỚC BÌNH

CHÁNH VĂN PHÒNG

CHÁNH VĂN PHÒNG

Phạm Văn Thuật

ĐƠN VỊ THIẾT KẾ

CÔNG TY TNHH
HẢI SƠN CONSTRUCTION



LÊ THỊ QUỲN
CHỦ TRƯỞNG THIẾT KẾ:

NGUYỄN THIÊN LÝ

THIẾT KẾ:

NGUYỄN THIÊN LÝ

QUẢN LÝ KỸ THUẬT:

PHẠM THANH TÂN

CÔNG TRÌNH:

ĐẦU TƯ CẢI TẠO TRỤ SỞ UBND XÃ LONG GIANG CÙ
THÀNH CÁC PHÒNG HỌC, PHÒNG CHỨC NĂNG
TRƯỜNG TH LONG GIANG

ĐỊA ĐIỂM:

PHƯỜNG PHƯỚC BÌNH, TỈNH ĐỒNG NAI

TÊN BẢN VẼ:


NHÀ ĂN
MẶT CÁT CẢI TẠO
MẶT BẰNG THOÁT NƯỚC

HIỆU CHỈNH

GD THIẾT KẾ	GD THI CÔNG
LẦN 1	LẦN 1
LẦN 2	LẦN 2
LẦN 3	LẦN 3
LẦN 4	LẦN 4

GIẢI ĐOẠN: HỒ SƠ THIẾT KẾ THI CÔNG
TỶ LỆ: NGÀY HOÀN THÀNH: .../2026
KÝ HIỆU BẢN VẼ:


BẢNG KÊ VẬT TƯ NƯỚC

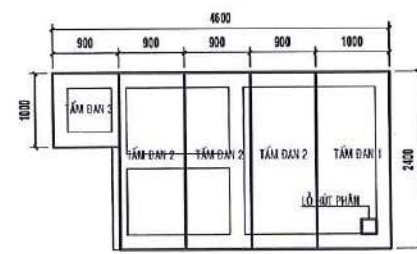


MẶT BẰNG BỐ TRÍ TẮM ĐAN
TỶ LỆ: 1/50




MẶT BẰNG BỐ TRÍ TẮM ĐAN 3 (SL: 01CK)
TỶ LỆ: 1/50

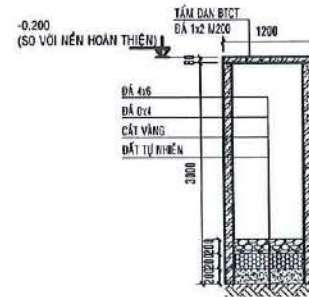

MẶT CẮT GIẾNG THẨM (SL: 02CK)
TỶ LỆ: 1/50

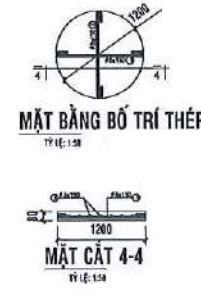

MẶT BẰNG BỐ TRÍ THÁP
TỶ LỆ: 1/50

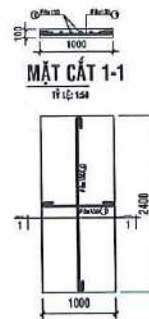

MẶT BẰNG BỐ TRÍ TẮM ĐAN 1 (SL: 01CK)
TỶ LỆ: 1/50



MẶT BẰNG BỐ TRÍ TẮM ĐAN 2 (SL: 03CK)
TỶ LỆ: 1/50

TÊN CỐT THÉP	SỐ HẸU	HÌNH DẠNG - KÍCH THƯỚC	HƯỚNG KẸP (mm)	CHUỖ ĐAI (mm)	SỐ LƯỢNG (kg)	TỔNG CHUỖ ĐAI (m)	TỔNG TƯỜNG (kg)
1	20	250x250	8	1050	17	17.85	7.04
2	20	2350x250	8	2450	8	19.8	7.73
1	20	250x250	8	1050	17	51	21.13
2	20	2350x250	8	2450	7	21	51.45
1	20	250x250	8	1050	8	7.6	3.00
2	20	250x250	8	1050	7	7.35	2.90

- Trọng lượng thép có đường kính <= 10: 62.10 kg
- Trọng lượng thép có đường kính <= 16: 0.00 kg
- Trọng lượng thép có đường kính > 16: 0.00 kg


TÊN CỐT THÉP	SỐ HẸU	HÌNH DẠNG - KÍCH THƯỚC	HƯỚNG KẸP (mm)	CHUỖ ĐAI (mm)	SỐ LƯỢNG (kg)	TỔNG CHUỖ ĐAI (m)	TỔNG TƯỜNG (kg)
1	20	250x250	8	680	4	5.44	2.19
2	20	250x250	8	970	4	7.76	3.06
3	20	250x250	8	1050	2	4.2	1.66

- Trọng lượng thép có đường kính <= 10: 6.87 kg; Chiều dài = 17.4 m


STT	TÊN VẬT TƯ + QUY CÁCH	Đ.VỊ TÍNH	SỐ LƯỢNG	GHI CHÚ
1	ỐNG uPVC Ø27 DÀY 2.0mm	M	120	
2	ỐNG uPVC Ø60 DÀY 2.3mm	M	60	
3	ỐNG uPVC Ø90 DÀY 2.9mm	M	30	
4	ỐNG uPVC Ø114 DÀY 3.2mm	M	60	
5	CO uPVC Ø34	cái	25	
6	CO 45 - LỖI uPVC Ø60	cái	52	
7	CO 45 - LỖI uPVC Ø90	cái	80	
8	CO 45 - LỖI uPVC Ø114	cái	32	
9	CO 90 uPVC Ø114	cái	14	
10	CON THỎ uPVC Ø60	cái	04	
11	TÊ 45 uPVC Ø90x60	cái	36	
12	TÊ 45 uPVC Ø90	cái	10	
13	TÊ 45 uPVC Ø114x90	cái	04	
14	TÊ 45 uPVC Ø114	cái	26	
15	TÊ 45 uPVC Ø168x114	cái	07	
16	TÊ 90 uPVC Ø114 (BỂ TỰ HOẠI)	cái	02	
17	NÚT BỊT uPVC Ø90	cái	12	
18	NÚT BỊT uPVC Ø114	cái	13	
19	VAN REN Ø34	cái	4	

PHÒNG KINH TẾ, HẠ TANG VÀ ĐÔ THỊ
PHƯỜNG PHƯỚC BÌNH
THẨM ĐỊNH
Theo văn bản số...../.....
Ngày..... tháng..... năm.....
Người thẩm định ký tên:


CTY TNHH MTV TƯ VẤN XÂY DỰNG ĐẦU TƯ
PHÚC PHÁT BP
THẨM TRA
Theo văn bản số...../KQTT - PP.BP
Ngày..... tháng..... năm 20.....
Chủ trì bộ môn ký tên:

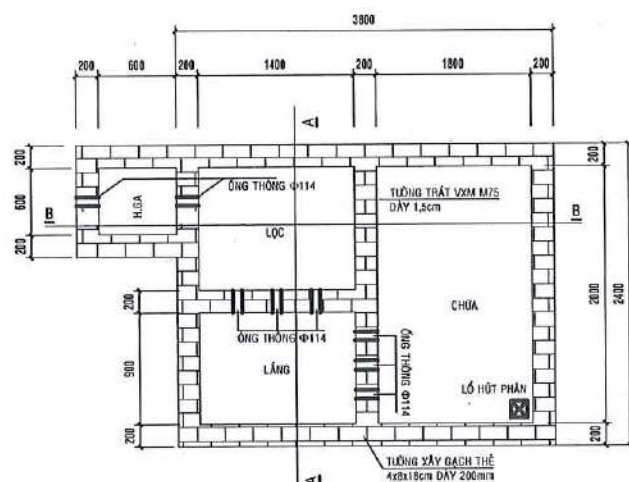

MẶT BẰNG HẦM TỰ HOẠI (SL: 01CK) TL: 1/50

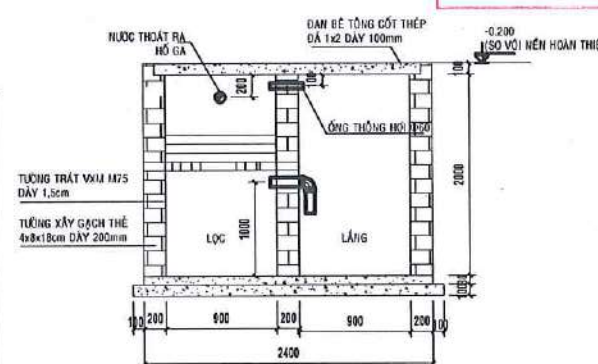

MẶT CẮT A-A TL: 1/50

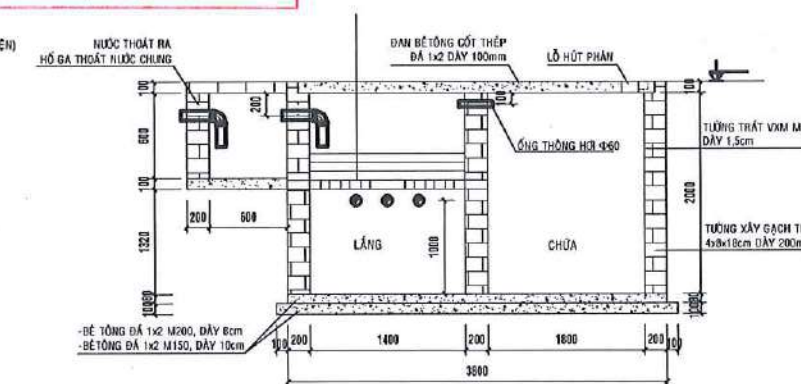

MẶT CẮT B-B TL: 1/50

LƯU Ý:

- Đề nghị kiểm tra kích thước thực tế tại công trình trước khi thi công.
- Đọc kỹ bản vẽ kỹ thuật kiến trúc, kết cấu, điện nước.
- Khi có sự thay đổi về công năng, kích thước cần thông báo cho đơn vị thiết kế để kiểm tra và điều chỉnh trước khi thi công.

CHỦ ĐẦU TƯ

VĂN PHÒNG HND&UBND
PHƯỜNG PHƯỚC BÌNH

CHÁNH VĂN PHÒNG

CHÁNH VĂN PHÒNG

Phạm Văn Thuật

Đơn vị thiết kế

CÔNG TY TNHH

HẢI SƠN CONSTRUCTION



LE THỊ QUỲ

CHỦ TRƯỞNG THIẾT KẾ:

NGUYỄN THIÊN LÝ

THIẾT KẾ:

NGUYỄN THIÊN LÝ

QUẢN LÝ KỸ THUẬT:

PHẠM THANH TÂN

CÔNG TRÌNH:

ĐẦU TƯ CẢI TẠO TRỤ SỞ UBND XÃ LONG GIANG CŨ

THÀNH CÁC PHÒNG HỌC, PHÒNG CHỨC NĂNG

TRƯỜNG TH LONG GIANG

ĐỊA ĐIỂM:

PHƯỜNG PHƯỚC BÌNH, TỈNH ĐỒNG NAI

TÊN BẢN VẼ:

NHÀ ĂN

CHI TIẾT HẦM TỰ HOẠI

HIỆU CHỈNH

GD THIẾT KẾ GD THI CÔNG

LẦN 1 LẦN 1

LẦN 2 LẦN 2


LẦN 3 LẦN 3

LẦN 4 LẦN 4

GIẢI ĐOẠN HỒ SƠ THIẾT KẾ THI CÔNG

TỶ LỆ: NGÀY HOÀN THÀNH .../2026

KÝ HIỆU BẢN VẼ

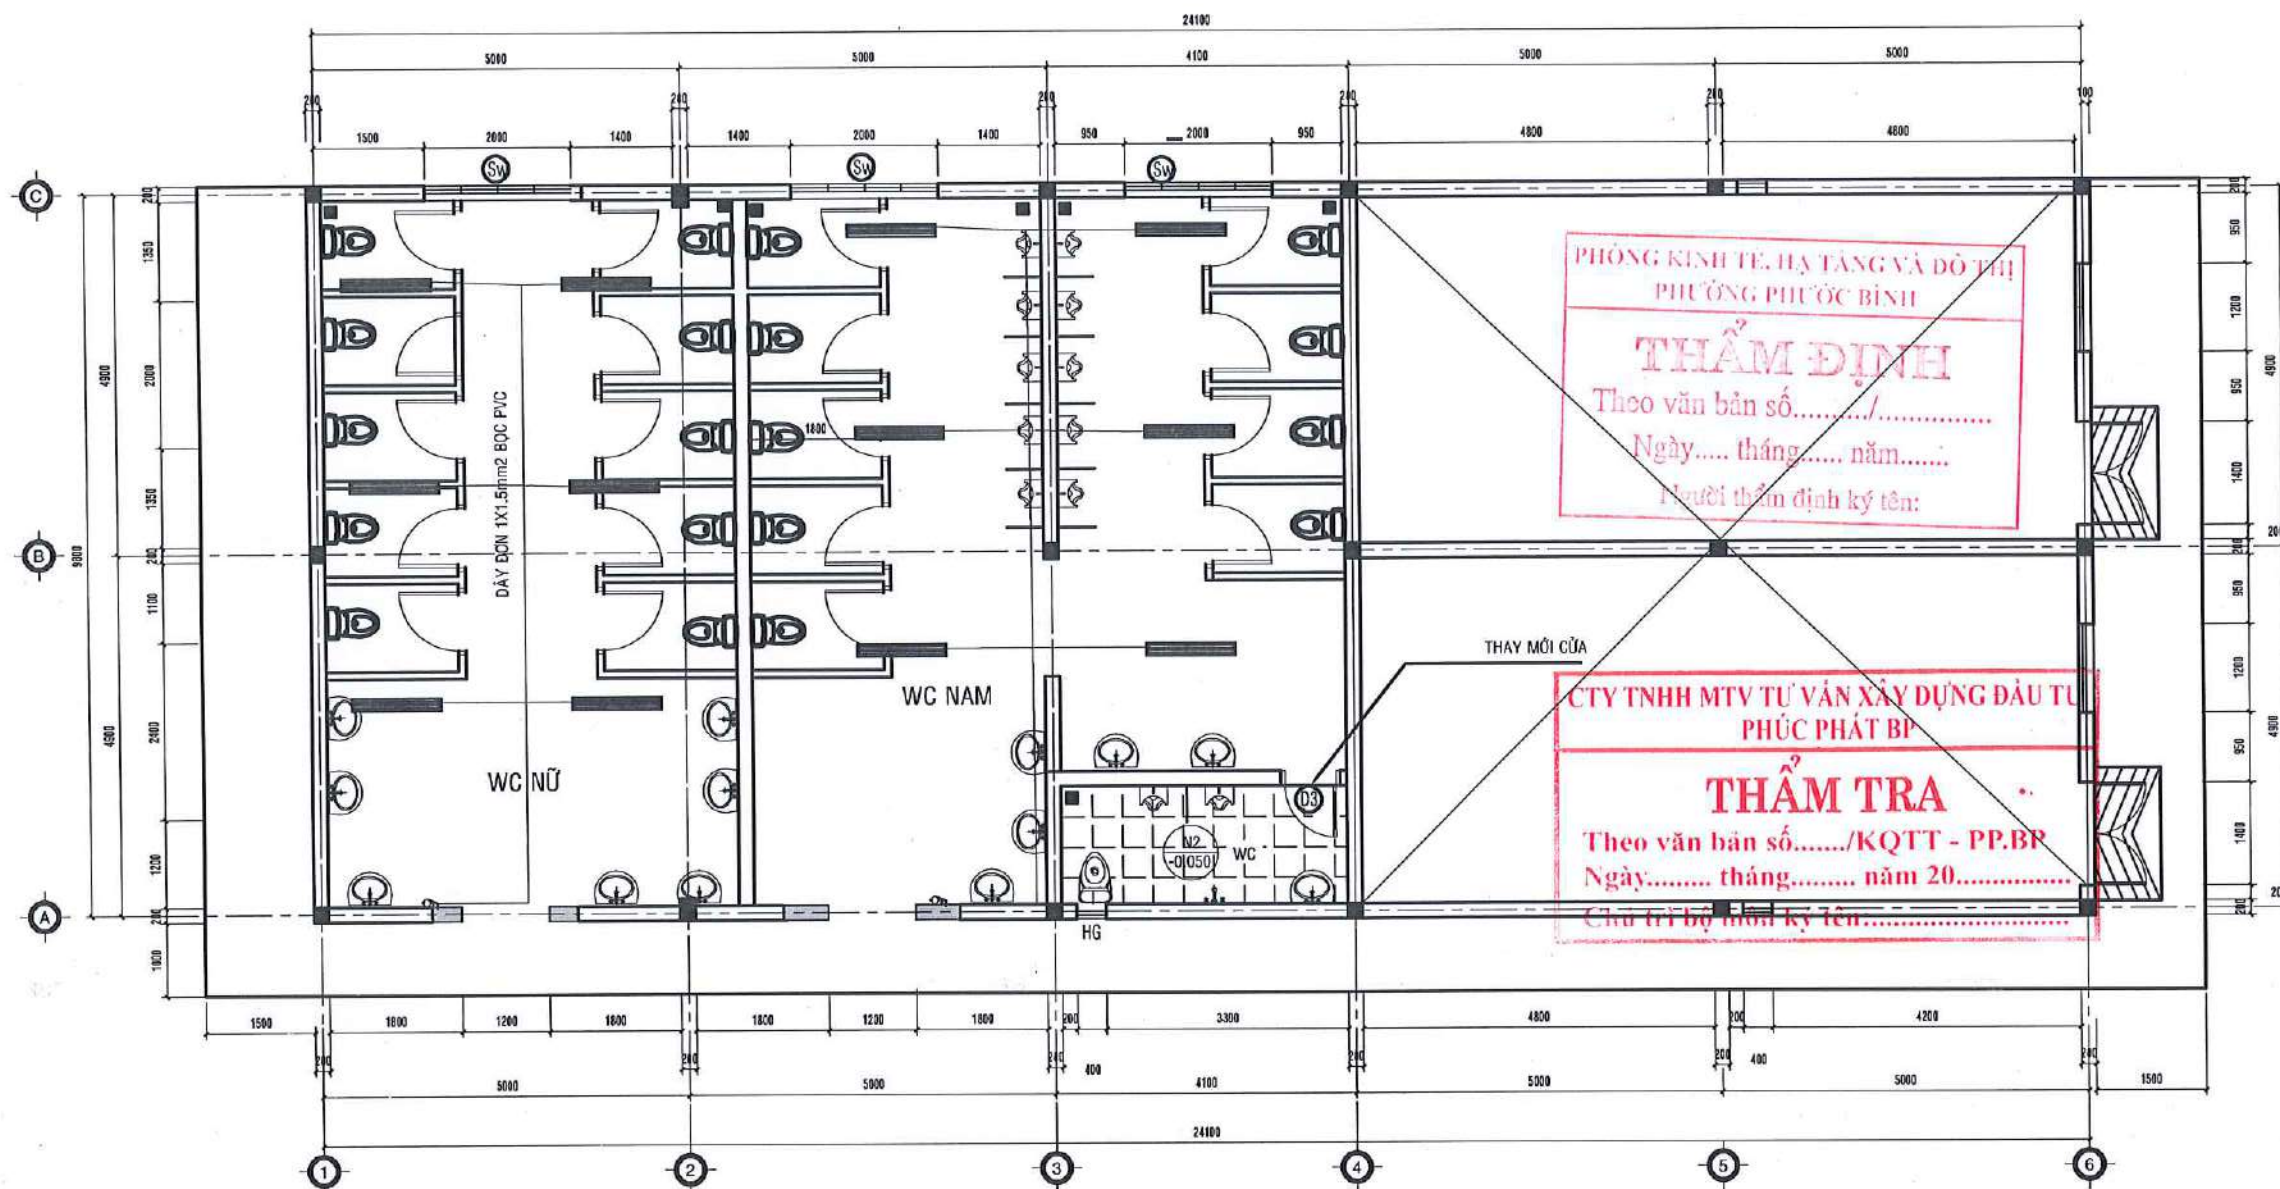

MẶT BẰNG ĐIỆN CẢI TẠO NHÀ ĂN THÀNH WC
TL: 1/75

BẢNG THỐNG KÊ VẬT TƯ ĐIỆN

STT	KÝ HIỆU	CHUNG LOẠI - QUY CÁCH	SỐ LƯỢNG	ĐƠN VỊ
1		ĐÈN NEON 2x1.2x36W MẮNG INOX	12	BỘ
2		CÔNG TẮC ĐƠN + BOX + MẶT NẠ	04	BỘ
3		DÂY ĐIỆN ĐƠN 1X1.5mm2 BỌC PVC	250	MÉT
4		DÂY ĐIỆN ĐƠN 1X2.5mm2 BỌC PVC	120	MÉT
5		ỐNG NHỰA D20	270	MÉT
6		MCB 10A	02	CÁI

LƯU Ý:

- Đề nghị kiểm tra kích thước thực tế tại công trình trước khi thi công.
- Đọc kỹ bản vẽ kỹ thuật kiến trúc, kết cấu, điện nước.
- Khi có sự thay đổi về công năng, kích thước cần thông báo cho đơn vị thiết kế để kiểm tra và điều chỉnh trước khi thi công.

CHỦ ĐẦU TƯ

VĂN PHÒNG HND&UBND
PHƯỜNG PHƯỚC BÌNH

CHÁNH VĂN PHÒNG

CHÁNH VĂN PHÒNG

Phạm Việt Thuật

ĐƠN VỊ THIẾT KẾ

CÔNG TY TNHH
HẢI SƠN CONSTRUCTION



GIÁM ĐỐC:
CÔNG TY
HẢI SƠN
CONSTRUCTION

LÊ THỊ QUỲ
CHỦ TRƯỞNG THIẾT KẾ:

NGUYỄN THIÊN LÝ

THIẾT KẾ:

NGUYỄN THIÊN LÝ

QUẢN LÝ KỸ THUẬT:

PHẠM THANH TÂN

CÔNG TRÌNH:

ĐẦU TƯ CẢI TẠO TRỤ SỞ UBND XÃ LONG GIANG CŨ
THÀNH CÁC PHÒNG HỌC, PHÒNG CHỨC NĂNG
TRƯỜNG TH LONG GIANG

ĐỊA ĐIỂM:

PHƯỜNG PHƯỚC BÌNH, TỈNH ĐỒNG NAI

TÊN BẢN VẼ:

NHÀ ĂN
MẶT BẰNG BỐ TRÍ ĐIỆN, QUẠT
CẢI TẠO

HIỆU CHỈNH

GD THIẾT KẾ	GD THI CÔNG
LẦN 1	☐ LẦN 1
LẦN 2	☐ LẦN 2
LẦN 3	☐ LẦN 3
LẦN 4	☐ LẦN 4

GIẢI ĐOẠN: HỒ SƠ THIẾT KẾ THI CÔNG


TỶ LỆ: NGÀY HOÀN THÀNH: .../2026

KÝ HIỆU BẢN VẼ

CẢI TẠO HÀNG RÀO

CTY TNHH MTV TƯ VẤN XÂY DỰNG ĐẦU TƯ PHÚC PHÁT BP
THẨM TRA
Theo văn bản số...../KQTT - PP.BP
Ngày..... tháng..... năm 20.....
Chủ trì bộ môn ký tên:.....



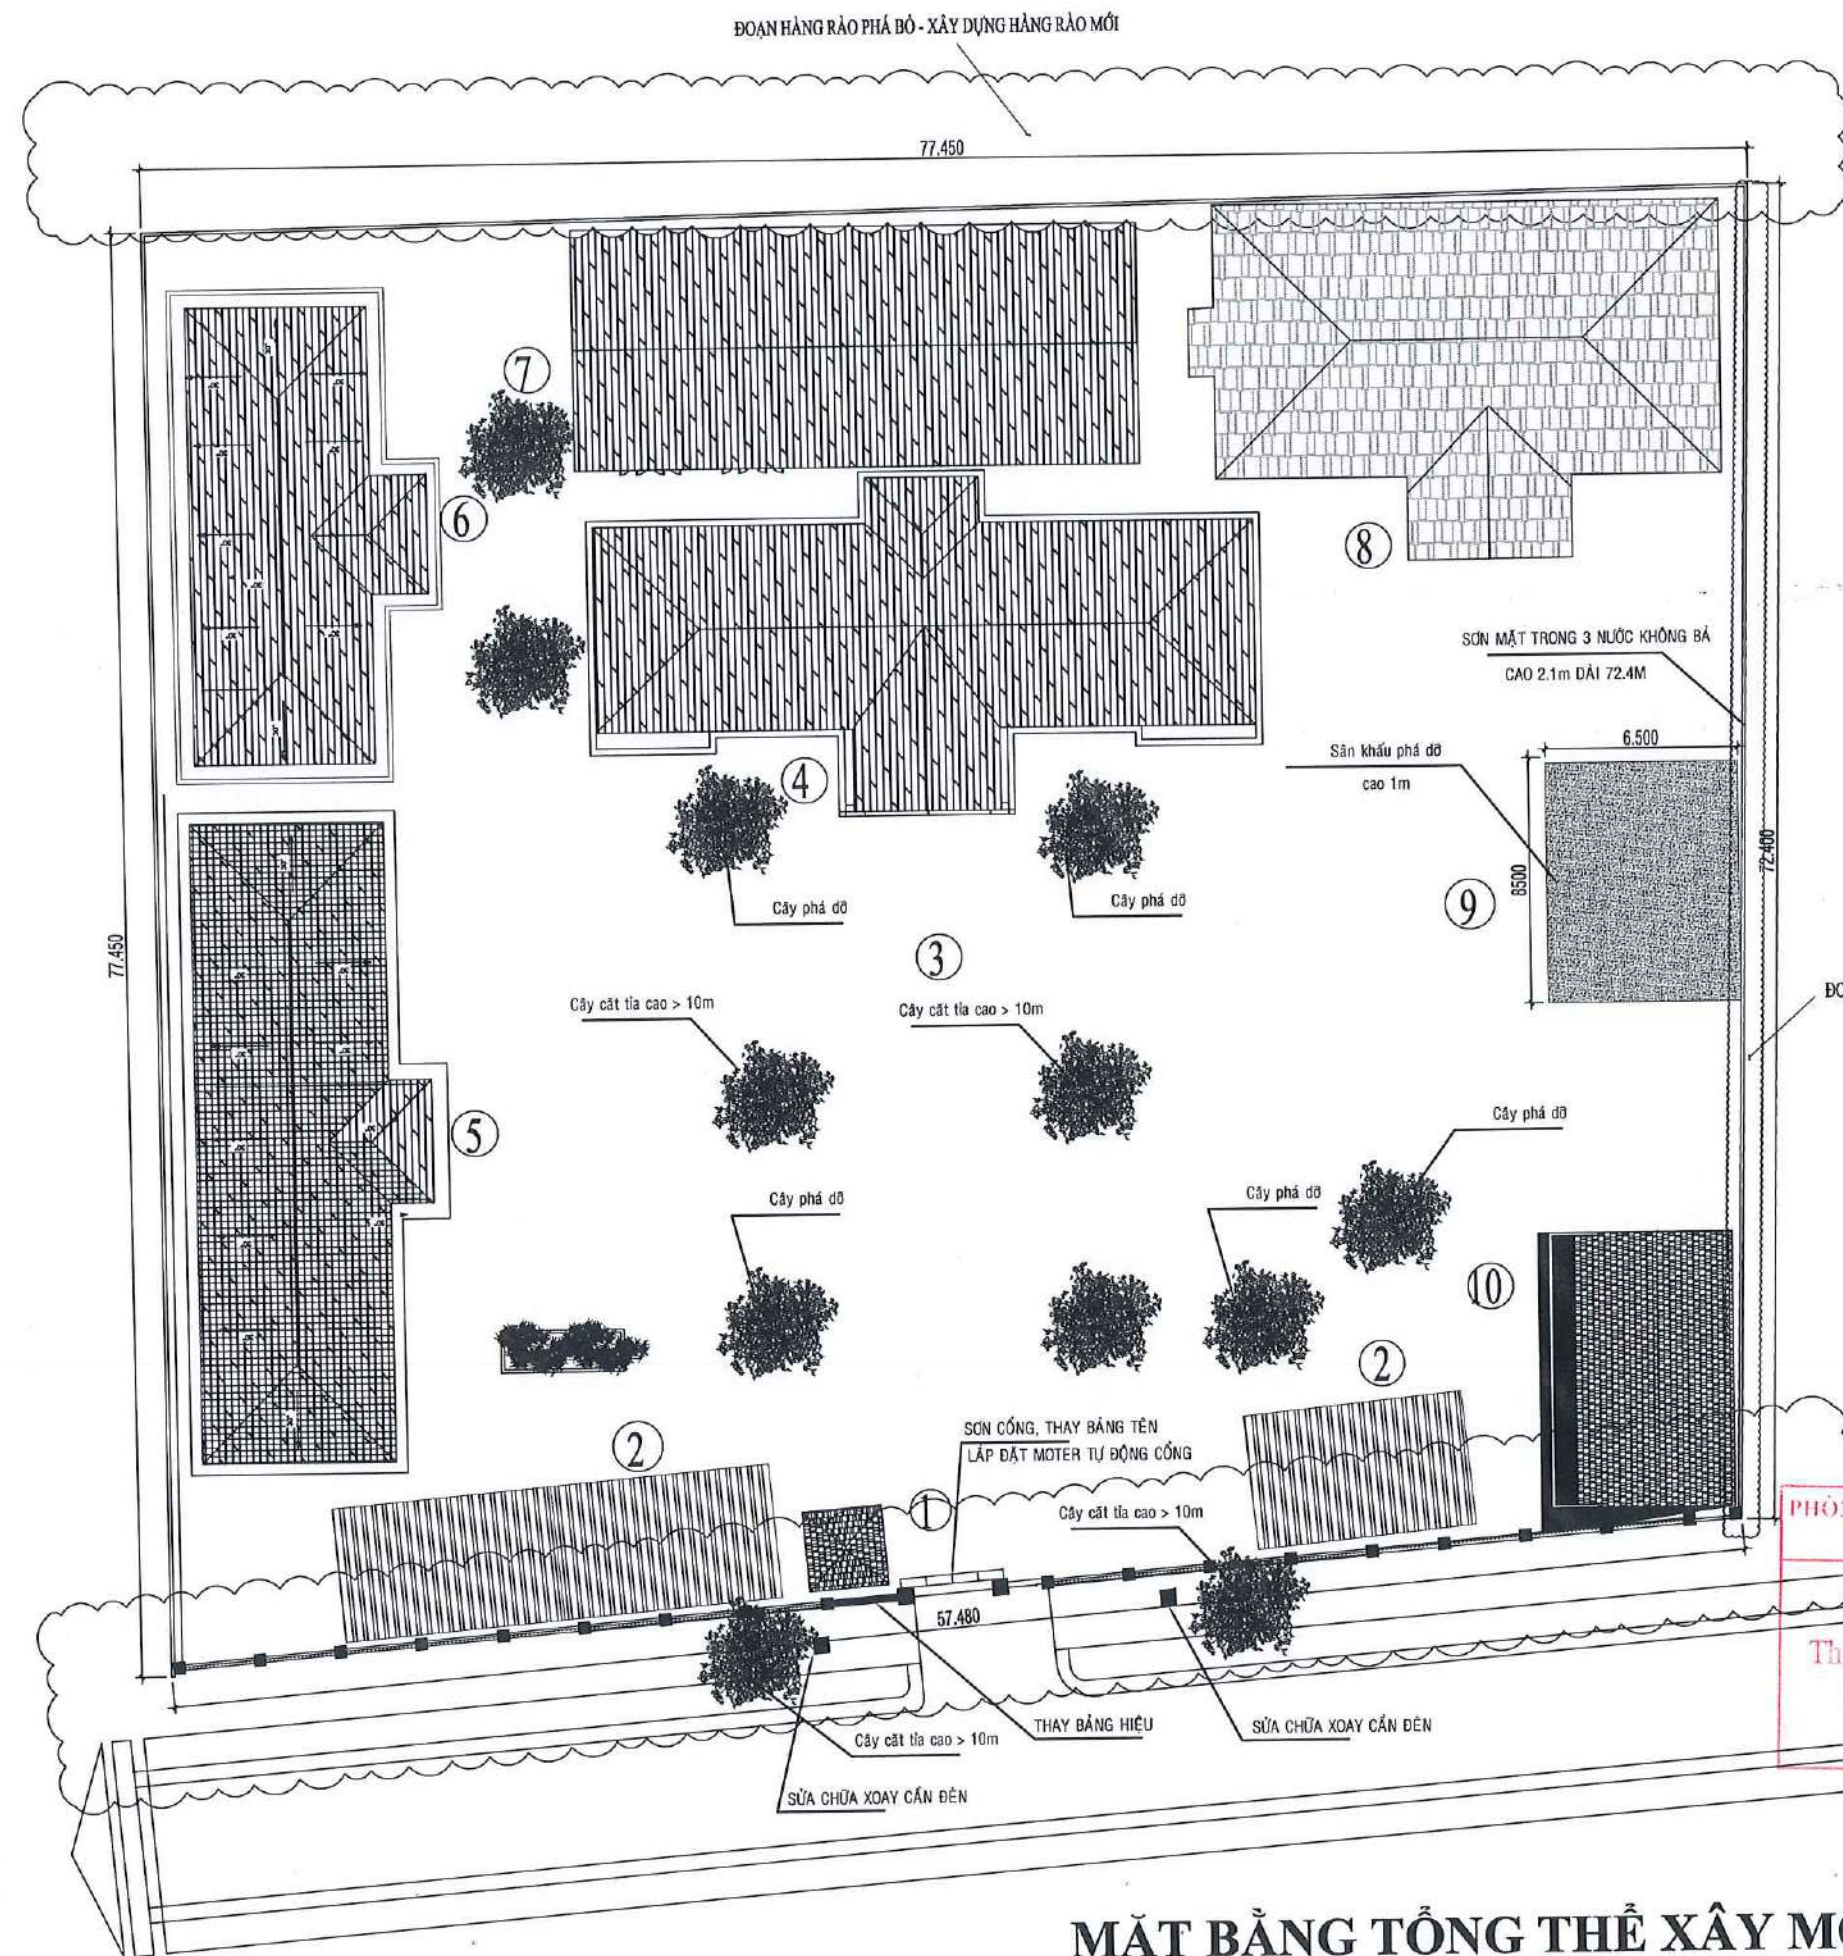

ĐOẠN HÀNG RÀO PHÁ BỎ - XÂY DỰNG HÀNG RÀO MỚI

77.450

SƠN MẶT TRONG 3 NƯỚC KHÔNG BÀ
CAO 2.1m DÀI 72.4M

Sân khấu phá dỡ
cao 1m

6.500

9

72.400

Cây cắt tỉa cao > 10m

Cây cắt tỉa cao > 10m

Cây phá dỡ

Cây phá dỡ

Cây phá dỡ

2

SƠN CÔNG, THAY BẢNG TÊN
LẮP ĐẶT MÔTƠ TỰ ĐỘNG CÔNG

Cây cắt tỉa cao > 10m

57.480

Cây cắt tỉa cao > 10m

THAY BẢNG HIỆU

SỬA CHỮA XOAY CÁN ĐÈN

SỬA CHỮA XOAY CÁN ĐÈN

ĐOẠN HÀNG TƯỜNG - SƠN MỚI MẶT TRONG KHÔNG BÀ
CITY TRINH MỸ TỰ VẬN XÂY DỰNG ĐẦU TƯ
PHÚC PHÁT BP

THẨM TRA
Theo văn bản số...../KQTT - PP.BP
Ngày..... tháng..... năm 20.....
Chủ trì bộ môn ký tên:.....

ĐOẠN HÀNG SONG SẮT - SƠN MỚI

PHÒNG KINH TẾ, HẠ TẦNG VÀ ĐÔ THỊ
PHƯỜNG PHƯỚC BÌNH

THẨM ĐỊNH
Theo văn bản số...../.....
Ngày..... tháng..... năm.....
Thẩm định ký tên:.....

GHI CHÚ:

- 01 - CÔNG - NHÀ BẢO VỆ
- 02 - NHÀ XE
- 03 - CỘT CỎ
- 04 - KHỐI TRỤ SỞ UBND XÃ LONG GIANG
- 05 - KHỐI CÔNG AN XÃ LONG GIANG
- 06 - KHỐI ĐOÀN THỂ XÃ LONG GIANG
- 07 - NHÀ ĂN
- 08 - HỘI TRƯỞNG
- 09 - SÂN KHẤU BÊ TÔNG
- 10 - PHÒNG MỘT CỬA XÃ LONG GIANG

LƯU Ý:

- Đề nghị kiểm tra kích thước thực tế tại công trình trước khi thi công.
- Đọc kỹ bản vẽ kỹ thuật kiến trúc, kết cấu, điện nước.
- Khi có sự thay đổi về công năng, kích thước cần thông báo cho đơn vị thiết kế để kiểm tra và điều chỉnh trước khi thi công.

CHỦ ĐẦU TƯ

VĂN PHÒNG HỖN D&UBND
PHƯỜNG PHƯỚC BÌNH

CHÁNH VĂN PHÒNG
VĂN PHÒNG
HỘI ĐỒNG NHÂN DÂN
ỦY BAN NHÂN DÂN
PHẠM VIỆT THUẬT

ĐƠN VỊ THIẾT KẾ

CÔNG TY TNHH
HẢI SƠN CONSTRUCTION

GIÁM ĐỐC
HẢI SƠN
CONSTRUCTION
CHỦ TRƯỞNG

NGUYỄN THIÊN LÝ

NGUYỄN THIÊN LÝ

PHẠM THANH TÂN

DỰ ÁN:
ĐẦU TƯ CẢI TẠO TRỤ SỞ UBND XÃ LONG GIANG CŨ
THÀNH CÁC PHÒNG HỌC, PHÒNG CHỨC NĂNG
TRƯỜNG TH LONG GIANG

ĐỊA ĐIỂM:
PHƯỜNG PHƯỚC BÌNH, TỈNH ĐỒNG NAI


TÊN BẢN VẼ:

HIỆU CHỈNH

GD THIẾT KẾ	GD THI CÔNG
LẦN 1	LẦN 1
LẦN 2	LẦN 2
LẦN 3	LẦN 3
LẦN 4	LẦN 4
GIẢI ĐOẠN	HỒ SƠ THIẾT KẾ THI CÔNG
TỶ LỆ:	NGÀY HOÀN THÀNH
KÝ HIỆU BẢN VẼ	

MẶT BẰNG TỔNG THỂ XÂY MỚI

TL: 1/250

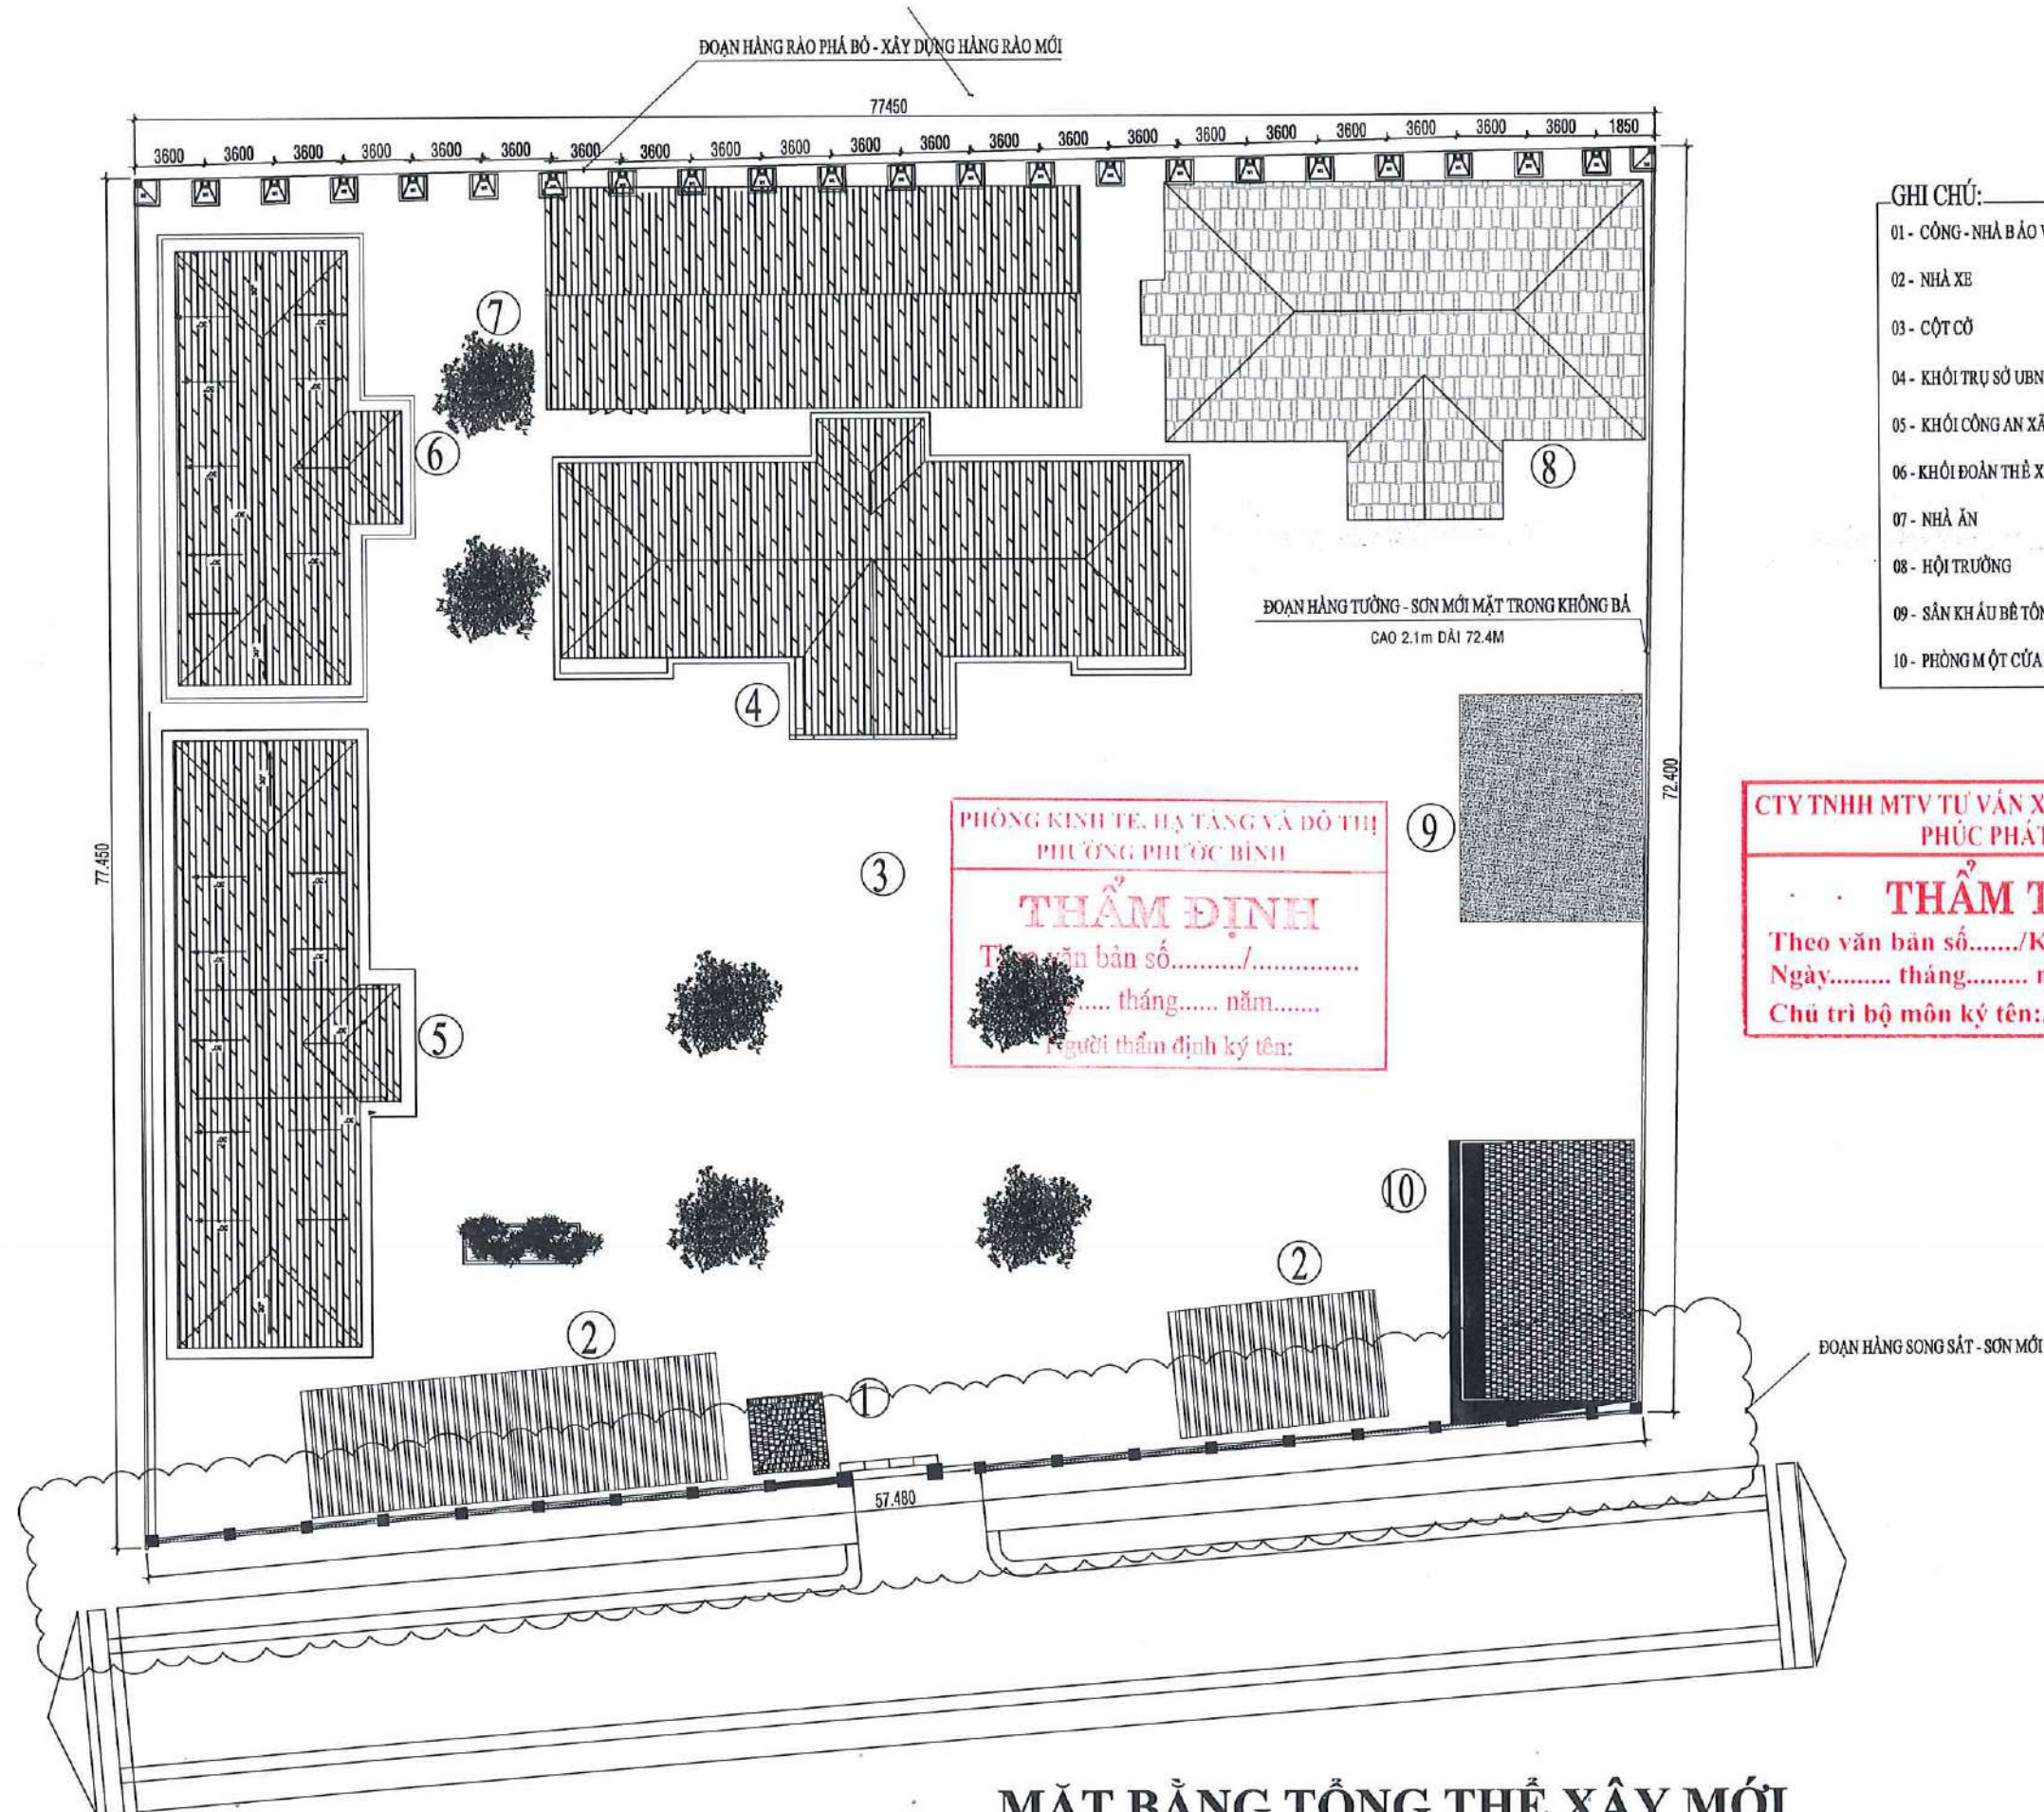

GHI CHÚ:

- 01 - CÔNG - NHÀ BẢO VỆ
- 02 - NHÀ XE
- 03 - CỘT CỎ
- 04 - KHỐI TRỤ SỞ UBND XÃ LONG GIANG
- 05 - KHỐI CÔNG AN XÃ LONG GIANG
- 06 - KHỐI ĐOÀN THỂ XÃ LONG GIANG
- 07 - NHÀ ĂN
- 08 - HỘI TRƯỞNG
- 09 - SÂN KHẤU BÊ TÔNG
- 10 - PHÒNG M ỘT CỬA XÃ LONG GIANG

CTY TNHH MTV TƯ VẤN XÂY DỰNG ĐẦU TƯ
PHÚC PHÁT BP

THẨM TRA

Theo văn bản số...../KQTT - PP.BP
Ngày..... tháng..... năm 20.....
Chủ trì bộ môn ký tên:.....

LƯU Ý:

- Đề nghị kiểm tra kích thước thực tế tại công trình trước khi thi công.
- Đọc kỹ bản vẽ kỹ thuật kiến trúc, kết cấu, điện nước.
- Khi có sự thay đổi về công năng, kích thước cần thông báo cho đơn vị thiết kế để kiểm tra và điều chỉnh trước khi thi công.

CHỦ ĐẦU TƯ

VĂN PHÒNG HỖN&UBND
PHƯỜNG PHƯỚC BÌNH

CỘNG HÒA XÃ HỘI CHỦ NGHĨA VIỆT NAM
VĂN PHÒNG
HỘI ĐỒNG NHÂN DÂN
VĂN PHÒNG
PHẠM VIỆT THUẬT
ĐƠN VỊ THIẾT KẾ

CÔNG TY TNHH
HẢI SƠN CONSTRUCTION

CỘNG HÒA XÃ HỘI CHỦ NGHĨA VIỆT NAM
CỘNG HÒA XÃ HỘI CHỦ NGHĨA VIỆT NAM
HẢI SƠN
CONSTRUCTION
LÊ THỊ QUỲ

CHỦ TRÌ THIẾT KẾ:

NGUYỄN THIÊN LÝ

THIẾT KẾ:

NGUYỄN THIÊN LÝ

QUẢN LÝ KỸ THUẬT:

PHẠM THANH TÂN

DỰ ÁN:

ĐẦU TƯ CẢI TẠO TRỤ SỞ UBND XÃ LONG GIANG CỎ
THÀNH CÁC PHÒNG HỌC, PHÒNG CHỨC NĂNG
TRƯỜNG TH LONG GIANG

ĐỊA ĐIỂM:

PHƯỜNG PHƯỚC BÌNH, TỈNH ĐỒNG NAI

TÊN BẢN VẼ:

HIỆU CHỈNH	
GĐ THIẾT KẾ	GĐ THI CÔNG
LẦN 1	LẦN 1
LẦN 2	LẦN 2
LẦN 3	LẦN 3
LẦN 4	LẦN 4
GIAI ĐOẠN	HỒ SƠ THIẾT KẾ THI CÔNG
TÝ LỆ:	NGÀY HOÀN THÀNH
	KÝ HIỆU BẢN VẼ

MẶT BẰNG TỔNG THỂ XÂY MỚI

TL: 1/250

Architectural site plan showing two building footprints, labeled 4 and 6. Building 4 is a large, cross-shaped structure with a dense cross-hatch pattern. Building 6 is a smaller, more complex structure with a diagonal line pattern. The plan includes dimensions (e.g., 3600, 54000, 77450, 23450, 3500, 3600, 1850) and two red rectangular stamps.

Top Stamp:

CTY TNHH MTV TƯ VẤN XÂY DỰNG ĐẦU TƯ
PHÚC PHÁT BP

THẨM TRA

Theo văn bản số...../KQTT - PP.BP
Ngày..... tháng..... năm 20.....
Chủ trì bộ môn ký tên:.....

Bottom Stamp:

PHÒNG KINH TẾ, HẠ TẦNG VÀ ĐÔ THỊ
PHƯỜNG PHƯỚC BÌNH

THẨM ĐỊNH

Theo văn bản số...../.....
Ngày..... tháng..... năm.....
Người thẩm định ký tên:.....

LƯU Ý:

- Đề nghị kiểm tra kích thước thực tế tại công trình trước khi thi công.
- Đọc kỹ bản vẽ kỹ thuật kiến trúc, kết cấu, điện nước.
- Khi có sự thay đổi về công năng, kích thước cần thông báo cho đơn vị thiết kế để kiểm tra và điều chỉnh trước khi thi công.

VĂN PHÒNG HĐND&UBND
PHƯỜNG PHƯỚC BÌNH

HỘI ĐỒNG NHÂN DÂN
VÀ ỦY BAN NHÂN DÂN

Phạm Việt Thuật

ĐƠN VỊ THIẾT KẾ

CÔNG TY TNHH

HẢI SƠN CONSTRUCTION

14

ONG TY

GIAM ĐỐC

LAI SON

INSTRUCTION *See*

10

ĐỒNG **LÊ THỊ QUỖI**

CHỦ TRÌ THIẾT KẾ:



By _____

99

NGUYỄN THIÊN LÝ

THIẾT KẾ:

By _____

00

NGUYỄN THIÊN LÝ

QUẢN LÝ KỸ THUẬT:	
-------------------	--

21

21

[Signature]

1000

PHẠM THANH TÂN

DỰ AN:
ĐÀO TẠO CÁN BỘ TRƯỞNG SỞ HUYNH YẾU LONG GIANG

THÀNH CÁC PHÒNG HỌC, PHÒNG CHỨC NẤU
TRƯỜNG THƯỜNG GIANG

TRƯỜNG TH LONG GIANG

ĐỊA ĐIỂM: _____

PHƯƠNG PHƯỚC BÌNH, TỈNH ĐỒNG NAI

TÊN BẢN VẼ:

	HIỆU CHỈNH
--	------------

HIỆP CHÍNH	
GĐ THIẾT KẾ	GĐ THI CÔNG

LÀN 1	☐	LÀN 1
LÀN 2	☐	LÀN 2

LẦN 3	☐	LẦN 3
-------	--------------------------	-------

LAN 4	☐ LAN 4
GIẢI ĐOẠN	HỒ SƠ THIẾT KẾ THI CÔNG

TỶ LỆ:	NGÀY HOÀN THÀNH	.../2
--------	-----------------	-------

	KÝ HIỆU BẢN VẼ	
--	----------------	--

ĐOẠN HÀNG RÀO PHÁ BỎ - XÂY DỰNG HÀNG RÀO MỚI

LƯU Ý:

- Đề nghị kiểm tra kích thước thực tế tại công trình trước khi thi công.
- Đọc kỹ bản vẽ kỹ thuật kiến trúc, kết cấu, điện nước.
- Khi có sự thay đổi về công năng, kích thước cần thông báo cho đơn vị thiết kế để kiểm tra và điều chỉnh trước khi thi công.

CHỦ ĐẦU TƯ

**VĂN PHÒNG HỖNĐ&UBND
PHƯỜNG PHƯỚC BÌNH**

CHÁNH VĂN PHÒNG

VĂN PHÒNG

HỘI ĐỒNG NHÂN DÂN

ỦY BAN NHÂN DÂN

Phạm Việt Thuật

ĐƠN VỊ THIẾT KẾ

**CÔNG TY TNHH
HẢI SƠN CONSTRUCTION**

CÔNG TY TNHH

HẢI SƠN

CONSTRUCTION

GIÁM ĐỐC

LE THỊ QUỖI

CHỦ TRÌ THIẾT KẾ:

NGUYỄN THIÊN LÝ

THIẾT KẾ:

NGUYỄN THIÊN LÝ

QUẢN LÝ KỸ THUẬT:

PHẠM THANH TÂN

DỰ ÁN:



**ĐẦU TƯ CẢI TẠO TRỤ SỞ UBND XÃ LONG GIANG CỎ
THÀNH CÁC PHÒNG HỌC, PHÒNG CHỨC NĂNG
TRƯỜNG TH LONG GIANG**


ĐỊA ĐIỂM:

PHƯỜNG PHƯỚC BÌNH, TỈNH ĐỒNG NAI


TÊN BẢN VẼ:

HIỆU CHỈNH	
GD THIẾT KẾ	GD THI CÔNG
LẦN 1	LẦN 1
LẦN 2	LẦN 2
LẦN 3	LẦN 3
LẦN 4	LẦN 4
GIẢI ĐOẠN	HỒ SƠ THIẾT KẾ THI CÔNG
TỶ LỆ:	NGÀY HOÀN THÀNH
	KÝ HIỆU BẢN VẼ

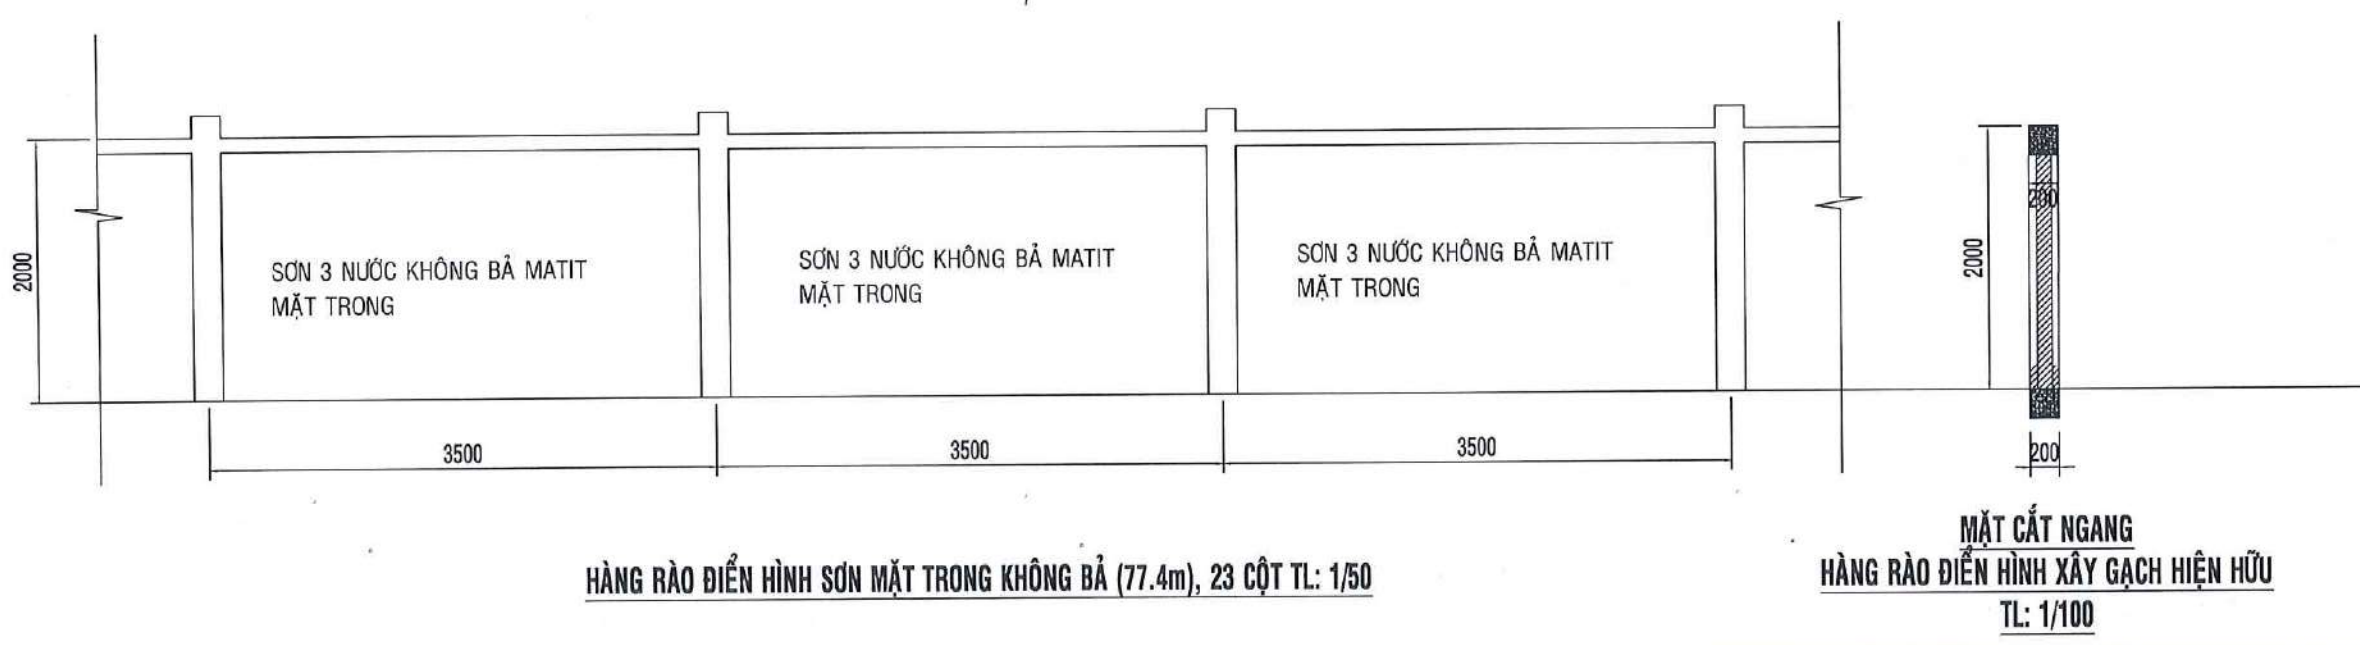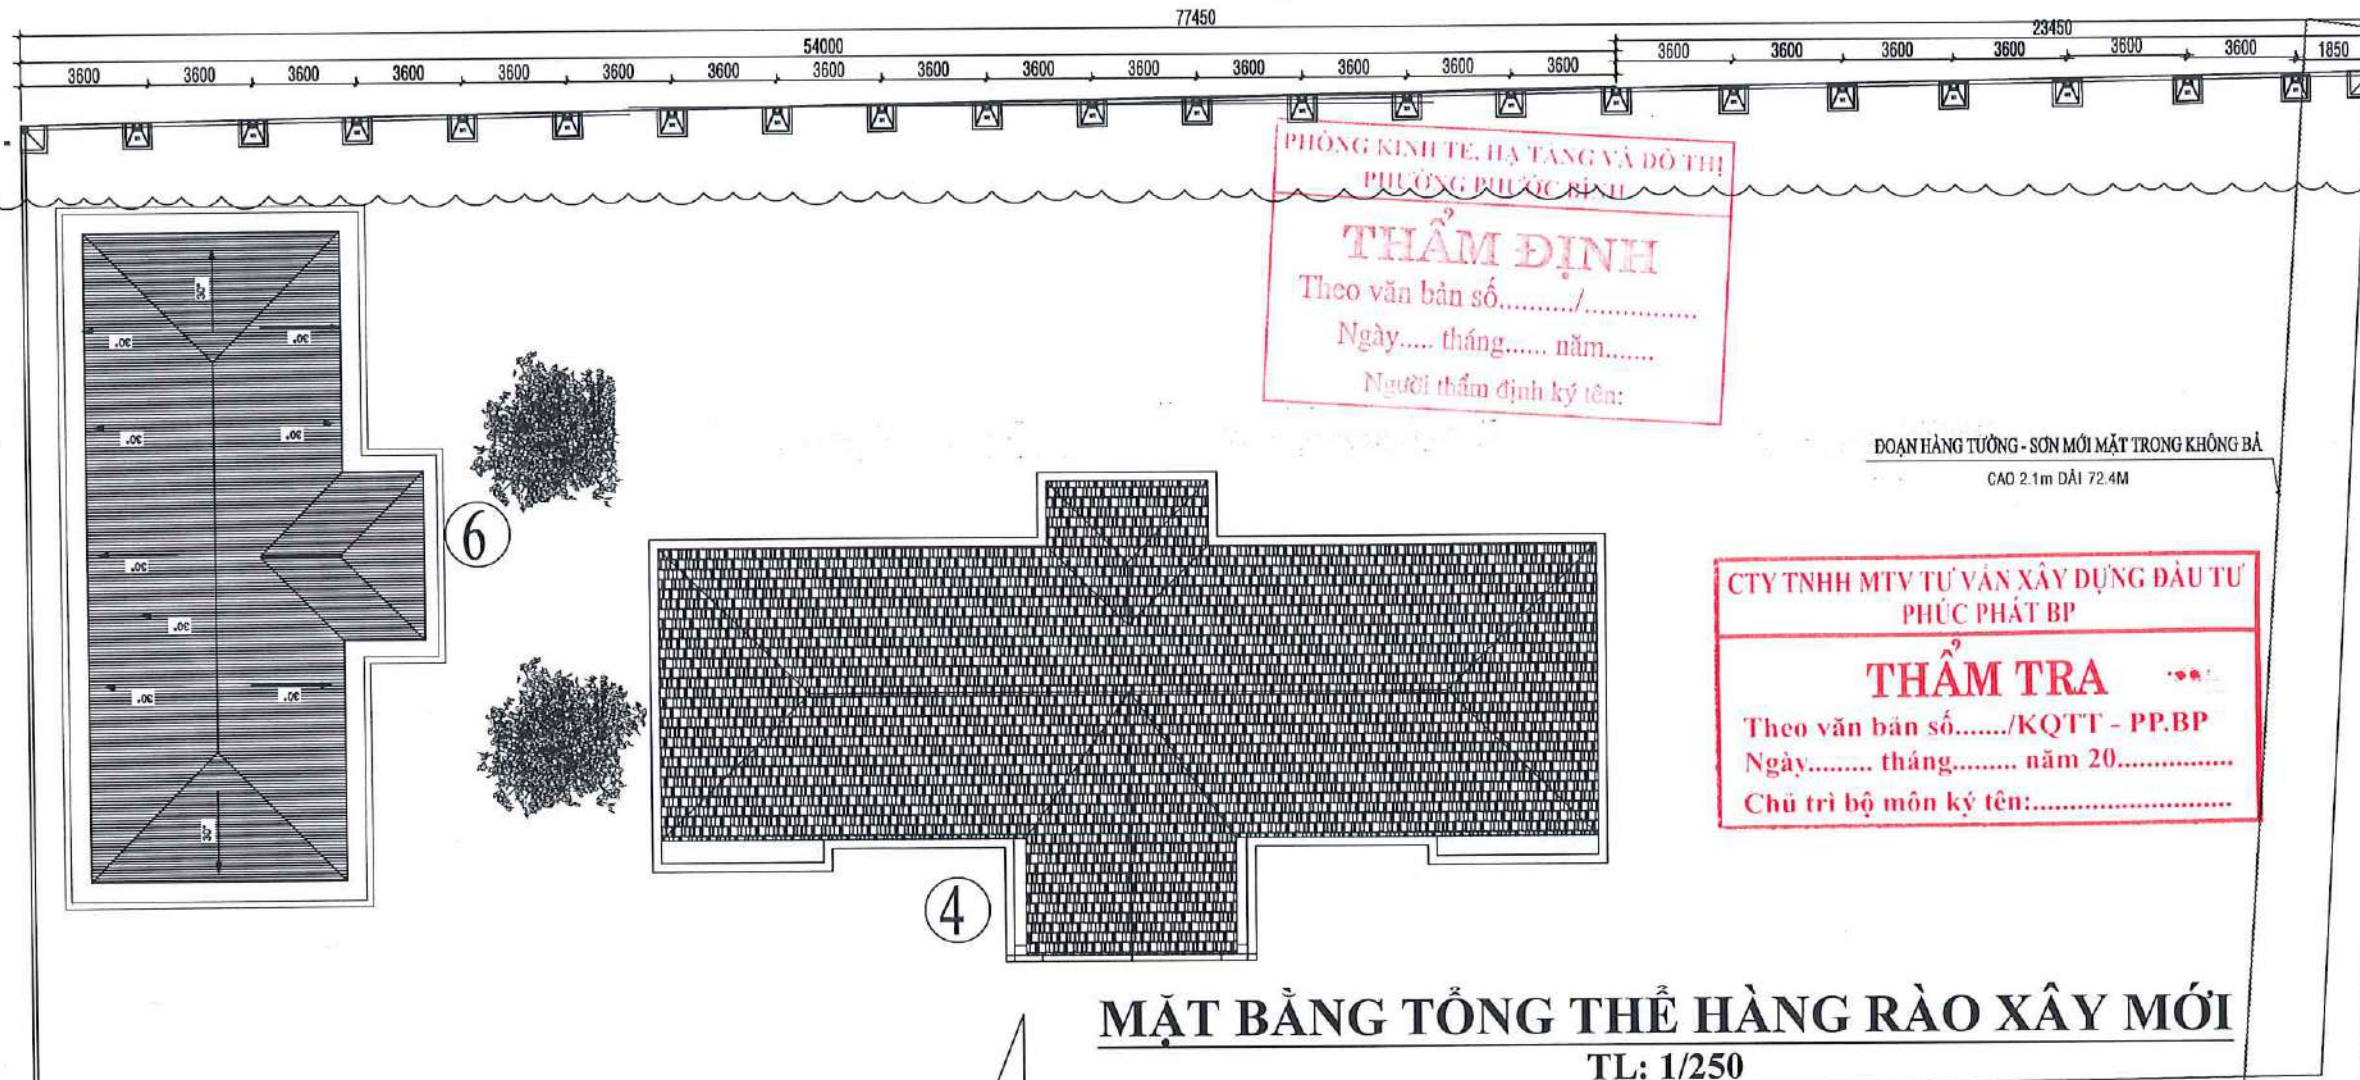

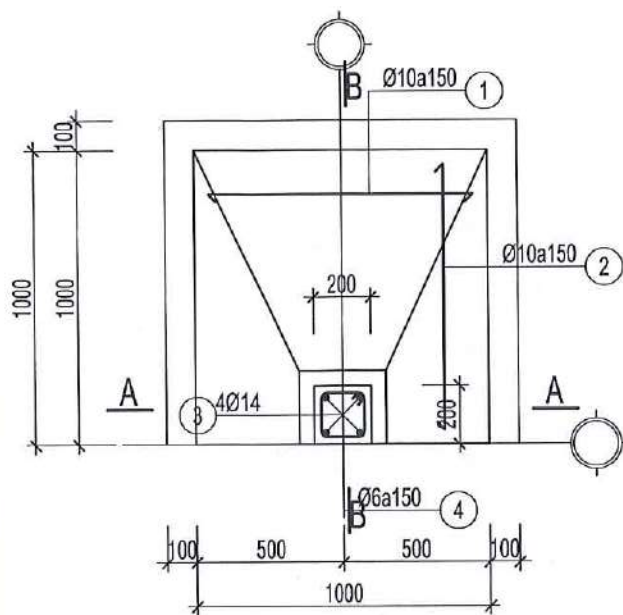


MẶT BẰNG MÓNG MD1(SL:21)

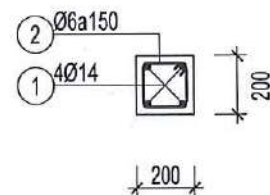


MẶT CẮT CHI TIẾT CỘT HÀNG RÀO

M1: 21 ck
M2 : 02 ck

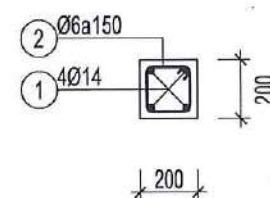


MẶT CẮT CHI TIẾT ĐÀ KIỀNG HÀNG RÀO COST -0.050M

(L=70.450M)

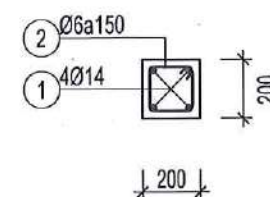


MẶT CẮT CHI TIẾT GIẪNG HÀNG RÀO


(L=77.450M)

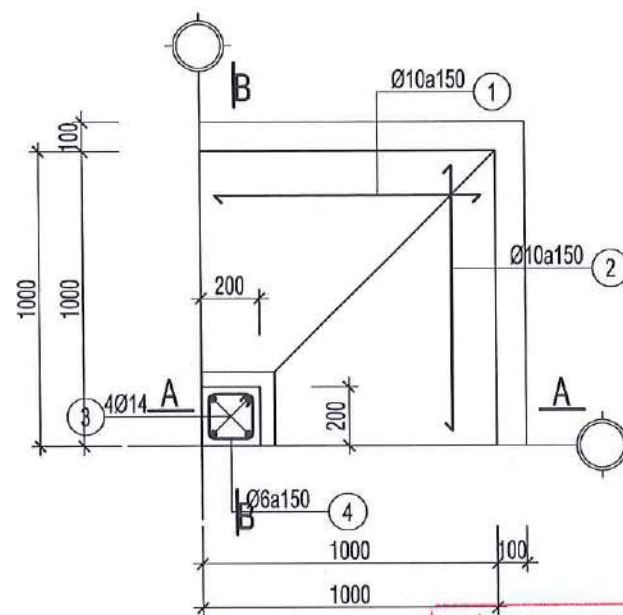

MẶT BẰNG MÓNG M2(SL:2)

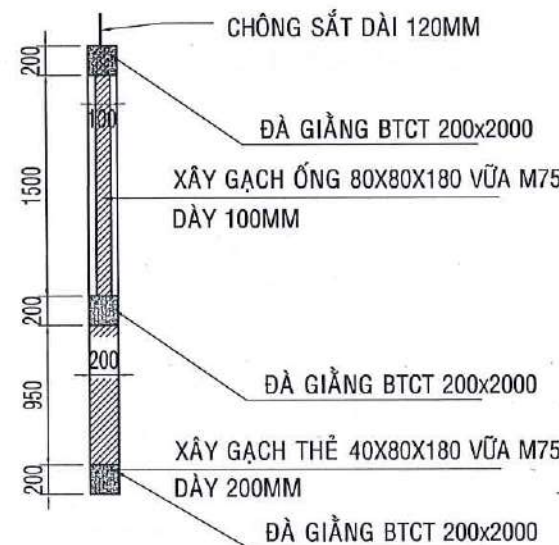

MẶT CẮT NGANG
HÀNG RÀO ĐIỂN HÌNH XÂY GẠCH XÂY MỚI
TL: 1/100

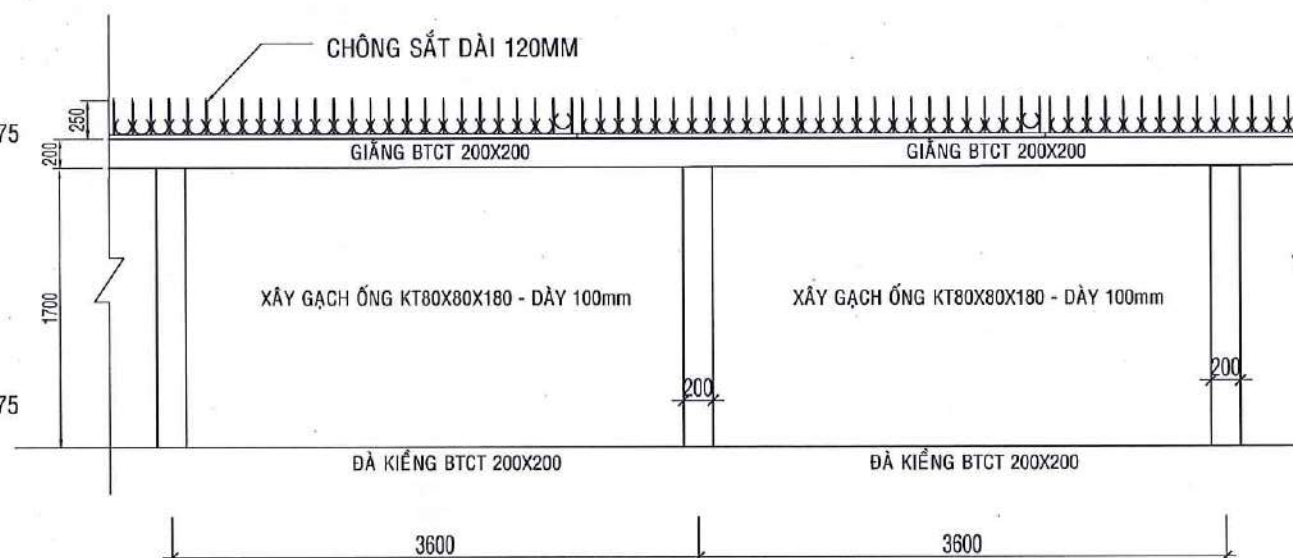

HÀNG RÀO ĐIỂN HÌNH XÂY GẠCH
TL: 1/50

BẢNG THỐNG KÊ CỐT THÉP

TÊN CẤU KIỆN	STT	HÌNH DẠNG, KÍCH THƯỚC	ĐƯỜNG KÍNH (mm)	CHIỀU DÀI THANH (mm)	SỐ LƯỢNG		TỔNG CHIỀU DÀI (m)	TRỌNG LƯỢNG (kg)
					1 CK	T. BỘ		
MD1 SL: 21	1	900	10	900	7	147	132.3	81.57
	2	900	10	900	7	147	132.3	81.57
	3	300 4050	14	4350	4	84	365.4	441.55
	4	150 150 50	6	700	26	546	382.2	84.83
MD1 SL: 2	1	900	10	900	7	14	12.6	7.77
	2	900	10	900	7	14	12.6	7.77
	3	300 4050	14	4350	4	8	34.8	42.05
	4	150 150 50	6	700	26	52	36.4	8.08

Đường kính thép (mm):	Ø6	Ø10	Ø14
Trọng lượng thép (kg):	92.91	178.68	483.60

TÊN CẤU KIỆN	STT	HÌNH DẠNG, KÍCH THƯỚC	ĐƯỜNG KÍNH (mm)	CHIỀU DÀI THANH (mm)	SỐ LƯỢNG		TỔNG CHIỀU DÀI (m)	TRỌNG LƯỢNG (kg)
					1 CK	T. BỘ		
(GIẪNG DƯỚI) (SL: 3)	1	77450	14	79970	2	6	479.82	579.82
	2	150 77450 150	14	80270	2	6	481.62	582
	3	150 150 50	6	700	514	1542	1079.4	239.58
Tổng hợp thép theo đường kính (kg):			Ø6: 239.58	Ø14: 1161.82				

LƯU Ý:

- Đề nghị kiểm tra kích thước thực tế tại công trình trước khi thi công.
- Đọc kỹ bản vẽ kỹ thuật kiến trúc, kết cấu, điện nước.
- Khi có sự thay đổi về công năng, kích thước cần thông báo cho đơn vị thiết kế để kiểm tra và điều chỉnh trước khi thi công.

CHỦ ĐẦU TƯ

VĂN PHÒNG HND&UBND
PHƯỜNG PHƯỚC BÌNH

CHÁNH VĂN PHÒNG

CHÁNH VĂN PHÒNG

Phạm Văn Thuật

ĐƠN VỊ THIẾT KẾ

CÔNG TY TNHH
HẢI SƠN CONSTRUCTION



THẨM ĐỊNH

Theo văn bản số...../.....
Ngày..... tháng..... năm.....
Người thẩm định ký tên:

Theo văn bản số...../KQTT - PP.BP
Ngày..... tháng..... năm 20.....
CHÁNH VĂN PHÒNG

LÊ THỊ QUỲ

CHỦ TRÍ THIẾT KẾ:

NGUYỄN THIÊN LÝ

THIẾT KẾ:

NGUYỄN THIÊN LÝ

QUẢN LÝ KỸ THUẬT:

PHẠM THANH TÂN

CÔNG TRÌNH:

ĐẦU TƯ CẢI TẠO TRỤ SỞ UBND XÃ LONG GIANG CŨ
THÀNH CÁC PHÒNG HỌC, PHÒNG CHỨC NĂNG
TRƯỜNG TH LONG GIANG

ĐỊA ĐIỂM:


PHƯỜNG PHƯỚC BÌNH, TỈNH ĐỒNG NAI

TÊN BẢN VẼ:

HÀNG RÀO
CHI TIẾT MÓNG CẢI TẠO - XÂY MỚI

HIỆU CHỈNH

GD THIẾT KẾ	GD THI CÔNG
LẦN 1	☐ LẦN 1
LẦN 2	☐ LẦN 2
LẦN 3	☐ LẦN 3
LẦN 4	☐ LẦN 4
GIẢI ĐOẠN	HỒ SƠ THIẾT KẾ THI CÔNG
TỶ LỆ:	NGÀY HOÀN THÀNH: .../2026
	KÝ HIỆU BẢN VẼ

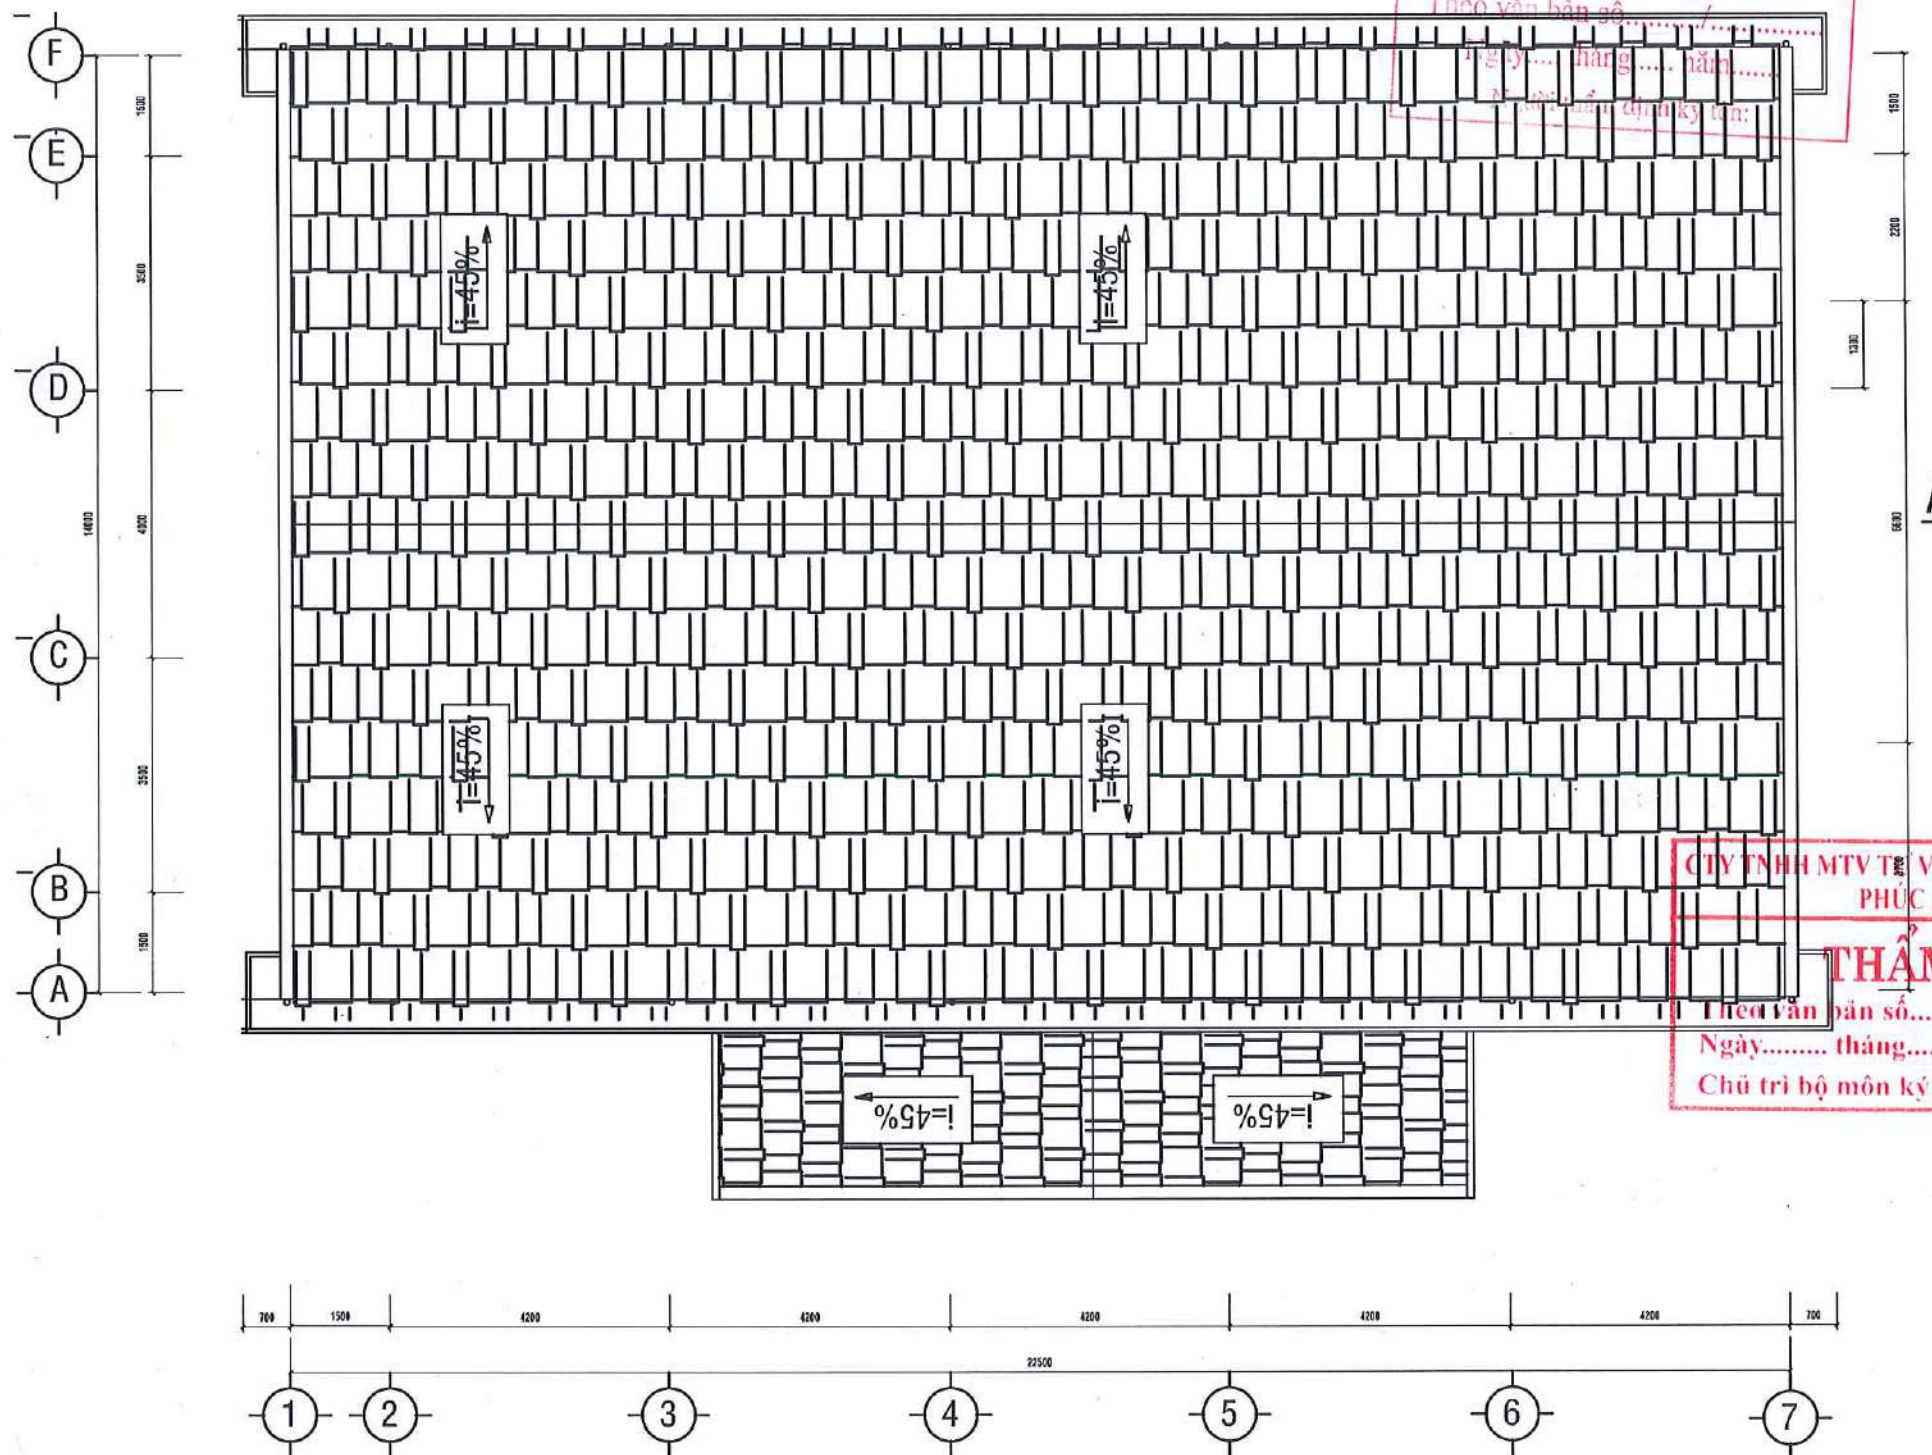

MẶT BẰNG MÁI
TL: 1/100

THUYẾT MINH CẢI TẠO

- CẠO BỎ LỚP SƠN, LỚP BÀ MATIS CŨ Ở CÁC VỊ TRÍ BONG TRÓC, XUỐNG CẤP BÀ LỚP MATIS MỚI,
SƠN 1 NƯỚC LÓT 2 NƯỚC PHỦ

PHÒNG KINH TẾ, HẠ TẦNG VÀ ĐÔ THỊ
PHƯỜNG PHƯỚC BÌNH
THẨM ĐỊNH
Theo văn bản số...../.....
Ngày..... tháng..... năm.....
Chữ ký và đóng dấu:

CÔNG TY TNHH MTV TƯ VẤN XÂY DỰNG ĐẦU TƯ
PHÚC PHÁT BP
THẨM TRA
Theo văn bản số...../KQTT - PP.BP
Ngày..... tháng..... năm 20.....
Chữ ký bộ môn kỹ thuật:

LƯU Ý:

- Đề nghị kiểm tra kích thước thực tế tại công trình trước khi thi công.
- Đọc kỹ bản vẽ kỹ thuật kiến trúc, kết cấu, điện nước.
- Khi có sự thay đổi về công năng, kích thước cần thông báo cho đơn vị thiết kế để kiểm tra và điều chỉnh trước khi thi công.

CHỦ ĐẦU TƯ

VĂN PHÒNG HND&UBND
PHƯỜNG PHƯỚC BÌNH

CHÁNH VĂN PHÒNG

CHÁNH VĂN PHÒNG

Chánh Văn Phòng

PHẠM VĂN THUẬT

ĐƠN VỊ THIẾT KẾ

CÔNG TY TNHH
HẢI SƠN CONSTRUCTION



Nguyễn Thiên Lý
NGUYỄN THIÊN LÝ

THIẾT KẾ:

Nguyễn Thiên Lý
NGUYỄN THIÊN LÝ

QUẢN LÝ KỸ THUẬT:

Phạm Thanh Tân
PHẠM THANH TÂN

CÔNG TRÌNH:

ĐẦU TƯ CẢI TẠO TRỤ SỞ UBND XÃ LONG GIANG CŨ
THÀNH CÁC PHÒNG HỌC, PHÒNG CHỨC NĂNG
TRƯỜNG TH LONG GIANG

ĐỊA ĐIỂM:







PHƯỜNG PHƯỚC BÌNH, TỈNH ĐỒNG HAI

TÊN BẢN VẼ:

HỘI TRƯỞNG
MẶT BẰNG MÁI HIỆN TRẠNG

HIỆU CHỈNH

GD THIẾT KẾ	GD THI CÔNG
LẦN 1	☐ LẦN 1
LẦN 2	☐ LẦN 2
LẦN 3	☐ LẦN 3
LẦN 4	☐ LẦN 4
GIẢI ĐOẠN	HỒ SƠ THIẾT KẾ THI CÔNG
TỶ LỆ:	NGÀY HOÀN THÀNH: .../2025
	KÝ HIỆU BẢN VẼ

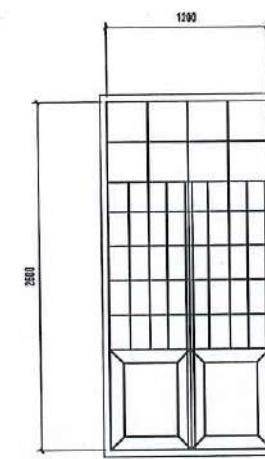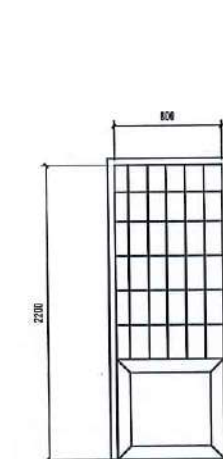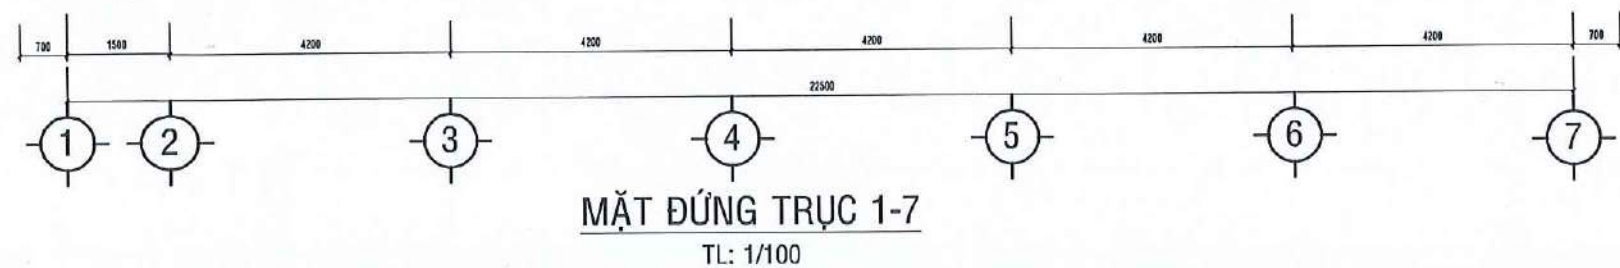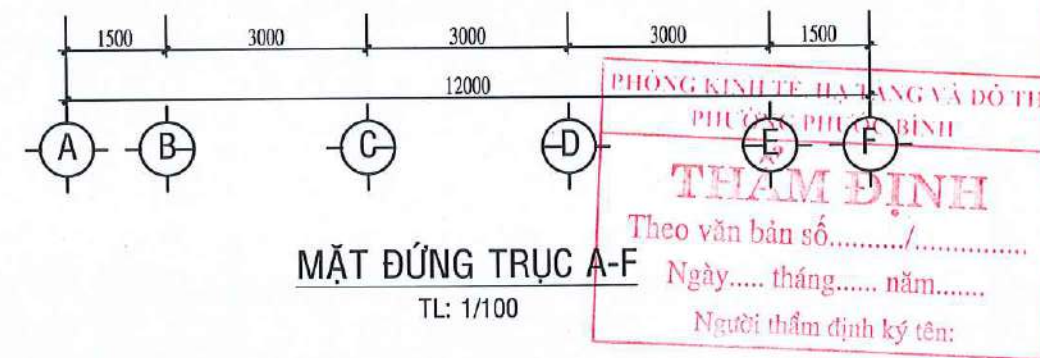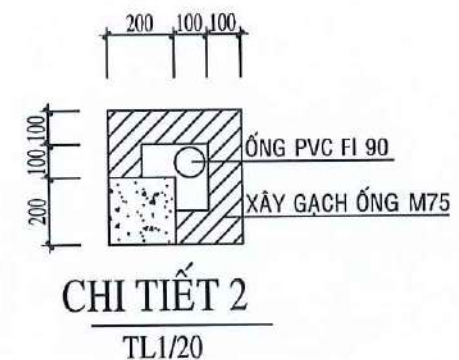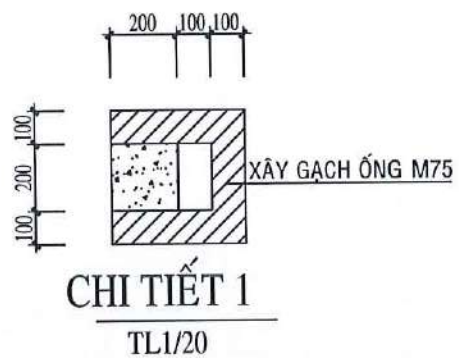


CTY TNHH MTV TƯ VẤN XÂY DỰNG ĐẦU TƯ
PHÚC PHÁT BP

THẨM TRA

Theo văn bản số...../KQTT - PP.BP
Ngày..... tháng..... năm 20.....
Chủ trì bộ môn ký tên:.....



CHI TIẾT CỬA SỔ S1
TL: 1/50

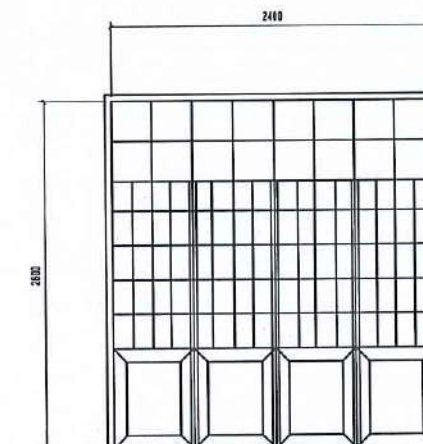

CHI TIẾT CỬA ĐI D1
TL: 1/50

LƯU Ý:

- Đề nghị kiểm tra kích thước thực tế tại công trình trước khi thi công.
- Đọc kỹ bản vẽ kỹ thuật kiến trúc, kết cấu, điện nước.
- Khi có sự thay đổi về công năng, kích thước cần thông báo cho đơn vị thiết kế để kiểm tra và điều chỉnh trước khi thi công.

CHỦ ĐẦU TƯ

VĂN PHÒNG HỖN&UBND
PHƯỜNG PHƯỚC BÌNH

CHÁNH VĂN PHÒNG
CHÁNH VĂN PHÒNG

Phạm Thanh Tân

ĐƠN VỊ THIẾT KẾ

CÔNG TY TNHH
HẢI SƠN CONSTRUCTION



NGUYỄN THIÊN LÝ

NGUYỄN THIÊN LÝ

PHẠM THANH TÂN

CÔNG TRÌNH:
ĐẦU TƯ CẢI TẠO TRỤ SỞ UBND XÃ LONG GIANG CŨ
THÀNH CÁC PHÒNG HỌC, PHÒNG CHỨC NĂNG
TRƯỜNG TH LONG GIANG

ĐỊA ĐIỂM:
PHƯỜNG PHƯỚC BÌNH, TỈNH ĐỒNG NAI

TÊN BẢN VẼ:
HỘI TRƯỞNG
MẶT ĐỨNG HIỆN TRẠNG

HIỆU CHỈNH	
GD THIẾT KẾ	GD THI CÔNG
LẦN 1	☐ LẦN 1
LẦN 2	☐ LẦN 2
LẦN 3	☐ LẦN 3
LẦN 4	☐ LẦN 4
GIẢI ĐOẠN	HỒ SƠ THIẾT KẾ THI CÔNG
TỶ LỆ:	NGÀY HOÀN THÀNH: .../2023
	KÝ HIỆU BẢN VẼ