

CÔNG TY CP XÂY DỰNG TỔNG HỢP 268

ĐỊA CHỈ: SỐ 21 - NGÕ 02 - ĐƯỜNG NGUYỄN HUY LUNG - KP. ĐỒNG TIẾN - PHƯỜNG TRẦN PHÚ - TỈNH HÀ TĨNH
ĐIỆN THOẠI: 0919.779.113 - 0919.312.268

CÔNG TY TNHH MINH ANH
ĐÃ THẨM TRA
Số/Ngày/20....

SC
TH
Theo Văn bản số
Ngày tháng
Người thẩm định ký tên

HỒ SƠ BÁO CÁO KINH TẾ - KỸ THUẬT

CÔNG TRÌNH: KHẮC PHỤC, SỬA CHỮA ĐƯỜNG GIAO THÔNG, KÈ KHU VỰC HỒ ĐẬP LỖ

CHỦ ĐẦU TƯ: ỦY BAN NHÂN DÂN PHƯỜNG THÀNH SEN

ĐỊA ĐIỂM XD: PHƯỜNG THÀNH SEN, TỈNH HÀ TĨNH

HỒ SƠ THIẾT KẾ BẢN VẼ THI CÔNG

SỞ XÂY DỰNG HÀ TĨNH
THẨM ĐỊNH
Theo Văn bản số/.....
Ngày tháng năm 20....
Người thẩm định ký tên

Đặng Thái Sơn

HÀ TĨNH, NĂM 2026



CÔNG TY CP XÂY DỰNG TỔNG HỢP 268

ĐỊA CHỈ: SỐ 21 - NGÕ 02 - ĐƯỜNG NGUYỄN HUY LUNG - KP. ĐỒNG TIẾN - PHƯỜNG TRẦN PHÚ - TỈNH HÀ TĨNH
ĐIỆN THOẠI: 0919.779.113 - 0919.312.268

CÔNG TY TNHH MINH ANH
ĐÃ THẨM TRA
Số Ngày / ... / 20...

HỒ SƠ BÁO CÁO KINH TẾ - KỸ THUẬT

CÔNG TRÌNH: KHẮC PHỤC, SỬA CHỮA ĐƯỜNG GIAO THÔNG, KÈ KHU VỰC HỒ ĐẬP LỖ

CHỦ ĐẦU TƯ: ỦY BAN NHÂN DÂN PHƯỜNG THÀNH SEN

ĐỊA ĐIỂM XD: PHƯỜNG THÀNH SEN, TỈNH HÀ TĨNH

HỒ SƠ THIẾT KẾ BẢN VẼ THI CÔNG



CHỦ ĐẦU TƯ:

Nguyễn Văn Chung

ĐƠN VỊ TƯ VẤN THIẾT KẾ:




Nguyễn Tuấn Dũng

HÀ TĨNH, NĂM 2026

MẶT CẮT NGANG ĐẠI DIỆN

(áp dụng từ Km0+00 đến Km0+145.01)


Phạm vi một đường cũ giữ nguyên

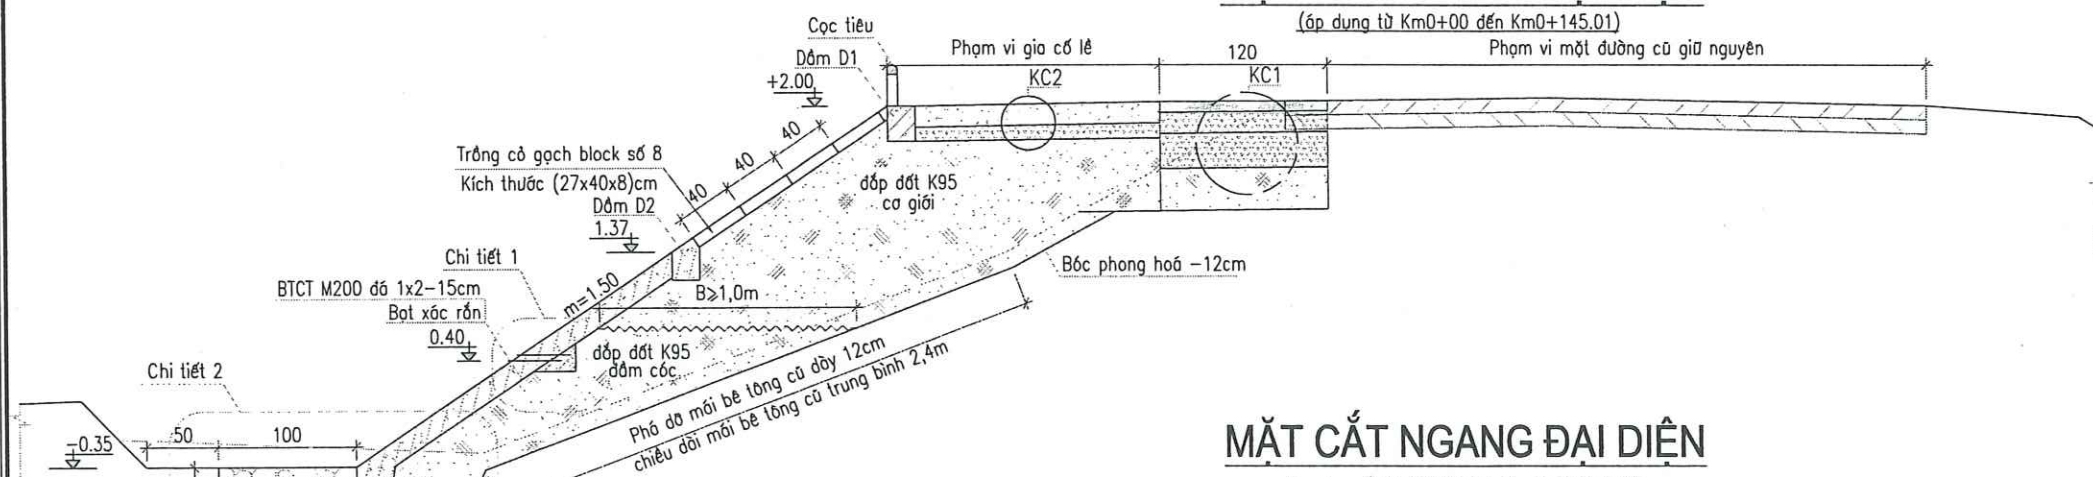

MẶT CẮT NGANG ĐẠI DIỆN

(áp dụng từ Km0+145.01 đến Km0+252.81)


Phạm vi một đường cũ giữ nguyên

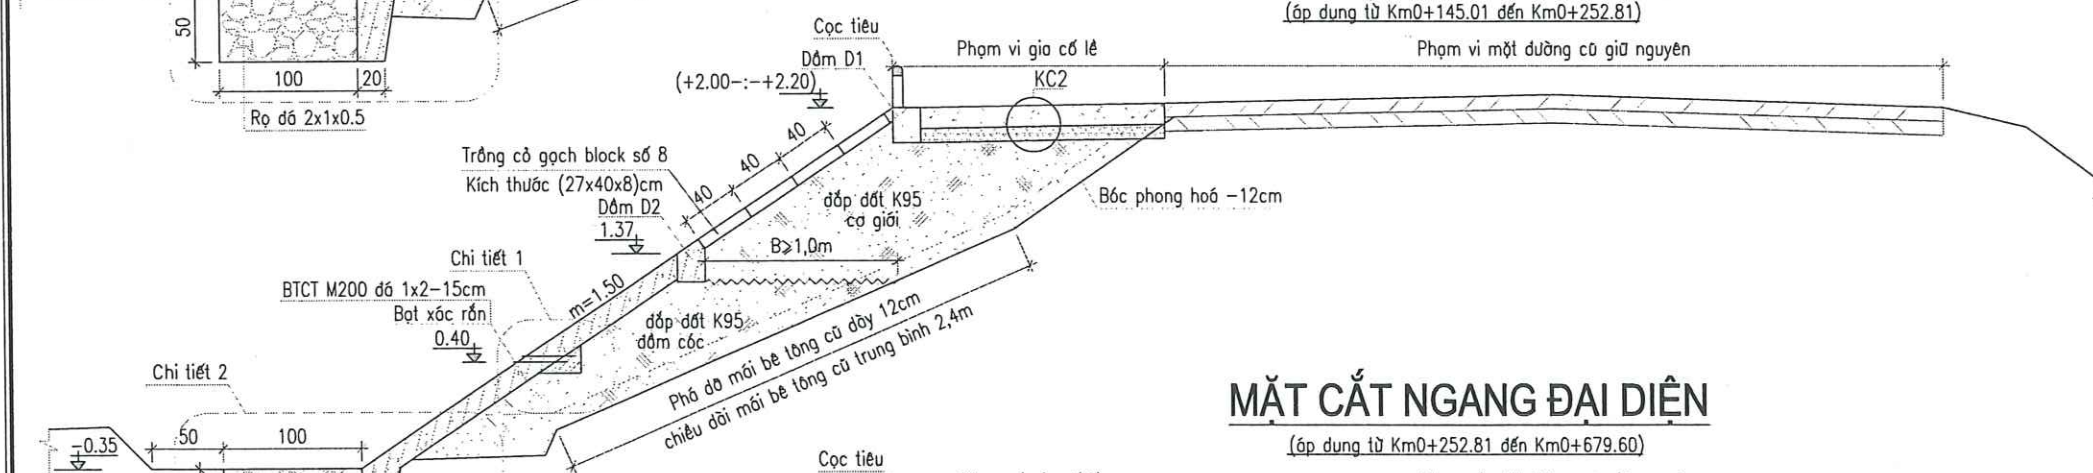

MẶT CẮT NGANG ĐẠI DIỆN



(áp dụng từ Km0+252.81 đến Km0+679.60)

Phạm vi một đường cũ giữ nguyên

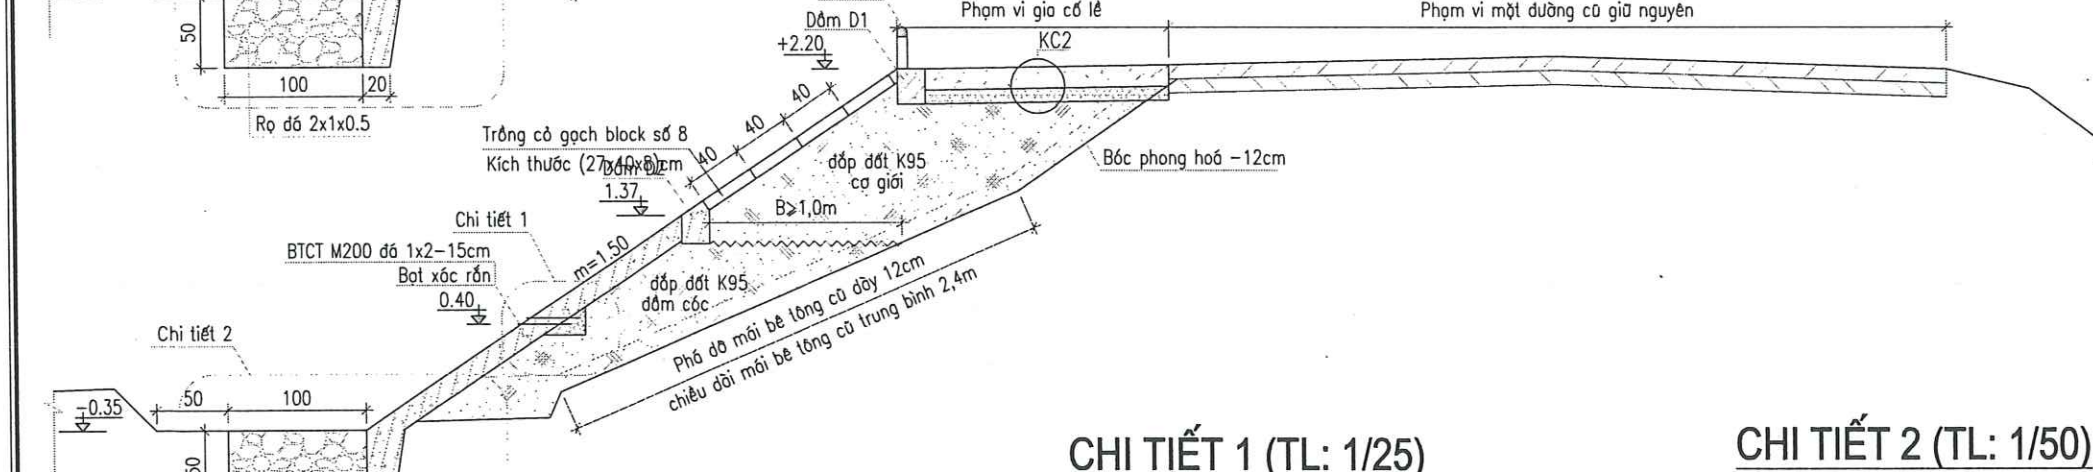


CHI TIẾT 1 (TL: 1/25)

CHI TIẾT 2 (TL: 1/50)

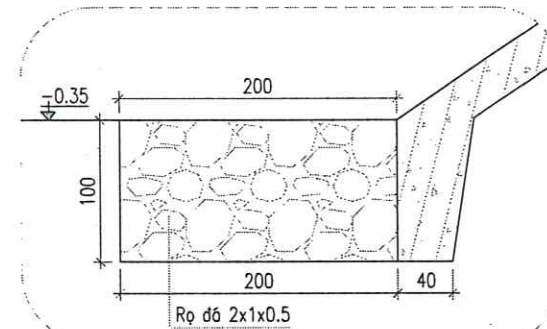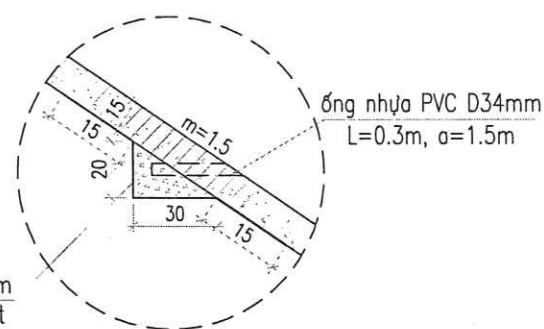


KẾT CẤU MẶT ĐƯỜNG LÀM MỚI - KC1

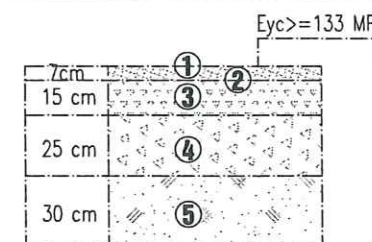


- + Kết cấu mặt đường làm mới (KC1):
- Lớp 1: Bê tông nhựa chặt BTNC16 dày 7cm;
- Lớp 2: Tưới nhựa thấm bóm, TCN 1.0kg/m²
- Lớp 3: Cốt phối đá dăm loại I dày 15cm.
- Lớp 4: Cốt phối đá dăm loại II dày 25cm.
- Lớp 5: Đốt nền đầm chặt K95 dày tối thiểu 30cm.

KC2 (GIA CỐ LỀ)

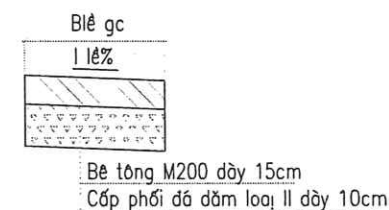


CHI TIẾT CỌC TIÊU (TL: 1/20)

(Theo chiều dọc mỗi cứ 5m bố trí 01 cọc tiêu)
(Tận dụng lại 30 cọc tiêu cũ)

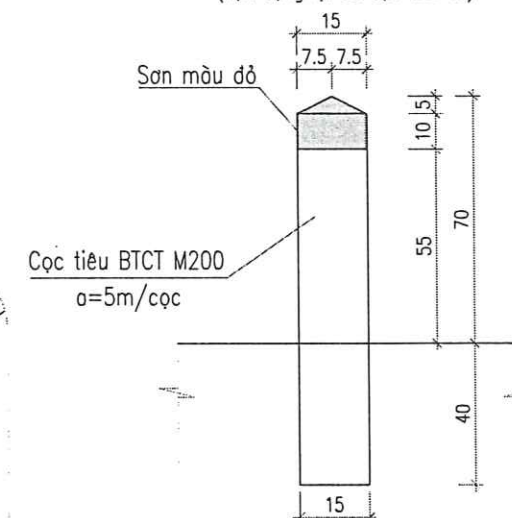


DẦM D1

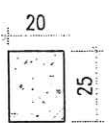


BTCT M200 đá 1x2cm
Bột xúc rắn

DẦM D2

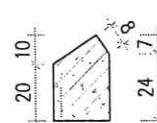

BTCT M200 đá 1x2cm
Bột xúc rắn

DẦM D3

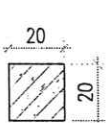

BTCT M200 đá 1x2cm
Bột xúc rắn

Đầm lót (2x4)cm
Vải địa kỹ thuật



CÔNG TY CP XÂY DỰNG TỔNG HỢP 268

Địa chỉ: Số 21 - Ngõ 02 - Đường Nguyễn Huy Lung
Kp. Đồng Tiến - Phường Trần Phú - Tỉnh Hà Tĩnh
Điện thoại: 0919.779.113 - 0919.312.268



CHỦ ĐẦU TƯ: ỦY BAN NHÂN DÂN PHƯỜNG THÀNH SEN
CÔNG TRÌNH: KHẮC PHỤC, SỬA CHỮA ĐƯỜNG GIAO THÔNG,
KÊ KHU VỰC HỒ ĐẬP LỎ
ĐỊA ĐIỂM XÂY DỰNG: PHƯỜNG THÀNH SEN, TỈNH HÀ TĨNH
GIAI ĐOẠN: THIẾT KẾ BẢN VẼ THI CÔNG



TÊN BẢN VẼ: BẢN VẼ: CÁC CẮT NGANG ĐẠI DIỆN
CHỦ NHIỆM DỰ ÁN: KS. DIỆP QUANG TRUNG
CHỦ TRÌ THIẾT KẾ: KS. VŨ QUỐC VIỆT
THIẾT KẾ: KS. NGUYỄN VĂN QUÂN
QUẢN LÝ KỸ THUẬT: KS. TRẦN HUY HOÀNG
TKBVC-NH
TỶ LỆ:
KHBV:
NĂM 2026


MẶT BẰNG HOÀN THÀNH

CHI TIẾT LẮP GHÉP CẤU KIỆN BTĐS (TL: 1/10)

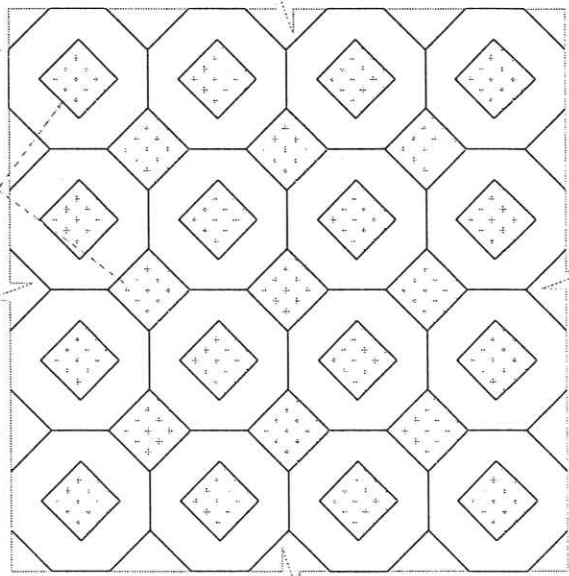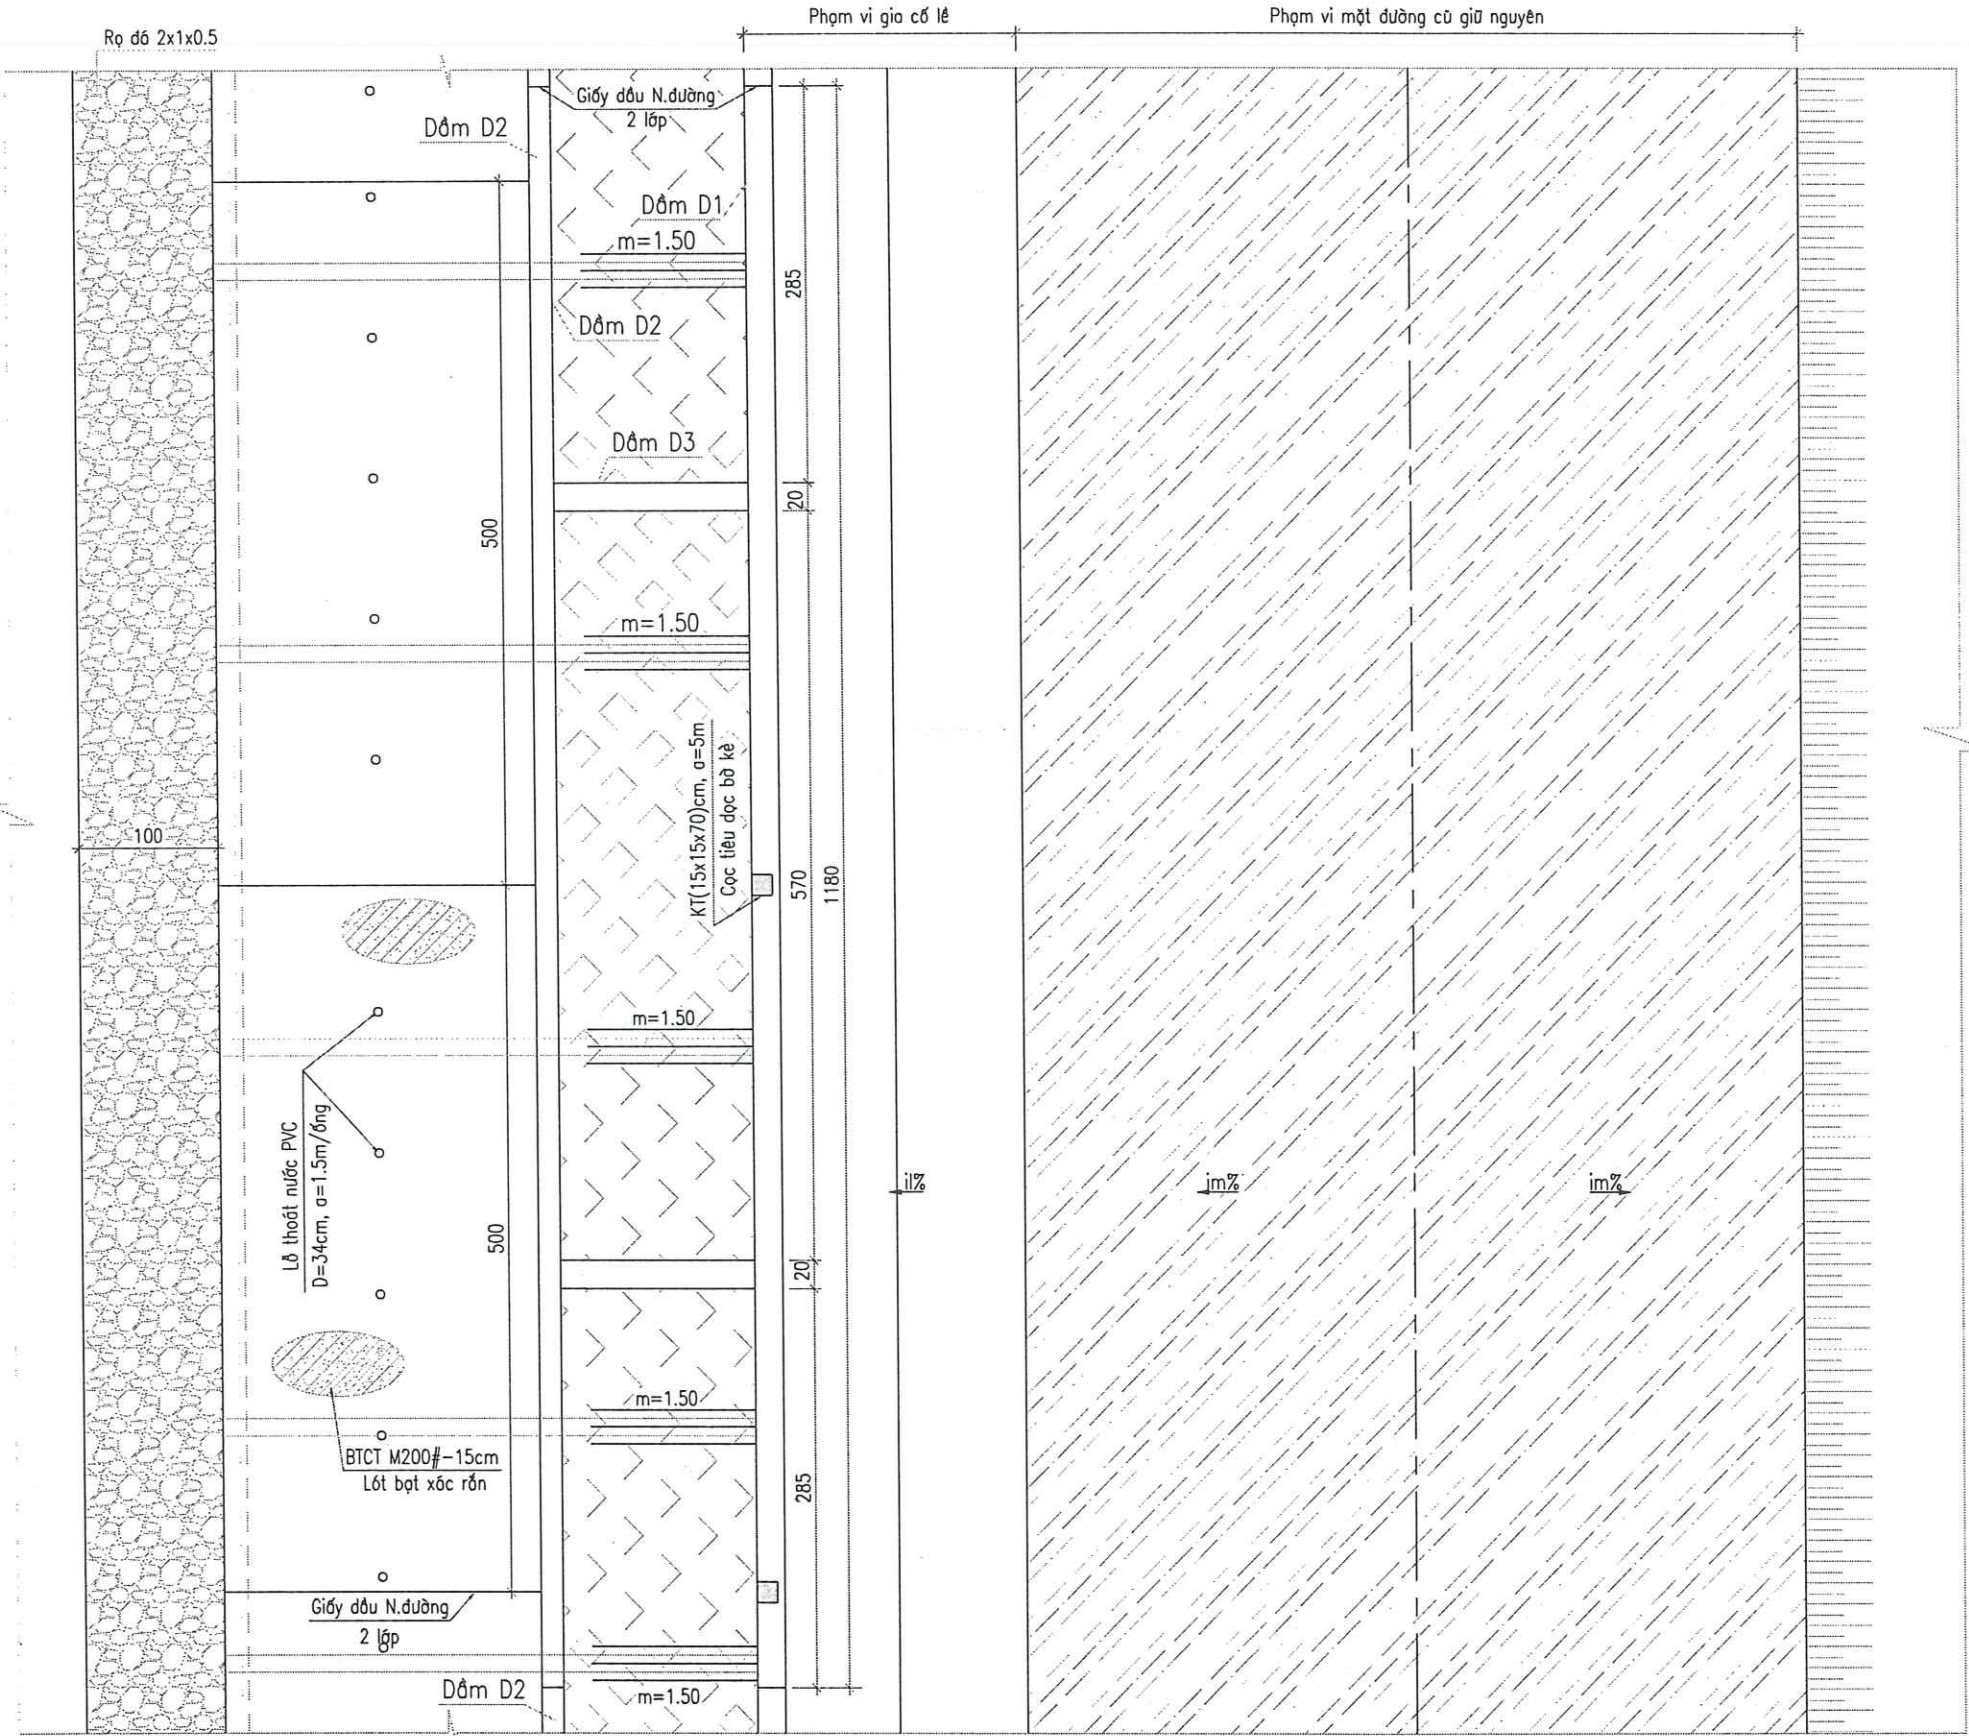

GẠCH TRỒNG CỎ SỐ 8 LOẠI 8 LỖ TC88

(KÍCH THƯỚC: 27X40X8)CM

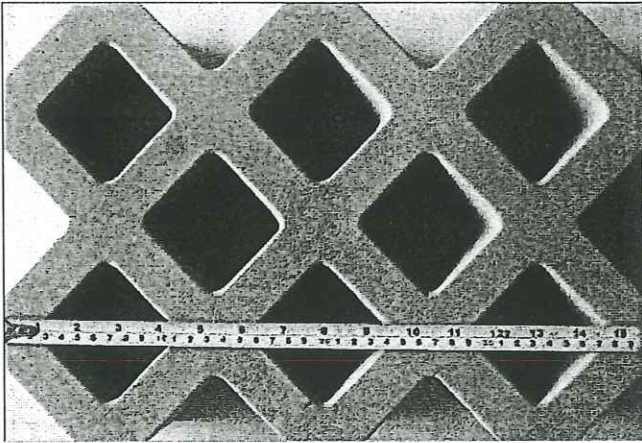

CÔNG TY CP XÂY DỰNG TỔNG HỢP 268

ĐỊA CHỈ: SỐ 21 - NGÕ 02 - ĐƯỜNG NGUYỄN HUY LUNG
K.P. ĐỒNG TIẾN - PHƯỜNG TRẦN PHÚ - TỈNH HÀ TĨNH
ĐIỆN THOẠI: 0919.779.113 - 0919.312.268

CHỦ ĐẦU TƯ: ỦY BAN NHÂN DÂN PHƯỜNG THÀNH SEN


CÔNG TRÌNH: KHẮC PHỤC, SỬA CHỮA ĐƯỜNG GIAO THÔNG,
KÈ KHU VỰC HỒ ĐẬP LỖ

ĐỊA ĐIỂM XÂY DỰNG: PHƯỜNG THÀNH SEN, TỈNH HÀ TĨNH

GIẢI ĐOẠN: THIẾT KẾ BẢN VẼ THI CÔNG




TÊN BẢN VẼ	BẢN VẼ: MẶT BẰNG ĐẠI DIỆN TUYẾN KÈ MÁI		
CHỦ NHIỆM DỰ ÁN	KS. DIỆP QUANG TRUNG		TKBVC-NH
CHỦ TRÌ THIẾT KẾ	KS. VÔ QUỐC VIỆT		TỶ LỆ:
THIẾT KẾ	KS. NGUYỄN VĂN QUÂN		KHBV:
QUẢN LÝ KỸ THUẬT	KS. TRẦN HUY HOÀNG		NĂM 2026

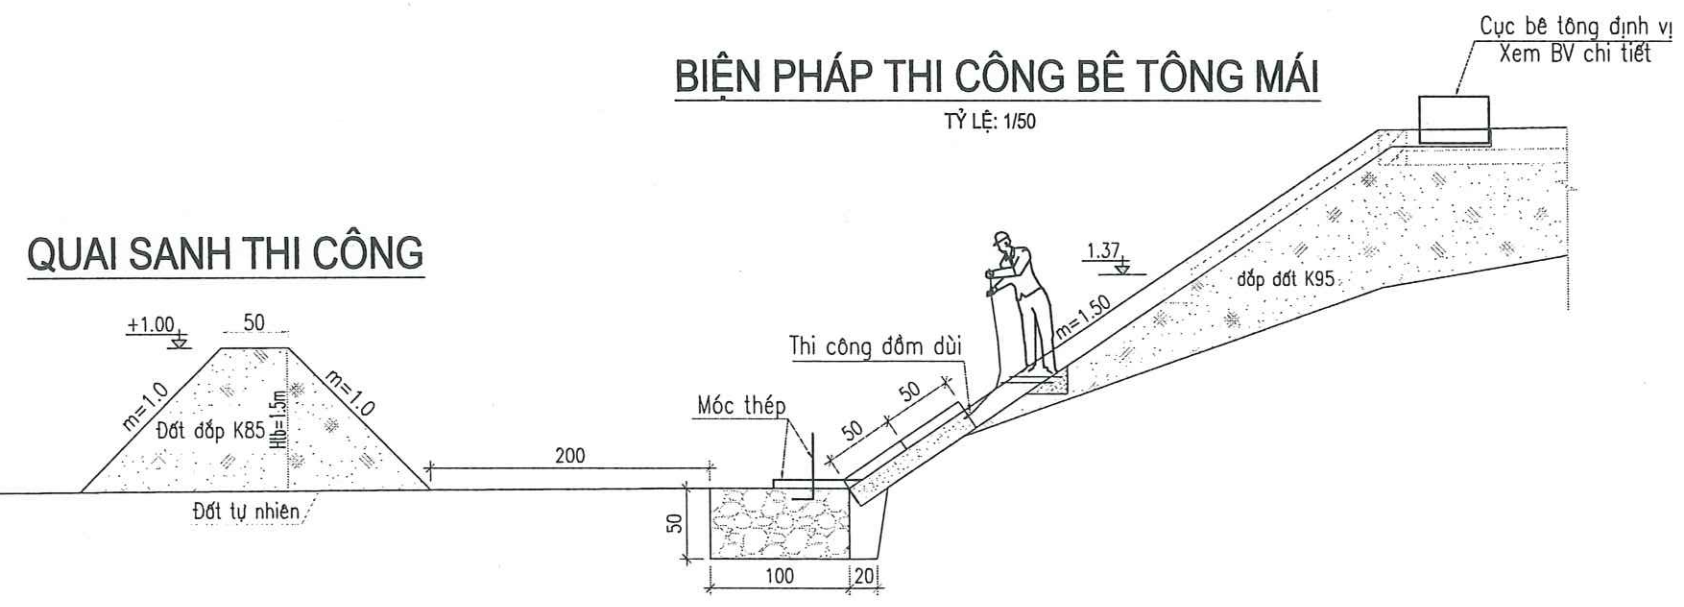


CỤC BÊ TÔNG ĐỊNH VỊ VÁN KHUÔN

LOẠI 1

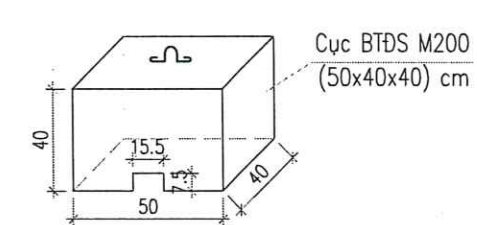

CỤC BÊ TÔNG ĐỊNH VỊ VÁN KHUÔN

LOẠI 2

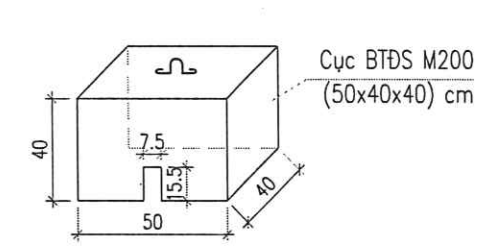


- BIỆN PHÁP THI CÔNG

- Bóc phong hóa, bùn và hữu cơ.
- Đào bạt mái kè mái và đáy theo đúng thiết kế.
- Đắp đất mái kè bằng đất mỏ vật liệu, đắp bằng cơ giới kết hợp đầm cóc.
- Sau khi thi công xong tầng lọc mái kè. Tiến hành rải vữa lót và định vị ván khuôn 2 bên bằng thép (U120x52x4.8)mm và tiến hành thi công cốt thép mái kè theo thiết kế.
- Ghép ván khuôn một kè định vị cho chắc chắn tiến hành đổ BT theo chiều cao vừa một ván khuôn 50cm dùng đầm dùi đầm kỹ để đảm bảo chất lượng BT, tiếp tục ghép ván khuôn một kè đổ tiếp 50cm tiếp theo, bê tông mái kè phải đổ lên tục từ dưới chân lên đến bờ kè.

GHI CHÚ:

1. Kích thước trong bản vẽ đơn vị là cm; cao trình là m.
2. Bản vẽ này xem cùng các bản vẽ liên quan khác.
3. Số lượng cục bê tông định vị ván khuôn tạm tính là 06 cục. Trong đó: gồm 03 cục loại 1, 03 cục loại 2, Tương ứng với 5 bộ ván khuôn.
4. Số lượng này sẽ được nghiệm thu theo thực tế.
5. Thép móc định vị ván khuôn mái kè tính cho 1 khoảng đổ 5.0m.
6. Thi công phần bê tông mái kè sử dụng ván khuôn một thuôn thủ theo TCVN 11652-2016: "Thi công và nghiệm thu kết cấu bê tông trên mái dốc"

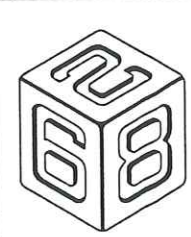

CÔNG TY CP XÂY DỰNG TỔNG HỢP 268

Địa chỉ: Số 21 - Ngõ 02 - Đường Nguyễn Huy Lung
Kp. Đồng Tiến - Phường Trần Phú - Tỉnh Hà Tĩnh
Điện thoại: 0919.779.113 - 0919.312.268


CHỦ ĐẦU TƯ:	ỦY BAN NHÂN DÂN PHƯỜNG THÀNH SEN
CÔNG TRÌNH:	KHẮC PHỤC, SỬA CHỮA ĐƯỜNG GIAO THÔNG, KÈ KHU VỰC HỒ ĐẬP LỎ
Địa điểm xây dựng:	PHƯỜNG THÀNH SEN, TỈNH HÀ TĨNH
GIAI ĐOẠN:	THIẾT KẾ BẢN VẼ THI CÔNG



TÊN BẢN VẼ	BẢN VẼ: BIỆN PHÁP ĐÓ BÊ TÔNG MÁI		
CHỦ NHIỆM DỰ ÁN	KS. DIỆP QUANG TRUNG		TKBVC-NH
CHỦ TRÌ THIẾT KẾ	KS. VŨ QUỐC VIỆT		TỶ LỆ:
THIẾT KẾ	KS. NGUYỄN VĂN QUÂN		KHBV:
QUẢN LÝ KỸ THUẬT	KS. TRẦN HUY HOÀNG		NĂM 2026


CHI TIẾT THÉP ĐOẠN TỪ K0 - K0+680

(ÁP DỤNG CHO 1 ĐOẠN KỀ DÀI 5.0M)

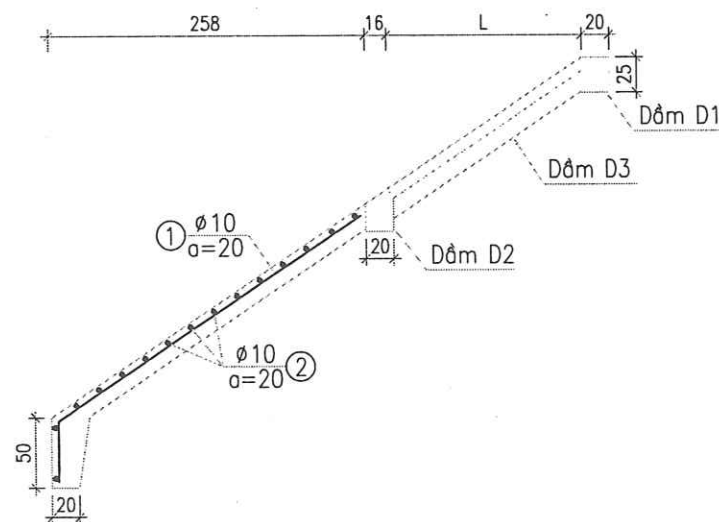


MẶT BẰNG BỐ TRÍ THÉP


(ÁP DỤNG CHO 1 ĐOẠN KỀ DÀI 5.0M)

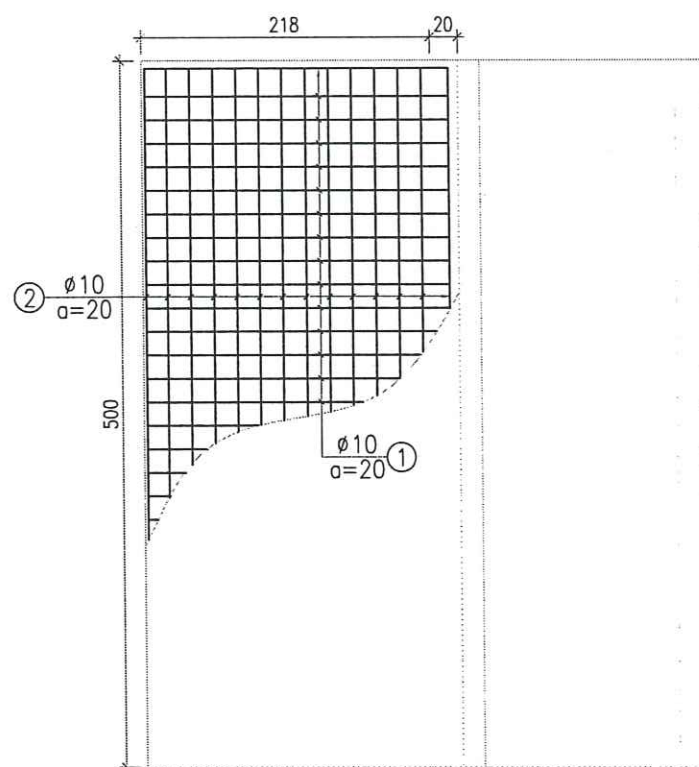


CHI TIẾT THÉP CỌC TIÊU

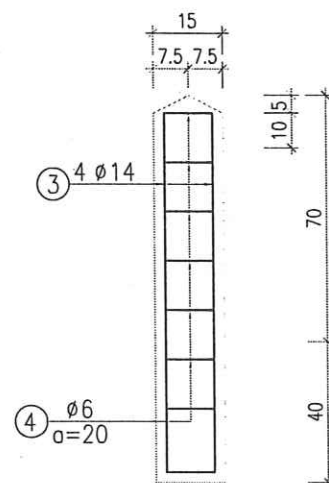


DẦM D1

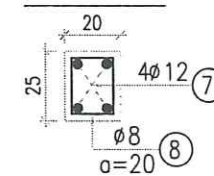

DẦM D2

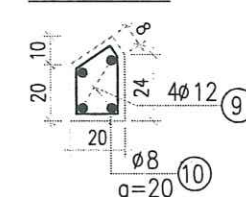

DẦM D3

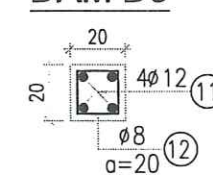

BẢNG THỐNG KÊ CỐT THÉP

Cấu kiện	Số hiệu	Hình dạng kích thước	Ø (cm)	Số thanh	Li (cm) 1 thanh	Σ L (m)	TL.Riêng (kg/m)	T. Lượng (kg)
Mái đoạn từ K0 - K0+680 (Đoạn dài 5.0m)	1	310	10	26	357	92.82	0.617	57.27
	2	494	10	18	504	90.72	0.617	55.97
Khối lượng thép tròn tính toán:								113.24 Kg
Cọc tiêu (SL: 1 Ck)	9	114	14	4	114	4.56	1.208	5.51
	10	9	8	7	46	3.22	0.395	1.27
Khối lượng thép tròn tính toán:								6.78 Kg
Dầm D1 dài 11.8m	7	1170	12	4	1170	46.80	0.888	41.56
	8	14	8	60	71	42.60	0.395	16.83
Khối lượng thép tròn tính toán:								58.39kg
Dầm D2 dài 11.8m	9	1170	12	4	1170	46.80	0.888	41.56
	10	15	8	60	72	43.20	0.395	17.06
Khối lượng thép tròn tính toán:								58.62kg
Dầm D3 dài 0.95m	11	105	12	4	125	5.00	0.888	4.44
	12	14	8	6	61	3.66	0.395	1.45
Khối lượng thép tròn tính toán:								5.89kg
Dầm D3 dài 1.13m	11	123	12	4	143	5.72	0.888	5.08
	12	14	8	7	61	4.27	0.395	1.69
Khối lượng thép tròn tính toán:								6.77kg
Dầm D3 dài 1.31m	11	141	12	4	161	6.44	0.888	5.72
	12	14	8	8	61	4.88	0.395	1.93
Khối lượng thép tròn tính toán:								7.65kg

GHI CHÚ:

- Kích thước trong bản vẽ đơn vị là cm; cao trình là m.
- Bản vẽ này xem cùng các bản vẽ liên quan khác.
- Chiều dày lớp bê tông bảo vệ cốt thép dày 3cm.
- Bê tông M200 sử dụng đá (1X2)cm theo TCVN 5574:2012
- Bê tông lót M100 sử dụng đá (4X6)cm theo TCVN 5574:2012
- Thép cấu tạo dùng thép Các bon cán nóng Mác CB240



CÔNG TY CP XÂY DỰNG TỔNG HỢP 268

Địa chỉ: Số 21 - Ngõ 02 - Đường Nguyễn Huy Lung
Kp. Đồng Tiến - Phường Trần Phú - Tỉnh Hà Tĩnh
Điện thoại: 0919.779.113 - 0919.312.268

CHỦ ĐẦU TƯ: ỦY BAN NHÂN DÂN PHƯỜNG THÀNH SEN
CÔNG TRÌNH: KHẮC PHỤC, SỬA CHỮA ĐƯỜNG GIAO THÔNG,
KỀ KHU VỰC HỒ ĐẬP LỖ
Địa điểm xây dựng: PHƯỜNG THÀNH SEN, TỈNH HÀ TĨNH
Giai đoạn: THIẾT KẾ BẢN VẼ THI CÔNG



TÊN BẢN VẼ

BẢN VẼ: CHI TIẾT THÉP MÁI

CHỦ NHIỆM DỰ ÁN

KS. DIỆP QUANG TRUNG

TKBVC-NH

CHỦ TRÌ THIẾT KẾ

KS. VÕ QUỐC VIỆT

TỶ LỆ:

THIẾT KẾ

KS. NGUYỄN VĂN QUÂN


KHBV:

QUẢN LÝ KỸ THUẬT


KS. TRẦN HUY HOÀNG

NĂM 2026


CẮT DỌC BẾN DÂN SINH (TL: 1/50)

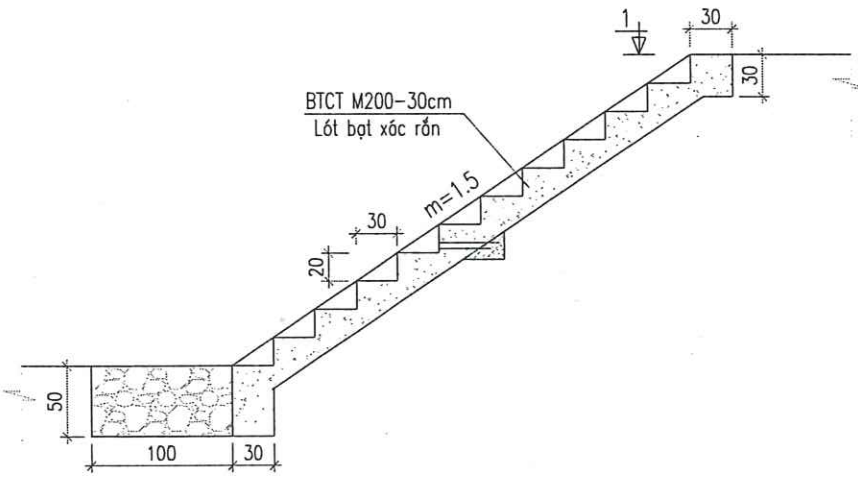

MẶT CẮT I - I (TL: 1/50)

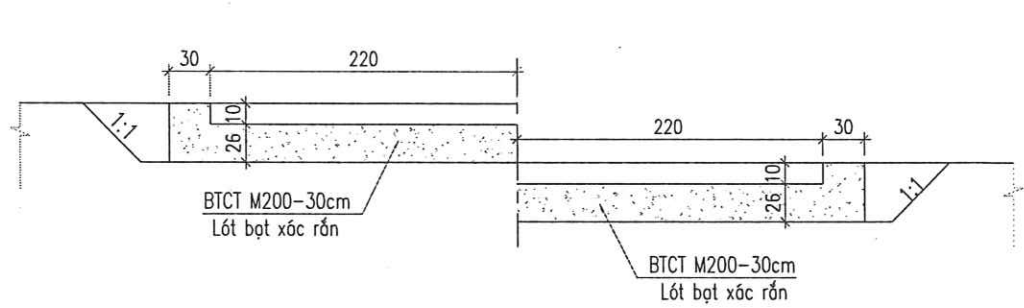

MẶT BẰNG BẾN DÂN SINH (TL: 1/50)

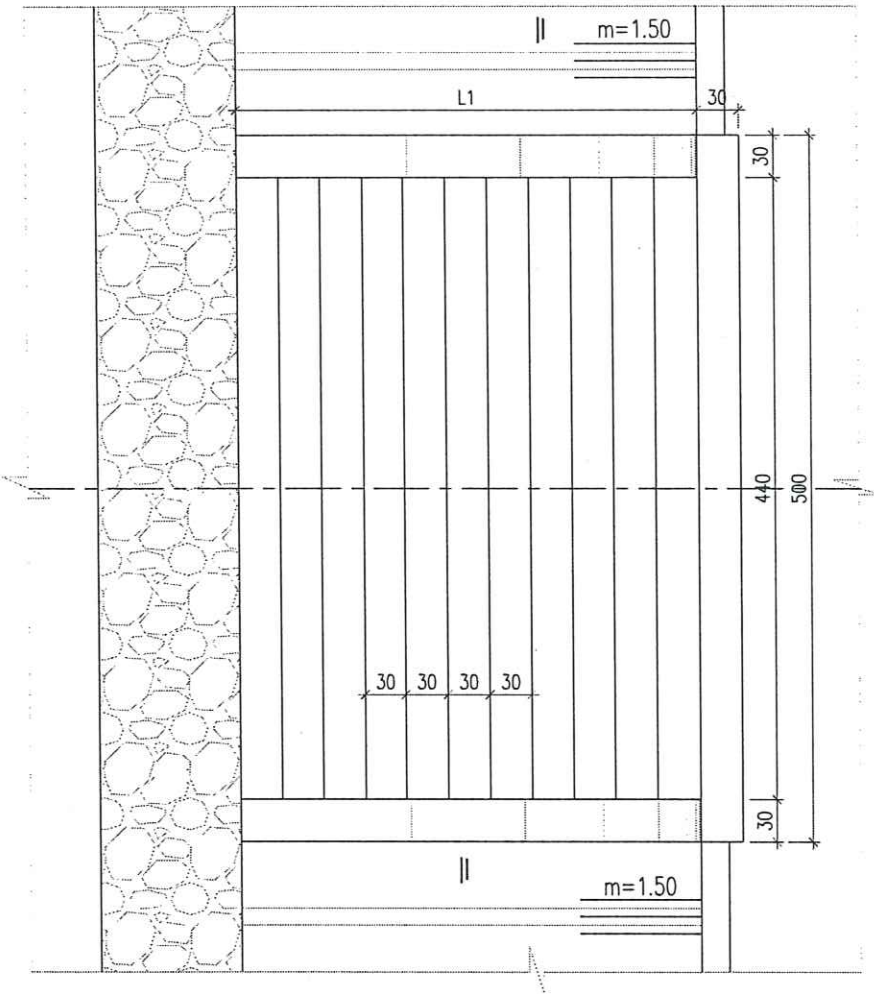

BẢNG TỔNG HỢP CHỈ TIÊU

TT	Vị trí	phía
1	K0+005	Tả
2	K0+060	Tả
3	K0+145	Tả
4	K0+235	Tả
5	K0+305	Tả
6	K0+390	Tả
7	K0+486	Tả
8	K0+600	Tả
9	K0+670	Tả

GHI CHÚ:

- Kích thước trong bản vẽ đơn vị là cm; cao trình là m.
- Bản vẽ này xem cùng các bản vẽ liên quan khác.
- Bê tông CT M200 sử dụng đá (1X2)cm loại I.
- Trong quá trình thi công nếu phát hiện sai khác so với BVTK đề nghị đơn vị TC phối hợp với TVTK để điều chỉnh cho phù hợp.
- Lớp bảo vệ cốt thép dày 3cm



CÔNG TY CP XÂY DỰNG TỔNG HỢP 268

Địa chỉ: Số 21 - Ngõ 02 - Đường Nguyễn Huy Lung
Kp. Đồng Tiến - Phường Trần Phú - Tỉnh Hà Tĩnh
Điện thoại: 0919.779.113 - 0919.312.268

Chủ đầu tư: Ủy ban Nhân dân Phường Thành Sen

Công trình: Khắc phục, sửa chữa đường giao thông,
khu vực hồ đập Lỗ

Địa điểm xây dựng: Phường Thành Sen, Tỉnh Hà Tĩnh

Giai đoạn: Thiết kế bản vẽ thi công



Tên bản vẽ: BẢN VẼ: CHI TIẾT BẾN DÂN SINH

Chủ nhiệm dự án: KS. Diệp Quang Trung

Chủ trì thiết kế: KS. Võ Quốc Việt

Thiết kế: KS. Nguyễn Văn Quân

Quản lý kỹ thuật: KS. Trần Huy Hoàng


TKBVC-NH

Tỷ lệ:

KHBV:

Năm 2026

MẶT BẰNG ĐẦU NỐI TẠI CỌC KM0+00

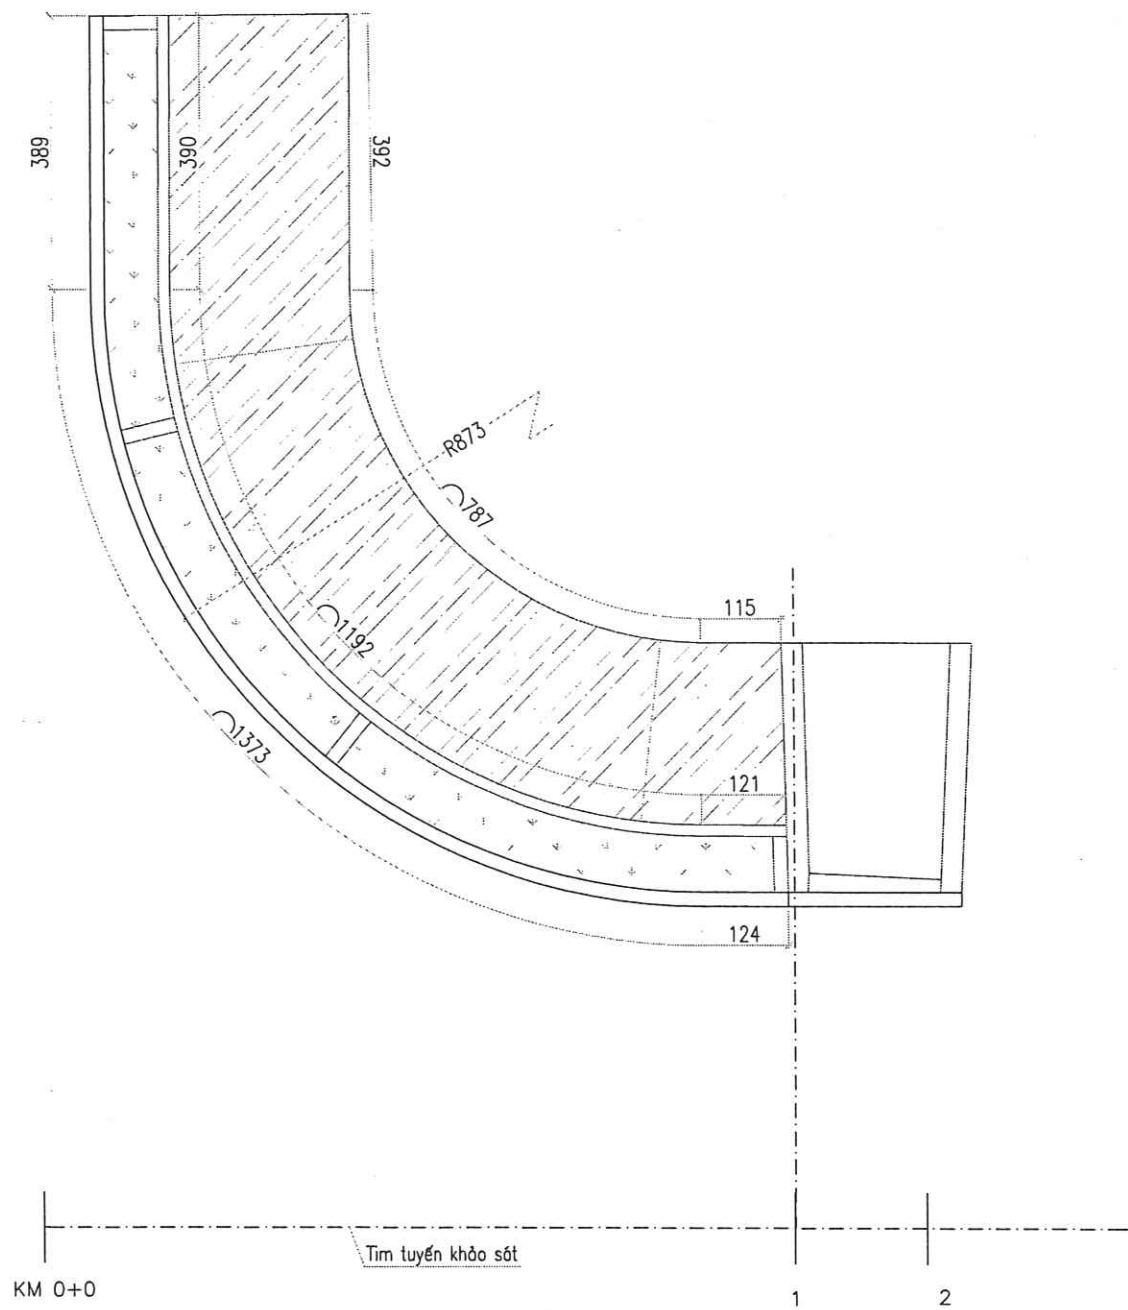

CÔNG TY CP XÂY DỰNG TỔNG HỢP 268

Địa chỉ: Số 21 - Ngõ 02 - Đường Nguyễn Huy Lung
Kp. Đồng Tiến - Phường Trần Phú - Tỉnh Hà Tĩnh
Điện thoại: 0919.779.113 - 0919.312.268


Chủ đầu tư: Ủy ban Nhân dân Phường Thành Sen
Công trình: Khắc phục, sửa chữa đường giao thông,
kè khu vực hồ đập Lỗ
Địa điểm xây dựng: Phường Thành Sen, Tỉnh Hà Tĩnh
Giai đoạn: Thiết kế bản vẽ thi công



KS. NGUYỄN TUẤN DŨNG

Tên bản vẽ	Bản vẽ: Mặt bằng đầu nối tại cọc KM0+00		
Chủ nhiệm dự án	KS. Diệp Quang Trung		TKBVC-NH
Chủ trì thiết kế	KS. Võ Quốc Việt		Tỷ lệ:
Thiết kế	KS. Nguyễn Văn Quân		KHBV:
Quản lý kỹ thuật	KS. Trần Huy Hoàng		Năm 2026

MẶT BẰNG ĐẦU NỐI TẠI CỌC P1

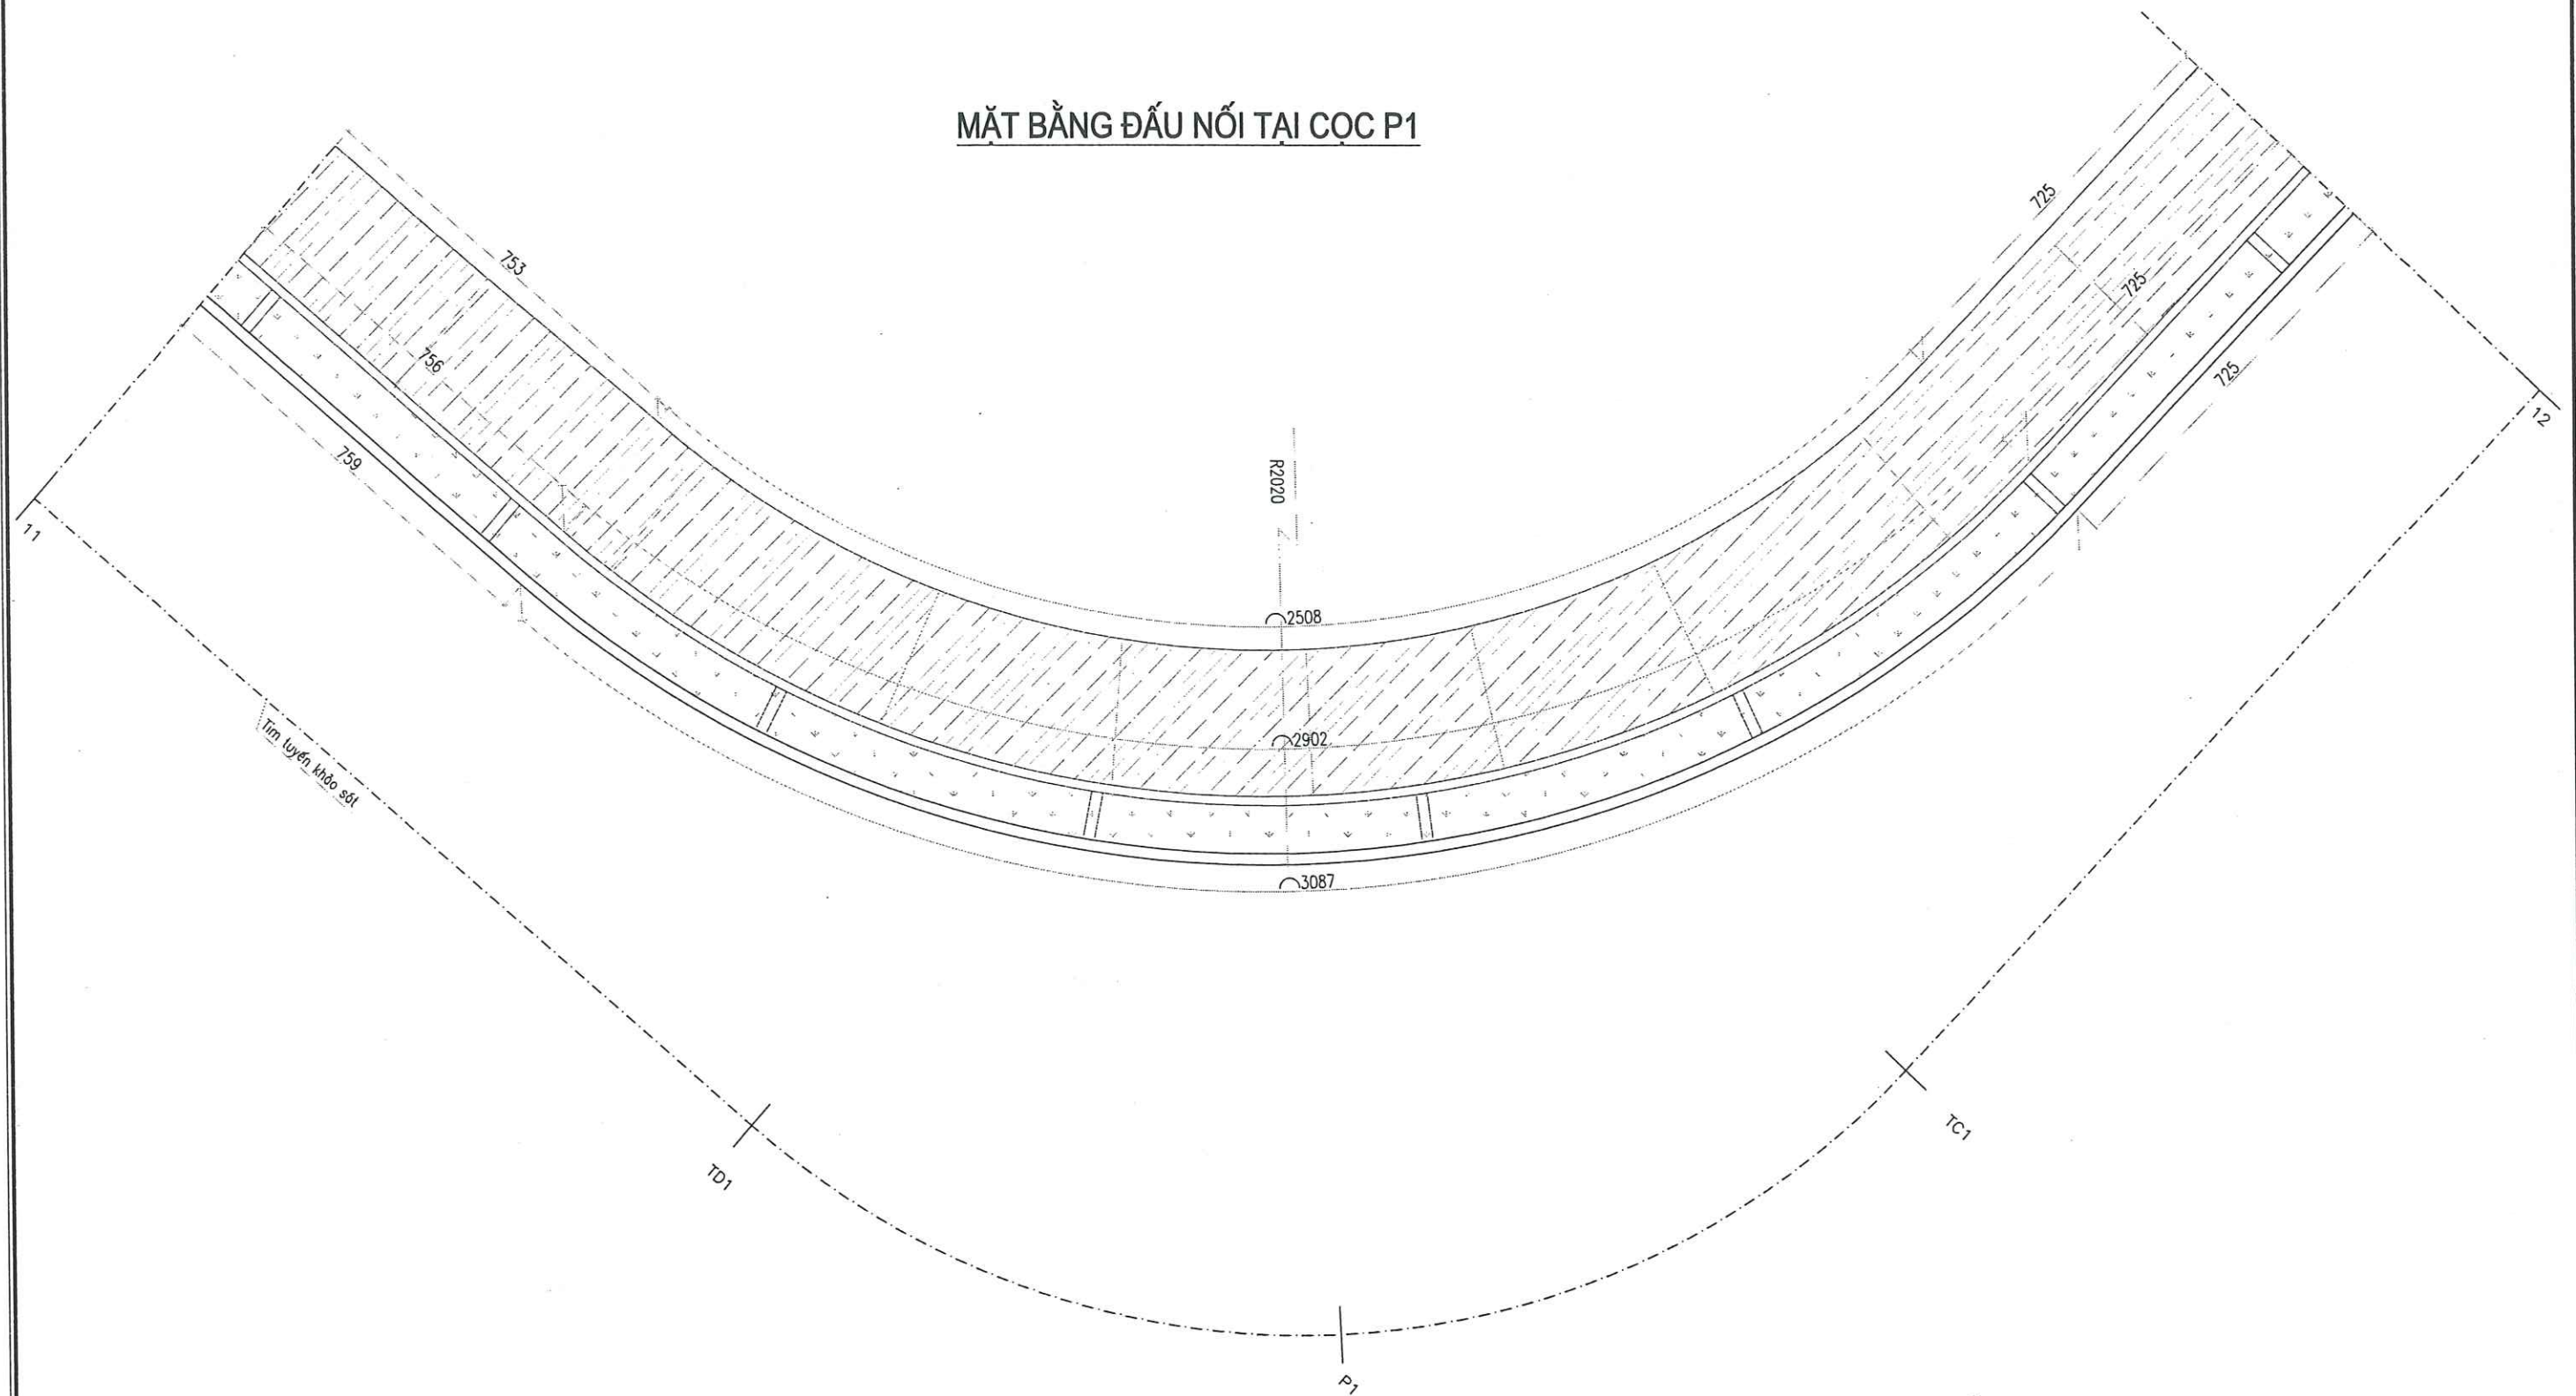

CÔNG TY CP XÂY DỰNG TỔNG HỢP 268

ĐỊA CHỈ: SỐ 21 - NGÕ 02 - ĐƯỜNG NGUYỄN HUY LUNG
 KP. ĐỒNG TIẾN - PHƯỜNG TRẦN PHÚ - TỈNH HÀ TĨNH
 ĐIỆN THOẠI : 0919.779.113 - 0919.312.268

CHỦ ĐẦU TƯ: ỦY BAN NHÂN DÂN PHƯỜNG THÀNH SEN

CÔNG TRÌNH: KHẮC PHỤC, SỬA CHỮA ĐƯỜNG GIAO THÔNG,
 KÈ KHU VỰC HỒ ĐẬP LỖ

ĐỊA ĐIỂM XÂY DỰNG: PHƯỜNG THÀNH SEN, TỈNH HÀ TĨNH

GIẢI ĐOẠN: THIẾT KẾ BẢN VẼ THI CÔNG



GIÁM ĐỐC

CÔNG TY

CP

XÂY DỰNG

TỔNG HỢP

268

HÀ TĨNH

KS. NGUYỄN TUẤN DŨNG

TÊN BẢN VẼ

BẢN VẼ: MẶT BẰNG ĐẦU NỐI TẠI CỌC P1

CHỦ NHIỆM DỰ ÁN

KS. DIỆP QUANG TRUNG

[Signature]

TKBVC-NH

CHỦ TRÌ THIẾT KẾ

KS. VÕ QUỐC VIỆT

[Signature]

TỶ LỆ:

THIẾT KẾ

KS. NGUYỄN VĂN QUÂN

[Signature]

KHBV:


QUẢN LÝ KỸ THUẬT

KS. TRẦN HUY HOÀNG

[Signature]

NĂM 2026

SƠ ĐỒ VẬN CHUYỂN VẬT LIỆU

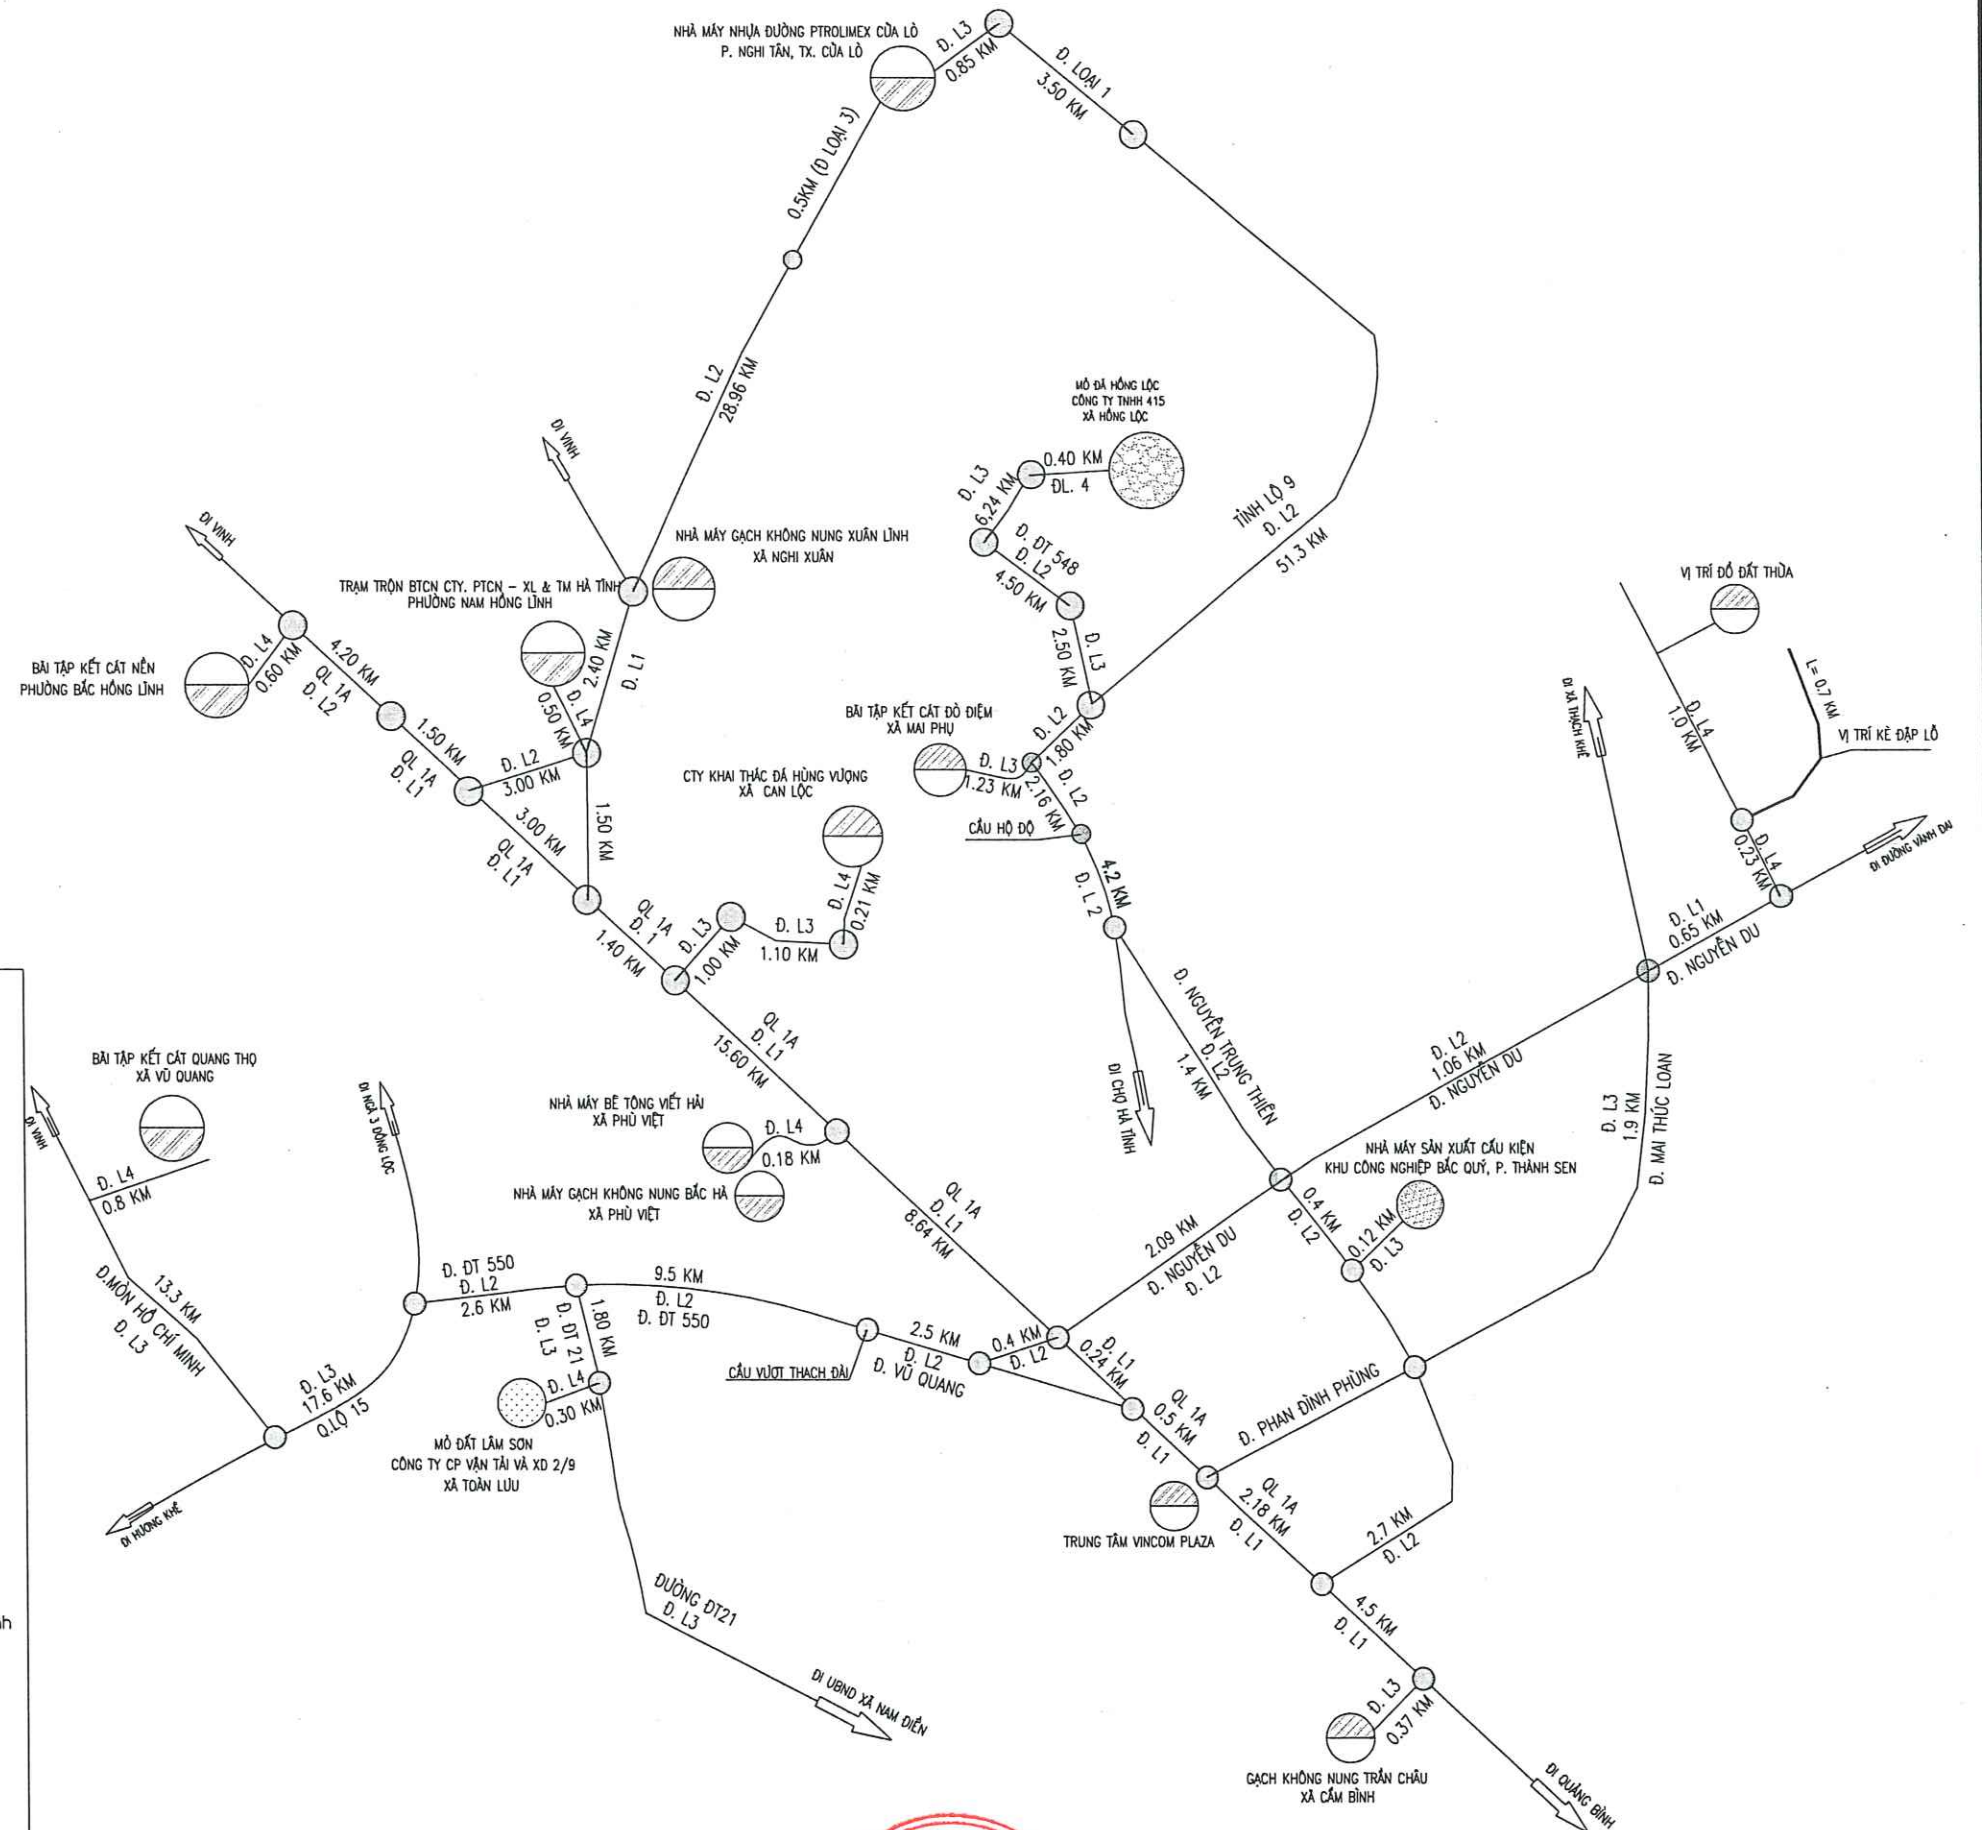

- Các cấu kiện lấy tại nhà máy sản xuất cấu kiện khu CN Bắc Quý, p. Thành Sen, tỉnh Hà Tĩnh
 - + cự ly vận chuyển đến công trình 2.81 km
- Cát lấy tại bãi tập kết cát Xuân Lam, phường Bắc Hồng Lĩnh, tỉnh Hà Tĩnh
 - + cự ly vận chuyển đến trạm trộn 10.38 km
- Đá lấy tại mỏ đá Cty khai thác đá Hùng Vương, xã Can Lộc, tỉnh Hà Tĩnh
 - + cự ly vận chuyển đến trạm trộn 6.29 km
- Nhựa đường lấy tại Nhà máy nhựa đường PTROLIMEX Cửa Lò, p. Cửa Lò, tỉnh Nghệ An
 - + cự ly vận chuyển đến trạm trộn 32.94 km
- Nhựa đường lấy tại Nhà máy nhựa đường PTROLIMEX Cửa Lò, p. Cửa Lò, tỉnh Nghệ An
 - + cự ly vận chuyển đến công trình 67.50 km
- Bê tông nhựa lấy tại Trạm trộn BTCN CTY. PTCN XL& TM Hà Tĩnh, p. Nam Hồng Lĩnh, tỉnh Hà Tĩnh
 - + cự ly vận chuyển đến công trình 32.02 km
- Đá lấy tại mỏ đá Công ty TNHH 415, xã Hồng Lộc, tỉnh Hà Tĩnh
 - + cự ly vận chuyển đến công trình 25.49 km
- Đá lấy tại mỏ đá Cty khai thác Hùng Vương, xã Can Lộc, tỉnh Hà Tĩnh
 - + cự ly vận chuyển đến công trình 30.93 km
- Đất K98, K95 lấy tại mỏ đất Lâm Sơn, xã Toàn Lưu, tỉnh Hà Tĩnh
 - + cự ly vận chuyển đến công trình 18.88 km
- Mỏ cát lấy tại mỏ cát xã Đồ Diệm, xã Mai Phụ, tỉnh Hà Tĩnh
 - + cự ly vận chuyển đến công trình 11.28 km
- Mỏ cát lấy tại mỏ cát xã Vũ Quang, tỉnh Hà Tĩnh
 - + cự ly vận chuyển đến công trình 51.08 km
- Cát nền lấy tại mỏ cát Xuân Lam, phường Bắc Hồng Lĩnh
 - + cự ly vận chuyển đến công trình 39.32 km
- Gạch TEZZARO và gạch không nung lấy tại nhà máy gạch Xuân Linh, xã Nghi Xuân, tỉnh Hà Tĩnh
 - + cự ly vận chuyển đến công trình 33.92 km
- Gạch Teazro và gạch không nung lấy tại nhà máy gạch không nung Trấn Châu, xã Cẩm Bình, tỉnh Hà Tĩnh
 - + cự ly vận chuyển đến công trình 10.70 km
- Gạch Teazro và gạch không nung lấy tại nhà máy gạch không nung Bắc Hà, xã Phú Việt, tỉnh Hà Tĩnh
 - + cự ly vận chuyển đến công trình 13.20 km
- Bê tông tươi và ống bê tông ly tâm lấy tại nhà máy Viết Hải, xã Phú Việt, tỉnh Hà Tĩnh
 - + cự ly vận chuyển đến công trình 12.20 km
- Các vật liệu khác lấy tại trung tâm phường Thành Sen, tỉnh Hà Tĩnh
 - + cự ly vận chuyển đến công trình 5.12 km
- Bãi tập kết vật liệu đổ thừa cách công trình 1km



CÔNG TY CP XÂY DỰNG TỔNG HỢP 268

ĐỊA CHỈ: SỐ 21 - NGÕ 02 - ĐƯỜNG NGUYỄN HUY LUNG
 KP. ĐỒNG TIẾN - PHƯỜNG TRẦN PHÚ - TỈNH HÀ TĨNH
 ĐIỆN THOẠI : 0919.779.113 - 0919.312.268

CHỦ ĐẦU TƯ: ỦY BAN NHÂN DÂN PHƯỜNG THÀNH SEN

CÔNG TRÌNH: KHẮC PHỤC, SỬA CHỮA ĐƯỜNG GIAO THÔNG,
KÈ KHU VỰC HỒ ĐẬP LỖ

ĐỊA ĐIỂM XÂY DỰNG: PHƯỜNG THÀNH SEN, TỈNH HÀ TĨNH

GIAI ĐOẠN: THIẾT KẾ BẢN VẼ THI CÔNG

GIÁM ĐỐC

CÔNG TY
CP
XÂY DỰNG
HỢP
268

KS. NGUYỄN TUẤN DŨNG

TÊN BẢN VẼ

BẢN VẼ: SƠ HOẠ VẬN CHUYỂN VẬT LIỆU

CHỦ NHIỆM DỰ ÁN

KS. DIỆP QUANG TRUNG

CHỦ TRÌ THIẾT KẾ

KS. VÔ QUỐC VIỆT

THIẾT KẾ

KS. NGUYỄN VĂN QUÂN

QUẢN LÝ KỸ THUẬT

KS. TRẦN HUY HOÀNG


TKBVTС-NH

Ý LỆ:


HBV:

NĂM 2026

LÒNG HỒ

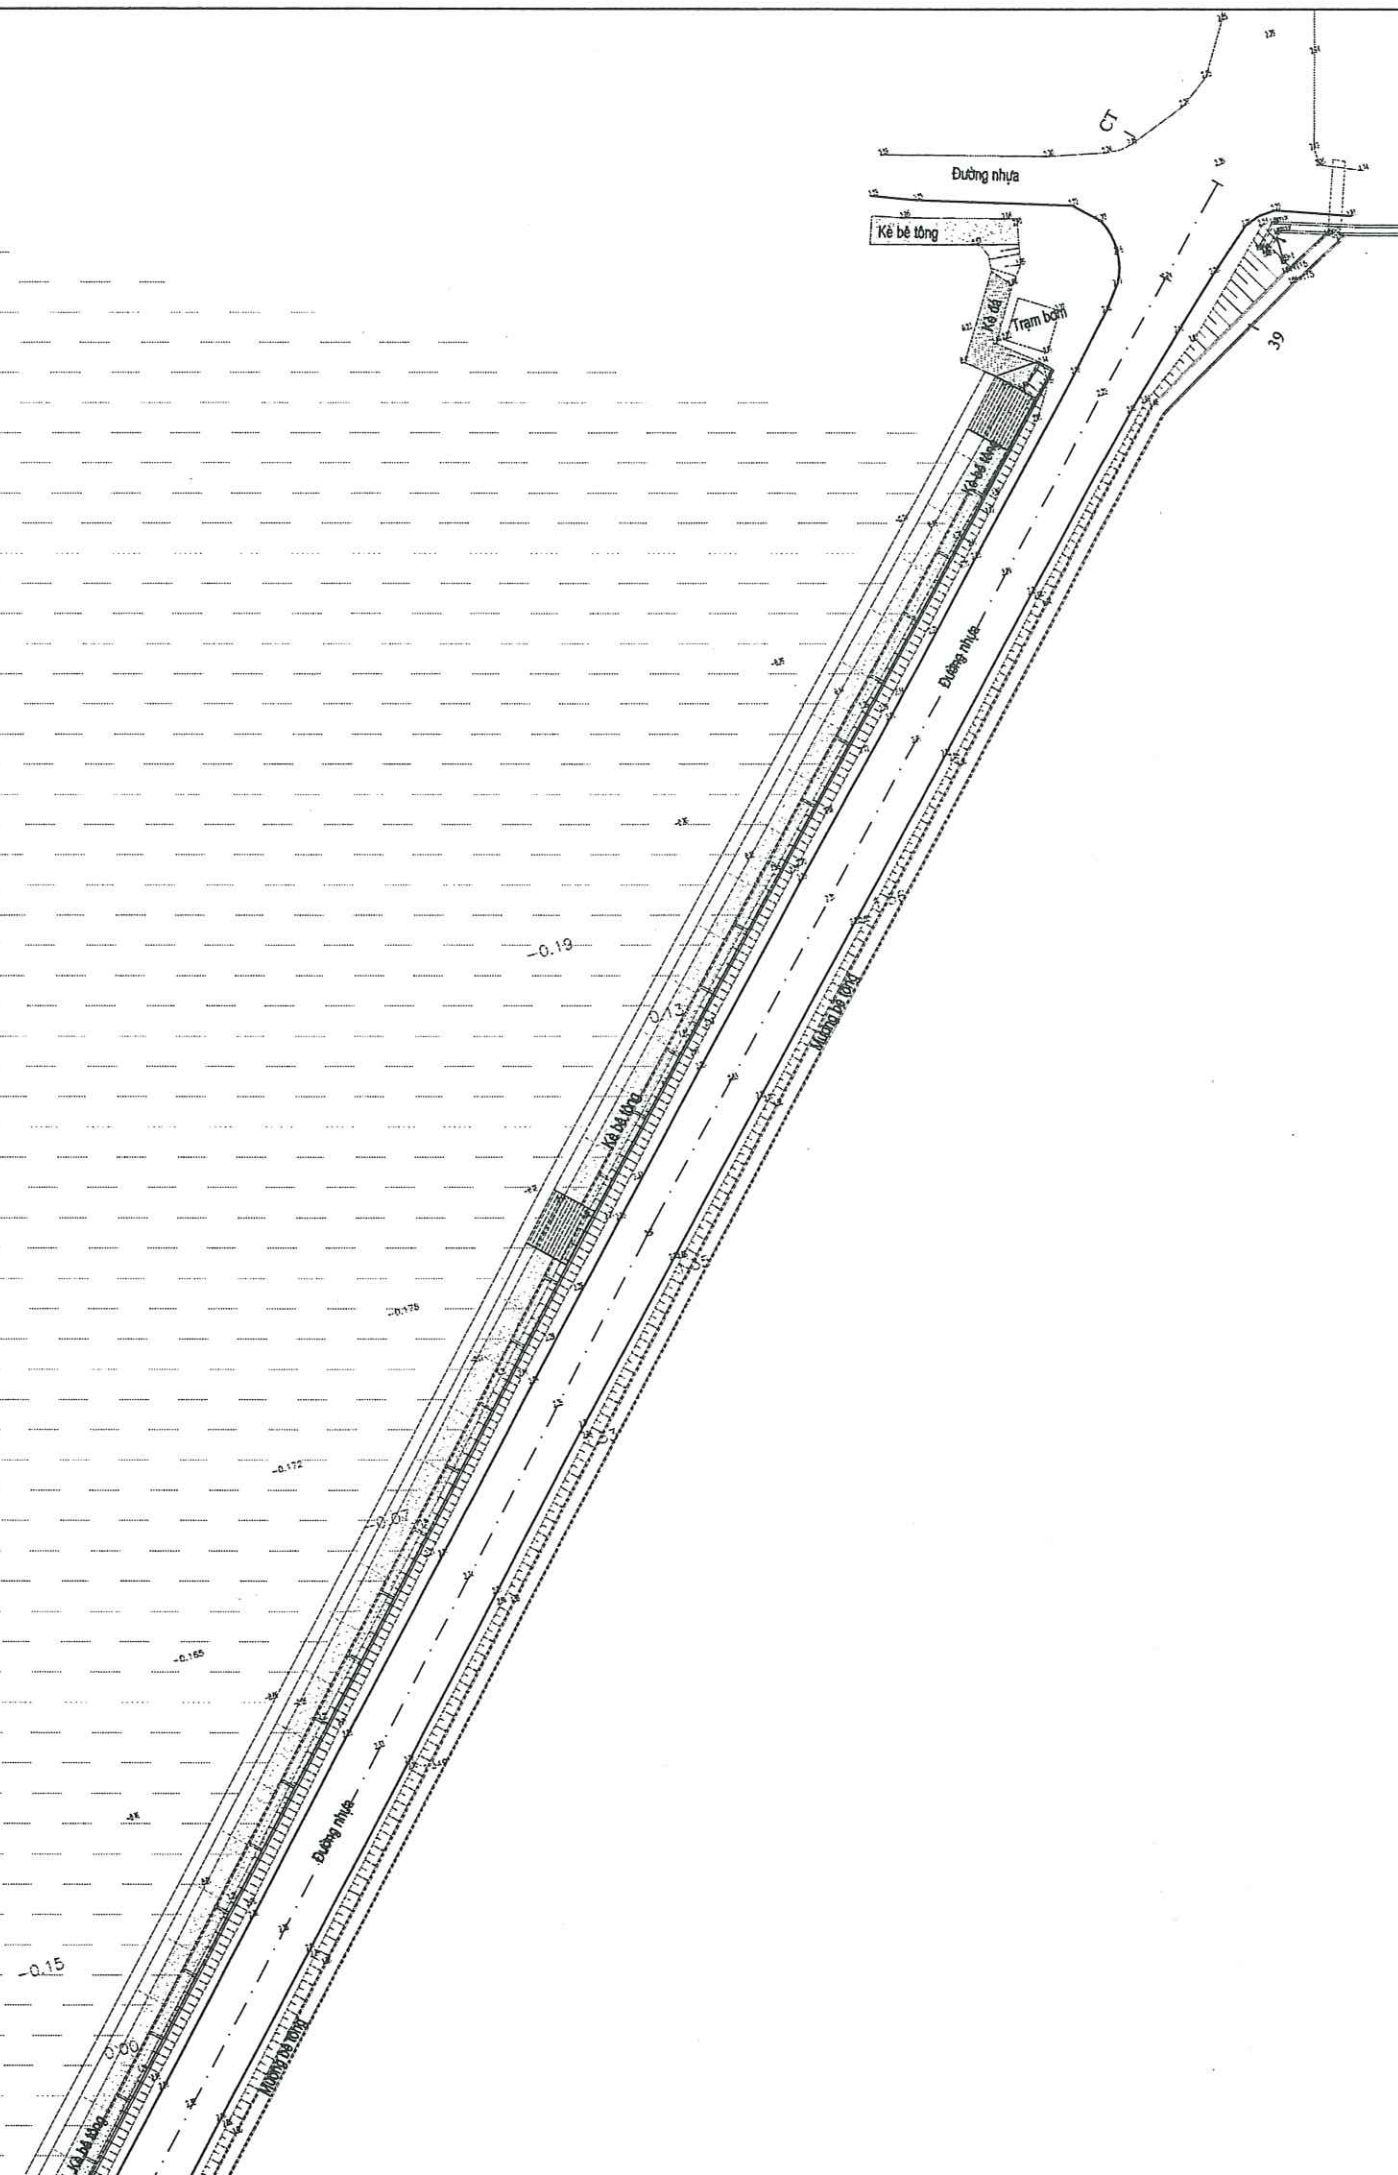


LÒNG HỒ

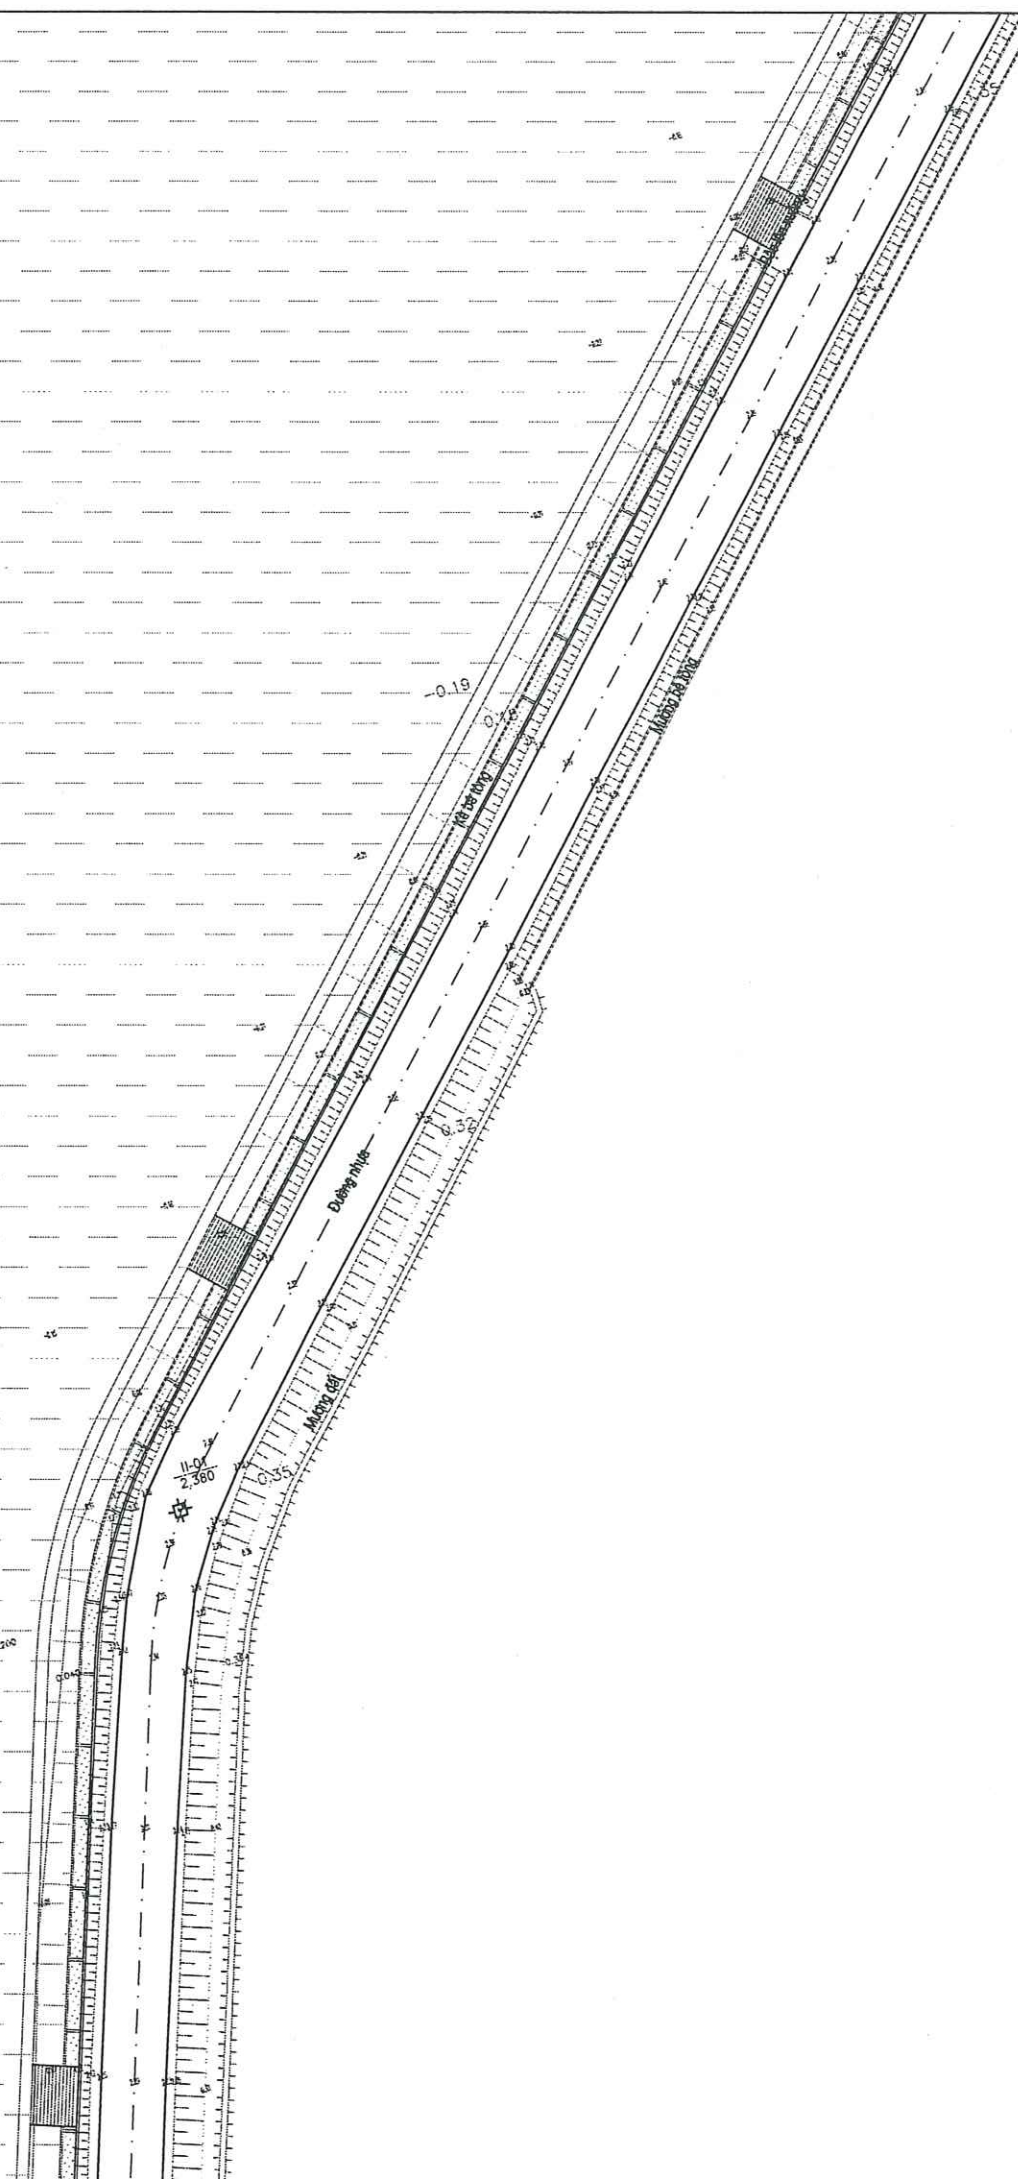

3
2
1

LÒNG HỒ

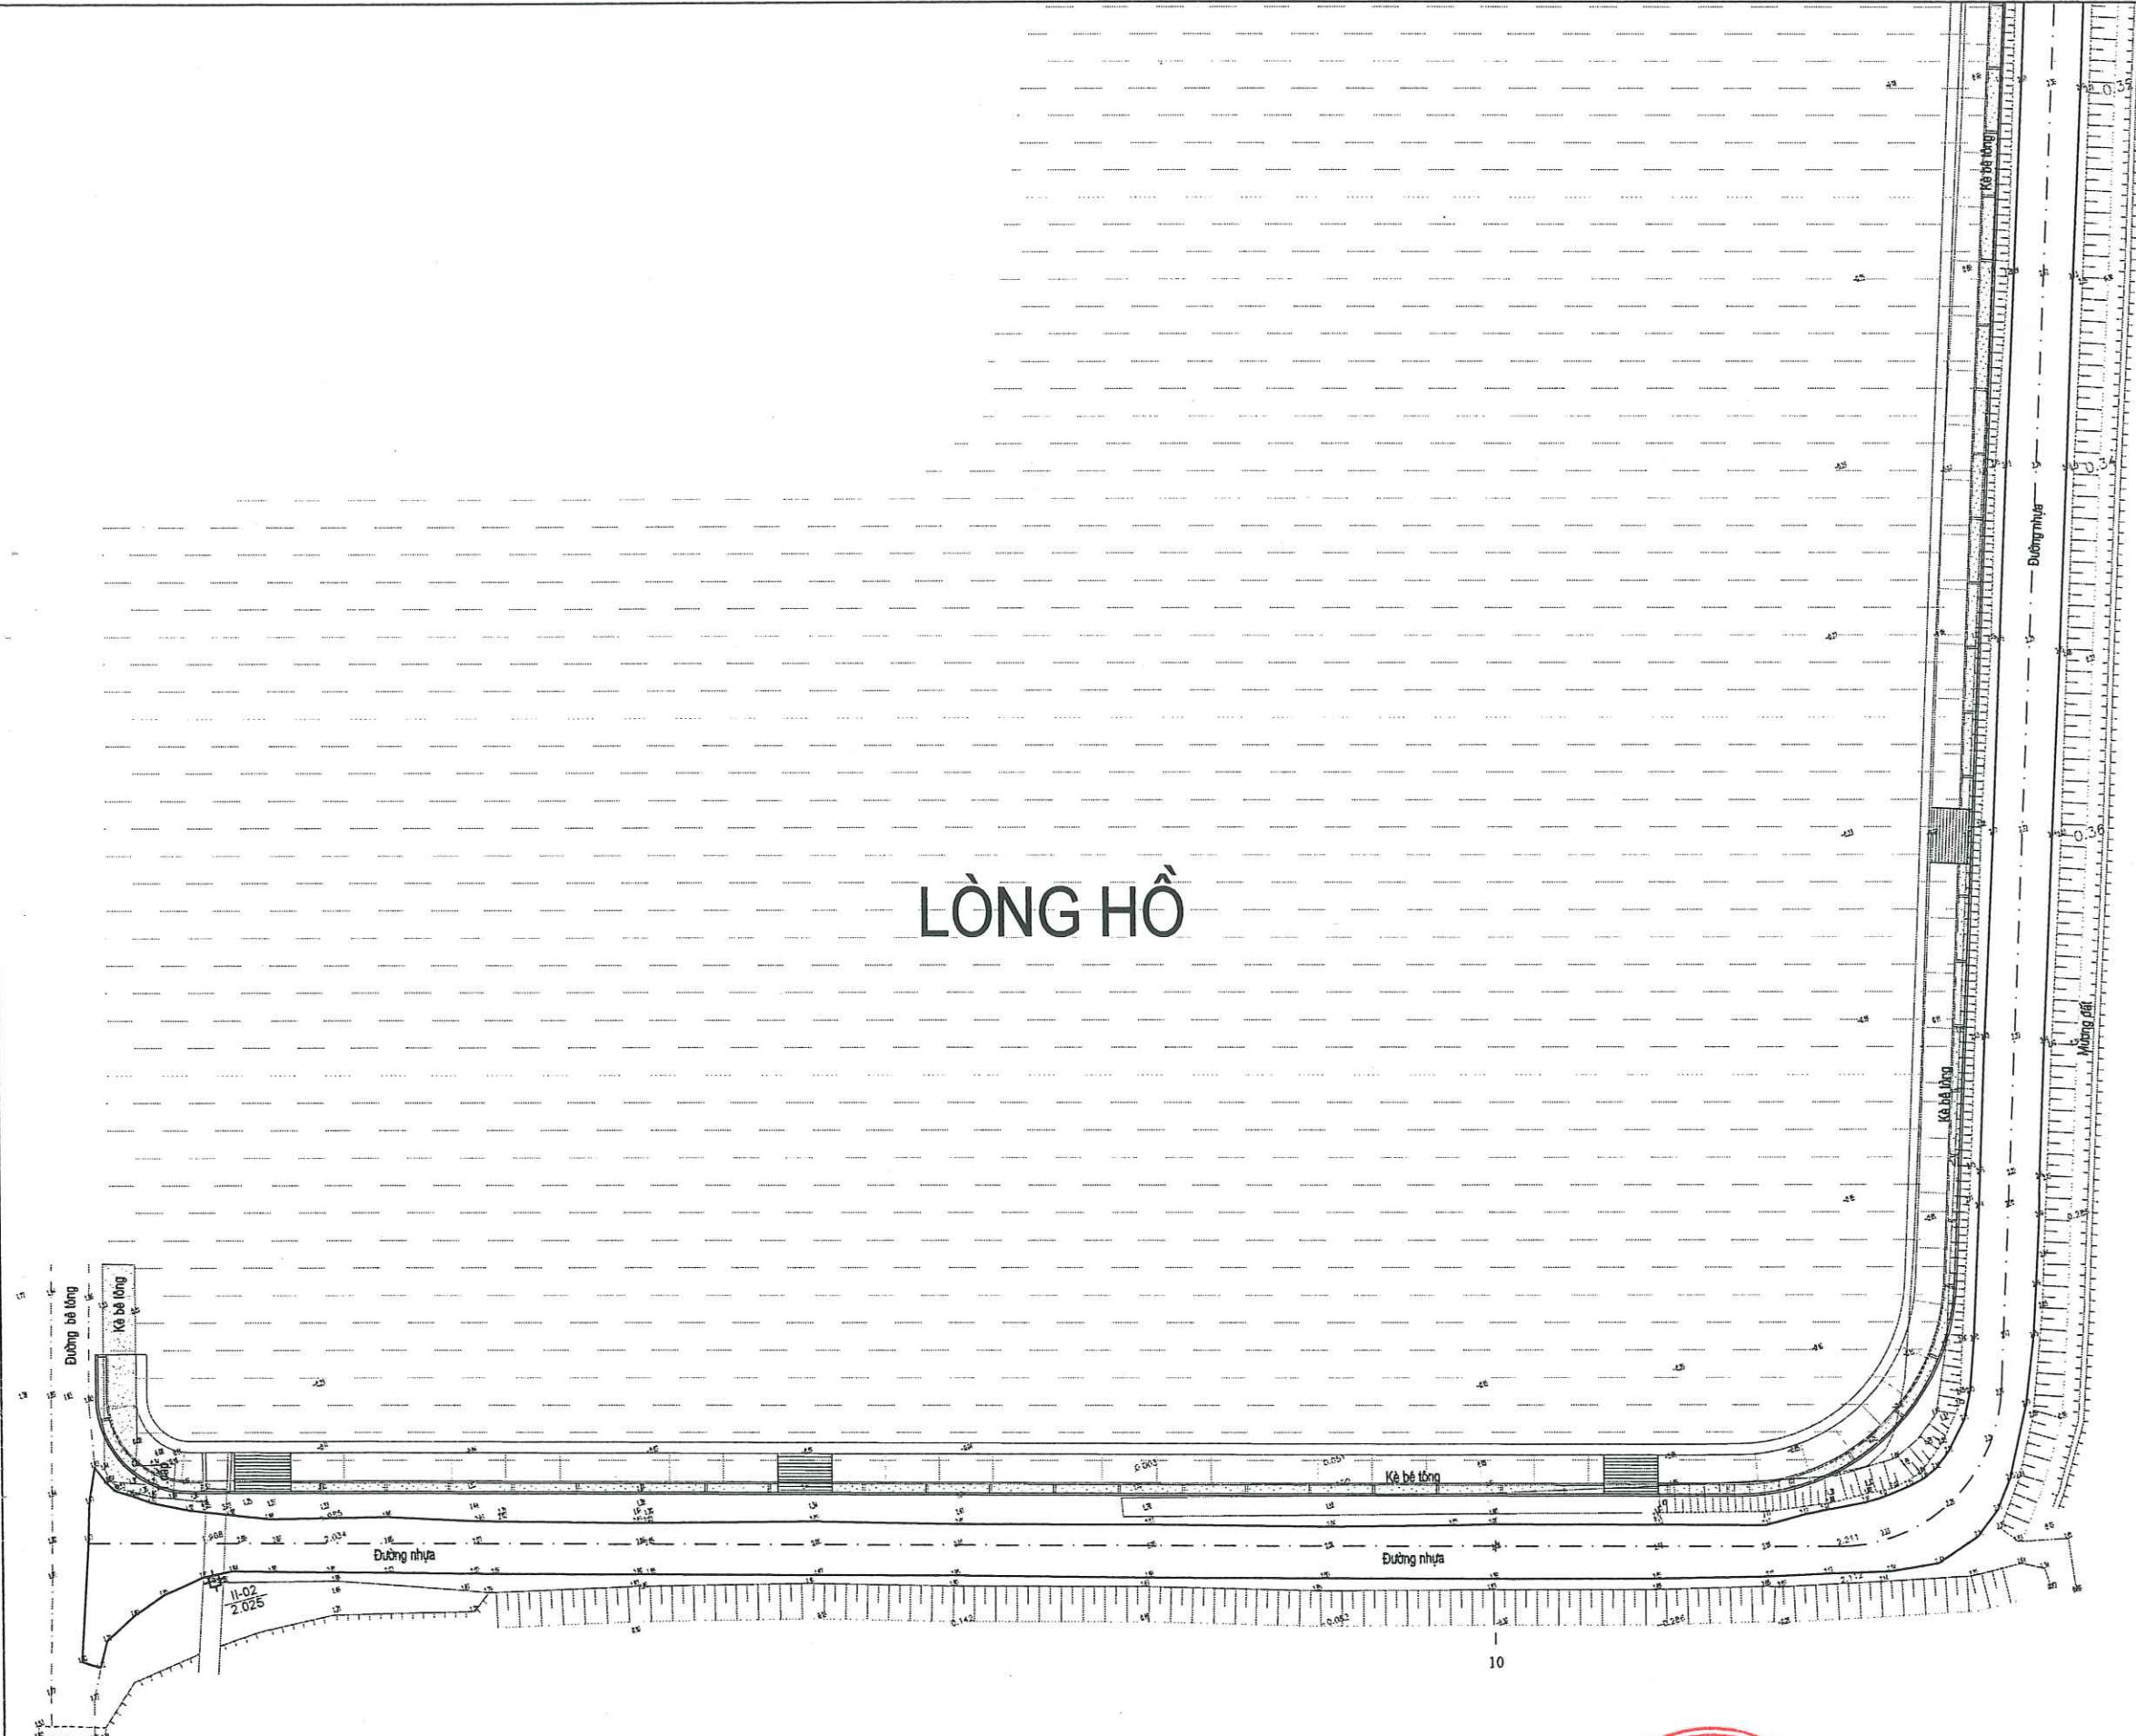

CÔNG TY CP XÂY DỰNG TỔNG HỢP 268


ĐỊA CHỈ: SỐ 21 - NGÕ 02 - ĐƯỜNG NGUYỄN HUY LUNG
KP. ĐỒNG TIẾN - PHƯỜNG TRẦN PHÚ - TỈNH HÀ TĨNH
ĐIỆN THOẠI: 0919 779 113 - 0919 312 268

CHỦ ĐẦU TƯ:	ỦY BAN NHÂN DÂN PHƯỜNG THÀNH SEN
CÔNG TRÌNH:	KHẮC PHỤC, SỬA CHỮA ĐƯỜNG GIAO THÔNG, KÈ KHU VỰC HỒ ĐẬP LỖ
ĐỊA ĐIỂM XÂY DỰNG:	PHƯỜNG THÀNH SEN, TỈNH HÀ TĨNH
GIAI ĐOẠN:	THIẾT KẾ BẢN VẼ THỰC CÔNG




TÊN BẢN VẼ	BẢN VẼ: BÌNH ĐỒ LỘ TUYẾN KÈ MÁI		
CHỦ NHIỆM DỰ ÁN	KS. DIỆP QUANG TRUNG		TKBVC-NH
CHỦ TRÌ THIẾT KẾ	KS. VÔ QUỐC VIỆT		TỶ LỆ:
THIẾT KẾ	KS. NGUYỄN VĂN QUÂN		KHBV:
QUẢN LÝ KỸ THUẬT	KS. TRẦN HUY HOÀNG		NĂM 2026

LÒNG HỒ

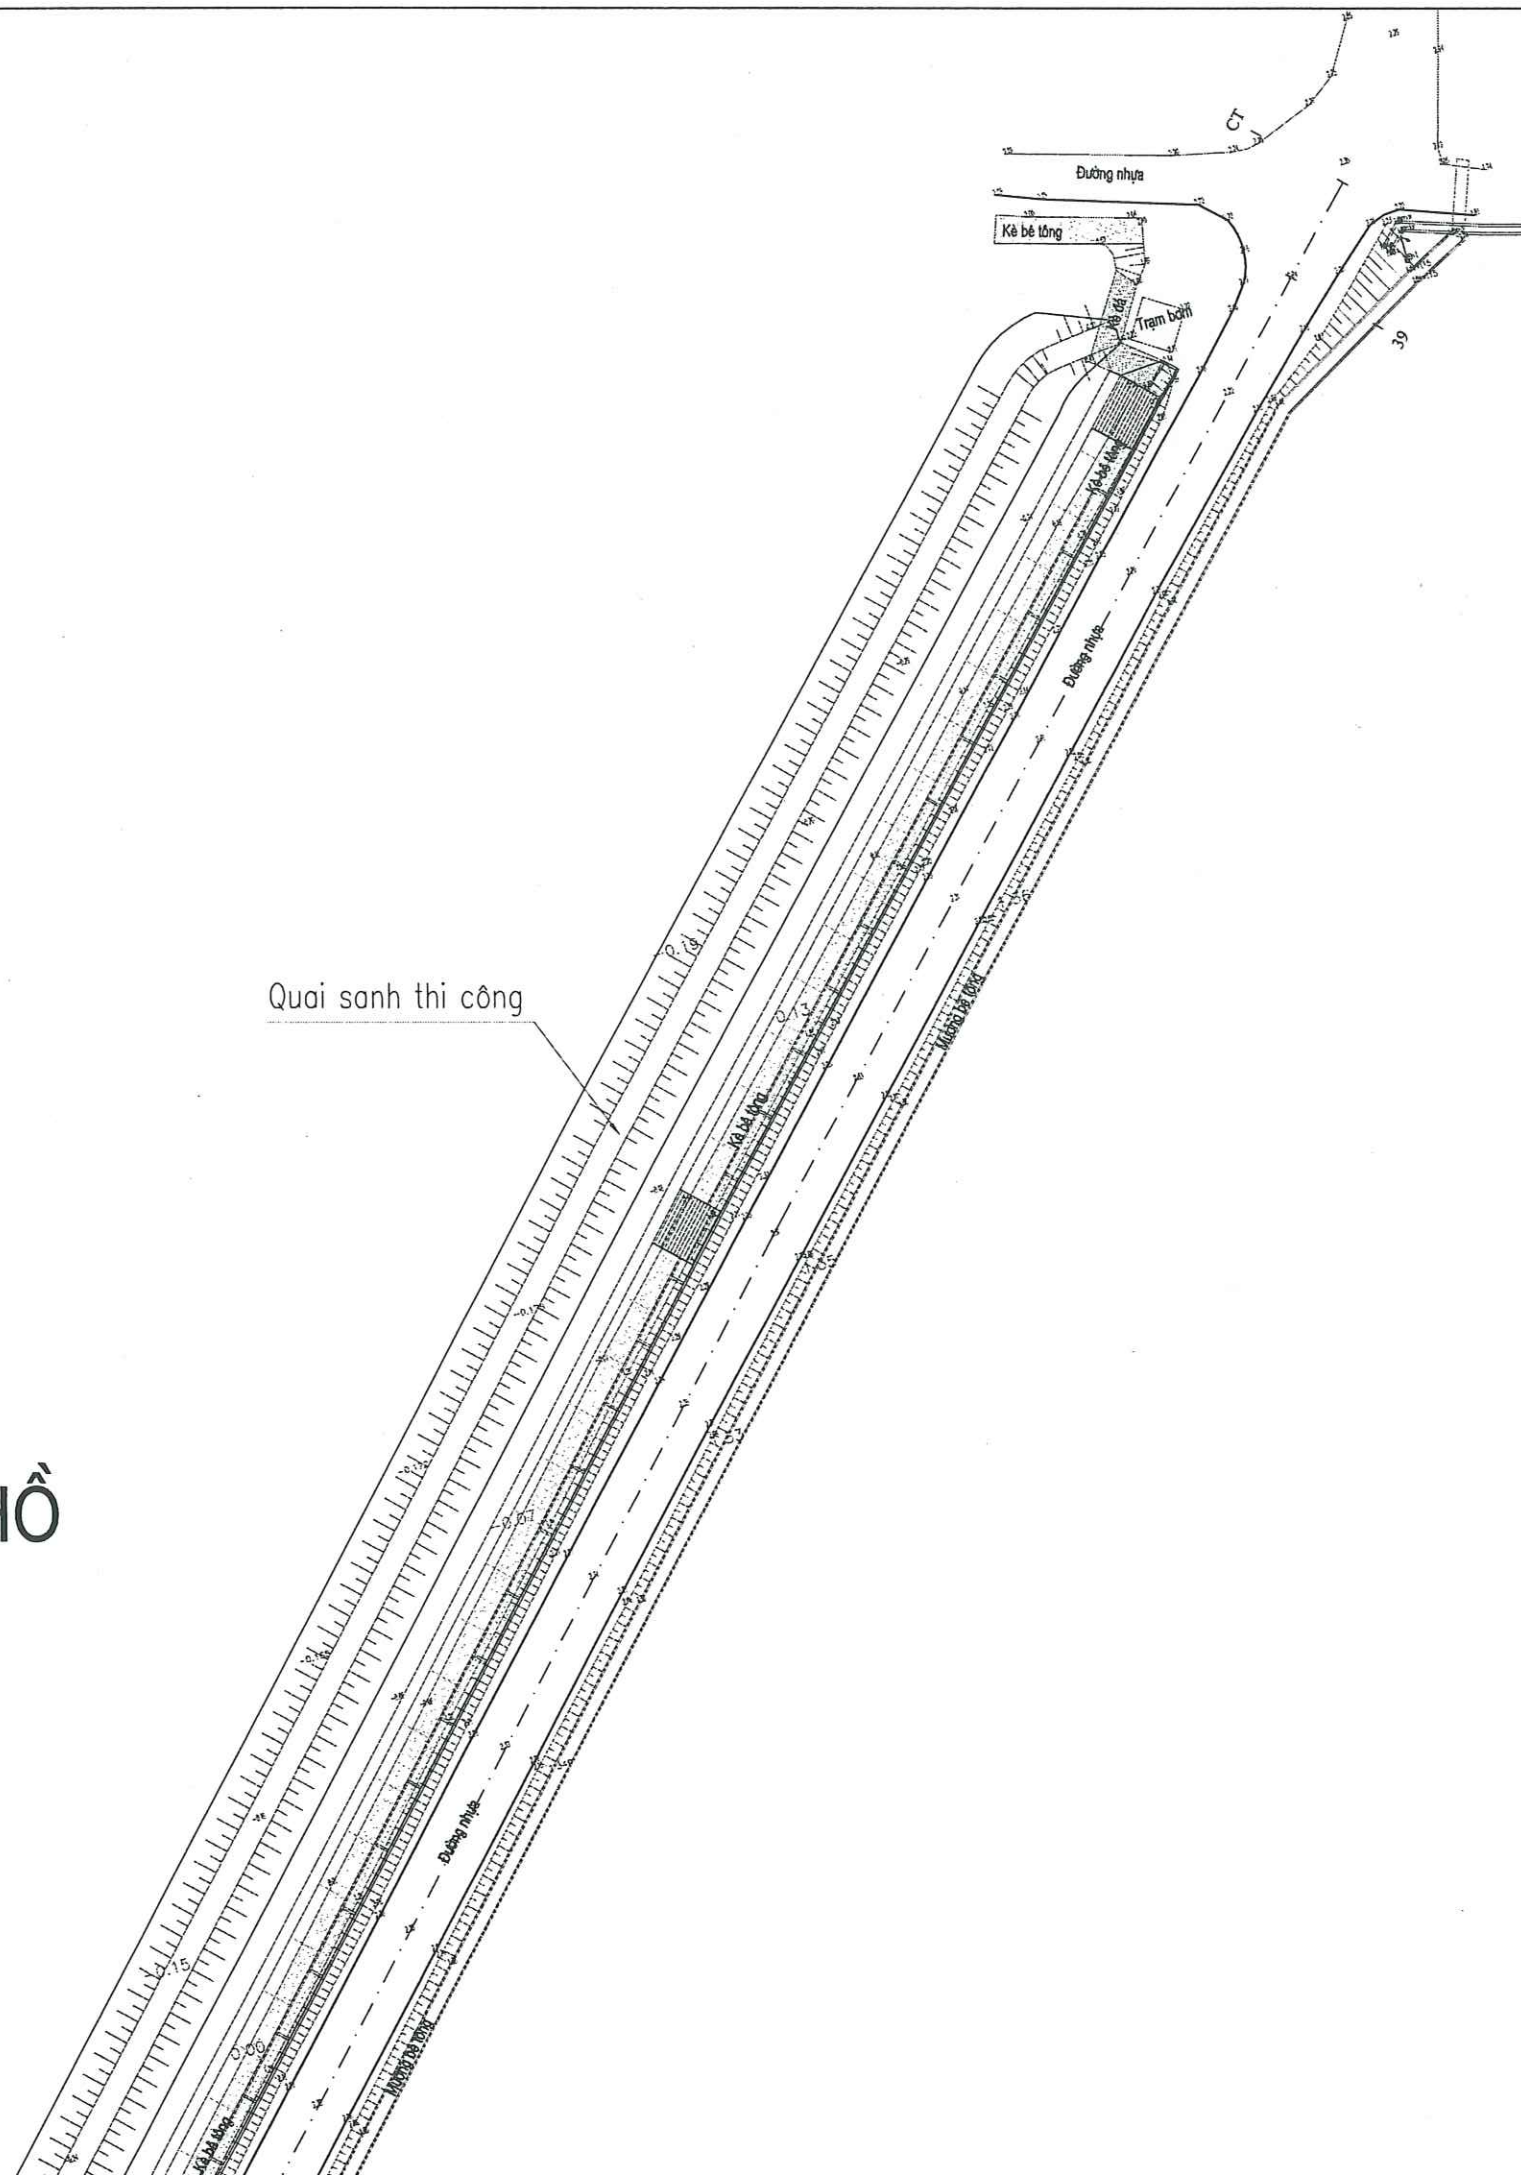



LÒNG HỒ

Quản lý thi công

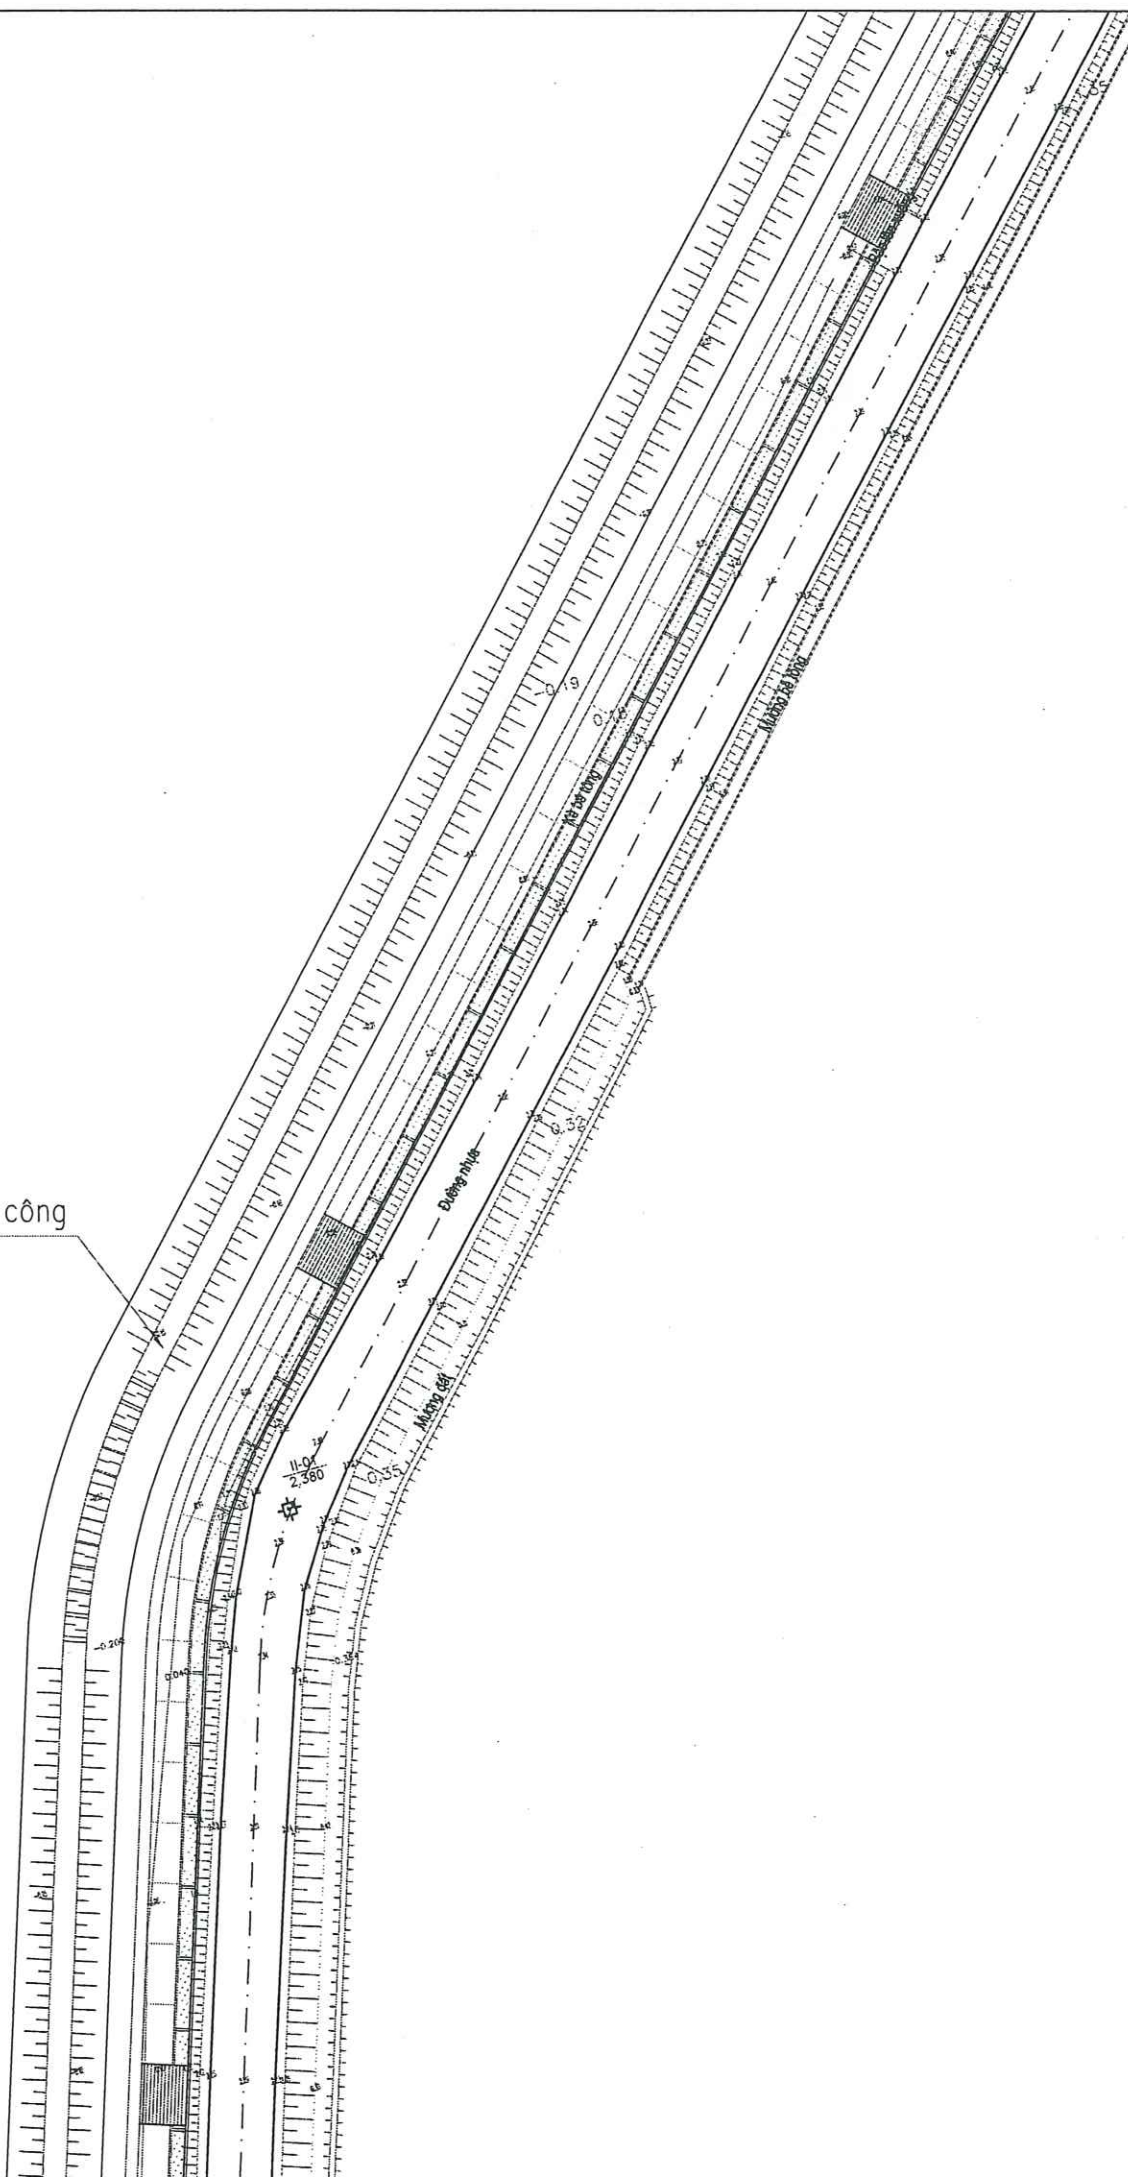

3
2
1

LÒNG HỒ

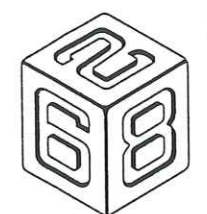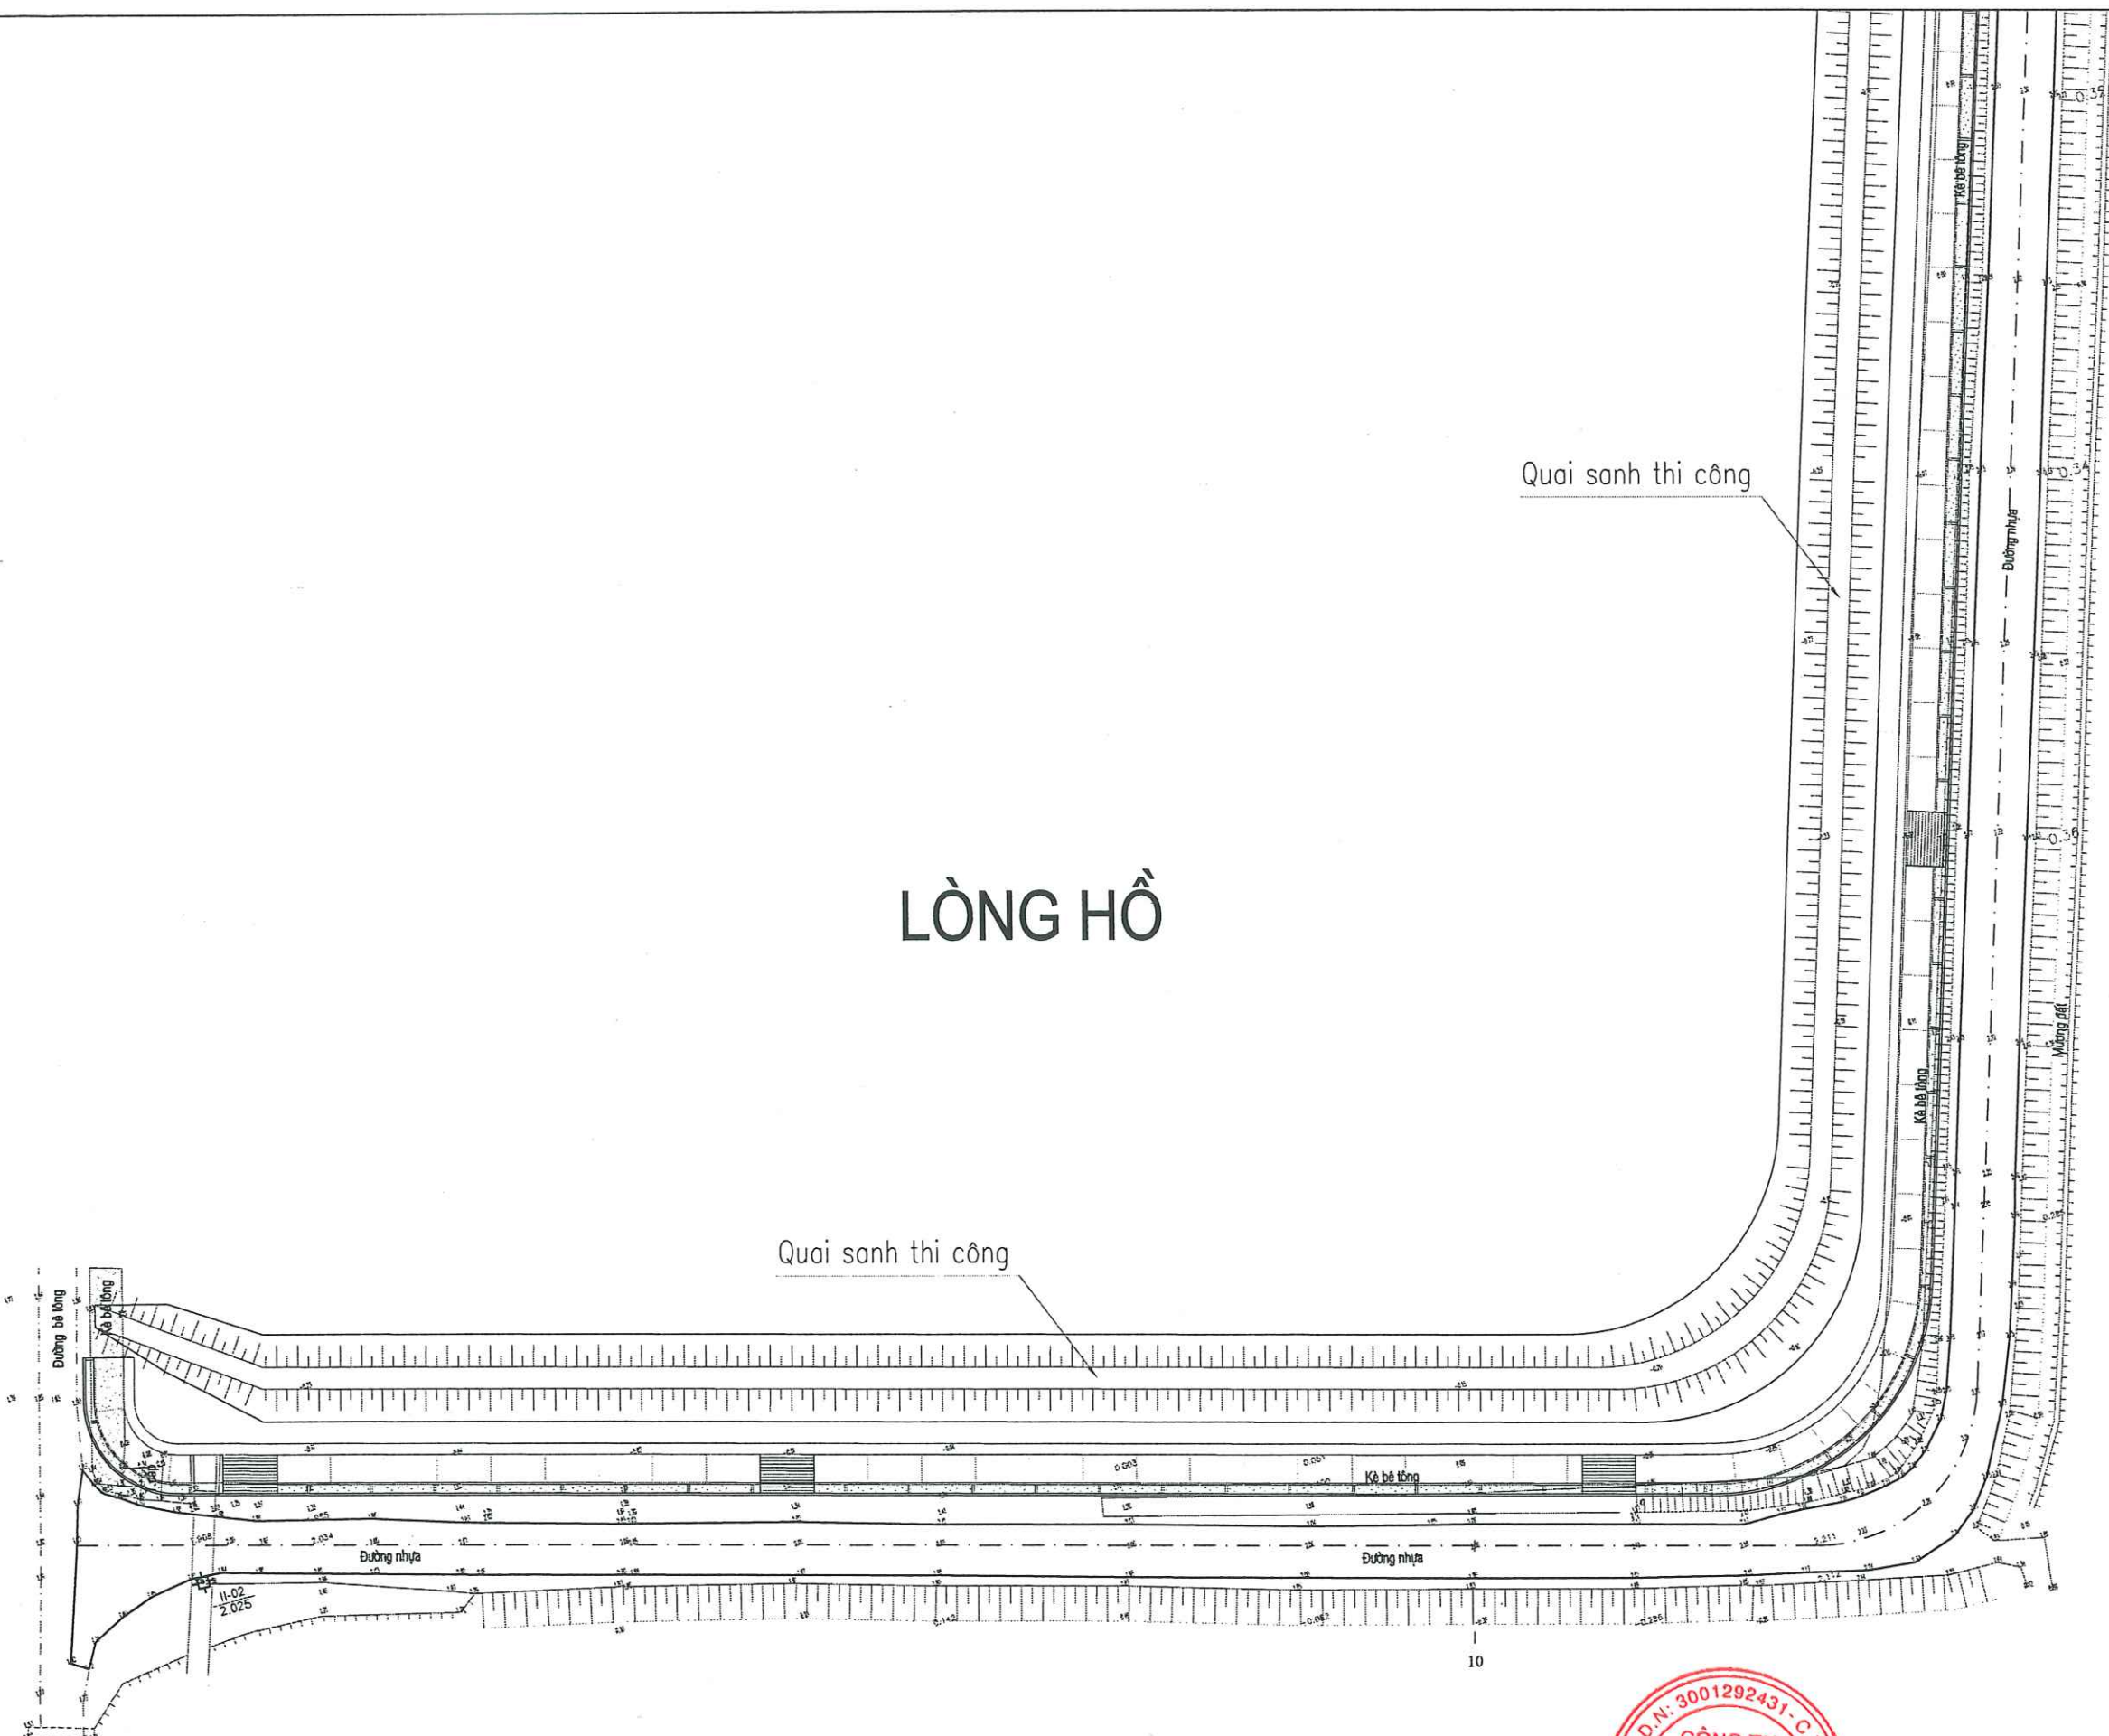

CÔNG TY CP XÂY DỰNG TỔNG HỢP 268


ĐỊA CHỈ: SỐ 21 - NGÕ 02 - ĐƯỜNG NGUYỄN HUY LUNG
KP. ĐỒNG TIẾN - PHƯỜNG TRẦN PHÚ - TỈNH HÀ TĨNH
ĐIỆN THOẠI: 0919 779 113 - 0919 312 268

CHỦ ĐẦU TƯ:	ỦY BAN NHÂN DÂN PHƯỜNG THÀNH SEN
CÔNG TRÌNH:	KHẮC PHỤC, SỬA CHỮA ĐƯỜNG GIAO THÔNG, KÈ KHU VỰC HỒ ĐẬP LỖ
ĐỊA ĐIỂM XÂY DỰNG:	PHƯỜNG THÀNH SEN, TỈNH HÀ TĨNH
GIẢI ĐOẠN:	THIẾT KẾ BẢN VẼ THI CÔNG



TÊN BẢN VẼ	BẢN VẼ: BÌNH ĐỒ TỔ CHỨC THI CÔNG		
CHỦ NHIỆM DỰ ÁN	KS. DIỆP QUANG TRUNG		TKBVT-C-NH
CHỦ TRÌ THIẾT KẾ	KS. VÔ QUỐC VIỆT		TỶ LỆ:
THIẾT KẾ	KS. NGUYỄN VĂN QUÂN		KHBV:
QUẢN LÝ KỸ THUẬT	KS. TRẦN HUY HOÀNG		NĂM 2026

KS. NGUYỄN TUẤN DŨNG

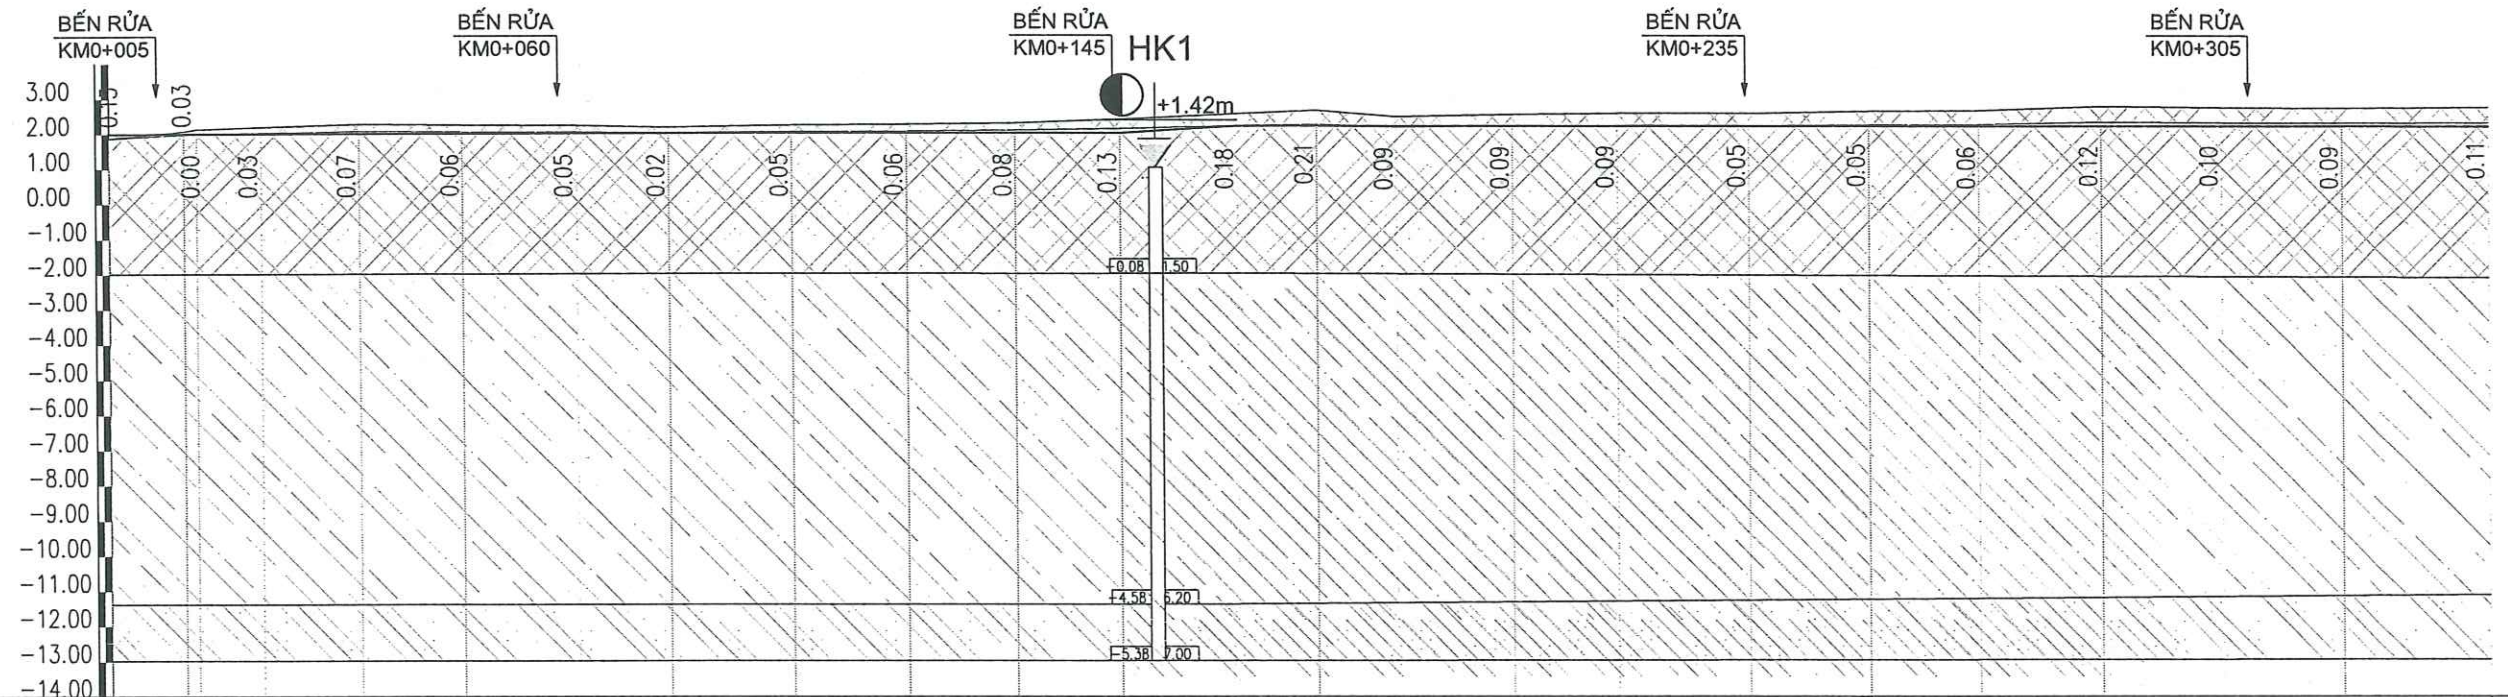

Độ dốc thiết kế	0.00%											0.19%							0.00%								
	145.01											107.80							89.25								
Cao độ thiết kế	2.00	2.00	2.00	2.00	2.00	2.00	2.00	2.00	2.00	2.00	2.00	2.03	2.05	2.07	2.10	2.13	2.17	2.20	2.20	2.20	2.20	2.20	2.20	2.20	2.20	2.20	2.20
Cao độ tự nhiên	1.87	1.97	2.00	2.03	2.07	2.06	2.05	2.02	2.05	2.06	2.08	2.13	2.21	2.26	2.17	2.20	2.22	2.22	2.25	2.26	2.32	2.30	2.29	2.31	2.31	2.31	2.31
Khoảng cách lẻ	10.79	9.12	14.10	14.95	16.21	13.23	17.76	16.35	15.57	15.02	16.90	11.46	11.46	16.59	15.21	18.85	17.33	15.97	17.53	17.50	17.23	21.01					
Khoảng cách cộng dồn	0.00	10.79	21.82	35.92	50.86	67.08	80.30	98.07	114.42	129.99	145.01	161.91	173.37	184.83	201.42	216.63	235.48	252.81	268.79	286.32	303.82	321.05	342.06				
Tên cọc	KM 0+0	2	4	6	8	10					TD1	TC1		13		15		17		19							
		1	3	5	7	9					11	P1		12		14		16		18		20					
Sơ họa tuyến																											
	A=92d27'9.1" R=15.00 K=22.92 l=14.37 P=5.77 lsc=7.00 W=2.20																										

Địa chất đất nền:

Lớp 1: Đất đắp màu xám sẫm, xám nâu. Thành phần chủ yếu là đất sét pha xen lẫn cát mịn và các tạp chất bết mặt,...

Lớp 2: Bùn sét pha màu xám đen. Thành phần chủ yếu là hạt bùn sét hữu cơ xen lẫn cát mịn, cát bụi và mùn hữu cơ. Đất bão hòa nước, trạng thái chảy.

Lớp 3: Bùn cát pha màu xám đen. Thành phần chủ yếu là hạt bùn sét hữu cơ xen lẫn nhiều cát hạt mịn. Đất bão hòa nước, trạng thái chảy.



CÔNG TY CP XÂY DỰNG TỔNG HỢP 268

Địa chỉ: Số 21 - Ngõ 02 - Đường Nguyễn Huy Lung
 KP. Đồng Tiến - Phường Trần Phú - Tỉnh Hà Tĩnh
 Điện thoại: 0919.779.113 - 0919.312.268

CHỦ ĐẦU TƯ: ỦY BAN NHÂN DÂN PHƯỜNG THÀNH SEN

CÔNG TRÌNH: KHẮC PHỤC, SỬA CHỮA ĐƯỜNG GIAO THÔNG,
 KÈ KHU VỰC HỒ ĐẬP LỖ

Địa điểm xây dựng: PHƯỜNG THÀNH SEN, TỈNH HÀ TĨNH

Giai đoạn: THIẾT KẾ BẢN VẼ THI CÔNG



TÊN BẢN VẼ

BẢN VẼ: CẮT DỌC THIẾT KẾ ĐOẠN TỪ KM0 ĐẾN KM0+342.06

CHỦ NHIỆM DỰ ÁN

KS. DIỆP QUANG TRUNG

CHỦ TRÌ THIẾT KẾ

KS. VÔ QUỐC VIỆT

THIẾT KẾ

KS. NGUYỄN VĂN QUÂN

QUẢN LÝ KỸ THUẬT


KS. TRẦN HUY HOÀNG

TKBVC-NH

TỶ LỆ:

KHBV:

NĂM 2026

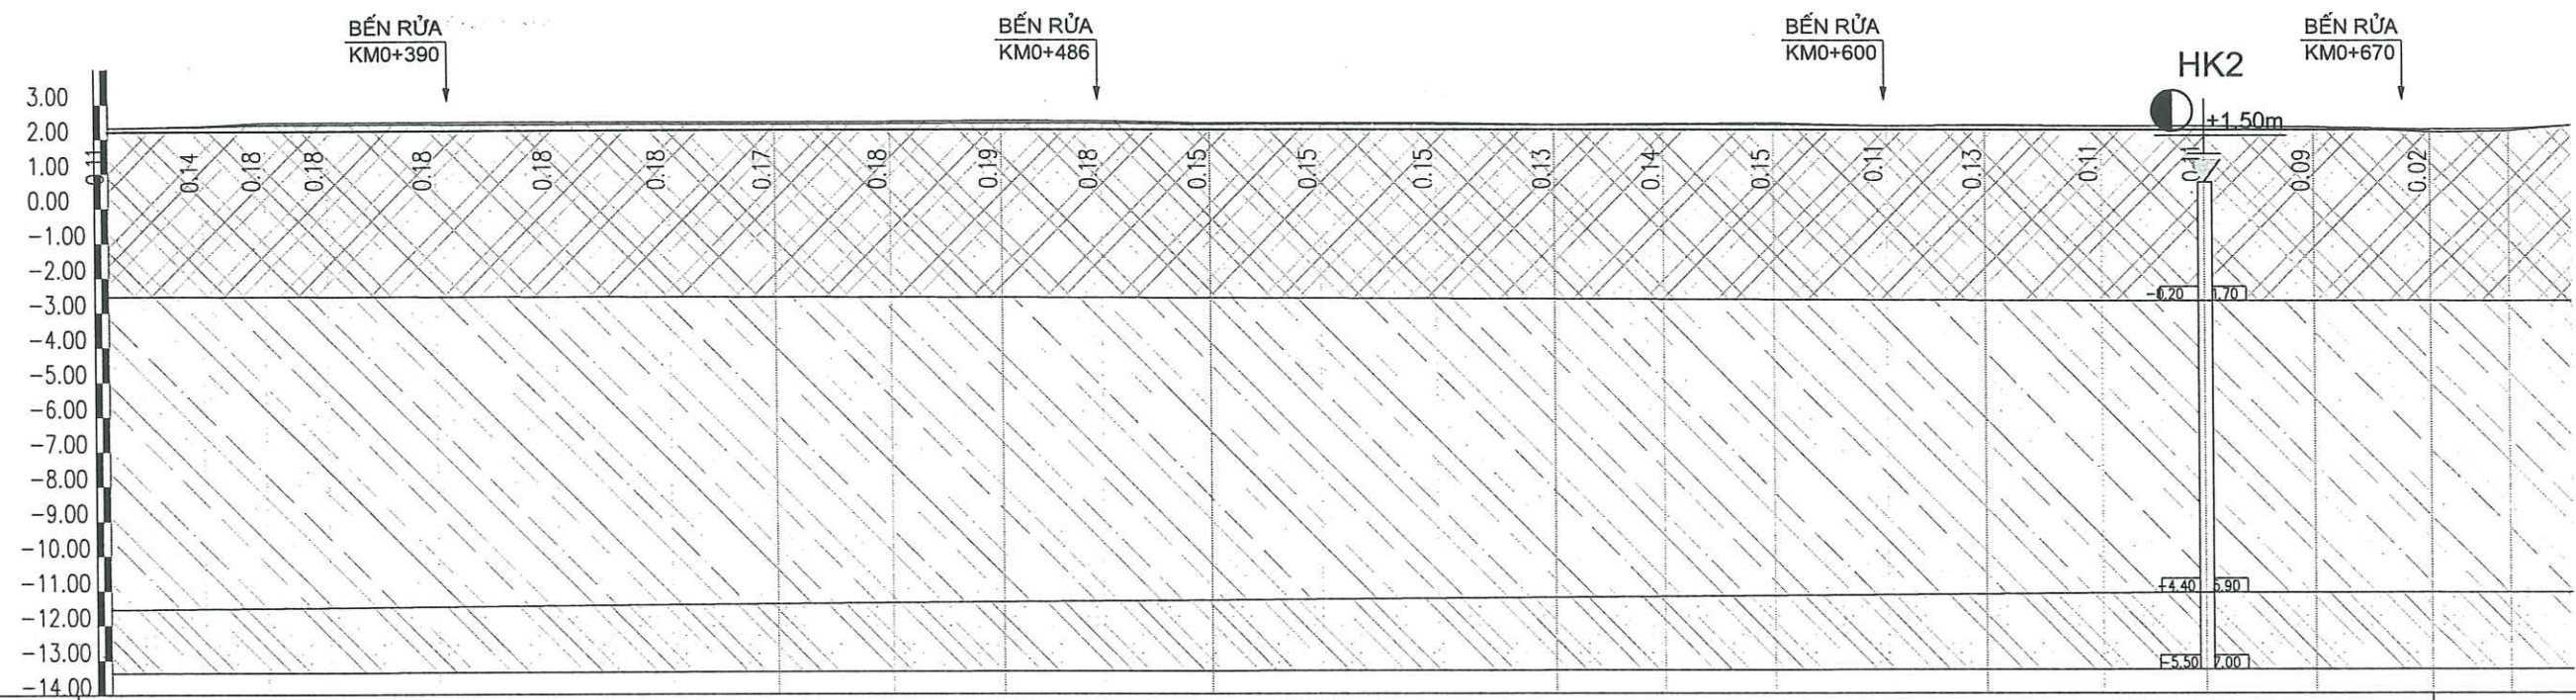

Độ dốc thiết kế	-14.00																									
	0.00%																									
	362.78																									
Cao độ thiết kế	2.20	2.20	2.20	2.20	2.20	2.20	2.20	2.20	2.20	2.20	2.20	2.20	2.20	2.20	2.20	2.20	2.20	2.20	2.20	2.20	2.20	2.20	2.20	2.20	2.20	
Cao độ tự nhiên	2.31	2.34	2.38	2.38	2.38	2.38	2.38	2.37	2.38	2.39	2.38	2.35	2.35	2.35	2.33	2.34	2.35	2.31	2.33	2.31	2.31	2.29	2.22			
Khoảng cách lẻ		13.77	8.98	8.98	15.72	17.43	16.46	15.42	16.76	16.00	14.41	15.86	16.18	16.67	17.12	15.96	16.11	16.33	14.40	17.04	14.99	15.92	17.02	11.14	9.10	
Khoảng cách cộng dồn	342.06	355.83	364.81	373.79	389.51	406.94	423.40	438.82	455.59	471.59	486.00	501.86	518.04	534.71	551.83	567.79	583.90	600.23	614.63	631.67	646.66	662.59	679.60	690.74	699.84	
Tên cọc		TD2		TC2		22		24		26		28		30		32		D3		35		37		39		
	20		P2		21		23		25		27		29		31		33		34		36		38		CT	
Sơ họa tuyến	A=154d16'41.8" R=40.00 K=17.96 T=9.13 P=1.03 lsc=7.00 W=1.40 A=179d10'59.5"																									

Địa chất đất nền:

Lớp 1: Đất đắp màu xám sậm, xám nâu. Thành phần chủ yếu là đất sét pha xen lẫn cát mịn và các tạp chất bề mặt,...

Lớp 2: Bùn sét pha màu xám đen. Thành phần chủ yếu là hạt bùn sét hữu cơ xen lẫn cát mịn, cát bụi và mùn hữu cơ. Đất bão hòa nước, trạng thái chảy.

Lớp 3: Bùn cát pha màu xám đen. Thành phần chủ yếu là hạt bùn sét hữu cơ xen lẫn nhiều cát hạt mịn. Đất bão hòa nước, trạng thái chảy.







CÔNG TY CP XÂY DỰNG TỔNG HỢP 268

Địa chỉ: Số 21 - Ngõ 02 - Đường Nguyễn Huy Lung
Kp. Đồng Tiến - Phường Trần Phú - Tỉnh Hà Tĩnh
Điện thoại: 0919.779.113 - 0919.312.268

CHỦ ĐẦU TƯ:	ỦY BAN NHÂN DÂN PHƯỜNG THÀNH SEN
CÔNG TRÌNH:	KHẮC PHỤC, SỬA CHỮA ĐƯỜNG GIAO THÔNG, KÈ KHU VỰC HỒ ĐẬP LỖ
Địa điểm xây dựng:	PHƯỜNG THÀNH SEN, TỈNH HÀ TĨNH
GIAI ĐOẠN:	THIẾT KẾ BẢN VẼ THI CÔNG




TÊN BẢN VẼ	BẢN VẼ: CẮT DỌC THIẾT KẾ TỪ KM0+342.06 ĐẾN KM0+699.84		
CHỦ NHIỆM DỰ ÁN	KS. DIỆP QUANG TRUNG		TKBVC-NH
CHỦ TRÌ THIẾT KẾ	KS. VŨ QUỐC VIỆT		TỶ LỆ:
THIẾT KẾ	KS. NGUYỄN VĂN QUÂN		KHBV:
QUẢN LÝ KỸ THUẬT	KS. TRẦN HUY HOÀNG		NĂM 2026

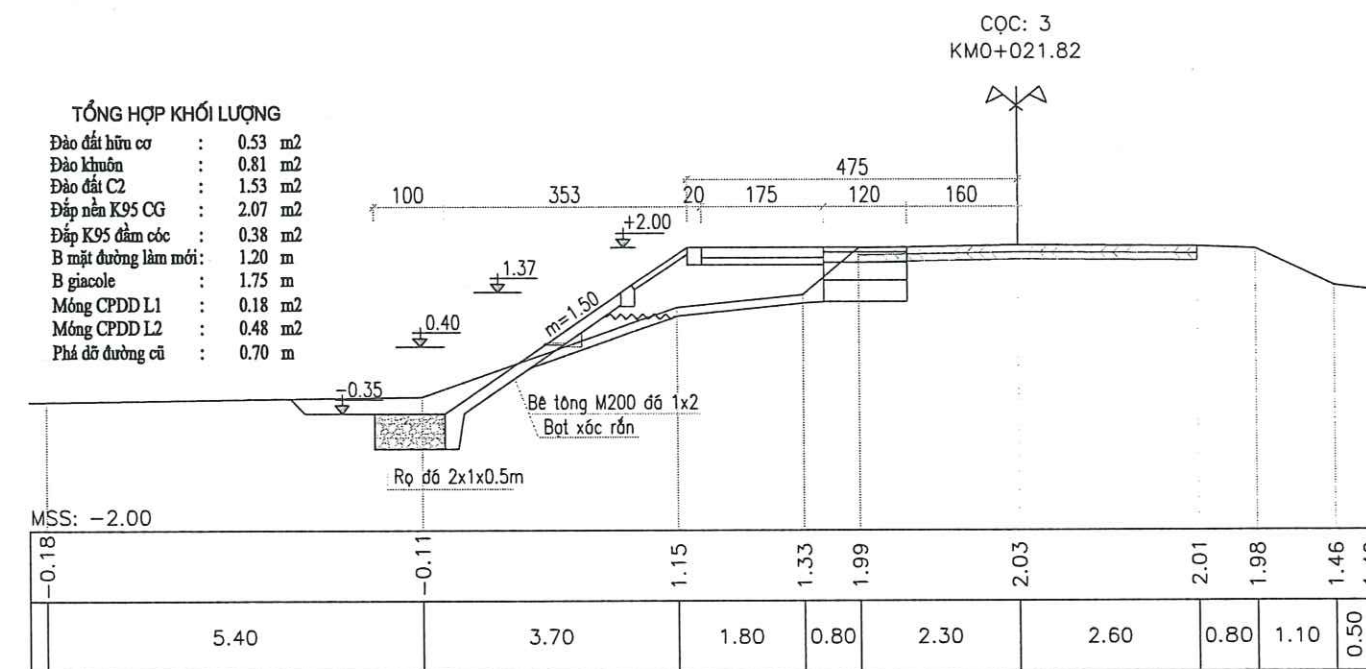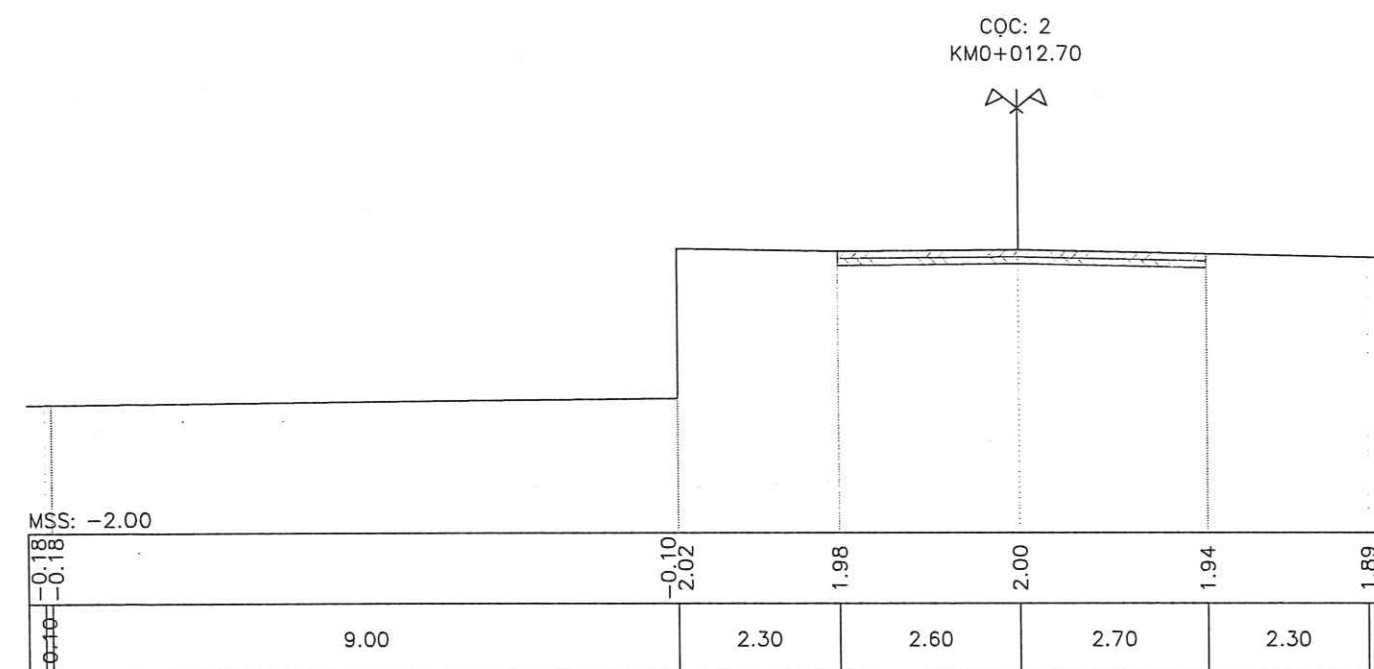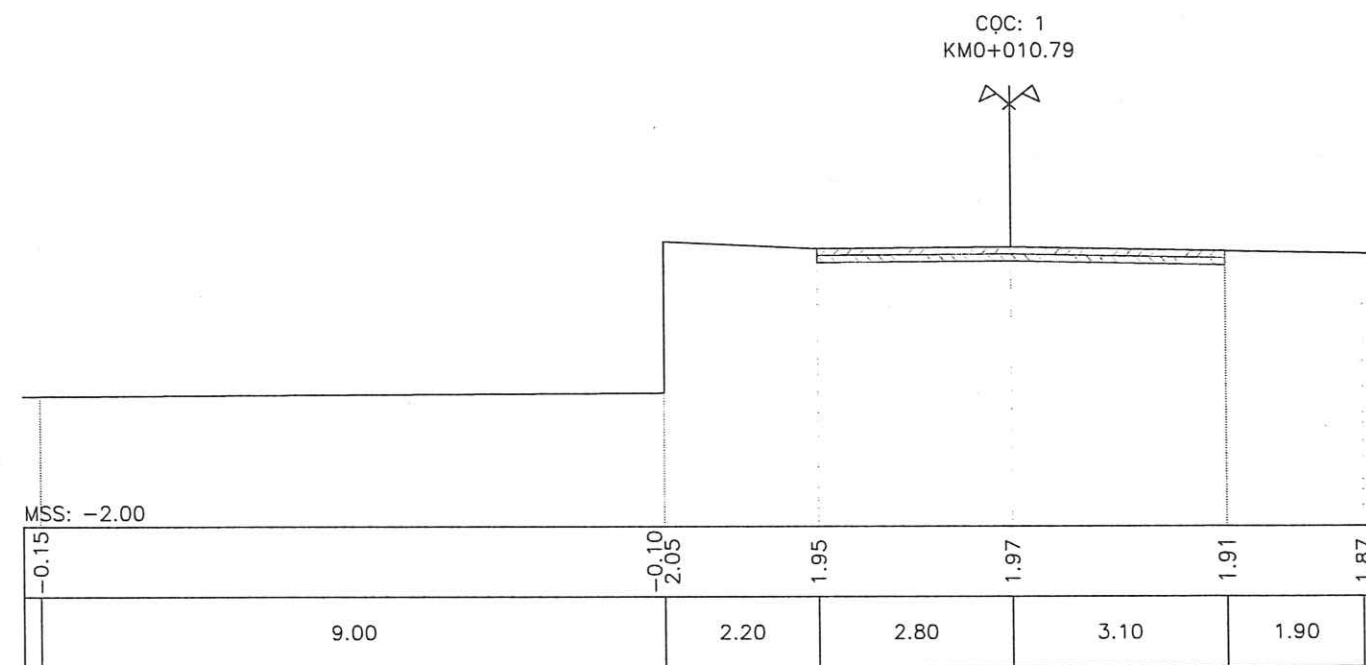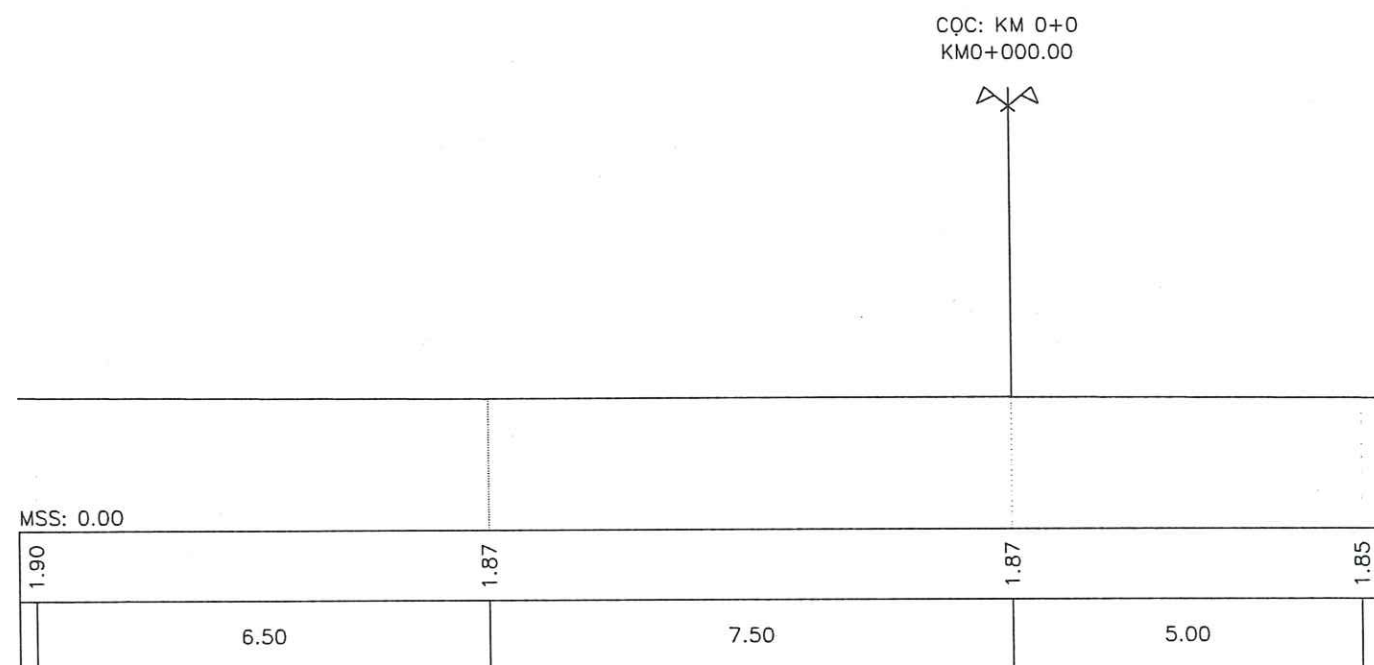

TỔNG HỢP KHỐI LƯỢNG

Đào đất hữu cơ	: 0.53 m2
Đào khuôn	: 0.81 m2
Đào đất C2	: 1.53 m2
Đắp nền K95 CG	: 2.07 m2
Đắp K95 đầm cọc	: 0.38 m2
B mặt đường làm mới	: 1.20 m
B giacole	: 1.75 m
Móng CPDD L1	: 0.18 m2
Móng CPDD L2	: 0.48 m2
Phá dỡ đường cũ	: 0.70 m

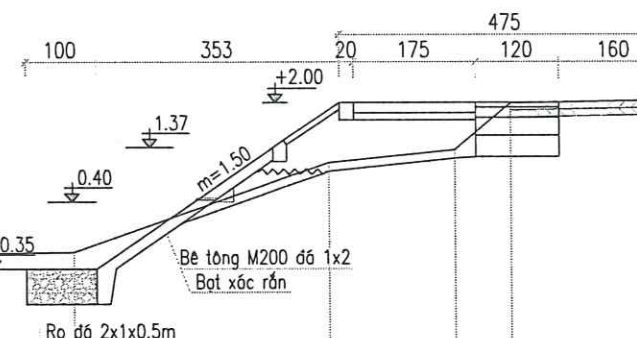





CÔNG TY CP XÂY DỰNG TỔNG HỢP 268

Địa chỉ: Số 21 - Ngõ 02 - Đường Nguyễn Huy Lung
Kp. Đồng Tiến - Phường Trần Phú - Tỉnh Hà Tĩnh
Điện thoại: 0919.779.113 - 0919.312.268

CHỦ ĐẦU TƯ:	ỦY BAN NHÂN DÂN PHƯỜNG THÀNH SEN
CÔNG TRÌNH:	KHẮC PHỤC, SỬA CHỮA ĐƯỜNG GIAO THÔNG, KÈ KHU VỰC HỒ ĐẬP LỖ
Địa điểm xây dựng:	PHƯỜNG THÀNH SEN, TỈNH HÀ TĨNH
GIAI ĐOẠN:	THIẾT KẾ BẢN VẼ THI CÔNG



TÊN BẢN VẼ	BẢN VẼ: CẮT NGANG THIẾT KẾ
CHỦ NHIỆM DỰ ÁN	KS. DIỆP QUANG TRUNG
CHỦ TRÌ THIẾT KẾ	KS. VŨ QUỐC VIỆT
THIẾT KẾ	KS. NGUYỄN VĂN QUÂN
QUẢN LÝ KỸ THUẬT	KS. TRẦN HUY HOÀNG

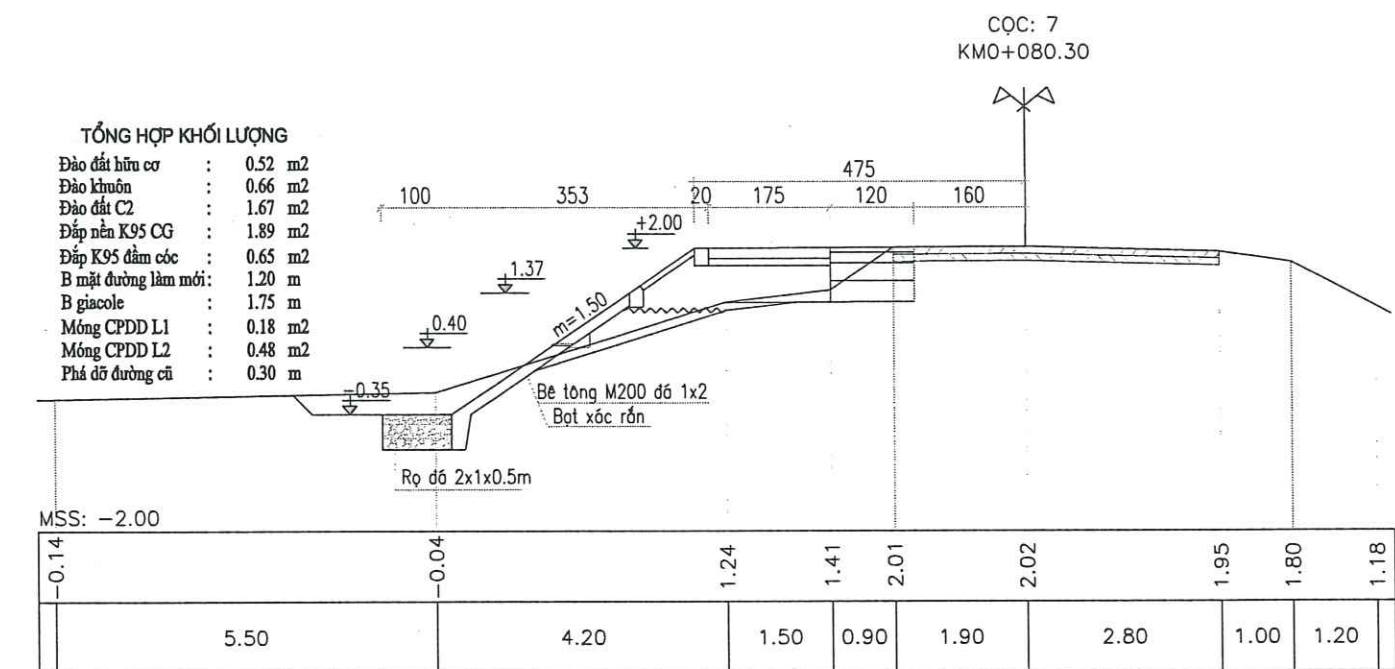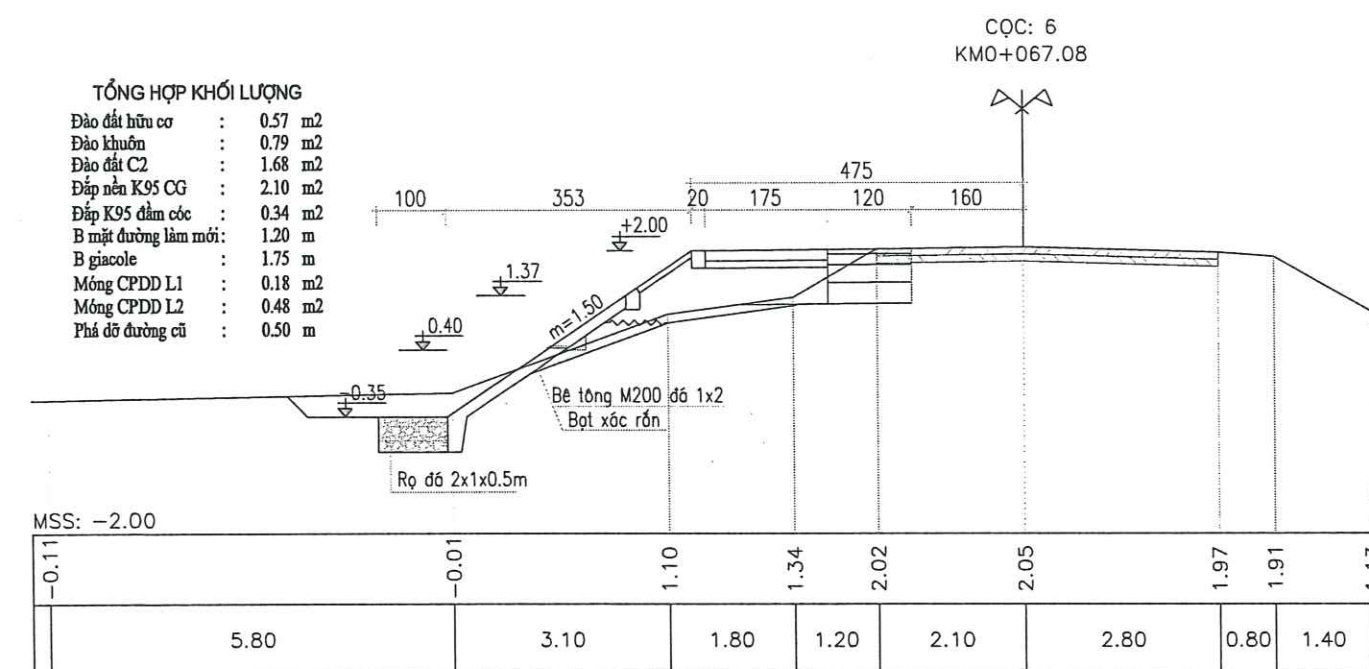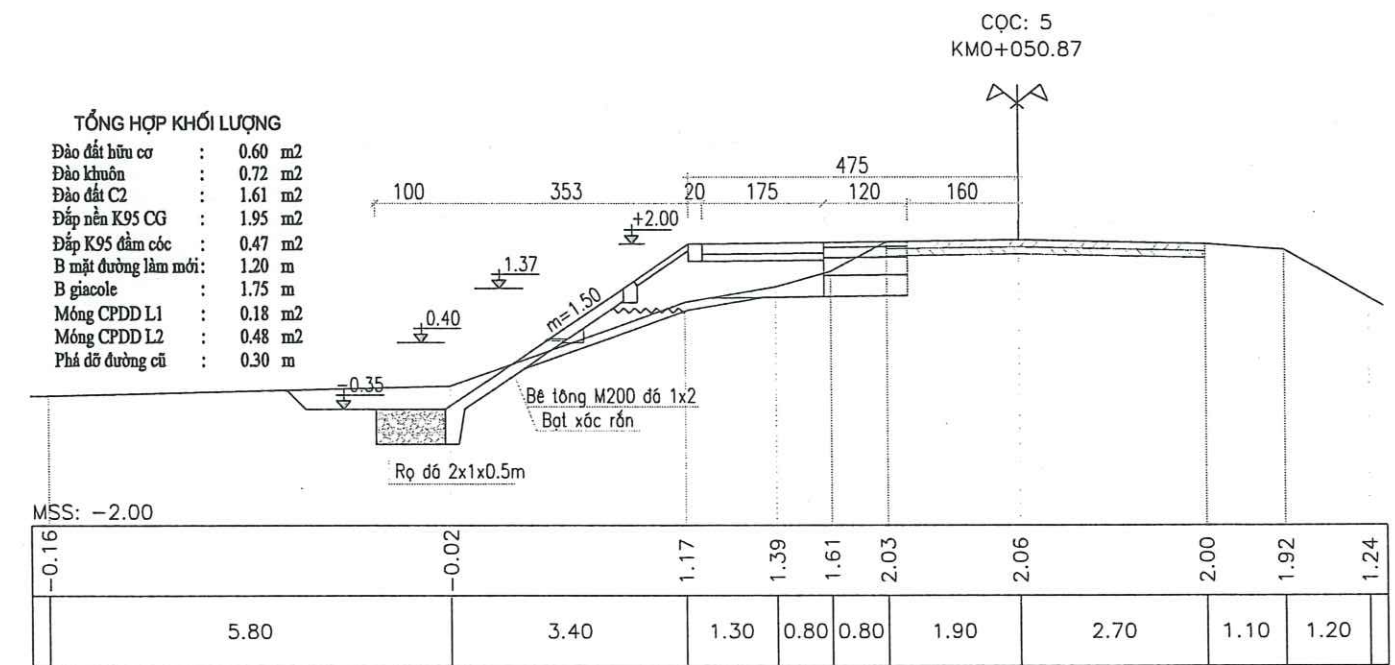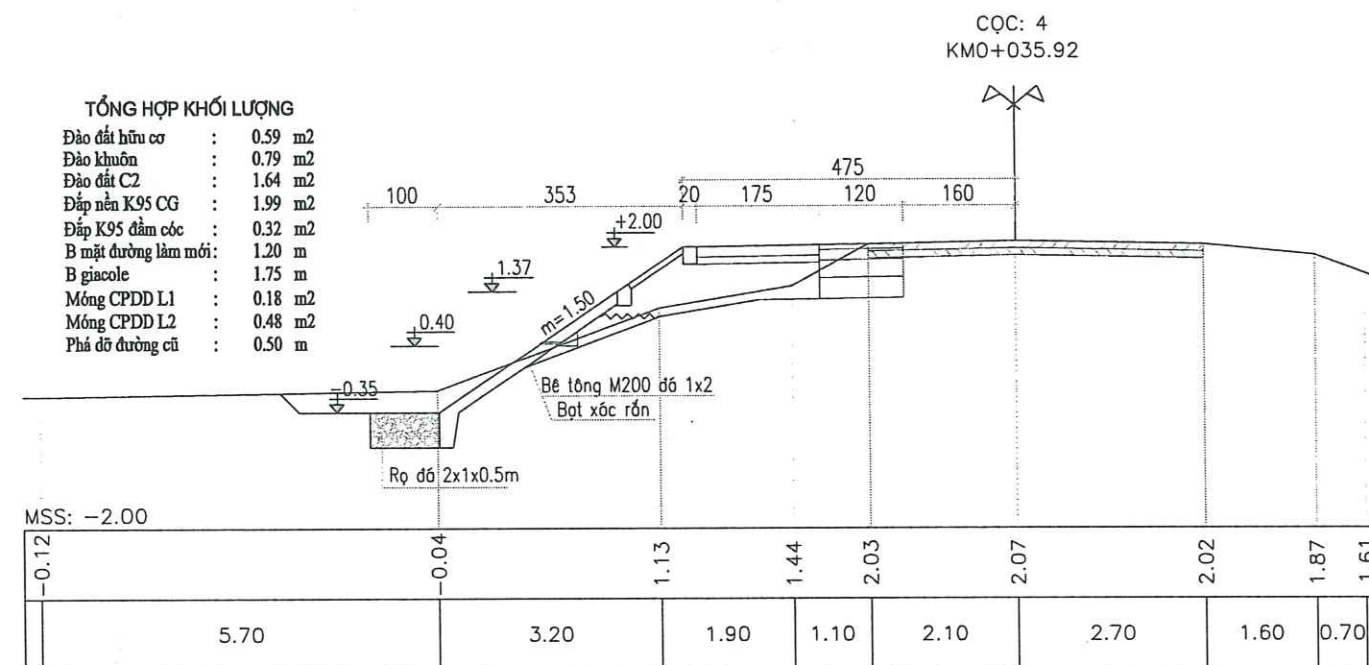

CÔNG TY CP XÂY DỰNG TỔNG HỢP 268

Địa chỉ: Số 21 - Ngõ 02 - Đường Nguyễn Huy Lung
Kp. Đồng Tiến - Phường Trần Phú - Tỉnh Hà Tĩnh
Điện thoại: 0919.779.113 - 0919.312.268

CHỦ ĐẦU TƯ: ỦY BAN NHÂN DÂN PHƯỜNG THÀNH SEN

CÔNG TRÌNH: KHẮC PHỤC, SỬA CHỮA ĐƯỜNG GIAO THÔNG,
KÈ KHU VỰC HỒ ĐẬP LỖ





Địa điểm xây dựng: PHƯỜNG THÀNH SEN, TỈNH HÀ TĨNH

GIAI ĐOẠN: THIẾT KẾ BẢN VẼ THI CÔNG



TÊN BẢN VẼ: BẢN VẼ: CẮT NGANG THIẾT KẾ

CHỦ NHIỆM DỰ ÁN	KS. DIỆP QUANG TRUNG		TKBVC-NH
CHỦ TRÌ THIẾT KẾ	KS. VÔ QUỐC VIỆT		TỶ LỆ:
THIẾT KẾ	KS. NGUYỄN VĂN QUÂN		KHBV:
QUẢN LÝ KỸ THUẬT	KS. TRẦN HUY HOÀNG		NĂM 2026

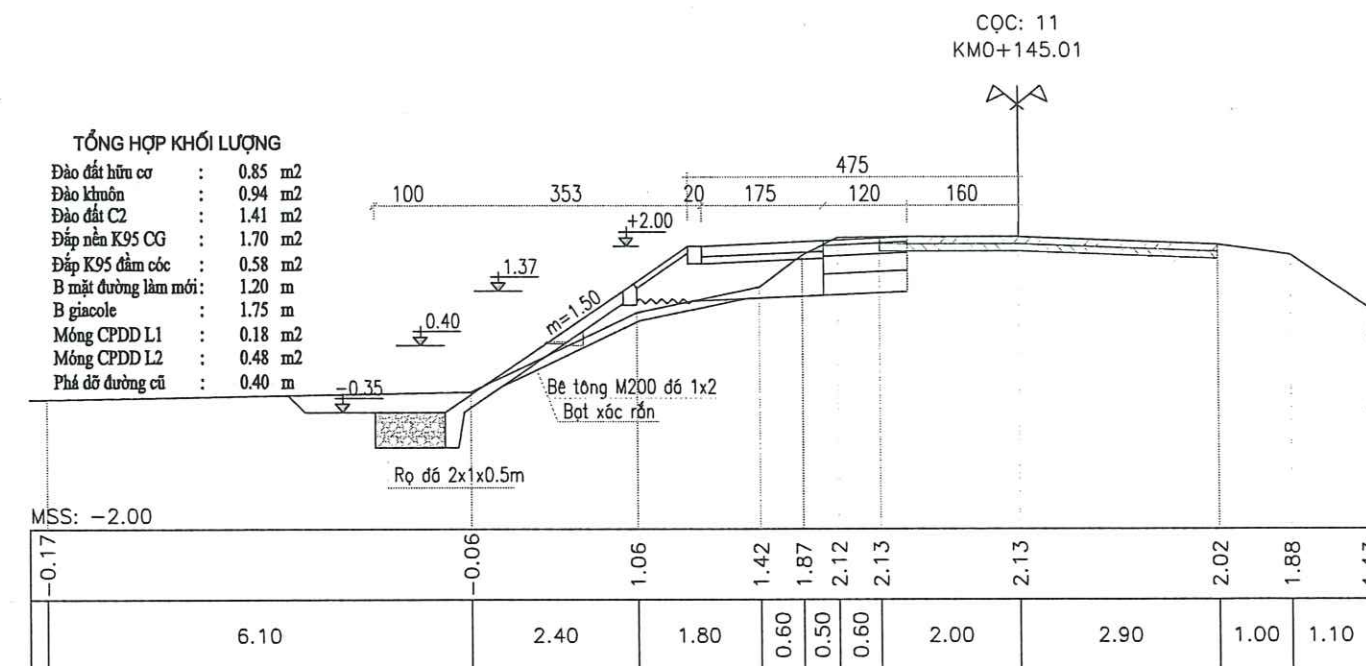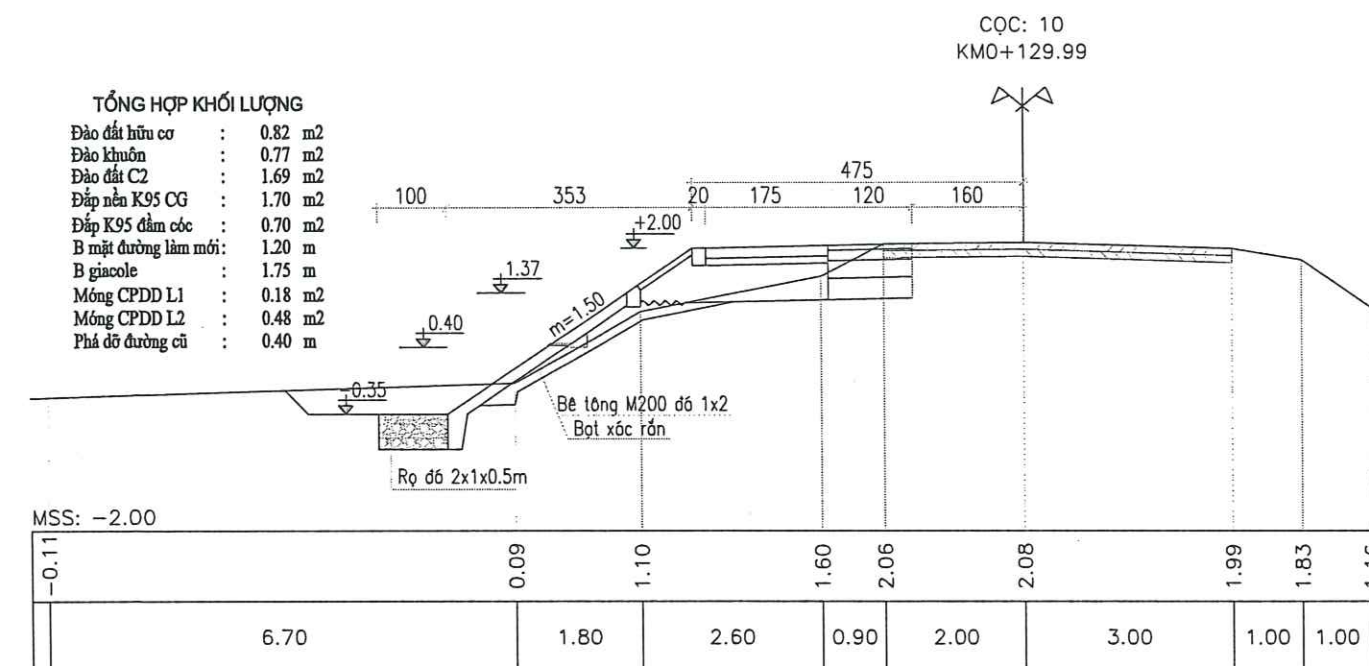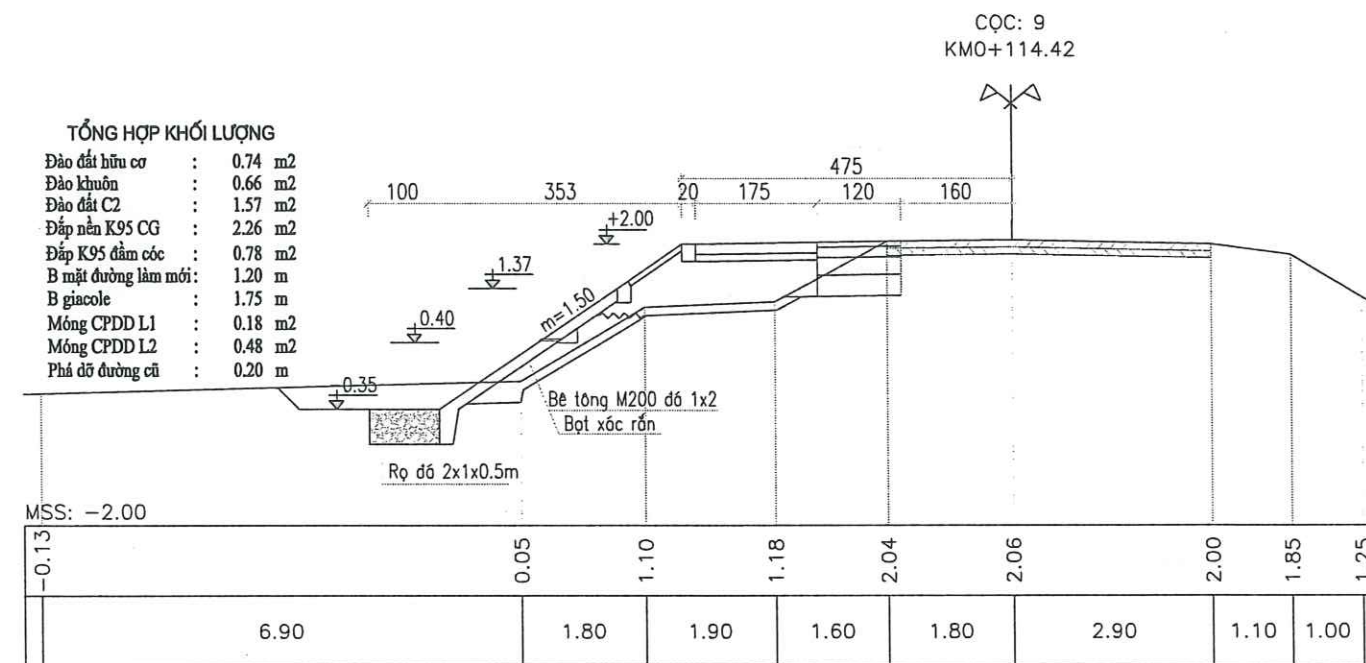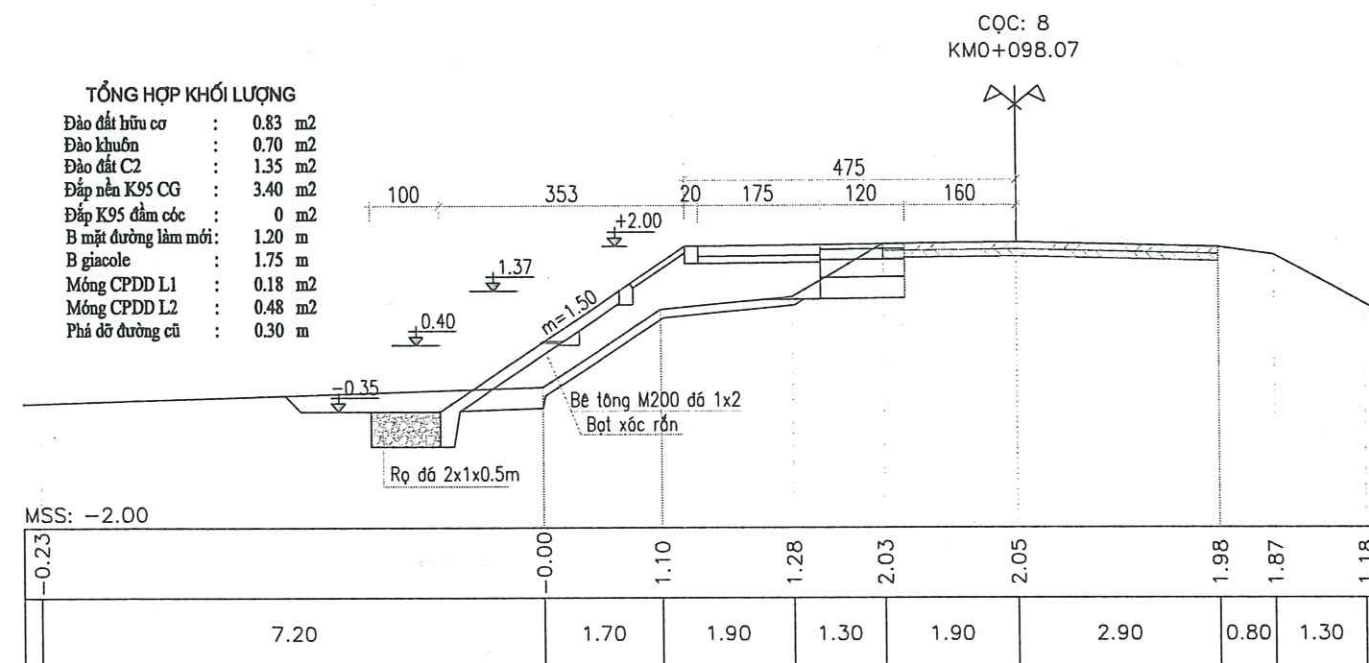

CÔNG TY CP XÂY DỰNG TỔNG HỢP 268

ĐỊA CHỈ: SỐ 21 - NGÕ 02 - ĐƯỜNG NGUYỄN HUY LUNG
K.P. ĐÔNG TIẾN - PHƯỜNG TRẦN PHÚ - TỈNH HÀ TĨNH
ĐIỆN THOẠI: 0919.779.113 - 0919.312.268

CHỦ ĐẦU TƯ: ỦY BAN NHÂN DÂN PHƯỜNG THÀNH SEN

CÔNG TRÌNH: KHẮC PHỤC, SỬA CHỮA ĐƯỜNG GIAO THÔNG,
KÈ KHU VỰC HỒ ĐẬP LỖ

ĐỊA ĐIỂM XÂY DỰNG: PHƯỜNG THÀNH SEN, TỈNH HÀ TĨNH

GIẢI ĐOẠN: THIẾT KẾ BẢN VẼ THI CÔNG



TÊN BẢN VẼ

BẢN VẼ: CẮT NGANG THIẾT KẾ

CHỦ NHIỆM DỰ ÁN

KS. DIỆP QUANG TRUNG

CHỦ TRÌ THIẾT KẾ

KS. VŨ QUỐC VIỆT

THIẾT KẾ

KS. NGUYỄN VĂN QUÂN

QUẢN LÝ KỸ THUẬT

KS. TRẦN HUY HOÀNG


TKBVT-CNH

TỶ LỆ:


KHBV:

NĂM 2026


Đào đất hữu cơ	:	0.77	m2
Đào khuôn	:	0	m2
Đào đất C2	:	1.43	m2
Đắp nền K95 CG	:	3.35	m2
Đắp K95 đầm cóc	:	0	m2
B mặt đường làm mới:		0	m
B giacole	:	2.75	m
Móng CPDD L1	:	0	m2
Móng CPDD L2	:	0.28	m2
Phá dỡ đường cũ	:	0	m

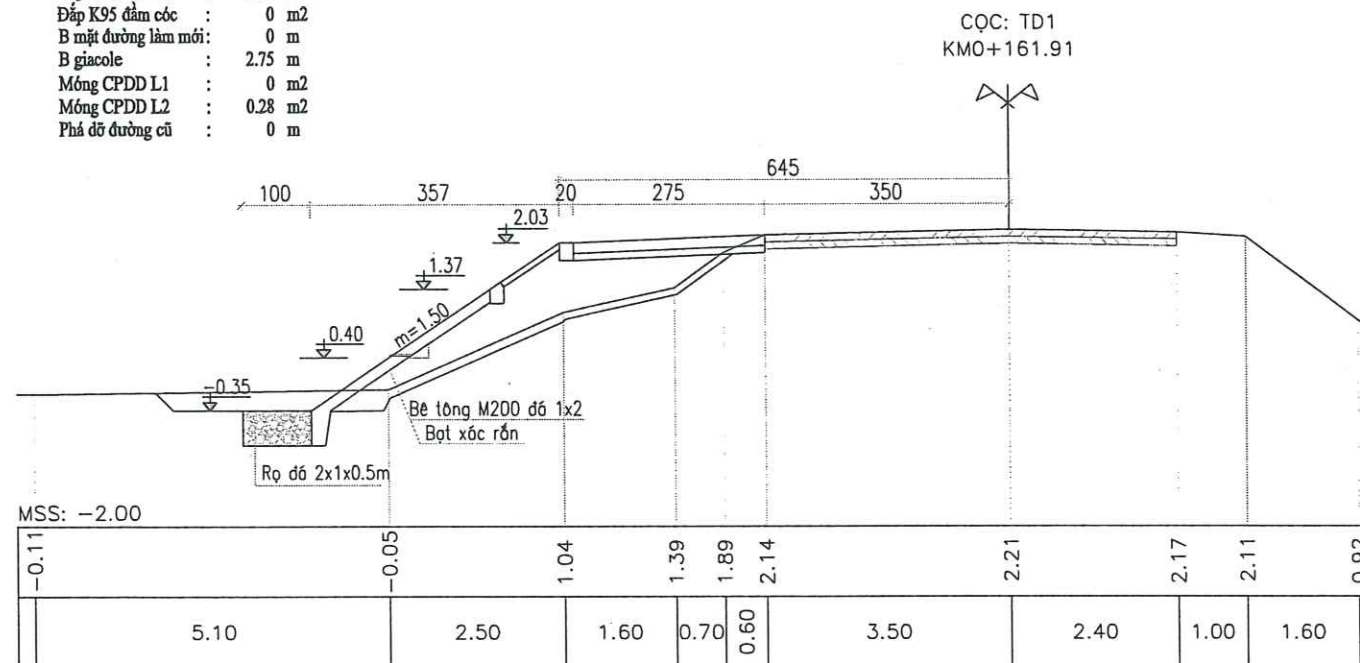


Đào đất hữu cơ	:	0.98	m ²
Đào khuôn	:	0	m ²
Đào đất C2	:	1.33	m ²
Đắp nền K95 CG	:	4.42	m ²
Đắp K95 đầm cóc	:	0	m ²
B mặt đường làm mới:		0	m
B giacole	:	3.35	m
Móng CPDD L1	:	0	m ²
Móng CPDD L2	:	0.33	m ²
Phá dỡ đường cũ	:	0	m

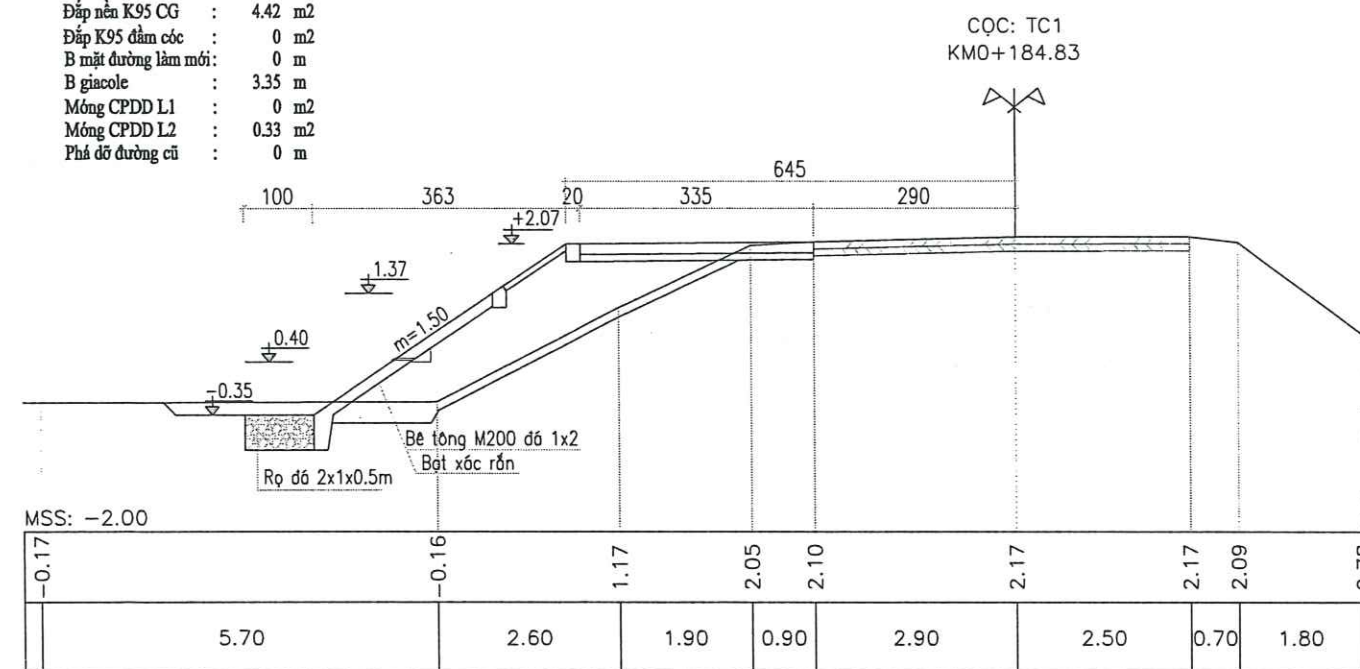

Đào đất hữu cơ	:	1.50	m2
Đào khuôn	:	0	m2
Đào đất C2	:	1.48	m2
Đắp nền K95 CG	:	8.18	m2
Đắp K95 đầm cóc	:	0	m2
B mặt đường làm mới:	:	0	m
B giacole	:	5.10	m
Móng CPDD L1	:	0	m2
Móng CPDD L2	:	0.51	m2
Phá dỡ đường cũ	:	0	m

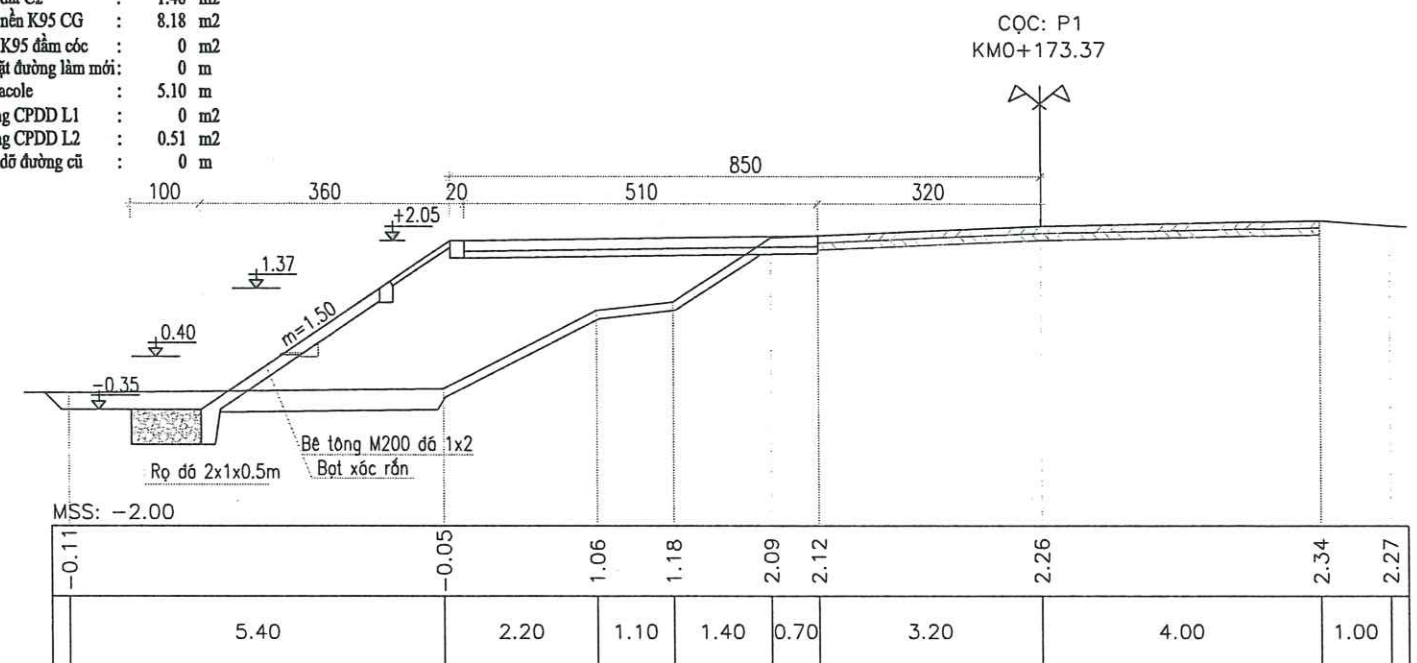

Đào đất hữu cơ	:	0.64	m2
Đào khuôn	:	0	m2
Đào đất C2	:	1.72	m2
Đắp nền K95 CG	:	0.77	m2
Đắp K95 đầm cóc	:	1.14	m2
B mặt đường làm mới	:	0	m
B giacole	:	1.95	m
Móng CPDD L1	:	0	m2
Móng CPDD L2	:	0.20	m2
Phá dỡ đường cũ	:	0	m

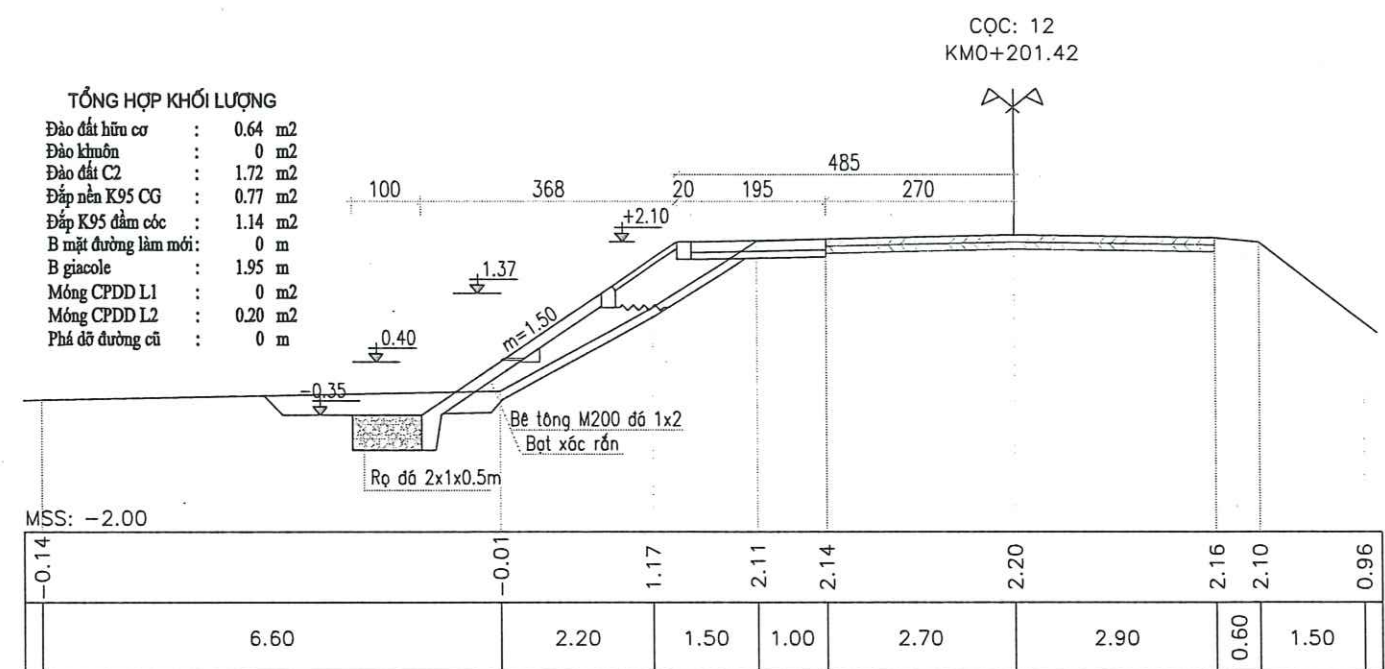

ĐỊA CHỈ: SỐ 21 - NGÕ 02 - ĐƯỜNG NGUYỄN HUY LUNG
 KP. ĐỒNG TIẾN - PHƯỜNG TRẦN PHÚ - TỈNH HÀ TĨNH
 ĐIỆN THOẠI : 0919.779.113 - 0919.312.268

CÔNG TRÌNH: KHẮC PHỤC, SỬA CHỮA ĐƯỜNG GIAO THÔNG,
KÈ KHU VỰC HỒ ĐẬP LỖ

GIAI ĐOẠN:	THIẾT KẾ BẢN VẼ THI CÔNG
------------	--------------------------

GIÁM ĐỐC

CÔNG TY
CP
XÂY DỰNG
TỔNG HỢP
268

M.S.D.N. 3001202437
P. TRẦN PHÚ - T. HÀ TĨNH
KS. NGUYỄN TỰA

BẢN VẼ: CẮT NGANG THIẾT KẾ

TKBVTС-NH


TỶ LỆ:

KHBV:

NĂM 2026


TỔNG HỢP KHỐI LƯỢNG

Đào đất hữu cơ	: 0.60 m2
Đào khuôn	: 0 m2
Đào đất C2	: 1.97 m2
Đắp nền K95 CG	: 0.75 m2
Đắp K95 đầm cóc	: 0.91 m2
B mặt đường làm mới	: 0 m
B giacole	: 1.75 m
Móng CPDD L1	: 0 m2
Móng CPDD L2	: 0.18 m2
Phá dỡ đường cũ	: 0 m

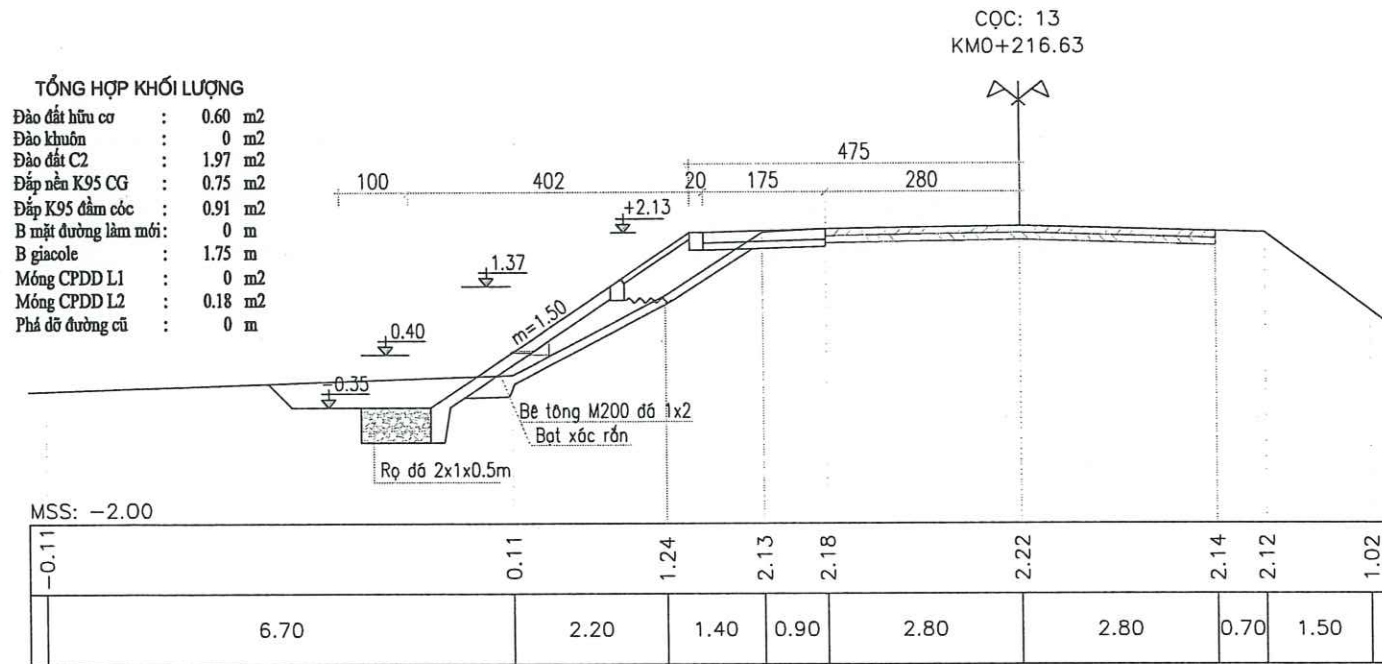


TỔNG HỢP KHỐI LƯỢNG

Đào đất hữu cơ	: 0.67 m2
Đào khuôn	: 0 m2
Đào đất C2	: 1.61 m2
Đắp nền K95 CG	: 0.90 m2
Đắp K95 đầm cóc	: 1.23 m2
B mặt đường làm mới	: 0 m
B giacole	: 1.85 m
Móng CPDD L1	: 0 m2
Móng CPDD L2	: 0.18 m2
Phá dỡ đường cũ	: 0 m

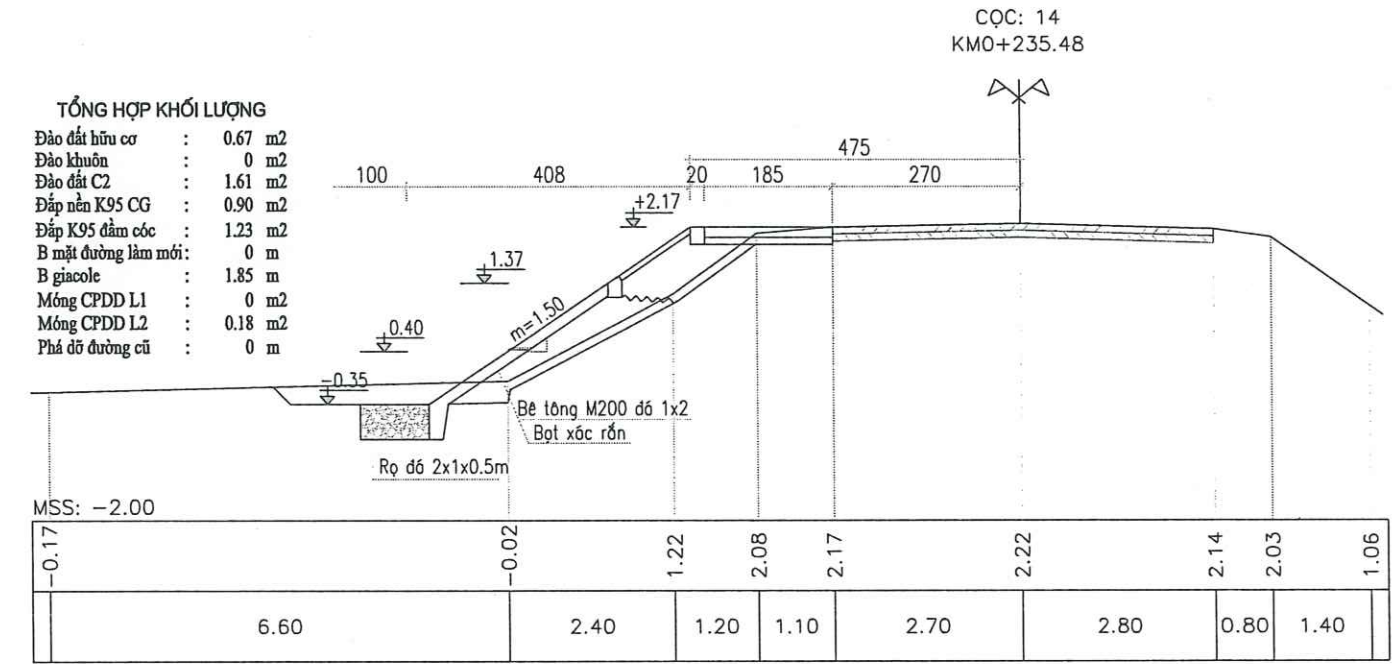


TỔNG HỢP KHỐI LƯỢNG

Đào đất hữu cơ	: 0.71 m2
Đào khuôn	: 0 m2
Đào đất C2	: 1.42 m2
Đắp nền K95 CG	: 1.24 m2
Đắp K95 đầm cóc	: 1.13 m2
B mặt đường làm mới	: 0 m
B giacole	: 1.75 m
Móng CPDD L1	: 0 m2
Móng CPDD L2	: 0.18 m2
Phá dỡ đường cũ	: 0 m

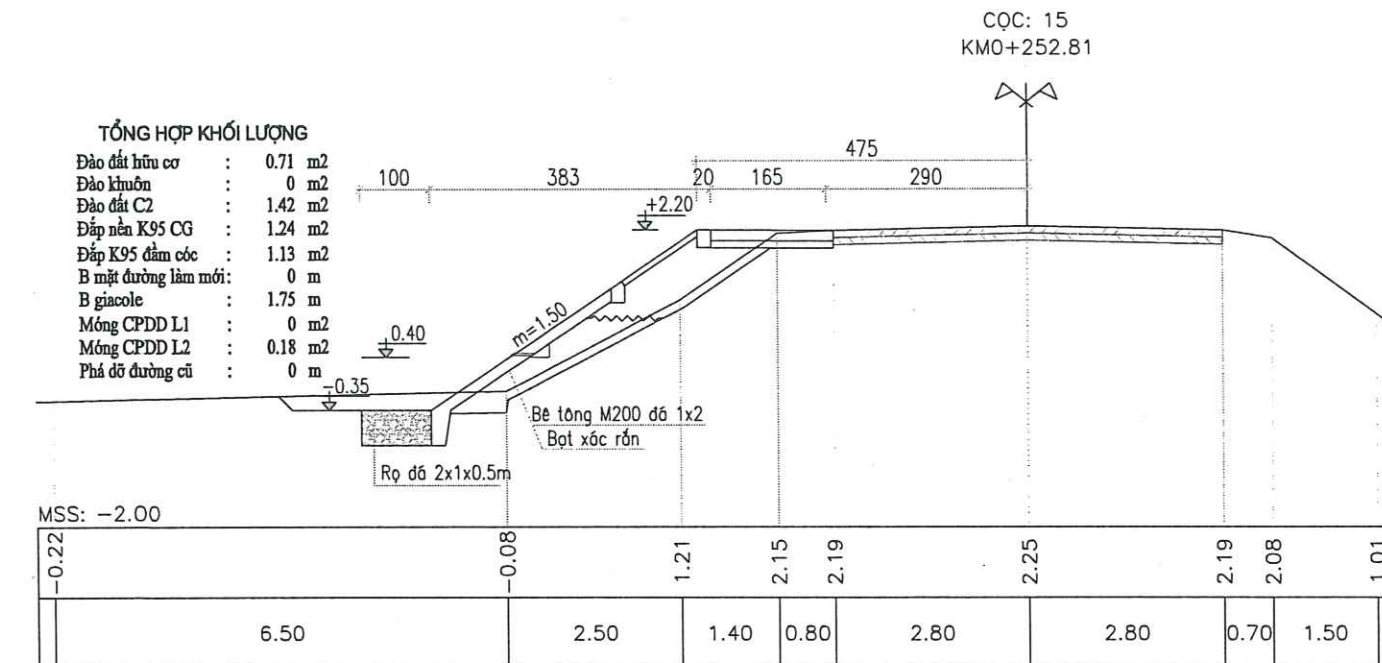

TỔNG HỢP KHỐI LƯỢNG

Đào đất hữu cơ	: 0.71 m2
Đào khuôn	: 0 m2
Đào đất C2	: 1.49 m2
Đắp nền K95 CG	: 1.17 m2
Đắp K95 đầm cóc	: 1.26 m2
B mặt đường làm mới	: 0 m
B giacole	: 1.75 m
Móng CPDD L1	: 0 m2
Móng CPDD L2	: 0.18 m2
Phá dỡ đường cũ	: 0 m



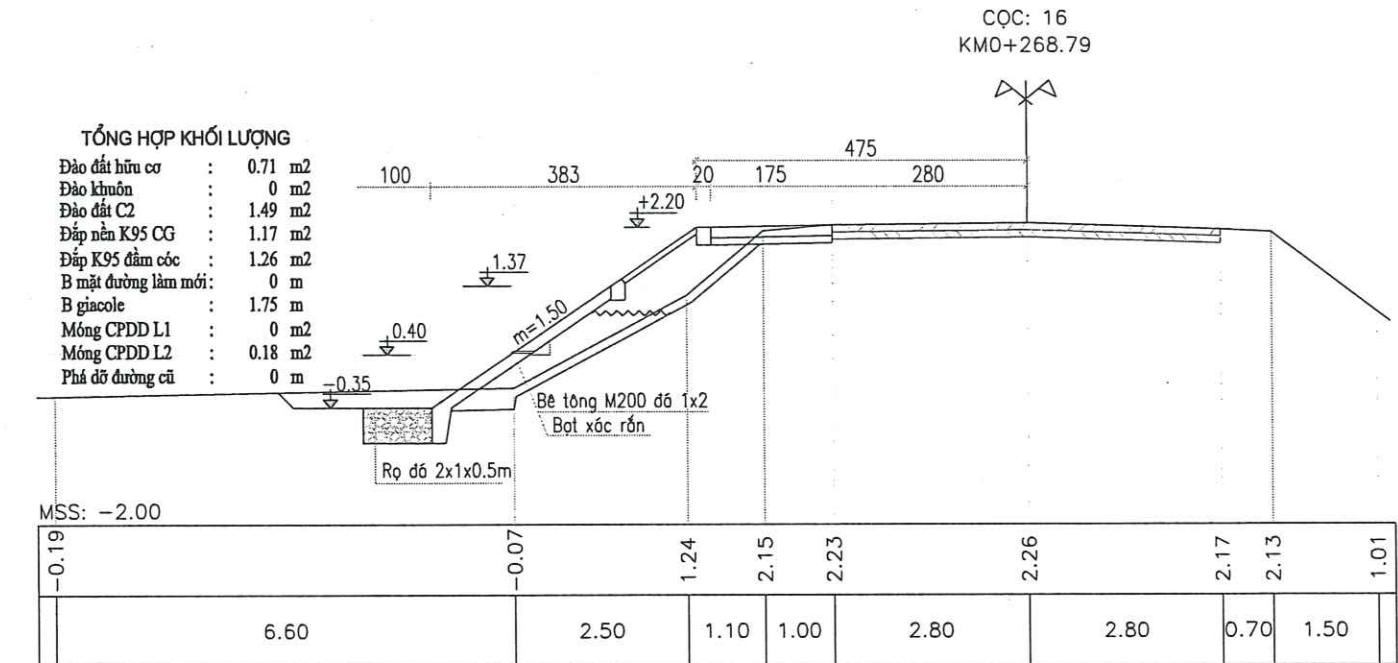






CÔNG TY CP XÂY DỰNG TỔNG HỢP 268

Địa chỉ: Số 21 - Ngõ 02 - Đường Nguyễn Huy Lung
Kp. Đồng Tiến - Phường Trần Phú - Tỉnh Hà Tĩnh
Điện thoại: 0919.779.113 - 0919.312.268

CHỦ ĐẦU TƯ:	ỦY BAN NHÂN DÂN PHƯỜNG THÀNH SEN
CÔNG TRÌNH:	KHẮC PHỤC, SỬA CHỮA ĐƯỜNG GIAO THÔNG, KỀ KHU VỰC HỒ ĐẬP LỎ
Địa điểm xây dựng:	PHƯỜNG THÀNH SEN, TỈNH HÀ TĨNH
GIAI ĐOẠN:	THIẾT KẾ BẢN VẼ THI CÔNG

   

TÊN BẢN VẼ	BẢN VẼ: CẮT NGANG THIẾT KẾ		
CHỦ NHIỆM DỰ ÁN	KS. DIỆP QUANG TRUNG		TKBVC-NH
CHỦ TRÌ THIẾT KẾ	KS. VŨ QUỐC VIỆT		TỶ LỆ:
THIẾT KẾ	KS. NGUYỄN VĂN QUÂN		KHBV:
QUẢN LÝ KỸ THUẬT	KS. TRẦN HUY HOÀNG		NĂM 2026

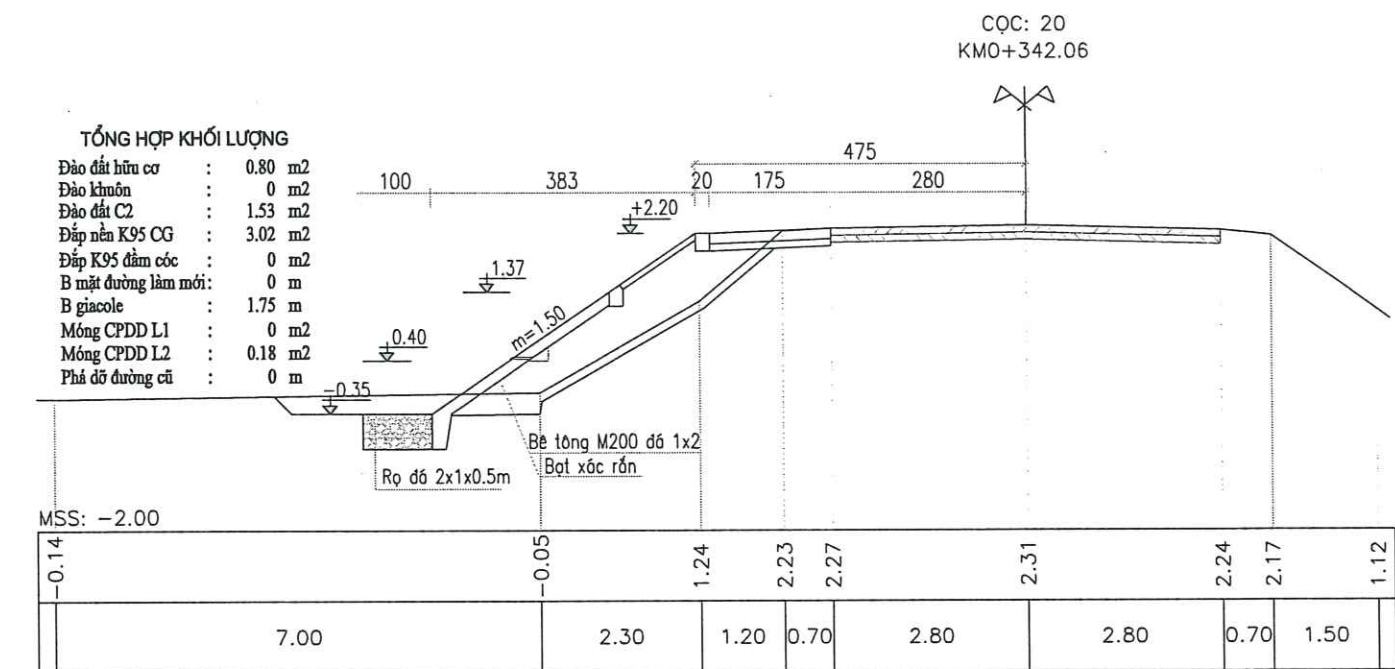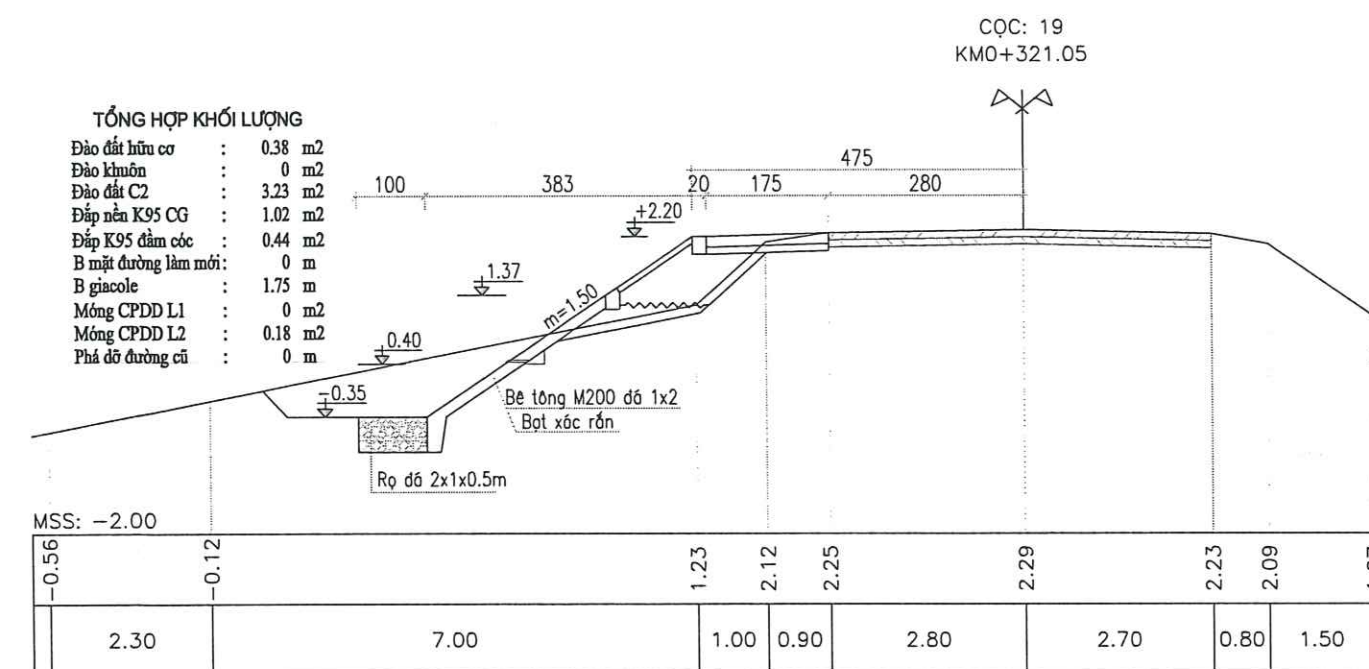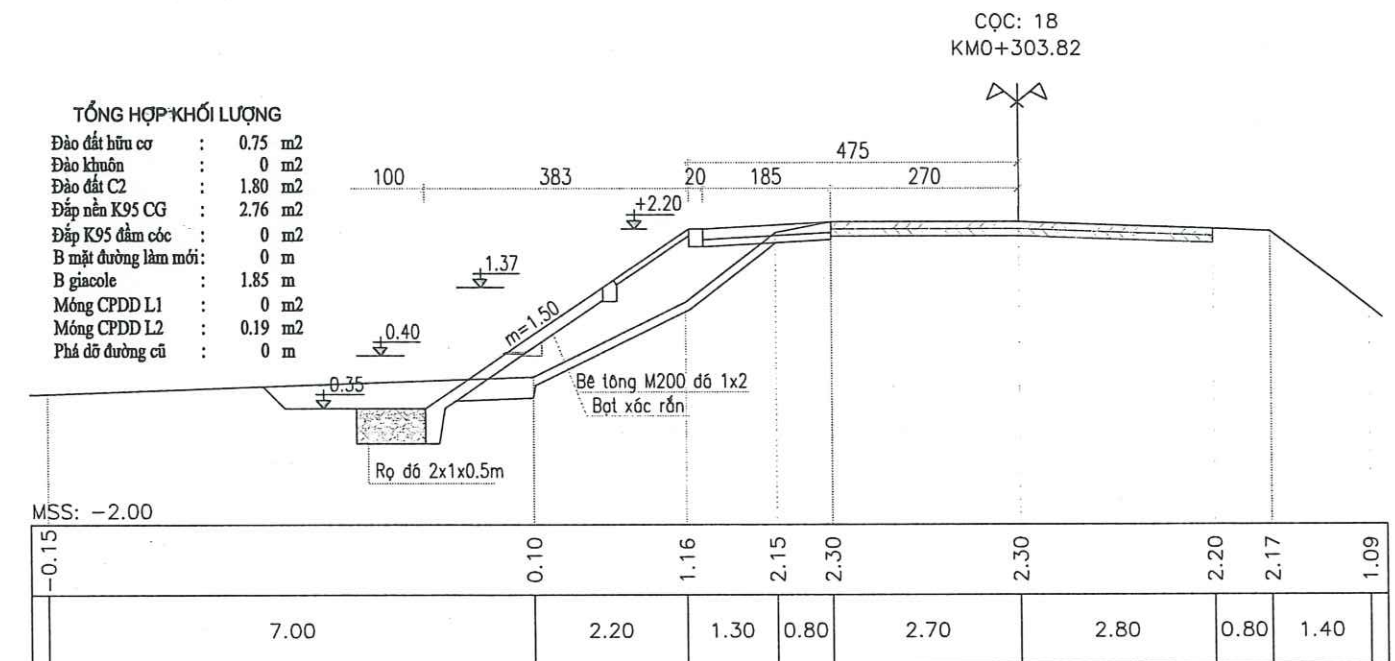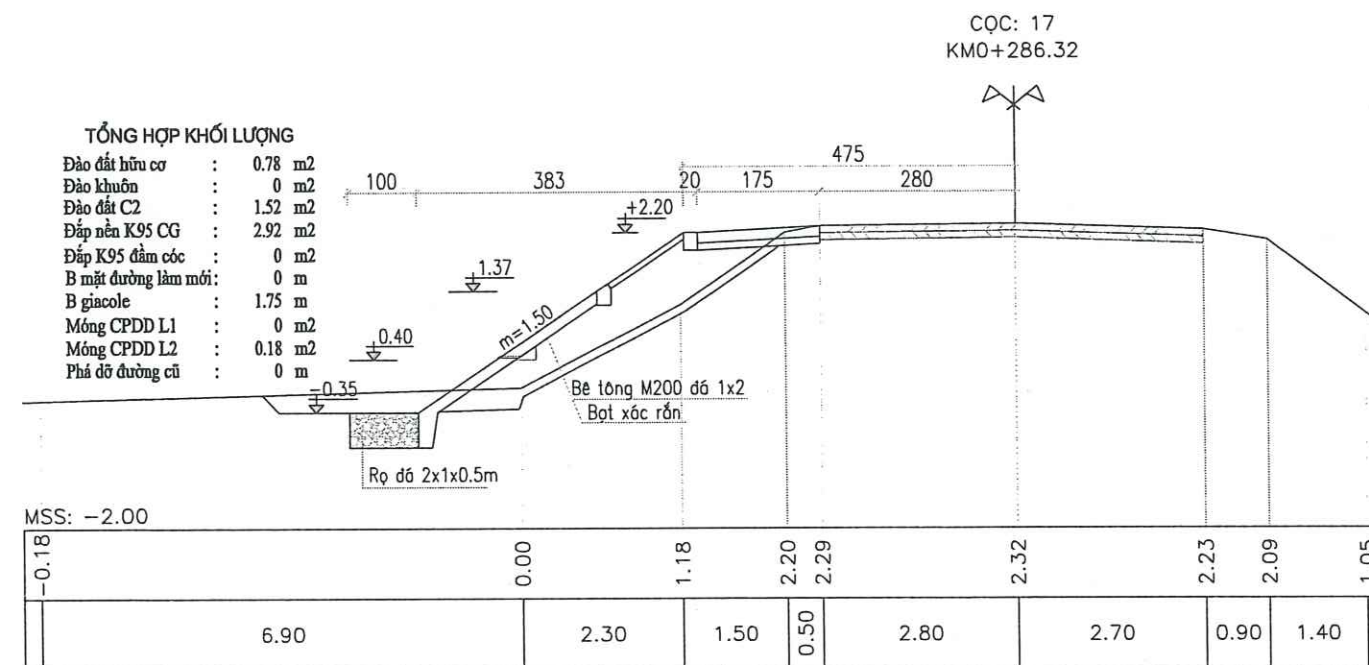

CÔNG TY CP XÂY DỰNG TỔNG HỢP 268

Địa chỉ: Số 21 - Ngõ 02 - Đường Nguyễn Huy Lung
Kp. Đồng Tiến - Phường Trần Phú - Tỉnh Hà Tĩnh
Điện thoại: 0919.779.113 - 0919.312.268

CHỦ ĐẦU TƯ: ỦY BAN NHÂN DÂN PHƯỜNG THÀNH SEN



CÔNG TRÌNH: KHẮC PHỤC, SỬA CHỮA ĐƯỜNG GIAO THÔNG,
KÊ KHU VỰC HỒ ĐẬP LỖ

Địa điểm xây dựng: PHƯỜNG THÀNH SEN, TỈNH HÀ TĨNH

GIAI ĐOẠN: THIẾT KẾ BẢN VẼ THI CÔNG



TÊN BẢN VẼ	BẢN VẼ: CẮT NGANG THIẾT KẾ		
CHỦ NHIỆM DỰ ÁN	KS. DIỆP QUANG TRUNG		TKBVC-NH
CHỦ TRÌ THIẾT KẾ	KS. VÕ QUỐC VIỆT		TỶ LỆ:
THIẾT KẾ	KS. NGUYỄN VĂN QUÂN		KHBV:
QUẢN LÝ KỸ THUẬT	KS. TRẦN HUY HOÀNG		NĂM 2026



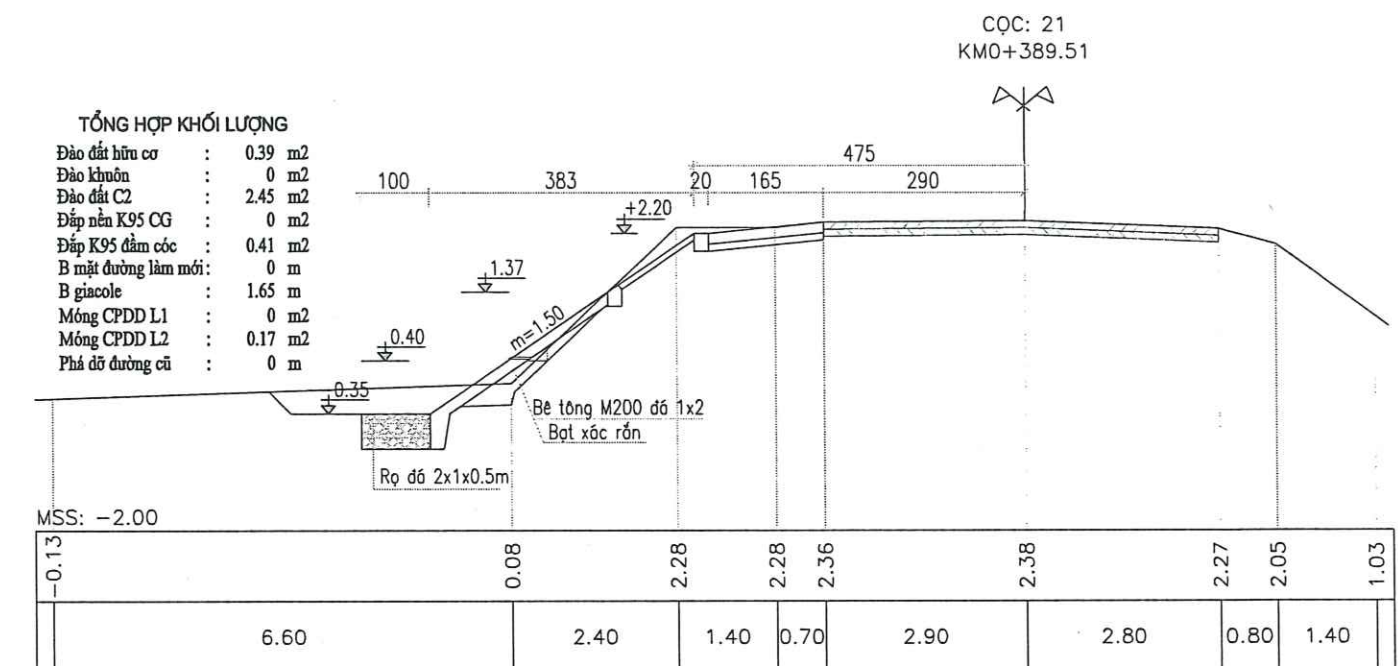
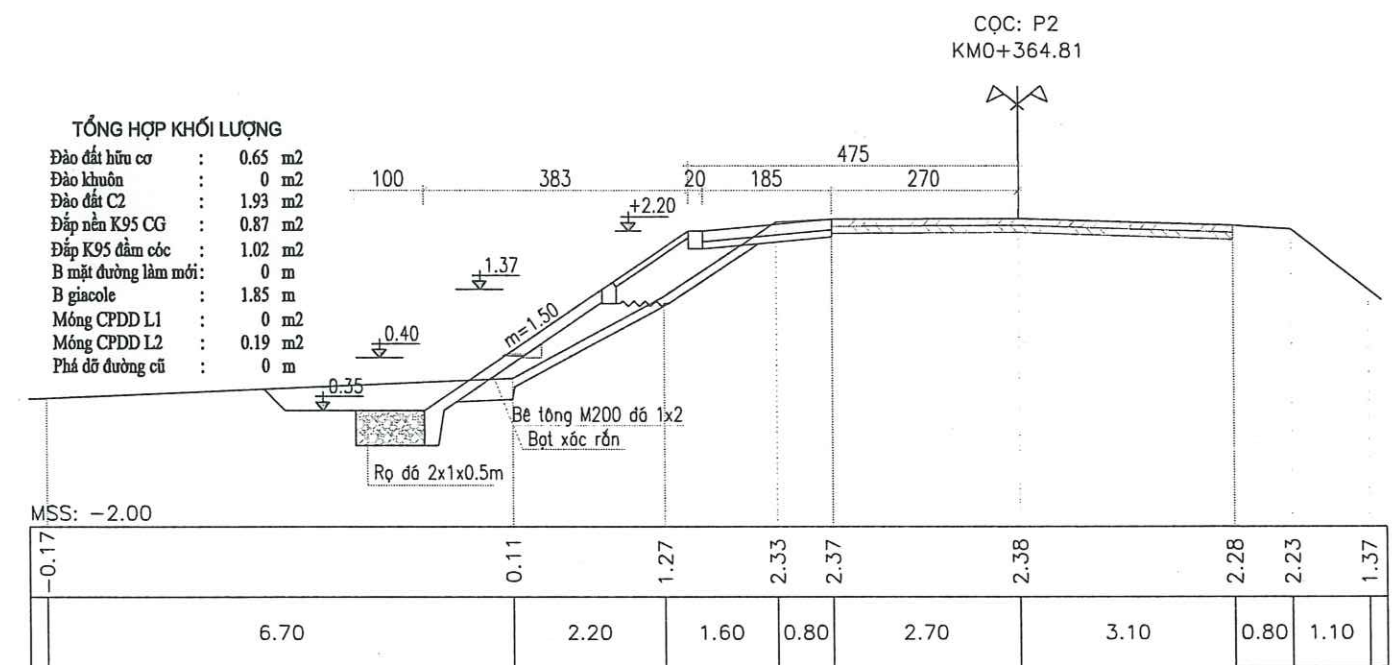


ĐỊA CHỈ: SỐ 21 - NGÕ 02 - ĐƯỜNG NGUYỄN HUY LUNG
 KP. ĐỒNG TIẾN - PHƯỜNG TRẦN PHÚ - TỈNH HÀ TĨNH
 ĐIỆN THOẠI : 0919.779.113 - 0919.312.268

CHỦ ĐẦU TƯ:	ỦY BAN NHÂN DÂN PHƯỜNG THÀNH SEN
CÔNG TRÌNH: KHẮC PHỤC, SỬA CHỮA ĐƯỜNG GIAO THÔNG, KÈ KHU VỰC HỒ ĐẬP LỖ	
ĐỊA ĐIỂM XÂY DỰNG:	PHƯỜNG THÀNH SEN, TỈNH HÀ TĨNH
GIẢI ĐOẠN:	THIẾT KẾ BẢN VẼ THI CÔNG



TÊN BẢN VẼ	BẢN VẼ: CẮT NGANG THIẾT KẾ		
CHỦ NHIỆM DỰ ÁN	KS. DIỆP QUANG TRUNG		TKBVTC-NH
CHỦ TRÌ THIẾT KẾ	KS. VÔ QUỐC VIỆT		TỶ LỆ:
THIẾT KẾ	KS. NGUYỄN VĂN QUÂN		KHBV:
QUẢN LÝ KỸ THUẬT	KS. TRẦN HUY HOÀNG		NĂM 2026

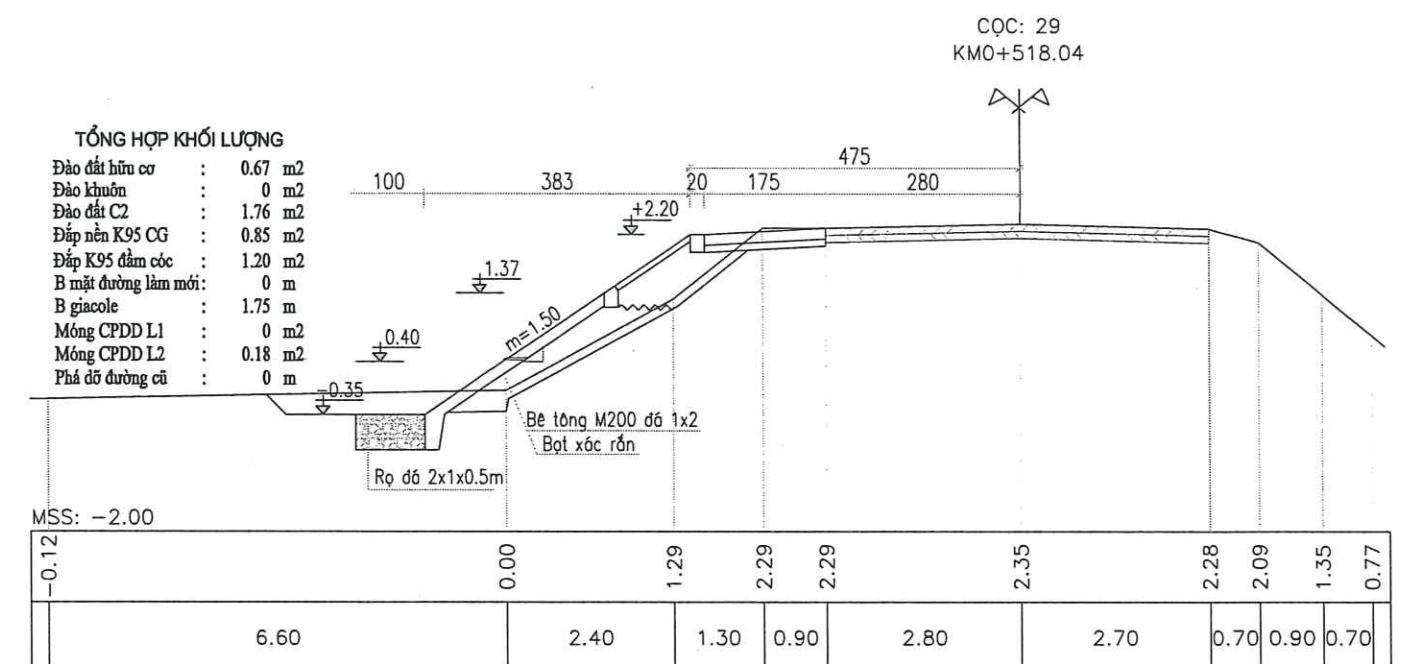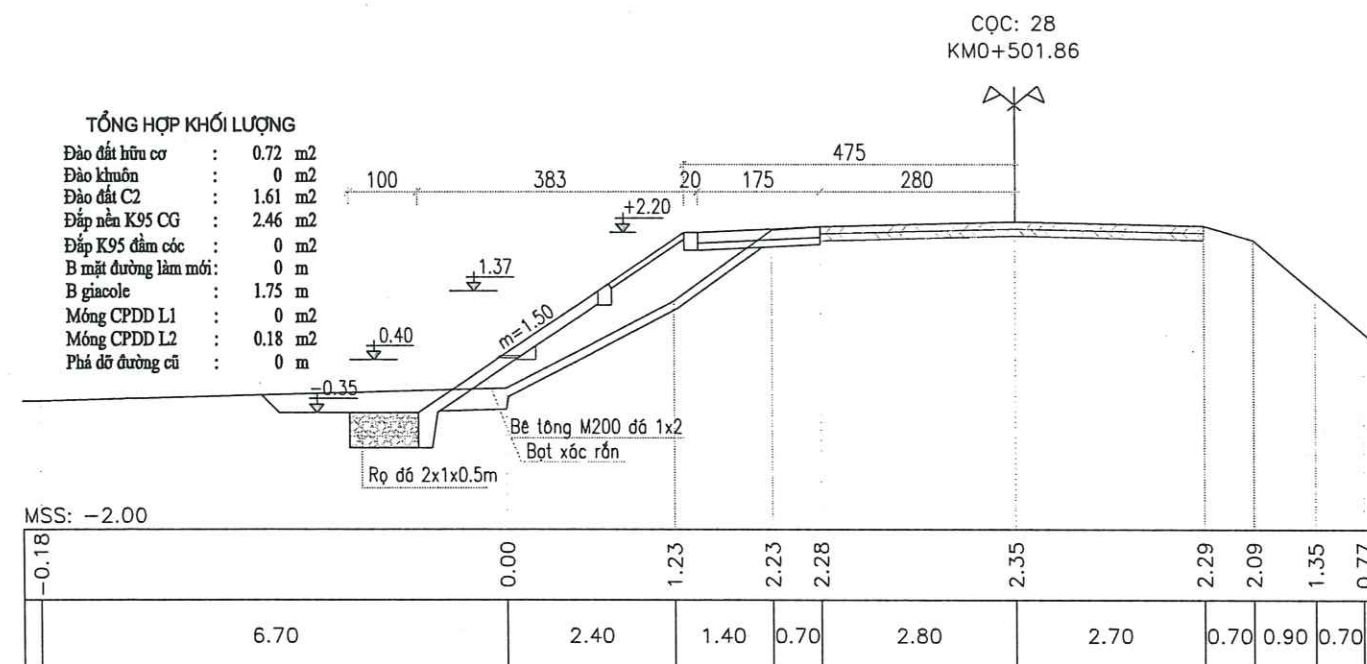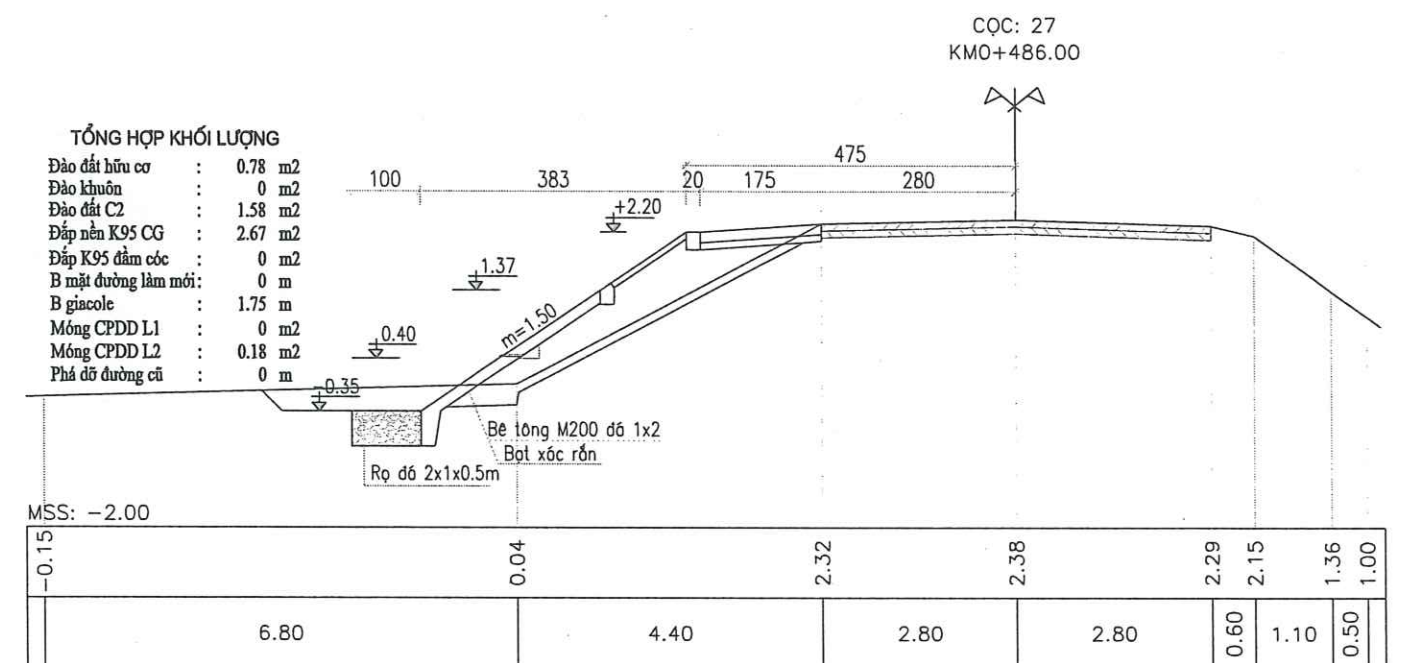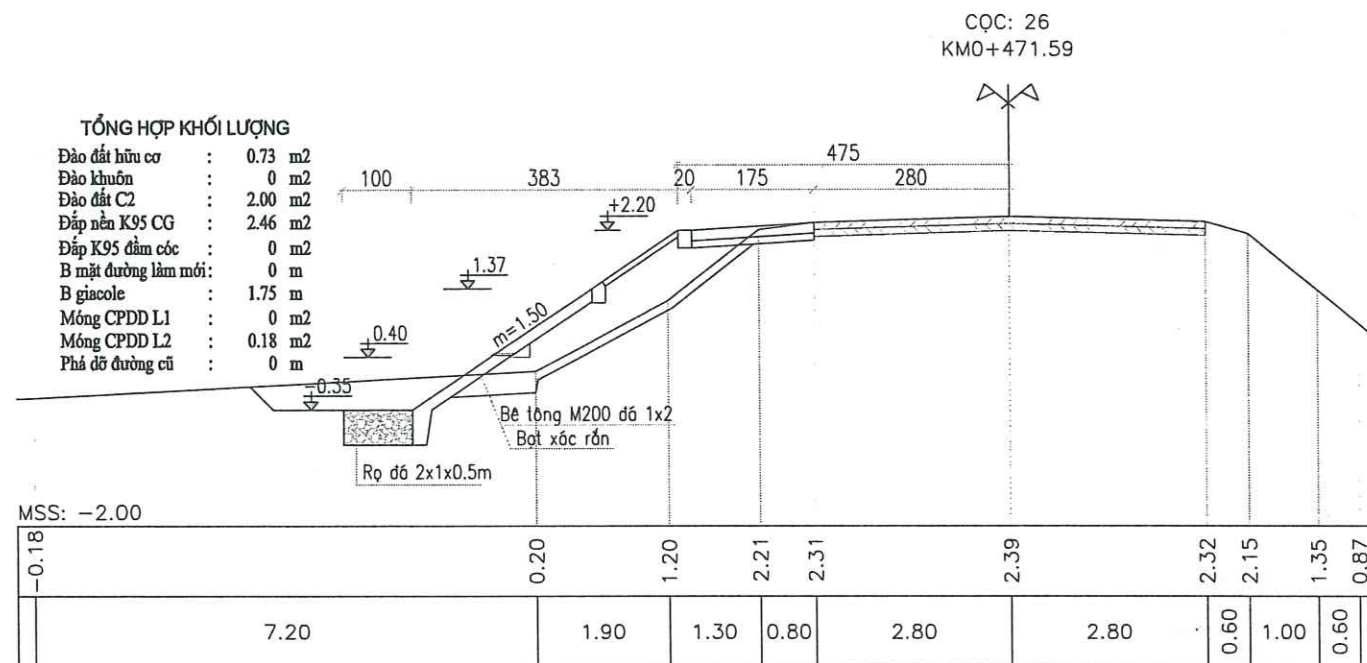

CÔNG TY CP XÂY DỰNG TỔNG HỢP 268

ĐỊA CHỈ: SỐ 21 - NGÕ 02 - ĐƯỜNG NGUYỄN HUY LUNG
KP. ĐỒNG TIẾN - PHƯỜNG TRẦN PHÚ - TỈNH HÀ TĨNH
ĐIỆN THOẠI : 0919.779.113 - 0919.312.268

CHỦ ĐẦU TƯ: ỦY BAN NHÂN DÂN PHƯỜNG THÀNH SEN





CÔNG TRÌNH: KHẮC PHỤC, SỬA CHỮA ĐƯỜNG GIAO THÔNG,
KÈ KHU VỰC HỒ ĐẬP LỖ

ĐỊA ĐIỂM XÂY DỰNG: PHƯỜNG THÀNH SEN, TỈNH HÀ TĨNH

GIẢI ĐOẠN: THIẾT KẾ BẢN VẼ THI CÔNG



TÊN BẢN VẼ	BẢN VẼ: CẮT NGANG THIẾT KẾ		
CHỦ NHIỆM DỰ ÁN	KS. DIỆP QUANG TRUNG		TKBVTC-NH
CHỦ TRÌ THIẾT KẾ	KS. VÕ QUỐC VIỆT		TỶ LỆ:
THIẾT KẾ	KS. NGUYỄN VĂN QUÂN		KHBV:
QUẢN LÝ KỸ THUẬT	KS. TRẦN HUY HOÀNG		NĂM 2026

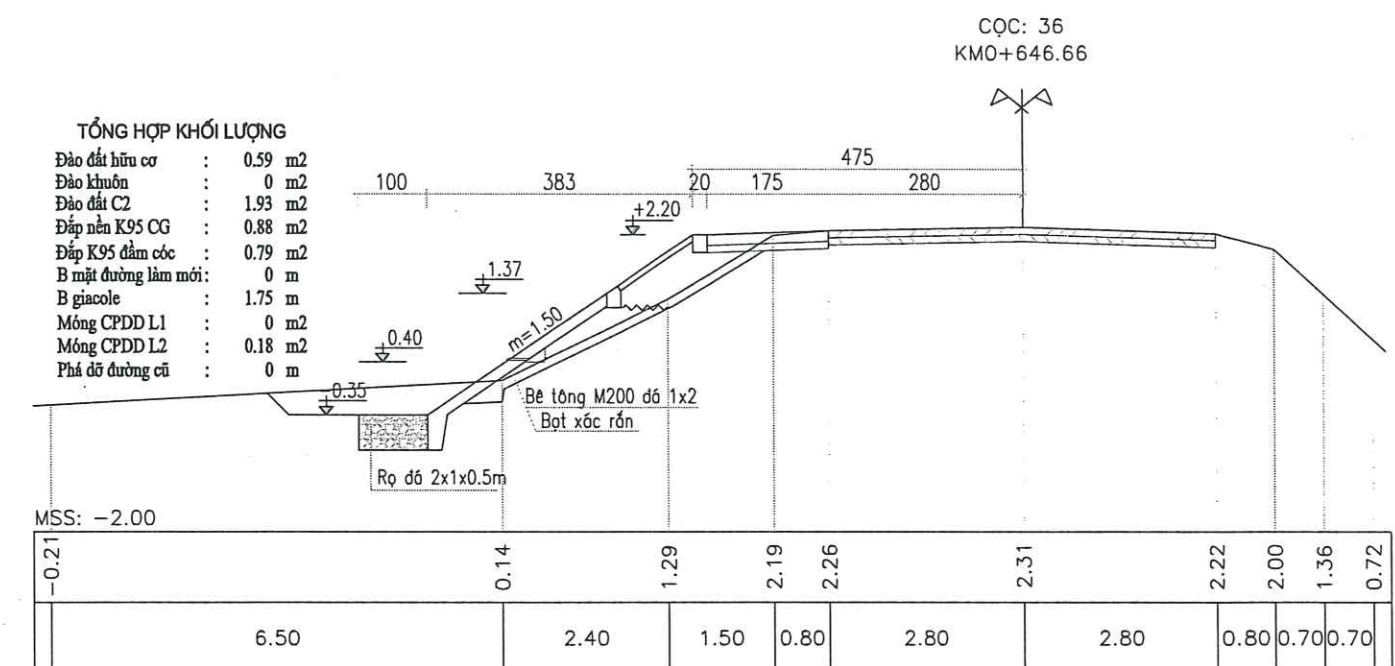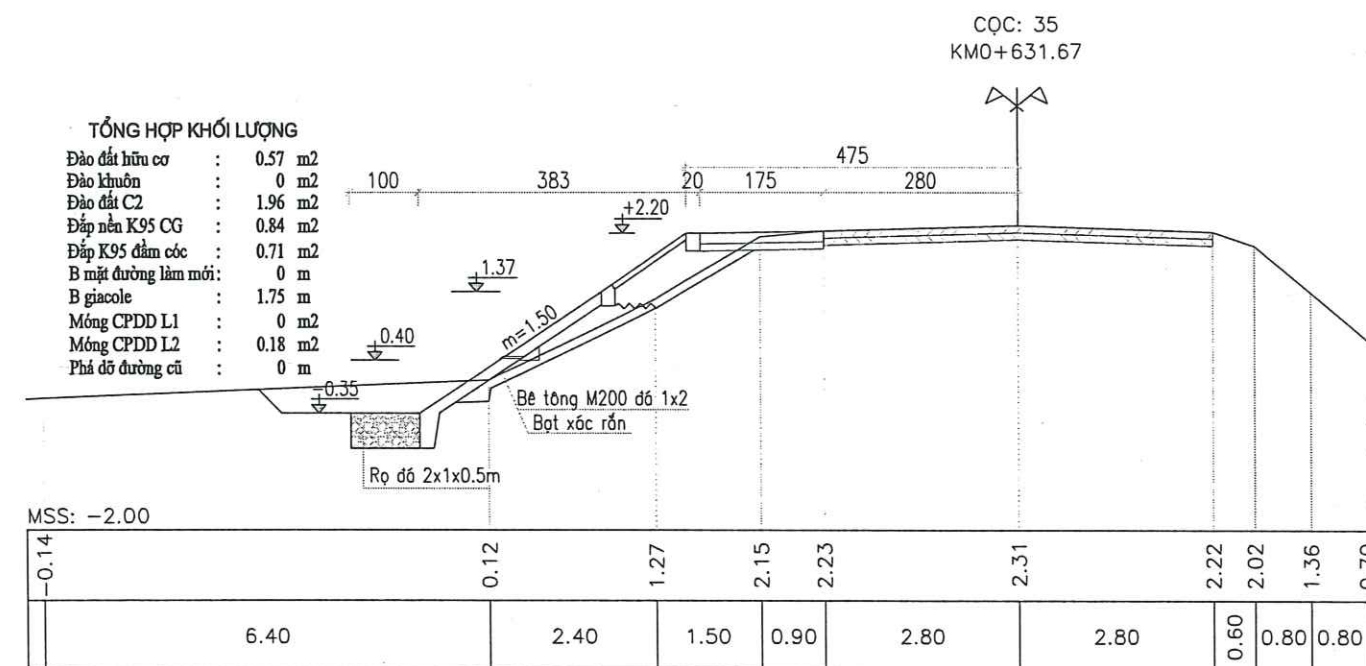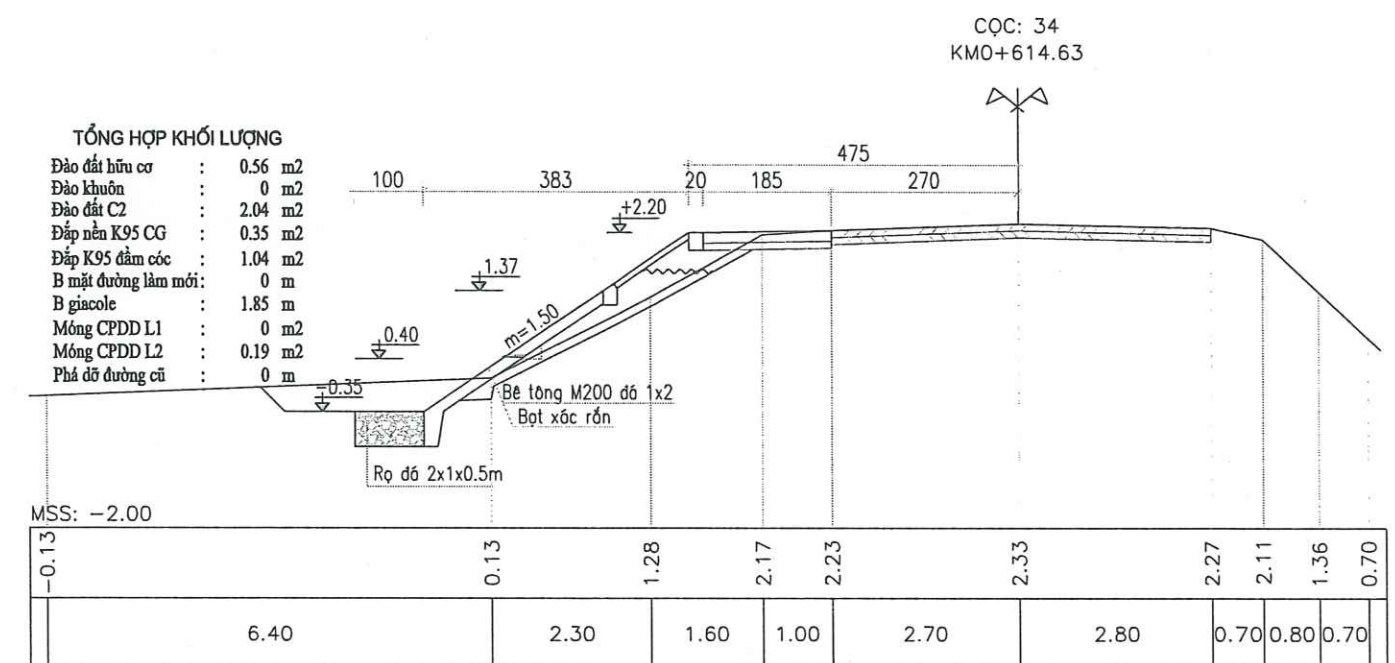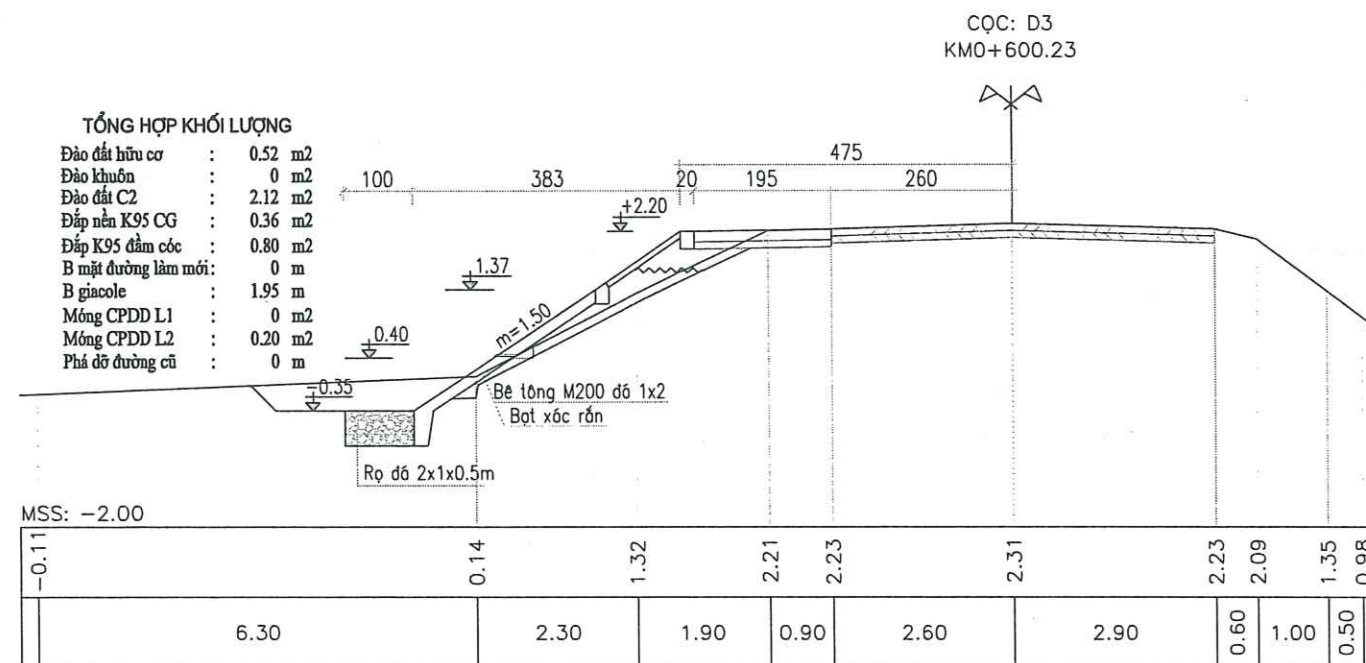





CÔNG TY CP XÂY DỰNG TỔNG HỢP 268

ĐỊA CHỈ: SỐ 21 - NGÕ 02 - ĐƯỜNG NGUYỄN HUY LUNG
KP. ĐỒNG TIẾN - PHƯỜNG TRẦN PHÚ - TỈNH HÀ TĨNH
DIỆN THOẠI: 0919.779.113 - 0919.312.268

CHỦ ĐẦU TƯ: ỦY BAN NHÂN DÂN PHƯỜNG THÀNH SEN
CÔNG TRÌNH: KHẮC PHỤC, SỬA CHỮA ĐƯỜNG GIAO THÔNG,
KÈ KHU VỰC HỒ ĐẬP LỖ
ĐỊA ĐIỂM XÂY DỰNG: PHƯỜNG THÀNH SEN, TỈNH HÀ TĨNH
GIAI ĐOẠN: THIẾT KẾ BẢN VẼ THI CÔNG



TÊN BẢN VẼ	BẢN VẼ: CẮT NGANG THIẾT KẾ		
CHỦ NHIỆM DỰ ÁN	KS. DIỆP QUANG TRUNG		TKBVC-NH
CHỦ TRÌ THIẾT KẾ	KS. VÔ QUỐC VIỆT		TỶ LỆ:
THIẾT KẾ	KS. NGUYỄN VĂN QUÂN		KHBV:
QUẢN LÝ KỸ THUẬT	KS. TRẦN HUY HOÀNG		NĂM 2026

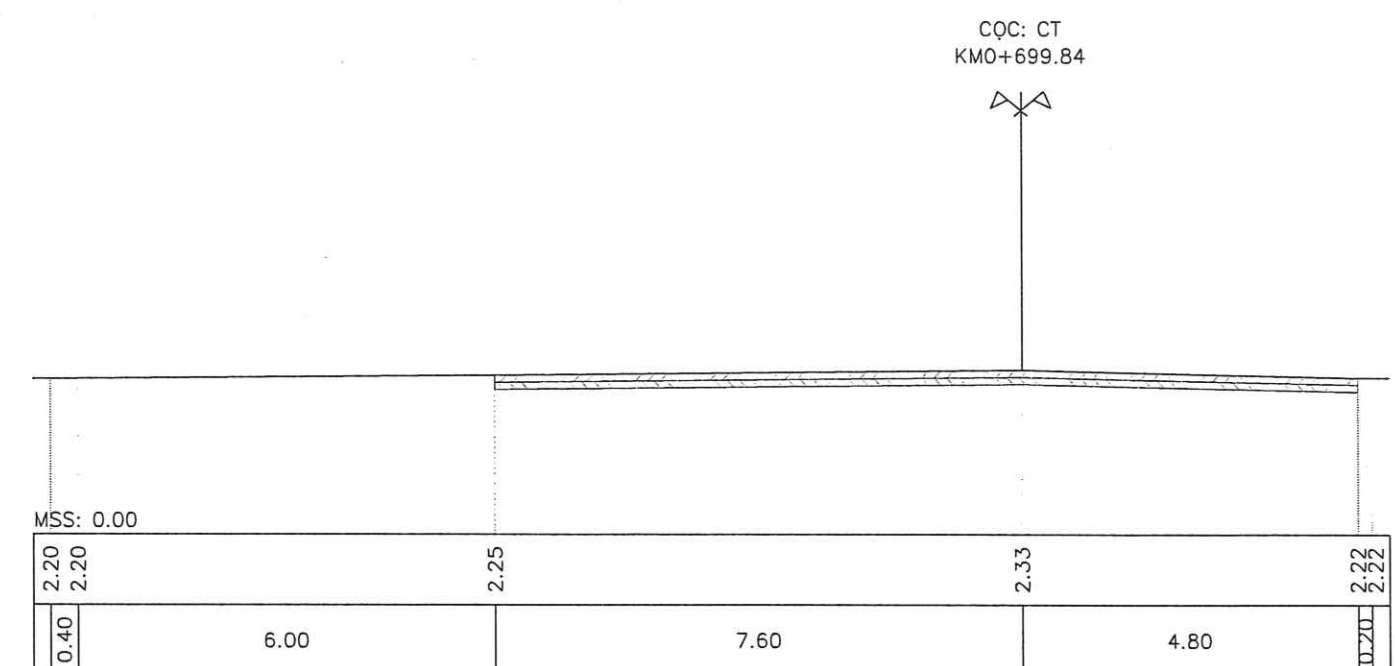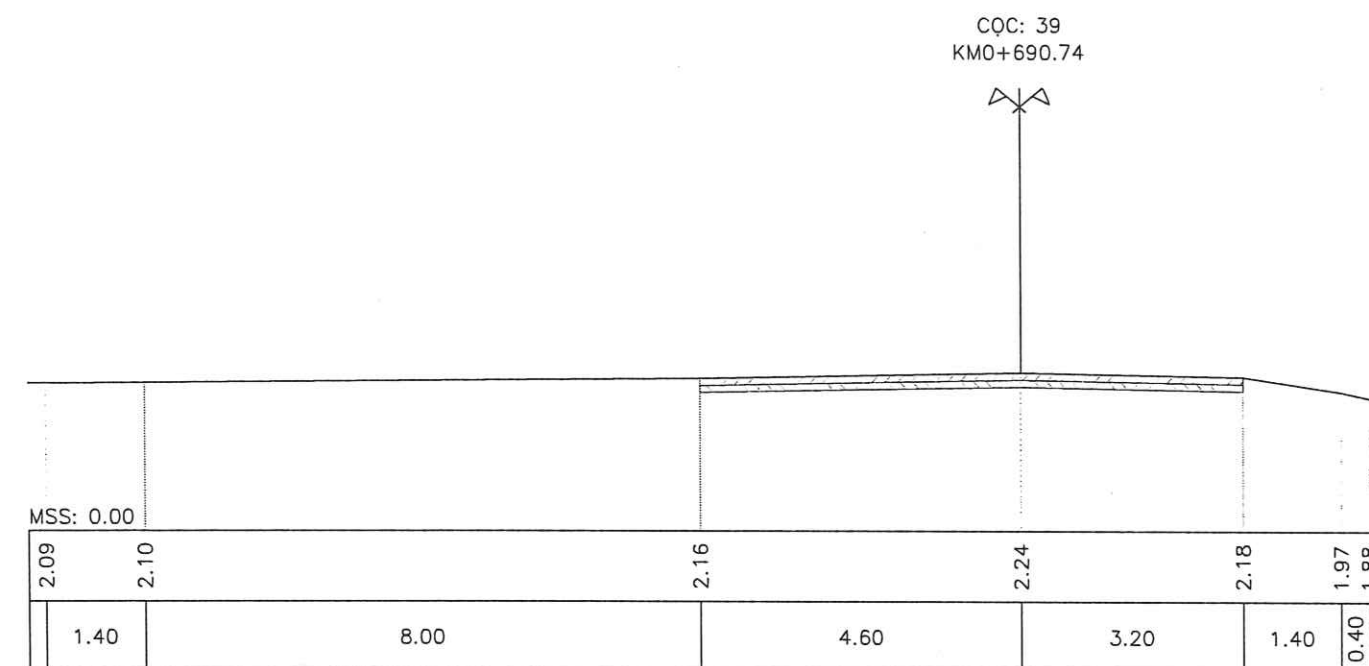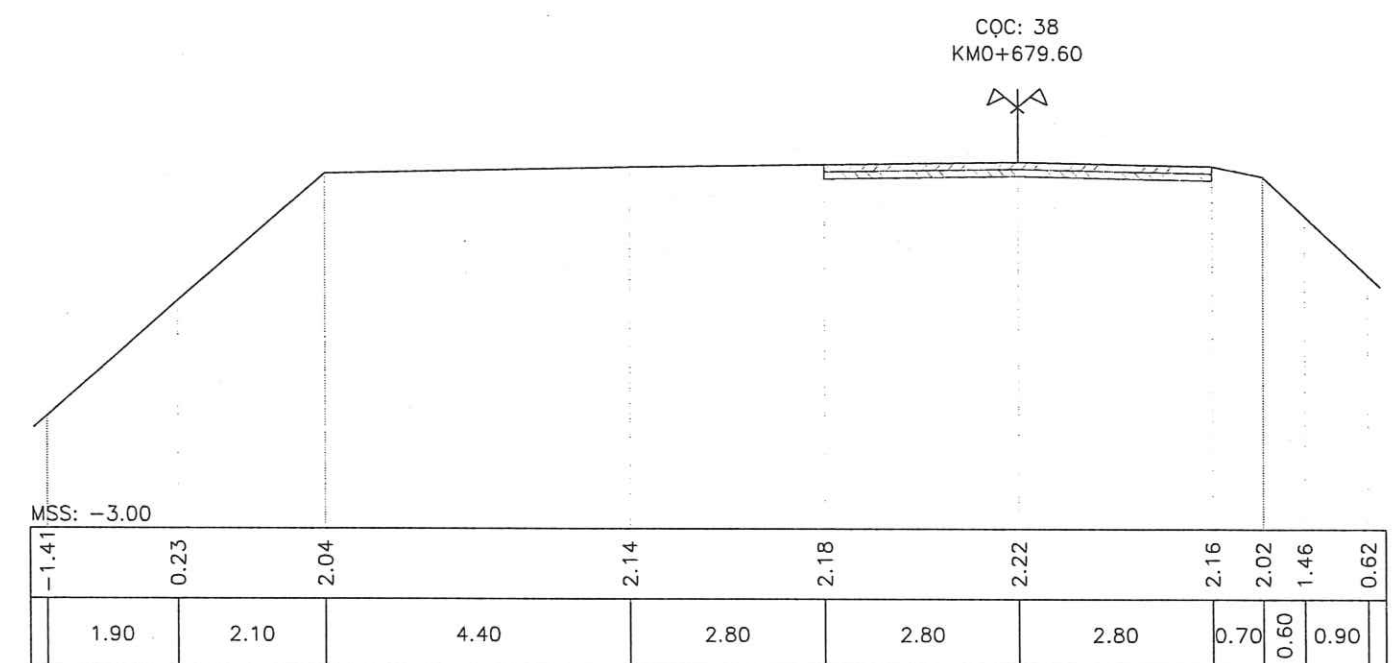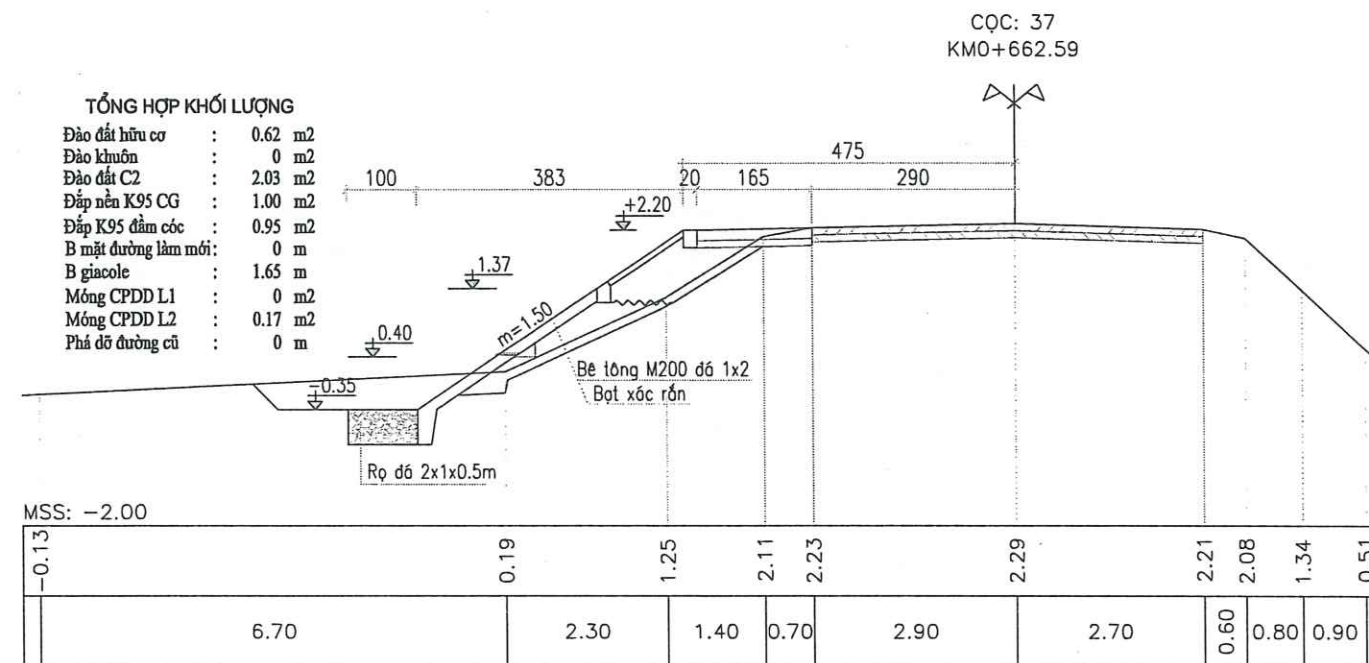

CÔNG TY CP XÂY DỰNG TỔNG HỢP 268

ĐỊA CHỈ: SỐ 21 - NGÕ 02 - ĐƯỜNG NGUYỄN HUY LUNG
KP. ĐỒNG TIẾN - PHƯỜNG TRẦN PHÚ - TỈNH HÀ TĨNH
ĐIỆN THOẠI: 0919.779.113 - 0919.312.268

CHỦ ĐẦU TƯ: ỦY BAN NHÂN DÂN PHƯỜNG THÀNH SEN

CÔNG TRÌNH: KHẮC PHỤC, SỬA CHỮA ĐƯỜNG GIAO THÔNG,
KÈ KHU VỰC HỒ ĐẬP LỖ

ĐỊA ĐIỂM XÂY DỰNG: PHƯỜNG THÀNH SEN, TỈNH HÀ TĨNH

GIẢI ĐOẠN: THIẾT KẾ BẢN VẼ THI CÔNG



TÊN BẢN VẼ	BẢN VẼ: CẮT NGANG THIẾT KẾ		
CHỦ NHIỆM DỰ ÁN	KS. DIỆP QUANG TRUNG		TKBVT-C-NH
CHỦ TRÌ THIẾT KẾ	KS. VÔ QUỐC VIỆT		TỶ LỆ:
THIẾT KẾ	KS. NGUYỄN VĂN QUÂN		KHBV:
QUẢN LÝ KỸ THUẬT	KS. TRẦN HUY HOÀNG		NĂM 2026

