CÔNG TY TNHH TƯ VẤN ĐẦU TƯ XÂY DỰNG THANH BÌNH

THIẾT KẾ BẢN VẼ KỸ THUẬT THI CÔNG

CÔNG TRÌNH: XÂY DỰNG 04 PHÒNG HỌC LẦU VÀ CÁC CÔNG TRÌNH PHỤ TRƯỜNG TIỂU HỌC LONG TÂN

ĐỊA ĐIỂM XÂY DỰNG: XÃ LONG HÀ, TỈNH ĐỒNG NAI

CHỦ ĐẦU TƯ: VĂN PHÒNG HĐND VÀ UBND XÃ LONG HÀ

ĐỒNG NAI, NĂM 2026

MẶT BẰNG HIỆN TRẠNG
TRƯỜNG TIỂU HỌC LONG TÂN
TL : 1/400

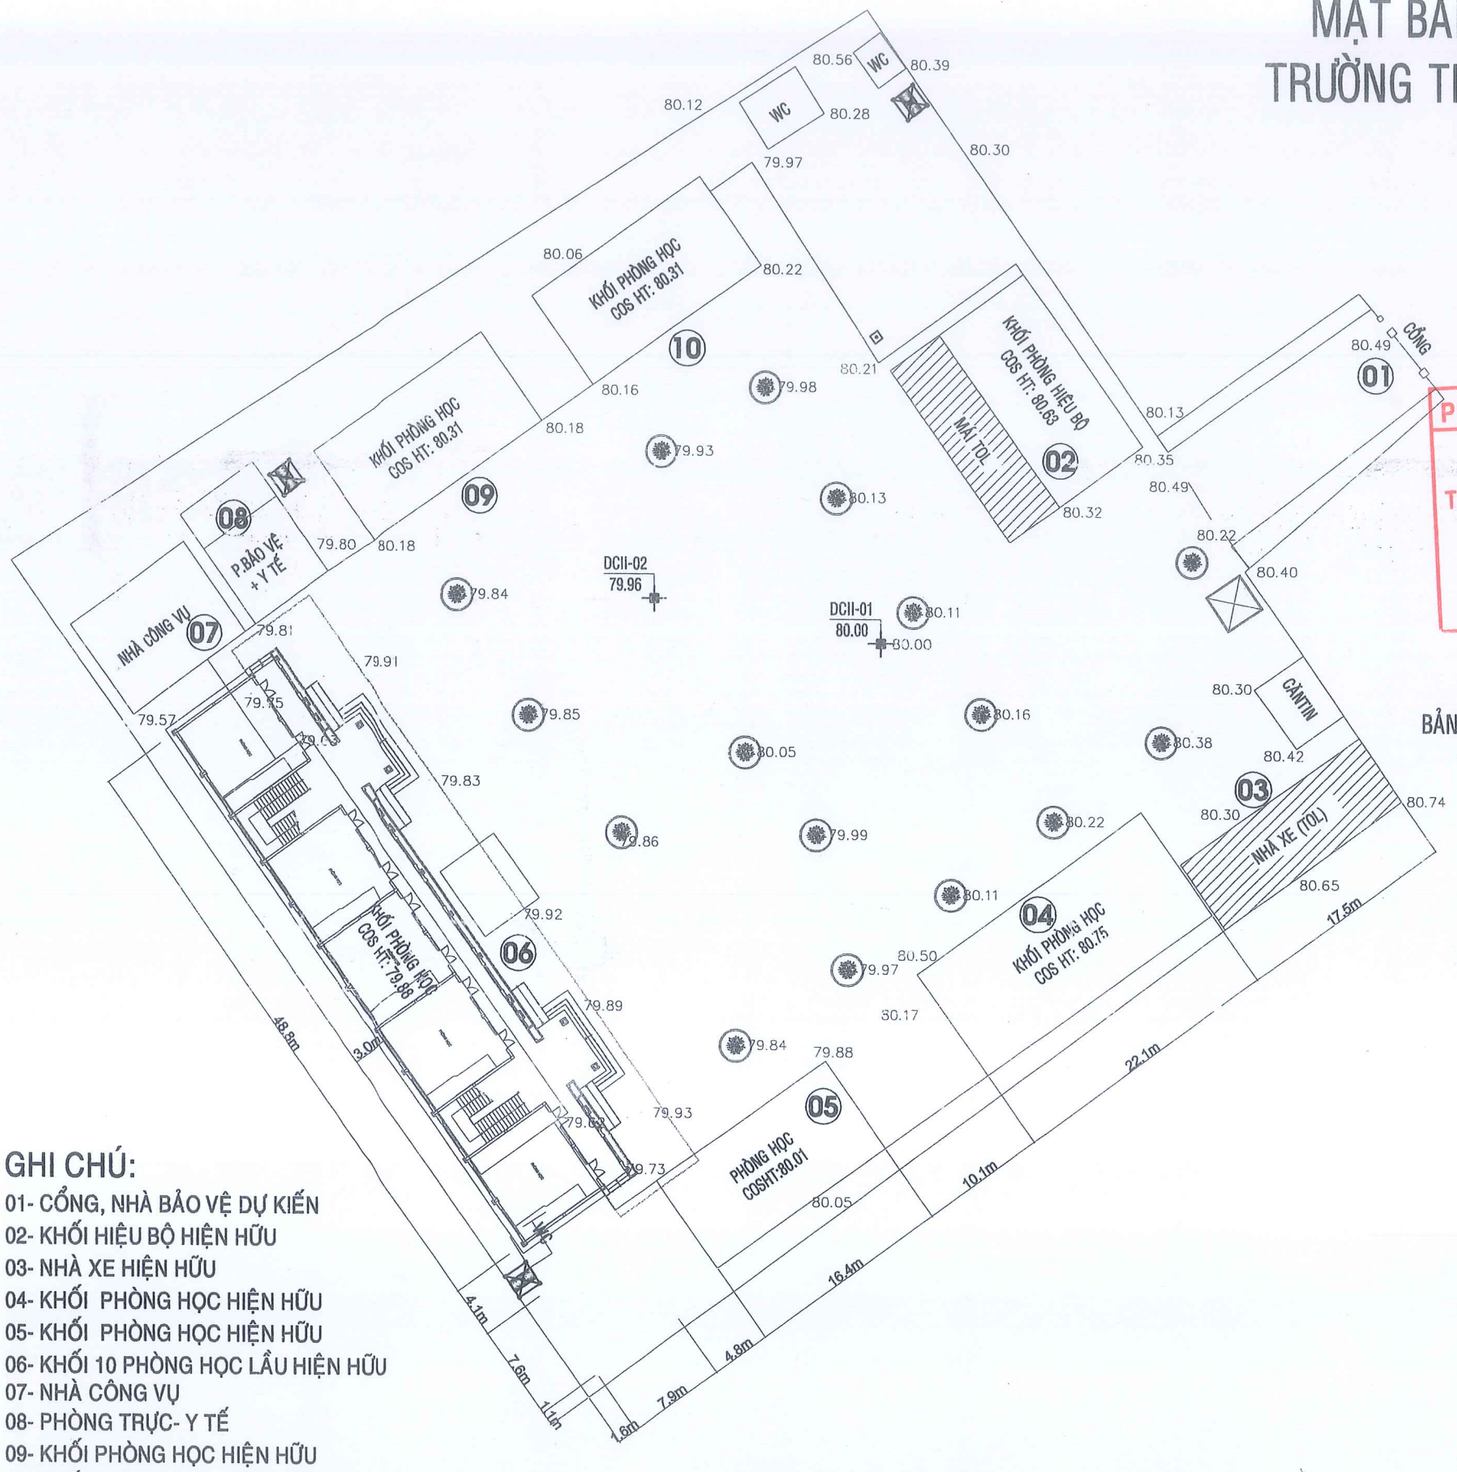

GHI CHÚ:
01- CỔNG, NHÀ BẢO VỆ DỰ KIẾN
02- KHỐI HIỆU BỘ HIỆN HỮU
03- NHÀ XE HIỆN HỮU
04- KHỐI PHÒNG HỌC HIỆN HỮU
05- KHỐI PHÒNG HỌC HIỆN HỮU
06- KHỐI 10 PHÒNG HỌC LẦU HIỆN HỮU
07- NHÀ CÔNG VỤ
08- PHÒNG TRỰC- Y TẾ
09- KHỐI PHÒNG HỌC HIỆN HỮU
10- KHỐI PHÒNG HỌC HIỆN HỮU

PHÒNG KINH TẾ XÃ LONG HÀ
THẨM ĐỊNH
Theo văn bản số...../.....
Ngày.....tháng.....năm 20.....
Người thẩm định ký tên:

BẢNG THỐNG KÊ TỌA ĐỘ (HỆ TỌA ĐỘ GIẢ ĐỊNH)

	TỌA ĐỘ X(m)	TỌA ĐỘ Y(m)	CAO ĐỘ
DCII-01	1000.000	1000.000	80.00
DCII-02	981.914	1003.463	79.96

BẢNG GHI CHÚ:
- DCII-01 / 80.00 — ĐƯỜNG CHUYỀN / CAO ĐỘ
- TƯỜNG XÂY
- BỒN CÂY
- ĐÀI NƯỚC
- MÁI TOL
- GIẾNG KHOAN

CÔNG TY TNHH ĐT XD TM DV 2 THÁNG 5
THẨM TRA
Theo văn bản số...../.....
Ngày.....tháng.....năm 20.....
Chủ trì bộ môn ký tên:

CÔNG TRÌNH	PROJECT
XÂY DỰNG 04 PHÒNG HỌC LẦU VÀ CÁC CÔNG TRÌNH PHỤ TRỢ TRƯỜNG TIỂU HỌC LONG TÂN	
ĐỊA ĐIỂM XÂY DỰNG	ADDRESS
XÃ LONG HÀ - TỈNH ĐỒNG NAI	
CHỦ ĐẦU TƯ	OWNER
PHÓ CHÁNH VĂN PHÒNG	
PHẠM ĐÌNH MÙI	
VĂN PHÒNG HĐND VÀ UBND XÃ LONG HÀ	
ĐƠN VỊ THIẾT KẾ:	
CÔNG TY TNHH TƯ VẤN ĐẦU TƯ VÀ XÂY DỰNG THANH BÌNH	
GIÁM ĐỐC	DIRECTOR
KS. NGUYỄN ĐẮC HỌC	
CHỦ TRÌ THIẾT KẾ	CHIEF ARCHITECT
KTS. BÙI THANH HÙNG	
THỂ HIỆN	DESIGNER
KTS. BÙI THANH HÙNG	
QUẢN LÝ KỸ THUẬT	CHECKED BY
KTS. BÙI THANH HÙNG	
HẠNG MỤC	ITEMS
HẠNG MỤC: TỔNG THỂ	
TÊN BẢN VẼ	DRAWING NAME
MẶT BẰNG HIỆN TRẠNG	
LOẠI HỒ SƠ	ISSUED FOR
THIẾT KẾ BẢN VẼ THI CÔNG	
TỈ LỆ/SCALE: 1/400	NGÀY/DATE: 04/2026
KÝ HIỆU / DRAW No.: TT 01/03	

CỘNG HÒA X.H.C.N VIỆT NAM
VĂN PHÒNG HỘI ĐỒNG NHÂN DÂN VÀ ỦY BAN NHÂN DÂN
X. LONG HÀ - T. ĐỒNG NAI

CÔNG TY TNHH TƯ VẤN ĐẦU TƯ VÀ XÂY DỰNG THANH BÌNH
M.S.D.N: 3600335787 - C.T.T.N.H.H
P. BÌNH SƠN - T. ĐỒNG NAI

MẶT BẰNG ĐỊNH VỊ CÔNG TRÌNH
TRƯỜNG TIỂU HỌC LONG TÂN
TL : 1/400

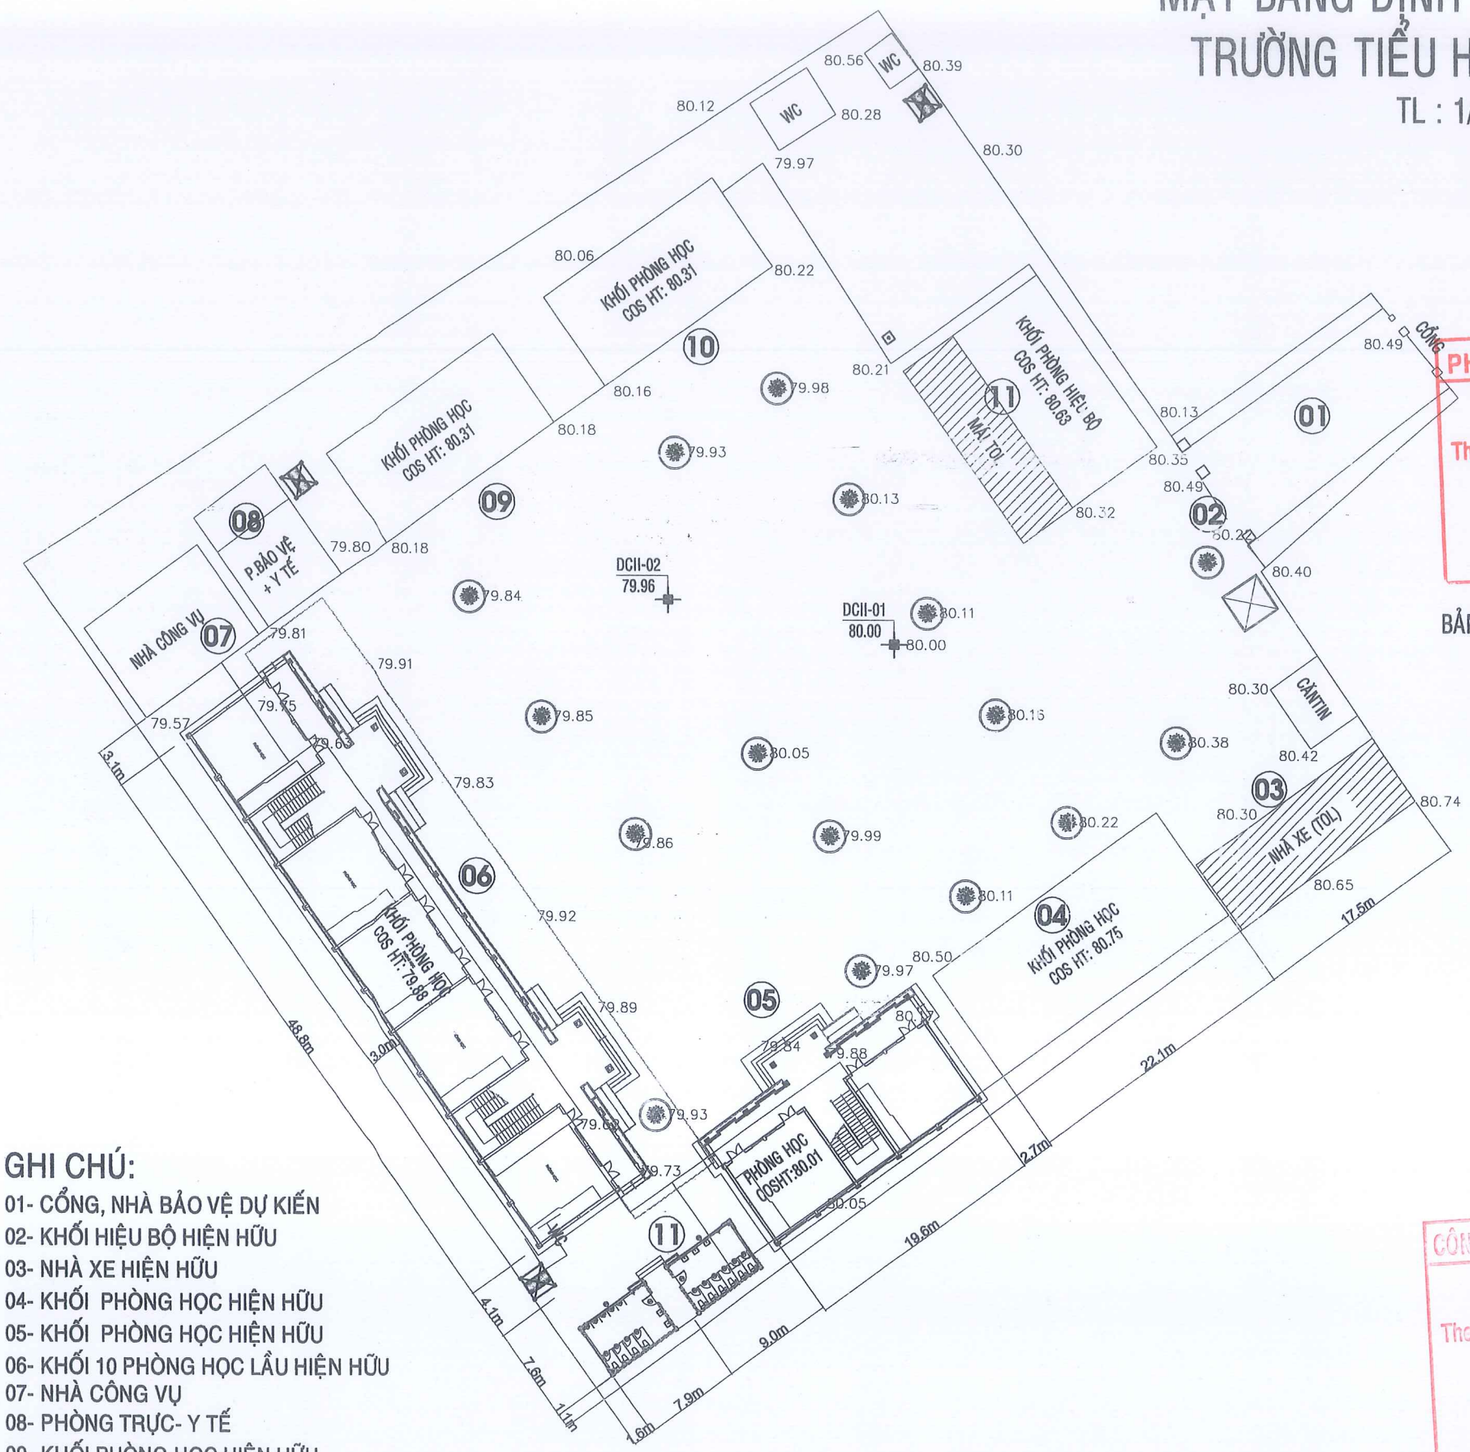

GHI CHÚ:

01- CỔNG, NHÀ BẢO VỆ DỰ KIẾN
02- KHỐI HIỆU BỘ HIỆN HỮU
03- NHÀ XE HIỆN HỮU
04- KHỐI PHÒNG HỌC HIỆN HỮU
05- KHỐI PHÒNG HỌC HIỆN HỮU
06- KHỐI 10 PHÒNG HỌC LẦU HIỆN HỮU
07- NHÀ CÔNG VỤ
08- PHÒNG TRỰC- Y TẾ
09- KHỐI PHÒNG HỌC HIỆN HỮU
10- KHỐI PHÒNG HỌC HIỆN HỮU
11- NHÀ VỆ SINH XÂY MỚI

PHÒNG KINH TẾ XÃ LONG HÀ
THẨM ĐỊNH
Theo văn bản số...../.....
Ngày.....tháng.....năm 20.....
Người thẩm định ký tên:

BẢNG THỐNG KÊ TỌA ĐỘ (HỆ TỌA ĐỘ GIẢ ĐỊNH)

	TỌA ĐỘ X(m)	TỌA ĐỘ Y(m)	CAO ĐỘ
DCII-01	1000.000	1000.000	80.00
DCII-02	981.914	1003.463	79.96

BẢNG GHI CHÚ:

DCII-01 / 80.00 — ĐƯỜNG CHUYỀN / CAO ĐỘ
TƯỜNG XÂY
BỒN CÂY
ĐÀI NƯỚC
MÁI TOL
GIẾNG KHOAN

CÔNG TY TNHH ĐT XD TM DV 2 THÁNG 5
THẨM TRA
Theo văn bản số...../.....
Ngày.....tháng.....năm 20.....
Chủ trì bộ môn ký tên:

CÔNG TRÌNH	PROJECT
XÂY DỰNG 04 PHÒNG HỌC LẦU VÀ CÁC CÔNG TRÌNH PHỤ TRỢ TRƯỜNG TIỂU HỌC LONG TÂN	
ĐỊA ĐIỂM XÂY DỰNG	ADDRESS
XÃ LONG HÀ - TỈNH ĐỒNG NAI	
CHỦ ĐẦU TƯ	OWNER
PHÓ CHÁNH VĂN PHÒNG	
PHẠM ĐÌNH MÙI	
VĂN PHÒNG HĐND VÀ UBND XÃ LONG HÀ	
ĐƠN VỊ THIẾT KẾ:	
CÔNG TY TNHH TƯ VẤN ĐẦU TƯ VÀ XÂY DỰNG THANH BÌNH	
GIÁM ĐỐC	DIRECTOR
KS. NGUYỄN ĐẮC HỌC	
CHỦ TRÌ THIẾT KẾ	CHIEF ARCHITECT
KTS. BÙI THANH HÙNG	
THỂ HIỆN	DESIGNER
KTS. BÙI THANH HÙNG	
QUẢN LÝ KỸ THUẬT	CHECKED BY
KTS. BÙI THANH HÙNG	
HẠNG MỤC	ITEMS
HẠNG MỤC: TỔNG THỂ	
TÊN BẢN VẼ	DRAWING NAME
MẶT BẰNG ĐỊNH VỊ CÔNG TRÌNH	
LOẠI HỒ SƠ	ISSUED FOR
THIẾT KẾ BẢN VẼ THI CÔNG	
TỈ LỆ/SCALE: 1/400	NGÀY/DATE: 04/2026
KÝ HIỆU / DRAW No.: TT 02/03	

MẶT BẰNG TỔNG THỂ CÔNG TRÌNH
TRƯỜNG TIỂU HỌC LONG TÂN
TL : 1/400

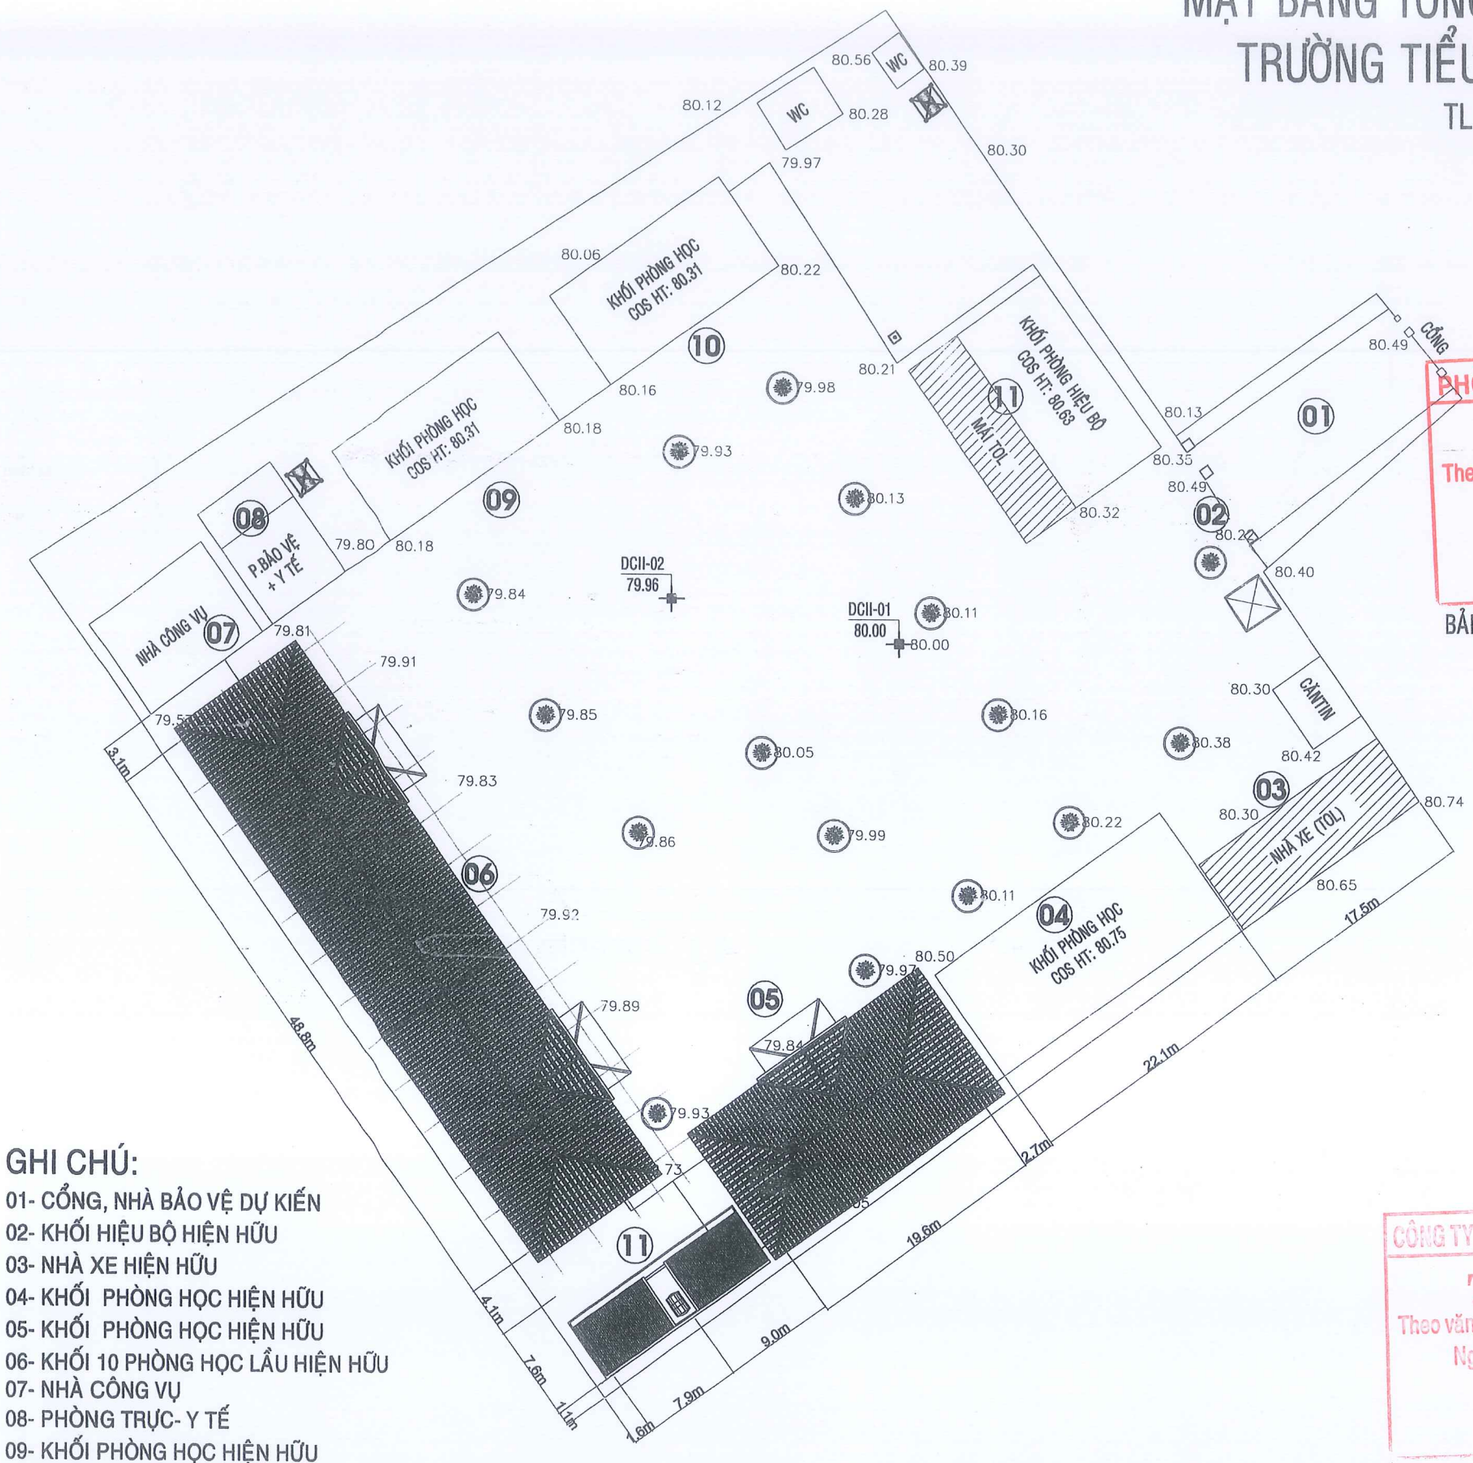

GHI CHÚ:
01- CỔNG, NHÀ BẢO VỆ DỰ KIẾN
02- KHỐI HIỆU BỘ HIỆN HỮU
03- NHÀ XE HIỆN HỮU
04- KHỐI PHÒNG HỌC HIỆN HỮU
05- KHỐI PHÒNG HỌC HIỆN HỮU
06- KHỐI 10 PHÒNG HỌC LẦU HIỆN HỮU
07- NHÀ CÔNG VỤ
08- PHÒNG TRỰC- Y TẾ
09- KHỐI PHÒNG HỌC HIỆN HỮU
10- KHỐI PHÒNG HỌC HIỆN HỮU
11- NHÀ VỆ SINH XÂY MỚI

PHÒNG KINH TẾ XÃ LONG HÀ
THẨM ĐỊNH
Theo văn bản số...../.....
Ngày.....tháng.....năm 20.....
Người thẩm định ký tên:

BẢNG THỐNG KÊ TỌA ĐỘ (HỆ TỌA ĐỘ GIẢ ĐỊNH)

	TỌA ĐỘ X(m)	TỌA ĐỘ Y(m)	CAO ĐỘ
DCII-01	1000.000	1000.000	80.00
DCII-02	981.914	1003.463	79.96

BẢNG GHI CHÚ:
DCII-01 / 80.00 — ĐƯỜNG CHUYỀN / CAO ĐỘ
TƯỜNG XÂY
BỒN CÂY
ĐÀI NƯỚC
MÁI TOL
GIẾNG KHOAN

CÔNG TY TNHH ĐT XD TM DV 2 THÁNG 5
THẨM TRA
Theo văn bản số...../.....
Ngày.....tháng.....năm 20.....
Chủ trì bộ môn ký tên:

CÔNG TRÌNH	PROJECT
XÂY DỰNG 04 PHÒNG HỌC LẦU VÀ CÁC CÔNG TRÌNH PHỤ TRỢ TRƯỜNG TIỂU HỌC LONG TÂN	
ĐỊA ĐIỂM XÂY DỰNG	ADDRESS
XÃ LONG HÀ - TỈNH ĐỒNG NAI	
CHỦ ĐẦU TƯ	OWNER
PHÓ CHÁNH VĂN PHÒNG	
PHẠM ĐÌNH MÙI	
VĂN PHÒNG HĐND VÀ UBND XÃ LONG HÀ	
ĐƠN VỊ THIẾT KẾ:	
CÔNG TY TNHH TƯ VẤN ĐẦU TƯ VÀ XÂY DỰNG THANH BÌNH	
GIÁM ĐỐC	DIRECTOR
KS. NGUYỄN ĐẮC HỌC	
CHỦ TRÌ THIẾT KẾ	CHIEF ARCHITECT
KTS. BÙI THANH HÙNG	
THỂ HIỆN	DESIGNER
KTS. BÙI THANH HÙNG	
QUẢN LÝ KỸ THUẬT	CHECKED BY
KTS. BÙI THANH HÙNG	
HẠNG MỤC	ITEMS
HẠNG MỤC: TỔNG THỂ	
TÊN BẢN VẼ	DRAWING NAME
MẶT BẰNG TỔNG THỂ CÔNG TRÌNH	
LOẠI HỒ SƠ	ISSUED FOR
THIẾT KẾ BẢN VẼ THI CÔNG	
TỈ LỆ/SCALE: 1/400	NGÀY/DATE: 04/2026
KÝ HIỆU / DRAW No.	TT 03/03

CỘNG HÒA X.H.C.N VIỆT NAM — VĂN PHÒNG HỘI ĐỒNG NHÂN DÂN VÀ ỦY BAN NHÂN DÂN — X. LONG HÀ - T. ĐỒNG NAI

CÔNG TY TNHH TƯ VẤN ĐẦU TƯ VÀ XÂY DỰNG THANH BÌNH — M.S.D.N: 38... — P. BÌNH LỘC - T. ĐỒNG NAI

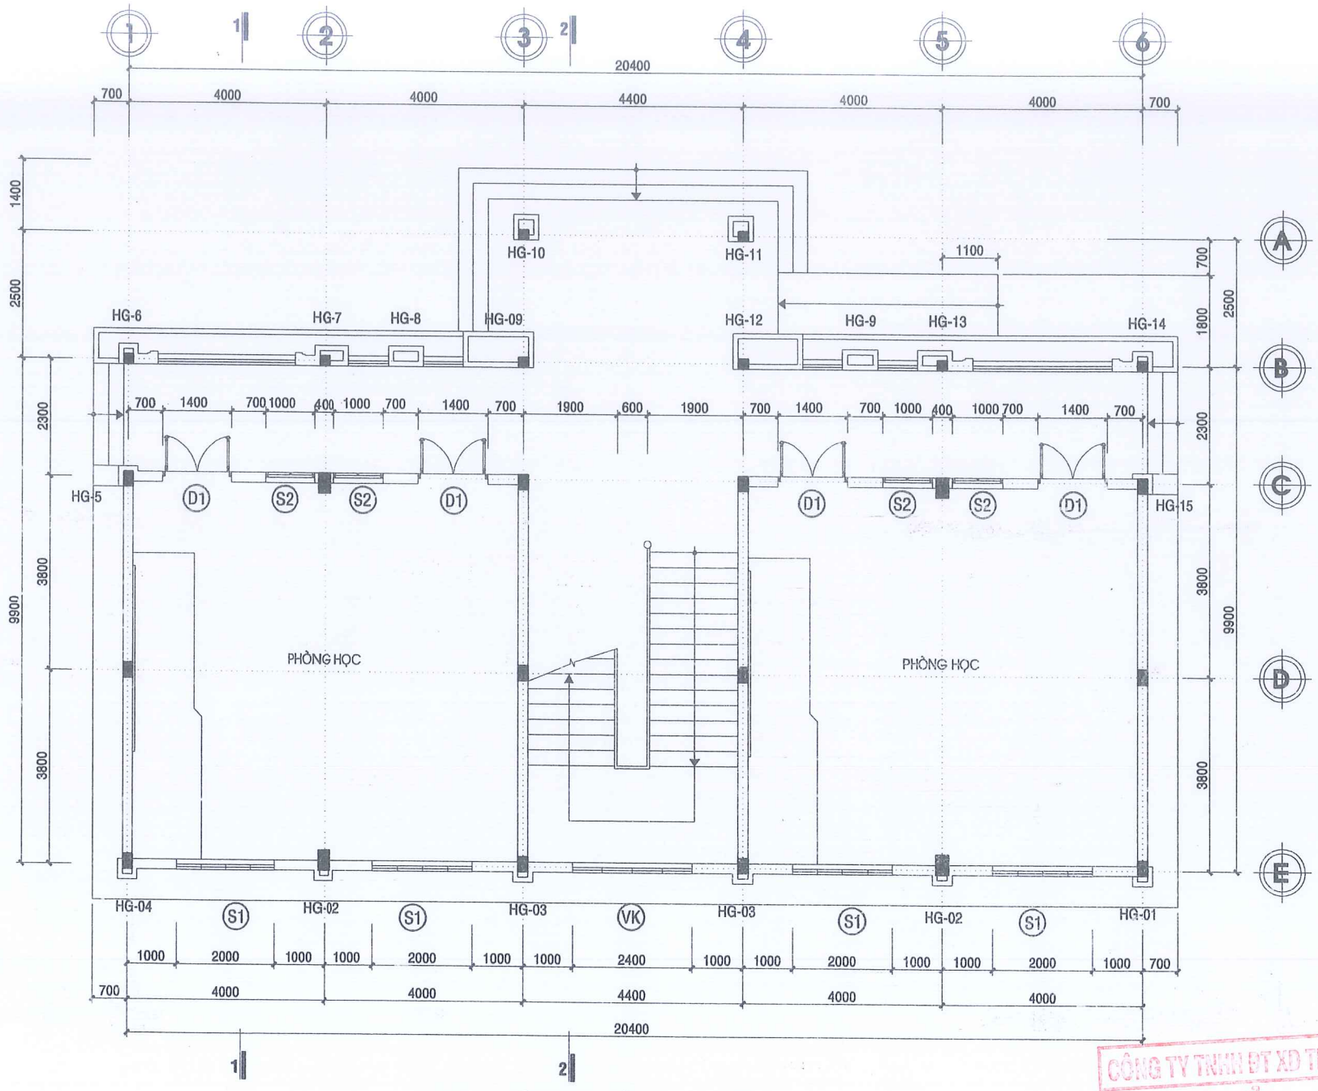

MẶT BẰNG TẦNG TRỆT - TL:1/100

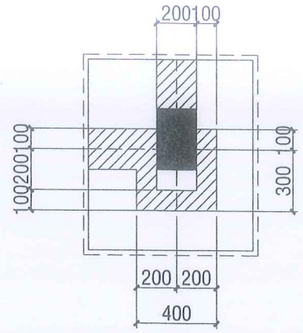

CHI TIẾT HG-01 TL: 1/25

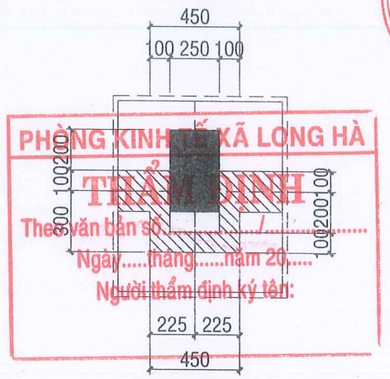

CHI TIẾT HG-02 TL: 1/25

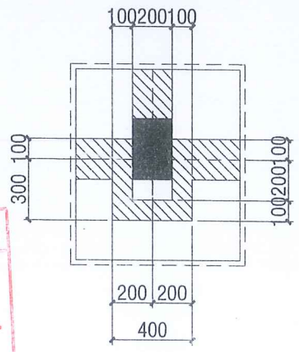

CHI TIẾT HG-03 TL: 1/25

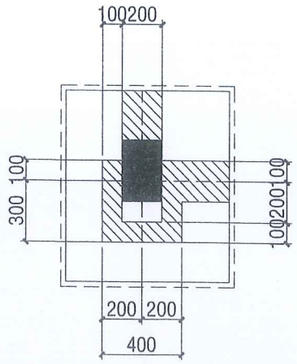

CHI TIẾT HG-04 TL: 1/25

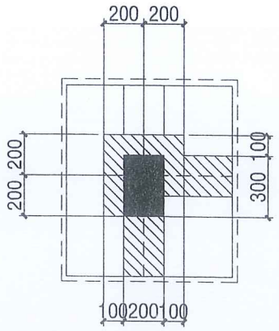

CHI TIẾT HG-05 TL: 1/25

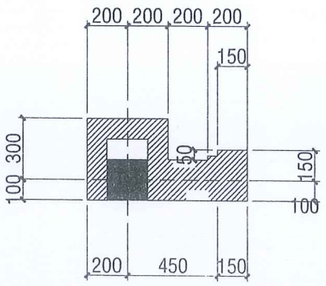

CHI TIẾT HG-06 TL: 1/25

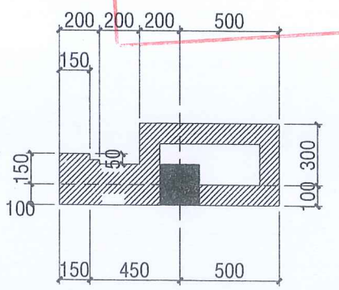

CHI TIẾT HG-07 TL: 1/25

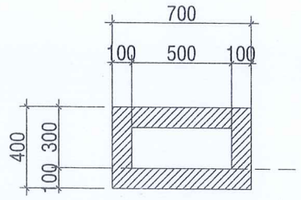

CHI TIẾT HG-08 TL: 1/25

CÔNG TRÌNH	PROJECT
XÂY DỰNG 04 PHÒNG HỌC LẦU VÀ CÁC CÔNG TRÌNH PHỤ TRỢ TRƯỜNG TIỂU HỌC LONG TÂN	
ĐỊA ĐIỂM XÂY DỰNG	ADDRESS
XÃ LONG HÀ - TỈNH ĐỒNG NAI	
CHỦ ĐẦU TƯ	OWNER
PHÓ CHÁNH VĂN PHÒNG	
PHẠM ĐÌNH MÙI	
VĂN PHÒNG HĐND VÀ UBND XÃ LONG HÀ	
ĐƠN VỊ THIẾT KẾ	
CÔNG TY TNHH TƯ VẤN ĐẦU TƯ VÀ XÂY DỰNG THANH BÌNH	
GIÁM ĐỐC	DIRECTOR
KS. NGUYỄN ĐẮC HỌC	
CHỦ TRÌ THIẾT KẾ	CHIEF ARCHITECT
KTS. BÙI THANH TÙNG	
THỂ HIỆN	DESIGNER
KTS. BÙI THANH TÙNG	
QUẢN LÝ KỸ THUẬT	CHECKED BY
KTS. BÙI THANH TÙNG	
HẠNG MỤC	ITEMS
HẠNG MỤC: XÂY DỰNG 04 PHÒNG	
TÊN BẢN VẼ	DRAWING NAME
MẶT BẰNG TẦNG TRỆT CHI TIẾT HỘP GEN	
LOẠI HỒ SƠ	ISSUED FOR
THIẾT KẾ BẢN VẼ THI CÔNG	
TỈ LỆ/SCALE: 1/25-1/100	NGÀY/DATE: 04/2026
KÝ HIỆU / DRAW No.	KT 01/13

CÔNG HÒA X.H.C.N VIỆT NAM
VĂN PHÒNG HỘI ĐỒNG NHÂN DÂN VÀ ỦY BAN NHÂN DÂN
X. LONG HÀ - T. ĐỒNG NAI

CÔNG TY TNHH TƯ VẤN ĐẦU TƯ VÀ XÂY DỰNG THANH BÌNH
M.S.D.N: 38... C.T.T.N.H.H
P. BÌNH TRƯỚC - T. ĐỒNG NAI

PHÒNG KINH TẾ XÃ LONG HÀ
THẨM ĐỊNH
Theo văn bản số...../.....
Ngày.....tháng.....năm 20.....
Người thẩm định ký tên:

CÔNG TY TNHH BT XD TM DV 2 THÁNG 5
THẨM TRA
Theo văn bản số...../.....
Ngày.....tháng.....năm 20.....
Chủ trì bộ môn ký tên:

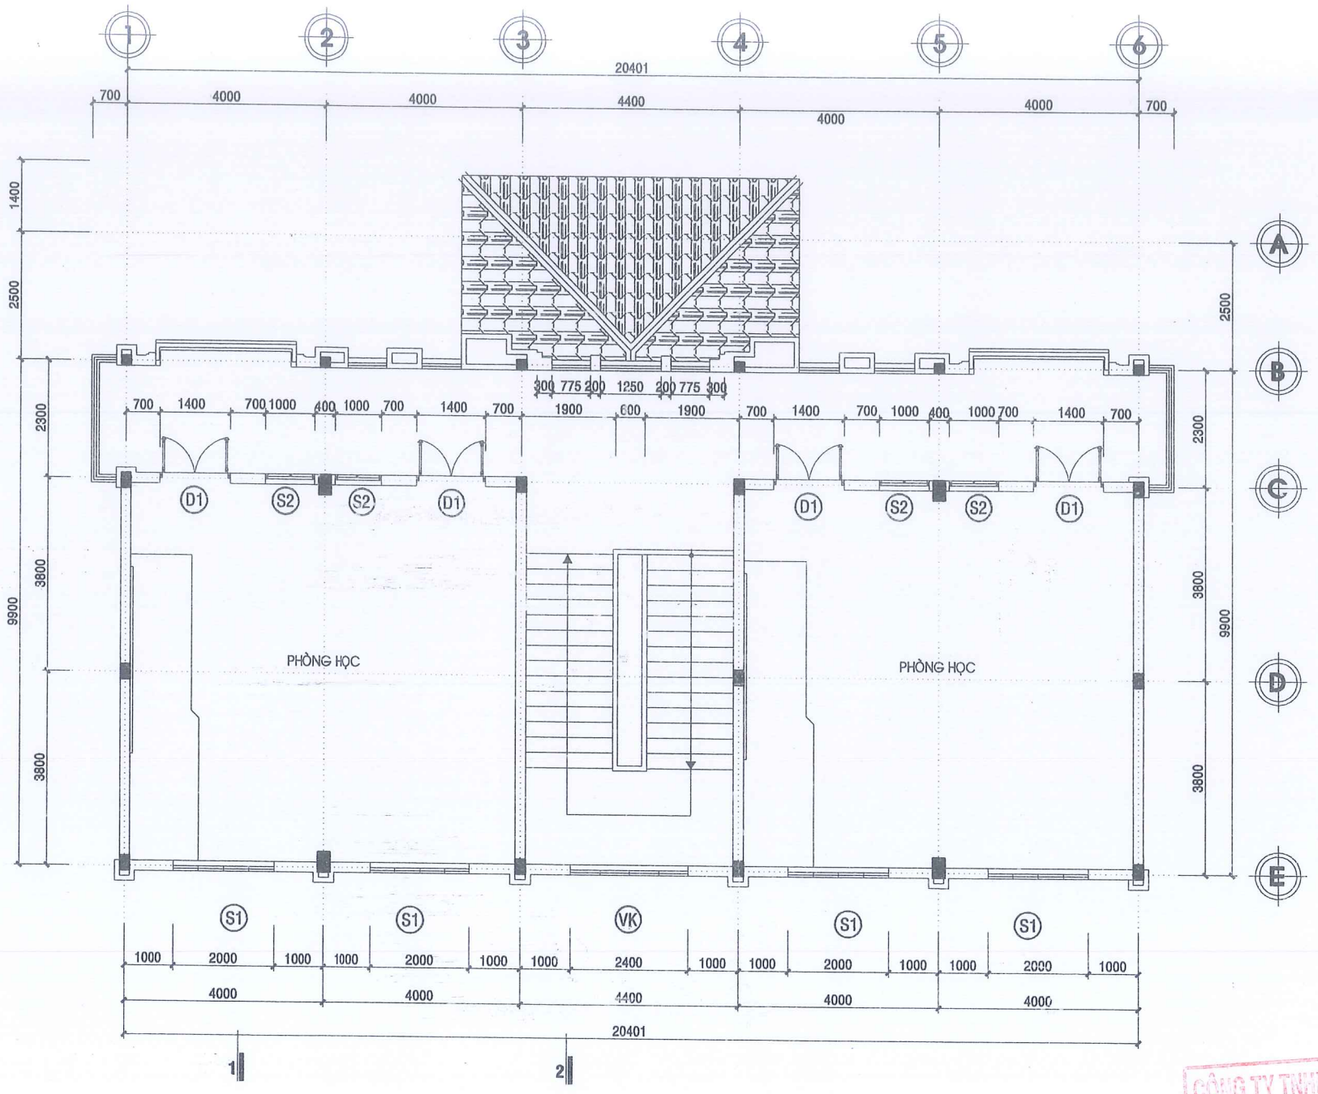

MẶT BẰNG TẦNG LẦU - TL:1/100

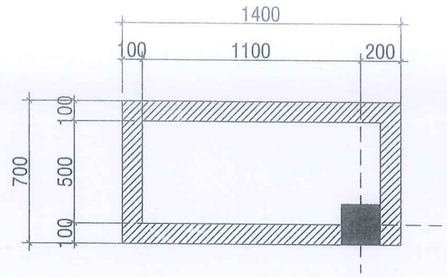

CHI TIẾT HG-09 TL: 1/25

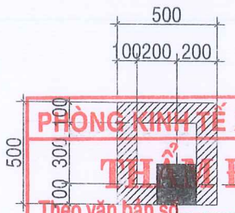

CHI TIẾT HG-10 TL: 1/25

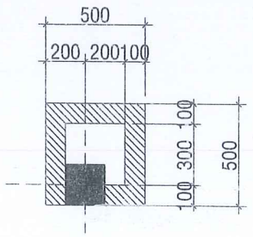

CHI TIẾT HG-11 TL: 1/25

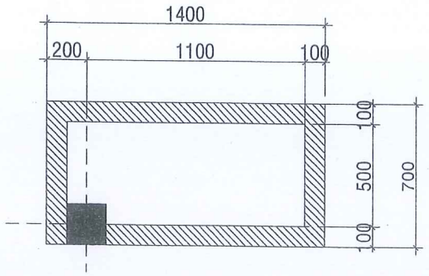

CHI TIẾT HG-12 TL: 1/25

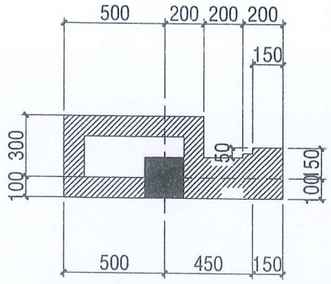

CHI TIẾT HG-13 TL: 1/25

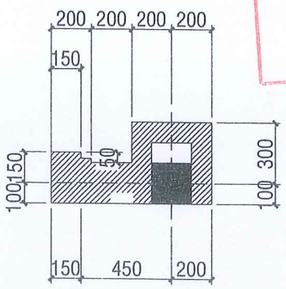

CHI TIẾT HG-14 TL: 1/25

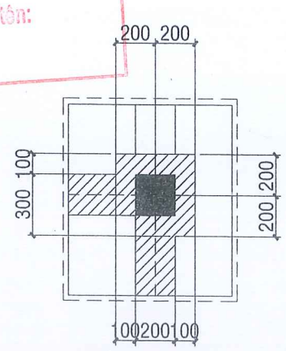

CHI TIẾT HG-15 TL: 1/25

PHÒNG KINH TẾ XÃ LONG HÀ
THẨM ĐỊNH
Theo văn bản số...../.....
Ngày.....tháng.....năm 20.....
Người thẩm định ký tên:

CÔNG TY TNHH ĐT XD TM DV 2 THÁNG 5
THẨM TRA
Theo văn bản số...../.....
Ngày.....tháng.....năm 20.....
Chủ trì bộ môn ký tên:

CÔNG TRÌNH	PROJECT
XÂY DỰNG 04 PHÒNG HỌC LẦU VÀ CÁC CÔNG TRÌNH PHỤ TRỢ TRƯỜNG TIỂU HỌC LONG TÂN	
ĐỊA ĐIỂM XÂY DỰNG	ADDRESS
XÃ LONG HÀ - TỈNH ĐỒNG NAI	
CHỦ ĐẦU TƯ	OWNER
PHÓ CHÁNH VĂN PHÒNG	
PHẠM ĐÌNH MÙI	
VĂN PHÒNG HĐND VÀ UBND XÃ LONG HÀ	
ĐƠN VỊ THIẾT KẾ:	
CÔNG TY TNHH TƯ VẤN ĐẦU TƯ VÀ XÂY DỰNG THANH BÌNH	
GIÁM ĐỐC	DIRECTOR
KS. NGUYỄN ĐẮC HỌC	
CHỦ TRÌ THIẾT KẾ	CHIEF ARCHITECT
KTS. BÙI THANH TÙNG	
THỂ HIỆN	DESIGNER
KTS. BÙI THANH TÙNG	
QUẢN LÝ KỸ THUẬT	CHECKED BY
KTS. BÙI THANH TÙNG	
HẠNG MỤC	ITEMS
HẠNG MỤC: XÂY DỰNG 04 PHÒNG	
TÊN BẢN VẼ	DRAWING NAME
MẶT BẰNG LẦU 1 CHI TIẾT HỘP GEN	
LOẠI HỒ SƠ	ISSUED FOR
THIẾT KẾ BẢN VẼ THI CÔNG	
TỈ LỆ/SCALE: 1/25-1/100	NGÀY/DATE: 04/2026
KÝ HIỆU / DRAW No.	KT 02/13

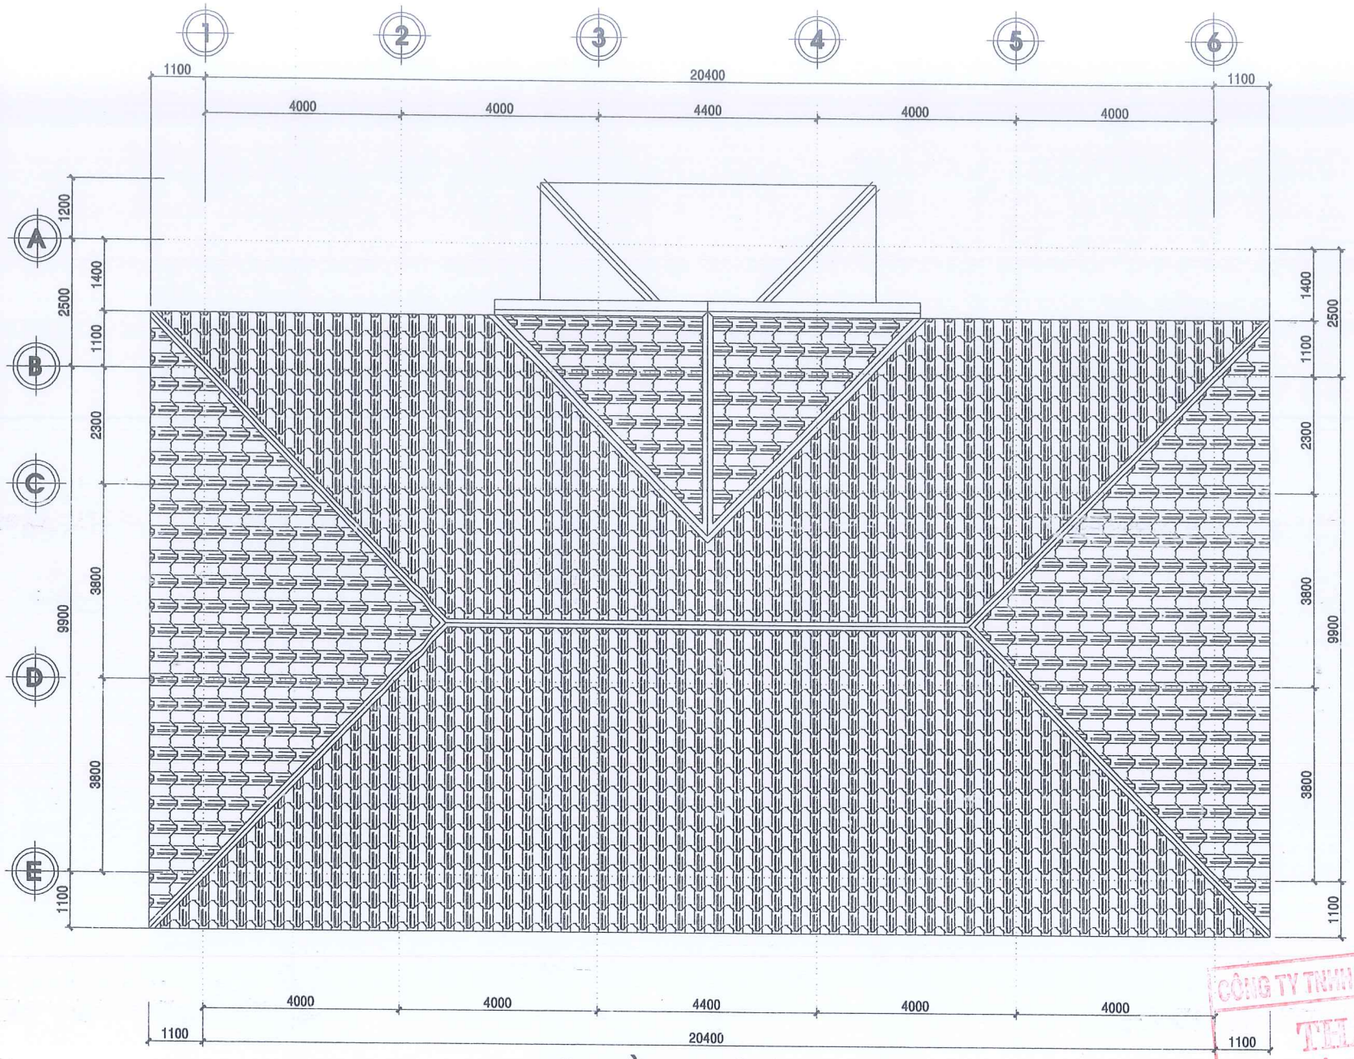

MẶT BẰNG MÁI - TL:1/100

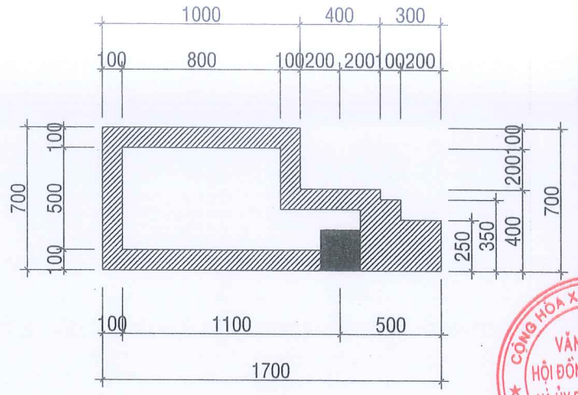

CHI TIẾT HG-10 (TẦNG LẦU) TL: 1/25

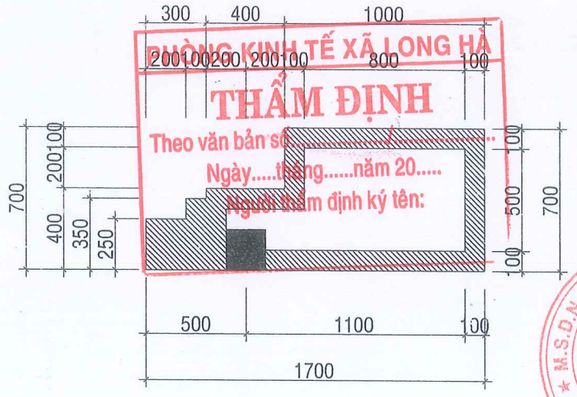

CHI TIẾT HG-12 (TẦNG LẦU) TL: 1/25

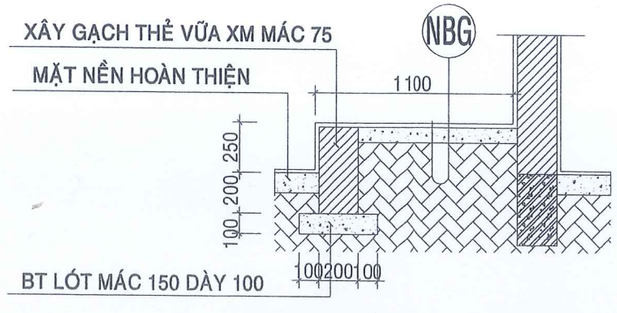

CT. BỤC GIẢNG T. TRỆT TL: 1/25

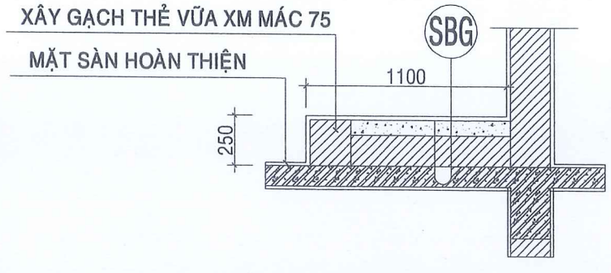

CHI TIẾT BỤC GIẢNG LẦU 1 TL: 1/25

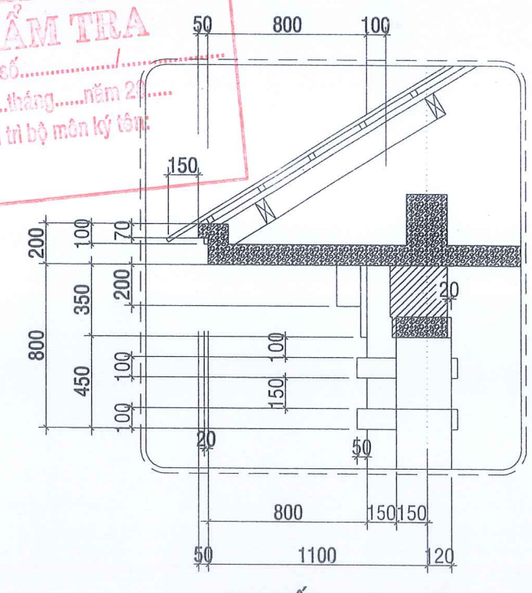

CHI TIẾT 01 TL: 1/25

PHÒNG KINH TẾ XÃ LONG HÀ
THẨM ĐỊNH
Theo văn bản số...../.....
Ngày.....tháng.....năm 20.....
Người thẩm định ký tên:

CÔNG TY TNHH ĐT XD TM DV 2 THÁNG 9
THẨM TRA
Theo văn bản số...../.....
Ngày.....tháng.....năm 20.....
Chủ trì bộ môn ký tên:

CÔNG TRÌNH	PROJECT
XÂY DỰNG 04 PHÒNG HỌC LẦU VÀ CÁC CÔNG TRÌNH PHỤ TRỢ TRƯỜNG TIỂU HỌC LONG TÂN	
ĐỊA ĐIỂM XÂY DỰNG	ADDRESS
XÃ LONG HÀ - TỈNH ĐỒNG NAI	
CHỦ ĐẦU TƯ	OWNER
PHÓ CHÁNH VĂN PHÒNG	
PHẠM ĐÌNH MÙI	
VĂN PHÒNG HĐND VÀ UBND XÃ LONG HÀ	
ĐƠN VỊ THIẾT KẾ:	
CÔNG TY TNHH TƯ VẤN ĐẦU TƯ VÀ XÂY DỰNG THANH BÌNH	
GIÁM ĐỐC	DIRECTOR
KS. NGUYỄN ĐẮC HỌC	
CHỦ TRÌ THIẾT KẾ	CHIEF ARCHITECT
KTS. BÙI THANH TÙNG	
THỂ HIỆN	DESIGNER
KTS. BÙI THANH TÙNG	
QUẢN LÝ KỸ THUẬT	CHECKED BY
KTS. BÙI THANH TÙNG	
HẠNG MỤC	ITEMS
HẠNG MỤC: XÂY DỰNG 04 PHÒNG	
TÊN BẢN VẼ	DRAWING NAME
MẶT BẰNG MÁI CHI TIẾT HỘP GEN CHI TIẾT CẤU TẠO	
LOẠI HỒ SƠ	ISSUED FOR
THIẾT KẾ BẢN VẼ THI CÔNG	
TỈ LỆ/SCALE: 1/25-1/100	NGÀY/DATE: 04/2026
KÝ HIỆU / DRAW No.	KT 03/13

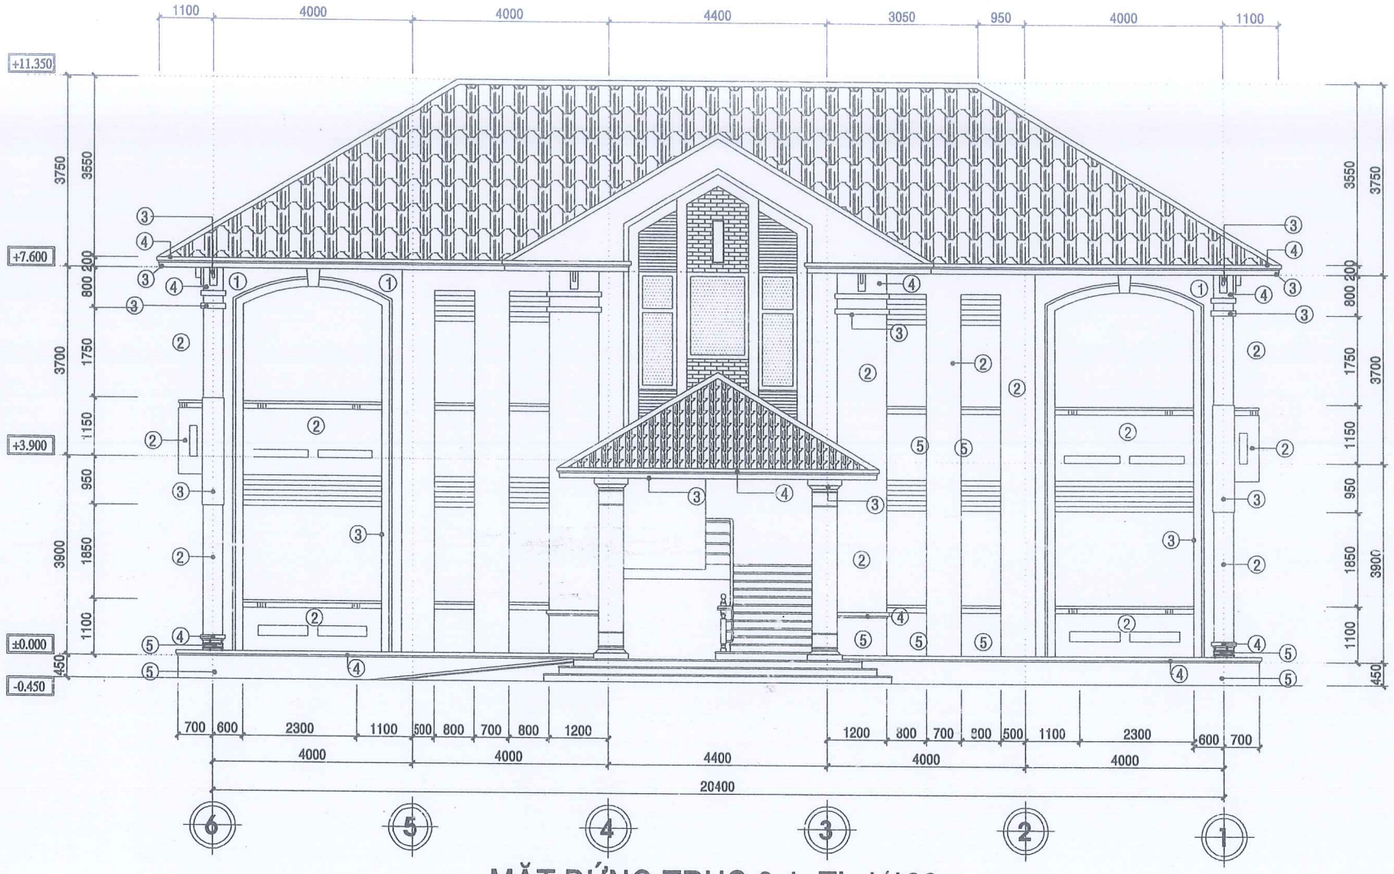

MẶT ĐỨNG TRỤC 6-1; TL:1/100

GHI CHÚ MÀU SƠN:

1- MÀU NÂU

2- MÀU KEM NHẠT

3- MÀU TRẮNG

4- MÀU NÂU ĐẬM

5- ỐP GẠCH NUNG

* TƯỜNG NGOÀI VÀNG NHẠT

* TƯỜNG TRONG PHÒNG XANH NHẠT

PHÒNG KINH TẾ XÃ LONG HÀ
THẨM ĐỊNH
Theo văn bản số...../.....
Ngày.....tháng.....năm 20.....
Người thẩm định ký tên:

CÔNG TY TNHH ĐT XD TM DV 2 THÁNG 5
THẨM TRA
Theo văn bản số...../.....
Ngày.....tháng.....năm 20.....
Chủ trì bộ môn ký tên:

CỘNG HÒA X.H.C.N VIỆT NAM
VĂN PHÒNG HỘI ĐỒNG NHÂN DÂN VÀ ỦY BAN NHÂN DÂN
X. LONG HÀ - T. ĐỒNG NAI

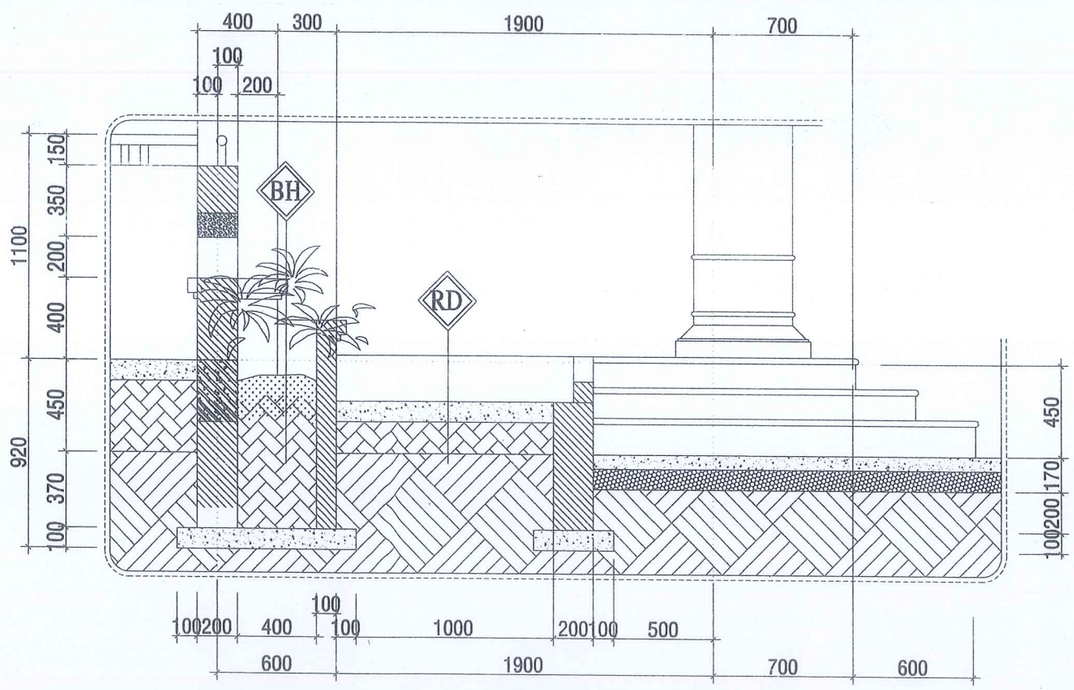

CHI TIẾT MẶT CẮT NGANG BỒN HOA, RAM DỐC TL: 1/25

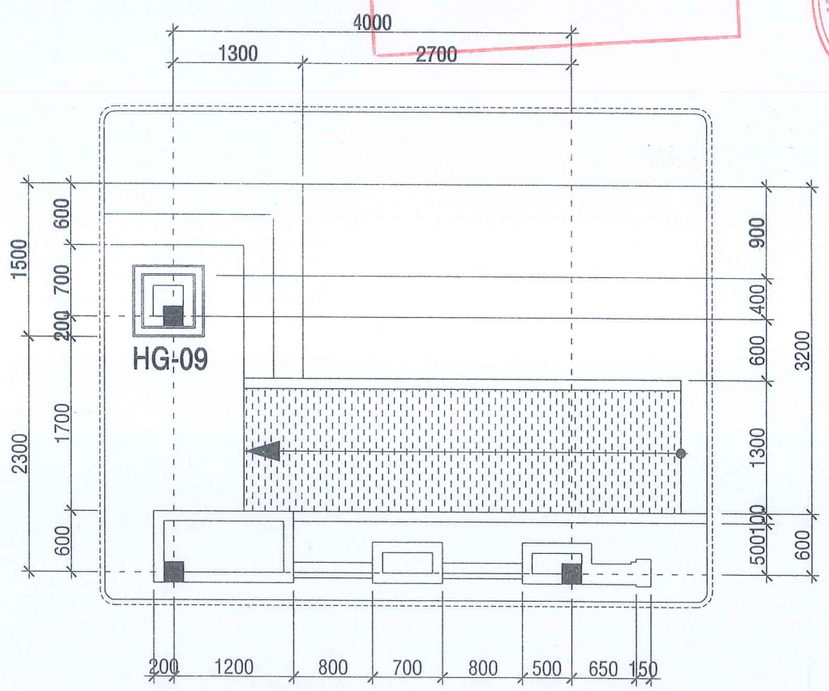

CHI TIẾT MẶT BẰNG BỒN HOA, RAM DỐC SẢNH TL: 1/50

CÔNG TRÌNH	PROJECT
XÂY DỰNG 04 PHÒNG HỌC LẦU VÀ CÁC CÔNG TRÌNH PHỤ TRỢ TRƯỜNG TIỂU HỌC LONG TÂN	
ĐỊA ĐIỂM XÂY DỰNG	ADDRESS
XÃ LONG HÀ - TỈNH ĐỒNG NAI	
CHỦ ĐẦU TƯ	OWNER
PHÓ CHÁNH VĂN PHÒNG	
PHẠM ĐÌNH MÙI	
VĂN PHÒNG HĐND VÀ UBND XÃ LONG HÀ	
ĐƠN VỊ THIẾT KẾ:	
CÔNG TY TNHH TƯ VẤN ĐẦU TƯ VÀ XÂY DỰNG THANH BÌNH	
GIÁM ĐỐC	DIRECTOR
KS. NGUYỄN ĐẮC HỌC	
CHỦ TRÌ THIẾT KẾ	CHIEF ARCHITECT
KTS. BÙI THANH TÙNG	
THỂ HIỆN	DESIGNER
KTS. BÙI THANH TÙNG	
QUẢN LÝ KỸ THUẬT	CHECKED BY
KTS. BÙI THANH TÙNG	
HẠNG MỤC	ITEMS
HẠNG MỤC: XÂY DỰNG 04 PHÒNG	
TÊN BẢN VẼ	DRAWING NAME
MẶT ĐỨNG TRỤC 6-1 CHI TIẾT RAM DỐC	
LOẠI HỒ SƠ	ISSUED FOR
THIẾT KẾ BẢN VẼ THI CÔNG	
TỈ LỆ/SCALE: 1/25-1/100	NGÀY/DATE: 04/2026
KÝ HIỆU / DRAW No.: KT 04/13	

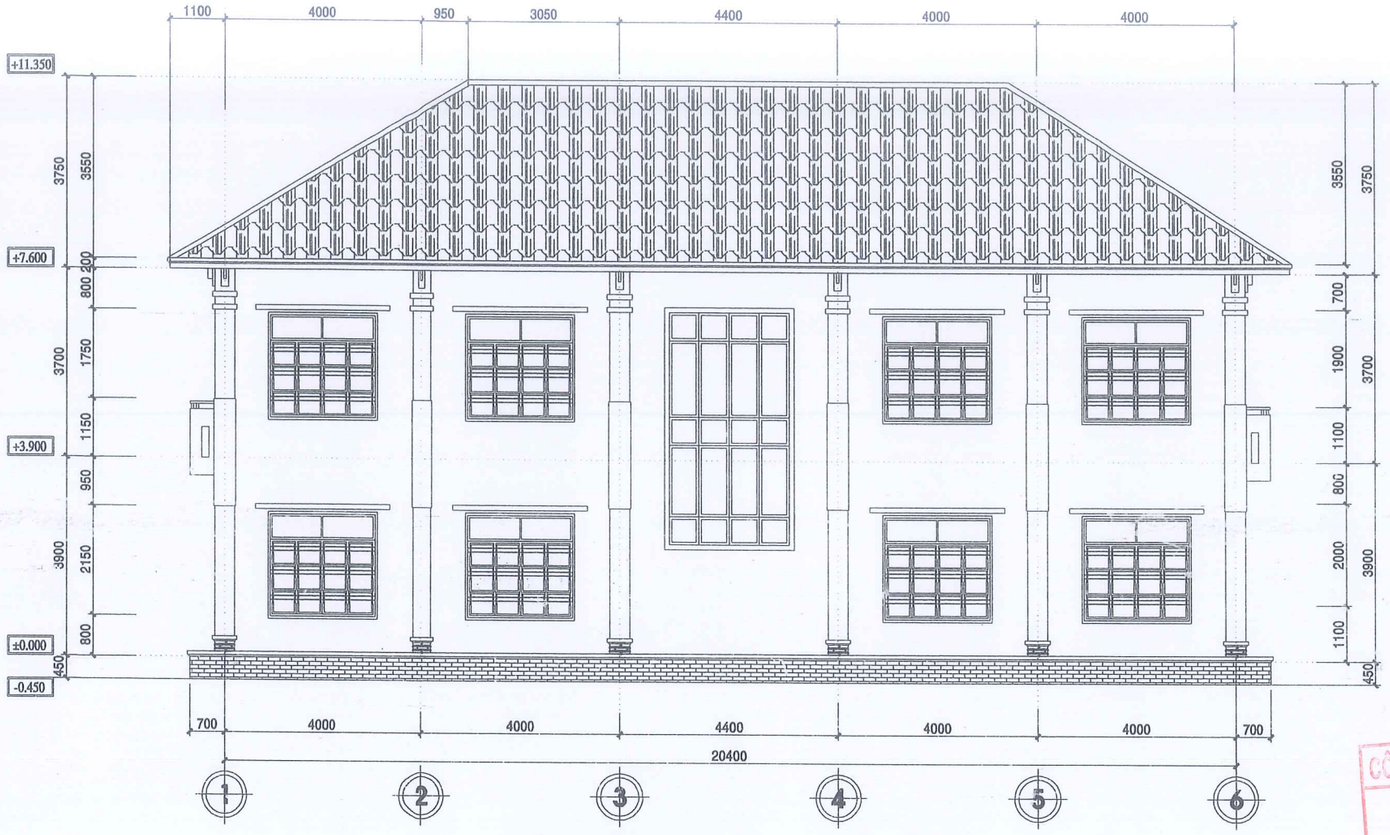

MẶT ĐỨNG TRỤC 1- 6; TL:1/100

BC (BẬC CẤP)

-MẶT BẬC CẤP LÁT ĐÁ GRANITE MÀU ĐỎ ĐÔ MŨI BẬC BO TRÒN
-LỚP VỮA LÓT MÁC 75 DÀY 15
-BẬC XÂY GẠCH THẺ VỮA XÂY MÁC 75
-LỚP BT ĐÁ 10*20 MÁC 200
-LỚP ĐẤT TỰ NHIÊN DỌN SẠCH

BH (BỒN HOA)

-TRỒNG HOA (DỰ KIẾN)
-LỚP ĐẤT HỮU CƠ
-LỚP ĐẤT ĐẮP
-LỚP BT ĐÁ 40*60 MÁC 150 DÀY 100
-LỚP ĐẤT TỰ NHIÊN DỌN SẠCH
-TƯỜNG BỒN HOA XÂY GẠCH ỐNG DÀY 100 VỮA XÂY MÁC 75, ỐP GẠCH NUNG 80x180 MÀU ĐỎ ĐÔ

RD (RẢM DỐC)

-MẶT RẢM DỐC LÁT GẠCH CERAMIC NHÁM MẶT 400x400
-LỚP VỮA LÓT MÁC 75 DÀY 15
-LỚP BT ĐÁ 40*60 MÁC 150 DÀY 100
-LỚP ĐẤT ĐẮP PHA CÁT TƯỚI NƯỚC ĐẦM CHẶT
-LỚP ĐẤT TỰ NHIÊN DỌN SẠCH

PHÒNG TÀI CHÍNH KẾ HOẠCH
THẨM ĐỊNH
Theo văn bản số...../.....
Ngày.....tháng.....năm 20.....
Chủ trì thẩm định ký tên:

CÔNG TY TNHH ĐT XD TM DV 2 THÁNG 5
THẨM TRA
Theo văn bản số...../.....
Ngày.....tháng.....năm 20.....
Chủ trì bộ môn ký tên:

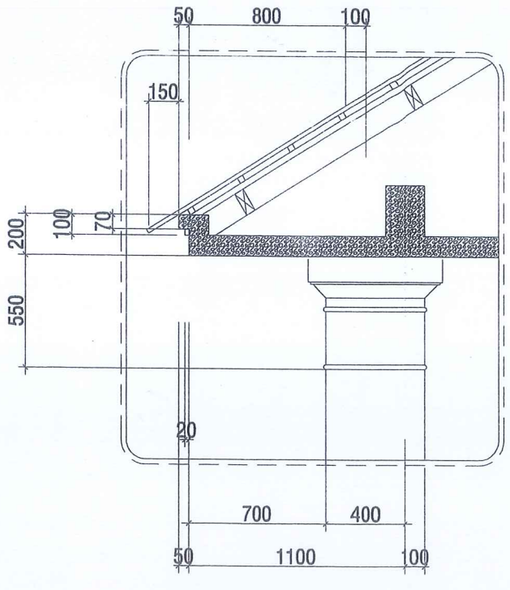

CHI TIẾT 06 TL: 1/25

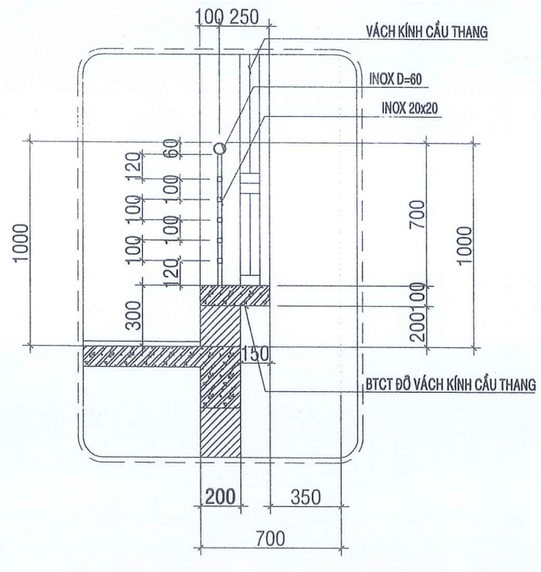

CHI TIẾT 09 TL: 1/25

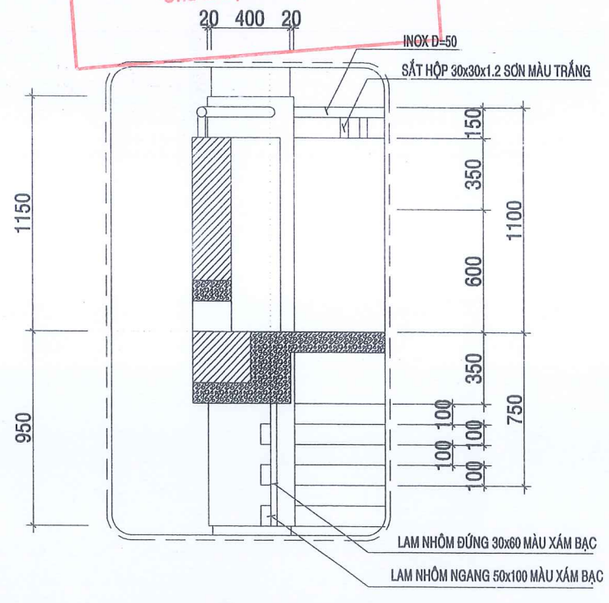

CHI TIẾT 02 TL: 1/25

CÔNG TRÌNH	PROJECT
XÂY DỰNG 04 PHÒNG HỌC LẦU VÀ CÁC CÔNG TRÌNH PHỤ TRỢ TRƯỜNG TIỂU HỌC LONG TÂN	
ĐỊA ĐIỂM XÂY DỰNG	ADDRESS
XÃ LONG HÀ - TỈNH ĐỒNG NAI	
CHỦ ĐẦU TƯ	OWNER
PHÓ CHÁNH VĂN PHÒNG	
PHẠM ĐÌNH MÙI	
VĂN PHÒNG HĐND VÀ UBND XÃ LONG HÀ	
ĐƠN VỊ THIẾT KẾ:	
CÔNG TY TNHH TƯ VẤN ĐẦU TƯ VÀ XÂY DỰNG THANH BÌNH	
GIÁM ĐỐC	DIRECTOR
KS. NGUYỄN ĐẮC HỌC	
CHỦ TRÌ THIẾT KẾ	CHIEF ARCHITECT
KTS. BÙI THANH TÙNG	
THỂ HIỆN	DESIGNER
KTS. BÙI THANH TÙNG	
QUẢN LÝ KỸ THUẬT	CHECKED BY
KTS. BÙI THANH TÙNG	
HẠNG MỤC	ITEMS
HẠNG MỤC: XÂY DỰNG 04 PHÒNG	
TÊN BẢN VẼ	DRAWING NAME
MẶT ĐỨNG TRỤC 1-6 CHI TIẾT CẤU TẠO	
LOẠI HỒ SƠ	ISSUED FOR
THIẾT KẾ BẢN VẼ THI CÔNG	
TỈ LỆ/SCALE: 1/25-1/100	NGÀY/DATE: 04/2026
KÝ HIỆU / DRAW No.	KT 05/13

CHI TIẾT TRANG TRÍ MẶT ĐỨNG TRỤC 6-5 TL: 1/25

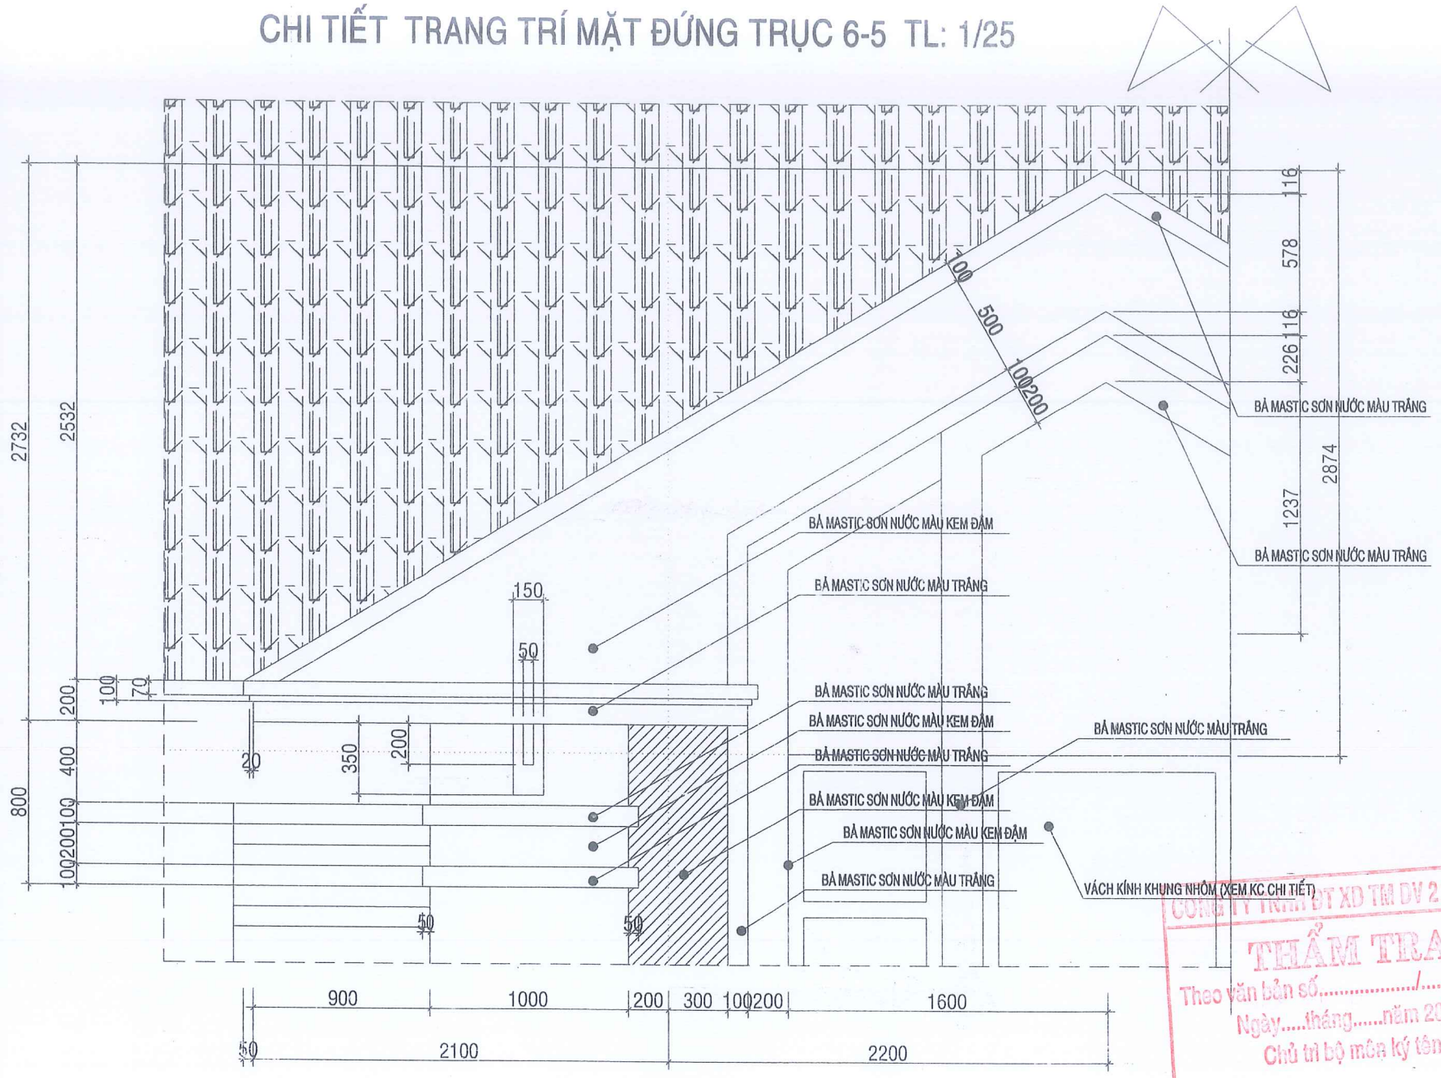

TỔNG HỢP GHI CHÚ CẤU TẠO

N1 (NỀN TẦNG TRỆT)

- ỐP LEN CHÂN TƯỜNG GẠCH 500x120 XUNG QUANH
- NỀN LÁT GẠCH CERAMIC 500*500
- LỚP VỮA LÓT MÁC 75 DÀY 20
- LỚP BT ĐÁ 40*60 MÁC 150 DÀY 100
- LỚP ĐẤT TÔN NỀN TƯỚI NƯỚC ĐẦM KỸ
- LỚP ĐẤT THIÊN NHIÊN DỌN SẠCH

BC (BẬC CẤP)

- MẶT BẬC CẤP LÁT ĐÁ GRANITE MÀU ĐỎ ĐÔ MŨI BẬC BO TRÒN
- LỚP VỮA LÓT MÁC 75 DÀY 15
- BẬC XÂY GẠCH THẺ VỮA XÂY MÁC 75
- LỚP BT ĐÁ 10*20 MÁC 200
- LỚP ĐẤT TỰ NHIÊN DỌN SẠCH

BH (BỒN HOA)

- TRỒNG HOA (DỰ KIẾN)
- LỚP ĐẤT HỮU CƠ (DỰ KIẾN)
- LỚP ĐẤT ĐẮP
- LỚP BT ĐÁ 40*60 MÁC 150 DÀY 100
- LỚP ĐẤT TỰ NHIÊN DỌN SẠCH
- TƯỜNG BỒN HOA XÂY GẠCH ỐNG DÀY 100 VỮA XÂY MÁC 75. ỐP GẠCH NUNG 80x180 MÀU ĐỎ ĐÔ

KC (BÓ VỈA)

- BỀ MẶT LÁNG VỮA MÁC 100 DÀY 30, ĐÁNH MÀU
- LỚP BT ĐÁ 40*60 MÁC 100 DÀY 100
- LỚP ĐẤT THIÊN NHIÊN DỌN SẠCH
- THÀNH BÓ NỀN XÂY GẠCH THẺ DÀY 100 VỮA XÂY MÁC 75 LỚP BT LÓT ĐÁ 40x60 MÁC 150

S1 (SÀN TẦNG LẦU)

- ỐP LEN CHÂN TƯỜNG GẠCH 500x120 XUNG QUANH
- MẶT SÀN LÁT GẠCH CERAMIC 500*500 MÀU XANH
- LỚP VỮA LÓT MÁC 75 DÀY 15
- LỚP BTCT ĐÁ 10*20 MÁC 200 (XEM KCKC)
- LỚP VỮA TRÁT TRẦN MÁC 75 DÀY 20
- TRÁT MASTIC SƠN NƯỚC MÀU TRẮNG

M2 (MÁI H.LANG, CẦU THANG, SẢNH)

- MÁI LỢP NGÓI XI MĂNG MÀU ĐỎ ĐÔ 10-13V/m2
- LI TÔ SẮT HỘP (XEM KCKC)
- CẦU PHONG SẮT HỘP (XEM KCKC)
- XÀ GỒ SẮT HỘP (XEM KCKC)
- TƯỜNG THU HỒI XÂY GẠCH ỐNG DÀY 180 (XÂY CHỊU LỰC)
- BTCT ĐỔ TẠI CHỖ M200, DÀY XEM KCKC
- LỚP VỮA TRÁT TRẦN MÁC 75 DÀY 15
- TRÁT MASTIC SƠN NƯỚC MÀU TRẮNG

CN (CHIẾU NGHỈ THANG)

- MẶT CHIẾU NGHỈ LÁT ĐÁ GRANIT MÀU ĐỎ ĐÔ
- LỚP VỮA LÓT MÁC 75 DÀY 15
- LỚP BTCT ĐÁ 10*20 MÁC 200
- LỚP VỮA TÔ MÁC 75 DÀY 20
- TRÁT MASTIC SƠN NƯỚC MÀU TRẮNG

BG (BỤC GIẢNG TẦNG TRỆT)

- NỀN BỤC GIẢNG LÁT GẠCH CERAMIC 500*500
- LỚP VỮA LÓT MÁC 75 DÀY 15
- LỚP BÊ TÔNG ĐÁ 40*60 MÁC 150 DÀY 100
- THÀNH BỤC XÂY GẠCH THẺ, ỐP GẠCH CERAMIC
- NỀN PHÒNG HỌC HT

M1 (MÁI PHÒNG HỌC)

- MÁI LỢP NGÓI XI MĂNG MÀU ĐỎ ĐÔ 13V/m2
- LI TÔ SẮT HỘP (XEM KCKC)
- CẦU PHONG SẮT HỘP (XEM KCKC)
- XÀ GỒ SẮT HỘP (XEM KCKC)
- TƯỜNG THU HỒI XÂY GẠCH ỐNG DÀY 200
- GIẰNG TRẦN SẮT HỘP 30*60*1.4
- TRẦN THẠCH CAO KHUNG NHÔM NỔI

BT (BẬC THANG)

- MẶT BẬC THANG LÁT ĐÁ GRANIT MÀU ĐỎ ĐÔ MŨI BẬC BO TRÒN
- LỚP VỮA LÓT MÁC 75 DÀY 15
- BẬC XÂY GẠCH THẺ VỮA XÂY MÁC 75
- LỚP BTCT ĐÁ 10*20 MÁC 200
- LỚP VỮA TÔ MÁC 75 DÀY 20
- TRÁT MASTIC SƠN NƯỚC MÀU TRẮNG

RD (RAM DỐC)

- MẶT RAM DỐC LÁT GẠCH CERAMIC NHÁM MẶT 400x400
- LỚP VỮA LÓT MÁC 75 DÀY 15
- LỚP BT ĐÁ 40*60 MÁC 150 DÀY 100
- LỚP ĐẤT ĐẮP PHA CÁT TƯỚI NƯỚC ĐẦM CHẶT
- LỚP ĐẤT TỰ NHIÊN DỌN SẠCH

BG (BỤC GIẢNG TẦNG LẦU)

- SÀN BỤC GIẢNG LÁT GẠCH CERAMIC 500*500
- LỚP VỮA LÓT MÁC 75 DÀY 15
- LỚP BÊ TÔNG ĐÁ 40*60 MÁC 150 DÀY 100
- BỤC XÂY GẠCH THẺ
- SÀN B.T.C.T ĐỔ TOÀN KHỐI DÀY 100 MÁC 200
- VỮA TRÁT TRẦN DÀY 15 MÁC 75
- TRẦN SƠN NƯỚC MÀU TRẮNG

PHÒNG KINH TẾ - HẠ TẦNG VÀ ĐÔ THỊ XÃ LONG HÀ
THẨM ĐỊNH
Theo văn bản số.....
Ngày.....tháng.....năm 20.....
Người thẩm định ký tên:

CÔNG TY TNHH BT XD TM DV 2 THÁNG 9
THẨM TRA
Theo văn bản số.....
Ngày.....tháng.....năm 20.....
Chủ trì bộ môn ký tên:

CÔNG HÒA X.H.C.N VIỆT NAM
VĂN PHÒNG HỘI ĐỒNG NHÂN DÂN VÀ ỦY BAN NHÂN DÂN
X. LONG HÀ - T. ĐỒNG NAI

CÔNG TRÌNH	PROJECT
XÂY DỰNG 04 PHÒNG HỌC LẦU VÀ CÁC CÔNG TRÌNH PHỤ TRỢ TRƯỜNG TIỂU HỌC LONG TÂN	
ĐỊA ĐIỂM XÂY DỰNG	ADDRESS
XÃ LONG HÀ - TỈNH ĐỒNG NAI	
CHỦ ĐẦU TƯ	OWNER
PHÓ CHÁNH VĂN PHÒNG PHẠM ĐÌNH MÙI VĂN PHÒNG HĐND VÀ UBND XÃ LONG HÀ	
ĐƠN VỊ THIẾT KẾ: CÔNG TY TNHH TƯ VẤN ĐẦU TƯ VÀ XÂY DỰNG THANH BÌNH	
GIÁM ĐỐC	DIRECTOR
KS. NGUYỄN ĐẮC HỌC	
CHỦ TRÌ THIẾT KẾ	CHIEF ARCHITECT
KTS. BÙI THANH TÙNG	
THỂ HIỆN	DESIGNER
KTS. BÙI THANH TÙNG	
QUẢN LÝ KỸ THUẬT	CHECKED BY
KTS. BÙI THANH TÙNG	
HẠNG MỤC	ITEMS
HẠNG MỤC: XÂY DỰNG 04 PHÒNG	
TÊN BẢN VẼ	DRAWING NAME
CHI TIẾT TRANG TRÍ MẶT ĐỨNG TRỤC 3-4 GHI CHÚ CẤU TẠO	
LOẠI HỒ SƠ	ISSUED FOR
THIẾT KẾ BẢN VẼ THI CÔNG	
TỈ LỆ/SCALE: 1/25-1/100	NGÀY/DATE: 04/2026
KÝ HIỆU / DRAW No.	KT 06/13

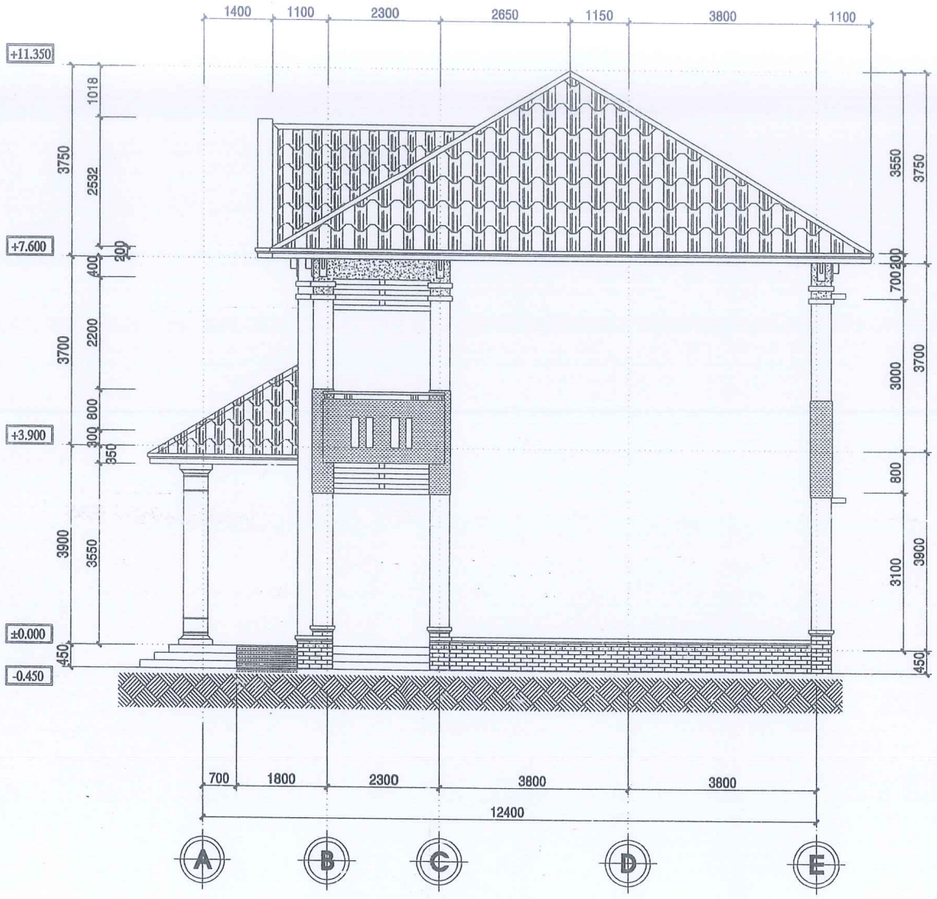

MẶT ĐỨNG TRỤC A-E; TL:1/100

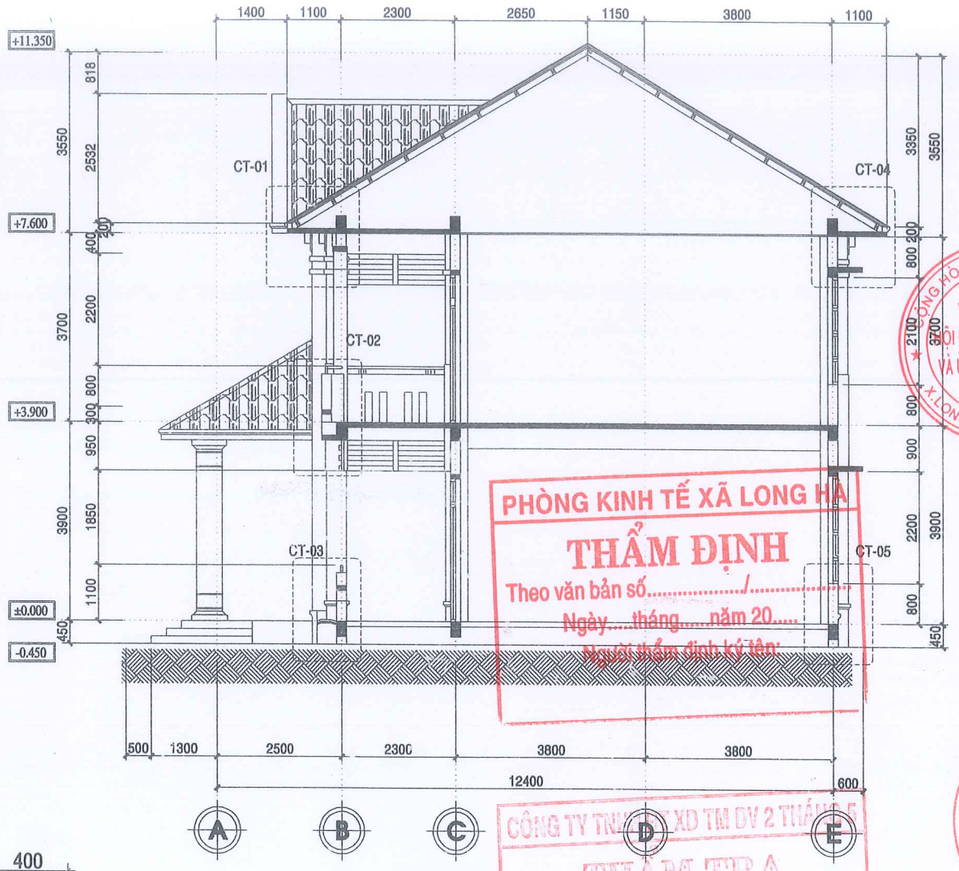

MẶT CẮT 1-1; TL: 1/100

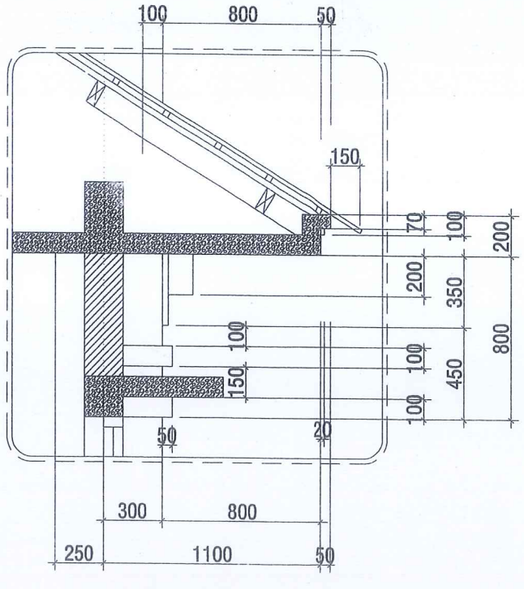

CHI TIẾT 04 TL: 1/25

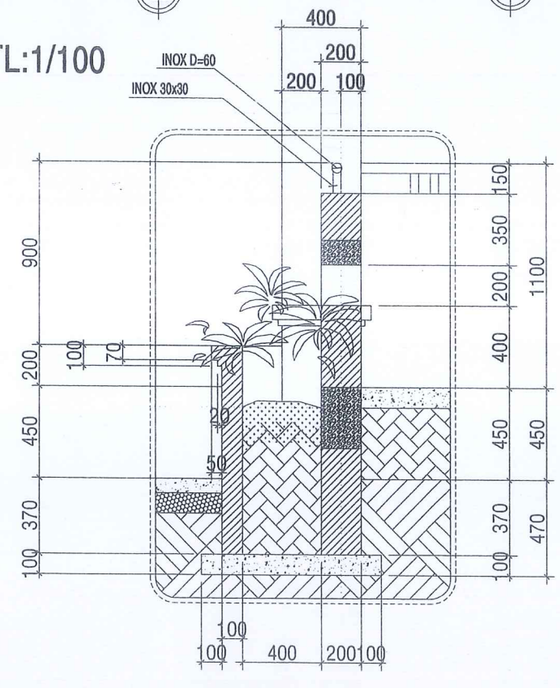

CHI TIẾT 03 TL: 1/25

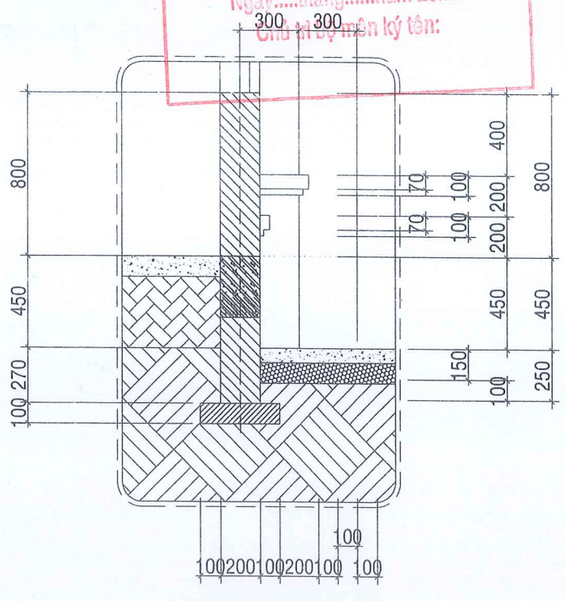

CHI TIẾT 05 TL: 1/25

PHÒNG KINH TẾ XÃ LONG HÀ
THẨM ĐỊNH
Theo văn bản số...../.....
Ngày.....tháng.....năm 20.....
Người thẩm định ký tên:

CÔNG TY TNHH XD TM DV 2 THÁNG 5
THẨM TRA
Theo văn bản số...../.....
Ngày.....tháng.....năm 20.....
Chủ đầu tư/cơ quan ký tên:

CÔNG TRÌNH	PROJECT
XÂY DỰNG 04 PHÒNG HỌC LẦU VÀ CÁC CÔNG TRÌNH PHỤ TRỢ TRƯỜNG TIỂU HỌC LONG TÂN	
ĐỊA ĐIỂM XÂY DỰNG	ADDRESS
XÃ LONG HÀ - TỈNH ĐỒNG NAI	
CHỦ ĐẦU TƯ	OWNER
PHÓ CHÁNH VĂN PHÒNG	
PHẠM ĐÌNH MÙI	
VĂN PHÒNG HĐND VÀ UBND XÃ LONG HÀ	
ĐƠN VỊ THIẾT KẾ:	
CÔNG TY TNHH TƯ VẤN ĐẦU TƯ VÀ XÂY DỰNG THANH BÌNH	
GIÁM ĐỐC	DIRECTOR
KS. NGUYỄN ĐẮC HỌC	
CHỦ TRÌ THIẾT KẾ	CHIEF ARCHITECT
KTS. BÙI THANH TÙNG	
THỂ HIỆN	DESIGNER
KTS. BÙI THANH TÙNG	
QUẢN LÝ KỸ THUẬT	CHECKED BY
KTS. BÙI THANH TÙNG	
HẠNG MỤC	ITEMS
HẠNG MỤC: XÂY DỰNG 04 PHÒNG	
TÊN BẢN VẼ	DRAWING NAME
MẶT ĐỨNG TRỤC A-E MẶT CẮT 1-1 CHI TIẾT CẤU TẠO	
LOẠI HỒ SƠ	ISSUED FOR
THIẾT KẾ BẢN VẼ THI CÔNG	
TỈ LỆ/SCALE: 1/25-1/100	NGÀY/DATE: 04/2026
KÝ HIỆU / DRAW No.: KT 07/13	

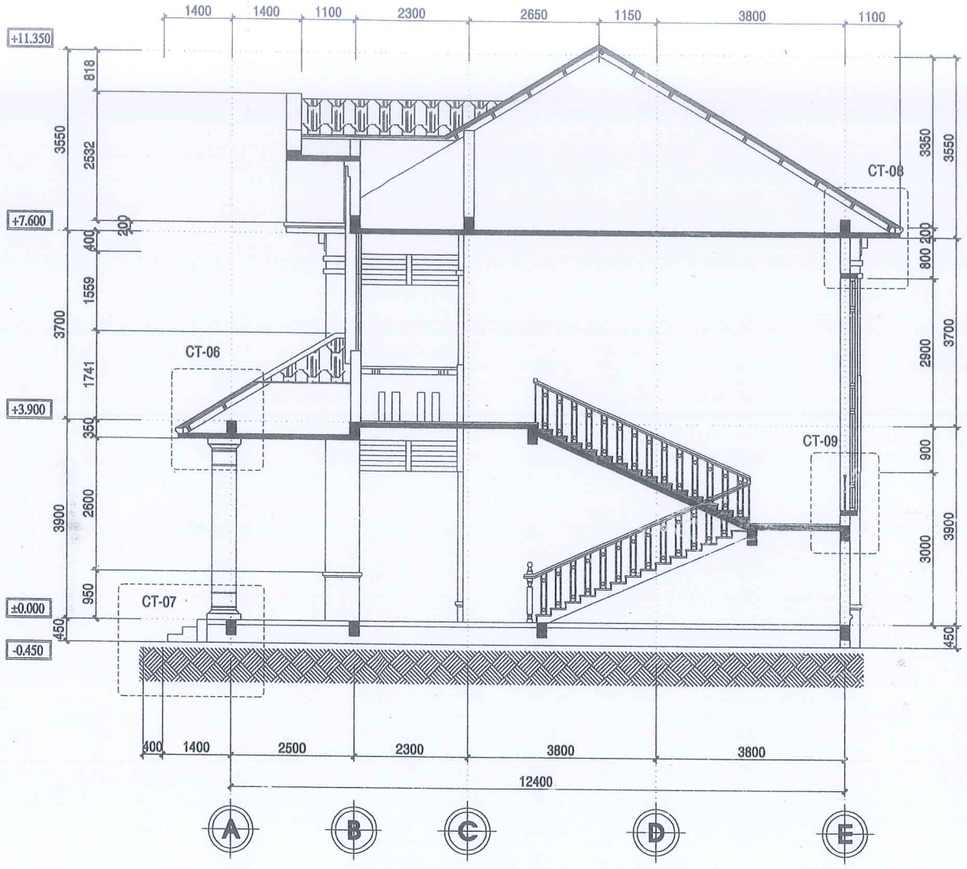

MẶT CẮT 2-2; TL: 1/100

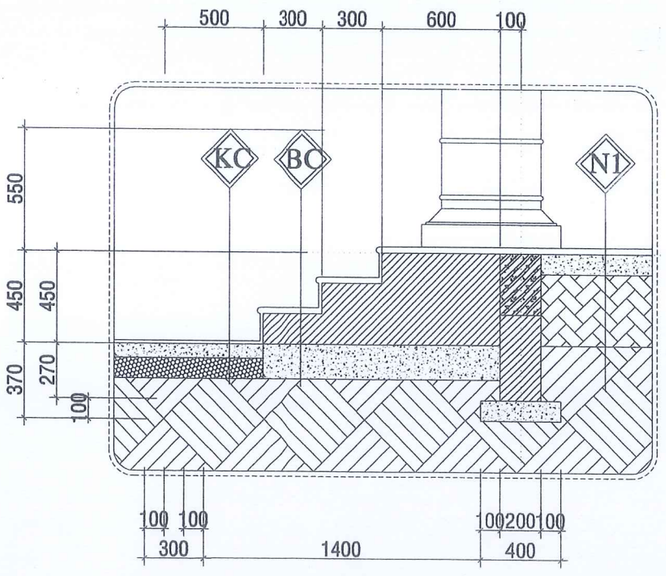

CHI TIẾT 07 TL: 1/25

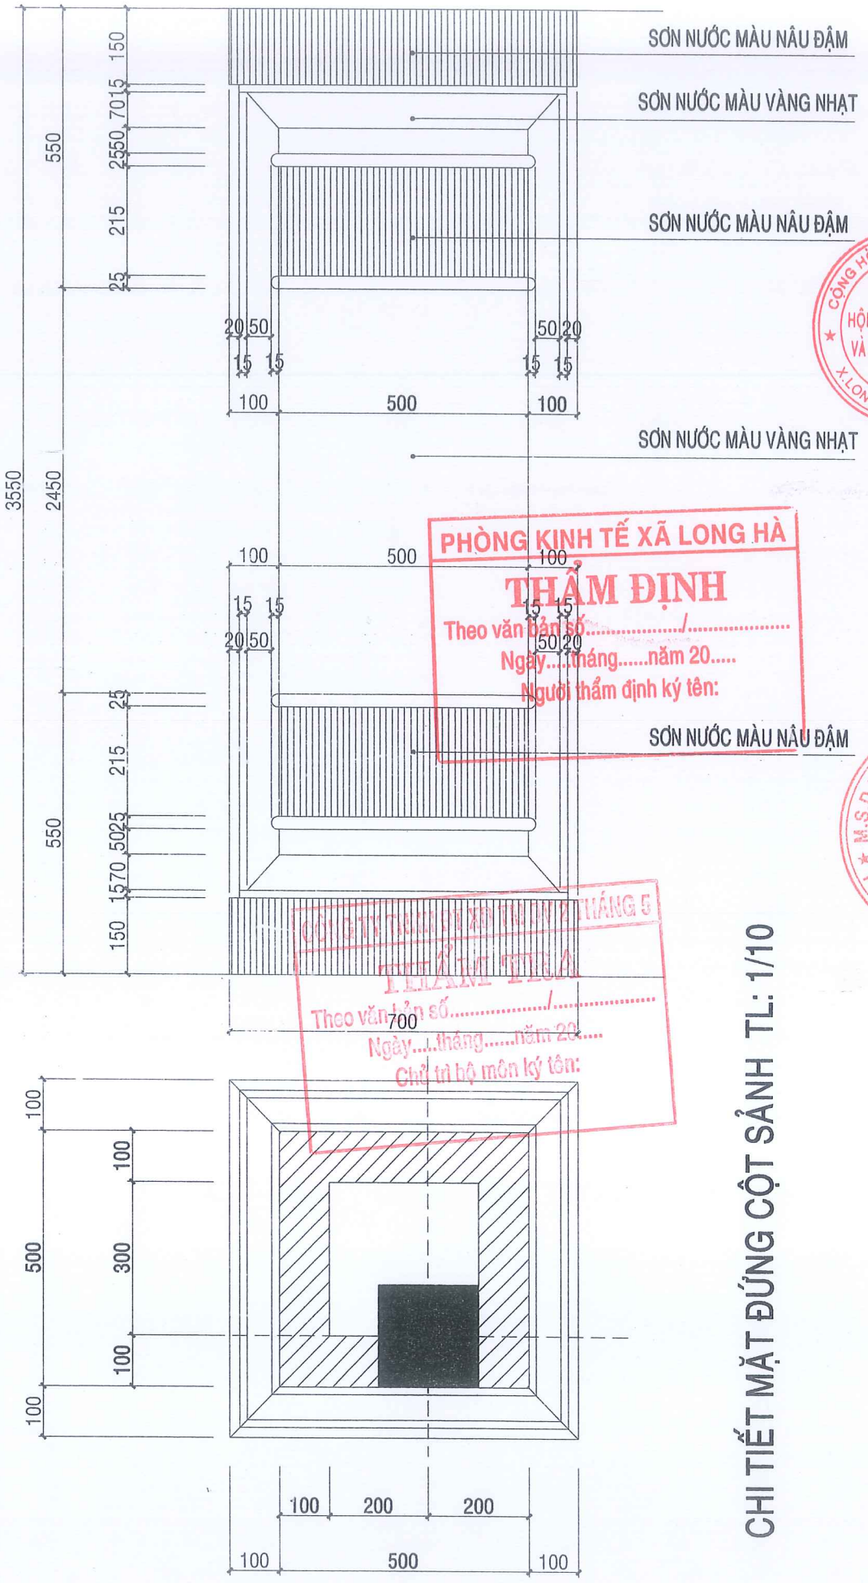

CHI TIẾT MẶT ĐỨNG CỘT SẢNH TL: 1/10

PHÒNG KINH TẾ XÃ LONG HÀ
THẨM ĐỊNH
Theo văn bản số...../.....
Ngày....tháng.....năm 20.....
Người thẩm định ký tên:

THẨM ĐỊNH
Theo văn bản số...../.....
Ngày....tháng.....năm 20.....
Chủ trì bộ môn ký tên:

CÔNG TRÌNH	PROJECT
XÂY DỰNG 04 PHÒNG HỌC LẦU VÀ CÁC CÔNG TRÌNH PHỤ TRỢ TRƯỜNG TIỂU HỌC LONG TÂN	
ĐỊA ĐIỂM XÂY DỰNG	ADDRESS
XÃ LONG HÀ - TỈNH ĐỒNG NAI	
CHỦ ĐẦU TƯ	OWNER
PHÓ CHÁNH VĂN PHÒNG PHẠM ĐÌNH MÙI	
VĂN PHÒNG HĐND VÀ UBND XÃ LONG HÀ	
ĐƠN VỊ THIẾT KẾ: CÔNG TY TNHH TƯ VẤN ĐẦU TƯ VÀ XÂY DỰNG THANH BÌNH	
GIÁM ĐỐC	DIRECTOR
KS. NGUYỄN ĐẮC HỌC	
CHỦ TRÌ THIẾT KẾ	CHIEF ARCHITECT
KTS. BÙI THANH TÙNG	
THỂ HIỆN	DESIGNER
KTS. BÙI THANH TÙNG	
QUẢN LÝ KỸ THUẬT	CHECKED BY
KTS. BÙI THANH TÙNG	
HẠNG MỤC	ITEMS
HẠNG MỤC: XÂY DỰNG 04 PHÒNG	
TÊN BẢN VẼ	DRAWING NAME
MẶT CẮT 2-2 CHI TIẾT CỘT SẢNH CHI TIẾT CẤU TẠO	
LOẠI HỒ SƠ	ISSUED FOR
THIẾT KẾ BẢN VẼ THI CÔNG	
TỈ LỆ/SCALE: 1/25-1/100	NGÀY/DATE: 04/2026
KÝ HIỆU / DRAW No.: KT 08/13	

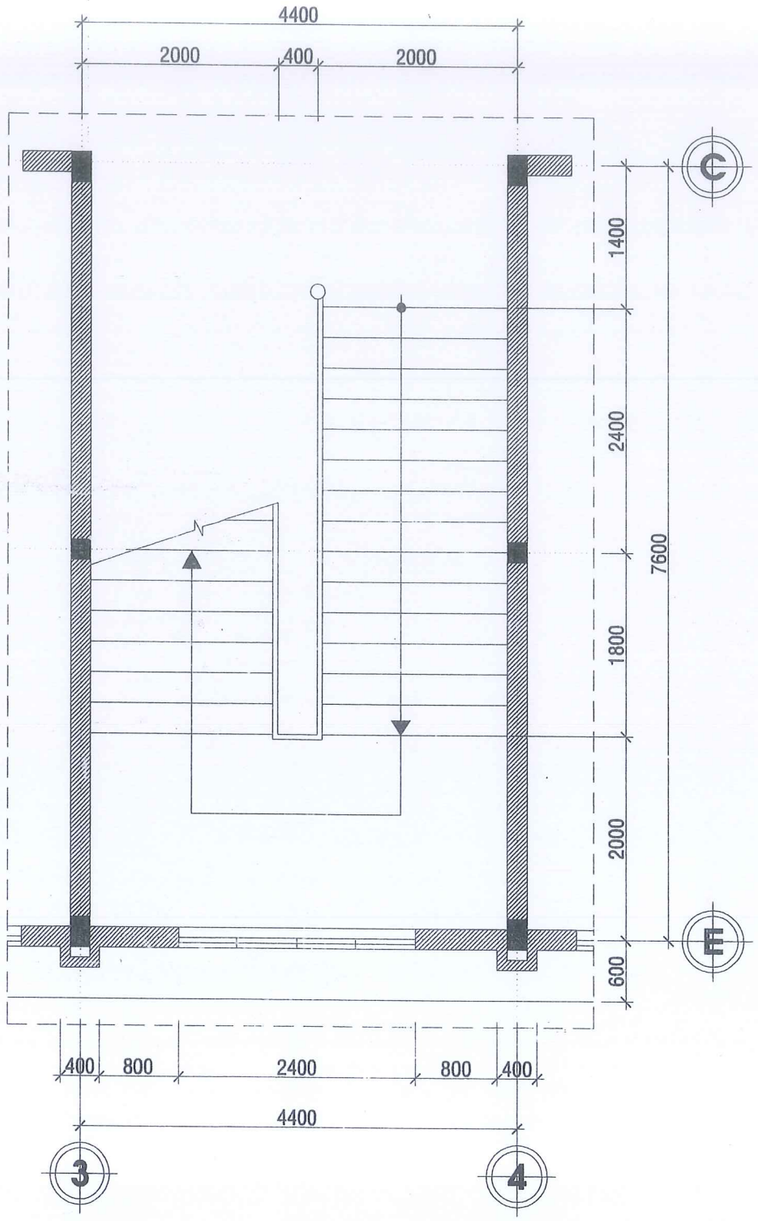

MẶT BẰNG CHI TIẾT CHÂN CẦU THANG TL:1/50

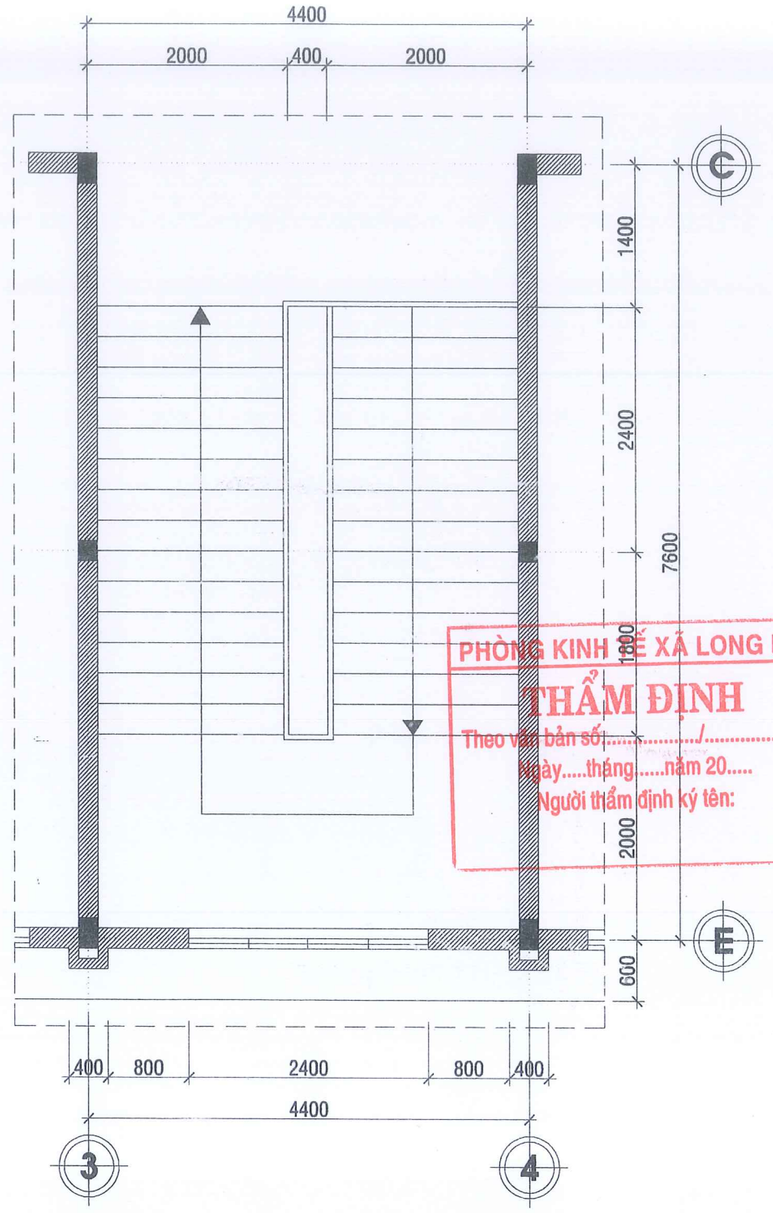

MẶT BẰNG CHI TIẾT CẦU THANG TL:1/50

PHÒNG KINH TẾ XÃ LONG HÀ
THẨM ĐỊNH
Theo văn bản số...../.....
Ngày.....tháng.....năm 20.....
Người thẩm định ký tên:

CÔNG TY TNHH ĐT XD TM DV 2 THÁNG 5
THẨM TRA
Theo văn bản số...../.....
Ngày.....tháng.....năm 20.....
Chủ trì bộ môn ký tên:

CÔNG TRÌNH	PROJECT
XÂY DỰNG 04 PHÒNG HỌC LẦU VÀ CÁC CÔNG TRÌNH PHỤ TRỢ TRƯỜNG TIỂU HỌC LONG TÂN	
ĐỊA ĐIỂM XÂY DỰNG	ADDRESS
XÃ LONG HÀ - TỈNH ĐỒNG NAI	
CHỦ ĐẦU TƯ	OWNER
PHÓ CHÁNH VĂN PHÒNG	
PHẠM ĐÌNH MÙI	
VĂN PHÒNG HĐND VÀ UBND XÃ LONG HÀ	
ĐƠN VỊ THIẾT KẾ:	
CÔNG TY TNHH TƯ VẤN ĐẦU TƯ VÀ XÂY DỰNG THANH BÌNH	
GIÁM ĐỐC	DIRECTOR
KS. NGUYỄN ĐẮC HỌC	
CHỦ TRÌ THIẾT KẾ	CHIEF ARCHITECT
KTS. BÙI THANH TÙNG	
THỂ HIỆN	DESIGNER
KTS. BÙI THANH TÙNG	
QUẢN LÝ KỸ THUẬT	CHECKED BY
KTS. BÙI THANH TÙNG	
HẠNG MỤC	ITEMS
HẠNG MỤC: XÂY DỰNG 04 PHÒNG	
TÊN BẢN VẼ	DRAWING NAME
MẶT BẰNG CHI TIẾT CẦU THANG	
LOẠI HỒ SƠ	ISSUED FOR
THIẾT KẾ BẢN VẼ THI CÔNG	
TỈ LỆ/SCALE: 1/25-1/100	NGÀY/DATE: 04/2026
KÝ HIỆU / DRAW No.	KT 09/13

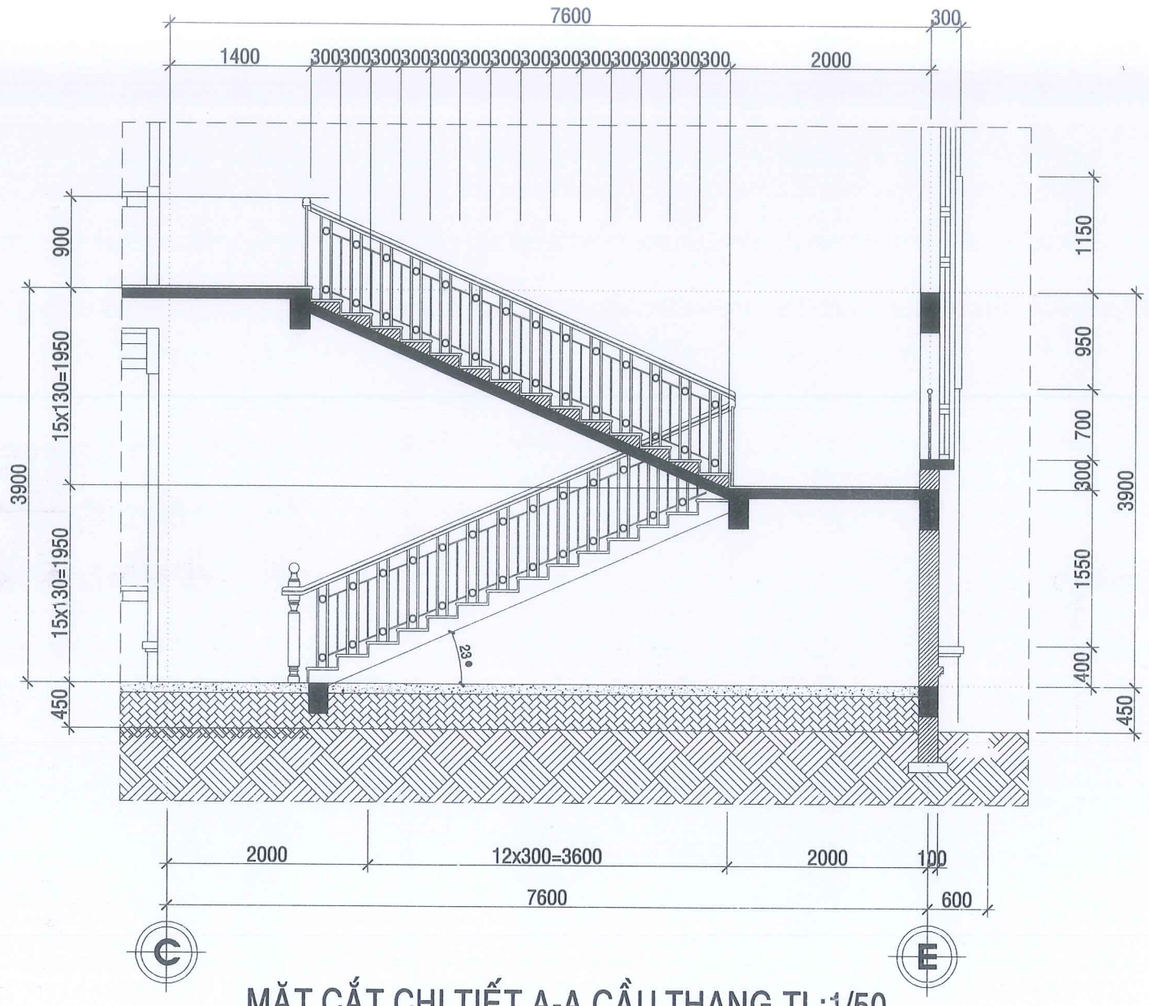

MẶT CẮT CHI TIẾT A-A CẦU THANG TL:1/50

TRỤ INOX
CHÂN CẦU THANG TL: 1/10

PHÒNG KINH TẾ XÃ LONG HÀ
THẨM ĐỊNH
Theo văn bản số...../.....
Ngày.....tháng.....năm 20.....
Người thẩm định ký tên:

CÔNG TY TNHH ĐT XD TM DV 2 THÁNG 5
THẨM TRA
Theo văn bản số...../.....
Ngày.....tháng.....năm 20.....
Chủ trì bộ môn ký tên:

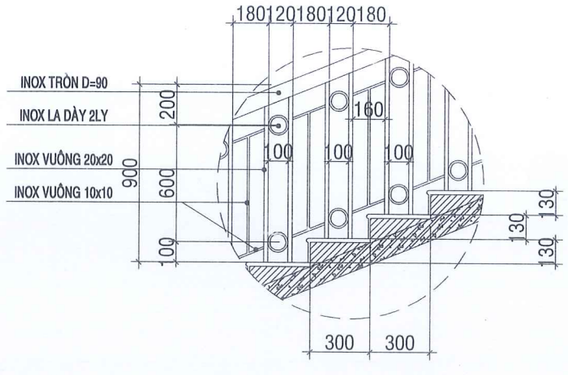

CT. LAN CAN
CẦU THANG TL: 1/25

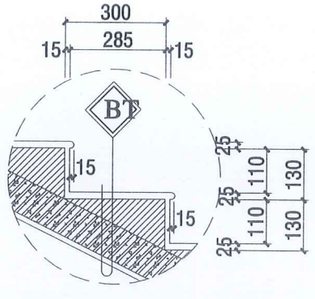

CT. BẬC CẤP
CẦU THANG TL: 1/20

BT (BẬC THANG)

-MẶT BẬC THANG LÁT ĐÁ GRANIT MÀU ĐỎ ĐÔ MŨI BẬC BO TRÒN
-LỚP VỮA LÓT MÁC 75 DÀY 15
-BẬC XÂY GẠCH THẺ VỮA XÂY MÁC 75
-LỚP BTCT ĐÁ 10*20 MÁC 200
-LỚP VỮA TÔ MÁC 75 DÀY 20
-TRÁT MASTIC SƠN NƯỚC MÀU TRẮNG

CN (CHIẾU NGHỈ THANG)

-MẶT CHIẾU NGHỈ LÁT ĐÁ GRANIT MÀU ĐỎ ĐÔ
-LỚP VỮA LÓT MÁC 75 DÀY 15
-LỚP BTCT ĐÁ 10*20 MÁC 200
-LỚP VỮA TÔ MÁC 75 DÀY 20
-TRÁT MASTIC SƠN NƯỚC MÀU TRẮNG

M2 (MÁI H.LANG, CẦU THANG, SẢNH)

-MÁI LỢP NGÓI XI MĂNG LOẠI 10-13v/M2
-LI TÔ SẮT HỘP (XEM KCKC)
-CẦU PHONG SẮT HỘP (XEM KCKC)
-XÀ GỒ SẮT HỘP (XEM KCKC)
-TƯỜNG THU HỒI XÂY GẠCH ỐNG DÀY 200
-BTCT ĐỔ TẠI CHỖ M200, DÀY XEM KCKC
-LỚP VỮA TRÁT TRẦN MÁC 75 DÀY 15
-TRÁT MASTIC SƠN NƯỚC MÀU TRẮNG

CÔNG TRÌNH	PROJECT
XÂY DỰNG 04 PHÒNG HỌC LẦU VÀ CÁC CÔNG TRÌNH PHỤ TRỢ TRƯỜNG TIỂU HỌC LONG TÂN	
ĐỊA ĐIỂM XÂY DỰNG	ADDRESS
XÃ LONG HÀ - TỈNH ĐỒNG NAI	
CHỦ ĐẦU TƯ	OWNER
PHÓ CHÁNH VĂN PHÒNG	
PHẠM ĐÌNH MÙI	
VĂN PHÒNG HĐND VÀ UBND XÃ LONG HÀ	
ĐƠN VỊ THIẾT KẾ:	
CÔNG TY TNHH TƯ VẤN ĐẦU TƯ VÀ XÂY DỰNG THANH BÌNH	
GIÁM ĐỐC	DIRECTOR
KS. NGUYỄN ĐẮC HỌC	
CHỦ TRÌ THIẾT KẾ	CHIEF ARCHITECT
KTS. BÙI THANH TÙNG	
THỂ HIỆN	DESIGNER
KTS. BÙI THANH TÙNG	
QUẢN LÝ KỸ THUẬT	CHECKED BY
KTS. BÙI THANH TÙNG	
HẠNG MỤC	ITEMS
HẠNG MỤC: XÂY DỰNG 04 PHÒNG	
TÊN BẢN VẼ	DRAWING NAME
CHI TIẾT CẦU THANG GHI CHÚ CẤU TẠO	
LOẠI HỒ SƠ	ISSUED FOR
THIẾT KẾ BẢN VẼ THI CÔNG	
TỈ LỆ/SCALE: 1/25-1/100	NGÀY/DATE: 04/2026
KÝ HIỆU DRAW No.	KT 10/13

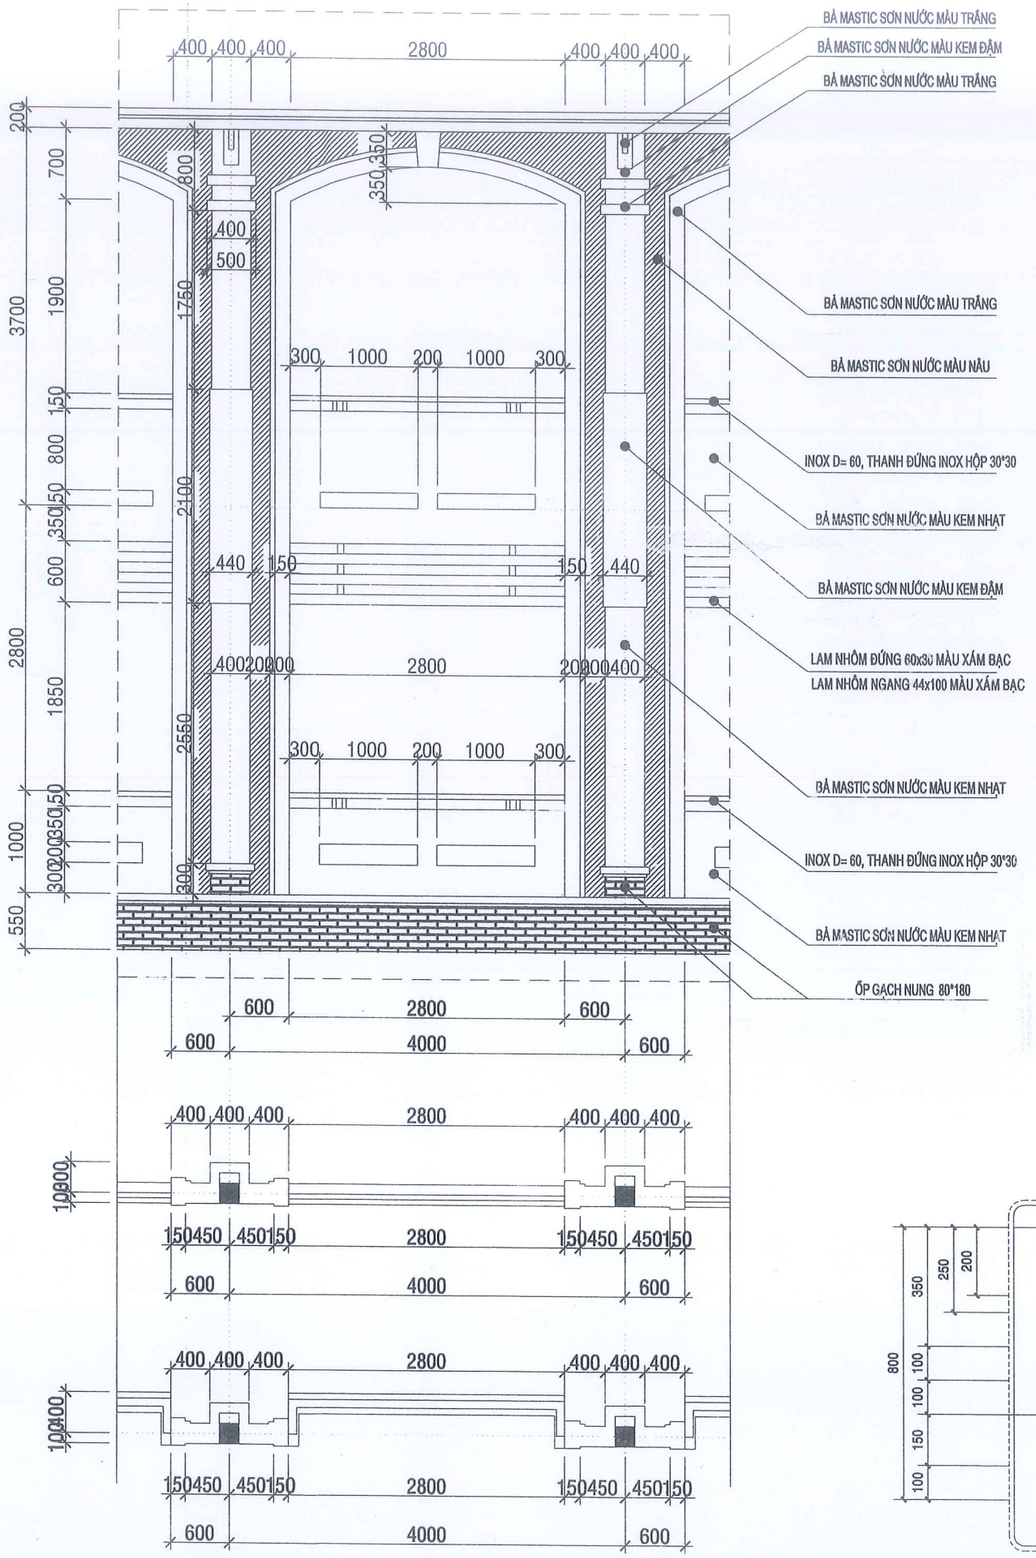

CHI TIẾT ĐIỂN HÌNH TRANG TRÍ MẶT ĐỨNG TL: 1/50

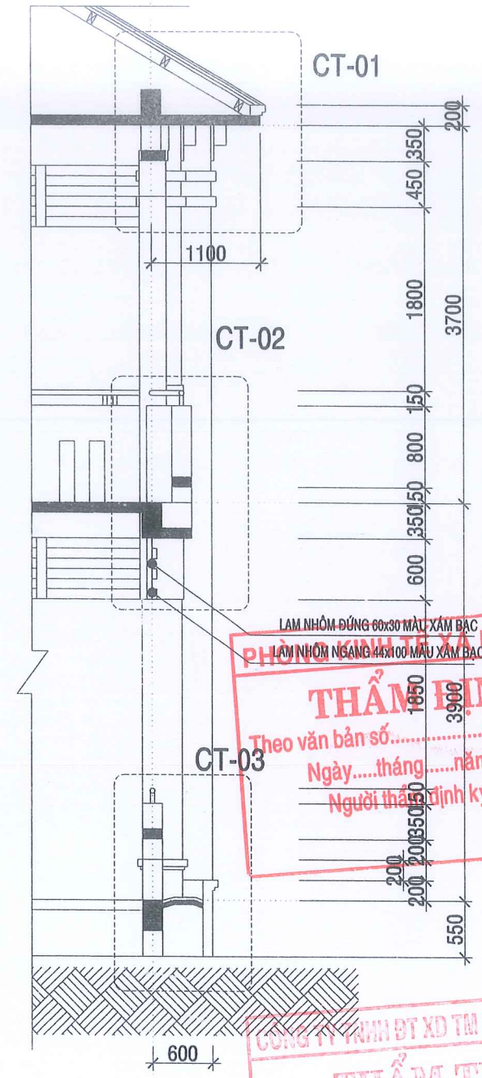

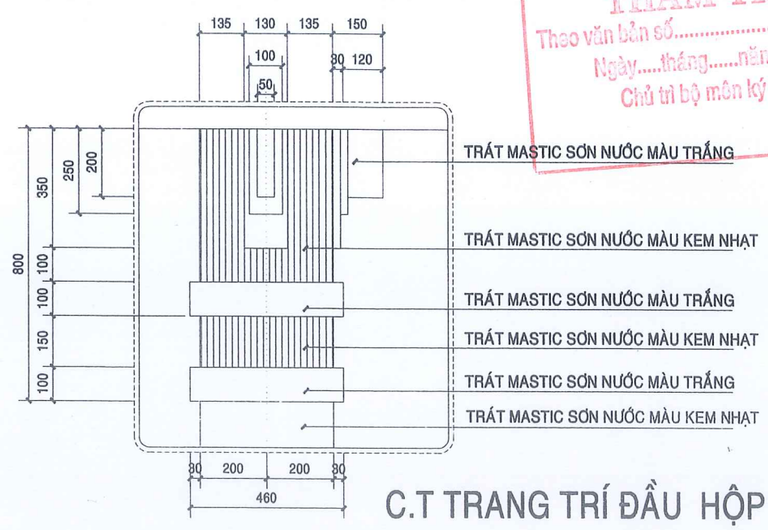

C.T TRANG TRÍ ĐẦU HỘP GEN TL: 1/15

PHÒNG KINH TẾ XÃ LONG HÀ
THẨM ĐỊNH
Theo văn bản số...../.....
Ngày.....tháng.....năm 20.....
Người thẩm định ký tên:

CÔNG TY TNHH ĐT XD TM DV 2 THÁNG 5
THẨM TRA
Theo văn bản số...../.....
Ngày.....tháng.....năm 20.....
Chủ trì bộ môn ký tên:

CÔNG TRÌNH	PROJECT
XÂY DỰNG 04 PHÒNG HỌC LẦU VÀ CÁC CÔNG TRÌNH PHỤ TRỢ TRƯỜNG TIỂU HỌC LONG TÂN	
ĐỊA ĐIỂM XÂY DỰNG	ADDRESS
XÃ LONG HÀ - TỈNH ĐỒNG NAI	
CHỦ ĐẦU TƯ	OWNER
PHÓ CHÁNH VĂN PHÒNG PHẠM ĐÌNH MÙI VĂN PHÒNG HĐND VÀ UBND XÃ LONG HÀ	
ĐƠN VỊ THIẾT KẾ: CÔNG TY TNHH TƯ VẤN ĐẦU TƯ VÀ XÂY DỰNG THANH BÌNH	
GIÁM ĐỐC	DIRECTOR
KS. NGUYỄN ĐẮC HỌC	
CHỦ TRÌ THIẾT KẾ	CHIEF ARCHITECT
KTS. BÙI THANH TÙNG	
THỂ HIỆN	DESIGNER
KTS. BÙI THANH TÙNG	
QUẢN LÝ KỸ THUẬT	CHECKED BY
KTS. BÙI THANH TÙNG	
HẠNG MỤC	ITEMS
HẠNG MỤC: XÂY DỰNG 04 PHÒNG	
TÊN BẢN VẼ	DRAWING NAME
CHI TIẾT TRANG TRÍ MẶT ĐỨNG ĐIỂN HÌNH	
LOẠI HỒ SƠ	ISSUED FOR
THIẾT KẾ BẢN VẼ THI CÔNG	
TỈ LỆ/SCALE: 1/25-1/100	NGÀY/DATE: 04/2026
KÝ HIỆU / DRAW No.: KT 11/13	

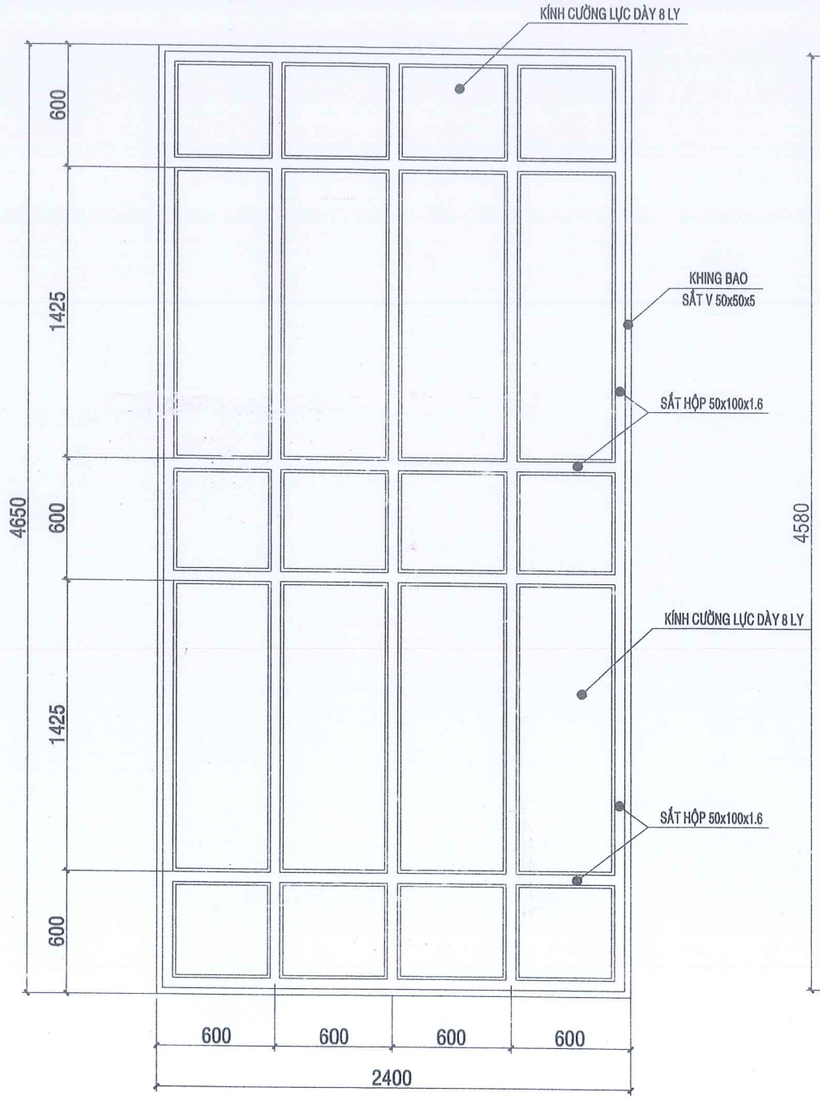

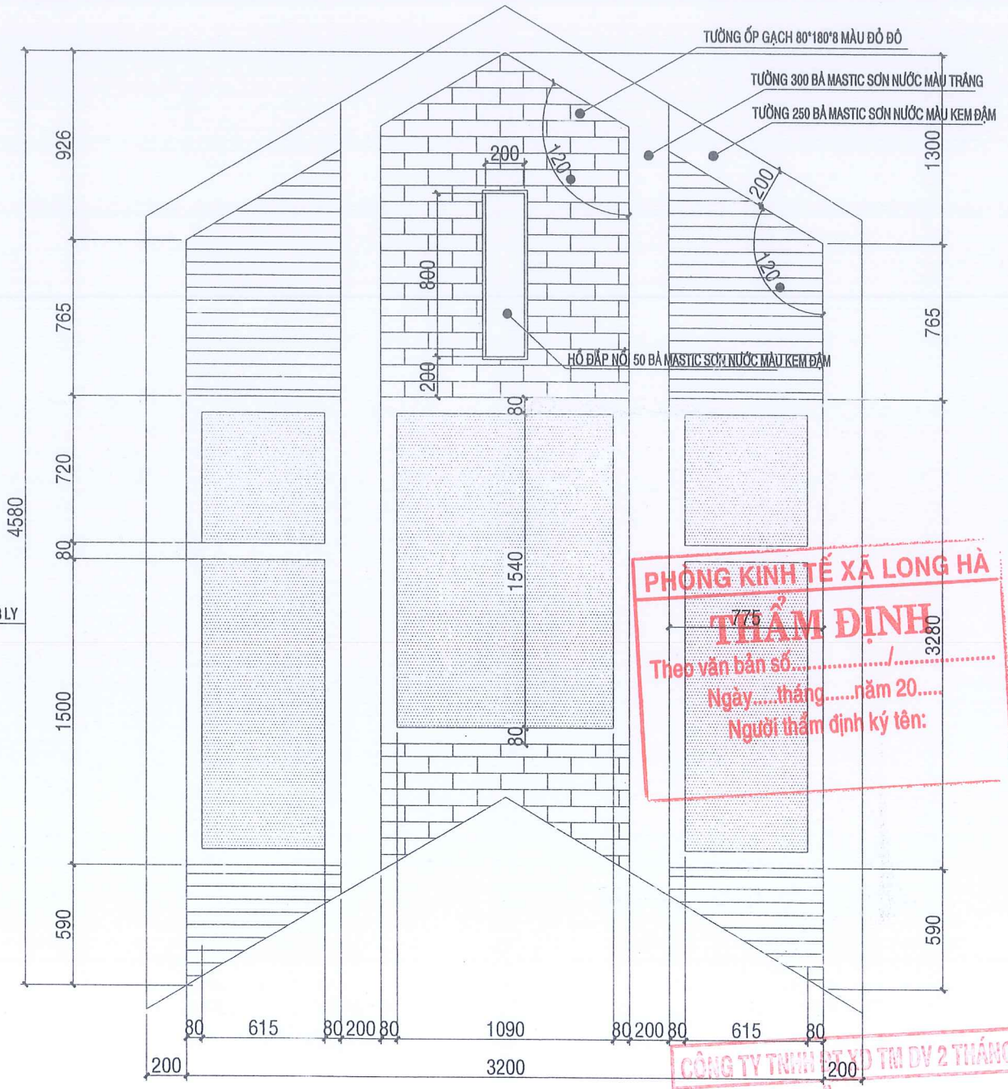

KÝ HIỆU: VK
KÍCH THƯỚC:(RxC) 2400 x 4650
CHỦNG LOẠI, MÀU SƠN: VÁCH KÍNH CƯỜNG LỰC 8 LY, KHUNG SẮT HỘP
SỐ LƯỢNG: 01 BỘ

KÝ HIỆU: VK1
KÍCH THƯỚC:(RxC) XEM HÌNH VẼ
CHỦNG LOẠI, MÀU SƠN: VÁCH KÍNH CƯỜNG LỰC 8 LY, KHUNG NHÔM HỆ 1000
SỐ LƯỢNG: 01 BỘ

PHÒNG KINH TẾ XÃ LONG HÀ
THẨM ĐỊNH
Theo văn bản số...../.....
Ngày....tháng.....năm 20.....
Người thẩm định ký tên:

CÔNG TY TNHH TV XD TM DV 2 THÁNG 5
THẨM TRA
Theo văn bản số...../.....
Ngày....tháng.....năm 20.....
Chủ trì bộ môn ký tên:

CÔNG TRÌNH	PROJECT
XÂY DỰNG 04 PHÒNG HỌC LẦU VÀ CÁC CÔNG TRÌNH PHỤ TRỢ TRƯỜNG TIỂU HỌC LONG TÂN	
ĐỊA ĐIỂM XÂY DỰNG	ADDRESS
XÃ LONG HÀ - TỈNH ĐỒNG NAI	
CHỦ ĐẦU TƯ	OWNER
PHÓ CHÁNH VĂN PHÒNG	
PHẠM ĐÌNH MÙI	
VĂN PHÒNG HĐND VÀ UBND XÃ LONG HÀ	
ĐƠN VỊ THIẾT KẾ:	
CÔNG TY TNHH TƯ VẤN ĐẦU TƯ VÀ XÂY DỰNG THANH BÌNH	
GIÁM ĐỐC	DIRECTOR
KS. NGUYỄN ĐẮC HỌC	
CHỦ TRÌ THIẾT KẾ	CHIEF ARCHITECT
KTS. BÙI THANH TÙNG	
THỂ HIỆN	DESIGNER
KTS. BÙI THANH TÙNG	
QUẢN LÝ KỸ THUẬT	CHECKED BY
KTS. BÙI THANH TÙNG	
HẠNG MỤC	ITEMS
HẠNG MỤC: XÂY DỰNG 04 PHÒNG	
TÊN BẢN VẼ	DRAWING NAME
CHI TIẾT VÁCH KÍNH	
LOẠI HỒ SƠ	ISSUED FOR
THIẾT KẾ BẢN VẼ THI CÔNG	
TỈ LỆ/SCALE: 1/25-1/100	NGÀY/DATE: 04/2026
KÝ HIỆU / DRAW No.	KT 12/13

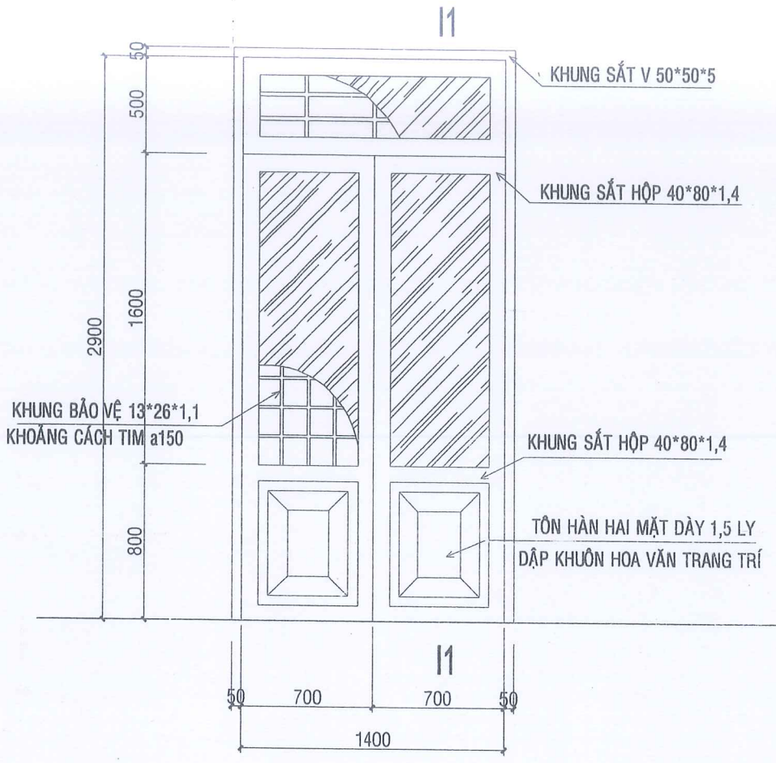

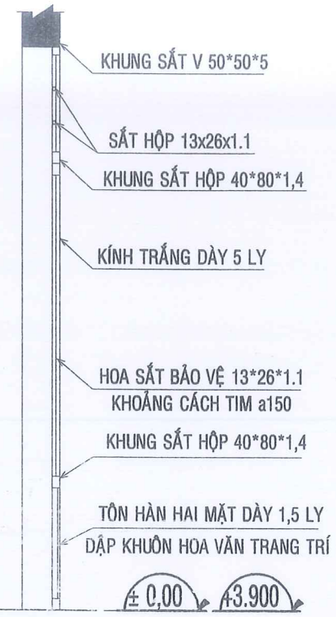

MẶT CẮT 1-1

KÝ HIỆU: D1
KÍCH THƯỚC:(RxC) 2450 x 2900
CHỦNG LOẠI, MÀU SƠN: CỬA ĐI 2 CÁNH, SƠN MÀU LAM
SỐ LƯỢNG: 08 BỘ

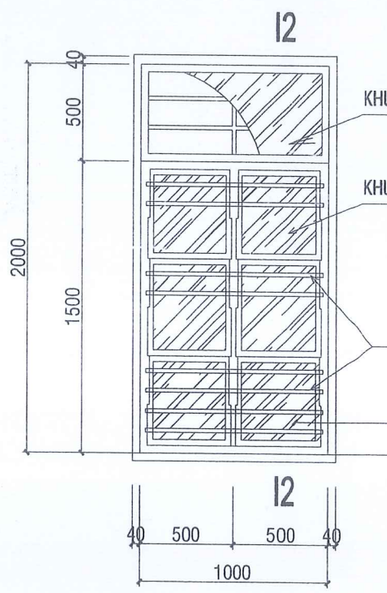

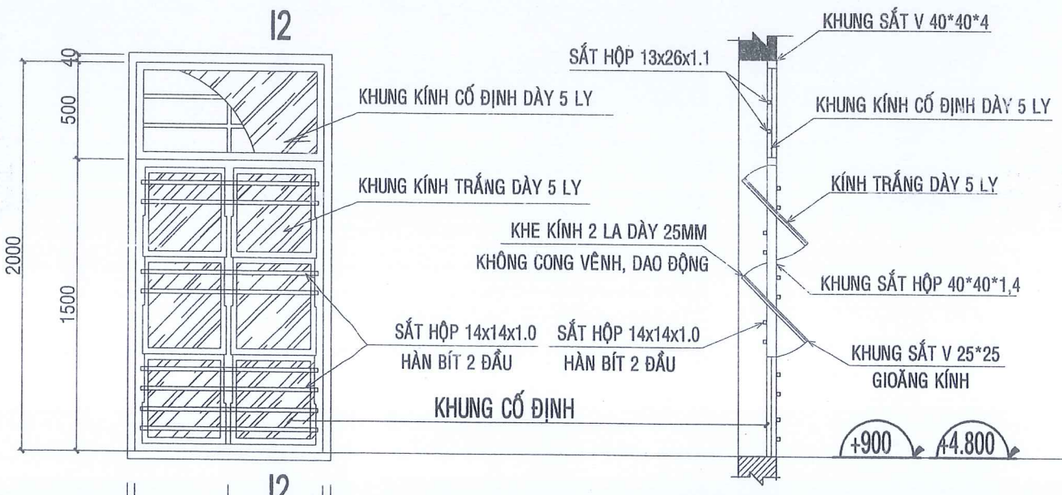

MẶT CẮT 3-3

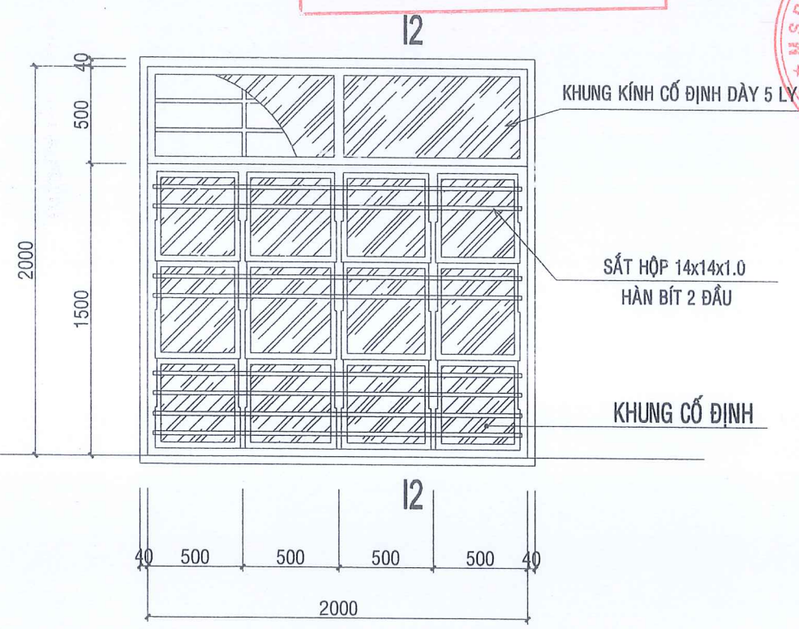

KÝ HIỆU: S2
KÍCH THƯỚC:(RxC) 1000 x 2000
CHỦNG LOẠI, MÀU SƠN: CỬA SỔ 06 CÁNH LẬT, SƠN MÀU LAM
SỐ LƯỢNG: 08 BỘ

KÝ HIỆU: S1
KÍCH THƯỚC:(RxC) 2000 x 2000
CHỦNG LOẠI, MÀU SƠN: CỬA SỔ 12 CÁNH LẬT, SƠN MÀU LAM
SỐ LƯỢNG: 08 BỘ

PHÒNG KINH TẾ XÃ LONG HÀ
THẨM ĐỊNH
Theo văn bản số...../.....
Ngày.....tháng.....năm 20.....
Người thẩm định ký tên:

CÔNG TY TNHH ĐT XD TM DV 2 THÁNG 5
THẨM TRA
Theo văn bản số...../.....
Ngày.....tháng.....năm 20.....
Chủ trì bộ môn ký tên:

CÔNG TRÌNH	PROJECT
XÂY DỰNG 04 PHÒNG HỌC LẦU VÀ CÁC CÔNG TRÌNH PHỤ TRỢ TRƯỜNG TIỂU HỌC LONG TÂN	
ĐỊA ĐIỂM XÂY DỰNG	ADDRESS
XÃ LONG HÀ - TỈNH ĐỒNG NAI	
CHỦ ĐẦU TƯ	OWNER
PHÓ CHÁNH VĂN PHÒNG	
PHẠM ĐÌNH MÙI	
VĂN PHÒNG HĐND VÀ UBND XÃ LONG HÀ	
ĐƠN VỊ THIẾT KẾ:	
CÔNG TY TNHH TƯ VẤN ĐẦU TƯ VÀ XÂY DỰNG THANH BÌNH	
GIÁM ĐỐC	DIRECTOR
KS. NGUYỄN ĐẮC HỌC	
CHỦ TRÌ THIẾT KẾ	CHIEF ARCHITECT
KTS. BÙI THANH TÙNG	
THỂ HIỆN	DESIGNER
KTS. BÙI THANH TÙNG	
QUẢN LÝ KỸ THUẬT	CHECKED BY
KTS. BÙI THANH TÙNG	
HẠNG MỤC	ITEMS
HẠNG MỤC: XÂY DỰNG 04 PHÒNG	
TÊN BẢN VẼ	DRAWING NAME
CHI TIẾT CỬA	
LOẠI HỒ SƠ	ISSUED FOR
THIẾT KẾ BẢN VẼ THI CÔNG	
TỈ LỆ/SCALE: 1/25-1/100	NGÀY/DATE: 04/2026
KÝ HIỆU / DRAW No.	KT 13/13

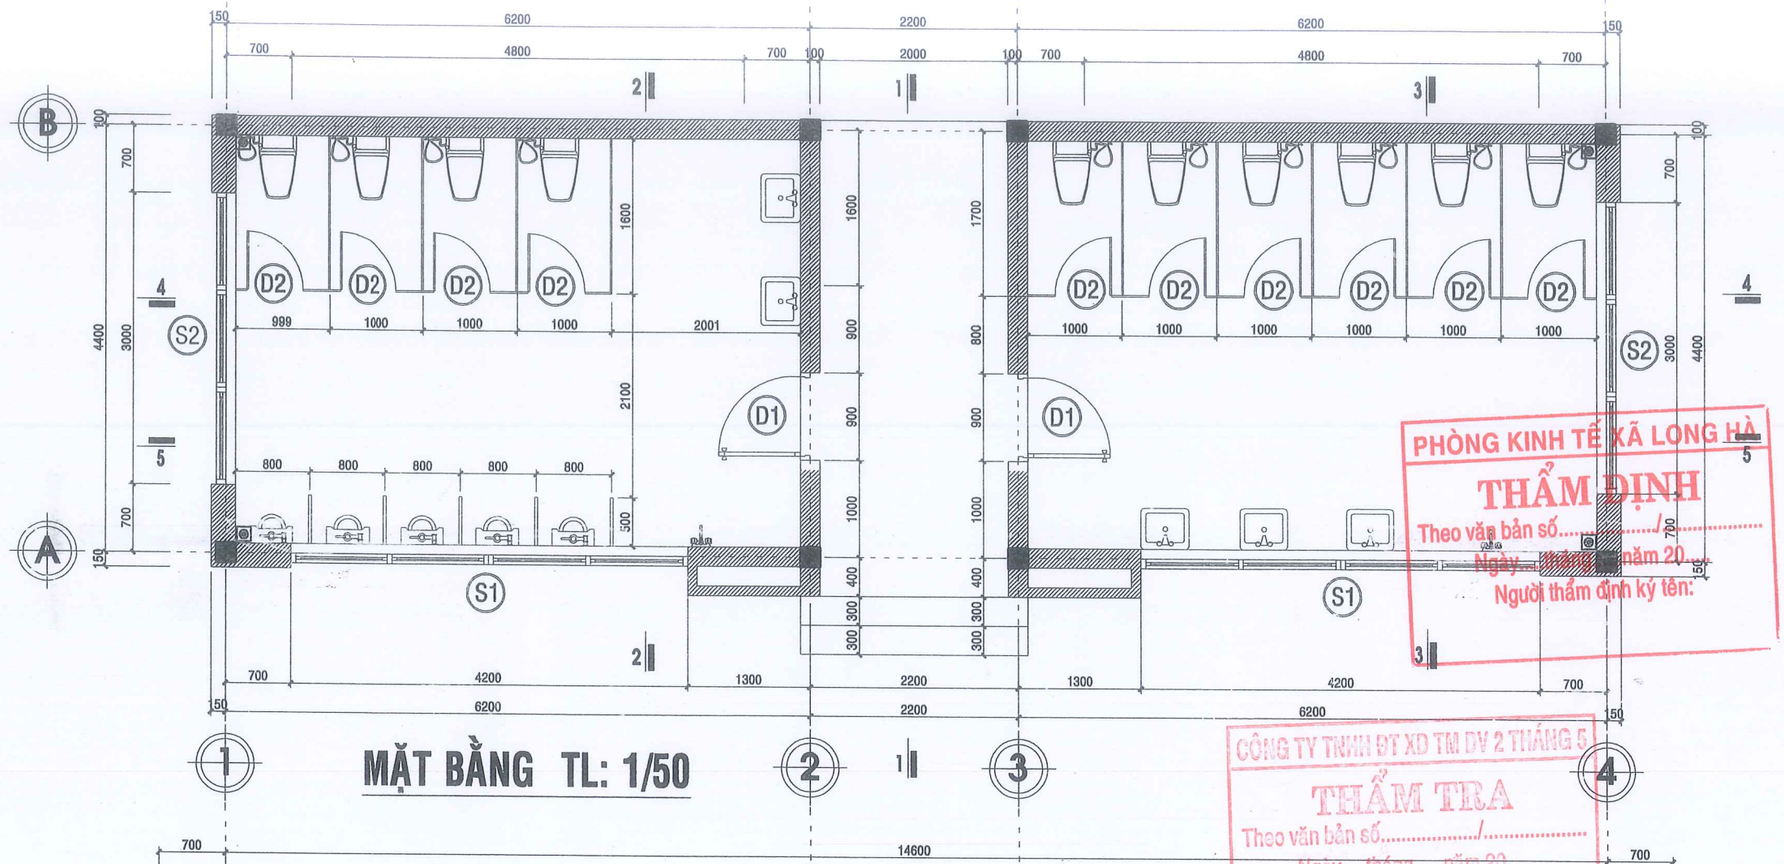

MẶT BẰNG TL: 1/50

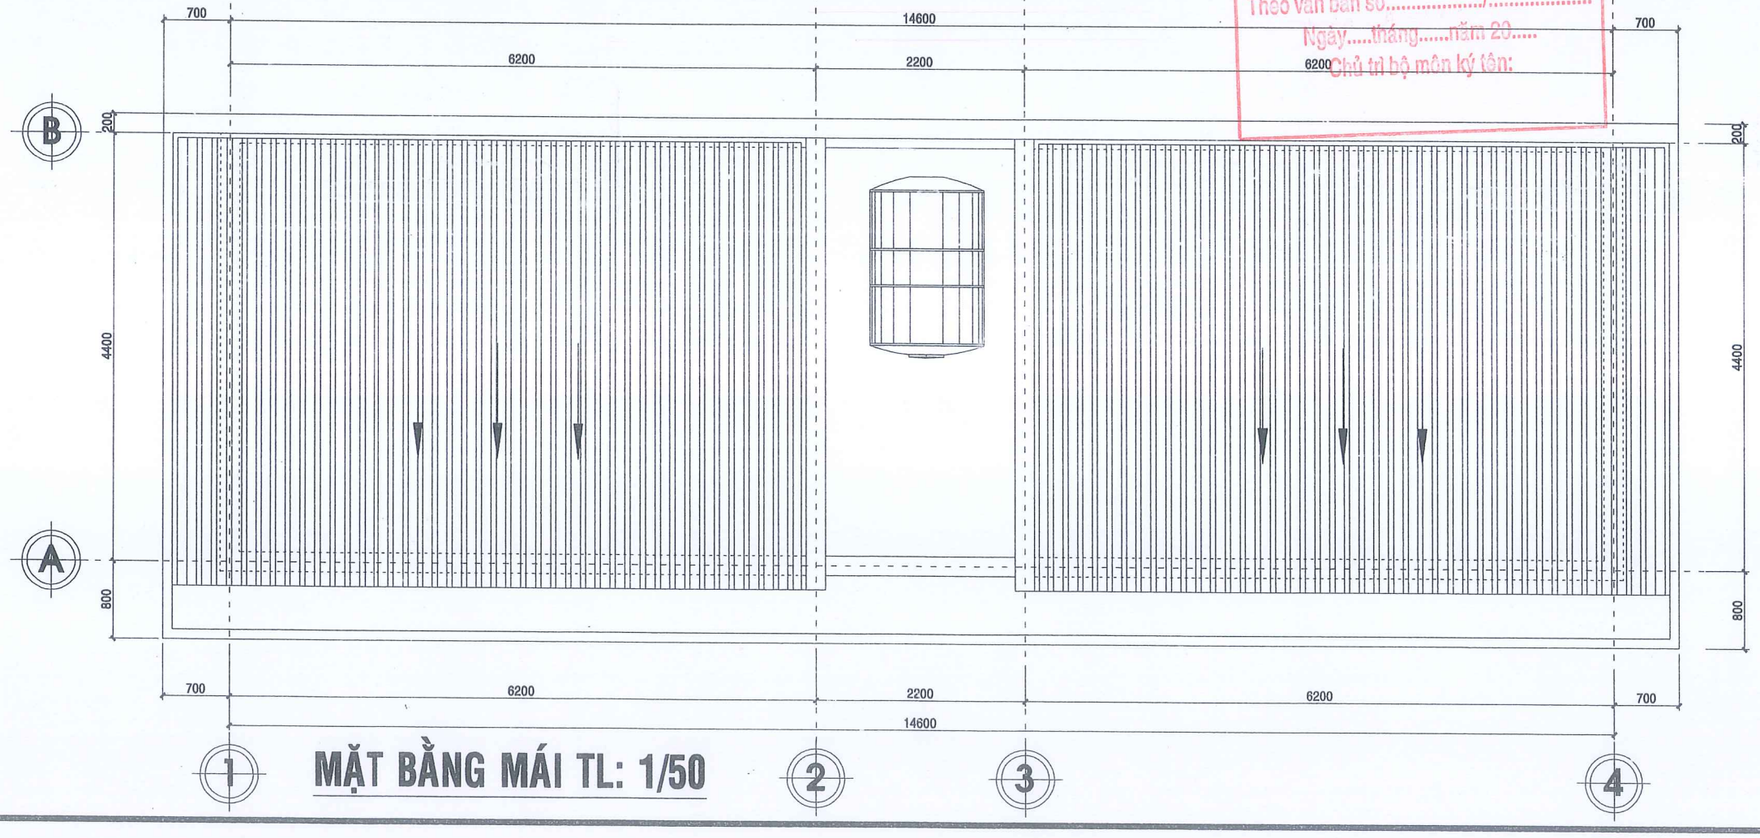

MẶT BẰNG MÁI TL: 1/50

PHÒNG KINH TẾ XÃ LONG HÀ
THẨM ĐỊNH
Theo văn bản số...../.....
Ngày...tháng...năm 20...
Người thẩm định ký tên:

CÔNG TY TNHH ĐT XD TM DV 2 THÁNG 5
THẨM TRA
Theo văn bản số...../.....
Ngày.....tháng.....năm 20.....
Chủ trì bộ môn ký tên:

CÔNG TRÌNH	PROJECT
XÂY DỰNG 04 PHÒNG HỌC LẦU VÀ CÁC CÔNG TRÌNH PHỤ TRỢ TRƯỜNG TIỂU HỌC LONG TÂN	
ĐỊA ĐIỂM XÂY DỰNG	ADDRESS
XÃ LONG HÀ - TỈNH ĐỒNG NAI	
CHỦ ĐẦU TƯ	OWNER
PHÓ CHÁNH VĂN PHÒNG	
PHẠM ĐÌNH MÙI	
VĂN PHÒNG HĐND VÀ UBND XÃ LONG HÀ	
ĐƠN VỊ THIẾT KẾ:	
CÔNG TY TNHH TƯ VẤN ĐẦU TƯ VÀ XÂY DỰNG THANH BÌNH	
GIÁM ĐỐC	DIRECTOR
KS. NGUYỄN ĐẮC HỌC	
CHỦ TRÌ THIẾT KẾ	CHIEF ARCHITECT
KTS. BÙI THANH TÙNG	
THỂ HIỆN	DESIGNER
KTS. BÙI THANH TÙNG	
QUẢN LÝ KỸ THUẬT	CHECKED BY
KTS. BÙI THANH TÙNG	
HẠNG MỤC	ITEMS
HẠNG MỤC: NHÀ VỆ SINH	
TÊN BẢN VẼ	DRAWING NAME
MẶT BẰNG NHÀ VỆ SINH MẶT BẰNG MÁI	
LOẠI HỒ SƠ	ISSUED FOR
THIẾT KẾ BẢN VẼ THI CÔNG	

TỈ LỆ/SCALE	NGÀY/DATE	KÝ HIỆU DRAW No.
1/25-1/100	04/2026	KT 01/13

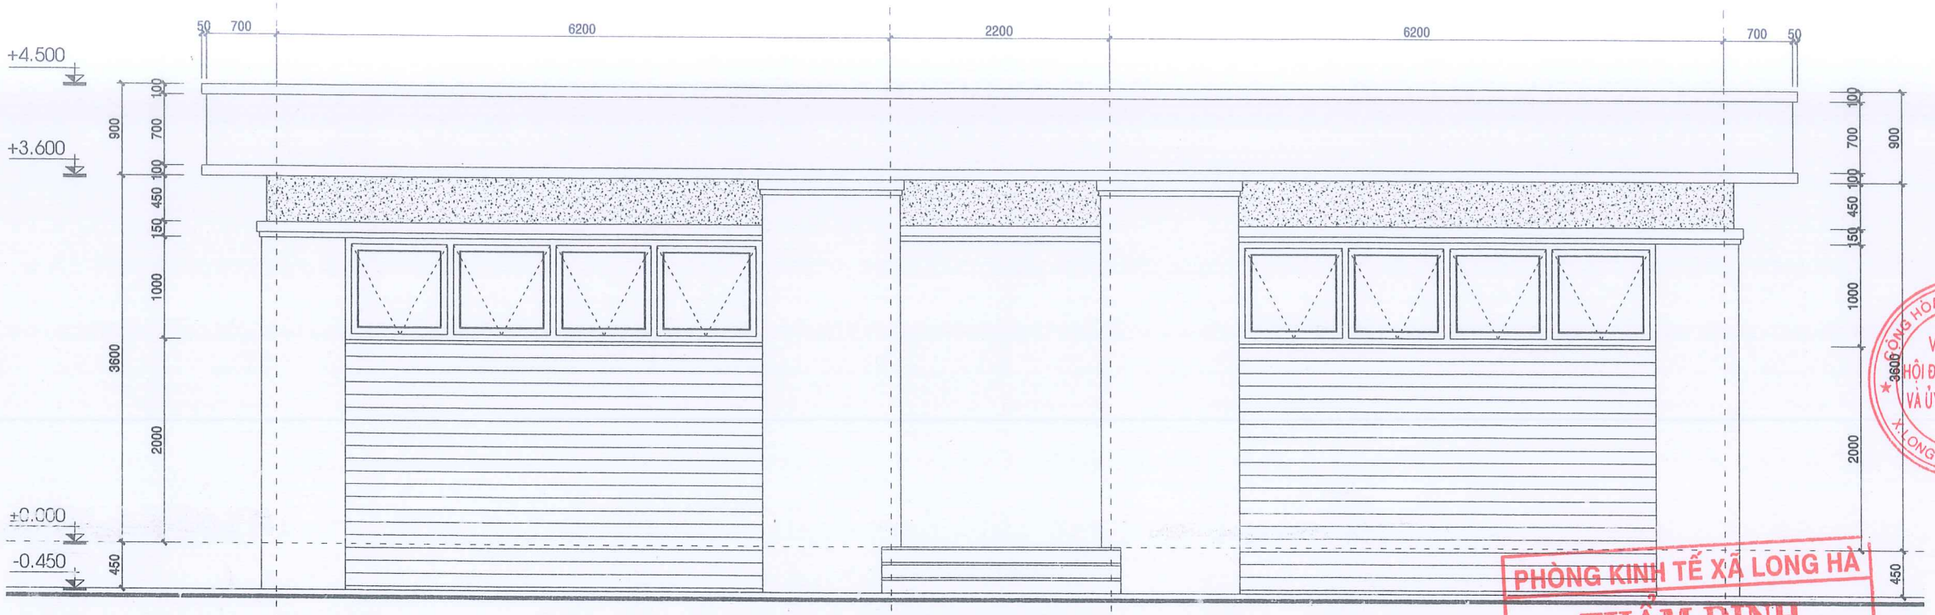

MẶT ĐỨNG TRỤC 1-4
TL: 1/50

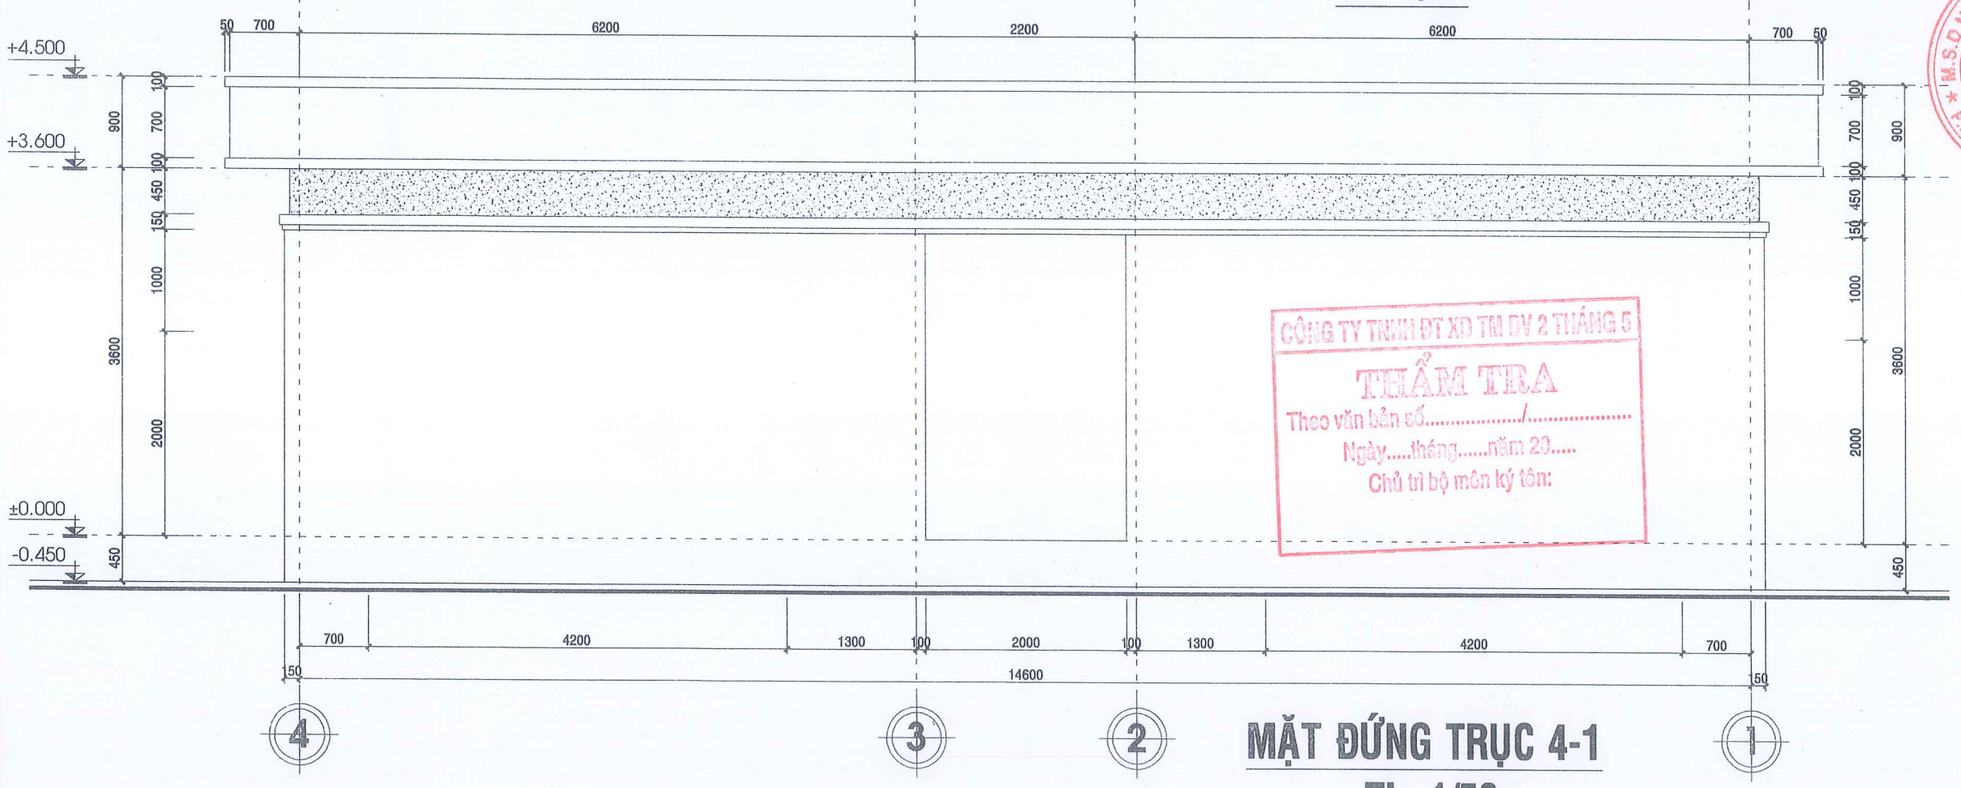

MẶT ĐỨNG TRỤC 4-1
TL: 1/50

PHÒNG KINH TẾ XÃ LONG HÀ
THẨM ĐỊNH
Theo văn bản số...../.....
Ngày.....tháng.....năm 20.....
Người thẩm định ký tên:

CÔNG TY TNHH ĐT XD TM DV 2 THÁNG 5
THẨM TRA
Theo văn bản số...../.....
Ngày.....tháng.....năm 20.....
Chủ trì bộ môn ký tên:

CÔNG TRÌNH	PROJECT
XÂY DỰNG 04 PHÒNG HỌC LẦU VÀ CÁC CÔNG TRÌNH PHỤ TRỢ TRƯỜNG TIỂU HỌC LONG TÂN	
ĐỊA ĐIỂM XÂY DỰNG	ADDRESS
XÃ LONG HÀ - TỈNH ĐỒNG NAI	
CHỦ ĐẦU TƯ	OWNER
PHÓ CHÁNH VĂN PHÒNG PHẠM ĐÌNH MÙI VĂN PHÒNG HĐND VÀ UBND XÃ LONG HÀ	
ĐƠN VỊ THIẾT KẾ:	
CÔNG TY TNHH TƯ VẤN ĐẦU TƯ VÀ XÂY DỰNG THANH BÌNH	
GIÁM ĐỐC	DIRECTOR
KS. NGUYỄN ĐẮC HỌC	
CHỦ TRÌ THIẾT KẾ	CHIEF ARCHITECT
KTS. BÙI THANH TÙNG	
THỂ HIỆN	DESIGNER
KTS. BÙI THANH TÙNG	
QUẢN LÝ KỸ THUẬT	CHECKED BY
KTS. BÙI THANH TÙNG	
HẠNG MỤC	ITEMS
HẠNG MỤC: NHÀ VỆ SINH	
TÊN BẢN VẼ	DRAWING NAME
MẶT ĐỨNG TRỤC 1-4 MẶT ĐỨNG TRỤC 4-1	
LOẠI HỒ SƠ	ISSUED FOR
THIẾT KẾ BẢN VẼ THI CÔNG	
TỈ LỆ/SCALE: 1/25-1/100	NGÀY/DATE: 04/2026
KÝ HIỆU / DRAW No.	KT 02/13

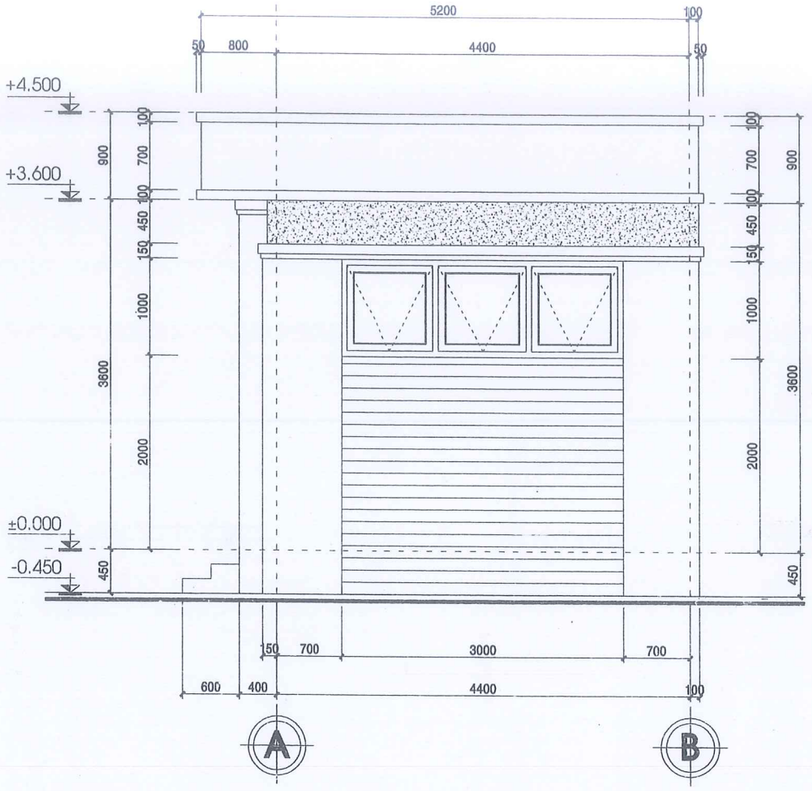

MẶT ĐỨNG TRỤC B-A; TL: 1/50

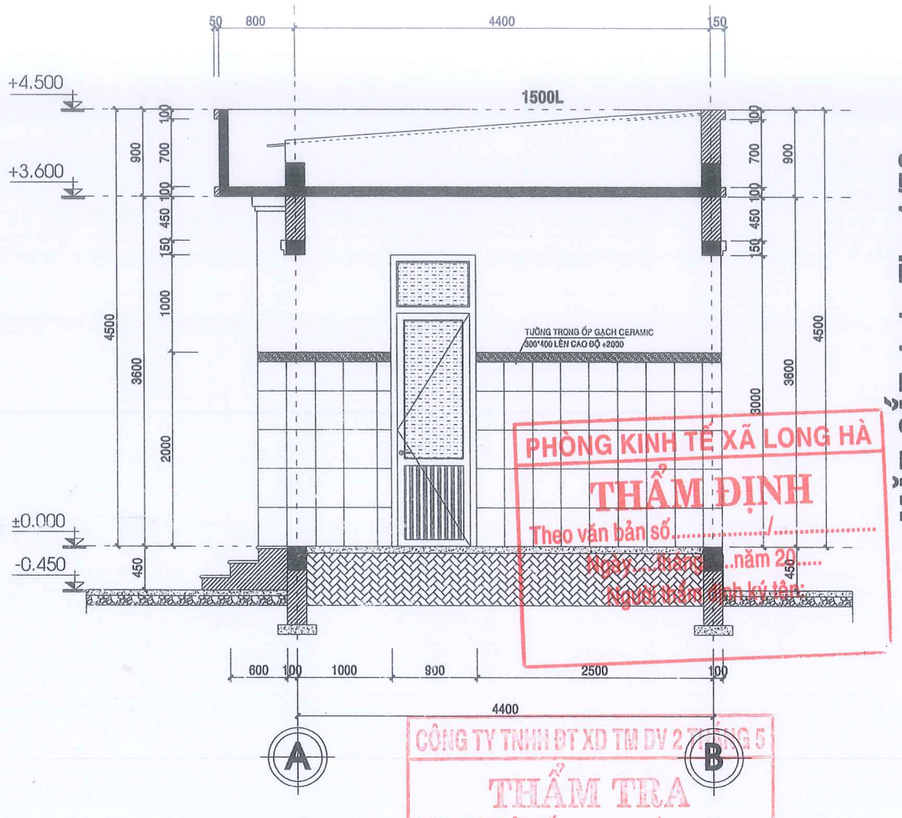

MẶT CẮT 1-1; TL: 1/50

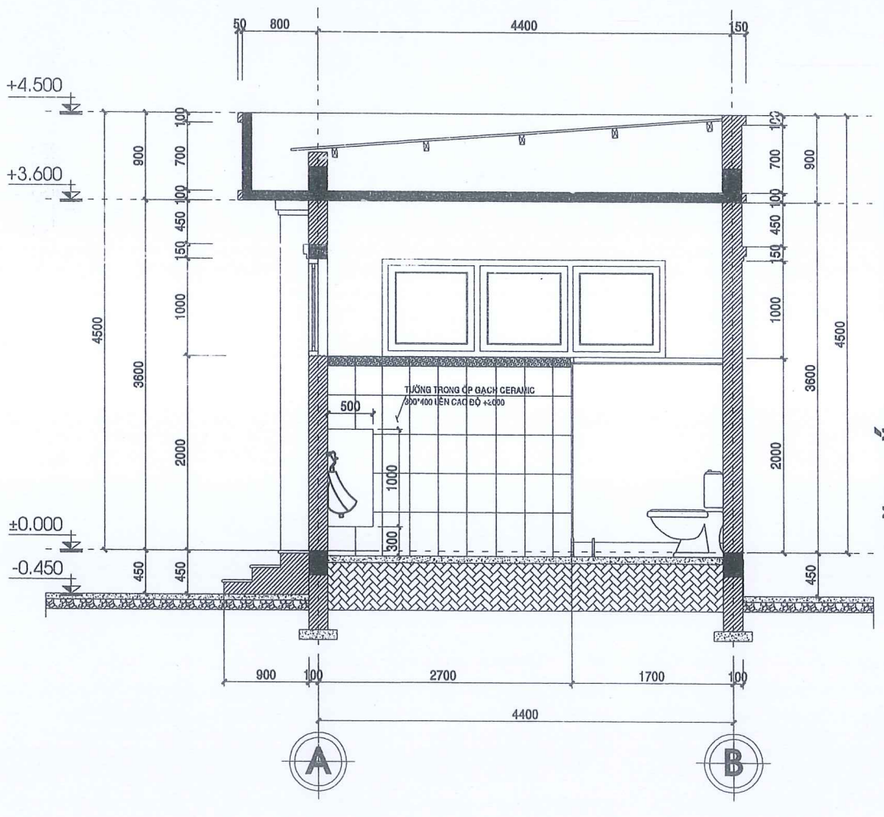

MẶT CẮT 2-2; TL: 1/50

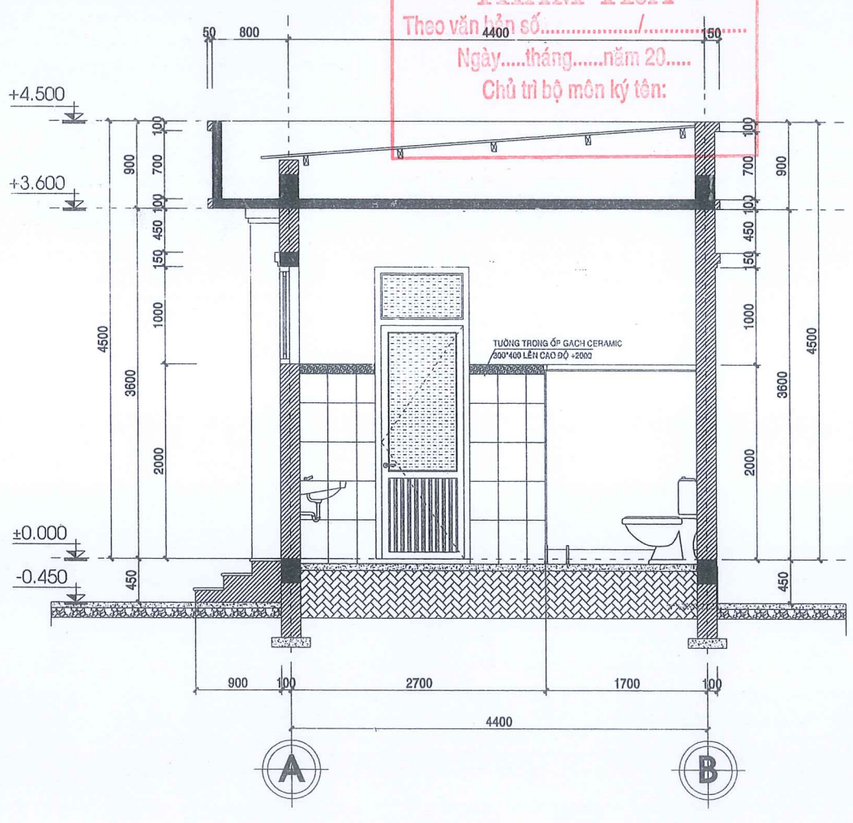

MẶT CẮT 3-3; TL: 1/50

PHÒNG KINH TẾ XÃ LONG HÀ
THẨM ĐỊNH
Theo văn bản số...../.....
Ngày.....tháng.....năm 20.....
Người thẩm định ký tên:

CÔNG TY TNHH ĐT XD TM DV 2 T.LONG 5
THẨM TRA
Theo văn bản số...../.....
Ngày.....tháng.....năm 20.....
Chủ trì bộ môn ký tên:

CÔNG TRÌNH	PROJECT
XÂY DỰNG 04 PHÒNG HỌC LẦU VÀ CÁC CÔNG TRÌNH PHỤ TRỢ TRƯỜNG TIỂU HỌC LONG TÂN	
ĐỊA ĐIỂM XÂY DỰNG	ADDRESS
XÃ LONG HÀ - TỈNH ĐỒNG NAI	
CHỦ ĐẦU TƯ	OWNER
PHÓ CHÁNH VĂN PHÒNG	
PHẠM ĐÌNH MÙI	
VĂN PHÒNG HĐND VÀ UBND XÃ LONG HÀ	
ĐƠN VỊ THIẾT KẾ:	
CÔNG TY TNHH TƯ VẤN ĐẦU TƯ VÀ XÂY DỰNG THANH BÌNH	
GIÁM ĐỐC	DIRECTOR
KS. NGUYỄN ĐẮC HỌC	
CHỦ TRÌ THIẾT KẾ	CHIEF ARCHITECT
KTS. BÙI THANH TÙNG	
THỂ HIỆN	DESIGNER
KTS. BÙI THANH TÙNG	
QUẢN LÝ KỸ THUẬT	CHECKED BY
KTS. BÙI THANH TÙNG	
HẠNG MỤC	ITEMS
HẠNG MỤC: NHÀ VỆ SINH	
TÊN BẢN VẼ	DRAWING NAME
MẶT ĐỨNG NHÀ VỆ SINH MẶT CẮT NHÀ VỆ SINH	
LOẠI HỒ SƠ	ISSUED FOR
THIẾT KẾ BẢN VẼ THI CÔNG	
TỈ LỆ/SCALE: 1/25-1/100	NGÀY/DATE: 04/2026
KÝ HIỆU / DRAW No.: KT 03/13	

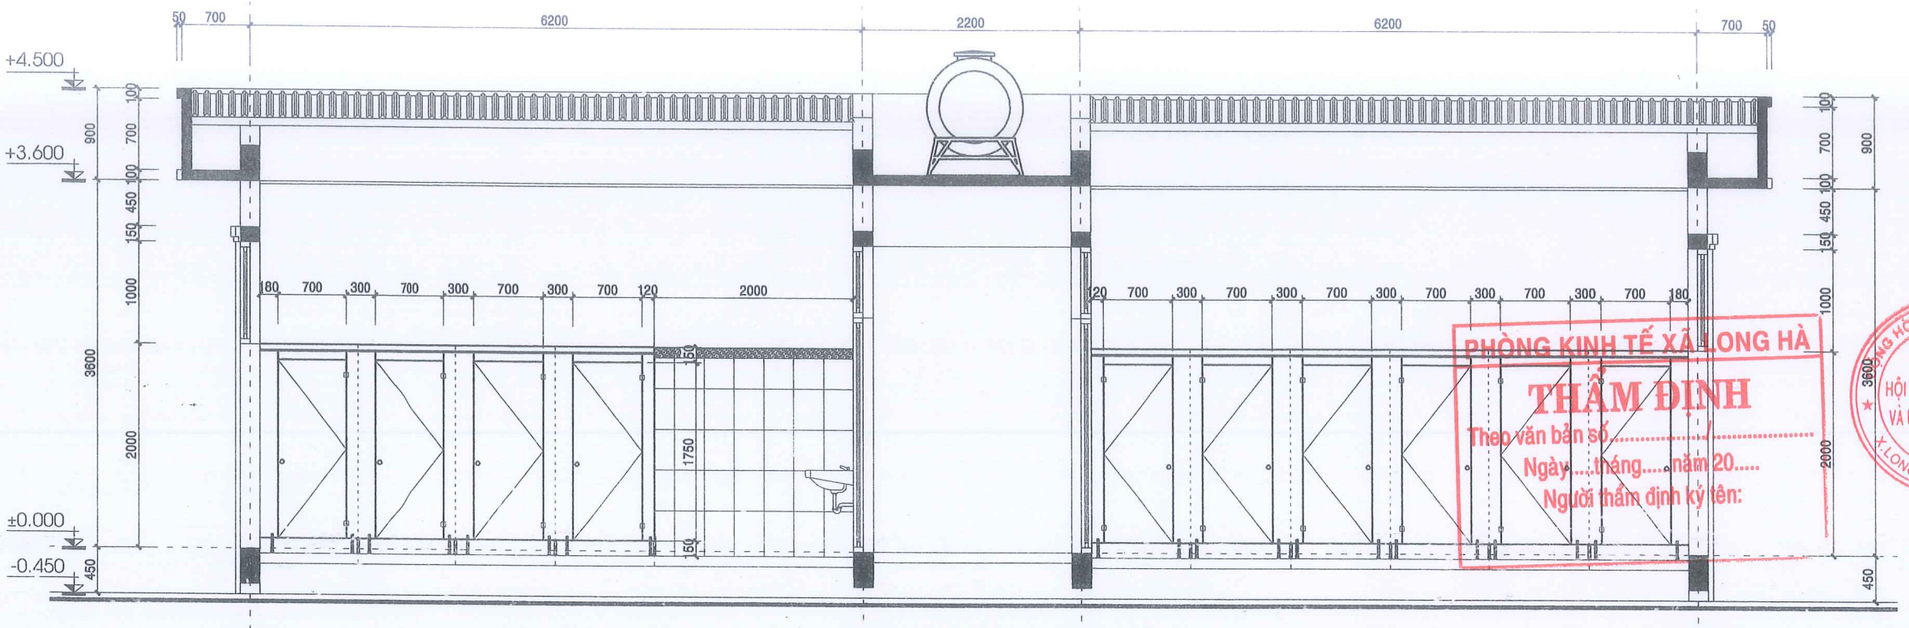

MẶT CẮT 4-4; TL: 1/50

1 2 3 4

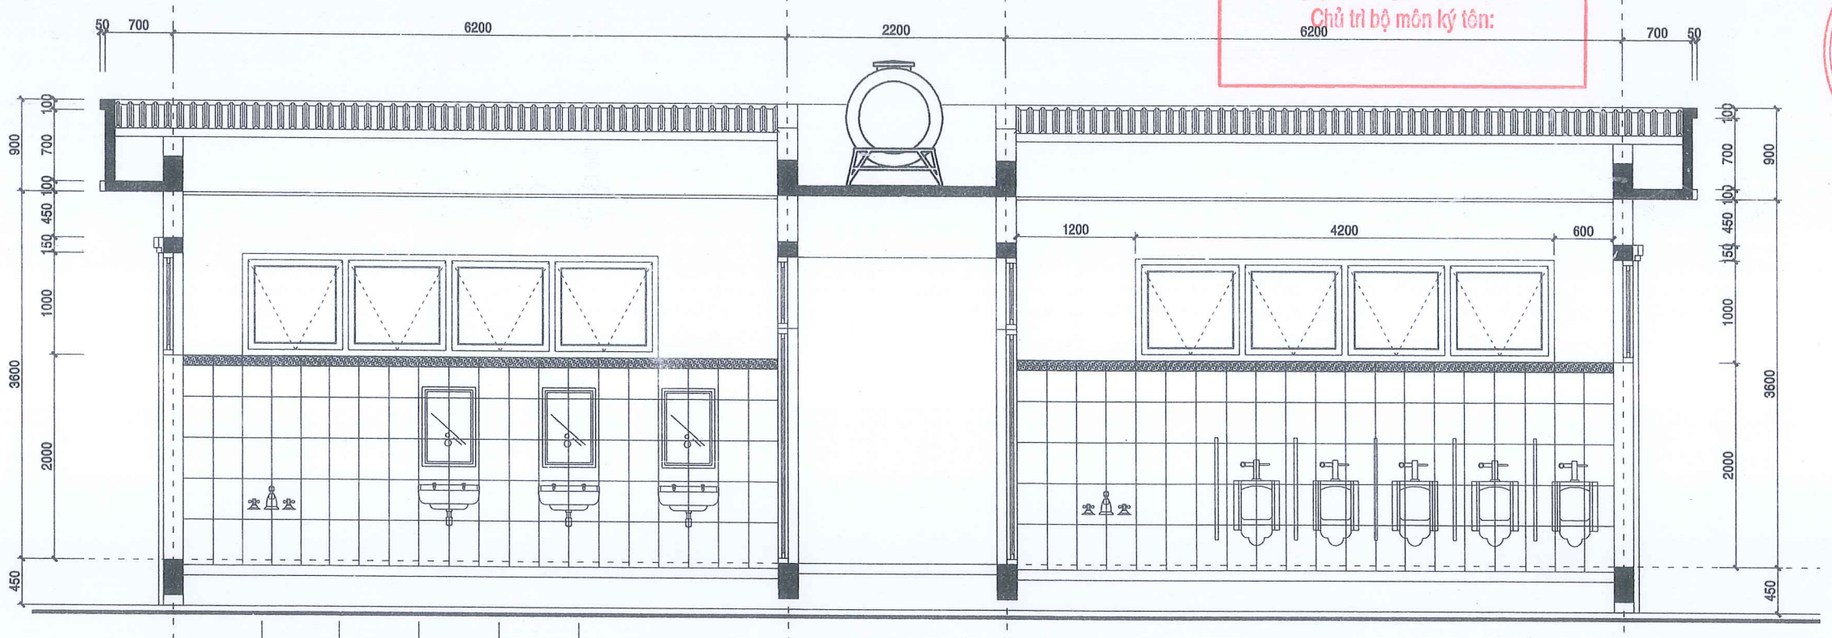

MẶT CẮT 5-5; TL: 1/50

4 3 2 1

PHÒNG KINH TẾ XÃ LONG HÀ
THẨM ĐỊNH
Theo văn bản số...../.....
Ngày.....tháng.....năm 20.....
Người thẩm định ký tên:

CÔNG TY TNHH ĐT XD TM DV 2 THÁNG 5
THẨM TRA
Theo văn bản số...../.....
Ngày.....tháng.....năm 20.....
Chủ trì bộ môn ký tên:

CÔNG TRÌNH	PROJECT
XÂY DỰNG 04 PHÒNG HỌC LẦU VÀ CÁC CÔNG TRÌNH PHỤ TRỢ TRƯỜNG TIỂU HỌC LONG TÂN	
ĐỊA ĐIỂM XÂY DỰNG	ADDRESS
XÃ LONG HÀ - TỈNH ĐỒNG NAI	
CHỦ ĐẦU TƯ	OWNER
PHÓ CHÁNH VĂN PHÒNG PHẠM ĐÌNH MÙI VĂN PHÒNG HĐND VÀ UBND XÃ LONG HÀ	
ĐƠN VỊ THIẾT KẾ: CÔNG TY TNHH TƯ VẤN ĐẦU TƯ VÀ XÂY DỰNG THANH BÌNH	
GIÁM ĐỐC	DIRECTOR
KS. NGUYỄN ĐẮC HỌC	
CHỦ TRÌ THIẾT KẾ	CHIEF ARCHITECT
KTS. BÙI THANH TÙNG	
THỂ HIỆN	DESIGNER
KTS. BÙI THANH TÙNG	
QUẢN LÝ KỸ THUẬT	CHECKED BY
KTS. BÙI THANH TÙNG	
HẠNG MỤC	ITEMS
HẠNG MỤC: NHÀ VỆ SINH	
TÊN BẢN VẼ	DRAWING NAME
MẶT CẮT CHI TIẾT NHÀ VỆ SINH	
LOẠI HỒ SƠ	ISSUED FOR
THIẾT KẾ BẢN VẼ THI CÔNG	
TỈ LỆ/SCALE: 1/25-1/100	NGÀY/DATE: 04/2026
KÝ HIỆU DRAW No.: KT 04/13	

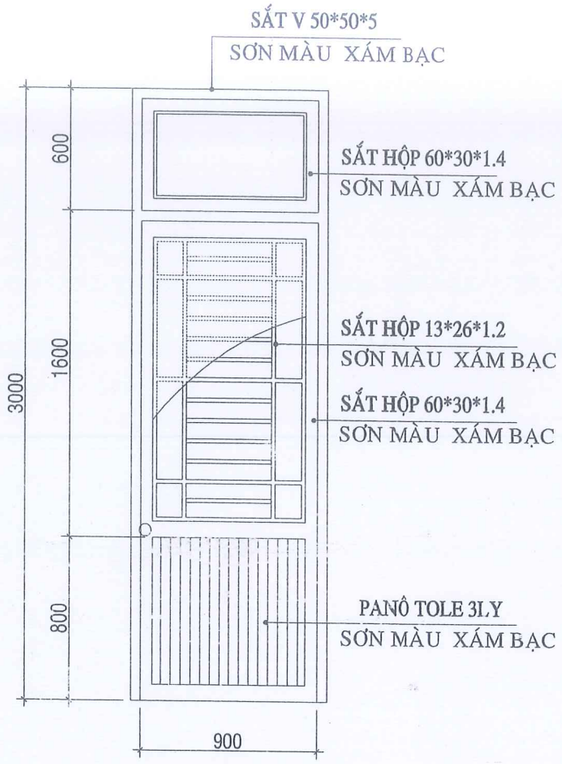

CỬA ĐI D1

CỬA KÍNH MỜ DÀY 5 LY KHUNG SẮT
SƠN MÀU XÁM BẠC
SONG BẢO VỆ SƠN MÀU XÁM BẠC
SL: 02 BỘ

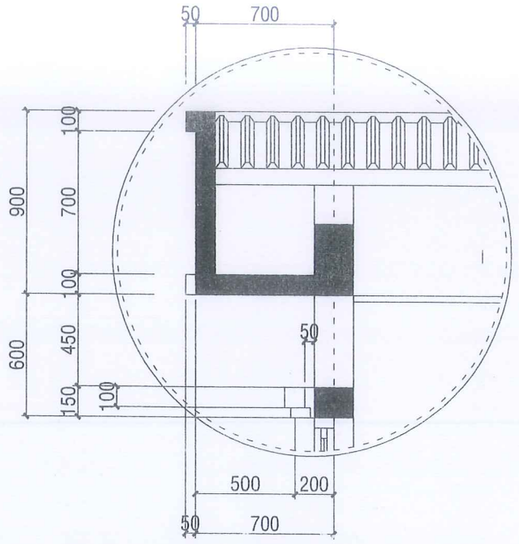

CHI TIẾT SÊ NÔ TL: 1/25

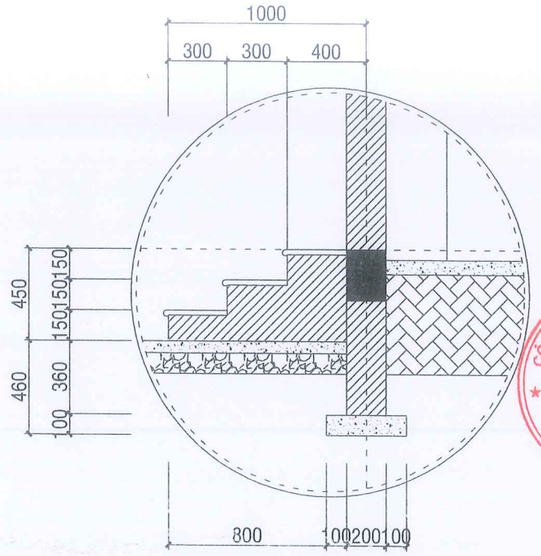

CHI TIẾT BẬC CẤP TL: 1/25

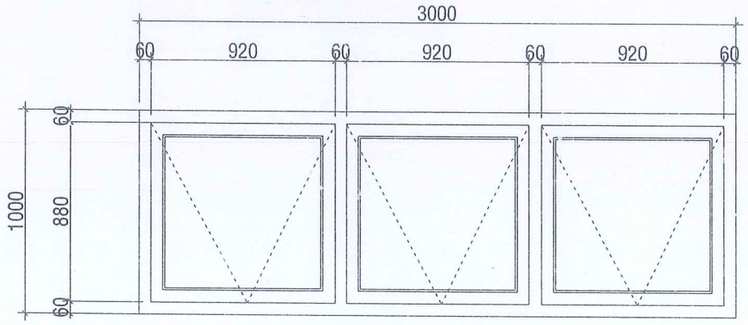

CỬA SỔ S2

CHỦNG LOẠI: CỬA SỔ 3 CÁNH CHỐNG
CỬA KÍNH MỜ DÀY 5 LY KHUNG NHÔM
SƠN MÀU XÁM BẠC

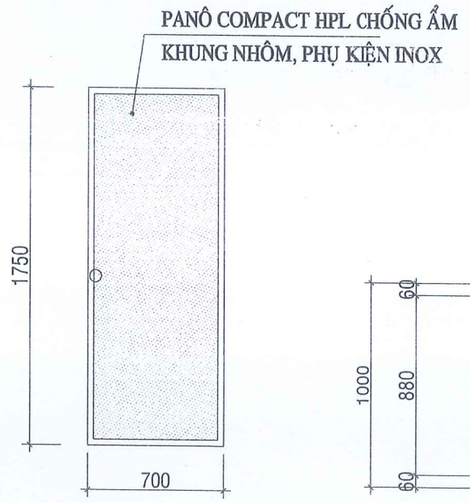

CỬA ĐI D2

PANÔ COMPACT HPL CHỐNG ẨM
KHUNG NHÔM, PHỤ KIỆN INOX

SL: 10 BỘ

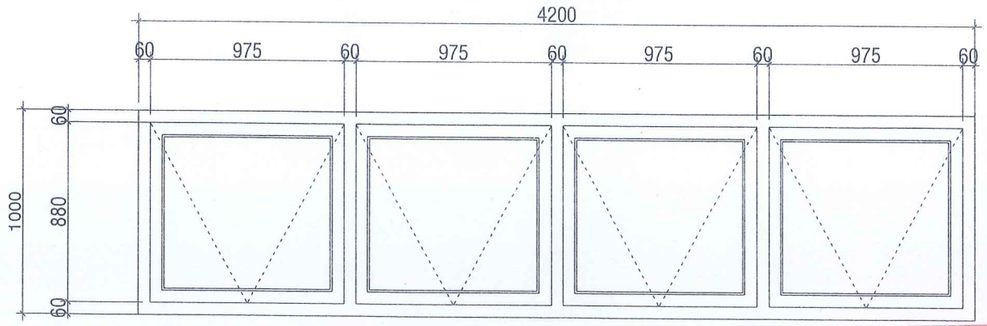

CỬA SỔ S1

CHỦNG LOẠI: CỬA SỔ 4 CÁNH CHỐNG
CỬA KÍNH MỜ DÀY 5 LY KHUNG NHÔM
SƠN MÀU XÁM BẠC

SL: 02 BỘ

GHI CHÚ CẤU TẠO:

M (MÁI NHÀ VỆ SINH)
- MÁI LỢP TÔN MÀU DÀY 0,45mm
- XÀ GỒ SẮT HỘP 50*100*1.4
- TƯỜNG THU HỒI XÂY GẠCH ỐNG DÀY 200
- GIẰNG TRẦN SẮT HỘP 30*60*1.4
- TRẦN TÔN LẠNH MÀU DÀY 0,35mm

Sn (SÊ NÔ, MÁI ĐỂ BỒN NƯỚC)
- LỚP VỮA LÓT MÁC 75 CHỔ MỎNG NHẤT DÀY 20 TẠO DỐC i=2% VỀ LỖ THU NƯỚC
- QUÉT FLINCONTE CHỐNG THẤM 3 LỚP
- LỚP BTCT ĐÁ 10*20 ĐỔ TẠI CHỔ MÁC 200 DÀY 100
- LỚP VỮA TRÁT TRẦN MÁC 75 DÀY 20
- TRÁT MASTIC SƠN NƯỚC MÀU TRẮNG

Nvs (NỀN VỆ SINH)
- TƯỜNG ỐP GẠCH CERAMIC 300*400 LÊN CAO ĐỘ 2000
- NỀN LÁT GẠCH CERAMIC 300*300 NHÁM MẶT
- LỚP VỮA LÓT MÁC 75 DÀY 20
- LỚP BT ĐÁ 40*60 MÁC 150 DÀY 100
- LỚP ĐẤT TÔN NỀN ĐẦM KỸ
- LỚP ĐẤT THIÊN NHIÊN DỌN SẠCH

BC (BẬC CẤP)
- MẶT BẬC CẤP LÁT GẠCH CERAMIC 300*300 NHÁM MẶT
- LỚP VỮA LÓT MÁC 75 DÀY 15
- BẬC XÂY GẠCH THẺ VỮA XÂY MÁC 75
- LỚP BT LÓT ĐÁ 40*60 MÁC 150
- LỚP ĐẤT TỰ NHIÊN DỌN SẠCH

PHÒNG KINH TẾ XÃ LONG HÀ
THẨM ĐỊNH
Theo văn bản số...../.....
Ngày.....tháng.....năm 20.....
Người thẩm định ký tên:

CÔNG TY TNHH ĐT XD TM DV 2 T.H
THẨM TRA
Theo văn bản số...../.....
Ngày.....tháng.....năm 20.....
Chủ trì bộ môn ký tên:

CÔNG TRÌNH	PROJECT
XÂY DỰNG 04 PHÒNG HỌC LẦU VÀ CÁC CÔNG TRÌNH PHỤ TRỢ TRƯỜNG TIỂU HỌC LONG TÂN	
ĐỊA ĐIỂM XÂY DỰNG	ADDRESS
XÃ LONG HÀ - TỈNH ĐỒNG NAI	
CHỦ ĐẦU TƯ	OWNER
PHÓ CHÁNH VĂN PHÒNG	
PHẠM ĐÌNH MÙI	
VĂN PHÒNG HĐND VÀ UBND XÃ LONG HÀ	
ĐƠN VỊ THIẾT KẾ:	
CÔNG TY TNHH TƯ VẤN ĐẦU TƯ VÀ XÂY DỰNG THANH BÌNH	
GIÁM ĐỐC	DIRECTOR
KS. NGUYỄN ĐẮC HỌC	
CHỦ TRÌ THIẾT KẾ	CHIEF ARCHITECT
KTS. BÙI THANH TÙNG	
THỂ HIỆN	DESIGNER
KTS. BÙI THANH TÙNG	
QUẢN LÝ KỸ THUẬT	CHECKED BY
KTS. BÙI THANH TÙNG	
HẠNG MỤC	ITEMS
HẠNG MỤC: NHÀ VỆ SINH	
TÊN BẢN VẼ	DRAWING NAME
CHI TIẾT CỬA NHÀ VỆ SINH	
LOẠI HỒ SƠ	ISSUED FOR
THIẾT KẾ BẢN VẼ THI CÔNG	
TỈ LỆ/SCALE: 1/25-1/100	NGÀY/DATE: 04/2026
KÝ HIỆU / DRAW No.: KT 05/13	

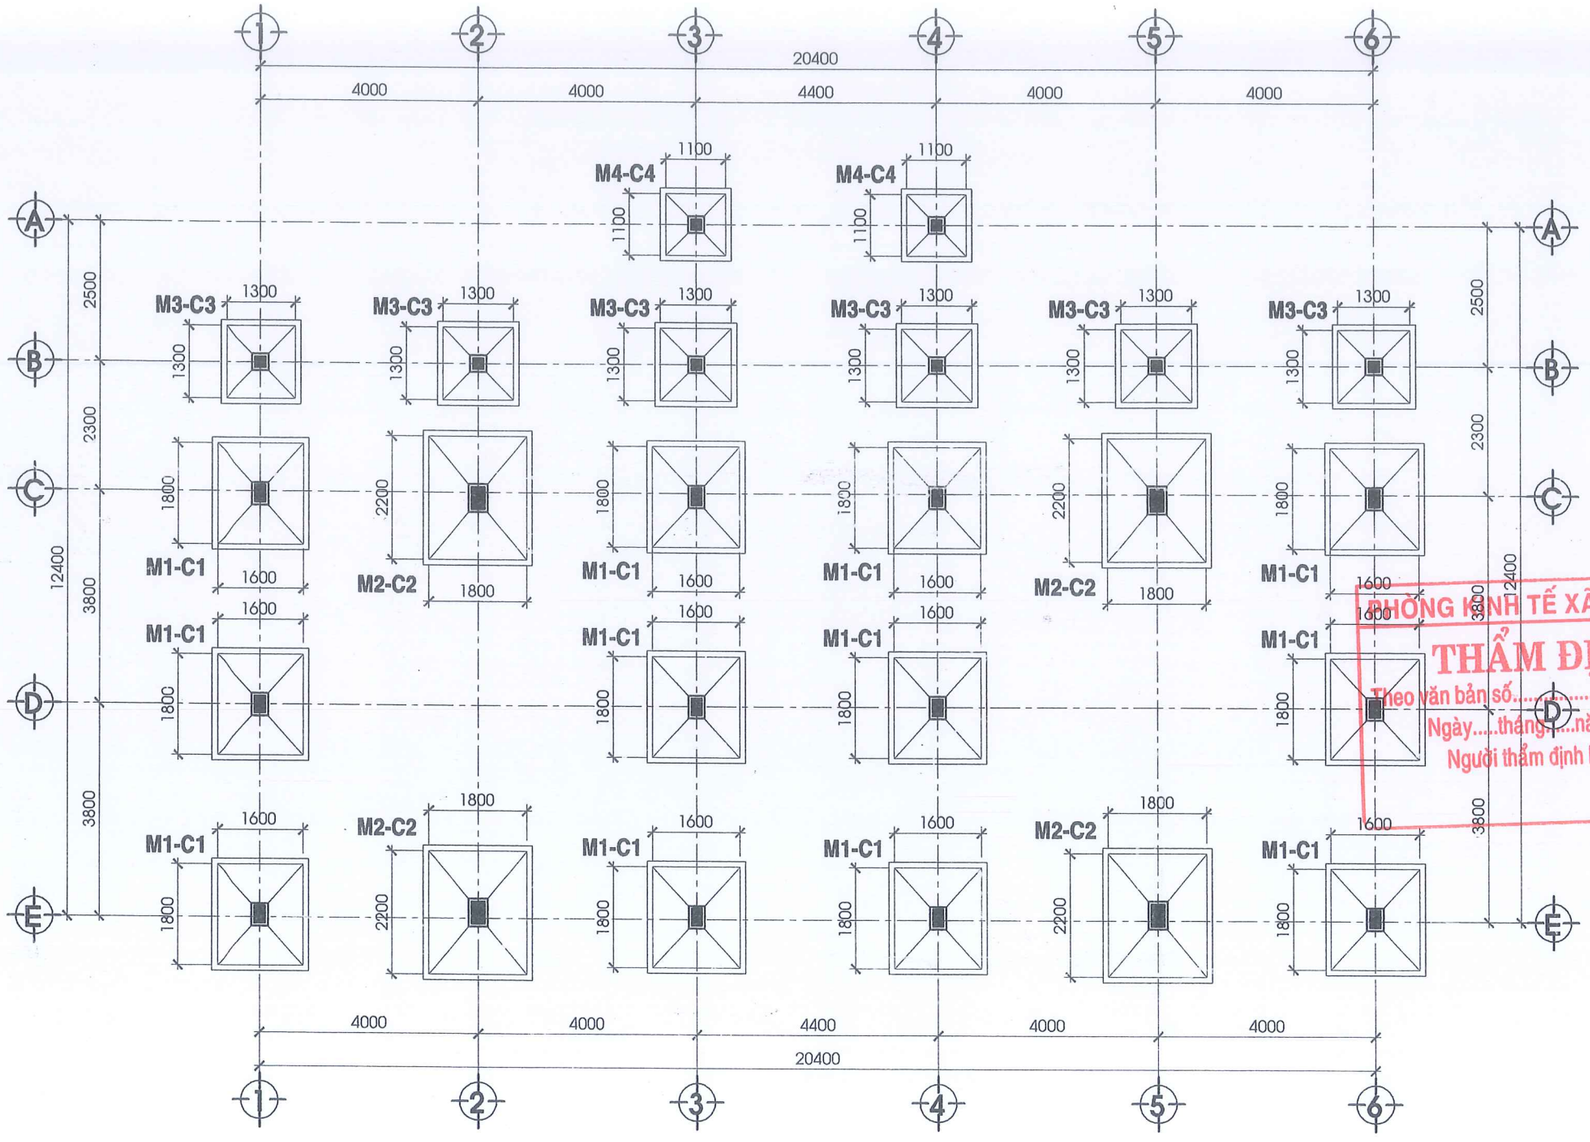

MẶT BẰNG BỐ TRÍ MÓNG - TL: 1/100

GHI CHÚ:

-ĐÁY MÓNG SAU KHI ĐÀO PHẢI ĐƯỢC ĐẦM KỸ
-MÓNG ĐƯỢC THIẾT KẾ THEO CƯỜNG ĐỘ TÍNH TOÁN Rtc=1,7Kg/cm2
-BÊTÔNG CẤU KIỆN ĐÁ 40x60 B12.5 (M.150); DÀY 100
-BÊTÔNG MÓNG, CỘT, DẦM SÀN, SÊ NÔ, ĐÁ 10x20 B20 (M.250)
-BÊTÔNG LANH TÔ, Ô VĂNG ĐÁ 10x20 B15 (M.200)
-CƯỜNG ĐỘ THÉP Ø <10 BẰNG 2250 KG/CM2
-CƯỜNG ĐỘ THÉP Ø >=10 BẰNG 2800 KG/CM2
-TẤT CẢ CỘT CÓ TƯỜNG PHẢI CẤY RÂU THÉP Ø6, L=570 a500
-LỚP BÊTÔNG BẢO VỆ THÉP DẦM, CỘT=2.5 Cm; SÀN 1.5 Cm
-ĐOẠN NEO NỐI CỐT THÉP PHẢI >= 35d ĐỐI VỚI CỘT;
>= 40d ĐỐI VỚI DẦM

PHÒNG KINH TẾ XÃ LONG HÀ
THẨM ĐỊNH
Theo văn bản số...../.....
Ngày.....tháng.....năm 20.....
Người thẩm định ký tên:

CÔNG TY TNHH ĐT XD TM DV 2 THÁNG 5
THẨM TRA
Theo văn bản số...../.....
Ngày.....tháng.....năm 20.....
Chủ trì bộ môn ký tên:

CÔNG TRÌNH	PROJECT
XÂY DỰNG 04 PHÒNG HỌC LẦU VÀ CÁC CÔNG TRÌNH PHỤ TRỢ TRƯỜNG TIỂU HỌC LONG TÂN	
ĐỊA ĐIỂM XÂY DỰNG	ADDRESS
XÃ LONG HÀ - TỈNH ĐỒNG NAI	
CHỦ ĐẦU TƯ	OWNER
PHÓ CHÁNH VĂN PHÒNG	
PHẠM ĐÌNH MÙI	
VĂN PHÒNG HĐND VÀ UBND XÃ LONG HÀ	
ĐƠN VỊ THIẾT KẾ:	
CÔNG TY TNHH TƯ VẤN ĐẦU TƯ VÀ XÂY DỰNG THANH BÌNH	
GIÁM ĐỐC	DIRECTOR
KS. NGUYỄN ĐẮC HỌC	
CHỦ TRÌ THIẾT KẾ	CHIEF ARCHITECT
KS. NGUYỄN ĐẮC HỌC	
THỂ HIỆN	DESIGNER
KS. NGUYỄN ĐẮC HỌC	
QUẢN LÝ KỸ THUẬT	CHECKED BY
KTS. NGUYỄN THANH HÙNG	
HẠNG MỤC	ITEMS
HẠNG MỤC: XÂY DỰNG 04 PHÒNG	
TÊN BẢN VẼ	DRAWING NAME
MẶT BẰNG BỐ TRÍ MÓNG	
LOẠI HỒ SƠ	ISSUED FOR
THIẾT KẾ BẢN VẼ THI CÔNG	
TỈ LỆ/SCALE: 1/20-1/100	NGÀY/DATE: 04/2026
KÝ HIỆU / DRAW No.	KC 01/35

CÔNG HÒA X.H.C.N VIỆT NAM
VĂN PHÒNG HỘI ĐỒNG NHÂN DÂN VÀ ỦY BAN NHÂN DÂN
X. LONG HÀ - T. ĐỒNG NAI

M.S.D.N: 3600335787 - C.T.T.N.H.H
CÔNG TY TNHH TƯ VẤN ĐẦU TƯ VÀ XÂY DỰNG THANH BÌNH
P. BÌNH LỘC - T. ĐỒNG NAI

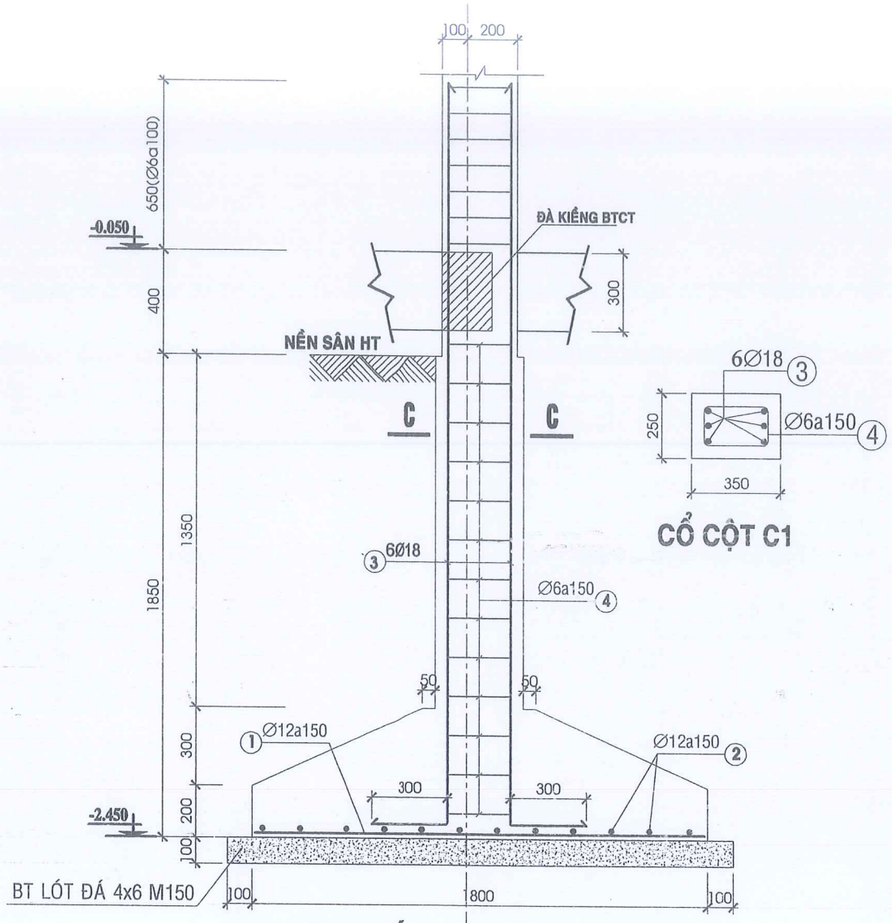

CT MẶT CẮT 1-1 - Tỷ lệ 1/20

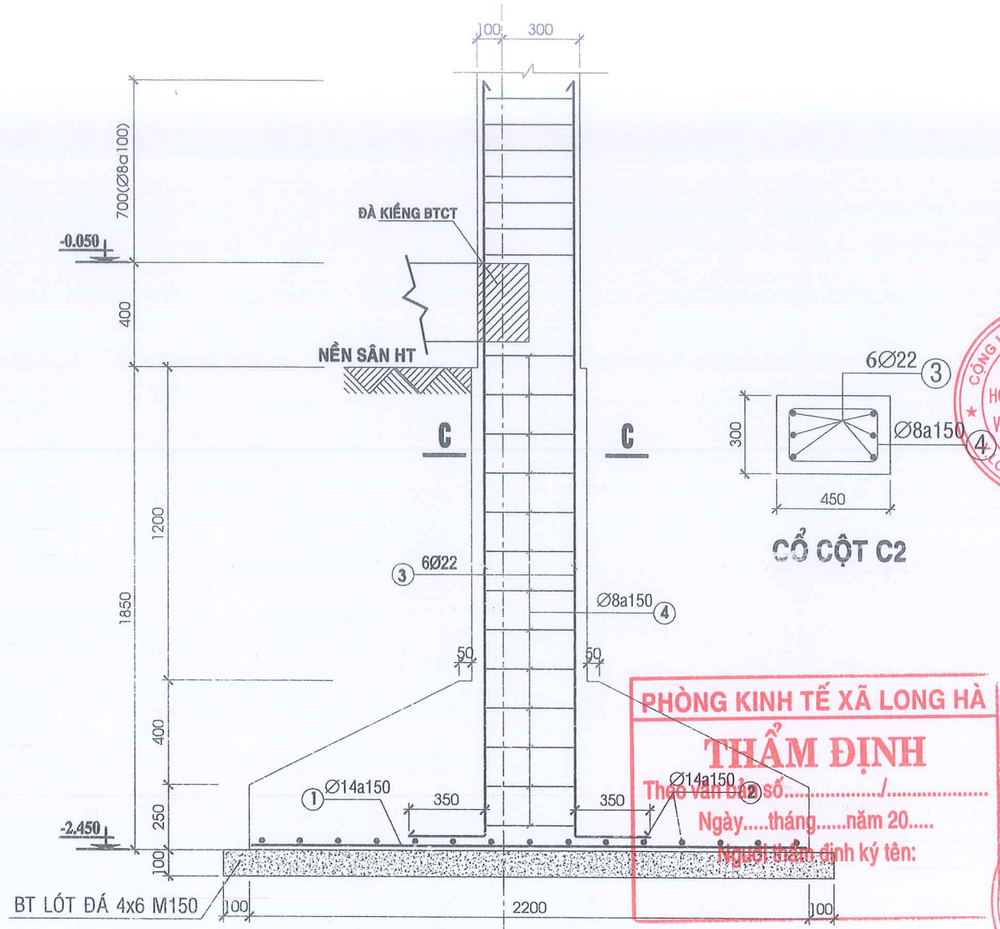

CT MẶT CẮT 2-2 - Tỷ lệ 1/20

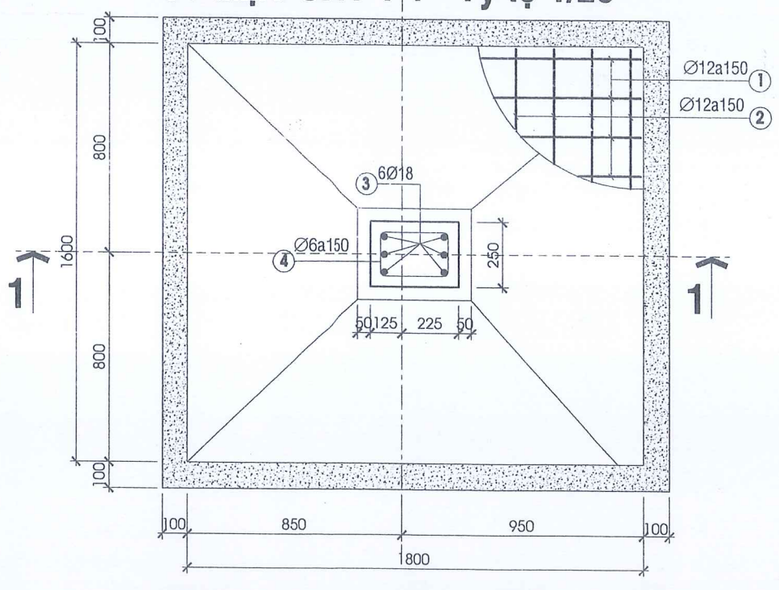

MÓNG M1-C1 (1600*1800) - 12ĐV

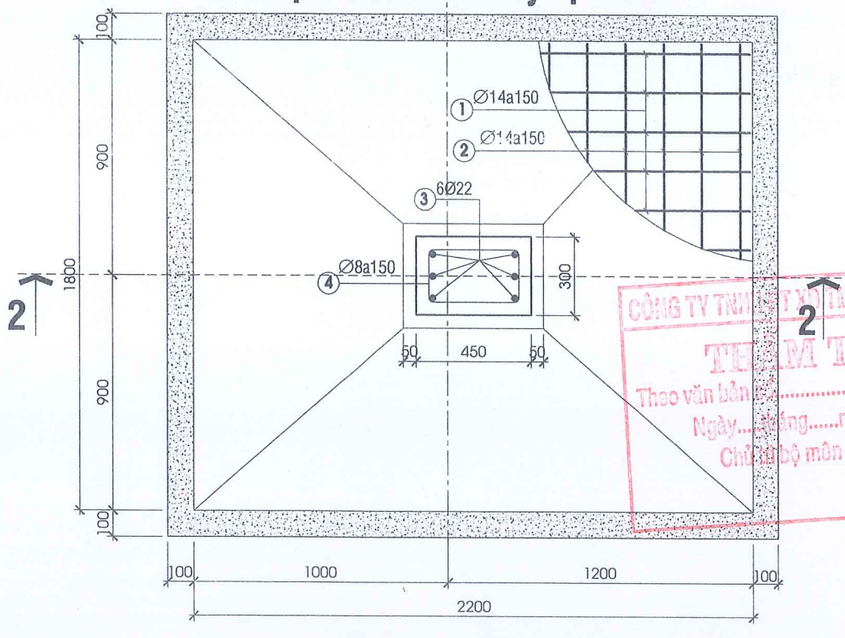

MÓNG M2-C2 (1800*2200) - 04ĐV

PHÒNG KINH TẾ XÃ LONG HÀ
THẨM ĐỊNH
Theo văn bản số...../.....
Ngày.....tháng.....năm 20.....
Người thẩm định ký tên:

CÔNG TY TNHH XÂY DỰNG DV 2 THÁNG 5
THẨM TRA
Theo văn bản số...../.....
Ngày.....tháng.....năm 20.....
Chủ trì bộ môn ký tên:

CÔNG TRÌNH	PROJECT
XÂY DỰNG 04 PHÒNG HỌC LẦU VÀ CÁC CÔNG TRÌNH PHỤ TRỢ TRƯỜNG TIỂU HỌC LONG TÂN	
ĐỊA ĐIỂM XÂY DỰNG	ADDRESS
XÃ LONG HÀ - TỈNH ĐỒNG NAI	
CHỦ ĐẦU TƯ	OWNER
PHÓ CHÁNH VĂN PHÒNG	
PHẠM ĐÌNH MÙI	
VĂN PHÒNG HĐND VÀ UBND XÃ LONG HÀ	
ĐƠN VỊ THIẾT KẾ:	
CÔNG TY TNHH TƯ VẤN ĐẦU TƯ VÀ XÂY DỰNG THANH BÌNH	
GIÁM ĐỐC	DIRECTOR
KS. NGUYỄN ĐẮC HỌC	
CHỦ TRÌ THIẾT KẾ	CHIEF ARCHITECT
KS. NGUYỄN ĐẮC HỌC	
THỂ HIỆN	DESIGNER
KS. NGUYỄN ĐẮC HỌC	
QUẢN LÝ KỸ THUẬT	CHECKED BY
KTS. NGUYỄN THANH HÙNG	
HẠNG MỤC	ITEMS
HẠNG MỤC: 04 PHÒNG HỌC LẦU	
TÊN BẢN VẼ	DRAWING NAME
CHI TIẾT MÓNG	
LOẠI HỒ SƠ	ISSUED FOR
THIẾT KẾ BẢN VẼ THI CÔNG	
TỈ LỆ/SCALE: 1/100	NGÀY/DATE: 04/2026
KÝ HIỆU / DRAW No.	KC 02/35

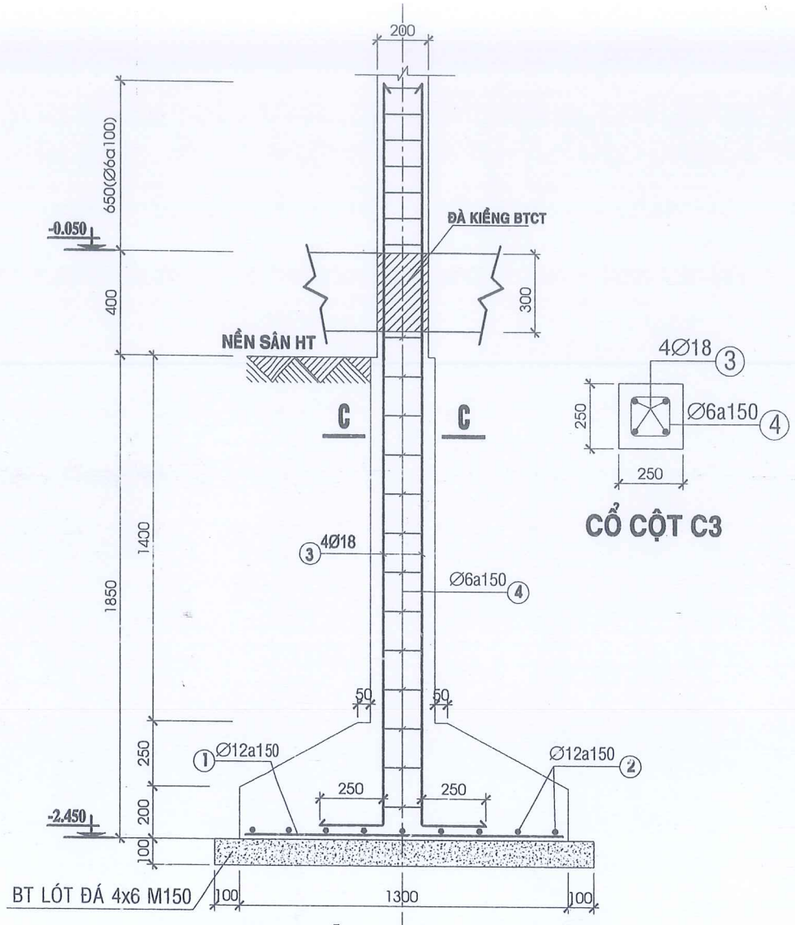

CT MẶT CẮT 3-3 - Tỷ lệ 1/20

CỔ CỘT C3

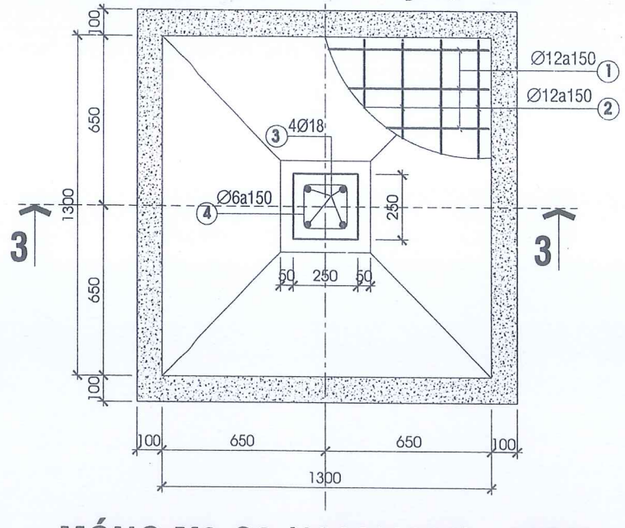

MÓNG M3-C3 (1300*1300) - 06ĐV

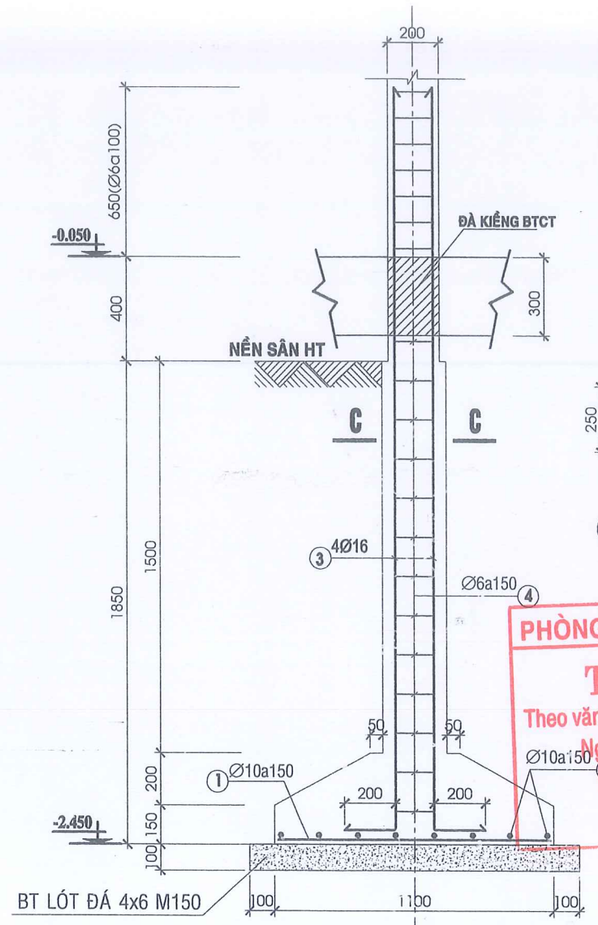

CT MẶT CẮT 4-4 - Tỷ lệ 1/20

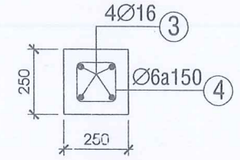

CỔ CỘT C4

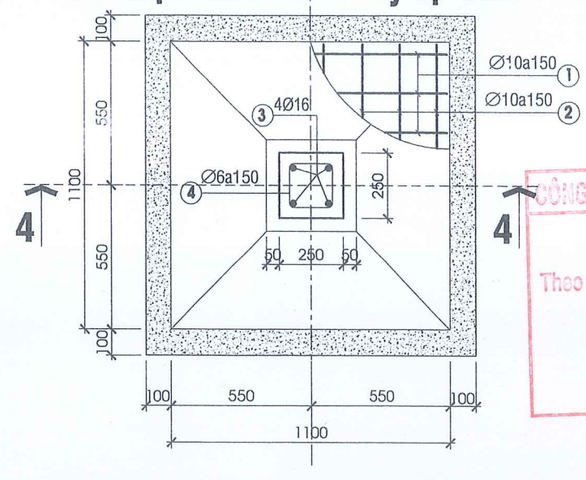

MÓNG M4-C4 (1100*1100) - 02ĐV

PHÒNG KINH TẾ XÃ LONG HÀ
THẨM ĐỊNH
Theo văn bản số...../.....
Ngày.....tháng.....năm 20.....
Người thẩm định ký tên:

CÔNG TY TNHH BT XD TM DV 2 THÁNG 5
THẨM TRA
Theo văn bản số...../.....
Ngày.....tháng.....năm 20.....
Chủ trì bộ môn ký tên:

CÔNG TRÌNH	PROJECT
XÂY DỰNG 04 PHÒNG HỌC LẦU VÀ CÁC CÔNG TRÌNH PHỤ TRỢ TRƯỜNG TIỂU HỌC LONG TÂN	
ĐỊA ĐIỂM XÂY DỰNG	ADDRESS
XÃ LONG HÀ - TỈNH ĐỒNG NAI	
CHỦ ĐẦU TƯ	OWNER
PHÓ CHÁNH VĂN PHÒNG PHẠM ĐÌNH MÙI VĂN PHÒNG HĐND VÀ UBND XÃ LONG HÀ	
ĐƠN VỊ THIẾT KẾ: CÔNG TY TNHH TƯ VẤN ĐẦU TƯ VÀ XÂY DỰNG THANH BÌNH	
GIÁM ĐỐC	DIRECTOR
KS. NGUYỄN ĐẮC HỌC	
CHỦ TRÌ THIẾT KẾ	CHIEF ARCHITECT
KS. NGUYỄN ĐẮC HỌC	
THỂ HIỆN	DESIGNER
KS. NGUYỄN ĐẮC HỌC	
QUẢN LÝ KỸ THUẬT	CHECKED BY
KTS. NGUYỄN THANH HÙNG	
HẠNG MỤC	ITEMS
HẠNG MỤC: 04 PHÒNG HỌC LẦU	
TÊN BẢN VẼ	DRAWING NAME
CHI TIẾT MÓNG	
LOẠI HỒ SƠ	ISSUED FOR
THIẾT KẾ BẢN VẼ THI CÔNG	
TỈ LỆ/SCALE: 1/100	NGÀY/DATE: 04/2026
KÝ HIỆU / DRAW No.: KC 03/35	

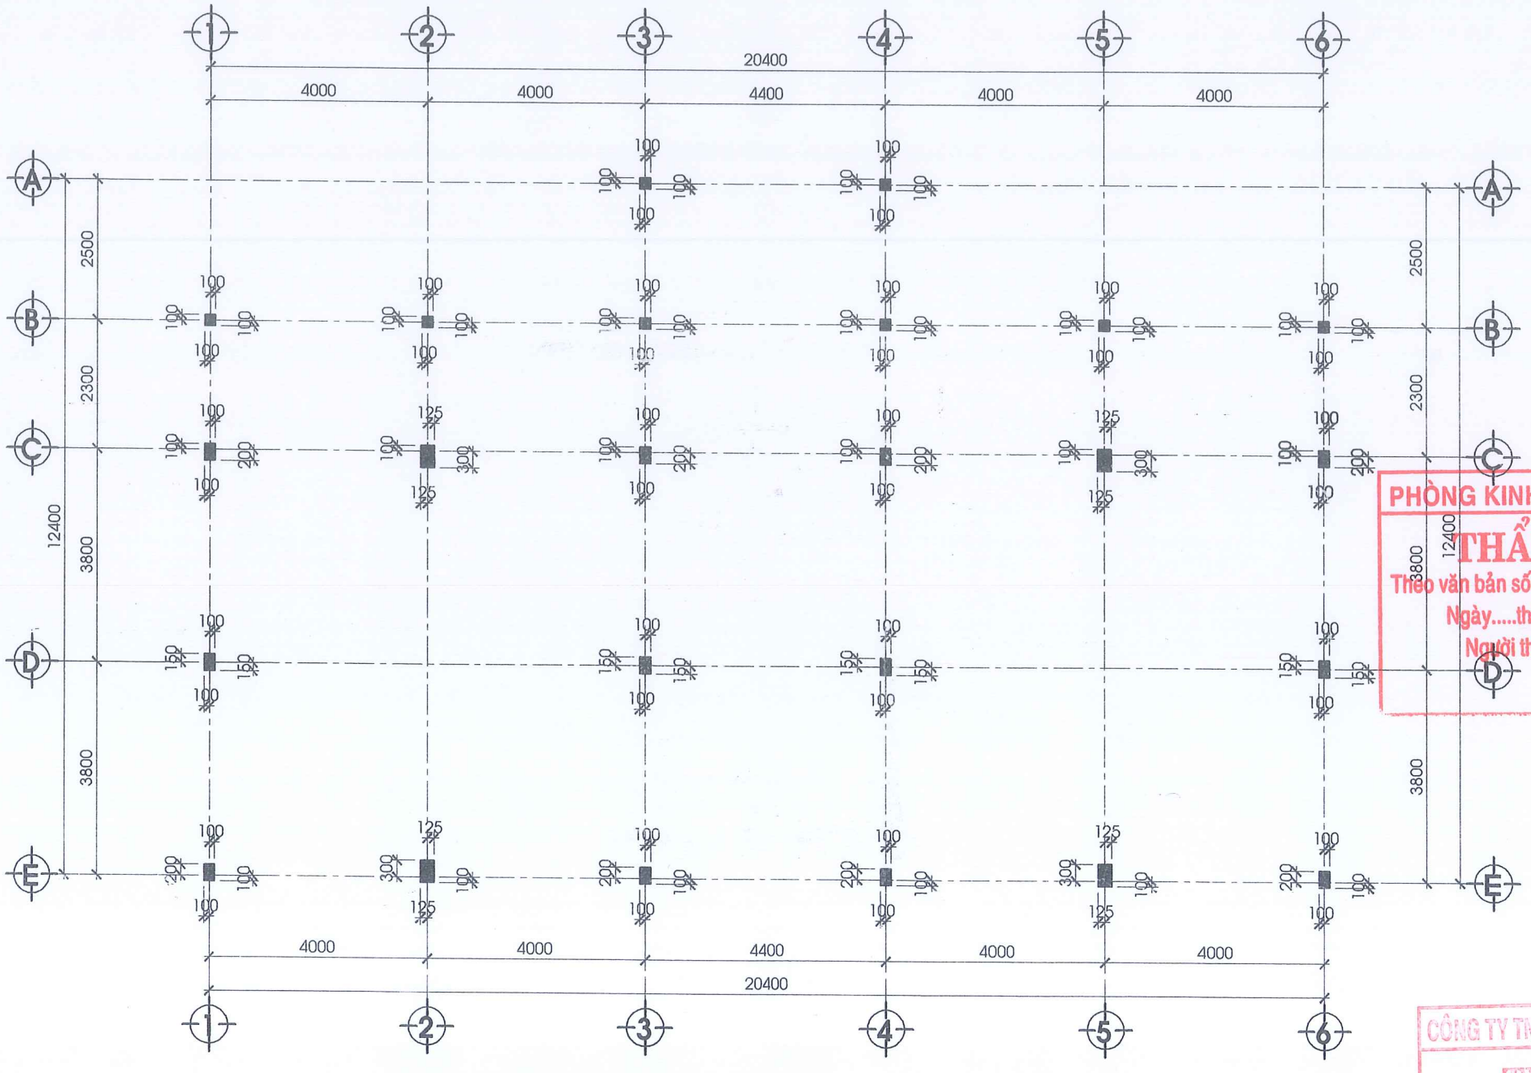

MẶT BẰNG ĐỊNH VỊ CỘT - TL: 1/100

GHI CHÚ:

-ĐÁY MÓNG SAU KHI ĐÀO PHẢI ĐƯỢC ĐẦM KỸ
-MÓNG ĐƯỢC THIẾT KẾ THEO CƯỜNG ĐỘ TÍNH TOÁN Rtc=1,7Kg/cm2
-BÊTÔNG CẤU KIỆN ĐÁ 40x60 B12.5 (M.150); DÀY 100
-BÊTÔNG MÓNG, CỘT, DẦM SÀN, SÊ NÔ, ĐÁ 10x20 B20 (M.250)
-BÊTÔNG LANH TÔ, Ô VĂNG ĐÁ 10x20 B15 (M.200)
-CƯỜNG ĐỘ THÉP Ø <10 BẰNG 2250 KG/CM2
-CƯỜNG ĐỘ THÉP Ø >=10 BẰNG 2800 KG/CM2
-TẤT CẢ CỘT CÓ TƯỜNG PHẢI CẤY RÂU THÉP Ø6, L=570 a500
-LỚP BÊTÔNG BẢO VỆ THÉP DẦM, CỘT=2.5 Cm; SÀN 1.5 Cm
-ĐOẠN NEO NỐI CỐT THÉP PHẢI >= 35d ĐỐI VỚI CỘT;
>= 40d ĐỐI VỚI DẦM

PHÒNG KINH TẾ XÃ LONG HÀ
THẨM ĐỊNH
Theo văn bản số...../.....
Ngày.....tháng.....năm 20.....
Người thẩm định ký tên:

CÔNG TY TNHH ĐT XD TM DV 2 THÁNG 5
THẨM TRA
Theo văn bản số...../.....
Ngày.....tháng.....năm 20.....
Chủ trì bộ môn ký tên:

CÔNG TRÌNH	PROJECT
XÂY DỰNG 04 PHÒNG HỌC LẦU VÀ CÁC CÔNG TRÌNH PHỤ TRỢ TRƯỜNG TIỂU HỌC LONG TÂN	
ĐỊA ĐIỂM XÂY DỰNG	ADDRESS
XÃ LONG HÀ - TỈNH ĐỒNG NAI	
CHỦ ĐẦU TƯ	OWNER
PHÓ CHÁNH VĂN PHÒNG	
PHẠM ĐÌNH MÙI	
VĂN PHÒNG HĐND VÀ UBND XÃ LONG HÀ	
ĐƠN VỊ THIẾT KẾ:	
CÔNG TY TNHH TƯ VẤN ĐẦU TƯ VÀ XÂY DỰNG THANH BÌNH	
GIÁM ĐỐC	DIRECTOR
KS. NGUYỄN ĐẮC HỌC	
CHỦ TRÌ THIẾT KẾ	CHIEF ARCHITECT
KS. NGUYỄN ĐẮC HỌC	
THỂ HIỆN	DESIGNER
KS. NGUYỄN ĐẮC HỌC	
QUẢN LÝ KỸ THUẬT	CHECKED BY
KTS. NGUYỄN THANH HÙNG	
HẠNG MỤC	ITEMS
HẠNG MỤC: XÂY DỰNG 04 PHÒNG	
TÊN BẢN VẼ	DRAWING NAME
MẶT BẰNG ĐỊNH VỊ CỘT	
LOẠI HỒ SƠ	ISSUED FOR
THIẾT KẾ BẢN VẼ THI CÔNG	

TỈ LỆ/SCALE	NGÀY/DATE	KÝ HIỆU DRAW No.
1/20-1/100	04/2026	KC 04/35

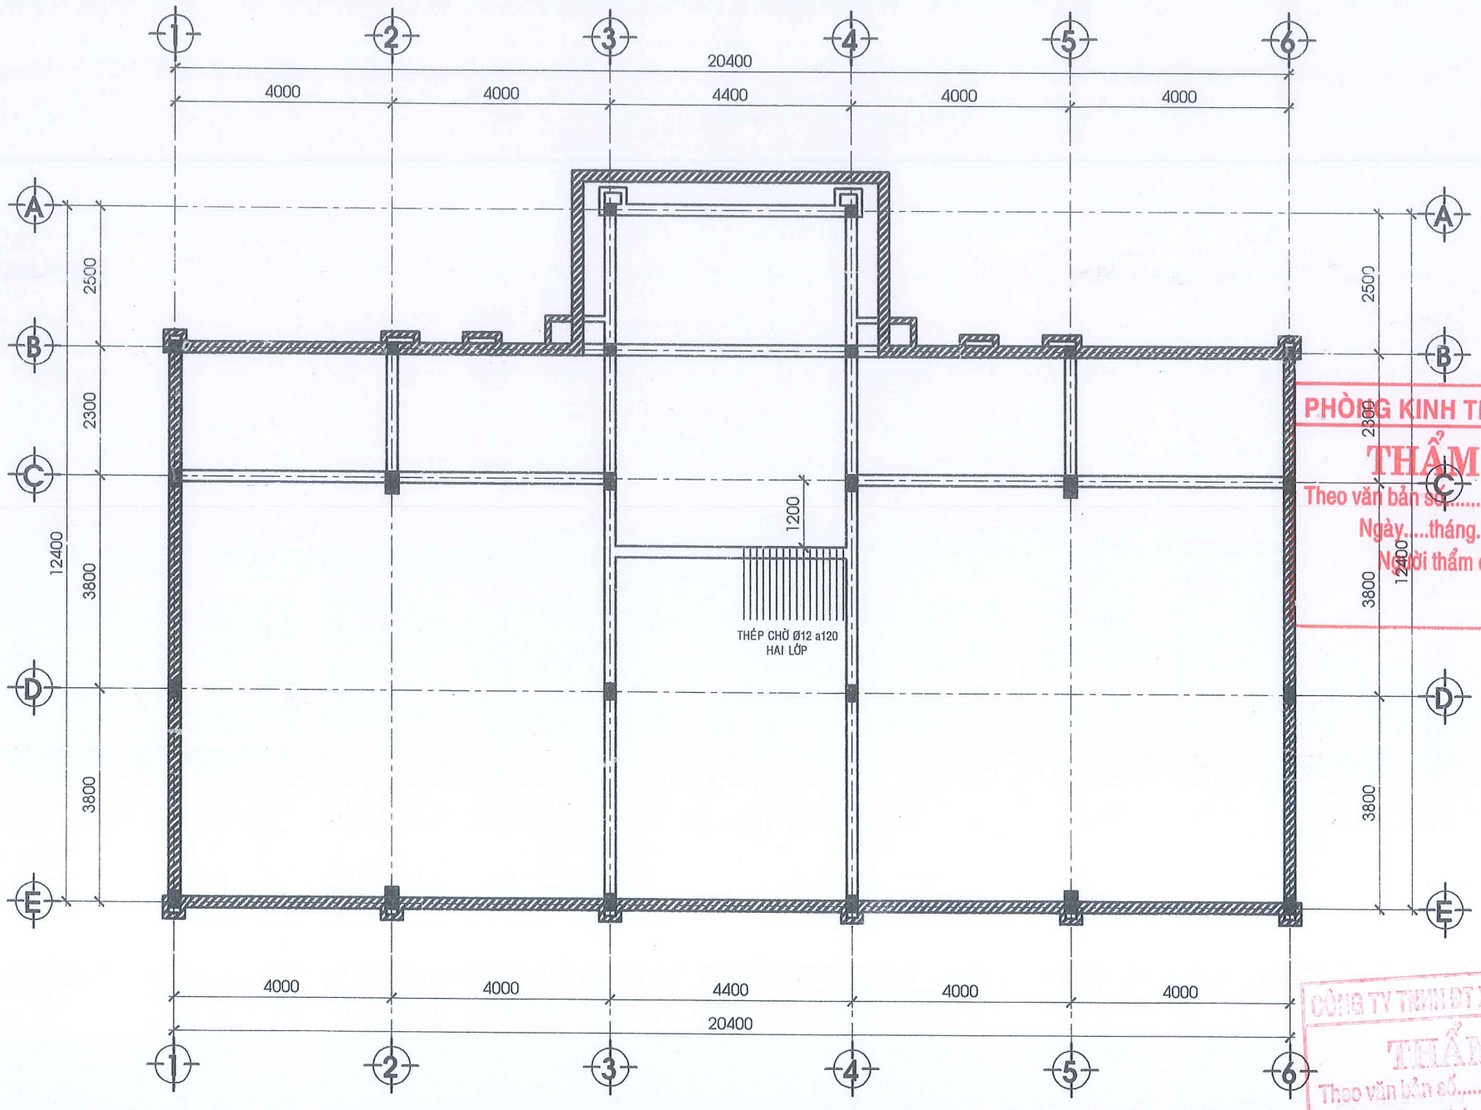

MẶT BẰNG XÂY MÓNG BÓ NỀN - TL: 1/100

PHÒNG KINH TẾ XÃ LONG HÀ
THẨM ĐỊNH
Theo văn bản số...../.....
Ngày.....tháng.....năm 20.....
Người thẩm định ký tên:

CÔNG TY TNHH ĐT XD TM DV 2 THÁNG 5
THẨM TRA
Theo văn bản số...../.....
Ngày.....tháng.....năm 20.....
Chủ trì bộ môn ký tên:

CÔNG TRÌNH	PROJECT
XÂY DỰNG 04 PHÒNG HỌC LẦU VÀ CÁC CÔNG TRÌNH PHỤ TRỢ TRƯỜNG TIỂU HỌC LONG TÂN	
ĐỊA ĐIỂM XÂY DỰNG	ADDRESS
XÃ LONG HÀ - TỈNH ĐỒNG NAI	
CHỦ ĐẦU TƯ	OWNER
PHÓ CHÁNH VĂN PHÒNG	
PHẠM ĐÌNH MÙI	
VĂN PHÒNG HĐND VÀ UBND XÃ LONG HÀ	
ĐƠN VỊ THIẾT KẾ.	
CÔNG TY TNHH TƯ VẤN ĐẦU TƯ VÀ XÂY DỰNG THANH BÌNH	
GIÁM ĐỐC	DIRECTOR
KS. NGUYỄN ĐẮC HỌC	
CHỦ TRÌ THIẾT KẾ	CHIEF ARCHITECT
KS. NGUYỄN ĐẮC HỌC	
THỂ HIỆN	DESIGNER
KS. NGUYỄN ĐẮC HỌC	
QUẢN LÝ KỸ THUẬT	CHECKED BY
KTS. NGUYỄN THANH HÙNG	
HẠNG MỤC	ITEMS
HẠNG MỤC: XÂY DỰNG 04 PHÒNG	
TÊN BẢN VẼ	DRAWING NAME
MB XÂY MÓNG BÓ NỀN	
LOẠI HỒ SƠ	ISSUED FOR
THIẾT KẾ BẢN VẼ THI CÔNG	
TỈ LỆ/SCALE: 1/20-1/100	NGÀY/DATE: 04/2026
KÝ HIỆU DRAW No.	KC 05/35

CÔNG HÒA X.H.C.N VIỆT NAM
VĂN PHÒNG HỘI ĐỒNG NHÂN DÂN VÀ ỦY BAN NHÂN DÂN
X.LONG HÀ - T.ĐỒNG NAI

CÔNG TY TNHH TƯ VẤN ĐẦU TƯ VÀ XÂY DỰNG THANH BÌNH
M.S.D.N: 3603787 - C.T.T.N.H.H
P.BÌNH PHƯỚC - T.ĐỒNG NAI

CHI TIẾT CỘT

	CỘT C1	CỘT C2	CỘT C3	CỘT C4	CỘT CẤY CC1	CỘT CẤY CC2
MÁI					1 4ϕ14; 2 ϕ6a150; 200×200	1 4ϕ12; 2 ϕ6a150; 200×200
LẦU 1	1 4ϕ18; 2 ϕ6a100 ϕ6a200; 300×200	1 6ϕ20; 2 ϕ8a100 ϕ8a200; 400×250	1 4ϕ18; 2 ϕ6a100 ϕ6a200; 200×200			
TẦNG TRỆT	1 6ϕ18; 2 ϕ6a100 ϕ6a200; 300×200	1 6ϕ20; 2 ϕ8a100 ϕ8a200; 400×250	1 4ϕ18; 2 ϕ6a100 ϕ6a200; 200×200	1 4ϕ16; 2 ϕ6a100 ϕ6a200; 200×200		
CỔ MÓNG	3 6ϕ18; 4 ϕ6a150; 350×250	3 6ϕ20; 4 ϕ8a150; 450×300	3 4ϕ18; 4 ϕ6a150; 250×250	3 4ϕ16; 4 ϕ6a150; 250×250		

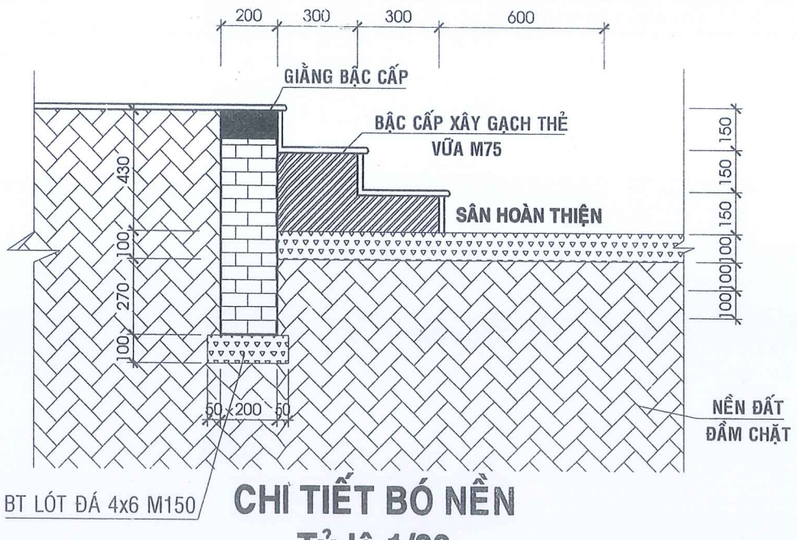

CHI TIẾT BÓ NỀN
Tỷ lệ 1/20

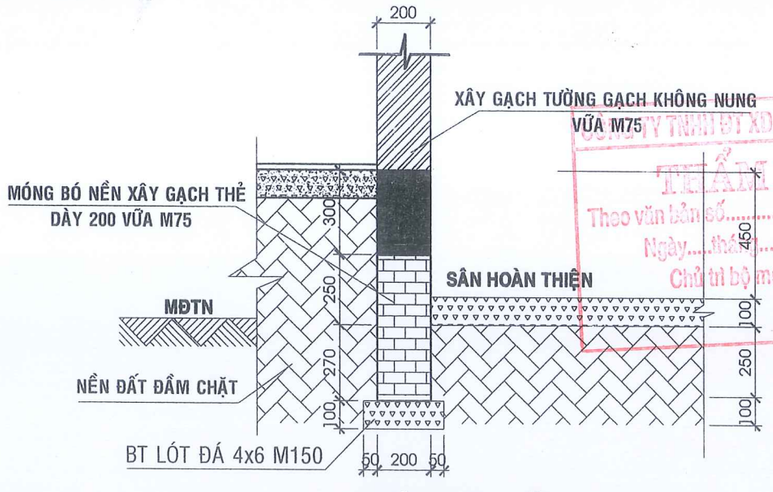

CHI TIẾT BÓ NỀN
Tỷ lệ 1/20

PHÒNG KINH TẾ XÃ LONG HÀ
THẨM ĐỊNH
Theo văn bản số...../.....
Ngày.....tháng.....năm 20.....
Người thẩm định ký tên:

CÔNG TY TNHH BT XD TM DV 2 THÁNG 5
THẨM TRA
Theo văn bản số...../.....
Ngày.....tháng.....năm 20.....
Chủ trì bộ môn ký tên:

CÔNG TRÌNH	PROJECT
XÂY DỰNG 04 PHÒNG HỌC LẦU VÀ CÁC CÔNG TRÌNH PHỤ TRỢ TRƯỜNG TIỂU HỌC LONG TÂN	
ĐỊA ĐIỂM XÂY DỰNG	ADDRESS
XÃ LONG HÀ - TỈNH ĐỒNG NAI	
CHỦ ĐẦU TƯ	OWNER
PHÓ CHÁNH VĂN PHÒNG	
PHẠM ĐÌNH MÙI	
VĂN PHÒNG HĐND VÀ UBND XÃ LONG HÀ	
ĐƠN VỊ THIẾT KẾ:	
CÔNG TY TNHH TƯ VẤN ĐẦU TƯ VÀ XÂY DỰNG THANH BÌNH	
GIÁM ĐỐC	DIRECTOR
KS. NGUYỄN ĐẮC HỌC	
CHỦ TRÌ THIẾT KẾ	CHIEF ARCHITECT
KS. NGUYỄN ĐẮC HỌC	
THỂ HIỆN	DESIGNER
KS. NGUYỄN ĐẮC HỌC	
QUẢN LÝ KỸ THUẬT	CHECKED BY
KTS. NGUYỄN THANH HÙNG	
HẠNG MỤC	ITEMS
HẠNG MỤC: XÂY DỰNG 04 PHÒNG	
TÊN BẢN VẼ	DRAWING NAME
MB XÂY MÓNG BÓ NỀN	
LOẠI HỒ SƠ	ISSUED FOR
THIẾT KẾ BẢN VẼ THI CÔNG	
TỈ LỆ/SCALE: 1/20-1/100	NGÀY/DATE: 04/2026
KÝ HIỆU / DRAW No.	KC 06/35

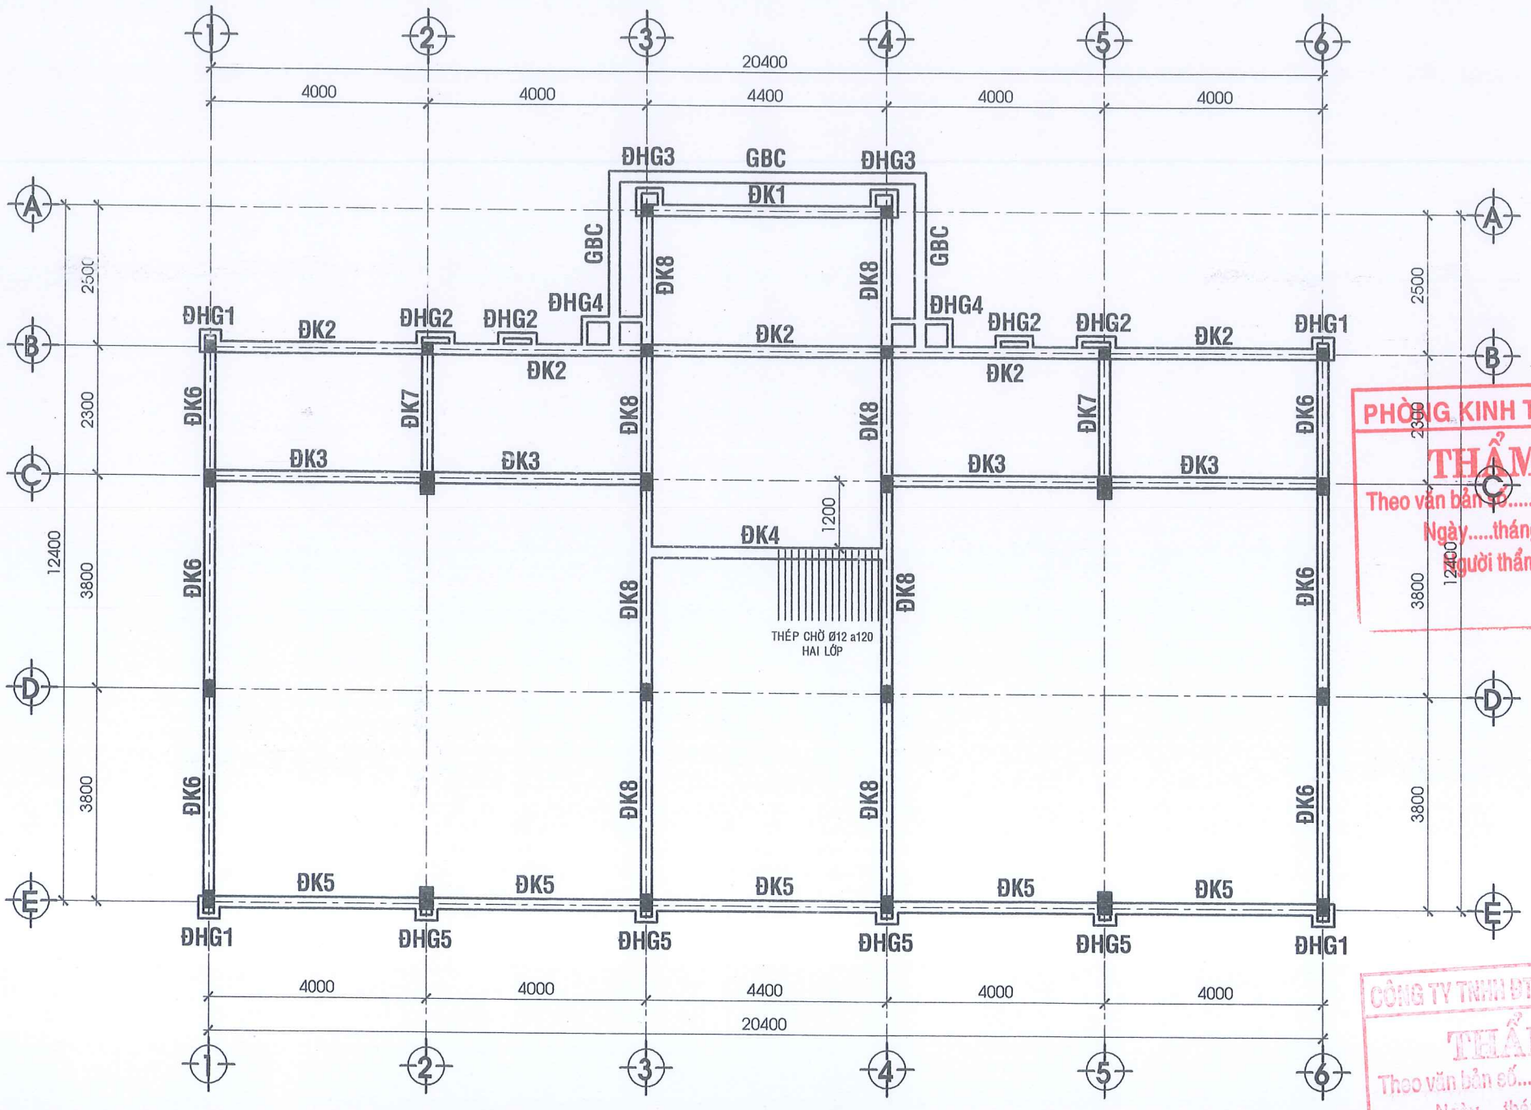

MẶT BẰNG BỐ TRÍ ĐÀ KIỀNG - TL: 1/100

PHÒNG KINH TẾ XÃ LONG HÀ
THẨM ĐỊNH
Theo văn bản số...../.....
Ngày.....tháng.....năm 20.....
Người thẩm định ký tên:

CÔNG TY TNHH ĐT XD TM DV 2 THÁNG 5
THẨM TRA
Theo văn bản số...../.....
Ngày.....tháng.....năm 20.....
Chủ trì bộ môn ký tên:

CÔNG TRÌNH	PROJECT
XÂY DỰNG 04 PHÒNG HỌC LẦU VÀ CÁC CÔNG TRÌNH PHỤ TRỢ TRƯỜNG TIỂU HỌC LONG TÂN	
ĐỊA ĐIỂM XÂY DỰNG	ADDRESS
XÃ LONG HÀ - TỈNH ĐỒNG NAI	
CHỦ ĐẦU TƯ	OWNER
PHÓ CHÁNH VĂN PHÒNG	
PHẠM ĐÌNH MÙI	
VĂN PHÒNG HĐND VÀ UBND XÃ LONG HÀ	
ĐƠN VỊ THIẾT KẾ:	
CÔNG TY TNHH TƯ VẤN ĐẦU TƯ VÀ XÂY DỰNG THANH BÌNH	
GIÁM ĐỐC	DIRECTOR
KS. NGUYỄN ĐẮC HỌC	
CHỦ TRÌ THIẾT KẾ	CHIEF ARCHITECT
KS. NGUYỄN ĐẮC HỌC	
THỂ HIỆN	DESIGNER
KS. NGUYỄN ĐẮC HỌC	
QUẢN LÝ KỸ THUẬT	CHECKED BY
KTS. NGUYỄN THANH HÙNG	
HẠNG MỤC	ITEMS
HẠNG MỤC: XÂY DỰNG 04 PHÒNG	
TÊN BẢN VẼ	DRAWING NAME
MB BỐ TRÍ ĐÀ KIỀNG	
LOẠI HỒ SƠ	ISSUED FOR
THIẾT KẾ BẢN VẼ THI CÔNG	
TỈ LỆ/SCALE: 1/20-1/100	NGÀY/DATE: 04/2026
KÝ HIỆU / DRAW No.	KC 07/35

CÔNG HÒA X.H.C.N VIỆT NAM
VĂN PHÒNG HỘI ĐỒNG NHÂN DÂN VÀ ỦY BAN NHÂN DÂN
X. LONG HÀ - T. ĐỒNG NAI

M.S.D.N: 3300335787 - C.T.T.N.H.H
CÔNG TY TNHH TƯ VẤN ĐẦU TƯ VÀ XÂY DỰNG THANH BÌNH
P. BÌNH SƠN - T. ĐỒNG NAI

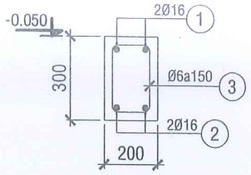

ĐÀ KIỀNG ĐK1
TL: 1/20

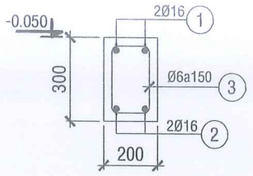

ĐÀ KIỀNG ĐK2
TL: 1/20

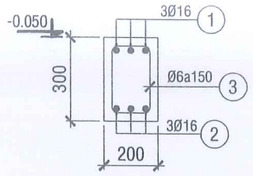

ĐÀ KIỀNG ĐK4
TL: 1/20

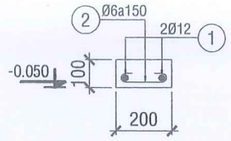

GBC - TL:1/20
L=11,6m; SL: 01

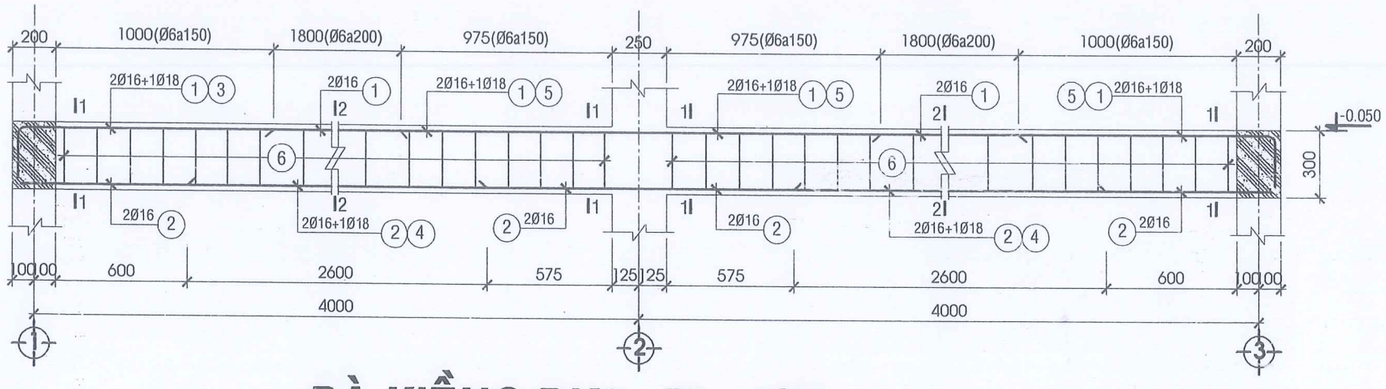

ĐÀ KIỀNG ĐK3 - TL: 1/25

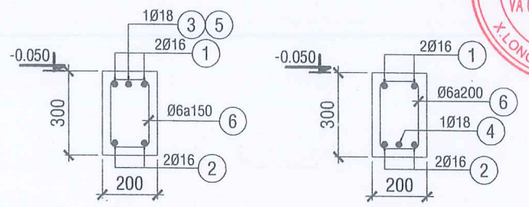

MC 1-1 ĐK3, TL: 1/20 MC 2-2 ĐK3, TL: 1/20

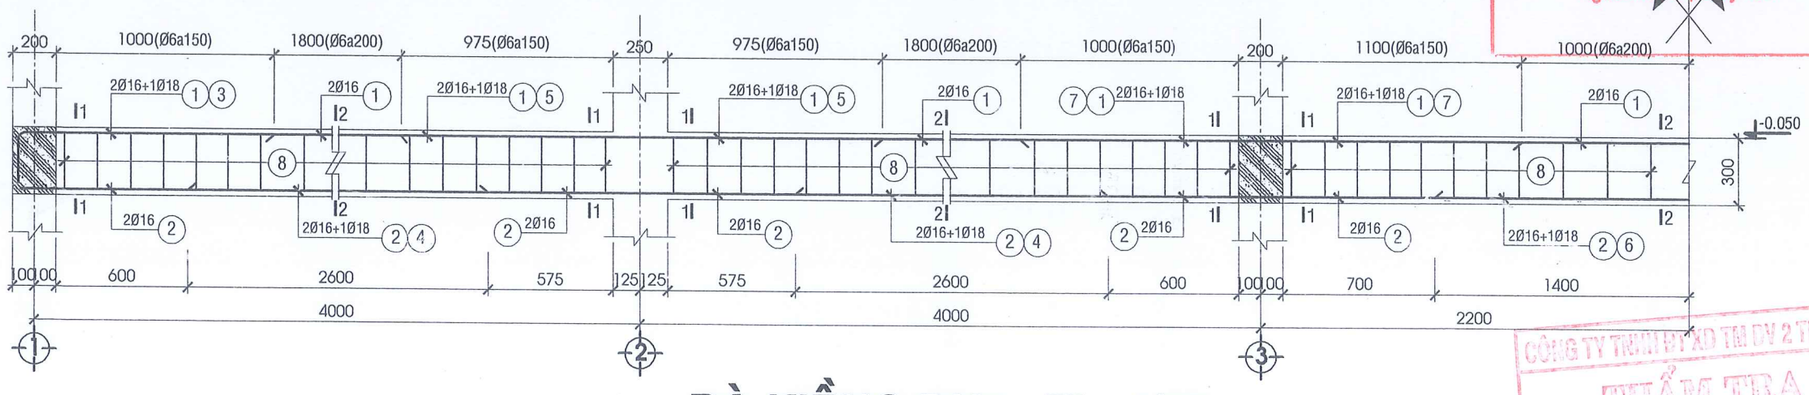

ĐÀ KIỀNG ĐK5 - TL: 1/25

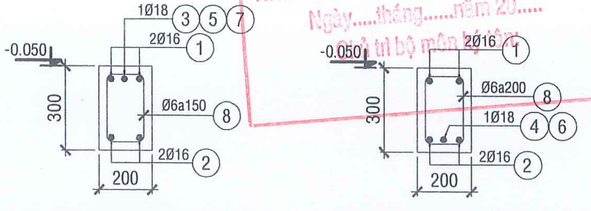

MC 1-1 ĐK5, TL: 1/20 MC 2-2 ĐK5, TL: 1/20

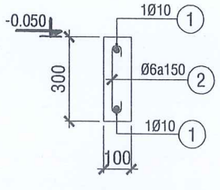

ĐHG1
L=0,8m; SL: 04

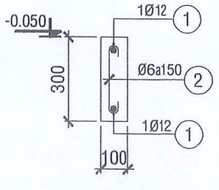

ĐHG2
L=0,9m; SL: 04

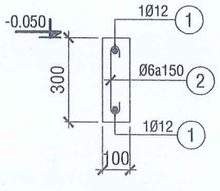

ĐHG3
L=1,1m; SL: 02

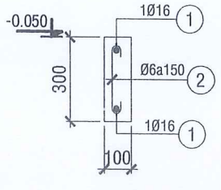

ĐHG4
L=1,5m; SL: 02

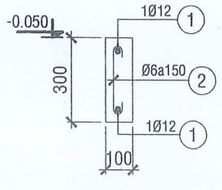

ĐHG5
L=0,6m; SL: 04

CÔNG TRÌNH	PROJECT
XÂY DỰNG 04 PHÒNG HỌC LẦU VÀ CÁC CÔNG TRÌNH PHỤ TRỢ TRƯỜNG TIỂU HỌC LONG TÂN	
ĐỊA ĐIỂM XÂY DỰNG	ADDRESS
XÃ LONG HÀ - TỈNH ĐỒNG NAI	
CHỦ ĐẦU TƯ	OWNER
PHÓ CHÁNH VĂN PHÒNG	
PHẠM ĐÌNH MÙI	
VĂN PHÒNG HĐND VÀ UBND XÃ LONG HÀ	
ĐƠN VỊ THIẾT KẾ:	
CÔNG TY TNHH TƯ VẤN ĐẦU TƯ VÀ XÂY DỰNG THANH BÌNH	
GIÁM ĐỐC	DIRECTOR
KS. NGUYỄN ĐẮC HỌC	
CHỦ TRÌ THIẾT KẾ	CHIEF ARCHITECT
KS. NGUYỄN ĐẮC HỌC	
THỂ HIỆN	DESIGNER
KS. NGUYỄN ĐẮC HỌC	
QUẢN LÝ KỸ THUẬT	CHECKED BY
KTS. NGUYỄN THANH HÙNG	
HẠNG MỤC	ITEMS
HẠNG MỤC: XÂY DỰNG 04 PHÒNG	
TÊN BẢN VẼ	DRAWING NAME
CHI TIẾT ĐÀ KIỀNG	
LOẠI HỒ SƠ	ISSUED FOR
THIẾT KẾ BẢN VẼ THI CÔNG	
TỈ LỆ/SCALE: 1/20-1/100	NGÀY/DATE: 04/2026
KÝ HIỆU / DRAW No.: KC 08/35	

PHÒNG KINH TẾ XÃ LONG HÀ
THẨM ĐỊNH
Theo văn bản số...../.....
Ngày.....tháng.....năm 20.....
Người thẩm định ký tên:

CÔNG TY TNHH BV AD TM DV 2 THÁNG 5
THẨM TRA
Theo văn bản số...../.....
Ngày.....tháng.....năm 20.....
Đã tra bộ môn ký tên:

CỘNG HÒA X.H.C.N VIỆT NAM
VĂN PHÒNG HỘI ĐỒNG NHÂN DÂN VÀ ỦY BAN NHÂN DÂN
X. LONG HÀ - T. ĐỒNG NAI

CÔNG TY TNHH TƯ VẤN ĐẦU TƯ VÀ XÂY DỰNG THANH BÌNH
P. BÌNH PHƯỚC - T. ĐỒNG NAI

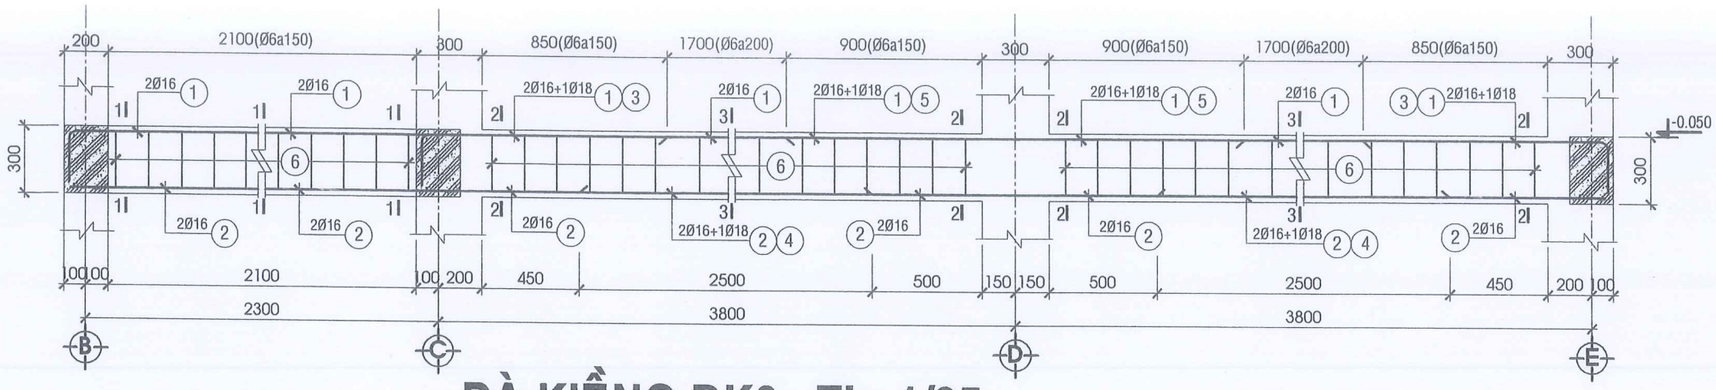

ĐÀ KIỀNG ĐK6 - TL: 1/25

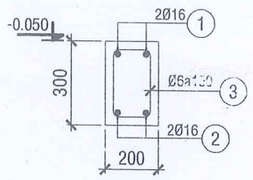

ĐÀ KIỀNG ĐK7

TL: 1/20

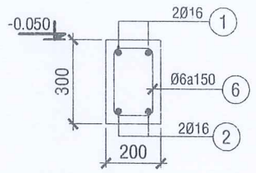

MC 1-1 ĐK7, TL: 1/20

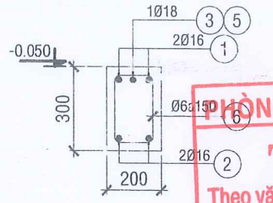

MC 2-2 ĐK7, TL: 1/20

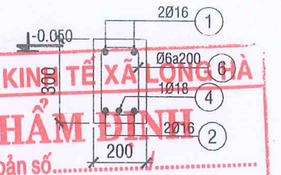

MC 3-3 ĐK7, TL: 1/20

PHÒNG KINH TẾ XÃ LONG HÀ
THẨM ĐỊNH
Theo văn bản số...../.....
Ngày.....tháng.....năm 20.....
Người thẩm định ký tên:

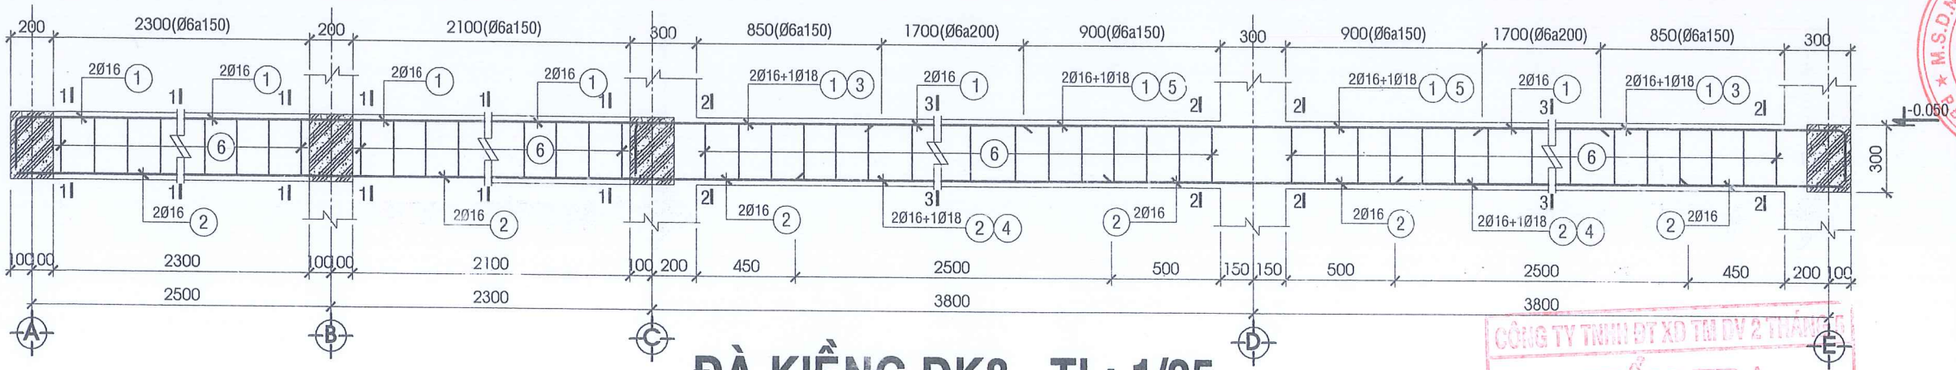

ĐÀ KIỀNG ĐK8 - TL: 1/25

CÔNG TY TNHH ĐT XD TM DV 2 THÁNG 7
THẨM TRA
Theo văn bản số...../.....
Ngày.....tháng.....năm 20.....
Chủ trì bộ môn ký tên:

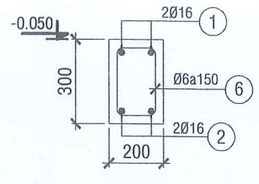

MC 1-1 ĐK9, TL: 1/20

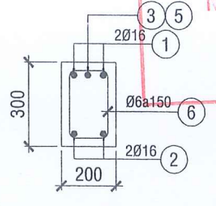

MC 2-2 ĐK9, TL: 1/20

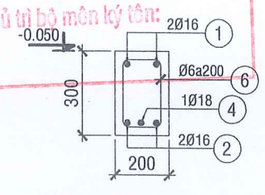

MC 3-3 ĐK9, TL: 1/20

CÔNG TRÌNH	PROJECT
XÂY DỰNG 04 PHÒNG HỌC LẦU VÀ CÁC CÔNG TRÌNH PHỤ TRỢ TRƯỜNG TIỂU HỌC LONG TÂN	
ĐỊA ĐIỂM XÂY DỰNG	ADDRESS
XÃ LONG HÀ - TỈNH ĐỒNG NAI	
CHỦ ĐẦU TƯ	OWNER
PHÓ CHÁNH VĂN PHÒNG	
PHẠM ĐÌNH MÙI	
VĂN PHÒNG HĐND VÀ UBND XÃ LONG HÀ	
ĐƠN VỊ THIẾT KẾ:	
CÔNG TY TNHH TƯ VẤN ĐẦU TƯ VÀ XÂY DỰNG THANH BÌNH	
GIÁM ĐỐC	DIRECTOR
KS. NGUYỄN ĐẮC HỌC	
CHỦ TRÌ THIẾT KẾ	CHIEF ARCHITECT
KS. NGUYỄN ĐẮC HỌC	
THỂ HIỆN	DESIGNER
KS. NGUYỄN ĐẮC HỌC	
QUẢN LÝ KỸ THUẬT	CHECKED BY
KTS. NGUYỄN THANH HÙNG	
HẠNG MỤC	ITEMS
HẠNG MỤC: XÂY DỰNG 04 PHÒNG	
TÊN BẢN VẼ	DRAWING NAME
CHI TIẾT ĐÀ KIỀNG	
LOẠI HỒ SƠ	ISSUED FOR
THIẾT KẾ BẢN VẼ THI CÔNG	
TỈ LỆ/SCALE: 1/20-1/100	NGÀY/DATE: 04/2026
KÝ HIỆU / DRAW No.	KC 09/35

CỘNG HÒA X.H.C.N VIỆT NAM
VĂN PHÒNG HỘI ĐỒNG NHÂN DÂN VÀ ỦY BAN NHÂN DÂN
X. LONG HÀ - T. ĐỒNG NAI

CÔNG TY TNHH TƯ VẤN ĐẦU TƯ VÀ XÂY DỰNG THANH BÌNH
M.S.D.N: 3600787167 - C.T.T.N.H.H
P. BÌNH PHƯỚC - T. ĐỒNG NAI

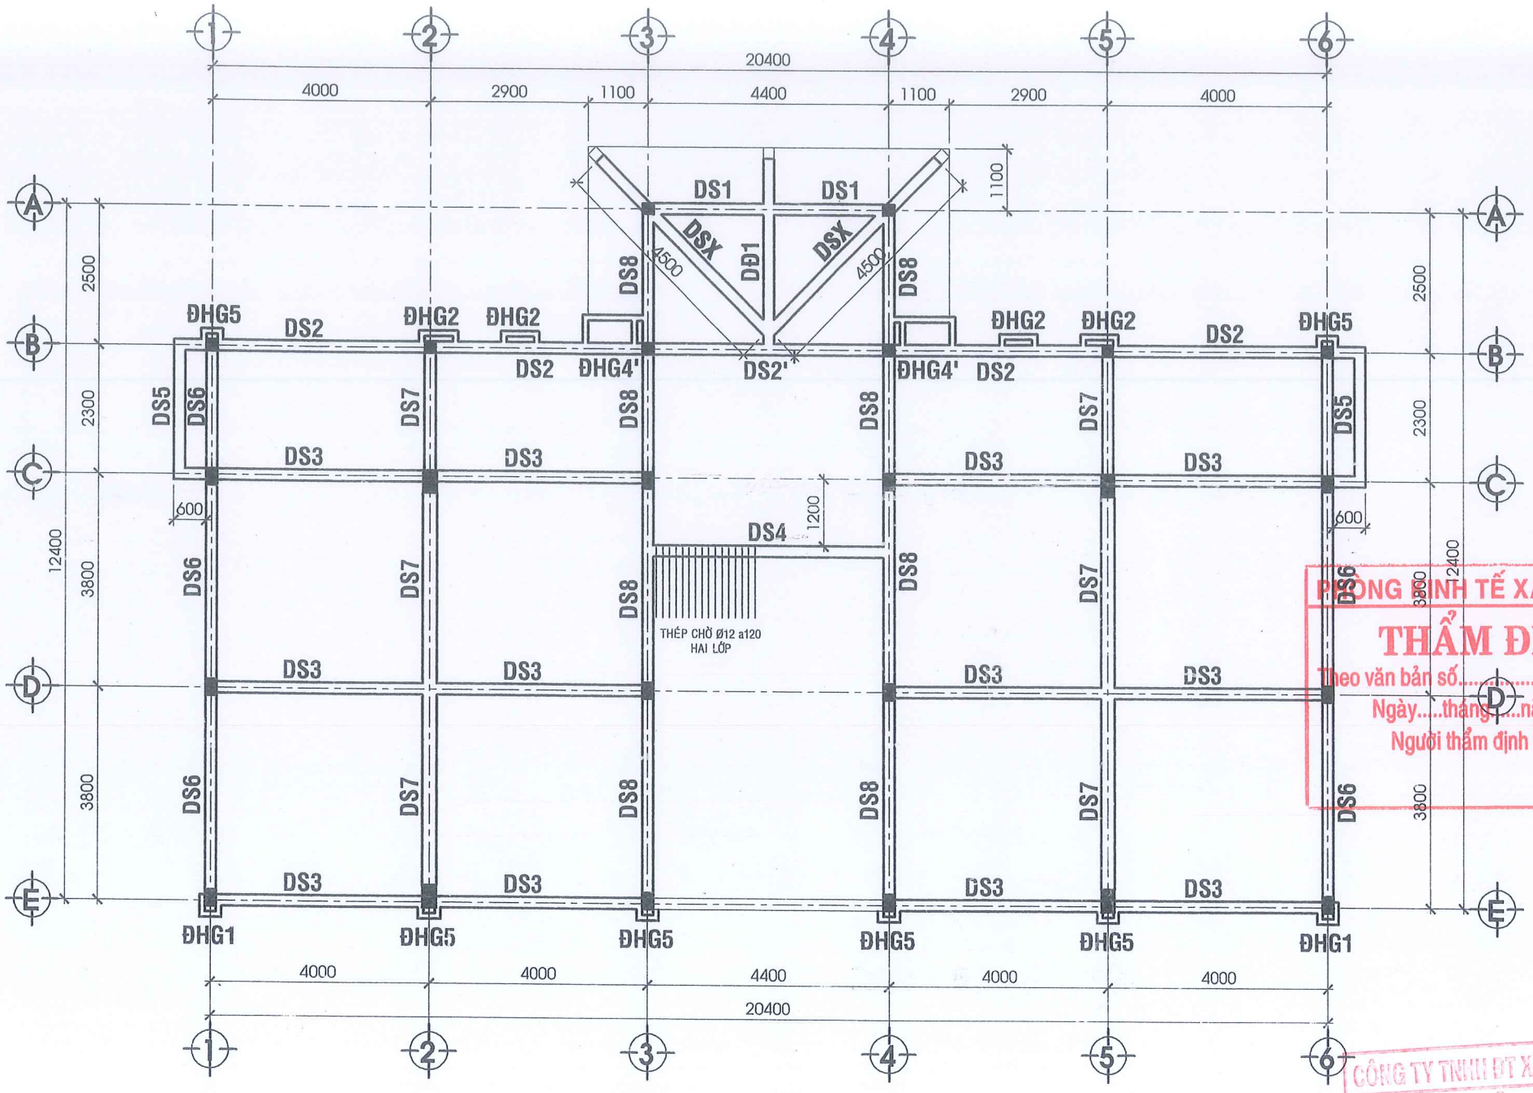

MẶT BẰNG BỐ TRÍ DẦM LẦU 1 - TL: 1/100

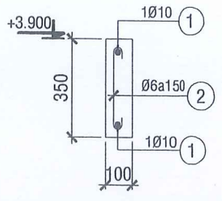

ĐHG1 - TL:1/20
L=0,8m; SL: 02

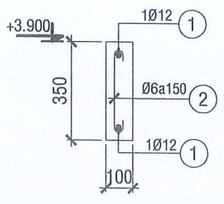

ĐHG2 - TL:1/20
L=0,9m; SL: 04

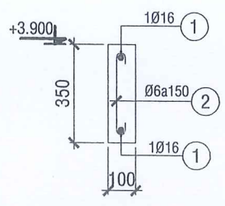

ĐHG4' - TL:1/20
L=2,0m; SL: 02

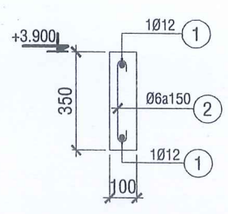

ĐHG5 - TL:1/20
L=0,6m; SL: 06

PHÒNG KINH TẾ XÃ LONG HÀ
THẨM ĐỊNH
Theo văn bản số...../.....
Ngày.....tháng.....năm 20.....
Người thẩm định ký tên:

CÔNG TY TNHH ĐT XD TM DV 2 THÁNG 9
THẨM TRA
Theo văn bản số...../.....
Ngày.....tháng.....năm 20.....
Chủ trì bộ môn ký tên:

CÔNG TRÌNH	PROJECT
XÂY DỰNG 04 PHÒNG HỌC LẦU VÀ CÁC CÔNG TRÌNH PHỤ TRỢ TRƯỜNG TIỂU HỌC LONG TÂN	
ĐỊA ĐIỂM XÂY DỰNG	ADDRESS
XÃ LONG HÀ - TỈNH ĐỒNG NAI	
CHỦ ĐẦU TƯ	OWNER
PHÓ CHÁNH VĂN PHÒNG	
PHẠM ĐÌNH MÙI	
VĂN PHÒNG HĐND VÀ UBND XÃ LONG HÀ	
ĐƠN VỊ THIẾT KẾ:	
CÔNG TY TNHH TƯ VẤN ĐẦU TƯ VÀ XÂY DỰNG THANH BÌNH	
GIÁM ĐỐC	DIRECTOR
KS. NGUYỄN ĐẮC HỌC	
CHỦ TRÌ THIẾT KẾ	CHIEF ARCHITECT
KS. NGUYỄN ĐẮC HỌC	
THỂ HIỆN	DESIGNER
KS. NGUYỄN ĐẮC HỌC	
QUẢN LÝ KỸ THUẬT	CHECKED BY
KTS. NGUYỄN THANH HÙNG	
HẠNG MỤC	ITEMS
HẠNG MỤC: XÂY DỰNG 04 PHÒNG	
TÊN BẢN VẼ	DRAWING NAME
MB BỐ TRÍ DẦM LẦU 1 CHI TIẾT DẦM LẦU 1	
LOẠI HỒ SƠ	ISSUED FOR
THIẾT KẾ BẢN VẼ THI CÔNG	
TỈ LỆ/SCALE: 1/20-1/100	NGÀY/DATE: 04/2026
KÝ HIỆU / DRAW No.: KC 10/35	

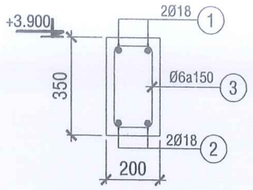

DẦM SÀN DS1
TL: 1/20

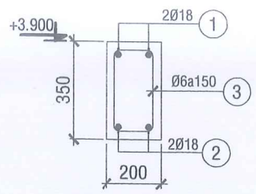

DẦM SÀN DS2
TL: 1/20

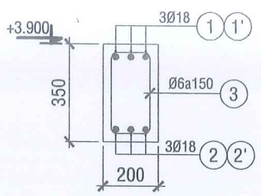

ĐOẠN DS2'
TL: 1/20

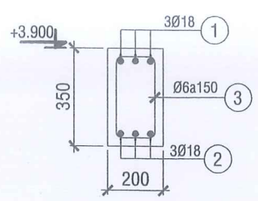

DẦM SÀN DS4
TL: 1/20

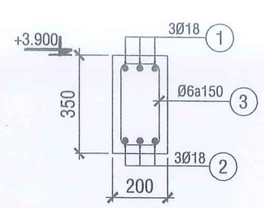

DẦM SÀN DS5
TL: 1/20

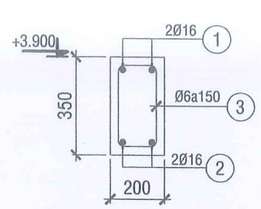

DẦM SÀN DSX
TL: 1/20

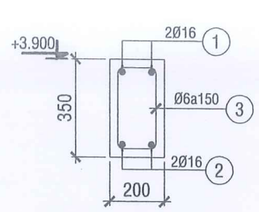

DẦM SÀN DĐ1
TL: 1/20

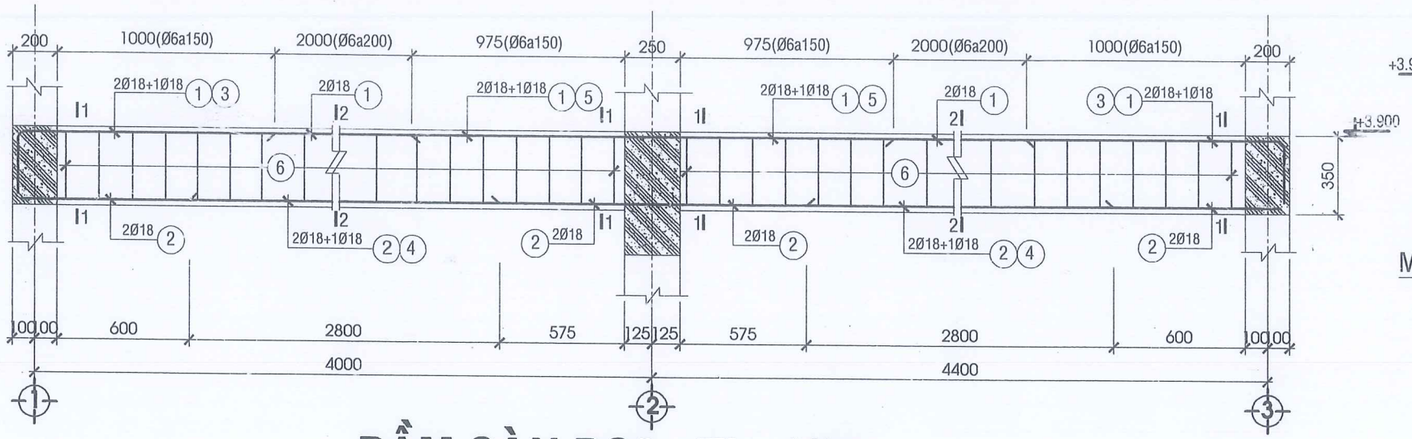

DẦM SÀN DS3 - TL: 1/25

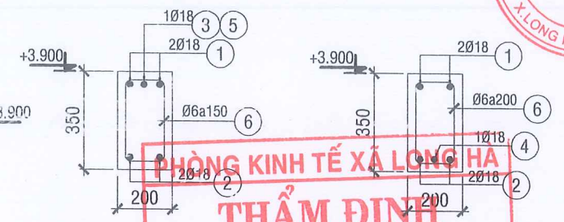

MC 1-1 DS3, TL: 1/20 MC 2-2 DS3, TL: 1/20

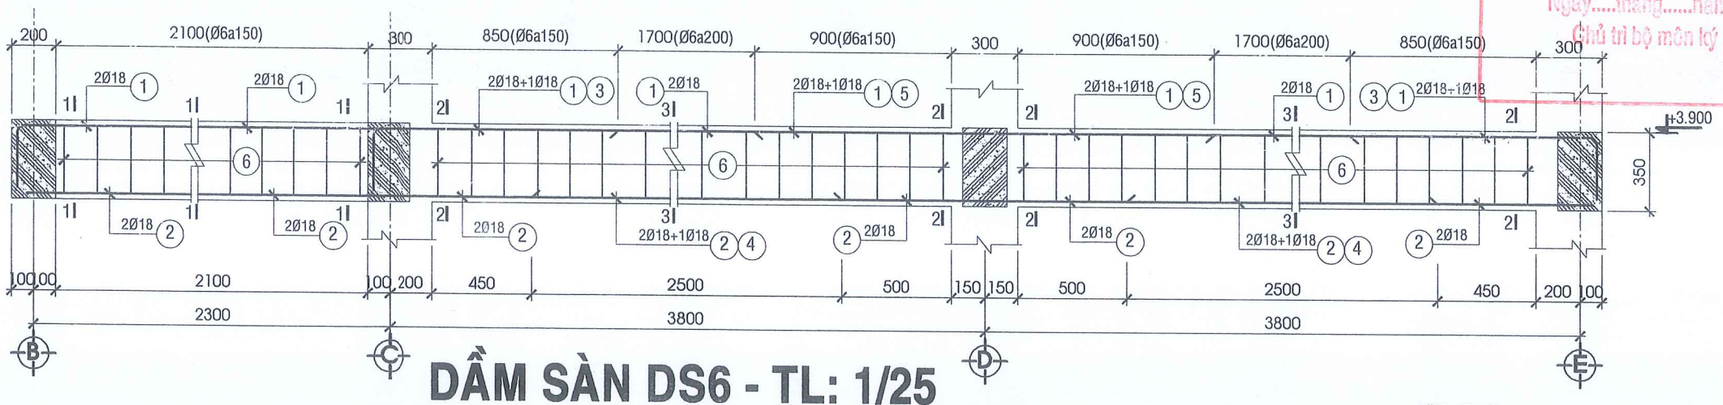

DẦM SÀN DS6 - TL: 1/25

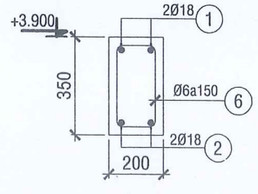

MC 1-1 DS6, TL: 1/20

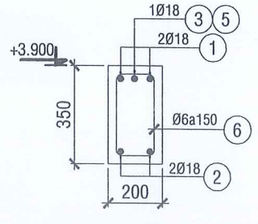

MC 2-2 DS6, TL: 1/20

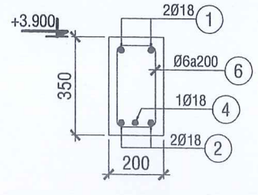

MC 3-3 DS6, TL: 1/20

PHÒNG KINH TẾ XÃ LONG HÀ
THẨM ĐỊNH
Theo văn bản số...../.....
Ngày.....tháng.....năm 20.....
Người thẩm định ký tên:

CÔNG TY TNHH ĐT XD TM DV 2 THÁNG 5
THẨM TRA
Theo văn bản số...../.....
Ngày.....tháng.....năm 20.....
Chủ trì bộ môn ký tên:

CÔNG HÒA X.H.C.N VIỆT NAM
VĂN PHÒNG HỘI ĐỒNG NHÂN DÂN VÀ ỦY BAN NHÂN DÂN
X.LONG HÀ - T.ĐỒNG NAI

CÔNG TRÌNH	PROJECT
XÂY DỰNG 04 PHÒNG HỌC LẦU VÀ CÁC CÔNG TRÌNH PHỤ TRỢ TRƯỜNG TIỂU HỌC LONG TÂN	
ĐỊA ĐIỂM XÂY DỰNG	ADDRESS
XÃ LONG HÀ - TỈNH ĐỒNG NAI	
CHỦ ĐẦU TƯ	OWNER
PHÓ CHÁNH VĂN PHÒNG	
PHẠM ĐÌNH MÙI	
VĂN PHÒNG HĐND VÀ UBND XÃ LONG HÀ	
ĐƠN VỊ THIẾT KẾ:	
CÔNG TY TNHH TƯ VẤN ĐẦU TƯ VÀ XÂY DỰNG THANH BÌNH	
GIÁM ĐỐC	DIRECTOR
KS. NGUYỄN ĐẮC HỌC	
CHỦ TRÌ THIẾT KẾ	CHIEF ARCHITECT
KS. NGUYỄN ĐẮC HỌC	
THỂ HIỆN	DESIGNER
KS. NGUYỄN ĐẮC HỌC	
QUẢN LÝ KỸ THUẬT	CHECKED BY
KTS. NGUYỄN THANH HÙNG	
HẠNG MỤC	ITEMS
HẠNG MỤC: XÂY DỰNG 04 PHÒNG	
TÊN BẢN VẼ	DRAWING NAME
CHI TIẾT DẦM MÁI	
LOẠI HỒ SƠ	ISSUED FOR
THIẾT KẾ BẢN VẼ THI CÔNG	
TỈ LỆ/SCALE: 1/20-1/100	NGÀY/DATE: 04/2026
KÝ HIỆU / DRAW No.	KC 11/35

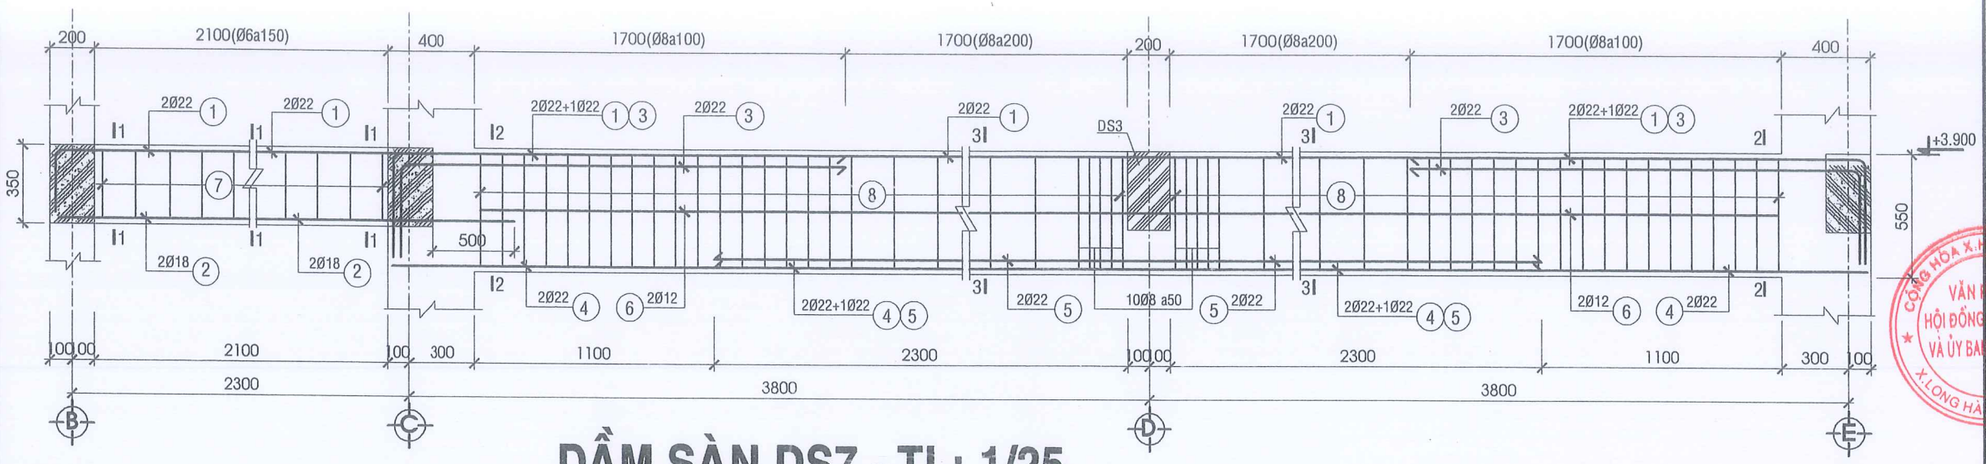

DẦM SÀN DS7 - TL: 1/25

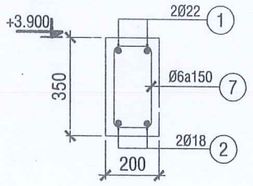

MC 1-1 DS7, TL: 1/20

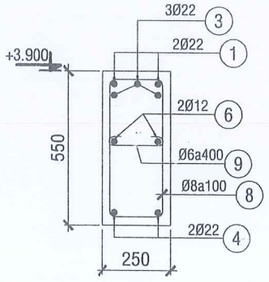

MC 2-2 DS7, TL: 1/20

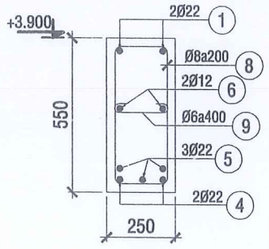

MC 3-3 DS7, TL: 1/20

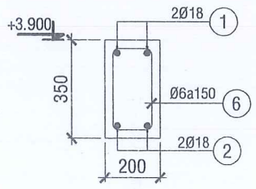

MC 1-1 DS8, TL: 1/20

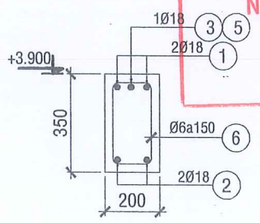

MC 2-2 DS8, TL: 1/20

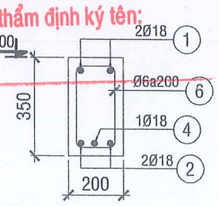

MC 3-3 DS8, TL: 1/20

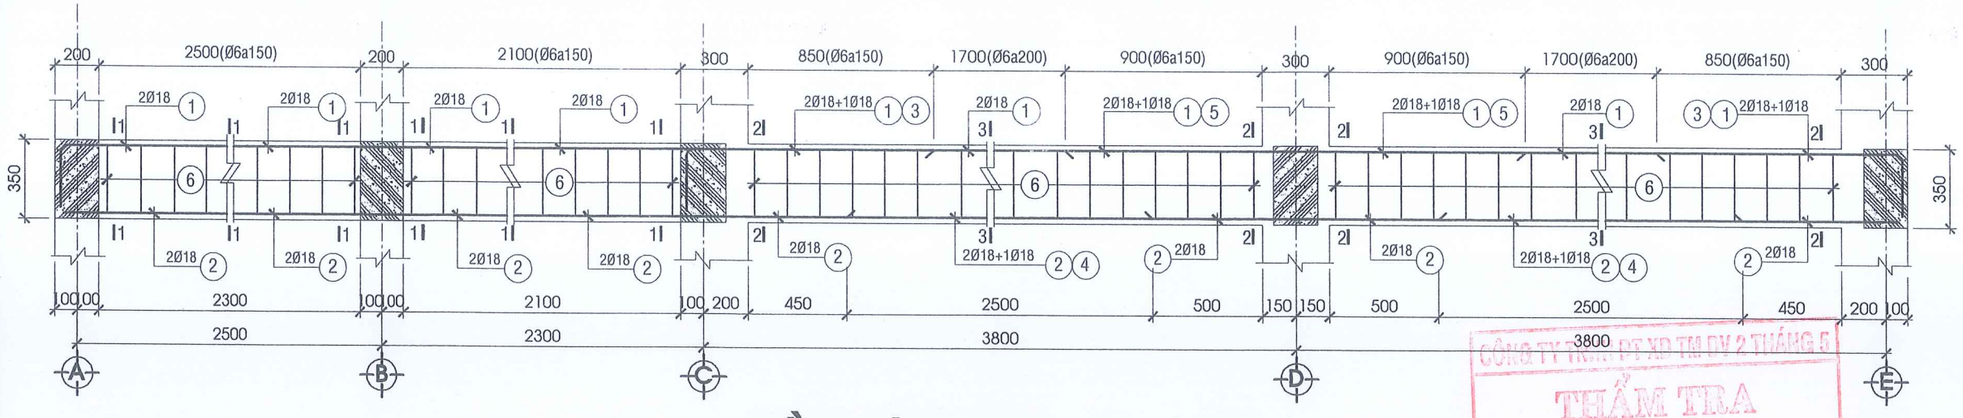

DẦM SÀN DS8 - TL: 1/25

PHÒNG KINH TẾ XÃ LONG HÀ
THẨM ĐỊNH
Theo văn bản số...../.....
Ngày.....tháng.....năm 20.....
Người thẩm định ký tên:

CÔNG TY TNHH TT TV XD TM DV 2 THÁNG 5
THẨM TRA
Theo văn bản số...../.....
Ngày.....tháng.....năm 20.....
Chủ trì bộ môn ký tên:

CÔNG TRÌNH	PROJECT
XÂY DỰNG 04 PHÒNG HỌC LẦU VÀ CÁC CÔNG TRÌNH PHỤ TRỢ TRƯỜNG TIỂU HỌC LONG TÂN	
ĐỊA ĐIỂM XÂY DỰNG	ADDRESS
XÃ LONG HÀ - TỈNH ĐỒNG NAI	
CHỦ ĐẦU TƯ	OWNER
PHÓ CHÁNH VĂN PHÒNG	
PHẠM ĐÌNH MÙI	
VĂN PHÒNG HĐND VÀ UBND XÃ LONG HÀ	
ĐƠN VỊ THIẾT KẾ:	
CÔNG TY TNHH TƯ VẤN ĐẦU TƯ VÀ XÂY DỰNG THANH BÌNH	
GIÁM ĐỐC	DIRECTOR
KS. NGUYỄN ĐẮC HỌC	
CHỦ TRÌ THIẾT KẾ	CHIEF ARCHITECT
KS. NGUYỄN ĐẮC HỌC	
THỂ HIỆN	DESIGNER
KS. NGUYỄN ĐẮC HỌC	
QUẢN LÝ KỸ THUẬT	CHECKED BY
KTS. NGUYỄN THANH HÙNG	
HẠNG MỤC	ITEMS
HẠNG MỤC: XÂY DỰNG 04 PHÒNG	
TÊN BẢN VẼ	DRAWING NAME
CHI TIẾT DẦM MÁI	
LOẠI HỒ SƠ	ISSUED FOR
THIẾT KẾ BẢN VẼ THI CÔNG	
TỈ LỆ/SCALE: 1/20-1/100	NGÀY/DATE: 04/2026
KÝ HIỆU / DRAW No.: KC 12/35	

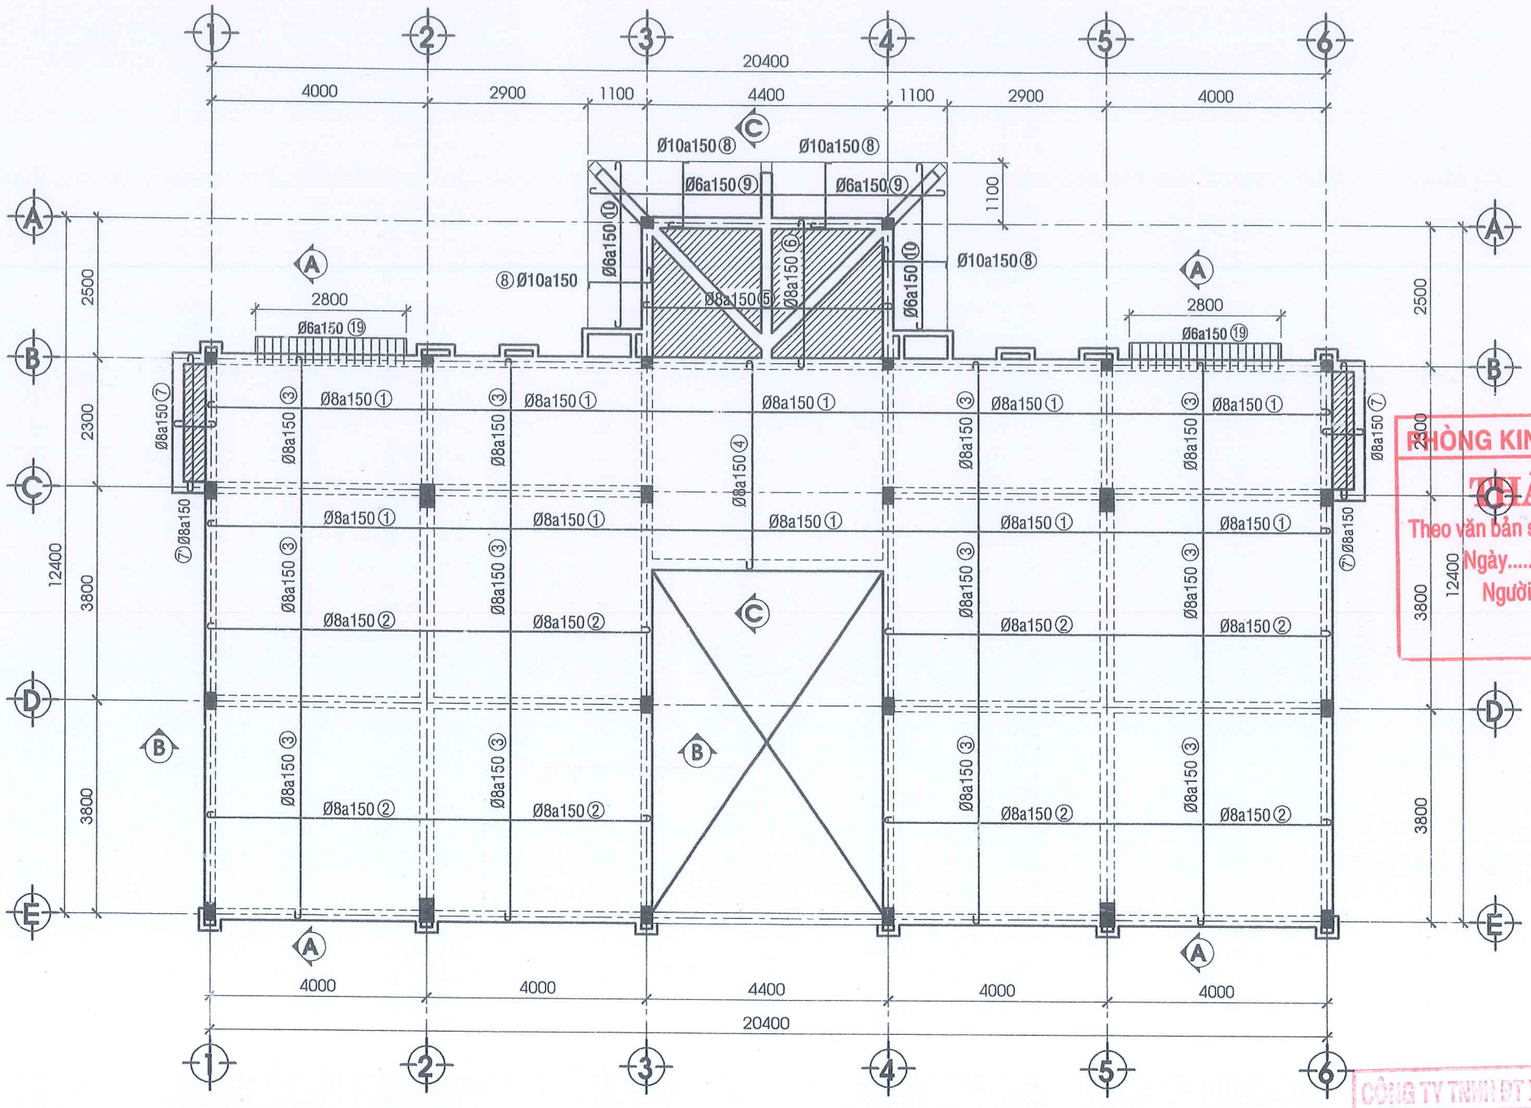

MẶT BẰNG BỐ TRÍ LỚP THÉP DƯỚI SÀN LẦU 1 - TL: 1/100

PHÒNG KINH TẾ XÃ LONG HÀ
THẨM ĐỊNH
Theo văn bản số...../.....
Ngày.....tháng.....năm 20.....
Người thẩm định ký tên:

CÔNG TY TNHH ĐT XD TM DV 2 THÁNG 5
THẨM TRA
Theo văn bản số...../.....
Ngày.....tháng.....năm 20.....
Chủ trì bộ môn ký tên:

CÔNG TRÌNH	PROJECT
XÂY DỰNG 04 PHÒNG HỌC LẦU VÀ CÁC CÔNG TRÌNH PHỤ TRỢ TRƯỜNG TIỂU HỌC LONG TÂN	
ĐỊA ĐIỂM XÂY DỰNG	ADDRESS
XÃ LONG HÀ - TỈNH ĐỒNG NAI	
CHỦ ĐẦU TƯ	OWNER
PHÓ CHÁNH VĂN PHÒNG	
PHẠM ĐÌNH MÙI	
VĂN PHÒNG HĐND VÀ UBND XÃ LONG HÀ	
ĐƠN VỊ THIẾT KẾ:	
CÔNG TY TNHH TƯ VẤN ĐẦU TƯ VÀ XÂY DỰNG THANH BÌNH	
GIÁM ĐỐC	DIRECTOR
KS. NGUYỄN ĐẮC HỌC	
CHỦ TRÌ THIẾT KẾ	CHIEF ARCHITECT
KS. NGUYỄN ĐẮC HỌC	
THỂ HIỆN	DESIGNER
KS. NGUYỄN ĐẮC HỌC	
QUẢN LÝ KỸ THUẬT	CHECKED BY
KTS. NGUYỄN THANH HÙNG	
HẠNG MỤC	ITEMS
HẠNG MỤC: XÂY DỰNG 04 PHÒNG	
TÊN BẢN VẼ	DRAWING NAME
MB THÉP SÀN DƯỚI LẦU 1	
LOẠI HỒ SƠ	ISSUED FOR
THIẾT KẾ BẢN VẼ THI CÔNG	
TỈ LỆ/SCALE: 1/20-1/100	NGÀY/DATE: 04/2026
KÝ HIỆU DRAW. No.	KC 13/35

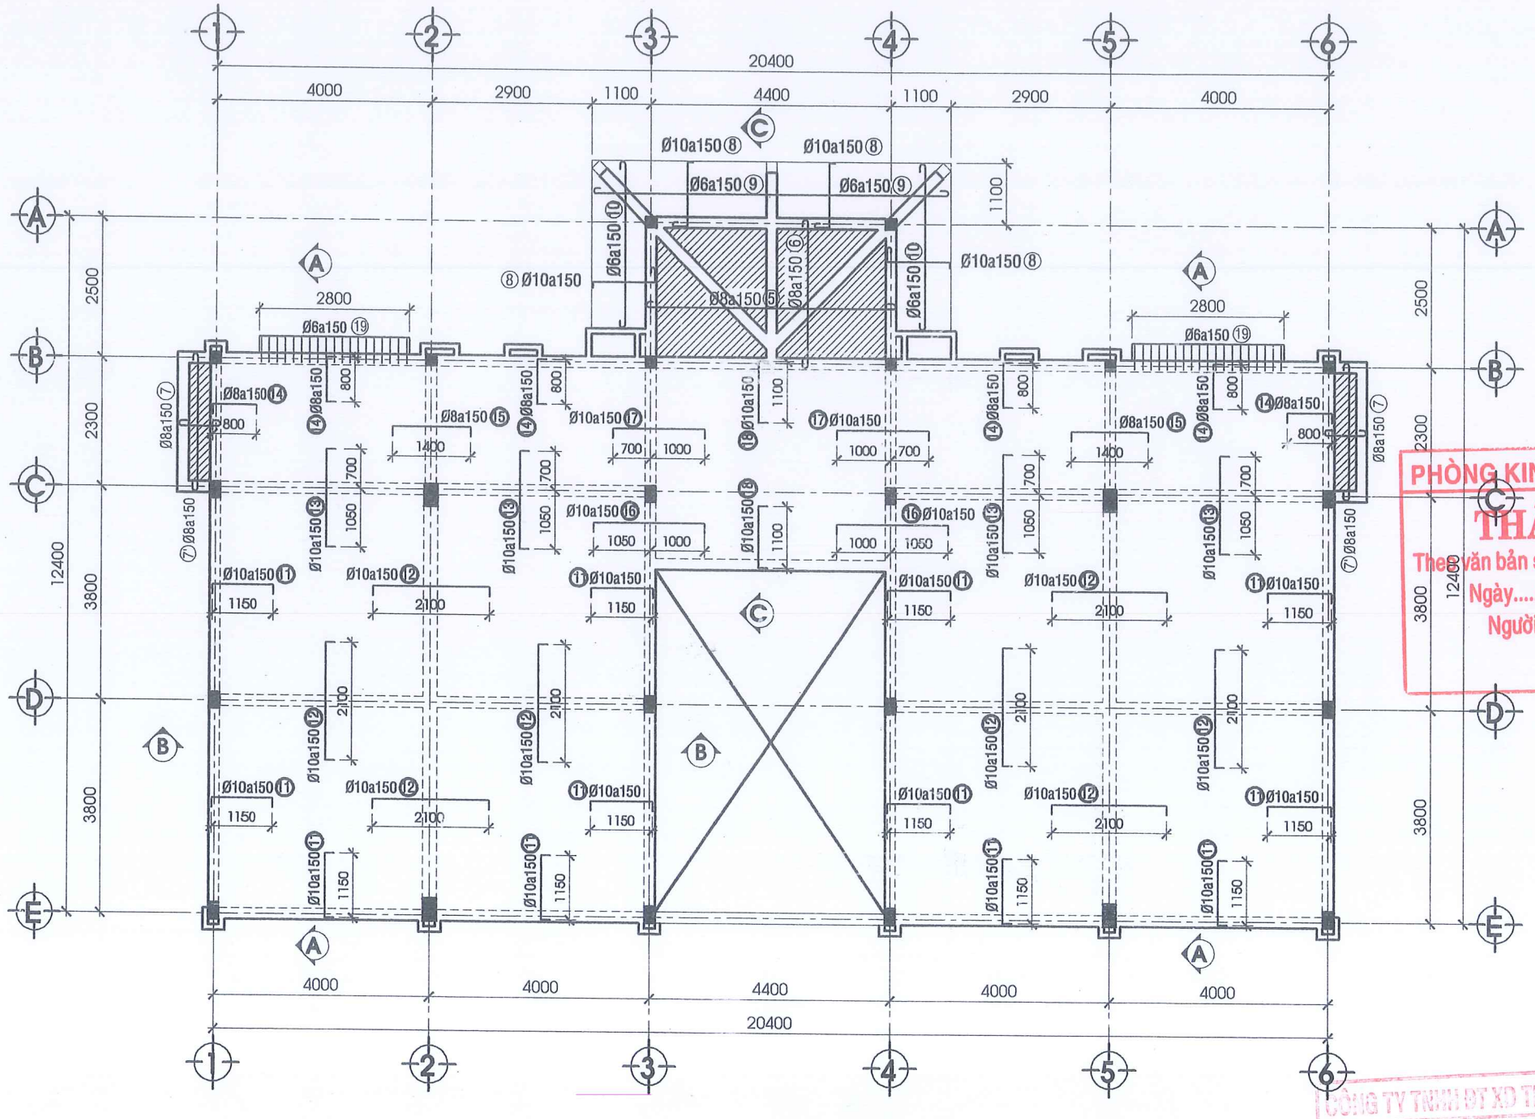

MẶT BẰNG BỐ TRÍ LỚP THÉP TRÊN SÀN LẦU 1

TL: 1/100

PHÒNG KINH TẾ XÃ LONG HÀ
THẨM ĐỊNH
Theo văn bản số...../.....
Ngày.....tháng.....năm 20.....
Người thẩm định ký tên:

CÔNG TY TNHH ĐT XD TM DV 2 THÁNG 5
THẨM TRA
Theo văn bản số...../.....
Ngày.....tháng.....năm 20.....
Chủ trì bộ môn ký tên:

CÔNG TRÌNH	PROJECT
XÂY DỰNG 04 PHÒNG HỌC LẦU VÀ CÁC CÔNG TRÌNH PHỤ TRỢ TRƯỜNG TIỂU HỌC LONG TÂN	
ĐỊA ĐIỂM XÂY DỰNG	ADDRESS
XÃ LONG HÀ - TỈNH ĐỒNG NAI	
CHỦ ĐẦU TƯ	OWNER
PHÓ CHÁNH VĂN PHÒNG	
PHẠM ĐÌNH MÙI	
VĂN PHÒNG HĐND VÀ UBND XÃ LONG HÀ	
ĐƠN VỊ THIẾT KẾ:	
CÔNG TY TNHH TƯ VẤN ĐẦU TƯ VÀ XÂY DỰNG THANH BÌNH	
GIÁM ĐỐC	DIRECTOR
KS. NGUYỄN ĐẮC HỌC	
CHỦ TRÌ THIẾT KẾ	CHIEF ARCHITECT
KS. NGUYỄN ĐẮC HỌC	
THỂ HIỆN	DESIGNER
KS. NGUYỄN ĐẮC HỌC	
QUẢN LÝ KỸ THUẬT	CHECKED BY
KTS. NGUYỄN THANH HÙNG	
HẠNG MỤC	ITEMS
HẠNG MỤC: XÂY DỰNG 04 PHÒNG	
TÊN BẢN VẼ	DRAWING NAME
MB BỐ TRÍ THÉP SÀN TRÊN LẦU 1	
LOẠI HỒ SƠ	ISSUED FOR
THIẾT KẾ BẢN VẼ THI CÔNG	
TỈ LỆ/SCALE: 1/20-1/100	NGÀY/DATE: 04/2026
KÝ HIỆU / DRAW No.	KC 14/35

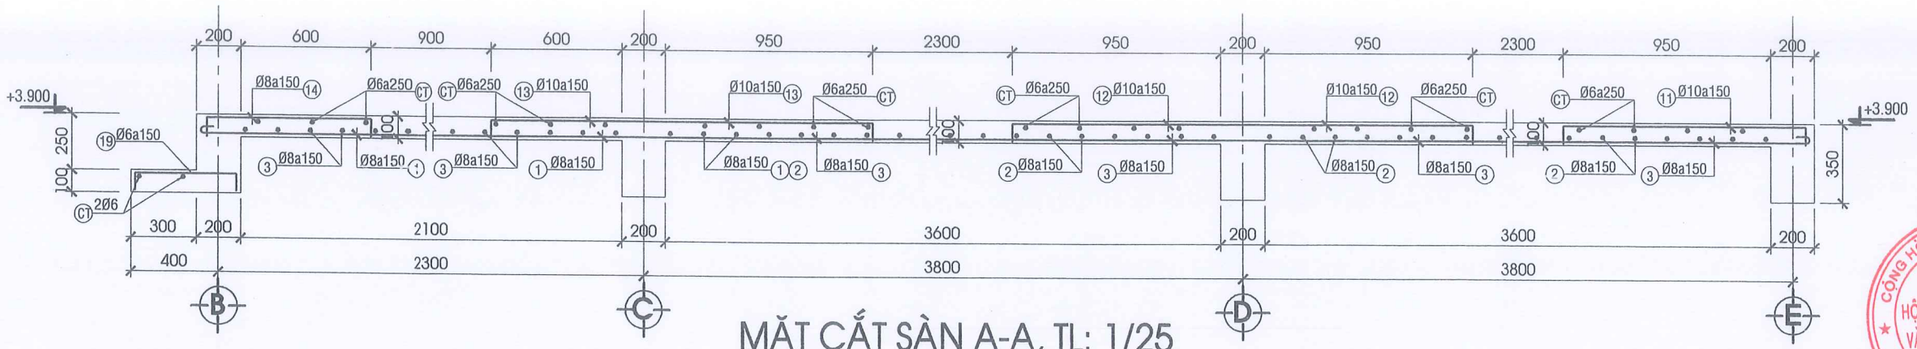

MẶT CẮT SÀN A-A, TL: 1/25

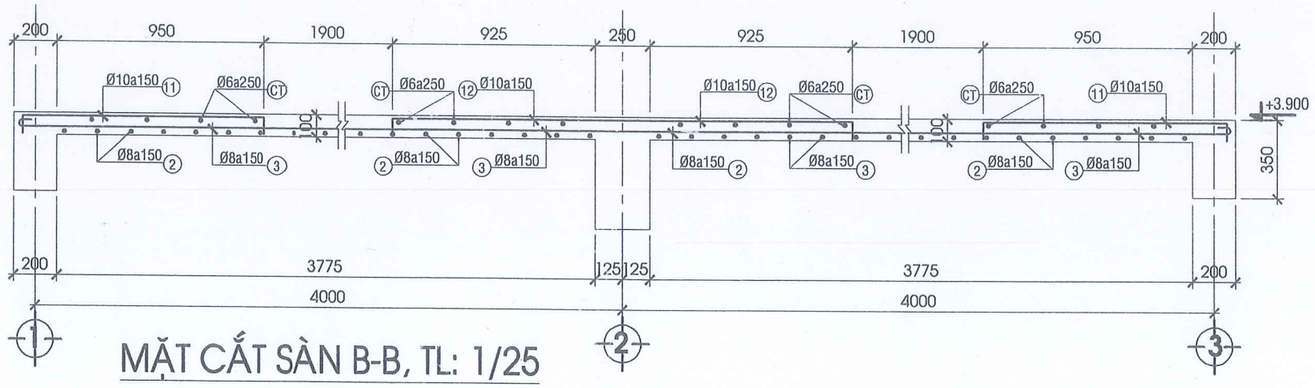

MẶT CẮT SÀN B-B, TL: 1/25

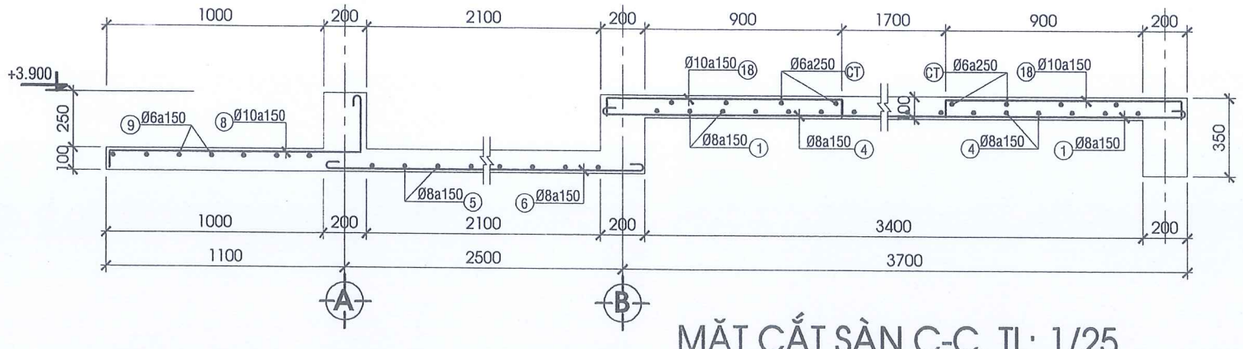

MẶT CẮT SÀN C-C, TL: 1/25

PHÒNG KINH TẾ XÃ LONG HÀ
THẨM ĐỊNH
Theo văn bản số...../.....
Ngày.....tháng.....năm 20.....
Người thẩm định ký tên:

CÔNG TY TNHH PT XD TH DV 2 THÁNG 5
THẨM TRA
Theo văn bản số...../.....
Ngày.....tháng.....năm 20.....
Chủ trì bộ môn ký tên:

CÔNG TRÌNH	PROJECT
XÂY DỰNG 04 PHÒNG HỌC LẦU VÀ CÁC CÔNG TRÌNH PHỤ TRỢ TRƯỜNG TIỂU HỌC LONG TÂN	
ĐỊA ĐIỂM XÂY DỰNG	ADDRESS
XÃ LONG HÀ - TỈNH ĐỒNG NAI	
CHỦ ĐẦU TƯ	OWNER
PHÓ CHÁNH VĂN PHÒNG	
PHẠM ĐÌNH MÙI	
VĂN PHÒNG HĐND VÀ UBND XÃ LONG HÀ	
ĐƠN VỊ THIẾT KẾ:	
CÔNG TY TNHH TƯ VẤN ĐẦU TƯ VÀ XÂY DỰNG THANH BÌNH	
GIÁM ĐỐC	DIRECTOR
KS. NGUYỄN ĐẮC HỌC	
CHỦ TRÌ THIẾT KẾ	CHIEF ARCHITECT
KS. NGUYỄN ĐẮC HỌC	
THỂ HIỆN	DESIGNER
KS. NGUYỄN ĐẮC HỌC	
QUẢN LÝ KỸ THUẬT	CHECKED BY
KTS. NGUYỄN THANH HÙNG	
HẠNG MỤC	ITEMS
HẠNG MỤC: XÂY DỰNG 04 PHÒNG	
TÊN BẢN VẼ	DRAWING NAME
MẶT CẮT THÉP SÀN LẦU 1	
LOẠI HỒ SƠ	ISSUED FOR
THIẾT KẾ BẢN VẼ THI CÔNG	
TỈ LỆ/SCALE: 1/20-1/100	NGÀY/DATE: 04/2026
KÝ HIỆU / DRAW No.: KC 15/35	

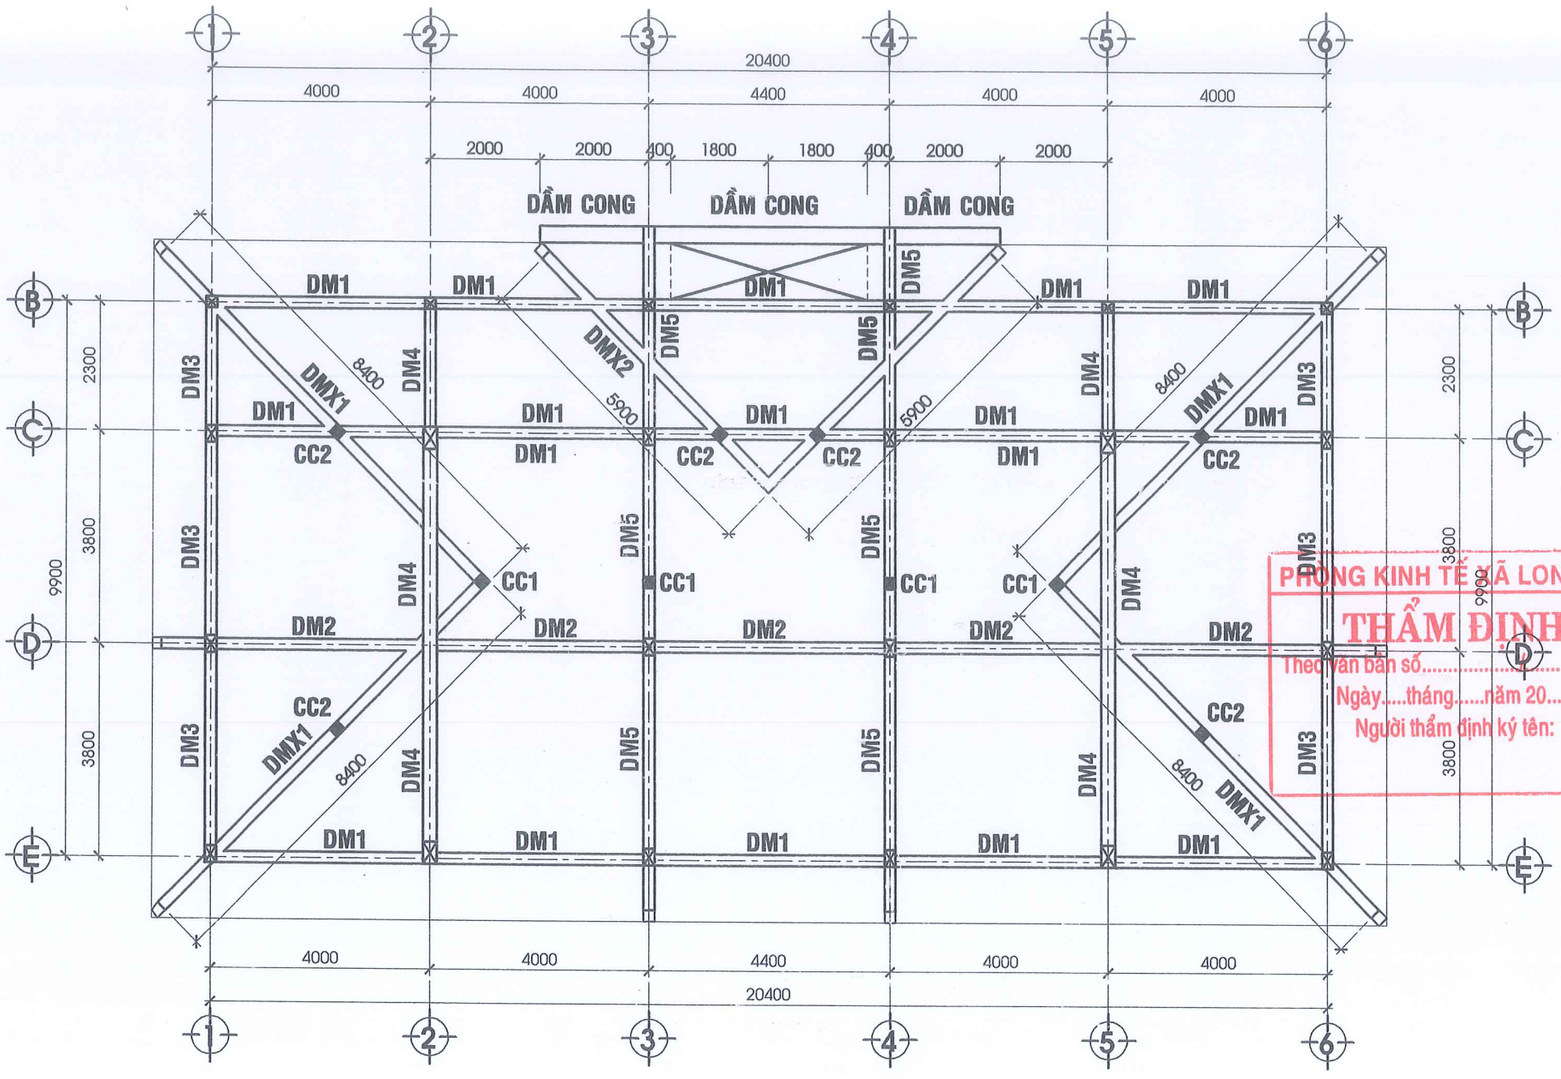

MẶT BẰNG BỐ TRÍ DẦM MÁI - TL: 1/100

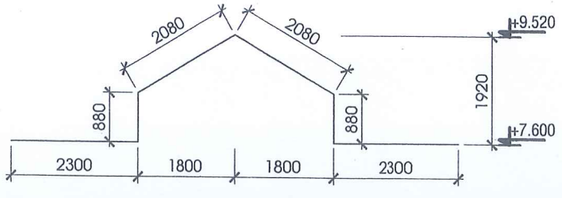

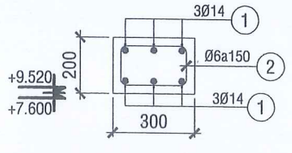

DẦM CONG DC
TL: 1/20

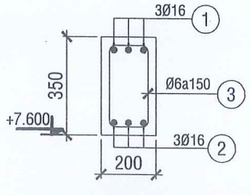

DẦM DMX1
TL: 1/20

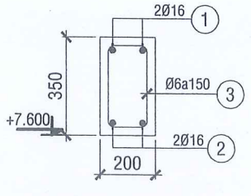

DẦM DMX2
TL: 1/20

PHÒNG KINH TẾ XÃ LONG HÀ
THẨM ĐỊNH
Theo văn bản số.....
Ngày.....tháng.....năm 20.....
Người thẩm định ký tên:

CÔNG TY TNHH ĐT XD TM DV 2 THÁNG 5
THẨM TRA
Theo văn bản số...../.....
Ngày.....tháng.....năm 20.....
Chủ trì bộ môn ký tên:

CÔNG TRÌNH	PROJECT
XÂY DỰNG 04 PHÒNG HỌC LẦU VÀ CÁC CÔNG TRÌNH PHỤ TRỢ TRƯỜNG TIỂU HỌC LONG TÂN	
ĐỊA ĐIỂM XÂY DỰNG	ADDRESS
XÃ LONG HÀ - TỈNH ĐỒNG NAI	
CHỦ ĐẦU TƯ	OWNER
PHÓ CHÁNH VĂN PHÒNG	
PHẠM ĐÌNH MÙI	
VĂN PHÒNG HĐND VÀ UBND XÃ LONG HÀ	
ĐƠN VỊ THIẾT KẾ	
CÔNG TY TNHH TƯ VẤN ĐẦU TƯ VÀ XÂY DỰNG THANH BÌNH	
GIÁM ĐỐC	DIRECTOR
KS. NGUYỄN ĐẮC HỌC	
CHỦ TRÌ THIẾT KẾ	CHIEF ARCHITECT
KS. NGUYỄN ĐẮC HỌC	
THỂ HIỆN	DESIGNER
KS. NGUYỄN ĐẮC HỌC	
QUẢN LÝ KỸ THUẬT	CHECKED BY
KTS. NGUYỄN THANH HÙNG	
HẠNG MỤC	ITEMS
HẠNG MỤC: XÂY DỰNG 04 PHÒNG	
TÊN BẢN VẼ	DRAWING NAME
MẶT BẰNG BỐ TRÍ DẦM MÁI CHI TIẾT DẦM MÁI	
LOẠI HỒ SƠ	ISSUED FOR
THIẾT KẾ BẢN VẼ THI CÔNG	
TỈ LỆ/SCALE: 1/20-1/100	NGÀY/DATE: 04/2026
KÝ HIỆU / DRAW No.	KC 16/35

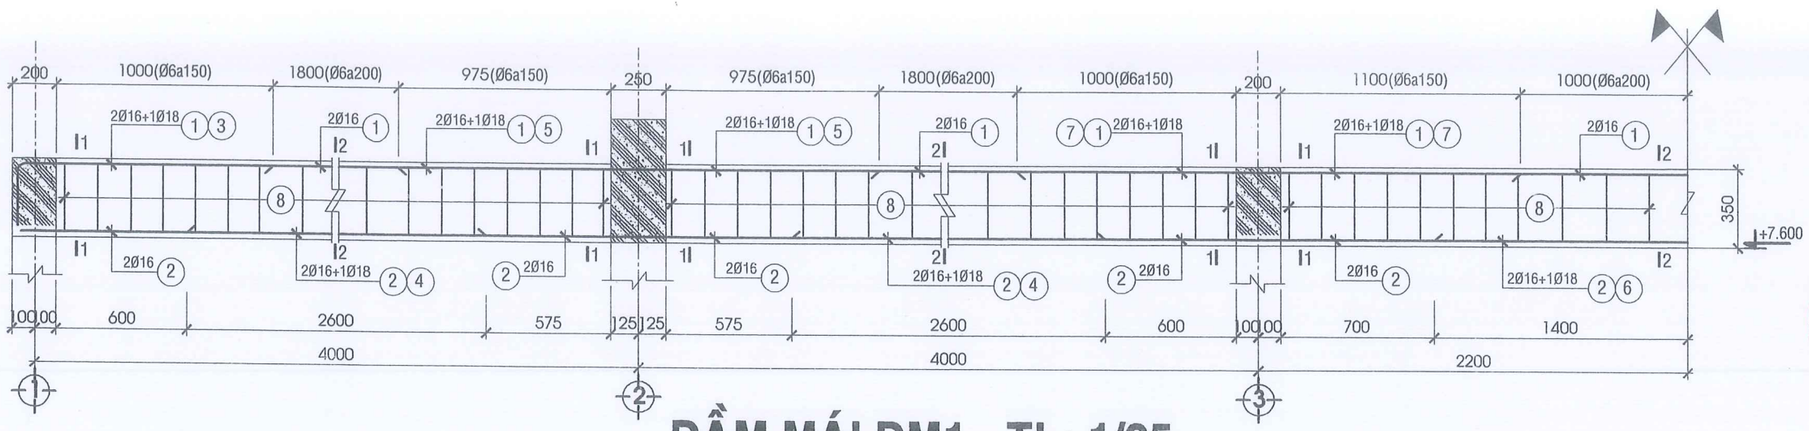

DẦM MÁI DM1 - TL: 1/25

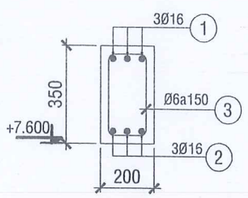

DẦM MÁI DM2
TL: 1/20

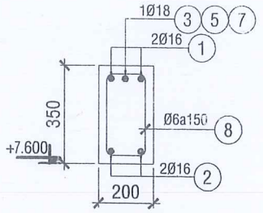

MC 1-1 DM1, TL: 1/20

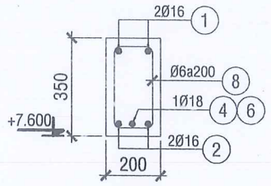

MC 2-2 DM1, TL: 1/20

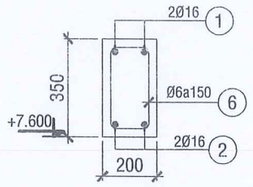

MC 1-1 DM3, TL: 1/20

MC 2-2 DM3, TL: 1/20

MC 3-3 DM3, TL: 1/20

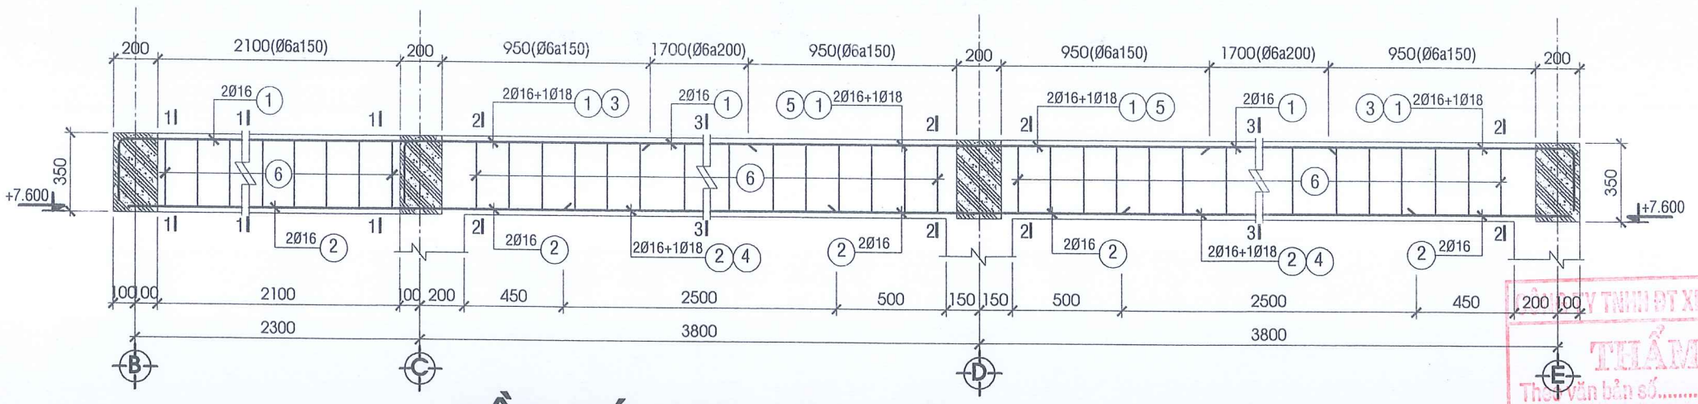

DẦM MÁI DM3 - TL: 1/25

PHÒNG KINH TẾ XÃ LONG HÀ
THẨM ĐỊNH
Theo văn bản số.....
Ngày.....tháng.....năm 20...
Người thẩm định ký tên:

THẨM TRA
Theo văn bản số...../.....
Ngày.....tháng.....năm 20.....
Chủ trì bộ môn ký tên:

CÔNG HÒA X.H.C.N VIỆT NAM
VĂN PHÒNG HỘI ĐỒNG NHÂN DÂN VÀ ỦY BAN NHÂN DÂN
X. LONG HÀ - T. ĐỒNG NAI

CÔNG TRÌNH	PROJECT
XÂY DỰNG 04 PHÒNG HỌC LẦU VÀ CÁC CÔNG TRÌNH PHỤ TRỢ TRƯỜNG TIỂU HỌC LONG TÂN	
ĐỊA ĐIỂM XÂY DỰNG	ADDRESS
XÃ LONG HÀ - TỈNH ĐỒNG NAI	
CHỦ ĐẦU TƯ	OWNER
PHÓ CHÁNH VĂN PHÒNG	
PHẠM ĐÌNH MÙI	
VĂN PHÒNG HĐND VÀ UBND XÃ LONG HÀ	
ĐƠN VỊ THIẾT KẾ:	
CÔNG TY TNHH TƯ VẤN ĐẦU TƯ VÀ XÂY DỰNG THANH BÌNH	
GIÁM ĐỐC	DIRECTOR
KS. NGUYỄN ĐẮC HỌC	
CHỦ TRÌ THIẾT KẾ	CHIEF ARCHITECT
KS. NGUYỄN ĐẮC HỌC	
THỂ HIỆN	DESIGNER
KS. NGUYỄN ĐẮC HỌC	
QUẢN LÝ KỸ THUẬT	CHECKED BY
KTS. NGUYỄN THANH HÙNG	
HẠNG MỤC	ITEMS
HẠNG MỤC: XÂY DỰNG 04 PHÒNG	
TÊN BẢN VẼ	DRAWING NAME
CHI TIẾT DẦM MÁI	
LOẠI HỒ SƠ	ISSUED FOR
THIẾT KẾ BẢN VẼ THI CÔNG	
TỈ LỆ/SCALE: 1/20-1/100	NGÀY/DATE: 04/2026
KÝ HIỆU / DRAW No.	KC 17/35

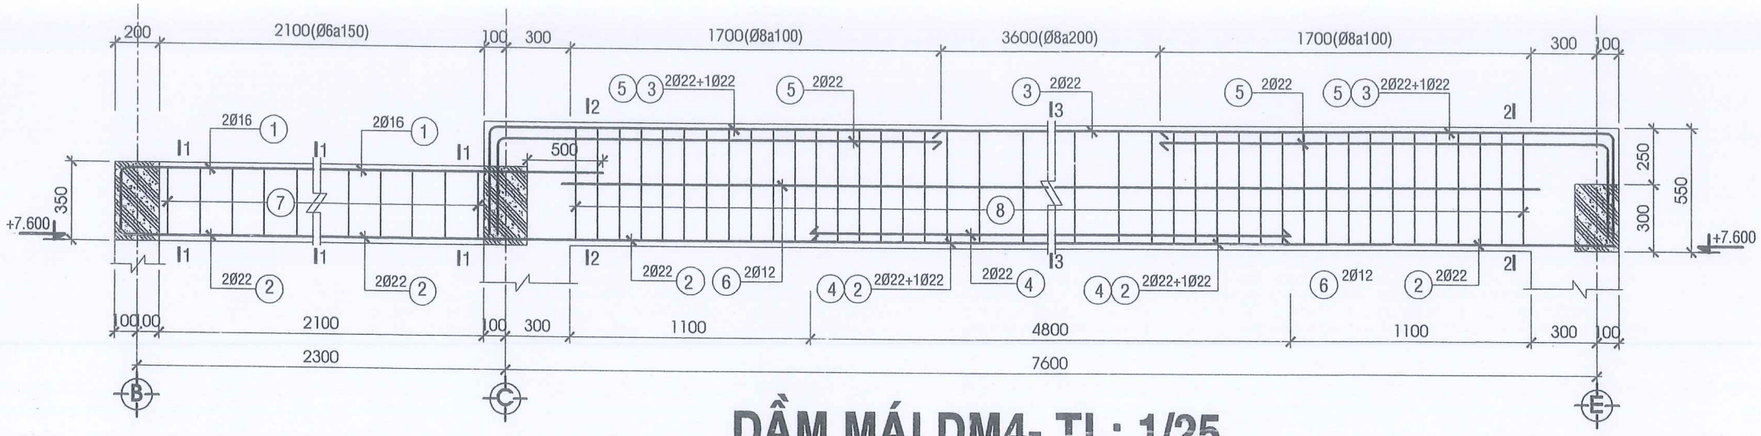

DẦM MÁI DM4- TL: 1/25

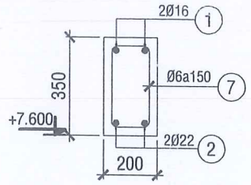

MC 1-1 DM4, TL: 1/20

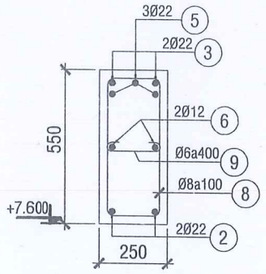

MC 2-2 DM4, TL: 1/20

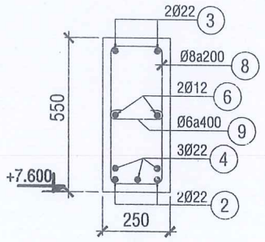

MC 3-3 DM4, TL: 1/20

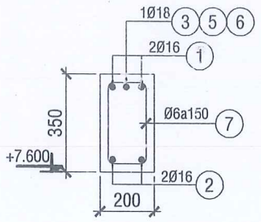

MC 1-1 DM5, TL: 1/20

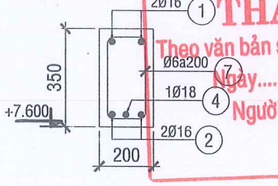

MC 2-2 DM5, TL: 1/20

MC 3-3 DM5, TL: 1/20

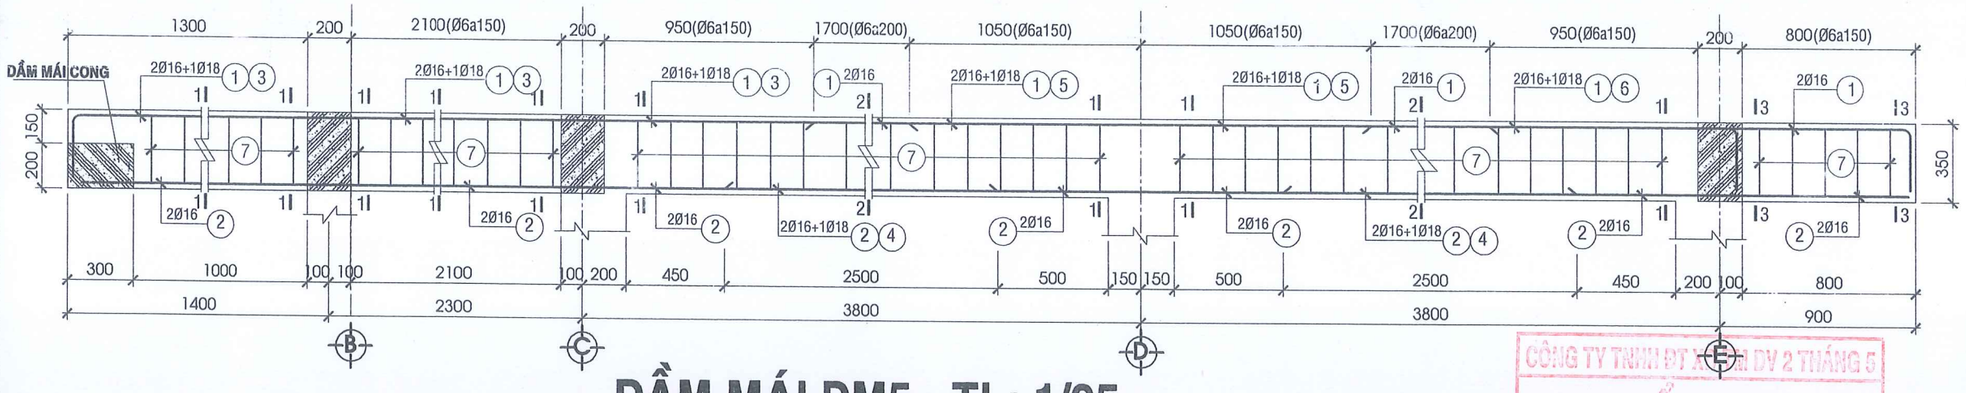

DẦM MÁI DM5 - TL: 1/25

PHÒNG KINH TẾ XÃ LONG HÀ
THẨM ĐỊNH
Theo văn bản số.....
Ngày.....tháng.....năm 20.....
Người thẩm định ký tên:

CÔNG TY TNHH ĐT XD DV 2 THÁNG 5
THẨM TRA
Theo văn bản số...../.....
Ngày.....tháng.....năm 20.....
Chủ trì bộ môn ký tên:

CÔNG TRÌNH	PROJECT
XÂY DỰNG 04 PHÒNG HỌC LẦU VÀ CÁC CÔNG TRÌNH PHỤ TRỢ TRƯỜNG TIỂU HỌC LONG TÂN	
ĐỊA ĐIỂM XÂY DỰNG	ADDRESS
XÃ LONG HÀ - TỈNH ĐỒNG NAI	
CHỦ ĐẦU TƯ	OWNER
PHÓ CHÁNH VĂN PHÒNG	
PHẠM ĐÌNH MÙI	
VĂN PHÒNG HĐND VÀ UBND XÃ LONG HÀ	
ĐƠN VỊ THIẾT KẾ:	
CÔNG TY TNHH TƯ VẤN ĐẦU TƯ VÀ XÂY DỰNG THANH BÌNH	
GIÁM ĐỐC	DIRECTOR
KS. NGUYỄN ĐẮC HỌC	
CHỦ TRÌ THIẾT KẾ	CHIEF ARCHITECT
KS. NGUYỄN ĐẮC HỌC	
THỂ HIỆN	DESIGNER
KS. NGUYỄN ĐẮC HỌC	
QUẢN LÝ KỸ THUẬT	CHECKED BY
KTS. NGUYỄN THANH HÙNG	
HẠNG MỤC	ITEMS
HẠNG MỤC: XÂY DỰNG 04 PHÒNG	
TÊN BẢN VẼ	DRAWING NAME
CHI TIẾT DẦM MÁI	
LOẠI HỒ SƠ	ISSUED FOR
THIẾT KẾ BẢN VẼ THI CÔNG	
TỈ LỆ/SCALE: 1/20-1/100	NGÀY/DATE: 04/2026
KÝ HIỆU / DRAW No.: KC 18/35	

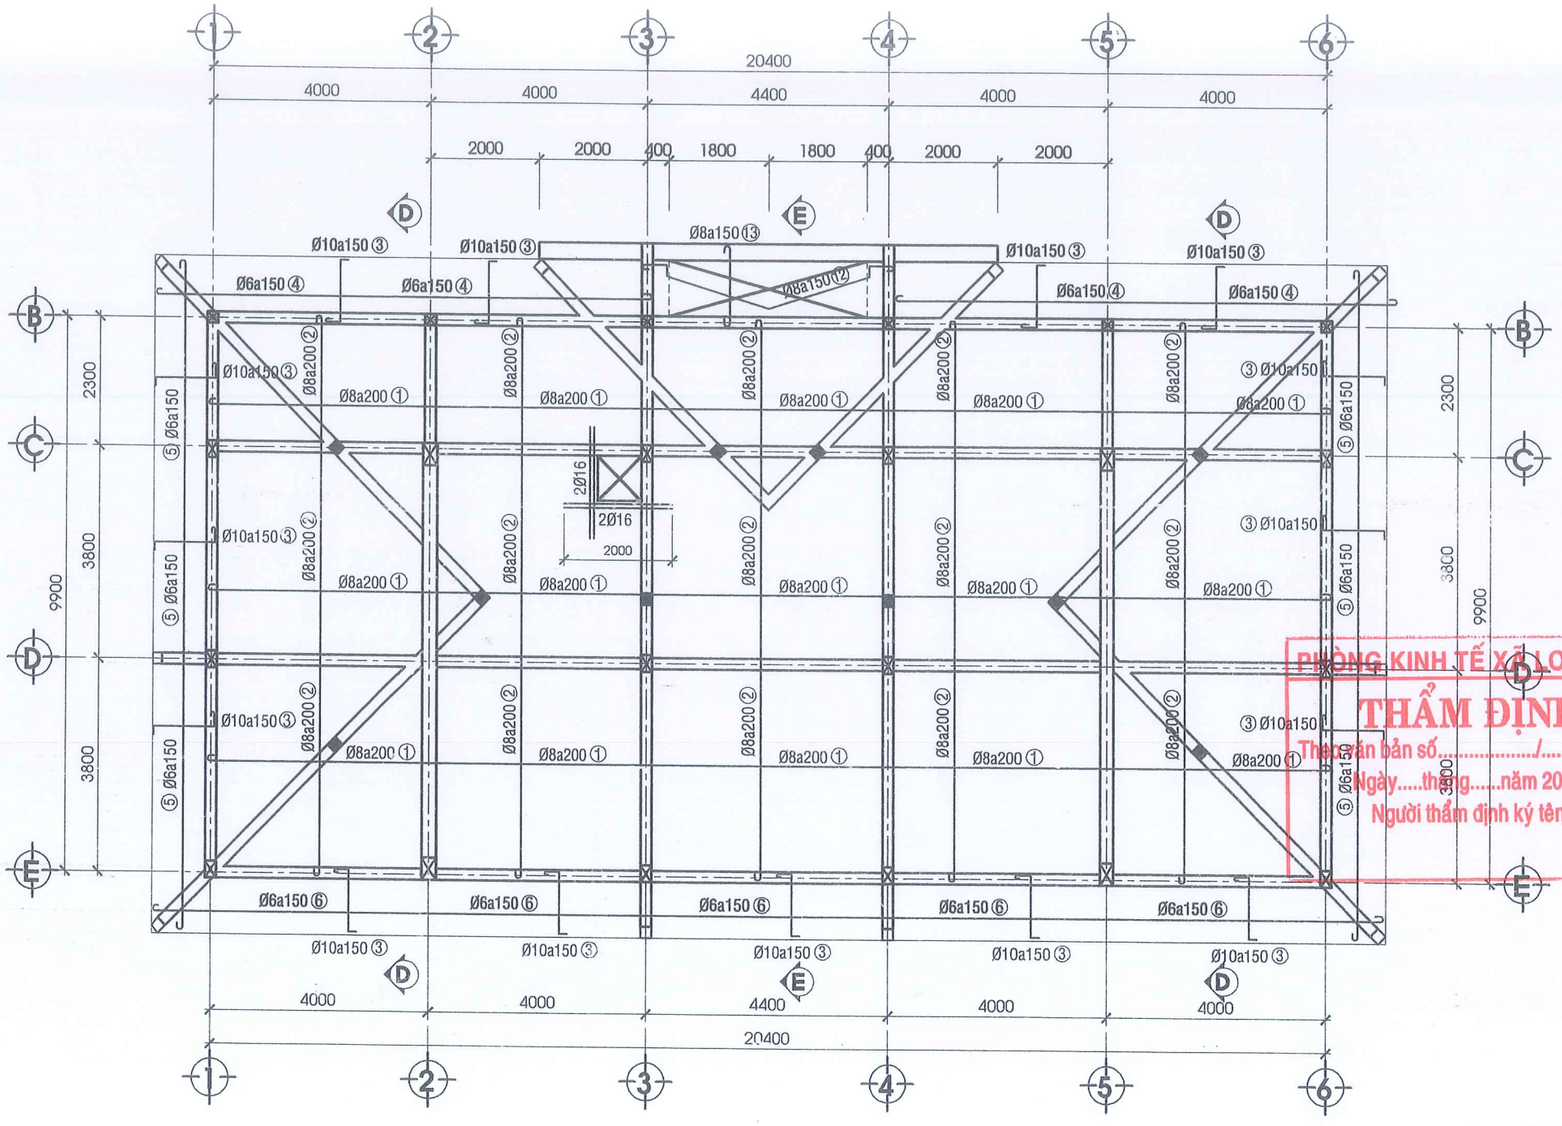

MẶT BẰNG BỐ TRÍ LỚP THÉP DƯỚI SÀN MÁI - TL: 1/100

PHÒNG KINH TẾ XÃ LONG HÀ
THẨM ĐỊNH
Theo văn bản số...../.....
Ngày.....tháng.....năm 20.....
Người thẩm định ký tên:

CÔNG TY TNHH ĐT XD TM DV 2 THÁNG 5
THẨM TRA
Theo văn bản số...../.....
Ngày.....tháng.....năm 20.....
Chủ trì bộ môn ký tên:

CÔNG TRÌNH	PROJECT
XÂY DỰNG 04 PHÒNG HỌC LẦU VÀ CÁC CÔNG TRÌNH PHỤ TRỢ TRƯỜNG TIỂU HỌC LONG TÂN	
ĐỊA ĐIỂM XÂY DỰNG	ADDRESS
XÃ LONG HÀ - TỈNH ĐỒNG NAI	
CHỦ ĐẦU TƯ	OWNER
PHÓ CHÁNH VĂN PHÒNG	
PHẠM ĐÌNH MÙI	
VĂN PHÒNG HĐND VÀ UBND XÃ LONG HÀ	
ĐƠN VỊ THIẾT KẾ:	
CÔNG TY TNHH TƯ VẤN ĐẦU TƯ VÀ XÂY DỰNG THANH BÌNH	
GIÁM ĐỐC	DIRECTOR
KS. NGUYỄN ĐẮC HỌC	
CHỦ TRÌ THIẾT KẾ	CHIEF ARCHITECT
KS. NGUYỄN ĐẮC HỌC	
THỂ HIỆN	DESIGNER
KS. NGUYỄN ĐẮC HỌC	
QUẢN LÝ KỸ THUẬT	CHECKED BY
KTS. NGUYỄN THANH HÙNG	
HẠNG MỤC	ITEMS
HẠNG MỤC: XÂY DỰNG 04 PHÒNG	
TÊN BẢN VẼ	DRAWING NAME
MB BỐ TRÍ THÉP DƯỚI SÀN MÁI	
LOẠI HỒ SƠ	ISSUED FOR
THIẾT KẾ BẢN VẼ THI CÔNG	
TỈ LỆ/SCALE: 1/20-1/100	NGÀY/DATE: 04/2026
KÝ HIỆU / DRAW No.: KC 19/35	

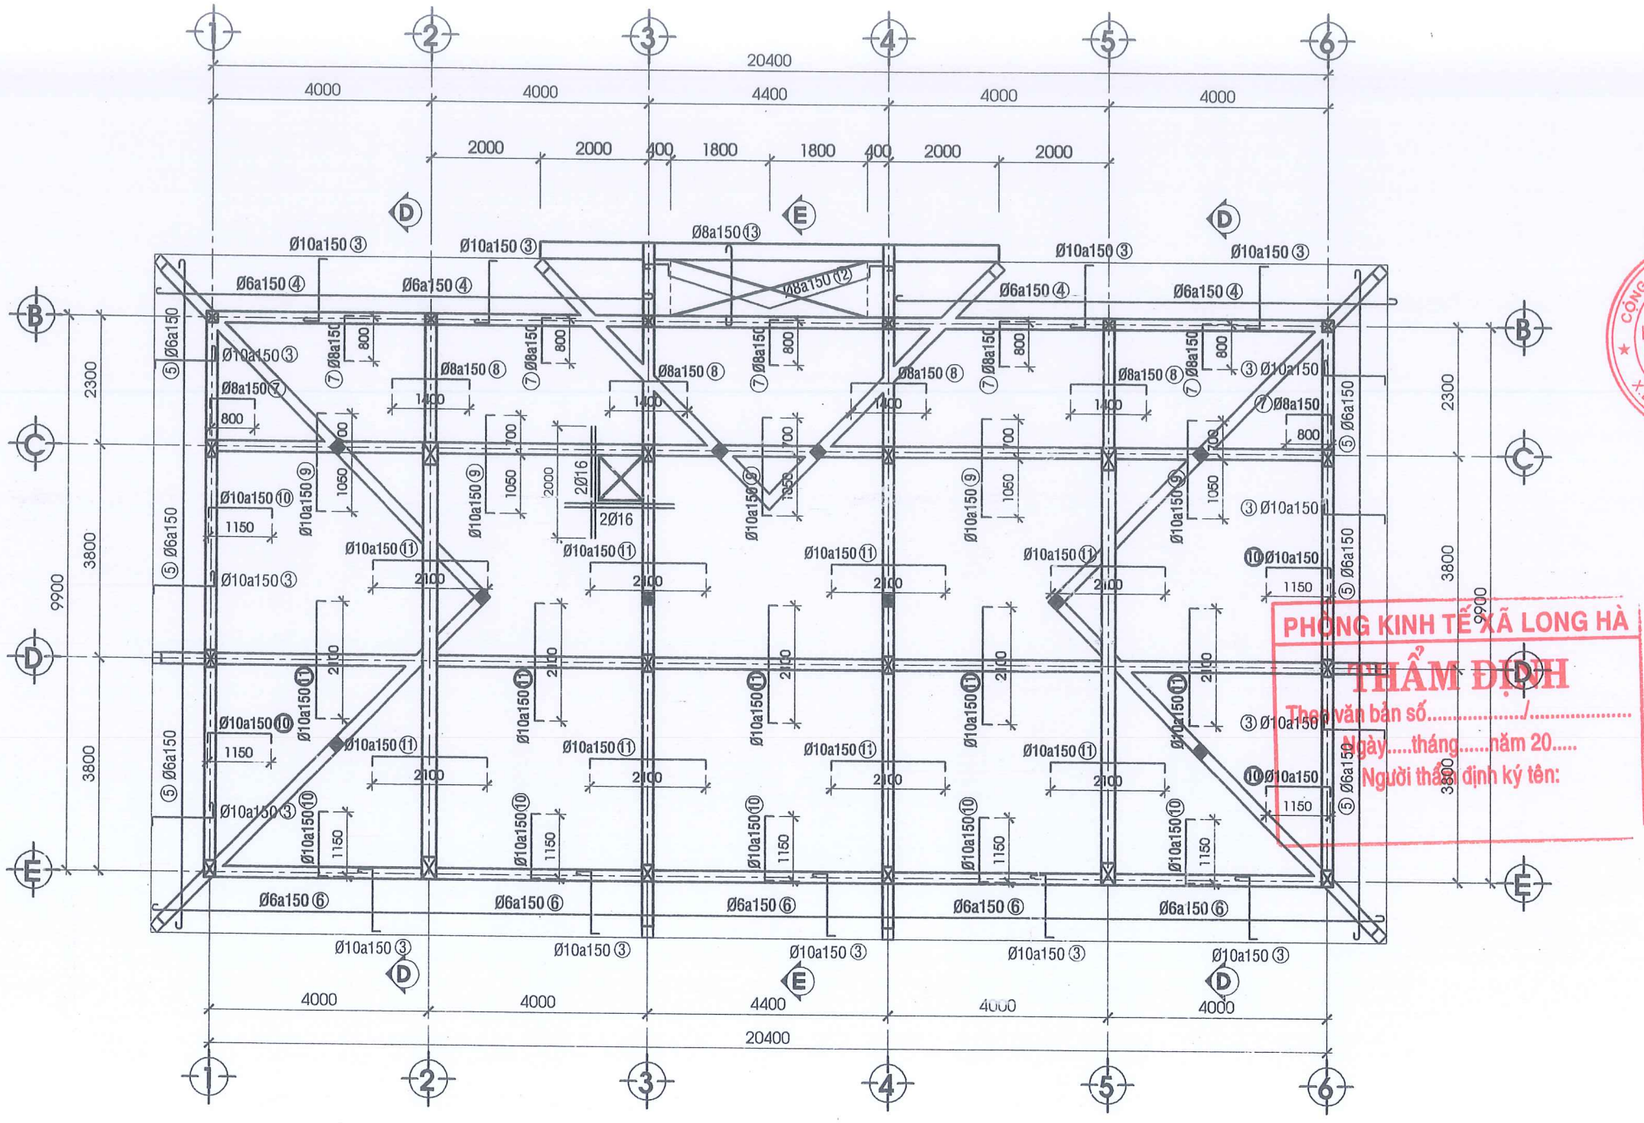

MẶT BẰNG BỐ TRÍ LỚP THÉP TRÊN SÀN MÁI - TL: 1/100

PHÒNG KINH TẾ XÃ LONG HÀ
THẨM ĐỊNH
Theo văn bản số...../.....
Ngày.....tháng.....năm 20.....
Người thẩm định ký tên:

CÔNG TY TNHH BT XD TM DV 2 THÁNG 5
THẨM TRA
Theo văn bản số...../.....
Ngày.....tháng.....năm 20.....
Chủ trì bộ môn ký tên:

CÔNG TRÌNH	PROJECT
XÂY DỰNG 04 PHÒNG HỌC LẦU VÀ CÁC CÔNG TRÌNH PHỤ TRỢ TRƯỜNG TIỂU HỌC LONG TÂN	
ĐỊA ĐIỂM XÂY DỰNG	ADDRESS
XÃ LONG HÀ - TỈNH ĐỒNG NAI	
CHỦ ĐẦU TƯ	OWNER
PHÓ CHÁNH VĂN PHÒNG	
PHẠM ĐÌNH MÙI	
VĂN PHÒNG HĐND VÀ UBND XÃ LONG HÀ	
ĐƠN VỊ THIẾT KẾ:	
CÔNG TY TNHH TƯ VẤN ĐẦU TƯ VÀ XÂY DỰNG THANH BÌNH	
GIÁM ĐỐC	DIRECTOR
KS. NGUYỄN ĐẮC HỌC	
CHỦ TRÌ THIẾT KẾ	CHIEF ARCHITECT
KS. NGUYỄN ĐẮC HỌC	
THỂ HIỆN	DESIGNER
KS. NGUYỄN ĐẮC HỌC	
QUẢN LÝ KỸ THUẬT	CHECKED BY
KTS. NGUYỄN THANH HÙNG	
HẠNG MỤC	ITEMS
HẠNG MỤC: XÂY DỰNG 04 PHÒNG	
TÊN BẢN VẼ	DRAWING NAME
MB BỐ TRÍ THÉP TRÊN SÀN MÁI	
LOẠI HỒ SƠ	ISSUED FOR
THIẾT KẾ BẢN VẼ THI CÔNG	
TỈ LỆ/SCALE: 1/20-1/100	NGÀY/DATE: 04/2026
KÝ HIỆU / DRAW No.: KC 20/35	

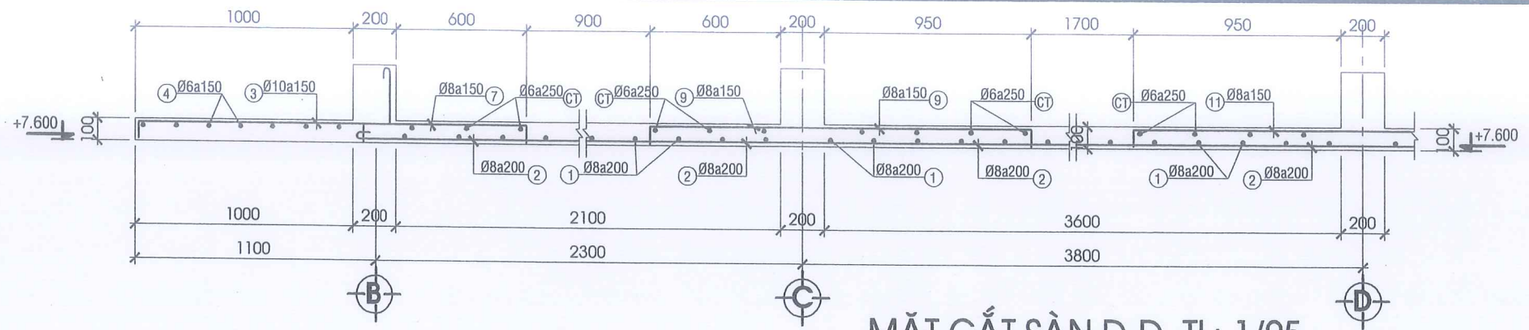

MẶT CẮT SÀN D-D, TL: 1/25

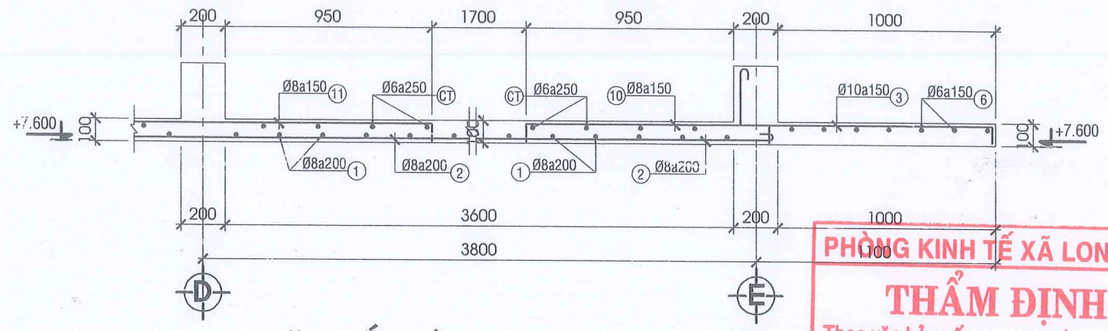

MẶT CẮT SÀN D-D, TL: 1/25 (Tiếp theo)

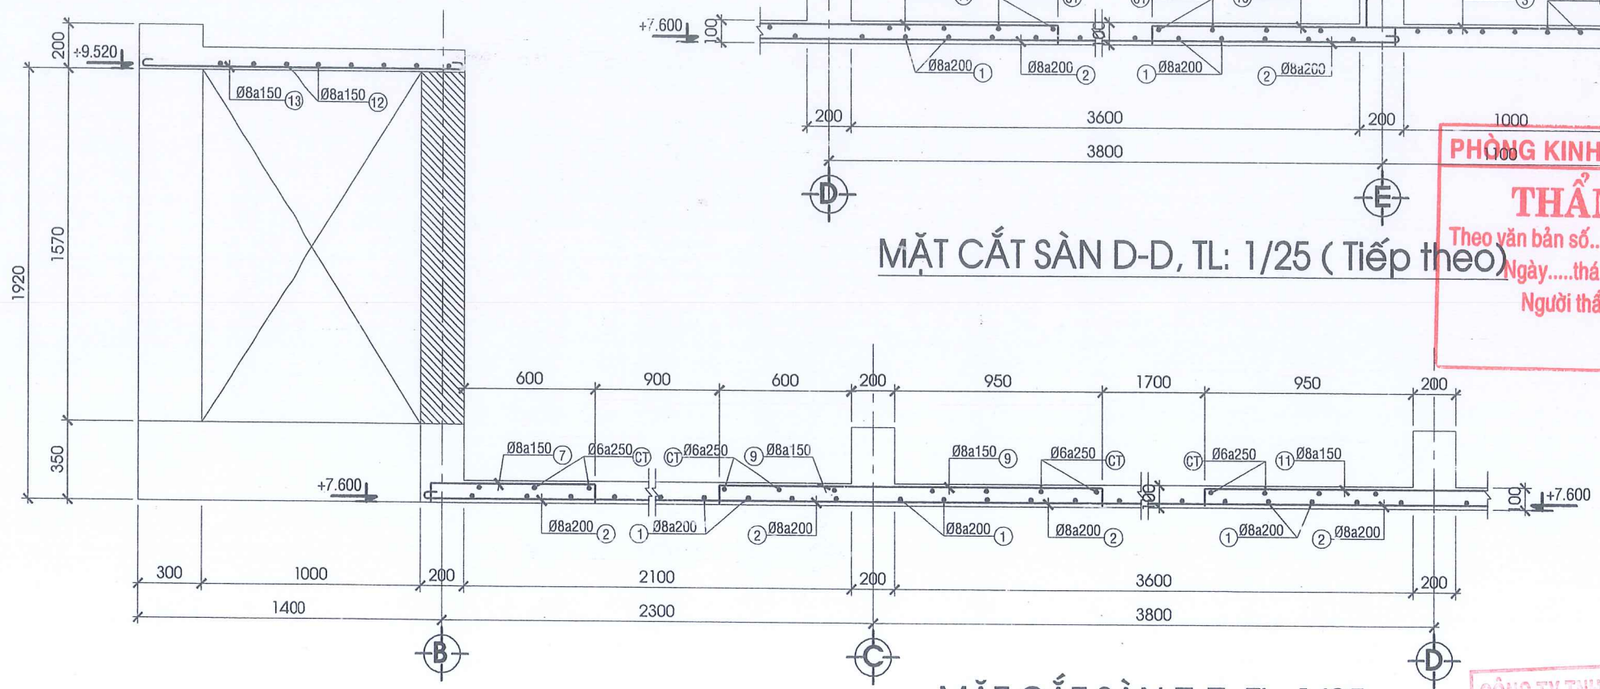

MẶT CẮT SÀN E-E, TL: 1/25

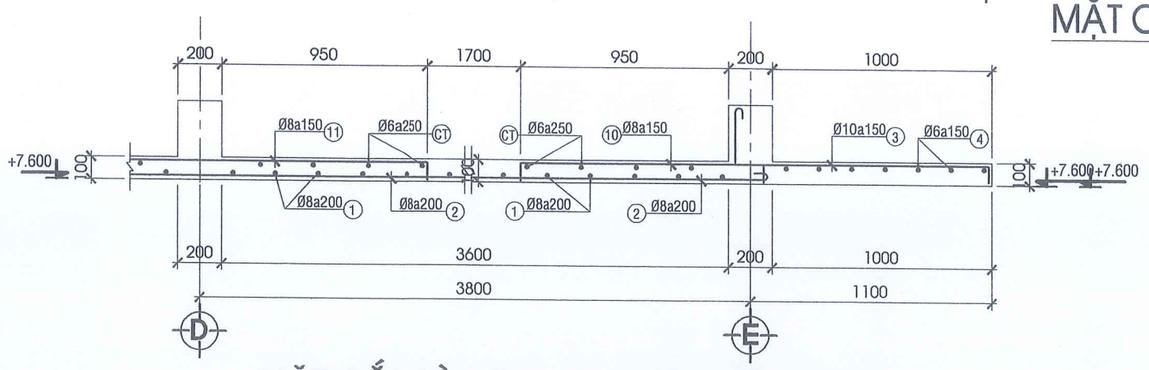

MẶT CẮT SÀN E-E, TL: 1/25 (tiếp theo)

PHÒNG KINH TẾ XÃ LONG HÀ
THẨM ĐỊNH
Theo văn bản số...../.....
Ngày.....tháng.....năm 20.....
Người thẩm định ký tên:

CÔNG TY TNHH ĐT XD TM DV 2 THÁNG 5
THẨM TRA
Theo văn bản số...../.....
Ngày.....tháng.....năm 20.....
Chủ tịch bộ môn ký tên:

CÔNG TRÌNH	PROJECT
XÂY DỰNG 04 PHÒNG HỌC LẦU VÀ CÁC CÔNG TRÌNH PHỤ TRỢ TRƯỜNG TIỂU HỌC LONG TÂN	
ĐỊA ĐIỂM XÂY DỰNG	ADDRESS
XÃ LONG HÀ - TỈNH ĐỒNG NAI	
CHỦ ĐẦU TƯ	OWNER
PHÓ CHÁNH VĂN PHÒNG	
PHẠM ĐÌNH MÙI	
VĂN PHÒNG HĐND VÀ UBND XÃ LONG HÀ	
ĐƠN VỊ THIẾT KẾ:	
CÔNG TY TNHH TƯ VẤN ĐẦU TƯ VÀ XÂY DỰNG THANH BÌNH	
GIÁM ĐỐC	DIRECTOR
KS. NGUYỄN ĐẮC HỌC	
CHỦ TRÌ THIẾT KẾ	CHIEF ARCHITECT
KS. NGUYỄN ĐẮC HỌC	
THỂ HIỆN	DESIGNER
KS. NGUYỄN ĐẮC HỌC	
QUẢN LÝ KỸ THUẬT	CHECKED BY
KTS. NGUYỄN THANH HÙNG	
HẠNG MỤC	ITEMS
HẠNG MỤC: XÂY DỰNG 04 PHÒNG	
TÊN BẢN VẼ	DRAWING NAME
MẶT CẮT THÉP SÀN MÁI	
LOẠI HỒ SƠ	ISSUED FOR
THIẾT KẾ BẢN VẼ THI CÔNG	
TỈ LỆ/SCALE: 1/20-1/100	NGÀY/DATE: 04/2026
KÝ HIỆU DRAW No.: KC 21/35	

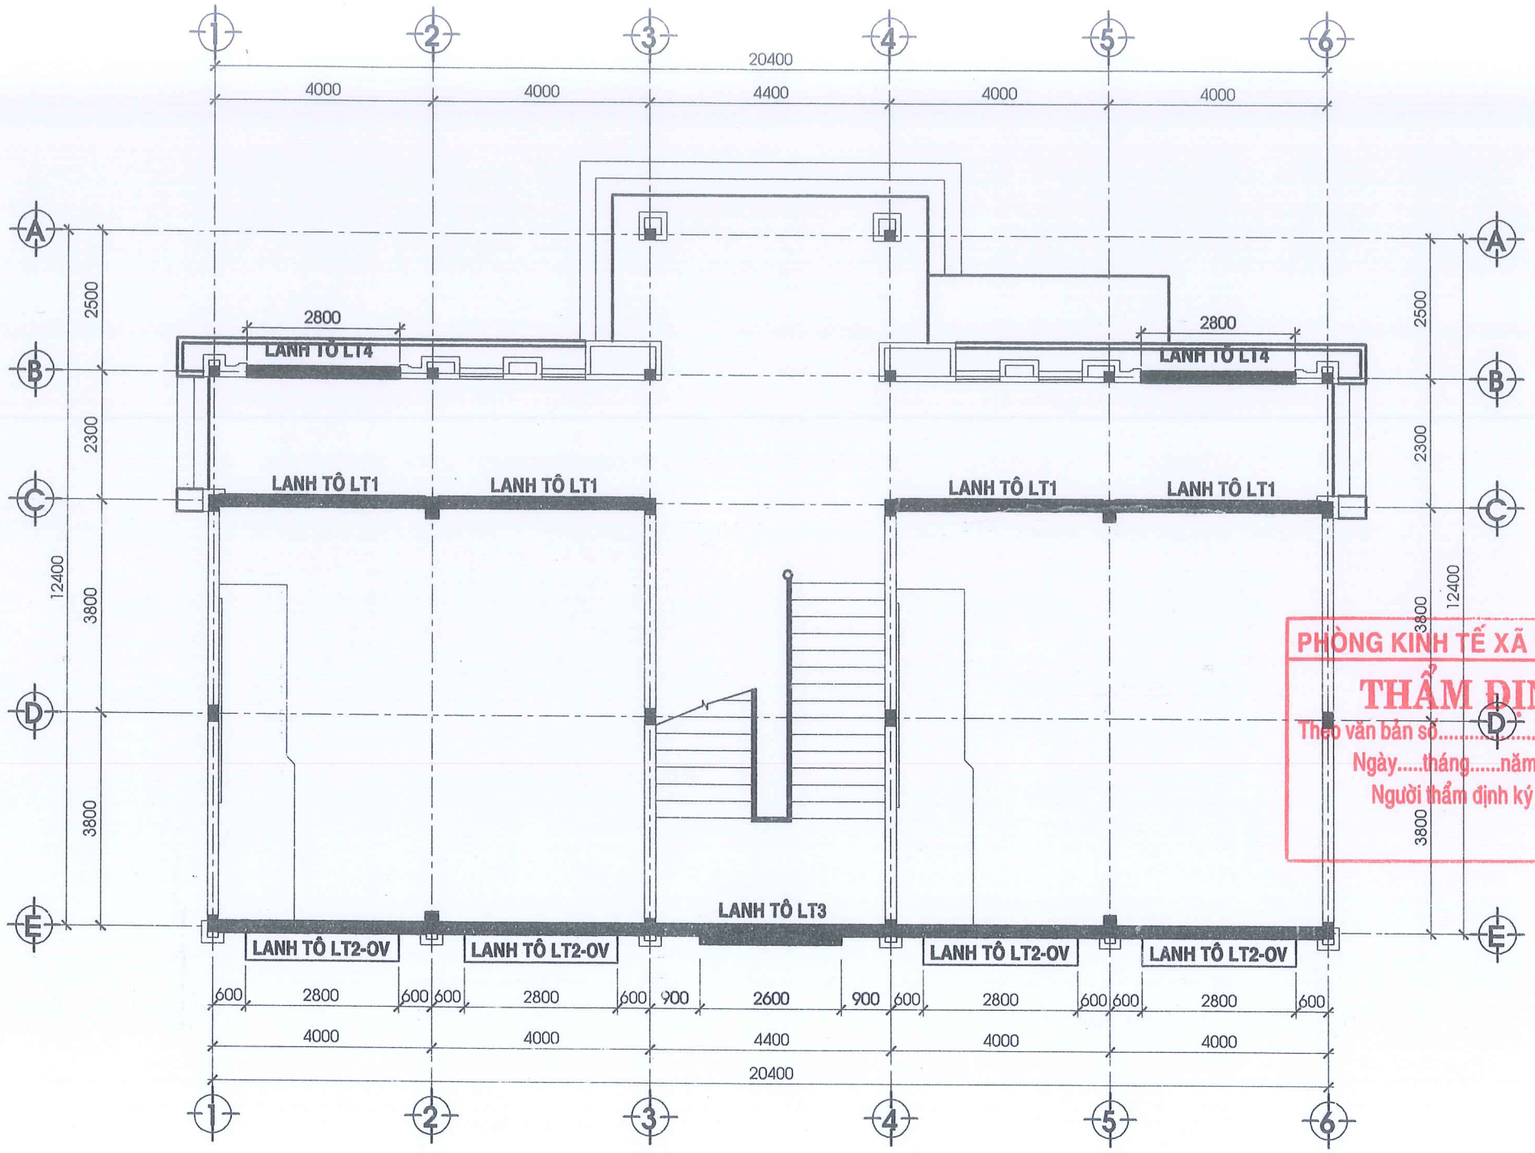

MẶT BẰNG LANH TÔ TẦNG TRỆT - TL: 1/100

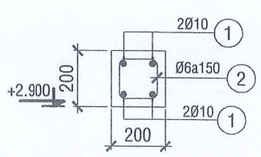

LT1, TL:1/20
L=3,775m; SL: 04

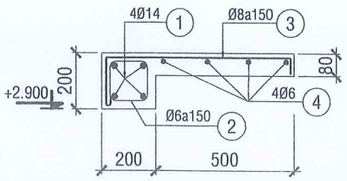

LT2 - OV, TL:1/20
L=3,775m; SL: 04

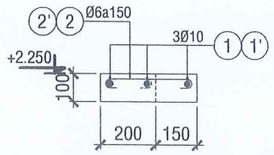

LT3, TL:1/20
L=4,2m; SL: 01

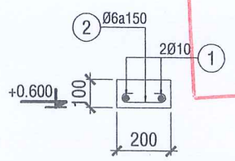

LT4 - TL:1/20
L=2,8m; SL: 02

PHÒNG KINH TẾ XÃ LONG HÀ
THẨM ĐỊNH
Theo văn bản số...../.....
Ngày.....tháng.....năm 20.....
Người thẩm định ký tên:

CÔNG TY TNHH ĐT XD TM DV 2 THÁNG 5
THẨM TRA
Theo văn bản số...../.....
Ngày.....tháng.....năm 20.....
Chủ trì bộ môn ký tên:

CÔNG TRÌNH	PROJECT
XÂY DỰNG 04 PHÒNG HỌC LẦU VÀ CÁC CÔNG TRÌNH PHỤ TRỢ TRƯỜNG TIỂU HỌC LONG TÂN	
ĐỊA ĐIỂM XÂY DỰNG	ADDRESS
XÃ LONG HÀ - TỈNH ĐỒNG NAI	
CHỦ ĐẦU TƯ	OWNER
PHÓ CHÁNH VĂN PHÒNG	
PHẠM ĐÌNH MÙI	
VĂN PHÒNG HĐND VÀ UBND XÃ LONG HÀ	
ĐƠN VỊ THIẾT KẾ:	
CÔNG TY TNHH TƯ VẤN ĐẦU TƯ VÀ XÂY DỰNG THANH BÌNH	
GIÁM ĐỐC	DIRECTOR
KS. NGUYỄN ĐẮC HỌC	
CHỦ TRÌ THIẾT KẾ	CHIEF ARCHITECT
KS. NGUYỄN ĐẮC HỌC	
THỂ HIỆN	DESIGNER
KS. NGUYỄN ĐẮC HỌC	
QUẢN LÝ KỸ THUẬT	CHECKED BY
KTS. NGUYỄN THANH HÙNG	
HẠNG MỤC	ITEMS
HẠNG MỤC: XÂY DỰNG 04 PHÒNG	
TÊN BẢN VẼ	DRAWING NAME
MẶT BẰNG LANH TÔ TẦNG TRỆT CHI TIẾT LANH TÔ	
LOẠI HỒ SƠ	ISSUED FOR
THIẾT KẾ BẢN VẼ THI CÔNG	
TỈ LỆ/SCALE: 1/20-1/100	NGÀY/DATE: 04/2026
KÝ HIỆU / DRAW No.	KC 22/35

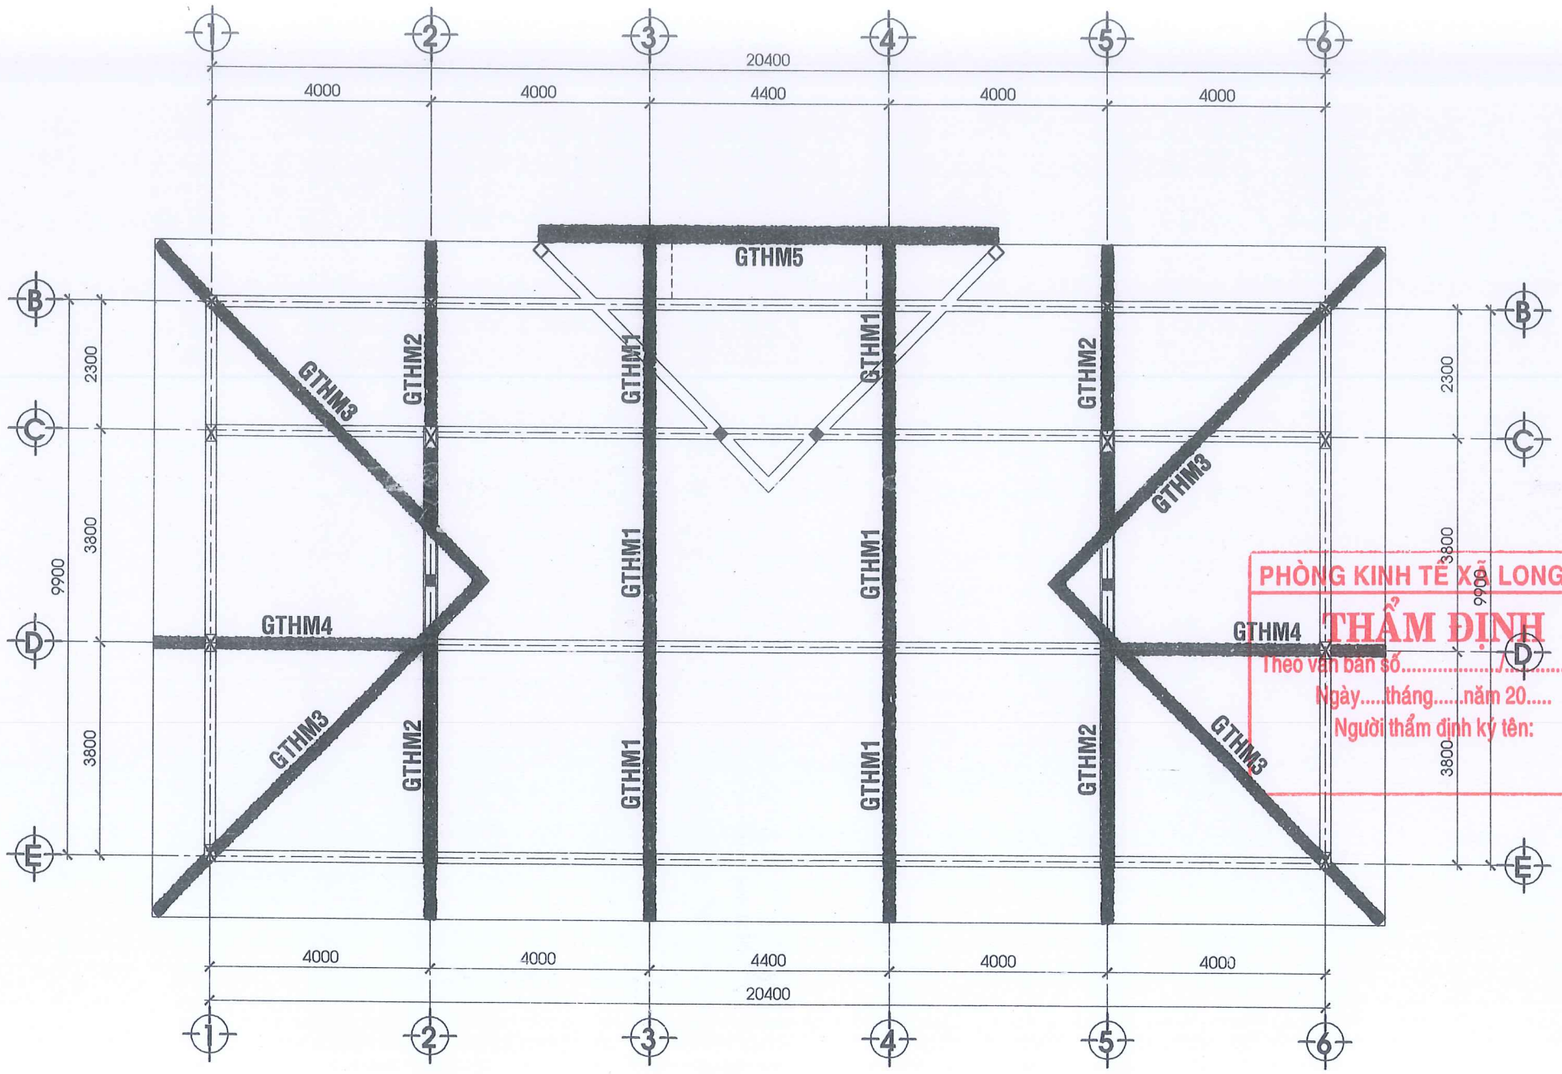

MẶT BẰNG BỐ TRÍ GIẰNG THU HỒI MÁI - TL: 1/100

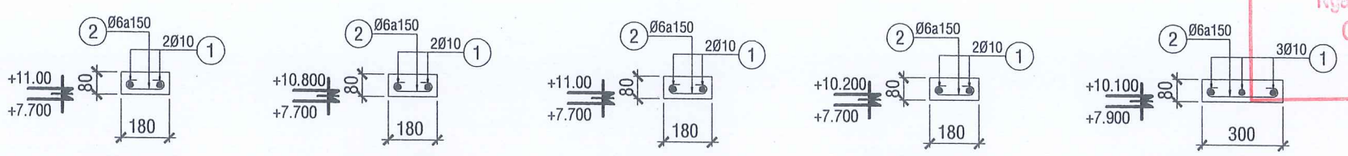

GTHM1
L=13,4m; SL: 02

GTHM2
L=6,0m; SL: 04

GTHM3
L=9,8m; SL: 04

GTHM4
L=5,6m; SL: 02

GTHM5
L=9,4m; SL: 01

PHÒNG KINH TẾ XÃ LONG HÀ
THẨM ĐỊNH
Theo văn bản số...../.....
Ngày.....tháng.....năm 20.....
Người thẩm định ký tên:

CÔNG TY TNHH ĐT XD TM DV 2 THÁNG 5
THẨM TRA
Theo văn bản số...../.....
Ngày.....tháng.....năm 20.....
Chủ trì bộ môn ký tên:

CÔNG TRÌNH	PROJECT
XÂY DỰNG 04 PHÒNG HỌC LẦU VÀ CÁC CÔNG TRÌNH PHỤ TRỢ TRƯỜNG TIỂU HỌC LONG TÂN	
ĐỊA ĐIỂM XÂY DỰNG	ADDRESS
XÃ LONG HÀ - TỈNH ĐỒNG NAI	
CHỦ ĐẦU TƯ	OWNER
PHÓ CHÁNH VĂN PHÒNG	
PHẠM ĐÌNH MÙI	
VĂN PHÒNG HĐND VÀ UBND XÃ LONG HÀ	
ĐƠN VỊ THIẾT KẾ:	
CÔNG TY TNHH TƯ VẤN ĐẦU TƯ VÀ XÂY DỰNG THANH BÌNH	
GIÁM ĐỐC	DIRECTOR
KS. NGUYỄN ĐẮC HỌC	
CHỦ TRÌ THIẾT KẾ	CHIEF ARCHITECT
KS. NGUYỄN ĐẮC HỌC	
THỂ HIỆN	DESIGNER
KS. NGUYỄN ĐẮC HỌC	
QUẢN LÝ KỸ THUẬT	CHECKED BY
KTS. NGUYỄN THANH HÙNG	
HẠNG MỤC	ITEMS
HẠNG MỤC: XÂY DỰNG 04 PHÒNG	
TÊN BẢN VẼ	DRAWING NAME
MẶT BẰNG GIẰNG MÁI CHI TIẾT GIẰNG MÁI	
LOẠI HỒ SƠ	ISSUED FOR
THIẾT KẾ BẢN VẼ THI CÔNG	
TỈ LỆ/SCALE: 1/20-1/100	NGÀY/DATE: 04/2026
KÝ HIỆU / DRAW No.	KC 24/35

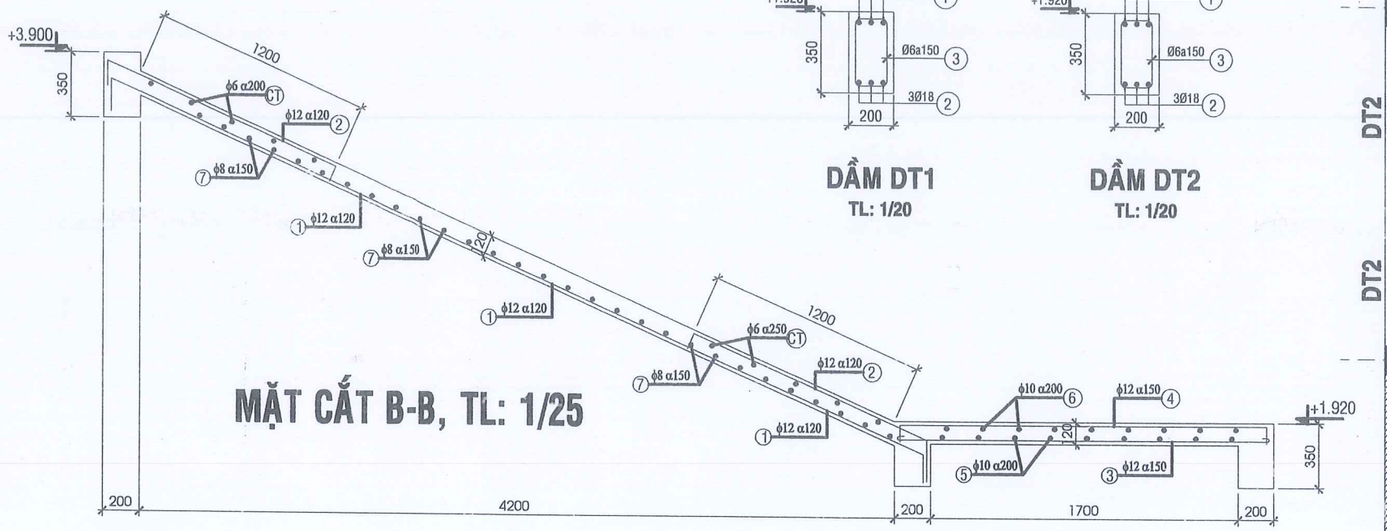

MẶT CẮT B-B, TL: 1/25

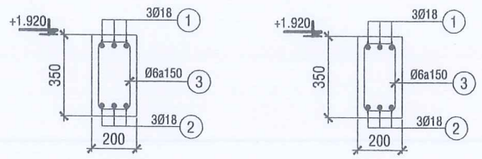

DẦM DT1
TL: 1/20

DẦM DT2
TL: 1/20

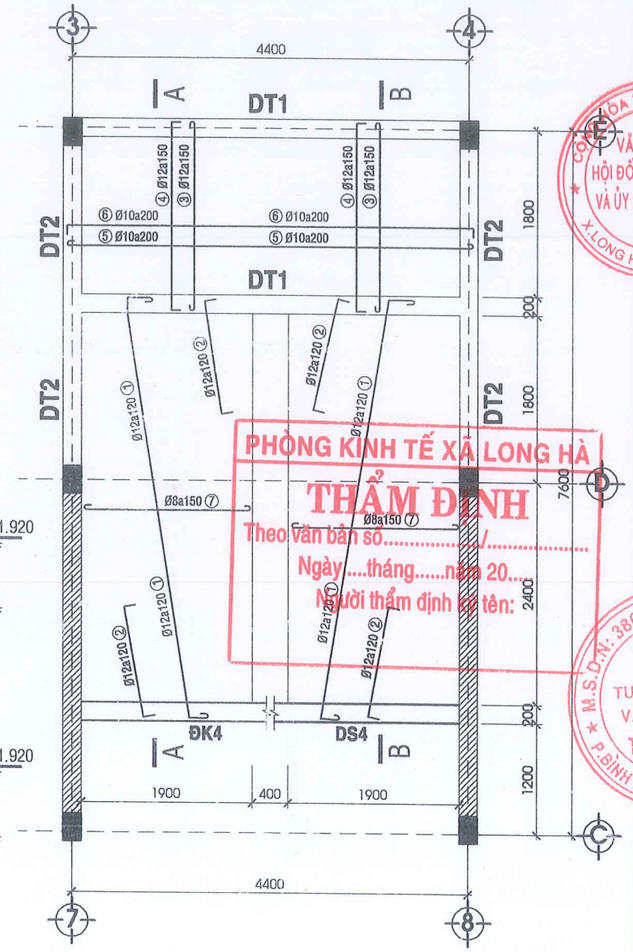

MB BỐ TRÍ THÉP CẦU THANG - TL: 1/50

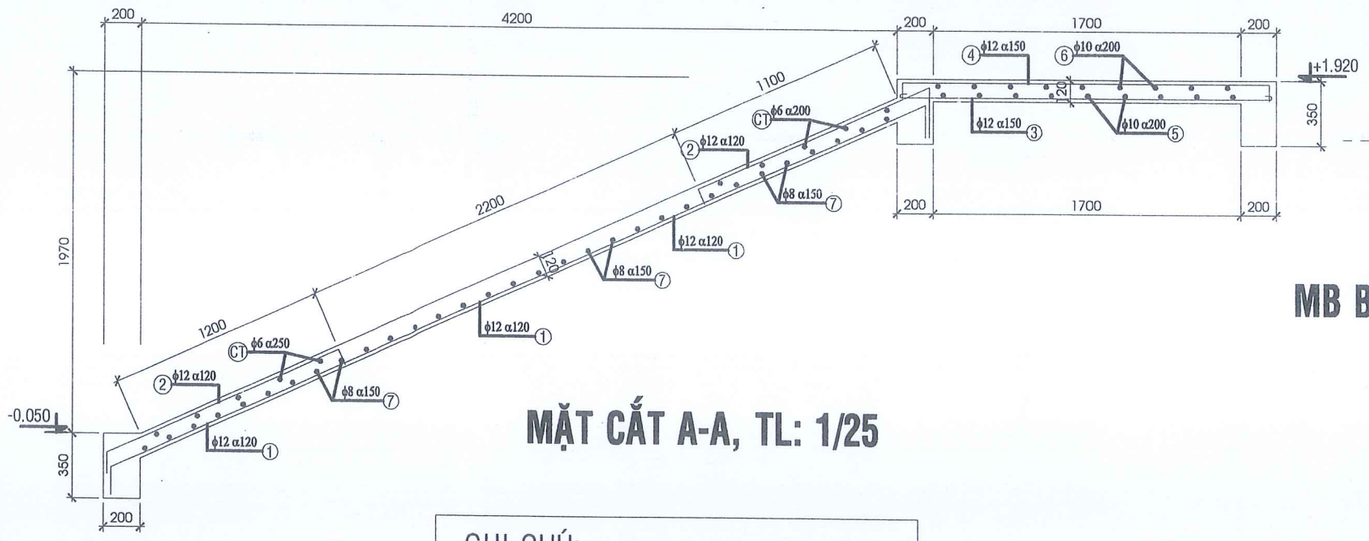

MẶT CẮT A-A, TL: 1/25

GHI CHÚ:

- KHI ĐỔ BÊ TÔNG CỘT, ĐỂ THÉP CHỜ DẦM THANG SẮT D18

CÔNG TY TNHH ĐT XD TM DV 2 THÁNG 5
THẨM TRA
Theo văn bản số...../.....
Ngày....tháng.....năm 20.....
Chủ trì bộ môn ký tên:

PHÒNG KINH TẾ XÃ LONG HÀ
THẨM ĐỊNH
Theo văn bản số...../.....
Ngày....tháng.....năm 20.....
Người thẩm định ký tên:

CÔNG TRÌNH	PROJECT
XÂY DỰNG 04 PHÒNG HỌC LẦU VÀ CÁC CÔNG TRÌNH PHỤ TRỢ TRƯỜNG TIỂU HỌC LONG TÂN	
ĐỊA ĐIỂM XÂY DỰNG	ADDRESS
XÃ LONG HÀ - TỈNH ĐỒNG NAI	
CHỦ ĐẦU TƯ	OWNER
PHÓ CHÁNH VĂN PHÒNG	
PHẠM ĐÌNH MÙI	
VĂN PHÒNG HĐND VÀ UBND XÃ LONG HÀ	
ĐƠN VỊ THIẾT KẾ:	
CÔNG TY TNHH TƯ VẤN ĐẦU TƯ VÀ XÂY DỰNG THANH BÌNH	
GIÁM ĐỐC	DIRECTOR
KS. NGUYỄN ĐẮC HỌC	
CHỦ TRÌ THIẾT KẾ	CHIEF ARCHITECT
KS. NGUYỄN ĐẮC HỌC	
THỂ HIỆN	DESIGNER
KS. NGUYỄN ĐẮC HỌC	
QUẢN LÝ KỸ THUẬT	CHECKED BY
KTS. NGUYỄN THANH HÙNG	
HẠNG MỤC	ITEMS
HẠNG MỤC: XÂY DỰNG 04 PHÒNG	
TÊN BẢN VẼ	DRAWING NAME
CHI TIẾT CẦU THANG	
LOẠI HỒ SƠ	ISSUED FOR
THIẾT KẾ BẢN VẼ THI CÔNG	
TỈ LỆ/SCALE: 1/20-1/100	NGÀY/DATE: 04/2026
KÝ HIỆU / DRAW No.: KC 25/35	

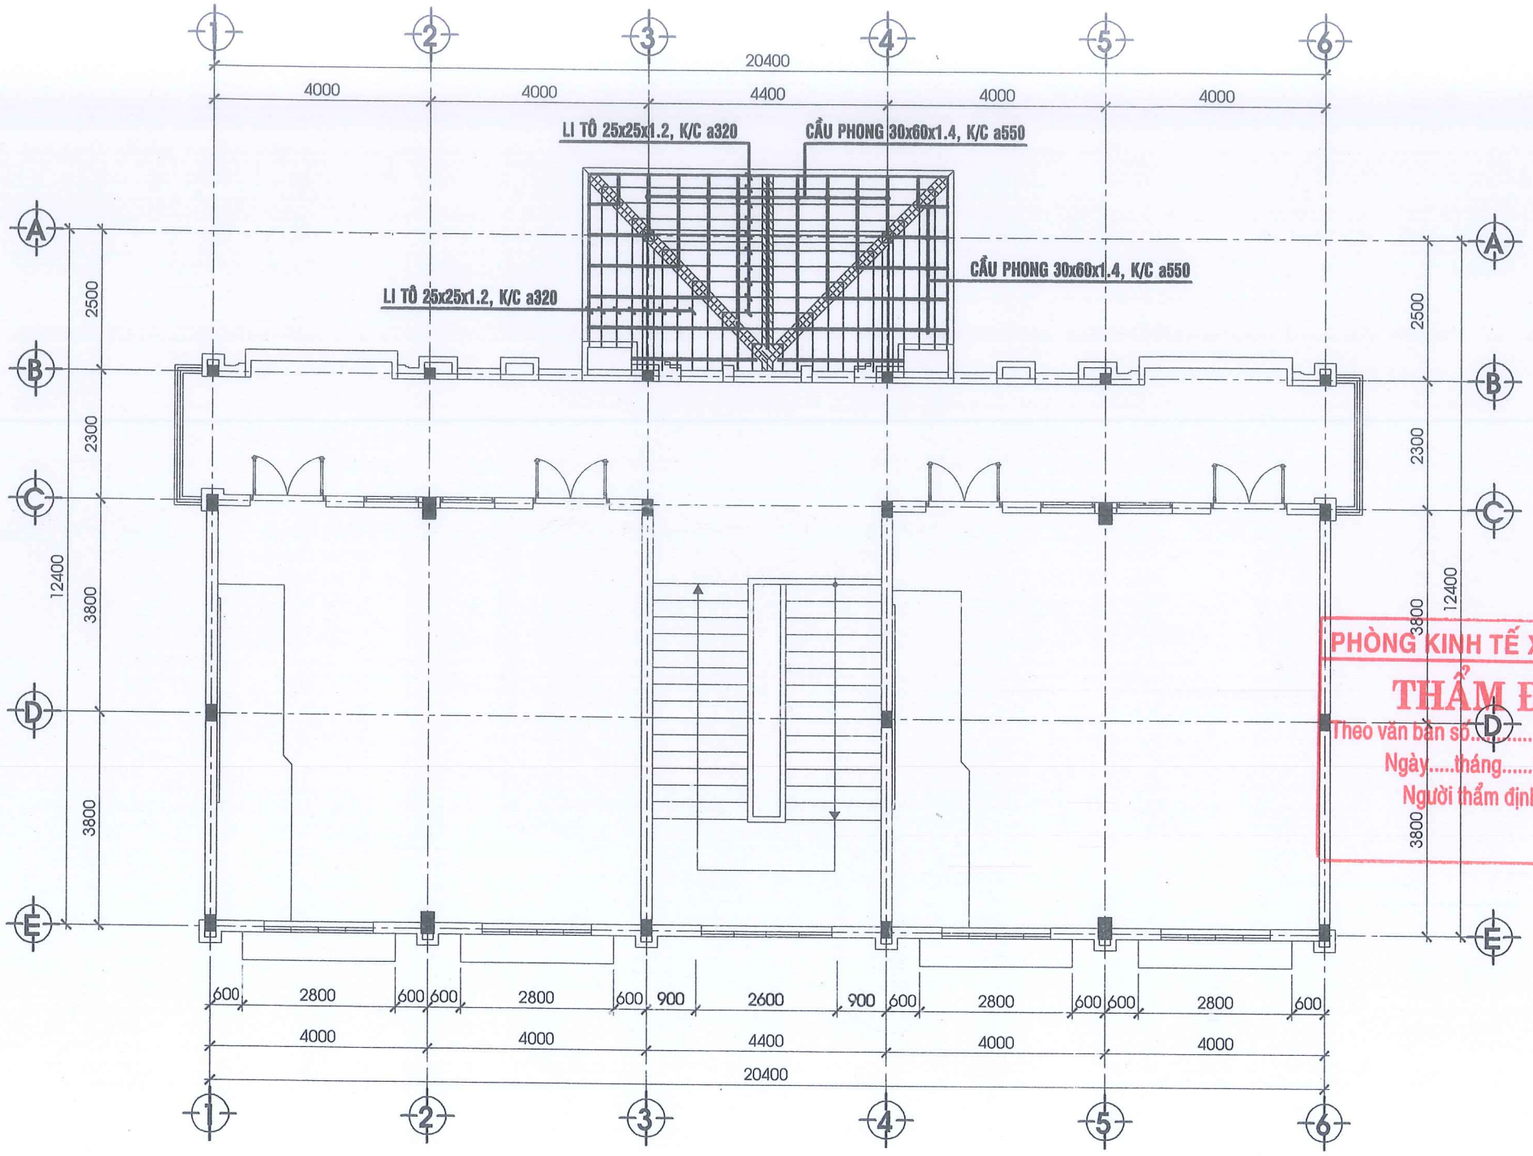

MẶT BẰNG BỐ TRÍ KẾT CẤU MÁI SẢNH LẦU 1 (SẮT TRÁNG KẼM) - TL: 1/100

PHÒNG KINH TẾ XÃ LONG HÀ
THẨM ĐỊNH
Theo văn bản số...../.....
Ngày.....tháng.....năm 20.....
Người thẩm định ký tên:

CÔNG TY TNHH ĐT XD TM DV 2 THÁNG 5
THẨM TRA
Theo văn bản số...../.....
Ngày.....tháng.....năm 20.....
Chủ trì bộ môn ký tên:

CÔNG TRÌNH	PROJECT
XÂY DỰNG 04 PHÒNG HỌC LẦU VÀ CÁC CÔNG TRÌNH PHỤ TRỢ TRƯỜNG TIỂU HỌC LONG TÂN	
ĐỊA ĐIỂM XÂY DỰNG	ADDRESS
XÃ LONG HÀ - TỈNH ĐỒNG NAI	
CHỦ ĐẦU TƯ	OWNER
PHÓ CHÁNH VĂN PHÒNG	
PHẠM ĐÌNH MÙI	
VĂN PHÒNG HĐND VÀ UBND XÃ LONG HÀ	
ĐƠN VỊ THIẾT KẾ:	
CÔNG TY TNHH TƯ VẤN ĐẦU TƯ VÀ XÂY DỰNG THANH BÌNH	
GIÁM ĐỐC	DIRECTOR
KS. NGUYỄN ĐẮC HỌC	
CHỦ TRÌ THIẾT KẾ	CHIEF ARCHITECT
KS. NGUYỄN ĐẮC HỌC	
THỂ HIỆN	DESIGNER
KS. NGUYỄN ĐẮC HỌC	
QUẢN LÝ KỸ THUẬT	CHECKED BY
KTS. NGUYỄN THANH HÙNG	
HẠNG MỤC	ITEMS
HẠNG MỤC: XÂY DỰNG 04 PHÒNG	
TÊN BẢN VẼ	DRAWING NAME
MẶT BẰNG KẾT CẤU MÁI LẦU 1	
LOẠI HỒ SƠ	ISSUED FOR
THIẾT KẾ BẢN VẼ THI CÔNG	

TỈ LỆ/SCALE	NGÀY/DATE	KÝ HIỆU	DRAW No.
1/20-1/100	04/2026	KC	26/35

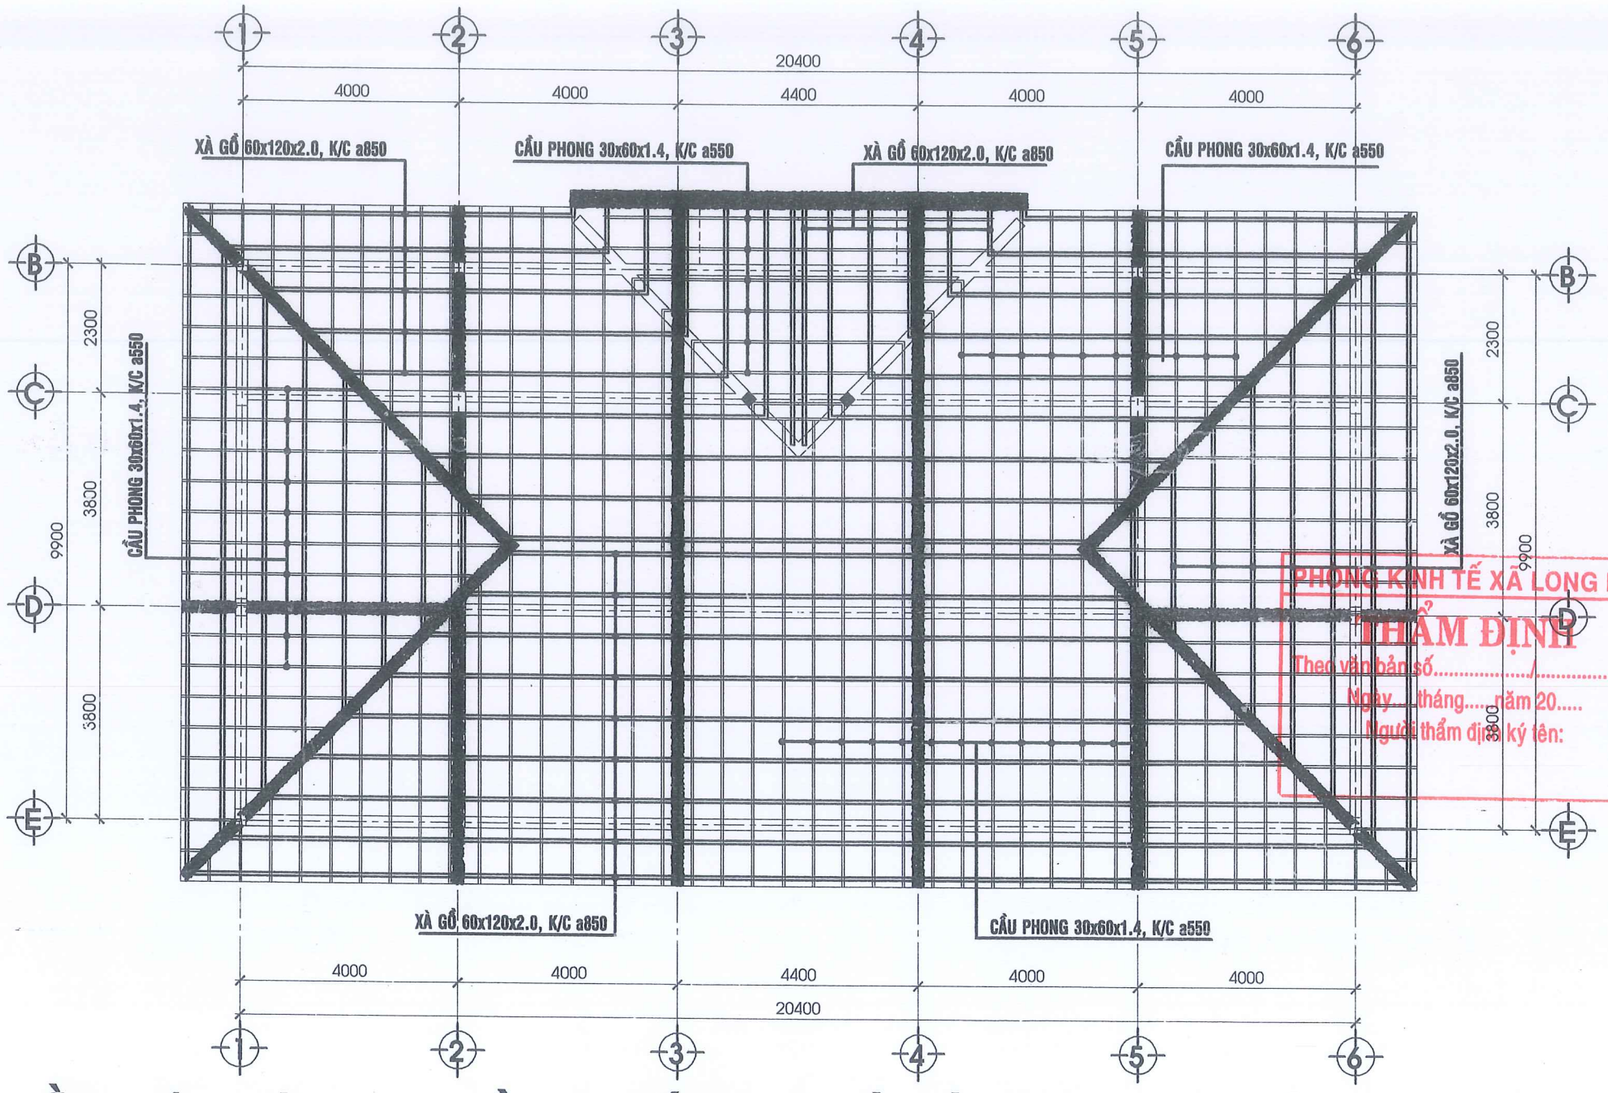

MẶT BẰNG XÂY TƯỜNG THU HỒI; MB BỐ TRÍ XÀ GỒ, CẦU PHONG MÁI (SẮT TRÁNG KẼM)

TL: 1/100

PHÒNG KINH TẾ XÃ LONG HÀ
THẨM ĐỊNH
Theo văn bản số...../.....
Ngày....tháng.....năm 20.....
Người thẩm định ký tên:

CÔNG TY TNHH ĐT XD TM DV 2 THÁNG 5
THẨM TRA
Theo văn bản số...../.....
Ngày....tháng.....năm 20.....
Chủ trì bộ môn ký tên:

CÔNG TRÌNH	PROJECT
XÂY DỰNG 04 PHÒNG HỌC LẦU VÀ CÁC CÔNG TRÌNH PHỤ TRỢ TRƯỜNG TIỂU HỌC LONG TÂN	
ĐỊA ĐIỂM XÂY DỰNG	ADDRESS
XÃ LONG HÀ - TỈNH ĐỒNG NAI	
CHỦ ĐẦU TƯ	OWNER
PHÓ CHÁNH VĂN PHÒNG	
PHẠM ĐÌNH MÙI	
VĂN PHÒNG HĐND VÀ UBND XÃ LONG HÀ	
ĐƠN VỊ THIẾT KẾ:	
CÔNG TY TNHH TƯ VẤN ĐẦU TƯ VÀ XÂY DỰNG THANH BÌNH	
GIÁM ĐỐC	DIRECTOR
KS. NGUYỄN ĐẮC HỌC	
CHỦ TRÌ THIẾT KẾ	CHIEF ARCHITECT
KS. NGUYỄN ĐẮC HỌC	
THỂ HIỆN	DESIGNER
KS. NGUYỄN ĐẮC HỌC	
QUẢN LÝ KỸ THUẬT	CHECKED BY
KTS. NGUYỄN THANH HÙNG	
HẠNG MỤC	ITEMS
HẠNG MỤC: XÂY DỰNG 04 PHÒNG	
TÊN BẢN VẼ	DRAWING NAME
MẶT BẰNG KẾT CẤU MÁI	
LOẠI HỒ SƠ	ISSUED FOR
THIẾT KẾ BẢN VẼ THI CÔNG	
TỈ LỆ/SCALE: 1/20-1/100	NGÀY/DATE: 04/2026
KÝ HIỆU / DRAW No.	KC 27/35

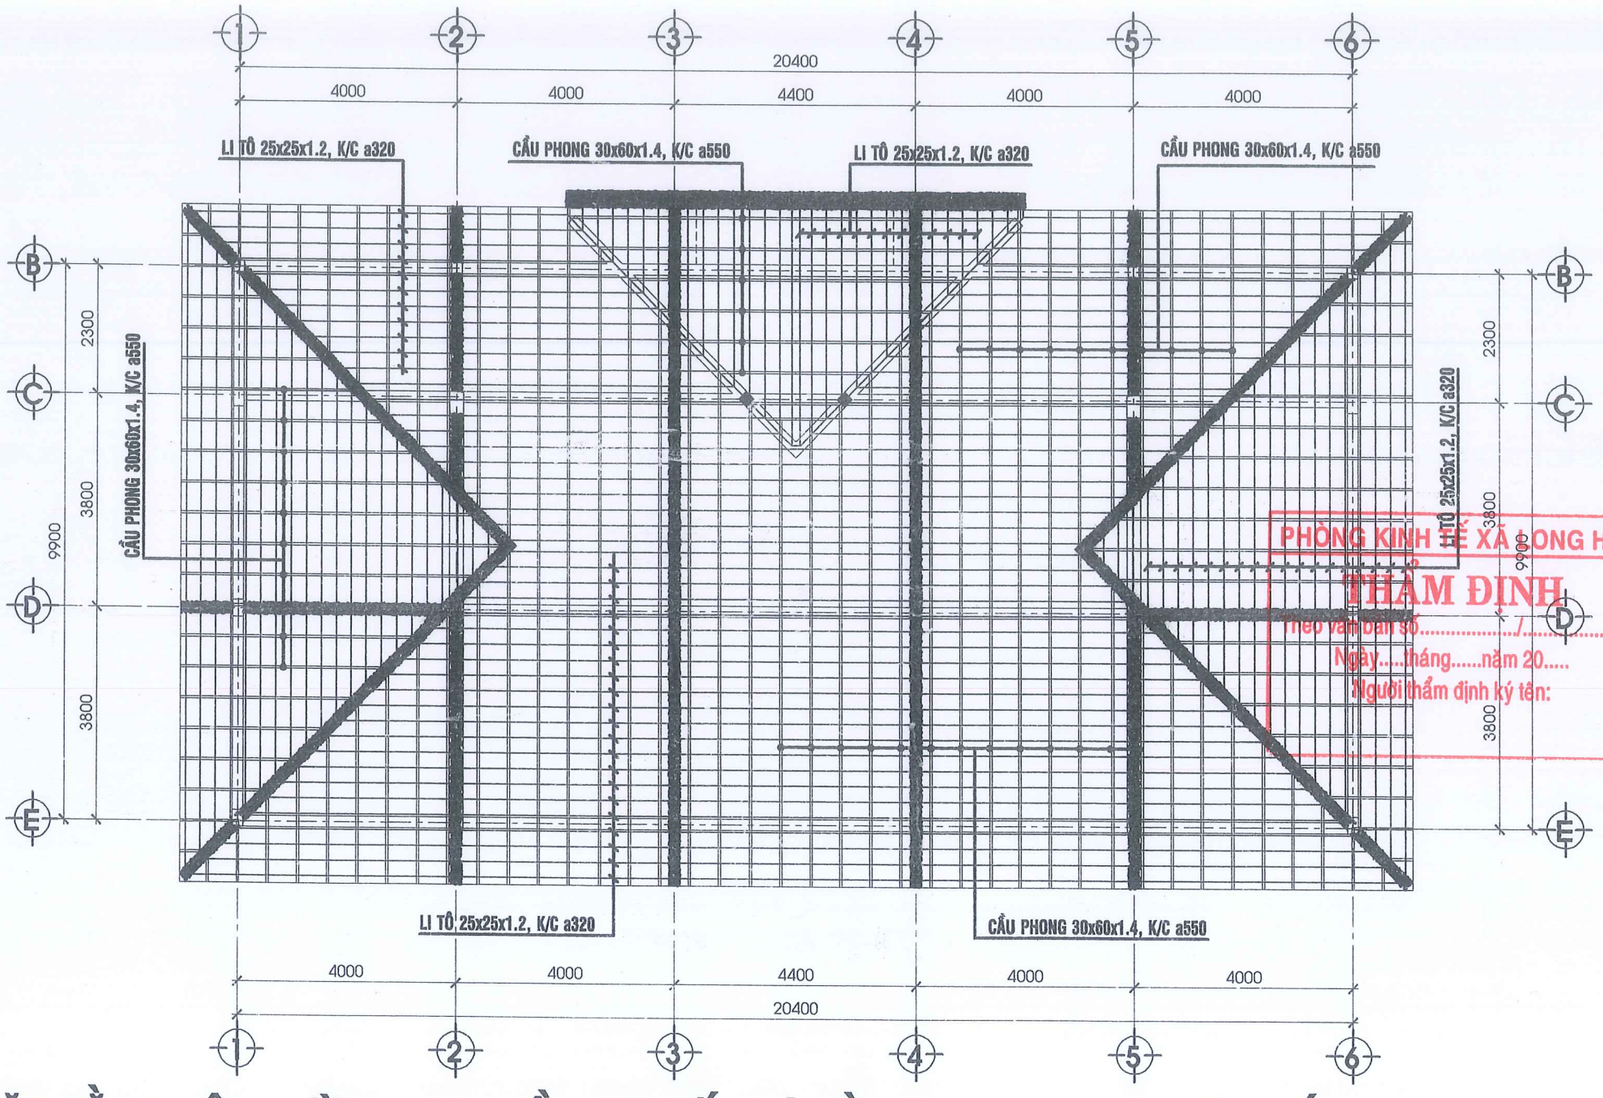

MẶT BẰNG XÂY TƯỜNG THU HỒI; MB BỐ TRÍ CẦU PHONG, LI TÔ MÁI (SẮT TRÁNG KẼM)

TL: 1/100

PHÒNG KINH TẾ XÃ LONG HÀ
THẨM ĐỊNH
Theo văn bản số...../.....
Ngày.....tháng.....năm 20.....
Người thẩm định ký tên:

CÔNG TY TNHH BT XD TM DV 2 THÁNG 5
THẨM TRA
Theo văn bản số...../.....
Ngày.....tháng.....năm 20.....
Chủ trì bộ môn ký tên:

CÔNG TRÌNH	PROJECT
XÂY DỰNG 04 PHÒNG HỌC LẦU VÀ CÁC CÔNG TRÌNH PHỤ TRỢ TRƯỜNG TIỂU HỌC LONG TÂN	
ĐỊA ĐIỂM XÂY DỰNG	ADDRESS
XÃ LONG HÀ - TỈNH ĐỒNG NAI	
CHỦ ĐẦU TƯ	OWNER
PHÓ CHÁNH VĂN PHÒNG	
PHẠM ĐÌNH MÙI	
VĂN PHÒNG HĐND VÀ UBND XÃ LONG HÀ	
ĐƠN VỊ THIẾT KẾ:	
CÔNG TY TNHH TƯ VẤN ĐẦU TƯ VÀ XÂY DỰNG THANH BÌNH	
GIÁM ĐỐC	DIRECTOR
KS. NGUYỄN ĐẮC HỌC	
CHỦ TRÌ THIẾT KẾ	CHIEF ARCHITECT
KS. NGUYỄN ĐẮC HỌC	
THỂ HIỆN	DESIGNER
KS. NGUYỄN ĐẮC HỌC	
QUẢN LÝ KỸ THUẬT	CHECKED BY
KTS. NGUYỄN THANH HÙNG	
HẠNG MỤC	ITEMS
HẠNG MỤC: XÂY DỰNG 04 PHÒNG	
TÊN BẢN VẼ	DRAWING NAME
MẶT BẰNG KẾT CẤU MÁI	
LOẠI HỒ SƠ	ISSUED FOR
THIẾT KẾ BẢN VẼ THI CÔNG	
TỈ LỆ/SCALE: 1/20-1/100	NGÀY/DATE: 04/2026
KÝ HIỆU DRAW No.	KC 28/35

BẢNG THỐNG KÊ CỐT THÉP

TÊN C.KIỆN	SỐ HIỆU	HÌNH DẠNG - KÍCH THƯỚC	ĐƯỜNG KÍNH (mm)	CHIỀU DÀI 1 THANH (mm)	SỐ LƯỢNG 1 C.KIỆN	SỐ LƯỢNG T.BỘ	TỔNG CHIỀU DÀI (m)	TỔNG T.LƯỢNG (Kg)
M1-C1 SL: 12	1	1700	12	1700	11	132	224.4	199.23
	2	1500	12	1500	12	144	216	191.77
	3	300 2900	18	3200	6	72	230.4	460.24
	4	250 150 50	6	900	13	156	140.4	31.16
M2-C2 SL: 04	1	2100	14	2100	12	48	100.8	121.81
	2	1700	14	1700	15	60	102	123.26
	3	350 2950	22	3300	6	24	79.2	236.34
	4	350 200 50	8	1200	13	52	62.4	24.62
M3-C3 SL: 06	1	1200	12	1200	9	54	64.8	57.53
	2	1200	12	1200	9	54	64.8	57.53
	3	300 2900	18	3200	4	24	76.8	153.41
	4	150 150 50	6	700	13	78	54.6	12.12
M4-C4 SL: 02	1	1000	10	1000	8	16	16	9.86
	2	1000	10	1000	8	16	16	9.86
	3	250 2900	16	3150	4	8	25.2	39.77
	4	150 150 50	6	700	13	26	18.2	4.04

- Trọng lượng thép có đường kính <=10: 31.66 kg
- Trọng lượng thép có đường kính <=18: 1404.55 kg
- Trọng lượng thép có đường kính > 18: 236.34 kg

BẢNG THỐNG KÊ CỐT THÉP

TÊN C.KIỆN	SỐ HIỆU	HÌNH DẠNG - KÍCH THƯỚC	ĐƯỜNG KÍNH (mm)	CHIỀU DÀI 1 THANH (mm)	SỐ LƯỢNG 1 C.KIỆN	SỐ LƯỢNG T.BỘ	TỔNG CHIỀU DÀI (m)	TỔNG T.LƯỢNG (Kg)
C1-TR SL: 012	1	4600	18	4600	6	72	331.2	661.60
	2	250 150 50	6	900	22	264	237.6	52.74
C2-TR SL: 04	1	4650	20	4650	6	24	111.6	275.22
	2	350 200 50	8	1200	21	84	100.8	39.77
C3-TR SL: 06	1	4600	18	4600	4	24	110.4	220.53
	2	150 150 50	6	700	22	132	92.4	20.51
C4-TR SL: 02	1	4000	16	4000	4	8	32	50.51
	2	150 150 50	6	700	22	44	30.8	6.84
C1-L1 SL: 012	1	4100	18	4100	4	48	196.8	393.12
	2	250 150 50	6	900	23	276	248.4	55.13
C2-L1 SL: 04	1	4300	20	4300	6	24	103.2	254.51
	2	350 200 50	8	1200	23	92	110.4	43.56
C3-L1 SL: 06	1	4100	18	4100	4	24	98.4	196.56
	2	150 150 50	6	700	23	138	96.6	21.44
C1-MÁI SL: 04	1	150 3500	14	3650	4	16	58.4	70.57
	2	150 150 50	6	700	21	84	58.8	13.05
C2-MÁI SL: 06	1	150 2100	12	2250	4	24	54	47.94
	2	150 150 50	6	700	13	78	54.6	12.12
RÂU TƯỜNG		70 150 400 50	6	570	860	860	490.2	108.80

- Trọng lượng thép có đường kính <=10: 373.96 kg
- Trọng lượng thép có đường kính <=18: 1640.83 kg
- Trọng lượng thép có đường kính > 18: 529.73 kg

PHÒNG KINH TẾ XÃ LONG HÀ
THẨM ĐỊNH
Theo văn bản số...../.....
Ngày.....tháng.....năm 20.....
Người thẩm định ký tên:

CÔNG TY TNHH ĐT XD TM DV 2 THÁNG 5
THẨM TRA
Theo văn bản số...../.....
Ngày.....tháng.....năm 20.....
Chủ trì bộ môn ký tên:

CÔNG TRÌNH	PROJECT
XÂY DỰNG 04 PHÒNG HỌC LẦU VÀ CÁC CÔNG TRÌNH PHỤ TRỢ TRƯỜNG TIỂU HỌC LONG TÂN	
ĐỊA ĐIỂM XÂY DỰNG	ADDRESS
XÃ LONG HÀ - TỈNH ĐỒNG NAI	
CHỦ ĐẦU TƯ	OWNER
PHÓ CHÁNH VĂN PHÒNG	
PHẠM ĐÌNH MÙI	
VĂN PHÒNG HĐND VÀ UBND XÃ LONG HÀ	
ĐƠN VỊ THIẾT KẾ:	
CÔNG TY TNHH TƯ VẤN ĐẦU TƯ VÀ XÂY DỰNG THANH BÌNH	
GIÁM ĐỐC	DIRECTOR
KS. NGUYỄN ĐẮC HỌC	
CHỦ TRÌ THIẾT KẾ	CHIEF ARCHITECT
KS. NGUYỄN ĐẮC HỌC	
THỂ HIỆN	DESIGNER
KS. NGUYỄN ĐẮC HỌC	
QUẢN LÝ KỸ THUẬT	CHECKED BY
KTS. NGUYỄN THANH HÙNG	
HẠNG MỤC	ITEMS
HẠNG MỤC: XÂY DỰNG 04 PHÒNG	
TÊN BẢN VẼ	DRAWING NAME
BẢNG THỐNG KÊ THÉP	
LOẠI HỒ SƠ	ISSUED FOR
THIẾT KẾ BẢN VẼ THI CÔNG	
TỈ LỆ/SCALE	NGÀY/DATE: 04/2026
KÝ HIỆU / DRAW No.	KC 29/35

BẢNG THỐNG KÊ CỐT THÉP

TÊN C.KIỆN	SỐ HIỆU	HÌNH DẠNG - KÍCH THƯỚC	ĐƯỜNG KÍNH (mm)	CHIỀU DÀI 1 THANH (mm)	SỐ LƯỢNG 1 C.KIỆN	SỐ LƯỢNG T.BỘ	TỔNG CHIỀU DÀI (m)	TỔNG T.LƯỢNG (Kg)
ĐK1 SL: 01	1	250 4550 250	16	5050	2	2	10.1	15.94
	2	4550	16	4550	2	2	9.1	14.36
	3	250 150 50	6	900	29	29	26.1	5.79
ĐK2 SL: 01	1	250 20550 250	16	21690	2	2	43.38	68.47
	2	20550	16	21190	2	2	42.38	66.89
	3	250 150 50	6	900	133	133	119.7	26.57
ĐK3 SL: 02	1	250 8150 250	16	8650	2	4	34.6	54.61
	2	8150	16	8150	2	4	32.6	51.45
	3	250 1200	18	1450	2	4	5.8	11.59
	4	2600	18	2600	2	4	10.4	20.77
	5	2200	18	2200	1	2	4.4	8.79
	6	250 150 50	6	900	46	92	82.8	18.38
ĐK4 SL: 01	1	250 4550 250	16	5050	3	3	15.15	23.91
	2	4550	16	4550	3	3	13.65	21.54
	3	250 150 50	6	900	29	29	26.1	5.79
ĐK5 SL: 01	1	250 20550 250	16	21690	2	2	43.38	68.47
	2	20550	16	21190	2	2	42.38	66.89
	3	250 1200	18	1450	2	2	2.9	5.79
	4	2600	18	2600	4	4	10.4	20.77
	5	2200	18	2200	2	2	4.4	8.79
	6	2800	18	2800	1	1	2.8	5.59
	7	2300	18	2300	2	2	4.6	9.19
	8	250 150 50	6	900	118	118	106.2	23.57
ĐK6 SL: 02	1	250 10050 250	16	10550	2	4	42.2	66.61
	2	10050	16	10050	2	4	40.2	63.45
	3	250 1150	18	1400	2	4	5.6	11.19
	4	2500	18	2500	2	4	10	19.98
	5	2100	18	2100	1	2	4.2	8.39
	6	250 150 50	6	900	55	110	99	21.97
ĐK7 SL: 02	1	250 2650 250	16	3150	2	4	12.6	19.89
	2	2650	16	2650	2	4	10.6	16.73
	3	250 150 50	6	900	15	30	27	5.99

BẢNG THỐNG KÊ CỐT THÉP

TÊN C.KIỆN	SỐ HIỆU	HÌNH DẠNG - KÍCH THƯỚC	ĐƯỜNG KÍNH (mm)	CHIỀU DÀI 1 THANH (mm)	SỐ LƯỢNG 1 C.KIỆN	SỐ LƯỢNG T.BỘ	TỔNG CHIỀU DÀI (m)	TỔNG T.LƯỢNG (Kg)
ĐK8 SL: 02	1	250 12550 250	16	13690	2	4	54.76	86.43
	2	12550	16	13190	2	4	52.76	83.27
	3	250 1150	18	1400	2	4	5.6	11.19
	4	2500	18	2500	2	4	10	19.98
	5	2100	18	2100	1	2	4.2	8.39
	6	250 150 50	6	900	71	142	127.8	28.37
GBC SL: 01	1	150 11600 150	12	12380	2	2	24.76	21.98
	2	50 150 50	6	250	78	78	19.5	4.33
ĐHG1 SL: 04	1	150 800 150	10	1100	2	8	8.8	5.43
	2	50 250 50	6	350	6	24	8.4	1.86
ĐHG2 SL: 04	1	150 900 150	12	1200	2	8	9.6	8.52
	2	50 250 50	6	350	7	28	9.8	2.18
ĐHG3 SL: 02	1	150 1100 150	12	1400	2	4	5.6	4.97
	2	50 250 50	6	350	8	16	5.6	1.24
ĐHG4 SL: 02	1	150 1500 150	16	1800	2	4	7.2	11.36
	2	50 250 50	6	350	11	22	7.7	1.71
ĐHG5 SL: 04	1	150 600 150	12	900	2	8	7.2	6.39
	2	50 250 50	6	350	5	20	7	1.55

- Trọng lượng thép có đường kính <=10: 154.73 kg
- Trọng lượng thép có đường kính <=18: 1012.53 kg
- Trọng lượng thép có đường kính > 18: 0.00 kg

PHÒNG KINH TẾ XÃ LONG HÀ
THẨM ĐỊNH
Theo văn bản số...../.....
Ngày.....tháng.....năm 20.....
Người thẩm định ký tên:

CÔNG TY TNHH ĐT XD TM DV 2 THÁNG 5
THẨM TRA
Theo văn bản số...../.....
Ngày.....tháng.....năm 20.....
Chủ trì bộ môn ký tên:

CÔNG TRÌNH	PROJECT
XÂY DỰNG 04 PHÒNG HỌC LẦU VÀ CÁC CÔNG TRÌNH PHỤ TRỢ TRƯỜNG TIỂU HỌC LONG TÂN	
ĐỊA ĐIỂM XÂY DỰNG	ADDRESS
XÃ LONG HÀ - TỈNH ĐỒNG NAI	
CHỦ ĐẦU TƯ	OWNER
PHÓ CHÁNH VĂN PHÒNG	
PHẠM ĐÌNH MÙI	
VĂN PHÒNG HĐND VÀ UBND XÃ LONG HÀ	
ĐƠN VỊ THIẾT KẾ:	
CÔNG TY TNHH TƯ VẤN ĐẦU TƯ VÀ XÂY DỰNG THANH BÌNH	
GIÁM ĐỐC	DIRECTOR
KS. NGUYỄN ĐẮC HỌC	
CHỦ TRÌ THIẾT KẾ	CHIEF ARCHITECT
KS. NGUYỄN ĐẮC HỌC	
THỂ HIỆN	DESIGNER
KS. NGUYỄN ĐẮC HỌC	
QUẢN LÝ KỸ THUẬT	CHECKED BY
KTS. NGUYỄN THANH HÙNG	
HẠNG MỤC	ITEMS
HẠNG MỤC: XÂY DỰNG 04 PHÒNG	
TÊN BẢN VẼ	DRAWING NAME
BẢNG THỐNG KÊ THÉP	
LOẠI HỒ SƠ	ISSUED FOR
THIẾT KẾ BẢN VẼ THI CÔNG	
TỈ LỆ/SCALE	NGÀY/DATE: 04/2026
KÝ HIỆU / DRAW No.	KC 30/35

BẢNG THỐNG KÊ CỐT THÉP

TÊN C.KIỆN	SỐ HIỆU	HÌNH DẠNG - KÍCH THƯỚC	ĐƯỜNG KÍNH (mm)	CHIỀU DÀI 1 THANH (mm)	SỐ LƯỢNG 1 C.KIỆN	SỐ LƯỢNG T.BỘ	TỔNG CHIỀU DÀI (m)	TỔNG T.LƯỢNG (Kg)
DS1 SL: 01	1	300 4550 300	18	5150	2	2	10.3	20.58
	2	4550	18	4550	2	2	9.1	18.18
	3	300 150 50	6	1000	29	29	29	6.44
DS2,DS2' SL: 01	1	300 20550 300	18	21870	2	2	43.74	87.37
	2	20550	18	21270	2	2	42.54	84.98
	1'	300 4550 300	18	5150	1	1	5.15	10.29
	2'	4550	18	4550	1	1	4.55	9.09
	3	300 150 50	6	1000	133	133	133	29.52
DS3 SL: 06	1	300 8150 300	18	8750	2	12	105	209.75
	2	8150	18	8150	2	12	97.8	195.36
	3	300 1200	18	1500	2	12	18	35.96
	4	2800	18	2800	2	12	33.6	67.12
	5	2200	18	2200	1	6	13.2	26.37
	6	300 150 50	6	1000	46	276	276	61.26
DS4 SL: 01	1	300 4550 300	18	5150	3	3	15.45	30.86
	2	4550	18	4550	3	3	13.65	27.27
	3	300 150 50	6	1000	29	29	29	6.44
DS5 SL: 02	1	300 3650 300	18	4250	3	6	25.5	50.94
	2	3650	18	3650	3	6	21.9	43.75
	3	300 150 50	6	1000	22	44	44	9.77
DS6 SL: 02	1	300 10050 300	18	10650	2	4	42.6	85.10
	2	10050	18	10050	2	4	40.2	80.30
	3	300 1150	18	1450	2	4	5.8	11.59
	4	2500	18	2500	2	4	10	19.98
	5	2100	18	2100	1	2	4.2	8.39
	6	300 150 50	6	1000	55	110	110	24.41
DS7 SL: 02	1	300 10050 500	22	10850	2	4	43.4	129.51
	2	3000	18	3000	2	4	12	23.97
	3	500 2100	22	2600	6	12	31.2	93.10
	4	7750	22	7750	2	4	31	92.51
	5	4800	22	4800	3	6	28.8	85.94
	6	7000	12	7000	2	4	28	24.86
	7	300 150 50	6	1000	15	30	30	6.66
	8	500 200 50	8	1500	58	116	174	68.66
	9	50 200 50	6	300	17	34	10.2	2.26

BẢNG THỐNG KÊ CỐT THÉP

TÊN C.KIỆN	SỐ HIỆU	HÌNH DẠNG - KÍCH THƯỚC	ĐƯỜNG KÍNH (mm)	CHIỀU DÀI 1 THANH (mm)	SỐ LƯỢNG 1 C.KIỆN	SỐ LƯỢNG T.BỘ	TỔNG CHIỀU DÀI (m)	TỔNG T.LƯỢNG (Kg)
DS8 SL: 02	1	300 12550 300	18	13870	2	4	55.48	110.83
	2	12550	18	13270	2	4	53.08	106.03
	3	300 1150	18	1450	2	4	5.8	11.59
	4	2500	18	2500	2	4	10	19.98
	5	2100	18	2100	1	2	4.2	8.39
	6	300 150 50	6	1000	71	142	142	31.52
DSX SL: 02	1	300 4550 300	16	5150	2	4	20.6	32.51
	2	4550	16	4550	2	4	18.2	28.73
	3	300 150 50	6	1000	30	60	60	13.32
ĐB1 SL: 01	1	300 3550 300	16	4150	2	2	8.3	13.10
	2	3550	16	3550	2	2	7.1	11.21
	3	300 150 50	6	1000	20	20	20	4.44
ĐHG1 SL: 02	1	150 800 150	10	1100	2	4	4.4	2.71
	2	50 300 50	6	400	6	12	4.8	1.07
ĐHG2 SL: 04	1	150 900 150	12	1200	2	8	9.6	8.52
	2	50 300 50	6	400	7	28	11.2	2.49
ĐHG4' SL: 02	1	150 2000 150	16	2300	2	4	9.2	14.52
	2	50 300 50	6	400	14	28	11.2	2.49
ĐHG5 SL: 06	1	150 600 150	12	900	2	12	10.8	9.59
	2	50 300 50	6	400	5	30	12	2.66

- Trọng lượng thép có đường kính <=10: 276.12 kg
- Trọng lượng thép có đường kính <=18: 1547.06 kg
- Trọng lượng thép có đường kính > 18: 401.06 kg

PHÒNG KINH TẾ XÃ LONG HÀ
THẨM ĐỊNH
Theo văn bản số...../.....
Ngày....tháng.....năm 20....
Người thẩm định ký tên:

CÔNG TY TNHH ĐT XD TM DV 2 THÁNG 5
THẨM TRA
Theo văn bản số...../.....
Ngày....tháng.....năm 20....
Chủ trì bộ môn ký tên:

CÔNG TRÌNH	PROJECT
XÂY DỰNG 04 PHÒNG HỌC LẦU VÀ CÁC CÔNG TRÌNH PHỤ TRỢ TRƯỜNG TIỂU HỌC LONG TÂN	
ĐỊA ĐIỂM XÂY DỰNG	ADDRESS
XÃ LONG HÀ - TỈNH ĐỒNG NAI	
CHỦ ĐẦU TƯ	OWNER
PHÓ CHÁNH VĂN PHÒNG	
PHẠM ĐÌNH MÙI	
VĂN PHÒNG HĐND VÀ UBND XÃ LONG HÀ	
ĐƠN VỊ THIẾT KẾ:	
CÔNG TY TNHH TƯ VẤN ĐẦU TƯ VÀ XÂY DỰNG THANH BÌNH	
GIÁM ĐỐC	DIRECTOR
KS. NGUYỄN ĐẮC HỌC	
CHỦ TRÌ THIẾT KẾ	CHIEF ARCHITECT
KS. NGUYỄN ĐẮC HỌC	
THỂ HIỆN	DESIGNER
KS. NGUYỄN ĐẮC HỌC	
QUẢN LÝ KỸ THUẬT	CHECKED BY
KTS. NGUYỄN THANH HÙNG	
HẠNG MỤC	ITEMS
HẠNG MỤC: XÂY DỰNG 04 PHÒNG	
TÊN BẢN VẼ	DRAWING NAME
BẢNG THỐNG KÊ THÉP	
LOẠI HỒ SƠ	ISSUED FOR
THIẾT KẾ BẢN VẼ THI CÔNG	
TỈ LỆ/SCALE	NGÀY/DATE 04/2026
KÝ HIỆU DRAW No.	KC 31/35

CÔNG HÒA X.H.C.N VIỆT NAM
VĂN PHÒNG HỘI ĐỒNG NHÂN DÂN VÀ ỦY BAN NHÂN DÂN
X. LONG HÀ - T. ĐỒNG NAI

CÔNG TY TNHH TƯ VẤN ĐẦU TƯ VÀ XÂY DỰNG THANH BÌNH
M.S.D.N: 38... - C.T.T.N.H.H
P. BÌNH PHƯỚC - T. ĐỒNG NAI

BẢNG THỐNG KÊ CỐT THÉP

TÊN C.KIỆN	SỐ HIỆU	HÌNH DẠNG - KÍCH THƯỚC	ĐƯỜNG KÍNH (mm)	CHIỀU DÀI 1 THANH (mm)	SỐ LƯỢNG 1 C.KIỆN	SỐ LƯỢNG T.BỘ	TỔNG CHIỀU DÀI (m)	TỔNG T.LƯỢNG (Kg)
DM1 SL: 03	1	300 20550 300	16	21790	2	6	130.74	206.35
	2	20550	16	21190	2	6	127.14	200.67
	3	300 1200	18	1500	2	6	9	17.98
	4	2600	18	2600	4	12	31.2	62.32
	5	2200	18	2200	2	6	13.2	26.37
	6	2800	18	2800	1	3	8.4	16.78
	7	2300	18	2300	2	6	13.8	27.57
	8	300 150 50	6	1000	118	354	354	78.57
DM2 SL: 01	1	300 22150 300	16	23390	3	3	70.17	110.75
	2	22150	16	22790	3	3	68.37	107.91
	3	300 150 50	6	1000	144	144	144	31.96
DM3 SL: 02	1	300 10050 300	16	10650	2	4	42.6	67.24
	2	10050	16	10050	2	4	40.2	63.45
	3	300 1150	18	1450	2	4	5.8	11.59
	4	2500	18	2500	2	4	10	19.98
	5	2100	18	2100	1	2	4.2	8.39
	6	300 150 50	6	1000	55	110	110	24.41
DM4 SL: 02	1	300 3000	16	3300	2	4	13.2	20.83
	2	10050	22	10050	2	4	40.2	119.96
	3	500 7750 500	22	8750	2	4	35	104.44
	4	4800	22	4800	3	6	28.8	85.94
	5	500 2100	22	2600	6	12	31.2	93.10
	6	7000	12	7000	2	4	28	24.86
	7	300 150 50	6	1000	15	30	30	6.66
	8	500 200 50	8	1500	54	108	162	63.92
	9	50 200 50	6	300	17	34	10.2	2.26
DM5 SL: 02	1	300 12150 300	16	13390	2	4	53.56	84.54
	2	12150	16	12790	2	4	51.16	80.75
	3	300 4750	18	5050	1	2	10.1	20.18
	4	2500	18	2500	2	4	10	19.98
	5	2100	18	2100	1	2	4.2	8.39
	6	300 1150	18	1450	1	2	2.9	5.79
	7	300 150 50	6	1000	68	136	136	30.19

BẢNG THỐNG KÊ CỐT THÉP

TÊN C.KIỆN	SỐ HIỆU	HÌNH DẠNG - KÍCH THƯỚC	ĐƯỜNG KÍNH (mm)	CHIỀU DÀI 1 THANH (mm)	SỐ LƯỢNG 1 C.KIỆN	SỐ LƯỢNG T.BỘ	TỔNG CHIỀU DÀI (m)	TỔNG T.LƯỢNG (Kg)
DMX1 SL: 04	1	300 8350 300	16	8950	3	12	107.4	169.51
	2	8350	16	8350	3	12	100.2	158.15
	3	300 150 50	6	1000	55	220	220	48.83
DMX2 SL: 02	1	300 5850 300	16	6450	2	4	25.8	40.72
	2	5850	16	5850	2	4	23.4	36.93
	3	300 150 50	6	1000	40	80	80	17.76
DC SL: 01	1	10520	14	10520	6	6	63.12	76.28
	2	300 150 50	6	1000	70	70	70	15.54

- Trọng lượng thép có đường kính <=10: 320.10 kg
- Trọng lượng thép có đường kính <=18: 1694.26 kg
- Trọng lượng thép có đường kính > 18: 403.44 kg

PHÒNG KINH TẾ XÃ LONG HÀ
THẨM ĐỊNH
Theo văn bản số...../.....
Ngày...tháng...năm 20.....
Người thẩm định ký tên:

BẢNG THỐNG KÊ CỐT THÉP

TÊN C.KIỆN	SỐ HIỆU	HÌNH DẠNG - KÍCH THƯỚC	ĐƯỜNG KÍNH (mm)	CHIỀU DÀI 1 THANH (mm)	SỐ LƯỢNG 1 C.KIỆN	SỐ LƯỢNG T.BỘ	TỔNG CHIỀU DÀI (m)	TỔNG T.LƯỢNG (Kg)
DT1 SL: 02	1	300 4550 300	18	5150	3	6	30.9	61.73
	2	4550	18	4550	3	6	27.3	54.53
	3	300 150 50	6	1000	29	58	58	12.87
DT2 SL: 02	1	300 3950 300	18	4550	3	6	27.3	54.53
	2	3950	18	3950	3	6	23.7	47.40
	3	300 150 50	6	1000	26	52	52	11.54
BẢN THANG SL: 01	1	250 4950 250	12	5450	34	34	153.8	164.51
	2	90 1400 90	12	1580	68	68	100.64	89.35
	3	70 2050 70	12	2190	28	28	61.32	54.44
	4	90 2050 90	12	2230	28	28	62.32	55.44
	5	70 4550 70	10	4690	9	9	42.21	26.02
	6	90 4550 90	10	4730	9	9	42.57	26.02
	7	50 1850 50	8	1950	62	62	120.9	47.71
	8	1850	6	1850	20	20	37	8.21

- Trọng lượng thép có đường kính <=10: 132.37 kg
- Trọng lượng thép có đường kính <=18: 581.93 kg
- Trọng lượng thép có đường kính > 18: 0.00 kg

CÔNG TY TNHH ĐT XD TM DV 2 THÁNG 5
THẨM TRA
Theo văn bản số.....
Ngày...tháng...năm 20.....
Chủ trì bộ môn ký tên:

CÔNG TRÌNH	PROJECT
XÂY DỰNG 04 PHÒNG HỌC LẦU VÀ CÁC CÔNG TRÌNH PHỤ TRỢ TRƯỜNG TIỂU HỌC LONG TÂN	
ĐỊA ĐIỂM XÂY DỰNG	ADDRESS
XÃ LONG HÀ - TỈNH ĐỒNG NAI	
CHỦ ĐẦU TƯ	OWNER
PHÓ CHÁNH VĂN PHÒNG	
PHẠM ĐÌNH MÙI	
VĂN PHÒNG HĐND VÀ UBND XÃ LONG HÀ	
ĐƠN VỊ THIẾT KẾ:	
CÔNG TY TNHH TƯ VẤN ĐẦU TƯ VÀ XÂY DỰNG THANH BÌNH	
GIÁM ĐỐC	DIRECTOR
KS. NGUYỄN ĐẮC HỌC	
CHỦ TRÌ THIẾT KẾ	CHIEF ARCHITECT
KS. NGUYỄN ĐẮC HỌC	
THỂ HIỆN	DESIGNER
KS. NGUYỄN ĐẮC HỌC	
QUẢN LÝ KỸ THUẬT	CHECKED BY
KTS. NGUYỄN THANH HÙNG	
HẠNG MỤC	ITEMS
HẠNG MỤC: XÂY DỰNG 04 PHÒNG	
TÊN BẢN VẼ	DRAWING NAME
BẢNG THỐNG KÊ THÉP	
LOẠI HỒ SƠ	ISSUED FOR
THIẾT KẾ BẢN VẼ THI CÔNG	
TỈ LỆ/SCALE	NGÀY/DATE: 04/2026
KÝ HIỆU / DRAW No.	KC 32/35

BẢNG THỐNG KÊ CỐT THÉP

TÊN C.KIỆN	SỐ HIỆU	HÌNH DẠNG - KÍCH THƯỚC	ĐƯỜNG KÍNH (mm)	CHIỀU DÀI 1 THANH (mm)	SỐ LƯỢNG 1 C.KIỆN	SỐ LƯỢNG T.BỘ	TỔNG CHIỀU DÀI (m)	TỔNG T.LƯỢNG (Kg)
THÉP SÀN MÁI SL: 01	1	50 20550 50	8	20650	47	47	970.55	382.96
	2	50 10050 50	8	10150	97	97	984.55	388.49
	3	230 50 1150 70	10	1500	407	407	610.5	376.40
	4	50 9150 50	6	9250	14	14	129.5	28.74
	5	50 12050 50	6	12150	14	14	170.1	37.75
	6	50 22550 50	6	22650	7	7	158.55	35.19
	7	70 800 70	8	940	153	153	143.82	56.75
	8	70 1400 70	8	1540	56	56	86.24	34.03
	9	70 1750 70	10	1890	125	125	236.25	145.66
	10	70 1150 70	10	1290	221	221	285.09	175.77
	11	70 2100 70	10	2240	317	317	710.08	437.79
	12	550 800 4000 800 550	8	6700	7	7	46.9	18.51
	13	50 1450 50	8	1550	44	44	68.2	26.91
	CT	20200	6	20200	22	22	444.4	98.64
	CT	9700	6	9700	30	30	291	64.59
	CT	7400	6	7400	10	10	74	16.42

- Trọng lượng thép có đường kính <=10: 2324.60 kg
- Trọng lượng thép có đường kính <=18: 0.00 kg
- Trọng lượng thép có đường kính > 18: 0.00 kg

BẢNG THỐNG KÊ CỐT THÉP

TÊN C.KIỆN	SỐ HIỆU	HÌNH DẠNG - KÍCH THƯỚC	ĐƯỜNG KÍNH (mm)	CHIỀU DÀI 1 THANH (mm)	SỐ LƯỢNG 1 C.KIỆN	SỐ LƯỢNG T.BỘ	TỔNG CHIỀU DÀI (m)	TỔNG T.LƯỢNG (Kg)
THÉP SÀN LẦU 1 SL: 01	1	50 20550 50	8	20650	23	23	474.95	187.41
	2	50 8150 50	8	8250	78	78	643.5	253.91
	3	50 10050 50	8	10150	92	92	933.8	368.46
	4	50 3750 50	8	3850	28	28	107.8	42.54
	5	50 4550 50	8	4650	15	15	69.75	27.52
	6	50 2650 50	8	2750	28	28	77	30.38
	7	50 2450 50	8	2550	6	6	15.3	6.04
	8	50 750 50	8	850	14	14	11.9	4.70
	9	1150 50 230 70	10	1500	84	84	126	77.68
	10	50 6550 50	6	6650	7	7	46.55	10.33
	11	50 2950 50	6	3050	14	14	42.7	9.48
	12	70 1150 70	10	1290	274	274	353.46	217.92
	13	70 2100 70	10	2240	196	196	439.04	270.68
	14	70 1750 70	10	1890	100	100	189	116.53
	15	70 800 70	8	940	128	128	120.32	47.48
	16	70 1400 70	8	1540	28	28	43.12	17.01
	17	70 1700 70	10	1840	28	28	51.52	31.76
	18	70 2050 70	10	2190	14	14	30.66	18.90
	19	70 1100 70	10	1240	56	56	69.44	42.81
	20	70 450 70	6	590	38	38	22.42	4.98
	21	2800	6	2800	4	4	11.2	2.49
	22	20200	6	20200	3	3	60.6	13.45
	23	7800	6	7800	38	38	296.4	65.79
	24	4200	6	4200	5	5	21	4.66
	25	9700	6	9700	24	24	232.8	51.67
	26	7400	6	7400	8	8	59.2	13.14
	27	3400	6	3400	8	8	27.2	6.04

- Trọng lượng thép có đường kính <=10: 1943.76 kg
- Trọng lượng thép có đường kính <=18: 0.00 kg
- Trọng lượng thép có đường kính > 18: 0.00 kg

PHÒNG KINH TẾ XÃ LONG HÀ
THẨM ĐỊNH
Theo văn bản số...../.....
Ngày.....tháng.....năm 20.....
Người thẩm định ký tên:

CÔNG TY TNHH ĐT XD TM DV 2 THÁNG 5
THẨM TRA
Theo văn bản số...../.....
Ngày.....tháng.....năm 20.....
Chủ trì bộ môn ký tên:

CÔNG TRÌNH	PROJECT
XÂY DỰNG 04 PHÒNG HỌC LẦU VÀ CÁC CÔNG TRÌNH PHỤ TRỢ TRƯỜNG TIỂU HỌC LONG TÂN	
ĐỊA ĐIỂM XÂY DỰNG	ADDRESS
XÃ LONG HÀ - TỈNH ĐỒNG NAI	
CHỦ ĐẦU TƯ	OWNER
PHÓ CHÁNH VĂN PHÒNG	
PHẠM ĐÌNH MÙI	
VĂN PHÒNG HĐND VÀ UBND XÃ LONG HÀ	
ĐƠN VỊ THIẾT KẾ:	
CÔNG TY TNHH TƯ VẤN ĐẦU TƯ VÀ XÂY DỰNG THANH BÌNH	
GIÁM ĐỐC	DIRECTOR
KS. NGUYỄN ĐẮC HỌC	
CHỦ TRÌ THIẾT KẾ	CHIEF ARCHITECT
KS. NGUYỄN ĐẮC HỌC	
THỂ HIỆN	DESIGNER
KS. NGUYỄN ĐẮC HỌC	
QUẢN LÝ KỸ THUẬT	CHECKED BY
KTS. NGUYỄN THANH HÙNG	
HẠNG MỤC	ITEMS
HẠNG MỤC: XÂY DỰNG 04 PHÒNG	
TÊN BẢN VẼ	DRAWING NAME
BẢNG THỐNG KÊ THÉP	
LOẠI HỒ SƠ	ISSUED FOR
THIẾT KẾ BẢN VẼ THI CÔNG	
TỈ LỆ/SCALE	NGÀY/DATE 04/2026
KÝ HIỆU	KC
DRAW No.	33/35

BẢNG THỐNG KÊ CỐT THÉP

TÊN C.KIỆN	SỐ HIỆU	HÌNH DẠNG - KÍCH THƯỚC	ĐƯỜNG KÍNH (mm)	CHIỀU DÀI 1 THANH (mm)	SỐ LƯỢNG 1 C.KIỆN	SỐ LƯỢNG T.BỘ	TỔNG CHIỀU DÀI (m)	TỔNG T.LƯỢNG (Kg)
LT1 SL: 04	1	3775	10	3775	4	16	60.4	37.24
	2	150 150 50	6	700	26	104	72.8	16.16
LT2-OV SL: 04	1	3775	14	3775	4	16	60.4	72.99
	2	150 150 50	6	700	26	104	72.8	16.16
	3	150 50 650 70	8	920	20	80	73.6	29.04
	4	2800	6	2800	4	16	44.8	9.94
LT3-TR SL: 01	1	4200	10	4200	2	2	8.4	5.18
	2	50 150 50	6	250	10	10	2.5	0.55
	1'	2600	6	2600	1	1	2.6	0.58
	2'	50 300 50	6	400	18	18	7.2	1.60
LT4-TR SL: 02	1	2800	10	2800	2	4	11.2	6.91
	2	50 150 50	6	250	20	40	10	2.22
LT1-L1 SL: 04	1	3775	10	3775	4	16	60.4	37.24
	2	150 150 50	6	700	26	104	72.8	16.16
LT2-OV-L1 SL: 04	1	3775	14	3775	4	16	60.4	72.99
	2	150 150 50	6	700	26	104	72.8	16.16
	3	150 50 650 70	8	920	20	80	73.6	29.04
	4	2800	6	2800	4	16	44.8	9.94
LT4-L1 SL: 02	1	2800	10	2800	2	4	11.2	6.91
	2	50 150 50	6	250	20	40	10	2.22
LT5-VC SL: 02	1	3900	12	3900	2	4	15.6	13.85
	2	50 150 50	6	250	27	54	13.5	3.00
LT6-L1 SL: 02	1	3800	10	3800	3	6	22.8	14.06
	2	50 350 50	6	450	26	52	23.4	5.19
LT7-L1 SL: 02	1	2100	10	2100	3	6	12.6	7.77
	2	50 350 50	6	450	15	30	13.5	3.00
LT8-L1 SL: 01	1	3800	18	3800	6	6	22.8	45.54
	2	300 150 50	6	1000	26	26	26	5.77
	3	70 300 70	6	440	18	18	7.92	1.76
	4	2600	6	2600	2	2	5.2	1.15
GTHM1 SL: 02	1	13400	10	13800	2	4	55.2	34.03
	2	50 130 50	6	230	90	180	41.4	9.19
GTHM2 SL: 04	1	6000	10	6000	2	8	48	29.59
	2	50 130 50	6	230	40	160	36.8	8.17

BẢNG THỐNG KÊ CỐT THÉP

TÊN C.KIỆN	SỐ HIỆU	HÌNH DẠNG - KÍCH THƯỚC	ĐƯỜNG KÍNH (mm)	CHIỀU DÀI 1 THANH (mm)	SỐ LƯỢNG 1 C.KIỆN	SỐ LƯỢNG T.BỘ	TỔNG CHIỀU DÀI (m)	TỔNG T.LƯỢNG (Kg)
GTHM3 SL: 04	1	9800	10	9800	2	8	78.4	48.34
	2	50 130 50	6	230	66	264	60.72	13.48
GTHM4 SL: 02	1	5600	10	5600	2	4	22.4	13.81
	2	50 130 50	6	230	38	76	17.48	3.88
GTHM5 SL: 01	1	9400	10	9400	2	2	18.8	11.59
	2	50 130 50	6	230	63	63	14.49	3.22

- Trọng lượng thép có đường kính <=10: 460.25 kg
- Trọng lượng thép có đường kính <=18: 205.37 kg
- Trọng lượng thép có đường kính > 18: 0.00 kg

BẢNG THỐNG KÊ CỐT THÉP

TÊN C.KIỆN	SỐ HIỆU	HÌNH DẠNG - KÍCH THƯỚC	ĐƯỜNG KÍNH (mm)	CHIỀU DÀI 1 THANH (mm)	SỐ LƯỢNG 1 C.KIỆN	SỐ LƯỢNG T.BỘ	TỔNG CHIỀU DÀI (m)	TỔNG T.LƯỢNG (Kg)
SÀNH LẦU 1	1	Thép hộp 50x100x1.6		3350	6	6	20.1	74.12
	2	Thép hộp 50x100x1.6		1800	12	12	21.6	79.65
	3	Thép hộp 30x60x1.4		2000	23	23	46	88.17
	4	Thép hộp 25x25x1.2		3600	12	12	43.2	38.74
	5	Thép hộp 25x25x1.2		1850	24	24	44.4	39.82
XÀ GỒ	1	Thép hộp 60x120x2		16600	9	9	149.4	825.64
	2	Thép hộp 60x120x2		12300	3	3	36.9	203.92
	3	Thép hộp 60x120x2		7050	12	12	84.6	467.53
	4	Thép hộp 60x120x2		6100	18	18	109.8	606.80
	5	Thép hộp 60x120x2		2400	14	14	33.6	185.69
CÂU PHÒNG	1	Thép hộp 30x60x1.4		6900	28	28	193.2	370.30
	2	Thép hộp 30x60x1.4		3500	80	80	280	536.66
	3	Thép hộp 30x60x1.4		4400	14	14	61.6	118.07
	4	Thép hộp 30x60x1.4		2350	16	16	37.6	72.07
LI TÔ	1	Thép hộp 25x25x1.2		16600	22	22	365.2	327.51
	2	Thép hộp 25x25x1.2		12300	7	7	86.1	77.21
	3	Thép hộp 25x25x1.2		7050	30	30	211.5	189.67
	4	Thép hộp 25x25x1.2		6100	44	44	268.4	240.70
	5	Thép hộp 25x25x1.2		2400	32	32	76.8	68.87

- Trọng lượng thép ống vuông có BxHxd=50x100x1.6: = 153.77 kg; Chiều dài = 41.7 mét
- Trọng lượng thép ống vuông có BxHxd=30x60x1.4: = 1185.27 kg; Chiều dài = 618.4 mét
- Trọng lượng thép ống vuông có BxHxd=25x25x1.2: = 982.52 kg; Chiều dài = 1095.6 mét
- Trọng lượng thép ống vuông có BxHxd=60x120x2: = 2289.58 kg; Chiều dài = 414.3 mét

PHÒNG KINH TẾ XÃ LONG HÀ
THẨM ĐỊNH
Theo văn bản số.....
Ngày.....tháng.....năm 20.....
Người thẩm định ký tên:

CÔNG TY TNHH BT XD TM DV 2 THÁNG 5
THẨM TRA
Theo văn bản số.....
Ngày.....tháng.....năm 20.....
Chủ trì bộ môn ký tên:

CÔNG TRÌNH	PROJECT
XÂY DỰNG 04 PHÒNG HỌC LẦU VÀ CÁC CÔNG TRÌNH PHỤ TRỢ TRƯỜNG TIỂU HỌC LONG TÂN	
ĐỊA ĐIỂM XÂY DỰNG	ADDRESS
XÃ LONG HÀ - TỈNH ĐỒNG NAI	
CHỦ ĐẦU TƯ	OWNER
PHÓ CHÁNH VĂN PHÒNG	
PHẠM ĐÌNH MÙI	
VĂN PHÒNG HĐND VÀ UBND XÃ LONG HÀ	
ĐƠN VỊ THIẾT KẾ:	
CÔNG TY TNHH TƯ VẤN ĐẦU TƯ VÀ XÂY DỰNG THANH BÌNH	
GIÁM ĐỐC	DIRECTOR
KS. NGUYỄN ĐẮC HỌC	
CHỦ TRÌ THIẾT KẾ	CHIEF ARCHITECT
KS. NGUYỄN ĐẮC HỌC	
THỂ HIỆN	DESIGNER
KS. NGUYỄN ĐẮC HỌC	
QUẢN LÝ KỸ THUẬT	CHECKED BY
KTS. NGUYỄN THANH HÙNG	
HẠNG MỤC	ITEMS
HẠNG MỤC: XÂY DỰNG 04 PHÒNG	
TÊN BẢN VẼ	DRAWING NAME
BẢNG THỐNG KÊ THÉP	
LOẠI HỒ SƠ	ISSUED FOR
THIẾT KẾ BẢN VẼ THI CÔNG	
TỈ LỆ/SCALE	NGÀY/DATE 04/2026
KÝ HIỆU	KC
DRAW No.	34/35

BẢNG THỐNG KÊ CỐT THÉP

TÊN C.KIỆN	SỐ HIỆU	HÌNH DẠNG - KÍCH THƯỚC	ĐƯỜNG KÍNH (mm)	CHIỀU DÀI 1 THANH (mm)	SỐ LƯỢNG 1 C.KIỆN	SỐ LƯỢNG T.BỘ	TỔNG CHIỀU DÀI (m)	TỔNG T.LƯỢNG (Kg)
CỬA ĐI Đ1 SL: 01	1	LDC 50x5 Thép góc		7200	1	1	7.2	27.14
	2	Thép hộp 40x80x1.4		2400	4	4	9.6	24.73
	3	Thép hộp 40x80x1.4		700	6	6	4.2	10.82
	4	Thép hộp 40x80x1.4		500	2	2	1	2.58
	5	Thép hộp 40x80x1.4		1400	2	2	2.8	7.21
	6	Thép hộp 13x26x1		1520	6	6	9.12	5.30
	7	Thép hộp 13x26x1		540	20	20	10.8	6.27
	8	Thép hộp 13x26x1		1240	2	2	2.48	1.44
	9	Thép hộp 13x26x1		320	3	3	0.96	0.56
	10	Thép hộp 14x14x1		1520	4	4	6.08	2.48
	11	Thép hộp 14x14x1		540	8	8	4.32	1.76
	12	Thép hộp 14x14x1		1240	2	2	2.48	1.01
	13	Thép hộp 14x14x1		320	2	2	0.64	0.26
	14	Thép hộp 14x14x1		700	4	4	2.8	1.14
	15	Thép bản 1520x20x2			4	4	0.1216 m2	1.91
	16	Thép bản 540x20x2			8	8	0.0864 m2	1.36
	17	Thép bản 1240x20x2			2	2	0.0496 m2	0.78
	18	Thép bản 320x20x2			2	2	0.0128 m2	0.20
	19	Thép bản 700x20x2			4	4	0.056 m2	0.88
	20	Thép bản 800x700x1.5			2	2	1.12 m2	13.19
	21	Thép đuôi cá 200 200 400x20x2			8	8	0.064 m2	1.00

- Trọng lượng Thép góc: LDC 50x5 = 27.14 kg; Chiều dài = 7.2 mét
- Trọng lượng thép ống vuông có BxHxd=40x80x1.4: = 45.34 kg; Chiều dài = 17.6 mét
- Trọng lượng thép ống vuông có BxHxd=13x26x1: = 13.57 kg; Chiều dài = 23.36 mét
- Trọng lượng thép ống vuông có BxHxd=14x14x1: = 6.65 kg; Chiều dài = 16.32 mét
- Trọng lượng thép bản có chiều dày 2 mm = 6.13 kg
- Trọng lượng thép bản có chiều dày 1.5 mm = 13.19 kg

BẢNG THỐNG KÊ CỐT THÉP

TÊN C.KIỆN	SỐ HIỆU	HÌNH DẠNG - KÍCH THƯỚC	ĐƯỜNG KÍNH (mm)	CHIỀU DÀI 1 THANH (mm)	SỐ LƯỢNG 1 C.KIỆN	SỐ LƯỢNG T.BỘ	TỔNG CHIỀU DÀI (m)	TỔNG T.LƯỢNG (Kg)
VK SL: 01	1	LDC 63x5 Thép góc		14200	1	1	14.2	68.30
	2	Thép hộp 50x100x1.6		4650	5	5	23.25	85.74
	3	Thép hộp 50x100x1.6		2400	6	6	14.4	53.10
	4	LDC 20x3 Thép góc		4650	8	8	37.2	33.11
	5	LDC 20x3 Thép góc		2400	10	10	24	21.36
	6	Thép hộp 14x14x1		4650	8	8	37.2	15.19
	7	Thép hộp 14x14x1		2400	10	10	24	9.80

- Trọng lượng Thép góc: LDC 63x5 = 68.3 kg; Chiều dài = 14.2 mét
- Trọng lượng thép ống vuông có BxHxd=50x100x1.6: = 138.84 kg; Chiều dài = 37.65 mét
- Trọng lượng Thép góc: LDC 20x3 = 54.47 kg; Chiều dài = 61.2 mét
- Trọng lượng thép ống vuông có BxHxd=14x14x1: = 24.99 kg; Chiều dài = 61.2 mét

BẢNG THỐNG KÊ CỐT THÉP

TÊN C.KIỆN	SỐ HIỆU	HÌNH DẠNG - KÍCH THƯỚC	ĐƯỜNG KÍNH (mm)	CHIỀU DÀI 1 THANH (mm)	SỐ LƯỢNG 1 C.KIỆN	SỐ LƯỢNG T.BỘ	TỔNG CHIỀU DÀI (m)	TỔNG T.LƯỢNG (Kg)
CỬA SỔ S2 SL: 01	1	LDC 40x4 Thép góc		6400	1	1	6.4	15.49
	2	Thép hộp 40x40x1.4		1500	1	1	1.5	2.55
	3	Thép hộp 40x40x1.4		1200	1	1	1.2	2.04
	4	Thép hộp 13x26x1		1200	2	2	2.4	1.39
	5	Thép hộp 13x26x1		500	1	1	0.5	0.29
	6	Thép hộp 14x14x1		1200	12	12	14.4	5.88
	7	LDC 25x3 Thép góc		500	12	12	6	6.72
	8	LDC 25x3 Thép góc		600	12	12	7.2	8.06
	9	Thép bản 550x25x3			18	18	0.2475 m2	5.83
	10	Thép bản 200x25x3			12	12	0.06 m2	1.41
	11	Thép đuôi cá 200 200 400x20x2			6	6	0.048 m2	0.75

- Trọng lượng Thép góc: LDC 40x4 = 15.49 kg; Chiều dài = 6.4 mét
- Trọng lượng thép ống vuông có BxHxd=40x40x1.4: = 4.59 kg; Chiều dài = 2.7 mét
- Trọng lượng thép ống vuông có BxHxd=13x26x1: = 1.68 kg; Chiều dài = 2.9 mét
- Trọng lượng thép ống vuông có BxHxd=14x14x1: = 5.88 kg; Chiều dài = 14.4 mét
- Trọng lượng Thép góc: LDC 25x3 = 14.78 kg; Chiều dài = 13.2 mét
- Trọng lượng thép bản có chiều dày 3 mm = 7.24 kg
- Trọng lượng thép bản có chiều dày 2 mm = 0.75 kg

PHÒNG KINH TẾ XÃ LONG HÀ
THẨM ĐỊNH
Theo văn bản số...../.....
Ngày.....tháng.....năm 20.....
Người thẩm định ký tên:

BẢNG THỐNG KÊ CỐT THÉP

TÊN C.KIỆN	SỐ HIỆU	HÌNH DẠNG - KÍCH THƯỚC	ĐƯỜNG KÍNH (mm)	CHIỀU DÀI 1 THANH (mm)	SỐ LƯỢNG 1 C.KIỆN	SỐ LƯỢNG T.BỘ	TỔNG CHIỀU DÀI (m)	TỔNG T.LƯỢNG (Kg)
CỬA SỔ S1 SL: 01	1	LDC 40x4 Thép góc		8800	1	1	8.8	21.30
	2	Thép hộp 40x40x1.4		2000	1	1	2	3.39
	3	Thép hộp 40x40x1.4		1500	2	2	3	5.09
	4	Thép hộp 40x40x1.4		2400	1	1	2.4	4.07
	5	Thép hộp 13x26x1		1200	4	4	4.8	2.79
	6	Thép hộp 13x26x1		500	2	2	1	0.58
	7	Thép hộp 14x14x1		2400	12	12	28.8	11.76
	8	LDC 25x3 Thép góc		500	24	24	12	13.44
	9	LDC 25x3 Thép góc		600	24	24	14.4	16.13
	10	Thép bản 500x25x3			18	18	0.225 m2	15.30
	11	Thép bản 600x25x3			18	18	0.27 m2	6.36
	12	Thép bản 200x25x3			24	24	0.12 m2	2.83
	13	Thép đuôi cá 200 200 400x20x2			6	6	0.048 m2	0.75

- Trọng lượng Thép góc: LDC 40x4 = 21.3 kg; Chiều dài = 8.8 mét
- Trọng lượng thép ống vuông có BxHxd=40x40x1.4: = 12.55 kg; Chiều dài = 7.4 mét
- Trọng lượng thép ống vuông có BxHxd=13x26x1: = 3.37 kg; Chiều dài = 5.8 mét
- Trọng lượng thép ống vuông có BxHxd=14x14x1: = 11.76 kg; Chiều dài = 28.8 mét
- Trọng lượng Thép góc: LDC 25x3 = 29.57 kg; Chiều dài = 26.4 mét
- Trọng lượng thép bản có chiều dày 3 mm = 14.49 kg
- Trọng lượng thép bản có chiều dày 2 mm = 0.75 kg

CÔNG TY TNHH ĐT XD TM DV 2 THÁNG 5
TRẢ VỐN ĐBA
Theo văn bản số...../.....
Ngày.....tháng.....năm 20.....
Chủ đầu tư/ban QLDA ký tên:

CÔNG TRÌNH	PROJECT
XÂY DỰNG 04 PHÒNG HỌC LẦU VÀ CÁC CÔNG TRÌNH PHỤ TRỢ TRƯỜNG TIỂU HỌC LONG TÂN	
ĐỊA ĐIỂM XÂY DỰNG	ADDRESS
XÃ LONG HÀ - TỈNH ĐỒNG NAI	
CHỦ ĐẦU TƯ	OWNER
PHÓ CHÁNH VĂN PHÒNG	
PHẠM ĐÌNH MÙI	
VĂN PHÒNG HĐND VÀ UBND XÃ LONG HÀ	
ĐƠN VỊ THIẾT KẾ	
CÔNG TY TNHH TƯ VẤN ĐẦU TƯ VÀ XÂY DỰNG THANH BÌNH	
GIÁM ĐỐC	DIRECTOR
KS. NGUYỄN ĐẮC HỌC	
CHỦ TRÌ THIẾT KẾ	CHIEF ARCHITECT
KS. NGUYỄN ĐẮC HỌC	
THỂ HIỆN	DESIGNER
KS. NGUYỄN ĐẮC HỌC	
QUẢN LÝ KỸ THUẬT	CHECKED BY
KTS. NGUYỄN THANH HÙNG	
HẠNG MỤC	ITEMS
HẠNG MỤC: XÂY DỰNG 04 PHÒNG	
TÊN BẢN VẼ	DRAWING NAME
BẢNG THỐNG KÊ THÉP	
LOẠI HỒ SƠ	ISSUED FOR
THIẾT KẾ BẢN VẼ THI CÔNG	
TỈ LỆ/SCALE	NGÀY/DATE: 04/2026
KÝ HIỆU / DRAW No.	KC 35/35

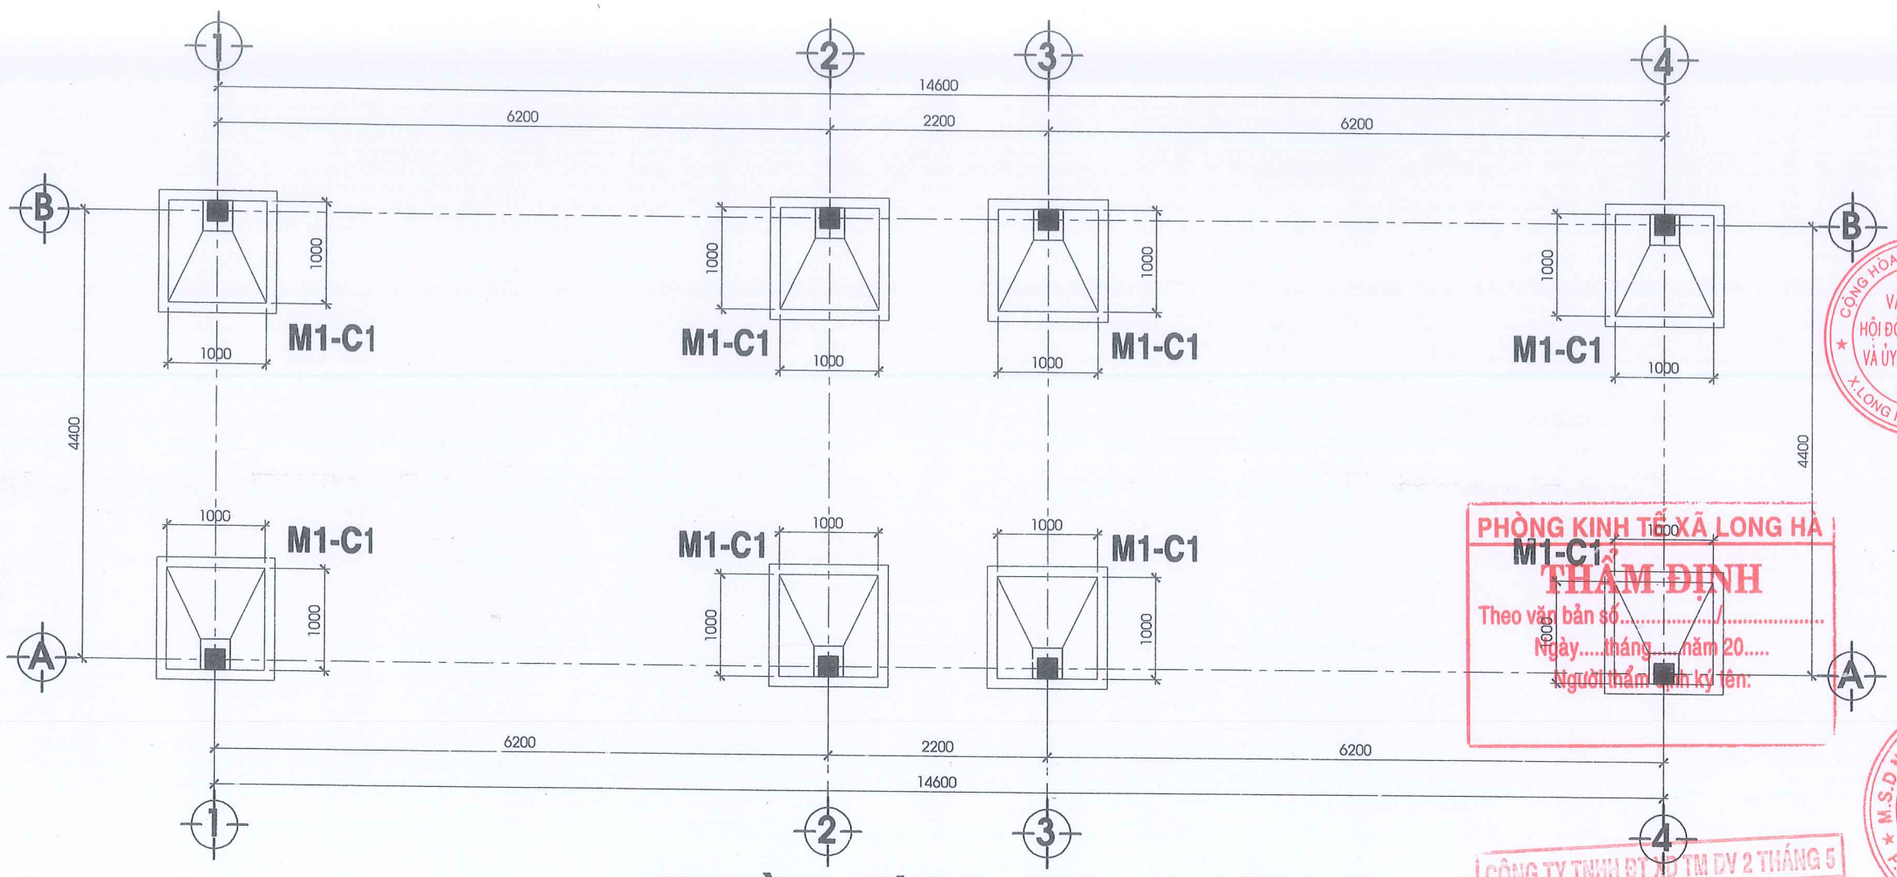

MẶT BẰNG BỐ TRÍ MÓNG - TL: 1/50

GHI CHÚ:

-ĐÁY MÓNG SAU KHI ĐÀO PHẢI ĐƯỢC ĐẦM KỸ
-MÓNG ĐƯỢC THIẾT KẾ THEO CƯỜNG ĐỘ GIẢ ĐỊNH 1,7Kg/cm2
-BÊTÔNG CẤU KIỆN ĐÁ 40x60 B7.5 (M.100); DÀY 100
-BÊTÔNG MÓNG, CỘT, DẦM SÀN, SÊ NÔ, LT ĐÁ 10x20 B15 (M.200)
-CƯỜNG ĐỘ THÉP Ø <10 BẰNG 2250 KG/CM2
-CƯỜNG ĐỘ THÉP Ø >=10 BẰNG 2800 KG/CM2
-TẤT CẢ CỘT CÓ TƯỜNG PHẢI CẤY RÂU THÉP Ø6, L=570 a500
-LỚP BÊTÔNG BẢO VỆ THÉP DẦM, CỘT=2.5 Cm; SÀN 1.5 Cm
-ĐOẠN NEO NỐI CỐT THÉP PHẢI >= 35d ĐỐI VỚI CỘT;
>= 40d ĐỐI VỚI DẦM

BẢNG THỐNG KÊ CỐT THÉP

TÊN C.KIỆN	SỐ HIỆU	HÌNH DẠNG - KÍCH THƯỚC	ĐƯỜNG KÍNH (mm)	CHIỀU DÀI 1 THANH (mm)	SỐ LƯỢNG 1 C.KIỆN	SỐ LƯỢNG T.BỘ	TỔNG CHIỀU DÀI (m)	TỔNG T.LƯỢNG (Kg)
M1-C1 SL: 08	1	150 | 950	10	1100	7	56	61.6	37.98
	2	950	10	950	7	56	53.2	32.80
	3	300 | 2300	16	2600	4	32	83.2	131.32
	4	150 | 150 | 20	6	640	10	80	51.2	11.36
C1-TRỆT SL: 08	1	4000	16	4000	4	32	128	202.03
	2	150 | 150 | 50	6	700	22	176	123.2	27.34

- Trọng lượng thép có đường kính <=10: 109.48 kg
- Trọng lượng thép có đường kính <=18: 333.35 kg
- Trọng lượng thép có đường kính > 18: 0.00 kg

PHÒNG KINH TẾ XÃ LONG HÀ
THẨM ĐỊNH
Theo văn bản số...../.....
Ngày.....tháng.....năm 20.....
Người thẩm định ký tên:

CÔNG TY TNHH ĐT XD TM DV 2 THÁNG 5
THẨM TRA
Theo văn bản số...../.....
Ngày.....tháng.....năm 20.....
Chủ trì bộ môn ký tên:

CÔNG TRÌNH	PROJECT
XÂY DỰNG 04 PHÒNG HỌC LẦU VÀ CÁC CÔNG TRÌNH PHỤ TRỢ TRƯỜNG TIỂU HỌC LONG TÂN	
ĐỊA ĐIỂM XÂY DỰNG	ADDRESS
XÃ LONG HÀ - TỈNH ĐỒNG NAI	
CHỦ ĐẦU TƯ	OWNER
PHÓ CHÁNH VĂN PHÒNG	
PHẠM ĐÌNH MÙI	
VĂN PHÒNG HĐND VÀ UBND XÃ LONG HÀ	
ĐƠN VỊ THIẾT KẾ:	
CÔNG TY TNHH TƯ VẤN ĐẦU TƯ VÀ XÂY DỰNG THANH BÌNH	
GIÁM ĐỐC	DIRECTOR
KS. NGUYỄN ĐẮC HỌC	
CHỦ TRÌ THIẾT KẾ	CHIEF ARCHITECT
KS. NGUYỄN ĐẮC HỌC	
THỂ HIỆN	DESIGNER
KS. NGUYỄN ĐẮC HỌC	
QUẢN LÝ KỸ THUẬT	CHECKED BY
KTS. NGUYỄN THANH HÙNG	
HẠNG MỤC	ITEMS
HẠNG MỤC: NHÀ VỆ SINH	
TÊN BẢN VẼ	DRAWING NAME
MẶT BẰNG BỐ TRÍ MÓNG THỐNG KÊ THÉP	
LOẠI HỒ SƠ	ISSUED FOR
THIẾT KẾ BẢN VẼ THI CÔNG	
TỈ LỆ/SCALE: 1/20-1/100	NGÀY/DATE: 04/2026
KÝ HIỆU / DRAW No.	KC 01/06

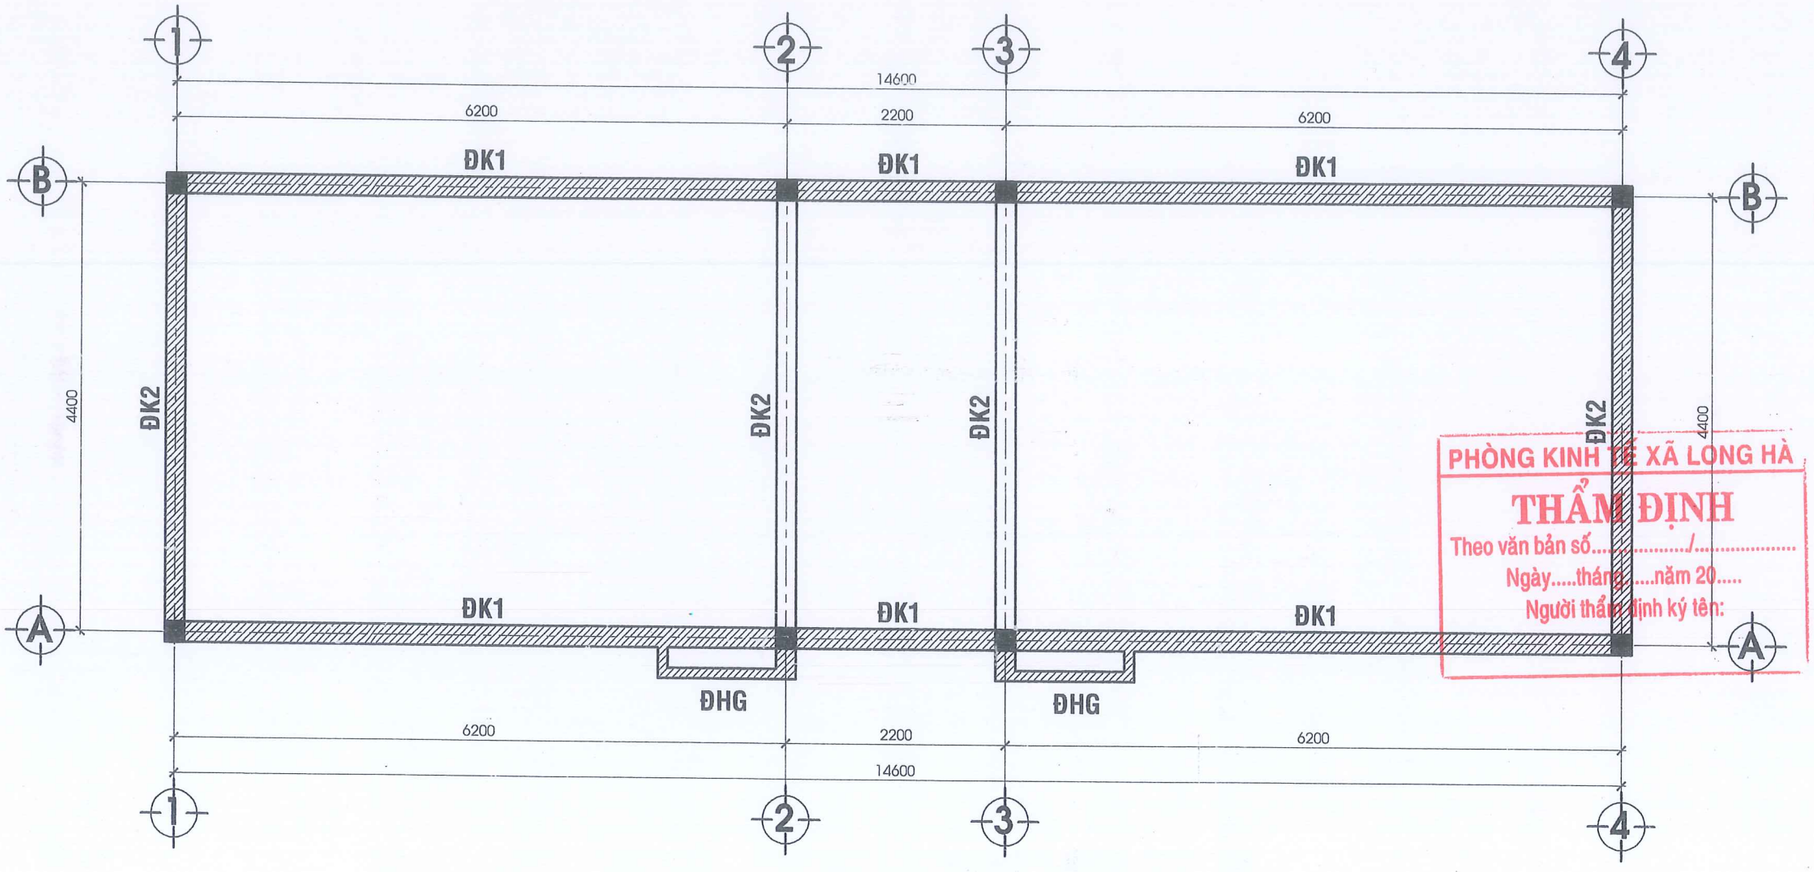

MẶT BẰNG BỐ TRÍ ĐÀ KIỀNG, XÂY MÓNG BÓ NỀN - TL: 1/50

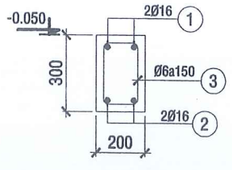

ĐÀ KIỀNG ĐK1
TL: 1/20

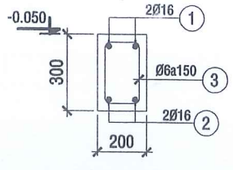

ĐÀ KIỀNG ĐK2
TL: 1/20

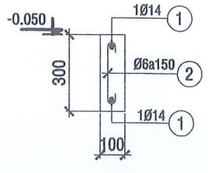

ĐHG - TL:1/20
L=2,0 m; SL: 02

PHÒNG KINH TẾ XÃ LONG HÀ
THẨM ĐỊNH
Theo văn bản số...../.....
Ngày.....tháng.....năm 20.....
Người thẩm định ký tên:

CÔNG TY TNHH ĐT XD TM DV 2 THÁNG 5
THẨM TRA
Theo văn bản số...../.....
Ngày.....tháng.....năm 20.....
Chủ trì bộ môn ký tên:

CÔNG TRÌNH	PROJECT
XÂY DỰNG 04 PHÒNG HỌC LẦU VÀ CÁC CÔNG TRÌNH PHỤ TRỢ TRƯỜNG TIỂU HỌC LONG TÂN	
ĐỊA ĐIỂM XÂY DỰNG	ADDRESS
XÃ LONG HÀ - TỈNH ĐỒNG NAI	
CHỦ ĐẦU TƯ	OWNER
PHÓ CHÁNH VĂN PHÒNG	
PHẠM ĐÌNH MÙI	
VĂN PHÒNG HĐND VÀ UBND XÃ LONG HÀ	
ĐƠN VỊ THIẾT KẾ	
CÔNG TY TNHH TƯ VẤN ĐẦU TƯ VÀ XÂY DỰNG THANH BÌNH	
GIÁM ĐỐC	DIRECTOR
KS. NGUYỄN ĐẮC HỌC	
CHỦ TRÌ THIẾT KẾ	CHIEF ARCHITECT
KS. NGUYỄN ĐẮC HỌC	
THỂ HIỆN	DESIGNER
KS. NGUYỄN ĐẮC HỌC	
QUẢN LÝ KỸ THUẬT	CHECKER
KTS. NGUYỄN THANH HÙNG	
HẠNG MỤC	ITEMS
HẠNG MỤC: NHÀ VỆ SINH	
TÊN BẢN VẼ	DRAWING NAME
MẶT BẰNG ĐÀ KIỀNG CHI TIẾT ĐÀ KIỀNG	
LOẠI HỒ SƠ	ISSUED FOR
THIẾT KẾ BẢN VẼ THI CÔNG	
TỈ LỆ/SCALE: 1/20-1/100	NGÀY/DATE: 04/2026
KÝ HIỆU / DRAW No.: KC 02/06	

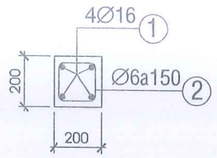

CỘT C1

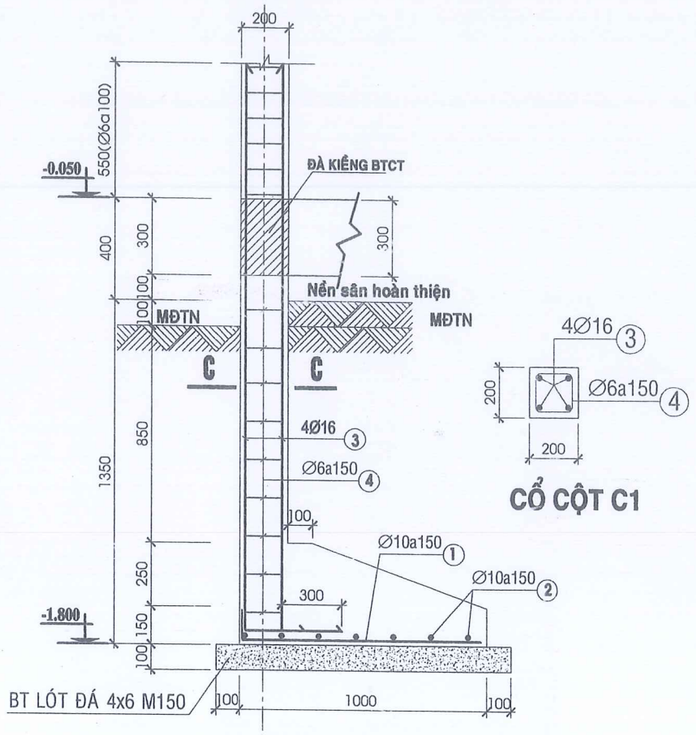

CT MẶT CẮT 1-1; Tỷ lệ 1/20

CỔ CỘT C1

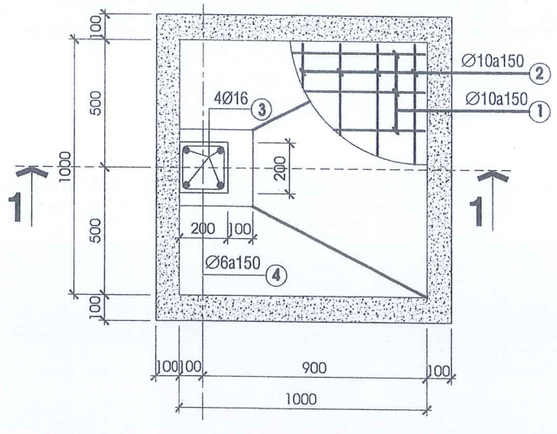

MÓNG M1-C1 (1000*1000) - 08ĐV

BẢNG THỐNG KÊ CỐT THÉP

TÊN C.KIỆN	SỐ HIỆU	HÌNH DẠNG - KÍCH THƯỚC	ĐƯỜNG KÍNH (mm)	CHIỀU DÀI 1 THANH (mm)	SỐ LƯỢNG 1 C.KIỆN	SỐ LƯỢNG T.BỘ	TỔNG CHIỀU DÀI (m)	TỔNG T.LƯỢNG (Kg)
ĐK1 SL: 02	1	250 | 14750 | 250	16	15890	2	4	63.56	100.32
	2	14750	16	15390	2	4	61.56	97.16
	3	250 | 150 | 50	6	900	96	192	172.8	38.35
ĐK2 SL: 04	1	250 | 4550 | 250	16	5050	2	8	40.4	63.76
	2	4550	16	4550	2	8	36.4	57.45
	3	250 | 150 | 50	6	900	28	112	100.8	22.37
DHG SL: 02	1	150 | 2300 | 150	14	2600	2	4	10.4	12.36
	2	50 | 250 | 50	6	350	14	28	9.8	2.18
DM1 SL: 02	1	300 | 14750 | 300	18	16070	2	4	64.28	128.40
	2	14750	18	15470	2	4	61.88	123.61
	3	300 | 150 | 50	6	1000	96	192	192	42.62
DM2 SL: 04	1	300 | 4550 | 300	18	5150	2	8	41.2	82.30
	2	4550	18	4550	2	8	36.4	72.71
	3	300 | 150 | 50	6	1000	28	112	112	24.86
LT1 SL: 02	1	2600	12	2600	2	4	10.4	9.23
	2	50 | 150 | 50	6	250	14	28	7	1.55
LT2 SL: 02	1	6000	14	6000	4	8	48	58.00
	2	150 | 150 | 50	6	700	40	80	56	12.43
LT3 SL: 02	1	4200	14	4200	4	8	33.6	40.60
	2	150 | 150 | 50	6	700	28	56	39.2	8.70
LT4 SL: 02	1	1300	10	1300	2	4	5.2	3.21
	2	50 | 150 | 50	6	250	9	18	4.5	1.00

- Trọng lượng thép có đường kính <=10: 157.27 kg
- Trọng lượng thép có đường kính <=18: 846.10 kg
- Trọng lượng thép có đường kính > 18: 0.00 kg

PHÒNG KINH TẾ XÃ LONG HÀ
THẨM ĐỊNH
Theo văn bản số...../.....
Ngày.....tháng.....năm 20.....
Người thẩm định ký tên:

CÔNG TY TNHH ĐT XD TM DV 2 THÁNG 9
THẨM TRA
Theo văn bản số...../.....
Ngày.....tháng.....năm 20.....
Chủ trì bộ môn ký tên:

CÔNG TRÌNH	PROJECT
XÂY DỰNG 04 PHÒNG HỌC LẦU VÀ CÁC CÔNG TRÌNH PHỤ TRỢ TRƯỜNG TIỂU HỌC LONG TÂN	
ĐỊA ĐIỂM XÂY DỰNG	ADDRESS
XÃ LONG HÀ - TỈNH ĐỒNG NAI	
CHỦ ĐẦU TƯ	OWNER
PHÓ CHÁNH VĂN PHÒNG	
PHẠM ĐÌNH MÙI	
VĂN PHÒNG HĐND VÀ UBND XÃ LONG HÀ	
ĐƠN VỊ THIẾT KẾ:	
CÔNG TY TNHH TƯ VẤN ĐẦU TƯ VÀ XÂY DỰNG THANH BÌNH	
GIÁM ĐỐC	DIRECTOR
KS. NGUYỄN ĐẮC HỌC	
CHỦ TRÌ THIẾT KẾ	CHIEF ARCHITECT
KS. NGUYỄN ĐẮC HỌC	
THỂ HIỆN	DESIGNER
KS. NGUYỄN ĐẮC HỌC	
QUẢN LÝ KỸ THUẬT	CHECKED BY
KTS. NGUYỄN THANH HÙNG	
HẠNG MỤC	ITEMS
HẠNG MỤC: NHÀ VỆ SINH	
TÊN BẢN VẼ	DRAWING NAME
CHI TIẾT MÓNG THỐNG KÊ THÉP	
LOẠI HỒ SƠ	ISSUED FOR
THIẾT KẾ BẢN VẼ THI CÔNG	
TỈ LỆ/SCALE: 1/20-1/100	NGÀY/DATE: 04/2026
KÝ HIỆU / DRAW No.: KC 03/06	

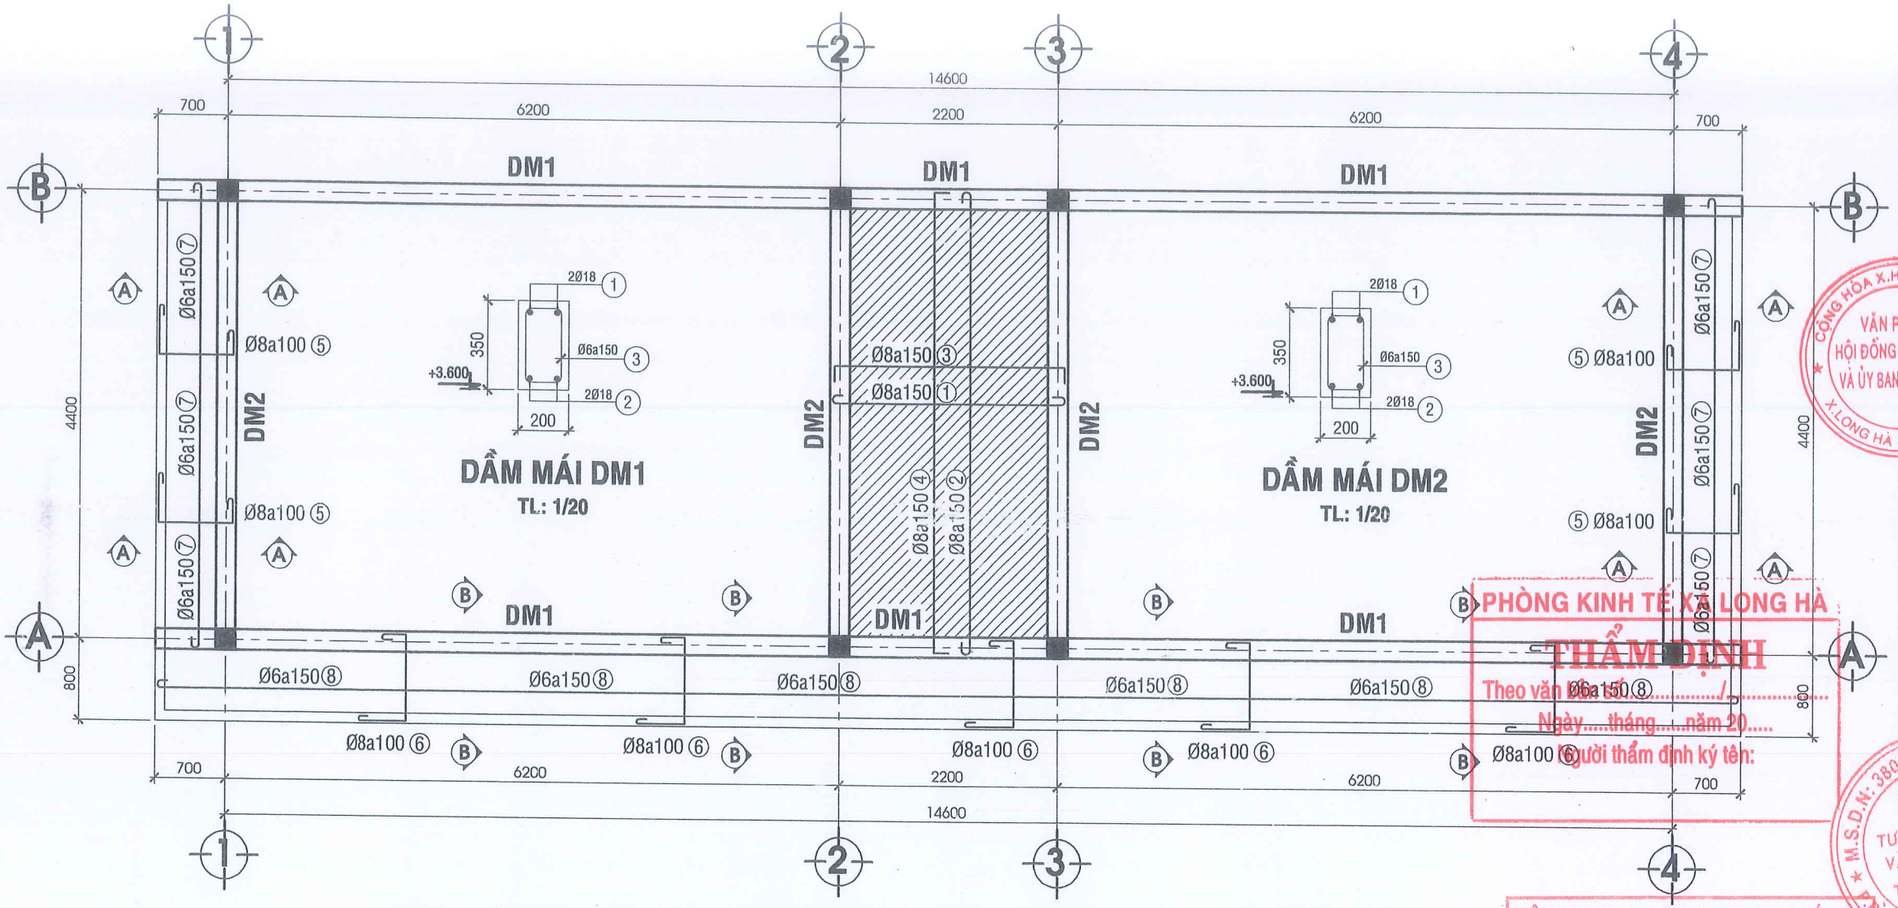

MẶT BẰNG BỐ TRÍ DẦM MÁI, SẮT THÉP SÀN SÊ NÔ MÁI - TL: 1/50

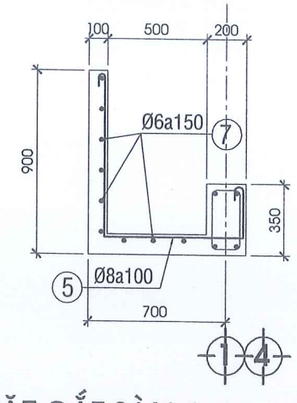

MẶT CẮT SÀN A-A, TL: 1/25

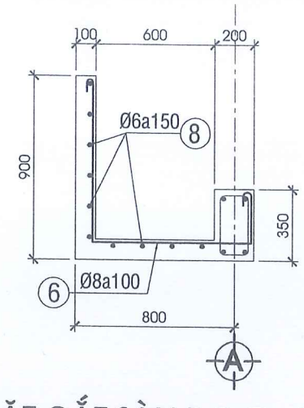

MẶT CẮT SÀN B-B, TL: 1/25

BẢNG THỐNG KÊ CỐT THÉP

TÊN C.KIỆN	SỐ HIỆU	HÌNH DẠNG - KÍCH THƯỚC	ĐƯỜNG KÍNH (mm)	CHIỀU DÀI 1 THANH (mm)	SỐ LƯỢNG 1 C.KIỆN	SỐ LƯỢNG T.BỘ	TỔNG CHIỀU DÀI (m)	TỔNG T.LƯỢNG (Kg)
THÉP SÀN, SÊ NÔ	1	50 2350 50	8	2450	28	28	68.6	27.07
	2	50 4550 50	8	4650	14	14	65.1	25.69
	3	70 2350 70	8	2490	28	28	69.72	27.51
	4	70 4550 70	8	4690	14	14	65.66	25.91
	5	230 750 (800) 50	8	1880	84	84	157.92	62.31
	6	230 850 (800) 50	8	1980	160	160	316.8	125.00
	7	50 4550 50	6	4650	18	18	83.7	18.58
	8	50 15950 50	6	16050	10	10	160.5	35.62

- Trọng lượng thép có đường kính <=10: 347.69 kg
- Trọng lượng thép có đường kính <=18: 0.00 kg
- Trọng lượng thép có đường kính > 18: 0.00 kg

PHÒNG KINH TẾ XÃ LONG HÀ
THẨM ĐỊNH
Theo văn bản số...../.....
Ngày.....tháng.....năm 20.....
Người thẩm định ký tên:

CÔNG TY TNHH ĐT XD TM DV 2 THÁNG 9
THẨM TRA
Theo văn bản số...../.....
Ngày.....tháng.....năm 20.....
Chủ trì bộ môn ký tên:

CÔNG TRÌNH	PROJECT
XÂY DỰNG 04 PHÒNG HỌC LẦU VÀ CÁC CÔNG TRÌNH PHỤ TRỢ TRƯỜNG TIỂU HỌC LONG TÂN	
ĐỊA ĐIỂM XÂY DỰNG	ADDRESS
XÃ LONG HÀ - TỈNH ĐỒNG NAI	
CHỦ ĐẦU TƯ	OWNER
PHÓ CHÁNH VĂN PHÒNG	
PHẠM ĐÌNH MÙI	
VĂN PHÒNG HĐND VÀ UBND XÃ LONG HÀ	
ĐƠN VỊ THIẾT KẾ:	
CÔNG TY TNHH TƯ VẤN ĐẦU TƯ VÀ XÂY DỰNG THANH BÌNH	
GIÁM ĐỐC	DIRECTOR
KS. NGUYỄN ĐẮC HỌC	
CHỦ TRÌ THIẾT KẾ	CHIEF ARCHITECT
KS. NGUYỄN ĐẮC HỌC	
THỂ HIỆN	DESIGNER
KS. NGUYỄN ĐẮC HỌC	
QUẢN LÝ KỸ THUẬT	CHECKED BY
KTS. NGUYỄN THANH HÙNG	
HẠNG MỤC	ITEMS
HẠNG MỤC: NHÀ VỆ SINH	
TÊN BẢN VẼ	DRAWING NAME
MẶT BẰNG DẦM MÁI MẶT BẰNG BỐ TRÍ THÉP	
LOẠI HỒ SƠ	ISSUED FOR
THIẾT KẾ BẢN VẼ THI CÔNG	
TỈ LỆ/SCALE: 1/20-1/100	NGÀY/DATE: 04/2026
KÝ HIỆU / DRAW No.	KC 04/06

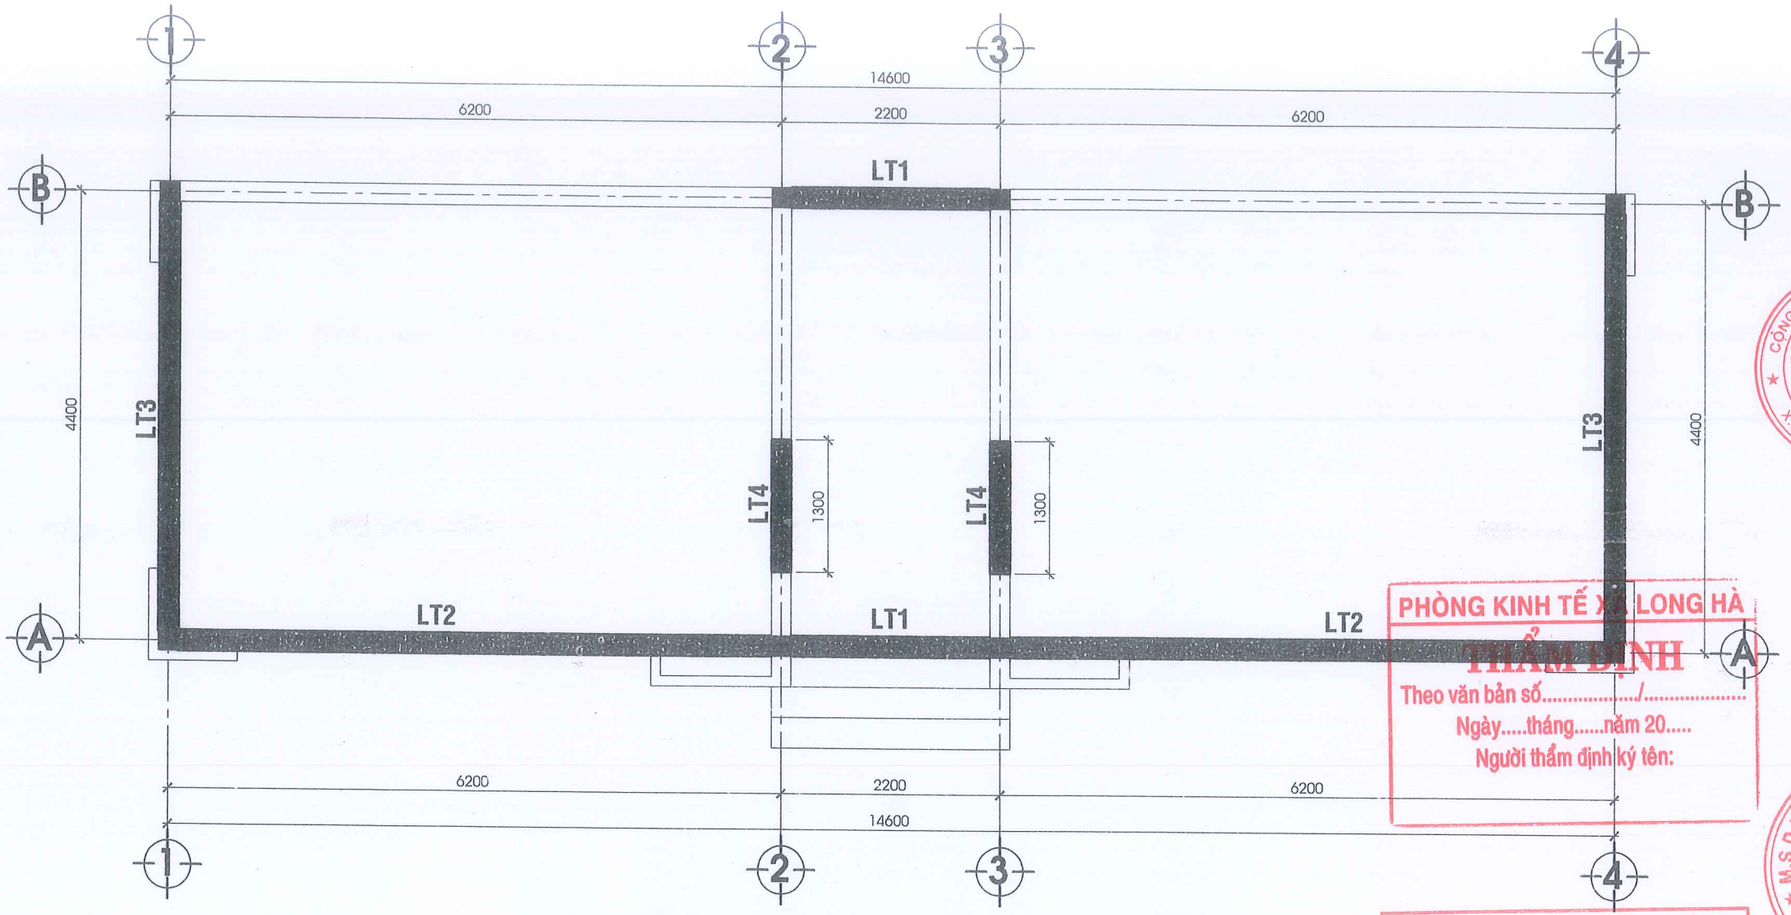

MẶT BẰNG BỐ TRÍ LANH TÔ - TL: 1/50

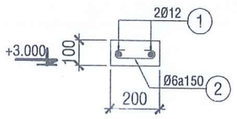

LT1 - TL:1/20
L=2,0m; SL: 02

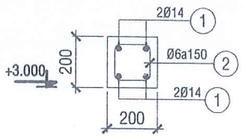

LT2 - TL:1/20
L=6,0m; SL: 02

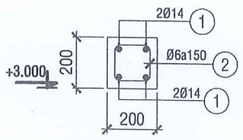

LT3 - TL:1/20
L=4,2m; SL: 02

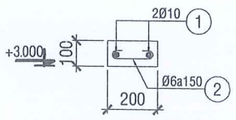

LT4 - TL:1/20
L=1,3m; SL: 02

BẢNG THỐNG KÊ CỐT THÉP

TÊN C.KIỆN	SỐ HIỆU	HÌNH DẠNG - KÍCH THƯỚC	ĐƯỜNG KÍNH (mm)	CHIỀU DÀI 1 THANH (mm)	SỐ LƯỢNG		TỔNG CHIỀU DÀI (m)	TỔNG T.LƯỢNG (Kg)
					1 C.KIỆN	T.BỘ		
G. TRẦN XÀ GỒ	1	Thép hộp 30x60x1.4		4400	16	16	70.4	134.93
	2	Thép hộp 50x100x1.4		6800	10	10	68	220.01

- Trọng lượng thép ống vuông có BxHxd=30x60x1.4: = 134.93 kg; Chiều dài = 70.4 mét
- Trọng lượng thép ống vuông có BxHxd=50x100x1.4: = 220.01 kg; Chiều dài = 68 mét

PHÒNG KINH TẾ XÃ LONG HÀ
THẨM ĐỊNH
Theo văn bản số...../.....
Ngày.....tháng.....năm 20.....
Người thẩm định ký tên:

CÔNG TY TNHH ĐT XD TM DV 2 THÁNG 5
THẨM TRA
Theo văn bản số...../.....
Ngày.....tháng.....năm 20.....
Chủ trì bộ môn ký tên:

CÔNG TRÌNH	PROJECT
XÂY DỰNG 04 PHÒNG HỌC LẦU VÀ CÁC CÔNG TRÌNH PHỤ TRỢ TRƯỜNG TIỂU HỌC LONG TÂN	
ĐỊA ĐIỂM XÂY DỰNG	ADDRESS
XÃ LONG HÀ - TỈNH ĐỒNG NAI	
CHỦ ĐẦU TƯ	OWNER
PHÓ CHÁNH VĂN PHÒNG	
PHẠM ĐÌNH MÙI	
VĂN PHÒNG HĐND VÀ UBND XÃ LONG HÀ	
ĐƠN VỊ THIẾT KẾ:	
CÔNG TY TNHH TƯ VẤN ĐẦU TƯ VÀ XÂY DỰNG THANH BÌNH	
GIÁM ĐỐC	DIRECTOR
KS. NGUYỄN ĐẮC HỌC	
CHỦ TRÌ THIẾT KẾ	CHIEF ARCHITECT
KS. NGUYỄN ĐẮC HỌC	
THỂ HIỆN	DESIGNER
KS. NGUYỄN ĐẮC HỌC	
QUẢN LÝ KỸ THUẬT	CHECKED BY
KTS. NGUYỄN THANH HÙNG	
HẠNG MỤC	ITEMS
HẠNG MỤC: NHÀ VỆ SINH	
TÊN BẢN VẼ	DRAWING NAME
MẶT BẰNG BỐ TRÍ LANH TÔ CHI TIẾT LANH TÔ	
LOẠI HỒ SƠ	ISSUED FOR
THIẾT KẾ BẢN VẼ THI CÔNG	
TỈ LỆ/SCALE: 1/20-1/100	NGÀY/DATE: 04/2026
KÝ HIỆU / DRAW No.: KC 05/06	

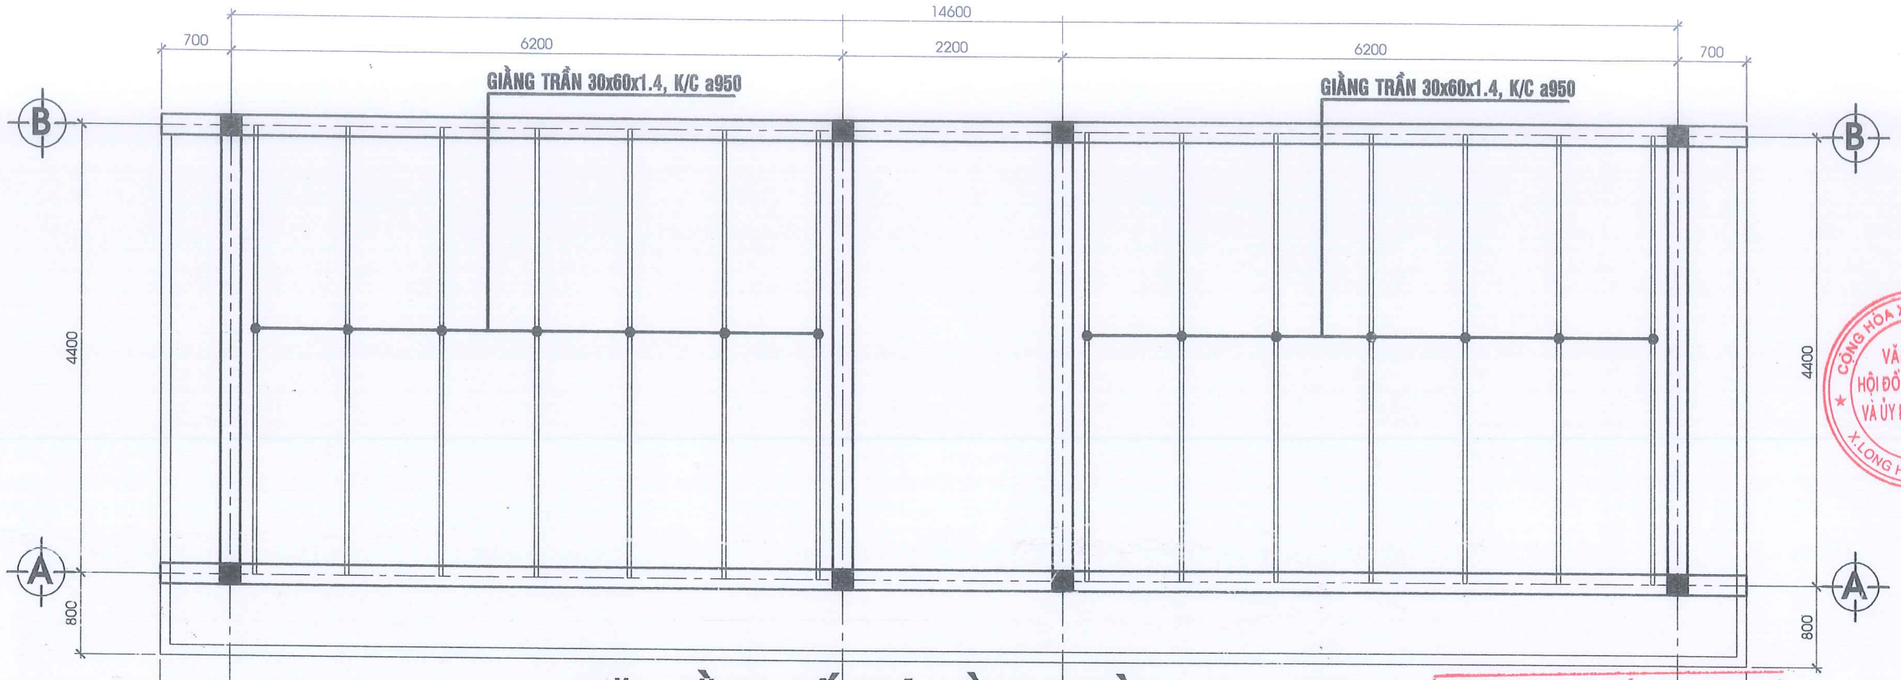

MẶT BẰNG BỐ TRÍ GIẰNG TRẦN - TL: 1/50

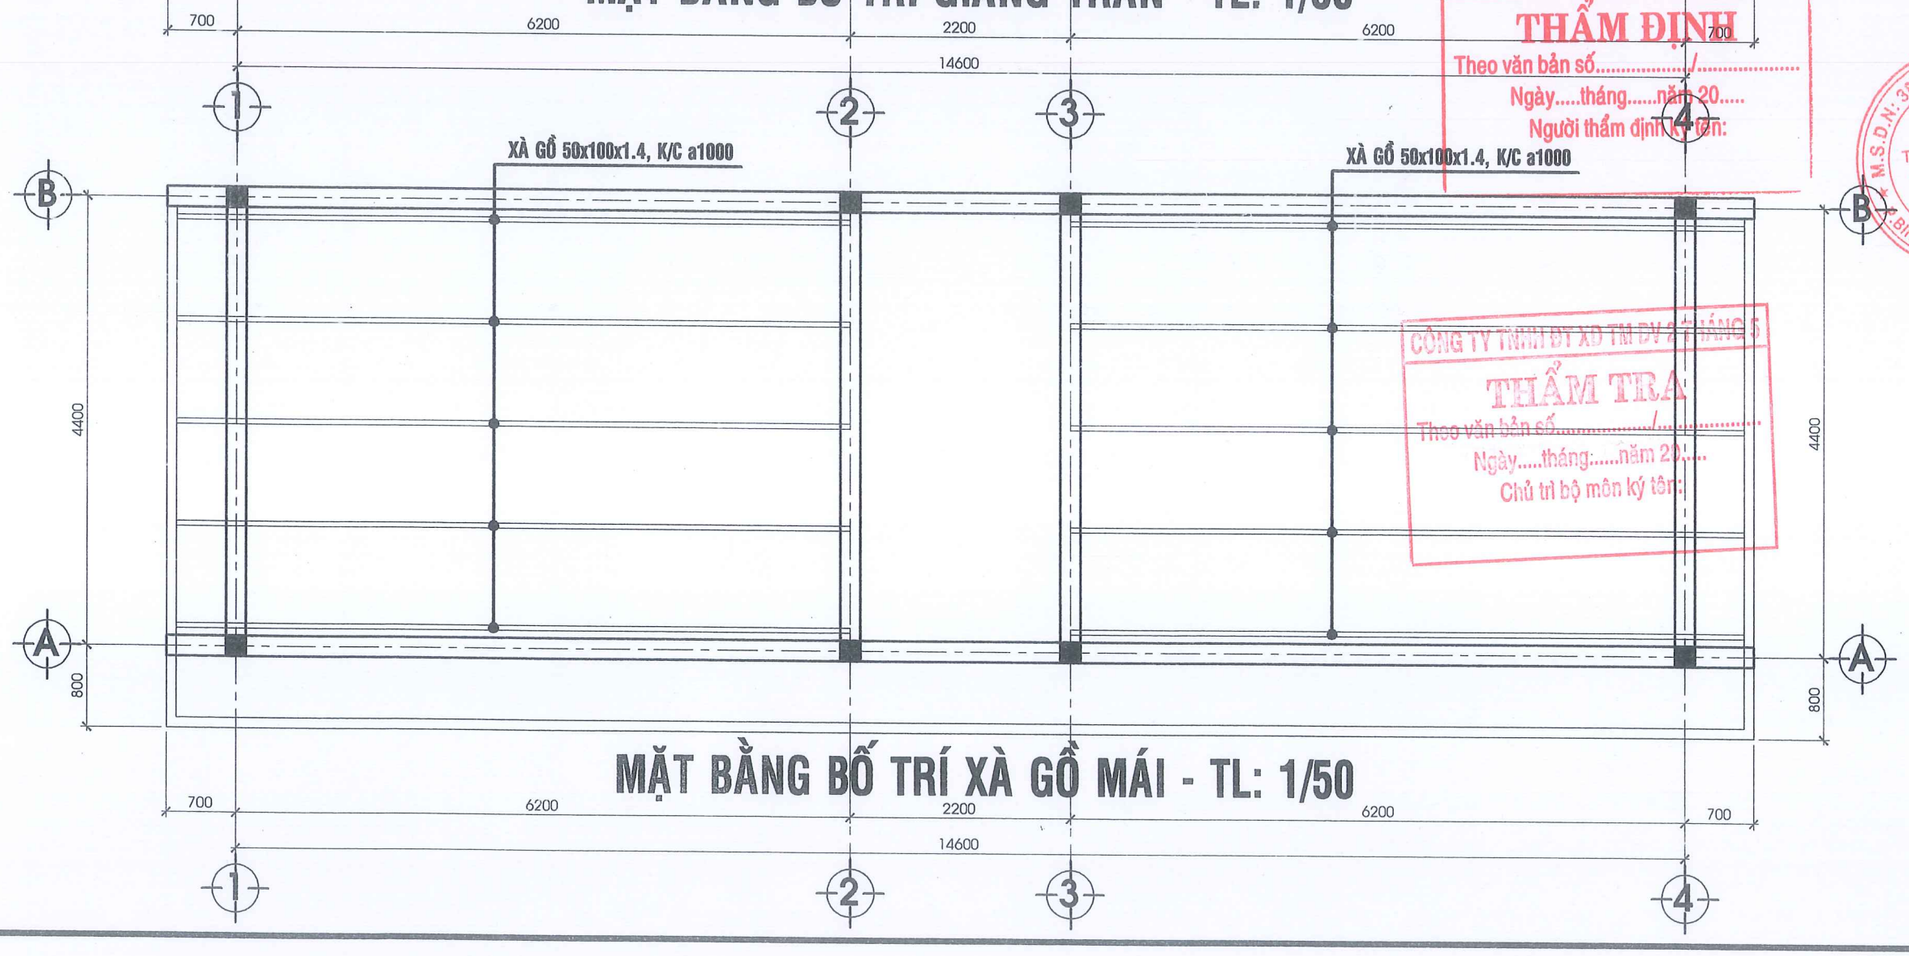

MẶT BẰNG BỐ TRÍ XÀ GỒ MÁI - TL: 1/50

PHÒNG KINH TẾ XÃ LONG HÀ
THẨM ĐỊNH
Theo văn bản số...../.....
Ngày.....tháng.....năm 20.....
Người thẩm định ký tên:

CÔNG TY TNHH BT XD TM DV 27 TRÁNG 5
THẨM TRA
Theo văn bản số...../.....
Ngày.....tháng.....năm 20.....
Chủ trì bộ môn ký tên:

CÔNG TRÌNH	PROJECT
XÂY DỰNG 04 PHÒNG HỌC LẦU VÀ CÁC CÔNG TRÌNH PHỤ TRỢ TRƯỜNG TIỂU HỌC LONG TÂN	
ĐỊA ĐIỂM XÂY DỰNG	ADDRESS
XÃ LONG HÀ - TỈNH ĐỒNG NAI	
CHỦ ĐẦU TƯ	OWNER
PHÓ CHÁNH VĂN PHÒNG	
PHẠM ĐÌNH MÙI	
VĂN PHÒNG HĐND VÀ UBND XÃ LONG HÀ	
ĐƠN VỊ THIẾT KẾ:	
CÔNG TY TNHH TƯ VẤN ĐẦU TƯ VÀ XÂY DỰNG THANH BÌNH	
GIÁM ĐỐC	DIRECTOR
KS. NGUYỄN ĐẮC HỌC	
CHỦ TRÌ THIẾT KẾ	CHIEF ARCHITECT
KS. NGUYỄN ĐẮC HỌC	
THỂ HIỆN	DESIGNER
KS. NGUYỄN ĐẮC HỌC	
QUẢN LÝ KỸ THUẬT	CHECKED BY
KTS. NGUYỄN THANH HÙNG	
HẠNG MỤC	ITEMS
HẠNG MỤC: NHÀ VỆ SINH	
TÊN BẢN VẼ	DRAWING NAME
MẶT BẰNG GIẰNG TRẦN MẶT BẰNG XÀ GỒ MÁI	
LOẠI HỒ SƠ	ISSUED FOR
THIẾT KẾ BẢN VẼ THI CÔNG	
TỈ LỆ/SCALE: 1/20-1/100	NGÀY/DATE: 04/2026
KÝ HIỆU / DRAW No.: KC 06/06	

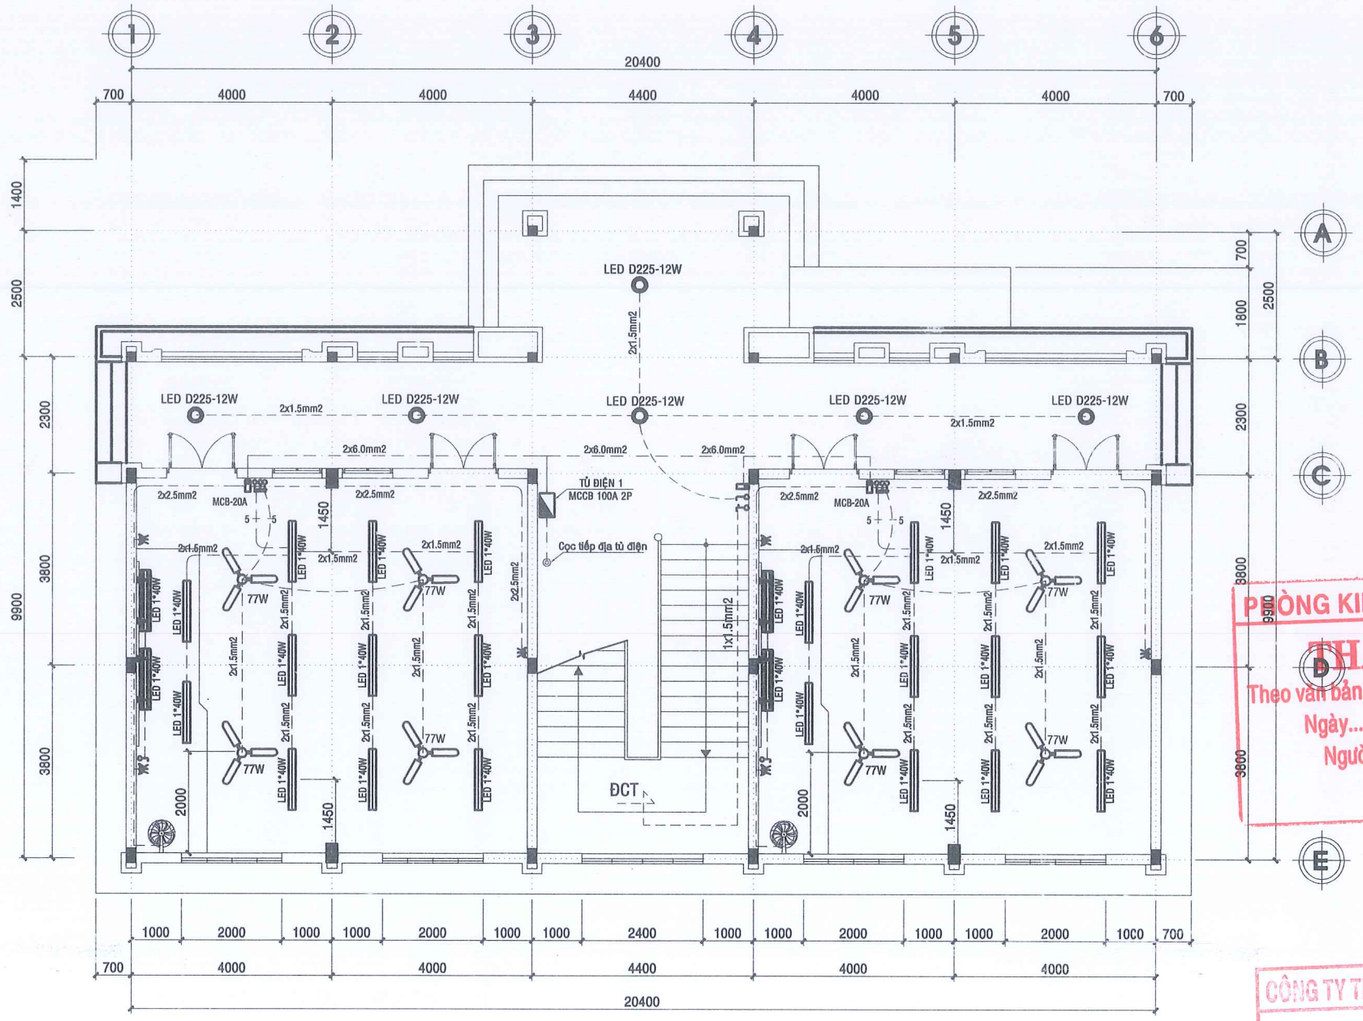

MẶT BẰNG BỐ TRÍ ĐIỆN TẦNG TRỆT - TL: 1/100

ĐÈN HQ C.SÁNG CÓ MÁNG TREO T8 LED 1*40W	DIMMER QUẠT 16A 2 HẠT
ĐÈN HQ C.SÁNG BẢNG CÓ MÁNG LED 1*40W	CÔNG TẮC 1 CHIỀU 3 HẠT
ĐÈN HQ MÁNG DẸP T8 2x36W	CÔNG TẮC 1 CHIỀU 2 HẠT
ĐÈN CHỤP TRÒN LED D225-12W	CÔNG TẮC 1 CHIỀU 1 HẠT
QUẠT TRẦN 77W D1,4m	CÔNG TẮC 2 CHIỀU 1 HẠT
	Ổ CẮM ĐIỆN 2 Ổ 3 CHẤU

PHÒNG KINH TẾ XÃ LONG HÀ
THẨM ĐỊNH
Theo văn bản số...../.....
Ngày.....tháng.....năm 20.....
Người thẩm định ký tên:

CÔNG TY TNHH ĐT XD TM DV 2 THÁNG 5
THẨM TRA
Theo văn bản số...../.....
Ngày.....tháng.....năm 20.....
Chủ trì bộ môn ký tên:

CÔNG HÒA X.H.C.N VIỆT NAM
VĂN PHÒNG HỘI ĐỒNG NHÂN DÂN VÀ ỦY BAN NHÂN DÂN
X. LONG HÀ - T. ĐỒNG NAI

CÔNG TRÌNH	PROJECT
XÂY DỰNG 04 PHÒNG HỌC LẦU VÀ CÁC CÔNG TRÌNH PHỤ TRỢ TRƯỜNG TIỂU HỌC LONG TÂN	
ĐỊA ĐIỂM XÂY DỰNG	ADDRESS
XÃ LONG HÀ - TỈNH ĐỒNG NAI	
CHỦ ĐẦU TƯ	OWNER
PHÓ CHÁNH VĂN PHÒNG PHẠM ĐÌNH MÙI VĂN PHÒNG HĐND VÀ UBND XÃ LONG HÀ	
ĐƠN VỊ THIẾT KẾ:	
CÔNG TY TNHH TƯ VẤN ĐẦU TƯ VÀ XÂY DỰNG THANH BÌNH	
GIÁM ĐỐC	DIRECTOR
KS. NGUYỄN ĐẮC HỌC	
CHỦ TRÌ THIẾT KẾ	CHIEF ARCHITECT
KS. NGUYỄN ĐẮC HỌC	
THỂ HIỆN	DESIGNER
KS. NGUYỄN ĐẮC HỌC	
QUẢN LÝ KỸ THUẬT	CHECKED BY
KTS. BÙI THANH TÙNG	
HẠNG MỤC	ITEMS
HẠNG MỤC: XÂY DỰNG 04 PHÒNG	
TÊN BẢN VẼ	DRAWING NAME
MB BỐ TRÍ ĐIỆN TẦNG TRỆT GHI CHÚ CHI TIẾT	
LOẠI HỒ SƠ	ISSUED FOR
THIẾT KẾ BẢN VẼ THI CÔNG	
TỈ LỆ/SCALE: 1/100	NGÀY/DATE: 04/2026
KÝ HIỆU / DRAW No.: Đ 01/03	

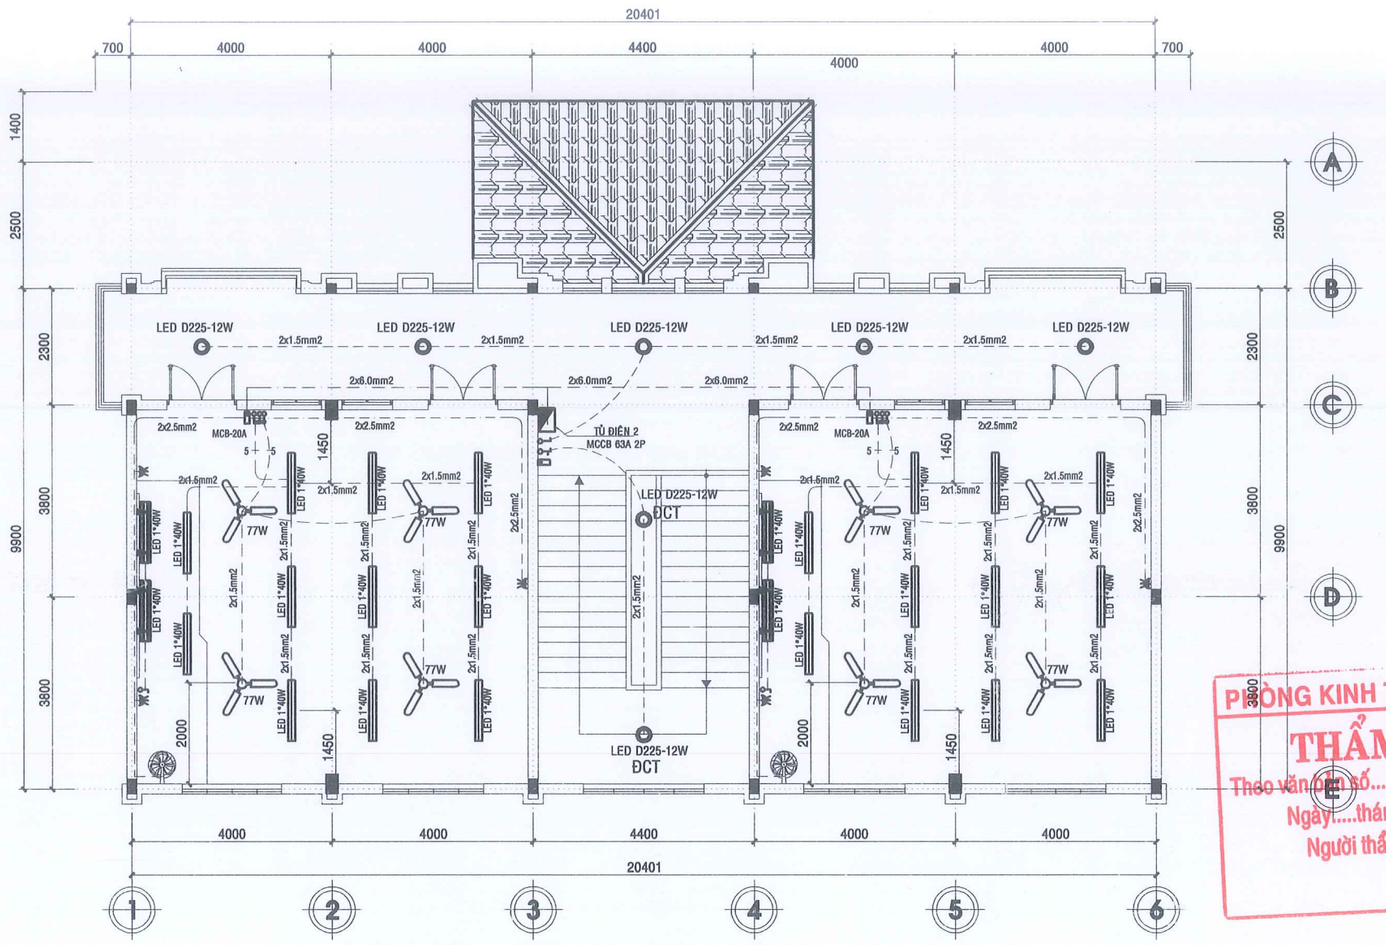

MẶT BẰNG BỐ TRÍ ĐIỆN LẦU 1 - TL: 1/100

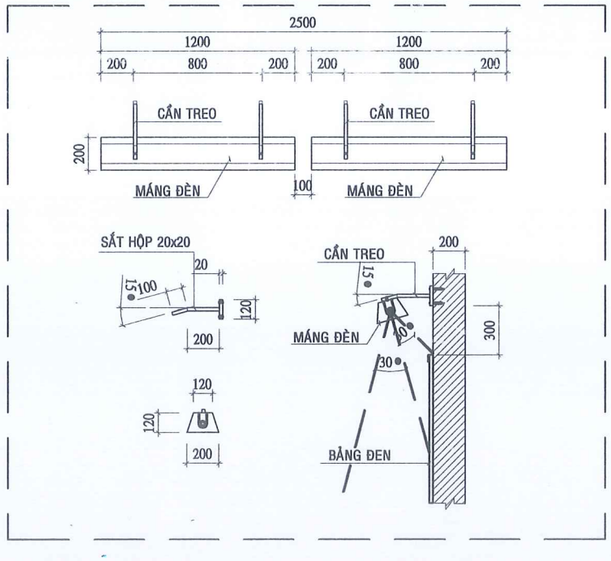

CHI TIẾT ĐÈN TREO CHIẾU SÁNG BẢNG - TL: 1/25

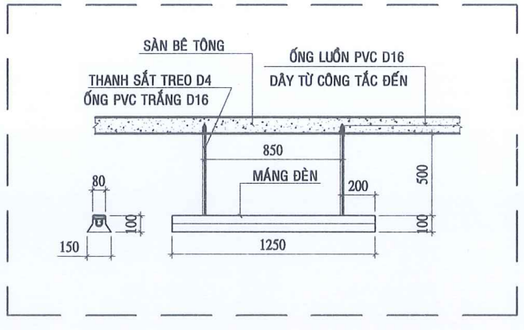

CHI TIẾT TREO THẢ ĐÈN TRONG CÁC PHÒNG HỌC - TL: 1/25

PHÒNG KINH TẾ XÃ LONG HÀ
THẨM ĐỊNH
Theo văn bản số...../.....
Ngày.....tháng.....năm 20.....
Người thẩm định ký tên:

CÔNG TY TNHH ĐT XD TM DV 2 THÁNG 5
THẨM TRA
Theo văn bản số...../.....
Ngày.....tháng.....năm 20.....
Chủ trì bộ môn ký tên:

CÔNG TRÌNH	PROJECT
XÂY DỰNG 04 PHÒNG HỌC LẦU VÀ CÁC CÔNG TRÌNH PHỤ TRỢ TRƯỜNG TIỂU HỌC LONG TÂN	
ĐỊA ĐIỂM XÂY DỰNG	ADDRESS
XÃ LONG HÀ - TỈNH ĐỒNG NAI	
CHỦ ĐẦU TƯ	OWNER
PHÓ CHÁNH VĂN PHÒNG	
PHẠM ĐÌNH MÙI	
VĂN PHÒNG HĐND VÀ UBND XÃ LONG HÀ	
ĐƠN VỊ THIẾT KẾ:	
CÔNG TY TNHH TƯ VẤN ĐẦU TƯ VÀ XÂY DỰNG THANH BÌNH	
GIÁM ĐỐC	DIRECTOR
KS. NGUYỄN ĐẮC HỌC	
CHỦ TRÌ THIẾT KẾ	CHIEF ARCHITECT
KS. NGUYỄN ĐẮC HỌC	
THỂ HIỆN	DESIGNER
KS. NGUYỄN ĐẮC HỌC	
QUẢN LÝ KỸ THUẬT	CHECKED BY
KTS. BÙI THANH TÙNG	
HẠNG MỤC	ITEMS
HẠNG MỤC: XÂY DỰNG 04 PHÒNG	
TÊN BẢN VẼ	DRAWING NAME
MB BỐ TRÍ ĐIỆN TẦNG LẦU CHI TIẾT TREO ĐÈN	
LOẠI HỒ SƠ	ISSUED FOR
THIẾT KẾ BẢN VẼ THI CÔNG	
TỈ LỆ/SCALE: 1/100	NGÀY/DATE: 04/2026
KÝ HIỆU DRAW No.: Đ 02/03	

CÔNG HÒA X.H.C.N VIỆT NAM
VĂN PHÒNG HỘI ĐỒNG NHÂN DÂN VÀ ỦY BAN NHÂN DÂN
X. LONG HÀ - T. ĐỒNG NAI

CÔNG TY TNHH TƯ VẤN ĐẦU TƯ VÀ XÂY DỰNG THANH BÌNH
M.S.D.N: 3600335787 - C.T.T.N.H.H
P. BÌNH PHƯỚC - T. ĐỒNG NAI

BẢNG THỐNG KÊ VẬT TƯ ĐIỆN

TÊN VẬT TƯ THIẾT BỊ	KÍ HIỆU	SL	ĐV
ĐÈN HQ C.SÁNG CÓ MÁNG TREO T8 LED 1*40W		44	BỘ
ĐÈN HQ C.SÁNG BẢNG CÓ MÁNG LED 1*40W		08	BỘ
ĐÈN CHỤP TRÒN LED D225-12W		13	BỘ
QUẠT TRẦN D1.4m, 77W		16	BỘ
CÔNG TẮC 1 CHIỀU 2 HẠT + ĐẾ PVC		04	BỘ
CÔNG TẮC 1 CHIỀU 1 HẠT + ĐẾ PVC		06	BỘ
CÔNG TẮC 2 CHIỀU 1 HẠT + ĐẾ PVC		02	BỘ
DIMMER QUẠT 2 HẠT + ĐẾ PVC		08	BỘ
Ổ CẮM ĐIỆN 2 Ổ 3 CHẤU + ĐẾ PVC		12	BỘ
MCCB- B63A 2P-4.5kA		01	CÁI
MCCB- B32A 2P-4.5kA		02	CÁI
MCB-20A 1P-4.5kA + MẶT+ ĐẾ PVC		06	CÁI
TỦ ĐIỆN SẮT STĐ 250x350x120		01	CÁI
TỦ ĐIỆN SẮT STĐ 125x265x58		01	CÁI
HỘP ĐẤU NỐI PVC D100		06	CÁI
DÂY CÁP CXV-PVC/XLPE/Cu (2x10mm2)-0.6-1kV		70	m
DÂY ĐƠN MỀM PVC/Cu 1x6mm2, 450-750V		180	m
DÂY ĐƠN MỀM PVC/Cu 1x4.0mm2, 450-750V		80	m
DÂY ĐƠN MỀM PVC/Cu 1x2.5mm2, 450-750V		380	m
DÂY ĐƠN MỀM PVC/Cu 1x1.5mm2, 450-750V		1060	m
ỐNG LUỒN PVC Φ25		60	m
ỐNG LUỒN PVC Φ20		280	m
ỐNG LUỒN PVC Φ16		320	m
CỌC TIẾP ĐỊA Φ16,L= 2.4m + BULLON SIẾT CÁP		01	CÁI
PHỤ KIỆN: BĂNG KEO CÁCH ĐIỆN, TACKE PVC+VIT...		1	HỆ

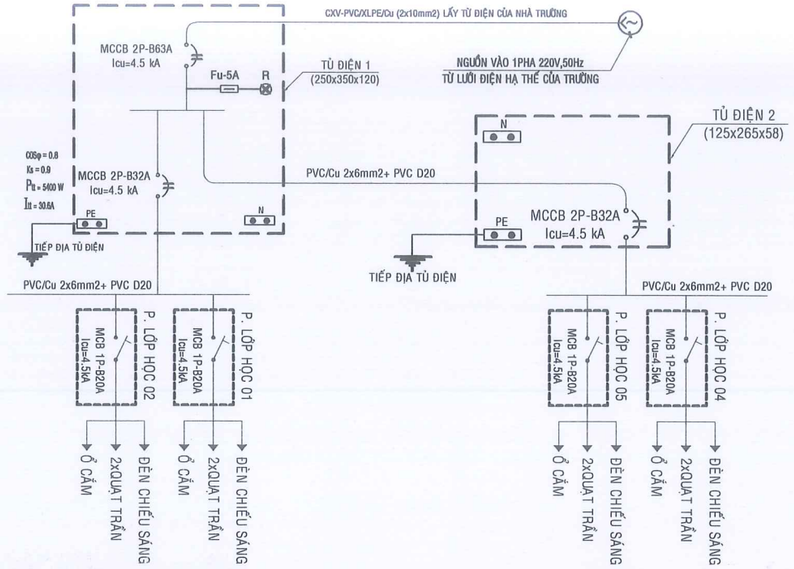

SƠ ĐỒ ĐƠN TUYẾN HỆ THỐNG ĐIỆN

PHÒNG KINH TẾ XÃ LONG HÀ
THẨM ĐỊNH
Theo văn bản số...../.....
Ngày.....tháng.....năm 20.....
Người thẩm định ký tên:

THUYẾT MINH KỸ THUẬT ĐIỆN

1. TIÊU CHUẨN THIẾT KẾ :

- TCXD-16-1986: CHIẾU SÁNG NHÂN TẠO TRONG CÔNG TRÌNH DÂN DỤNG
- TCXD-319-2004: LẮP ĐẶT HỆ THỐNG NỐI ĐẤT THIẾT BỊ CHO CÁC CÔNG TRÌNH CÔNG NGHIỆP.
- TCXD-4756-2001: QUY PHẠM NỐI ĐẤT VÀ NỐI KHÔNG THIẾT BỊ.
- TCVN 8794-2011: XÂY DỰNG TRƯỜNG TRUNG HỌC- YÊU CẦU THIẾT KẾ.
- TCVN-9385-2012: CHỐNG SÉT CHO CÔNG TRÌNH XÂY DỰNG-HƯỚNG DẪN THIẾT KẾ, KIỂM TRA VÀ BẢO TRÌ HT.
- TCVN 9206-2012: ĐẶT THIẾT BỊ ĐIỆN TRONG NHÀ Ở VÀ CÔNG TRÌNH CÔNG CỘNG.
- QCVN 12-2014: BXD QUY CHUẨN KỸ THUẬT QUỐC GIA VỀ HỆ THỐNG ĐIỆN NHÀ Ở VÀ NHÀ CÔNG CỘNG.

2. HỆ THỐNG CHIẾU SÁNG :

- ĐÈN LED CHIẾU SÁNG LỚP HỌC TREO LẮP ĐẶT CÁCH TRẦN 0.5m VÀ ĐÈN BẢNG (XEM CHI TIẾT).
- QUẠT TRẦN LẮP ĐẶT CÁCH TRẦN HOÀN THIỆN 0,3m
- TẤT CẢ CÔNG TẮC ĐƯỢC LẮP BÊN PHÍA TƯỜNG GẦN TAY NẮM CỬA RA VÀO, VÀ LẮP Ở CAO ĐỘ 1,5m.
- CÁP ĐIỆN TỪ MCB ĐẾN CÔNG TẮC VÀ TỪ CÔNG TẮC ĐẾN CÁC ĐÈN CÓ TIẾT DIỆN LÀ 1.5mm².
- TẤT CẢ DÂY CHIẾU SÁNG ĐƯỢC LUỒN TRONG ỐNG ĐIỆN PVC Ø16-25 (Loại chống cháy) ĐẶT ÂM SÀN, DẦM VÀ TƯỜNG HOẶC TRONG KHOANG TRẦN.

CÔNG TY TNHH ĐT XD TM DV 2 THÁNG 5
THẨM TRA
Theo văn bản số...../.....
Ngày.....tháng.....năm 20.....
Chủ trì bộ môn ký tên:

3. HỆ THỐNG ĐỘNG LỰC :

- CÁP NGUỒN CHÍNH, HỘP NỐI ĐẶT DỌC THEO HÀNH LANG VÀ CÁCH TRẦN 0.5m (tính từ cốt trần hoàn thiện).
- TẤT CẢ CÁC Ổ CẮM Ở CÁC PHÒNG ĐƯỢC LẮP ÂM TƯỜNG Ở CAO ĐỘ 1.5m (tính từ cốt sàn hoàn thiện), HOẶC TÙY THUỘC YÊU CẦU KỸ THUẬT VÀ BỐ TRÍ NỘI THẤT (yêu cầu, ý kiến chủ đầu tư).
- CÁP CẤP NGUỒN CHO TẤT CẢ Ổ CẮM ĐIỆN CÓ TIẾT DIỆN LÀ 2.5mm² VÀ 4.0mm² (Xem SĐĐT).
- CÁP CẤP NGUỒN CHO TỪNG PHÒNG ĐẾN MCB CÓ TIẾT DIỆN LÀ 4.0mm² (Xem SĐĐT).
- ỐNG LUỒN CÁP ĐIỆN CHO Ổ CẮM LÀ ỐNG PVC Ø20 (Loại chống cháy).
- MÀU DÂY CHO CHIẾU SÁNG VÀ Ổ CẮM THEO TIÊU CHUẨN 25-1991: DÂY PHA (ĐỎ, XANH, VÀNG) , DÂY N (ĐEN), DÂY PE (SỌC VÀNG XANH).
- NẾU KHÔNG ĐÁP ỨNG ĐƯỢC MÀU DÂY , ĐƠN VỊ THI CÔNG PHẢI THỐNG NHẤT VỚI CHỦ ĐẦU TƯ VÀ GIÁM SÁT ĐỂ LÀM CƠ SỞ HOÀN CÔNG.
- CÁC DÂY CÁP ĐƠN CÓ TIẾT DIỆN LỚN MÀU ĐEN SẼ ĐƯỢC SẼ ĐƯỢC ĐÁNH DẤU BẰNG COSS MÀU HOẶC BĂNG KEO MÀU.
- KHÔNG ĐƯỢC NỐI DÂY TRONG ỐNG ĐIỆN, CHỈ ĐƯỢC PHÉP NỐI DÂY TẠI CÁC BOX ĐẶT ÂM TƯỜNG, NỐI DƯỚI SÀN HOẶC TẠI ĐẾ HỘP CÔNG TẮC, Ổ CẮM.
- THỰC HIỆN NỐI TIẾP ĐẤT VỎ TẤT CẢ CÁC TỦ ĐIỆN VỚI CỰC TIẾP ĐỊA TẠI TỦ CHÍNH , ĐỒNG THỜI LIÊN KẾT ĐẲNG THẾ VỚI KHUNG KIM LOẠI CỦA TÒA NHÀ.
- ĐIỆN TRỞ YÊU CẦU CHO HỆ THỐNG TIẾP ĐẤT TỦ ĐIỆN LÀ KHÔNG VƯỢT QUÁ 4 Ohm, NẾU ĐIỆN TRỞ KHÔNG ĐẠT YÊU CẦU SO VỚI THIẾT KẾ, PHẢI TIẾN HÀNH ĐÓNG THÊM CỌC HOẶC SỬ DỤNG HÓA CHẤT LÀM GIẢM ĐIỆN TRỞ ĐẤT.
- COS Φ TÍNH TOÁN TRUNG BÌNH CHUNG CHO TOÀN CÔNG TRÌNH LÀ 0,85.
- ĐƠN VỊ THI CÔNG CÓ TRÁCH NHIỆM CÂN PHA TRỞ LẠI KHI ĐƯA CÔNG TRÌNH VÀO SỬ DỤNG.

***(TRONG QUÁ TRÌNH THI CÔNG NẾU ĐƠN VỊ THI CÔNG THẤY SAI XÓT CỦA BẢN VẼ SO VỚI THỰC TẾ THÌ PHẢI BÁO CHO ĐƠN VỊ THIẾT KẾ HOẶC CHỦ ĐẦU TƯ ĐỂ XỬ LÝ KỊP THỜI ĐỂ ĐẢM BẢO ĐÚNG TIẾN ĐỘ THI CÔNG CÔNG TRÌNH)

CÔNG TRÌNH	PROJECT
XÂY DỰNG 04 PHÒNG HỌC LẦU VÀ CÁC CÔNG TRÌNH PHỤ TRỢ TRƯỜNG TIỂU HỌC LONG TÂN	
ĐỊA ĐIỂM XÂY DỰNG	ADDRESS
XÃ LONG HÀ - TỈNH ĐỒNG NAI	
CHỦ ĐẦU TƯ	OWNER
PHÓ CHÁNH VĂN PHÒNG	
PHẠM ĐÌNH MÙI	
VĂN PHÒNG HĐND VÀ UBND XÃ LONG HÀ	
ĐƠN VỊ THIẾT KẾ:	
CÔNG TY TNHH TƯ VẤN ĐẦU TƯ VÀ XÂY DỰNG THANH BÌNH	
GIÁM ĐỐC	DIRECTOR
KS. NGUYỄN ĐẮC HỌC	
CHỦ TRÌ THIẾT KẾ	CHIEF ARCHITECT
KS. NGUYỄN ĐẮC HỌC	
THỂ HIỆN	DESIGNER
KS. NGUYỄN ĐẮC HỌC	
QUẢN LÝ KỸ THUẬT	CHECKED BY
KTS. BÙI THANH TÙNG	
HẠNG MỤC	ITEMS
HẠNG MỤC: XÂY DỰNG 04 PHÒNG	
TÊN BẢN VẼ	DRAWING NAME
THUYẾT MINH KỸ THUẬT THỐNG KÊ VẬT TƯ ĐIỆN	
LOẠI HỒ SƠ	ISSUED FOR
THIẾT KẾ BẢN VẼ THI CÔNG	
TỈ LỆ/SCALE: 1/100	NGÀY/DATE: 04/2026
KÝ HIỆU / DRAW No.: Đ 03/03	

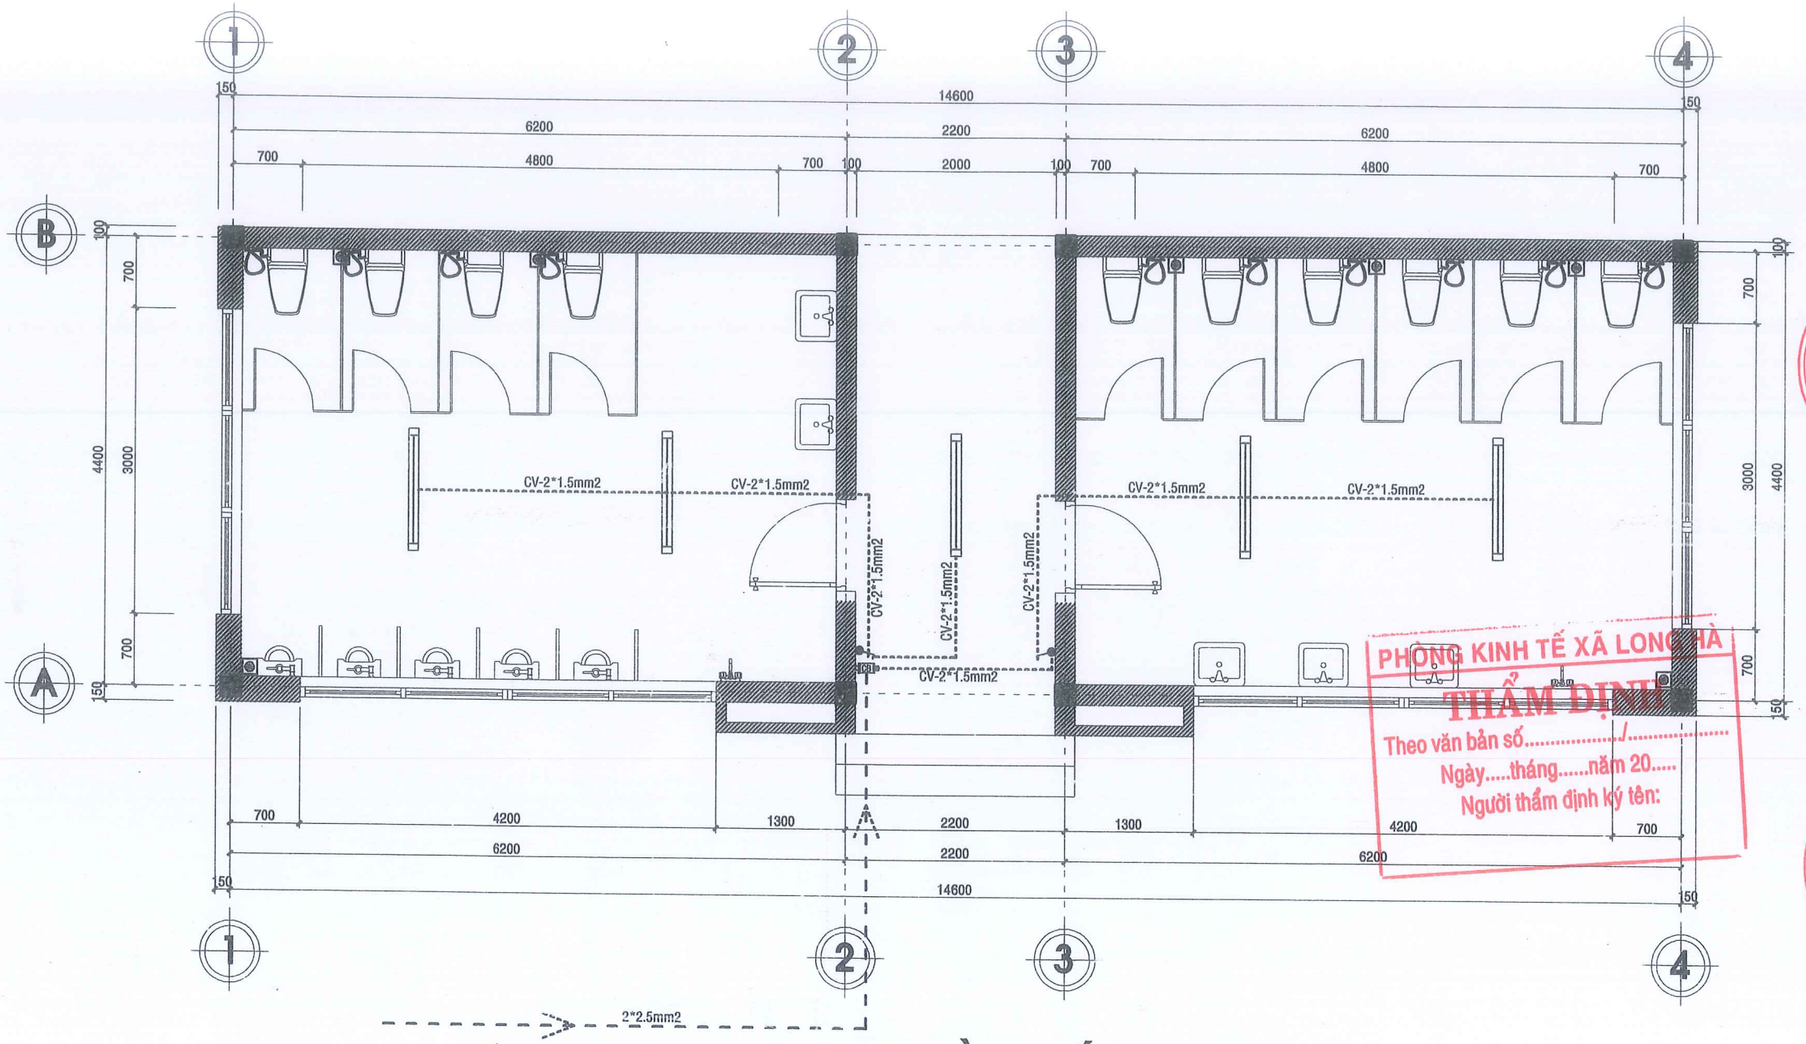

NGUỒN ĐIỆN NHÀ TRƯỜNG CẤP VÀO L=30m

MẶT BẰNG BỐ TRÍ ĐIỆN L: 1/50

BẢNG THỐNG KÊ VẬT TƯ CHÍNH

STT	KÍ HIỆU	TÊN VÀ QUY CÁCH	ĐƠN VỊ	SỐ LƯỢNG
1		ĐÈN HUỲNH QUANG T8-1*36W-220V	BỘ	05
2		MẶT 1 CÔNG TẮC - 2 PHÍM BẬT - ĐẾ PVC	CÁI	02
3		MCB 1 PHA 20A-220V - ĐẾ PVC	CÁI	01
4	----------	DÂY ĐIỆN CV-1*1.5mm2	MÉT	50
5	----------	DÂY ĐIỆN 2*2.5mm2	MÉT	30
6		ỐNG RUỘT GÀ LUỒN DÂY ĐIỆN D20	MÉT	25
7		HỘP ĐẤU NỐI 100X100	CÁI	02

PHÒNG KINH TẾ XÃ LONG HÀ
THẨM ĐỊNH
Theo văn bản số...../.....
Ngày.....tháng.....năm 20.....
Người thẩm định ký tên:

CÔNG TY TNHH ĐT XD TM DV 2 THÁNG 5
THẨM TRA
Theo văn bản số...../.....
Ngày.....tháng.....năm 20.....
Chủ trì bộ môn ký tên:

CÔNG TRÌNH	PROJECT
XÂY DỰNG 04 PHÒNG HỌC LẦU VÀ CÁC CÔNG TRÌNH PHỤ TRỢ TRƯỜNG TIỂU HỌC LONG TÂN	
ĐỊA ĐIỂM XÂY DỰNG	ADDRESS
XÃ LONG HÀ - TỈNH ĐỒNG NAI	
CHỦ ĐẦU TƯ	OWNER
PHÓ CHÁNH VĂN PHÒNG	
PHẠM ĐÌNH MÙI	
VĂN PHÒNG HĐND VÀ UBND XÃ LONG HÀ	
ĐƠN VỊ THIẾT KẾ:	
CÔNG TY TNHH TƯ VẤN ĐẦU TƯ VÀ XÂY DỰNG THANH BÌNH	
GIÁM ĐỐC	DIRECTOR
KS. NGUYỄN ĐẮC HỌC	
CHỦ TRÌ THIẾT KẾ	CHIEF ARCHITECT
KS. NGUYỄN ĐẮC HỌC	
THỂ HIỆN	DESIGNER
KS. NGUYỄN ĐẮC HỌC	
QUẢN LÝ KỸ THUẬT	CHECKED BY
KTS. NGUYỄN THANH HÙNG	
HẠNG MỤC	ITEMS
HẠNG MỤC: NHÀ VỆ SINH	
TÊN BẢN VẼ	DRAWING NAME
MẶT BẰNG BỐ TRÍ ĐIỆN THỐNG KÊ VẬT TƯ ĐIỆN	
LOẠI HỒ SƠ	ISSUED FOR
THIẾT KẾ BẢN VẼ THI CÔNG	
TỈ LỆ/SCALE: 1/20-1/100	NGÀY/DATE: 04/2026
KÝ HIỆU / DRAW No.	ĐN 01/04

CỘNG HÒA X.H.C.N VIỆT NAM
VĂN PHÒNG HỘI ĐỒNG NHÂN DÂN VÀ ỦY BAN NHÂN DÂN
X.LONG HÀ - T.ĐỒNG NAI

M.S.D.N: 3800335787 - C.T.T.N.H.H
CÔNG TY TNHH TƯ VẤN ĐẦU TƯ VÀ XÂY DỰNG THANH BÌNH
P.BÌNH PHƯỚC - ĐỒNG NAI

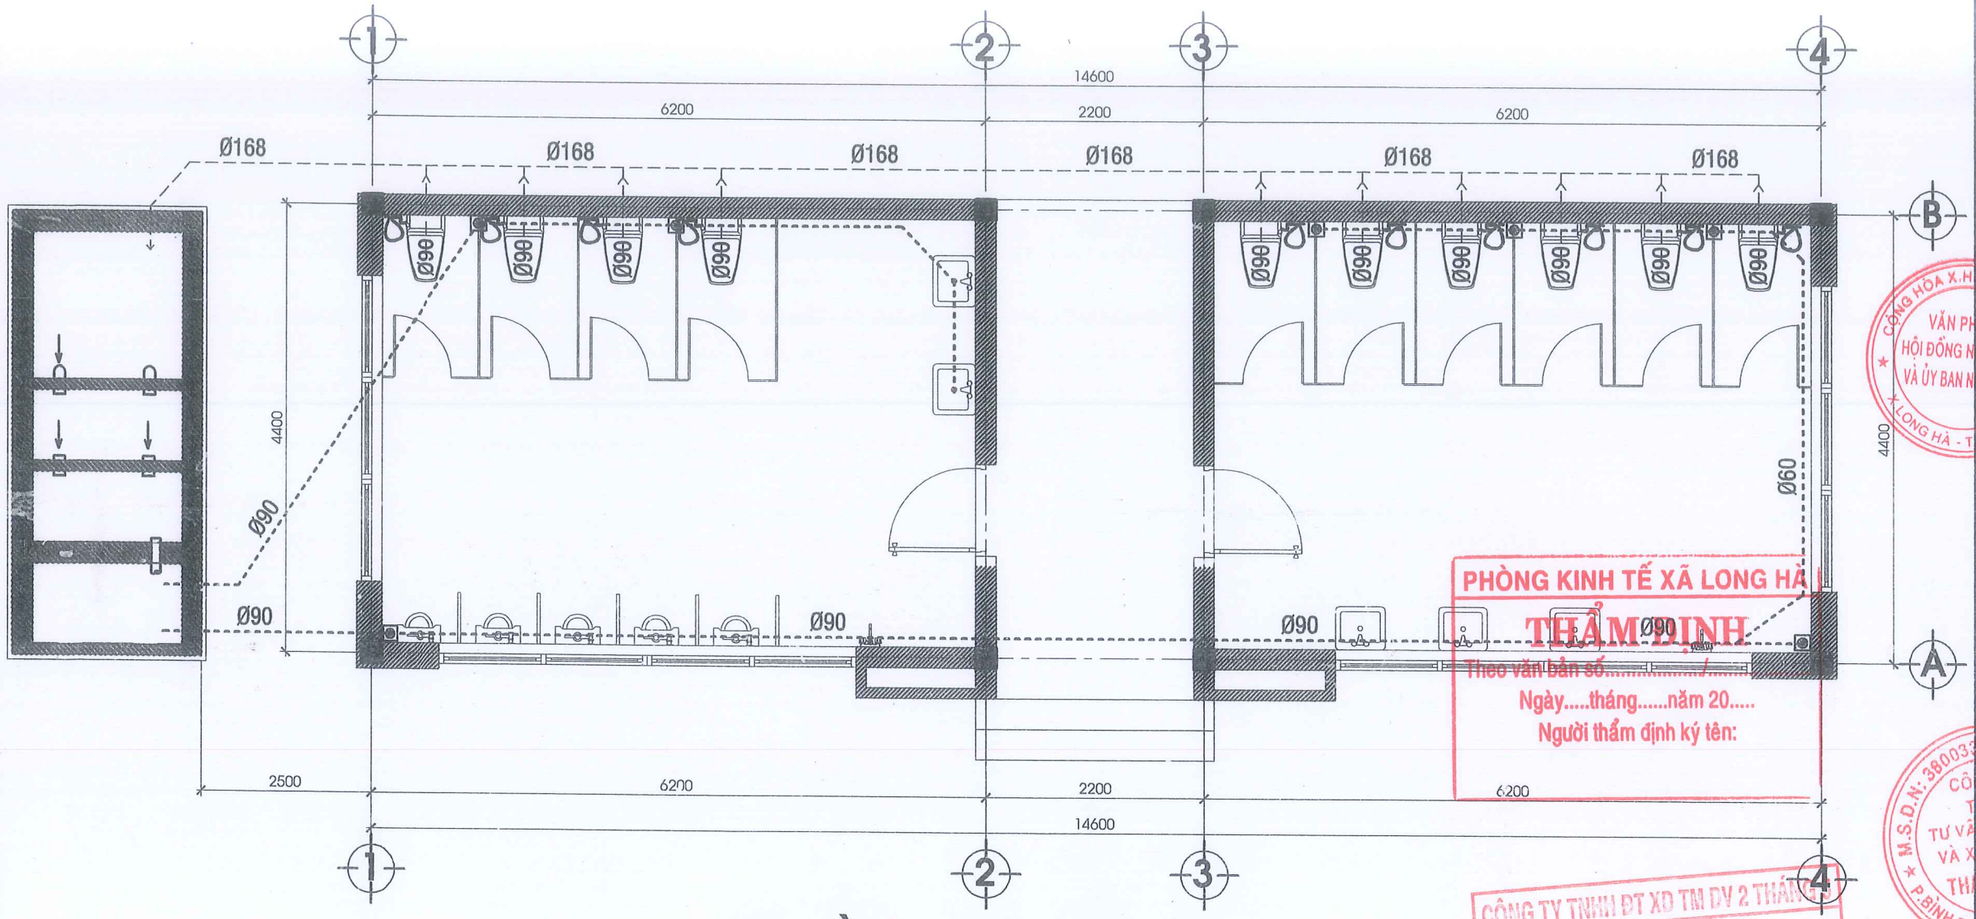

MẶT BẰNG THOÁT NƯỚC TL: 1/50

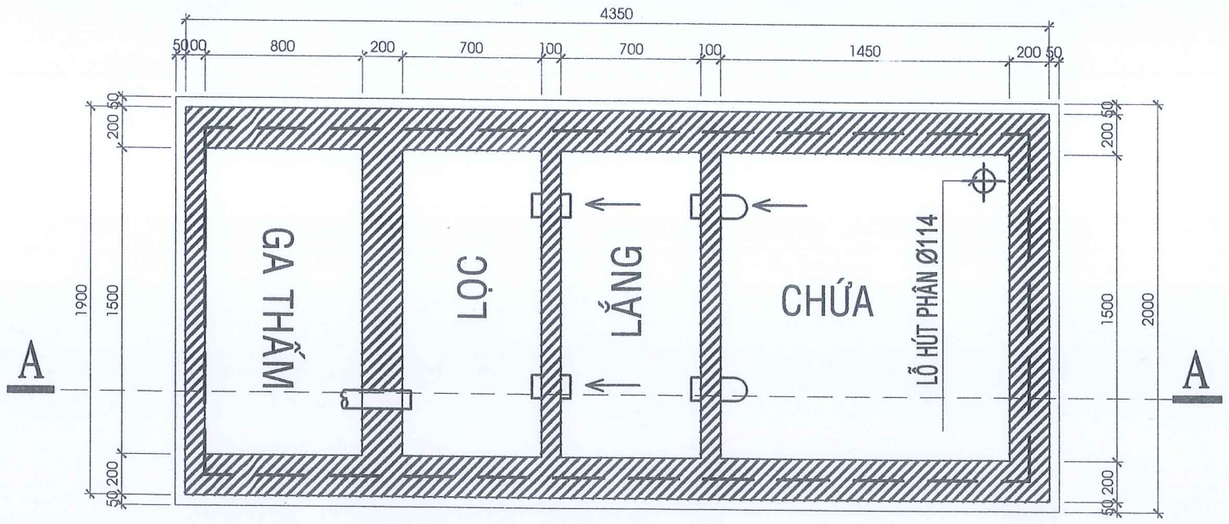

MẶT BẰNG HẦM TỰ HOẠI TL; 1/25

1
-LỚP SỎI TRỨNG
-LỚP THAN CỦI
-LỚP ĐÁ DĂM
-BẢN BÊTÔNG ĐỤC LỖ

PHÒNG KINH TẾ XÃ LONG HÀ
THẨM ĐỊNH
Theo văn bản số...../.....
Ngày.....tháng.....năm 20.....
Người thẩm định ký tên:

CÔNG TY TNHH ĐT XD TM DV 2 THÁNG 9
THẨM TRA
Theo văn bản số...../.....
Ngày.....tháng.....năm 20.....
Chủ trì bộ môn ký tên:

CÔNG HÒA X.H.C.N VIỆT NAM
VĂN PHÒNG HỘI ĐỒNG NHÂN DÂN VÀ ỦY BAN NHÂN DÂN
X. LONG HÀ - T. ĐỒNG NAI

CÔNG TRÌNH	PROJECT
XÂY DỰNG 04 PHÒNG HỌC LẦU VÀ CÁC CÔNG TRÌNH PHỤ TRỢ TRƯỜNG TIỂU HỌC LONG TÂN	
ĐỊA ĐIỂM XÂY DỰNG	ADDRESS
XÃ LONG HÀ - TỈNH ĐỒNG NAI	
CHỦ ĐẦU TƯ	OWNER
PHÓ CHÁNH VĂN PHÒNG	
PHẠM ĐÌNH MÙI	
VĂN PHÒNG HĐND VÀ UBND XÃ LONG HÀ	
ĐƠN VỊ THIẾT KẾ:	
CÔNG TY TNHH TƯ VẤN ĐẦU TƯ VÀ XÂY DỰNG THANH BÌNH	
GIÁM ĐỐC	DIRECTOR
KS. NGUYỄN ĐẮC HỌC	
CHỦ TRÌ THIẾT KẾ	CHIEF ARCHITECT
KS. NGUYỄN ĐẮC HỌC	
THỂ HIỆN	DESIGNER
KS. NGUYỄN ĐẮC HỌC	
QUẢN LÝ KỸ THUẬT	CHECKED BY
KTS. NGUYỄN THANH HÙNG	
HẠNG MỤC	ITEMS
HẠNG MỤC: NHÀ VỆ SINH	
TÊN BẢN VẼ	DRAWING NAME
MẶT BẰNG THOÁT NƯỚC MẶT BẰNG HẦM TỰ HOẠI	
LOẠI HỒ SƠ	ISSUED FOR
THIẾT KẾ BẢN VẼ THI CÔNG	
TỈ LỆ/SCALE: 1/20-1/100	NGÀY/DATE: 04/2026
KÝ HIỆU / DRAW No.	ĐN 02/04

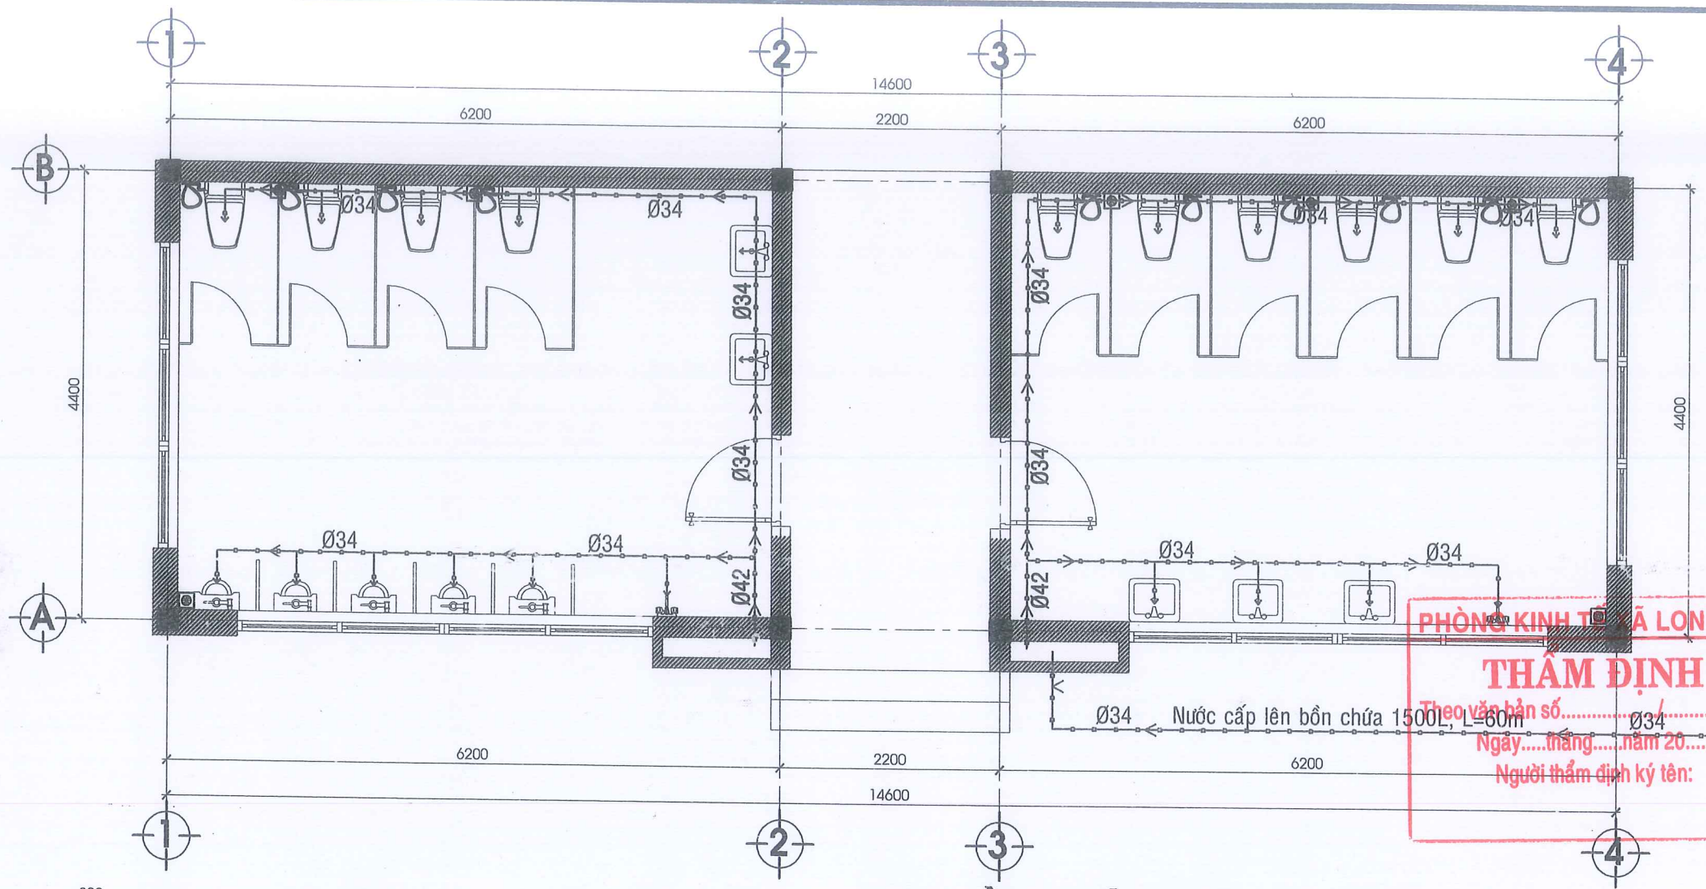

MẶT BẰNG CẤP NƯỚC TL: 1/50

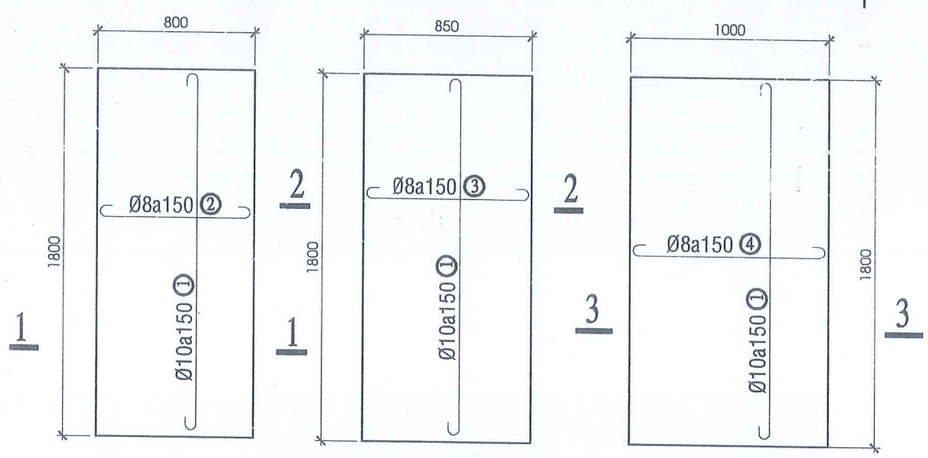

MB: ĐAN HẦM TỰ HOẠI TL; 1/50

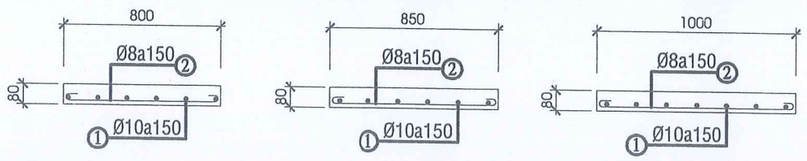

MC 1-1 TL 1/25 MC 2-2 TL 1/25 MC 3-3 TL1/25

BẢNG THỐNG KÊ THÉP ĐAN HẦM TỰ HOẠI

K.H	H.DÁNG VÀ KÍCH THƯỚC	∅	CH. DÀI 1 THANH	S.TH 1 CK	TỔNG CH. DÀI	K. LƯỢNG (Kg)
01	50 ⌒ 1750 ⌒ 50	10	1850	31	57.35	35.38
02	50 ⌒ 750 ⌒ 50	8	850	39	33.15	13.09
03	50 ⌒ 800 ⌒ 50	8	950	06	5.70	2.25
04	50 ⌒ 950 ⌒ 50	8	1050	07	7.35	2.90

PHÒNG KINH TẾ XÃ LONG HÀ
THẨM ĐỊNH
Theo văn bản số...../.....
Ngày.....tháng.....năm 20.....
Người thẩm định ký tên:

CÔNG TY TNHH ĐT XD TM DV 2 THÁNG 5
THẨM TRA
Theo văn bản số...../.....
Ngày.....tháng.....năm 20.....
Chủ trì bộ môn ký tên:

CÔNG TRÌNH	PROJECT
XÂY DỰNG 04 PHÒNG HỌC LẦU VÀ CÁC CÔNG TRÌNH PHỤ TRỢ TRƯỜNG TIỂU HỌC LONG TÂN	
ĐỊA ĐIỂM XÂY DỰNG	ADDRESS
XÃ LONG HÀ - TỈNH ĐỒNG NAI	
CHỦ ĐẦU TƯ	OWNER
PHÓ CHÁNH VĂN PHÒNG	
PHẠM ĐÌNH MÙI	
VĂN PHÒNG HĐND VÀ UBND XÃ LONG HÀ	
ĐƠN VỊ THIẾT KẾ:	
CÔNG TY TNHH TƯ VẤN ĐẦU TƯ VÀ XÂY DỰNG THANH BÌNH	
GIÁM ĐỐC	DIRECTOR
KS. NGUYỄN ĐẮC HỌC	
CHỦ TRÌ THIẾT KẾ	CHIEF ARCHITECT
KS. NGUYỄN ĐẮC HỌC	
THỂ HIỆN	DESIGNER
KS. NGUYỄN ĐẮC HỌC	
QUẢN LÝ KỸ THUẬT	CHECKED BY
KTS. NGUYỄN THANH HÙNG	
HẠNG MỤC	ITEMS
HẠNG MỤC: NHÀ VỆ SINH	
TÊN BẢN VẼ	DRAWING NAME
MẶT BẰNG CẤP NƯỚC MẶT BẰNG ĐAN THÉP, TKT	
LOẠI HỒ SƠ	ISSUED FOR
THIẾT KẾ BẢN VẼ THI CÔNG	
TỈ LỆ/SCALE: 1/20-1/100	NGÀY/DATE: 04/2026
KÝ HIỆU / DRAW No.	ĐN 03/04

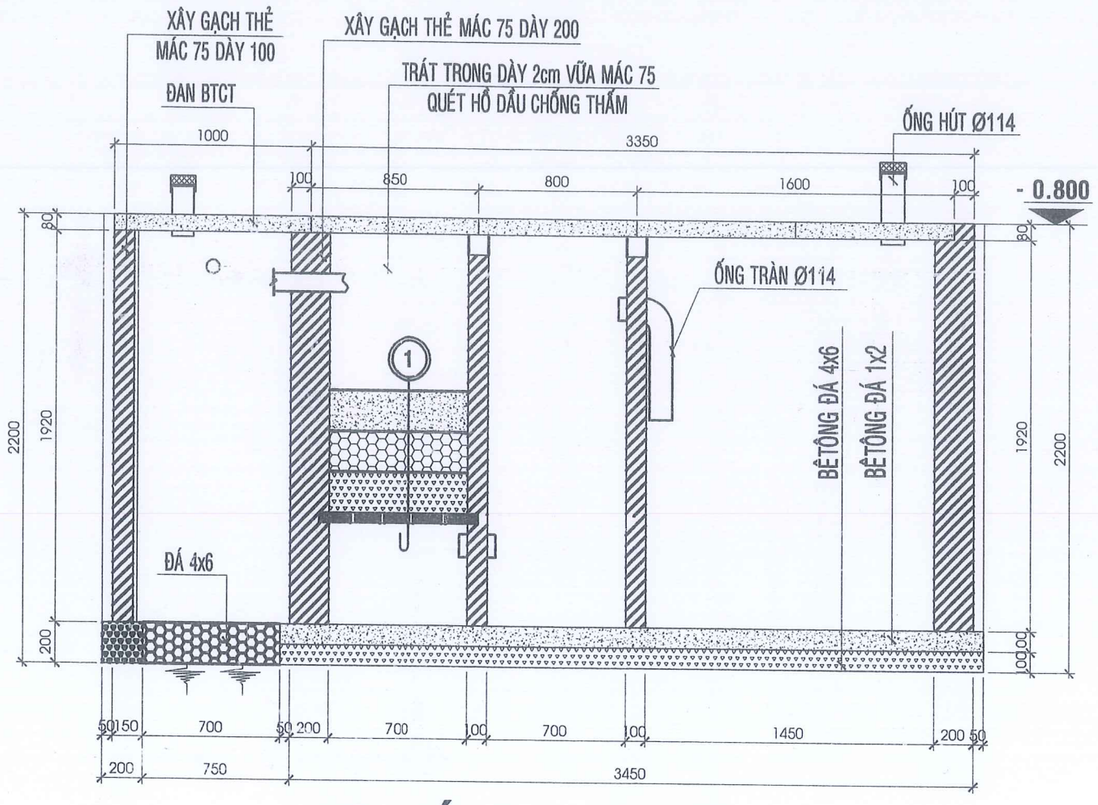

MẶT CẮT A-A TL; 1/25

BẢNG THỐNG KÊ VẬT TƯ NƯỚC TRONG NHÀ

STT	TÊN VẬT TƯ	SỐ LƯỢNG	ĐV TÍNH
01	LAVABO	05	BỘ
02	XÍ BỆT	10	BỘ
03	VÒI XỊT	10	BỘ
04	VÒI NƯỚC BẰNG ĐỒNG	02	CÁI
05	ỐNG CẤP NƯỚC NHỰA PVC ϕ 27	24	MÉT
06	ỐNG CẤP NƯỚC NHỰA PVC ϕ 34	120	MÉT
07	ỐNG CẤP NƯỚC NHỰA PVC ϕ 42	20	MÉT
08	ỐNG THOÁT NƯỚC NHỰA PVC ϕ 60	32	MÉT
09	ỐNG THOÁT NƯỚC NHỰA PVC ϕ 90	20	MÉT
10	ỐNG THOÁT NƯỚC NHỰA PVC ϕ 168	20	MÉT
11	T NHỰA PVC ϕ 27	10	CÁI
12	T NHỰA PVC ϕ 34	10	CÁI
13	T NHỰA PVC ϕ 42	05	CÁI
14	T NHỰA PVC ϕ 60	03	CÁI
15	T NHỰA PVC ϕ 90	03	CÁI
16	T NHỰA PVC ϕ 168	10	CÁI
17	CO NHỰA PVC ϕ 27	12	CÁI
18	CO NHỰA PVC ϕ 34	22	CÁI
19	CO NHỰA PVC ϕ 42	04	CÁI
20	CO NHỰA PVC ϕ 60	08	CÁI
21	CO NHỰA PVC ϕ 90	03	CÁI
22	CO NHỰA PVC ϕ 168	02	CÁI
23	LƠI NHỰA PVC ϕ 27	05	CÁI
24	LƠI NHỰA PVC ϕ 34	10	CÁI
25	LƠI NHỰA PVC ϕ 42	10	CÁI
26	LƠI NHỰA PVC ϕ 60	04	CÁI
27	LƠI NHỰA PVC ϕ 90	02	CÁI
28	LƠI NHỰA PVC ϕ 168	02	CÁI
29	TÊ GIẢM NHỰA PVC ϕ 34/ϕ 21	20	CÁI
30	TÊ GIẢM NHỰA PVC ϕ 42/ϕ 34	04	CÁI
31	TÊ GIẢM NHỰA PVC ϕ 90/ϕ 60	10	CÁI
32	CO GIẢM REN TRONG 42/21-1/2	04	CÁI
33	CO GIẢM REN NGOÀI 34/21-1/2	14	CÁI
34	NỐI NHỰA PVC ϕ 34	02	CÁI
35	PHỄU THU NƯỚC SÀN D90	07	CÁI
36	VAN KHOA ĐỒNG Ø42	02	CÁI
37	NỐI REN TRONG Ø42	01	CÁI
38	KỆ + GƯƠNG KÍNH	05	CÁI

PHÒNG KINH TẾ XÃ LONG HÀ
THẨM ĐỊNH
Theo văn bản số...../.....
Ngày.....tháng.....năm 20.....
Người thẩm định ký tên

CÔNG TY TNHH ĐT XD TM DV 2 THÁNG 5
THẨM TRA
Theo văn bản số...../.....
Ngày.....tháng.....năm 20.....
Chủ trì bộ môn ký tên:

CÔNG TRÌNH | PROJECT

XÂY DỰNG 04 PHÒNG HỌC LẦU VÀ CÁC CÔNG TRÌNH PHỤ TRỢ TRƯỜNG TIỂU HỌC LONG TÂN

ĐỊA ĐIỂM XÂY DỰNG | ADDRESS

XÃ LONG HÀ - TỈNH ĐỒNG NAI

CHỦ ĐẦU TƯ | OWNER

PHÓ CHÁNH VĂN PHÒNG

CỘNG HÒA X.H.C.N VIỆT NAM
VĂN PHÒNG HỘI ĐỒNG NHÂN DÂN VÀ ỦY BAN NHÂN DÂN
X. LONG HÀ - T. ĐỒNG NAI

PHẠM ĐÌNH MÙI

VĂN PHÒNG HĐND VÀ UBND XÃ LONG HÀ

ĐƠN VỊ THIẾT KẾ:

CÔNG TY TNHH TƯ VẤN ĐẦU TƯ VÀ XÂY DỰNG

THANH BÌNH

GIÁM ĐỐC | DIRECTOR

CÔNG TY TNHH TƯ VẤN ĐẦU TƯ VÀ XÂY DỰNG THANH BÌNH
M.S.D.N: 3804... C.T.T.N.H.H
P. BINH... T. ĐỒNG NAI

KS. NGUYỄN ĐẮC HỌC

CHỦ TRÌ THIẾT KẾ | CHIEF ARCHITECT

KS. NGUYỄN ĐẮC HỌC

THỂ HIỆN | DESIGNER

KS. NGUYỄN ĐẮC HỌC

QUẢN LÝ KỸ THUẬT | CHECKED BY

KTS. NGUYỄN THANH HÙNG

HẠNG MỤC | ITEMS

HẠNG MỤC: NHÀ VỆ SINH

TÊN BẢN VẼ | DRAWING NAME

CHIN TIẾT HẦM TỰ HOẠI
THỐNG KÊ VẬT TƯ NƯỚC

LOẠI HỒ SƠ | ISSUED FOR

THIẾT KẾ BẢN VẼ THI CÔNG

TỈ LỆ/SCALE	NGÀY/DATE	KÝ HIỆU DRAW No.
1/20-1/100	04/2026	ĐN 04/04

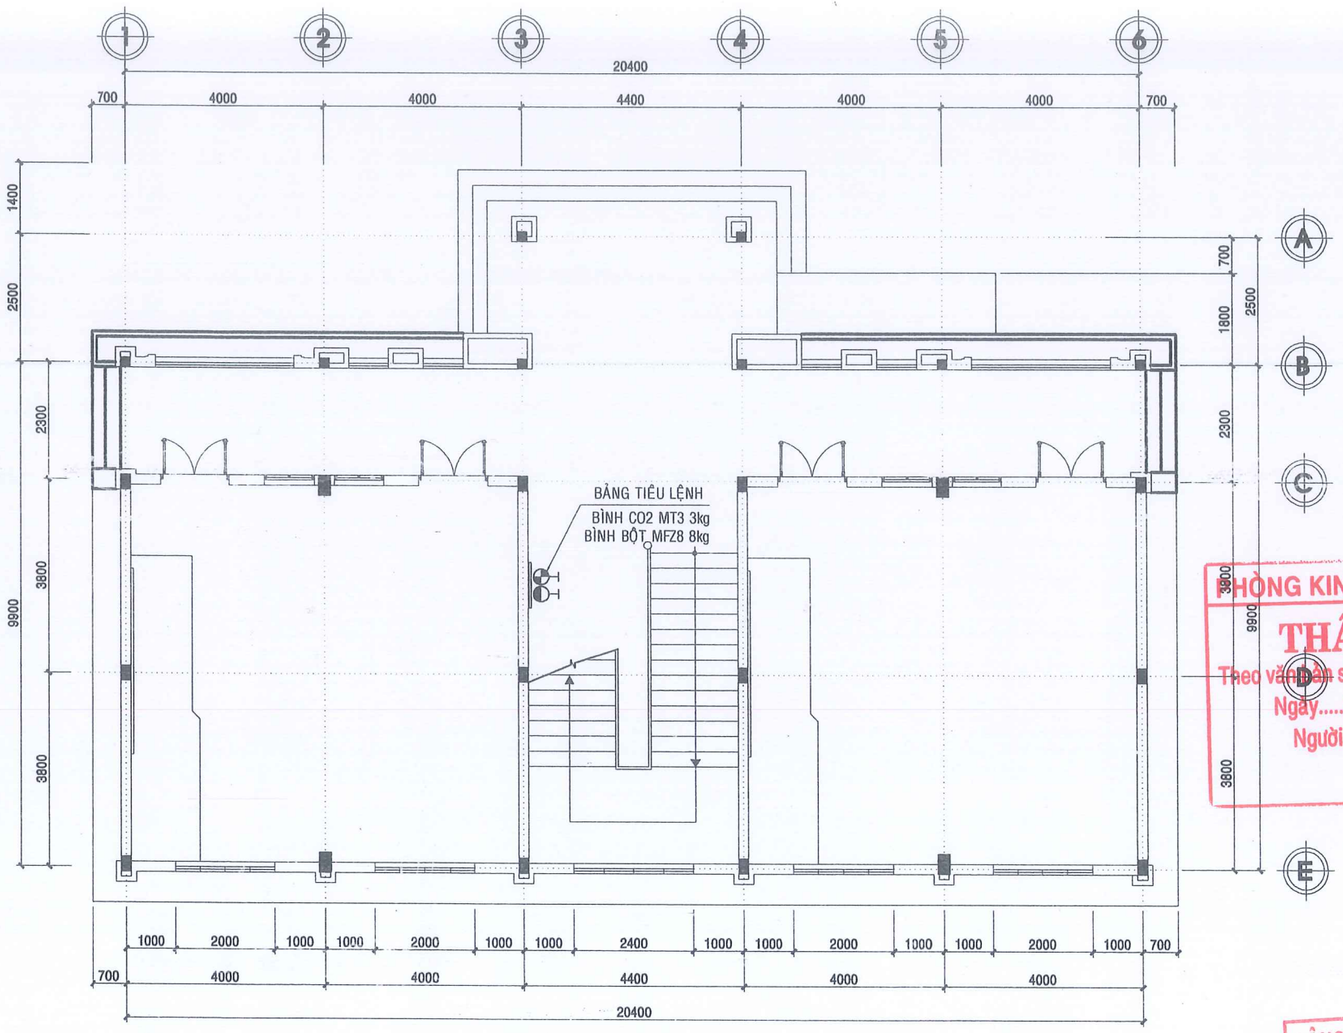

MẶT BẰNG BỐ TRÍ BÌNH BỌT CHỮA CHÁY TẦNG TRỆT - TL: 1/100

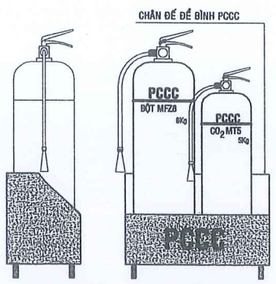

BÌNH CHỮA CHÁY ĐIỂN HÌNH

BẢNG THỐNG KÊ VẬT TƯ PCCC

TÊN VẬT TƯ THIẾT BỊ CHÍNH PCCC	KÍ HIỆU	SỐ LƯỢNG	ĐVT
BÌNH CO2 MT3 3kg XÁCH TAY		02	BÌNH
BÌNH BỘT MFZ8 8kg XÁCH TAY		02	BÌNH
BẢNG TIÊU LỆNH, NỘI QUY PCCC		02	BỘ

PHÒNG KINH TẾ XÃ LONG HÀ
THẨM ĐỊNH
Theo văn bản số...../.....
Ngày.....tháng.....năm 20.....
Người thẩm định ký tên:

CÔNG TY TNHH ĐT XD TM DV 2 THÁNG 5
THẨM TRA
Theo văn bản số...../.....
Ngày.....tháng.....năm 20.....
Chủ trì bộ môn ký tên:

CÔNG TRÌNH	PROJECT
XÂY DỰNG 04 PHÒNG HỌC LẦU VÀ CÁC CÔNG TRÌNH PHỤ TRỢ TRƯỜNG TIỂU HỌC LONG TÂN	
ĐỊA ĐIỂM XÂY DỰNG	ADDRESS
XÃ LONG HÀ - TỈNH ĐỒNG NAI	
CHỦ ĐẦU TƯ	OWNER
PHÓ CHÁNH VĂN PHÒNG	
PHẠM ĐÌNH MÙI	
VĂN PHÒNG HĐND VÀ UBND XÃ LONG HÀ	
ĐƠN VỊ THIẾT KẾ:	
CÔNG TY TNHH TƯ VẤN ĐẦU TƯ VÀ XÂY DỰNG THANH BÌNH	
GIÁM ĐỐC	DIRECTOR
KS. NGUYỄN ĐẮC HỌC	
CHỦ TRÌ THIẾT KẾ	CHIEF ARCHITECT
KS. NGUYỄN ĐẮC HỌC	
THỂ HIỆN	DESIGNER
KS. NGUYỄN ĐẮC HỌC	
QUẢN LÝ KỸ THUẬT	CHECKED BY
KTS. BÙI THANH TÙNG	
HẠNG MỤC	ITEMS
HẠNG MỤC: XÂY DỰNG 04 PHÒNG	
TÊN BẢN VẼ	DRAWING NAME
MB BỐ TRÍ BÌNH PCCC TẦNG TRỆT THỐNG KÊ VẬT TƯ	
LOẠI HỒ SƠ	ISSUED FOR
THIẾT KẾ BẢN VẼ THI CÔNG	
TỈ LỆ/SCALE: 1/100	NGÀY/DATE: 04/2026
KÝ HIỆU / DRAW No.	PC 01/02

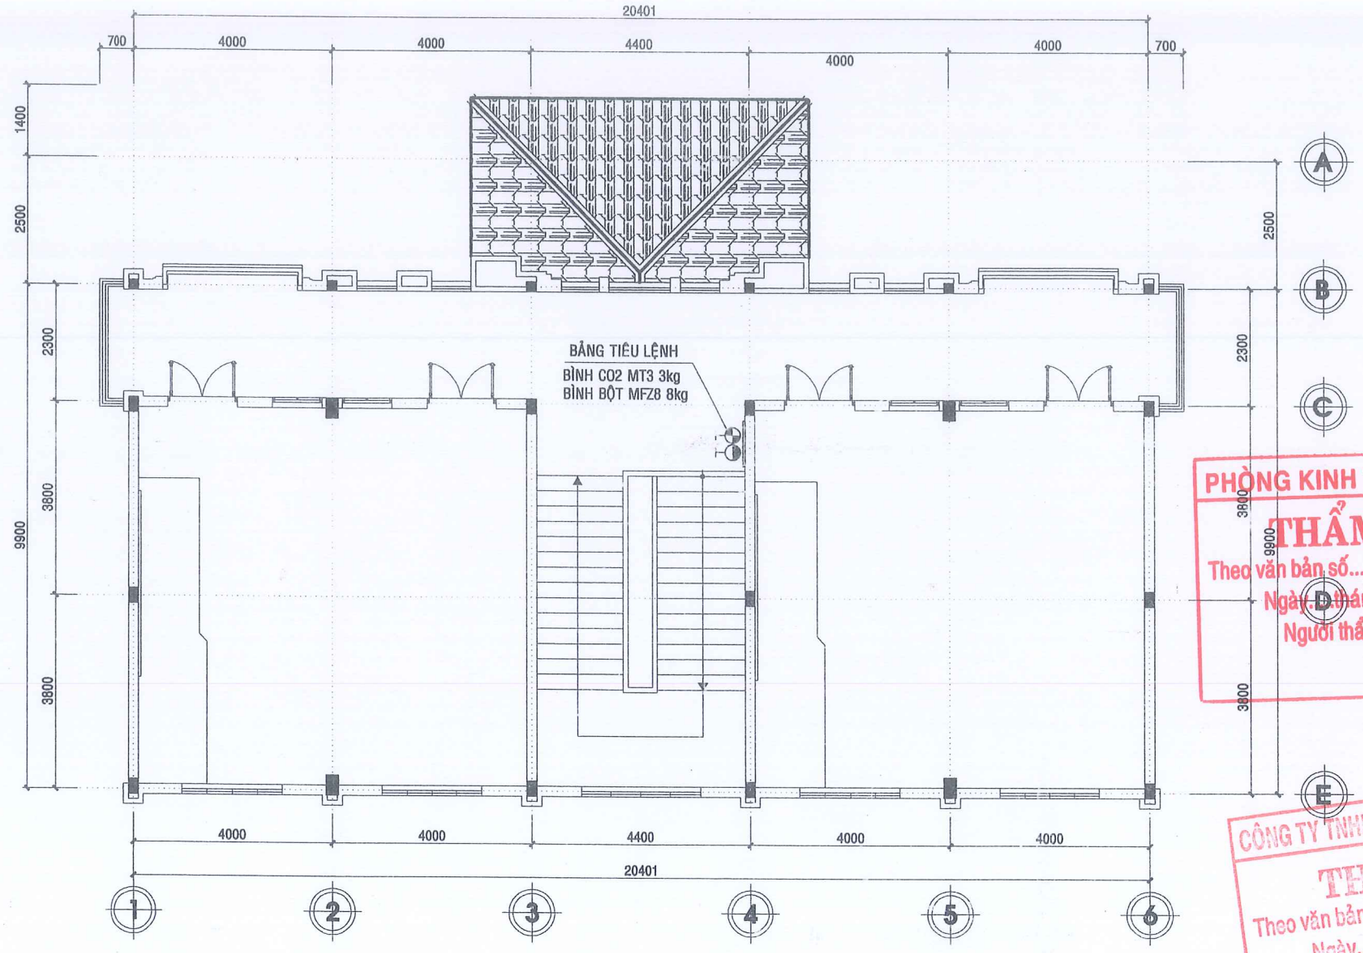

MẶT BẰNG BỐ TRÍ BÌNH BỌT CHỮA CHÁY TẦNG LẦU - TL: 1/100

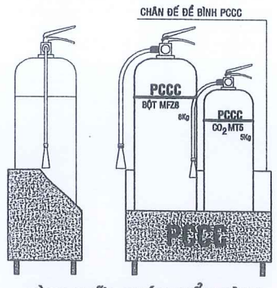

BÌNH CHỮA CHÁY ĐIỂN HÌNH

BẢNG THỐNG KÊ VẬT TƯ PCCC

TÊN VẬT TƯ THIẾT BỊ CHÍNH PCCC	KÍ HIỆU	SỐ LƯỢNG	ĐVT
BÌNH CO2 MT3 3kg XÁCH TAY		02	BÌNH
BÌNH BỘT MFZ8 8kg XÁCH TAY		02	BÌNH
BẢNG TIÊU LỆNH, NỘI QUY PCCC		02	BỘ

PHÒNG KINH TẾ XÃ LONG HÀ
THẨM ĐỊNH
Theo văn bản số...../.....
Ngày....tháng.....năm 20.....
Người thẩm định ký tên:

CÔNG TY TNHH ĐT XD TM DV 2 THÁNG 5
THẨM TRA
Theo văn bản số...../.....
Ngày....tháng.....năm 20.....
Chủ trì bộ môn ký tên:

CÔNG HÒA X.H.C.N VIỆT NAM
VĂN PHÒNG HỘI ĐỒNG NHÂN DÂN VÀ ỦY BAN NHÂN DÂN
X.LONG HÀ - T.ĐỒNG NAI

CÔNG TRÌNH	PROJECT
XÂY DỰNG 04 PHÒNG HỌC LẦU VÀ CÁC CÔNG TRÌNH PHỤ TRỢ TRƯỜNG TIỂU HỌC LONG TÂN	
ĐỊA ĐIỂM XÂY DỰNG	ADDRESS
XÃ LONG HÀ - TỈNH ĐỒNG NAI	
CHỦ ĐẦU TƯ	OWNER
PHÓ CHÁNH VĂN PHÒNG	
PHẠM ĐÌNH MÙI	
VĂN PHÒNG HĐND VÀ UBND XÃ LONG HÀ	
ĐƠN VỊ THIẾT KẾ	
CÔNG TY TNHH TƯ VẤN ĐẦU TƯ VÀ XÂY DỰNG THANH BÌNH	
GIÁM ĐỐC	DIRECTOR
KS. NGUYỄN ĐẮC HỌC	
CHỦ TRÌ THIẾT KẾ	CHIEF ARCHITECT
KS. NGUYỄN ĐẮC HỌC	
THỂ HIỆN	DESIGNER
KS. NGUYỄN ĐẮC HỌC	
QUẢN LÝ KỸ THUẬT	CHECKED BY
KTS. BÙI THANH TÙNG	
HẠNG MỤC	ITEMS
HẠNG MỤC: XÂY DỰNG 04 PHÒNG	
TÊN BẢN VẼ	DRAWING NAME
MB BỐ TRÍ BÌNH PCCC LẦU 1 THỐNG KÊ VẬT TƯ	
LOẠI HỒ SƠ	ISSUED FOR
THIẾT KẾ BẢN VẼ THI CÔNG	
TỈ LỆ/SCALE: 1/100	NGÀY/DATE: 04/2026
KÝ HIỆU / DRAW No.	PC 02/02