


UBND TỈNH KHÁNH HÒA  
CÔNG TY TNHH TƯ VẤN TK & XÂY DỰNG  
HQ

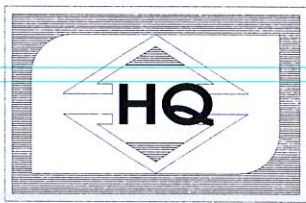

104 HOÀNG VĂN THỤ, KĐT NAM SÔNG CẢI  
XÃ DIÊN KHÁNH, TỈNH KHÁNH HÒA  
☎ 0583.767001 - EMAIL : congtyhqdk@gmail.com

CỘNG HÒA XÃ HỘI CHỦ NGHĨA VIỆT NAM  
Độc Lập - Tự Do - Hạnh Phúc

HỒ SƠ THIẾT KẾ

CÔNG TRÌNH : VIỆN HẢI DƯƠNG HỌC  
HẠNG MỤC : SỬA CHỮA MỞ RỘNG BẢO TÀNG HẢI DƯƠNG HỌC  
TẠI KHU HÒN CHỒNG NĂM 2026




ĐỊA ĐIỂM : SỐ 01 CẦU ĐÁ, PHƯỜNG NHA TRANG, TỈNH KHÁNH HÒA  
CHỦ ĐẦU TƯ : VIỆN HẢI DƯƠNG HỌC

|       |                    |                                                                      |                    |
|-------|--------------------|----------------------------------------------------------------------|--------------------|
| DUYỆT | VIỆN HẢI DƯƠNG HỌC | CÔNG TY TNHH TƯ VẤN TK & XÂY DỰNG HQ                                 | NĂM 2026           |
|       |                    | <div><div>P. GIÁM ĐỐC</div><div></div><div>NINH VĂN TUẤN</div></div> | TỔNG SỐ BẢN VẼ: 10 |

# HẠNG MỤC: PHÒNG TRIỂN LÃM



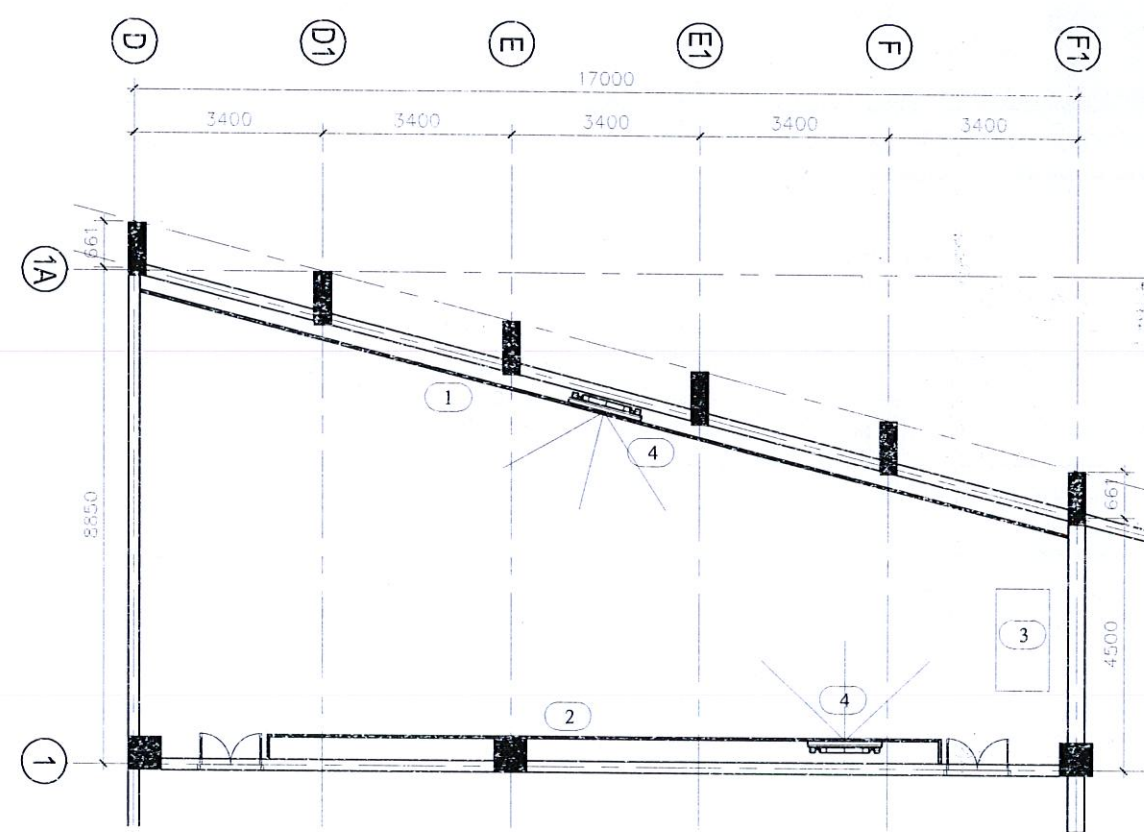

CÔNG TY TNHH TƯ VẤN THIẾT KẾ VÀ XÂY DỰNG HOA VIỆT

**THẨM TRA**

Theo văn bản số 201127123

Ngày.....tháng.....năm 2006

Ký tên:.....

**GIÁM ĐỐC**

HOA VIỆT


Lê Văn Dũng

MẶT BẰNG BỐ TRÍ TL 1/80


BẢNG DIỄN GIẢI

| STT | KÍ HIỆU | DIỄN GIẢI             | ĐƠN VỊ | SỐ LƯỢNG |
|-----|---------|-----------------------|--------|----------|
| 1   | 1       | VÁCH ALU 1            | vách   | 01       |
| 2   | 2       | VÁCH ALU 2            | vách   | 01       |
| 3   | 3       | TỦ TRUNG BÀY + SA BÀN | bộ     | 01       |
| 4   | 4       | TIVI 100 INCH         | cái    | 02       |

|                                  |   |                     |                                                          |                     |                  |    |      |
|----------------------------------|---|---------------------|----------------------------------------------------------|---------------------|------------------|----|------|
| CHỦ ĐẦU TƯ<br>VIỆN HẢI DƯƠNG HỌC | UBND TỈNH KHÁNH HÒA<br>CÔNG TY TNHH TƯ VẤN TK & XÂY DỰNG<br>HQ   | CÔNG TRÌNH          | VIỆN HẢI DƯƠNG HỌC                                       |                     |                  |    |      |
|                                  | <div></div> <div>104 HOÀNG VĂN THỤ, KĐT NAM SÔNG CÁI<br/>XÃ DIỄN KHÁNH, TỈNH KHÁNH HÒA<br/>☎ 0583.767001 - EMAIL: congtyhqdk@gmail.com</div> | HẠNG MỤC            | SC MỞ RỘNG BẢO TÀNG HDH TẠI KHU HÒN CHỒNG NĂM 2026 - PTL |                     |                  |    |      |
| VIỆN TRƯỞNG                      | P. GIÁM ĐỐC   | CHỦ TRÌ - KIẾN TRÚC | CHỦ TRÌ - KẾT CẤU                                        | VỀ KỸ THUẬT         | H.THÀNH          |    | 2026 |
|                                  |   |                     |                                                          |                     | TL               | 02 |      |
|                                  |   |                     |                                                          |                     |                  |    | 06   |
| ĐÀO VIỆT HÀ                      | KS.NINH VĂN TUẤN   | KTS.VÕ NGỌC ĐỆ      | KS. NGUYỄN VĂN DANH                                      | KS. NGUYỄN VĂN DANH | KIỂM             |    |      |
|                                  |   |                     |                                                          |                     | KS.NINH VĂN TUẤN |    |      |

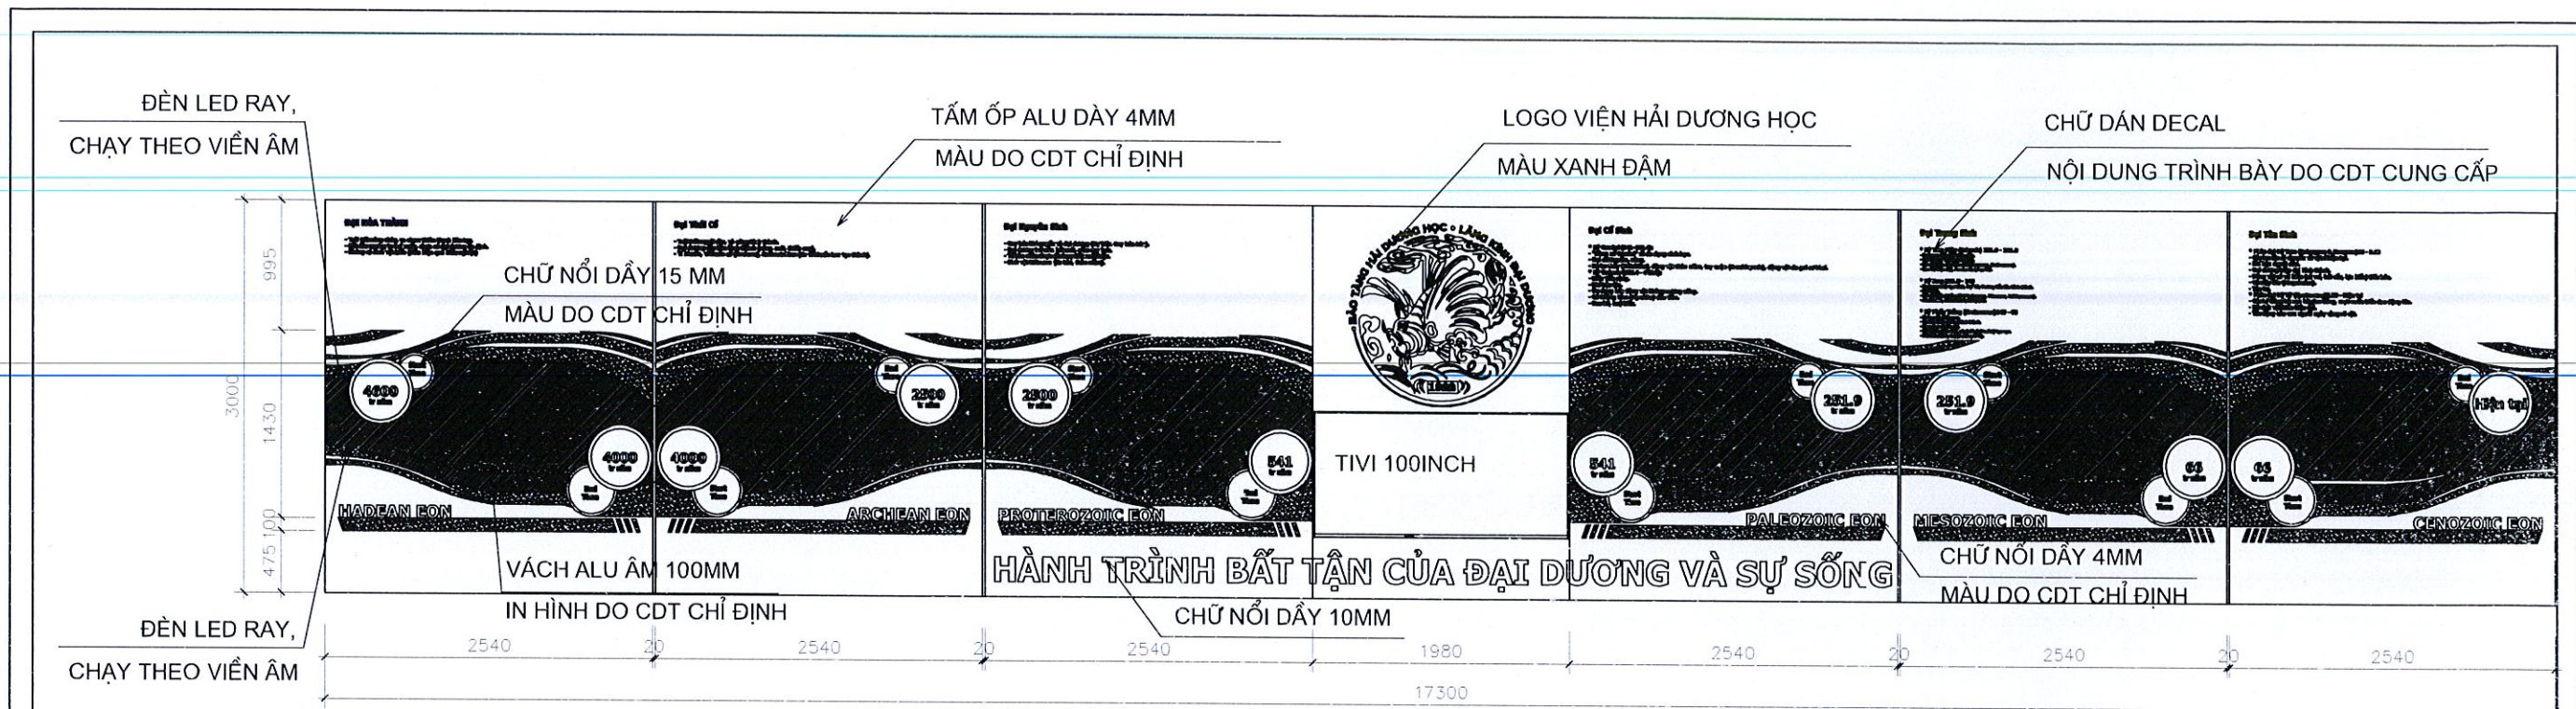


MẶT ĐỪNG BỐ TRÍ MẶT VÁCH ALU SỐ 1 TL 1/50

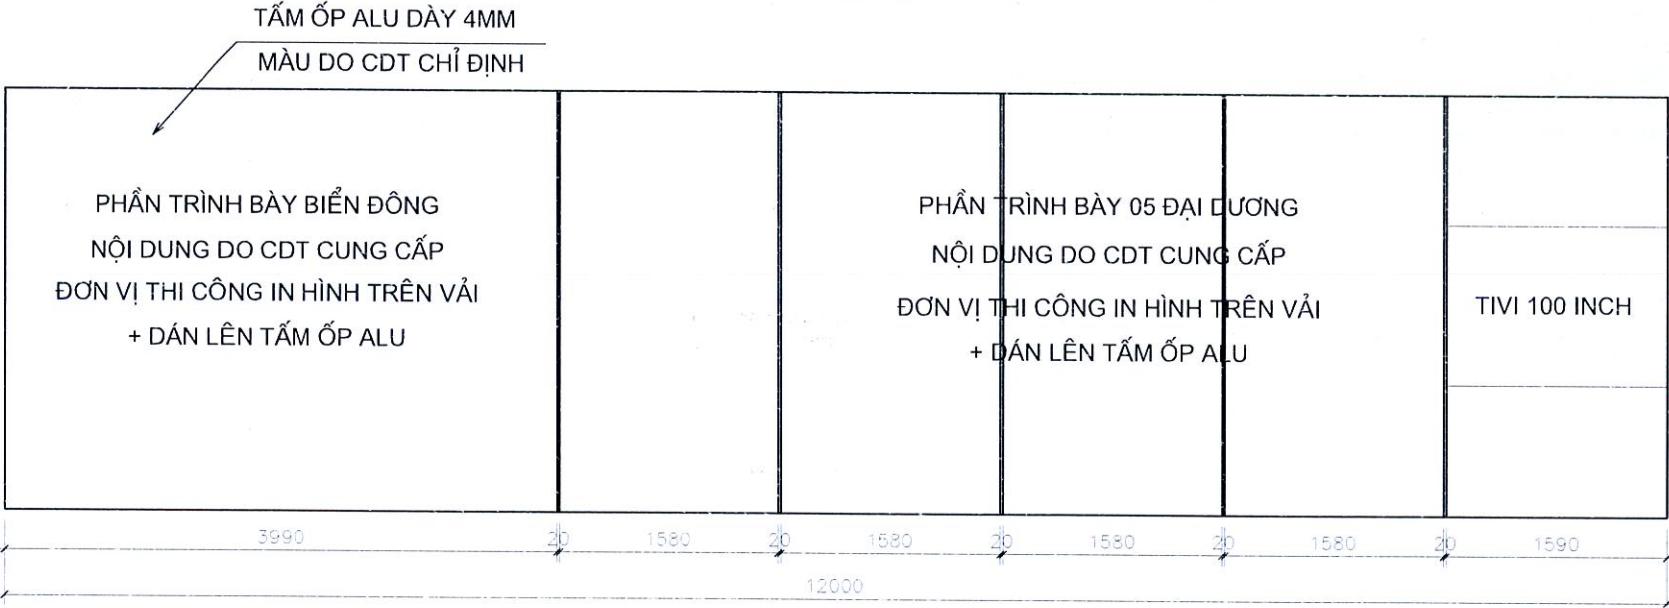

MẶT ĐỪNG BỐ TRÍ MẶT VÁCH ALU SỐ 2 TL 1/50

|                                  |   |   |   |   |   |         |          |
|----------------------------------|---|---|---|---|---|---------|----------|
| CHỦ ĐẦU TƯ<br>VIỆN HẢI DƯƠNG HỌC | UBND TỈNH KHÁNH HÒA<br>CÔNG TY TNHH TƯ VẤN TK & XÂY DỰNG<br>HQ   | CÔNG TRÌNH                                                                                              | VIỆN HẢI DƯƠNG HỌC                                                                                           |   |   |         |          |
|                                  | <br>104 HOÀNG VĂN THỤ, KĐT NAM SÔNG CÁI<br>XÃ ĐIỆN KHÁNH, TỈNH KHÁNH HÒA<br>☎ 0583.767001 - EMAIL: congtyhqdk@gmail.com | HẠNG MỤC                                                                                                | SC MỞ RỘNG BẢO TÀNG HDH TẠI KHU HỒN CHỒNG NĂM 2026 - PTL                                                     |   |   |         |          |
|                                  |   | MẶT ĐỪNG VÁCH ALU                                                                                       |   |   |   | H.THÀNH | 2026     |
|                                  |   |   |   |   |   | TL      | 03<br>06 |
| VIỆN TRƯỞNG                      | P. GIÁM ĐỐC   | CHỦ TRÌ - KIẾN TRÚC                                                                                     | CHỦ TRÌ - KẾT CẤU                                                                                            | VỀ KỸ THUẬT                                                                                                  | KIỂM   |         |          |
| ĐÀO VIỆT HÀ                      | <br>KS.NINH VĂN TUẤN   | <br>KTS.VÔ NGỌC ĐỆ | <br>KS. NGUYỄN VĂN DANH | <br>KS. NGUYỄN VĂN DANH | <br>KS.NINH VĂN TUẤN |         |          |

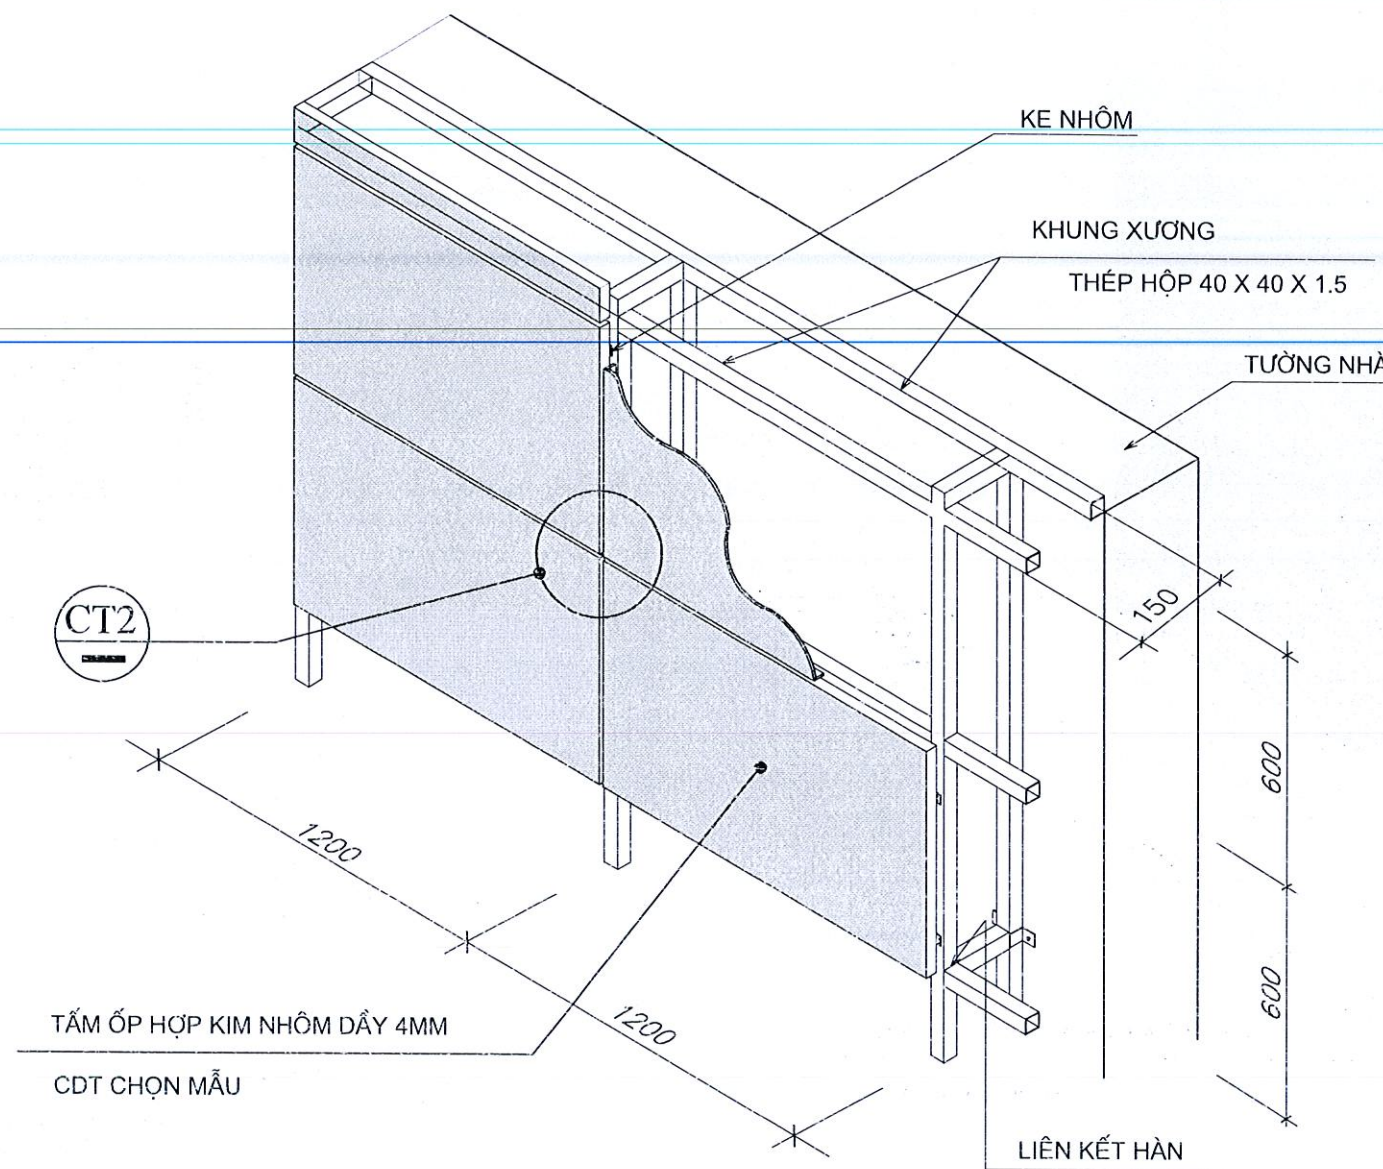


KHUNG THÉP HỘP  
40X40X1.5

ĐINH TÁN NHÔM  
(RÚT NHÔM)

CHẤT PHỦ KHE HỖ

KEO SILICON

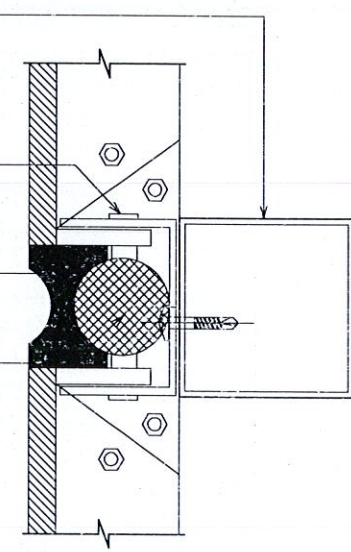

CHI TIẾT CT2

CHI TIẾT LẮP RÁP TẮM ỐP

ĐIỂN HÌNH

GHI CHÚ:

- TƯỜNG ỐP TẮM HỢP KIM NHÔM DẪY 4MM (MÀU DO CHỦ ĐẦU TƯ CHỌN MẪU);
- CHIA KHOẢNG CÁCH LÀM CHỈ TẮM ỐP TẠI HIỆN TRƯỜNG, BỊT CHỈ BẰNG KEO CHUYÊN DỤNG;
- KHI THI CÔNG CÁC ĐIỂM KẾT THÚC TẮM ỐP CẦN CÓ KE GÓC ĐỂ CẢN CHỈNH TOÀN BỘ ĐỘ THẲNG CỦA TẮM;
- NẾU CÓ VẤN ĐỀ SAI SÓT CẦN BÁO NGAY THIẾT KẾ ĐỂ CHỈNH SỬA TRƯỚC KHI HOÀN THIỆN;
- TRƯỚC KHI THI CÔNG CẦN TRÌNH TOÀN BỘ MẪU VẬT LIỆU ĐỂ PHÊ DUYỆT;
- KHI THI CÔNG LẮP ĐẶT TẮM ỐP CẦN CÁN CỨ VÀO MẶT TƯỜNG HOÀN THIỆN VÀ KÍCH THƯỚC THỰC TẾ.

CÔNG TY TNHH TƯ VẤN THIẾT KẾ VÀ XÂY DỰNG HOA VIỆT

**THẨM TRA**


Theo văn bản số: .....  
Ngày: .....tháng .....năm 2026  
Ký tên: .....  
CHỨC VỤ: GIÁM ĐỐC

CÔNG TY TNHH TƯ VẤN THIẾT KẾ VÀ XÂY DỰNG HOA VIỆT

**THẨM TRA**

Theo văn bản số: .....  
Ngày: .....tháng .....năm 2026  
Ký tên: .....  
CHỨC VỤ: GIÁM ĐỐC

|                                  |   |                     |                                                          |                     |                  |         |      |
|----------------------------------|---|---------------------|----------------------------------------------------------|---------------------|------------------|---------|------|
| CHỦ ĐẦU TƯ<br>VIỆN HẢI DƯƠNG HỌC | UBND TỈNH KHÁNH HÒA<br>CÔNG TY TNHH TƯ VẤN TK & XÂY DỰNG<br>HQ   | CÔNG TRÌNH          | VIỆN HẢI DƯƠNG HỌC                                       |                     |                  |         |      |
|                                  | <br>104 HOÀNG VĂN THỤ, KĐT NAM SÔNG CẢI<br>XÃ DIỄN KHÁNH, TỈNH KHÁNH HÒA<br>☎ 0593.767001 - EMAIL: congtyhcdk@gmail.com | HẠNG MỤC            | SC MỞ RỘNG BẢO TÀNG HDH TẠI KHU HỒN CHỒNG NĂM 2026 - PTL |                     |                  |         |      |
|                                  | VIỆN TRƯỞNG   | P. GIÁM ĐỐC         | CÁC CHI TIẾT                                             |                     |                  | H.THÀNH | 2026 |
| TL                               |   |                     |                                                          |                     |                  | 04      |      |
|                                  |   |                     |                                                          |                     | 06               |         |      |
| VIỆN TRƯỞNG                      | P. GIÁM ĐỐC   | CHỦ TRÌ - KIẾN TRÚC | CHỦ TRÌ - KẾT CẤU                                        | VỀ KỸ THUẬT         | KIỂM             |         |      |
| ĐÀO VIỆT HÀ                      | KS.NINH VĂN TUẤN   | KTS.VÕ NGỌC ĐỆ      | KS. NGUYỄN VĂN DANH                                      | KS. NGUYỄN VĂN DANH | KS.NINH VĂN TUẤN |         |      |

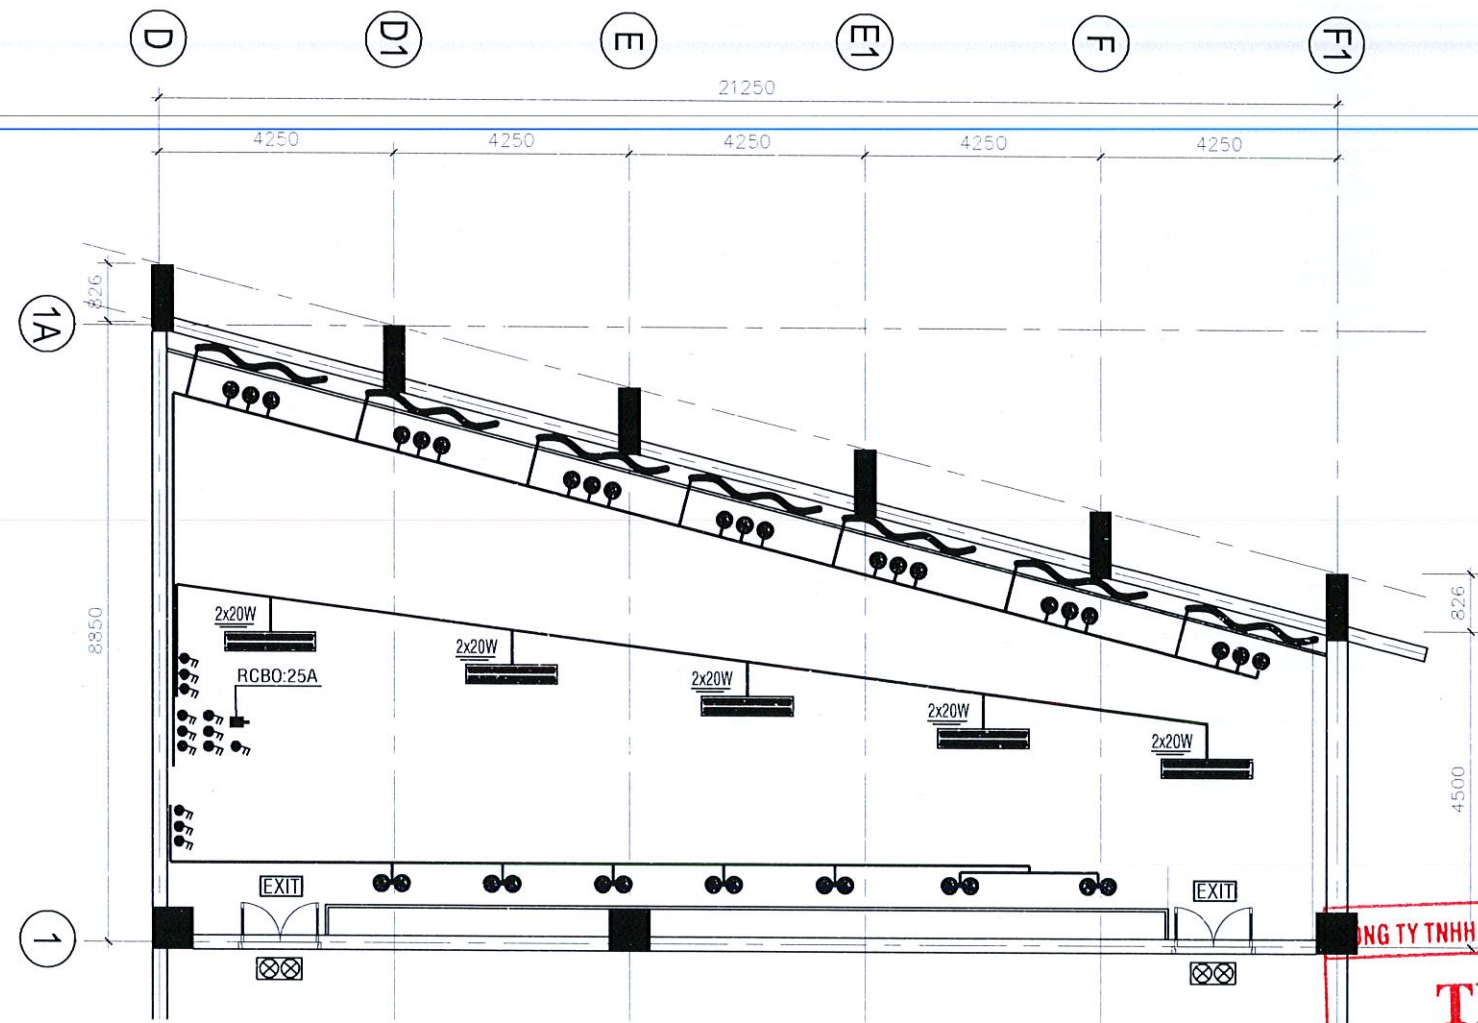

MẶT BẰNG BỐ TRÍ ĐIỆN TL 1/100

CÔNG TY TNHH TƯ VẤN THIẾT KẾ VÀ XÂY DỰNG HOA VIỆT

**THẨM TRA**

GIÁM ĐỐC

Theo văn bản số: 120/2023-CT

Ngày: 12/01/2023

Ký tên: Lê Văn Dũng

|                                  |   |   |   |   |   |                   |
|----------------------------------|---|---|---|---|---|-------------------|
| CHỦ ĐẦU TƯ<br>VIỆN HẢI DƯƠNG HỌC | UBND TỈNH KHÁNH HÒA<br>CÔNG TY TNHH TƯ VẤN TK & XÂY DỰNG<br>HQ                                                      | CÔNG TRÌNH                                                                                              | VIỆN HẢI DƯƠNG HỌC                                                                                           |   |   |                   |
|                                  |                                | HẠNG MỤC                                                                                                | SC MỞ RỘNG BẢO TÀNG HDH TẠI KHU HỒN CHỒNG NĂM 2026 - PTL                                                     |   |   |                   |
|                                  | 104 HOÀNG VĂN THỤ, KĐT NAM SÔNG CÁI<br>XÃ DIỄN KHÁNH, TỈNH KHÁNH HÒA<br>☎ 0583.767001 - EMAIL: côngtyhqdk@gmail.com | MẶT BẰNG BỐ TRÍ ĐIỆN                                                                                    |   |   | H.THÀNH                                                                                                   | 2026              |
| VIỆN TRƯỞNG                      | P. GIÁM ĐỐC   |   |   |   | CHỦ TRÌ - KIẾN TRÚC                                                                                       | CHỦ TRÌ - KẾT CẤU |
|                                  |   | TL   | 05   |   |   |                   |
|                                  |   |   |   |   | 06   |                   |
| ĐÀO VIỆT HÀ                      | <br>KS.NINH VĂN TUẤN           | <br>KTS.VÕ NGỌC ĐỆ | <br>KS. NGUYỄN VĂN DANH | <br>KS. NGUYỄN VĂN DANH | <br>KS.NINH VĂN TUẤN |                   |


# SƠ ĐỒ NGUYÊN LÝ CẤP ĐIỆN 1 PHA 2 DÂY 220VAC

## GHI CHÚ:


- DÙNG CÁP ĐIỆN NHÔM CÁCH ĐIỆN VỎ XLPE, LV-ABC 2x25mm<sup>2</sup> CẤP NGUỒN 1 PHA 220V ĐẾN TỦ ĐIỆN TDT.
- DÙNG DÂY ĐIỆN ĐỒNG ĐƠN VỎ PVC, 2CV 8mm<sup>2</sup>+E.8 RẢI MẠCH LỰC 1 PHA CÁC PHÒNG-TỪNG TẦNG.
- DÙNG DÂY ĐIỆN ĐỒNG ĐƠN VỎ PVC, 2CV 4mm<sup>2</sup>+E.4 CẤP NGUỒN RẾ NHÁNH TỪNG PHÒNG..
- DÙNG DÂY ĐIỆN ĐỒNG ĐƠN VỎ PVC, 2CV 2,5mm<sup>2</sup>+E.2,5 CẤP NGUỒN CÁC Ổ CẮM.
- DÙNG DÂY ĐIỆN ĐỒNG ĐƠN VỎ PVC, 2CV 1,5mm<sup>2</sup> CẤP NGUỒN ĐẾN TỪNG ĐÈN - QUẠT.
- BẢO VỆ TẠI CÁC BẢNG ĐIỆN DÙNG CẦU CHỈ 10A-250V (XEM SƠ ĐỒ BẢO VỆ ĐƠN CỬ).
- ĐỘ CAO BẢNG ĐIỆN - TỦ ĐIỆN KỂ TỪ CỐT NỀN HOÀN THIÊN LÀ 1,25m (Ổ CẮM LẮP CAO 0,5m).
- HỆ THỐNG ĐIỆN ĐI NGẦM DỌC GÓC TƯỜNG - TRẦN (HẠN CHẾ ĐI TRONG DẦM - SÀN).
- KHI THI CÔNG YÊU CẦU TUÂN THỦ CÁC CHỪNG LOẠI - ĐẶC TÍNH KỸ THUẬT VẬT LIỆU ĐÃ LIỆT KÊ.
- CÁC TỦ ĐIỆN ĐƯỢC TIẾP ĐẤT AN TOÀN ĐIỆN BỞI 3 CỌC THÉP ĐỌC ĐỒNG Ø16, L=2,4m, a=2,5m VÀ DÂY ĐẤT CÁC ĐỒNG TRẦN 70mm<sup>2</sup>.
- TỦ ĐIỆN NỐI ĐẾN HỆ THỐNG TIẾP ĐẤT AN TOÀN ĐIỆN THÔNG QUA CÁP ĐỒNG TIẾP ĐẤT VỎ PVC 16mm<sup>2</sup>.
- TIÊU CHUẨN ÁP DỤNG NHƯ: QCVN 12: 2014/BXD, TCVN 9206:2012, TCVN 9207:2012 VỀ THIẾT KẾ LẮP ĐẶT ĐIỆN.

## BẢNG LIỆT KÊ VẬT LIỆU ĐIỆN


| STT | KÍ HIỆU | CHỪNG LOẠI - ĐẶC TÍNH KỸ THUẬT                            | ĐƠN VỊ | KHỐI LƯỢNG |
|-----|---------|-----------------------------------------------------------|--------|------------|
| 1   |         | ĐÈN CHIẾU SÁNG SỰ CỐ                                      | BỘ     | 3          |
| 2   |         | ĐÈN CHIẾU SÁNG THOÁT HIỂM                                 | BỘ     | 2          |
| 3   |         | ĐÈN SPORTLIGHT 24W-220V                                   | BỘ     | 35         |
| 4   |         | ĐÈN TUBE LED ĐÔI DÀI 1,2m BÓNG 2x20W-220V                 | BỘ     | 5          |
| 5   |         | CÔNG TẮC ĐIỆN ĐI NGẦM 10A-220V                            | CÁI    | 42         |
| 6   |         | Ổ CẮM ĐIỆN ĐÔI ĐI NGẦM 3 CHẤU 15A-220V                    | CÁI    | 10         |
| 7   |         | CẦU CHỈ 10A-250V                                          | CÁI    | 33         |
| 8   |         | HỘP ĐẦU DÂY                                               | CÁI    | 20         |
| 9   |         | HỘP NHỰA NGẦM TƯỜNG ĐỒ CÔNG TẮC, Ổ CẮM, APTOMAT...        | CÁI    | 48         |
| 10  |         | CÁP ĐIỆN NHÔM VỎ XLPE, LV-ABC 2x25mm <sup>2</sup> 0,6/1kV | m      | 10         |
| 11  |         | DÂY ĐIỆN ĐỒNG ĐƠN VỎ PVC, CV 8mm <sup>2</sup> 0,6/1kV     | m      | 20         |
| 12  |         | DÂY ĐIỆN ĐỒNG ĐƠN VỎ PVC, CV 4mm <sup>2</sup> 0,6/1kV     | m      | 50         |
| 13  |         | DÂY ĐIỆN ĐỒNG ĐƠN VỎ PVC, CV 2,5mm <sup>2</sup> 0,6/1kV   | m      | 50         |
| 14  |         | DÂY ĐIỆN ĐỒNG ĐƠN VỎ PVC, CV 1,5mm <sup>2</sup> 0,6/1kV   | m      | 80         |
| 15  |         | ỐNG NHỰA LƯƠN DÂY PVC Ø20                                 | m      | 50         |
| 16  |         | ỐNG NHỰA LƯƠN DÂY PVC Ø25                                 | m      | 1          |
| 17  |         | TỦ ĐIỆN KIM LOẠI CHỨA 6 MODULE                            | TỦ     | 2          |
| 18  |         | RCBO:25A/1P+N/250V -6kA DÒNG RÒ 30mA CÓ BẢO VỆ QUÁ TẢI    | CÁI    | 1          |
| 19  |         | MCB:32A/2P/250V-6kA                                       | CÁI    | 1          |
| 20  |         | VẬT LIỆU PHỤ                                              | LÔ     | 1          |

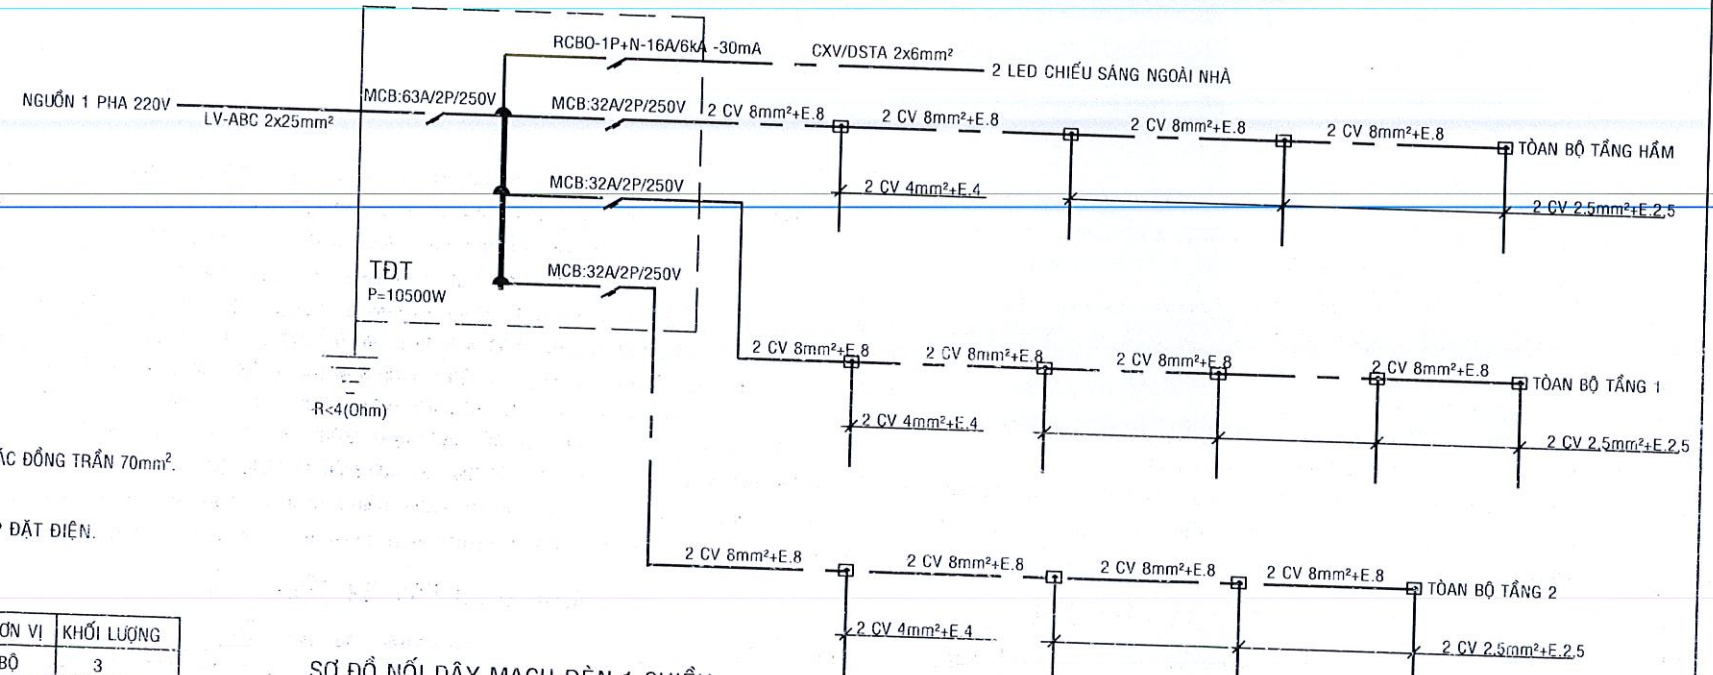

## SƠ ĐỒ NỐI DÂY MẠCH ĐÈN 1 CHIỀU

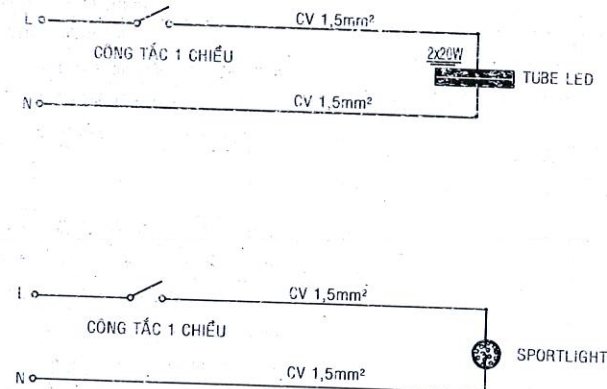


## SƠ ĐỒ NỐI DÂY MẠCH SONG SONG Ổ CẮM

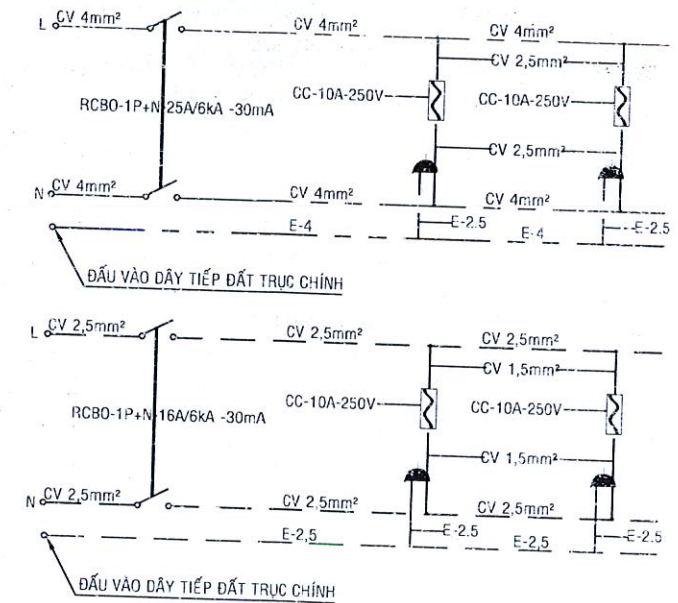


CÔNG TY TNHH TƯ VẤN THIẾT KẾ VÀ XÂY DỰNG HOA VIỆT

**THẨM TRA**  
Theo văn bản CÔNG TY TNHH TƯ VẤN THIẾT KẾ VÀ XÂY DỰNG HOA VIỆT  
Ngày..... tháng..... năm 2026  
Ký tên:.....  
**Le Văn Dũng**
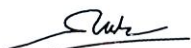
|                                  |   |   |   |   |   |      |
|----------------------------------|---|---|---|---|---|------|
| CHỦ ĐẦU TƯ<br>VIỆN HẢI DƯƠNG HỌC | UBND TỈNH KHÁNH HÒA<br>CÔNG TY TNHH TƯ VẤN TK & XÂY DỰNG<br>HQ                                                      | CÔNG TRÌNH                                                                                              | VIỆN HẢI DƯƠNG HỌC                                                                                           |   |   |      |
|                                  |                                | HẠNG MỤC                                                                                                | SC MỞ RỘNG BẢO TÀNG HDH TẠI KHU HÒN CHỒNG NĂM 2026 - PTL                                                     |   |   |      |
|                                  | 104 HOÀNG VĂN THỤ, KĐT NAM SÔNG CẢI<br>XÃ DIỄN KHÁNH, TỈNH KHÁNH HÒA<br>☎ 0583.767001 - EMAIL: congtyhqdk@gmail.com | SƠ ĐỒ NGUYÊN LÝ CẤP ĐIỆN                                                                                |   |   | H.THÀNH                                                                                                   | 2026 |
| VIỆN TRƯỞNG                      | P. GIÁM ĐỐC   |   |   |   | TL   | 06   |
| ĐẶC VIỆT HÀ                      | <br>KS.NINH VĂN TUẤN           | CHỦ TRÌ - KIẾN TRÚC                                                                                     | CHỦ TRÌ - KẾT CẤU                                                                                            | VỀ KỸ THUẬT                                                                                                  |   | KIỂM |
|                                  |   | <br>KTS.VÕ NGỌC ĐỆ | <br>KS. NGUYỄN VĂN DANH | <br>KS. NGUYỄN VĂN DANH | <br>KS.NINH VĂN TUẤN |      |

# HẠNG MỤC: PHÒNG CHỜ

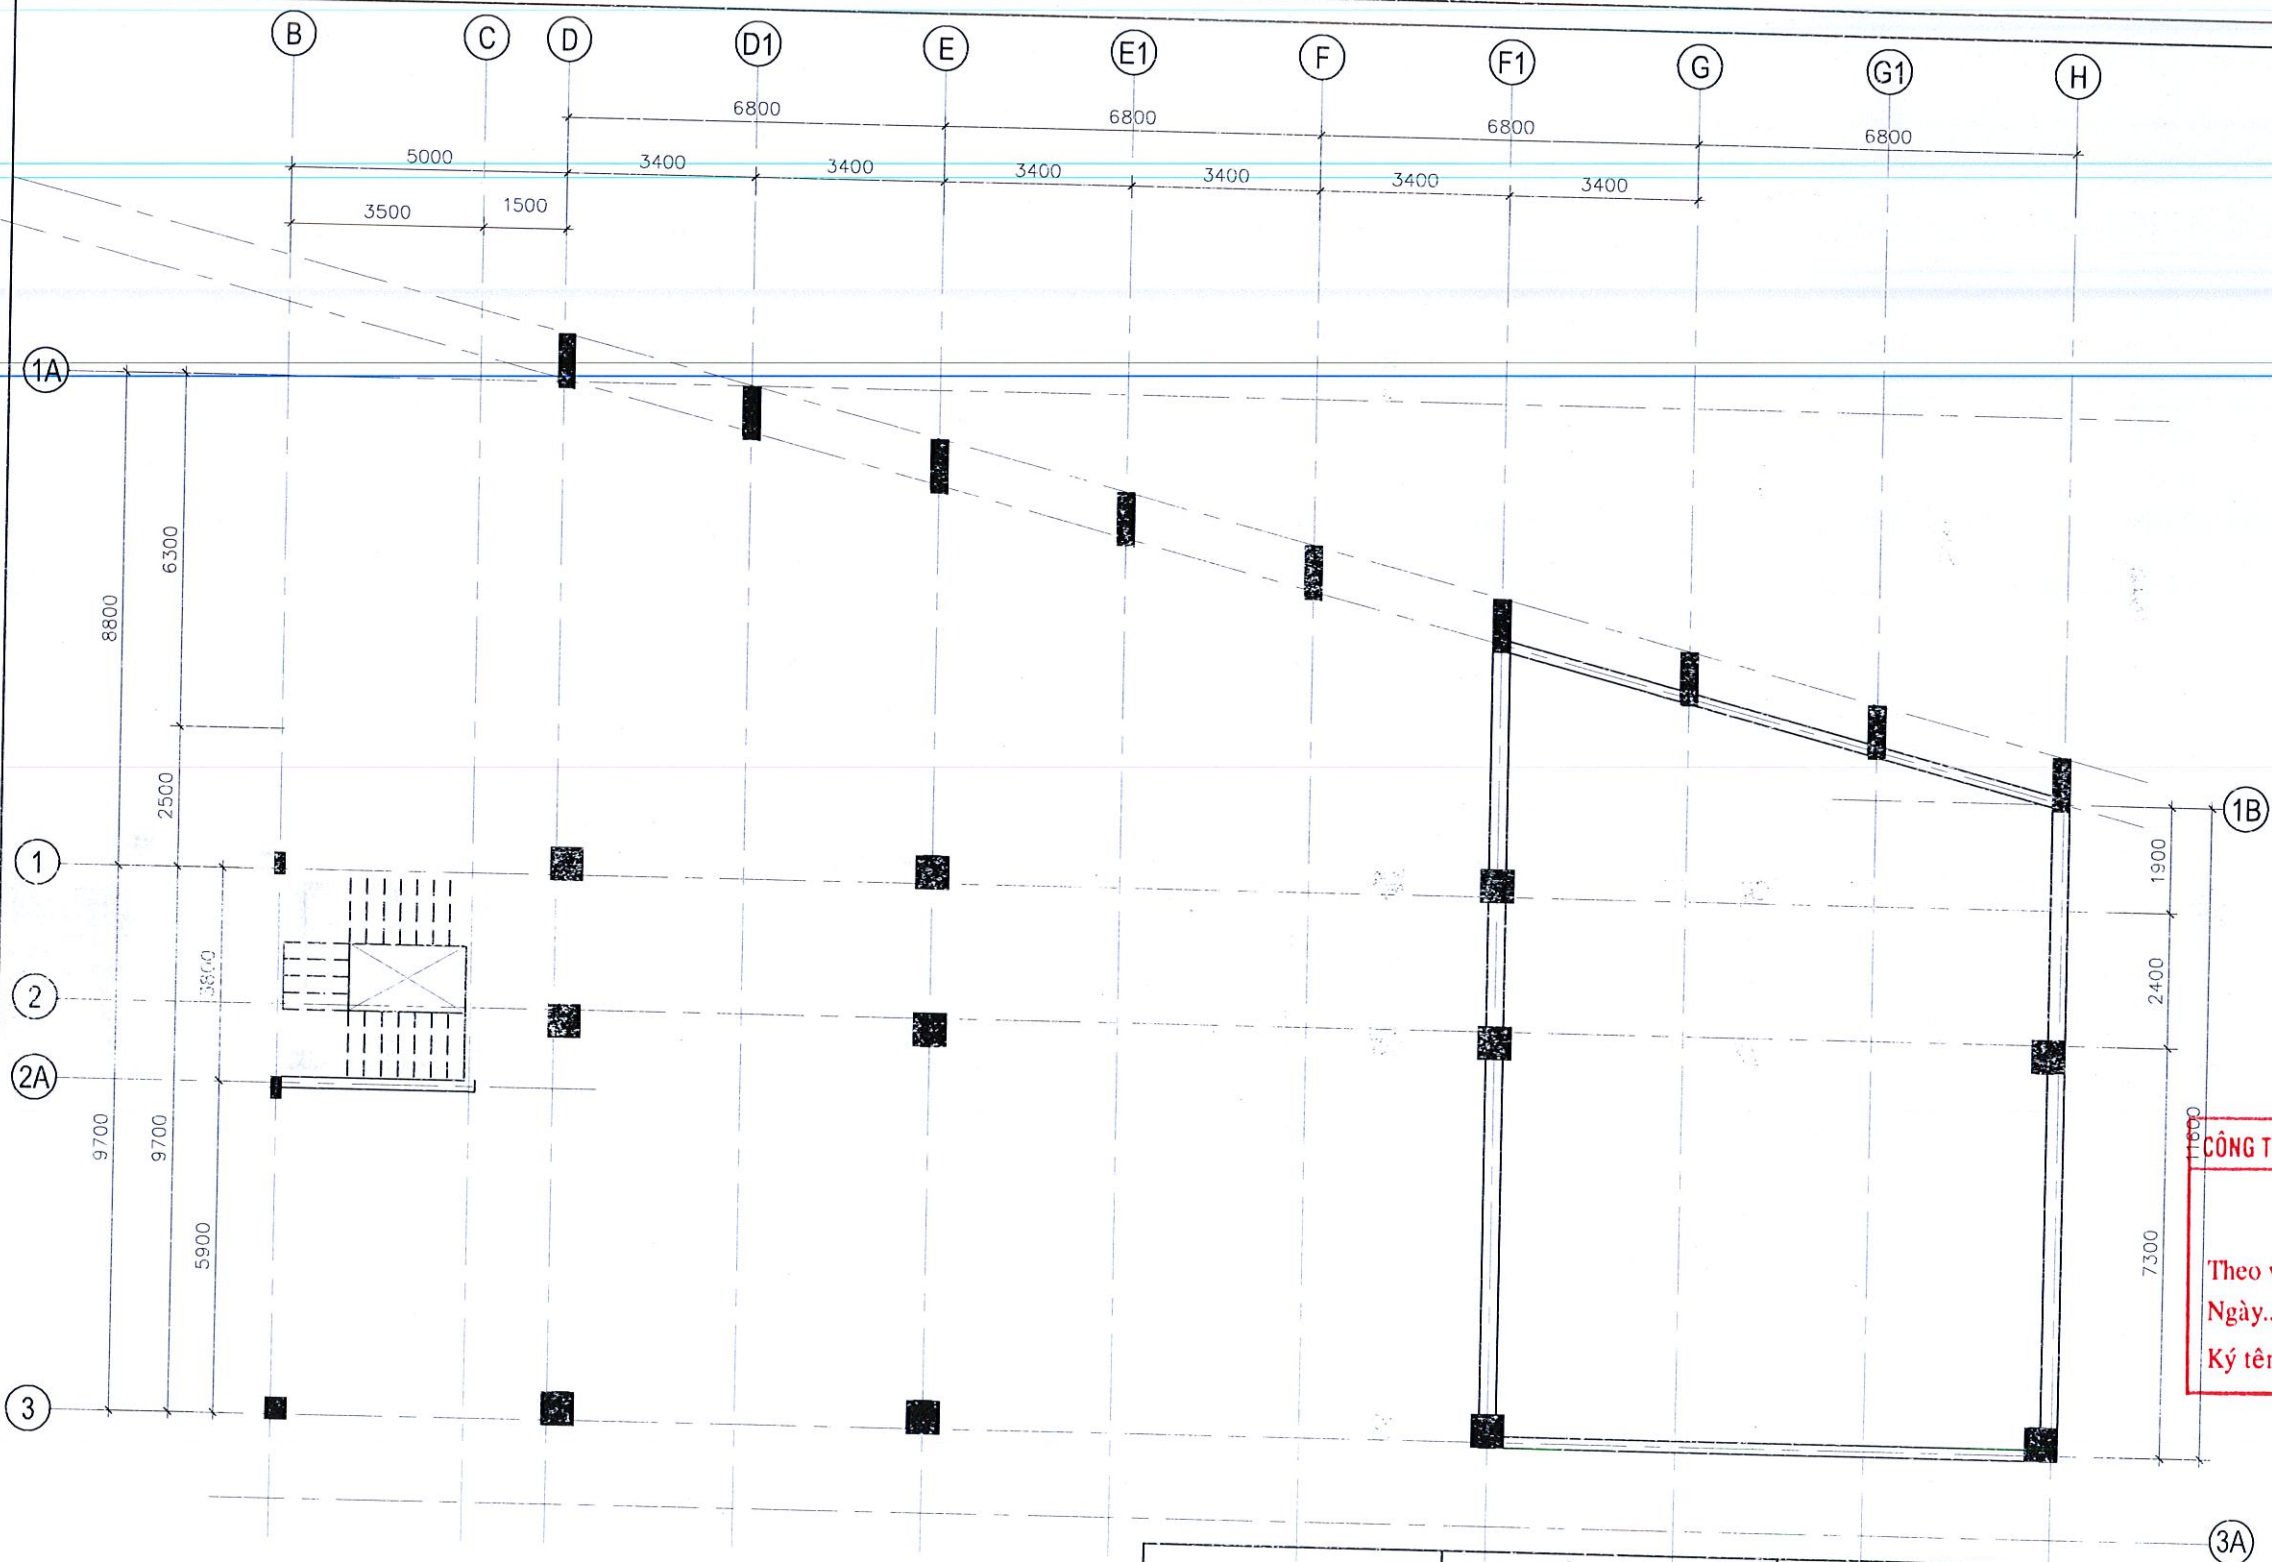

CÔNG TY TNHH TƯ VẤN THIẾT KẾ VÀ XÂY DỰNG HOA VIỆT

**THẨM TRA**





Theo văn bản số: 01/27/2023

Ngày: 20/05/2023


Ký tên: Lê Văn Dũng

HOA VIỆT

MẶT BẰNG HIỆN TRẠNG CÔNG TRÌNH TL 1/80
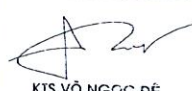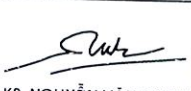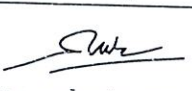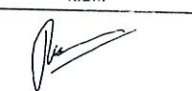
|                                  |   |   |   |   |   |         |      |
|----------------------------------|---|---|---|---|---|---------|------|
| CHỦ ĐẦU TƯ<br>VIỆN HẢI DƯƠNG HỌC | UBND TỈNH KHÁNH HÒA<br>CÔNG TY TNHH TƯ VẤN TK & XÂY DỰNG<br>HQ   | CÔNG TRÌNH   | VIỆN HẢI DƯƠNG HỌC   |   |   |         |      |
|                                  | <div><br/>104 HOÀNG VĂN THỤ, KĐT NAM SÔNG CẢI<br/>XÃ DIỄN KHÁNH, TỈNH KHÁNH HÒA<br/>☎ 0983.767001 - EMAIL: congtyhqdk@gmail.com</div> | HẠNG MỤC   | SƠ MỞ RỘNG BẢO TÀNG HDH TẠI KHU HỒN CHỒNG NĂM 2026 - PC                                                                  |   |   |         |      |
|                                  | VIỆN TRƯỞNG   | P. GIÁM ĐỐC   | MẶT BẰNG HIỆN TRẠNG   |   |   | H.THÀNH | 2026 |
| PC                               |   |   |   |   |   | 01      |      |
|                                  |   |   |   |   | 04   |         |      |
| ĐÀO VIỆT HÀ                      | <div><br/>KS.NINH VĂN TUẤN</div>   | CHỦ TRÌ - KIẾN TRÚC                                                                                                 | CHỦ TRÌ - KẾT CẤU   | VỀ KỸ THUẬT   | KIỂM   |         |      |
|                                  |   | <div><br/>KTS.VÕ NGỌC ĐỆ</div> | <div><br/>KS. NGUYỄN VĂN DANH</div> | <div><br/>KS. NGUYỄN VĂN DANH</div> | <div><br/>KS.NINH VĂN TUẤN</div> |         |      |

| BẢNG THỐNG KÊ CỬA TẦNG 1 |                                              |         |         |          |                 |
|--------------------------|----------------------------------------------|---------|---------|----------|-----------------|
| STT                      | LOẠI CỬA - QUY CÁCH                          | KÝ HIỆU | SỐ CẢNH | SỐ LƯỢNG | KÍCH THƯỚC (mm) |
| 1                        | CỬA BÈ NHÔM KÍNH, KÍNH CƯỜNG LỰC DÀY 8mm     | D1      | 04      | 01       | 3200 x 2200     |
| 2                        | CỬA SỔ LƯA NHÔM KÍNH, KÍNH CƯỜNG LỰC DÀY 8mm | S1      | 04      | 04       | 3000 x 1900     |

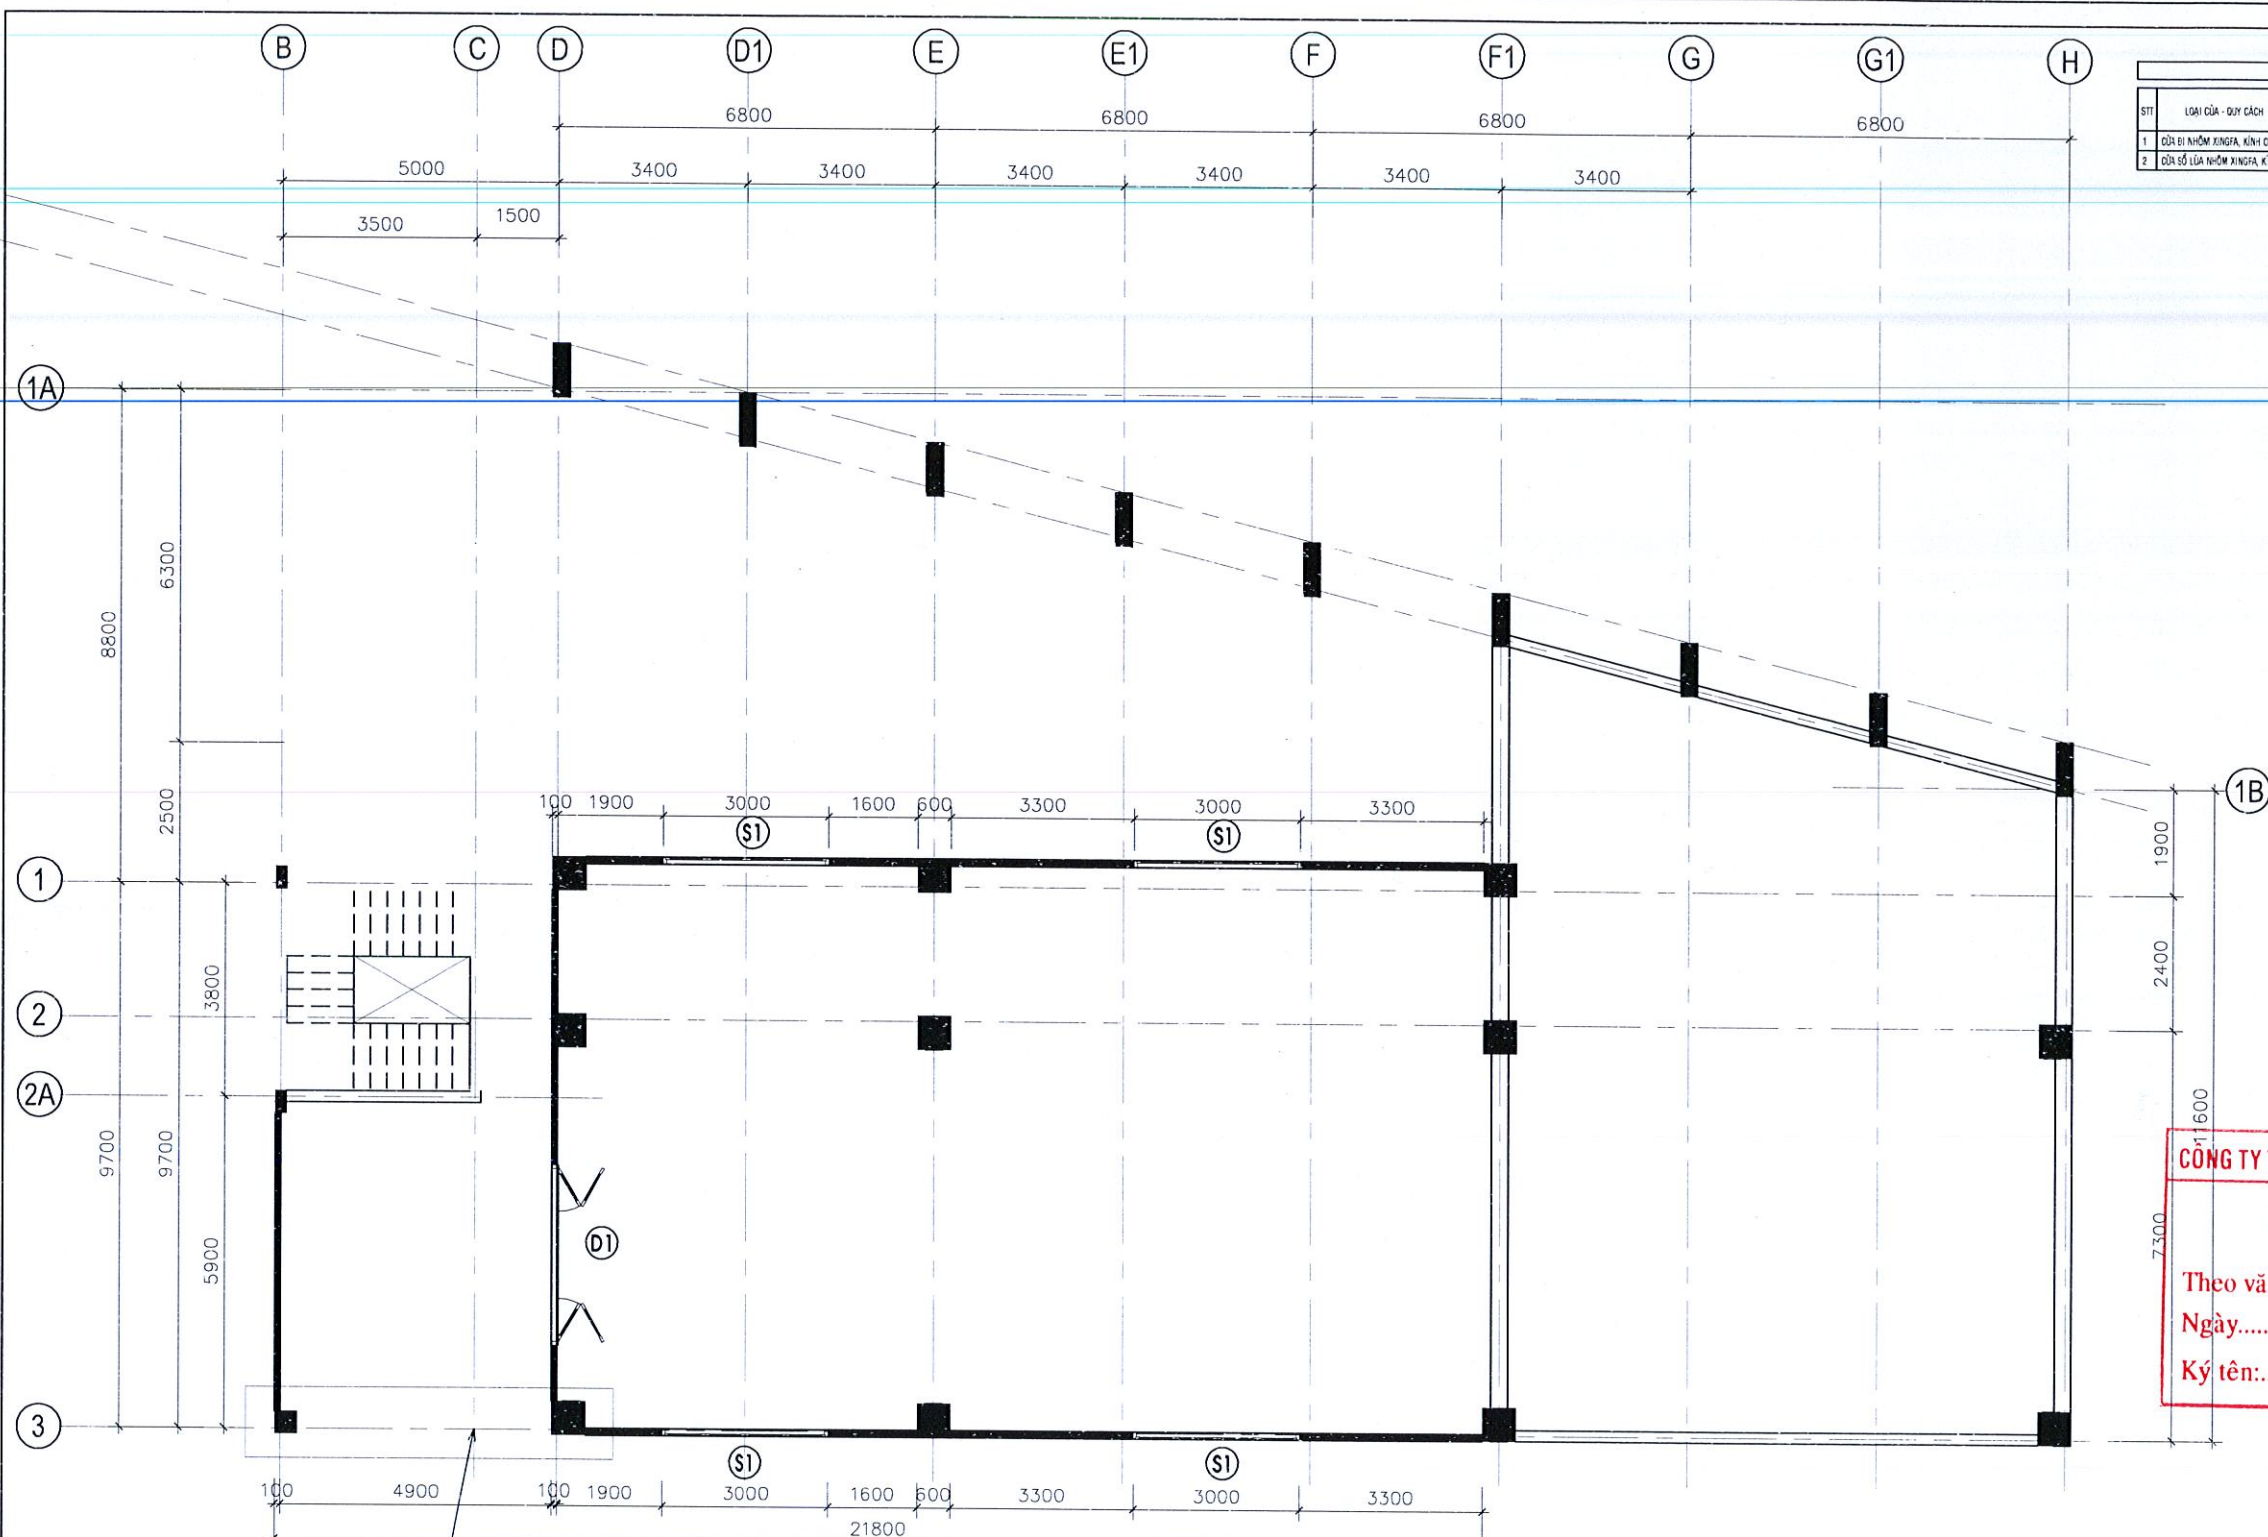

CÔNG TY TNHH TƯ VẤN THIẾT KẾ VÀ XÂY DỰNG HOA VIỆT

THẨM TRA

Theo văn bản số: 42.0112712.3

Ngày.....tháng.....năm 2026

Ký tên:.....

GIÁM ĐỐC


TƯ VẤN THIẾT KẾ VÀ XÂY DỰNG HOA VIỆT

KS. NINH VĂN DŨNG

CỔNG CHÀO DỰ KIẾN

MẶT BẰNG CÔNG CHÀO TL 1/80


|                                  |   |                     |                                                         |                     |                  |      |
|----------------------------------|---|---------------------|---------------------------------------------------------|---------------------|------------------|------|
| CHỦ ĐẦU TƯ<br>VIỆN HẢI DƯƠNG HỌC | UBND TỈNH KHÁNH HÒA<br>CÔNG TY TNHH TƯ VẤN TK & XÂY DỰNG<br>HQ                                                       | CÔNG TRÌNH          | VIỆN HẢI DƯƠNG HỌC                                      |                     |                  |      |
|                                  |   | HẠNG MỤC            | SC MỞ RỘNG BẢO TÀNG HDH TẠI KHU HỒN CHỒNG NĂM 2026 - PC |                     |                  |      |
|                                  | 104 HOÀNG VĂN THỤ, KĐT NAM SÔNG CÁI<br>XÃ DIÊN KHÁNH, TỈNH KHÁNH HÒA<br>☎ 0583.767001 - EMAIL : côngtyhqdk@gmail.com | MẶT BẰNG HIỆN TRẠNG |                                                         |                     | H.THÀNH          | 2026 |
|                                  | P. GIÁM ĐỐC   |                     |                                                         |                     | PC               | 02   |
| 04                               |   |                     |                                                         |                     |                  |      |
| VIỆN TRƯỞNG                      | P. GIÁM ĐỐC   | CHỦ TRÌ - KIẾN TRÚC | CHỦ TRÌ - KẾT CẤU                                       | VỀ KỸ THUẬT         | KIỂM             |      |
| ĐÀO VIỆT HÃ                      | KS.NINH VĂN TUẤN   | KTS.VÕ NGỌC ĐỆ      | KS. NGUYỄN VĂN DANH                                     | KS. NGUYỄN VĂN DANH | KS.NINH VĂN TUẤN |      |

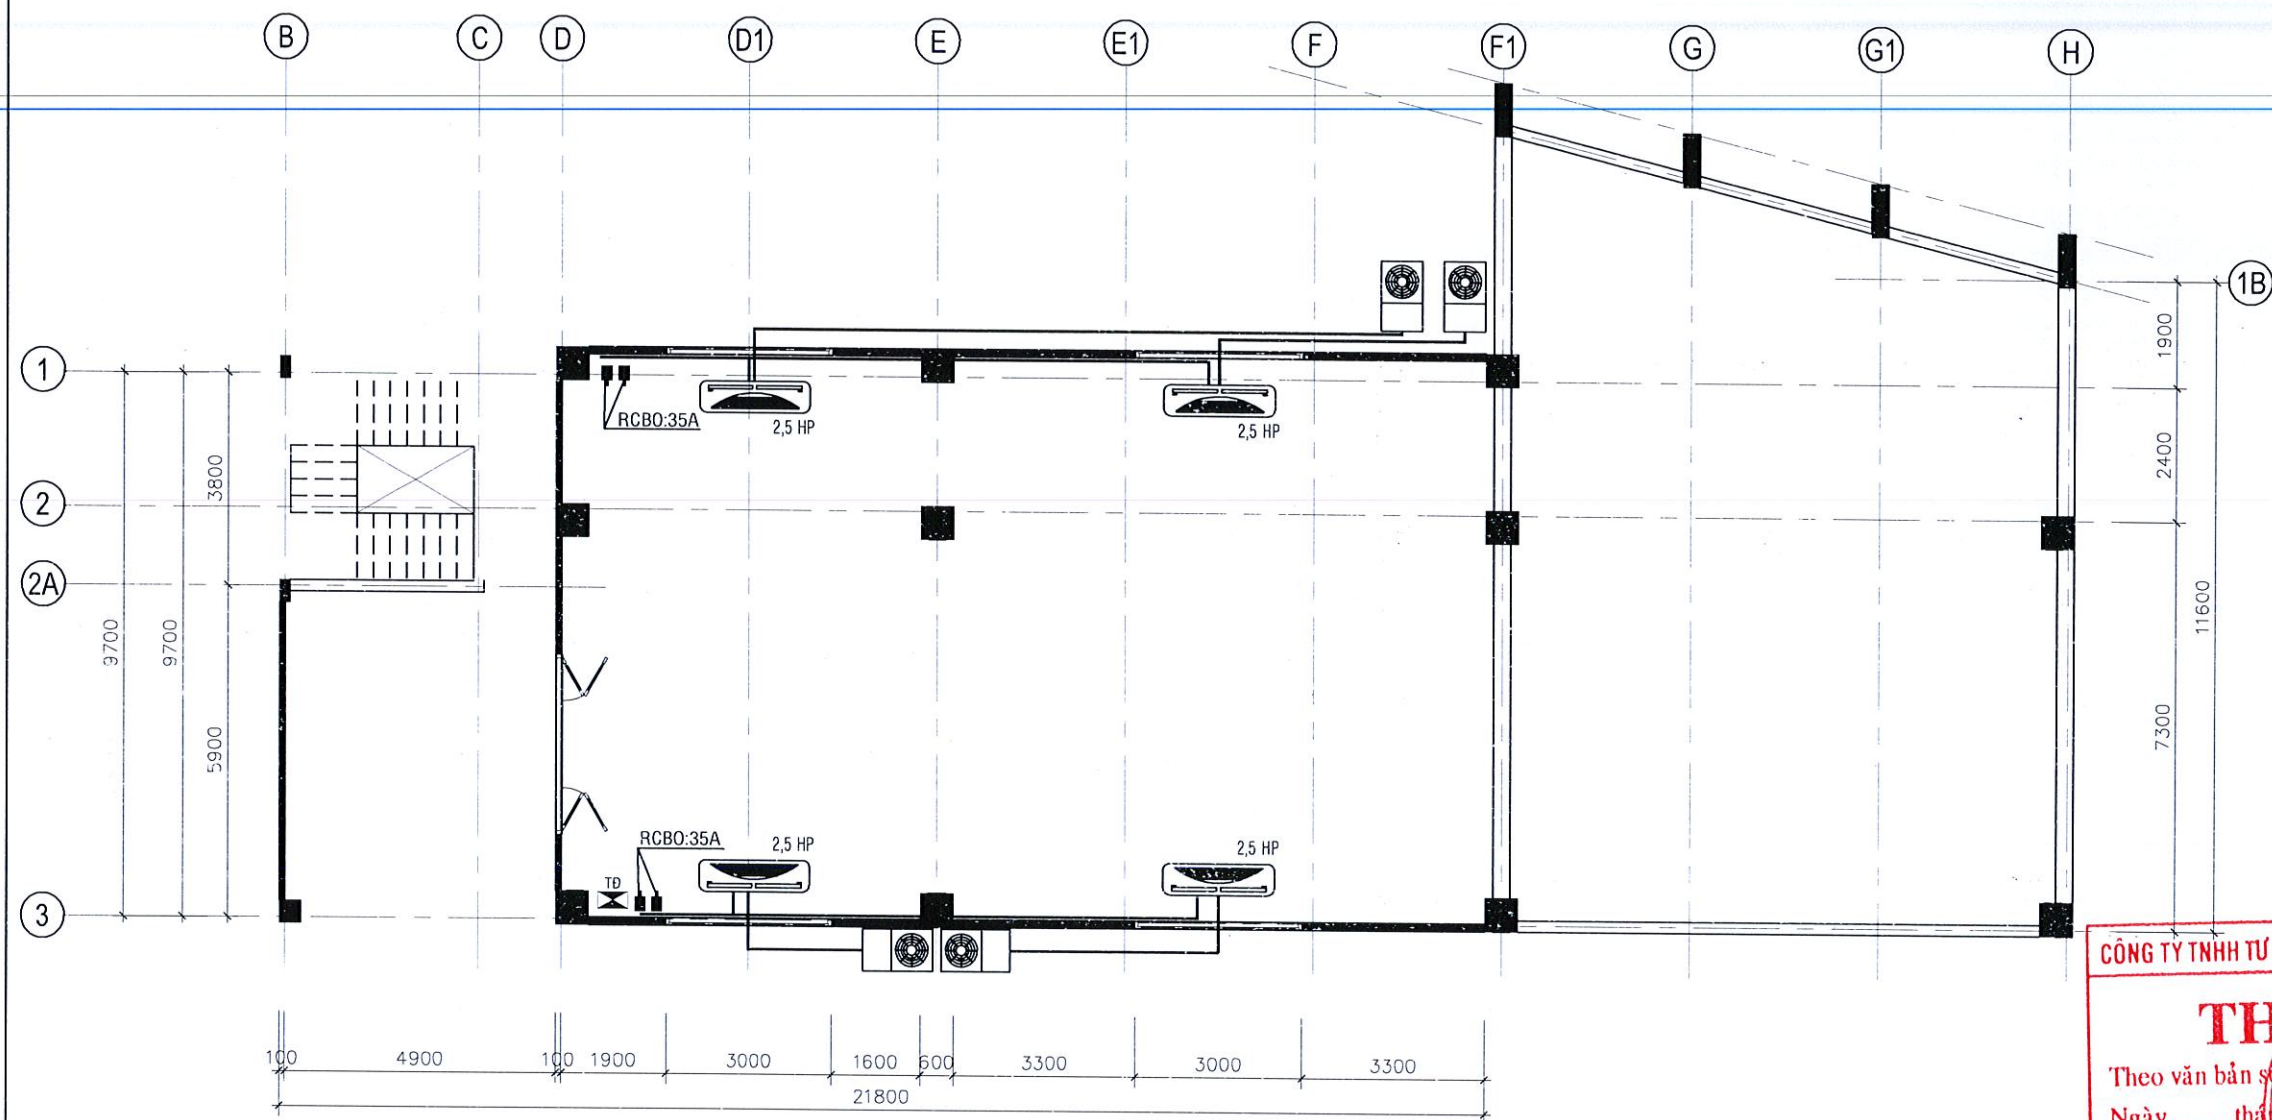

MẶT BẰNG BỐ TRÍ MÁY LẠNH TL 1/80



|                                  |   |   |   |   |   |      |
|----------------------------------|---|---|---|---|---|------|
| CHỦ ĐẦU TƯ<br>VIỆN HẢI DƯƠNG HỌC | UBND TỈNH KHÁNH HÒA<br>CÔNG TY TNHH TƯ VẤN TK & XÂY DỰNG<br>HQ   | CÔNG TRÌNH                                                                                              | VIỆN HẢI DƯƠNG HỌC                                                                                           |   |   |      |
|                                  | <br>104 HOÀNG VĂN THỤ, KĐT NAM SÔNG CẢI<br>XÃ ĐIỆN KHÁNH, TỈNH KHÁNH HÒA<br>☎ 0583.767001 - EMAIL: congtyhqdk@gmail.com | HẠNG MỤC                                                                                                | SC MỞ RỘNG BẢO TÀNG HDH TẠI KHU HÒN CHỒNG NĂM 2026 - PC                                                      |   |   |      |
|                                  |   | MẶT BẰNG HIỆN TRẠNG                                                                                     |   |   | H.THÀNH                                                                                                   | 2026 |
| VIỆN TRƯỞNG                      | PC   |   |   |   | 03   |      |
|                                  |   |   |   |   | 04   |      |
|                                  | P. GIÁM ĐỐC   | CHỦ TRÌ - KIẾN TRÚC                                                                                     | CHỦ TRÌ - KẾT CẤU                                                                                            | VỀ KỸ THUẬT                                                                                                  | KIỂM   |      |
| ĐÀO VIỆT HÀ                      | <br>KS.NINH VĂN TUẤN   | <br>KTS.VÕ NGỌC ĐỀ | <br>KS. NGUYỄN VĂN DANH | <br>KS. NGUYỄN VĂN DANH | <br>KS.NINH VĂN TUẤN |      |

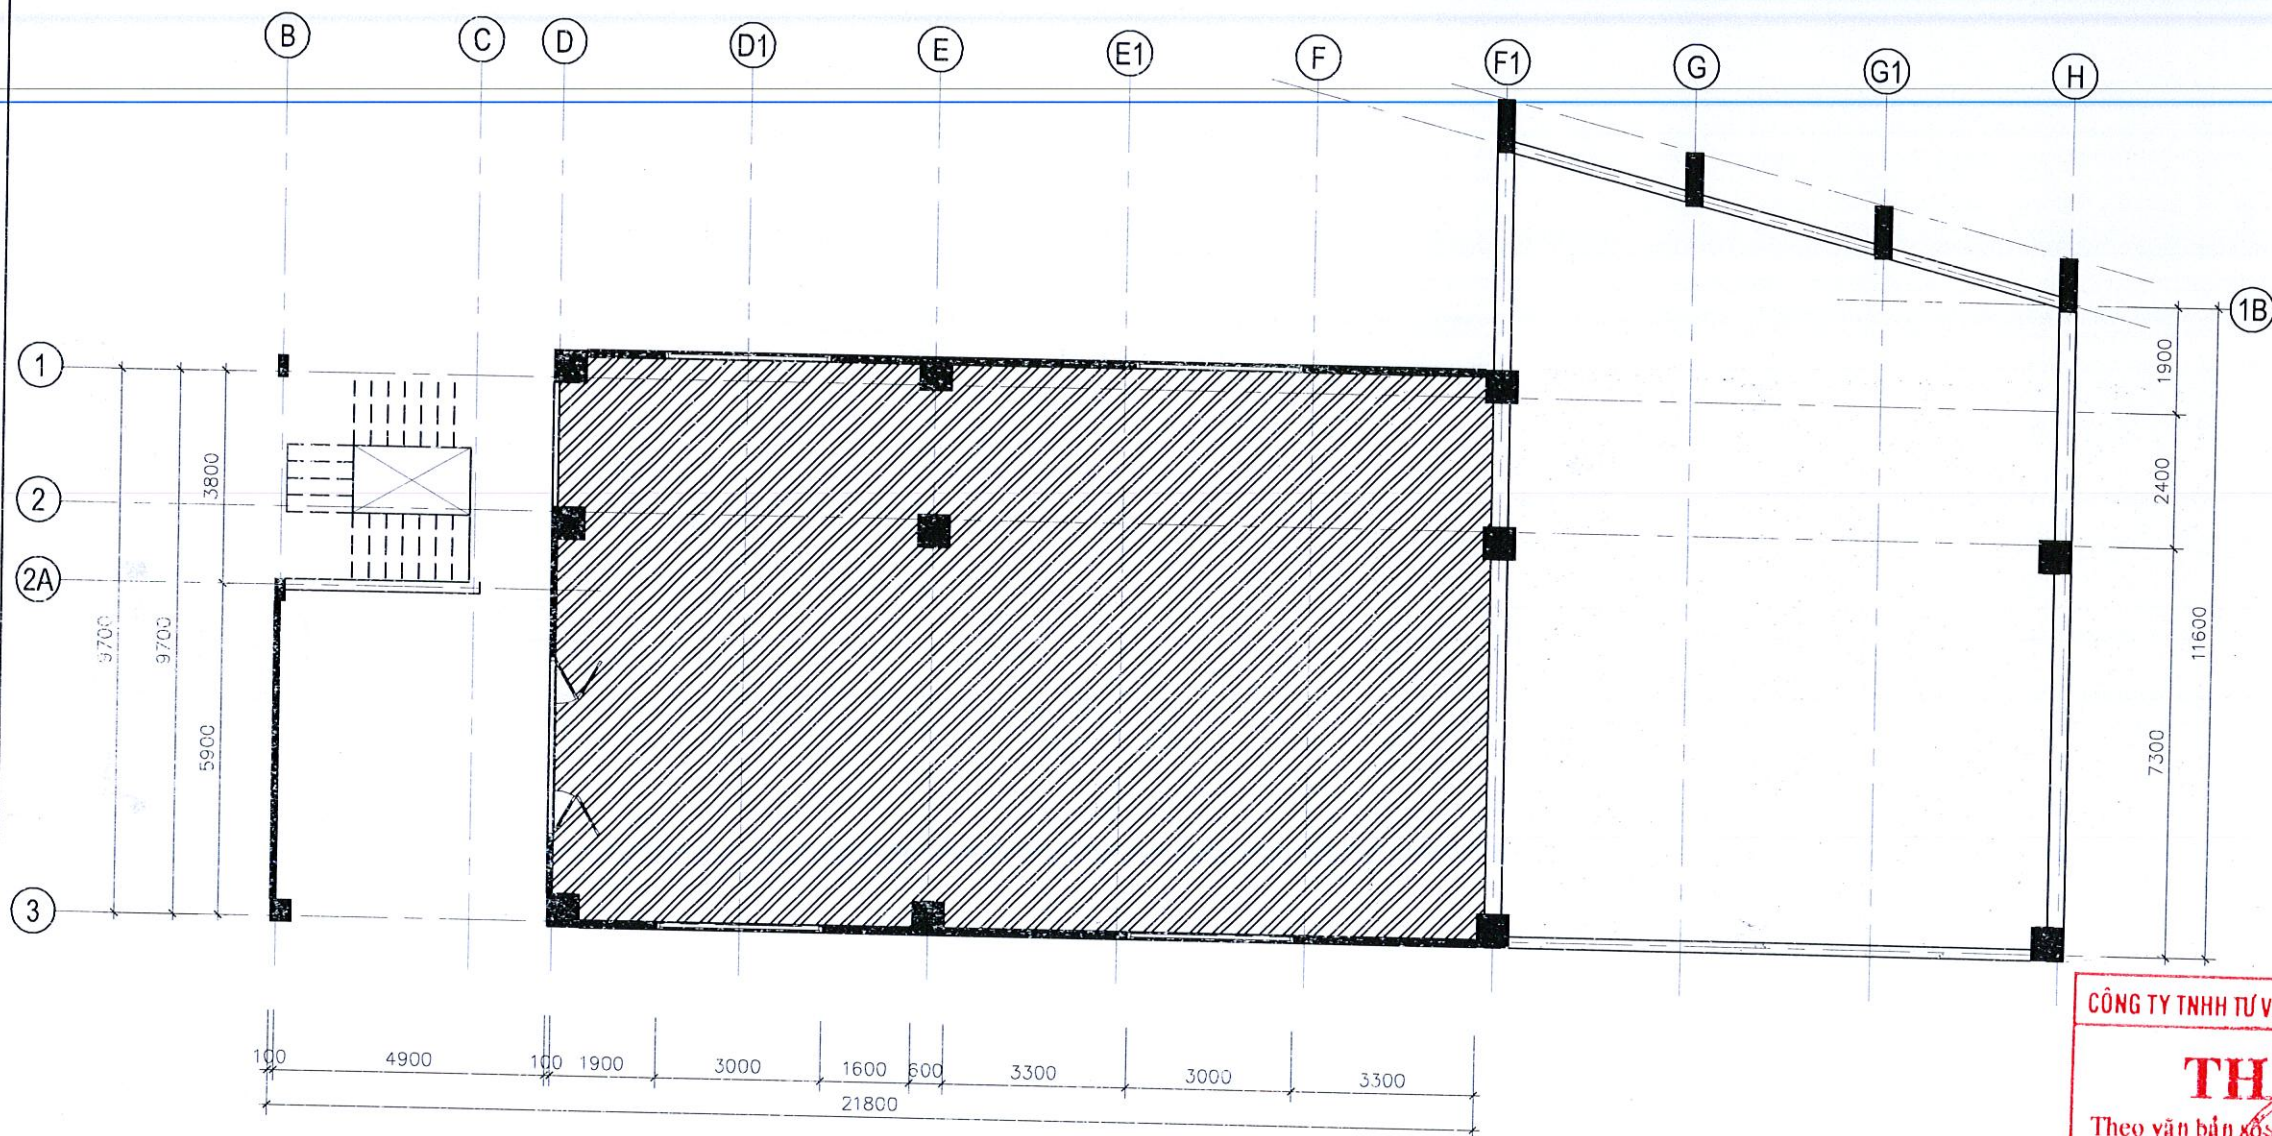

MẶT BẰNG BỐ TRÍ TRẦN TL 1/80



TRẦN THẠCH CAO KHUNG NỘI

|                                  |   |                     |                                                         |                     |                   |
|----------------------------------|---|---------------------|---------------------------------------------------------|---------------------|-------------------|
| CHỦ ĐẦU TƯ<br>VIỆN HẢI DƯƠNG HỌC | UBND TỈNH KHÁNH HÒA<br>CÔNG TY TNHH TƯ VẤN TK & XÂY DỰNG<br>HQ   | CÔNG TRÌNH          | VIỆN HẢI DƯƠNG HỌC                                      |                     |                   |
|                                  | <br>104 HOÀNG VĂN THỤ, KĐT NAM SÔNG CẢI<br>XÃ DIỄN KHÁNH, TỈNH KHÁNH HÒA<br>☎ 0583.767001 EMAIL: congtyhqdk@gmail.com | HẠNG MỤC            | SC MỞ RỘNG BẢO TÀNG HDH TẠI KHU HÒN CHỒNG NĂM 2026 - PC |                     |                   |
|                                  |   | MẶT BẰNG HIỆN TRẠNG |                                                         |                     | H.THÀNH           |
| VIỆN TRƯỞNG                      | P. GIÁM ĐỐC   | CHỦ TRÌ - KIẾN TRÚC | CHỦ TRÌ - KẾT CẤU                                       | VẼ KỸ THUẬT         | PC                |
| ĐÀO VIỆT HÀ                      | KS. NINH VĂN TUẤN   | KTS. VÕ NGỌC ĐỆ     | KS. NGUYỄN VĂN DANH                                     | KS. NGUYỄN VĂN DANH | 04                |
|                                  |   |                     |                                                         |                     | 04                |
|                                  |   | KIỂM                |                                                         |                     |                   |
|                                  |   |                     |                                                         |                     | KS. NINH VĂN TUẤN |