


UBND TỈNH KHÁNH HÒA
CÔNG TY TNHH TƯ VẤN TK & XÂY DỰNG
HQ

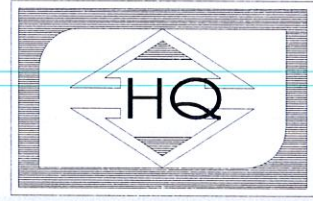

104 HOÀNG VĂN THỤ, KĐT NAM SÔNG CÁI
XÃ DIÊN KHÁNH, TỈNH KHÁNH HÒA

☎ 0583.767001 - EMAIL : congtyhqdk@gmail.com

CỘNG HÒA XÃ HỘI CHỦ NGHĨA VIỆT NAM

Độc Lập - Tự Do - Hạnh Phúc

HỒ SƠ THIẾT KẾ

CÔNG TRÌNH : VIỆN HẢI DƯƠNG HỌC

HẠNG MỤC : DI DỜI VÀ PHỤC CHẾ BỘ XƯƠNG CÁ VOI LỪNG GÙ

ĐỊA ĐIỂM : SỐ 01 CẦU ĐÁ, PHƯỜNG NHA TRANG, TỈNH KHÁNH HÒA

CHỦ ĐẦU TƯ : VIỆN HẢI DƯƠNG HỌC



Lê Văn Dũng

DUYỆT

VIỆN HẢI DƯƠNG HỌC


CÔNG TY TNHH TƯ VẤN TK & XÂY DỰNG HQ

NĂM 2026




NINH VĂN TUẤN

TỔNG SỐ BẢN VẼ: 04

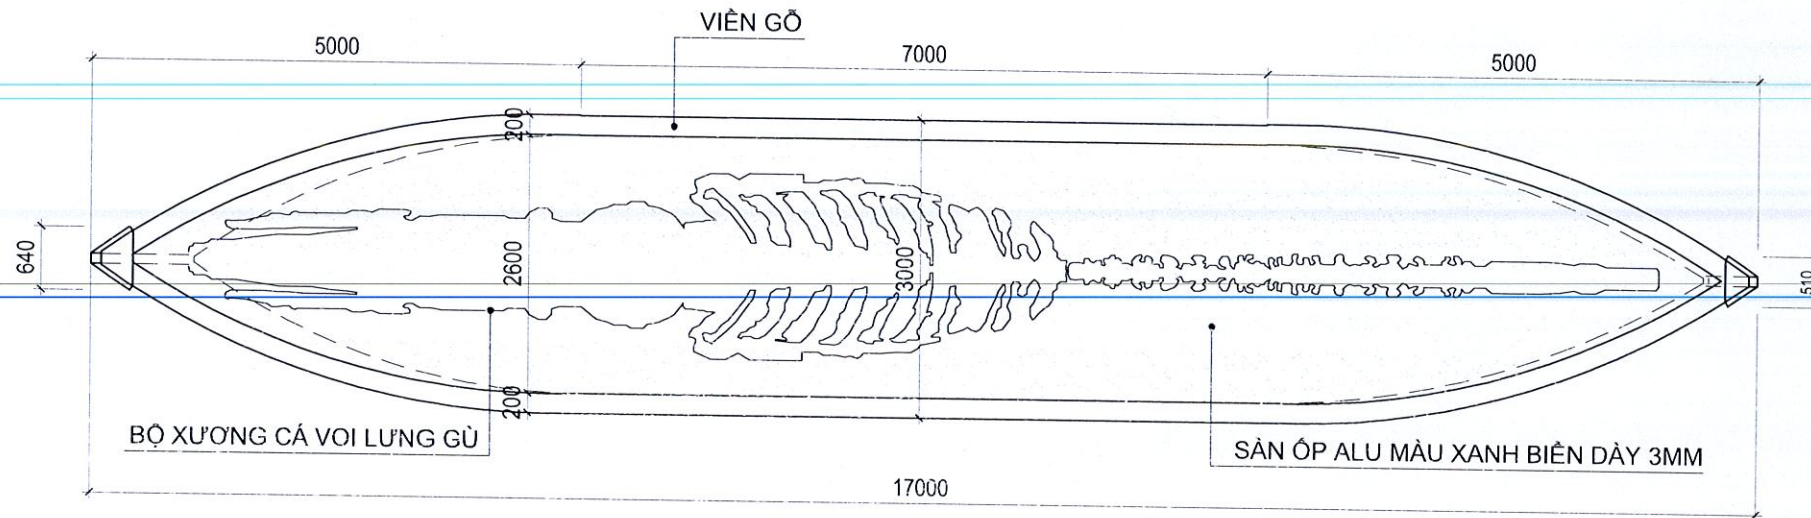

MẶT BẰNG BỤC TRUNG BÀY

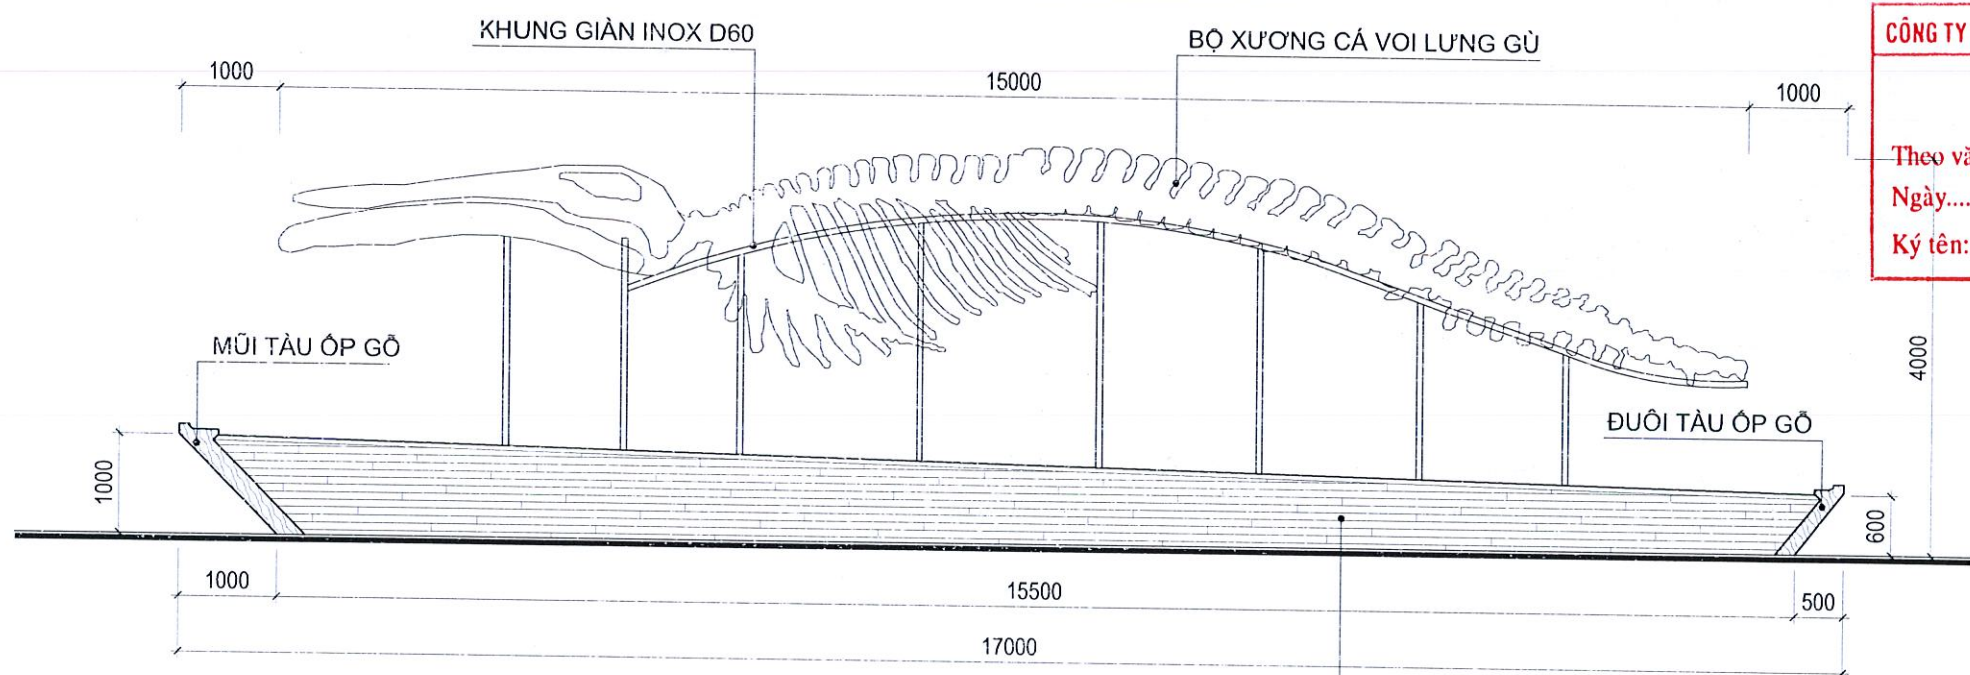

MẶT BÊN

CÔNG TY TNHH TƯ VẤN THIẾT KẾ VÀ XÂY DỰNG HOA VIỆT

THẨM TRA

GIÁM ĐỐC

Theo văn bản số:

Ngày.....tháng.....năm.....







Ký tên:.....


PHẦN NHÀ TRẠNG KHÁNH HÒA

PH. S. D. N. K. 1112

CÔNG TY TNHH TƯ VẤN THIẾT KẾ VÀ XÂY DỰNG HOA VIỆT

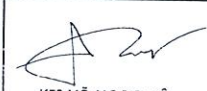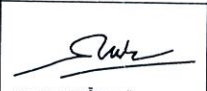
Lê Văn Dũng

CHỦ ĐẦU TƯ VIỆN HẢI DƯƠNG HỌC	UBND TỈNH KHÁNH HÒA CÔNG TY TNHH TƯ VẤN TK & XÂY DỰNG HQ	CÔNG TRÌNH VIỆN HẢI DƯƠNG HỌC		
	 104 HOÀNG VĂN THỤ, KĐT NAM SÔNG CÁI XÃ DIÊN KHÁNH, TỈNH KHÁNH HÒA ☎ 0583.767001 - EMAIL : congtyhqdk@gmail.com	HẠNG MỤC DI DỜI VÀ PHỤC CHẾ BỘ XƯƠNG CÁ VOI LỪNG GỪ		
VIÊN TRƯỞNG 	P. GIÁM ĐỐC  KS. NINH VĂN TUẤN	CHỦ TRÌ - KIẾN TRÚC  KTS. VÕ NGỌC ĐỆ	CHỦ TRÌ - KẾT CẤU  KS. NGUYỄN VĂN DANH	VẼ KỸ THUẬT  KS. NGUYỄN VĂN DANH
ĐÀO VIỆT HÀ		CHỦ TRÌ - KIỂM  KS. NINH VĂN TUẤN	H. THÀNH KT	2026 01 04

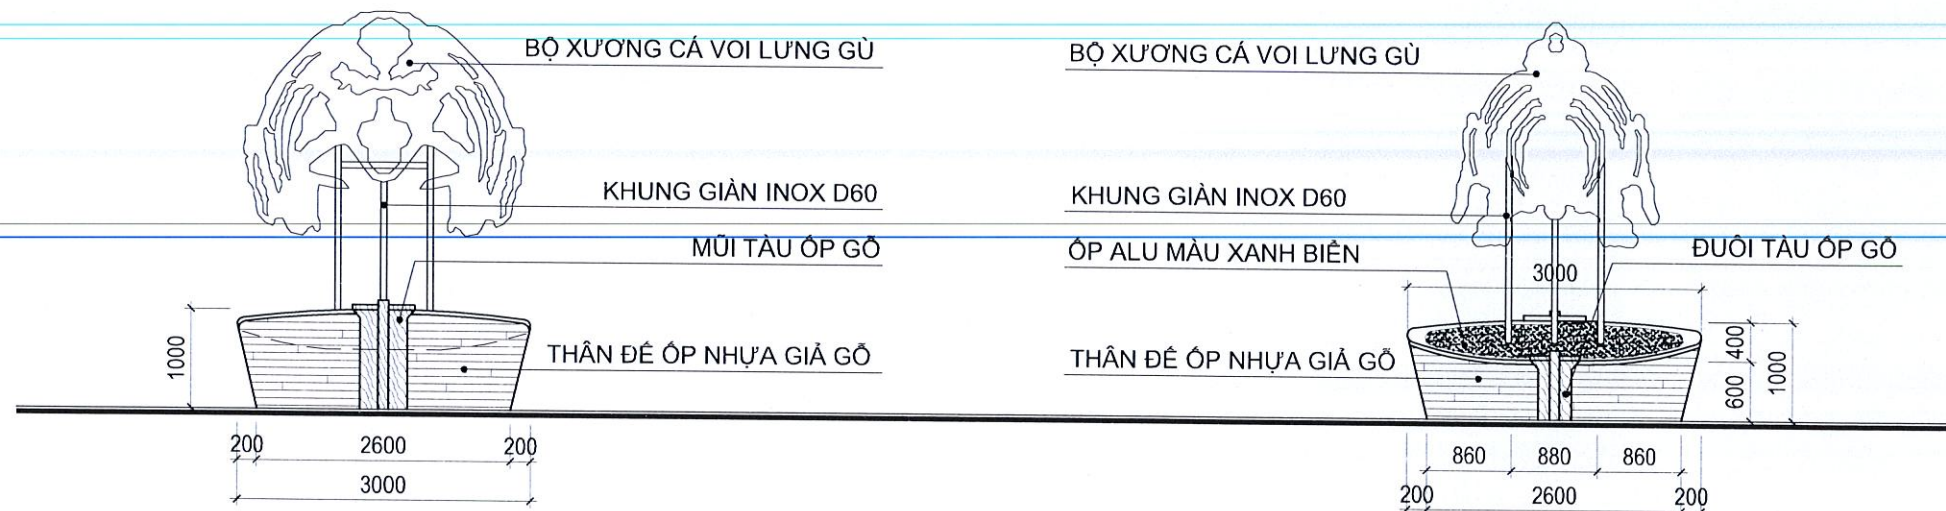

MẶT TRƯỚC

MẶT SAU

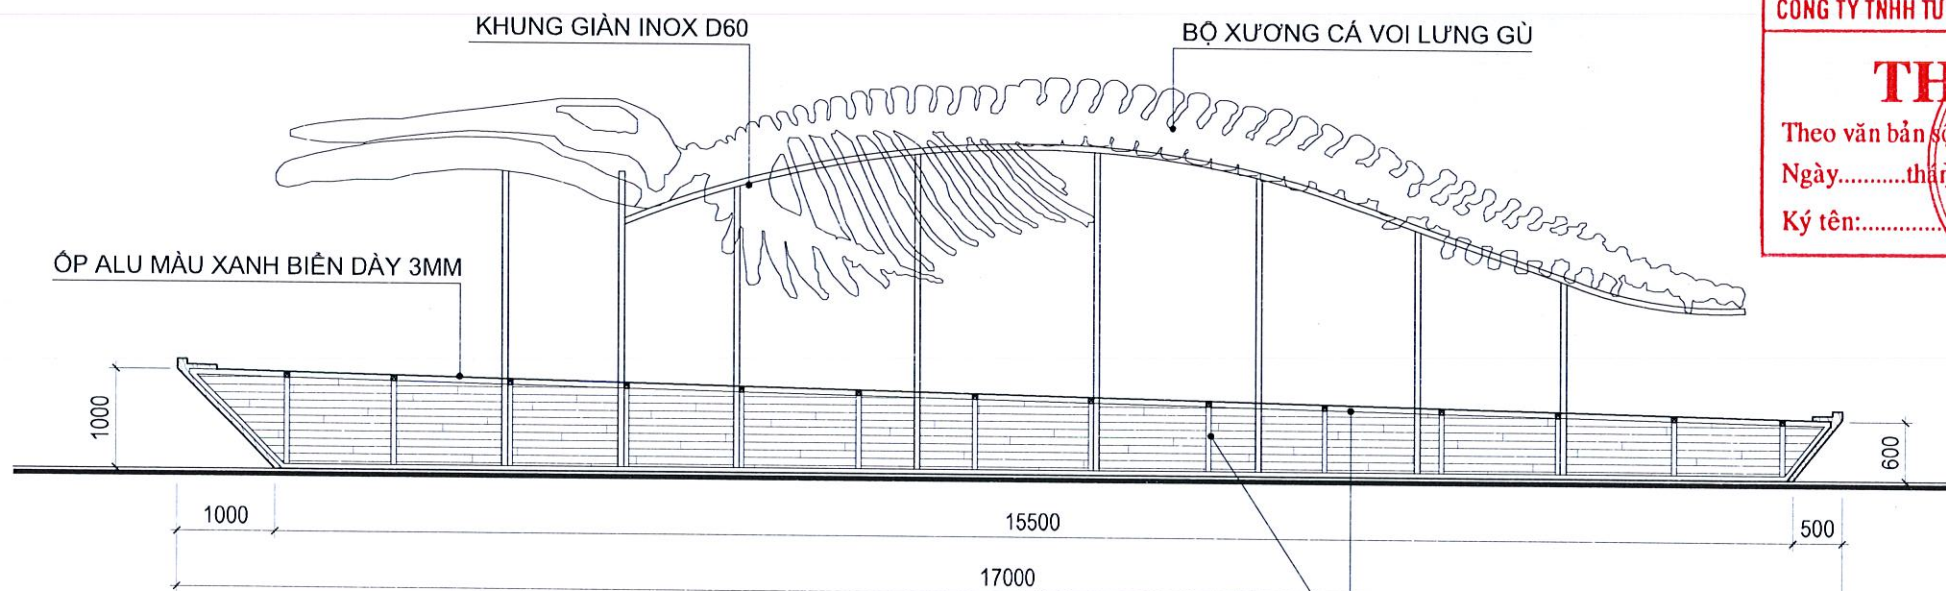


MẶT CẮT


CÔNG TY TNHH TƯ VẤN THIẾT KẾ VÀ XÂY DỰNG HOA VIỆT
THẨM TRA
 Theo văn bản số... TƯ VẤN THIẾT KẾ...
 Ngày.....tháng.....và năm.....
 Ký tên:.....
GIÁM ĐỐC
 HOA VIỆT

Lê Văn Dũng

CHỦ ĐẦU TƯ VIỆN HẢI DƯƠNG HỌC	UBND TỈNH KHÁNH HÒA CÔNG TY TNHH TƯ VẤN TK & XÂY DỰNG HQ	CÔNG TRÌNH	VIỆN HẢI DƯƠNG HỌC	
		HẠNG MỤC	DI DỜI VÀ PHỤC CHẾ BỘ XƯƠNG CÁ VOI LỪNG GỪ	
	104 HOÀNG VĂN THỤ, KĐT NAM SÔNG CÁI XÃ DIỄN KHÁNH, TỈNH KHÁNH HÒA ☎ 0583.767001 - EMAIL: congtyhqk@gmail.com	MẶT TRƯỚC, MẶT SAU, MẶT CẮT		
VIỆN TRƯỞNG	P. GIÁM ĐỐC			
		KT		
	KS. NINH VĂN TUẤN			
		KIỂM		
ĐÀO VIỆT HÀ		CHỦ TRÌ - KIẾN TRÚC	CHỦ TRÌ - KẾT CẤU	VỀ KỸ THUẬT
		KTS. VÕ NGỌC ĐỆ	KS. NGUYỄN VĂN DANH	KS. NGUYỄN VĂN DANH
				KS. NINH VĂN TUẤN

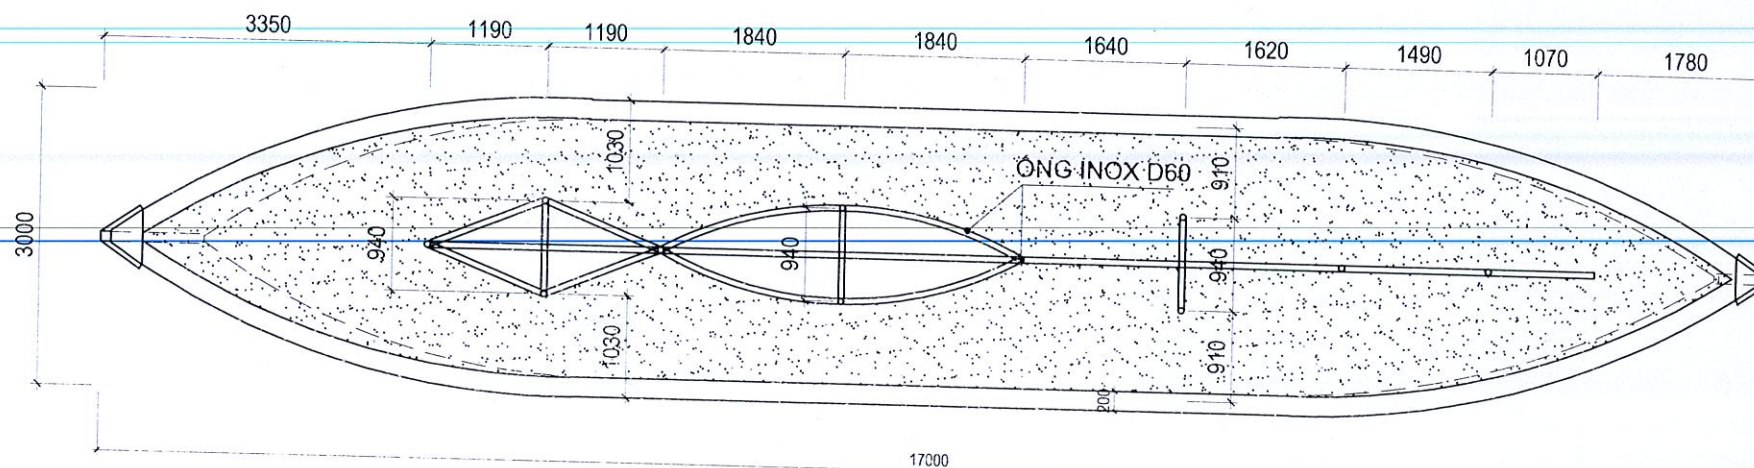

MẶT BẰNG TRỤ INOX

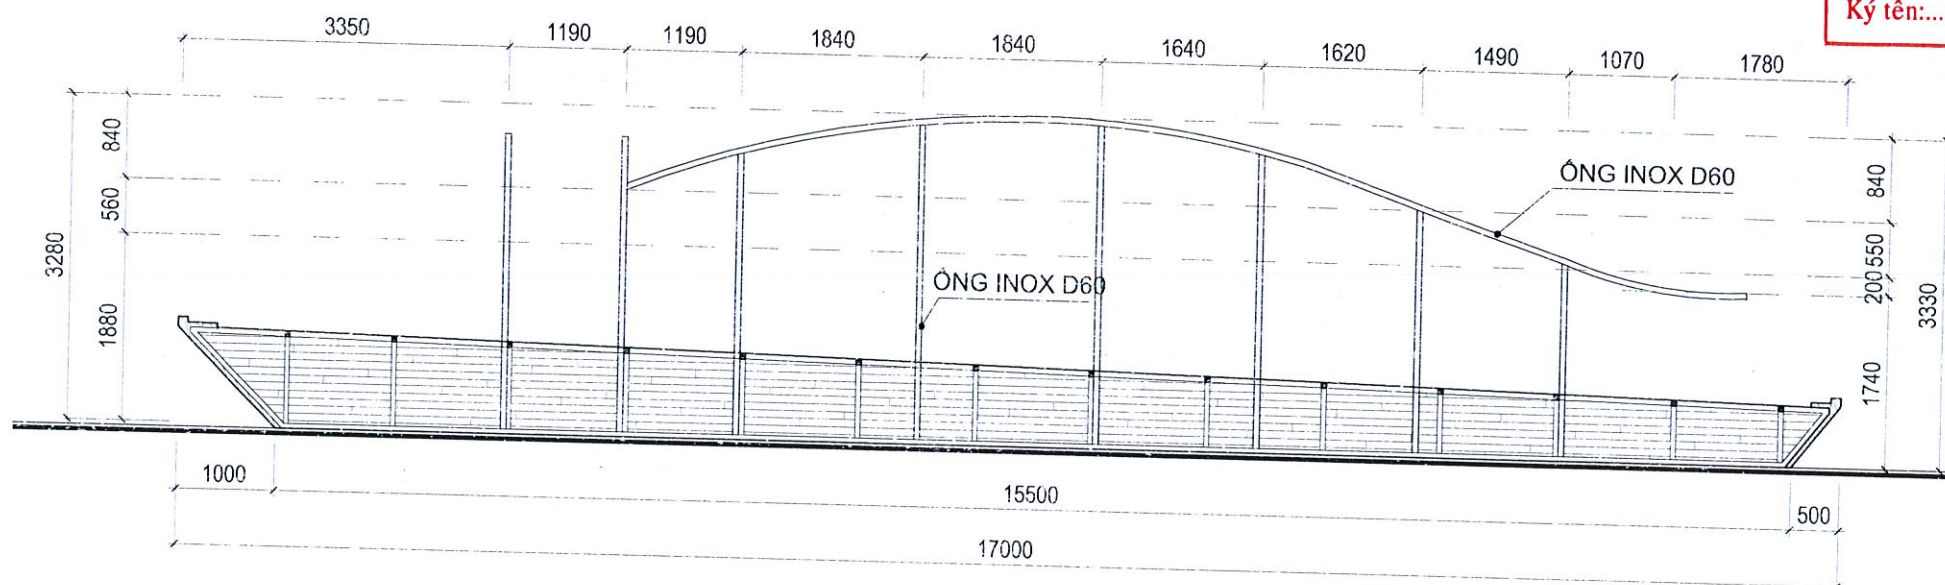

KHUNG GIÀN INOX ĐỠ BỘ XƯƠNG

CÔNG TY TNHH TƯ VẤN THIẾT KẾ VÀ XÂY DỰNG HOA VIỆT

THẨM TRA


Theo văn bản số.....
 Ngày..... tháng..... năm 20.....
 Ký tên:.....

GIÁM ĐỐC


HOA VIỆT

Lê Văn Dũng

CHỦ ĐẦU TƯ VIỆN HẢI DƯƠNG HỌC	UBND TỈNH KHÁNH HÒA CÔNG TY TNHH TƯ VẤN TK & XÂY DỰNG HQ	CÔNG TRÌNH	VIỆN HẢI DƯƠNG HỌC		
		HẠNG MỤC	DI DỜI VÀ PHỤC CHẾ BỘ XƯƠNG CÁ VOI LUNG GỪ		
VIỆN TRƯỞNG	104 HOÀNG VĂN THỤ, KĐT NAM SÔNG CẢI XÃ DIÊN KHÁNH, TỈNH KHÁNH HÒA ☎ 0983 767001 EMAIL: congtyhqdk@gmail.com	MẶT BẰNG TRỤ INOX, KHUNG GIÀN INOX		H.THÀNH	2026
ĐÀO VIỆT HÀ	T.P. GIÁM ĐỐC VÀ K.S. NINH VĂN TUẤN			CHỦ TRÌ - KIẾN TRÚC	CHỦ TRÌ - KẾT CẤU
		K.S. VÕ NGỌC ĐỆ	K.S. NGUYỄN VĂN DANH	K.S. NGUYỄN VĂN DANH	K.S. NINH VĂN TUẤN

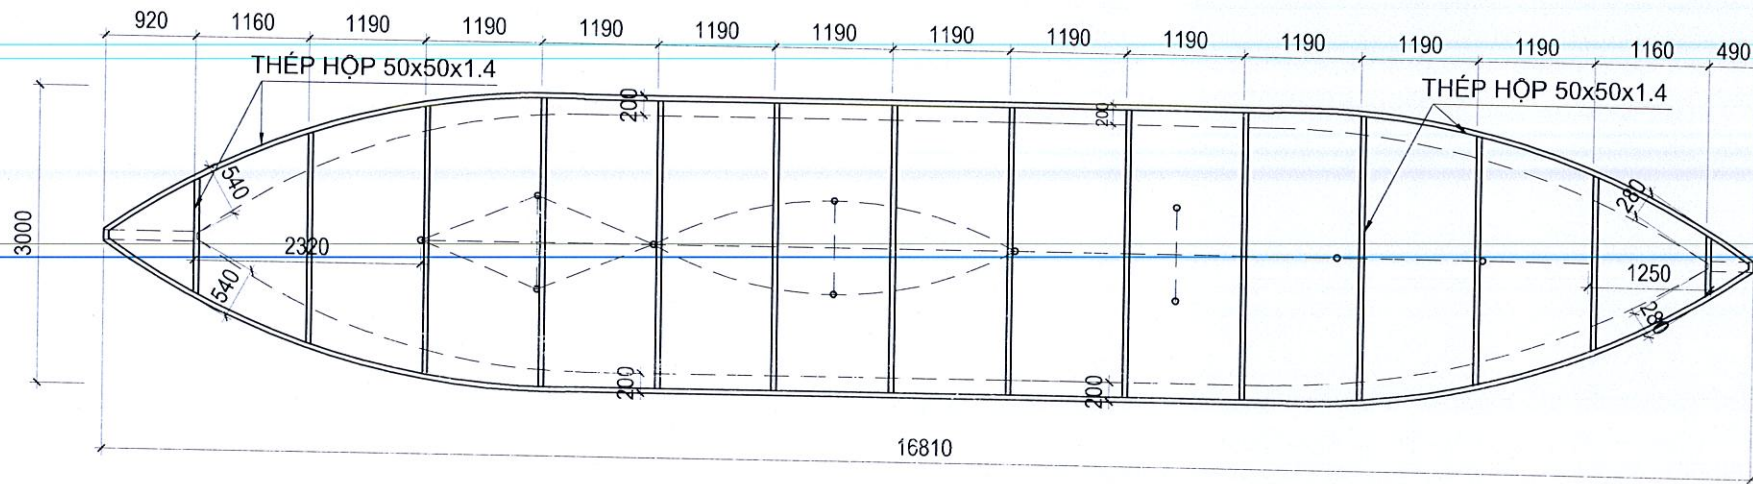

MẶT BẰNG KHUNG THÉP BỤC ĐÉ (MẶT TRÊN)

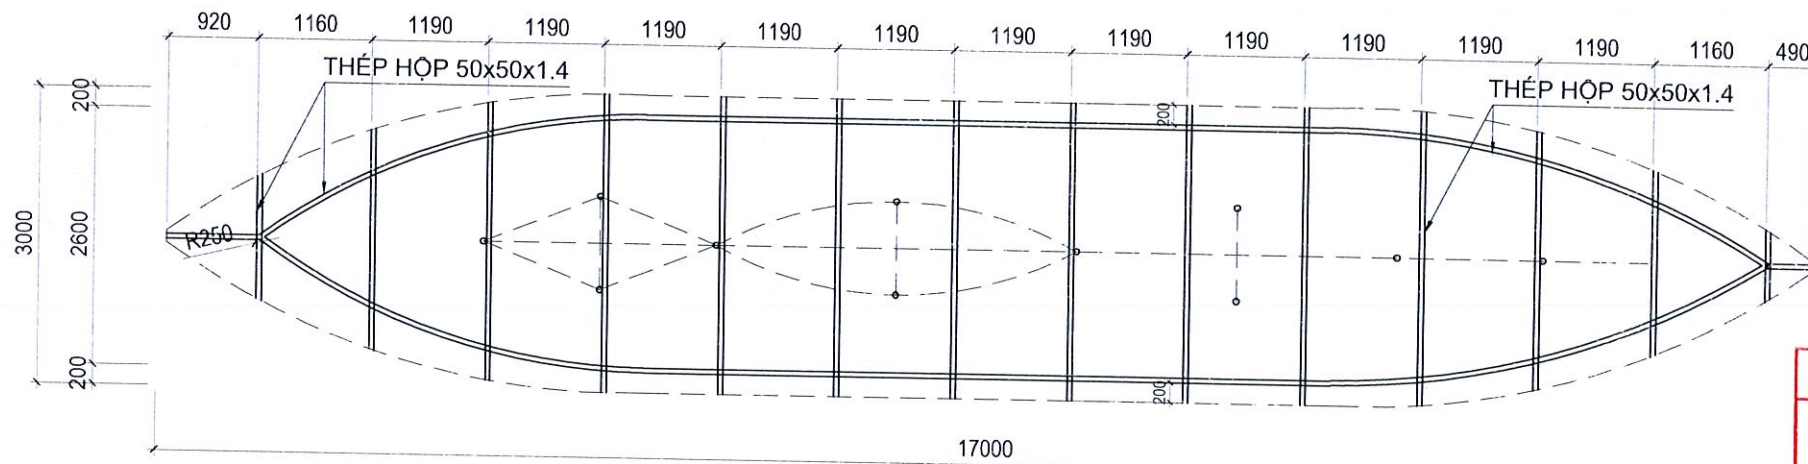

MẶT BẰNG KHUNG THÉP BỤC ĐÉ (MẶT DƯỚI)

CÔNG TY TNHH TƯ VẤN THIẾT KẾ VÀ XÂY DỰNG HOA VIỆT

THẨM TRA

Theo văn bản số..... CÔNG TY TNHH TƯ VẤN THIẾT KẾ VÀ XÂY DỰNG HOA VIỆT

Ngày..... tháng..... năm 20.....

Ký tên:.....

Lê Văn Dũng

CHỦ ĐẦU TƯ VIỆN HẢI DƯƠNG HỌC	UBND TỈNH KHÁNH HÒA CÔNG TY TNHH TƯ VẤN TK & XÂY DỰNG HQ  104 HOÀNG VĂN THỤ, KĐT NAM SÔNG CẢI XÃ ĐIỆN KHÁNH, TỈNH KHÁNH HÒA ☎ 0583.767001 EMAIL : cohglyhqdk@gmail.com	CÔNG TRÌNH VIỆN HẢI DƯƠNG HỌC	H. THÀNH 2026		
	VIỆN TRƯỞNG ĐÀO VIỆT HÀ	P. GIÁM ĐỐC  KS. NINH VĂN TUẤN	HẠNG MỤC DI DỜI VÀ PHỤC CHẾ BỘ XƯƠNG CÁ VOI LUNG GỪ	MẶT BẰNG KHUNG THÉP	
		CHỦ TRÌ - KIẾN TRÚC  KTS. VÕ NGỌC ĐỆ	CHỦ TRÌ - KẾT CẤU  KS. NGUYỄN VĂN DANH	VẼ KỸ THUẬT  KS. NGUYỄN VĂN DANH	KIỂM  KS. NINH VĂN TUẤN