

HOẠ ĐỒ VỊ TRÍ TUYẾN

HỒNG KINH TẾ XÃ THUẬN LỢI

THẨM ĐỊNH

Theo văn bản số:/.....
Ngày: tháng: năm:

Ngày.....tháng.....năm 20.....

Người thẩm định ký tên:

Nhà văn hoá
Thôn Phú Hoà

LONG TÂN

PHÚ THỊNH

PHÚ RIỀNG

THÔN PHÚ LỢI

ĐẦU TUYẾN 1

ĐẦU TUYỂN 2

CUỐI TUYẾN 1

CUỐI TUYẾN 2

CÔNG TY TNHH MTV DỊCH VỤ TƯ VẤN XÂY DỰNG BÌNH AN

ĐÃ THẨM TRA

Theo văn bản số...../TTr-BA

Ngày.....tháng.....năm 20.....

Ký tên:

Nhà văn hoá
ấp Đồng Búa

Hồ Suối Lam

Bu Non

Khu Du Lịch Sinh Thái

DỰ ÁN: XÂY DỰNG ĐƯỜNG LÁNG NHỰA
TỔ 6, ẤP THUẬN AN, XÃ THUẬN LỢI

Đồng Nai, ngày tháng năm 2026

CHỦ ĐẦU TƯ
TRUNG TÂM DỊCH VỤ TỔNG HỢP
XÃ THUẬN LỢI


 ĐƠN VỊ TƯ VẤN
 CÔNG TY TNHH TVXD TẤN PHƯỚC
 TỰ VẤN XÂY DỰNG
 TẤN PHƯỚC
 PHAN QUỐC THÌN

CHỨC DANH

HỌ VÀ TÊN

CHỮ KÝ

THIẾT KẾ BẢN VẼ THI CÔNG

CTTK

TRƯỜNG BÁ CHỦ

THIẾT KẾ

VÕ MINH TÂM

KIỂM TRA

NGUYỄN VIỆT THẠCH


HOẠ ĐỒ VỊ TRÍ TUYẾN

TỶ LỆ :

BẢN VẼ SỐ: 01 / 01 HĐVT

TRẮC NGANG MẪU TUYẾN 1

TỶ LỆ: 1/50

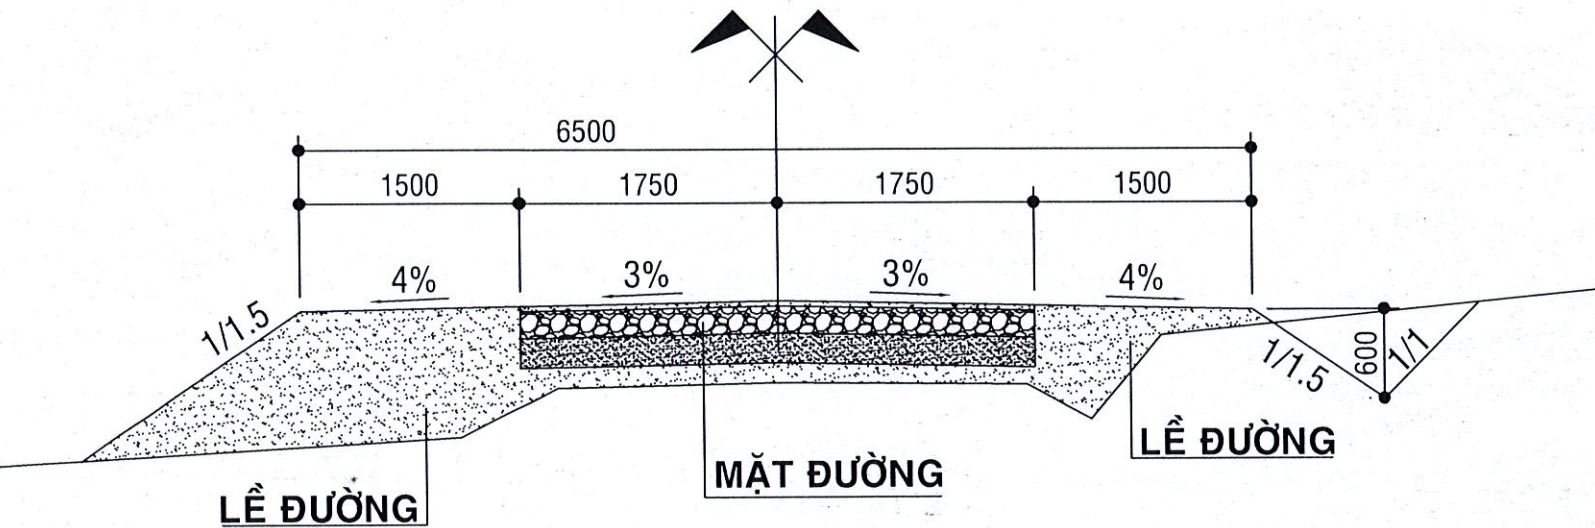

PHÒNG KINH TẾ XÃ THUẬN LỢI
THẨM ĐỊNH
Theo văn bản số:...../.....
Ngày.....tháng.....năm 20.....
Người thẩm định ký tên:


KẾT CẤU MẶT ĐƯỜNG LÀM MỚI



- Láng nhựa 3 lớp dày 3,5cm, tiêu chuẩn nhựa 4,5kg/m².
- Lớp đá 4x6 chèn đá dăm dày 18cm, Eyc>135Mpa
- Lớp đất cấp 3 lu lèn K>0,98; Eyc>90Mpa
- Nền đường đất đào(đắp) lu lèn K>0,95; Eyc>65Mpa
- Nền tự nhiên dọn sạch

TRẮC NGANG MẪU TUYẾN 2

TỶ LỆ: 1/50

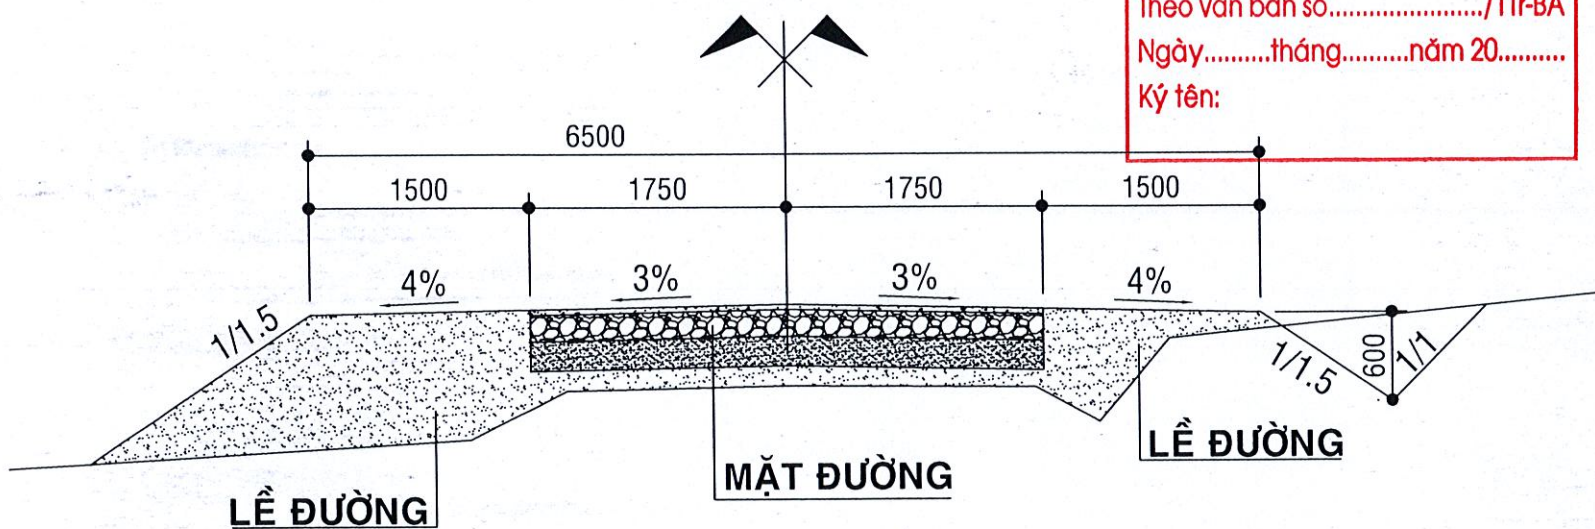

CÔNG TY TNHH DỊCH VỤ TƯ VẤN XÂY DỰNG BÌNH AN
ĐÃ THẨM TRA
Theo văn bản số...../TTr-BA
Ngày.....tháng.....năm 20.....
Ký tên:

KẾT CẤU LỀ ĐƯỜNG



- Nền đường đất đào(đắp) lu lèn K>0.95
- Mặt đất tự nhiên dọn sạch

GHI CHÚ:
- Trắc ngang đường trên đường thẳng, khi vào đường cong có mở rộng siêu cao.
- Kích thước trong bản vẽ là milimét.

DỰ ÁN: XÂY DỰNG ĐƯỜNG LÁNG NHỰA TỔ 6, ẤP THUẬN AN, XÃ THUẬN LỢI			CHỨC DANH	HỌ VÀ TÊN	CHỮ KÝ	THIẾT KẾ BẢN VẼ THI CÔNG	
			CTTK	TRƯƠNG BÁ CHỦ		TRẮC NGANG MẪU	
Đồng Nai, ngày tháng năm 2026			THIẾT KẾ	VÕ MINH TÂM			
			KIỂM TRA	NGUYỄN VIỆT THẠCH		TỶ LỆ : 1/50	BẢN VẼ SỐ : 01/1 TNM

PHÒNG KINH TẾ XÃ THUẬN LỢI

THẨM ĐỊNH

Theo văn bản số:...../.....

Ngày.....tháng.....năm 20.....

Người thẩm định ký tên:

GHI CHÚ:

X nhà xây

T nhà tôn


hàng rào xây

trụ điện

mặt đường mở rộng

chân taluy

Kích thước trong bản vẽ là mét, trừ trường hợp ghi cụ thể.

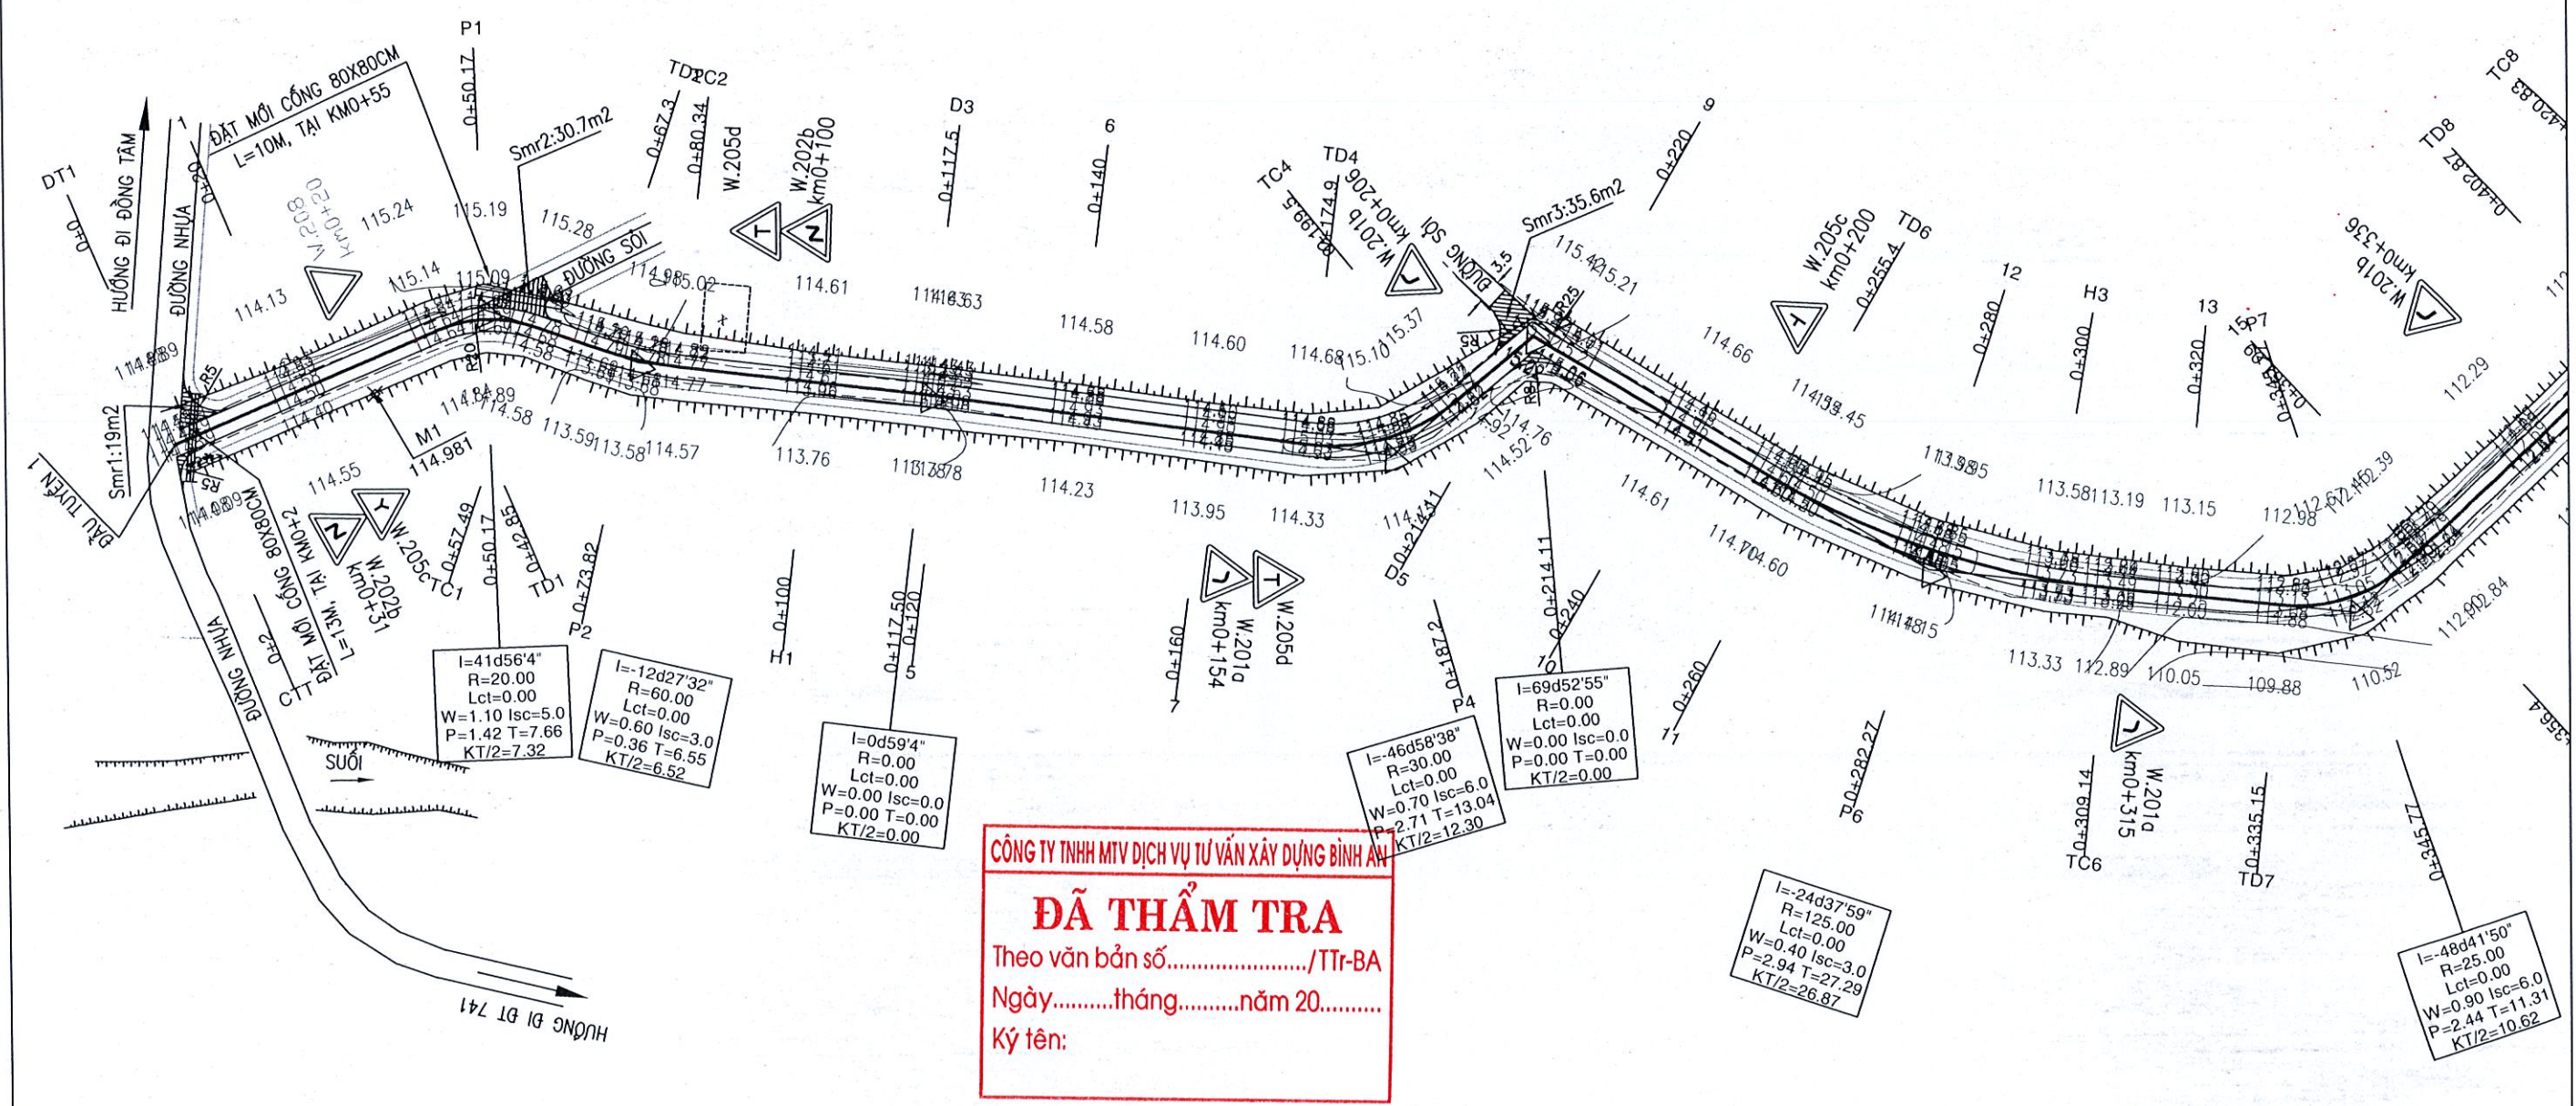

DỰ ÁN: XÂY DỰNG ĐƯỜNG LÁNG NHỰA TỔ 6, ẤP THUẬN AN, XÃ THUẬN LỢI			CHỨC DANH	HỌ VÀ TÊN	CHỮ KÝ	THIẾT KẾ BẢN VẼ THI CÔNG	
			CTTK	TRƯƠNG BÁ CHỦ		BÌNH ĐỒ TUYẾN	
Đồng Nai, ngày tháng năm 2026			THIẾT KẾ	VÕ MINH TÂM			
			KIỂM TRA	NGUYỄN VIỆT THẠCH		TỶ LỆ : 1/1000	BẢN VẼ SỐ : 1 /6 BDT


PHÒNG KINH TẾ XÃ THUẬN LỢI

THẨM ĐỊNH

Theo văn bản số:...../.....

Ngày.....tháng.....năm 20.....

Người thẩm định ký tên:

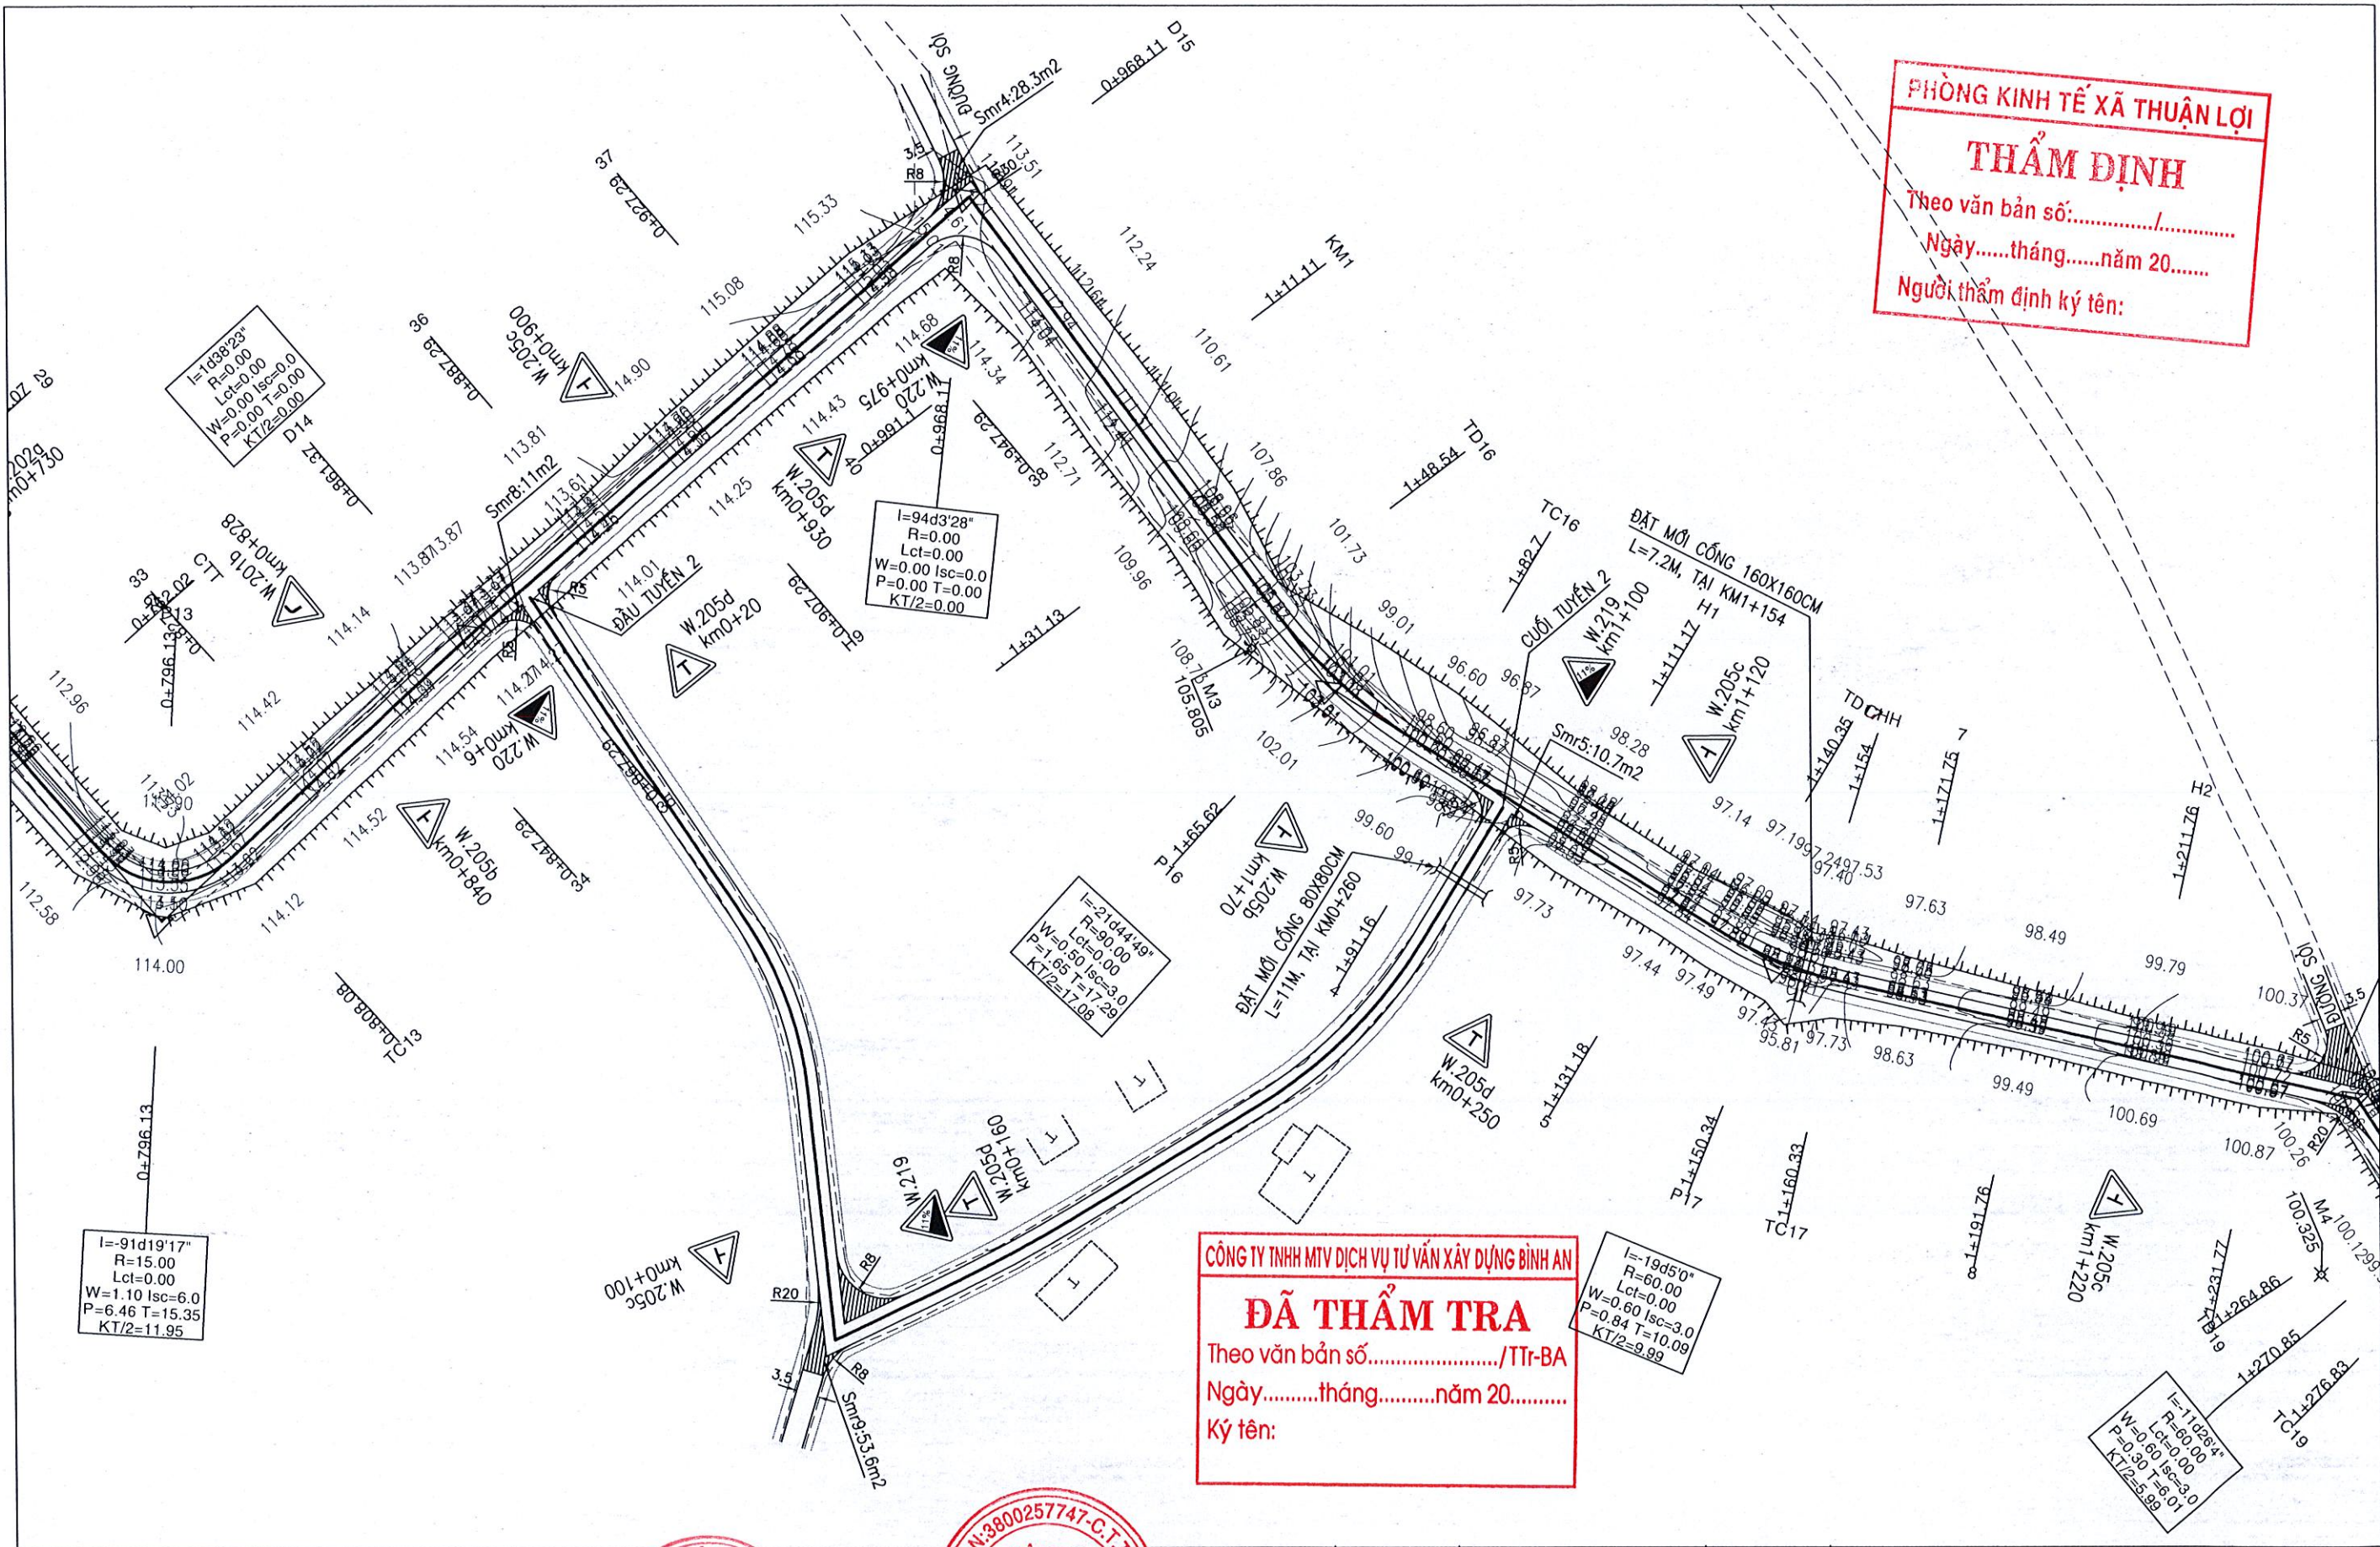

CÔNG TY TNHH MTV DỊCH VỤ TƯ VẤN XÂY DỰNG BÌNH AN


ĐÃ THẨM TRA

Theo văn bản số...../TTr-BA

Ngày.....tháng.....năm 20.....


Ký tên:

DỰ ÁN: XÂY DỰNG ĐƯỜNG LĂNG NHỰA TỔ 6, ẤP THUẬN AN, XÃ THUẬN LỢI			CHỨC DANH	HỌ VÀ TÊN	CHỮ KÝ	THIẾT KẾ BẢN VẼ THI CÔNG	
			CTTK	TRƯƠNG BÁ CHỦ		BÌNH ĐỒ TUYẾN	
Đồng Nai, ngày tháng năm 2026			THIẾT KẾ	VÕ MINH TÂM			
			KIỂM TRA	NGUYỄN VIỆT THẠCH		TỶ LỆ : 1/1000	BẢN VẼ SỐ : 3 /6 BDT

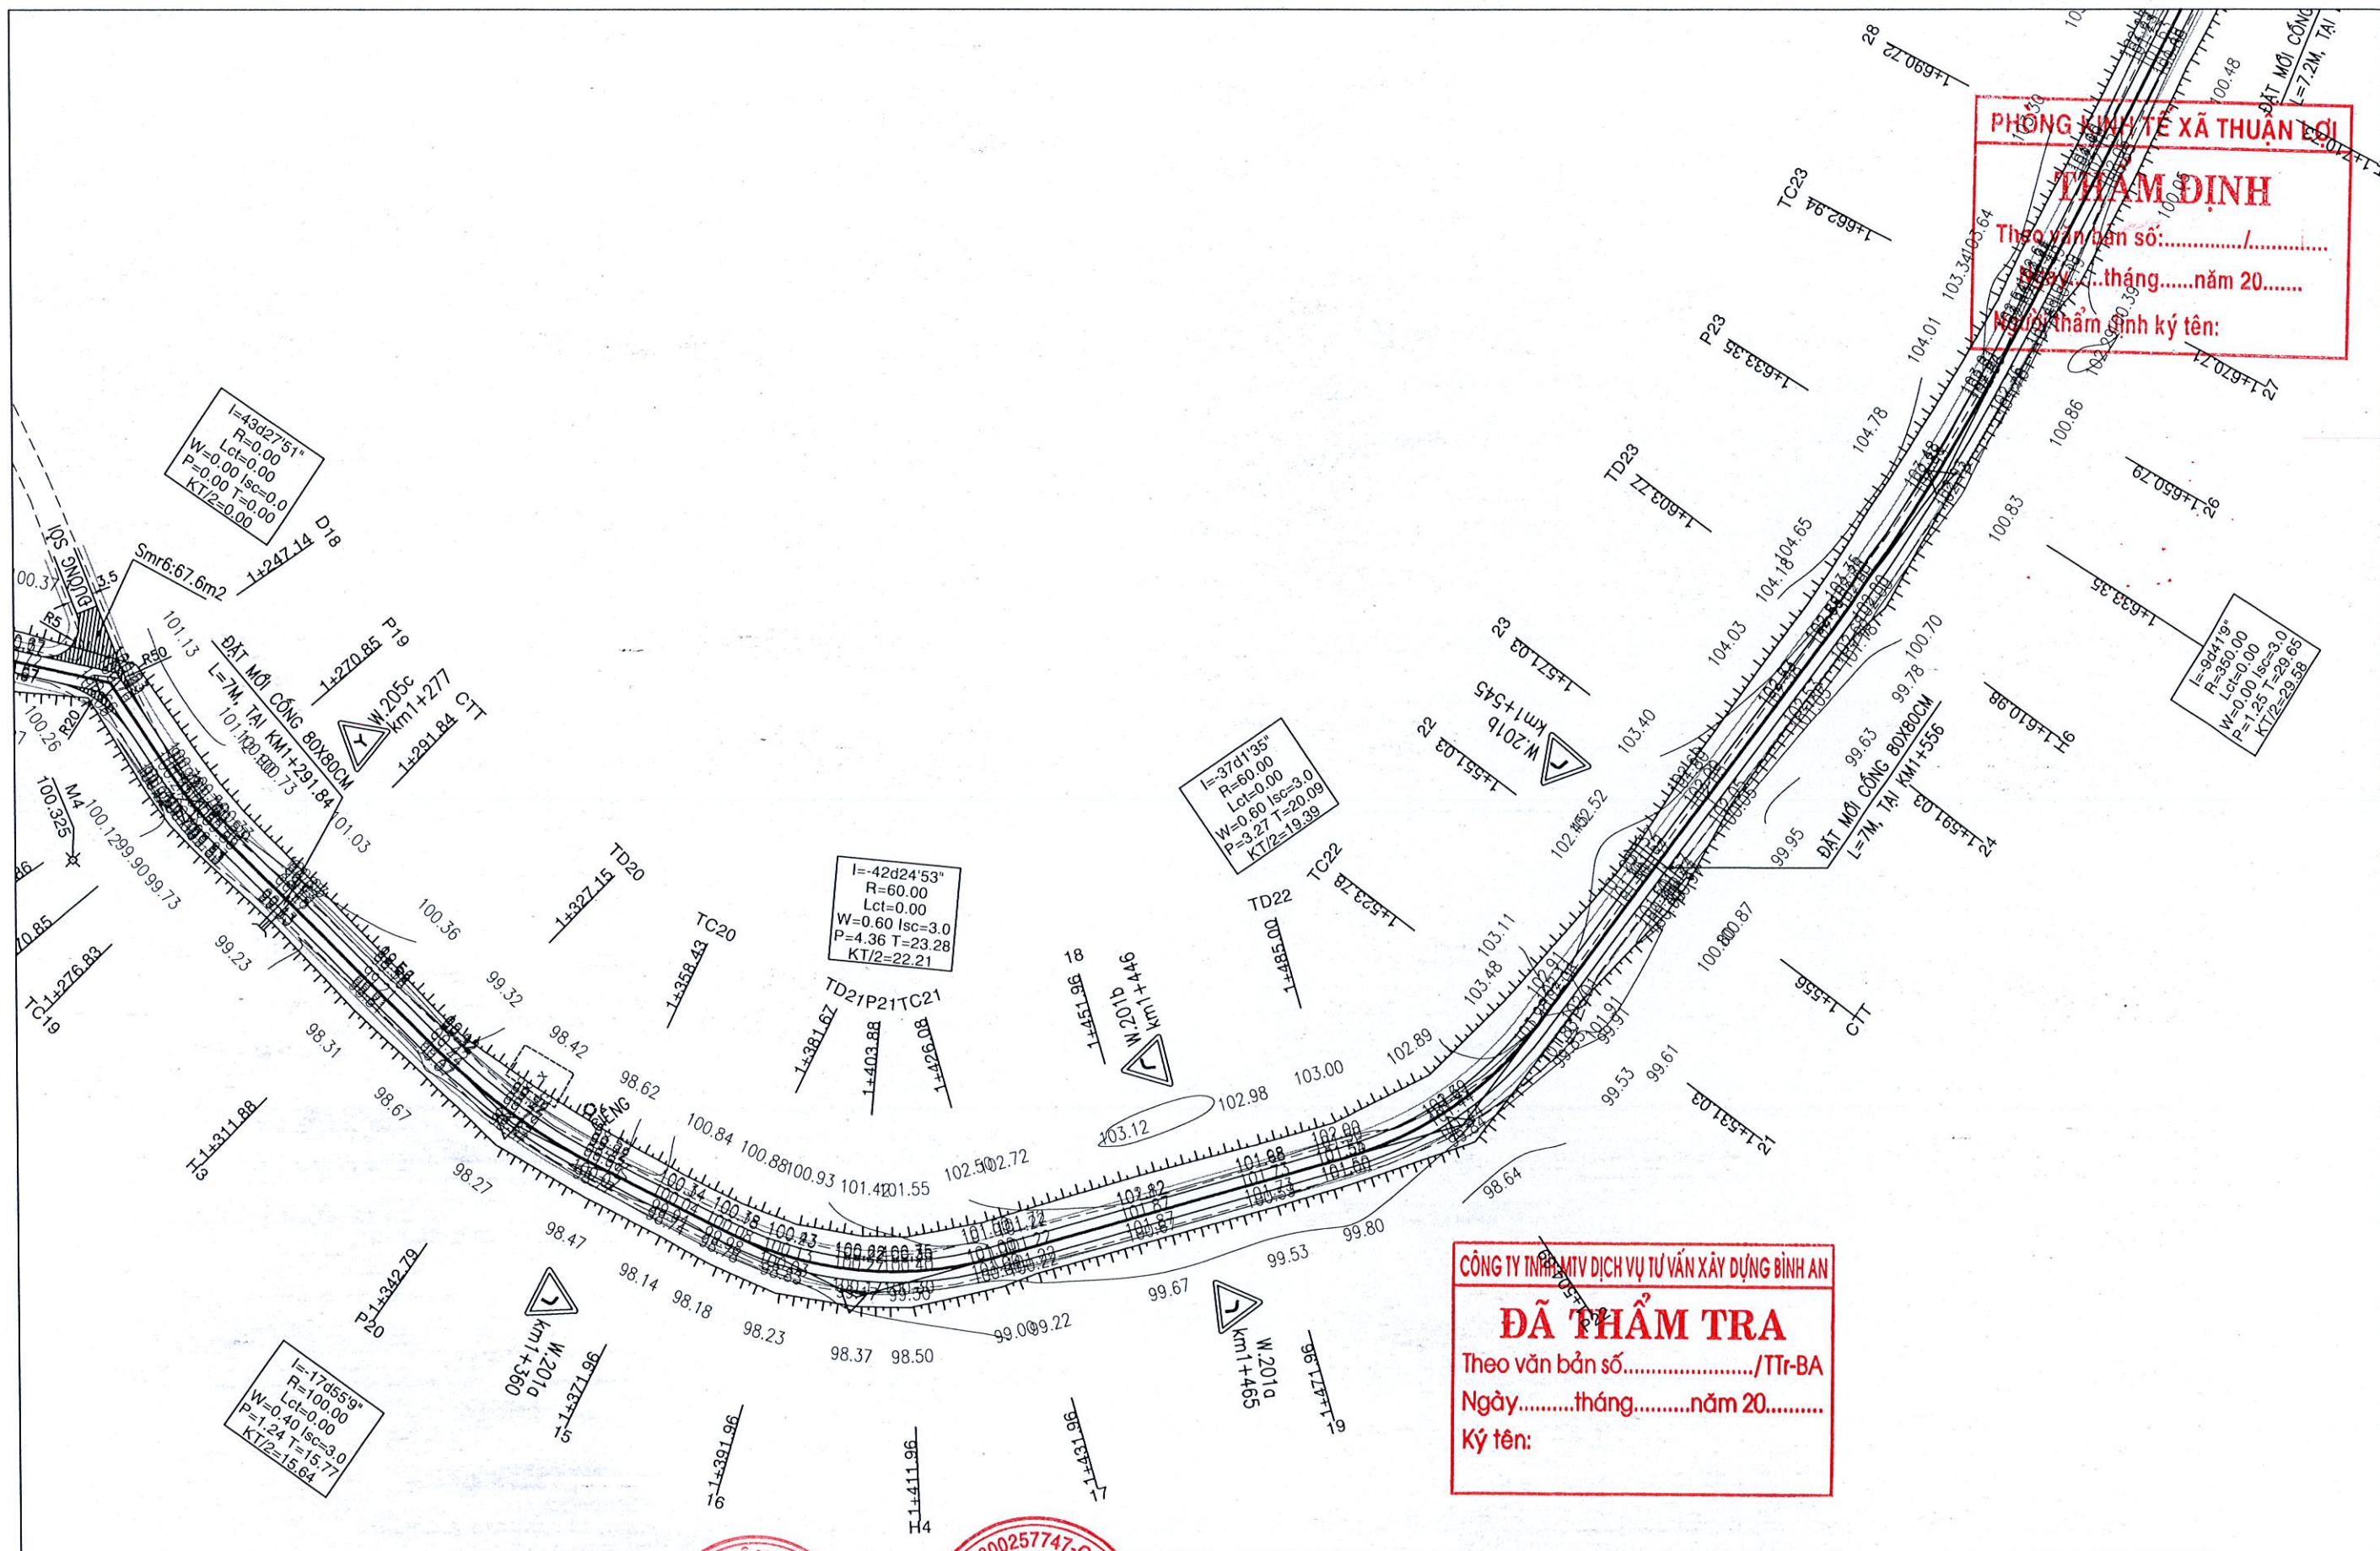

DỰ ÁN: XÂY DỰNG ĐƯỜNG LÁNG NHỰA TỔ 6, ẤP THUẬN AN, XÃ THUẬN LỢI		CHỨC DANH	HỌ VÀ TÊN	CHỮ KÝ	THIẾT KẾ BẢN VẼ THI CÔNG	
					BÌNH ĐỒ TUYẾN	
Đồng Nai, ngày tháng năm 2026		CTTK	TRƯƠNG BÁ CHỦ		TỶ LỆ : 1/1000	BẢN VẼ SỐ : 4 /6 BDT
		THIẾT KẾ	VÕ MINH TÂM			
		KIỂM TRA	NGUYỄN VIỆT THẠCH			

PHÒNG KINH TẾ & THUẬN LỢI
THẨM ĐỊNH
 Theo văn bản số:.....
 Ngày.....tháng.....năm 20.....
 Người thẩm định ký tên:.....

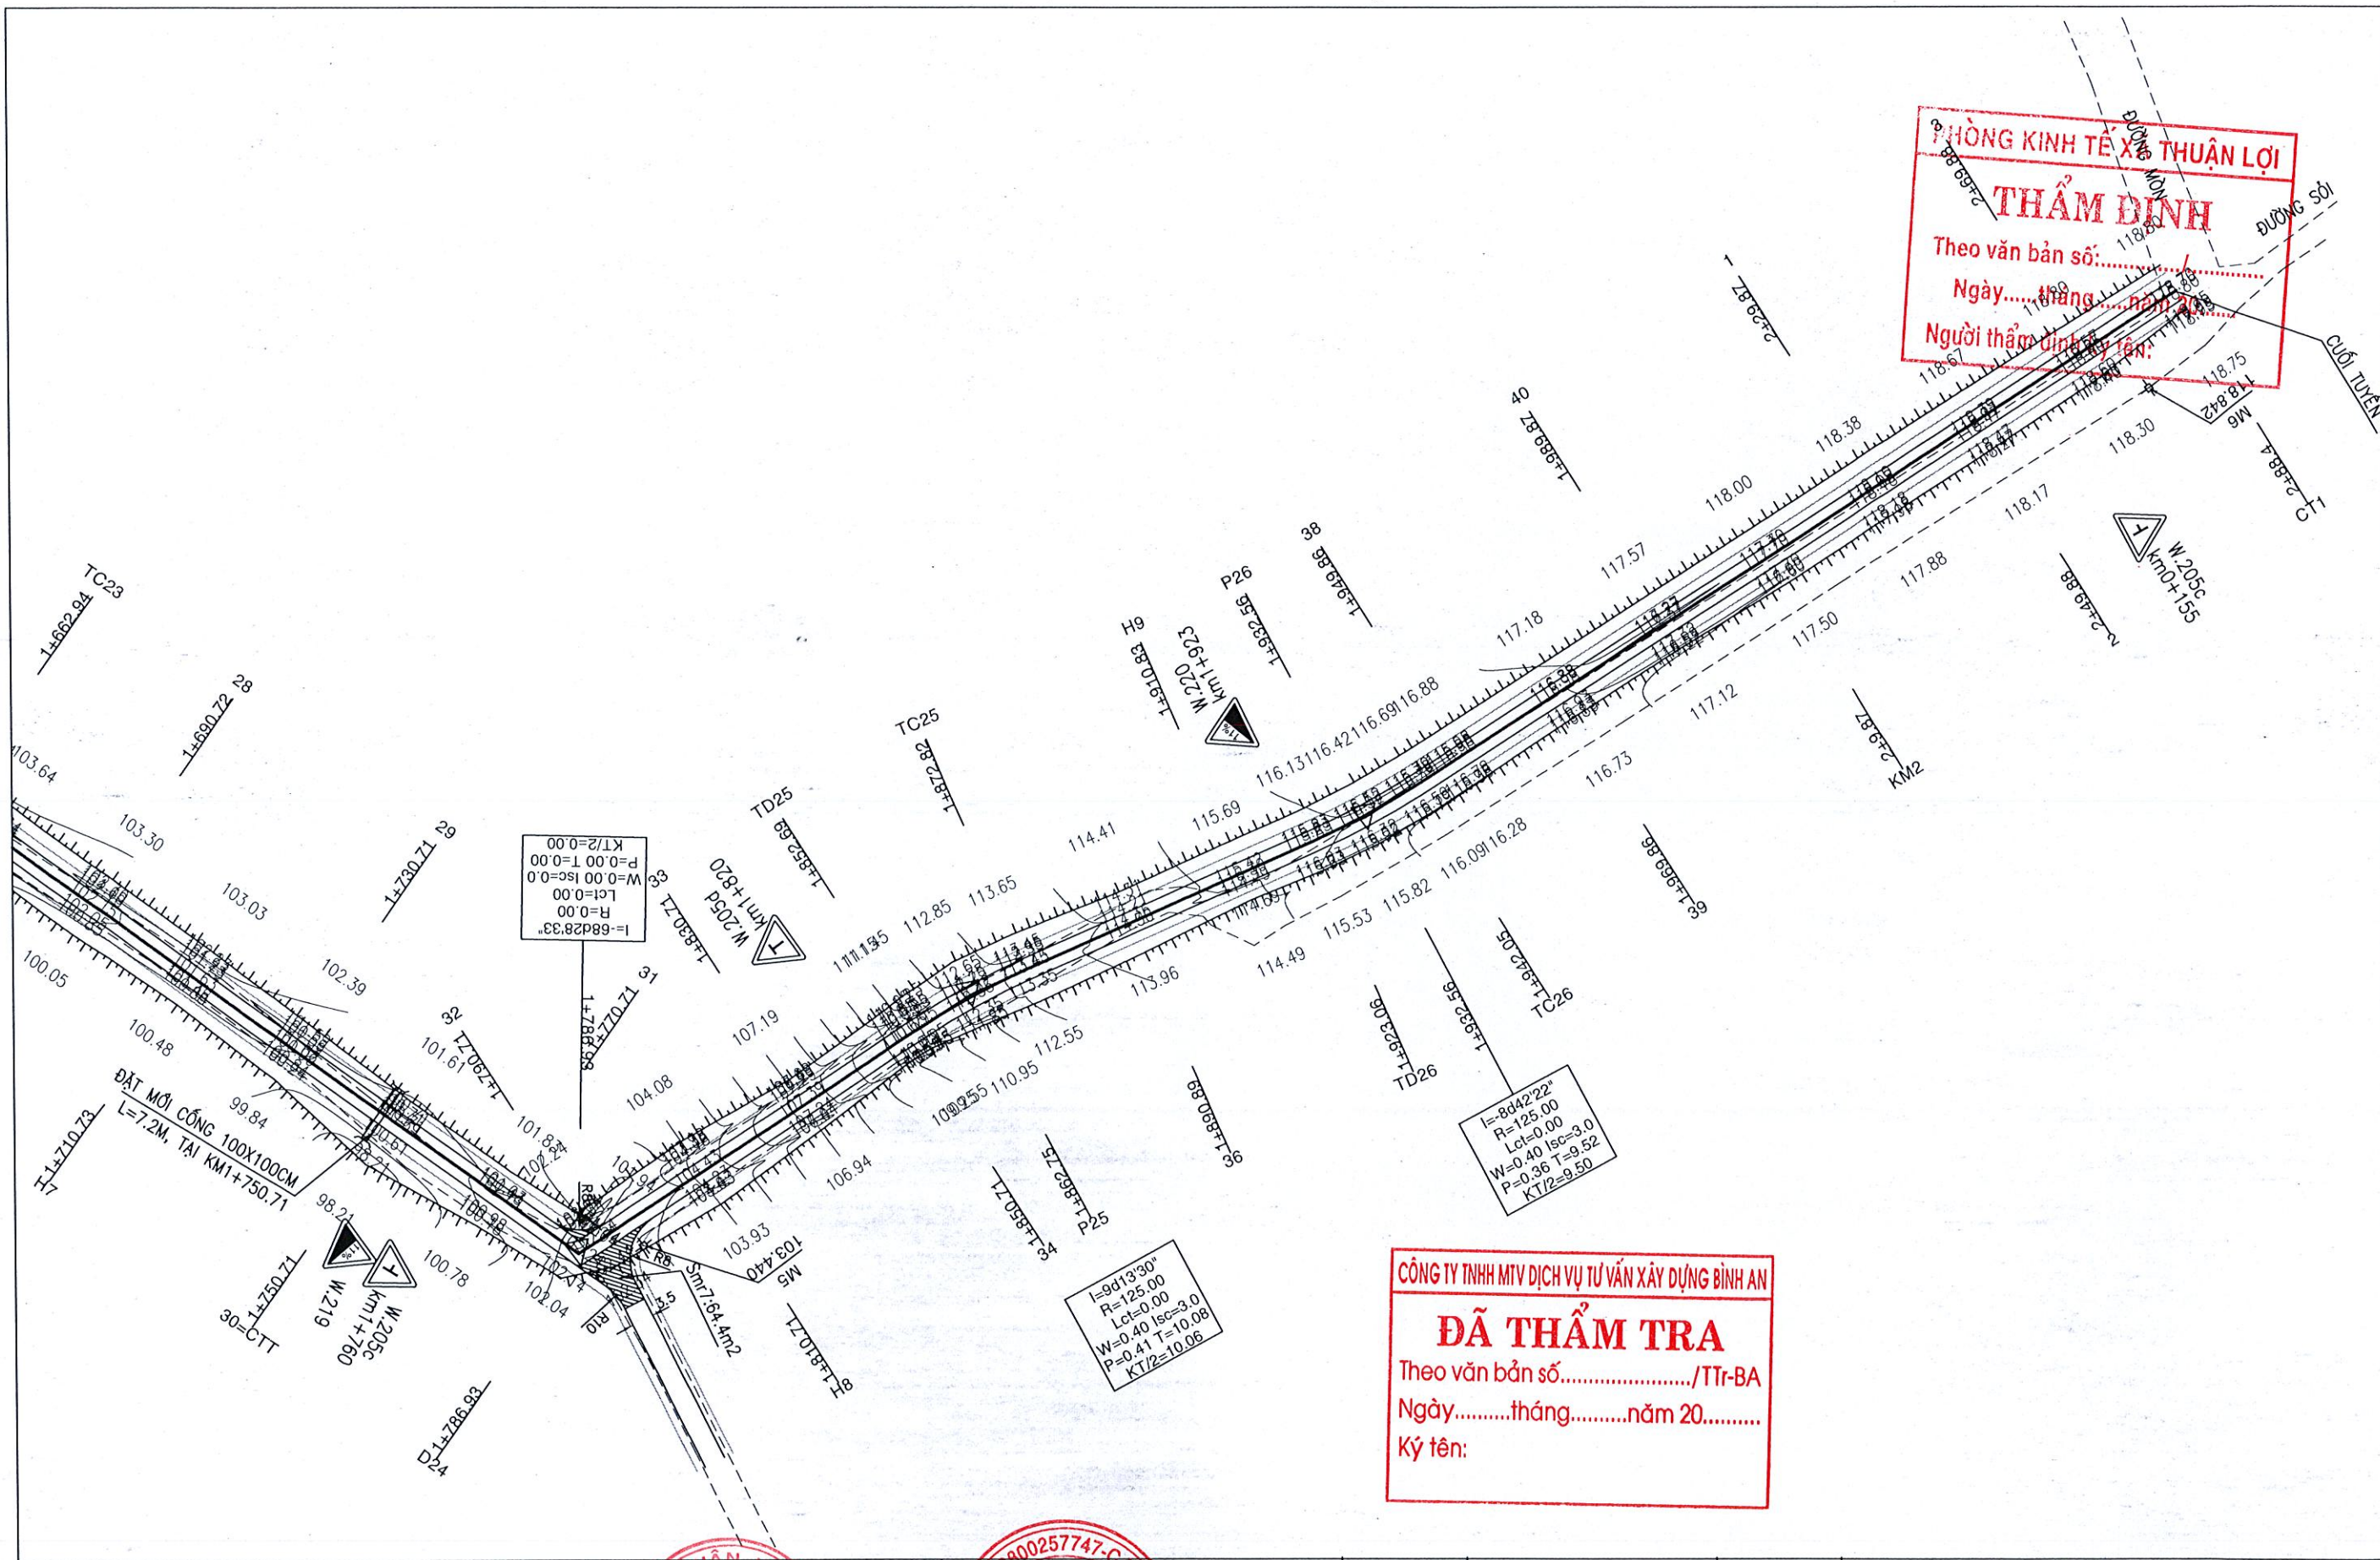

CÔNG TY TNHH MTV DỊCH VỤ TƯ VẤN XÂY DỰNG BÌNH AN
ĐÃ THẨM TRA
 Theo văn bản số...../TTr-BA
 Ngày.....tháng.....năm 20.....
 Ký tên:.....


DỰ ÁN: XÂY DỰNG ĐƯỜNG LẮNG NHỰA TỔ 6, ẤP THUẬN AN, XÃ THUẬN LỢI			CHỨC DANH	HỌ VÀ TÊN	CHỮ KÝ	THIẾT KẾ BẢN VẼ THI CÔNG	
			CTTK	TRƯƠNG BÁ CHỦ		BÌNH ĐỒ TUYẾN	
			THIẾT KẾ	VÕ MINH TÂM			
			KIỂM TRA	NGUYỄN VIỆT THẠCH			
Đồng Nai, ngày tháng năm 2026						TỶ LỆ : 1/1000	BẢN VẼ SỐ : 5 /6 BDT


PHÒNG KINH TẾ XÃ THUẬN LỢI
THẨM ĐỊNH
Theo văn bản số:...../.....
Ngày.....tháng.....năm 20.....
Người thẩm định ký tên:


Cống tròn hh D40, L = 5m, tại Km0+583
thay bằng cống 1x1m, L = 7.2m

Cống tròn hh D40cm, L = 9m, tại Km0+460
thay bằng cống 80x80 cm, L = 9m

CÔNG TY TNHH MTV DỊCH VỤ TƯ VẤN XÂY DỰNG BÌNH AN
ĐÃ THẨM TRA
Theo văn bản số:...../TT-BA
Ngày.....tháng.....năm 20.....
Ký tên:

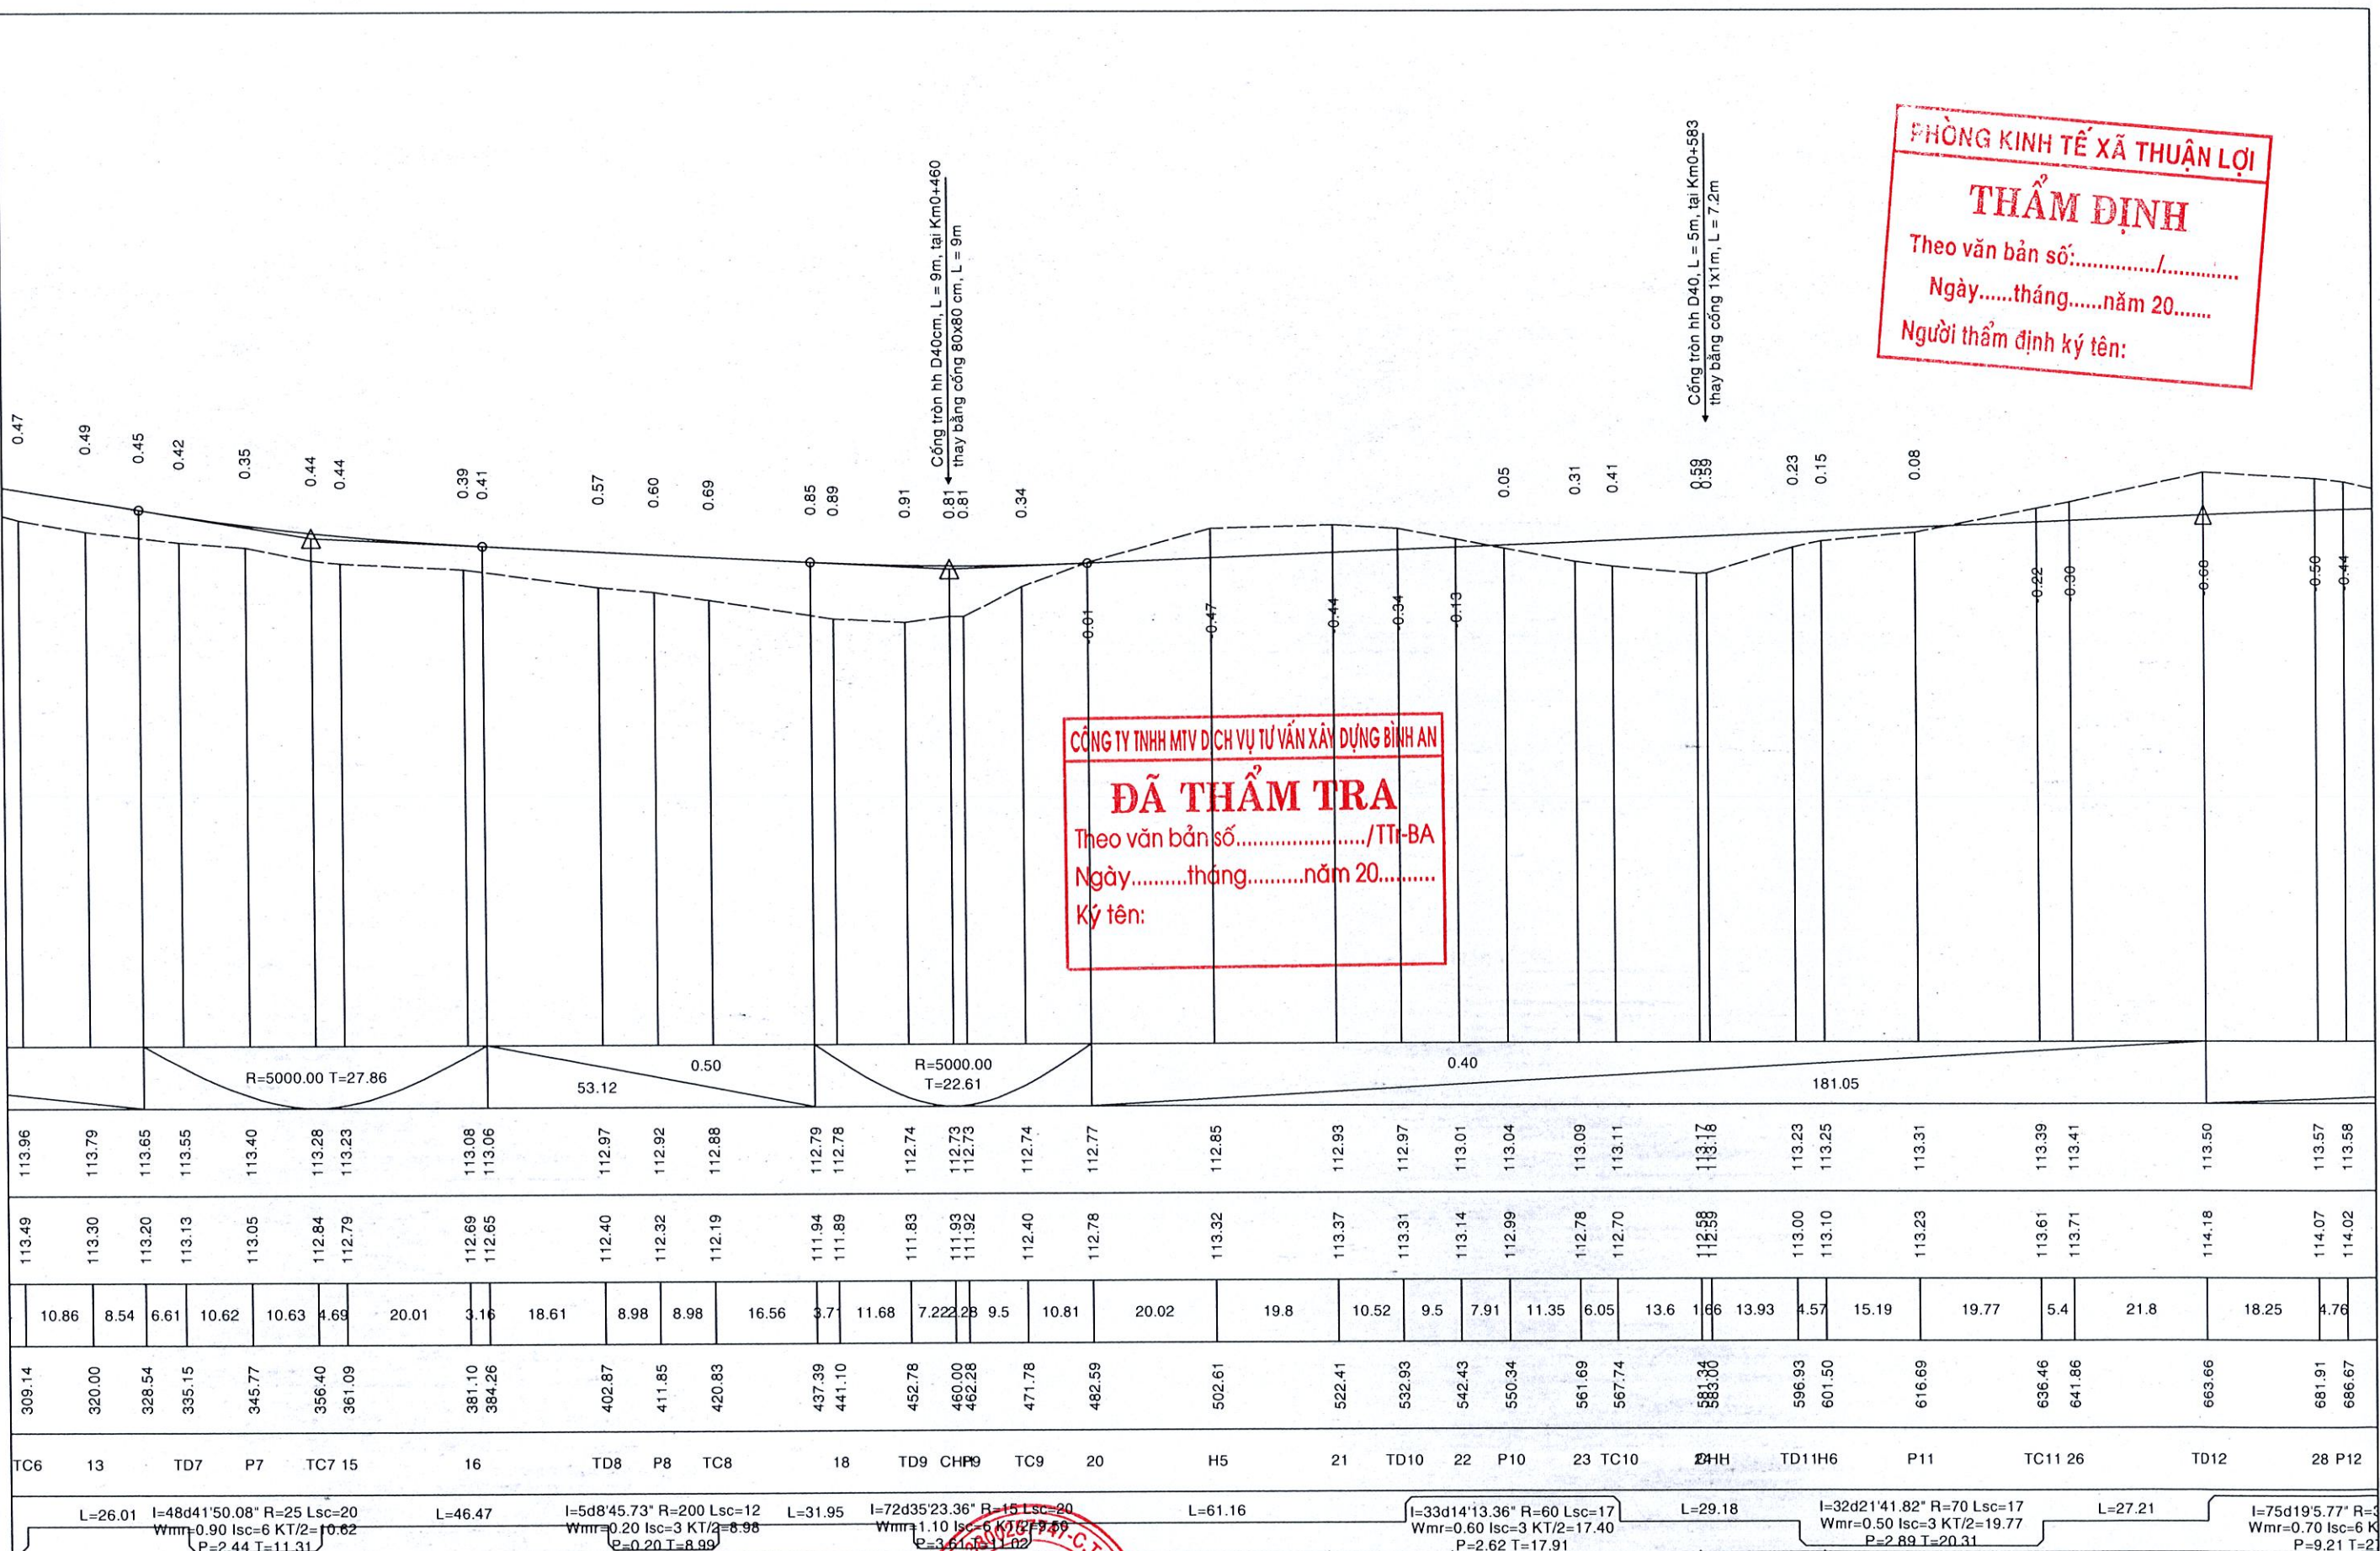

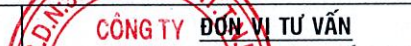DỰ ÁN: XÂY DỰNG ĐƯỜNG LÁNG NHỰA TỔ 6, ẤP THUẬN AN, XÃ THUẬN LỢI			CHỨC DANH	HỌ VÀ TÊN	CHỮ KÝ	THIẾT KẾ BẢN VẼ THI CÔNG	
			CTTK	TRƯƠNG BÁ CHỦ		TRẮC DỌC TUYỂN	
			THIẾT KẾ	VÕ MINH TÂM			
			KIỂM TRA	NGUYỄN VIỆT THẠCH		TỶ LỆ : 1/1000; 1/100	BẢN VẼ SỐ : 2 /7 TDT
Đồng Nai, ngày tháng năm 2026		PHAN QUỐC THİN					

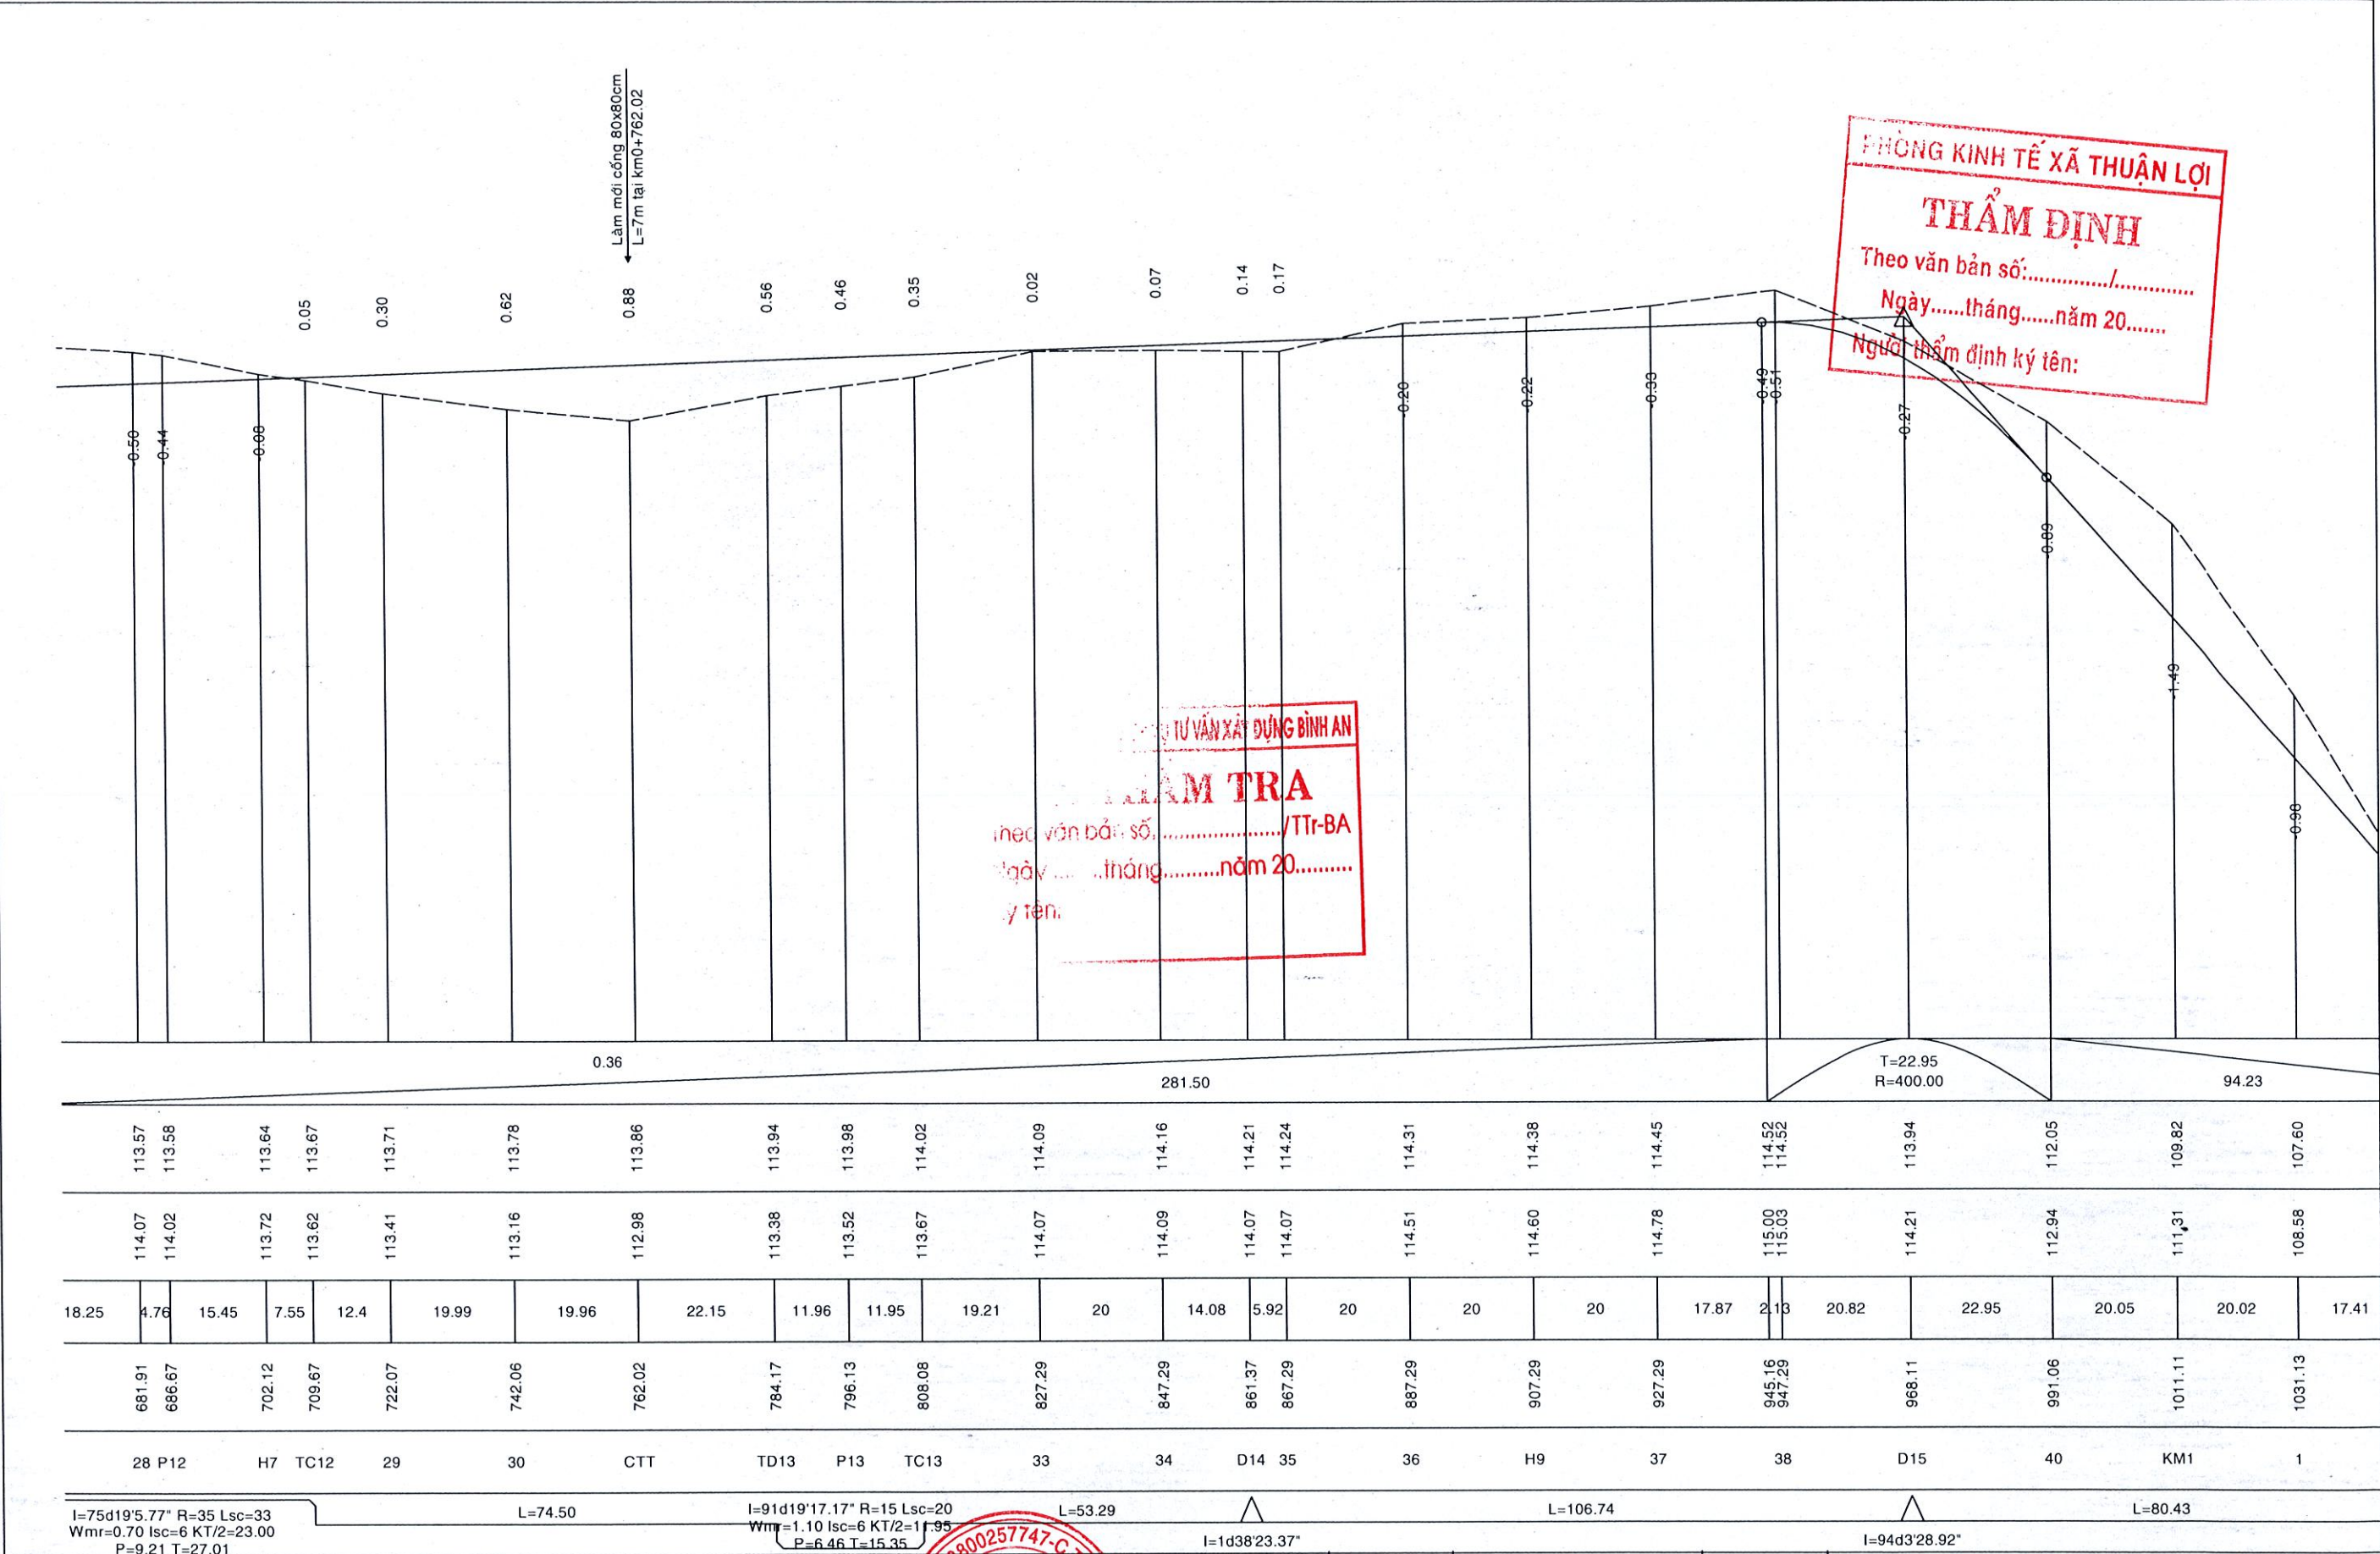

DỰ ÁN: XÂY DỰNG ĐƯỜNG LÁNG NHỰA TỔ 6, ẤP THUẬN AN, XÃ THUẬN LỢI		CHỦ ĐẦU TƯ TRUNG TÂM DỊCH VỤ TỔNG HỢP XÃ THUẬN LỢI		CÔNG TY TƯ VẤN XÂY DỰNG TÂN PHƯỚC		CÔNG TY TƯ VẤN XÂY DỰNG TÂN PHƯỚC		CHỨC DANH	HỌ VÀ TÊN	CHỮ KÝ	THIẾT KẾ BẢN VẼ THI CÔNG	
Đồng Nai, ngày tháng năm 2026		PHAN QUỐC THÌN		PHAN QUỐC THÌN		PHAN QUỐC THÌN		CTTK	TRƯƠNG BÁ CHỦ		TRẮC DỌC TUYẾN	
								THIẾT KẾ	VÕ MINH TÂM			
								KIỂM TRA	NGUYỄN VIỆT THẠCH		TỶ LỆ : 1/1000; 1/100	BẢN VẼ SỐ : 3 /7 TDT

CÔNG TY TNHH MTV DỊCH VỤ TƯ VẤN XÂY DỰNG BÌNH AN

ĐÃ THẨM TRA

Theo văn bản số...../TTr-BA

Ngày.....tháng.....năm 20.....

Ký tên:

PHÒNG KINH TẾ XÃ THUẬN LỢI

THẨM ĐỊNH


Theo văn bản số...../.....

Ngày.....tháng.....năm 20.....


Người thẩm định ký tên:

Làm mới cống 80x80 cm
L = 7m, tại Km 1+556

Cống tròn nh D80, L = 6m, tại Km 1+666,71
thay bằng cống chữ nhật

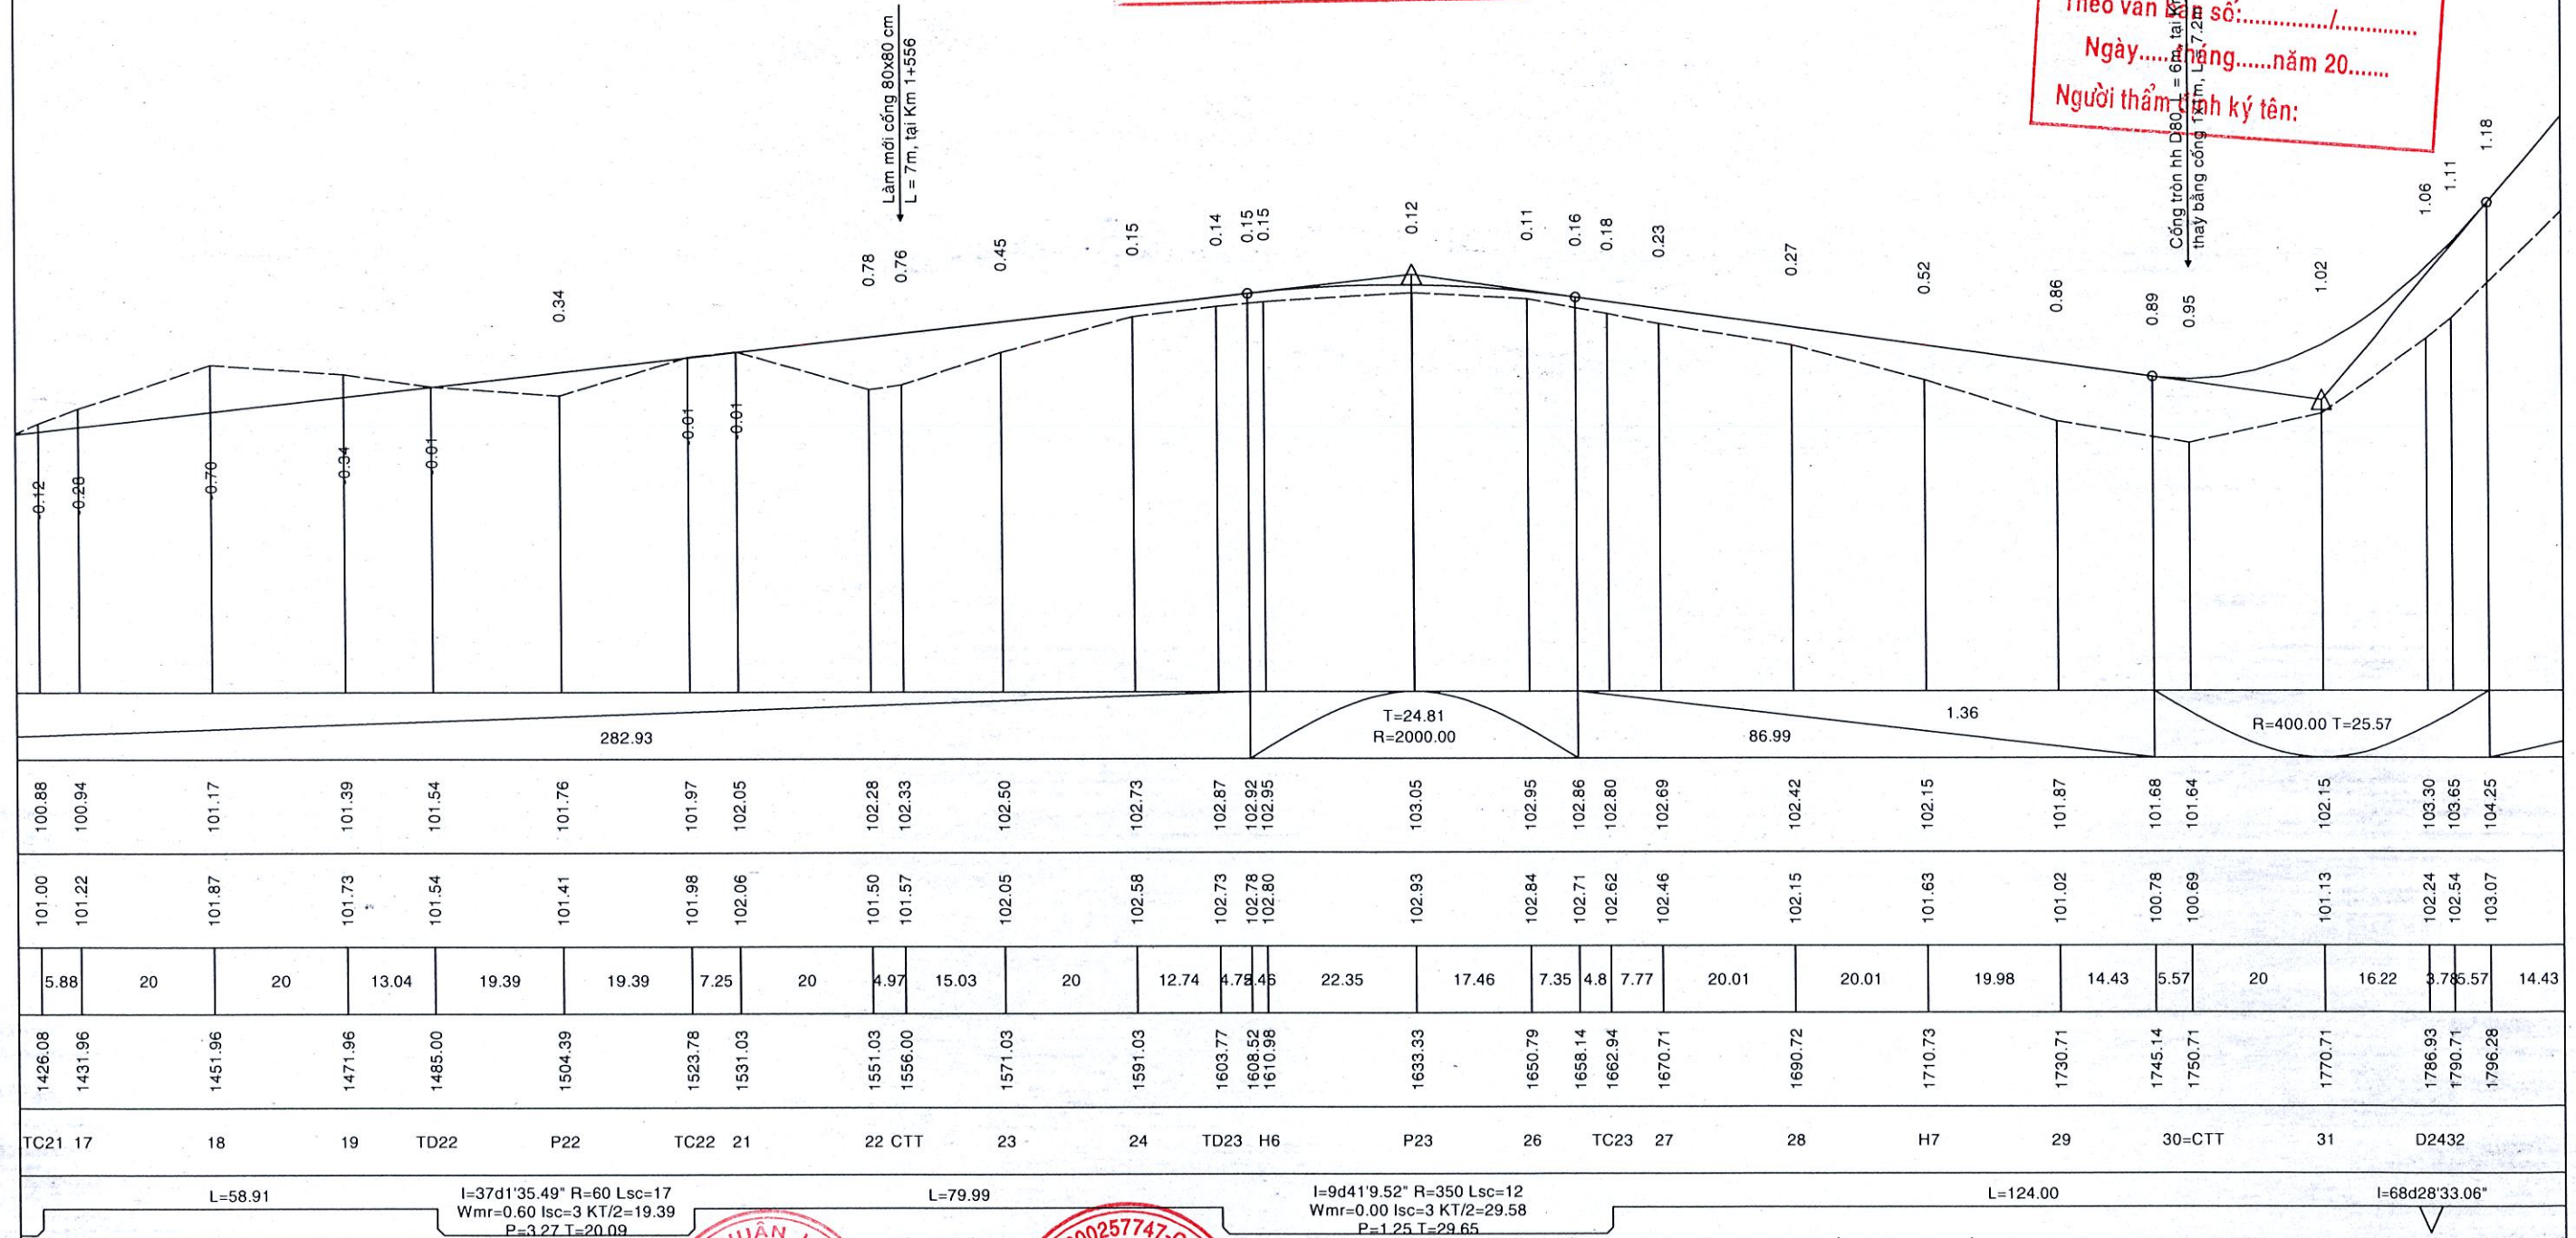


DỰ ÁN: XÂY DỰNG ĐƯỜNG LÁNG NHỰA TỔ 6, ẤP THUẬN AN, XÃ THUẬN LỢI			CHỨC DANH	HỌ VÀ TÊN	CHỮ KÝ	THIẾT KẾ BẢN VẼ THI CÔNG	
			CTTK	TRƯƠNG BÁ CHỦ		TRẮC DỌC TUYẾN	
			THIẾT KẾ	VÕ MINH TÂM			
			KIỂM TRA	NGUYỄN VIỆT THẠCH			
Đồng Nai, ngày tháng năm 2026		ĐƠN VỊ TƯ VẤN CÔNG TY TNHH TVXD TẤN PHƯỚC TƯ VẤN XÂY DỰNG TẤN PHƯỚC		TỶ LỆ : 1/1000; 1/100		BẢN VẼ SỐ : 5 /7 TDT	

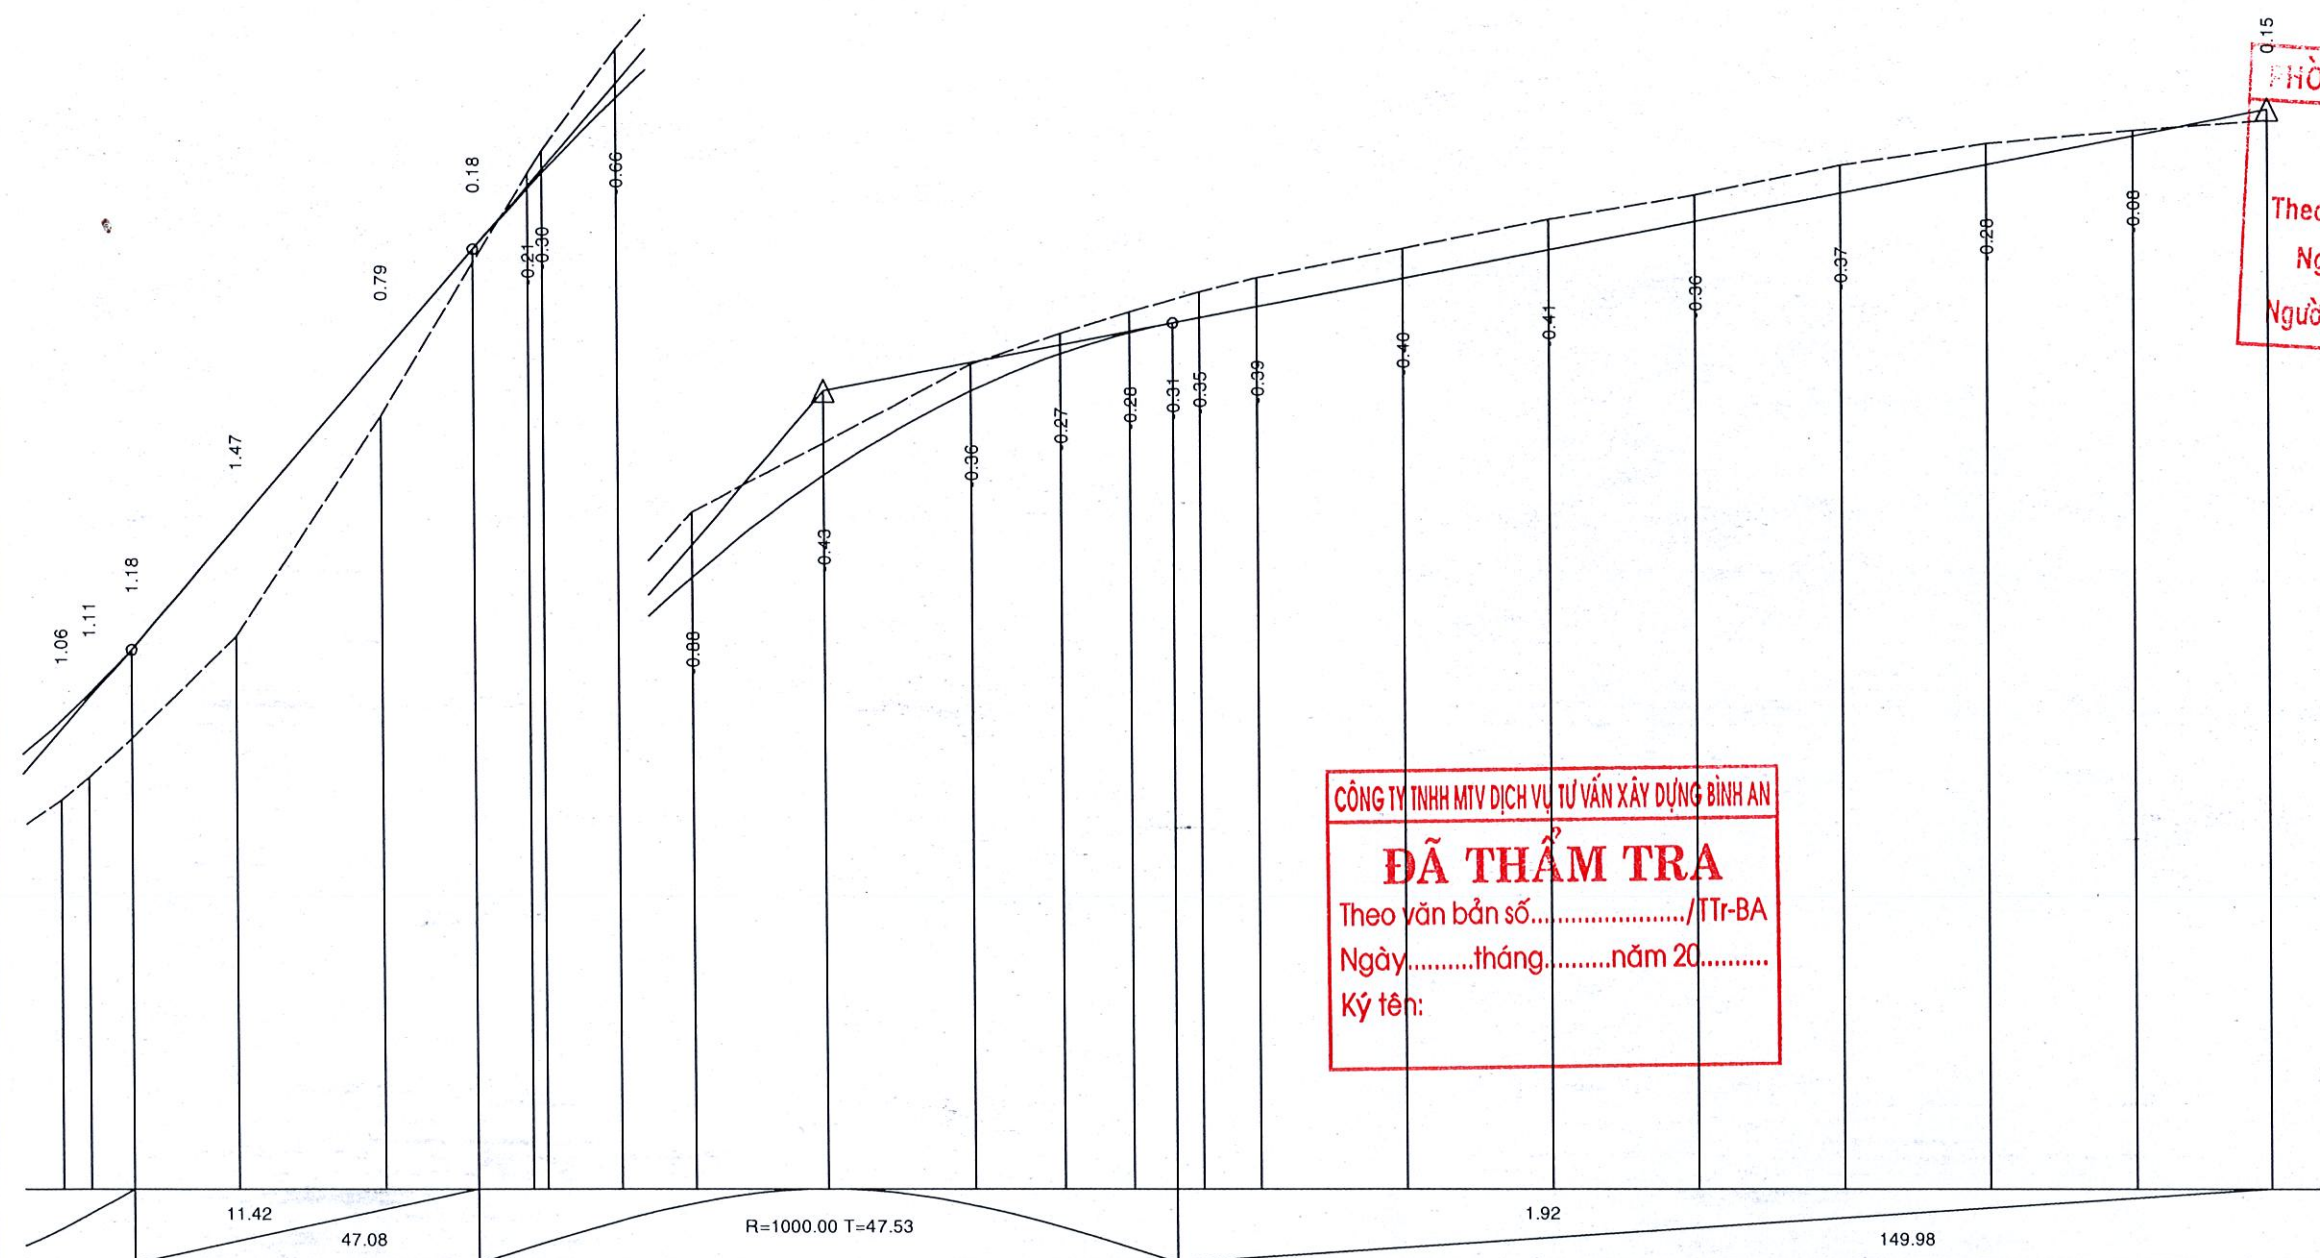

103.30	103.65	104.25	105.90	108.18	109.63	110.44	110.65	111.65	112.56	113.93	115.06	115.56	115.84	115.97	116.04	116.19	116.58	116.96	117.34	117.73	118.11	118.49	118.85
102.24	102.54	103.07	104.43	107.39	109.45	110.65	110.95	112.32	113.43	114.36	115.42	115.83	116.12	116.29	116.39	116.58	116.98	117.37	117.70	118.10	118.39	118.57	118.70
3.78	5.57	14.43	20	12.65	7.35	9.98	10.06	10.07	18.07	19.94	12.23	9.5	5.86	6.63	7.81	20	20.01	20	20	20.01	20	18.52	
1786.93	1790.71	1796.28	1810.71	1830.71	1843.36	1850.71	1852.69	1862.75	1872.82	1890.89	1910.83	1923.06	1932.56	1938.42	1942.05	1949.86	1969.86	1989.87	2009.87	2029.87	2049.88	2069.88	2088.40
D2432	H8	33	30	P25	TC25	36	H9	TD26	P26	TC26	38	39	40	KM2	1	2	3	CT1					
I=8d28'33.06"			L=65.76			I=9d13'29.96" R=125 Lsc=12			L=50.25			I=8d42'22.10" R=125 Lsc=12			L=146.34								
Wmr=0.40			Isc=3 KT/2=10.06			P=0.41 T=10.08			Wmr=0.40			Isc=3 KT/2=9.50			P=0.36 T=9.52								

DỰ ÁN: XÂY DỰNG ĐƯỜNG LÁNG NHỰA TỔ 6, ẤP THUẬN AN, XÃ THUẬN LỢI			CHỨC DANH	HỌ VÀ TÊN	CHỮ KÝ	THIẾT KẾ BẢN VẼ THI CÔNG	
			CTTK	TRƯƠNG BÁ CHỦ		TRẮC DỌC TUYẾN	
			THIẾT KẾ	VÕ MINH TÂM			
			KIỂM TRA	NGUYỄN VIỆT THẠCH		TỶ LỆ : 1/1000; 1/100	BẢN VẼ SỐ : 6 /7 TDT

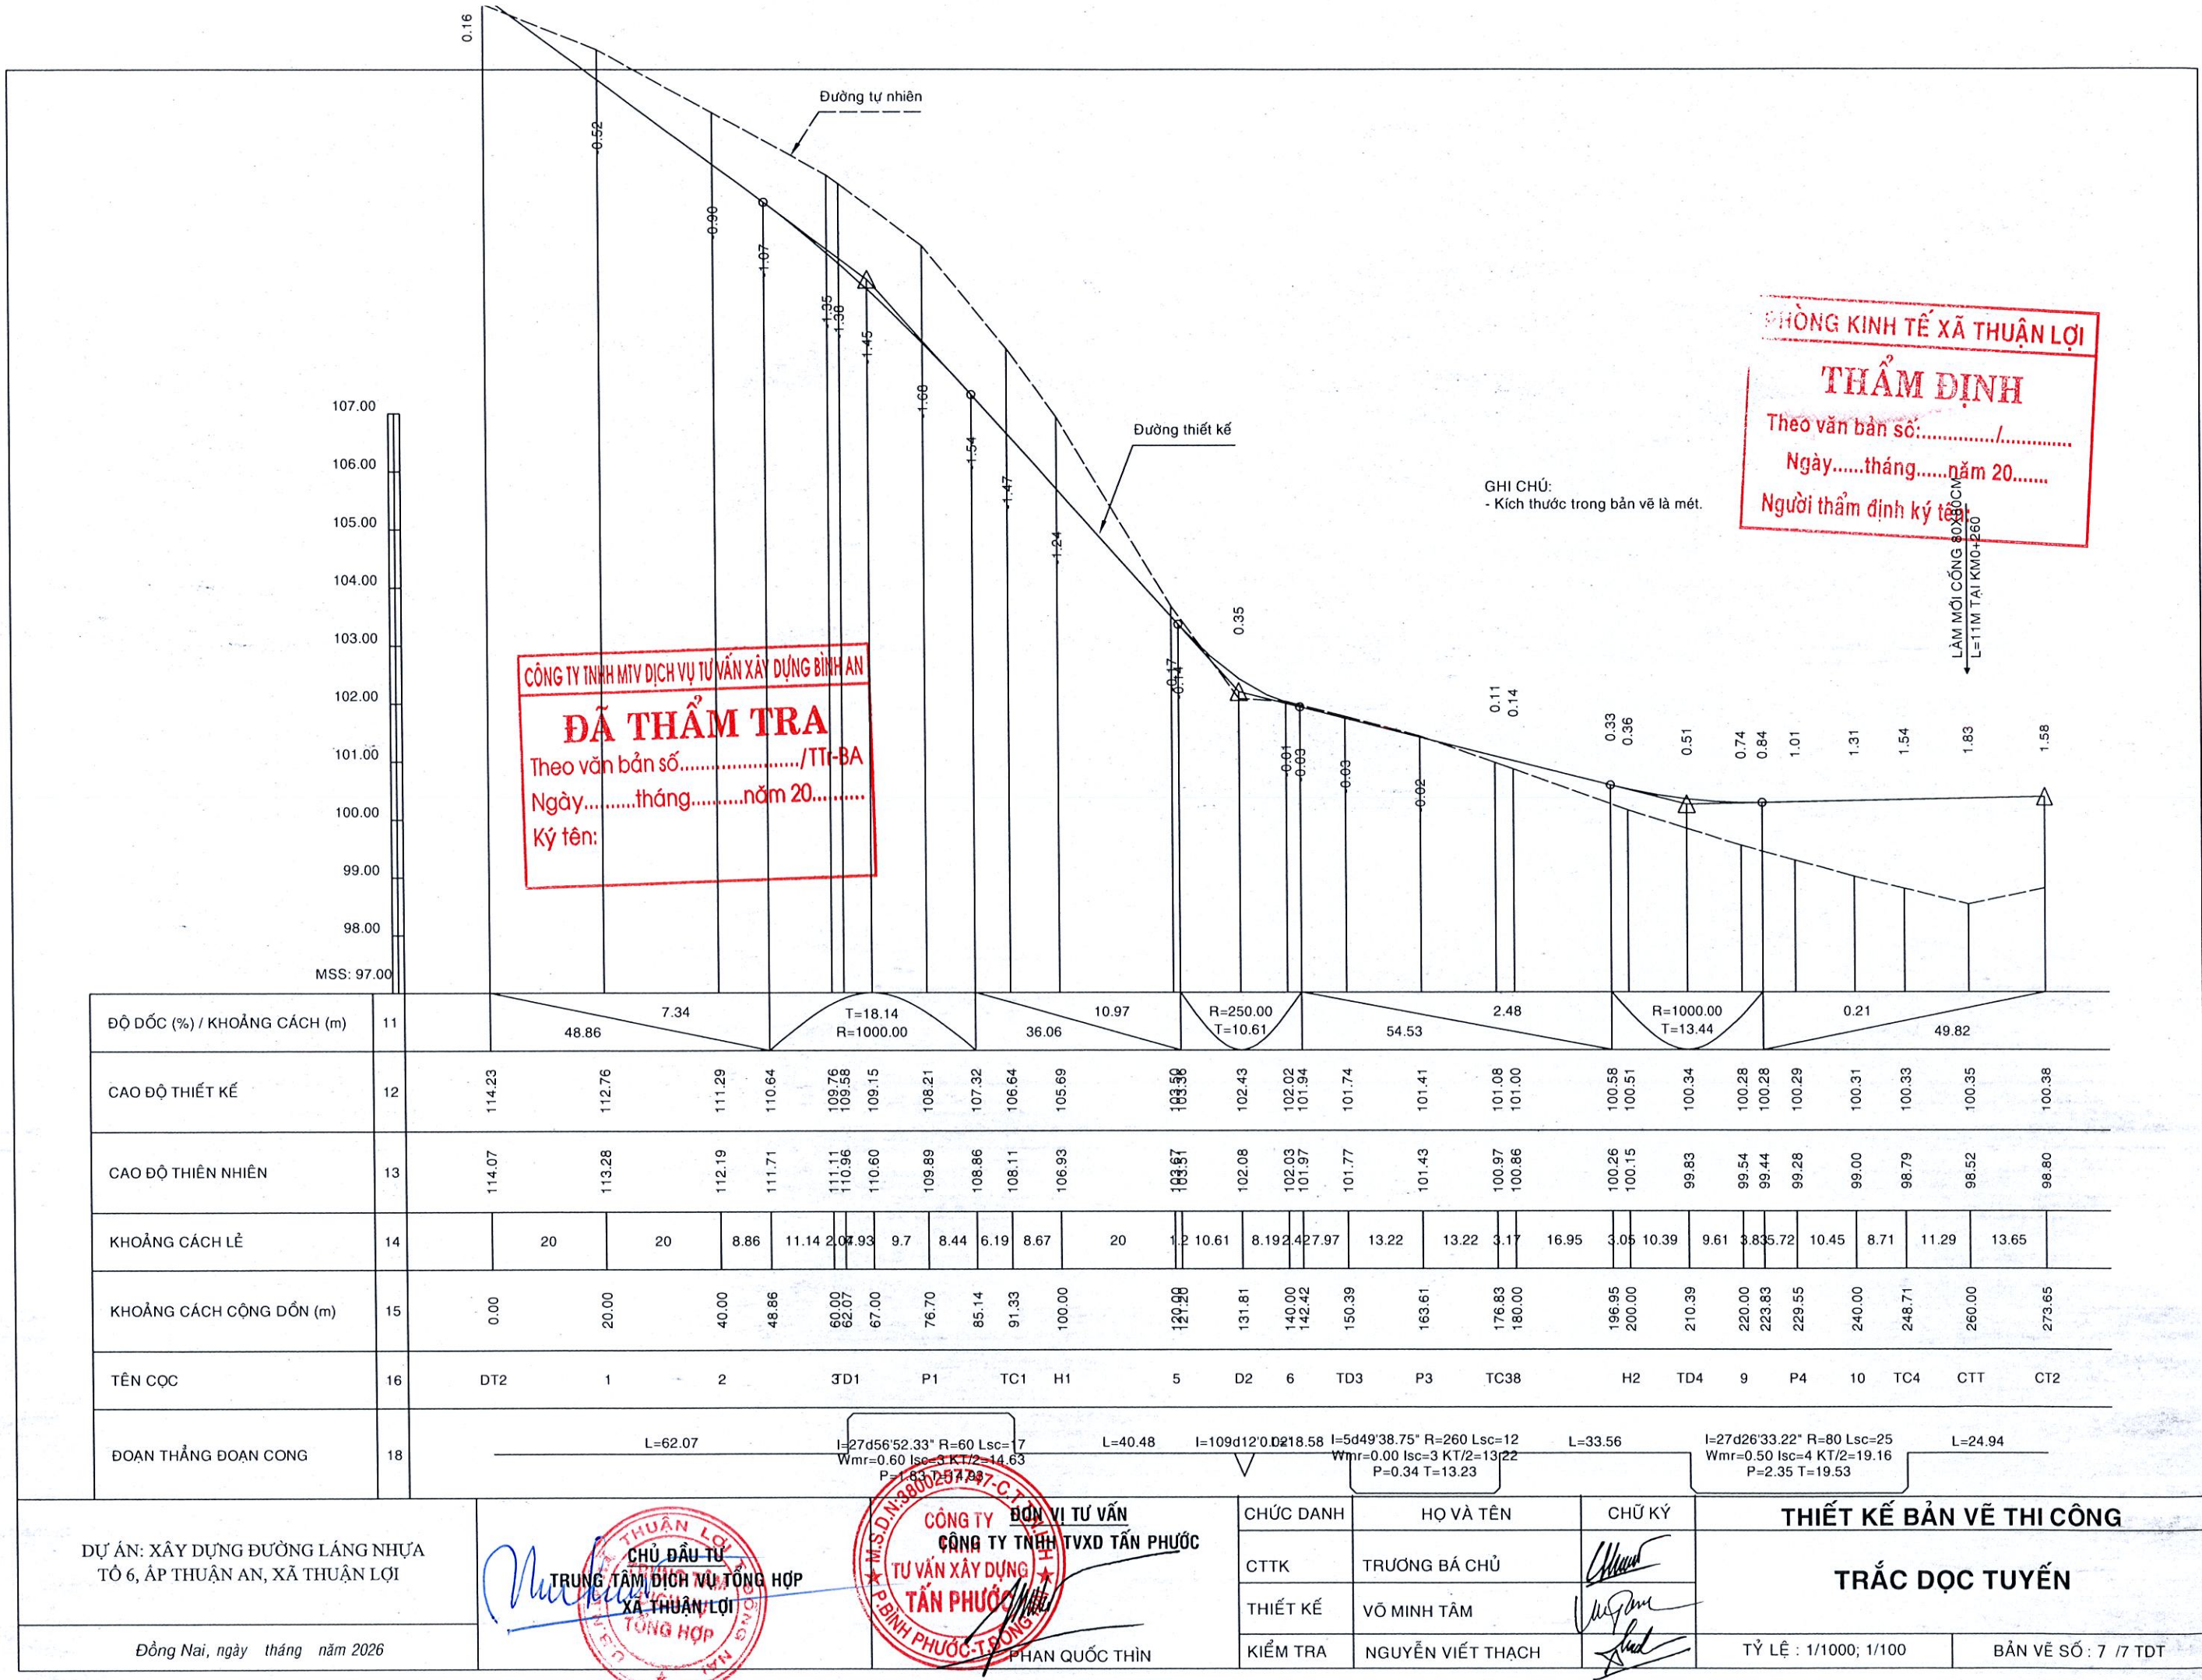

PHÒNG KINH TẾ XÃ THUẬN LỢI

THẨM ĐỊNH

Theo văn bản số:...../.....

Ngày.....tháng.....năm 20.....

Người thẩm định ký tên:.....

CÔNG TY TNHH MTV DỊCH VỤ TƯ VẤN XÂY DỰNG BÌNH AN

ĐÃ THẨM TRA

Theo văn bản số:...../TT-BA

Ngày.....tháng.....năm 20.....

Ký tên:.....

DỰ ÁN: XÂY DỰNG ĐƯỜNG LÁNG NHỰA TỔ 6, ẤP THUẬN AN, XÃ THUẬN LỢI			CHỨC DANH	HỌ VÀ TÊN	CHỮ KÝ	THIẾT KẾ BẢN VẼ THI CÔNG	
			CTTK	TRƯƠNG BÁ CHỦ		TRẮC DỌC TUYẾN	
			THIẾT KẾ	VÕ MINH TÂM			
			KIỂM TRA	NGUYỄN VIỆT THẠCH			
Đồng Nai, ngày tháng năm 2026		PHAN QUỐC THÌN		TỶ LỆ : 1/1000; 1/100		BẢN VẼ SỐ : 7 /7 TDT	

PHÒNG KINH TẾ XÃ THUẬN LỢI

THẨM ĐỊNH

Theo văn bản số:...../.....


Ngày.....tháng.....năm 20.....

Người thẩm định ký tên:


CHI TIẾT CỘC TIÊU

TỶ LỆ : 1/20

(SỐ LƯỢNG: TRỤ)

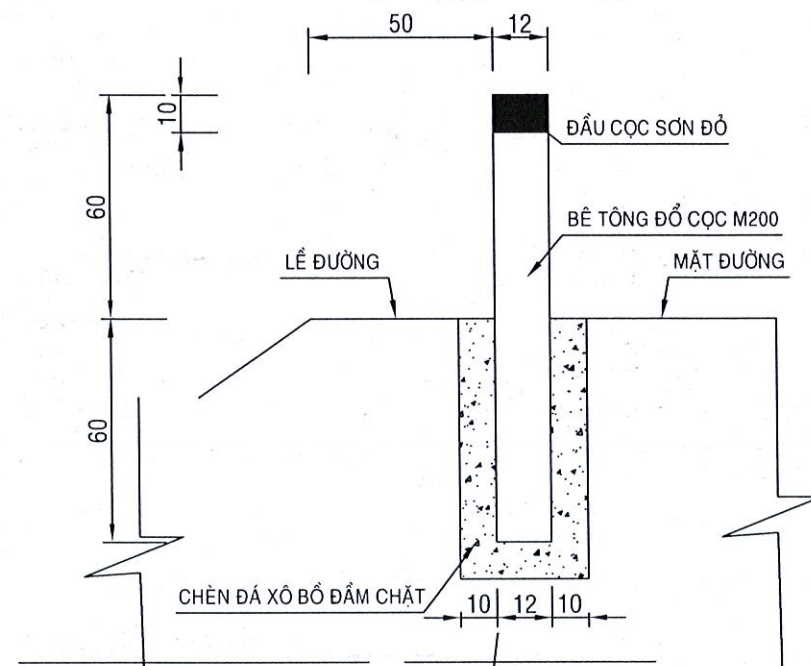


CHI TIẾT CỐT THÉP

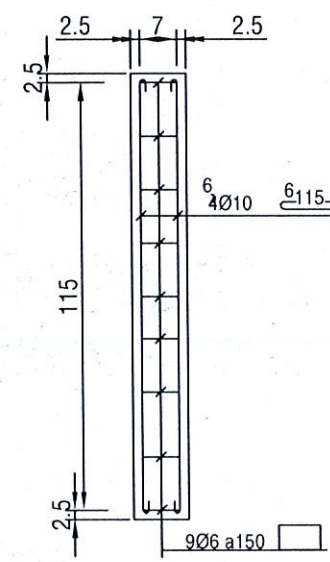

CHI TIẾT BIỂN BÁO

TỶ LỆ : 1/20

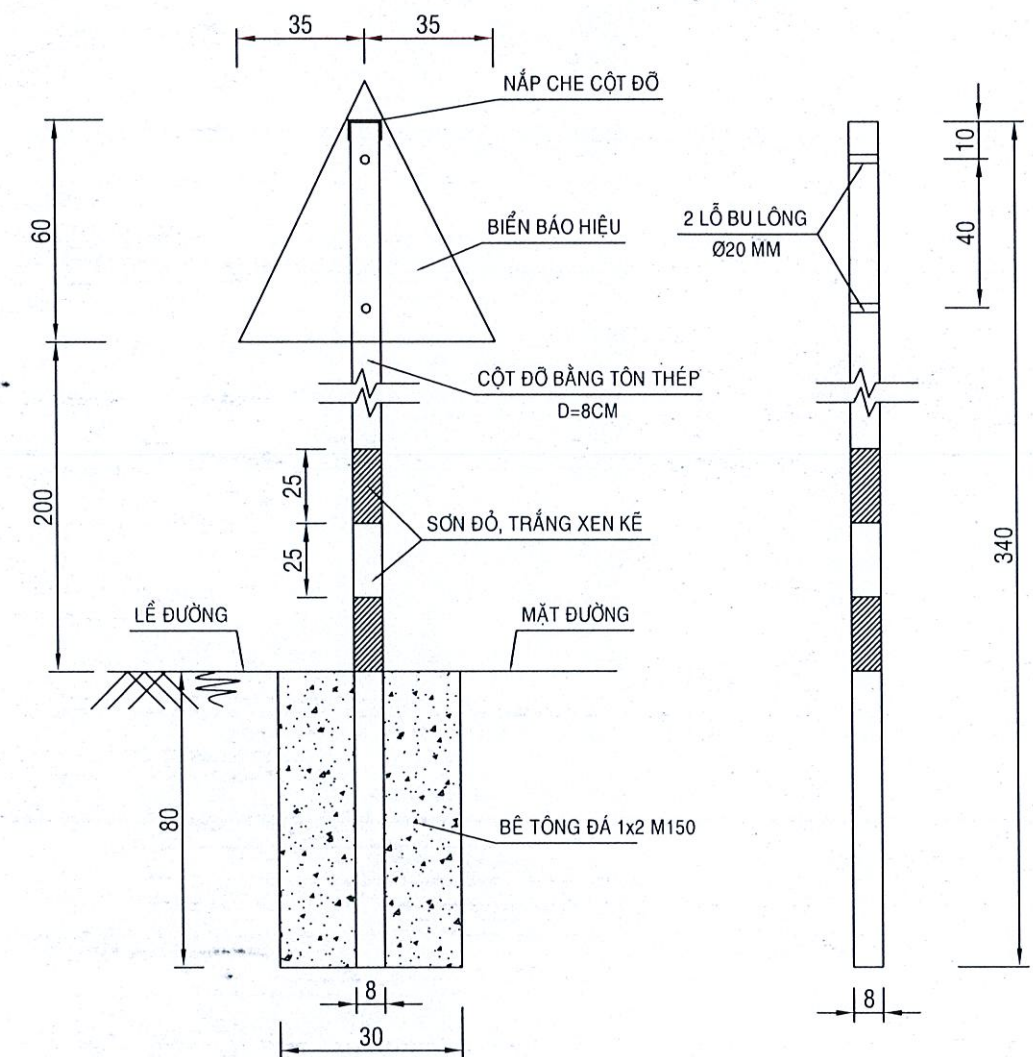

GHI CHÚ:

- Kích thước trong bản vẽ là centi mét.

CÔNG TY TNHH MTV DỊCH VỤ TƯ VẤN XÂY DỰNG BÌNH AN


ĐÃ THẨM TRA

Theo văn bản số...../TTr-BA


Ngày.....tháng.....năm 20.....

Ký tên:


DỰ ÁN: XÂY DỰNG ĐƯỜNG LÁNG NHỰA TỔ 6, ẤP THUẬN AN, XÃ THUẬN LỢI			CHỨC DANH	HỌ VÀ TÊN	CHỮ KÝ	THIẾT KẾ BẢN VẼ THI CÔNG	
			CTTK	TRƯỞNG BẢ CHỦ		TRẮC DỌC TUYỂN	
Đồng Nai, ngày tháng năm 2026			THIẾT KẾ	VÕ MINH TÂM		TỶ LỆ : ĐÃ GHI	BẢN VẼ SỐ : 01/2 ATGT
			KIỂM TRA	NGUYỄN VIỆT THẠCH			

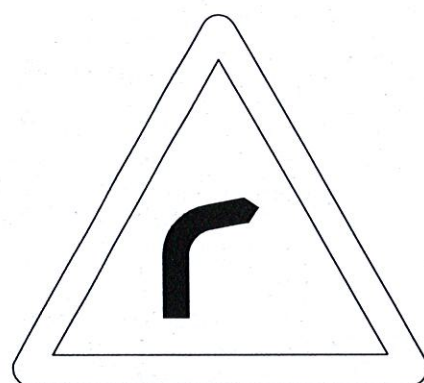

W.201b

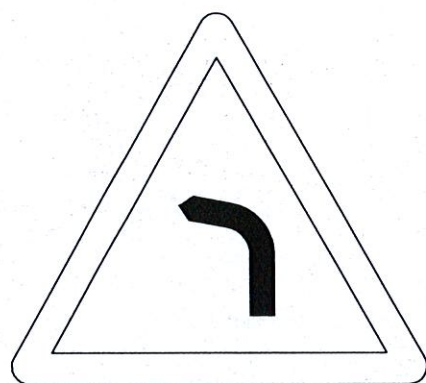


W.201a

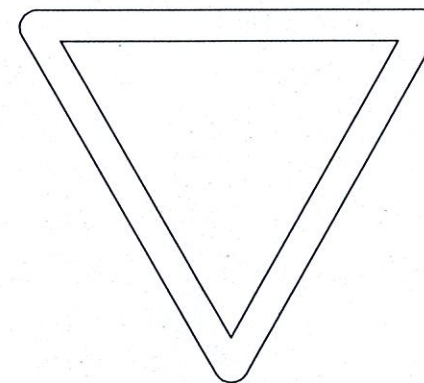


W.208




W.205d

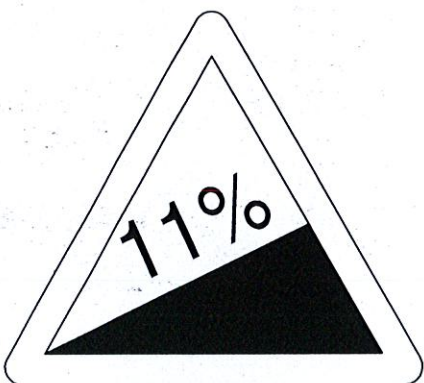

W.220

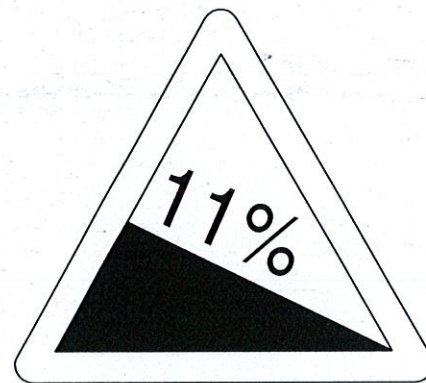


W.219

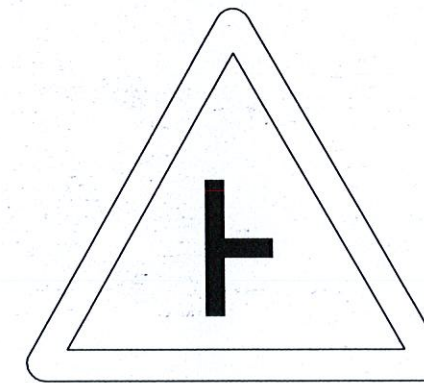


W.205b




W.205c

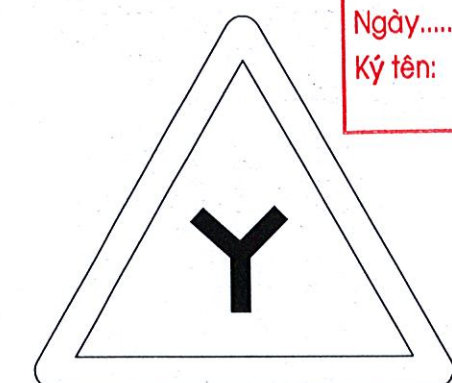

W.205c

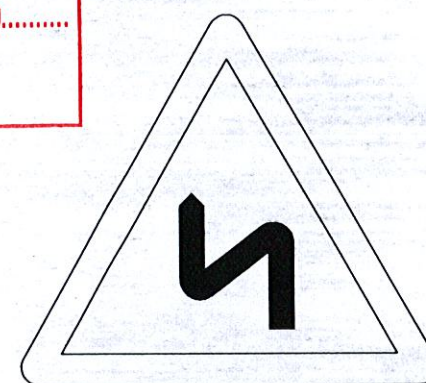


W.202a

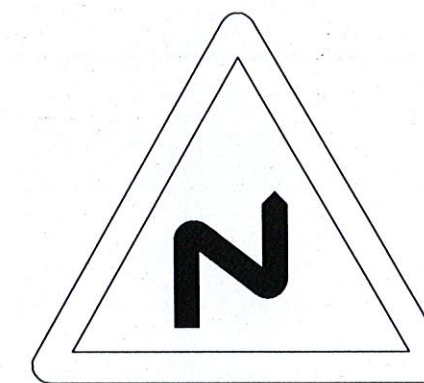


W.202b

GHI CHÚ:
- Biển báo tam giác kích thước cạnh 70cm.


DỰ ÁN: XÂY DỰNG ĐƯỜNG LÁNG NHỰA TỔ 6, ẤP THUẬN AN, XÃ THUẬN LỢI			CHỨC DANH	HỌ VÀ TÊN	CHỮ KÝ	THIẾT KẾ BẢN VẼ THI CÔNG	
			CTTK	TRƯƠNG BÁ CHỦ		TRẮC DỌC TUYẾN	
Đồng Nai, ngày tháng năm 2026		PHAN QUỐC THÌN	THIẾT KẾ	VÕ MINH TÂM		TỶ LỆ : ĐÃ GHI	BẢN VẼ SỐ : 02/2 ATGT
			KIỂM TRA	NGUYỄN VIỆT THẠCH			

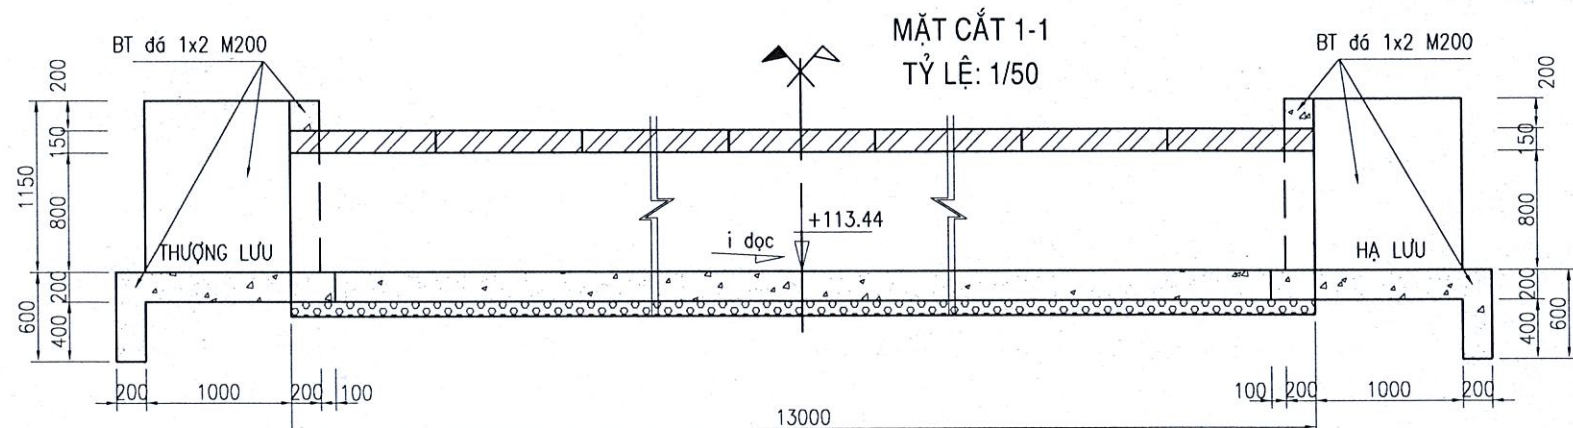


MẶT BẰNG CỐNG 80X80CM TẠI KM0+2
TỶ LỆ: 1/50

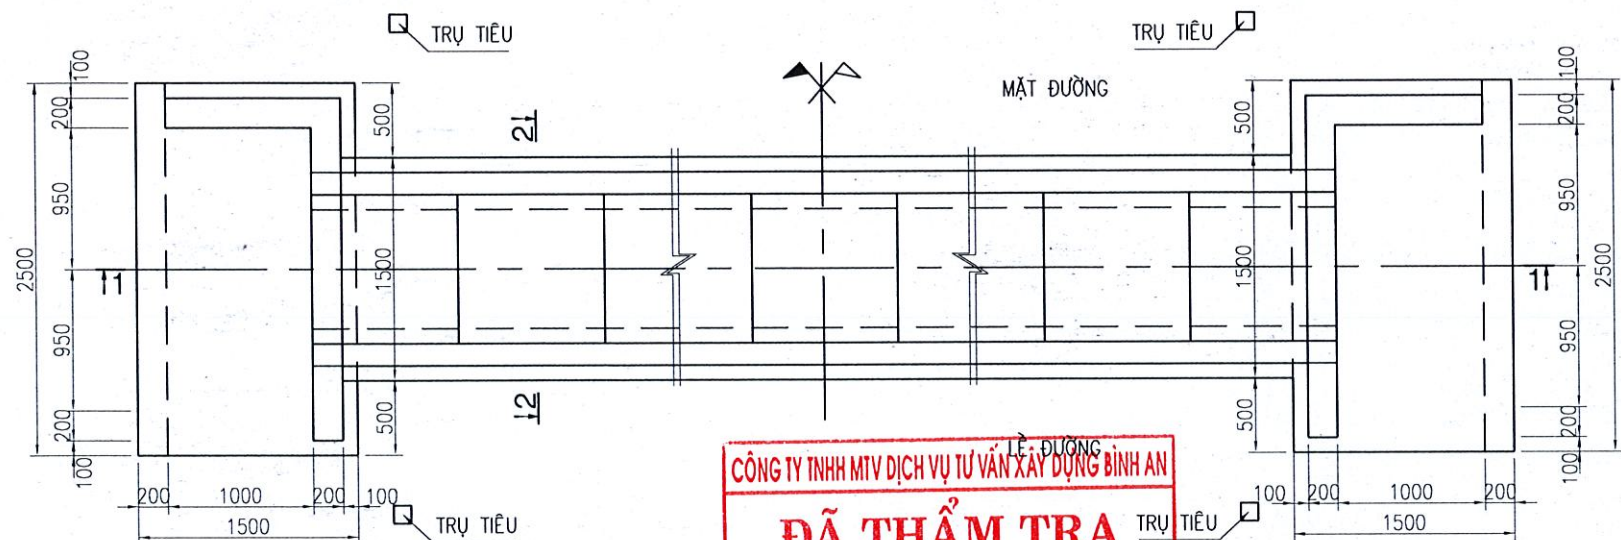


CÔNG TY TNHH MTV DỊCH VỤ TƯ VẤN XÂY DỰNG BÌNH AN
ĐÃ THẨM TRA
Theo văn bản số...../TTr-BA
Ngày.....tháng.....năm 20.....
Ký tên:

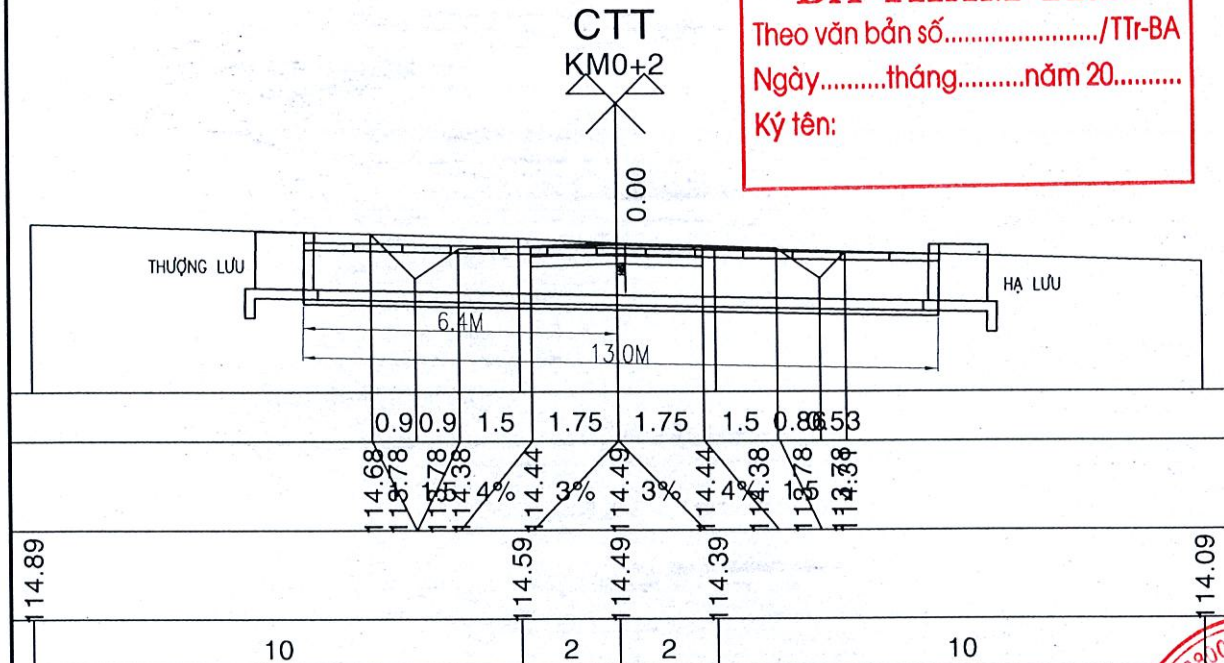



MẶT CẮT NGANG ĐÀO ĐẤT
TỶ LỆ: 1/50

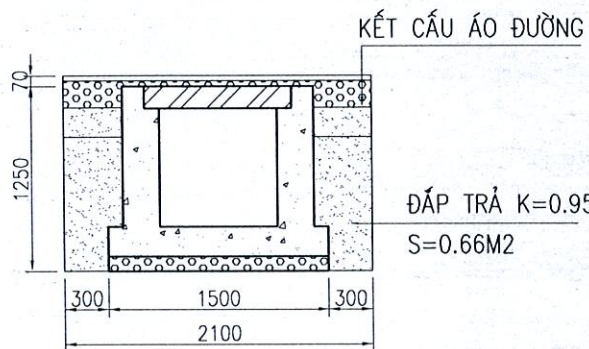

ĐÁP TRẢ K=0.95
S=0.66M2

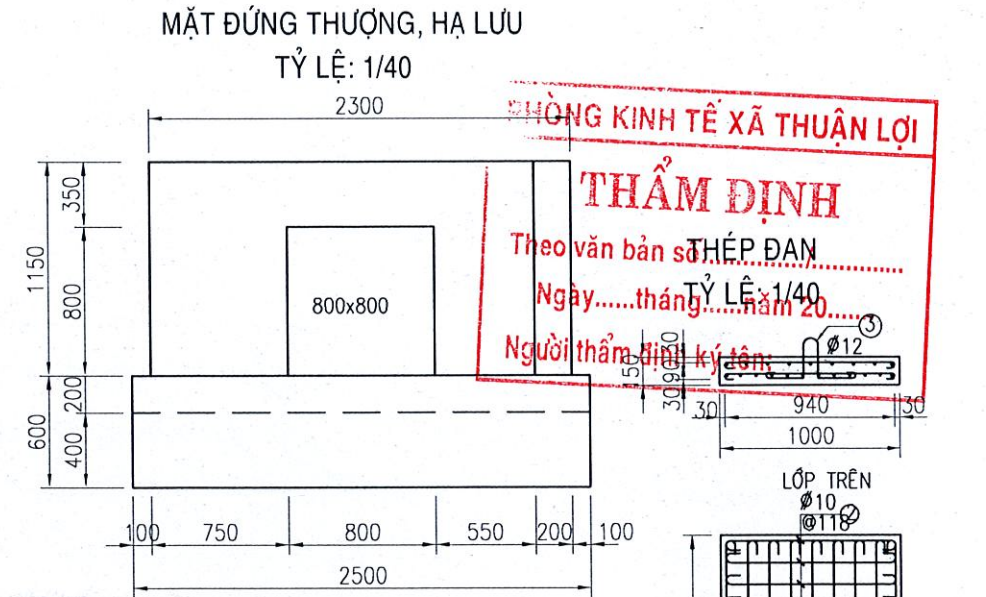


MẶT CẮT 2-2
TỶ LỆ: 1/40

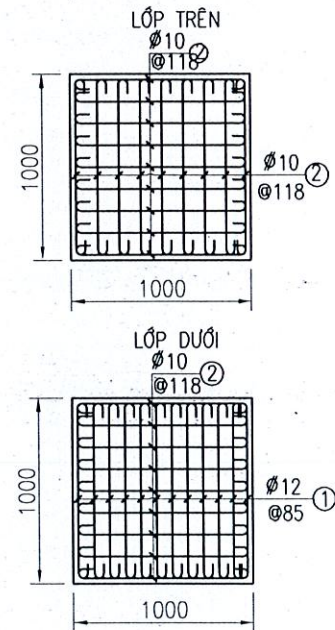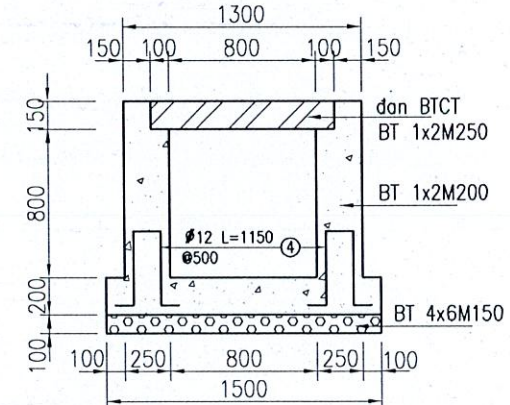

BẢNG THỐNG KÊ CỐT THÉP								
TÊN C. KIẾN	SỐ HIỆU	HÌNH DẠNG - KÍCH THƯỚC	ĐƯỜNG KÍNH (mm)	CHIỀU DÀI 1 THANH (mm)	SỐ LƯỢNG		TỔNG CHIỀU DÀI (m)	TỔNG T. LƯỢNG (Kg)
					1 C. KIẾN	T. BỘ		
THÉP ĐẠN CỐNG	1	75 940 75	12	1090	12	12	13.08	11.61
	2	75 940 75	10	1090	27	27	29.43	18.14
	3	80 175 75 190 175 75 190	12	1131.2	1	1	1.1312	1.00
	4	150 400 100 100 100	12	1150	4	4	4.6	4.09
- Trọng lượng thép có đường kính $\Phi 10$ = 18.14 kg; Chiều dài = 29.43 mét - Trọng lượng thép có đường kính $\Phi 12$ = 16.7 kg; Chiều dài = 18.8 mét								

GHI CHÚ:
- Kích thước trong bản vẽ milimet, cao độ là mét.

DỰ ÁN: XÂY DỰNG ĐƯỜNG LẮNG NHỰA TỔ 6, ẤP THUẬN AN, XÃ THUẬN LỢI		CHỦ ĐẦU TƯ TRUNG TÂM DỊCH VỤ TỔNG HỢP XÃ THUẬN LỢI		CÔNG TY TNHH MTV XÂY DỰNG BÌNH AN TƯ VẤN XÂY DỰNG TÂN PHƯỚC		CHỨC DANH CTTK THIẾT KẾ KIỂM TRA	HỌ VÀ TÊN TRƯƠNG BÁ CHỦ VÕ MINH TÂM NGUYỄN VIỆT THẠCH	CHỮ KÝ 	THIẾT KẾ BẢN VẼ THI CÔNG CỐNG 80X80CM TẠI KM0+2
Đồng Nai, ngày tháng năm 2026								TỶ LỆ: ĐÃ GHI BẢN VẼ SỐ: 01/1-CH80-1	

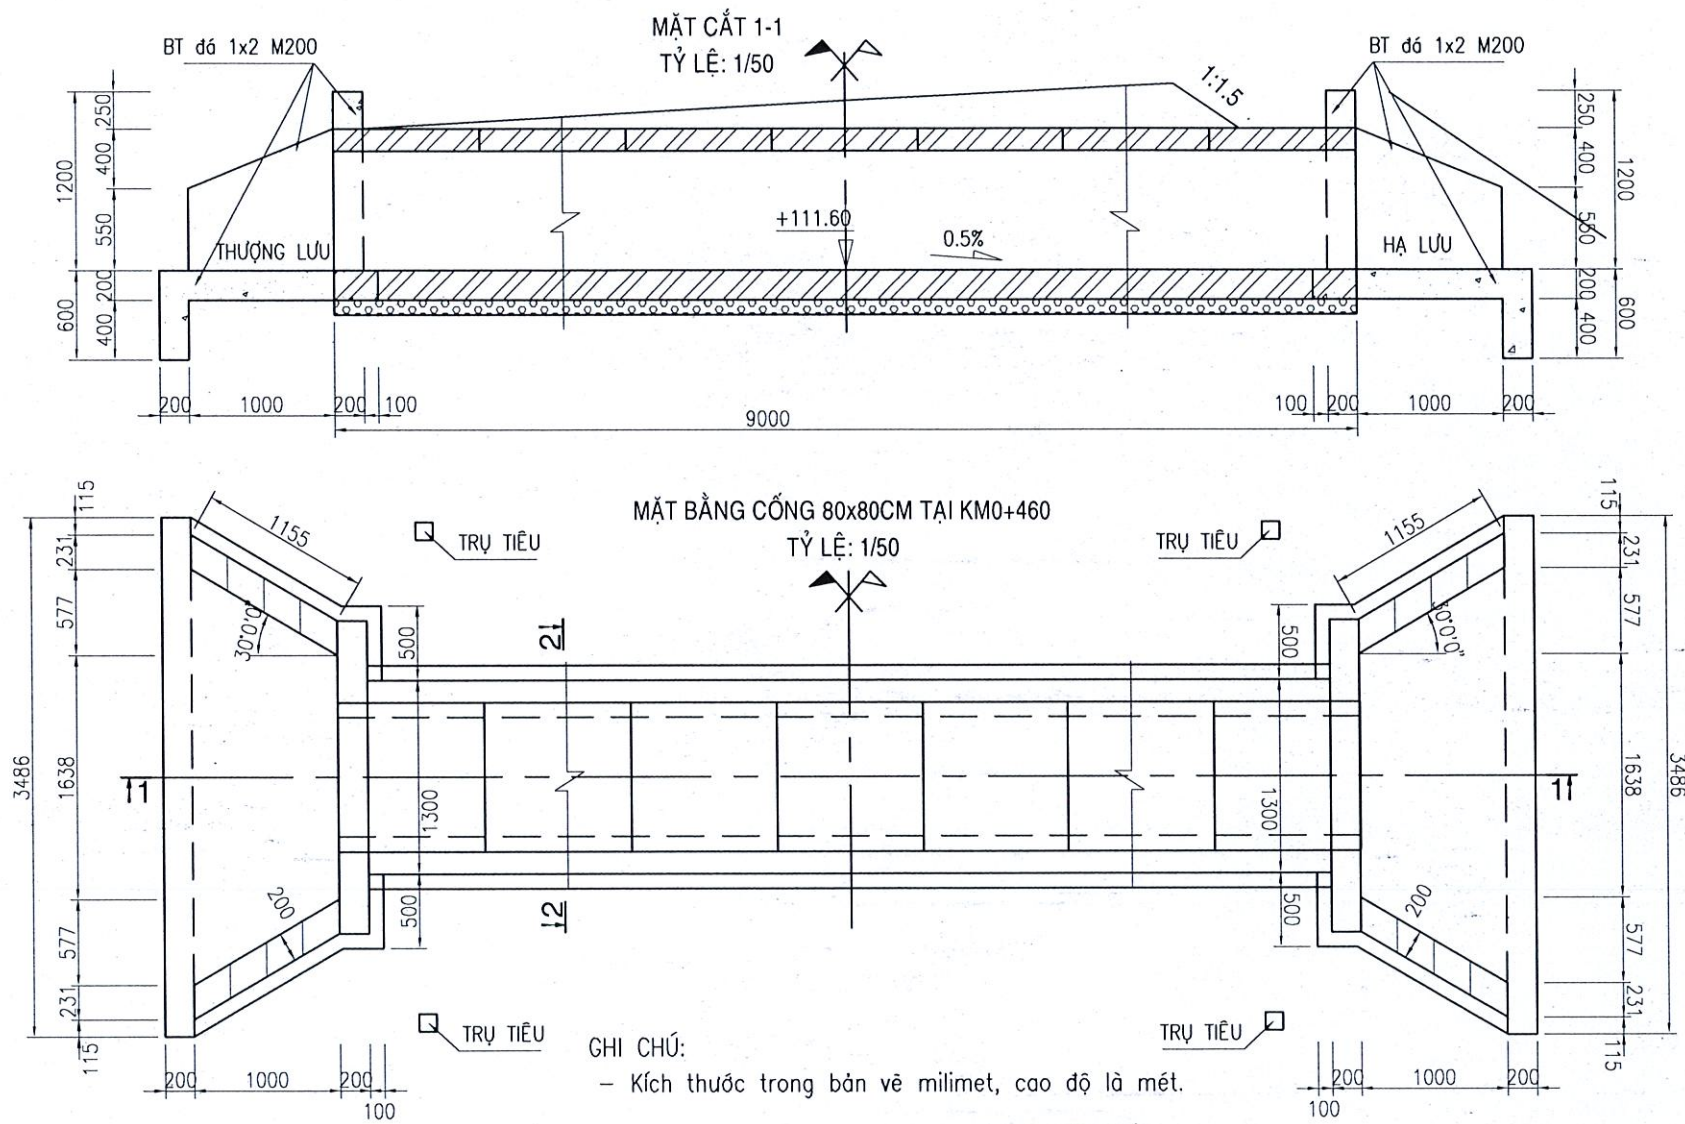

PHÒNG KINH TẾ XÃ THUẬN LỢI

THẨM ĐỊNH

Theo văn bản số:...../.....

Ngày.....tháng.....năm 20.....

Người thẩm định ký tên:


CÔNG TY TNHH MTV DỊCH VỤ TƯ VẤN XÂY DỰNG BÌNH AN

ĐÃ THẨM TRA



Theo văn bản số:...../TTr-BA

Ngày.....tháng.....năm 20.....


Ký tên:

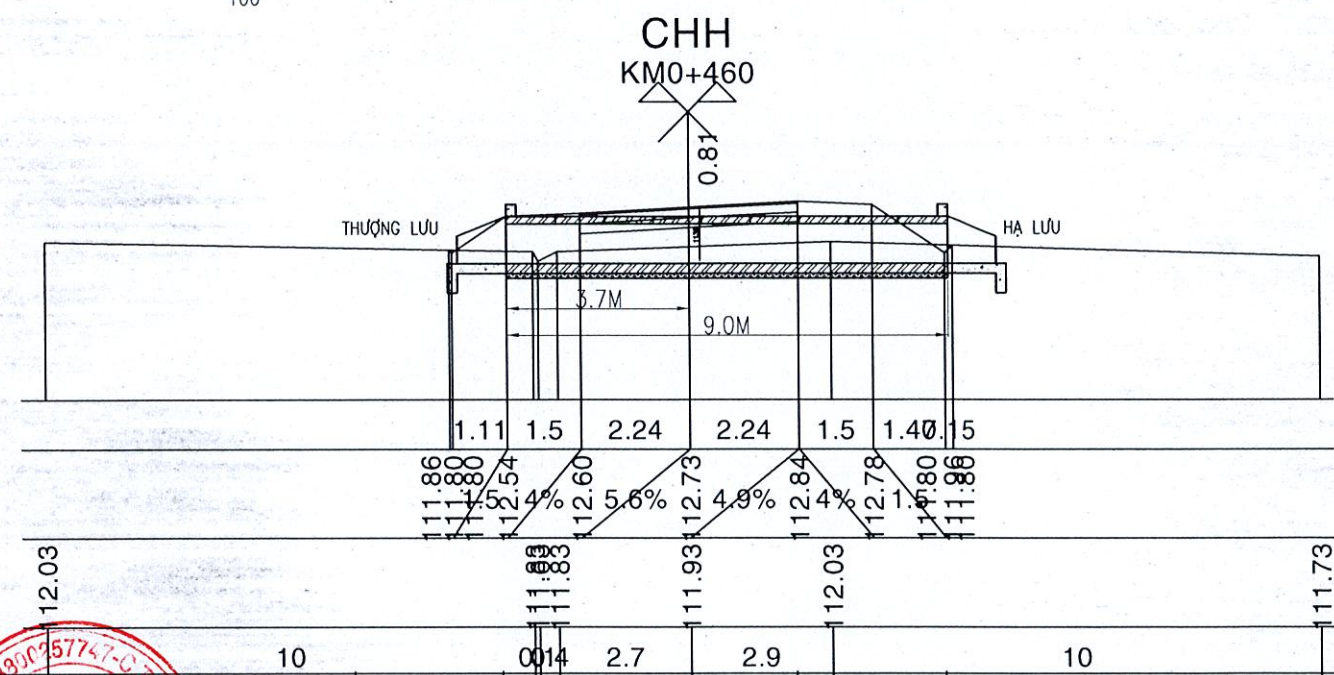




DỰ ÁN: XÂY DỰNG ĐƯỜNG LÁNG NHỰA TỔ 6, ẤP THUẬN AN, XÃ THUẬN LỢI			CHỨC DANH	HỌ VÀ TÊN	CHỮ KÝ	THIẾT KẾ BẢN VẼ THI CÔNG	
			CTTK	TRƯƠNG BÁ CHỦ		CỔNG 80X80CM TẠI KM0+460	
			THIẾT KẾ	VÕ MINH TÂM			
			KIỂM TRA	NGUYỄN VIỆT THẠCH		TỶ LỆ : ĐÃ GHI	BẢN VẼ SỐ : 01/1-CH80-2
Đồng Nai, ngày tháng năm 2026							

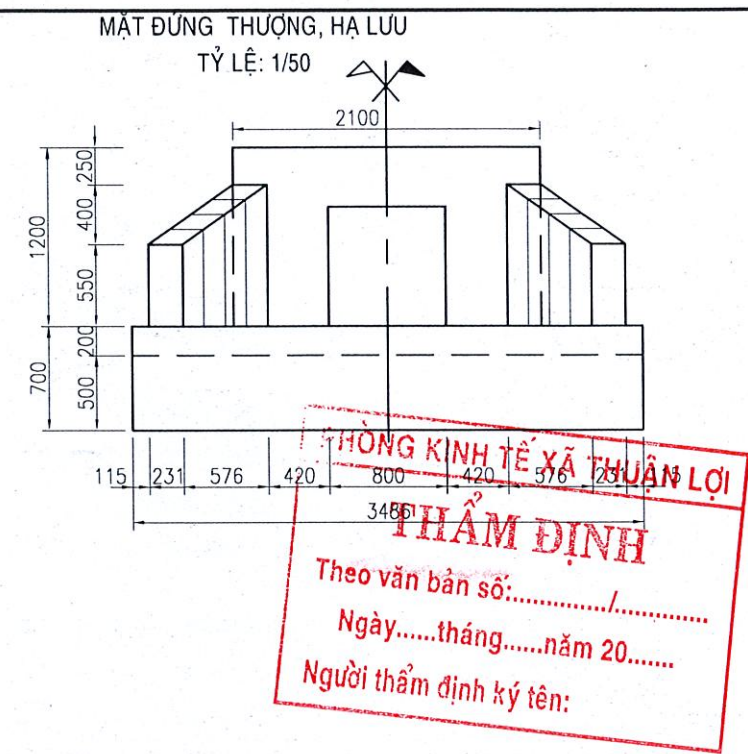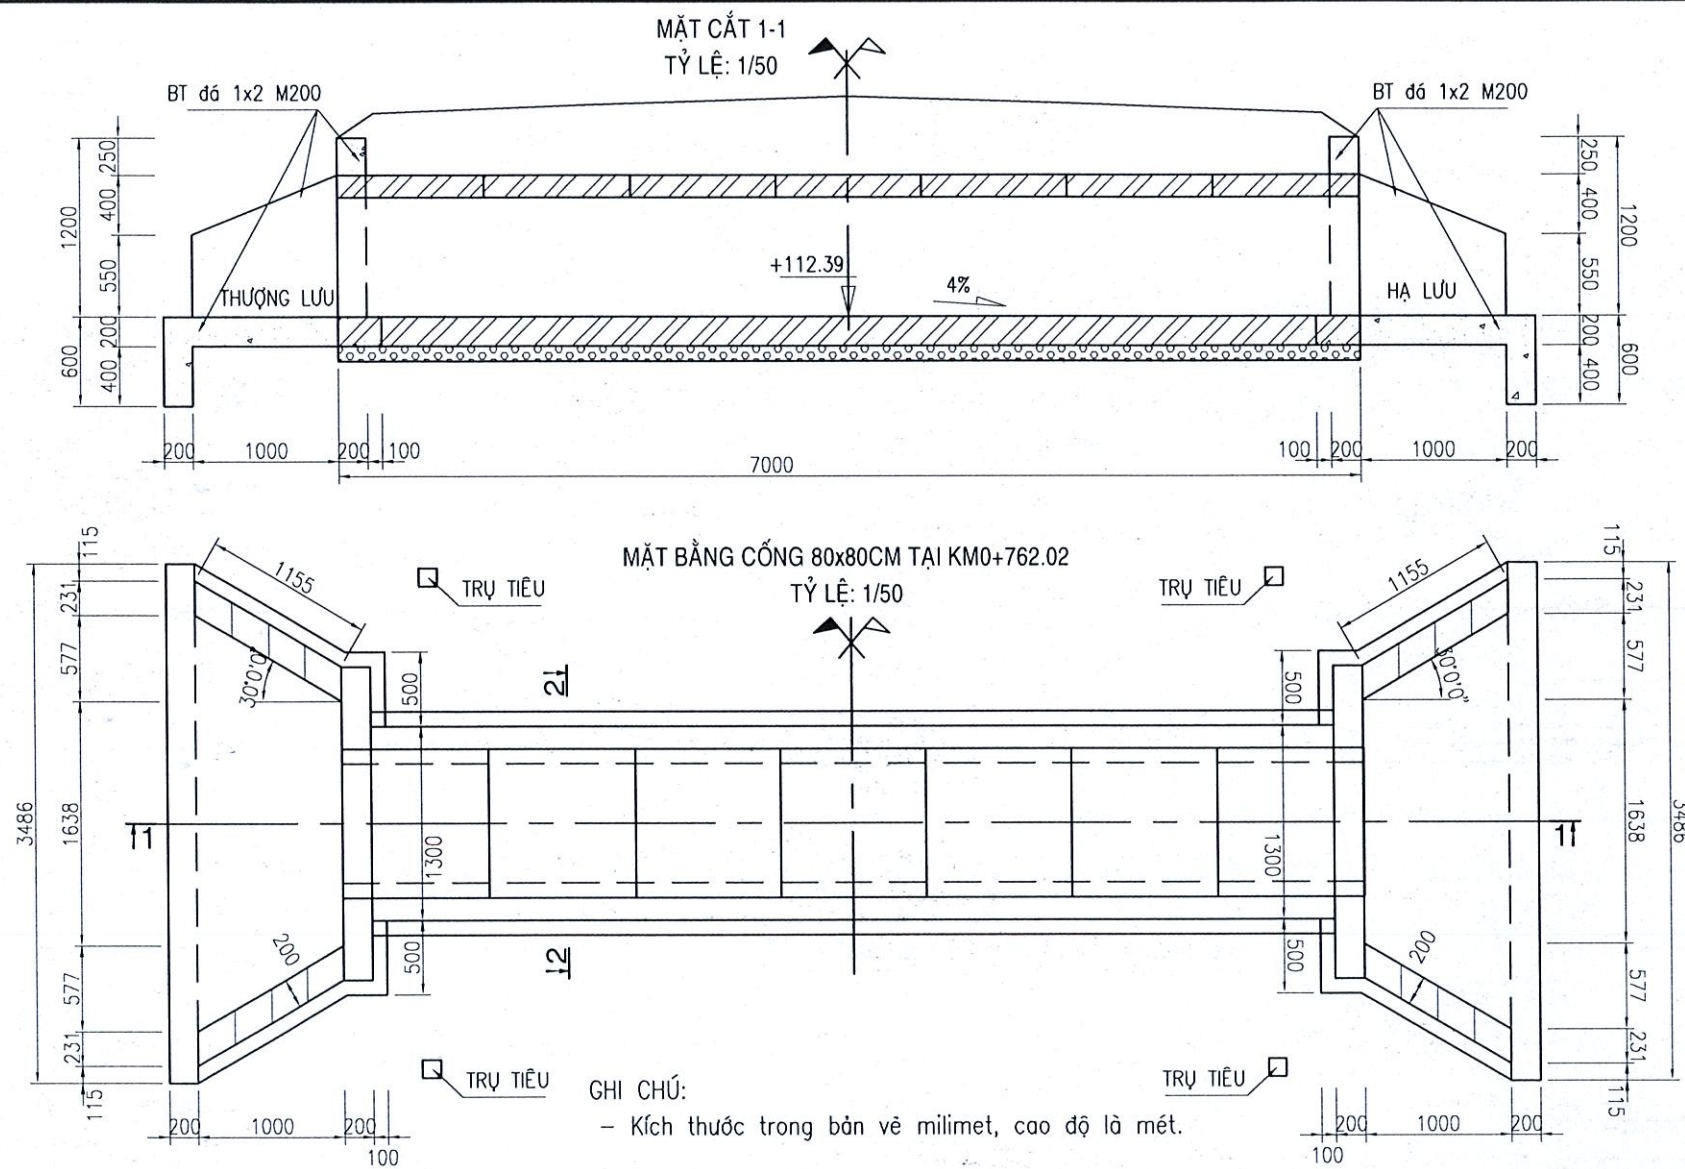

CÔNG TY TNHH MTV DỊCH VỤ TƯ VẤN XÂY DỰNG BÌNH AN
ĐÃ THẨM TRA
Theo văn bản số...../TTr-BA
Ngày.....tháng.....năm 20.....
Ký tên:

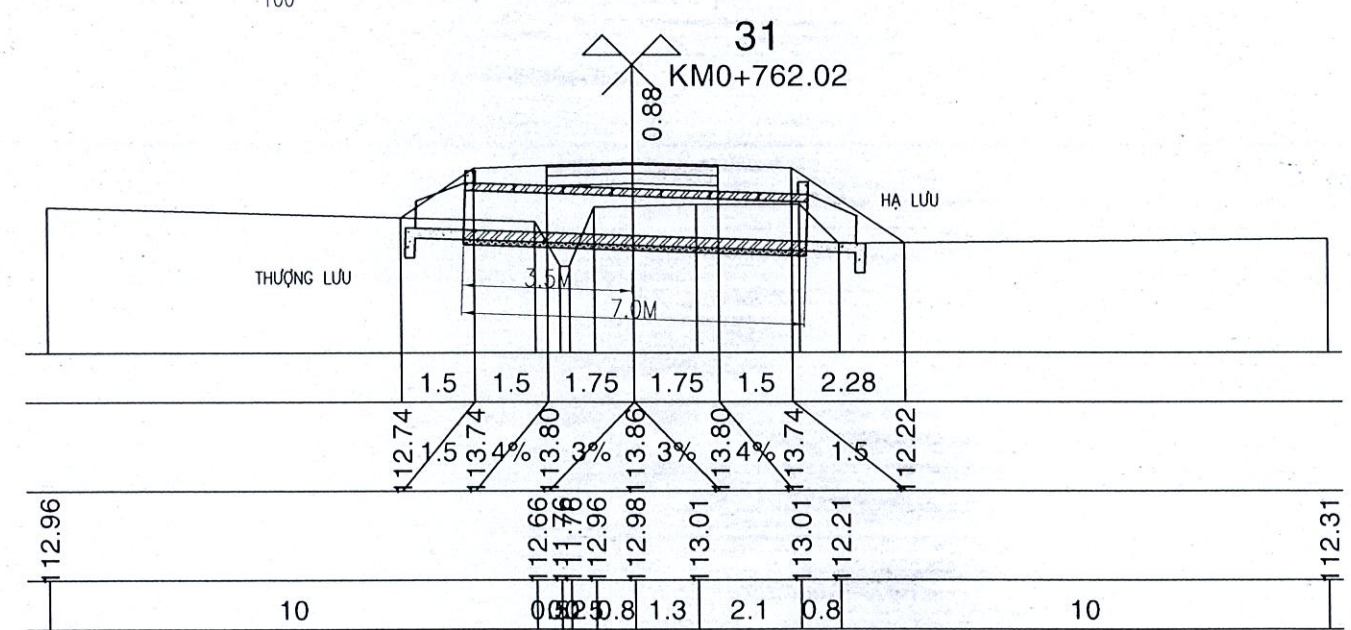


DỰ ÁN: XÂY DỰNG ĐƯỜNG LÁNG NHỰA TỔ 6, ẤP THUẬN AN, XÃ THUẬN LỢI			ĐƠN VỊ TƯ VẤN CÔNG TY TNHH TVXD TẤN PHƯỚC	CHỨC DANH	HỌ VÀ TÊN	CHỮ KÝ	THIẾT KẾ BẢN VẼ THI CÔNG	
				CTTK	TRƯƠNG BÁ CHỦ		CỐNG 80X80CM TẠI KM0+762.02	
Đồng Nai, ngày tháng năm 2026			PHAN QUỐC THÌN	THIẾT KẾ	VÕ MINH TÂM		TỶ LỆ : ĐÃ GHI	
				KIỂM TRA	NGUYỄN VIỆT THẠCH		BẢN VẼ SỐ : 01/1-CH80-3	

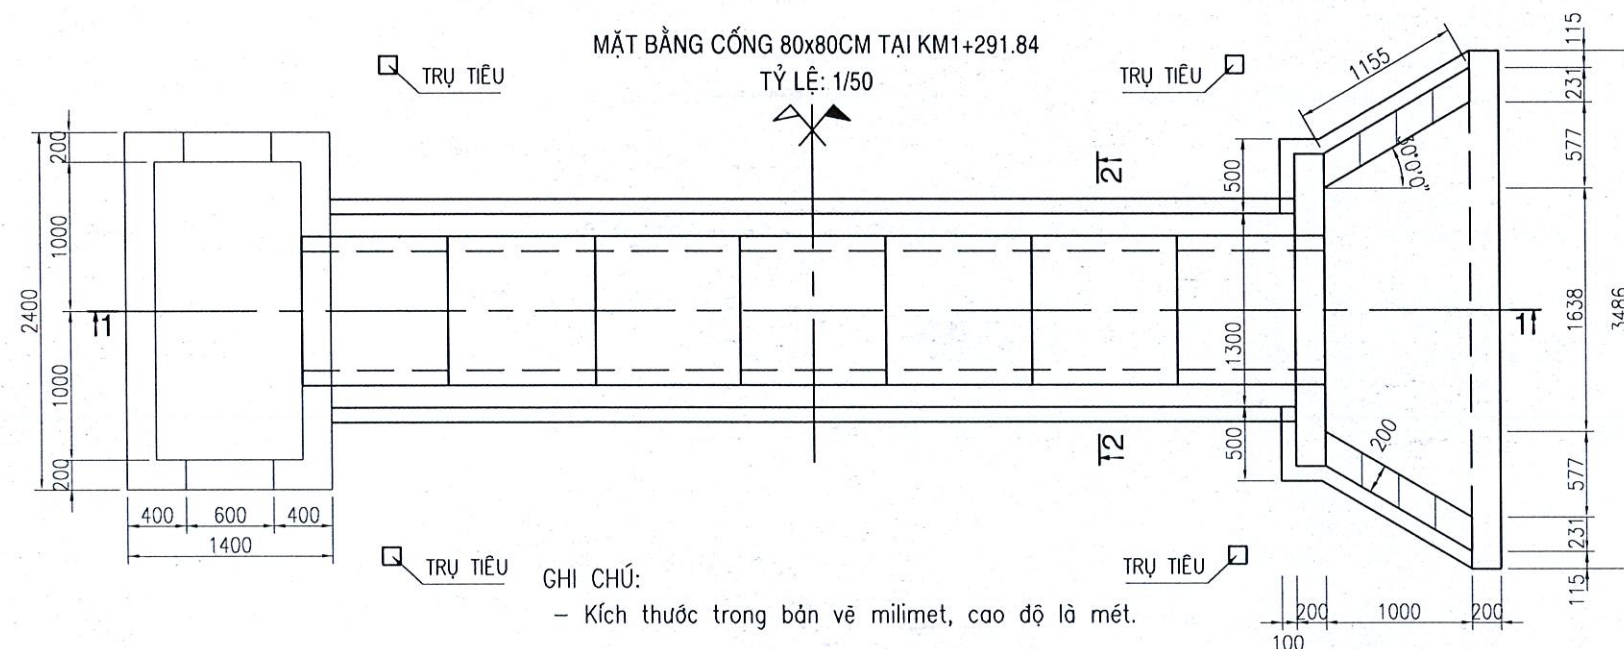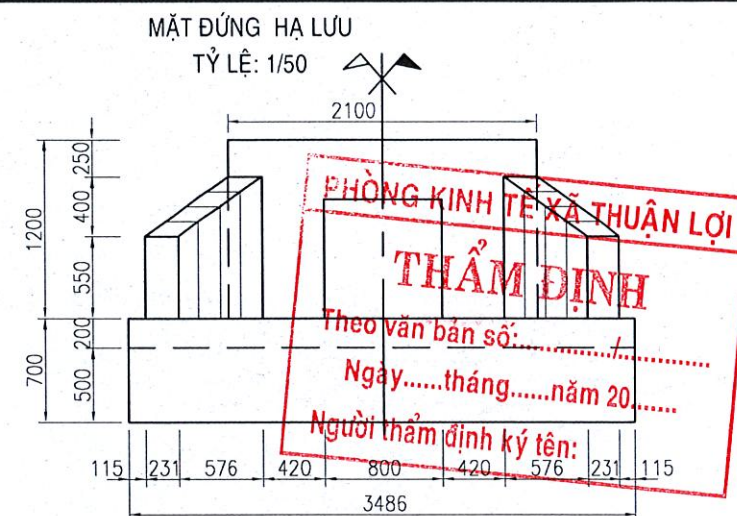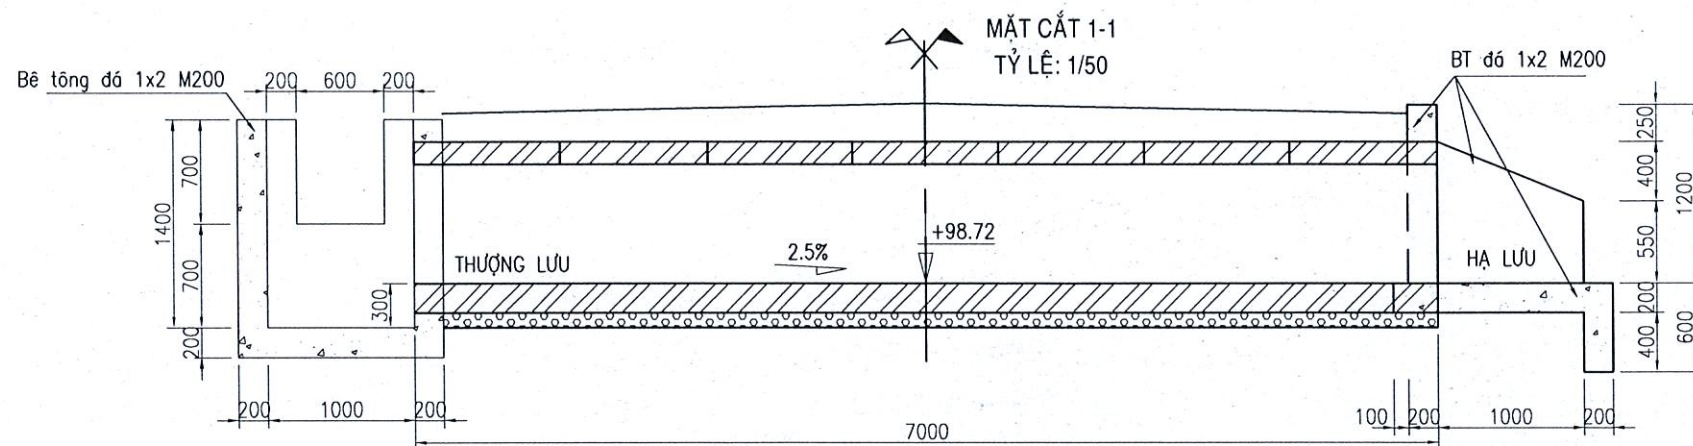

GHI CHÚ:
- Kích thước trong bản vẽ milimet, cao độ là mét.

CÔNG TY TNHH MTV DỊCH VỤ TƯ VẤN XÂY DỰNG BÌNH AN
ĐÃ THẨM TRA
Theo văn bản số...../TTr-BA
Ngày.....tháng.....năm 20.....
Ký tên:

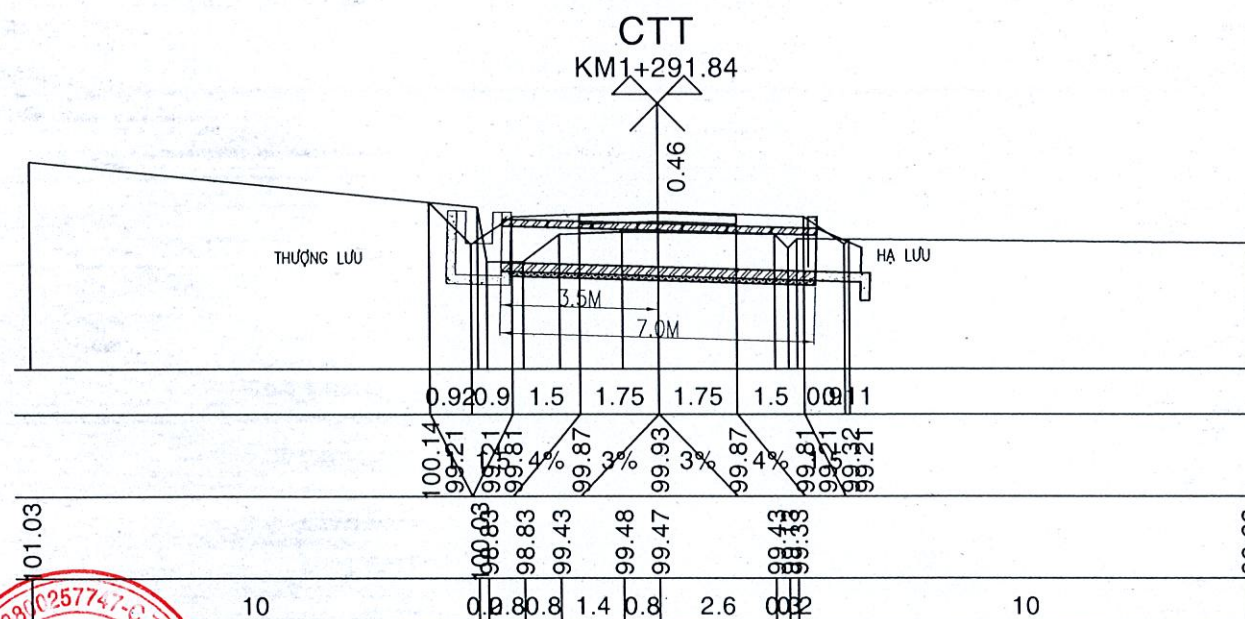

DỰ ÁN: XÂY DỰNG ĐƯỜNG LÁNG NHỰA TỔ 6, ẤP THUẬN AN, XÃ THUẬN LỢI	CHỦ ĐẦU TƯ TRUNG TÂM DỊCH VỤ TỔNG HỢP XÃ THUẬN LỢI TỔNG HỢP	CÔNG TY TƯ VẤN XÂY DỰNG TƯ VẤN XÂY DỰNG TÂN PHƯỚC PHAN QUỐC THỊN	CHỨC DANH	HỌ VÀ TÊN	CHỮ KÝ	THIẾT KẾ BẢN VẼ THI CÔNG	
			CTTK	TRƯƠNG BÁ CHỦ		CỐNG 80X80CM TẠI KM1+291.84	
			THIẾT KẾ	VÕ MINH TÂM			
			KIỂM TRA	NGUYỄN VIỆT THẠCH		TỶ LỆ : ĐÃ GHI	BẢN VẼ SỐ : 01/1-CH80-4
Đồng Nai, ngày tháng năm 2026							

PHÒNG KINH TẾ XÃ THUẬN LỢI

THẨM ĐỊNH


Theo văn bản số:...../.....

Ngày.....tháng.....năm 20.....

MẶT ĐƯỜNG THƯỢNG HẠ LƯU



Người thẩm định ký tên:

TỶ LỆ: 1/40

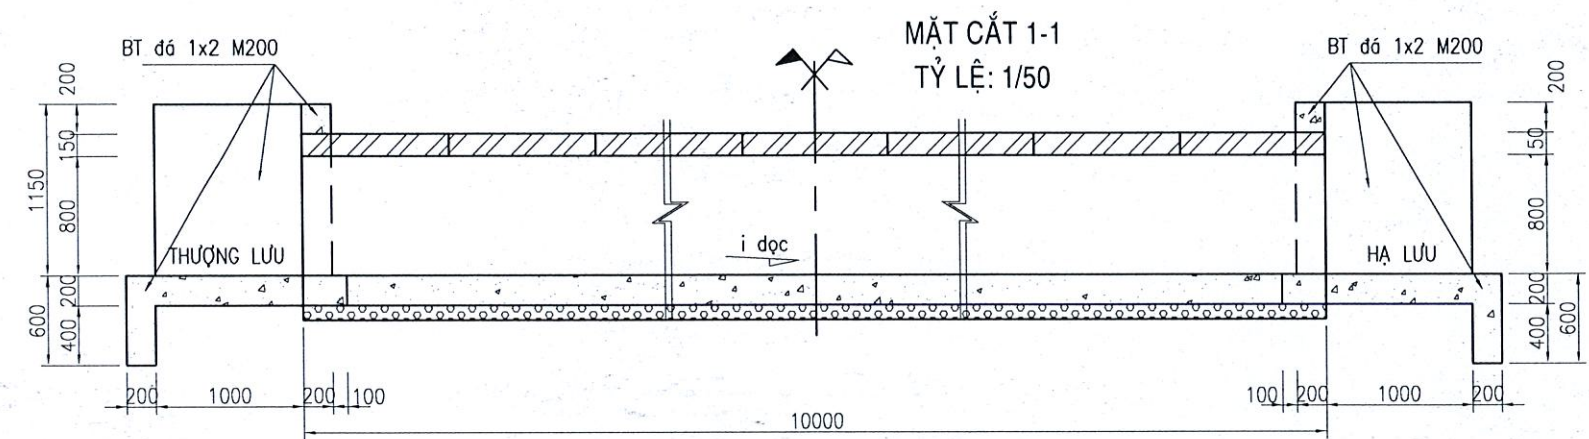


MẶT BẰNG CỐNG 80X80CM TẠI KM0+2

TỶ LỆ: 1/50

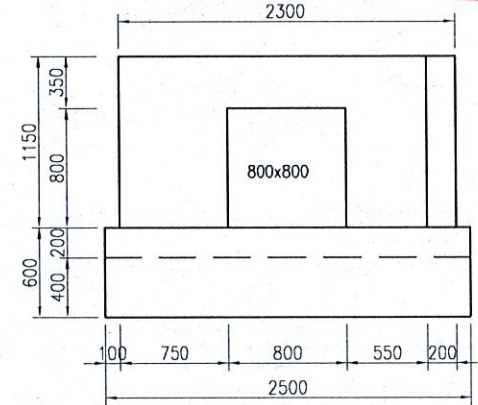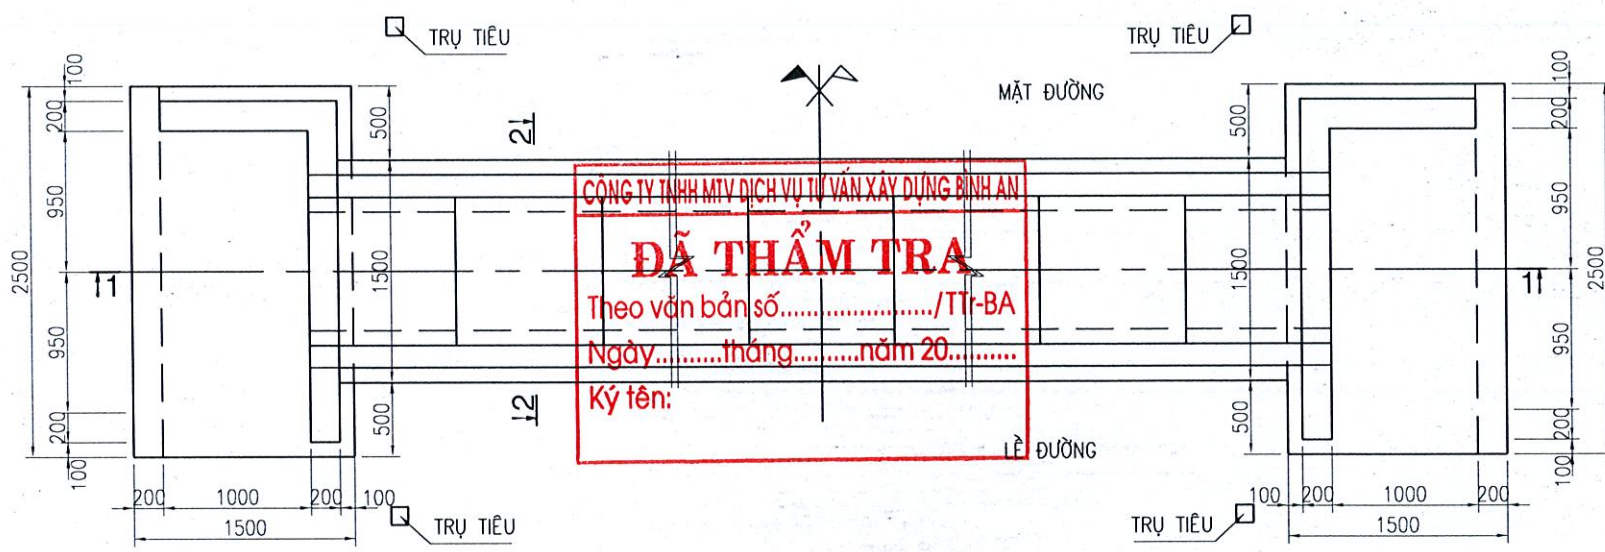

MẶT CẮT 2-2

TỶ LỆ: 1/40

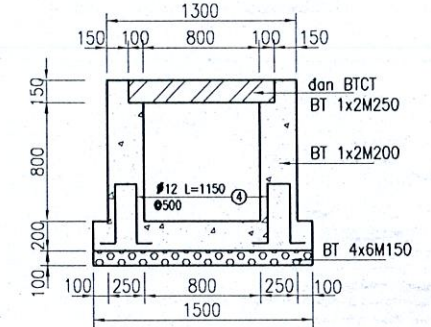

CÔNG TY TNHH MTV DỊCH VỤ TƯ VẤN XÂY DỰNG BÌNH AN

ĐÃ THẨM TRA

Theo văn bản số...../TT-BA



Ngày.....tháng.....năm 20.....

Ký tên:



GHI CHÚ:

- Kích thước trong bản vẽ milimet, cao độ là mét.


DỰ ÁN: XÂY DỰNG ĐƯỜNG LÁNG NHỰA TỔ 6, ẤP THUẬN AN, XÃ THUẬN LỢI	CHỦ ĐẦU TƯ TRUNG TÂM DỊCH VỤ TỔNG HỢP XÃ THUẬN LỢI TỔNG HỢP	ĐƠN VỊ TƯ VẤN CÔNG TY TNHH TVXD TÂN PHƯỚC TƯ VẤN XÂY DỰNG TÂN PHƯỚC PHAN QUỐC THỊN	CHỨC DANH	HỌ VÀ TÊN	CHỮ KÝ	THIẾT KẾ BẢN VẼ THI CÔNG	
			CTTK	TRƯƠNG BÁ CHỦ		CỐNG 80X80CM TẠI KM0+55(CỐNG DỌC)	
Đồng Nai, ngày tháng năm 2026			THIẾT KẾ	VÕ MINH TÂM		TỶ LỆ : ĐÃ GHI	BẢN VẼ SỐ : 01/1-CH80-6
			KIỂM TRA	NGUYỄN VIỆT THẠCH			

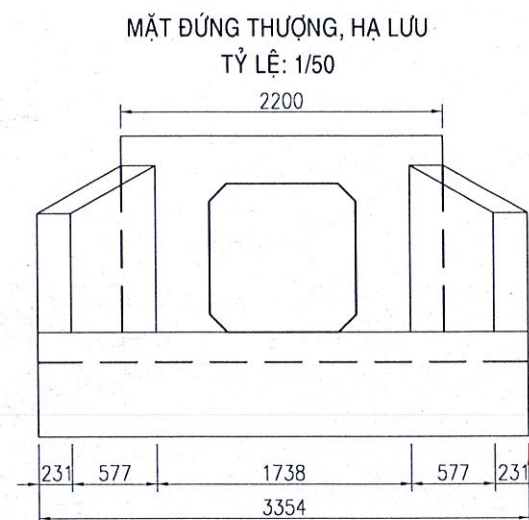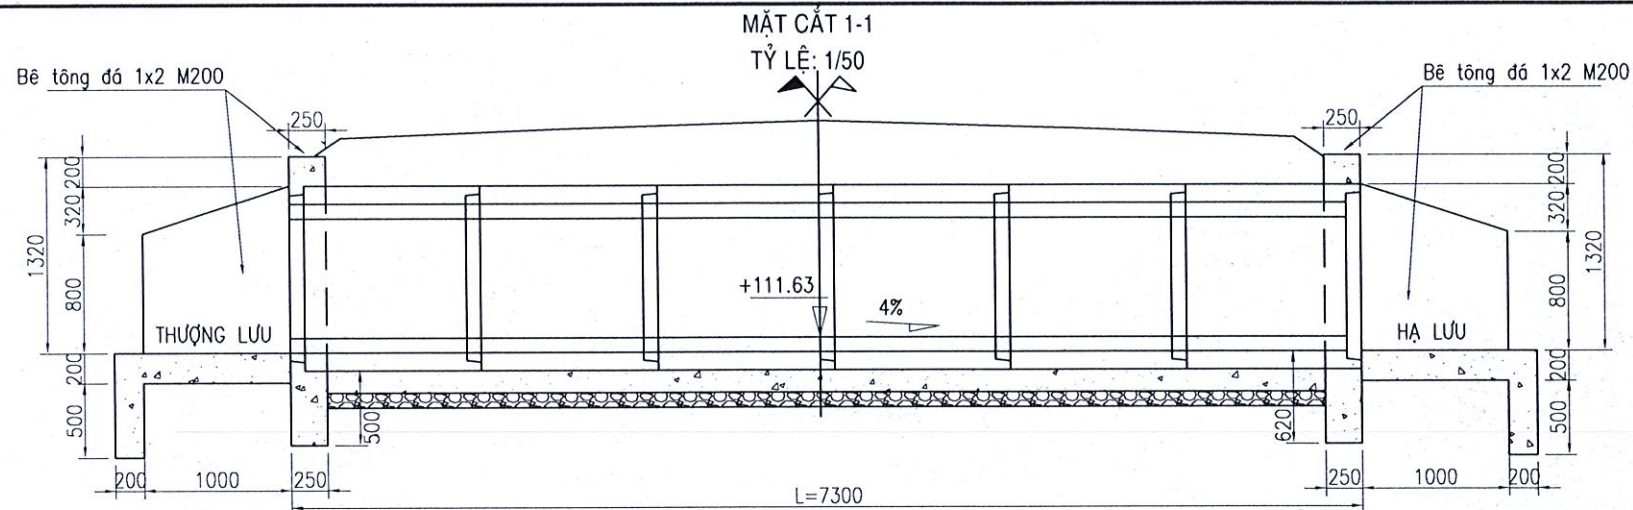

HỒN KINH TẾ XÃ THUẬN LỢI
THẨM ĐỊNH
 Theo văn bản số:...../
 Ngày.....tháng.....năm 20.....
 Người thẩm định ký tên:



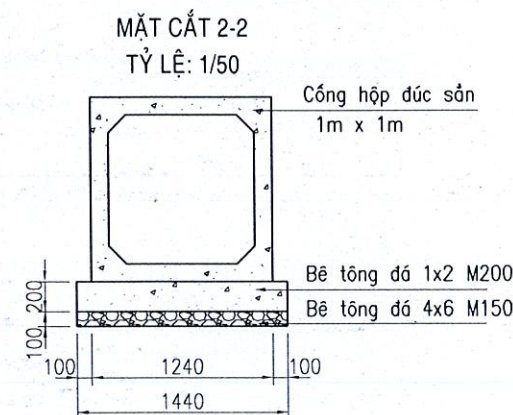
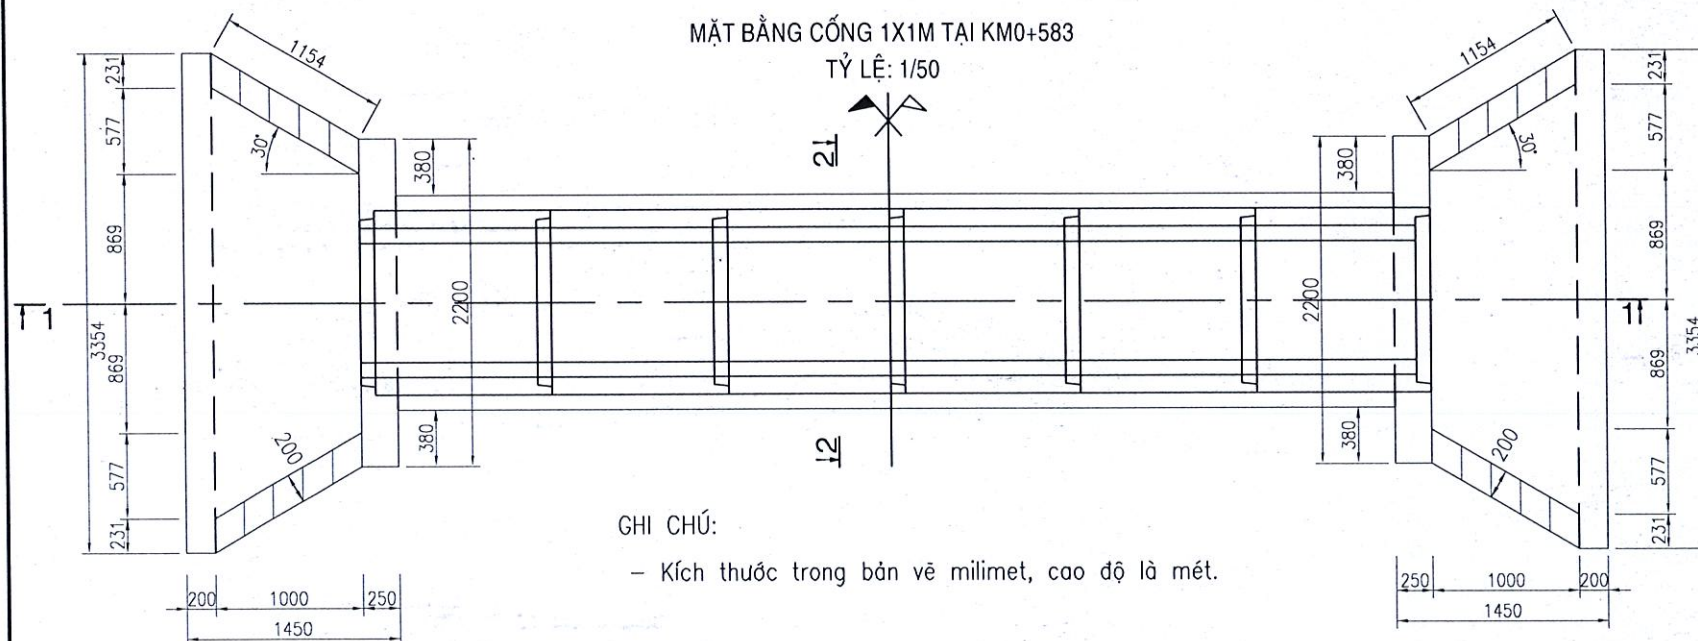


GHI CHÚ:
 - Kích thước trong bản vẽ milimet, cao độ là mét.

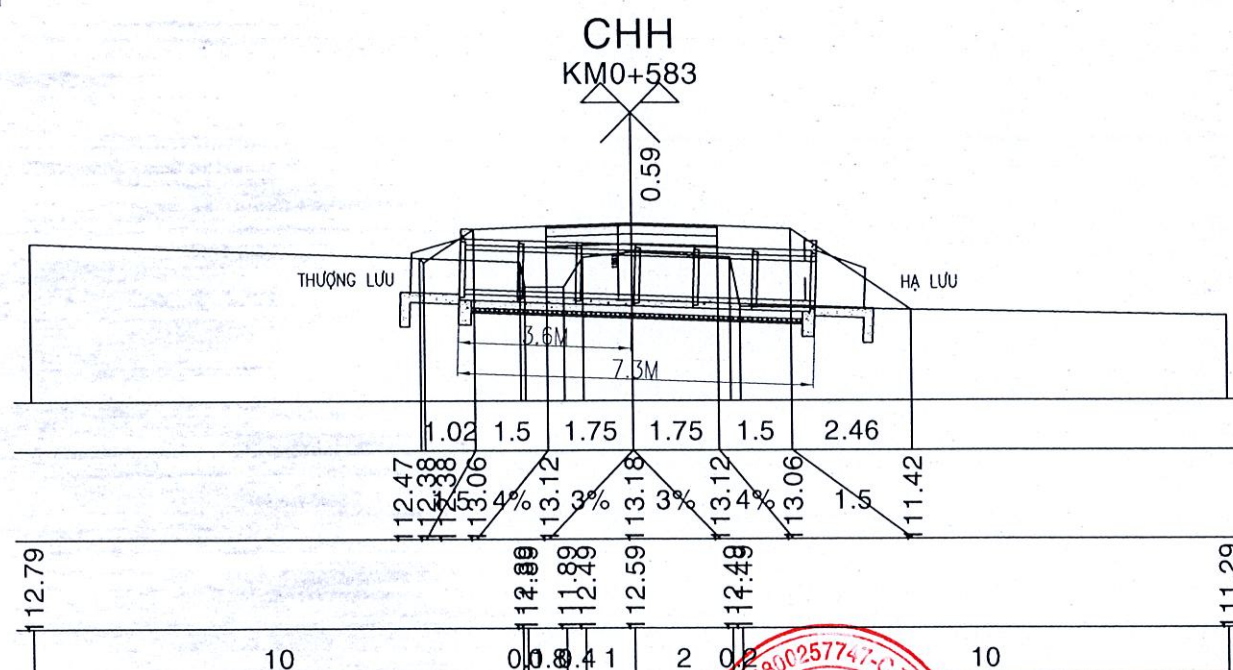


CÔNG TY TNHH MTV DỊCH VỤ TƯ VẤN XÂY DỰNG BÌNH AN
ĐÃ THẨM TRA
 Theo văn bản số:...../TTr-BA
 Ngày.....tháng.....năm 20.....
 Ký tên:

DỰ ÁN: XÂY DỰNG ĐƯỜNG LẮNG NHỰA TÔ 6, ẤP THUẬN AN, XÃ THUẬN LỢI Đồng Nai, ngày tháng năm 2026	CHỦ ĐẦU TƯ TRUNG TÂM DỊCH VỤ TỔNG HỢP XÃ THUẬN LỢI TỈNH BÌNH PHƯỚC	CÔNG TY ĐƠN VỊ TƯ VẤN CÔNG TY TNHH TVXD TẤN PHƯỚC TỈNH BÌNH PHƯỚC PHAN QUỐC THÌN	CHỨC DANH CTTK THIẾT KẾ KIỂM TRA HỌ VÀ TÊN TRƯƠNG BÁ CHỦ VÕ MINH TÂM NGUYỄN VIỆT THẠCH CHỮ KÝ 	THIẾT KẾ BẢN VẼ THI CÔNG CỐNG 1X1M TẠI KM0+583 TỶ LỆ : ĐÃ GHI BẢN VẼ SỐ : 01/1-CH100-1
---	---	---	---	--

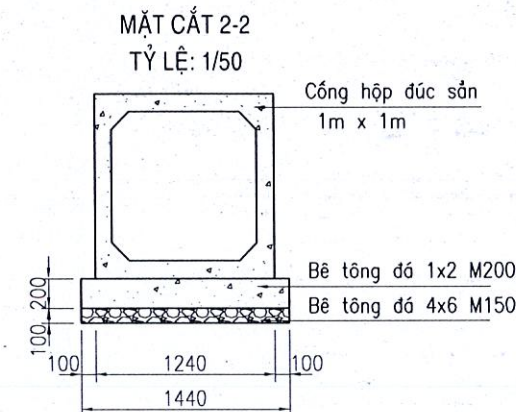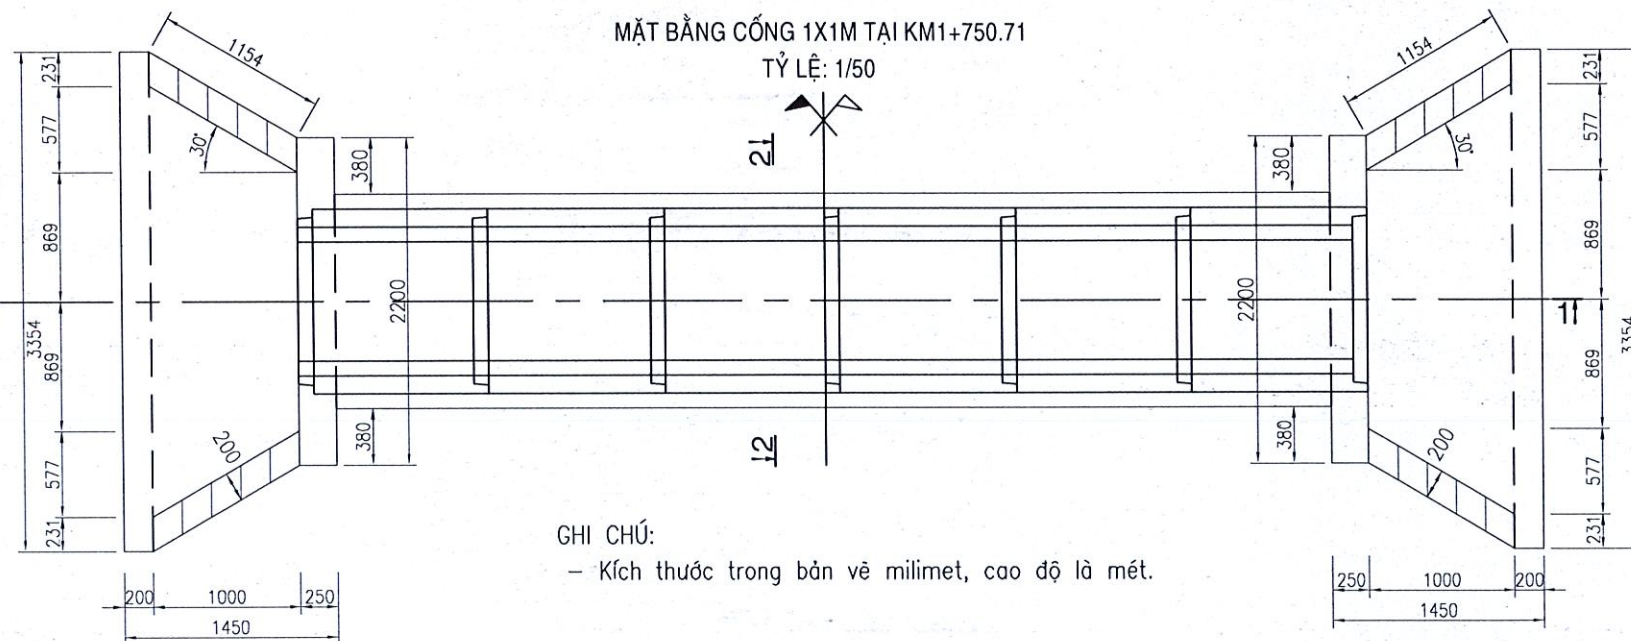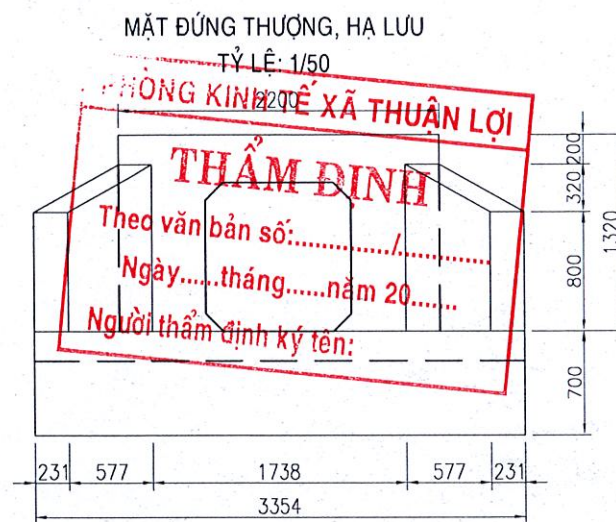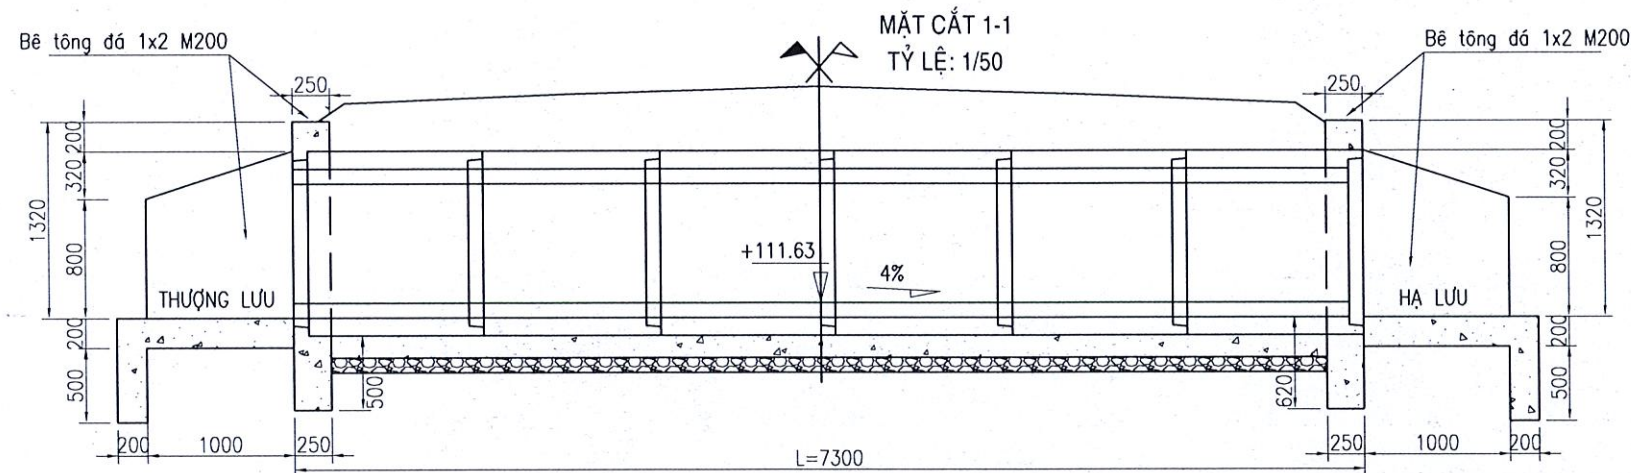

GHI CHÚ:
- Kích thước trong bản vẽ milimet, cao độ là mét.

30=CTT
KM1+750.71

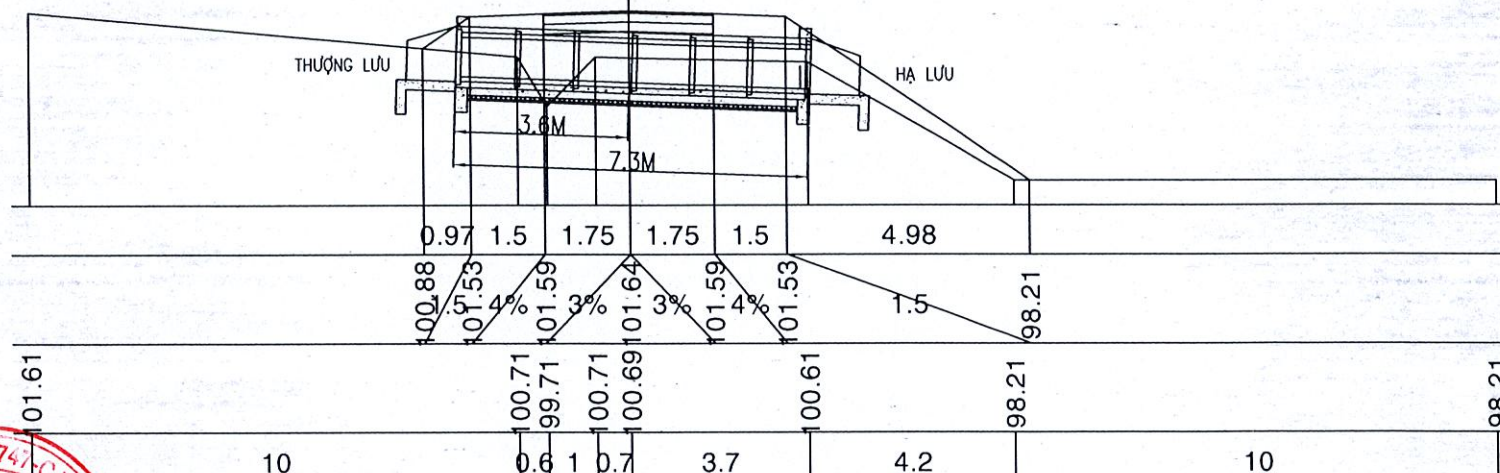

CÔNG TY TNHH MTV DỊCH VỤ TƯ VẤN XÂY DỰNG BÌNH AN
ĐÃ THẨM TRA
Theo văn bản số...../TTr-BA
Ngày.....tháng.....năm 20.....
Ký tên:

CÔNG TY TNHH MTV DỊCH VỤ TƯ VẤN XÂY DỰNG BÌNH AN
ĐÃ THẨM TRA
Theo văn bản số...../TTr-BA
Ngày.....tháng.....năm 20.....
Ký tên:

DỰ ÁN: XÂY DỰNG ĐƯỜNG LẮNG NHỰA
TỔ 6, ẤP THUẬN AN, XÃ THUẬN LỢI

Đồng Nai, ngày tháng năm 2026

CÔNG TY TNHH MTV DỊCH VỤ TƯ VẤN XÂY DỰNG BÌNH AN
ĐÃ THẨM TRA
Theo văn bản số...../TTr-BA
Ngày.....tháng.....năm 20.....
Ký tên:

CÔNG TY TNHH MTV DỊCH VỤ TƯ VẤN XÂY DỰNG BÌNH AN
ĐÃ THẨM TRA
Theo văn bản số...../TTr-BA
Ngày.....tháng.....năm 20.....
Ký tên:

CHỨC DANH	HỌ VÀ TÊN	CHỮ KÝ
CTTK	TRƯƠNG BÁ CHỦ	
THIẾT KẾ	VÕ MINH TÂM	
KIỂM TRA	NGUYỄN VIỆT THẠCH	




THIẾT KẾ BẢN VẼ THI CÔNG
CỔNG 1X1M TẠI KM1+750.71

TỶ LỆ : ĐÃ GHI
BẢN VẼ SỐ : 01/1-CH100-2


Theo văn bản số:...../.....
Ngày.....tháng.....năm 20.....
Người thẩm định ký tên:



DỰ ÁN: XÂY DỰNG ĐƯỜNG LÁNG NHỰA TỔ 6, ẤP THUẬN AN, XÃ THUẬN LỢI			CHỨC DANH	HỌ VÀ TÊN	CHỮ KÝ	THIẾT KẾ BẢN VẼ THI CÔNG	
			CTTK	TRƯỞNG BẢ CHỦ		CỐNG 1.6X1.6M TẠI KM1+154	
			THIẾT KẾ	VÕ MINH TÂM			
Đồng Nai, ngày tháng năm 2026		PHAN QUỐC THÌN	KIỂM TRA	NGUYỄN VIỆT THẠCH		TỶ LỆ : ĐÃ GHI	BẢN VẼ SỐ : 01/5-CH160

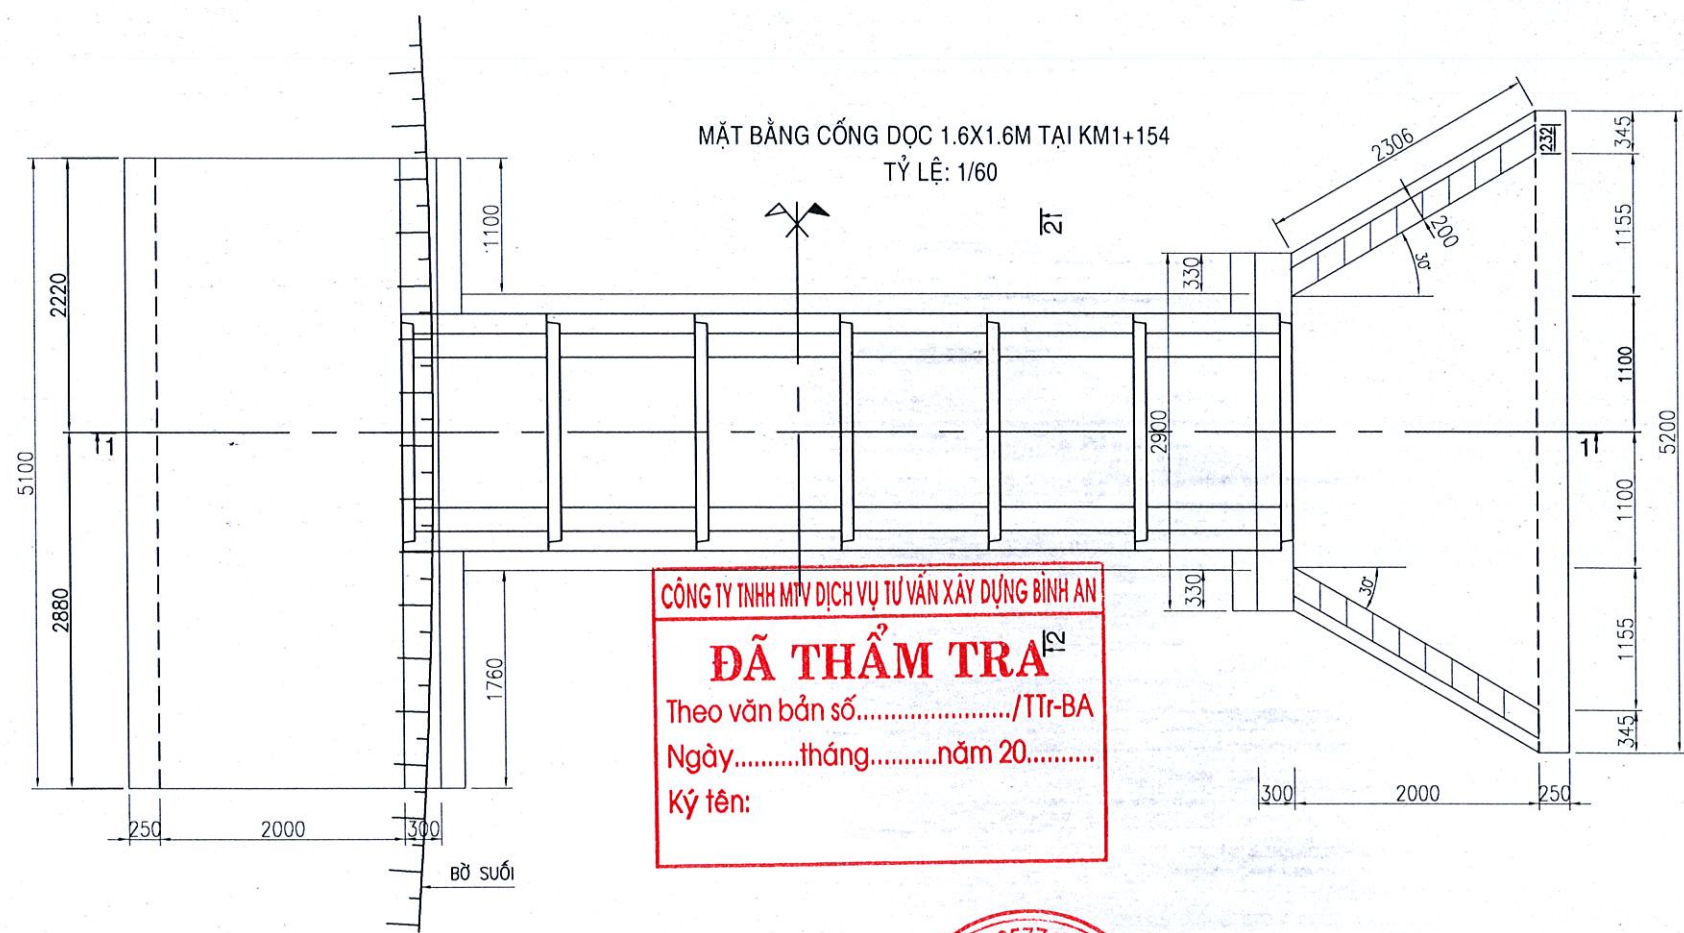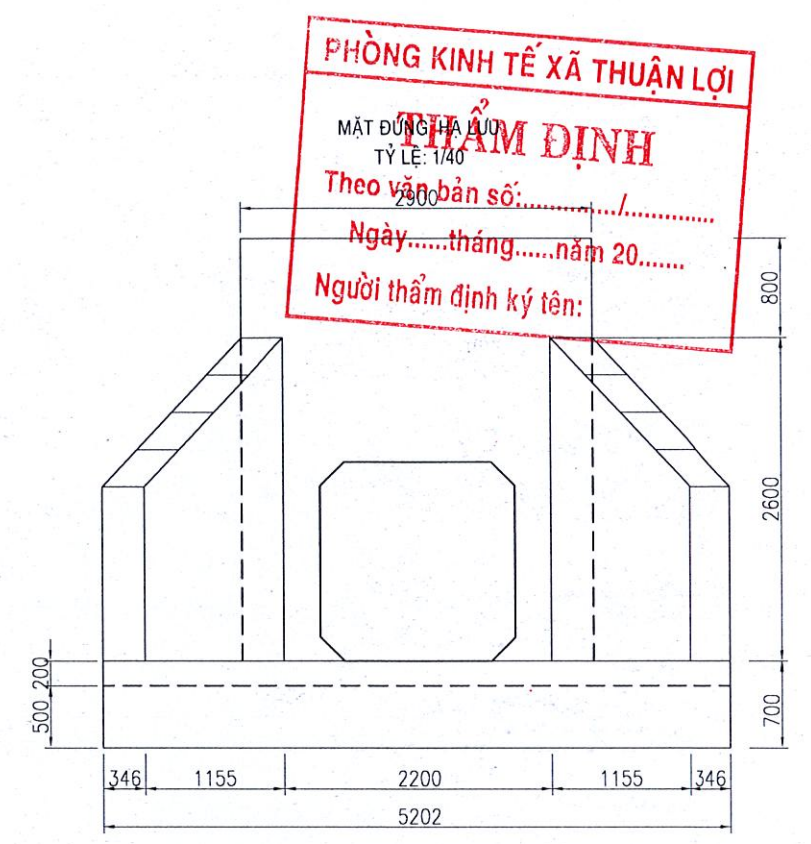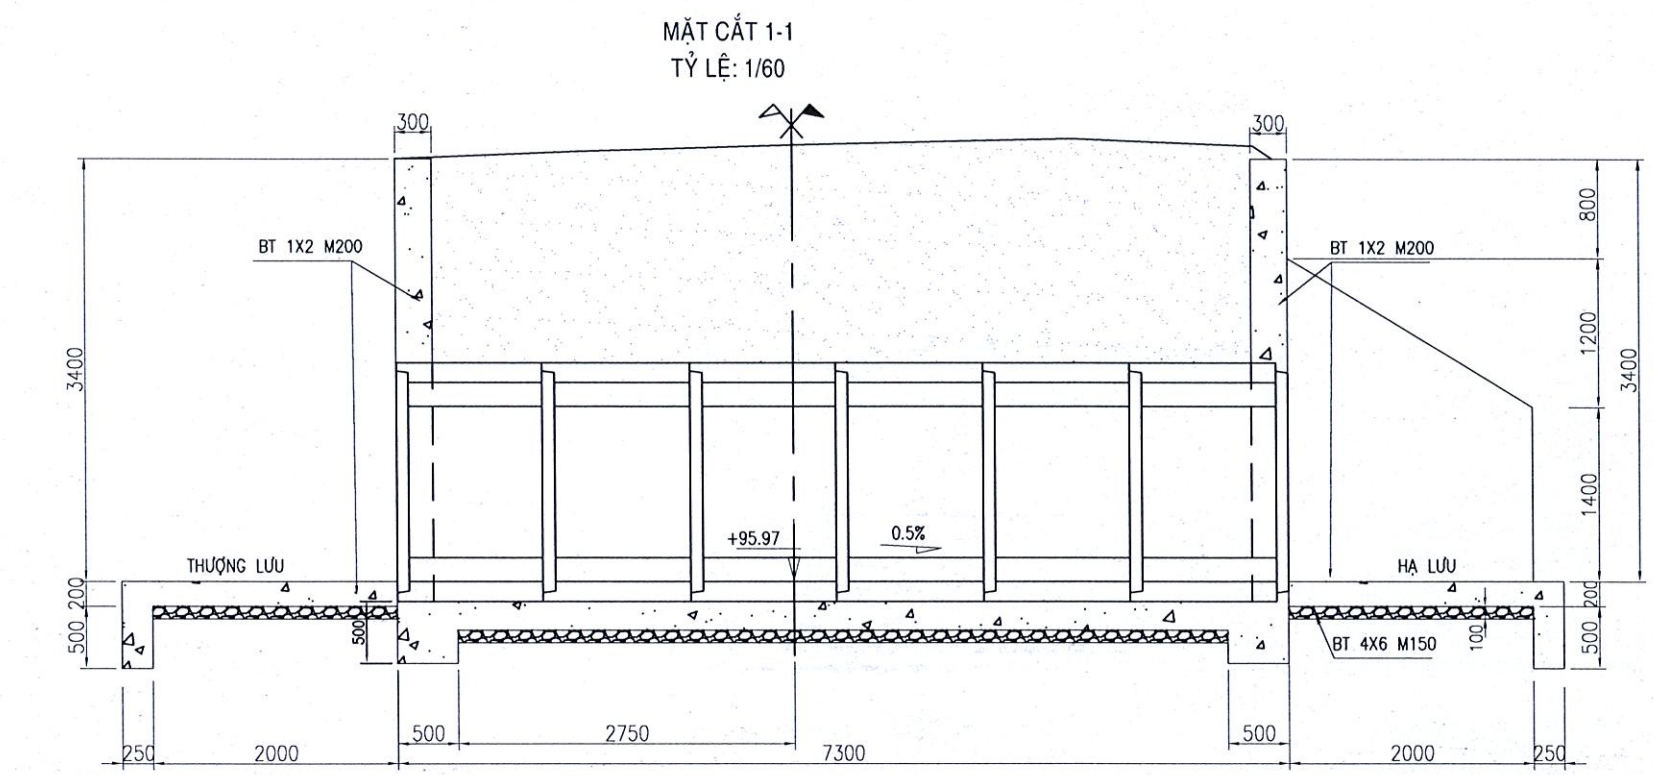


GHI CHÚ:
- Kích thước trong bản vẽ milimet(mm).


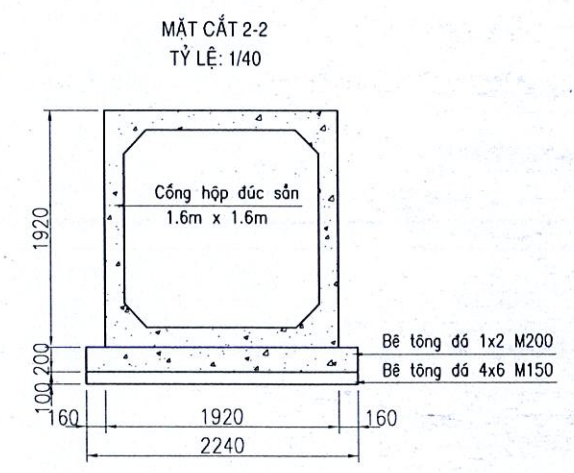


DỰ ÁN: XÂY DỰNG ĐƯỜNG LÁNG NHỰA TỔ 6, ẤP THUẬN AN, XÃ THUẬN LỢI			CHỨC DANH	HỌ VÀ TÊN	CHỮ KÝ	THIẾT KẾ BẢN VẼ THI CÔNG	
			CTTK	TRƯƠNG BÁ CHỦ		CỐNG 1.6X1.6M TẠI KM1+154	
Đồng Nai, ngày tháng năm 2026			THIẾT KẾ	VÕ MINH TÂM		TỶ LỆ : ĐÃ GHI	
			KIỂM TRA	NGUYỄN VIỆT THẠCH		BẢN VẼ SỐ : 02/5-CH160	

1/2 MẶT BẰNG THÉP SÀN NƯỚC THƯỢNG LƯU
TỶ LỆ: 1/40

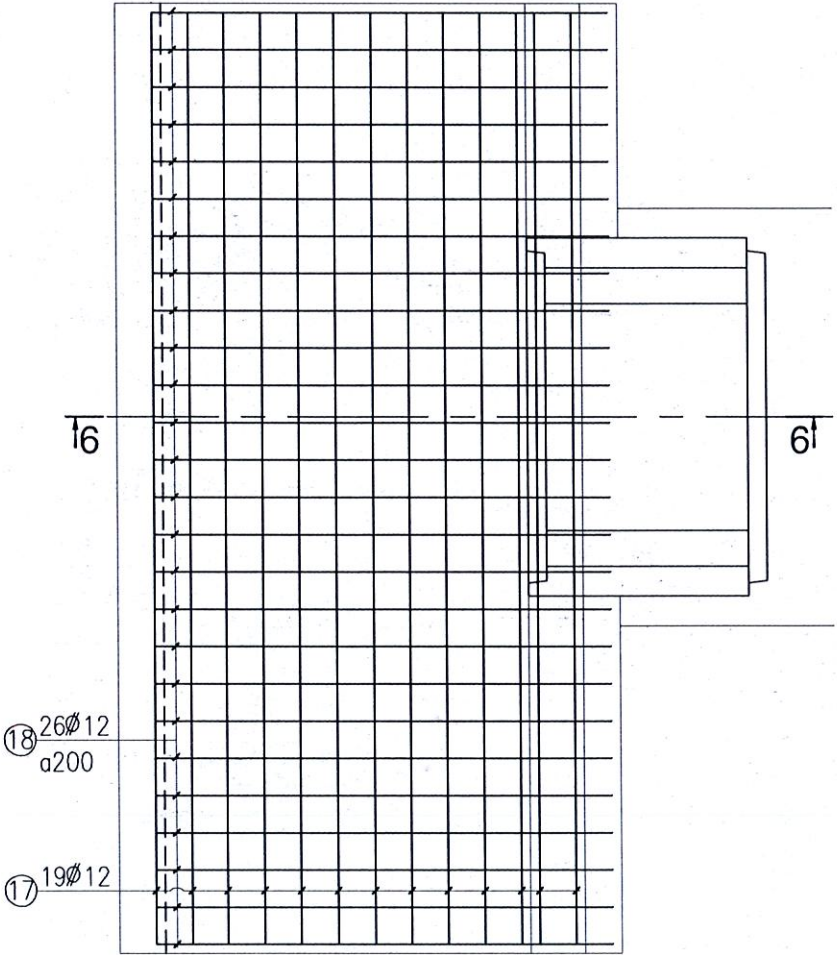

MẶT CẮT 6-6
TỶ LỆ: 1/40

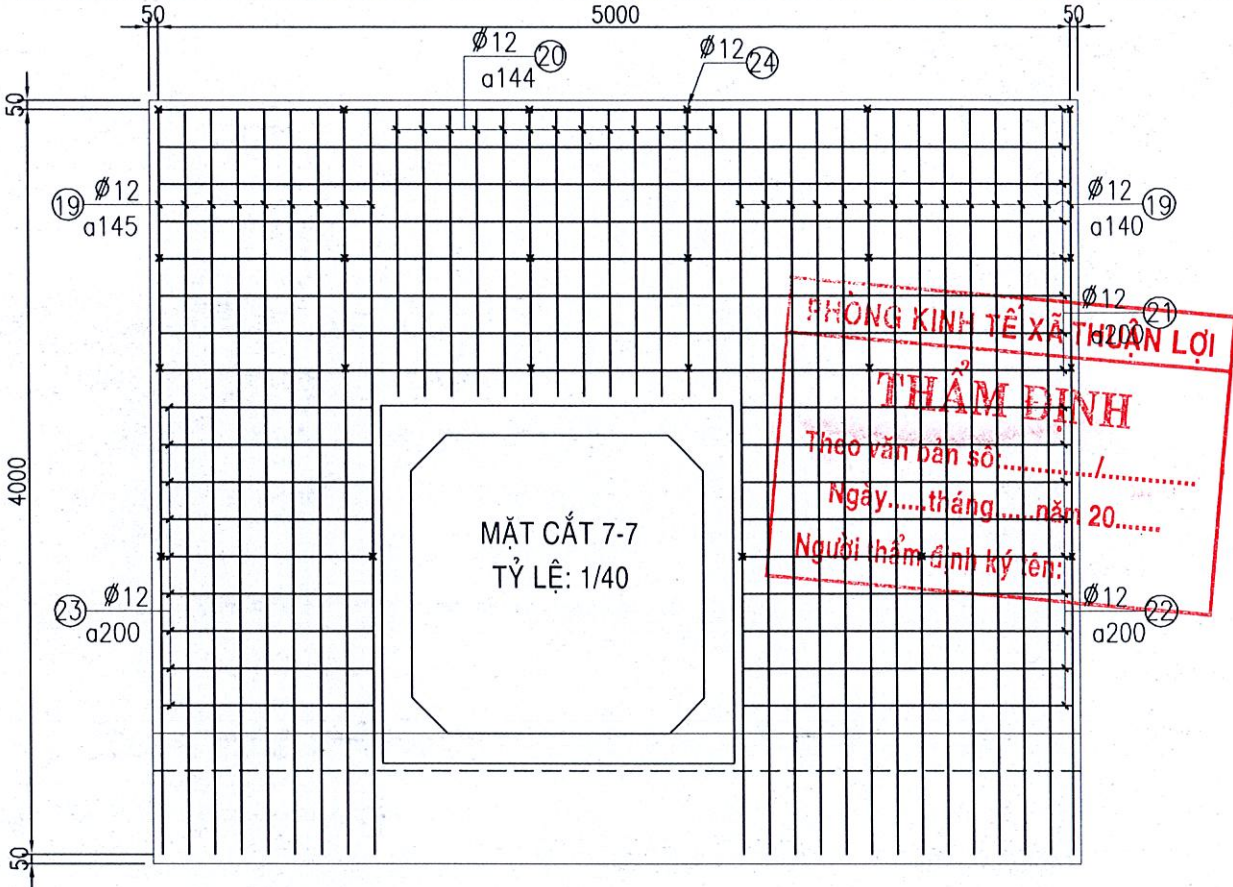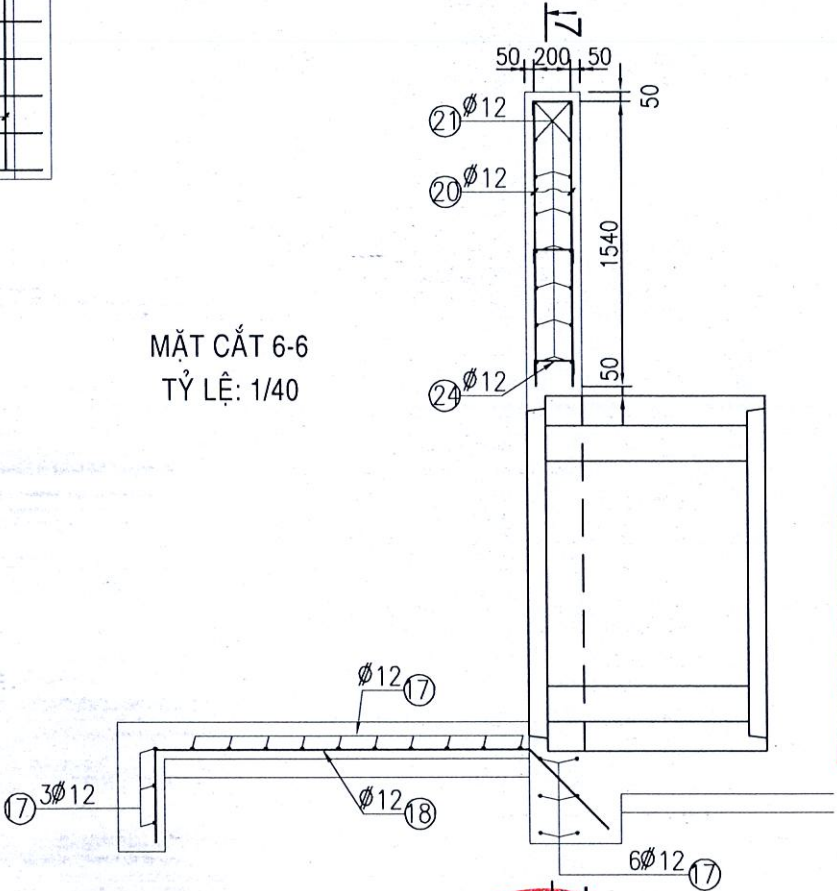

GHI CHÚ:
- Kích thước trong bản vẽ milimet(mm).

CÔNG TY TNHH MTV DỊCH VỤ TƯ VẤN XÂY DỰNG BÌNH AN
ĐÃ THẨM TRA
Theo văn bản số...../TTr-BA
Ngày.....tháng.....năm 20.....
Ký tên:

DỰ ÁN: XÂY DỰNG ĐƯỜNG LÁNG NHỰA
TỔ 6, ẤP THUẬN AN, XÃ THUẬN LỢI

Đồng Nai, ngày tháng năm 2026

CHỦ ĐẦU TƯ
TRUNG TÂM DỊCH VỤ TỔNG HỢP
XÃ THUẬN LỢI



CÔNG TY TNHH MTV TƯ VẤN
CÔNG TY TNHH TVXD TẤN PHƯỚC
TƯ VẤN XÂY DỰNG
TẤN PHƯỚC
P.BÌNH PHƯỚC-T.Đồng Nai
PHAN QUỐC THİN

CHỨC DANH	HỌ VÀ TÊN	CHỮ KÝ
CTTK	TRƯƠNG BÁ CHỦ	
THIẾT KẾ	VÕ MINH TÂM	
KIỂM TRA	NGUYỄN VIỆT THẠCH	

THIẾT KẾ BẢN VẼ THI CÔNG

CỔNG 1.6X1.6M TẠI KM1+154

TỶ LỆ : ĐÃ GHI
BẢN VẼ SỐ : 03/5-CH160

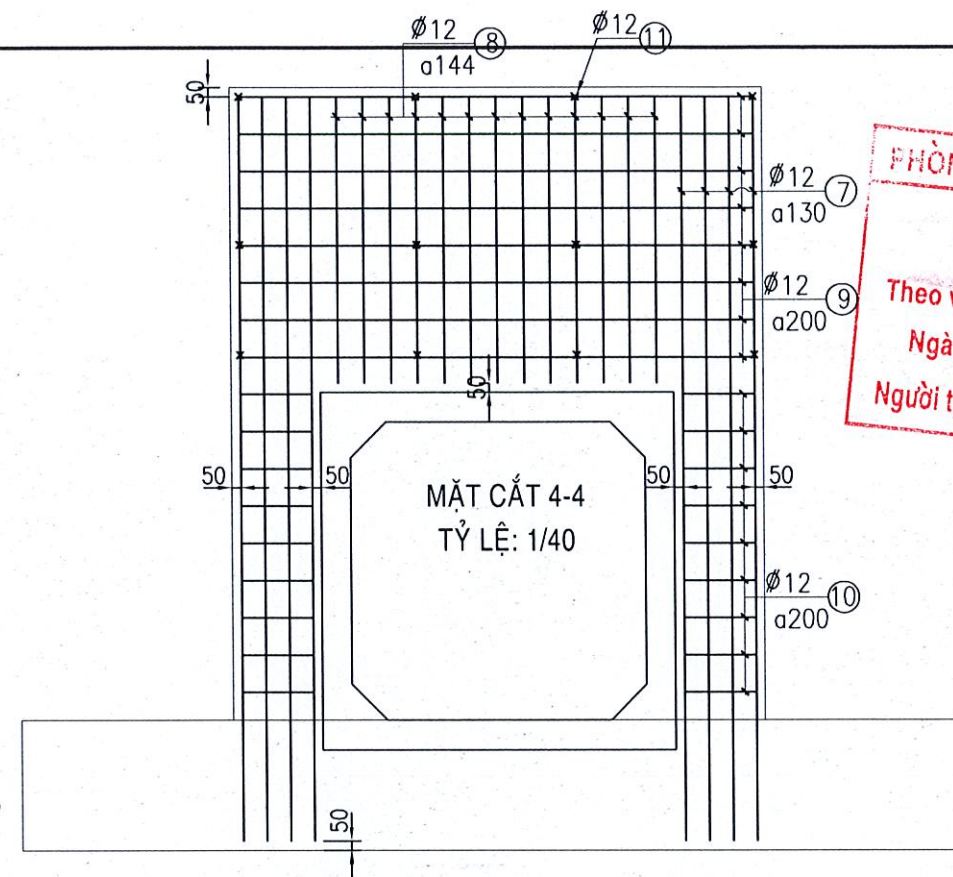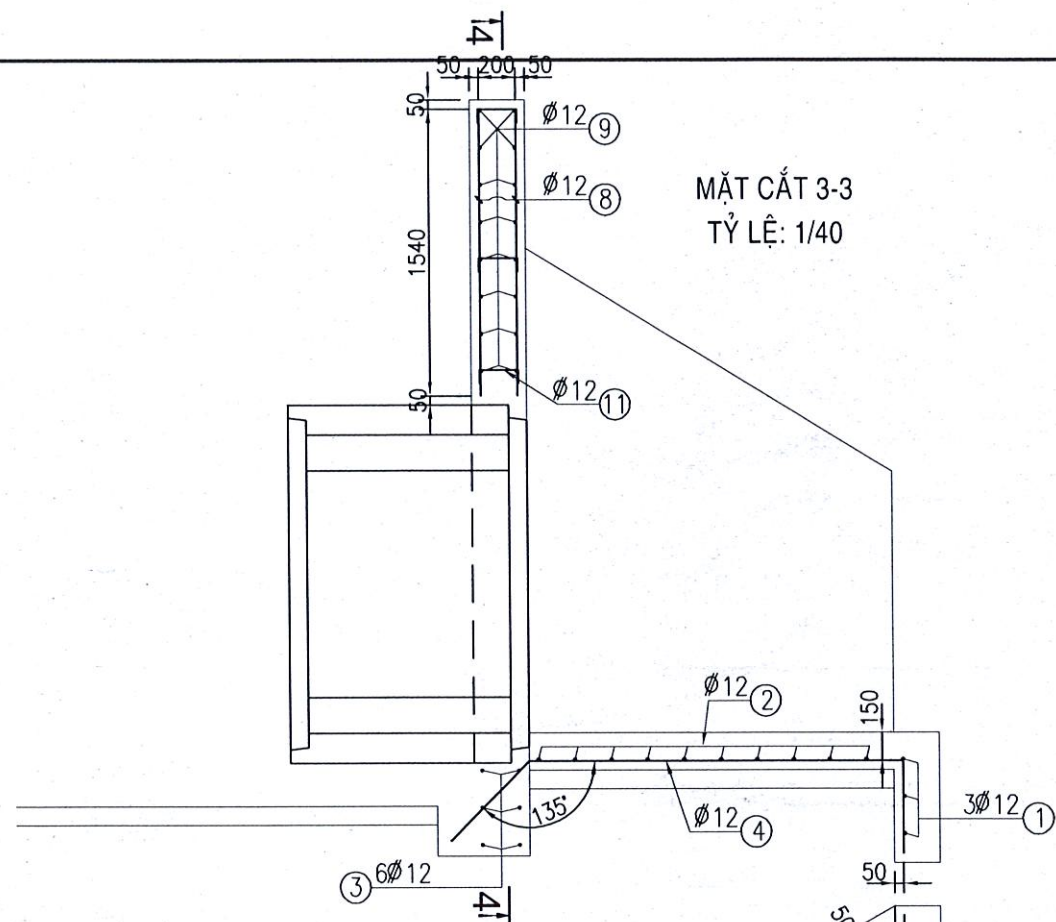

PHÒNG KINH TẾ XÃ THUẬN LỢI

THẨM ĐỊNH




Theo văn bản số:...../.....

Ngày.....tháng.....năm 20.....

Người thẩm định ký tên:

GHI CHÚ:

- Kích thước trong bản vẽ milimet(mm).

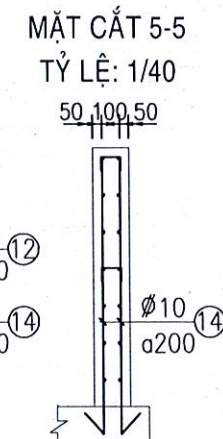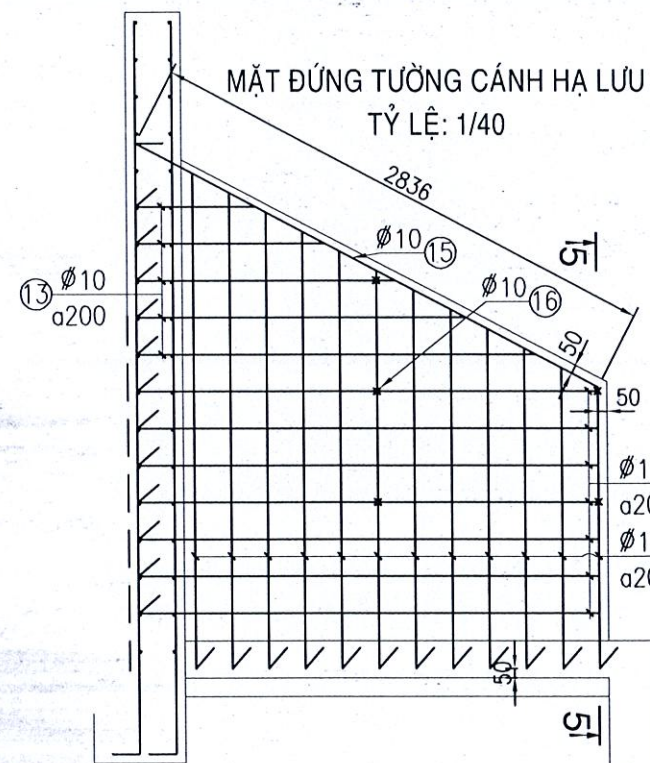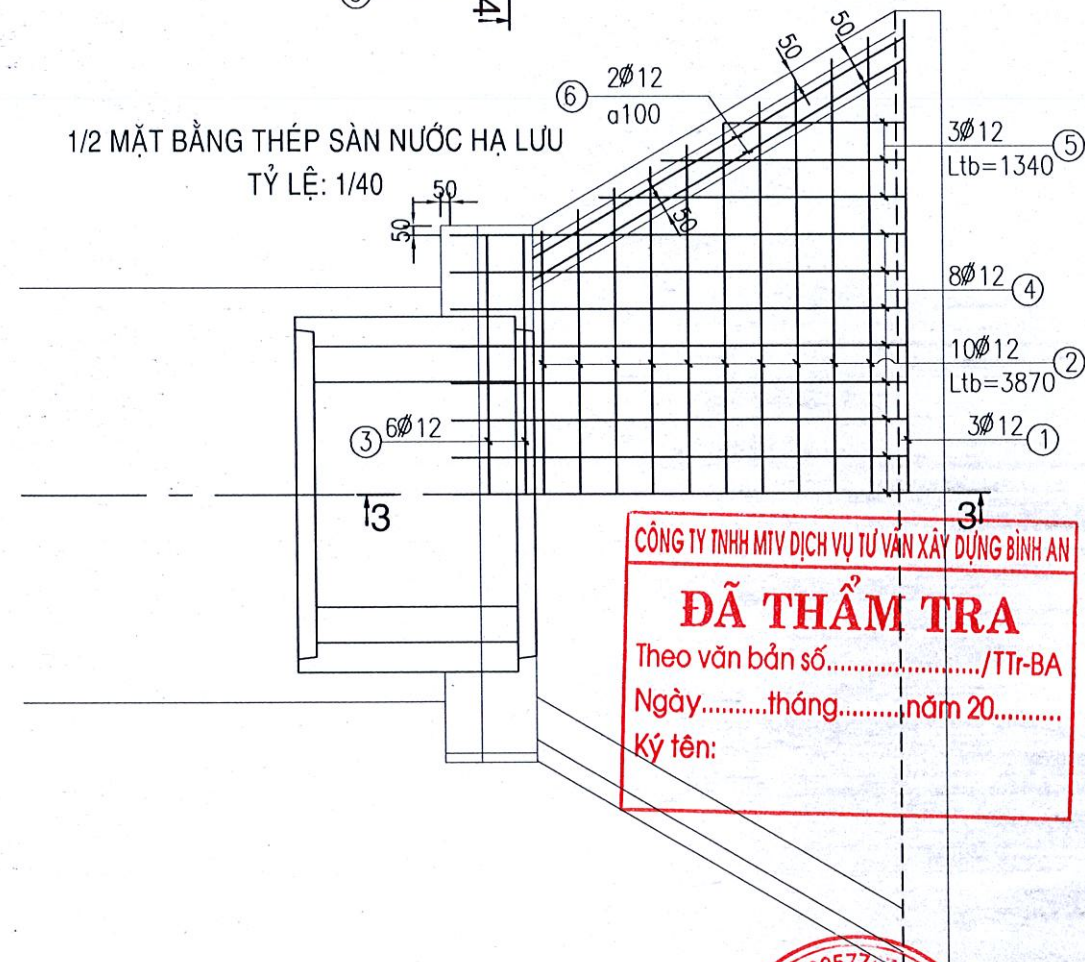

CÔNG TY TNHH MTV DỊCH VỤ TƯ VẤN XÂY DỰNG BÌNH AN

ĐÃ THẨM TRA

Theo văn bản số...../TTr-BA

Ngày.....tháng.....năm 20.....

Ký tên:

DỰ ÁN: XÂY DỰNG ĐƯỜNG LẮNG NHỰA
TỔ 6, ẤP THUẬN AN, XÃ THUẬN LỢI

Đồng Nai, ngày tháng năm 2026

CHỦ ĐẦU TƯ

TRUNG TÂM DỊCH VỤ TỔNG HỢP

XÃ THUẬN LỢI

CÔNG TY TNHH MTV TƯ VẤN
CÔNG TY TNHH TVXD TẤN PHƯỚC

TƯ VẤN XÂY DỰNG

TẤN PHƯỚC

PHAN QUỐC THÌN

CHỨC DANH	HỌ VÀ TÊN	CHỮ KÝ
CTTK	TRƯƠNG BÁ CHỦ	
THIẾT KẾ	VÕ MINH TÂM	
KIỂM TRA	NGUYỄN VIỆT THẠCH	

THIẾT KẾ BẢN VẼ THI CÔNG

CỔNG 1.6X1.6M TẠI KM1+154

TỶ LỆ : ĐÃ GHI

BẢN VẼ SỐ : 04/5-CH160

BẢNG THỐNG KÊ CỐT THÉP								
TÊN C.KIỆN	SỐ HIỆU	HÌNH DẠNG - KÍCH THƯỚC	ĐƯỜNG KÍNH (mm)	CHIỀU DÀI 1 THANH (mm)	SỐ LƯỢNG		TỔNG CHIỀU DÀI (m)	TỔNG T.LƯỢNG (Kg)
					1 C.KIỆN	T.BỘ		
THÉP SÀN HA LƯU	1	5100	12	5100	3	3	15.3	13.58
	2 (Ltb)	3870	12	3870	10	10	38.7	34.36
	3	2800	12	2800	6	6	16.8	14.92
	4	500 2050 615	12	3165	15	15	47.475	42.15
	5	500 1340	12	1840	6	6	11.04	9.80
	6	500 2368	12	2868	4	4	11.472	10.19
- Trọng lượng thép có đường kính Φ12 = 125 kg; Chiều dài = 140.79 mét								

BẢNG THỐNG KÊ CỐT THÉP								
TÊN C.KIỆN	SỐ HIỆU	HÌNH DẠNG - KÍCH THƯỚC	ĐƯỜNG KÍNH (mm)	CHIỀU DÀI 1 THANH (mm)	SỐ LƯỢNG		TỔNG CHIỀU DÀI (m)	TỔNG T.LƯỢNG (Kg)
					1 C.KIỆN	T.BỘ		
TƯỜNG ĐẦU HA LƯU	7	150 4000	12	4150	16	16	66.4	58.95
	8	150 1540	12	1690	26	26	43.94	39.01
	9	2800	12	2800	16	16	44.8	39.77
	10	200 390 50	12	1230	18	18	22.14	19.66
	11	75 210 75	12	360	12	12	4.32	3.84
- Trọng lượng thép có đường kính Φ12 = 161.23 kg; Chiều dài = 181.6 mét								

BẢNG THỐNG KÊ CỐT THÉP								
TÊN C.KIỆN	SỐ HIỆU	HÌNH DẠNG - KÍCH THƯỚC	ĐƯỜNG KÍNH (mm)	CHIỀU DÀI 1 THANH (mm)	SỐ LƯỢNG		TỔNG CHIỀU DÀI (m)	TỔNG T.LƯỢNG (Kg)
					1 C.KIỆN	T.BỘ		
TƯỜNG CÁCH HA LƯU	12	150 2510	10	2660	14	14	37.24	22.96
	13(Ltb)	150 1560	10	1710	10	10	17.1	10.54
	14(Ltb)	150 2100	10	2250	24	24	54	33.29
	15	150 2836	10	2986	2	2	5.972	3.68
	16	75 110 75	10	260	5	5	1.3	0.80
- Trọng lượng thép có đường kính Φ10 = 71.27 kg; Chiều dài = 115.61 mét								

BẢNG THỐNG KÊ CỐT THÉP								
TÊN C.KIỆN	SỐ HIỆU	HÌNH DẠNG - KÍCH THƯỚC	ĐƯỜNG KÍNH (mm)	CHIỀU DÀI 1 THANH (mm)	SỐ LƯỢNG		TỔNG CHIỀU DÀI (m)	TỔNG T.LƯỢNG (Kg)
					1 C.KIỆN	T.BỘ		
SÀN THƯỜNG LƯU	17	5000	12	5000	19	19	95	84.34
	18	500 2050 608	12	3158	26	26	82.108	72.90
- Trọng lượng thép có đường kính Φ12 = 157.24 kg; Chiều dài = 177.11 mét								

BẢNG THỐNG KÊ CỐT THÉP								
TÊN C.KIỆN	SỐ HIỆU	HÌNH DẠNG - KÍCH THƯỚC	ĐƯỜNG KÍNH (mm)	CHIỀU DÀI 1 THANH (mm)	SỐ LƯỢNG		TỔNG CHIỀU DÀI (m)	TỔNG T.LƯỢNG (Kg)
					1 C.KIỆN	T.BỘ		
TƯỜNG ĐẦU THƯỜNG LƯU	19	150 4000	12	4150	46	46	190.9	169.48
	20	1540	12	1540	26	26	40.04	35.55
	21	5000	12	5000	16	16	80	71.03
	22	1820	12	1820	18	18	32.76	29.08
	23	1160	12	1160	18	18	20.88	18.54
	24	75 210 75	12	360	23	23	8.28	7.35
- Trọng lượng thép có đường kính Φ12 = 331.03 kg; Chiều dài = 372.86 mét								

PHÒNG KINH TẾ XÃ THUẬN LỢI

THẨM ĐỊNH

Theo văn bản số:...../.....

Ngày.....tháng.....năm 20.....

Người thẩm định ký tên:



CÔNG TY TNHH MTV DỊCH VỤ TƯ VẤN XÂY DỰNG BÌNH AN


DÃ THẨM TRA

Theo văn bản số...../TTr-BA


Ngày.....tháng.....năm 20.....

Ký tên:

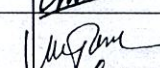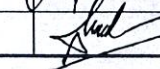
DỰ ÁN: XÂY DỰNG ĐƯỜNG LÁNG NHỰA TỔ 6, ẤP THUẬN AN, XÃ THUẬN LỢI			CHỨC DANH	HỌ VÀ TÊN	CHỮ KÝ	THIẾT KẾ BẢN VẼ THI CÔNG	
			CTTK	TRƯƠNG BÁ CHỦ		CỔNG 1.6X1.6M TẠI KM1+154	
Đồng Nai, ngày tháng năm 2026			THIẾT KẾ	VÕ MINH TÂM		TỶ LỆ : ĐÃ GHI	
			KIỂM TRA	NGUYỄN VIỆT THẠCH		BẢN VẼ SỐ : 05/5-CH160	

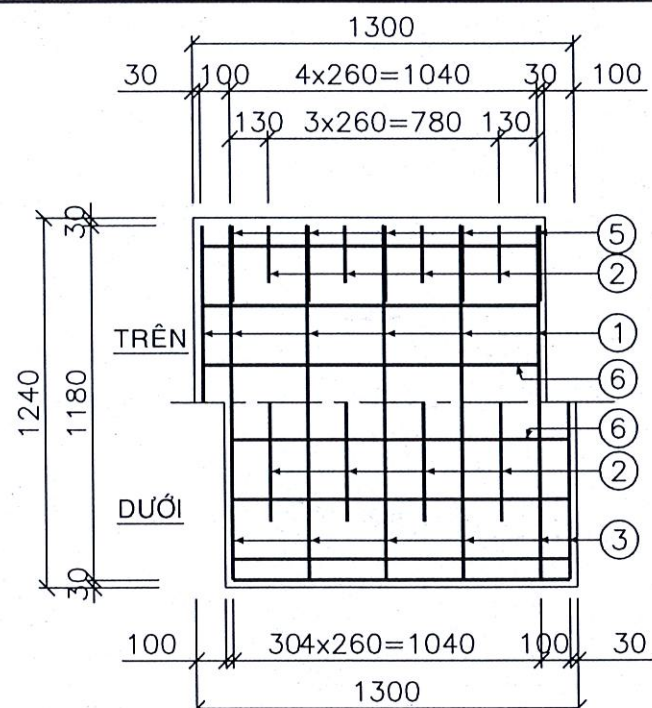


BẢN NẮP

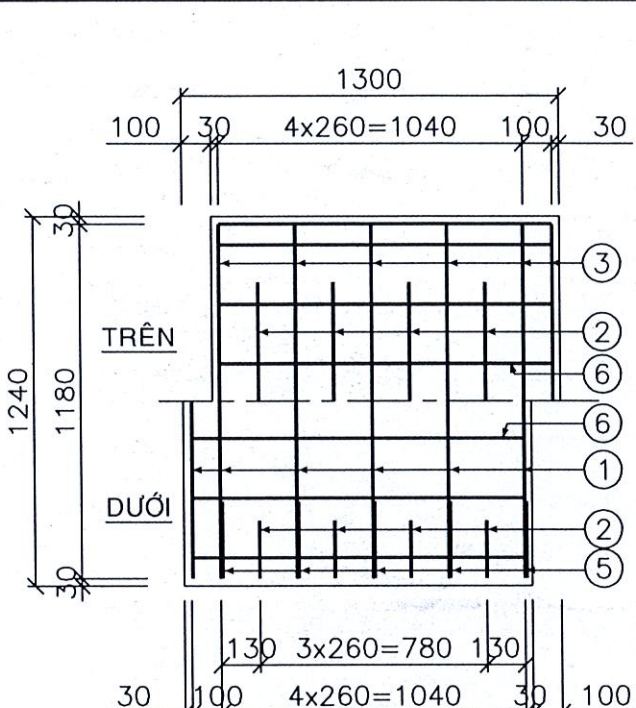


BẢN ĐÁY

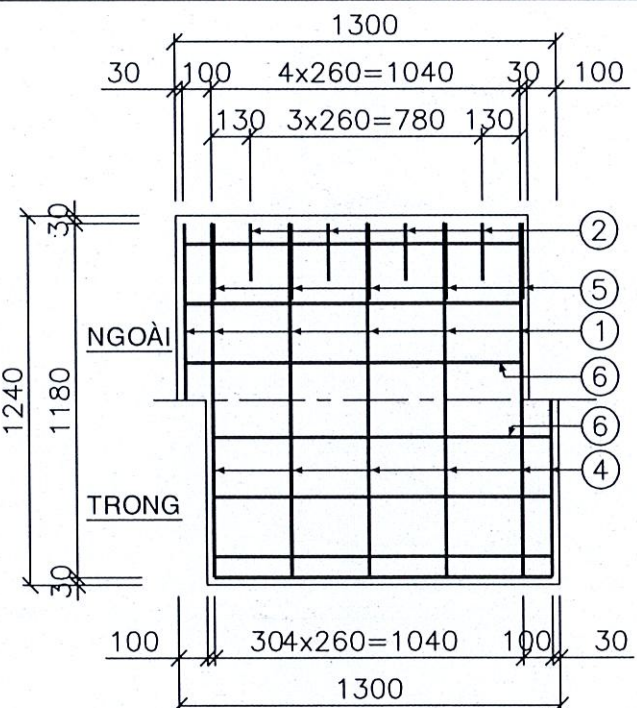




BẢN SƯỜN

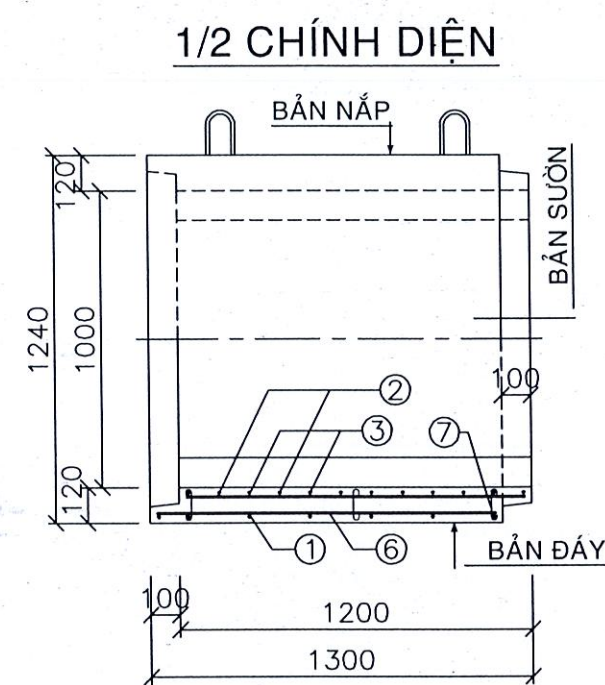

1/2 MẶT CẮT DỌC

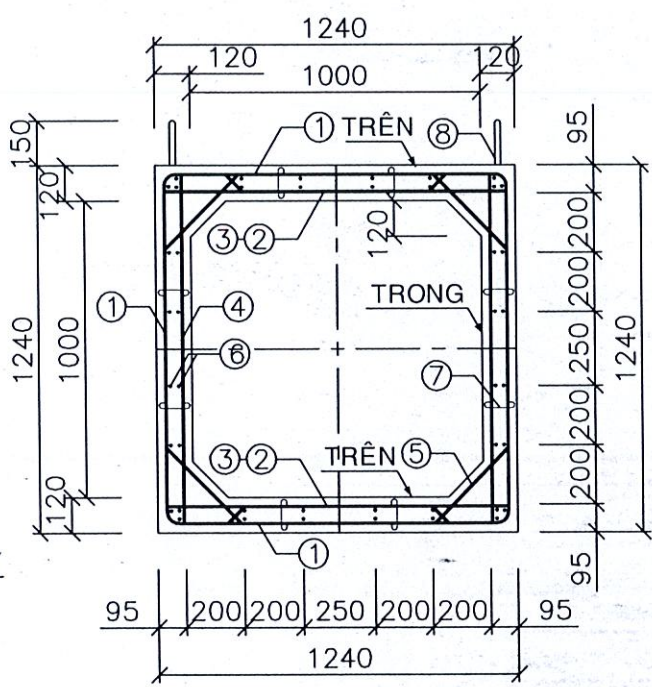

1/2 MẶT CẮT NGANG

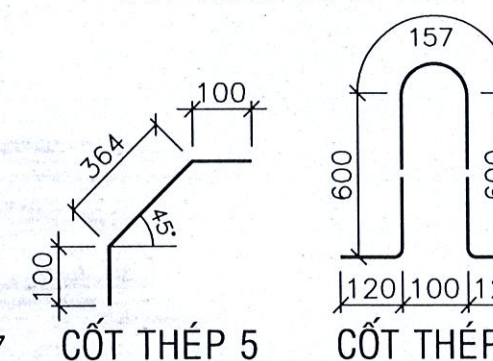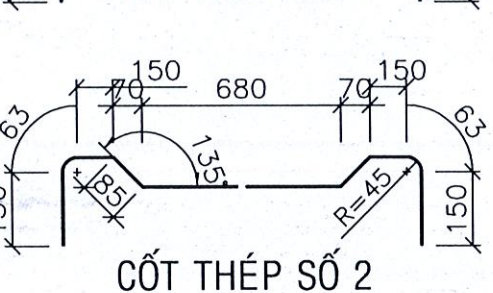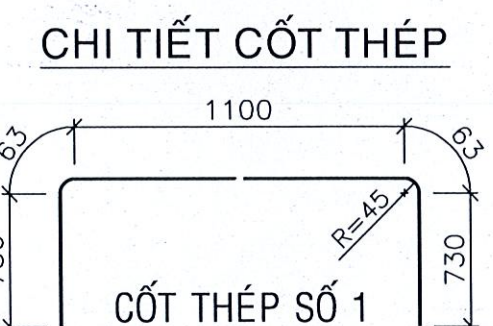

BẢNG THỐNG KÊ VẬT TƯ						
Ký hiệu	Qui cách vật tư	Số thanh	Chiều dài 1 thanh	Tổng chiều dài	Tổng trọng lượng	Ghi chú
	(mm)	(th)	(mm)	(m)	(Kg)	
①	ø12 All	12	2686	32.23	28.62	
②	ø12 All	08	1576	12.61	11.20	
③	ø12 All	12	1180	14.16	12.57	
④	ø12 All	12	1180	14.16	12.57	
⑤	ø6 AI	20	564	11.28	2.50	
⑥	ø6 AI	44	1140	50.16	11.14	
⑦	ø6 AI	24	160	3.84	0.85	
⑧	ø16 AI	04	1597	6.39	10.08	
CỘNG				ø6 AI	65.28	14.49
				ø12 All	73.16	64.97
				ø16 AI	6.39	10.08
TỔNG CỘNG					89.54	
BÊTÔNG M.300, ĐÁ 1x2 (m3)					0.675 / 1 ỐNG CỐNG	

GHI CHÚ:

1-Kích thước bản vẽ ghi bằng mm.

2-Liên kết đầu những thanh cốt thép được tiến hành bằng hàn hay buộc (đảm bảo đoạn chồng nối không nhỏ hơn 30d cốt thép được nối).

3-Chiều cao đất đắp (H_d) trên cống từ 0,5m đến 2,0m.

4-Cống được chế tạo theo công nghệ VA RUNG.

CÔNG TY TNHH MTV DỊCH VỤ TƯ VẤN XÂY DỰNG BÌNH AN


ĐÃ THẨM TRA

Theo văn bản số...../TTr-BA

Ngày.....tháng.....năm 20.....


Ký tên:

DỰ ÁN: XÂY DỰNG ĐƯỜNG LÁNG NHỰA TỎ 6, ẤP THUẬN AN, XÃ THUẬN LỢI		CHỨC DANH		HỌ VÀ TÊN		CHỮ KÝ		THIẾT KẾ BẢN VẼ THI CÔNG			
Đồng Nai, ngày tháng năm 2026		CTTK		TRƯƠNG BÁ CHỦ				CỔNG HỢP 1m x 1m L= 1,2m			
		THIẾT KẾ		VÕ MINH TÂM							
		KIỂM TRA		NGUYỄN VIỆT THẠCH							
								TỶ LỆ : 1/50			
								BẢN VẼ SỐ : 01/1 C1			

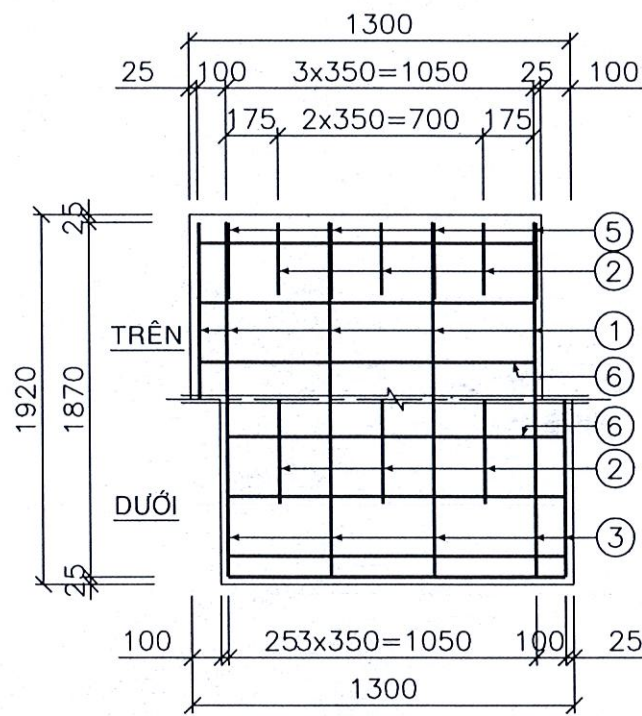


BẢN NẮP


1/2 CHÍNH DIỆN

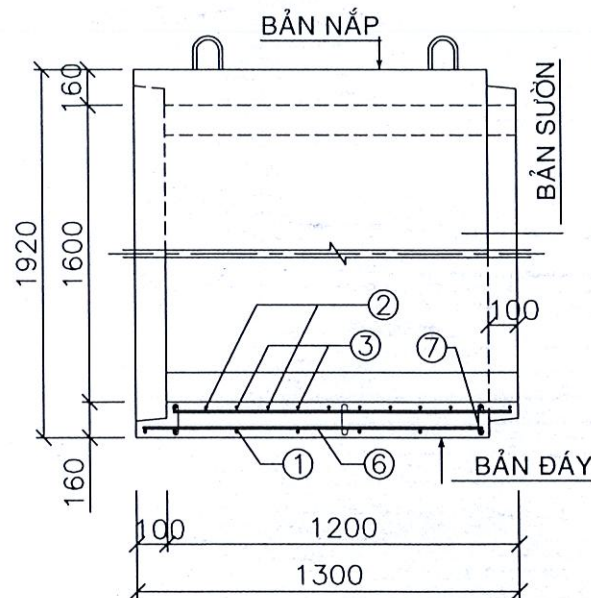


1/2 MẶT CẮT DỌC

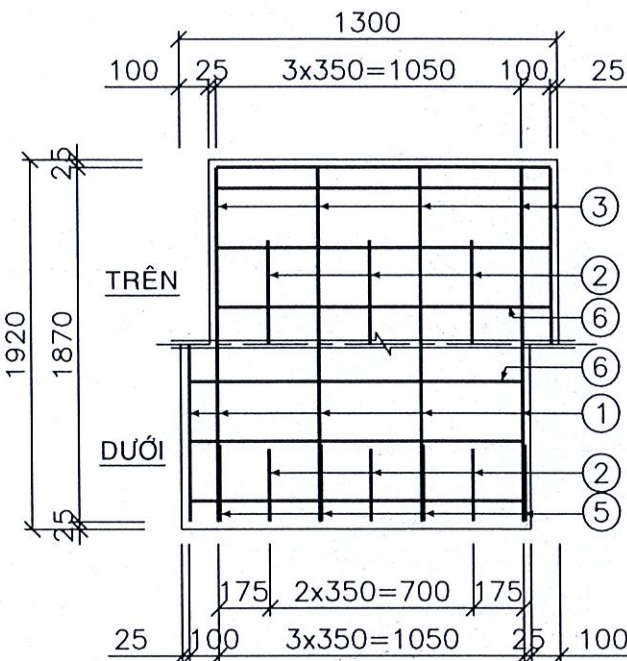

BẢN ĐÁY

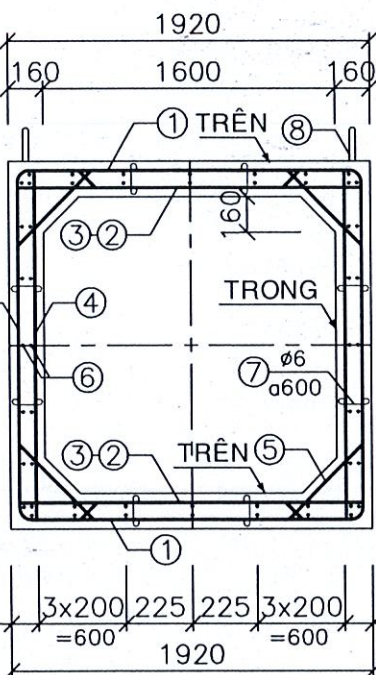


MẶT CẮT NGANG

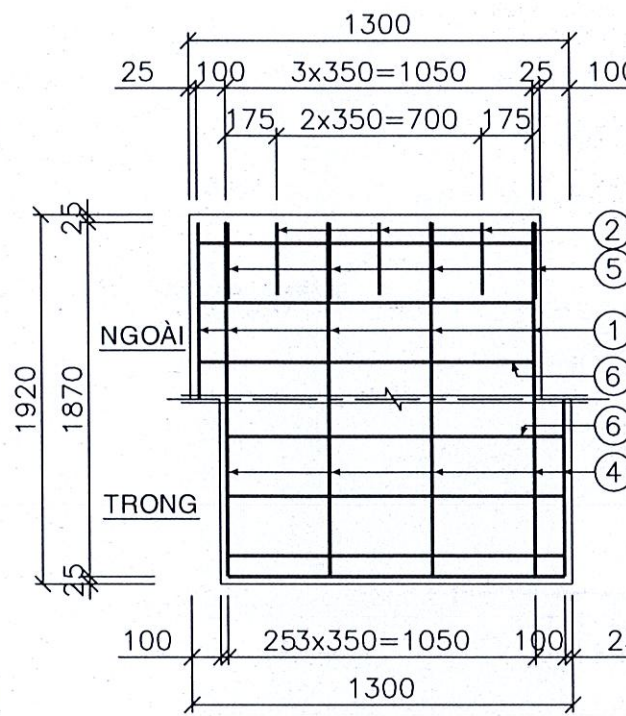


BẢN SƯỜN

CHI TIẾT CỐT THÉP

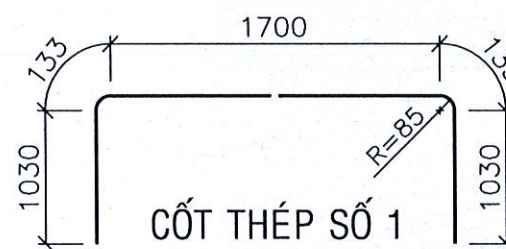


CỐT THÉP SỐ 1

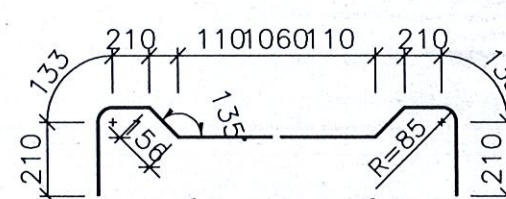


CỐT THÉP SỐ 2


ĐÃ THẨM TRA
Theo văn bản số...../TTr-BA
Ngày.....tháng.....năm 20.....
Ký tên:

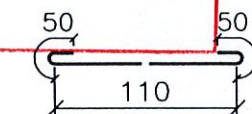

CỐT THÉP SỐ 7

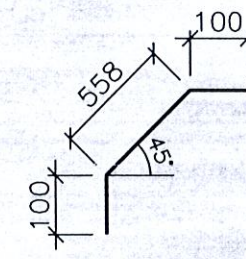

CỐT THÉP SỐ 5

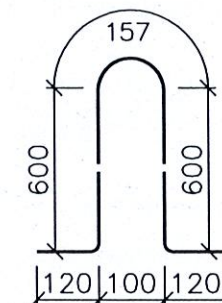

CỐT THÉP SỐ 8

MỖI NỐI PHÒNG KINH TẾ XÃ THUẬN LỢI



BẢNG THỐNG KÊ VẬT TƯ

Ký hiệu	Qui cách vật tư	Số thanh	Chiều dài 1 thanh	Tổng chiều dài	Tổng trọng lượng	Ghi chú
	(mm)	(th)	(mm)	(m)	(Kg)	
①	ø12 All	10	4026	40.26	35.75	
②	ø12 All	06	2478	14.87	13.20	
③	ø12 All	10	1870	18.70	16.61	
④	ø12 All	10	1870	18.70	16.61	
⑤	ø6 AI	16	758	12.13	2.69	
⑥	ø6 AI	68	1150	78.20	17.36	
⑦	ø6 AI	24	210	5.04	1.12	
⑧	ø16 AI	04	1597	6.39	10.08	
CỘNG				ø6 AI	95.37	21.17
				ø12 All	92.53	82.16
				ø16 AI	6.39	10.08
TỔNG CỘNG					113.42	
BÊTÔNG M.300, ĐÁ 1x2 (m3)					1.406 / 1 ỒNG CỐNG	

GHI CHÚ:

- 1-Kích thước bản vẽ ghi bằng mm.
- 2-Liên kết đầu những thanh cốt thép được tiến hành bằng hàn hay buộc (đảm bảo đoạn chống nối không nhỏ hơn 30d cốt thép được nối).
- 3-Chiều cao đất đắp (H_d) trên cống từ 2,1m đến 3,0m.
- 4-Cống được chế tạo theo công nghệ VA RUNG.

DỰ ÁN: XÂY DỰNG ĐƯỜNG LÁNG NHỰA
TỔ 6, ẤP THUẬN AN, XÃ THUẬN LỢI

Đồng Nai, ngày tháng năm 2026

CHỦ ĐẦU TƯ
TRUNG TÂM DỊCH VỤ TỔNG HỢP
XÃ THUẬN LỢI

CÔNG TY ĐƠN VỊ TƯ VẤN
CÔNG TY TNHH TƯ VẤN XÂY DỰNG
TÂN PHƯỚC
PHAN QUỐC THÌN

CHỨC DANH
CTTK
THIẾT KẾ
KIỂM TRA

HỌ VÀ TÊN
TRƯƠNG BÁ CHỦ
VÕ MINH TÂM
NGUYỄN VIỆT THẠCH

CHỮ KÝ

THIẾT KẾ BẢN VẼ THI CÔNG

CỐNG HỘP
1.6m x 1.6m L= 1,2m

TỶ LỆ : 1/50

BẢN VẼ SỐ : 01/1 C1.6

HOẠ ĐỒ VẬN CHUYỂN ĐÁ


PHÒNG KINH TẾ XÃ THUẬN LỢI

THẨM ĐỊNH

Theo văn bản số:...../.....

Ngày.....tháng.....năm 20.....

Người thẩm định ký tên:

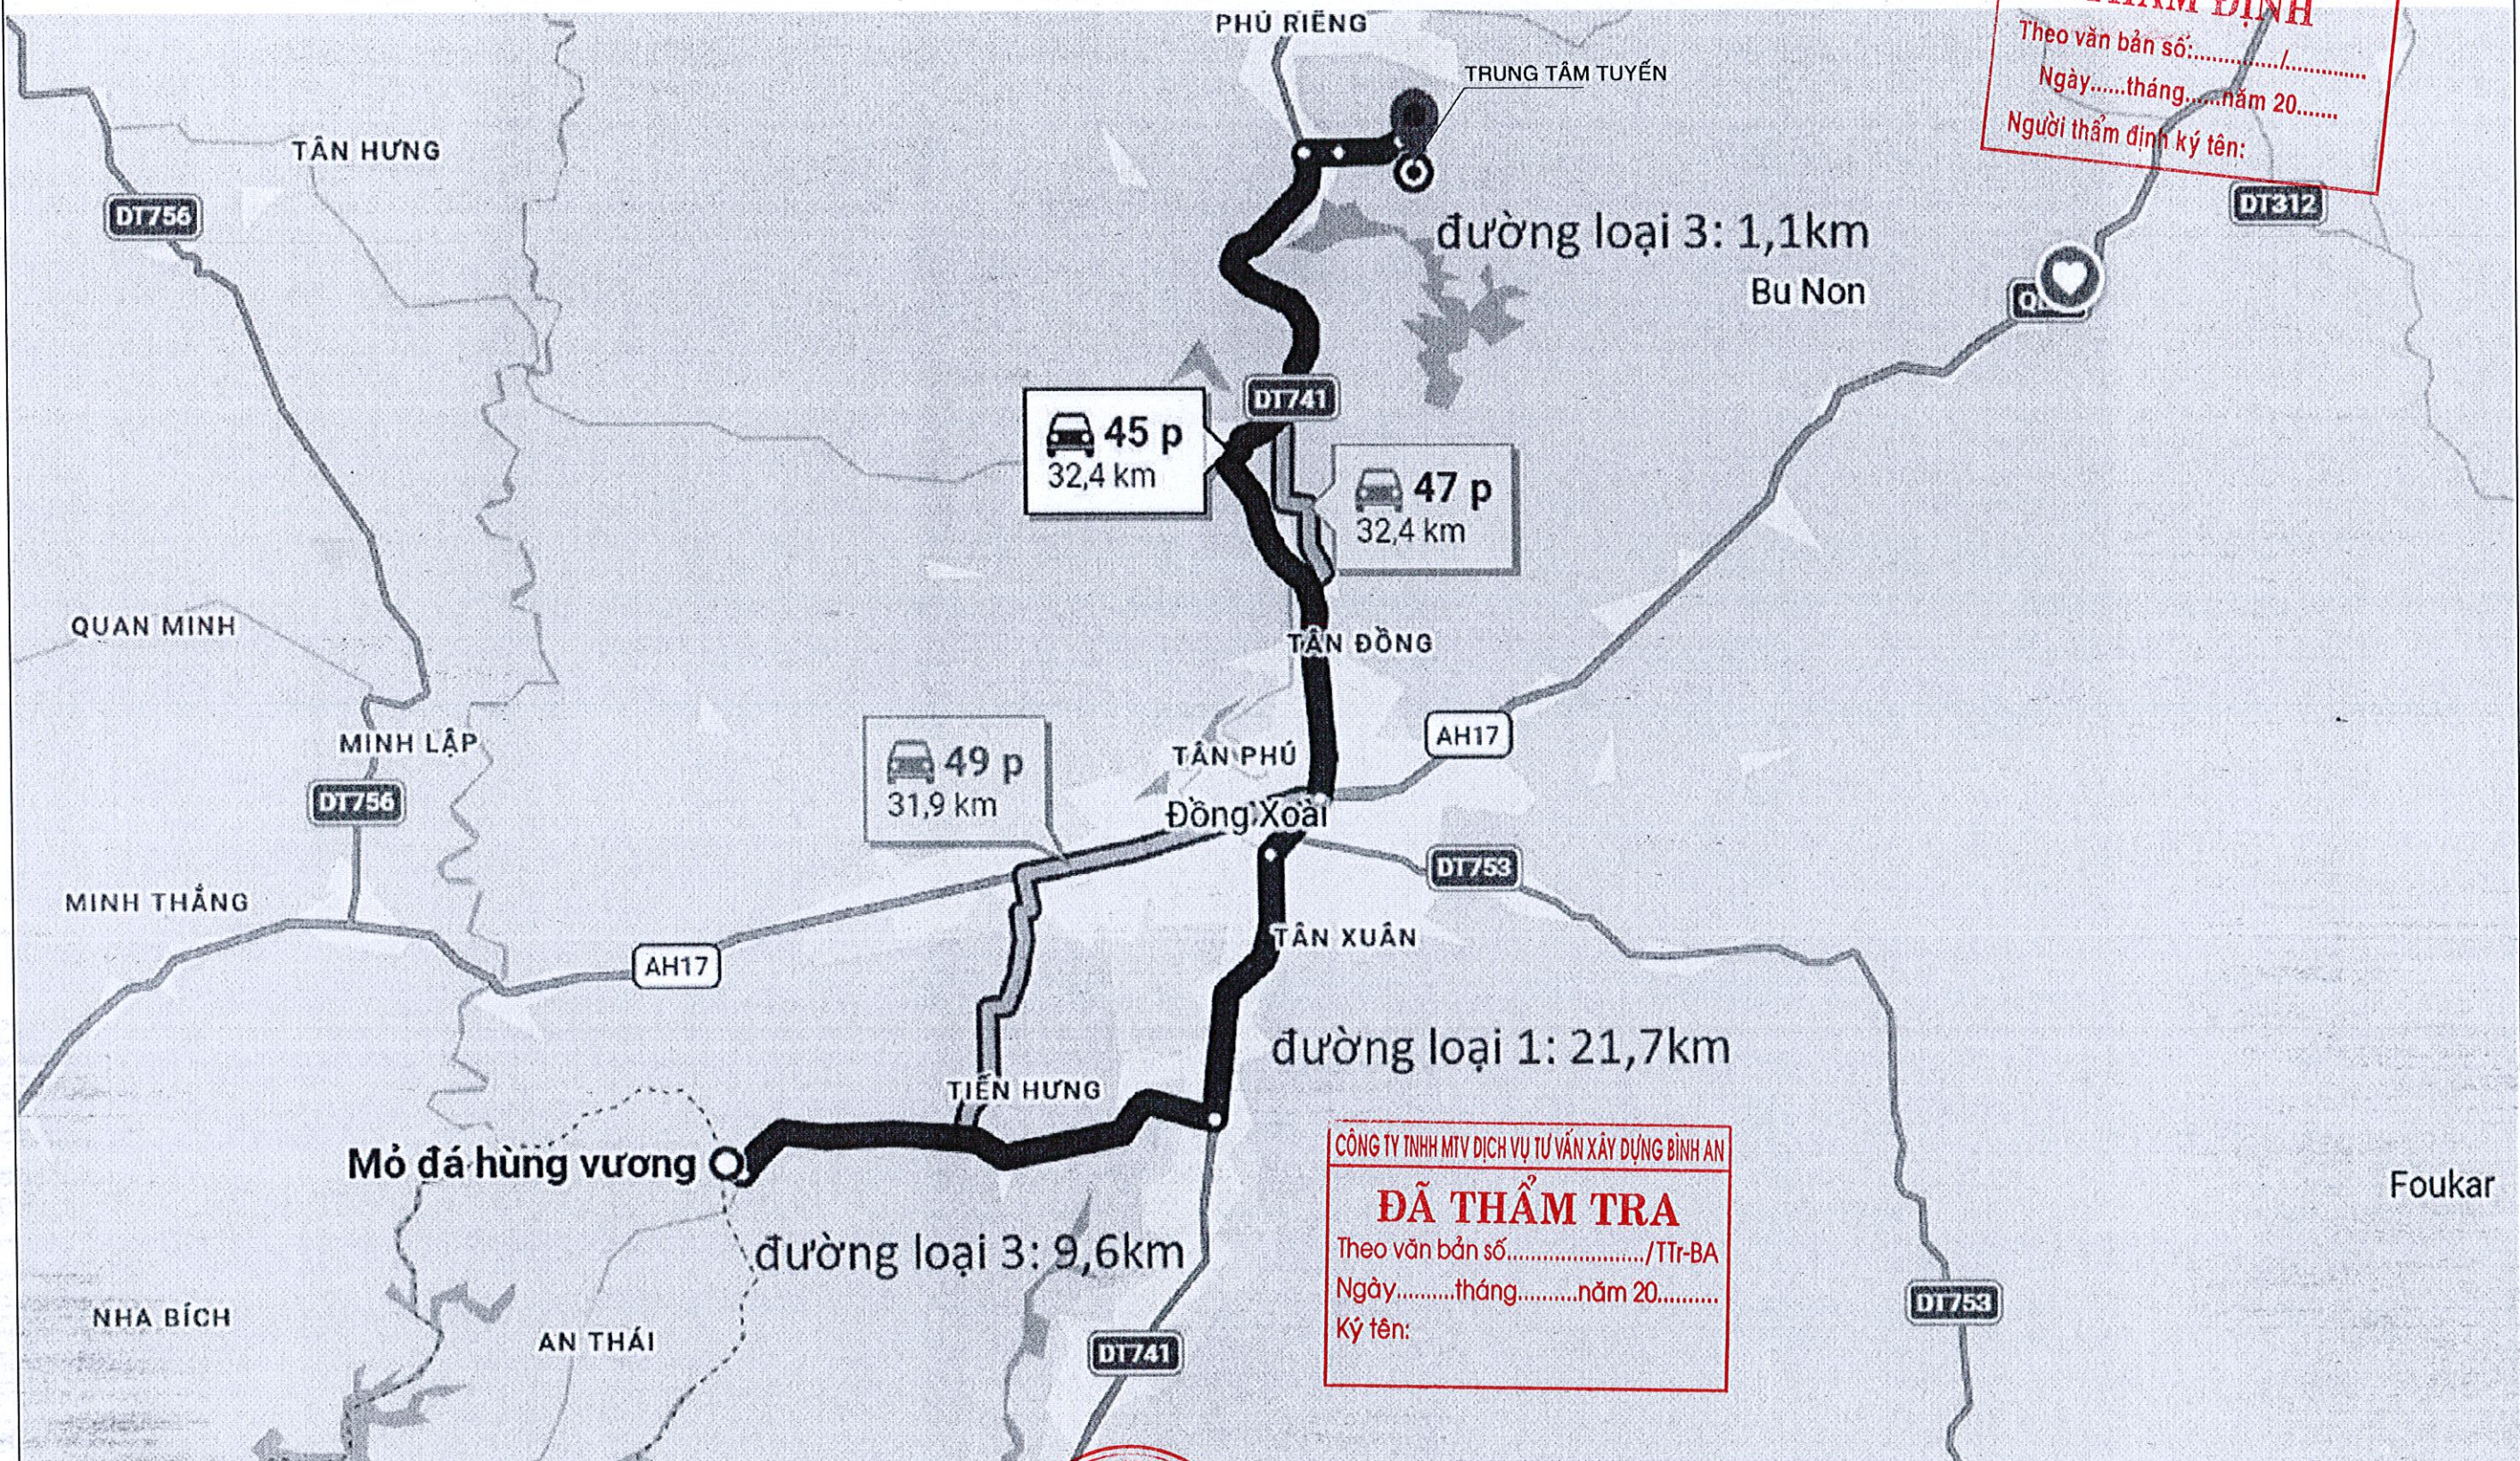

CÔNG TY TNHH MTV DỊCH VỤ TƯ VẤN XÂY DỰNG BÌNH AN

ĐÃ THẨM TRA

Theo văn bản số:...../TTr-BA


Ngày.....tháng.....năm 20.....

Ký tên:

DỰ ÁN: XÂY DỰNG ĐƯỜNG LÁNG NHỰA TỔ 6, ẤP THUẬN AN, XÃ THUẬN LỢI			CHỨC DANH	HỌ VÀ TÊN	CHỮ KÝ	THIẾT KẾ BẢN VẼ THI CÔNG	
			CTTK	TRƯƠNG BÁ CHỦ		HOẠ ĐỒ VẬN CHUYỂN ĐÁ	
Đồng Nai, ngày tháng năm 2026			THIẾT KẾ	VÕ MINH TÂM		TỶ LỆ :	BẢN VẼ SỐ : 01 / 01 VCD
			KIỂM TRA	NGUYỄN VIỆT THẠCH			

HOẠ ĐỒ VẬN CHUYỂN CÁT


PHÒNG KINH TẾ XÃ THUẬN LỢI
THẨM ĐỊNH
Theo văn bản số:.....
Ngày.....tháng.....năm 20.....
Người thẩm định ký tên:.....

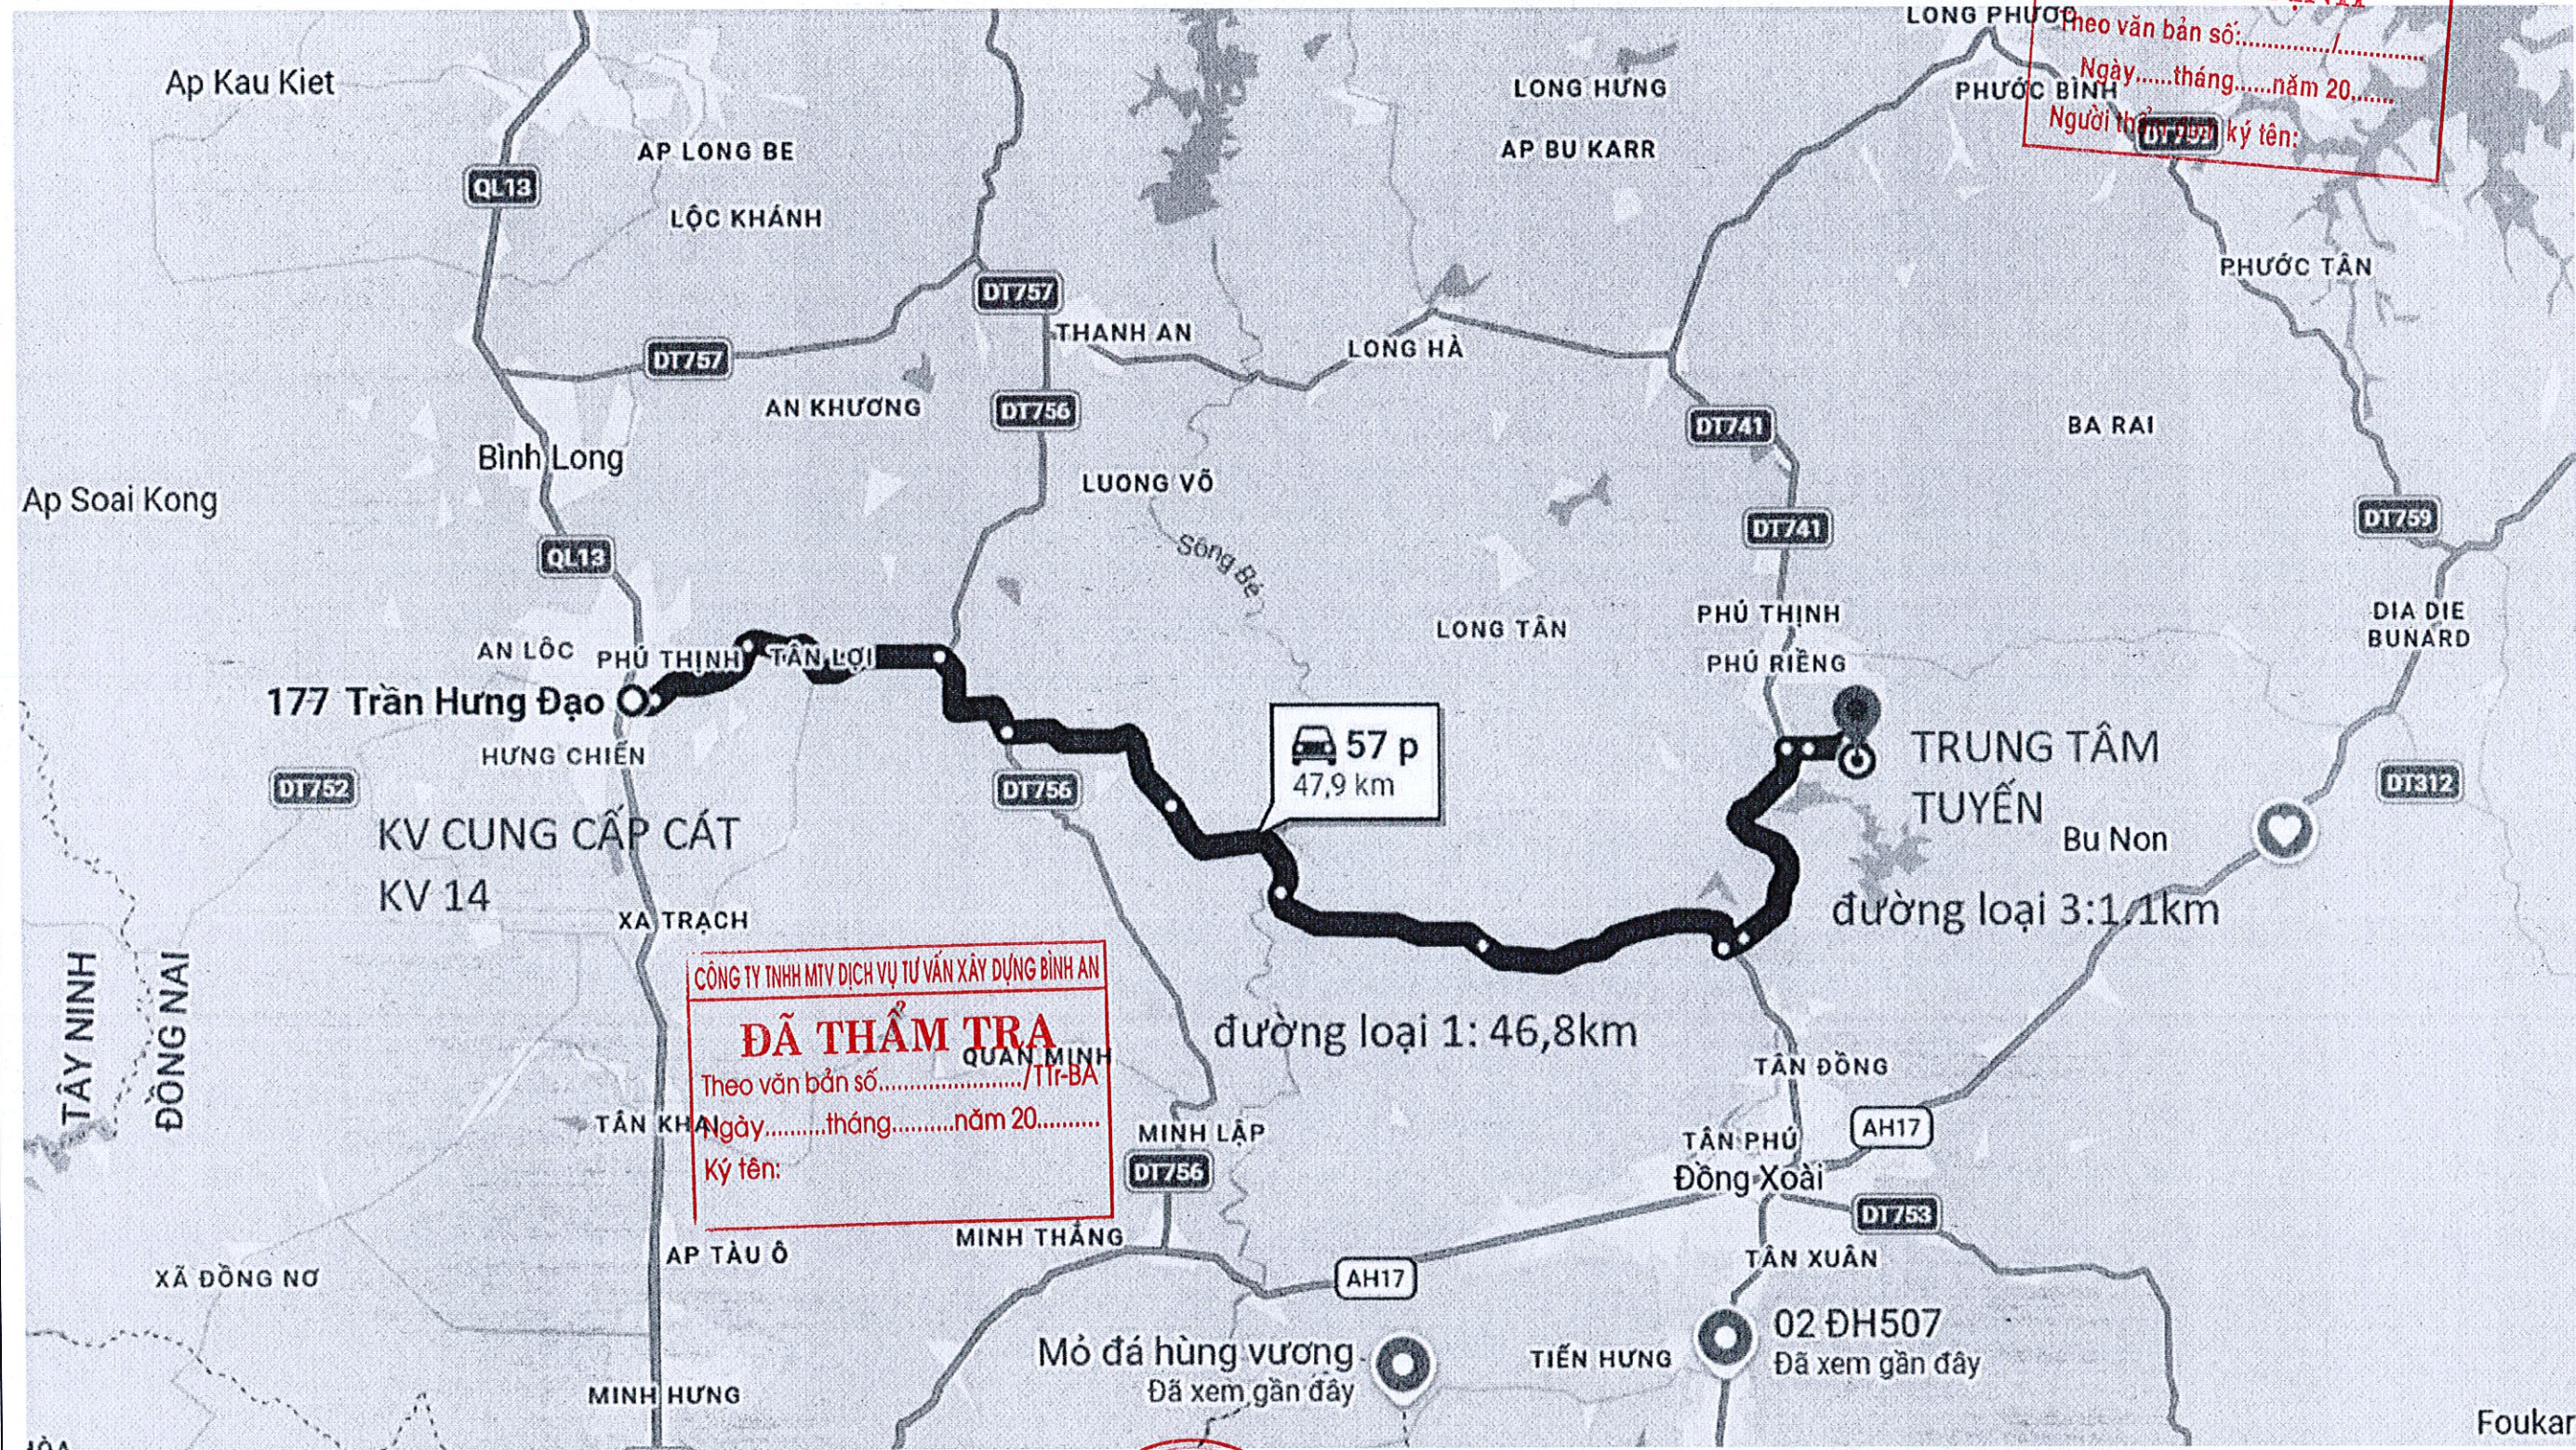

CÔNG TY TNHH MTV DỊCH VỤ TƯ VẤN XÂY DỰNG BÌNH AN
ĐÃ THẨM TRA
Theo văn bản số:...../TTr-BA
Ngày.....tháng.....năm 20.....
Ký tên:.....

DỰ ÁN: XÂY DỰNG ĐƯỜNG LÁNG NHỰA TỔ 6, ẤP THUẬN AN, XÃ THUẬN LỢI			CHỨC DANH	HỌ VÀ TÊN	CHỮ KÝ	THIẾT KẾ BẢN VẼ THI CÔNG	
			CTTK	TRƯƠNG BÁ CHỦ		HOẠ ĐỒ VẬN CHUYỂN CÁT	
Đồng Nai, ngày tháng năm 2026			THIẾT KẾ	VÕ MINH TÂM		TỶ LỆ :	BẢN VẼ SỐ : 01 / 01 VCC
			KIỂM TRA	NGUYỄN VIỆT THẠCH			

HOẠ ĐỒ VẬN CHUYỂN NHỰA

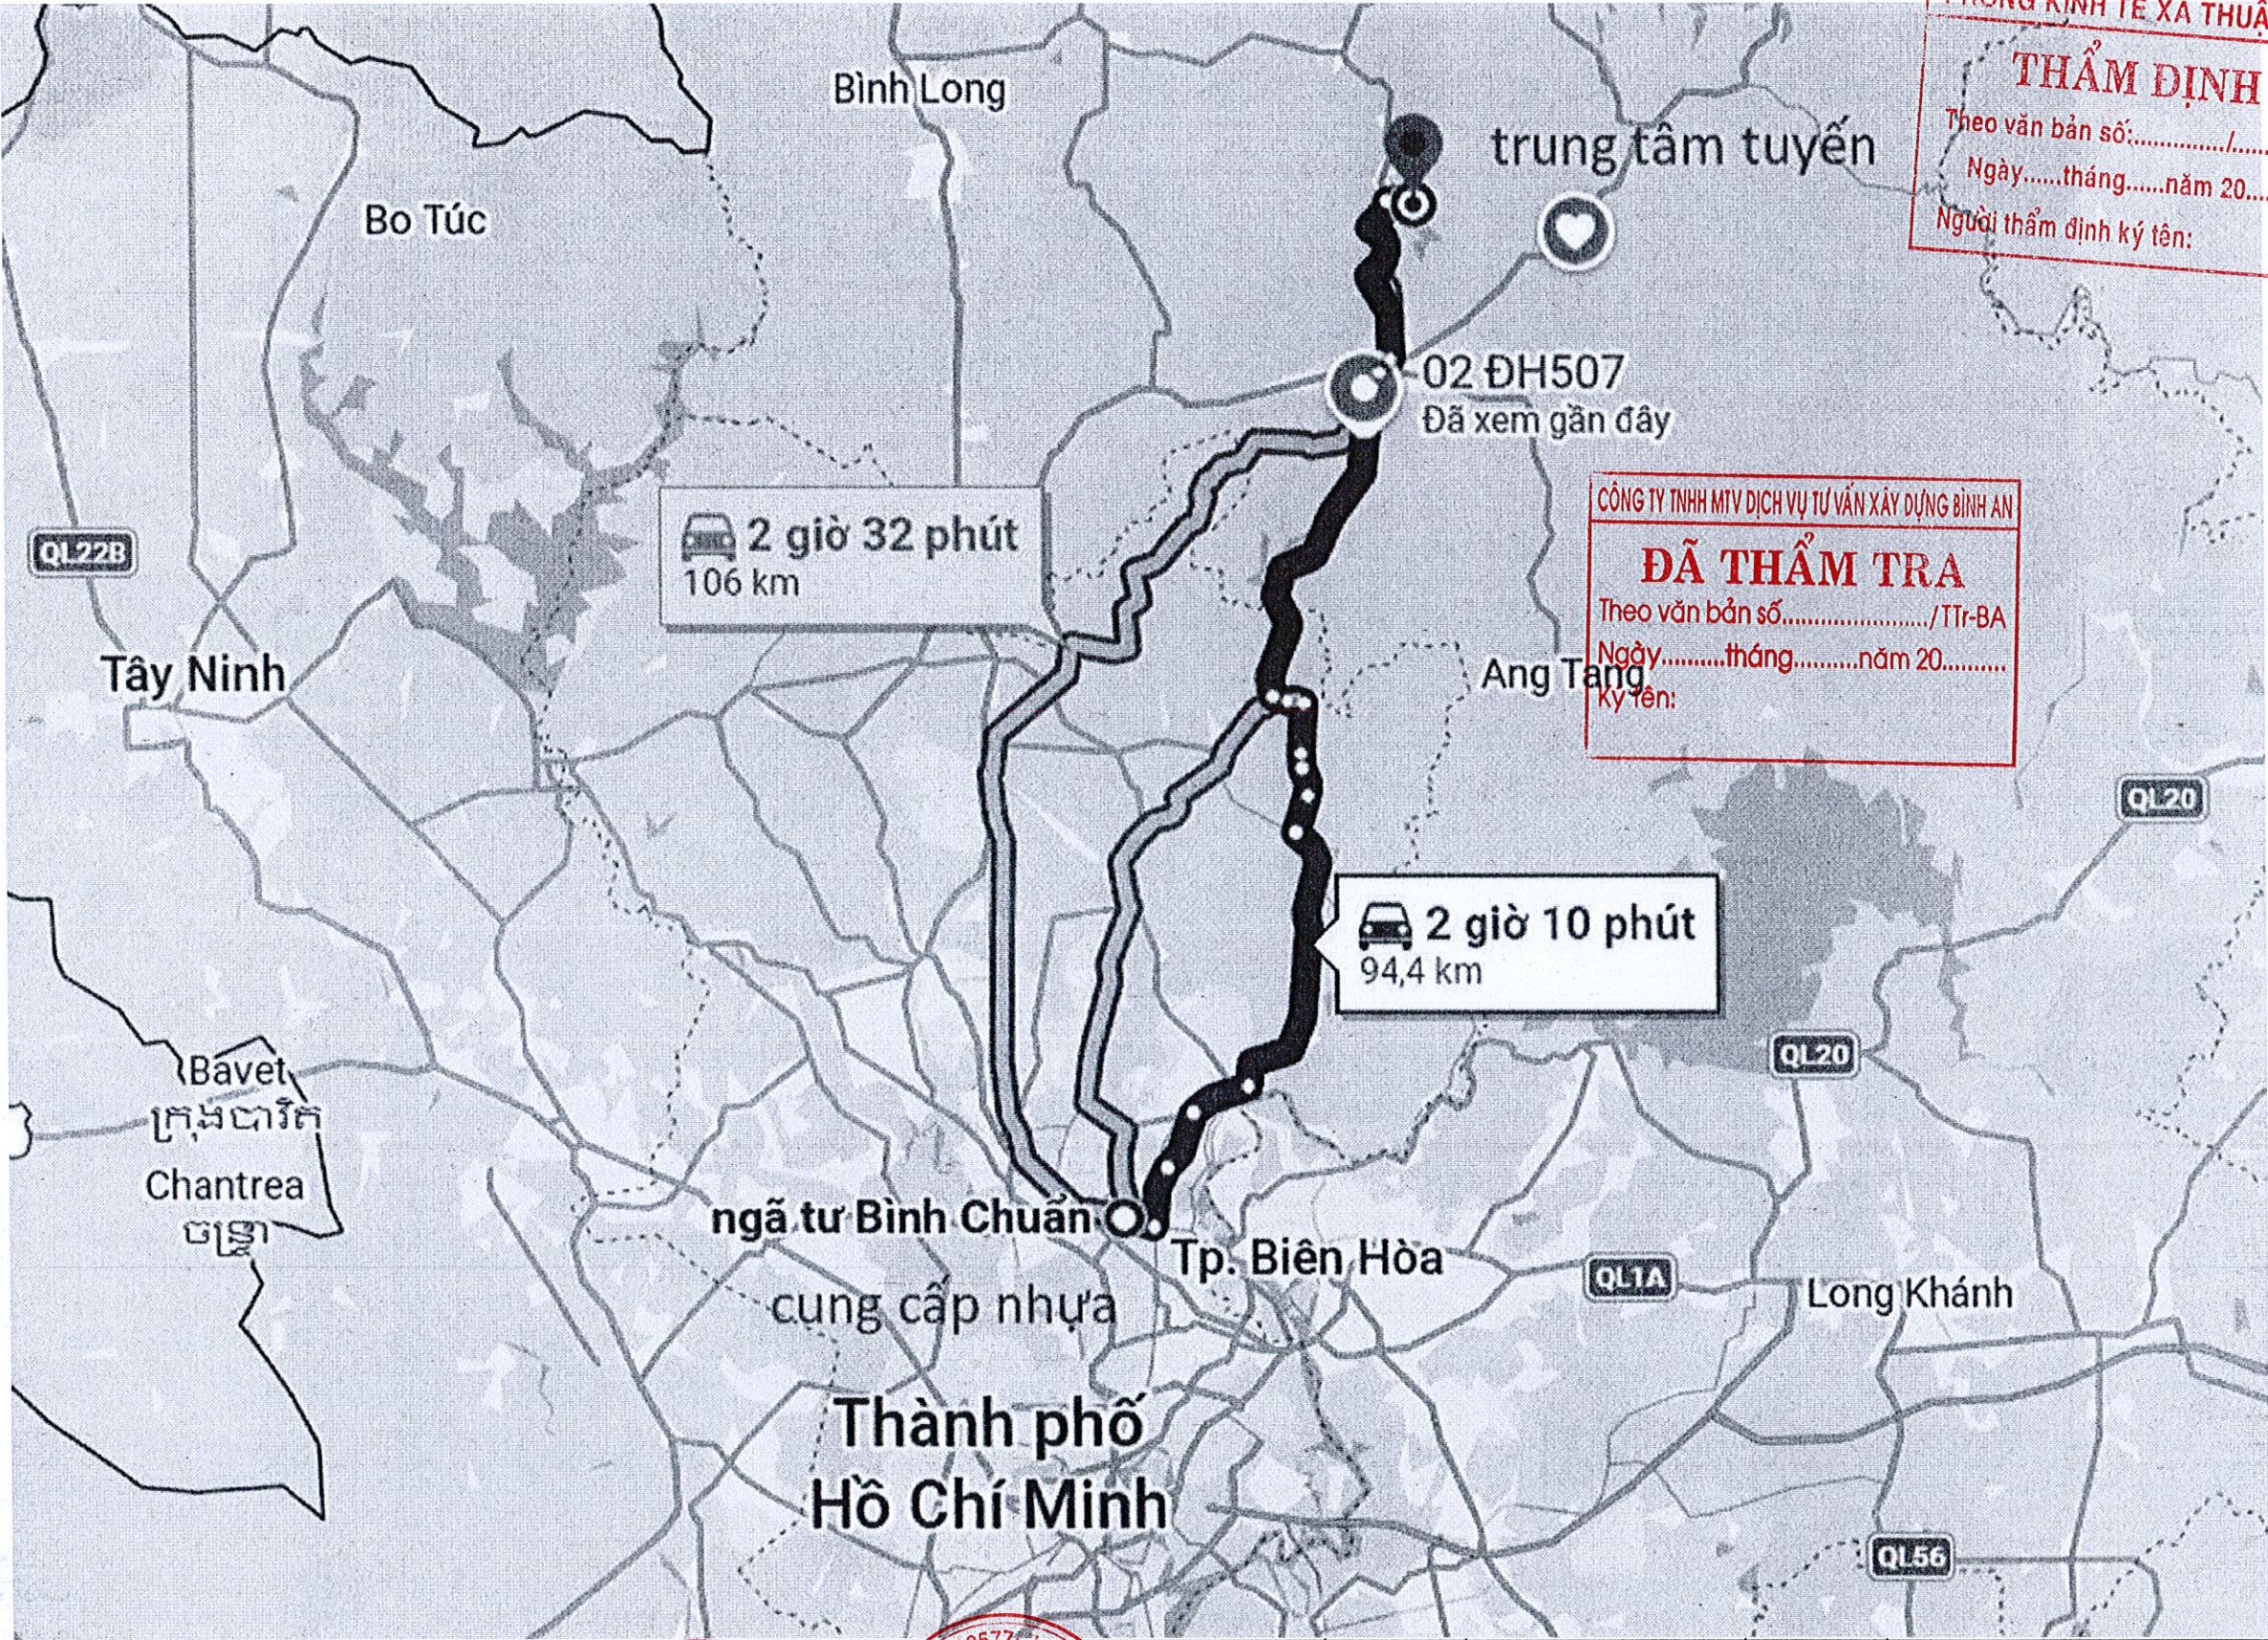

PHÒNG KINH TẾ XÃ THUẬN LỢI

THẨM ĐỊNH

Theo văn bản số:...../.....

Ngày.....tháng.....năm 20.....

Người thẩm định ký tên:

CÔNG TY TNHH MTV DỊCH VỤ TƯ VẤN XÂY DỰNG BÌNH AN

ĐÃ THẨM TRA


Theo văn bản số:...../TTr-BA

Ngày.....tháng.....năm 20.....


Ký tên:

















DỰ ÁN: XÂY DỰNG ĐƯỜNG LÁNG NHỰA TỔ 6, ẤP THUẬN AN, XÃ THUẬN LỢI			CHỨC DANH	HỌ VÀ TÊN	CHỮ KÝ	THIẾT KẾ BẢN VẼ THI CÔNG	
			CTTK	TRƯƠNG BÁ CHỦ		HOẠ ĐỒ VẬN CHUYỂN NHỰA	
Đồng Nai, ngày tháng năm 2026			THIẾT KẾ	VÕ MINH TÂM			
			KIỂM TRA	NGUYỄN VIỆT THẠCH		TỶ LỆ :	BẢN VẼ SỐ : 01 / 01 VCN

HOẠ ĐỒ VẬN CHUYỂN ĐẤT

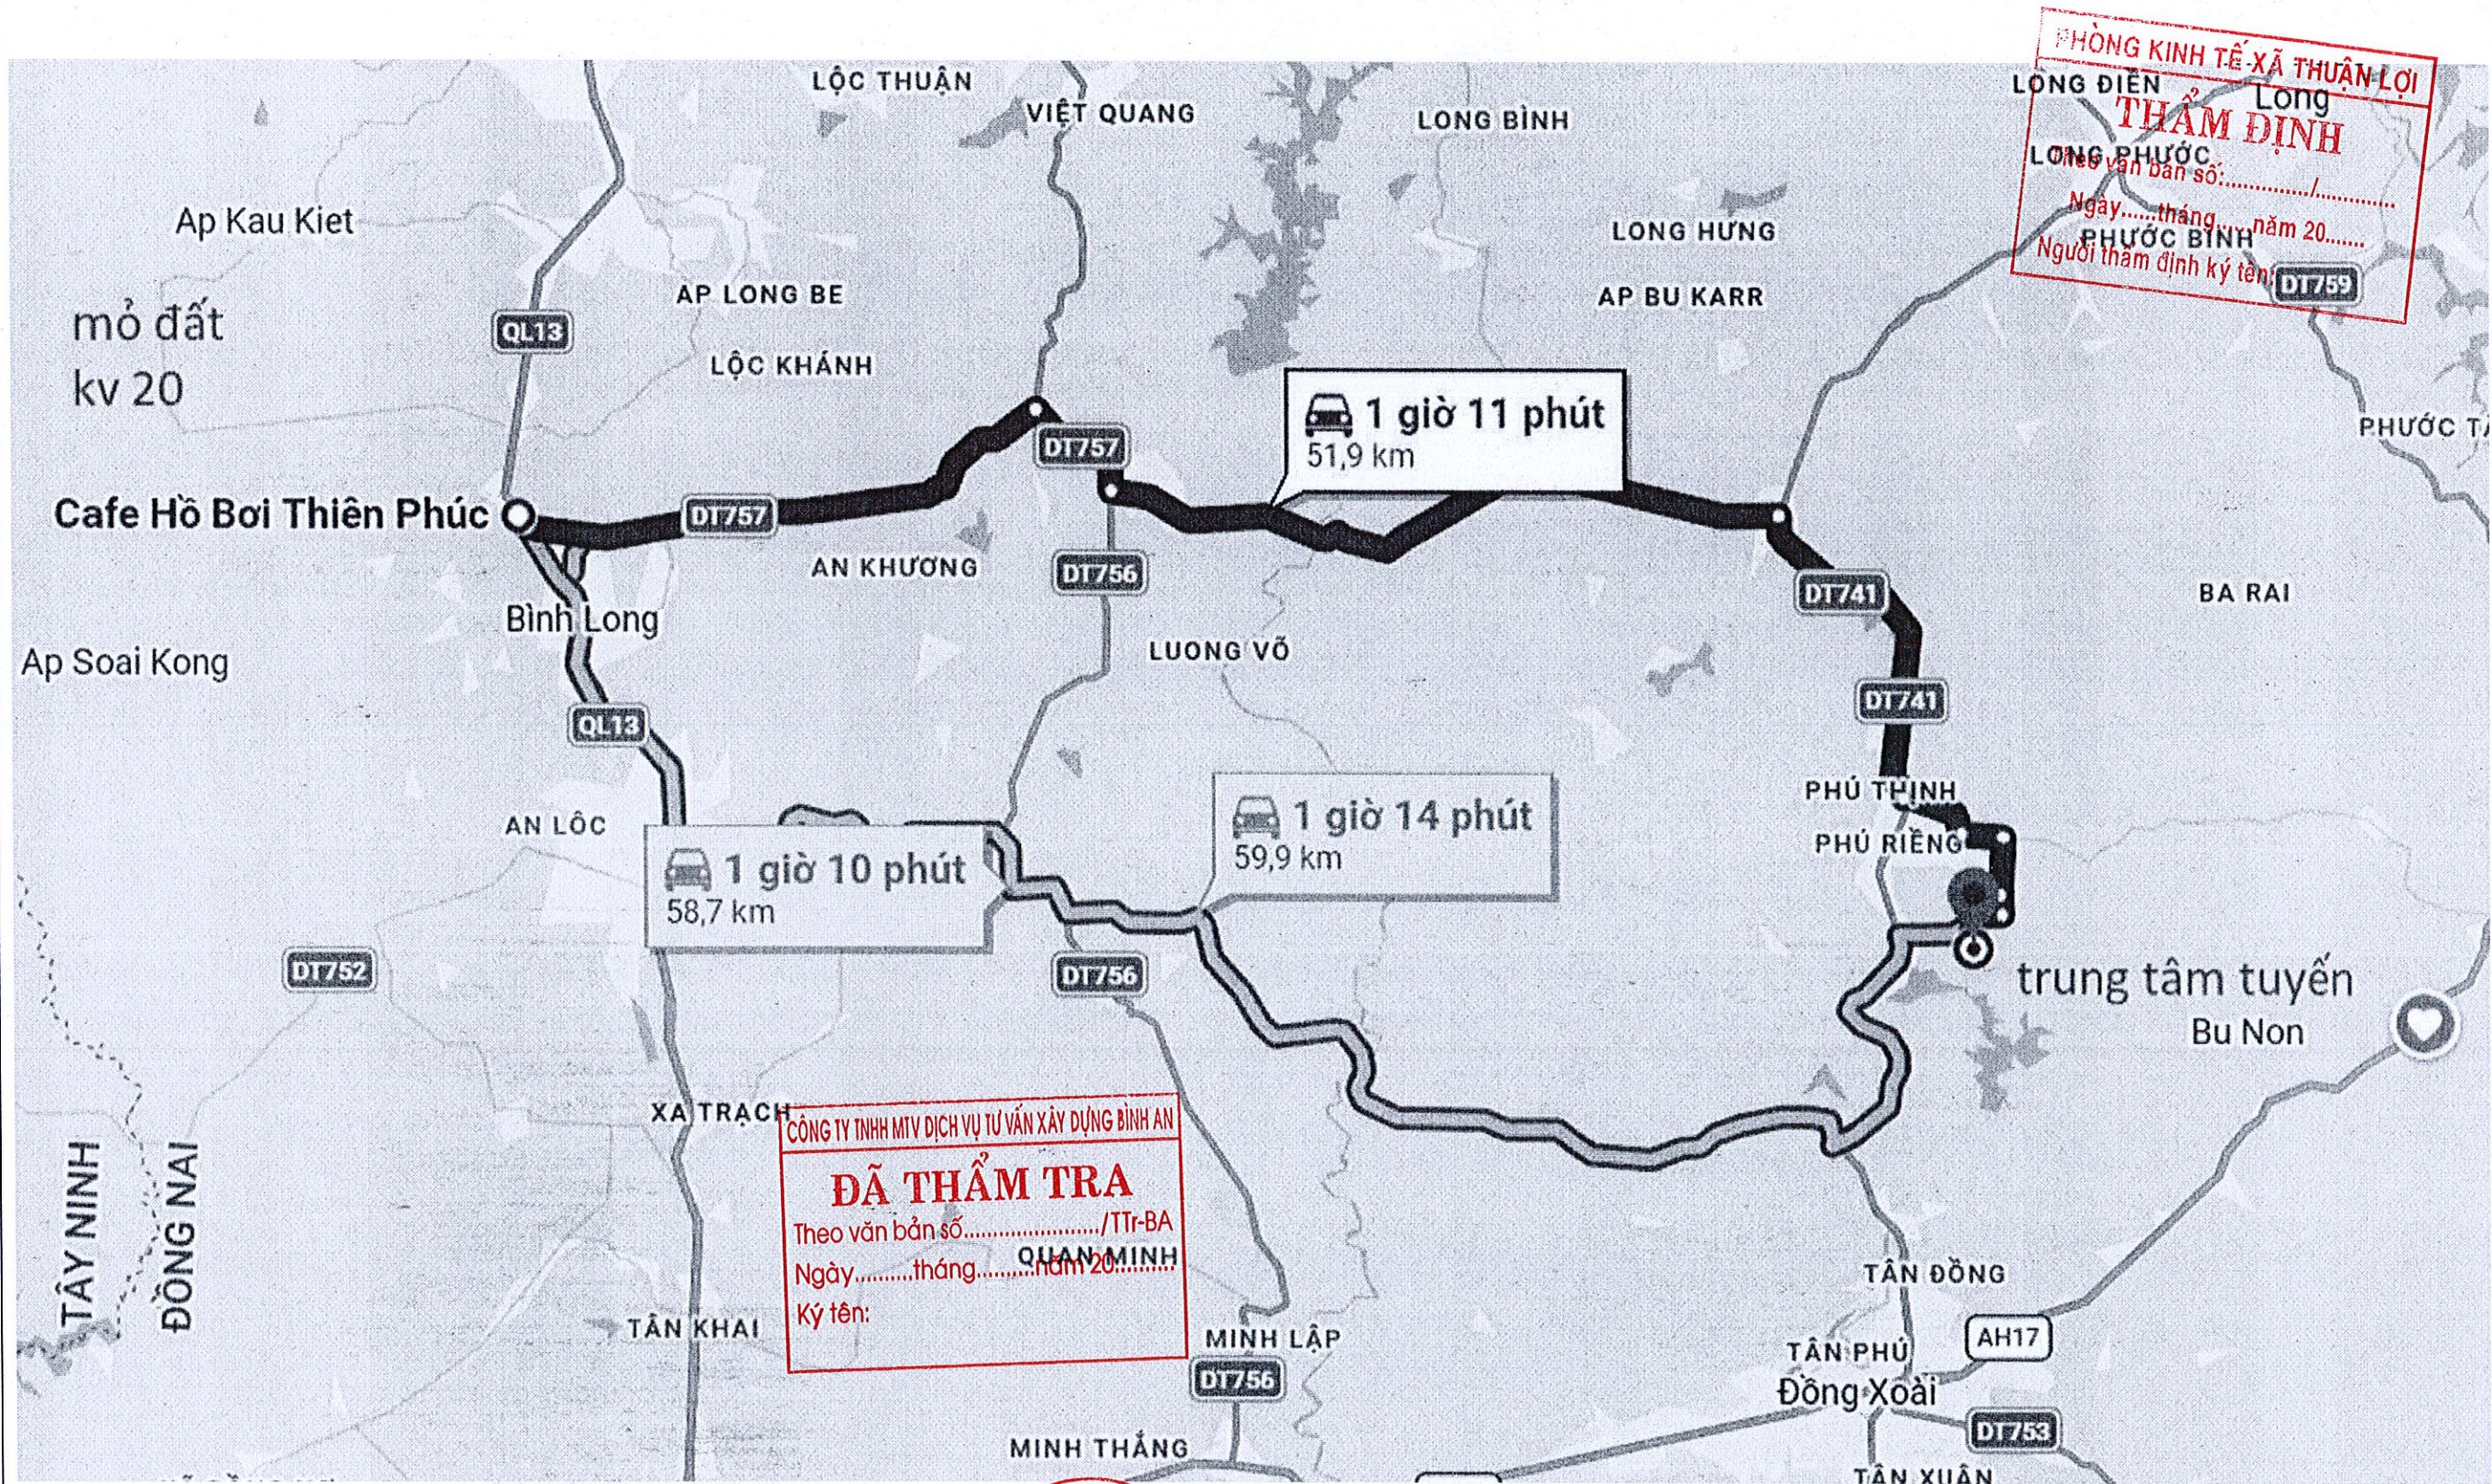

DỰ ÁN: XÂY DỰNG ĐƯỜNG LẮNG NHỰA TỔ 6, ẤP THUẬN AN, XÃ THUẬN LỢI				CHỨC DANH	HỌ VÀ TÊN	CHỮ KÝ	THIẾT KẾ BẢN VẼ THI CÔNG	
				CTTK	TRƯƠNG BÁ CHỦ		HOẠ ĐỒ VẬN CHUYỂN ĐẤT	
Đồng Nai, ngày tháng năm 2026				THIẾT KẾ	VÕ MINH TÂM		TỶ LỆ :	
				KIỂM TRA	NGUYỄN VIỆT THẠCH		BẢN VẼ SỐ : 01 / 01 VCD	








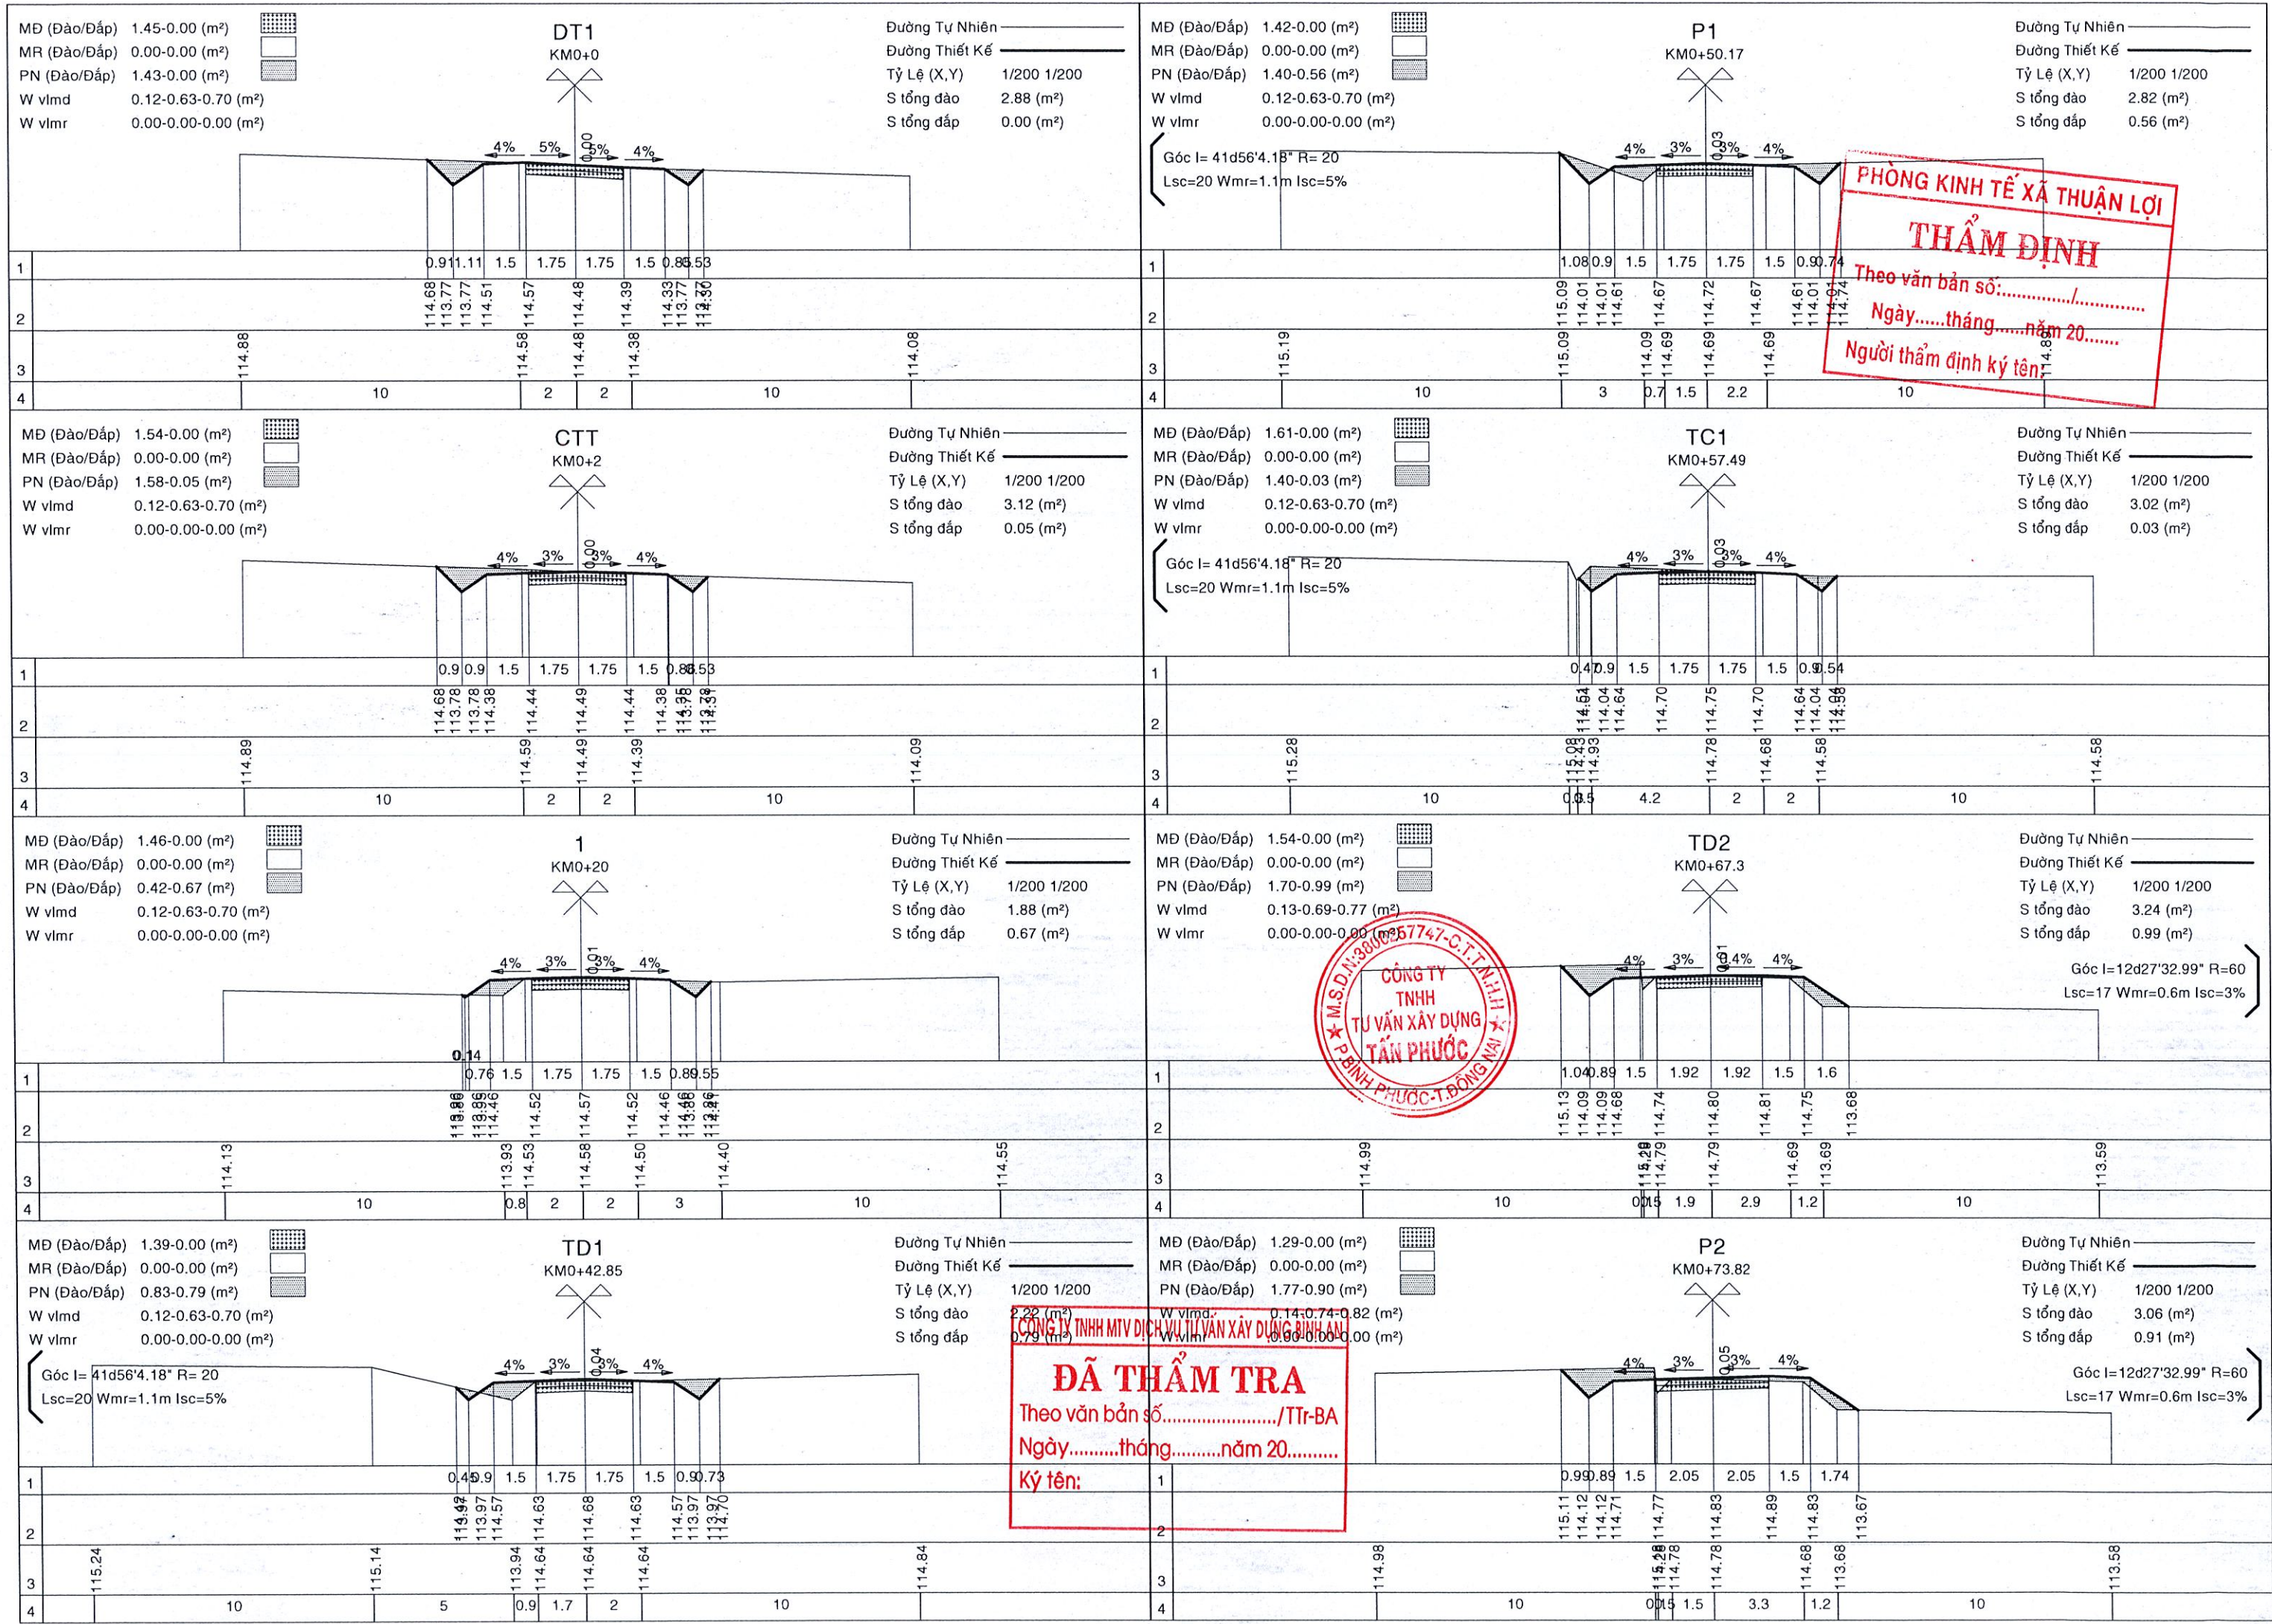


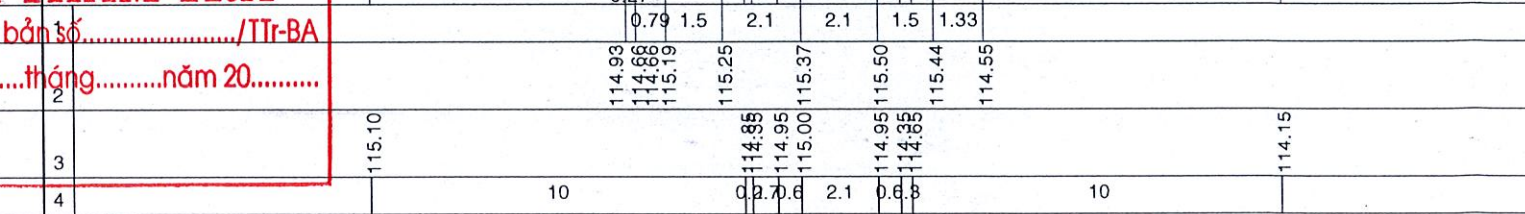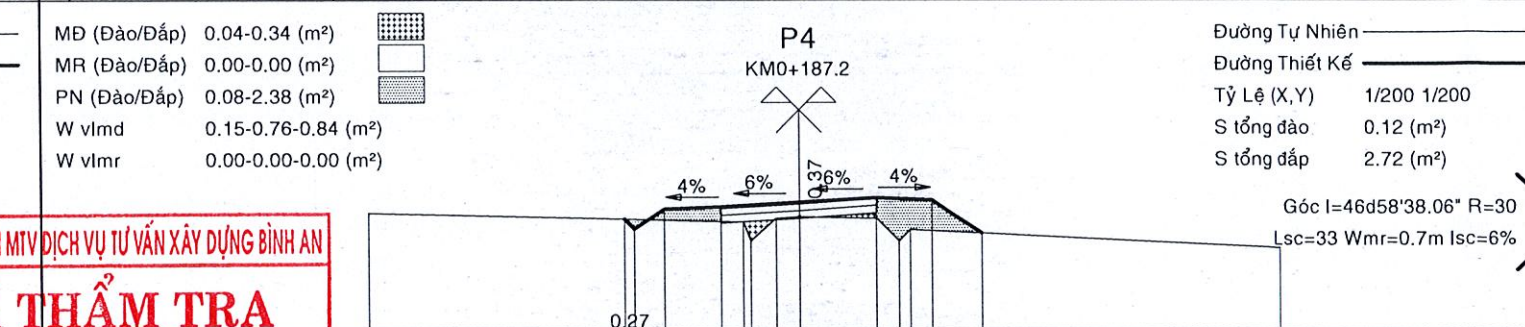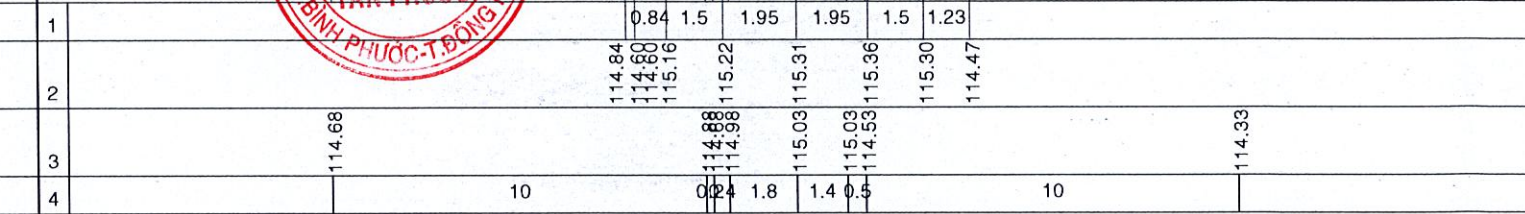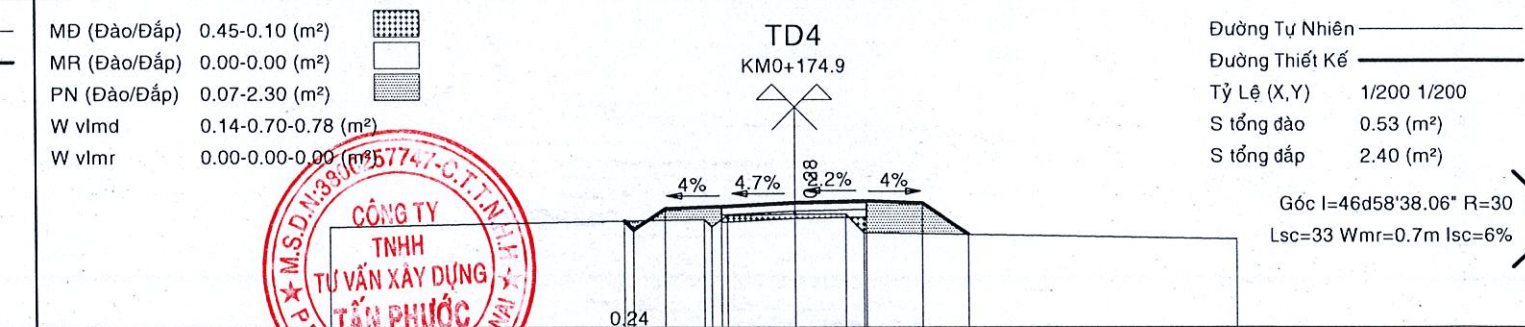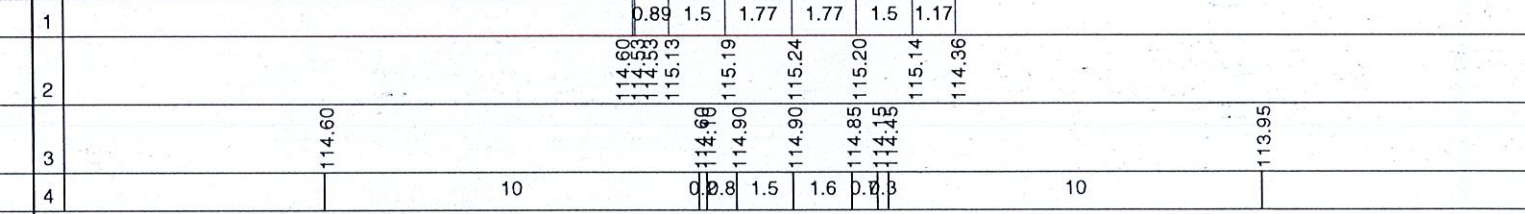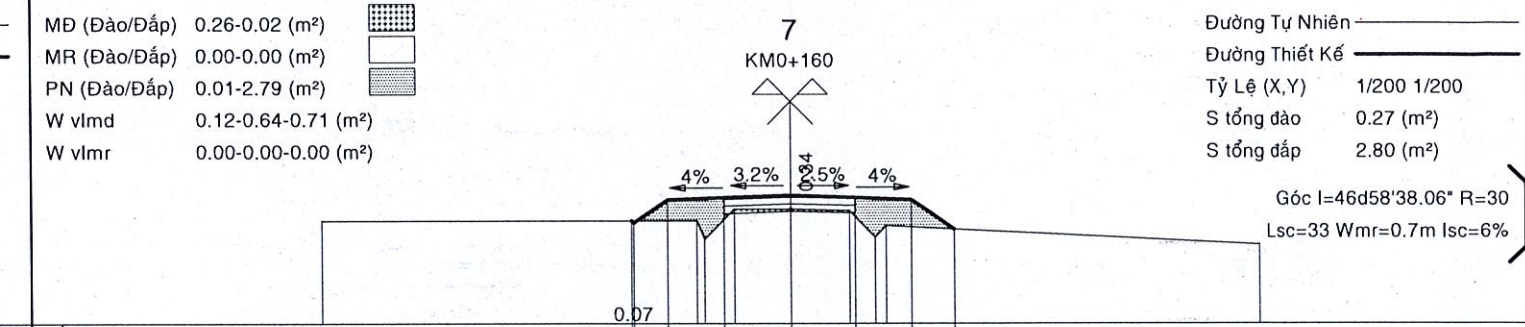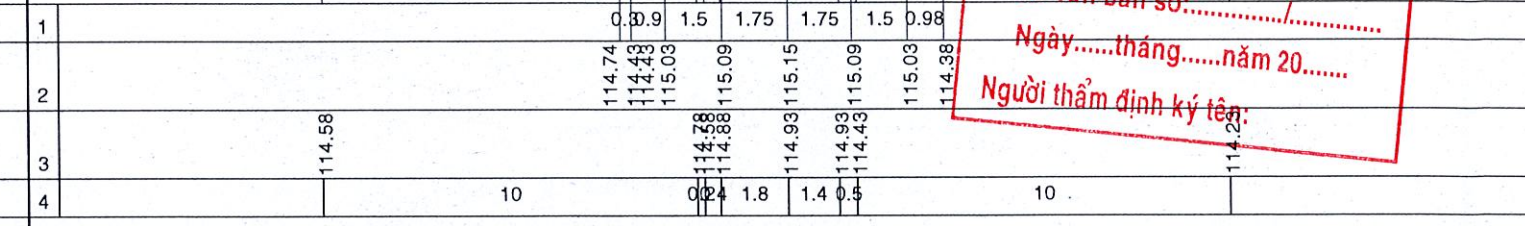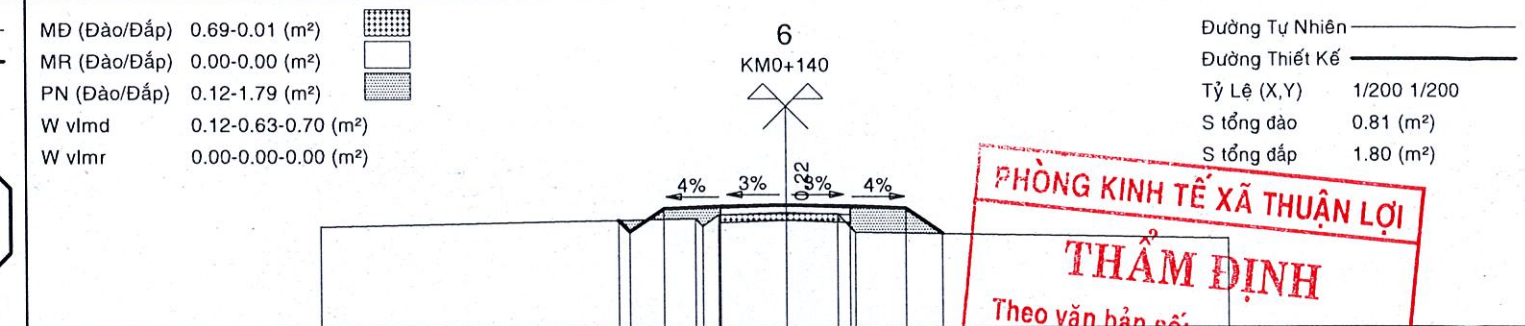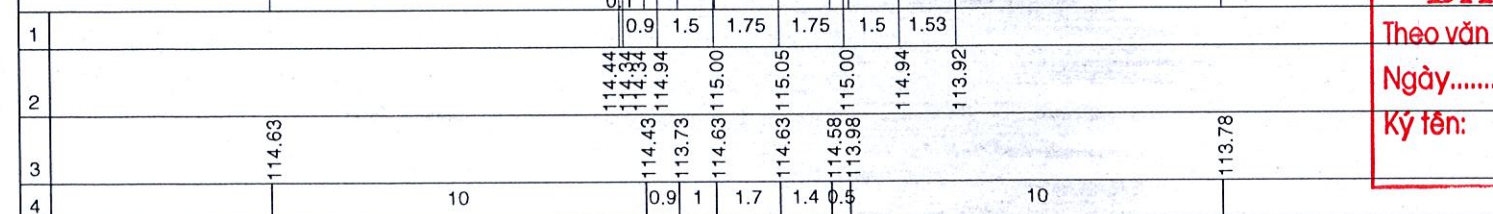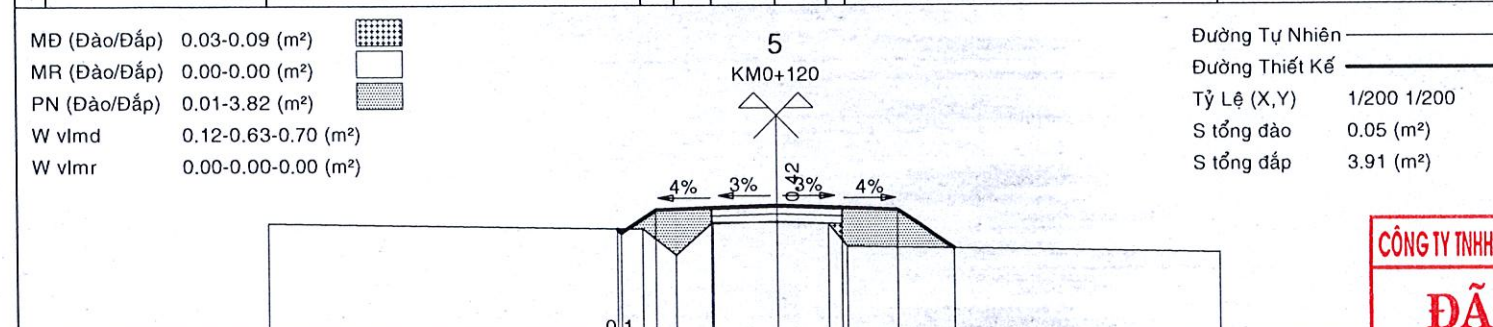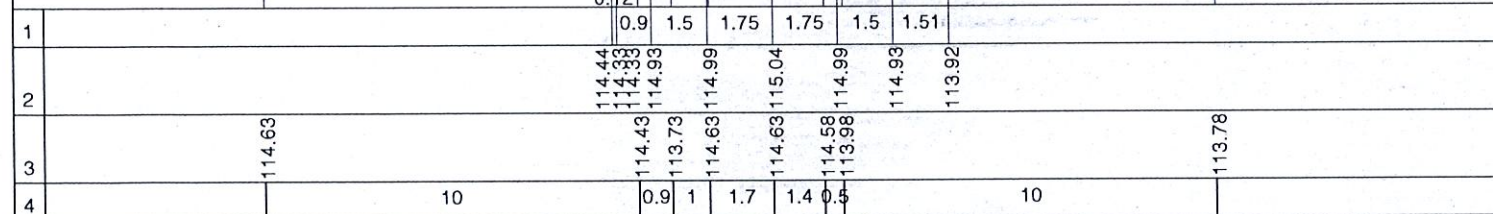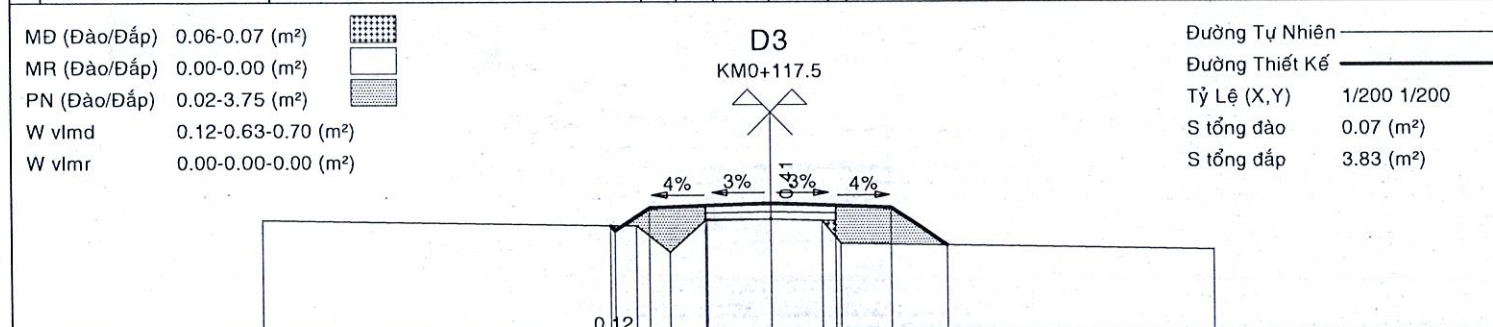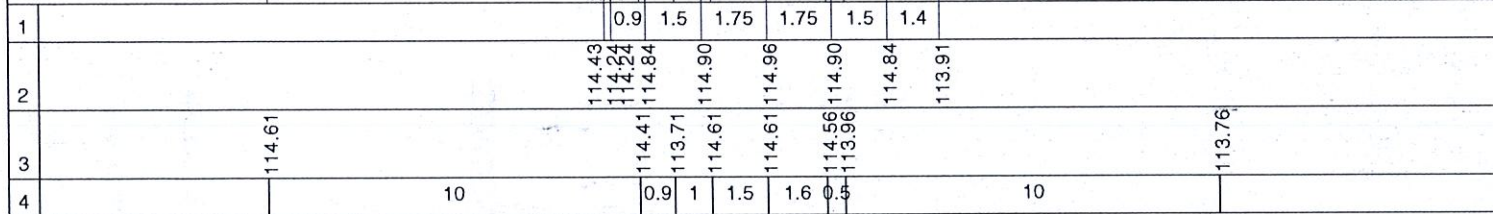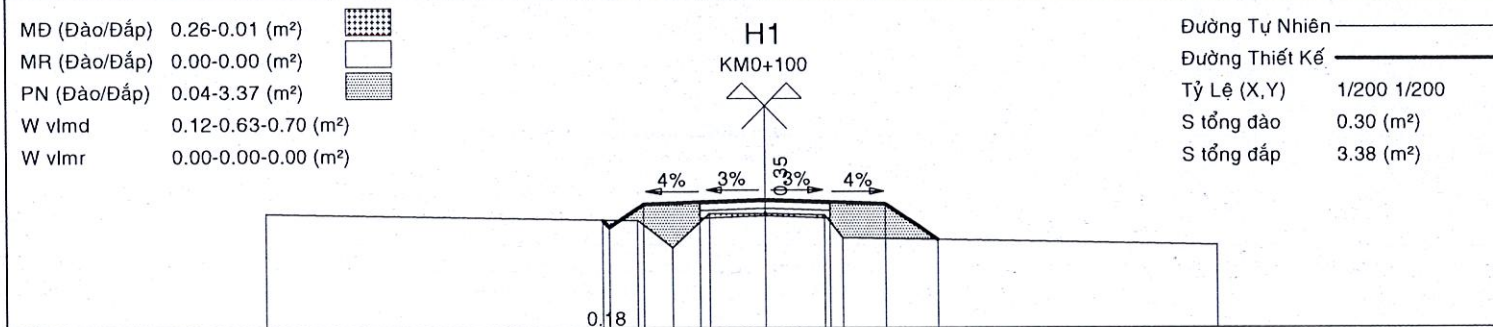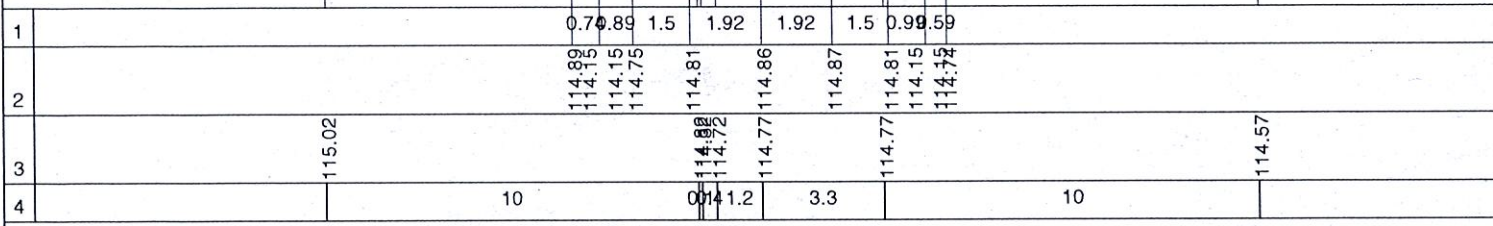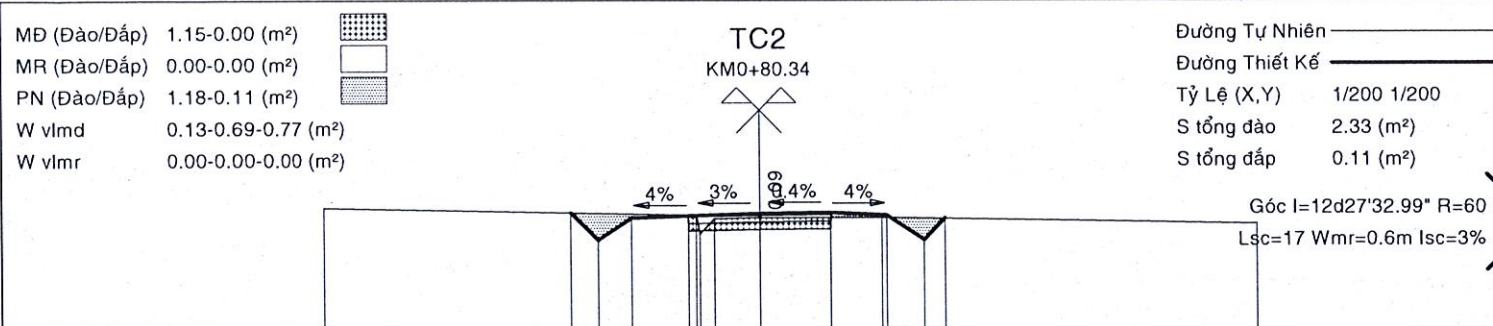









PHÒNG KINH TẾ XÃ THUẬN LỢI
THẨM ĐỊNH
Theo văn bản số...../.....
Ngày.....tháng.....năm 20.....
Người thẩm định ký tên:

















CÔNG TY TNHH TƯ VẤN XÂY DỰNG BÌNH PHƯỚC-T.ĐỒNG NAI

CÔNG TY TNHH MTV DỊCH VỤ TƯ VẤN XÂY DỰNG BÌNH AN
ĐÃ THẨM TRA
Theo văn bản số...../TTr-BA
Ngày.....tháng.....năm 20.....
Ký tên:

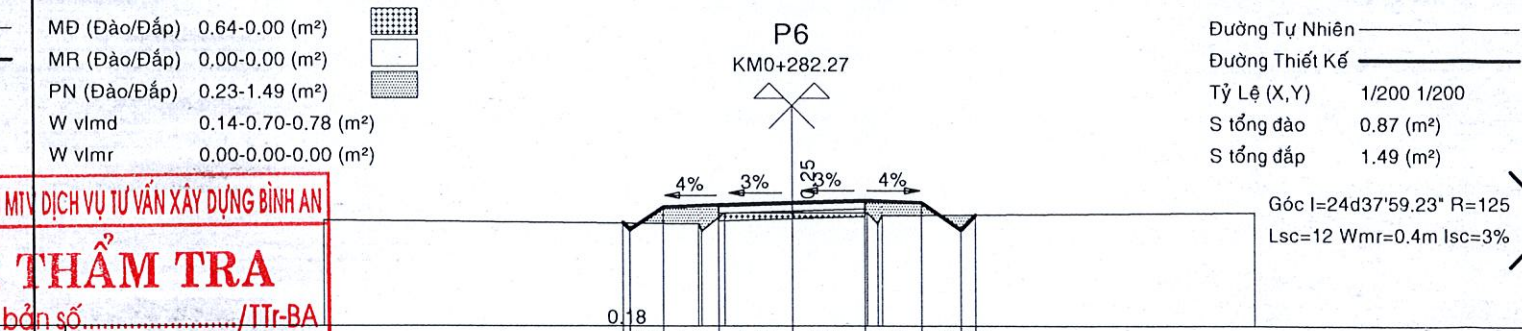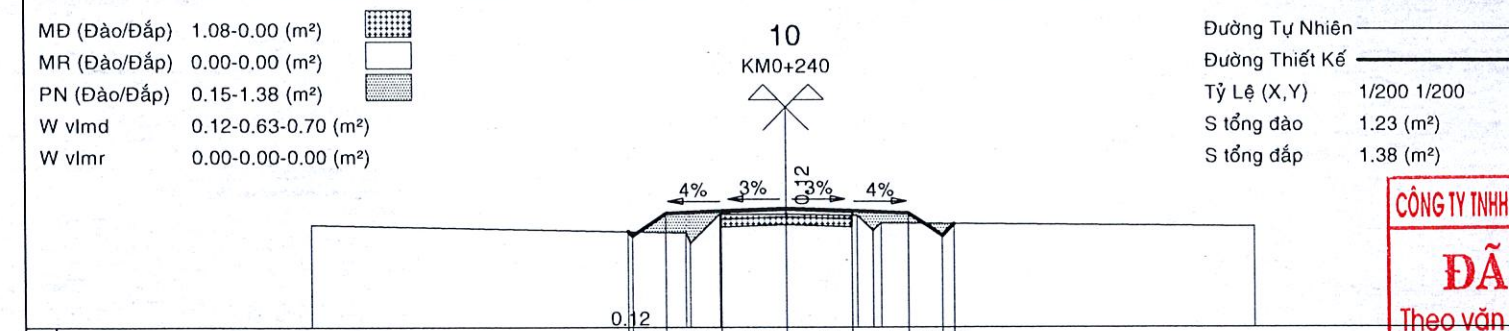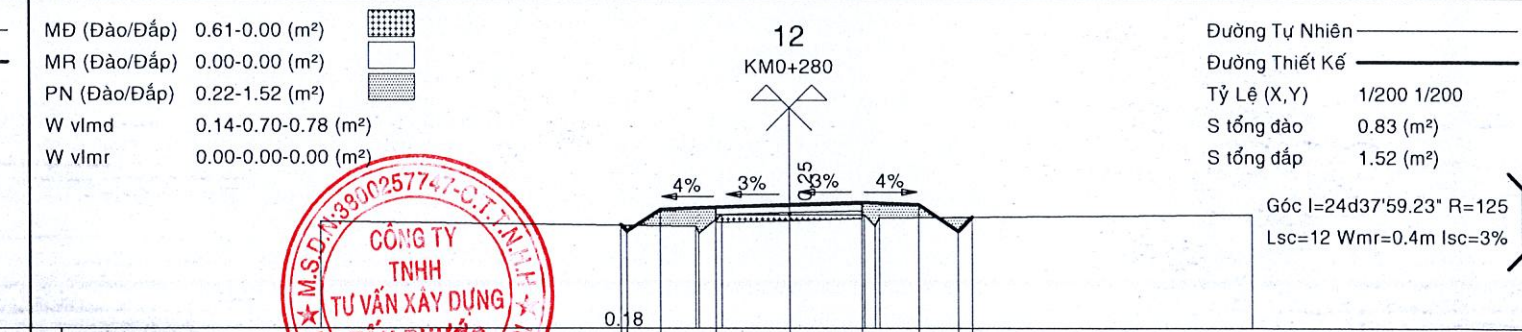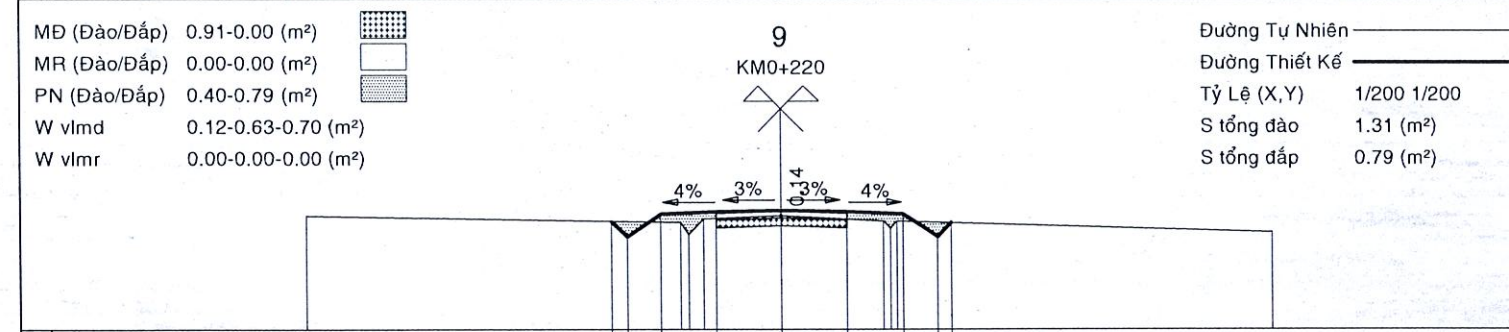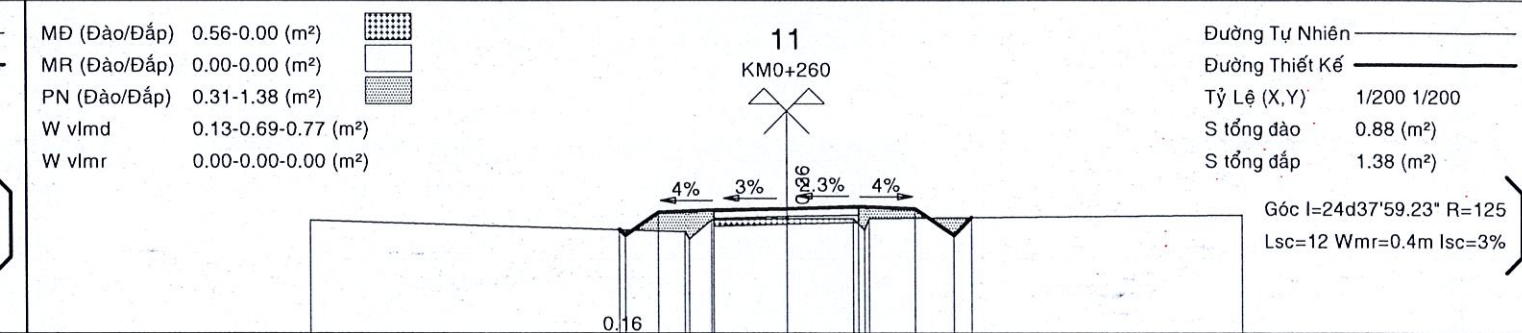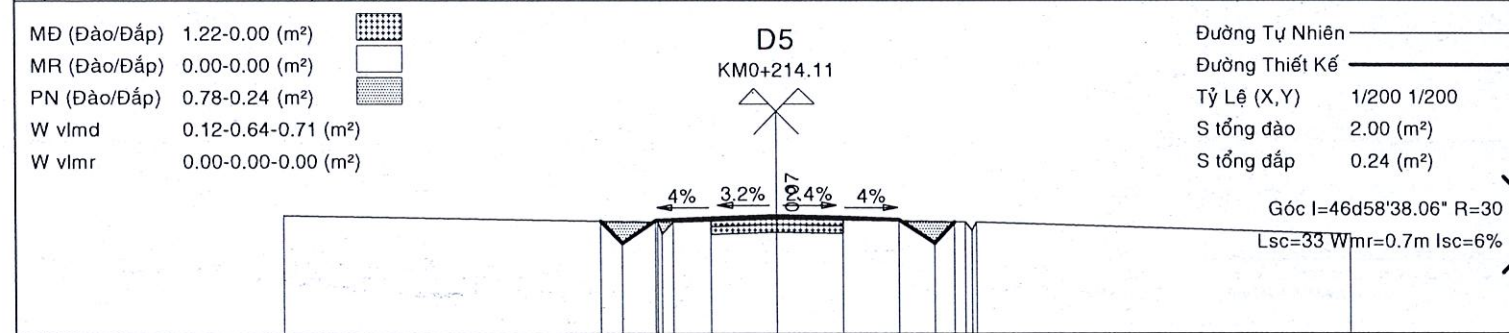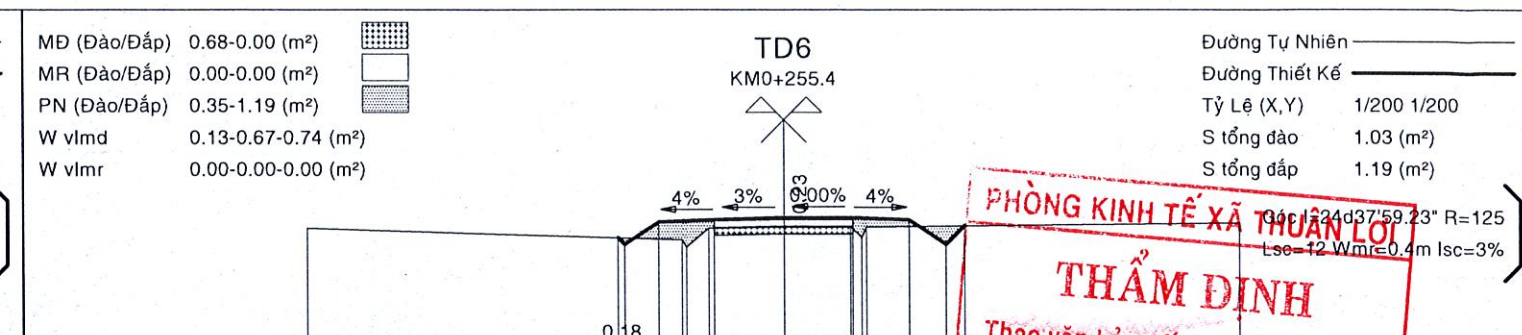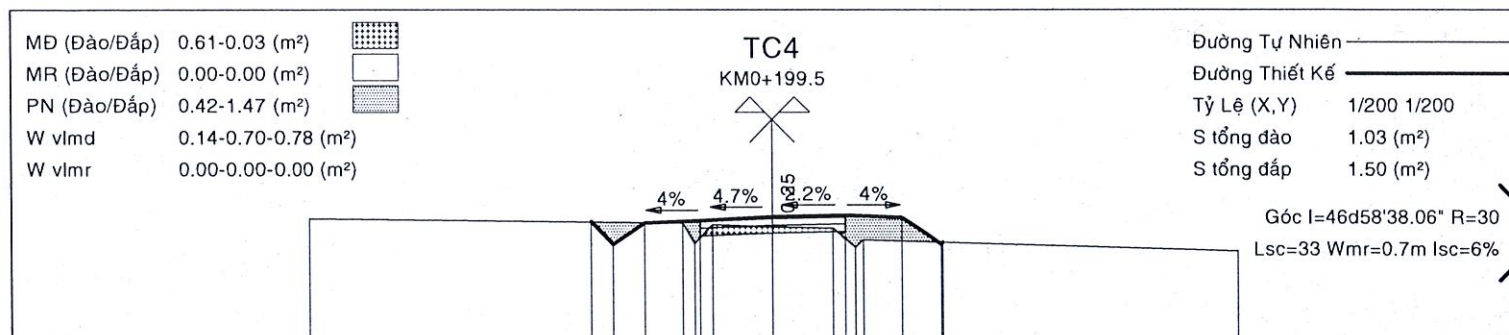

CÔNG TY TNHH MÔI TRƯỜNG DỊCH VỤ TƯ VẤN XÂY DỰNG BÌNH AN	
ĐÃ THẨM TRA	
Theo văn bản số...../TTr-BA	
Ngày.....	tháng..... ¹ năm 20.....
Ký tên:	2

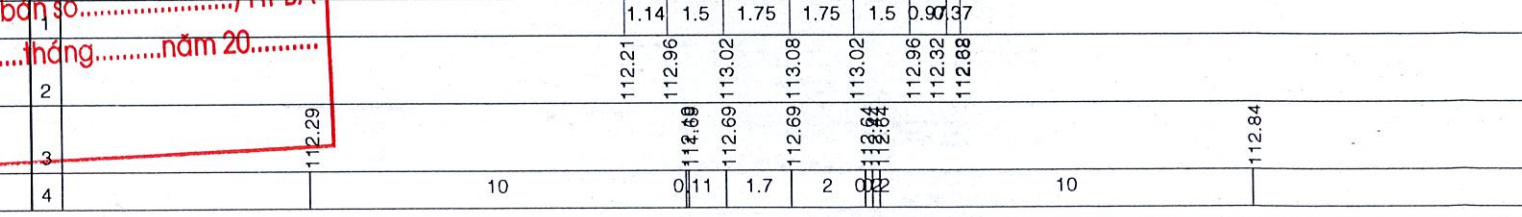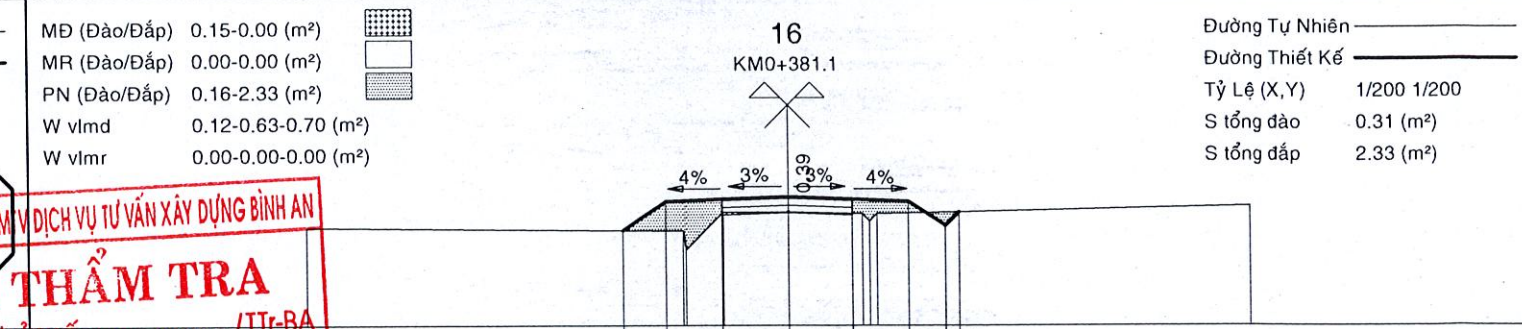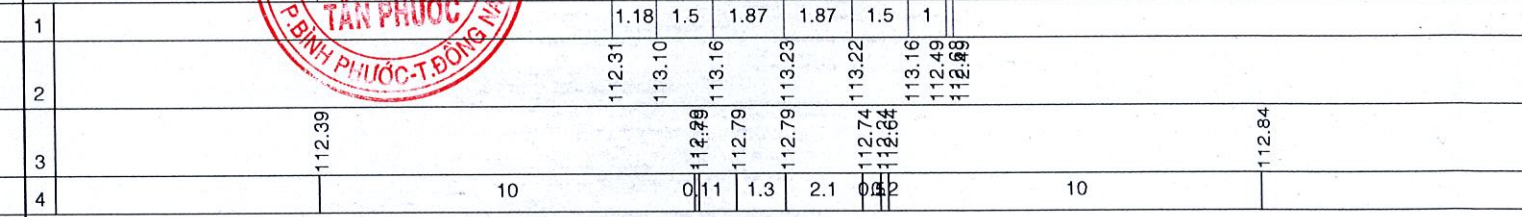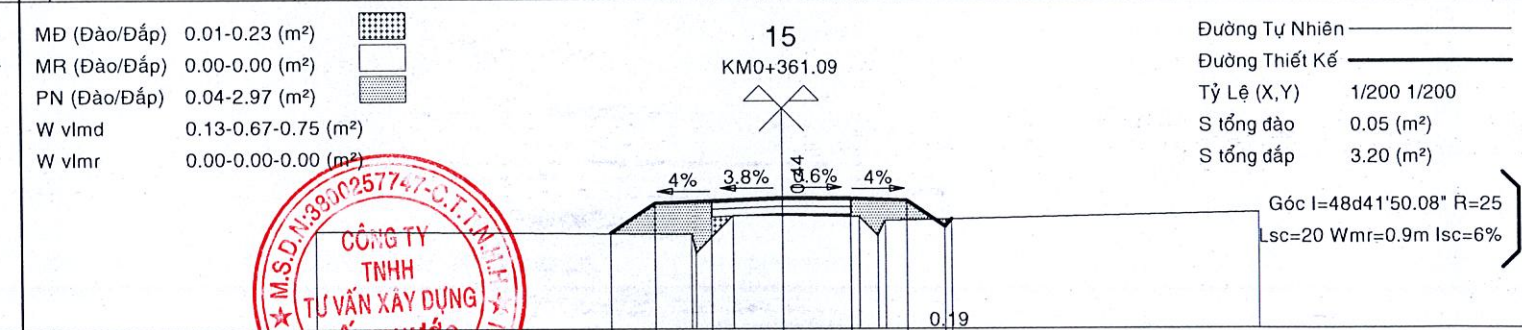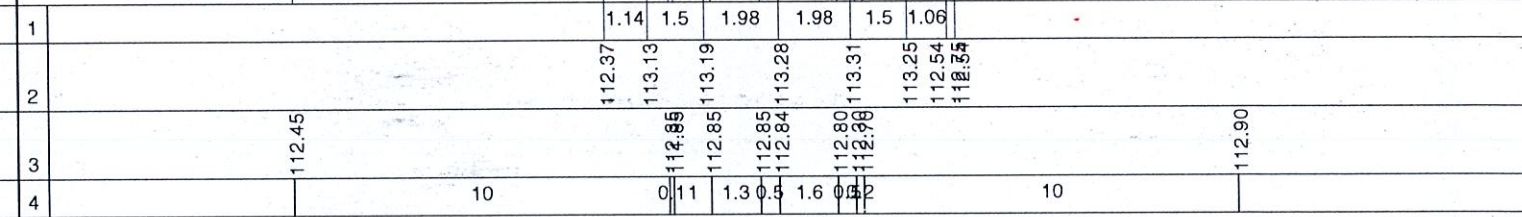
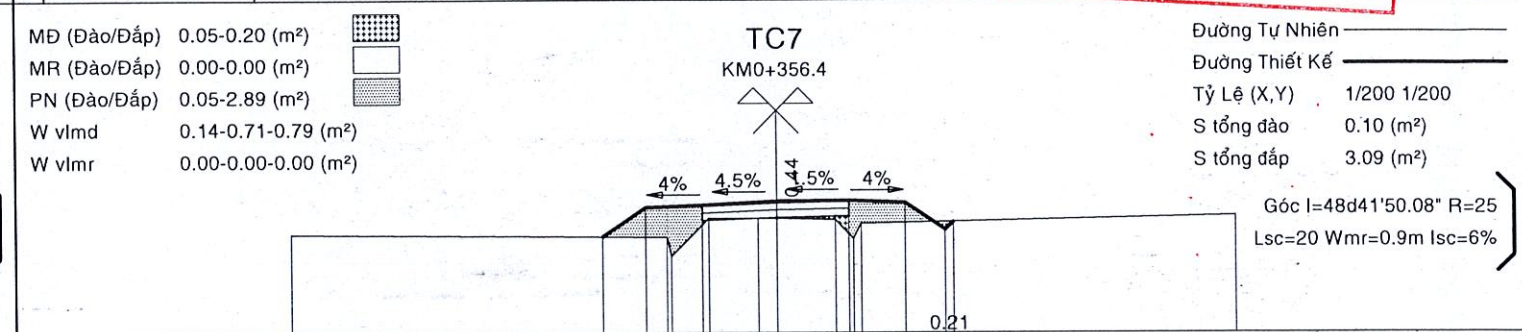
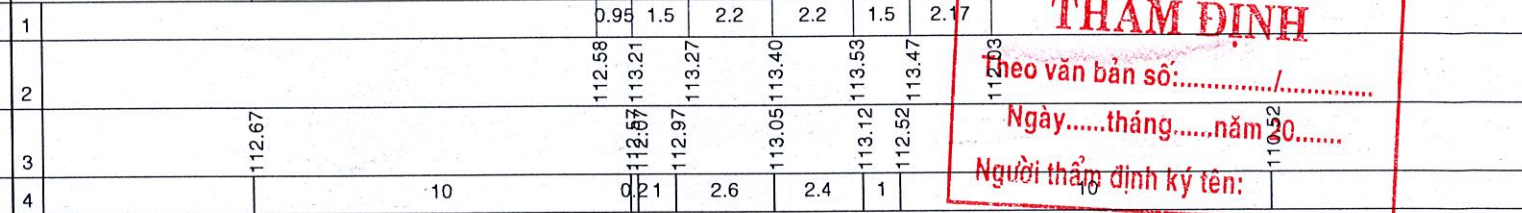
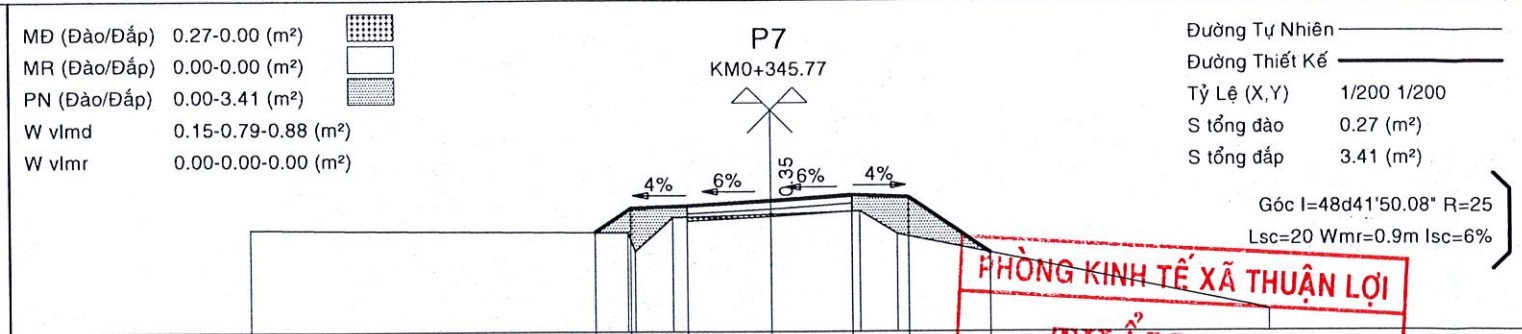


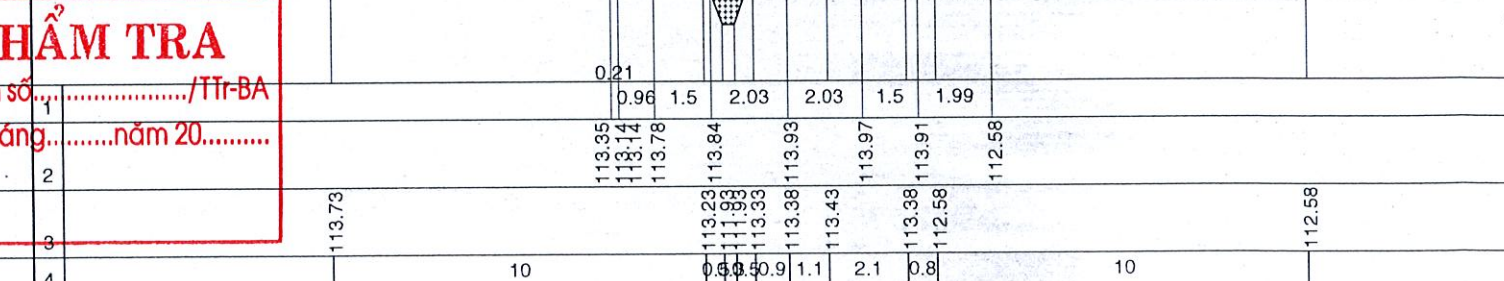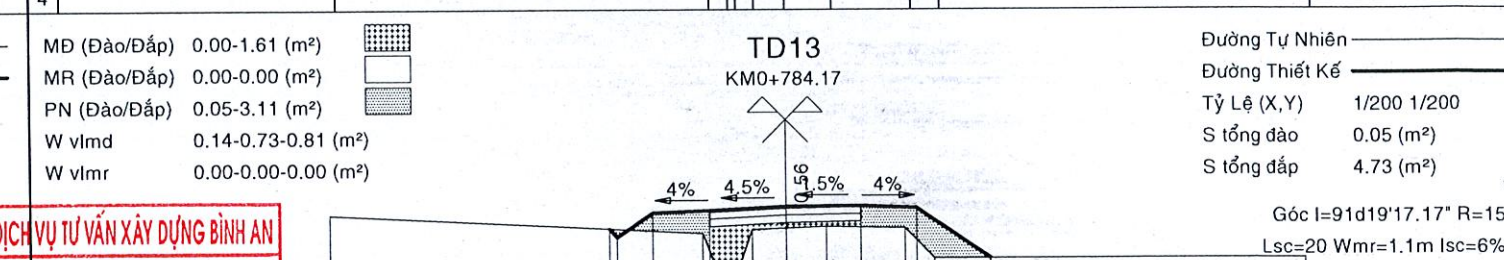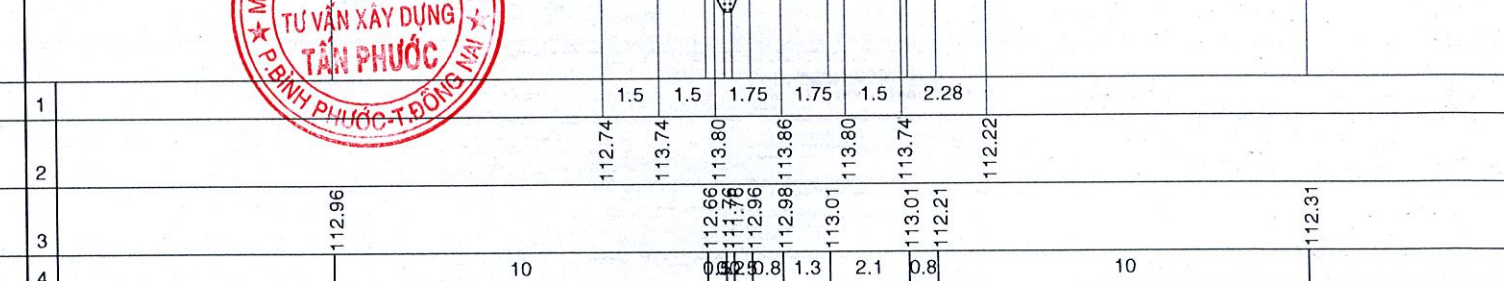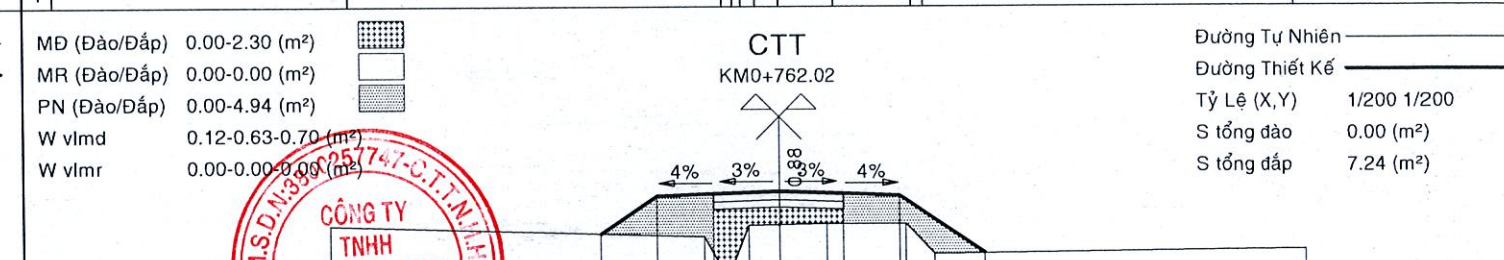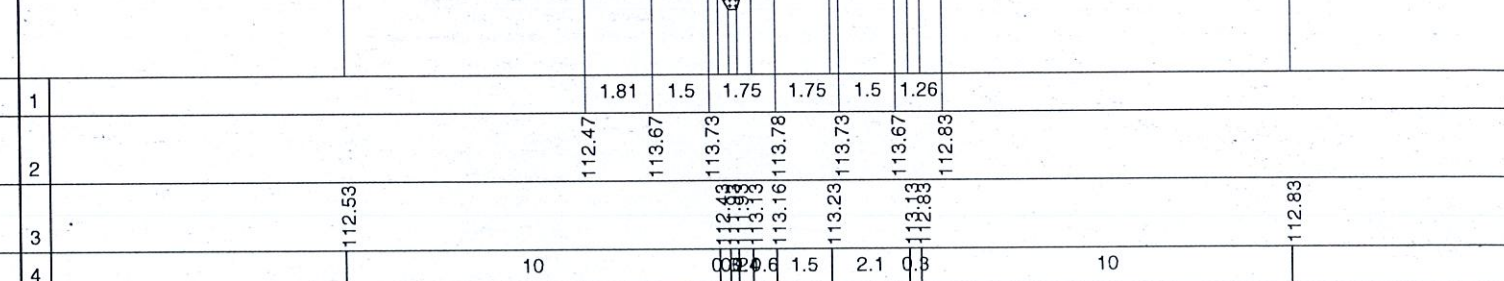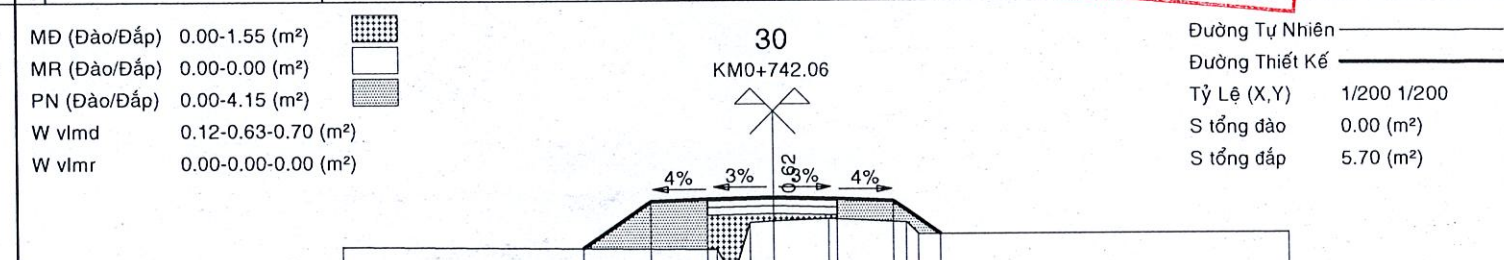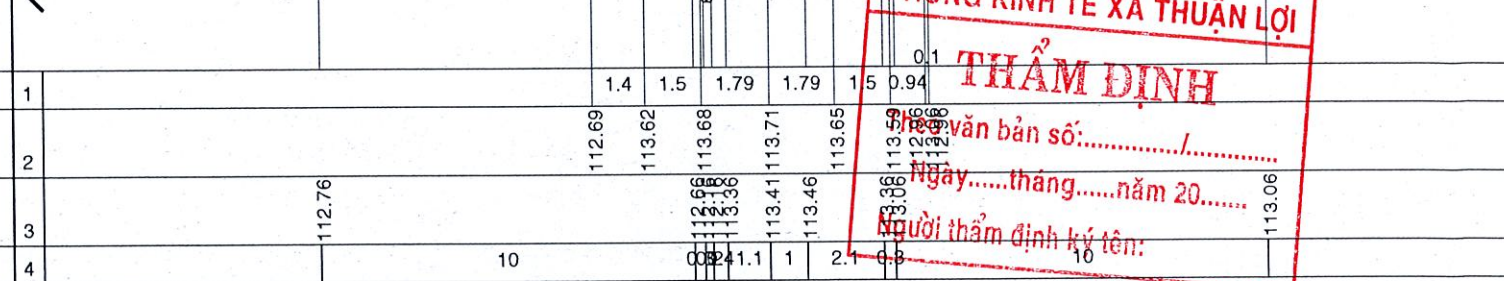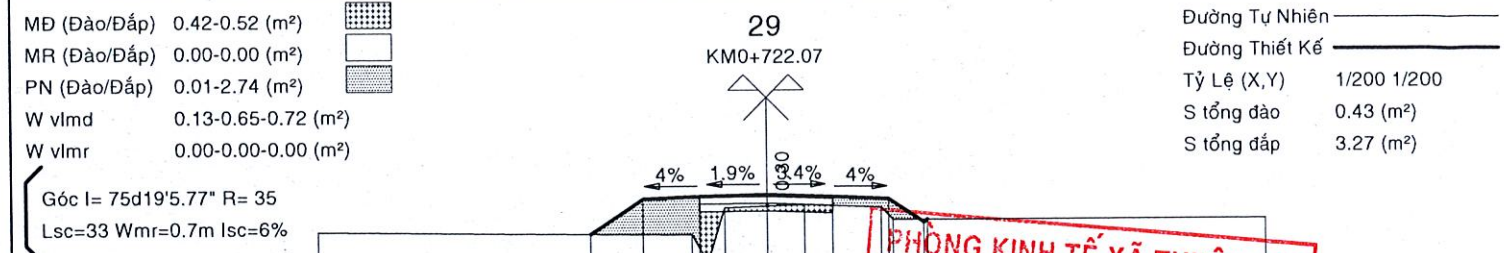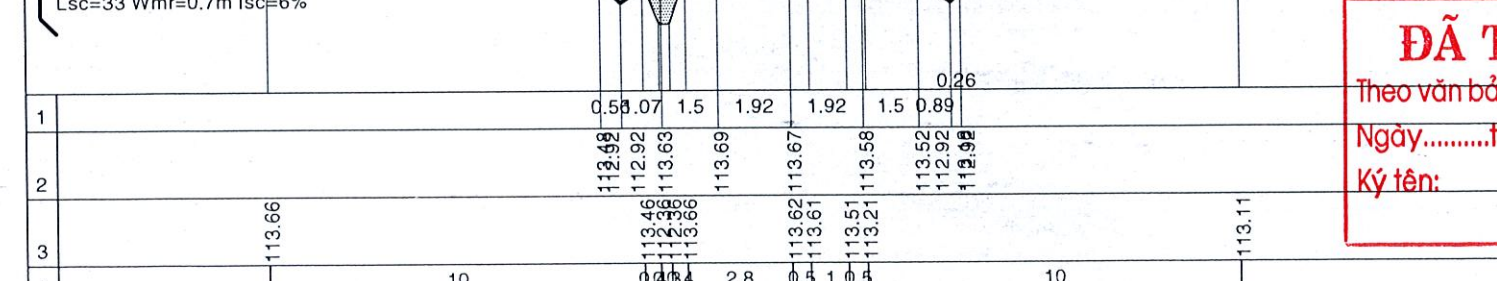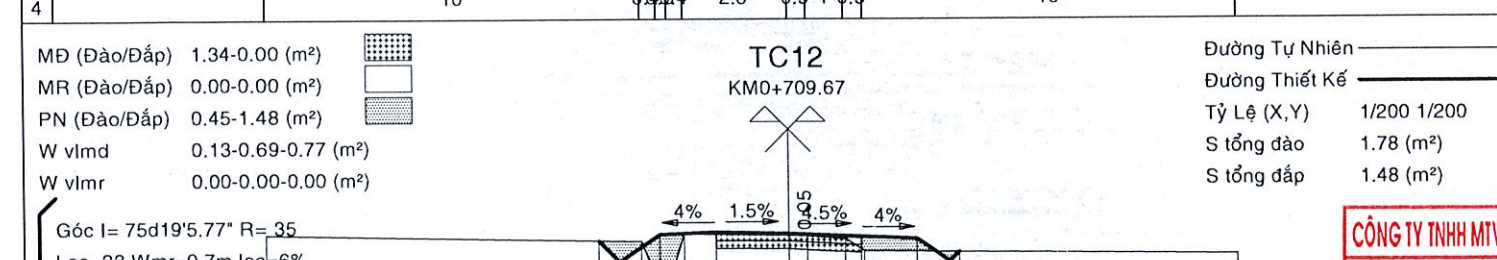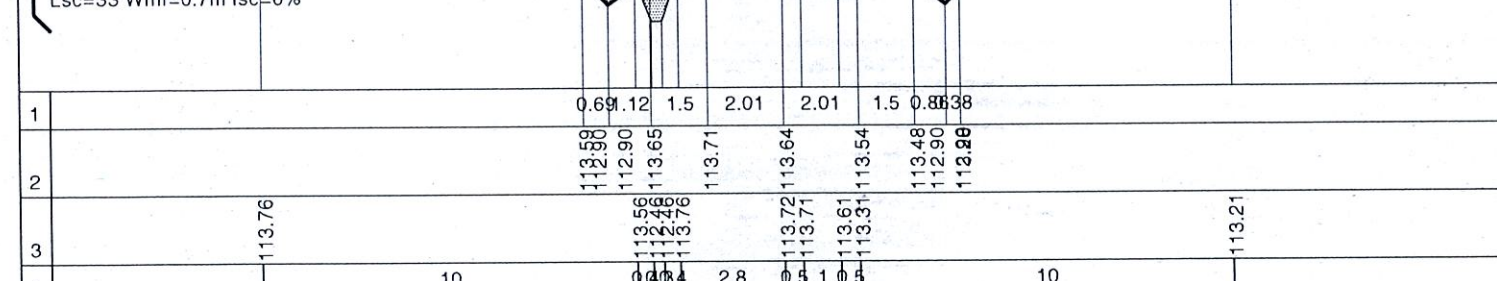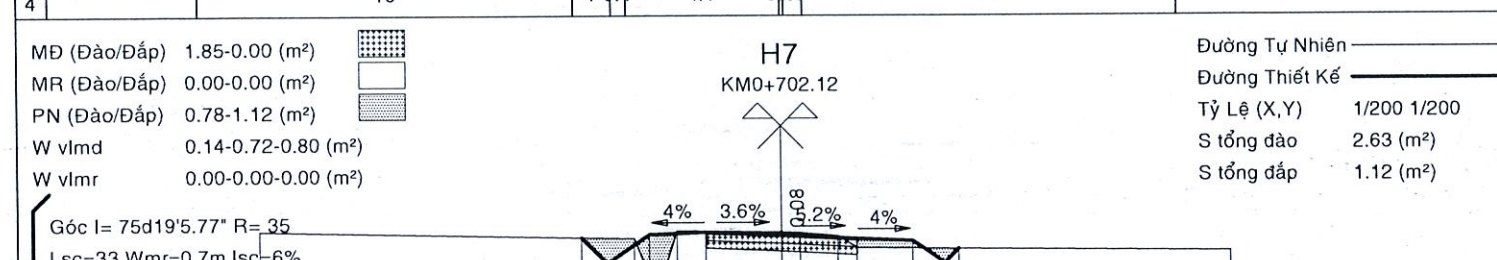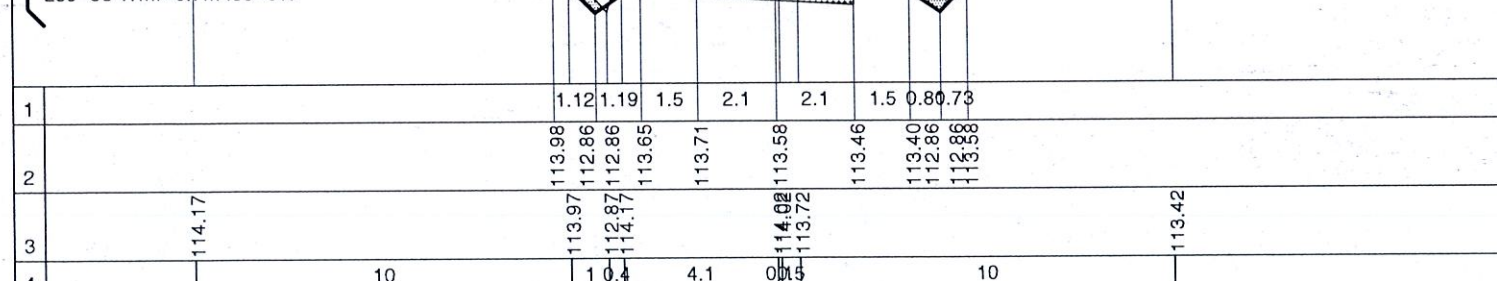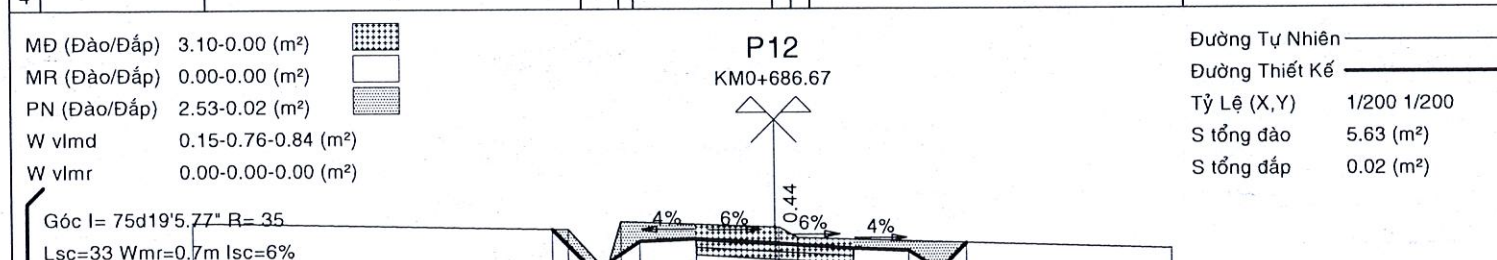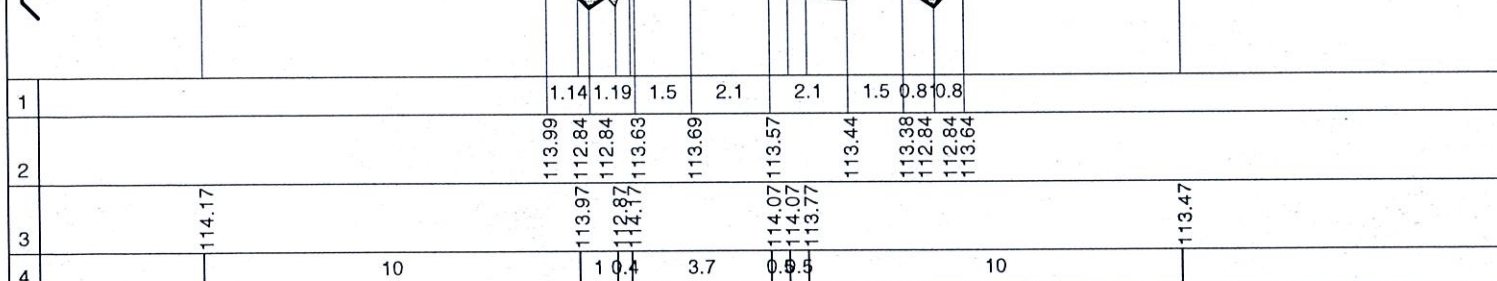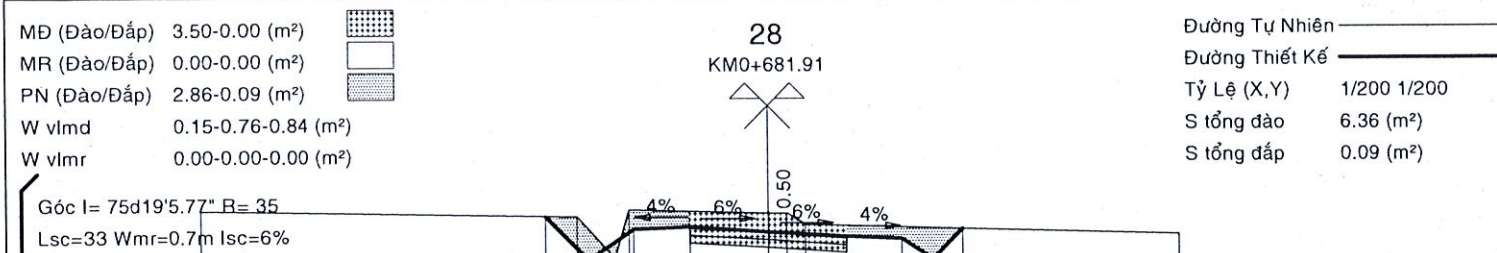


PHÒNG KINH TẾ XÃ THUẬN LỢI
THẨM ĐỊNH
Theo văn bản số:...../.....
Ngày.....tháng.....năm 20.....
Người thẩm định ký tên:.....

CÔNG TY TNHH TƯ VẤN XÂY DỰNG TÂN PHƯỚC
M.S.D.N.33.0025747-C.T.T.N.M.T

CÔNG TY TNHH MTV DỊCH VỤ TƯ VẤN XÂY DỰNG BÌNH AN
ĐÃ THẨM TRA
Theo văn bản số:...../Ttr-BA
Ngày.....tháng.....năm 20.....
Ký tên:.....













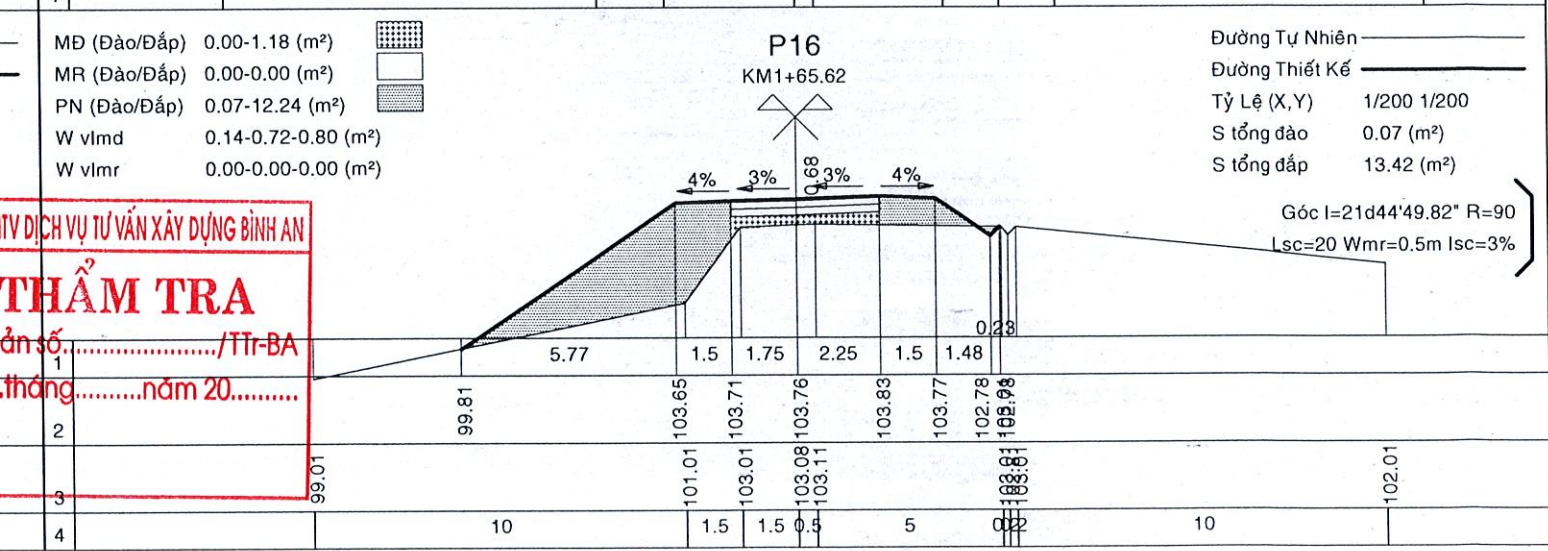
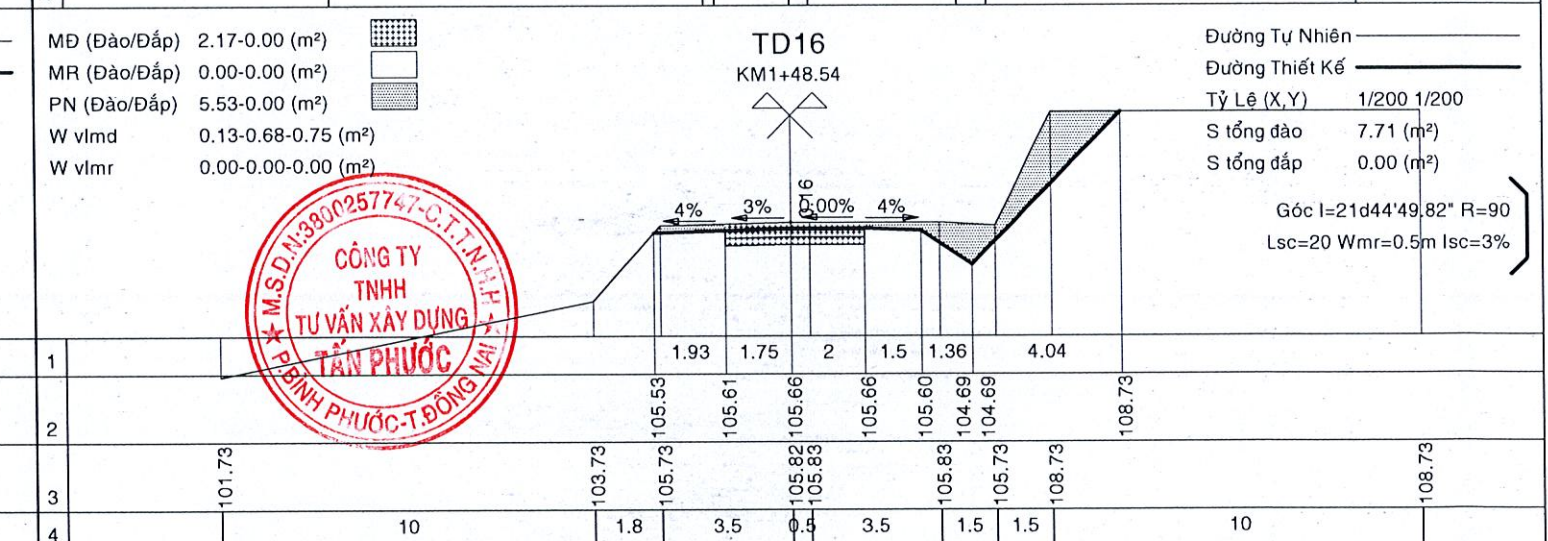
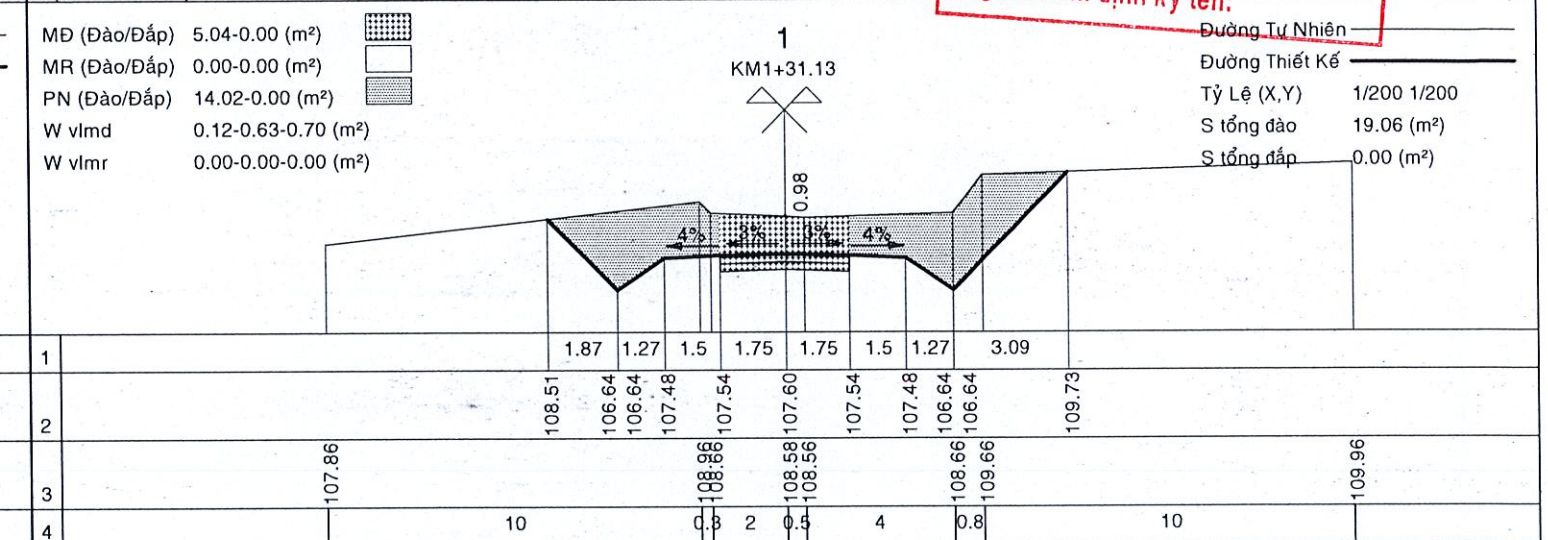
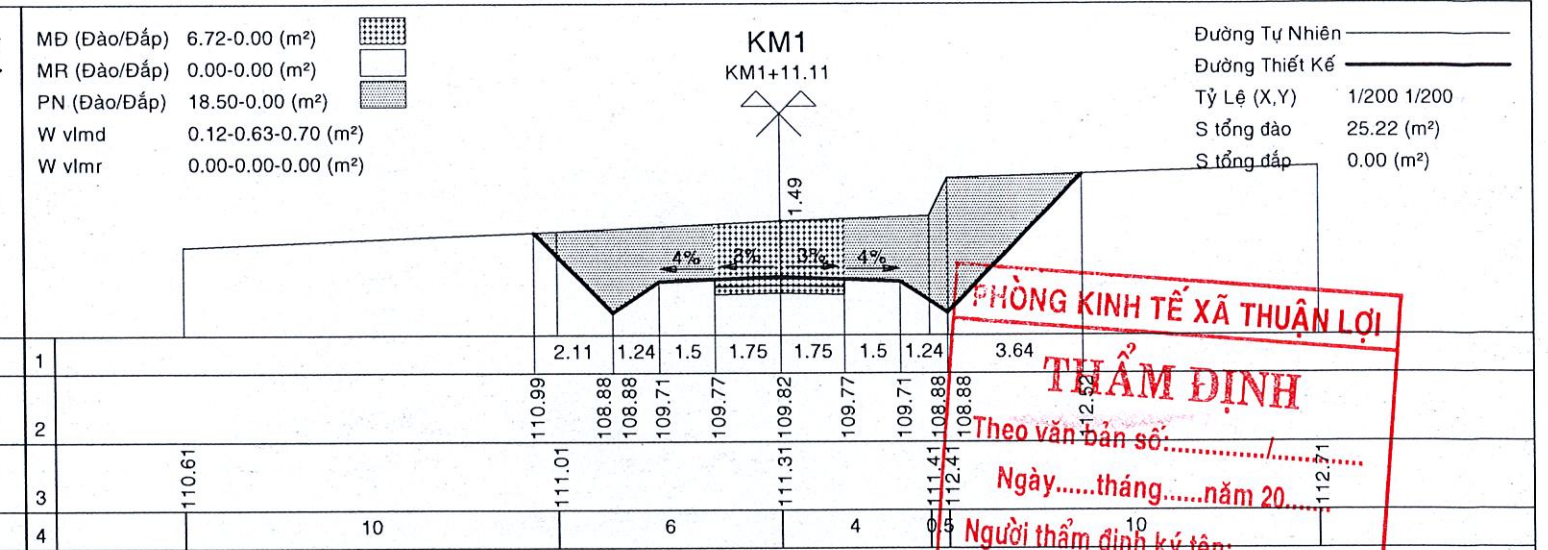


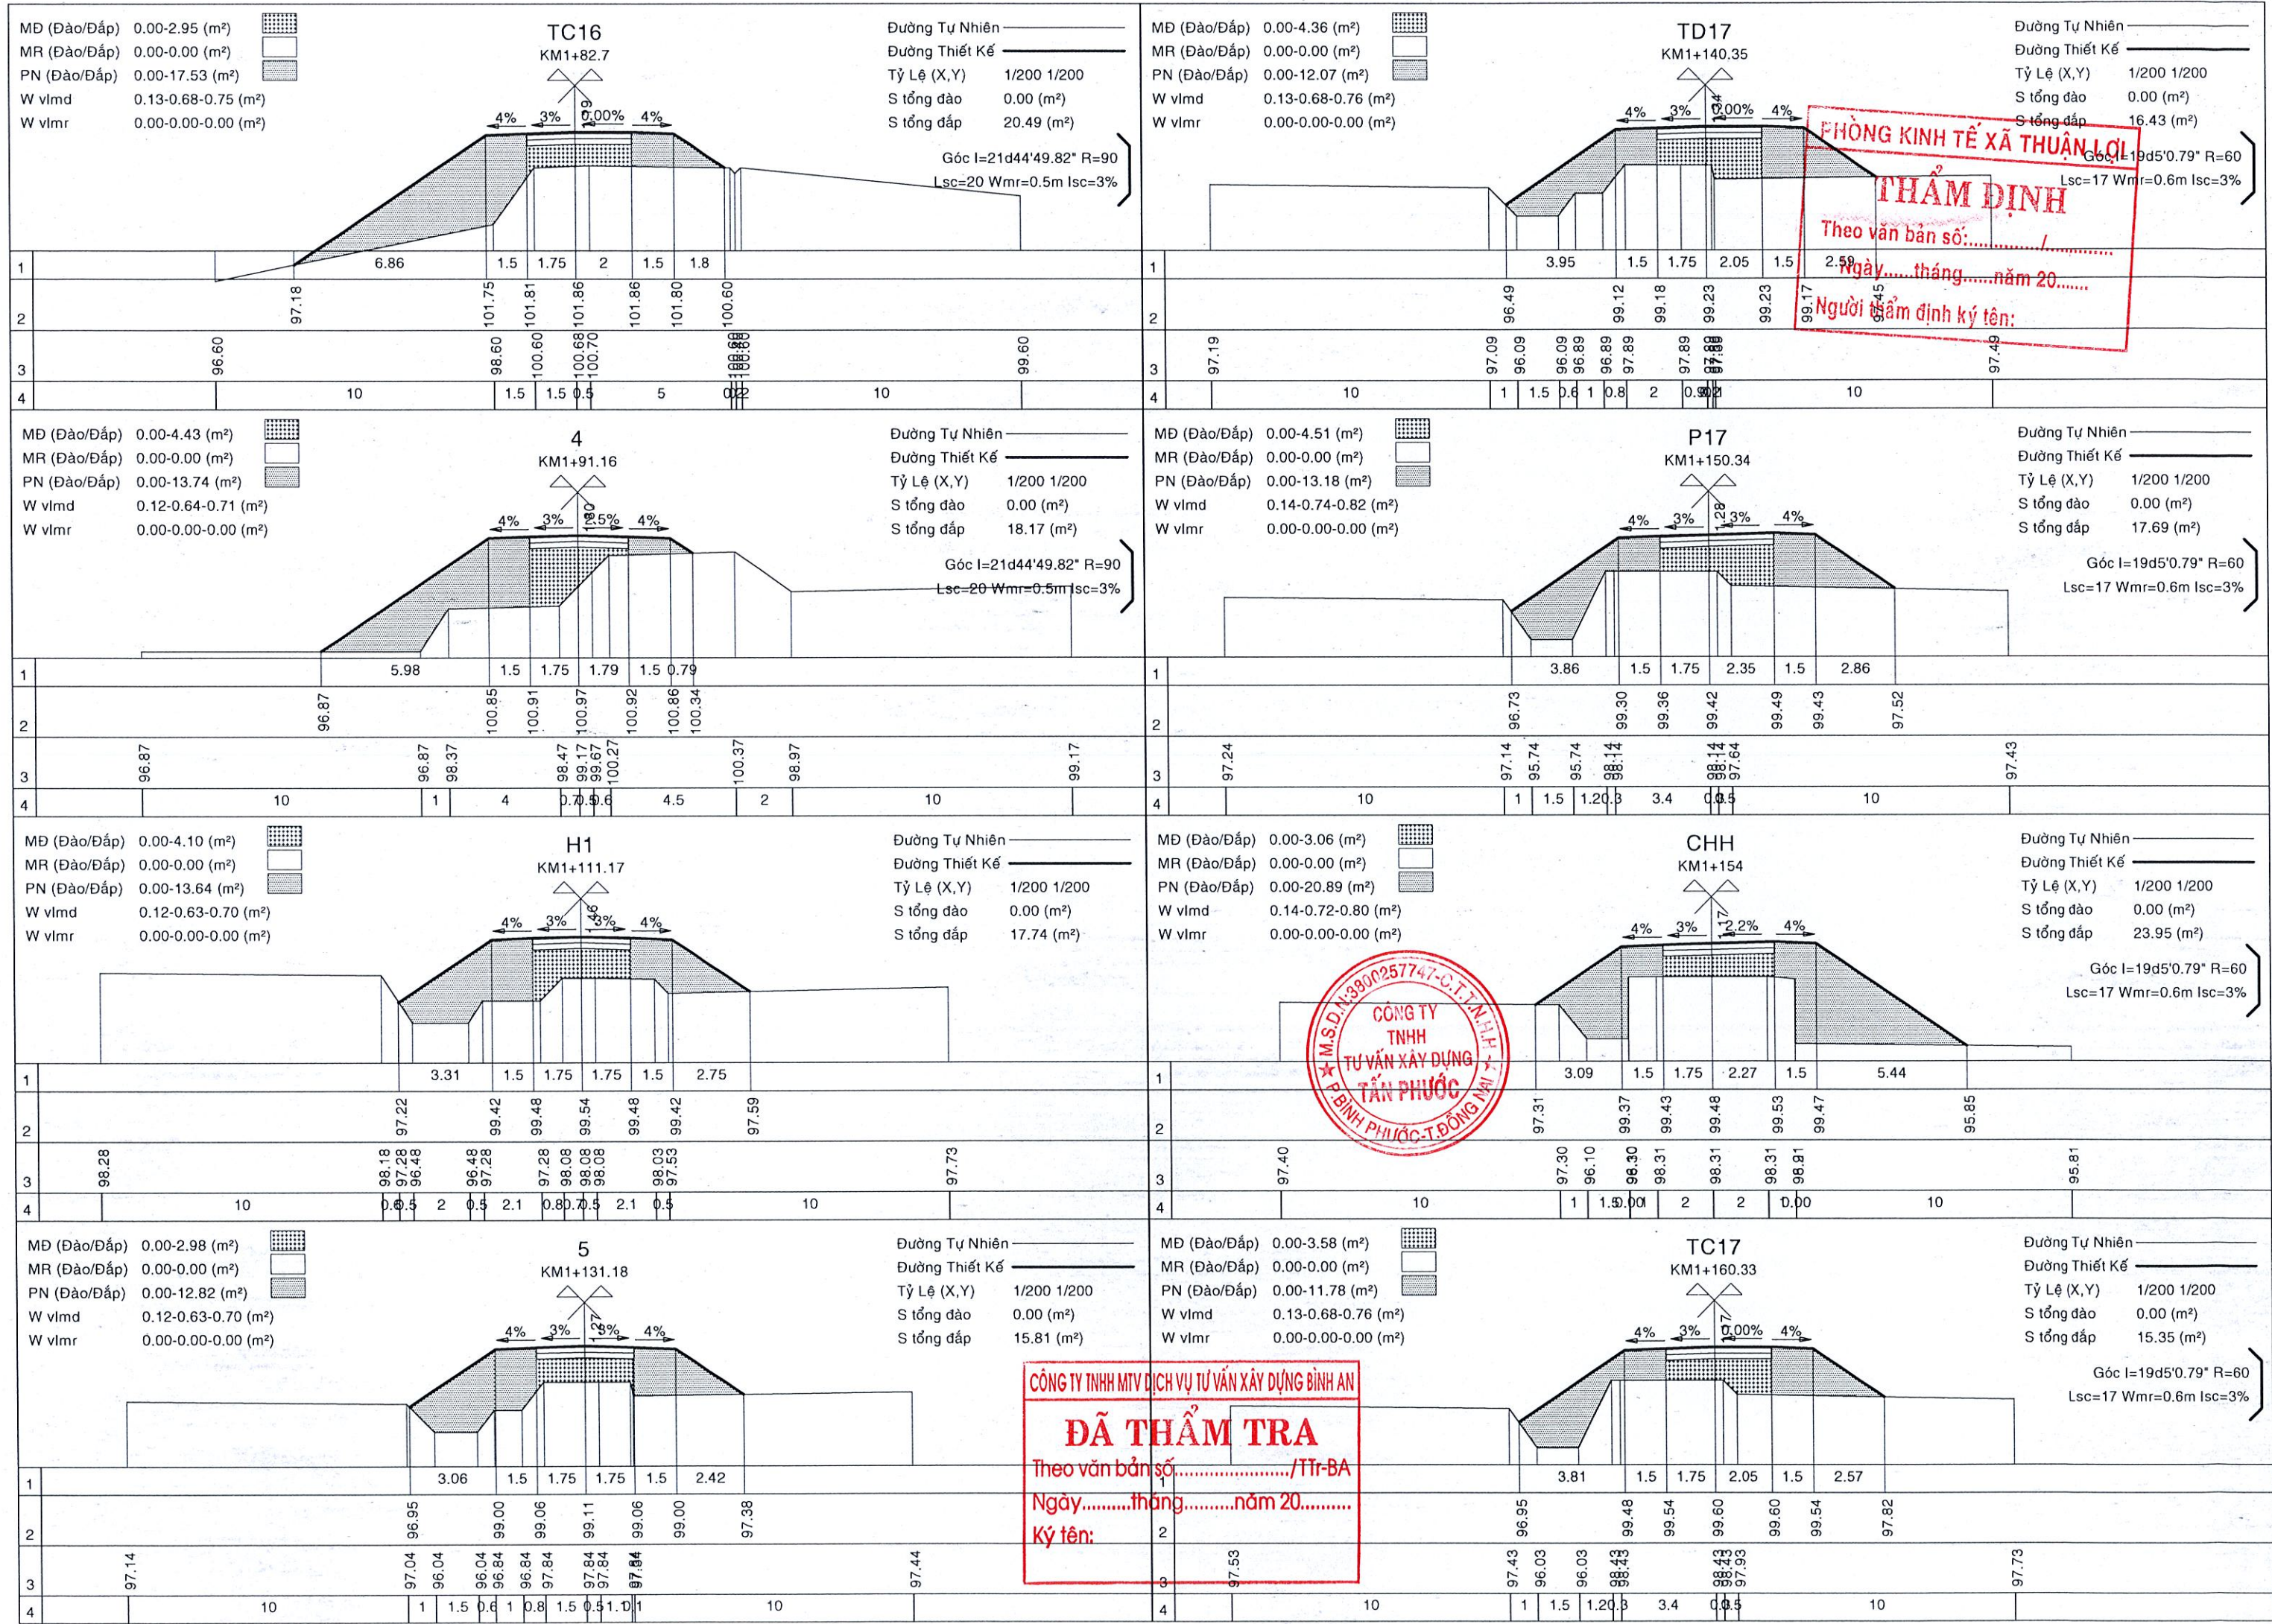

PHÒNG KINH TẾ XÃ THUẬN LỢI
THẨM ĐỊNH
Theo văn bản số:...../
Ngày.....tháng.....năm 20.....
Người thẩm định ký tên:.....

M.S.D.N.3900257747-C.T.T.N.H.
CÔNG TY TNHH TƯ VẤN XÂY DỰNG BÌNH PHƯỚC
TÂN PHƯỚC-T.ĐỒNG MI

CÔNG TY TNHH MTV DỊCH VỤ TƯ VẤN XÂY DỰNG BÌNH AN
ĐÃ THẨM TRA
Theo văn bản số:...../TTr-BA
Ngày.....tháng.....năm 20.....
Ký tên:.....

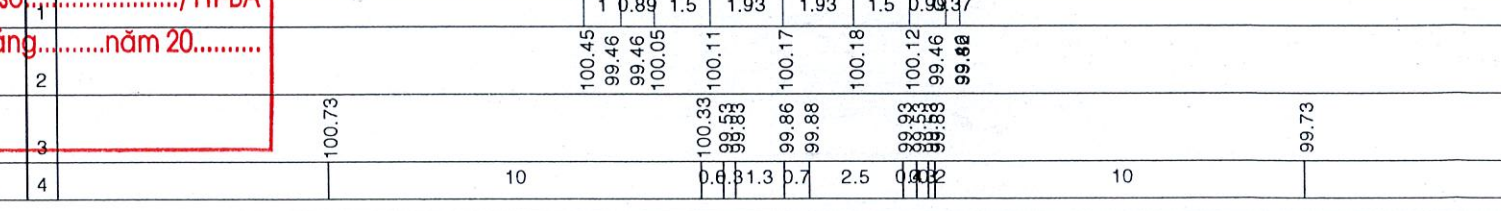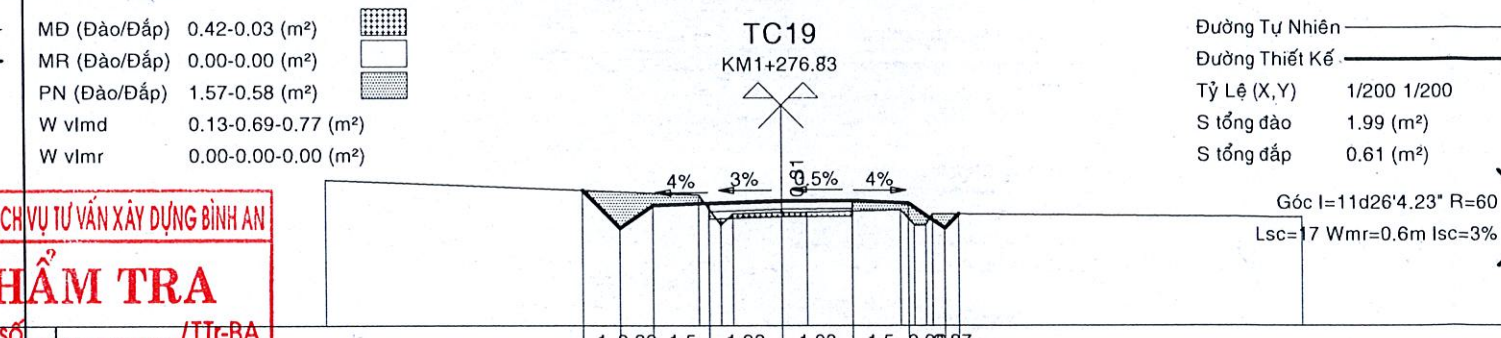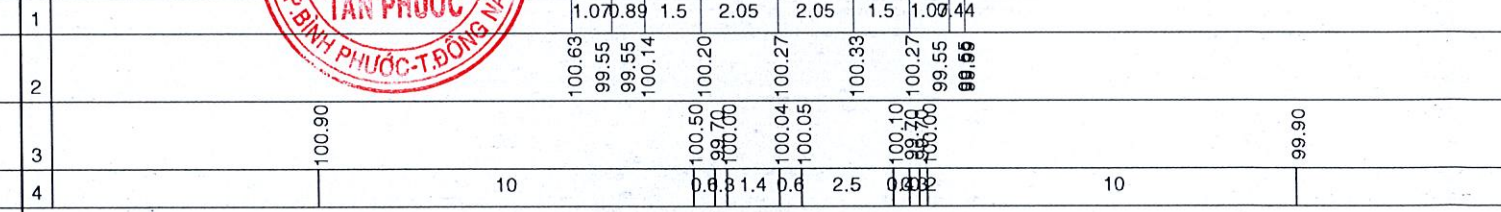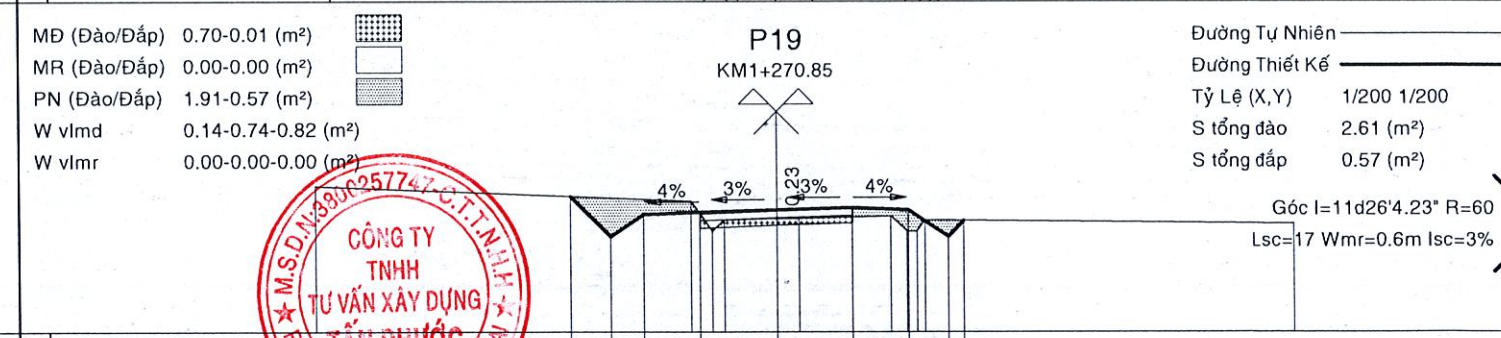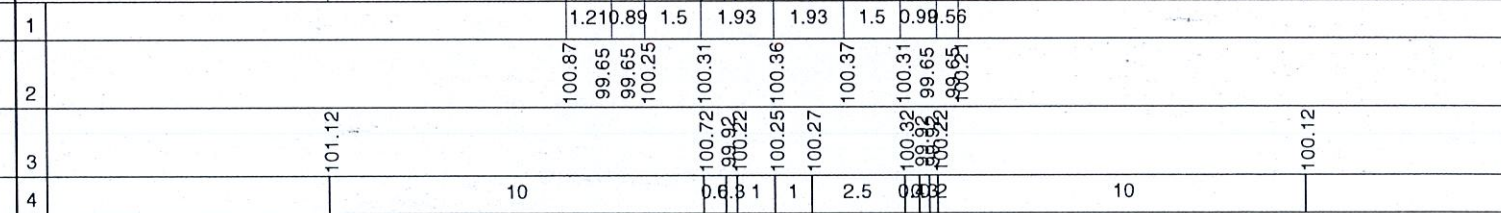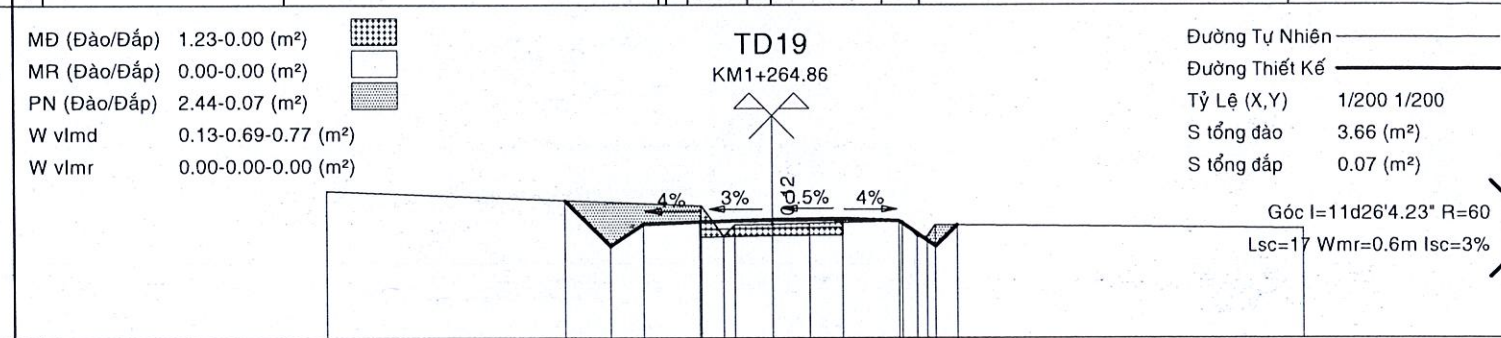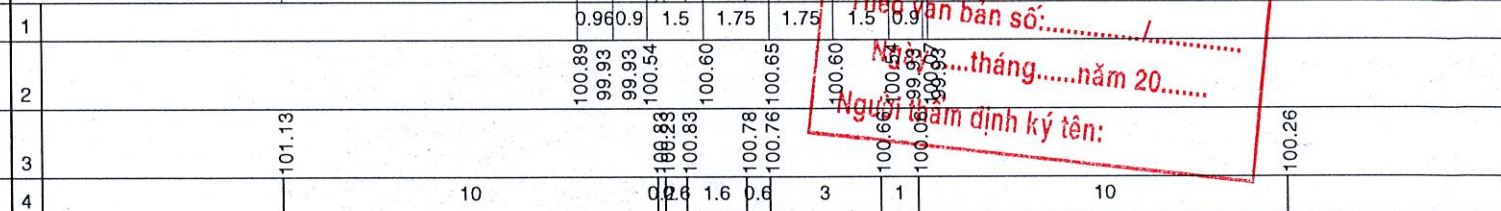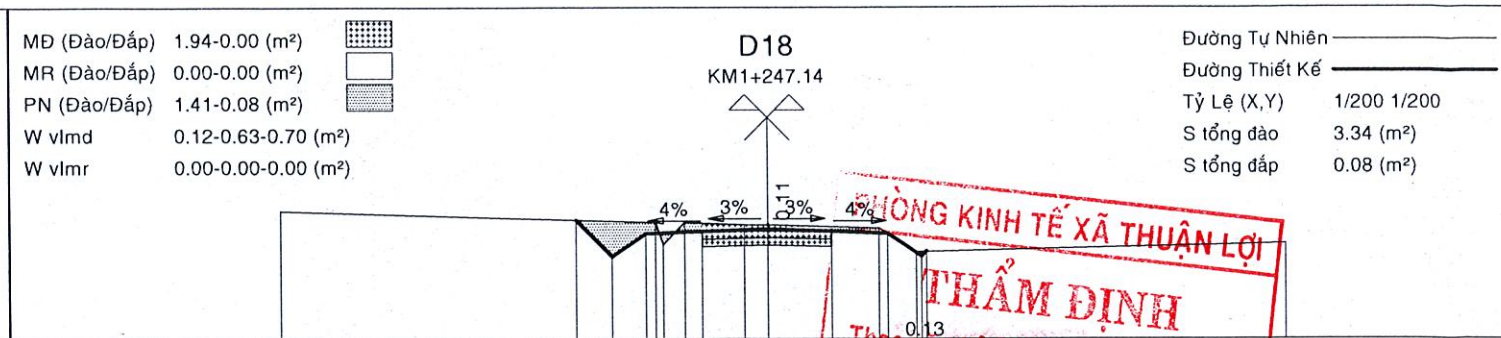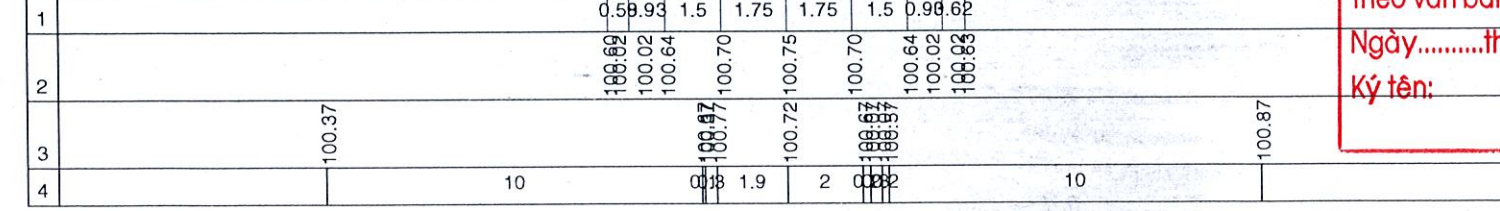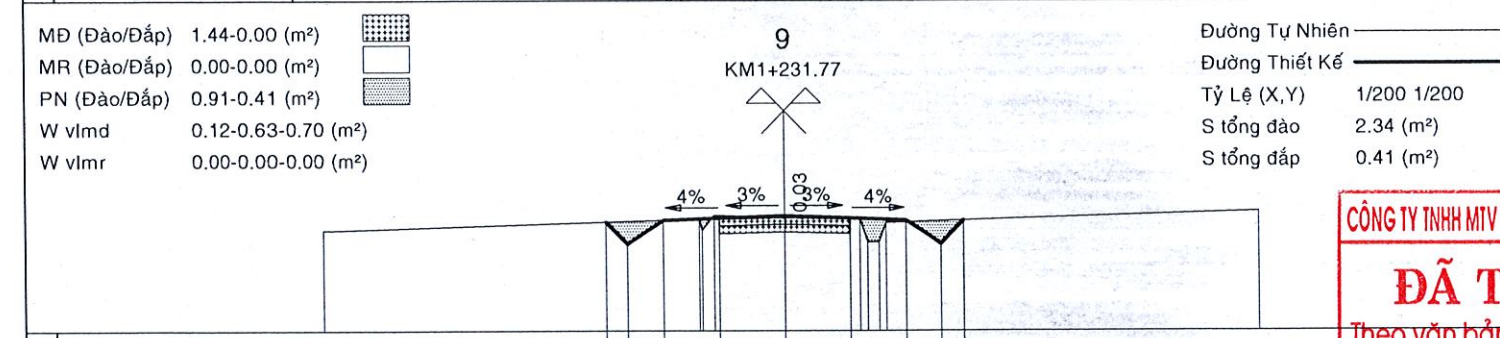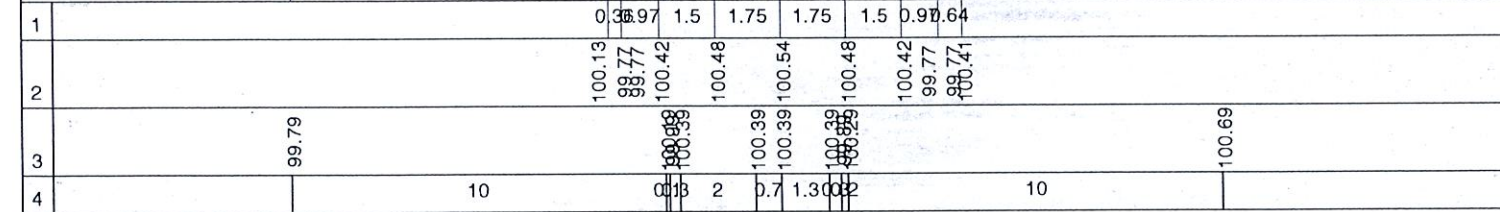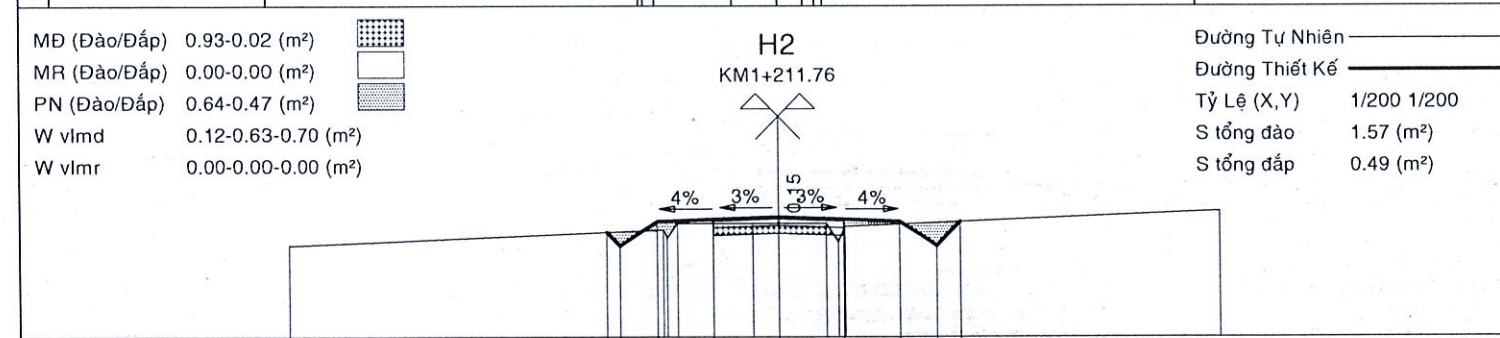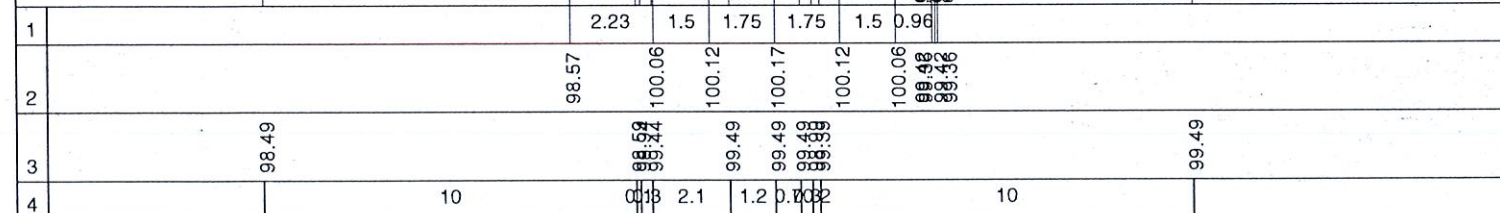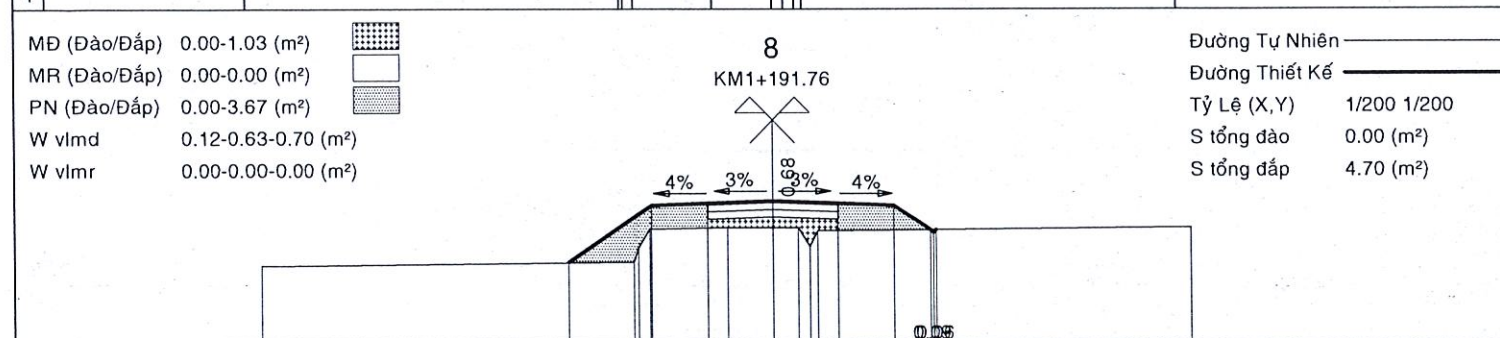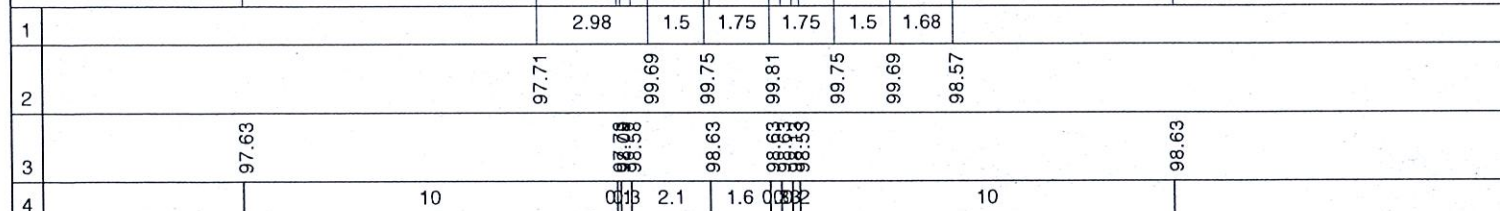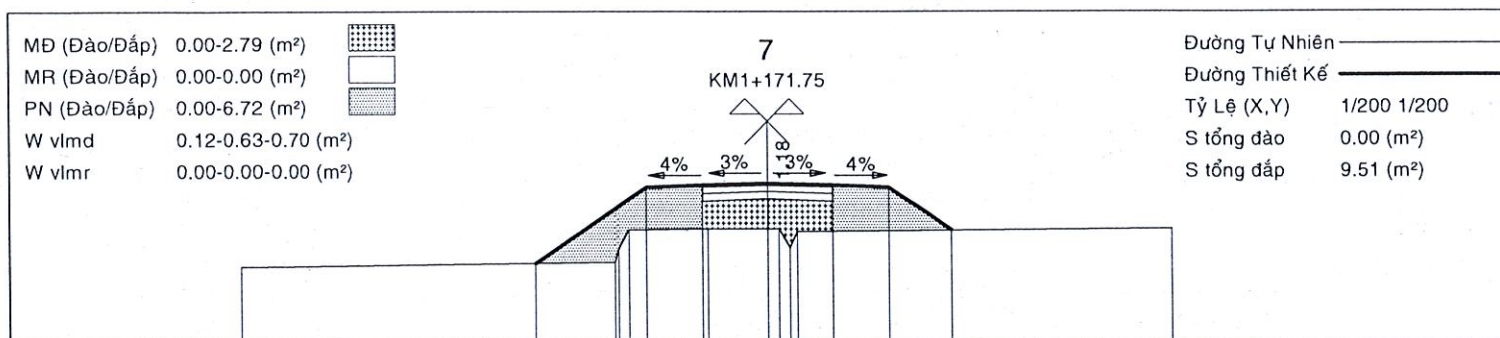


CÔNG TY TNHH MTV DỊCH VỤ TƯ VẤN XÂY DỰNG BÌNH AN









ĐÃ THẨM TRA

Theo văn bản số...../TTr-BA

Ngày.....tháng.....năm 20.....

Ký tên:

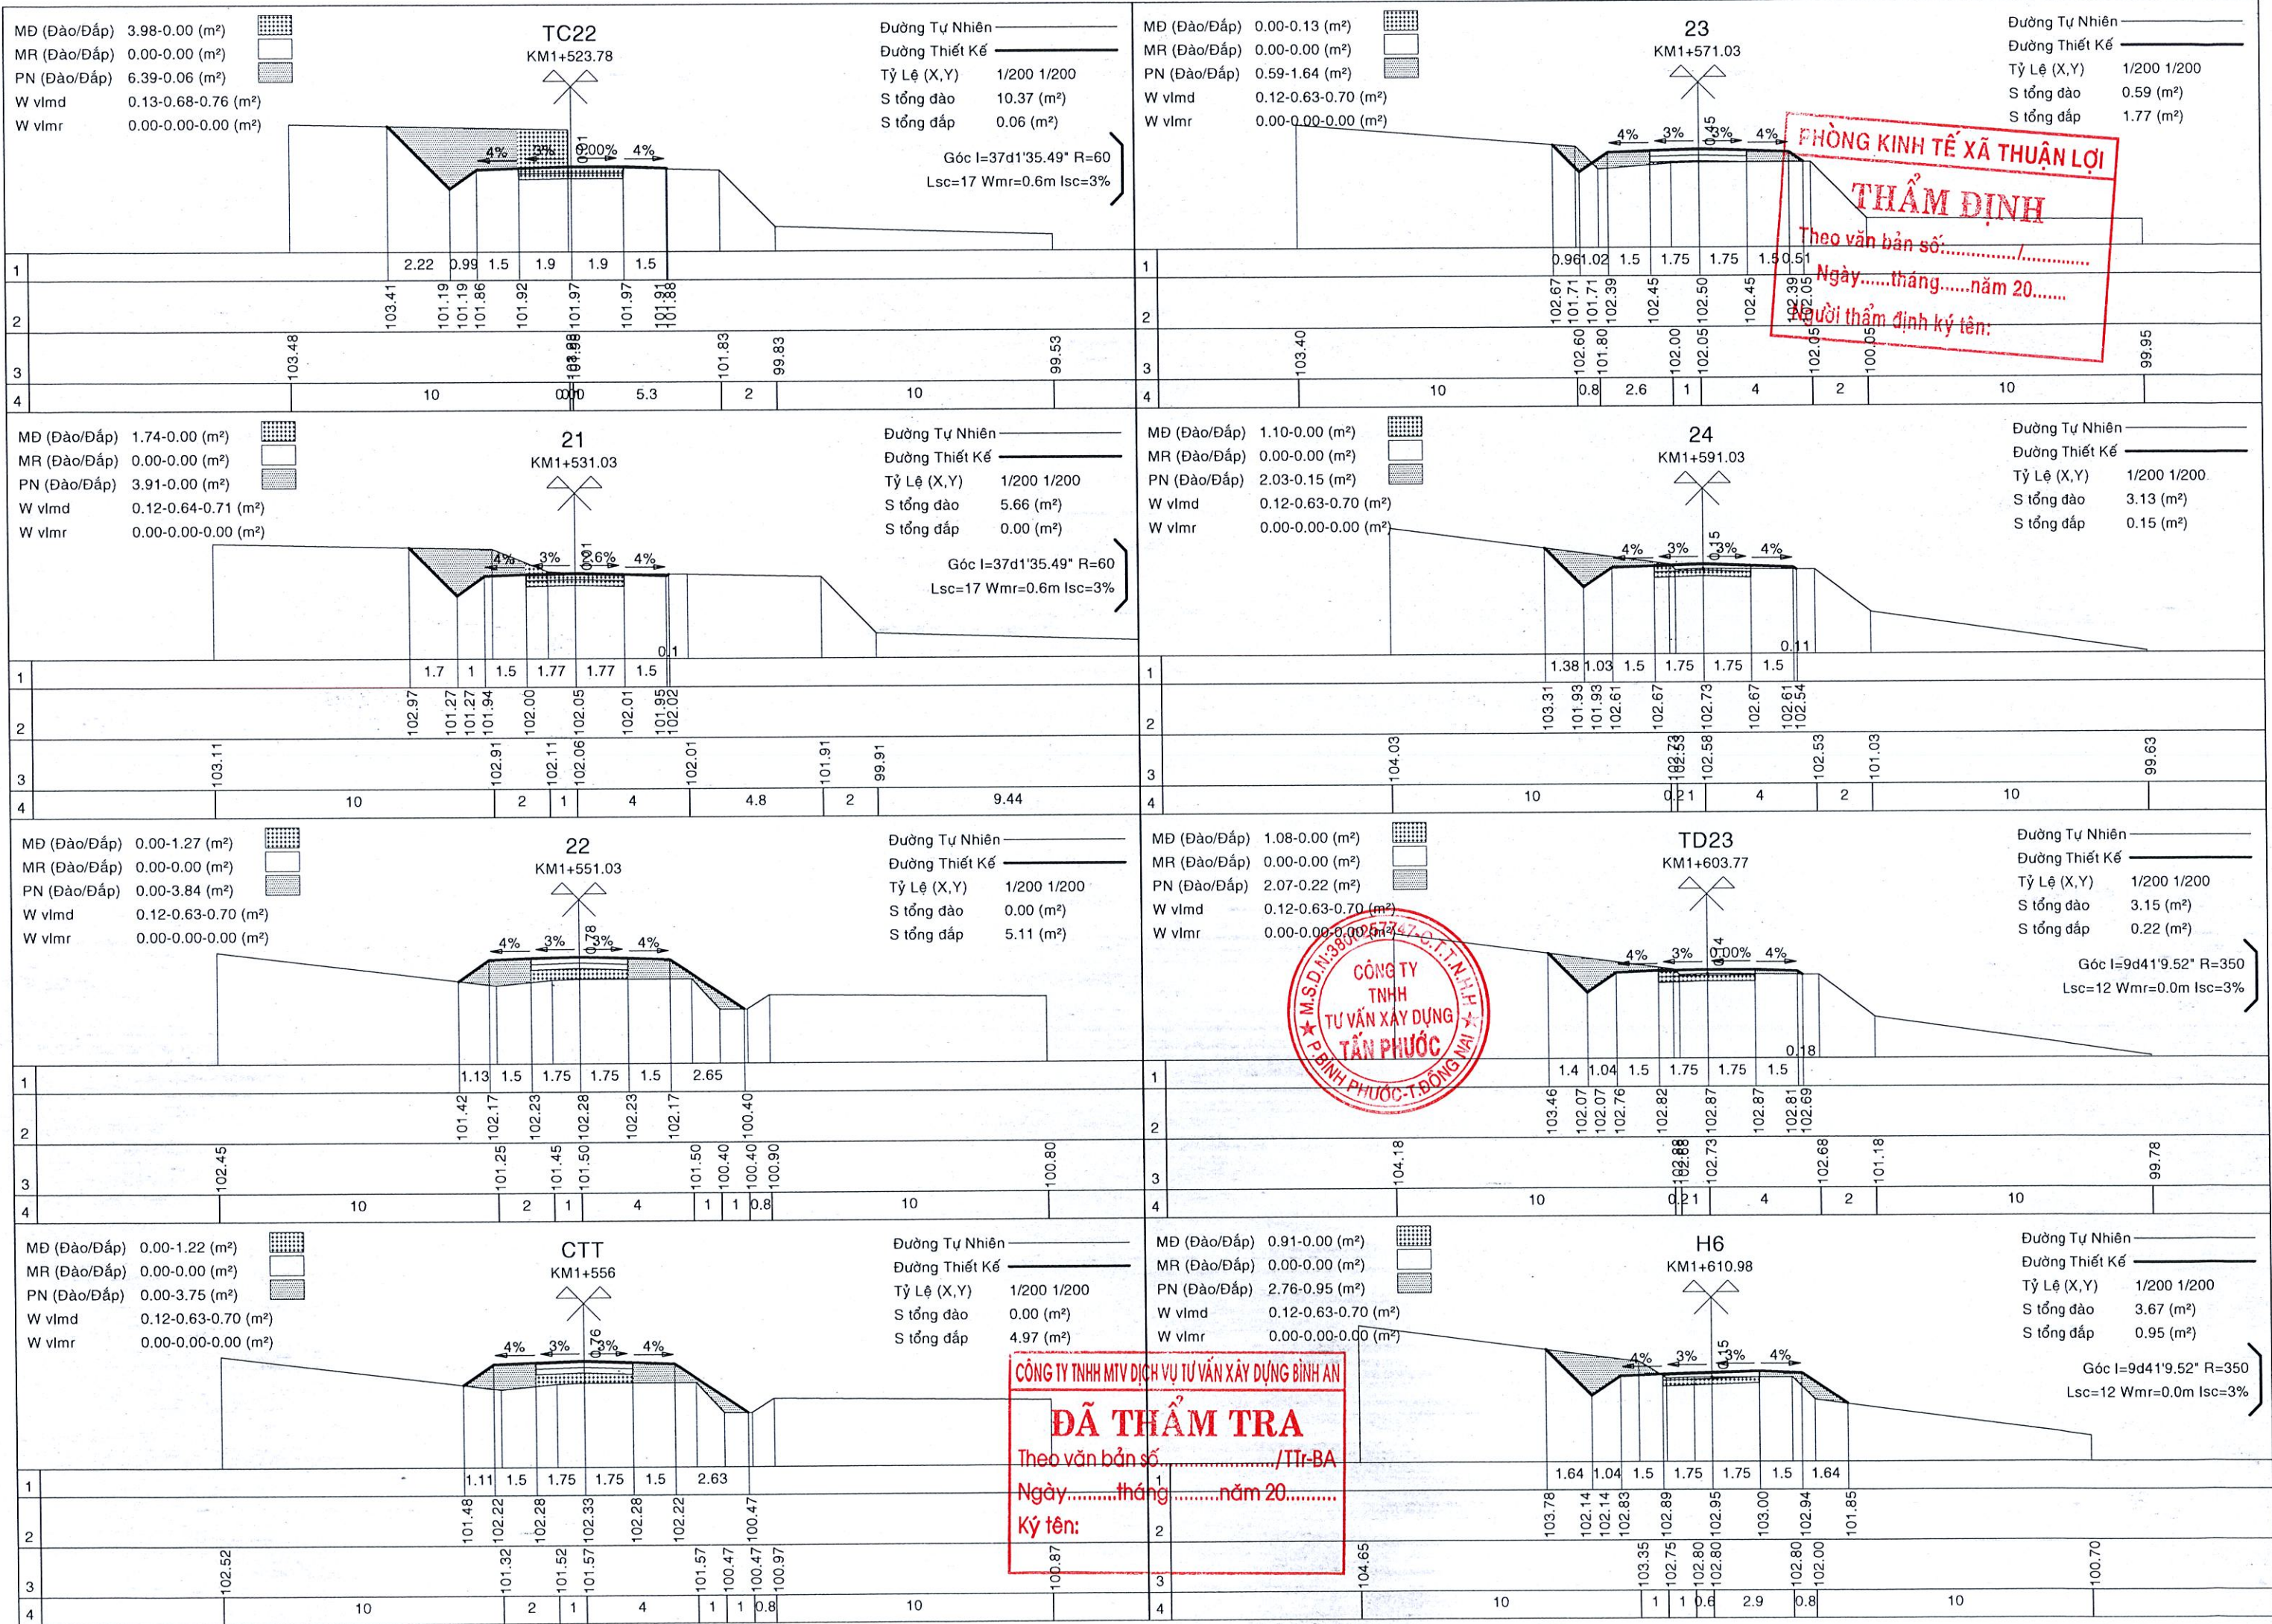


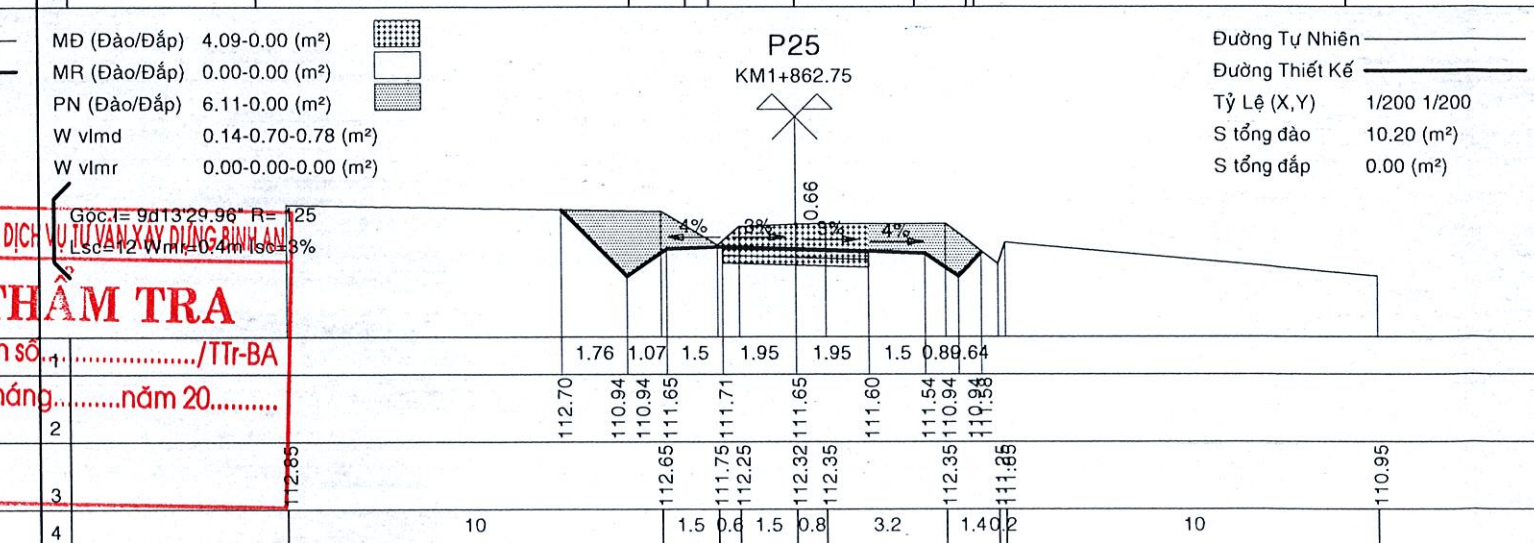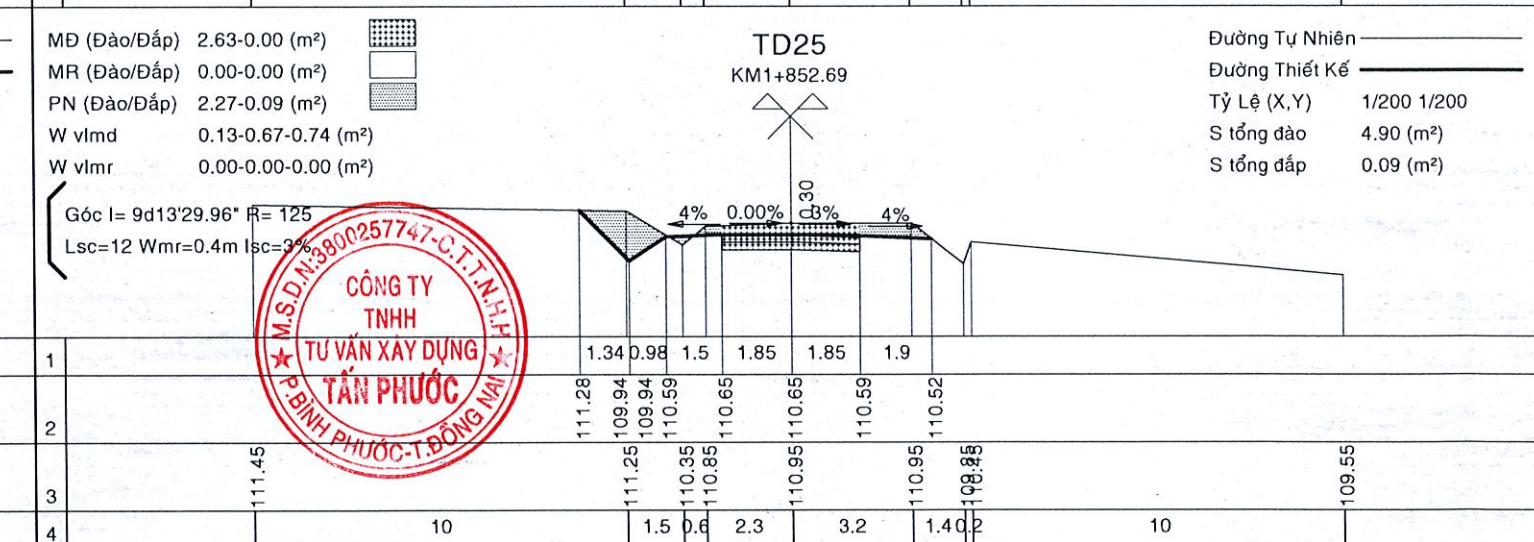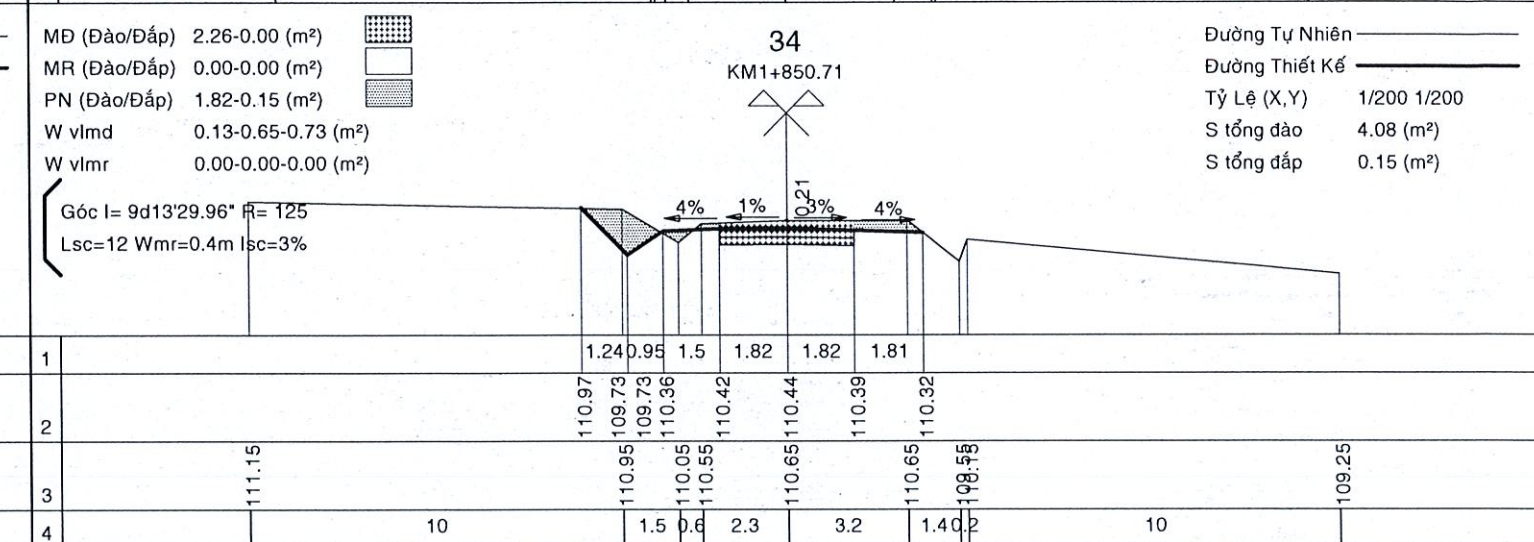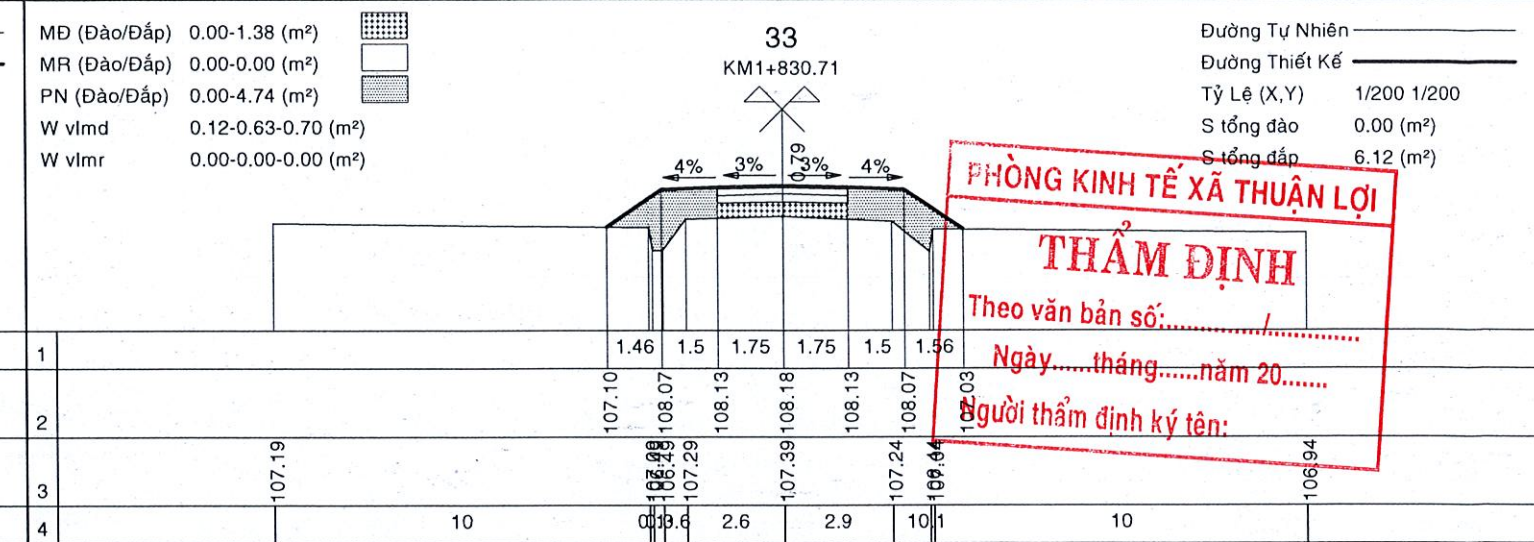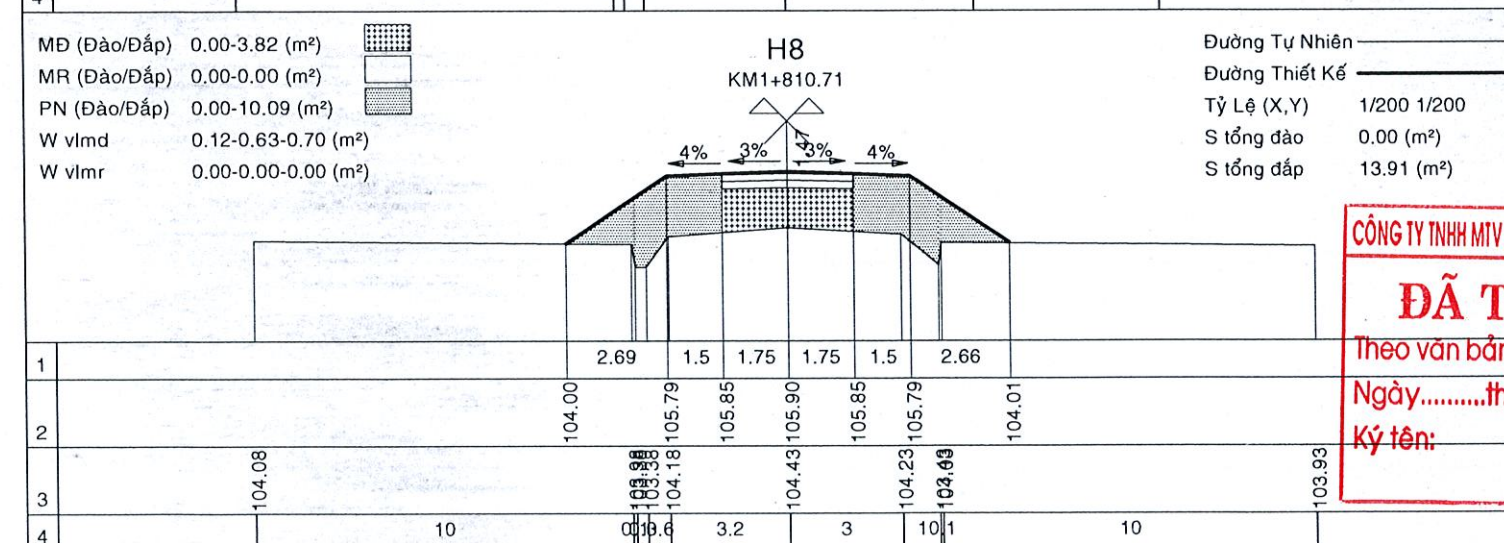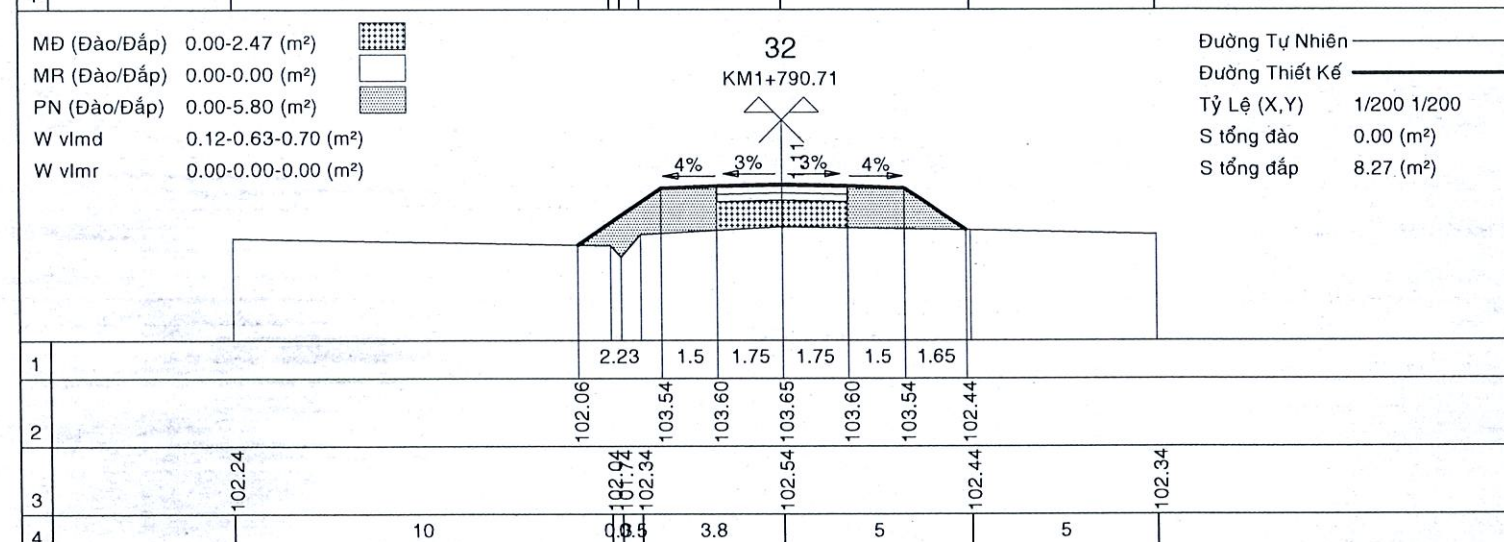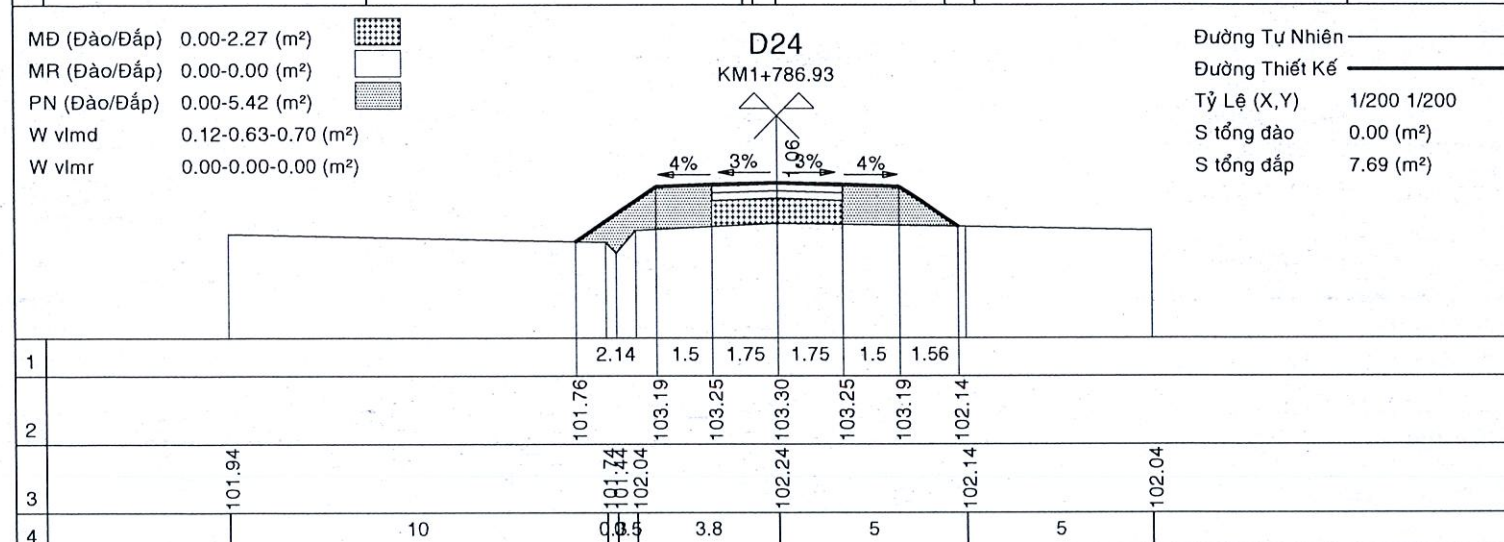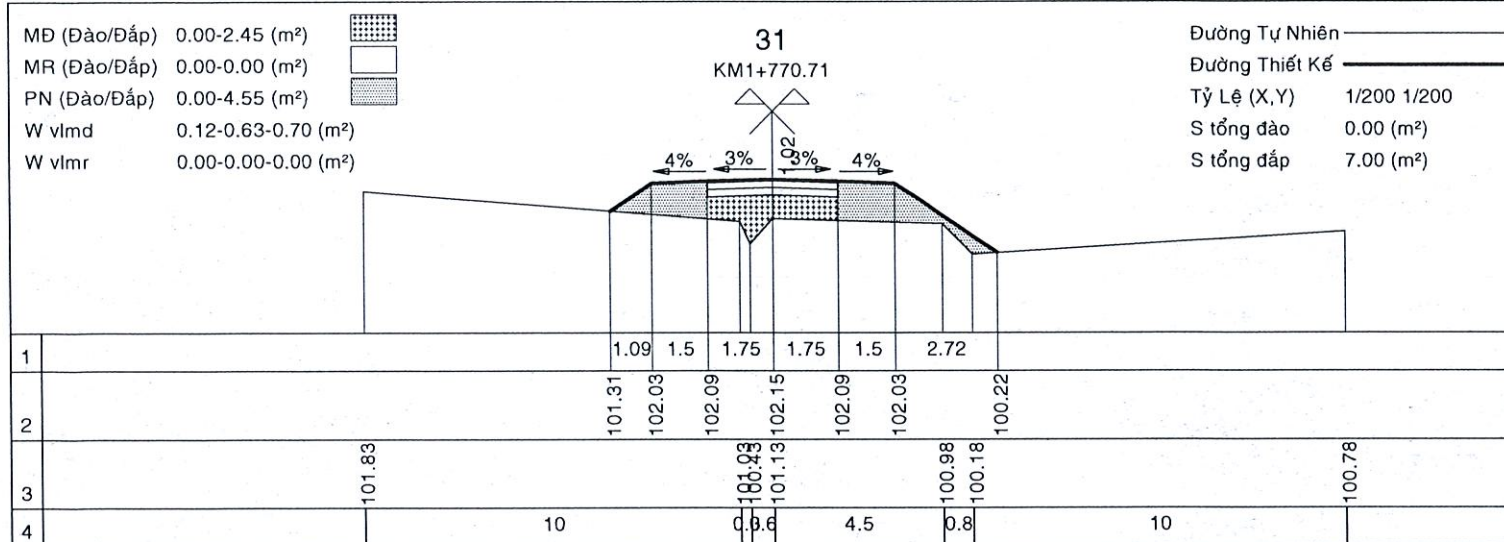

PHÒNG KINH TẾ XÃ THUẬN LỢI
THẨM ĐỊNH
Theo văn bản số:...../
Ngày.....tháng.....năm 20.....
Người thẩm định ký tên:

M.S.D.N.3800257747-C.T.I.N.H.A
CÔNG TY TNHH
TƯ VẤN XÂY DỰNG
TÂN PHƯỚC
P.BÌNH PHƯỚC-T.ĐỒNG NAI







CÔNG TY TNHH MTV DỊCH VỤ TƯ VẤN XÂY DỰNG BÌNH AN
ĐÃ THẨM TRA
Theo văn bản số:...../TTr-BA
Ngày.....tháng.....năm 20.....
Ký tên:

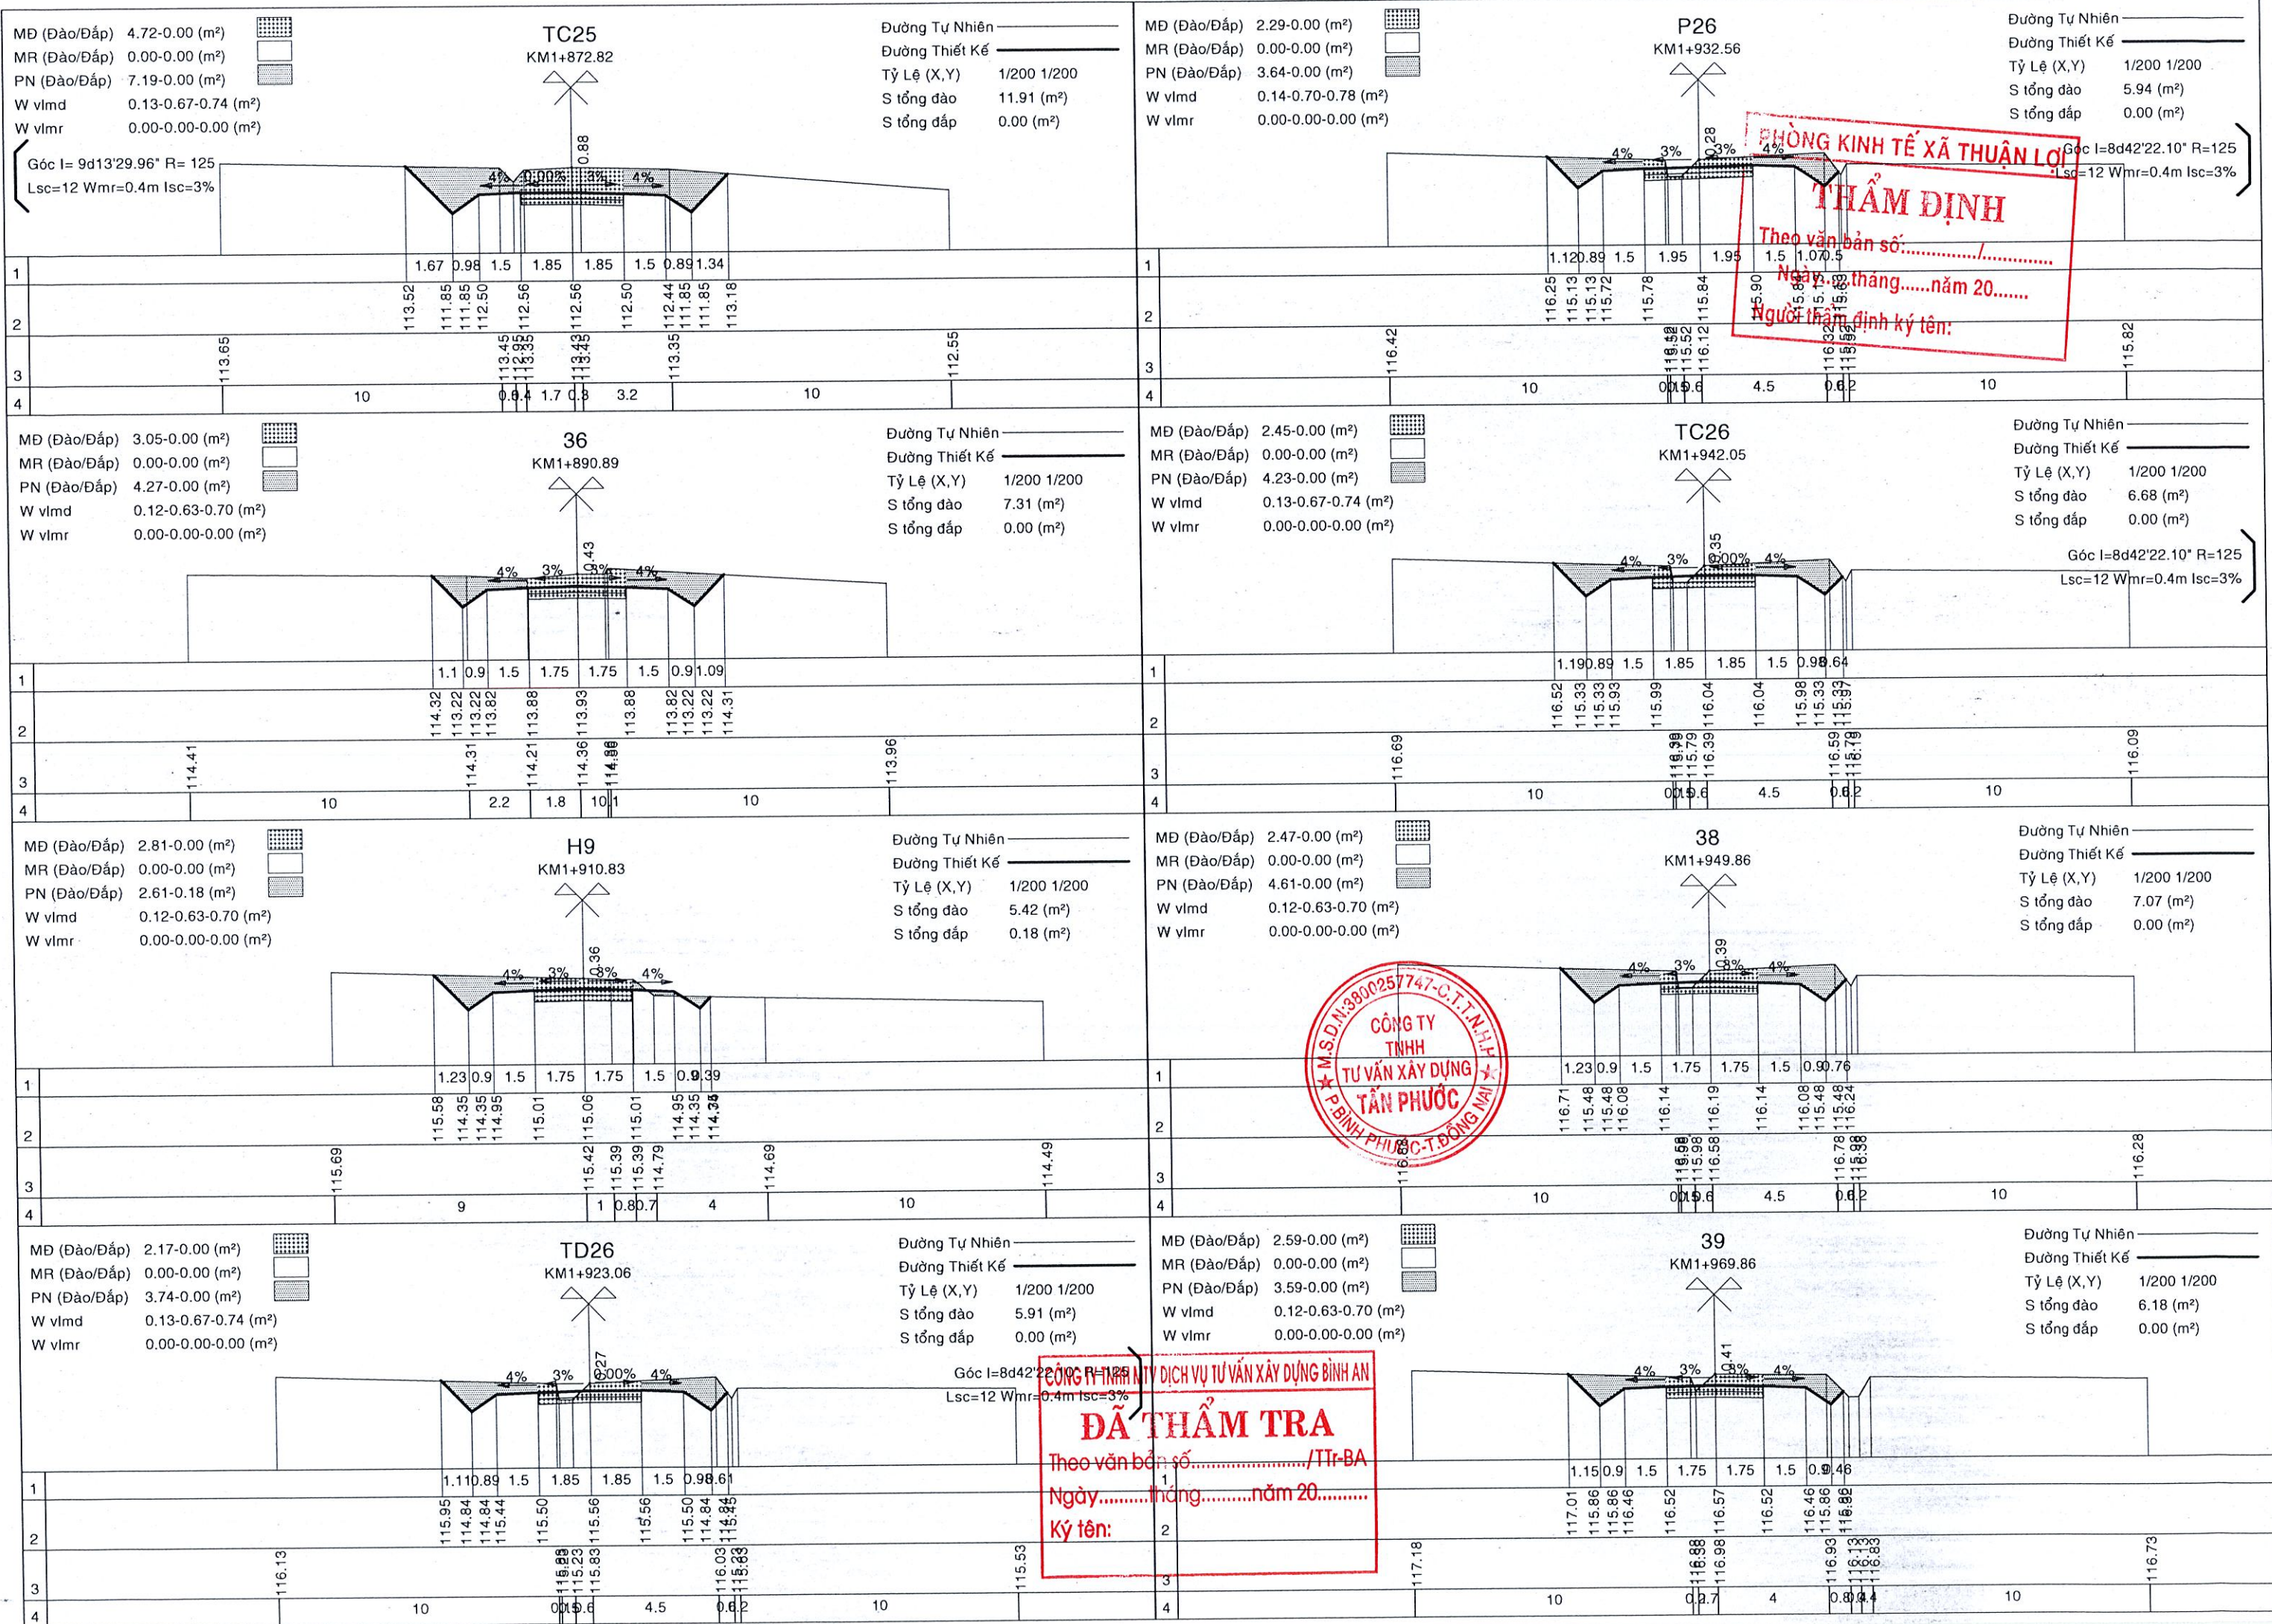

PHÒNG KINH TẾ XÃ THUẬN LOẠI
THẨM ĐỊNH
Theo văn bản số:...../.....
Ngày.....tháng.....năm 20.....
Người thẩm định ký tên:.....

M.S.D.N:3800257747-C.T.T.N.H
CÔNG TY TNHH
TƯ VẤN XÂY DỰNG
TÂN PHƯỚC
C.T.ĐỒNG NAI

CÔNG TY TNHH DỊCH VỤ TƯ VẤN XÂY DỰNG BÌNH AN
ĐÃ THẨM TRA
Theo văn bản số:...../TTr-BA
Ngày.....tháng.....năm 20.....
Ký tên:.....

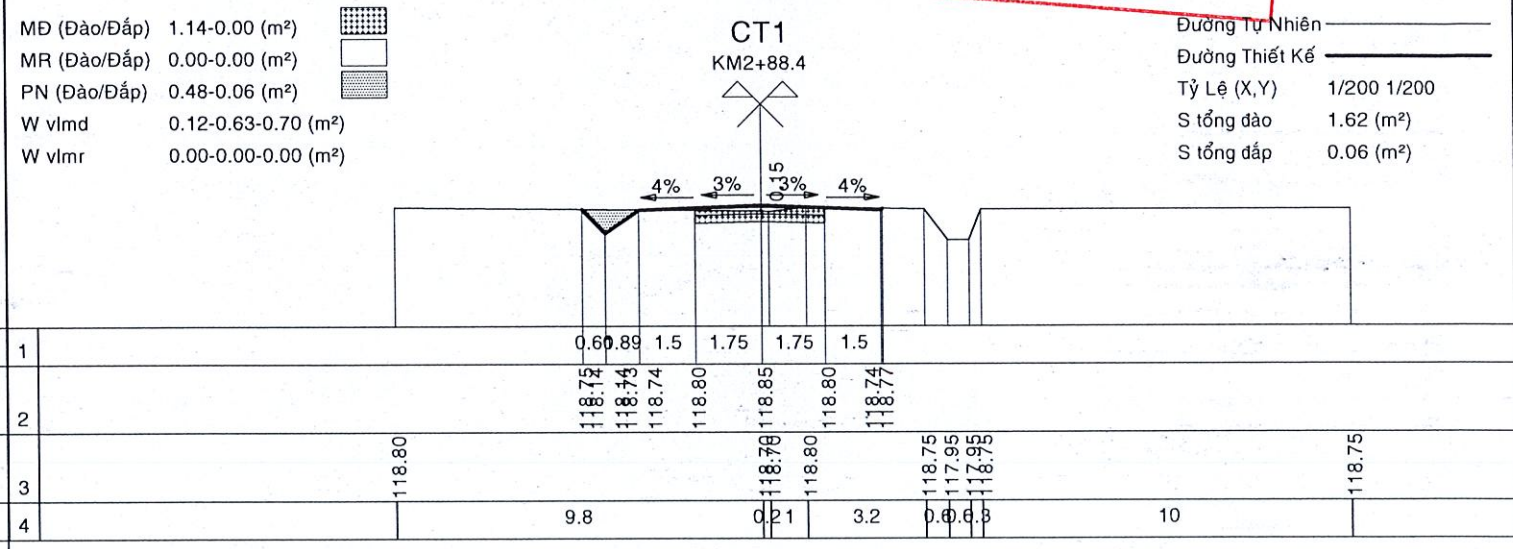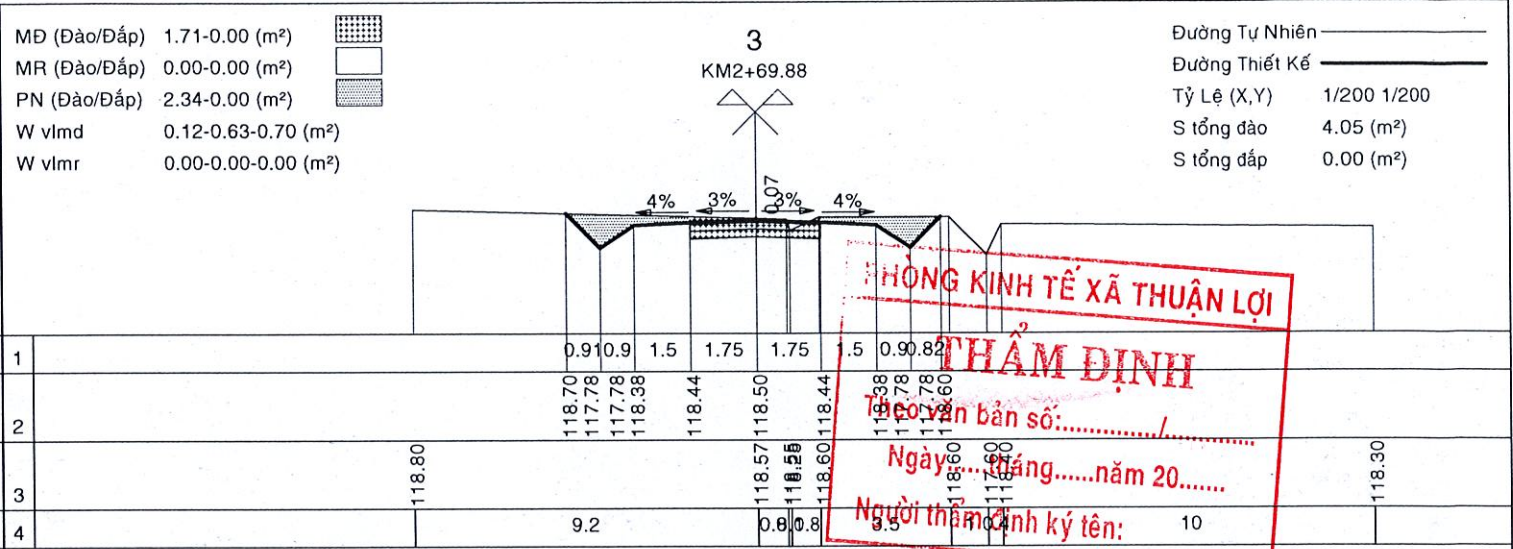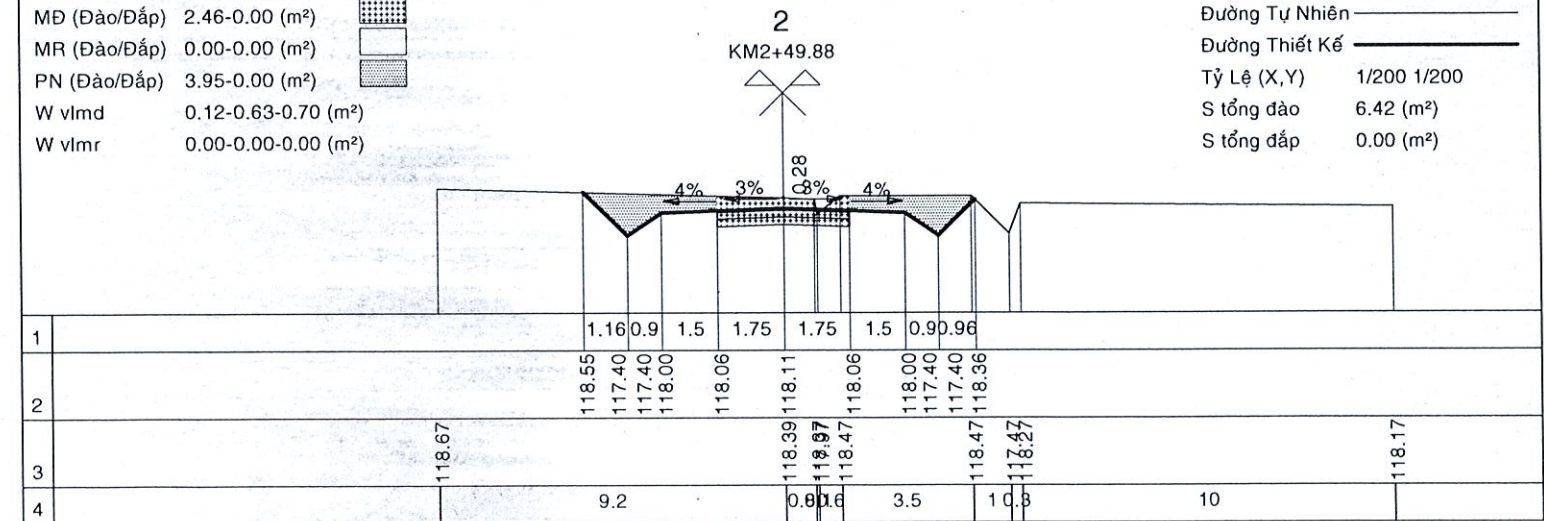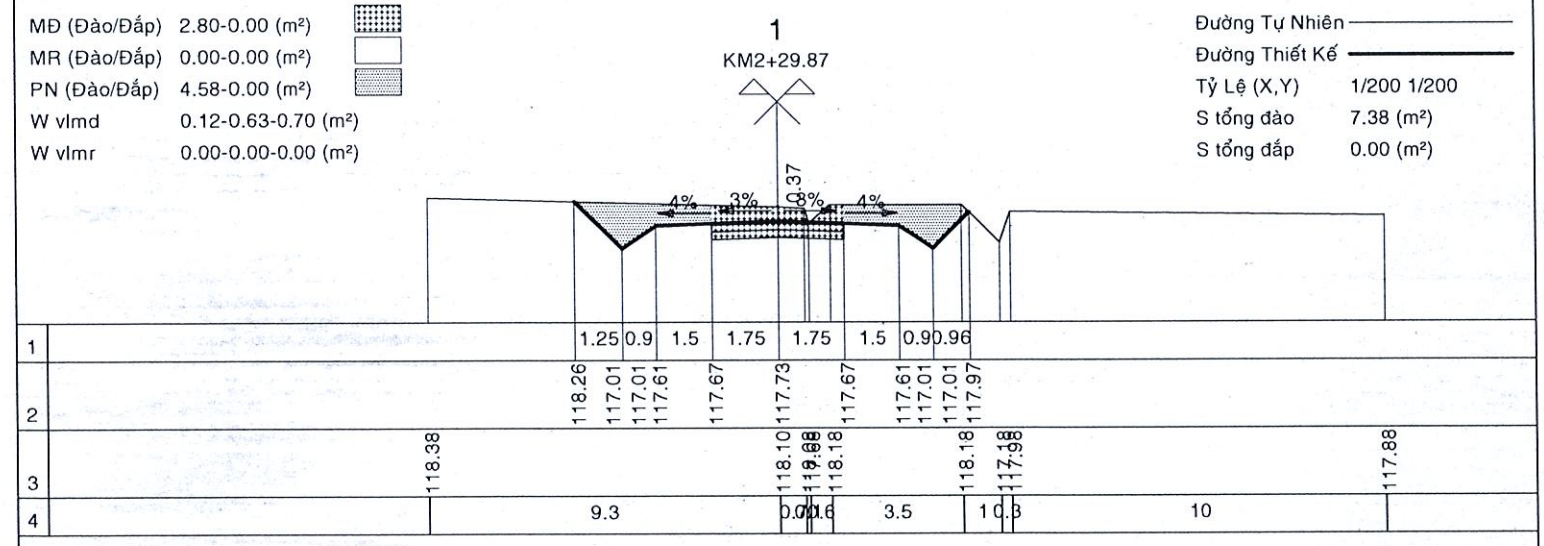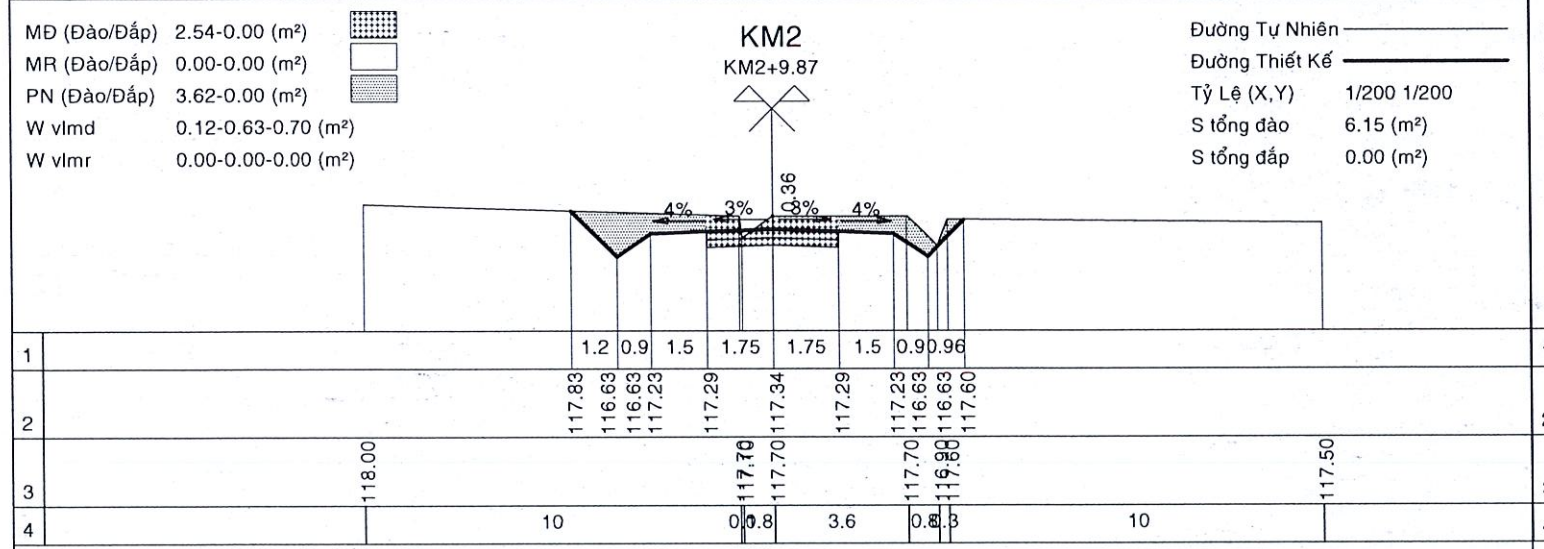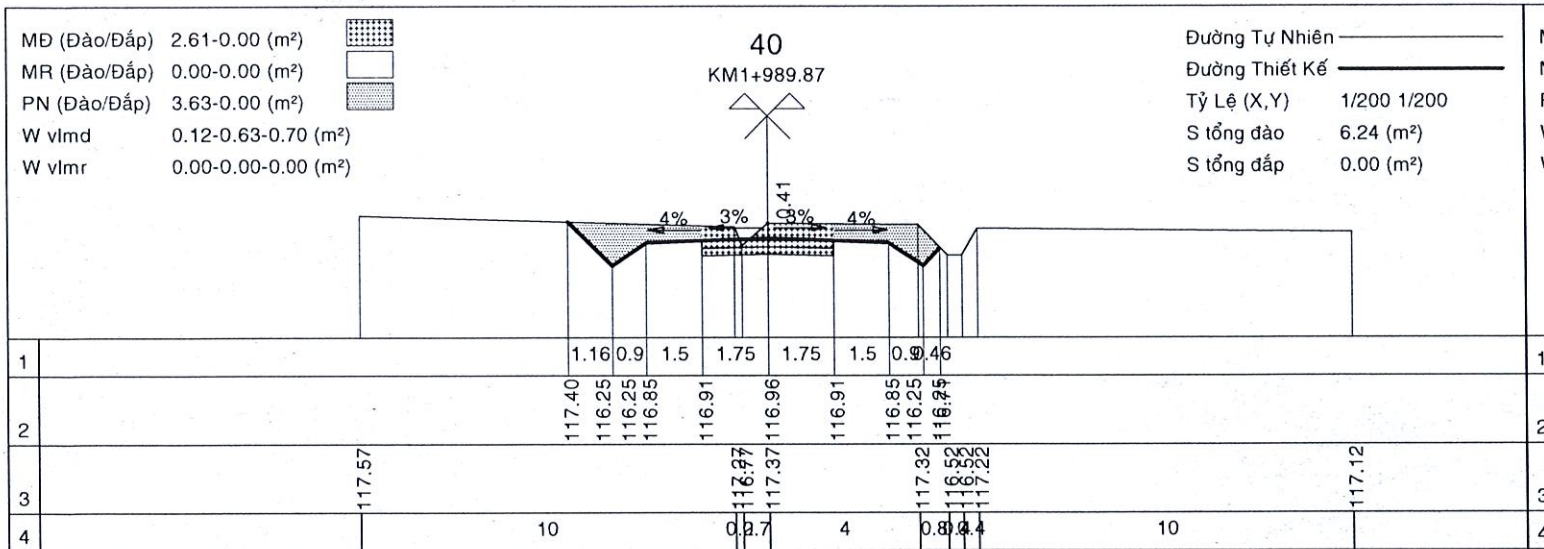





CÔNG TY TNHH MTV DỊCH VỤ TƯ VẤN XÂY DỰNG BÌNH AN


DÃ THẨM TRA

Theo văn bản số...../TTr-BA


Ngày.....tháng.....năm 20.....

Ký tên:

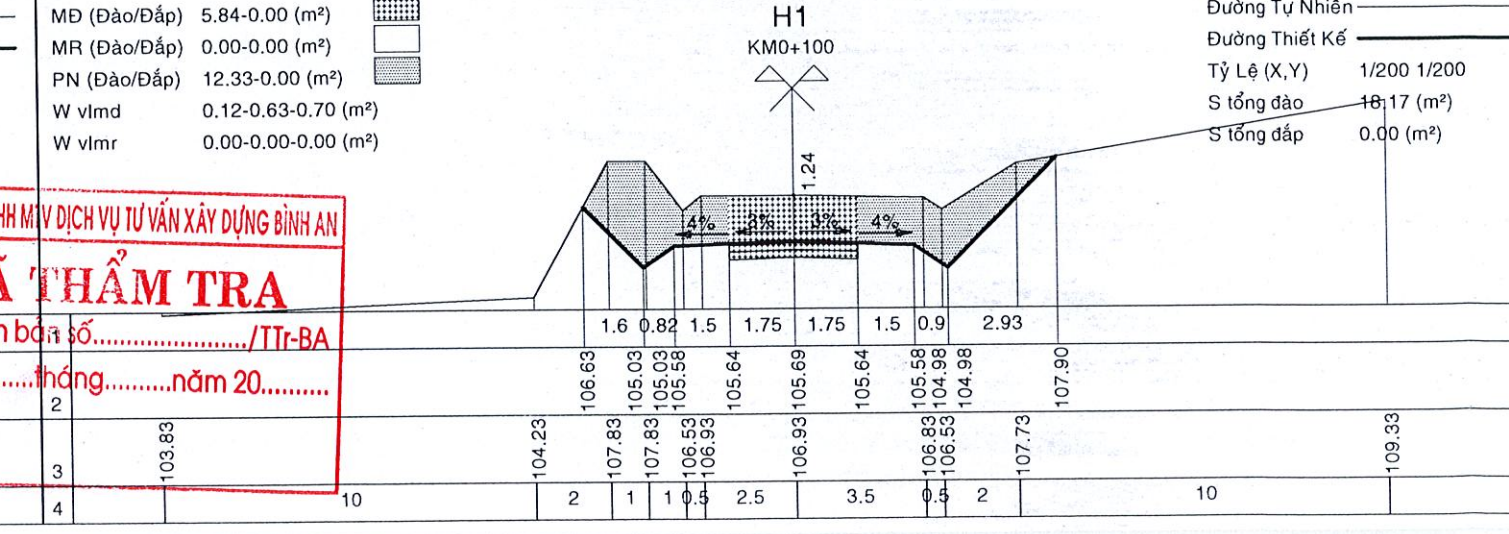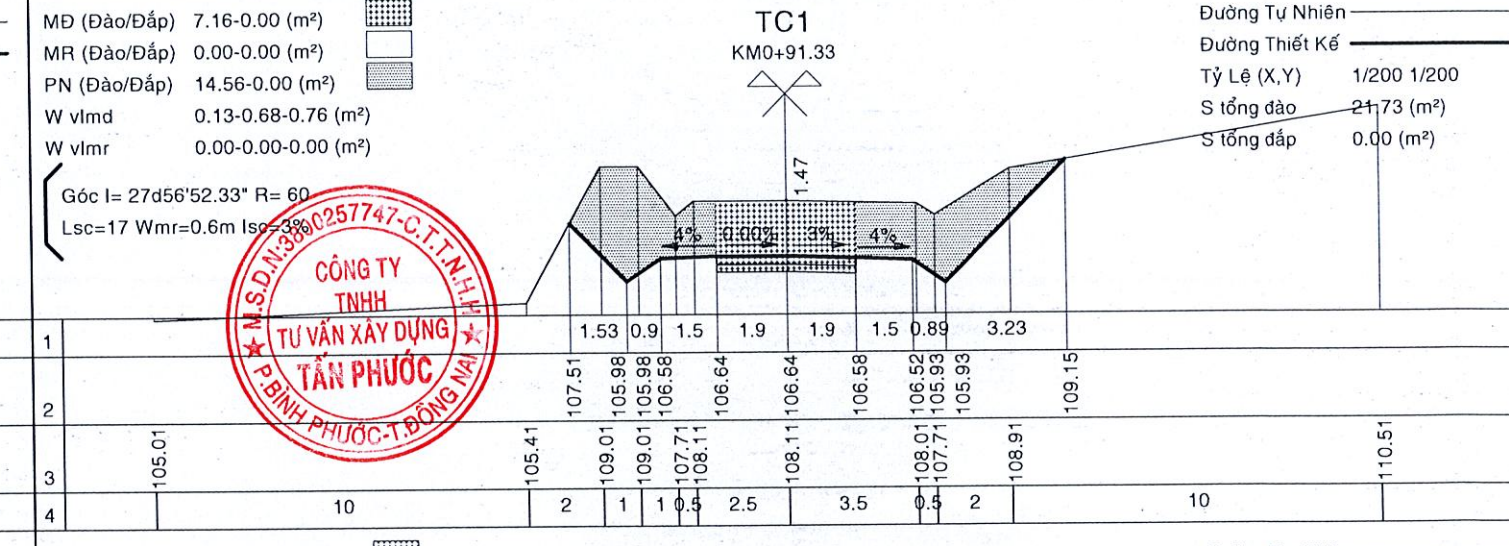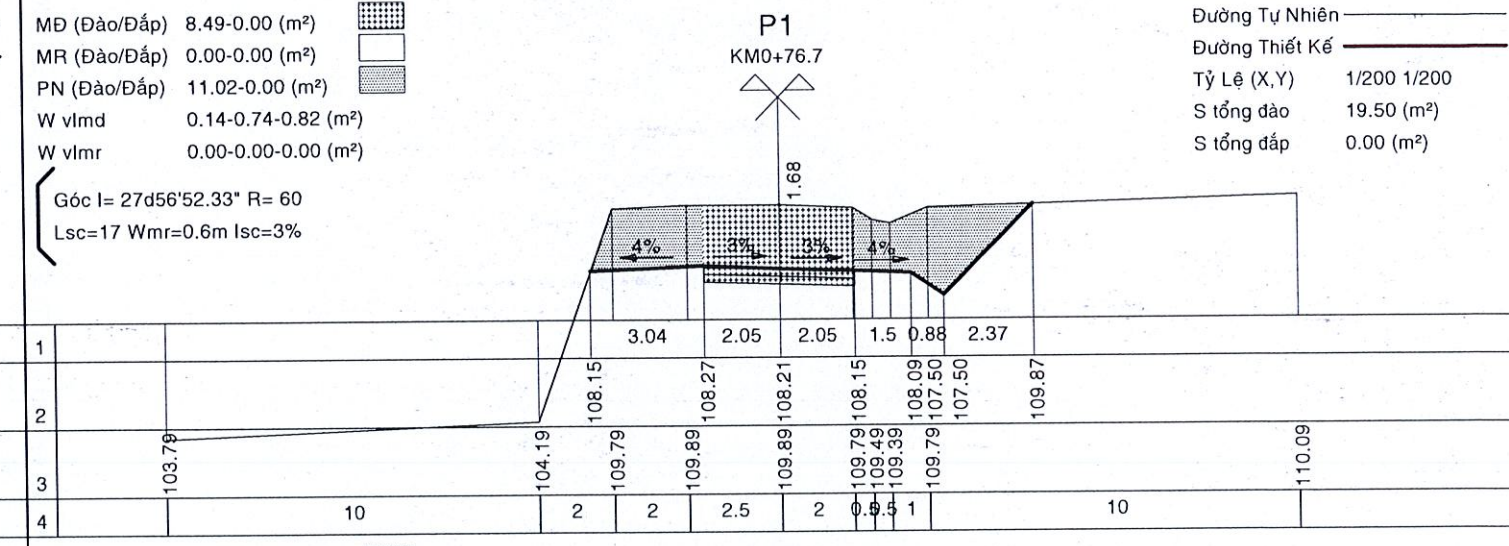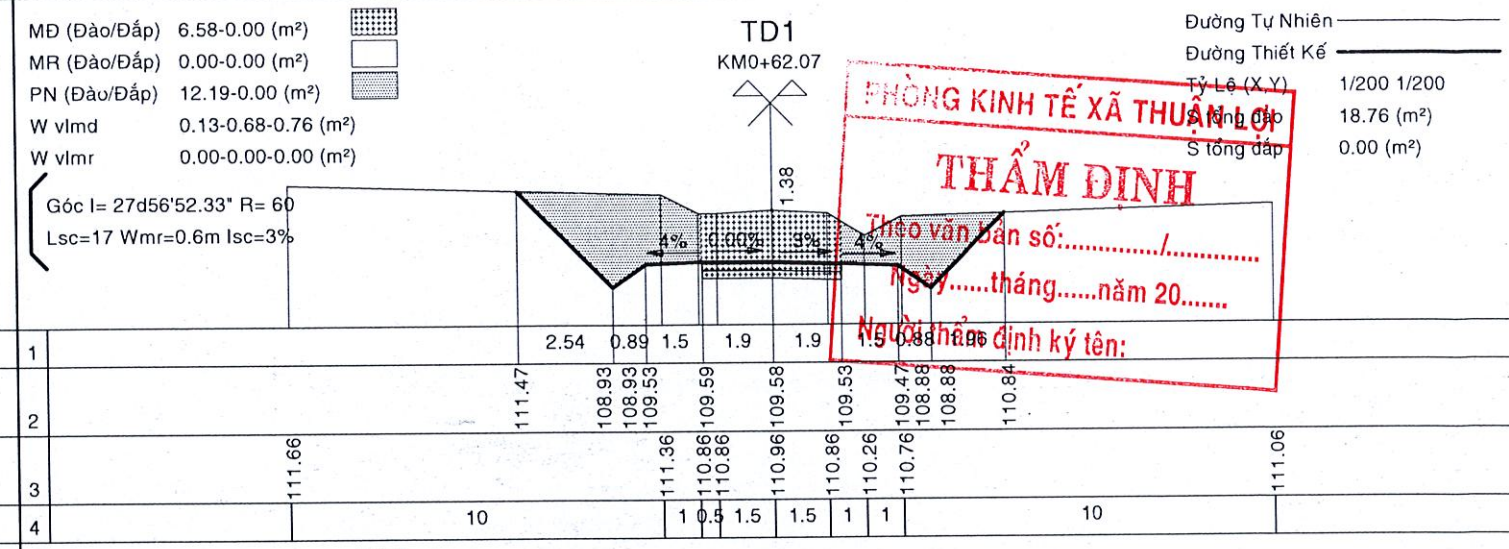


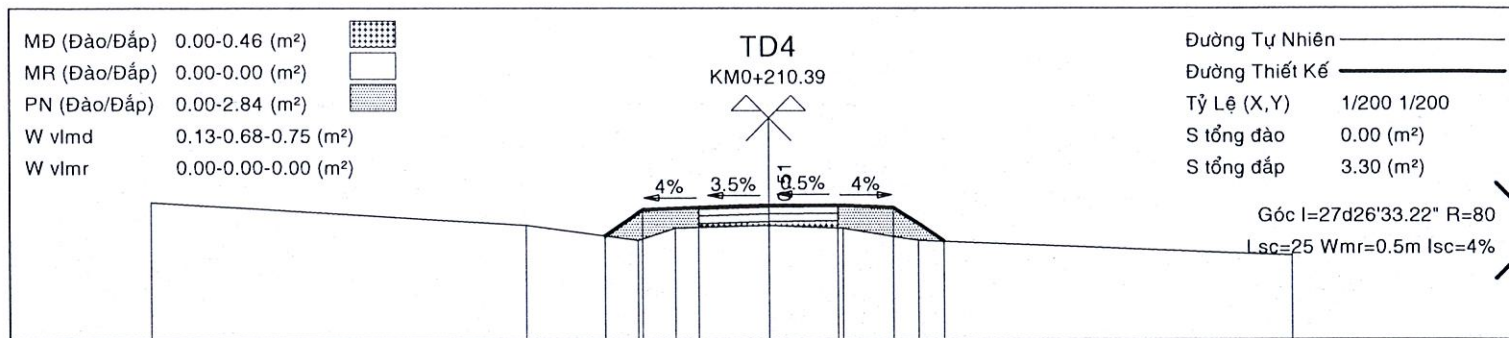


1	1	1.5	1.88	1.88	1.5	1.33
2	99.55	100.21	100.27	100.34	100.35	100.29
3	99.43	99.73	99.83	99.73	99.43	99.40
4	100.43	99.83	99.43	99.73	99.43	99.03

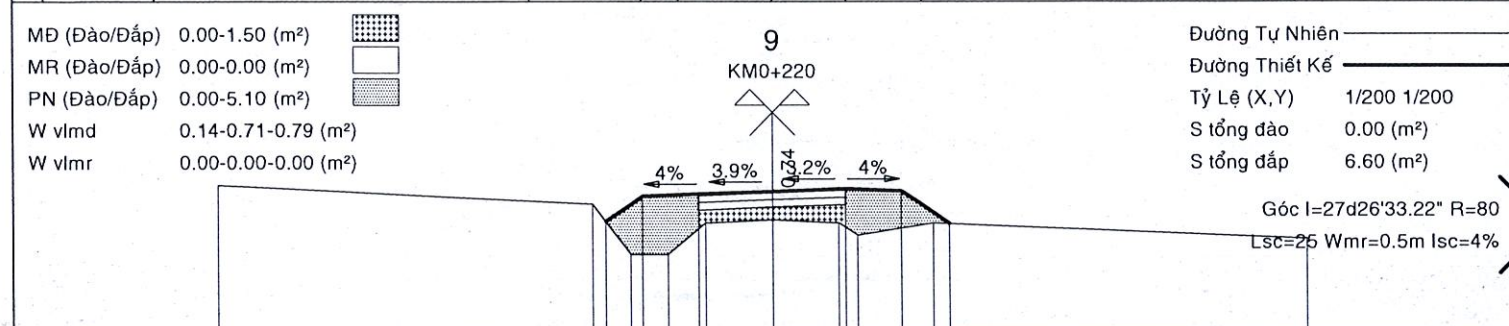


1	0.98	1.5	1.97	1.97	1.5	1.29
2	99.49	100.14	100.20	100.28	100.34	100.28
3	99.94	98.64	98.64	99.44	99.54	99.44
4	100.44	99.94	98.64	98.64	99.44	99.04

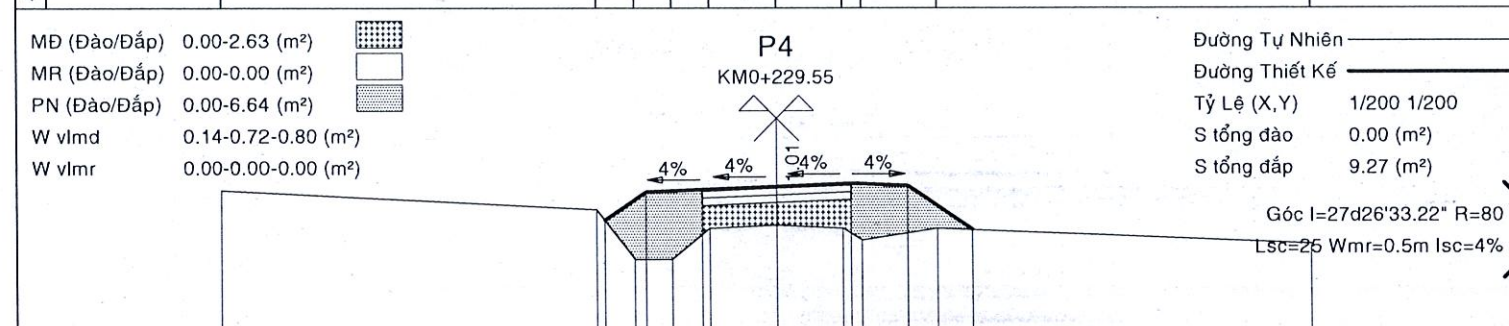


1	1.1	1.5	2	2	1.5	1.75
2	99.42	100.15	100.21	100.29	100.37	100.31
3	99.68	98.38	98.38	99.18	99.28	99.18
4	100.18	99.68	98.38	98.38	99.18	98.78

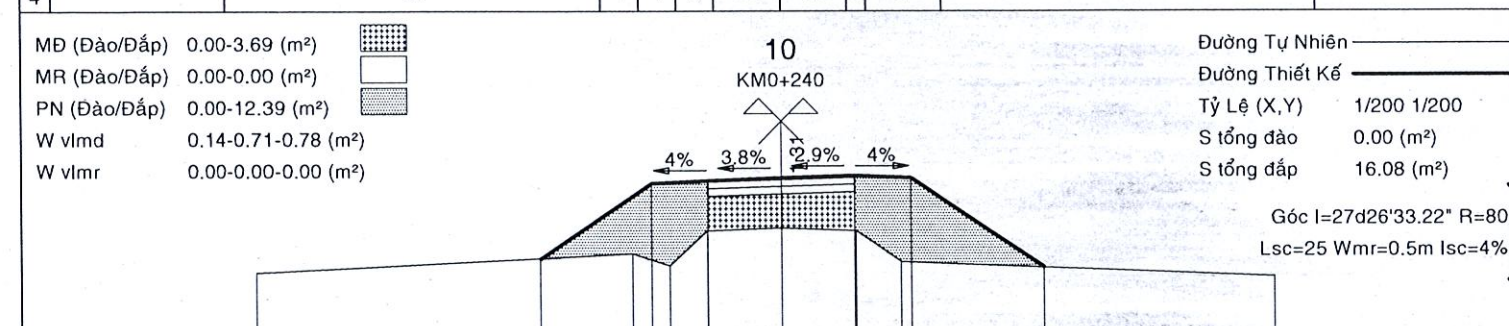


1	3	1.5	1.96	1.96	1.5	3.54
2	98.18	100.18	100.24	100.31	100.37	100.31
3	98.30	98.00	98.90	99.00	98.90	98.10
4	97.80	98.30	98.00	98.90	98.10	97.70

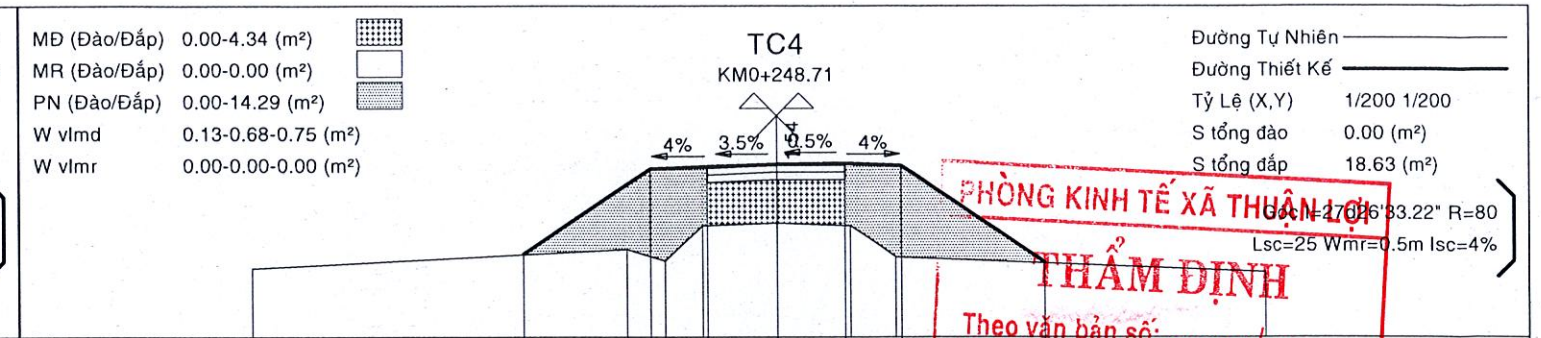


1	3.38	1.5	1.88	1.88	1.5	3.82
2	97.95	100.20	100.26	100.33	100.34	100.28
3	98.09	97.79	98.69	98.79	98.69	97.89
4	97.59	98.09	97.79	98.69	97.89	97.49

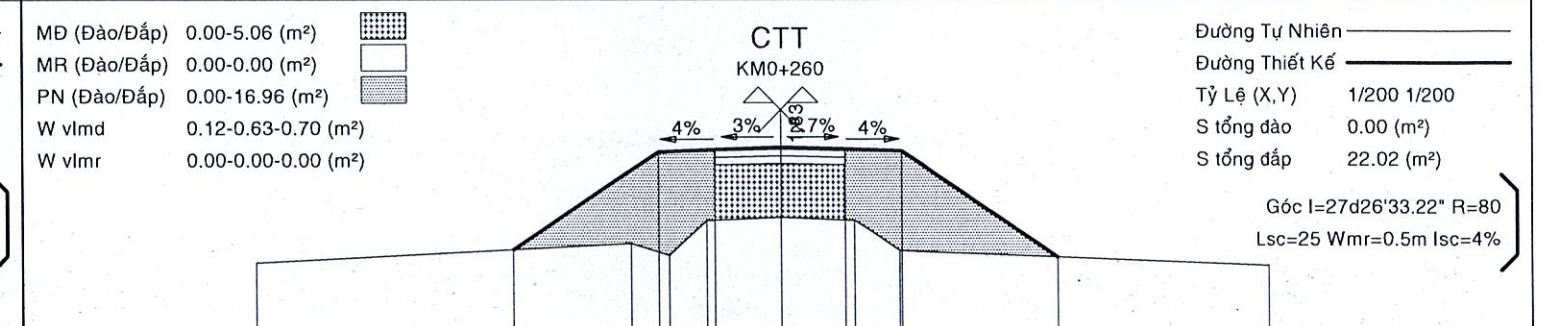

1	3.86	1.5	1.76	1.76	1.5	4.19
2	97.66	100.24	100.30	100.35	100.31	100.25
3	97.82	97.52	98.42	98.52	98.42	97.62
4	97.32	97.82	97.52	98.42	97.62	97.22

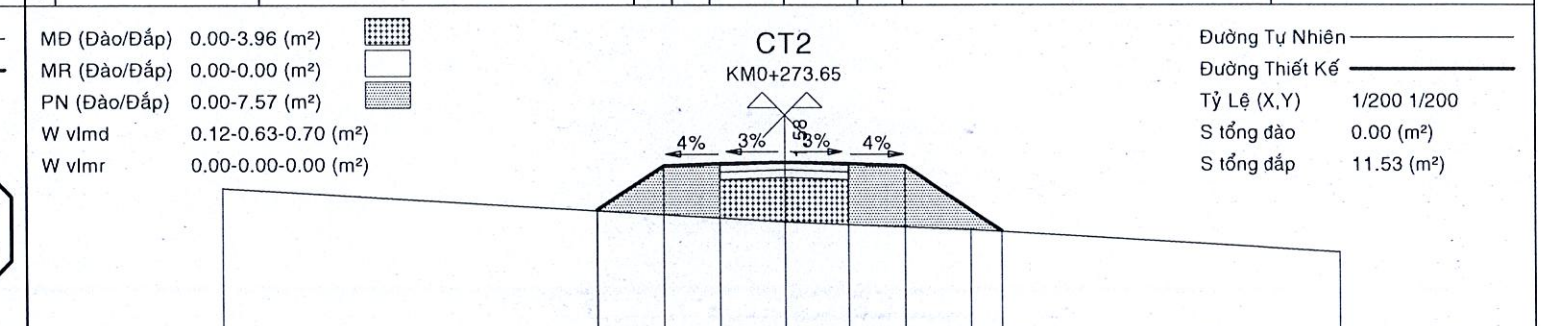

1	1.75	1.5	1.75	1.75	1.5	2.58
2	99.10	100.27	100.33	100.38	100.33	100.27
3	99.10	98.80	98.60	98.60	98.60	98.55
4	99.10	98.80	98.60	98.60	98.60	98.00

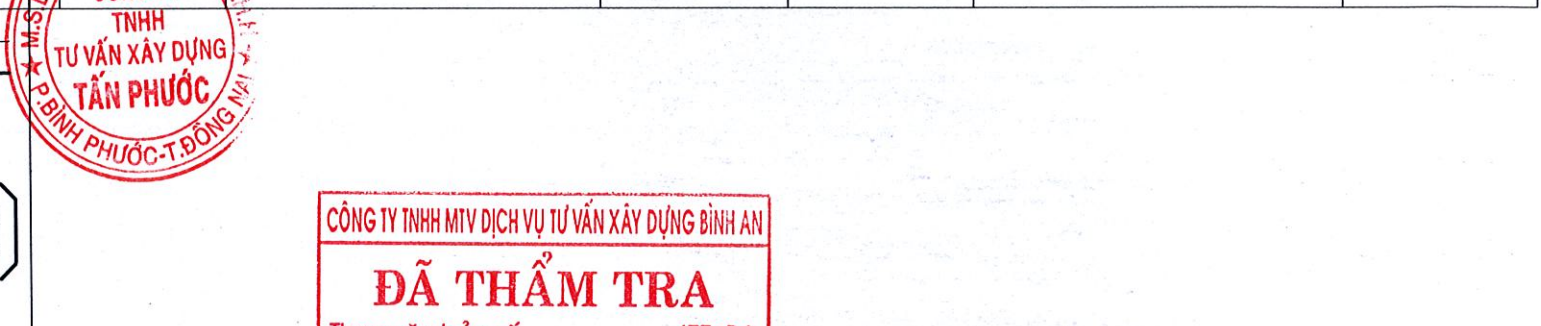

1	3	1.5	1.96	1.96	1.5	3.54
2	98.18	100.18	100.24	100.31	100.37	100.31
3	98.30	98.00	98.90	99.00	98.90	98.10
4	97.80	98.30	98.00	98.90	98.10	97.70

