CỘNG HÒA XÃ HỘI CHỦ NGHĨA VIỆT NAM

ĐỘC LẬP - TỰ DO - HẠNH PHÚC

CÔNG TY TNHH TƯ VẤN VÀ XÂY DỰNG VIỆT PHÁP
THẨM TRA
Theo văn bản số: 07 / Bc-TT
Ngày 16 tháng 4 năm 2026
Chủ trì bộ môn ký tên:

HỒ SƠ

THIẾT KẾ BẢN VẼ THI CÔNG

CÔNG TRÌNH: CẢI TẠO HỆ THỐNG ĐIỆN TRƯỜNG THCS HÀ LỘC VÀ TƯỜNG RÀO TRƯỜNG THCS VĂN LUNG , CÁC HẠNG MỤC PHỤ TRỢ KHÁC CỦA TRƯỜNG

CHỦ ĐẦU TƯ : BAN QUẢN LÝ DỰ ÁN PHƯỜNG PHÚ THỌ

ĐỊA ĐIỂM XD : PHƯỜNG PHÚ THỌ - TỈNH PHÚ THỌ

ĐƠN VỊ THIẾT KẾ: CÔNG TY CP KIẾN TRÚC ACT VIỆT NAM

UBND PHƯỜNG PHÚ THỌ
PHÒNG KT, HT VÀ ĐÔ THỊ
THẨM ĐỊNH
Theo văn bản số:...../.....
Ngày... . ....tháng.....năm 20.....
Ký tên

ĐƠN VỊ THIẾT KẾ

S.Đ.K.K.Đ: 2600668427-C.T.C.P
CÔNG TY CỔ PHẦN KIẾN TRÚC ACT VIỆT NAM
TP. VIỆT TRÌ - T. PHÚ THỌ

CHỦ TỊCH HĐQT - GIÁM ĐỐC
Lê Ngọc Tiến

HOÀN THÀNH - NĂM 2026

LAYER

TÊN LAYER	KIỂU LOẠI ĐƯỜNG
Be tong	
Cat 1	
cat 2	
Thay 1	
Thay 2	
Thấy 3	
Khuat	
Noithat	
Tim	
Cua	
Dim	
Text	
trich dan	
Hatch	
THEP (DN)	

TEXT

LOẠI CHỮ	CỠ CHỮ	VÍ DỤ	FONT
TIÊU ĐỀ	400 - 500	MẶT CẮT 1 -1	VnArial H Bold
CHỮ THƯỜNG	200 - 250	P.NGỦ, P.KHÁCH ..., CỐT P.NGỦ, P.KHÁCH ..., CỐT	VnArial Narrow H VnArial H
CHỮ TRÍCH DẪN	200 - 250	Chi tiết bồn hoa, tam cấp số .... Chi tiết bồn hoa, tam cấp số	VnArial Narrow VnArial
CHỮ TRỤC	350	1 A	VnArial H Bold

DIM

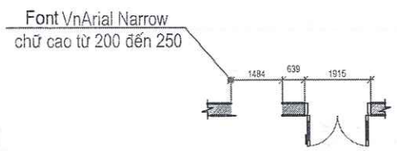

HACTH

VẬT LIỆU	KIỂU CÁCH	VẬT LIỆU	KIỂU CÁCH
BÊ TÔNG		CÁT, ĐẤT TÔN NỀN	
BÊ TÔNG CỐT THÉP		SÀN KHU VỆ SINH	
TƯỜNG GẠCH		HỘP KỸ THUẬT	
ĐẤT TỰ NHIÊN			

KÍ HIỆU

TÊN ĐỐI TƯỢNG	KIỂU CÁCH	TÊN BLOCK
TRỤC	A 1	TR
CỬA S1 kí hiệu cửa	Loại cửa: đi (Đ), sổ(S), vách(V); Vật liệu cửa: gỗ(G), Nhôm(N), thép (S); ĐN; 1P; Thứ tự cửa 1, 2, 3 ....; Quy cách mở trái (T) & phải (P)	KHC
CẮT MẶT BẰNG NGANG	A / KT-00	CAN
CẮT MẶT BẰNG DỌC	1 / KT-00; Tên mặt cắt; Vị trí bản vẽ	CAD
CẮT CHO CHI TIẾT NGANG	A	CACTN
CẮT CHO CHI TIẾT DỌC	1	CACTD
GHI CỐT		COT
GHI CHÚ VẬT LIỆU - MẶT BẰNG	T_1 S_1 t_1; Vật liệu sàn; Vật liệu tường; Vật liệu trần	VLB
- MẶT ĐỨNG	01; Số hiệu vật liệu trích dẫn	VLD
- MẶT CẮT	S1	VLC
TRÍCH DẪN CHI TIẾT	01 / KT-00; Số chi tiết; Bản vẽ trích dẫn; 01 / KT-00; Số chi tiết; Bản vẽ trích dẫn	CT
SỐ HIỆU BẢN VẼ	Bộ môn: Kiến trúc,điện ... KT / MB - 01 Số thứ tự Kí hiệu vẽ + Mặt bằng(MB) + Mặt đứng(MĐ) + Mặt cắt(MC) + Chi tiết thang (TH) + Chi tiết kiến trúc (CT) + Chi tiết cửa (ĐS) + Chi tiết vệ sinh (WC)	

MẶT BẰNG TẦNG 1

KÍ HIỆU :

BÊ TÔNG
BÊ TÔNG CỐT THÉP
TƯỜNG GẠCH
ĐẤT TỰ NHIÊN
CÁT, ĐẤT TÔN NỀN
SÀN KHU VỆ SINH
OPEN

- ĐÁ RỐI
- BÊ TÔNG CT
- GỖ
- SỎI TRẮNG
- CỎ NHẬT
- THẢM
- KÍNH

CHÚ GIẢI LỚP VẬT LIỆU

N_1 - Sàn lát gạch Norco màu đỏ (Burgundy) -KT:300x300x14

S_1 - Sàn lát đá Granit 400x 400, màu ghi sáng

S_2 - Sàn lát gạch Ceramic TBN 400x400, chọn theo mẫu

S_3 - Sàn lát gỗ công nghiệp

S_4 - Sàn lát gạch chống trơn LD 200x200

S_5 - Sàn lát gạch Norco màu đỏ (Burgundy) -KT:300x300x14

T_1 - Trần sơn ICI màu trắng(3 nước)

T_2 - Trần thạch cao Boral Singapore

T_3 - Trần thạch cao Boral Singapore chịu nước

t_1 - Tường sơn ICI màu vàng kem nhạt

t_2 - Tường sơn ICI màu vàng kem sậm

t_3 - Tường ốp gạch mdn kính LD 200x250 chọn thdo mẫu

GHI CHÚ CHUNG CHO CÔNG TRÌNH

1. SÀN
- Sàn các phòng sinh hoạt lát gạch Ceramic liên doanh
- Sàn khu vệ sinh, ban công lát gạch men chống trơn

2. TƯỜNG
- Tường phía ngoài của công trình được trát vữa ximăng và lăn sơn theo chỉ định
- Tường bên trong của khu ở được trát vữa ximăng bả matít và lăn sơn theo chỉ định
- Toàn bộ tường khu vệ sinh ốp gạch men kính liên doanh

3. TRẦN
- Trần khu ở, khu sinh hoạt được trát vữa ximăng bả matít và lăn sơn trắng
- Trần khu vệ sinh dùng tấm trần thạch cao chống nước

4. CỬA
- Cửa của công trình dùng cửa gỗ, hoặc gỗ kính theo chỉ định

HIỆU CHỈNH :

CÔNG TY TNHH TƯ VẤN VÀ XÂY DỰNG VIỆT PHÁP
THẨM TRA
Theo văn bản số:.....07...../Bc-TT...
Ngày...16..tháng...4...năm 2026
Chủ trì bộ môn ký tên:

UBND PHƯỜNG PHÚ THỌ
PHÒNG KT, HT VÀ ĐÔ THỊ
THẨM ĐỊNH
Theo văn bản số:...../.....
Ngày... . ....tháng.....năm 20.....
Ký tên

HIỆU ĐÍNH	
LẦN	NGÀY DUYỆT
1	..../..../2026
2	..../..../2026
3	..../..../2026

CHỦ ĐẦU TƯ
BAN QUẢN LÝ DỰ ÁN PHƯỜNG PHÚ THỌ
ĐỊA CHỈ:
PHƯỜNG PHÚ THỌ - TỈNH PHÚ THỌ

TÊN CÔNG TRÌNH
CẢI TẠO HỆ THỐNG ĐIỆN TRƯỜNG THCS HÀ LỘC VÀ TƯỜNG RÀO TRƯỜNG THCS VĂN LUNG, CÁC HẠNG MỤC PHỤ TRỢ KHÁC CỦA TRƯỜNG
ĐỊA ĐIỂM XD :
PHƯỜNG PHÚ THỌ - TỈNH PHÚ THỌ

HẠNG MỤC
HỒ SƠ THIẾT KẾ BẢN VẼ THI CÔNG

S.Đ.K.K.D:2600068427-C.T.P.VIỆT TRÌ-T.PHÚ THỌ
CÔNG TY CỔ PHẦN KIẾN TRÚC ACT VIỆT NAM
CÔNG TY CỔ PHẦN KIẾN TRÚC ACT VIỆT NAM
ĐỊA CHỈ: SỐ 16 QUANG TRUNG - P.VIỆT TRÌ - T.PHÚ THỌ
TEL: 02103.818.297 - FAX: 02103.843.005
MAIL : KIENTRUC.ACT.VN@GMAIL.COM

T.PHÚ THỌ, NGÀY .....THÁNG ..... NĂM 2026
GIÁM ĐỐC
LÊ NGỌC TIẾN

CHỦ TRÌ THIẾT KẾ :	KTS. NGUYỄN THỊ MINH
CHỦ TRÌ KẾT CẤU:	KS. PHẠM HOÀNG HẢI
THIẾT KẾ & VẼ :	KTS. PHẠM HỮU TÚ
QUẢN LÝ KỸ THUẬT :	KTS. NGUYỄN ANH TUẤN

TÊN BẢN VẼ
QUY ĐỊNH CHUNG

HOÀN THÀNH	KÍ HIỆU BẢN VẼ
.../2026	ACT

CHÚ Ý:

+ BẢNG QUY CÁCH NÀY ĐƯỢC ÁP DỤNG CHUNG CHO TẤT CẢ CÁC BẢN VẼ PHẦN KIẾN TRÚC
+ TẠI MỘT SỐ BẢN VẼ CÓ QUY CÁCH, KÝ HIỆU RIÊNG THÌ LẤY QUY CÁCH, KÝ HIỆU TẠI BẢN VẼ ĐÓ LÀM CHUẨN

CÔNG TY CỔ PHẦN KIẾN TRÚC ACT VIỆT NAM
S.Đ.K.K.D: 2600668427-C.T.C.P
TP. VIỆT TRÌ - T. PHÚ THỌ

HỒ SƠ THIẾT KẾ BẢN VẼ THI CÔNG

- TRƯỜNG THCS HÀ LỘC -

CÔNG TY TNHH TƯ VẤN VÀ XÂY DỰNG VIỆT PHÁP
THẨM TRA
Theo văn bản số: 07 / BC-TT
Ngày 16 tháng 4 năm 2026
Chủ trì bộ môn ký tên:

.../ 2026

THUYẾT MINH CẢI TẠO CÔNG TRÌNH

NỘI DUNG CẢI TẠO NHÀ LỚP HỌC 01 :

- THÁO DỠ TOÀN BỘ CỬA ĐI CỬA SỔ HIỆN TRẠNG ; SƠN SỬA LẠI CỬA ĐI SỬA SỔ KHUNG THÉP , THAY THẾ KÍNH MỘT SỐ CỬA SỔ SL:05 BỘ.
- THÁO DỠ TOÀN BỘ LAN CAN XÂY GẠCH TẦNG 1 , TẦNG 2 : LÀM MỚI LAN CAN TẦNG 1 + TẦNG 2 BẰNG LAN CAN THÉP HỘP SƠN TĨNH ĐIỆN CHI TIẾT XEM BV
- THÁO DỠ HỆ THỐNG ĐƯỜNG DÂY ĐIỆN, THIẾT BỊ ĐIỆN HIỆN TRẠNG. THAY MỚI HỆ THỐNG DÂY DẪN ĐIỆN, THIẾT BỊ ĐIỆN (TẬN DỤNG 50% QUẠT TRẦN, 100% QUẠT TREO TƯỜNG) .
- CẠO RA TRÁT LẠI CỤC BỘ 30 % DIỆN TÍCH TƯỜNG TOÀN NHÀ .
- CẠO BỎ , VỆ SINH TOÀN BỘ LỚP SƠN TOÀN NHÀ : SƠN LẠI TOÀN NHÀ (1 LỚP LÓT , 2 LỚP PHỦ)

NỘI DUNG CẢI TẠO NHÀ LỚP HỌC 02 :

- THÁO DỠ TOÀN BỘ CỬA ĐI CỬA SỔ HIỆN TRẠNG ; SƠN SỬA LẠI CỬA ĐI SỬA SỔ KHUNG THÉP , THAY THẾ KÍNH MỘT SỐ CỬA SỔ SL:05 BỘ.
- VỆ SINH SƠN LẠI TOÀN BỘ LAN TẦNG 1 + TẦNG 2 LAN CAN THÉP HỘP BẰNG SƠN CHỐNG GỈ .
- THÁO DỠ HỆ THỐNG ĐƯỜNG DÂY ĐIỆN, THIẾT BỊ ĐIỆN HIỆN TRẠNG. THAY MỚI HỆ THỐNG DÂY DẪN ĐIỆN, THIẾT BỊ ĐIỆN (TẬN DỤNG 50% QUẠT TRẦN, 100% QUẠT TREO TƯỜNG) .
- PHÁ DỠ, TRÁT LẠI CỤC BỘ 30 % DIỆN TÍCH TƯỜNG TOÀN NHÀ .
- CẠO BỎ , VỆ SINH TOÀN BỘ LỚP SƠN TOÀN NHÀ : SƠN LẠI TOÀN NHÀ (1 LỚP LÓT , 2 LỚP PHỦ)
- LẮP ĐẶT XÀ GỒ, MÁI TÔN SẢNH

NỘI DUNG CẢI TẠO NHÀ HIỆU BỘ 03 :

- THÁO BỎ TOÀN BỘ CỬA ĐI CỬA SỔ HIỆN TRẠNG (CỬA GỖ) , LÀM MỚI BẰNG CỬA NHÔM HỆ KÍNH DÁN AN TOÀN 6.38LY

NỘI DUNG CẢI TẠO NHÀ BẢO VỆ 05 :

- PHÁ DỠ, TRÁT LẠI CỤC BỘ 20% TƯỜNG NHÀ BẢO VỆ .
- CẠO BỎ LỚP SƠN TOÀN NHÀ , VỆ SINH SƠN LẠI TOÀN NHÀ (SƠN 1 LỚP LÓT , 2 LỚP PHỦ)

NỘI DUNG CẢI TẠO TƯỜNG RÀO SÂN THỂ DỤC :

- PHÁ BỎ ĐOẠN TƯỜNG RÀO XÂY GẠCH A–B–C CHIỀU DÀI 76.5 M CAO 2M
- LÀM MỚI ĐOẠN TƯỜNG RÀO XÂY GẠCH A–B–C CHIỀU DÀI 76.5 M CAO 2M
- SƠN BỔ SUNG ĐOẠN TƯỜNG RÀO (L=87M) 1 LỚP LÓT, 2 LỚP PHỦ

CÔNG TY CỔ PHẦN KIẾN TRÚC ACT VIỆT NAM
S.Đ.K.K.D: 2600668427-C.T.C.P
TP. VIỆT TRÌ - T. PHÚ THỌ

CÔNG TY TNHH TƯ VẤN VÀ XÂY DỰNG VIỆT PHÁP
THẨM TRA
Theo văn bản số: 04/BC-TT
Ngày 16 tháng 4 năm 2026
Chủ trì bộ môn ký tên:

UBND PHƯỜNG PHÚ THỌ
PHÒNG KT, HT VÀ ĐÔ THỊ
THẨM ĐỊNH
Theo văn bản số:...../.....
Ngày... . ....tháng.....năm 20.....
Ký tên

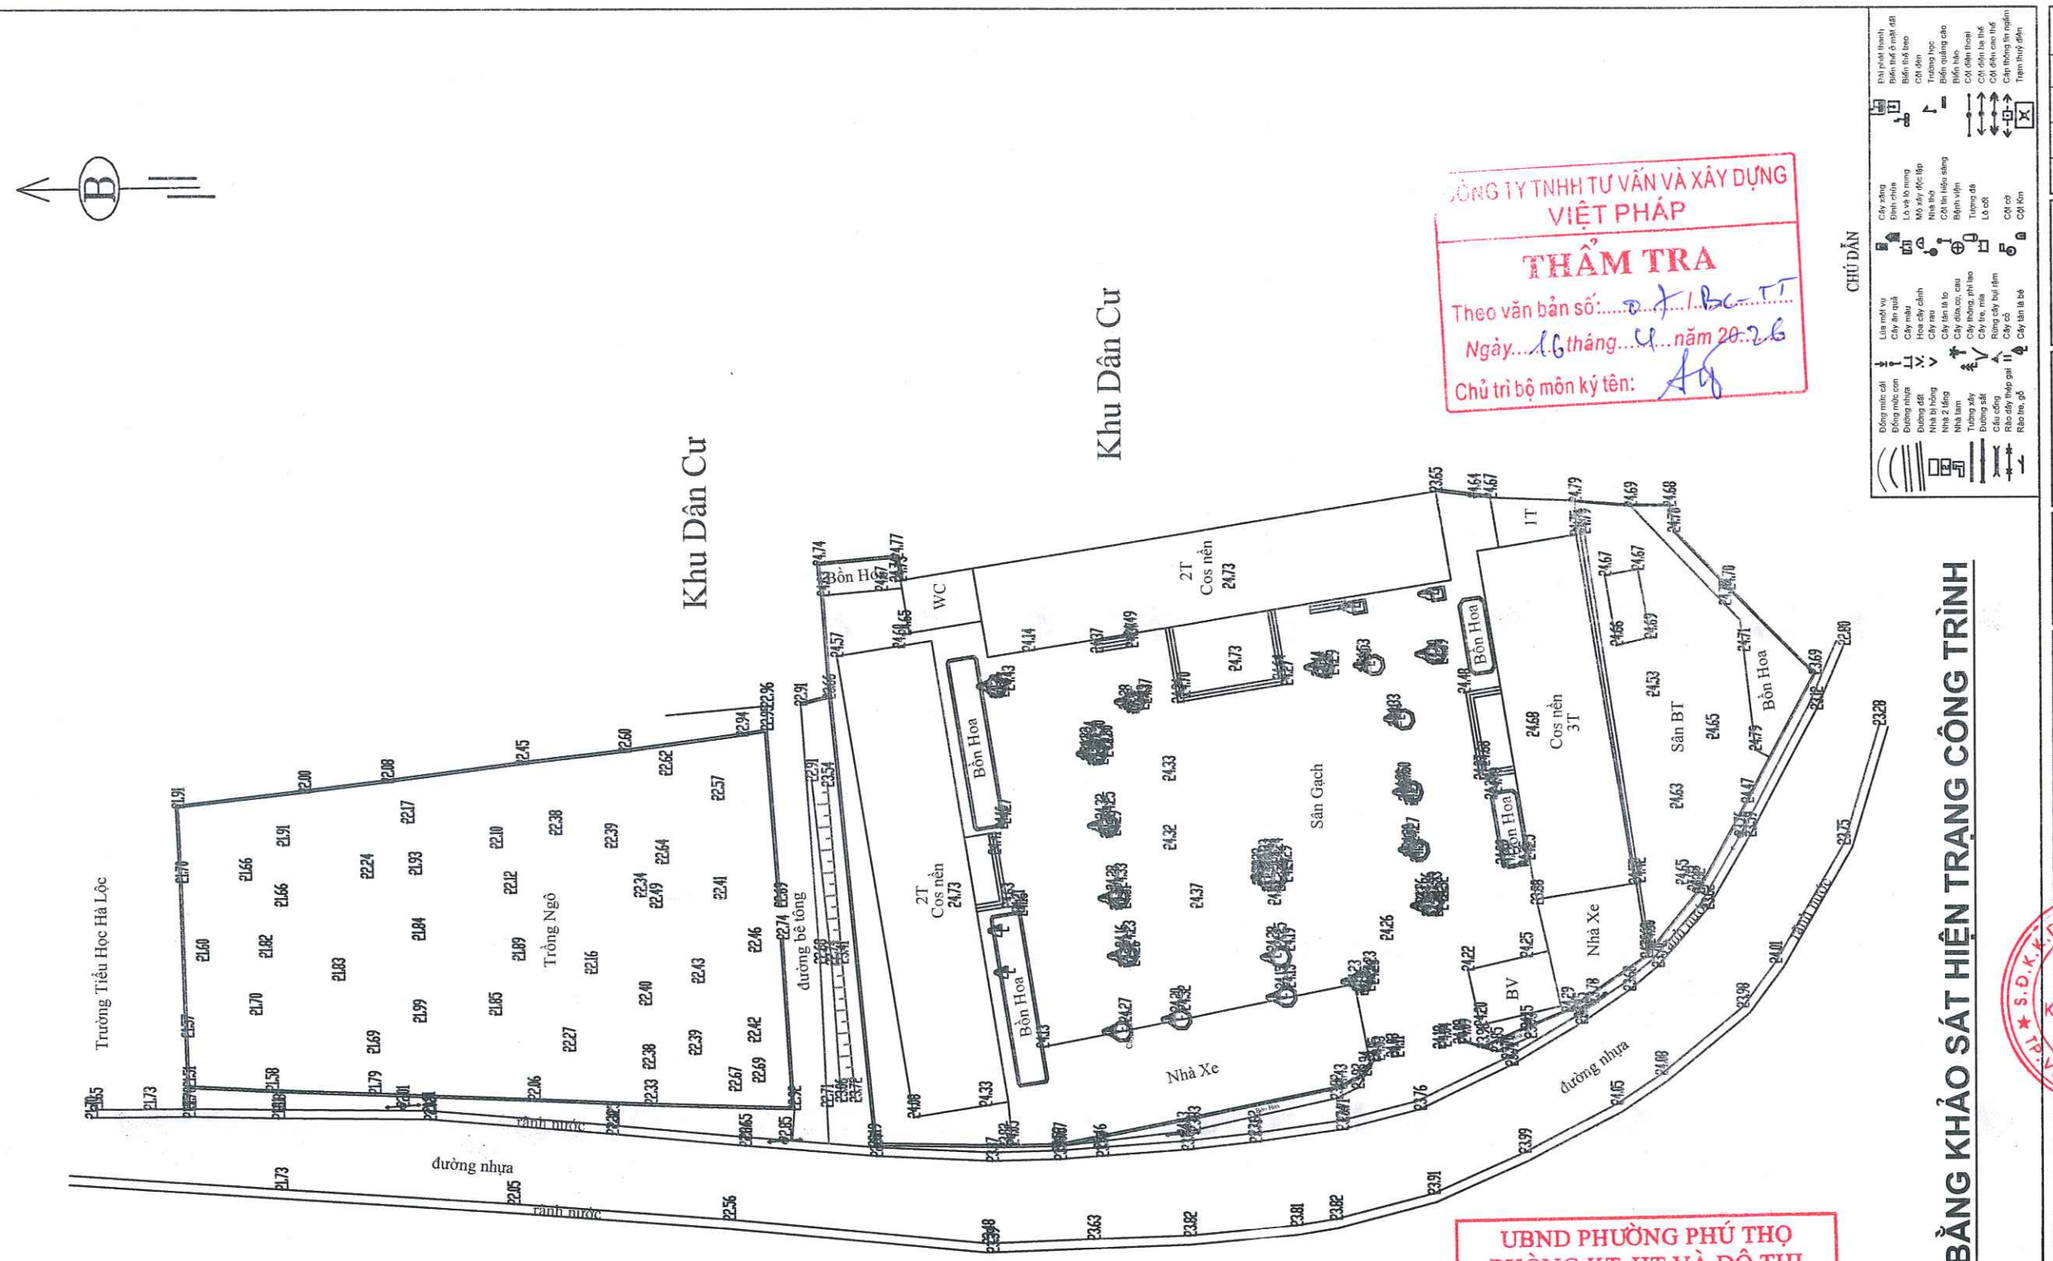

MẶT BẰNG KHẢO SÁT HIỆN TRẠNG CÔNG TRÌNH

CÔNG TY TNHH TƯ VẤN VÀ XÂY DỰNG VIỆT PHÁP
THẨM TRA
Theo văn bản số: 01/BC-TT
Ngày 16 tháng 4 năm 2026
Chủ trì bộ môn ký tên:

UBND PHƯỜNG PHÚ THỌ
PHÒNG KT, HT VÀ ĐÔ THỊ
THẨM ĐỊNH
Theo văn bản số:...../.....
Ngày... . ....tháng.....năm 20.....
Ký tên

CHÚ DẪN

HIỆU ĐÍNH	
LẦN	NGÀY DUYỆT
1	..../..../2026
2	..../..../2026
3	..../..../2026

CHỦ ĐẦU TƯ
BAN QUẢN LÝ DỰ ÁN PHƯỜNG PHÚ THỌ
ĐỊA CHỈ:
PHƯỜNG PHÚ THỌ - TỈNH PHÚ THỌ

TÊN CÔNG TRÌNH
CẢI TẠO HỆ THỐNG ĐIỆN TRƯỜNG THCS HÀ LỘC VÀ TƯỜNG RÀO TRƯỜNG THCS VĂN LUNG, CÁC HẠNG MỤC PHỤ TRỢ KHÁC CỦA TRƯỜNG
ĐỊA ĐIỂM XD :
PHƯỜNG PHÚ THỌ - TỈNH PHÚ THỌ

HẠNG MỤC
HỒ SƠ THIẾT KẾ BẢN VẼ THI CÔNG

CÔNG TY CỔ PHẦN KIẾN TRÚC ACT VIỆT NAM
ĐỊA CHỈ: SỐ 16 QUANG TRUNG - P.VIỆT TRÌ - T.PHÚ THỌ
ĐT: 0210.3.816.287 - FAX: 0210.3.845.008
MAIL: KIENTRUC.ACT.VN@GMAIL.COM

PHÚ THỌ, NGÀY .....THÁNG ..... NĂM 2026
GIÁM ĐỐC
CÔNG TY CỔ PHẦN KIẾN TRÚC ACT VIỆT NAM
LÊ NGỌC TIẾN

CHỦ TRÌ THIẾT KẾ :	KTS. NGUYỄN THỊ MINH
CHỦ TRÌ KẾT CẤU:	KS. PHẠM HOÀNG HẢI
THIẾT KẾ & VẼ :	KTS. PHẠM HỮU TÚ
QUẢN LÝ KỸ THUẬT :	KTS. NGUYỄN ANH TUẤN

TÊN BẢN VẼ
MẶT BẰNG KHẢO SÁT CT

HOÀN THÀNH:	KÍ HIỆU BẢN VẼ
.../2026	HT- 01

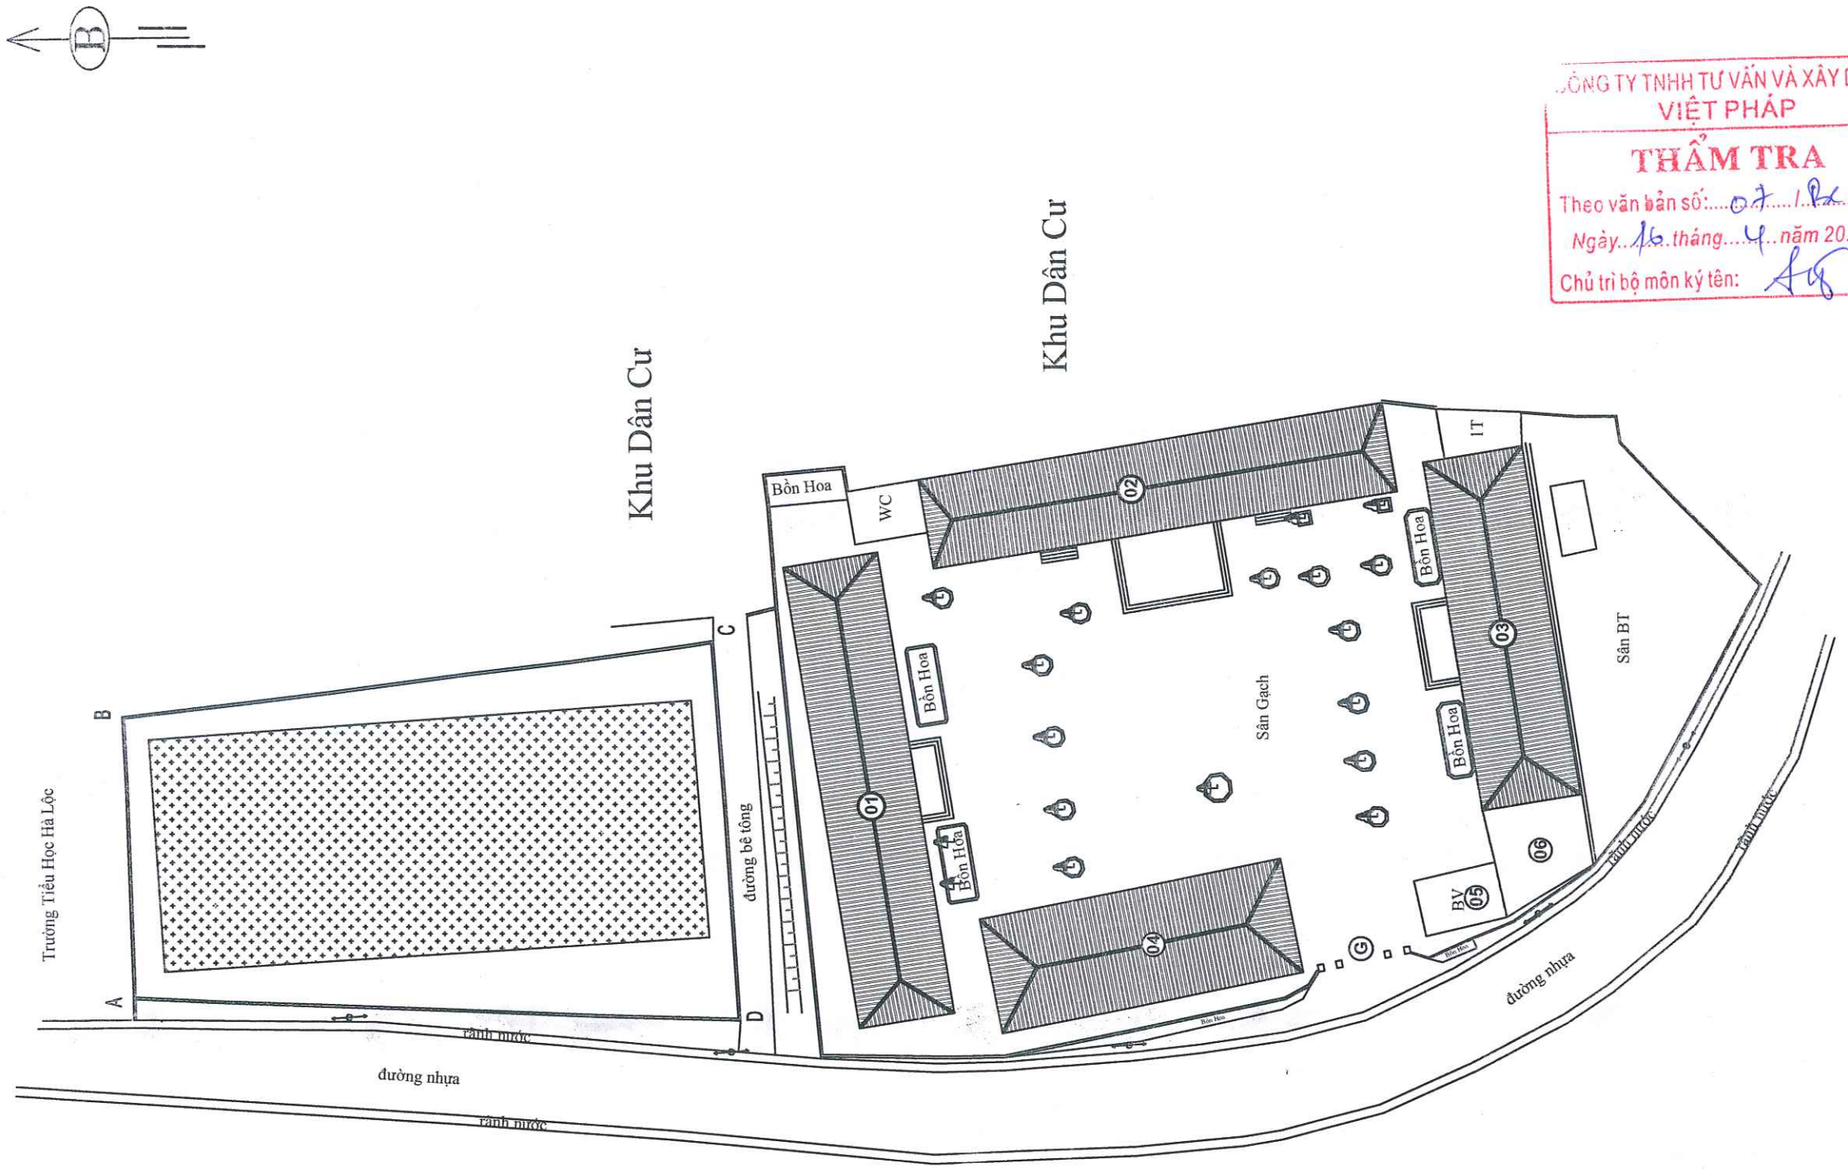

MẶT TỔNG THỂ CẢI TẠO CÔNG TRÌNH

CÔNG TY TNHH TƯ VẤN VÀ XÂY DỰNG VIỆT PHÁP
THẨM TRA
Theo văn bản số: 07 / BC-TT
Ngày 16 tháng 4 năm 2026
Chủ trì bộ môn ký tên:

UBND PHƯỜNG PHÚ THỌ
PHÒNG KT, HT VÀ ĐÔ THỊ
THẨM ĐỊNH
Theo văn bản số: ...../.....
Ngày... . ....tháng.....năm 20.....
Ký tên

GHI CHÚ:

- 01 - NHÀ LỚP HỌC 2 TẦNG CẢI TẠO 01
- 02 - NHÀ LỚP HỌC 2 TẦNG CẢI TẠO 02
- 03 - NHÀ HIỆU BỘ CẢI TẠO 03
- 04 - NHÀ LỚP HỌC 2 TẦNG (GIỮ NGUYÊN)
- 05 - NHÀ BẢO VỆ CẢI TẠO
- 06 - NHÀ XE HIỆN TRẠNG (GIỮ NGUYÊN)
- G - CỔNG HIỆN TRẠNG (GIỮ NGUYÊN)

HIỆU ĐÍNH	
LẦN	NGÀY DUYỆT
1	..../..../2026
2	..../..../2026
3	..../..../2026

CHỦ ĐẦU TƯ
BAN QUẢN LÝ DỰ ÁN PHƯỜNG PHÚ THỌ
ĐỊA CHỈ:
PHƯỜNG PHÚ THỌ - TỈNH PHÚ THỌ

TÊN CÔNG TRÌNH
CẢI TẠO HỆ THỐNG ĐIỆN TRƯỜNG THCS HÀ LỘC VÀ TƯỜNG RÀO TRƯỜNG THCS VĂN LUNG, CÁC HẠNG MỤC PHỤ TRỢ KHÁC CỦA TRƯỜNG
ĐỊA ĐIỂM XD :
PHƯỜNG PHÚ THỌ - TỈNH PHÚ THỌ

HẠNG MỤC
HỒ SƠ THIẾT KẾ BẢN VẼ THI CÔNG

CÔNG TY CỔ PHẦN KIẾN TRÚC ACT VIỆT NAM
ĐỊA CHỈ: SỐ 16 QUANG TRUNG - P.VIỆT TRÌ - T. PHÚ THỌ
TEL: 0210.3.811.237 - FAX: 0210.3.846.005
MAIL : XDNTRUCACT.VN@GMAIL.COM

TP.VIỆT TRÌ, NGÀY ....THÁNG ..... NĂM 2026
GIÁM ĐỐC
CÔNG TY CỔ PHẦN KIẾN TRÚC ACT VIỆT NAM
S.Đ.K.K.D: 2600668... C.T.C.P. TP. VIỆT TRÌ - T. PHÚ THỌ
LÊ NGỌC TIẾN

CHỦ TRÌ THIẾT KẾ :	KTS. NGUYỄN THỊ MINH
CHỦ TRÌ KẾT CẤU:	KS. PHẠM HOÀNG HẢI
THIẾT KẾ & VẼ :	KTS. PHẠM HỮU TÚ
QUẢN LÝ KỸ THUẬT :	KTS. NGUYỄN ANH TUẤN

TÊN BẢN VẼ
MẶT BẰNG TỔNG THỂ CT

HOÀN THÀNH	KÍ HIỆU BẢN VẼ
.../2026	QH- 01

S.Đ.K.K.D:2600668427-C.T.C.P
CÔNG TY CỔ PHẦN KIẾN TRÚC ACT VIỆT NAM
TP. VIỆT TRÌ - T. PHÚ THỌ

HỒ SƠ THIẾT KẾ BẢN VẼ THI CÔNG

- HẠNG MỤC CẢI TẠO NHÀ LỚP HỌC 2 TẦNG 01 -

CÔNG TY TNHH TƯ VẤN VÀ XÂY DỰNG VIỆT PHÁP
THẨM TRA
Theo văn bản số: 07 / BC-TT
Ngày 16 tháng 4 năm 2026
Chủ trì bộ môn ký tên:

.../ 2026

NỘI DUNG CẢI TẠO :

- THÁO DỠ TOÀN BỘ CỬA ĐI CỬA SỔ HIỆN TRẠNG ; SƠN SỬA LẠI CỬA ĐI SỬA SỔ KHUNG THÉP , THAY THẾ KÍNH MỘT SỔ CỬA SỔ SL:05 BỘ.
- THÁO DỠ TOÀN BỘ LAN CAN XÂY GẠCH TẦNG 1 , TẦNG 2 : LÀM MỚI LAN CAN TẦNG 1 + TẦNG 2 BẰNG LAN CAN THÉP HỘP SƠN TĨNH ĐIỆN CHI TIẾT XEM BV
- THÁO DỠ HỆ THỐNG ĐƯỜNG DÂY ĐIỆN, THIẾT BỊ ĐIỆN HIỆN TRẠNG. THAY MỚI HỆ THỐNG DÂY DẪN ĐIỆN, THIẾT BỊ ĐIỆN (TẬN DỤNG 50% QUẠT TRẦN, 100% QUẠT TREO TƯỜNG) .
- PHÁ DỠ, TRÁT LẠI CỤC BỘ 30 % DIỆN TÍCH TƯỜNG TOÀN NHÀ .
- CẠO BỎ , VỆ SINH TOÀN BỘ LỚP SƠN TOÀN NHÀ : SƠN LẠI TOÀN NHÀ (1 LỚP LÓT , 2 LỚP PHỦ)
- THÁO DỠ, SƠN CHỐNG GỈ TOÀN BỘ HOA SẮT CỬA SỔ
- LÁT NỀN HOÀN TRẢ VỊ TRÍ LAN CAN PHÁ DỠ

S.Đ.K.K.Đ:2600668427-C.T.C.P
CÔNG TY CỔ PHẦN KIẾN TRÚC ACT VIỆT NAM
TP.VIỆT TRÌ-T.PHÚ THỌ

CÔNG TY TNHH TƯ VẤN VÀ XÂY DỰNG VIỆT PHÁP
THẨM TRA
Theo văn bản số: 07/BC-TT
Ngày 16 tháng 4 năm 2026
Chủ trì bộ môn ký tên:

UBND PHƯỜNG PHÚ THỌ
PHÒNG KT, HT VÀ ĐÔ THỊ
THẨM ĐỊNH
Theo văn bản số:...../.....
Ngày... . ....tháng.....năm 20.....
Ký tên

S.Đ.K.K.D:2600668427-C.T.C.P
CÔNG TY
CỔ PHẦN
KIẾN TRÚC ACT
VIỆT NAM
TP. VIỆT TRÌ - T. PHÚ THỌ

HỒ SƠ THIẾT KẾ BẢN VẼ THI CÔNG

- PHẦN HIỆN TRẠNG -

CÔNG TY TNHH TƯ VẤN VÀ XÂY DỰNG
VIỆT PHÁP
THẨM TRA
Theo văn bản số: 07 / Bc-TT
Ngày 16 tháng 4 năm 2026
Chủ trì bộ môn ký tên:

.../ 2026

HIỆU ĐÍNH	
LẦN	NGÀY DUYỆT
1	..../..../2026
2	..../..../2026
3	..../..../2026

CHỦ ĐẦU TƯ

BAN QUẢN LÝ DỰ ÁN PHƯỜNG PHÚ THỌ

ĐỊA CHỈ:

PHƯỜNG PHÚ THỌ - TỈNH PHÚ THỌ

TÊN CÔNG TRÌNH

CẢI TẠO HỆ THỐNG ĐIỆN TRƯỜNG THCS HÀ LỘC VÀ TƯỜNG RÀO TRƯỜNG THCS VĂN LUNG, CÁC HẠNG MỤC PHỤ TRỢ KHÁC CỦA TRƯỜNG

ĐỊA ĐIỂM XD :

PHƯỜNG PHÚ THỌ - TỈNH PHÚ THỌ

HẠNG MỤC

HỒ SƠ THIẾT KẾ BẢN VẼ THI CÔNG

CÔNG TY TNHH TƯ VẤN VÀ XÂY DỰNG VIỆT PHÁP

THẨM TRA

Theo văn bản số: 07 / Bc-TT

Ngày 16 tháng 4 năm 2026

Chủ trì bộ môn ký tên:

CÔNG TY CỔ PHẦN KIẾN TRÚC ACT VIỆT NAM

ĐỊA CHỈ: SỐ 16 QUANG TRUNG - P.VIỆT TRÌ - T.PHÚ THỌ
TEL: 0210.3.818.237 - FAX: 02103.649.005
WEB: HTTPS://ACT.VN.GOOGLE.COM

UBND PHƯỜNG PHÚ THỌ
PHÒNG KT, HT VÀ ĐÔ THỊ

THẨM ĐỊNH

Theo văn bản số:...../.....

Ngày... . ....tháng.....năm 20.....

Ký tên

T.PHÚ THỌ, NGÀY ... THÁNG ... NĂM 2026

GIÁM ĐỐC

CÔNG TY CỔ PHẦN KIẾN TRÚC ACT VIỆT NAM

LÊ NGỌC TIẾN

CHỦ TRÌ THIẾT KẾ:	KTS. NGUYỄN THỊ MINH
CHỦ TRÌ KẾT CẤU:	KS. PHẠM HOÀNG HẢI
THIẾT KẾ & VẼ:	KTS. PHẠM HỮU TÚ
QUẢN LÝ KỸ THUẬT:	KTS. NGUYỄN ANH TUẤN

TÊN BẢN VẼ

MẶT BẰNG TẦNG 1 HIỆN TRẠNG

MẶT BẰNG TẦNG 2 HIỆN TRẠNG

HOÀN THÀNH	KÍ HIỆU BẢN VẼ
.../2026	HT-01

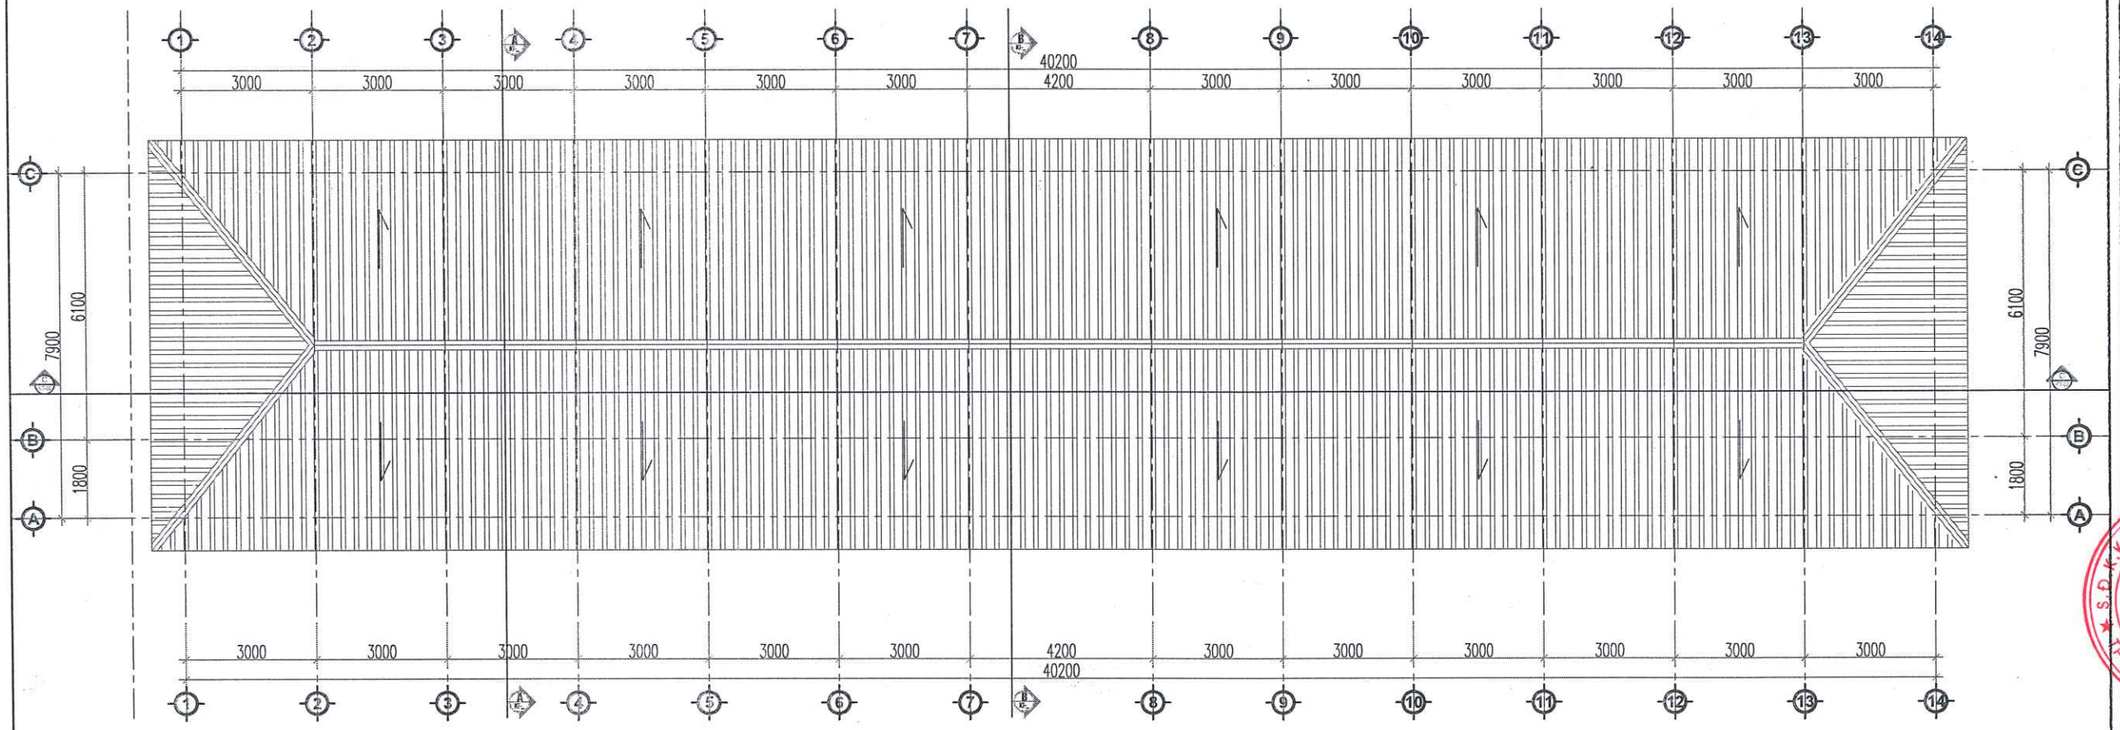

MẶT BẰNG HIỆN TRẠNG MÁI CÔNG TRÌNH

CÔNG TY TNHH TƯ VẤN VÀ XÂY DỰNG VIỆT PHÁP
THẨM TRA
Theo văn bản số: 07 / BC-TT
Ngày 16 tháng 4 năm 2026
Chủ trì bộ môn ký tên:

UBND PHƯỜNG PHÚ THỌ
PHÒNG KT, HT VÀ ĐÔ THỊ
THẨM ĐỊNH
Theo văn bản số: ...../.....
Ngày... . ....tháng.....năm 20.....
Ký tên

HIỆU ĐÍNH	
LẦN	NGÀY DUYỆT
1	..../..../2026
2	..../..../2026
3	..../..../2026

CHỦ ĐẦU TƯ
BAN QUẢN LÝ DỰ ÁN PHƯỜNG PHÚ THỌ
ĐỊA CHỈ:
PHƯỜNG PHÚ THỌ - TỈNH PHÚ THỌ

TÊN CÔNG TRÌNH
CẢI TẠO HỆ THỐNG ĐIỆN TRƯỜNG THCS HÀ LỘC VÀ TƯỜNG RÀO TRƯỜNG THCS VĂN LUNG, CÁC HẠNG MỤC PHỤ TRỢ KHÁC CỦA TRƯỜNG
ĐỊA ĐIỂM XD :
PHƯỜNG PHÚ THỌ - TỈNH PHÚ THỌ

HẠNG MỤC
HỒ SƠ THIẾT KẾ BẢN VẼ THI CÔNG

CÔNG TY CỔ PHẦN KIẾN TRÚC ACT VIỆT NAM
ĐỊA CHỈ: SỐ 16 QUANG TRUNG - P. VIỆT TRÌ - T. PHÚ THỌ
TEL: 02103.810.237 - FAX: 02103.649.005
MAIL: KIENTRUC.ACT.VN@GMAIL.COM

T. PHÚ THỌ, NGÀY ..... THÁNG ..... NĂM 2026
GIÁM ĐỐC
CÔNG TY CỔ PHẦN KIẾN TRÚC ACT VIỆT NAM
LÊ VĂN SỐC TIẾN

CHỦ TRÌ THIẾT KẾ:	KTS. NGUYỄN THỊ MINH
CHỦ TRÌ KẾT CẤU:	KS. PHẠM HOÀNG HẢI
THIẾT KẾ & VẼ:	KTS. PHẠM HỮU TÚ
QUẢN LÝ KỸ THUẬT:	KTS. NGUYỄN ANH TUẤN

TÊN BẢN VẼ
MẶT BẰNG MÁI HIỆN TRẠNG

HOÀN THÀNH	KÝ HIỆU BẢN VẼ
.../2026	HT-02

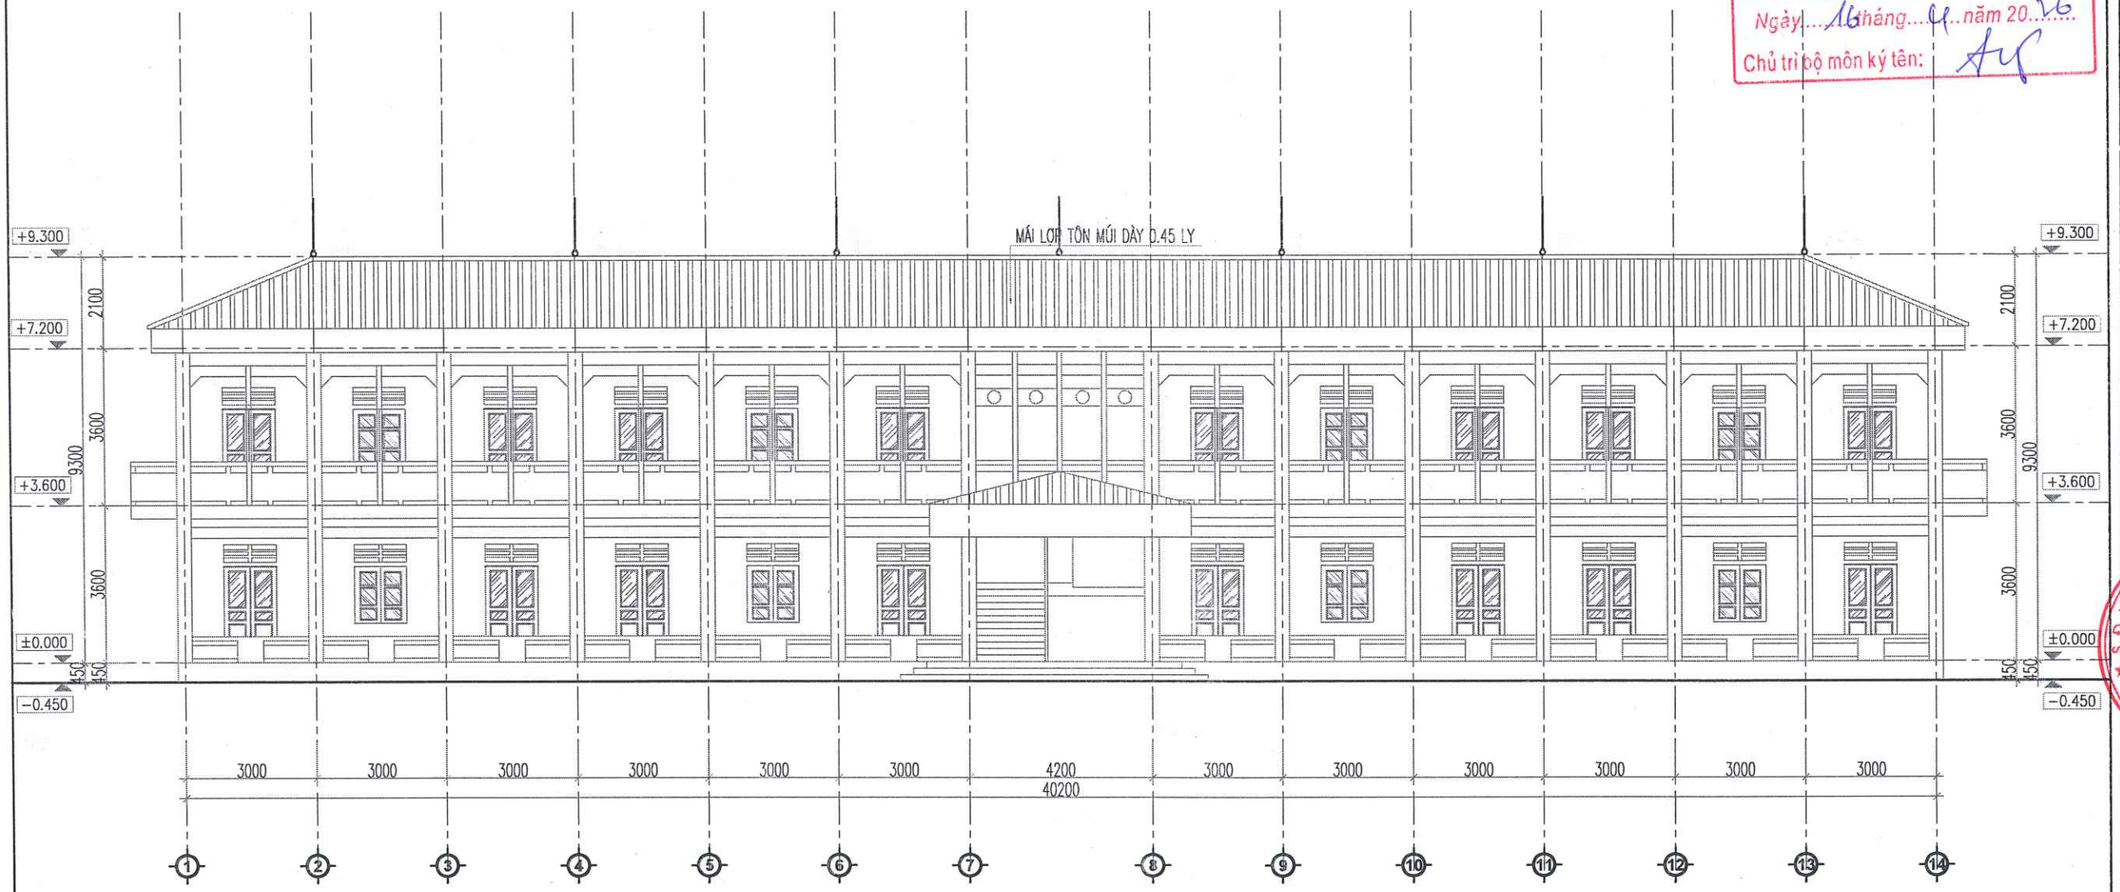

MẶT ĐỨNG HIỆN TRẠNG TRỤC 1-14

CÔNG TY TNHH TƯ VẤN VÀ XÂY DỰNG VIỆT PHÁP
THẨM TRA
Theo văn bản số: 07/1.Bc-TT
Ngày 16 tháng 01 năm 2026
Chủ trì bộ môn ký tên:

UBND PHƯỜNG PHÚ THỌ
PHÒNG KT, HT VÀ ĐÔ THỊ
THẨM ĐỊNH
Theo văn bản số:...../.....
Ngày... . ....tháng.....năm 20.....
Ký tên

HIỆU ĐÍNH	
LẦN	NGÀY DUYỆT
1	..../..../2026
2	..../..../2026
3	..../..../2026

CHỦ ĐẦU TƯ
BAN QUẢN LÝ DỰ ÁN PHƯỜNG PHÚ THỌ
ĐỊA CHỈ:
PHƯỜNG PHÚ THỌ - TỈNH PHÚ THỌ

TÊN CÔNG TRÌNH
CẢI TẠO HỆ THỐNG ĐIỆN TRƯỜNG THCS HÀ LỘC VÀ TƯỜNG RÀO TRƯỜNG THCS VĂN LUNG, CÁC HẠNG MỤC PHỤ TRỢ KHÁC CỦA TRƯỜNG
ĐỊA ĐIỂM XD :
PHƯỜNG PHÚ THỌ - TỈNH PHÚ THỌ

HẠNG MỤC
HỒ SƠ THIẾT KẾ BẢN VẼ THI CÔNG

CÔNG TY CỔ PHẦN KIẾN TRÚC ACT VIỆT NAM
ĐỊA CHỈ: SỐ 16 QUANG TRUNG - P.VIỆT TRÌ - T.PHÚ THỌ
TEL: 02103.816.237 - FAX: 02103.648.006
MAIL: KIENTRUC.ACT.VN@GMAIL.COM

VIỆT TRÌ, NGÀY .... THÁNG .... NĂM 2026
GIÁM ĐỐC
CÔNG TY CỔ PHẦN KIẾN TRÚC ACT VIỆT NAM
LÊ NGỌC TIẾN

CHỦ TRÌ THIẾT KẾ :	KTS. NGUYỄN THỊ MINH
CHỦ TRÌ KẾT CẤU:	KS. PHẠM HOÀNG HẢI
THIẾT KẾ & VẼ :	KTS. PHẠM HỮU TÚ
QUẢN LÝ KỸ THUẬT :	KTS. NGUYỄN ANH TUẤN

TÊN BẢN VẼ
MẶT ĐỨNG TRỤC 1-14 HT

HOÀN THÀNH	KÍ HIỆU BẢN VẼ
.../2026	HT-03

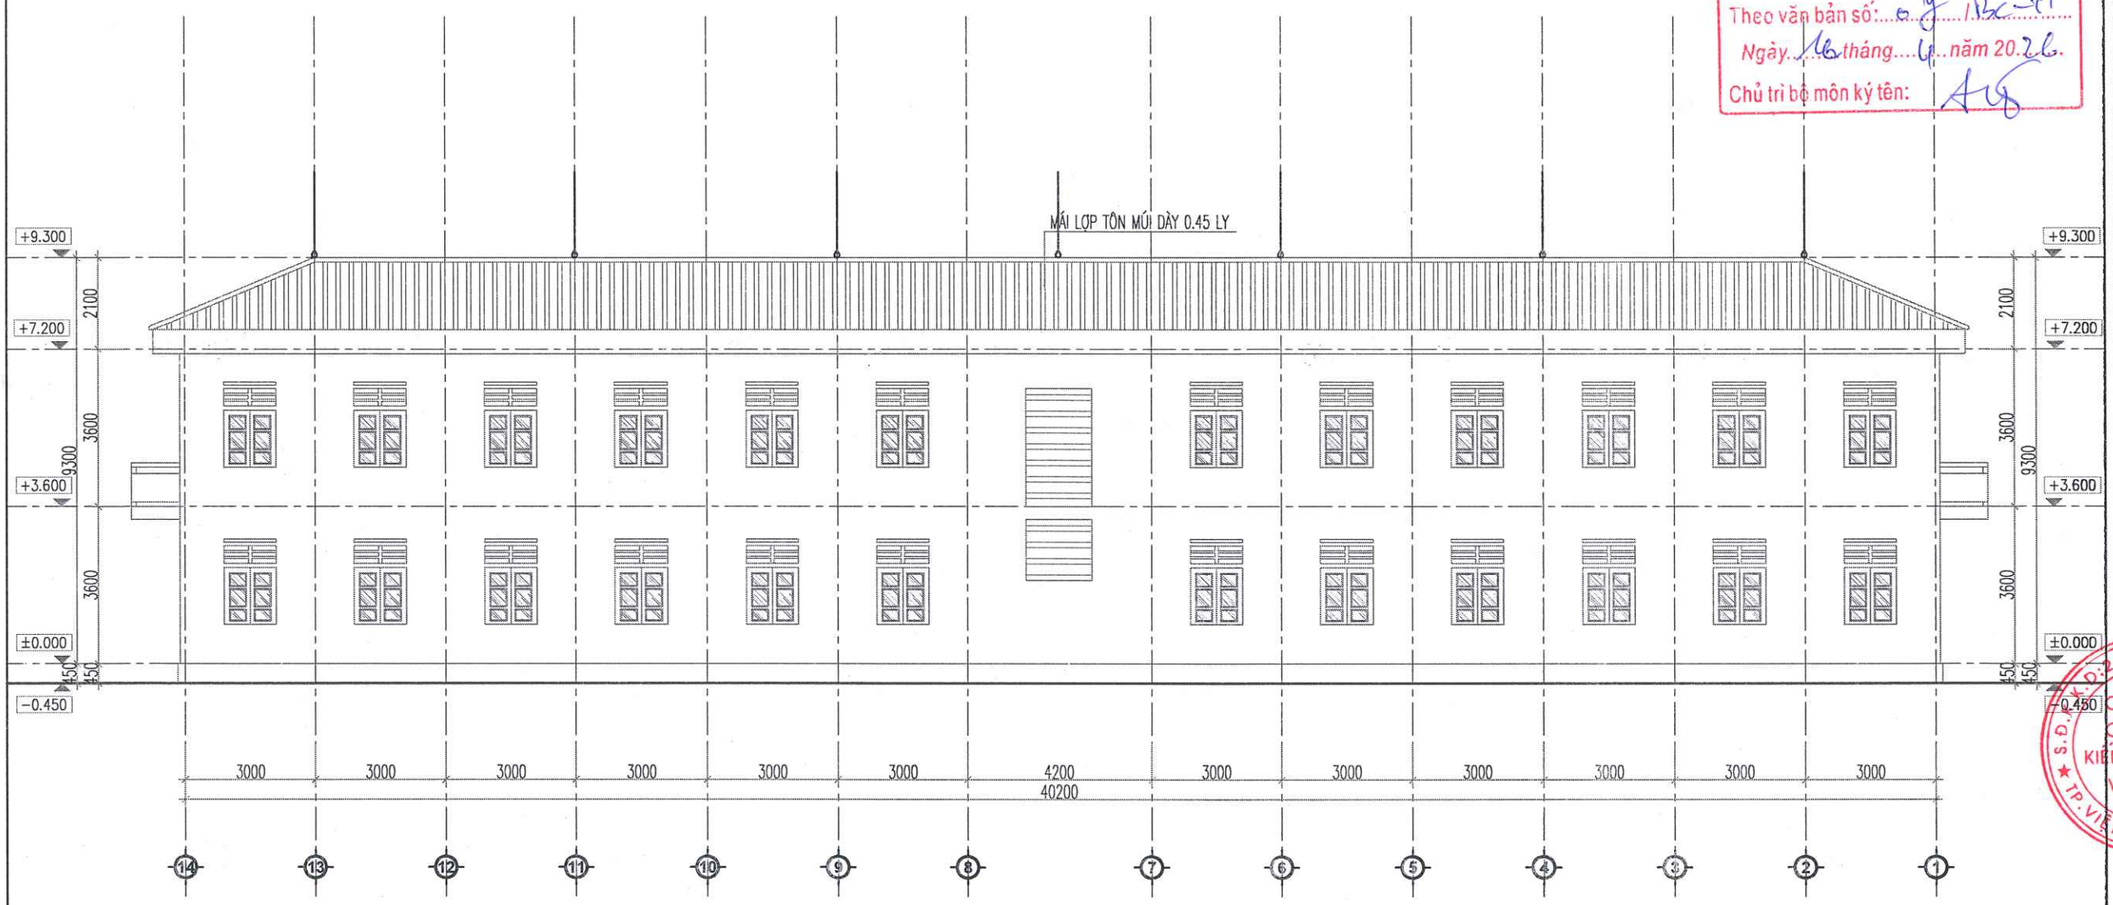

MẶT ĐỨNG HIỆN TRẠNG TRỤC 14-1

CÔNG TY TNHH TƯ VẤN VÀ XÂY DỰNG VIỆT PHÁP
THẨM TRA
Theo văn bản số: 05/BC-TT
Ngày 16 tháng 4 năm 2026
Chủ trì bộ môn ký tên:

UBND PHƯỜNG PHÚ THỌ
PHÒNG KT, HT VÀ ĐÔ THỊ
THẨM ĐỊNH
Theo văn bản số:...../.....
Ngày... . ....tháng.....năm 20.....
Ký tên

HIỆU ĐÍNH	
LẦN	NGÀY DUYỆT
1	..../..../2026
2	..../..../2026
3	..../..../2026

CHỦ ĐẦU TƯ
BAN QUẢN LÝ DỰ ÁN PHƯỜNG PHÚ THỌ
ĐỊA CHỈ:
PHƯỜNG PHÚ THỌ - TỈNH PHÚ THỌ

TÊN CÔNG TRÌNH
CẢI TẠO HỆ THỐNG ĐIỆN TRƯỜNG THCS HÀ LỘC VÀ TƯỜNG RÀO TRƯỜNG THCS VĂN LUNG, CÁC HẠNG MỤC PHỤ TRỢ KHÁC CỦA TRƯỜNG
ĐỊA ĐIỂM XD :
PHƯỜNG PHÚ THỌ - TỈNH PHÚ THỌ

HẠNG MỤC
HỒ SƠ THIẾT KẾ BẢN VẼ THI CÔNG

CÔNG TY CỔ PHẦN KIẾN TRÚC ACT VIỆT NAM
ĐỊA CHỈ: SỐ 16 QUANG TRUNG - P.VIỆT TRÌ - T.PHÚ THỌ
TEL: 02103.816.237 - FAX: 02103.649.005
MAIL : KIENTRUC.ACT.VN@GMAIL.COM

PHÚ THỌ, NGÀY ..... THÁNG ..... NĂM 2026
GIÁM ĐỐC
CÔNG TY CỔ PHẦN KIẾN TRÚC ACT VIỆT NAM
LÊ NGỌC TIẾN

CHỦ TRÌ THIẾT KẾ :	KTS. NGUYỄN THỊ MINH
CHỦ TRÌ KẾT CẤU:	KS. PHẠM HOÀNG HẢI
THIẾT KẾ & VẼ :	KTS. PHẠM HỮU TỦ
QUẢN LÝ KỸ THUẬT :	KTS. NGUYỄN ANH TUẤN

TÊN BẢN VẼ
MẶT ĐỨNG TRỤC 14-1 HT

HOÀN THÀNH	KÍ HIỆU BẢN VẼ
.../2026	HT-04

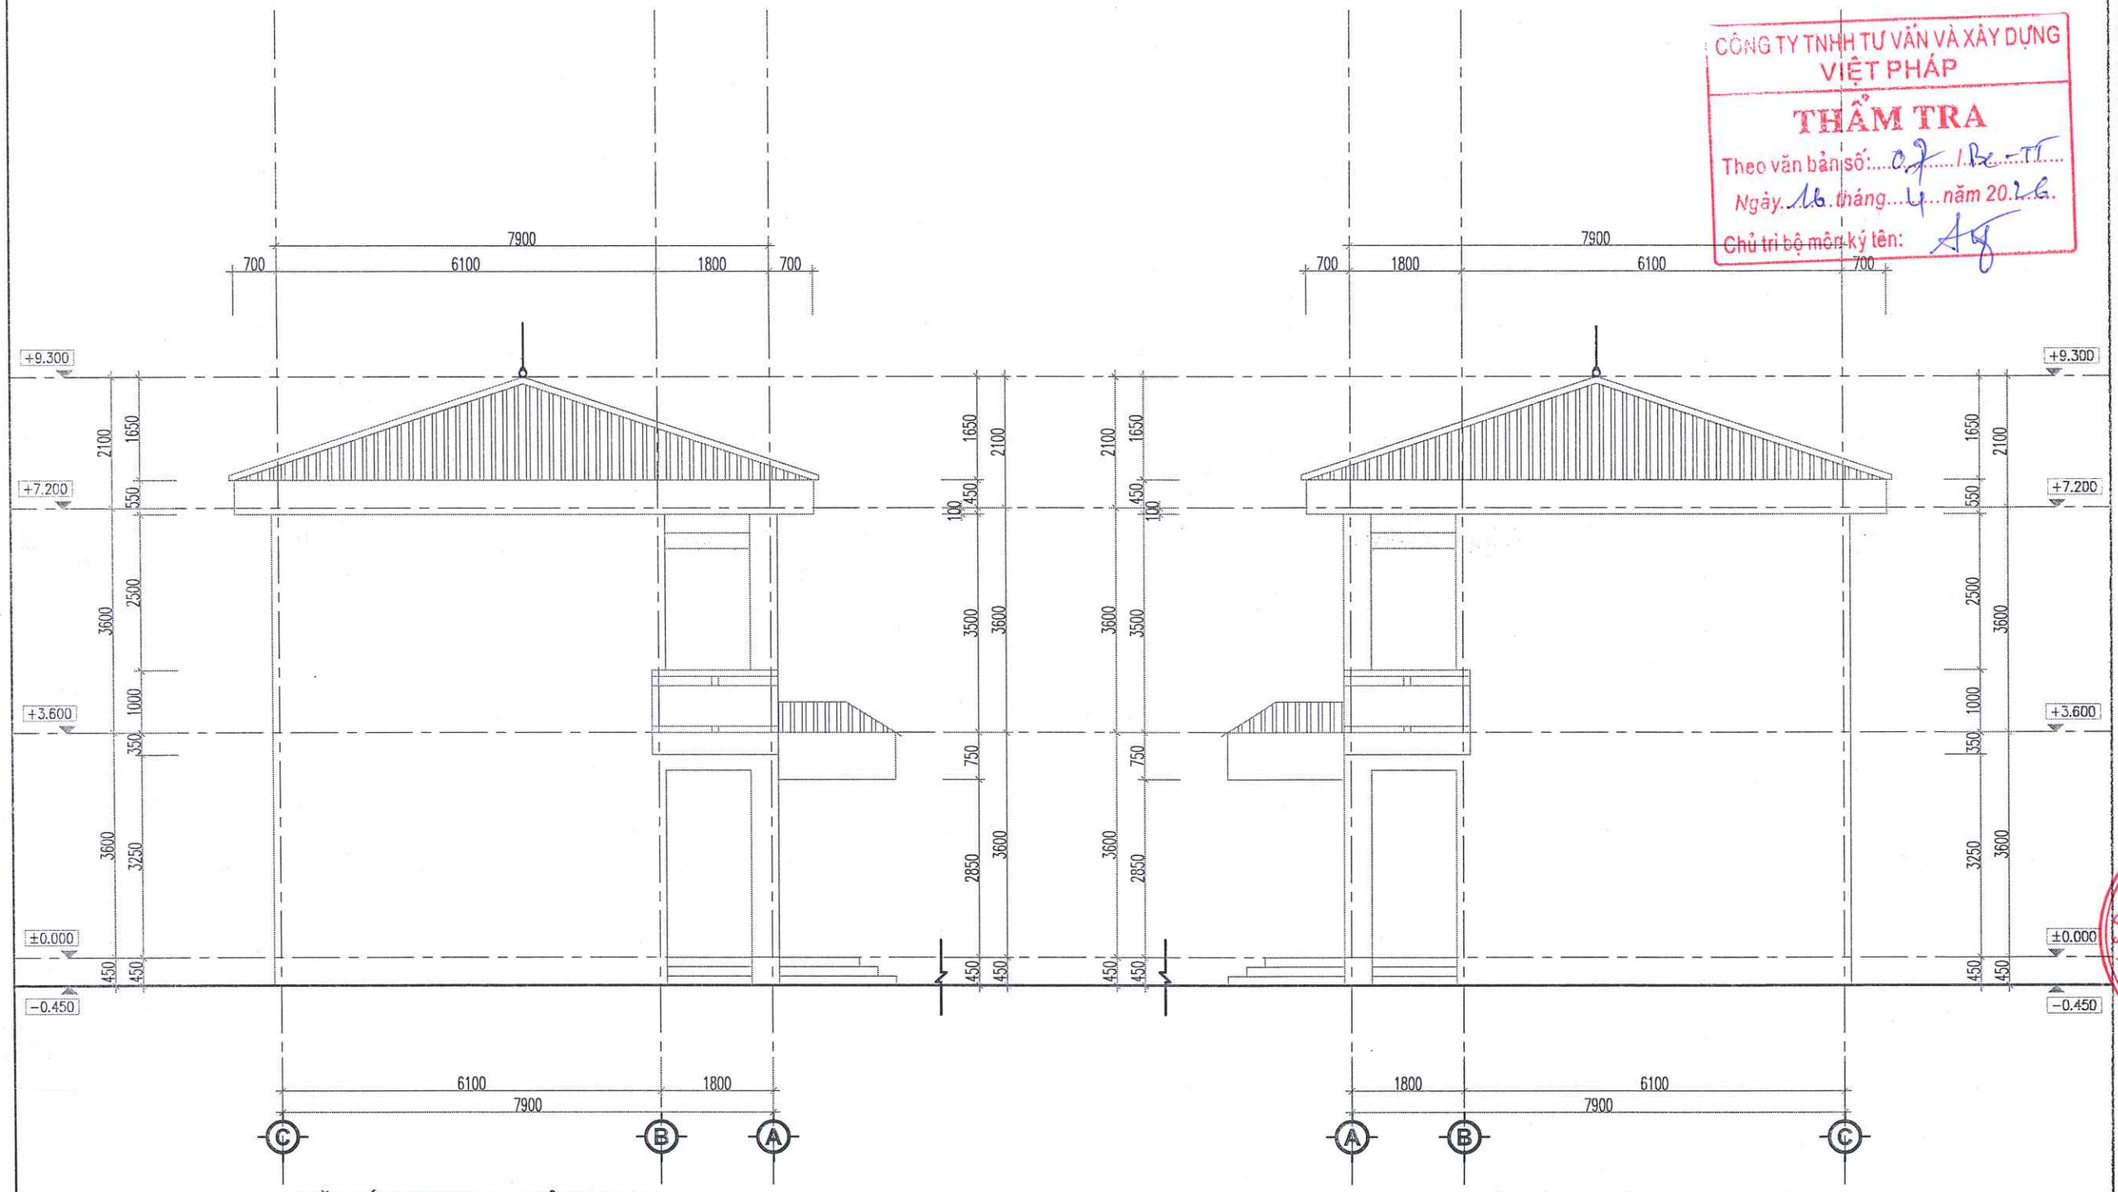

MẶT ĐỨNG TRỤC C-A HIỆN TRẠNG

MẶT ĐỨNG TRỤC A-C HIỆN TRẠNG

CÔNG TY TNHH TƯ VẤN VÀ XÂY DỰNG VIỆT PHÁP
THẨM TRA
Theo văn bản số: 07/BC-TT
Ngày 16 tháng 4 năm 2026
Chủ trì bộ môn ký tên:

UBND PHƯỜNG PHÚ THỌ
PHÒNG KT, HT VÀ ĐÔ THỊ
THẨM ĐỊNH
Theo văn bản số:...../.....
Ngày... . ....tháng.....năm 20.....
Ký tên

HIỆU ĐÍNH	
LẦN	NGÀY DUYỆT
1	..../..../2026
2	..../..../2026
3	..../..../2026

CHỦ ĐẦU TƯ
BAN QUẢN LÝ DỰ ÁN PHƯỜNG PHÚ THỌ
ĐỊA CHỈ:
PHƯỜNG PHÚ THỌ - TỈNH PHÚ THỌ

TÊN CÔNG TRÌNH
CẢI TẠO HỆ THỐNG ĐIỆN TRƯỜNG THCS HẢ LỘC VÀ TƯỜNG RÀO TRƯỜNG THCS VĂN LUNG, CÁC HẠNG MỤC PHỤ TRỢ KHÁC CỦA TRƯỜNG
ĐỊA ĐIỂM XD :
PHƯỜNG PHÚ THỌ - TỈNH PHÚ THỌ

HẠNG MỤC
HỒ SƠ THIẾT KẾ BẢN VẼ THI CÔNG

CÔNG TY CỔ PHẦN KIẾN TRÚC ACT VIỆT NAM
ĐỊA CHỈ: SỐ 16 QUANG TRUNG - P.VIỆT TRÌ - T.PHÚ THỌ
TEL: 02103.818.237 - FAX: 02103.848.005
MAIL: KIENTRUC.ACT.VN@GMAIL.COM

T.PHÚ THỌ, NGÀY ..... THÁNG ..... NĂM 2026
GIÁM ĐỐC
CÔNG TY CỔ PHẦN KIẾN TRÚC ACT VIỆT NAM
LÊ NGỌC TIẾN

CHỦ TRÌ THIẾT KẾ:	KTS. NGUYỄN THỊ MINH
CHỦ TRÌ KẾT CẤU:	KS. PHẠM HOÀNG HẢI
THIẾT KẾ & VẼ:	KTS. PHẠM HỮU TÚ
QUẢN LÝ KỸ THUẬT:	KTS. NGUYỄN ANH TUẤN

TÊN BẢN VẼ
MẶT ĐỨNG HIỆN TRẠNG TRỤC A-C

HOÀN THÀNH	KÝ HIỆU BẢN VẼ
..../2026	HT-05

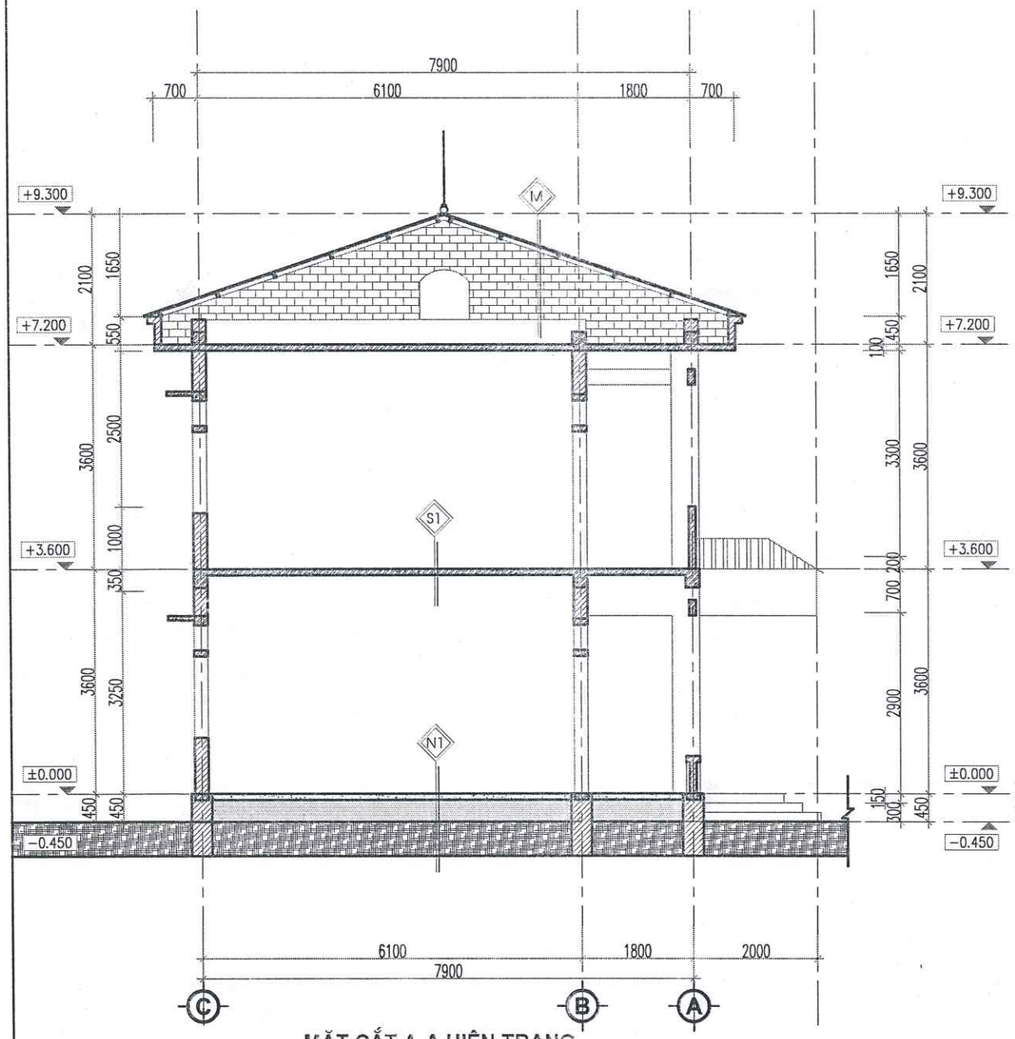

MẶT CẮT A-A HIỆN TRẠNG

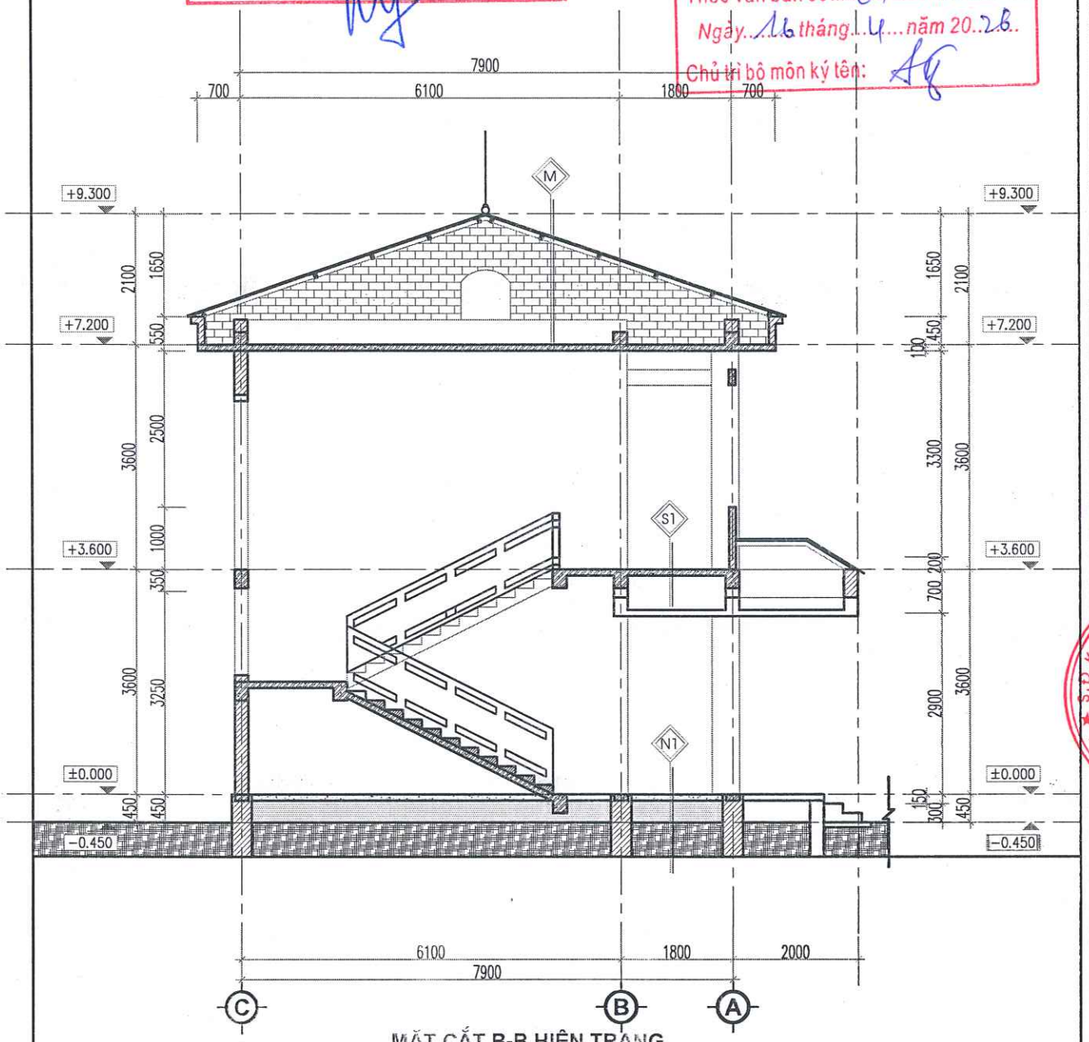

MẶT CẮT B-B HIỆN TRẠNG

N1

NỀN NHÀ
LÁT GẠCH CERAMIC 400X400
VỮA LÓT MÁC 50#, DÀY D=20
BT LÓT MÁC 150#, DÀY 100
ĐẤT TỐN NỀN TƯỚI NƯỚC ĐẦM CHẶT
ĐẤT NGUYÊN THỔ

S1

SÀN NHÀ
LÁT GẠCH CERAMIC 400X400
VỮA LÓT MÁC 50#, DÀY D=20
BẢN SÀN BTCT 200# DÀY 100
VỮA TRÁT TRẦN 75#
LĂN SƠN MÀU TRẮNG SỮA

M1

MÁI DỐC
MÁI LỢP TÔN MÚI DÀY 0.40 LY
HỆ XÀ GỒ THÉP
TƯỜNG THU HỒI
BẢN SÀN BTCT MÁC 200#, DÀY 100
VỮA TRÁT TRẦN 75#
LĂN SƠN MÀU TRẮNG SỮA

N1

NỀN NHÀ
LÁT GẠCH CERAMIC 400X400
VỮA LÓT MÁC 50#, DÀY D=20
BT LÓT MÁC 150#, DÀY 100
ĐẤT TỐN NỀN TƯỚI NƯỚC ĐẦM CHẶT
ĐẤT NGUYÊN THỔ

S1

SÀN NHÀ
LÁT GẠCH CERAMIC 400X400
VỮA LÓT MÁC 50#, DÀY D=20
BẢN SÀN BTCT 200# DÀY 100
VỮA TRÁT TRẦN 75#
LĂN SƠN MÀU TRẮNG SỮA

M1

MÁI DỐC
MÁI LỢP TÔN MÚI DÀY 0.40 LY
HỆ XÀ GỒ THÉP
TƯỜNG THU HỒI
BẢN SÀN BTCT MÁC 200#, DÀY 100
VỮA TRÁT TRẦN 75#
LĂN SƠN MÀU TRẮNG SỮA

UBND PHƯỜNG PHÚ THỌ
PHÒNG KT, HT VÀ ĐÔ THỊ
THẨM ĐỊNH
Theo văn bản số:...../.....
Ngày... . ....tháng.....năm 20.....
Ký tên

CÔNG TY TNHH TƯ VẤN VÀ XÂY DỰNG VIỆT PHÁP
THẨM TRA
Theo văn bản số:....07.....1.Rc-TT.....
Ngày...16 tháng...4...năm 20..26..
Chủ trì bộ môn ký tên:

HIỆU ĐÍNH	
LẦN	NGÀY DUYỆT
1	..../..../2026
2	..../..../2026
3	..../..../2026

CHỦ ĐẦU TƯ
BAN QUẢN LÝ DỰ ÁN PHƯỜNG PHÚ THỌ
ĐỊA CHỈ:
PHƯỜNG PHÚ THỌ - TỈNH PHÚ THỌ

TÊN CÔNG TRÌNH
CẢI TẠO HỆ THỐNG ĐIỆN TRƯỜNG THCS HÀ LỘC VÀ TƯỜNG RÀO TRƯỜNG THCS VĂN LUNG, CÁC HẠNG MỤC PHỤ TRỢ KHÁC CỦA TRƯỜNG
ĐỊA ĐIỂM XD :
PHƯỜNG PHÚ THỌ - TỈNH PHÚ THỌ

HẠNG MỤC
HỒ SƠ THIẾT KẾ BẢN VẼ THI CÔNG

CÔNG TY CỔ PHẦN KIẾN TRÚC ACT VIỆT NAM
ĐỊA CHỈ: SỐ 16 QUANG HOÀNG - P.VIỆT TRÌ - T.PHÚ THỌ
TEL: 0210.3.816.237 - FAX: 0210.3.649.006
MAIL: KIENTRUC.ACT.VN@GMAIL.COM

VIỆT TRÌ, NGÀY ..... THÁNG ..... NĂM 2026
GIÁM ĐỐC
CÔNG TY CỔ PHẦN KIẾN TRÚC ACT VIỆT NAM
S.Đ.K.K.D: 2600668423 C.T.C.P. TP. VIỆT TRÌ - T. PHÚ THỌ
LÊ NGỌC TIẾN

CHỦ TRÌ THIẾT KẾ :	KTS. NGUYỄN THỊ MINH
CHỦ TRÌ KẾT CẤU:	KS. PHẠM HOÀNG HẢI
THIẾT KẾ & VẼ :	KTS. PHẠM HỮU TÚ
QUẢN LÝ KỸ THUẬT :	KTS. NGUYỄN ANH TUẤN

TÊN BẢN VẼ
MẶT CẮT A-A HIỆN TRẠNG
MẶT CẮT B-B HIỆN TRẠNG

HOÀN THÀNH	KÍ HIỆU BẢN VẼ
.../2026	HT-06

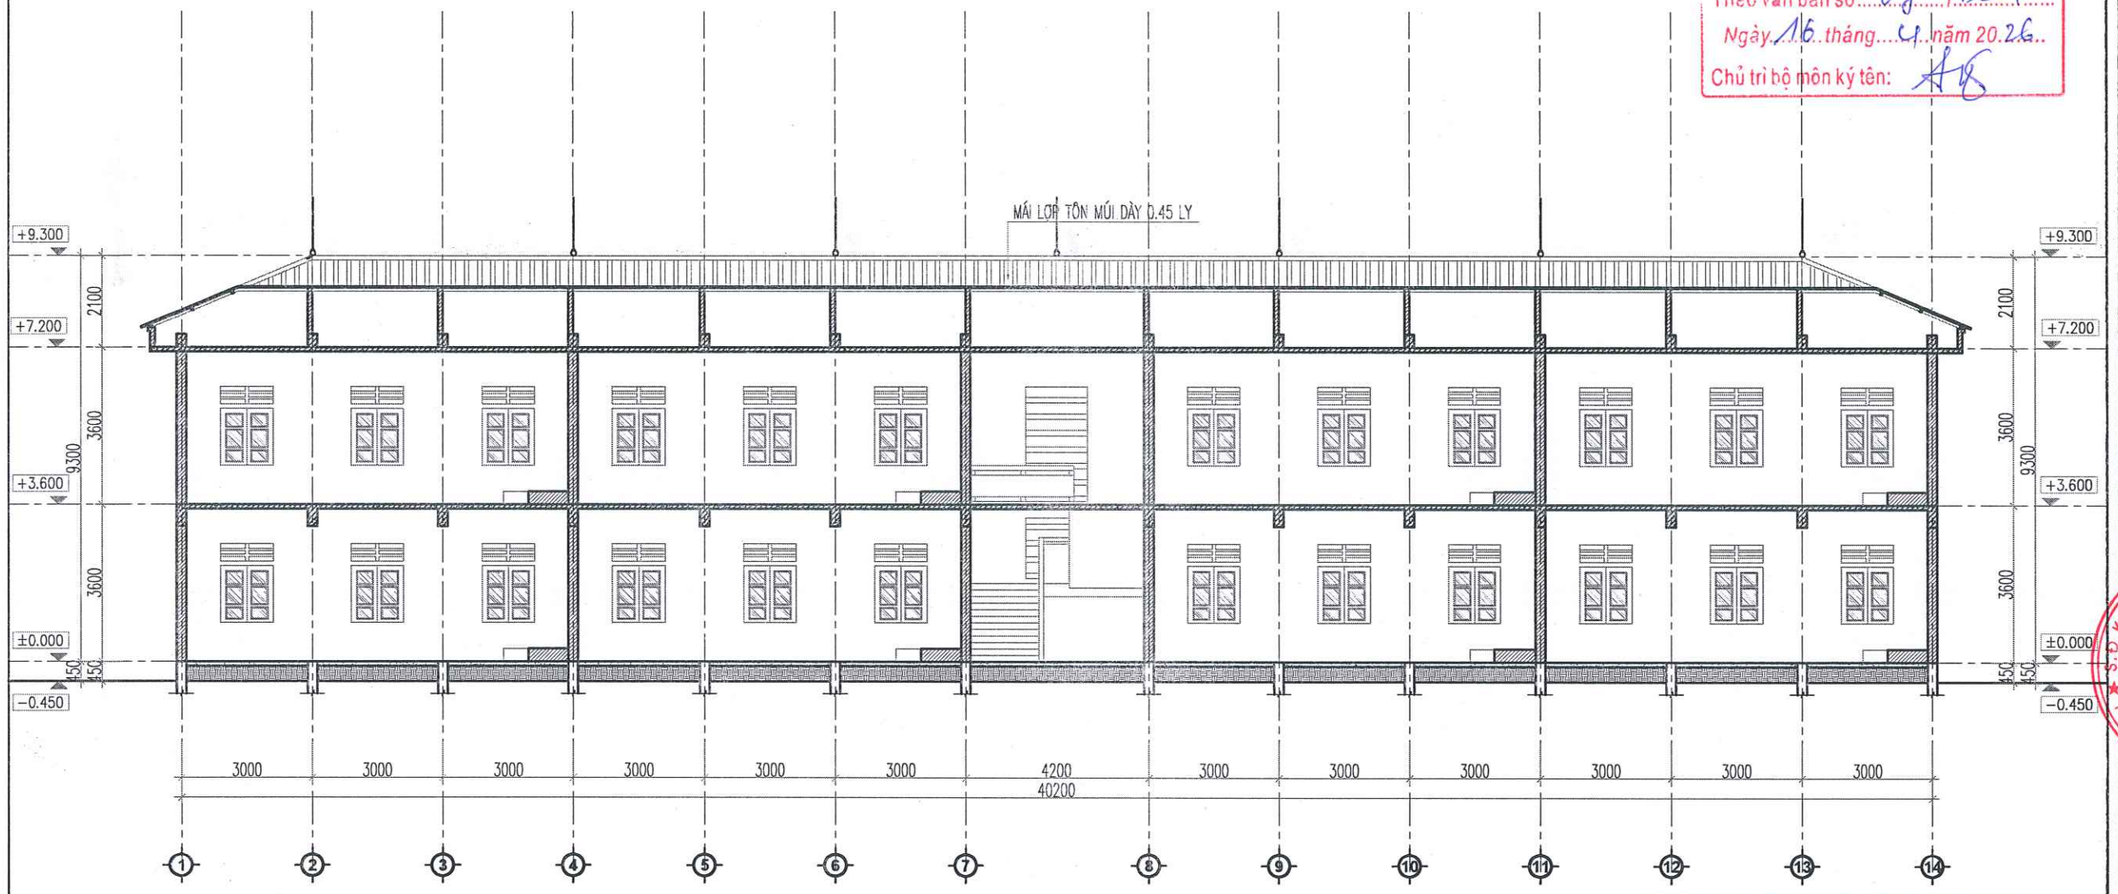

MẶT CẮT HIỆN TRẠNG TRỤC C-C

N1

NỀN NHÀ
LÁT GẠCH CERAMIC 400X400
VỮA LÓT MÁC 50#, DÀY D=20
BT LÓT MÁC 150#, DÀY 100
ĐẤT TỐN NỀN TƯỚI NƯỚC ĐẦM CHẶT
ĐẤT NGUYÊN THỔ

S1

SÀN NHÀ
LÁT GẠCH CERAMIC 400X400
VỮA LÓT MÁC 50#, DÀY D=20
BẢN SÀN BTCT 200#, DÀY 100
VỮA TRÁT TRẦN 75#
LĂN SƠN MÀU TRẮNG SỮA

M1

MÁI DỐC
MÁI LỢP TÔN MÚI DÀY 0.40 LY
HỆ XÀ GỒ THÉP
TƯỜNG THU HỒI
BẢN SÀN BTCT MÁC 200#, DÀY 100
VỮA TRÁT TRẦN 75#
LĂN SƠN MÀU TRẮNG SỮA

CÔNG TY TNHH TƯ VẤN VÀ XÂY DỰNG VIỆT PHÁP
THẨM TRA
Theo văn bản số: 07 / BC-TT
Ngày 16 tháng 4 năm 2026
Chủ trì bộ môn ký tên:

UBND PHƯỜNG PHÚ THỌ
PHÒNG KT, HT VÀ ĐÔ THỊ
THẨM ĐỊNH
Theo văn bản số: ...../.....
Ngày... . ....tháng.....năm 20.....
Ký tên

HIỆU ĐÍNH	
LẦN	NGÀY DUYỆT
1	..../..../2026
2	..../..../2026
3	..../..../2026

CHỦ ĐẦU TƯ
BAN QUẢN LÝ DỰ ÁN PHƯỜNG PHÚ THỌ
ĐỊA CHỈ:
PHƯỜNG PHÚ THỌ - TỈNH PHÚ THỌ

TÊN CÔNG TRÌNH
CẢI TẠO HỆ THỐNG ĐIỆN TRƯỜNG THCS HÀ LỘC VÀ TƯỜNG RÀO TRƯỜNG THCS VĂN LUNG, CÁC HẠNG MỤC PHỤ TRỢ KHÁC CỦA TRƯỜNG
ĐỊA ĐIỂM XD :
PHƯỜNG PHÚ THỌ - TỈNH PHÚ THỌ

HẠNG MỤC
HỒ SƠ THIẾT KẾ BẢN VẼ THI CÔNG

CÔNG TY CỔ PHẦN KIẾN TRÚC ACT VIỆT NAM
ĐỊA CHỈ: SỐ 16 QUANG TRUNG - P.VIỆT TRÌ - T.PHÚ THỌ
TEL: 0210.3.818.337 - FAX: 02103.818.555
MAIL: KIENTRUC.ACT.VN@GMAIL.COM

P.PHÚ THỌ, NGÀY ..... THÁNG ..... NĂM 2026
GIÁM ĐỐC
CÔNG TY CỔ PHẦN KIẾN TRÚC ACT VIỆT NAM
LÊ NGỌC TIẾN

CHỦ TRÌ THIẾT KẾ :	KTS. NGUYỄN THỊ MINH
CHỦ TRÌ KẾT CẤU:	KS. PHẠM HOÀNG HẢI
THIẾT KẾ & VẼ :	KTS. PHẠM HỮU TÚ
QUẢN LÝ KỸ THUẬT :	KTS. NGUYỄN ANH TUẤN

TÊN BẢN VẼ
MẶT CẮT A-A HIỆN TRẠNG

HOÀN THÀNH	KÍ HIỆU BẢN VẼ
.../2026	HT-07

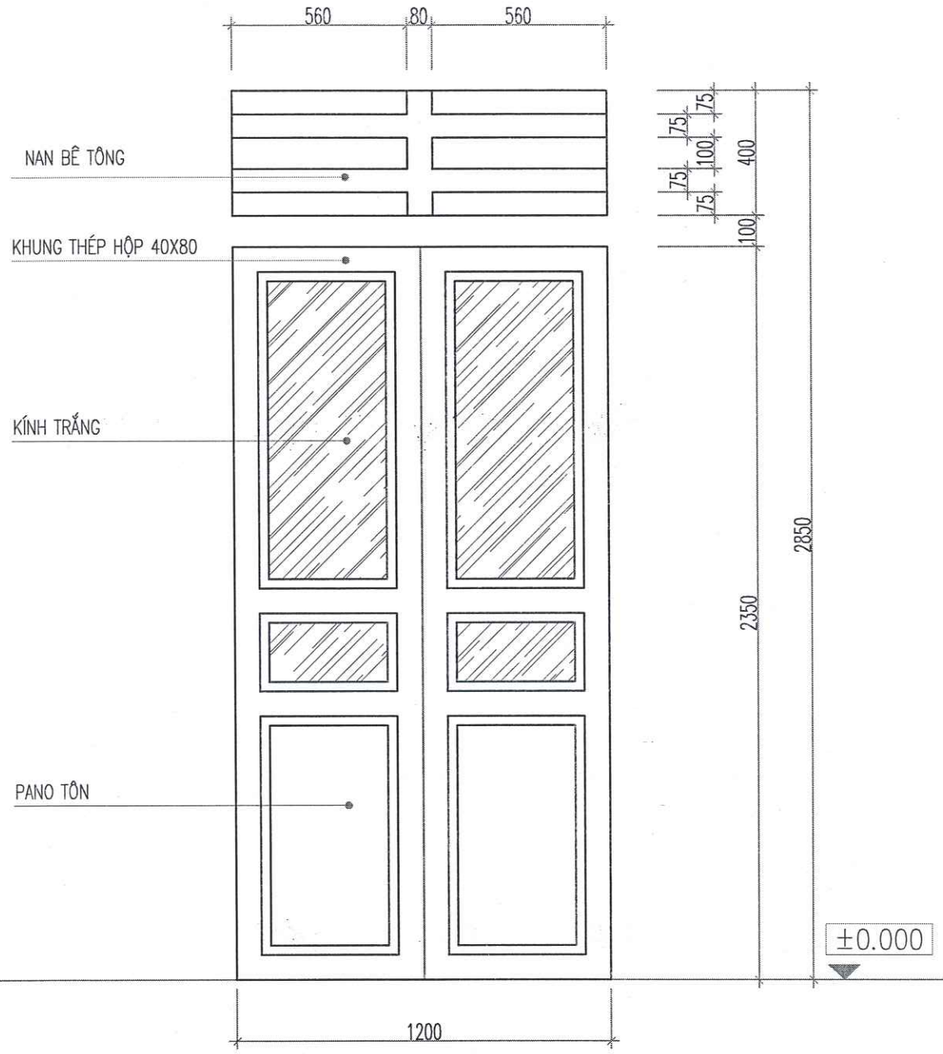

CHI TIẾT CỬA ĐI D1 HIỆN TRẠNG

(SL=16 BỘ)

CỬA KHUNG THÉP HỘP , PANO KÍNH + TÔN

GHI CHÚ :

- THÁO DỠ TOÀN BỘ CỬA ĐI D1 (VỆ SINH , SƠN , SỬA , LẮP ĐẶT LẠI)

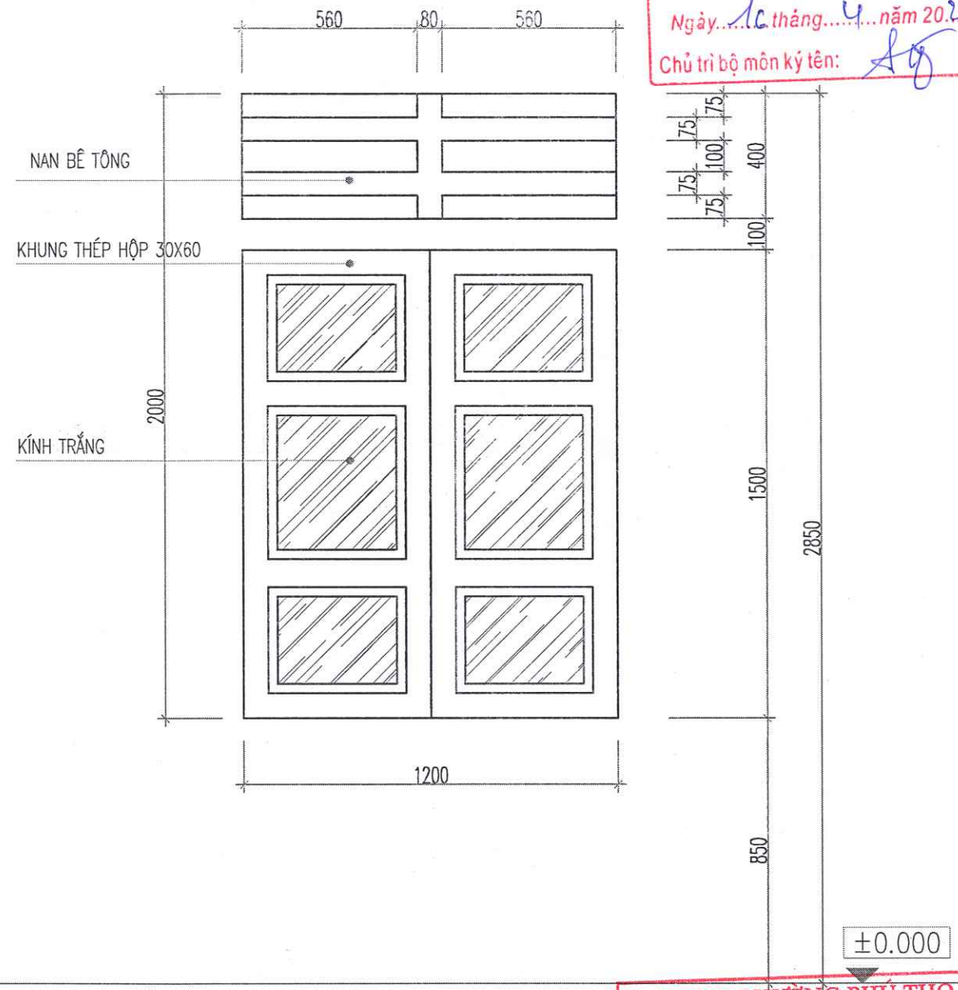

CHI TIẾT CỬA SỔ S1 HIỆN TRẠNG

(SL=32 BỘ)

CỬA KHUNG THÉP HỘP , PANO KÍNH + TÔN

GHI CHÚ :

- THÁO DỠ TOÀN BỘ CỬA SỔ S1 (VỆ SINH , SƠN , SỬA LẮP ĐẶT LẠI)

CÔNG TY TNHH TƯ VẤN VÀ XÂY DỰNG VIỆT PHÁP
THẨM TRA
Theo văn bản số: 09/BC-TT
Ngày 16 tháng 4 năm 2026
Chủ trì bộ môn ký tên:

UBND PHƯỜNG PHÚ THỌ
PHÒNG KT, HT VÀ ĐÔ THỊ
THẨM ĐỊNH
Theo văn bản số: ...../.....
Ngày... . ....tháng.....năm 20.....
Ký tên

HIỆU ĐÍNH	
LẦN	NGÀY DUYỆT
1	..../..../2026
2	..../..../2026
3	..../..../2026

CHỦ ĐẦU TƯ

BAN QUẢN LÝ DỰ ÁN PHƯỜNG PHÚ THỌ

ĐỊA CHỈ:

PHƯỜNG PHÚ THỌ - TỈNH PHÚ THỌ

TÊN CÔNG TRÌNH

CẢI TẠO HỆ THỐNG ĐIỆN TRƯỜNG THCS HÀ LỘC VÀ TƯỜNG RÀO TRƯỜNG THCS VĂN LUNG, CÁC HẠNG MỤC PHỤ TRỢ KHÁC CỦA TRƯỜNG

ĐỊA ĐIỂM XD :

PHƯỜNG PHÚ THỌ - TỈNH PHÚ THỌ

HẠNG MỤC

HỒ SƠ THIẾT KẾ BẢN VẼ THI CÔNG

CÔNG TY CỔ PHẦN KIẾN TRÚC ACT VIỆT NAM

ĐỊA CHỈ: SỐ 16 QUANG TRUNG - P.VIỆT TRÌ - T. PHÚ THỌ
TEL: 02103.810.237 - FAX: 02103.848.005
MAIL : KIENTRUC.ACT.VN@GMAIL.COM

T.PHÚ THỌ, NGÀY .....THÁNG ..... NĂM 2026

GIÁM ĐỐC

CÔNG TY CỔ PHẦN KIẾN TRÚC ACT VIỆT NAM

LÊ NGỌC TIẾN

CHỦ TRÌ THIẾT KẾ :	KTS. NGUYỄN THỊ MINH
CHỦ TRÌ KẾT CẤU:	KS. PHẠM HOÀNG HẢI
THIẾT KẾ & VẼ :	KTS. PHẠM HỮU TÚ
QUẢN LÝ KỸ THUẬT :	KTS. NGUYỄN ANH TUẤN

TÊN BẢN VẼ

CHI TIẾT CỬA HIỆN TRẠNG

HOÀN THÀNH	KÍ HIỆU BẢN VẼ
.../2026	HT-08

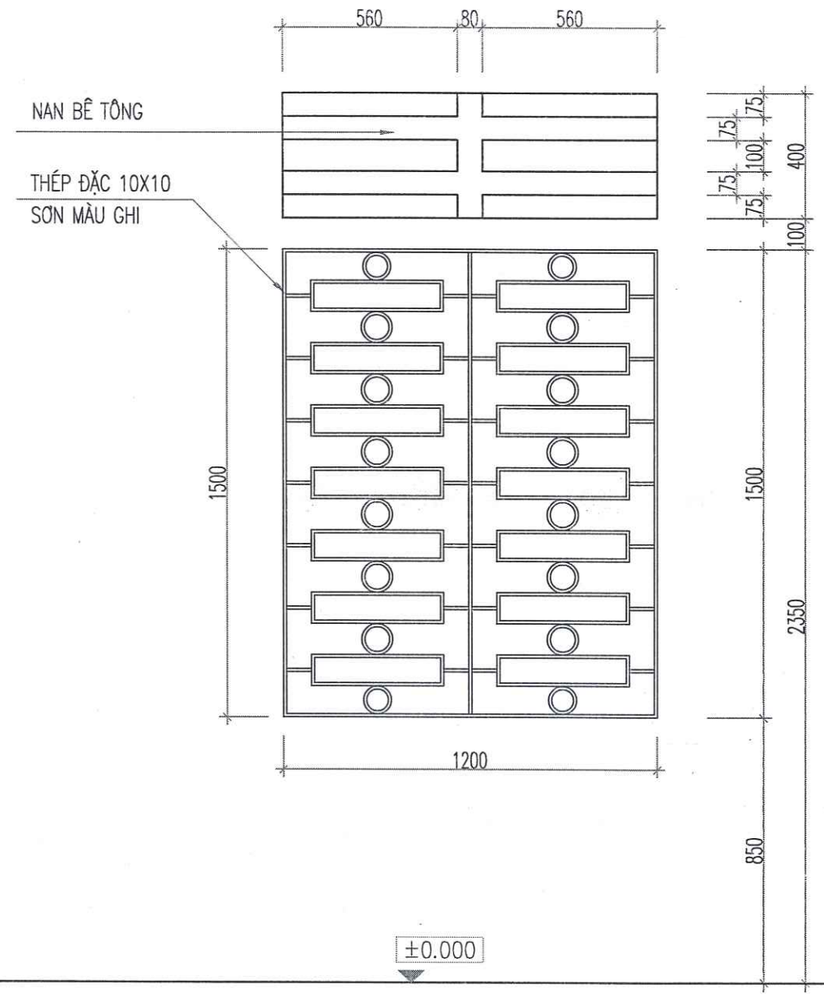

HOA SẮT CỬA SỔ 2 CÁNH S1(HIỆN TRẠNG)

(SL:32 BỘ)

GHI CHÚ :

- THÁO DỠ HOA SẮT CỬA SỔ S1 HIỆN TRẠNG , VỆ SINH , SƠN LẠI BẰNG SƠN CHỐNG GỈ MÀU GHI

CÔNG TY TNHH TƯ VẤN VÀ XÂY DỰNG VIỆT PHÁP

THẨM TRA

Theo văn bản số: 09 / BC-TT

Ngày 16 tháng 01 năm 2026

Chủ trì bộ môn ký tên:

UBND PHƯỜNG PHÚ THỌ
PHÒNG KT, HT VÀ ĐÔ THỊ

THẨM ĐỊNH

Theo văn bản số:...../.....

Ngày... . ....tháng.....năm 20.....

Ký tên

HIỆU ĐÍNH	
LẦN	NGÀY DUYỆT
1	..../..../2026
2	..../..../2026
3	..../..../2026

CHỦ ĐẦU TƯ

BAN QUẢN LÝ DỰ ÁN PHƯỜNG PHÚ THỌ

ĐỊA CHỈ:

PHƯỜNG PHÚ THỌ - TỈNH PHÚ THỌ

TÊN CÔNG TRÌNH

CẢI TẠO HỆ THỐNG ĐIỆN TRƯỜNG THCS HÀ LỘC VÀ TƯỜNG RÀO TRƯỜNG THCS VĂN LUNG, CÁC HẠNG MỤC PHỤ TRỢ KHÁC CỦA TRƯỜNG

ĐỊA ĐIỂM XD :

PHƯỜNG PHÚ THỌ - TỈNH PHÚ THỌ

HẠNG MỤC

HỒ SƠ THIẾT KẾ BẢN VẼ THI CÔNG

CÔNG TY CỔ PHẦN KIẾN TRÚC ACT VIỆT NAM

ĐỊA CHỈ: SỐ 16 QUANG TRUNG - P.VIỆT TRÌ - T. PHÚ THỌ
TEL: 02103.810.237 - FAX: 02103.646.005
MAIL : KIENTRUCACT.VN@GMAIL.COM

PHÚ THỌ, NGÀY .....THÁNG ..... NĂM 2026

GIÁM ĐỐC

CÔNG TY CỔ PHẦN KIẾN TRÚC ACT VIỆT NAM

LÊ NGỌC TIẾN

CHỦ TRÌ THIẾT KẾ :	KTS. NGUYỄN THỊ MINH
CHỦ TRÌ KẾT CẤU:	KS. PHẠM HOÀNG HẢI
THIẾT KẾ & VẼ :	KTS. PHẠM HỮU TÚ
QUẢN LÝ KỸ THUẬT :	KTS. NGUYỄN ANH TUẤN

TÊN BẢN VẼ

CHI TIẾT HOA SẮT CỬA SỔ

HOÀN THÀNH	KÍ HIỆU BẢN VẼ
.../2026	HT-09

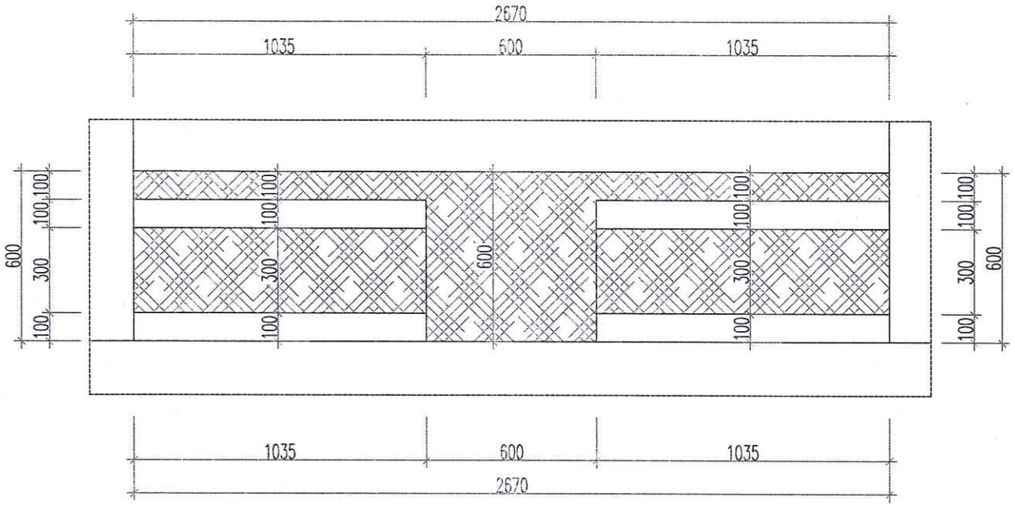

MẶT ĐỨNG LAN CAN 01 (SL : 12)

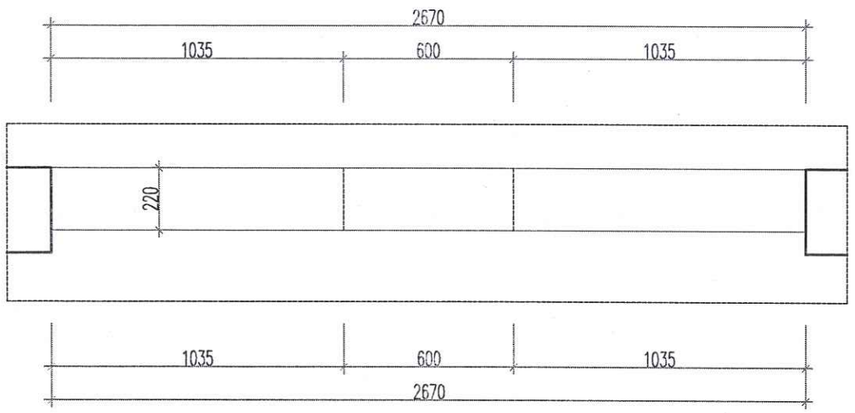

MẶT BẰNG LAN CAN 01 (SL : 12)

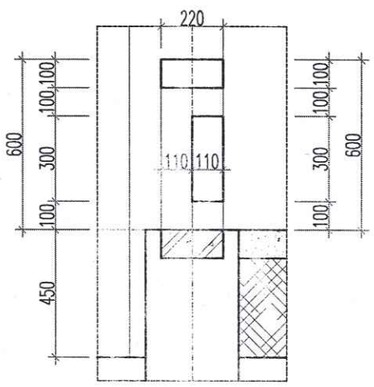

MẶT CẮT LAN CAN 01 (SL : 12)

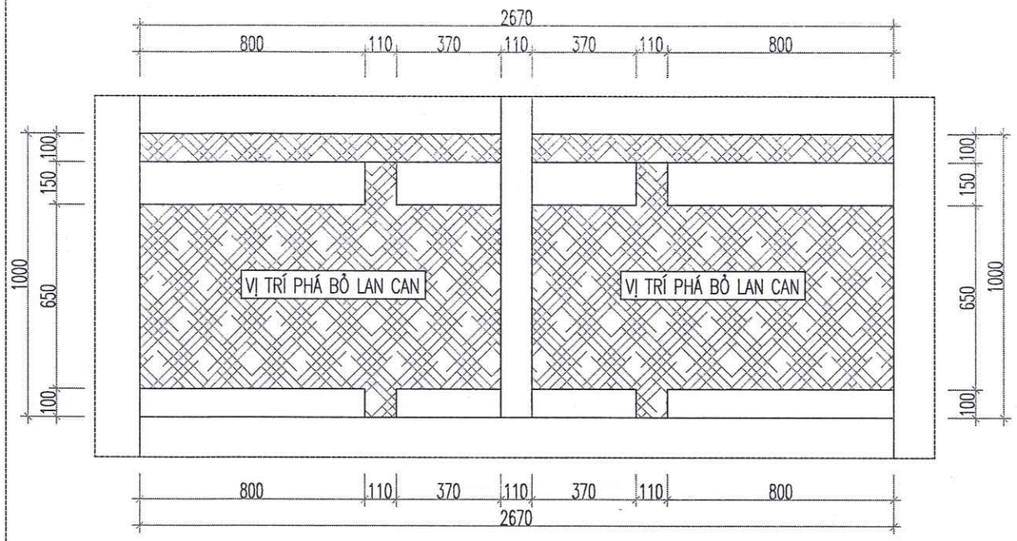

MẶT ĐỨNG LAN CAN 02(SL :12)

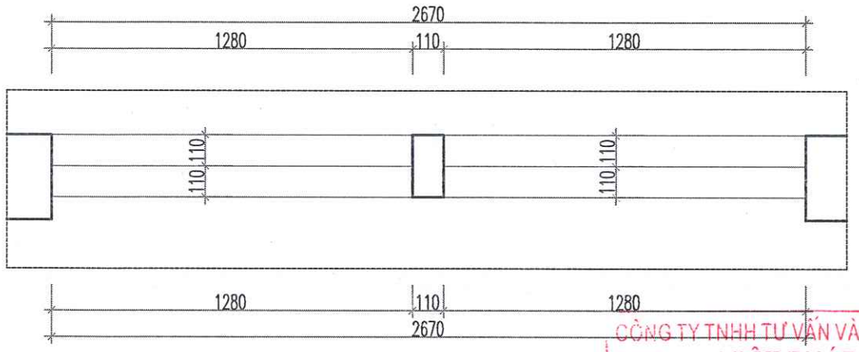

MẶT BẰNG LAN CAN 02(SL :12)

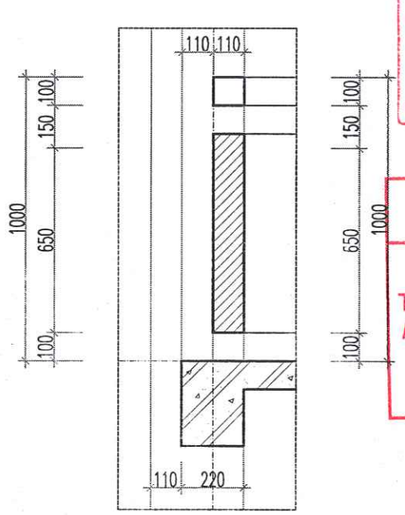

MẶT CẮT LAN CAN 02(SL:12)

CÔNG TY TNHH TƯ VẤN VÀ XÂY DỰNG
VIỆT PHÁP
THẨM TRA
Theo văn bản số:.....09.....1.BC-TT.....
Ngày..16..tháng...4....năm 2026.
Chủ trì bộ môn ký tên:

UBND PHƯỜNG PHÚ THỌ
PHÒNG KT, HT VÀ ĐÔ THỊ
THẨM ĐỊNH
Theo văn bản số:...../.....
Ngày... . ....tháng.....năm 20.....
Ký tên

HIỆU ĐÍNH	
LẦN	NGÀY DUYỆT
1	..../..../2026
2	..../..../2026
3	..../..../2026

CHỦ ĐẦU TƯ
BAN QUẢN LÝ DỰ ÁN
PHƯỜNG PHÚ THỌ
ĐỊA CHỈ:
PHƯỜNG PHÚ THỌ - TỈNH PHÚ THỌ

TÊN CÔNG TRÌNH
CẢI TẠO HỆ THỐNG ĐIỆN TRƯỜNG THCS HÀ LỘC VÀ TƯỜNG RÀO TRƯỜNG THCS VĂN LUNG, CÁC HẠNG MỤC PHỤ TRỢ KHÁC CỦA TRƯỜNG
ĐỊA ĐIỂM XD :
PHƯỜNG PHÚ THỌ - TỈNH PHÚ THỌ

HẠNG MỤC
HỒ SƠ THIẾT KẾ BẢN VẼ THI CÔNG

CÔNG TY CỔ PHẦN KIẾN TRÚC ACT VIỆT NAM
ĐỊA CHỈ: SỐ 15 QUANG TRUNG - P.VIỆT TRÌ - T. PHÚ THỌ
TEL: 02103.816.237 - FAX: 02103.848.035
MAIL: KIENTRUC.ACT.VN@GMAIL.COM

T.PHÚ THỌ, NGÀY ..... THÁNG ..... NĂM 2026
GIÁM ĐỐC
CÔNG TY CỔ PHẦN KIẾN TRÚC ACT VIỆT NAM
S.Đ.K.K.D: 2600608... T.T.C.P.
TP. VIỆT TRÌ - T. PHÚ THỌ
LÊ NGỌC TIẾN

CHỦ TRÌ THIẾT KẾ:	KTS. NGUYỄN THỊ MINH
CHỦ TRÌ KẾT CẤU:	KS. PHẠM HOÀNG HẢI
THIẾT KẾ & VẼ:	KTS. PHẠM HỮU TÚ
QUẢN LÝ KỸ THUẬT:	KTS. NGUYỄN ANH TUẤN

TÊN BẢN VẼ
CHI TIẾT LAN CAN HIỆN TRẠNG

HOÀN THÀNH	KÍ HIỆU BẢN VẼ
.../2026	HT-10

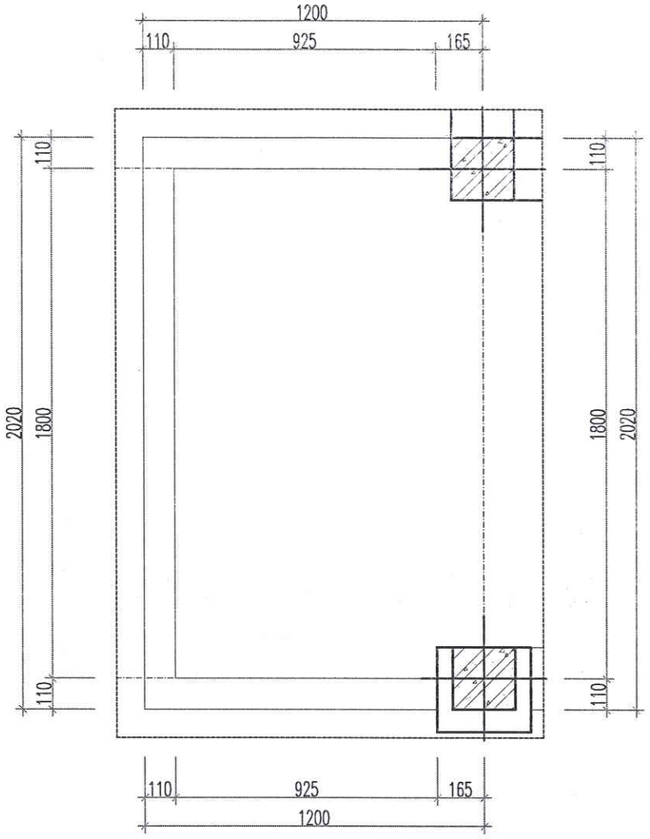

MẶT BẰNG LAN CAN 03 (SL : 02)

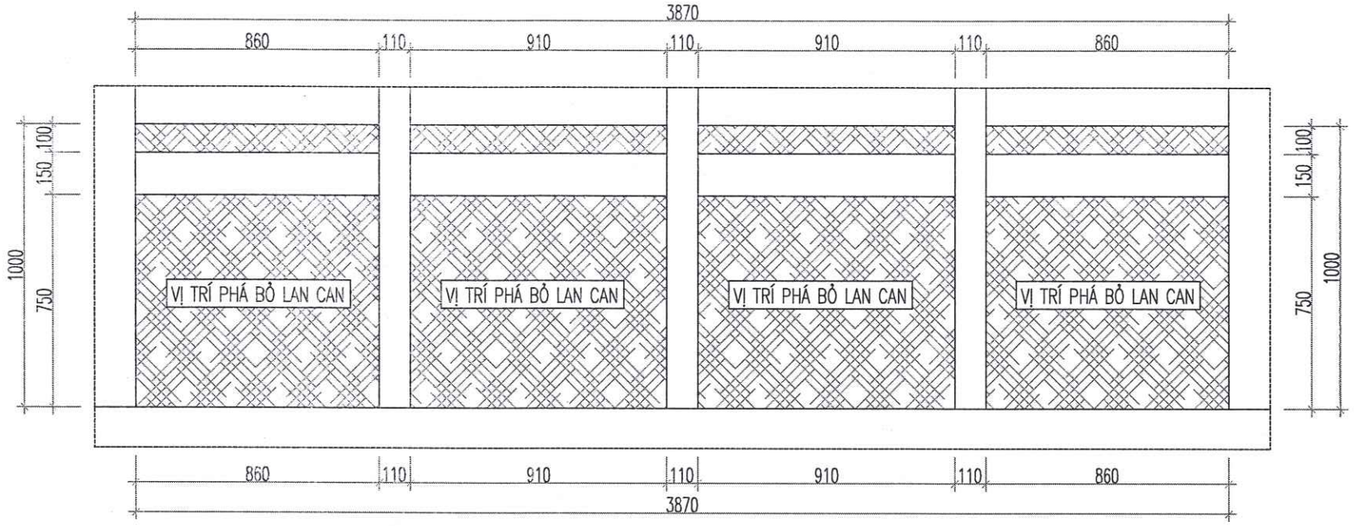

MẶT ĐỨNG LAN CAN 04(SL :01)

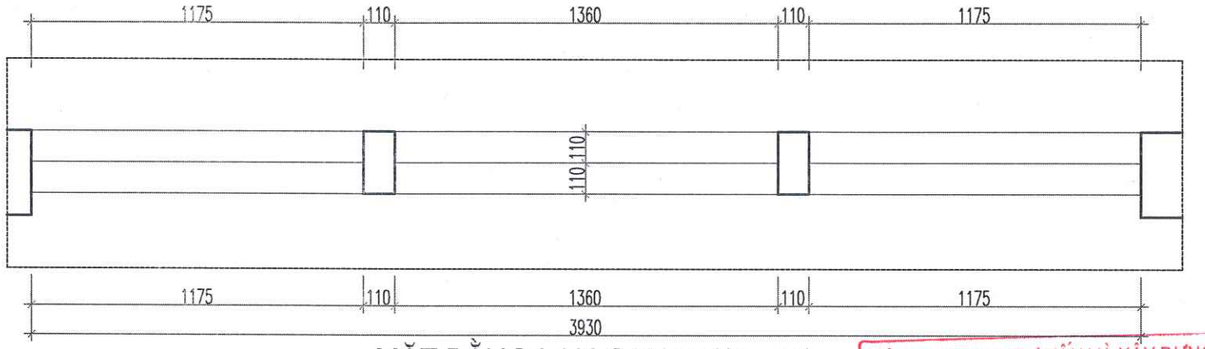

MẶT BẰNG LAN CAN 04(SL :01)

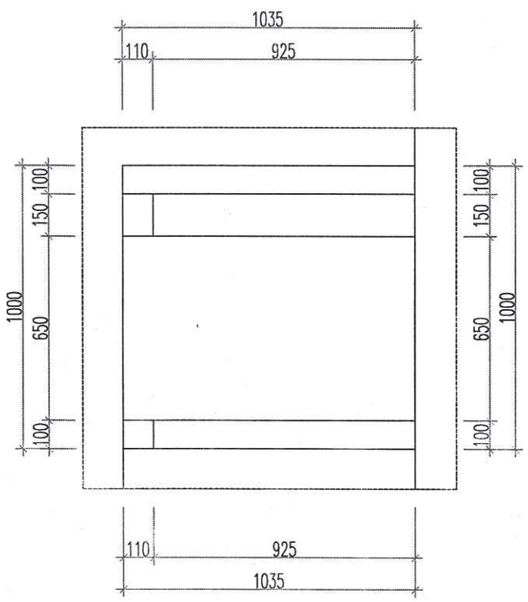

MẶT ĐỨNG LAN CAN 03 (SL : 02)

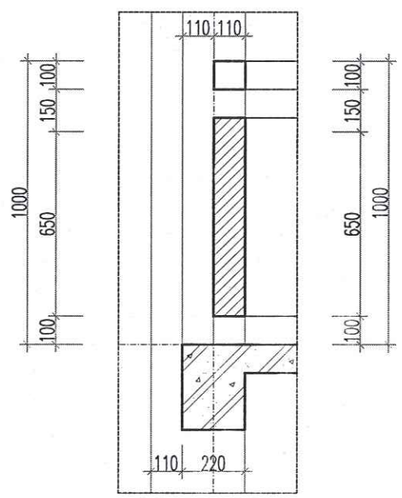

MẶT CẮT LAN CAN 03+04

CÔNG TY TNHH TƯ VẤN VÀ XÂY DỰNG VIỆT PHÁP
THẨM TRA
Theo văn bản số:...07.../BC-TT
Ngày...16 tháng...4.....năm 20...26
Chủ trì bộ môn ký tên:

UBND PHƯỜNG PHÚ THỌ
PHÒNG KT, HT VÀ ĐÔ THỊ
THẨM ĐỊNH
Theo văn bản số:...../.....
Ngày... . ....tháng.....năm 20.....
Ký tên

HIỆU ĐÍNH	
LẦN	NGÀY DUYỆT
1	..../..../2026
2	..../..../2026
3	..../..../2026

CHỦ ĐẦU TƯ
BAN QUẢN LÝ DỰ ÁN PHƯỜNG PHÚ THỌ
ĐỊA CHỈ:
PHƯỜNG PHÚ THỌ - TỈNH PHÚ THỌ

TÊN CÔNG TRÌNH
CẢI TẠO HỆ THỐNG ĐIỆN TRƯỜNG THCS HÀ LỘC VÀ TƯỜNG RÀO TRƯỜNG THCS VĂN LUNG, CÁC HẠNG MỤC PHỤ TRỢ KHÁC CỦA TRƯỜNG
ĐỊA ĐIỂM XD :
PHƯỜNG PHÚ THỌ - TỈNH PHÚ THỌ

HẠNG MỤC
HỒ SƠ THIẾT KẾ BẢN VẼ THI CÔNG

CÔNG TY CỔ PHẦN KIẾN TRÚC ACT VIỆT NAM
ĐỊA CHỈ: SỐ 16 QUANG TRUNG - P.VIỆT TRÌ - T. PHÚ THỌ
ĐIỆN THOẠI: 02103.818.237 - FAX: 02103.848.005
EMAIL : KIENTRUC.ACT.VN@GMAIL.COM

PHÚ THỌ, NGÀY ... THÁNG ..... NĂM 2026
GIÁM ĐỐC CÔNG TY CỔ PHẦN KIẾN TRÚC ACT VIỆT NAM
LÊ NGỌC TIẾN

CHỦ TRÌ THIẾT KẾ :	KTS. NGUYỄN THỊ MINH
CHỦ TRÌ KẾT CẤU:	KS. PHẠM HOÀNG HẢI
THIẾT KẾ & VẼ :	KTS. PHẠM HỮU TÚ
QUẢN LÝ KỸ THUẬT :	KTS. NGUYỄN ANH TUẤN

TÊN BẢN VẼ
CHI TIẾT LAN CAN HIỆN TRẠNG

HOÀN THÀNH	KÍ HIỆU BẢN VẼ
.../2026	HT-11

S.Đ.K.K.D:2600668427-C.T.C.P
CÔNG TY CỔ PHẦN KIẾN TRÚC ACT VIỆT NAM
TP.VIỆT TRÌ-T.PHÚ THỌ

HỒ SƠ THIẾT KẾ BẢN VẼ THI CÔNG

- PHẦN CẢI TẠO -

CÔNG TY TNHH TƯ VẤN VÀ XÂY DỰNG VIỆT PHÁP
THẨM TRA
Theo văn bản số: 07/BC-TT
Ngày 16 tháng 4 năm 2026
Chủ trì bộ môn ký tên:

.../ 2026

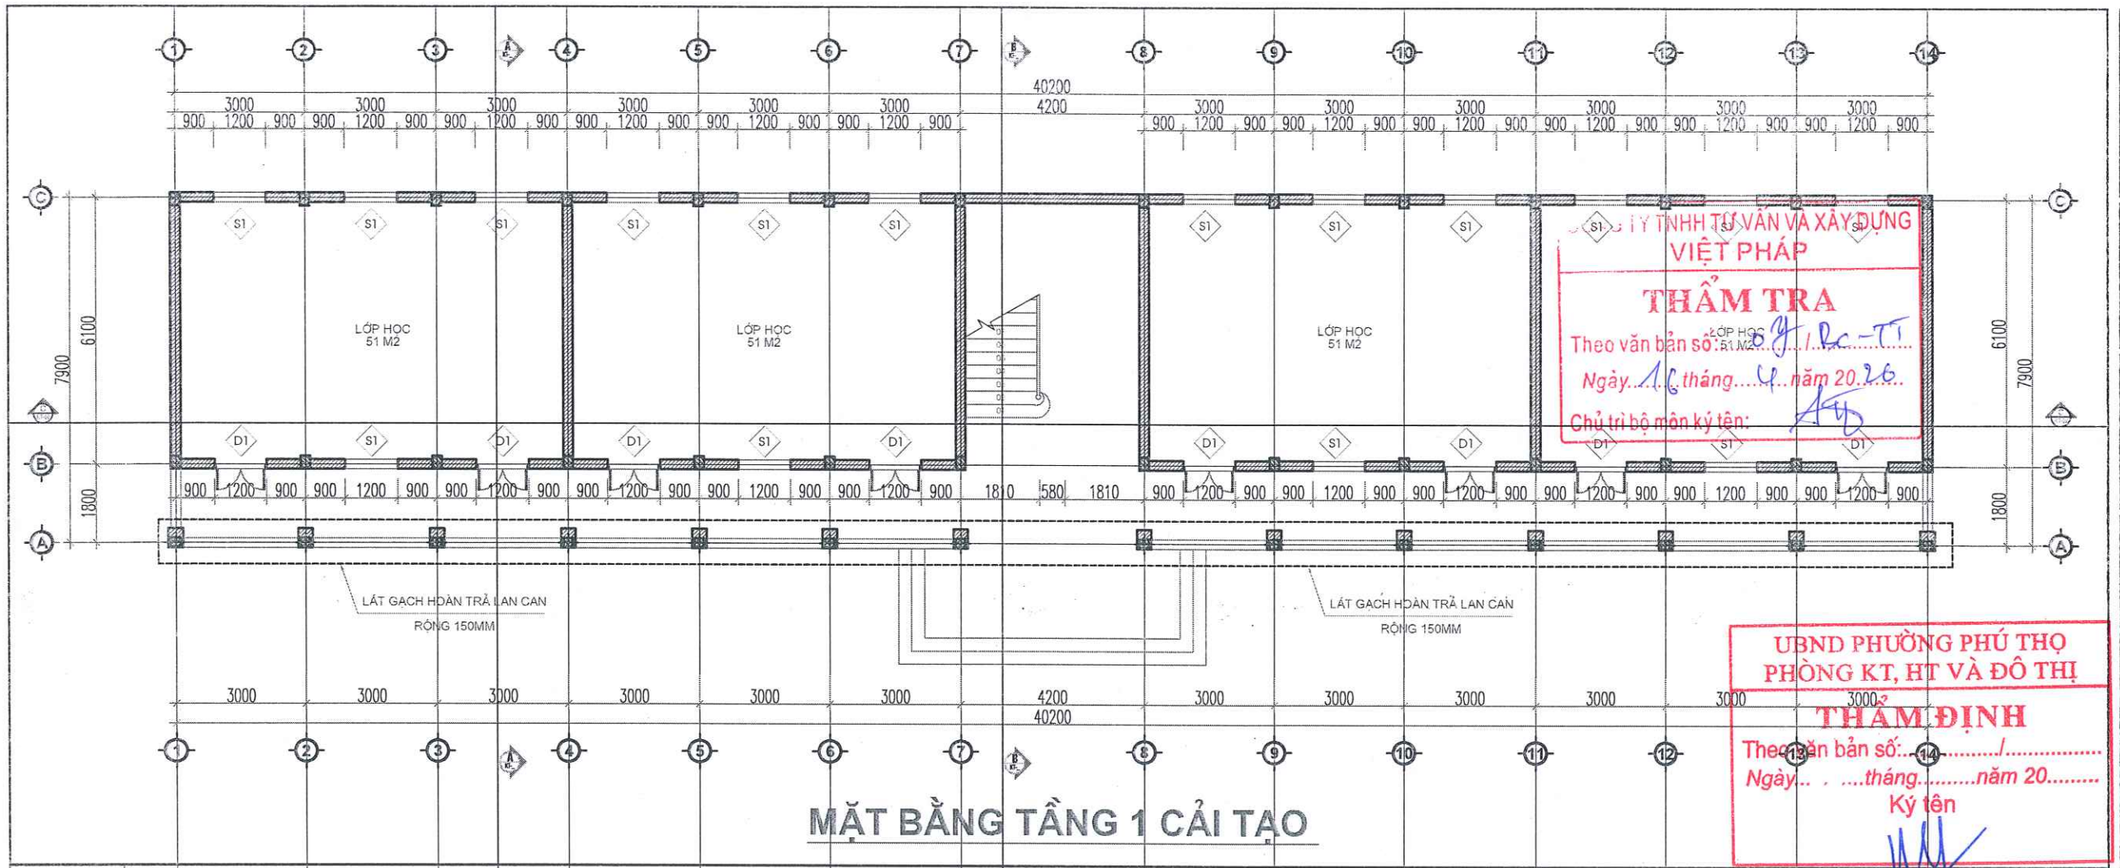

MẶT BẰNG TẦNG 1 CẢI TẠO

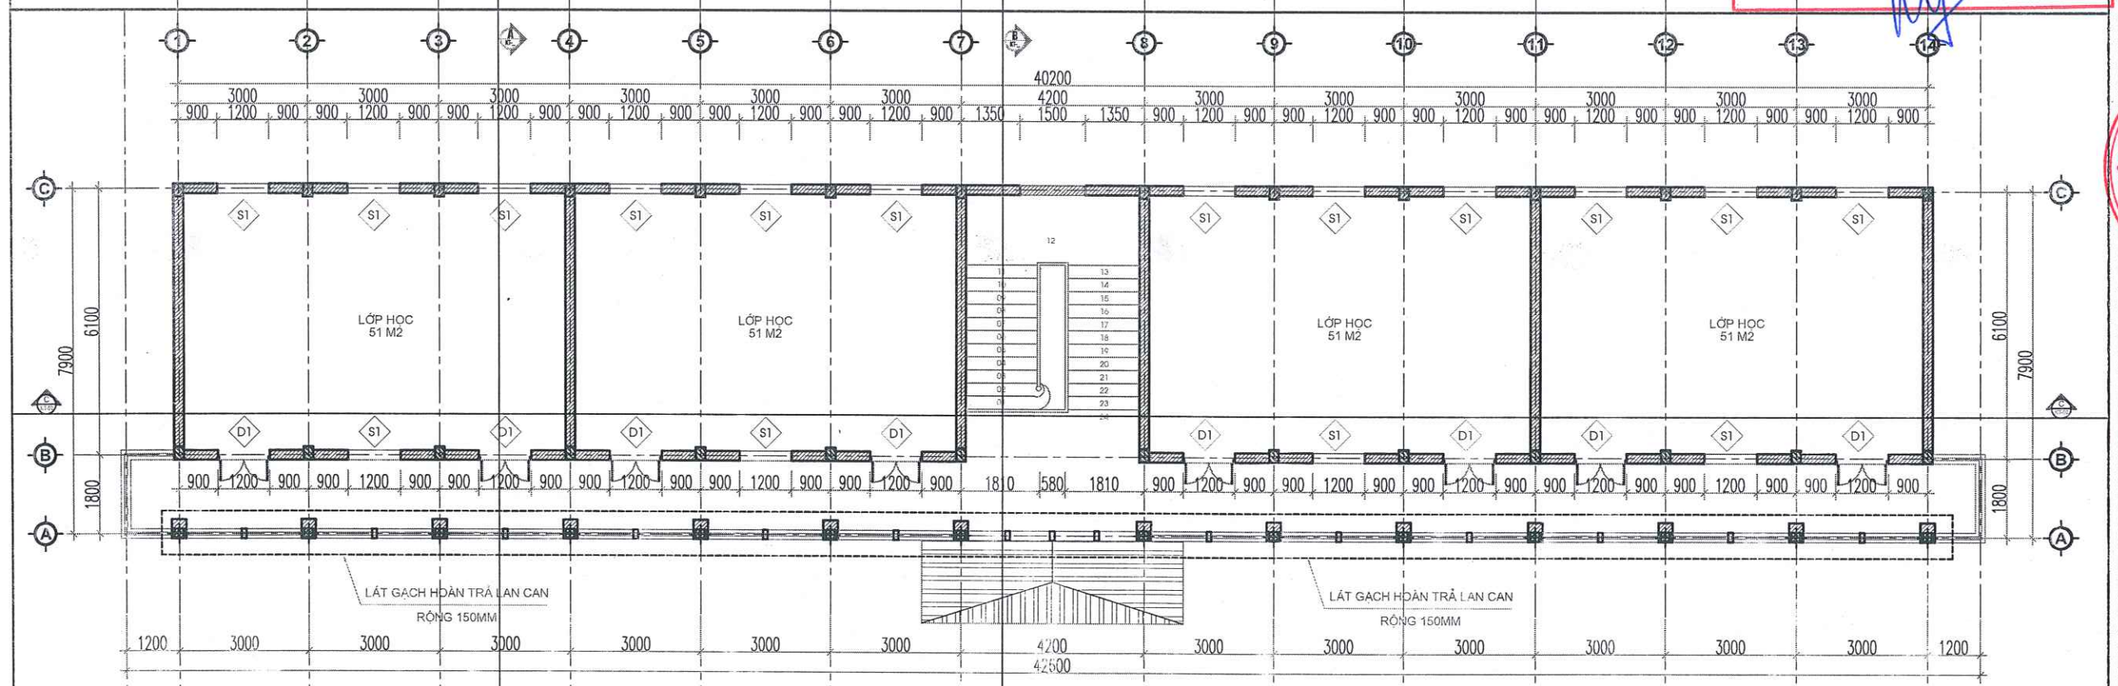

MẶT BẰNG TẦNG 2 CẢI TẠO

CÔNG TY TNHH TƯ VẤN VÀ XÂY DỰNG VIỆT PHÁP
THẨM TRA
Theo văn bản số: 01/BC-TT
Ngày 16 tháng 4 năm 2026
Chủ trì bộ môn ký tên:

UBND PHƯỜNG PHÚ THỌ
PHÒNG KT, HT VÀ ĐÔ THỊ
THẨM ĐỊNH
Theo văn bản số:...../.....
Ngày... . ....tháng.....năm 20.....
Ký tên

HIỆU ĐÍNH	
LẦN	NGÀY DUYỆT
1	..../..../2026
2	..../..../2026
3	..../..../2026

CHỦ ĐẦU TƯ
BAN QUẢN LÝ DỰ ÁN PHƯỜNG PHÚ THỌ
ĐỊA CHỈ:
PHƯỜNG PHÚ THỌ - TỈNH PHÚ THỌ

TÊN CÔNG TRÌNH
CẢI TẠO HỆ THỐNG ĐIỆN TRƯỜNG THCS HÀ LỘC VÀ TƯỜNG RÀO TRƯỜNG THCS VĂN LUNG, CÁC HẠNG MỤC PHỤ TRỢ KHÁC CỦA TRƯỜNG
ĐỊA ĐIỂM XD :
PHƯỜNG PHÚ THỌ - TỈNH PHÚ THỌ

HẠNG MỤC
HỒ SƠ THIẾT KẾ BẢN VẼ THI CÔNG

CÔNG TY CỔ PHẦN KIẾN TRÚC ACT VIỆT NAM
ĐỊA CHỈ: SỐ 16 QUANG TRUNG - P.VIỆT TRÌ - T.PHÚ THỌ
TEL: 02103.816.537 - FAX: 02103.648.005
MAIL: KIENTRUCACT.VN@GMAIL.COM

TP.VIỆT TRÌ, NGÀY .....THÁNG ..... NĂM 2026
GIÁM ĐỐC
CÔNG TY CỔ PHẦN KIẾN TRÚC ACT VIỆT NAM
LÊ NGỌC TIẾN

CHỦ TRÌ THIẾT KẾ:	KTS. NGUYỄN THỊ MINH
CHỦ TRÌ KẾT CẤU:	KS. PHẠM HOÀNG HẢI
THIẾT KẾ & VẼ:	KTS. PHẠM HỮU TÚ
QUẢN LÝ KỸ THUẬT:	KTS. NGUYỄN ANH TUẤN

TÊN BẢN VẼ
MẶT BẰNG TẦNG 1 CẢI TẠO
MẶT BẰNG TẦNG 2 CẢI TẠO

HOÀN THÀNH	KÍ HIỆU BẢN VẼ
.../2026	CT-01

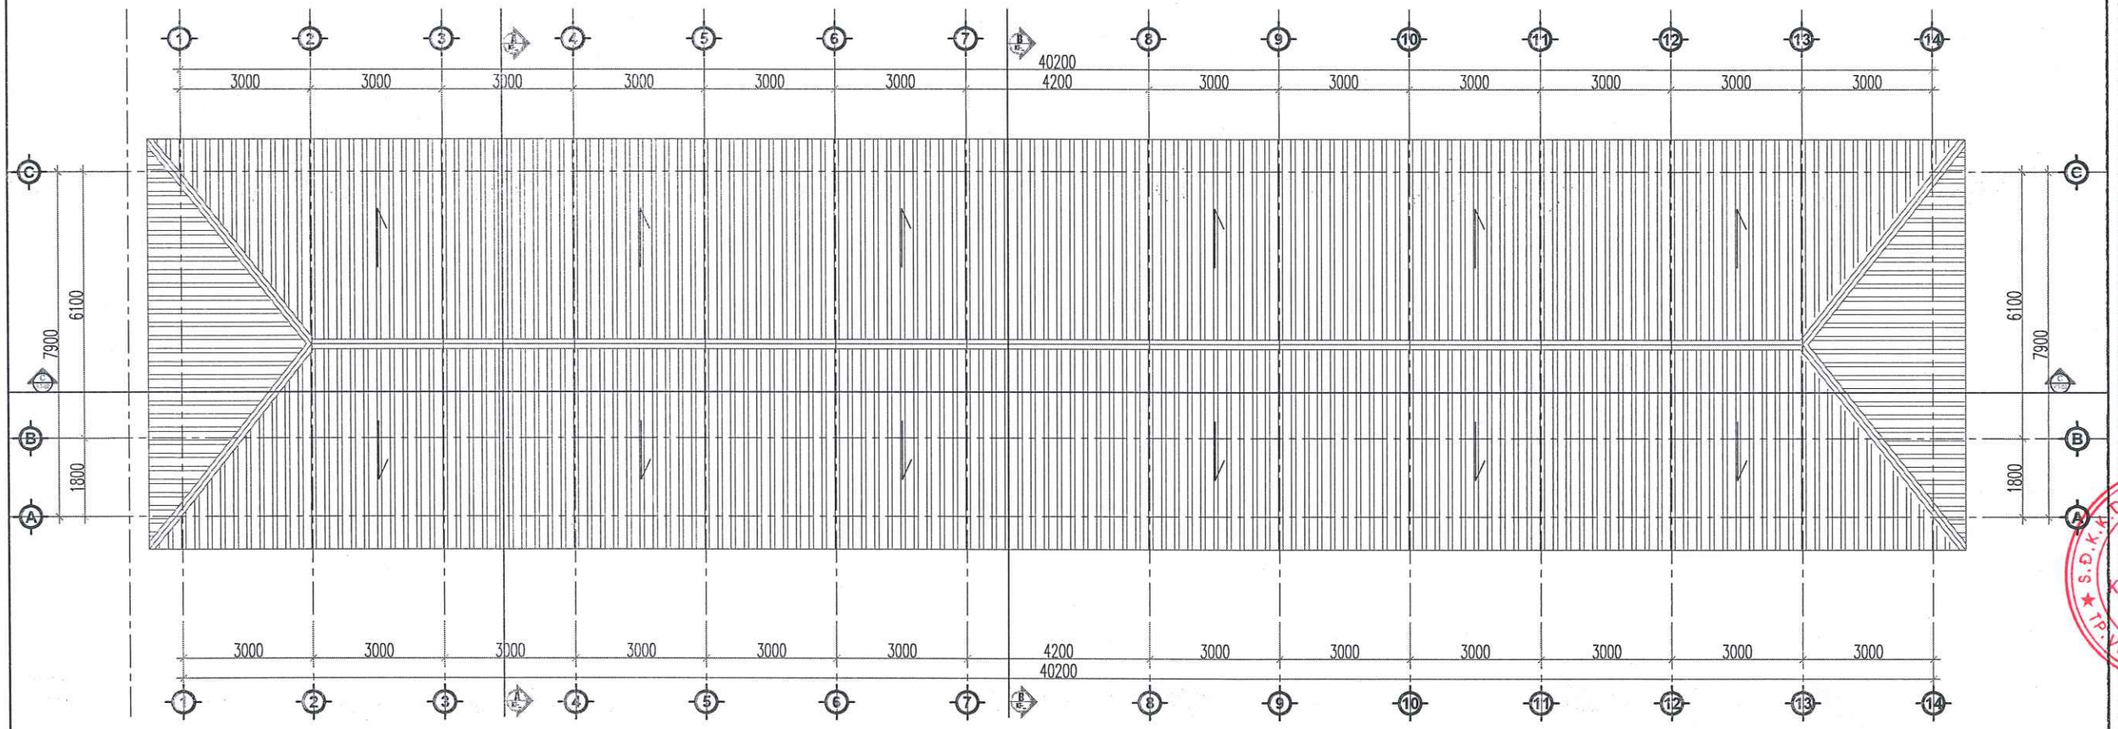

MẶT BẰNG MÁI CÔNG TRÌNH

CÔNG TY TNHH TƯ VẤN VÀ XÂY DỰNG VIỆT PHÁP
THẨM TRA
Theo văn bản số: 07/BC-TT
Ngày 16 tháng 4 năm 2026
Chủ trì bộ môn ký tên:

UBND PHƯỜNG PHÚ THỌ
PHÒNG KT, HT VÀ ĐÔ THỊ
THẨM ĐỊNH
Theo văn bản số:...../.....
Ngày... . ....tháng.....năm 20.....
Ký tên

HIỆU ĐÍNH	
LẦN	NGÀY DUYỆT
1	..../..../2026
2	..../..../2026
3	..../..../2026

CHỦ ĐẦU TƯ
BAN QUẢN LÝ DỰ ÁN PHƯỜNG PHÚ THỌ
ĐỊA CHỈ:
PHƯỜNG PHÚ THỌ - TỈNH PHÚ THỌ

TÊN CÔNG TRÌNH
CẢI TẠO HỆ THỐNG ĐIỆN TRƯỜNG THCS HÀ LỘC VÀ TƯỜNG RÀO TRƯỜNG THCS VĂN LUNG, CÁC HẠNG MỤC PHỤ TRỢ KHÁC CỦA TRƯỜNG
ĐỊA ĐIỂM XD :
PHƯỜNG PHÚ THỌ - TỈNH PHÚ THỌ

HẠNG MỤC
HỒ SƠ THIẾT KẾ BẢN VẼ THI CÔNG

CÔNG TY CỔ PHẦN KIẾN TRÚC ACT VIỆT NAM
ĐỊA CHỈ: SỐ 16 QUANG TRUNG - P.VIỆT TRÌ - T.PHÚ THỌ
TEL: 0210.3.818.237 - FAX: 0210.3.818.005
MAIL: KIENTRUC.ACT.VN@GMAIL.COM

PHÚ THỌ, NGÀY ..... THÁNG ..... NĂM 2026
GIÁM ĐỐC
CÔNG TY CỔ PHẦN KIẾN TRÚC ACT VIỆT NAM
LÊ NGỌC TIẾN

CHỦ TRÌ THIẾT KẾ :	KTS. NGUYỄN THỊ MINH
CHỦ TRÌ KẾT CẤU:	KS. PHẠM HOÀNG HẢI
THIẾT KẾ & VẼ :	KTS. PHẠM HỮU TÚ
QUẢN LÝ KỸ THUẬT :	KTS. NGUYỄN ANH TUẤN

TÊN BẢN VẼ
MẶT BẰNG MÁI CẢI TẠO

HOÀN THÀNH	KÍ HIỆU BẢN VẼ
.../2026	CT-02

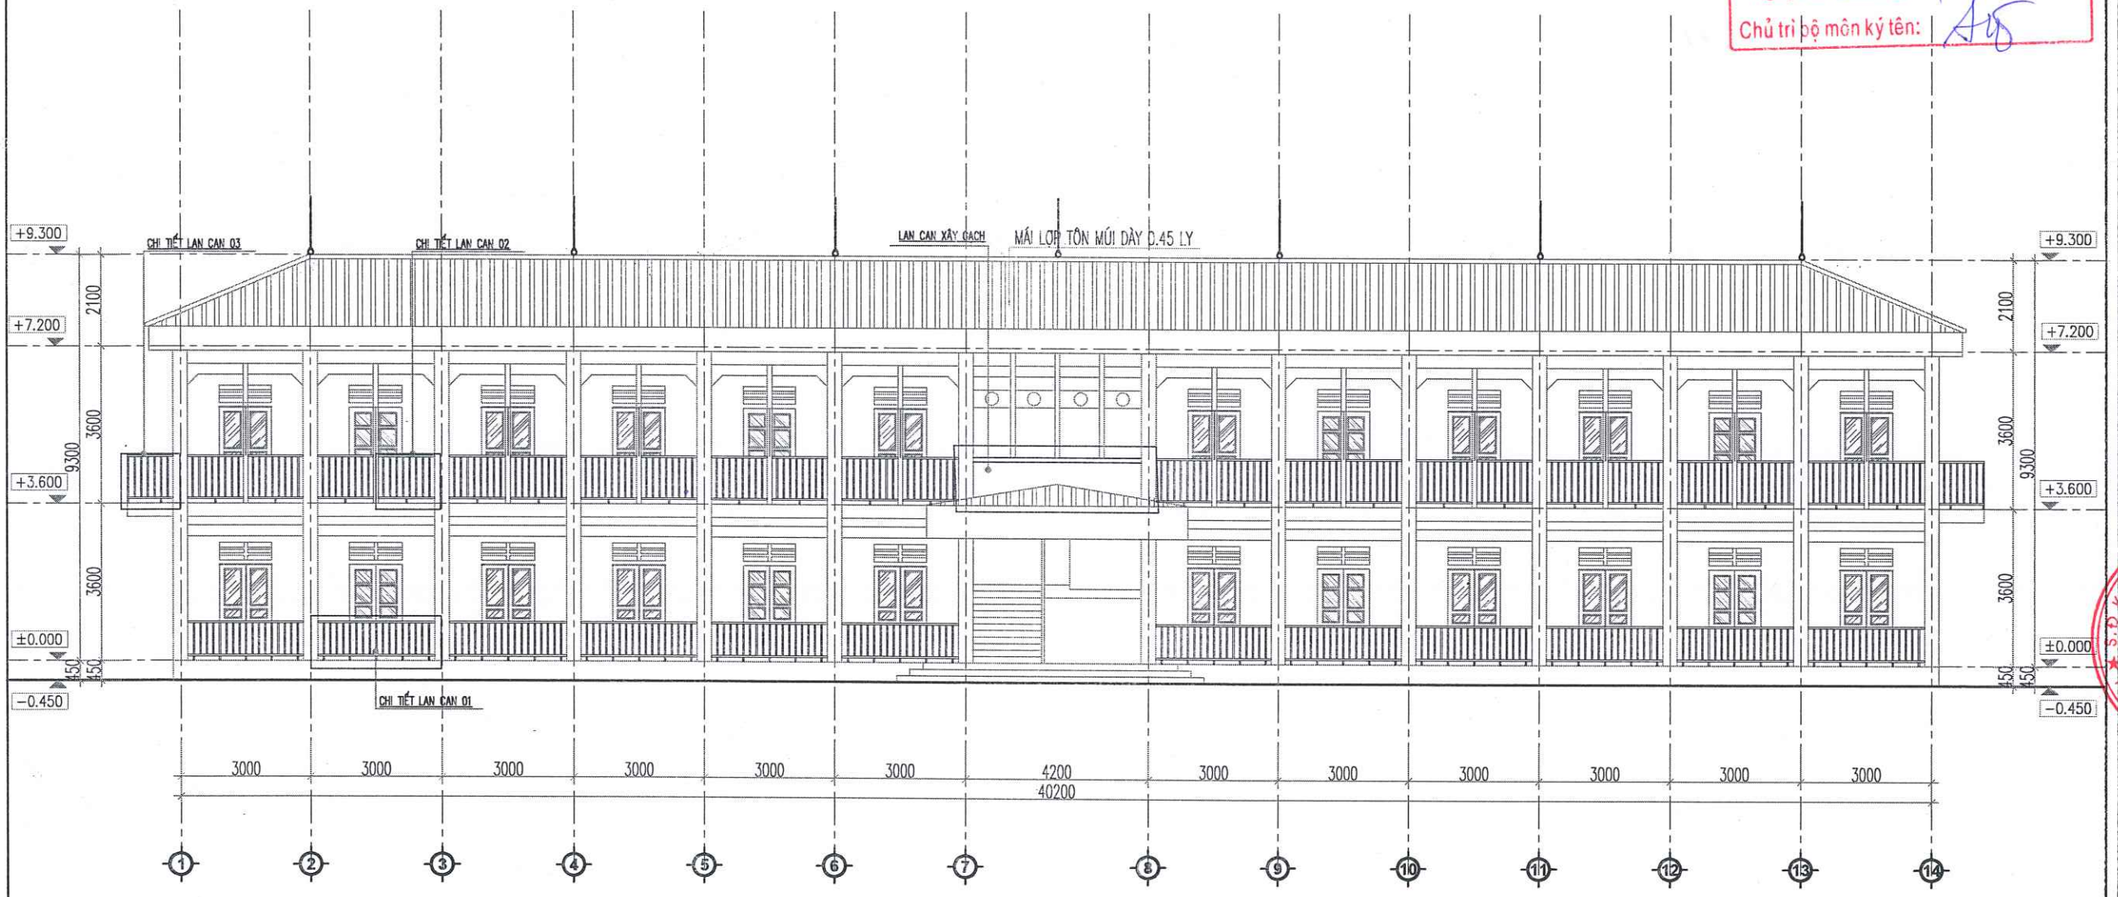

MẶT ĐỨNG TRỤC 1-14 SAU CẢI TẠO

CÔNG TY TNHH TƯ VẤN VÀ XÂY DỰNG VIỆT PHÁP
THẨM TRA
Theo văn bản số: 07 / BC-TT
Ngày 16 tháng 4 năm 2026
Chủ trì bộ môn ký tên:

UBND PHƯỜNG PHÚ THỌ
PHÒNG KT, HT VÀ ĐÔ THỊ
THẨM ĐỊNH
Theo văn bản số:...../.....
Ngày... . ....tháng.....năm 20.....
Ký tên

HIỆU ĐÍNH	
LẦN	NGÀY DUYỆT
1	..../..../2026
2	..../..../2026
3	..../..../2026

CHỦ ĐẦU TƯ
BAN QUẢN LÝ DỰ ÁN PHƯỜNG PHÚ THỌ
ĐỊA CHỈ:
PHƯỜNG PHÚ THỌ - TỈNH PHÚ THỌ

TÊN CÔNG TRÌNH
CẢI TẠO HỆ THỐNG ĐIỆN TRƯỜNG THCS HÀ LỘC VÀ TƯỜNG RÀO TRƯỜNG THCS VĂN LUNG, CÁC HẠNG MỤC PHỤ TRỢ KHÁC CỦA TRƯỜNG
ĐỊA ĐIỂM XD :
PHƯỜNG PHÚ THỌ - TỈNH PHÚ THỌ

HẠNG MỤC
HỒ SƠ THIẾT KẾ BẢN VẼ THI CÔNG

CÔNG TY CỔ PHẦN KIẾN TRÚC ACT VIỆT NAM
ĐỊA CHỈ: SỐ 16 QUANG TRUNG - P.VIỆT TRÌ - T.PHÚ THỌ
TEL: 0210.3.816.237 - FAX: 0210.3.649.005
MAIL : KIENTRUC.ACT.VN@GMAIL.COM

THÁNG 12 NGÀY ..... THÁNG ..... NĂM 2026
GIÁM ĐỐC
CÔNG TY CỔ PHẦN KIẾN TRÚC ACT VIỆT NAM
S.Đ.K.K.D: 2600686... C.T.C.P. TP. VIỆT TRÌ - T. PHÚ THỌ
LÊ NGỌC TIẾN

CHỦ TRÌ THIẾT KẾ :	KTS. NGUYỄN THỊ MINH
CHỦ TRÌ KẾT CẤU:	KS. PHẠM HOÀNG HẢI
THIẾT KẾ & VẼ :	KTS. PHẠM HỮU TÚ
QUẢN LÝ KỸ THUẬT :	KTS. NGUYỄN ANH TUẤN

TÊN BẢN VẼ
MẶT ĐỨNG TRỤC 1-14 CT

HOÀN THÀNH	KÍ HIỆU BẢN VẼ
.../2026	CT-03

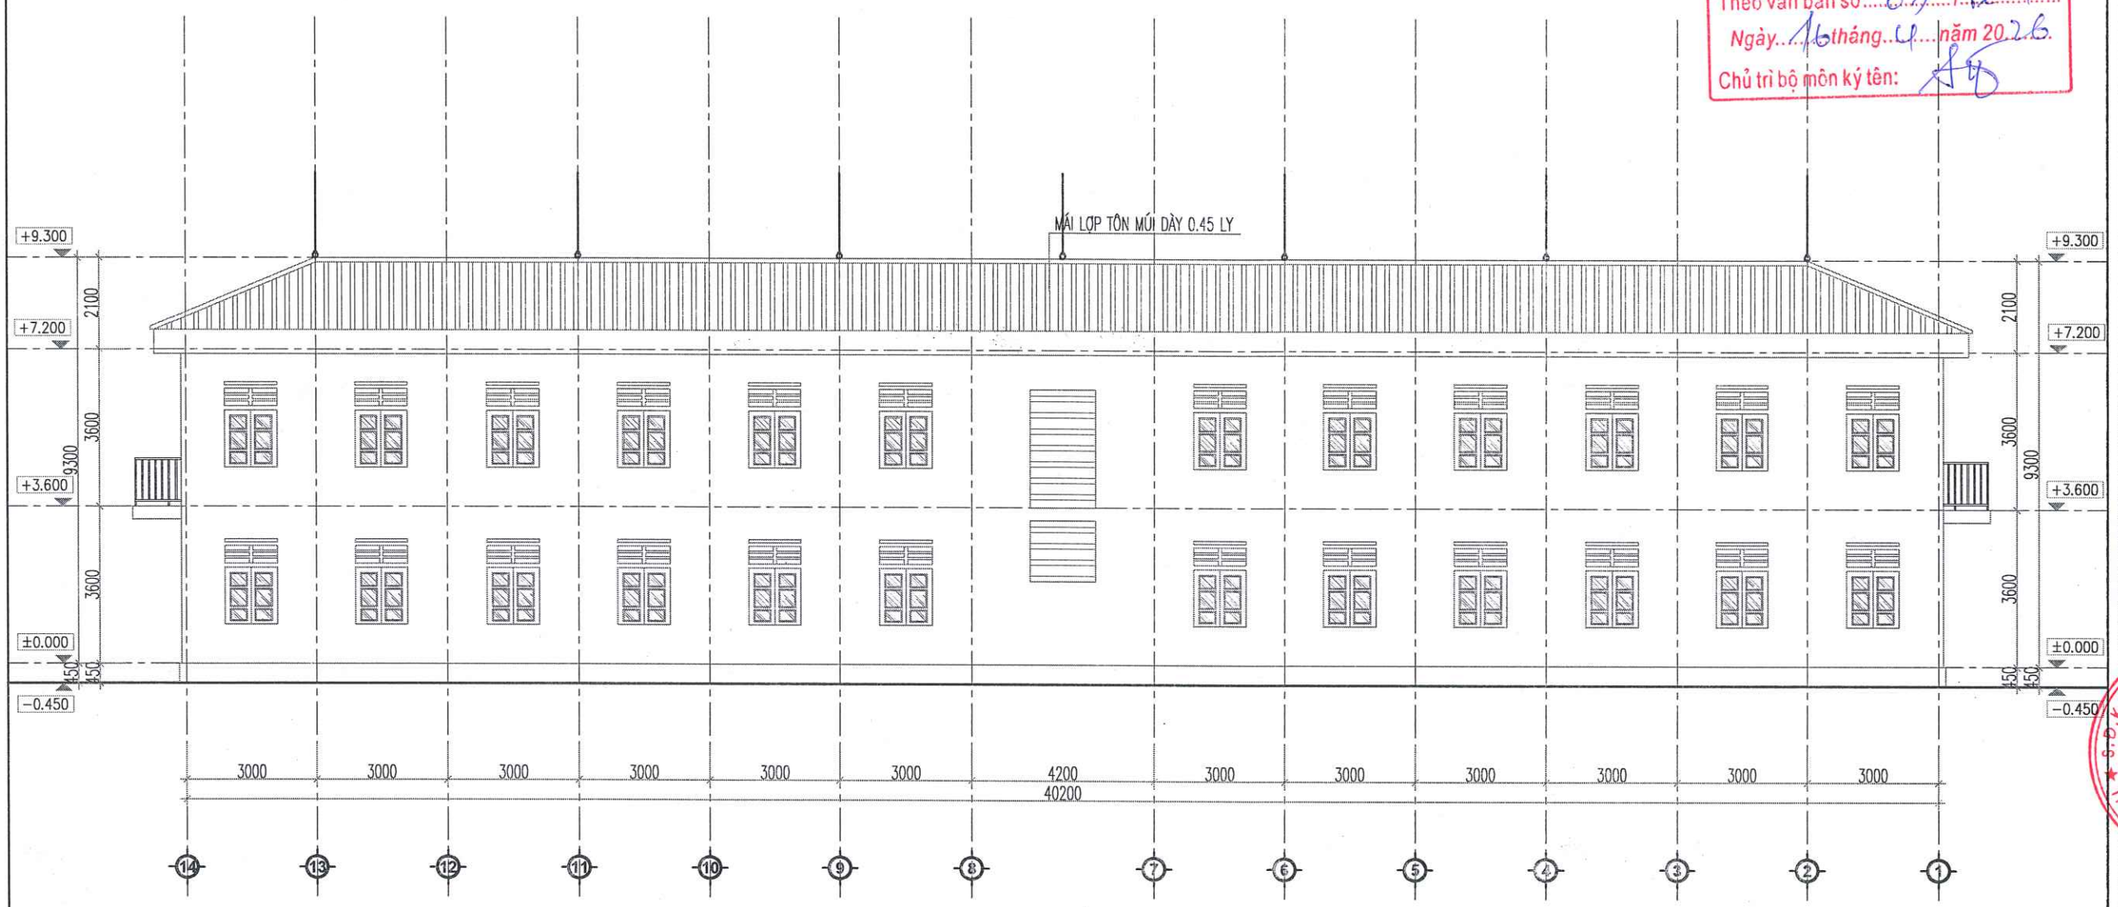

MẶT ĐỨNG TRỤC 14-1 SAU CẢI TẠO

CÔNG TY TNHH TƯ VẤN VÀ XÂY DỰNG VIỆT PHÁP
THẨM TRA
Theo văn bản số: 07/BC-TT
Ngày 16 tháng 4 năm 2026
Chủ trì bộ môn ký tên:

UBND PHƯỜNG PHÚ THỌ
PHÒNG KT, HT VÀ ĐÔ THỊ
THẨM ĐỊNH
Theo văn bản số:...../.....
Ngày... . ....tháng.....năm 20.....
Ký tên

HIỆU ĐÍNH	
LẦN	NGÀY DUYỆT
1	..../..../2026
2	..../..../2026
3	..../..../2026

CHỦ ĐẦU TƯ
BAN QUẢN LÝ DỰ ÁN PHƯỜNG PHÚ THỌ
ĐỊA CHỈ:
PHƯỜNG PHÚ THỌ - TỈNH PHÚ THỌ

TÊN CÔNG TRÌNH
CẢI TẠO HỆ THỐNG ĐIỆN TRƯỜNG THCS HÀ LỘC VÀ TƯỜNG RÀO TRƯỜNG THCS VĂN LUNG, CÁC HẠNG MỤC PHỤ TRỢ KHÁC CỦA TRƯỜNG
ĐỊA ĐIỂM XD :
PHƯỜNG PHÚ THỌ - TỈNH PHÚ THỌ

HẠNG MỤC
HỒ SƠ THIẾT KẾ BẢN VẼ THI CÔNG

CÔNG TY CỔ PHẦN KIẾN TRÚC ACT VIỆT NAM
ĐỊA CHỈ: SỐ 16 QUANG TRUNG - P. VIỆT TRÌ - T. PHÚ THỌ
TEL: 0210.3.816.237 - FAX: 0210.3.816.005
MAIL: KIEUTRUC.ACT.NHA@GMAIL.COM

PHÚ THỌ, NGÀY ....THÁNG .... NĂM 2026
GIÁM ĐỐC
CÔNG TY CỔ PHẦN KIẾN TRÚC ACT VIỆT NAM
LÊ NGỌC TIẾN

CHỦ TRÌ THIẾT KẾ :	KTS. NGUYỄN THỊ MINH
CHỦ TRÌ KẾT CẤU:	KS. PHẠM HOÀNG HẢI
THIẾT KẾ & VẼ :	KTS. PHẠM HỮU TÚ
QUẢN LÝ KỸ THUẬT :	KTS. NGUYỄN ANH TUẤN

TÊN BẢN VẼ
MẶT ĐỨNG TRỤC 14-1 CT

HOÀN THÀNH	KÍ HIỆU BẢN VẼ
.../2026	CT-04

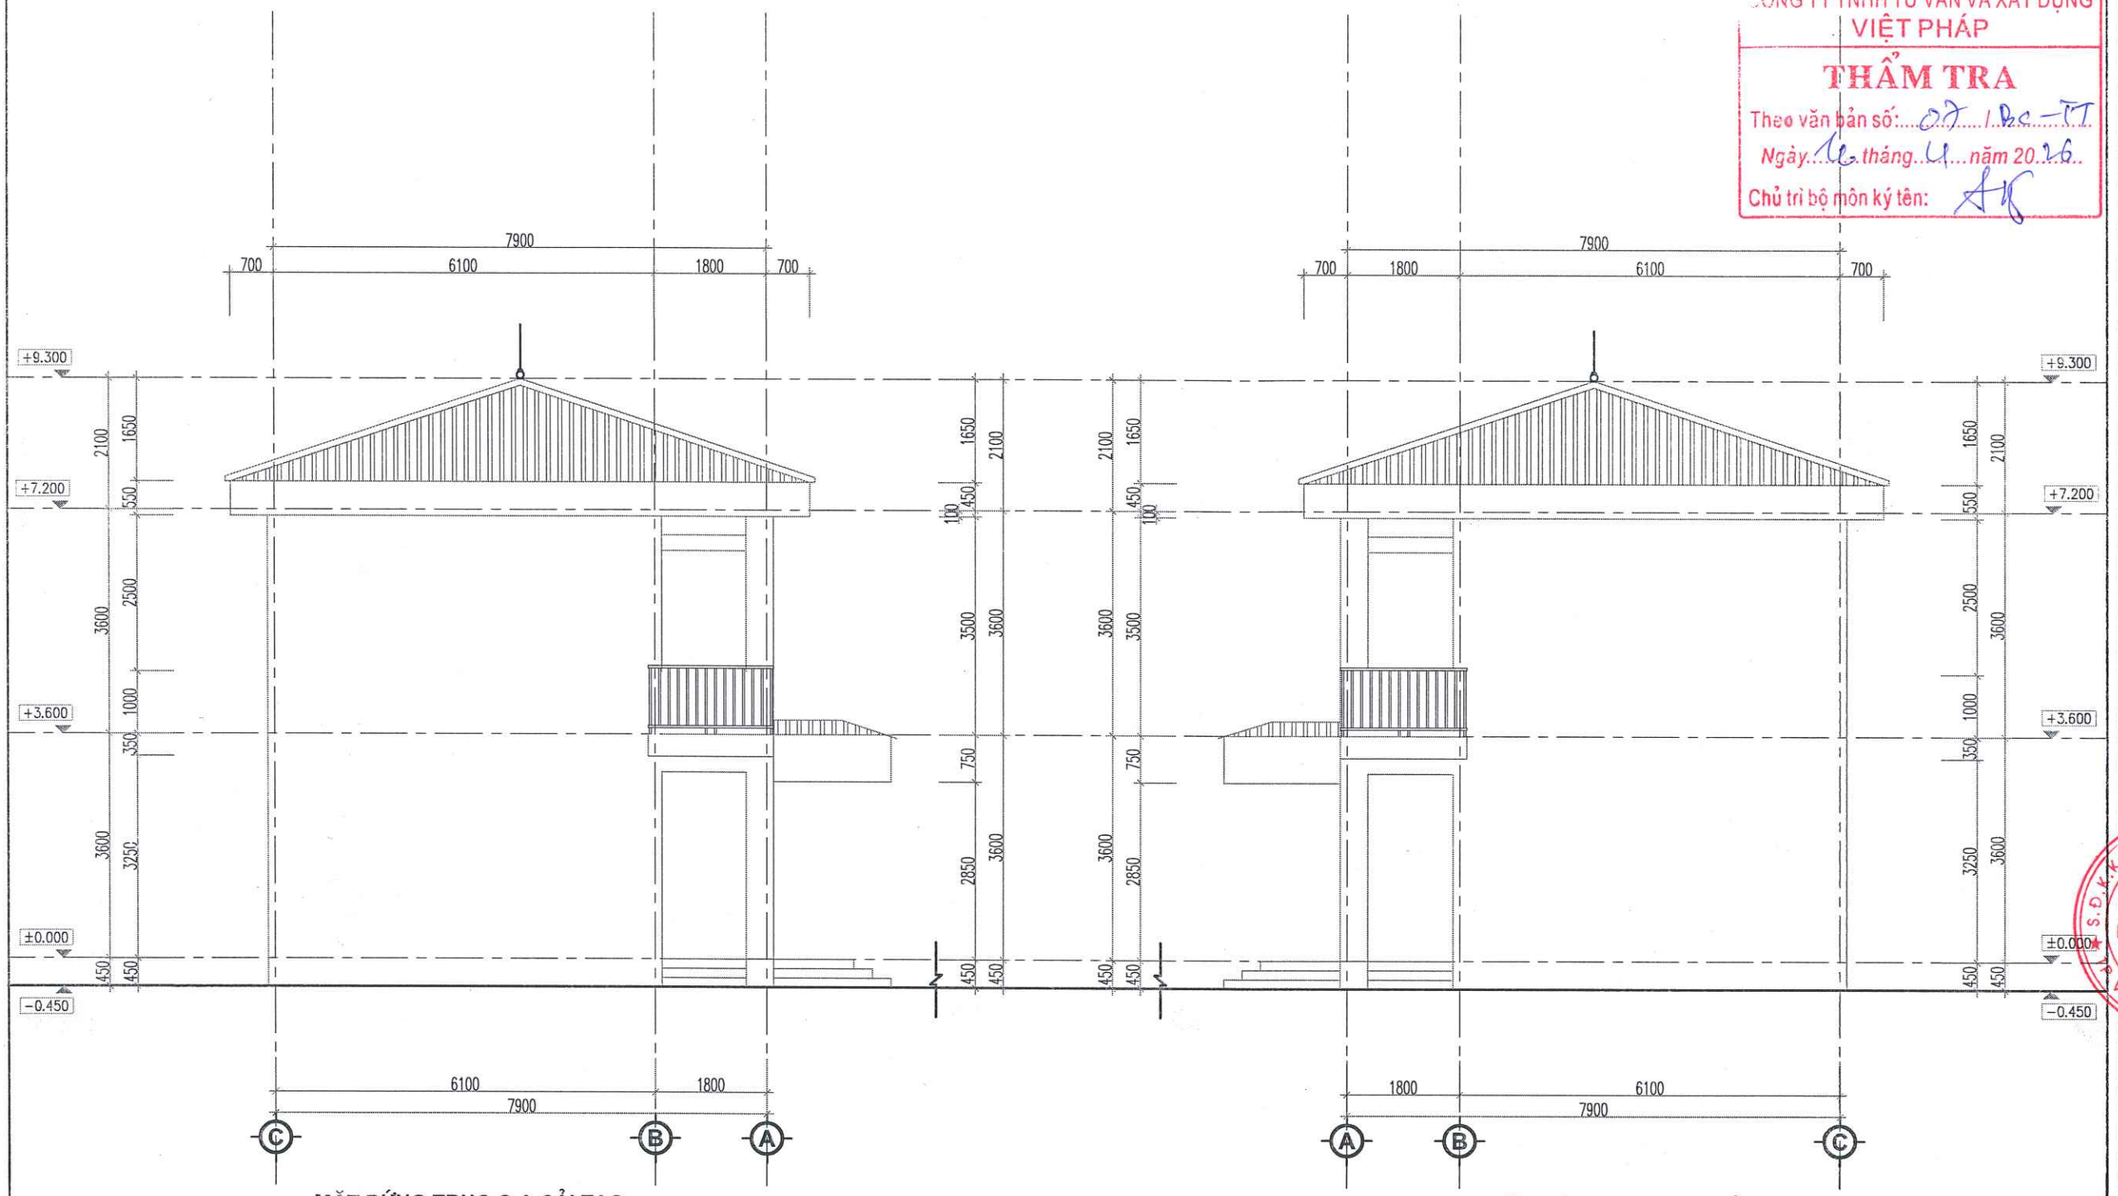

MẶT ĐỨNG TRỤC C-A CẢI TẠO

MẶT ĐỨNG TRỤC A-C CẢI TẠO

CÔNG TY TNHH TƯ VẤN VÀ XÂY DỰNG VIỆT PHÁP
THẨM TRA
Theo văn bản số: 07 / BC-TT
Ngày 16 tháng 4 năm 2026
Chủ trì bộ môn ký tên:

UBND PHƯỜNG PHÚ THỌ
PHÒNG KT, HT VÀ ĐÔ THỊ
THẨM ĐỊNH
Theo văn bản số: ...../.....
Ngày... . ....tháng.....năm 20.....
Ký tên

HIỆU ĐÍNH	
LẦN	NGÀY DUYỆT
1	..../..../2026
2	..../..../2026
3	..../..../2026

CHỦ ĐẦU TƯ
BAN QUẢN LÝ DỰ ÁN PHƯỜNG PHÚ THỌ
ĐỊA CHỈ:
PHƯỜNG PHÚ THỌ - TỈNH PHÚ THỌ

TÊN CÔNG TRÌNH
CẢI TẠO HỆ THỐNG ĐIỆN TRƯỜNG THCS HÀ LỘC VÀ TƯỜNG RÀO TRƯỜNG THCS VĂN LUNG, CÁC HẠNG MỤC PHỤ TRỢ KHÁC CỦA TRƯỜNG
ĐỊA ĐIỂM XD :
PHƯỜNG PHÚ THỌ - TỈNH PHÚ THỌ

HẠNG MỤC
HỒ SƠ THIẾT KẾ BẢN VẼ THI CÔNG

CÔNG TY CỔ PHẦN KIẾN TRÚC ACT VIỆT NAM
ĐỊA CHỈ: SỐ 16 QUANG TRUNG - P.VIỆT TRÌ - T.PHÚ THỌ
TEL: 02103.816.237 - FAX: 02103.648.006
MAIL: KIENTRUC.ACT.VN@GMAIL.COM

Việt Trì, NGÀY ....THÁNG ..... NĂM 2026
GIÁM ĐỐC
CÔNG TY CỔ PHẦN KIẾN TRÚC ACT VIỆT NAM
LÊ NGỌC TIẾN

CHỦ TRÌ THIẾT KẾ :	KTS. NGUYỄN THỊ MINH
CHỦ TRÌ KẾT CẤU:	KS. PHẠM HOÀNG HẢI
THIẾT KẾ & VẼ :	KTS. PHẠM HỮU TÚ
QUẢN LÝ KỸ THUẬT :	KTS. NGUYỄN ANH TUẤN

TÊN BẢN VẼ
MẶT ĐỨNG CẢI TẠO

HOÀN THÀNH	KÍ HIỆU BẢN VẼ
.../2026	CT-05

UBND PHƯỜNG PHÚ THỌ
PHÒNG KT, HT VÀ ĐÔ THỊ
THẨM ĐỊNH
Theo văn bản số:...../.....
Ngày... . ....tháng.....năm 20.....
Ký tên

CÔNG TY TNHH TƯ VẤN VÀ XÂY DỰNG VIỆT PHÁP
THẨM TRA
Theo văn bản số: 07 / BC-TT
Ngày 16 tháng 4 năm 2026
Chủ trì bộ môn ký tên:

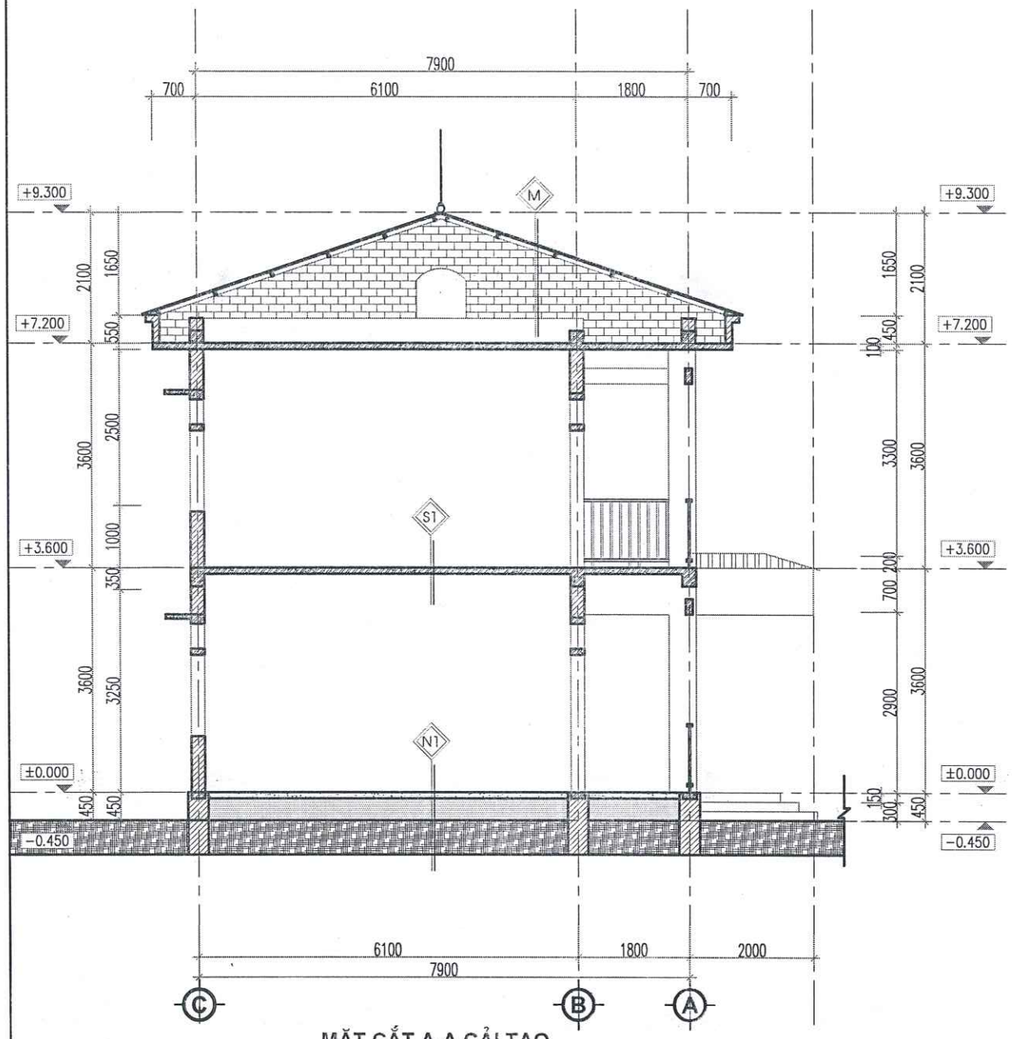

MẶT CẮT A-A CẢI TẠO

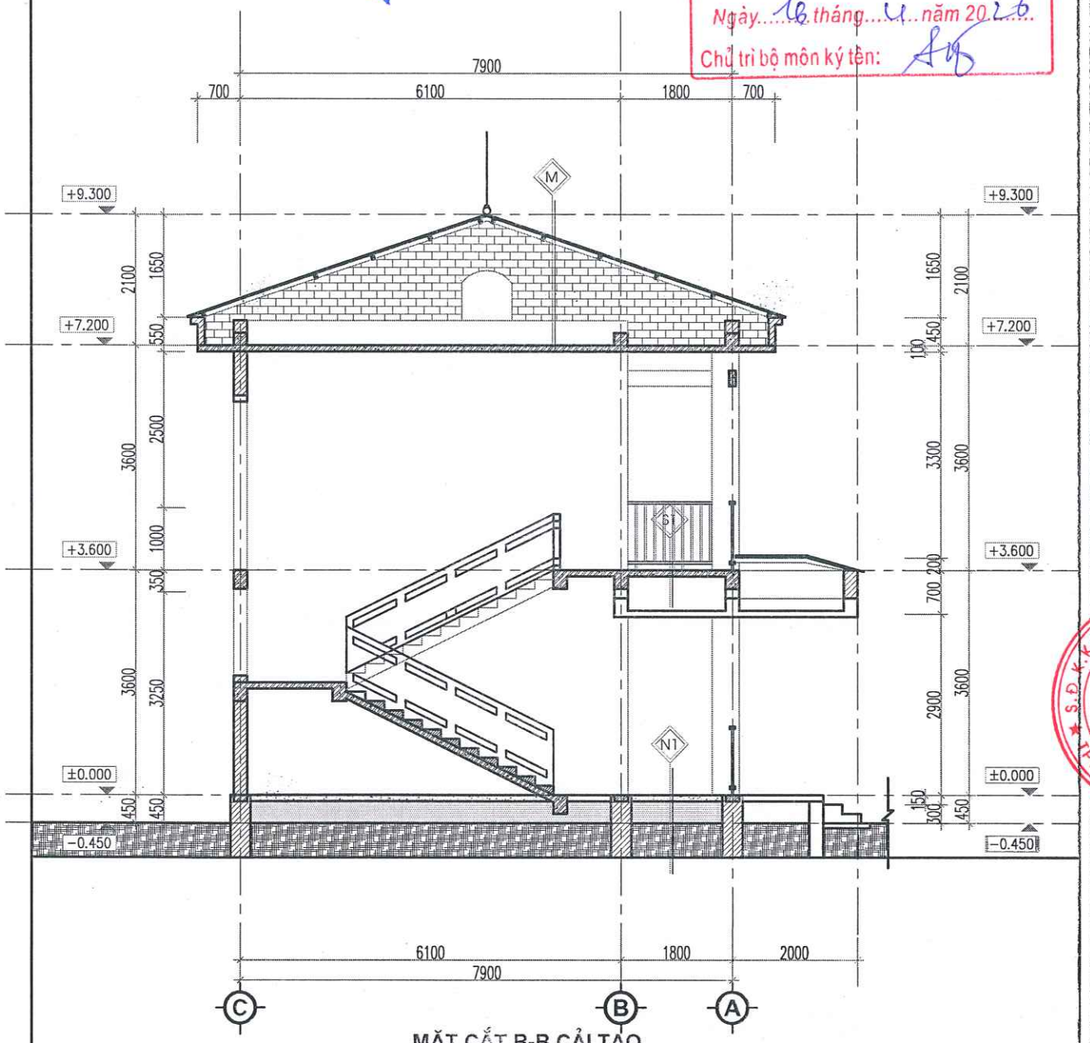

MẶT CẮT B-B CẢI TẠO

N1
- NỀN NHÀ
- LÁT GẠCH CERAMIC 400X400
- VỮA LÓT MÁC 50#, DÀY D=20
- BT LÓT MÁC 150#, DÀY 100
- ĐẤT TỐN NỀN TƯỚI NƯỚC ĐẦM CHẶT
- ĐẤT NGUYÊN THỔ

S1
- SÀN NHÀ
- LÁT GẠCH CERAMIC 400X400
- VỮA LÓT MÁC 50#, DÀY D=20
- BẢN SÀN BTCT 200# DÀY 100
- VỮA TRÁT TRẦN 75#
- LĂN SƠN MÀU TRẮNG SỮA

M1
- MÁI DỐC
- MÁI LỢP TÔN MÚI DÀY 0.40 LY
- HỆ XÀ GỒ THÉP
- TƯỜNG THU HỒI
- BẢN SÀN BTCT MÁC 200#, DÀY 100
- VỮA TRÁT TRẦN 75#
- LĂN SƠN MÀU TRẮNG SỮA

N1
- NỀN NHÀ
- LÁT GẠCH CERAMIC 400X400
- VỮA LÓT MÁC 50#, DÀY D=20
- BT LÓT MÁC 150#, DÀY 100
- ĐẤT TỐN NỀN TƯỚI NƯỚC ĐẦM CHẶT
- ĐẤT NGUYÊN THỔ

S1
- SÀN NHÀ
- LÁT GẠCH CERAMIC 400X400
- VỮA LÓT MÁC 50#, DÀY D=20
- BẢN SÀN BTCT 200# DÀY 100
- VỮA TRÁT TRẦN 75#
- LĂN SƠN MÀU TRẮNG SỮA

M1
- MÁI DỐC
- MÁI LỢP TÔN MÚI DÀY 0.40 LY
- HỆ XÀ GỒ THÉP
- TƯỜNG THU HỒI
- BẢN SÀN BTCT MÁC 200#, DÀY 100
- VỮA TRÁT TRẦN 75#
- LĂN SƠN MÀU TRẮNG SỮA

HIỆU ĐÍNH	
LẦN	NGÀY DUYỆT
1	..../..../2026
2	..../..../2026
3	..../..../2026

CHỦ ĐẦU TƯ
BAN QUẢN LÝ DỰ ÁN PHƯỜNG PHÚ THỌ
ĐỊA CHỈ:
PHƯỜNG PHÚ THỌ - TỈNH PHÚ THỌ

TÊN CÔNG TRÌNH
CẢI TẠO HỆ THỐNG ĐIỆN TRƯỜNG THCS HÀ LỘC VÀ TƯỜNG RÀO TRƯỜNG THCS VĂN LUNG, CÁC HẠNG MỤC PHỤ TRỢ KHÁC CỦA TRƯỜNG
ĐỊA ĐIỂM XD :
PHƯỜNG PHÚ THỌ - TỈNH PHÚ THỌ

HẠNG MỤC
HỒ SƠ THIẾT KẾ BẢN VẼ THI CÔNG

CÔNG TY CỔ PHẦN KIẾN TRÚC ACT VIỆT NAM
ĐỊA CHỈ: SỐ 16 QUANG TRUNG - P.VIỆT TRÌ - T.PHÚ THỌ
TEL: 0210.3.816.237 - FAX: 0210.3.848.005
MAIL: KIENTRUC.ACT.VN@GMAIL.COM

PHÚ THỌ, NGÀY ..... THÁNG ..... NĂM 2026
GIÁM ĐỐC
CÔNG TY CỔ PHẦN KIẾN TRÚC ACT VIỆT NAM
LÊ NGỌC TIẾN

CHỦ TRÌ THIẾT KẾ:	KTS. NGUYỄN THỊ MINH
CHỦ TRÌ KẾT CẤU:	KS. PHẠM HOÀNG HẢI
THIẾT KẾ & VẼ:	KTS. PHẠM HỮU TÚ
QUẢN LÝ KỸ THUẬT:	KTS. NGUYỄN ANH TUẤN

TÊN BẢN VẼ
MẶT CẮT CẢI TẠO

HOÀN THÀNH	KÝ HIỆU BẢN VẼ
.../2026	CT-06

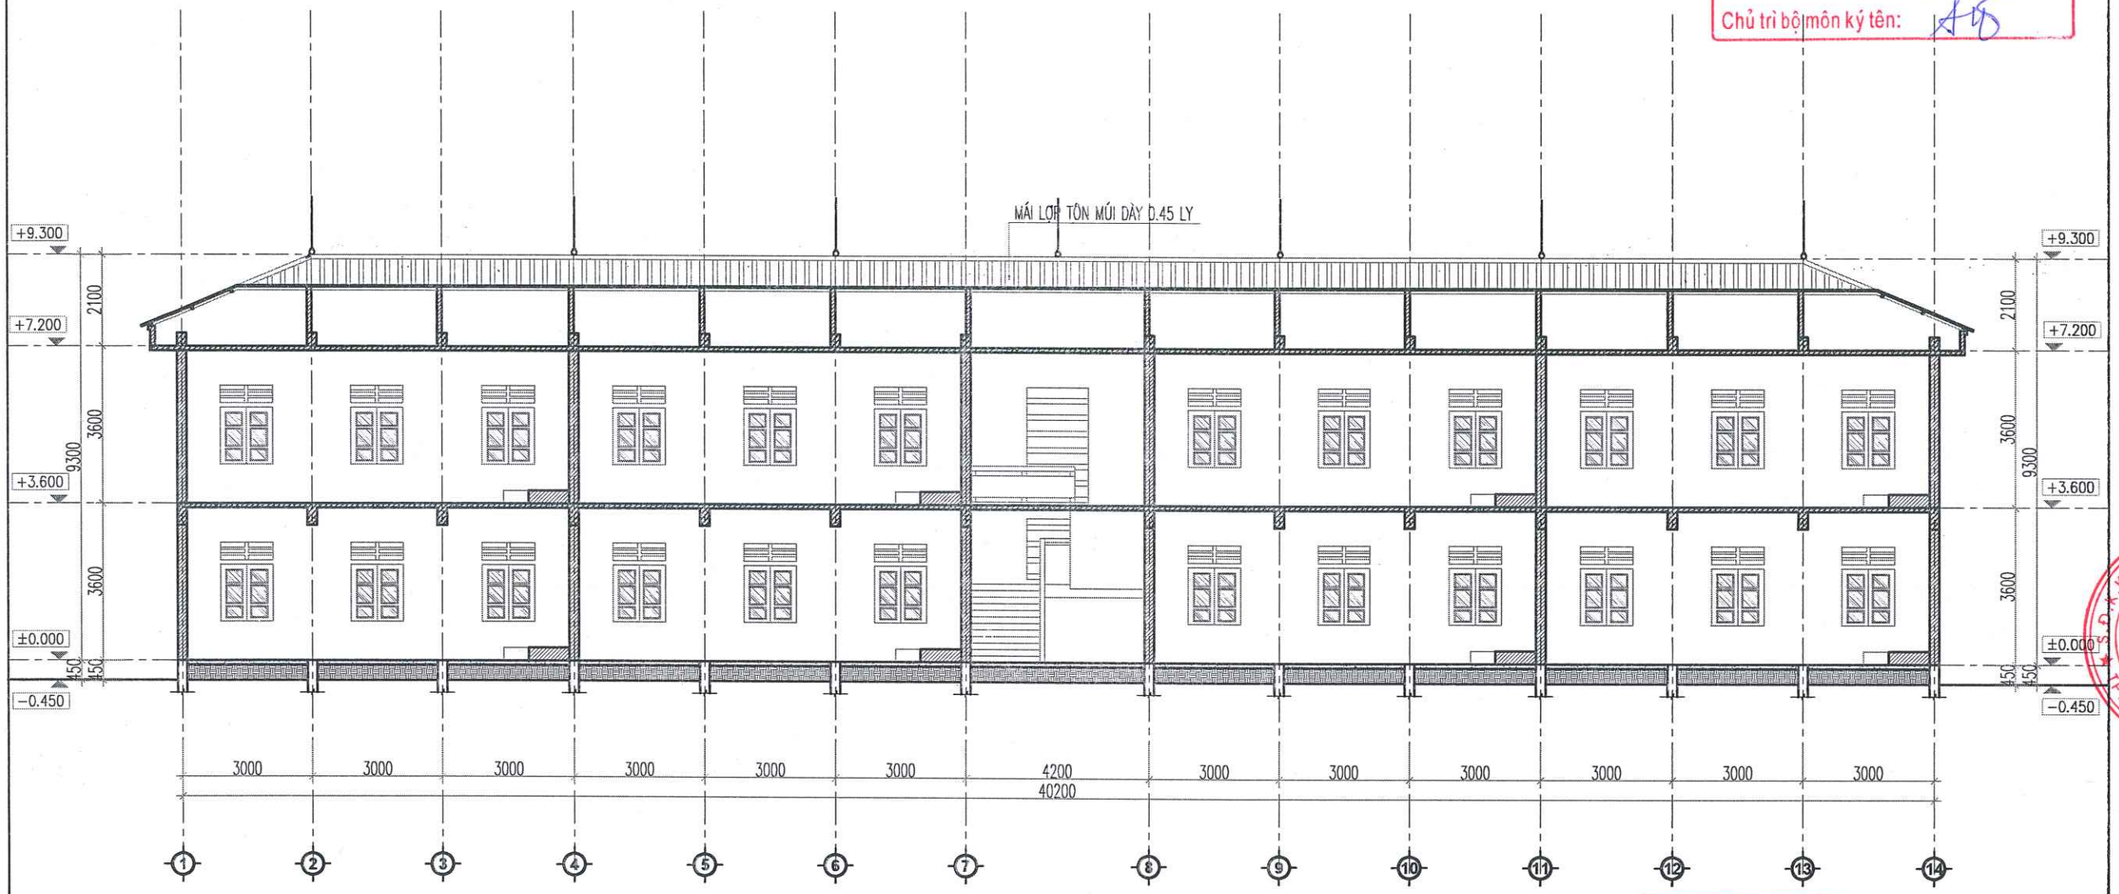

MẶT CẮT CẢI TẠO TRỤC C-C

N1

NỀN NHÀ
LÁT GẠCH CERAMIC 400X400
VỮA LÓT MÁC 50#, DÀY D=20
BT LÓT MÁC 150#, DÀY 100
ĐẤT TON NỀN TƯỚI NƯỚC ĐẦM CHẶT
ĐẤT NGUYÊN THỔ

S1

SÀN NHÀ
LÁT GẠCH CERAMIC 400X400
VỮA LÓT MÁC 50#, DÀY D=20
BẢN SÀN BTCT 200#, DÀY 100
VỮA TRÁT TRẦN 75#,
LĂN SƠN MÀU TRẮNG SỮA

M1

MÁI DỐC
MÁI LỢP TÔN MÚI DÀY 0.40 LY
HỆ XÀ GỒ THÉP
TƯỜNG THU HỒI
BẢN SÀN BTCT MÁC 200#, DÀY 100
VỮA TRÁT TRẦN 75#
LĂN SƠN MÀU TRẮNG SỮA

CÔNG TY TNHH TƯ VẤN VÀ XÂY DỰNG VIỆT PHÁP
THẨM TRA
Theo văn bản số: 07/BC-TT
Ngày 16 tháng 4 năm 2026
Chủ trì bộ môn ký tên:

UBND PHƯỜNG PHÚ THỌ
PHÒNG KT, HT VÀ ĐÔ THỊ
THẨM ĐỊNH
Theo văn bản số:...../.....
Ngày... . ....tháng.....năm 20.....
Ký tên

HIỆU ĐÍNH	
LẦN	NGÀY DUYỆT
1	..../..../2026
2	..../..../2026
3	..../..../2026

CHỦ ĐẦU TƯ
BAN QUẢN LÝ DỰ ÁN PHƯỜNG PHÚ THỌ
ĐỊA CHỈ:
PHƯỜNG PHÚ THỌ - TỈNH PHÚ THỌ

TÊN CÔNG TRÌNH
CẢI TẠO HỆ THỐNG ĐIỆN TRƯỜNG THCS HÀ LỘC VÀ TƯỜNG RÀO TRƯỜNG THCS VĂN LUNG, CÁC HẠNG MỤC PHỤ TRỢ KHÁC CỦA TRƯỜNG
ĐỊA ĐIỂM XD :
PHƯỜNG PHÚ THỌ - TỈNH PHÚ THỌ

HẠNG MỤC
HỒ SƠ THIẾT KẾ BẢN VẼ THI CÔNG

CÔNG TY CỔ PHẦN KIẾN TRÚC ACT VIỆT NAM
ĐỊA CHỈ: SỐ 16 QUANG TRUNG - P.VIỆT TRÌ - T.PHÚ THỌ
TEL: 0210.3.816.337 - FAX: 0210.3.649.205
MAIL: KIENTRUC.ACT.VN@GMAIL.COM

THÀNH PHỐ VIỆT TRÌ, NGÀY ....THÁNG ..... NĂM 2026
GIÁM ĐỐC
CÔNG TY CỔ PHẦN KIẾN TRÚC ACT VIỆT NAM
LÊ NGỌC TIẾN

CHỦ TRÌ THIẾT KẾ :	KTS. NGUYỄN THỊ MINH
CHỦ TRÌ KẾT CẤU:	KS. PHẠM HOÀNG HẢI
THIẾT KẾ & VẼ :	KTS. PHẠM HỮU TÚ
QUẢN LÝ KỸ THUẬT :	KTS. NGUYỄN ANH TUẤN

TÊN BẢN VẼ
MẶT CẮT CẢI TẠO TRỤC C-C

HOÀN THÀNH	KÍ HIỆU BẢN VẼ
.../2026	CT-07

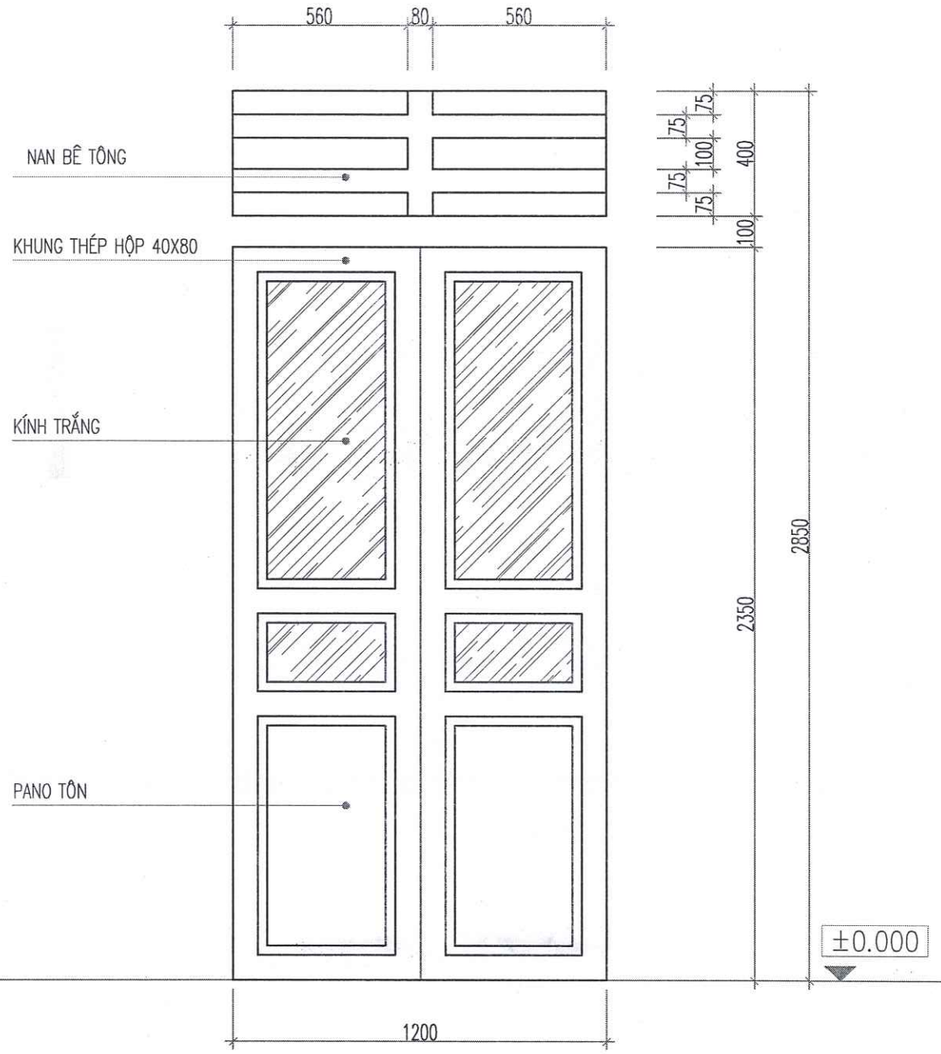

CHI TIẾT CỬA ĐI D1 CẢI TẠO

(SL=16 BỘ)

CỬA KHUNG THÉP HỘP , PANO KÍNH + TÔN

GHI CHÚ :

- THÁO DỠ TOÀN BỘ CỬA ĐI D1 (VỆ SINH , SƠN , SỬA , LẮP ĐẶT LẠI)

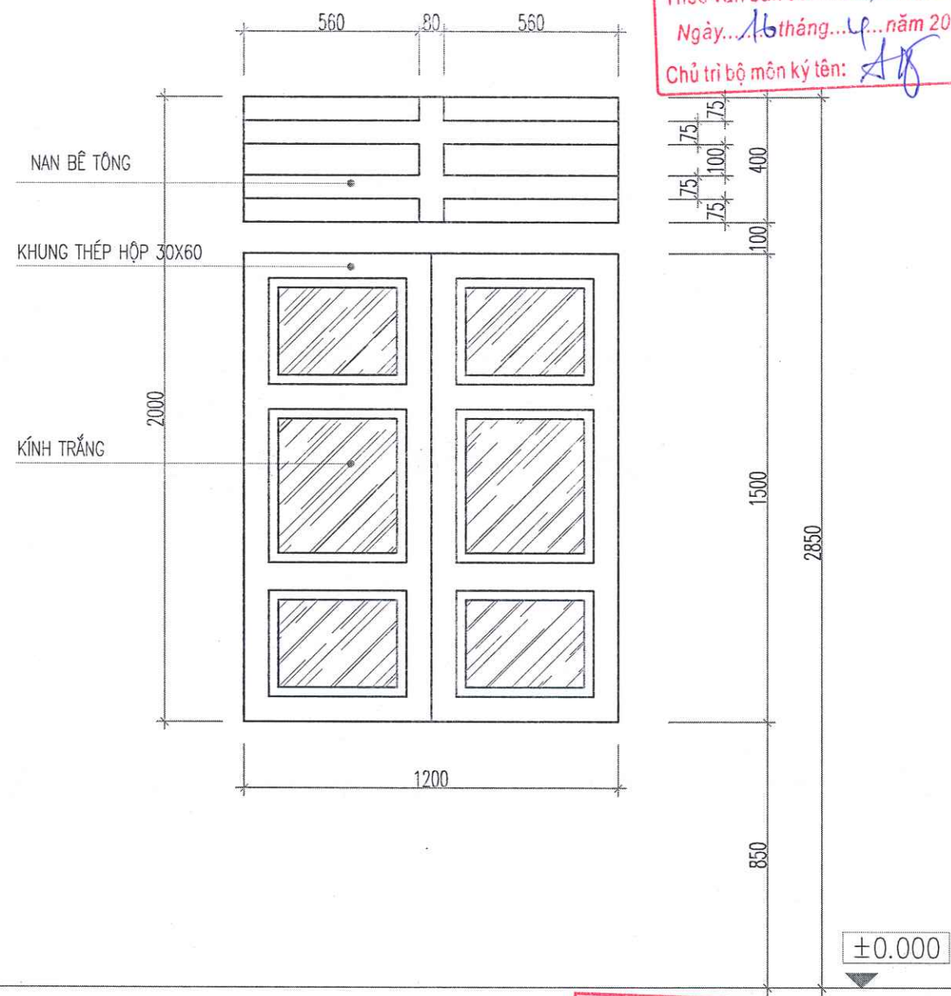

CHI TIẾT CỬA SỔ S1 CẢI TẠO

(SL=32 BỘ)

CỬA KHUNG THÉP HỘP , PANO KÍNH + TÔN

GHI CHÚ :

- THÁO DỠ TOÀN BỘ CỬA SỔ S1 (VỆ SINH , SƠN , SỬA LẮP ĐẶT LẠI)

CÔNG TY TNHH TƯ VẤN VÀ XÂY DỰNG VIỆT PHÁP
THẨM TRA
Theo văn bản số: 07 / Bc-TT
Ngày 16 tháng 4 năm 2026
Chủ trì bộ môn ký tên:

UBND PHƯỜNG PHÚ THỌ
PHÒNG KT, HT VÀ ĐÔ THỊ
THẨM ĐỊNH
Theo văn bản số: ...../.....
Ngày ....tháng.....năm 20.....
Ký tên

HIỆU ĐÍNH	
LẦN	NGÀY DUYỆT
1	..../..../2026
2	..../..../2026
3	..../..../2026

CHỦ ĐẦU TƯ

BAN QUẢN LÝ DỰ ÁN PHƯỜNG PHÚ THỌ

ĐỊA CHỈ:

PHƯỜNG PHÚ THỌ - TỈNH PHÚ THỌ

TÊN CÔNG TRÌNH

CẢI TẠO HỆ THỐNG ĐIỆN TRƯỜNG THCS HÀ LỘC VÀ TƯỜNG RÀO TRƯỜNG THCS VĂN LUNG, CÁC HẠNG MỤC PHỤ TRỢ KHÁC CỦA TRƯỜNG

ĐỊA ĐIỂM XD :

PHƯỜNG PHÚ THỌ - TỈNH PHÚ THỌ

HẠNG MỤC

HỒ SƠ THIẾT KẾ BẢN VẼ THI CÔNG

CÔNG TY CỔ PHẦN KIẾN TRÚC ACT VIỆT NAM

ĐỊA CHỈ: SỐ 16 QUANG TRUNG - P.VIỆT TRÌ - T. PHÚ THỌ
TEL: 02103.818.237 - FAX: 02103.848.005
MAIL : KIENTRUC.ACT.VN@GMAIL.COM

PHÚ THỌ, NGÀY .....THÁNG ..... NĂM 2026

GIÁM ĐỐC

CÔNG TY CỔ PHẦN KIẾN TRÚC ACT VIỆT NAM

LÊ NGỌC TIẾN

CHỦ TRÌ THIẾT KẾ :	KTS. NGUYỄN THỊ MINH
CHỦ TRÌ KẾT CẤU:	KS. PHẠM HOÀNG HẢI
THIẾT KẾ & VẼ :	KTS. PHẠM HỮU TÚ
QUẢN LÝ KỸ THUẬT :	KTS. NGUYỄN ANH TUẤN

TÊN BẢN VẼ

CHI TIẾT CỬA HIỆN TRẠNG

HOÀN THÀNH	KÍ HIỆU BẢN VẼ
.../2026	CT-08

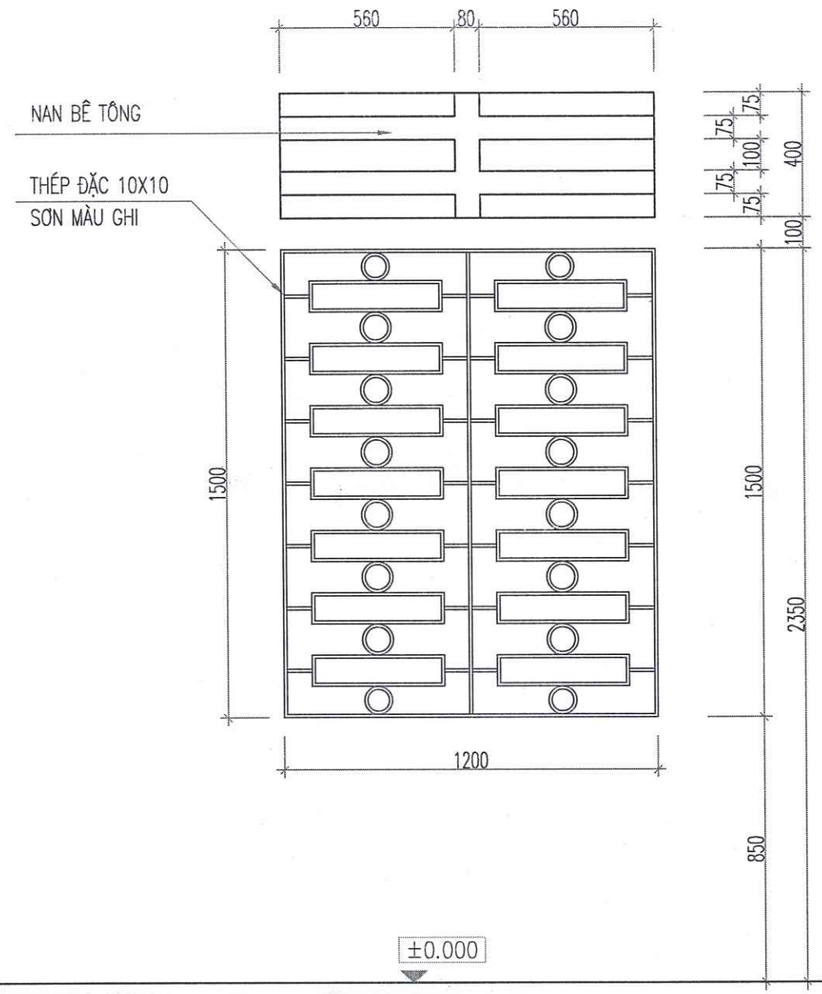

HOA SẮT CỬA SỔ 2 CÁNH S1(HIỆN TRẠNG)

(SL:32 BỘ)

GHI CHÚ :

- THÁO DỠ HOA SẮT CỬA SỔ S1 HIỆN TRẠNG , VỆ SINH , SƠN LẠI BẰNG SƠN CHỐNG GỈ

CÔNG TY TNHH TƯ VẤN VÀ XÂY DỰNG VIỆT PHÁP
THẨM TRA
Theo văn bản số: 07 / BC-TT
Ngày 16 tháng 4 năm 2026
Chủ trì bộ môn ký tên:

UBND PHƯỜNG PHÚ THỌ
PHÒNG KT, HT VÀ ĐÔ THỊ
THẨM ĐỊNH
Theo văn bản số: ...../.....
Ngày... . ....tháng.....năm 20.....
Ký tên

HIỆU ĐÍNH	
LẦN	NGÀY DUYỆT
1	..../..../2026
2	..../..../2026
3	..../..../2026

CHỦ ĐẦU TƯ
BAN QUẢN LÝ DỰ ÁN PHƯỜNG PHÚ THỌ
ĐỊA CHỈ:
PHƯỜNG PHÚ THỌ - TỈNH PHÚ THỌ

TÊN CÔNG TRÌNH
CẢI TẠO HỆ THỐNG ĐIỆN TRƯỜNG THCS HÀ LỘC VÀ TƯỜNG RÀO TRƯỜNG THCS VĂN LUNG, CÁC HẠNG MỤC PHỤ TRỢ KHÁC CỦA TRƯỜNG
ĐỊA ĐIỂM XD :
PHƯỜNG PHÚ THỌ - TỈNH PHÚ THỌ

HẠNG MỤC
HỒ SƠ THIẾT KẾ BẢN VẼ THI CÔNG

CÔNG TY CỔ PHẦN KIẾN TRÚC ACT VIỆT NAM
ĐỊA CHỈ: SỐ 16 QUANG TRUNG - P.VIỆT TRÌ - T. PHÚ THỌ
TEL: 02103.818.237 - FAX: 02103.848.005
MAIL : KIENTRUC.ACT.VN@GMAIL.COM

T. PHÚ THỌ, NGÀY .....THÁNG ..... NĂM 2026
GIÁM ĐỐC
CÔNG TY CỔ PHẦN KIẾN TRÚC ACT VIỆT NAM
LÊ NGỌC TIẾN

CHỦ TRÌ THIẾT KẾ :	KTS. NGUYỄN THỊ MINH
CHỦ TRÌ KẾT CẤU:	KS. PHẠM HOÀNG HẢI
THIẾT KẾ & VẼ :	KTS. PHẠM HỮU TÚ
QUẢN LÝ KỸ THUẬT :	KTS. NGUYỄN ANH TUẤN

TÊN BẢN VẼ
CHI TIẾT CỬA

HOÀN THÀNH	KÍ HIỆU BẢN VẼ
.../2026	CT-09

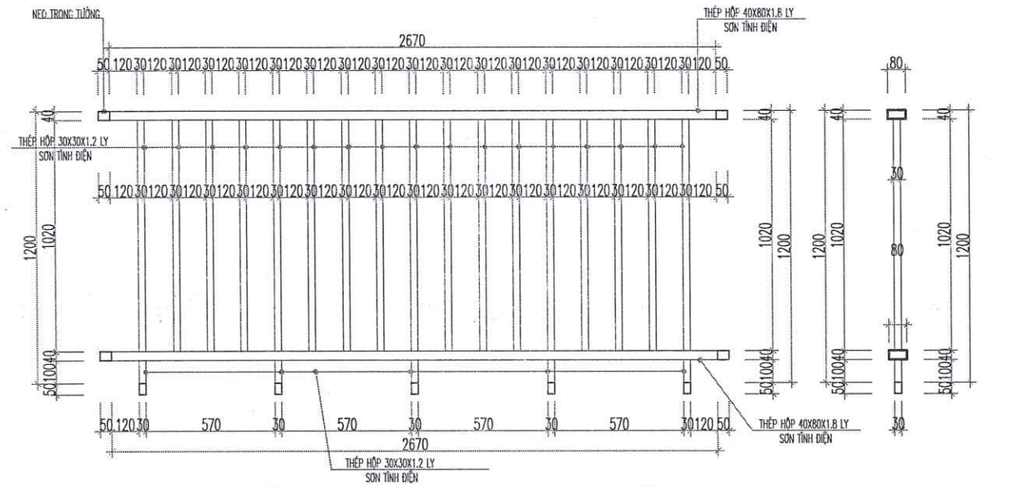

CHI TIẾT LAN CAN 01 (SL : 12 BỘ)

MC LAN CAN 01

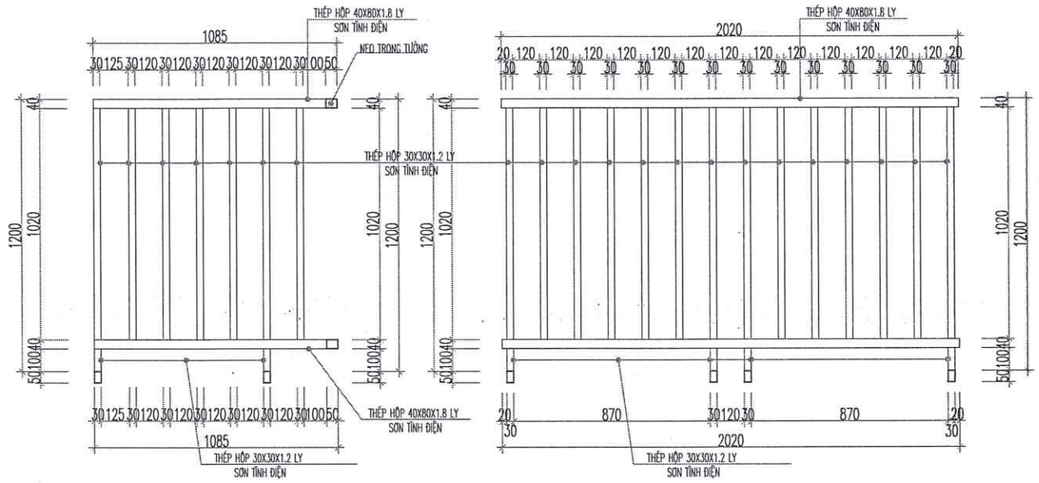

MẶT ĐỨNG LC 02

MẶT ĐỨNG LC 02

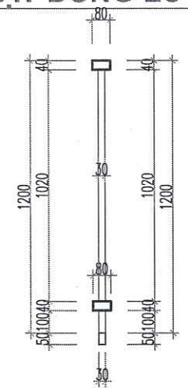

MC LAN CAN 02

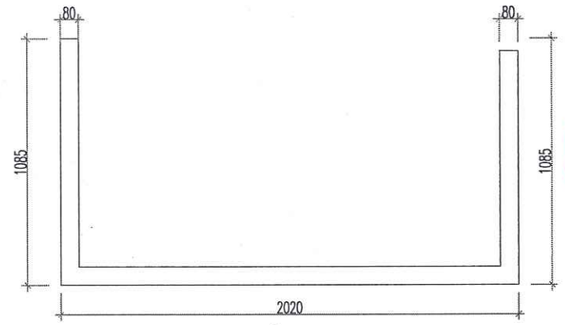

MẶT BẰNG LC 02

CHI TIẾT LAN CAN 02 (SL : 02 BỘ)

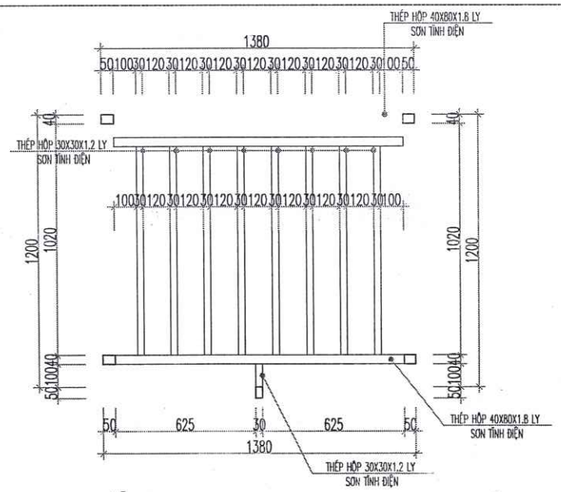

CHI TIẾT LAN CAN 03 (SL : 24 BỘ)

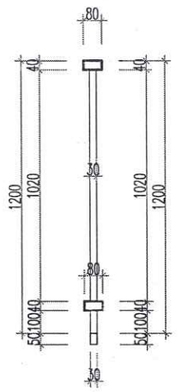

MC LAN CAN 03

CÔNG TY TNHH TƯ VẤN VÀ XÂY DỰNG VIỆT PHÁP

THẨM TRA

Theo văn bản số: 07 / Bc - TT

Ngày 16 tháng 4 năm 2026

Chủ trì bộ môn ký tên:

UBND PHƯỜNG PHÚ THỌ
PHÒNG KT, HT VÀ ĐÔ THỊ

THẨM ĐỊNH

Theo văn bản số:...../.....

Ngày... . ....tháng.....năm 20.....

Ký tên

HIỆU ĐÍNH	
LẦN	NGÀY DUYỆT
1	..../..../2026
2	..../..../2026
3	..../..../2026

CHỦ ĐẦU TƯ

BAN QUẢN LÝ DỰ ÁN PHƯỜNG PHÚ THỌ

ĐỊA CHỈ:

PHƯỜNG PHÚ THỌ - TỈNH PHÚ THỌ

TÊN CÔNG TRÌNH

CẢI TẠO HỆ THỐNG ĐIỆN TRƯỜNG THCS HÀ LỘC VÀ TƯỜNG RÀO TRƯỜNG THCS VĂN LUNG, CÁC HẠNG MỤC PHỤ TRỢ KHÁC CỦA TRƯỜNG

ĐỊA ĐIỂM XD :

PHƯỜNG PHÚ THỌ - TỈNH PHÚ THỌ

HẠNG MỤC

HỒ SƠ THIẾT KẾ BẢN VẼ THI CÔNG

CÔNG TY CỔ PHẦN KIẾN TRÚC ACT VIỆT NAM

ĐỊA CHỈ: SỐ 16 QUANG TRUNG - P. VIỆT TRÌ - T. PHÚ THỌ
TEL: 02103.816.237 - FAX: 02103.845.005
MAIL : KIENTRUC.ACT.VN@GMAIL.COM

T. PHÚ THỌ, NGÀY .....THÁNG ..... NĂM 2026

GIÁM ĐỐC

CÔNG TY CỔ PHẦN KIẾN TRÚC ACT VIỆT NAM

LÊ NGỌC TIẾN

CHỦ TRÌ THIẾT KẾ :	KTS. NGUYỄN THỊ MINH
CHỦ TRÌ KẾT CẤU:	KS. PHẠM HOÀNG HẢI
THIẾT KẾ & VẼ :	KTS. PHẠM HỮU TÚ
QUẢN LÝ KỸ THUẬT :	KTS. NGUYỄN ANH TUẤN

TÊN BẢN VẼ

CHI TIẾT LAN CAN

HOÀN THÀNH	KÍ HIỆU BẢN VẼ
.../2026	CT-10

CÔNG TY TNHH TƯ VẤN VÀ XÂY DỰNG VIỆT PHÁP
THẨM TRA
Theo văn bản số: 07 / Bc-TT
Ngày 16 tháng 4 năm 2026
Chủ trì bộ môn ký tên:

BẢNG THỐNG KÊ CỐT THÉP

TÊN C.KIỆN	SỐ HIỆU	HÌNH DẠNG - KÍCH THƯỚC	ĐƯỜNG KÍNH (mm)	CHIỀU DÀI 1 THANH (mm)	SỐ LƯỢNG 1 C.KIỆN	SỐ LƯỢNG T.BỘ	TỔNG CHIỀU DÀI (m)	TỔNG T.LƯỢNG (Kg)
LAN CAN 1 / Số lượng: 12	1	Thép hộp 80x40x1.8		2670	2	24	64.08	210.79
	2	Thép hộp 30x30x1.2		1020	17	204	208.08	225.81
	3	Thép hộp 30x30x1.2		100	5	60	6	6.51
LAN CAN 2 / Số lượng: 2	1	Thép hộp 30x30x1.2		1085	4	8	8.68	9.42
	2	Thép hộp 30x30x1.2		1020	14	28	28.56	30.99
	3	Thép hộp 30x30x1.2		100	4	8	0.8	0.87
	4	Thép hộp 80x40x1.8		2020	2	4	8.08	26.58
	5	Thép hộp 30x30x1.2		1020	14	28	28.56	30.99
	6	Thép hộp 30x30x1.2		100	4	8	0.8	0.87
LAN CAN 3 / Số lượng: 24	1	Thép hộp 80x40x1.8		1380	2	48	66.24	217.89
	2	Thép hộp 30x30x1.2		1020	8	192	195.84	212.52
	3	Thép hộp 30x30x1.2		100	1	24	2.4	2.60

- Trọng lượng thép ống vuông có BxHxd=80x40x1.8: = 455.26 kg; Chiều dài = 138.4 mét
- Trọng lượng thép ống vuông có BxHxd=30x30x1.2: = 520.58 kg; Chiều dài = 479.72 mét

UBND PHƯỜNG PHÚ THỌ
PHÒNG KT, HT VÀ ĐÔ THỊ
THẨM ĐỊNH
Theo văn bản số:...../.....
Ngày... . ....tháng.....năm 20.....
Ký tên

HIỆU ĐÍNH	
LẦN	NGÀY DUYỆT
1	..../..../2026
2	..../..../2026
3	..../..../2026

CHỦ ĐẦU TƯ
BAN QUẢN LÝ DỰ ÁN PHƯỜNG PHÚ THỌ
ĐỊA CHỈ:
PHƯỜNG PHÚ THỌ - TỈNH PHÚ THỌ

TÊN CÔNG TRÌNH
CẢI TẠO HỆ THỐNG ĐIỆN TRƯỜNG THCS HÀ LỘC VÀ TƯỜNG RÀO TRƯỜNG THCS VĂN LUNG, CÁC HẠNG MỤC PHỤ TRỢ KHÁC CỦA TRƯỜNG
ĐỊA ĐIỂM XD :
PHƯỜNG PHÚ THỌ - TỈNH PHÚ THỌ

HẠNG MỤC
HỒ SƠ THIẾT KẾ BẢN VẼ THI CÔNG

CÔNG TY CỔ PHẦN KIẾN TRÚC ACT VIỆT NAM
ĐỊA CHỈ: SỐ 16 QUANG TRUNG - P.VIỆT TRÌ - T. PHÚ THỌ
TEL: 0210.3.816.237 - FAX: 0210.3.848.005
MAIL: KIENTRUC.ACT.VN@GMAIL.COM

PHÚ THỌ, NGÀY .....THÁNG ..... NĂM 2026
GIÁM ĐỐC
CÔNG TY CỔ PHẦN KIẾN TRÚC ACT VIỆT NAM
LÊ NGỌC TIẾN

CHỦ TRÌ THIẾT KẾ:	KTS. NGUYỄN THỊ MINH
CHỦ TRÌ KẾT CẤU:	KS. PHẠM HOÀNG HẢI
THIẾT KẾ & VẼ:	KTS. PHẠM HỮU TÚ
QUẢN LÝ KỸ THUẬT:	KTS. NGUYỄN ANH TUẤN

TÊN BẢN VẼ
THỐNG KÊ THÉP

HOÀN THÀNH	KÍ HIỆU BẢN VẼ
.../2026	CT-11

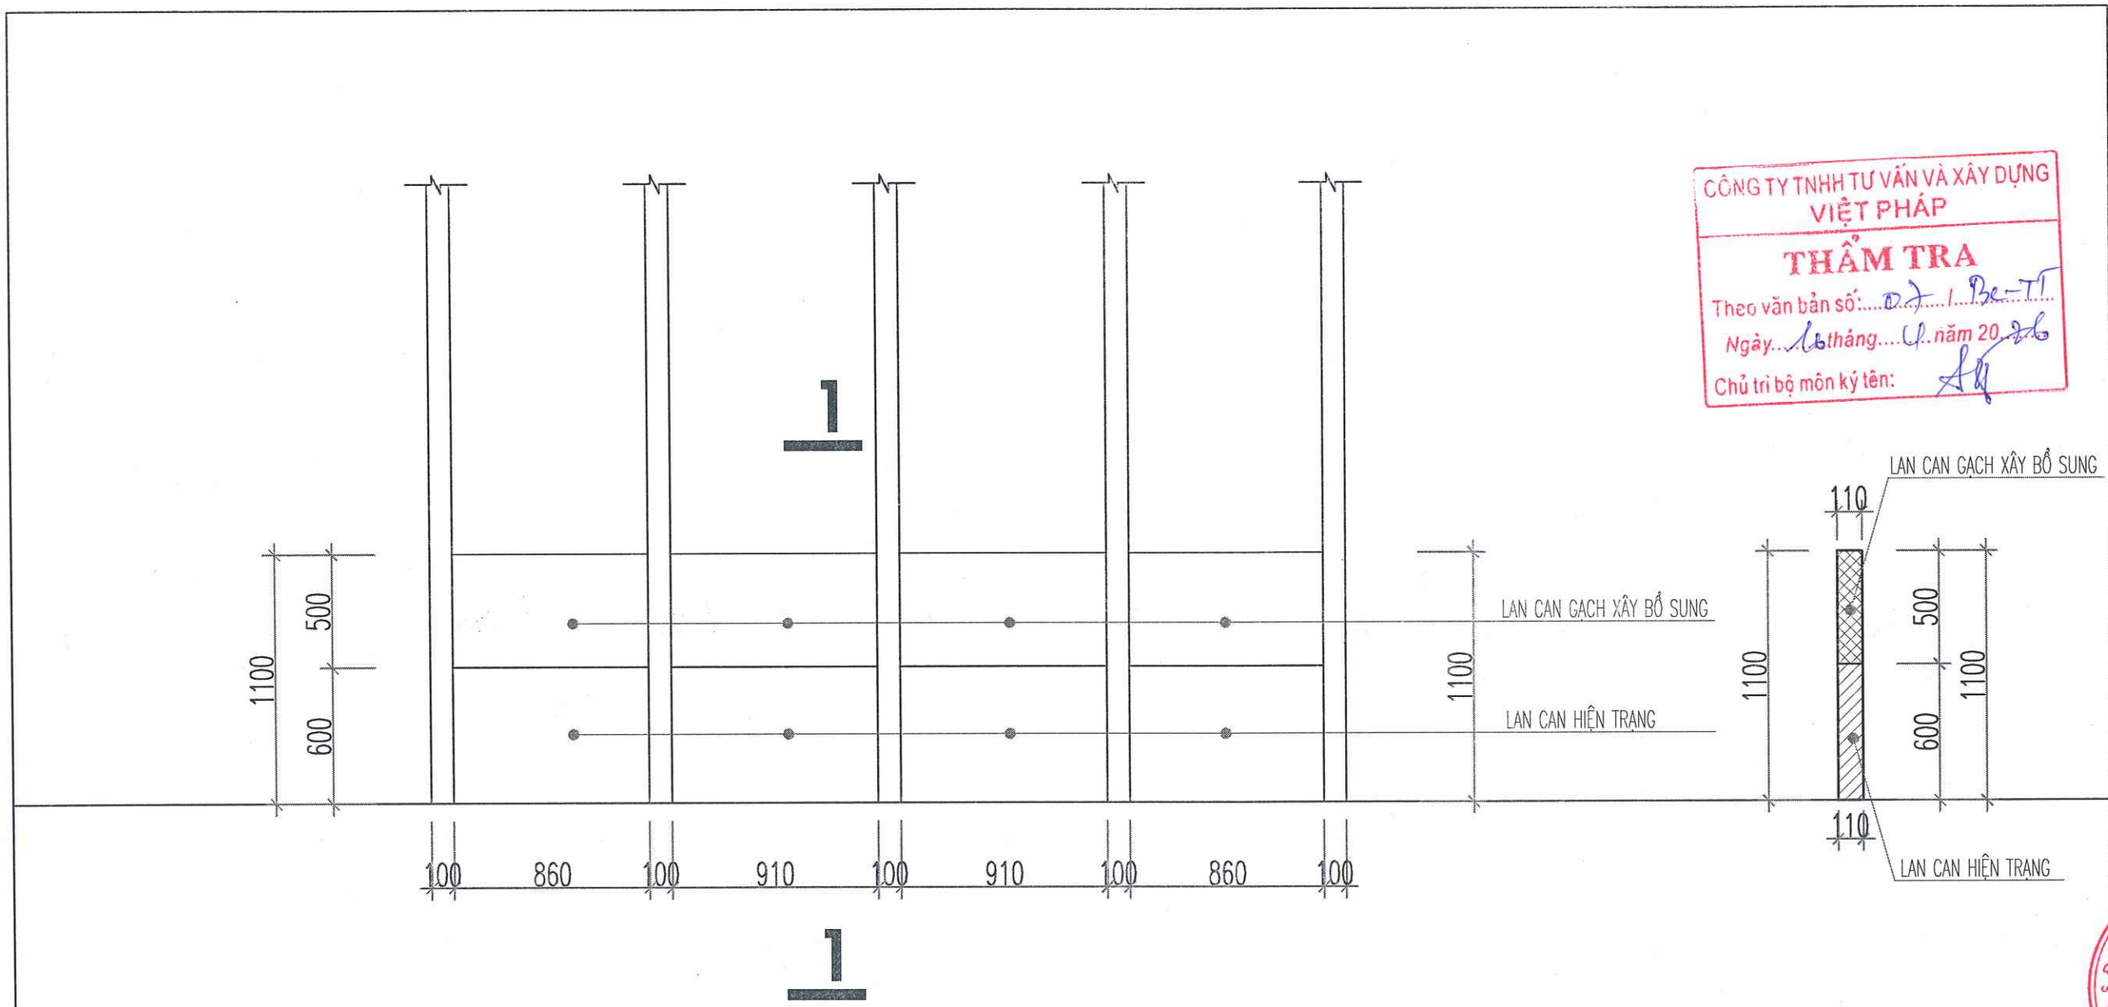

CHI TIẾT CẢI TẠO LAN CAN XÂY GẠCH (SL : 01 CK) MC 1-1

CÔNG TY TNHH TƯ VẤN VÀ XÂY DỰNG VIỆT PHÁP
THẨM TRA
Theo văn bản số:....07..../..Bc-TT.....
Ngày...16 tháng....4..năm 2026
Chủ trì bộ môn ký tên:

UBND PHƯỜNG PHÚ THỌ
PHÒNG KT, HT VÀ ĐÔ THỊ
THẨM ĐỊNH
Theo văn bản số:...../.....
Ngày... . ....tháng.....năm 20.....
Ký tên

HIỆU ĐÍNH	
LẦN	NGÀY DUYỆT
1	..../..../2026
2	..../..../2026
3	..../..../2026

CHỦ ĐẦU TƯ
BAN QUẢN LÝ DỰ ÁN PHƯỜNG PHÚ THỌ
ĐỊA CHỈ:
PHƯỜNG PHÚ THỌ - TỈNH PHÚ THỌ

TÊN CÔNG TRÌNH
CẢI TẠO HỆ THỐNG ĐIỆN TRƯỜNG THCS HÀ LỘC VÀ TƯỜNG RÀO TRƯỜNG THCS VĂN LUNG, CÁC HẠNG MỤC PHỤ TRỢ KHÁC CỦA TRƯỜNG
ĐỊA ĐIỂM XD :
PHƯỜNG PHÚ THỌ - TỈNH PHÚ THỌ

HẠNG MỤC
HỒ SƠ THIẾT KẾ BẢN VẼ THI CÔNG

CÔNG TY CỔ PHẦN KIẾN TRÚC ACT VIỆT NAM
ĐỊA CHỈ: SỐ 16 QUANG TRUNG - P.VIỆT TRÌ - T. PHÚ THỌ
TEL: 0210.3.818.237 - FAX: 0210.3.848.005
MAIL : KIENTRUC.ACT.VN@GMAIL.COM

T.PHÚ THỌ, NGÀY ....THÁNG ... . NĂM 2026
GIÁM ĐỐC
CÔNG TY CỔ PHẦN KIẾN TRÚC ACT VIỆT NAM
LÊ NGỌC TIẾN

CHỦ TRÌ THIẾT KẾ :	KTS. NGUYỄN THỊ MINH
CHỦ TRÌ KẾT CẤU:	KS. PHẠM HOÀNG HẢI
THIẾT KẾ & VẼ :	KTS. PHẠM HỮU TÚ
QUẢN LÝ KỸ THUẬT :	KTS. NGUYỄN ANH TUẤN

TÊN BẢN VẼ
CHI TIẾT LAN CAN

HOÀN THÀNH	KÍ HIỆU BẢN VẼ
.../2026	CT-12

S.Đ.K.K.D: 2600668427-C.T.C.P
CÔNG TY CỔ PHẦN KIẾN TRÚC ACT VIỆT NAM
TP. VIỆT TRÌ - T. PHÚ THỌ

HỒ SƠ THIẾT KẾ BẢN VẼ THI CÔNG

- PHẦN ĐIỆN (SAU CẢI TẠO)

CÔNG TY TNHH TƯ VẤN VÀ XÂY DỰNG VIỆT PHÁP
THẨM TRA
Theo văn bản số: 07 / BC-TT
Ngày 16 tháng 4 năm 2026
Chủ trì bộ môn ký tên:

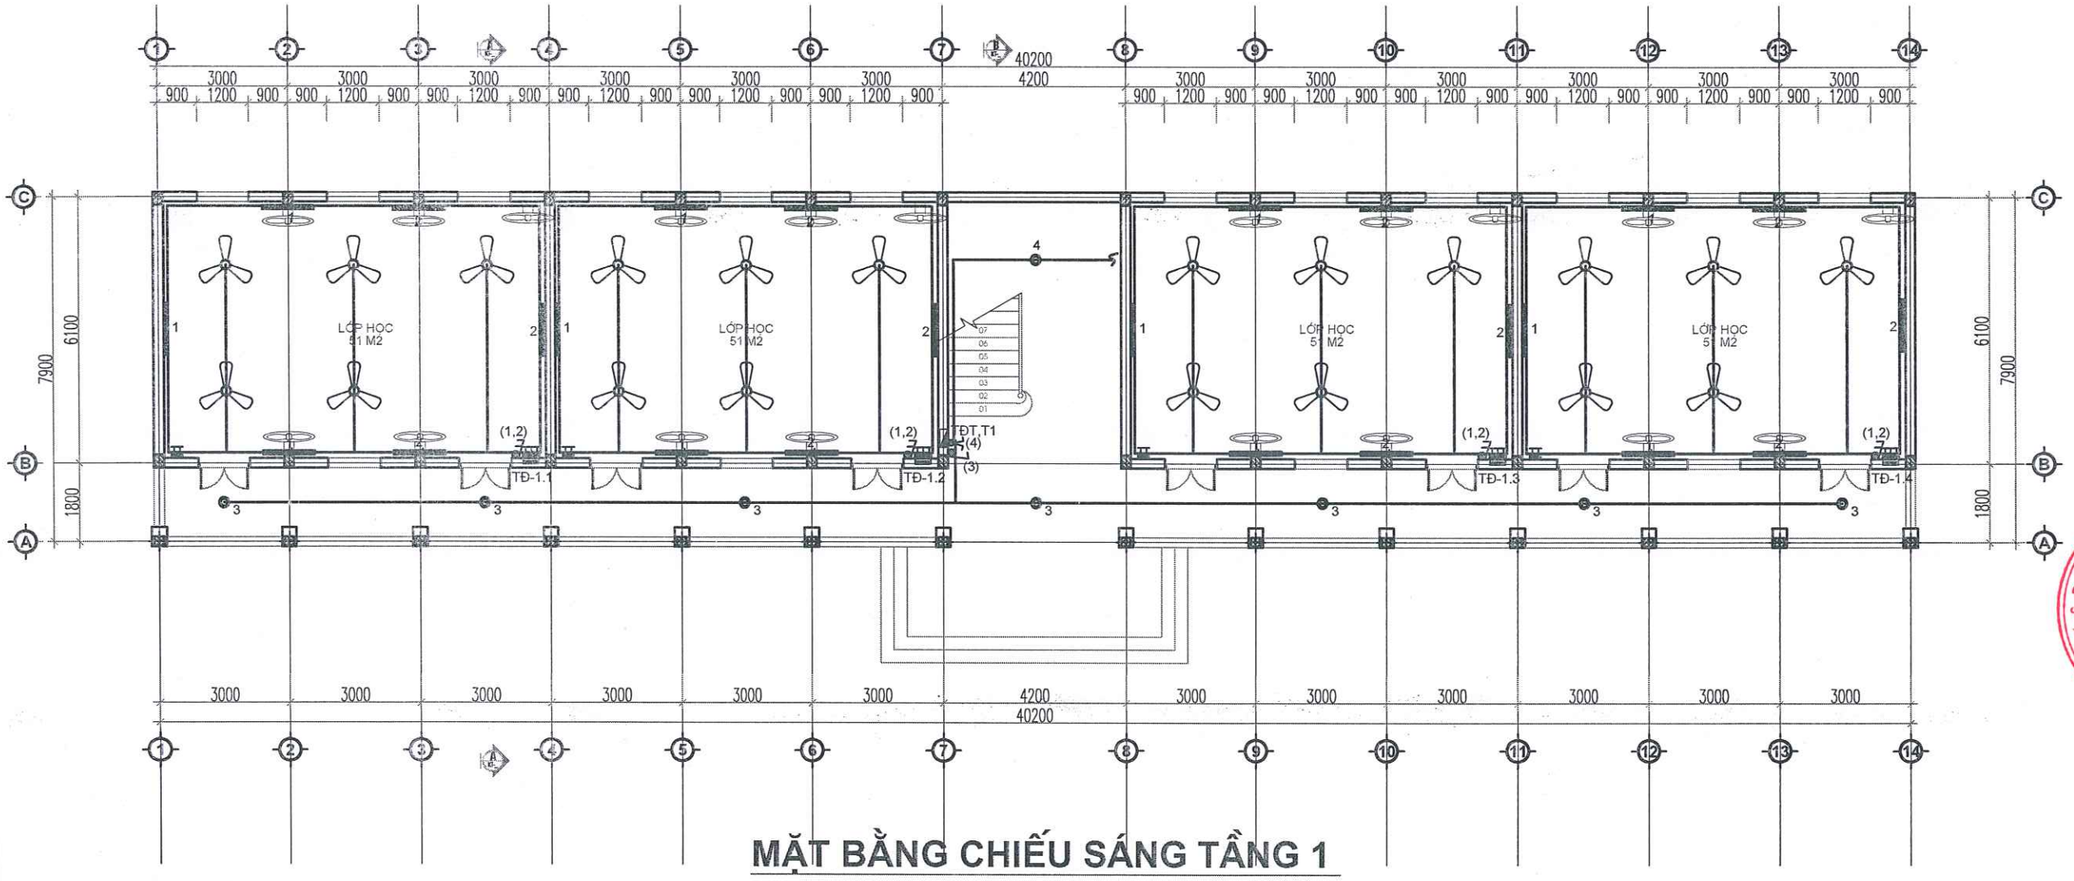

MẶT BẰNG CHIẾU SÁNG TẦNG 1

CÔNG TY TNHH TƯ VẤN VÀ XÂY DỰNG VIỆT PHÁP
THẨM TRA
Theo văn bản số: 07 / BC-TT
Ngày 16 tháng 4 năm 2026
Chủ trì bộ môn ký tên:

UBND PHƯỜNG PHÚ THỌ
PHÒNG KT, HT VÀ ĐÔ THỊ
THẨM ĐỊNH
Theo văn bản số:...../.....
Ngày... . ....tháng.....năm 20.....
Ký tên

GHI CHÚ CẢI TẠO

KÝ HIỆU	MÔ TẢ	KÝ HIỆU	MÔ TẢ
	ĐÈN TUÝP LED BÁN NGUYỆT (1X40W)		QUẠT TRẦN/HỘP SỐ (TẬN DỤNG 50%)
	CÔNG TẮC 1,2,3,4 PHÍM 10A–250V ĐẶT ÂM TƯỜNG		QUẠT TREO TƯỜNG (TẬN DỤNG 100%)
	CÔNG TẮC 2 CHIỀU 1,2,3 PHÍM ÂM TƯỜNG		TỦ ĐIỆN TỔNG PHÂN PHỐI 200X300X150
	ĐÈN ỐP TRẦN D250– 1X15W		TỦ ĐIỆN 3–6 MODULE
	Ổ CẮM ĐÔI		

HIỆU ĐÍNH	
LẦN	NGÀY DUYỆT
1	..../..../2026
2	..../..../2026
3	..../..../2026

CHỦ ĐẦU TƯ
BAN QUẢN LÝ DỰ ÁN PHƯỜNG PHÚ THỌ
ĐỊA CHỈ:
PHƯỜNG PHÚ THỌ - TỈNH PHÚ THỌ

TÊN CÔNG TRÌNH
CẢI TẠO HỆ THỐNG ĐIỆN TRƯỜNG THCS HÀ LỘC VÀ TƯỜNG RÀO TRƯỜNG THCS VĂN LUNG, CÁC HẠNG MỤC PHỤ TRỢ KHÁC CỦA TRƯỜNG
ĐỊA ĐIỂM XD :
PHƯỜNG PHÚ THỌ - TỈNH PHÚ THỌ

HẠNG MỤC
HỒ SƠ THIẾT KẾ BẢN VẼ THI CÔNG

CÔNG TY CỔ PHẦN KIẾN TRÚC ACT VIỆT NAM
ĐỊA CHỈ: SỐ 16 QUANG TRUNG - P.VIỆT TRÌ - T.PHÚ THỌ
TEL: 02103.818.237 - FAX: 02103.649.005
MAIL: KIENTRUC.ACT.VN@GMAIL.COM

HÀ NỘI, NGÀY ..... THÁNG ..... NĂM 2026
GIÁM ĐỐC
CÔNG TY CỔ PHẦN KIẾN TRÚC ACT VIỆT NAM
LÊ NGỌC TIẾN

CHỦ TRÌ THIẾT KẾ:	KTS. NGUYỄN THỊ MINH
CHỦ TRÌ KẾT CẤU:	KS. PHẠM HOÀNG HẢI
THIẾT KẾ & VẼ:	KTS. PHẠM HỮU TÚ
QUẢN LÝ KỸ THUẬT:	KTS. NGUYỄN ANH TUẤN

TÊN BẢN VẼ
MẶT BẰNG CHIẾU SÁNG TẦNG 1

HOÀN THÀNH	KÍ HIỆU BẢN VẼ
.../2026	CĐ-01

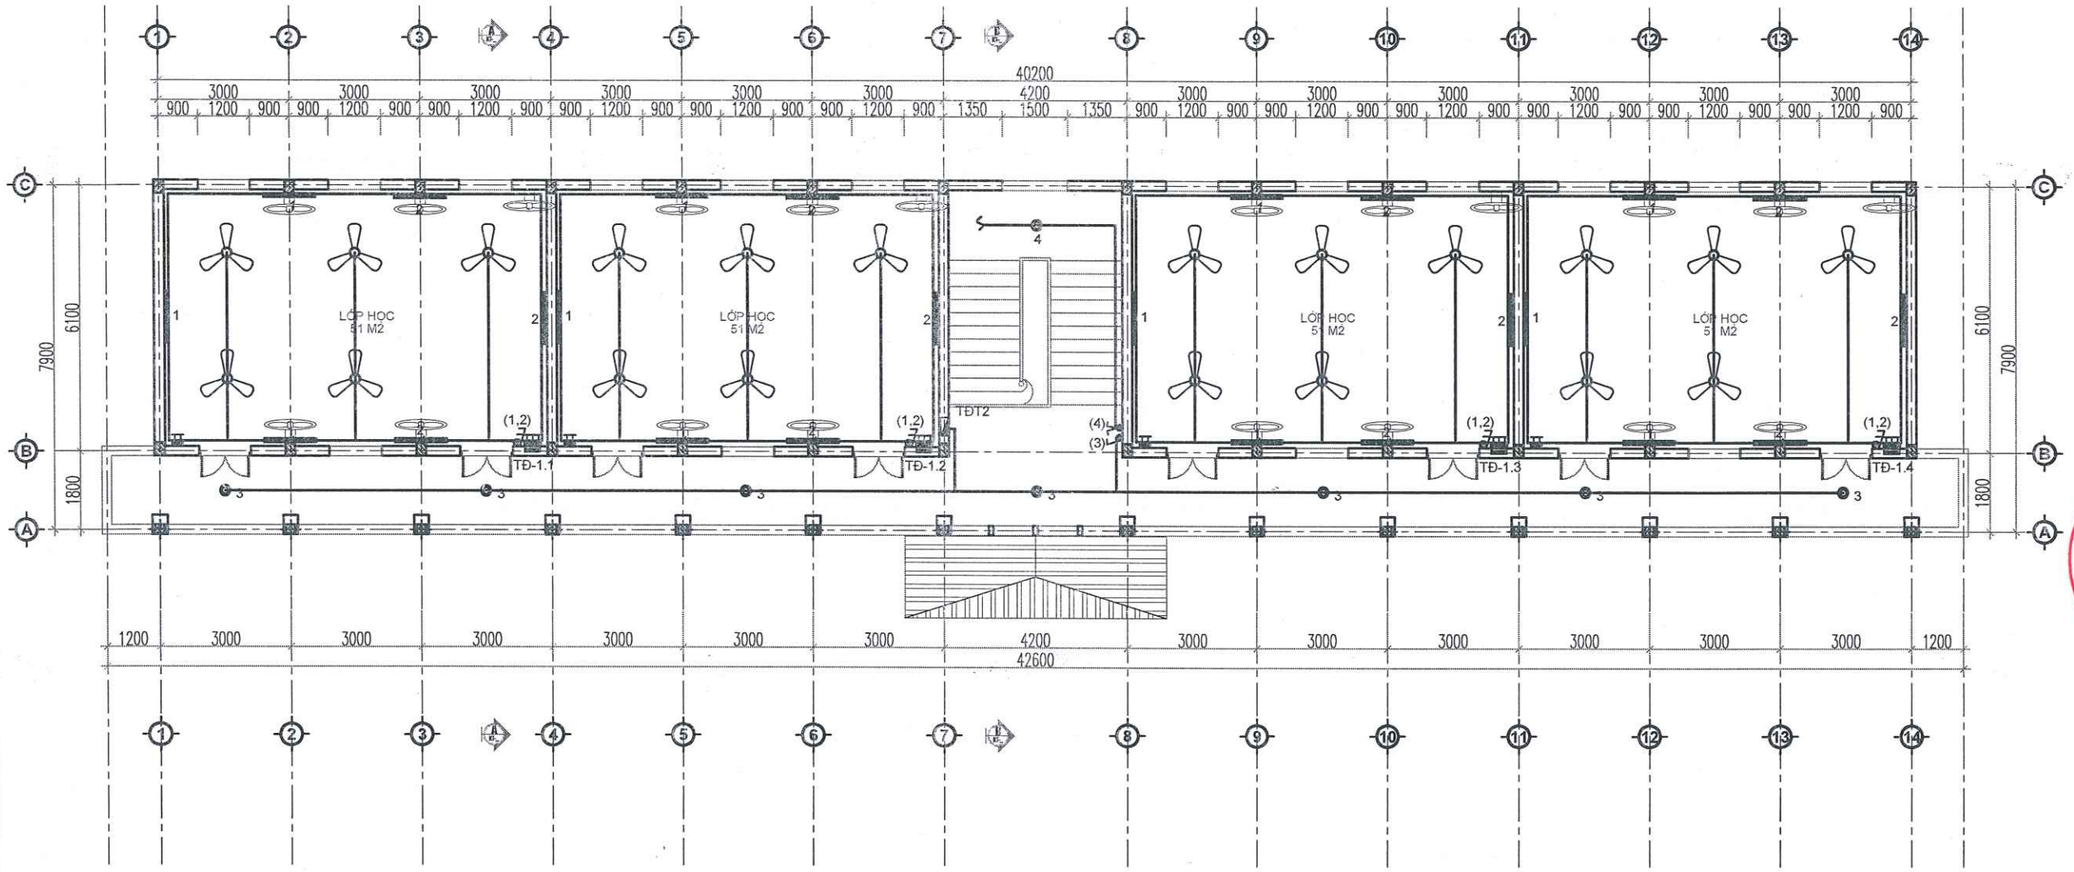

MẶT BẰNG CHIẾU SÁNG TẦNG 2

GHI CHÚ CẢI TẠO

KÝ HIỆU	MÔ TẢ	KÝ HIỆU	MÔ TẢ
	ĐÈN TUÝP LED BÁN NGUYỆT (1X40W)		QUẠT TRẦN/HỘP SỐ (TẬN DỤNG 50%)
	CÔNG TẮC 1,2,3,4 PHÍM 10A–250V ĐẶT ÂM TƯỜNG		QUẠT TREO TƯỜNG (TẬN DỤNG 100%)
	CÔNG TẮC 2 CHIỀU 1,2,3 PHÍM ÂM TƯỜNG		TỦ ĐIỆN TỔNG PHÂN PHỐI 200X300X150
	ĐÈN ỐP TRẦN D250– 1X15W		TỦ ĐIỆN 3–6 MODULE
	Ổ CẮM ĐÔI		

CÔNG TY TNHH TƯ VẤN VÀ XÂY DỰNG VIỆT PHÁP
THẨM TRA
Theo văn bản số: 07 / Bc-TT
Ngày 16 tháng 1 năm 2026
Chủ trì bộ môn ký tên:

UBND PHƯỜNG PHÚ THỌ
PHÒNG KT, HT VÀ ĐÔ THỊ
THẨM ĐỊNH
Theo văn bản số: ...../.....
Ngày... . ....tháng.....năm 20.....
Ký tên

HIỆU ĐÍNH	
LẦN	NGÀY DUYỆT
1	..../..../2026
2	..../..../2026
3	..../..../2026

CHỦ ĐẦU TƯ
BAN QUẢN LÝ DỰ ÁN PHƯỜNG PHÚ THỌ
ĐỊA CHỈ:
PHƯỜNG PHÚ THỌ - TỈNH PHÚ THỌ

TÊN CÔNG TRÌNH
CẢI TẠO HỆ THỐNG ĐIỆN TRƯỜNG THCS HÀ LỘC VÀ TƯỜNG RÀO TRƯỜNG THCS VĂN LUNG, CÁC HẠNG MỤC PHỤ TRỢ KHÁC CỦA TRƯỜNG
ĐỊA ĐIỂM XD :
PHƯỜNG PHÚ THỌ - TỈNH PHÚ THỌ

HẠNG MỤC
HỒ SƠ THIẾT KẾ BẢN VẼ THI CÔNG

CÔNG TY CỔ PHẦN KIẾN TRÚC ACT VIỆT NAM
ĐỊA CHỈ: SỐ 16 QUANG TRUNG - P.VIỆT TRÌ - T.PHÚ THỌ
TEL: 0210.816.237 - FAX: 0210.649.005
MAIL: KIENTRUC.ACT.VN@GMAIL.COM

T.PHÚ THỌ, NGÀY .....THÁNG ..... NĂM 2026
GIÁM ĐỐC
CÔNG TY CỔ PHẦN KIẾN TRÚC ACT VIỆT NAM
LÊ NGỌC TIẾN

CHỦ TRÌ THIẾT KẾ:	KTS. NGUYỄN THỊ MINH
CHỦ TRÌ KẾT CẤU:	KS. PHẠM HOÀNG HẢI
THIẾT KẾ & VẼ:	KTS. PHẠM HỮU TÚ
QUẢN LÝ KỸ THUẬT:	KTS. NGUYỄN ANH TUẤN

TÊN BẢN VẼ
MẶT BẰNG CHIẾU SÁNG TẦNG 2

HOÀN THÀNH	KÍ HIỆU BẢN VẼ
.../2026	CĐ-02

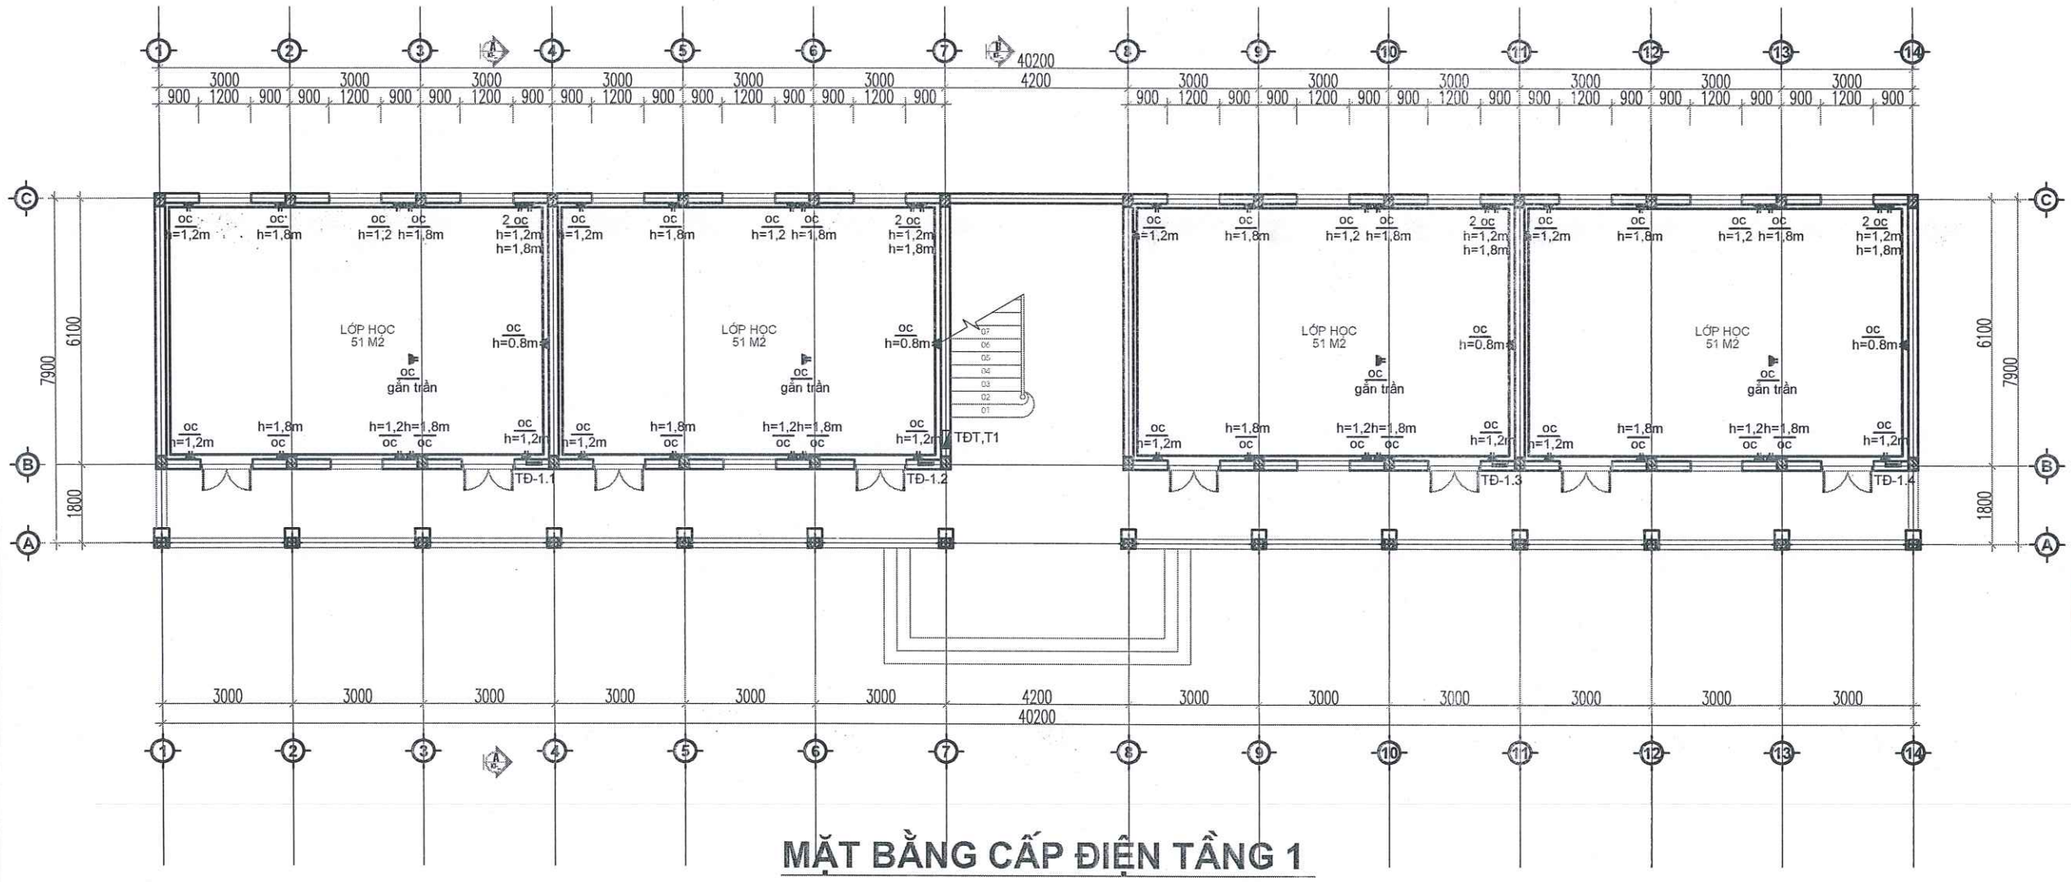

MẶT BẰNG CẤP ĐIỆN TẦNG 1

GHI CHÚ CẢI TẠO

KÝ HIỆU	MÔ TẢ	KÝ HIỆU	MÔ TẢ
	ĐÈN TUÝP LED BÁN NGUYỆT (1X40W)		QUẠT TRẦN/HỘP SỐ (TẬN DỤNG 50%)
	CÔNG TẮC 1,2,3,4 PHÍM 10A–250V ĐẶT ÂM TƯỜNG		QUẠT TREO TƯỜNG (TẬN DỤNG 100%)
	CÔNG TẮC 2 CHIỀU 1,2,3 PHÍM ÂM TƯỜNG		TỦ ĐIỆN TỔNG PHÂN PHỐI 200X300X150
	ĐÈN ỐP TRẦN D250– 1X15W		TỦ ĐIỆN 3–6 MODULE
	Ổ CẮM ĐÔI		

CÔNG TY TNHH TƯ VẤN VÀ XÂY DỰNG VIỆT PHÁP
THẨM TRA
Theo văn bản số: 67 / BC-TT
Ngày 16 tháng 4 năm 2026
Chủ trì bộ môn ký tên:

UBND PHƯỜNG PHÚ THỌ
PHÒNG KT, HT VÀ ĐÔ THỊ
THẨM ĐỊNH
Theo văn bản số: ...../.....
Ngày... . ....tháng.....năm 20.....
Ký tên

HIỆU ĐÍNH	
LẦN	NGÀY DUYỆT
1	..../..../2026
2	..../..../2026
3	..../..../2026

CHỦ ĐẦU TƯ
BAN QUẢN LÝ DỰ ÁN PHƯỜNG PHÚ THỌ
ĐỊA CHỈ:
PHƯỜNG PHÚ THỌ - TỈNH PHÚ THỌ

TÊN CÔNG TRÌNH
CẢI TẠO HỆ THỐNG ĐIỆN TRƯỜNG THCS HÀ LỘC VÀ TƯỜNG RÀO TRƯỜNG THCS VĂN LUNG, CÁC HẠNG MỤC PHỤ TRỢ KHÁC CỦA TRƯỜNG
ĐỊA ĐIỂM XD :
PHƯỜNG PHÚ THỌ - TỈNH PHÚ THỌ

HẠNG MỤC
HỒ SƠ THIẾT KẾ BẢN VẼ THI CÔNG

CÔNG TY CỔ PHẦN KIẾN TRÚC ACT VIỆT NAM
ĐỊA CHỈ: SỐ 16 QUANG TRUNG - P.VIỆT TRÌ - T.PHÚ THỌ
TEL: 02103.816.237 - FAX: 02103.649.005
MAIL: KIENTRUC.ACT.VN@GMAIL.COM

HÀ NỘI, NGÀY ....THÁNG ..... NĂM 2026
GIÁM ĐỐC
CÔNG TY CỔ PHẦN KIẾN TRÚC ACT VIỆT NAM
LÊ NGỌC TIẾN

CHỦ TRÌ THIẾT KẾ:	KTS. NGUYỄN THỊ MINH
CHỦ TRÌ KẾT CẤU:	KS. PHẠM HOÀNG HẢI
THIẾT KẾ & VẼ:	KTS. PHẠM HỮU TÚ
QUẢN LÝ KỸ THUẬT:	KTS. NGUYỄN ANH TUẤN

TÊN BẢN VẼ
MẶT BẰNG CẤP ĐIỆN TẦNG 1

HOÀN THÀNH	KÍ HIỆU BẢN VẼ
.../2026	CĐ-03

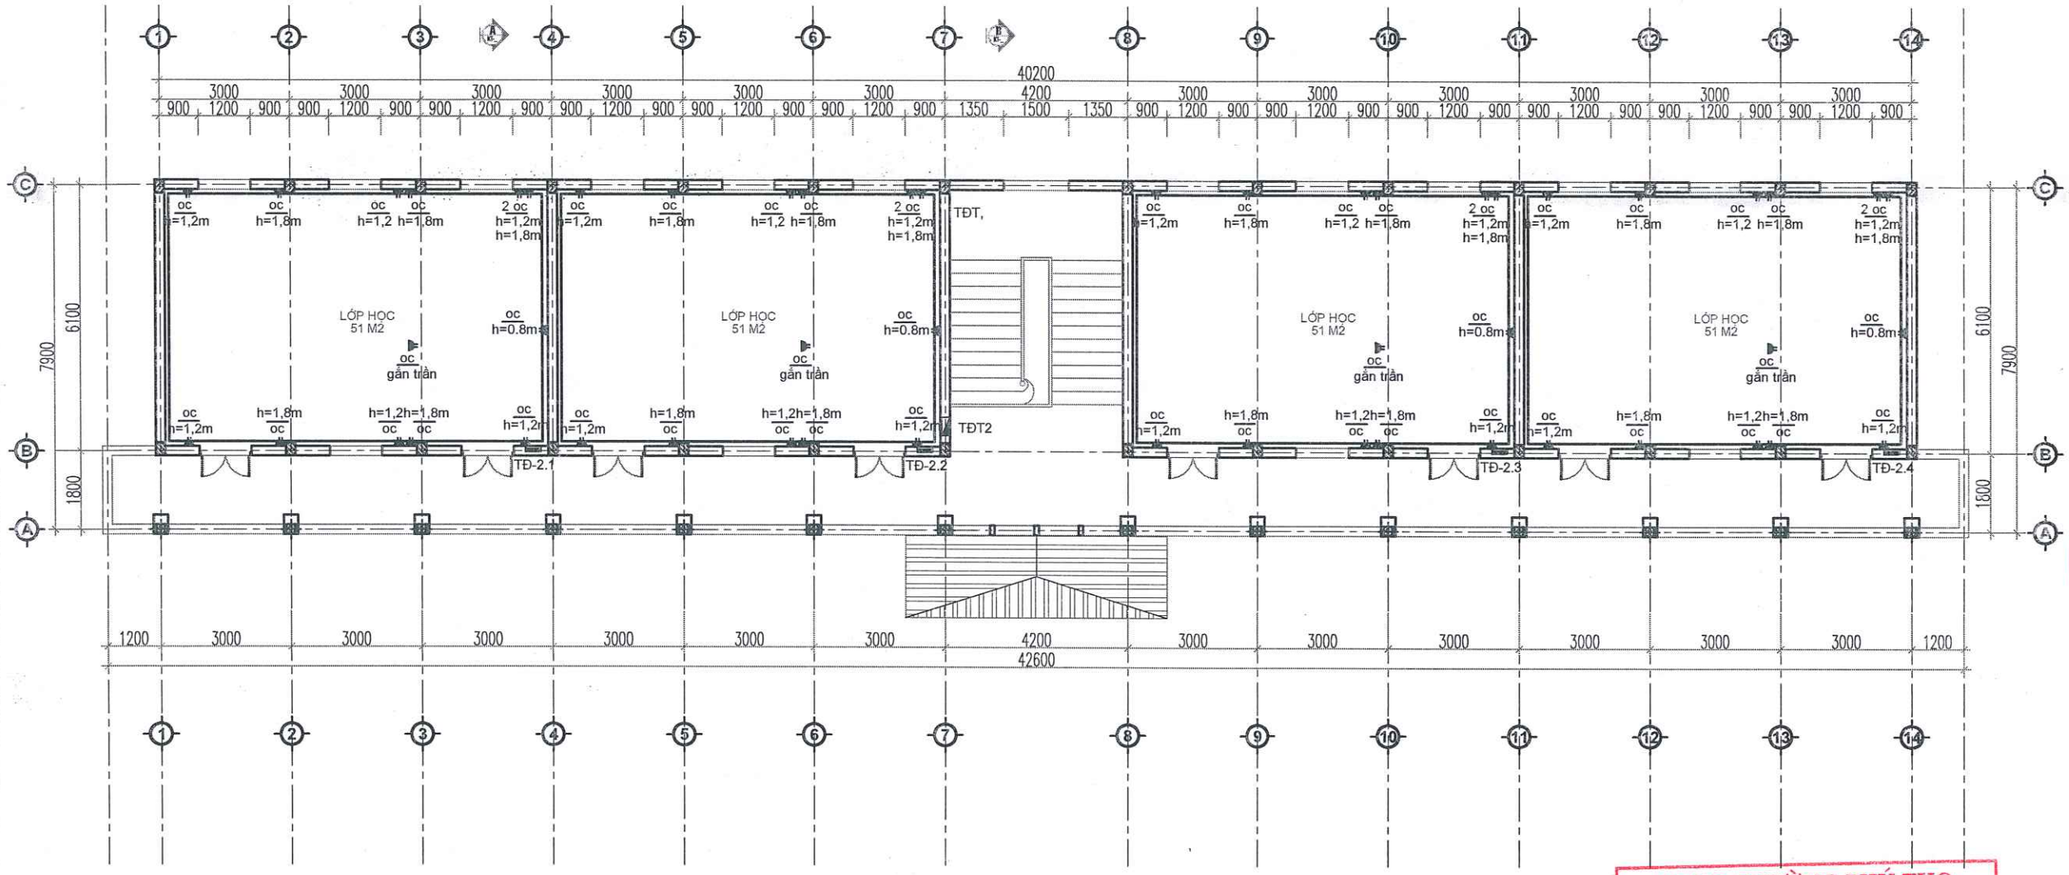

MẶT BẰNG CẤP ĐIỆN TẦNG 2

GHI CHÚ CẢI TẠO

KÝ HIỆU	MÔ TẢ	KÝ HIỆU	MÔ TẢ
	ĐÈN TUÝP LED BÁN NGUYỆT (1X40W)		QUẠT TRẦN/HỘP SỐ (TẬN DỤNG 50%)
	CÔNG TẮC 1,2,3,4 PHÍM 10A–250V ĐẶT ÂM TƯỜNG		QUẠT TREO TƯỜNG (TẬN DỤNG 100%)
	CÔNG TẮC 2 CHIỀU 1,2,3 PHÍM ÂM TƯỜNG		TỦ ĐIỆN TỔNG PHÂN PHỐI 200X300X150
	ĐÈN ỐP TRẦN D250– 1X15W		TỦ ĐIỆN 3–6 MODULE
	Ổ CẮM ĐÔI		

CÔNG TY TNHH TƯ VẤN VÀ XÂY DỰNG VIỆT PHÁP
THẨM TRA
Theo văn bản số: 07/BC-TT
Ngày 16 tháng 4 năm 2026
Chủ trì bộ môn ký tên:

UBND PHƯỜNG PHÚ THỌ
PHÒNG KT, HT VÀ ĐÔ THỊ
THẨM ĐỊNH
Theo văn bản số:...../.....
Ngày... . ....tháng.....năm 20.....
Ký tên

HIỆU ĐÍNH	
LẦN	NGÀY DUYỆT
1	..../..../2026
2	..../..../2026
3	..../..../2026

CHỦ ĐẦU TƯ
BAN QUẢN LÝ DỰ ÁN PHƯỜNG PHÚ THỌ
ĐỊA CHỈ:
PHƯỜNG PHÚ THỌ - TỈNH PHÚ THỌ

TÊN CÔNG TRÌNH
CẢI TẠO HỆ THỐNG ĐIỆN TRƯỜNG THCS HÀ LỘC VÀ TƯỜNG RÀO TRƯỜNG THCS VĂN LUNG, CÁC HẠNG MỤC PHỤ TRỢ KHÁC CỦA TRƯỜNG
ĐỊA ĐIỂM XD :
PHƯỜNG PHÚ THỌ - TỈNH PHÚ THỌ

HẠNG MỤC
HỒ SƠ THIẾT KẾ BẢN VẼ THI CÔNG

CÔNG TY CỔ PHẦN KIẾN TRÚC ACT VIỆT NAM
ĐỊA CHỈ: SỐ 116 QUANG TRUNG - P.VIỆT TRÌ - T.PHÚ THỌ
TEL: 02103.816.237 - FAX: 02103.649.005
MAIL: KIENTRUC.ACT.VN@GMAIL.COM

TP.VIỆT TRÌ, NGÀY ..... THÁNG ..... NĂM 2026
GIÁM ĐỐC
CÔNG TY CỔ PHẦN KIẾN TRÚC ACT VIỆT NAM
LÊ NGỌC TIẾN

CHỦ TRÌ THIẾT KẾ:	KTS. NGUYỄN THỊ MINH
CHỦ TRÌ KẾT CẤU:	KS. PHẠM HOÀNG HẢI
THIẾT KẾ & VẼ:	KTS. PHẠM HỮU TÚ
QUẢN LÝ KỸ THUẬT:	KTS. NGUYỄN ANH TUẤN

TÊN BẢN VẼ
MẶT BẰNG CẤP ĐIỆN TẦNG 2

HOÀN THÁNG	KÝ HIỆU BẢN VẼ
.../2026	CĐ-04

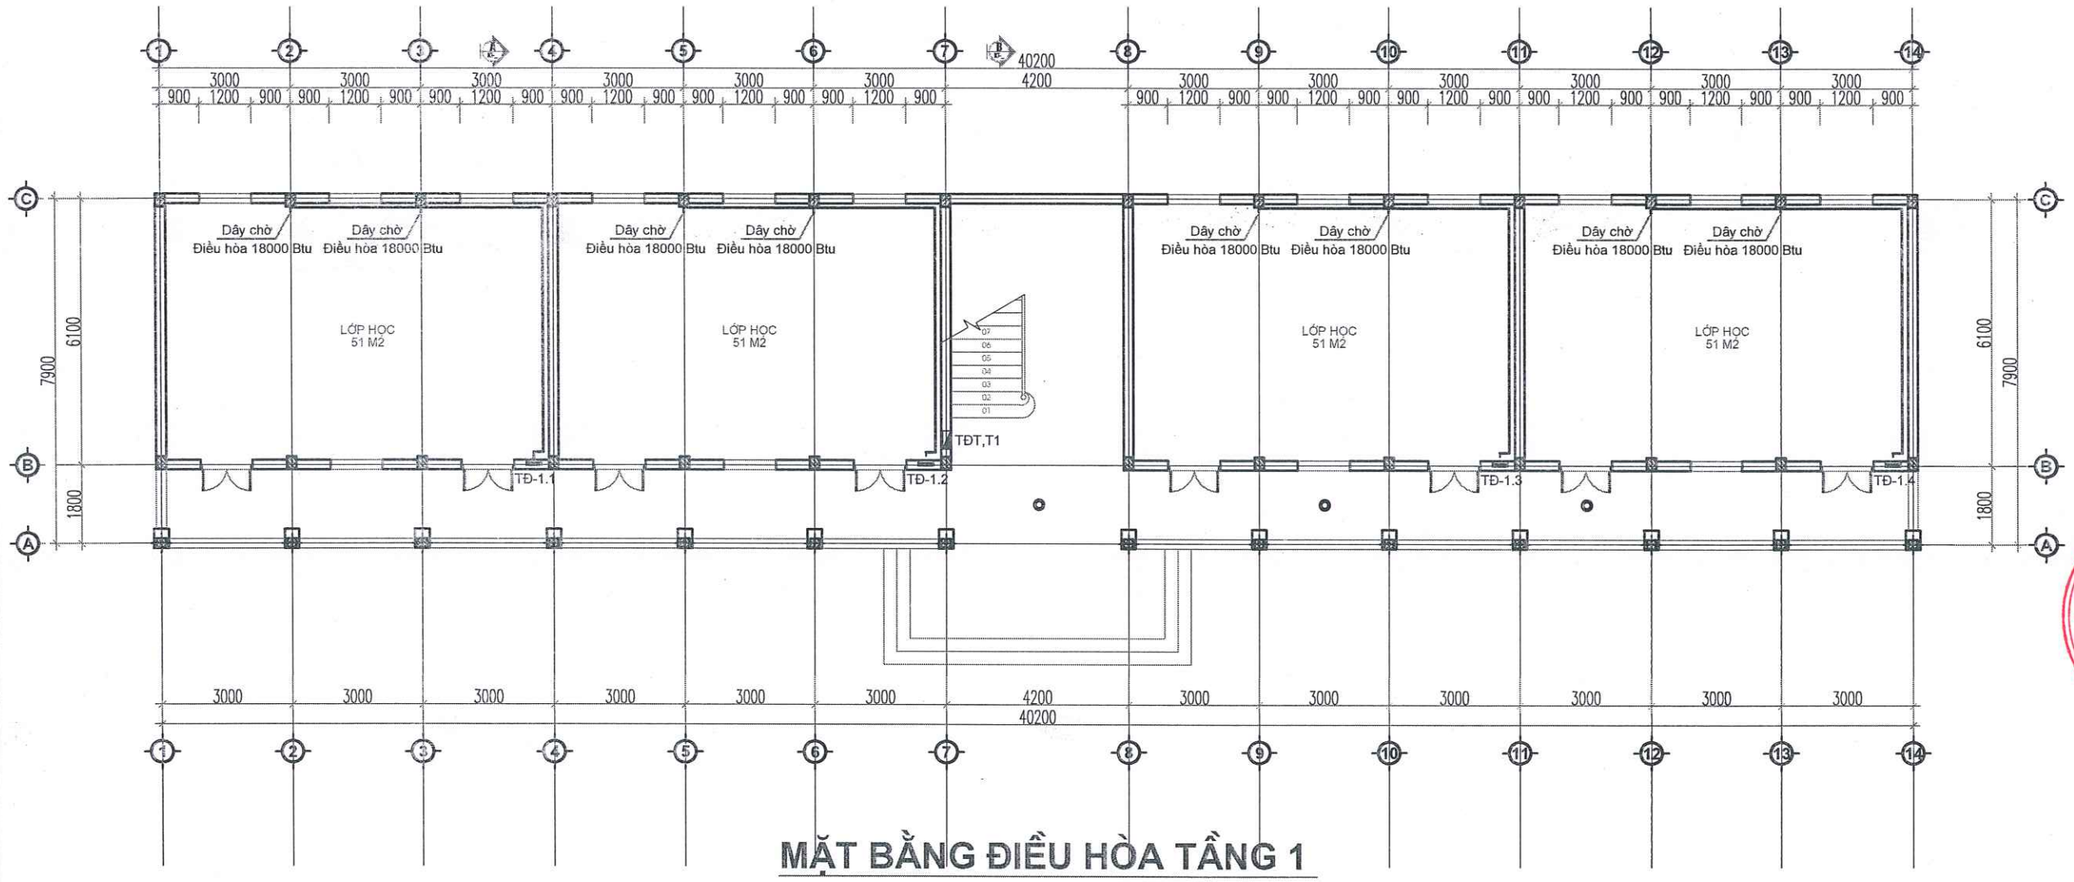

MẶT BẰNG ĐIỀU HÒA TẦNG 1

CÔNG TY TNHH TƯ VẤN VÀ XÂY DỰNG VIỆT PHÁP
THẨM TRA
Theo văn bản số: 07 / BC - TT
Ngày 16 tháng 4 năm 2026
Chủ trì bộ môn ký tên:

UBND PHƯỜNG PHÚ THỌ
PHÒNG KT, HT VÀ ĐÔ THỊ
THẨM ĐỊNH
Theo văn bản số: ...../.....
Ngày... . ....tháng.....năm 20.....
Ký tên

HIỆU ĐÍNH	
LẦN	NGÀY DUYỆT
1	..../..../2026
2	..../..../2026
3	..../..../2026

CHỦ ĐẦU TƯ
BAN QUẢN LÝ DỰ ÁN PHƯỜNG PHÚ THỌ
ĐỊA CHỈ:
PHƯỜNG PHÚ THỌ - TỈNH PHÚ THỌ

TÊN CÔNG TRÌNH
CẢI TẠO HỆ THỐNG ĐIỆN TRƯỜNG THCS HÀ LỘC VÀ TƯỜNG RÀO TRƯỜNG THCS VĂN LUNG, CÁC HẠNG MỤC PHỤ TRỢ KHÁC CỦA TRƯỜNG
ĐỊA ĐIỂM XD :
PHƯỜNG PHÚ THỌ - TỈNH PHÚ THỌ

HẠNG MỤC
HỒ SƠ THIẾT KẾ BẢN VẼ THI CÔNG

CÔNG TY CỔ PHẦN KIẾN TRÚC ACT VIỆT NAM
ĐỊA CHỈ: SỐ 16 QUANG TRUNG - P.VIỆT TRÌ - T. PHÚ THỌ
TEL: 02103.818.037 - FAX: 02103.848.005
MAIL: KIENTRUC.ACT.VN@GMAIL.COM

PHÚ THỌ, NGÀY ..... THÁNG ..... NĂM 2026
GIÁM ĐỐC
CÔNG TY CỔ PHẦN KIẾN TRÚC ACT VIỆT NAM
LÊ NGỌC TIẾN

CHỦ TRÌ THIẾT KẾ:	KTS. NGUYỄN THỊ MINH
CHỦ TRÌ KẾT CẤU:	KS. PHẠM HOÀNG HẢI
THIẾT KẾ & VẼ:	KTS. PHẠM HỮU TÚ
QUẢN LÝ KỸ THUẬT:	KTS. NGUYỄN ANH TUẤN

TÊN BẢN VẼ
MẶT BẰNG ĐIỀU HÒA TẦNG 1

HOÀN THÀNH	KÍ HIỆU BẢN VẼ
.../2026	CĐ-05

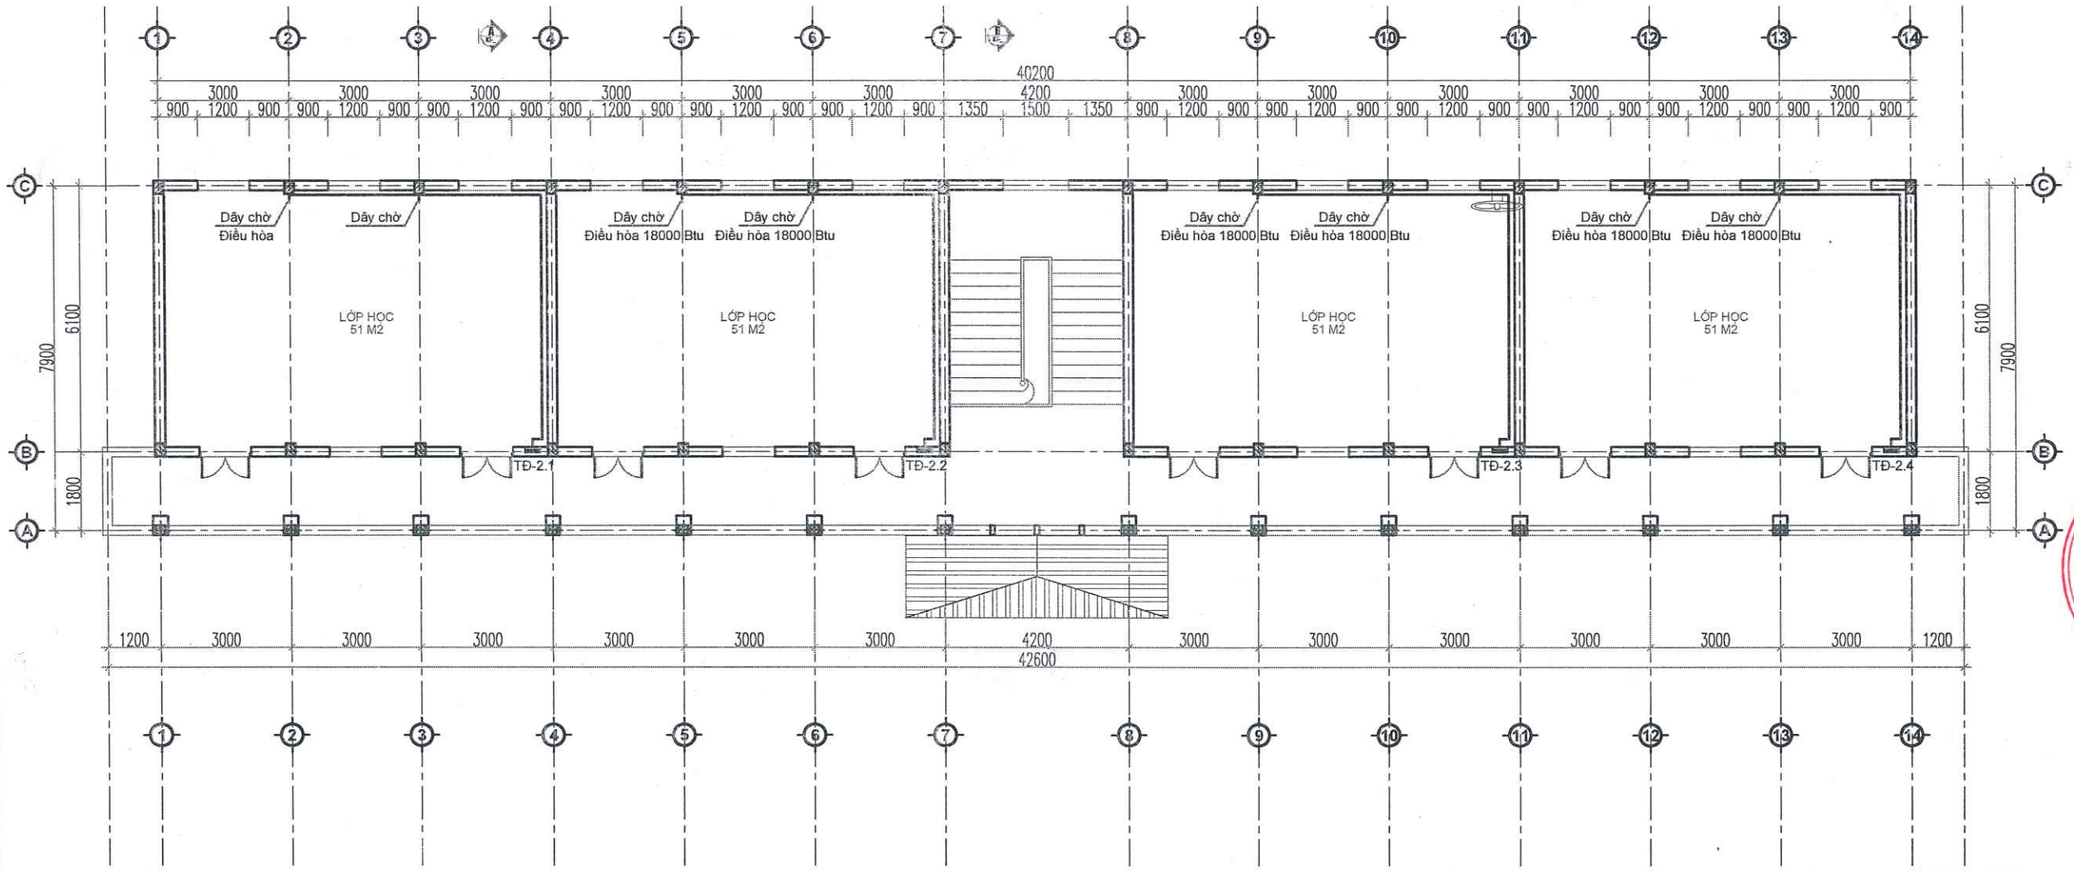

MẶT BẰNG ĐIỀU HÒA TẦNG 2

CÔNG TY TNHH TƯ VẤN VÀ XÂY DỰNG VIỆT PHÁP
THẨM TRA
Theo văn bản số: 02/BC-TT
Ngày 16 tháng 4 năm 2026
Chủ trì bộ môn ký tên:

UBND PHƯỜNG PHÚ THỌ
PHÒNG KT, HT VÀ ĐÔ THỊ
THẨM ĐỊNH
Theo văn bản số:...../.....
Ngày... . ....tháng.....năm 20.....
Ký tên

HIỆU ĐÍNH	
LẦN	NGÀY DUYỆT
1	..../..../2026
2	..../..../2026
3	..../..../2026

CHỦ ĐẦU TƯ
BAN QUẢN LÝ DỰ ÁN PHƯỜNG PHÚ THỌ
ĐỊA CHỈ:
PHƯỜNG PHÚ THỌ - TỈNH PHÚ THỌ

TÊN CÔNG TRÌNH
CẢI TẠO HỆ THỐNG ĐIỆN TRƯỜNG THCS HÀ LỘC VÀ TƯỜNG RÀO TRƯỜNG THCS VĂN LUNG, CÁC HẠNG MỤC PHỤ TRỢ KHÁC CỦA TRƯỜNG
ĐỊA ĐIỂM XD :
PHƯỜNG PHÚ THỌ - TỈNH PHÚ THỌ

HẠNG MỤC
HỒ SƠ THIẾT KẾ BẢN VẼ THI CÔNG

CÔNG TY CỔ PHẦN KIẾN TRÚC ACT VIỆT NAM
ĐỊA CHỈ: SỐ 16 QUANG TRUNG - P.VIỆT TRÌ - T.PHÚ THỌ
TEL: 02103.816.237 - FAX: 02103.648.005
MAIL: KIENTRUCACT.VN@GMAIL.COM

PHÚ THỌ, NGÀY .....THÁNG ..... NĂM 2026
GIÁM ĐỐC
CÔNG TY CỔ PHẦN KIẾN TRÚC ACT VIỆT NAM
LÊ NGỌC TIẾN

CHỦ TRÌ THIẾT KẾ :	KTS. NGUYỄN THỊ MINH
CHỦ TRÌ KẾT CẤU:	KS. PHẠM HOÀNG HẢI
THIẾT KẾ & VẼ :	KTS. PHẠM HỮU TÚ
QUẢN LÝ KỸ THUẬT :	KTS. NGUYỄN ANH TUẤN

TÊN BẢN VẼ
MẶT BẰNG ĐIỀU HÒA TẦNG 2

HOÀN THÀNH	KÍ HIỆU BẢN VẼ
.../2026	CĐ-06

SƠ ĐỒ CẤP ĐIỆN
TỦ ĐIỆN TỔNG,T1

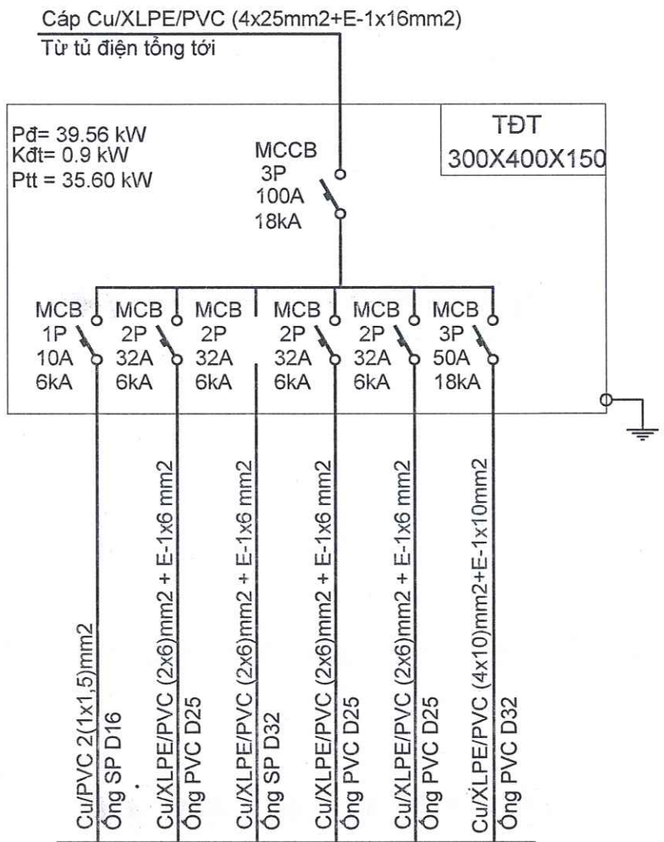

Chiếu sáng hành lang	Tủ điện TĐ-1.1	Tủ điện TĐ-1.2	Tủ điện TĐ-1.3	Tủ điện TĐ-1.4	TỦ ĐIỆN TẦNG 2
0,88kW	5 kW	5 kW	5 kW	5 kW	20kW
A	A	B	C	D	ABC

SƠ ĐỒ CẤP ĐIỆN
TỦ ĐIỆN TẦNG 2

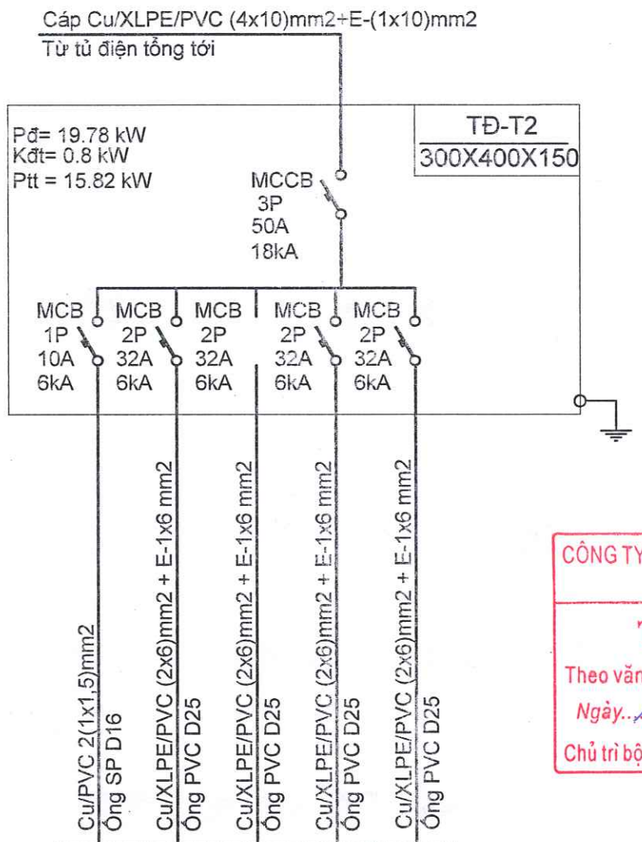

Chiếu sáng hành lang	Tủ điện TĐ-2.1	Tủ điện TĐ-2.2	Tủ điện TĐ-2.3	Tủ điện TĐ-2.4
0,88kW	4.5 kW	4.5 kW	4.5 kW	4.5 kW
A	A	B	C	D

CÔNG TY TNHH TƯ VẤN VÀ XÂY DỰNG VIỆT PHÁP
THẨM TRA
Theo văn bản số: 07 / BCTT
Ngày 16 tháng 4 năm 2026
Chủ trì bộ môn ký tên:

UBND PHƯỜNG PHÚ THỌ
PHÒNG KT, HT VÀ ĐÔ THỊ
THẨM ĐỊNH
Theo văn bản số:...../.....
Ngày... . ....tháng.....năm 20.....
Ký tên

HIỆU ĐÍNH	
LẦN	NGÀY DUYỆT
1	..../..../2026
2	..../..../2026
3	..../..../2026

CHỦ ĐẦU TƯ
BAN QUẢN LÝ DỰ ÁN PHƯỜNG PHÚ THỌ
ĐỊA CHỈ:
PHƯỜNG PHÚ THỌ - TỈNH PHÚ THỌ

TÊN CÔNG TRÌNH
CẢI TẠO HỆ THỐNG ĐIỆN TRƯỜNG THCS HÀ LỘC VÀ TƯỜNG RÀO TRƯỜNG THCS VĂN LUNG, CÁC HẠNG MỤC PHỤ TRỢ KHÁC CỦA TRƯỜNG
ĐỊA ĐIỂM XD :
PHƯỜNG PHÚ THỌ - TỈNH PHÚ THỌ

HẠNG MỤC
HỒ SƠ THIẾT KẾ BẢN VẼ THI CÔNG

CÔNG TY CỔ PHẦN KIẾN TRÚC ACT VIỆT NAM
ĐỊA CHỈ: SỐ 16 QUANG TRUNG - P.VIỆT TRÌ - T.PHÚ THỌ
TEL: 02103.816.237 - FAX: 02103 649 005
MAIL: KIENTRUC-ACT.VN@GMAIL.COM

T.PHÚ THỌ, NGÀY .....THÁNG ..... NĂM 2026
GIÁM ĐỐC
CÔNG TY CỔ PHẦN KIẾN TRÚC ACT VIỆT NAM
LÊ NGỌC TIẾN

CHỦ TRÌ THIẾT KẾ :	KTS. NGUYỄN THỊ MINH
CHỦ TRÌ KẾT CẤU:	KS. PHẠM HOÀNG HẢI
THIẾT KẾ & VẼ :	KTS. PHẠM HỮU TÚ
QUẢN LÝ KỸ THUẬT :	KTS. NGUYỄN ANH TUẤN

TÊN BẢN VẼ
SƠ ĐỒ CẤP ĐIỆN TỔNG NHÀ

HOÀN THÀNH	KÍ HIỆU BẢN VẼ
.../2026	CĐ-07

SƠ ĐỒ CẤP ĐIỆN
TỦ ĐIỆN 1.1,1.2,1.3,1.4

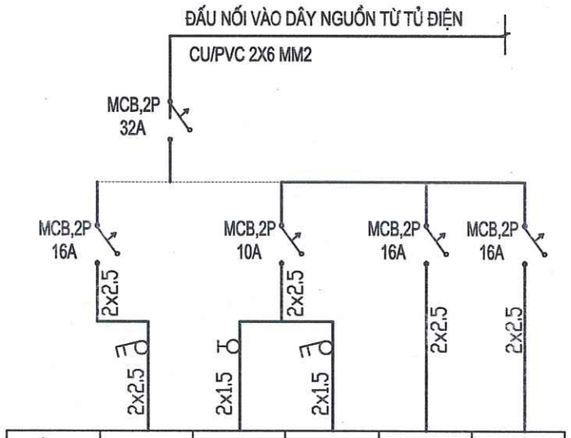

THIẾT BỊ	Ổ CẮM	QUẠT TRẦN	ĐÈN TUÝP	ĐIỀU HÒA	ĐIỀU HÒA
SL	13	5	6	1	1
CS TB(W)	300W	80W	40W	1.2KW	1.2KW
CS AT(W)	5000W				

CÔNG TY TNHH TƯ VẤN VÀ XÂY DỰNG VIỆT PHÁP
THẨM TRA
Theo văn bản số: 07/BC-TT
Ngày 16 tháng 4 năm 2026
Chủ trì bộ môn ký tên:

SƠ ĐỒ CẤP ĐIỆN
HÀNH LANG + CẦU THANG TẦNG 1, TẦNG 2

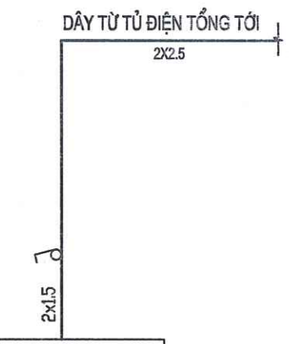

THIẾT BỊ	H. LANG + CẦU THANG-T1,T2
	ĐÈN ỐP TRẦN
SL	8
CSTB(W)	15
CS AT(W)	120

UBND PHƯỜNG PHÚ THỌ
PHÒNG KT, HT VÀ ĐÔ THỊ
THẨM ĐỊNH
Theo văn bản số:...../.....
Ngày... . ....tháng.....năm 20.....
Ký tên

HIỆU ĐÍNH	
LẦN	NGÀY DUYỆT
1	..../..../2026
2	..../..../2026
3	..../..../2026

CHỦ ĐẦU TƯ
BAN QUẢN LÝ DỰ ÁN PHƯỜNG PHÚ THỌ
ĐỊA CHỈ:
PHƯỜNG PHÚ THỌ - TỈNH PHÚ THỌ

TÊN CÔNG TRÌNH
CẢI TẠO HỆ THỐNG ĐIỆN TRƯỜNG THCS HÀ LỘC VÀ TƯỜNG RÀO TRƯỜNG THCS VĂN LUNG, CÁC HẠNG MỤC PHỤ TRỢ KHÁC CỦA TRƯỜNG
ĐỊA ĐIỂM XD :
PHƯỜNG PHÚ THỌ - TỈNH PHÚ THỌ

HẠNG MỤC
HỒ SƠ THIẾT KẾ BẢN VẼ THI CÔNG

CÔNG TY CỔ PHẦN KIẾN TRÚC ACT VIỆT NAM
ĐỊA CHỈ: SỐ 16 QUANG TRUNG - P.VIỆT TRÌ - T.PHÚ THỌ
TEL: 02103.816.237 - FAX: 02103.649.005
MAIL: KIENTRUC.ACT.VN@GMAIL.COM

VIỆT TRÌ, NGÀY ..... THÁNG ..... NĂM 2026
GIÁM ĐỐC
CÔNG TY CỔ PHẦN KIẾN TRÚC ACT VIỆT NAM
LÊ NGỌC TIẾN

CHỦ TRÌ THIẾT KẾ :	KTS. NGUYỄN THỊ MINH
CHỦ TRÌ KẾT CẤU:	KS. PHẠM HOÀNG HẢI
THIẾT KẾ & VẼ :	KTS. PHẠM HỮU TÚ
QUẢN LÝ KỸ THUẬT :	KTS. NGUYỄN ANH TUẤN

TÊN BẢN VẼ
SƠ ĐỒ CẤP ĐIỆN TỔNG NHÀ

HOÀN THÀNH	KÍ HIỆU BẢN VẼ
.../2026	CĐ-08

Thống kê tủ điện

1	Vỏ tủ điện 300x400x150, bằng tôn dày 1,5mm sơn tĩnh điện		Cái	02
2	Vỏ tủ điện lắp đặt 3-6 modunl		Cái	08
3	Aptomat MCCB-3P-100A, 18kA		Cái	01
4	Aptomat MCCB-3P-50A, 18kA		Cái	02
5	Aptomat MCB-2P-32A, 6kA		Cái	16
6	Aptomat MCB-2P-16A, 6kA		Cái	24
7	Aptomat MCB-2P-10A, 6kA		Cái	08
8				

Thống kê vật tư điện

STT	Tên vật tư - Quy cách	Ký hiệu	Đơn vị	Số lượng
1	Đèn tuy led bán nguyệt (1x40w)		Bộ	48
2	Đèn ốp trần D250 hành lang, bóng led 1x14W		Bộ	15
3	Quạt trần p=80w + kèm hộp số + móc treo (thay mới/tận dụng)		Bộ	20/20
4	Quạt treo tường (tận dụng)		Bộ	40
5	Công tắc đôi 250V-10A + đế âm + mặt che 1 lỗ		Cái	02
6	Công tắc đôi 250V-10A + đế âm + mặt che 2 lỗ		Cái	08
7	Công tắc 2 chiều 1,2,3 phím âm tường		Cái	02
8	Ổ cắm đôi 3 chấu 250v-16a		Cái	108
9	Cáp Cu/pvc/XLPE/PVC 4X25mm2		M	50
10	Cáp Cu/pvc/XLPE/PVC 4X10mm2		M	10
11	Cáp Cu/pvc/XLPE/PVC 2X6mm2		M	160
12	Dây Cu/PVC 2x4mm2		M	100
13	Dây Cu/PVC 1x2.5mm2		M	1600
14	Dây Cu/PVC 2x1.5mm2		M	1600
15	Dây tiếp địa Cu/PVC 1X16mm2		M	20
16	Dây tiếp địa Cu/PVC 1X10mm2		M	10
17	Dây tiếp địa Cu/PVC 1X6mm2		M	160
18	Dây tiếp địa Cu/PVC 1X4mm2		M	100
19	Dây tiếp địa Cu/PVC 1X2,5mm2		M	800
20	Ống luồn dây PVC D32		M	30
21	Ống luồn dây PVC D25		M	260
22	Ống luồn dây PVC D20		M	800
	Ống luồn dây PVC D16		M	850

CÔNG TY TNHH TƯ VẤN VÀ XÂY DỰNG VIỆT PHÁP
THẨM TRA
Theo văn bản số: 07 / BC-TT
Ngày 16 tháng 4 năm 2026
Chủ trì bộ môn ký tên:

UBND PHƯỜNG PHÚ THỌ
PHÒNG KT, HT VÀ ĐÔ THỊ
THẨM ĐỊNH
Theo văn bản số: ...../.....
Ngày... . ....tháng.....năm 20.....
Ký tên

HIỆU ĐÍNH	
LẦN	NGÀY DUYỆT
1	..../..../2026
2	..../... /2026
3	..../.../2026

CHỦ ĐẦU TƯ
BAN QUẢN LÝ DỰ ÁN PHƯỜNG PHÚ THỌ
ĐỊA CHỈ:
PHƯỜNG PHÚ THỌ - TỈNH PHÚ THỌ

TÊN CÔNG TRÌNH
CẢI TẠO HỆ THỐNG ĐIỆN TRƯỜNG THCS HÀ LỘC VÀ TƯỜNG RÀO TRƯỜNG THCS VĂN LUNG, CÁC HẠNG MỤC PHỤ TRỢ KHÁC CỦA TRƯỜNG
ĐỊA ĐIỂM XD :
PHƯỜNG PHÚ THỌ - TỈNH PHÚ THỌ

HẠNG MỤC
HỒ SƠ THIẾT KẾ BẢN VẼ THI CÔNG

CÔNG TY CỔ PHẦN KIẾN TRÚC ACT VIỆT NAM
ĐỊA CHỈ: SỐ 16 QUANG TRUNG - P.VIỆT TRÌ - T.PHÚ THỌ
TEL: 02103.816237 - FAX: 02103.649.005
MAIL : KIENTRUC.ACT.VN@GMAIL.COM

T.PHÚ THỌ, NGÀY 17 THÁNG ..... NĂM 2026
GIÁM ĐỐC
CÔNG TY CỔ PHẦN KIẾN TRÚC ACT VIỆT NAM
LÊ NGỌC TIẾN

CHỦ TRÌ THIẾT KẾ :	KTS. NGUYỄN THỊ MINH
CHỦ TRÌ KẾT CẤU:	KS. PHẠM HOÀNG HẢI
THIẾT KẾ & VẼ :	KTS. PHẠM HỮU TÚ
QUẢN LÝ KỸ THUẬT :	KTS. NGUYỄN ANH TUẤN

TÊN BẢN VẼ
THỐNG KÊ ĐIỆN

HOÀN THÀNH	KÍ HIỆU BẢN VẼ
.../2026	CĐ-09

S.Đ.K.K.D:2600668427-C.T.C.P
CÔNG TY CỔ PHẦN KIẾN TRÚC ACT VIỆT NAM
TP.VIỆT TRÌ-T.PHÚ THỌ

CÔNG TY TNHH TƯ VẤN VÀ XÂY DỰNG VIỆT PHÁP
THẨM TRA
Theo văn bản số: 01/Bc-TT
Ngày 16 tháng 4 năm 2026
Chủ trì bộ môn ký tên:

HỒ SƠ THIẾT KẾ BẢN VẼ THI CÔNG

- HẠNG MỤC CẢI TẠO NHÀ LỚP HỌC 2 TẦNG 02 -

.../ 2026

NỘI DUNG CẢI TẠO :

- THÁO DỠ TOÀN BỘ CỬA ĐI CỬA SỔ HIỆN TRẠNG ; SƠN SỬA LẠI CỬA ĐI SỬA SỔ KHUNG THÉP , THAY THẾ KÍNH MỘT SỐ CỬA SỔ SL:05 BỘ.
- SƠN LAN CAN TẦNG 1 + TẦNG 2 BẰNG SƠN CHỐNG GỈ .
- THÁO DỠ HỆ THỐNG ĐƯỜNG DÂY ĐIỆN, THIẾT BỊ ĐIỆN HIỆN TRẠNG. THAY MỚI HỆ THỐNG DÂY DẪN ĐIỆN, THIẾT BỊ ĐIỆN (TẬN DỤNG 50% QUẠT TRẦN, 100% QUẠT TREO TƯỜNG) .
- CẠO RA TRÁT LẠI CỤC BỘ 30 % DIỆN TÍCH TƯỜNG TOÀN NHÀ .
- CẠO BỎ , VỆ SINH TOÀN BỘ LỚP SƠN TOÀN NHÀ : SƠN LẠI TOÀN NHÀ (1 LỚP LÓT , 2 LỚP PHỦ)
- LÀM MỚI MÁI SẢNH : XÀ GỒ THÉP HỘP+TÔN SÓNG DÀY 0.4LY

S.Đ.K.K.D:2600668427-C.T.C.P
CÔNG TY CỔ PHẦN KIẾN TRÚC ACT VIỆT NAM
TP. VIỆT TRÌ - T. PHÚ THỌ

CÔNG TY TNHH TƯ VẤN VÀ XÂY DỰNG VIỆT PHÁP
THẨM TRA
Theo văn bản số: 07/BC-TT
Ngày 16 tháng 4 năm 2026
Chủ trì bộ môn ký tên:

UBND PHƯỜNG PHÚ THỌ
PHÒNG KT, HT VÀ ĐÔ THỊ
THẨM ĐỊNH
Theo văn bản số:...../.....
Ngày... . ....tháng.....năm 20.....
Ký tên

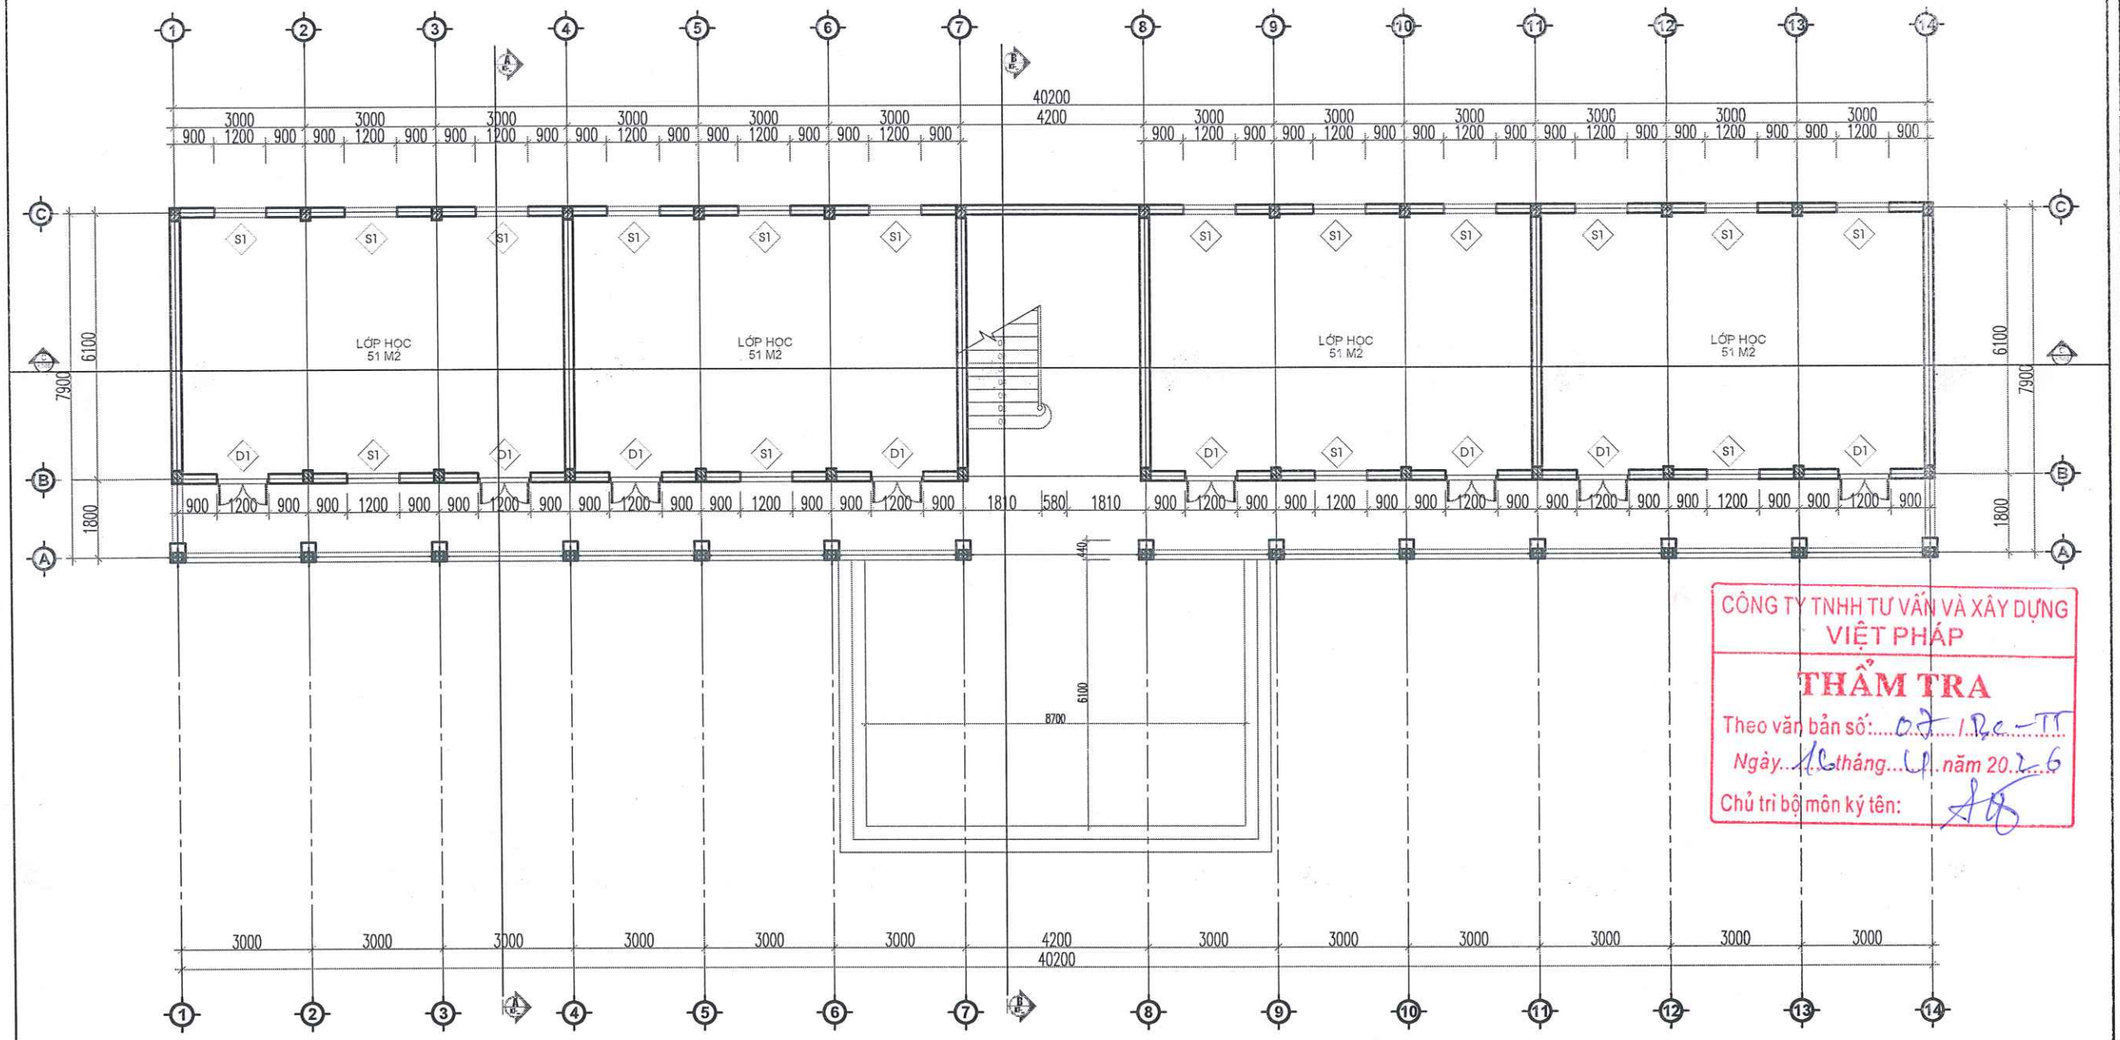

MẶT BẰNG HIỆN TRẠNG TẦNG 1

CÔNG TY TNHH TƯ VẤN VÀ XÂY DỰNG VIỆT PHÁP

THẨM TRA

Theo văn bản số: 07 / BC-TT

Ngày 10 tháng 01 năm 2026

Chủ trì bộ môn ký tên:

UBND PHƯỜNG PHÚ THỌ
PHÒNG KT, HT VÀ ĐÔ THỊ

THẨM ĐỊNH

Theo văn bản số:...../.....

Ngày... . ....tháng.....năm 20.....

Ký tên

HIỆU ĐÍNH	
LẦN	NGÀY DUYỆT
1	..../..../2026
2	..../..../2026
3	..../..../2026

CHỦ ĐẦU TƯ

BAN QUẢN LÝ DỰ ÁN PHƯỜNG PHÚ THỌ

ĐỊA CHỈ:

PHƯỜNG PHÚ THỌ - TỈNH PHÚ THỌ

TÊN CÔNG TRÌNH

CẢI TẠO HỆ THỐNG ĐIỆN TRƯỜNG THCS HÀ LỘC VÀ TƯỜNG RÀO TRƯỜNG THCS VĂN LUNG, CÁC HẠNG MỤC PHỤ TRỢ KHÁC CỦA TRƯỜNG

ĐỊA ĐIỂM XD :

PHƯỜNG PHÚ THỌ - TỈNH PHÚ THỌ

HẠNG MỤC

HỒ SƠ THIẾT KẾ BẢN VẼ THI CÔNG

CÔNG TY CỔ PHẦN KIẾN TRÚC ACT VIỆT NAM

ĐỊA CHỈ: SỐ 16 QUANG TRUNG - P.VIỆT TRÌ - T.PHÚ THỌ
TEL: 0210.3.810.037 - FAX: 02103.848.008
MAIL: KIENTRUC.ACT.VN@GMAIL.COM

T.PHÚ THỌ, NGÀY.....THÁNG ..... NĂM 2026

GIÁM ĐỐC

CÔNG TY CỔ PHẦN KIẾN TRÚC ACT VIỆT NAM

LÊ NGỌC TIẾN

CHỦ TRÌ THIẾT KẾ :	KTS. NGUYỄN THỊ MINH
CHỦ TRÌ KẾT CẤU:	KS. PHẠM HOÀNG HẢI
THIẾT KẾ & VẼ :	KTS. PHẠM HỮU TÚ
QUẢN LÝ KỸ THUẬT :	KTS. NGUYỄN ANH TUẤN

TÊN BẢN VẼ

MẶT BẰNG TẦNG 1 HIỆN TRẠNG

HOÀN THÀNH	KÍ HIỆU BẢN VẼ
.../2026	HT-01

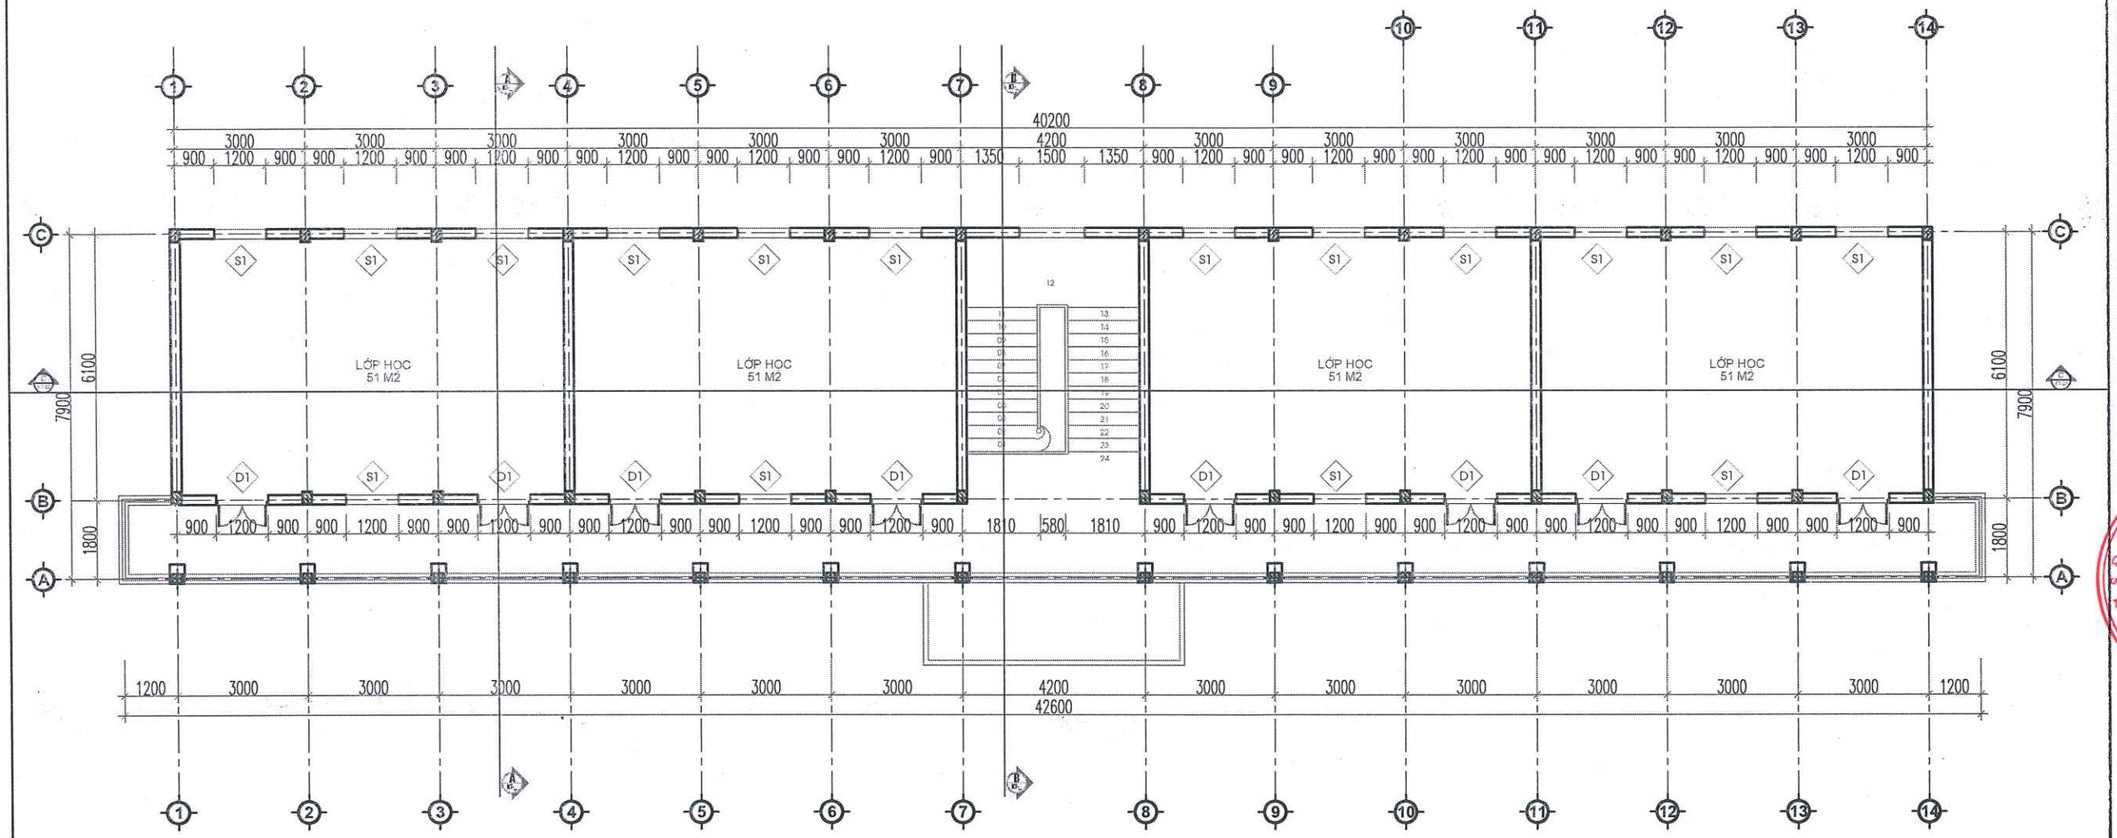

MẶT BẰNG HIỆN TRẠNG TẦNG 2

CÔNG TY TNHH TƯ VẤN VÀ XÂY DỰNG VIỆT PHÁP
THẨM TRA
Theo văn bản số: 07 / BC-TT
Ngày 16 tháng 01 năm 2026
Chủ trì bộ môn ký tên:

UBND PHƯỜNG PHÚ THỌ
PHÒNG KT, HT VÀ ĐÔ THỊ
THẨM ĐỊNH
Theo văn bản số:...../.....
Ngày... . ....tháng.....năm 20.....
Ký tên:

HIỆU ĐÍNH	
LẦN	NGÀY DUYỆT
1	..../..../2026
2	..../..../2026
3	..../..../2026

CHỦ ĐẦU TƯ
BAN QUẢN LÝ DỰ ÁN PHƯỜNG PHÚ THỌ
ĐỊA CHỈ:
PHƯỜNG PHÚ THỌ - TỈNH PHÚ THỌ

TÊN CÔNG TRÌNH
CẢI TẠO HỆ THỐNG ĐIỆN TRƯỜNG THCS HÀ LỘC VÀ TƯỜNG RÀO TRƯỜNG THCS VĂN LUNG, CÁC HẠNG MỤC PHỤ TRỢ KHÁC CỦA TRƯỜNG
ĐỊA ĐIỂM XD :
PHƯỜNG PHÚ THỌ - TỈNH PHÚ THỌ

HẠNG MỤC
HỒ SƠ THIẾT KẾ BẢN VẼ THI CÔNG

CÔNG TY CỔ PHẦN KIẾN TRÚC ACT VIỆT NAM
ĐỊA CHỈ: SỐ 16 QUANG TRUNG - P.VIỆT TRÌ - T.PHÚ THỌ
TEL: 02103.816.237 - FAX: 02103.649.006
MAIL: KIENTRUC.ACT.VN@GMAIL.COM

THÁNG 01 NĂM 2026
GIÁM ĐỐC
CÔNG TY CỔ PHẦN KIẾN TRÚC ACT VIỆT NAM
LÊ NGỌC TIẾN

CHỦ TRÌ THIẾT KẾ :	KTS. NGUYỄN THỊ MINH
CHỦ TRÌ KẾT CẤU:	KS. PHẠM HOÀNG HẢI
THIẾT KẾ & VẼ :	KTS. PHẠM HỮU TÚ
QUẢN LÝ KỸ THUẬT :	KTS. NGUYỄN ANH TUẤN

TÊN BẢN VẼ
MẶT BẰNG TẦNG 2 HIỆN TRẠNG

HOÀN THÀNH	KÍ HIỆU BẢN VẼ
.../2026	HT-02

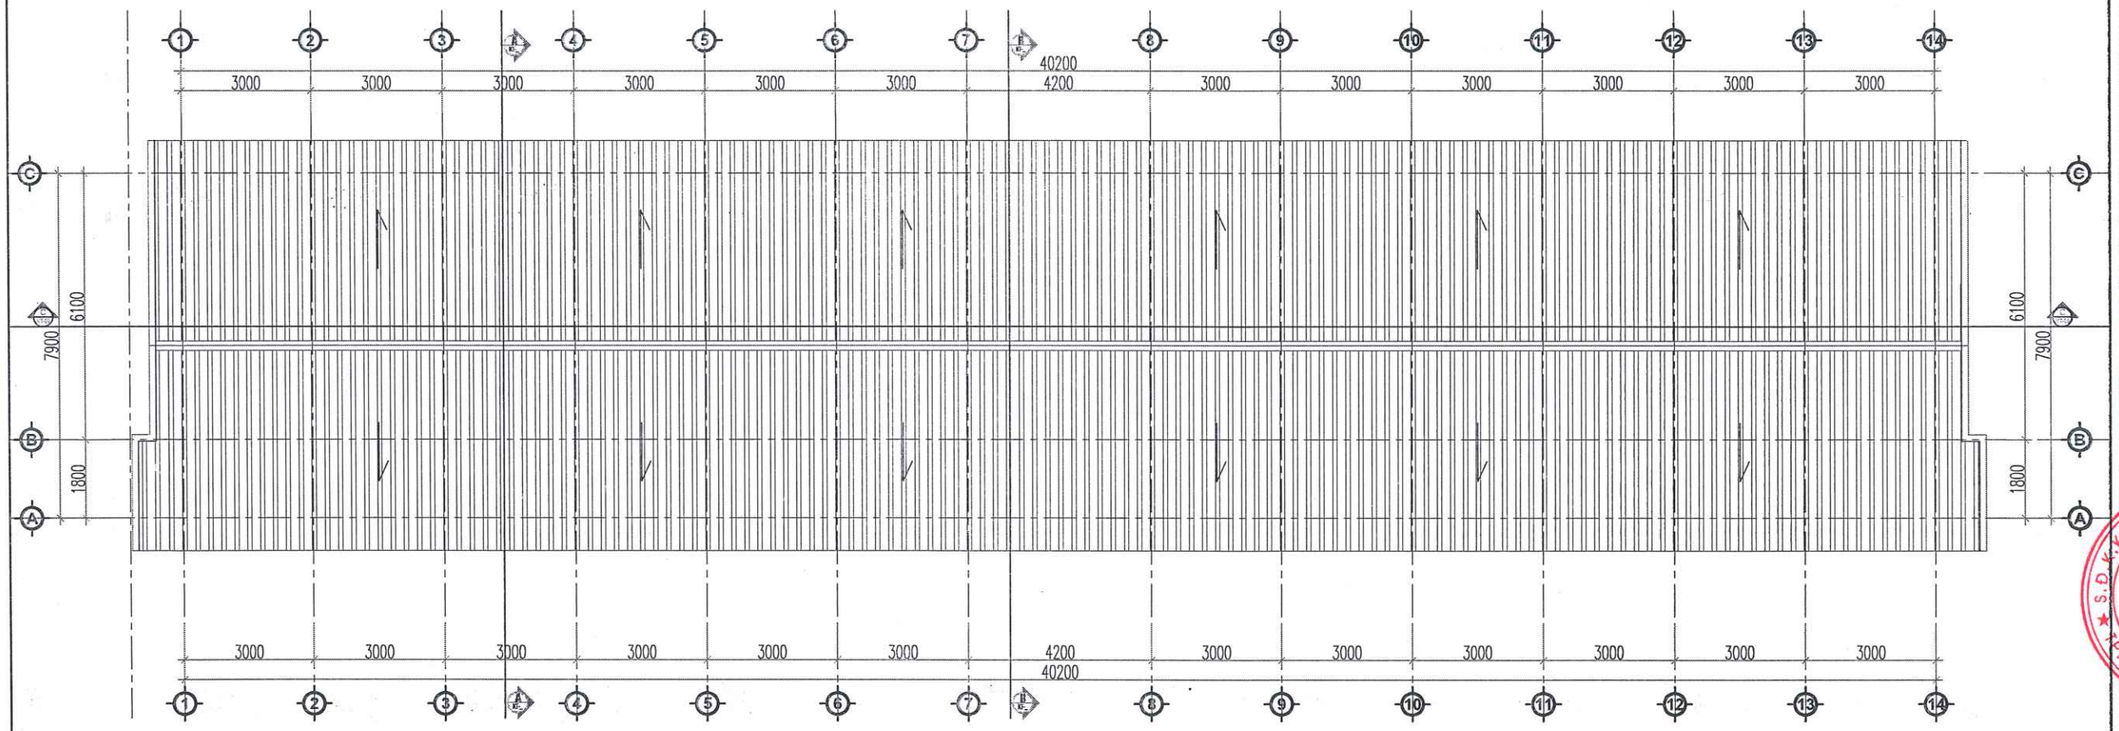

MẶT BẰNG HIỆN TRẠNG MÁI CÔNG TRÌNH

CÔNG TY TNHH TƯ VẤN VÀ XÂY DỰNG VIỆT PHÁP
THẨM TRA
Theo văn bản số: 07 / BC-TT
Ngày 16 tháng 4 năm 2026
Chủ trì bộ môn ký tên:

UBND PHƯỜNG PHÚ THỌ
PHÒNG KT, HT VÀ ĐÔ THỊ
THẨM ĐỊNH
Theo văn bản số: ...../.....
Ngày... . ....tháng.....năm 20.....
Ký tên

HIỆU ĐÍNH	
LẦN	NGÀY DUYỆT
1	..../..../2026
2	..../..../2026
3	..../..../2026

CHỦ ĐẦU TƯ
BAN QUẢN LÝ DỰ ÁN PHƯỜNG PHÚ THỌ
ĐỊA CHỈ:
PHƯỜNG PHÚ THỌ - TỈNH PHÚ THỌ

TÊN CÔNG TRÌNH
CẢI TẠO HỆ THỐNG ĐIỆN TRƯỜNG THCS HÀ LỘC VÀ TƯỜNG RÀO TRƯỜNG THCS VĂN LUNG, CÁC HẠNG MỤC PHỤ TRỢ KHÁC CỦA TRƯỜNG
ĐỊA ĐIỂM XD :
PHƯỜNG PHÚ THỌ - TỈNH PHÚ THỌ

HẠNG MỤC
HỒ SƠ THIẾT KẾ BẢN VẼ THI CÔNG

CÔNG TY CỔ PHẦN KIẾN TRÚC ACT VIỆT NAM
ĐỊA CHỈ: SỐ 16 QUANG TRUNG - P.VIỆT TRÌ - T.PHÚ THỌ
TEL: 0210.816.237 - FAX: 0210.649.005
MAIL: KIENTRUC.ACT.VN@GMAIL.COM

PHÚ THỌ, NGÀY .....THÁNG ..... NĂM 2026
GIÁM ĐỐC
CÔNG TY CỔ PHẦN KIẾN TRÚC ACT VIỆT NAM
VŨ NGỌC TIẾN

CHỦ TRÌ THIẾT KẾ :	KTS. NGUYỄN THỊ MINH
CHỦ TRÌ KẾT CẤU:	KS. PHẠM HOÀNG HẢI
THIẾT KẾ & VẼ :	KTS. PHẠM HỮU TÚ
QUẢN LÝ KỸ THUẬT :	KTS. NGUYỄN ANH TUẤN

TÊN BẢN VẼ
MẶT BẰNG MÁI HIỆN TRẠNG

HOÀN THÀNH	KÍ HIỆU BẢN VẼ
.../2026	HT-03

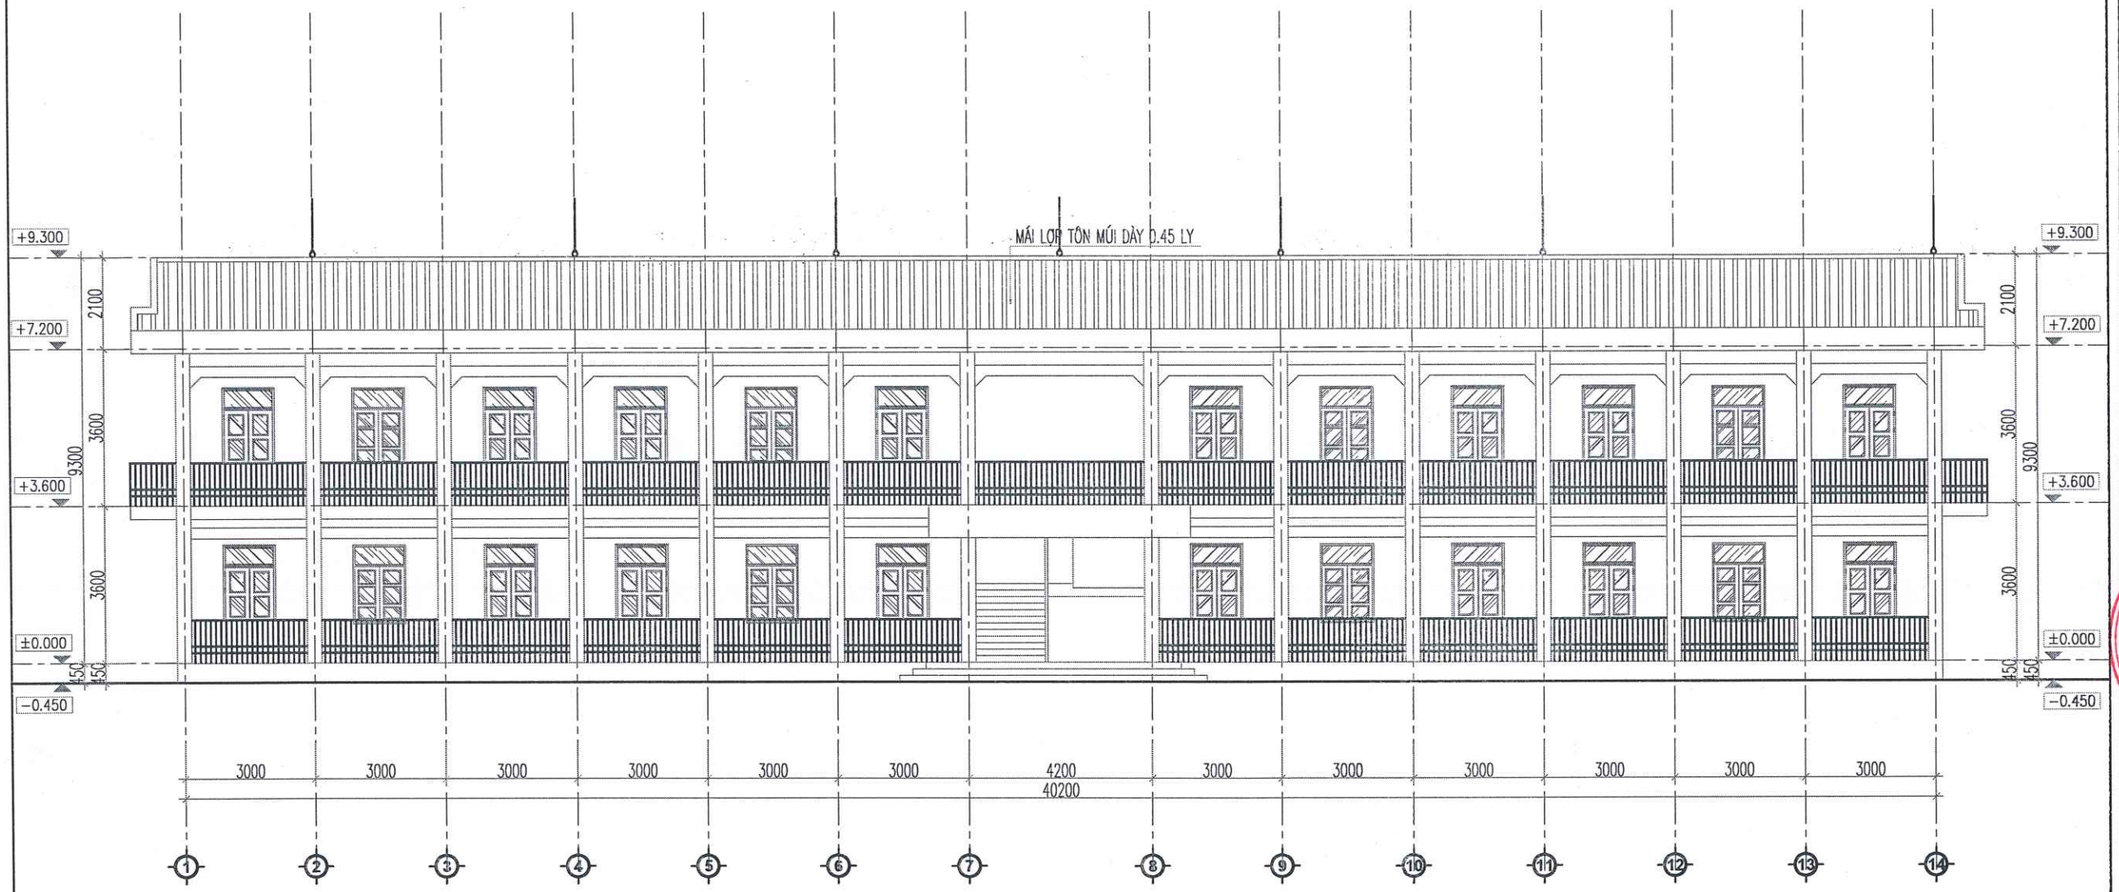

MẶT ĐỨNG HIỆN TRẠNG TRỤC 1-14

CÔNG TY TNHH TƯ VẤN VÀ XÂY DỰNG VIỆT PHÁP
THẨM TRA
Theo văn bản số: 07 / BC-TT
Ngày 16 tháng 1 năm 2026
Chủ trì bộ môn ký tên:

UBND PHƯỜNG PHÚ THỌ
PHÒNG KT, HT VÀ ĐÔ THỊ
THẨM ĐỊNH
Theo văn bản số:...../.....
Ngày... . ....tháng.....năm 20.....
Ký tên

HIỆU ĐÍNH	
LẦN	NGÀY DUYỆT
1	..../..../2026
2	..../..../2026
3	..../..../2026

CHỦ ĐẦU TƯ
BAN QUẢN LÝ DỰ ÁN PHƯỜNG PHÚ THỌ
ĐỊA CHỈ:
PHƯỜNG PHÚ THỌ - TỈNH PHÚ THỌ

TÊN CÔNG TRÌNH
CẢI TẠO HỆ THỐNG ĐIỆN TRƯỜNG THCS HẢ LỘC VÀ TƯỜNG RÀO TRƯỜNG THCS VĂN LUNG, CÁC HẠNG MỤC PHỤ TRỢ KHÁC CỦA TRƯỜNG
ĐỊA ĐIỂM XD :
PHƯỜNG PHÚ THỌ - TỈNH PHÚ THỌ

HẠNG MỤC
HỒ SƠ THIẾT KẾ BẢN VẼ THI CÔNG

CÔNG TY CỔ PHẦN KIẾN TRÚC ACT VIỆT NAM
ĐỊA CHỈ: SỐ 16 QUANG TRUNG - P.VIỆT TRÌ - T.PHÚ THỌ
TEL: 02103.816.237 - FAX: 02103.849.005
MAIL : KIENTRUC.ACT.VN@GMAIL.COM

PHÚ THỌ, NGÀY ..... THÁNG ..... NĂM 2026
GIÁM ĐỐC
CÔNG TY CỔ PHẦN KIẾN TRÚC ACT VIỆT NAM
S.Đ.K.K.D: 2600668... C.T.C.P. TP. VIỆT TRÌ - T.PHÚ THỌ
LÊ NGỌC TIẾN

CHỦ TRÌ THIẾT KẾ :	KTS. NGUYỄN THỊ MINH
CHỦ TRÌ KẾT CẤU:	KS. PHẠM HOÀNG HẢI
THIẾT KẾ & VẼ :	KTS. PHẠM HỮU TÚ
QUẢN LÝ KỸ THUẬT :	KTS. NGUYỄN ANH TUẤN

TÊN BẢN VẼ
MẶT ĐỨNG TRỤC 1-14 HT

HOÀN THÀNH	KÍ HIỆU BẢN VẼ
.../2026	HT-04

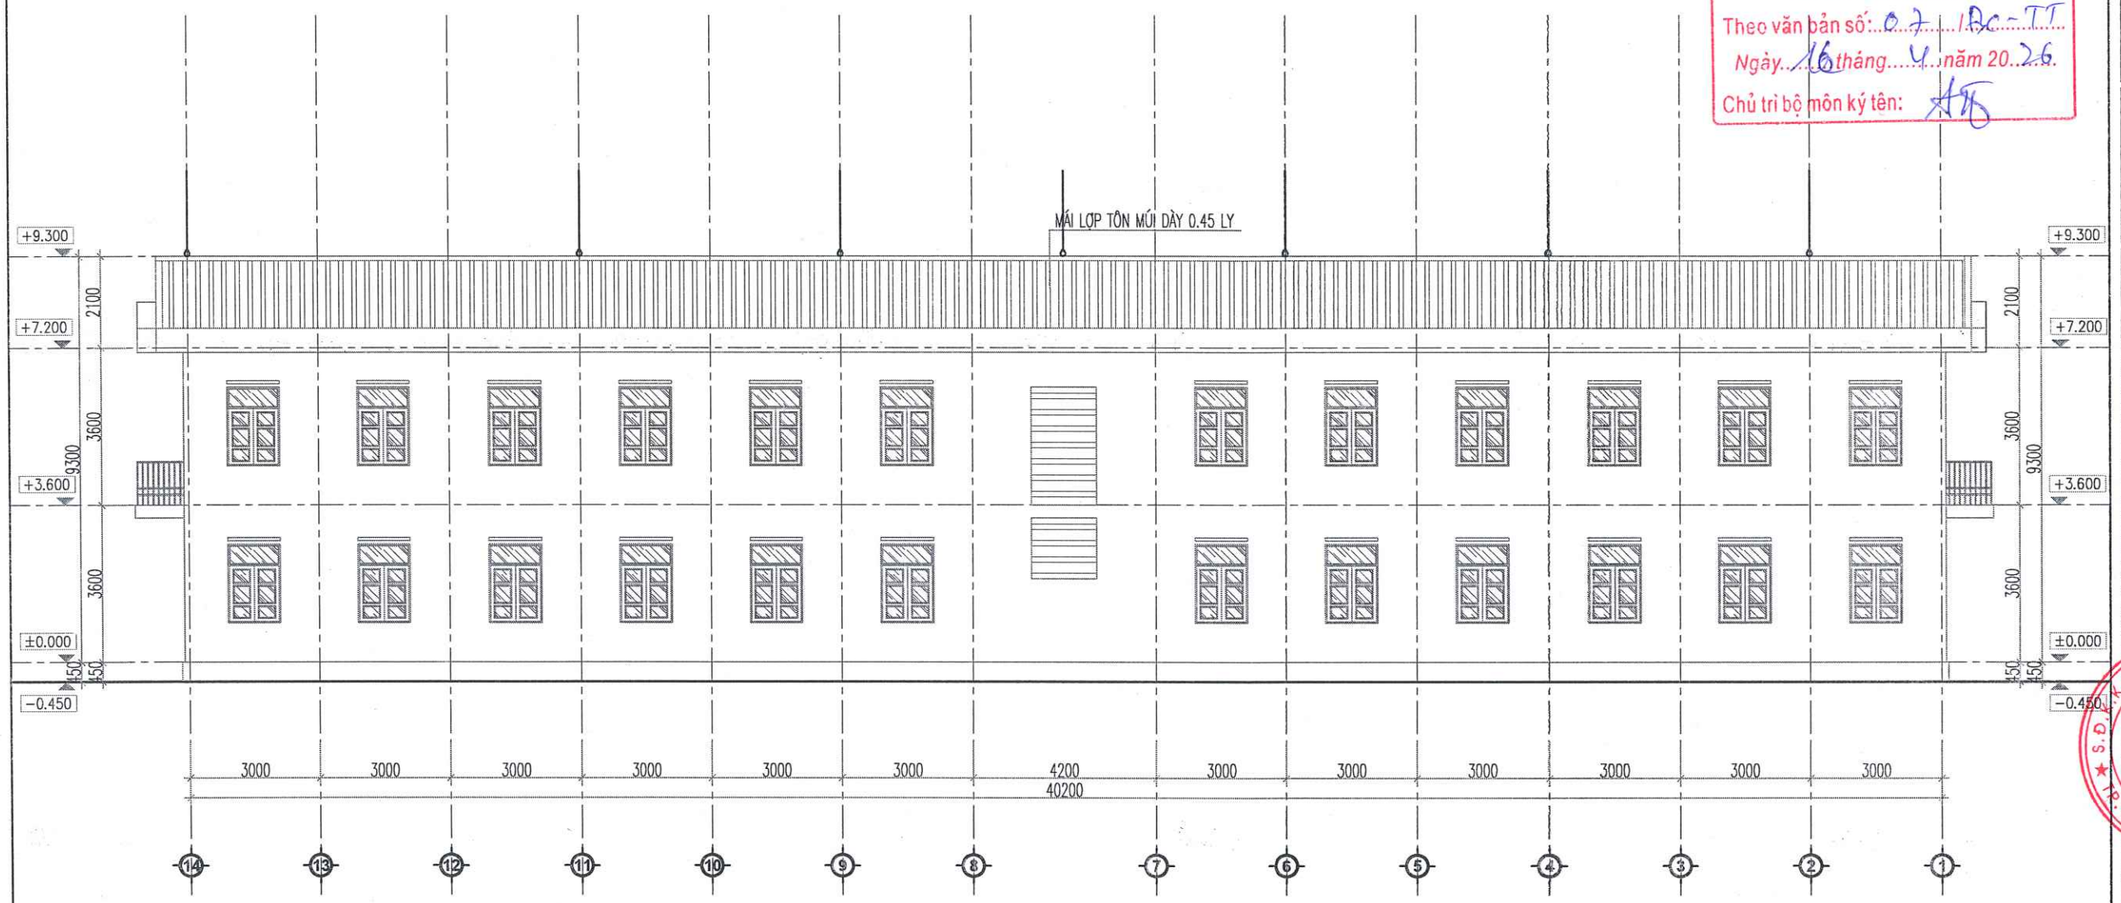

MẶT ĐỨNG HIỆN TRẠNG TRỤC 14-1

CÔNG TY TNHH TƯ VẤN VÀ XÂY DỰNG VIỆT PHÁP
THẨM TRA
Theo văn bản số: 07 /Bc-TT
Ngày 16 tháng 4 năm 2026
Chủ trì bộ môn ký tên:

UBND PHƯỜNG PHÚ THỌ
PHÒNG KT, HT VÀ ĐÔ THỊ
THẨM ĐỊNH
Theo văn bản số:...../.....
Ngày... . ....tháng.....năm 20.....
Ký tên

HIỆU ĐÍNH	
LẦN	NGÀY DUYỆT
1	..../..../2026
2	..../..../2026
3	..../..../2026

CHỦ ĐẦU TƯ
BAN QUẢN LÝ DỰ ÁN PHƯỜNG PHÚ THỌ
ĐỊA CHỈ:
PHƯỜNG PHÚ THỌ - TỈNH PHÚ THỌ

TÊN CÔNG TRÌNH
CẢI TẠO HỆ THỐNG ĐIỆN TRƯỜNG THCS HÀ LỘC VÀ TƯỜNG RÀO TRƯỜNG THCS VĂN LUNG, CÁC HẠNG MỤC PHỤ TRỢ KHÁC CỦA TRƯỜNG
ĐỊA ĐIỂM XD :
PHƯỜNG PHÚ THỌ - TỈNH PHÚ THỌ

HẠNG MỤC
HỒ SƠ THIẾT KẾ BẢN VẼ THI CÔNG

CÔNG TY CỔ PHẦN KIẾN TRÚC ACT VIỆT NAM
ĐỊA CHỈ: SỐ 16 QUANG TRUNG - P.VIỆT TRÌ - T.PHÚ THỌ
TEL: 02103.816.237 - FAX: 02103.643.028
MAIL: KIENTRUC.ACT.VN@GMAIL.COM

PHÚ THỌ, NGÀY .....THÁNG ..... NĂM 2026
GIÁM ĐỐC
CÔNG TY CỔ PHẦN KIẾN TRÚC ACT VIỆT NAM
LÊ NGỌC TIẾN

CHỦ TRÌ THIẾT KẾ :	KTS. NGUYỄN THỊ MINH
CHỦ TRÌ KẾT CẤU:	KS. PHẠM HOÀNG HẢI
THIẾT KẾ & VẼ :	KTS. PHẠM HỮU TÚ
QUẢN LÝ KỸ THUẬT :	KTS. NGUYỄN ANH TUẤN

TÊN BẢN VẼ
MẶT ĐỨNG TRỤC 14-1 HT

HOÀN THÀNH	KÍ HIỆU BẢN VẼ
../2026	HT-05

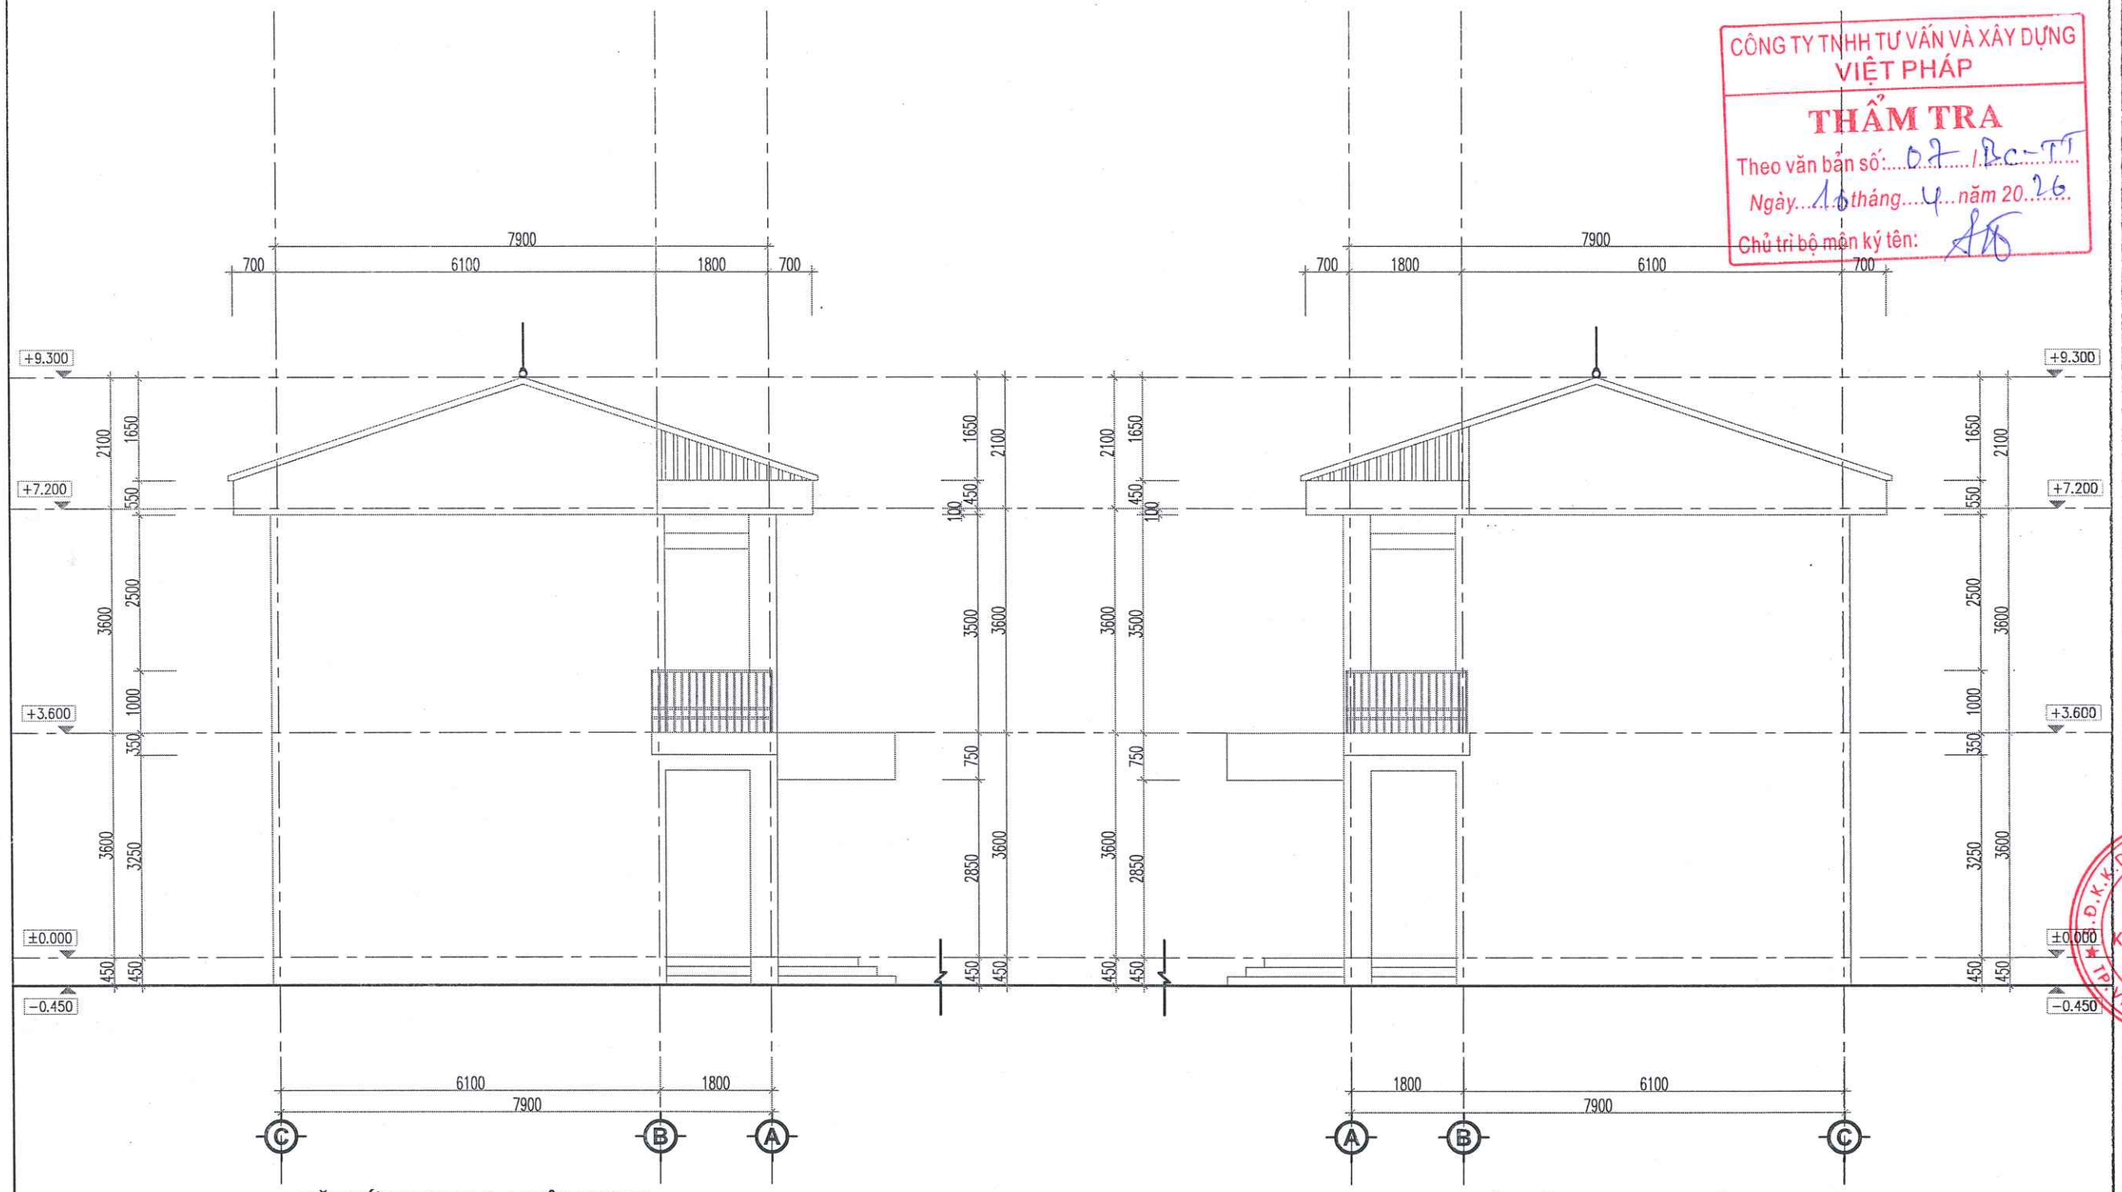

MẶT ĐỨNG TRỤC C-A HIỆN TRẠNG

MẶT ĐỨNG TRỤC A-C HIỆN TRẠNG

CÔNG TY TNHH TƯ VẤN VÀ XÂY DỰNG VIỆT PHÁP
THẨM TRA
Theo văn bản số: 07 /Bc-TT
Ngày 16 tháng 4 năm 2026
Chủ trì bộ môn ký tên:

UBND PHƯỜNG PHÚ THỌ
PHÒNG KT, HT VÀ ĐÔ THỊ
THẨM ĐỊNH
Theo văn bản số: ...../.....
Ngày... . ....tháng.....năm 20.....
Ký tên

HIỆU ĐÍNH	
LẦN	NGÀY DUYỆT
1	..../..../2026
2	..../..../2026
3	..../..../2026

CHỦ ĐẦU TƯ
BAN QUẢN LÝ DỰ ÁN PHƯỜNG PHÚ THỌ
ĐỊA CHỈ:
PHƯỜNG PHÚ THỌ - TỈNH PHÚ THỌ

TÊN CÔNG TRÌNH
CẢI TẠO HỆ THỐNG ĐIỆN TRƯỜNG THCS HÀ LỘC VÀ TƯỜNG RÀO TRƯỜNG THCS VĂN LUNG, CÁC HẠNG MỤC PHỤ TRỢ KHÁC CỦA TRƯỜNG
ĐỊA ĐIỂM XD :
PHƯỜNG PHÚ THỌ - TỈNH PHÚ THỌ

HẠNG MỤC
HỒ SƠ THIẾT KẾ BẢN VẼ THI CÔNG

CÔNG TY CỔ PHẦN KIẾN TRÚC ACT VIỆT NAM
ĐỊA CHỈ: SỐ 16 QUANG TRUNG - P. VIỆT TRÌ - T. PHÚ THỌ
TEL: 02103.816.237 - FAX: 02103.649.005
MAIL: KIENTRUCACT.VN@GMAIL.COM

PHÚ THỌ, NGÀY .....THÁNG ..... NĂM 2026
GIÁM ĐỐC
CÔNG TY CỔ PHẦN KIẾN TRÚC ACT VIỆT NAM
LÊ NGỌC TIẾN

CHỦ TRÌ THIẾT KẾ :	KTS. NGUYỄN THỊ MINH
CHỦ TRÌ KẾT CẤU:	KS. PHẠM HOÀNG HẢI
THIẾT KẾ & VẼ :	KTS. PHẠM HỮU TÚ
QUẢN LÝ KỸ THUẬT :	KTS. NGUYỄN ANH TUẤN

TÊN BẢN VẼ
MẶT ĐỨNG HIỆN TRẠNG TRỤC A-C
MẶT ĐỨNG HIỆN TRẠNG TRỤC C-A

HOÀN THÀNH	KÍ HIỆU BẢN VẼ
.../2026	HT-06

UBND PHƯỜNG PHÚ THỌ
PHÒNG KT, HT VÀ ĐÔ THỊ
THẨM ĐỊNH
Theo văn bản số:...../.....
Ngày... . ....tháng.....năm 20.....
Ký tên

CÔNG TY TNHH TƯ VẤN VÀ XÂY DỰNG VIỆT PHÁP
THẨM TRA
Theo văn bản số:....07..../BC-TT
Ngày..16 tháng.....4 năm 2026
Chủ trì bộ môn ký tên:

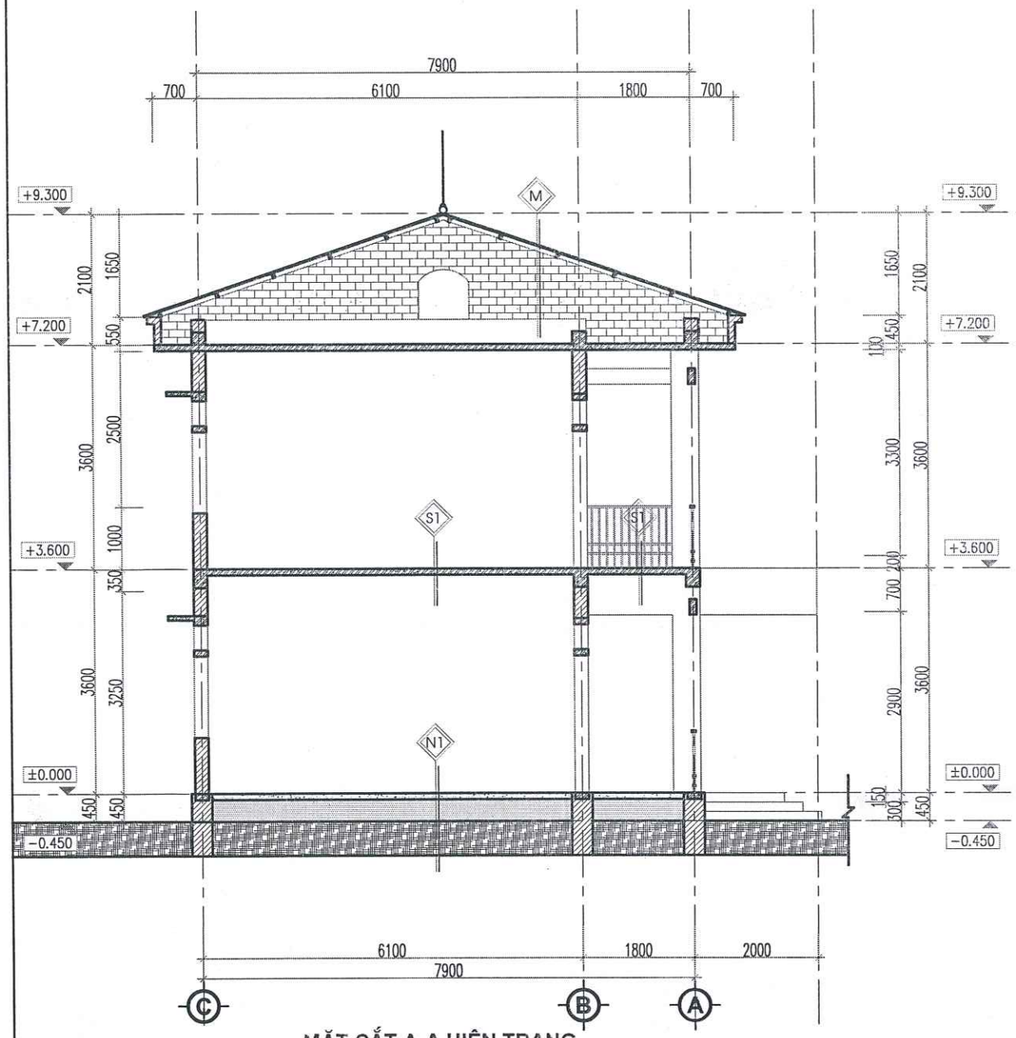

MẶT CẮT A-A HIỆN TRẠNG

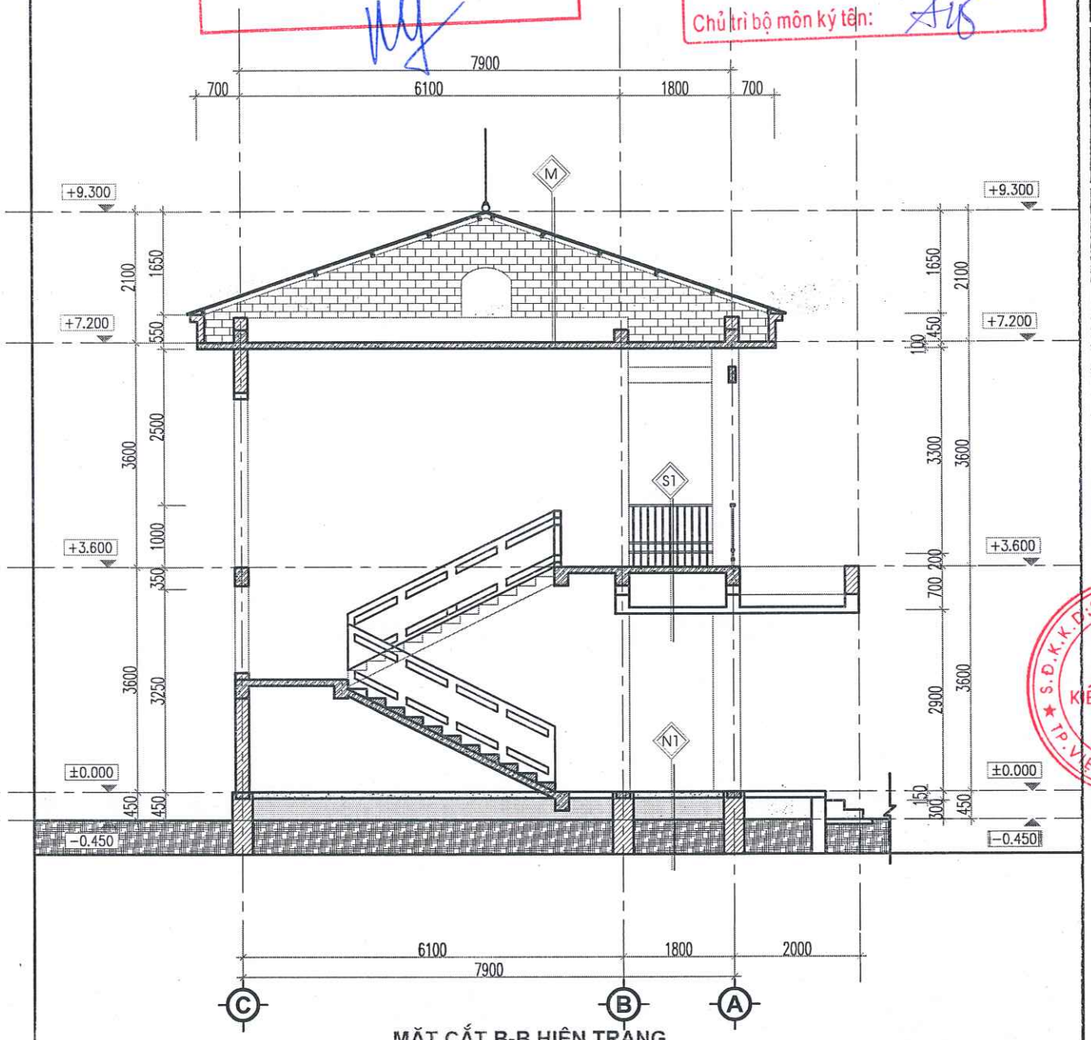

MẶT CẮT B-B HIỆN TRẠNG

N1
- NỀN NHÀ
- LÁT GẠCH CERAMIC 400X400
- VỮA LÓT MÁC 50#, DÀY D=20
- BT LÓT MÁC 150#, DÀY 100
- ĐẤT TỐN NỀN TƯỚI NƯỚC ĐẦM CHẶT
- ĐẤT NGUYÊN THỔ

S1
- SÀN NHÀ
- LÁT GẠCH CERAMIC 400X400
- VỮA LÓT MÁC 50#, DÀY D=20
- BẢN SÀN BTCT 200# DÀY 100
- VỮA TRÁT TRẦN 75#
- LĂN SƠN MÀU TRẮNG SỮA

M1
- MÁI DỐC
- MÁI LỢP TÔN MÚI DÀY 0.40 LY
- HỆ XÀ GỒ THÉP
- TƯỜNG THU HỒI
- BẢN SÀN BTCT MÁC 200#, DÀY 100
- VỮA TRÁT TRẦN 75#
- LĂN SƠN MÀU TRẮNG SỮA

N1
- NỀN NHÀ
- LÁT GẠCH CERAMIC 400X400
- VỮA LÓT MÁC 50#, DÀY D=20
- BT LÓT MÁC 150#, DÀY 100
- ĐẤT TỐN NỀN TƯỚI NƯỚC ĐẦM CHẶT
- ĐẤT NGUYÊN THỔ

S1
- SÀN NHÀ
- LÁT GẠCH CERAMIC 400X400
- VỮA LÓT MÁC 50#, DÀY D=20
- BẢN SÀN BTCT 200# DÀY 100
- VỮA TRÁT TRẦN 75#
- LĂN SƠN MÀU TRẮNG SỮA

M1
- MÁI DỐC
- MÁI LỢP TÔN MÚI DÀY 0.40 LY
- HỆ XÀ GỒ THÉP
- TƯỜNG THU HỒI
- BẢN SÀN BTCT MÁC 200#, DÀY 100
- VỮA TRÁT TRẦN 75#
- LĂN SƠN MÀU TRẮNG SỮA

HIỆU ĐÍNH	
LẦN	NGÀY DUYỆT
1	..../..../2026
2	..../..../2026
3	..../..../2026

CHỦ ĐẦU TƯ
BAN QUẢN LÝ DỰ ÁN PHƯỜNG PHÚ THỌ
ĐỊA CHỈ:
PHƯỜNG PHÚ THỌ - TỈNH PHÚ THỌ

TÊN CÔNG TRÌNH
CẢI TẠO HỆ THỐNG ĐIỆN TRƯỜNG THCS HÀ LỘC VÀ TƯỜNG RÀO TRƯỜNG THCS VĂN LUNG, CÁC HẠNG MỤC PHỤ TRỢ KHÁC CỦA TRƯỜNG
ĐỊA ĐIỂM XD :
PHƯỜNG PHÚ THỌ - TỈNH PHÚ THỌ

HẠNG MỤC
HỒ SƠ THIẾT KẾ BẢN VẼ THI CÔNG

CÔNG TY CỔ PHẦN KIẾN TRÚC ACT VIỆT NAM
ĐỊA CHỈ: SỐ 16 QUANG TRUNG - P.VIỆT TRÌ - T.PHÚ THỌ
TEL: 02103.816.537 - FAX: 02103.649.005
MAIL : KIENTRUC.ACT.VN@GMAIL.COM

PHÚ THỌ, NGÀY ..... THÁNG ..... NĂM 2026
GIÁM ĐỐC
CÔNG TY CỔ PHẦN KIẾN TRÚC ACT VIỆT NAM
LÊ NGỌC TIẾN

CHỦ TRÌ THIẾT KẾ:	KTS. NGUYỄN THỊ MINH
CHỦ TRÌ KẾT CẤU:	KS. PHẠM HOÀNG HẢI
THIẾT KẾ & VẼ:	KTS. PHẠM HỮU TÚ
QUẢN LÝ KỸ THUẬT:	KTS. NGUYỄN ANH TUẤN

TÊN BẢN VẼ
MẶT CẮT HIỆN TRẠNG TRỤC A-A
MẶT CẮT HIỆN TRẠNG TRỤC B-B

HOÀN THÀNH	KÍ HIỆU BẢN VẼ
.../2026	HT-07

N1
NỀN NHÀ
LÁT GẠCH CERAMIC 400X400
VỮA LÓT MÁC 50#, DÀY D=20
BT LÓT MÁC 150#, DÀY 100
ĐẤT TỐN NỀN TƯỚI NƯỚC ĐẦM CHẶT
ĐẤT NGUYÊN THỔ

S1
SÀN NHÀ
LÁT GẠCH CERAMIC 400X400
VỮA LÓT MÁC 50#, DÀY D=20
BẢN SÀN BTCT 200#, DÀY 100
VỮA TRÁT TRẦN 75#
LĂN SƠN MÀU TRẮNG SỮA

M1
MÁI DỐC
MÁI LỢP TÔN MÚI DÀY 0.40 LY
HỆ XÀ GỒ THÉP
TƯỜNG THU HỒI
BẢN SÀN BTCT MÁC 200#, DÀY 100
VỮA TRÁT TRẦN 75#
LĂN SƠN MÀU TRẮNG SỮA

CÔNG TY TNHH TƯ VẤN VÀ XÂY DỰNG VIỆT PHÁP
THẨM TRA
Theo văn bản số: 07 / BC-T.T
Ngày 16 tháng 4 năm 2026
Chủ trì bộ môn ký tên:

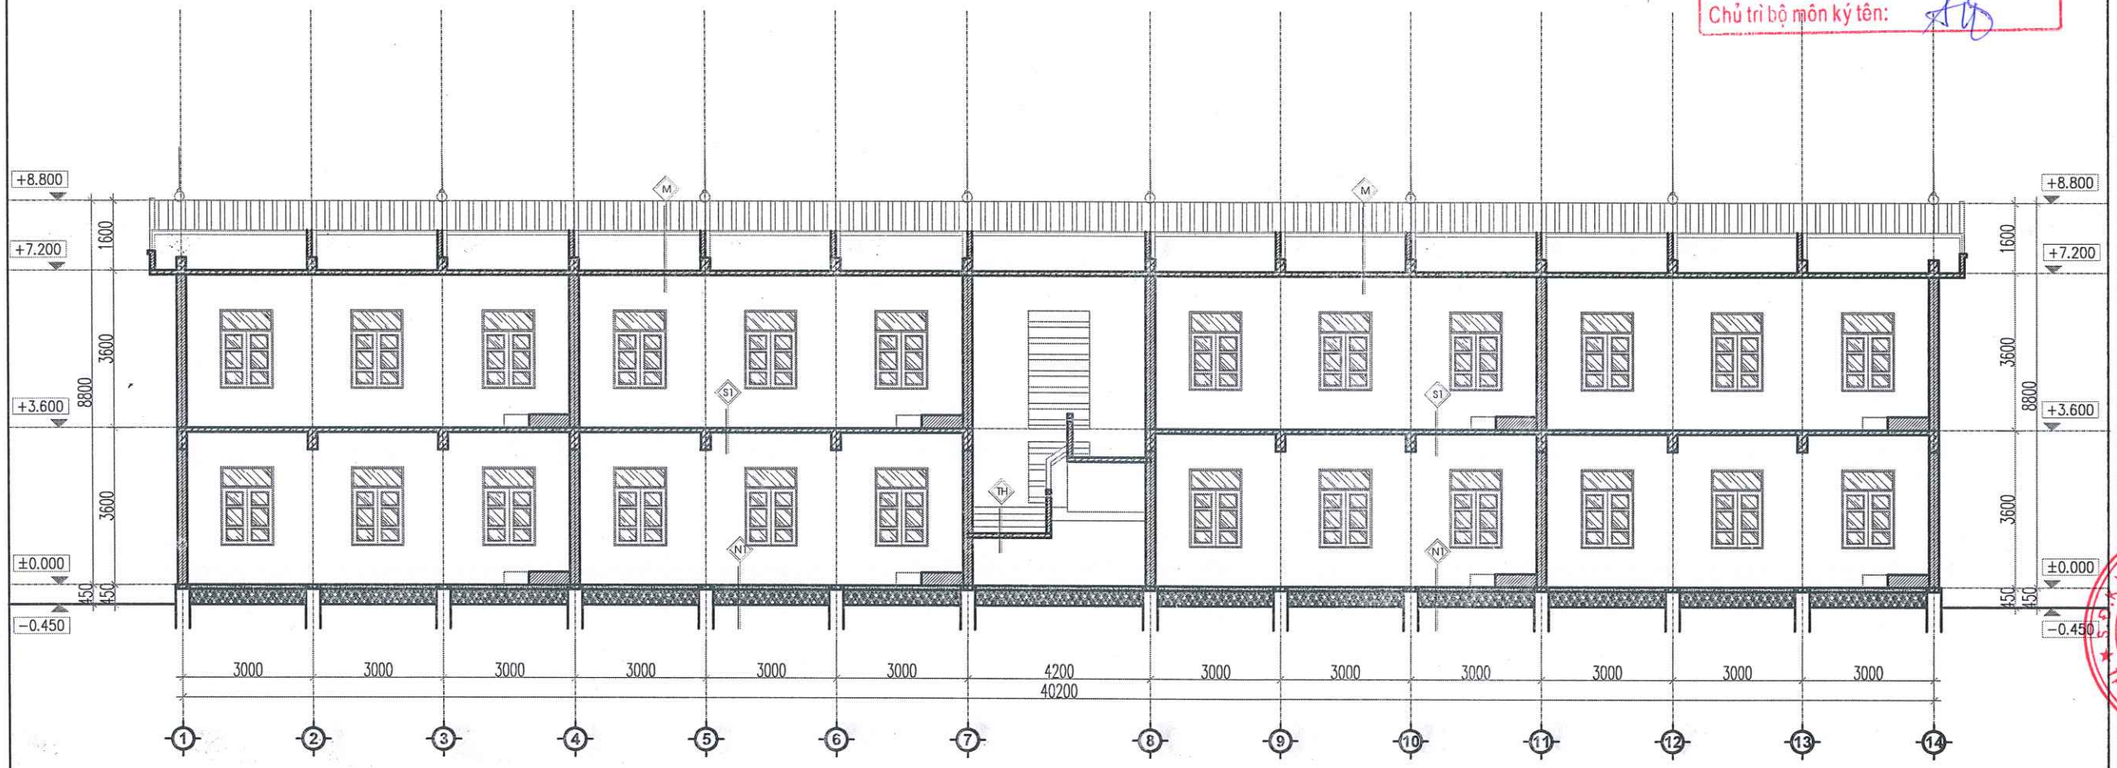

MẶT CẮT TRỤC 1-1 CÔNG TRÌNH

UBND PHƯỜNG PHÚ THỌ
PHÒNG KT, HT VÀ ĐÔ THỊ
THẨM ĐỊNH
Theo văn bản số:...../.....
Ngày... . ....tháng.....năm 20.....
Ký tên

HIỆU ĐÍNH	
LẦN	NGÀY DUYỆT
1	..../..../2026
2	..../..../2026
3	..../..../2026

CHỦ ĐẦU TƯ
BAN QUẢN LÝ DỰ ÁN PHƯỜNG PHÚ THỌ
ĐỊA CHỈ:
PHƯỜNG PHÚ THỌ - TỈNH PHÚ THỌ

TÊN CÔNG TRÌNH
CẢI TẠO HỆ THỐNG ĐIỆN TRƯỜNG THCS HÀ LỘC VÀ TƯỜNG RÀO TRƯỜNG THCS VĂN LUNG, CÁC HẠNG MỤC PHỤ TRỢ KHÁC CỦA TRƯỜNG
ĐỊA ĐIỂM XD :
PHƯỜNG PHÚ THỌ - TỈNH PHÚ THỌ

HẠNG MỤC
HỒ SƠ THIẾT KẾ BẢN VẼ THI CÔNG

CÔNG TY CỔ PHẦN KIẾN TRÚC ACT VIỆT NAM
ĐỊA CHỈ: SỐ 16 QUANG TRUNG - P.VIỆT TRÌ - T. PHÚ THỌ
TEL: 02103.818.037 - FAX: 02103.845.026
MAIL : KIENTRUC.ACT.VN@GMAIL.COM

T. PHÚ THỌ, NGÀY .....THÁNG ..... NĂM 2026
GIÁM ĐỐC
CÔNG TY CỔ PHẦN KIẾN TRÚC ACT VIỆT NAM
LÊ NGỌC TIẾN

CHỦ TRÌ THIẾT KẾ :	KTS. NGUYỄN THỊ MINH
CHỦ TRÌ KẾT CẤU:	KS. PHẠM HOÀNG HẢI
THIẾT KẾ & VẼ :	KTS. PHẠM HỮU TÚ
QUẢN LÝ KỸ THUẬT :	KTS. NGUYỄN ANH TUẤN

TÊN BẢN VẼ
MẶT CẮT TRỤC 1-1 HT

HOÀN THÀNH	KÍ HIỆU BẢN VẼ
.../2026	HT-08

UBND PHƯỜNG PHÚ THỌ
PHÒNG KT, HT VÀ ĐÔ THỊ
THẨM ĐỊNH
Theo văn bản số:...../.....
Ngày... . ....tháng.....năm 20.....
Ký tên

CÔNG TY TNHH TƯ VẤN VÀ XÂY DỰNG VIỆT PHÁP
THẨM TRA
Theo văn bản số:..07.....1.BC-TT
Ngày..16 tháng...4..năm 20..26
Chủ trì bộ môn ký tên:

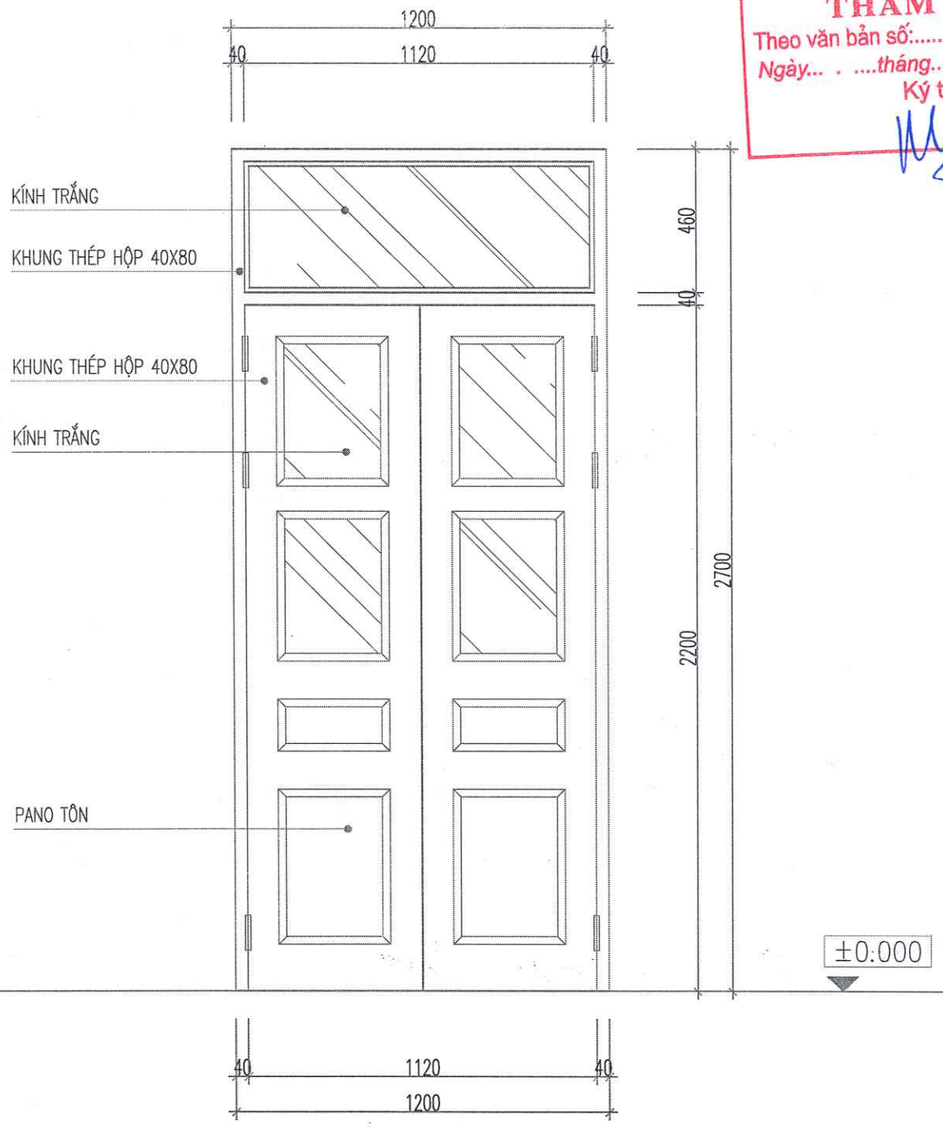

CHI TIẾT CỬA ĐI D1 HIỆN TRẠNG
(SL=16 BỘ)

CỬA KHUNG THÉP HỘP , PANO KÍNH + TÔN

GHI CHÚ :

- THÁO DỠ TOÀN BỘ CỬA ĐI D1 (VỆ SINH , SƠN , SỬA , LẮP ĐẶT LẠI)

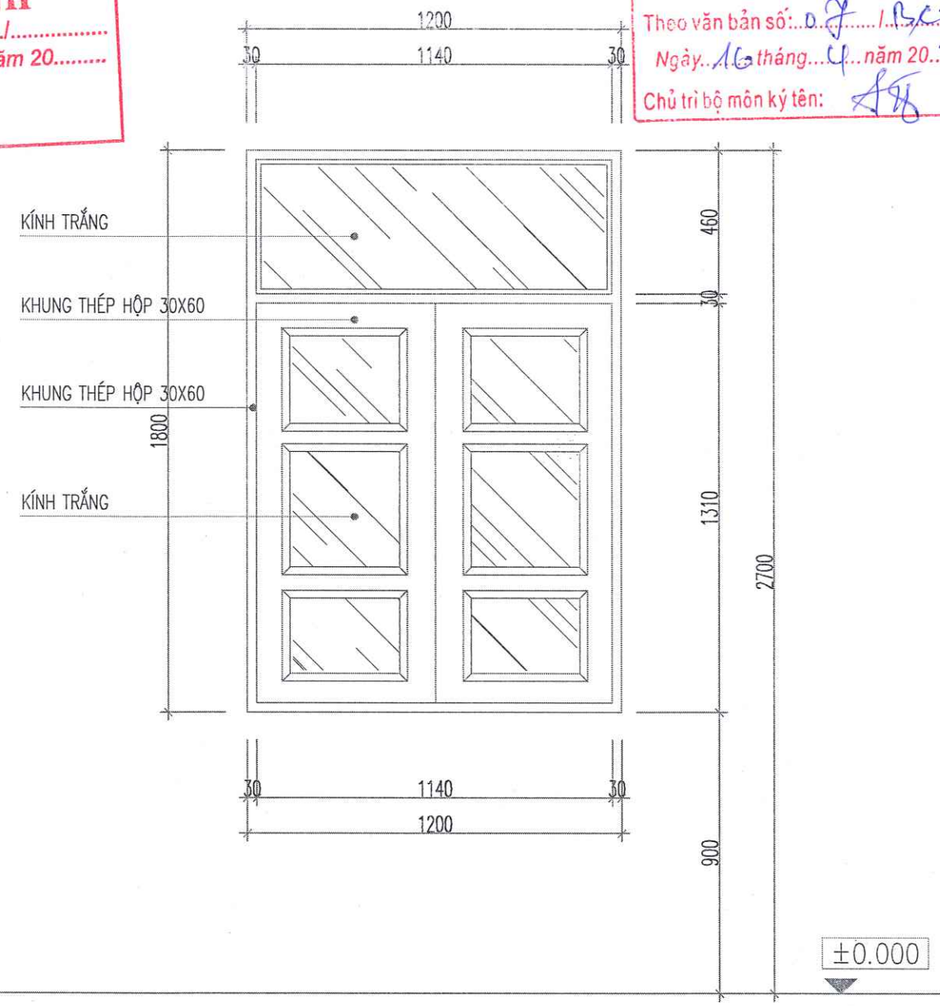

CHI TIẾT CỬA SỔ S1 HIỆN TRẠNG
(SL=32 BỘ)

CỬA KHUNG THÉP HỘP , PANO KÍNH + TÔN

GHI CHÚ :

- THÁO DỠ TOÀN BỘ CỬA SỔ S1 (VỆ SINH , SƠN , SỬA LẮP ĐẶT LẠI)

HIỆU ĐÍNH	
LẦN	NGÀY DUYỆT
1	..../..../2026
2	..../..../2026
3	..../..../2026

CHỦ ĐẦU TƯ
BAN QUẢN LÝ DỰ ÁN PHƯỜNG PHÚ THỌ
ĐỊA CHỈ:
PHƯỜNG PHÚ THỌ - TỈNH PHÚ THỌ

TÊN CÔNG TRÌNH
CẢI TẠO HỆ THỐNG ĐIỆN TRƯỜNG THCS HÀ LỘC VÀ TƯỜNG RÀO TRƯỜNG THCS VĂN LUNG, CÁC HẠNG MỤC PHỤ TRỢ KHÁC CỦA TRƯỜNG
ĐỊA ĐIỂM XD :
PHƯỜNG PHÚ THỌ - TỈNH PHÚ THỌ

HẠNG MỤC
HỒ SƠ THIẾT KẾ BẢN VẼ THI CÔNG

CÔNG TY CỔ PHẦN KIẾN TRÚC ACT VIỆT NAM
ĐỊA CHỈ: SỐ 16 QUANG TRUNG - P.VIỆT TRÌ - T. PHÚ THỌ
TEL: 02103.818.237 - FAX: 02103.848.005
MAIL : KIENTRUC.ACT.VN@GMAIL.COM

T.PHÚ THỌ, NGÀY .....THÁNG ..... NĂM 2026
GIÁM ĐỐC
CÔNG TY CỔ PHẦN KIẾN TRÚC ACT VIỆT NAM
LÊ NGỌC TIẾN

CHỦ TRÌ THIẾT KẾ :	KTS. NGUYỄN THỊ MINH
CHỦ TRÌ KẾT CẤU:	KS. PHẠM HOÀNG HẢI
THIẾT KẾ & VẼ :	KTS. PHẠM HỮU TÚ
QUẢN LÝ KỸ THUẬT :	KTS. NGUYỄN ANH TUẤN

TÊN BẢN VẼ
CHI TIẾT CỬA HIỆN TRẠNG

HOÀN THÀNH	KÍ HIỆU BẢN VẼ
.../2026	HT-09

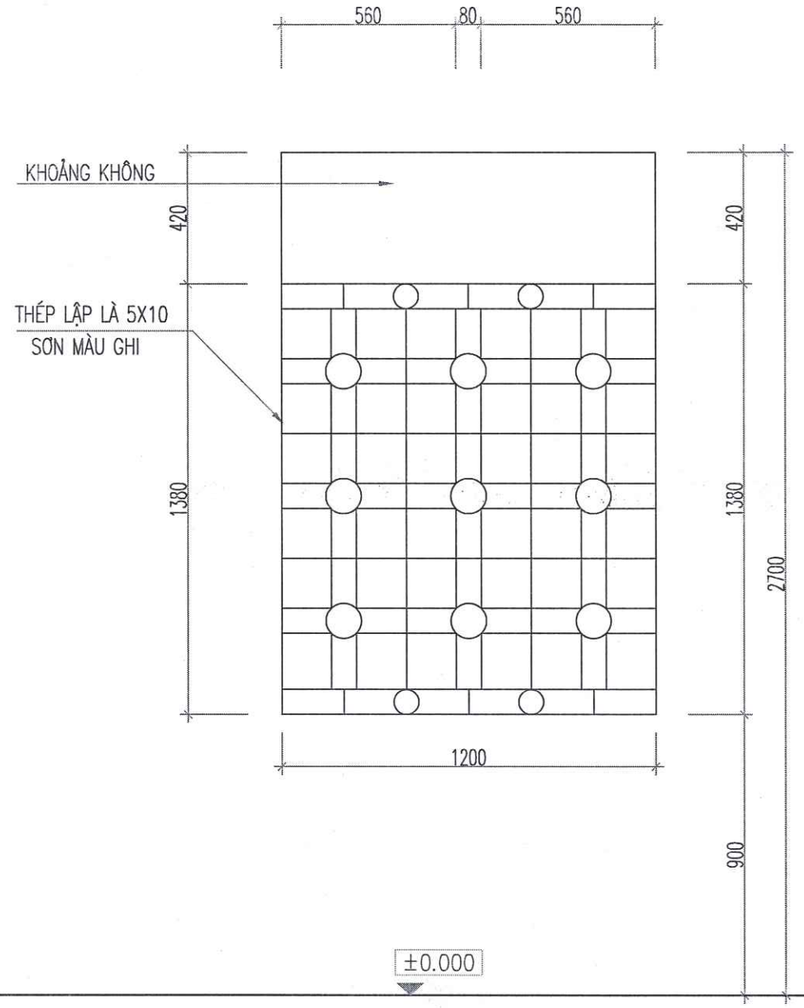

UBND PHƯỜNG PHÚ THỌ
PHÒNG KT, HT VÀ ĐÔ THỊ
THẨM ĐỊNH
Theo văn bản số:...../.....
Ngày... . ....tháng.....năm 20.....
Ký tên

CÔNG TY TNHH TƯ VẤN VÀ XÂY DỰNG VIỆT PHÁP
THẨM TRA
Theo văn bản số:...07.....BC-TT.....
Ngày...16.tháng....4..năm 20...26
Chủ trì bộ môn ký tên:

HOA SẮT CỬA SỔ 2 CÁNH S1(HIỆN TRẠNG)
(SL:32 BỘ)

GHI CHÚ :
- THÁO DỠ HOA SẮT CỬA SỔ S1 HIỆN TRẠNG .VỆ SINH , SƠN LẠI BẰNG SƠN CHỐNG GỈ MÀU GHI

HIỆU ĐÍNH	
LẦN	NGÀY DUYỆT
1	..../..../2026
2	..../..../2026
3	..../..../2026

CHỦ ĐẦU TƯ
BAN QUẢN LÝ DỰ ÁN PHƯỜNG PHÚ THỌ
ĐỊA CHỈ:
PHƯỜNG PHÚ THỌ - TỈNH PHÚ THỌ

TÊN CÔNG TRÌNH
CẢI TẠO HỆ THỐNG ĐIỆN TRƯỜNG THCS HÀ LỘC VÀ TƯỜNG RÀO TRƯỜNG THCS VĂN LUNG, CÁC HẠNG MỤC PHỤ TRỢ KHÁC CỦA TRƯỜNG
ĐỊA ĐIỂM XD :
PHƯỜNG PHÚ THỌ - TỈNH PHÚ THỌ

HẠNG MỤC
HỒ SƠ THIẾT KẾ BẢN VẼ THI CÔNG

CÔNG TY CỔ PHẦN KIẾN TRÚC ACT VIỆT NAM
ĐỊA CHỈ: SỐ 16 QUANG TRUNG - P.VIỆT TRÌ - T. PHÚ THỌ
TEL: 02103.818.237 - FAX: 02103.848.005
MAIL : MINTRUC.ACT.VN@GMAIL.COM

P.PHÚ THỌ, NGÀY .....THÁNG ..... NĂM 2026
GIÁM ĐỐC
CÔNG TY CỔ PHẦN KIẾN TRÚC ACT VIỆT NAM
LÊ NGỌC TIẾN

CHỦ TRÌ THIẾT KẾ :	KTS. NGUYỄN THỊ MINH
CHỦ TRÌ KẾT CẤU:	KS. PHẠM HOÀNG HẢI
THIẾT KẾ & VẼ :	KTS. PHẠM HỮU TÚ
QUẢN LÝ KỸ THUẬT :	KTS. NGUYỄN ANH TUẤN

TÊN BẢN VẼ
HOA SẮT CỬA SỔ HT

HOÀN THÀNH	KÍ HIỆU BẢN VẼ
.../2026	HT-10

CÔNG TY CỔ PHẦN KIẾN TRÚC ACT VIỆT NAM
S.Đ.K.K.D: 2600668427-C.T.C.P
TP. VIỆT TRÌ - T. PHÚ THỌ

HỒ SƠ THIẾT KẾ BẢN VẼ THI CÔNG

- PHẦN CẢI TẠO -

CÔNG TY TNHH TƯ VẤN VÀ XÂY DỰNG VIỆT PHÁP
THẨM TRA
Theo văn bản số: 07 / BC-TT
Ngày 16 tháng 4 năm 2026
Chủ trì bộ môn ký tên:

.../ 2026

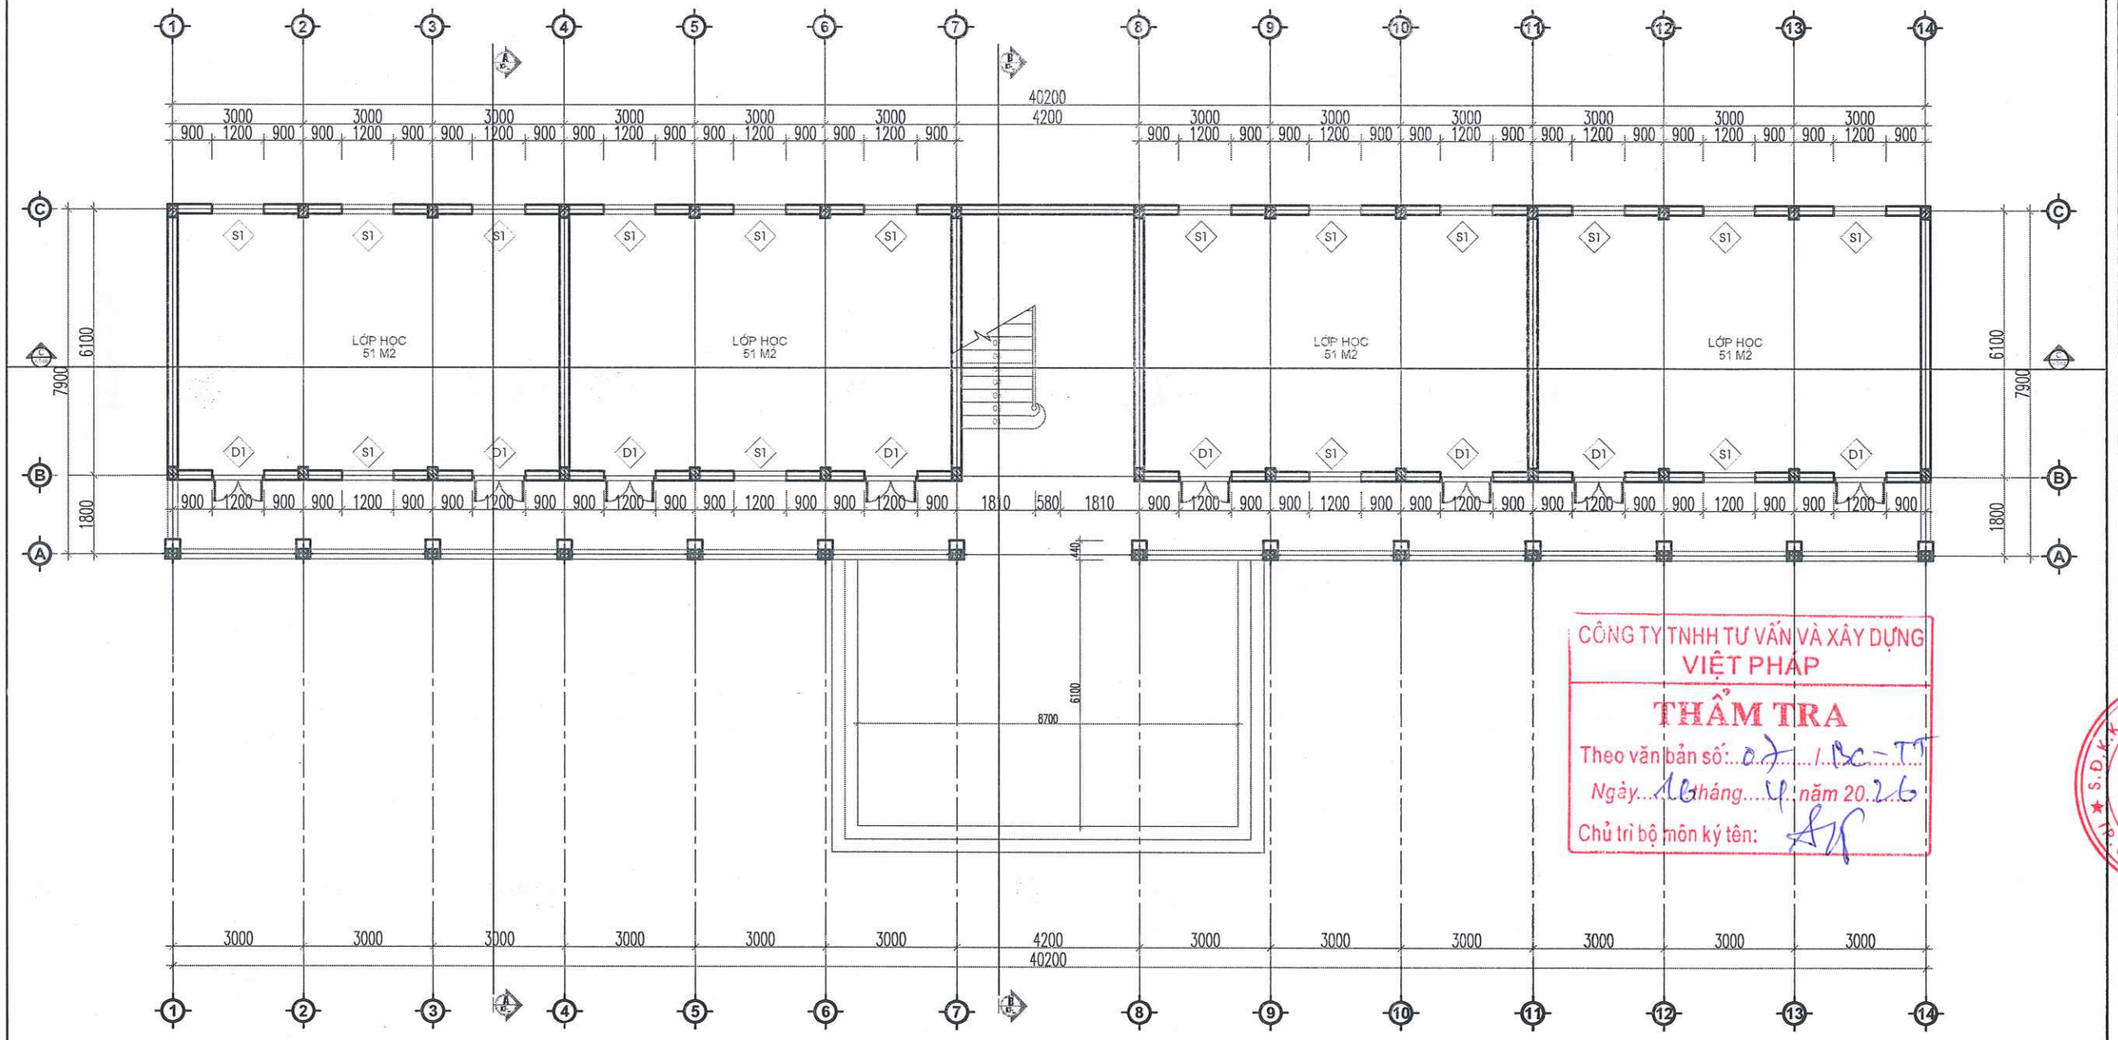

MẶT BẰNG SAU CẢI TẠO TẦNG 1

NỘI DUNG CẢI TẠO :

- THÁO DỠ TOÀN BỘ CỬA ĐI CỬA SỔ HIỆN TRẠNG ; SƠN SỬA LẠI CỬA ĐI SỬA SỔ KHUNG THÉP , PANO KÍNH , LẮP ĐẶT LẠI (THAY THẾ KÍNH SỐ LƯỢNG: 05 BỘ)
- SƠN LAN CAN TẦNG 1 + TẦNG 2 BẰNG SƠN CHỐNG GỈ .
- THÁO DỠ HỆ THỐNG ĐƯỜNG DÂY ĐIỆN, THIẾT BỊ ĐIỆN HIỆN TRẠNG. THAY MỚI HỆ THỐNG DÂY DẪN ĐIỆN, THIẾT BỊ ĐIỆN (TẬN DỤNG 50% QUẠT TRẦN, 100% QUẠT TREO TƯỜNG) .
- CẠO RA TRÁT LẠI CỤC BỘ 30 % DIỆN TÍCH TƯỜNG TOÀN NHÀ .
- CẠO BỎ , VỆ SINH TOÀN BỘ LỚP SƠN TOÀN NHÀ : SƠN LẠI TOÀN NHÀ (1 LỚP LÓT , 2 LỚP PHỦ)
- LÀM MỚI MÁI SẢNH: XÀ GỒ THÉP HỘP+TÔN SÓNG DÀY 0.4LY

CÔNG TY TNHH TƯ VẤN VÀ XÂY DỰNG
VIỆT PHÁP
THẨM TRA
Theo văn bản số: 07 / BC - TT
Ngày 16 tháng 4 năm 2026
Chủ trì bộ môn ký tên:

UBND PHƯỜNG PHÚ THỌ
PHÒNG KT, HT VÀ ĐÔ THỊ
THẨM ĐỊNH
Theo văn bản số:...../.....
Ngày... . ....tháng.....năm 20.....
Ký tên

HIỆU ĐÍNH	
LẦN	NGÀY DUYỆT
1	..../..../2026
2	..../..../2026
3	..../..../2026

CHỦ ĐẦU TƯ
BAN QUẢN LÝ DỰ ÁN
PHƯỜNG PHÚ THỌ
ĐỊA CHỈ:
PHƯỜNG PHÚ THỌ - TỈNH PHÚ THỌ

TÊN CÔNG TRÌNH
CẢI TẠO HỆ THỐNG ĐIỆN TRƯỜNG THCS HÀ LỘC VÀ TƯỜNG RÀO TRƯỜNG THCS VĂN LUNG, CÁC HẠNG MỤC PHỤ TRỢ KHÁC CỦA TRƯỜNG
ĐỊA ĐIỂM XD :
PHƯỜNG PHÚ THỌ - TỈNH PHÚ THỌ

HẠNG MỤC
HỒ SƠ THIẾT KẾ BẢN VẼ THI CÔNG

CÔNG TY CỔ PHẦN KIẾN TRÚC ACT VIỆT NAM
ĐỊA CHỈ: SỐ 16 QUANG TRUNG - P.VIỆT TRÌ - T.PHÚ THỌ
TEL: 0210.3.816.237 - FAX: 0210.3.818.005
MAIL : KIENTRUC.ACT.VN@GMAIL.COM

PHÚ THỌ, NGÀY .....THÁNG ..... NĂM 2026
GIÁM ĐỐC
CÔNG TY CỔ PHẦN KIẾN TRÚC ACT VIỆT NAM
LÊ NGỌC TIẾN

CHỦ TRÌ THIẾT KẾ :	KTS. NGUYỄN THỊ MINH
CHỦ TRÌ KẾT CẤU:	KS. PHẠM HOÀNG HẢI
THIẾT KẾ & VẼ :	KTS. PHẠM HỮU TÚ
QUẢN LÝ KỸ THUẬT :	KTS. NGUYỄN ANH TUẤN

TÊN BẢN VẼ
MẶT BẰNG TẦNG 1 CẢI TẠO

HOÀN THÀNH	KÍ HIỆU BẢN VẼ
.../2026	CT-01

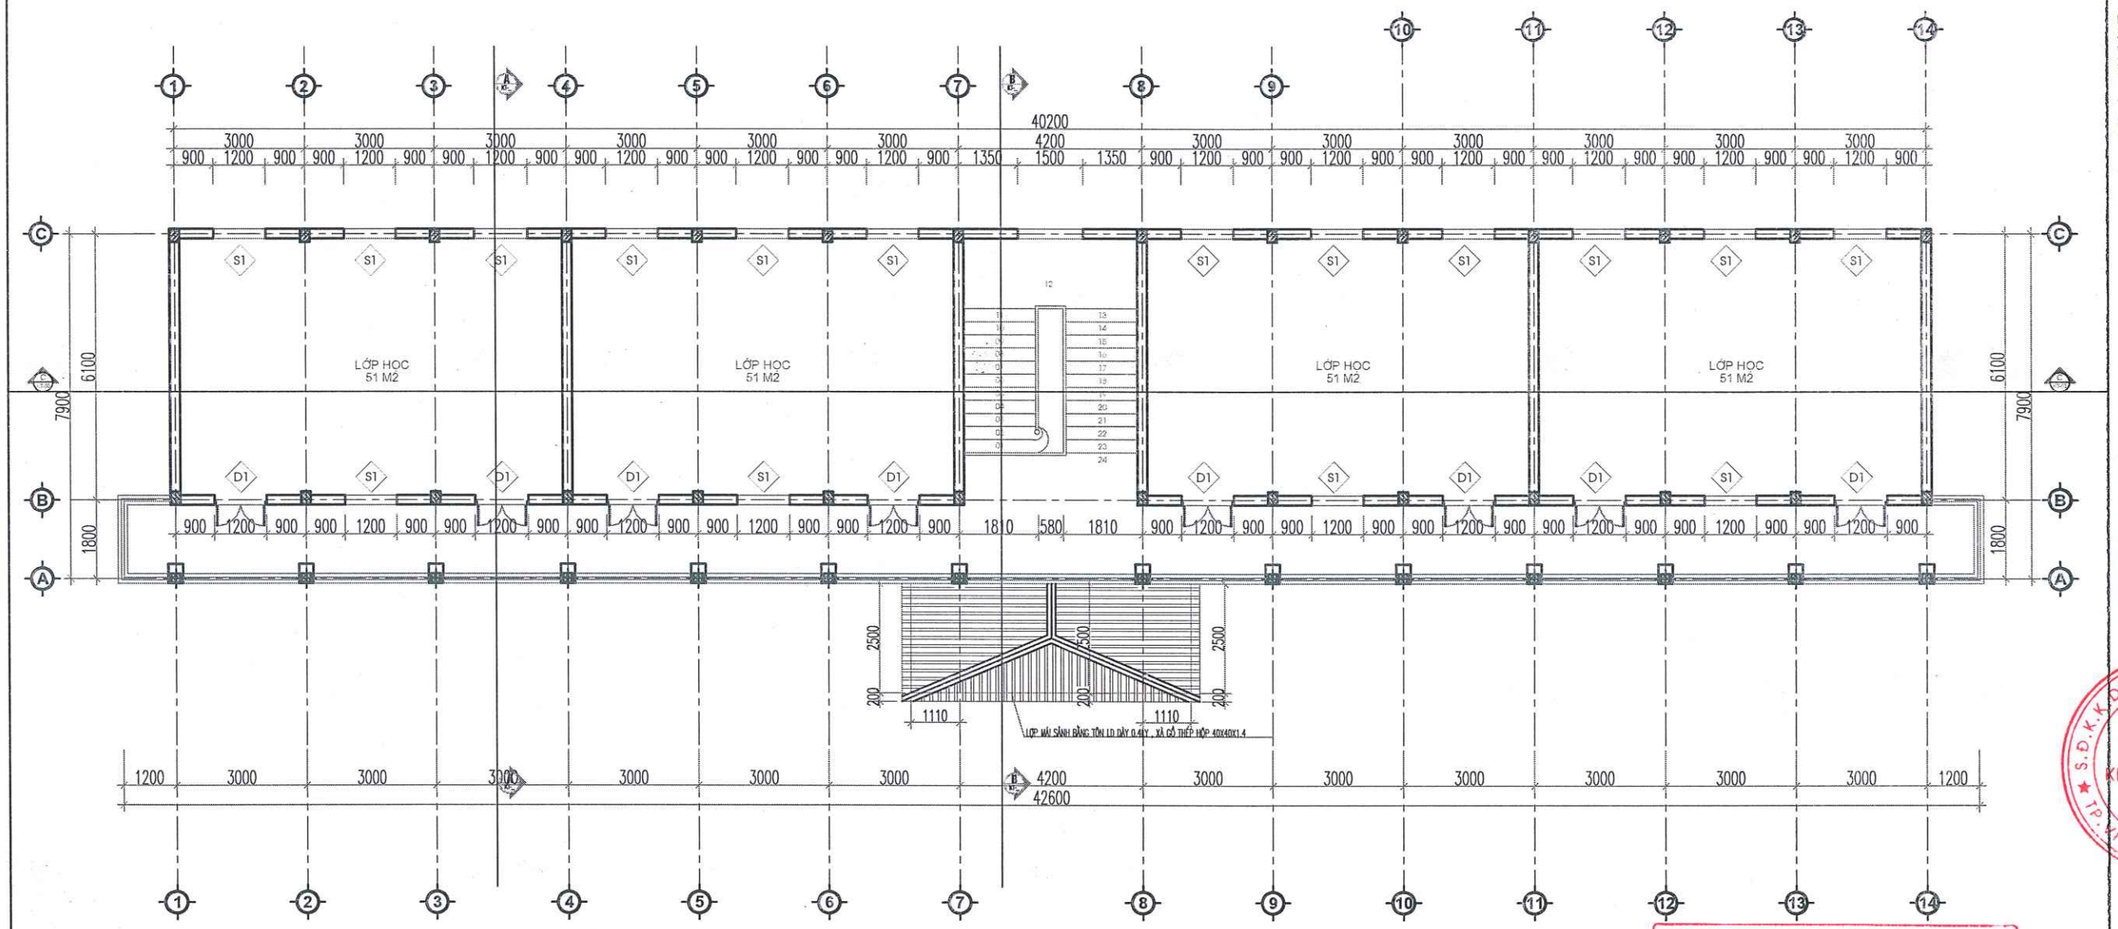

MẶT BẰNG SAU CẢI TẠO TẦNG 2

NỘI DUNG CẢI TẠO :

- THÁO DỠ TOÀN BỘ CỬA ĐI CỬA SỔ HIỆN TRẠNG ; SƠN SỬA LẠI CỬA ĐI SỬA SỔ KHUNG THÉP , PANO KÍNH , LẮP ĐẶT LẠI (THAY THẾ KÍNH SỐ LƯỢNG: 05 BỘ)
- SƠN LAN CAN TẦNG 1 + TẦNG 2 BẰNG SƠN CHỐNG GỈ .
- THÁO DỠ HỆ THỐNG ĐƯỜNG DÂY ĐIỆN, THIẾT BỊ ĐIỆN HIỆN TRẠNG. THAY MỚI HỆ THỐNG DÂY DẪN ĐIỆN, THIẾT BỊ ĐIỆN (TẬN DỤNG 50% QUẠT TRẦN, 100% QUẠT TREO TƯỜNG) .
- CẠO RA TRÁT LẠI CỤC BỘ 30 % DIỆN TÍCH TƯỜNG TOÀN NHÀ .
- CẠO BỎ , VỆ SINH TOÀN BỘ LỚP SƠN TOÀN NHÀ : SƠN LẠI TOÀN NHÀ (1 LỚP LÓT , 2 LỚP PHỦ)
- LÀM MỚI MÁI SẢNH: XÀ GỒ THÉP HỘP+TÔN SÓNG DÀY 0.4LY

CÔNG TY TNHH TƯ VẤN VÀ XÂY DỰNG VIỆT PHÁP
THẨM TRA
Theo văn bản số: 07 / BC-TT
Ngày 16 tháng 01 năm 2026
Chủ trì bộ môn ký tên:

UBND PHƯỜNG PHÚ THỌ
PHÒNG KT, HT VÀ ĐÔ THỊ
THẨM ĐỊNH
Theo văn bản số: ...../.....
Ngày... . ....tháng.....năm 20.....
Ký tên

HIỆU ĐÍNH	
LẦN	NGÀY DUYỆT
1	..../..../2026
2	..../..../2026
3	..../..../2026

CHỦ ĐẦU TƯ
BAN QUẢN LÝ DỰ ÁN PHƯỜNG PHÚ THỌ
ĐỊA CHỈ:
PHƯỜNG PHÚ THỌ - TỈNH PHÚ THỌ

TÊN CÔNG TRÌNH
CẢI TẠO HỆ THỐNG ĐIỆN TRƯỜNG THCS HÀ LỘC VÀ TƯỜNG RÀO TRƯỜNG THCS VĂN LUNG, CÁC HẠNG MỤC PHỤ TRỢ KHÁC CỦA TRƯỜNG
ĐỊA ĐIỂM XD :
PHƯỜNG PHÚ THỌ - TỈNH PHÚ THỌ

HẠNG MỤC
HỒ SƠ THIẾT KẾ BẢN VẼ THI CÔNG

CÔNG TY CỔ PHẦN KIẾN TRÚC ACT VIỆT NAM
ĐỊA CHỈ: SỐ 16 QUANG TRUNG - P.VIỆT TRÌ - T.PHÚ THỌ
TEL: 0210.3.818.237 - FAX: 0210.3.818.005
MAIL : KIENTRUC.ACT.VN@GMAIL.COM

T.PHÚ THỌ, NGÀY ..... THÁNG ..... NĂM 2026
GIÁM ĐỐC
CÔNG TY CỔ PHẦN KIẾN TRÚC ACT VIỆT NAM
LÊ NGỌC TIẾN

CHỦ TRÌ THIẾT KẾ :	KTS. NGUYỄN THỊ MINH
CHỦ TRÌ KẾT CẤU:	KS. PHẠM HOÀNG HẢI
THIẾT KẾ & VẼ :	KTS. PHẠM HỮU TÚ
QUẢN LÝ KỸ THUẬT :	KTS. NGUYỄN ANH TUẤN

TÊN BẢN VẼ
MẶT BẰNG TẦNG 2 HIỆN TRẠNG

HOÀN THÀNH	KÍ HIỆU BẢN VẼ
.../2026	CT-02

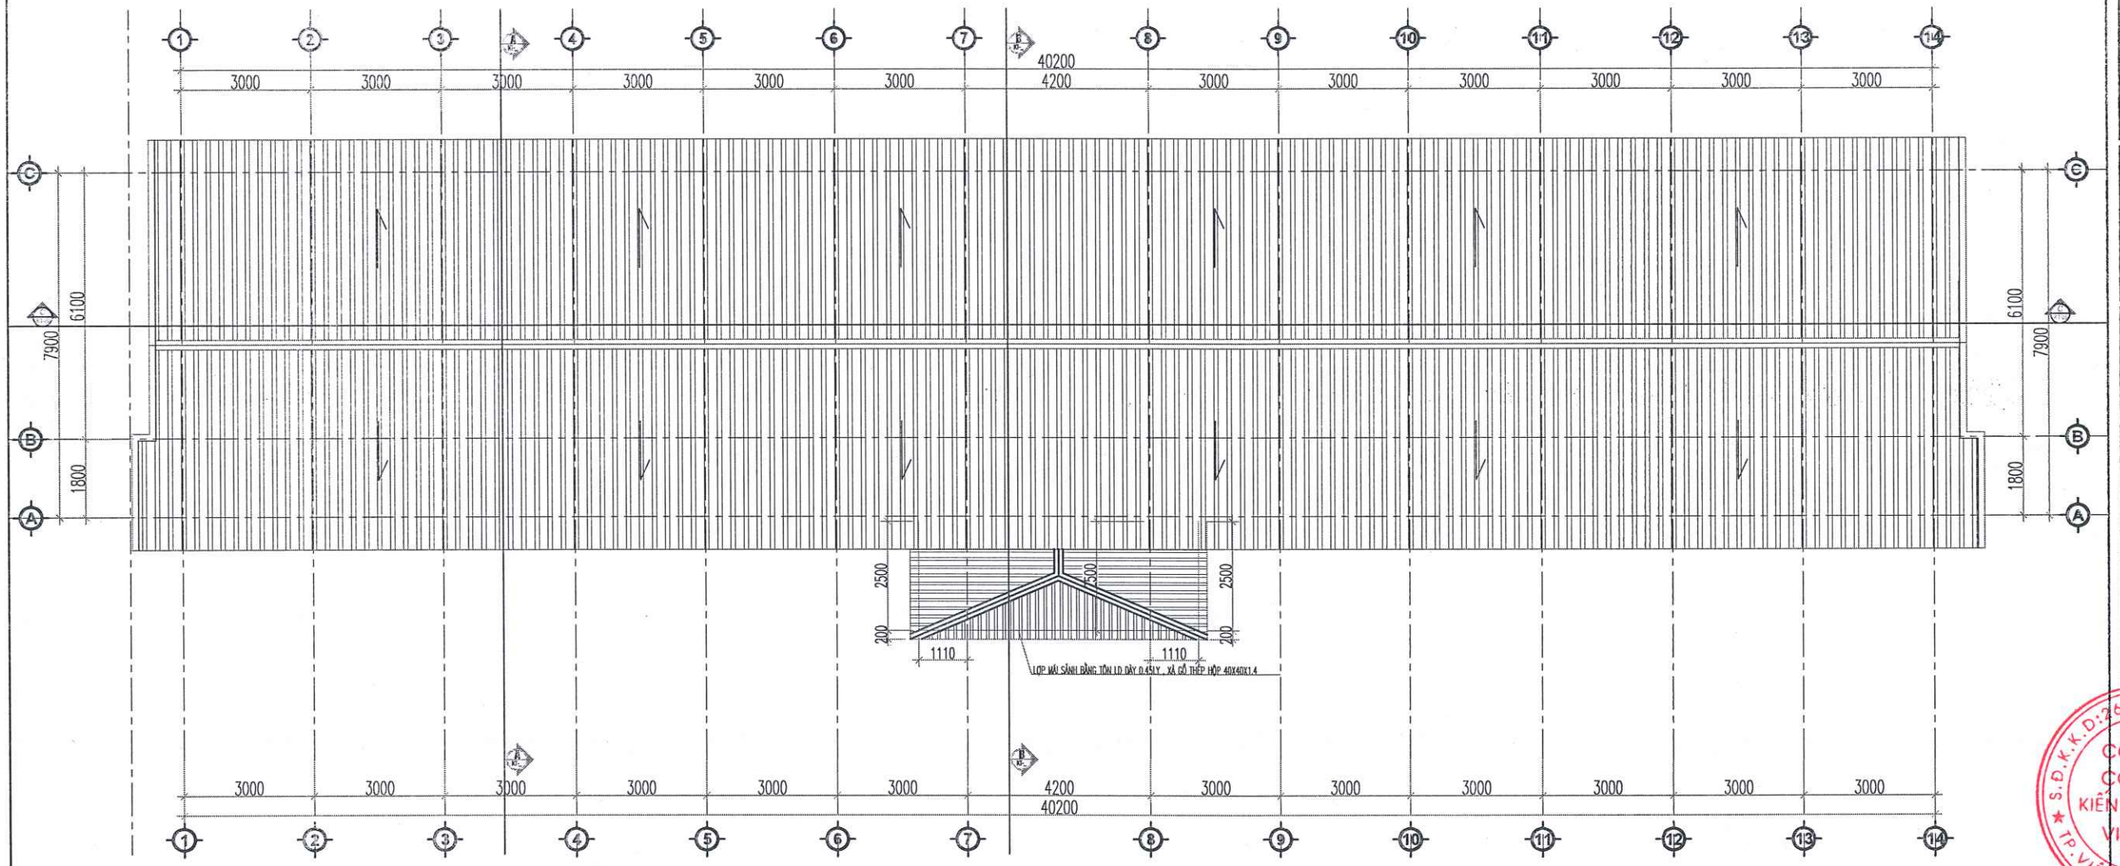

MẶT BẰNG SAU CẢI TẠO MÁI CÔNG TRÌNH

NỘI DUNG CẢI TẠO :

- THÁO DỠ TOÀN BỘ CỬA ĐI CỬA SỔ HIỆN TRẠNG ; SƠN SỬA LẠI CỬA ĐI SỬA SỔ KHUNG THÉP , PANO KÍNH , LẮP ĐẶT LẠI (THAY THẾ KÍNH SỐ LƯỢNG: 05 BỘ)
- SƠN LAN CAN TẦNG 1 + TẦNG 2 BẰNG SƠN CHỐNG GỈ .
- THÁO DỠ HỆ THỐNG ĐƯỜNG DÂY ĐIỆN, THIẾT BỊ ĐIỆN HIỆN TRẠNG. THAY MỚI HỆ THỐNG DÂY DẪN ĐIỆN, THIẾT BỊ ĐIỆN (TẬN DỤNG 50% QUẠT TRẦN, 100% QUẠT TREO TƯỜNG) .
- CẠO RA TRÁT LẠI CỤC BỘ 30 % DIỆN TÍCH TƯỜNG TOÀN NHÀ .
- CẠO BỎ , VỆ SINH TOÀN BỘ LỚP SƠN TOÀN NHÀ : SƠN LẠI TOÀN NHÀ (1 LỚP LÓT , 2 LỚP PHỦ)
- LÀM MỚI MÁI SẢNH: XÀ GỒ THÉP HỘP+TÔN SÓNG DÀY 0.4LY

CÔNG TY TNHH TƯ VẤN VÀ XÂY DỰNG VIỆT PHÁP
THẨM TRA
Theo văn bản số: 07 / BC-TT
Ngày 16 tháng 4 năm 2026
Chủ trì bộ môn ký tên:

UBND PHƯỜNG PHÚ THỌ
PHÒNG KT, HT VÀ ĐÔ THỊ
THẨM ĐỊNH
Theo văn bản số:...../.....
Ngày... . ....tháng.....năm 20.....
Ký tên

HIỆU ĐÍNH	
LẦN	NGÀY DUYỆT
1	..../..../2026
2	..../..../2026
3	..../..../2026

CHỦ ĐẦU TƯ
BAN QUẢN LÝ DỰ ÁN PHƯỜNG PHÚ THỌ
ĐỊA CHỈ:
PHƯỜNG PHÚ THỌ - TỈNH PHÚ THỌ

TÊN CÔNG TRÌNH
CẢI TẠO HỆ THỐNG ĐIỆN TRƯỜNG THCS HÀ LỘC VÀ TƯỜNG RÀO TRƯỜNG THCS VĂN LUNG, CÁC HẠNG MỤC PHỤ TRỢ KHÁC CỦA TRƯỜNG
ĐỊA ĐIỂM XD :
PHƯỜNG PHÚ THỌ - TỈNH PHÚ THỌ

HẠNG MỤC
HỒ SƠ THIẾT KẾ BẢN VẼ THI CÔNG

CÔNG TY CỔ PHẦN KIẾN TRÚC ACT VIỆT NAM
ĐỊA CHỈ: SỐ 16 QUANG TRUNG - P.VIỆT TRÌ - T.PHÚ THỌ
TEL: 02103.816.237 - FAX: 02103.649.005
MAIL : KIENTRUC.ACT.VN@GMAIL.COM

PHÚ THỌ, NGÀY ....THÁNG ..... NĂM 2026
GIÁM ĐỐC
CÔNG TY CỔ PHẦN KIẾN TRÚC ACT VIỆT NAM
S.Đ.K.K.D: 2600668427 - C.T.C.P - TP. VIỆT TRÌ - T. PHÚ THỌ
LÊ NGỌC TIẾN

CHỦ TRÌ THIẾT KẾ :	KTS. NGUYỄN THỊ MINH
CHỦ TRÌ KẾT CẤU:	KS. PHẠM HOÀNG HẢI
THIẾT KẾ & VẼ :	KTS. PHẠM HỮU TÚ
QUẢN LÝ KỸ THUẬT :	KTS. NGUYỄN ANH TUẤN

TÊN BẢN VẼ
MẶT BẰNG MÁI HIỆN TRẠNG

HOÀN THÀNH	KÍ HIỆU BẢN VẼ
.../2026	CT-04

UBND PHƯỜNG PHÚ THỌ
PHÒNG KT, HT VÀ ĐÔ THỊ
THẨM ĐỊNH
Theo văn bản số:...../.....
Ngày... . ....tháng.....năm 20.....
Ký tên

CÔNG TY TNHH TƯ VẤN VÀ XÂY DỰNG VIỆT PHÁP
THẨM TRA
Theo văn bản số:...07...../BC-TT
Ngày...16 tháng...4...năm 2026
Chủ trì bộ môn ký tên:

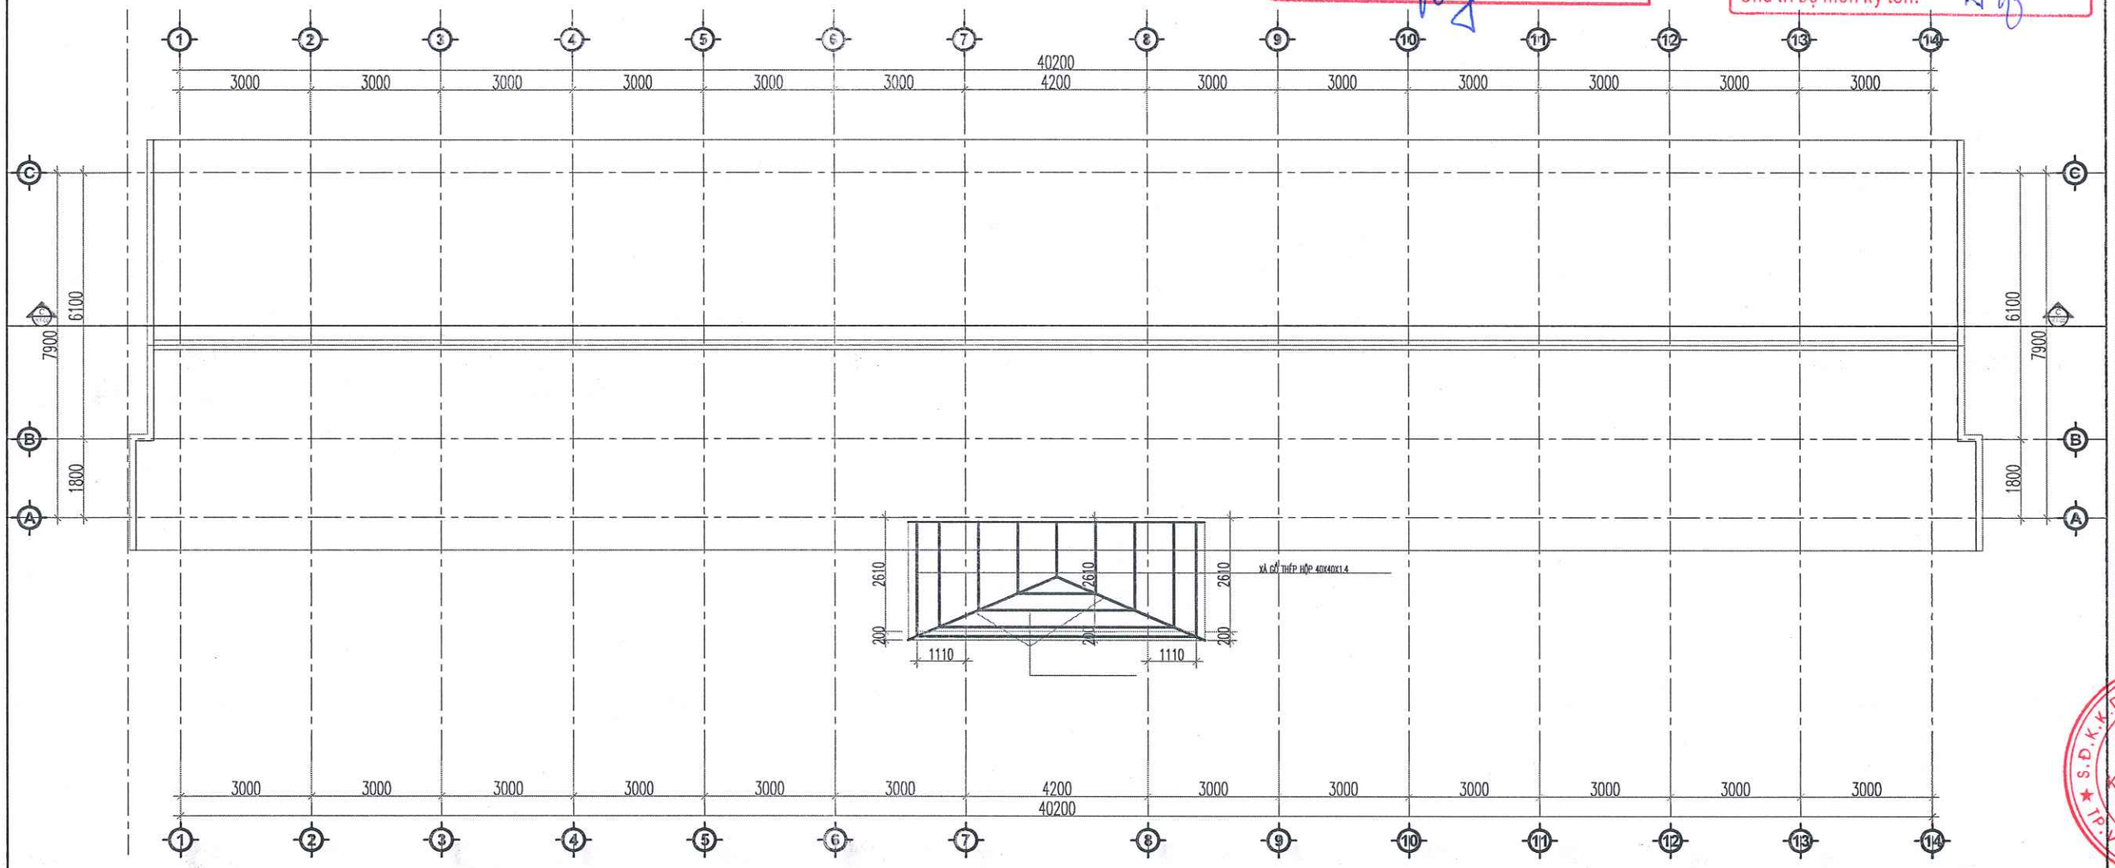

MẶT BẰNG KẾT CẤU SẢNH MÁI SAU CẢI TẠO

NỘI DUNG CẢI TẠO :

- THÁO DỠ TOÀN BỘ CỬA ĐI CỬA SỔ HIỆN TRẠNG ; SƠN SỬA LẠI CỬA ĐI SỬA SỔ KHUNG THÉP , PANO KÍNH , LẮP ĐẶT LẠI (THAY THẾ KÍNH SỐ LƯỢNG: 05 BỘ)
- SƠN LAN CAN TẦNG 1 + TẦNG 2 BẰNG SƠN CHỐNG GỈ .
- THÁO DỠ HỆ THỐNG ĐƯỜNG DÂY ĐIỆN, THIẾT BỊ ĐIỆN HIỆN TRẠNG. THAY MỚI HỆ THỐNG DÂY DẪN ĐIỆN, THIẾT BỊ ĐIỆN (TẬN DỤNG 50% QUẠT TRẦN, 100% QUẠT TREO TƯỜNG) .
- CẠO RA TRÁT LẠI CỤC BỘ 30 % DIỆN TÍCH TƯỜNG TOÀN NHÀ .
- CẠO BỎ , VỆ SINH TOÀN BỘ LỚP SƠN TOÀN NHÀ : SƠN LẠI TOÀN NHÀ (1 LỚP LÓT , 2 LỚP PHỦ)
- LÀM MỚI MÁI SẢNH: XÀ GỒ THÉP HỘP+TÔN SÓNG DÀY 0.4LY

BẢNG THỐNG KÊ CỐT THÉP

TÊN C.KIỆN	SỐ HIỆU	HÌNH DẠNG - KÍCH THƯỚC		ĐƯỜNG KÍNH (mm)	CHIỀU DÀI 1 THANH (mm)	SỐ LƯỢNG 1 C.KIỆN	SỐ LƯỢNG T.BỘ	TỔNG CHIỀU DÀI (m)	TỔNG T.LƯỢNG (Kg)
XÀ GỒ MÁI SẢNH Số lượng: 1	1	Thép hộp	40x40x1.4		1200	2	2	2.4	4.07
	2	Thép hộp	40x40x1.4		1600	2	2	3.2	5.43
	3	Thép hộp	40x40x1.4		2000	2	2	4	6.79
	4	Thép hộp	40x40x1.4		2400	2	2	4.8	8.14
	5	Thép hộp	40x40x1.4		2600	2	2	5.2	8.82
	6	Thép hộp	40x40x1.4		3700	2	2	7.4	12.56
	7	Thép hộp	40x40x1.4		1800	2	2	3.6	6.11
	8	Thép hộp	40x40x1.4		3600	2	2	7.2	12.22
	9	Thép hộp	40x40x1.4		5400	2	2	10.8	18.33
	10	Thép hộp	40x40x1.4		6800	2	2	13.6	23.08

- Trọng lượng thép ống vuông có BxHxd=40x40x1.4: = 155.05 kg; Chiều dài = 43.2 mét

HIỆU ĐÍNH	
LẦN	NGÀY DUYỆT
1	..../..../2026
2	..../..../2026
3	..../..../2026

CHỦ ĐẦU TƯ
BAN QUẢN LÝ DỰ ÁN PHƯỜNG PHÚ THỌ
ĐỊA CHỈ:
PHƯỜNG PHÚ THỌ - TỈNH PHÚ THỌ

TÊN CÔNG TRÌNH
CẢI TẠO HỆ THỐNG ĐIỆN TRƯỜNG THCS HÀ LỘC VÀ TƯỜNG RÀO TRƯỜNG THCS VĂN LUNG, CÁC HẠNG MỤC PHỤ TRỢ KHÁC CỦA TRƯỜNG
ĐỊA ĐIỂM XD :
PHƯỜNG PHÚ THỌ - TỈNH PHÚ THỌ

HẠNG MỤC
HỒ SƠ THIẾT KẾ BẢN VẼ THI CÔNG

CÔNG TY CỔ PHẦN KIẾN TRÚC ACT VIỆT NAM
ĐỊA CHỈ: SỐ 16 QUANG TRUNG - P.VIỆT TRÌ - T.PHÚ THỌ
TEL: 0210.3.818.237 - FAX: 0210.3.649.005
MAIL: KIENTRUC-ACT.VN@GMAIL.COM

T.PHÚ THỌ, NGÀY .....THÁNG ..... NĂM 2026
GIÁM ĐỐC
CÔNG TY CỔ PHẦN KIẾN TRÚC ACT VIỆT NAM
LÊ NGỌC TIẾN

CHỦ TRÌ THIẾT KẾ :	KTS. NGUYỄN THỊ MINH
CHỦ TRÌ KẾT CẤU:	KS. PHẠM HOÀNG HẢI
THIẾT KẾ & VẼ :	KTS. PHẠM HỮU TÚ
QUẢN LÝ KỸ THUẬT :	KTS. NGUYỄN ANH TUẤN

TÊN BẢN VẼ
MẶT BẰNG MÁI HIỆN TRẠNG

HOÀN THÀNH	KÍ HIỆU BẢN VẼ
.../2026	CT-05

UBND PHƯỜNG PHÚ THỌ
PHÒNG KT, HT VÀ ĐÔ THỊ
THẨM ĐỊNH
Theo văn bản số:...../.....
Ngày... . ....tháng.....năm 20.....
Ký tên

CÔNG TY TNHH TƯ VẤN VÀ XÂY DỰNG VIỆT PHÁP
THẨM TRA
Theo văn bản số:.....07/BC-TT.....
Ngày..16.tháng..4...năm 20..26
Chủ trì bộ môn ký tên:

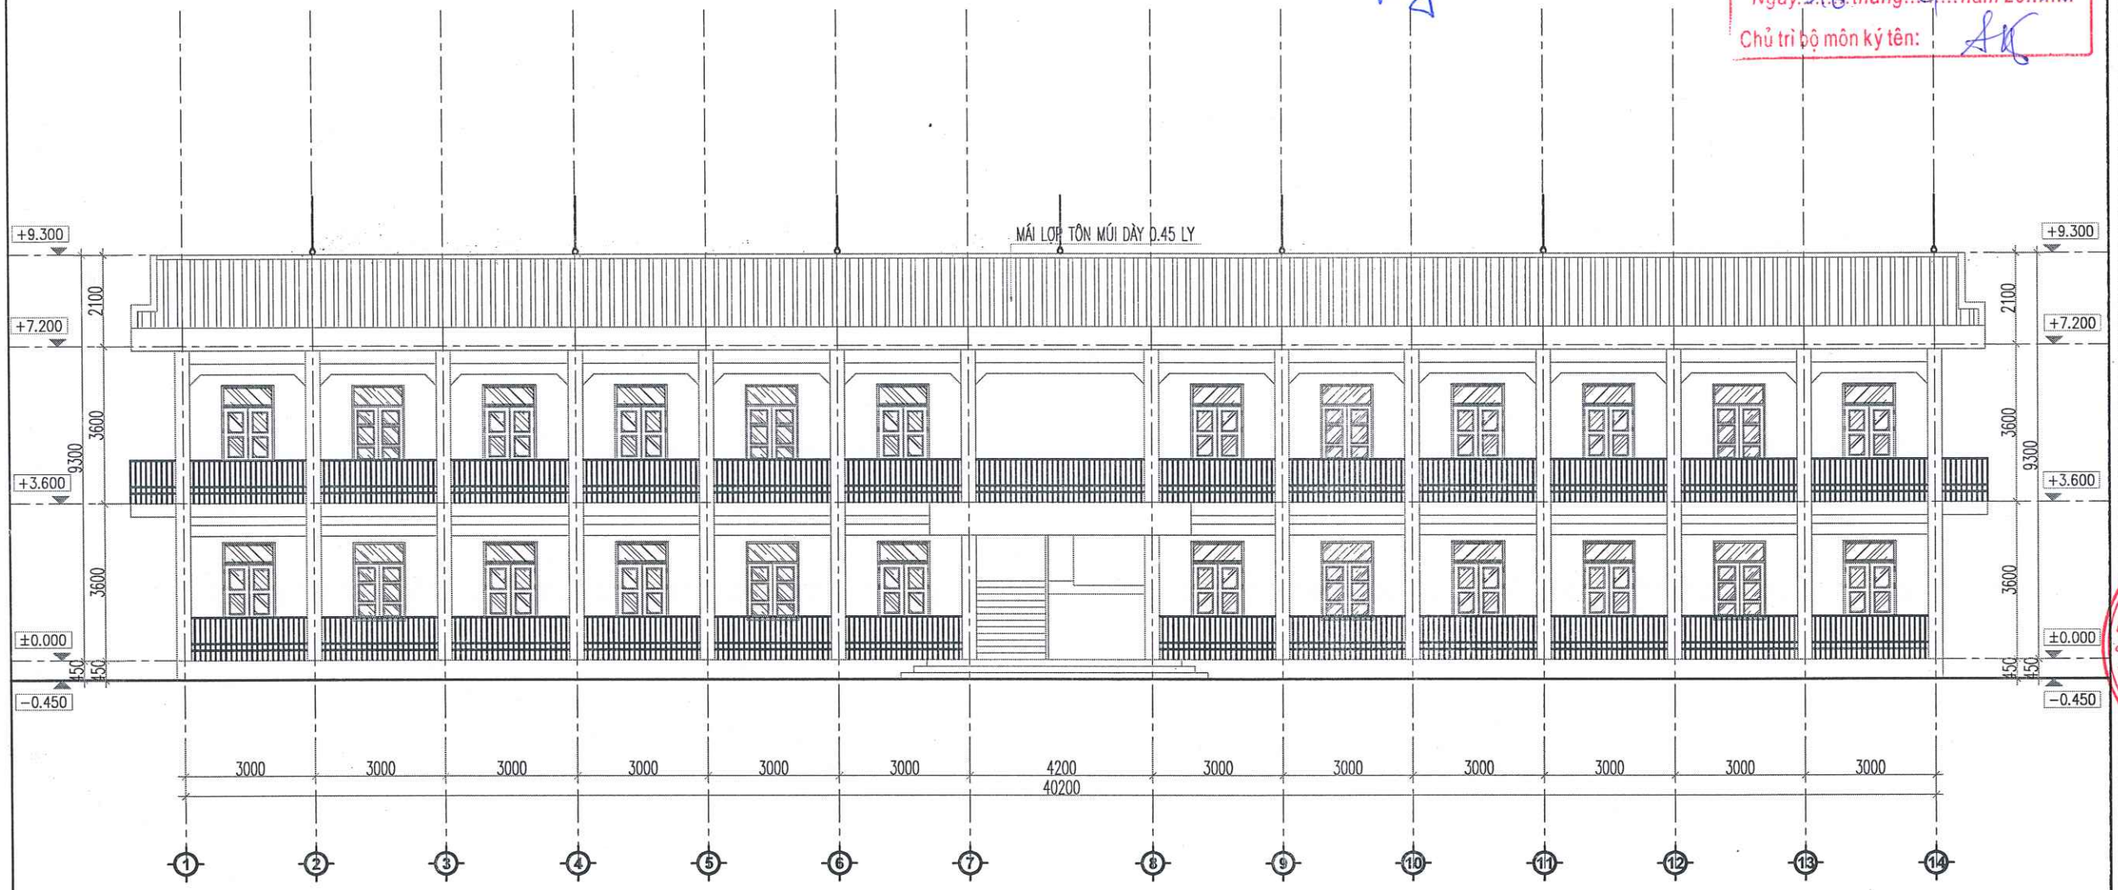

MẶT ĐỨNG SAU CẢI TẠO TRỤC 1-14

NỘI DUNG CẢI TẠO :

- THÁO DỠ TOÀN BỘ CỬA ĐI CỬA SỔ HIỆN TRẠNG ; SƠN SỬA LẠI CỬA ĐI SỬA SỔ KHUNG THÉP , PANO KÍNH , LẮP ĐẶT LẠI (THAY THẾ KÍNH SỐ LƯỢNG: 05 BỘ)
- SƠN LAN CAN TẦNG 1 + TẦNG 2 BẰNG SƠN CHỐNG GỈ .
- THÁO DỠ HỆ THỐNG ĐƯỜNG DÂY ĐIỆN, THIẾT BỊ ĐIỆN HIỆN TRẠNG. THAY MỚI HỆ THỐNG DÂY DẪN ĐIỆN, THIẾT BỊ ĐIỆN (TẬN DỤNG 50% QUẠT TRẦN, 100% QUẠT TREO TƯỜNG) .
- CẠO RA TRÁT LẠI CỤC BỘ 30 % DIỆN TÍCH TƯỜNG TOÀN NHÀ .
- CẠO BỎ , VỆ SINH TOÀN BỘ LỚP SƠN TOÀN NHÀ : SƠN LẠI TOÀN NHÀ (1 LỚP LÓT , 2 LỚP PHỦ)
- LÀM MỚI MÁI SẢNH: XÀ GỒ THÉP HỘP+TÔN SÓNG DÀY 0.4LY

HIỆU ĐÍNH	
LẦN	NGÀY DUYỆT
1	..../..../2026
2	..../..../2026
3	..../..../2026

CHỦ ĐẦU TƯ
BAN QUẢN LÝ DỰ ÁN PHƯỜNG PHÚ THỌ
ĐỊA CHỈ:
PHƯỜNG PHÚ THỌ - TỈNH PHÚ THỌ

TÊN CÔNG TRÌNH
CẢI TẠO HỆ THỐNG ĐIỆN TRƯỜNG THCS HÀ LỘC VÀ TƯỜNG RÀO TRƯỜNG THCS VĂN LUNG, CÁC HẠNG MỤC PHỤ TRỢ KHÁC CỦA TRƯỜNG
ĐỊA ĐIỂM XD :
PHƯỜNG PHÚ THỌ - TỈNH PHÚ THỌ

HẠNG MỤC
HỒ SƠ THIẾT KẾ BẢN VẼ THI CÔNG

CÔNG TY CỔ PHẦN KIẾN TRÚC ACT VIỆT NAM
ĐỊA CHỈ: SỐ 16 QUANG TRUNG - P.VIỆT TRÌ - T. PHÚ THỌ
TEL: 02103.816.237 - FAX: 02103.849.005
MAIL : KIENTRUC.ACT.VN@GMAIL.COM

NGÀY ..... THÁNG ..... NĂM 2026
GIÁM ĐỐC
CÔNG TY CỔ PHẦN KIẾN TRÚC ACT VIỆT NAM
LÊ NGỌC TIẾN

CHỦ TRÌ THIẾT KẾ :	KTS. NGUYỄN THỊ MINH
CHỦ TRÌ KẾT CẤU:	KS. PHẠM HOÀNG HẢI
THIẾT KẾ & VẼ :	KTS. PHẠM HỮU TÚ
QUẢN LÝ KỸ THUẬT :	KTS. NGUYỄN ANH TUẤN

TÊN BẢN VẼ
MẶT ĐỨNG TRỤC 1-14 HT

HOÀN THÀNH	KÍ HIỆU BẢN VẼ
.../2026	CT-06

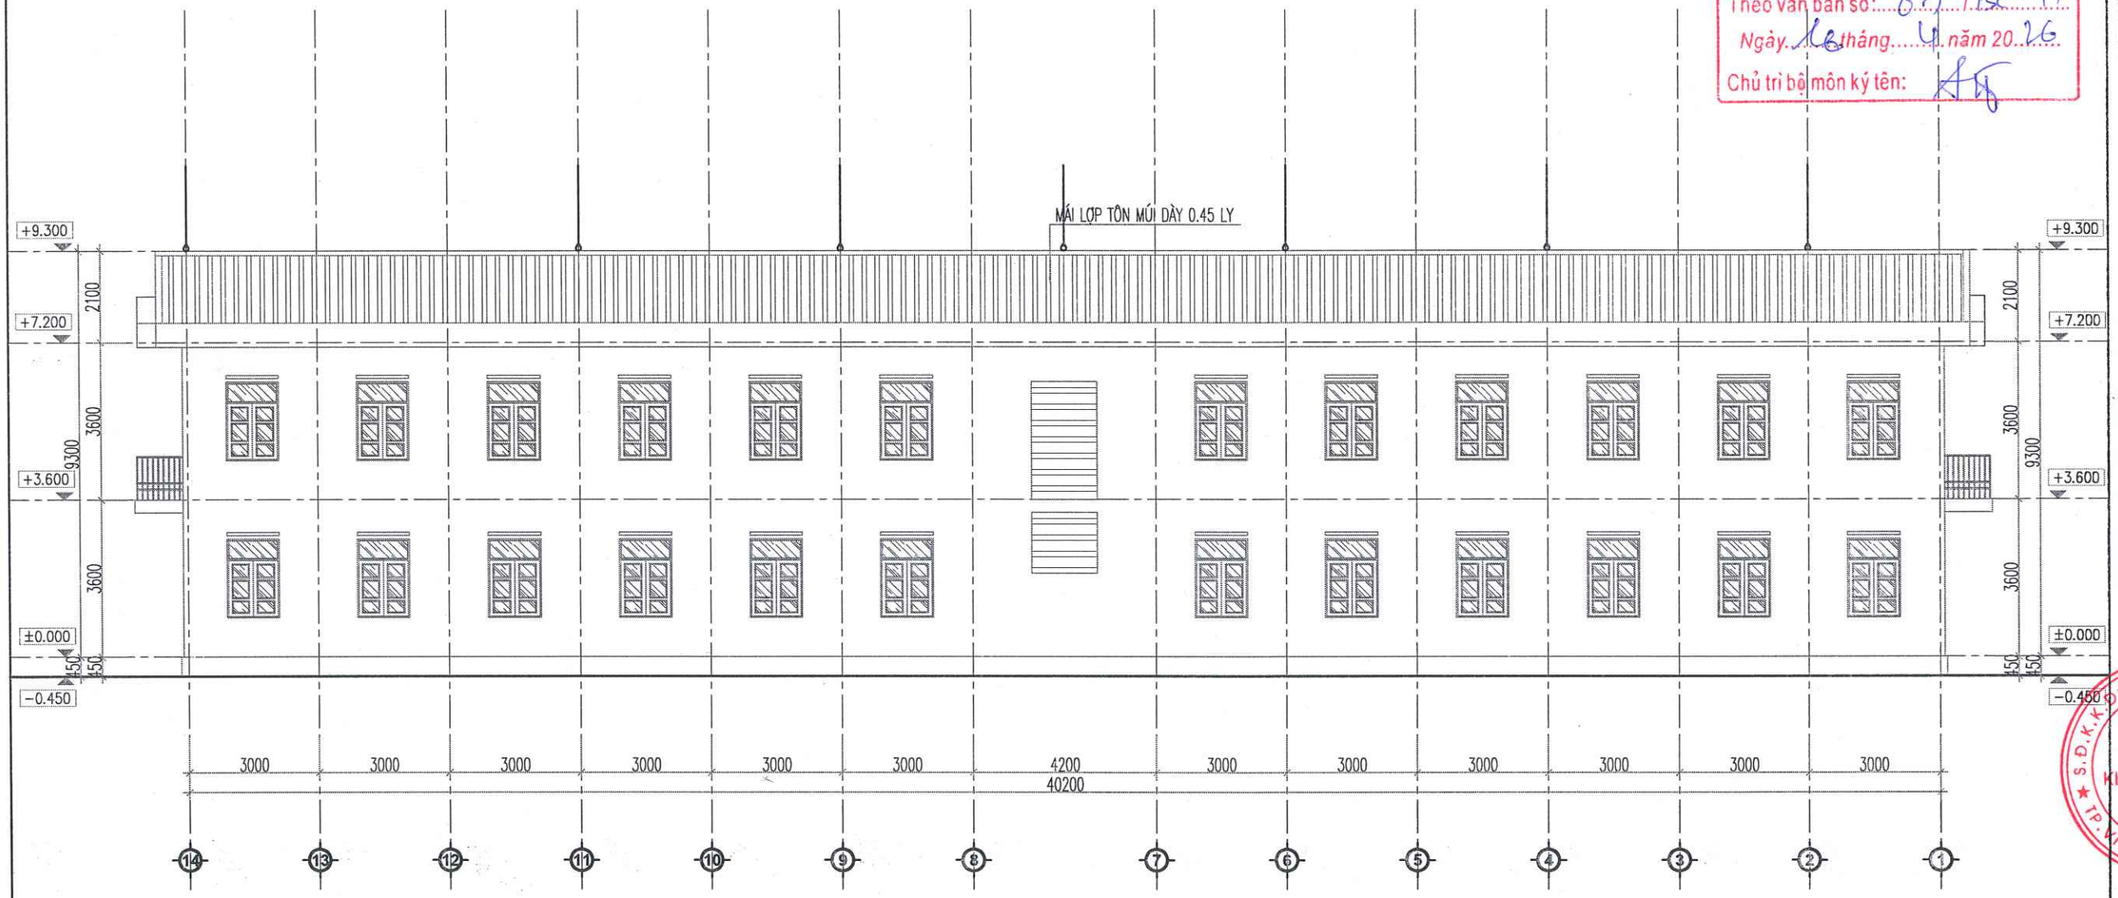

MẶT ĐỨNG SAU CẢI TẠO TRỤC 14-1

NỘI DUNG CẢI TẠO :

- THÁO DỠ TOÀN BỘ CỬA ĐI CỬA SỔ HIỆN TRẠNG ; SƠN SỬA LẠI CỬA ĐI SỬA SỔ KHUNG THÉP , PANO KÍNH , LẮP ĐẶT LẠI (THAY THẾ KÍNH SỐ LƯỢNG: 05 BỘ)
- SƠN LAN CAN TẦNG 1 + TẦNG 2 BẰNG SƠN CHỐNG GỈ .
- THÁO DỠ HỆ THỐNG ĐƯỜNG DÂY ĐIỆN, THIẾT BỊ ĐIỆN HIỆN TRẠNG. THAY MỚI HỆ THỐNG DÂY DẪN ĐIỆN, THIẾT BỊ ĐIỆN (TẬN DỤNG 50% QUẠT TRẦN, 100% QUẠT TREO TƯỜNG) .
- CẠO RA TRÁT LẠI CỤC BỘ 30 % DIỆN TÍCH TƯỜNG TOÀN NHÀ .
- CẠO BỎ , VỆ SINH TOÀN BỘ LỚP SƠN TOÀN NHÀ : SƠN LẠI TOÀN NHÀ (1 LỚP LÓT , 2 LỚP PHỦ)
- LÀM MỚI MÁI SẢNH: XÀ GỒ THÉP HỘP+TÔN SÓNG DÀY 0.4LY

CÔNG TY TNHH TƯ VẤN VÀ XÂY DỰNG VIỆT PHÁP
THẨM TRA
Theo văn bản số: 07/BC-TT
Ngày 16 tháng 4 năm 2026
Chủ trì bộ môn ký tên:

UBND PHƯỜNG PHÚ THỌ
PHÒNG KT, HT VÀ ĐÔ THỊ
THẨM ĐỊNH
Theo văn bản số:...../.....
Ngày... . ....tháng.....năm 20.....
Ký tên

HIỆU ĐÍNH	
LẦN	NGÀY DUYỆT
1	..../..../2026
2	..../..../2026
3	..../..../2026

CHỦ ĐẦU TƯ
BAN QUẢN LÝ DỰ ÁN PHƯỜNG PHÚ THỌ
ĐỊA CHỈ:
PHƯỜNG PHÚ THỌ - TỈNH PHÚ THỌ

TÊN CÔNG TRÌNH
CẢI TẠO HỆ THỐNG ĐIỆN TRƯỜNG THCS HÀ LỘC VÀ TƯỜNG RÀO TRƯỜNG THCS VĂN LUNG, CÁC HẠNG MỤC PHỤ TRỢ KHÁC CỦA TRƯỜNG
ĐỊA ĐIỂM XD :
PHƯỜNG PHÚ THỌ - TỈNH PHÚ THỌ

HẠNG MỤC
HỒ SƠ THIẾT KẾ BẢN VẼ THI CÔNG

CÔNG TY CỔ PHẦN KIẾN TRÚC ACT VIỆT NAM
ĐỊA CHỈ: SỐ 16 QUANG TRUNG - P.VIỆT TRÌ - T.PHÚ THỌ
TEL: 02103.814.237 - FAX: 02103.649.005
MAIL : KIENTRUC.ACT.VN@GMAIL.COM

T.PHÚ THỌ, NGÀY ... THÁNG ..... NĂM 2026
GIÁM ĐỐC
CÔNG TY CỔ PHẦN KIẾN TRÚC ACT VIỆT NAM
S.Đ.K.K: 2600668427-C.T.C.P - TP. VIỆT TRÌ - T. PHÚ THỌ
LÊ NGỌC TIẾN

CHỦ TRÌ THIẾT KẾ :	KTS. NGUYỄN THỊ MINH
CHỦ TRÌ KẾT CẤU:	KS. PHẠM HOÀNG HẢI
THIẾT KẾ & VẼ :	KTS. PHẠM HỮU TÚ
QUẢN LÝ KỸ THUẬT :	KTS. NGUYỄN ANH TUẤN

TÊN BẢN VẼ
MẶT ĐỨNG TRỤC 14-1 HT

HOÀN THÀNH	KÍ HIỆU BẢN VẼ
.../2026	CT-07

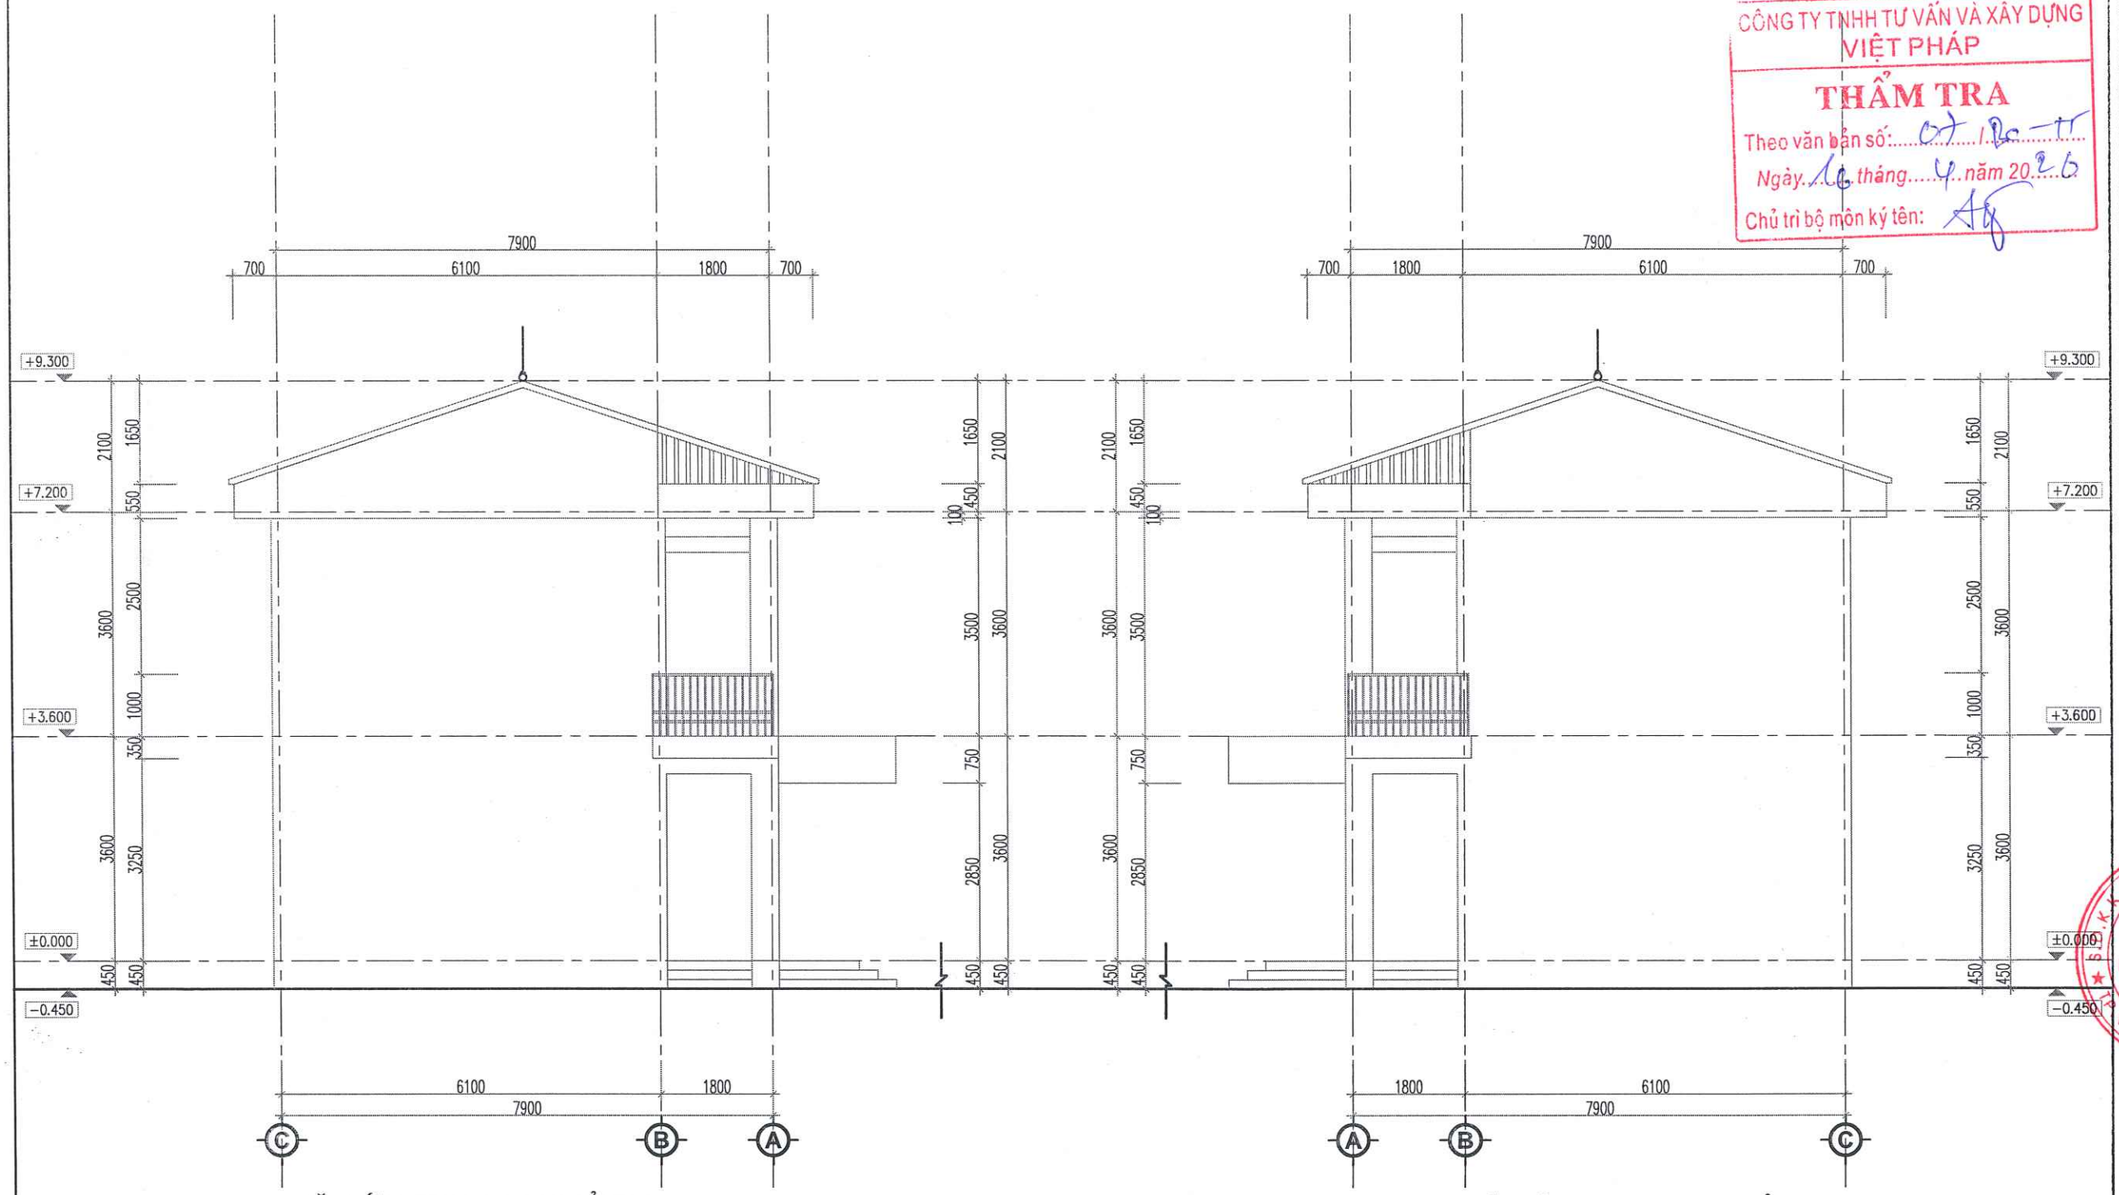

MẶT ĐỨNG TRỤC C-A SAU CẢI TẠO

MẶT ĐỨNG TRỤC A-C SAU CẢI TẠO

CÔNG TY TNHH TƯ VẤN VÀ XÂY DỰNG VIỆT PHÁP
THẨM TRA
Theo văn bản số: 07/BC-TT
Ngày 16 tháng 4 năm 2026
Chủ trì bộ môn ký tên:

UBND PHƯỜNG PHÚ THỌ
PHÒNG KT, HT VÀ ĐÔ THỊ
THẨM ĐỊNH
Theo văn bản số:...../.....
Ngày... . ....tháng.....năm 20.....
Ký tên

HIỆU ĐÍNH	
LẦN	NGÀY DUYỆT
1	..../..../2026
2	..../..../2026
3	..../..../2026

CHỦ ĐẦU TƯ
BAN QUẢN LÝ DỰ ÁN PHƯỜNG PHÚ THỌ
ĐỊA CHỈ:
PHƯỜNG PHÚ THỌ - TỈNH PHÚ THỌ

TÊN CÔNG TRÌNH
CẢI TẠO HỆ THỐNG ĐIỆN TRƯỜNG THCS HÀ LỘC VÀ TƯỜNG RÀO TRƯỜNG THCS VĂN LUNG, CÁC HẠNG MỤC PHỤ TRỢ KHÁC CỦA TRƯỜNG
ĐỊA ĐIỂM XD :
PHƯỜNG PHÚ THỌ - TỈNH PHÚ THỌ

HẠNG MỤC
HỒ SƠ THIẾT KẾ BẢN VẼ THI CÔNG

CÔNG TY CỔ PHẦN KIẾN TRÚC ACT VIỆT NAM
ĐỊA CHỈ: SỐ 16 QUANG TRUNG - P.VIỆT TRÌ - T.PHÚ THỌ
TEL: 02103.816.237 - FAX: 02103.668.005
MAIL : KIENTRUC.ACT.VN@GMAIL.COM

T.PHÚ THỌ, NGÀY .....THÁNG ..... NĂM 2026
GIÁM ĐỐC
CÔNG TY CỔ PHẦN KIẾN TRÚC ACT VIỆT NAM
LÊ NGỌC TIẾN

CHỦ TRÌ THIẾT KẾ :	KTS. NGUYỄN THỊ MINH
CHỦ TRÌ KẾT CẤU:	KS. PHẠM HOÀNG HẢI
THIẾT KẾ & VẼ :	KTS. PHẠM HỮU TÚ
QUẢN LÝ KỸ THUẬT :	KTS. NGUYỄN ANH TUẤN

TÊN BẢN VẼ
MẶT ĐỨNG HIỆN TRẠNG TRỤC A-C
MẶT ĐỨNG HIỆN TRẠNG TRỤC C-A

HOÀN THÀNH	KÝ HIỆU BẢN VẼ
.../2026	CT-08

UBND PHƯỜNG PHÚ THỌ
PHÒNG KT, HT VÀ ĐÔ THỊ
THẨM ĐỊNH
Theo văn bản số:...../.....
Ngày... . ....tháng.....năm 20.....
Ký tên

CÔNG TY TNHH TƯ VẤN VÀ XÂY DỰNG VIỆT PHÁP
THẨM TRA
Theo văn bản số:....07...../Bc – TT
Ngày 16 tháng...4..năm 20.26.
Chủ trì bộ môn ký tên:

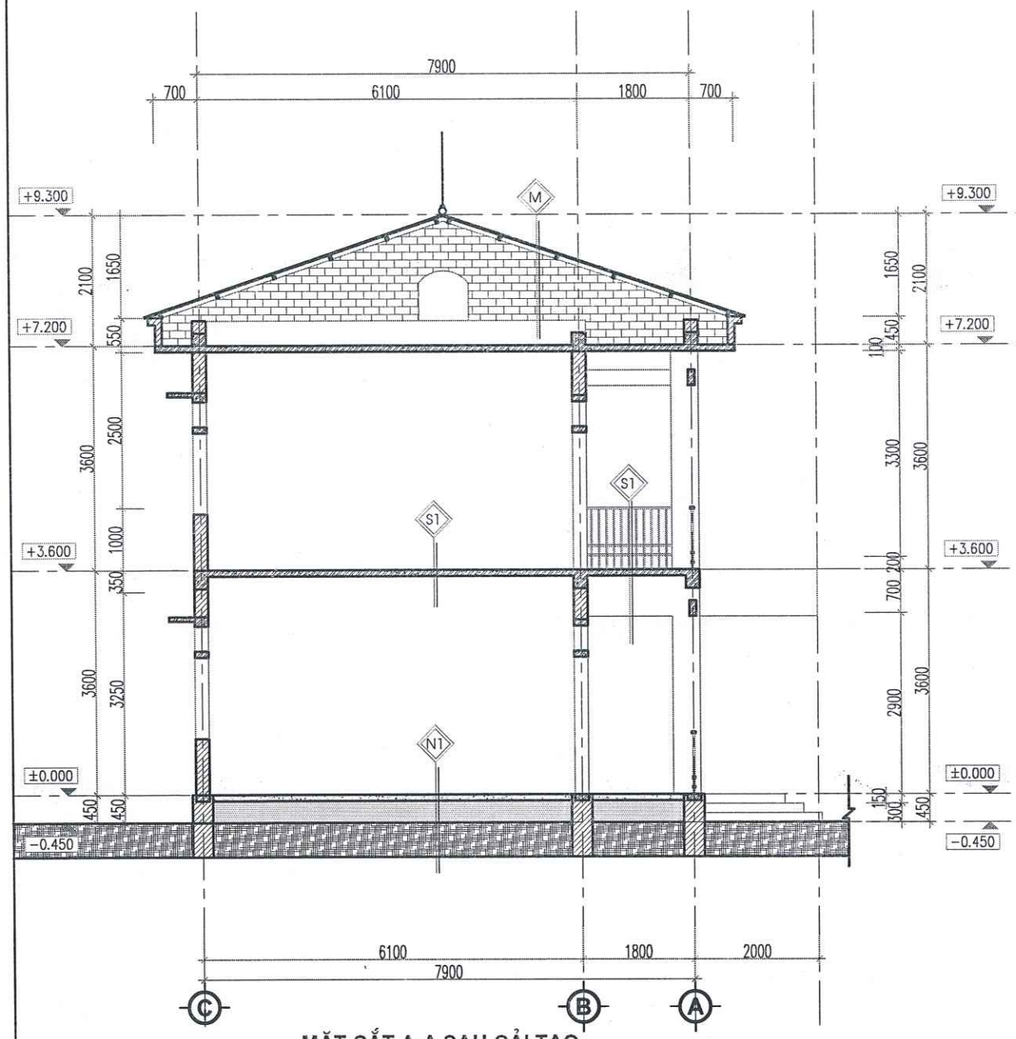

MẶT CẮT A-A SAU CẢI TẠO

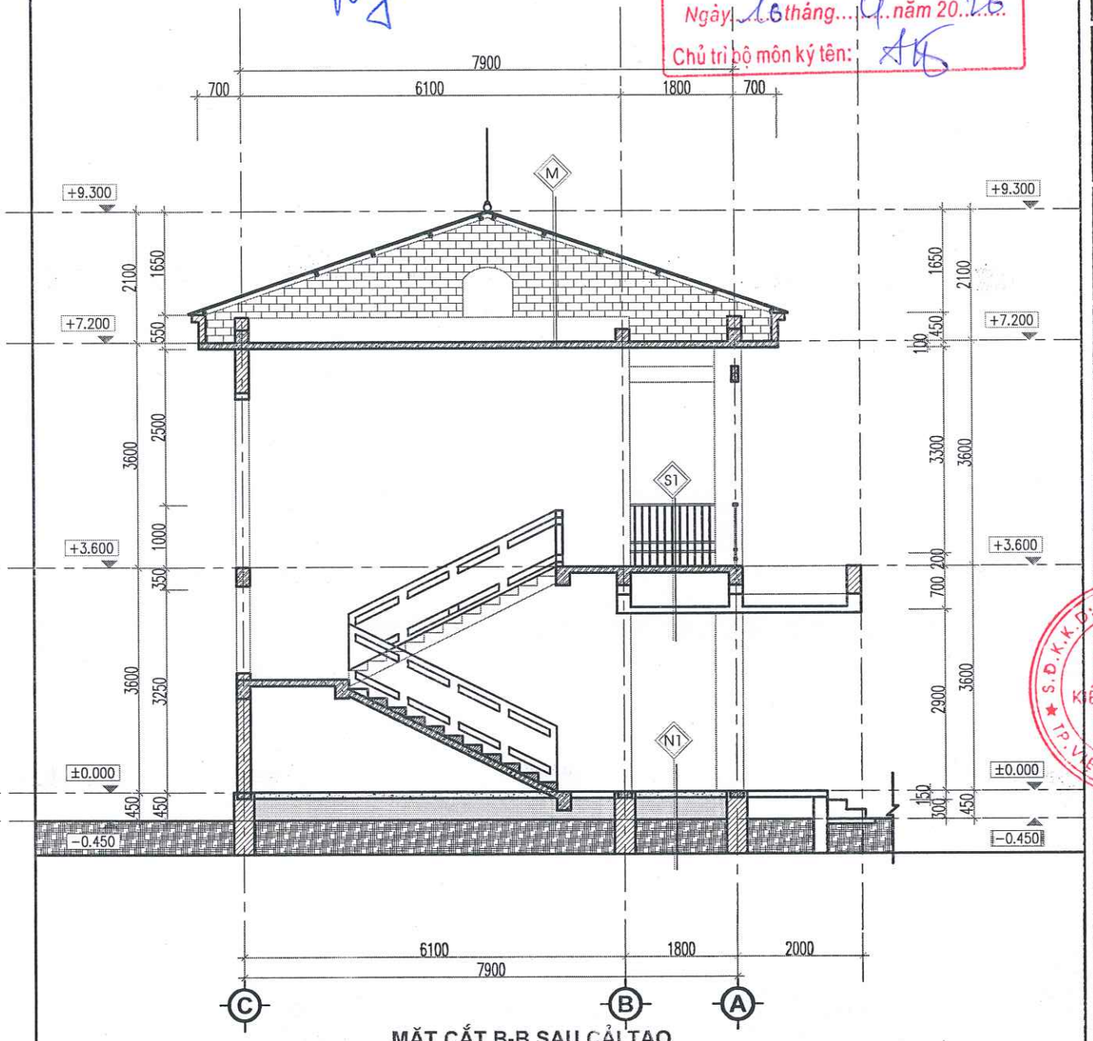

MẶT CẮT B-B SAU CẢI TẠO

N1
- NỀN NHÀ
- LÁT GẠCH CERAMIC 400X400
- VỮA LÓT MÁC 50#, DÀY D=20
- BT LÓT MÁC 150#, DÀY 100
- ĐẤT TỐN NỀN TƯỚI NƯỚC ĐẦM CHẶT
- ĐẤT NGUYÊN THỔ

S1
- SÀN NHÀ
- LÁT GẠCH CERAMIC 400X400
- VỮA LÓT MÁC 50#, DÀY D=20
- BẢN SÀN BTCT 200# DÀY 100
- VỮA TRÁT TRẦN 75#
- LĂN SƠN MÀU TRẮNG SỮA

M1
- MÁI NHÀ
- MÁI LỢP TÔN MÚI DÀY 0.40 LY
- HỆ XÀ GỒ THÉP
- TƯỜNG THU HỒI
- BẢN SÀN BTCT MÁC 200#, DÀY 100
- VỮA TRÁT TRẦN 75#
- LĂN SƠN MÀU TRẮNG SỮA

N1
- NỀN NHÀ
- LÁT GẠCH CERAMIC 400X400
- VỮA LÓT MÁC 50#, DÀY D=20
- BT LÓT MÁC 150#, DÀY 100
- ĐẤT TỐN NỀN TƯỚI NƯỚC ĐẦM CHẶT
- ĐẤT NGUYÊN THỔ

S1
- SÀN NHÀ
- LÁT GẠCH CERAMIC 400X400
- VỮA LÓT MÁC 50#, DÀY D=20
- BẢN SÀN BTCT 200# DÀY 100
- VỮA TRÁT TRẦN 75#
- LĂN SƠN MÀU TRẮNG SỮA

M1
- MÁI DỐC
- MÁI LỢP TÔN MÚI DÀY 0.40 LY
- HỆ XÀ GỒ THÉP
- TƯỜNG THU HỒI
- BẢN SÀN BTCT MÁC 200#, DÀY 100
- VỮA TRÁT TRẦN 75#
- LĂN SƠN MÀU TRẮNG SỮA

HIỆU ĐÍNH	
LẦN	NGÀY DUYỆT
1	..../..../2026
2	..../..../2026
3	..../..../2026

CHỦ ĐẦU TƯ
BAN QUẢN LÝ DỰ ÁN PHƯỜNG PHÚ THỌ
ĐỊA CHỈ:
PHƯỜNG PHÚ THỌ - TỈNH PHÚ THỌ

TÊN CÔNG TRÌNH
CẢI TẠO HỆ THỐNG ĐIỆN TRƯỜNG THCS HÀ LỘC VÀ TƯỜNG RÀO TRƯỜNG THCS VĂN LUNG, CÁC HẠNG MỤC PHỤ TRỢ KHÁC CỦA TRƯỜNG
ĐỊA ĐIỂM XD :
PHƯỜNG PHÚ THỌ - TỈNH PHÚ THỌ

HẠNG MỤC
HỒ SƠ THIẾT KẾ BẢN VẼ THI CÔNG

CÔNG TY CỔ PHẦN KIẾN TRÚC ACT VIỆT NAM
ĐỊA CHỈ: SỐ 16 QUANG TRUNG - P.VIỆT TRÌ - T.PHÚ THỌ
TEL: 02103.816337 - FAX: 02103.648 005
MAIL : KIENTRUC.ACT.VN@GMAIL.COM

PHÚ THỌ, NGÀY ..... THÁNG ..... NĂM 2026
GIÁM ĐỐC
CÔNG TY CỔ PHẦN KIẾN TRÚC ACT VIỆT NAM
LÊ NGỌC TIẾN

CHỦ TRÌ THIẾT KẾ:	KTS. NGUYỄN THỊ MINH
CHỦ TRÌ KẾT CẤU:	KS. PHẠM HOÀNG HẢI
THIẾT KẾ & VẼ:	KTS. PHẠM HỮU TÚ
QUẢN LÝ KỸ THUẬT:	KTS. NGUYỄN ANH TUẤN

TÊN BẢN VẼ
MẶT CẮT HIỆN TRẠNG TRỤC A-A
MẶT CẮT HIỆN TRẠNG TRỤC B-B

HOÀN THÀNH	KÍ HIỆU BẢN VẼ
.../2026	CT-09

N1
NỀN NHÀ
LÁT GẠCH CERAMIC 400X400
VỮA LÓT MÁC 50#, DÀY D=20
BT LÓT MÁC 150#, DÀY 100
ĐẤT TỐN NỀN TƯỚI NƯỚC ĐẦM CHẶT
ĐẤT NGUYÊN THỔ

S1
SÀN NHÀ
LÁT GẠCH CERAMIC 400X400
VỮA LÓT MÁC 50#, DÀY D=20
BẢN SÀN BTCT 200#, DÀY 100
VỮA TRÁT TRẦN 75#
LĂN SƠN MÀU TRẮNG SỮA

M1
MÁI DỐC
MÁI LỢP TÔN MŨI DÀY 0.40 LY
HỆ XÀ GỒ THÉP
TƯỜNG THU HỒI
BẢN SÀN BTCT MÁC 200#, DÀY 100
VỮA TRÁT TRẦN 75#
LĂN SƠN MÀU TRẮNG SỮA

CÔNG TY TNHH TƯ VẤN VÀ XÂY DỰNG VIỆT PHÁP
THẨM TRA
Theo văn bản số: 07/BC-TT
Ngày 16 tháng 4 năm 2026
Chủ trì bộ môn ký tên:

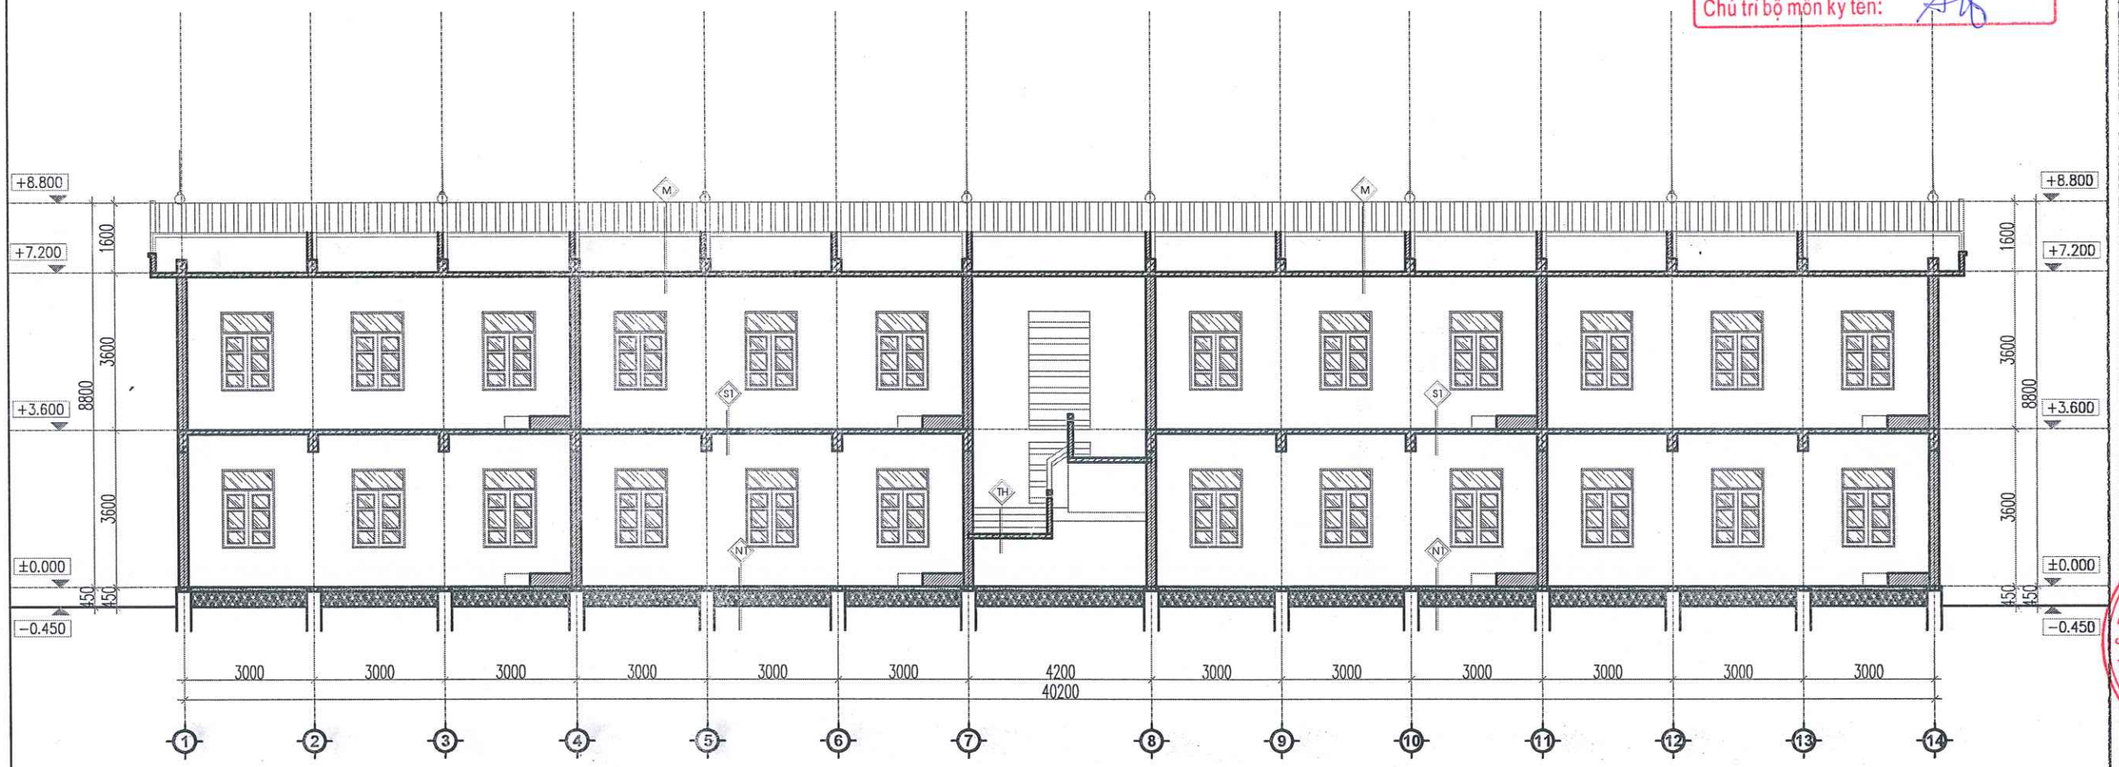

MẶT CẮT TRỤC 1-1 CÔNG TRÌNH

UBND PHƯỜNG PHÚ THỌ
PHÒNG KT, HT VÀ ĐÔ THỊ
THẨM ĐỊNH
Theo văn bản số:...../.....
Ngày... . ....tháng.....năm 20.....
Ký tên

HIỆU ĐÍNH	
LẦN	NGÀY DUYỆT
1	..../..../2026
2	..../..../2026
3	..../..../2026

CHỦ ĐẦU TƯ
BAN QUẢN LÝ DỰ ÁN PHƯỜNG PHÚ THỌ
ĐỊA CHỈ:
PHƯỜNG PHÚ THỌ - TỈNH PHÚ THỌ

TÊN CÔNG TRÌNH
CẢI TẠO HỆ THỐNG ĐIỆN TRƯỜNG THCS HÀ LỘC VÀ TƯỜNG RÀO TRƯỜNG THCS VĂN LUNG, CÁC HẠNG MỤC PHỤ TRỢ KHÁC CỦA TRƯỜNG
ĐỊA ĐIỂM XD :
PHƯỜNG PHÚ THỌ - TỈNH PHÚ THỌ

HẠNG MỤC
HỒ SƠ THIẾT KẾ BẢN VẼ THI CÔNG

CÔNG TY CỔ PHẦN KIẾN TRÚC ACT VIỆT NAM
ĐỊA CHỈ: SỐ 16 QUANG TRUNG - P.VIỆT TRÌ - T. PHÚ THỌ
TEL: 02103.818.237 - FAX: 02103.848.005
MAIL : KIENTRUC.ACT.VN@GMAIL.COM

T.PHÚ THỌ, NGÀY ....THÁNG ..... NĂM 2026
GIÁM ĐỐC
CÔNG TY CỔ PHẦN KIẾN TRÚC ACT VIỆT NAM
LÊ NGỌC TIẾN

CHỦ TRÌ THIẾT KẾ :	KTS. NGUYỄN THỊ MINH
CHỦ TRÌ KẾT CẤU:	KS. PHẠM HOÀNG HẢI
THIẾT KẾ & VẼ :	KTS. PHẠM HỮU TÚ
QUẢN LÝ KỸ THUẬT :	KTS. NGUYỄN ANH TUẤN

TÊN BẢN VẼ
MẶT CẮT TRỤC 1-1 HT

HOÀN THÀNH	KÍ HIỆU BẢN VẼ
.../2026	CT-10

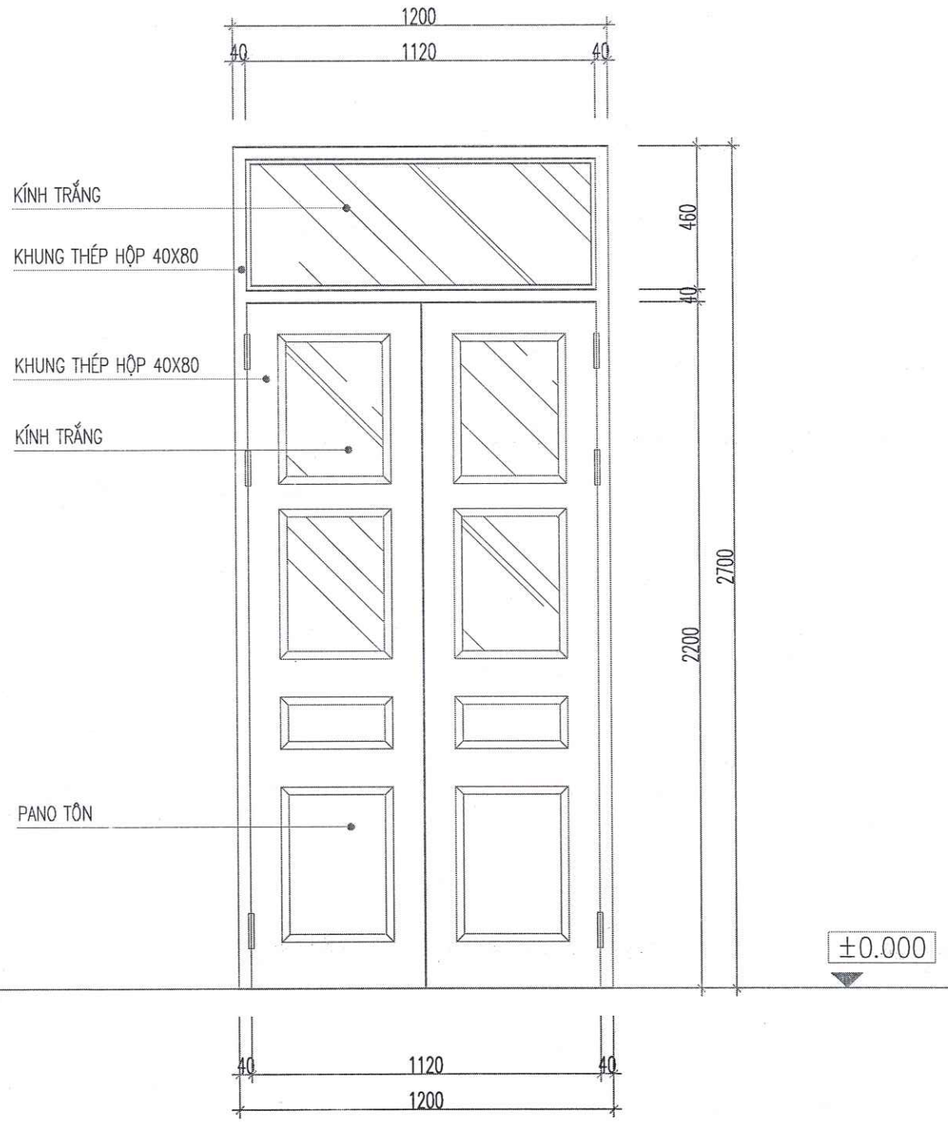

CHI TIẾT CỬA ĐI D1 CẢI TẠO

(SL=16 BỘ)

CỬA KHUNG THÉP HỘP , PANO KÍNH + TÔN

GHI CHÚ :

- THÁO DỠ TOÀN BỘ CỬA ĐI D1 (VỆ SINH , SƠN , SỬA , LẮP ĐẶT LẠI)
- THAY THẾ KÍNH AN TOÀN 6.38LY (SL: 05 BỘ)

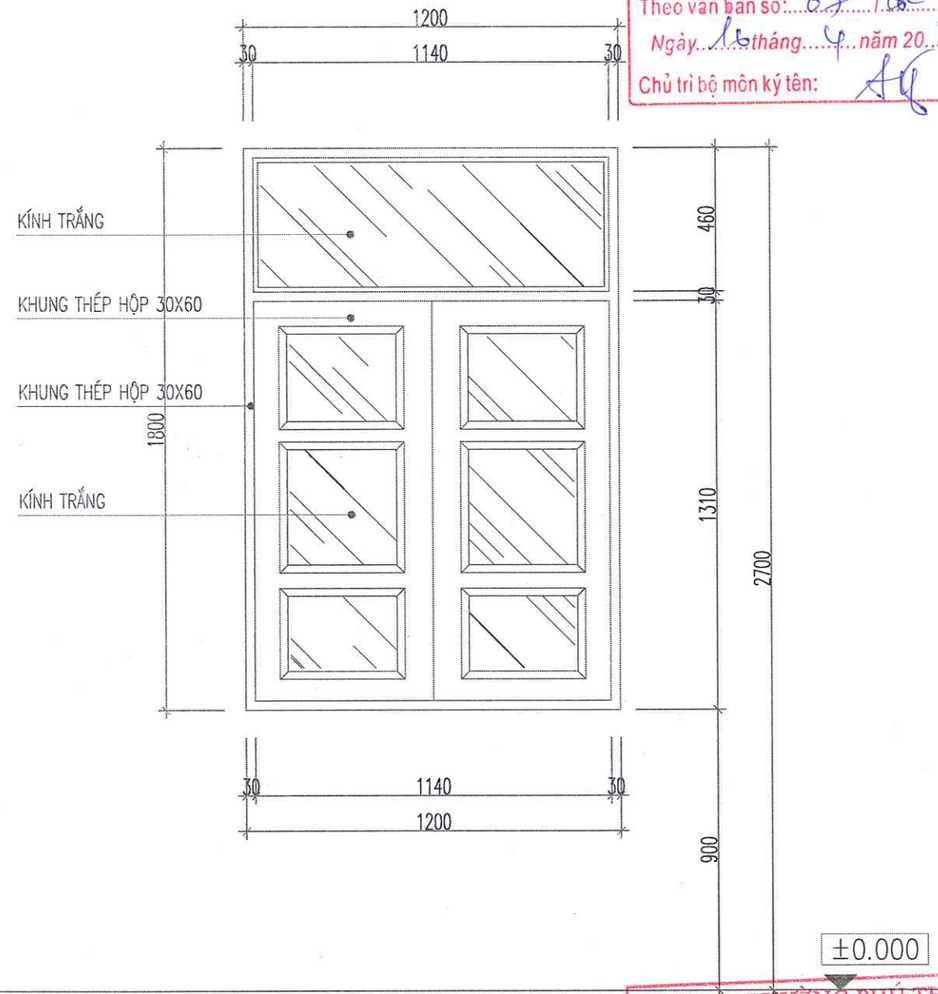

CHI TIẾT CỬA SỔ S1 CẢI TẠO

(SL=32 BỘ)

CỬA KHUNG THÉP HỘP , PANO KÍNH + TÔN

GHI CHÚ :

- THÁO DỠ TOÀN BỘ CỬA SỔ S1 (VỆ SINH , SƠN , SỬA LẮP ĐẶT LẠI)

CÔNG TY TNHH TƯ VẤN VÀ XÂY DỰNG VIỆT PHÁP
THẨM TRA
Theo văn bản số: 02 / Bc-TT
Ngày 16 tháng 4 năm 2026
Chủ trì bộ môn ký tên:

UBND PHƯỜNG PHÚ THỌ
PHÒNG KT, HT VÀ ĐÔ THỊ
THẨM ĐỊNH
Theo văn bản số: ...../.....
Ngày... . ....tháng.....năm 20.....
Ký tên

HIỆU ĐÍNH	
LẦN	NGÀY DUYỆT
1	..../..../2026
2	..../..../2026
3	..../..../2026

CHỦ ĐẦU TƯ
BAN QUẢN LÝ DỰ ÁN PHƯỜNG PHÚ THỌ
ĐỊA CHỈ:
PHƯỜNG PHÚ THỌ - TỈNH PHÚ THỌ

TÊN CÔNG TRÌNH
CẢI TẠO HỆ THỐNG ĐIỆN TRƯỜNG THCS HÀ LỘC VÀ TƯỜNG RÀO TRƯỜNG THCS VĂN LUNG, CÁC HẠNG MỤC PHỤ TRỢ KHÁC CỦA TRƯỜNG
ĐỊA ĐIỂM XD :
PHƯỜNG PHÚ THỌ - TỈNH PHÚ THỌ

HẠNG MỤC
HỒ SƠ THIẾT KẾ BẢN VẼ THI CÔNG

CÔNG TY CỔ PHẦN KIẾN TRÚC ACT VIỆT NAM
ĐỊA CHỈ: SỐ 16 QUANG TRUNG - P.VIỆT TRÌ - T. PHÚ THỌ
TEL: 0210.3.818.257 - FAX: 0210.3.849.005
MAIL: KIENTRUC.ACT.VN@GMAIL.COM

PHÚ THỌ, NGÀY .....THÁNG ..... NĂM 2026
GIÁM ĐỐC
CÔNG TY CỔ PHẦN KIẾN TRÚC ACT VIỆT NAM
LÊ NGỌC TIẾN

CHỦ TRÌ THIẾT KẾ:	KTS. NGUYỄN THỊ MINH
CHỦ TRÌ KẾT CẤU:	KS. PHẠM HOÀNG HẢI
THIẾT KẾ & VẼ:	KTS. PHẠM HỮU TÚ
QUẢN LÝ KỸ THUẬT:	KTS. NGUYỄN ANH TUẤN

TÊN BẢN VẼ
CHI TIẾT CỬA HIỆN TRẠNG

HOÀN THÀNH	KÍ HIỆU BẢN VẼ
.../2026	CT-11

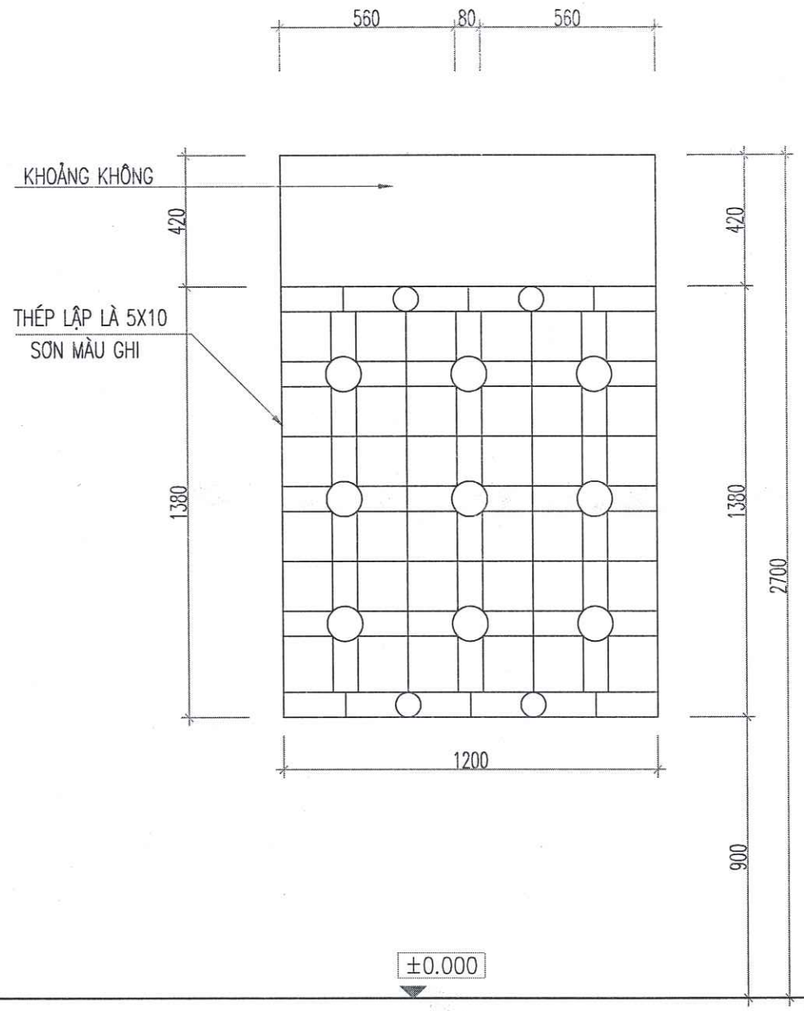

UBND PHƯỜNG PHÚ THỌ
PHÒNG KT, HT VÀ ĐÔ THỊ
THẨM ĐỊNH
Theo văn bản số:...../.....
Ngày... . ....tháng.....năm 20.....
Ký tên

CÔNG TY TNHH TƯ VẤN VÀ XÂY DỰNG
VIỆT PHÁP
THẨM TRA
Theo văn bản số:.....07...../BC-TT.....
Ngày...16 tháng.....01 năm 20..26
Chủ trì bộ môn ký tên:

HOA SẮT CỬA SỔ 2 CÁNH S1(CẢI TẠO)
(SL:32 BỘ)

GHI CHÚ :
- THÁO DỠ HOA SẮT CỬA SỔ S1 HIỆN TRẠNG .VỆ SINH , SƠN LẠI BẰNG SƠN CHỐNG GỈ MÀU GHI

HIỆU ĐÍNH	
LẦN	NGÀY DUYỆT
1	..../..../2026
2	..../..../2026
3	..../..../2026

CHỦ ĐẦU TƯ
BAN QUẢN LÝ DỰ ÁN
PHƯỜNG PHÚ THỌ
ĐỊA CHỈ:
PHƯỜNG PHÚ THỌ - TỈNH PHÚ THỌ

TÊN CÔNG TRÌNH
CẢI TẠO HỆ THỐNG ĐIỆN TRƯỜNG THCS HÀ LỘC VÀ TƯỜNG RÀO TRƯỜNG THCS VĂN LUNG, CÁC HẠNG MỤC PHỤ TRỢ KHÁC CỦA TRƯỜNG
ĐỊA ĐIỂM XD :
PHƯỜNG PHÚ THỌ - TỈNH PHÚ THỌ

HẠNG MỤC
HỒ SƠ THIẾT KẾ BẢN VẼ THI CÔNG

CÔNG TY CỔ PHẦN KIẾN TRÚC ACT VIỆT NAM
ĐỊA CHỈ: SỐ 16 QUANG TRUNG - P.VIỆT TRÌ - T. PHÚ THỌ
TEL: 02103.816.237 - FAX: 02103.845.005
MAIL : KIENTRUCACT.VN@GMAIL.COM

PHÚ THỌ, NGÀY .....THÁNG ..... NĂM 2026
GIÁM ĐỐC
CÔNG TY CỔ PHẦN KIẾN TRÚC ACT VIỆT NAM
LÊ NGỌC TIẾN

CHỦ TRÌ THIẾT KẾ :	KTS. NGUYỄN THỊ MINH
CHỦ TRÌ KẾT CẤU:	KS. PHẠM HOÀNG HẢI
THIẾT KẾ & VẼ :	KTS. PHẠM HỮU TÚ
QUẢN LÝ KỸ THUẬT :	KTS. NGUYỄN ANH TUẤN

TÊN BẢN VẼ
HOA SẮT CỬA SỔ HT

HOÀN THÀNH	KÍ HIỆU BẢN VẼ
.../2026	CT-12

CÔNG TY CỔ PHẦN KIẾN TRÚC ACT VIỆT NAM
S.Đ.K.K.D: 2600668427-C.T.C.P
TP. VIỆT TRÌ - T. PHÚ THỌ

HỒ SƠ THIẾT KẾ BẢN VẼ THI CÔNG

- PHẦN ĐIỆN (SAU CẢI TẠO)

CÔNG TY TNHH TƯ VẤN VÀ XÂY DỰNG VIỆT PHÁP
THẨM TRA
Theo văn bản số: 07 /BC-TT
Ngày 16 tháng 4 năm 2026
Chủ trì bộ môn ký tên:

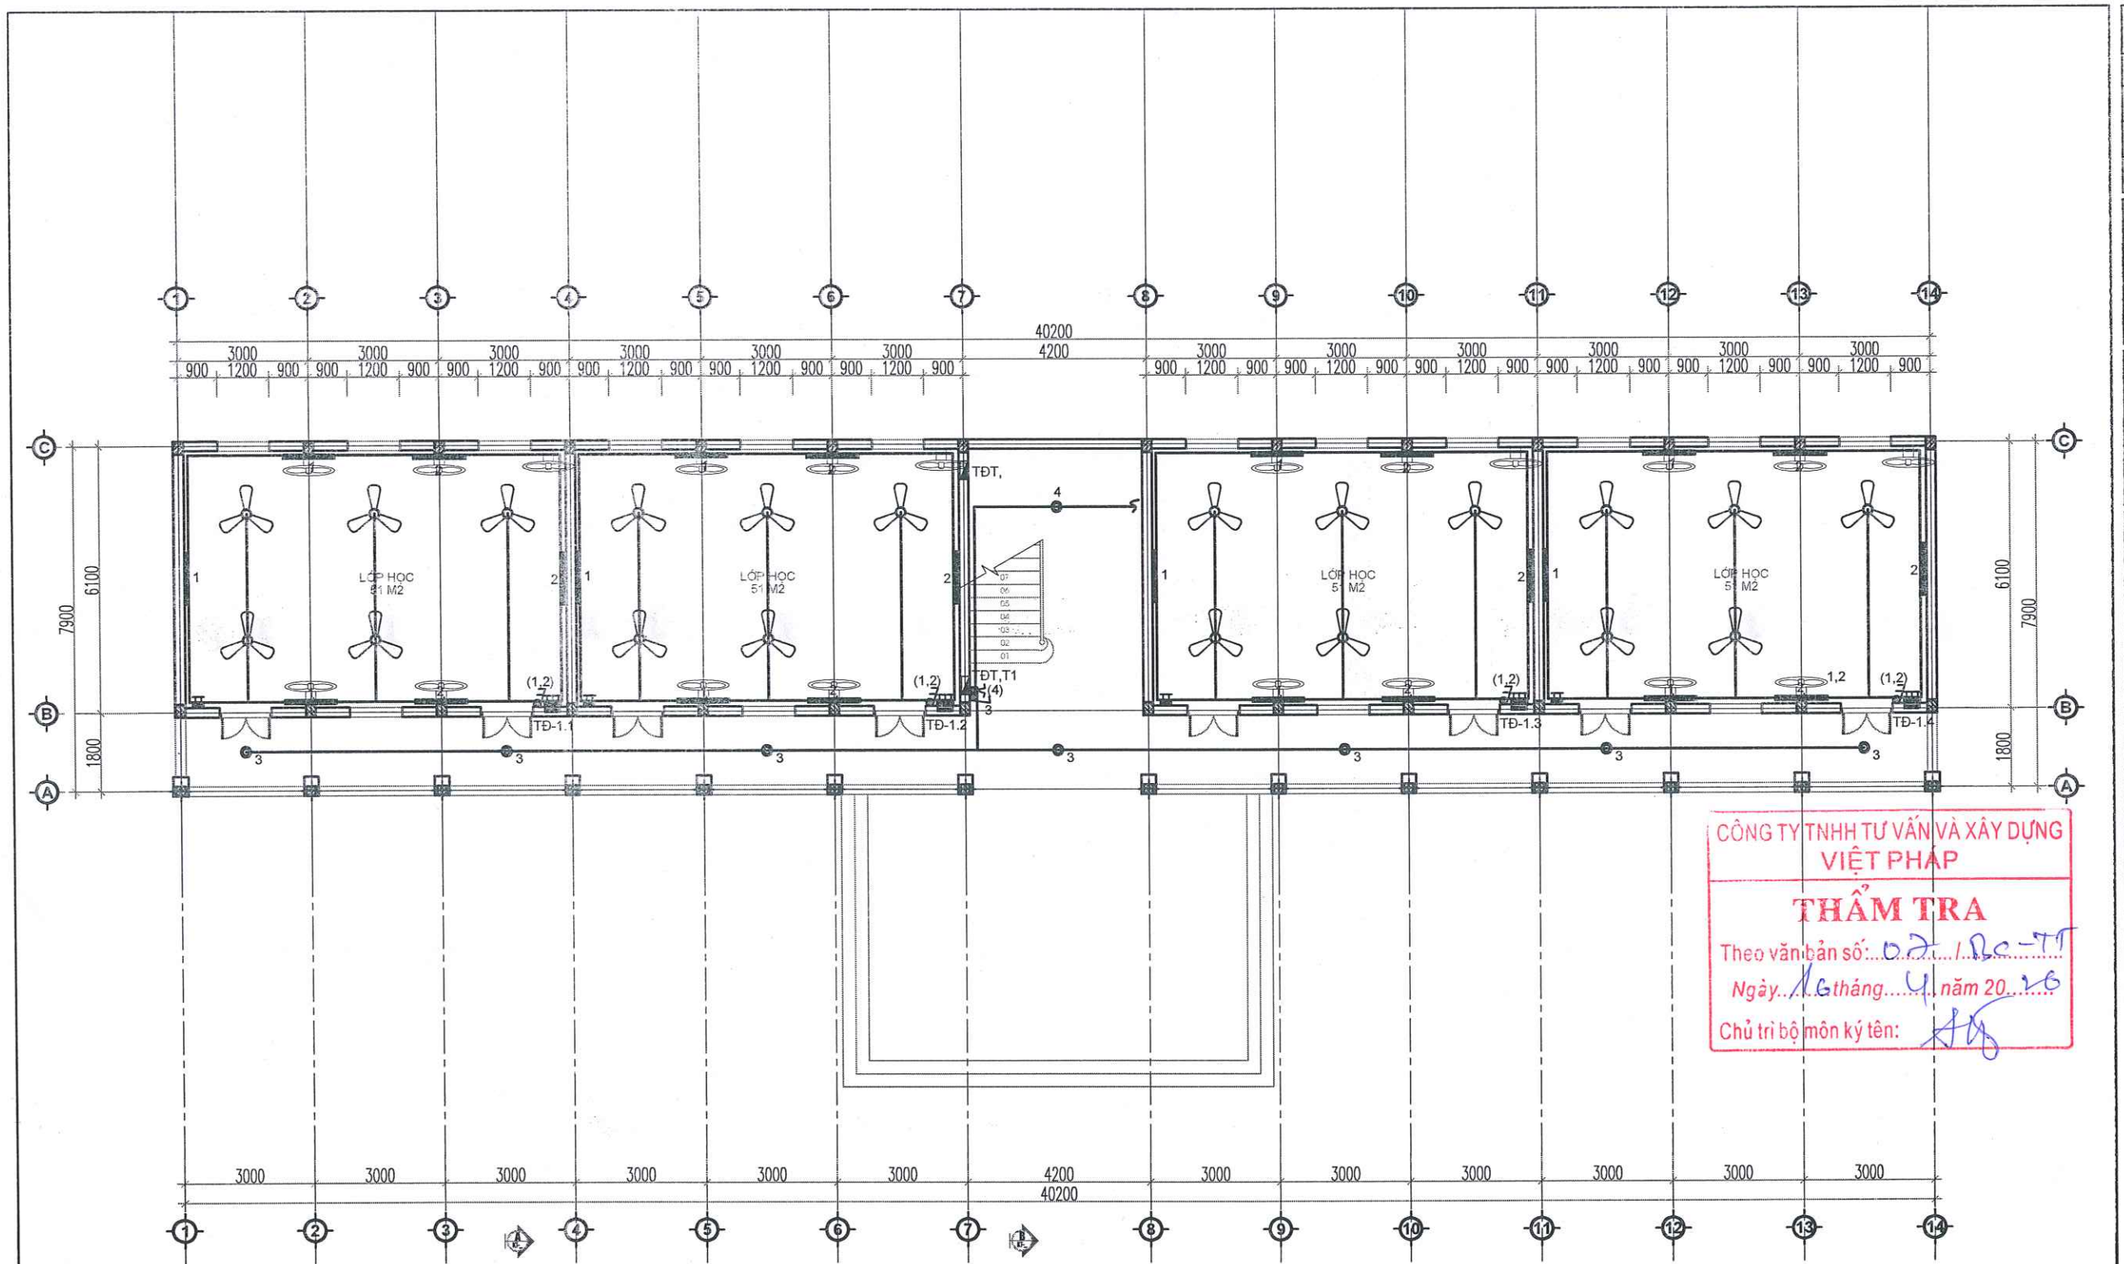

MẶT BẰNG CHIẾU SÁNG TẦNG 1

GHI CHÚ CẢI TẠO

KÝ HIỆU	MÔ TẢ	KÝ HIỆU	MÔ TẢ
	ĐÈN TUÝP LED BÁN NGUYỆT (1X40W)		QUẠT TRẦN/HỘP SỐ (TẬN DỤNG 50%)
	CÔNG TẮC 1,2,3,4 PHÍM 10A–250V ĐẶT ÂM TƯỜNG		QUẠT TREO TƯỜNG (TẬN DỤNG 100%)
	CÔNG TẮC 2 CHIỀU 1,2,3 PHÍM ÂM TƯỜNG		TỦ ĐIỆN TỔNG PHÂN PHỐI 200X300X150
	ĐÈN ỐP TRẦN D250– 1X15W		TỦ ĐIỆN 3–6 MODULE
	Ổ CẮM ĐÔI		

CÔNG TY TNHH TƯ VẤN VÀ XÂY DỰNG VIỆT PHÁP
THẨM TRA
Theo văn bản số: 07/BC-TT
Ngày 16 tháng 4 năm 2026
Chủ trì bộ môn ký tên:

UBND PHƯỜNG PHÚ THỌ
PHÒNG KT, HT VÀ ĐÔ THỊ
THẨM ĐỊNH
Theo văn bản số:...../.....
Ngày... . ....tháng.....năm 20.....
Ký tên

HIỆU ĐÍNH	
LẦN	NGÀY DUYỆT
1	..../..../2026
2	..../..../2026
3	..../..../2026

CHỦ ĐẦU TƯ
BAN QUẢN LÝ DỰ ÁN PHƯỜNG PHÚ THỌ
ĐỊA CHỈ:
PHƯỜNG PHÚ THỌ - TỈNH PHÚ THỌ

TÊN CÔNG TRÌNH
CẢI TẠO HỆ THỐNG ĐIỆN TRƯỜNG THCS HÀ LỘC VÀ TƯỜNG RÀO TRƯỜNG THCS VĂN LUNG, CÁC HẠNG MỤC PHỤ TRỢ KHÁC CỦA TRƯỜNG
ĐỊA ĐIỂM XD :
PHƯỜNG PHÚ THỌ - TỈNH PHÚ THỌ

HẠNG MỤC
HỒ SƠ THIẾT KẾ BẢN VẼ THI CÔNG

CÔNG TY CỔ PHẦN KIẾN TRÚC ACT VIỆT NAM
ĐỊA CHỈ: SỐ 16 QUANG TRUNG - P.VIỆT TRÌ - T.PHÚ THỌ
TEL: 0210.816.237 - FAX: 0210.649.005
MAIL : KIENTRUC.ACT.VN@GMAIL.COM

PHÚ THỌ, NGÀY ..... THÁNG ..... NĂM 2026
GIÁM ĐỐC
CÔNG TY CỔ PHẦN KIẾN TRÚC ACT VIỆT NAM
LÊ NGỌC TIẾN

CHỦ TRÌ THIẾT KẾ :	KTS. NGUYỄN THỊ MINH
CHỦ TRÌ KẾT CẤU:	KS. PHẠM HOÀNG HẢI
THIẾT KẾ & VẼ :	KTS. PHẠM HỮU TÚ
QUẢN LÝ KỸ THUẬT :	KTS. NGUYỄN ANH TUẤN

TÊN BẢN VẼ
MẶT BẰNG CHIẾU SÁNG TẦNG 1

HOÀN THÀNH	KÝ HIỆU BẢN VẼ
.../2026	CĐ-01

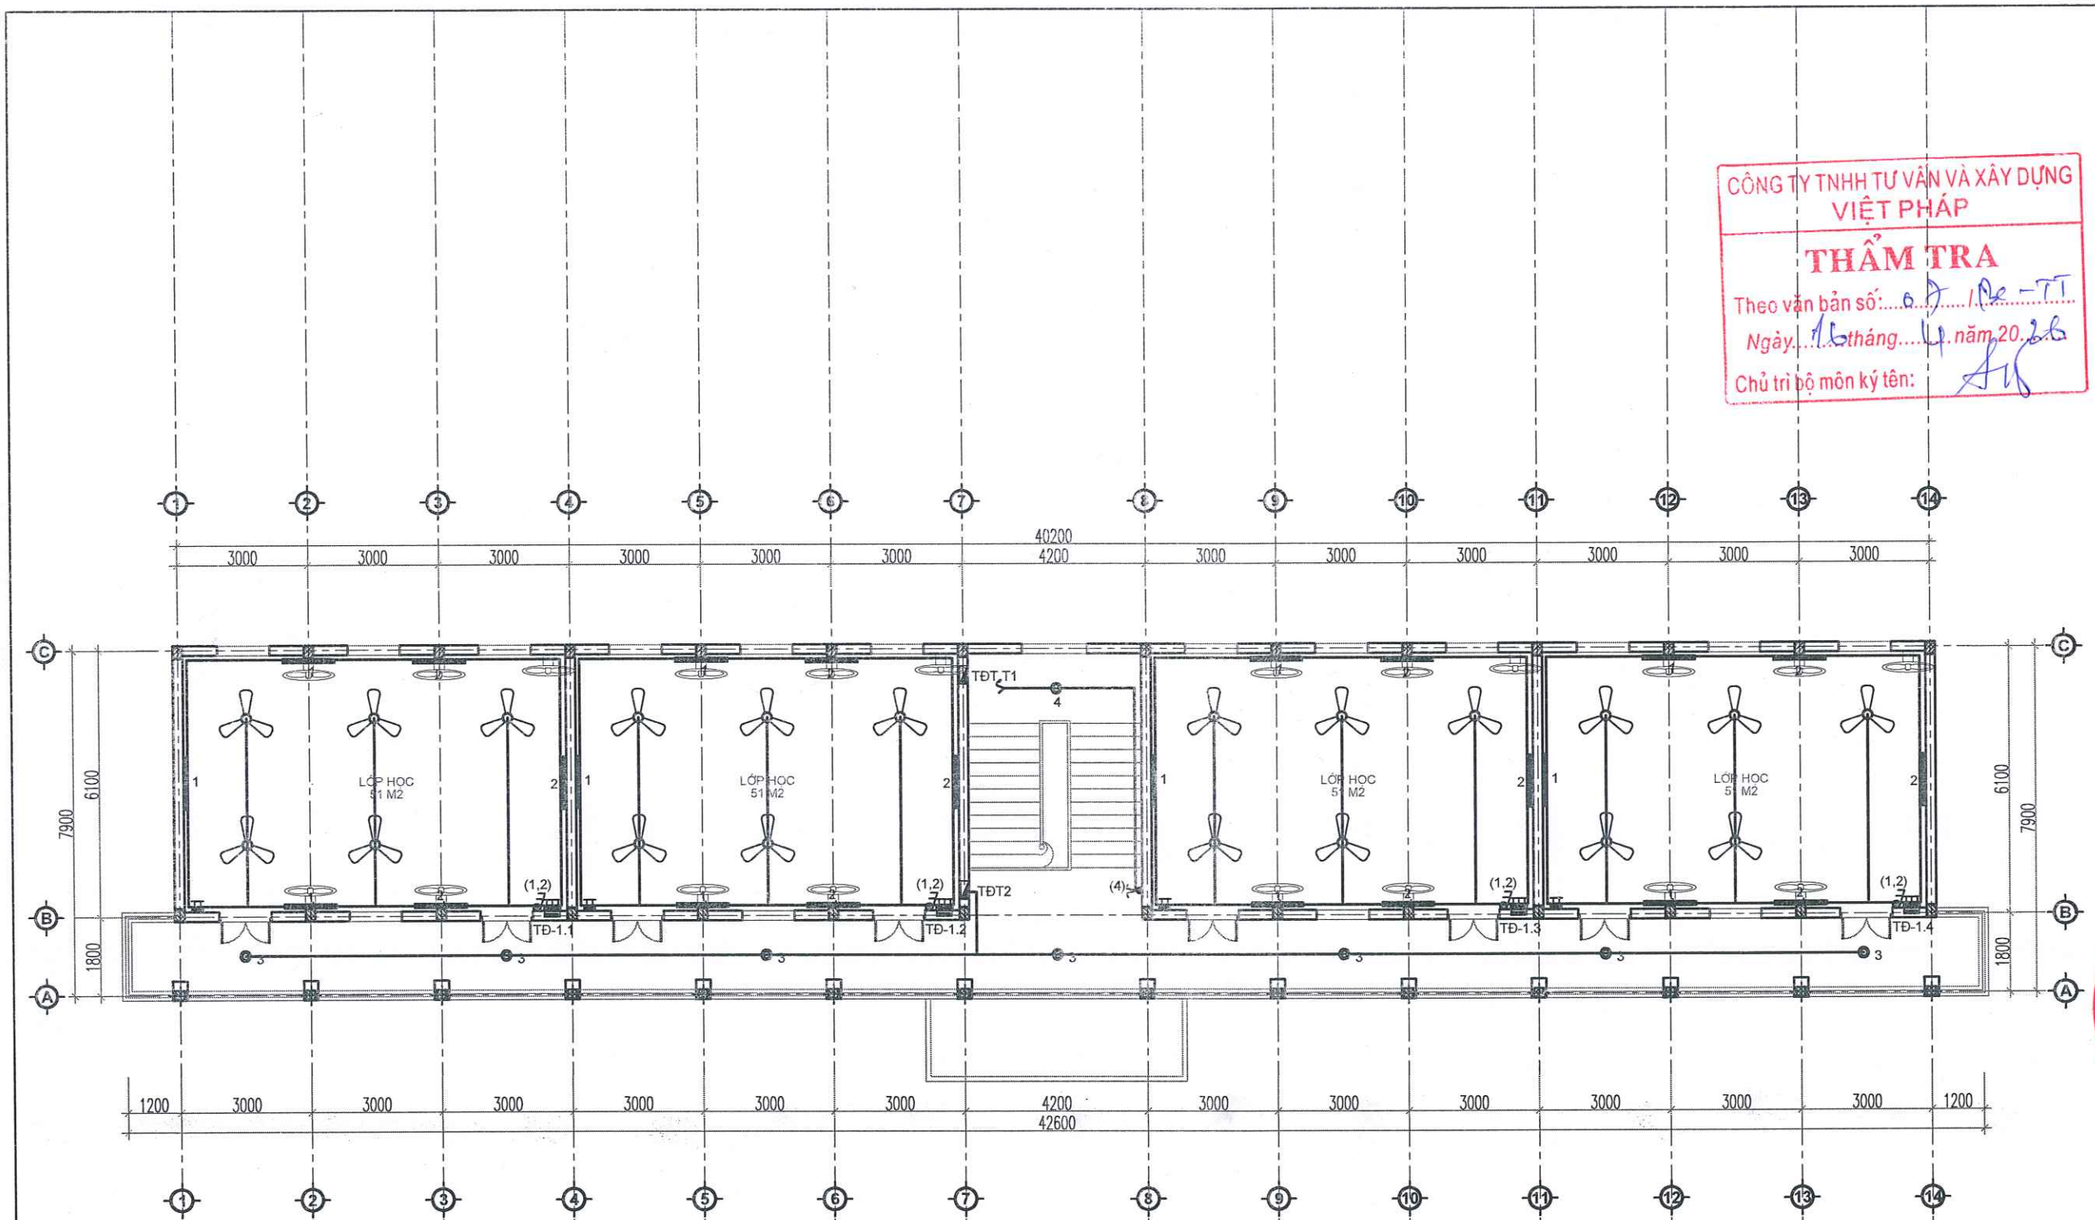

MẶT BẰNG CHIẾU SÁNG TẦNG 2

GHI CHÚ CẢI TẠO

KÝ HIỆU	MÔ TẢ	KÝ HIỆU	MÔ TẢ
	ĐÈN TUÝP LED BÁN NGUYỆT (1X40W)		QUẠT TRẦN/HỘP SỐ (TẬN DỤNG 50%)
	CÔNG TẮC 1,2,3,4 PHÍM 10A–250V ĐẶT ÂM TƯỜNG		QUẠT TREO TƯỜNG (TẬN DỤNG 100%)
	CÔNG TẮC 2 CHIỀU 1,2,3 PHÍM ÂM TƯỜNG		TỦ ĐIỆN TỔNG PHÂN PHỐI 200X300X150
	ĐÈN ỐP TRẦN D250– 1X15W		TỦ ĐIỆN 3–6 MODULE
	Ổ CẮM ĐÔI		

CÔNG TY TNHH TƯ VẤN VÀ XÂY DỰNG VIỆT PHÁP
THẨM TRA
Theo văn bản số: 07 / BC-TT
Ngày 16 tháng 4 năm 2026
Chủ trì bộ môn ký tên:

UBND PHƯỜNG PHÚ THỌ
PHÒNG KT, HT VÀ ĐÔ THỊ
THẨM ĐỊNH
Theo văn bản số:...../.....
Ngày... . ....tháng.....năm 20.....
Ký tên

HIỆU ĐÍNH	
LẦN	NGÀY DUYỆT
1	..../..../2026
2	..../..../2026
3	..../..../2026

CHỦ ĐẦU TƯ
BAN QUẢN LÝ DỰ ÁN PHƯỜNG PHÚ THỌ
ĐỊA CHỈ:
PHƯỜNG PHÚ THỌ - TỈNH PHÚ THỌ

TÊN CÔNG TRÌNH
CẢI TẠO HỆ THỐNG ĐIỆN TRƯỜNG THCS HÀ LỘC VÀ TƯỜNG RÀO TRƯỜNG THCS VĂN LUNG, CÁC HẠNG MỤC PHỤ TRỢ KHÁC CỦA TRƯỜNG
ĐỊA ĐIỂM XD :
PHƯỜNG PHÚ THỌ - TỈNH PHÚ THỌ

HẠNG MỤC
HỒ SƠ THIẾT KẾ BẢN VẼ THI CÔNG

(1,2)
CÔNG TY CỔ PHẦN KIẾN TRÚC ACT VIỆT NAM
ĐỊA CHỈ: SỐ 16 QUANG TRUNG - P.VIỆT TRÌ - T.PHÚ THỌ
TEL: 02103.818.237 - FAX: 02103.848.005
MAIL : KIENTRUC.ACT.VN@GMAIL.COM

VIỆT TRÌ, NGÀY ..... THÁNG ..... NĂM 2026
GIÁM ĐỐC
CÔNG TY CỔ PHẦN KIẾN TRÚC ACT VIỆT NAM
LÊ NGỌC TIẾN

CHỦ TRÌ THIẾT KẾ :	KTS. NGUYỄN THỊ MINH
CHỦ TRÌ KẾT CẤU:	KS. PHẠM HOÀNG HẢI
THIẾT KẾ & VẼ :	KTS. PHẠM HỮU TÚ
QUẢN LÝ KỸ THUẬT :	KTS. NGUYỄN ANH TUẤN

TÊN BẢN VẼ
MẶT BẰNG CHIẾU SÁNG TẦNG 2

HOÀN THÀNH	KÍ HIỆU BẢN VẼ
.../2026	CĐ-02

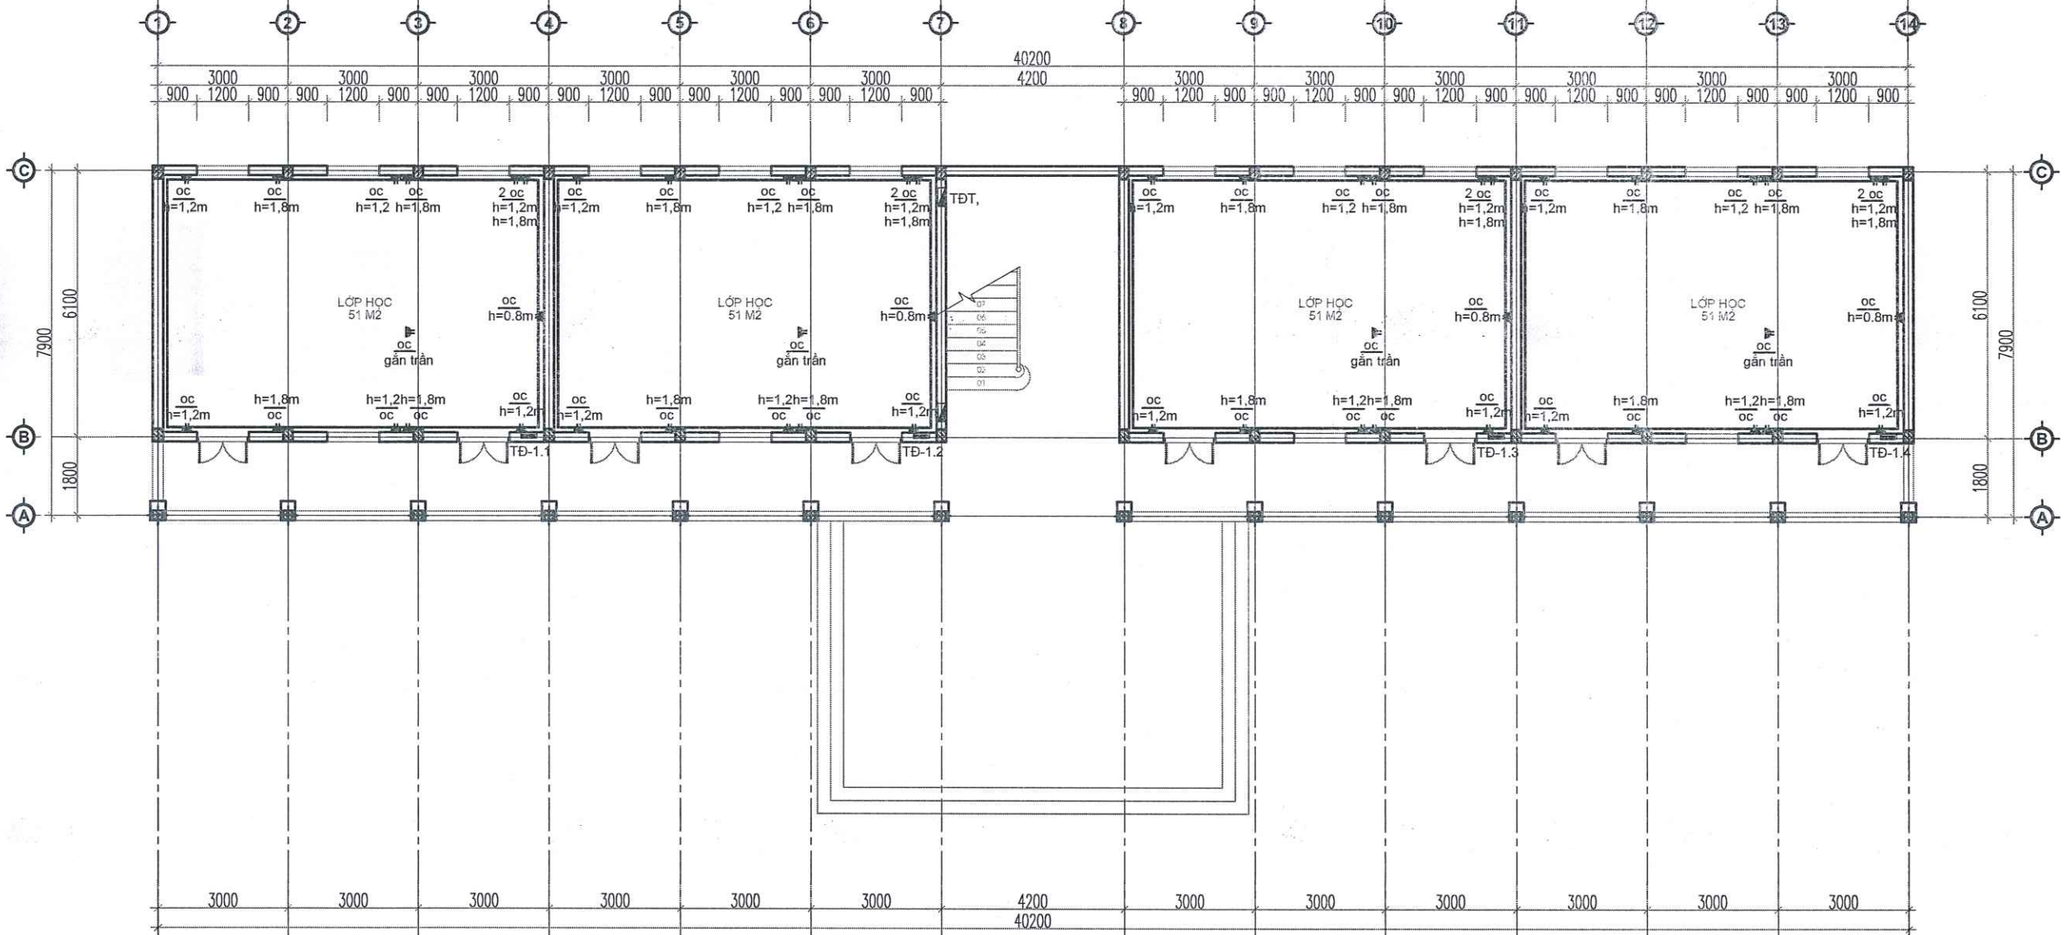

MẶT BẰNG CẤP ĐIỆN TẦNG 1

GHI CHÚ CẢI TẠO

KÝ HIỆU	MÔ TẢ	KÝ HIỆU	MÔ TẢ
	ĐÈN TUÝP LED BÁN NGUYỆT (1X40W)		QUẠT TRẦN/HỘP SỐ (TẬN DỤNG 50%)
	CÔNG TẮC 1,2,3,4 PHÍM 10A–250V ĐẶT ÂM TƯỜNG		QUẠT TREO TƯỜNG (TẬN DỤNG 100%)
	CÔNG TẮC 2 CHIỀU 1,2,3 PHÍM ÂM TƯỜNG		TỦ ĐIỆN TỔNG PHÂN PHỐI 200X300X150
	ĐÈN ỐP TRẦN D250– 1X15W		TỦ ĐIỆN 3–6 MODULE
	Ổ CẮM ĐÔI		

CÔNG TY TNHH TƯ VẤN VÀ XÂY DỰNG VIỆT PHÁP
THẨM TRA
Theo văn bản số: 07 / BC – TT
Ngày 16 tháng 4 năm 2026
Chủ trì bộ môn ký tên:

UBND PHƯỜNG PHÚ THỌ
PHÒNG KT, HT VÀ ĐÔ THỊ
THẨM ĐỊNH
Theo văn bản số: ...../.....
Ngày... . ...tháng.....năm 20.....
Ký tên

HIỆU ĐÍNH	
LẦN	NGÀY DUYỆT
1	..../..../2026
2	..../..../2026
3	..../..../2026

CHỦ ĐẦU TƯ
BAN QUẢN LÝ DỰ ÁN PHƯỜNG PHÚ THỌ
ĐỊA CHỈ:
PHƯỜNG PHÚ THỌ - TỈNH PHÚ THỌ

TÊN CÔNG TRÌNH
CẢI TẠO HỆ THỐNG ĐIỆN TRƯỜNG THCS HÀ LỘC VÀ TƯỜNG RÀO TRƯỜNG THCS VĂN LUNG, CÁC HẠNG MỤC PHỤ TRỢ KHÁC CỦA TRƯỜNG
ĐỊA ĐIỂM XD :
PHƯỜNG PHÚ THỌ - TỈNH PHÚ THỌ

HẠNG MỤC
HỒ SƠ THIẾT KẾ BẢN VẼ THI CÔNG

CÔNG TY CỔ PHẦN KIẾN TRÚC ACT VIỆT NAM
ĐỊA CHỈ: SỐ 16 QUANG TRUNG - F.VIỆT TRÌ - T.PHÚ THỌ
TEL: 02103.818.237 - FAX: 02103.649.055
MAIL: KIENTRUC.ACT.VN@GMAIL.COM

T.PHÚ THỌ, NGÀY ..... THÁNG ..... NĂM 2026
CÔNG TY CỔ PHẦN KIẾN TRÚC ACT VIỆT NAM
GIÁM ĐỐC
LÊ NGỌC TIẾN

CHỦ TRÌ THIẾT KẾ:	KTS. NGUYỄN THỊ MINH
CHỦ TRÌ KẾT CẤU:	KS. PHẠM HOÀNG HẢI
THIẾT KẾ & VẼ:	KTS. PHẠM HỮU TÚ
QUẢN LÝ KỸ THUẬT:	KTS. NGUYỄN ANH TUẤN

TÊN BẢN VẼ
MẶT BẰNG CẤP ĐIỆN TẦNG 1

HOÀN THÁNG	KÍ HIỆU BẢN VẼ
4/2026	CĐ-03

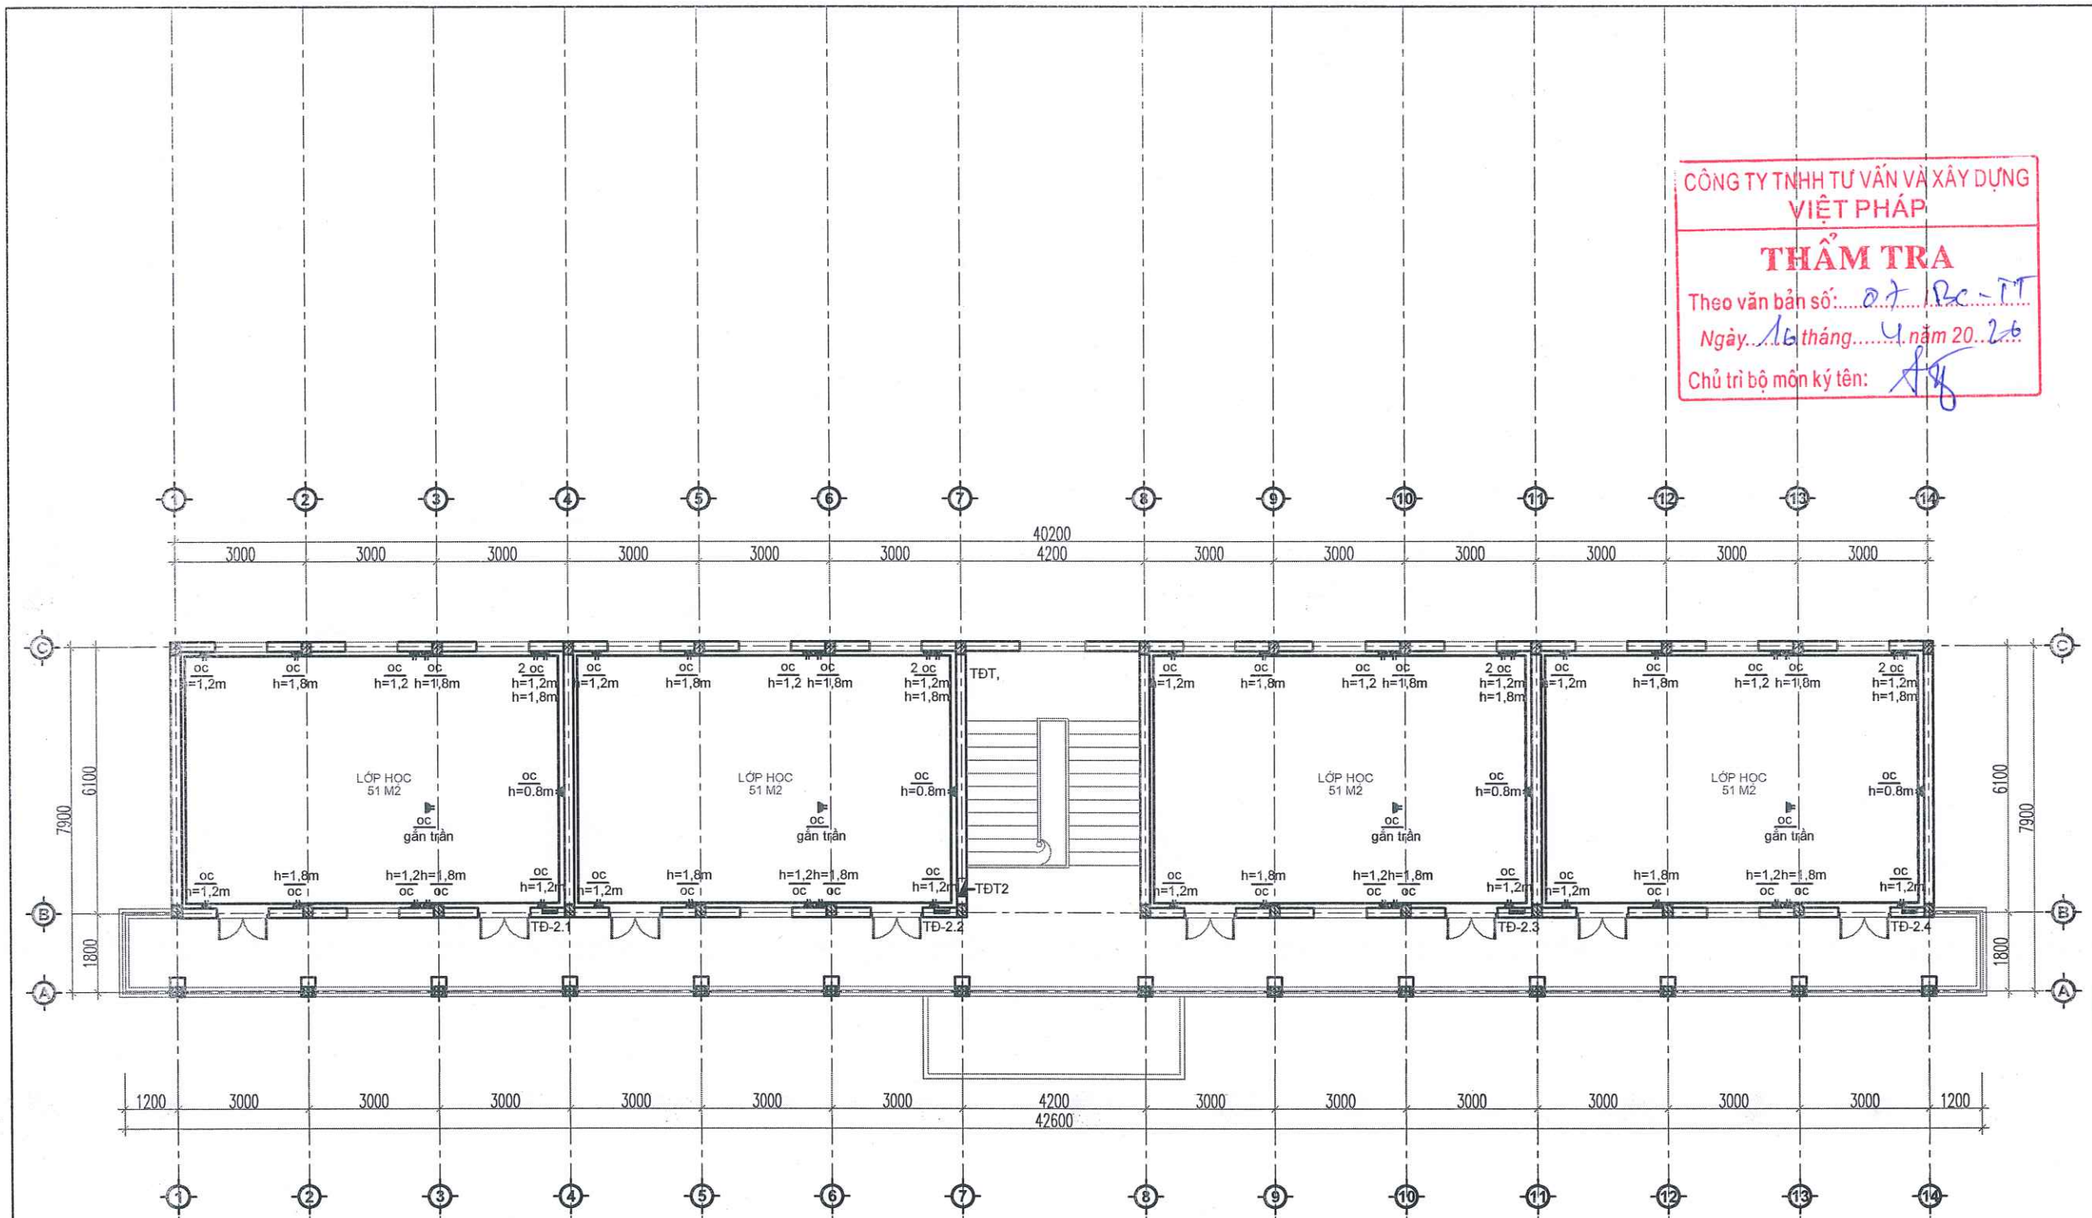

MẶT BẰNG CẤP ĐIỆN TẦNG 2

GHI CHÚ CẢI TẠO

KÝ HIỆU	MÔ TẢ	KÝ HIỆU	MÔ TẢ
	ĐÈN TUÝP LED BÁN NGUYỆT (1X40W)		QUẠT TRẦN/HỘP SỐ (TẬN DỤNG 50%)
	CÔNG TẮC 1,2,3,4 PHÍM 10A–250V ĐẶT ÂM TƯỜNG		QUẠT TREO TƯỜNG (TẬN DỤNG 100%)
	CÔNG TẮC 2 CHIỀU 1,2,3 PHÍM ÂM TƯỜNG		TỦ ĐIỆN TỔNG PHÂN PHỐI 200X300X150
	ĐÈN ỐP TRẦN D250– 1X15W		TỦ ĐIỆN 3--6 MODULE
	Ổ CẮM ĐÔI		

CÔNG TY TNHH TƯ VẤN VÀ XÂY DỰNG VIỆT PHÁP
THẨM TRA
Theo văn bản số: 07 / BC - TT
Ngày 16 tháng 4 năm 2026
Chủ trì bộ môn ký tên:

UBND PHƯỜNG PHÚ THỌ
PHÒNG KT, HT VÀ ĐÔ THỊ
THẨM ĐỊNH
Theo văn bản số: ...../.....
Ngày... . ...tháng.....năm 20.....
Ký tên

HIỆU ĐÍNH	
LẦN	NGÀY DUYỆT
1	..../..../2026
2	..../..../2026
3	..../..../2026

CHỦ ĐẦU TƯ
BAN QUẢN LÝ DỰ ÁN PHƯỜNG PHÚ THỌ
ĐỊA CHỈ:
PHƯỜNG PHÚ THỌ - TỈNH PHÚ THỌ

TÊN CÔNG TRÌNH
CẢI TẠO HỆ THỐNG ĐIỆN TRƯỜNG THCS HÀ LỘC VÀ TƯỜNG RÀO TRƯỜNG THCS VĂN LUNG, CÁC HẠNG MỤC PHỤ TRỢ KHÁC CỦA TRƯỜNG
ĐỊA ĐIỂM XD :
PHƯỜNG PHÚ THỌ - TỈNH PHÚ THỌ

HẠNG MỤC
HỒ SƠ THIẾT KẾ BẢN VẼ THI CÔNG

CÔNG TY CỔ PHẦN KIẾN TRÚC ACT VIỆT NAM
ĐỊA CHỈ: SỐ 16 QUANG TRUNG - P.VIỆT TRÌ - T.PHÚ THỌ
TEL: 02103.818.237 - FAX: 02103.649.065
EMAIL: KIENTRUC.ACT.VN@GMAIL.COM

NGÀY ..... THÁNG ..... NĂM 2026
GIÁM ĐỐC
CÔNG TY CỔ PHẦN KIẾN TRÚC ACT VIỆT NAM
LÊ NGỌC TIẾN

CHỦ TRÌ THIẾT KẾ:	KTS. NGUYỄN THỊ MINH
CHỦ TRÌ KẾT CẤU:	KS. PHẠM HOÀNG HẢI
THIẾT KẾ & VẼ:	KTS. PHẠM HỮU TÚ
QUẢN LÝ KỸ THUẬT:	KTS. NGUYỄN ANH TUẤN

TÊN BẢN VẼ
MẶT BẰNG CẤP ĐIỆN TẦNG 2

NGÀY HOÀN THÀNH	KÍ HIỆU BẢN VẼ
.../2026	CĐ-04

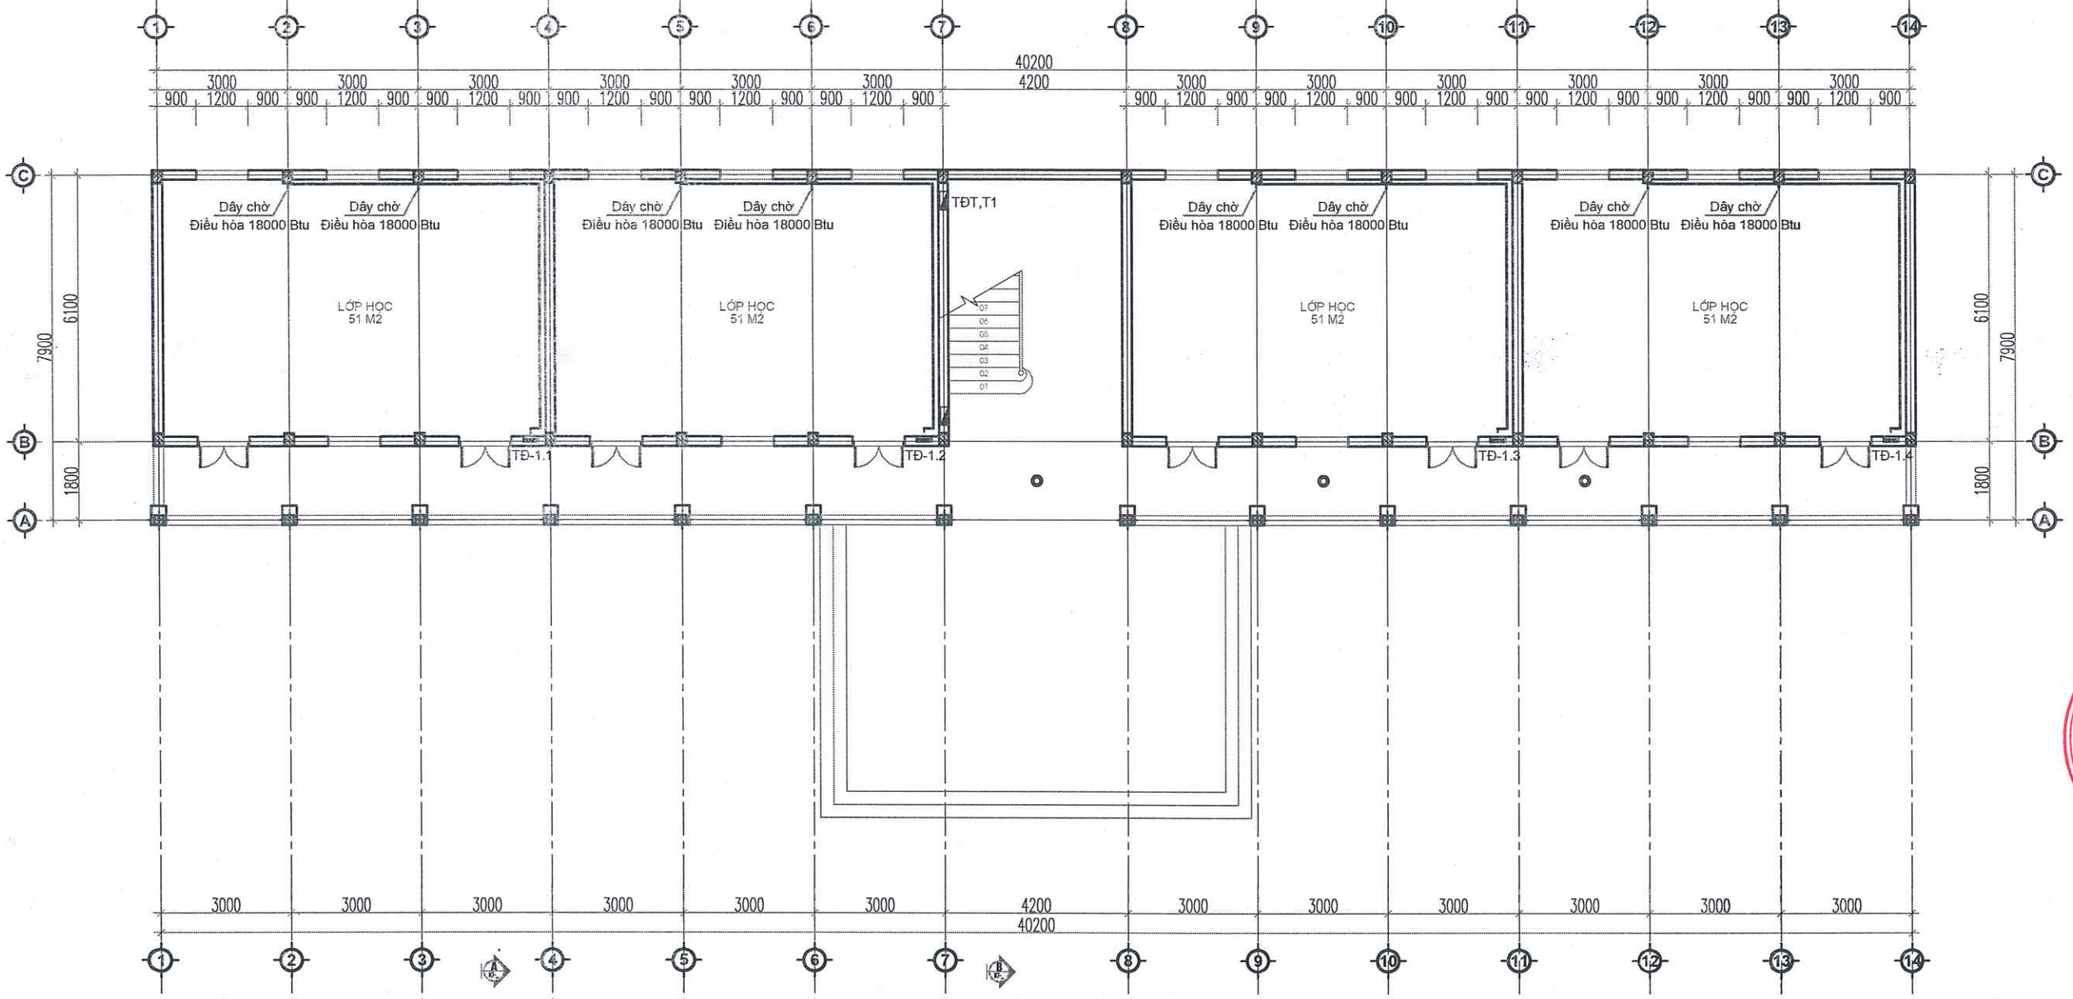

MẶT BẰNG ĐIỀU HÒA TẦNG 1

CÔNG TY TNHH TƯ VẤN VÀ XÂY DỰNG VIỆT PHÁP
THẨM TRA
Theo văn bản số: 07 / Bc-TT
Ngày 16 tháng 4 năm 2026
Chủ trì bộ môn ký tên:

UBND PHƯỜNG PHÚ THỌ
PHÒNG KT, HT VÀ ĐÔ THỊ
THẨM ĐỊNH
Theo văn bản số: ...../.....
Ngày... . ....tháng.....năm 20.....
Ký tên

HIỆU ĐÍNH	
LẦN	NGÀY DUYỆT
1	..../..../2026
2	..../..../2026
3	..../..../2026

CHỦ ĐẦU TƯ
BAN QUẢN LÝ DỰ ÁN PHƯỜNG PHÚ THỌ
ĐỊA CHỈ:
PHƯỜNG PHÚ THỌ - TỈNH PHÚ THỌ

TÊN CÔNG TRÌNH
CẢI TẠO HỆ THỐNG ĐIỆN TRƯỜNG THCS HÀ LỘC VÀ TƯỜNG RÀO TRƯỜNG THCS VĂN LUNG, CÁC HẠNG MỤC PHỤ TRỢ KHÁC CỦA TRƯỜNG
ĐỊA ĐIỂM XD :
PHƯỜNG PHÚ THỌ - TỈNH PHÚ THỌ

HẠNG MỤC
HỒ SƠ THIẾT KẾ BẢN VẼ THI CÔNG

CÔNG TY CỔ PHẦN KIẾN TRÚC ACT VIỆT NAM
ĐỊA CHỈ: SỐ 16 QUANG TRUNG - P.VIỆT TRÌ - T.PHÚ THỌ
TEL: 0210.3.816.237 - FAX: 0210.3.649.005
MAIL: KIENTRUCACT.VN@GMAIL.COM

P.VIỆT TRÌ - T.PHÚ THỌ, NGÀY ..... THÁNG ..... NĂM 2026
GIÁM ĐỐC
CÔNG TY CỔ PHẦN KIẾN TRÚC ACT VIỆT NAM
LÊ NGỌC TIẾN

CHỦ TRÌ THIẾT KẾ :	KTS. NGUYỄN THỊ MINH
CHỦ TRÌ KẾT CẤU:	KS. PHẠM HOÀNG HẢI
THIẾT KẾ & VẼ :	KTS. PHẠM HỮU TÚ
QUẢN LÝ KỸ THUẬT :	KTS. NGUYỄN ANH TUẤN

TÊN BẢN VẼ
MẶT BẰNG ĐIỀU HÒA TẦNG 1

HOÀN THÀNH	KÍ HIỆU BẢN VẼ
.../2026	CĐ-05

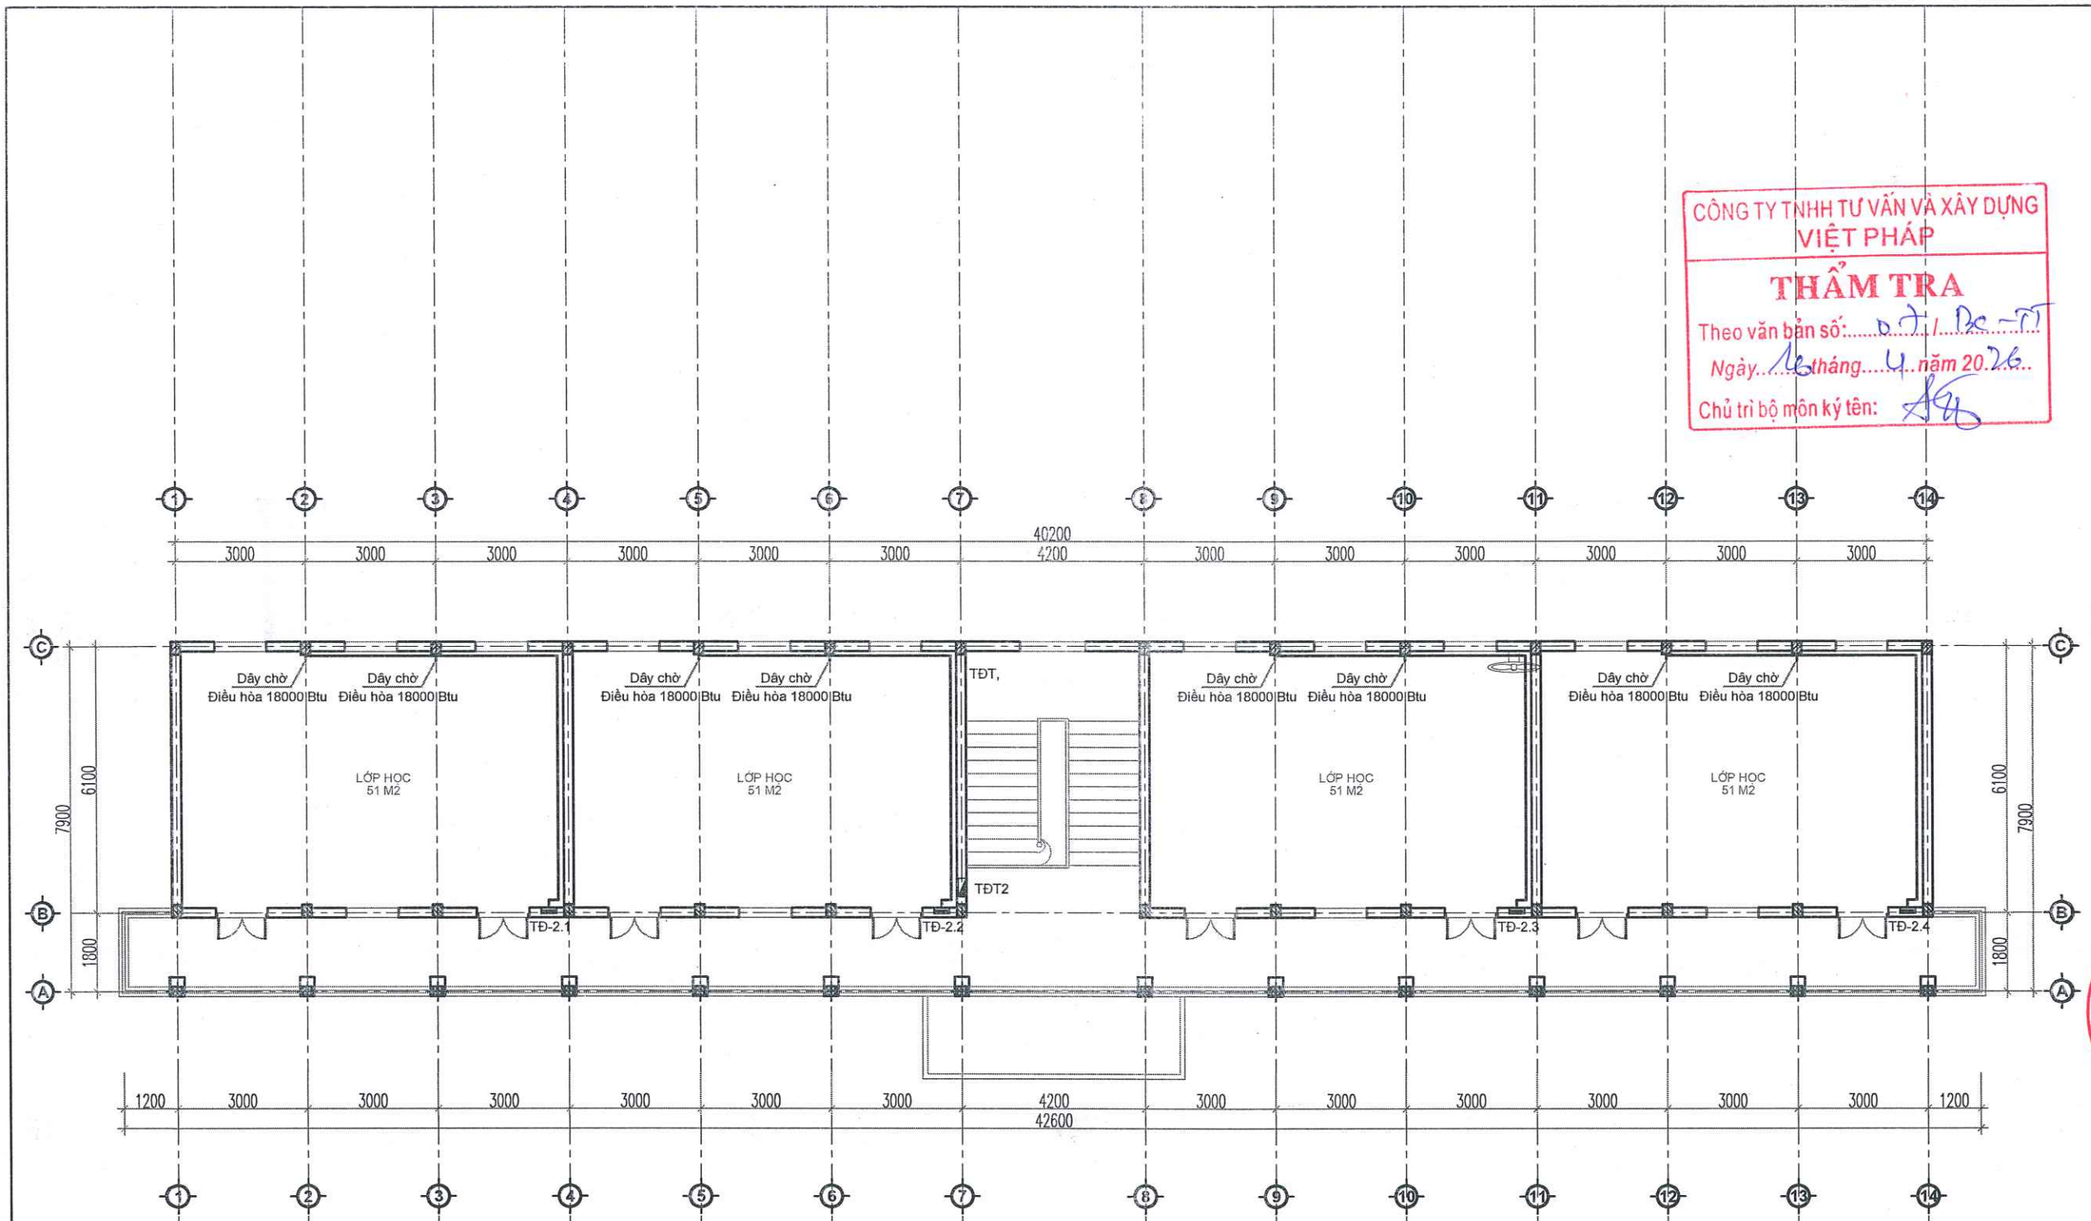

MẶT BẰNG ĐIỀU HÒA TẦNG 2

CÔNG TY TNHH TƯ VẤN VÀ XÂY DỰNG VIỆT PHÁP
THẨM TRA
Theo văn bản số: 07/BC-TT
Ngày 16 tháng 4 năm 2026
Chủ trì bộ môn ký tên:

UBND PHƯỜNG PHÚ THỌ
PHÒNG KT, HT VÀ ĐÔ THỊ
THẨM ĐỊNH
Theo văn bản số: ...../.....
Ngày... . ...tháng.....năm 20.....
Ký tên

HIỆU ĐÍNH	
LẦN	NGÀY DUYỆT
1	..../..../2026
2	..../..../2026
3	..../..../2026

CHỦ ĐẦU TƯ
BAN QUẢN LÝ DỰ ÁN PHƯỜNG PHÚ THỌ
ĐỊA CHỈ:
PHƯỜNG PHÚ THỌ - TỈNH PHÚ THỌ

TÊN CÔNG TRÌNH
CẢI TẠO HỆ THỐNG ĐIỆN TRƯỜNG THCS HẠ LỘC VÀ TƯỜNG RÀO TRƯỜNG THCS VĂN LUNG, CÁC HẠNG MỤC PHỤ TRỢ KHÁC CỦA TRƯỜNG
ĐỊA ĐIỂM XD :
PHƯỜNG PHÚ THỌ - TỈNH PHÚ THỌ

HẠNG MỤC
HỒ SƠ THIẾT KẾ BẢN VẼ THI CÔNG

CÔNG TY CỔ PHẦN KIẾN TRÚC ACT VIỆT NAM
ĐỊA CHỈ: SỐ 16 QUANG TRUNG - P.VIỆT TRÌ - T.PHÚ THỌ
TEL: 02103.816.237 - FAX: 02103.649.005
MAIL: KIENTRUC.ACT.VN@GMAIL.COM

NGÀY ..... THÁNG ..... NĂM 2026
GIÁM ĐỐC
CÔNG TY CỔ PHẦN KIẾN TRÚC ACT VIỆT NAM
LÊ NGỌC TIẾN

CHỦ TRÌ THIẾT KẾ:	KTS. NGUYỄN THỊ MINH
CHỦ TRÌ KẾT CẤU:	KS. PHẠM HOÀNG HẢI
THIẾT KẾ & VẼ:	KTS. PHẠM HỮU TÚ
QUẢN LÝ KỸ THUẬT:	KTS. NGUYỄN ANH TUẤN

TÊN BẢN VẼ
MẶT BẰNG ĐIỀU HÒA TẦNG 2

HOÀN THÀNH	KÍ HIỆU BẢN VẼ
.../2026	CĐ-06

SƠ ĐỒ CẤP ĐIỆN
TỦ ĐIỆN TỔNG,T1

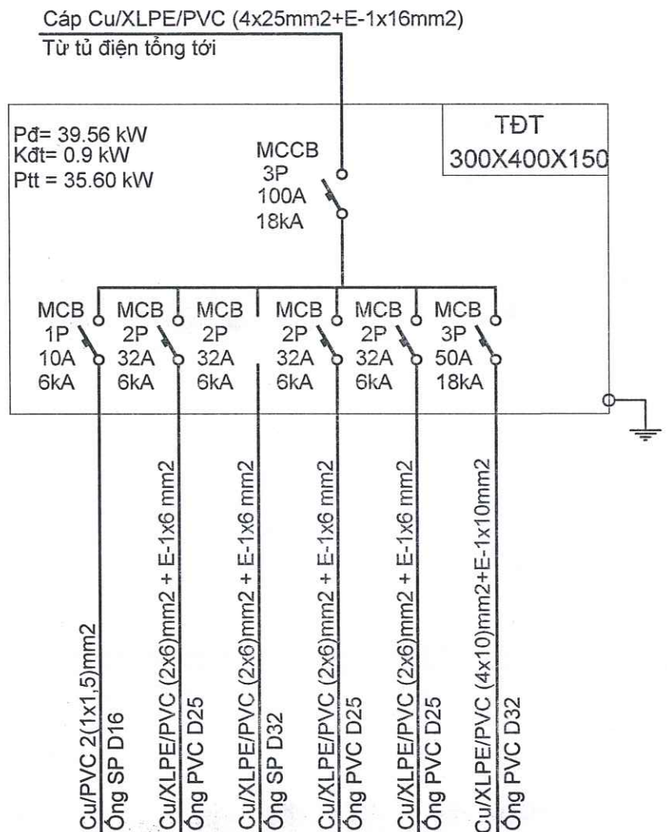

Chiếu sáng hành lang	Tủ điện TĐ-1.1	Tủ điện TĐ-1.2	Tủ điện TĐ-1.3	Tủ điện TĐ-1.4	TỦ ĐIỆN TẦNG 2
0,88kW	5 kW	5 kW	5 kW	5 kW	20kW
A	A	B	C	D	ABC

SƠ ĐỒ CẤP ĐIỆN
TỦ ĐIỆN TẦNG 2

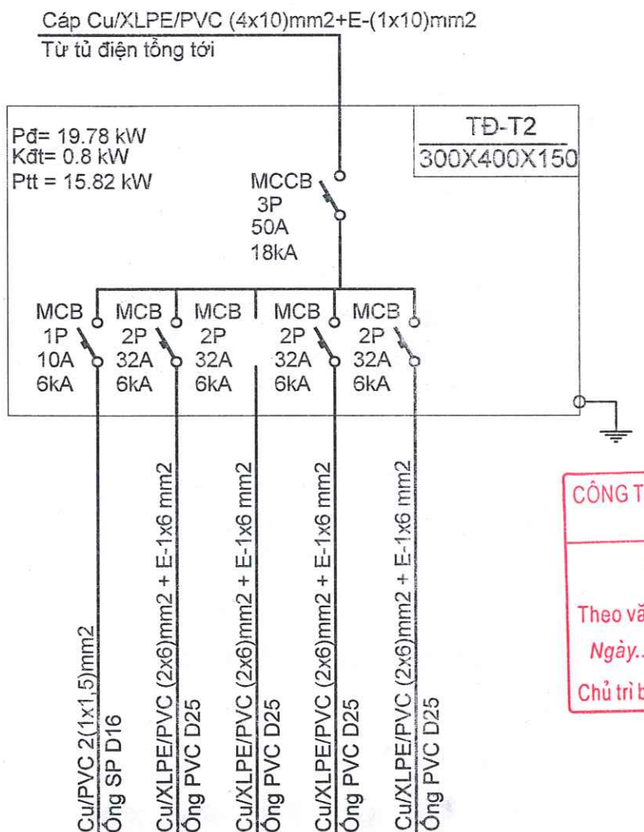

Chiếu sáng hành lang	Tủ điện TĐ-2.1	Tủ điện TĐ-2.2	Tủ điện TĐ-2.3	Tủ điện TĐ-2.4
0,88kW	4.5 kW	4.5 kW	4.5 kW	4.5 kW
A	A	B	C	D

CÔNG TY TNHH TƯ VẤN VÀ XÂY DỰNG VIỆT PHÁP
THẨM TRA
Theo văn bản số: 07 / BC - TT
Ngày 16 tháng 4 năm 2026
Chủ trì bộ môn ký tên:

UBND PHƯỜNG PHÚ THỌ
PHÒNG KT, HT VÀ ĐÔ THỊ
THẨM ĐỊNH
Theo văn bản số:...../.....
Ngày... . ....tháng.....năm 20.....
Ký tên

HIỆU ĐÍNH	
LẦN	NGÀY DUYỆT
1	..../..../2026
2	..../..../2026
3	..../..../2026

CHỦ ĐẦU TƯ
BAN QUẢN LÝ DỰ ÁN PHƯỜNG PHÚ THỌ
ĐỊA CHỈ:
PHƯỜNG PHÚ THỌ - TỈNH PHÚ THỌ

TÊN CÔNG TRÌNH
CẢI TẠO HỆ THỐNG ĐIỆN TRƯỜNG THCS HẠ LỘC VÀ TƯỜNG RÀO TRƯỜNG THCS VĂN LUNG, CÁC HẠNG MỤC PHỤ TRỢ KHÁC CỦA TRƯỜNG
ĐỊA ĐIỂM XD :
PHƯỜNG PHÚ THỌ - TỈNH PHÚ THỌ

HẠNG MỤC
HỒ SƠ THIẾT KẾ BẢN VẼ THI CÔNG

CÔNG TY CỔ PHẦN KIẾN TRÚC ACT VIỆT NAM
ĐỊA CHỈ: SỐ 16 QUANG TRUNG - P.VIỆT TRÌ - T.PHÚ THỌ
TEL: 02103.818.237 - FAX: 02103 649 005
MAIL: KIENTRUC.ACT.VN@GMAIL.COM

PHÚ THỌ, NGÀY .....THÁNG ..... NĂM 2026
GIÁM ĐỐC
CÔNG TY CỔ PHẦN KIẾN TRÚC ACT VIỆT NAM
LÊ NGỌC TIẾN

CHỦ TRÌ THIẾT KẾ :	KTS. NGUYỄN THỊ MINH
CHỦ TRÌ KẾT CẤU:	KS. PHẠM HOÀNG HẢI
THIẾT KẾ & VẼ :	KTS. PHẠM HỮU TÚ
QUẢN LÝ KỸ THUẬT :	KTS. NGUYỄN ANH TUẤN

TÊN BẢN VẼ
SƠ ĐỒ CẤP ĐIỆN TỔNG NHÀ

HOÀN THÀNH	KÍ HIỆU BẢN VẼ
.../2026	CĐ-07

SƠ ĐỒ CẤP ĐIỆN
TỦ ĐIỆN 1.1,1.2,1.3,1.4

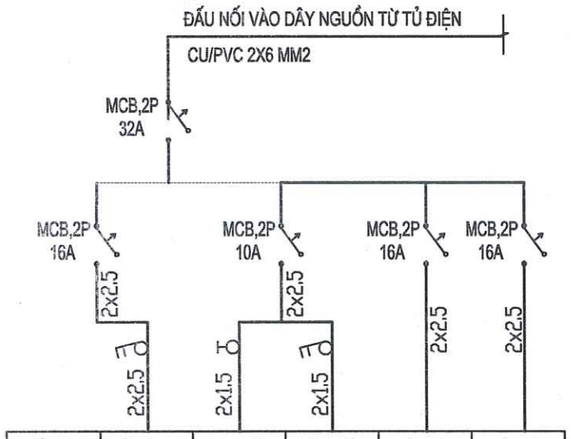

THIẾT BỊ	Ổ CẮM	QUẠT TRẦN	ĐÈN TUÝP	ĐIỀU HÒA	ĐIỀU HÒA
SL	5	5	6	1	1
CS TB(W)	300W	80W	40W	1.2KW	1.2KW
CS AT(W)	5000W				

TỦ ĐIỆN 2.1,2.2,2.3,2.4

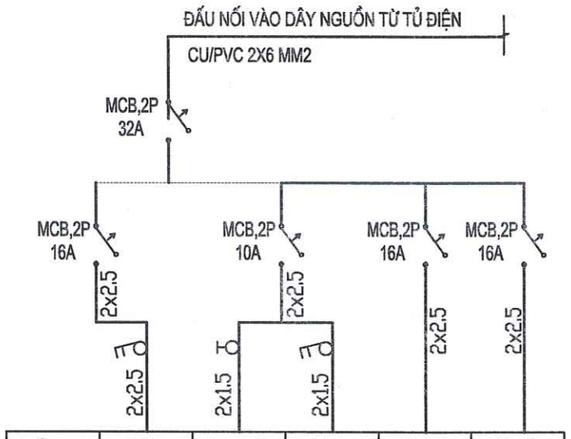

THIẾT BỊ	Ổ CẮM	QUẠT TRẦN	ĐÈN TUÝP	ĐIỀU HÒA	ĐIỀU HÒA
SL	5	5	6	1	1
CS TB(W)	300W	80W	40W	1.2KW	1.2KW
CS AT(W)	5000W				

CÔNG TY TNHH TƯ VẤN VÀ XÂY DỰNG VIỆT PHÁP
THẨM TRA
Theo văn bản số: 07 / BC-TT
Ngày 16 tháng 4 năm 2026
Chủ trì bộ môn ký tên:

SƠ ĐỒ CẤP ĐIỆN
HÀNH LANG + CẦU THANG TẦNG 1, TẦNG 2

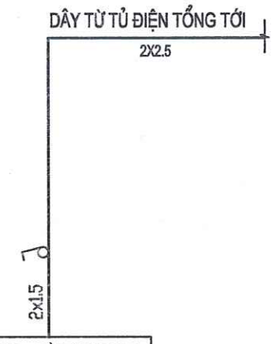

THIẾT BỊ	H. LANG + CẦU THANG-T1,T2
	ĐÈN ỐP TRẦN
SL	8
CSTB(W)	15
CS AT(W)	120

UBND PHƯỜNG PHÚ THỌ
PHÒNG KT, HT VÀ ĐÔ THỊ
THẨM ĐỊNH
Theo văn bản số:...../.....
Ngày... . ....tháng.....năm 20.....
Ký tên

HIỆU ĐÍNH	
LẦN	NGÀY DUYỆT
1	..../..../2026
2	..../..../2026
3	..../..../2026

CHỦ ĐẦU TƯ
BAN QUẢN LÝ DỰ ÁN PHƯỜNG PHÚ THỌ
ĐỊA CHỈ:
PHƯỜNG PHÚ THỌ - TỈNH PHÚ THỌ

TÊN CÔNG TRÌNH
CẢI TẠO HỆ THỐNG ĐIỆN TRƯỜNG THCS HÀ LỘC VÀ TƯỜNG RÀO TRƯỜNG THCS VĂN LUNG, CÁC HẠNG MỤC PHỤ TRỢ KHÁC CỦA TRƯỜNG
ĐỊA ĐIỂM XD :
PHƯỜNG PHÚ THỌ - TỈNH PHÚ THỌ

HẠNG MỤC
HỒ SƠ THIẾT KẾ BẢN VẼ THI CÔNG

CÔNG TY CỔ PHẦN KIẾN TRÚC ACT VIỆT NAM
ĐỊA CHỈ: SỐ 16 QUANG TRUNG - P.VIỆT TRÌ - T.PHÚ THỌ
TEL: 02103.818.237 - FAX: 02103.668.005
MAIL: KIENTRUC.ACT.VN@GMAIL.COM

TP. VIỆT TRÌ, NGÀY ..... THÁNG ..... NĂM 2026
GIÁM ĐỐC
CÔNG TY CỔ PHẦN KIẾN TRÚC ACT VIỆT NAM
LÊ NGỌC TIẾN

CHỦ TRÌ THIẾT KẾ:	KTS. NGUYỄN THỊ MINH
CHỦ TRÌ KẾT CẤU:	KS. PHẠM HOÀNG HẢI
THIẾT KẾ & VẼ:	KTS. PHẠM HỮU TÚ
QUẢN LÝ KỸ THUẬT:	KTS. NGUYỄN ANH TUẤN

TÊN BẢN VẼ
SƠ ĐỒ CẤP ĐIỆN TỔNG NHÀ

HOÀN THÀNH	KÍ HIỆU BẢN VẼ
.../2026	CĐ-08

Thống kê tủ điện

1	Vỏ tủ điện 300x400x150, bằng tôn dày 1,5mm sơn tĩnh điện		Cái	02
2	Vỏ tủ điện lắp đặt 3-6 modunl		Cái	08
3	Aptomat MCCB-3P-100A, 18kA		Cái	01
4	Aptomat MCCB-3P-50A, 18kA		Cái	02
5	Aptomat MCB-2P-32A, 6kA		Cái	16
6	Aptomat MCB-2P-16A, 6kA		Cái	24
7	Aptomat MCB-2P-10A, 6kA		Cái	08
8				

Thống kê vật tư điện

STT	Tên vật tư - Quy cách	Ký hiệu	Đơn vị	Số lượng
1	Đèn tuy led dài 1200 (1X28w)		Bộ	48
2	Đèn ốp trần D250 hành lang, bóng led 1x14W		Bộ	15
3	Quạt trần p=80w + kèm hộp số + móc treo (thay mới/tận dụng)		Bộ	20/20
4	Quạt treo tường (tận dụng)		Bộ	40
5	Công tắc đôi 250V-10A + đế âm + mặt che 1 lỗ		Cái	02
6	Công tắc đôi 250V-10A + đế âm + mặt che 2 lỗ		Cái	08
7	Công tắc 2 chiều 1,2,3 phím âm tường		Cái	02
8	Ổ cắm đôi 3 chấu 250v-16a		Cái	108
9	Cáp Cu/pvc/XLPE/PVC 4X25mm2		M	50
10	Cáp Cu/pvc/XLPE/PVC 4X10mm2		M	10
11	Cáp Cu/pvc/XLPE/PVC 2X6mm2		M	160
12	Dây Cu/PVC 2x4mm2		M	100
13	Dây Cu/PVC 1x2.5mm2		M	1600
14	Dây Cu/PVC 2x1.5mm2		M	1600
15	Dây tiếp địa Cu/PVC 1X16mm2		M	20
16	Dây tiếp địa Cu/PVC 1X10mm2		M	10
17	Dây tiếp địa Cu/PVC 1X6mm2		M	160
18	Dây tiếp địa Cu/PVC 1X4mm2		M	100
19	Dây tiếp địa Cu/PVC 1X2,5mm2		M	800
20	Ống luồn dây PVC D32		M	30
21	Ống luồn dây PVC D25		M	260
22	Ống luồn dây PVC D20		M	800
	Ống luồn dây PVC D16		M	850

CÔNG TY TNHH TƯ VẤN VÀ XÂY DỰNG VIỆT PHÁP
THẨM TRA
Theo văn bản số: 07 /BC-TT
Ngày 16 tháng 4 năm 2026
Chủ trì bộ môn ký tên:

UBND PHƯỜNG PHÚ THỌ
PHÒNG KT, HT VÀ ĐÔ THỊ
THẨM ĐỊNH
Theo văn bản số: ...../.....
Ngày... . ....tháng.....năm 20.....
Ký tên

HIỆU ĐÍNH	
LẦN	NGÀY DUYỆT
1	..../..../2026
2	..../..../2026
3	..../..../2026

CHỦ ĐẦU TƯ
BAN QUẢN LÝ DỰ ÁN PHƯỜNG PHÚ THỌ
ĐỊA CHỈ:
PHƯỜNG PHÚ THỌ - TỈNH PHÚ THỌ

TÊN CÔNG TRÌNH
CẢI TẠO HỆ THỐNG ĐIỆN TRƯỜNG THCS HÀ LỘC VÀ TƯỜNG RÀO TRƯỜNG THCS VĂN LUNG, CÁC HẠNG MỤC PHỤ TRỢ KHÁC CỦA TRƯỜNG
ĐỊA ĐIỂM XD :
PHƯỜNG PHÚ THỌ - TỈNH PHÚ THỌ

HẠNG MỤC
HỒ SƠ THIẾT KẾ BẢN VẼ THI CÔNG

CÔNG TY CỔ PHẦN KIẾN TRÚC ACT VIỆT NAM
ĐIA CHỈ: SỐ 16 QUANG TRUNG - P.VIỆT TRÌ - T.PHÚ THỌ
TEL: 02103.818.237 - FAX: 02103.649.005
MAIL : KIENTRUC.ACT.VN@GMAIL.COM

TP.VIỆT TRÌ, NGÀY ..... THÁNG ..... NĂM 2026
GIÁM ĐỐC
CÔNG TY CỔ PHẦN KIẾN TRÚC ACT VIỆT NAM
LÊ NGỌC TIẾN

CHỦ TRÌ THIẾT KẾ :	KTS. NGUYỄN THỊ MINH
CHỦ TRÌ KẾT CẤU:	KS. PHẠM HOÀNG HẢI
THIẾT KẾ & VẼ :	KTS. PHẠM HỮU TÚ
QUẢN LÝ KỸ THUẬT :	KTS. NGUYỄN ANH TUẤN

TÊN BẢN VẼ
THỐNG KÊ ĐIỆN

HOÀN THÀNH	KÍ HIỆU BẢN VẼ
.../2026	CĐ-09

CÔNG TY CỔ PHẦN KIẾN TRÚC ACT VIỆT NAM
S.Đ.K.K.D: 2600668427-C.T.C.P
TP. VIỆT TRÌ - T. PHÚ THỌ

CÔNG TY TNHH TƯ VẤN VÀ XÂY DỰNG VIỆT PHÁP
THẨM TRA
Theo văn bản số: 01 / BC-TT
Ngày 16 tháng 4 năm 2026
Chủ trì bộ môn ký tên:

HỒ SƠ THIẾT KẾ BẢN VẼ THI CÔNG

- HẠNG MỤC CẢI TẠO NHÀ HIỆU BỘ CẢI TẠO 03 -

.../ 2026

NỘI DUNG CẢI TẠO :

– THÁO BỎ TOÀN BỘ CỬA ĐI CỬA SỔ HIỆN TRẠNG (CỬA GỖ) , LÀM MỚI BẰNG CỬA NHÔM HỆ KÍNH DÁN AN TOÀN 6.38LY

S.Đ.K.K.D:2600668427-C.T.C.P
CÔNG TY CỔ PHẦN KIẾN TRÚC ACT VIỆT NAM
TP. VIỆT TRÌ - T. PHÚ THỌ

CÔNG TY TNHH TƯ VẤN VÀ XÂY DỰNG VIỆT PHÁP
THẨM TRA
Theo văn bản số: 07 / BC - TT
Ngày 16 tháng 4 năm 2026
Chủ trì bộ môn ký tên:

UBND PHƯỜNG PHÚ THỌ
PHÒNG KT, HT VÀ ĐÔ THỊ
THẨM ĐỊNH
Theo văn bản số: ...../.....
Ngày... . ....tháng.....năm 20.....
Ký tên

S.Đ.K.K.D:2600668427-C.T.C.P
CÔNG TY CỔ PHẦN KIẾN TRÚC ACT VIỆT NAM
TP. VIỆT TRÌ - T. PHÚ THỌ

CÔNG TY TNHH TƯ VẤN VÀ XÂY DỰNG VIỆT PHÁP
THẨM TRA
Theo văn bản số: 01/BC-TT
Ngày 16 tháng 4 năm 2026
Chủ trì bộ môn ký tên:

HỒ SƠ THIẾT KẾ BẢN VẼ THI CÔNG

- PHẦN HIỆN TRẠNG -

.../ 2026

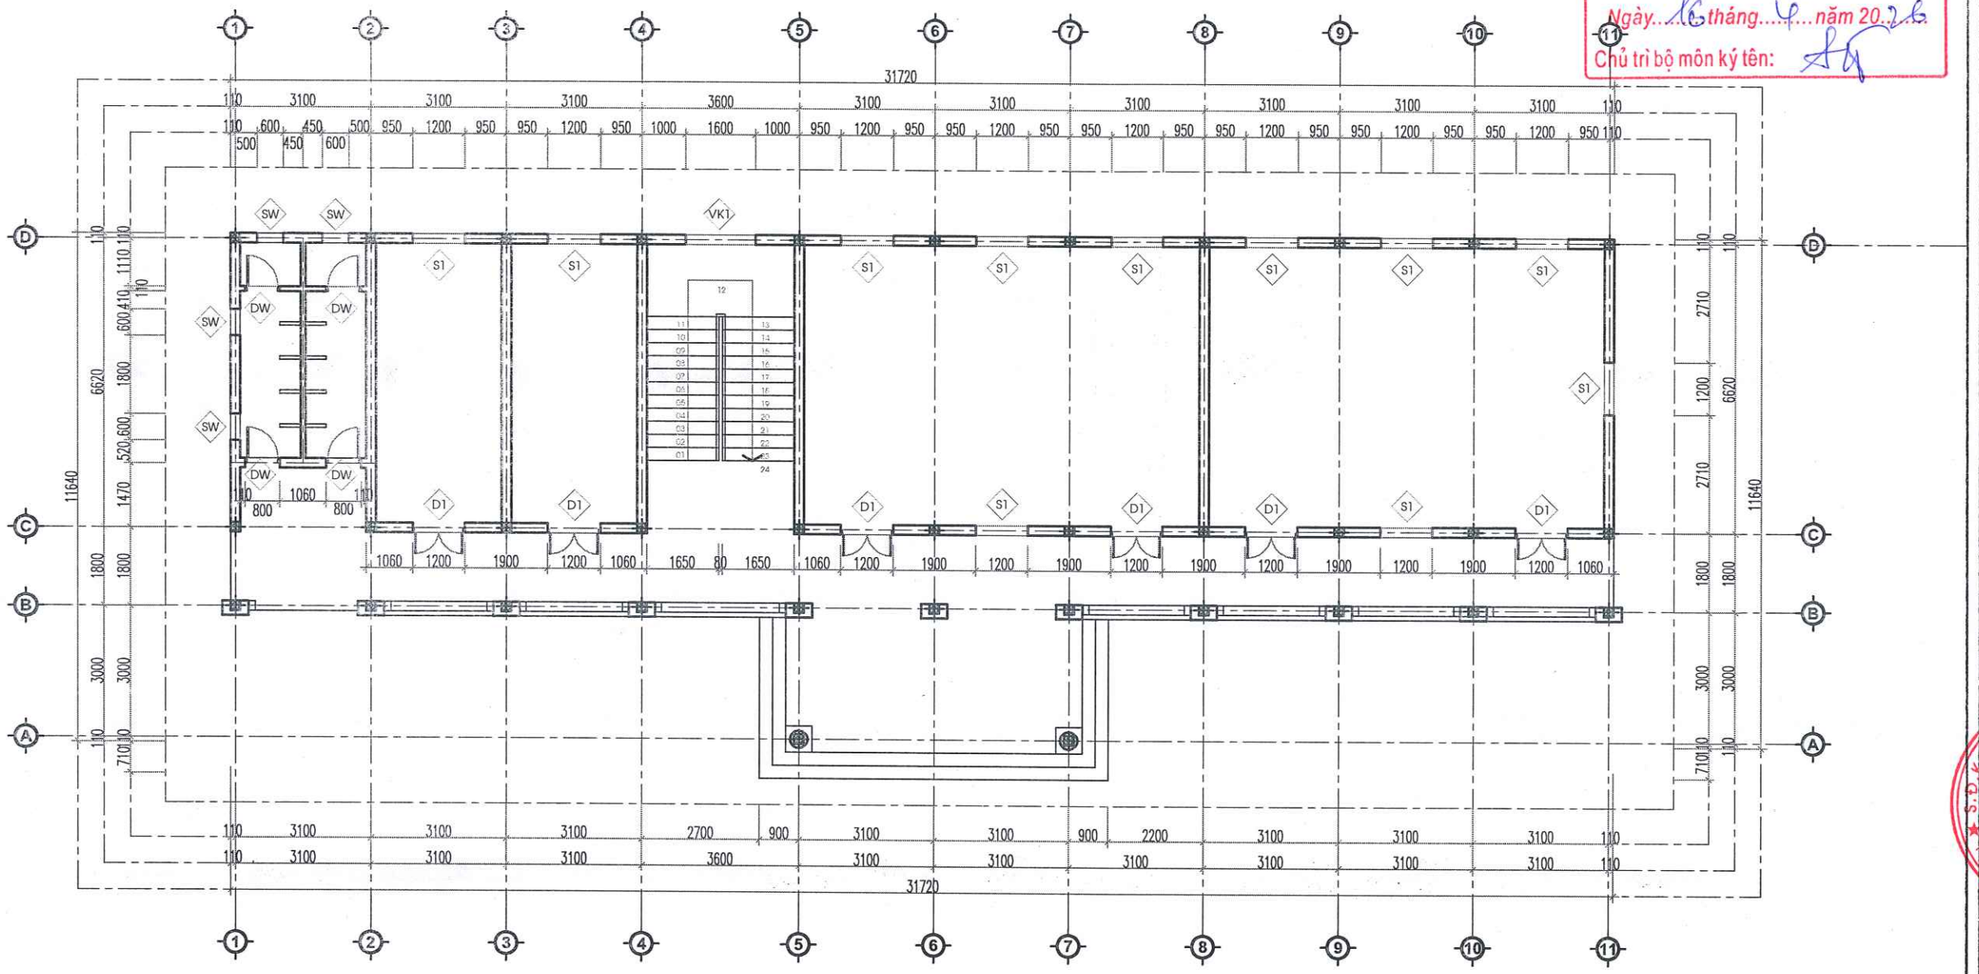

MẶT BẰNG HIỆN TRẠNG TẦNG 1 CÔNG TRÌNH

CÔNG TY TNHH TƯ VẤN VÀ XÂY DỰNG VIỆT PHÁP
THẨM TRA
Theo văn bản số: 07/BC-TT
Ngày 16 tháng 4 năm 2026
Chủ trì bộ môn ký tên:

UBND PHƯỜNG PHÚ THỌ
PHÒNG KT, HT VÀ ĐÔ THỊ
THẨM ĐỊNH
Theo văn bản số:...../.....
Ngày... . ....tháng.....năm 20.....
Ký tên

HIỆU ĐÍNH	
LẦN	NGÀY DUYỆT
1	..../..../2026
2	..../..../2026
3	..../..../2026

CHỦ ĐẦU TƯ
BAN QUẢN LÝ DỰ ÁN PHƯỜNG PHÚ THỌ
ĐỊA CHỈ:
PHƯỜNG PHÚ THỌ - TỈNH PHÚ THỌ

TÊN CÔNG TRÌNH
CẢI TẠO HỆ THỐNG ĐIỆN TRƯỜNG THCS HÀ LỘC VÀ TƯỜNG RÀO TRƯỜNG THCS VĂN LUNG, CÁC HẠNG MỤC PHỤ TRỢ KHÁC CỦA TRƯỜNG
ĐỊA ĐIỂM XD :
PHƯỜNG PHÚ THỌ - TỈNH PHÚ THỌ

HẠNG MỤC
HỒ SƠ THIẾT KẾ BẢN VẼ THI CÔNG

CÔNG TY CỔ PHẦN KIẾN TRÚC ACT VIỆT NAM
ĐỊA CHỈ: SỐ 16 QUANG TRUNG - P. VIỆT TRÌ - T. PHÚ THỌ
TEL: 0210.3.816.237 - FAX: 0210.3.648.005
EMAIL : KIENTRUCACT.VN@GMAIL.COM

PHÚ THỌ, NGÀY ..... THÁNG ..... NĂM 2026
GIÁM ĐỐC
CÔNG TY CỔ PHẦN KIẾN TRÚC ACT VIỆT NAM
S.Đ.K.K.D: 2600068... C.T.C.P. TP. VIỆT TRÌ - PHÚ THỌ
LÊ NGỌC TIẾN

CHỦ TRÌ THIẾT KẾ :	KTS. NGUYỄN THỊ MINH
CHỦ TRÌ KẾT CẤU:	KS. PHẠM HOÀNG HẢI
THIẾT KẾ & VẼ :	KTS. PHẠM HỮU TÚ
QUẢN LÝ KỸ THUẬT :	KTS. NGUYỄN ANH TUẤN

TÊN BẢN VẼ
MẶT BẰNG TẦNG 1 HIỆN TRẠNG

HOÀN THÀNH	KÍ HIỆU BẢN VẼ
.../2026	HT-01

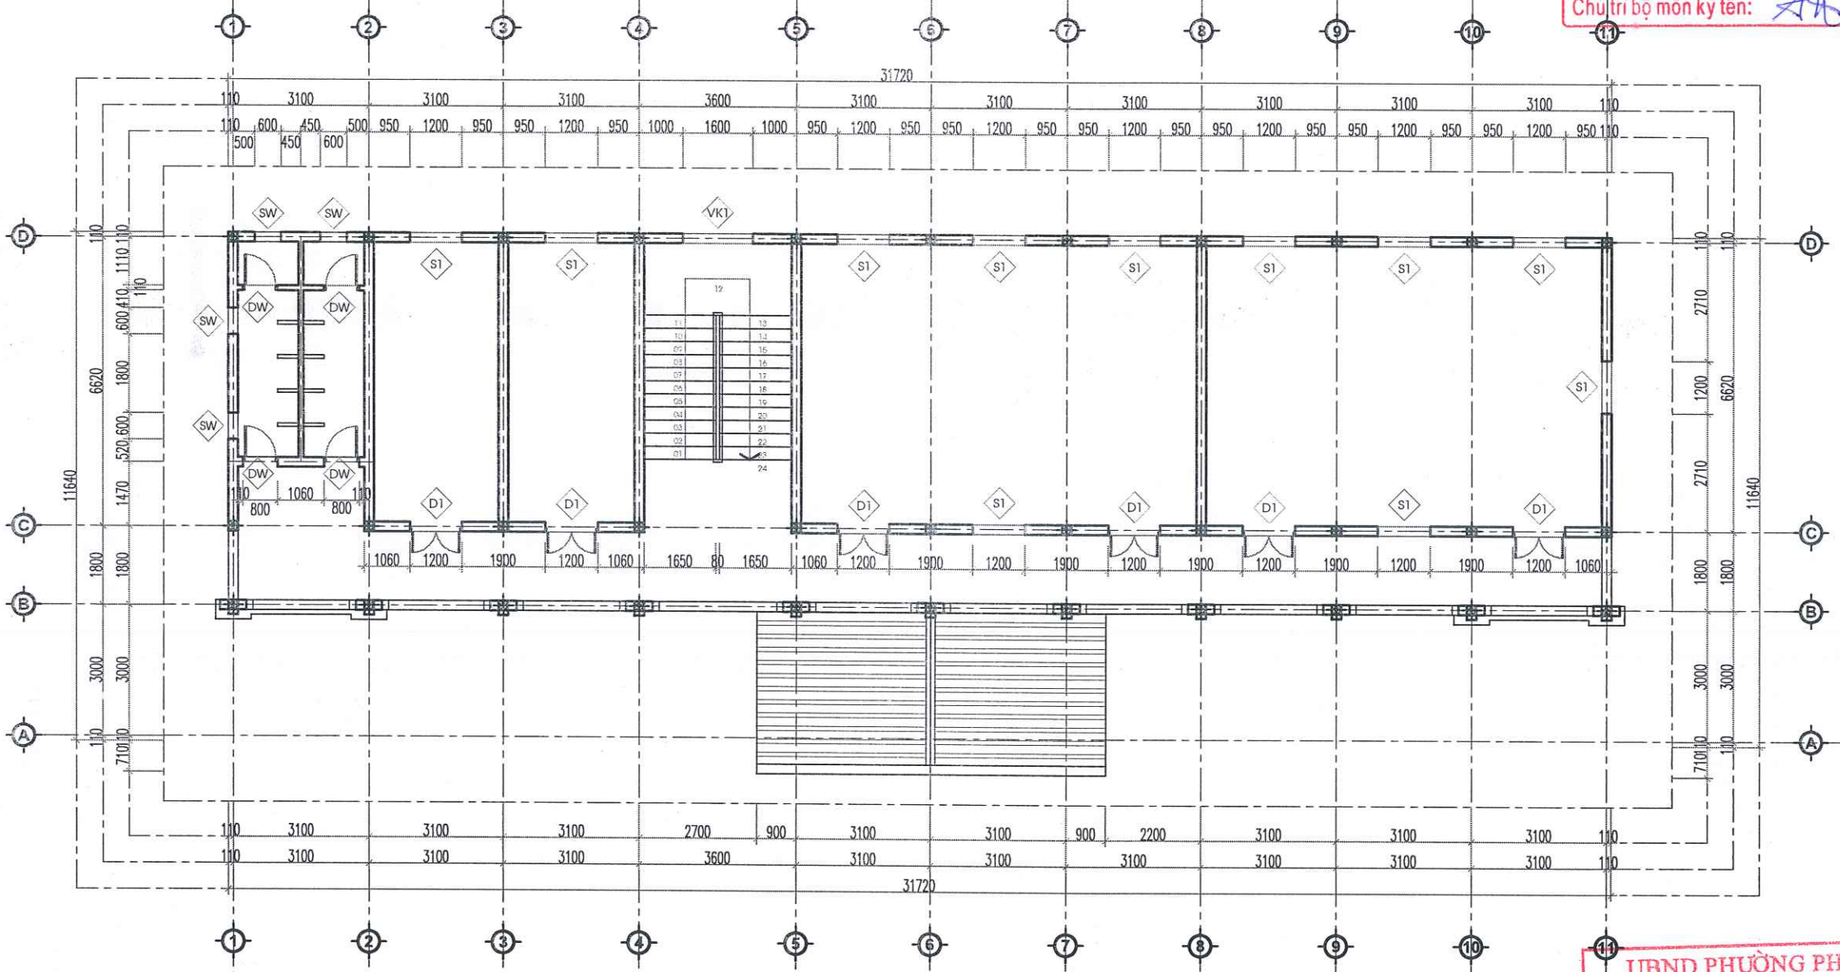

MẶT BẰNG HIỆN TRẠNG TẦNG 2 CÔNG TRÌNH

CÔNG TY TNHH TƯ VẤN VÀ XÂY DỰNG VIỆT PHÁP
THẨM TRA
Theo văn bản số: 07 / Bc-TT
Ngày 16 tháng 4 năm 2026
Chủ trì bộ môn ký tên:

UBND PHƯỜNG PHÚ THỌ
PHÒNG KT, HT VÀ ĐÔ THỊ
THẨM ĐỊNH
Theo văn bản số: ...../.....
Ngày... . ....tháng.....năm 20.....
Ký tên

HIỆU ĐÍNH	
LẦN	NGÀY DUYỆT
1	..../..../2026
2	..../..../2026
3	..../..../2026

CHỦ ĐẦU TƯ
BAN QUẢN LÝ DỰ ÁN PHƯỜNG PHÚ THỌ
ĐỊA CHỈ:
PHƯỜNG PHÚ THỌ - TỈNH PHÚ THỌ

TÊN CÔNG TRÌNH
CẢI TẠO HỆ THỐNG ĐIỆN TRƯỜNG THCS HÀ LỘC VÀ TƯỜNG RÀO TRƯỜNG THCS VĂN LUNG, CÁC HẠNG MỤC PHỤ TRỢ KHÁC CỦA TRƯỜNG
ĐỊA ĐIỂM XD :
PHƯỜNG PHÚ THỌ - TỈNH PHÚ THỌ

HẠNG MỤC
HỒ SƠ THIẾT KẾ BẢN VẼ THI CÔNG

CÔNG TY CỔ PHẦN KIẾN TRÚC ACT VIỆT NAM
ĐỊA CHỈ: SỐ 16 QUANG HUNG - P.VIỆT TRÌ - T.PHÚ THỌ
TEL: 0210.3.816.237 - FAX: 02103.648.005
MAIL: KIENTRUCACT@GMAIL.COM

T.PHÚ THỌ, NGÀY ... THÁNG ..... NĂM 2026
GIÁM ĐỐC
CÔNG TY CỔ PHẦN KIẾN TRÚC ACT VIỆT NAM
LÊ NGỌC TIẾN

CHỦ TRÌ THIẾT KẾ :	KTS. NGUYỄN THỊ MINH
CHỦ TRÌ KẾT CẤU:	KS. PHẠM HOÀNG HẢI
THIẾT KẾ & VẼ :	KTS. PHẠM HỮU TÚ
QUẢN LÝ KỸ THUẬT :	KTS. NGUYỄN ANH TUẤN

TÊN BẢN VẼ
MẶT BẰNG TẦNG 2 HIỆN TRẠNG

HOÀN THÀNH	KÍ HIỆU BẢN VẼ
.../2026	HT-02

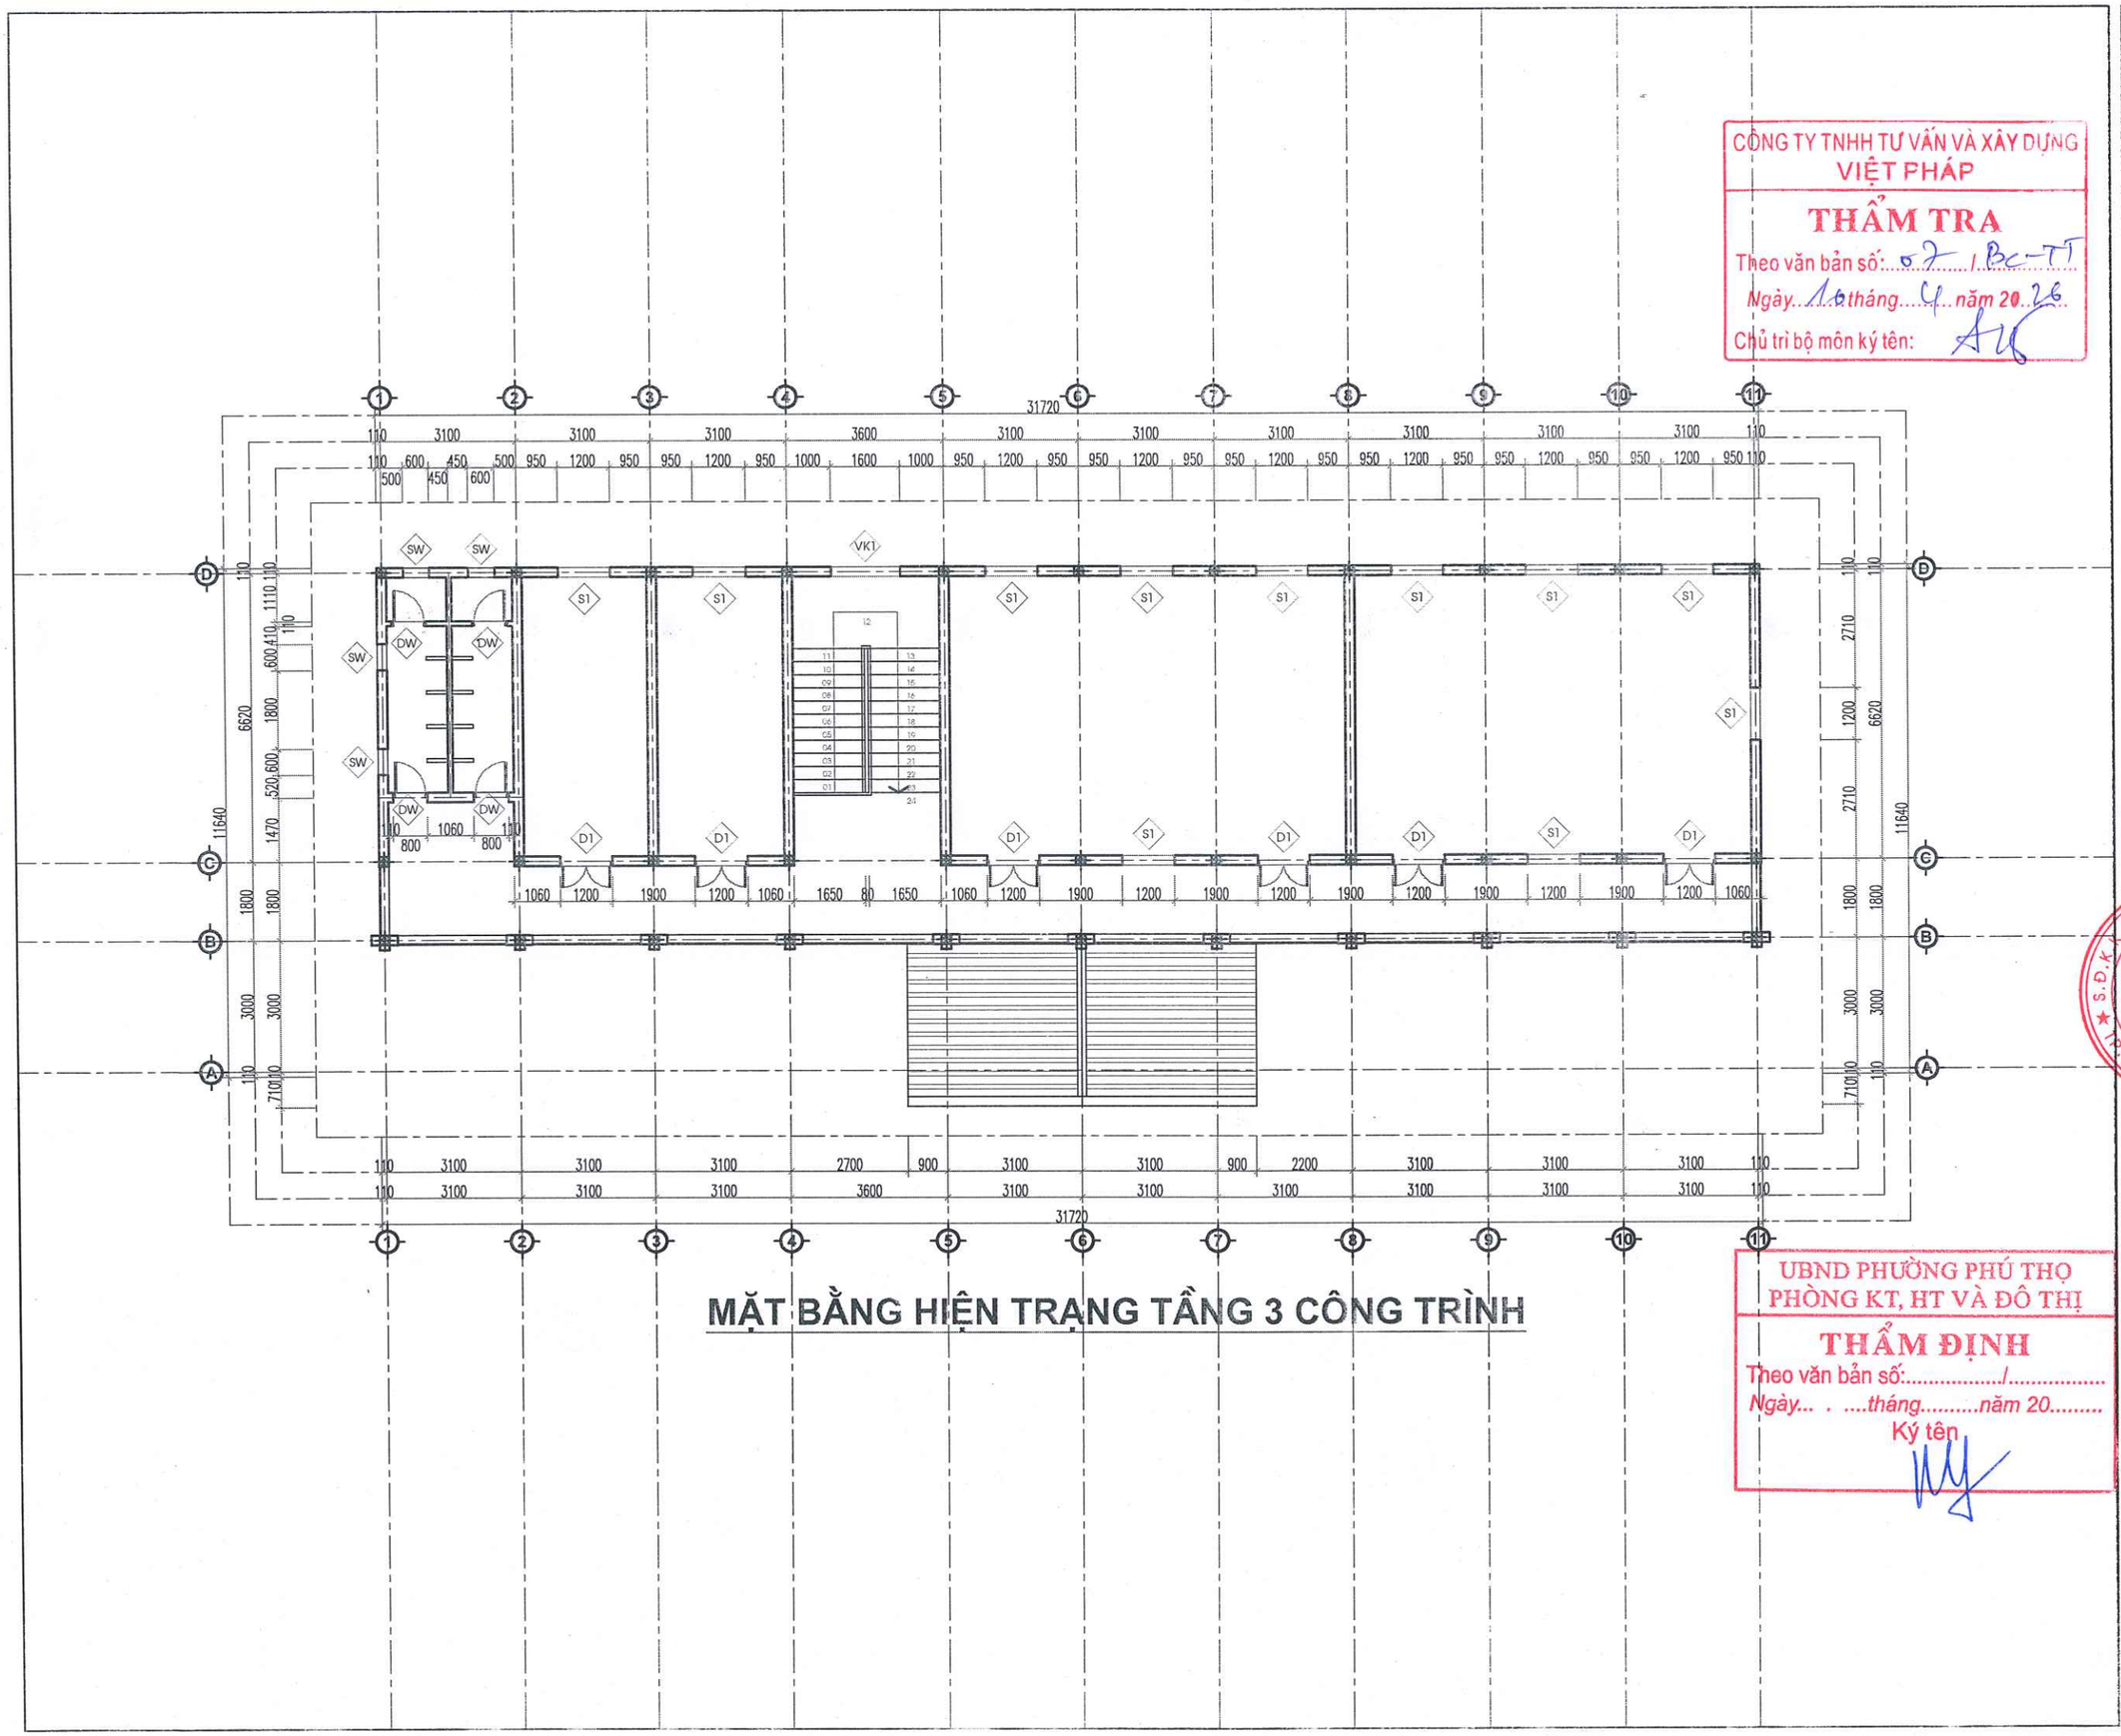

MẶT BẰNG HIỆN TRẠNG TẦNG 3 CÔNG TRÌNH

CÔNG TY TNHH TƯ VẤN VÀ XÂY DỰNG VIỆT PHÁP

THẨM TRA

Theo văn bản số: 57 / BC-TT

Ngày 10 tháng 4 năm 2026

Chủ trì bộ môn ký tên:

UBND PHƯỜNG PHÚ THỌ
PHÒNG KT, HT VÀ ĐÔ THỊ

THẨM ĐỊNH

Theo văn bản số:...../.....

Ngày... . ....tháng.....năm 20.....

Ký tên

HIỆU ĐÍNH	
LẦN	NGÀY DUYỆT
1	..../..../2026
2	..../..../2026
3	..../..../2026

CHỦ ĐẦU TƯ

BAN QUẢN LÝ DỰ ÁN PHƯỜNG PHÚ THỌ

ĐỊA CHỈ:

PHƯỜNG PHÚ THỌ - TỈNH PHÚ THỌ

TÊN CÔNG TRÌNH

CẢI TẠO HỆ THỐNG ĐIỆN TRƯỜNG THCS HÀ LỘC VÀ TƯỜNG RÀO TRƯỜNG THCS VĂN LUNG, CÁC HẠNG MỤC PHỤ TRỢ KHÁC CỦA TRƯỜNG

ĐỊA ĐIỂM XD :

PHƯỜNG PHÚ THỌ - TỈNH PHÚ THỌ

HẠNG MỤC

HỒ SƠ THIẾT KẾ BẢN VẼ THI CÔNG

CÔNG TY CỔ PHẦN KIẾN TRÚC ACT VIỆT NAM

ĐỊA CHỈ: SỐ 16 QUANG TRUNG - P.VIỆT TRÌ - T.PHÚ THỌ
TEL: 02103.816.537 - FAX: 02103.643.005
MAIL: KIENTRUC.ACT.VN@GMAIL.COM

T.PHÚ THỌ, NGÀY ....THÁNG ..... NĂM 2026

GIÁM ĐỐC

CÔNG TY CỔ PHẦN KIẾN TRÚC ACT VIỆT NAM

LÊ NGỌC TIẾN

CHỦ TRÌ THIẾT KẾ :	KTS. NGUYỄN THỊ MINH
CHỦ TRÌ KẾT CẤU:	KS. PHẠM HOÀNG HẢI
THIẾT KẾ & VẼ :	KTS. PHẠM HỮU TÚ
QUẢN LÝ KỸ THUẬT :	KTS. NGUYỄN ANH TUẤN

TÊN BẢN VẼ

MẶT BẰNG TẦNG 3 HIỆN TRẠNG

HOÀN THÀNH	KÍ HIỆU BẢN VẼ
.../2026	HT-03

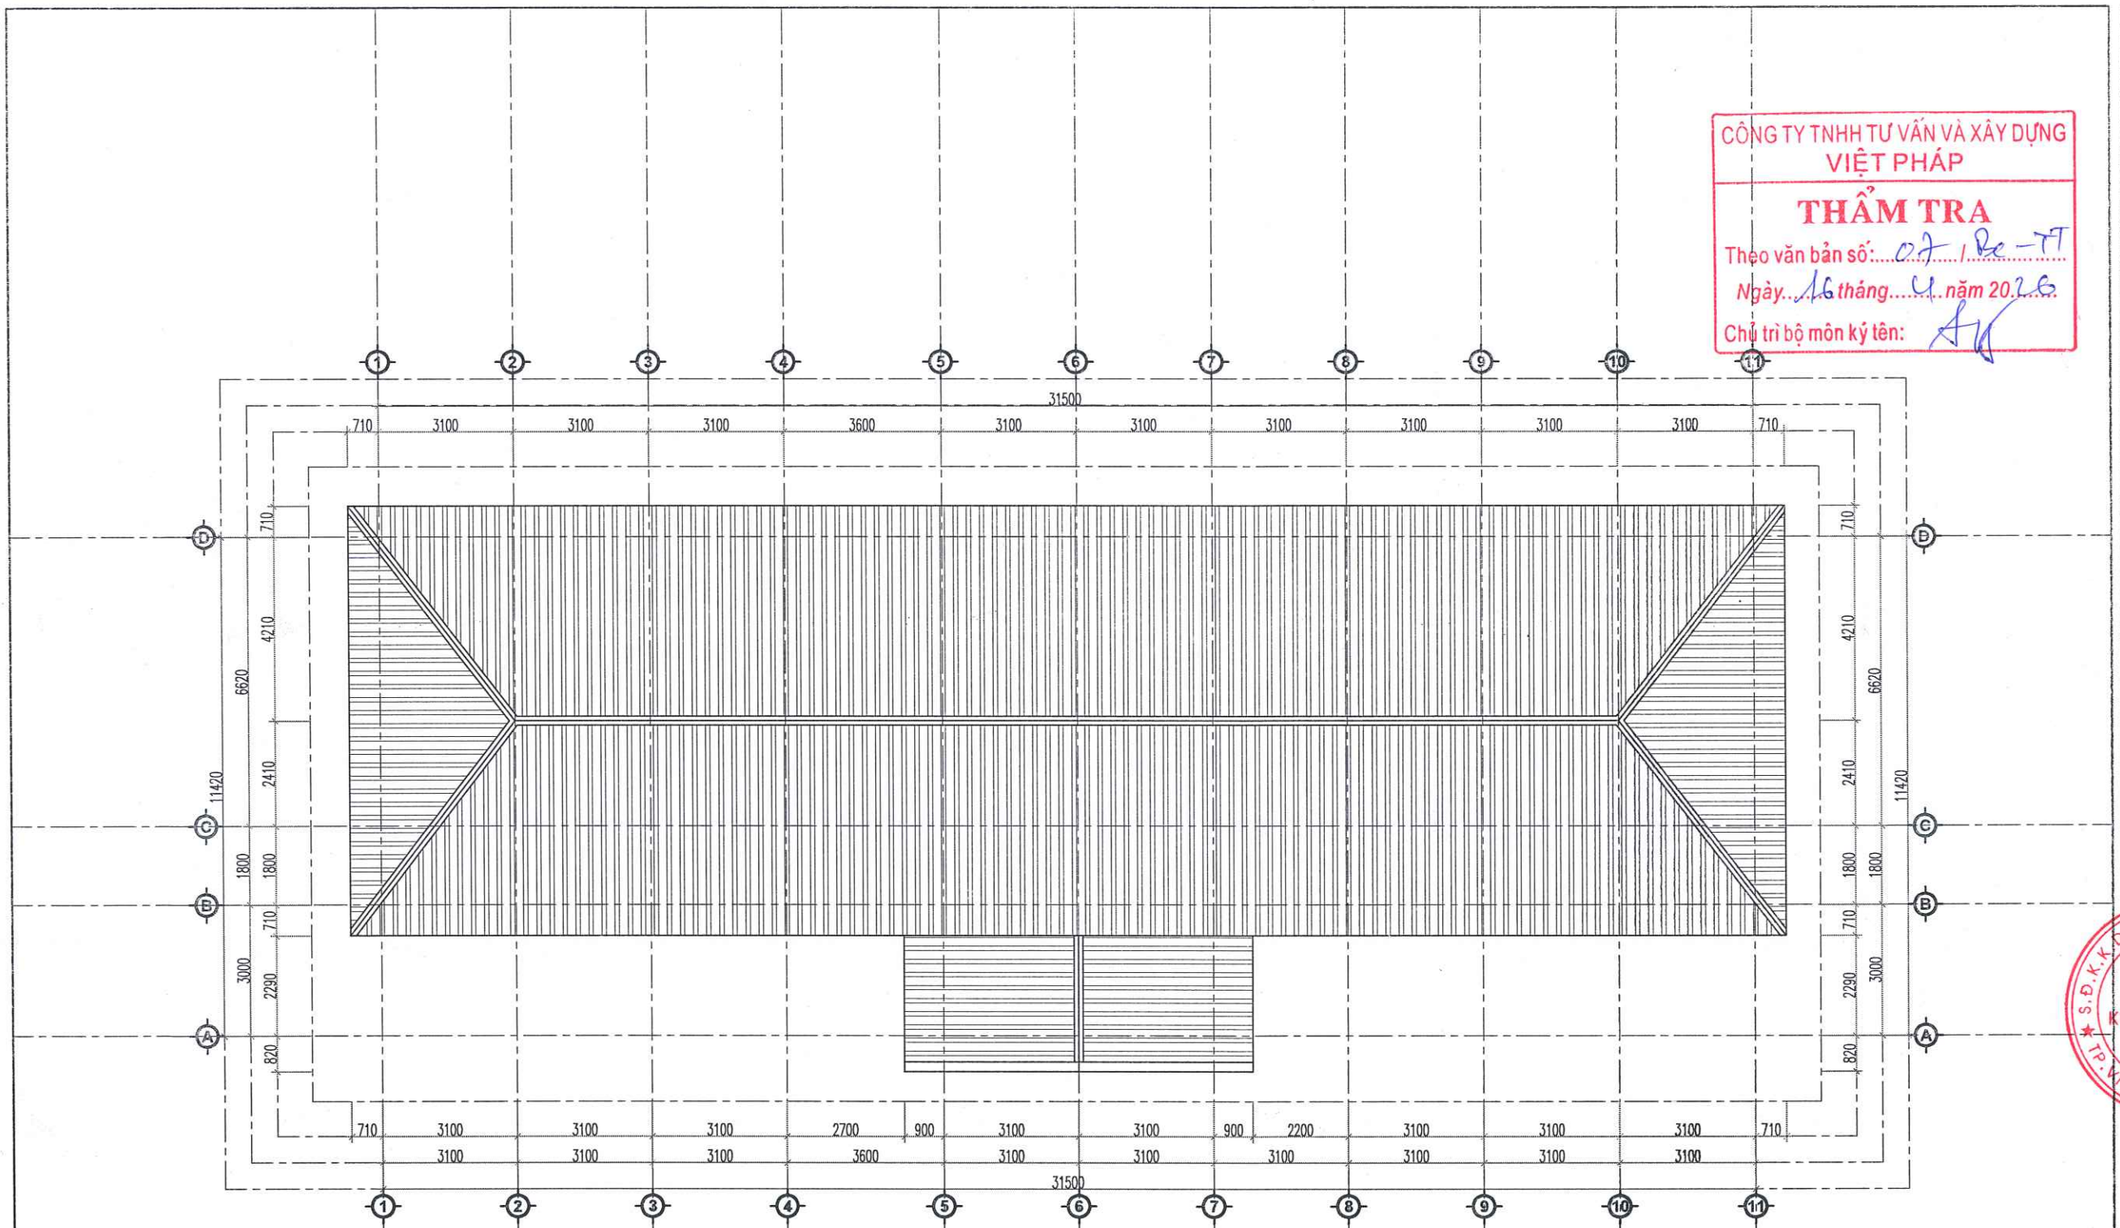

MẶT BẰNG HIỆN TRẠNG MÁI CÔNG TRÌNH

CÔNG TY TNHH TƯ VẤN VÀ XÂY DỰNG VIỆT PHÁP
THẨM TRA
Theo văn bản số: 07 / Bc - TT
Ngày 16 tháng 4 năm 2026
Chủ trì bộ môn ký tên:

UBND PHƯỜNG PHÚ THỌ
PHÒNG KT, HT VÀ ĐÔ THỊ
THẨM ĐỊNH
Theo văn bản số: ...../.....
Ngày... . ....tháng.....năm 20.....
Ký tên

HIỆU ĐÍNH	
LẦN	NGÀY DUYỆT
1	.../.../2026
2	.../.../2026
3	.../.../2026

CHỦ ĐẦU TƯ
BAN QUẢN LÝ DỰ ÁN PHƯỜNG PHÚ THỌ
ĐỊA CHỈ:
PHƯỜNG PHÚ THỌ - TỈNH PHÚ THỌ

TÊN CÔNG TRÌNH
CẢI TẠO HỆ THỐNG ĐIỆN TRƯỜNG THCS HÀ LỘC VÀ TƯỜNG RÀO TRƯỜNG THCS VĂN LUNG, CÁC HẠNG MỤC PHỤ TRỢ KHÁC CỦA TRƯỜNG
ĐỊA ĐIỂM XD :
PHƯỜNG PHÚ THỌ - TỈNH PHÚ THỌ

HẠNG MỤC
HỒ SƠ THIẾT KẾ BẢN VẼ THI CÔNG

CÔNG TY CỔ PHẦN KIẾN TRÚC ACT VIỆT NAM
ĐỊA CHỈ: SỐ 16 QUANG TRUNG - P.VIỆT TRÌ - T.PHÚ THỌ
TEL: 02103.816.237 - FAX: 02103.649.005
MAIL : KIENTRUC.ACT.VN@GMAIL.COM

PHÚ THỌ, NGÀY ..... THÁNG ..... NĂM 2026
GIÁM ĐỐC
CÔNG TY CỔ PHẦN KIẾN TRÚC ACT VIỆT NAM
S.Đ.K.K.D: 2600668... C.T.C.P - TP. VIỆT TRÌ - T. PHÚ THỌ
LÊ NGỌC TIẾN

CHỦ TRÌ THIẾT KẾ :	KTS. NGUYỄN THỊ MINH
CHỦ TRÌ KẾT CẤU:	KS. PHẠM HOÀNG HẢI
THIẾT KẾ & VẼ :	KTS. PHẠM HỮU TÚ
QUẢN LÝ KỸ THUẬT :	KTS. NGUYỄN ANH TUẤN

TÊN BẢN VẼ
MẶT BẰNG MÁI HIỆN TRẠNG

HOÀN THÀNH	KÍ HIỆU BẢN VẼ
.../2026	HT-04

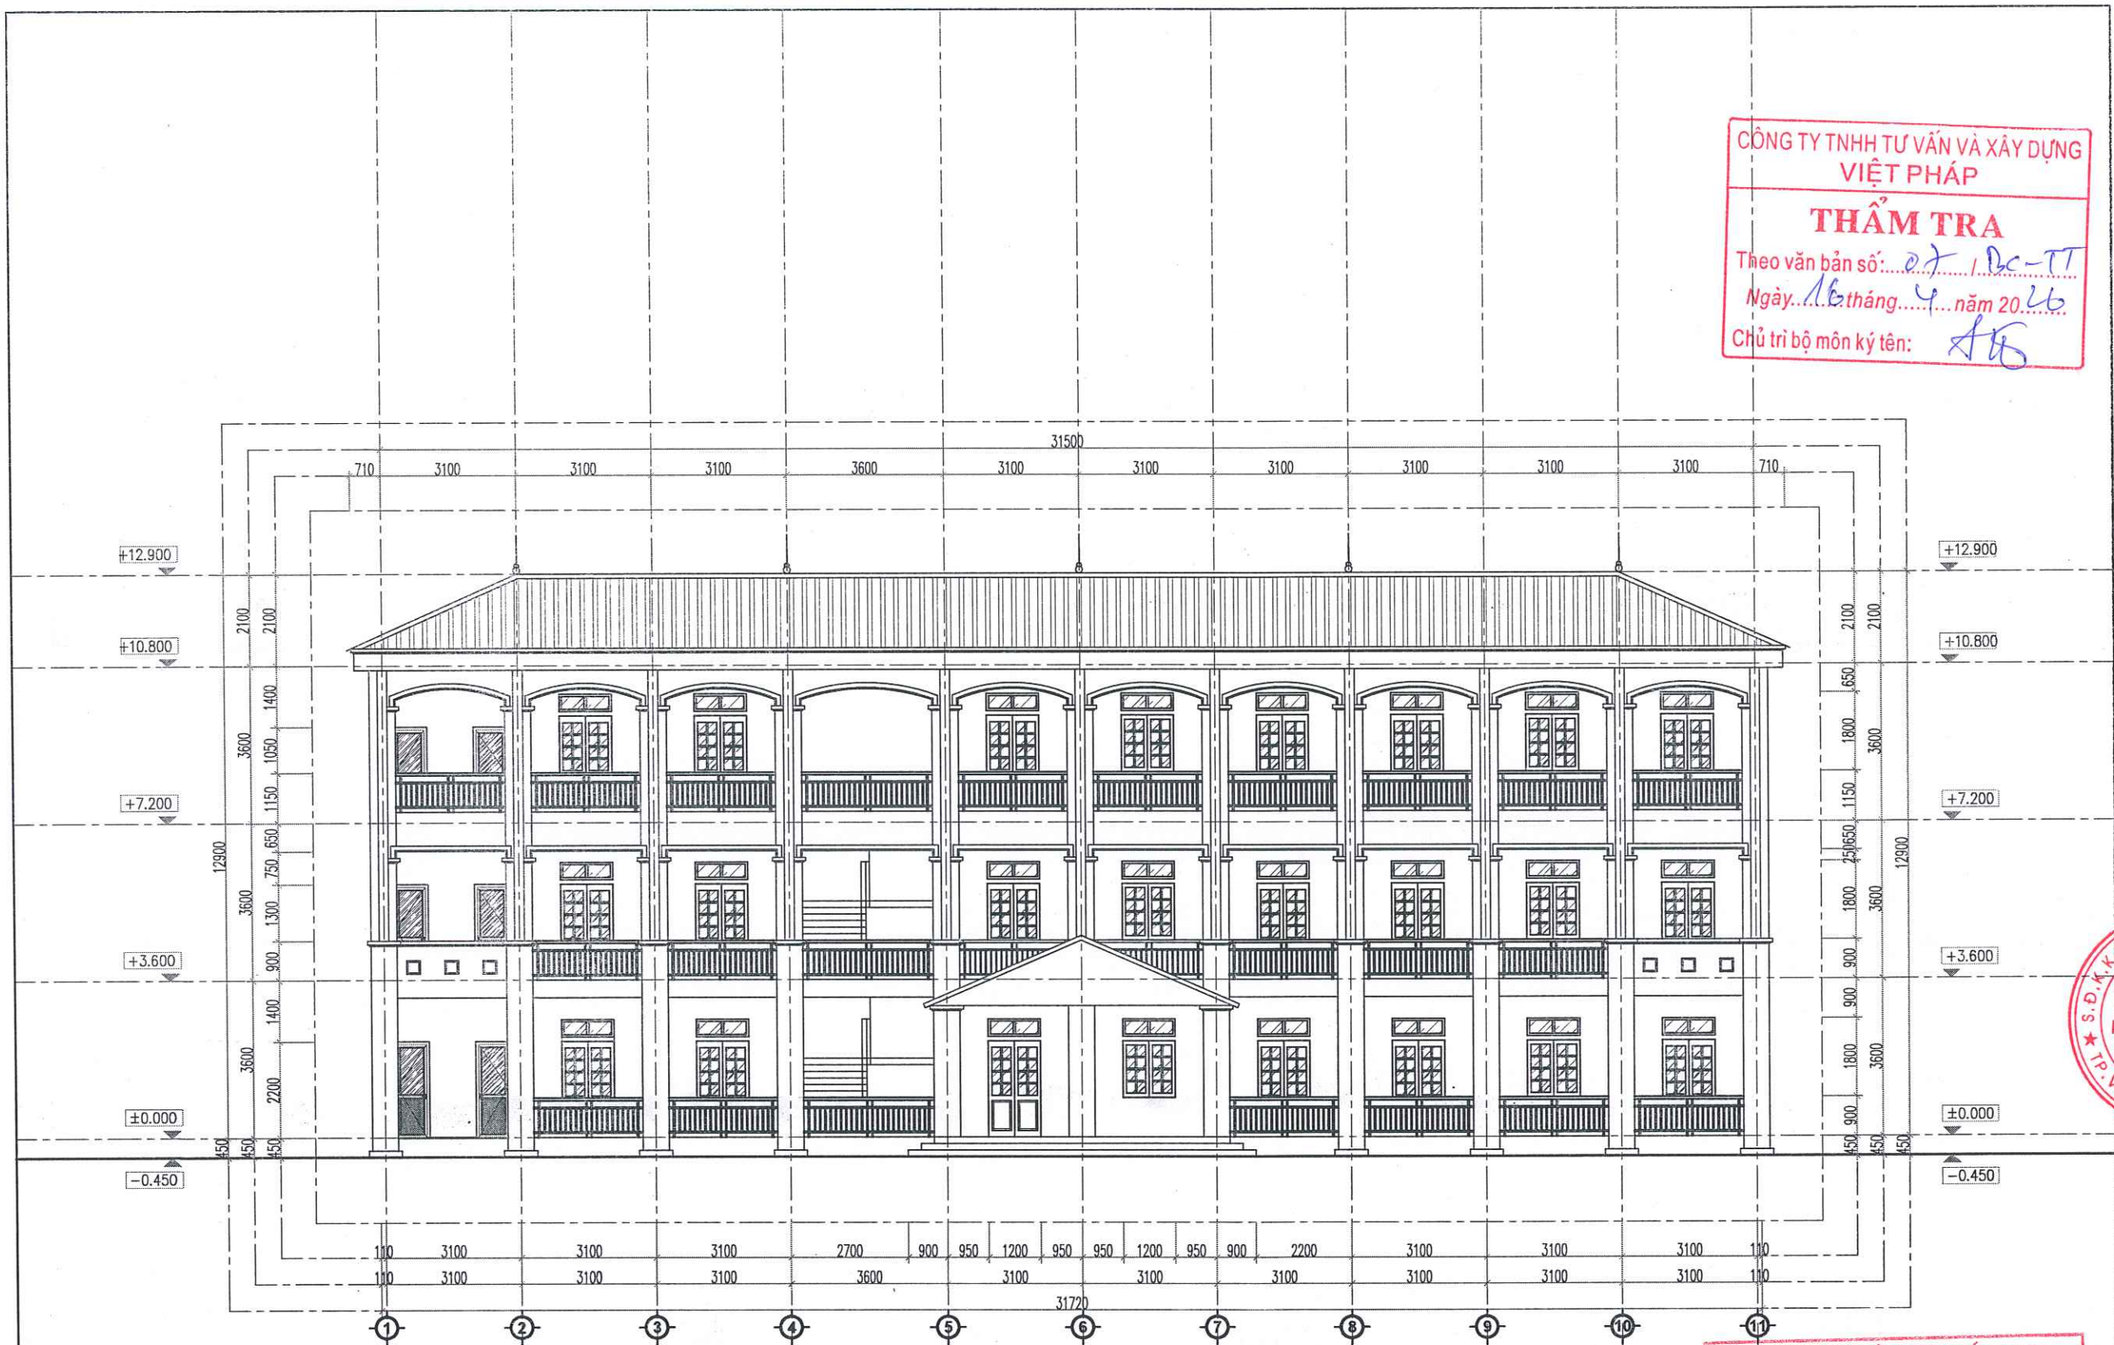

MẶT ĐỨNG HIỆN TRẠNG TRỤC 1-11 CÔNG TRÌNH

CÔNG TY TNHH TƯ VẤN VÀ XÂY DỰNG VIỆT PHÁP
THẨM TRA
Theo văn bản số: 07 / BC-TT
Ngày 16 tháng 4 năm 2026
Chủ trì bộ môn ký tên:

UBND PHƯỜNG PHÚ THỌ
PHÒNG KT, HT VÀ ĐÔ THỊ
THẨM ĐỊNH
Theo văn bản số: ...../.....
Ngày... . ....tháng.....năm 20.....
Ký tên

HIỆU ĐÍNH	
LẦN	NGÀY DUYỆT
1	..../..../2026
2	..../..../2026
3	..../..../2026

CHỦ ĐẦU TƯ
BAN QUẢN LÝ DỰ ÁN PHƯỜNG PHÚ THỌ
ĐỊA CHỈ:
PHƯỜNG PHÚ THỌ - TỈNH PHÚ THỌ

TÊN CÔNG TRÌNH
CẢI TẠO HỆ THỐNG ĐIỆN TRƯỜNG THCS HÀ LỘC VÀ TƯỜNG RÀO TRƯỜNG THCS VĂN LUNG, CÁC HẠNG MỤC PHỤ TRỢ KHÁC CỦA TRƯỜNG
ĐỊA ĐIỂM XD :
PHƯỜNG PHÚ THỌ - TỈNH PHÚ THỌ

HẠNG MỤC
HỒ SƠ THIẾT KẾ BẢN VẼ THI CÔNG

CÔNG TY CỔ PHẦN KIẾN TRÚC ACT VIỆT NAM
ĐỊA CHỈ: SỐ 16 QUANG TRUNG - P.VIỆT TRÌ - T.PHÚ THỌ
TEL: 02103.816237 - FAX: 02103.849 005
MAIL : KIENTRUC.ACT.VN@GMAIL.COM

PHÚ THỌ, NGÀY ..... THÁNG ..... NĂM 2026
GIÁM ĐỐC
CÔNG TY CỔ PHẦN KIẾN TRÚC ACT VIỆT NAM
LÊ NGỌC TIẾN

CHỦ TRÌ THIẾT KẾ:	KTS. NGUYỄN THỊ MINH
CHỦ TRÌ KẾT CẤU:	KS. PHẠM HOÀNG HẢI
THIẾT KẾ & VẼ:	KTS. PHẠM HỮU TÚ
QUẢN LÝ KỸ THUẬT:	KTS. NGUYỄN ANH TUẤN

TÊN BẢN VẼ
MẶT ĐỨNG TRỤC 1-11 HT

HOÀN THÀNH	KÍ HIỆU BẢN VẼ
.../2026	HT-05

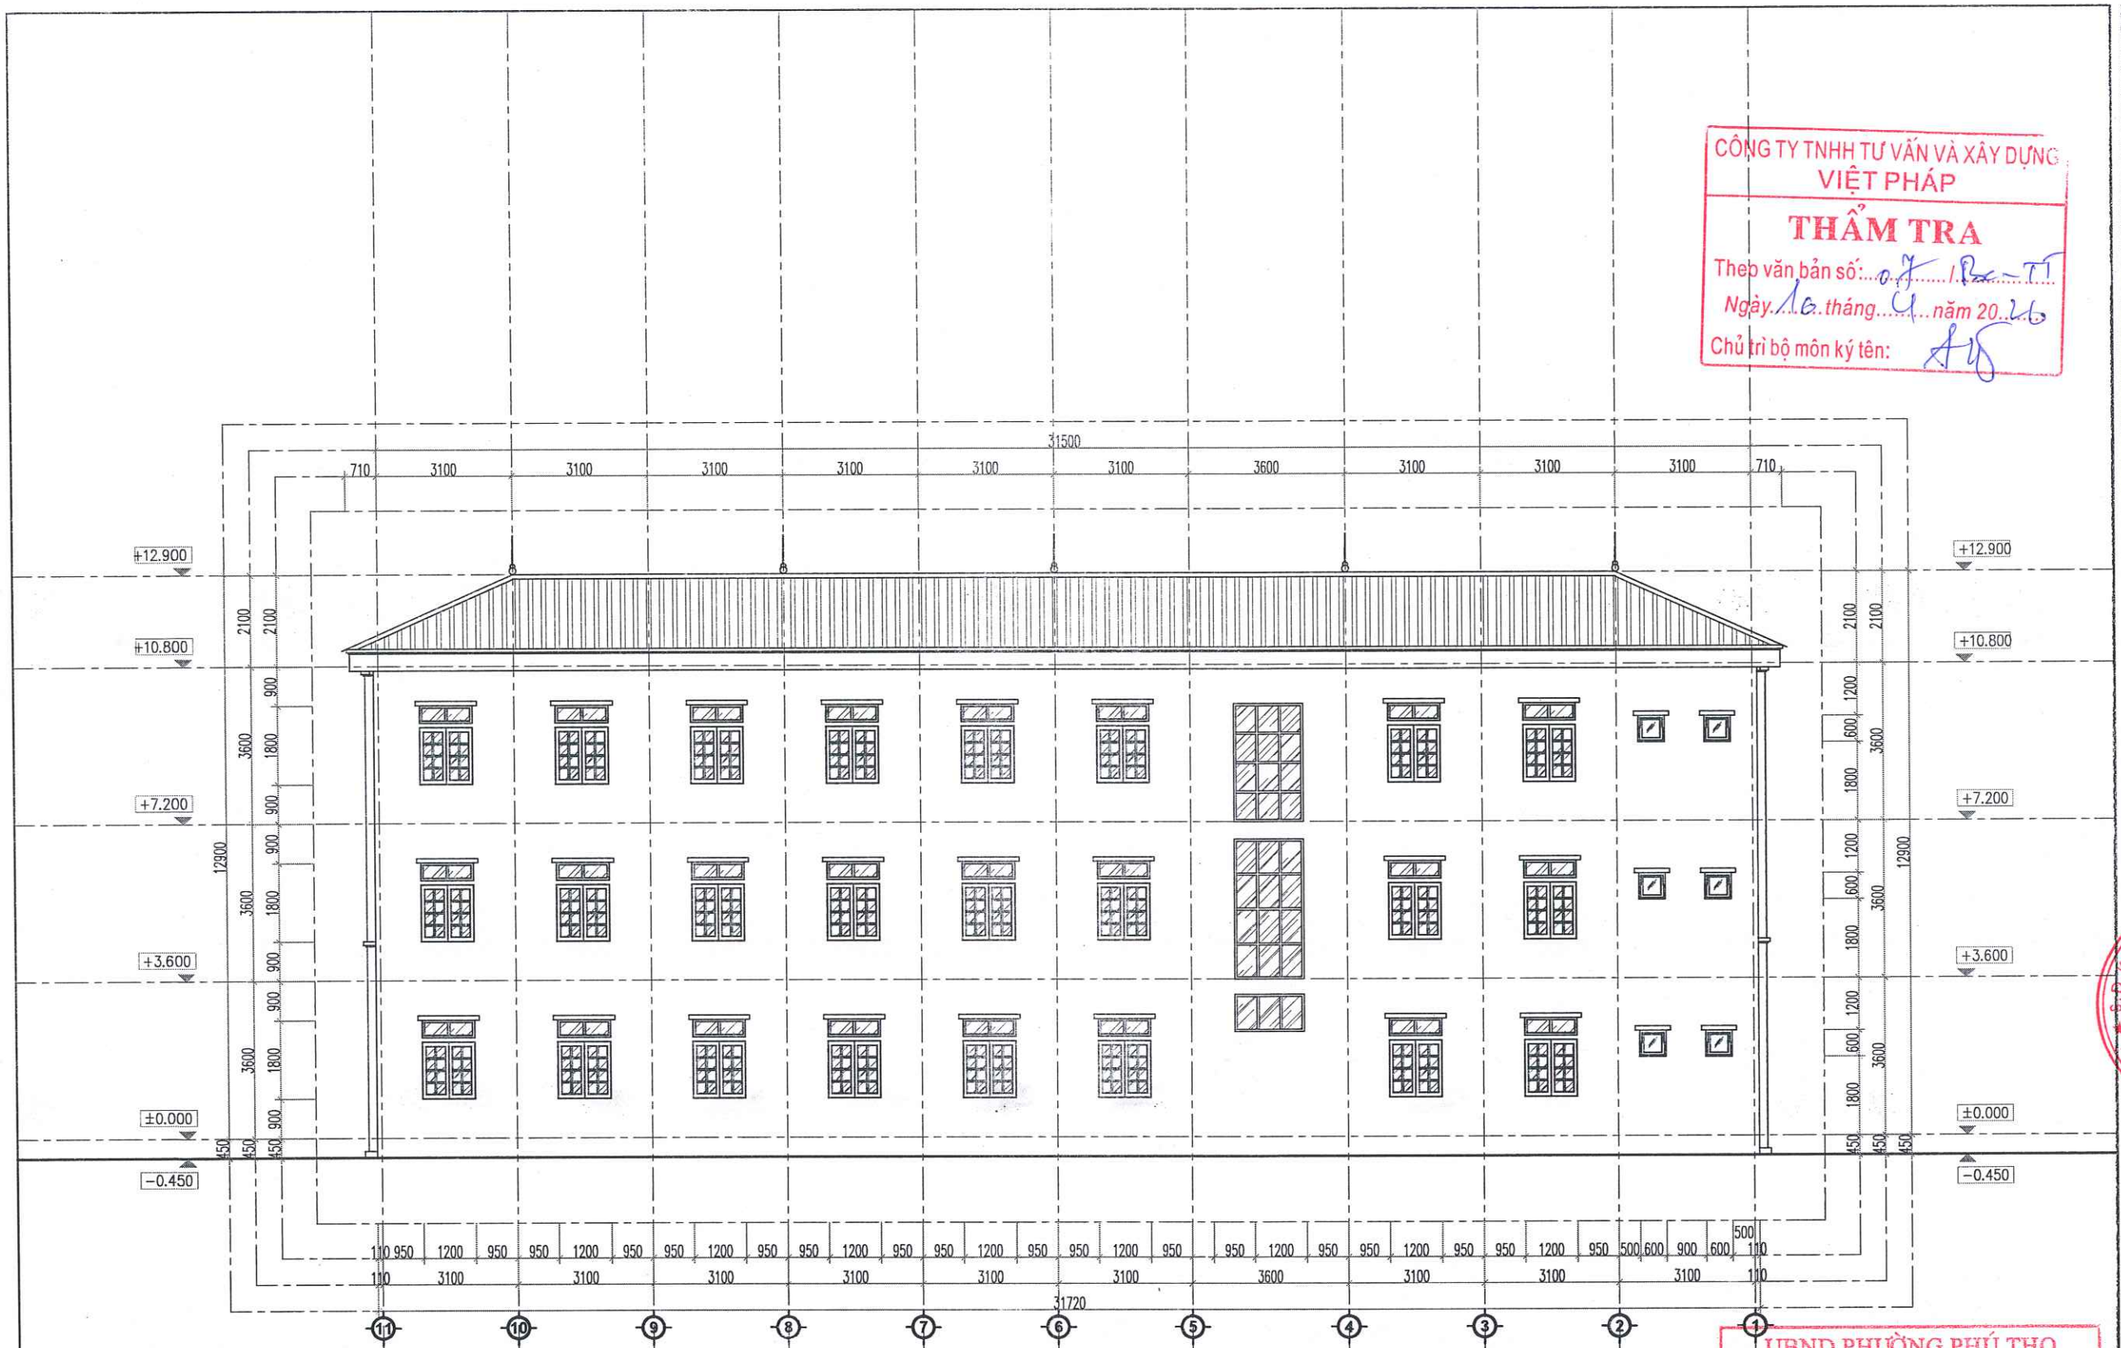

MẶT ĐỨNG HIỆN TRẠNG TRỤC 11-1 CÔNG TRÌNH

CÔNG TY TNHH TƯ VẤN VÀ XÂY DỰNG VIỆT PHÁP
THẨM TRA
Theo văn bản số: 07 / BC-TT
Ngày 16 tháng 4 năm 2026
Chủ trì bộ môn ký tên:

UBND PHƯỜNG PHÚ THỌ
PHÒNG KT, HT VÀ ĐÔ THỊ
THẨM ĐỊNH
Theo văn bản số: ...../.....
Ngày... . ....tháng.....năm 20.....
Ký tên

HIỆU ĐÍNH	
LẦN	NGÀY DUYỆT
1	..../..../2026
2	..../..../2026
3	... /..../2026

CHỦ ĐẦU TƯ
BAN QUẢN LÝ DỰ ÁN PHƯỜNG PHÚ THỌ
ĐỊA CHỈ:
PHƯỜNG PHÚ THỌ - TỈNH PHÚ THỌ

TÊN CÔNG TRÌNH
CẢI TẠO HỆ THỐNG ĐIỆN TRƯỜNG THCS HÀ LỘC VÀ TƯỜNG RÀO TRƯỜNG THCS VĂN LUNG, CÁC HẠNG MỤC PHỤ TRỢ KHÁC CỦA TRƯỜNG
ĐỊA ĐIỂM XD :
PHƯỜNG PHÚ THỌ - TỈNH PHÚ THỌ

HẠNG MỤC
HỒ SƠ THIẾT KẾ BẢN VẼ THI CÔNG

CÔNG TY CỔ PHẦN KIẾN TRÚC ACT VIỆT NAM
ĐỊA CHỈ: SỐ 16 QUANG TRUNG - P.VIỆT TRÌ - T.PHÚ THỌ
TEL: 02103.816.237 - FAX: 02103.848.005
MAIL : KIENTRUC.ACT.VN@GMAIL.COM

HÀ NỘI, NGÀY ... THÁNG ..... NĂM 2026
GIÁM ĐỐC
CÔNG TY CỔ PHẦN KIẾN TRÚC ACT VIỆT NAM
LÊ NGỌC TIẾN

CHỦ TRÌ THIẾT KẾ :	KTS. NGUYỄN THỊ MINH
CHỦ TRÌ KẾT CẤU:	KS. PHẠM HOÀNG HẢI
THIẾT KẾ & VẼ :	KTS. PHẠM HỮU TÚ
QUẢN LÝ KỸ THUẬT :	KTS. NGUYỄN ANH TUẤN

TÊN BẢN VẼ
MẶT ĐỨNG TRỤC 11-1 HT

HOÀN THÀNH	KÍ HIỆU BẢN VẼ
.../2026	HT-06

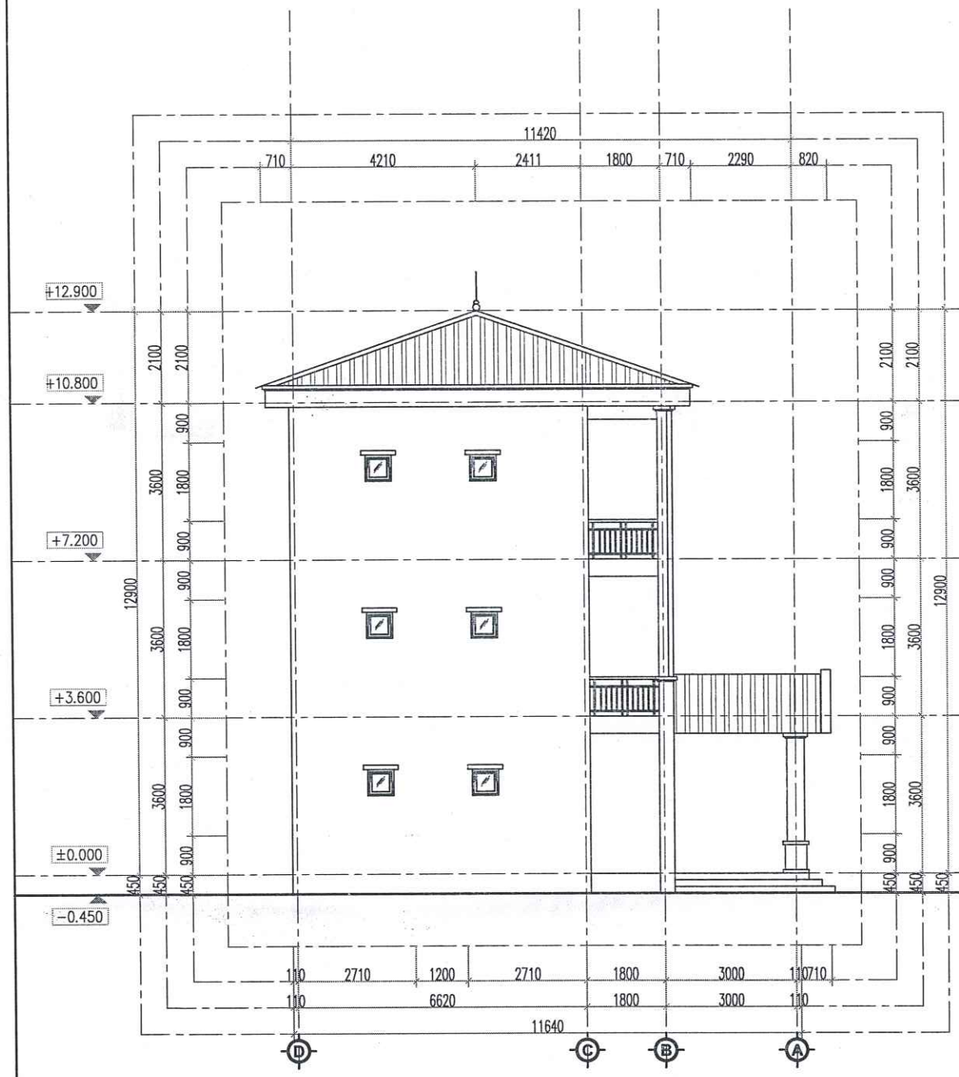

MẶT ĐỨNG HIỆN TRẠNG TRỤC D-A

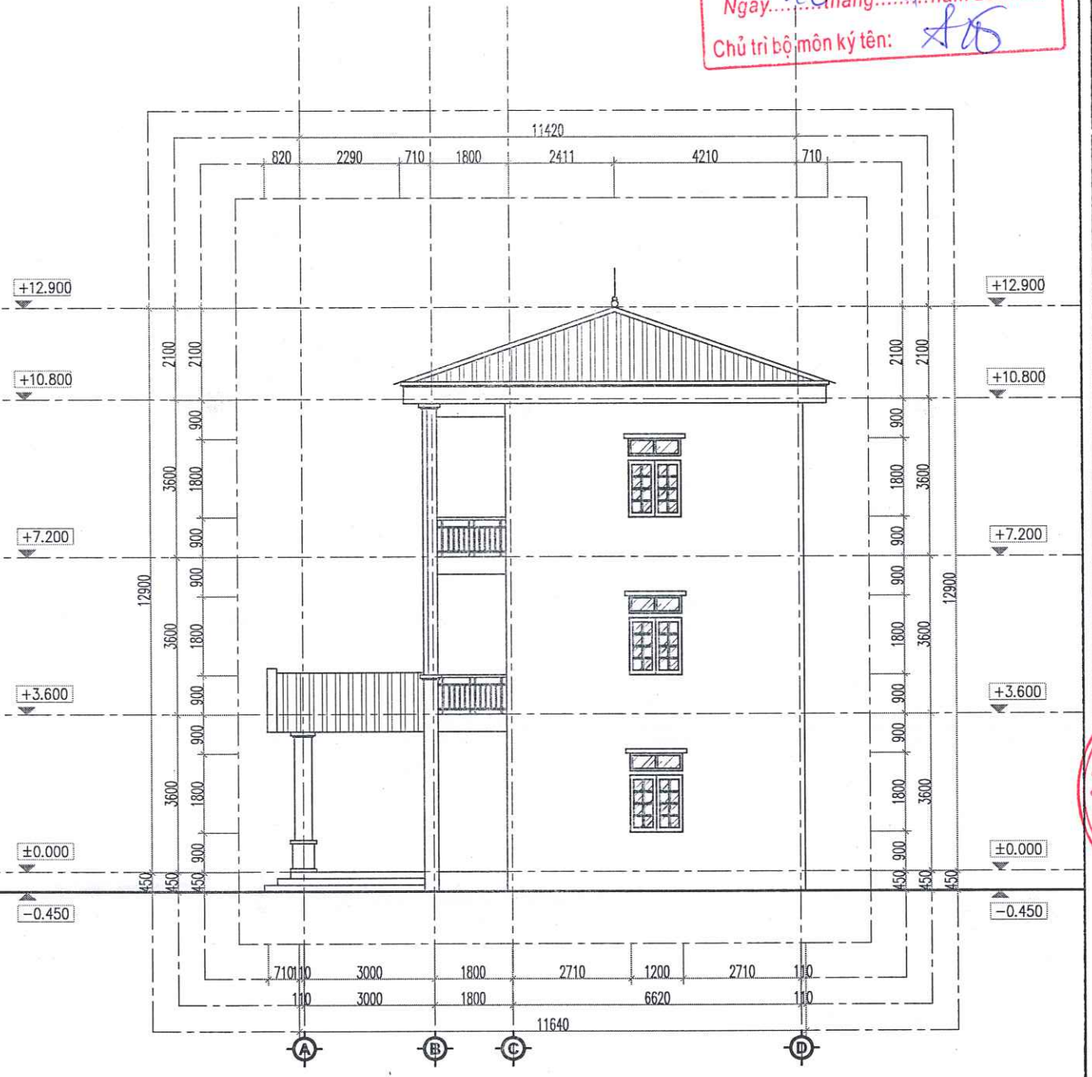

MẶT ĐỨNG HIỆN TRẠNG TRỤC A-D

CÔNG TY TNHH TƯ VẤN VÀ XÂY DỰNG VIỆT PHÁP
THẨM TRA
Theo văn bản số: 07/BC-TT
Ngày 16 tháng 4 năm 2026
Chủ trì bộ môn ký tên:

UBND PHƯỜNG PHÚ THỌ
PHÒNG KT, HT VÀ ĐÔ THỊ
THẨM ĐỊNH
Theo văn bản số:...../.....
Ngày... . ....tháng.....năm 20.....
Ký tên

HIỆU ĐÍNH	
LẦN	NGÀY DUYỆT
1	..../..../2026
2	..../..../2026
3	..../..../2026

CHỦ ĐẦU TƯ
BAN QUẢN LÝ DỰ ÁN PHƯỜNG PHÚ THỌ
ĐỊA CHỈ:
PHƯỜNG PHÚ THỌ - TỈNH PHÚ THỌ

TÊN CÔNG TRÌNH
CẢI TẠO HỆ THỐNG ĐIỆN TRƯỜNG THCS HÀ LỘC VÀ TƯỜNG RÀO TRƯỜNG THCS VĂN LUNG, CÁC HẠNG MỤC PHỤ TRỢ KHÁC CỦA TRƯỜNG
ĐỊA ĐIỂM XD :
PHƯỜNG PHÚ THỌ - TỈNH PHÚ THỌ

HẠNG MỤC
HỒ SƠ THIẾT KẾ BẢN VẼ THI CÔNG

CÔNG TY CỔ PHẦN KIẾN TRÚC ACT VIỆT NAM
ĐỊA CHỈ: SỐ 16 QUANG TRUNG - P. VIỆT TRÌ - T. PHÚ THỌ
TEL: 02103.816.237 - FAX: 02103.648.005
MAIL: KIENTRUC.ACT.VN@GMAIL.COM

Phú Thọ, ngày ....tháng ..... năm 2026
GIÁM ĐỐC
CÔNG TY CỔ PHẦN KIẾN TRÚC ACT VIỆT NAM
LÊ NGỌC TIẾN

CHỦ TRÌ THIẾT KẾ :	KTS. NGUYỄN THỊ MINH
CHỦ TRÌ KẾT CẤU:	KS. PHẠM HOÀNG HẢI
THIẾT KẾ & VẼ :	KTS. PHẠM HỮU TÚ
QUẢN LÝ KỸ THUẬT :	KTS. NGUYỄN ANH TUẤN

TÊN BẢN VẼ
MẶT ĐỨNG HIỆN TRẠNG TRỤC A-D
MẶT ĐỨNG HIỆN TRẠNG TRỤC D-A

HOÀN THÀNH	KÍ HIỆU BẢN VẼ
.../2026	HT-07

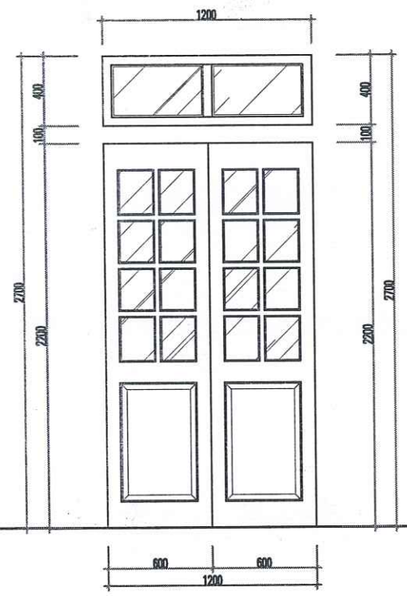

CHI TIẾT CỬA ĐI D1

(SL :18 BỘ)

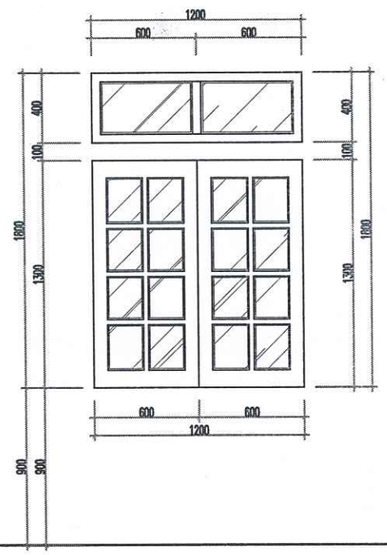

CHI TIẾT CỬA SỔ S1

(SL :33 BỘ)

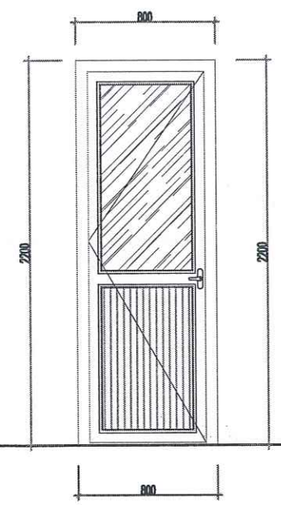

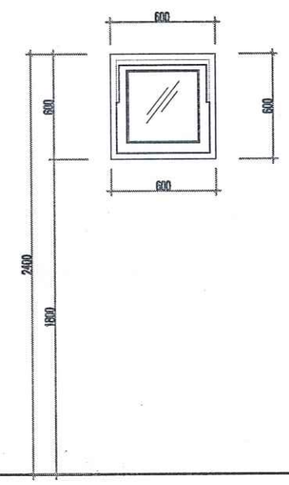

CÔNG TY TNHH TƯ VẤN VÀ XÂY DỰNG VIỆT PHÁP

THẨM TRA

Theo văn bản số: 07 /Bc - TT

Ngày 16 tháng 4 năm 2026

Chủ trì bộ môn ký tên:

UBND PHƯỜNG PHÚ THỌ
PHÒNG KT, HT VÀ ĐÔ THỊ

THẨM ĐỊNH

Theo văn bản số:...../.....

Ngày... . ....tháng.....năm 20.....

Ký tên

GHI CHÚ : – THÁO BỎ TOÀN BỘ CỬA ĐI D1 CỬA GỖ , PANO GỖ + KÍNH
– THÁO DỠ TOÀN BỘ CỬA SỔ S1 CỬA GỖ PANO KÍNH
– GIỮ NGUYÊN CỬA ĐI WC TẦNG 1 + TẦNG 2 + TẦNG 3 (CỬA NHÔM HỆ , KÍNH AN TOÀN 6.38LY).
– THÁO BỎ 12 BỘ CỬA SỔ WC CỬA GỖ , PANO KÍNH
– GIỮ NGUYÊN VÁCH KÍNH CẦU THANG VK1 (VÁCH NHÔM KÍNH)

HIỆU ĐÍNH	
LẦN	NGÀY DUYỆT
1	..../..../2026
2	..../..../2026
3	..../..../2026

CHỦ ĐẦU TƯ

BAN QUẢN LÝ DỰ ÁN
PHƯỜNG PHÚ THỌ

ĐỊA CHỈ:
PHƯỜNG PHÚ THỌ - TỈNH PHÚ THỌ

TÊN CÔNG TRÌNH

CẢI TẠO HỆ THỐNG ĐIỆN TRƯỜNG THCS HÀ LỘC VÀ TƯỜNG RÀO TRƯỜNG THCS VĂN LUNG, CÁC HẠNG MỤC PHỤ TRỢ KHÁC CỦA TRƯỜNG

ĐỊA ĐIỂM XD :
PHƯỜNG PHÚ THỌ - TỈNH PHÚ THỌ

HẠNG MỤC

HỒ SƠ THIẾT KẾ BẢN VẼ THI CÔNG

CÔNG TY CỔ PHẦN KIẾN TRÚC ACT VIỆT NAM

ĐỊA CHỈ: SỐ 16 QUANG TRUNG - P.VIỆT TRÌ - T.PHÚ THỌ
TEL: 02103.918.237 - FAX: 02103.843.005
MAIL : KIENTRUC.ACT.VN@GMAIL.COM

PHÚ THỌ, NGÀY ..... THÁNG ..... NĂM 2026

GIÁM ĐỐC

CÔNG TY CỔ PHẦN KIẾN TRÚC ACT VIỆT NAM

LÊ NGỌC TIẾN

CHỦ TRÌ THIẾT KẾ :	KTS. NGUYỄN THỊ MINH
CHỦ TRÌ KẾT CẤU:	KS. PHẠM HOÀNG HẢI
THIẾT KẾ & VẼ :	KTS. PHẠM HỮU TÚ
QUẢN LÝ KỸ THUẬT :	KTS. NGUYỄN ANH TUẤN

TÊN BẢN VẼ

CHI TIẾT CỬA HIỆN TRẠNG

HOÀN THÀNH	KÍ HIỆU BẢN VẼ
.../2026	HT-08

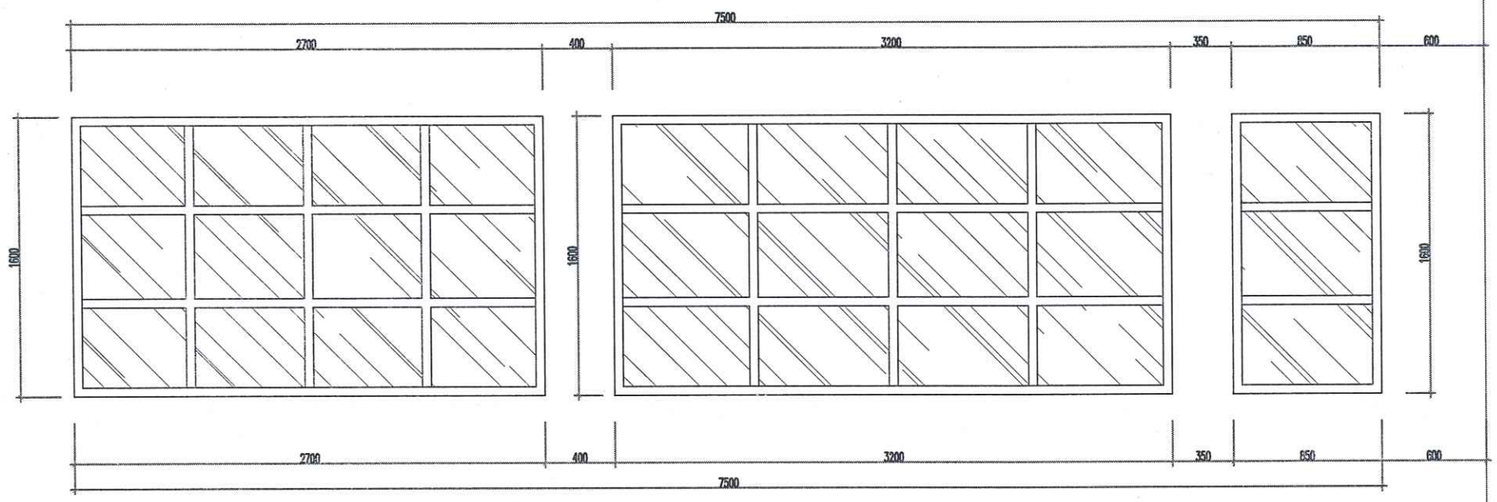

CHI TIẾT VÁCH KÍNH VK1
(SL :01 BỘ)

GHI CHÚ : – THÁO BỎ TOÀN BỘ CỬA ĐI D1 CỬA GỖ , PANO GỖ + KÍNH
– THÁO DỠ TOÀN BỘ CỬA SỔ S1 CỬA GỖ PANO KÍNH
– GIỮ NGUYÊN CỬA ĐI WC TẦNG 1 + TẦNG 2 + TẦNG 3 (CỬA NHÔM HỆ , KÍNH AN TOÀN 6.38LY).
– THÁO BỎ 12 BỘ CỬA SỔ WC CỬA GỖ , PANO KÍNH
– GIỮ NGUYÊN VÁCH KÍNH CẦU THANG VK1 (VÁCH NHÔM KÍNH)

CÔNG TY TNHH TƯ VẤN VÀ XÂY DỰNG VIỆT PHÁP
THẨM TRA
Theo văn bản số: 07 / BC-TT
Ngày 16 tháng 4 năm 2026
Chủ trì bộ môn ký tên:

UBND PHƯỜNG PHÚ THỌ
PHÒNG KT, HT VÀ ĐÔ THỊ
THẨM ĐỊNH
Theo văn bản số:...../.....
Ngày... . ....tháng.....năm 20.....
Ký tên

HIỆU ĐÍNH	
LẦN	NGÀY DUYỆT
1	..../..../2026
2	..../..../2026
3	..../..../2026

CHỦ ĐẦU TƯ
BAN QUẢN LÝ DỰ ÁN PHƯỜNG PHÚ THỌ
ĐỊA CHỈ:
PHƯỜNG PHÚ THỌ - TỈNH PHÚ THỌ

TÊN CÔNG TRÌNH
CẢI TẠO HỆ THỐNG ĐIỆN TRƯỜNG THCS HÀ LỘC VÀ TƯỜNG RÀO TRƯỜNG THCS VĂN LUNG, CÁC HẠNG MỤC PHỤ TRỢ KHÁC CỦA TRƯỜNG
ĐỊA ĐIỂM XD :
PHƯỜNG PHÚ THỌ - TỈNH PHÚ THỌ

HẠNG MỤC
HỒ SƠ THIẾT KẾ BẢN VẼ THI CÔNG

CÔNG TY CỔ PHẦN KIẾN TRÚC ACT VIỆT NAM
ĐỊA CHỈ: SỐ 16 QUANG TRUNG - P.VIỆT TRÌ - T.PHÚ THỌ
TEL: 02103.816.237 - FAX: 02103.848.055
MAIL : KIENTRUC.ACT.VN@GMAIL.COM

THÁNG NGÀY .... THÁNG ..... NĂM 2026
GIÁM ĐỐC
CÔNG TY CỔ PHẦN KIẾN TRÚC ACT VIỆT NAM
LÊ NGỌC TIẾN

CHỦ TRÌ THIẾT KẾ :	KTS. NGUYỄN THỊ MINH
CHỦ TRÌ KẾT CẤU:	KS. PHẠM HOÀNG HẢI
THIẾT KẾ & VẼ :	KTS. PHẠM HỮU TÚ
QUẢN LÝ KỸ THUẬT :	KTS. NGUYỄN ANH TUẤN

TÊN BẢN VẼ
CHI TIẾT CỬA HIỆN TRẠNG

HOÀN THÀNH	KÍ HIỆU BẢN VẼ
.../2026	HT-09

CÔNG TY CỔ PHẦN KIẾN TRÚC ACT VIỆT NAM
S.Đ.K.K.D: 2600668427-C.T.C.P
TP. VIỆT TRÌ - T. PHÚ THỌ

CÔNG TY TNHH TƯ VẤN VÀ XÂY DỰNG VIỆT PHÁP
THẨM TRA
Theo văn bản số: 03/BC-TT
Ngày 16 tháng 4 năm 2026
Chủ trì bộ môn ký tên:

HỒ SƠ THIẾT KẾ BẢN VẼ THI CÔNG

- PHẦN CẢI TẠO -

.../ 2026

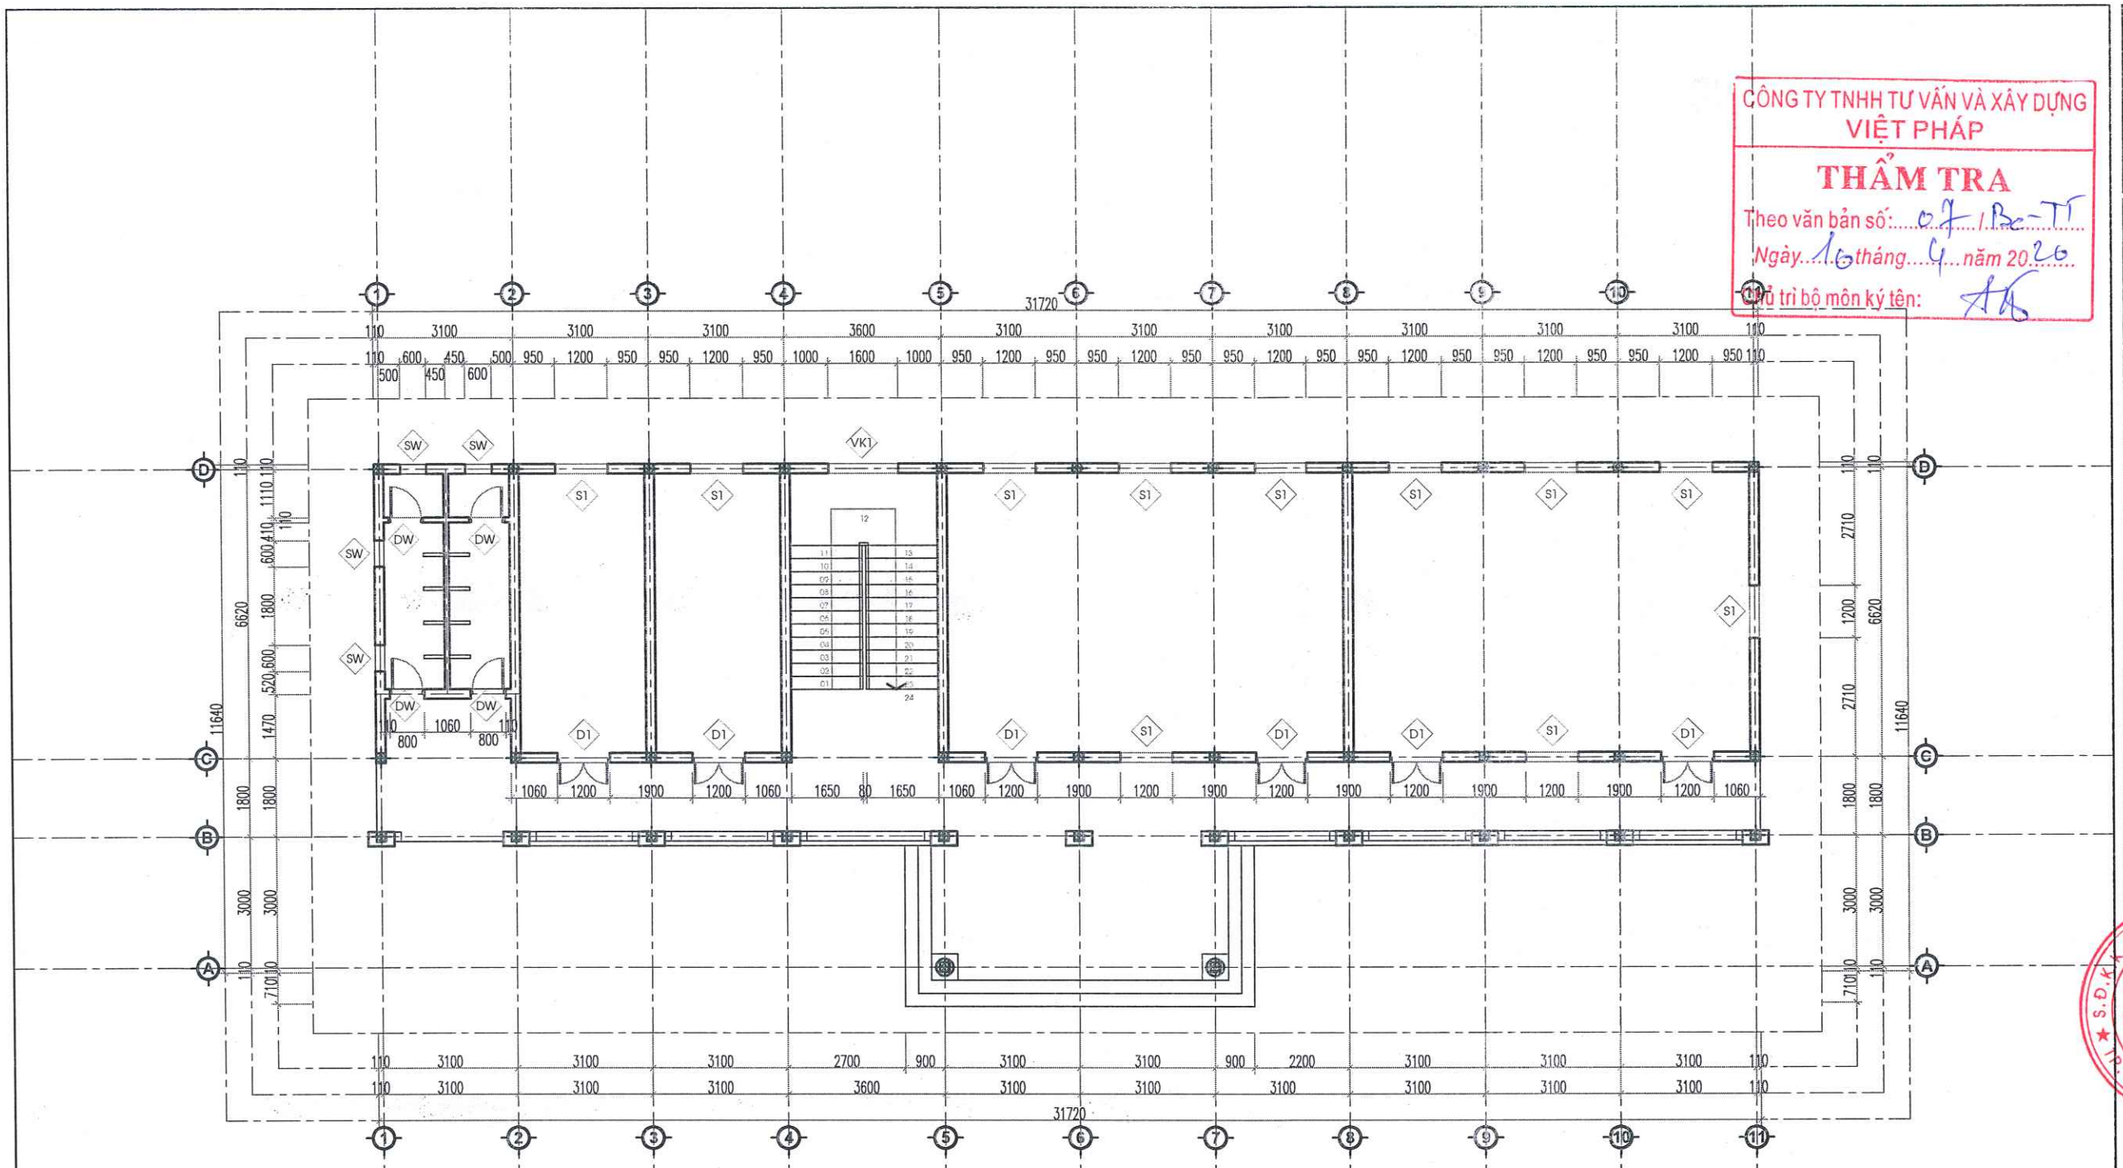

MẶT BẰNG TẦNG 1 CÔNG TRÌNH

CÔNG TY TNHH TƯ VẤN VÀ XÂY DỰNG VIỆT PHÁP
THẨM TRA
Theo văn bản số: 07 / Bc-TT
Ngày 16 tháng 4 năm 2026
Chủ trì bộ môn ký tên:

UBND PHƯỜNG PHÚ THỌ
PHÒNG KT, HT VÀ ĐÔ THỊ
THẨM ĐỊNH
Theo văn bản số: ...../.....
Ngày... . ....tháng.....năm 20.....
Ký tên

HIỆU ĐÍNH	
LẦN	NGÀY DUYỆT
1	..../..../2026
2	.../ .../2026
3	..../..../2026

CHỦ ĐẦU TƯ
BAN QUẢN LÝ DỰ ÁN PHƯỜNG PHÚ THỌ
ĐỊA CHỈ:
PHƯỜNG PHÚ THỌ - TỈNH PHÚ THỌ

TÊN CÔNG TRÌNH
CẢI TẠO HỆ THỐNG ĐIỆN TRƯỜNG THCS HÀ LỘC VÀ TƯỜNG RÀO TRƯỜNG THCS VĂN LUNG, CÁC HẠNG MỤC PHỤ TRỢ KHÁC CỦA TRƯỜNG
ĐỊA ĐIỂM XD :
PHƯỜNG PHÚ THỌ - TỈNH PHÚ THỌ

HẠNG MỤC
HỒ SƠ THIẾT KẾ BẢN VẼ THI CÔNG

CÔNG TY CỔ PHẦN KIẾN TRÚC ACT VIỆT NAM
ĐỊA CHỈ: SỐ 16 QUANG TRUNG - P.VIỆT TRÌ - T.PHÚ THỌ
TEL: 0210.3.816.237 - FAX: 0210.3.649.026
MAIL : KIENTRUC.ACT.VN@GMAIL.COM

PHÚ THỌ, NGÀY .....THÁNG ..... NĂM 20.26
GIÁM ĐỐC
CÔNG TY CỔ PHẦN KIẾN TRÚC ACT VIỆT NAM
LÊ NGỌC TIẾN

CHỦ TRÌ THIẾT KẾ :	KTS. NGUYỄN THỊ MINH
CHỦ TRÌ KẾT CẤU:	KS. PHẠM HOÀNG HẢI
THIẾT KẾ & VẼ :	KTS. PHẠM HỮU TÚ
QUẢN LÝ KỸ THUẬT :	KTS. NGUYỄN ANH TUẤN

TÊN BẢN VẼ
MẶT BẰNG TẦNG 1 CẢI TẠO

HOÀN THÀNH	KÍ HIỆU BẢN VẼ
.../2026	CT-01

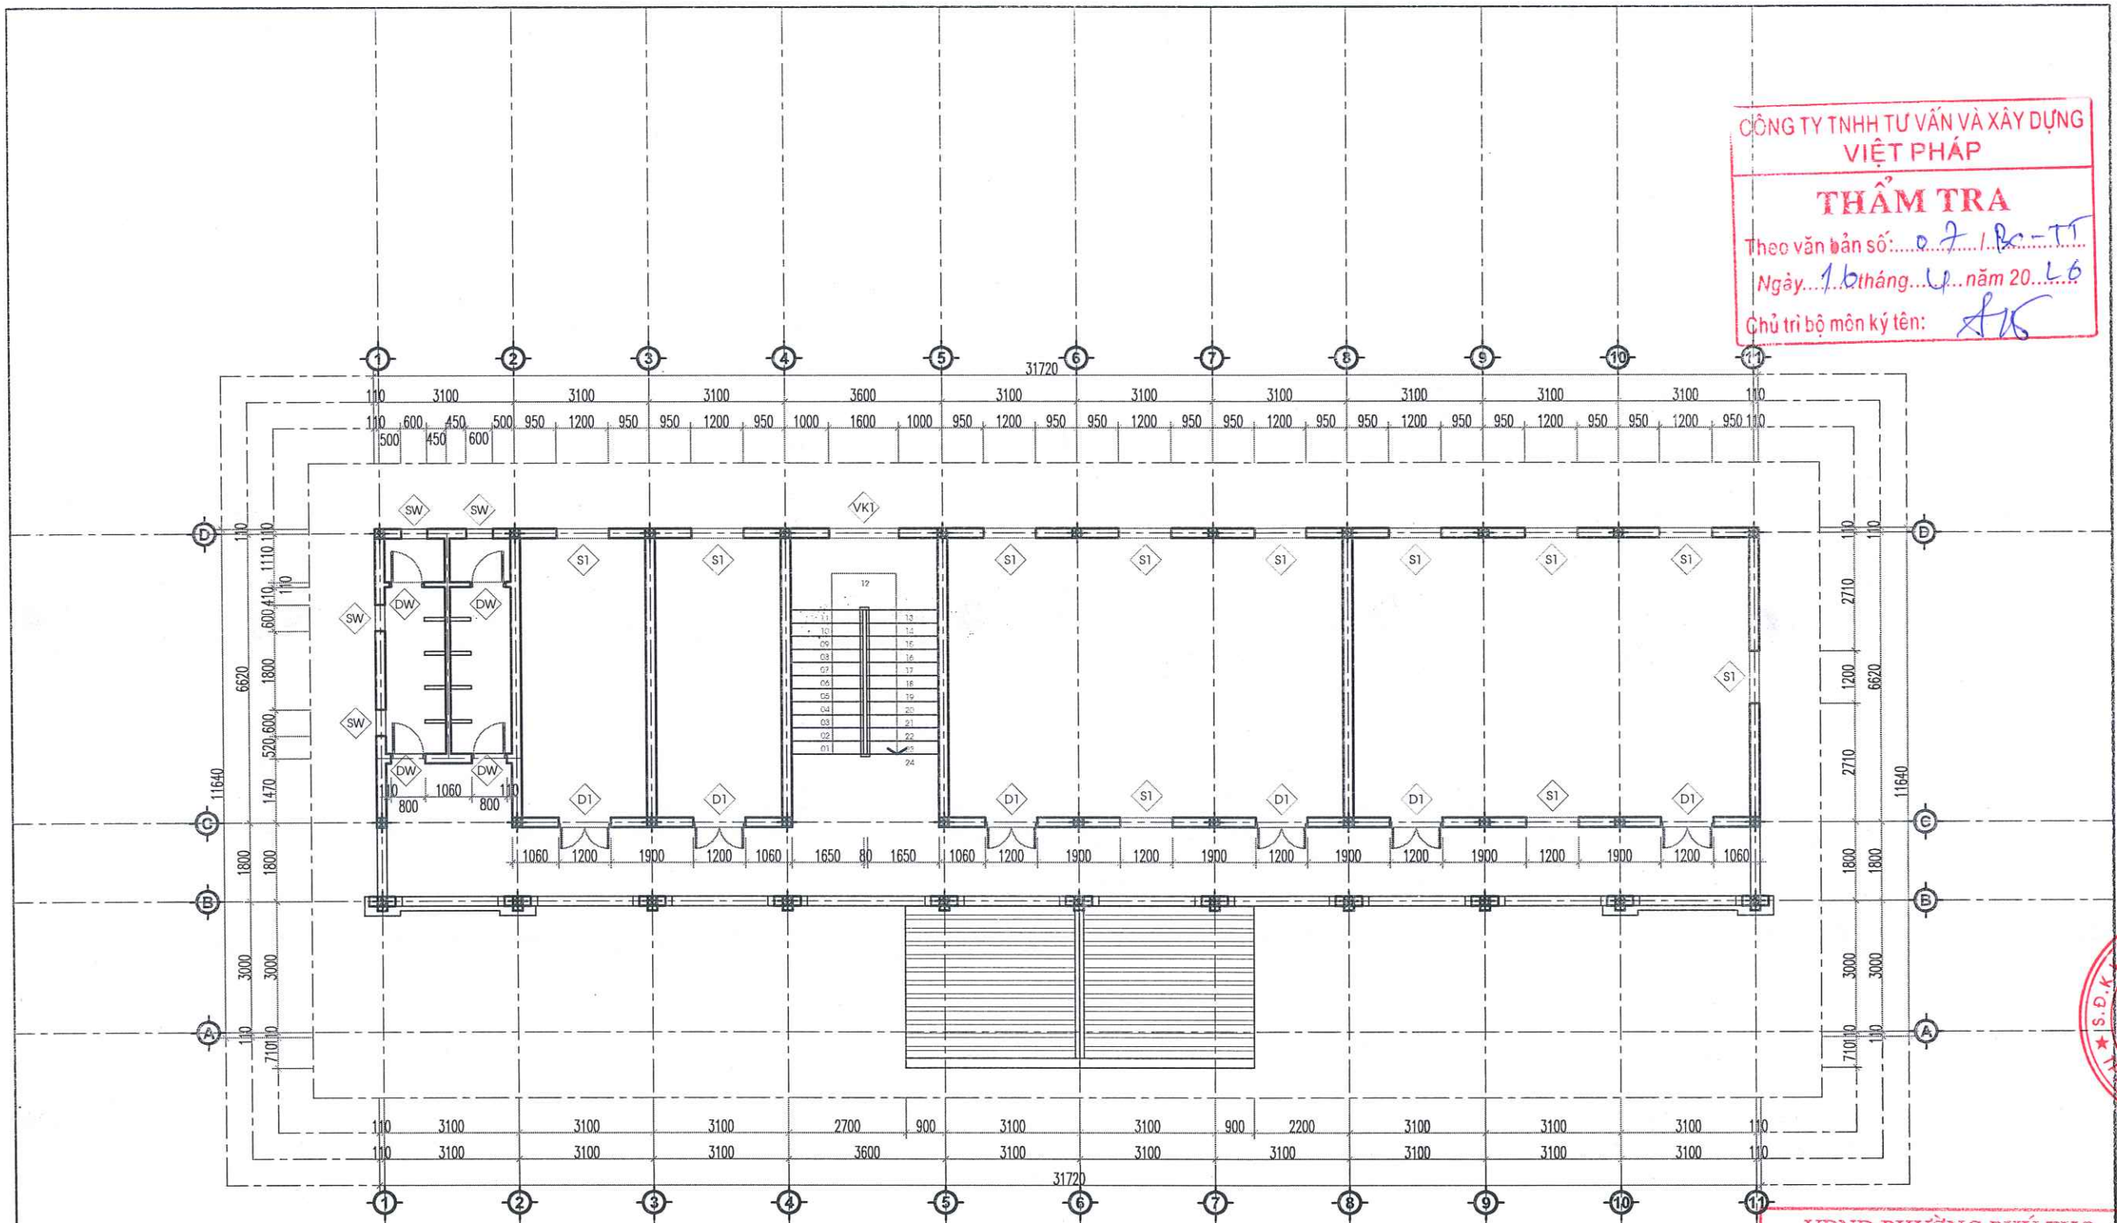

MẶT BẰNG TẦNG 2 CÔNG TRÌNH

CÔNG TY TNHH TƯ VẤN VÀ XÂY DỰNG VIỆT PHÁP
THẨM TRA
Theo văn bản số: 07/BC-TT
Ngày 16 tháng 4 năm 2026
Chủ trì bộ môn ký tên:

UBND PHƯỜNG PHÚ THỌ
PHÒNG KT, HT VÀ ĐÔ THỊ
THẨM ĐỊNH
Theo văn bản số:...../.....
Ngày... . ....tháng.....năm 20.....
Ký tên

HIỆU ĐÍNH	
LẦN	NGÀY DUYỆT
1	..../..../2026
2	..../..../2026
3	..../..../2026

CHỦ ĐẦU TƯ
BAN QUẢN LÝ DỰ ÁN PHƯỜNG PHÚ THỌ
ĐỊA CHỈ:
PHƯỜNG PHÚ THỌ - TỈNH PHÚ THỌ

TÊN CÔNG TRÌNH
CẢI TẠO HỆ THỐNG ĐIỆN TRƯỜNG THCS HÀ LỘC VÀ TƯỜNG RÀO TRƯỜNG THCS VĂN LUNG, CÁC HẠNG MỤC PHỤ TRỢ KHÁC CỦA TRƯỜNG
ĐỊA ĐIỂM XD :
PHƯỜNG PHÚ THỌ - TỈNH PHÚ THỌ

HẠNG MỤC
HỒ SƠ THIẾT KẾ BẢN VẼ THI CÔNG

CÔNG TY CỔ PHẦN KIẾN TRÚC ACT VIỆT NAM
ĐỊA CHỈ: SỐ 16 QUANG TRUNG - P.VIỆT TRÌ - T.PHÚ THỌ
TEL: 02103.818.237 - FAX: 02103.848.005
MAIL: KIENTRUC.ACT.VN@GMAIL.COM

PHÚ THỌ, NGÀY ..... THÁNG ..... NĂM 2026
GIÁM ĐỐC
CÔNG TY CỔ PHẦN KIẾN TRÚC ACT VIỆT NAM
LÊ NGỌC TIẾN

CHỦ TRÌ THIẾT KẾ :	KTS. NGUYỄN THỊ MINH
CHỦ TRÌ KẾT CẤU:	KS. PHẠM HOÀNG HẢI
THIẾT KẾ & VẼ :	KTS. PHẠM HỮU TÚ
QUẢN LÝ KỸ THUẬT :	KTS. NGUYỄN ANH TUẤN

TÊN BẢN VẼ
MẶT BẰNG TẦNG 2 CẢI TẠO

HOÀN THÀNH	KÝ HIỆU BẢN VẼ
.../2026	CT-02

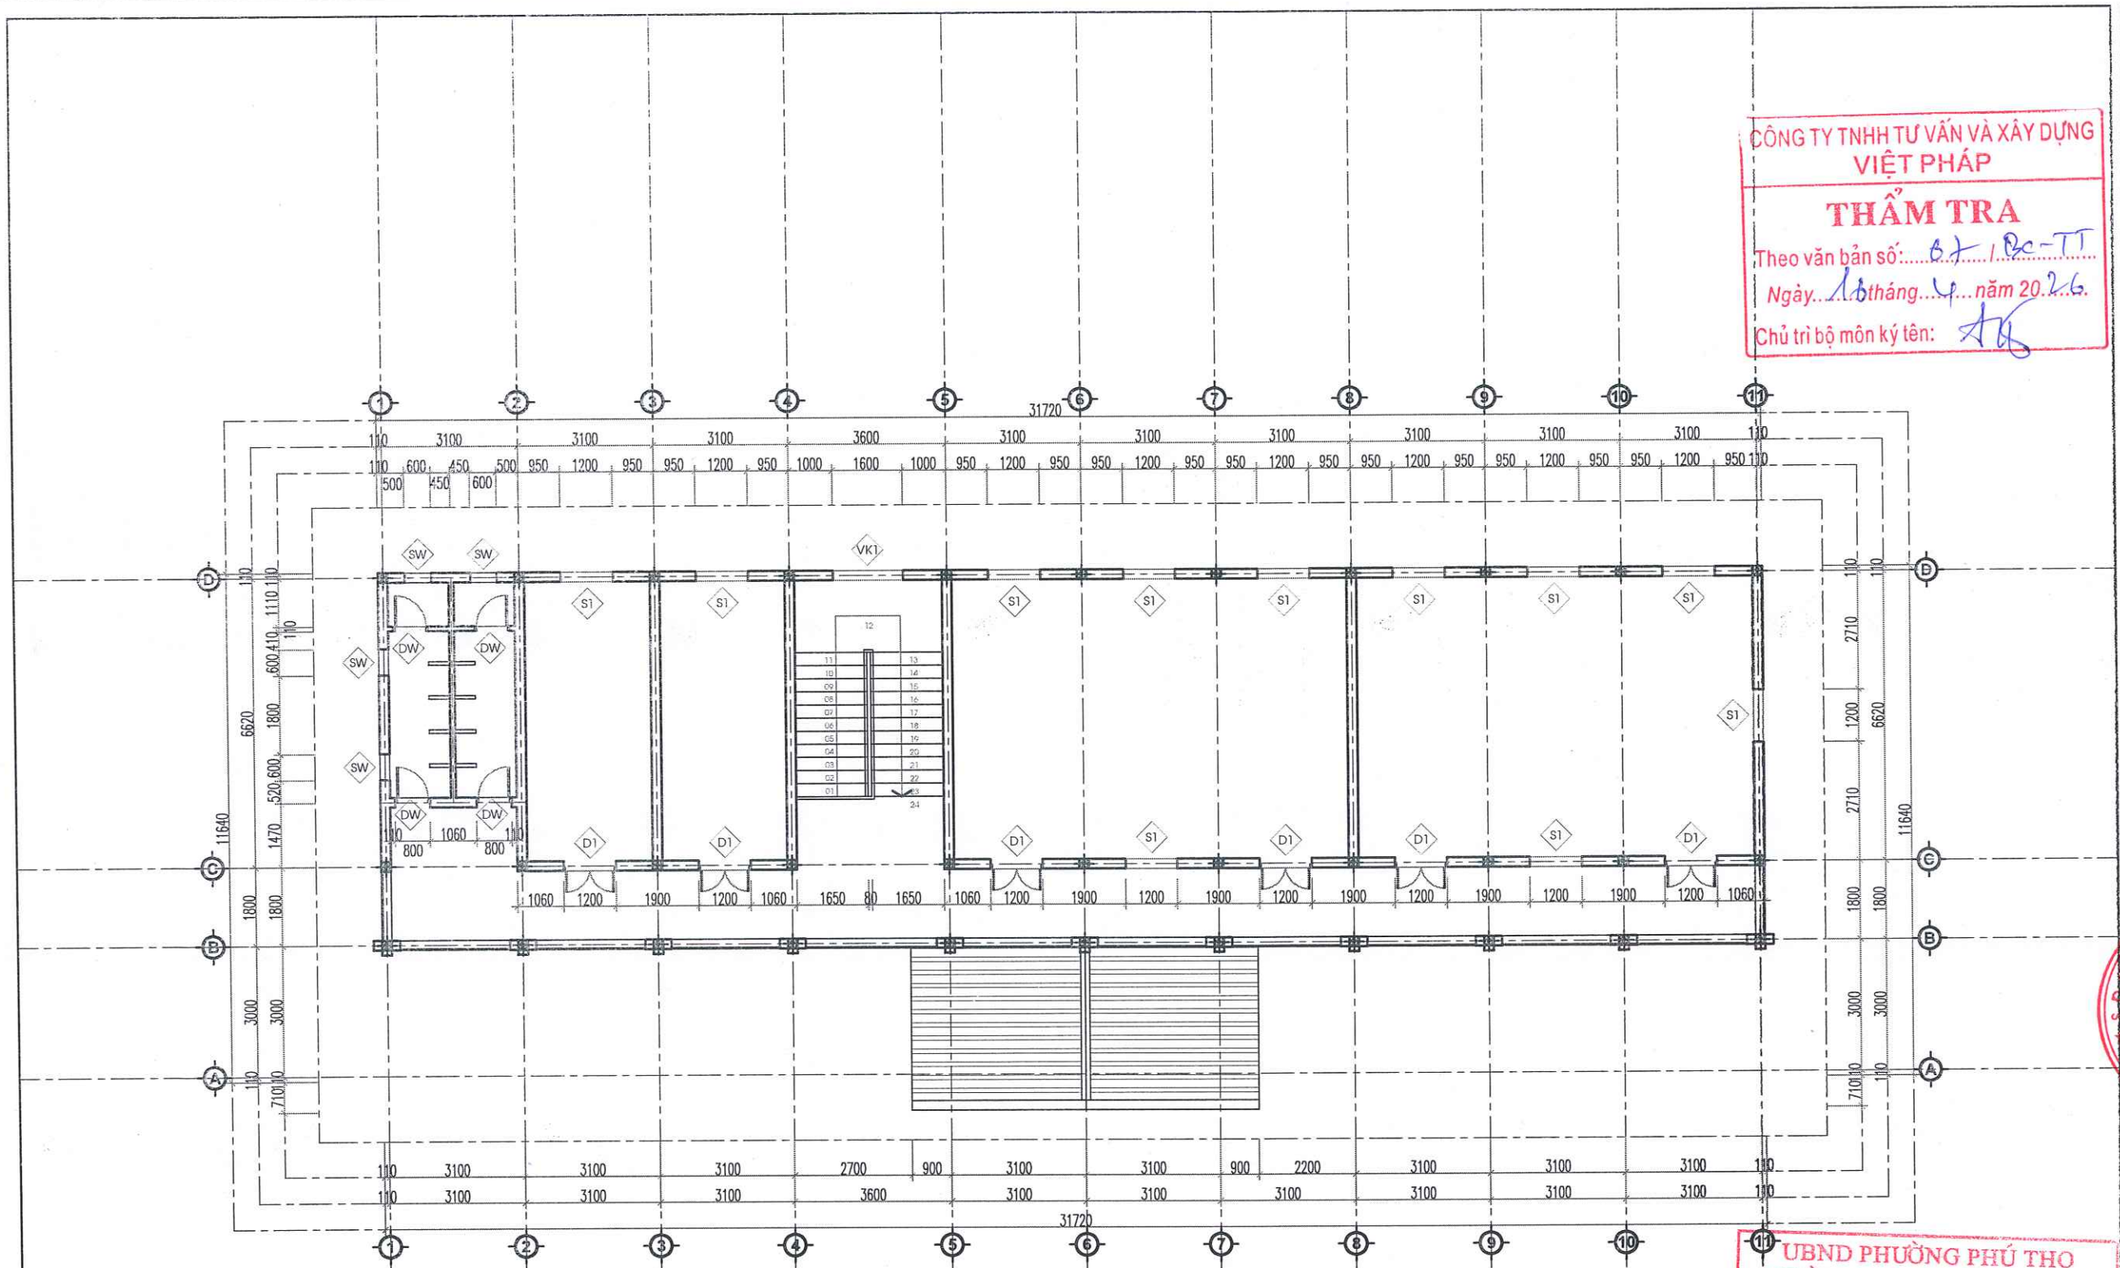

MẶT BẰNG TẦNG 3 CÔNG TRÌNH

CÔNG TY TNHH TƯ VẤN VÀ XÂY DỰNG VIỆT PHÁP
THẨM TRA
Theo văn bản số: 67 / Bc-TT
Ngày 18 tháng 4 năm 2026
Chủ trì bộ môn ký tên:

UBND PHƯỜNG PHÚ THỌ
PHÒNG KT, HT VÀ ĐÔ THỊ
THẨM ĐỊNH
Theo văn bản số: ...../.....
Ngày... . ....tháng.....năm 20.....
Ký tên

HIỆU ĐÍNH	
LẦN	NGÀY DUYỆT
1	..../..../2026
2	..../..../2026
3	..../..../2026

CHỦ ĐẦU TƯ
BAN QUẢN LÝ DỰ ÁN PHƯỜNG PHÚ THỌ
ĐỊA CHỈ:
PHƯỜNG PHÚ THỌ - TỈNH PHÚ THỌ

TÊN CÔNG TRÌNH
CẢI TẠO HỆ THỐNG ĐIỆN TRƯỜNG THCS HÀ LỘC VÀ TƯỜNG RÀO TRƯỜNG THCS VĂN LUNG, CÁC HẠNG MỤC PHỤ TRỢ KHÁC CỦA TRƯỜNG
ĐỊA ĐIỂM XD :
PHƯỜNG PHÚ THỌ - TỈNH PHÚ THỌ

HẠNG MỤC
HỒ SƠ THIẾT KẾ BẢN VẼ THI CÔNG

CÔNG TY CỔ PHẦN KIẾN TRÚC ACT VIỆT NAM
ĐỊA CHỈ: SỐ 16 QUANG TRUNG - P.VIỆT TRÌ - T.PHÚ THỌ
TEL: 0210.816237 - FAX: 0210.649.005
MAIL: KIENTRUC.ACT.VN@GMAIL.COM

VIỆT TRÌ, NGÀY ..... THÁNG ..... NĂM 2026
GIÁM ĐỐC
CÔNG TY CỔ PHẦN KIẾN TRÚC ACT VIỆT NAM
LÊ NGỌC TIẾN

CHỦ TRÌ THIẾT KẾ :	KTS. NGUYỄN THỊ MINH
CHỦ TRÌ KẾT CẤU:	KS. PHẠM HOÀNG HẢI
THIẾT KẾ & VẼ :	KTS. PHẠM HỮU TÚ
QUẢN LÝ KỸ THUẬT :	KTS. NGUYỄN ANH TUẤN

TÊN BẢN VẼ
MẶT BẰNG TẦNG 3 CẢI TẠO

HOÀN THÀNH	KÍ HIỆU BẢN VẼ
.../2026	CT-03

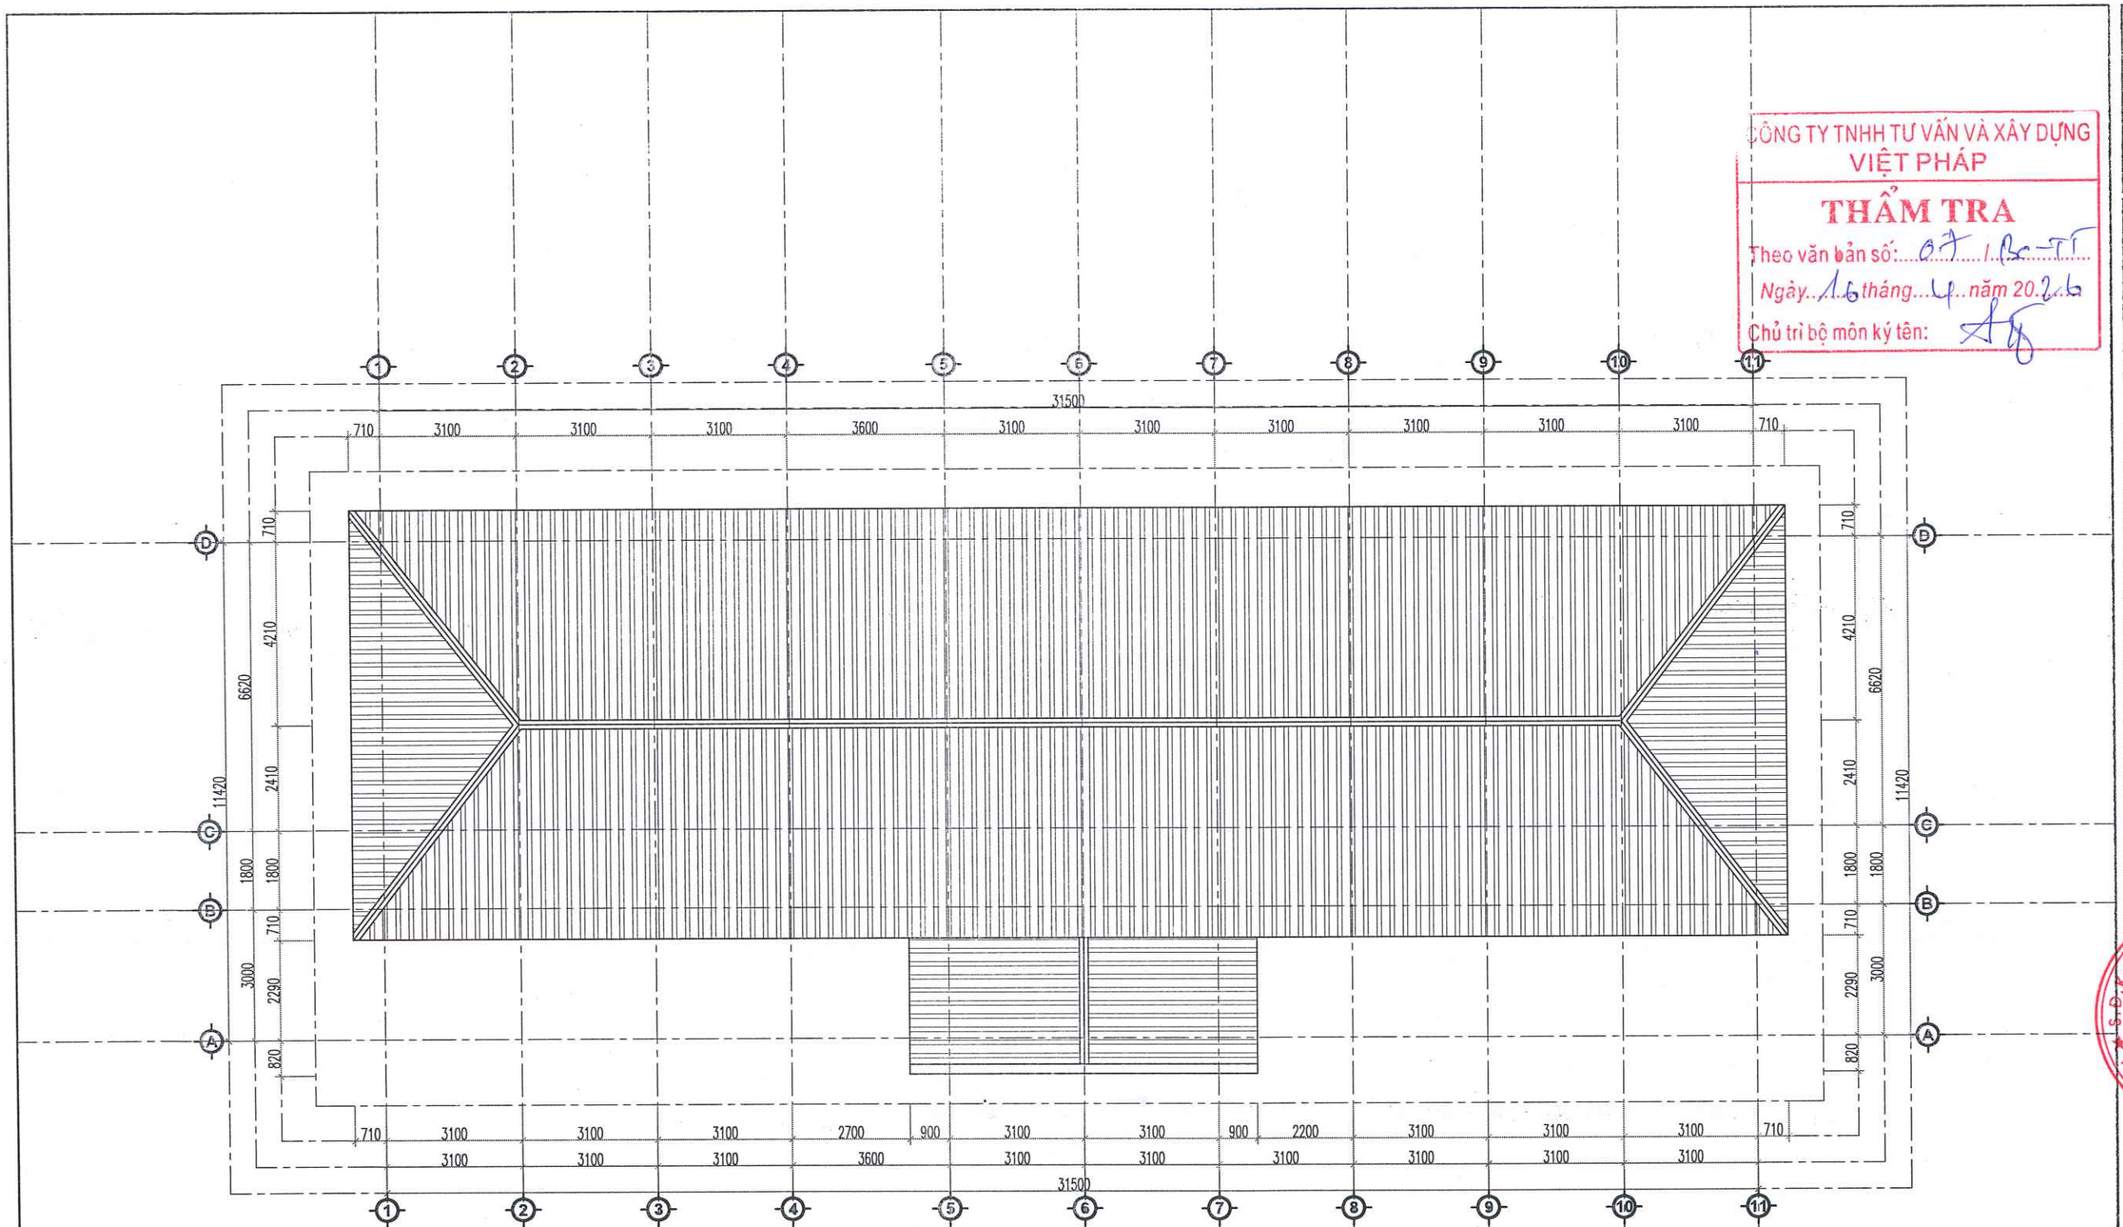

MẶT BẰNG MÁI CÔNG TRÌNH

CÔNG TY TNHH TƯ VẤN VÀ XÂY DỰNG VIỆT PHÁP
THẨM TRA
Theo văn bản số: 07 / BC-TT
Ngày 16 tháng 4 năm 2026
Chủ trì bộ môn ký tên:

UBND PHƯỜNG PHÚ THỌ
PHÒNG KT, HT VÀ ĐÔ THỊ
THẨM ĐỊNH
Theo văn bản số: ...../.....
Ngày... . ....tháng.....năm 20.....
Ký tên

HIỆU ĐÍNH	
LẦN	NGÀY DUYỆT
1	..../..../2026
2	..../..../2026
3	..../..../2026

CHỦ ĐẦU TƯ
BAN QUẢN LÝ DỰ ÁN PHƯỜNG PHÚ THỌ
ĐỊA CHỈ:
PHƯỜNG PHÚ THỌ - TỈNH PHÚ THỌ

TÊN CÔNG TRÌNH
CẢI TẠO HỆ THỐNG ĐIỆN TRƯỜNG THCS HÀ LỘC VÀ TƯỜNG RÀO TRƯỜNG THCS VĂN LUNG, CÁC HẠNG MỤC PHỤ TRỢ KHÁC CỦA TRƯỜNG
ĐỊA ĐIỂM XD :
PHƯỜNG PHÚ THỌ - TỈNH PHÚ THỌ

HẠNG MỤC
HỒ SƠ THIẾT KẾ BẢN VẼ THI CÔNG

CÔNG TY CỔ PHẦN KIẾN TRÚC ACT VIỆT NAM
ĐỊA CHỈ: SỐ 16 QUANG TRUNG - P. VIỆT TRÌ - T. PHÚ THỌ
TEL: 02103.816.237 - FAX: 02103.649.005
MAIL: KIENTRUC.ACT.VN@GMAIL.COM

PHÚ THỌ, NGÀY ..... THÁNG ..... NĂM 2026
GIÁM ĐỐC
CÔNG TY CỔ PHẦN KIẾN TRÚC ACT VIỆT NAM
LÊ NGỌC TIẾN

CHỦ TRÌ THIẾT KẾ :	KTS. NGUYỄN THỊ MINH
CHỦ TRÌ KẾT CẤU:	KS. PHẠM HOÀNG HẢI
THIẾT KẾ & VẼ :	KTS. PHẠM HỮU TÚ
QUẢN LÝ KỸ THUẬT :	KTS. NGUYỄN ANH TUẤN

TÊN BẢN VẼ
MẶT BẰNG MÁI CẢI TẠO

HOÀN THÀNH	KÝ HIỆU BẢN VẼ
.../2026	CT-04

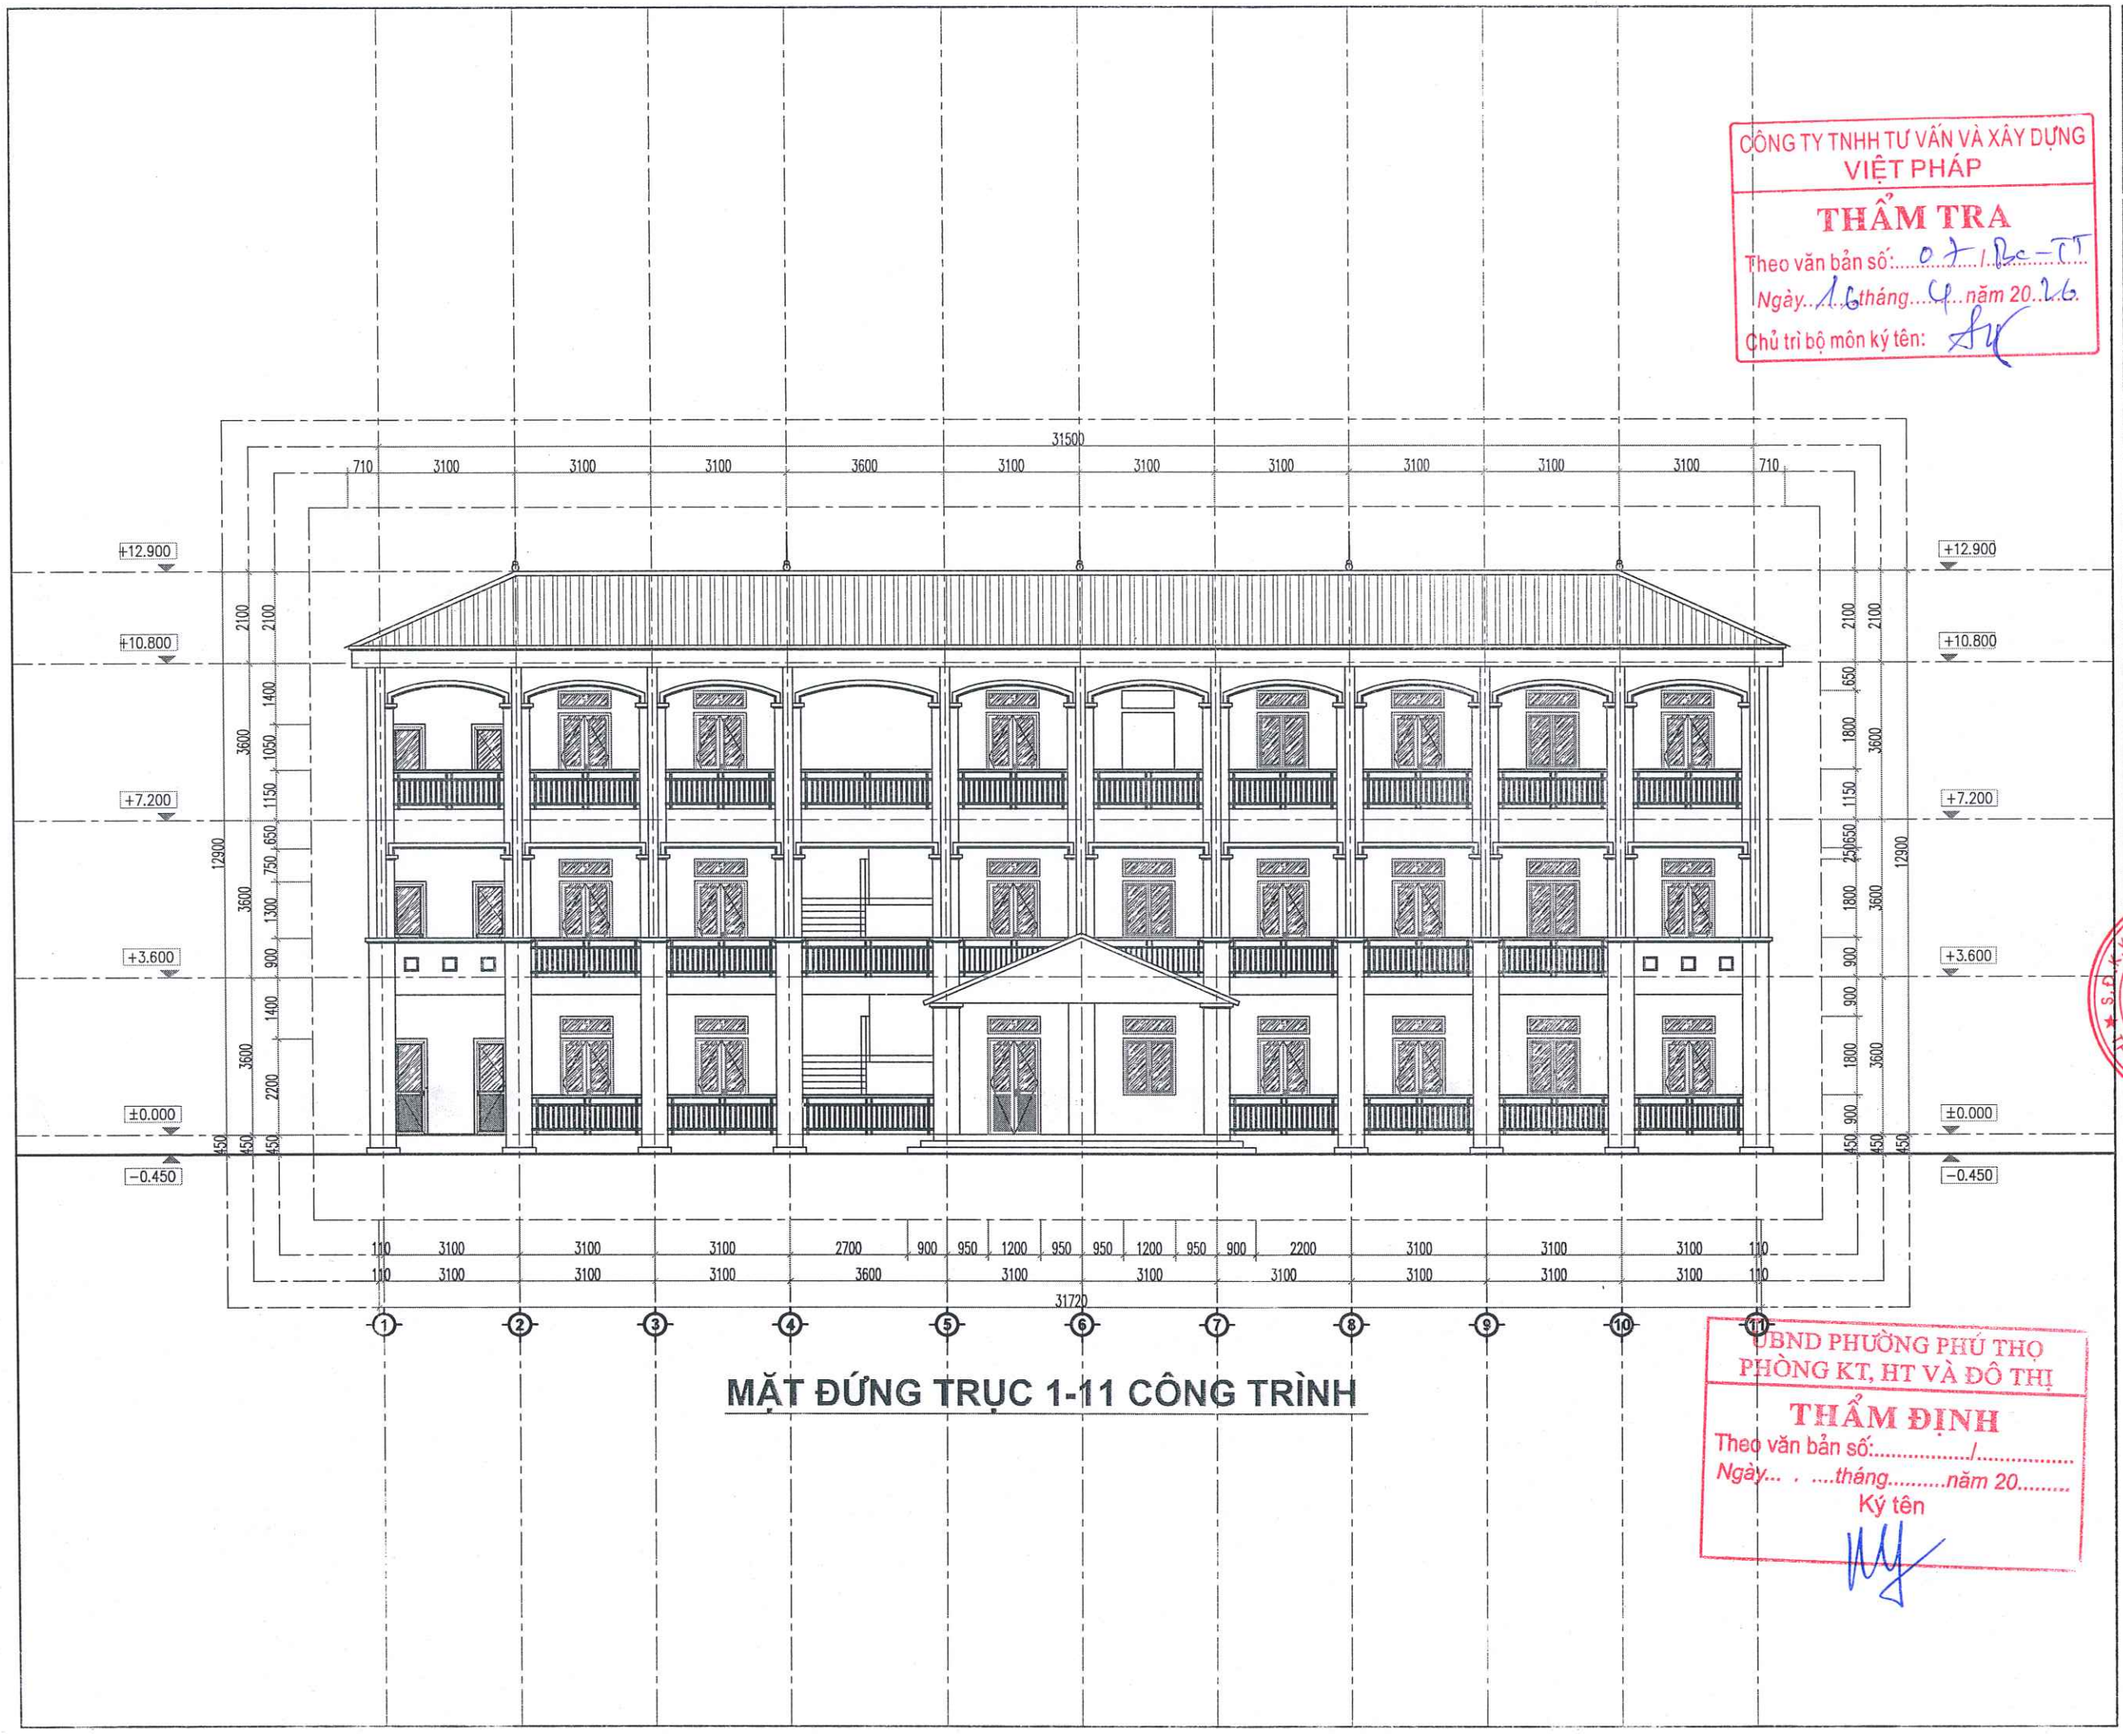

MẶT ĐỨNG TRỤC 1-11 CÔNG TRÌNH

CÔNG TY TNHH TƯ VẤN VÀ XÂY DỰNG VIỆT PHÁP
THẨM TRA
Theo văn bản số: 07/Bc-TT
Ngày 16 tháng 4 năm 2026
Chủ trì bộ môn ký tên:

UBND PHƯỜNG PHÚ THỌ
PHÒNG KT, HT VÀ ĐÔ THỊ
THẨM ĐỊNH
Theo văn bản số: ...../.....
Ngày... . ....tháng.....năm 20.....
Ký tên

HIỆU ĐÍNH	
LẦN	NGÀY DUYỆT
1	..../..../2026
2	..../..../2026
3	..../..../2026

CHỦ ĐẦU TƯ
BAN QUẢN LÝ DỰ ÁN PHƯỜNG PHÚ THỌ
ĐỊA CHỈ:
PHƯỜNG PHÚ THỌ - TỈNH PHÚ THỌ

TÊN CÔNG TRÌNH
CẢI TẠO HỆ THỐNG ĐIỆN TRƯỜNG THCS HÀ LỘC VÀ TƯỜNG RÀO TRƯỜNG THCS VĂN LUNG, CÁC HẠNG MỤC PHỤ TRỢ KHÁC CỦA TRƯỜNG
ĐỊA ĐIỂM XD :
PHƯỜNG PHÚ THỌ - TỈNH PHÚ THỌ

HẠNG MỤC
HỒ SƠ THIẾT KẾ BẢN VẼ THI CÔNG

CÔNG TY CỔ PHẦN KIẾN TRÚC ACT VIỆT NAM
ĐỊA CHỈ: SỐ 16 QUANG TRUNG - P.VIỆT TRÌ - T. PHÚ THỌ
TEL: 02103.816.237 - FAX: 02103.848.005
MAIL: KIENTRUC.ACT.VN@GMAIL.COM

PHÚ THỌ, NGÀY ....THÁNG ..... NĂM 2026
GIÁM ĐỐC
CÔNG TY CỔ PHẦN KIẾN TRÚC ACT VIỆT NAM
LÊ NGỌC TIẾN

CHỦ TRÌ THIẾT KẾ :	KTS. NGUYỄN THỊ MINH
CHỦ TRÌ KẾT CẤU:	KS. PHẠM HOÀNG HẢI
THIẾT KẾ & VẼ :	KTS. PHẠM HỮU TÚ
QUẢN LÝ KỸ THUẬT :	KTS. NGUYỄN ANH TUẤN

TÊN BẢN VẼ
MẶT ĐỨNG TRỤC 1-11 CT

HOÀN THÀNH	KÍ HIỆU BẢN VẼ
.../2026	CT-05

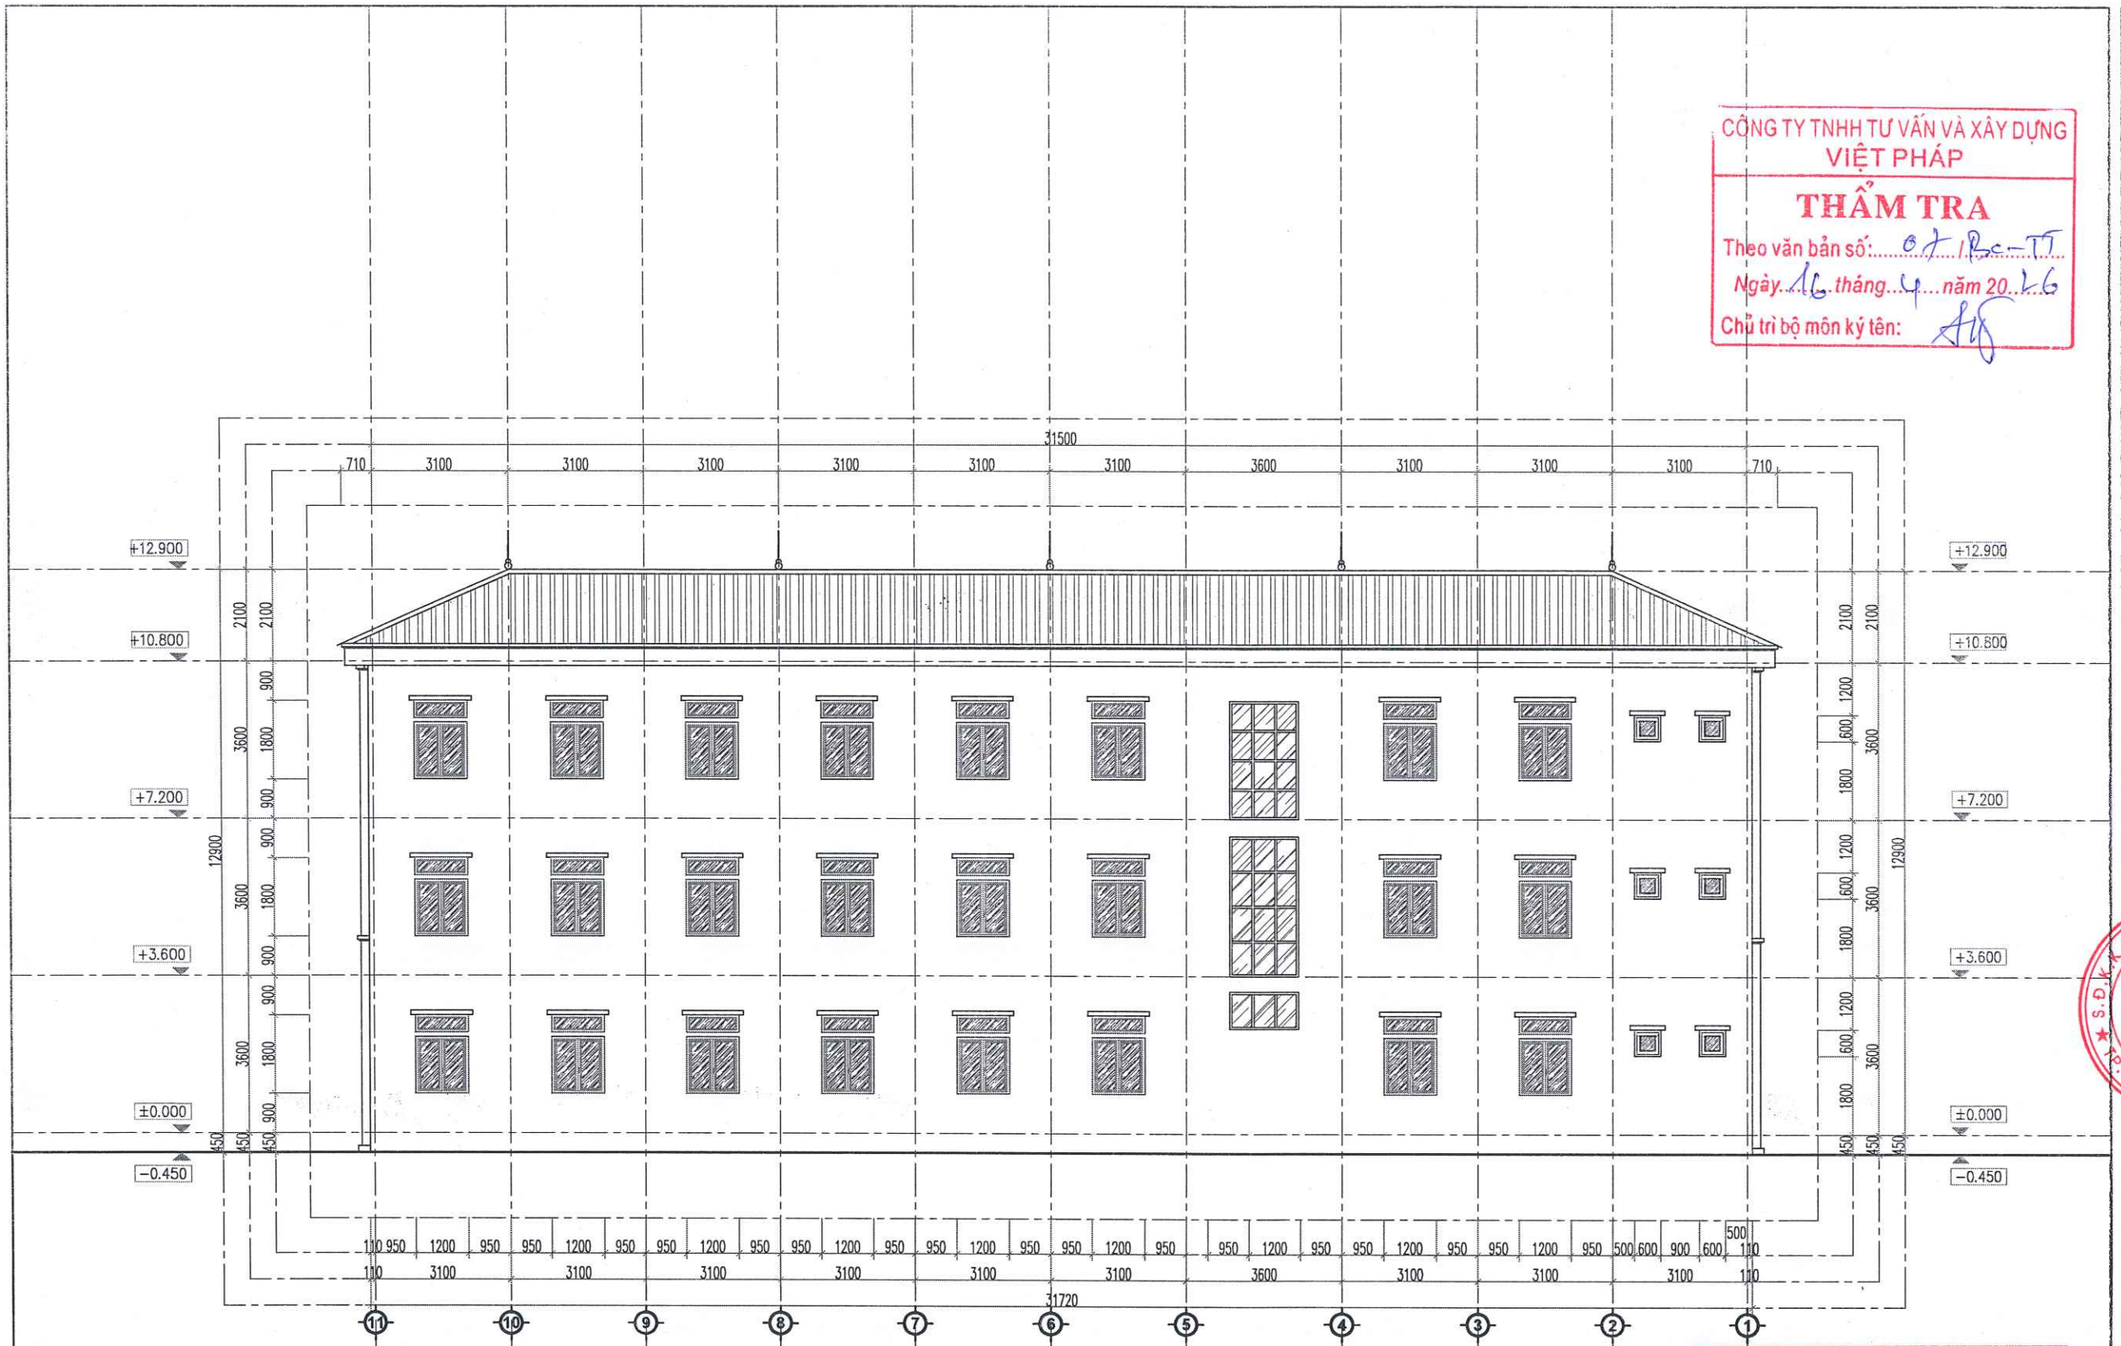

MẶT ĐỨNG TRỤC 11-1 CÔNG TRÌNH

CÔNG TY TNHH TƯ VẤN VÀ XÂY DỰNG VIỆT PHÁP
THẨM TRA
Theo văn bản số: 07/BC-TT
Ngày 16 tháng 4 năm 2026
Chủ trì bộ môn ký tên:

UBND PHƯỜNG PHÚ THỌ
PHÒNG KT, HT VÀ ĐÔ THỊ
THẨM ĐỊNH
Theo văn bản số:...../.....
Ngày... . ....tháng.....năm 20.....
Ký tên

HIỆU ĐÍNH	
LẦN	NGÀY DUYỆT
1	..../..../2026
2	..../..../2026
3	..../..../2026

CHỦ ĐẦU TƯ
BAN QUẢN LÝ DỰ ÁN PHƯỜNG PHÚ THỌ
ĐỊA CHỈ:
PHƯỜNG PHÚ THỌ - TỈNH PHÚ THỌ

TÊN CÔNG TRÌNH
CẢI TẠO HỆ THỐNG ĐIỆN TRƯỜNG THCS HÀ LỘC VÀ TƯỜNG RÀO TRƯỜNG THCS VĂN LUNG, CÁC HẠNG MỤC PHỤ TRỢ KHÁC CỦA TRƯỜNG
ĐỊA ĐIỂM XD :
PHƯỜNG PHÚ THỌ - TỈNH PHÚ THỌ

HẠNG MỤC
HỒ SƠ THIẾT KẾ BẢN VẼ THI CÔNG

CÔNG TY CỔ PHẦN KIẾN TRÚC ACT VIỆT NAM
ĐỊA CHỈ: SỐ 16 QUANG TRUNG - P.VIỆT TRÌ - T.PHÚ THỌ
TEL: 02103.816.237 - FAX: 02103.649.005
MAIL: KIENTRUC.ACT.VN@GMAIL.COM

PHÚ THỌ, NGÀY ..... THÁNG ..... NĂM 2026
GIÁM ĐỐC
CÔNG TY CỔ PHẦN KIẾN TRÚC ACT VIỆT NAM
S.Đ.K.K.D: 2600668... T.C.T. TP. VIỆT TRÌ - T. PHÚ THỌ
LÊ NGỌC TIẾN

CHỦ TRÌ THIẾT KẾ :	KTS. NGUYỄN THỊ MINH
CHỦ TRÌ KẾT CẤU:	KS. PHẠM HOÀNG HẢI
THIẾT KẾ & VẼ :	KTS. PHẠM HỮU TÚ
QUẢN LÝ KỸ THUẬT :	KTS. NGUYỄN ANH TUẤN

TÊN BẢN VẼ
MẶT ĐỨNG TRỤC 11-1 CT

HOÀN THÀNH	SỐ HIỆU BẢN VẼ
.../2026	CT-06

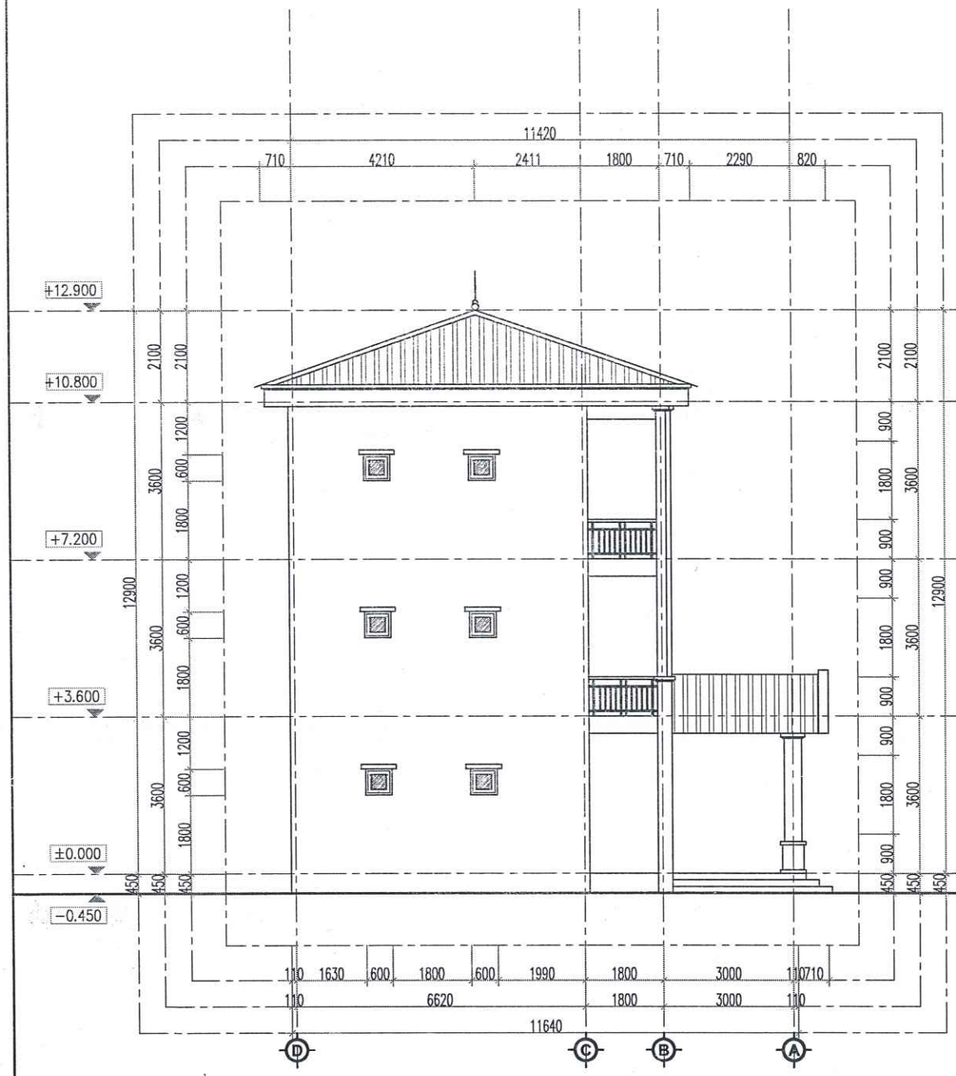

MẶT ĐỨNG TRỤC D-A CÔNG TRÌNH

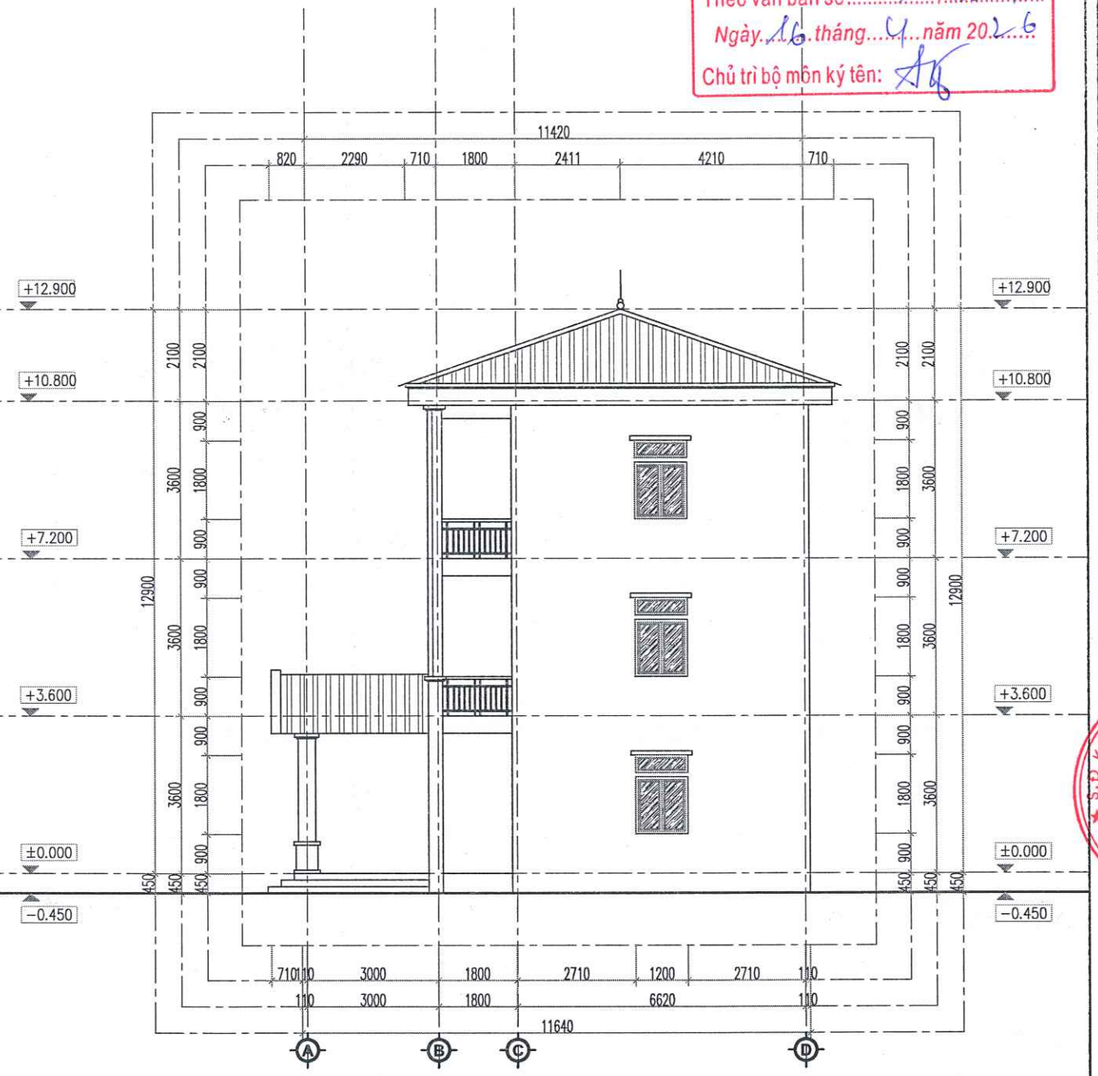

MẶT ĐỨNG TRỤC A-D CÔNG TRÌNH

CÔNG TY TNHH TƯ VẤN VÀ XÂY DỰNG VIỆT PHÁP
THẨM TRA
Theo văn bản số: 07 / BC-TT
Ngày 16 tháng 4 năm 2026
Chủ trì bộ môn ký tên:

UBND PHƯỜNG PHÚ THỌ
PHÒNG KT, HT VÀ ĐÔ THỊ
THẨM ĐỊNH
Theo văn bản số:...../.....
Ngày... . ....tháng.....năm 20.....
Ký tên

HIỆU ĐÍNH	
LẦN	NGÀY DUYỆT
1	..../..../2026
2	..../..../2026
3	..../..../2026

CHỦ ĐẦU TƯ
BAN QUẢN LÝ DỰ ÁN PHƯỜNG PHÚ THỌ
ĐỊA CHỈ:
PHƯỜNG PHÚ THỌ - TỈNH PHÚ THỌ

TÊN CÔNG TRÌNH
CẢI TẠO HỆ THỐNG ĐIỆN TRƯỜNG THCS HÀ LỘC VÀ TƯỜNG RÀO TRƯỜNG THCS VĂN LUNG, CÁC HẠNG MỤC PHỤ TRỢ KHÁC CỦA TRƯỜNG
ĐỊA ĐIỂM XD :
PHƯỜNG PHÚ THỌ - TỈNH PHÚ THỌ

HẠNG MỤC
HỒ SƠ THIẾT KẾ BẢN VẼ THI CÔNG

CÔNG TY CỔ PHẦN KIẾN TRÚC ACT VIỆT NAM
ĐỊA CHỈ: SỐ 16 QUANG TRUNG - P.VIỆT TRÌ - T.PHÚ THỌ
TEL: 02103.818.237 - FAX: 02103.649.005
MAIL: KIENTRUC.ACT.VN@GMAIL.COM

PHÚ THỌ, NGÀY ..... THÁNG ..... NĂM 2026
GIÁM ĐỐC
CÔNG TY CỔ PHẦN KIẾN TRÚC ACT VIỆT NAM
S.Đ.K.K.D: 2600668... T.T.C.P. TP. VIỆT TRÌ - T.PHÚ THỌ
LÊ NGỌC TIẾN

CHỦ TRÌ THIẾT KẾ:	KTS. NGUYỄN THỊ MINH
CHỦ TRÌ KẾT CẤU:	KS. PHẠM HOÀNG HẢI
THIẾT KẾ & VẼ:	KTS. PHẠM HỮU TÚ
QUẢN LÝ KỸ THUẬT:	KTS. NGUYỄN ANH TUẤN

TÊN BẢN VẼ
MẶT ĐỨNG CẢI TẠO TRỤC A-D
MẶT ĐỨNG CẢI TẠO TRỤC D-A

HOÀN THÀNH	KÍ HIỆU BẢN VẼ
.../2026	CT-07

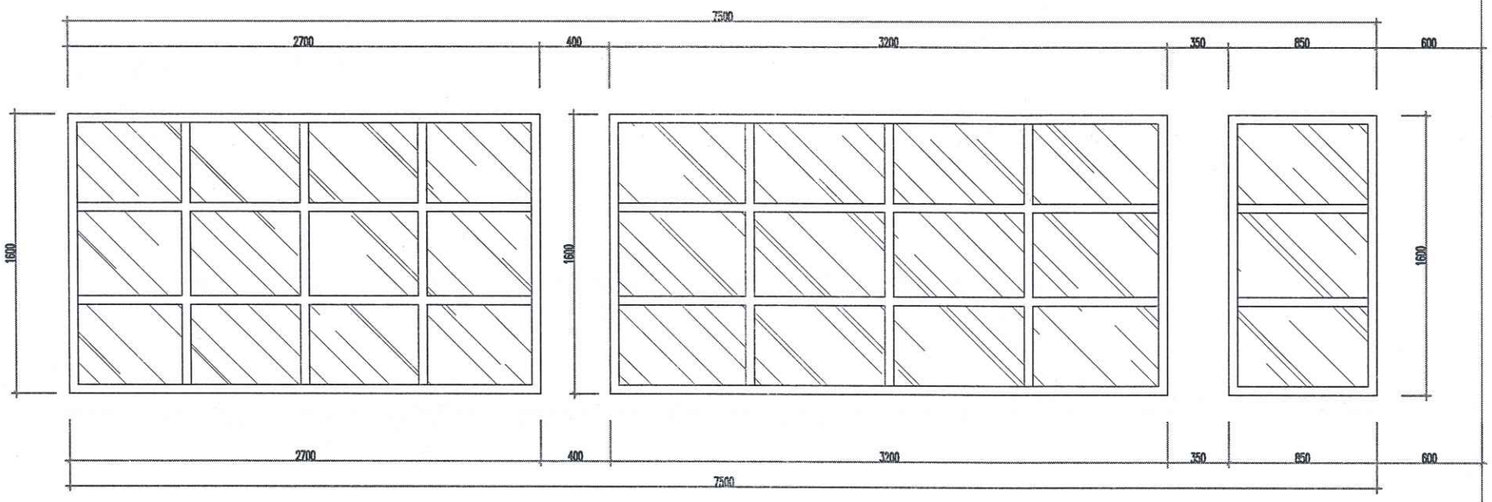

CHI TIẾT VÁCH KÍNH VK1
(SL :01 BỘ)

GHI CHÚ : – THÁO BỎ TOÀN BỘ CỬA ĐI D1 CỬA GỖ , PANO GỖ + KÍNH
– THÁO DỠ TOÀN BỘ CỬA SỔ S1 CỬA GỖ PANO KÍNH
– GIỮ NGUYÊN CỬA ĐI WC TẦNG 1 + TẦNG 2 + TẦNG 3 (CỬA NHÔM HỆ , KÍNH AN TOÀN 6.38LY).
– THÁO BỎ 12 BỘ CỬA SỔ WC CỬA GỖ , PANO KÍNH
– GIỮ NGUYÊN VÁCH KÍNH CẦU THANG VK1 (VÁCH NHÔM KÍNH)

CÔNG TY TNHH TƯ VẤN VÀ XÂY DỰNG VIỆT PHÁP
THẨM TRA
Theo văn bản số: 07 / BC-TT
Ngày 16 tháng 4 năm 2026
Chủ trì bộ môn ký tên:

UBND PHƯỜNG PHÚ THỌ
PHÒNG KT, HT VÀ ĐÔ THỊ
THẨM ĐỊNH
Theo văn bản số:...../.....
Ngày... . ....tháng.....năm 20.....
Ký tên

HIỆU ĐÍNH	
LẦN	NGÀY DUYỆT
1	..../..../2026
2	..../..../2026
3	..../..../2026

CHỦ ĐẦU TƯ
BAN QUẢN LÝ DỰ ÁN PHƯỜNG PHÚ THỌ
ĐỊA CHỈ:
PHƯỜNG PHÚ THỌ - TỈNH PHÚ THỌ

TÊN CÔNG TRÌNH
CẢI TẠO HỆ THỐNG ĐIỆN TRƯỜNG THCS HÀ LỘC VÀ TƯỜNG RÀO TRƯỜNG THCS VĂN LUNG, CÁC HẠNG MỤC PHỤ TRỢ KHÁC CỦA TRƯỜNG
ĐỊA ĐIỂM XD :
PHƯỜNG PHÚ THỌ - TỈNH PHÚ THỌ

HẠNG MỤC
HỒ SƠ THIẾT KẾ BẢN VẼ THI CÔNG

CÔNG TY CỔ PHẦN KIẾN TRÚC ACT VIỆT NAM
ĐỊA CHỈ: SỐ 16 QUANG TRUNG - P.VIỆT TRÌ - T.PHÚ THỌ
TEL: 0210.3818237 - FAX: 0210.3818055
MAIL : KIENTRUC.ACT.VN@GMAIL.COM

VIỆT TRÌ, NGÀY ..... THÁNG ..... NĂM 2026
GIÁM ĐỐC
CÔNG TY CỔ PHẦN KIẾN TRÚC ACT VIỆT NAM
S.Đ.K.K.D: 2600668 - C.T.C.P - TP. VIỆT TRÌ - T.PHÚ THỌ
LÊ NGỌC TIẾN

CHỦ TRÌ THIẾT KẾ:	KTS. NGUYỄN THỊ MINH
CHỦ TRÌ KẾT CẤU:	KS. PHẠM HOÀNG HẢI
THIẾT KẾ & VẼ:	KTS. PHẠM HỮU TÚ
QUẢN LÝ KỸ THUẬT:	KTS. NGUYỄN ANH TUẤN

TÊN BẢN VẼ
CHI TIẾT CỬA CẢI TẠO

HOÀN THÀNH	KÍ HIỆU BẢN VẼ
.../2026	CT-08

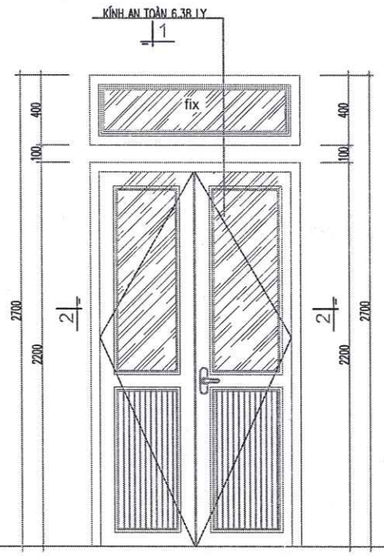

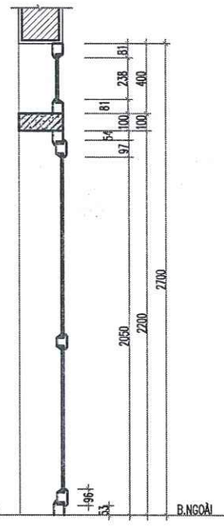

CẮT 1-1

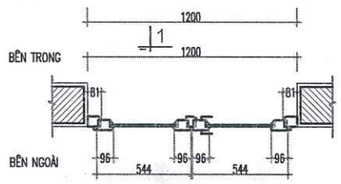

CẮT 2-2

CHI TIẾT CỬA ĐI D1 (LÀM MỚI)

(SL :18 BỘ)

GHI CHÚ : - KÍCH THƯỚC, SỐ LƯỢNG KIỂM TRA LẠI THEO THỰC TẾ.
- HƯỚNG MỞ CỬA KẾT HỢP VỚI MẶT BẰNG VỊ TRÍ CỬA.
- CỬA SỬ DỤNG NHÔM HỆ , KÍNH AN TOÀN 6.38LY .

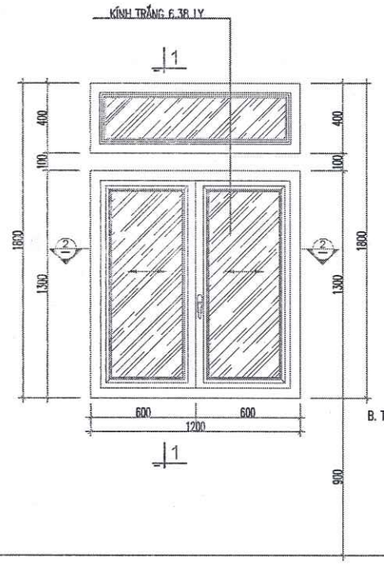

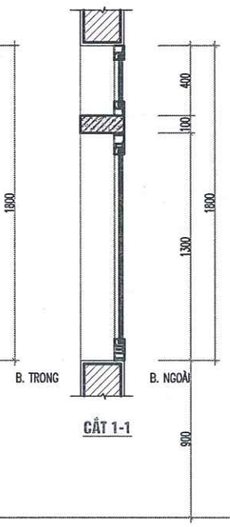

CẮT 1-1

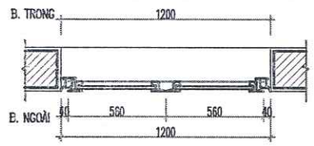

CẮT 2-2

CHI TIẾT CỬA SỔ S1 (LÀM MỚI)

(SL :33 BỘ)

GHI CHÚ : - KÍCH THƯỚC, SỐ LƯỢNG KIỂM TRA LẠI THEO THỰC TẾ.
- CỬA SỬ DỤNG NHÔM HỆ , KÍNH AN TOÀN 6.38LY , CỬA MỞ LÙA

CÔNG TY TNHH TƯ VẤN VÀ XÂY DỰNG VIỆT PHÁP
THẨM TRA
Theo văn bản số: 07 / BC-TT
Ngày 16 tháng 4 năm 2026
Chủ trì bộ môn ký tên:

UBND PHƯỜNG PHÚ THỌ
PHÒNG KT, HT VÀ ĐÔ THỊ
THẨM ĐỊNH
Theo văn bản số:...../.....
Ngày... . ....tháng.....năm 20.....
Ký tên

HIỆU ĐÍNH	
LẦN	NGÀY DUYỆT
1	..../..../2026
2	..../..../2026
3	..../... /2026

CHỦ ĐẦU TƯ
BAN QUẢN LÝ DỰ ÁN PHƯỜNG PHÚ THỌ
ĐỊA CHỈ:
PHƯỜNG PHÚ THỌ - TỈNH PHÚ THỌ

TÊN CÔNG TRÌNH
CẢI TẠO HỆ THỐNG ĐIỆN TRƯỜNG THCS HÀ LỘC VÀ TƯỜNG RÀO TRƯỜNG THCS VĂN LUNG, CÁC HẠNG MỤC PHỤ TRỢ KHÁC CỦA TRƯỜNG
ĐỊA ĐIỂM XD :
PHƯỜNG PHÚ THỌ - TỈNH PHÚ THỌ

HẠNG MỤC
HỒ SƠ THIẾT KẾ BẢN VẼ THI CÔNG

CÔNG TY CỔ PHẦN KIẾN TRÚC ACT VIỆT NAM
ĐỊA CHỈ: SỐ 16 QUANG TRUNG - P.VIỆT TRÌ - T.PHÚ THỌ
TEL: 02103.816.237 - FAX: 02103.648.005
MAIL : KIENTRUC.ACT.VN@GMAIL.COM

TỈNH PHÚ THỌ, THÁNG ... NĂM 2026
GIÁM ĐỐC
CÔNG TY CỔ PHẦN KIẾN TRÚC ACT VIỆT NAM
LÊ NGỌC TIẾN

CHỦ TRÌ THIẾT KẾ:	KTS. NGUYỄN THỊ MINH
CHỦ TRÌ KẾT CẤU:	KS. PHẠM HOÀNG HẢI
THIẾT KẾ & VẼ:	KTS. PHẠM HỮU TÚ
QUẢN LÝ KỸ THUẬT:	KTS. NGUYỄN ANH TUẤN

TÊN BẢN VẼ
CHI TIẾT CỬA CẢI TẠO

HOÀN THÀNH	KÍ HIỆU BẢN VẼ
.../2026	CT-00

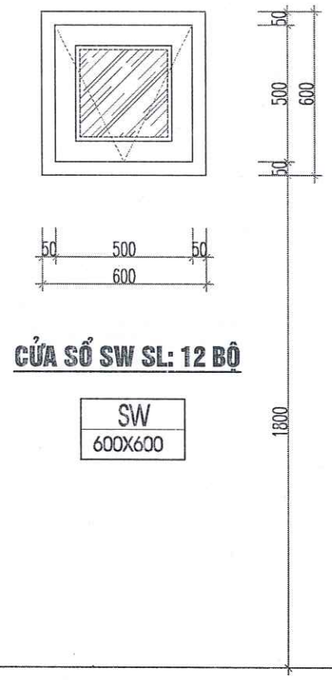

CỬA SỔ SW SL: 12 BỘ

SW
600X600

CÔNG TY TNHH TƯ VẤN VÀ XÂY DỰNG VIỆT PHÁP
THẨM TRA
Theo văn bản số: 07 / BC-TT
Ngày 16 tháng 4 năm 2026
Chủ trì bộ môn ký tên:

UBND PHƯỜNG PHÚ THỌ
PHÒNG KT, HT VÀ ĐÔ THỊ
THẨM ĐỊNH
Theo văn bản số: ...../.....
Ngày... . ....tháng.....năm 20.....
Ký tên

CHI TIẾT CỬA SỔ S1 (LÀM MỚI)

(SL :33 BỘ)

GHI CHÚ : - KÍCH THƯỚC, SỐ LƯỢNG KIỂM TRA LẠI THEO THỰC TẾ.
- CỬA SỬ DỤNG NHÔM HỆ , KÍNH AN TOÀN 6.38LY , CỬA MỞ LÙA

HIỆU ĐÍNH	
LẦN	NGÀY DUYỆT
1	..../..../2026
2	..../..../2026
3	..../..../2026

CHỦ ĐẦU TƯ
BAN QUẢN LÝ DỰ ÁN PHƯỜNG PHÚ THỌ
ĐỊA CHỈ:
PHƯỜNG PHÚ THỌ - TỈNH PHÚ THỌ

TÊN CÔNG TRÌNH
CẢI TẠO HỆ THỐNG ĐIỆN TRƯỜNG THCS HÀ LỘC VÀ TƯỜNG RÀO TRƯỜNG THCS VĂN LUNG, CÁC HẠNG MỤC PHỤ TRỢ KHÁC CỦA TRƯỜNG
ĐỊA ĐIỂM XD :
PHƯỜNG PHÚ THỌ - TỈNH PHÚ THỌ

HẠNG MỤC
HỒ SƠ THIẾT KẾ BẢN VẼ THI CÔNG

CÔNG TY CỔ PHẦN KIẾN TRÚC ACT VIỆT NAM
ĐỊA CHỈ: SỐ 76 QUANG TRUNG - P.VIỆT TRÌ - T.PHÚ THỌ
TEL: 02103.818.337 - FAX: 02103.649.005
MAIL: KIENTRUC.ACT.VN@GMAIL.COM

HÀ NỘI, NGÀY ....THÁNG ..... NĂM 2026
GIÁM ĐỐC
CÔNG TY CỔ PHẦN KIẾN TRÚC ACT VIỆT NAM
LÊ NGỌC TIẾN

CHỦ TRÌ THIẾT KẾ:	KTS. NGUYỄN THỊ MINH
CHỦ TRÌ KẾT CẤU:	KS. PHẠM HOÀNG HẢI
THIẾT KẾ & VẼ:	KTS. PHẠM HỮU TÚ
QUẢN LÝ KỸ THUẬT:	KTS. NGUYỄN ANH TUẤN

TÊN BẢN VẼ
CHI TIẾT CỬA CẢI TẠO

HOÀN THÁNG	KÍ HIỆU BẢN VẼ
.../2026	CT-10

S.Đ.K.K.D:2600668427-C.T.C.P
CÔNG TY
CỔ PHẦN
KIẾN TRÚC ACT
VIỆT NAM
TP. VIỆT TRÌ - T. PHÚ THỌ

HỒ SƠ THIẾT KẾ BẢN VẼ THI CÔNG

CÔNG TY TNHH TƯ VẤN VÀ XÂY DỰNG
VIỆT PHÁP
THẨM TRA
Theo văn bản số: 07 /Bc-TT
Ngày 16 tháng 4 năm 2026
Chủ trì bộ môn ký tên:

- HẠNG MỤC CẢI TẠO NHÀ BẢO VỆ 05 -

.../ 2026

NỘI DUNG CẢI TẠO :

- CẠO RA TRÁT LẠI CỤC BỘ 20% TƯỜNG NHÀ BẢO VỆ .
- CẠO BỎ LỚP SƠN TOÀN NHÀ , VỆ SINH SƠN LẠI TOÀN NHÀ (SƠN 1 LỚP LÓT , 2 LỚP PHỦ)

S.Đ.K.K.D:2600668427-C.T.C.P
CÔNG TY CỔ PHẦN KIẾN TRÚC ACT VIỆT NAM
TP. VIỆT TRÌ - T. PHÚ THỌ

CÔNG TY TNHH TƯ VẤN VÀ XÂY DỰNG VIỆT PHÁP
THẨM TRA
Theo văn bản số: 07/Bc-TT
Ngày 16 tháng 4 năm 2026
Chủ trì bộ môn ký tên:

UBND PHƯỜNG PHÚ THỌ
PHÒNG KT, HT VÀ ĐÔ THỊ
THẨM ĐỊNH
Theo văn bản số:...../.....
Ngày... . ....tháng.....năm 20.....
Ký tên

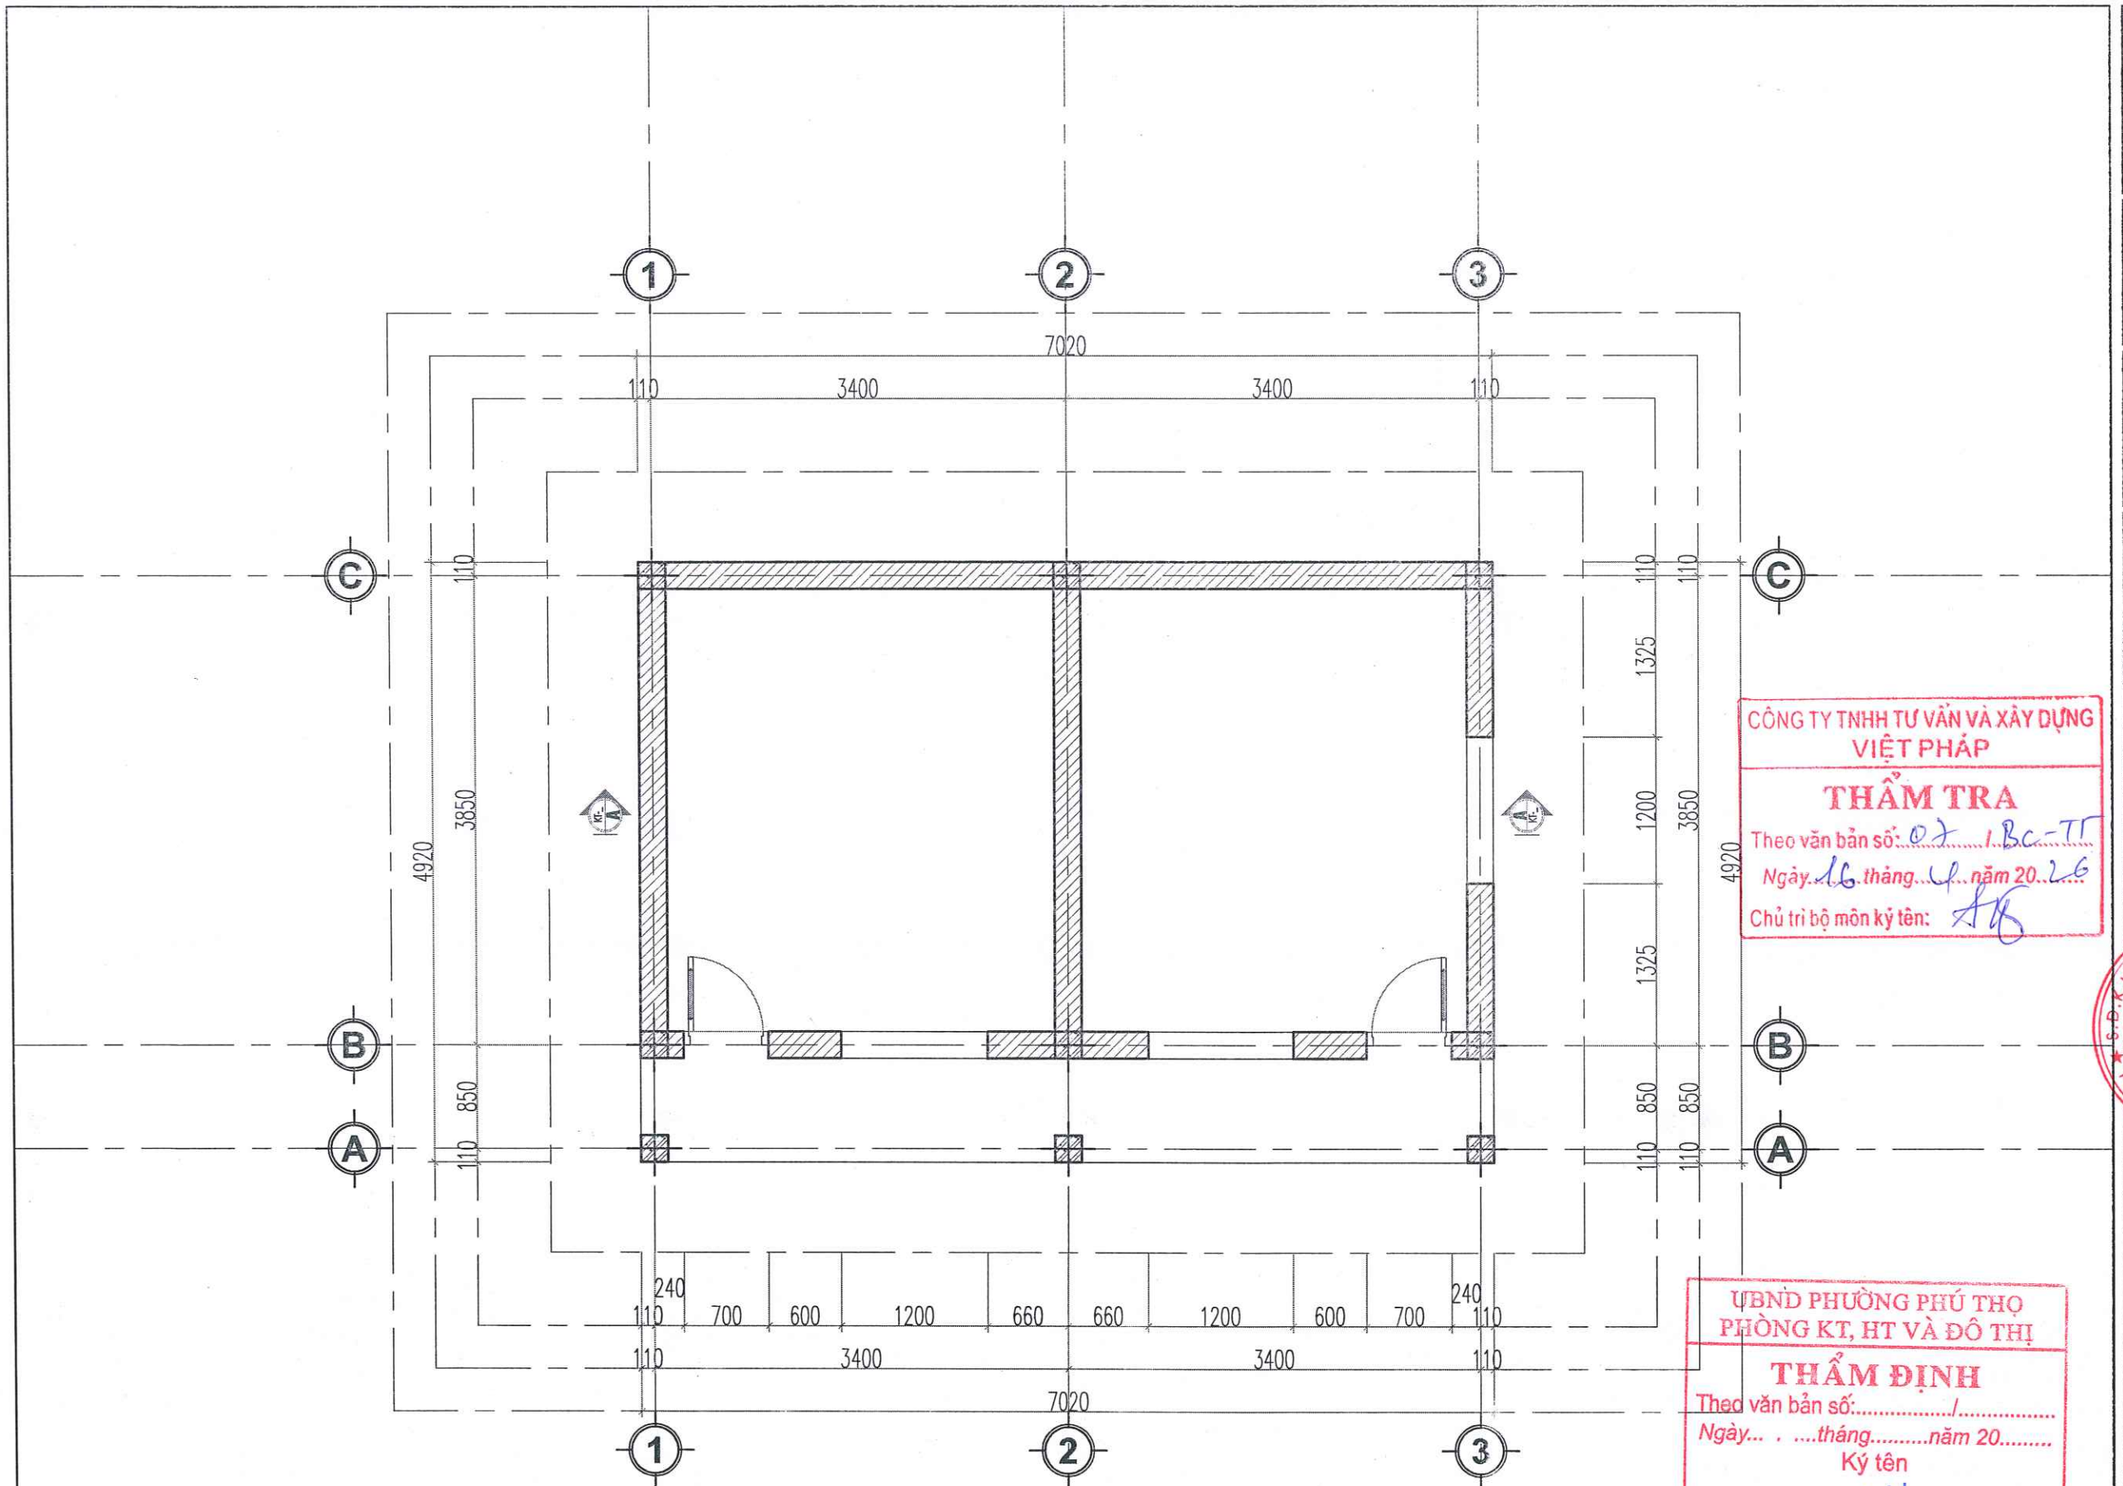

MẶT BẰNG CÔNG TRÌNH

CÔNG TY TNHH TƯ VẤN VÀ XÂY DỰNG VIỆT PHÁP
THẨM TRA
Theo văn bản số: 07 / BC-TT
Ngày 16 tháng 4 năm 2026
Chủ trì bộ môn ký tên:

UBND PHƯỜNG PHÚ THỌ
PHÒNG KT, HT VÀ ĐÔ THỊ
THẨM ĐỊNH
Theo văn bản số:...../.....
Ngày... . ....tháng.....năm 20.....
Ký tên

HIỆU ĐÍNH	
LẦN	NGÀY DUYỆT
1	..../..../2026
2	..../..../2026
3	..../..../2026

CHỦ ĐẦU TƯ
BAN QUẢN LÝ DỰ ÁN PHƯỜNG PHÚ THỌ
ĐỊA CHỈ:
PHƯỜNG PHÚ THỌ - TỈNH PHÚ THỌ

TÊN CÔNG TRÌNH
CẢI TẠO HỆ THỐNG ĐIỆN TRƯỜNG THCS HÀ LỘC VÀ TƯỜNG RÀO TRƯỜNG THCS VĂN LUNG, CÁC HẠNG MỤC PHỤ TRỢ KHÁC CỦA TRƯỜNG
ĐỊA ĐIỂM XD :
PHƯỜNG PHÚ THỌ - TỈNH PHÚ THỌ

HẠNG MỤC
HỒ SƠ THIẾT KẾ BẢN VẼ THI CÔNG

CÔNG TY CỔ PHẦN KIẾN TRÚC ACT VIỆT NAM
ĐỊA CHỈ: SỐ 16 QUANG TRUNG - P.VIỆT TRÌ - T.PHÚ THỌ
TEL: 02103.814.237 - FAX: 02103.848.005
MAIL : KIENTRUC.ACT.VN@GMAIL.COM

T.PHÚ THỌ, NGÀY ..... THÁNG ..... NĂM 2026
GIÁM ĐỐC
CÔNG TY CỔ PHẦN KIẾN TRÚC ACT VIỆT NAM
LÊ NGỌC TIẾN

CHỦ TRÌ THIẾT KẾ :	KTS. NGUYỄN THỊ MINH
CHỦ TRÌ KẾT CẤU:	KS. PHẠM HOÀNG HẢI
THIẾT KẾ & VẼ :	KTS. PHẠM HỮU TÚ
QUẢN LÝ KỸ THUẬT :	KTS. NGUYỄN ANH TUẤN

TÊN BẢN VẼ
MẶT BẰNG HIỆN TRẠNG

HOÀN THÀNH	KÍ HIỆU BẢN VẼ
.../2026	KT-01

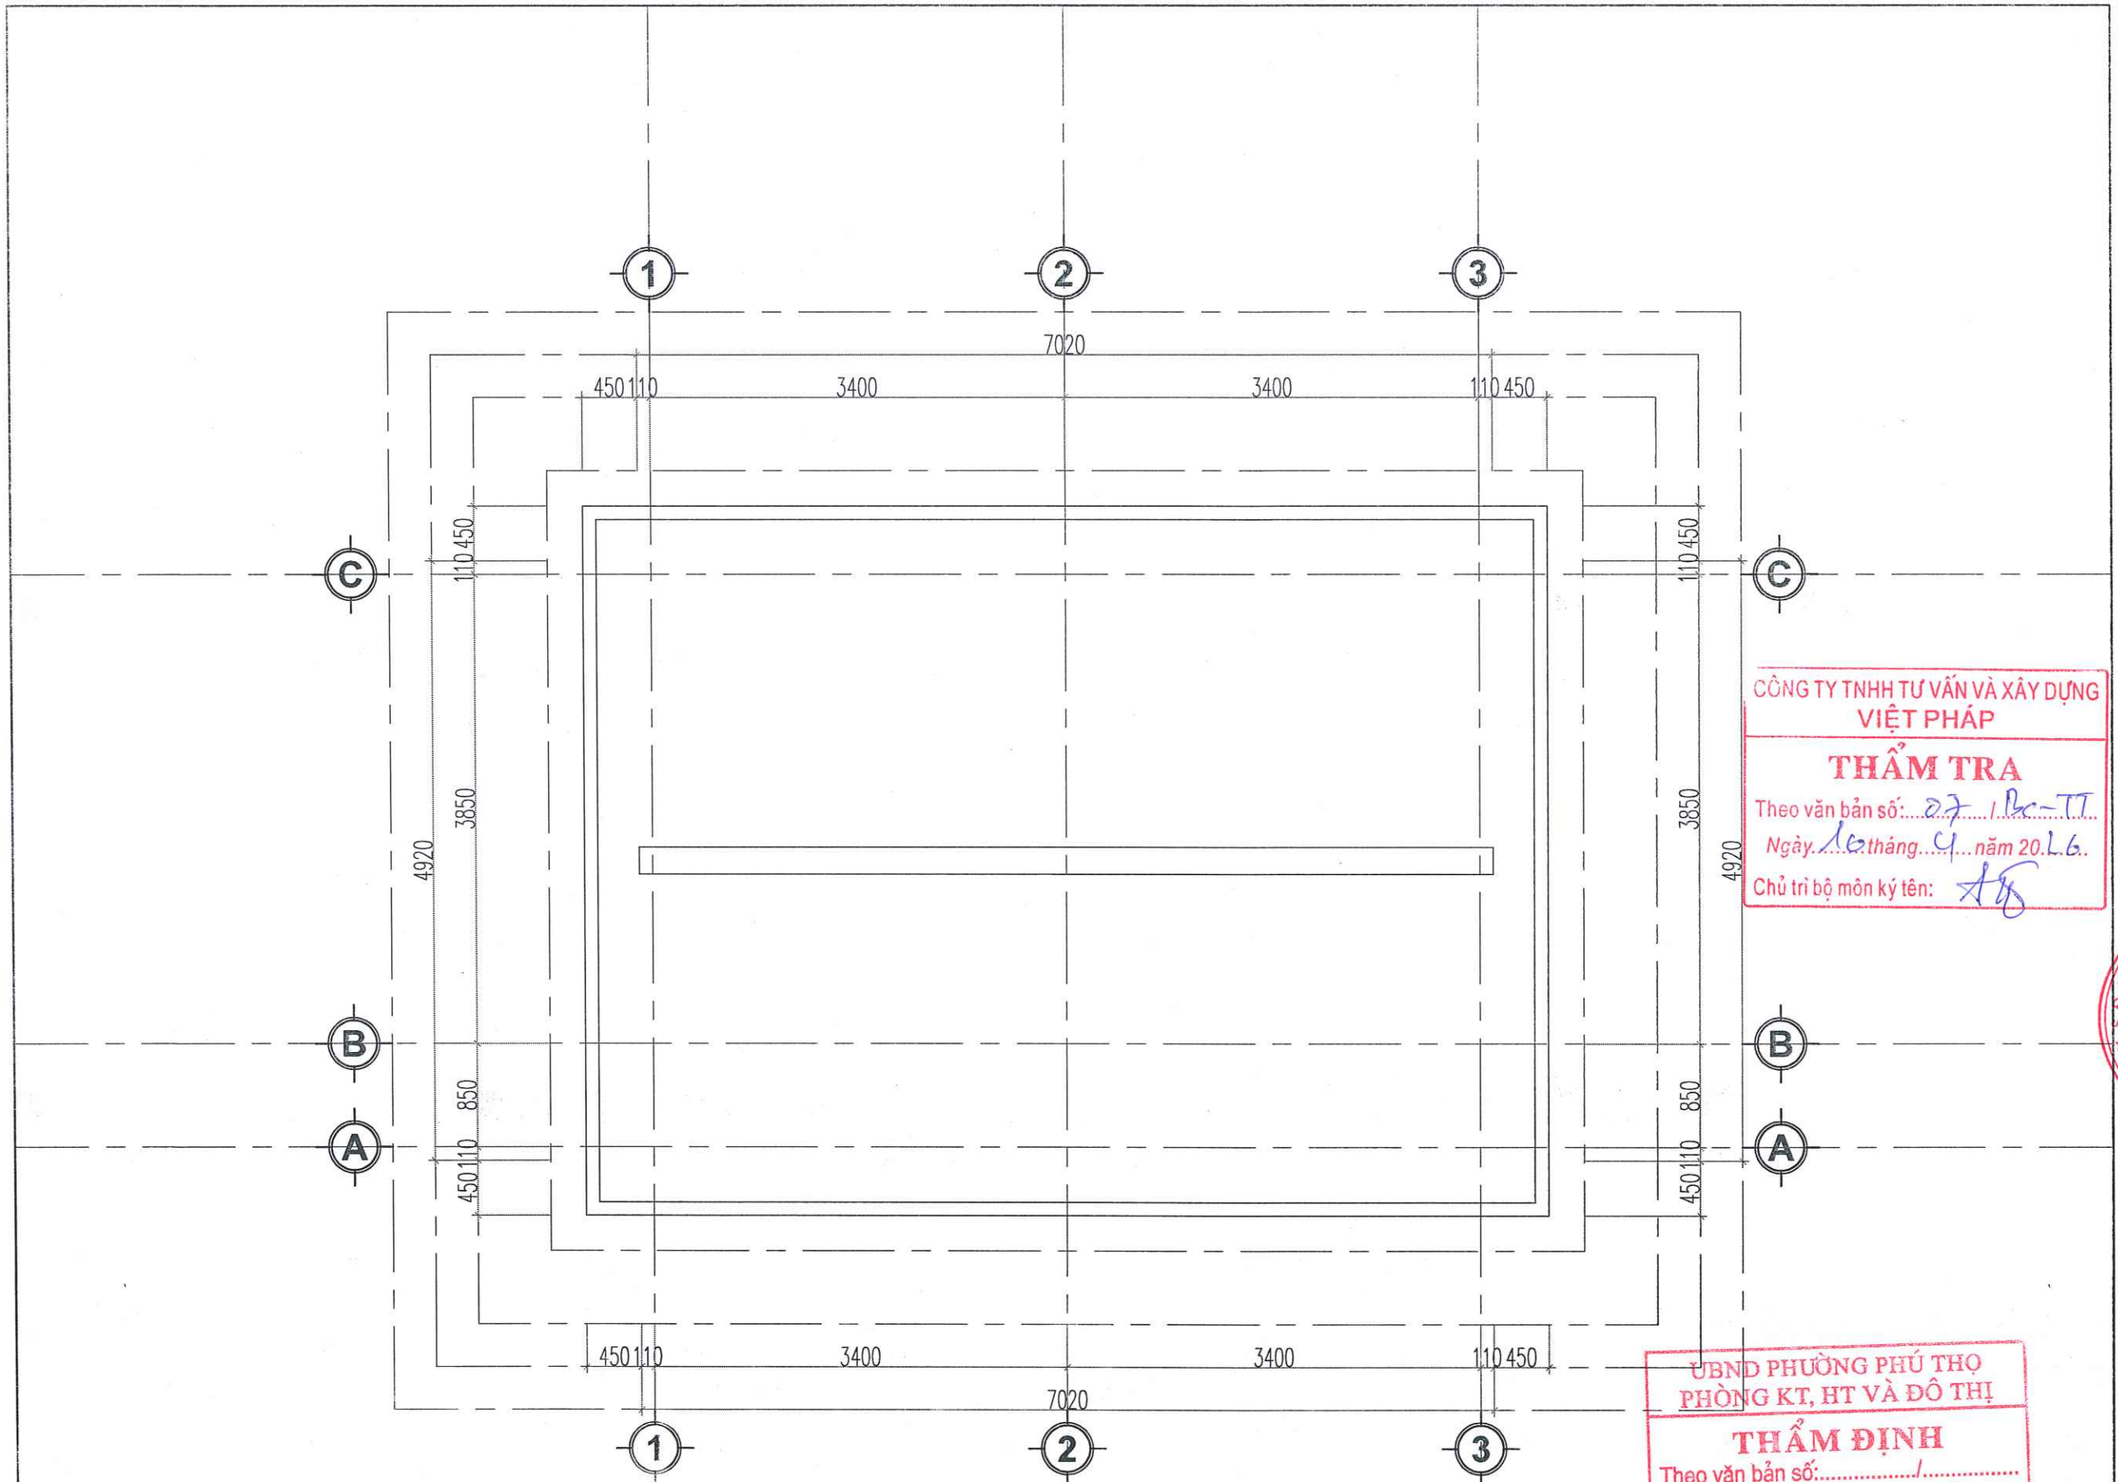

MẶT BẰNG MÁI CÔNG TRÌNH

CÔNG TY TNHH TƯ VẤN VÀ XÂY DỰNG VIỆT PHÁP
THẨM TRA
Theo văn bản số: 07 / Bc-TT
Ngày 16 tháng 4 năm 2026
Chủ trì bộ môn ký tên:

UBND PHƯỜNG PHÚ THỌ
PHÒNG KT, HT VÀ ĐÔ THỊ
THẨM ĐỊNH
Theo văn bản số: ...../.....
Ngày... . ....tháng.....năm 20.....
Ký tên

HIỆU ĐÍNH	
LẦN	NGÀY DUYỆT
1	..../..../2026
2	..../..../2026
3	..../..../2026

CHỦ ĐẦU TƯ
BAN QUẢN LÝ DỰ ÁN PHƯỜNG PHÚ THỌ
ĐỊA CHỈ:
PHƯỜNG PHÚ THỌ - TỈNH PHÚ THỌ

TÊN CÔNG TRÌNH
CẢI TẠO HỆ THỐNG ĐIỆN TRƯỜNG THCS HÀ LỘC VÀ TƯỜNG RÀO TRƯỜNG THCS VĂN LUNG, CÁC HẠNG MỤC PHỤ TRỢ KHÁC CỦA TRƯỜNG
ĐỊA ĐIỂM XD :
PHƯỜNG PHÚ THỌ - TỈNH PHÚ THỌ

HẠNG MỤC
HỒ SƠ THIẾT KẾ BẢN VẼ THI CÔNG

CÔNG TY CỔ PHẦN KIẾN TRÚC ACT VIỆT NAM
ĐỊA CHỈ: SỐ 16 QUANG TRUNG - P.VIỆT TRÌ - T.PHÚ THỌ
TEL: 02103.816.237 - FAX: 02103.648.005
MAIL: KIENTRUC.ACT.VN@GMAIL.COM

T.PHÚ THỌ, NGÀY ..... THÁNG ..... NĂM 2026
GIÁM ĐỐC
CÔNG TY CỔ PHẦN KIẾN TRÚC ACT VIỆT NAM
S.Đ.K.K.D: 2600668... C.T.C.P. TP. VIỆT TRÌ - T. PHÚ THỌ
LÊ NGỌC TIẾN

CHỦ TRÌ THIẾT KẾ :	KTS. NGUYỄN THỊ MINH
CHỦ TRÌ KẾT CẤU:	KS. PHẠM HOÀNG HẢI
THIẾT KẾ & VẼ :	KTS. PHẠM HỮU TÚ
QUẢN LÝ KỸ THUẬT :	KTS. NGUYỄN ANH TUẤN

TÊN BẢN VẼ
MẶT BẰNG MÁI HIỆN TRẠNG

HOÀN THÀNH	KÍ HIỆU BẢN VẼ
.../2026	KT-02

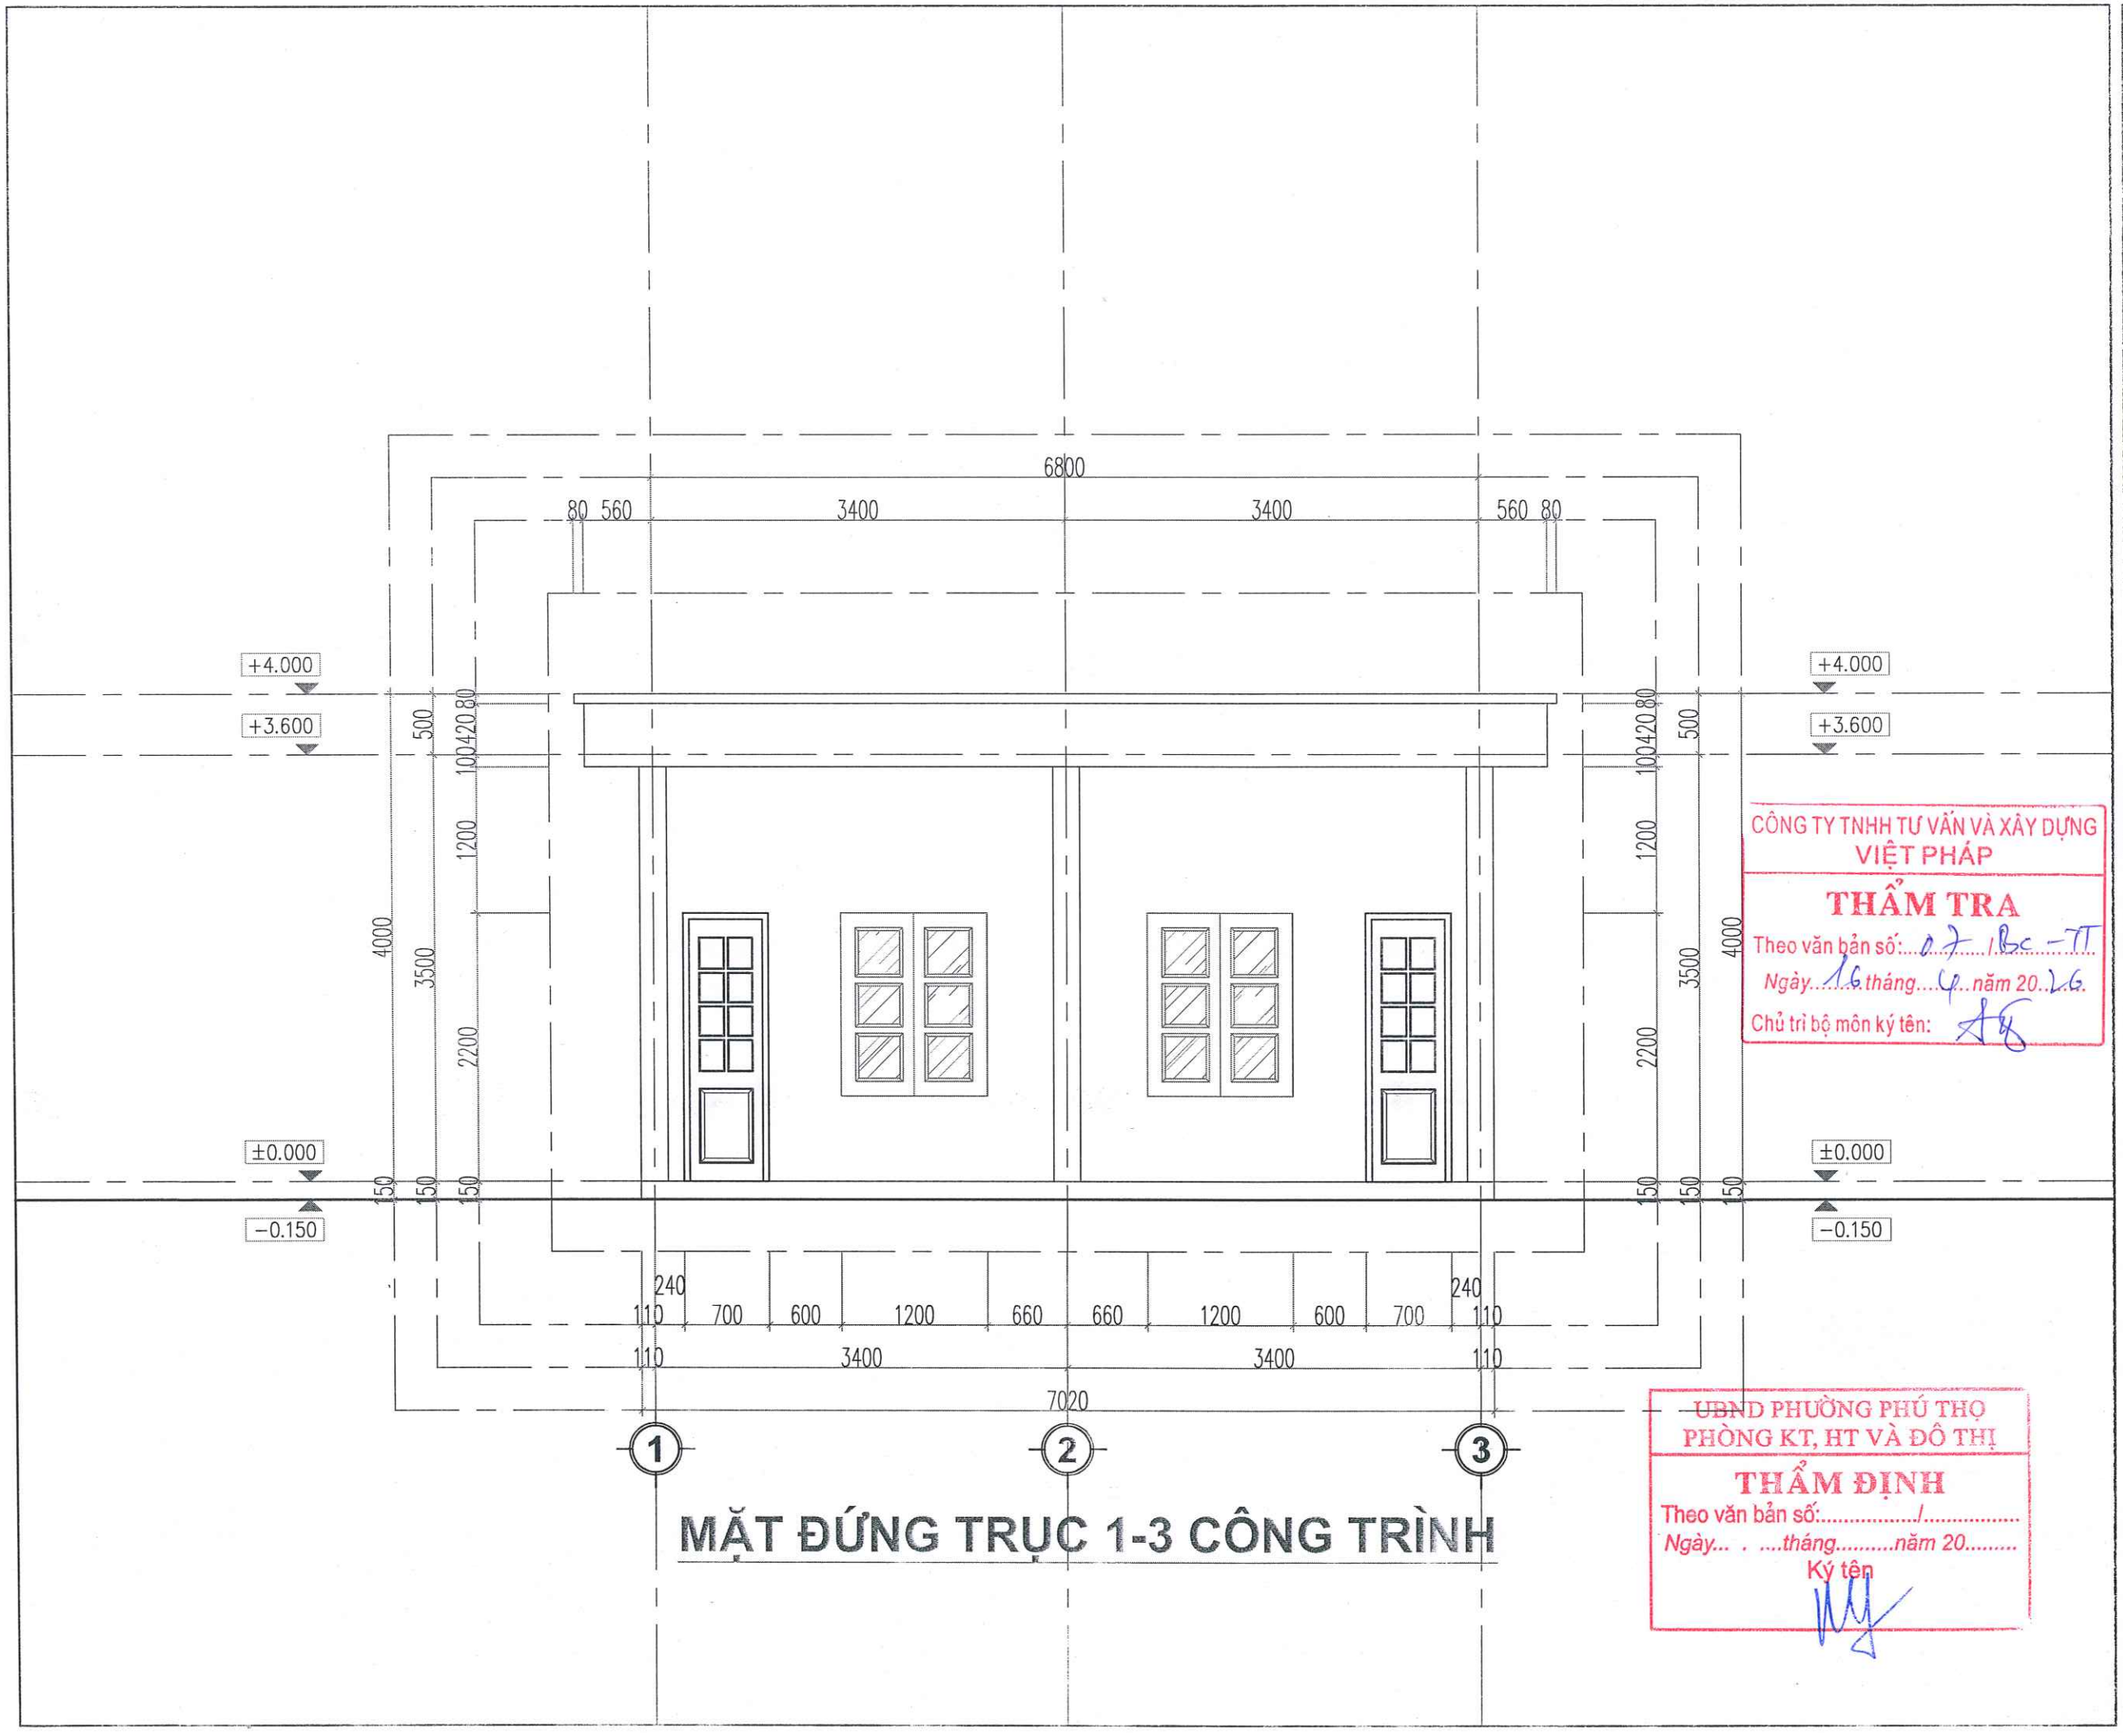

MẶT ĐỨNG TRỤC 1-3 CÔNG TRÌNH

CÔNG TY TNHH TƯ VẤN VÀ XÂY DỰNG VIỆT PHÁP
THẨM TRA
Theo văn bản số: 07 / Bc - TT
Ngày 16 tháng 4 năm 2026
Chủ trì bộ môn ký tên:

UBND PHƯỜNG PHÚ THỌ
PHÒNG KT, HT VÀ ĐÔ THỊ
THẨM ĐỊNH
Theo văn bản số: ...../.....
Ngày... . ....tháng.....năm 20.....
Ký tên

HIỆU ĐÍNH	
LẦN	NGÀY DUYỆT
1	..../..../2026
2	..../..../2026
3	..../..../2026

CHỦ ĐẦU TƯ
BAN QUẢN LÝ DỰ ÁN PHƯỜNG PHÚ THỌ
ĐỊA CHỈ:
PHƯỜNG PHÚ THỌ - TỈNH PHÚ THỌ

TÊN CÔNG TRÌNH
CẢI TẠO HỆ THỐNG ĐIỆN TRƯỜNG THCS HÀ LỘC VÀ TƯỜNG RÀO TRƯỜNG THCS VĂN LUNG, CÁC HẠNG MỤC PHỤ TRỢ KHÁC CỦA TRƯỜNG
ĐỊA ĐIỂM XD :
PHƯỜNG PHÚ THỌ - TỈNH PHÚ THỌ

HẠNG MỤC
HỒ SƠ THIẾT KẾ BẢN VẼ THI CÔNG

CÔNG TY CỔ PHẦN KIẾN TRÚC ACT VIỆT NAM
ĐỊA CHỈ: SỐ 16 QUANG TRUNG - P.VIỆT TRÌ - T.PHÚ THỌ
TEL: 02103.816.237 - FAX: 02103.648.005
MAIL: KIENTRUC.ACT.VN@GMAIL.COM

T.PHÚ THỌ, NGÀY ....THÁNG ..... NĂM 2026
GIÁM ĐỐC
CÔNG TY CỔ PHẦN KIẾN TRÚC ACT VIỆT NAM
LÊ NGỌC TIẾN

CHỦ TRÌ THIẾT KẾ:	KTS. NGUYỄN THỊ MINH
CHỦ TRÌ KẾT CẤU:	KS. PHẠM HOÀNG HẢI
THIẾT KẾ & VẼ:	KTS. PHẠM HỮU TÚ
QUẢN LÝ KỸ THUẬT:	KTS. NGUYỄN ANH TUẤN

TÊN BẢN VẼ
MẶT ĐỨNG TRỤC 1-3 HIỆN TRẠNG

HOÀN THÀNH	KÍ HIỆU BẢN VẼ
.../2026	KT-03

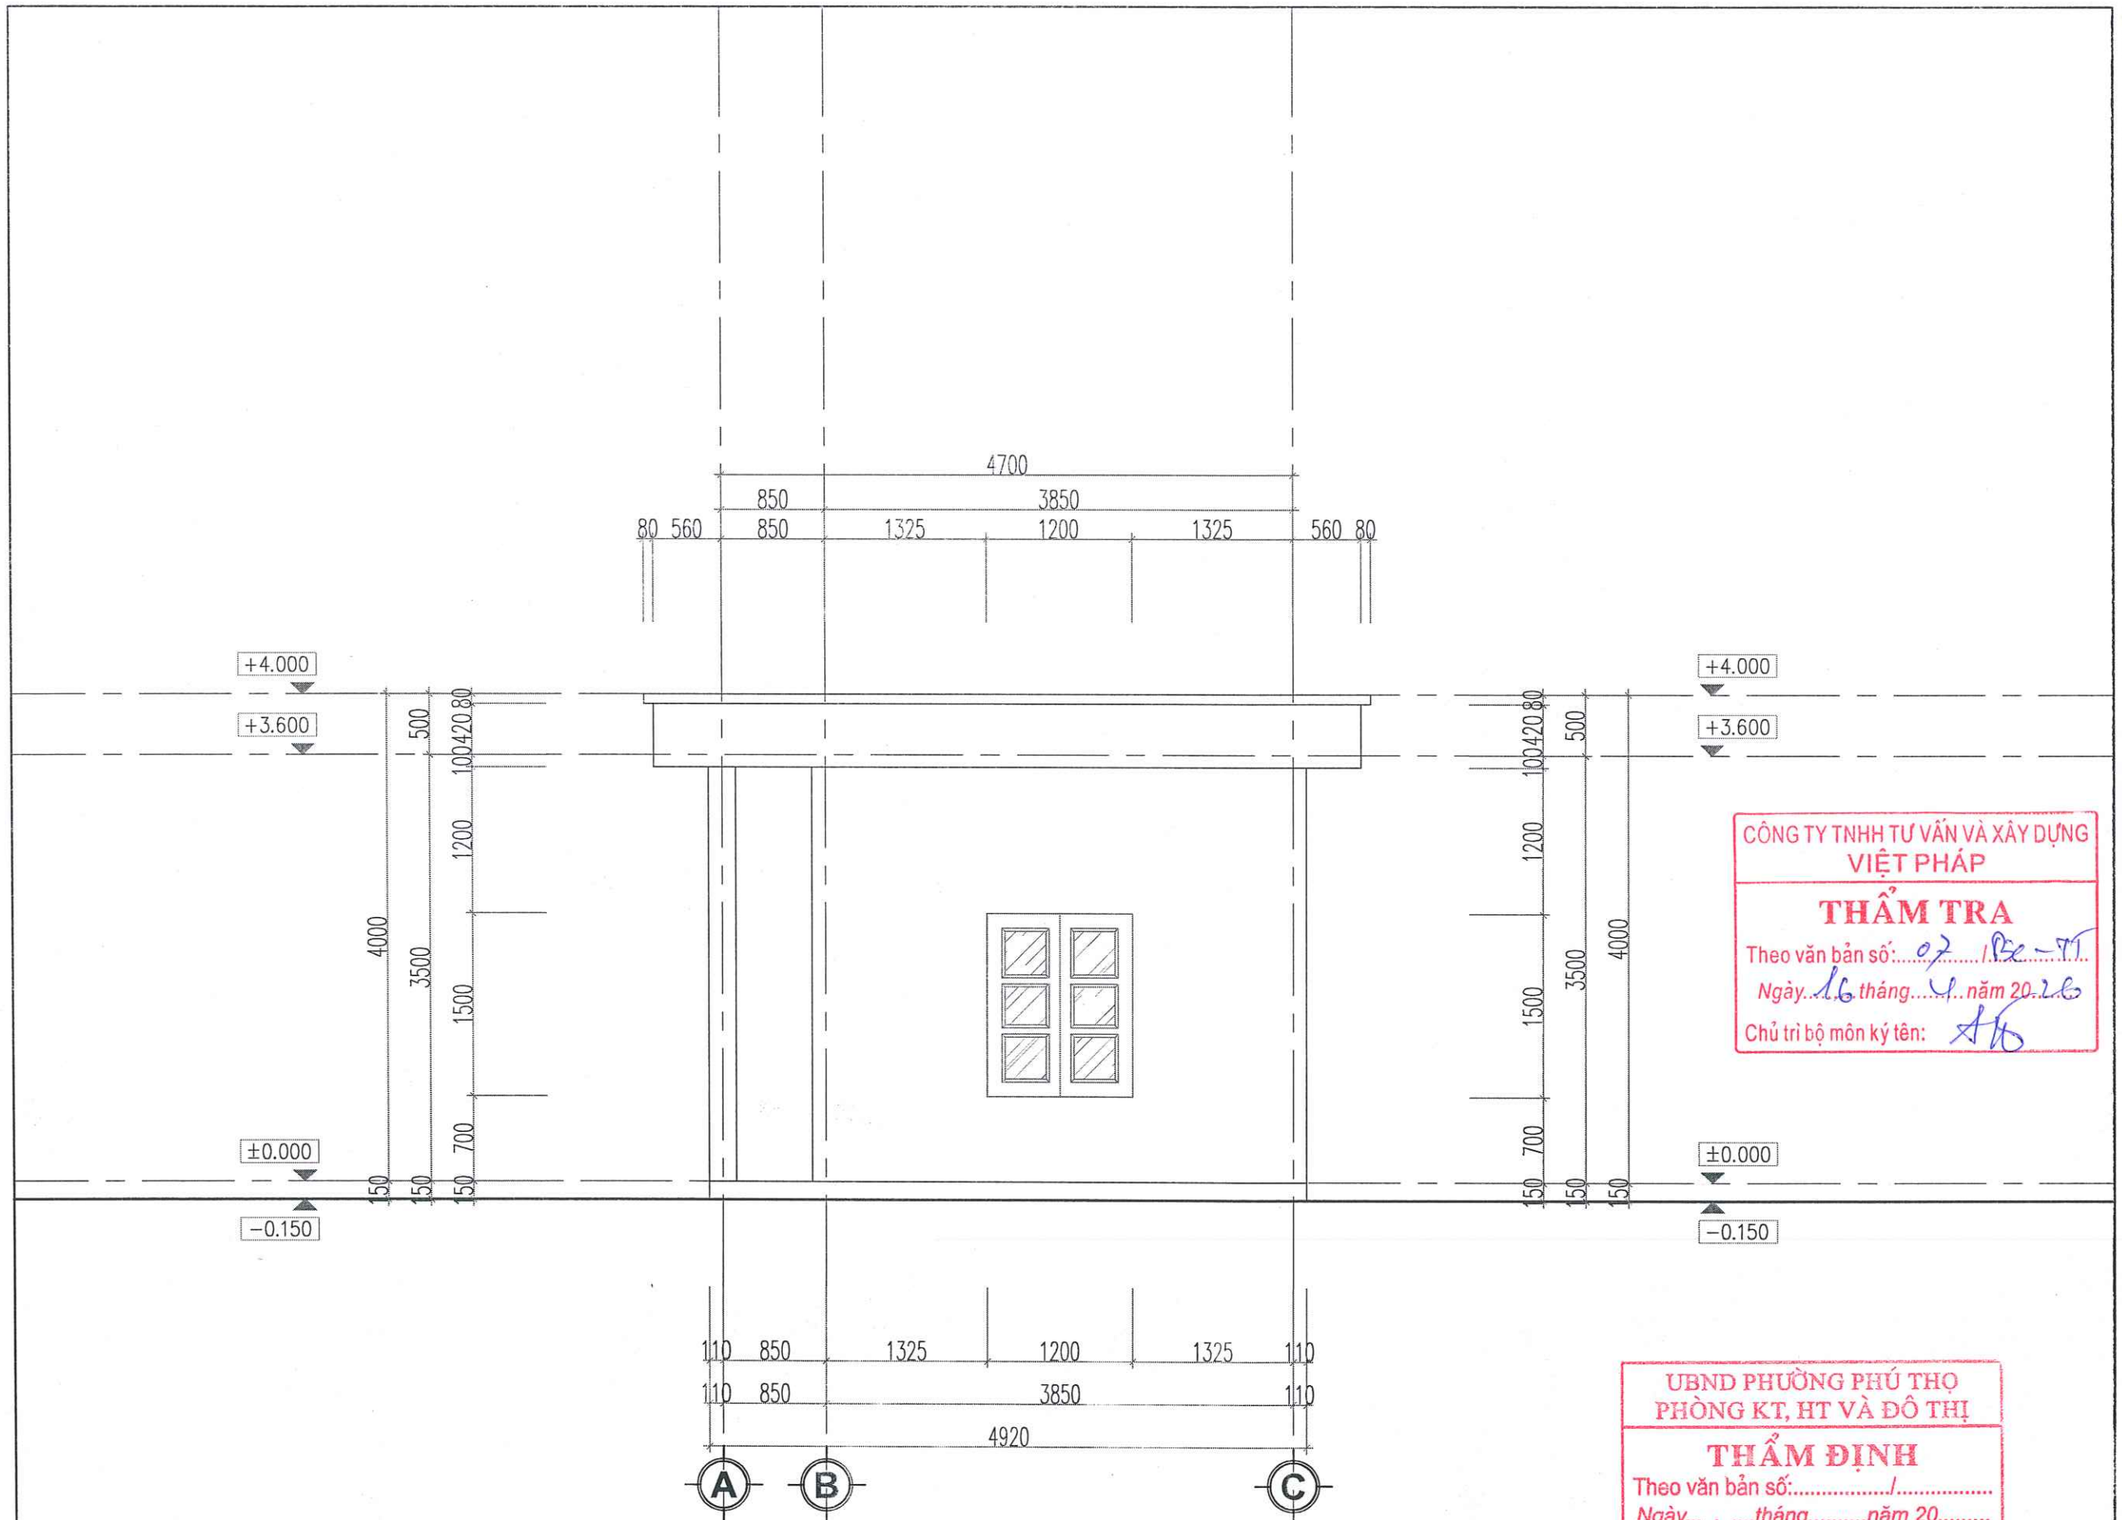

MẶT ĐỨNG TRỤC A-C CÔNG TRÌNH

CÔNG TY TNHH TƯ VẤN VÀ XÂY DỰNG
VIỆT PHÁP
THẨM TRA
Theo văn bản số: 07 / BC-TT
Ngày 16 tháng 4 năm 2026
Chủ trì bộ môn ký tên:

UBND PHƯỜNG PHÚ THỌ
PHÒNG KT, HT VÀ ĐÔ THỊ
THẨM ĐỊNH
Theo văn bản số: ...../.....
Ngày... . ....tháng.....năm 20.....
Ký tên

HIỆU ĐÍNH	
LẦN	NGÀY DUYỆT
1	..../..../2026
2	..../..../2026
3	..../..../2026

CHỦ ĐẦU TƯ
BAN QUẢN LÝ DỰ ÁN
PHƯỜNG PHÚ THỌ
ĐỊA CHỈ:
PHƯỜNG PHÚ THỌ - TỈNH PHÚ THỌ

TÊN CÔNG TRÌNH
CẢI TẠO HỆ THỐNG ĐIỆN TRƯỜNG THCS HÀ LỘC VÀ TƯỜNG RÀO TRƯỜNG THCS VĂN LUNG, CÁC HẠNG MỤC PHỤ TRỢ KHÁC CỦA TRƯỜNG
ĐỊA ĐIỂM XD :
PHƯỜNG PHÚ THỌ - TỈNH PHÚ THỌ

HẠNG MỤC
HỒ SƠ THIẾT KẾ BẢN VẼ THI CÔNG

CÔNG TY CỔ PHẦN KIẾN TRÚC ACT VIỆT NAM
ĐỊA CHỈ: SỐ 16 QUANG TRUNG - P.VIỆT TRÌ - T.PHÚ THỌ
TEL: 02103.814.237 - FAX: 02103.848.005
MAIL: KIENTRUC.ACT.VN@GMAIL.COM

T.PHÚ THỌ, NGÀY ..... THÁNG ..... NĂM 2026
GIÁM ĐỐC
CÔNG TY CỔ PHẦN KIẾN TRÚC ACT VIỆT NAM
LÊ NGỌC TIẾN

CHỦ TRÌ THIẾT KẾ :	KTS. NGUYỄN THỊ MINH
CHỦ TRÌ KẾT CẤU:	KS. PHẠM HOÀNG HẢI
THIẾT KẾ & VẼ :	KTS. PHẠM HỮU TÚ
QUẢN LÝ KỸ THUẬT :	KTS. NGUYỄN ANH TUẤN

TÊN BẢN VẼ
MẶT ĐỨNG TRỤC A-C HIỆN TRẠNG

HOÀN THÀNH	KÍ HIỆU BẢN VẼ
.../2026	KT-04

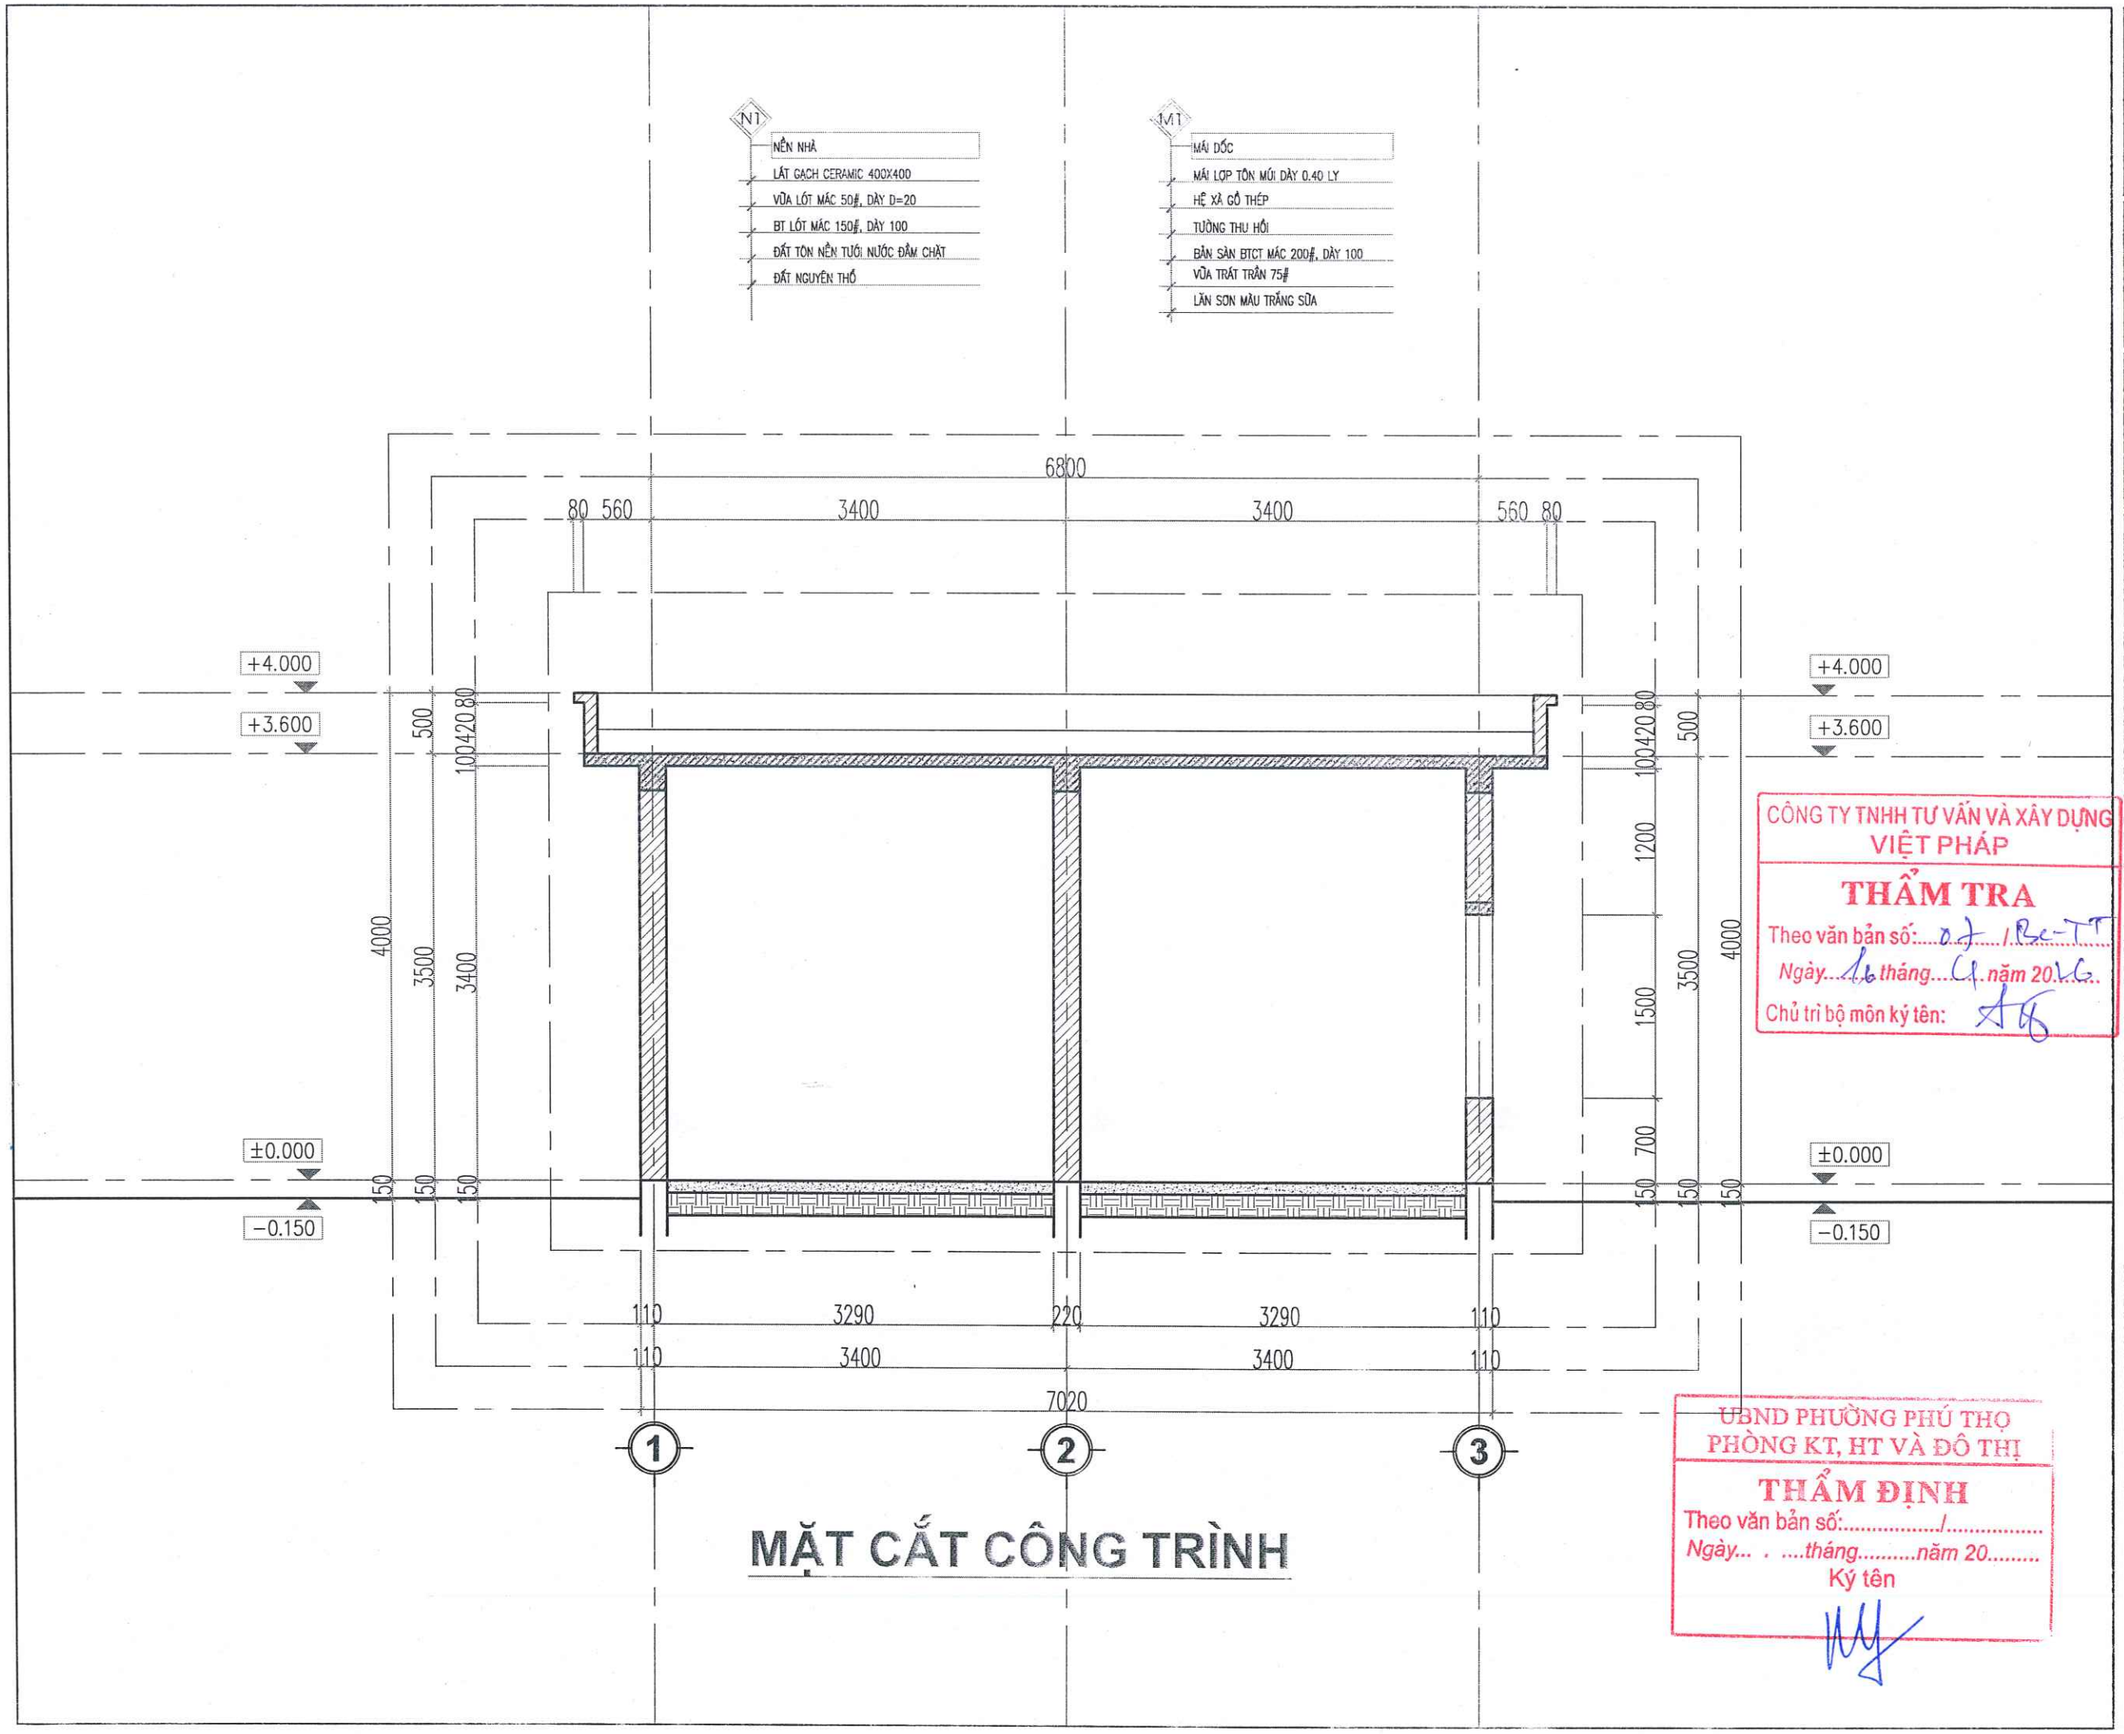

MẶT CẮT CÔNG TRÌNH

CÔNG TY TNHH TƯ VẤN VÀ XÂY DỰNG VIỆT PHÁP
THẨM TRA
Theo văn bản số: 07 / BC-TT
Ngày 16 tháng 01 năm 2026
Chủ trì bộ môn ký tên:

UBND PHƯỜNG PHÚ THỌ
PHÒNG KT, HT VÀ ĐÔ THỊ
THẨM ĐỊNH
Theo văn bản số:...../.....
Ngày... . ....tháng.....năm 20.....
Ký tên

HIỆU ĐÍNH	
LẦN	NGÀY DUYỆT
1	..../..../2026
2	..../..../2026
3	..../..../2026

CHỦ ĐẦU TƯ
BAN QUẢN LÝ DỰ ÁN PHƯỜNG PHÚ THỌ
ĐỊA CHỈ:
PHƯỜNG PHÚ THỌ - TỈNH PHÚ THỌ

TÊN CÔNG TRÌNH
CẢI TẠO HỆ THỐNG ĐIỆN TRƯỜNG THCS HÀ LỘC VÀ TƯỜNG RÀO TRƯỜNG THCS VĂN LUNG, CÁC HẠNG MỤC PHỤ TRỢ KHÁC CỦA TRƯỜNG
ĐỊA ĐIỂM XD :
PHƯỜNG PHÚ THỌ - TỈNH PHÚ THỌ

HẠNG MỤC
HỒ SƠ THIẾT KẾ BẢN VẼ THI CÔNG

CÔNG TY CỔ PHẦN KIẾN TRÚC ACT VIỆT NAM
ĐỊA CHỈ: SỐ 16 QUANG TRUNG - P.VIỆT TRÌ - T.PHÚ THỌ
TEL: 02103.818.237 - FAX: 02103.648.005
MAIL: KIENTRUC.ACT.VN@GMAIL.COM

T.PHÚ THỌ, NGÀY ....THÁNG ..... NĂM 2026
GIÁM ĐỐC
CÔNG TY CỔ PHẦN KIẾN TRÚC ACT VIỆT NAM
LÊ NGỌC TIẾN

CHỦ TRÌ THIẾT KẾ:	KTS. NGUYỄN THỊ MINH
CHỦ TRÌ KẾT CẤU:	KS. PHẠM HOÀNG HẢI
THIẾT KẾ & VẼ:	KTS. PHẠM HỮU TÚ
QUẢN LÝ KỸ THUẬT:	KTS. NGUYỄN ANH TUẤN

TÊN BẢN VẼ
MẶT CẮT HIỆN TRẠNG

HOÀN THÀNH	KÍ HIỆU BẢN VẼ
.../2026	KT-05

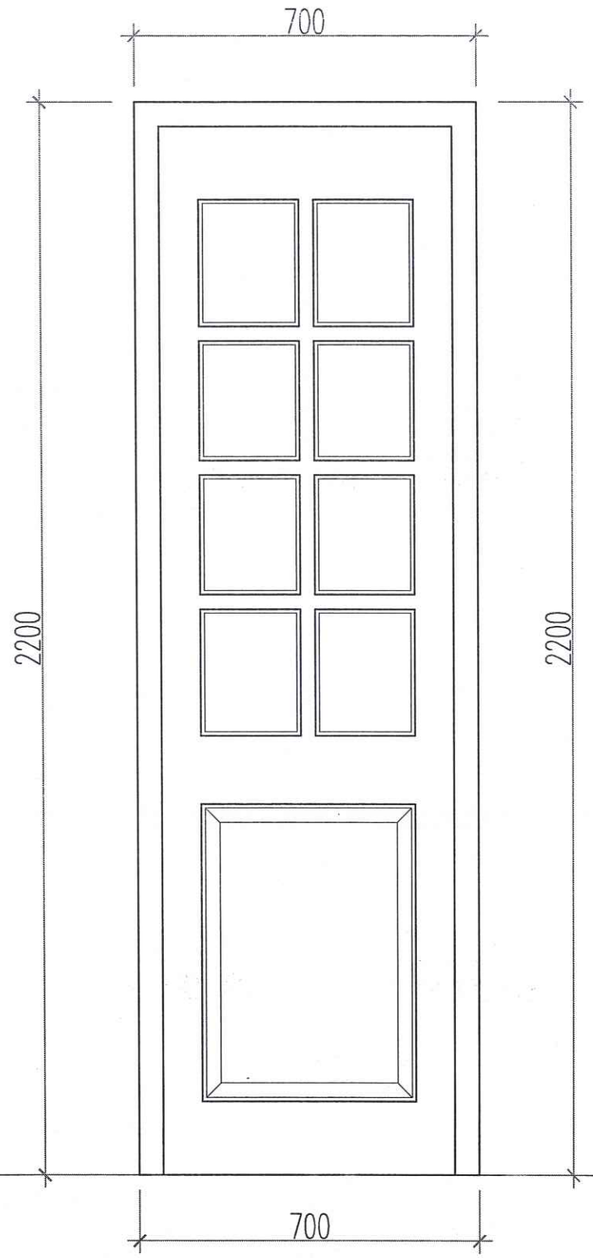

CHI TIẾT CỬA ĐI D1 HIỆN TRẠNG

(SL=02 BỘ)

CỬA GỖ

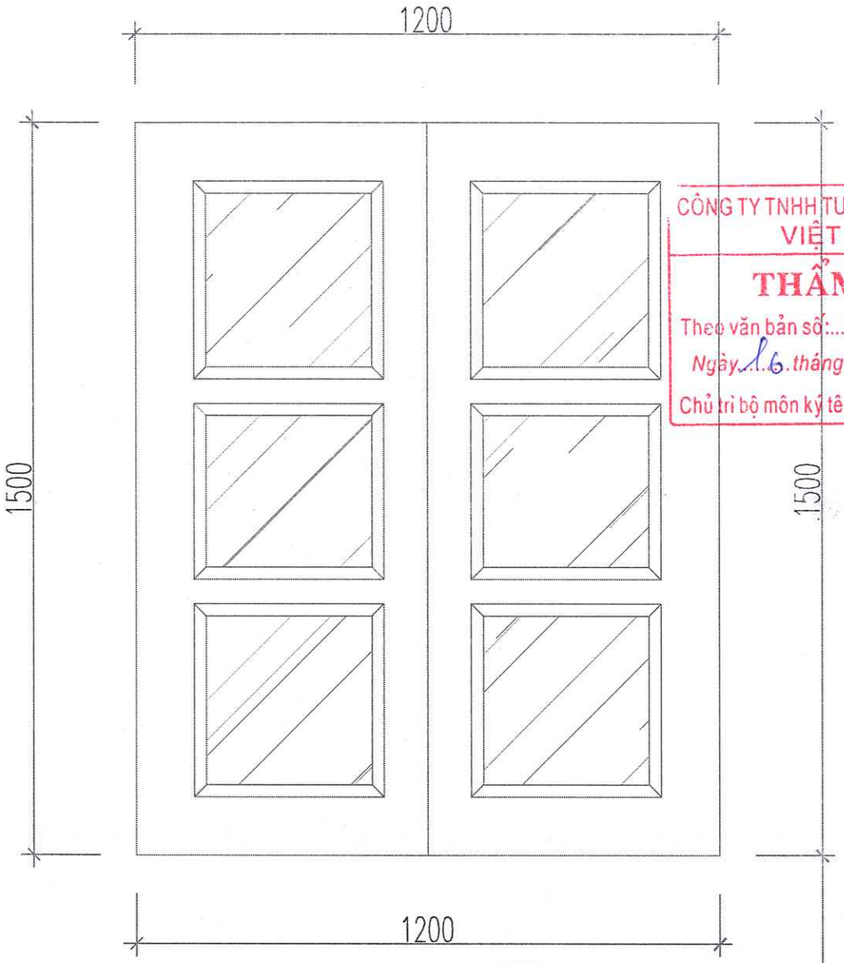

CHI TIẾT CỬA ĐI S1 HIỆN TRẠNG

(SL=03 BỘ)

CỬA GỖ KÍNH

CÔNG TY TNHH TƯ VẤN VÀ XÂY DỰNG VIỆT PHÁP
THẨM TRA
Theo văn bản số: 07 / 126 - TT
Ngày 16 tháng 4 năm 2026
Chủ trì bộ môn ký tên:

UBND PHƯỜNG PHÚ THỌ
PHÒNG KT, HT VÀ ĐÔ THỊ
THẨM ĐỊNH
Theo văn bản số: ...../.....
Ngày... . ....tháng.....năm 20.....
Ký tên

GHI CHÚ :

- THÁO DỠ TOÀN BỘ CỬA ĐI D1 + S1 (VỆ SINH , SƠN , SỬA , LẮP ĐẶT LẠI)

HIỆU ĐÍNH	
LẦN	NGÀY DUYỆT
1	..../..../2026
2	..../..../2026
3	..../..../2026

CHỦ ĐẦU TƯ

BAN QUẢN LÝ DỰ ÁN PHƯỜNG PHÚ THỌ

ĐỊA CHỈ:

PHƯỜNG PHÚ THỌ - TỈNH PHÚ THỌ

TÊN CÔNG TRÌNH

CẢI TẠO HỆ THỐNG ĐIỆN TRƯỜNG THCS HÀ LỘC VÀ TƯỜNG RÀO TRƯỜNG THCS VĂN LUNG, CÁC HẠNG MỤC PHỤ TRỢ KHÁC CỦA TRƯỜNG

ĐỊA ĐIỂM XD :

PHƯỜNG PHÚ THỌ - TỈNH PHÚ THỌ

HẠNG MỤC

HỒ SƠ THIẾT KẾ BẢN VẼ THI CÔNG

CÔNG TY CỔ PHẦN KIẾN TRÚC ACT VIỆT NAM

ĐỊA CHỈ: SỐ 16 QUANG TRUNG - P.VIỆT TRÌ - T.PHÚ THỌ
TEL: 02103.818.237 - FAX: 02103.848.005
MAIL : KIEUTRUC.ACT.VN@GMAIL.COM

PHÚ THỌ, NGÀY.....THÁNG ..... NĂM 2026

GIÁM ĐỐC
CÔNG TY CỔ PHẦN KIẾN TRÚC ACT VIỆT NAM

LÊ NGỌC TIẾN

CHỦ TRÌ THIẾT KẾ :	KTS. NGUYỄN THỊ MINH
CHỦ TRÌ KẾT CẤU:	KS. PHẠM HOÀNG HẢI
THIẾT KẾ & VẼ :	KTS. PHẠM HỮU TÚ
QUẢN LÝ KỸ THUẬT :	KTS. NGUYỄN ANH TUẤN

TÊN BẢN VẼ

CHI TIẾT CỬA HIỆN TRẠNG

HOÀN THÀNH	KÍ HIỆU BẢN VẼ
.../2026	KT-06

CÔNG TY CỔ PHẦN KIẾN TRÚC ACT VIỆT NAM
S.Đ.K.K.D: 2600668427-C.T.C.P
TP. VIỆT TRÌ - T. PHÚ THỌ

CÔNG TY TNHH TƯ VẤN VÀ XÂY DỰNG VIỆT PHÁP
THẨM TRA
Theo văn bản số: 07/Pa-TT
Ngày 16 tháng 4 năm 2026
Chủ trì bộ môn ký tên:

HỒ SƠ THIẾT KẾ BẢN VẼ THI CÔNG

- HẠNG MỤC CẢI TẠO TƯỜNG RÀO SÂN THỂ DỤC-

.../ 2026

NỘI DUNG CẢI TẠO :

- PHÁ BỎ ĐOẠN TƯỜNG RÀO XÂY GẠCH A–B–C CHIỀU DÀI 76.5 M CAO 2M
- LÀM MỚI ĐOẠN TƯỜNG RÀO XÂY GẠCH A–B–C CHIỀU DÀI 76.5 M CAO 2M
- SƠN HOÀN THIỆN TƯỜNG RÀO ĐOẠN A–D–C, HOÀN THIỆN SƠN TƯỜNG MỚI 1 LỚP LÓT, 2 LỚP PHỦ MÀU.

S.Đ.K.K.D: 2600668427 - C.T.C.P
CÔNG TY CỔ PHẦN KIẾN TRÚC ACT VIỆT NAM
TP. VIỆT TRÌ - T. PHÚ THỌ

CÔNG TY TNHH TƯ VẤN VÀ XÂY DỰNG VIỆT PHÁP
THẨM TRA
Theo văn bản số: 07 / BC-TT
Ngày 16 tháng 4 năm 2026
Chủ trì bộ môn ký tên:

UBND PHƯỜNG PHÚ THỌ
PHÒNG KT, HT VÀ ĐÔ THỊ
THẨM ĐỊNH
Theo văn bản số: ...../.....
Ngày... . ....tháng.....năm 20.....
Ký tên

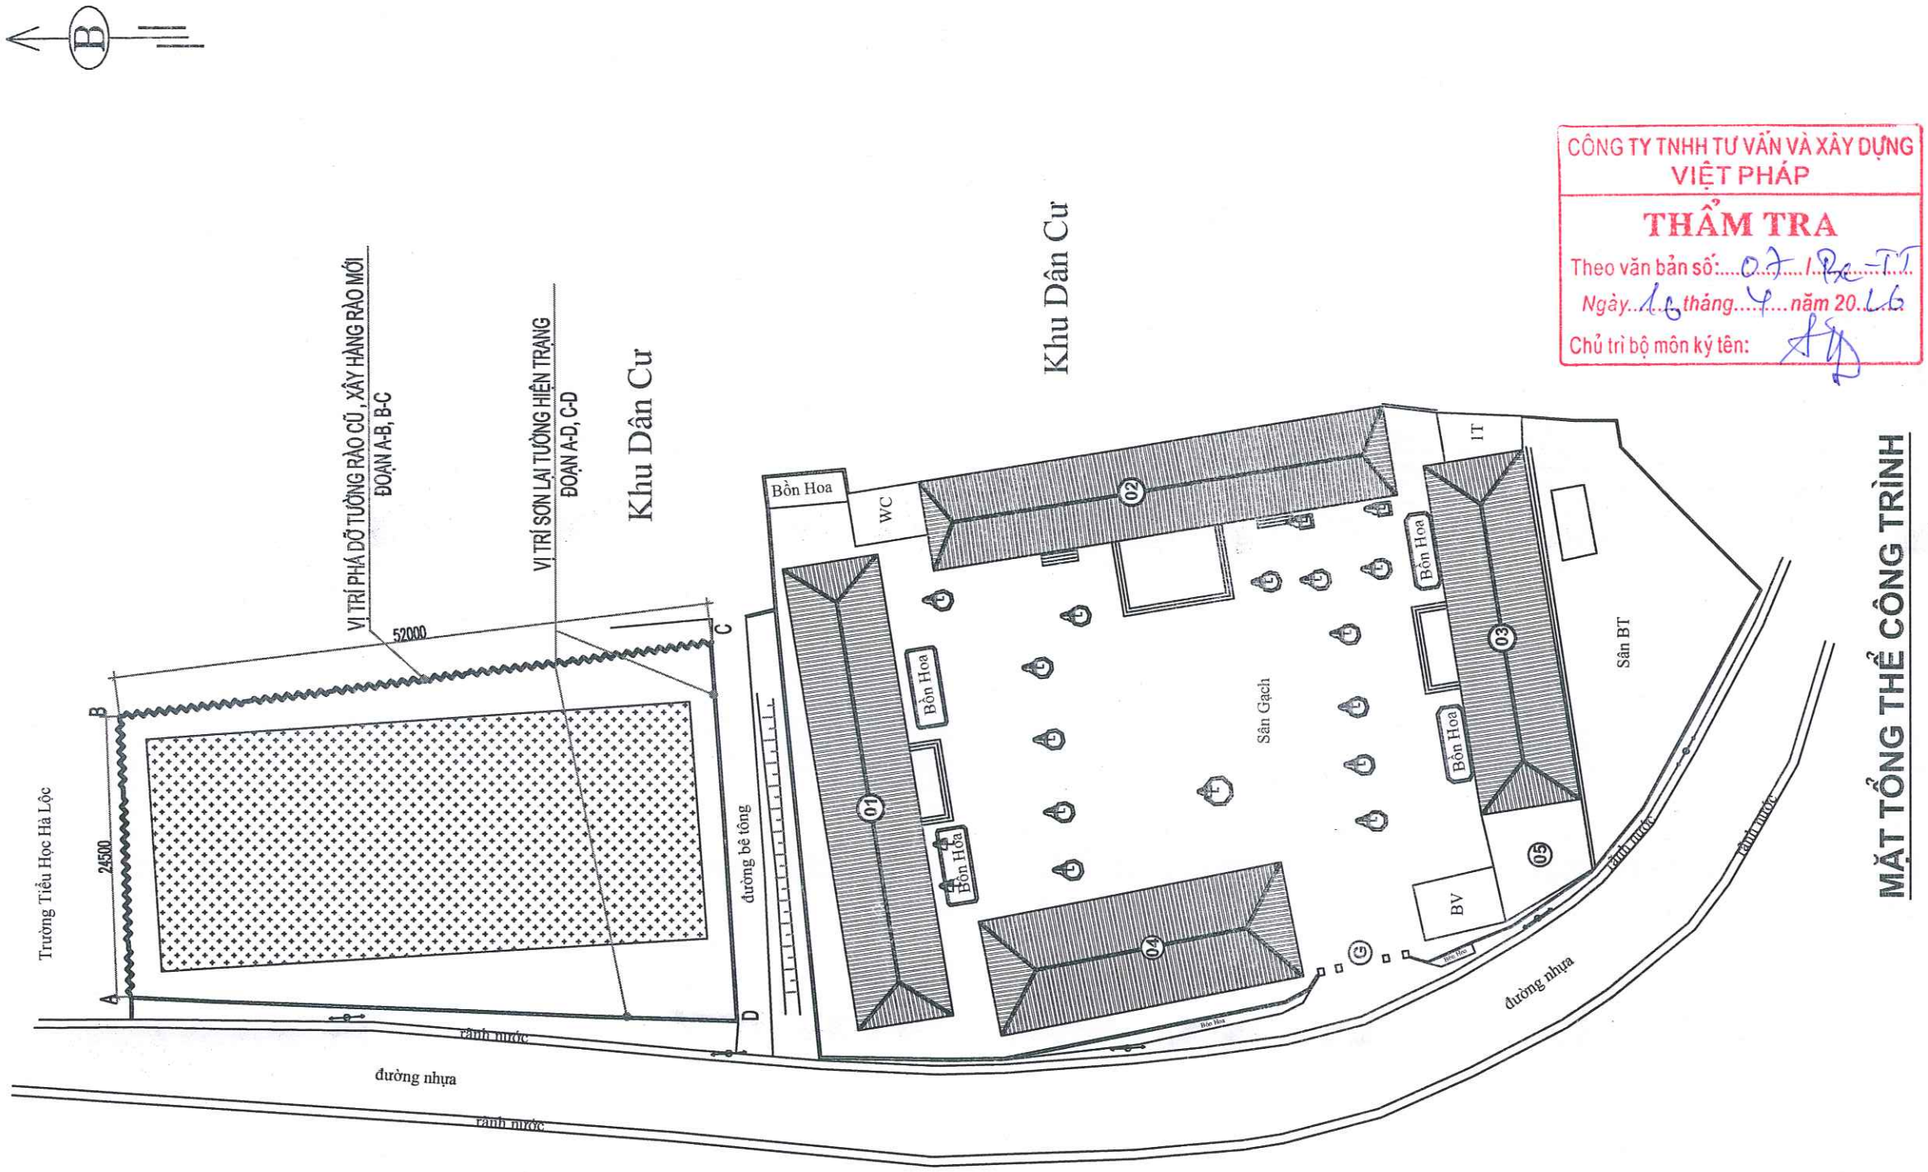

MẶT TỔNG THỂ CÔNG TRÌNH

CÔNG TY TNHH TƯ VẤN VÀ XÂY DỰNG VIỆT PHÁP
THẨM TRA
Theo văn bản số: 07 / BC-TT
Ngày 16 tháng 4 năm 2026
Chủ trì bộ môn ký tên:

UBND PHƯỜNG PHÚ THỌ
PHÒNG KT, HT VÀ ĐÔ THỊ
THẨM ĐỊNH
Theo văn bản số:...../.....
Ngày... . ....tháng.....năm 20.....
Ký tên

GHI CHÚ:
- 01 - NHÀ LỚP HỌC 2 TẦNG CẢI TẠO 01
- 02 - NHÀ LỚP HỌC 2 TẦNG CẢI TẠO 02
- 03 - NHÀ HIỆU BỘ CẢI TẠO 03
- 04 - NHÀ LỚP HỌC 2 TẦNG (GIỮ NGUYÊN)
- 05 - NHÀ XE HIỆN TRẠNG (GIỮ NGUYÊN)
- G - CỔNG HIỆN TRẠNG (GIỮ NGUYÊN)

HIỆU ĐÍNH	
LẦN	NGÀY DUYỆT
1	..../..../2026
2	..../..../2026
3	..../..../2026

CHỦ ĐẦU TƯ
BAN QUẢN LÝ DỰ ÁN PHƯỜNG PHÚ THỌ
ĐỊA CHỈ:
PHƯỜNG PHÚ THỌ - TỈNH PHÚ THỌ

TÊN CÔNG TRÌNH
CẢI TẠO HỆ THỐNG ĐIỆN TRƯỜNG THCS HÀ LỘC VÀ TƯỜNG RÀO TRƯỜNG THCS VĂN LUNG, CÁC HẠNG MỤC PHỤ TRỢ KHÁC CỦA TRƯỜNG
ĐỊA ĐIỂM XD :
PHƯỜNG PHÚ THỌ - TỈNH PHÚ THỌ

HẠNG MỤC
HỒ SƠ THIẾT KẾ BẢN VẼ THI CÔNG

CÔNG TY CỔ PHẦN KIẾN TRÚC ACT VIỆT NAM
ĐỊA CHỈ: SỐ 16 QUANG TRUNG - P.VIỆT TRÌ - T. PHÚ THỌ
TEL: 02103.818.237 - FAX: 02103.848.005
MAIL : KIENTRUCACTVN@GMAIL.COM

T.PHÚ THỌ, NGÀY.....THÁNG ..... NĂM 2026
GIÁM ĐỐC
CÔNG TY CỔ PHẦN KIẾN TRÚC ACT VIỆT NAM
LÊ NGỌC TIẾN

CHỦ TRÌ THIẾT KẾ :	KTS. NGUYỄN THỊ MINH
CHỦ TRÌ KẾT CẤU:	KS. PHẠM HOÀNG HẢI
THIẾT KẾ & VẼ :	KTS. PHẠM HỮU TÚ
QUẢN LÝ KỸ THUẬT :	KTS. NGUYỄN ANH TUẤN

TÊN BẢN VẼ
MẶT BẰNG TỔNG THỂ CT

HOÀN THÀNH	KÍ HIỆU BẢN VẼ
.../2026	QH- 01

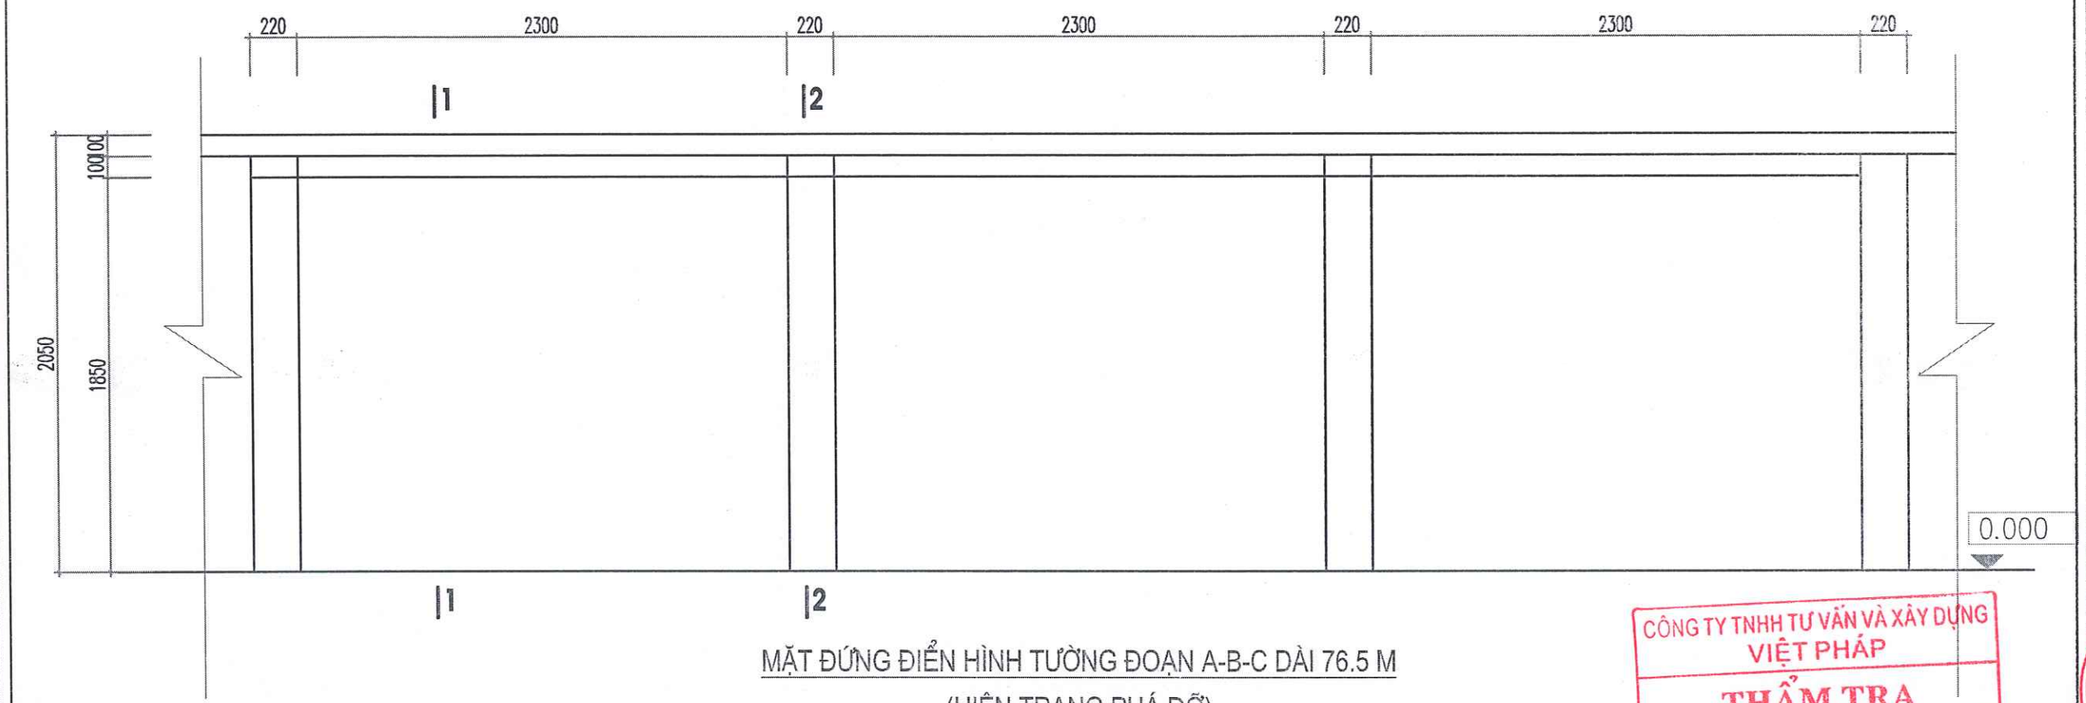

MẶT ĐỨNG ĐIỂN HÌNH TƯỜNG ĐOẠN A-B-C DÀI 76.5 M

(HIỆN TRẠNG PHÁ DỠ)

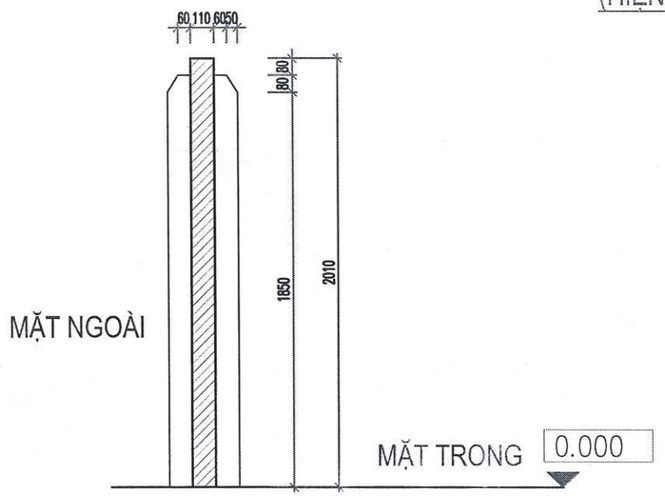

MẶT CẮT 1-1

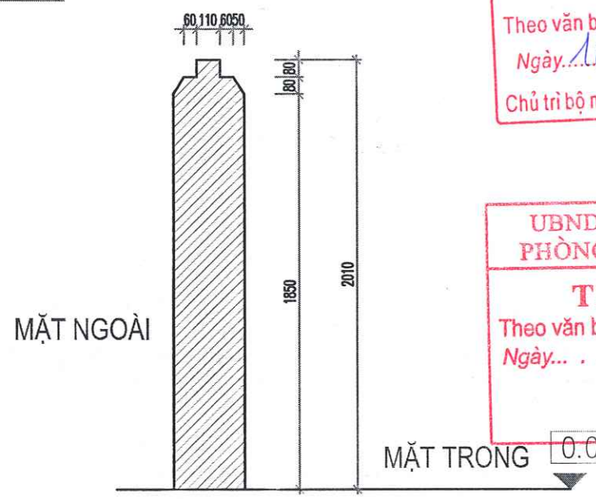

MẶT CẮT 2-2

CÔNG TY TNHH TƯ VẤN VÀ XÂY DỰNG VIỆT PHÁP
THẨM TRA
Theo văn bản số: 07 / BC-TT
Ngày 16 tháng 4 năm 2026
Chủ trì bộ môn ký tên:

UBND PHƯỜNG PHÚ THỌ
PHÒNG KT, HT VÀ ĐÔ THỊ
THẨM ĐỊNH
Theo văn bản số: ...../.....
Ngày... . ....tháng.....năm 20.....
Ký tên

HIỆU ĐÍNH	
LẦN	NGÀY DUYỆT
1	..../..../2023
2	..../..../2023
3	..../..../2023

CHỦ ĐẦU TƯ

BAN QUẢN LÝ DỰ ÁN XÂY DỰNG THỊ XÃ PHÚ THỌ

ĐỊA CHỈ:
PHƯỜNG ÂU CƠ - THỊ XÃ PHÚ THỌ - T. PHÚ THỌ

CÔNG TRÌNH:

CẢI TẠO, NÂNG CẤP TƯỜNG RÀO TRƯỜNG THCS SA ĐÉC, THCS HÀ THẠCH,THCS VĂN LUNG - TX PHÚ THỌ

ĐỊA ĐIỂM XD :
PHƯỜNG HÙNG VƯƠNG,XÃ HÀ THẠCH
VÀ XÃ VĂN LUNG - TX.PHÚ THỌ

THIẾT KẾ THI CÔNG
.....

CÔNG TY CỔ PHẦN KIẾN TRÚC ACT VIỆT NAM

GIÁM ĐỐC :	LÊ NGỌC TIẾN
CHỦ NHIỆM DỰ ÁN:	KTS. NGUYỄN THỊ MINH
CHỦ TRÌ THIẾT KẾ :	KTS. NGUYỄN THỊ MINH
NGƯỜI THIẾT KẾ :	KTS. PHẠM HỮU TÚ
NGƯỜI KIỂM TRA :	KS. LÊ LINH
QUẢN LÍ KĨ THUẬT :	KTS. NGUYỄN ANH TUẤN

TÊN BẢN VẼ

CHI TIẾT HÀNG RÀO PHÁ DỠ

HOÀN THÀNH	KÍ HIỆU BẢN VẼ
NĂM 2023	TR-01

MẶT ĐỨNG ĐOẠN HÀNG RÀO XÂY GẠCH ĐIỂN HÌNH ĐOẠN (A-B-C); L=85M

(HƯỚNG NHÌN MẶT TRONG)

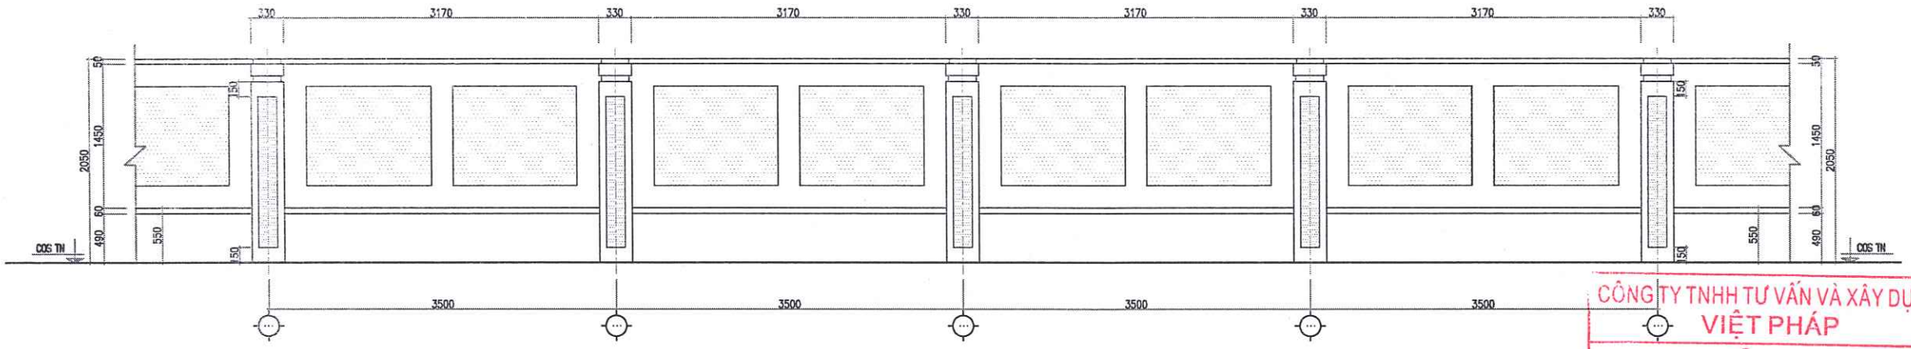

MẶT ĐỨNG ĐOẠN HÀNG RÀO XÂY GẠCH ĐIỂN HÌNH ĐOẠN (A-B-C); L=76.5M

(HƯỚNG NHÌN MẶT NGOÀI)

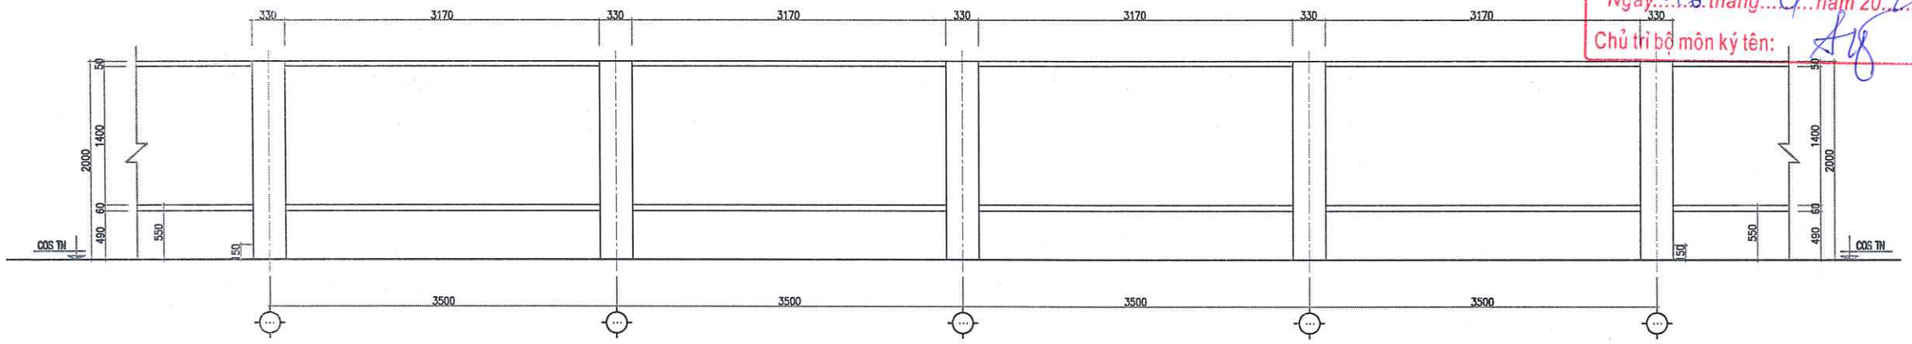

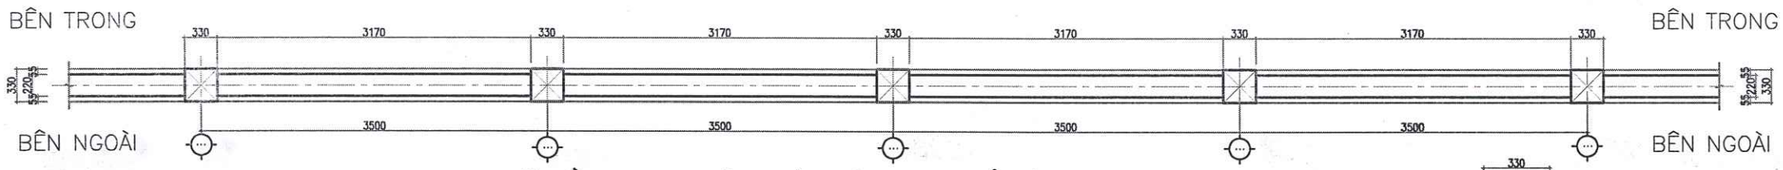

MẶT BẰNG ĐOẠN HÀNG RÀO XÂY GẠCH ĐIỂN HÌNH ĐOẠN (A-B-C); L= 76.5M

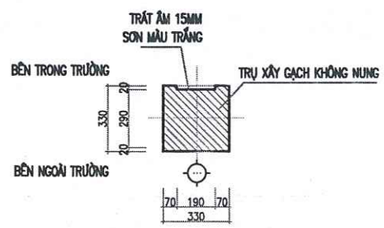

CẮT 3-3

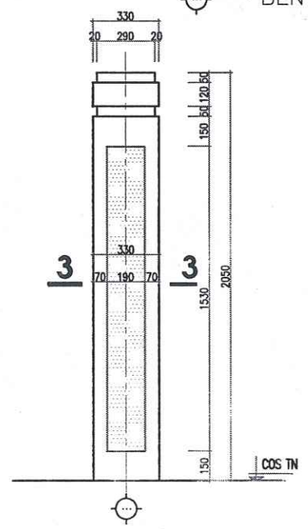

MẶT ĐỨNG TRỤ RÀO

SL: 27 CK

GHI CHÚ

- HÀNG RÀO XÂY GẠCH KHÔNG NUNG, VỮA XI MĂNG MÁC 50; TRÁT VỮA XI MĂNG MÁC 75
- TRỤ RÀO XÂY 330, KHOẢNG CÁCH GIỮA CÁC TRỤ RÀO THEO TIM TRỤC = 4000MM
- SƠN TOÀN BỘ TƯỜNG RÀO BẰNG SƠN NGOẠI THẤT 03 NƯỚC: 01 NƯỚC LÓT, 02 NƯỚC PHỦ

(PHẦN LÕM TƯỜNG RÀO, TRỤ RÀO SƠN MÀU VÀNG NHẠT; CÁC PHẦN CÒN LẠI SƠN MÀU VÀNG ĐẬM)

CÔNG TY TNHH TƯ VẤN VÀ XÂY DỰNG VIỆT PHÁP
THẨM TRA
Theo văn bản số: 07/BC-TT
Ngày 16 tháng 4 năm 2026
Chủ trì bộ môn ký tên:

UBND PHƯỜNG PHÚ THỌ
PHÒNG KT, HT VÀ ĐÔ THỊ
THẨM ĐỊNH
Theo văn bản số:...../.....
Ngày... . ....tháng.....năm 20.....
Ký tên

HIỆU ĐÍNH	
LẦN	NGÀY DUYỆT
1	..../..../2026
2	..../..../2026
3	..../..../2026

CHỦ ĐẦU TƯ

BAN QUẢN LÝ DỰ ÁN PHƯỜNG PHÚ THỌ

ĐỊA CHỈ:

PHƯỜNG PHÚ THỌ - TỈNH PHÚ THỌ

TÊN CÔNG TRÌNH

CẢI TẠO HỆ THỐNG ĐIỆN TRƯỜNG THCS HÀ LỘC VÀ TƯỜNG RÀO TRƯỜNG THCS VĂN LUNG, CÁC HẠNG MỤC PHỤ TRỢ KHÁC CỦA TRƯỜNG

ĐỊA ĐIỂM XD :

PHƯỜNG PHÚ THỌ - TỈNH PHÚ THỌ

HẠNG MỤC

HỒ SƠ THIẾT KẾ BẢN VẼ THI CÔNG

CÔNG TY CỔ PHẦN KIẾN TRÚC ACT VIỆT NAM

ĐỊA CHỈ: SỐ 16 QUANG TRUNG - P.VIỆT TRÌ - T.PHÚ THỌ
TEL: 0210.816.337 - FAX: 0210.640.005
MAIL : KIENTRUC.ACT.VN@GMAIL.COM

PHÚ THỌ, NGÀY .....THÁNG ..... NĂM 2026

GIÁM ĐỐC

CÔNG TY CỔ PHẦN KIẾN TRÚC ACT VIỆT NAM

LÊ NGỌC TIẾN

CHỦ TRÌ THIẾT KẾ :	KTS. NGUYỄN THỊ MINH
CHỦ TRÌ KẾT CẤU:	KS. PHẠM HOÀNG HẢI
THIẾT KẾ & VẼ :	KTS. PHẠM HỮU TÚ
QUẢN LÝ KỸ THUẬT :	KTS. NGUYỄN ANH TUẤN

TÊN BẢN VẼ

CHI TIẾT HÀNG RÀO CẢI TẠO

HOÀN THÀNH	KÝ HIỆU BẢN VẼ
.../2026	TR-02

MẶT ĐỨNG ĐOẠN HÀNG RÀO XÂY GẠCH ĐIỂN HÌNH

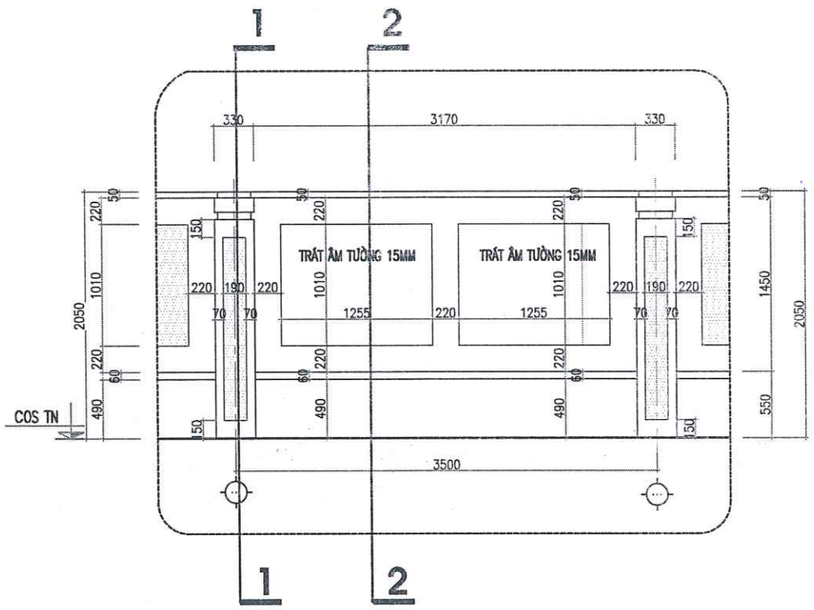

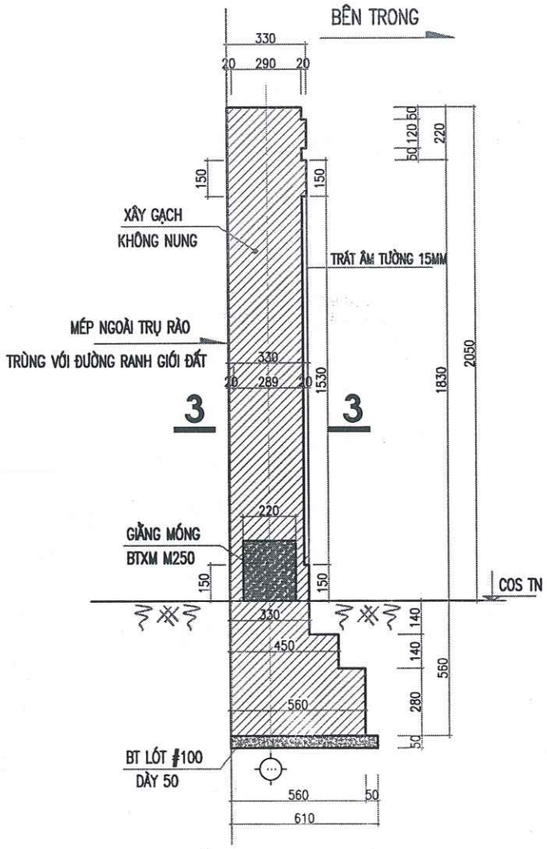

CẮT 1-1 (TRỤ RÀO)

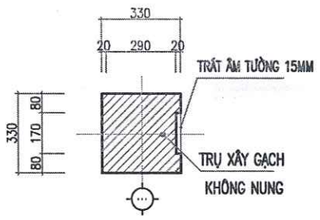

CẮT 3-3

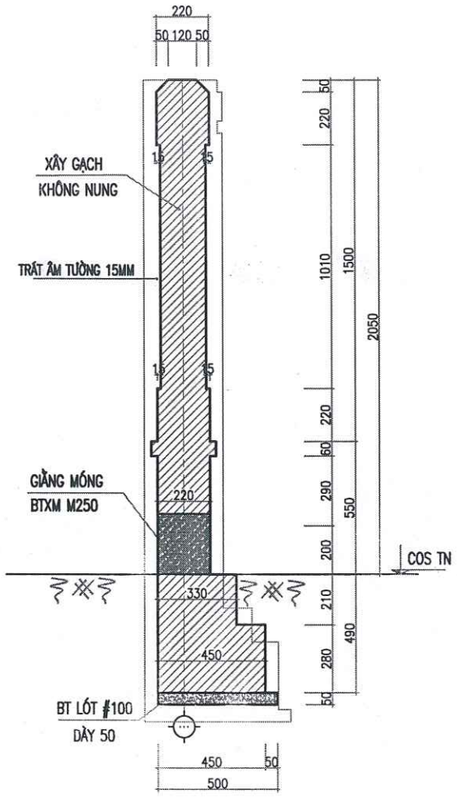

CẮT 2-2 (HÀNG RÀO)

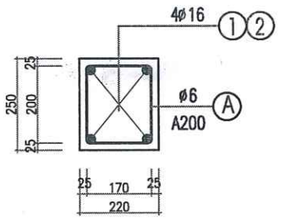

G. MÓNG HÀNG RÀO

(L = 76.5M)

BẢNG THỐNG KÊ CỐT THÉP

TÊN C.KIỆN	SỐ HIỆU	HÌNH DẠNG - KÍCH THƯỚC	ĐƯỜNG KÍNH (mm)	CHIỀU DÀI 1 THANH (mm)	SỐ LƯỢNG 1 C.KIỆN	SỐ LƯỢNG T.BỘ	TỔNG CHIỀU DÀI (m)	TỔNG T.LƯỢNG (Kg)
GM Số lượng: 1	1	100 84950 100	16	88510	2	2	177.02	279.40
	2	84950	16	88310	2	2	176.62	278.77
	3	170 200 60	6	860	425	425	365.5	81.12

- Trọng lượng thép có đường kính Φ6 = 81.12 kg; Chiều dài = 365.5 mét
- Trọng lượng thép có đường kính Φ16 = 558.17 kg; Chiều dài = 353.64 mét

CÔNG TY TNHH TƯ VẤN VÀ XÂY DỰNG VIỆT PHÁP
THẨM TRA
Theo văn bản số: 01/BC-TT
Ngày 16 tháng 4 năm 2026
Chủ trì bộ môn ký tên:

UBND PHƯỜNG PHÚ THỌ
PHÒNG KT, HT VÀ ĐÔ THỊ
THẨM ĐỊNH
Theo văn bản số:...../.....
Ngày... . ....tháng.....năm 20.....
Ký tên

HIỆU ĐÍNH	
LẦN	NGÀY DUYỆT
1	..../..../2026
2	..../..../2026
3	..../..../2026

CHỦ ĐẦU TƯ
BAN QUẢN LÝ DỰ ÁN PHƯỜNG PHÚ THỌ
ĐỊA CHỈ:
PHƯỜNG PHÚ THỌ - TỈNH PHÚ THỌ

TÊN CÔNG TRÌNH
CẢI TẠO HỆ THỐNG ĐIỆN TRƯỜNG THCS HÀ LỘC VÀ TƯỜNG RÀO TRƯỜNG THCS VĂN LUNG, CÁC HẠNG MỤC PHỤ TRỢ KHÁC CỦA TRƯỜNG
ĐỊA ĐIỂM XD :
PHƯỜNG PHÚ THỌ - TỈNH PHÚ THỌ

HẠNG MỤC
HỒ SƠ THIẾT KẾ BẢN VẼ THI CÔNG

CÔNG TY CỔ PHẦN KIẾN TRÚC ACT VIỆT NAM
ĐỊA CHỈ: SỐ 16 QUANG TRUNG - P.VIỆT TRÌ - T.PHÚ THỌ
TEL: 02103.814.337 - FAX: 02103.649.005
MAIL: KIENTRUC.ACT.VN@GMAIL.COM

P.PHÚ THỌ, NGÀY ..... THÁNG ..... NĂM 2026
GIÁM ĐỐC
CÔNG TY CỔ PHẦN KIẾN TRÚC ACT VIỆT NAM
LÊ NGỌC TIẾN

CHỦ TRÌ THIẾT KẾ :	KTS. NGUYỄN THỊ MINH
CHỦ TRÌ KẾT CẤU:	KS. PHẠM HOÀNG HẢI
THIẾT KẾ & VẼ :	KTS. PHẠM HỮU TÚ
QUẢN LÝ KỸ THUẬT :	KTS. NGUYỄN ANH TUẤN

TÊN BẢN VẼ
CHI TIẾT HÀNG RÀO CẢI TẠO

HOÀN THÀNH	KÍ HIỆU BẢN VẼ
.../2026	TR-03

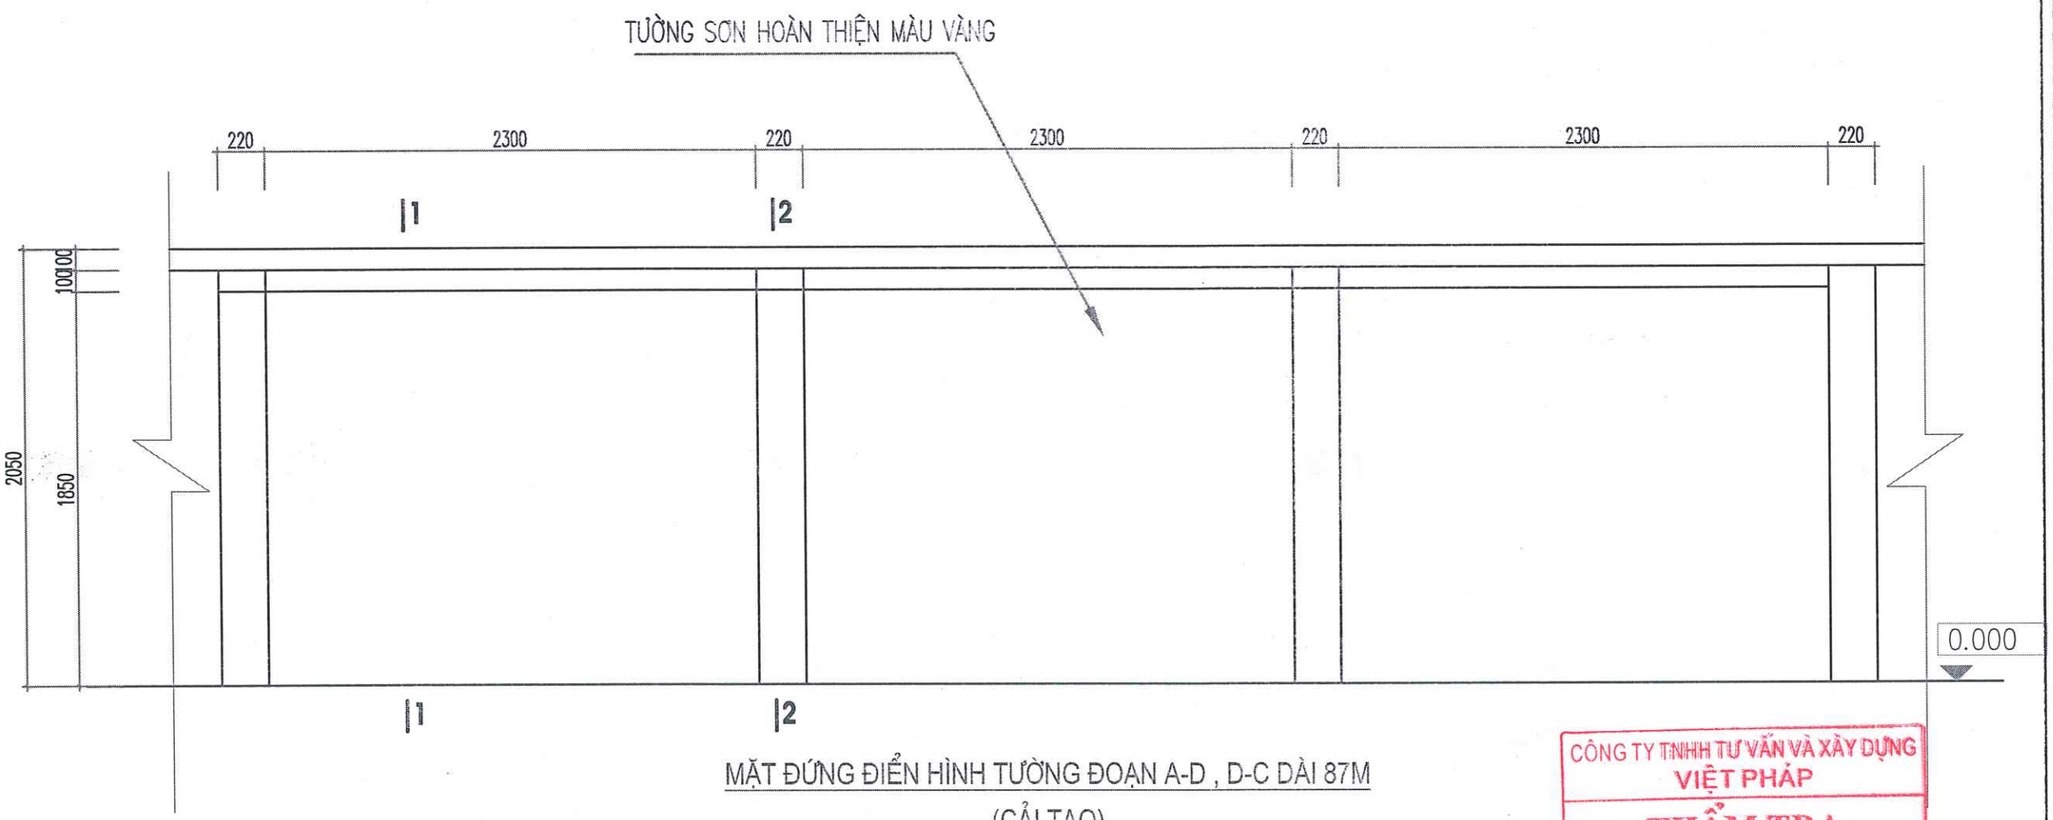

MẶT ĐỨNG ĐIỂN HÌNH TƯỜNG ĐOẠN A-D , D-C DÀI 87M

(CẢI TẠO)

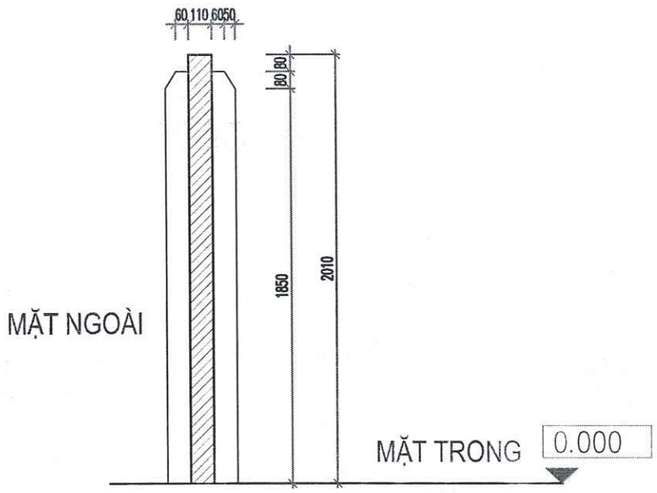

MẶT CẮT 1-1

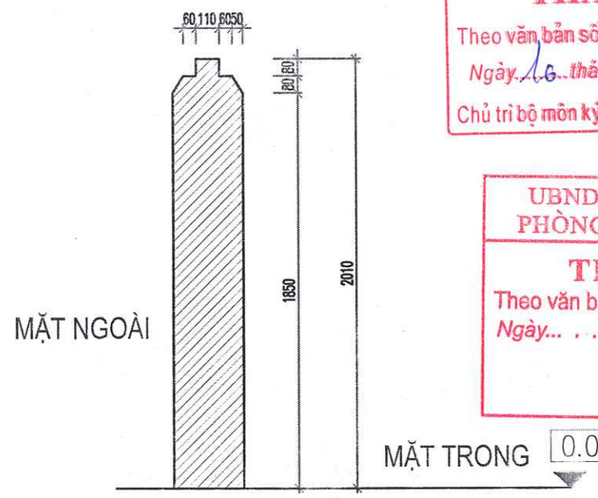

MẶT CẮT 2-2

CÔNG TY TNHH TƯ VẤN VÀ XÂY DỰNG VIỆT PHÁP
THẨM TRA
Theo văn bản số: 07 /Pc-TT
Ngày 10 tháng 4 năm 2023
Chủ trì bộ môn ký tên:

UBND PHƯỜNG PHÚ THỌ
PHÒNG KT, HT VÀ ĐÔ THỊ
THẨM ĐỊNH
Theo văn bản số:...../.....
Ngày... . ....tháng.....năm 20.....
Ký tên

HIỆU ĐÍNH	
LẦN	NGÀY DUYỆT
1	..../..../2023
2	..../..../2023
3	..../..../2023

CHỦ ĐẦU TƯ

BAN QUẢN LÝ DỰ ÁN XÂY DỰNG THỊ XÃ PHÚ THỌ

ĐỊA CHỈ:
PHƯỜNG ÂU CƠ - THỊ XÃ PHÚ THỌ - T. PHÚ THỌ

CÔNG TRÌNH:

CẢI TẠO, NÂNG CẤP TƯỜNG RÀO TRƯỜNG THCS SA ĐÉC, THCS HẠ THẠCH,THCS VĂN LUNG - TX PHÚ THỌ

ĐỊA ĐIỂM XD :
PHƯỜNG HÙNG VƯƠNG,XÃ HẠ THẠCH VÀ XÃ VĂN LUNG - TX.PHÚ THỌ

THIẾT KẾ THI CÔNG

.....

CÔNG TY CỔ PHẦN KIẾN TRÚC ACT VIỆT NAM

GIÁM ĐỐC :	LÊ NGỌC TIẾN
CHỦ NHIỆM DỰ ÁN:	KTS. NGUYỄN THỊ MINH
CHỦ TRÌ THIẾT KẾ :	KTS. NGUYỄN THỊ MINH
NGƯỜI THIẾT KẾ :	KTS. PHẠM HỮU TÚ
NGƯỜI KIỂM TRA :	KS. LÊ LINH
QUẢN LÍ KĨ THUẬT :	KTS. NGUYỄN ANH TUẤN

TÊN BẢN VẼ

CHI TIẾT HÀNG RÀO
CẢI TẠO

NĂM THÀNH	KÍ HIỆU BẢN VẼ
NĂM 2023	TR-04

CÔNG TY CỔ PHẦN KIẾN TRÚC ACT VIỆT NAM
S.Đ.K.K.D: 2600668427-C.T.C.P
TP. VIỆT TRÌ - T. PHÚ THỌ

CÔNG TY TNHH TƯ VẤN VÀ XÂY DỰNG VIỆT PHÁP
THẨM TRA
Theo văn bản số: 01/BC-TT
Ngày 16 tháng 4 năm 2026
Chủ trì bộ môn ký tên:

HỒ SƠ THIẾT KẾ BẢN VẼ THI CÔNG

- TRƯỜNG THCS VĂN LUNG -

.../ 2026

MẶT BĂNG HIỆN TRẠNG

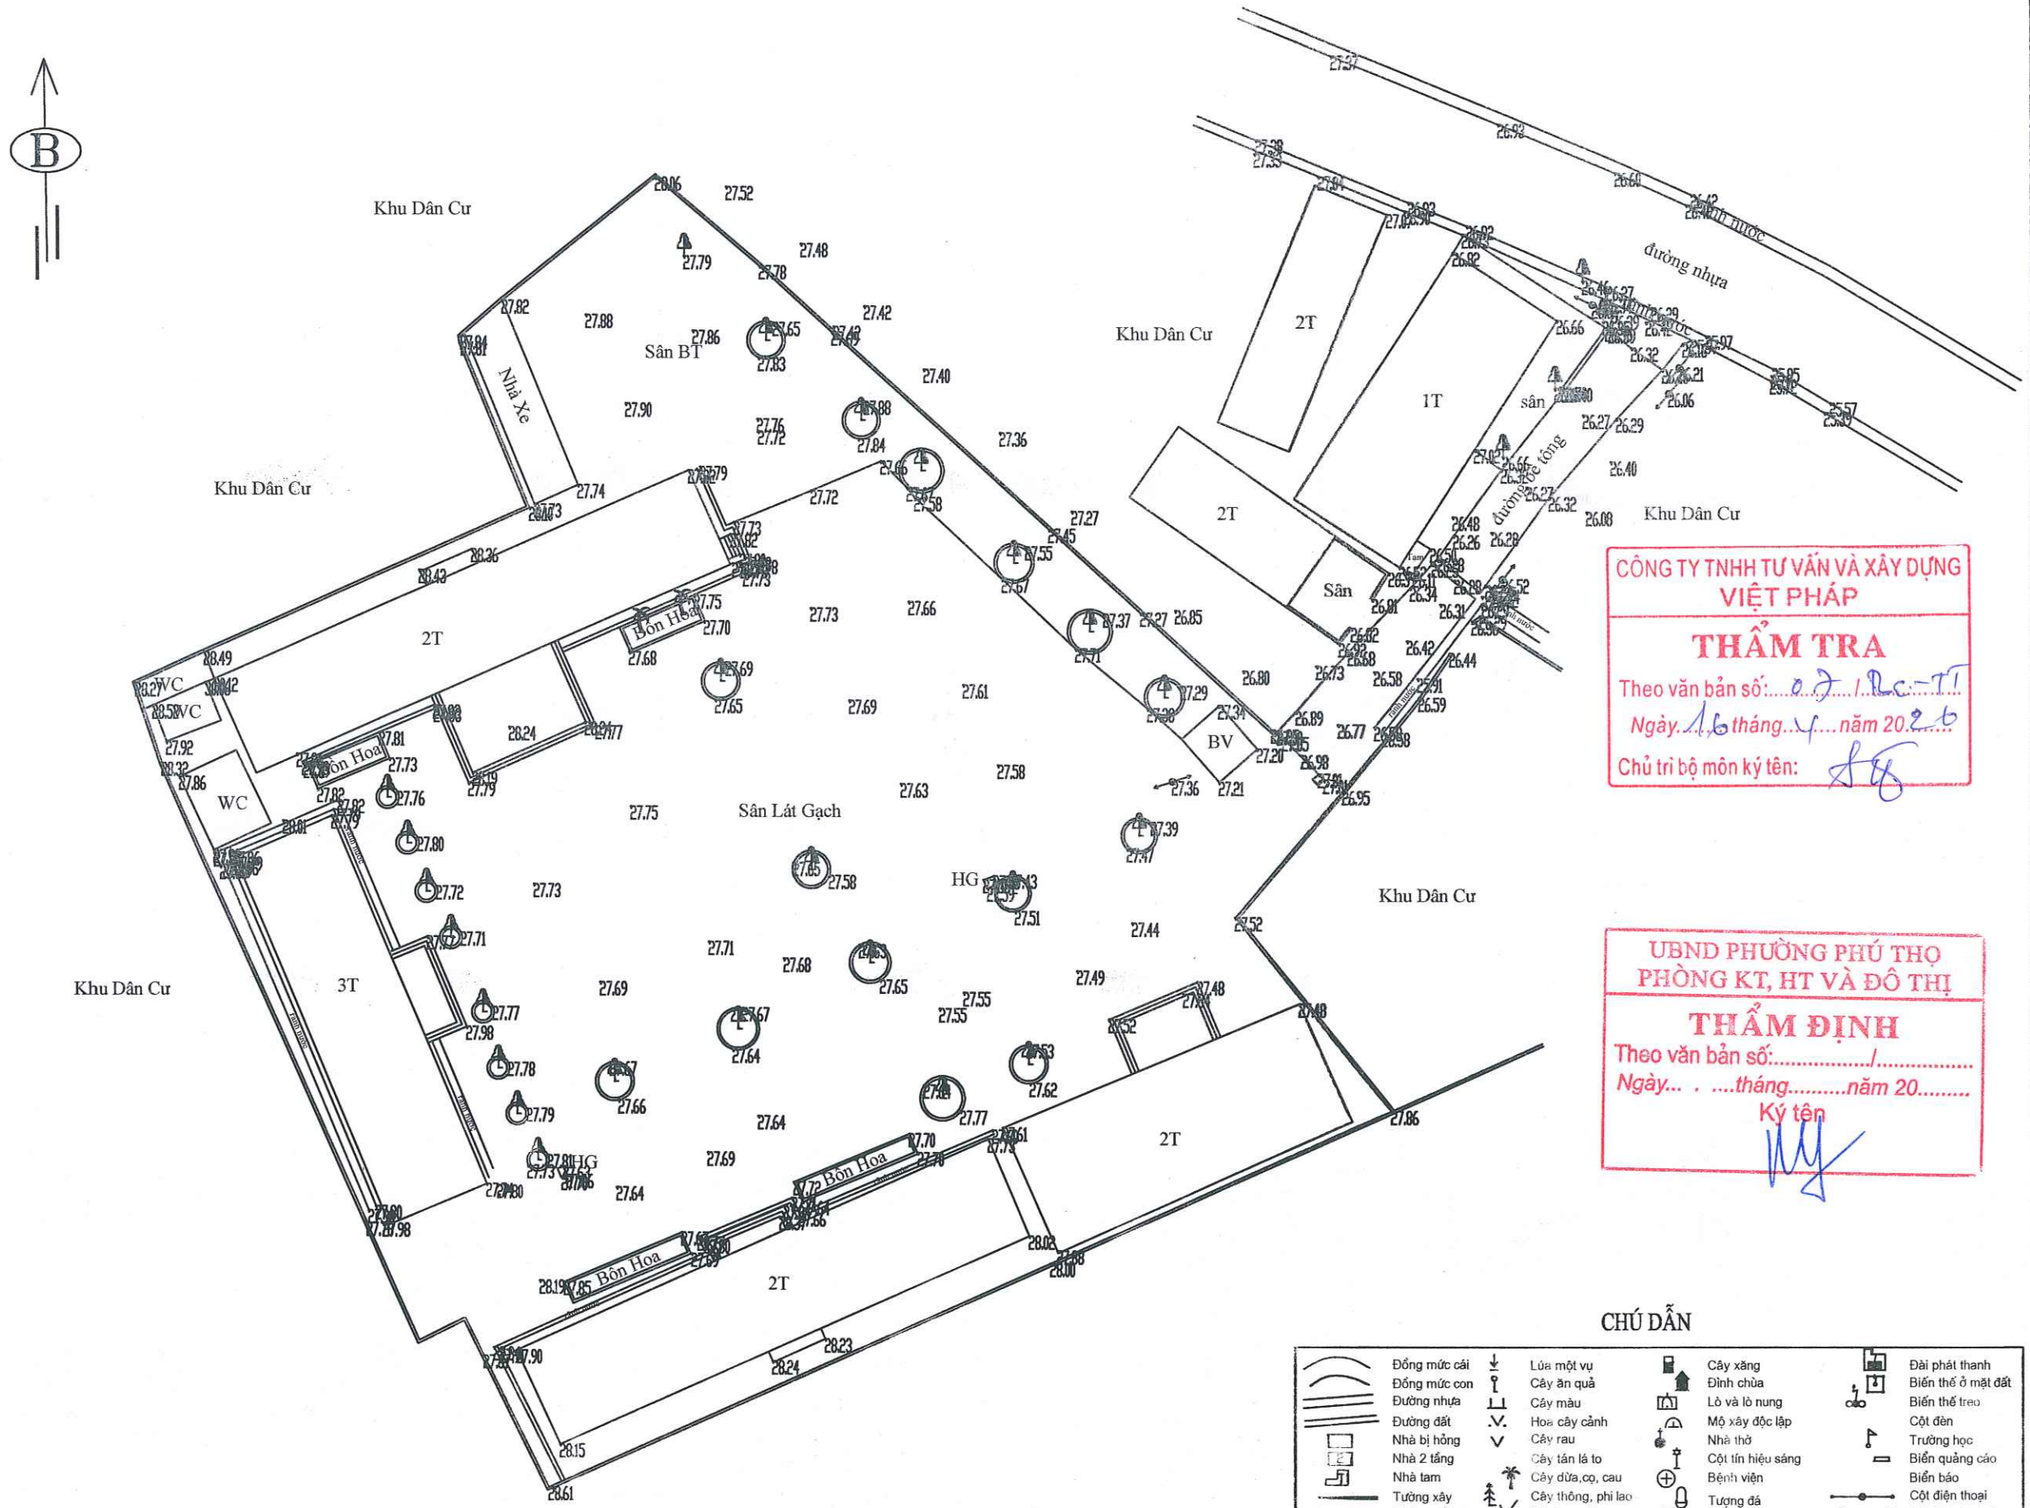

CÔNG TY TNHH TƯ VẤN VÀ XÂY DỰNG VIỆT PHÁP

THẨM TRA

Theo văn bản số: 07 / BC-TT

Ngày 16 tháng 1 năm 2026

Chủ trì bộ môn ký tên:

UBND PHƯỜNG PHÚ THỌ
PHÒNG KT, HT VÀ ĐÔ THỊ

THẨM ĐỊNH

Theo văn bản số: ...../.....

Ngày... . ....tháng.....năm 20.....

Ký tên

CHÚ DẪN

Đồng mức cái	Lúa một vụ	Cây xăng	Đài phát thanh
Đồng mức con	Cây ăn quả	Đình chùa	Biến thế ở mặt đất
Đường nhựa	Cây màu	Lò và lò nung	Biến thế treo
Đường đất	Hoa cây cảnh	Mộ xây độc lập	Cột đèn
Nhà bị hỏng	Cây rau	Nhà thờ	Trường học
Nhà 2 tầng	Cây tán lá to	Cột tín hiệu sáng	Biển quảng cáo
Nhà tam	Cây dừa,cọ, cau	Bệnh viện	Biển báo
Tường xây	Cây thông, phi lao	Tượng đá	Cột điện thoại
Đường sắt	Cây tre, mía	Lò cốt	Cột điện hạ thế
Cầu cống	Rừng cây bụi rậm		Cột điện cao thế
Rào dây thép gai	Cây cỏ	Cột cờ	Cáp thông tin ngầm
Rào tre, gỗ	Cây tán lá bé	Cột Km	Trạm thuỷ điện

HIỆU ĐÍNH	
LẦN	NGÀY DUYỆT
1	..../..../2026
2	..../..../2026
3	..../..../2026

CHỦ ĐẦU TƯ

BAN QUẢN LÝ DỰ ÁN PHƯỜNG PHÚ THỌ

ĐỊA CHỈ:

PHƯỜNG PHÚ THỌ - TỈNH PHÚ THỌ

TÊN CÔNG TRÌNH

CẢI TẠO HỆ THỐNG ĐIỆN TRƯỜNG THCS HÀ LỘC VÀ TƯỜNG RÀO TRƯỜNG THCS VĂN LUNG, CÁC HẠNG MỤC PHỤ TRỢ KHÁC CỦA TRƯỜNG

ĐỊA ĐIỂM XD :

PHƯỜNG PHÚ THỌ - TỈNH PHÚ THỌ

HẠNG MỤC

HỒ SƠ THIẾT KẾ BẢN VẼ THI CÔNG

CÔNG TY CỔ PHẦN KIẾN TRÚC ACT VIỆT NAM

ĐỊA CHỈ: SỐ 16 QUANG TRUNG - P.VIỆT TRÌ - T.PHÚ THỌ
TEL: 0210.3.813.237 - FAX: 0210.3.843.005
MAIL: KIENTRUC.ACT.VN@GMAIL.COM

PHÚ THỌ, NGÀY ....THÁNG ..... NĂM 2026

GIÁM ĐỐC
CÔNG TY CỔ PHẦN KIẾN TRÚC ACT VIỆT NAM

LÊ NGỌC TIẾN

CHỦ TRÌ THIẾT KẾ:	KTS. NGUYỄN THỊ MINH
CHỦ TRÌ KẾT CẤU:	KS. PHẠM HOÀNG HẢI
THIẾT KẾ & VẼ:	KTS. PHẠM HỮU TÚ
QUẢN LÝ KỸ THUẬT:	KTS. NGUYỄN ANH TUẤN

TÊN BẢN VẼ

MẶT BĂNG HIỆN TRẠNG

HOÀN THÀNH	KHÔ BẢN VẼ
.../2026	HT-01

MẶT BẰNG TỔNG THỂ

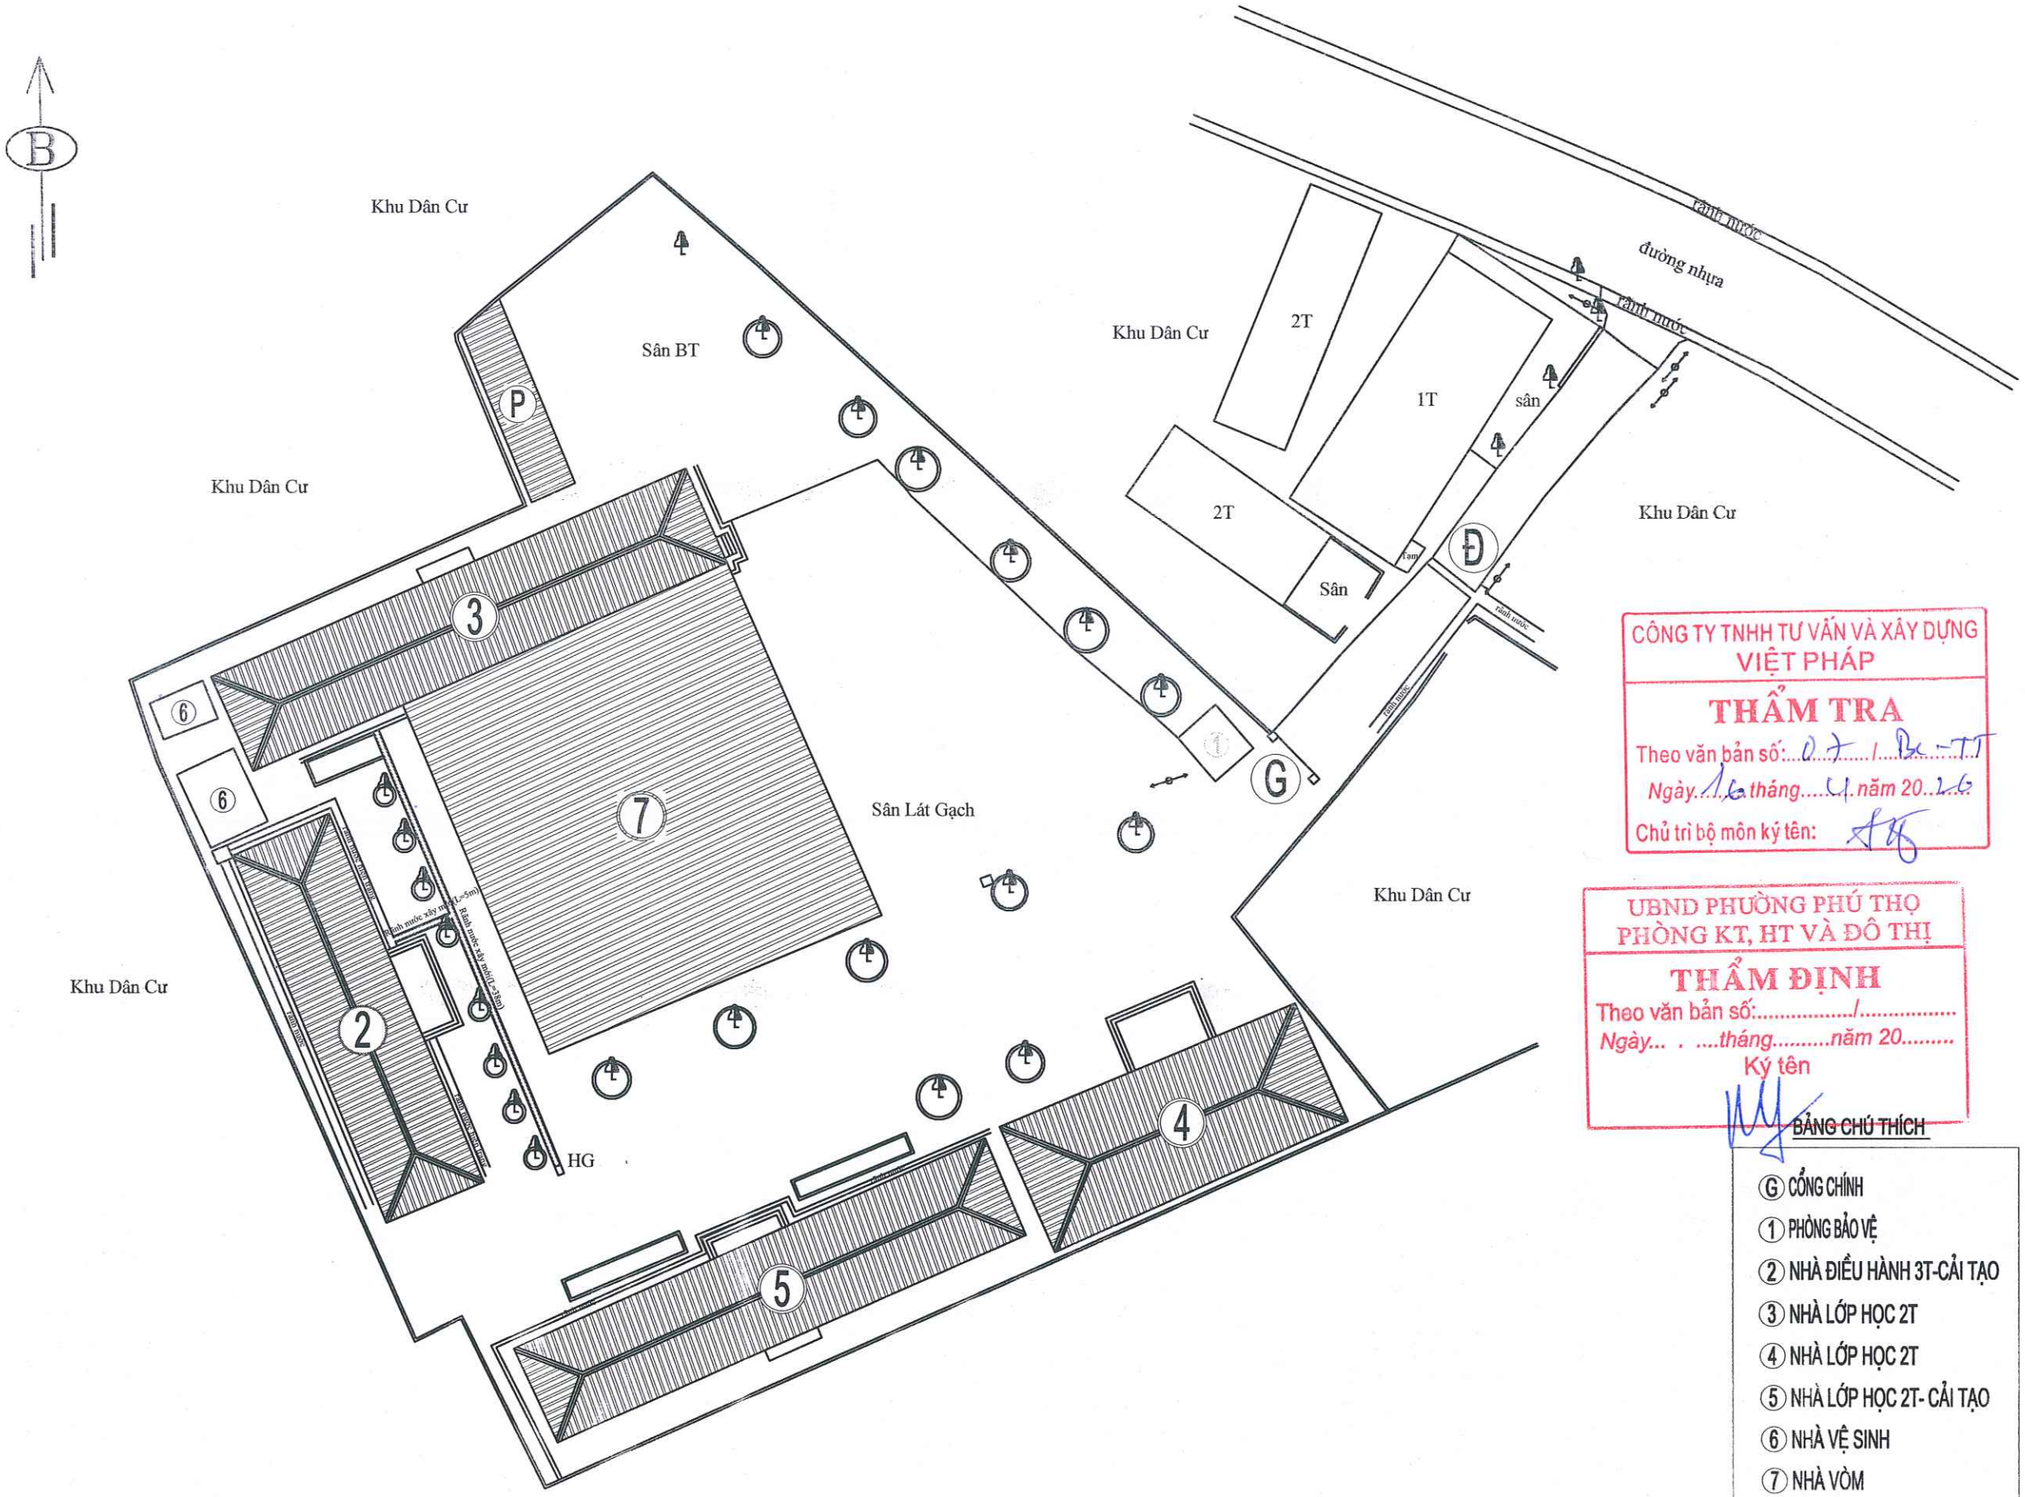

BẢNG CHÚ THÍCH
(G) CỔNG CHÍNH
(1) PHÒNG BẢO VỆ
(2) NHÀ ĐIỀU HÀNH 3T-CẢI TẠO
(3) NHÀ LỚP HỌC 2T
(4) NHÀ LỚP HỌC 2T
(5) NHÀ LỚP HỌC 2T- CẢI TẠO
(6) NHÀ VỆ SINH
(7) NHÀ VÒM
(P) NHÀ ĐỂ XE
(Đ) ĐƯỜNG BÊ TÔNG

CÔNG TY TNHH TƯ VẤN VÀ XÂY DỰNG VIỆT PHÁP
THẨM TRA
Theo văn bản số: 07 / BC-TT
Ngày 16 tháng 4 năm 2026
Chủ trì bộ môn ký tên:

UBND PHƯỜNG PHÚ THỌ
PHÒNG KT, HT VÀ ĐÔ THỊ
THẨM ĐỊNH
Theo văn bản số:...../.....
Ngày... . ....tháng.....năm 20.....
Ký tên

HIỆU ĐÍNH	
LẦN	NGÀY DUYỆT
1	.../.../2026
2	.../.../2026
3	.../.../2026

CHỦ ĐẦU TƯ
BAN QUẢN LÝ DỰ ÁN PHƯỜNG PHÚ THỌ
ĐỊA CHỈ:
PHƯỜNG PHÚ THỌ - TỈNH PHÚ THỌ

TÊN CÔNG TRÌNH
CẢI TẠO HỆ THỐNG ĐIỆN TRƯỜNG THCS HÀ LỘC VÀ TƯỜNG RÀO TRƯỜNG THCS VĂN LUNG, CÁC HẠNG MỤC PHỤ TRỢ KHÁC CỦA TRƯỜNG
ĐỊA ĐIỂM XD :
PHƯỜNG PHÚ THỌ - TỈNH PHÚ THỌ

HẠNG MỤC
HỒ SƠ THIẾT KẾ BẢN VẼ THI CÔNG

CÔNG TY CỔ PHẦN KIẾN TRÚC ACT VIỆT NAM
ĐỊA CHỈ: SỐ 16 QUANG TRUNG - P.VIỆT TRÌ - T.PHÚ THỌ
TEL: 02103.813.237 - FAX: 02103.848.005
MAIL : KIENTRUCACT.VN@GMAIL.COM

T.PHÚ THỌ, NGÀY .....THÁNG ..... NĂM 2026
GIÁM ĐỐC
CÔNG TY CỔ PHẦN KIẾN TRÚC ACT VIỆT NAM
S.Đ.K.K.D: 2600668423 - C.T.C.P - TP. VIỆT TRÌ - T. PHÚ THỌ
LÊ NGỌC TIẾN

CHỦ TRÌ THIẾT KẾ :	KTS. NGUYỄN THỊ MINH
CHỦ TRÌ KẾT CẤU:	KS. PHẠM HOÀNG HẢI
THIẾT KẾ & VẼ :	KTS. PHẠM HỮU TÚ
QUẢN LÝ KỸ THUẬT :	KTS. NGUYỄN ANH TUẤN

TÊN BẢN VẼ
MẶT BẰNG TỔNG THỂ

HOÀN THÀNH	KÍ HIỆU BẢN VẼ
.../2026	HT-02

S.Đ.K.K.D:2600668427-C.T.C.P
CÔNG TY CỔ PHẦN KIẾN TRÚC ACT VIỆT NAM
TP. VIỆT TRÌ - T. PHÚ THỌ

CÔNG TY TNHH TƯ VẤN VÀ XÂY DỰNG VIỆT PHÁP
THẨM TRA
Theo văn bản số: 07 / BC-TT
Ngày 16 tháng 4 năm 2026
Chủ trì bộ môn ký tên:

HỒ SƠ THIẾT KẾ BẢN VẼ THI CÔNG

- HẠNG MỤC CẢI TẠO NHÀ LỚP HỌC 2 TẦNG 05

.../ 2026

NỘI DUNG CẢI TẠO :

- THÁO DỠ TOÀN BỘ CỬA ĐI CỬA SỔ HIỆN TRẠNG ,THAY MỚI BẰNG CỬA NHÔM HỆ KÍNH AN TOÀN 6,38 LY .
- THÁO DỠ TOÀN BỘ Ô GIÓ NAN BÊ TÔNG TRÊN ĐẦU CỬA ĐI, CỬA SỔ. TRÁT LẠI MÁ CỬA, LÀM VÁCH NHÔM HỆ KÍNH AN TOÀN 6,38 LY
- THÁO DỠ HỆ THỐNG ĐƯỜNG DÂY ĐIỆN, THIẾT BỊ ĐIỆN HIỆN TRẠNG. THAY MỚI HỆ THỐNG DÂY DẪN ĐIỆN, THIẾT BỊ ĐIỆN (TẬN DỤNG 50% QUẠT TRẦN, 100% QUẠT TREO TƯỜNG) .
- CẠO RA TRÁT LẠI CỤC BỘ 30 % DIỆN TÍCH TƯỜNG TOÀN NHÀ .
- CẠO BỎ , VỆ SINH TOÀN BỘ LỚP SƠN TOÀN NHÀ : SƠN LẠI TOÀN NHÀ (1 LỚP LÓT , 2 LỚP PHỦ)

S.Đ.K.K.D: 2600668427-C.T.C.P
CÔNG TY CỔ PHẦN KIẾN TRÚC ACT VIỆT NAM
TP. VIỆT TRÌ - T. PHÚ THỌ

CÔNG TY TNHH TƯ VẤN VÀ XÂY DỰNG VIỆT PHÁP
THẨM TRA
Theo văn bản số: 07 / Bc-TT
Ngày 16 tháng 4 năm 2026
Chủ trì bộ môn ký tên:

UBND PHƯỜNG PHÚ THỌ
PHÒNG KT, HT VÀ ĐÔ THỊ
THẨM ĐỊNH
Theo văn bản số:...../.....
Ngày... . ....tháng.....năm 20.....
Ký tên

CÔNG TY CỔ PHẦN KIẾN TRÚC ACT VIỆT NAM
S.Đ.K.K.D: 2600668427-C.T.C.P
TP. VIỆT TRÌ - T. PHÚ THỌ

CÔNG TY TNHH TƯ VẤN VÀ XÂY DỰNG VIỆT PHÁP
THẨM TRA
Theo văn bản số: 07/BC-TT
Ngày 16 tháng 01 năm 2026
Chủ trì bộ môn ký tên:

HỒ SƠ THIẾT KẾ BẢN VẼ THI CÔNG

- PHẦN HIỆN TRẠNG -

.../ 2026

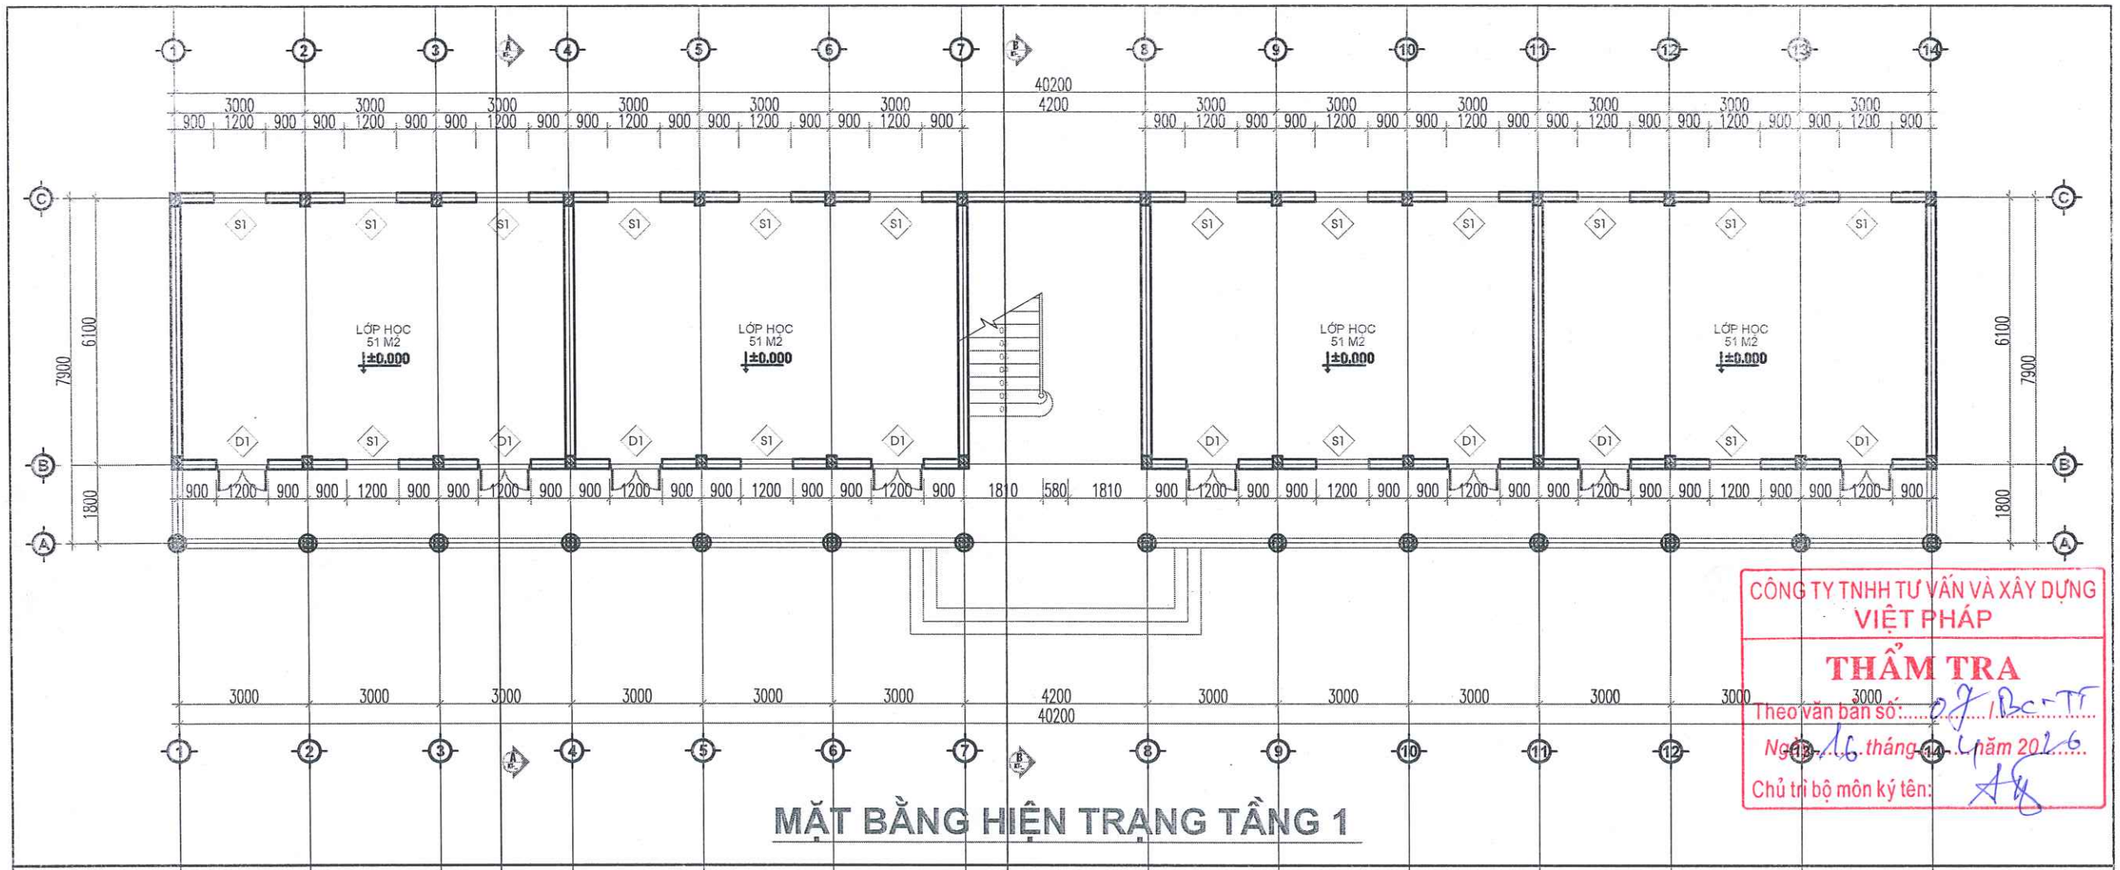

MẶT BẰNG HIỆN TRẠNG TẦNG 1

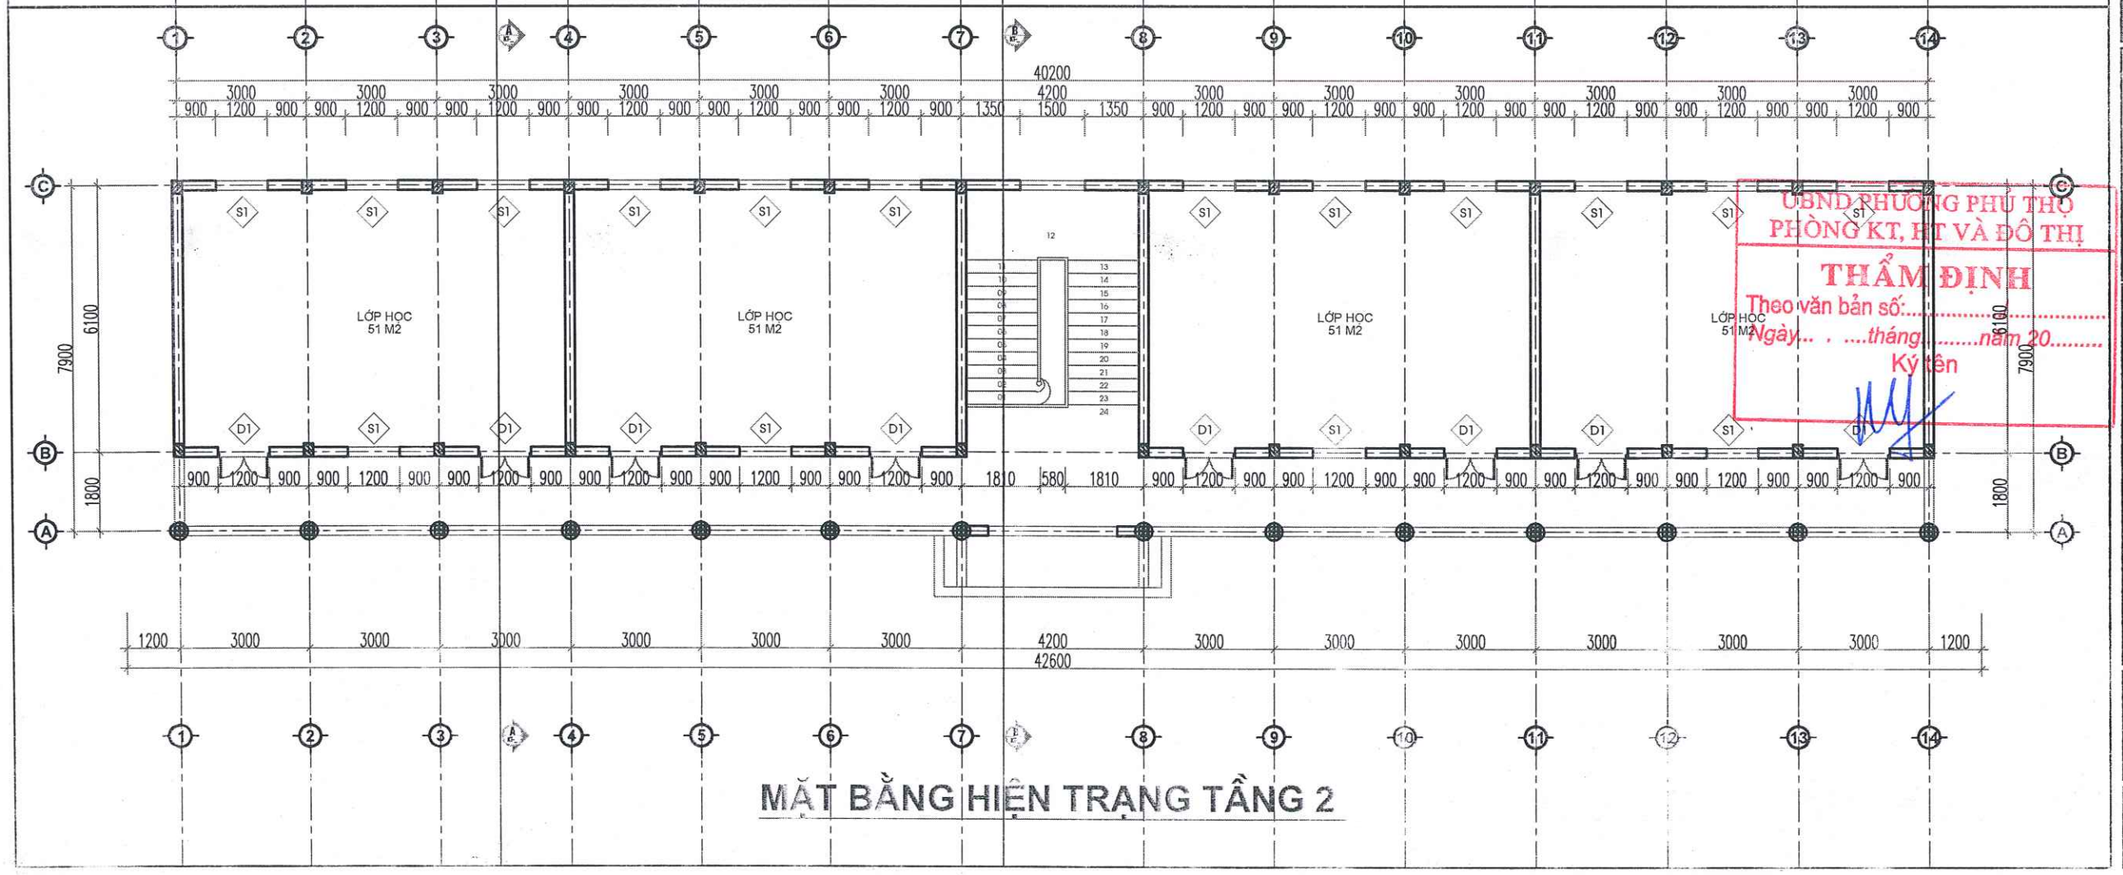

MẶT BẰNG HIỆN TRẠNG TẦNG 2

CÔNG TY TNHH TƯ VẤN VÀ XÂY DỰNG VIỆT PHÁP
THẨM TRA
Theo văn bản số: 07 /Bc-TT
Ngày 16 tháng 4 năm 2026
Chủ trì bộ môn ký tên:

UBND PHƯỜNG PHÚ THỌ
PHÒNG KT, HT VÀ ĐÔ THỊ
THẨM ĐỊNH
Theo văn bản số:.....
Ngày... . ....tháng.....năm 20.....
Ký tên

HIỆU ĐÍNH	
LẦN	NGÀY DUYỆT
1	..../..../2026
2	..../..../2026
3	..../..../2026

CHỦ ĐẦU TƯ
BAN QUẢN LÝ DỰ ÁN PHƯỜNG PHÚ THỌ
ĐỊA CHỈ:
PHƯỜNG PHÚ THỌ - TỈNH PHÚ THỌ

TÊN CÔNG TRÌNH
CẢI TẠO HỆ THỐNG ĐIỆN TRƯỜNG THCS HÀ LỘC VÀ TƯỜNG RÀO TRƯỜNG THCS VĂN LUNG, CÁC HẠNG MỤC PHỤ TRỢ KHÁC CỦA TRƯỜNG
ĐỊA ĐIỂM XD :
PHƯỜNG PHÚ THỌ - TỈNH PHÚ THỌ

HẠNG MỤC
HỒ SƠ THIẾT KẾ BẢN VẼ THI CÔNG

CÔNG TY CỔ PHẦN KIẾN TRÚC ACT VIỆT NAM
ĐỊA CHỈ: SỐ 16 QUANG TRUNG - P.VIỆT TRÌ - T.PHÚ THỌ
TEL: 02103.816.237 - FAX: 02103 649 005
MAIL: KIENTRUC.ACT.VN@GMAIL.COM

PHÚ THỌ, NGÀY 21 THÁNG ..... NĂM 2026
GIÁM ĐỐC
CÔNG TY CỔ PHẦN KIẾN TRÚC ACT VIỆT NAM
LÊ NGỌC TIẾN

CHỦ TRÌ THIẾT KẾ:	KTS. NGUYỄN THỊ MINH
CHỦ TRÌ KẾT CẤU:	KS. PHẠM HOÀNG HẢI
THIẾT KẾ & VẼ:	KTS. PHẠM HỮU TÚ
QUẢN LÝ KỸ THUẬT:	KTS. NGUYỄN ANH TUẤN

TÊN BẢN VẼ
MẶT BẰNG TẦNG 1 HIỆN TRẠNG
MẶT BẰNG TẦNG 2 HIỆN TRẠNG

HOÀN THÀNH	KÍ HIỆU BẢN VẼ
.../2026	HT-01

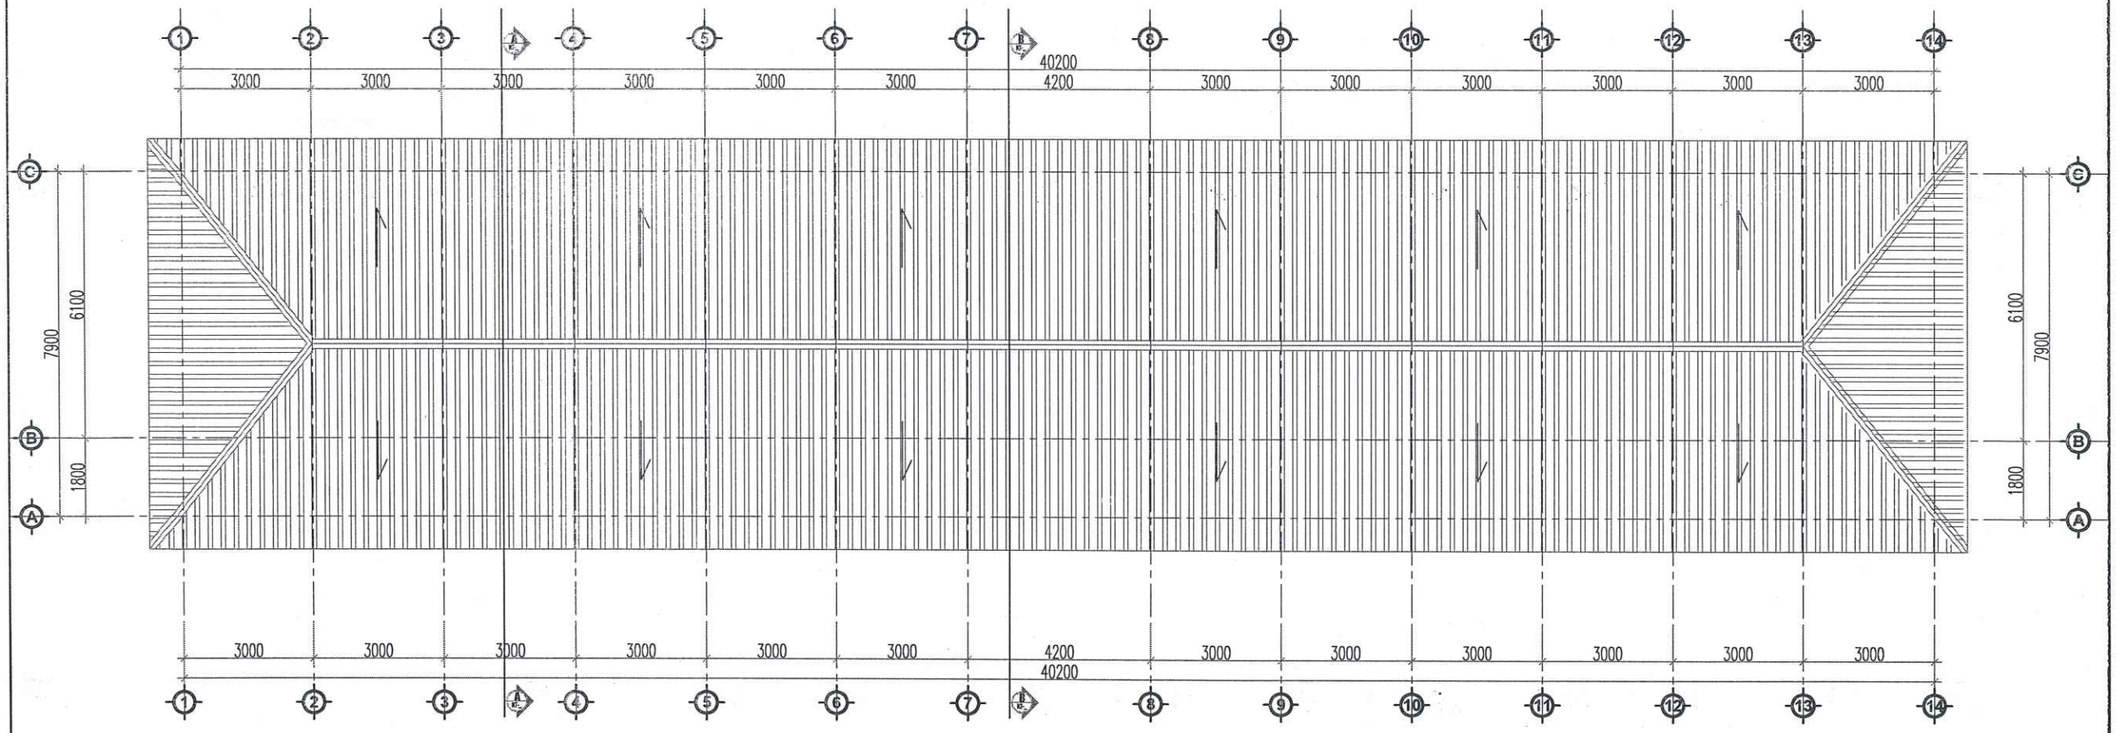

MẶT BẰNG HIỆN TRẠNG MÁI CÔNG TRÌNH

CÔNG TY TNHH TƯ VẤN VÀ XÂY DỰNG VIỆT PHÁP
THẨM TRA
Theo văn bản số: 07/BC-TT
Ngày 16 tháng 4 năm 2026
Chủ trì bộ môn ký tên:

UBND PHƯỜNG PHÚ THỌ
PHÒNG KT, HT VÀ ĐÔ THỊ
THẨM ĐỊNH
Theo văn bản số: ...../.....
Ngày... . ....tháng.....năm 20.....
Ký tên

HIỆU ĐÍNH	
LẦN	NGÀY DUYỆT
1	..../..../2026
2	..../..../2026
3	..../..../2026

CHỦ ĐẦU TƯ
BAN QUẢN LÝ DỰ ÁN PHƯỜNG PHÚ THỌ
ĐỊA CHỈ:
PHƯỜNG PHÚ THỌ - TỈNH PHÚ THỌ

TÊN CÔNG TRÌNH
CẢI TẠO HỆ THỐNG ĐIỆN TRƯỜNG THCS HÀ LỘC VÀ TƯỜNG RÀO TRƯỜNG THCS VĂN LUNG, CÁC HẠNG MỤC PHỤ TRỢ KHÁC CỦA TRƯỜNG
ĐỊA ĐIỂM XD :
PHƯỜNG PHÚ THỌ - TỈNH PHÚ THỌ

HẠNG MỤC
HỒ SƠ THIẾT KẾ BẢN VẼ THI CÔNG

CÔNG TY CỔ PHẦN KIẾN TRÚC ACT VIỆT NAM
ĐỊA CHỈ: SỐ 16 QUANG TRUNG - P.VIỆT TRÌ - T.PHÚ THỌ
TEL: 02103.816.237 - FAX: 02103.849.005
MAIL : KIENTRUC.ACT.VN@GMAIL.COM

THÀNH PHỐ VIỆT TRÌ, NGÀY ..... THÁNG ..... NĂM 2026
GIÁM ĐỐC
CÔNG TY CỔ PHẦN KIẾN TRÚC ACT VIỆT NAM
S.Đ.K.K.D: 2600684... C.T.C.P. TP. VIỆT TRÌ - T. PHÚ THỌ
LÊ NGỌC TIẾN

CHỦ TRÌ THIẾT KẾ :	KTS. NGUYỄN THỊ MINH
CHỦ TRÌ KẾT CẤU:	KS. PHẠM HOÀNG HẢI
THIẾT KẾ & VẼ :	KTS. PHẠM HỮU TÚ
QUẢN LÝ KỸ THUẬT :	KTS. NGUYỄN ANH TUẤN

TÊN BẢN VẼ
MẶT BẰNG MÁI HIỆN TRẠNG

HOÀN THÀNH	KÍ HIỆU BẢN VẼ
.../2026	HT-02

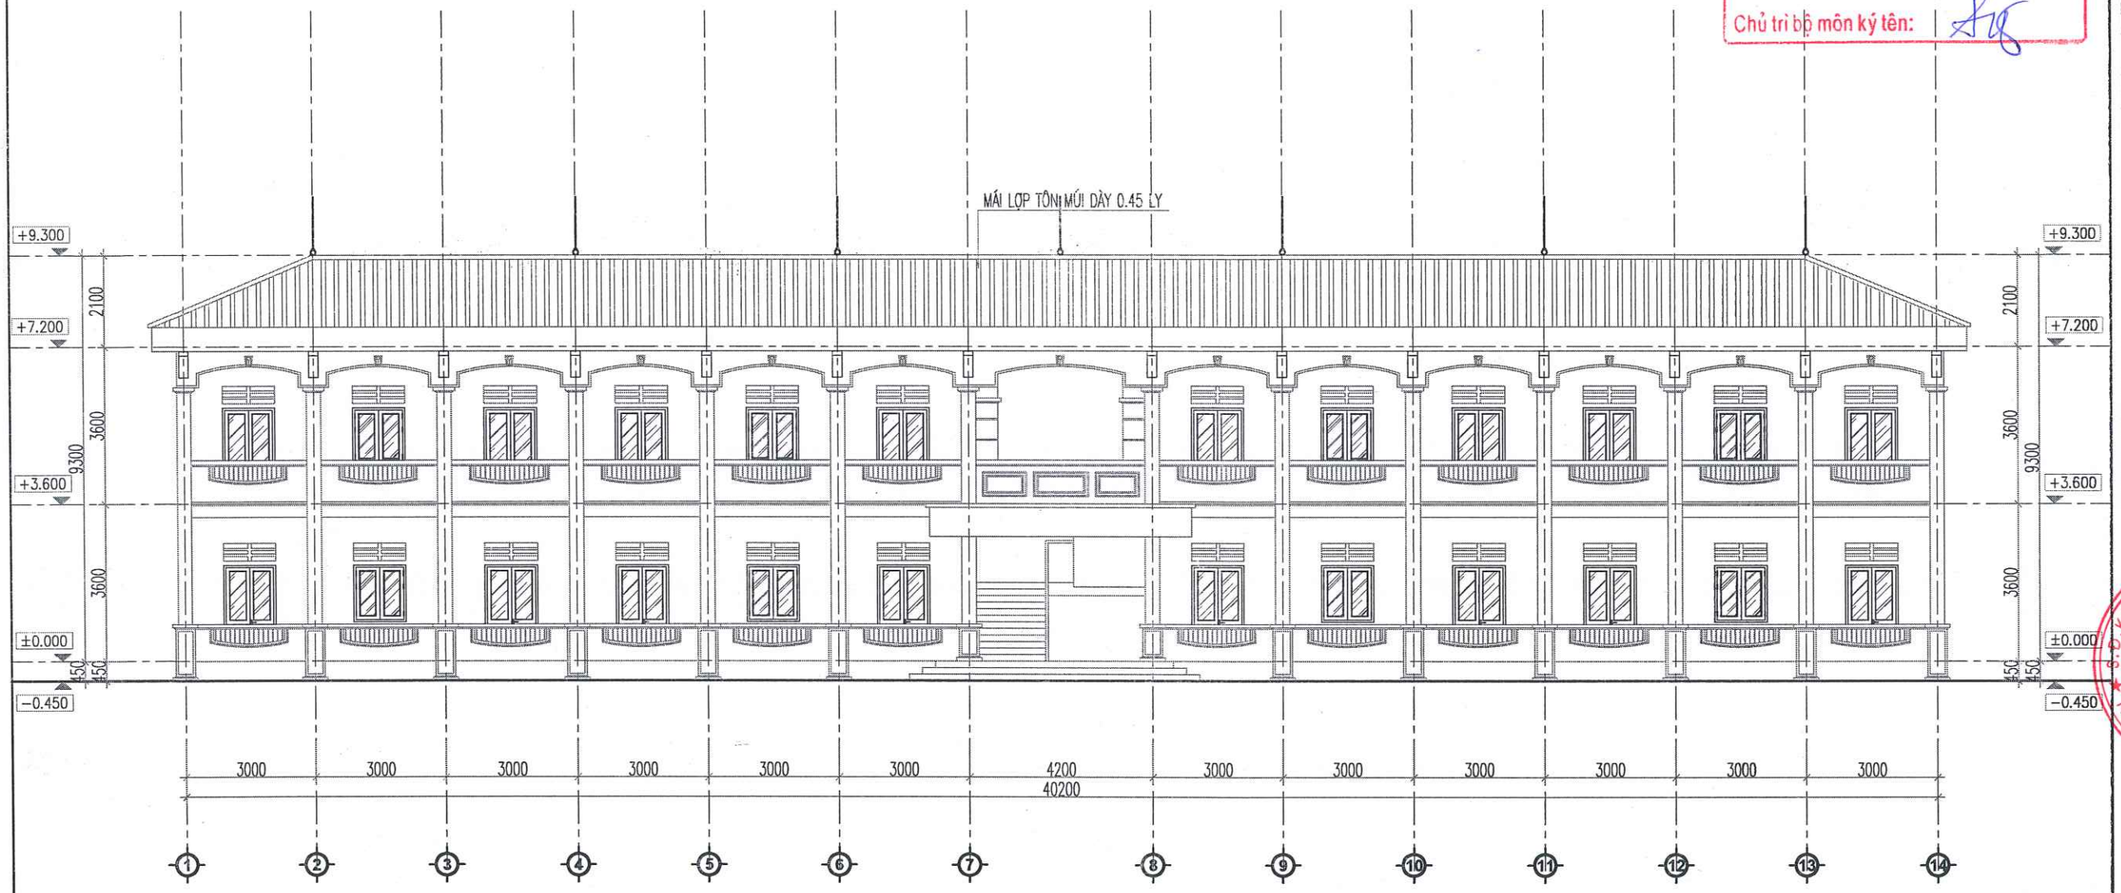

MẶT ĐỨNG HIỆN TRẠNG TRỤC 1-14

CÔNG TY TNHH TƯ VẤN VÀ XÂY DỰNG VIỆT PHÁP
THẨM TRA
Theo văn bản số: 07 / Bc-TT
Ngày 16 tháng 4 năm 2026
Chủ trì bộ môn ký tên:

UBND PHƯỜNG PHÚ THỌ
PHÒNG KT, HT VÀ ĐÔ THỊ
THẨM ĐỊNH
Theo văn bản số:...../.....
Ngày... . ....tháng.....năm 20.....
Ký tên

HIỆU ĐÍNH	
LẦN	NGÀY DUYỆT
1	..../..../2026
2	..../..../2026
3	..../..../2026

CHỦ ĐẦU TƯ
BAN QUẢN LÝ DỰ ÁN PHƯỜNG PHÚ THỌ
ĐỊA CHỈ:
PHƯỜNG PHÚ THỌ - TỈNH PHÚ THỌ

TÊN CÔNG TRÌNH
CẢI TẠO HỆ THỐNG ĐIỆN TRƯỜNG THCS HÀ LỘC VÀ TƯỜNG RÀO TRƯỜNG THCS VĂN LUNG, CÁC HẠNG MỤC PHỤ TRỢ KHÁC CỦA TRƯỜNG
ĐỊA ĐIỂM XD :
PHƯỜNG PHÚ THỌ - TỈNH PHÚ THỌ

HẠNG MỤC
HỒ SƠ THIẾT KẾ BẢN VẼ THI CÔNG

CÔNG TY CỔ PHẦN KIẾN TRÚC ACT VIỆT NAM
ĐỊA CHỈ: SỐ 16 QUANG TRUNG - P.VĨ TÊ - T.PHÚ THỌ
TEL: 02103.916.237 - FAX: 02103.649.005
MAIL: KIENTRUC.ACT.VN@GMAIL.COM

T.PHÚ THỌ, NGÀY .....THÁNG ..... NĂM 2026
GIÁM ĐỐC
CÔNG TY CỔ PHẦN KIẾN TRÚC ACT VIỆT NAM
LÊ NGỌC TIẾN

CHỦ TRÌ THIẾT KẾ :	KTS. NGUYỄN THỊ MINH
CHỦ TRÌ KẾT CẤU:	KS. PHẠM HOÀNG HẢI
THIẾT KẾ & VẼ :	KTS. PHẠM HỮU TÚ
QUẢN LÝ KỸ THUẬT :	KTS. NGUYỄN ANH TUẤN

TÊN BẢN VẼ
MẶT BẰNG MÁI CẢI TẠO

HOÀN THÁNG	KÍ HIỆU BẢN VẼ
.../2026	HT-03

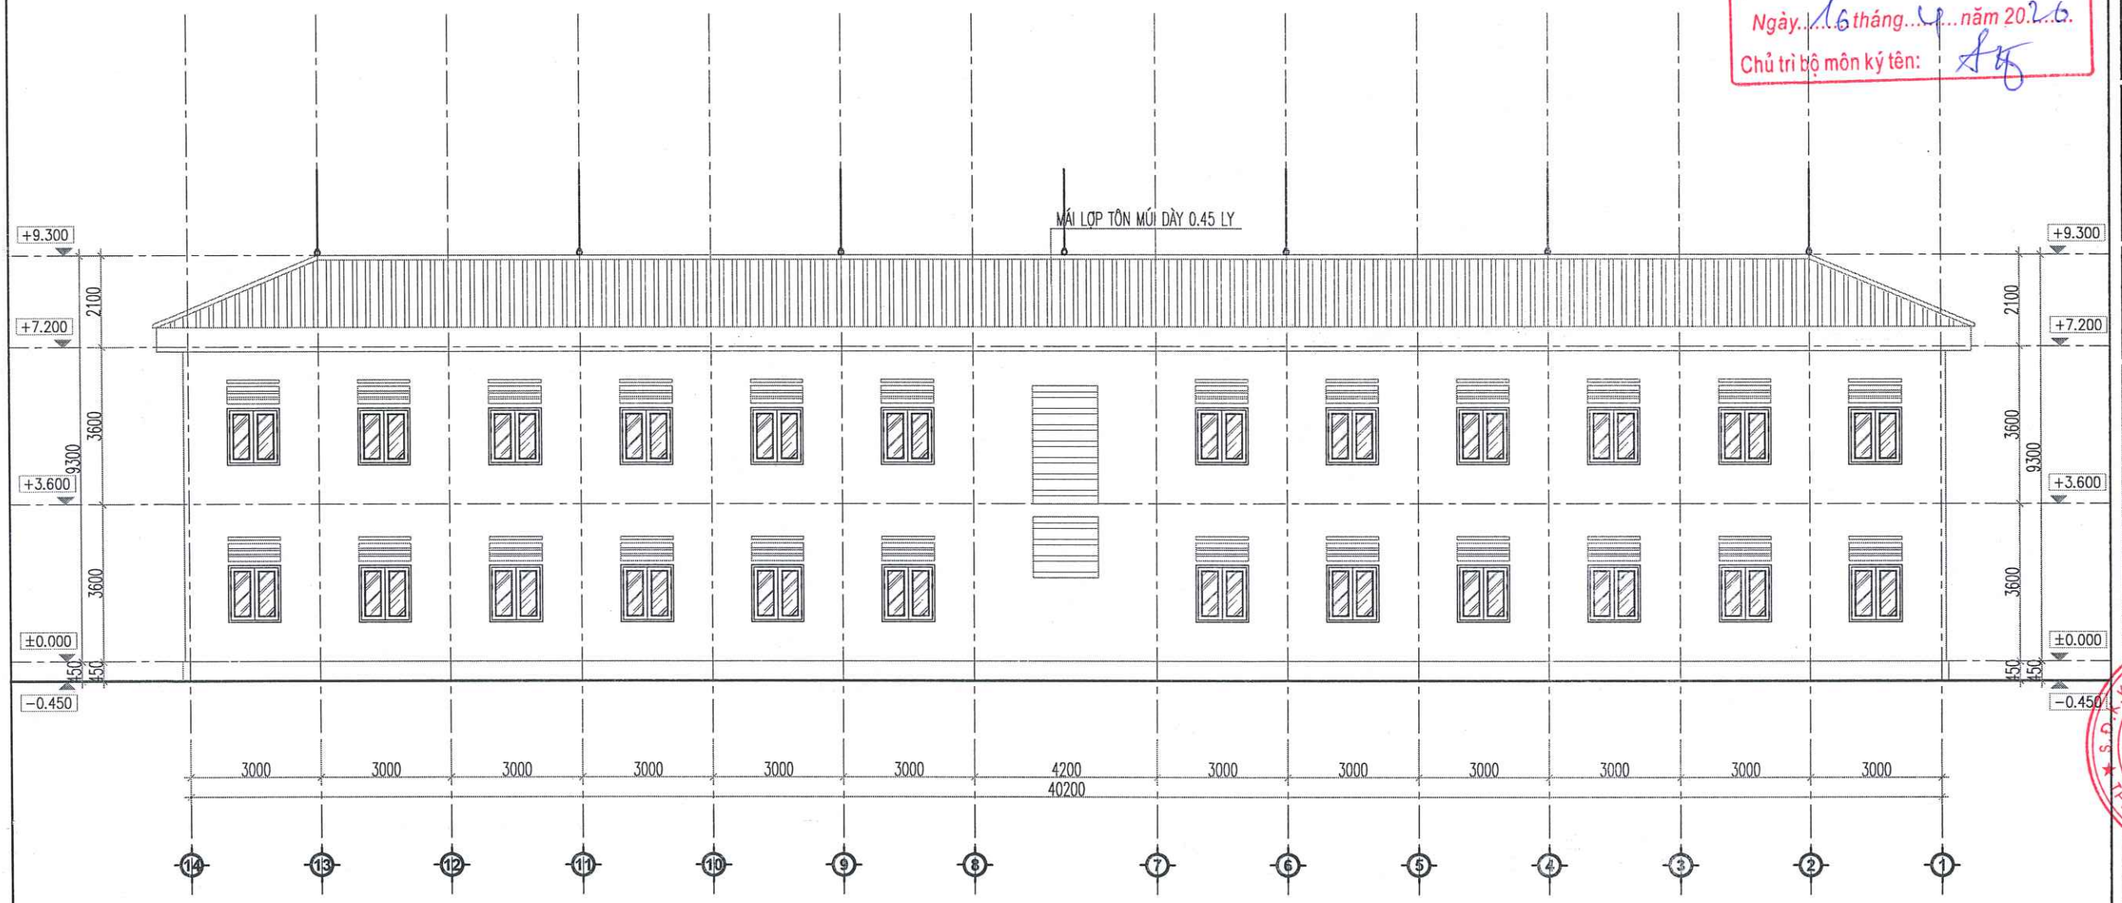

MẶT ĐỨNG HIỆN TRẠNG TRỤC 14-1

CÔNG TY TNHH TƯ VẤN VÀ XÂY DỰNG VIỆT PHÁP
THẨM TRA
Theo văn bản số: 07 /BC-TT
Ngày 16 tháng 4 năm 2026
Chủ trì bộ môn ký tên:

UBND PHƯỜNG PHÚ THỌ
PHÒNG KT, HT VÀ ĐÔ THỊ
THẨM ĐỊNH
Theo văn bản số:...../.....
Ngày... . ....tháng.....năm 20.....
Ký tên

HIỆU ĐÍNH	
LẦN	NGÀY DUYỆT
1	..../..../2026
2	..../..../2026
3	..../..../2026

CHỦ ĐẦU TƯ
BAN QUẢN LÝ DỰ ÁN PHƯỜNG PHÚ THỌ
ĐỊA CHỈ:
PHƯỜNG PHÚ THỌ - TỈNH PHÚ THỌ

TÊN CÔNG TRÌNH
CẢI TẠO HỆ THỐNG ĐIỆN TRƯỜNG THCS HÀ LỘC VÀ TƯỜNG RÀO TRƯỜNG THCS VĂN LUNG, CÁC HẠNG MỤC PHỤ TRỢ KHÁC CỦA TRƯỜNG
ĐỊA ĐIỂM XD :
PHƯỜNG PHÚ THỌ - TỈNH PHÚ THỌ

HẠNG MỤC
HỒ SƠ THIẾT KẾ BẢN VẼ THI CÔNG

CÔNG TY CỔ PHẦN KIẾN TRÚC ACT VIỆT NAM
ĐỊA CHỈ: SỐ 16 QUANG TRUNG - P.VIỆT TRÌ - T.PHÚ THỌ
TEL: 02103.816.237 - FAX: 02103.649.005
MAIL: KIENTRUC.ACT.VN@GMAIL.COM

PHÚ THỌ, NGÀY .....THÁNG ..... NĂM 2026
GIÁM ĐỐC
CÔNG TY CỔ PHẦN KIẾN TRÚC ACT VIỆT NAM
LÊ NGỌC TIẾN

CHỦ TRÌ THIẾT KẾ :	KTS. NGUYỄN THỊ MINH
CHỦ TRÌ KẾT CẤU:	KS. PHẠM HOÀNG HẢI
THIẾT KẾ & VẼ :	KTS. PHẠM HỮU TÚ
QUẢN LÝ KỸ THUẬT :	KTS. NGUYỄN ANH TUẤN

TÊN BẢN VẼ
MẶT ĐỨNG TRỤC 14-1 HT

HOÀN THÀNH	KÍ HIỆU BẢN VẼ
.../2026	HT-04

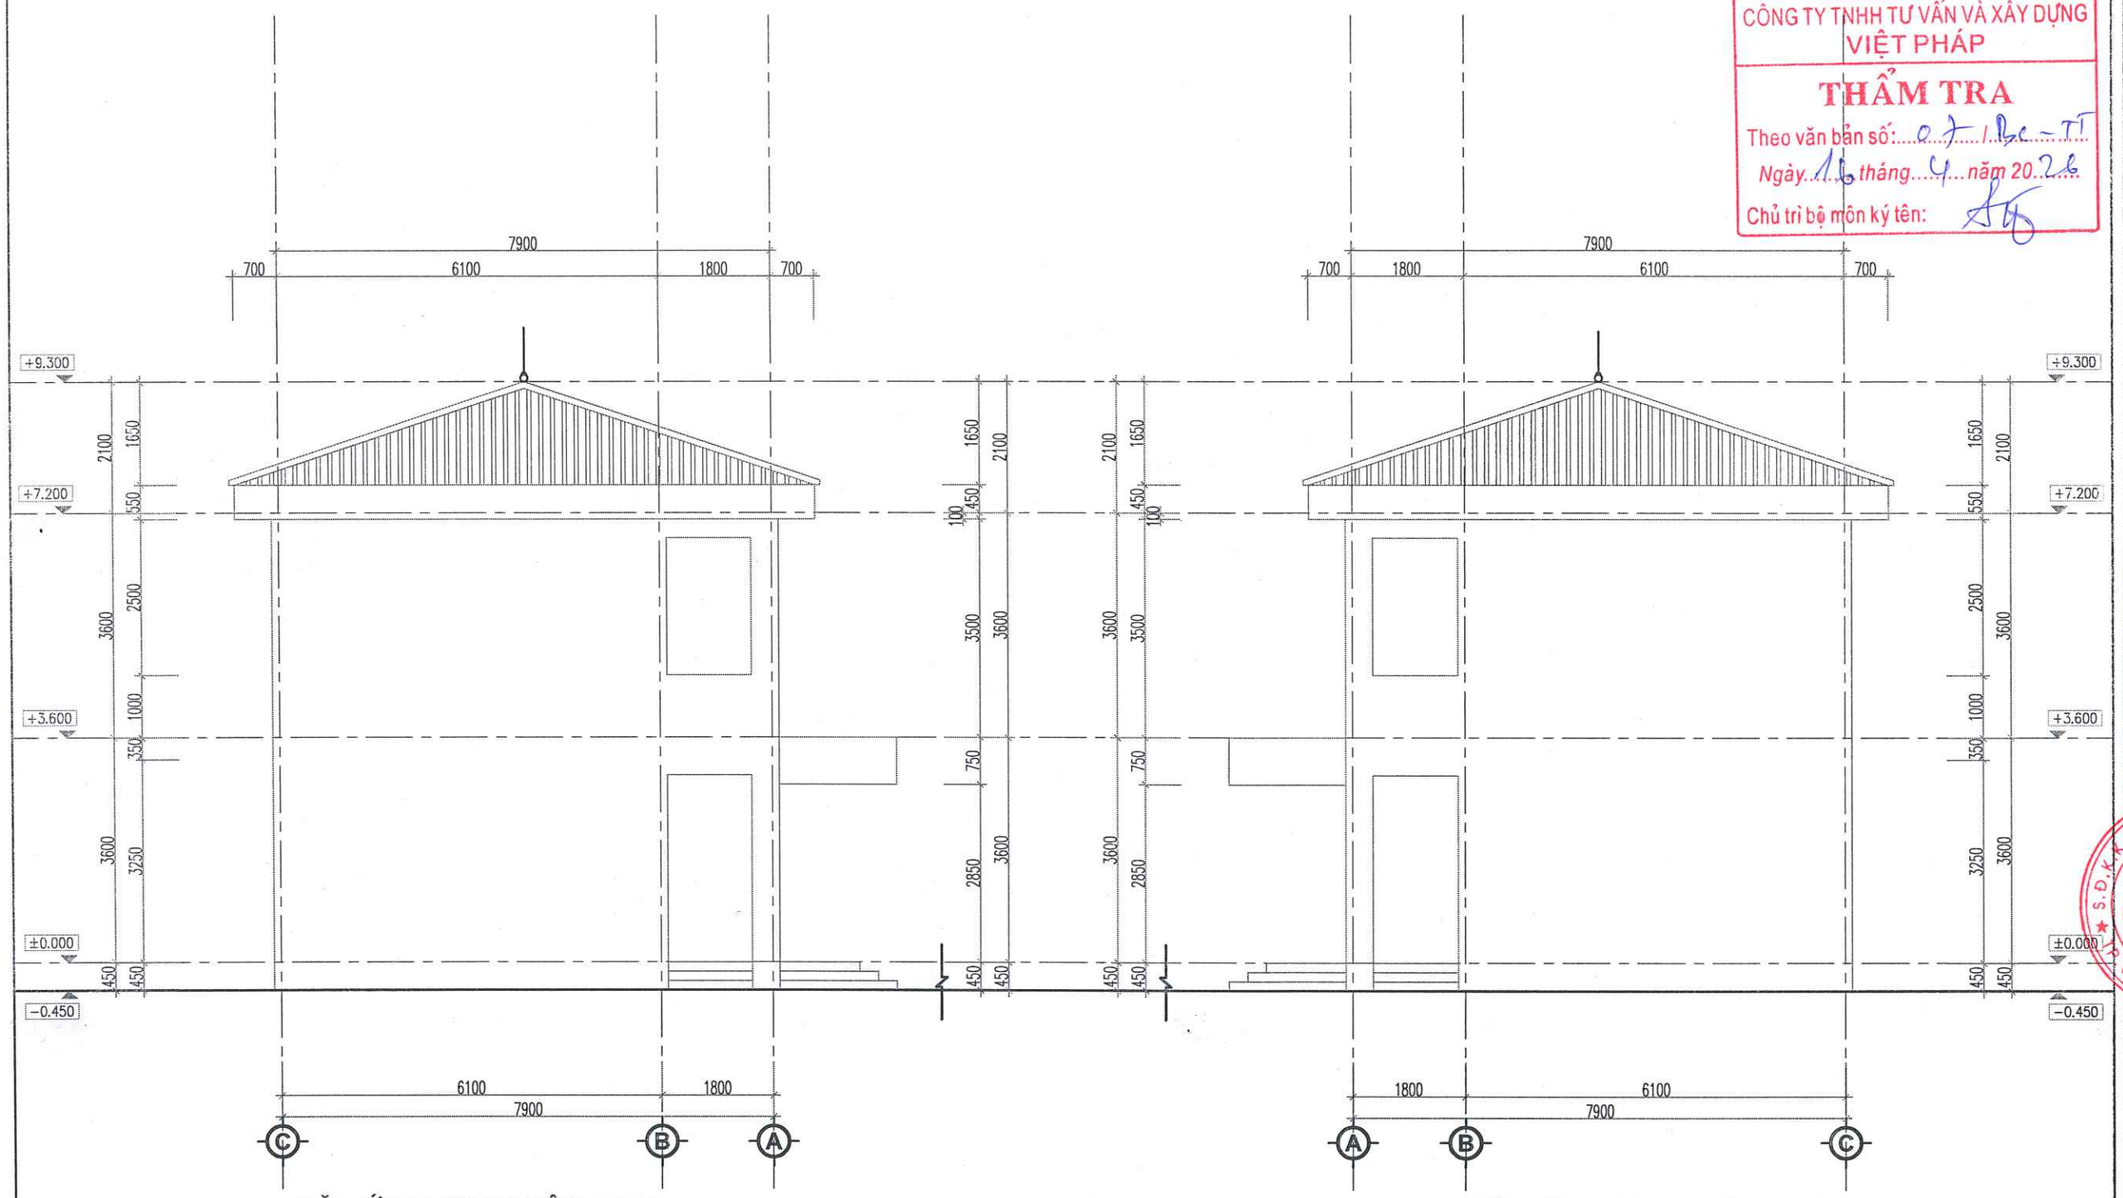

MẶT ĐỨNG TRỤC C-A HIỆN TRẠNG

MẶT ĐỨNG TRỤC A-C HIỆN TRẠNG

CÔNG TY TNHH TƯ VẤN VÀ XÂY DỰNG VIỆT PHÁP
THẨM TRA
Theo văn bản số: 07 / Bc - TT
Ngày 16 tháng 4 năm 2026
Chủ trì bộ môn ký tên:

UBND PHƯỜNG PHÚ THỌ
PHÒNG KT, HT VÀ ĐÔ THỊ
THẨM ĐỊNH
Theo văn bản số: ...../.....
Ngày... . ....tháng.....năm 20.....
Ký tên

HIỆU ĐÍNH	
LẦN	NGÀY DUYỆT
1	..../..../2026
2	..../..../2026
3	..../..../2026

CHỦ ĐẦU TƯ
BAN QUẢN LÝ DỰ ÁN PHƯỜNG PHÚ THỌ
ĐỊA CHỈ:
PHƯỜNG PHÚ THỌ - TỈNH PHÚ THỌ

TÊN CÔNG TRÌNH
CẢI TẠO HỆ THỐNG ĐIỆN TRƯỜNG THCS HÀ LỘC VÀ TƯỜNG RÀO TRƯỜNG THCS VĂN LUNG, CÁC HẠNG MỤC PHỤ TRỢ KHÁC CỦA TRƯỜNG
ĐỊA ĐIỂM XD :
PHƯỜNG PHÚ THỌ - TỈNH PHÚ THỌ

HẠNG MỤC
HỒ SƠ THIẾT KẾ BẢN VẼ THI CÔNG

CÔNG TY CỔ PHẦN KIẾN TRÚC ACT VIỆT NAM
ĐỊA CHỈ: SỐ 16 QUANG TRUNG - P.VIỆT TRÌ - T.PHÚ THỌ
TEL: 02103.816.237 - FAX: 02103.845.055
MAIL: ACTVIETNAM@GMAIL.COM

T.PHÚ THỌ, NGÀY .....THÁNG ..... NĂM 2026
GIÁM ĐỐC
CÔNG TY CỔ PHẦN KIẾN TRÚC ACT VIỆT NAM
LÊ NGỌC TIẾN

CHỦ TRÌ THIẾT KẾ:	KTS. NGUYỄN THỊ MINH
CHỦ TRÌ KẾT CẤU:	KS. PHẠM HOÀNG HẢI
THIẾT KẾ & VẼ:	KTS. PHẠM HỮU TÚ
QUẢN LÝ KỸ THUẬT:	KTS. NGUYỄN ANH TUẤN

TÊN BẢN VẼ
MẶT ĐỨNG HIỆN TRẠNG TRỤC A-C, C-A

HOÀN THÀNH	KÍ HIỆU BẢN VẼ
.../2026	HT-05

UBND PHƯỜNG PHÚ THỌ
PHÒNG KT, HT VÀ ĐÔ THỊ
THẨM ĐỊNH
Theo văn bản số:...../.....
Ngày... . ....tháng.....năm 20.....
Ký tên

CÔNG TY TNHH TƯ VẤN VÀ XÂY DỰNG VIỆT PHÁP
THẨM TRA
Theo văn bản số:....07.1.R4-TT
Ngày 16 tháng 4 năm 2026
Chủ trì bộ môn ký tên:

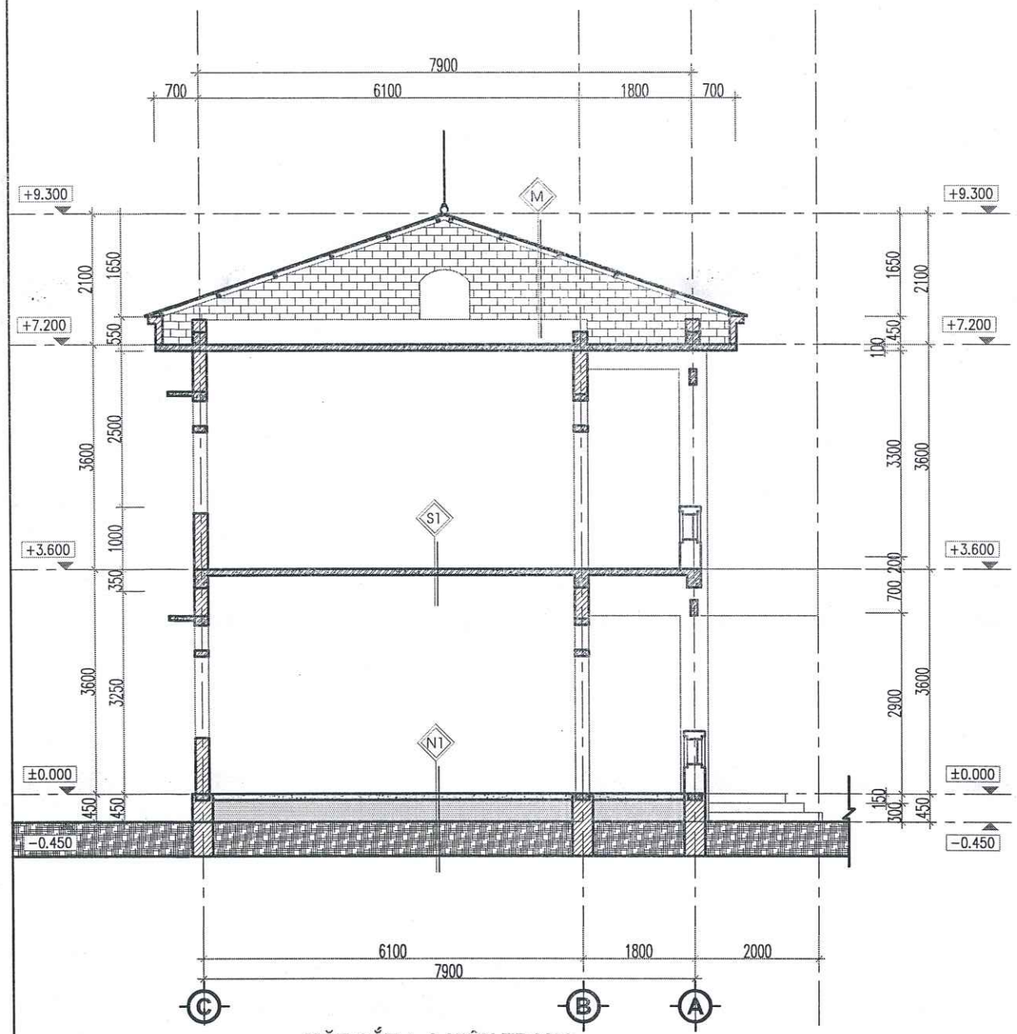

MẶT CẮT A-A HIỆN TRẠNG

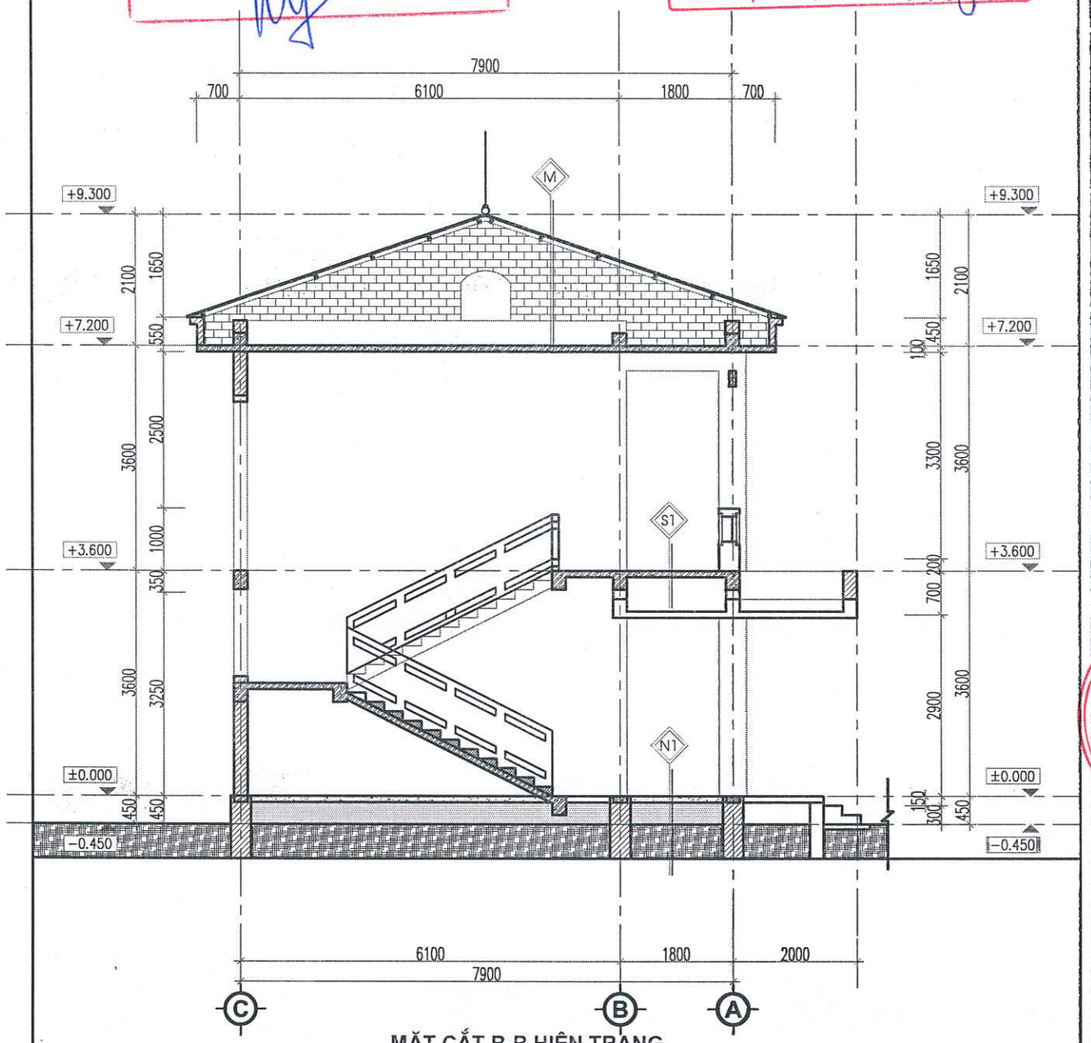

MẶT CẮT B-B HIỆN TRẠNG

N1
- NỀN NHÀ
- LÁT GẠCH CERAMIC 400X400
- VỮA LÓT MÁC 50#, DÀY D=20
- BT LÓT MÁC 150#, DÀY 100
- ĐẤT TỐN NỀN TƯỚI NƯỚC ĐẦM CHẶT
- ĐẤT NGUYÊN THỔ

S1
- SÀN NHÀ
- LÁT GẠCH CERAMIC 400X400
- VỮA LÓT MÁC 50#, DÀY D=20
- BẢN SÀN BTCT 200# DÀY 100
- VỮA TRÁT TRẦN 75#
- LĂN SƠN MÀU TRẮNG SỮA

M1
- MÁI DỐC
- MÁI LỢP TÔN MÚI DÀY 0.40 LY
- HỆ XÀ GỒ THÉP
- TƯỜNG THU HỒI
- BẢN SÀN BTCT MÁC 200#, DÀY 100
- VỮA TRÁT TRẦN 75#
- LĂN SƠN MÀU TRẮNG SỮA

N1
- NỀN NHÀ
- LÁT GẠCH CERAMIC 400X400
- VỮA LÓT MÁC 50#, DÀY D=20
- BT LÓT MÁC 150#, DÀY 100
- ĐẤT TỐN NỀN TƯỚI NƯỚC ĐẦM CHẶT
- ĐẤT NGUYÊN THỔ

S1
- SÀN NHÀ
- LÁT GẠCH CERAMIC 400X400
- VỮA LÓT MÁC 50#, DÀY D=20
- BẢN SÀN BTCT 200# DÀY 100
- VỮA TRÁT TRẦN 75#
- LĂN SƠN MÀU TRẮNG SỮA

M1
- MÁI DỐC
- MÁI LỢP TÔN MÚI DÀY 0.40 LY
- HỆ XÀ GỒ THÉP
- TƯỜNG THU HỒI
- BẢN SÀN BTCT MÁC 200#, DÀY 100
- VỮA TRÁT TRẦN 75#
- LĂN SƠN MÀU TRẮNG SỮA

HIỆU ĐÍNH	
LẦN	NGÀY DUYỆT
1	..../..../2026
2	..../..../2026
3	..../..../2026

CHỦ ĐẦU TƯ
BAN QUẢN LÝ DỰ ÁN PHƯỜNG PHÚ THỌ
ĐỊA CHỈ:
PHƯỜNG PHÚ THỌ - TỈNH PHÚ THỌ

TÊN CÔNG TRÌNH
CẢI TẠO HỆ THỐNG ĐIỆN TRƯỜNG THCS HÀ LỘC VÀ TƯỜNG RÀO TRƯỜNG THCS VĂN LUNG, CÁC HẠNG MỤC PHỤ TRỢ KHÁC CỦA TRƯỜNG
ĐỊA ĐIỂM XD :
PHƯỜNG PHÚ THỌ - TỈNH PHÚ THỌ

HẠNG MỤC
HỒ SƠ THIẾT KẾ BẢN VẼ THI CÔNG

CÔNG TY CỔ PHẦN KIẾN TRÚC ACT VIỆT NAM
ĐỊA CHỈ: SỐ 16 QUANG TRUNG - P.VIỆT TRÌ - T.PHÚ THỌ
TEL: 02103.818.237 - FAX: 02103.843.005
MAIL: KIENTRUC.ACT.VN@GMAIL.COM

T.PHÚ THỌ, NGÀY ..... THÁNG ..... NĂM 2026
GIÁM ĐỐC
CÔNG TY CỔ PHẦN KIẾN TRÚC ACT VIỆT NAM
LÊ NGỌC TIẾN

CHỦ TRÌ THIẾT KẾ :	KTS. NGUYỄN THỊ MINH
CHỦ TRÌ KẾT CẤU:	KS. PHẠM HOÀNG HẢI
THIẾT KẾ & VẼ :	KTS. PHẠM HỮU TÚ
QUẢN LÝ KỸ THUẬT :	KTS. NGUYỄN ANH TUẤN

TÊN BẢN VẼ
MẶT CẮT A-A HIỆN TRẠNG
MẶT CẮT B-B HIỆN TRẠNG

HOÀN THÀNH	KÍ HIỆU BẢN VẼ
.../2026	HT-06

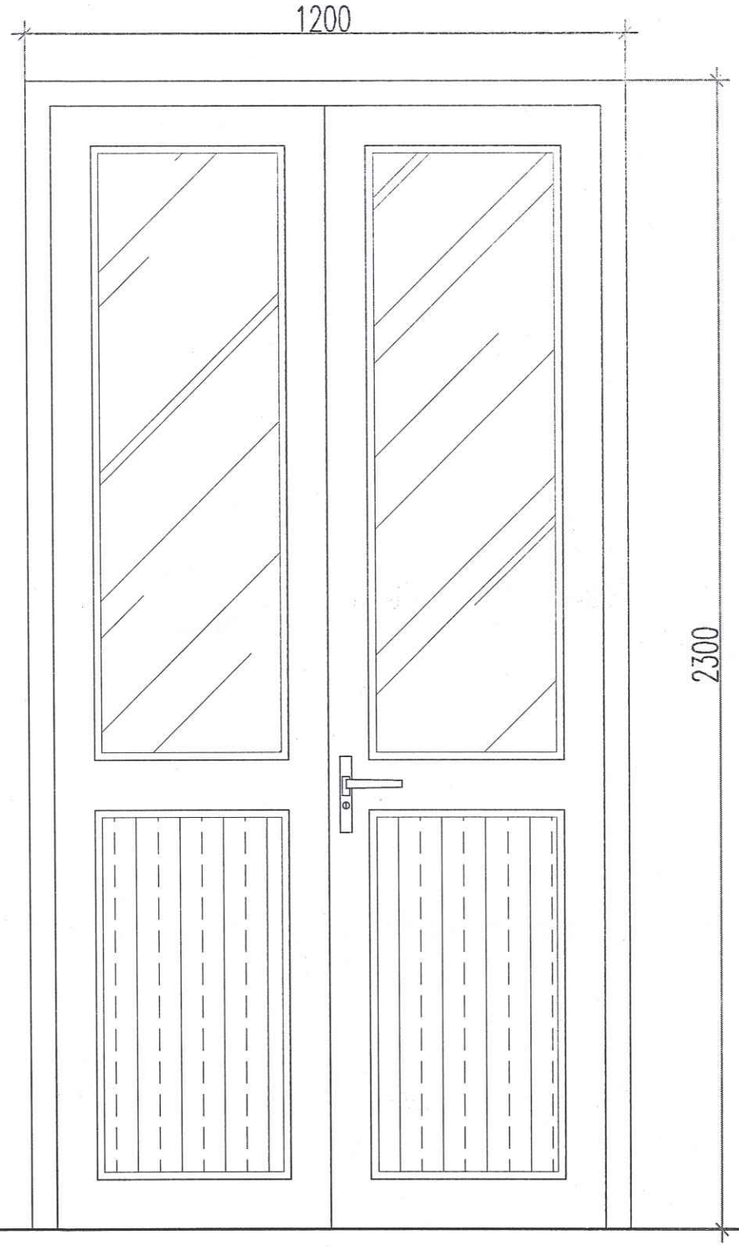

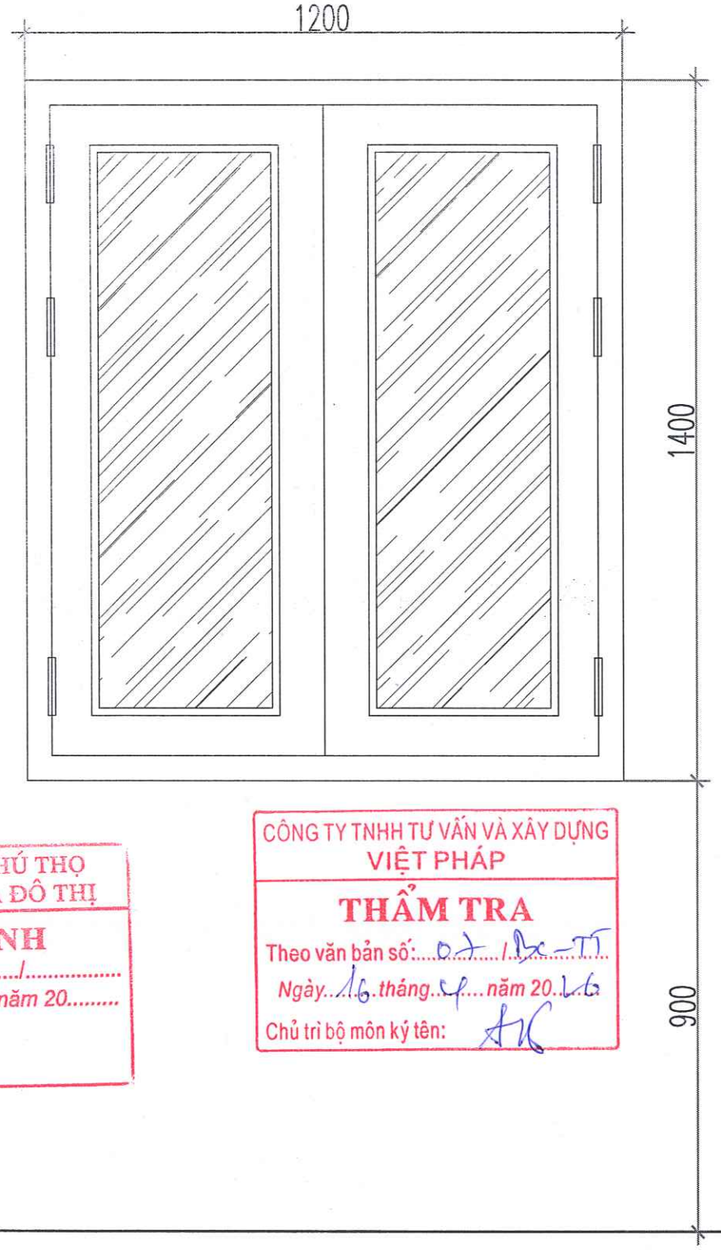

UBND PHƯỜNG PHÚ THỌ
PHÒNG KT, HT VÀ ĐÔ THỊ
THẨM ĐỊNH
Theo văn bản số:...../.....
Ngày... . ....tháng.....năm 20.....
Ký tên

CÔNG TY TNHH TƯ VẤN VÀ XÂY DỰNG
VIỆT PHÁP
THẨM TRA
Theo văn bản số:....07..../BC-TT
Ngày...16..tháng..4....năm 20..26
Chủ trì bộ môn ký tên:

CHI TIẾT CỬA ĐI D1
(SL :16 BỘ)

GHI CHÚ
CỬA NHỰA LÕI THÉP MÀU TRẮNG
KÍNH DÁN AN TOÀN DÀY 6,38 LY

CHI TIẾT CỬA SỔ S1
(SL :32 BỘ)

GHI CHÚ
CỬA NHỰA LÕI THÉP MÀU TRẮNG
KÍNH DÁN AN TOÀN DÀY 6,38 LY

HIỆU ĐÍNH	
LẦN	NGÀY DUYỆT
1	..../..../2026
2	..../..../2026
3	..../..../2026

CHỦ ĐẦU TƯ
BAN QUẢN LÝ DỰ ÁN
PHƯỜNG PHÚ THỌ
ĐỊA CHỈ:
PHƯỜNG PHÚ THỌ - TỈNH PHÚ THỌ

TÊN CÔNG TRÌNH
CẢI TẠO HỆ THỐNG ĐIỆN TRƯỜNG THCS HÀ LỘC VÀ TƯỜNG RÀO TRƯỜNG THCS VĂN LUNG, CÁC HẠNG MỤC PHỤ TRỢ KHÁC CỦA TRƯỜNG
ĐỊA ĐIỂM XD :
PHƯỜNG PHÚ THỌ - TỈNH PHÚ THỌ

HẠNG MỤC
HỒ SƠ THIẾT KẾ BẢN VẼ THI CÔNG

CÔNG TY CỔ PHẦN KIẾN TRÚC ACT VIỆT NAM
ĐỊA CHỈ: SỐ 16 QUANG TRUNG - P.VIỆT TRÌ - T.PHÚ THỌ
TEL: 02103.816.237 - FAX: 02103.649.005
MAIL : KIENTRUC-ACT.VN@GMAIL.COM

NGÀY ..... THÁNG ..... NĂM 2026
GIÁM ĐỐC
CÔNG TY CỔ PHẦN KIẾN TRÚC ACT VIỆT NAM
LÊ NGỌC TIẾN

CHỦ TRÌ THIẾT KẾ :	KTS. NGUYỄN THỊ MINH
CHỦ TRÌ KẾT CẤU:	KS. PHẠM HOÀNG HẢI
THIẾT KẾ & VẼ :	KTS. PHẠM HỮU TÚ
QUẢN LÝ KỸ THUẬT :	KTS. NGUYỄN ANH TUẤN

TÊN BẢN VẼ
CHI TIẾT CỬA

HOÀN THÀNH	KÍ HIỆU BẢN VẼ
../2026	HT-07

CÔNG TY CỔ PHẦN KIẾN TRÚC ACT VIỆT NAM
S.Đ.K.K.D: 2600668427-C.T.C.P
TP. VIỆT TRÌ - T. PHÚ THỌ

CÔNG TY TNHH TƯ VẤN VÀ XÂY DỰNG VIỆT PHÁP
THẨM TRA
Theo văn bản số: 07 / BC-TT
Ngày 16 tháng 4 năm 2026
Chủ trì bộ môn ký tên:

HỒ SƠ THIẾT KẾ BẢN VẼ THI CÔNG

- PHẦN CẢI TẠO -

.../ 2026

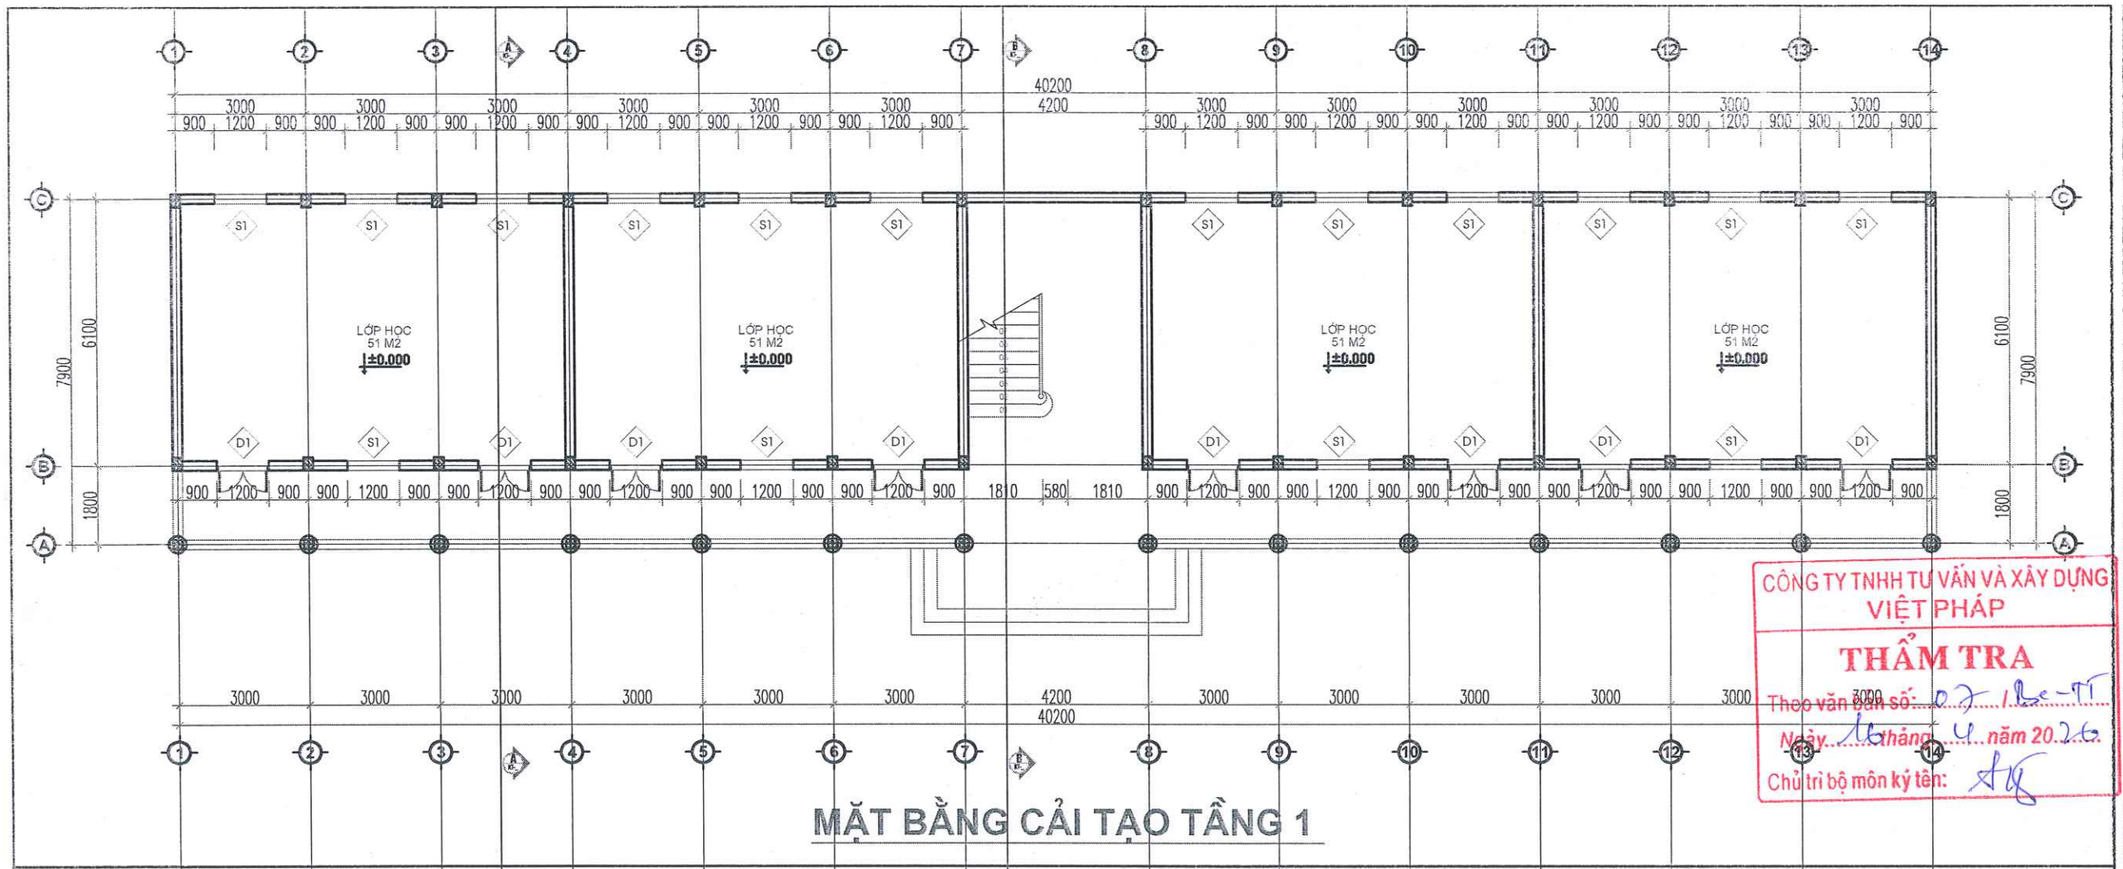

MẶT BẰNG CẢI TẠO TẦNG 1

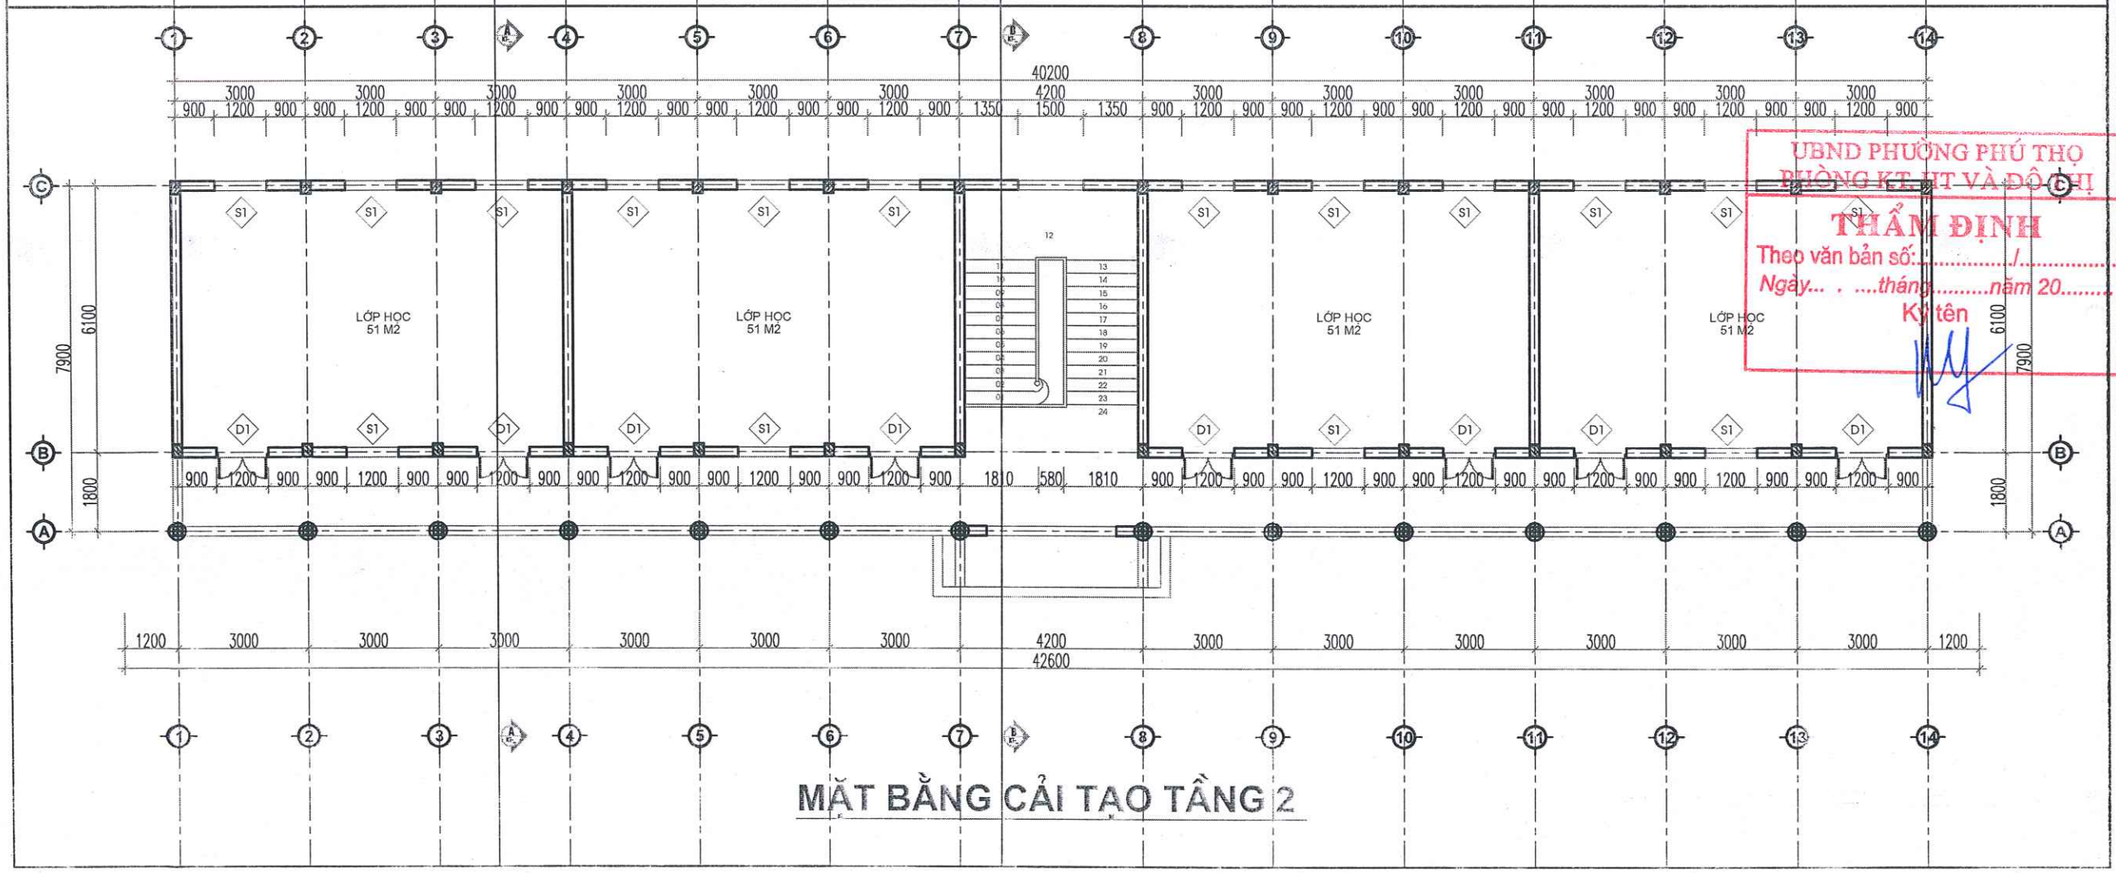

MẶT BẰNG CẢI TẠO TẦNG 2

CÔNG TY TNHH TƯ VẤN VÀ XÂY DỰNG VIỆT PHÁP
THẨM TRA
Theo văn bản số: 07 / Bc-TT
Ngày 16 tháng 4 năm 2026
Chủ trì bộ môn ký tên:

UBND PHƯỜNG PHÚ THỌ
PHÒNG KT, HT VÀ ĐÔ THỊ
THẨM ĐỊNH
Theo văn bản số: ...../.....
Ngày... . ....tháng.....năm 20.....
Ký tên

HIỆU ĐÍNH	
LẦN	NGÀY DUYỆT
1	..../..../2026
2	..../..../2026
3	..../..../2026

CHỦ ĐẦU TƯ
BAN QUẢN LÝ DỰ ÁN PHƯỜNG PHÚ THỌ
ĐỊA CHỈ:
PHƯỜNG PHÚ THỌ - TỈNH PHÚ THỌ

TÊN CÔNG TRÌNH
CẢI TẠO HỆ THỐNG ĐIỆN TRƯỜNG THCS HÀ LỘC VÀ TƯỜNG RÀO TRƯỜNG THCS VĂN LUNG, CÁC HẠNG MỤC PHỤ TRỢ KHÁC CỦA TRƯỜNG
ĐỊA ĐIỂM XD :
PHƯỜNG PHÚ THỌ - TỈNH PHÚ THỌ

HẠNG MỤC
HỒ SƠ THIẾT KẾ BẢN VẼ THI CÔNG

CÔNG TY CỔ PHẦN KIẾN TRÚC ACT VIỆT NAM
ĐỊA CHỈ: SỐ 16 QUANG TRUNG - P.VIỆT TRÌ - T.PHÚ THỌ
TEL: 02103.818.237 - FAX: 02103.649.005
MAIL: KIENTRUC.ACT.VN@GMAIL.COM

PHÚ THỌ, NGÀY 16 THÁNG 4 NĂM 2026
GIÁM ĐỐC
CÔNG TY CỔ PHẦN KIẾN TRÚC ACT VIỆT NAM
LÊ NGỌC TIẾN

CHỦ TRÌ THIẾT KẾ :	KTS. NGUYỄN THỊ MINH
CHỦ TRÌ KẾT CẤU:	KS. PHẠM HOÀNG HẢI
THIẾT KẾ & VẼ :	KTS. PHẠM HỮU TÚ
QUẢN LÝ KỸ THUẬT :	KTS. NGUYỄN ANH TUẤN

TÊN BẢN VẼ
MẶT BẰNG TẦNG 1 CẢI TẠO
MẶT BẰNG TẦNG 2 CẢI TẠO

HOÀN THÀNH	KÍ HIỆU BẢN VẼ
.../2026	CT-01

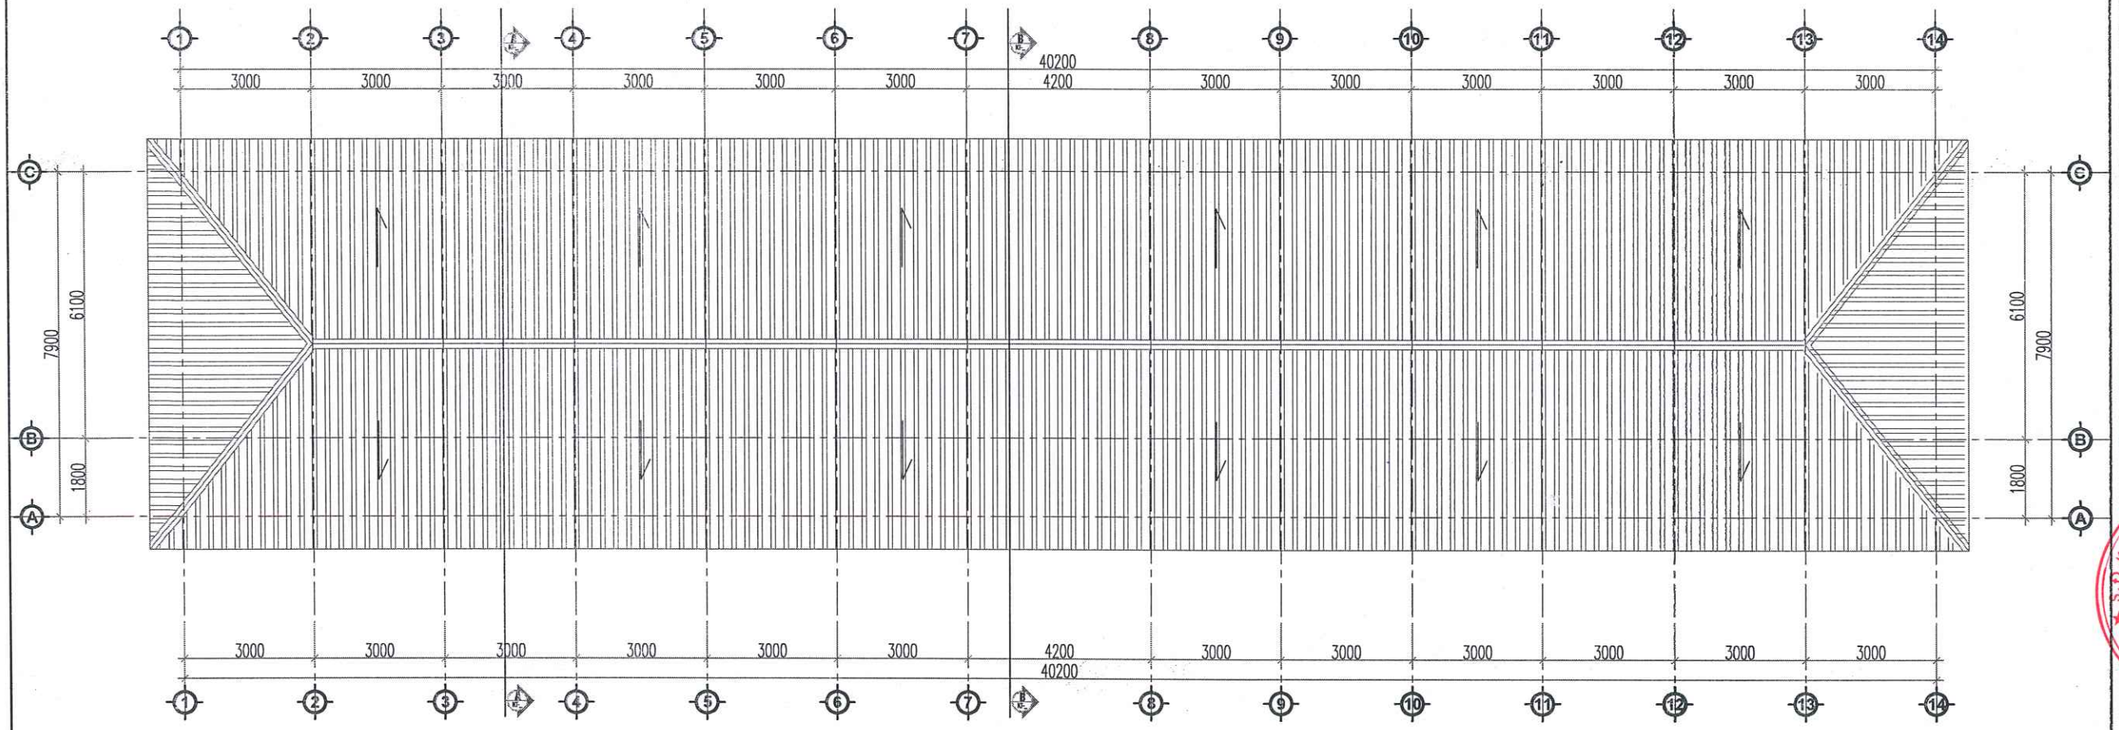

MẶT BẰNG CẢI TẠO MÁI CÔNG TRÌNH

NỘI DUNG CẢI TẠO :

- THÁO DỠ TOÀN BỘ CỬA ĐI CỬA SỔ HIỆN TRẠNG ,THAY MỚI BẰNG CỬA NHÔM HỆ KÍNH AN TOÀN 6,38 LY .
- THÁO DỠ TOÀN BỘ Ô GIÓ NAN BÊ TÔNG TRÊN ĐẦU CỬA ĐI, CỬA SỔ. TRÁT LẠI MÁ CỬA
- THÁO DỠ HỆ THỐNG ĐƯỜNG DÂY ĐIỆN, THIẾT BỊ ĐIỆN HIỆN TRẠNG. THAY MỚI HỆ THỐNG DÂY DẪN ĐIỆN, THIẾT BỊ ĐIỆN (TẬN DỤNG 50% QUẠT TRẦN, 100% QUẠT TREO TƯỜNG) .
- CẠO RA TRÁT LẠI CỤC BỘ 30 % DIỆN TÍCH TƯỜNG TOÀN NHÀ .
- CẠO BỎ , VỆ SINH TOÀN BỘ LỚP SƠN TOÀN NHÀ : SƠN LẠI TOÀN NHÀ (1 LỚP LÓT , 2 LỚP PHỦ)

CÔNG TY TNHH TƯ VẤN VÀ XÂY DỰNG VIỆT PHÁP
THẨM TRA
Theo văn bản số: 07/BC-TT
Ngày 16 tháng 4 năm 2026
Chủ trì bộ môn ký tên:

UBND PHƯỜNG PHÚ THỌ
PHÒNG KT, HT VÀ ĐÔ THỊ
THẨM ĐỊNH
Theo văn bản số:...../.....
Ngày... . ....tháng.....năm 20.....
Ký tên

HIỆU ĐÍNH	
LẦN	NGÀY DUYỆT
1	..../..../2026
2	..../..../2026
3	..../..../2026

CHỦ ĐẦU TƯ
BAN QUẢN LÝ DỰ ÁN PHƯỜNG PHÚ THỌ
ĐỊA CHỈ:
PHƯỜNG PHÚ THỌ - TỈNH PHÚ THỌ

TÊN CÔNG TRÌNH
CẢI TẠO HỆ THỐNG ĐIỆN TRƯỜNG THCS HÀ LỘC VÀ TƯỜNG RÀO TRƯỜNG THCS VĂN LUNG, CÁC HẠNG MỤC PHỤ TRỢ KHÁC CỦA TRƯỜNG
ĐỊA ĐIỂM XD :
PHƯỜNG PHÚ THỌ - TỈNH PHÚ THỌ

HẠNG MỤC
HỒ SƠ THIẾT KẾ BẢN VẼ THI CÔNG

CÔNG TY CỔ PHẦN KIẾN TRÚC ACT VIỆT NAM
ĐỊA CHỈ: SỐ 16 QUANG TRUNG - P.VIỆT TRÌ - T.PHÚ THỌ
TEL: 0210.3.816.237 - FAX: 0210.3.646.005
MAIL: GIAPTUC@ACT.VN@GMAIL.COM

THÀNH PHỐ VIỆT TRÌ, NGÀY ....THÁNG ... NĂM 2026
GIÁM ĐỐC
CÔNG TY CỔ PHẦN KIẾN TRÚC ACT VIỆT NAM
LÊ NGỌC TIẾN

CHỦ TRÌ THIẾT KẾ :	KTS. NGUYỄN THỊ MINH
CHỦ TRÌ KẾT CẤU:	KS. PHẠM HOÀNG HẢI
THIẾT KẾ & VẼ :	KTS. PHẠM HỮU TÚ
QUẢN LÝ KỸ THUẬT :	KTS. NGUYỄN ANH TUẤN

TÊN BẢN VẼ
MẶT BẰNG MÁI CẢI TẠO

HOÀN THÁNG	KÍ HIỆU BẢN VẼ
.../2026	CT-02

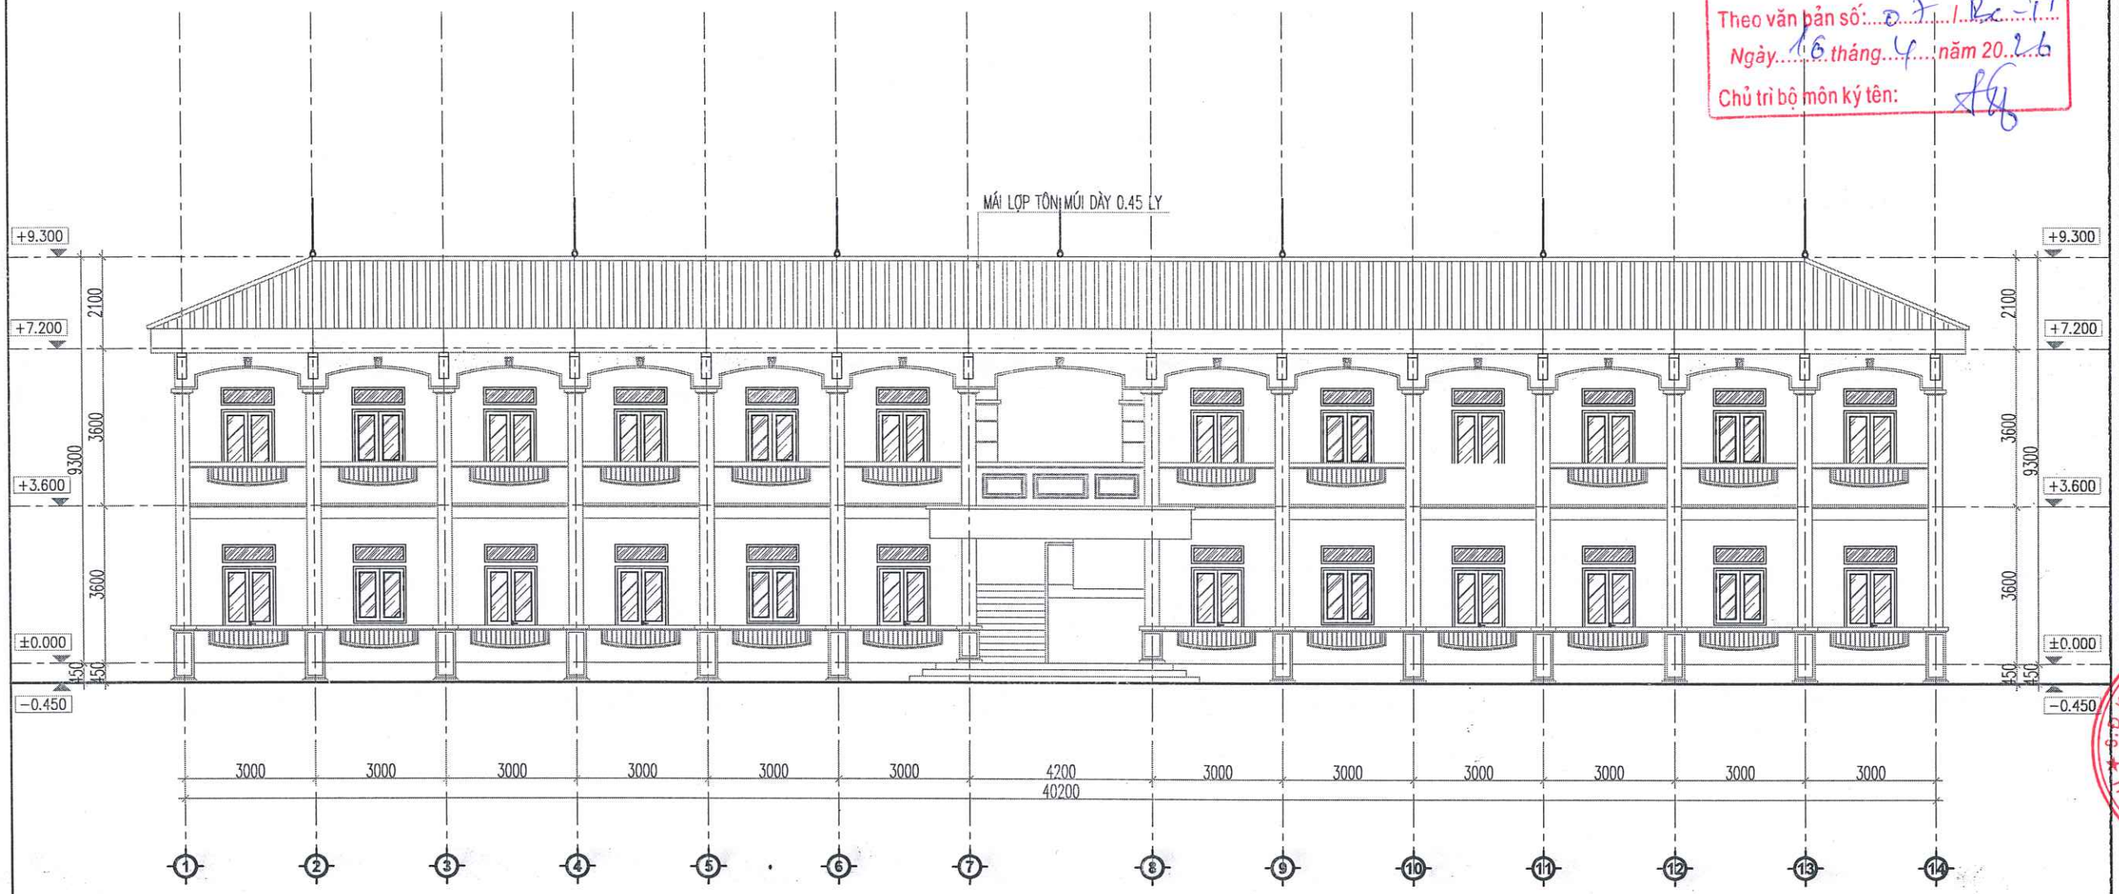

MẶT ĐỨNG HIỆN TRẠNG TRỤC 1-14

NỘI DUNG CẢI TẠO :

- THÁO DỠ TOÀN BỘ CỬA ĐI CỬA SỔ HIỆN TRẠNG ,THAY MỚI BẰNG CỬA NHÔM HỆ KÍNH AN TOÀN 6,38 LY .
- THÁO DỠ TOÀN BỘ Ô GIÓ NAN BÊ TÔNG TRÊN ĐẦU CỬA ĐI, CỬA SỔ. TRÁT LẠI MÁ CỬA
- THÁO DỠ HỆ THỐNG ĐƯỜNG DÂY ĐIỆN, THIẾT BỊ ĐIỆN HIỆN TRẠNG. THAY MỚI HỆ THỐNG DÂY DẪN ĐIỆN, THIẾT BỊ ĐIỆN (TẬN DỤNG 50% QUẠT TRẦN, 100% QUẠT TREO TƯỜNG) .
- CẠO RA TRÁT LẠI CỤC BỘ 30 % DIỆN TÍCH TƯỜNG TOÀN NHÀ .
- CẠO BỎ , VỆ SINH TOÀN BỘ LỚP SƠN TOÀN NHÀ : SƠN LẠI TOÀN NHÀ (1 LỚP LÓT , 2 LỚP PHỦ)

CÔNG TY TNHH TƯ VẤN VÀ XÂY DỰNG VIỆT PHÁP
THẨM TRA
Theo văn bản số: 07 / Bc-TT
Ngày 16 tháng 4 năm 2026
Chủ trì bộ môn ký tên:

UBND PHƯỜNG PHÚ THỌ
PHÒNG KT, HT VÀ ĐÔ THỊ
THẨM ĐỊNH
Theo văn bản số:...../.....
Ngày... . ....tháng.....năm 20.....
Ký tên

HIỆU ĐÍNH	
LẦN	NGÀY DUYỆT
1	..../..../2026
2	..../..../2026
3	..../..../2026

CHỦ ĐẦU TƯ
BAN QUẢN LÝ DỰ ÁN PHƯỜNG PHÚ THỌ
ĐỊA CHỈ:
PHƯỜNG PHÚ THỌ - TỈNH PHÚ THỌ

TÊN CÔNG TRÌNH
CẢI TẠO HỆ THỐNG ĐIỆN TRƯỜNG THCS HÀ LỘC VÀ TƯỜNG RÀO TRƯỜNG THCS VĂN LUNG, CÁC HẠNG MỤC PHỤ TRỢ KHÁC CỦA TRƯỜNG
ĐỊA ĐIỂM XD :
PHƯỜNG PHÚ THỌ - TỈNH PHÚ THỌ

HẠNG MỤC
HỒ SƠ THIẾT KẾ BẢN VẼ THI CÔNG

CÔNG TY CỔ PHẦN KIẾN TRÚC ACT VIỆT NAM
ĐỊA CHỈ: SỐ 16 QUANG TRUNG - P.VIỆT TRÌ - T.PHÚ THỌ
TEL: 02103.918.237 - FAX: 02103.649.005
MAIL : KIEUTRUC.ACTVN@GMAIL.COM

T.PHÚ THỌ, NGÀY .....THÁNG ..... NĂM 2026
GIÁM ĐỐC
CÔNG TY CỔ PHẦN KIẾN TRÚC ACT VIỆT NAM
LÊ NGỌC TIẾN

CHỦ TRÌ THIẾT KẾ :	KTS. NGUYỄN THỊ MINH
CHỦ TRÌ KẾT CẤU:	KS. PHẠM HOÀNG HẢI
THIẾT KẾ & VẼ :	KTS. PHẠM HỮU TÚ
QUẢN LÝ KỸ THUẬT :	KTS. NGUYỄN ANH TUẤN

TÊN BẢN VẼ
MẶT ĐỨNG TRỤC 1-14 CT

HOÀN THÀNH	KÍ HIỆU BẢN VẼ
.../2026	CT-03

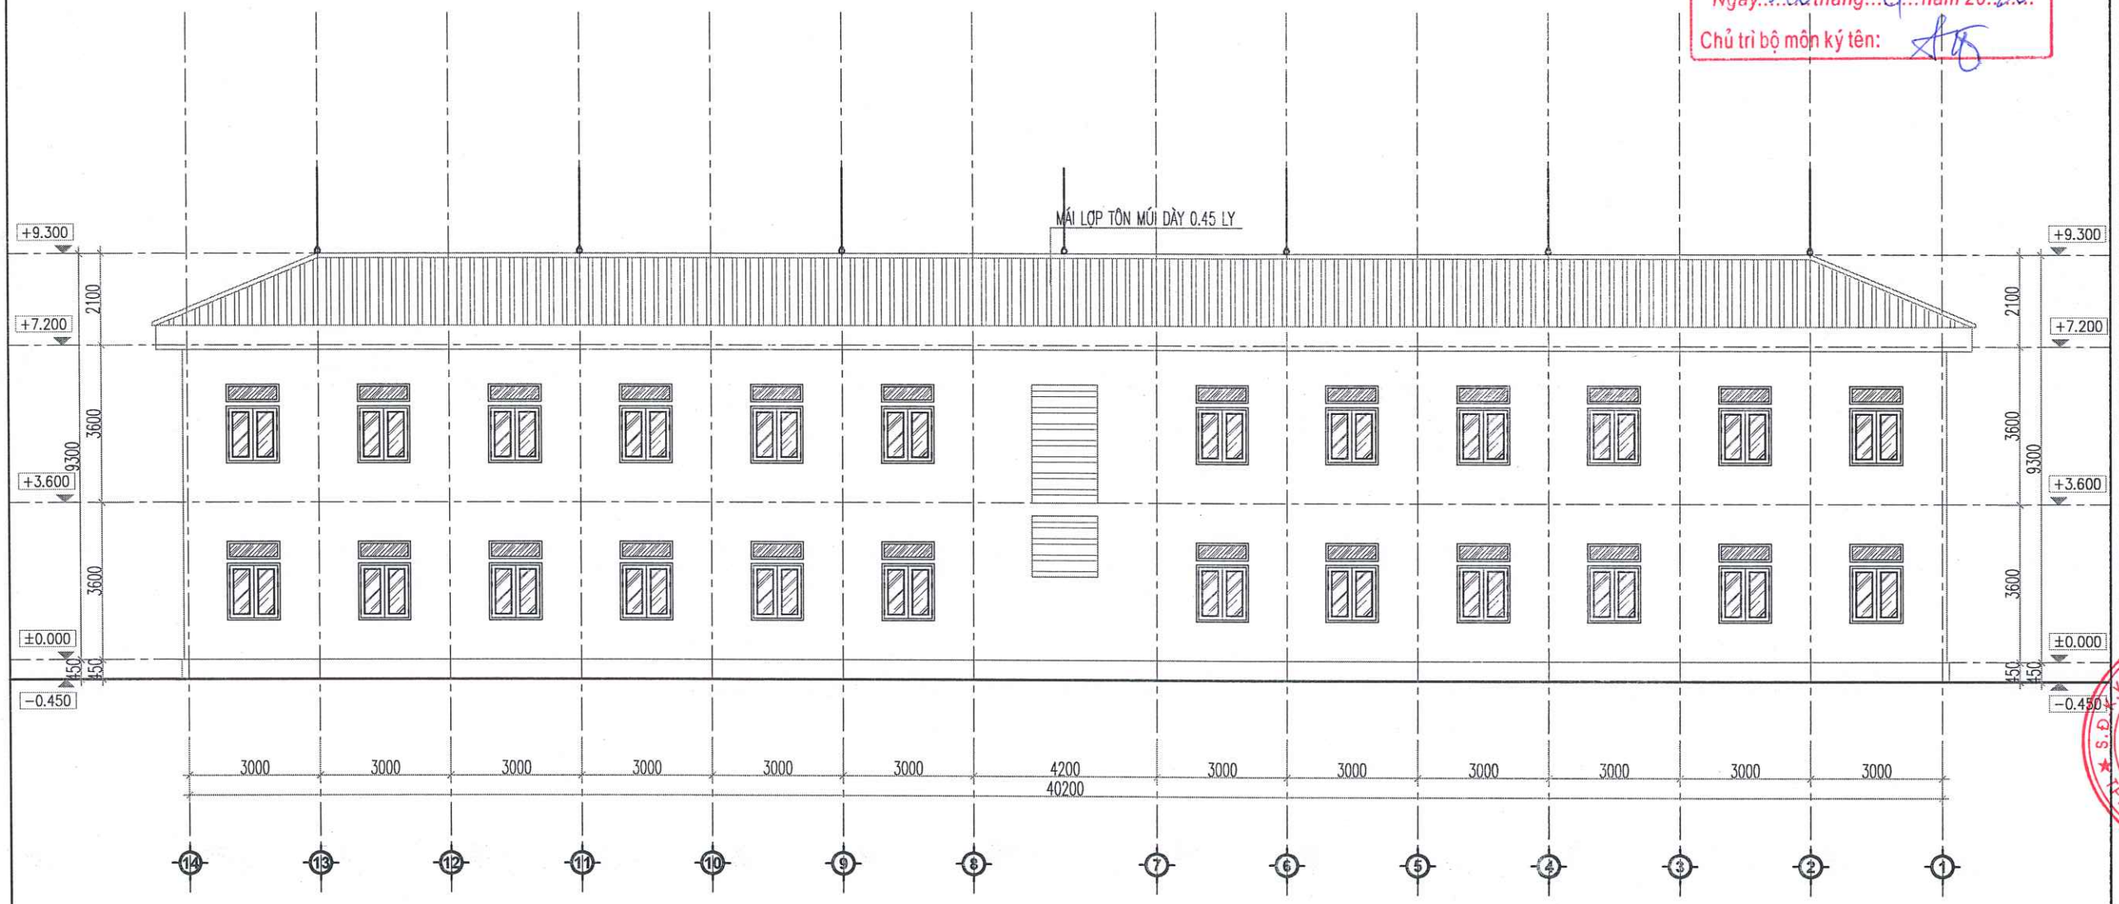

MẶT ĐỨNG HIỆN TRẠNG TRỤC 14-1

NỘI DUNG CẢI TẠO :

- THÁO DỠ TOÀN BỘ CỬA ĐI CỬA SỔ HIỆN TRẠNG ,THAY MỚI BẰNG CỬA NHÔM HỆ KÍNH AN TOÀN 6,38 LY .
- THÁO DỠ TOÀN BỘ Ô GIÓ NAN BÊ TÔNG TRÊN ĐẦU CỬA ĐI, CỬA SỔ. TRÁT LẠI MÁ CỬA
- THÁO DỠ HỆ THỐNG ĐƯỜNG DÂY ĐIỆN, THIẾT BỊ ĐIỆN HIỆN TRẠNG. THAY MỚI HỆ THỐNG DÂY DẪN ĐIỆN, THIẾT BỊ ĐIỆN (TẬN DỤNG 50% QUẠT TRẦN, 100% QUẠT TREO TƯỜNG) .
- CẠO RA TRÁT LẠI CỤC BỘ 30 % DIỆN TÍCH TƯỜNG TOÀN NHÀ .
- CẠO BỎ , VỆ SINH TOÀN BỘ LỚP SƠN TOÀN NHÀ : SƠN LẠI TOÀN NHÀ (1 LỚP LÓT , 2 LỚP PHỦ)

CÔNG TY TNHH TƯ VẤN VÀ XÂY DỰNG VIỆT PHÁP
THẨM TRA
Theo văn bản số: 01 / BC-TT
Ngày 10 tháng 4 năm 2026.
Chủ trì bộ môn ký tên:

UBND PHƯỜNG PHÚ THỌ
PHÒNG KT, HT VÀ ĐÔ THỊ
THẨM ĐỊNH
Theo văn bản số:...../.....
Ngày... . ....tháng.....năm 20.....
Ký tên

HIỆU ĐÍNH	
LẦN	NGÀY DUYỆT
1	..../..../2026
2	..../..../2026
3	..../..../2026

CHỦ ĐẦU TƯ
BAN QUẢN LÝ DỰ ÁN PHƯỜNG PHÚ THỌ
ĐỊA CHỈ:
PHƯỜNG PHÚ THỌ - TỈNH PHÚ THỌ

TÊN CÔNG TRÌNH
CẢI TẠO HỆ THỐNG ĐIỆN TRƯỜNG THCS HÀ LỘC VÀ TƯỜNG RÀO TRƯỜNG THCS VĂN LUNG, CÁC HẠNG MỤC PHỤ TRỢ KHÁC CỦA TRƯỜNG
ĐỊA ĐIỂM XD :
PHƯỜNG PHÚ THỌ - TỈNH PHÚ THỌ

HẠNG MỤC
HỒ SƠ THIẾT KẾ BẢN VẼ THI CÔNG

CÔNG TY CỔ PHẦN KIẾN TRÚC ACT VIỆT NAM
ĐỊA CHỈ: SỐ 16 QUANG TRUNG - P.VIỆT TRÌ - T.PHÚ THỌ
TEL: 0210.3.816.237 - FAX: 0210.3.649.026
MAIL: KIENTRUC.ACT.VN@GMAIL.COM

PHÚ THỌ, NGÀY .... THÁNG ..... NĂM 2026
GIÁM ĐỐC
CÔNG TY CỔ PHẦN KIẾN TRÚC ACT VIỆT NAM
LÊ NGỌC TIẾN

CHỦ TRÌ THIẾT KẾ :	KTS. NGUYỄN THỊ MINH
CHỦ TRÌ KẾT CẤU:	KS. PHẠM HOÀNG HẢI
THIẾT KẾ & VẼ :	KTS. PHẠM HỮU TÚ
QUẢN LÝ KỸ THUẬT :	KTS. NGUYỄN ANH TUẤN

TÊN BẢN VẼ
MẶT ĐỨNG TRỤC 14-1 CT

HOÀN THÀNH	KÍ HIỆU BẢN VẼ
.../2026	CT-04

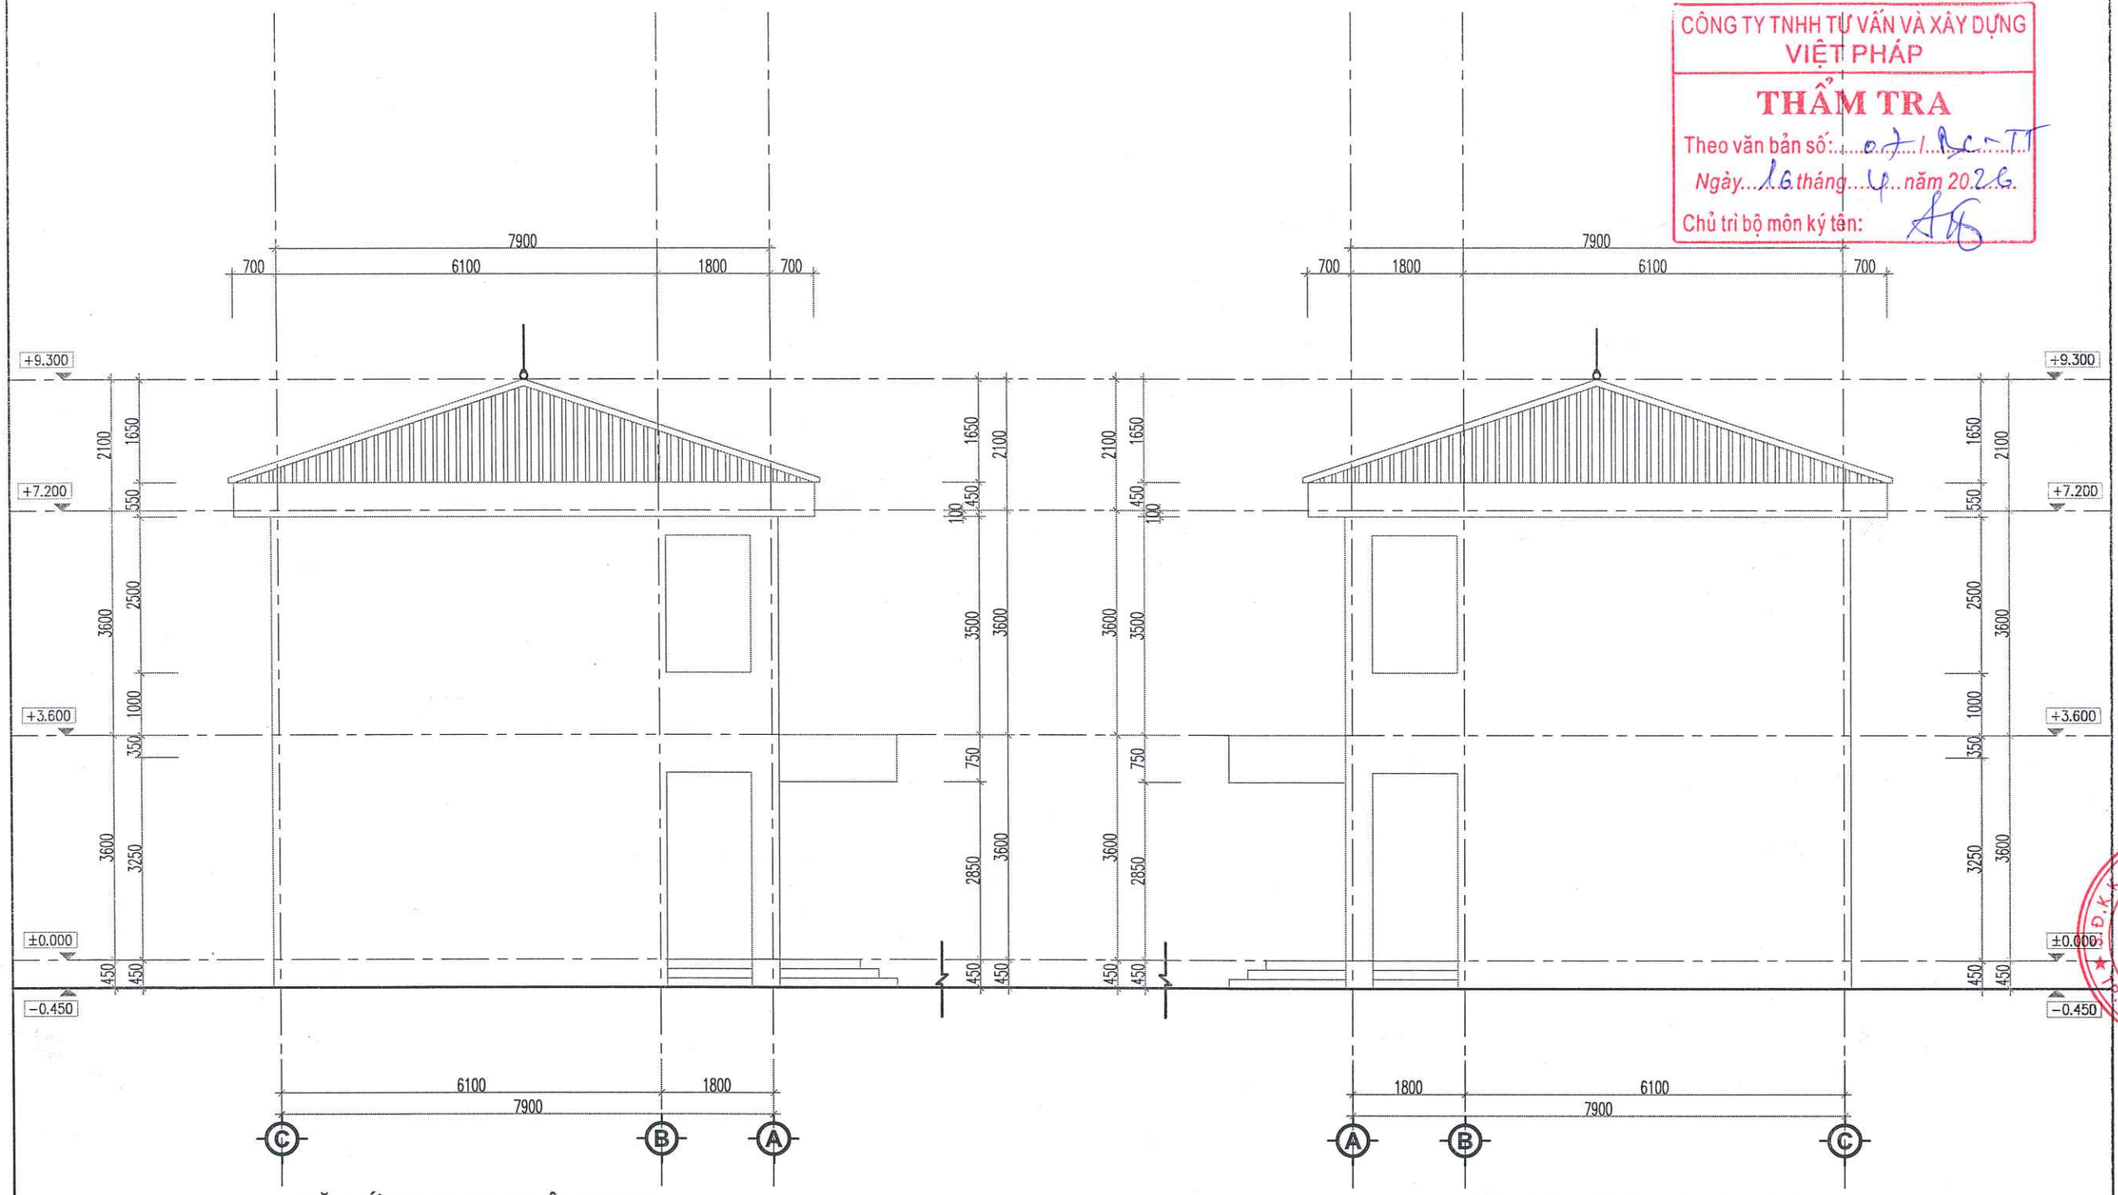

MẶT ĐỨNG TRỤC C-A HIỆN TRẠNG

MẶT ĐỨNG TRỤC A-C HIỆN TRẠNG

CÔNG TY TNHH TƯ VẤN VÀ XÂY DỰNG VIỆT PHÁP
THẨM TRA
Theo văn bản số: 07/BC-TT
Ngày 16 tháng 4 năm 2026
Chủ trì bộ môn ký tên:

NỘI DUNG CẢI TẠO :

- THÁO DỠ TOÀN BỘ CỬA ĐI CỬA SỔ HIỆN TRẠNG ,THAY MỚI BẰNG CỬA NHÔM HỆ KÍNH AN TOÀN 6,38 LY .
- THÁO DỠ TOÀN BỘ Ô GIÓ NAN BÊ TÔNG TRÊN ĐẦU CỬA ĐI, CỬA SỔ. TRÁT LẠI MÁ CỬA
- THÁO DỠ HỆ THỐNG ĐƯỜNG DÂY ĐIỆN, THIẾT BỊ ĐIỆN HIỆN TRẠNG. THAY MỚI HỆ THỐNG DÂY DẪN ĐIỆN, THIẾT BỊ ĐIỆN (TẬN DỤNG 50% QUẠT TRẦN, 100% QUẠT TREO TƯỜNG) .
- CẠO RA TRÁT LẠI CỤC BỘ 30 % DIỆN TÍCH TƯỜNG TOÀN NHÀ .
- CẠO BỎ , VỆ SINH TOÀN BỘ LỚP SƠN TOÀN NHÀ : SƠN LẠI TOÀN NHÀ (1 LỚP LÓT , 2 LỚP PHỦ)

UBND PHƯỜNG PHÚ THỌ
PHÒNG KT, HT VÀ ĐÔ THỊ
THẨM ĐỊNH
Theo văn bản số:...../.....
Ngày... . ....tháng.....năm 20.....
Ký tên

HIỆU ĐÍNH	
LẦN	NGÀY DUYỆT
1	..../..../2026
2	..../..../2026
3	..../..../2026

CHỦ ĐẦU TƯ
BAN QUẢN LÝ DỰ ÁN PHƯỜNG PHÚ THỌ
ĐỊA CHỈ:
PHƯỜNG PHÚ THỌ - TỈNH PHÚ THỌ

TÊN CÔNG TRÌNH
CẢI TẠO HỆ THỐNG ĐIỆN TRƯỜNG THCS HÀ LỘC VÀ TƯỜNG RÀO TRƯỜNG THCS VĂN LUNG, CÁC HẠNG MỤC PHỤ TRỢ KHÁC CỦA TRƯỜNG
ĐỊA ĐIỂM XD :
PHƯỜNG PHÚ THỌ - TỈNH PHÚ THỌ

HẠNG MỤC
HỒ SƠ THIẾT KẾ BẢN VẼ THI CÔNG

CÔNG TY CỔ PHẦN KIẾN TRÚC ACT VIỆT NAM
ĐỊA CHỈ: SỐ 16 QUANG TRUNG - P.VIỆT TRÌ - T.PHÚ THỌ
TEL: 02103.814.237 - FAX: 02103.649.005
MAIL : KIENTRUC.ACT.VN@GMAIL.COM

PHÚ THỌ, NGÀY ..... THÁNG ..... NĂM 2026
GIÁM ĐỐC
CÔNG TY CỔ PHẦN KIẾN TRÚC ACT VIỆT NAM
LÊ NGỌC TIẾN

CHỦ TRÌ THIẾT KẾ :	KTS. NGUYỄN THỊ MINH
CHỦ TRÌ KẾT CẤU:	KS. PHẠM HOÀNG HẢI
THIẾT KẾ & VẼ :	KTS. PHẠM HỮU TÚ
QUẢN LÝ KỸ THUẬT :	KTS. NGUYỄN ANH TUẤN

TÊN BẢN VẼ
MẶT ĐỨNG CẢI TẠO

HOÀN THÀNH	KÍ HIỆU BẢN VẼ
.../2026	CT-05

UBND PHƯỜNG PHÚ THỌ
PHÒNG KT, HT VÀ ĐÔ THỊ
THẨM ĐỊNH
Theo văn bản số:...../.....
Ngày... . ....tháng.....năm 20.....
Ký tên

CÔNG TY TNHH TƯ VẤN VÀ XÂY DỰNG VIỆT PHÁP
THẨM TRA
Theo văn bản số:...27.../BC-TT.....
Ngày...16...tháng...4...năm 2026
Chủ trì bộ môn ký tên:

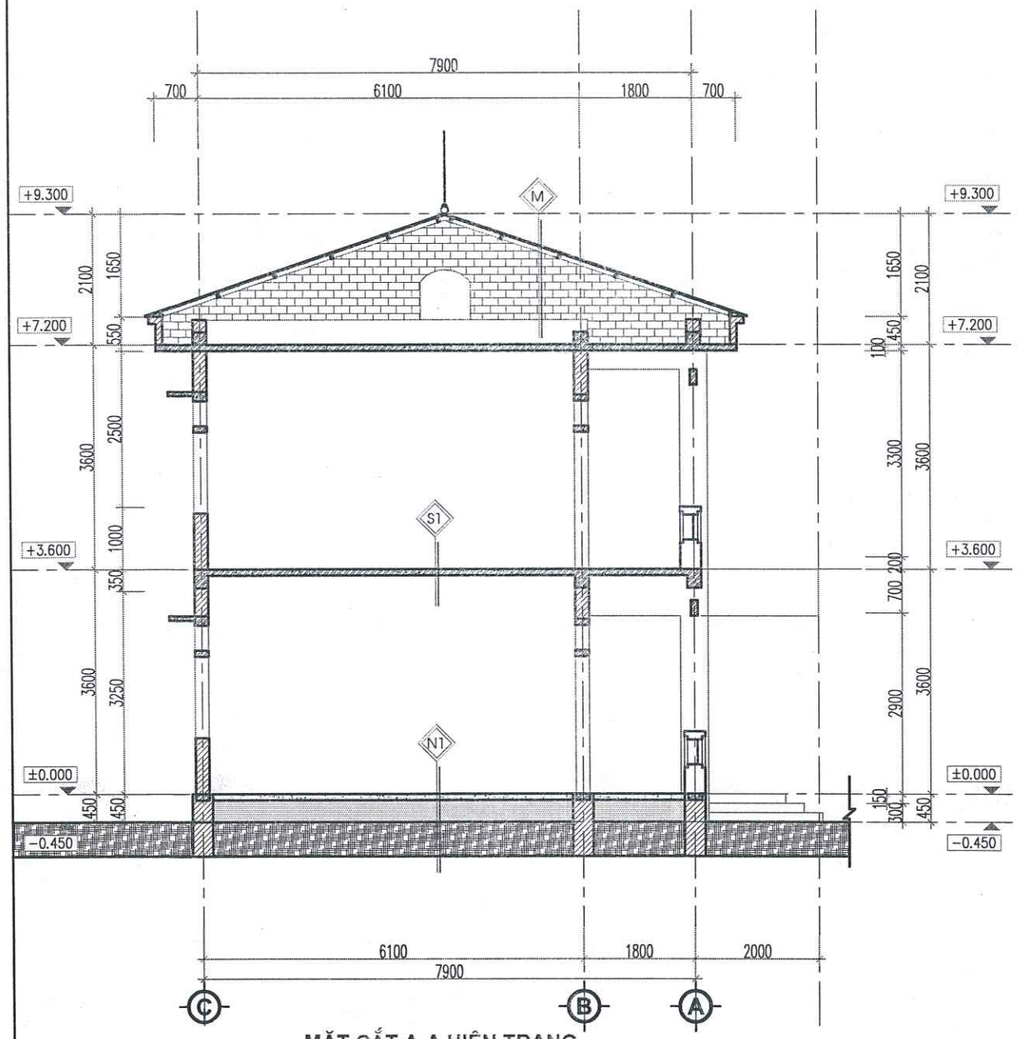

MẶT CẮT A-A HIỆN TRẠNG

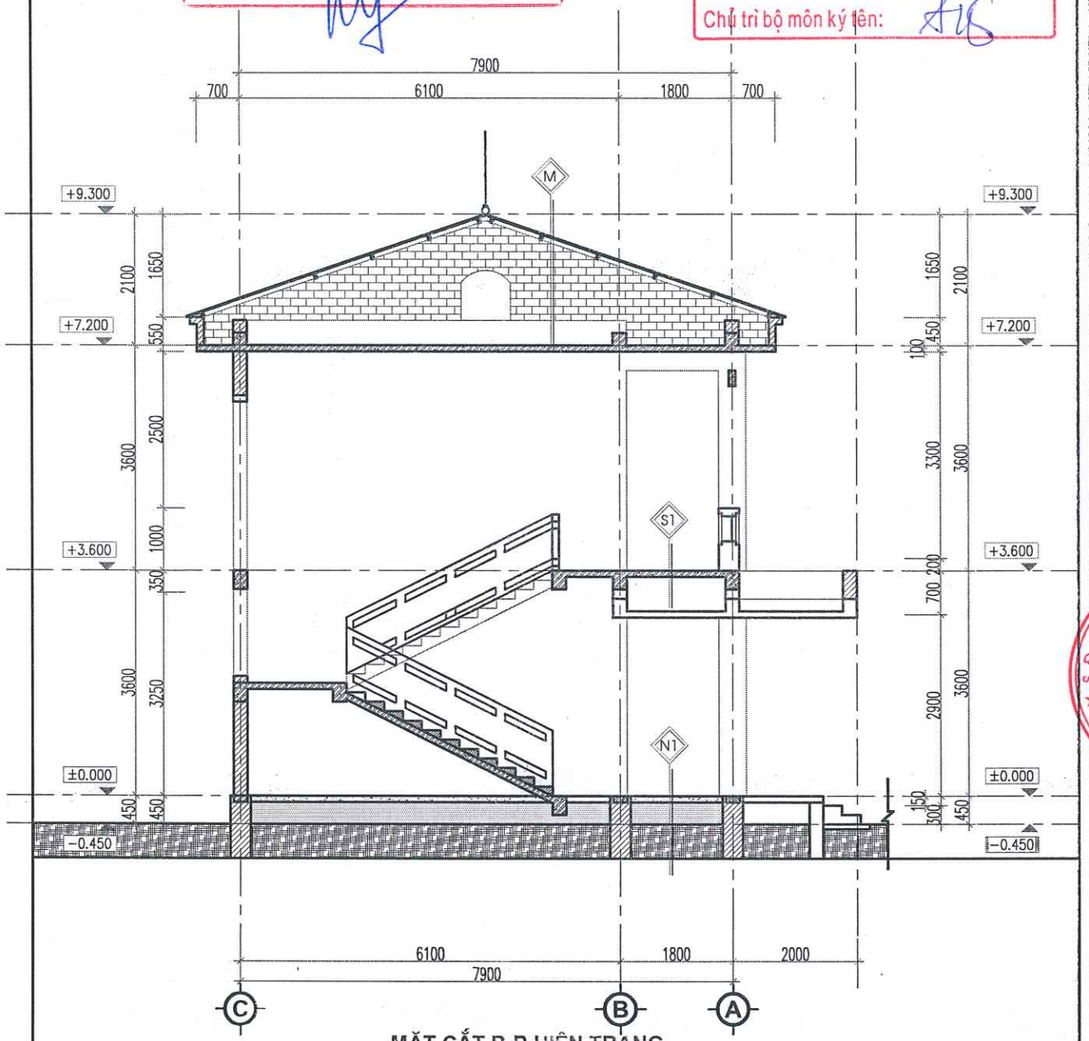

MẶT CẮT B-B HIỆN TRẠNG

N1
- NỀN NHÀ
- LÁT GẠCH CERAMIC 400X400
- VỮA LÓT MÁC 50#, DÀY D=20
- BT LÓT MÁC 150#, DÀY 100
- ĐẤT TỐN NỀN TƯỚI NƯỚC ĐẦM CHẶT
- ĐẤT NGUYÊN THỔ

S1
- SÀN NHÀ
- LÁT GẠCH CERAMIC 400X400
- VỮA LÓT MÁC 50#, DÀY D=20
- BẢN SÀN BTCT 200# DÀY 100
- VỮA TRÁT TRẦN 75# (CẢI TẠO)
- LĂN SƠN MÀU TRẮNG SỮA (CẢI TẠO)

M1
- MÁI DỐC
- MÁI LỢP TÔN MÚI DÀY 0.40 LY
- HỆ XÀ GỒ THÉP
- TƯỜNG THU HỒI
- BẢN SÀN BTCT MÁC 200#, DÀY 100
- VỮA TRÁT TRẦN 75# (CẢI TẠO)
- LĂN SƠN MÀU TRẮNG SỮA (CẢI TẠO)

N1
- NỀN NHÀ
- LÁT GẠCH CERAMIC 400X400
- VỮA LÓT MÁC 50#, DÀY D=20
- BT LÓT MÁC 150#, DÀY 100
- ĐẤT TỐN NỀN TƯỚI NƯỚC ĐẦM CHẶT
- ĐẤT NGUYÊN THỔ

S1
- SÀN NHÀ
- LÁT GẠCH CERAMIC 400X400
- VỮA LÓT MÁC 50#, DÀY D=20
- BẢN SÀN BTCT 200# DÀY 100
- VỮA TRÁT TRẦN 75# (CẢI TẠO)
- LĂN SƠN MÀU TRẮNG SỮA (CẢI TẠO)

M1
- MÁI DỐC
- MÁI LỢP TÔN MÚI DÀY 0.40 LY
- HỆ XÀ GỒ THÉP
- TƯỜNG THU HỒI
- BẢN SÀN BTCT MÁC 200#, DÀY 100
- VỮA TRÁT TRẦN 75# (CẢI TẠO)
- LĂN SƠN MÀU TRẮNG SỮA (CẢI TẠO)

HIỆU ĐÍNH	
LẦN	NGÀY DUYỆT
1	..../..../2026
2	..../..../2026
3	..../..../2026

CHỦ ĐẦU TƯ
BAN QUẢN LÝ DỰ ÁN PHƯỜNG PHÚ THỌ
ĐỊA CHỈ:
PHƯỜNG PHÚ THỌ - TỈNH PHÚ THỌ

TÊN CÔNG TRÌNH
CẢI TẠO HỆ THỐNG ĐIỆN TRƯỜNG THCS HÀ LỘC VÀ TƯỜNG RÀO TRƯỜNG THCS VĂN LUNG, CÁC HẠNG MỤC PHỤ TRỢ KHÁC CỦA TRƯỜNG
ĐỊA ĐIỂM XD :
PHƯỜNG PHÚ THỌ - TỈNH PHÚ THỌ

HẠNG MỤC
HỒ SƠ THIẾT KẾ BẢN VẼ THI CÔNG

CÔNG TY CỔ PHẦN KIẾN TRÚC ACT VIỆT NAM
ĐỊA CHỈ: SỐ 16 QUANG TRUNG - P.VIỆT TRÌ - T.PHÚ THỌ
TEL: 02103.816.237 - FAX: 02103.668.005
MAIL: KIENTRUCACTVN@GMAIL.COM

T.PHÚ THỌ, NGÀY ..... THÁNG ..... NĂM 2026
GIÁM ĐỐC
CÔNG TY CỔ PHẦN KIẾN TRÚC ACT VIỆT NAM
LÊ NGỌC TIẾN

CHỦ TRÌ THIẾT KẾ :	KTS. NGUYỄN THỊ MINH
CHỦ TRÌ KẾT CẤU:	KS. PHẠM HOÀNG HẢI
THIẾT KẾ & VẼ :	KTS. PHẠM HỮU TÚ
QUẢN LÝ KỸ THUẬT :	KTS. NGUYỄN ANH TUẤN

TÊN BẢN VẼ
MẶT CẮT CẢI TẠO

HOÀN THÀNH	KÍ HIỆU BẢN VẼ
.../2026	CT-06

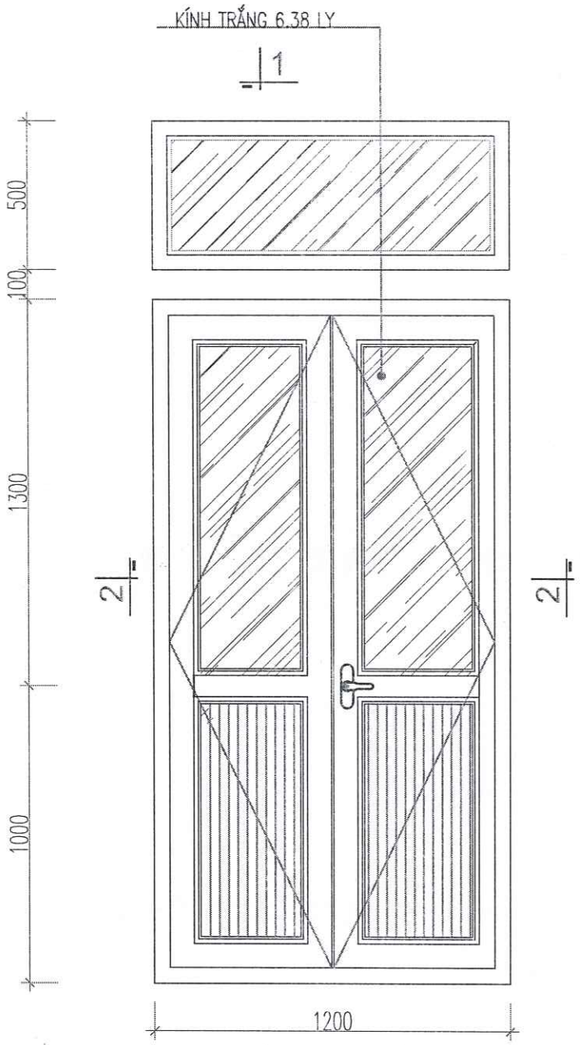

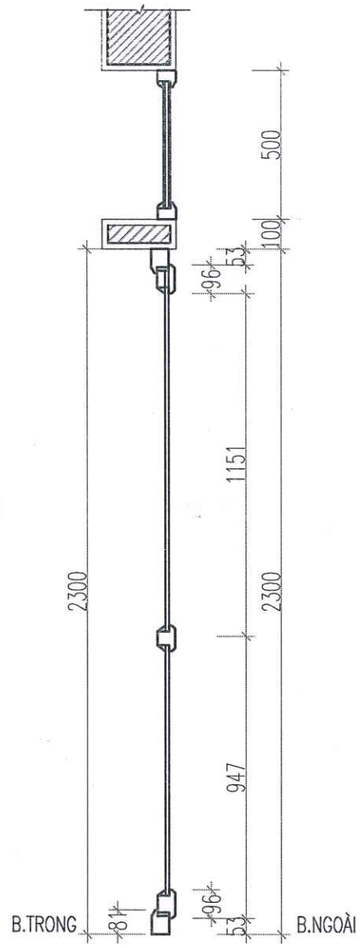

CẮT 1-1

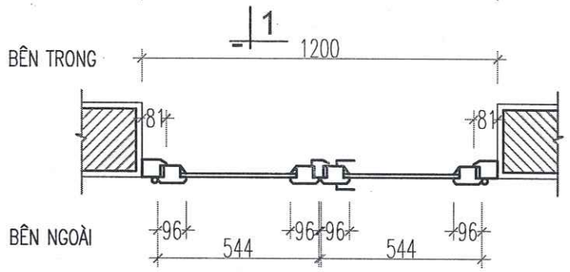

CẮT 2-2

CHI TIẾT CỬA ĐI D1

(SL : 16 BỘ)

GHI CHÚ KHÁC :

- CÁC KÍCH THƯỚC TRONG BẢN VẼ ĐƯỢC GHI BẰNG MILIMET (MM).
- CÁC CAO ĐỘ THỂ HIỆN TRONG BẢN VẼ ĐƠN VỊ LÀ MÉT (M).
- TRƯỚC KHI THI CÔNG, NHÀ THẦU CẦN KIỂM TRA LẠI ĐỊNH VỊ VÀ KÍCH THƯỚC THỰC TẾ TẠI CÔNG TRƯỜNG, NẾU CÓ THAY ĐỔI VỀ KÍCH THƯỚC THÌ LIÊN HỆ VỚI ĐƠN VỊ TƯ VẤN ĐỂ THỐNG NHẤT PHƯƠNG ÁN .
- HƯỚNG MỞ CỬA XEM MẶT BẰNG

GHI CHÚ

CỬA NHÔM HỆ MÀU CÁT CHÁY
KÍNH TRẮNG DÀY 6,38 LY
KHI THI CÔNG CẦN ĐO KÍCH THƯỚC THỰC TẾ

CÔNG TY TNHH TƯ VẤN VÀ XÂY DỰNG VIỆT PHÁP
THẨM TRA
Theo văn bản số: 07 /BC-TT
Ngày 16 tháng 01 năm 2026
Chủ trì bộ môn ký tên:

UBND PHƯỜNG PHÚ THỌ
PHÒNG KT, HT VÀ ĐÔ THỊ
THẨM ĐỊNH
Theo văn bản số:...../.....
Ngày... . ....tháng.....năm 20.....
Ký tên

HIỆU ĐÍNH	
LẦN	NGÀY DUYỆT
1	..../..../2026
2	..../..../2026
3	..../..../2026

CHỦ ĐẦU TƯ
BAN QUẢN LÝ DỰ ÁN PHƯỜNG PHÚ THỌ
ĐỊA CHỈ:
PHƯỜNG PHÚ THỌ - TỈNH PHÚ THỌ

TÊN CÔNG TRÌNH
CẢI TẠO HỆ THỐNG ĐIỆN TRƯỜNG THCS HÀ LỘC VÀ TƯỜNG RÀO TRƯỜNG THCS VĂN LUNG, CÁC HẠNG MỤC PHỤ TRỢ KHÁC CỦA TRƯỜNG
ĐỊA ĐIỂM XD :
PHƯỜNG PHÚ THỌ - TỈNH PHÚ THỌ

HẠNG MỤC
HỒ SƠ THIẾT KẾ BẢN VẼ THI CÔNG

CÔNG TY CỔ PHẦN KIẾN TRÚC ACT VIỆT NAM
ĐỊA CHỈ: SỐ 16 QUANG TRUNG - P.VIỆT TRÌ - T. PHÚ THỌ
TEL: 02103.816.237 - FAX: 02103.649.005
MAIL : KIENTRUC.ACT.VN@GMAIL.COM

P.PHÚ THỌ, NGÀY ..... THÁNG ..... NĂM 2026
GIÁM ĐỐC
CÔNG TY CỔ PHẦN KIẾN TRÚC ACT VIỆT NAM
LÊ NGỌC TIẾN

CHỦ TRÌ THIẾT KẾ :	KTS. NGUYỄN THỊ MINH
CHỦ TRÌ KẾT CẤU:	KS. PHẠM HOÀNG HẢI
THIẾT KẾ & VẼ :	KTS. PHẠM HỮU TÚ
QUẢN LÝ KỸ THUẬT :	KTS. NGUYỄN ANH TUẤN

TÊN BẢN VẼ
CHI TIẾT CỬA

HOÀN THÀNH	KÍ HIỆU BẢN VẼ
.../2026	CT-07

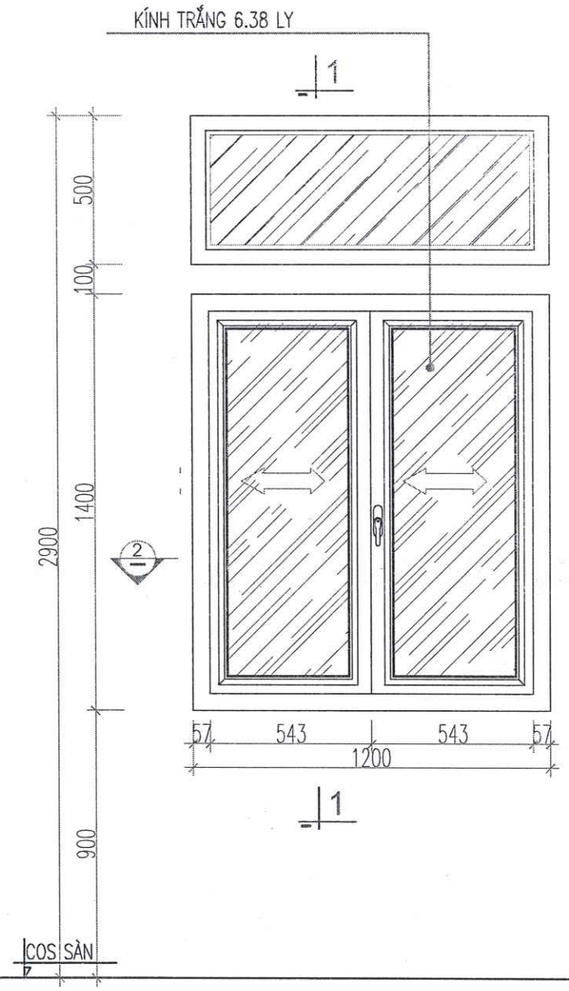

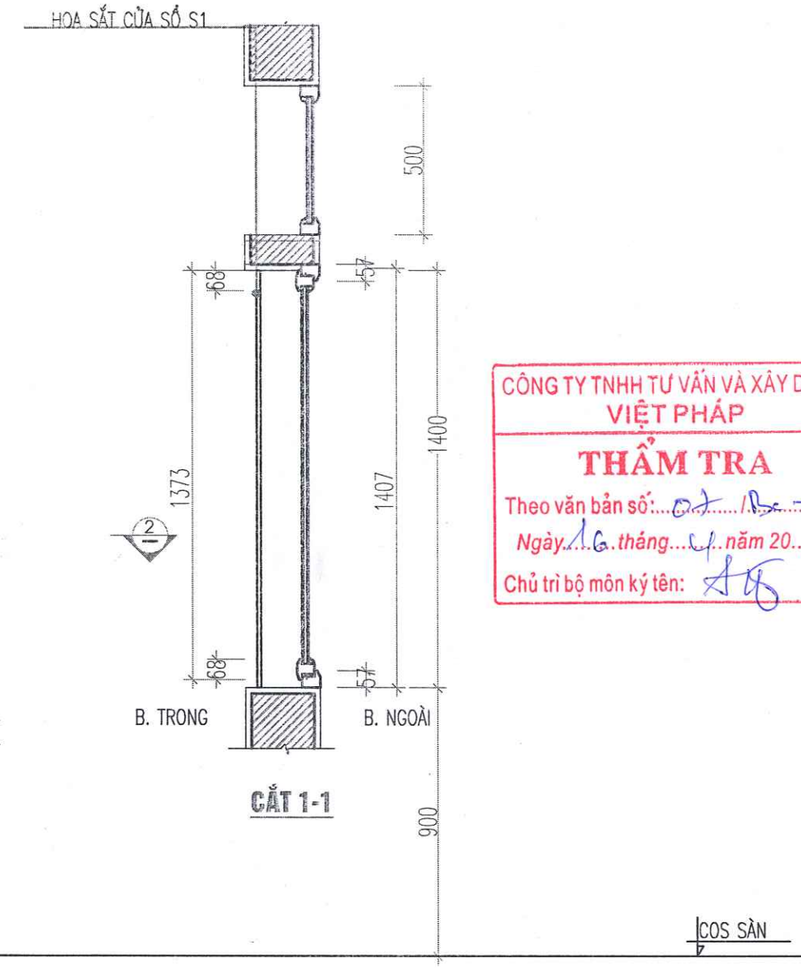

CẮT 1-1

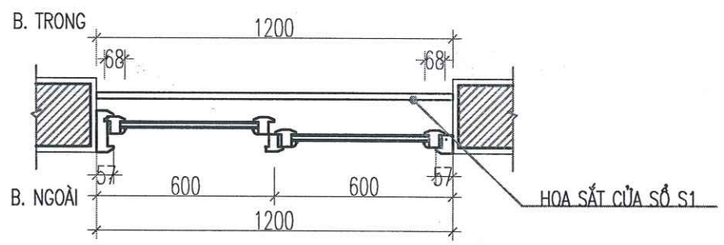

CẮT 2-2

CHI TIẾT CỬA SỔ S1

(SL :32 BỘ)

GHI CHÚ KHÁC :

- CÁC KÍCH THƯỚC TRONG BẢN VẼ ĐƯỢC GHI BẰNG MILIMET (MM).
- CÁC CAO ĐỘ THỂ HIỆN TRONG BẢN VẼ ĐƠN VỊ LÀ MÉT (M).
- TRƯỚC KHI THI CÔNG, NHÀ THẦU CẦN KIỂM TRA LẠI ĐỊNH VỊ VÀ KÍCH THƯỚC THỰC TẾ TẠI CÔNG TRƯỜNG, NẾU CÓ THAY ĐỔI VỀ KÍCH THƯỚC THÌ LIÊN HỆ VỚI ĐƠN VỊ TƯ VẤN ĐỂ THỐNG NHẤT PHƯƠNG ÁN .

GHI CHÚ

CỬA SỔ TRƯỢT 2 CÁNH
CỬA NHÔM HỆ MÀU CÁT CHÁY
KÍNH TRẮNG DÀY 6,38 LY

CÔNG TY TNHH TƯ VẤN VÀ XÂY DỰNG VIỆT PHÁP
THẨM TRA
Theo văn bản số: 02 /BC-TT
Ngày 16 tháng 01 năm 2026
Chủ trì bộ môn ký tên:

UBND PHƯỜNG PHÚ THỌ
PHÒNG KT, HT VÀ ĐÔ THỊ
THẨM ĐỊNH
Theo văn bản số: ...../.....
Ngày... . ....tháng.....năm 20.....
Ký tên

HIỆU ĐÍNH	
LẦN	NGÀY DUYỆT
1	..../..../2026
2	..../..../2026
3	..../..../2026

CHỦ ĐẦU TƯ
BAN QUẢN LÝ DỰ ÁN PHƯỜNG PHÚ THỌ
ĐỊA CHỈ:
PHƯỜNG PHÚ THỌ - TỈNH PHÚ THỌ

TÊN CÔNG TRÌNH
CẢI TẠO HỆ THỐNG ĐIỆN TRƯỜNG THCS HÀ LỘC VÀ TƯỜNG RÀO TRƯỜNG THCS VĂN LUNG, CÁC HẠNG MỤC PHỤ TRỢ KHÁC CỦA TRƯỜNG
ĐỊA ĐIỂM XD :
PHƯỜNG PHÚ THỌ - TỈNH PHÚ THỌ

HẠNG MỤC
HỒ SƠ THIẾT KẾ BẢN VẼ THI CÔNG

CÔNG TY CỔ PHẦN KIẾN TRÚC ACT VIỆT NAM
ĐỊA CHỈ: SỐ 16 QUANG TRUNG - P.VIỆT TRÌ - T. PHÚ THỌ
TEL: 02103.816.237 - FAX: 02103.649.005
MAIL: KIENTRUC.ACT.VN@GMAIL.COM

PHÚ THỌ, NGÀY .....THÁNG ..... NĂM 2026
GIÁM ĐỐC
CÔNG TY CỔ PHẦN KIẾN TRÚC ACT VIỆT NAM
LÊ NGỌC TIẾN

CHỦ TRÌ THIẾT KẾ :	KTS. NGUYỄN THỊ MINH
CHỦ TRÌ KẾT CẤU:	KS. PHẠM HOÀNG HẢI
THIẾT KẾ & VẼ :	KTS. PHẠM HỮU TÚ
QUẢN LÝ KỸ THUẬT :	KTS. NGUYỄN ANH TUẤN

TÊN BẢN VẼ
CHI TIẾT CỬA

HOÀN THÀNH	KÝ HIỆU BẢN VẼ
.../2026	CT-08

CÔNG TY TNHH TƯ VẤN VÀ XÂY DỰNG
VIỆT PHÁP
THẨM TRA
Theo văn bản số: 07 / BC-TT
Ngày 16 tháng 4 năm 2026
Chủ trì bộ môn ký tên:

HỒ SƠ THIẾT KẾ BẢN VẼ THI CÔNG

- PHẦN ĐIỆN (SAU CẢI TẠO)

S.Đ.K.K.D: 2600668427-C.T.C.P
CÔNG TY CỔ PHẦN KIẾN TRÚC ACT VIỆT NAM
TP. VIỆT TRÌ - T. PHÚ THỌ

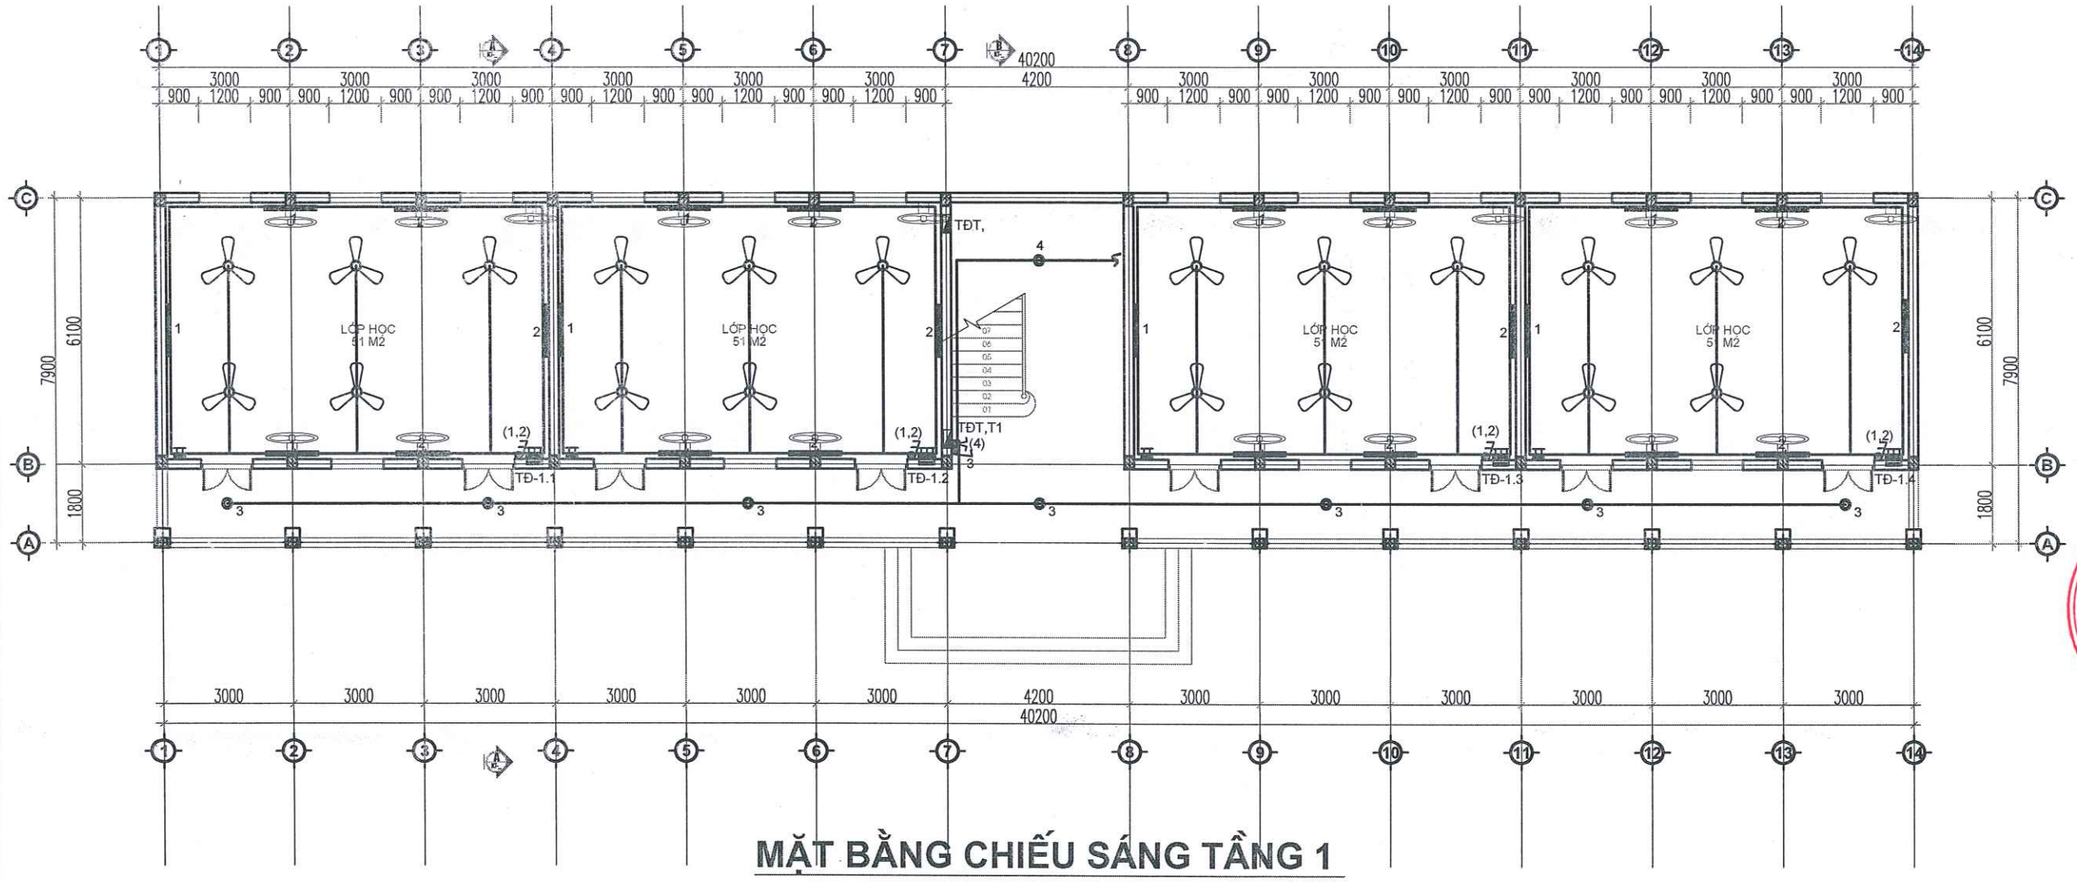

MẶT BẰNG CHIẾU SÁNG TẦNG 1

GHI CHÚ CẢI TẠO

KÝ HIỆU	MÔ TẢ	KÝ HIỆU	MÔ TẢ
	ĐÈN TUÝP LED BÁN NGUYỆT (1X40W)		QUẠT TRẦN/HỘP SỐ (TẬN DỤNG 50%)
	CÔNG TẮC 1,2,3,4 PHÍM 10A–250V ĐẶT ÂM TƯỜNG		QUẠT TREO TƯỜNG (TẬN DỤNG 100%)
	CÔNG TẮC 2 CHIỀU 1,2,3 PHÍM ÂM TƯỜNG		TỦ ĐIỆN TỔNG PHÂN PHỐI 200X300X150
	ĐÈN ỐP TRẦN D250– 1X15W		TỦ ĐIỆN 3–6 MODULE
	Ổ CẮM ĐÔI		

CÔNG TY TNHH TƯ VẤN VÀ XÂY DỰNG VIỆT PHÁP
THẨM TRA
Theo văn bản số: 07 / Bc-TT
Ngày 16 tháng 4 năm 2026
Chủ trì bộ môn ký tên:

UBND PHƯỜNG PHÚ THỌ
PHÒNG KT, HT VÀ ĐÔ THỊ
THẨM ĐỊNH
Theo văn bản số:...../.....
Ngày... . ....tháng.....năm 20.....
Ký tên

HIỆU ĐÍNH	
LẦN	NGÀY DUYỆT
1	..../..../2026
2	..../..../2026
3	..../..../2026

CHỦ ĐẦU TƯ
BAN QUẢN LÝ DỰ ÁN PHƯỜNG PHÚ THỌ
ĐỊA CHỈ:
PHƯỜNG PHÚ THỌ - TỈNH PHÚ THỌ

TÊN CÔNG TRÌNH
CẢI TẠO HỆ THỐNG ĐIỆN TRƯỜNG THCS HÀ LỘC VÀ TƯỜNG RÀO TRƯỜNG THCS VĂN LUNG, CÁC HẠNG MỤC PHỤ TRỢ KHÁC CỦA TRƯỜNG
ĐỊA ĐIỂM XD :
PHƯỜNG PHÚ THỌ - TỈNH PHÚ THỌ

HẠNG MỤC
HỒ SƠ THIẾT KẾ BẢN VẼ THI CÔNG

CÔNG TY CỔ PHẦN KIẾN TRÚC ACT VIỆT NAM
ĐỊA CHỈ: SỐ 16 QUANG TRUNG - P.VIỆT TRÌ - T.PHÚ THỌ
TEL: 02103.816.237 - FAX: 02103 648.005
MAIL: KIENTRUC.ACT.VN@GMAIL.COM

PHÚ THỌ, NGÀY ..... THÁNG ..... NĂM 2026
GIÁM ĐỐC
CÔNG TY CỔ PHẦN KIẾN TRÚC ACT VIỆT NAM
LÊ NGỌC TIẾN

CHỦ TRÌ THIẾT KẾ:	KTS. NGUYỄN THỊ MINH
CHỦ TRÌ KẾT CẤU:	KS. PHẠM HOÀNG HẢI
THIẾT KẾ & VẼ:	KTS. PHẠM HỮU TÚ
QUẢN LÝ KỸ THUẬT:	KTS. NGUYỄN ANH TUẤN

TÊN BẢN VẼ
MẶT BẰNG CHIẾU SÁNG TẦNG 1

HOÀN THÀNH	KÍ HIỆU BẢN VẼ
.../2026	CĐ-01

CÔNG TY TNHH TƯ VẤN VÀ XÂY DỰNG
VIỆT PHÁP
THẨM TRA
Theo văn bản số: 07 / Bc-TT
Ngày 16 tháng 04 năm 2026
Chủ trì bộ môn ký tên:

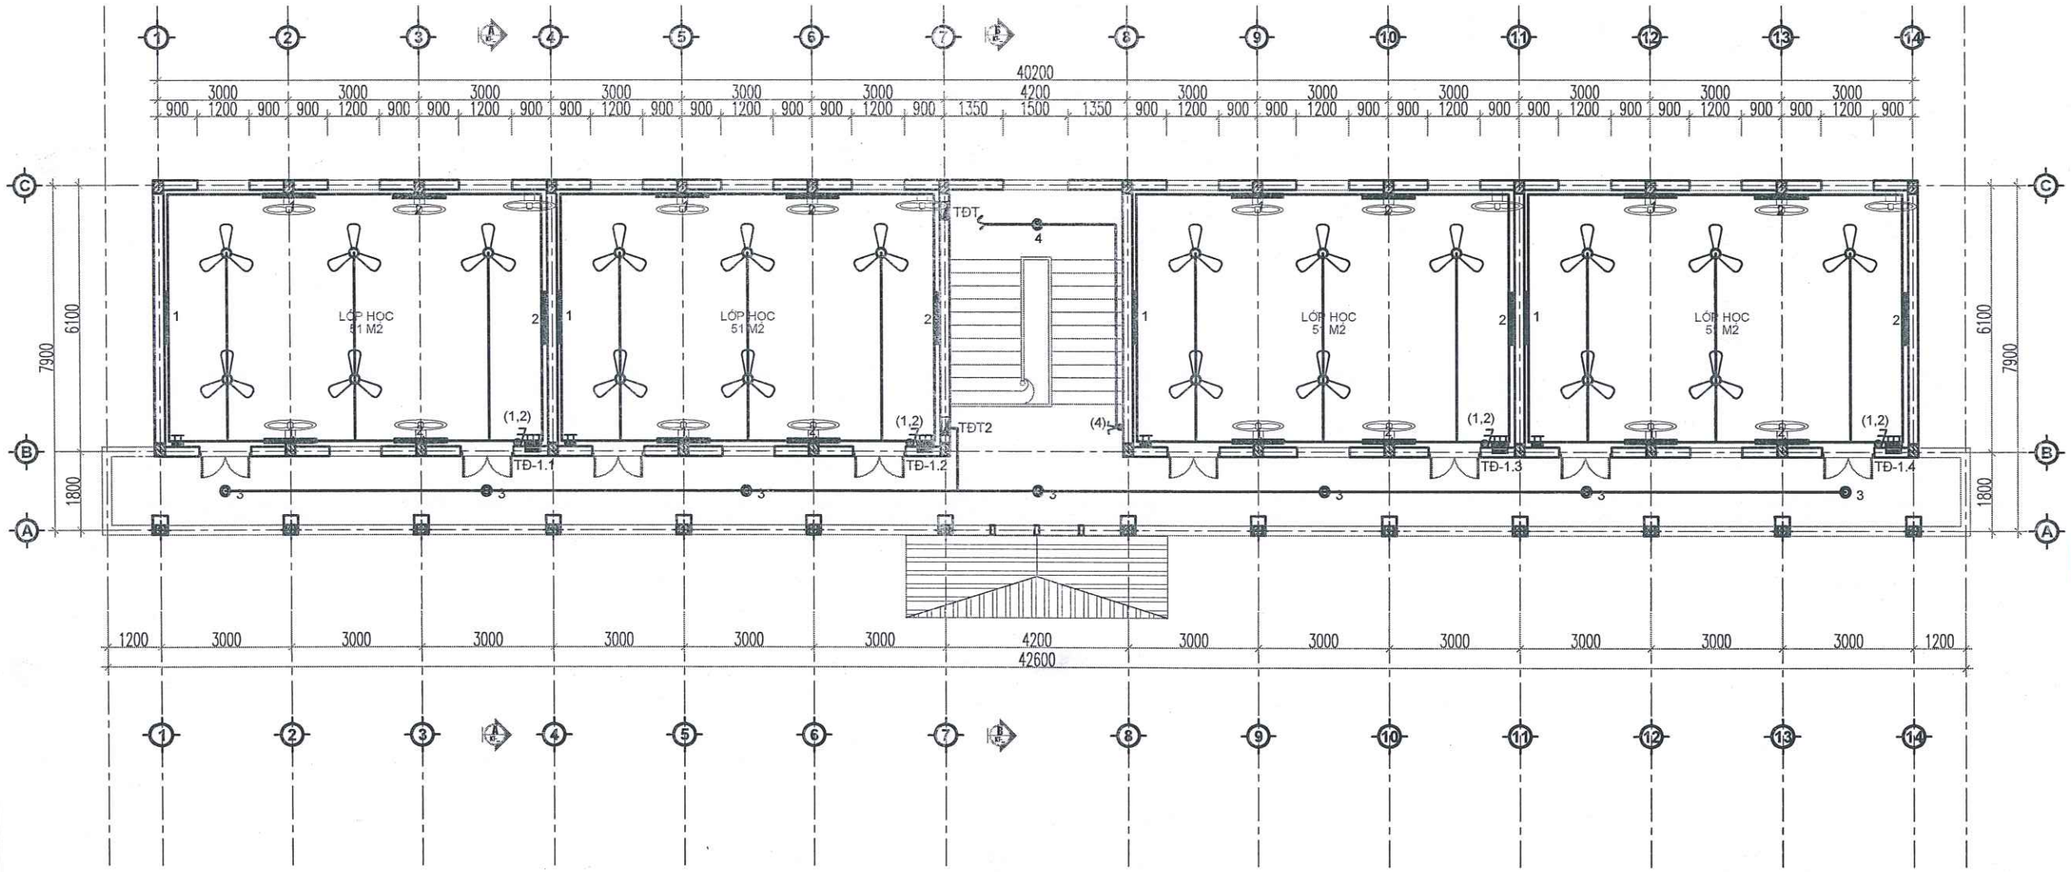

MẶT BẰNG CHIẾU SÁNG TẦNG 2

UBND PHƯỜNG PHÚ THỌ
PHÒNG KT, HT VÀ ĐÔ THỊ
THẨM ĐỊNH
Theo văn bản số:...../.....
Ngày... . ....tháng.....năm 20.....
Ký tên

GHI CHÚ CẢI TẠO

KÝ HIỆU	MÔ TẢ	KÝ HIỆU	MÔ TẢ
	ĐÈN TUÝP LED BÁN NGUYỆT (1X40W)		QUẠT TRẦN/HỘP SỐ (TẬN DỤNG 50%)
	CÔNG TẮC 1,2,3,4 PHÍM 10A–250V ĐẶT ÂM TƯỜNG		QUẠT TREO TƯỜNG (TẬN DỤNG 100%)
	CÔNG TẮC 2 CHIỀU 1,2,3 PHÍM ÂM TƯỜNG		TỦ ĐIỆN TỔNG PHÂN PHỐI 200X300X150
	ĐÈN ỐP TRẦN D250– 1X15W		TỦ ĐIỆN 3–6 MODULE
	Ổ CẮM ĐÔI		

HIỆU ĐÍNH	
LẦN	NGÀY DUYỆT
1	..../..../2026
2	..../..../2026
3	..../..../2026

CHỦ ĐẦU TƯ
BAN QUẢN LÝ DỰ ÁN PHƯỜNG PHÚ THỌ
ĐỊA CHỈ:
PHƯỜNG PHÚ THỌ - TỈNH PHÚ THỌ

TÊN CÔNG TRÌNH
CẢI TẠO HỆ THỐNG ĐIỆN TRƯỜNG THCS HÀ LỘC VÀ TƯỜNG RÀO TRƯỜNG THCS VĂN LUNG, CÁC HẠNG MỤC PHỤ TRỢ KHÁC CỦA TRƯỜNG
ĐỊA ĐIỂM XD :
PHƯỜNG PHÚ THỌ - TỈNH PHÚ THỌ

HẠNG MỤC
HỒ SƠ THIẾT KẾ BẢN VẼ THI CÔNG

CÔNG TY CỔ PHẦN KIẾN TRÚC ACT VIỆT NAM
ĐỊA CHỈ: SỐ 16 QUANG TRUNG - P.VIỆT TRÌ - T.PHÚ THỌ
TEL: 02103.818.237 - FAX: 02103.649.055
MAIL: KIENTRUC.ACT.VN@GMAIL.COM

T.PHÚ THỌ, NGÀY ..... THÁNG ..... NĂM 2026
GIÁM ĐỐC
CÔNG TY CỔ PHẦN KIẾN TRÚC ACT VIỆT NAM
LÊ NGỌC TIẾN

CHỦ TRÌ THIẾT KẾ:	KTS. NGUYỄN THỊ MINH
CHỦ TRÌ KẾT CẤU:	KS. PHẠM HOÀNG HẢI
THIẾT KẾ & VẼ:	KTS. PHẠM HỮU TÚ
QUẢN LÝ KỸ THUẬT:	KTS. NGUYỄN ANH TUẤN

TÊN BẢN VẼ
MẶT BẰNG CHIẾU SÁNG TẦNG 2

HOÀN THÀNH	KÍ HIỆU BẢN VẼ
.../2026	CĐ-02

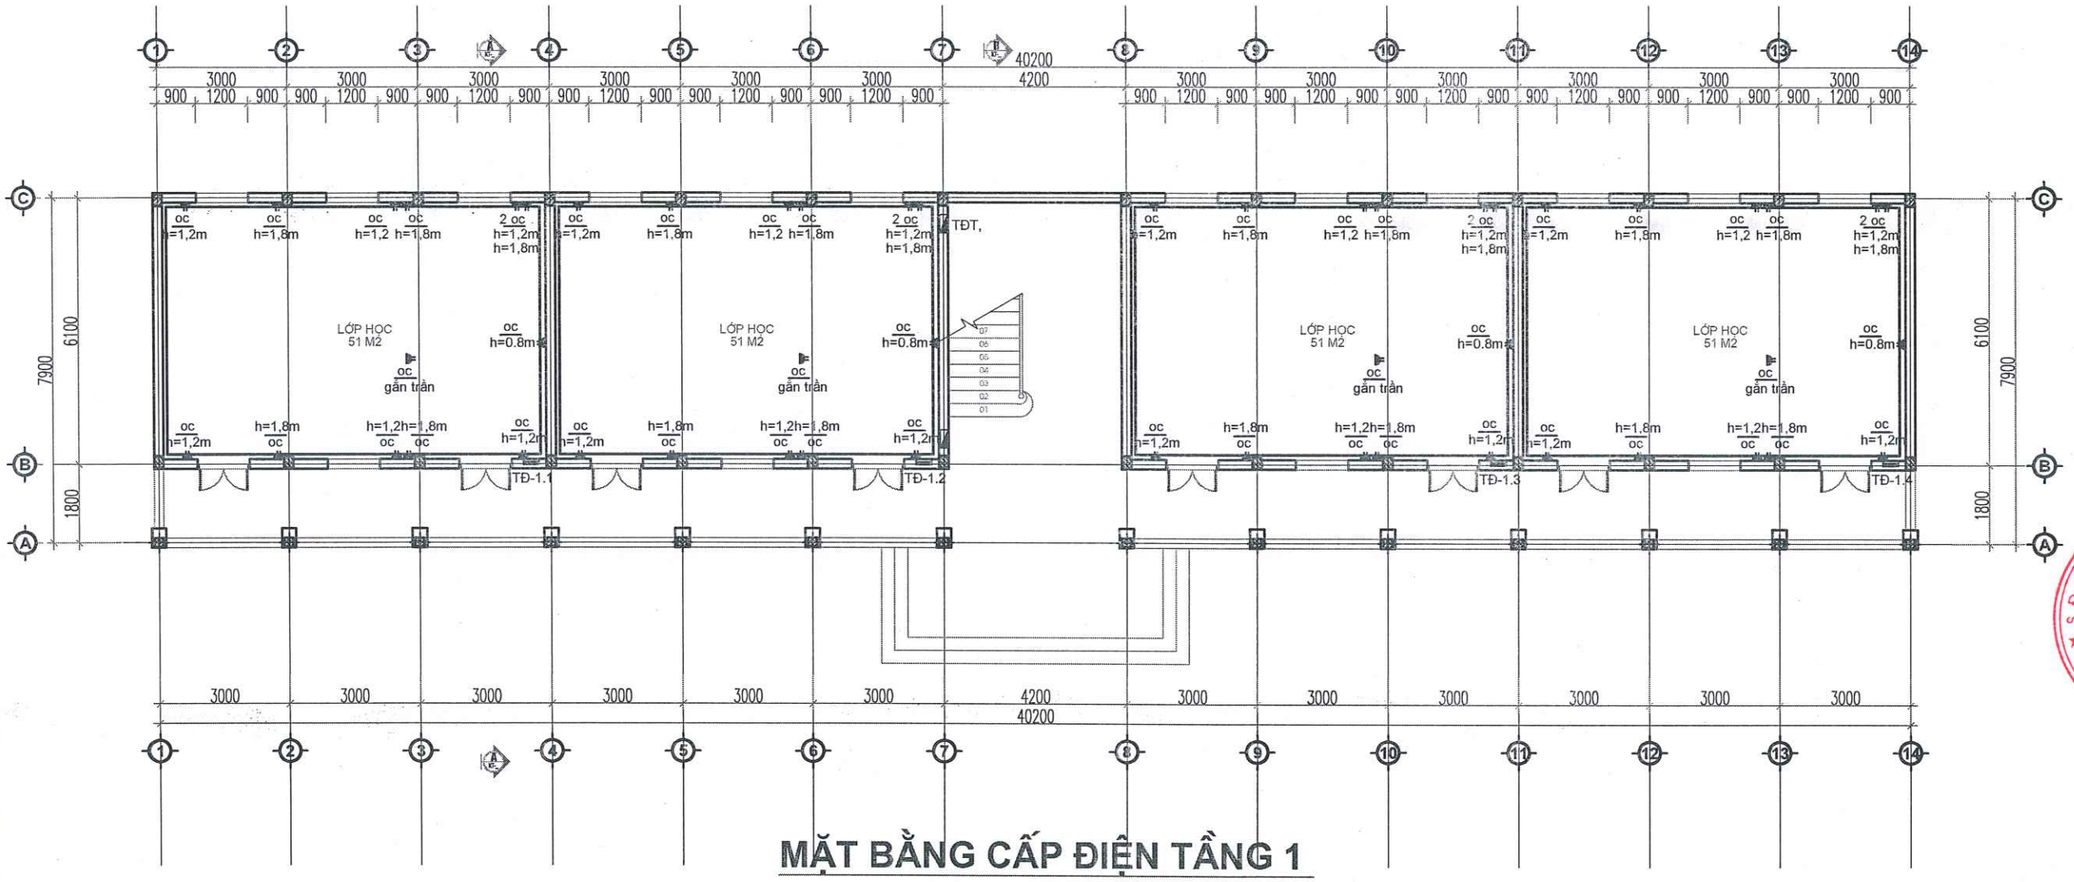

MẶT BẰNG CẤP ĐIỆN TẦNG 1

GHI CHÚ CẢI TẠO

KÝ HIỆU	MÔ TẢ	KÝ HIỆU	MÔ TẢ
	ĐÈN TUÝP LED BÁN NGUYỆT (1X40W)		QUẠT TRẦN/HỘP SỐ (TẬN DỤNG 50%)
	CÔNG TẮC 1,2,3,4 PHÍM 10A–250V ĐẶT ÂM TƯỜNG		QUẠT TREO TƯỜNG (TẬN DỤNG 100%)
	CÔNG TẮC 2 CHIỀU 1,2,3 PHÍM ÂM TƯỜNG		TỦ ĐIỆN TỔNG PHÂN PHỐI 200X300X150
	ĐÈN ỐP TRẦN D250– 1X15W		TỦ ĐIỆN 3–6 MODULE
	Ổ CẮM ĐÔI		

CÔNG TY TNHH TƯ VẤN VÀ XÂY DỰNG VIỆT PHÁP
THẨM TRA
Theo văn bản số: 07 / BC-TT
Ngày 16 tháng 4 năm 2026
Chủ trì bộ môn ký tên:

UBND PHƯỜNG PHÚ THỌ
PHÒNG KT, HT VÀ ĐÔ THỊ
THẨM ĐỊNH
Theo văn bản số: ...../.....
Ngày... . ....tháng.....năm 20.....
Ký tên

HIỆU ĐÍNH	
LẦN	NGÀY DUYỆT
1	..../..../2026
2	..../..../2026
3	..../..../2026

CHỦ ĐẦU TƯ
BAN QUẢN LÝ DỰ ÁN PHƯỜNG PHÚ THỌ
ĐỊA CHỈ:
PHƯỜNG PHÚ THỌ - TỈNH PHÚ THỌ

TÊN CÔNG TRÌNH
CẢI TẠO HỆ THỐNG ĐIỆN TRƯỜNG THCS HÀ LỘC VÀ TƯỜNG RÀO TRƯỜNG THCS VĂN LUNG, CÁC HẠNG MỤC PHỤ TRỢ KHÁC CỦA TRƯỜNG
ĐỊA ĐIỂM XD :
PHƯỜNG PHÚ THỌ - TỈNH PHÚ THỌ

HẠNG MỤC
HỒ SƠ THIẾT KẾ BẢN VẼ THI CÔNG

CÔNG TY CỔ PHẦN KIẾN TRÚC ACT VIỆT NAM
ĐỊA CHỈ: SỐ 16 QUANG TRUNG - P.VIỆT TRÌ - T.PHÚ THỌ
TEL: 02103.814.237 - FAX: 02103.648.005
MAIL : KIENTRUC-ACT.VN@GMAIL.COM

PHÚ THỌ, NGÀY ..... THÁNG ..... NĂM 2026
GIÁM ĐỐC
CÔNG TY CỔ PHẦN KIẾN TRÚC ACT VIỆT NAM
LÊ NGỌC TIẾN

CHỦ TRÌ THIẾT KẾ :	KTS. NGUYỄN THỊ MINH
CHỦ TRÌ KẾT CẤU:	KS. PHẠM HOÀNG HẢI
THIẾT KẾ & VẼ :	KTS. PHẠM HỮU TÚ
QUẢN LÝ KỸ THUẬT :	KTS. NGUYỄN ANH TUẤN

TÊN BẢN VẼ
MẶT BẰNG CẤP ĐIỆN TẦNG 1

HOÀN THÀNH	KÝ HIỆU BẢN VẼ
.../2026	CĐ-03

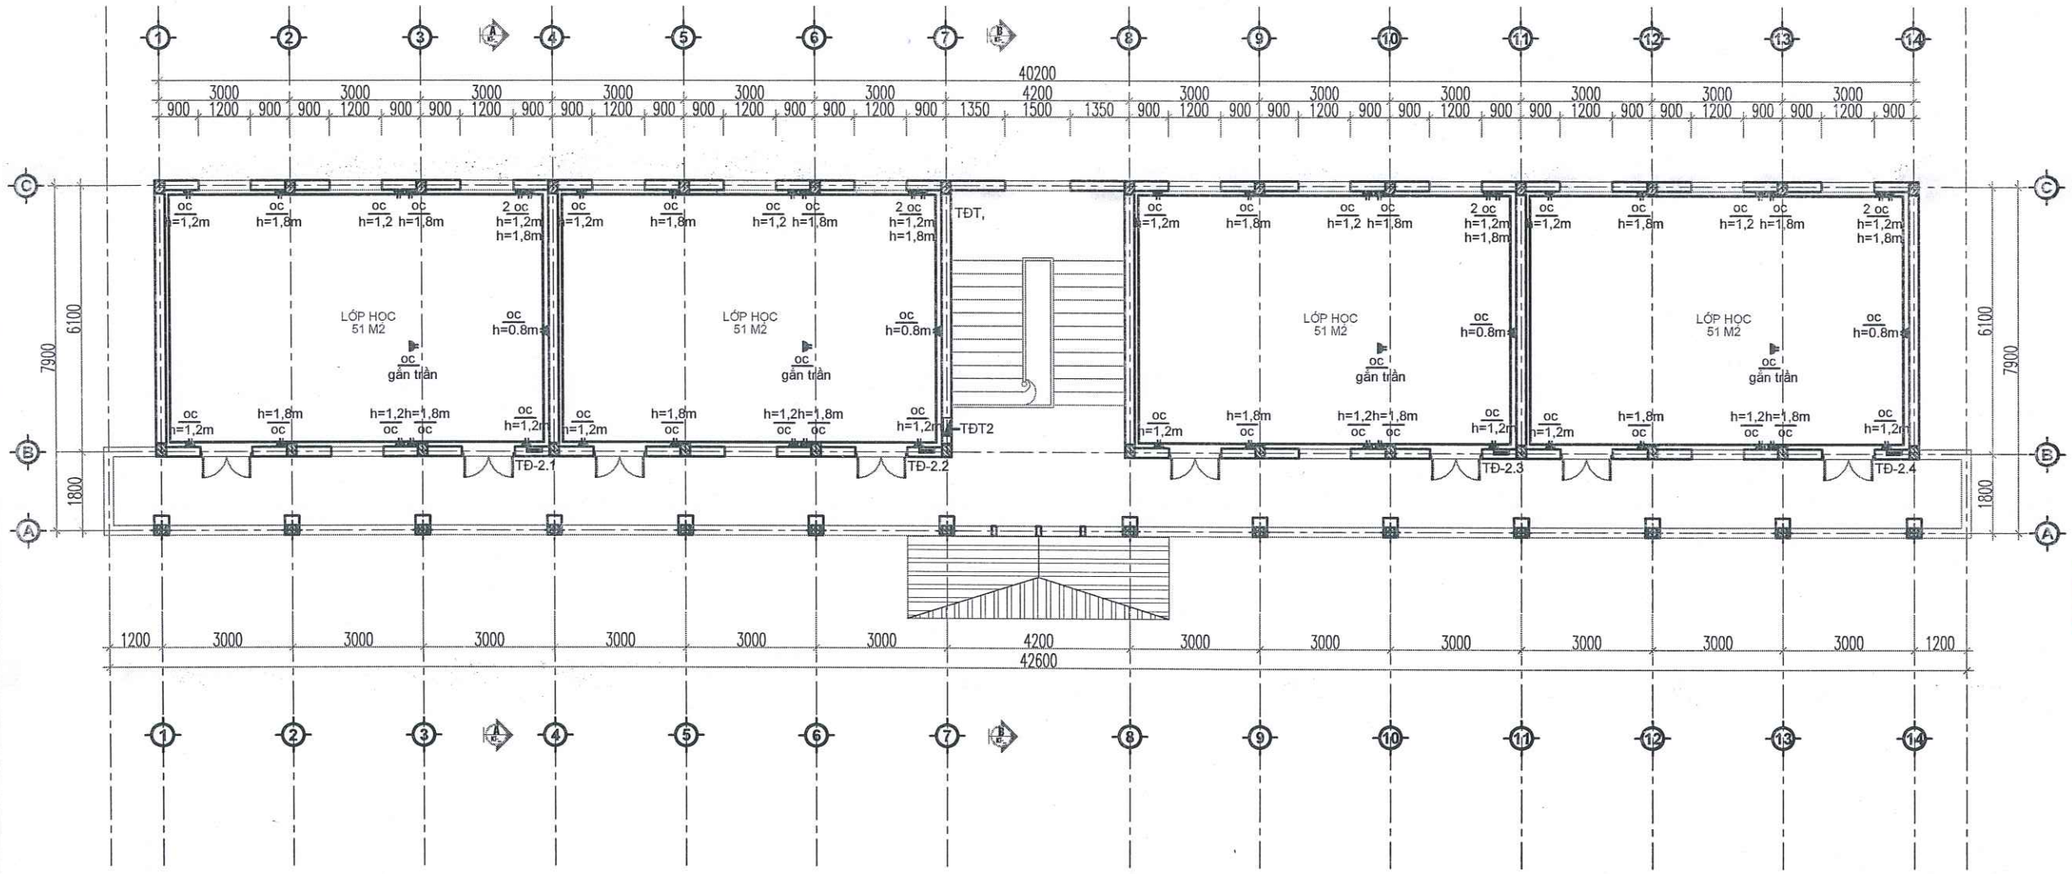

MẶT BẰNG CẤP ĐIỆN TẦNG 2

GHI CHÚ CẢI TẠO

KÝ HIỆU	MÔ TẢ	KÝ HIỆU	MÔ TẢ
	ĐÈN TUÝP LED BÁN NGUYỆT (1X40W)		QUẠT TRẦN/HỘP SỐ (TẬN DỤNG 50%)
	CÔNG TẮC 1,2,3,4 PHÍM 10A–250V ĐẶT ÂM TƯỜNG		QUẠT TREO TƯỜNG (TẬN DỤNG 100%)
	CÔNG TẮC 2 CHIỀU 1,2,3 PHÍM ÂM TƯỜNG		TỦ ĐIỆN TỔNG PHÂN PHỐI 200X300X150
	ĐÈN ỐP TRẦN D250– 1X15W		TỦ ĐIỆN 3–6 MODULE
	Ổ CẮM ĐÔI		

CÔNG TY TNHH TƯ VẤN VÀ XÂY DỰNG VIỆT PHÁP
THẨM TRA
Theo văn bản số: 07/BC-TT
Ngày 16 tháng 4 năm 2026
Chủ trì bộ môn ký tên:

UBND PHƯỜNG PHÚ THỌ
PHÒNG KT, HT VÀ ĐÔ THỊ
THẨM ĐỊNH
Theo văn bản số:...../.....
Ngày... . ....tháng.....năm 20.....
Ký tên

HIỆU ĐÍNH	
LẦN	NGÀY DUYỆT
1	..../..../2026
2	..../..../2026
3	..../..../2026

CHỦ ĐẦU TƯ
BAN QUẢN LÝ DỰ ÁN PHƯỜNG PHÚ THỌ
ĐỊA CHỈ:
PHƯỜNG PHÚ THỌ - TỈNH PHÚ THỌ

TÊN CÔNG TRÌNH
CẢI TẠO HỆ THỐNG ĐIỆN TRƯỜNG THCS HÀ LỘC VÀ TƯỜNG RÀO TRƯỜNG THCS VĂN LUNG, CÁC HẠNG MỤC PHỤ TRỢ KHÁC CỦA TRƯỜNG
ĐỊA ĐIỂM XD :
PHƯỜNG PHÚ THỌ - TỈNH PHÚ THỌ

HẠNG MỤC
HỒ SƠ THIẾT KẾ BẢN VẼ THI CÔNG

CÔNG TY CỔ PHẦN KIẾN TRÚC ACT VIỆT NAM
ĐỊA CHỈ: SỐ 16 QUANG TRUNG - P.VĨNH PHÚC - T.PHÚ THỌ
TEL: 02103.818.237 - FAX: 02103.648.005
MAIL: KIENTRUC.ACT.VN@GMAIL.COM

T.PHÚ THỌ, NGÀY ....THÁNG ..... NĂM 2026
GIÁM ĐỐC
CÔNG TY CỔ PHẦN KIẾN TRÚC ACT VIỆT NAM
LÊ NGỌC TIẾN

CHỦ TRÌ THIẾT KẾ:	KTS. NGUYỄN THỊ MINH
CHỦ TRÌ KẾT CẤU:	KS. PHẠM HOÀNG HẢI
THIẾT KẾ & VẼ:	KTS. PHẠM HỮU TÚ
QUẢN LÝ KỸ THUẬT:	KTS. NGUYỄN ANH TUẤN

TÊN BẢN VẼ
MẶT BẰNG CẤP ĐIỆN TẦNG 2

HOÀN THÀNH	KÍ HIỆU BẢN VẼ
.../2026	CĐ-04

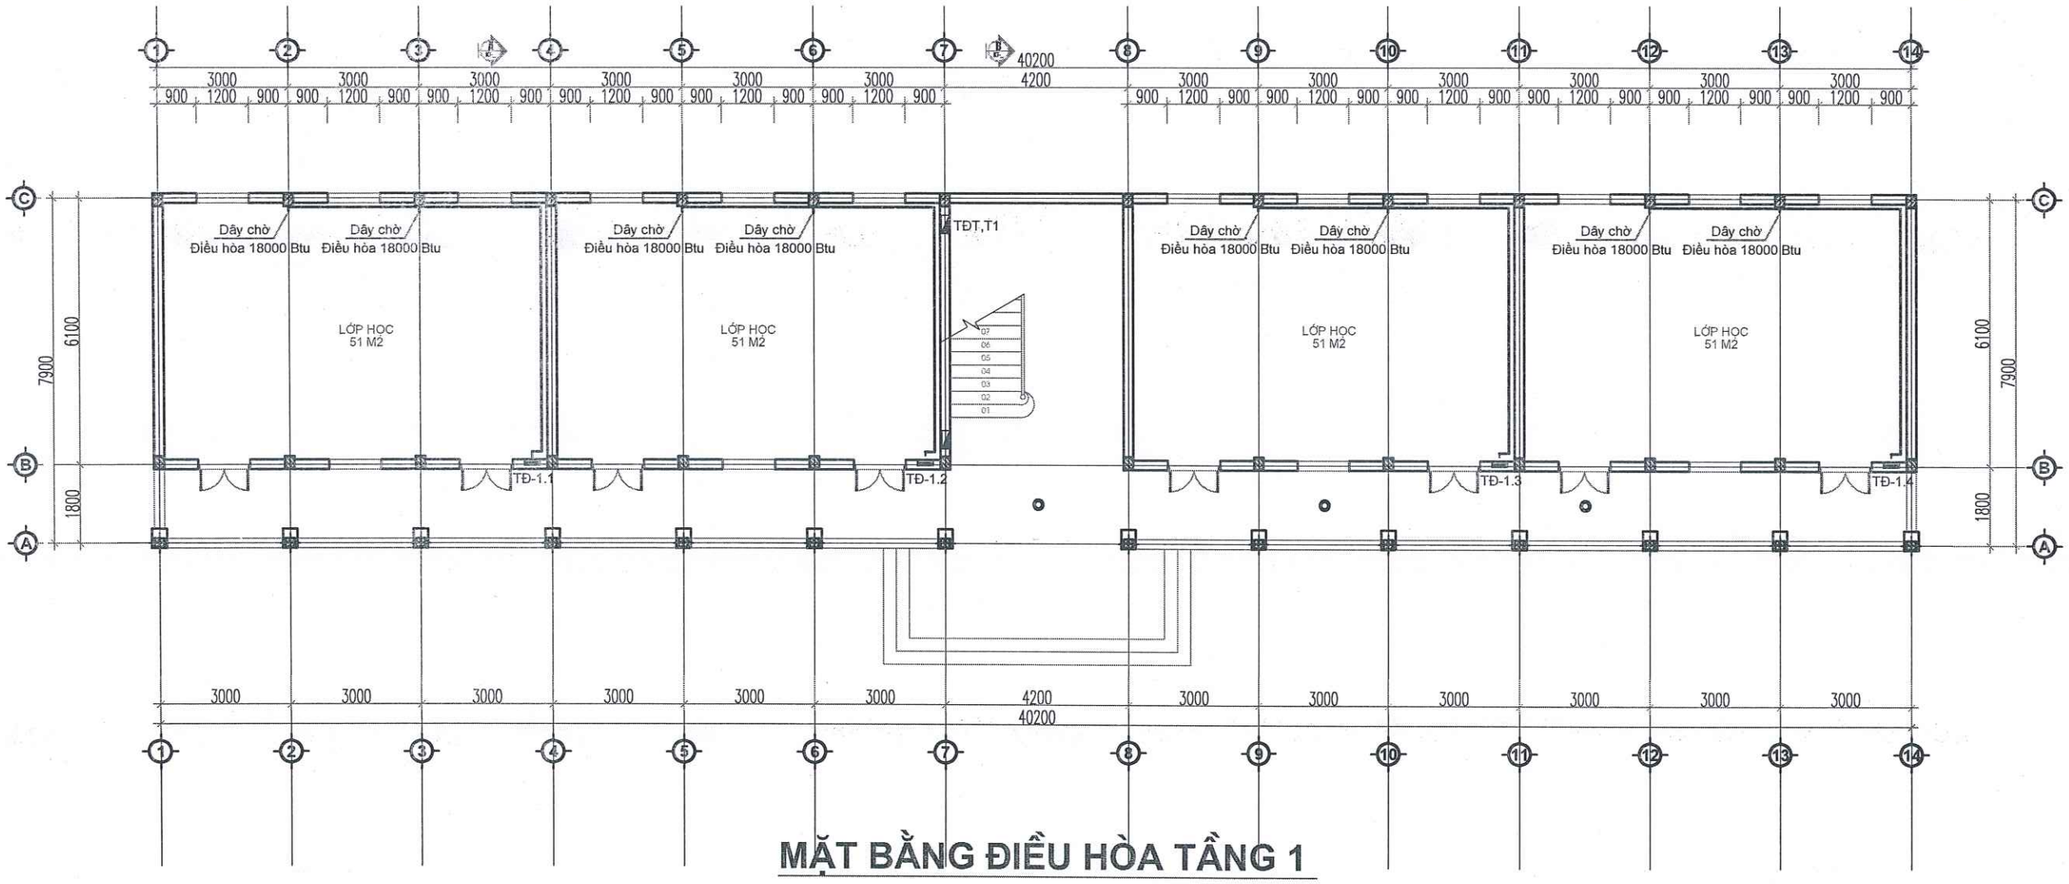

MẶT BẰNG ĐIỀU HÒA TẦNG 1

CÔNG TY TNHH TƯ VẤN VÀ XÂY DỰNG VIỆT PHÁP
THẨM TRA
Theo văn bản số: 07 / BC-TT
Ngày 16 tháng 4 năm 2026
Chủ trì bộ môn ký tên:

UBND PHƯỜNG PHÚ THỌ
PHÒNG KT, HT VÀ ĐÔ THỊ
THẨM ĐỊNH
Theo văn bản số:...../.....
Ngày... . ....tháng.....năm 20.....
Ký tên

HIỆU ĐÍNH	
LẦN	NGÀY DUYỆT
1	..../..../2026
2	..../..../2026
3	..../..../2026

CHỦ ĐẦU TƯ
BAN QUẢN LÝ DỰ ÁN PHƯỜNG PHÚ THỌ
ĐỊA CHỈ:
PHƯỜNG PHÚ THỌ - TỈNH PHÚ THỌ

TÊN CÔNG TRÌNH
CẢI TẠO HỆ THỐNG ĐIỆN TRƯỜNG THCS HÀ LỘC VÀ TƯỜNG RÀO TRƯỜNG THCS VĂN LUNG, CÁC HẠNG MỤC PHỤ TRỢ KHÁC CỦA TRƯỜNG
ĐỊA ĐIỂM XD :
PHƯỜNG PHÚ THỌ - TỈNH PHÚ THỌ

HẠNG MỤC
HỒ SƠ THIẾT KẾ BẢN VẼ THI CÔNG

CÔNG TY CỔ PHẦN KIẾN TRÚC ACT VIỆT NAM
ĐỊA CHỈ: SỐ 16 QUANG TRUNG - P.VIỆT TRÌ - T.PHÚ THỌ
TEL: 02103.816.237 - FAX: 02103.649.005
MAIL: KIENTRUC.ACT.VN@GMAIL.COM

T.PHÚ THỌ, NGÀY ..... THÁNG ..... NĂM 2026
GIÁM ĐỐC
CÔNG TY CỔ PHẦN KIẾN TRÚC ACT VIỆT NAM
LÊ NGỌC TIẾN

CHỦ TRÌ THIẾT KẾ :	KTS. NGUYỄN THỊ MINH
CHỦ TRÌ KẾT CẤU:	KS. PHẠM HOÀNG HẢI
THIẾT KẾ & VẼ :	KTS. PHẠM HỮU TÚ
QUẢN LÝ KỸ THUẬT :	KTS. NGUYỄN ANH TUẤN

TÊN BẢN VẼ
MẶT BẰNG ĐIỀU HÒA TẦNG 1

HOÀN THÀNH	KÍ HIỆU BẢN VẼ
.../2026	CĐ-05

CÔNG TY TNHH TƯ VẤN VÀ XÂY DỰNG
VIỆT PHÁP
THẨM TRA
Theo văn bản số: 27 / BC-TT
Ngày 16 tháng 4 năm 2026
Chủ trì bộ môn ký tên:

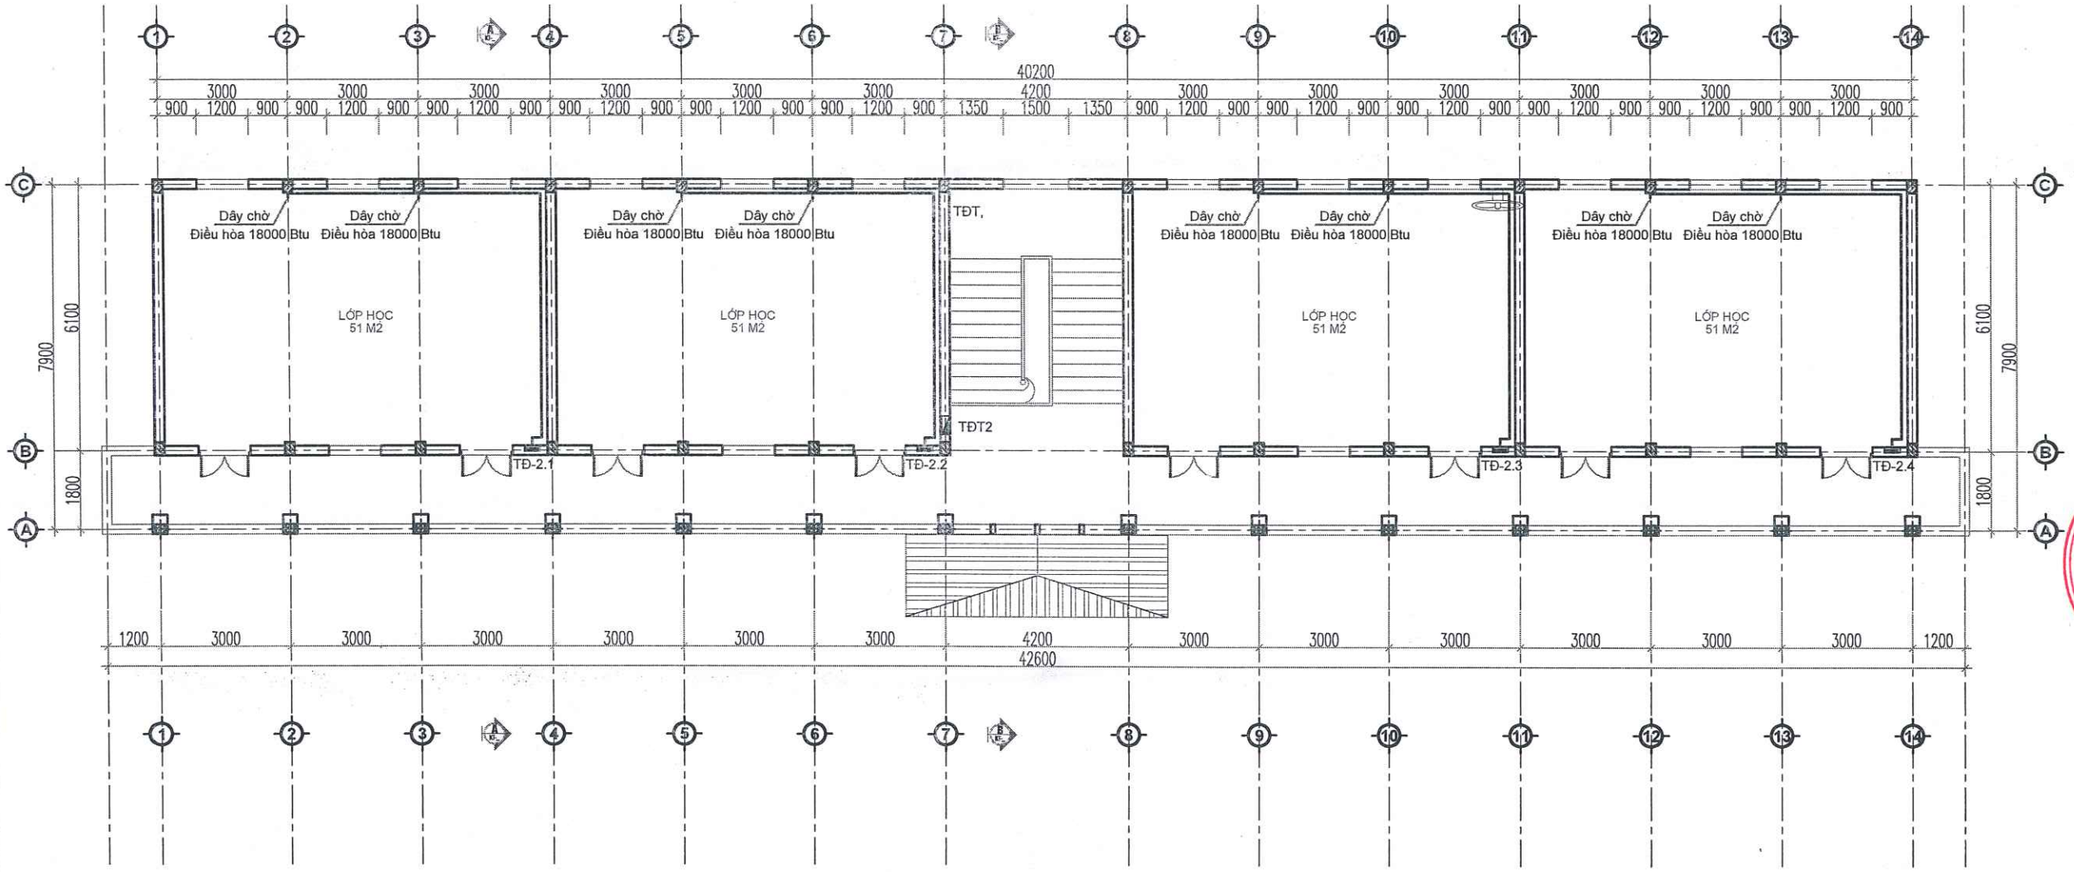

MẶT BẰNG ĐIỀU HÒA TẦNG 2

UBND PHƯỜNG PHÚ THỌ
PHÒNG KT, HT VÀ ĐÔ THỊ
THẨM ĐỊNH
Theo văn bản số:...../.....
Ngày... . ....tháng.....năm 20.....
Ký tên

HIỆU ĐÍNH	
LẦN	NGÀY DUYỆT
1	..../..../2026
2	..../..../2026
3	..../..../2026

CHỦ ĐẦU TƯ
BAN QUẢN LÝ DỰ ÁN
PHƯỜNG PHÚ THỌ
ĐỊA CHỈ:
PHƯỜNG PHÚ THỌ - TỈNH PHÚ THỌ

TÊN CÔNG TRÌNH
CẢI TẠO HỆ THỐNG ĐIỆN TRƯỜNG THCS HÀ LỘC VÀ TƯỜNG RÀO TRƯỜNG THCS VĂN LUNG, CÁC HẠNG MỤC PHỤ TRỢ KHÁC CỦA TRƯỜNG
ĐỊA ĐIỂM XD :
PHƯỜNG PHÚ THỌ - TỈNH PHÚ THỌ

HẠNG MỤC
HỒ SƠ THIẾT KẾ BẢN VẼ THI CÔNG

CÔNG TY CỔ PHẦN KIẾN TRÚC ACT VIỆT NAM
ĐỊA CHỈ: SỐ 16 QUANG TRUNG - P.VIỆT TRÌ - T.PHÚ THỌ
TEL: 02103.818.237 - FAX: 02103.649.005
MAIL: KIENTRUC.ACT.VN@GMAIL.COM

NGÀY ..... THÁNG ..... NĂM 2026
GIÁM ĐỐC
CÔNG TY CỔ PHẦN KIẾN TRÚC ACT VIỆT NAM
LÊ NGỌC TIẾN

CHỦ TRÌ THIẾT KẾ:	KTS. NGUYỄN THỊ MINH
CHỦ TRÌ KẾT CẤU:	KS. PHẠM HOÀNG HẢI
THIẾT KẾ & VẼ:	KTS. PHẠM HỮU TÚ
QUẢN LÝ KỸ THUẬT:	KTS. NGUYỄN ANH TUẤN

TÊN BẢN VẼ
MẶT BẰNG ĐIỀU HÒA TẦNG 2

HOÀN THÀNH	KÍ HIỆU BẢN VẼ
..../2026	CĐ-06

SƠ ĐỒ CẤP ĐIỆN
TỦ ĐIỆN TỔNG,T1

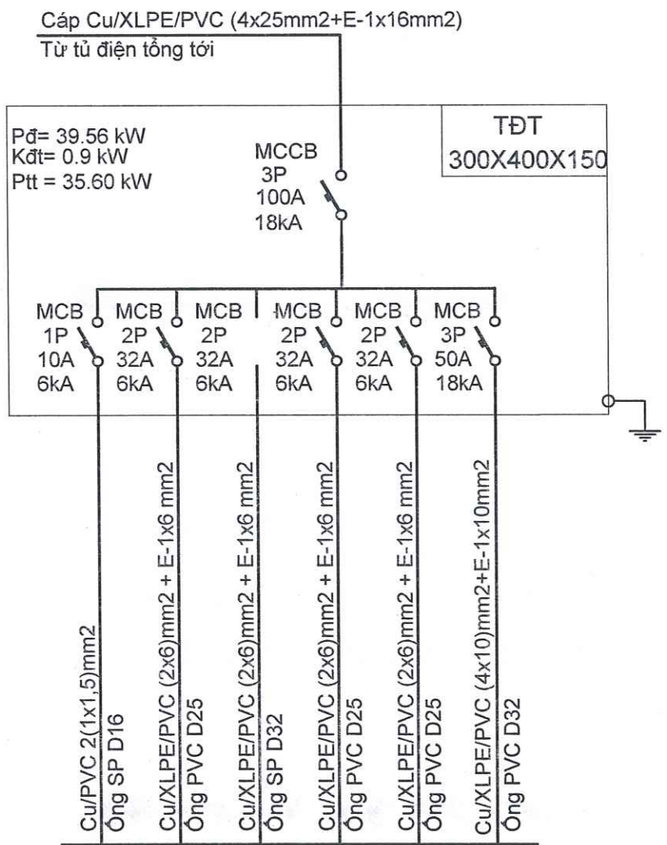

Chiếu sáng hành lang	Tủ điện TĐ-1.1	Tủ điện TĐ-1.2	Tủ điện TĐ-1.3	Tủ điện TĐ-1.4	TỦ ĐIỆN TẦNG 2
0,88kW	5 kW	5 kW	5 kW	5 kW	20kW
A	A	B	C	D	ABC

SƠ ĐỒ CẤP ĐIỆN
TỦ ĐIỆN TẦNG 2

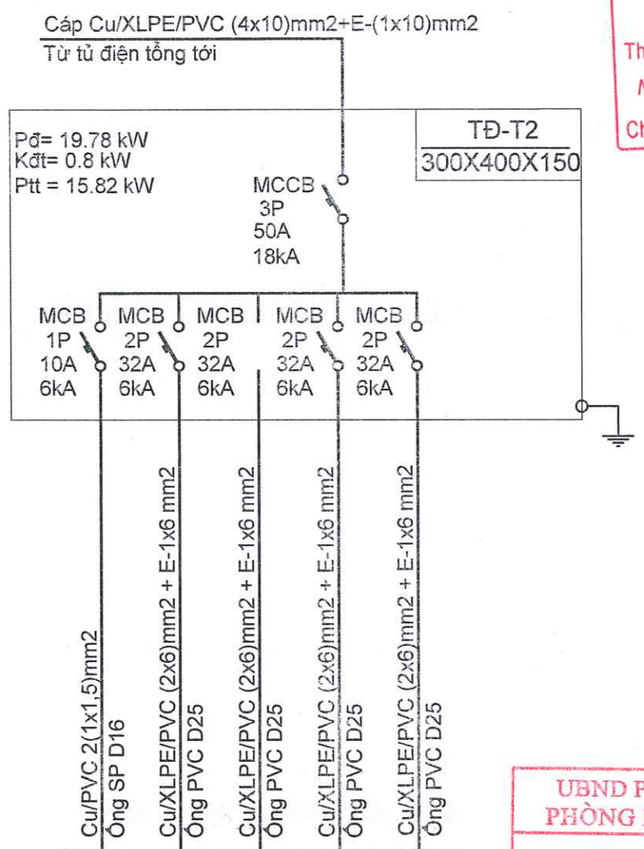

Chiếu sáng hành lang	Tủ điện TĐ-2.1	Tủ điện TĐ-2.2	Tủ điện TĐ-2.3	Tủ điện TĐ-2.4
0,88kW	4.5 kW	4.5 kW	4.5 kW	4.5 kW
A	A	B	C	D

CÔNG TY TNHH TƯ VẤN VÀ XÂY DỰNG VIỆT PHÁP
THẨM TRA
Theo văn bản số: 027/Bc-TT
Ngày 16 tháng 4 năm 2026
Chủ trì bộ môn ký tên:

UBND PHƯỜNG PHÚ THỌ
PHÒNG KT, HT VÀ ĐÔ THỊ
THẨM ĐỊNH
Theo văn bản số:...../.....
Ngày... . ....tháng.....năm 20.....
Ký tên

HIỆU ĐÍNH	
LẦN	NGÀY DUYỆT
1	..../..../2026
2	..../..../2026
3	..../..../2026

CHỦ ĐẦU TƯ
BAN QUẢN LÝ DỰ ÁN PHƯỜNG PHÚ THỌ
ĐỊA CHỈ:
PHƯỜNG PHÚ THỌ - TỈNH PHÚ THỌ

TÊN CÔNG TRÌNH
CẢI TẠO HỆ THỐNG ĐIỆN TRƯỜNG THCS HÀ LỘC VÀ TƯỜNG RÀO TRƯỜNG THCS VĂN LUNG, CÁC HẠNG MỤC PHỤ TRỢ KHÁC CỦA TRƯỜNG
ĐỊA ĐIỂM XD :
PHƯỜNG PHÚ THỌ - TỈNH PHÚ THỌ

HẠNG MỤC
HỒ SƠ THIẾT KẾ BẢN VẼ THI CÔNG

CÔNG TY CỔ PHẦN KIẾN TRÚC ACT VIỆT NAM
ĐỊA CHỈ: SỐ 16 QUANG TRUNG - P.VIỆT TRÌ - T.PHÚ THỌ
TEL: 02103.816.237 - FAX: 02103.848.005
MAIL : KIENTRUC.ACT.VN@GMAIL.COM

THÀNH PHỐ, NGÀY .....THÁNG ..... NĂM 2026
GIÁM ĐỐC
CÔNG TY CỔ PHẦN KIẾN TRÚC ACT VIỆT NAM
LÊ NGỌC TIẾN

CHỦ TRÌ THIẾT KẾ :	KTS. NGUYỄN THỊ MINH
CHỦ TRÌ KẾT CẤU:	KS. PHẠM HOÀNG HẢI
THIẾT KẾ & VẼ :	KTS. PHẠM HỮU TÚ
QUẢN LÝ KỸ THUẬT :	KTS. NGUYỄN ANH TUẤN

TÊN BẢN VẼ
SƠ ĐỒ CẤP ĐIỆN TỔNG NHÀ

HOÀN THÀNH	KÍ HIỆU BẢN VẼ
.../2026	CĐ-07

SƠ ĐỒ CẤP ĐIỆN

TỦ ĐIỆN 1.1,1.2,1.3,1.4
TỦ ĐIỆN 2.1,2.2,2.3,2.4

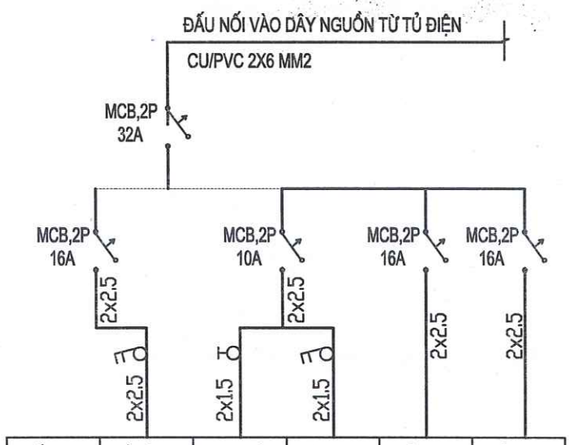

THIẾT BỊ	Ổ CẮM	QUẠT TRẦN	ĐÈN TUÝP	ĐIỀU HÒA	ĐIỀU HÒA
SL	13	5	6	1	1
CS TB(W)	300W	80W	40W	1.2KW	1.2KW
CS AT(W)	5000W				

CÔNG TY TNHH TƯ VẤN VÀ XÂY DỰNG VIỆT PHÁP
THẨM TRA
Theo văn bản số: 07 / Bc - TT
Ngày 16 tháng 04 năm 2026
Chủ trì bộ môn ký tên:

SƠ ĐỒ CẤP ĐIỆN
HÀNH LANG + CẦU THANG
TẦNG 1, TẦNG 2

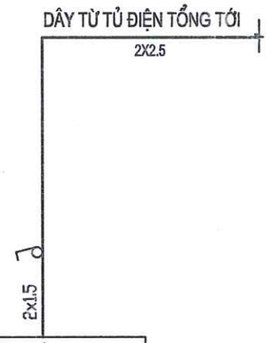

THIẾT BỊ	H. LANG + CẦU THANG-T1,T2
	ĐÈN ỐP TRẦN
SL	8
CSTB(W)	15
CS AT(W)	120

UBND PHƯỜNG PHÚ THỌ
PHÒNG KT, HT VÀ ĐÔ THỊ
THẨM ĐỊNH
Theo văn bản số:...../.....
Ngày... . ....tháng.....năm 20.....
Ký tên

HIỆU ĐÍNH	
LẦN	NGÀY DUYỆT
1	..../..../2026
2	..../..../2026
3	..../..../2026

CHỦ ĐẦU TƯ
BAN QUẢN LÝ DỰ ÁN PHƯỜNG PHÚ THỌ
ĐỊA CHỈ:
PHƯỜNG PHÚ THỌ - TỈNH PHÚ THỌ

TÊN CÔNG TRÌNH
CẢI TẠO HỆ THỐNG ĐIỆN TRƯỜNG THCS HÀ LỘC VÀ TƯỜNG RÀO TRƯỜNG THCS VĂN LUNG, CÁC HẠNG MỤC PHỤ TRỢ KHÁC CỦA TRƯỜNG
ĐỊA ĐIỂM XD :
PHƯỜNG PHÚ THỌ - TỈNH PHÚ THỌ

HẠNG MỤC
HỒ SƠ THIẾT KẾ BẢN VẼ THI CÔNG

CÔNG TY CỔ PHẦN KIẾN TRÚC ACT VIỆT NAM
ĐỊA CHỈ: SỐ 16 QUANG TRUNG - P.VIỆT TRÌ - T.PHÚ THỌ
TEL: 02103.816.237 - FAX: 02103.848.006
MAIL: KIENTRUC.ACT.VN@GMAIL.COM

NGÀY HOÀN THÀNH .....THÁNG ..... NĂM 2026
GIÁM ĐỐC
CÔNG TY CỔ PHẦN KIẾN TRÚC ACT VIỆT NAM
LÊ NGỌC TIẾN

CHỦ TRÌ THIẾT KẾ :	KTS. NGUYỄN THỊ MINH
CHỦ TRÌ KẾT CẤU:	KS. PHẠM HOÀNG HẢI
THIẾT KẾ & VẼ :	KTS. PHẠM HỮU TÚ
QUẢN LÝ KỸ THUẬT :	KTS. NGUYỄN ANH TUẤN

TÊN BẢN VẼ
SƠ ĐỒ CẤP ĐIỆN TỔNG NHÀ

HOÀN THÀNH	KÍ HIỆU BẢN VẼ
.../2026	CĐ-08

Thống kê tủ điện

1	Vỏ tủ điện 300x400x150, bằng tôn dày 1,5mm sơn tĩnh điện		Cái	02
2	Vỏ tủ điện lắp đặt 3-6 modunl		Cái	08
3	Aptomat MCCB-3P-100A, 18kA		Cái	01
4	Aptomat MCCB-3P-50A, 18kA		Cái	02
5	Aptomat MCB-2P-32A, 6kA		Cái	16
6	Aptomat MCB-2P-16A, 6kA		Cái	24
7	Aptomat MCB-2P-10A, 6kA		Cái	08
8				

Thống kê vật tư điện

STT	Tên vật tư - Quy cách	Ký hiệu	Đơn vị	Số lượng
1	Đèn tuy led bán nguyệt (1x40w)		Bộ	48
2	Đèn ốp trần D250 hành lang, bóng led 1x14W		Bộ	14
3	Quạt trần p=80w + kèm hộp số + móc treo (thay thế/ tận dụng)		Bộ	20/20
4	Quạt treo tường (tận dụng)		Bộ	40
5	Công tắc đôi 250V-10A + đế âm + mặt che 1 lỗ		Cái	02
6	Công tắc đôi 250V-10A + đế âm + mặt che 2 lỗ		Cái	08
7	Công tắc 2 chiều 1,2,3 phím âm tường		Cái	02
8	Ổ cắm đôi 3 chấu 250v-16a		Cái	108
9	Cáp Cu/pvc/XLPE/PVC 4X25mm2		M	50
10	Cáp Cu/pvc/XLPE/PVC 4X10mm2		M	10
11	Cáp Cu/pvc/XLPE/PVC 2X6mm2		M	160
12	Dây Cu/PVC 2x4mm2		M	100
13	Dây Cu/PVC 1x2.5mm2		M	1600
14	Dây Cu/PVC 2x1.5mm2		M	1600
15	Dây tiếp địa Cu/PVC 1X16mm2		M	20
16	Dây tiếp địa Cu/PVC 1X10mm2		M	10
17	Dây tiếp địa Cu/PVC 1X6mm2		M	160
18	Dây tiếp địa Cu/PVC 1X4mm2		M	100
19	Dây tiếp địa Cu/PVC 1X2,5mm2		M	800
20	Ống luồn dây PVC D32		M	30
21	Ống luồn dây PVC D25		M	260
22	Ống luồn dây PVC D20		M	800
	Ống luồn dây PVC D16		M	850

CÔNG TY TNHH TƯ VẤN VÀ XÂY DỰNG VIỆT PHÁP
THẨM TRA
Theo văn bản số: 07 / BC-TT
Ngày 16 tháng 04 năm 2026
Chủ trì bộ môn ký tên:

UBND PHƯỜNG PHÚ THỌ
PHÒNG KT, HT VÀ ĐÔ THỊ
THẨM ĐỊNH
Theo văn bản số: ...../.....
Ngày... . ....tháng.....năm 20.....
Ký tên

HIỆU ĐÍNH	
LẦN	NGÀY DUYỆT
1	..../..../2026
2	..../..../2026
3	..../..../2026

CHỦ ĐẦU TƯ
BAN QUẢN LÝ DỰ ÁN PHƯỜNG PHÚ THỌ
ĐỊA CHỈ:
PHƯỜNG PHÚ THỌ - TỈNH PHÚ THỌ

TÊN CÔNG TRÌNH
CẢI TẠO HỆ THỐNG ĐIỆN TRƯỜNG THCS HÀ LỘC VÀ TƯỜNG RÀO TRƯỜNG THCS VĂN LUNG, CÁC HẠNG MỤC PHỤ TRỢ KHÁC CỦA TRƯỜNG
ĐỊA ĐIỂM XD :
PHƯỜNG PHÚ THỌ - TỈNH PHÚ THỌ

HẠNG MỤC
HỒ SƠ THIẾT KẾ BẢN VẼ THI CÔNG

CÔNG TY CỔ PHẦN KIẾN TRÚC ACT VIỆT NAM
ĐỊA CHỈ: SỐ 16 QUANG TRUNG - P.VIỆT TRÌ - T.PHÚ THỌ
TEL: 02103.816.237 - FAX: 02103.649.005
MAIL: KIENTRUCACT.VN@GMAIL.COM

PHÚ THỌ, NGÀY ..... THÁNG ..... NĂM 2026
GIÁM ĐỐC
CÔNG TY CỔ PHẦN KIẾN TRÚC ACT VIỆT NAM
S.Đ.K.K.D: 2600666... C.T.C.P. TP. VIỆT TRÌ - T. PHÚ THỌ
LÊ NGỌC TIẾN

CHỦ TRÌ THIẾT KẾ:	KTS. NGUYỄN THỊ MINH
CHỦ TRÌ KẾT CẤU:	KS. PHẠM HOÀNG HẢI
THIẾT KẾ & VẼ:	KTS. PHẠM HỮU TÚ
QUẢN LÝ KỸ THUẬT:	KTS. NGUYỄN ANH TUẤN

TÊN BẢN VẼ
THỐNG KÊ ĐIỆN

HOÀN THÀNH	KÍ HIỆU BẢN VẼ
.../2026	CĐ-09

CÔNG TY TNHH TƯ VẤN VÀ XÂY DỰNG
VIỆT PHÁP
THẨM TRA
Theo văn bản số: 07 / BC - TT
Ngày 16 tháng 4 năm 2026
Chủ trì bộ môn ký tên:

HỒ SƠ THIẾT KẾ BẢN VẼ THI CÔNG

CÔNG TY CỔ PHẦN KIẾN TRÚC ACT VIỆT NAM
S.Đ.K.K.D: 2600668427 C.T.C.P
TP. VIỆT TRÌ - T. PHÚ THỌ

- HẠNG MỤC CẢI TẠO NHÀ ĐIỀU HÀNH 3 TẦNG 02

.../ 2026

NỘI DUNG CẢI TẠO :

– THÁO DỠ HỆ THỐNG ĐƯỜNG DÂY ĐIỆN, THIẾT BỊ ĐIỆN HIỆN TRẠNG. THAY MỚI HỆ THỐNG DÂY DẪN ĐIỆN, THIẾT BỊ ĐIỆN (ĐI NỔI TƯỜNG) (TẬN DỤNG 50% QUẠT TRẦN, 100% QUẠT TREO TƯỜNG) .

– XÂY MỚI RÃNH THOÁT NƯỚC, ĐẤU NỐI VÀO HỐ GA HIỆN TRẠNG (CHI TIẾT XEM BV THI CÔNG)

S.D.K.K.D: 2600668427-C.T.C.P
CÔNG TY CỔ PHẦN KIẾN TRÚC ACT VIỆT NAM
TP. VIỆT TRÌ - T. PHÚ THỌ

CÔNG TY TNHH TƯ VẤN VÀ XÂY DỰNG VIỆT PHÁP
THẨM TRA
Theo văn bản số: 07 / BC-TT
Ngày 16 tháng 4 năm 2026
Chủ trì bộ môn ký tên:

UBND PHƯỜNG PHÚ THỌ
PHÒNG KT, HT VÀ ĐÔ THỊ
THẨM ĐỊNH
Theo văn bản số: ...../.....
Ngày... . ....tháng.....năm 20.....
Ký tên

CÔNG TY TNHH TƯ VẤN VÀ XÂY DỰNG
VIỆT PHÁP
THẨM TRA
Theo văn bản số: 07 /Bc-TT
Ngày 16 tháng 4 năm 2026
Chủ trì bộ môn ký tên:

HỒ SƠ THIẾT KẾ BẢN VẼ THI CÔNG

CÔNG TY CỔ PHẦN KIẾN TRÚC ACT VIỆT NAM
S.Đ.K.K.D: 2600068427-C.T.C.P
TP. VIỆT TRÌ - T. PHÚ THỌ

- PHẦN HIỆN TRẠNG -

.../ 2026

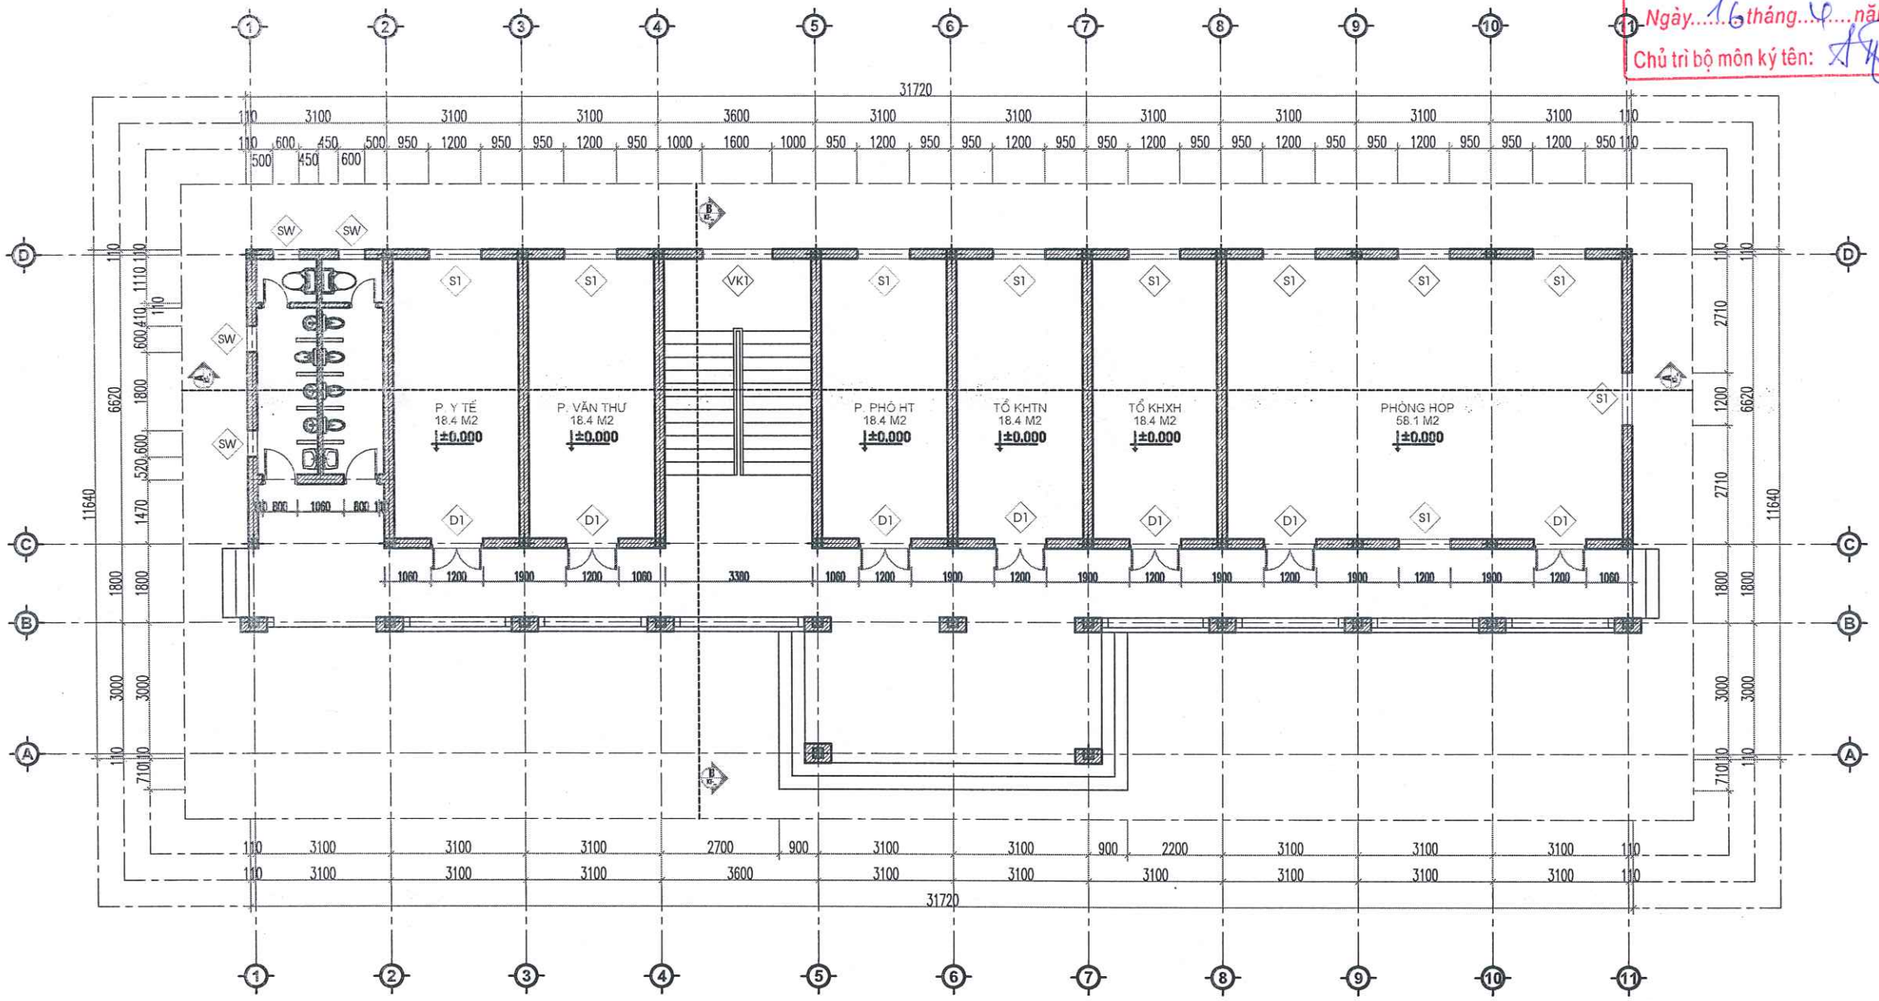

MẶT BẰNG HIỆN TRẠNG TẦNG 1

CÔNG TY TNHH TƯ VẤN VÀ XÂY DỰNG VIỆT PHÁP
THẨM TRA
Theo văn bản số: 07 / BC-TT
Ngày 16 tháng 4 năm 2026
Chủ trì bộ môn ký tên:

UBND PHƯỜNG PHÚ THỌ
PHÒNG KT, HT VÀ ĐÔ THỊ
THẨM ĐỊNH
Theo văn bản số: ...../.....
Ngày... . ....tháng.....năm 20.....
Ký tên

HIỆU ĐÍNH	
LẦN	NGÀY DUYỆT
1	..../..../2026
2	..../..../2026
3	..../..../2026

CHỦ ĐẦU TƯ
BAN QUẢN LÝ DỰ ÁN PHƯỜNG PHÚ THỌ
ĐỊA CHỈ:
PHƯỜNG PHÚ THỌ - TỈNH PHÚ THỌ

TÊN CÔNG TRÌNH
CẢI TẠO HỆ THỐNG ĐIỆN TRƯỜNG THCS HÀ LỘC VÀ TƯỜNG RÀO TRƯỜNG THCS VĂN LUNG, CÁC HẠNG MỤC PHỤ TRỢ KHÁC CỦA TRƯỜNG
ĐỊA ĐIỂM XD :
PHƯỜNG PHÚ THỌ - TỈNH PHÚ THỌ

HẠNG MỤC
HỒ SƠ THIẾT KẾ BẢN VẼ THI CÔNG

CÔNG TY CỔ PHẦN KIẾN TRÚC ACT VIỆT NAM
ĐỊA CHỈ: SỐ 16 QUANG TRUNG - P.VIỆT TRÌ - T.PHÚ THỌ
TEL: 02103.818.337 - FAX: 02103.649.005
MAIL: KIENTRUC.ACT.VN@GMAIL.COM

T.PHÚ THỌ, NGÀY ...THÁNG ..... NĂM 2026
GIÁM ĐỐC
CÔNG TY CỔ PHẦN KIẾN TRÚC ACT VIỆT NAM
LÊ NGỌC TIẾN

CHỦ TRÌ THIẾT KẾ :	KTS. NGUYỄN THỊ MINH
CHỦ TRÌ KẾT CẤU:	KS. PHẠM HOÀNG HẢI
THIẾT KẾ & VẼ :	KTS. PHẠM HỮU TÚ
QUẢN LÝ KỸ THUẬT :	KTS. NGUYỄN ANH TUẤN

TÊN BẢN VẼ
MẶT BẰNG TẦNG 1 HIỆN TRẠNG

HOÀN THÀNH	KÍ HIỆU BẢN VẼ
.../2026	HT-01

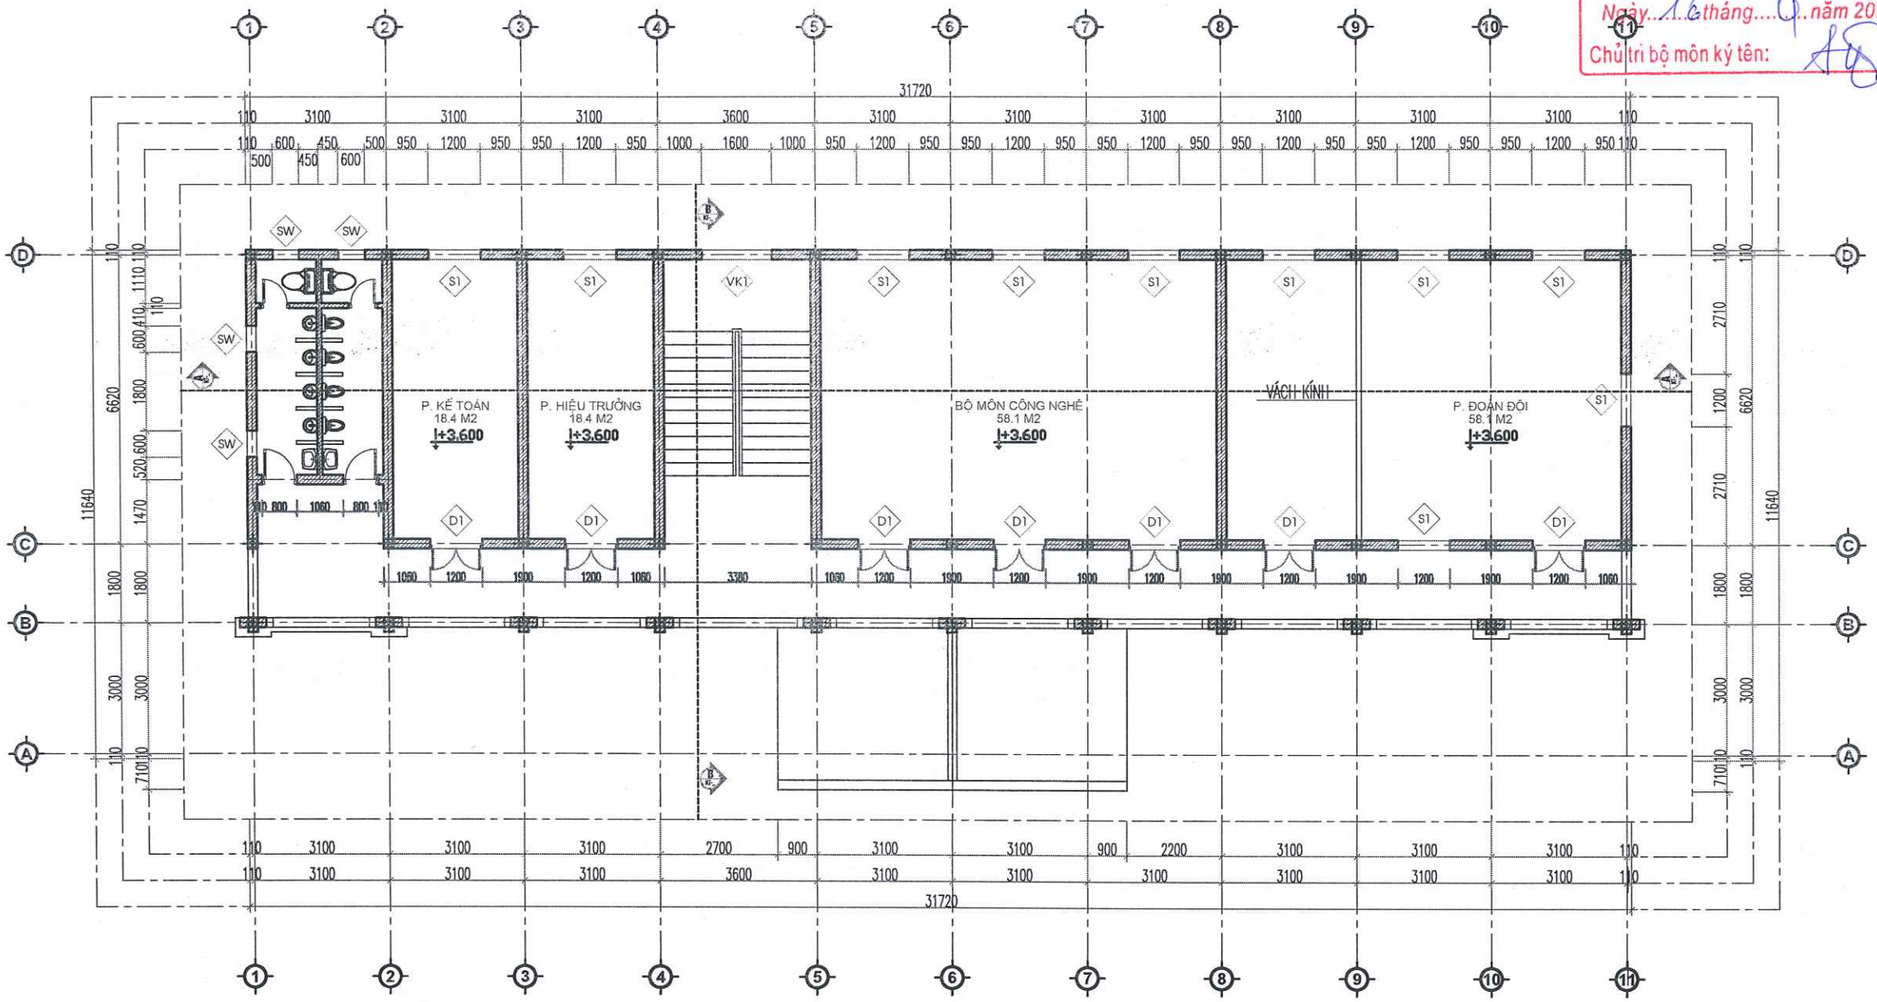

MẶT BẰNG HIỆN TRẠNG TẦNG 2

CÔNG TY TNHH TƯ VẤN VÀ XÂY DỰNG VIỆT PHÁP
THẨM TRA
Theo văn bản số: 021/BC-TT
Ngày 16 tháng 4 năm 2026
Chủ trì bộ môn ký tên:

UBND PHƯỜNG PHÚ THỌ
PHÒNG KT, HT VÀ ĐÔ THỊ
THẨM ĐỊNH
Theo văn bản số:...../.....
Ngày... . ....tháng.....năm 20.....
Ký tên

HIỆU ĐÍNH	
LẦN	NGÀY DUYỆT
1	..../..../2026
2	..../..../2026
3	..../..../2026

CHỦ ĐẦU TƯ
BAN QUẢN LÝ DỰ ÁN PHƯỜNG PHÚ THỌ
ĐỊA CHỈ:
PHƯỜNG PHÚ THỌ - TỈNH PHÚ THỌ

TÊN CÔNG TRÌNH
CẢI TẠO HỆ THỐNG ĐIỆN TRƯỜNG THCS HÀ LỘC VÀ TƯỜNG RÀO TRƯỜNG THCS VĂN LUNG, CÁC HẠNG MỤC PHỤ TRỢ KHÁC CỦA TRƯỜNG
ĐỊA ĐIỂM XD :
PHƯỜNG PHÚ THỌ - TỈNH PHÚ THỌ

HẠNG MỤC
HỒ SƠ THIẾT KẾ BẢN VẼ THI CÔNG

CÔNG TY CỔ PHẦN KIẾN TRÚC ACT VIỆT NAM
ĐỊA CHỈ: SỐ 16 QUANG TRUNG - P.VIỆT TRÌ - T.PHÚ THỌ
TEL: 02103.816.337 - FAX: 02103.649.005
MAIL : KIENTRUC.ACT.VN@GMAIL.COM

T.PHÚ THỌ, NGÀY ..... THÁNG ..... NĂM 2026
GIÁM ĐỐC
CÔNG TY CỔ PHẦN KIẾN TRÚC ACT VIỆT NAM
LÊ NGỌC TIẾN

CHỦ TRÌ THIẾT KẾ :	KTS. NGUYỄN THỊ MINH
CHỦ TRÌ KẾT CẤU:	KS. PHẠM HOÀNG HẢI
THIẾT KẾ & VẼ :	KTS. PHẠM HỮU TÚ
QUẢN LÝ KỸ THUẬT :	KTS. NGUYỄN ANH TUẤN

TÊN BẢN VẼ
MẶT BẰNG TẦNG 2 HIỆN TRẠNG

HOÀN THÀNH	KÍ HIỆU BẢN VẼ
.../2026	HT-02

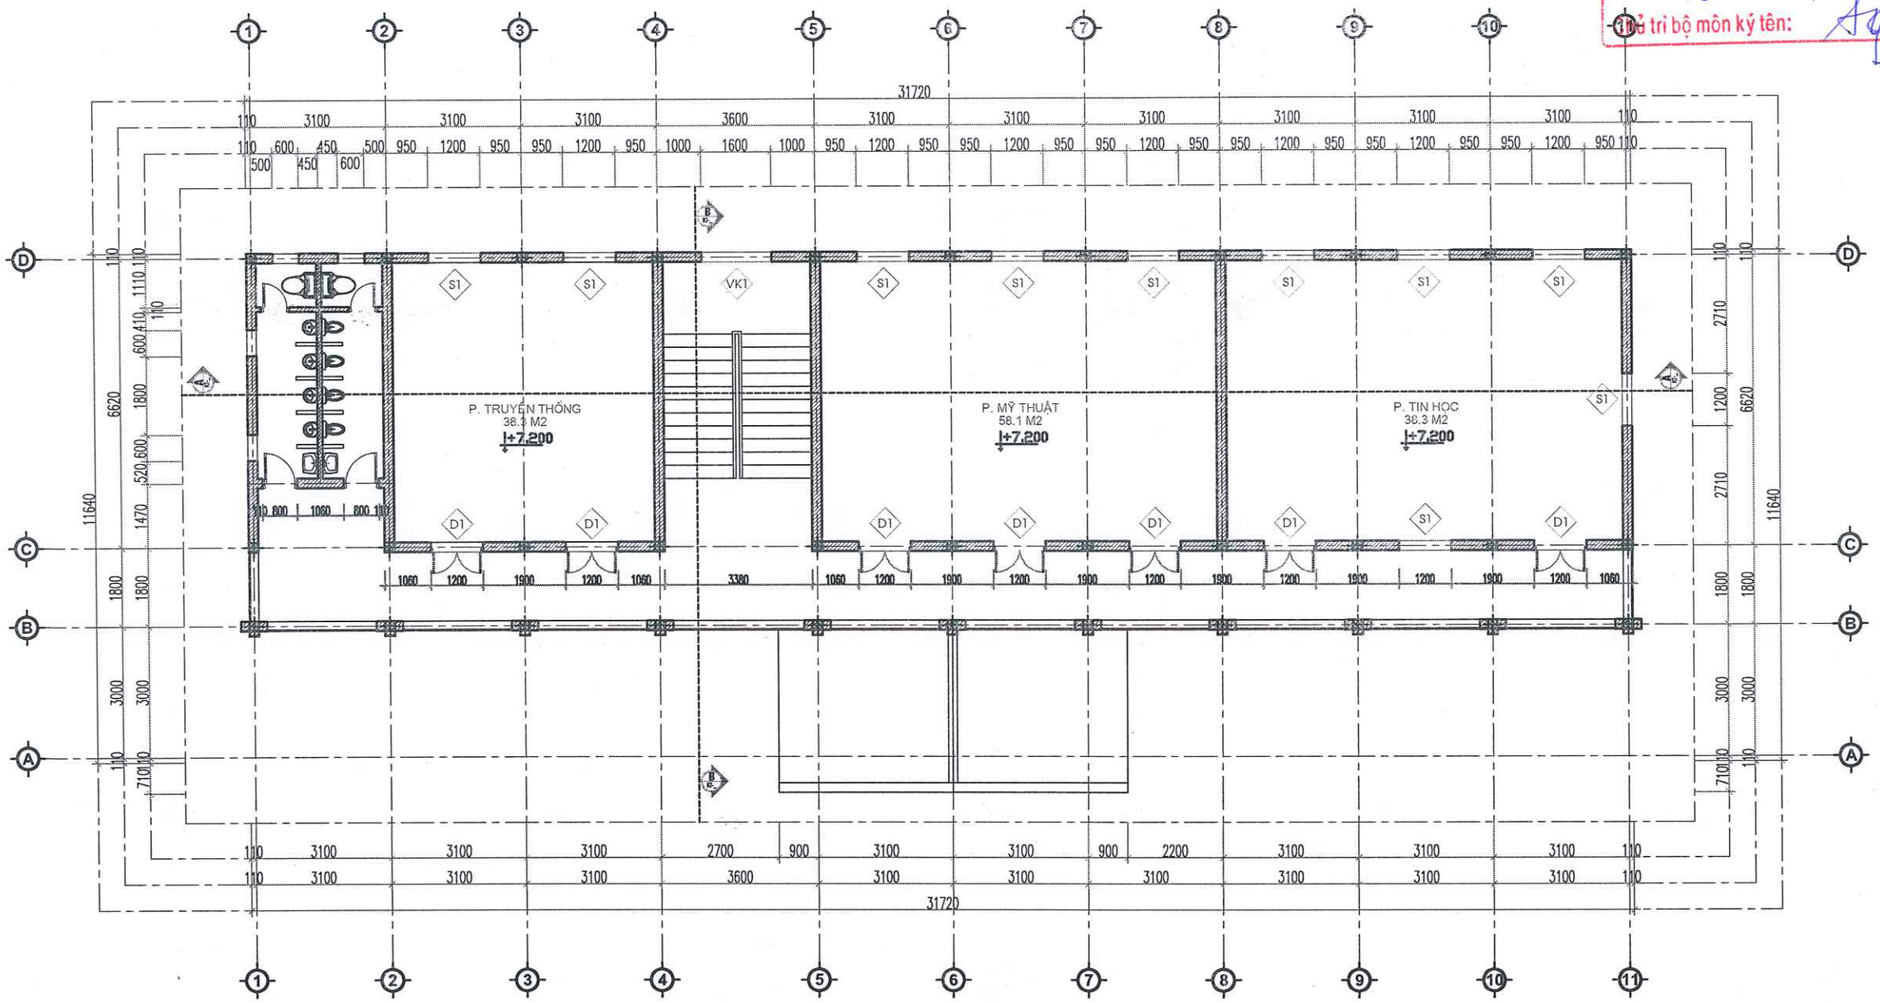

MẶT BẰNG HIỆN TRẠNG TẦNG 3

CÔNG TY TNHH TƯ VẤN VÀ XÂY DỰNG VIỆT PHÁP
THẨM TRA
Theo văn bản số: 07/BC-TT
Ngày 16 tháng 04 năm 2026
Đại diện bộ môn ký tên:

UBND PHƯỜNG PHÚ THỌ
PHÒNG KT, HT VÀ ĐÔ THỊ
THẨM ĐỊNH
Theo văn bản số:...../.....
Ngày... . ....tháng.....năm 20.....
Ký tên

HIỆU ĐÍNH	
LẦN	NGÀY DUYỆT
1	..../..../2026
2	..../..../2026
3	..../..../2026

CHỦ ĐẦU TƯ
BAN QUẢN LÝ DỰ ÁN PHƯỜNG PHÚ THỌ
ĐỊA CHỈ:
PHƯỜNG PHÚ THỌ - TỈNH PHÚ THỌ

TÊN CÔNG TRÌNH
CẢI TẠO HỆ THỐNG ĐIỆN TRƯỜNG THCS HÀ LỘC VÀ TƯỜNG RÀO TRƯỜNG THCS VĂN LUNG, CÁC HẠNG MỤC PHỤ TRỢ KHÁC CỦA TRƯỜNG
ĐỊA ĐIỂM XD :
PHƯỜNG PHÚ THỌ - TỈNH PHÚ THỌ

HẠNG MỤC
HỒ SƠ THIẾT KẾ BẢN VẼ THI CÔNG

CÔNG TY CỔ PHẦN KIẾN TRÚC ACT VIỆT NAM
ĐỊA CHỈ: SỐ 16 QUANG TRUNG - P.VIỆT TRÌ - T.PHÚ THỌ
TEL: 0210.3.816.237 - FAX: 0210.3.668.005
MAIL: KIENTRUC.ACT.VN@GMAIL.COM

THÁNG ..... NGÀY ..... THÁNG ..... NĂM 2026
GIÁM ĐỐC
LÊ NGỌC TIẾN

CHỦ TRÌ THIẾT KẾ :	KTS. NGUYỄN THỊ MINH
CHỦ TRÌ KẾT CẤU:	KS. PHẠM HOÀNG HẢI
THIẾT KẾ & VẼ :	KTS. PHẠM HỮU TÚ
QUẢN LÝ KỸ THUẬT :	KTS. NGUYỄN ANH TUẤN

TÊN BẢN VẼ
MẶT BẰNG TẦNG 3 HIỆN TRẠNG

HOÀN THÀNH	KÍ HIỆU BẢN VẼ
.../2026	HT-03

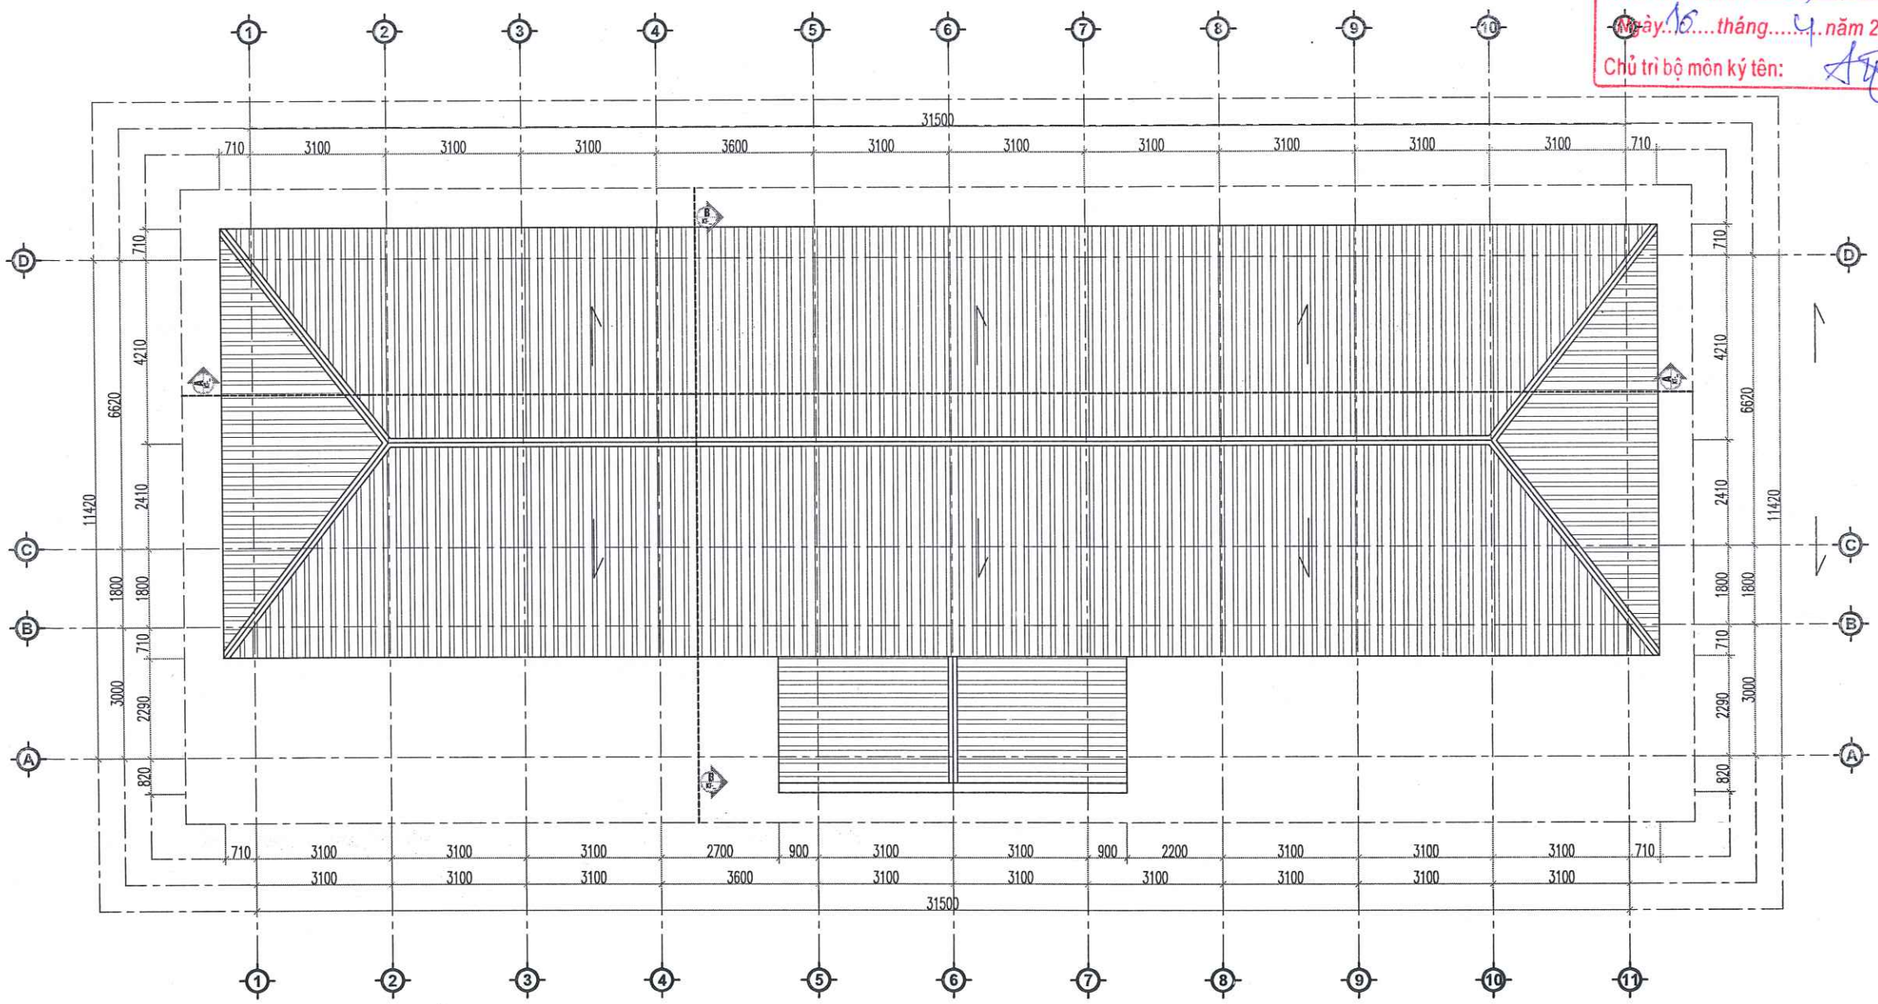

MẶT BẰNG MÁI HIỆN TRẠNG

CÔNG TY TNHH TƯ VẤN VÀ XÂY DỰNG VIỆT PHÁP
THẨM TRA
Theo văn bản số: 07 / BC-TT
Ngày 16 tháng 4 năm 2026
Chủ trì bộ môn ký tên:

UBND PHƯỜNG PHÚ THỌ
PHÒNG KT, HT VÀ ĐÔ THỊ
THẨM ĐỊNH
Theo văn bản số: ...../.....
Ngày... . ....tháng.....năm 20.....
Ký tên

HIỆU ĐÍNH	
LẦN	NGÀY DUYỆT
1	..../..../2026
2	..../..../2026
3	..../..../2026

CHỦ ĐẦU TƯ
BAN QUẢN LÝ DỰ ÁN PHƯỜNG PHÚ THỌ
ĐỊA CHỈ:
PHƯỜNG PHÚ THỌ - TỈNH PHÚ THỌ

TÊN CÔNG TRÌNH
CẢI TẠO HỆ THỐNG ĐIỆN TRƯỜNG THCS HÀ LỘC VÀ TƯỜNG RÀO TRƯỜNG THCS VĂN LUNG, CÁC HẠNG MỤC PHỤ TRỢ KHÁC CỦA TRƯỜNG
ĐỊA ĐIỂM XD :
PHƯỜNG PHÚ THỌ - TỈNH PHÚ THỌ

HẠNG MỤC
HỒ SƠ THIẾT KẾ BẢN VẼ THI CÔNG

CÔNG TY CỔ PHẦN KIẾN TRÚC ACT VIỆT NAM
ĐỊA CHỈ: SỐ 16 QUANG TRUNG - P.VIỆT TRÌ - T.PHÚ THỌ
TEL: 02103.616.237 - FAX: 02103.649.055
MAIL : KIENTRUC.ACT.VN@GMAIL.COM

NGÀY ..... THÁNG ..... NĂM 2026
GIÁM ĐỐC
CÔNG TY CỔ PHẦN KIẾN TRÚC ACT VIỆT NAM
LÊ NGỌC TIẾN

CHỦ TRÌ THIẾT KẾ :	KTS. NGUYỄN THỊ MINH
CHỦ TRÌ KẾT CẤU:	KS. PHẠM HOÀNG HẢI
THIẾT KẾ & VẼ :	KTS. PHẠM HỮU TÚ
QUẢN LÝ KỸ THUẬT :	KTS. NGUYỄN ANH TUẤN

TÊN BẢN VẼ
MẶT BẰNG MÁI HIỆN TRẠNG

HOÀN THÀNH	KÍ HIỆU BẢN VẼ
.../2026	HT-04

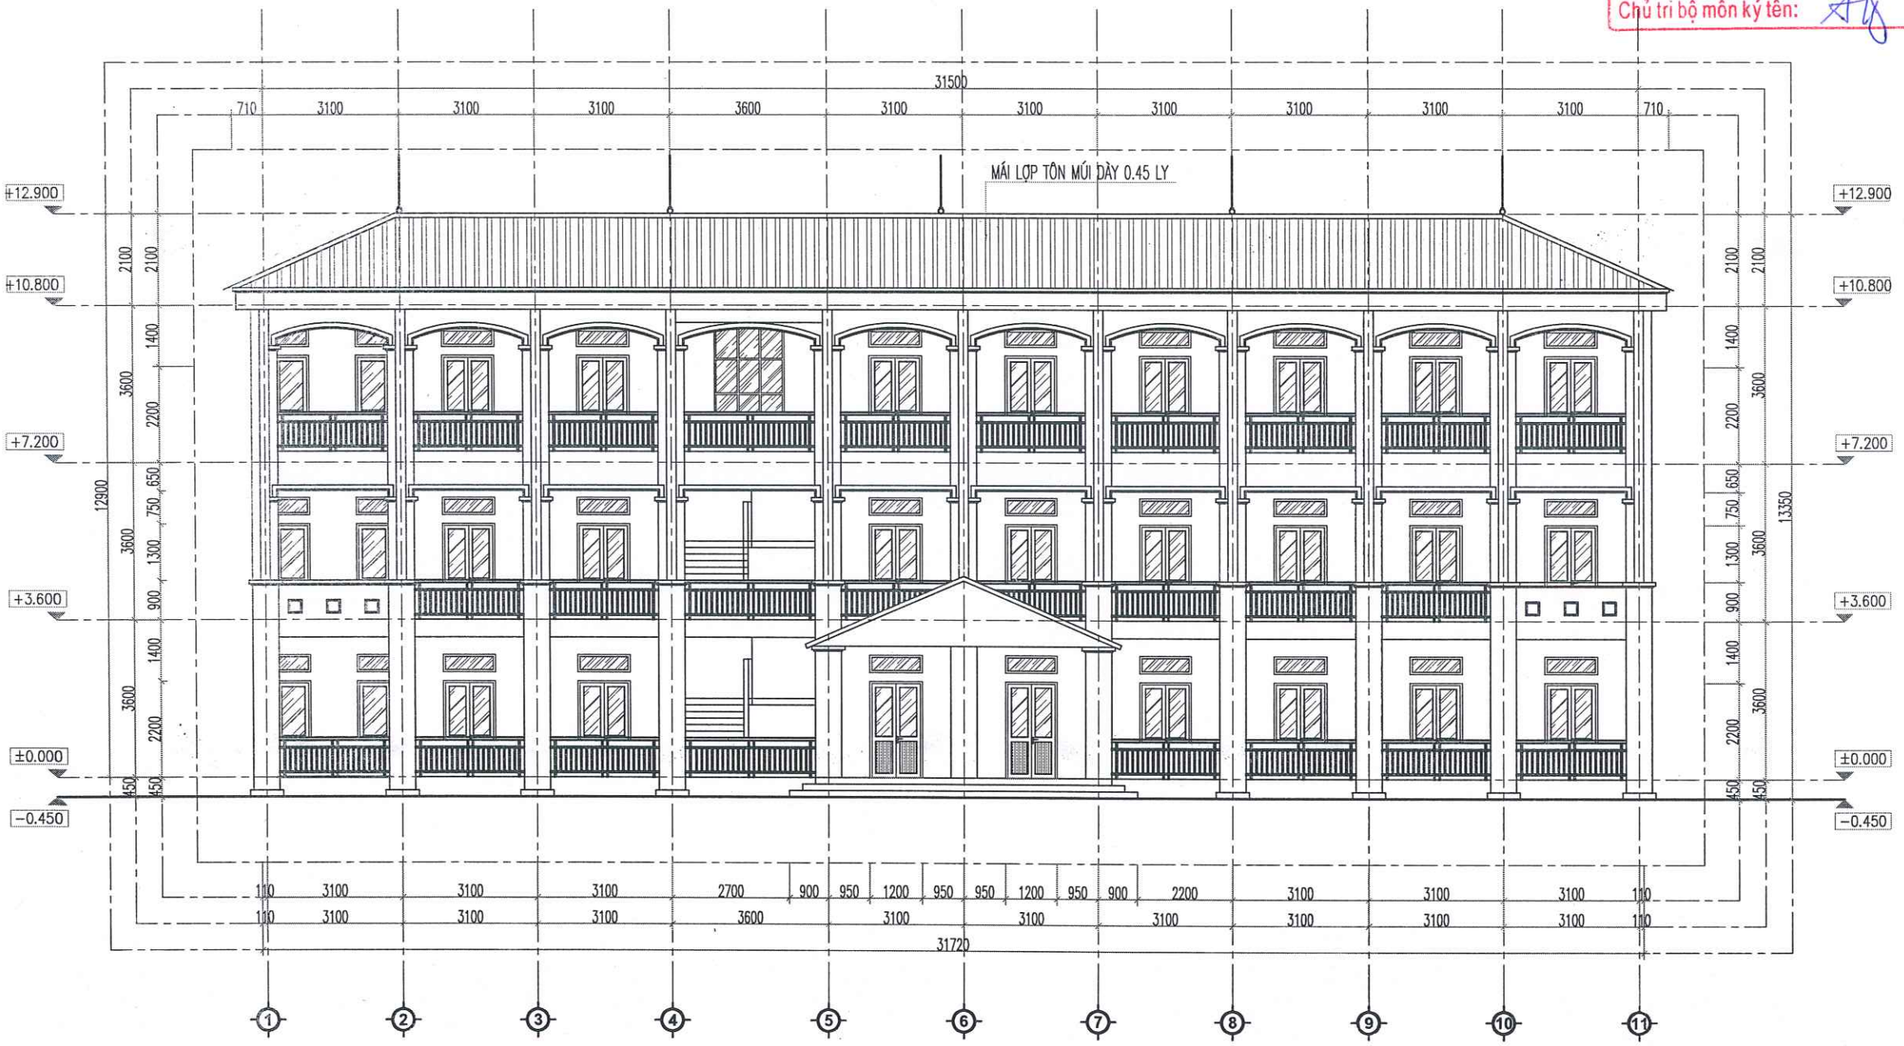

MẶT ĐỨNG HIỆN TRẠNG TRỤC 1-11

CÔNG TY TNHH TƯ VẤN VÀ XÂY DỰNG VIỆT PHÁP
THẨM TRA
Theo văn bản số: 07 / BC-TT
Ngày 16 tháng 01 năm 2026
Chủ trì bộ môn ký tên:

UBND PHƯỜNG PHÚ THỌ
PHÒNG KT, HT VÀ ĐÔ THỊ
THẨM ĐỊNH
Theo văn bản số: ...../.....
Ngày... . ....tháng.....năm 20.....
Ký tên

HIỆU ĐÍNH	
LẦN	NGÀY DUYỆT
1	..../..../2026
2	..../..../2026
3	..../..../2026

CHỦ ĐẦU TƯ
BAN QUẢN LÝ DỰ ÁN PHƯỜNG PHÚ THỌ
ĐỊA CHỈ:
PHƯỜNG PHÚ THỌ - TỈNH PHÚ THỌ

TÊN CÔNG TRÌNH
CẢI TẠO HỆ THỐNG ĐIỆN TRƯỜNG THCS HÀ LỘC VÀ TƯỜNG RÀO TRƯỜNG THCS VĂN LUNG, CÁC HẠNG MỤC PHỤ TRỢ KHÁC CỦA TRƯỜNG
ĐỊA ĐIỂM XD :
PHƯỜNG PHÚ THỌ - TỈNH PHÚ THỌ

HẠNG MỤC
HỒ SƠ THIẾT KẾ BẢN VẼ THI CÔNG

CÔNG TY CỔ PHẦN KIẾN TRÚC ACT VIỆT NAM
ĐỊA CHỈ: SỐ 16 QUANG PHÙNG - P.VIỆT TRÌ - T.PHÚ THỌ
TEL: 02103.816.237 - FAX: 02103.648.005
MAIL : KIENTRUC.ACT.VN@GMAIL.COM

VIỆT TRÌ, NGÀY ..... THÁNG ..... NĂM 2026
GIÁM ĐỐC
CÔNG TY CỔ PHẦN KIẾN TRÚC ACT VIỆT NAM
LÊ NGỌC TIẾN

CHỦ TRÌ THIẾT KẾ :	KTS. NGUYỄN THỊ MINH
CHỦ TRÌ KẾT CẤU:	KS. PHẠM HOÀNG HẢI
THIẾT KẾ & VẼ :	KTS. PHẠM HỮU TÚ
QUẢN LÝ KỸ THUẬT :	KTS. NGUYỄN ANH TUẤN

TÊN BẢN VẼ
MẶT ĐỨNG HIỆN TRẠNG TRỤC 1-11

HOÀN THÀNH	KÍ HIỆU BẢN VẼ
..../2026	HT-05

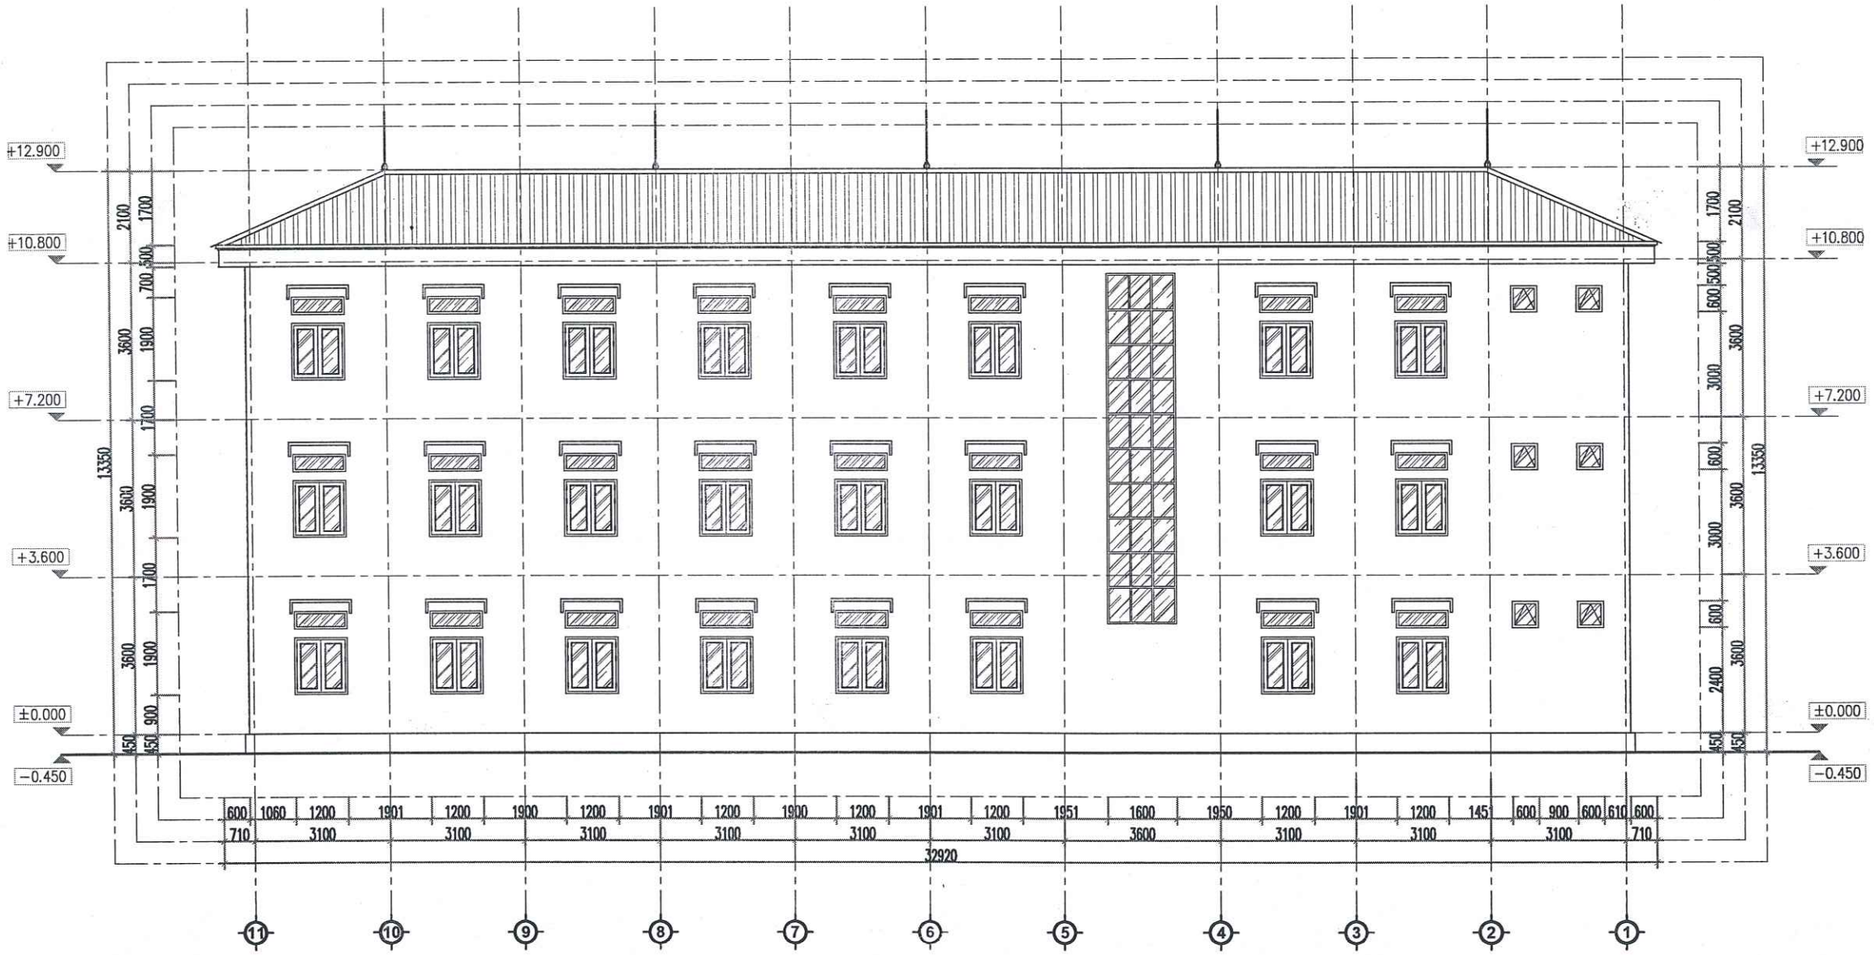

MẶT ĐỨNG HIỆN TRẠNG TRỤC 11-1

CÔNG TY TNHH TƯ VẤN VÀ XÂY DỰNG VIỆT PHÁP
THẨM TRA
Theo văn bản số: 01/BC-TT
Ngày 16 tháng 4 năm 2026
Chủ trì bộ môn ký tên:

UBND PHƯỜNG PHÚ THỌ
PHÒNG KT, HT VÀ ĐÔ THỊ
THẨM ĐỊNH
Theo văn bản số:...../.....
Ngày... . ....tháng.....năm 20.....
Ký tên

HIỆU ĐÍNH	
LẦN	NGÀY DUYỆT
1	..../..../2026
2	..../..../2026
3	..../..../2026

CHỦ ĐẦU TƯ
BAN QUẢN LÝ DỰ ÁN PHƯỜNG PHÚ THỌ
ĐỊA CHỈ:
PHƯỜNG PHÚ THỌ - TỈNH PHÚ THỌ

TÊN CÔNG TRÌNH
CẢI TẠO HỆ THỐNG ĐIỆN TRƯỜNG THCS HÀ LỘC VÀ TƯỜNG RÀO TRƯỜNG THCS VĂN LUNG, CÁC HẠNG MỤC PHỤ TRỢ KHÁC CỦA TRƯỜNG
ĐỊA ĐIỂM XD :
PHƯỜNG PHÚ THỌ - TỈNH PHÚ THỌ

HẠNG MỤC
HỒ SƠ THIẾT KẾ BẢN VẼ THI CÔNG

CÔNG TY CỔ PHẦN KIẾN TRÚC ACT VIỆT NAM
ĐỊA CHỈ: SỐ 16 QUANG TRUNG - P.VIỆT TRÌ - T.PHÚ THỌ
TEL: 02103.816.237 - FAX: 02103.845.005
MAIL: KIENTRUC.ACT.VN@GMAIL.COM

PHÚ THỌ, NGÀY ....THÁNG ..... NĂM 2026
GIÁM ĐỐC
CÔNG TY CỔ PHẦN KIẾN TRÚC ACT VIỆT NAM
LÊ NGỌC TIẾN

CHỦ TRÌ THIẾT KẾ:	KTS. NGUYỄN THỊ MINH
CHỦ TRÌ KẾT CẤU:	KS. PHẠM HOÀNG HẢI
THIẾT KẾ & VẼ:	KTS. PHẠM HỮU TÚ
QUẢN LÝ KỸ THUẬT:	KTS. NGUYỄN ANH TUẤN

TÊN BẢN VẼ
MẶT ĐỨNG HIỆN TRẠNG TRỤC 11-1

HOÀN THÀNH	KÍ HIỆU BẢN VẼ
.../2026	HT-06

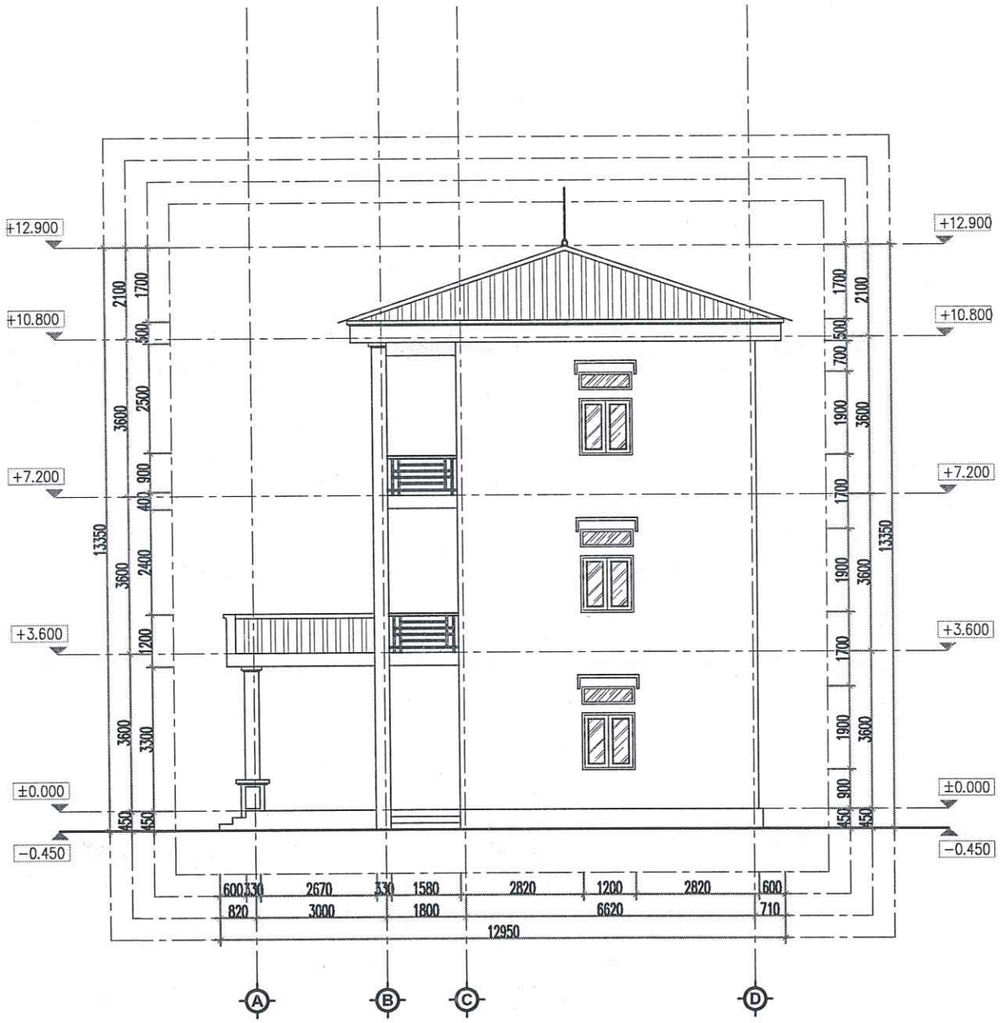

MẶT ĐỨNG TRỤC A-D

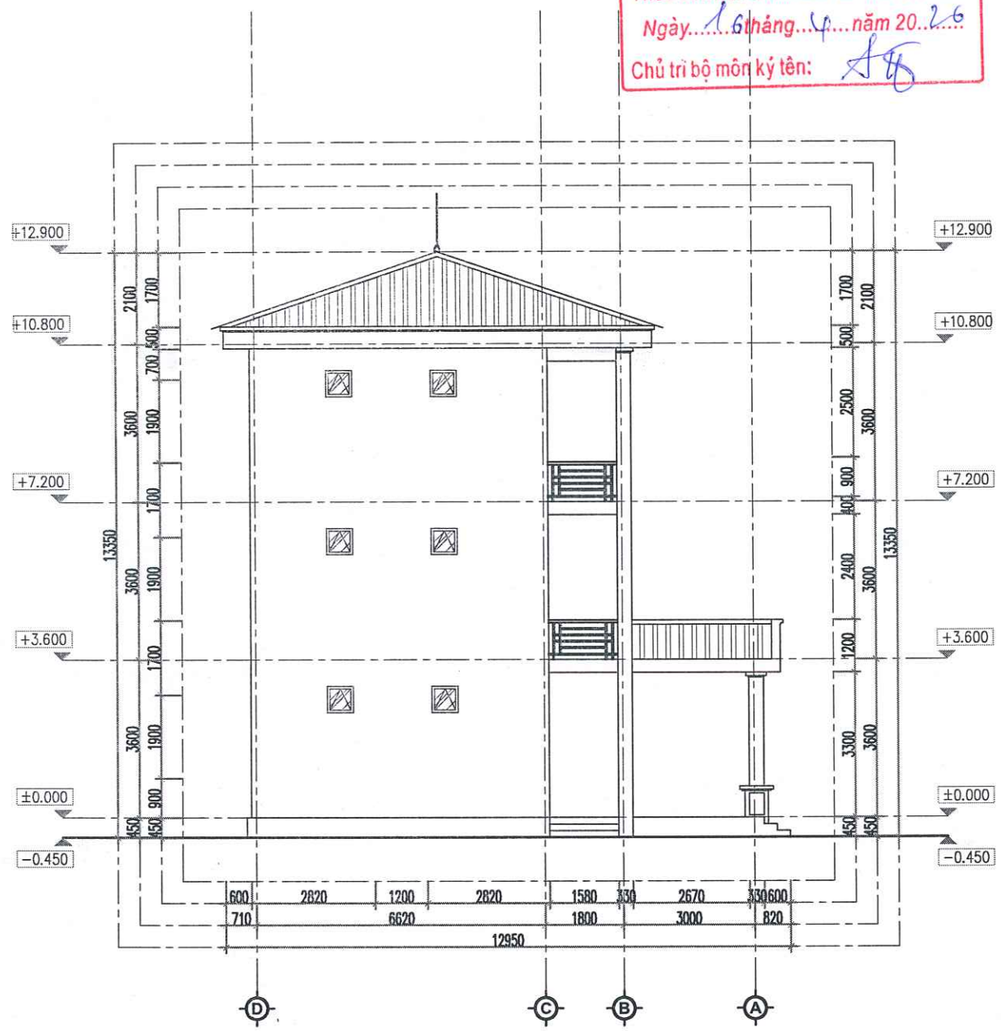

MẶT ĐỨNG TRỤC D-A

CÔNG TY TNHH TƯ VẤN VÀ XÂY DỰNG VIỆT PHÁP
THẨM TRA
Theo văn bản số: 07/BC-TT
Ngày 16 tháng 4 năm 2026
Chủ trì bộ môn ký tên:

UBND PHƯỜNG PHÚ THỌ
PHÒNG KT, HT VÀ ĐÔ THỊ
THẨM ĐỊNH
Theo văn bản số:...../.....
Ngày... . ....tháng.....năm 20.....
Ký tên

HIỆU ĐÍNH	
LẦN	NGÀY DUYỆT
1	..../..../2026
2	..../..../2026
3	..../..../2026

CHỦ ĐẦU TƯ
BAN QUẢN LÝ DỰ ÁN PHƯỜNG PHÚ THỌ
ĐỊA CHỈ:
PHƯỜNG PHÚ THỌ - TỈNH PHÚ THỌ

TÊN CÔNG TRÌNH
CẢI TẠO HỆ THỐNG ĐIỆN TRƯỜNG THCS HÀ LỘC VÀ TƯỜNG RÀO TRƯỜNG THCS VĂN LUNG, CÁC HẠNG MỤC PHỤ TRỢ KHÁC CỦA TRƯỜNG
ĐỊA ĐIỂM XD :
PHƯỜNG PHÚ THỌ - TỈNH PHÚ THỌ

HẠNG MỤC
HỒ SƠ THIẾT KẾ BẢN VẼ THI CÔNG

CÔNG TY CỔ PHẦN KIẾN TRÚC ACT VIỆT NAM
ĐỊA CHỈ: SỐ 16 QUANG TRUNG - P.VIỆT TRÌ - T.PHÚ THỌ
TEL: 02103.816.237 - FAX: 02103.649.005
MAIL: KIENTRUC.ACT.VN@GMAIL.COM

PHÚ THỌ, NGÀY ..... THÁNG ..... NĂM 2026
GIÁM ĐỐC
CÔNG TY CỔ PHẦN KIẾN TRÚC ACT VIỆT NAM
LÊ NGỌC TIẾN

CHỦ TRÌ THIẾT KẾ :	KTS. NGUYỄN THỊ MINH
CHỦ TRÌ KẾT CẤU:	KS. PHẠM HOÀNG HẢI
THIẾT KẾ & VẼ :	KTS. PHẠM HỮU TÚ
QUẢN LÝ KỸ THUẬT :	KTS. NGUYỄN ANH TUẤN

TÊN BẢN VẼ
MẶT ĐỨNG HIỆN TRẠNG TRỤC A-D
MẶT ĐỨNG HIỆN TRẠNG TRỤC D-A

HOÀN THÀNH	KÍ HIỆU BẢN VẼ
.../2026	HT-07

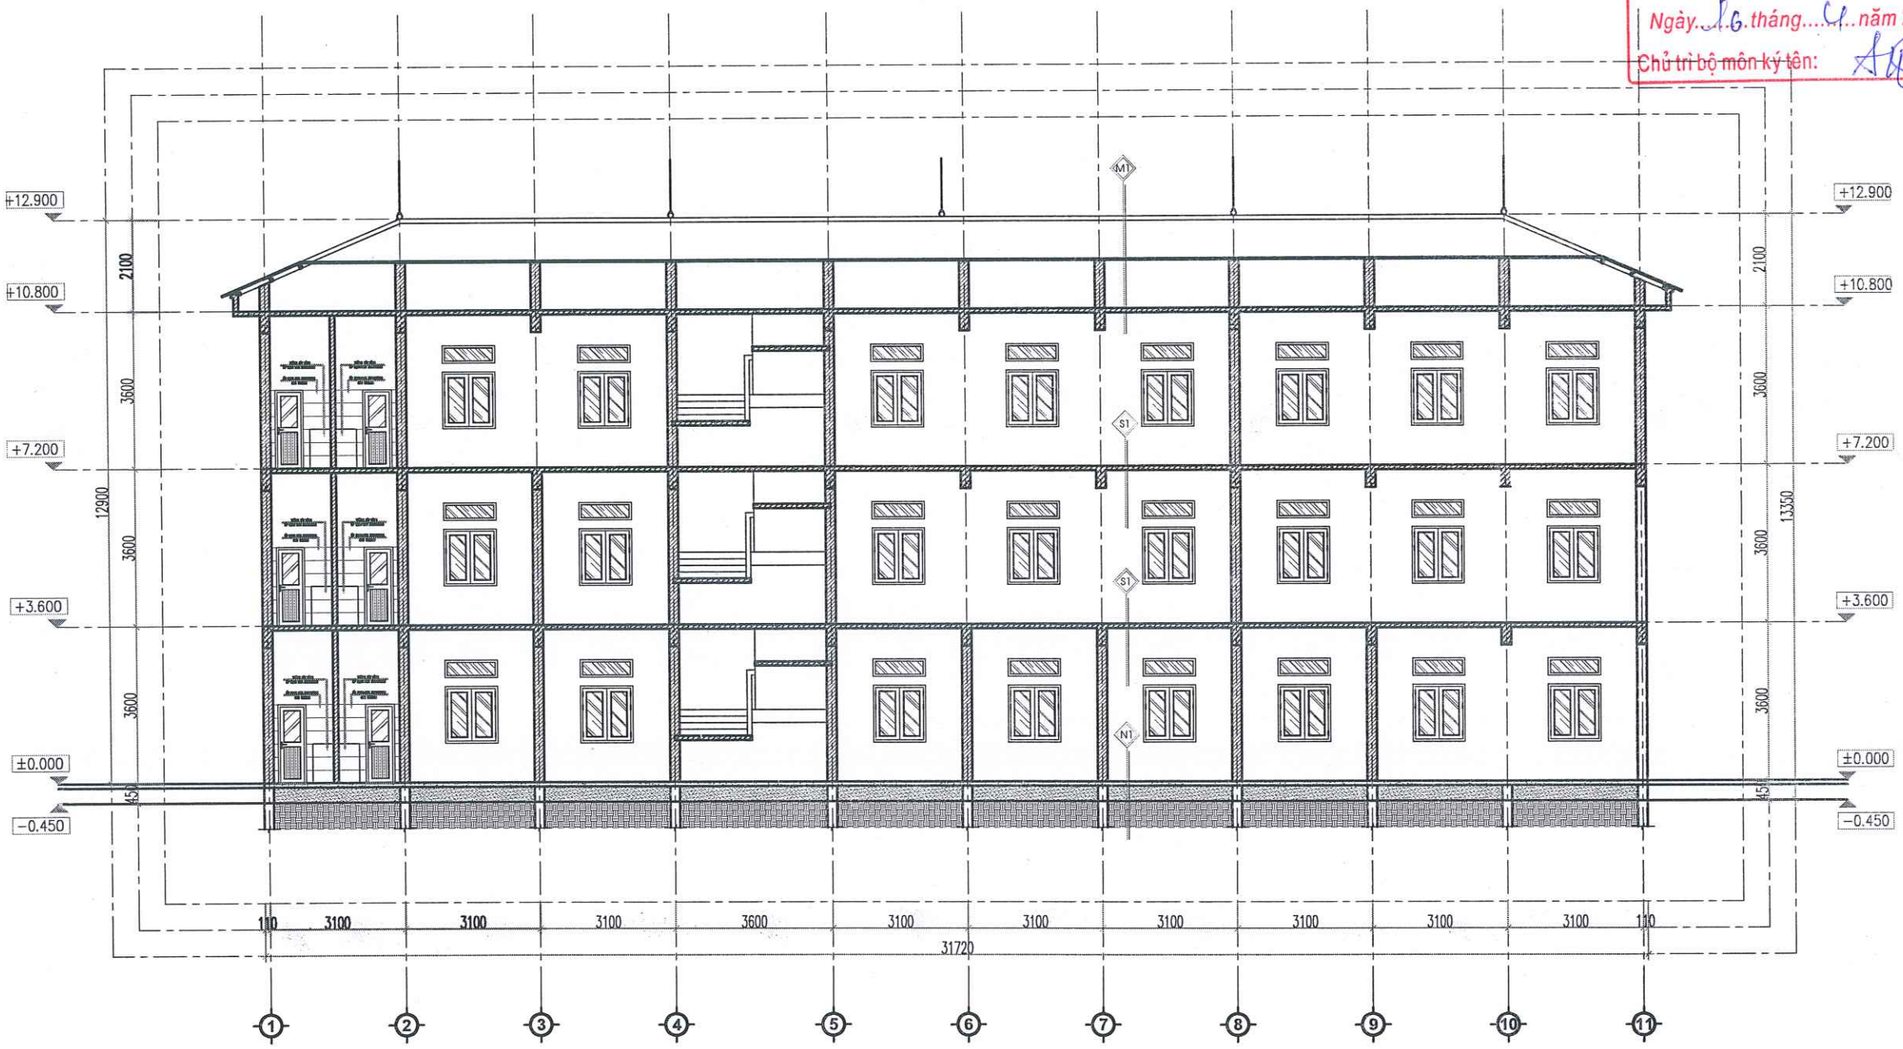

MẶT CẮT HIỆN TRẠNG A-A

N1

NỀN NHÀ
LÁT GẠCH CERAMIC 400X400
VỮA LÓT MÁC 50#, DÀY D=20
BT LÓT MÁC 150#, DÀY 100
ĐẤT TÔN NỀN TƯỚI NƯỚC ĐẦM CHẶT
ĐẤT NGUYÊN THỔ

S1

SÀN NHÀ
LÁT GẠCH CERAMIC 400X400
VỮA LÓT MÁC 50#, DÀY D=20
BẢN SÀN BTCT 200# DÀY 100
VỮA TRÁT TRẦN 75#
LĂN SƠN MÀU TRẮNG SỮA

M1

MÁI DỐC
MÁI LỢP TÔN MÚI DÀY 0.40 LY
HỆ XÀ GỒ THÉP
TƯỜNG THU HỒI
BẢN SÀN BTCT MÁC 200#, DÀY 100
VỮA TRÁT TRẦN 75#
LĂN SƠN MÀU TRẮNG SỮA

CÔNG TY TNHH TƯ VẤN VÀ XÂY DỰNG VIỆT PHÁP
THẨM TRA
Theo văn bản số: 07 / BC-TT
Ngày 16 tháng 4 năm 2026
Chủ trì bộ môn ký tên:

UBND PHƯỜNG PHÚ THỌ
PHÒNG KT, HT VÀ ĐÔ THỊ
THẨM ĐỊNH
Theo văn bản số: ...../.....
Ngày... . ....tháng.....năm 20.....
Ký tên

HIỆU ĐÍNH	
LẦN	NGÀY DUYỆT
1	..../..../2026
2	..../..../2026
3	..../..../2026

CHỦ ĐẦU TƯ
BAN QUẢN LÝ DỰ ÁN PHƯỜNG PHÚ THỌ
ĐỊA CHỈ:
PHƯỜNG PHÚ THỌ - TỈNH PHÚ THỌ

TÊN CÔNG TRÌNH
CẢI TẠO HỆ THỐNG ĐIỆN TRƯỜNG THCS HÀ LỘC VÀ TƯỜNG RÀO TRƯỜNG THCS VĂN LUNG, CÁC HẠNG MỤC PHỤ TRỢ KHÁC CỦA TRƯỜNG
ĐỊA ĐIỂM XD :
PHƯỜNG PHÚ THỌ - TỈNH PHÚ THỌ

HẠNG MỤC
HỒ SƠ THIẾT KẾ BẢN VẼ THI CÔNG

CÔNG TY CỔ PHẦN KIẾN TRÚC ACT VIỆT NAM
ĐỊA CHỈ: SỐ 16 QUANG TRUNG - P.VIỆT TRÌ - T.PHÚ THỌ
TEL: 02103.814.237 - FAX: 02103.848.055
MAIL: KIENTRUC.ACT.VN@GMAIL.COM

NGÀY ..... THÁNG ..... NĂM 2026
GIÁM ĐỐC
CÔNG TY CỔ PHẦN KIẾN TRÚC ACT VIỆT NAM
S.Đ.K.K.D: 2600422... C.T.C.P. TP. VIỆT TRÌ - T. PHÚ THỌ
LÊ NGỌC TIẾN

CHỦ TRÌ THIẾT KẾ :	KTS. NGUYỄN THỊ MINH
CHỦ TRÌ KẾT CẤU:	KS. PHẠM HOÀNG HẢI
THIẾT KẾ & VẼ :	KTS. PHẠM HỮU TÚ
QUẢN LÝ KỸ THUẬT :	KTS. NGUYỄN ANH TUẤN

TÊN BẢN VẼ
MẶT CẮT HIỆN TRẠNG TRỤC A-A

HOÀN THÀNH	KÍ HIỆU BẢN VẼ
.../2026	HT-08

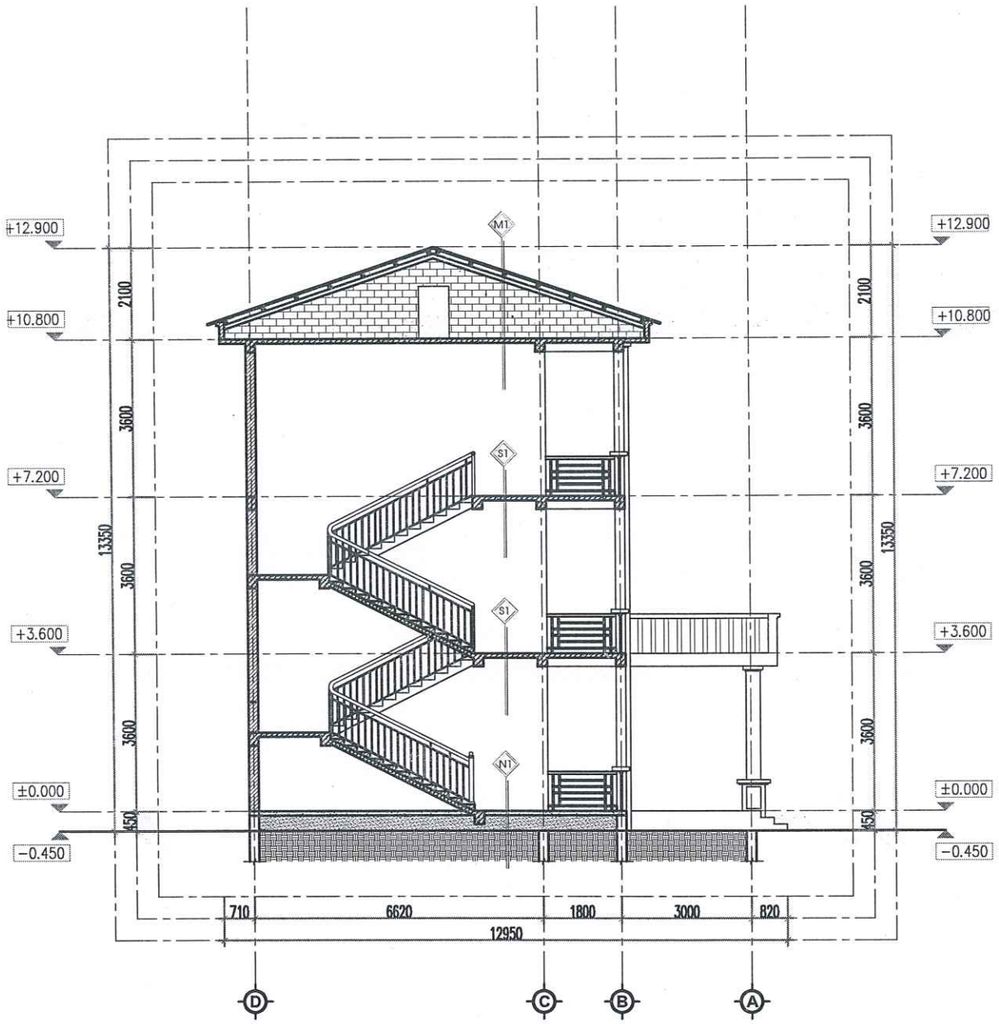

MẶT CẮT HIỆN TRẠNG B-B

N1

NỀN NHÀ
LÁT GẠCH CERAMIC 400X400
VỮA LÓT MÁC 50#, DÀY D=20
BT LÓT MÁC 150#, DÀY 100
ĐẤT TÔN NỀN TƯỚI NƯỚC ĐẦM CHẶT
ĐẤT NGUYÊN THỔ

S1

SÀN NHÀ
LÁT GẠCH CERAMIC 400X400
VỮA LÓT MÁC 50#, DÀY D=20
BẢN SÀN BTCT 200#, DÀY 100
VỮA TRÁT TRẦN 75#
LĂN SƠN MÀU TRẮNG SỮA

M1

MÁI DỐC
MÁI LỢP TÔN MŨI DÀY 0.40 LY
HỆ XÀ GỒ THÉP
TƯỜNG THU HỒI
BẢN SÀN BTCT MÁC 200#, DÀY 100
VỮA TRÁT TRẦN 75#
LĂN SƠN MÀU TRẮNG SỮA

CÔNG TY TNHH TƯ VẤN VÀ XÂY DỰNG VIỆT PHÁP
THẨM TRA
Theo văn bản số: 07 / BC-TT
Ngày 16 tháng 04 năm 2026.
Chủ trì bộ môn ký tên:

UBND PHƯỜNG PHÚ THỌ
PHÒNG KT, HT VÀ ĐÔ THỊ
THẨM ĐỊNH
Theo văn bản số: ...../.....
Ngày... . ....tháng.....năm 20.....
Ký tên

HIỆU ĐÍNH	
LẦN	NGÀY DUYỆT
1	..../..../2026
2	..../..../2026
3	..../..../2026

CHỦ ĐẦU TƯ
BAN QUẢN LÝ DỰ ÁN PHƯỜNG PHÚ THỌ
ĐỊA CHỈ:
PHƯỜNG PHÚ THỌ - TỈNH PHÚ THỌ

TÊN CÔNG TRÌNH
CẢI TẠO HỆ THỐNG ĐIỆN TRƯỜNG THCS HÀ LỘC VÀ TƯỜNG RÀO TRƯỜNG THCS VĂN LUNG, CÁC HẠNG MỤC PHỤ TRỢ KHÁC CỦA TRƯỜNG
ĐỊA ĐIỂM XD :
PHƯỜNG PHÚ THỌ - TỈNH PHÚ THỌ

HẠNG MỤC
HỒ SƠ THIẾT KẾ BẢN VẼ THI CÔNG

CÔNG TY CỔ PHẦN KIẾN TRÚC ACT VIỆT NAM
ĐỊA CHỈ: SỐ 16 QUANG TRUNG - P.VIỆT TRÌ - T.PHÚ THỌ
TEL: 02103.816.237 - FAX: 02103.849.005
MAIL: KIENTRUC.ACT.VN@GMAIL.COM

VIỆT TRÌ, NGÀY .....THÁNG ..... NĂM 2026
GIÁM ĐỐC
CÔNG TY CỔ PHẦN KIẾN TRÚC ACT VIỆT NAM
S.Đ.K.K.D: 2600 ... C.T.C.P ★ TP. VIỆT TRÌ - T. PHÚ THỌ ★
LÊ NGỌC TIẾN

CHỦ TRÌ THIẾT KẾ :	KTS. NGUYỄN THỊ MINH
CHỦ TRÌ KẾT CẤU:	KS. PHẠM HOÀNG HẢI
THIẾT KẾ & VẼ :	KTS. PHẠM HỮU TÚ
QUẢN LÝ KỸ THUẬT :	KTS. NGUYỄN ANH TUẤN

TÊN BẢN VẼ
MẶT CẮT HIỆN TRẠNG TRỤC B-B

HOÀN THÀNH	KÍ HIỆU BẢN VẼ
.../2026	HT-09

CÔNG TY TNHH TƯ VẤN VÀ XÂY DỰNG
VIỆT PHÁP
THẨM TRA
Theo văn bản số: 07 / Bo-TT
Ngày 16 tháng 01 năm 2026
Chủ trì bộ môn ký tên:

HỒ SƠ THIẾT KẾ BẢN VẼ THI CÔNG

- PHẦN CẢI TẠO -

S.Đ.K.K.D: 2600668427-C.T.C.P
CÔNG TY
CỔ PHẦN
KIẾN TRÚC ACT
VIỆT NAM
TP. VIỆT TRÌ - T. PHÚ THỌ

.../ 2026

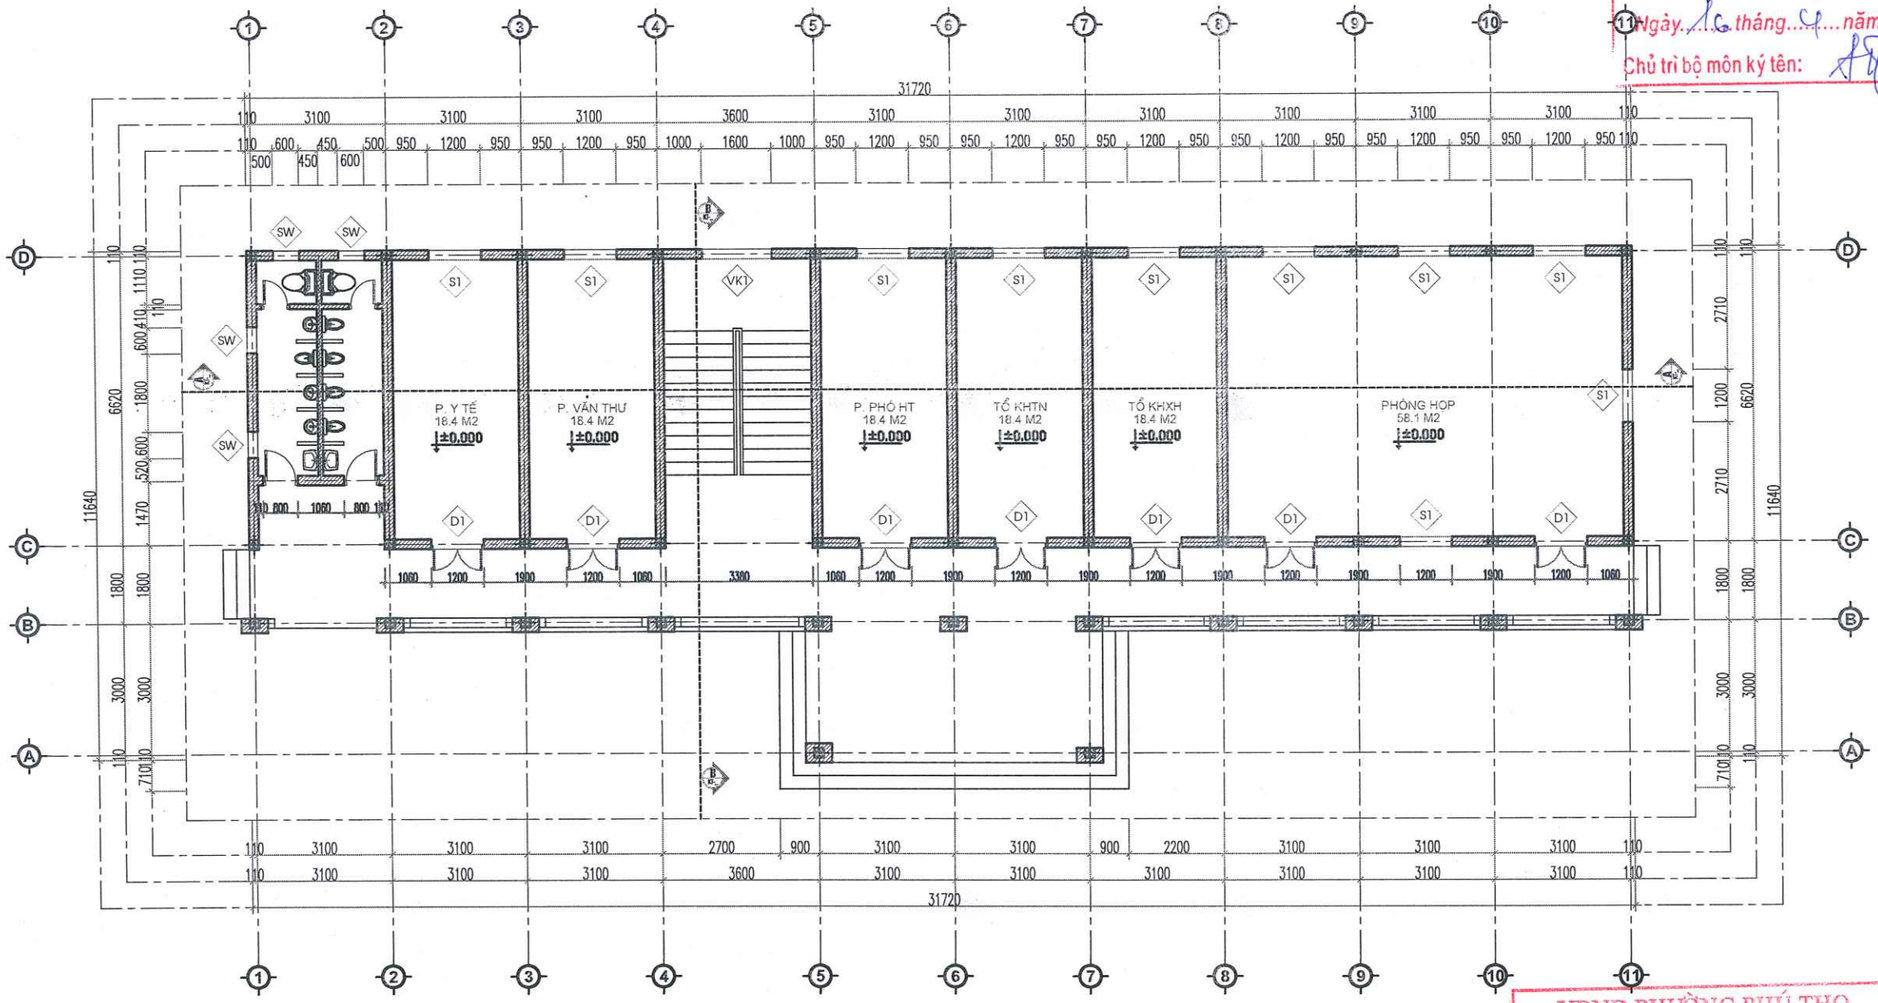

MẶT BẰNG CẢI TẠO TẦNG 1

NỘI DUNG CẢI TẠO :

- THÁO DỠ HỆ THỐNG ĐƯỜNG DÂY ĐIỆN, THIẾT BỊ ĐIỆN HIỆN TRẠNG. THAY MỚI HỆ THỐNG DÂY DẪN ĐIỆN, THIẾT BỊ ĐIỆN (ĐI NỔI TƯỜNG) (TẬN DỤNG 50% QUẠT TRẦN, 100% QUẠT TREO TƯỜNG) .
- XÂY MỚI RÃNH THOÁT NƯỚC, ĐẤU NỐI VÀO HỐ GA HIỆN TRẠNG (CHI TIẾT XEM BV THI CÔNG)

CÔNG TY TNHH TƯ VẤN VÀ XÂY DỰNG VIỆT PHÁP
THẨM TRA
Theo văn bản số: 07 / BC-TT
Ngày 16 tháng 4 năm 2026
Chủ trì bộ môn ký tên:

UBND PHƯỜNG PHÚ THỌ
PHÒNG KT, HT VÀ ĐÔ THỊ
THẨM ĐỊNH
Theo văn bản số: ...../.....
Ngày... . ....tháng.....năm 20.....
Ký tên

HIỆU ĐÍNH	
LẦN	NGÀY DUYỆT
1	..../..../2026
2	..../..../2026
3	..../..../2026

CHỦ ĐẦU TƯ
BAN QUẢN LÝ DỰ ÁN PHƯỜNG PHÚ THỌ
ĐỊA CHỈ:
PHƯỜNG PHÚ THỌ - TỈNH PHÚ THỌ

TÊN CÔNG TRÌNH
CẢI TẠO HỆ THỐNG ĐIỆN TRƯỜNG THCS HÀ LỘC VÀ TƯỜNG RÀO TRƯỜNG THCS VĂN LUNG, CÁC HẠNG MỤC PHỤ TRỢ KHÁC CỦA TRƯỜNG
ĐỊA ĐIỂM XD :
PHƯỜNG PHÚ THỌ - TỈNH PHÚ THỌ

HẠNG MỤC
HỒ SƠ THIẾT KẾ BẢN VẼ THI CÔNG

CÔNG TY CỔ PHẦN KIẾN TRÚC ACT VIỆT NAM
ĐỊA CHỈ: SỐ 16 QUANG TRUNG - P.VIỆT TRÌ - T.PHÚ THỌ
TEL: 0210.816.237 - FAX: 0210.848.005
MAIL: KIENTRUC.ACT.VN@GMAIL.COM

PHÚ THỌ, NGÀY ..... THÁNG ..... NĂM 2026
GIÁM ĐỐC
CÔNG TY CỔ PHẦN KIẾN TRÚC ACT VIỆT NAM
LÊ NGỌC TIẾN

CHỦ TRÌ THIẾT KẾ :	KTS. NGUYỄN THỊ MINH
CHỦ TRÌ KẾT CẤU:	KS. PHẠM HOÀNG HẢI
THIẾT KẾ & VẼ :	KTS. PHẠM HỮU TÚ
QUẢN LÝ KỸ THUẬT :	KTS. NGUYỄN ANH TUẤN

TÊN BẢN VẼ
MẶT BẰNG TẦNG 1 CẢI TẠO

HOÀN THÀNH	KÍ HIỆU BẢN VẼ
.../2026	CT-01

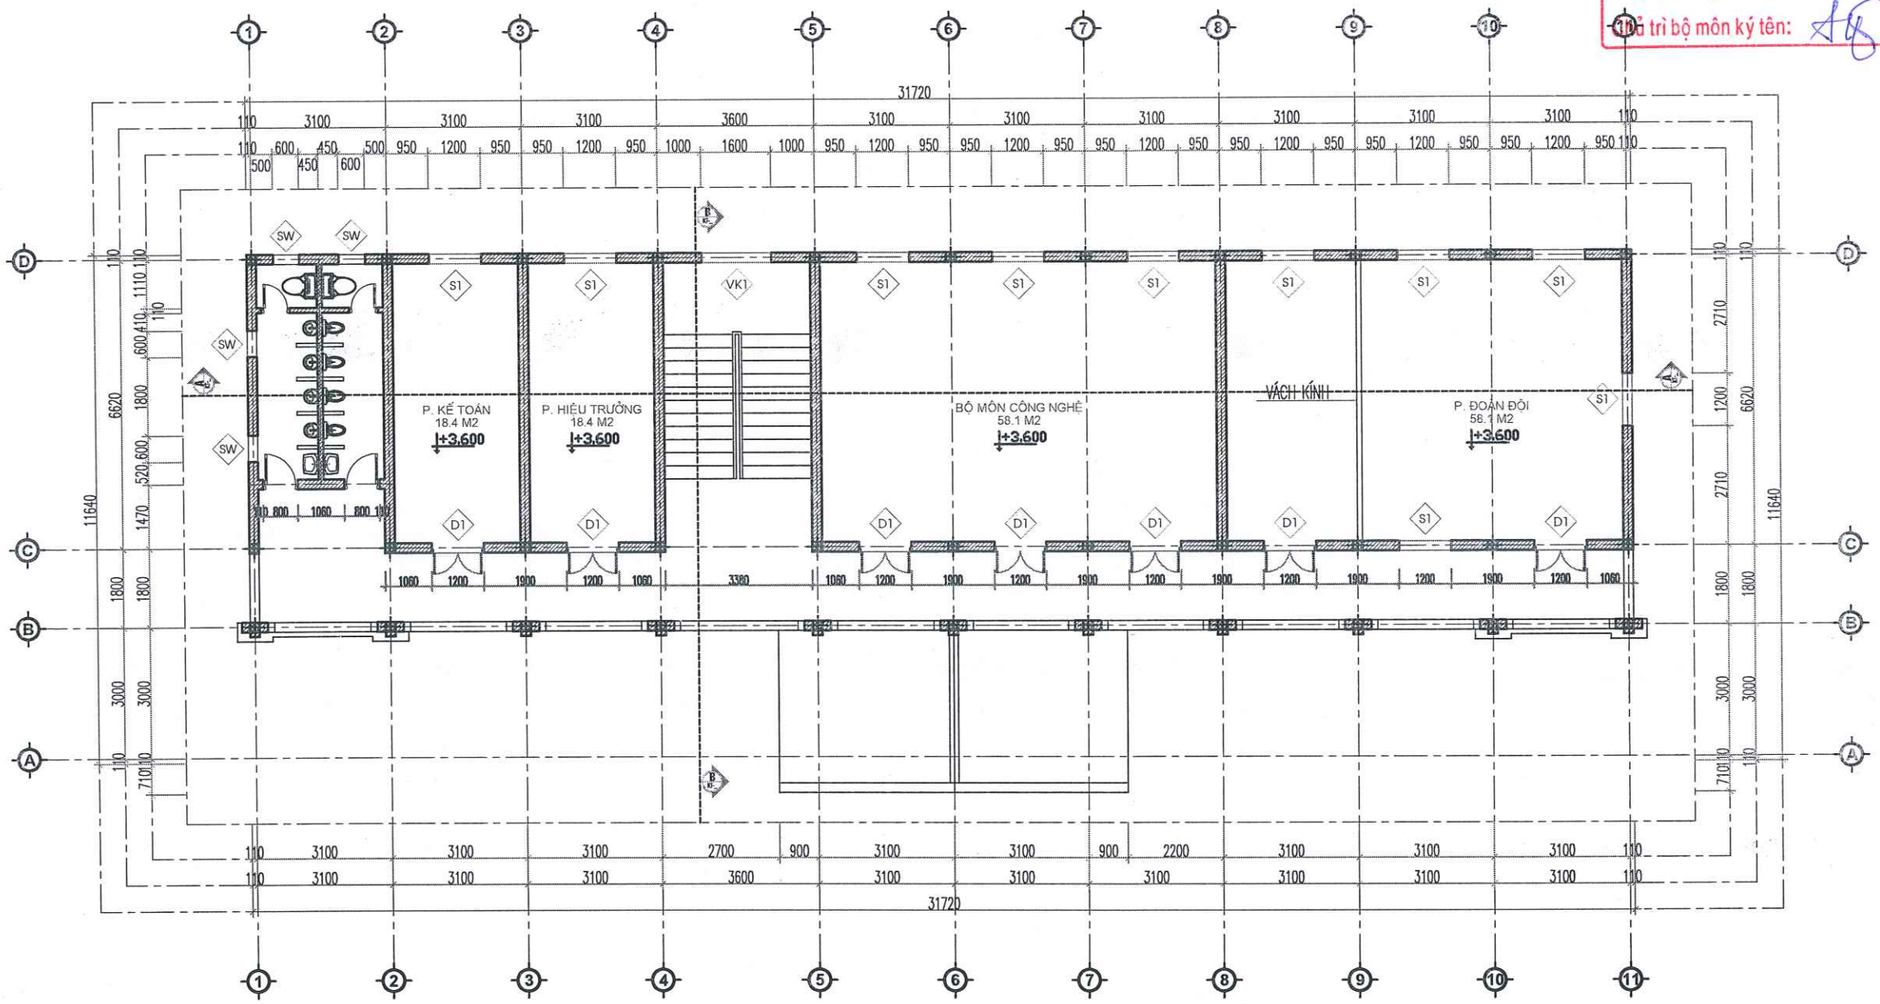

MẶT BẰNG HIỆN TRẠNG TẦNG 2

NỘI DUNG CẢI TẠO :

- THÁO DỠ HỆ THỐNG ĐƯỜNG DÂY ĐIỆN, THIẾT BỊ ĐIỆN HIỆN TRẠNG. THAY MỚI HỆ THỐNG DÂY DẪN ĐIỆN, THIẾT BỊ ĐIỆN (ĐI NỔI TƯỜNG) (TẬN DỤNG 50% QUẠT TRẦN, 100% QUẠT TREO TƯỜNG) .
- XÂY MỚI RÃNH THOÁT NƯỚC, ĐẤU NỐI VÀO HỐ GA HIỆN TRẠNG (CHI TIẾT XEM BV THI CÔNG)

CÔNG TY TNHH TƯ VẤN VÀ XÂY DỰNG VIỆT PHÁP
THẨM TRA
Theo văn bản số: 01/BC-TT
Ngày 16 tháng 4 năm 2026
Đề trì bộ môn ký tên:

UBND PHƯỜNG PHÚ THỌ
PHÒNG KT, HT VÀ ĐÔ THỊ
THẨM ĐỊNH
Theo văn bản số:...../.....
Ngày... . ....tháng.....năm 20.....
Ký tên

HIỆU ĐÍNH	
LẦN	NGÀY DUYỆT
1	..../..../2026
2	..../..../2026
3	..../..../2026

CHỦ ĐẦU TƯ
BAN QUẢN LÝ DỰ ÁN PHƯỜNG PHÚ THỌ
ĐỊA CHỈ:
PHƯỜNG PHÚ THỌ - TỈNH PHÚ THỌ

TÊN CÔNG TRÌNH
CẢI TẠO HỆ THỐNG ĐIỆN TRƯỜNG THCS HÀ LỘC VÀ TƯỜNG RÀO TRƯỜNG THCS VĂN LUNG, CÁC HẠNG MỤC PHỤ TRỢ KHÁC CỦA TRƯỜNG
ĐỊA ĐIỂM XD :
PHƯỜNG PHÚ THỌ - TỈNH PHÚ THỌ

HẠNG MỤC
HỒ SƠ THIẾT KẾ BẢN VẼ THI CÔNG

CÔNG TY CỔ PHẦN KIẾN TRÚC ACT VIỆT NAM
ĐỊA CHỈ: SỐ 16 QUANG TRUNG - P.VIỆT TRÌ - T.PHÚ THỌ
TEL: 02103.816.237 - FAX: 02103.649.005
MAIL: KIENTRUC.ACT.VN@GMAIL.COM

PHÚ THỌ, NGÀY .....THÁNG ..... NĂM 2026
GIÁM ĐỐC
CÔNG TY CỔ PHẦN KIẾN TRÚC ACT VIỆT NAM
LÊ NGỌC TIẾN

CHỦ TRÌ THIẾT KẾ :	KTS. NGUYỄN THỊ MINH
CHỦ TRÌ KẾT CẤU:	KS. PHẠM HOÀNG HẢI
THIẾT KẾ & VẼ :	KTS. PHẠM HỮU TÚ
QUẢN LÝ KỸ THUẬT :	KTS. NGUYỄN ANH TUẤN

TÊN BẢN VẼ
MẶT BẰNG TẦNG 2 CẢI TẠO

HOÀN THÀNH	KÍ HIỆU BẢN VẼ
.../2026	CT-02

CÔNG TY TNHH TƯ VẤN VÀ XÂY DỰNG VIỆT PHÁP
THẨM TRA
Theo văn bản số: 01 / BC-TT
Ngày 16 tháng 4 năm 2026
Chủ trì bộ môn ký tên:

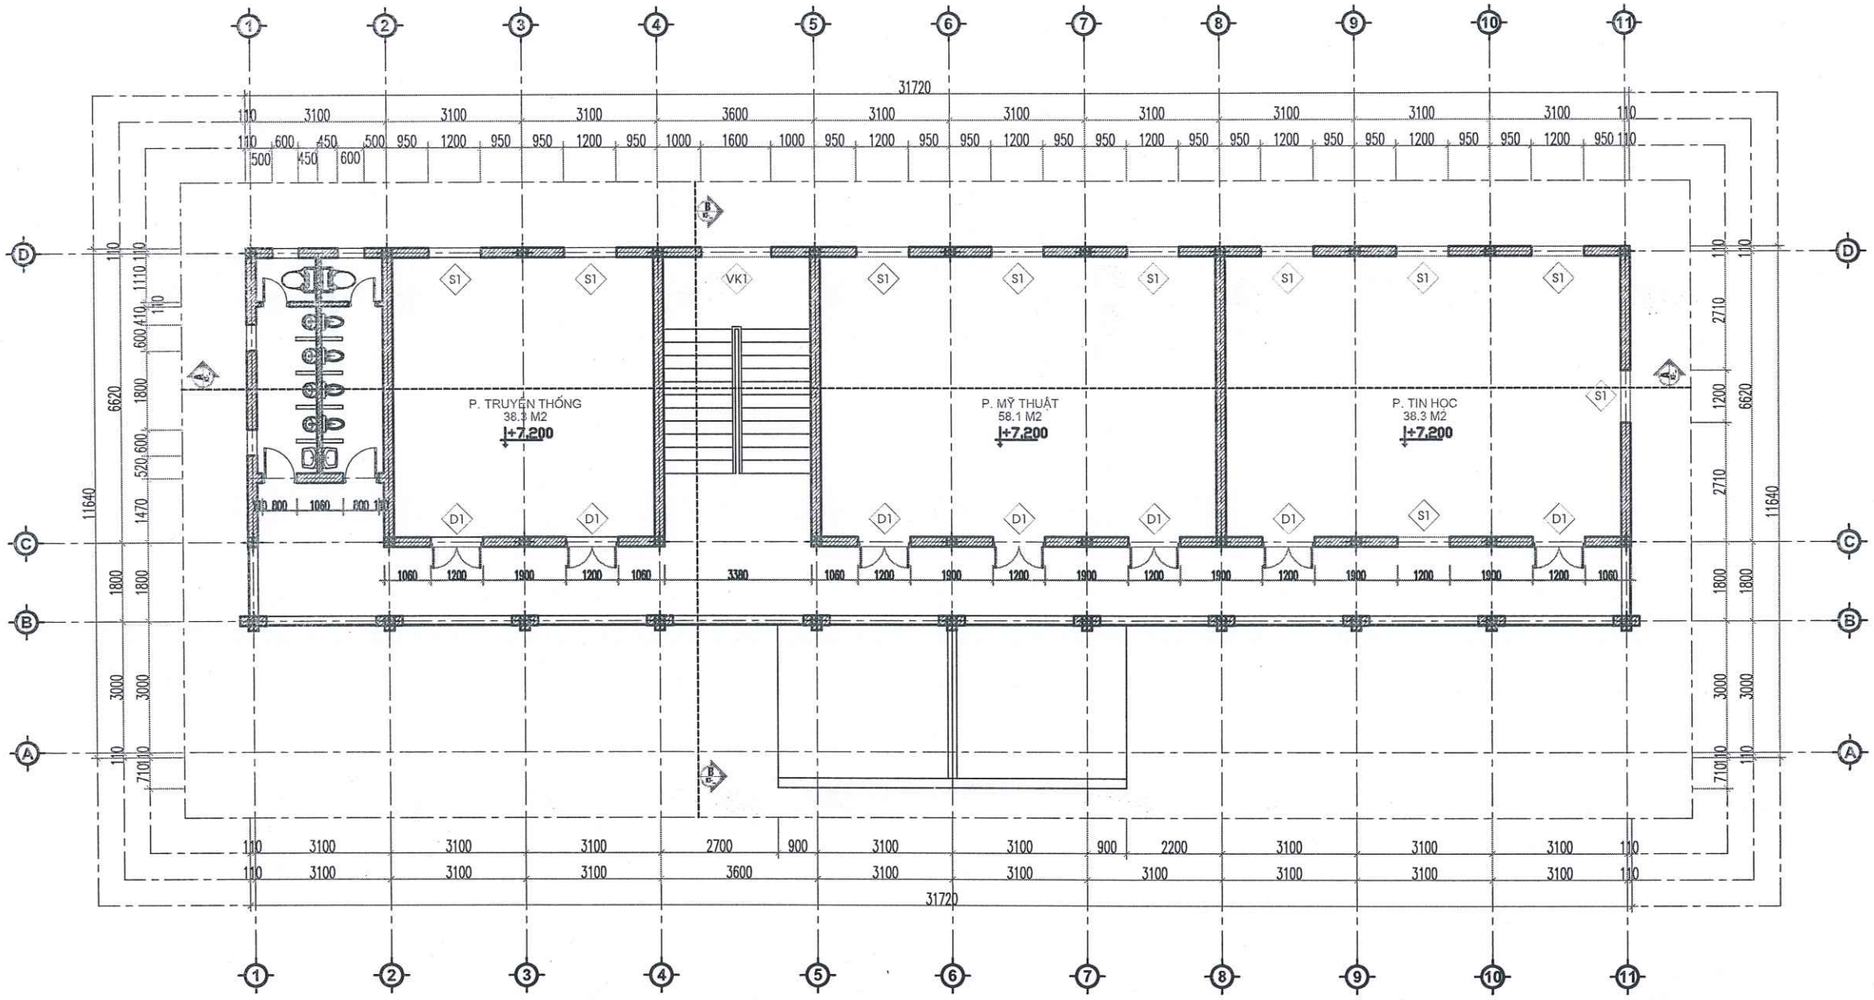

MẶT BẰNG HIỆN TRẠNG TẦNG 3

UBND PHƯỜNG PHÚ THỌ
PHÒNG KT, HT VÀ ĐÔ THỊ
THẨM ĐỊNH
Theo văn bản số:...../.....
Ngày... . ....tháng.....năm 20.....
Ký tên

NỘI DUNG CẢI TẠO :

– THÁO DỠ HỆ THỐNG ĐƯỜNG DÂY ĐIỆN, THIẾT BỊ ĐIỆN HIỆN TRẠNG. THAY MỚI HỆ THỐNG DÂY DẪN ĐIỆN, THIẾT BỊ ĐIỆN (ĐI NỔI TƯỜNG) (TẬN DỤNG 50% QUẠT TRẦN, 100% QUẠT TREO TƯỜNG) .

– XÂY MỚI RÃNH THOÁT NƯỚC, ĐẤU NỐI VÀO HỐ GA HIỆN TRẠNG (CHI TIẾT XEM BV THI CÔNG)

HIỆU ĐÍNH	
LẦN	NGÀY DUYỆT
1	..../..../2026
2	..../..../2026
3	..../..../2026

CHỦ ĐẦU TƯ
BAN QUẢN LÝ DỰ ÁN PHƯỜNG PHÚ THỌ
ĐỊA CHỈ:
PHƯỜNG PHÚ THỌ - TỈNH PHÚ THỌ

TÊN CÔNG TRÌNH
CẢI TẠO HỆ THỐNG ĐIỆN TRƯỜNG THCS HÀ LỘC VÀ TƯỜNG RÀO TRƯỜNG THCS VĂN LUNG, CÁC HẠNG MỤC PHỤ TRỢ KHÁC CỦA TRƯỜNG
ĐỊA ĐIỂM XD :
PHƯỜNG PHÚ THỌ - TỈNH PHÚ THỌ

HẠNG MỤC
HỒ SƠ THIẾT KẾ BẢN VẼ THI CÔNG

CÔNG TY CỔ PHẦN KIẾN TRÚC ACT VIỆT NAM
ĐỊA CHỈ: SỐ 16 QUANG TRUNG - P.VIỆT TRÌ - T.PHÚ THỌ
TEL: 0210.3.818.237 - FAX: 0210.3.649.025
MAIL : KIENTRUC.ACT.VN@GMAIL.COM

PHÚ THỌ, NGÀY ..... THÁNG ..... NĂM 2026
GIÁM ĐỐC
CÔNG TY CỔ PHẦN KIẾN TRÚC ACT VIỆT NAM
LÊ NGỌC TIẾN

CHỦ TRÌ THIẾT KẾ :	KTS. NGUYỄN THỊ MINH
CHỦ TRÌ KẾT CẤU:	KS. PHẠM HOÀNG HẢI
THIẾT KẾ & VẼ :	KTS. PHẠM HỮU TÚ
QUẢN LÝ KỸ THUẬT :	KTS. NGUYỄN ANH TUẤN

TÊN BẢN VẼ
MẶT BẰNG TẦNG 3 CẢI TẠO

HOÀN THÀNH	KÍ HIỆU BẢN VẼ
.../2026	CT-03

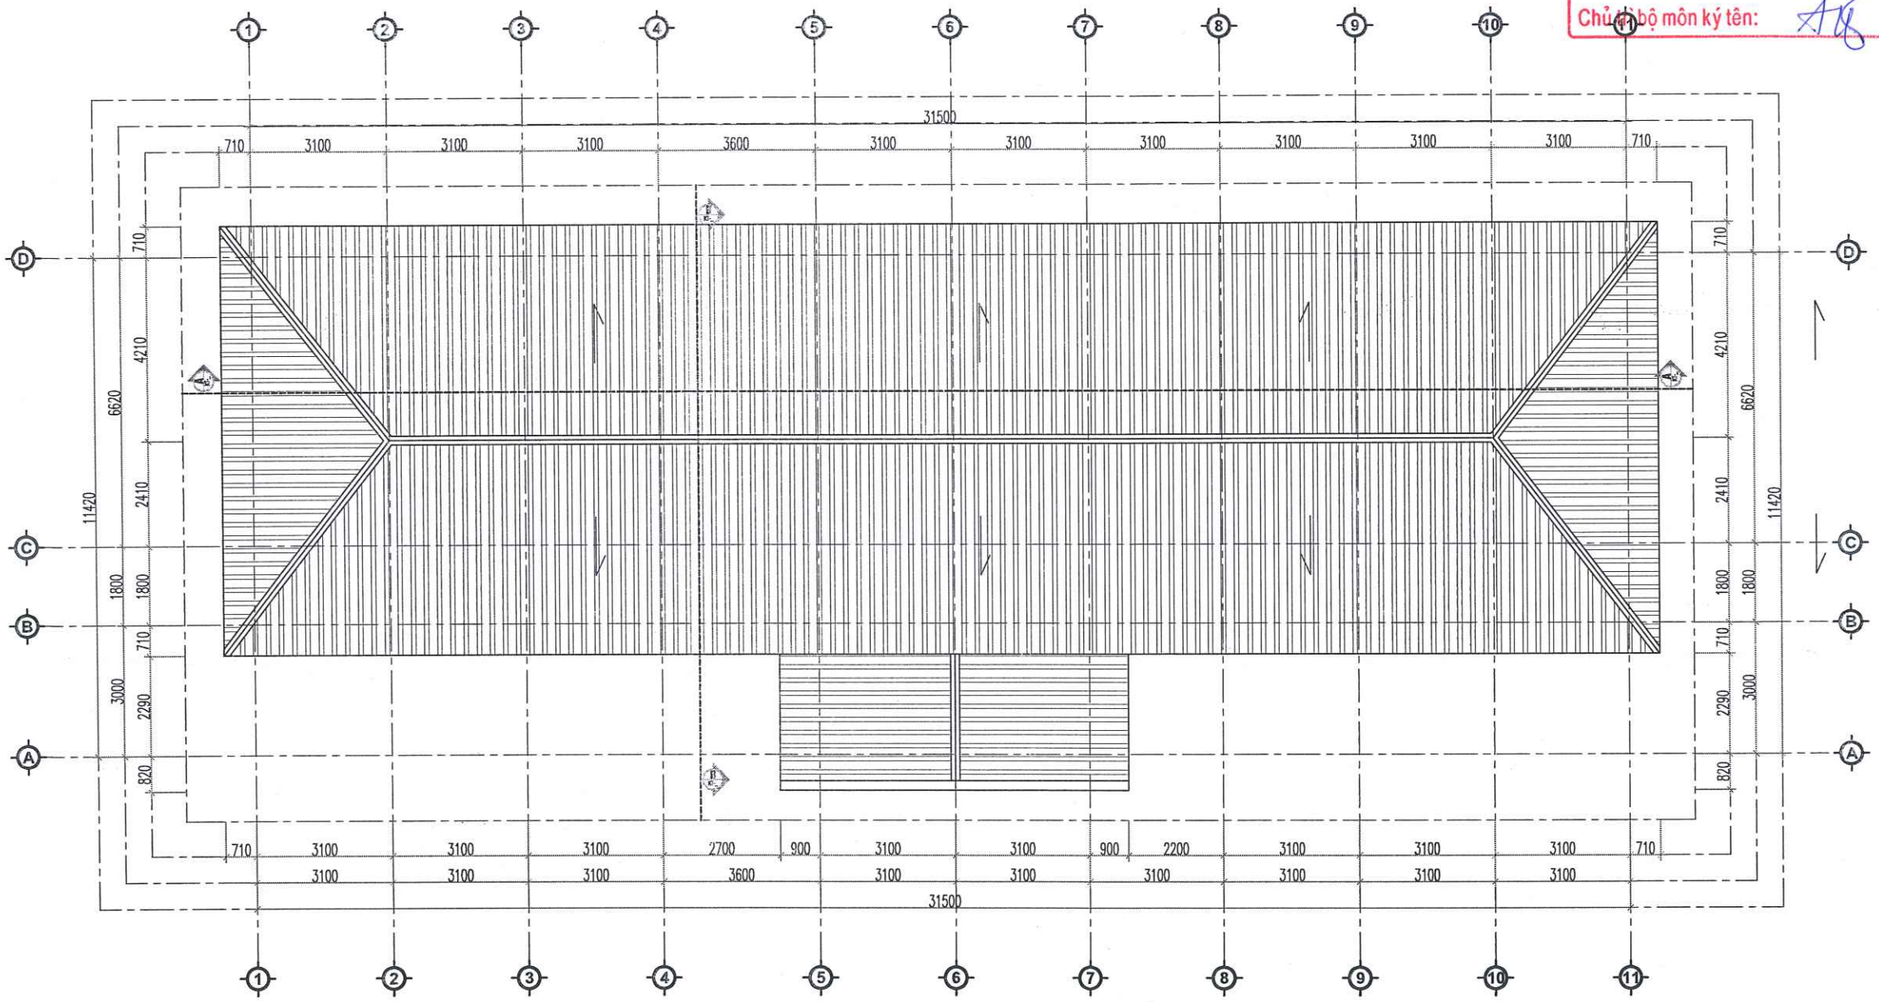

MẶT BẰNG MÁI HIỆN TRẠNG

NỘI DUNG CẢI TẠO :

- THÁO DỠ HỆ THỐNG ĐƯỜNG DÂY ĐIỆN, THIẾT BỊ ĐIỆN HIỆN TRẠNG. THAY MỚI HỆ THỐNG DÂY DẪN ĐIỆN, THIẾT BỊ ĐIỆN (ĐI NỔI TƯỜNG) (TẬN DỤNG 50% QUẠT TRẦN, 100% QUẠT TREO TƯỜNG) .
- XÂY MỚI RÃNH THOÁT NƯỚC, ĐẤU NỐI VÀO HỐ GA HIỆN TRẠNG (CHI TIẾT XEM BV THI CÔNG)

CÔNG TY TNHH TƯ VẤN VÀ XÂY DỰNG VIỆT PHÁP
THẨM TRA
Theo văn bản số: 07 / BC-TT
Ngày 16 tháng 4 năm 2026
Chủ trì bộ môn ký tên:

UBND PHƯỜNG PHÚ THỌ
PHÒNG KT, HT VÀ ĐÔ THỊ
THẨM ĐỊNH
Theo văn bản số:...../.....
Ngày... . ....tháng.....năm 20.....
Ký tên

HIỆU ĐÍNH	
LẦN	NGÀY DUYỆT
1	..../..../2026
2	..../..../2026
3	..../..../2026

CHỦ ĐẦU TƯ
BAN QUẢN LÝ DỰ ÁN PHƯỜNG PHÚ THỌ
ĐỊA CHỈ:
PHƯỜNG PHÚ THỌ - TỈNH PHÚ THỌ

TÊN CÔNG TRÌNH
CẢI TẠO HỆ THỐNG ĐIỆN TRƯỜNG THCS HÀ LỘC VÀ TƯỜNG RÀO TRƯỜNG THCS VĂN LUNG, CÁC HẠNG MỤC PHỤ TRỢ KHÁC CỦA TRƯỜNG
ĐỊA ĐIỂM XD :
PHƯỜNG PHÚ THỌ - TỈNH PHÚ THỌ

HẠNG MỤC
HỒ SƠ THIẾT KẾ BẢN VẼ THI CÔNG

CÔNG TY CỔ PHẦN KIẾN TRÚC ACT VIỆT NAM
ĐỊA CHỈ: SỐ 76 QUANG TRUNG - P.VIỆT TRÌ - T.PHÚ THỌ
TEL: 02103.818.237 - FAX: 02103.649.005
MAIL: KIENTRUC.ACT.VN@GMAIL.COM

VIỆT TRÌ, NGÀY ..... THÁNG ..... NĂM 2026
GIÁM ĐỐC
CÔNG TY CỔ PHẦN KIẾN TRÚC ACT VIỆT NAM
S.Đ.K.K.D: 2600006432 - C.T.C.P - TP. VIỆT TRÌ - T. PHÚ THỌ
LÊ NGỌC TIẾN

CHỦ TRÌ THIẾT KẾ :	KTS. NGUYỄN THỊ MINH
CHỦ TRÌ KẾT CẤU:	KS. PHẠM HOÀNG HẢI
THIẾT KẾ & VẼ :	KTS. PHẠM HỮU TÚ
QUẢN LÝ KỸ THUẬT :	KTS. NGUYỄN ANH TUẤN

TÊN BẢN VẼ
MẶT BẰNG MÁI CẢI TẠO

HOÀN THÀNH	KÝ HIỆU BẢN VẼ
.../2026	CT-04

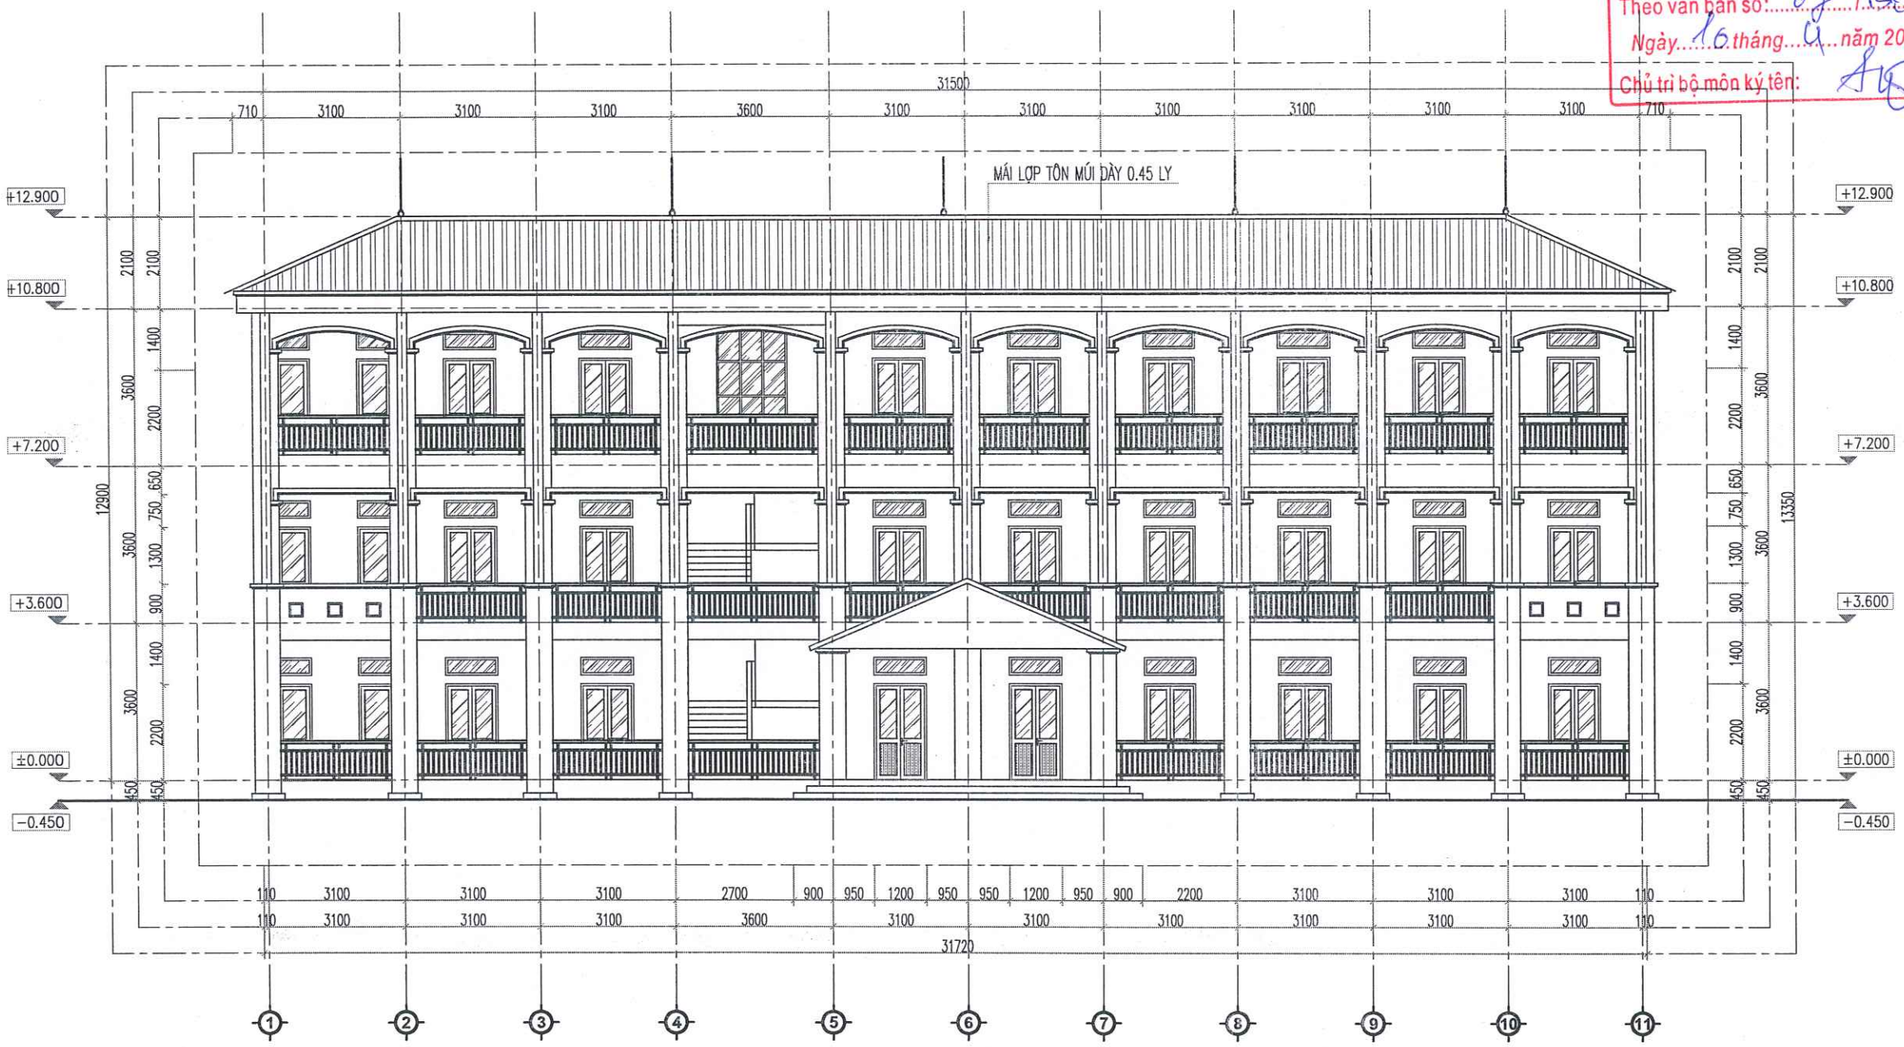

MẶT ĐỨNG CẢI TẠO TRỤC 1-11

NỘI DUNG CẢI TẠO :

- THÁO DỠ HỆ THỐNG ĐƯỜNG DÂY ĐIỆN, THIẾT BỊ ĐIỆN HIỆN TRẠNG. THAY MỚI HỆ THỐNG DÂY DẪN ĐIỆN, THIẾT BỊ ĐIỆN (ĐI NỔI TƯỜNG) (TẬN DỤNG 50% QUẠT TRẦN, 100% QUẠT TREO TƯỜNG) .
- XÂY MỚI RÃNH THOÁT NƯỚC, ĐẤU NỐI VÀO HỐ GA HIỆN TRẠNG (CHI TIẾT XEM BV THI CÔNG)

CÔNG TY TNHH TƯ VẤN VÀ XÂY DỰNG VIỆT PHÁP
THẨM TRA
Theo văn bản số: 07 / BC-TT
Ngày 16 tháng 4 năm 2026
Chủ trì bộ môn ký tên:

UBND PHƯỜNG PHÚ THỌ
PHÒNG KT, HT VÀ ĐÔ THỊ
THẨM ĐỊNH
Theo văn bản số: ...../.....
Ngày... . ....tháng.....năm 20.....
Ký tên

HIỆU ĐÍNH	
LẦN	NGÀY DUYỆT
1	..../..../2026
2	..../..../2026
3	..../..../2026

CHỦ ĐẦU TƯ
BAN QUẢN LÝ DỰ ÁN PHƯỜNG PHÚ THỌ
ĐỊA CHỈ:
PHƯỜNG PHÚ THỌ - TỈNH PHÚ THỌ

TÊN CÔNG TRÌNH
CẢI TẠO HỆ THỐNG ĐIỆN TRƯỜNG THCS HÀ LỘC VÀ TƯỜNG RÀO TRƯỜNG THCS VĂN LUNG, CÁC HẠNG MỤC PHỤ TRỢ KHÁC CỦA TRƯỜNG
ĐỊA ĐIỂM XD :
PHƯỜNG PHÚ THỌ - TỈNH PHÚ THỌ

HẠNG MỤC
HỒ SƠ THIẾT KẾ BẢN VẼ THI CÔNG

CÔNG TY CỔ PHẦN KIẾN TRÚC ACT VIỆT NAM
ĐỊA CHỈ: SỐ 16 QUANG TRUNG - P.VIỆT TRÌ - T.PHÚ THỌ
TEL: 02103.816.237 - FAX: 02103.840.005
MAIL: KIEN.TRUC.ACT.VN@GMAIL.COM

LÀM TẠI PHÚ THỌ, NGÀY ..... THÁNG ..... NĂM 2026
GIÁM ĐỐC
CÔNG TY CỔ PHẦN KIẾN TRÚC ACT VIỆT NAM
S.Đ.K.K.D: 2600.....427 - C.T.C.P - TP. VIỆT TRÌ - T. PHÚ THỌ
LÊ NGỌC TIẾN

CHỦ TRÌ THIẾT KẾ :	KTS. NGUYỄN THỊ MINH
CHỦ TRÌ KẾT CẤU:	KS. PHẠM HOÀNG HẢI
THIẾT KẾ & VẼ :	KTS. PHẠM HỮU TÚ
QUẢN LÝ KỸ THUẬT :	KTS. NGUYỄN ANH TUẤN

TÊN BẢN VẼ
MẶT ĐỨNG TRỤC 1-11 CẢI TẠO

HOÀN THÀNH	KÍ HIỆU BẢN VẼ
.../2026	CT-05

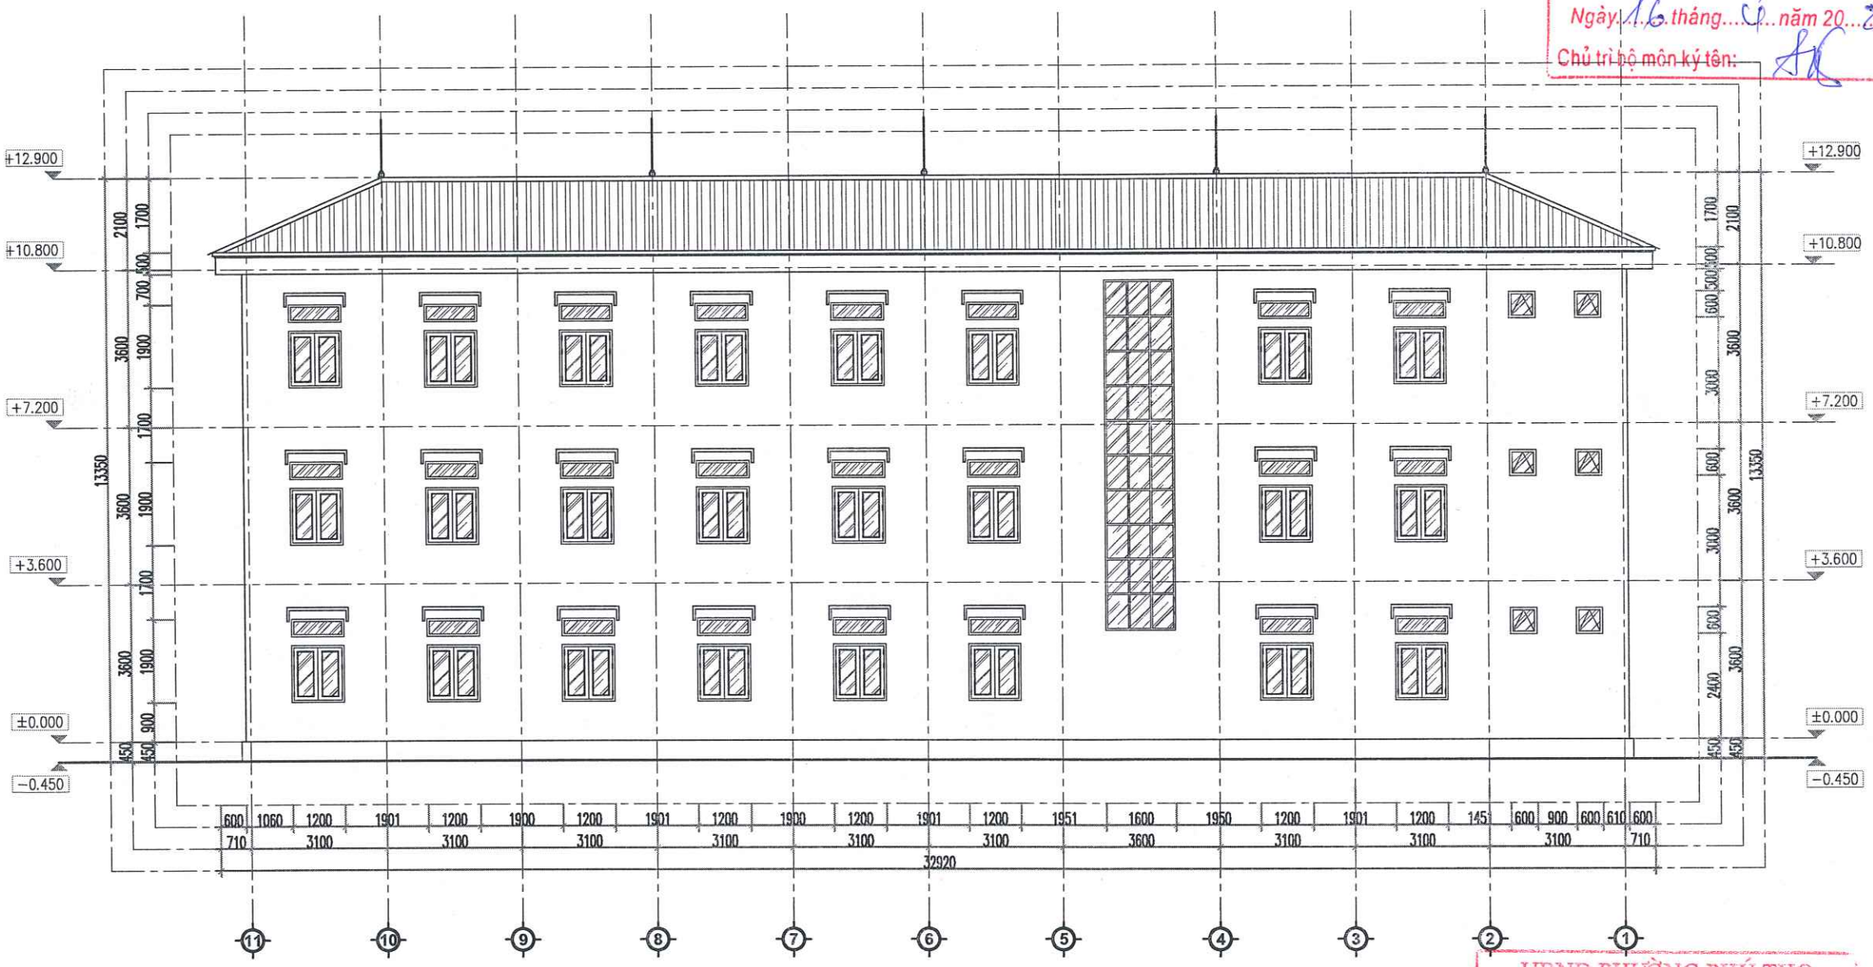

MẶT ĐỨNG HIỆN TRẠNG TRỤC 1-11

CÔNG TY TNHH TƯ VẤN VÀ XÂY DỰNG VIỆT PHÁP
THẨM TRA
Theo văn bản số: 07.18c-TT
Ngày 16 tháng 4 năm 2026
Chủ trì bộ môn ký tên:

UBND PHƯỜNG PHÚ THỌ
PHÒNG KT, HT VÀ ĐÔ THỊ
THẨM ĐỊNH
Theo văn bản số:...../.....
Ngày... . ....tháng.....năm 20.....
Ký tên

NỘI DUNG CẢI TẠO :

– THÁO DỠ HỆ THỐNG ĐƯỜNG DÂY ĐIỆN, THIẾT BỊ ĐIỆN HIỆN TRẠNG. THAY MỚI HỆ THỐNG DÂY DẪN ĐIỆN, THIẾT BỊ ĐIỆN (ĐI NỔI TƯỜNG) (TẬN DỤNG 50% QUẠT TRẦN, 100% QUẠT TREO TƯỜNG) .

– XÂY MỚI RÃNH THOÁT NƯỚC, ĐẤU NỐI VÀO HỐ GA HIỆN TRẠNG (CHI TIẾT XEM BV THI CÔNG)

HIỆU ĐÍNH	
LẦN	NGÀY DUYỆT
1	..../..../2026
2	..../..../2026
3	..../..../2026

CHỦ ĐẦU TƯ
BAN QUẢN LÝ DỰ ÁN PHƯỜNG PHÚ THỌ
ĐỊA CHỈ:
PHƯỜNG PHÚ THỌ - TỈNH PHÚ THỌ

TÊN CÔNG TRÌNH
CẢI TẠO HỆ THỐNG ĐIỆN TRƯỜNG THCS HÀ LỘC VÀ TƯỜNG RÀO TRƯỜNG THCS VĂN LUNG, CÁC HẠNG MỤC PHỤ TRỢ KHÁC CỦA TRƯỜNG
ĐỊA ĐIỂM XD :
PHƯỜNG PHÚ THỌ - TỈNH PHÚ THỌ

HẠNG MỤC
HỒ SƠ THIẾT KẾ BẢN VẼ THI CÔNG

CÔNG TY CỔ PHẦN KIẾN TRÚC ACT VIỆT NAM
ĐỊA CHỈ: SỐ 16 QUANG TRUNG - P.VIỆT TRÌ - T.PHÚ THỌ
TEL: 02103.818.237 - FAX: 02103.649.005
MAIL : KIENTRUC.ACT.VN@GMAIL.COM

Phú Thọ, ngày ..... THÁNG ..... NĂM 2026
GIÁM ĐỐC
CÔNG TY CỔ PHẦN KIẾN TRÚC ACT VIỆT NAM
LÊ NGỌC TIẾN

CHỦ TRÌ THIẾT KẾ :	KTS. NGUYỄN THỊ MINH
CHỦ TRÌ KẾT CẤU:	KS. PHẠM HOÀNG HẢI
THIẾT KẾ & VẼ :	KTS. PHẠM HỮU TÚ
QUẢN LÝ KỸ THUẬT :	KTS. NGUYỄN ANH TUẤN

TÊN BẢN VẼ
MẶT ĐỨNG TRỤC 11-1 CẢI TẠO

HOÀN THÀNH	KÍ HIỆU BẢN VẼ
.../2026	CT-06

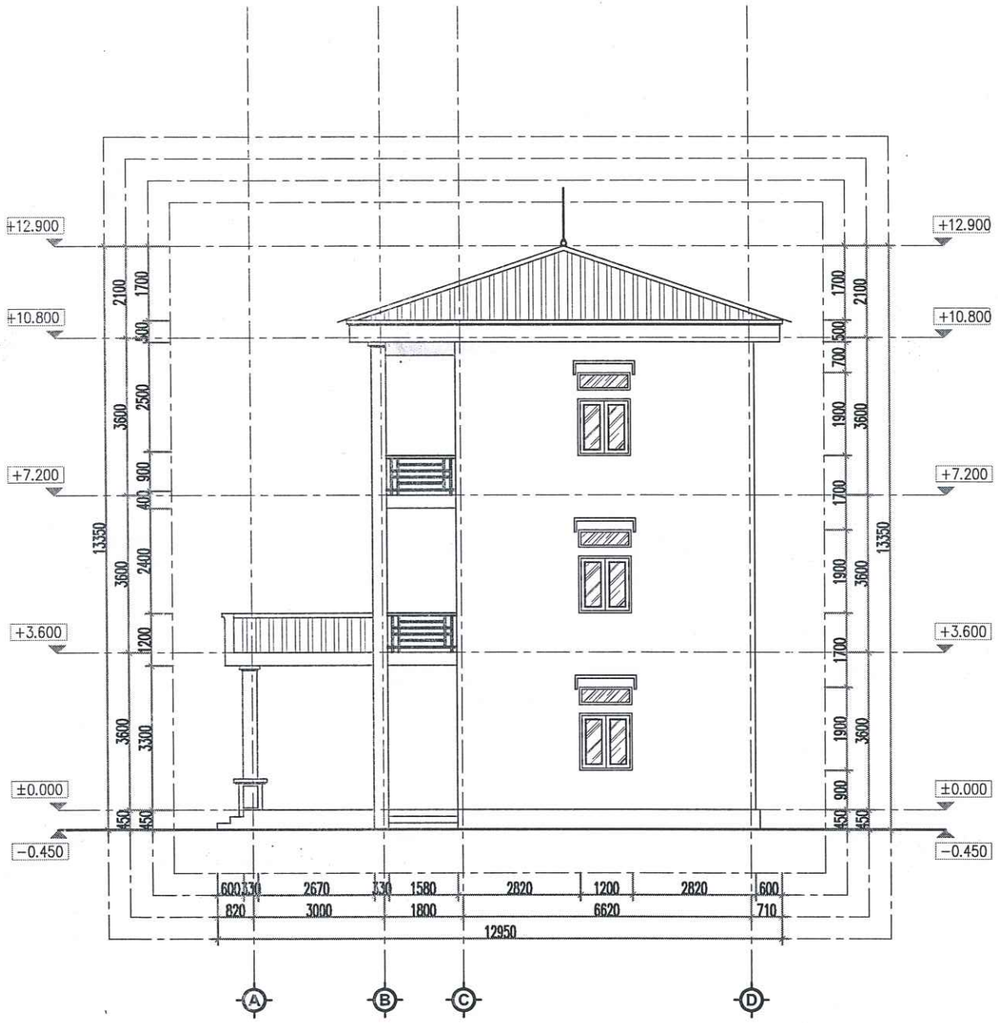

MẶT ĐỨNG TRỤC A-D

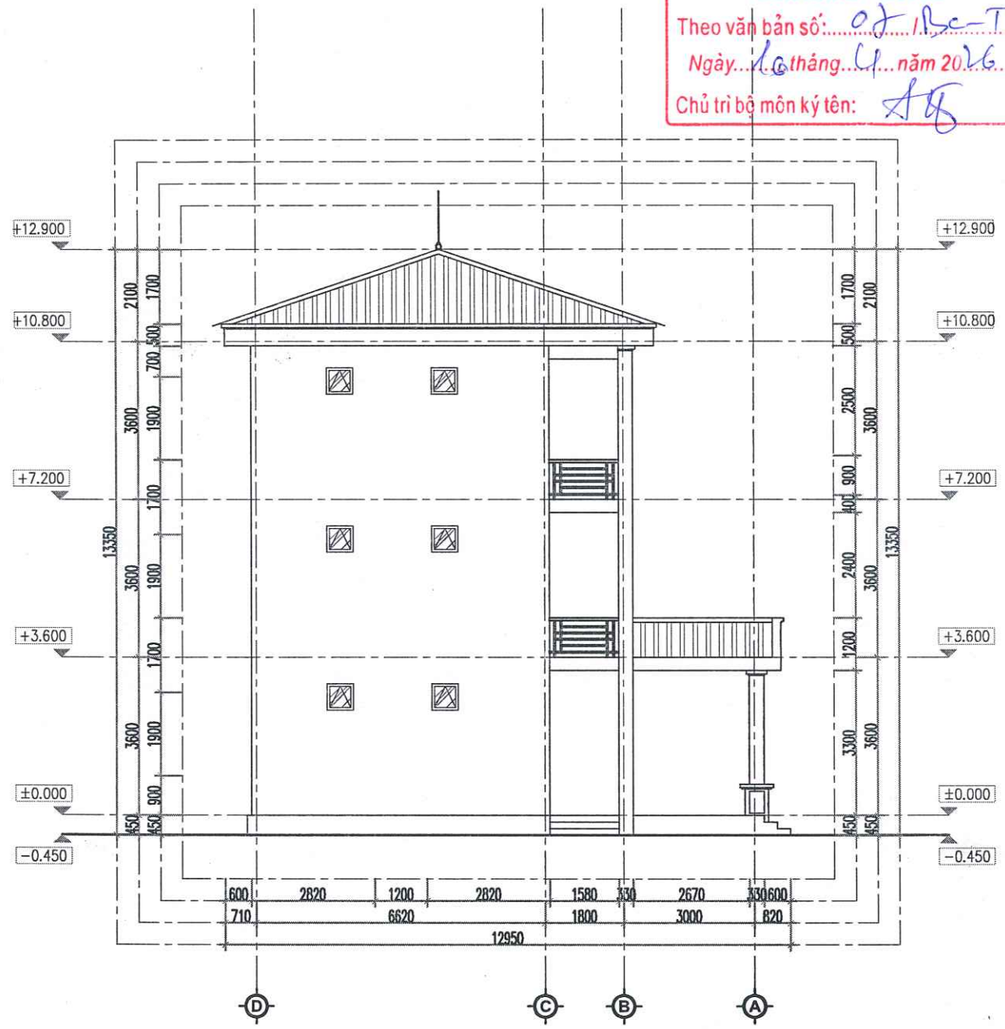

MẶT ĐỨNG TRỤC D-A

CÔNG TY TNHH TƯ VẤN VÀ XÂY DỰNG VIỆT PHÁP
THẨM TRA
Theo văn bản số: 07 /Bc-TT
Ngày 10 tháng 4 năm 2026
Chủ trì bộ môn ký tên:

UBND PHƯỜNG PHÚ THỌ
PHÒNG KT, HT VÀ ĐÔ THỊ
THẨM ĐỊNH
Theo văn bản số: ...../.....
Ngày... . ....tháng.....năm 20.....
Ký tên

HIỆU ĐÍNH	
LẦN	NGÀY DUYỆT
1	..../..../2026
2	..../..../2026
3	..../..../2026

CHỦ ĐẦU TƯ
BAN QUẢN LÝ DỰ ÁN PHƯỜNG PHÚ THỌ
ĐỊA CHỈ:
PHƯỜNG PHÚ THỌ - TỈNH PHÚ THỌ

TÊN CÔNG TRÌNH
CẢI TẠO HỆ THỐNG ĐIỆN TRƯỜNG THCS HÀ LỘC VÀ TƯỜNG RÀO TRƯỜNG THCS VĂN LUNG, CÁC HẠNG MỤC PHỤ TRỢ KHÁC CỦA TRƯỜNG
ĐỊA ĐIỂM XD :
PHƯỜNG PHÚ THỌ - TỈNH PHÚ THỌ

HẠNG MỤC
HỒ SƠ THIẾT KẾ BẢN VẼ THI CÔNG

CÔNG TY CỔ PHẦN KIẾN TRÚC ACT VIỆT NAM
ĐỊA CHỈ: SỐ 16 QUANG TRUNG - P.VIỆT TRÌ - T.PHÚ THỌ
TEL: 0210.3.816.237 - FAX: 02103.649.005
MAIL: KIENTRUC.ACT.VN@GMAIL.COM

THÀNH PHỐ VIỆT TRÌ, NGÀY ....THÁNG ..... NĂM 2026
GIÁM ĐỐC
CÔNG TY CỔ PHẦN KIẾN TRÚC ACT VIỆT NAM
LÊ NGỌC TIẾN

CHỦ TRÌ THIẾT KẾ :	KTS. NGUYỄN THỊ MINH
CHỦ TRÌ KẾT CẤU:	KS. PHẠM HOÀNG HẢI
THIẾT KẾ & VẼ :	KTS. PHẠM HỮU TÚ
QUẢN LÝ KỸ THUẬT :	KTS. NGUYỄN ANH TUẤN

TÊN BẢN VẼ
MẶT ĐỨNG TRỤC A-D CẢI TẠO
MẶT ĐỨNG TRỤC D-A CẢI TẠO

HOÀN THÀNH	KÍ HIỆU BẢN VẼ
.../2026	CT-07

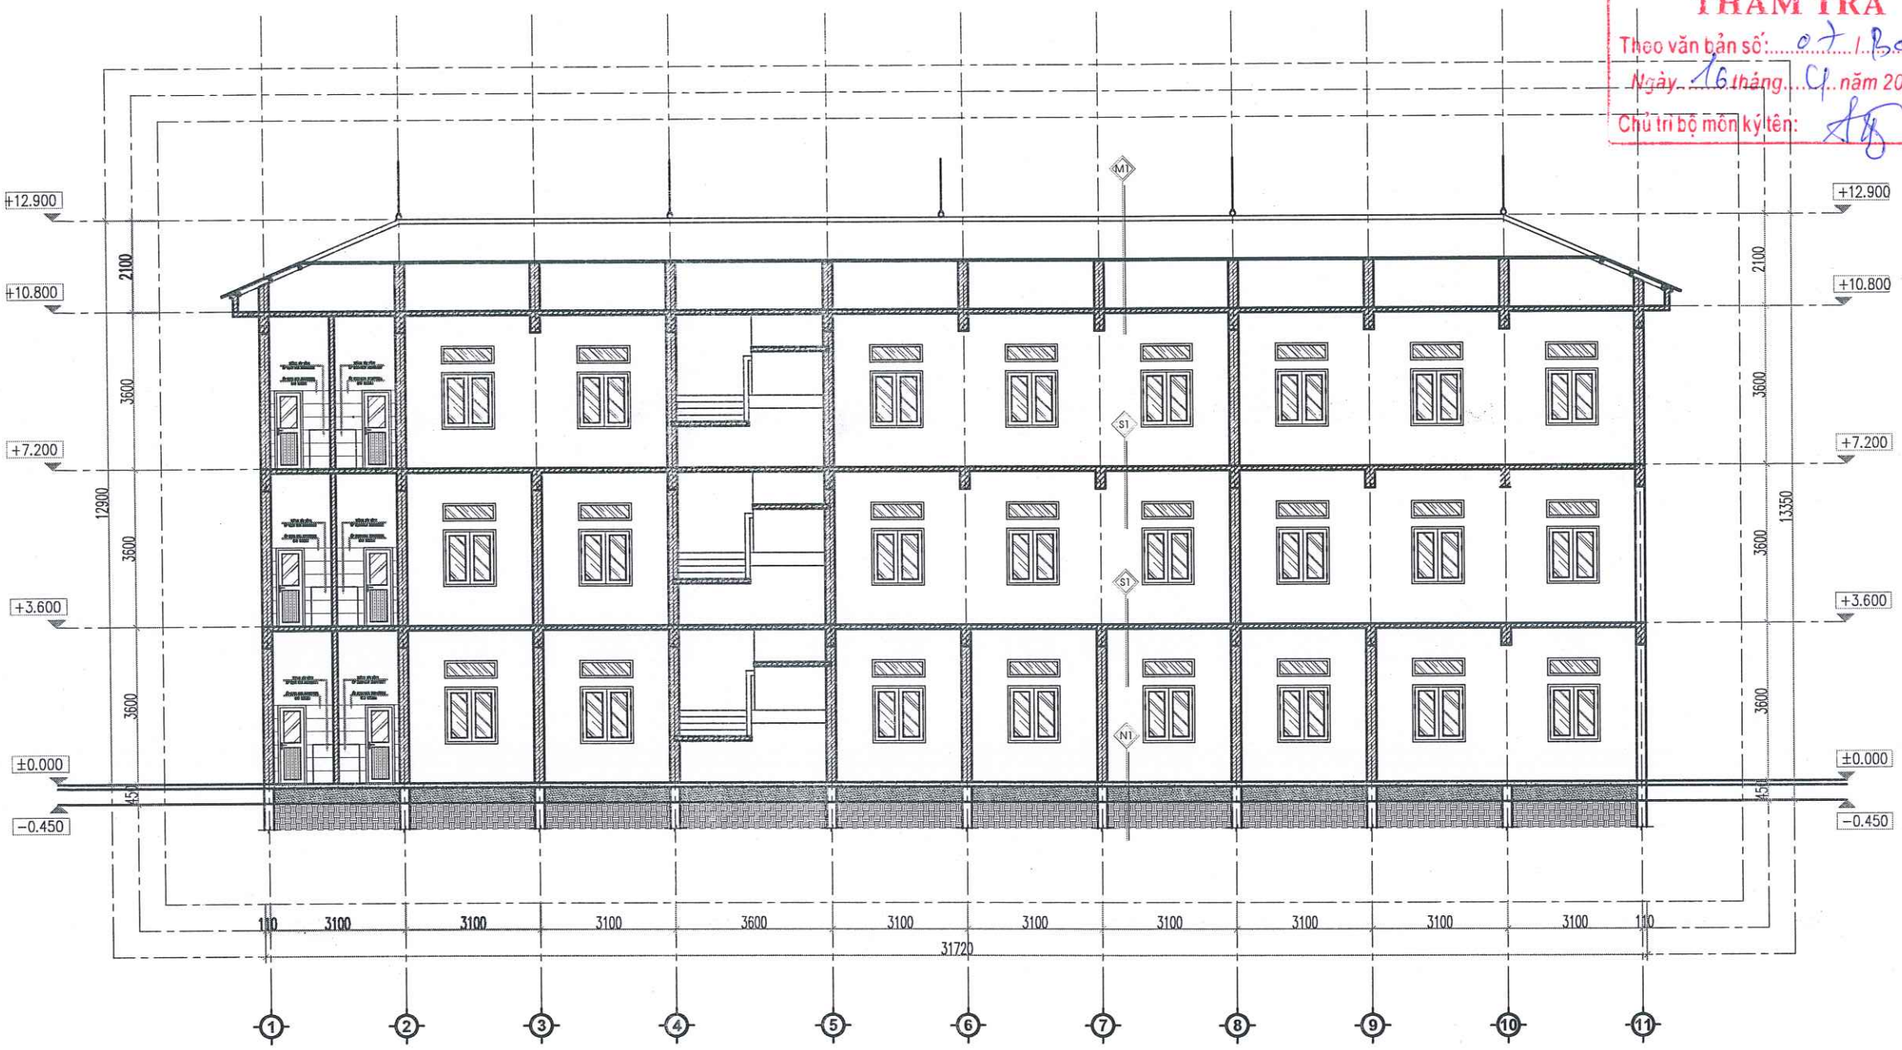

MẶT CẮT CẢI TẠO A-A

N1

NỀN NHÀ
LÁT GẠCH CERAMIC 400X400
VỮA LÓT MÁC 50#, DÀY D=20
BT LÓT MÁC 150#, DÀY 100
ĐẤT TÔN NỀN TƯỚI NƯỚC ĐẦM CHẶT
ĐẤT NGUYÊN THỔ

S1

SÀN NHÀ
LÁT GẠCH CERAMIC 400X400
VỮA LÓT MÁC 50#, DÀY D=20
BẢN SÀN BTCT MÁC 200#, DÀY 100
VỮA TRÁT TRẦN 75#
LĂN SƠN MÀU TRẮNG SỮA

M1

MÁI DỐC
MÁI LỢP TÔN MÚI DÀY 0.40 LY
HỆ XÀ GỒ THÉP
TƯỜNG THU HỒI
BẢN SÀN BTCT MÁC 200#, DÀY 100
VỮA TRÁT TRẦN 75#
LĂN SƠN MÀU TRẮNG SỮA

CÔNG TY TNHH TƯ VẤN VÀ XÂY DỰNG VIỆT PHÁP
THẨM TRA
Theo văn bản số: 07 / Bc-TT
Ngày 16 tháng 04 năm 2026
Chủ trì bộ môn ký tên:

UBND PHƯỜNG PHÚ THỌ
PHÒNG KT, HT VÀ ĐÔ THỊ
THẨM ĐỊNH
Theo văn bản số:...../.....
Ngày... . ....tháng.....năm 20.....
Ký tên

HIỆU ĐÍNH	
LẦN	NGÀY DI VẼT
1	..../..../2026
2	..../..../2026
3	..../..../2026

CHỦ ĐẦU TƯ
BAN QUẢN LÝ DỰ ÁN PHƯỜNG PHÚ THỌ
ĐỊA CHỈ:
PHƯỜNG PHÚ THỌ - TỈNH PHÚ THỌ

TÊN CÔNG TRÌNH
CẢI TẠO HỆ THỐNG ĐIỆN TRƯỜNG THCS HÀ LỘC VÀ TƯỜNG RÀO TRƯỜNG THCS VĂN LUNG, CÁC HẠNG MỤC PHỤ TRỢ KHÁC CỦA TRƯỜNG
ĐỊA ĐIỂM XD :
PHƯỜNG PHÚ THỌ - TỈNH PHÚ THỌ

HẠNG MỤC
HỒ SƠ THIẾT KẾ BẢN VẼ THI CÔNG

CÔNG TY CỔ PHẦN KIẾN TRÚC ACT VIỆT NAM
ĐỊA CHỈ: SỐ 16 QUANG TRUNG - P.VIỆT TRÌ - T.PHÚ THỌ
TEL: 02103.816.237 - FAX: 02103.649.055
MAIL: KIENTRUC.ACT.VN@GMAIL.COM

THÁNG NGÀY .....THÁNG ..... NĂM 2026
GIÁM ĐỐC
CÔNG TY CỔ PHẦN KIẾN TRÚC ACT VIỆT NAM
LÊ NGỌC TIẾN

CHỦ TRÌ THIẾT KẾ:	KTS. NGUYỄN THỊ MINH
CHỦ TRÌ KẾT CẤU:	KS. PHẠM HOÀNG HẢI
THIẾT KẾ & VẼ:	KTS. PHẠM HỮU TÚ
QUẢN LÝ KỸ THUẬT:	KTS. NGUYỄN ANH TUẤN

TÊN BẢN VẼ
MẶT CẮT A-A CẢI TẠO

HOÀN THÀNH	KÝ HIỆU BẢN VẼ
.../2026	CT-08

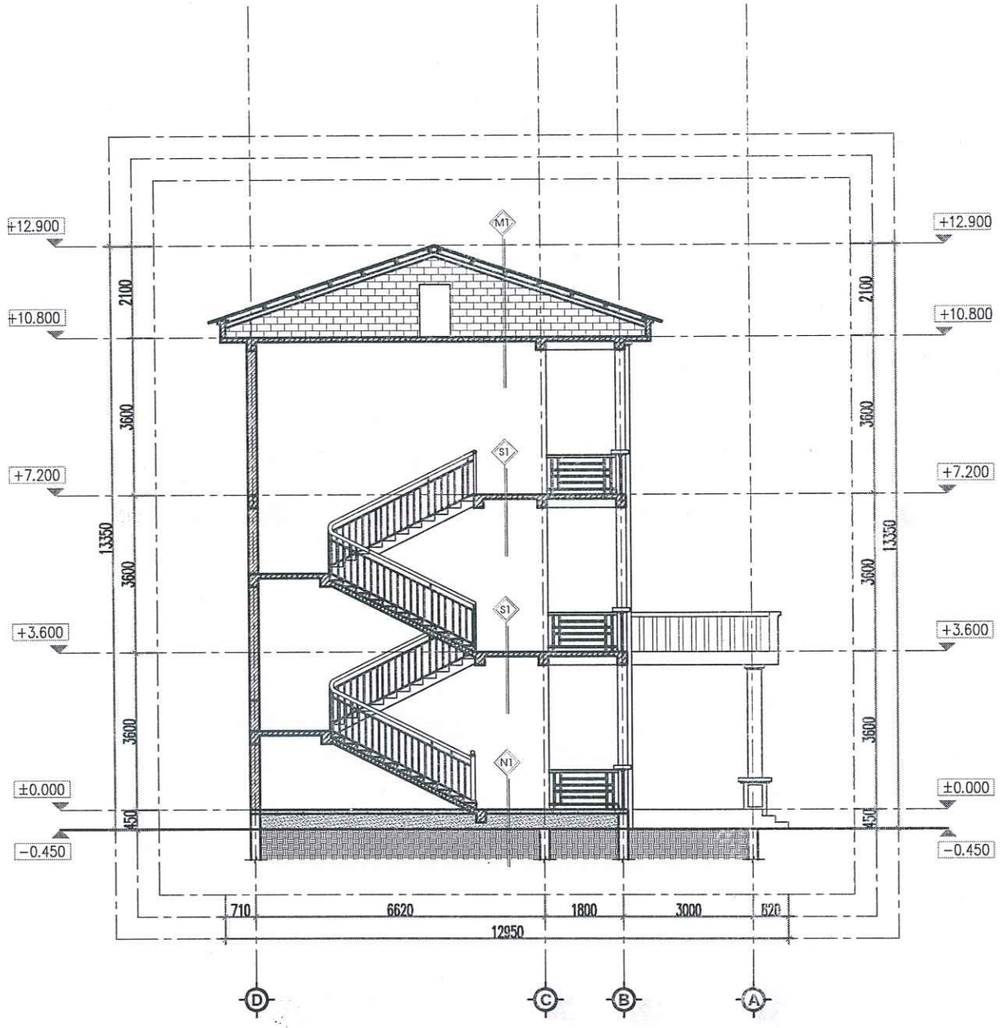

MẶT CẮT CẢI TẠO B-B

N1

NỀN NHÀ
LÁT GẠCH CERAMIC 400X400
VỮA LÓT MÁC 50#, DÀY D=20
BT LÓT MÁC 150#, DÀY 100
ĐẤT TÔN NỀN TƯỚI NƯỚC ĐẦM CHẶT
ĐẤT NGUYÊN THỔ

S1

SÀN NHÀ
LÁT GẠCH CERAMIC 400X400
VỮA LÓT MÁC 50#, DÀY D=20
BẢN SÀN BTCT 200#, DÀY 100
VỮA TRÁT TRẦN 75#
LĂN SƠN MÀU TRẮNG SỮA

M1

MÁI DỐC
MÁI LỢP TÔN MÚI DÀY 0.40 LY
HỆ XÀ GỒ THÉP
TƯỜNG THU HỒI
BẢN SÀN BTCT MÁC 200#, DÀY 100
VỮA TRÁT TRẦN 75#
LĂN SƠN MÀU TRẮNG SỮA

CÔNG TY TNHH TƯ VẤN VÀ XÂY DỰNG VIỆT PHÁP
THẨM TRA
Theo văn bản số: 07/BC-TT
Ngày 16 tháng 4 năm 2026
Chủ trì bộ môn ký tên:

UBND PHƯỜNG PHÚ THỌ
PHÒNG KT, HT VÀ ĐÔ THỊ
THẨM ĐỊNH
Theo văn bản số:...../.....
Ngày... . ....tháng.....năm 20.....
Ký tên

HIỆU ĐÍNH	
LẦN	NGÀY DUYỆT
1	..../..../2026
2	..../..../2026
3	..../..../2026

CHỦ ĐẦU TƯ
BAN QUẢN LÝ DỰ ÁN PHƯỜNG PHÚ THỌ
ĐỊA CHỈ:
PHƯỜNG PHÚ THỌ - TỈNH PHÚ THỌ

TÊN CÔNG TRÌNH
CẢI TẠO HỆ THỐNG ĐIỆN TRƯỜNG THCS HÀ LỘC VÀ TƯỜNG RÀO TRƯỜNG THCS VĂN LUNG, CÁC HẠNG MỤC PHỤ TRỢ KHÁC CỦA TRƯỜNG
ĐỊA ĐIỂM XD :
PHƯỜNG PHÚ THỌ - TỈNH PHÚ THỌ

HẠNG MỤC
HỒ SƠ THIẾT KẾ BẢN VẼ THI CÔNG

CÔNG TY CỔ PHẦN KIẾN TRÚC ACT VIỆT NAM
ĐỊA CHỈ: SỐ 16 QUANG TRUNG - P.VIỆT TRÌ - T.PHÚ THỌ
TEL: 02103.818.237 - FAX: 02103.848.005
MAIL: KIENTRUC.ACT.VN@GMAIL.COM

TP.VIỆT TRÌ, NGÀY .....THÁNG ..... NĂM 2026
GIÁM ĐỐC
CÔNG TY CỔ PHẦN KIẾN TRÚC ACT VIỆT NAM
LÊ NGỌC TIẾN

CHỦ TRÌ THIẾT KẾ :	KTS. NGUYỄN THỊ MINH
CHỦ TRÌ KẾT CẤU:	KS. PHẠM HOÀNG HẢI
THIẾT KẾ & VẼ :	KTS. PHẠM HỮU TÚ
QUẢN LÝ KỸ THUẬT :	KTS. NGUYỄN ANH TUẤN

TÊN BẢN VẼ
MẶT CẮT B-B CẢI TẠO

HOÀN THÀNH	KÍ HIỆU BẢN VẼ
.../2026	

CÔNG TY TNHH TƯ VẤN VÀ XÂY DỰNG
VIỆT PHÁP
THẨM TRA
Theo văn bản số: 07 / BC-TT
Ngày 16 tháng 4 năm 2026
Chủ trì bộ môn ký tên:

HỒ SƠ THIẾT KẾ BẢN VẼ THI CÔNG

- PHẦN ĐIỆN (SAU CẢI TẠO)

S.Đ.K.K.D: 2600668427-C.T.C.P
CÔNG TY CỔ PHẦN KIẾN TRÚC ACT VIỆT NAM
TP. VIỆT TRÌ - T. PHÚ THỌ

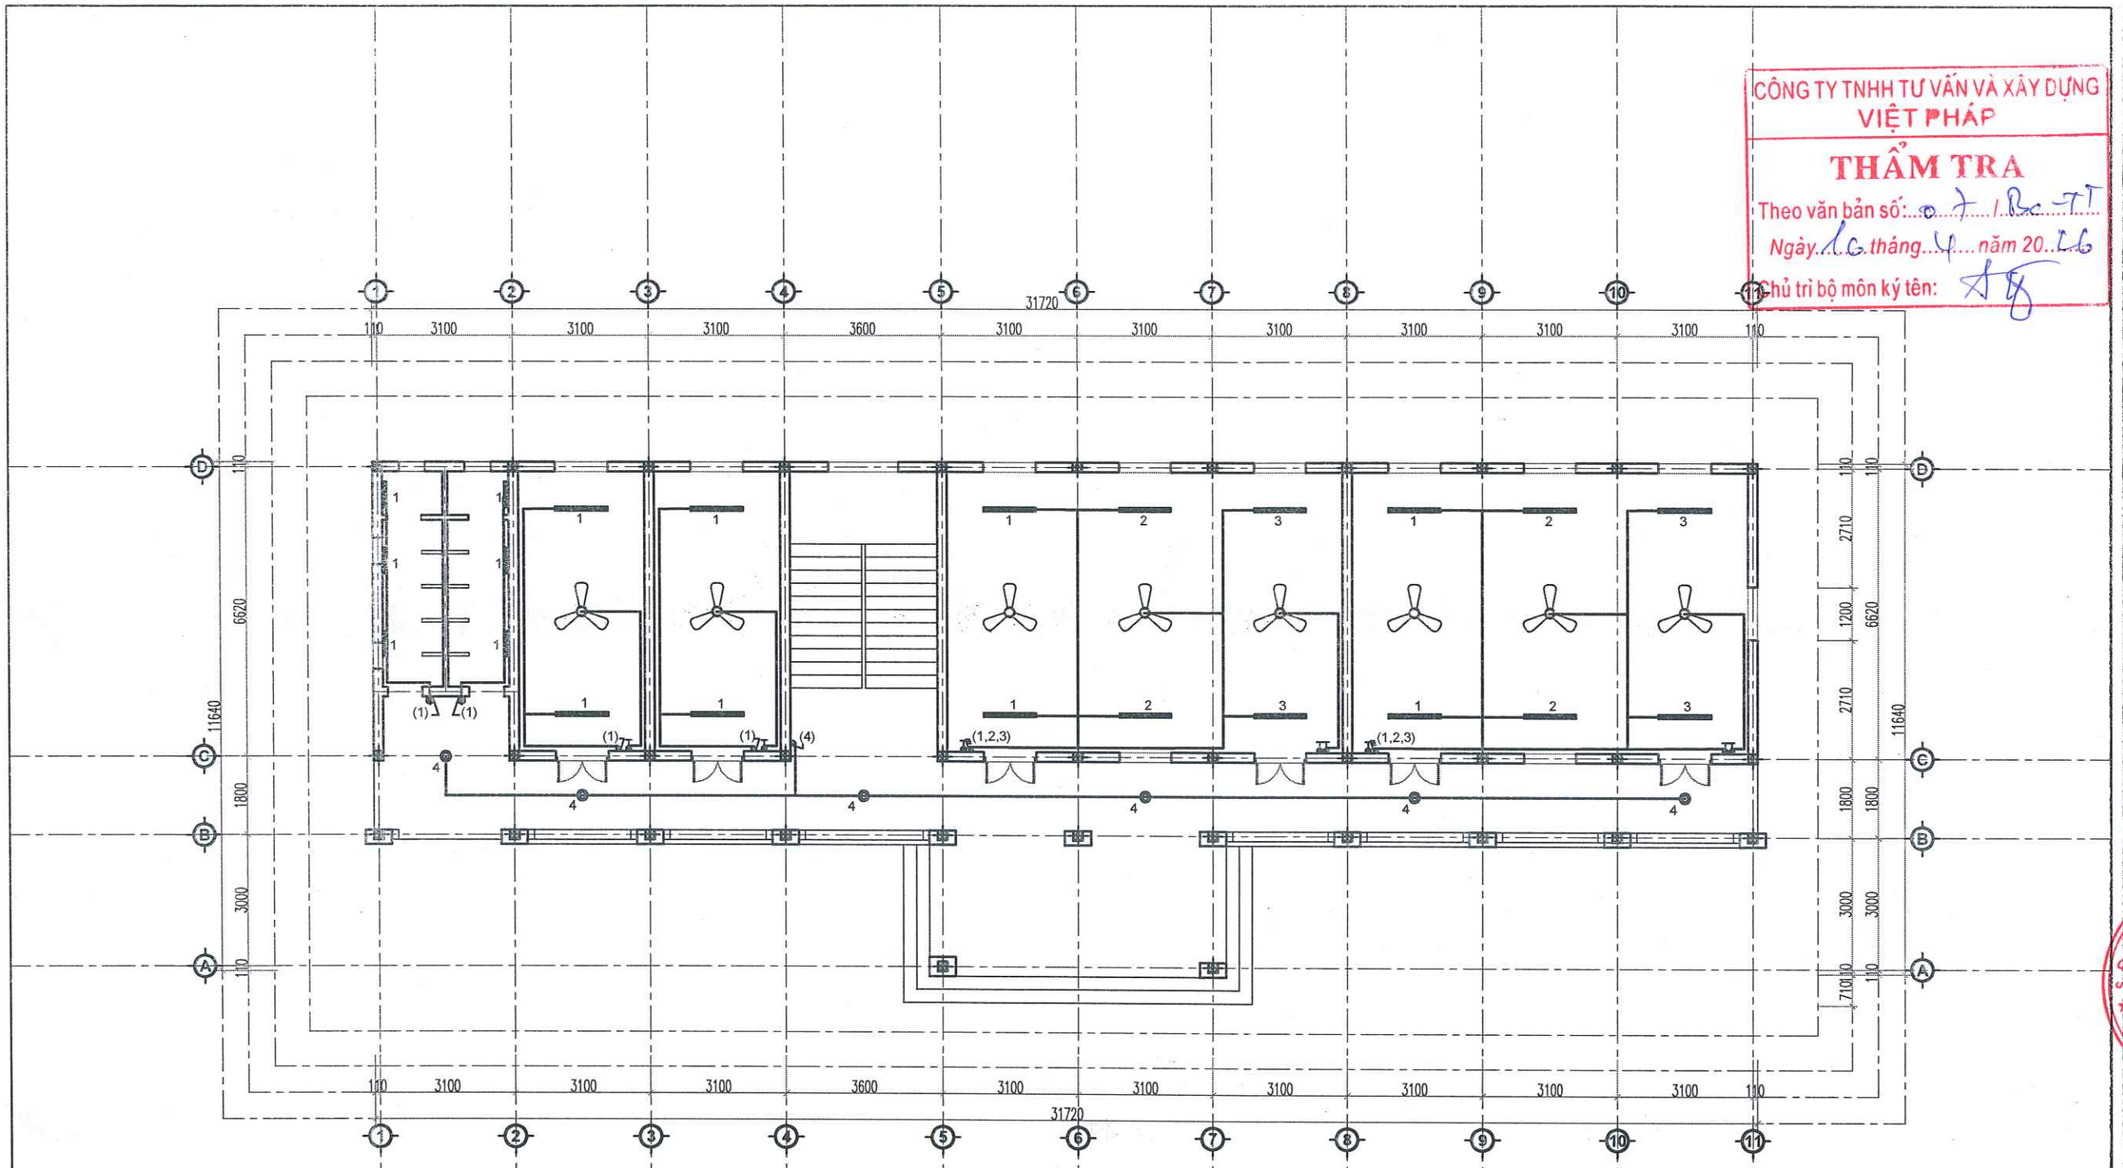

MẶT BẰNG CHIẾU SÁNG TẦNG 1

GHI CHÚ CẢI TẠO

KÝ HIỆU	MÔ TẢ	KÝ HIỆU	MÔ TẢ
	ĐÈN TUÝP LED BÁN NGUYỆT 1200 (1X40W)		QUẠT TRẦN/HỘP SỐ (TẬN DỤNG 50%)
	ĐÈN TUÝP LED BÁN NGUYỆT 600 (1X20W)		QUẠT TREO TƯỜNG (TẬN DỤNG 100%)
	ĐÈN ỐP TRẦN D250– 1X15W		Ổ CẮM ĐÔI
	CÔNG TẮC 1,2,3,4 PHÍM 10A–250V ĐẶT ÂM TƯỜNG		TỦ ĐIỆN TỔNG PHÂN PHỐI 200X300X150
	CÔNG TẮC 2 CHIỀU 1,2,3 PHÍM ÂM TƯỜNG		ATTOMAT

CÔNG TY TNHH TƯ VẤN VÀ XÂY DỰNG VIỆT PHÁP
THẨM TRA
Theo văn bản số: 07 / Bc-TT
Ngày 16 tháng 4 năm 2026
Chủ trì bộ môn ký tên:

UBND PHƯỜNG PHÚ THỌ
PHÒNG KT, HT VÀ ĐÔ THỊ
THẨM ĐỊNH
Theo văn bản số: ...../.....
Ngày... . ....tháng.....năm 20.....
Ký tên

HIỆU ĐÍNH	
LẦN	NGÀY DUYỆT
1	..../..../2026
2	..../..../2026
3	..../..../2026

CHỦ ĐẦU TƯ
BAN QUẢN LÝ DỰ ÁN PHƯỜNG PHÚ THỌ
ĐỊA CHỈ:
PHƯỜNG PHÚ THỌ - TỈNH PHÚ THỌ

TÊN CÔNG TRÌNH
CẢI TẠO HỆ THỐNG ĐIỆN TRƯỜNG THCS HÀ LỘC VÀ TƯỜNG RÀO TRƯỜNG THCS VĂN LUNG, CÁC HẠNG MỤC PHỤ TRỢ KHÁC CỦA TRƯỜNG
ĐỊA ĐIỂM XD :
PHƯỜNG PHÚ THỌ - TỈNH PHÚ THỌ

HẠNG MỤC
HỒ SƠ THIẾT KẾ BẢN VẼ THI CÔNG

CÔNG TY CỔ PHẦN KIẾN TRÚC ACT VIỆT NAM
ĐỊA CHỈ: Số 16 QUANG TRUNG - P.VIỆT TRÌ - T.PHÚ THỌ
TEL: 02103 816 917 - FAX: 02103 840 006
MAIL: ...@ACT-ARCHITECTS.COM

T.PHÚ THỌ, NGÀY ... THÁNG ..... NĂM 2026
GIÁM ĐỐC
LÊ NGỌC TIẾN

CHỦ TRÌ THIẾT KẾ :	KTS. NGUYỄN THỊ MINH
CHỦ TRÌ KẾT CẤU:	KS. PHẠM HOÀNG HẢI
THIẾT KẾ & VẼ :	KTS. PHẠM HỮU TÚ
QUẢN LÝ KỸ THUẬT :	KTS. NGUYỄN ANH TUẤN

TÊN BẢN VẼ
MẶT BẰNG CHIẾU SÁNG TẦNG 1

HOÀN THÀNH	KÍ HIỆU BẢN VẼ
.../2026	CĐ-01

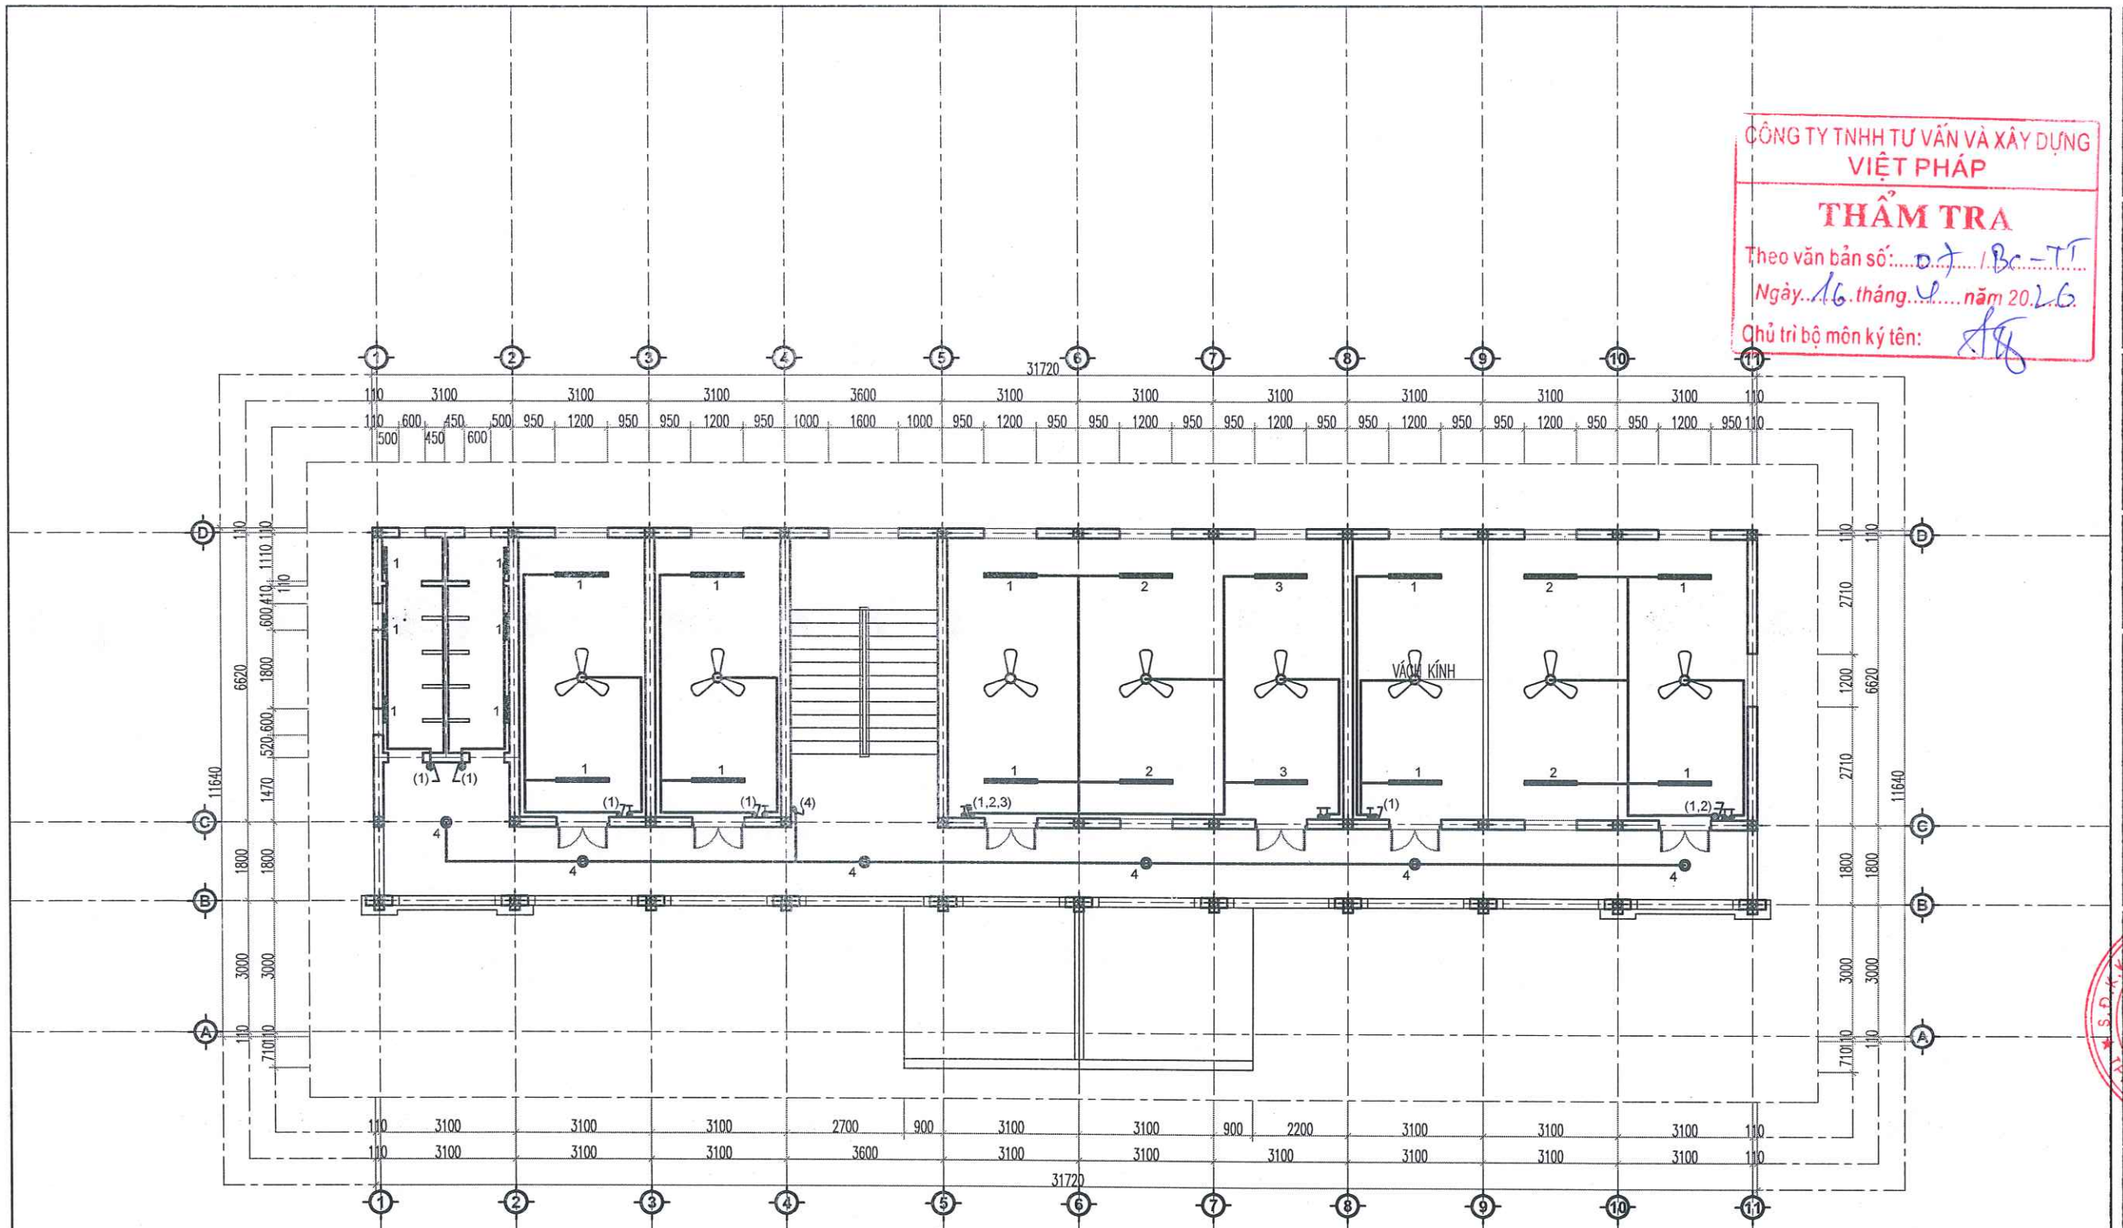

MẶT BẰNG CHIẾU SÁNG TẦNG 2

GHI CHÚ CẢI TẠO

KÝ HIỆU	MÔ TẢ	KÝ HIỆU	MÔ TẢ
	ĐÈN TUÝP LED BÁN NGUYỆT 1200 (1X40W)		QUẠT TRẦN/HỘP SỐ (TẬN DỤNG 50%)
	ĐÈN TUÝP LED BÁN NGUYỆT 600 (1X20W)		QUẠT TREO TƯỜNG (TẬN DỤNG 100%)
	ĐÈN ỐP TRẦN D250– 1X15W		Ổ CẮM ĐÔI
	CÔNG TẮC 1,2,3,4 PHÍM 10A–250V ĐẶT ÂM TƯỜNG		TỦ ĐIỆN TỔNG PHÂN PHỐI 200X300X150
	CÔNG TẮC 2 CHIỀU 1,2,3 PHÍM ÂM TƯỜNG		ATTOMAT

CÔNG TY TNHH TƯ VẤN VÀ XÂY DỰNG VIỆT PHÁP
THẨM TRA
Theo văn bản số: 07 / Bc-TT
Ngày 16 tháng 4 năm 2026
Chủ trì bộ môn ký tên:

UBND PHƯỜNG PHÚ THỌ
PHÒNG KT, HT VÀ ĐÔ THỊ
THẨM ĐỊNH
Theo văn bản số: ...../.....
Ngày... . ...tháng.....năm 20.....
Ký tên

HIỆU ĐÍNH	
LẦN	NGÀY DUYỆT
1	..../..../2026
2	..../..../2026
3	..../..../2026

CHỦ ĐẦU TƯ
BAN QUẢN LÝ DỰ ÁN PHƯỜNG PHÚ THỌ
ĐỊA CHỈ:
PHƯỜNG PHÚ THỌ - TỈNH PHÚ THỌ

TÊN CÔNG TRÌNH
CẢI TẠO HỆ THỐNG ĐIỆN TRƯỜNG THCS HÀ LỘC VÀ TƯỜNG RÀO TRƯỜNG THCS VĂN LUNG, CÁC HẠNG MỤC PHỤ TRỢ KHÁC CỦA TRƯỜNG
ĐỊA ĐIỂM XD :
PHƯỜNG PHÚ THỌ - TỈNH PHÚ THỌ

HẠNG MỤC
HỒ SƠ THIẾT KẾ BẢN VẼ THI CÔNG

CÔNG TY CỔ PHẦN KIẾN TRÚC ACT VIỆT NAM
ĐỊA CHỈ: SỐ 16 QUANG TRUNG - P.VIỆT TRÌ - T.PHÚ THỌ
TEL: 02103.816.237 - FAX: 02103.648.005
MAIL: KIEITRUC.ACT.VN@GMAIL.COM

VIỆT TRÌ, NGÀY .....THÁNG ..... NĂM 2026
GIÁM ĐỐC
CÔNG TY CỔ PHẦN KIẾN TRÚC ACT VIỆT NAM
LÊ NGỌC TIẾN

CHỦ TRÌ THIẾT KẾ:	KTS. NGUYỄN THỊ MINH
CHỦ TRÌ KẾT CẤU:	KS. PHẠM HOÀNG HẢI
THIẾT KẾ & VẼ:	KTS. PHẠM HỮU TÚ
QUẢN LÝ KỸ THUẬT:	KTS. NGUYỄN ANH TUẤN

TÊN BẢN VẼ
MẶT BẰNG CHIẾU SÁNG TẦNG 2

HOÀN THÀNH	KÍ HIỆU BẢN VẼ
.../2026	CĐ-02

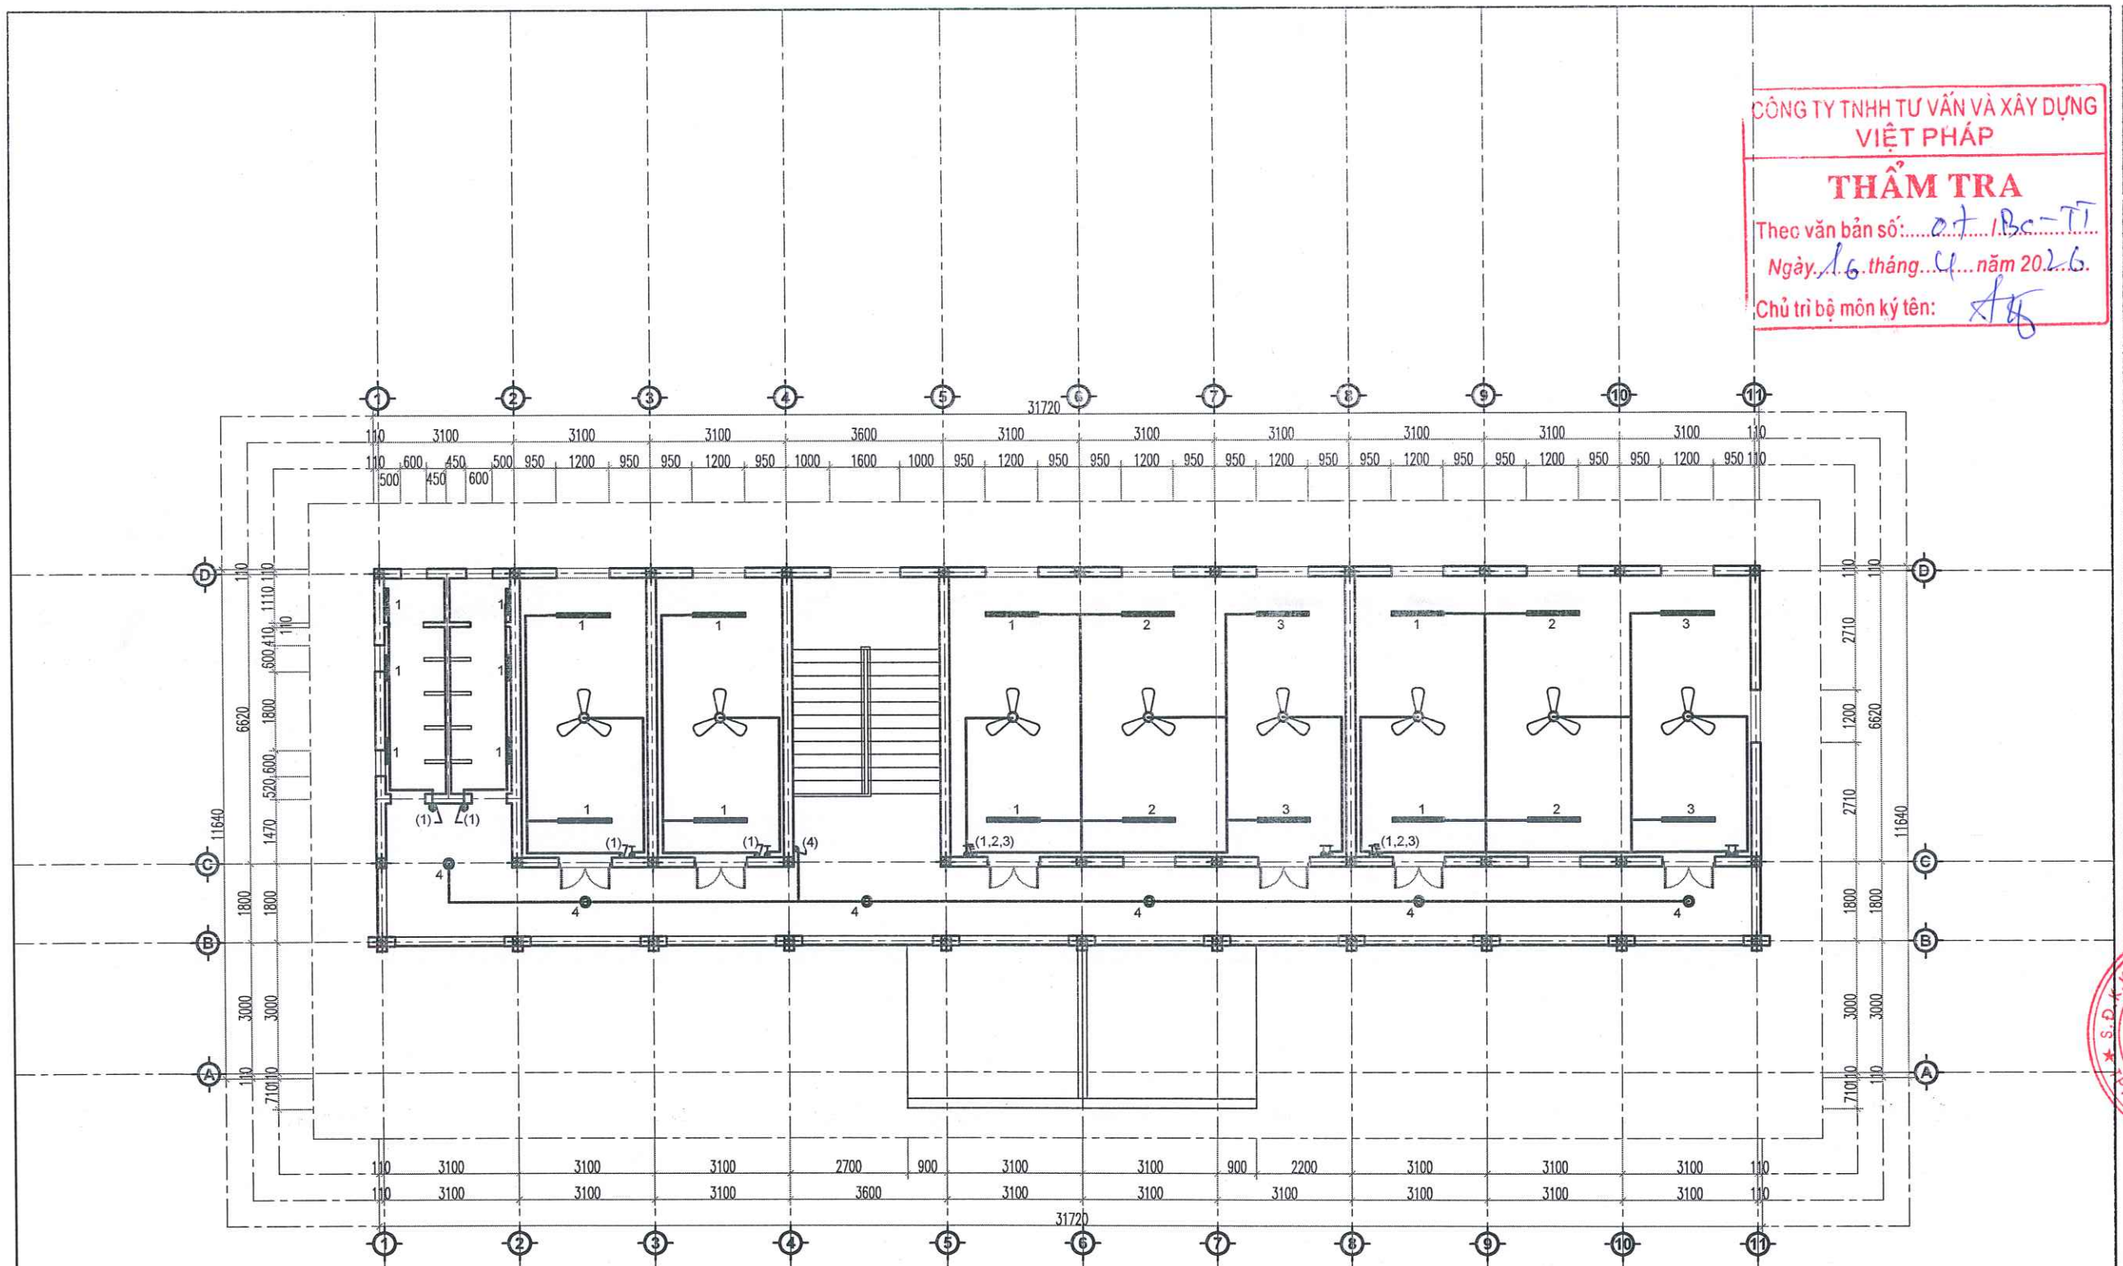

MẶT BẰNG CHIẾU SÁNG TẦNG 3

GHI CHÚ CẢI TẠO

KÝ HIỆU	MÔ TẢ	KÝ HIỆU	MÔ TẢ
	ĐÈN TUÝP LED BÁN NGUYỆT 1200 (1X40W)		QUẠT TRẦN/HỘP SỐ (TẬN DỤNG 50%)
	ĐÈN TUÝP LED BÁN NGUYỆT 600 (1X20W)		QUẠT TREO TƯỜNG (TẬN DỤNG 100%)
	ĐÈN ỐP TRẦN D250– 1X15W		Ổ CẮM ĐÔI
	CÔNG TẮC 1,2,3,4 PHÍM 10A–250V ĐẶT ÂM TƯỜNG		TỦ ĐIỆN TỔNG PHÂN PHỐI 200X300X150
	CÔNG TẮC 2 CHIỀU 1,2,3 PHÍM ÂM TƯỜNG		ATTOMAT

CÔNG TY TNHH TƯ VẤN VÀ XÂY DỰNG VIỆT PHÁP
THẨM TRA
Theo văn bản số: 01/BC-TT
Ngày 16 tháng 4 năm 2026
Chủ trì bộ môn ký tên:

UBND PHƯỜNG PHÚ THỌ
PHÒNG KT, HT VÀ ĐÔ THỊ
THẨM ĐỊNH
Theo văn bản số:...../.....
Ngày... . ....tháng.....năm 20.....
Ký tên

HIỆU ĐÍNH	
LẦN	NGÀY DUYỆT
1	..../..../2026
2	..../..../2026
3	..../..../2026

CHỦ ĐẦU TƯ
BAN QUẢN LÝ DỰ ÁN PHƯỜNG PHÚ THỌ
ĐỊA CHỈ:
PHƯỜNG PHÚ THỌ - TỈNH PHÚ THỌ

TÊN CÔNG TRÌNH
CẢI TẠO HỆ THỐNG ĐIỆN TRƯỜNG THCS HÀ LỘC VÀ TƯỜNG RÀO TRƯỜNG THCS VĂN LUNG, CÁC HẠNG MỤC PHỤ TRỢ KHÁC CỦA TRƯỜNG
ĐỊA ĐIỂM XD :
PHƯỜNG PHÚ THỌ - TỈNH PHÚ THỌ

HẠNG MỤC
HỒ SƠ THIẾT KẾ BẢN VẼ THI CÔNG

CÔNG TY CỔ PHẦN KIẾN TRÚC ACT VIỆT NAM
ĐỊA CHỈ: SỐ 16 QUANG TRUNG - P.VIỆT TRÌ - T.PHÚ THỌ
TEL: 02103.816.237 - FAX: 02103.648.005
MAIL: KIENTRUC.ACT.VN@GMAIL.COM

T.PHÚ THỌ, NGÀY .....THÁNG ..... NĂM 2026
GIÁM ĐỐC
CÔNG TY CỔ PHẦN KIẾN TRÚC ACT VIỆT NAM
LÊ NGỌC TIẾN

CHỦ TRÌ THIẾT KẾ :	KTS. NGUYỄN THỊ MINH
CHỦ TRÌ KẾT CẤU:	KS. PHẠM HOÀNG HẢI
THIẾT KẾ & VẼ :	KTS. PHẠM HỮU TÚ
QUẢN LÝ KỸ THUẬT :	KTS. NGUYỄN ANH TUẤN

TÊN BẢN VẼ
MẶT BẰNG CHIẾU SÁNG TẦNG 1

HOÀN THÀNH	KÍ HIỆU BẢN VẼ
.../2026	CĐ-03

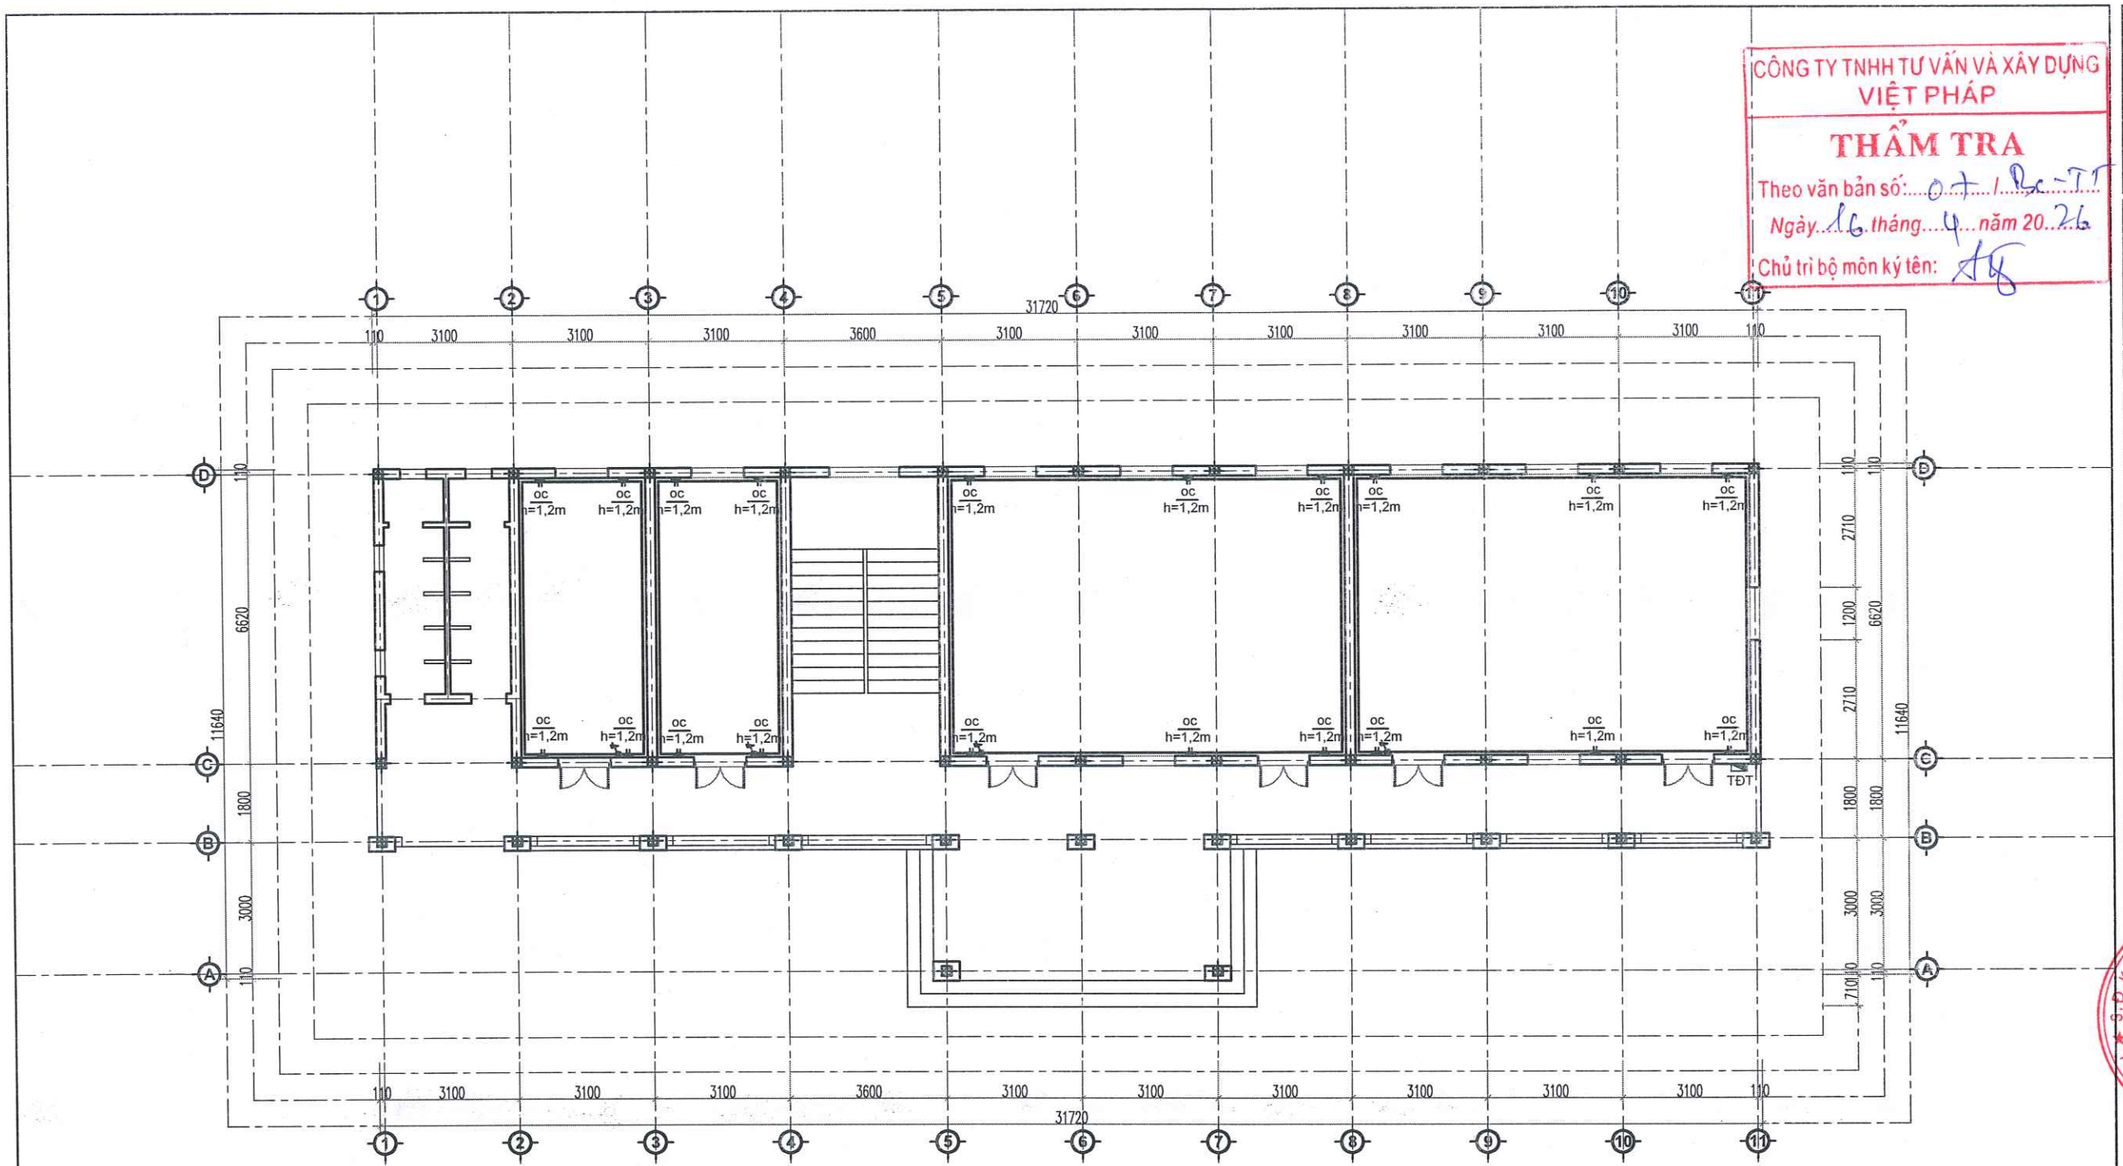

MẶT BẰNG CẤP ĐIỆN TẦNG 1

GHI CHÚ CẢI TẠO

KÝ HIỆU	MÔ TẢ	KÝ HIỆU	MÔ TẢ
	ĐÈN TUÝP LED BÁN NGUYỆT 1200 (1X40W)		QUẠT TRẦN/HỘP SỐ (TẬN DỤNG 50%)
	ĐÈN TUÝP LED BÁN NGUYỆT 600 (1X20W)		QUẠT TREO TƯỜNG (TẬN DỤNG 100%)
	ĐÈN ỐP TRẦN D250- 1X15W		Ổ CẮM ĐÔI
	CÔNG TẮC 1,2,3,4 PHÍM 10A-250V ĐẶT ÂM TƯỜNG		TỦ ĐIỆN TỔNG PHÂN PHỐI 200X300X150
	CÔNG TẮC 2 CHIỀU 1,2,3 PHÍM ÂM TƯỜNG		ATTOMAT

CÔNG TY TNHH TƯ VẤN VÀ XÂY DỰNG VIỆT PHÁP
THẨM TRA
Theo văn bản số: 01/BC-TT
Ngày 16 tháng 4 năm 2026
Chủ trì bộ môn ký tên:

UBND PHƯỜNG PHÚ THỌ
PHÒNG KT, HT VÀ ĐÔ THỊ
THẨM ĐỊNH
Theo văn bản số:...../.....
Ngày... ....tháng.....năm 20.....
Ký tên

HIỆU ĐÍNH	
LẦN	NGÀY DUYỆT
1	..../..../2026
2	..../..../2026
3	..../..../2026

CHỦ ĐẦU TƯ
BAN QUẢN LÝ DỰ ÁN PHƯỜNG PHÚ THỌ
ĐỊA CHỈ:
PHƯỜNG PHÚ THỌ - TỈNH PHÚ THỌ

TÊN CÔNG TRÌNH
CẢI TẠO HỆ THỐNG ĐIỆN TRƯỜNG THCS HÀ LỘC VÀ TƯỜNG RÀO TRƯỜNG THCS VĂN LUNG, CÁC HẠNG MỤC PHỤ TRỢ KHÁC CỦA TRƯỜNG
ĐỊA ĐIỂM XD :
PHƯỜNG PHÚ THỌ - TỈNH PHÚ THỌ

HẠNG MỤC
HỒ SƠ THIẾT KẾ BẢN VẼ THI CÔNG

CÔNG TY CỔ PHẦN KIẾN TRÚC ACT VIỆT NAM
ĐỊA CHỈ: SỐ 16 QUANG RUNG - P.VIỆT TRÌ - T.PHÚ THỌ
TEL: 02103.818.237 - FAX: 02103.649.005
MAIL: KIENTRUC.ACT.VN@GMAIL.COM

TP.PHÚ THỌ, NGÀY ..... THÁNG ..... NĂM 2026
GIÁM ĐỐC
CÔNG TY CỔ PHẦN KIẾN TRÚC ACT VIỆT NAM
LÊ NGỌC TIẾN

CHỦ TRÌ THIẾT KẾ :	KTS. NGUYỄN THỊ MINH
CHỦ TRÌ KẾT CẤU:	KS. PHẠM HOÀNG HẢI
THIẾT KẾ & VẼ :	KTS. PHẠM HỮU TÚ
QUẢN LÝ KỸ THUẬT :	KTS. NGUYỄN ANH TUẤN

TÊN BẢN VẼ
MẶT BẰNG CẤP ĐIỆN TẦNG 1

HOÀN THÀNH	KÍ HIỆU BẢN VẼ
.../2026	CĐ-04

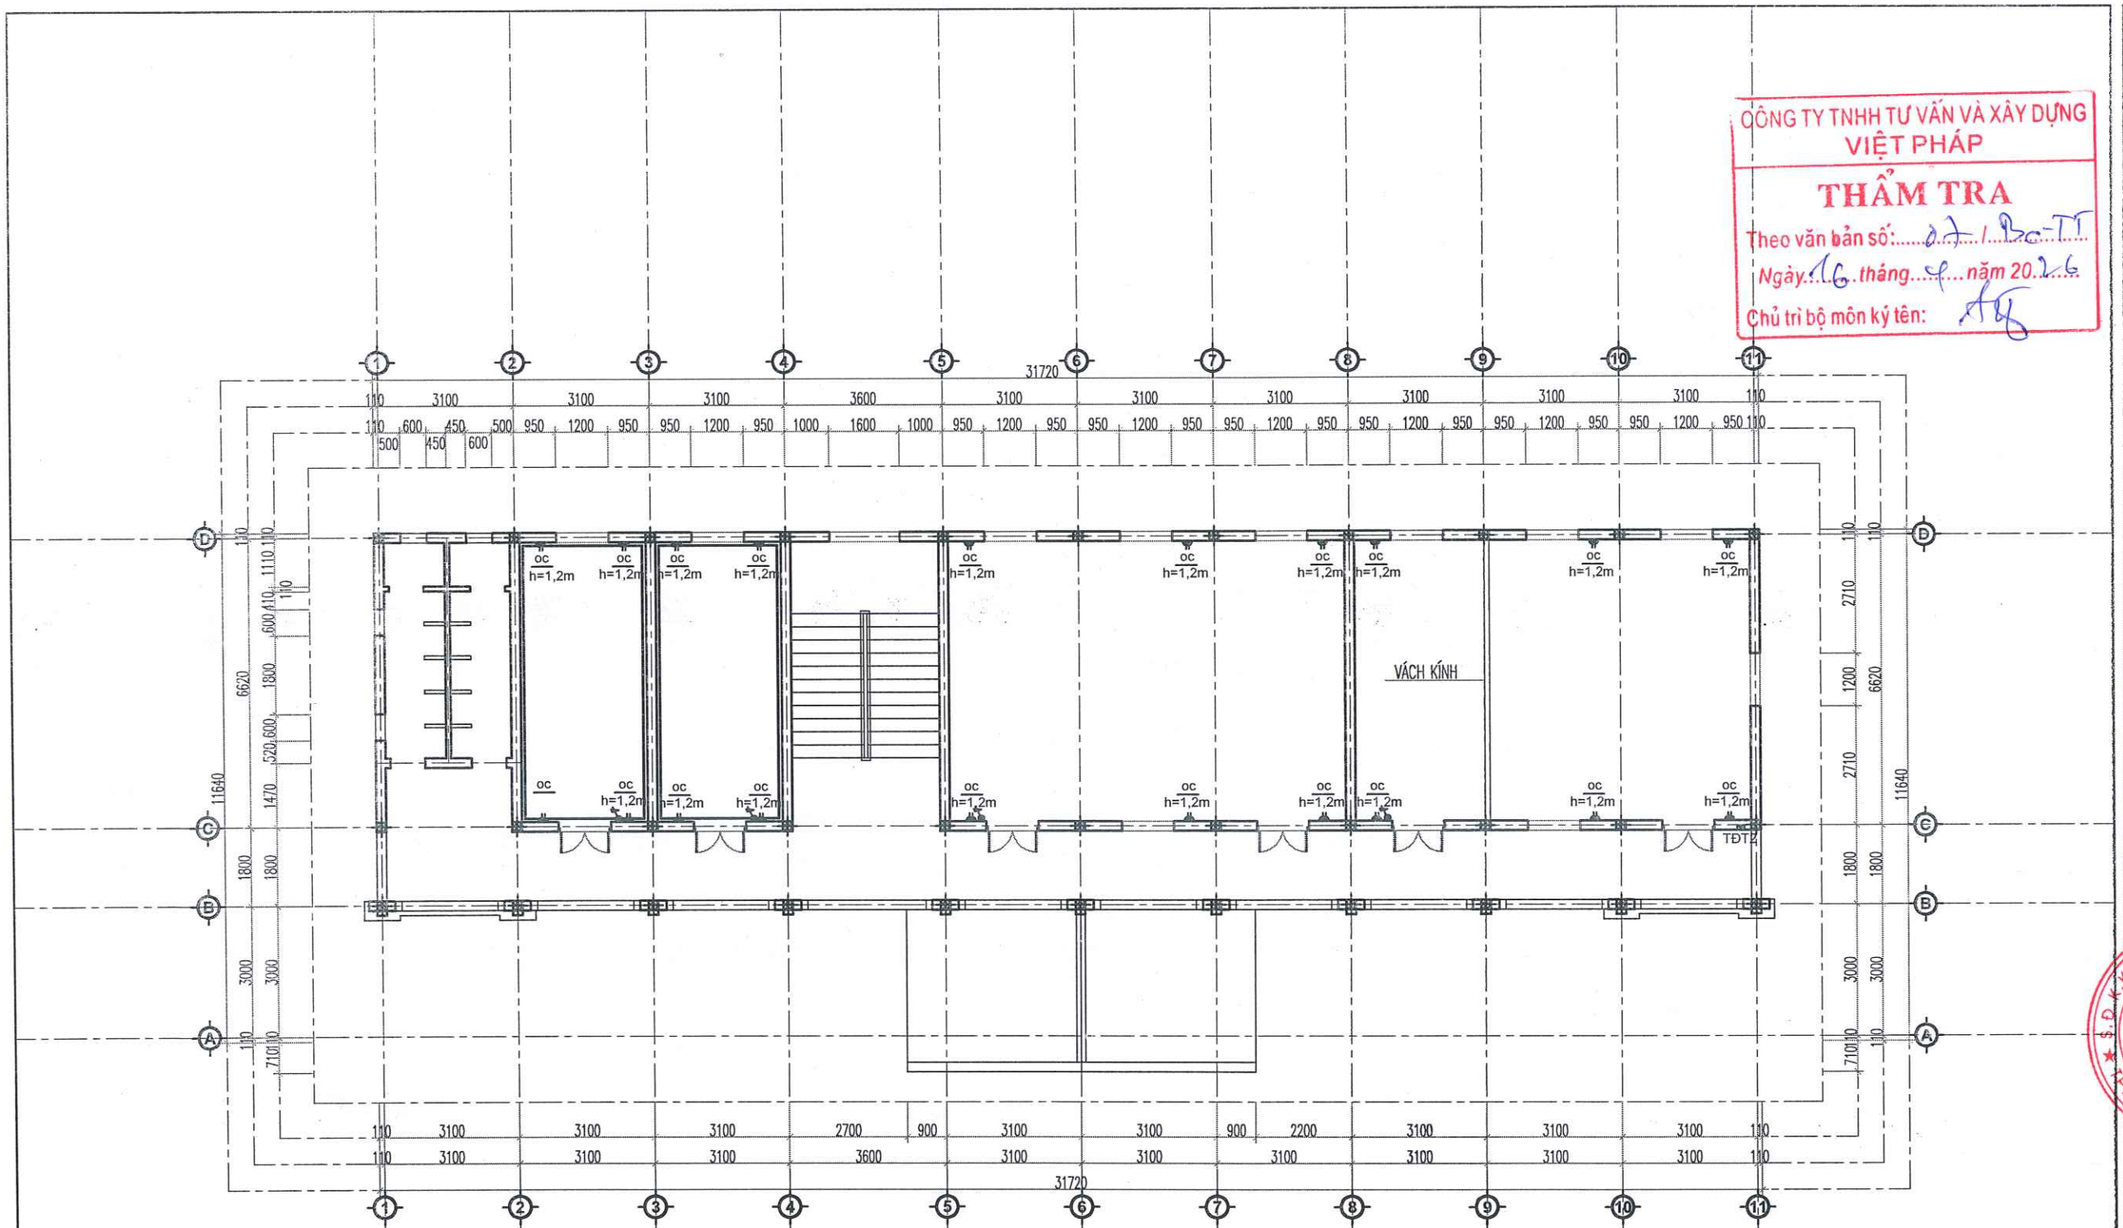

MẶT BẰNG CẤP ĐIỆN TẦNG 2

GHI CHÚ CẢI TẠO

KÝ HIỆU	MÔ TẢ	KÝ HIỆU	MÔ TẢ
	ĐÈN TUÝP LED BÁN NGUYỆT 1200 (1X40W)		QUẠT TRẦN/HỘP SỐ (TẬN DỤNG 50%)
	ĐÈN TUÝP LED BÁN NGUYỆT 600 (1X20W)		QUẠT TREO TƯỜNG (TẬN DỤNG 100%)
	ĐÈN ỐP TRẦN D250– 1X15W		Ổ CẮM ĐÔI
	CÔNG TẮC 1,2,3,4 PHÍM 10A–250V ĐẶT ÂM TƯỜNG		TỦ ĐIỆN TỔNG PHÂN PHỐI 200X300X150
	CÔNG TẮC 2 CHIỀU 1,2,3 PHÍM ÂM TƯỜNG		ATTOMAT

CÔNG TY TNHH TƯ VẤN VÀ XÂY DỰNG VIỆT PHÁP
THẨM TRA
Theo văn bản số: 27 / Bc-TT
Ngày 16 tháng 4 năm 2026
Chủ trì bộ môn ký tên:

UBND PHƯỜNG PHÚ THỌ
PHÒNG KT, HT VÀ ĐÔ THỊ
THẨM ĐỊNH
Theo văn bản số: ...../.....
Ngày... . ....tháng.....năm 20.....
Ký tên

HIỆU ĐÍNH	
LẦN	NGÀY DUYỆT
1	..../..../2026
2	..../..../2026
3	..../..../2026

CHỦ ĐẦU TƯ
BAN QUẢN LÝ DỰ ÁN PHƯỜNG PHÚ THỌ
ĐỊA CHỈ:
PHƯỜNG PHÚ THỌ - TỈNH PHÚ THỌ

TÊN CÔNG TRÌNH
CẢI TẠO HỆ THỐNG ĐIỆN TRƯỜNG THCS HÀ LỘC VÀ TƯỜNG RÀO TRƯỜNG THCS VĂN LUNG, CÁC HẠNG MỤC PHỤ TRỢ KHÁC CỦA TRƯỜNG
ĐỊA ĐIỂM XD :
PHƯỜNG PHÚ THỌ - TỈNH PHÚ THỌ

HẠNG MỤC
HỒ SƠ THIẾT KẾ BẢN VẼ THI CÔNG

CÔNG TY CỔ PHẦN KIẾN TRÚC ACT VIỆT NAM
ĐỊA CHỈ: SỐ 16 QUANG TRUNG - P. VIỆT TRÌ - T. PHÚ THỌ
TEL: 02103.816.237 - FAX: 02103.649.055
MAIL: KIENTRUC.ACT.VN@GMAIL.COM

T. PHÚ THỌ, NGÀY .....THÁNG ..... NĂM 2026
GIÁM ĐỐC
CÔNG TY CỔ PHẦN KIẾN TRÚC ACT VIỆT NAM
LÊ NGỌC TIẾN

CHỦ TRÌ THIẾT KẾ :	KTS. NGUYỄN THỊ MINH
CHỦ TRÌ KẾT CẤU:	KS. PHẠM HOÀNG HẢI
THIẾT KẾ & VẼ :	KTS. PHẠM HỮU TÚ
QUẢN LÝ KỸ THUẬT :	KTS. NGUYỄN ANH TUẤN

TÊN BẢN VẼ
MẶT BẰNG CẤP ĐIỆN TẦNG 2

HOÀN THÀNH	KÝ HIỆU BẢN VẼ
.../2026	CĐ-05

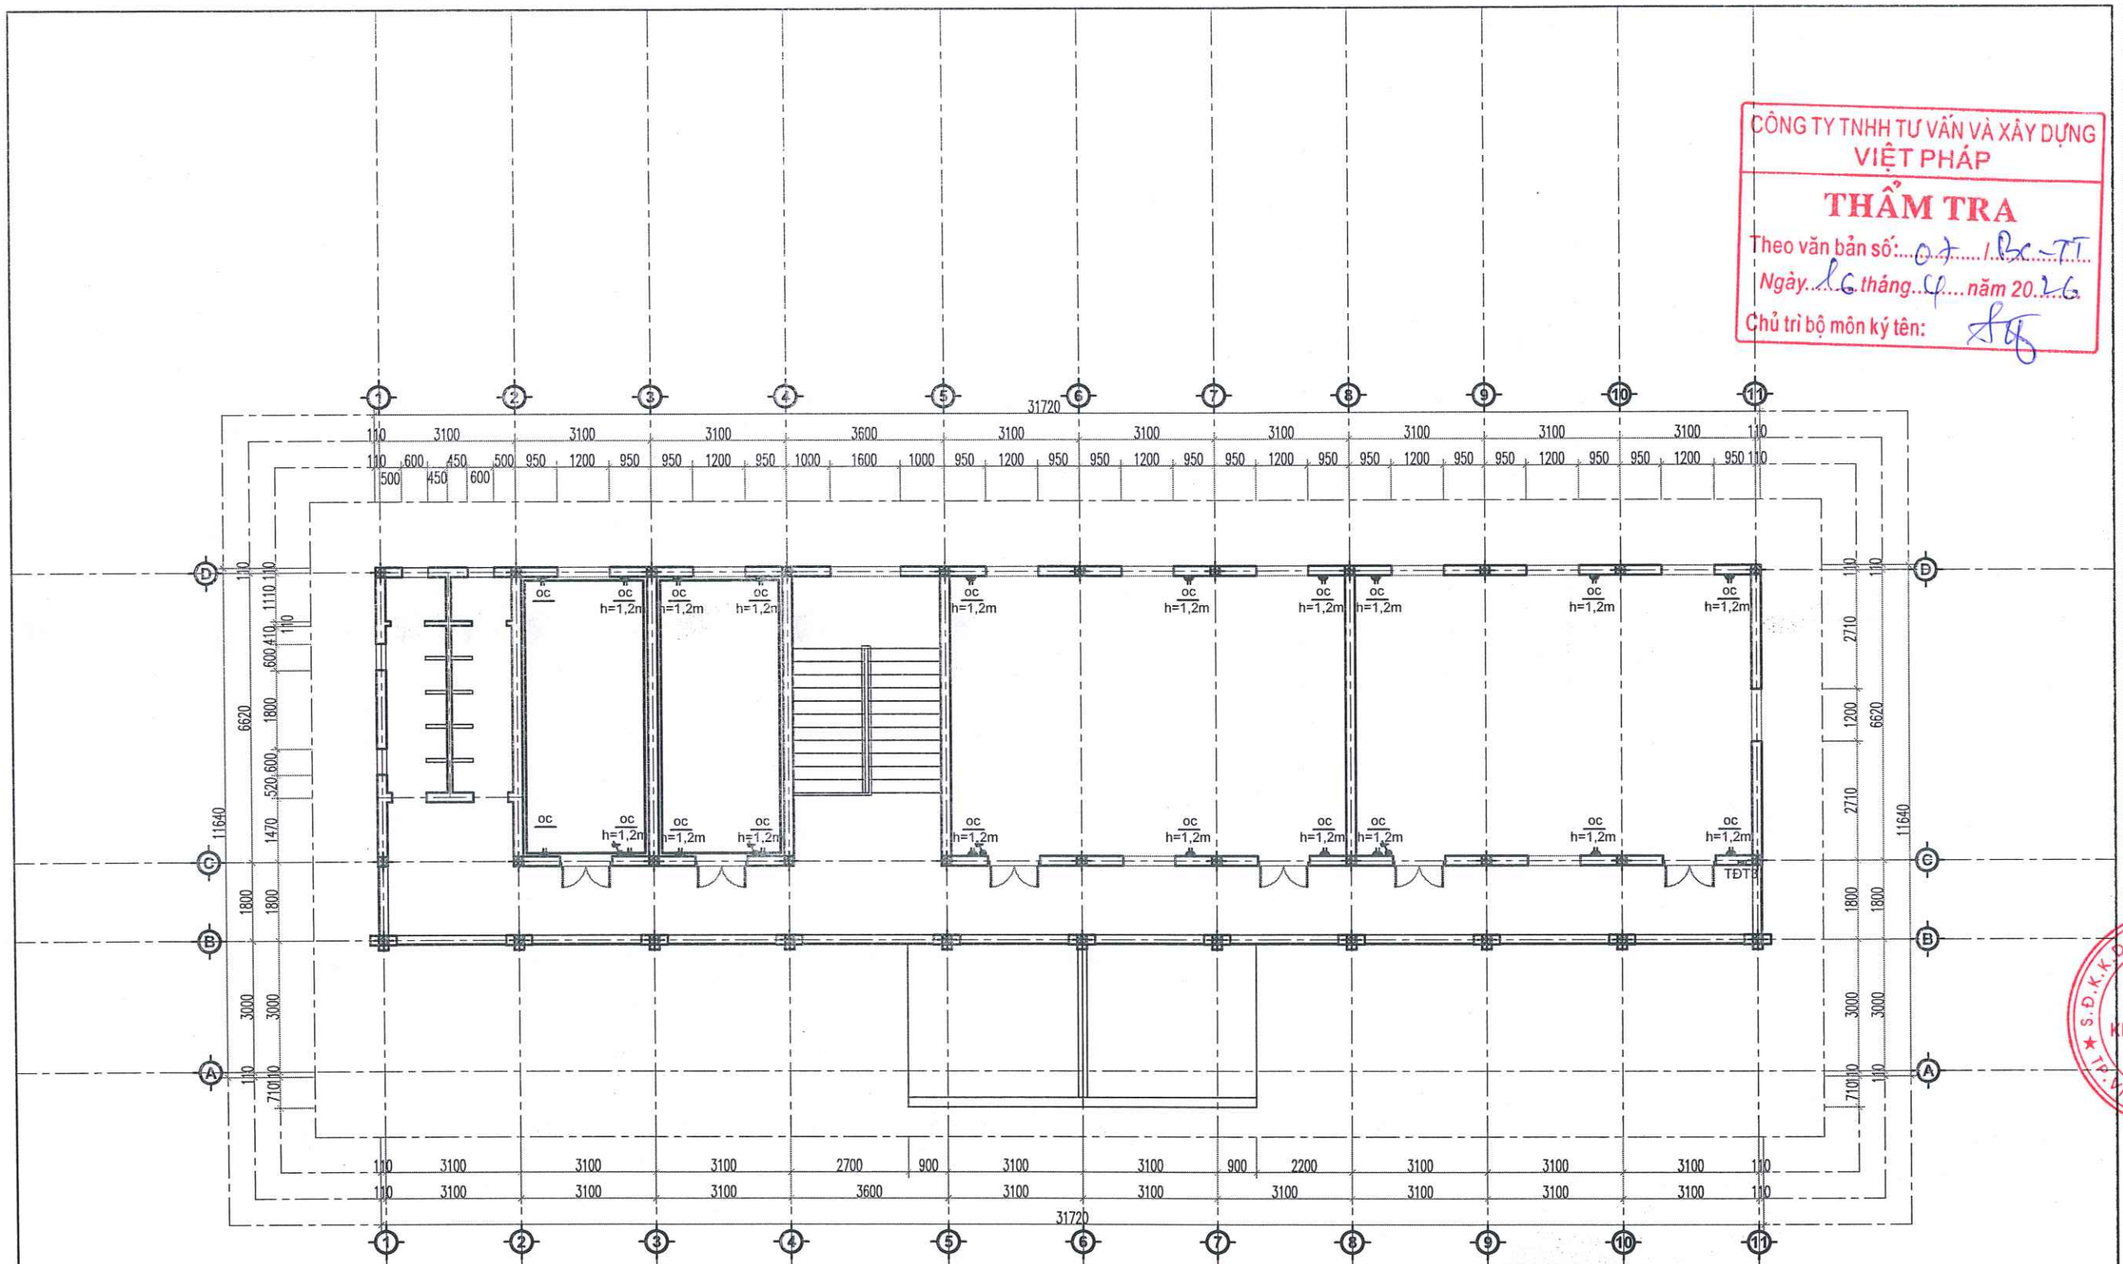

MẶT BẰNG CẤP ĐIỆN TẦNG 3

GHI CHÚ CẢI TẠO

KÝ HIỆU	MÔ TẢ	KÝ HIỆU	MÔ TẢ
	ĐÈN TUÝP LED BÁN NGUYỆT 1200 (1X40W)		QUẠT TRẦN/HỘP SỐ (TẬN DỤNG 50%)
	ĐÈN TUÝP LED BÁN NGUYỆT 600 (1X20W)		QUẠT TREO TƯỜNG (TẬN DỤNG 100%)
	ĐÈN ỐP TRẦN D250– 1X15W		Ổ CẮM ĐÔI
	CÔNG TẮC 1,2,3,4 PHÍM 10A–250V ĐẶT ÂM TƯỜNG		TỦ ĐIỆN TỔNG PHÂN PHỐI 200X300X150
	CÔNG TẮC 2 CHIỀU 1,2,3 PHÍM ÂM TƯỜNG		ATTOMAT

CÔNG TY TNHH TƯ VẤN VÀ XÂY DỰNG VIỆT PHÁP
THẨM TRA
Theo văn bản số: 07 / BC-TT
Ngày 16 tháng 4 năm 2026
Chủ trì bộ môn ký tên:

UBND PHƯỜNG PHÚ THỌ
PHÒNG KT, HT VÀ ĐÔ THỊ
THẨM ĐỊNH
Theo văn bản số: ...../.....
Ngày... ....tháng.....năm 20.....
Ký tên

HIỆU ĐÍNH	
LẦN	NGÀY DUYỆT
1	.../..../2026
2	.../..../2026
3	.../..../2026

CHỦ ĐẦU TƯ
BAN QUẢN LÝ DỰ ÁN PHƯỜNG PHÚ THỌ
ĐỊA CHỈ:
PHƯỜNG PHÚ THỌ - TỈNH PHÚ THỌ

TÊN CÔNG TRÌNH
CẢI TẠO HỆ THỐNG ĐIỆN TRƯỜNG THCS HÀ LỘC VÀ TƯỜNG RÀO TRƯỜNG THCS VĂN LUNG, CÁC HẠNG MỤC PHỤ TRỢ KHÁC CỦA TRƯỜNG
ĐỊA ĐIỂM XD :
PHƯỜNG PHÚ THỌ - TỈNH PHÚ THỌ

HẠNG MỤC
HỒ SƠ THIẾT KẾ BẢN VẼ THI CÔNG

CÔNG TY CỔ PHẦN KIẾN TRÚC ACT VIỆT NAM
ĐỊA CHỈ: SỐ 16 QUANG TRUNG - P.VIỆT TRÌ - T.PHÚ THỌ
TEL: 02103.816.237 - FAX: 02103.848.005
MAIL : KIENTRUC.ACT.VN@GMAIL.COM

T.PHÚ THỌ, NGÀY .....THÁNG ..... NĂM 2026
GIÁM ĐỐC
CÔNG TY CỔ PHẦN KIẾN TRÚC ACT VIỆT NAM
S.Đ.K.K.D: 2600668422 - C.T.C.P - P.VIỆT TRÌ - T.PHÚ THỌ
LÊ NGỌC TIẾN

CHỦ TRÌ THIẾT KẾ:	KTS. NGUYỄN THỊ MINH
CHỦ TRÌ KẾT CẤU:	KS. PHẠM HOÀNG HẢI
THIẾT KẾ & VẼ:	KTS. PHẠM HỮU TÚ
QUẢN LÝ KỸ THUẬT:	KTS. NGUYỄN ANH TUẤN

TÊN BẢN VẼ
MẶT BẰNG CẤP ĐIỆN TẦNG 3

HOÀN THÁNG	KÍ HIỆU BẢN VẼ
.../2026	CĐ-06

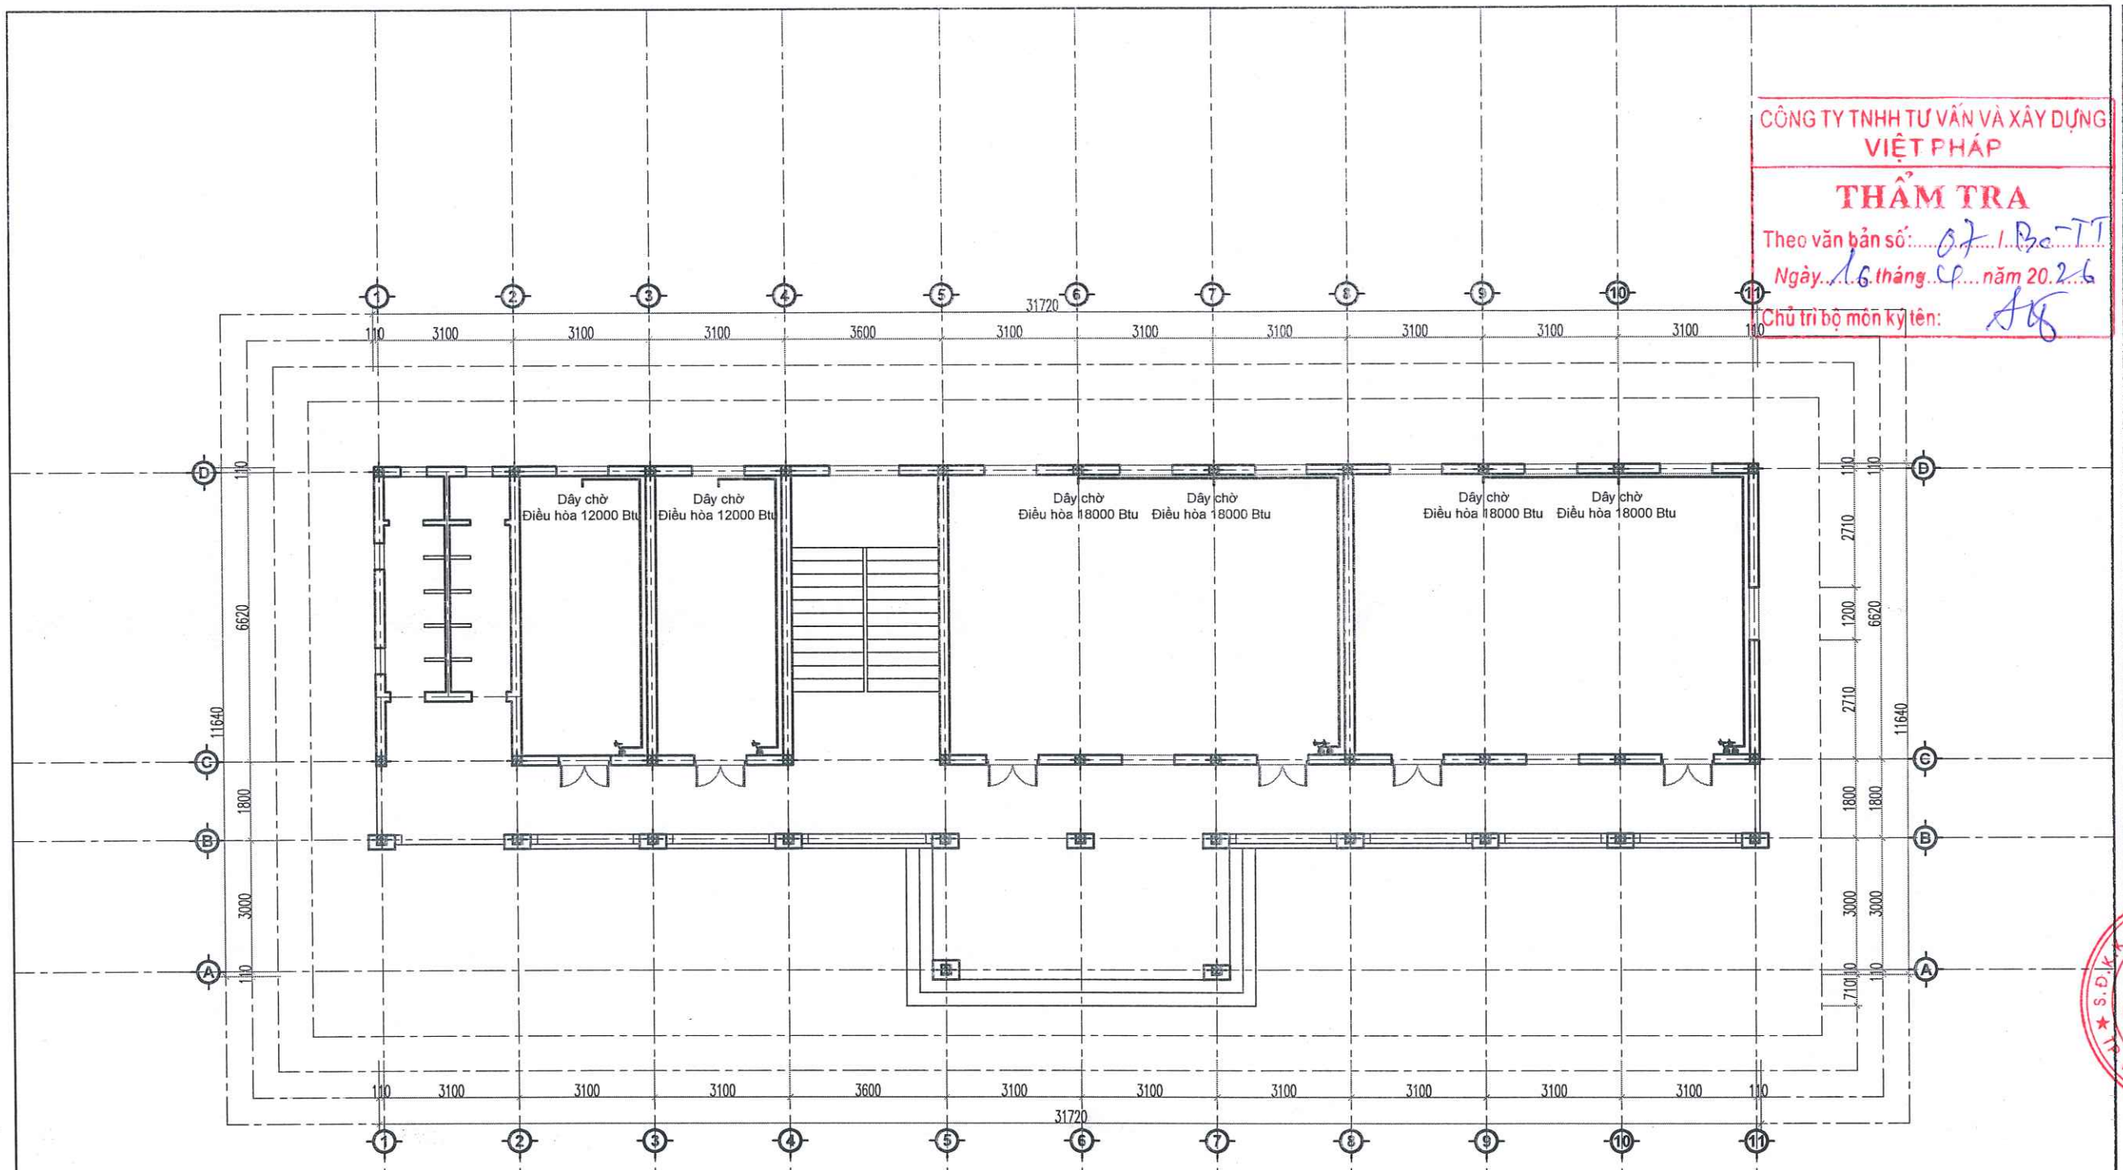

MẶT BẰNG ĐIỀU HÒA TẦNG 1

CÔNG TY TNHH TƯ VẤN VÀ XÂY DỰNG VIỆT PHÁP
THẨM TRA
Theo văn bản số: 07 / Bc-TT
Ngày 16 tháng 4 năm 2026
Chủ trì bộ môn ký tên:

UBND PHƯỜNG PHÚ THỌ
PHÒNG KT, HT VÀ ĐÔ THỊ
THẨM ĐỊNH
Theo văn bản số:...../.....
Ngày... . ....tháng.....năm 20.....
Ký tên

GHI CHÚ CẢI TẠO

KÝ HIỆU	MÔ TẢ	KÝ HIỆU	MÔ TẢ
	ĐÈN TUÝP LED BÁN NGUYỆT 1200 (1X40W)		QUẠT TRẦN/HỘP SỐ (TẬN DỤNG 50%)
	ĐÈN TUÝP LED BÁN NGUYỆT 600 (1X20W)		QUẠT TREO TƯỜNG (TẬN DỤNG 100%)
	ĐÈN ỐP TRẦN D250– 1X15W		Ổ CẮM ĐÔI
	CÔNG TẮC 1,2,3,4 PHÍM 10A–250V ĐẶT ÂM TƯỜNG		TỦ ĐIỆN TỔNG PHÂN PHỐI 200X300X150
	CÔNG TẮC 2 CHIỀU 1,2,3 PHÍM ÂM TƯỜNG		ATTOMAT

HIỆU ĐÍNH	
LẦN	NGÀY DUYỆT
1	..../..../2026
2	..../..../2026
3	..../..../2026

CHỦ ĐẦU TƯ
BAN QUẢN LÝ DỰ ÁN PHƯỜNG PHÚ THỌ
ĐỊA CHỈ:
PHƯỜNG PHÚ THỌ - TỈNH PHÚ THỌ

TÊN CÔNG TRÌNH
CẢI TẠO HỆ THỐNG ĐIỆN TRƯỜNG THCS HÀ LỘC VÀ TƯỜNG RÀO TRƯỜNG THCS VĂN LUNG, CÁC HẠNG MỤC PHỤ TRỢ KHÁC CỦA TRƯỜNG
ĐỊA ĐIỂM XD :
PHƯỜNG PHÚ THỌ - TỈNH PHÚ THỌ

HẠNG MỤC
HỒ SƠ THIẾT KẾ BẢN VẼ THI CÔNG

CÔNG TY CỔ PHẦN KIẾN TRÚC ACT VIỆT NAM
ĐỊA CHỈ: SỐ 16 QUANG TRUNG - P.VIỆT TRÌ - T.PHÚ THỌ
TEL: 0210.3.816.237 - FAX: 0210.3.649.005
MAIL : KIENTRUC.ACT.VN@GMAIL.COM

HÀ NỘI, NGÀY ..... THÁNG ..... NĂM 2026
GIÁM ĐỐC
CÔNG TY CỔ PHẦN KIẾN TRÚC ACT VIỆT NAM
LÊ NGỌC TIẾN

CHỦ TRÌ THIẾT KẾ:	KTS. NGUYỄN THỊ MINH
CHỦ TRÌ KẾT CẤU:	KS. PHẠM HOÀNG HẢI
THIẾT KẾ & VẼ:	KTS. PHẠM HỮU TÚ
QUẢN LÝ KỸ THUẬT:	KTS. NGUYỄN ANH TUẤN

TÊN BẢN VẼ
MẶT BẰNG ĐIỀU HÒA TẦNG 1

HOÀN THÀNH	KÍ HIỆU BẢN VẼ
.../2026	CĐ-07

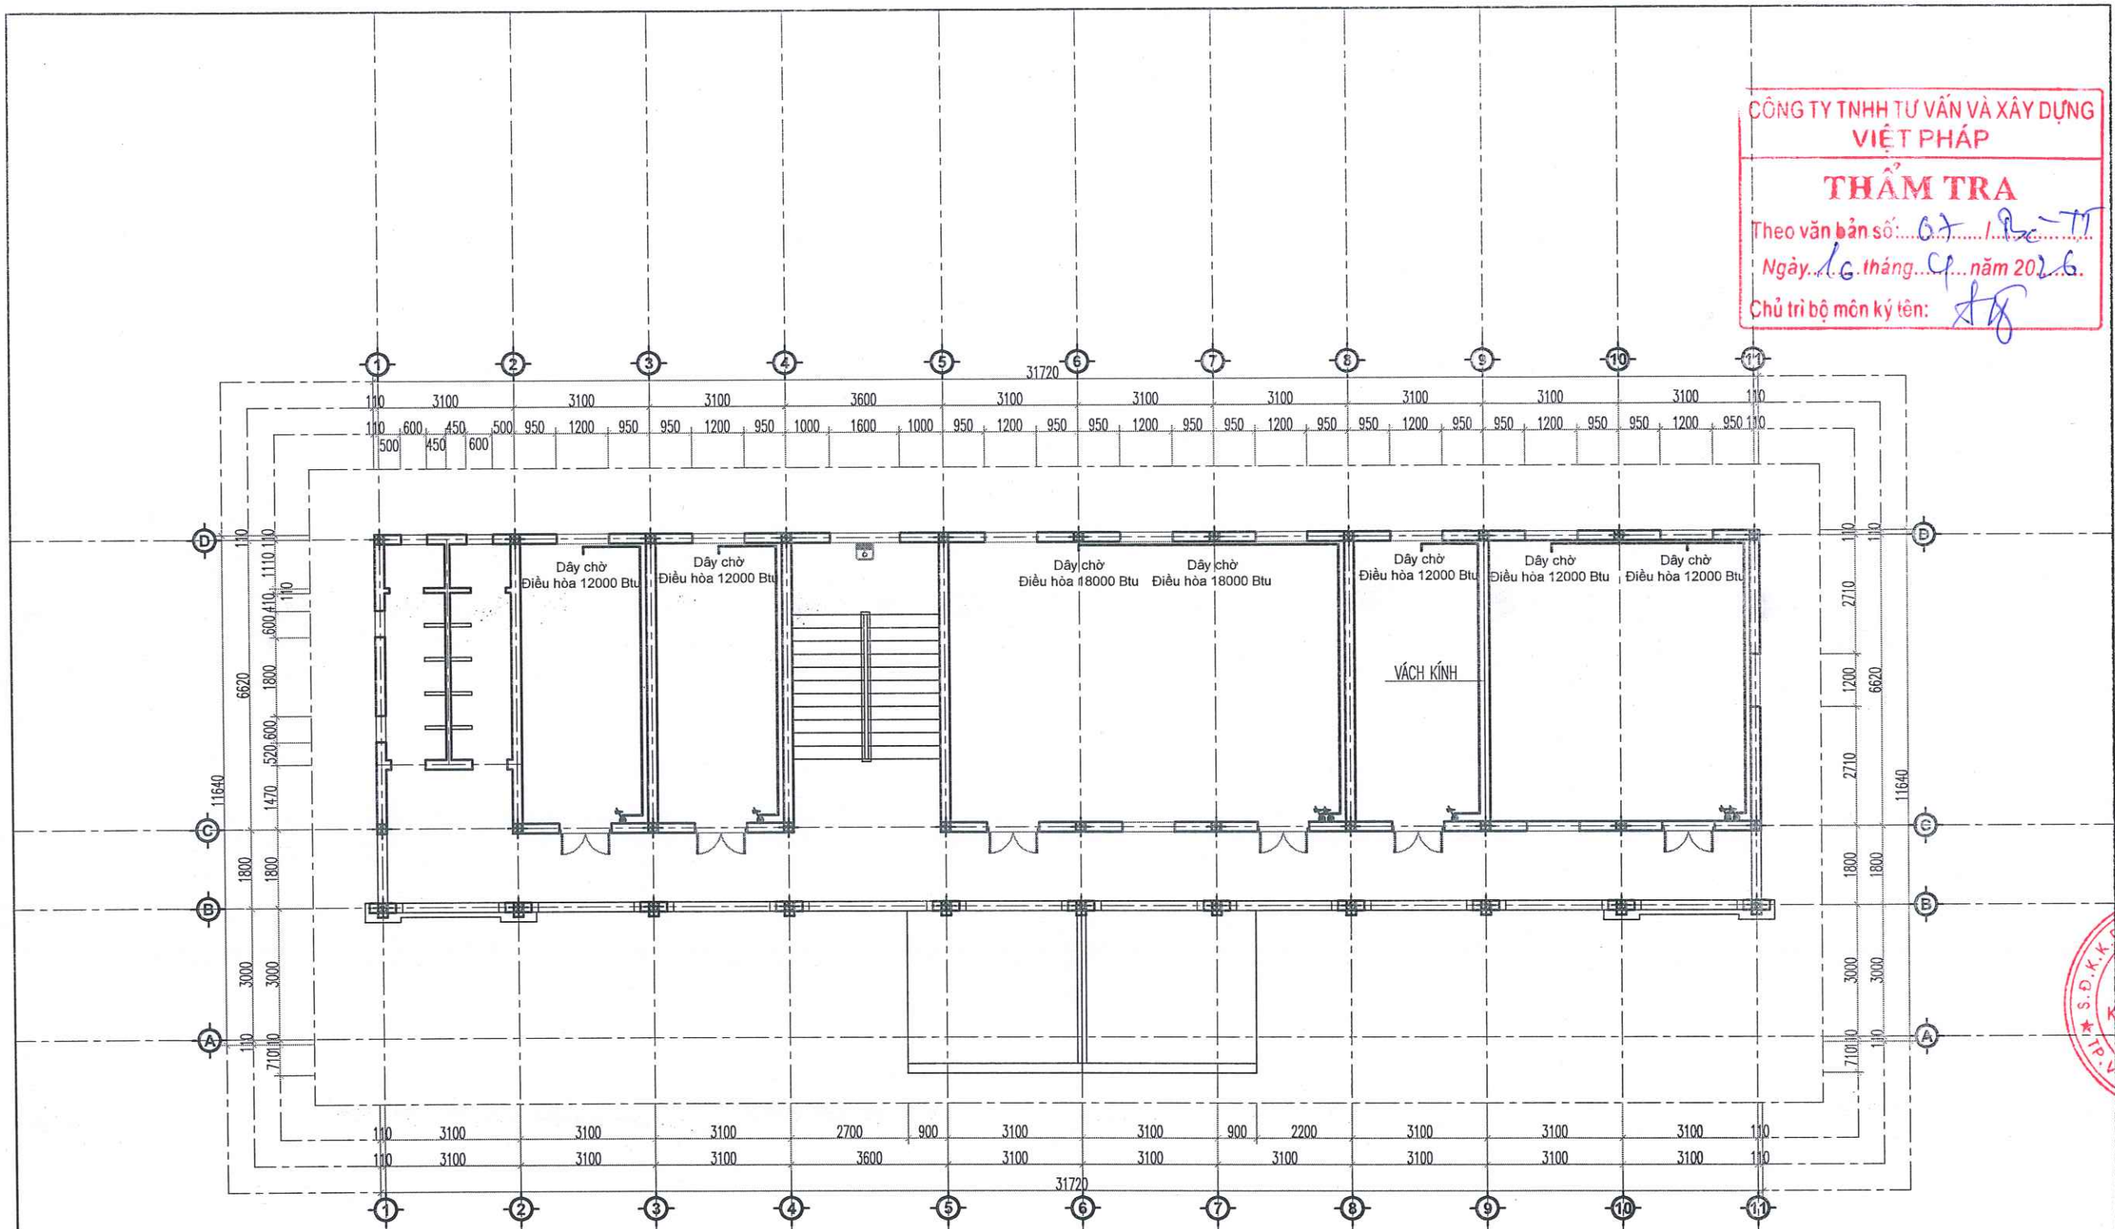

MẶT BẰNG ĐIỀU HÒA TẦNG 2

GHI CHÚ CẢI TẠO

KÝ HIỆU	MÔ TẢ	KÝ HIỆU	MÔ TẢ
	ĐÈN TUÝP LED BÁN NGUYỆT 1200 (1X40W)		QUẠT TRẦN/HỘP SỐ (TẬN DỤNG 50%)
	ĐÈN TUÝP LED BÁN NGUYỆT 600 (1X20W)		QUẠT TREO TƯỜNG (TẬN DỤNG 100%)
	ĐÈN ỐP TRẦN D250– 1X15W		Ổ CẮM ĐÔI
	CÔNG TẮC 1,2,3,4 PHÍM 10A–250V ĐẶT ÂM TƯỜNG		TỦ ĐIỆN TỔNG PHÂN PHỐI 200X300X150
	CÔNG TẮC 2 CHIỀU 1,2,3 PHÍM ÂM TƯỜNG		ATTOMAT

CÔNG TY TNHH TƯ VẤN VÀ XÂY DỰNG VIỆT PHÁP
THẨM TRA
Theo văn bản số: 07 / Bc-TT
Ngày 16 tháng 04 năm 2026
Chủ trì bộ môn ký tên:

UBND PHƯỜNG PHÚ THỌ
PHÒNG KT, HT VÀ ĐÔ THỊ
THẨM ĐỊNH
Theo văn bản số:...../.....
Ngày... ....tháng.....năm 20.....
Ký tên

HIỆU ĐÍNH	
LẦN	NGÀY DUYỆT
1	..../..../2026
2	..../..../2026
3	..../..../2026

CHỦ ĐẦU TƯ
BAN QUẢN LÝ DỰ ÁN PHƯỜNG PHÚ THỌ
ĐỊA CHỈ:
PHƯỜNG PHÚ THỌ - TỈNH PHÚ THỌ

TÊN CÔNG TRÌNH
CẢI TẠO HỆ THỐNG ĐIỆN TRƯỜNG THCS HÀ LỘC VÀ TƯỜNG RÀO TRƯỜNG THCS VĂN LUNG, CÁC HẠNG MỤC PHỤ TRỢ KHÁC CỦA TRƯỜNG
ĐỊA ĐIỂM XD :
PHƯỜNG PHÚ THỌ - TỈNH PHÚ THỌ

HẠNG MỤC
HỒ SƠ THIẾT KẾ BẢN VẼ THI CÔNG

CÔNG TY CỔ PHẦN KIẾN TRÚC ACT VIỆT NAM
ĐỊA CHỈ: SỐ 16 QUANG TRUNG - P.VIỆT TRÌ - T.PHÚ THỌ
TEL: 02103.816.237 - FAX: 02103.649.006
MAIL: KIENTRUC.ACT.VN@GMAIL.COM

PHÚ THỌ, NGÀY ..... THÁNG ..... NĂM 2026
GIÁM ĐỐC
CÔNG TY CỔ PHẦN KIẾN TRÚC ACT VIỆT NAM
LÊ NGỌC TIẾN

CHỦ TRÌ THIẾT KẾ:	KTS. NGUYỄN THỊ MINH
CHỦ TRÌ KẾT CẤU:	KS. PHẠM HOÀNG HẢI
THIẾT KẾ & VẼ:	KTS. PHẠM HỮU TÚ
QUẢN LÝ KỸ THUẬT:	KTS. NGUYỄN ANH TUẤN

TÊN BẢN VẼ
MẶT BẰNG ĐIỀU HÒA TẦNG 2

HOÀN THÀNH	KÍ HIỆU BẢN VẼ
.../2026	CĐ-08

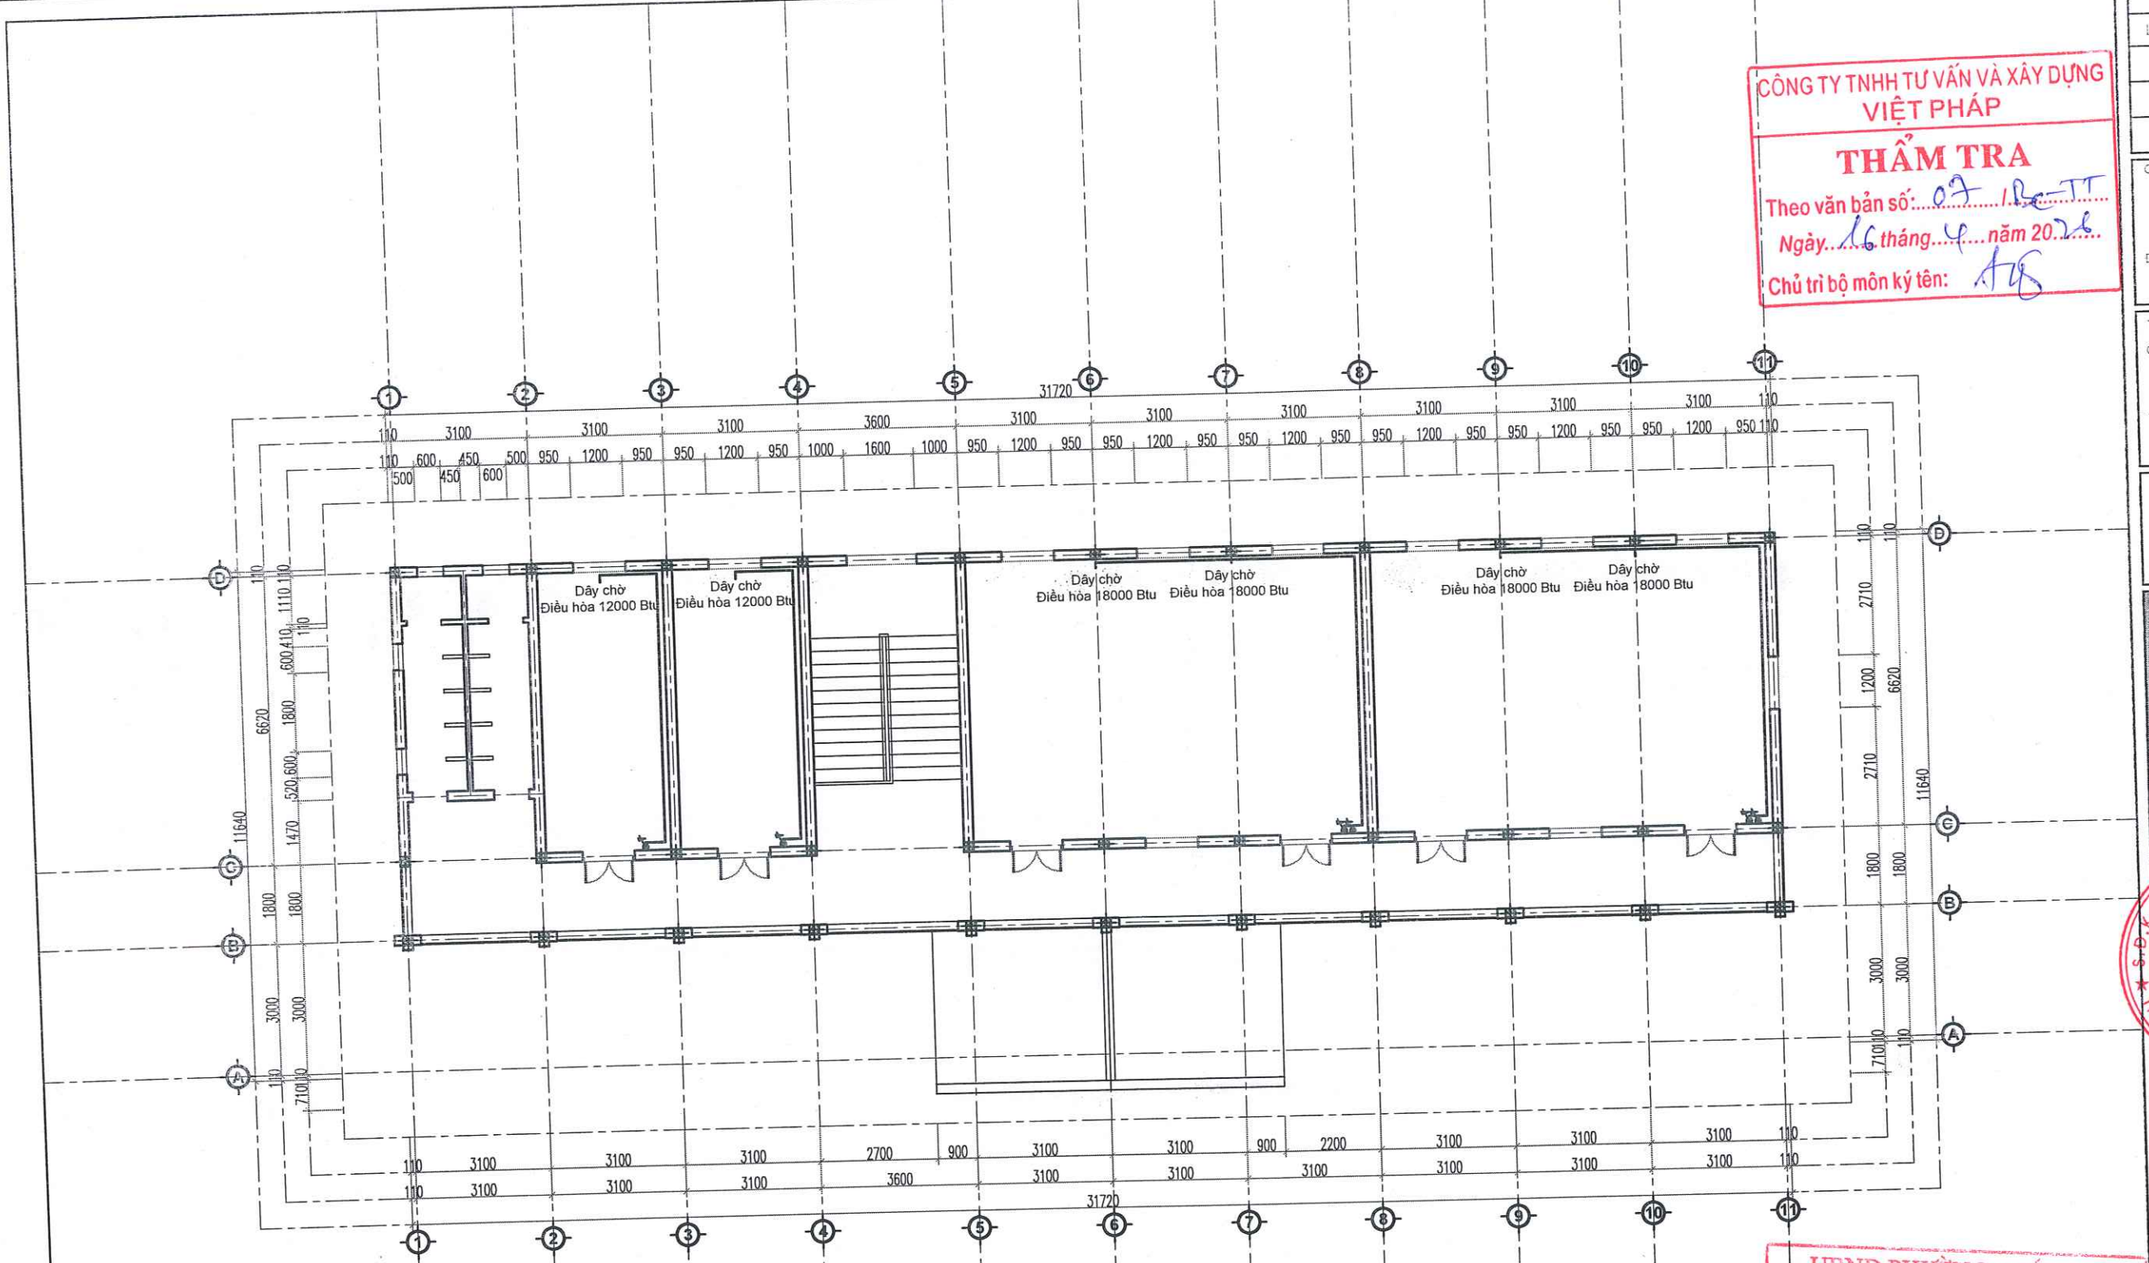

MẶT BẰNG ĐIỀU HÒA TẦNG 3

GHI CHÚ CẢI TẠO

KÝ HIỆU	MÔ TẢ	KÝ HIỆU	MÔ TẢ
	ĐÈN TUÝP LED BÁN NGUYỆT 1200 (1X40W)		QUẠT TRẦN/HỘP SỐ (TẬN DỤNG 50%)
	ĐÈN TUÝP LED BÁN NGUYỆT 600 (1X20W)		QUẠT TREO TƯỜNG (TẬN DỤNG 100%)
	ĐÈN ỐP TRẦN D250– 1X15W		Ổ CẮM ĐÔI
	CÔNG TẮC 1,2,3,4 PHÍM 10A–250V ĐẶT ÂM TƯỜNG		TỦ ĐIỆN TỔNG PHÂN PHỐI 200X300X150
	CÔNG TẮC 2 CHIỀU 1,2,3 PHÍM ÂM TƯỜNG		ATTOMAT

CÔNG TY TNHH TƯ VẤN VÀ XÂY DỰNG VIỆT PHÁP
THẨM TRA
Theo văn bản số: 07 /BC-TT
Ngày 16 tháng 4 năm 2026
Chủ trì bộ môn ký tên:

UBND PHƯỜNG PHÚ THỌ
PHÒNG KT, HT VÀ ĐÔ THỊ
THẨM ĐỊNH
Theo văn bản số: ...../.....
Ngày... . ....tháng.....năm 20.....
Ký tên

HIỆU ĐÍNH	
LẦN	NGÀY DUYỆT
1	..../..../2026
2	..../..../2026
3	..../..../2026

CHỦ ĐẦU TƯ
BAN QUẢN LÝ DỰ ÁN PHƯỜNG PHÚ THỌ
ĐỊA CHỈ:
PHƯỜNG PHÚ THỌ - TỈNH PHÚ THỌ

TÊN CÔNG TRÌNH
CẢI TẠO HỆ THỐNG ĐIỆN TRƯỜNG THCS HÀ LỘC VÀ TƯỜNG RÀO TRƯỜNG THCS VĂN LUNG, CÁC HẠNG MỤC PHỤ TRỢ KHÁC CỦA TRƯỜNG
ĐỊA ĐIỂM XD :
PHƯỜNG PHÚ THỌ - TỈNH PHÚ THỌ

HẠNG MỤC
HỒ SƠ THIẾT KẾ BẢN VẼ THI CÔNG

CÔNG TY CỔ PHẦN KIẾN TRÚC ACT VIỆT NAM
ĐỊA CHỈ: SỐ 16 QUANG TRUNG - P.VIỆT TRÌ - T.PHÚ THỌ
TEL: 02103.818.237 - FAX: 02103.849.005
MAIL: KIENTRUC.ACT.VN@GMAIL.COM

HÀ NỘI, NGÀY .....THÁNG ..... NĂM 2026
GIÁM ĐỐC
CÔNG TY CỔ PHẦN KIẾN TRÚC ACT VIỆT NAM
LÊ NGỌC TIẾN

CHỦ TRÌ THIẾT KẾ :	KTS. NGUYỄN THỊ MINH
CHỦ TRÌ KẾT CẤU:	KS. PHẠM HOÀNG HẢI
THIẾT KẾ & VẼ :	KTS. PHẠM HỮU TÚ
QUẢN LÝ KỸ THUẬT :	KTS. NGUYỄN ANH TUẤN

TÊN BẢN VẼ
MẶT BẰNG ĐIỀU HÒA TẦNG 3

HOÀN THÀNH	KÍ HIỆU BẢN VẼ
.../2026	CĐ-09

CÔNG TY TNHH TƯ VẤN VÀ XÂY DỰNG VIỆT PHÁP
THẨM TRA
Theo văn bản số: 07 / BC-TT
Ngày 16 tháng 4 năm 2026
Chủ trì bộ môn ký tên:

SƠ ĐỒ CẤP ĐIỆN
TỦ ĐIỆN TỔNG,T1

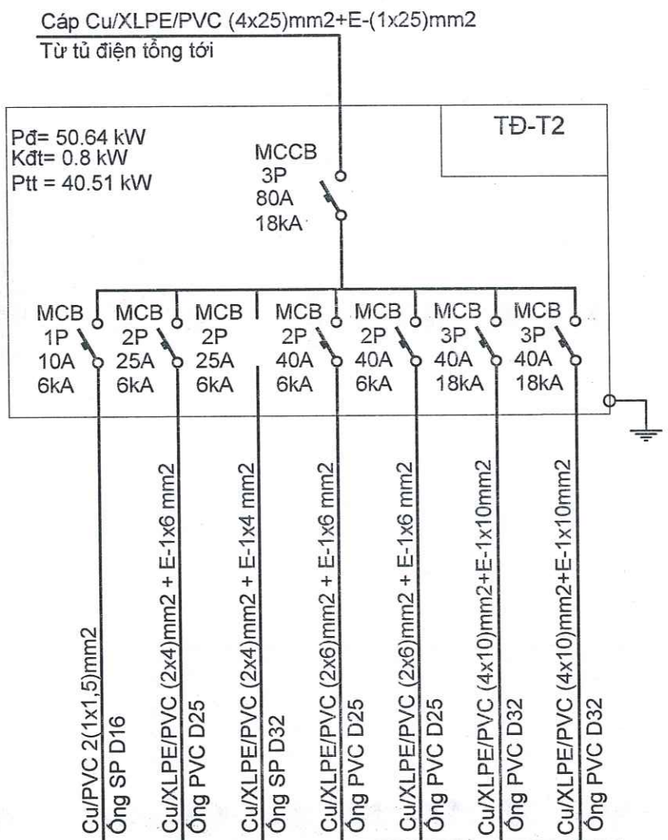

Chiếu sáng hành lang + vệ sinh	Phòng -1.1	Phòng -1.2	Phòng -1.3	Phòng -1.4	TỦ ĐIỆN TẦNG 2	TỦ ĐIỆN TẦNG 3
0,88kW	2.6 kW	2.6 kW	5.8 kW	5.8 kW	16.8kW	16.8kW
A	A	B	C	D	ABC	ABC

SƠ ĐỒ CẤP ĐIỆN
TỦ ĐIỆN TẦNG 2

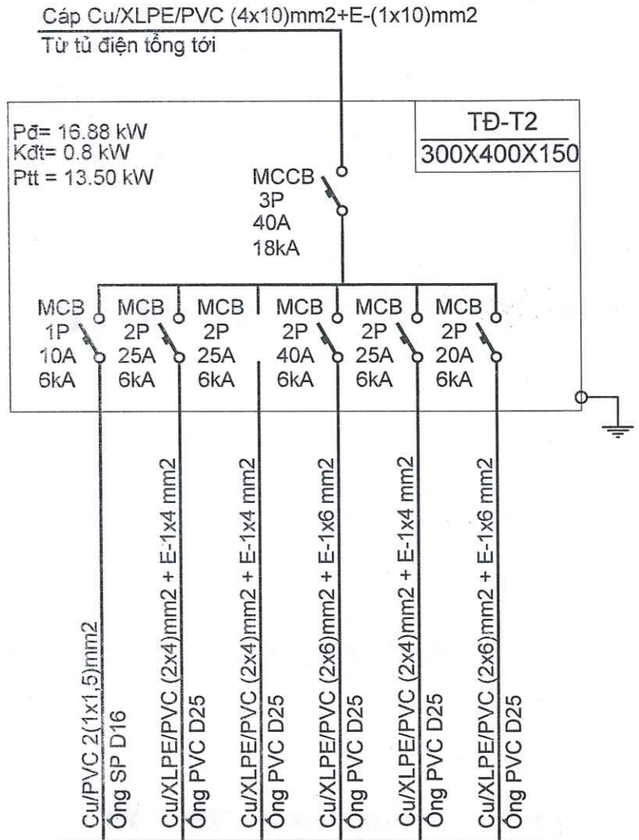

Chiếu sáng hành lang	Phòng -2.1	Phòng -2.2	Phòng -2.3	Phòng -2.4	Phòng -2.5
0,88kW	2.6 kW	2.6 kW	5.8 kW	2.6 kW	4.2kW
A	A	B	C	D	B

SƠ ĐỒ CẤP ĐIỆN
TỦ ĐIỆN TẦNG 3

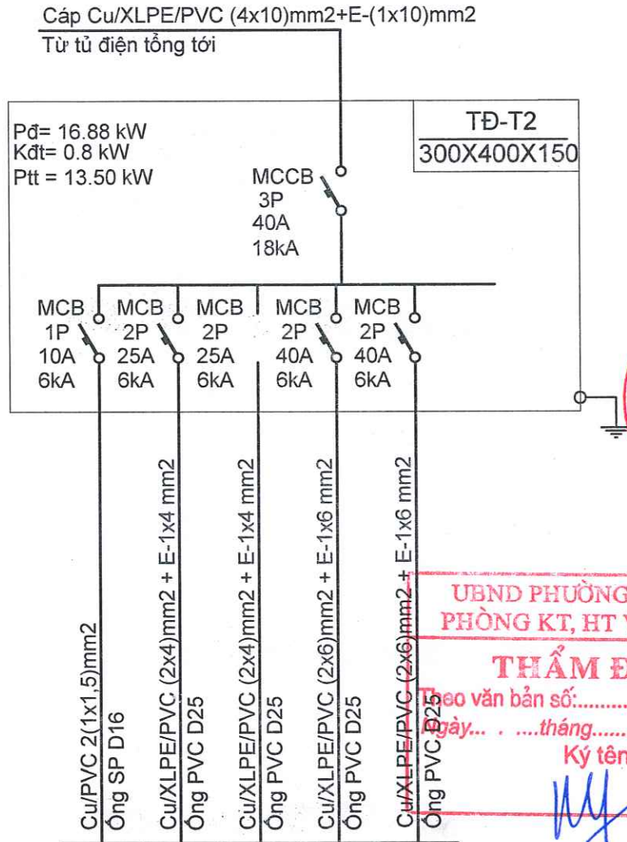

Chiếu sáng hành lang	Phòng -2.1	Phòng -2.2	Phòng -2.3	Phòng -2.4
0,88kW	2.6 kW	2.6 kW	5.8 kW	5.8 kW
A	A	B	C	D

UBND PHƯỜNG PHÚ THỌ
PHÒNG KT, HT VÀ ĐÔ THỊ
THẨM ĐỊNH
Theo văn bản số: ...../.....
Ngày... . ....tháng.....năm 20.....
Ký tên

HIỆU ĐÍNH	
LẦN	NGÀY DUYỆT
1	..../..../2026
2	..../..../2026
3	..../..../2026

CHỦ ĐẦU TƯ
BAN QUẢN LÝ DỰ ÁN PHƯỜNG PHÚ THỌ
ĐỊA CHỈ:
PHƯỜNG PHÚ THỌ - TỈNH PHÚ THỌ

TÊN CÔNG TRÌNH
CẢI TẠO HỆ THỐNG ĐIỆN TRƯỜNG THCS HÀ LỘC VÀ TƯỜNG RÀO TRƯỜNG THCS VĂN LUNG, CÁC HẠNG MỤC PHỤ TRỢ KHÁC CỦA TRƯỜNG
ĐỊA ĐIỂM XD :
PHƯỜNG PHÚ THỌ - TỈNH PHÚ THỌ

HẠNG MỤC
HỒ SƠ THIẾT KẾ BẢN VẼ THI CÔNG

CÔNG TY CỔ PHẦN KIẾN TRÚC ACT VIỆT NAM
ĐỊA CHỈ: SỐ 16 QUANG TRUNG - P.VIỆT TRÌ - T.PHÚ THỌ
TEL: 02103.816.237 - FAX: 02103.648.005
EMAIL: VIETPHUC.ACT@GMAIL.COM

T.PHÚ THỌ, NGÀY .....THÁNG ..... NĂM 2026
GIÁM ĐỐC
LÊ NGỌC TIẾN

CHỦ TRÌ THIẾT KẾ :	KTS. NGUYỄN THỊ MINH
CHỦ TRÌ KẾT CẤU:	KS. PHẠM HOÀNG HẢI
THIẾT KẾ & VẼ :	KTS. PHẠM HỮU TÚ
QUẢN LÝ KỸ THUẬT :	KTS. NGUYỄN ANH TUẤN

TÊN BẢN VẼ
SƠ ĐỒ CẤP ĐIỆN TỔNG NHÀ

HOÀN THÀNH	KÝ HIỆU BẢN VẼ
.../2026	CĐ-10

SƠ ĐỒ CẤP ĐIỆN
TỦ ĐIỆN 1.1;1.2;2.1,2;2;2.4;3.1;3.2

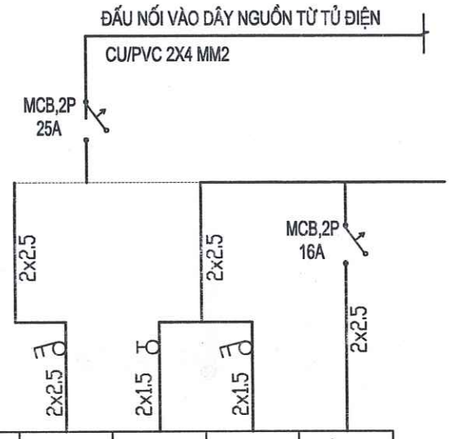

THIẾT BỊ	Ổ CẮM	QUẠT TRẦN	ĐÈN TUÝP	ĐIỀU HÒA
SL	4	1	2	1
CS TB(W)	300W	80W	40W	1.2KW
CS AT(W)	2560W			

SƠ ĐỒ CẤP ĐIỆN
TỦ ĐIỆN 1.3;1.4;2.4;3.3;3.4

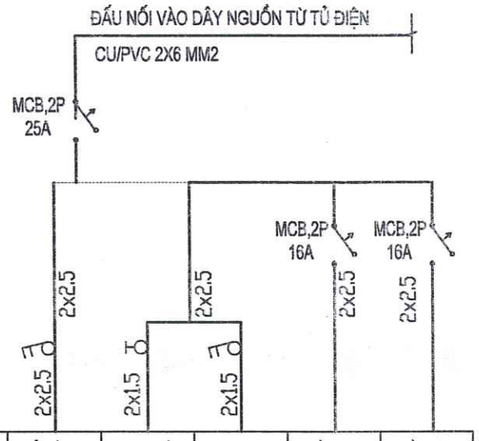

THIẾT BỊ	Ổ CẮM	QUẠT TRẦN	ĐÈN TUÝP	ĐIỀU HÒA	ĐIỀU HÒA
SL	6	3	6	1	1
CS TB(W)	300W	80W	40W	1.8KW	1.8KW
CS AT(W)	5880W				

SƠ ĐỒ CẤP ĐIỆN
HÀNH LANG + CẦU THANG + VS TẦNG 1, TẦNG 2,TẦNG 3

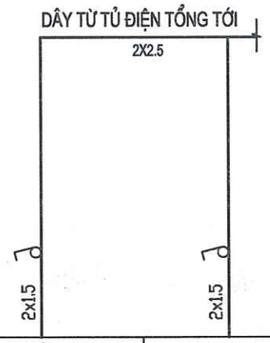

THIẾT BỊ	H. LANG + CẦU THANG	VỆ SINH
	ĐÈN ỐP TRẦN	CHIẾU SÁNG
SL	6	6
CSTB(W)	15	20
CS AT(W)	90	120

CÔNG TY TNHH TƯ VẤN VÀ XÂY DỰNG VIỆT PHÁP
THẨM TRA
Theo văn bản số: 07 / BC-TT
Ngày 16 tháng 4 năm 2026
Chủ trì bộ môn ký tên:

UBND PHƯỜNG PHÚ THỌ
PHÒNG KT, HT VÀ ĐÔ THỊ
THẨM ĐỊNH
Theo văn bản số: ...../.....
Ngày... . ....tháng.....năm 20.....
Ký tên

HIỆU ĐÍNH	
LẦN	NGÀY DUYỆT
1	..../..../2026
2	..../..../2026
3	..../..../2026

CHỦ ĐẦU TƯ
BAN QUẢN LÝ DỰ ÁN PHƯỜNG PHÚ THỌ
ĐỊA CHỈ:
PHƯỜNG PHÚ THỌ - TỈNH PHÚ THỌ

TÊN CÔNG TRÌNH
CẢI TẠO HỆ THỐNG ĐIỆN TRƯỜNG THCS HẠ LỘC VÀ TƯỜNG RÀO TRƯỜNG THCS VĂN LUNG, CÁC HẠNG MỤC PHỤ TRỢ KHÁC CỦA TRƯỜNG
ĐỊA ĐIỂM XD :
PHƯỜNG PHÚ THỌ - TỈNH PHÚ THỌ

HẠNG MỤC
HỒ SƠ THIẾT KẾ BẢN VẼ THI CÔNG

CÔNG TY CỔ PHẦN KIẾN TRÚC ACT VIỆT NAM
ĐỊA CHỈ: SỐ 16 QUANG TRUNG - P.VIỆT TRÌ - T.PHÚ THỌ
TEL: 02103.816.237 - FAX: 02103.649.006
MAIL: KIENTRUC.ACT.VN@GMAIL.COM

TP.VIỆT TRÌ, NGÀY ... THÁNG ... NĂM 2026
GIÁM ĐỐC
CÔNG TY CỔ PHẦN KIẾN TRÚC ACT VIỆT NAM
S.Đ.K.K.D: 2600896... C.T.C.P. TP. VIỆT TRÌ - T. PHÚ THỌ
LÊ NGỌC TIẾN

CHỦ TRÌ THIẾT KẾ :	KTS. NGUYỄN THỊ MINH
CHỦ TRÌ KẾT CẤU:	KS. PHẠM HOÀNG HẢI
THIẾT KẾ & VẼ :	KTS. PHẠM HỮU TÚ
QUẢN LÝ KỸ THUẬT :	KTS. NGUYỄN ANH TUẤN

TÊN BẢN VẼ
SƠ ĐỒ CẤP ĐIỆN TỔNG NHÀ

NĂM THÀNH	KÍ HIỆU BẢN VẼ
.../2026	CĐ-11

Thống kê tủ điện

1	Vỏ tủ điện 300x400x150, bằng tôn dày 1,5mm sơn tĩnh điện		Cái	03
2	Aptomat MCCB-3P-80A, 18kA		Cái	01
3	Aptomat MCCB-3P-40A, 18kA		Cái	06
4	Aptomat MCB-2P-40A, 6kA		Cái	05
5	Aptomat MCB-2P-25A, 6kA		Cái	07
6	Aptomat MCB-2P-16A, 6kA		Cái	17
7	Aptomat MCB-1P-10A, 6kA		Cái	03
8				

Thống kê vật tư điện

STT	Tên vật tư - Quy cách	Ký hiệu	Đơn vị	Số lượng
1	Đèn led panel bán nguyệt 1200 (1X40w)		Bộ	48
2	Đèn ốp trần D250 hành lang, bóng led 1x15W		Bộ	18
3	Đèn led panel bán nguyệt 600 (1X20w)		Bộ	18
4	Quạt trần p=80w + kèm hộp số + móc treo		Bộ	24
5	Công tắc đơn 250V-10A + đế âm + mặt che 1 lỗ		Cái	14
6	Công tắc đôi 250V-10A + đế âm + mặt che 2 lỗ		Cái	01
7	Công tắc ba 250V-10A + đế âm + mặt che 3 lỗ		Cái	04
8	Ổ cắm đôi 3 chấu 250v-16a		Cái	60
9	Cáp Cu/pvc/XLPE/PVC 4X25mm2		M	50
10	Cáp Cu/pvc/XLPE/PVC 4X10mm2		M	30
11	Cáp Cu/PVC 2X6mm2		M	150
12	Dây Cu/PVC 2x4mm2		M	200
13	Dây Cu/PVC 1x2.5mm2		M	1400
14	Dây Cu/PVC 1x1.5mm2		M	1200
15	Dây tiếp địa Cu/PVC 1X25mm2		M	10
16	Dây tiếp địa Cu/PVC 1X10mm2		M	20
17	Dây tiếp địa Cu/PVC 1X6mm2		M	150
18	Dây tiếp địa Cu/PVC 1X4mm2		M	200
19	Dây tiếp địa Cu/PVC 1X2,5mm2		M	700
20	Ống luồn dây PVC D32		M	30
21	Ống luồn dây PVC D25		M	350
22	Ống luồn dây PVC D20		M	700
23	Ống luồn dây PVC D16		M	600
24	Kẹp giữ ống		cái	800

CÔNG TY TNHH TƯ VẤN VÀ XÂY DỰNG VIỆT PHÁP
THẨM TRA
Theo văn bản số: 02 / BC-TT
Ngày 16 tháng 4 năm 2026
Chủ trì bộ môn ký tên:

UBND PHƯỜNG PHÚ THỌ
PHÒNG KT, HT VÀ ĐÔ THỊ
THẨM ĐỊNH
Theo văn bản số: ...../.....
Ngày... . ....tháng.....năm 20.....
Ký tên

HIỆU ĐÍNH	
LẦN	NGÀY DUYỆT
1	..../..../2026
2	..../..../2026
3	..../..../2026

CHỦ ĐẦU TƯ
BAN QUẢN LÝ DỰ ÁN PHƯỜNG PHÚ THỌ
ĐỊA CHỈ:
PHƯỜNG PHÚ THỌ - TỈNH PHÚ THỌ

TÊN CÔNG TRÌNH
CẢI TẠO HỆ THỐNG ĐIỆN TRƯỜNG THCS HÀ LỘC VÀ TƯỜNG RÀO TRƯỜNG THCS VĂN LUNG, CÁC HẠNG MỤC PHỤ TRỢ KHÁC CỦA TRƯỜNG
ĐỊA ĐIỂM XD :
PHƯỜNG PHÚ THỌ - TỈNH PHÚ THỌ

HẠNG MỤC
HỒ SƠ THIẾT KẾ BẢN VẼ THI CÔNG

CÔNG TY CỔ PHẦN KIẾN TRÚC ACT VIỆT NAM
ĐỊA CHỈ: SỐ 16 QUANG TRUNG - P.VIỆT TRÌ - T.PHÚ THỌ
TEL: 02103.816.237 - FAX: 02103.648.005
MAIL: KIENTRUC.ACT.VN@GMAIL.COM

T.PHÚ THỌ, NGÀY ..... THÁNG ..... NĂM 2026
GIÁM ĐỐC
CÔNG TY CỔ PHẦN KIẾN TRÚC ACT VIỆT NAM
LÊ NGỌC TIẾN

CHỦ TRÌ THIẾT KẾ :	KTS. NGUYỄN THỊ MINH
CHỦ TRÌ KẾT CẤU:	KS. PHẠM HOÀNG HẢI
THIẾT KẾ & VẼ :	KTS. PHẠM HỮU TÚ
QUẢN LÝ KỸ THUẬT :	KTS. NGUYỄN ANH TUẤN

TÊN BẢN VẼ
THỐNG KÊ ĐIỆN

HOÀN THÀNH	KÍ HIỆU BẢN VẼ
.../2026	CĐ-12

S.Đ.K.K.D:2600668427-C.T.C.P
CÔNG TY CỔ PHẦN KIẾN TRÚC ACT VIỆT NAM
TP. VIỆT TRÌ - T. PHÚ THỌ

CÔNG TY TNHH TƯ VẤN VÀ XÂY DỰNG VIỆT PHÁP
THẨM TRA
Theo văn bản số: 07/BC-TT
Ngày 16 tháng 4 năm 2026
Chủ trì bộ môn ký tên:

HỒ SƠ THIẾT KẾ BẢN VẼ THI CÔNG

- HẠNG MỤC LÀM MỚI RÃNH THOÁT NƯỚC -

.../ 2026

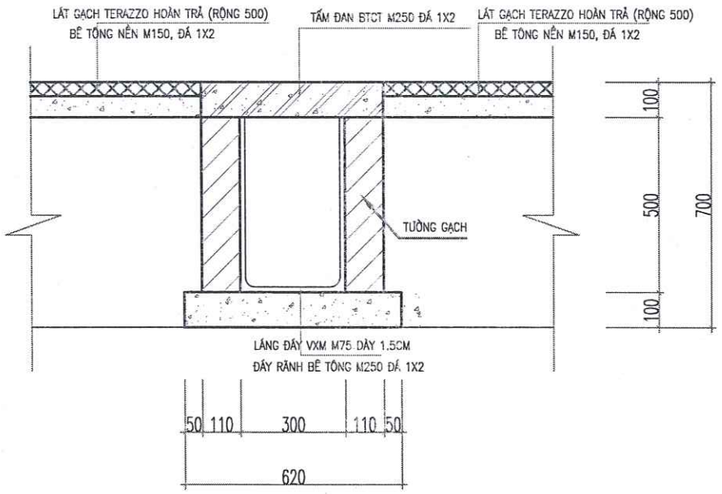

MẶT CẮT ĐIỂN HÌNH RÃNH THOÁT NƯỚC

L= 43m

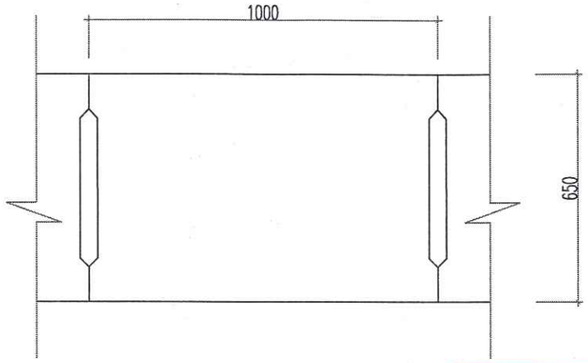

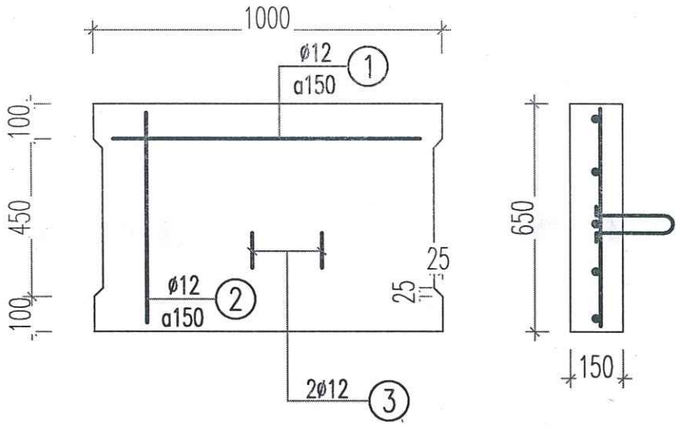

CHI TIẾT TẤM ĐAN

SL= 43 CK

BẢNG THỐNG KÊ CỐT THÉP

TÊN C.KIỆN	SỐ HIỆU	HÌNH DẠNG - KÍCH THƯỚC	ĐƯỜNG KÍNH (mm)	CHIỀU DÀI 1 THANH (mm)	SỐ LƯỢNG 1 C.KIỆN	SỐ LƯỢNG T.BỘ	TỔNG CHIỀU DÀI (m)	TỔNG T.LƯỢNG (Kg)
TẤM ĐAN Số lượng: 1	1	950	12	950	5	5	4.75	4.22
	2	600	12	600	7	7	4.2	3.73
	3	100 150 50 100 / 150 50 100	12	914	2	2	1.828	1.62

- Trọng lượng thép có đường kính Φ12 = 9.57 kg; Chiều dài = 10.78 mét

CÔNG TY TNHH TƯ VẤN VÀ XÂY DỰNG VIỆT PHÁP
THẨM TRA
Theo văn bản số: 07 / BC-TT
Ngày 16 tháng 4 năm 2026
Chủ trì bộ môn ký tên:

UBND PHƯỜNG PHÚ THỌ
PHÒNG KT, HT VÀ ĐÔ THỊ
THẨM ĐỊNH
Theo văn bản số: ...../.....
Ngày... . ....tháng.....năm 20.....
Ký tên

HIỆU ĐÍNH	
LẦN	NGÀY DUYỆT
1	..../..../2026
2	..../..../2026
3	..../..../2026

CHỦ ĐẦU TƯ
BAN QUẢN LÝ DỰ ÁN PHƯỜNG PHÚ THỌ
ĐỊA CHỈ:
PHƯỜNG PHÚ THỌ - TỈNH PHÚ THỌ

TÊN CÔNG TRÌNH
CẢI TẠO HỆ THỐNG ĐIỆN TRƯỜNG THCS HÀ LỘC VÀ TƯỜNG RÀO TRƯỜNG THCS VĂN LUNG, CÁC HẠNG MỤC PHỤ TRỢ KHÁC CỦA TRƯỜNG
ĐỊA ĐIỂM XD :
PHƯỜNG PHÚ THỌ - TỈNH PHÚ THỌ

HẠNG MỤC
HỒ SƠ THIẾT KẾ BẢN VẼ THI CÔNG

CÔNG TY CỔ PHẦN KIẾN TRÚC ACT VIỆT NAM
ĐỊA CHỈ: SỐ 16 QUANG TRUNG - P.VIỆT TRÌ - T.PHÚ THỌ
TEL: 02103.918.237 - FAX: 02103.649.005
MAIL: KIENTRUC.ACT.VN@GMAIL.COM

T.PHÚ THỌ, NGÀY .....THÁNG ..... NĂM 2026
GIÁM ĐỐC
CÔNG TY CỔ PHẦN KIẾN TRÚC ACT VIỆT NAM
LÊ NGỌC TIẾN

CHỦ TRÌ THIẾT KẾ :	KTS. NGUYỄN THỊ MINH
CHỦ TRÌ KẾT CẤU:	KS. PHẠM HOÀNG HẢI
THIẾT KẾ & VẼ :	KTS. PHẠM HỮU TÚ
QUẢN LÝ KỸ THUẬT :	KTS. NGUYỄN ANH TUẤN

TÊN BẢN VẼ
RÃNH THOÁT NƯỚC

HOÀN THÀNH	KÍ HIỆU BẢN VẼ
.../2026	HT-09