




NỘI DUNG THỰC HIỆN:
- Nhổ toàn bộ cỏ cây các mái gia cố 2 vai đập NMTĐ Bản Chát. Vận chuyển toàn bộ cỏ rác ra ngoài công trường. Nạo vét sạch đất đá dưới rãnh và lòng cống.

TẬP ĐOÀN ĐIỆN LỰC VIỆT NAM CÔNG TY THỦY ĐIỆN HUỘI QUẢNG - BẢN CHÁT			CÔNG TRÌNH: DUY TU, BẢO DƯỠNG MỘT SỐ HẠNG MỤC PHẦN XÂY DỰNG, ĐƯỜNG GIAO THÔNG NHÀ MÁY TĐ HQBC TRƯỚC MÙA MƯA NĂM 2026		
TĐ HUỘI QUẢNG VÀ BẢN CHÁT			THIẾT KẾ BẢN VẼ THI CÔNG		
			DUY TU CÔNG TRÌNH BẢN CHÁT		
KIỂM TRA	TRẦN VĂN HÀ		BVTC	4/2026	
THỰC HIỆN	KHUẤT VĂN DƯƠNG		TL : 1/...		

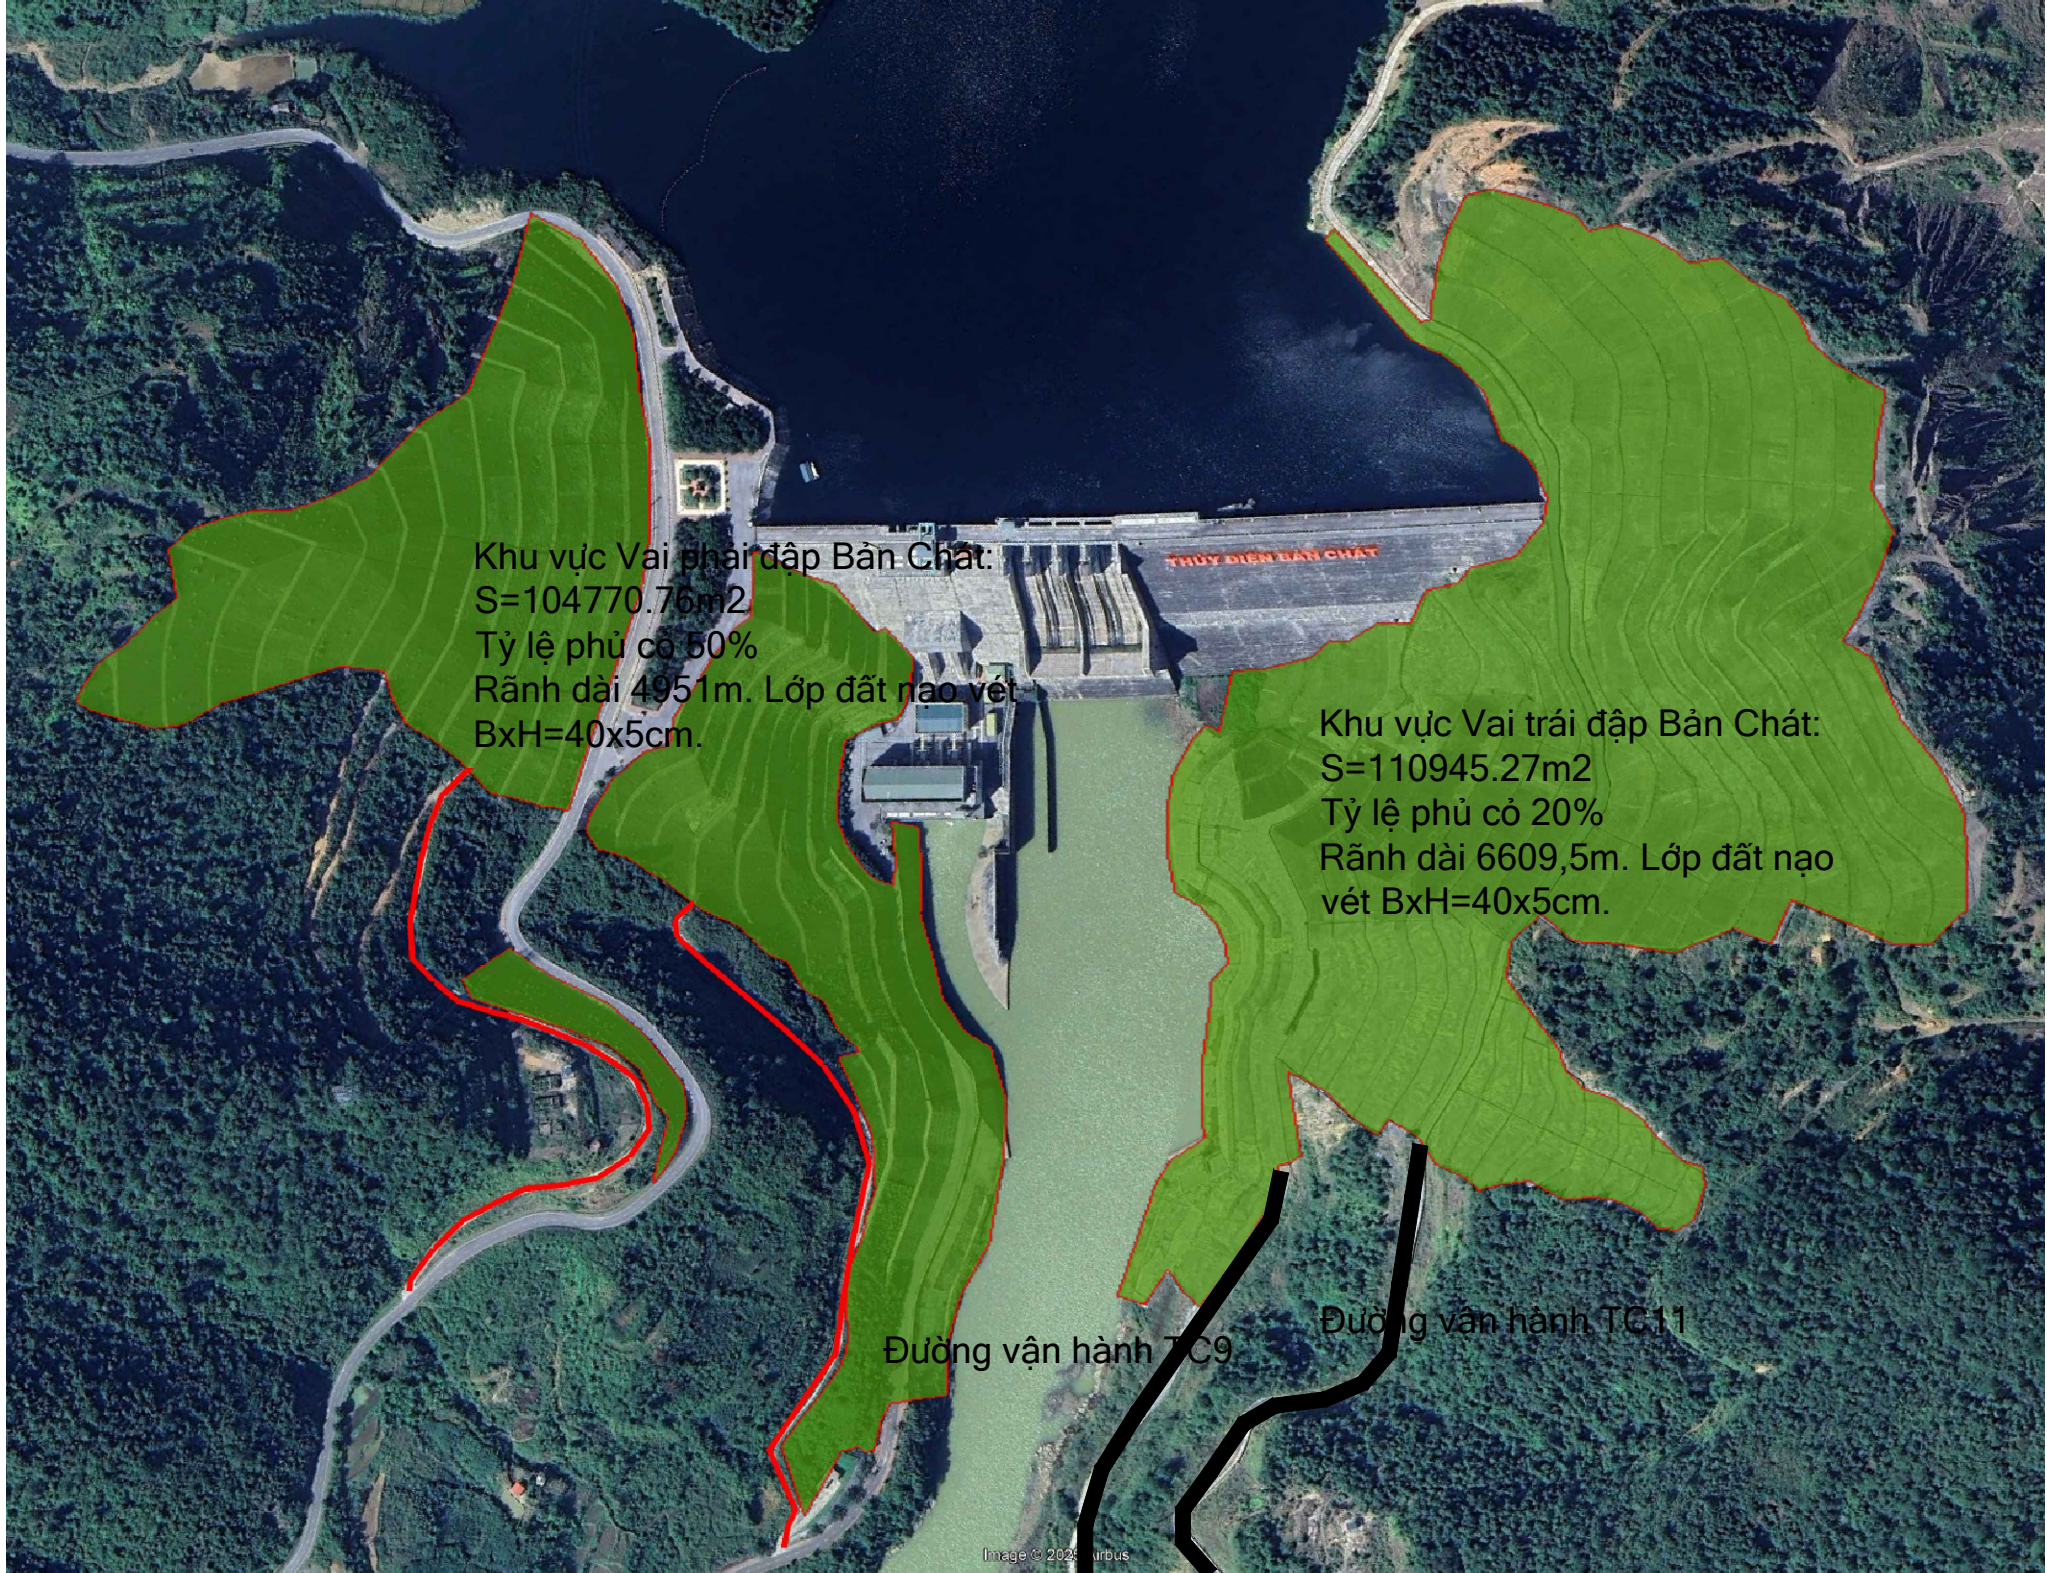

NỘI DUNG THỰC HIỆN:
- Nhổ toàn bộ cỏ cây các mái gia cố kho VTTB NMTĐ Bản Chát.
- Nạo vét toàn bộ bùn đất dưới lòng rãnh xung quanh kho. Rãnh dài 220m, mặt cắt nạo vét BxH=40x20cm.

TẬP ĐOÀN ĐIỆN LỰC VIỆT NAM CÔNG TY THỦY ĐIỆN HUỖI QUẢNG - BẢN CHÁT			CÔNG TRÌNH: DUY TU, BẢO DƯỠNG MỘT SỐ HẠNG MỤC PHẦN XÂY DỰNG, ĐƯỜNG GIAO THÔNG NHÀ MÁY TĐ HQBC TRƯỚC MÙA MƯA NĂM 2026		
TĐ HUỖI QUẢNG VÀ BẢN CHÁT			THIẾT KẾ BẢN VẼ THI CÔNG		
			DUY TU KHO VTTB BẢN CHÁT		
KIỂM TRA	TRẦN VĂN HÀ		BVTC	4/2026	
THỰC HIỆN	KHUẤT VĂN DƯƠNG		TL : 1/...		




Khu vực Vai phải đập Huội Quảng
S=14286.24m2
Tỷ lệ phủ cỏ 20%
Rãnh dài 195m. Lớp đất nạo vét
BxH=100x20cm.

Khu vực Vai phải đập Huội Quảng
S=16624.80m2
Tỷ lệ phủ cỏ 20%
Rãnh dài 690m. Lớp đất nạo vét
BxH=40x5cm.

NỘI DUNG THỰC HIỆN:
- Nhổ toàn bộ cỏ cây các mái gia cố 2 vai đập Huội Quảng. Vận chuyển toàn bộ cỏ rác ra ngoài công trường.
- Nạo vét đất đá dưới rãnh thoát nước.

TẬP ĐOÀN ĐIỆN LỰC VIỆT NAM CÔNG TY THỦY ĐIỆN HUỘI QUẢNG - BẢN CHẤT			CÔNG TRÌNH: DUY TU, BẢO DƯỠNG MỘT SỐ HẠNG MỤC PHẦN XÂY DỰNG, ĐƯỜNG GIAO THÔNG NHÀ MÁY TĐ HQBC TRƯỚC MÙA MƯA NĂM 2026		
TĐ HUỘI QUẢNG VÀ BẢN CHẤT			THIẾT KẾ BẢN VẼ THI CÔNG		
			DUY TU ĐẬP HUỘI QUẢNG		
KIỂM TRA	TRẦN VĂN HÀ		BVTC	4/2026	
THỰC HIỆN	KHUẤT VĂN DƯƠNG		TL : 1/...		

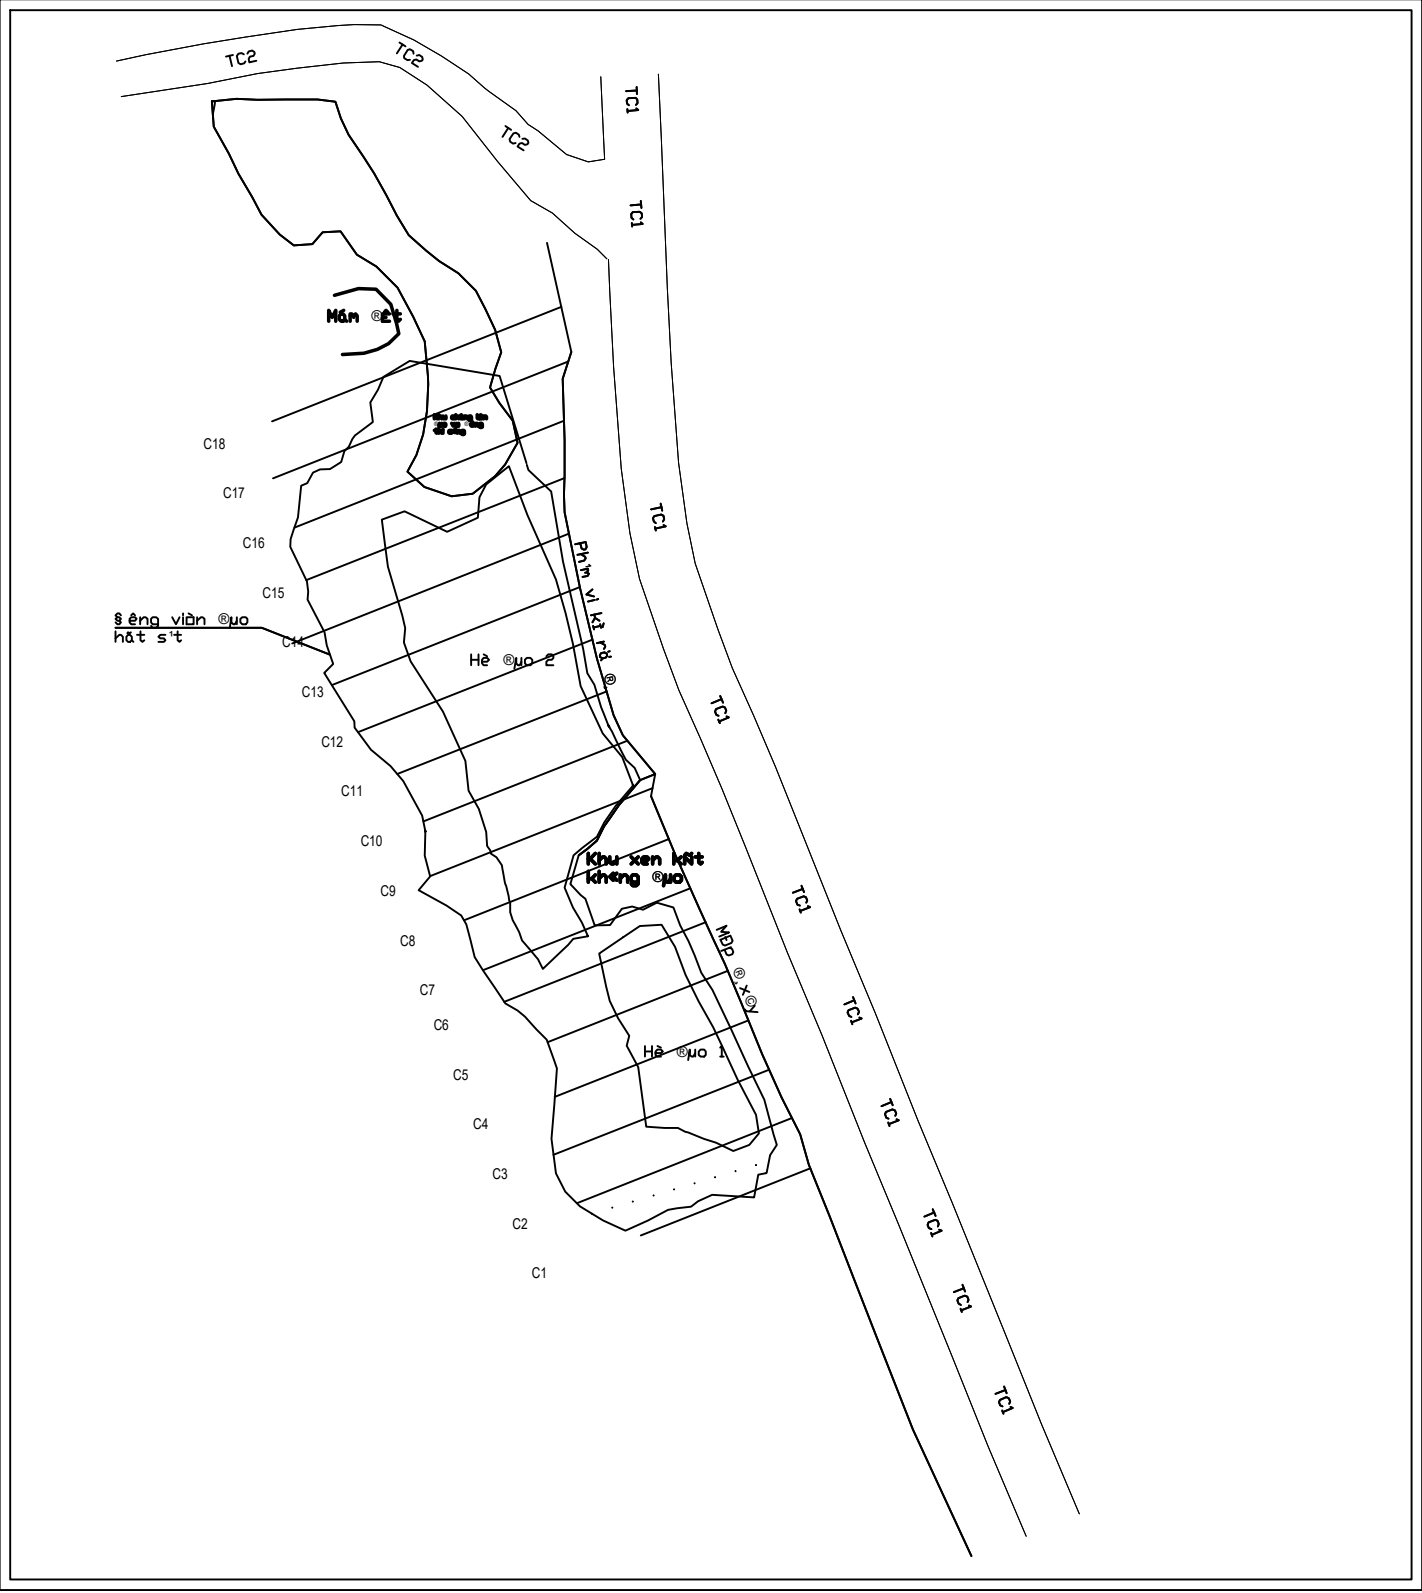


TẬP ĐOÀN ĐIỆN LỰC VIỆT NAM
CÔNG TY THUYẾT ĐIỆN HUỖI QUẢNG - BẢN CHẤT

CÔNG TRÌNH: DUY TU, BẢO DƯỠNG MỘT SỐ HẠNG MỤC PHẦN XÂY DỰNG, ĐƯỜNG
GIAO THÔNG NHÀ MÁY TĐ HQBTRƯỚC MÙA MÙA NĂM 2026

TẬP ĐOÀN ĐIỆN LỰC VIỆT NAM CÔNG TY THUYẾT ĐIỆN HUỖI QUẢNG - BẢN CHẤT				THIẾT KẾ BẢN VẼ THI CÔNG			
TĐ HUỖI QUẢNG VÀ BẢN CHẤT				HỐT ĐẤT TC1			
KIỂM TRA	TRẦN VĂN HÀ	BVT/C		4/2026			
THỰC HIỆN	KHUẤT VĂN DƯƠNG	TL: 1/...					

MẶT CẮT 1-1

S: 3.56 m2

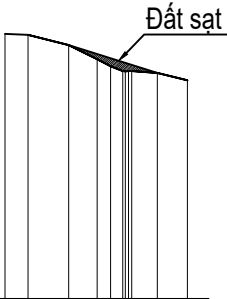


MSS: 376.00

Cao độ TN	400.78	400.71	399.74	398.43	397.86	397.13	396.44
Khoảng cách lẻ	2.18	3.80	2.66	1.27	0.64	2.41	2.79

MẶT CẮT 2-2

S: 13.77 m2

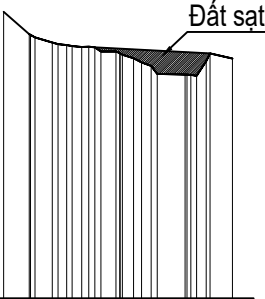


MSS: 374.00

Cao độ TN	400.81	398.89	397.98	397.69	397.16	396.15	394.89	396.91	396.42
Khoảng cách lẻ	2.39	1.91	0.91	0.30	0.53	0.97	2.59	0.93	2.08

MẶT CẮT 3-3

S: 33.41 m2

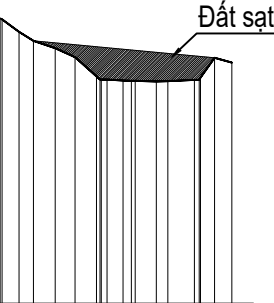


MSS: 374.00

Cao độ TN	400.68	399.43	398.58	397.91	397.06	394.88	394.82	394.34	396.39	396.56
Khoảng cách lẻ	2.42	1.25	0.85	2.02	1.88	2.00	1.97	2.50	0.56	1.63

MẶT CẮT 4-4

S: 21.67 m2

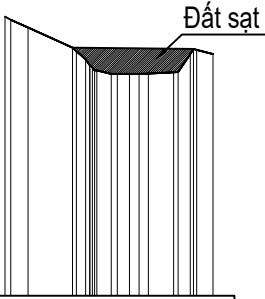


MSS: 374.00

Cao độ TN	400.84	399.09	397.69	396.75	394.75	394.77	394.99	396.69	396.60
Khoảng cách lẻ	1.35	4.18	0.96	1.99	1.99	0.02	2.35	0.72	1.53

MẶT CẮT 5-5

S: 21.87 m2

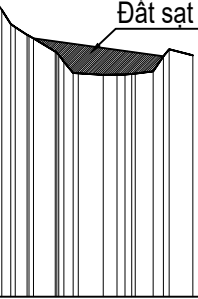


MSS: 374.00

Cao độ TN	400.83	399.81	398.99	398.92	394.75	394.89	395.17	396.58
Khoảng cách lẻ	2.34	0.98	0.82	0.07	1.77	0.16	1.65	2.22

MẶT CẮT 6-6

S: 20.29 m2

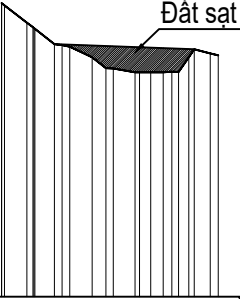


MSS: 374.00

Cao độ TN	401.88	399.63	397.46	396.41	395.38	395.09	394.88	396.33
Khoảng cách lẻ	2.00	2.17	2.15	2.03	1.03	0.29	0.21	1.45

TẬP ĐOÀN ĐIỆN LỰC VIỆT NAM CÔNG TY THỦY ĐIỆN HUỘI QUẢNG - BẢN CHẤT			CÔNG TRÌNH: DUY TU, BẢO DƯỠNG MỘT SỐ HẠNG MỤC PHẦN XÂY DỰNG, ĐƯỜNG GIAO THÔNG NHÀ MÁY TĐ HQBC TRƯỚC MÙA MƯA NĂM 2026		
TĐ HUỘI QUẢNG VÀ BẢN CHẤT			THIẾT KẾ BẢN VẼ THI CÔNG		
			HÓT ĐẤT TC1		
KIỂM TRA	TRẦN VĂN HÀ		BVTC	4/2026	
THỰC HIỆN	KHUẤT VĂN DƯƠNG		TL : 1/...		


MẶT CẮT 7-7

S: 27.19 m2

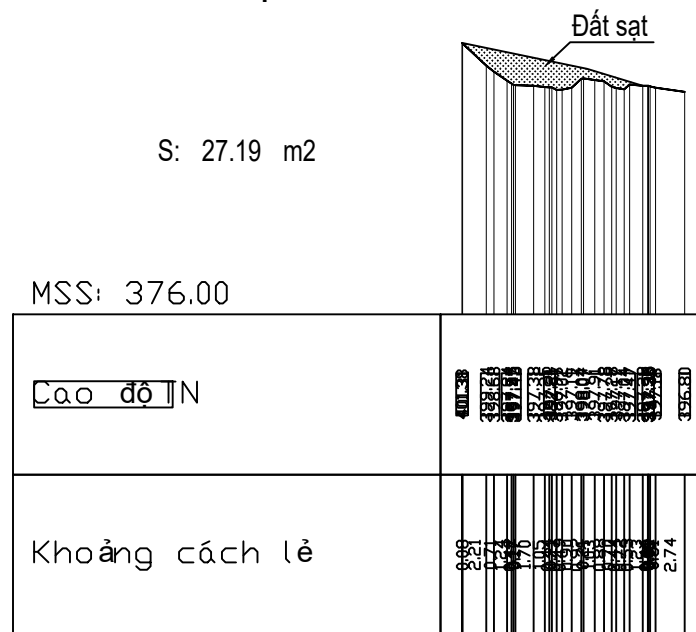


MẶT CẮT 8-8

S: 21.39 m2

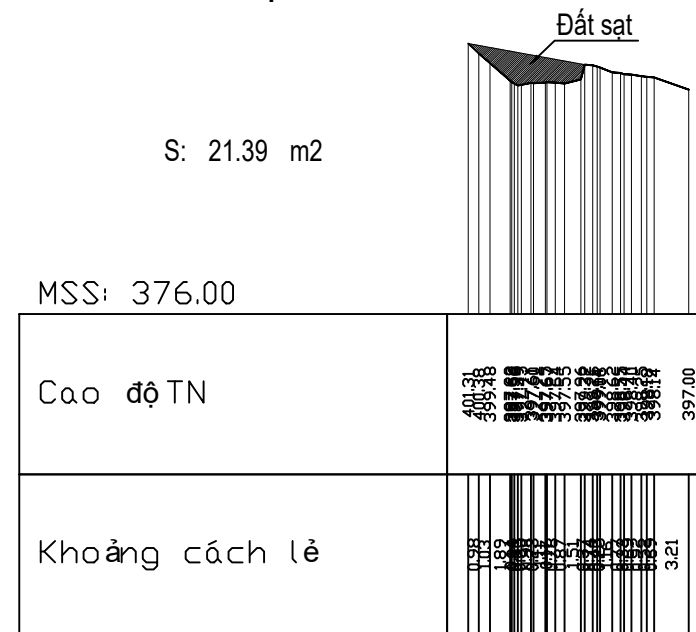


MẶT CẮT 9-9

S: 39.55 m2

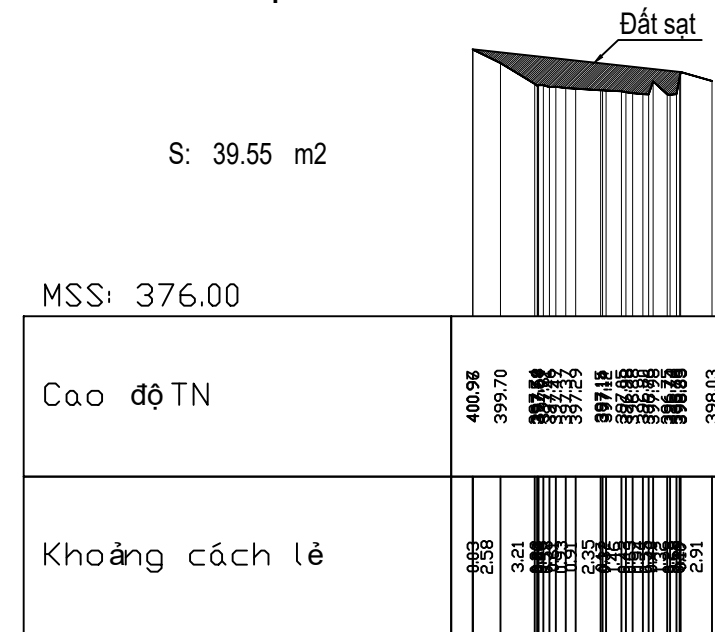


MẶT CẮT 10-10

S: 47.54 m2

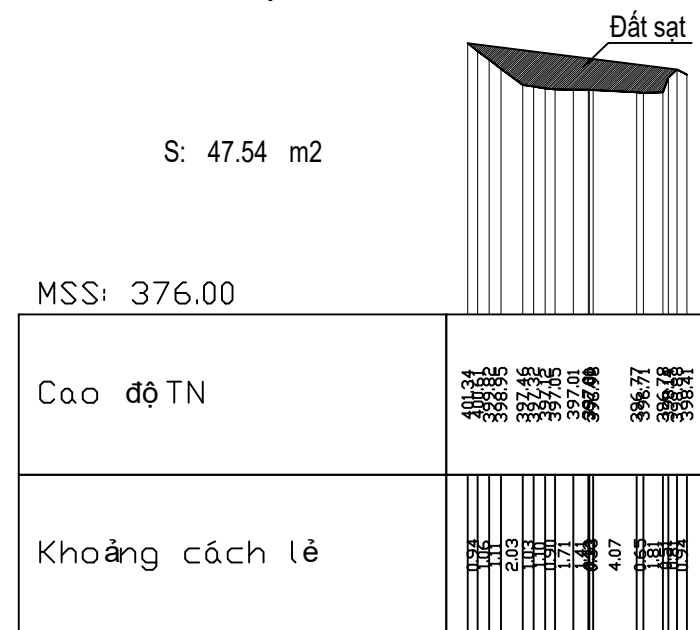


MẶT CẮT 11-11

S: 45.02 m2

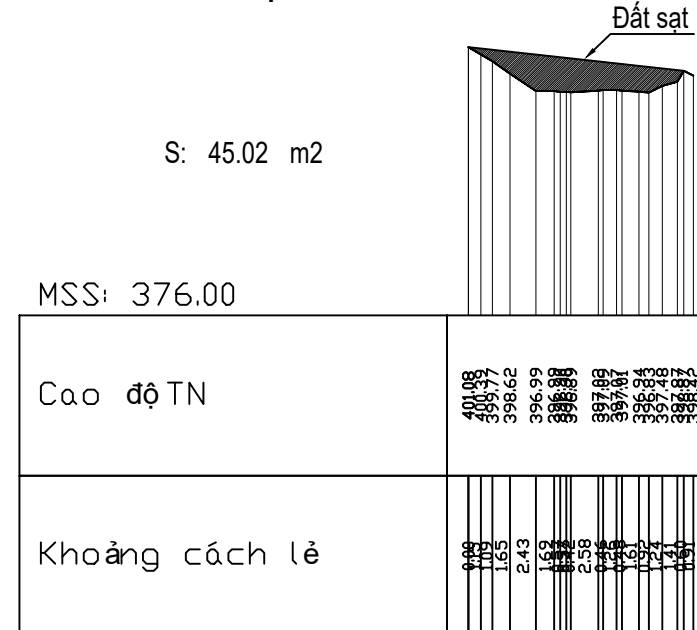

MẶT CẮT 12-12

S: 58.30 m2

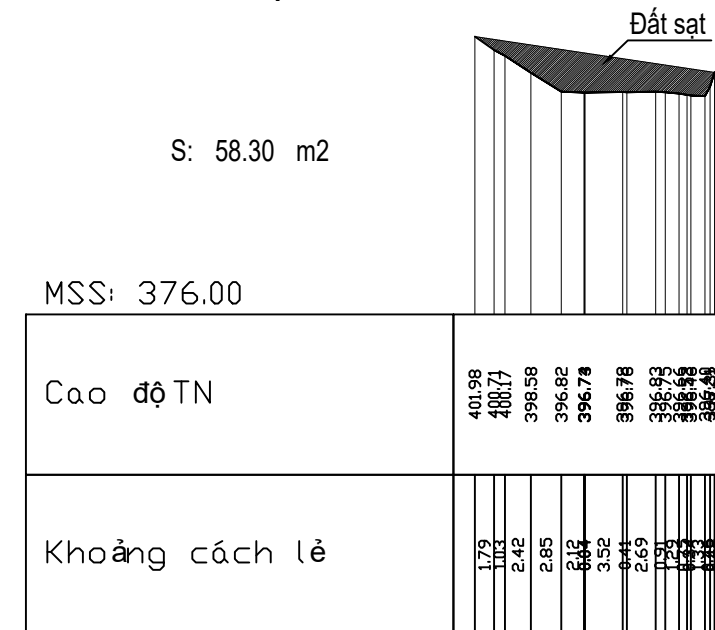

TẬP ĐOÀN ĐIỆN LỰC VIỆT NAM CÔNG TY THỦY ĐIỆN HUỘI QUẢNG - BẢN CHẤT			CÔNG TRÌNH: DUY TU, BẢO DƯỠNG MỘT SỐ HẠNG MỤC PHẦN XÂY DỰNG, ĐƯỜNG GIAO THÔNG NHÀ MÁY TĐ HQBC TRƯỚC MÙA MƯA NĂM 2026		
TĐ HUỘI QUẢNG VÀ BẢN CHẤT			THIẾT KẾ BẢN VẼ THI CÔNG		
			HÓT ĐẤT TC1		
KIỂM TRA	TRẦN VĂN HÀ		BVTC	4/2026	
THỰC HIỆN	KHUẤT VĂN DƯƠNG		TL : 1/...		

MẶT CẮT 13-13

S: 69.65 m2

MSS: 376.00

Cao độ TN	402.23 400.38 399.15 398.22 396.88 396.74 396.65 396.57 396.48 396.33 396.58 397.01
Khoảng cách lẻ	3.61 0.91 1.34 1.19 1.76 1.73 1.56 0.88 0.83 2.10 2.11 1.51

MẶT CẮT 14-14

S: 75.77 m2

MSS: 376.00

Cao độ TN	400.53 400.50 397.94 396.71 396.58 396.38 396.32 396.17 396.18 397.00 397.52 396.22
Khoảng cách lẻ	2.91 2.92 1.75 3.13 0.18 0.13 1.87 0.25 1.04 1.69 1.61

MẶT CẮT 15-15

S: 71.23 m2

MSS: 376.00

Cao độ TN	402.83 400.57 396.88 396.45 396.38 396.58 396.48 396.40 396.59 397.23 396.60 397.41
Khoảng cách lẻ	3.08 4.46 2.34 1.60 0.13 0.13 2.00 1.43 1.57 1.73 1.96

MẶT CẮT 16-16

S: 41.60 m2

MSS: 376.00

Cao độ TN	403.20 402.05 400.70 399.48 398.55 398.43 397.58 397.65 397.75 397.75 398.23 397.89 396.40
Khoảng cách lẻ	1.98 1.87 1.68 2.03 0.77 1.20 1.06 1.55 0.89 2.10 0.89 1.73 3.73

MẶT CẮT 17-17

S: 23.18 m2

MSS: 375.00

Cao độ TN	402.80 402.55 402.57 402.36 401.86 401.86 401.86 398.04 398.04 398.09 398.13 398.48 396.98 395.87
Khoảng cách lẻ	2.09 1.73 1.03 0.33 0.33 0.33 2.24 0.33 0.33 3.73 2.84

MẶT CẮT 18-18

S: 16.45 m2


MSS: 375.00

Cao độ TN	402.40 401.55 401.55 401.99 401.46 400.45 399.84 398.68 398.59 396.25
Khoảng cách lẻ	1.96 0.87 5.50 1.01 0.99 0.99 0.53 0.66 2.74 5.50

TẬP ĐOÀN ĐIỆN LỰC VIỆT NAM CÔNG TY THỦY ĐIỆN HUỖI QUẢNG - BẢN CHẤT			CÔNG TRÌNH: DUY TU, BẢO DƯỠNG MỘT SỐ HẠNG MỤC PHẦN XÂY DỰNG, ĐƯỜNG GIAO THÔNG NHÀ MÁY TĐ HQBC TRƯỚC MÙA MƯA NĂM 2026		
TĐ HUỖI QUẢNG VÀ BẢN CHẤT			THIẾT KẾ BẢN VẼ THI CÔNG		
			HÓT ĐẤT TC1		
KIỂM TRA	TRẦN VĂN HÀ		BVTC	4/2026	
THỰC HIỆN	KHUẤT VĂN DƯƠNG		TL : 1/...		


STT	Tên cọc	KC lẻ (m)	S (m2)	Stb (m2)	V (m3)	Đất C1 (%)	Đất C2 (%)	Đất C3 (%)	Đất C4 (%)	Đất C1 (m3)	Đất C2 (m3)	Đất C3 (m3)	Đất C4 (m3)
1	C1		3,56										
		5		8,67	43,33	30	70	0	0	13,00	30,33	0,00	0,00
2	C2		13,77										
		5		23,59	117,95	30	70	0	0	35,39	82,57	0,00	0,00
3	C3		33,41										
		5		27,54	137,70	30	70	0	0	41,31	96,39	0,00	0,00
4	C4		21,67										
		5		21,77	108,85	30	70	0	0	32,66	76,20	0,00	0,00
5	C5		21,87										
		5		21,08	105,40	30	70	0	0	31,62	73,78	0,00	0,00
6	C6		20,29										
		3,5		23,74	83,09	30	70	0	0	24,93	58,16	0,00	0,00
7	C7		27,19										
		5		24,29	121,45	30	70	0	0	36,44	85,02	0,00	0,00
8	C8		21,39										
		5		30,47	152,35	30	70	0	0	45,71	106,65	0,00	0,00
9	C9		39,55										
		5		43,55	217,73	30	70	0	0	65,32	152,41	0,00	0,00
10	C10		47,54										
		5		46,28	231,40	30	70	0	0	69,42	161,98	0,00	0,00
11	C11		45,02										
		5		51,66	258,30	15	70	15	0	38,75	180,81	38,75	0,00
12	C12		58,3										
		5		63,98	319,88	15	70	15	0	47,98	223,91	47,98	0,00
13	C13		69,65										
		5		72,71	363,55	15	70	15	0	54,53	254,49	54,53	0,00
14	C14		75,77										
		5		73,50	367,50	15	70	15	0	55,13	257,25	55,13	0,00
15	C15		71,23										
		5		56,42	282,08	15	70	15	0	42,31	197,45	42,31	0,00
16	C16		41,6										
		5		32,39	161,95	15	70	15	0	24,29	113,37	24,29	0,00
17	C17		23,18										
		5		19,82	99,08	15	70	15	0	14,86	69,35	14,86	0,00
18	C18		16,45										
Tổng		83,5			3.171,57					673,62	2.220,10	277,85	0,00
	C1-C11	43,5			1087,84					326,35	761,49	0,00	0,00
	C11-C18	40			2083,73					347,27	1458,61	277,85	0,00

TẬP ĐOÀN ĐIỆN LỰC VIỆT NAM CÔNG TY THUỶ ĐIỆN HUỖI QUẢNG - BẢN CHẤT			CÔNG TRÌNH: DUY TU, BẢO DƯỠNG MỘT SỐ HẠNG MỤC PHẦN XÂY DỰNG, ĐƯỜNG GIAO THÔNG NHÀ MÁY TĐ HQBC TRƯỚC MÙA MƯA NĂM 2026		
TĐ HUỖI QUẢNG VÀ BẢN CHẤT			THIẾT KẾ BẢN VẼ THI CÔNG		
			HÓT ĐẤT TC1		
KIỂM TRA	TRẦN VĂN HÀ		BVTC	4/2026	
THỰC HIỆN	KHUẤT VĂN DƯƠNG		TL : 1/...		

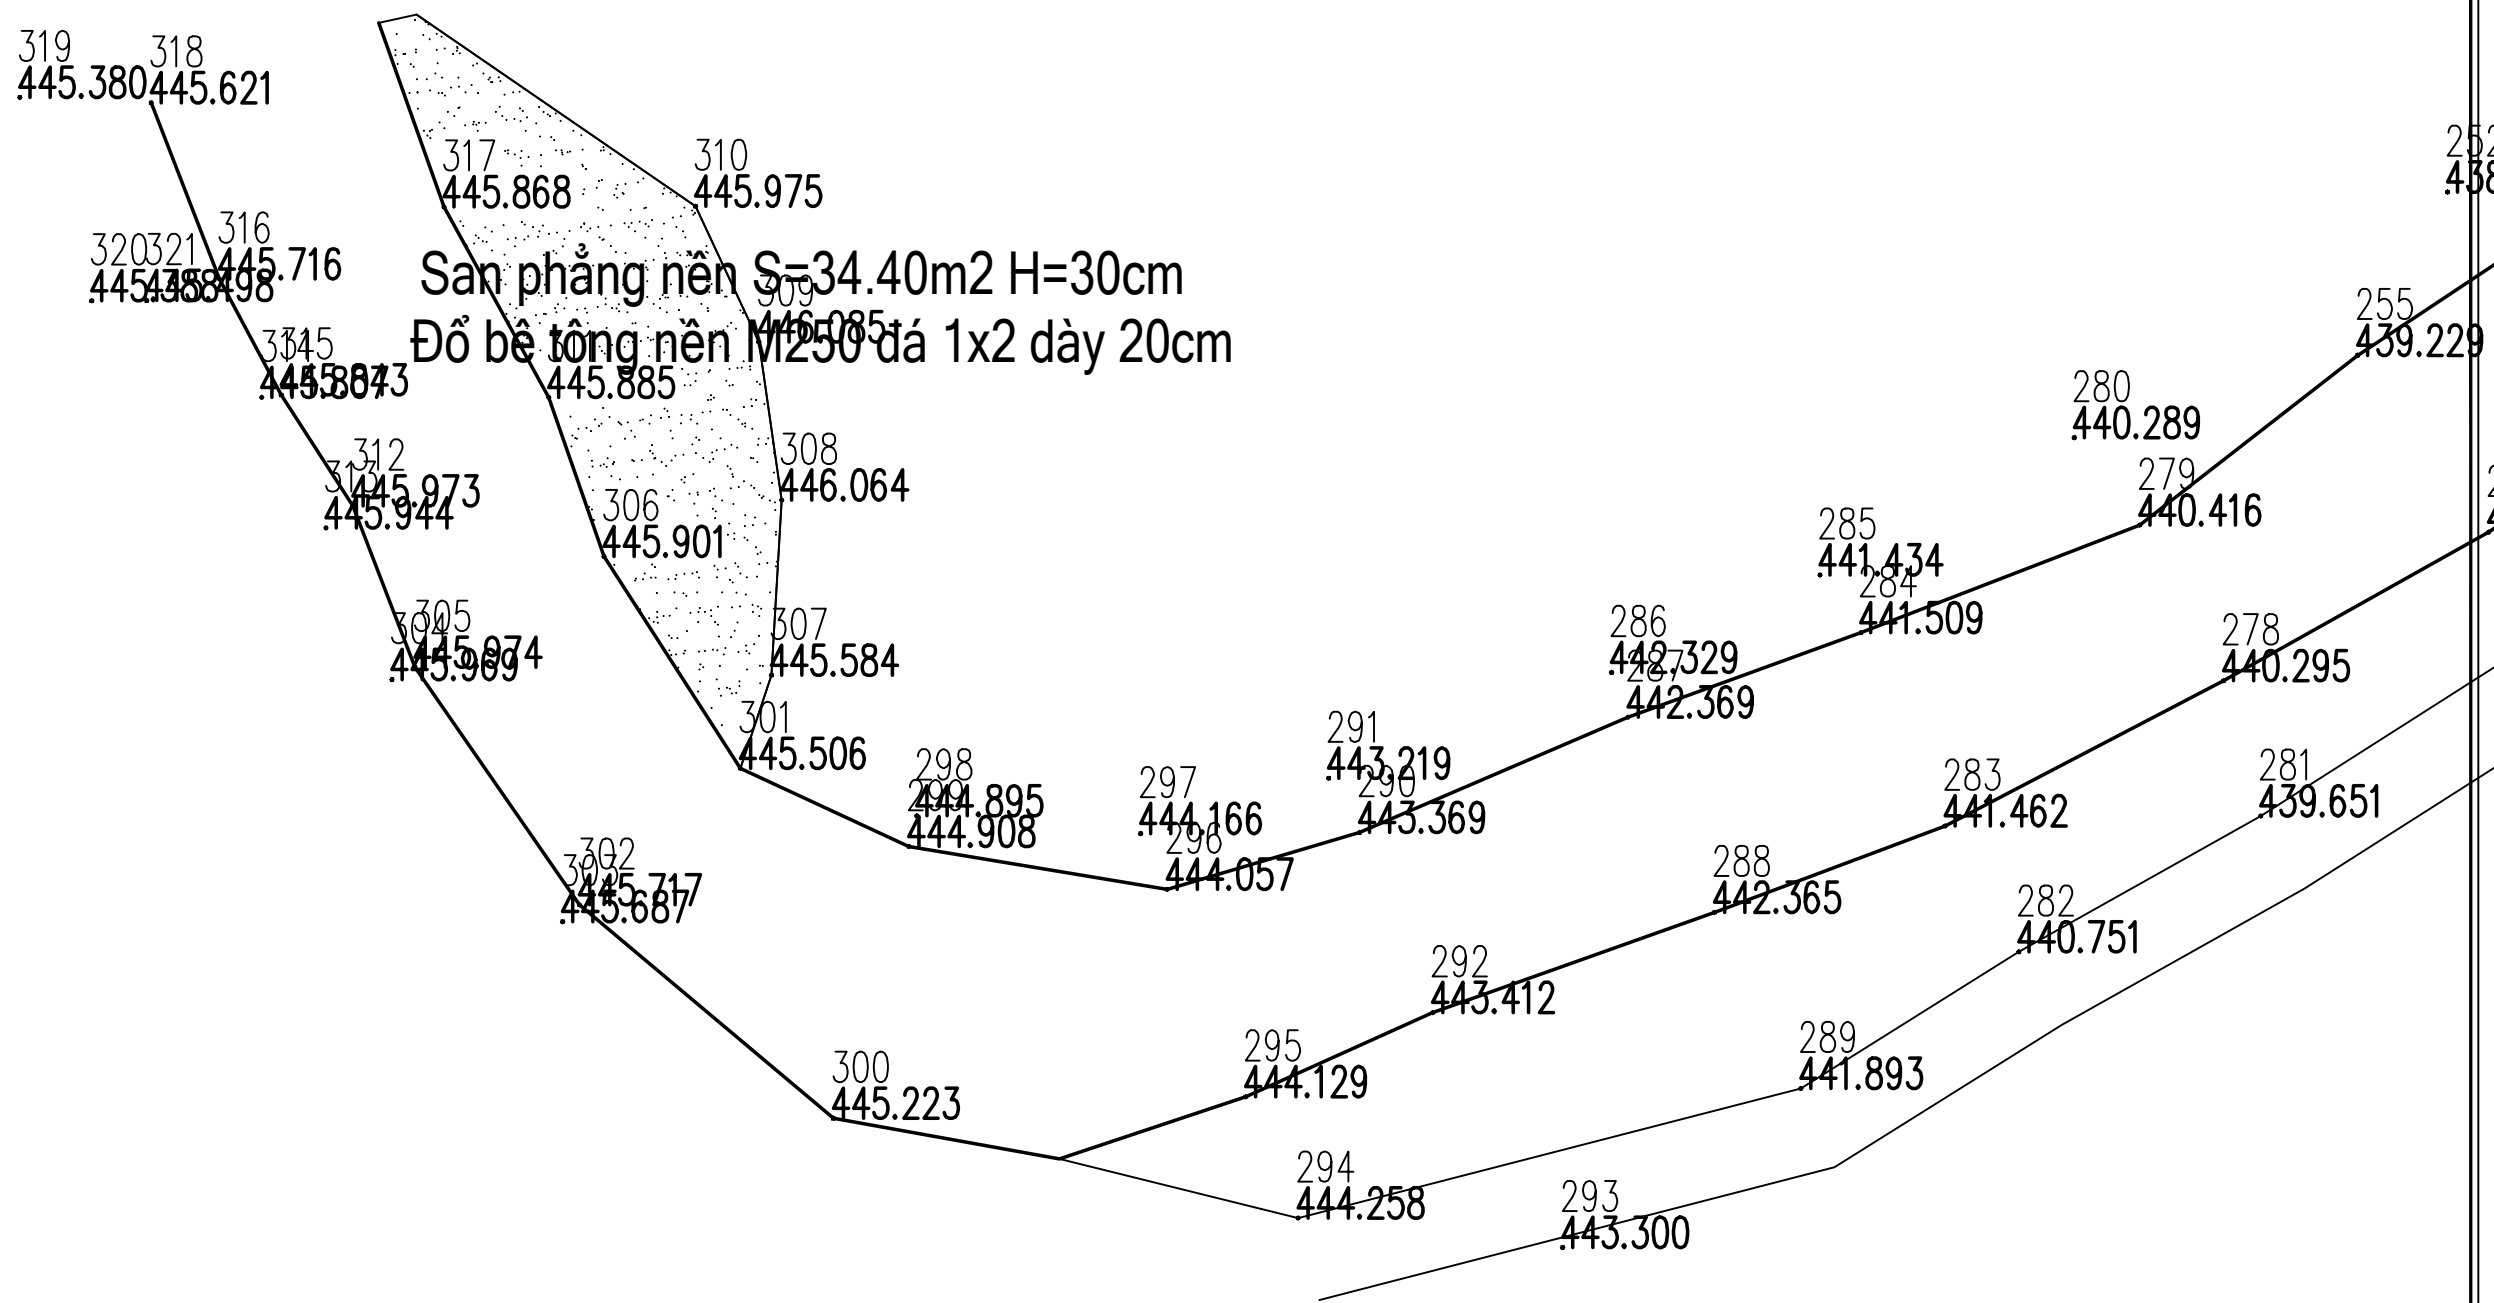


TẬP ĐOÀN ĐIỆN LỰC VIỆT NAM CÔNG TY THỦY ĐIỆN HUỘI QUẢNG - BẢN CHÁT			CÔNG TRÌNH: DUY TU, BẢO DƯỠNG MỘT SỐ HẠNG MỤC PHẦN XÂY DỰNG, ĐƯỜNG GIAO THÔNG NHÀ MÁY TĐ HQBC TRƯỚC MÙA MƯA NĂM 2026		
TĐ HUỘI QUẢNG VÀ BẢN CHÁT			THIẾT KẾ BẢN VẼ THI CÔNG		
			SỬA CHỮA ĐƯỜNG TC2		
KIỂM TRA	TRẦN VĂN HÀ		BVTC	4/2026	
THỰC HIỆN	KHUẤT VĂN DƯƠNG		TL : 1/...		

MẶT CẮT GIA CỐ TẦM MÁI

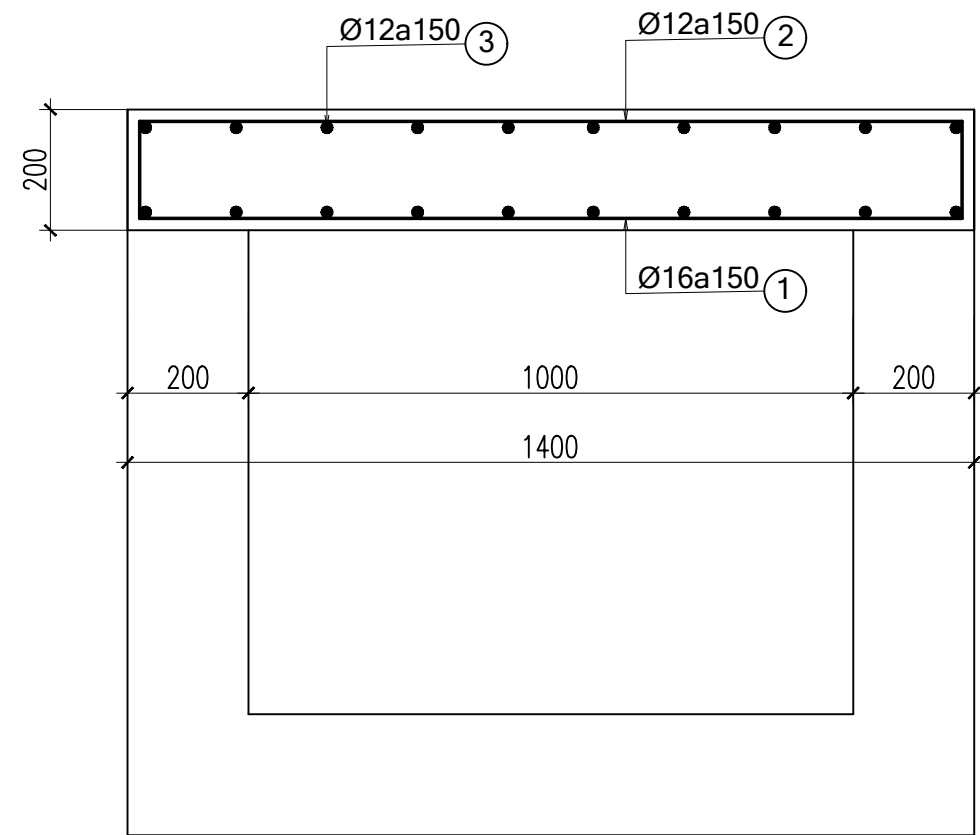


MẶT CẮT GIA CỐ TẦM MÁI ĐOẠN SỬA
THÀNH RÃNH (L=5M)

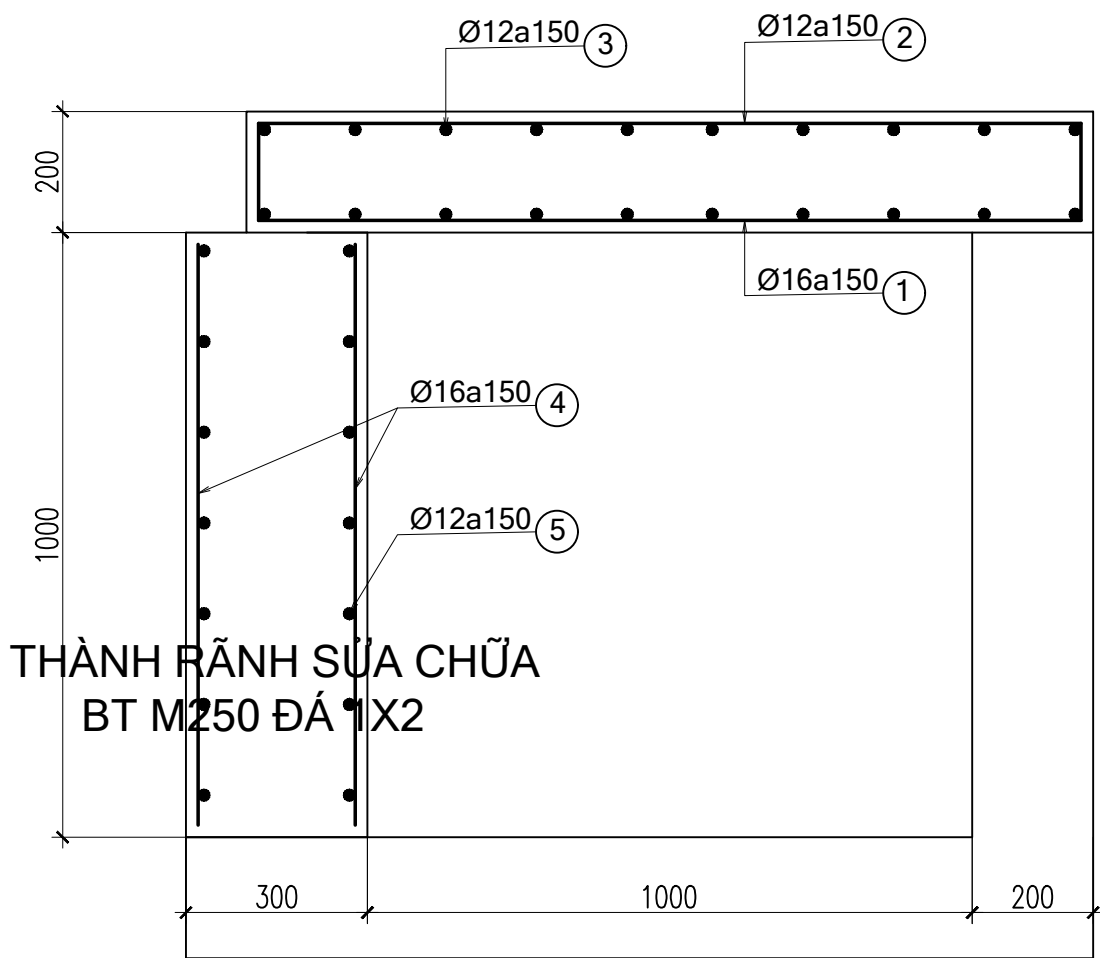

THÀNH RÃNH SỬA CHỮA
BT M250 ĐÁ 1X2

TẬP ĐOÀN ĐIỆN LỰC VIỆT NAM CÔNG TY THỦY ĐIỆN HUỘI QUẢNG - BẢN CHẤT			CÔNG TRÌNH: DUY TU, BẢO DƯỠNG MỘT SỐ HẠNG MỤC PHẦN XÂY DỰNG, ĐƯỜNG GIAO THÔNG NHÀ MÁY TĐ HQBC TRƯỚC MÙA MƯA NĂM 2026		
TĐ HUỘI QUẢNG VÀ BẢN CHẤT			THIẾT KẾ BẢN VẼ THI CÔNG		
			SỬA CHỮA ĐƯỜNG TC2		
KIỂM TRA	TRẦN VĂN HÀ		BVTC	4/2026	
THỰC HIỆN	KHUẤT VĂN DƯƠNG		TL : 1/...		

SƠ ĐỒ BỐ TRÍ CỨU HỎA VÀ THOÁT HIỂM CAO TRÌNH 374.22m

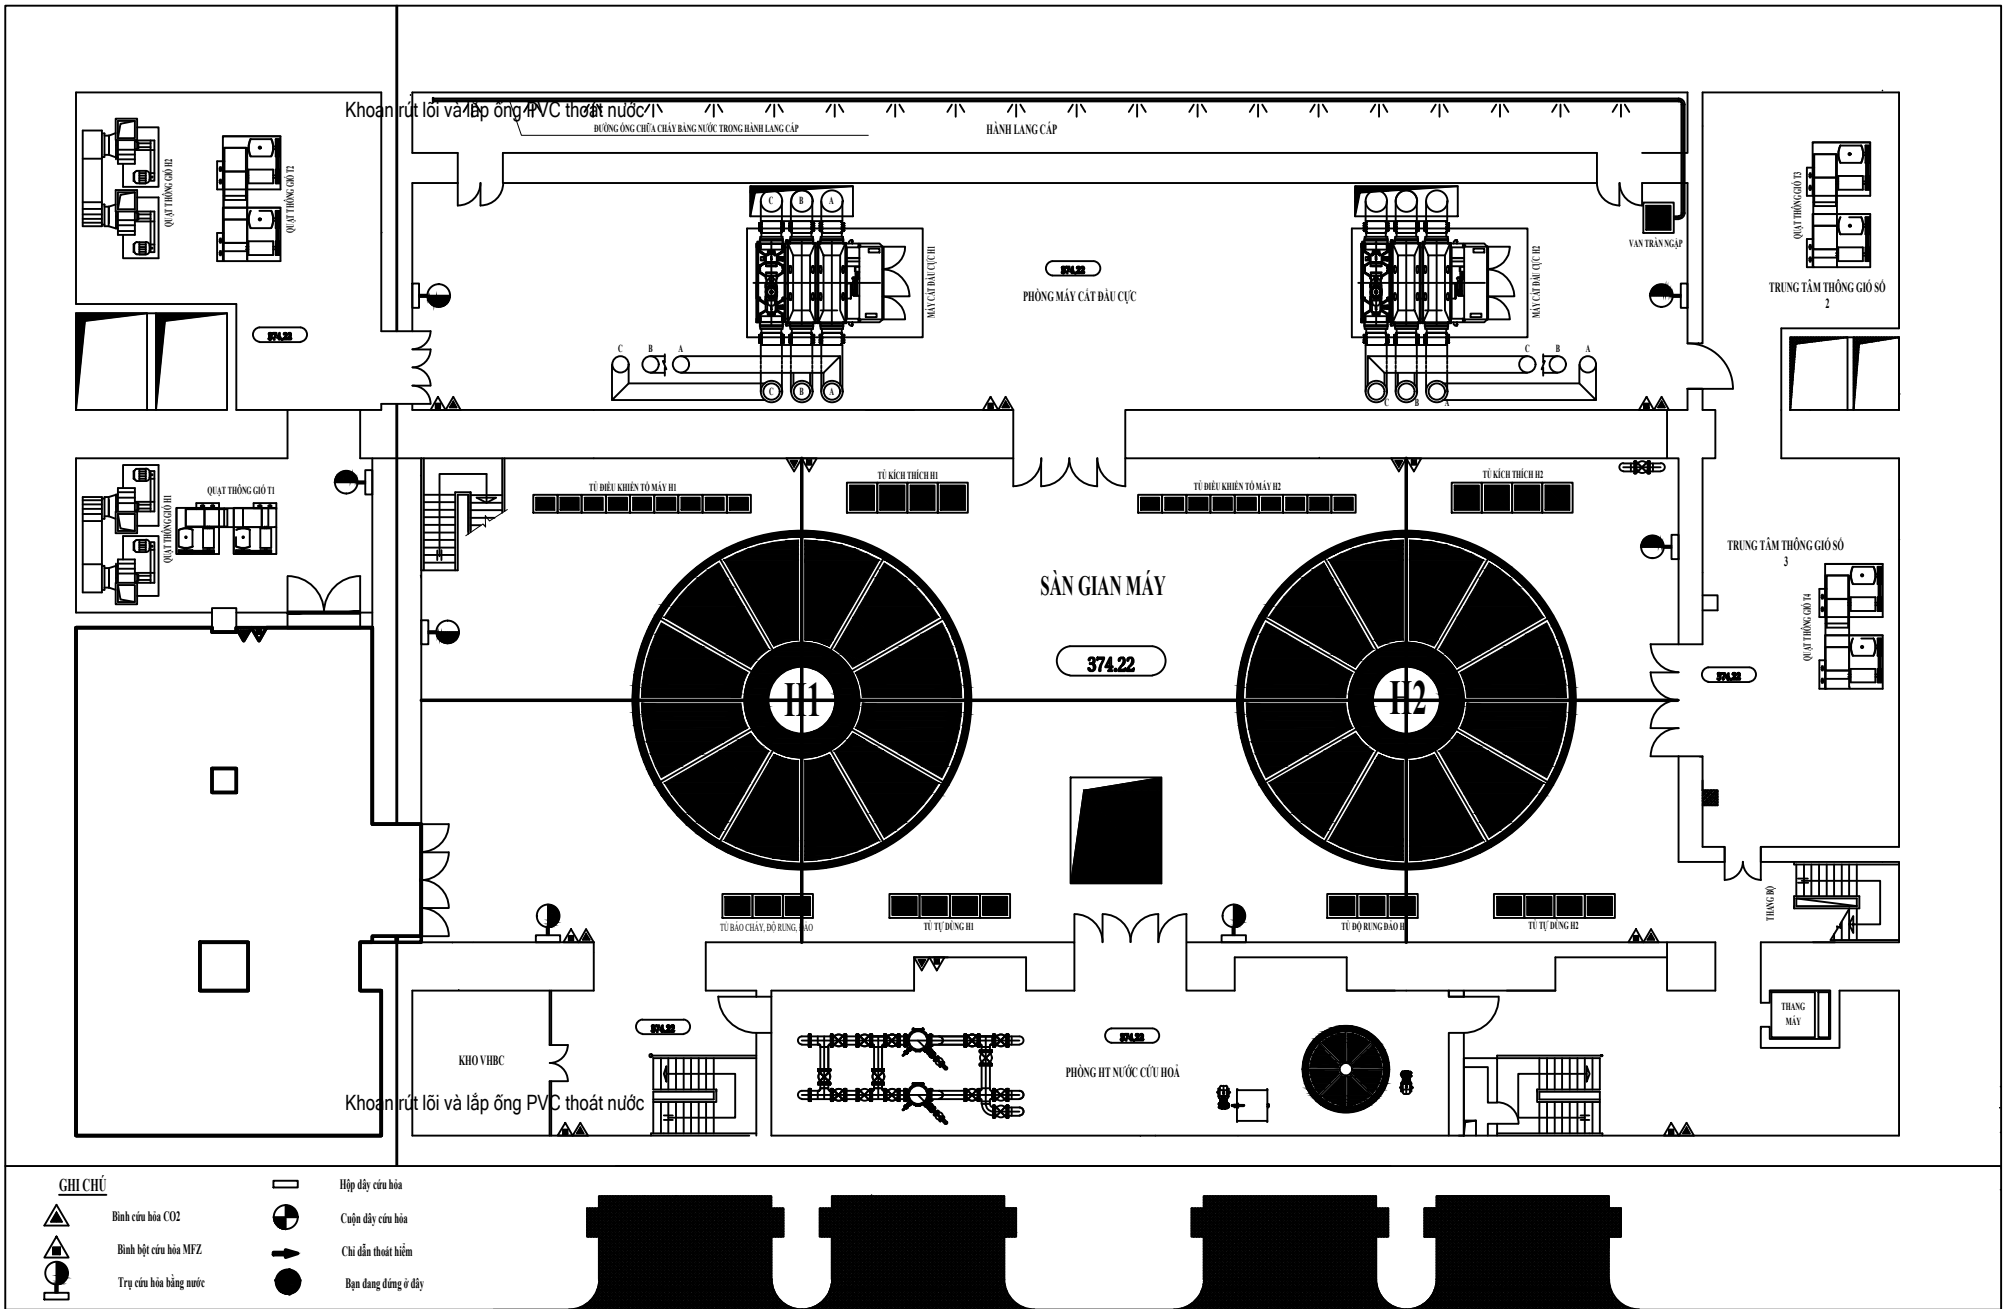


- + Định vị 06 vị trí khoan tiếp giáp khe nhiệt.
- + Khoan rút lõi đường kính 50mm. Lắp dựng ống thoát nước PVC D40mm dẫn thoát nước chủ động xuống rãnh thoát nước sàn.

TẬP ĐOÀN ĐIỆN LỰC VIỆT NAM CÔNG TY THUỶ ĐIỆN HUỖI QUẢNG - BẢN CHẤT			CÔNG TRÌNH: DUY TU, BẢO DƯỠNG MỘT SỐ HẠNG MỤC PHẦN XÂY DỰNG, ĐƯỜNG GIAO THÔNG NHÀ MÁY TĐ HQBC TRƯỚC MÙA MƯA NĂM 2026		
TĐ HUỖI QUẢNG VÀ BẢN CHẤT			THIẾT KẾ BẢN VẼ THI CÔNG		
			SỬA CHỮA KHE NHIỆT BẢN CHẤT		
KIỂM TRA	TRẦN VĂN HÀ		BVTC	4/2026	
THỰC HIỆN	KHUẤT VĂN DƯƠNG		TL : 1/...		

Vị trí 01: 2.65x12m




Vị trí 02: 2.5x1.6m

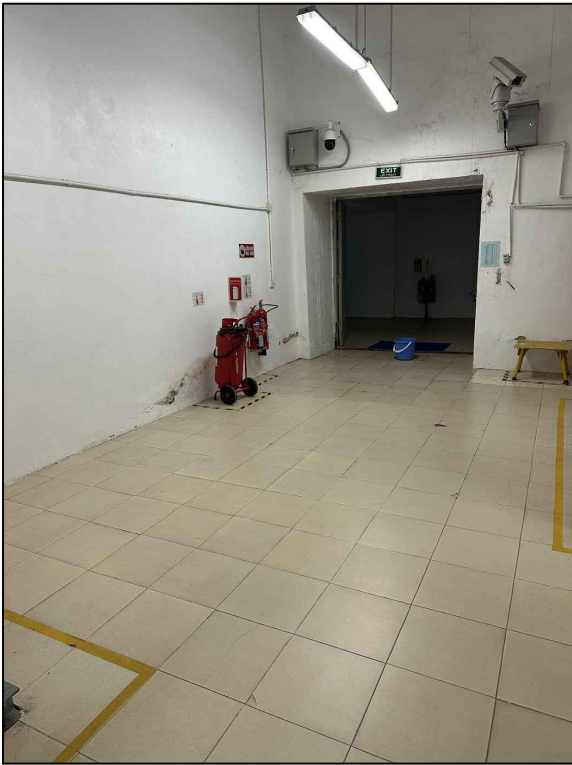

Vị trí 03: 6x2.5m



Vị trí 04: 2x27.5x1.5m

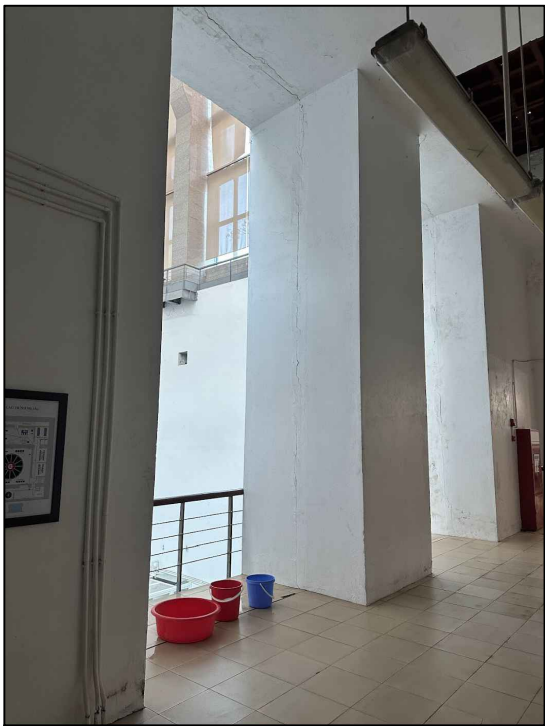

Vị trí 05: 16x3m



- + Xác định các vị trí bề mặt sơn bị bong tróc. Diện tích sơn là 217,56m².
- + Cạo lớp sơn bề mặt.
- + Sơn lại bề mặt bằng sơn 3 nước (1 lót + 2 phủ).


TẬP ĐOÀN ĐIỆN LỰC VIỆT NAM CÔNG TY THUỶ ĐIỆN HUỖI QUẢNG - BẢN CHẤT			CÔNG TRÌNH: DUY TU, BẢO DƯỠNG MỘT SỐ HẠNG MỤC PHẦN XÂY DỰNG, ĐƯỜNG GIAO THÔNG NHÀ MÁY TĐ HQBC TRƯỚC MÙA MƯA NĂM 2026		
TĐ HUỖI QUẢNG VÀ BẢN CHẤT			THIẾT KẾ BẢN VẼ THI CÔNG		
			SƠN TƯỜNG GIAN MÁY BẢN CHẤT		
KIỂM TRA	TRẦN VĂN HÀ		BVTC	4/2026	
THỰC HIỆN	KHUẤT VĂN DƯƠNG		TL : 1/...		



- + Xác định các vị trí bề mặt sơn bị bong tróc. Diện tích 2x(6x2,2)m².
- + Cạo lớp sơn bề mặt.
- + Sơn lại bề mặt bằng sơn 3 nước (1 lót + 2 phủ).
- + Xác định vị trí nền gạch vỡ tại khu vực máy cắt.
- + Đục bỏ nền gạch cũ bị hư hỏng. Diện tích 4x2,4m². Vận chuyển đổ thải ra ngoài công trình.
- + Thay mới gạch nền 40x40cm ceramic VXM M75.

TẬP ĐOÀN ĐIỆN LỰC VIỆT NAM CÔNG TY THỦY ĐIỆN HUỘI QUẢNG - BẢN CHÁT			CÔNG TRÌNH: DUY TU, BẢO DƯỠNG MỘT SỐ HẠNG MỤC PHẦN XÂY DỰNG, ĐƯỜNG GIAO THÔNG NHÀ MÁY TĐ HQBC TRƯỚC MÙA MƯA NĂM 2026		
TĐ HUỘI QUẢNG VÀ BẢN CHÁT			THIẾT KẾ BẢN VẼ THI CÔNG		
			SỬA CHỮA KHU VỰC MC901 BẢN CHÁT		
KIỂM TRA	TRẦN VĂN HÀ		BVTC	4/2026	
THỰC HIỆN	KHUẤT VĂN DƯƠNG		TL : 1/...		


SƠ ĐỒ BỐ TRÍ CỨU HỎA VÀ THOÁT HIỂM CAO TRÌNH 363.20m

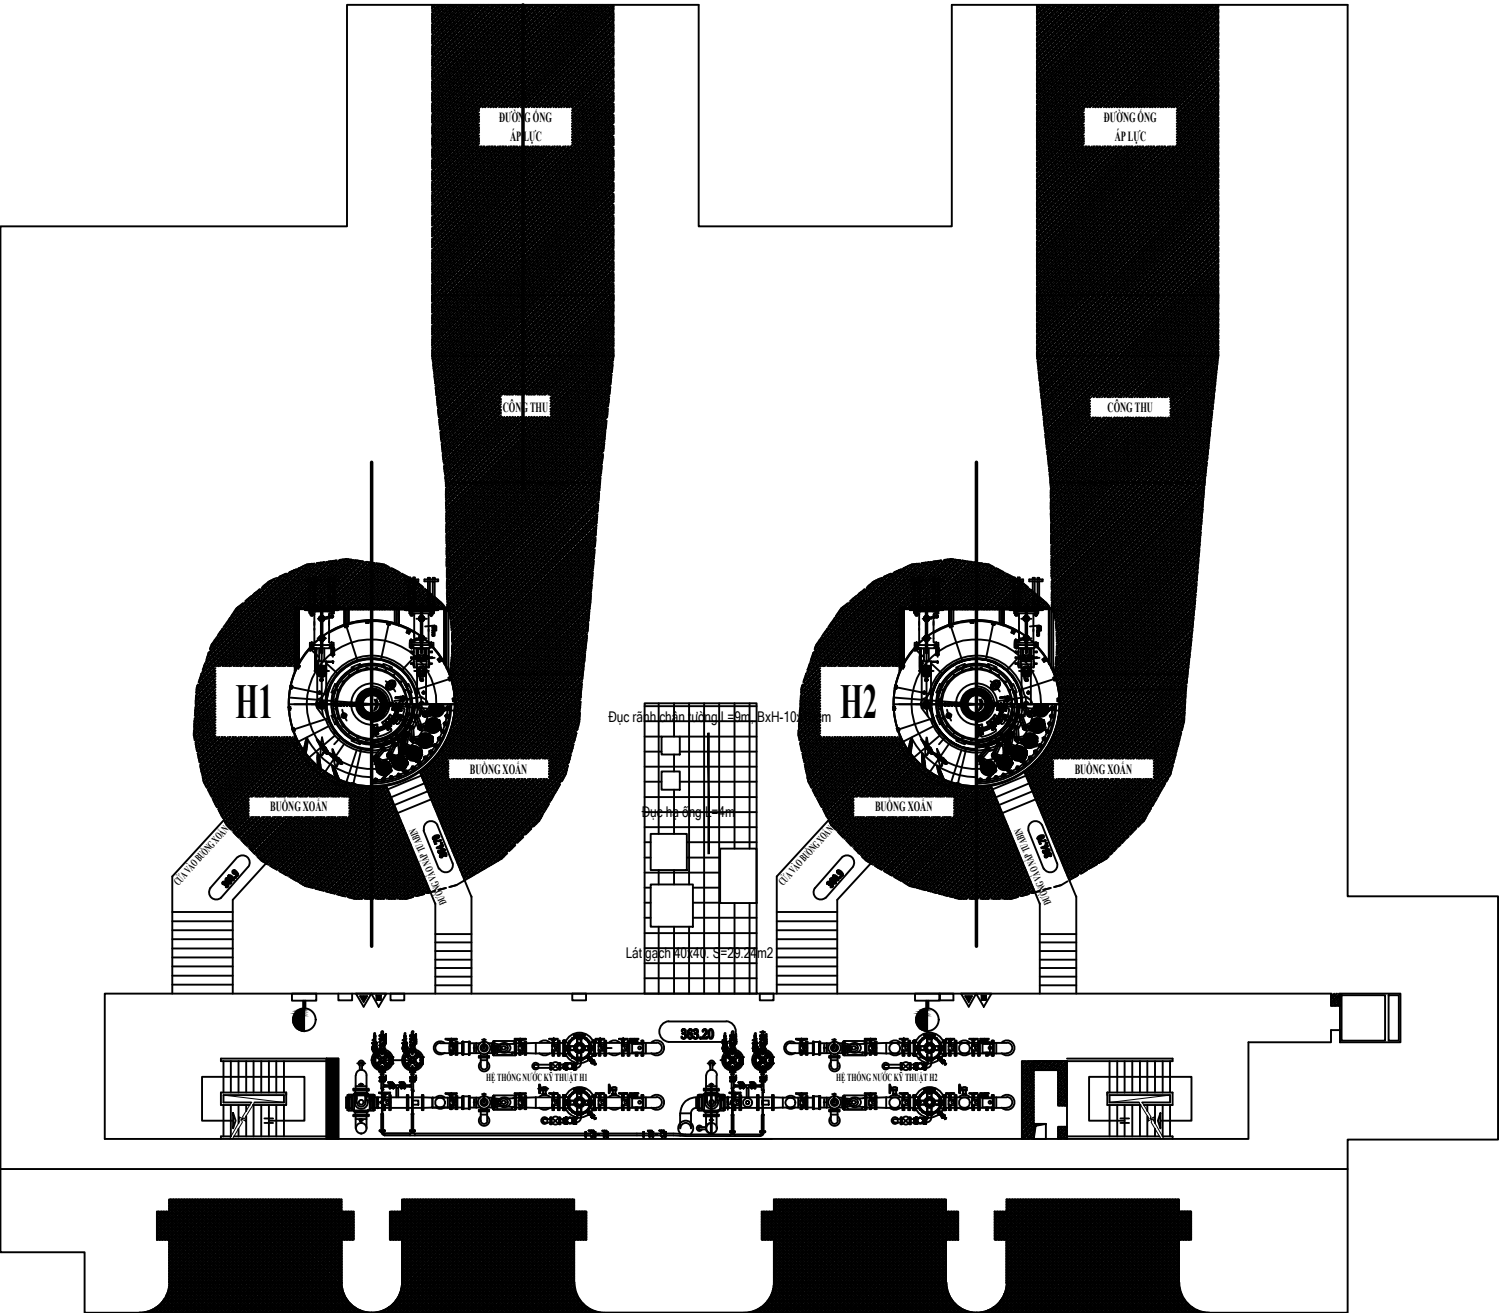

- + Đục phá dỡ nền gạch cũ. Vận chuyển đổ thải ra ngoài công trình. Diện tích 29,24m².
- + Hạ ống dẫn điện cũ có sẵn trên nền dài L=4m.
- + Lát lại nền gạch ceramic 40x40cm.
- + Cắt rãnh đoạn tiếp giáp tường cũ dài L=9m.


TẬP ĐOÀN ĐIỆN LỰC VIỆT NAM CÔNG TY THỦY ĐIỆN HUỘI QUẢNG - BẢN CHẤT			CÔNG TRÌNH: DUY TU, BẢO DƯỠNG MỘT SỐ HẠNG MỤC PHẦN XÂY DỰNG, ĐƯỜNG GIAO THÔNG NHÀ MÁY TĐ HQBC TRƯỚC MÙA MƯA NĂM 2026		
TĐ HUỘI QUẢNG VÀ BẢN CHẤT			THIẾT KẾ BẢN VẼ THI CÔNG		
			SỬA CHỮA NỀN GẠCH BẢN CHẤT		
KIỂM TRA	TRẦN VĂN HÀ		BVTC	4/2026	
THỰC HIỆN	KHUẤT VĂN DƯƠNG		TL : 1/...		

SƠ ĐỒ BỐ TRÍ CỨU HỎA VÀ THOÁT HIỂM CAO TRÌNH 363.20m

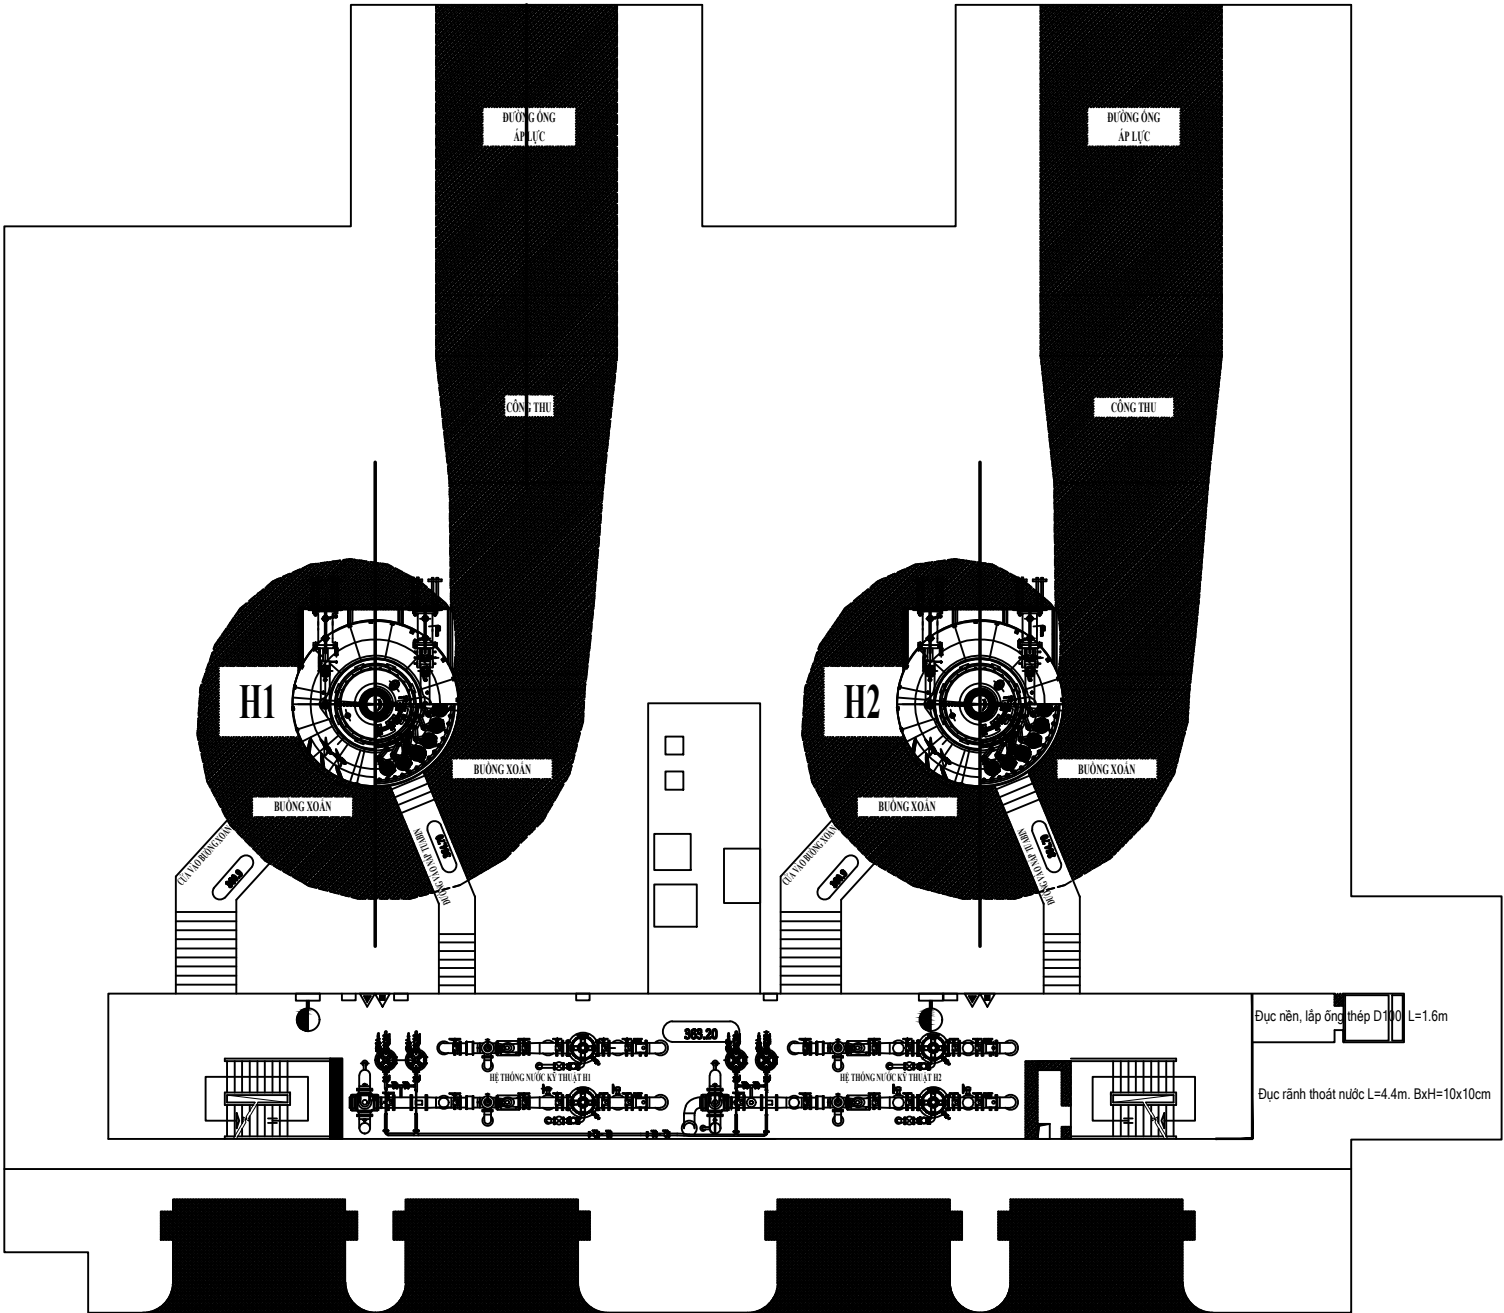


- + Xác định vị trí làm rãnh thoát nước.
- + Đoạn tiếp giáp tường: Đục tẩy bề mặt kích thước rãnh BxH=10x10cm.
Đoạn cắt qua hành lang lên bậc thềm thang máy: Đục nền lắp đặt ống thoát nước D100mm.
- + Đổ bù bê tông nền M200 đá 1x2 và lát bù hoàn thiện bề mặt bằng gạch ceramic 40x40cm.

TẬP ĐOÀN ĐIỆN LỰC VIỆT NAM CÔNG TY THỦY ĐIỆN HUỘI QUẢNG - BẢN CHẤT			CÔNG TRÌNH: DUY TU, BẢO DƯỠNG MỘT SỐ HẠNG MỤC PHẦN XÂY DỰNG, ĐƯỜNG GIAO THÔNG NHÀ MÁY TĐ HQBC TRƯỚC MÙA MƯA NĂM 2026		
TĐ HUỘI QUẢNG VÀ BẢN CHẤT			THIẾT KẾ BẢN VẼ THI CÔNG		
			XỬ LÝ THOÁT NƯỚC NỀN BẢN CHẤT		
KIỂM TRA	TRẦN VĂN HÀ		BVTC	4/2026	
THỰC HIỆN	KHUẤT VĂN DƯƠNG		TL : 1/...		

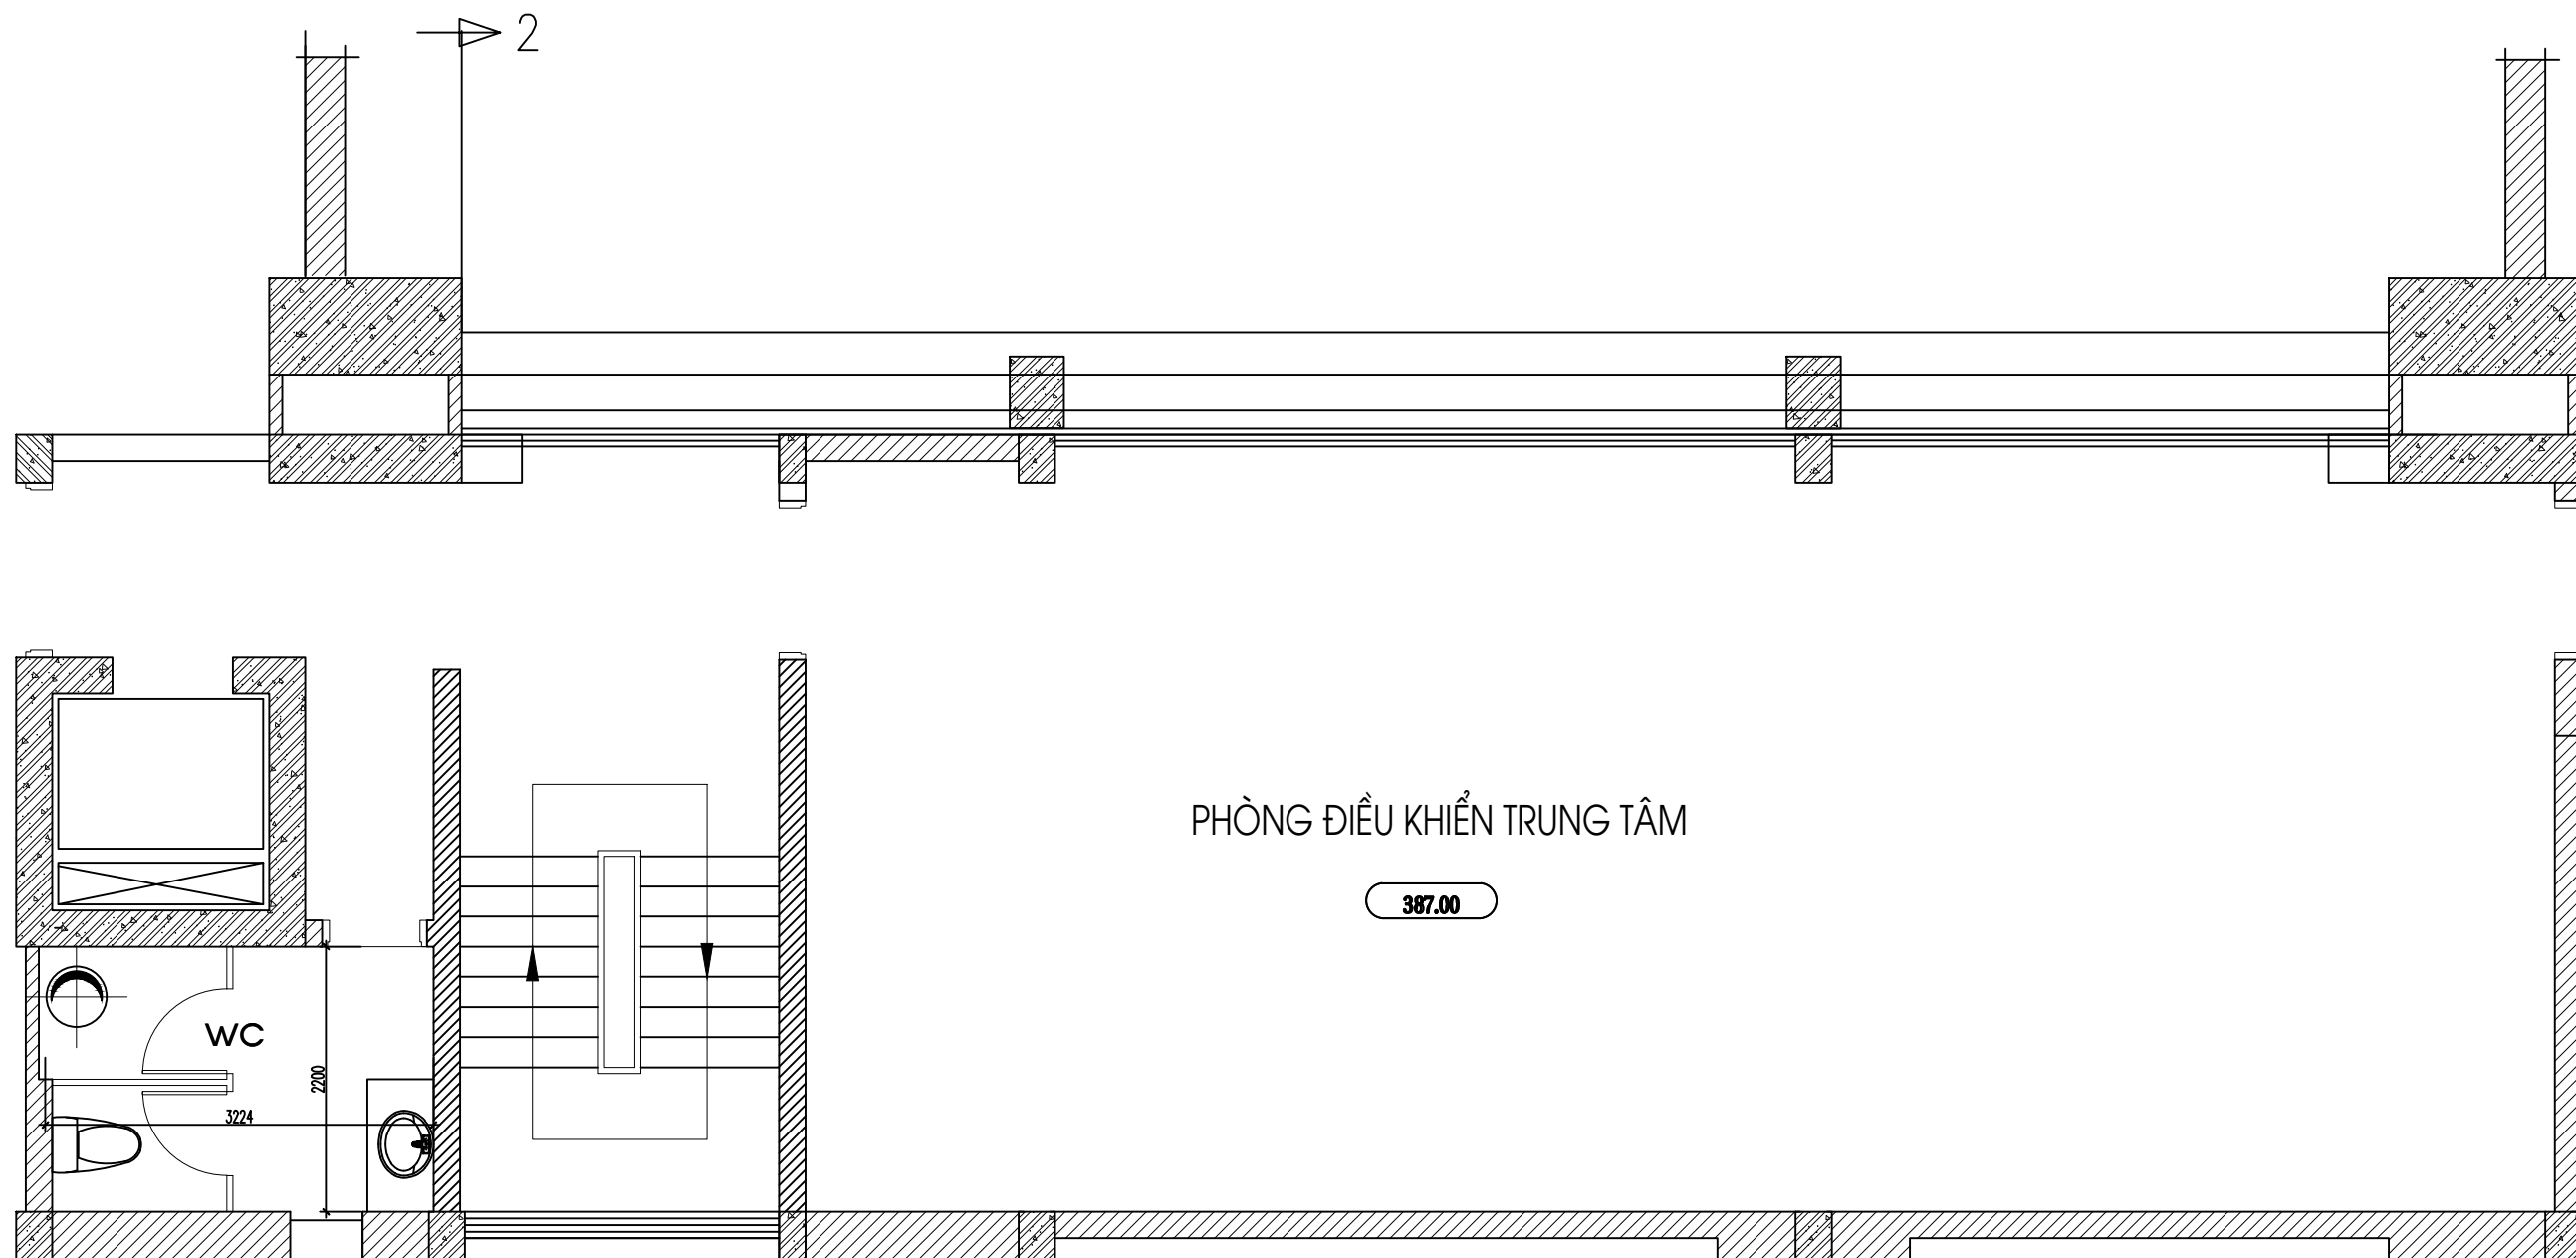


- + Tháo dỡ trần và lắp dựng thay thế trần nhà vệ sinh. Kích thước trần 3,3x2,2m. Trần mới bằng chất liệu nhôm nano.
- + Tháo dỡ và thay thế phụ kiện ống thoát chậu rửa tay.
- + Lắp mới 01 chậu tiểu nam.
- + Hoàn thiện gạch nền hiện trạng.

TẬP ĐOÀN ĐIỆN LỰC VIỆT NAM CÔNG TY THỦY ĐIỆN HUỘI QUẢNG - BẢN CHẤT			CÔNG TRÌNH: DUY TU, BẢO DƯỠNG MỘT SỐ HẠNG MỤC PHẦN XÂY DỰNG, ĐƯỜNG GIAO THÔNG NHÀ MÁY TĐ HQBC TRƯỚC MÙA MƯA NĂM 2026		
TĐ HUỘI QUẢNG VÀ BẢN CHẤT			THIẾT KẾ BẢN VẼ THI CÔNG		
			SỬA CHỮA WC BẢN CHẤT		
KIỂM TRA	TRẦN VĂN HÀ		BVTC	4/2026	
THỰC HIỆN	KHUẤT VĂN DƯƠNG		TL : 1/...		

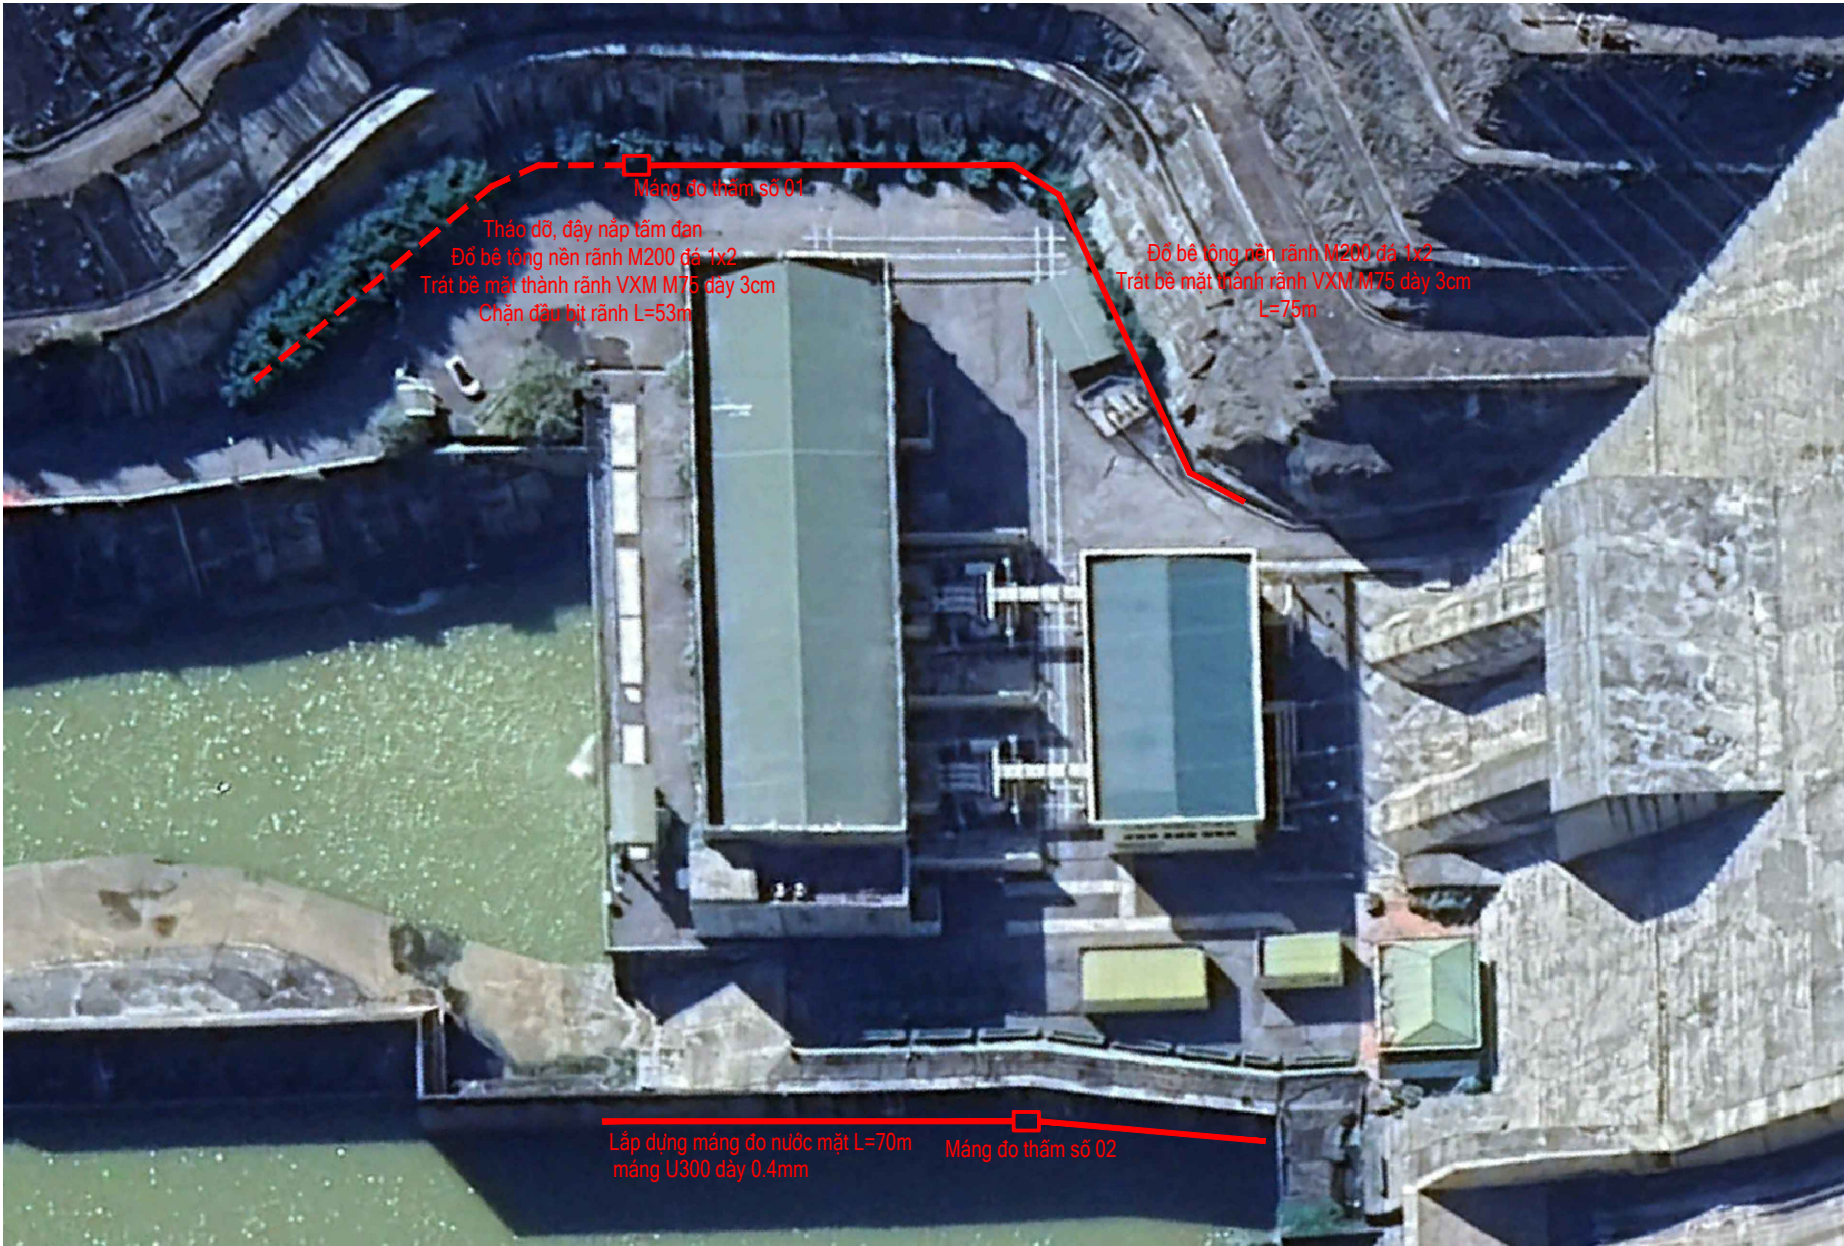


RÃNH ĐIỂN HÌNH MÁNG ĐO THẨM

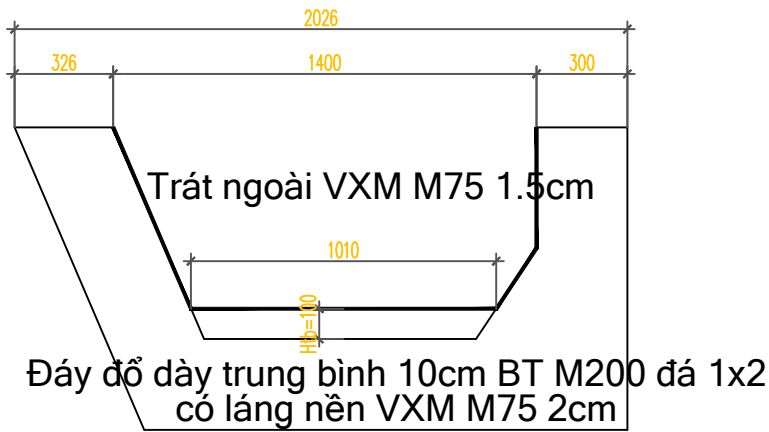

- + Vị trí số 01 lắp tại hồ ga gom nước: Tháo dỡ tấm đan rãnh, trát thành và đánh nền dốc đáy rãnh về hồ ga. Lắp đặt máng đo thấm tại hồ ga gom nước.
- + Vị trí số 01 lắp tại sàn thao tác cống dẫn dòng: Lắp dựng máng tôn nước dọc theo tường cánh cống dẫn dòng để gom toàn bộ nước về phía sàn thao tác. Lắp đặt máng đo tại sàn thao tác.

TẬP ĐOÀN ĐIỆN LỰC VIỆT NAM CÔNG TY THỦY ĐIỆN HUỘI QUẢNG - BẢN CHẤT			CÔNG TRÌNH: DUY TU, BẢO DƯỠNG MỘT SỐ HẠNG MỤC PHẦN XÂY DỰNG, ĐƯỜNG GIAO THÔNG NHÀ MÁY TĐ HQBC TRƯỚC MÙA MƯA NĂM 2026		
TĐ HUỘI QUẢNG VÀ BẢN CHẤT			THIẾT KẾ BẢN VẼ THI CÔNG		
			MÁNG ĐO THẨM BẢN CHẤT		
KIỂM TRA	TRẦN VĂN HÀ		BVTC	4/2026	
THỰC HIỆN	KHUẤT VĂN DƯƠNG		TL : 1/...		

SỬA CHỮA CỬA PHÒNG ĐKTT

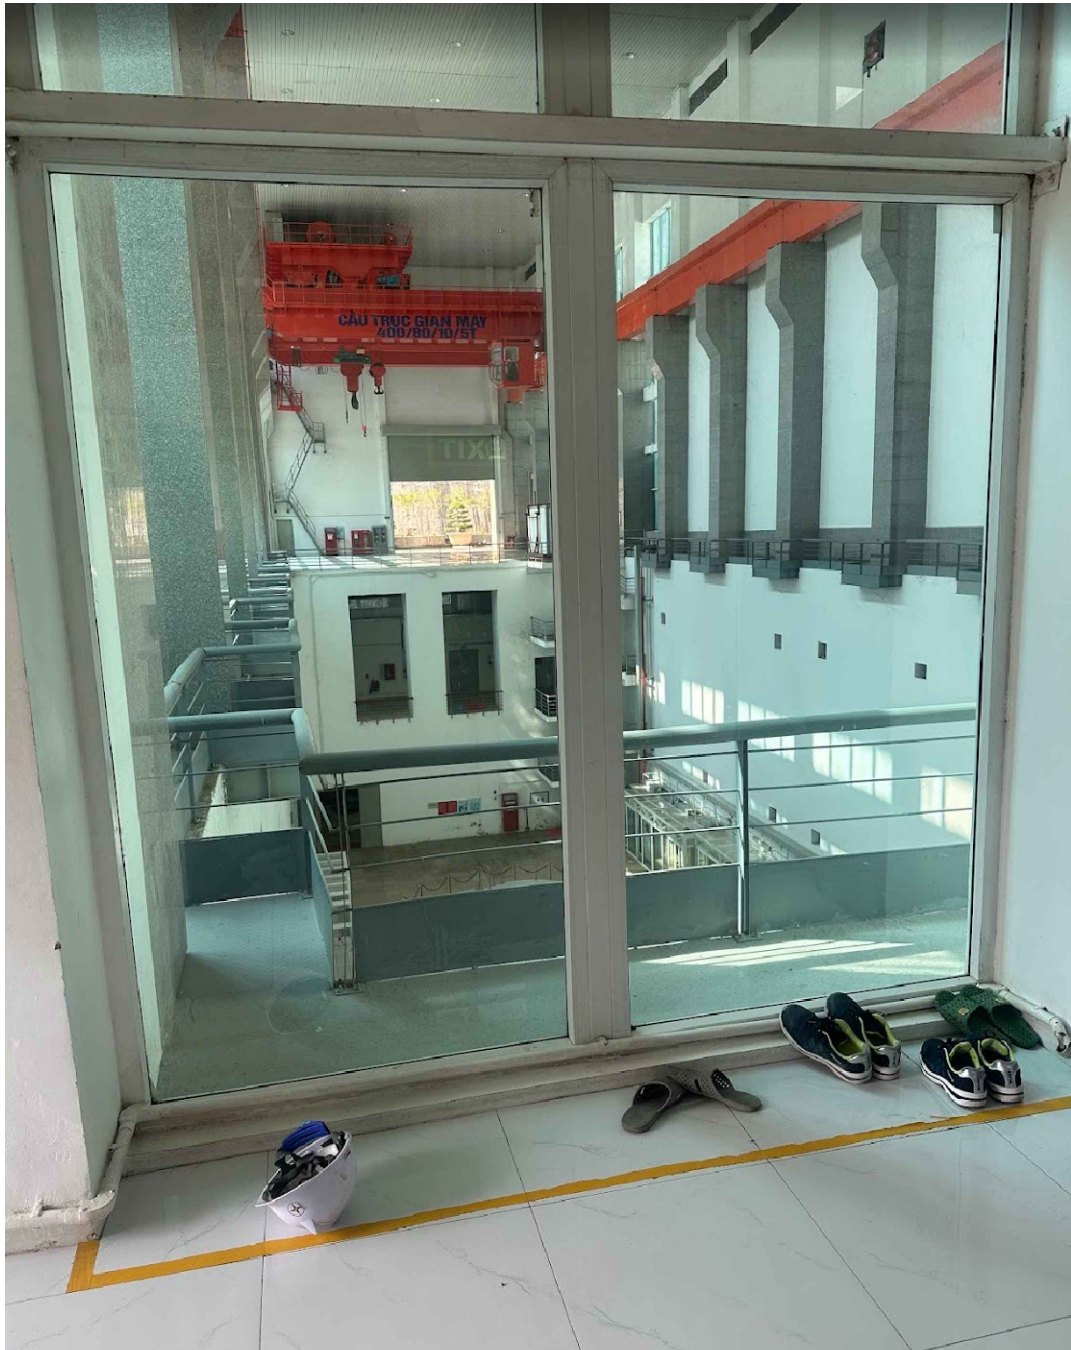


- PHƯƠNG ÁN SỬA CHỮA:
- Tháo dỡ sửa cũ kích thước BxH=255x240cm.
 - Vận chuyển cửa cũ về kho VTTB Bản Chát.
 - Lắp dựng cửa nhôm (dạng cửa lùa) dày 1.2mm kích thước BxH=255x240cm.

TẬP ĐOÀN ĐIỆN LỰC VIỆT NAM CÔNG TY THỦY ĐIỆN HUỖI QUẢNG - BẢN CHÁT			CÔNG TRÌNH: DUY TU, BẢO DƯỠNG MỘT SỐ HẠNG MỤC PHẦN XÂY DỰNG, ĐƯỜNG GIAO THÔNG NHÀ MÁY TĐ HQBC TRƯỚC MÙA MƯA NĂM 2026		
TĐ HUỖI QUẢNG VÀ BẢN CHÁT			THIẾT KẾ BẢN VẼ THI CÔNG		
			SỬA CHỮA VÁCH CỬA BẢN CHÁT		
KIỂM TRA	TRẦN VĂN HÀ		BVTC	4/2026	
THỰC HIỆN	KHUẤT VĂN DƯƠNG		TL : 1/...		




- + Tháo dỡ đá ốp hoa văn bị hư hỏng. Vận chuyển ra ngoài phạm vi công trường. Kích thước hoa văn hình trụ vuông đỉnh rộng 1,15x1,15m đáy rộng 1,6x1,6m cao 1,4m.
 - + Thay thế bề mặt mới.
 - + Vệ sinh lại toàn bộ khu vực Đài tưởng niệm Bản Chát.
- Diện tích vệ sinh 135m².

TẬP ĐOÀN ĐIỆN LỰC VIỆT NAM CÔNG TY THỦY ĐIỆN HUỘI QUẢNG - BẢN CHÁT			CÔNG TRÌNH: DUY TU, BẢO DƯỠNG MỘT SỐ HẠNG MỤC PHẦN XÂY DỰNG, ĐƯỜNG GIAO THÔNG NHÀ MÁY TĐ HQBC TRƯỚC MÙA MƯA NĂM 2026		
TĐ HUỘI QUẢNG VÀ BẢN CHÁT			THIẾT KẾ BẢN VẼ THI CÔNG		
			SỬA CHỮA ĐÀI TƯỞNG NIỆM BẢN CHÁT		
KIỂM TRA	TRẦN VĂN HÀ		BVTC	4/2026	
THỰC HIỆN	KHUẤT VĂN DƯƠNG		TL : 1/...		

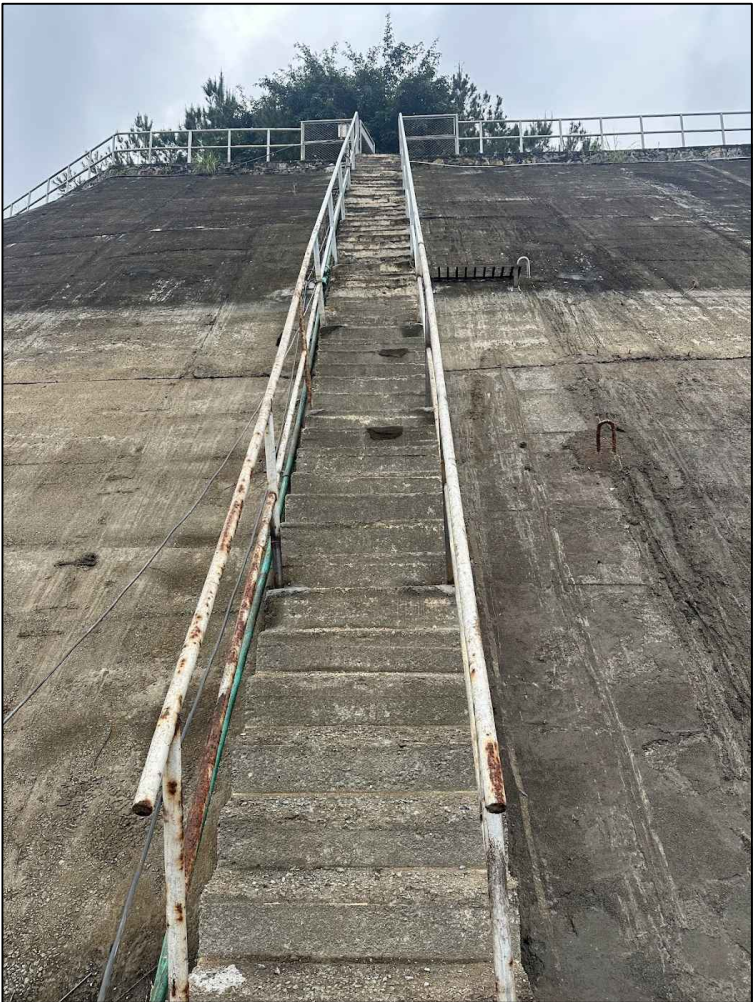

CẮT DỌC ĐẠI DIỆN 1 BÊN LAN CAN

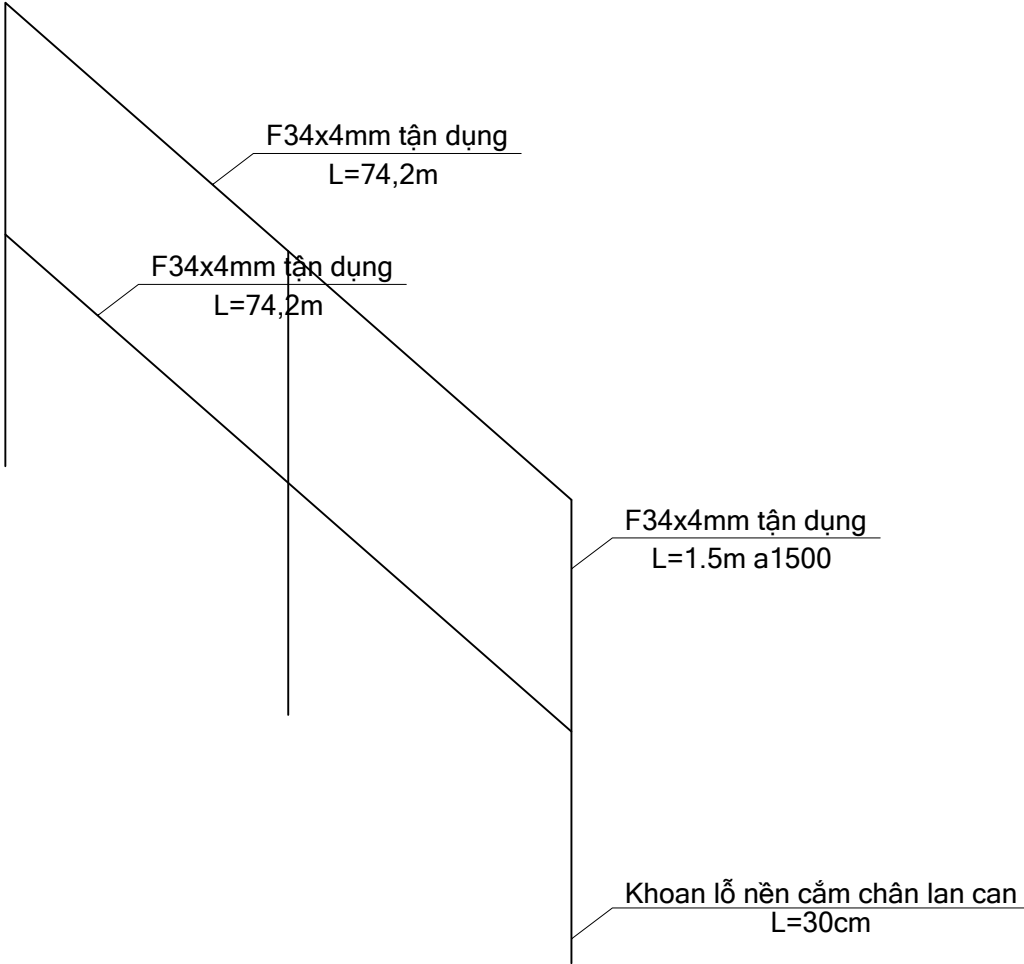

- + Tháo dỡ toàn bộ lan can cũ. Tháo dỡ vận chuyển về kho VTTB Bản Chát. Khối lượng tháo dỡ là 1,29 tấn.
- + Khoan bắt chân lan can đường kính D40mm sâu 0,3m. Số lượng 100 lỗ.
- + Gia công, lắp đặt lan can mới bằng ống thép tận dụng. Khối lượng 1,323 tấn.


TẬP ĐOÀN ĐIỆN LỰC VIỆT NAM CÔNG TY THỦY ĐIỆN HUỘI QUẢNG - BẢN CHÁT			CÔNG TRÌNH: DUY TU, BẢO DƯỠNG MỘT SỐ HẠNG MỤC PHẦN XÂY DỰNG, ĐƯỜNG GIAO THÔNG NHÀ MÁY TĐ HQBC TRƯỚC MÙA MƯA NĂM 2026		
TĐ HUỘI QUẢNG VÀ BẢN CHÁT			THIẾT KẾ BẢN VẼ THI CÔNG		
			SỬA CHỮA LAN CAN XUỐNG CANO BẢN CHÁT		
KIỂM TRA	TRẦN VĂN HÀ		BVTC	4/2026	
THỰC HIỆN	KHUẤT VĂN DƯƠNG		TL : 1/...		




- + Cạo lớp sơn bề mặt phía ngoài 02 nhà dầu đập tràn. Kích thước mỗi nhà dầu (BxL)xH= (6,5x3,5)x5,2m.
- + Sơn lại bề mặt bằng sơn 3 nước sơn ngoài trời (1 lót + 2 phủ).

TẬP ĐOÀN ĐIỆN LỰC VIỆT NAM CÔNG TY THỦY ĐIỆN HUỘI QUẢNG - BẢN CHẤT			CÔNG TRÌNH: DUY TU, BẢO DƯỠNG MỘT SỐ HẠNG MỤC PHẦN XÂY DỰNG, ĐƯỜNG GIAO THÔNG NHÀ MÁY TĐ HQBC TRƯỚC MÙA MƯA NĂM 2026		
TĐ HUỘI QUẢNG VÀ BẢN CHẤT			THIẾT KẾ BẢN VẼ THI CÔNG		
			SƠN CÔNG TRÌNH BẢN CHẤT		
KIỂM TRA	TRẦN VĂN HÀ		BVTC	4/2026	
THỰC HIỆN	KHUẤT VĂN DƯƠNG		TL : 1/...		

MẶT ĐỨNG MỐC QUAN TRẮC (41 MỐC)

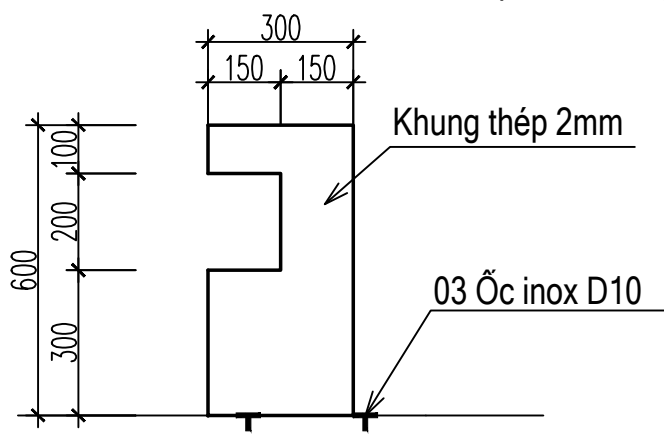

MẶT BẰNG MỐC QUAN TRẮC (41 MỐC)

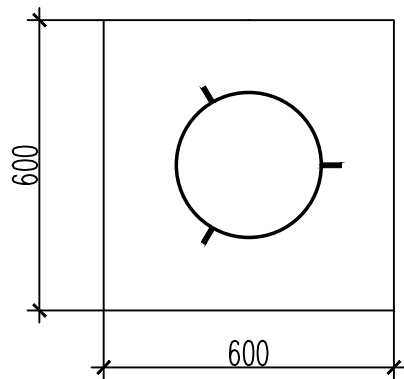

CHÚ THÍCH:


- Đơn vị cao độ là m, độ dài là mm;

+ Gia công, lắp đặt 41 mũ chụp bảo vệ mốc quan trắc. Kích thước tùy chỉnh vào hiện trường.

TẬP ĐOÀN ĐIỆN LỰC VIỆT NAM CÔNG TY THỦY ĐIỆN HUỘI QUẢNG - BẢN CHÁT			CÔNG TRÌNH: DUY TU, BẢO DƯỠNG MỘT SỐ HẠNG MỤC PHẦN XÂY DỰNG, ĐƯỜNG GIAO THÔNG NHÀ MÁY TĐ HQBC TRƯỚC MÙA MƯA NĂM 2026		
TĐ HUỘI QUẢNG VÀ BẢN CHÁT			THIẾT KẾ BẢN VẼ THI CÔNG		
			SỬA CHỮA CHỤP MỐC BẢN CHÁT		
KIỂM TRA	TRẦN VĂN HÀ		BVTC	4/2026	
THỰC HIỆN	KHUẤT VĂN DƯƠNG		TL : 1/...		

MẶT BẰNG CẢNH QUAN TRƯỚC CẢI TẠO

TỈ LỆ: 1/250

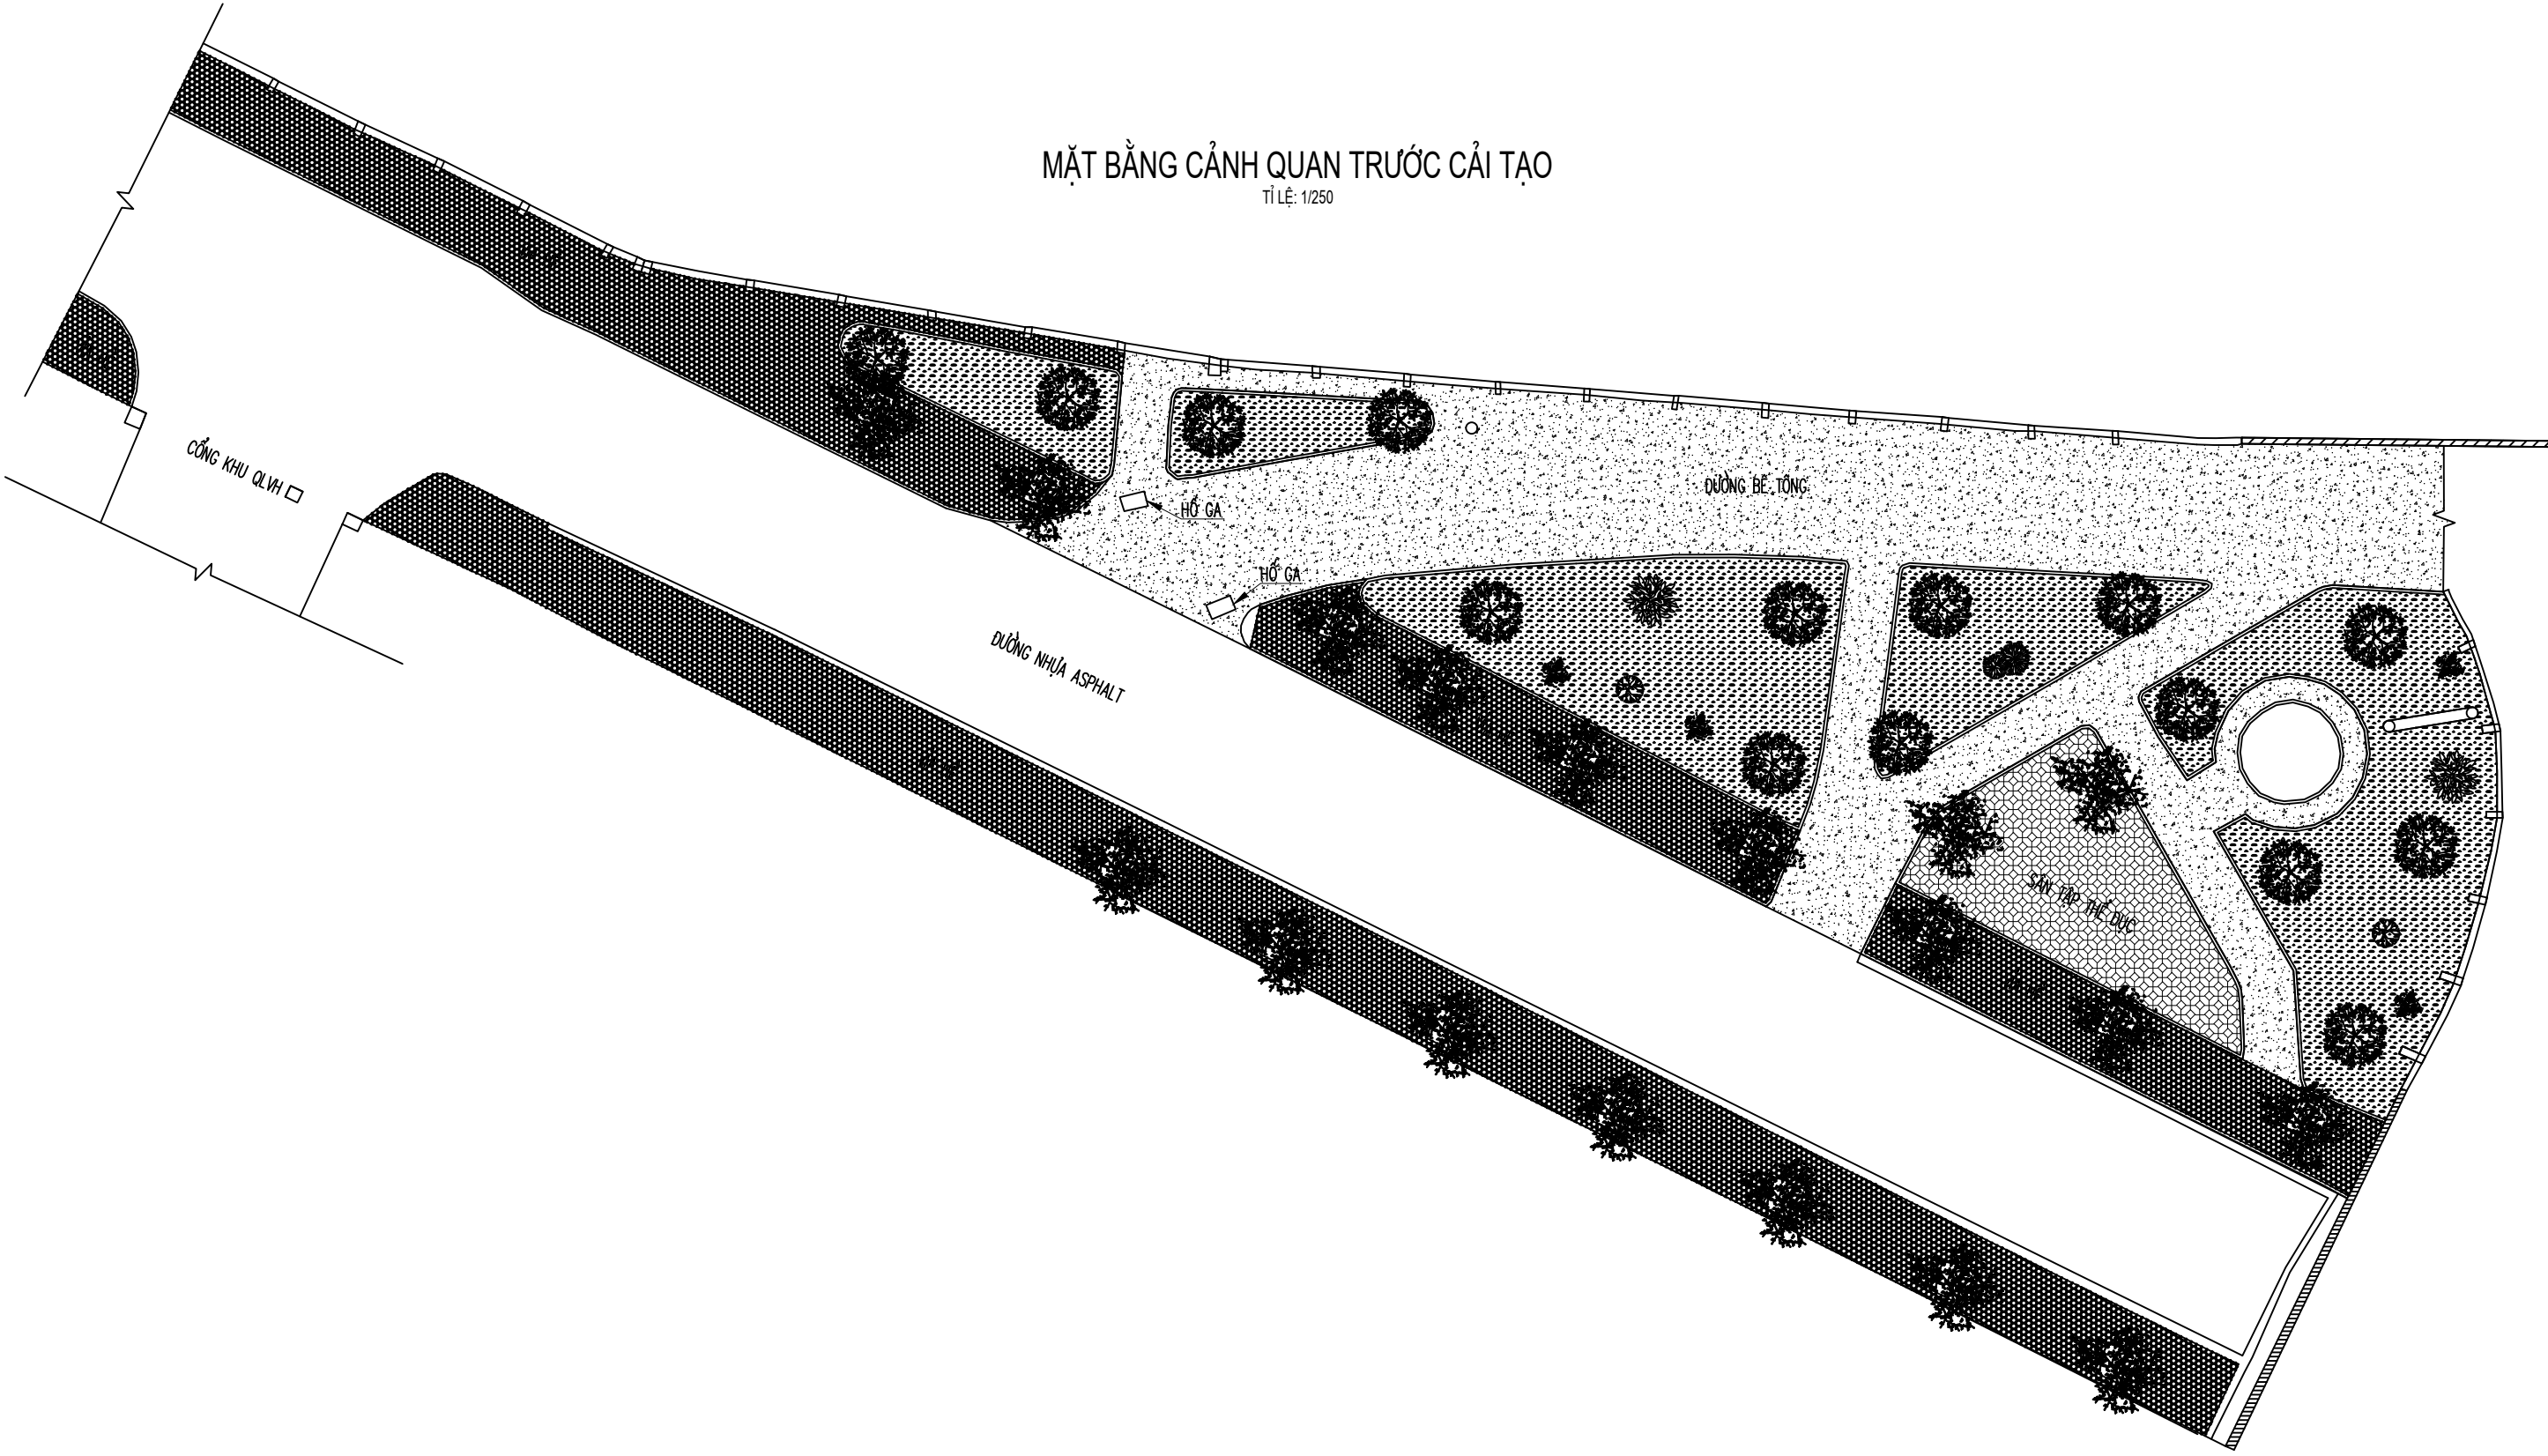


GHI CHÚ
-KÍCH THƯỚC TRONG BẢN VẼ TÍNH BẰNG MM

TẬP ĐOÀN ĐIỆN LỰC VIỆT NAM CÔNG TY THỦY ĐIỆN HUỘI QUẢNG - BẢN CHẤT			CÔNG TRÌNH: DUY TU, BẢO DƯỠNG MỘT SỐ HẠNG MỤC PHẦN XÂY DỰNG, ĐƯỜNG GIAO THÔNG NHÀ MÁY TĐ HQBC TRƯỚC MÙA MƯA NĂM 2026		
TĐ HUỘI QUẢNG VÀ BẢN CHẤT			THIẾT KẾ BẢN VẼ THI CÔNG		
			SỬA CHỮA SÂN ĐƯỜNG CHỜ CA BẢN CHẤT		
KIỂM TRA	TRẦN VĂN HÀ		BVTC	4/2026	
THỰC HIỆN	KHUẤT VĂN DƯƠNG		TL : 1/...		

MẶT BẰNG CẢNH QUAN SAU CẢI TẠO

TỈ LỆ: 1/250

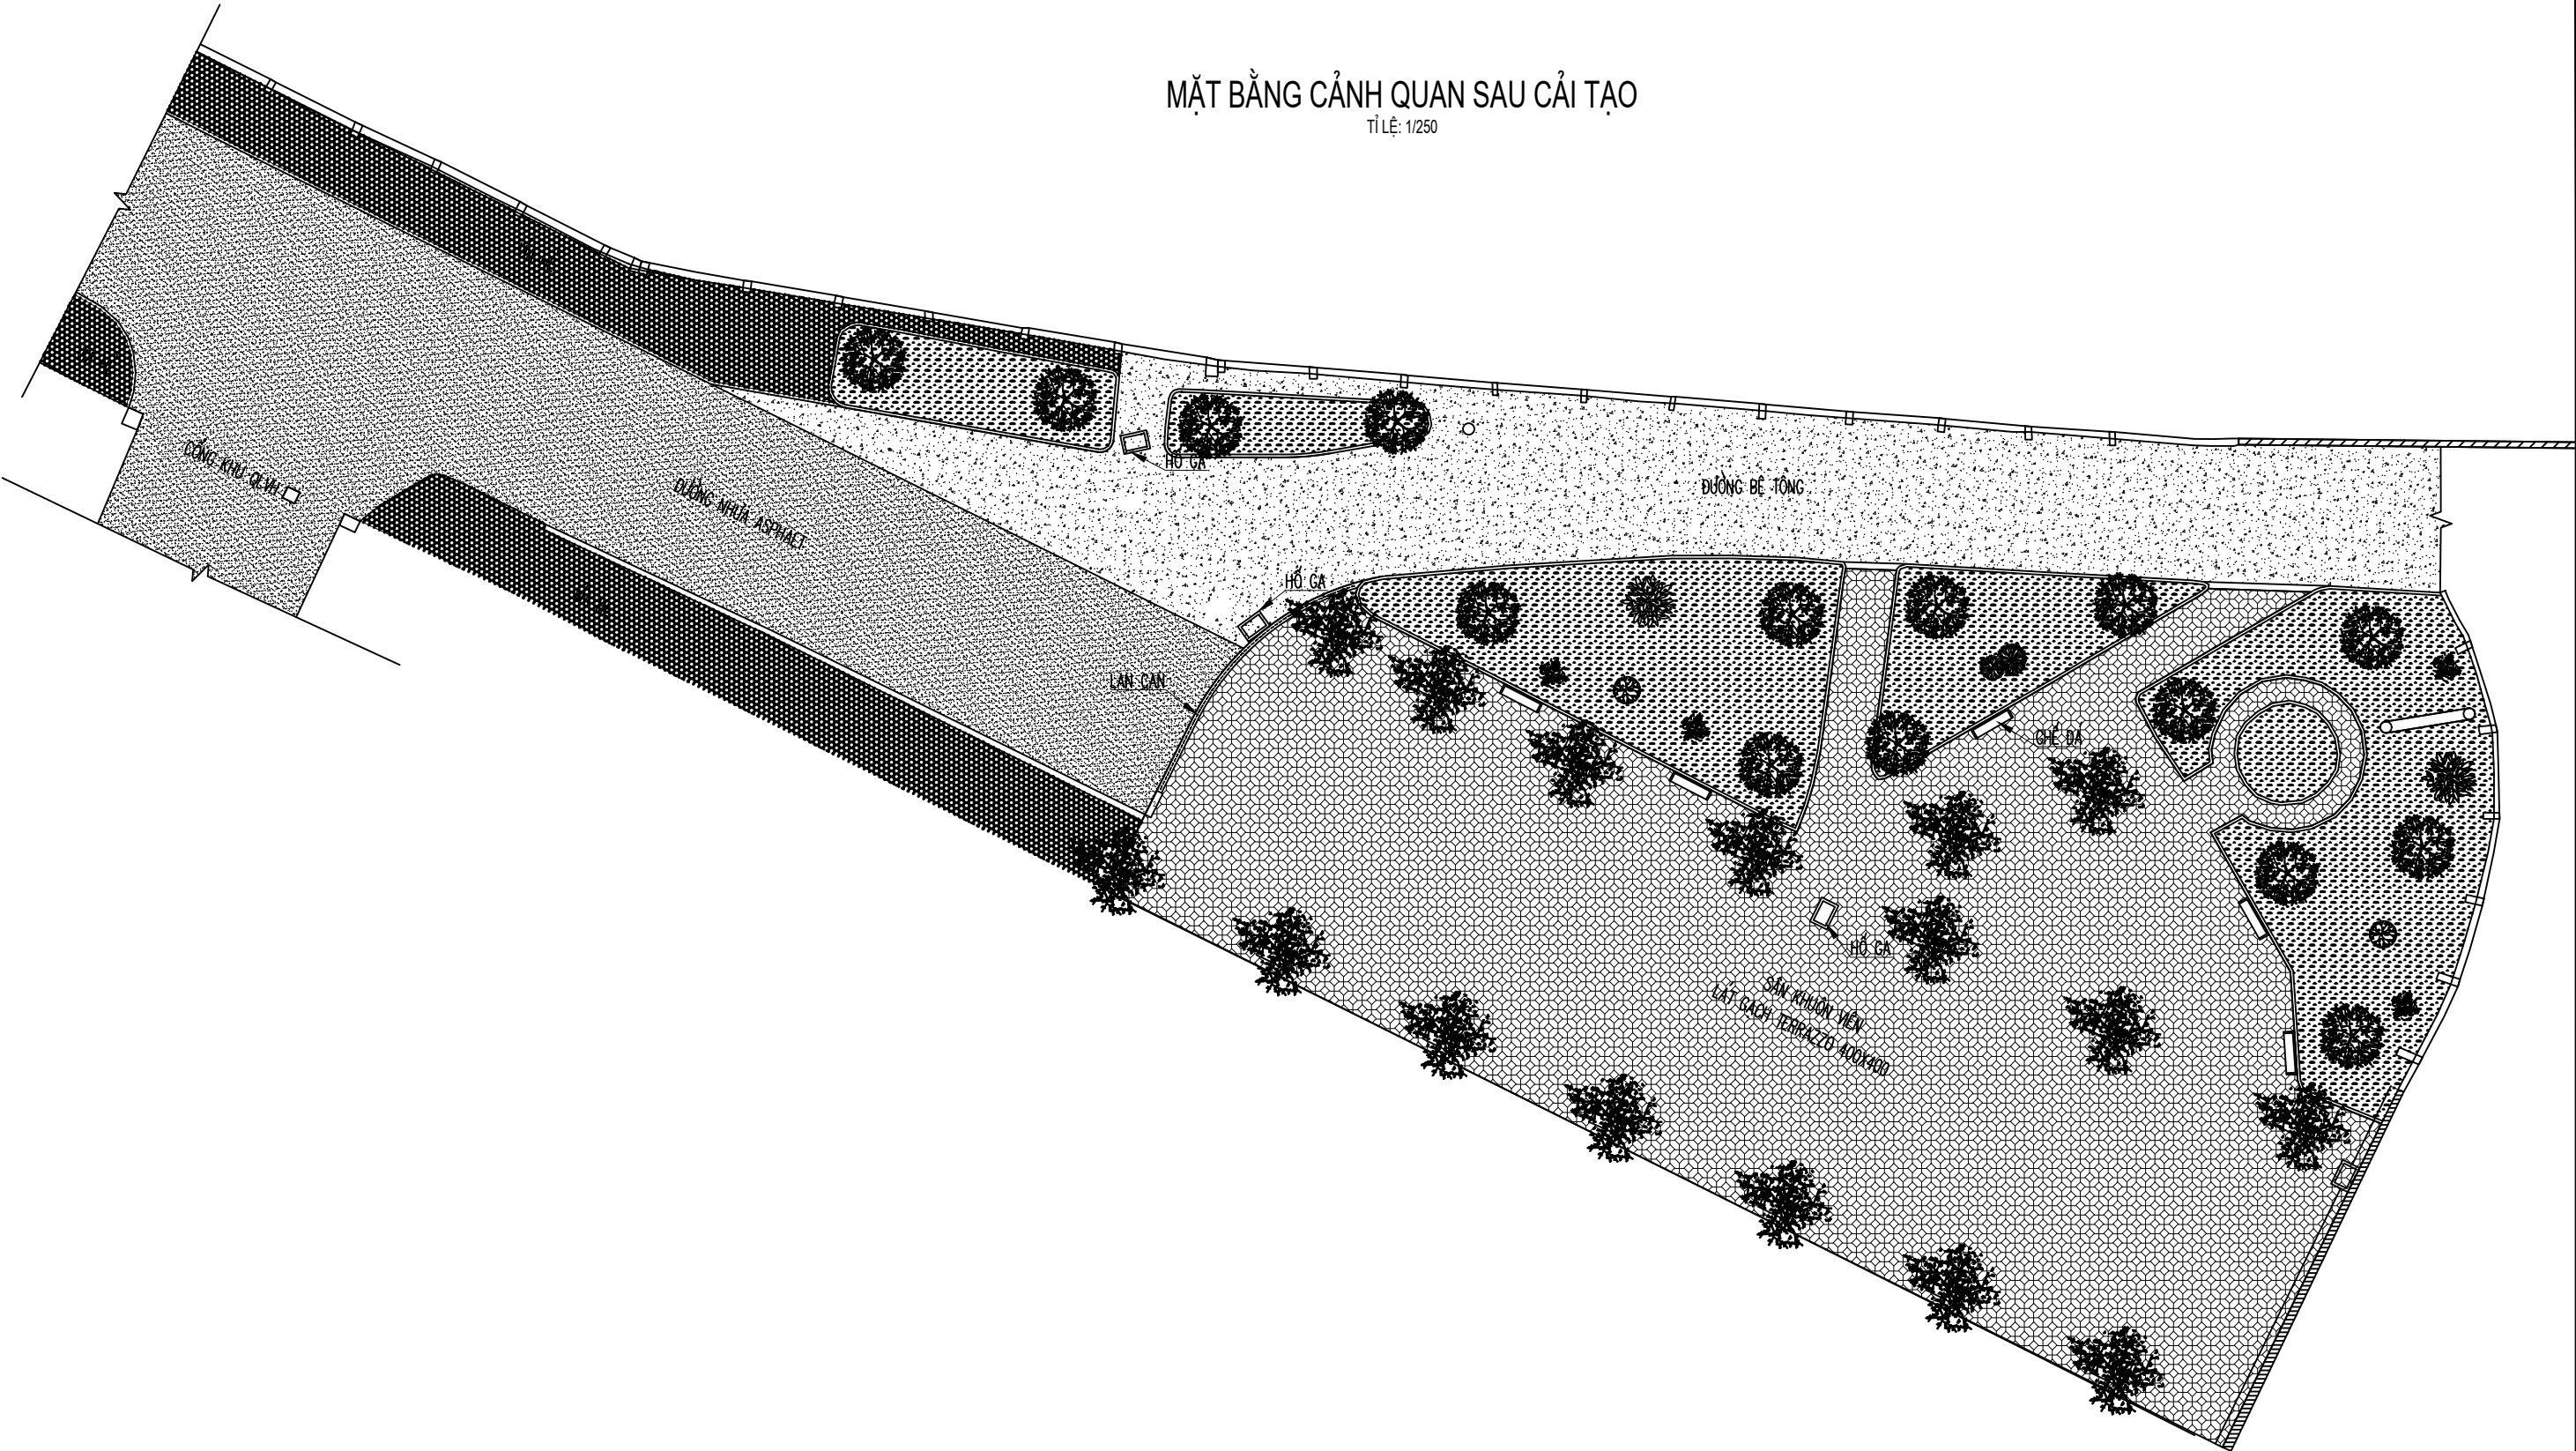


GHI CHÚ
-KÍCH THƯỚC TRONG BẢN VẼ TÍNH BẰNG MM

TẬP ĐOÀN ĐIỆN LỰC VIỆT NAM CÔNG TY THỦY ĐIỆN HUỖI QUẢNG - BẢN CHẤT			CÔNG TRÌNH: DUY TU, BẢO DƯỠNG MỘT SỐ HẠNG MỤC PHẦN XÂY DỰNG, ĐƯỜNG GIAO THÔNG NHÀ MÁY TĐ HQBC TRƯỚC MÙA MƯA NĂM 2026		
TĐ HUỖI QUẢNG VÀ BẢN CHẤT			THIẾT KẾ BẢN VẼ THI CÔNG		
			SỬA CHỮA SÂN ĐƯỜNG CHỜ CA BẢN CHẤT		
KIỂM TRA	TRẦN VĂN HÀ		BVTC	4/2026	
THỰC HIỆN	KHUẤT VĂN DƯƠNG		TL : 1/...		

MẶT BẰNG PHÁ DỠ

TỈ LỆ: 1/250

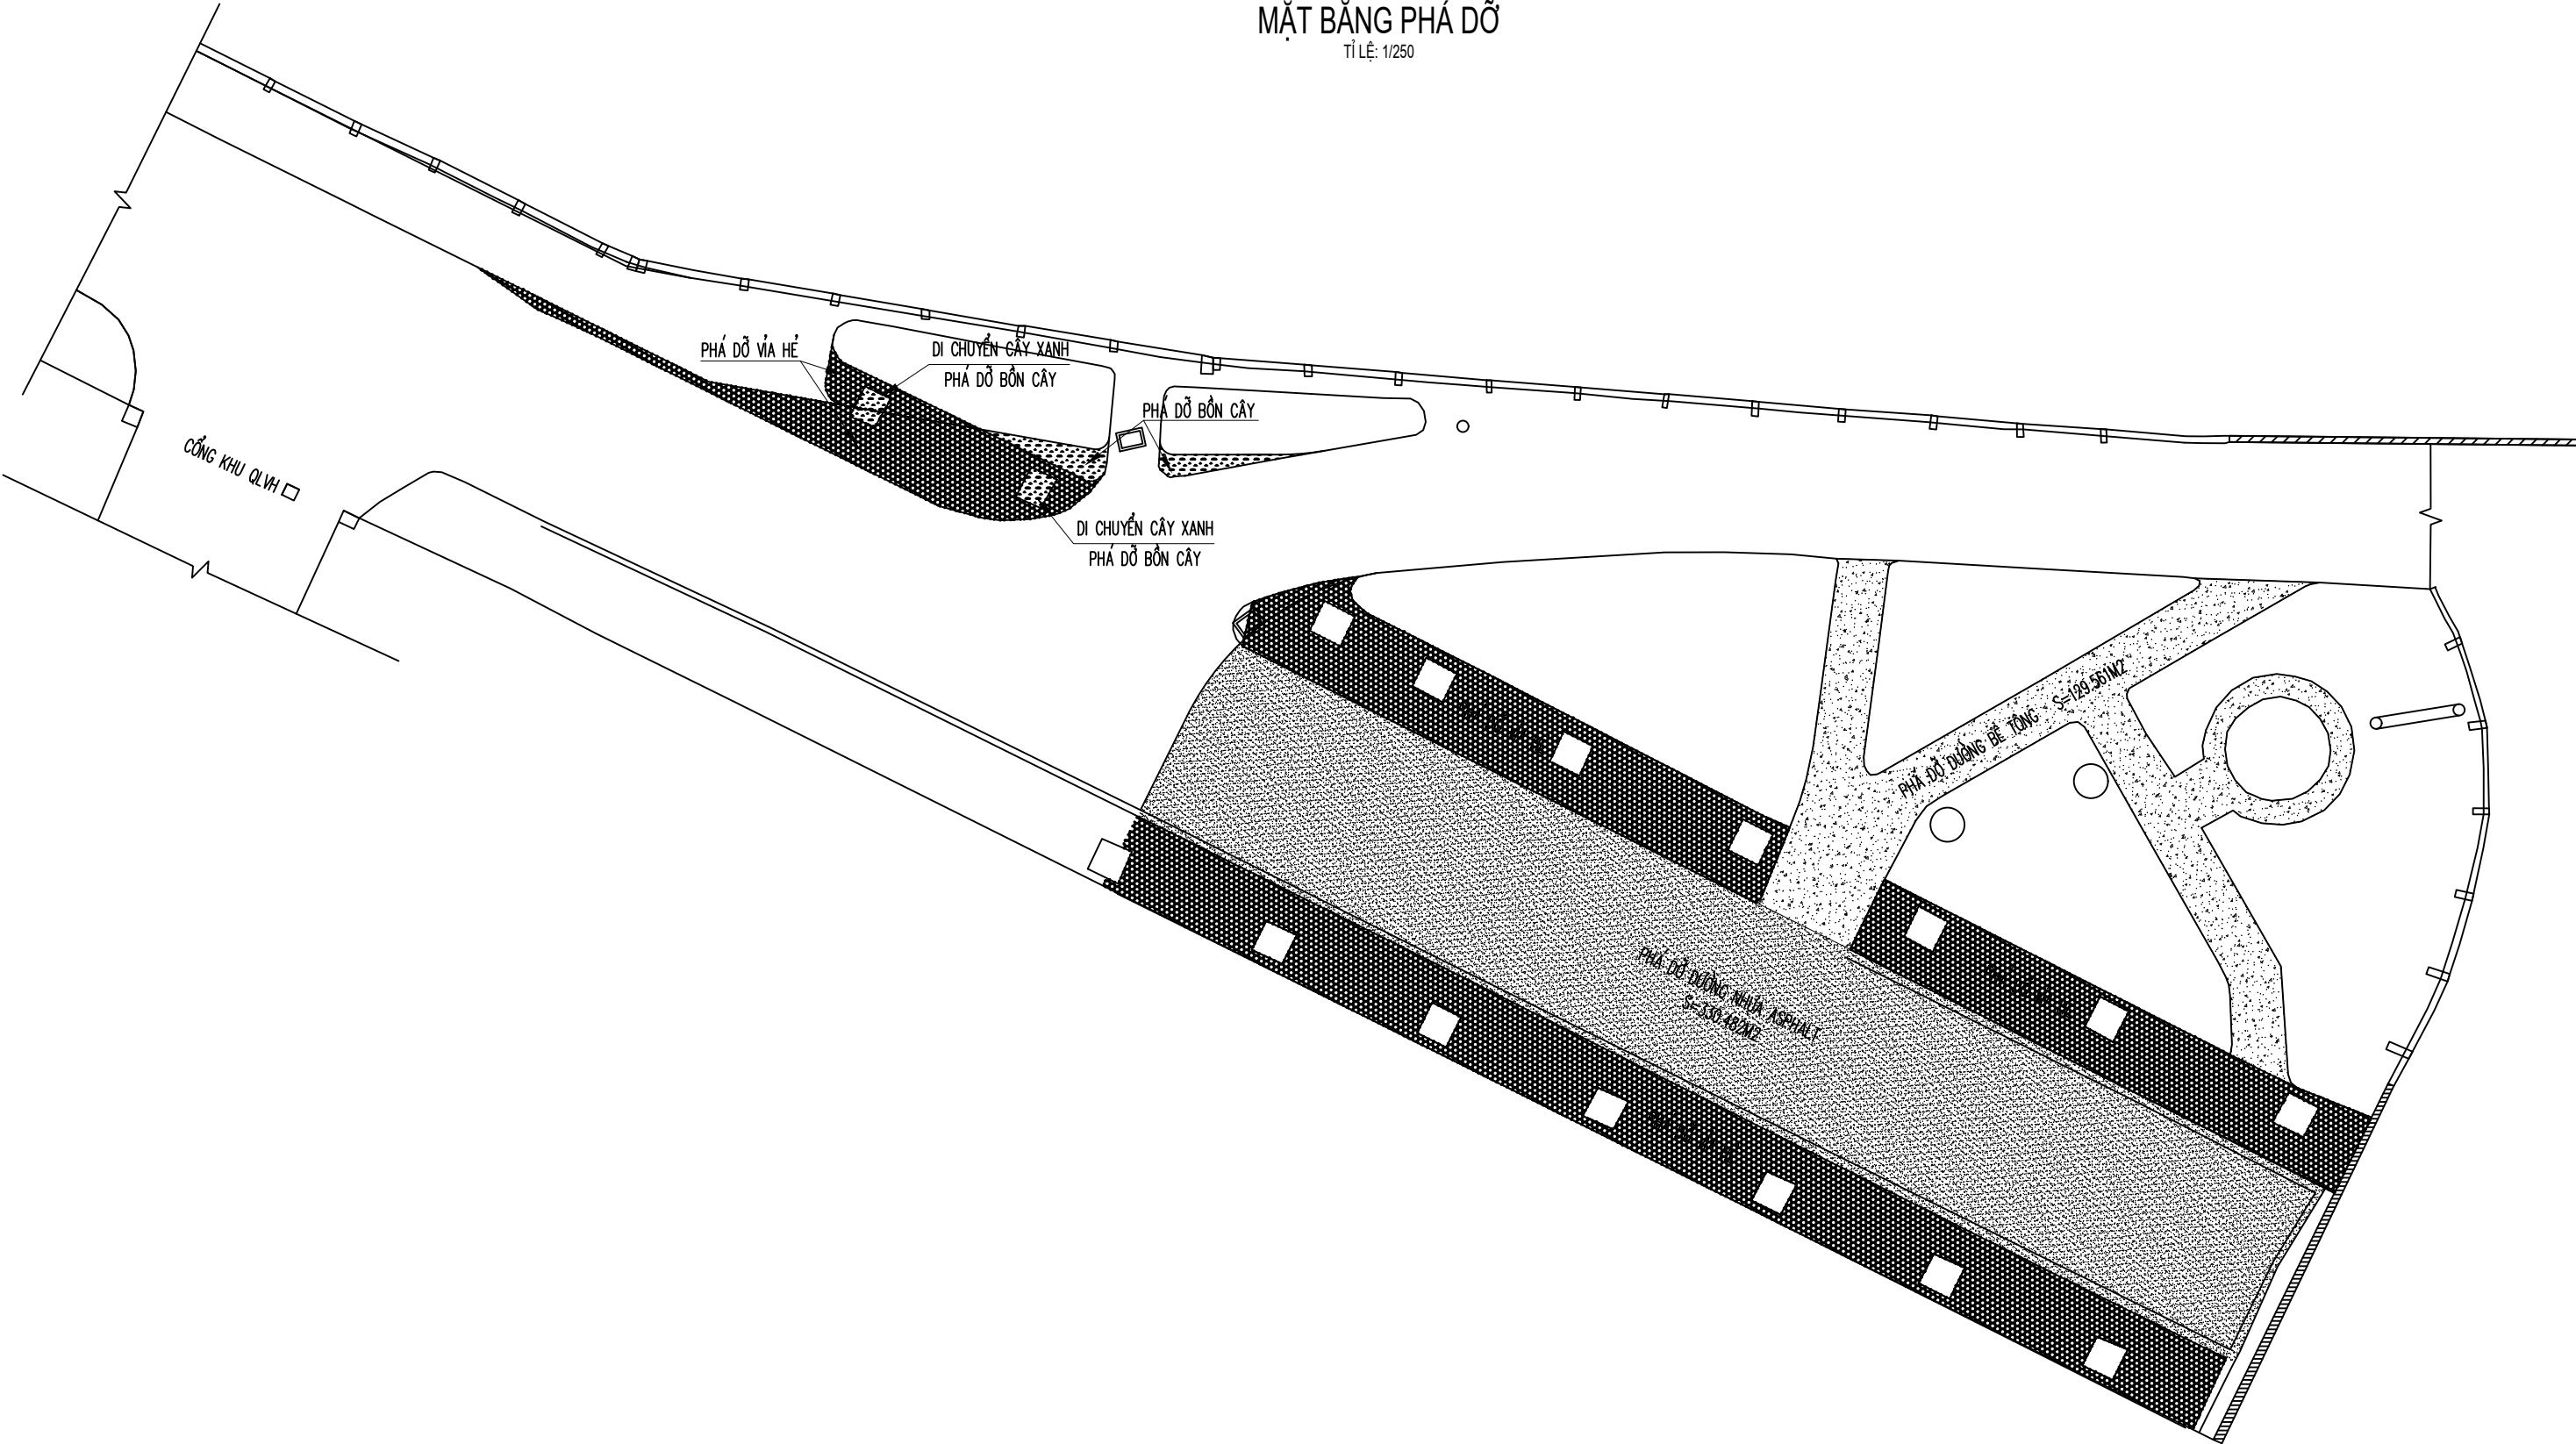


GHI CHÚ

—KÍCH THƯỚC TRONG BẢN VẼ TÍNH BẰNG MM

TẬP ĐOÀN ĐIỆN LỰC VIỆT NAM CÔNG TY THỦY ĐIỆN HUỖI QUẢNG - BẢN CHẤT			CÔNG TRÌNH: DUY TU, BẢO DƯỠNG MỘT SỐ HẠNG MỤC PHẦN XÂY DỰNG, ĐƯỜNG GIAO THÔNG NHÀ MÁY TĐ HQBC TRƯỚC MÙA MƯA NĂM 2026		
TĐ HUỖI QUẢNG VÀ BẢN CHẤT			THIẾT KẾ BẢN VẼ THI CÔNG		
			SỬA CHỮA SÂN ĐƯỜNG CHỜ CA BẢN CHẤT		
KIỂM TRA	TRẦN VĂN HÀ		BVTC	4/2026	
THỰC HIỆN	KHUẤT VĂN DƯƠNG		TL : 1/...		

MẶT BẰNG CẢI TẠO

TỈ LỆ: 1/250

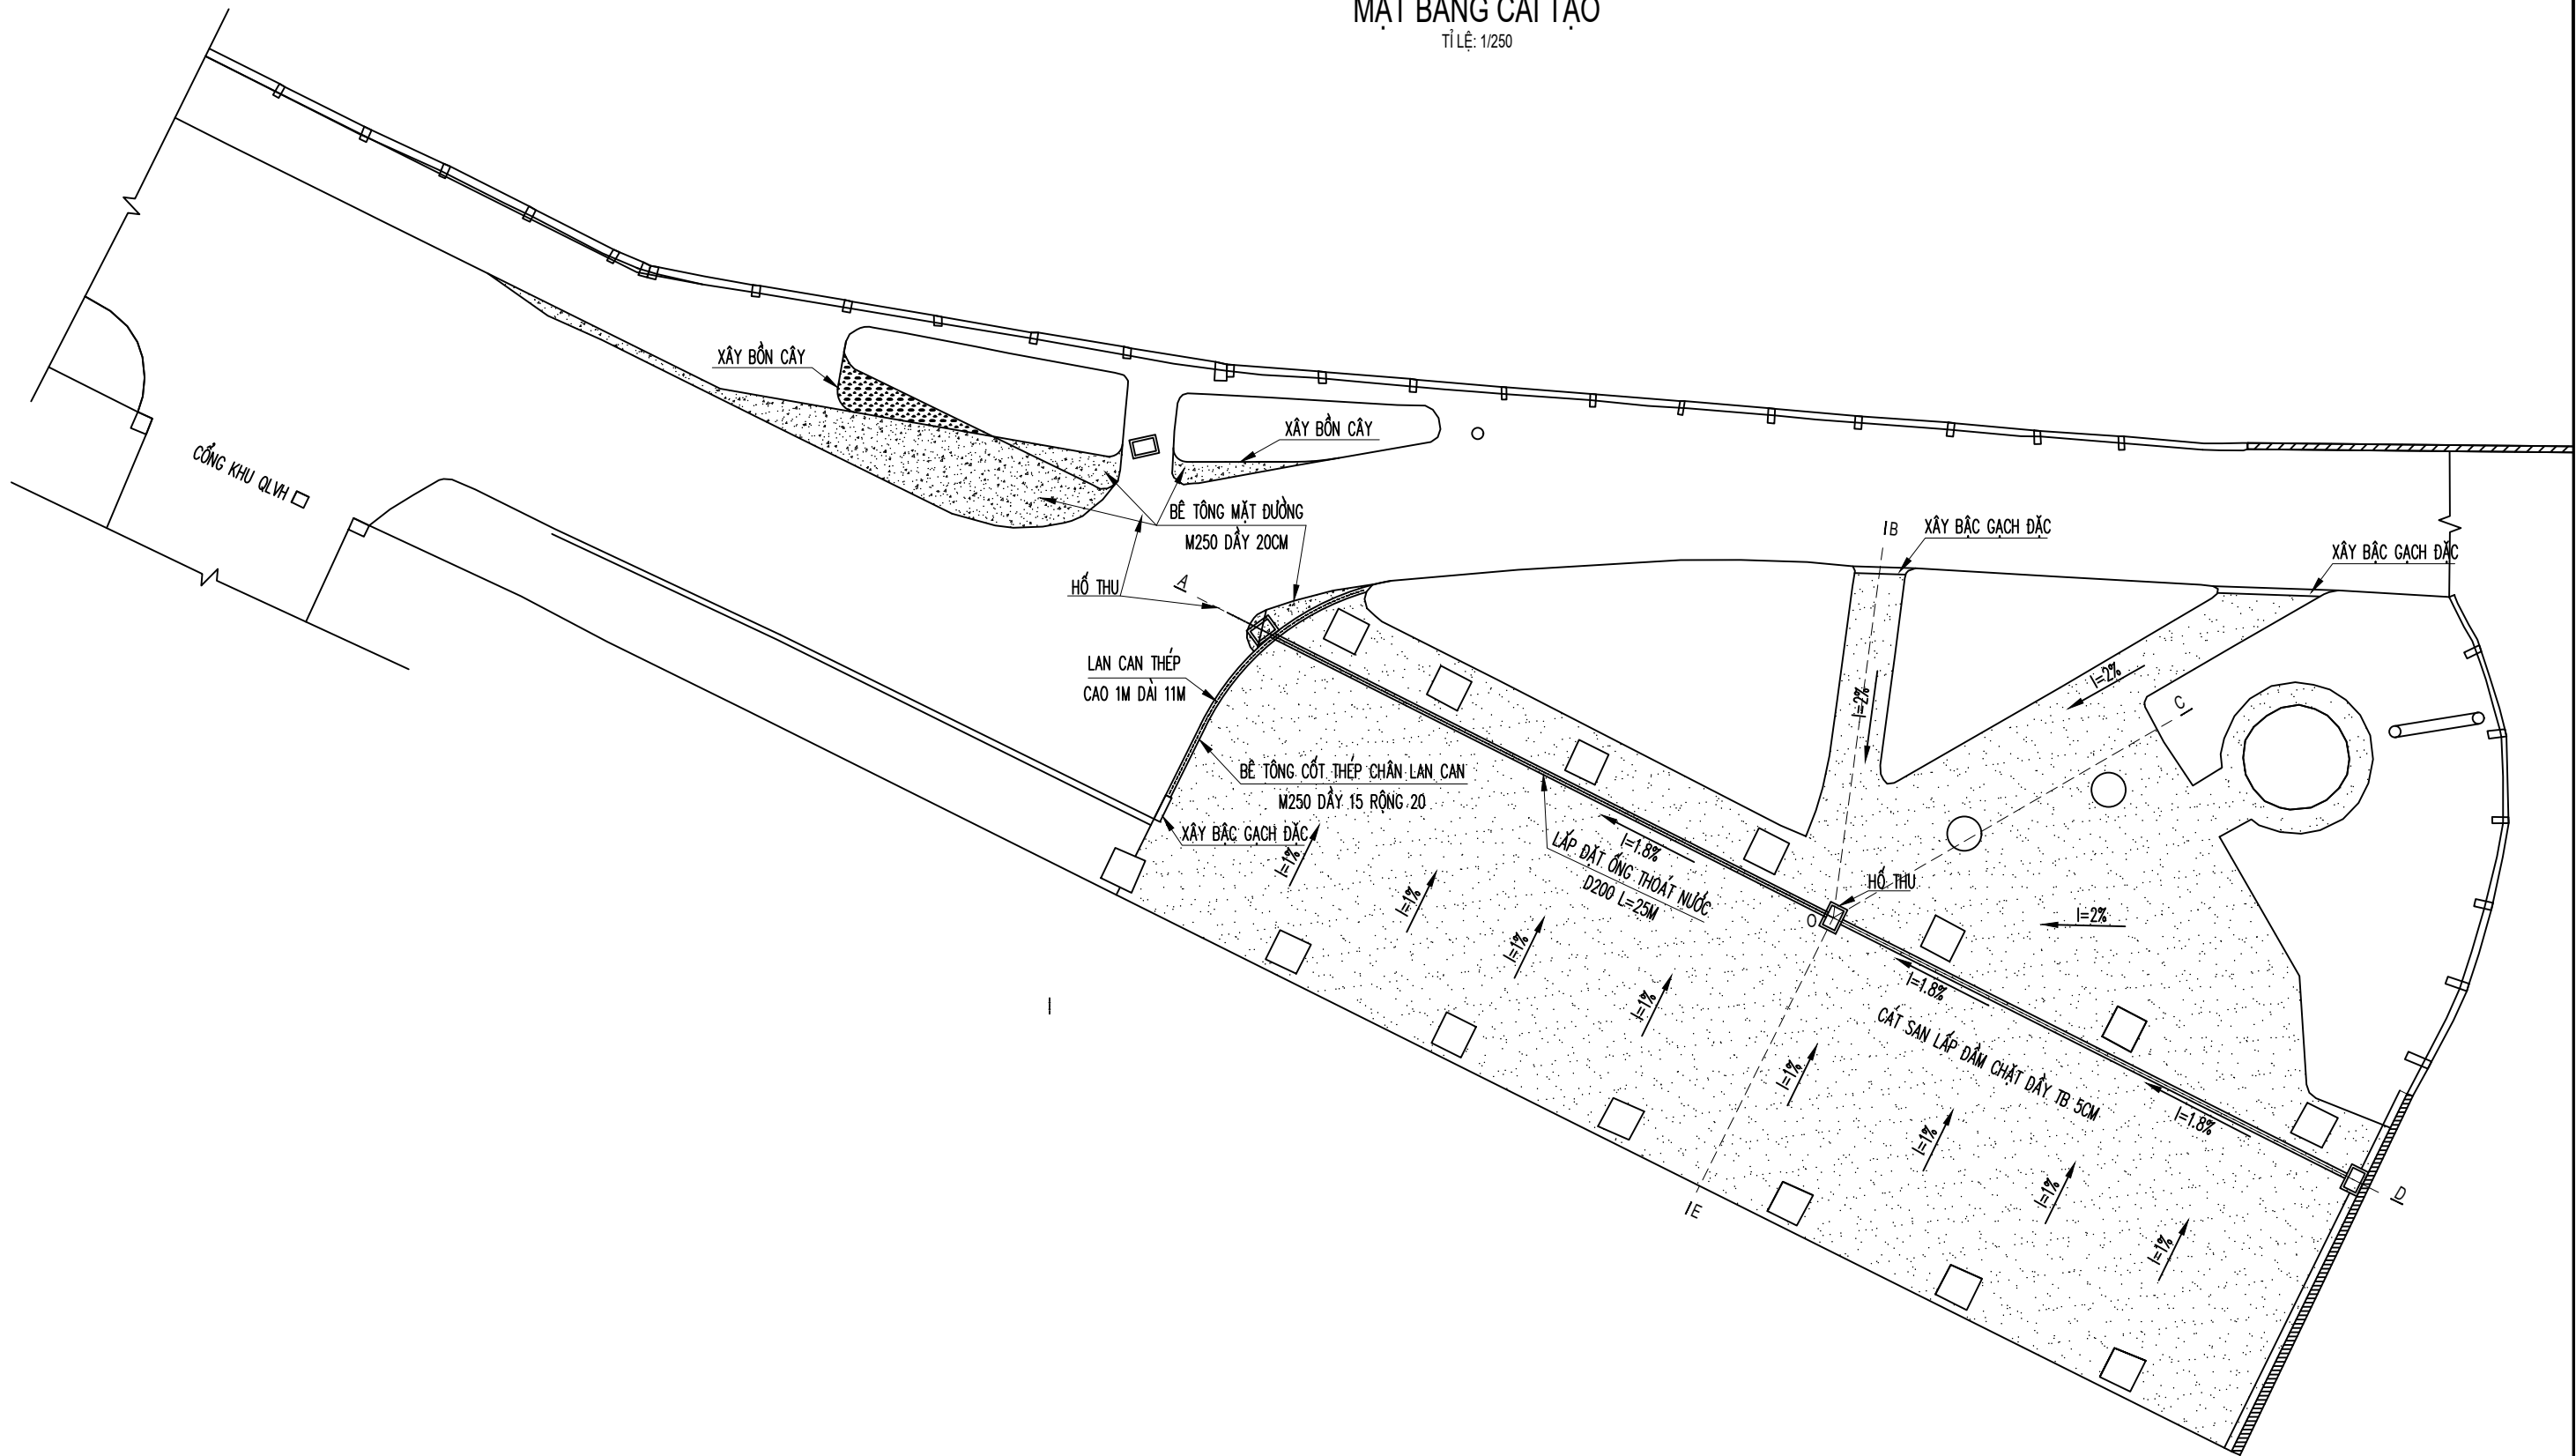


GHI CHÚ

-KÍCH THƯỚC TRONG BẢN VẼ TÍNH BẰNG MM

TẬP ĐOÀN ĐIỆN LỰC VIỆT NAM CÔNG TY THỦY ĐIỆN HUỘI QUẢNG - BẢN CHẤT			CÔNG TRÌNH: DUY TU, BẢO DƯỠNG MỘT SỐ HẠNG MỤC PHẦN XÂY DỰNG, ĐƯỜNG GIAO THÔNG NHÀ MÁY TĐ HQBC TRƯỚC MÙA MƯA NĂM 2026		
TĐ HUỘI QUẢNG VÀ BẢN CHẤT			THIẾT KẾ BẢN VẼ THI CÔNG		
			SỬA CHỮA SÂN ĐƯỜNG CHỜ CA BẢN CHẤT		
KIỂM TRA	TRẦN VĂN HÀ		BVTC	4/2026	
THỰC HIỆN	KHUẤT VĂN DƯƠNG		TL : 1/...		


MẶT CẮT A-O-D

TỶ LỆ 1:200

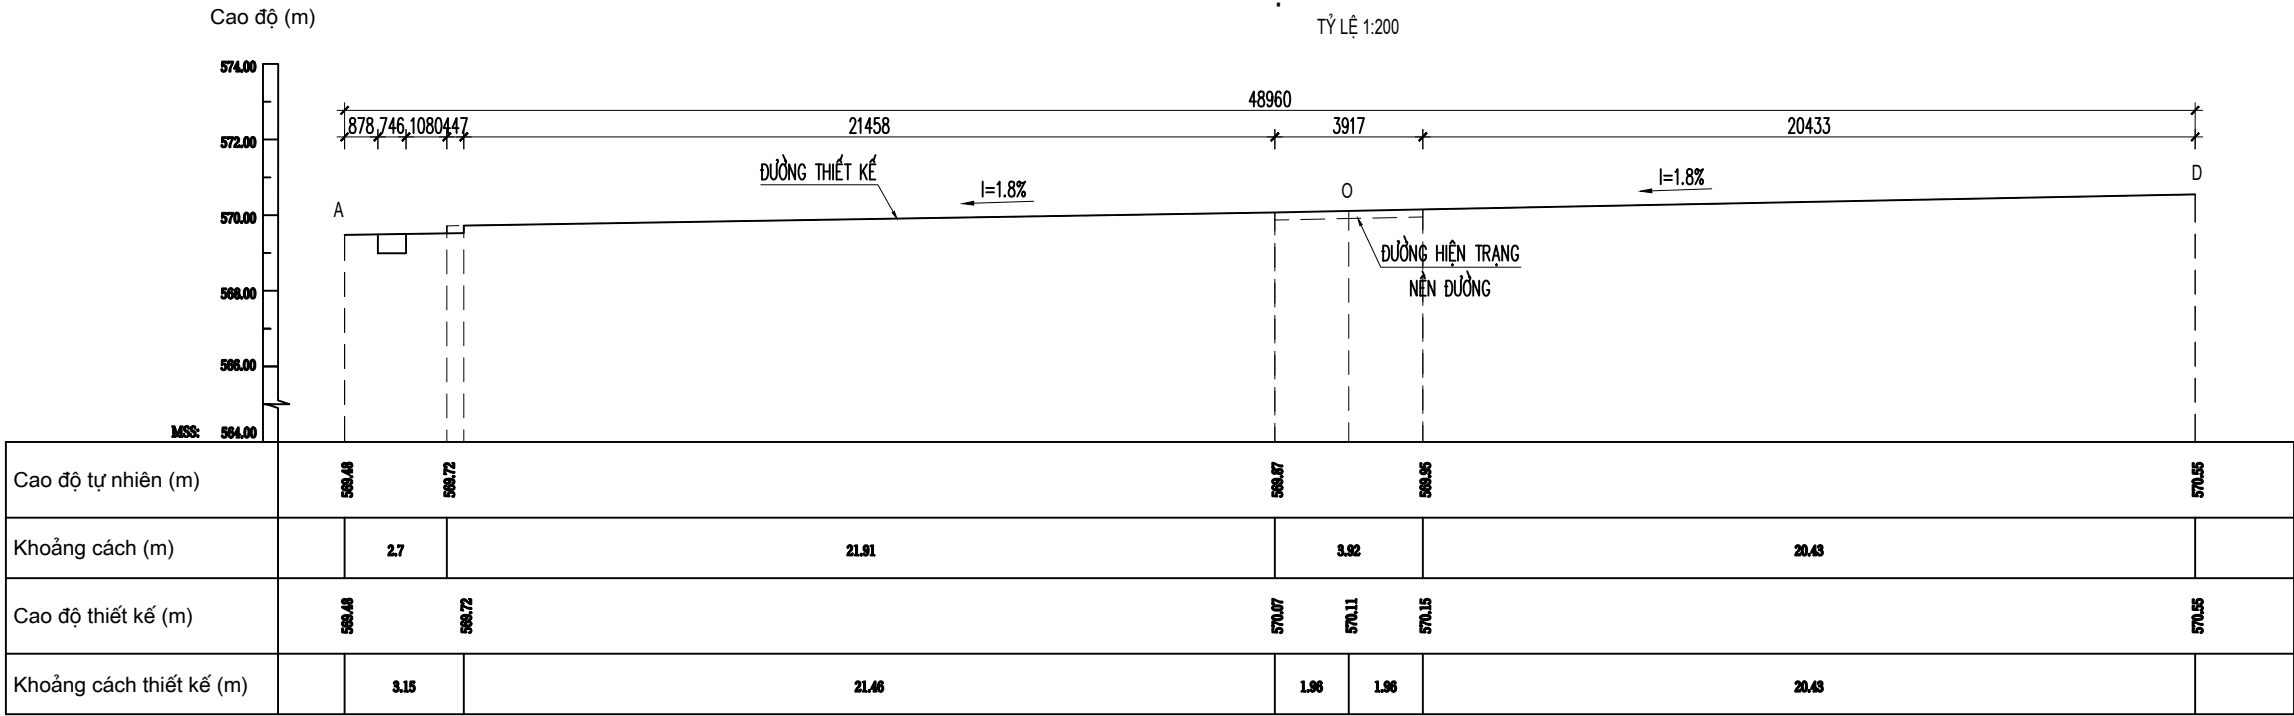

MẶT CẮT E-O-B





TỶ LỆ 1:200

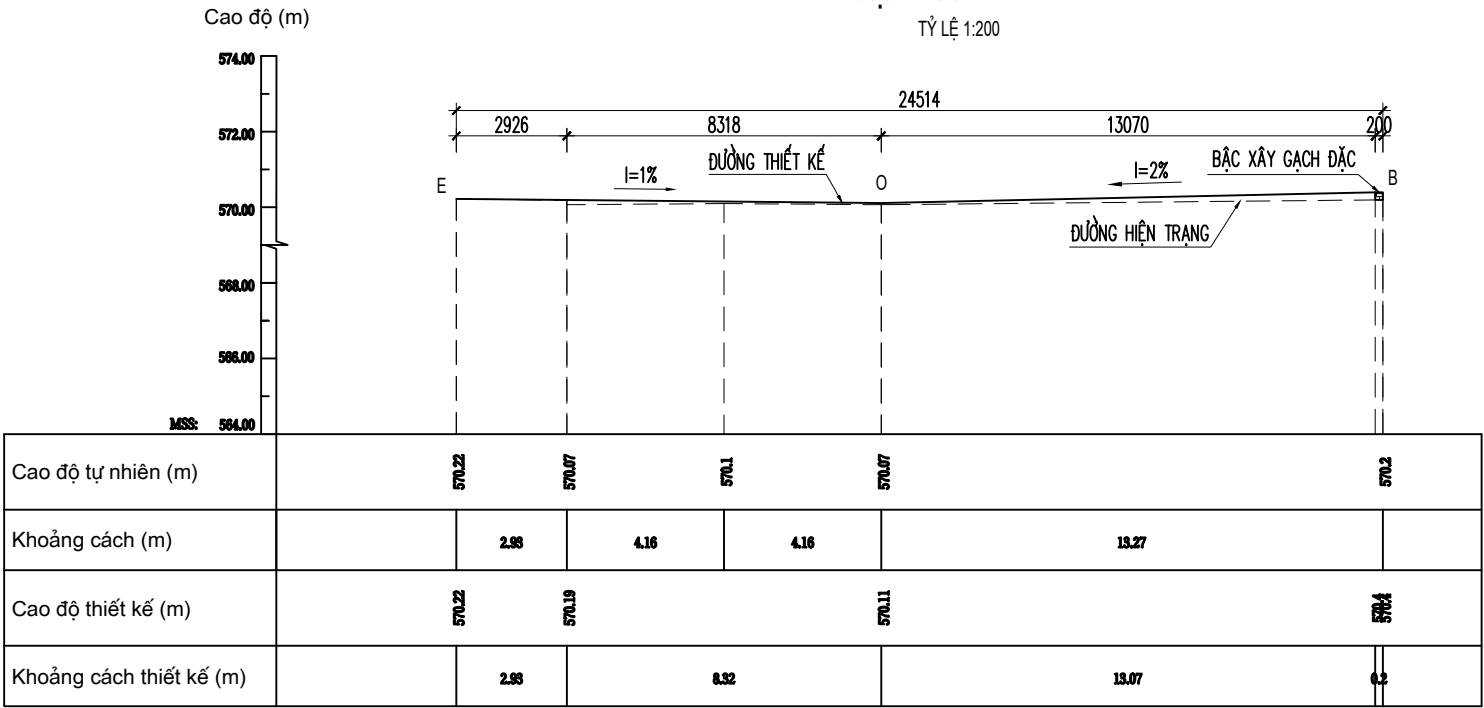

GHI CHÚ

–KÍCH THƯỚC TRONG BẢN VẼ TÍNH BẰNG MM

TẬP ĐOÀN ĐIỆN LỰC VIỆT NAM CÔNG TY THỦY ĐIỆN HUỘI QUẢNG - BẢN CHẤT			CÔNG TRÌNH: DUY TU, BẢO DƯỠNG MỘT SỐ HẠNG MỤC PHẦN XÂY DỰNG, ĐƯỜNG GIAO THÔNG NHÀ MÁY TĐ HQBC TRƯỚC MÙA MƯA NĂM 2026		
TĐ HUỘI QUẢNG VÀ BẢN CHẤT			THIẾT KẾ BẢN VẼ THI CÔNG		
			SỬA CHỮA SÂN ĐƯỜNG CHỜ CA BẢN CHẤT		
KIỂM TRA	TRẦN VĂN HÀ		BVTC	4/2026	
THỰC HIỆN	KHUẤT VĂN DƯƠNG		TL : 1/...		

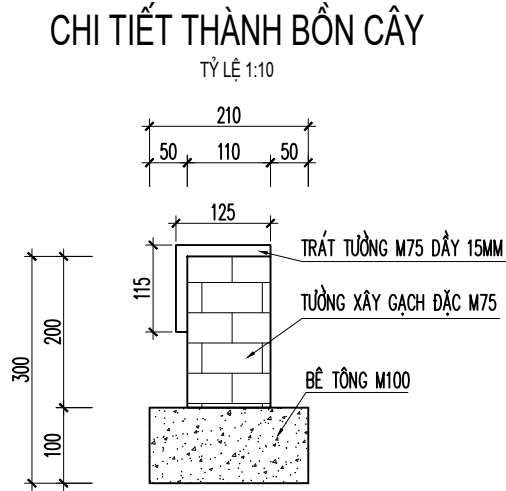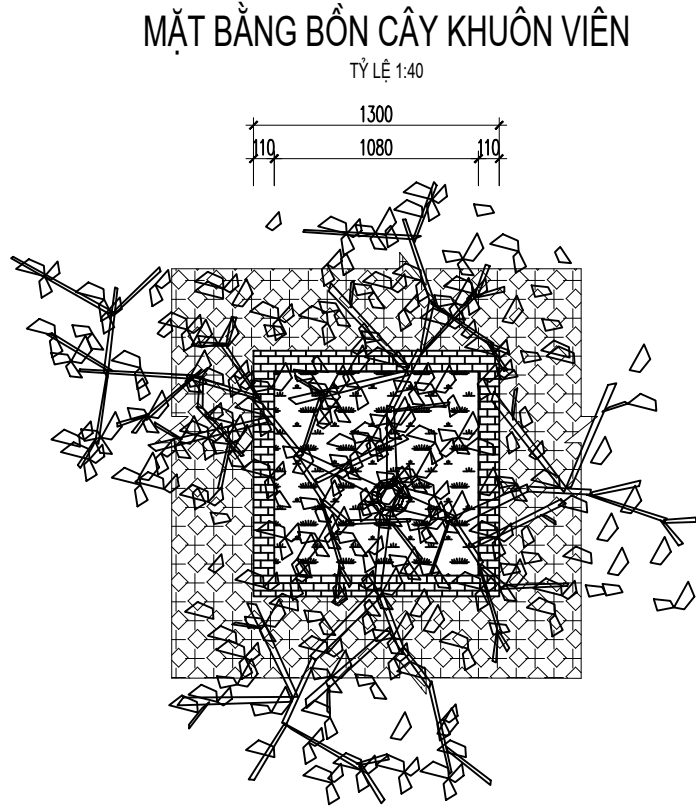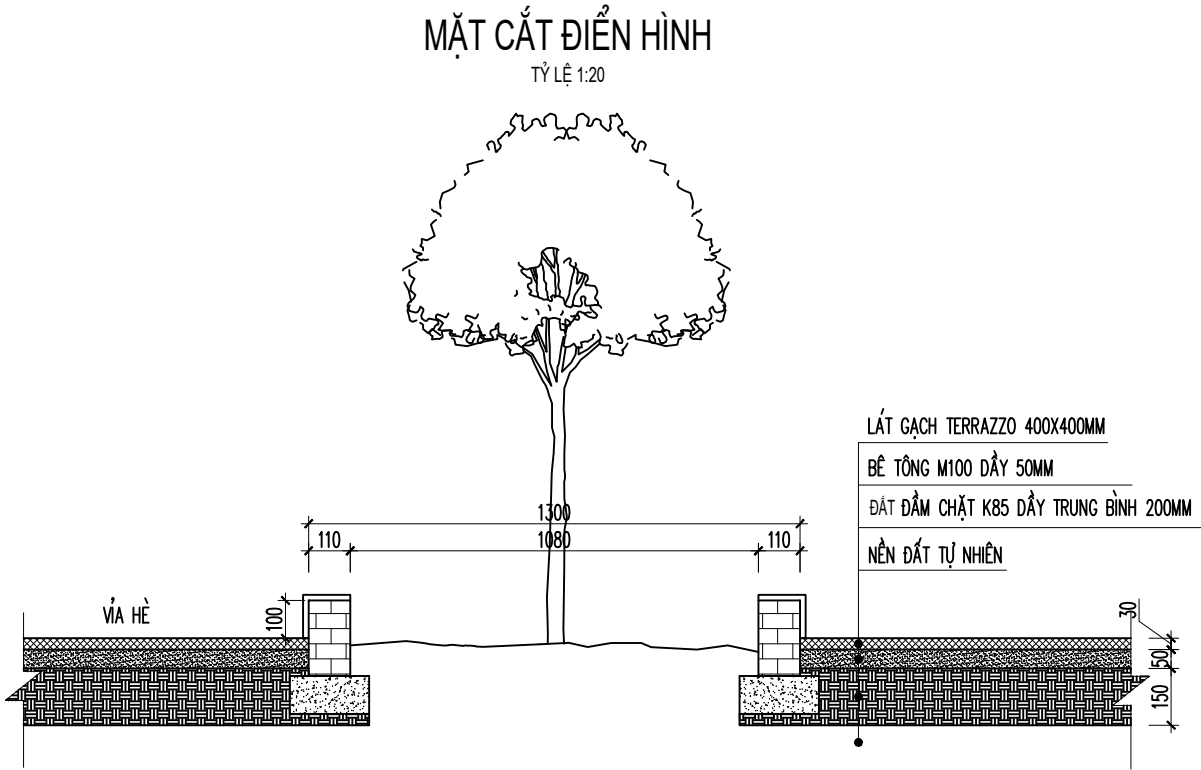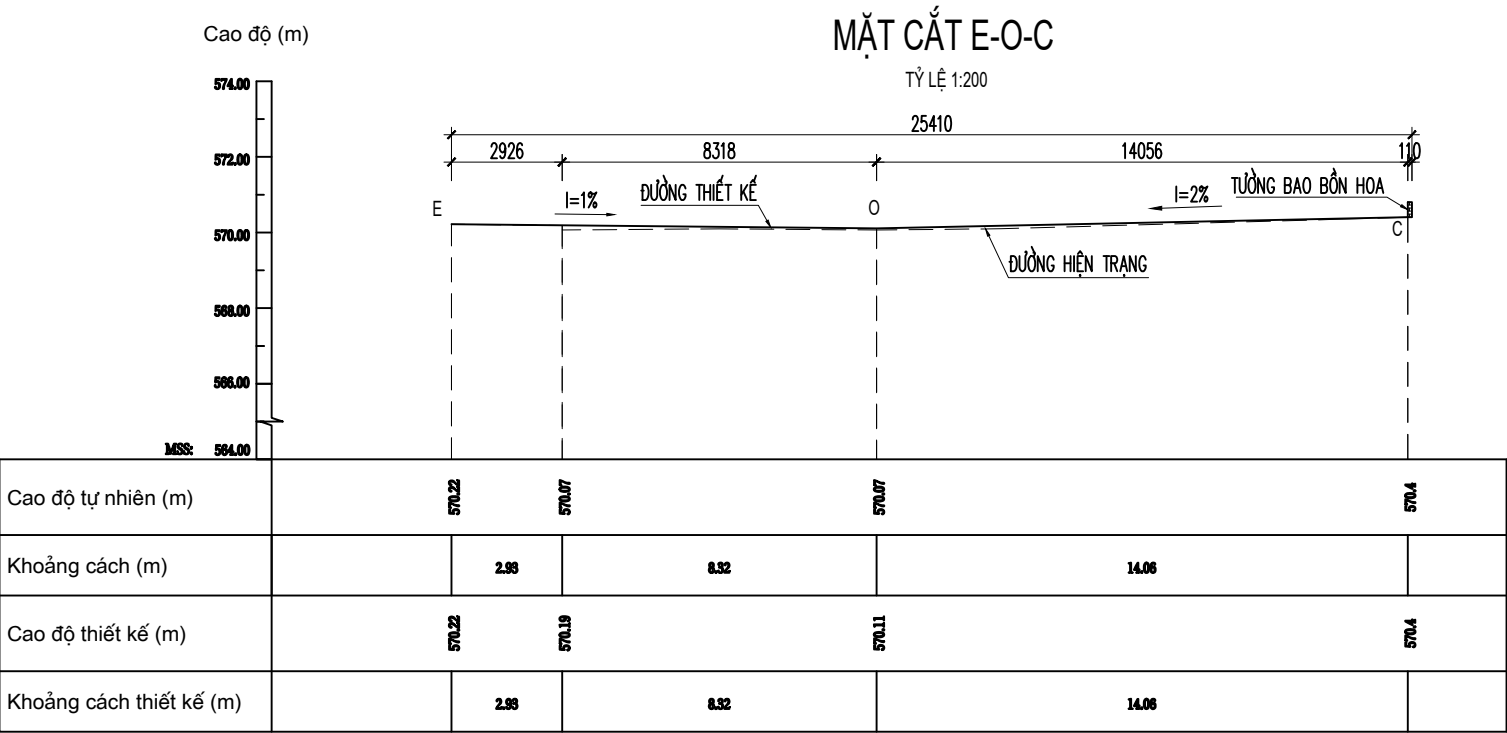

GHI CHÚ

-KÍCH THƯỚC TRONG BẢN VẼ TÍNH BẰNG MM

TẬP ĐOÀN ĐIỆN LỰC VIỆT NAM
CÔNG TY THỦY ĐIỆN HUỘI QUẢNG - BẢN CHẤT

CÔNG TRÌNH: DUY TU, BẢO DƯỠNG MỘT SỐ HẠNG MỤC PHẦN XÂY DỰNG, ĐƯỜNG
GIAO THÔNG NHÀ MÁY TĐ HQBC TRƯỚC MÙA MƯA NĂM 2026

TĐ HUỘI QUẢNG VÀ BẢN CHẤT

THIẾT KẾ BẢN VẼ THI CÔNG

SỬA CHỮA SÂN ĐƯỜNG CHỜ CA BẢN CHẤT

KIỂM TRA

TRẦN VĂN HÀ

THỰC HIỆN

KHUẤT VĂN DƯƠNG


BVTC

4/2026

TL : 1/...


MẶT BẰNG HỒ THU

TỈ LỆ: 1/20

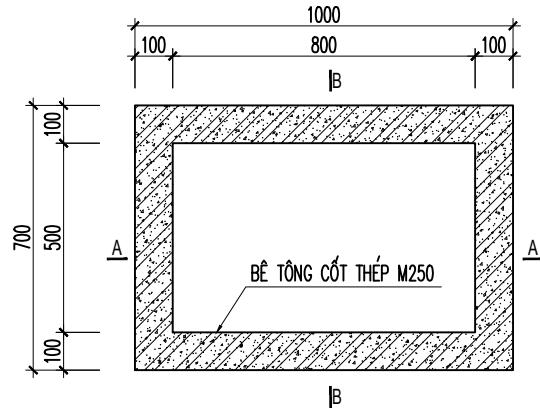


MẶT CẮT A-A

TỈ LỆ: 1/20

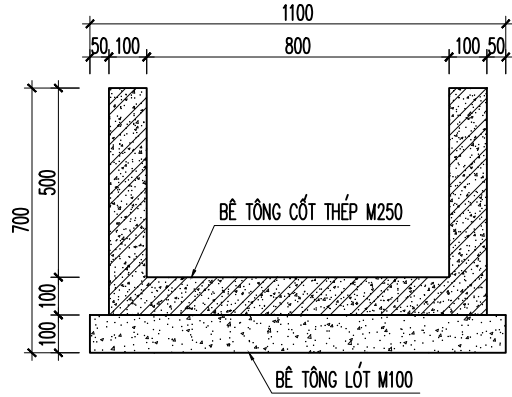


TẤM ĐÀN GRATING 1000X700

TỈ LỆ: 1/10

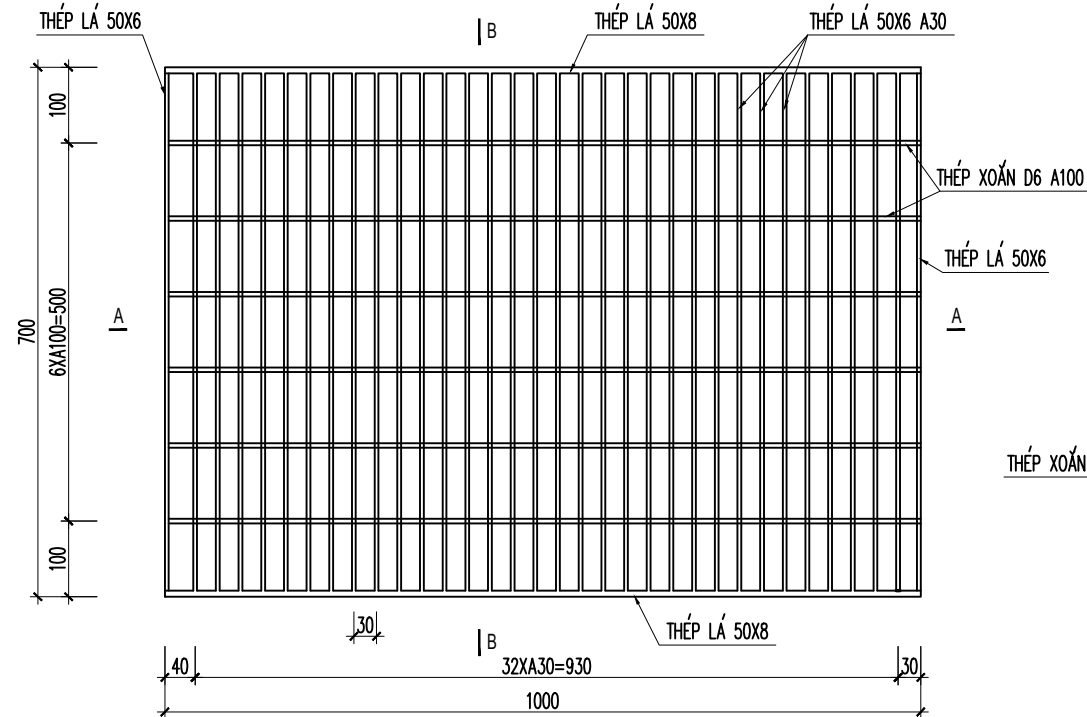


MẶT CẮT B-B

TỈ LỆ: 1/10

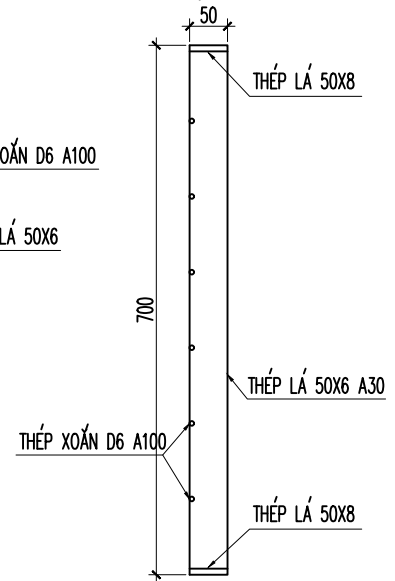


MẶT CẮT B-B

TỈ LỆ: 1/20

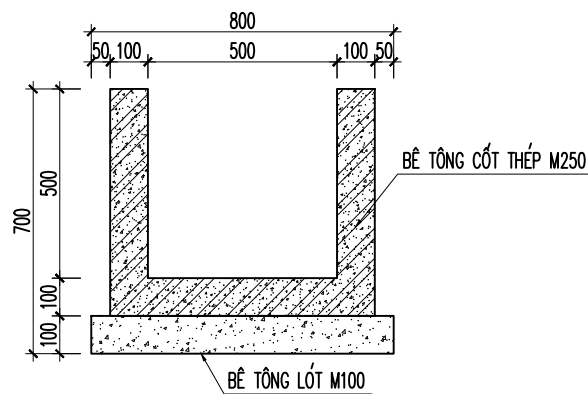


MẶT CẮT BỐ TRÍ THÉP A-A

TỈ LỆ: 1/20

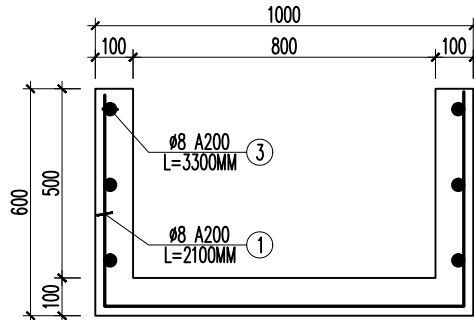


MẶT CẮT A-A

TỈ LỆ: 1/10

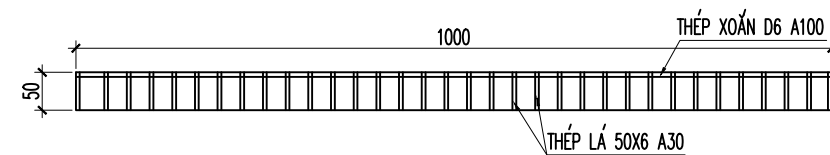




MẶT CẮT BỐ TRÍ THÉP B-B

TỈ LỆ: 1/20

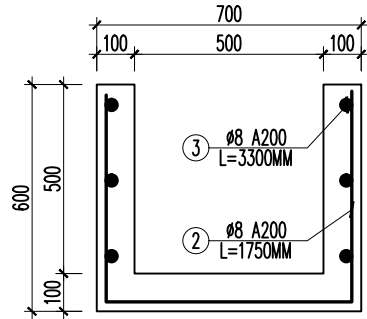


CHI TIẾT THÉP HỒ THU

TỈ LỆ: 1/20

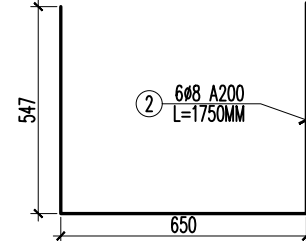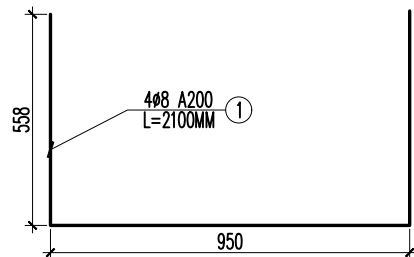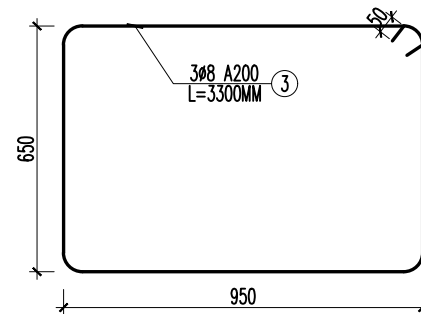

RÃNH GOM NƯỚC ĐẦU TUYẾN (15M)

TỈ LỆ: 1/20

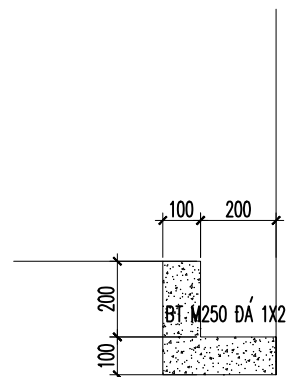

TẬP ĐOÀN ĐIỆN LỰC VIỆT NAM
CÔNG TY THỦY ĐIỆN HUỘI QUẢNG - BẢN CHẤT

CÔNG TRÌNH: DUY TU, BẢO DƯỠNG MỘT SỐ HẠNG MỤC PHẦN XÂY DỰNG, ĐƯỜNG
GIAO THÔNG NHÀ MÁY TĐ HQBC TRƯỚC MÙA MƯA NĂM 2026

TĐ HUỘI QUẢNG VÀ BẢN CHẤT

THIẾT KẾ BẢN VẼ THI CÔNG

SỬA CHỮA SÂN ĐƯỜNG CHỜ CA BẢN CHẤT

KIỂM TRA

TRẦN VĂN HÀ

THỰC HIỆN

KHUẤT VĂN DƯƠNG

BVTC





4/2026

TL : 1/...




- + Phá dỡ lớp vữa chất bị hư hỏng tuyến hành lang các khối nhà: N5=18,55x1m; N6=18,55x1m; N7=18,55x1m; N8=145,30x0,4m; N9=101x0,4m; N10=157x0,6m.
- + Vận chuyển đổ thải.
- + Trát lại bề mặt vữa phá dỡ bằng VXM M75 dày 1,5cm.
- + Cạo bỏ lớp sơn bề mặt và sơn hoàn thiện các tuyến hành lang: N5, N6, N7, N8, N9, N10. Tổng diện tích hành lang 4077,51m². Tỷ lệ sơn 30%.
- + Phá dỡ, vận chuyển đổ thải, lát lại bề mặt hành lang bị vỡ bằng gạch ceramic 40x40cm. Diện tích các vị trí N8-204: 2x1,85m; N8-210: 2,8x1,85m; N10-315: 1,6x1,85m; N8-308: 15x1,85m; N8-304: 3x1,85m.
- + Phá dỡ nền, xử lý chống thấm, lát lại nền 4 ban công diện tích 2x4m.
- + Sửa chữa phá dỡ hộp kỹ thuật bị rò nước. Kích thước 2x(0,5x0,11)x6,4m.
- + Sơn lại bề mặt nhà bị mốc. Diện tích 157,08m².

TẬP ĐOÀN ĐIỆN LỰC VIỆT NAM CÔNG TY THỦY ĐIỆN HUỘI QUẢNG - BẢN CHÁT			CÔNG TRÌNH: DUY TU, BẢO DƯỠNG MỘT SỐ HẠNG MỤC PHẦN XÂY DỰNG, ĐƯỜNG GIAO THÔNG NHÀ MÁY TĐ HQBC TRƯỚC MÙA MƯA NĂM 2026		
TĐ HUỘI QUẢNG VÀ BẢN CHÁT			THIẾT KẾ BẢN VẼ THI CÔNG		
			SỬA CHỮA NHÀ CHỜ CA BẢN CHÁT		
KIỂM TRA	TRẦN VĂN HÀ		BVTC	4/2026	
THỰC HIỆN	KHUẤT VĂN DƯƠNG		TL : 1/...		

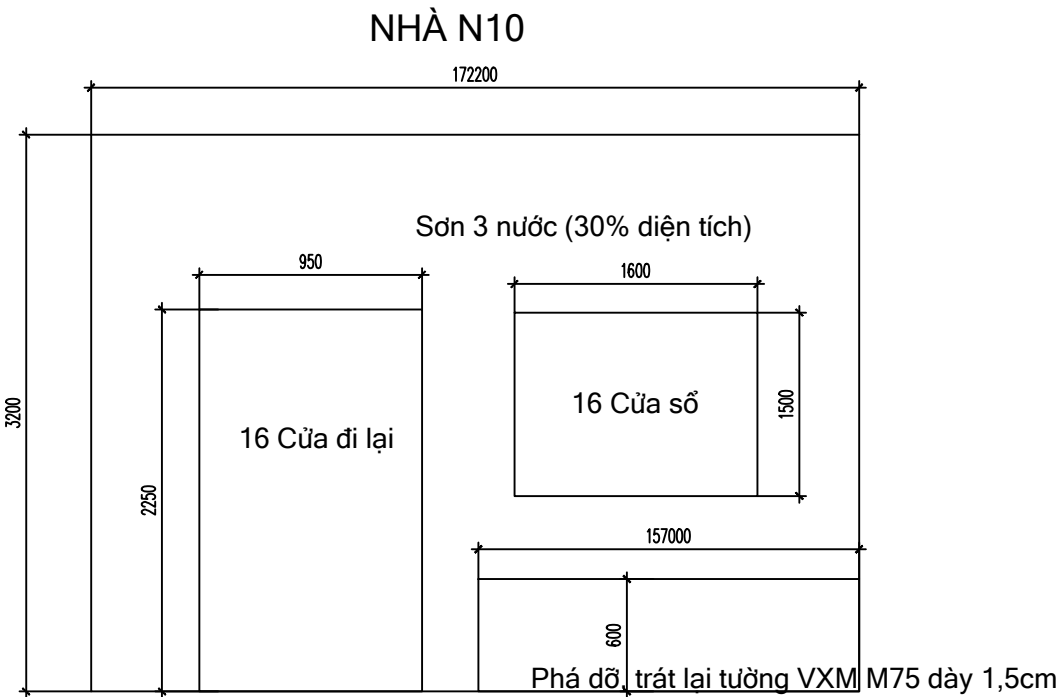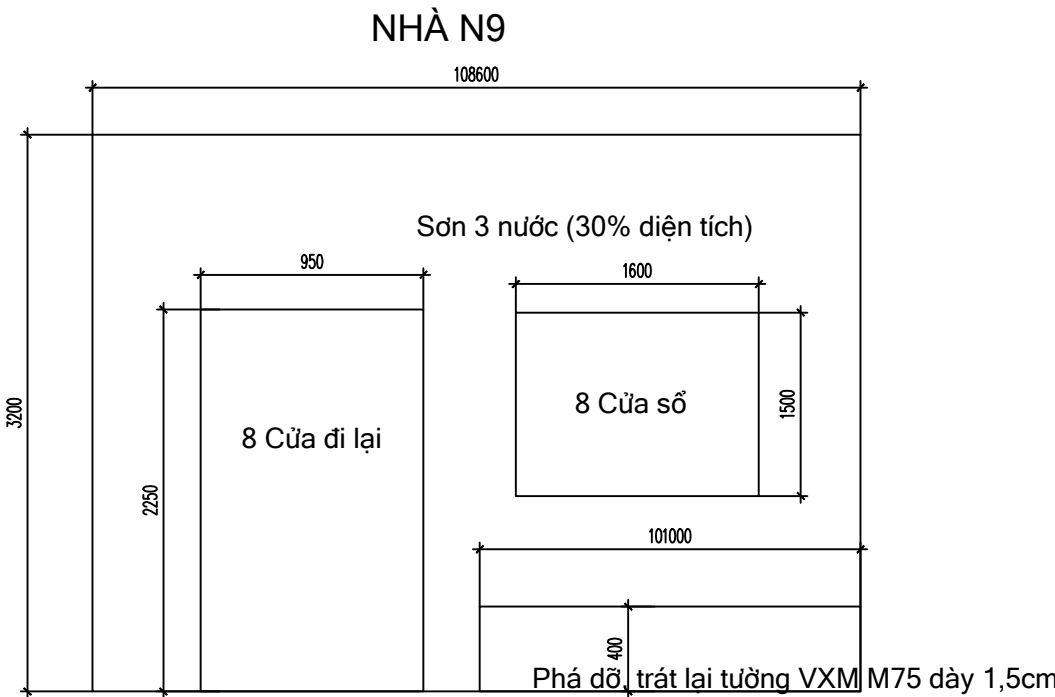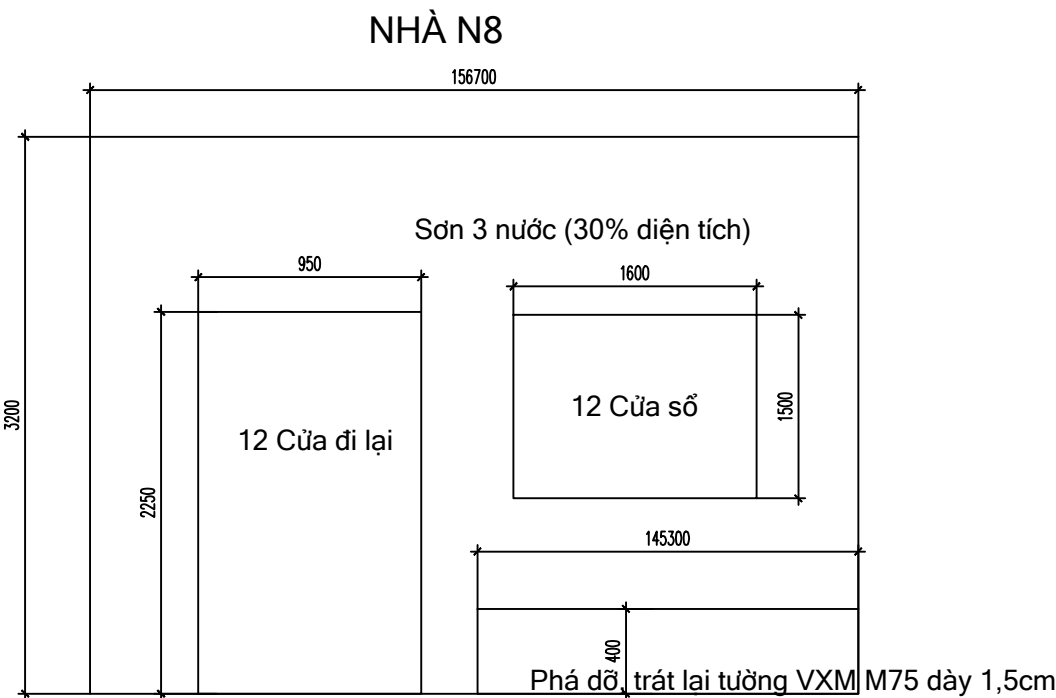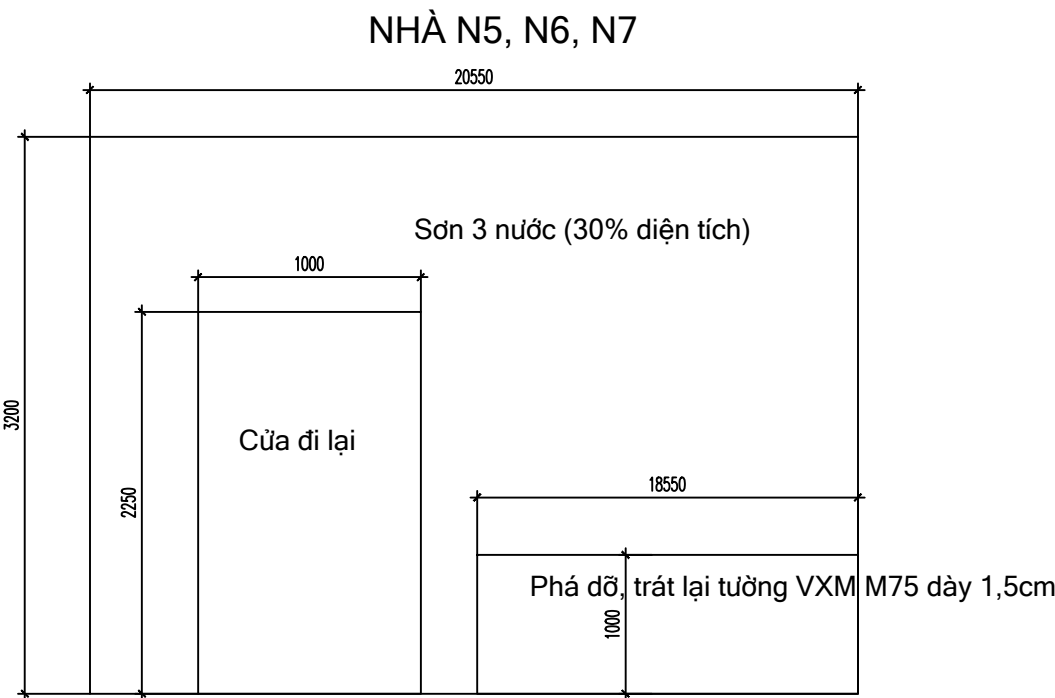

TẬP ĐOÀN ĐIỆN LỰC VIỆT NAM CÔNG TY THỦY ĐIỆN HUỘI QUẢNG - BẢN CHÁT			CÔNG TRÌNH: DUY TU, BẢO DƯỠNG MỘT SỐ HẠNG MỤC PHẦN XÂY DỰNG, ĐƯỜNG GIAO THÔNG NHÀ MÁY TĐ HQBC TRƯỚC MÙA MƯA NĂM 2026		
TĐ HUỘI QUẢNG VÀ BẢN CHÁT			THIẾT KẾ BẢN VẼ THI CÔNG		
			SỬA CHỮA NHÀ CHỜ CA BẢN CHÁT		
KIỂM TRA	TRẦN VĂN HÀ		BVTC	4/2026	
THỰC HIỆN	KHUẤT VĂN DƯƠNG		TL : 1/...		


NHÀ N10

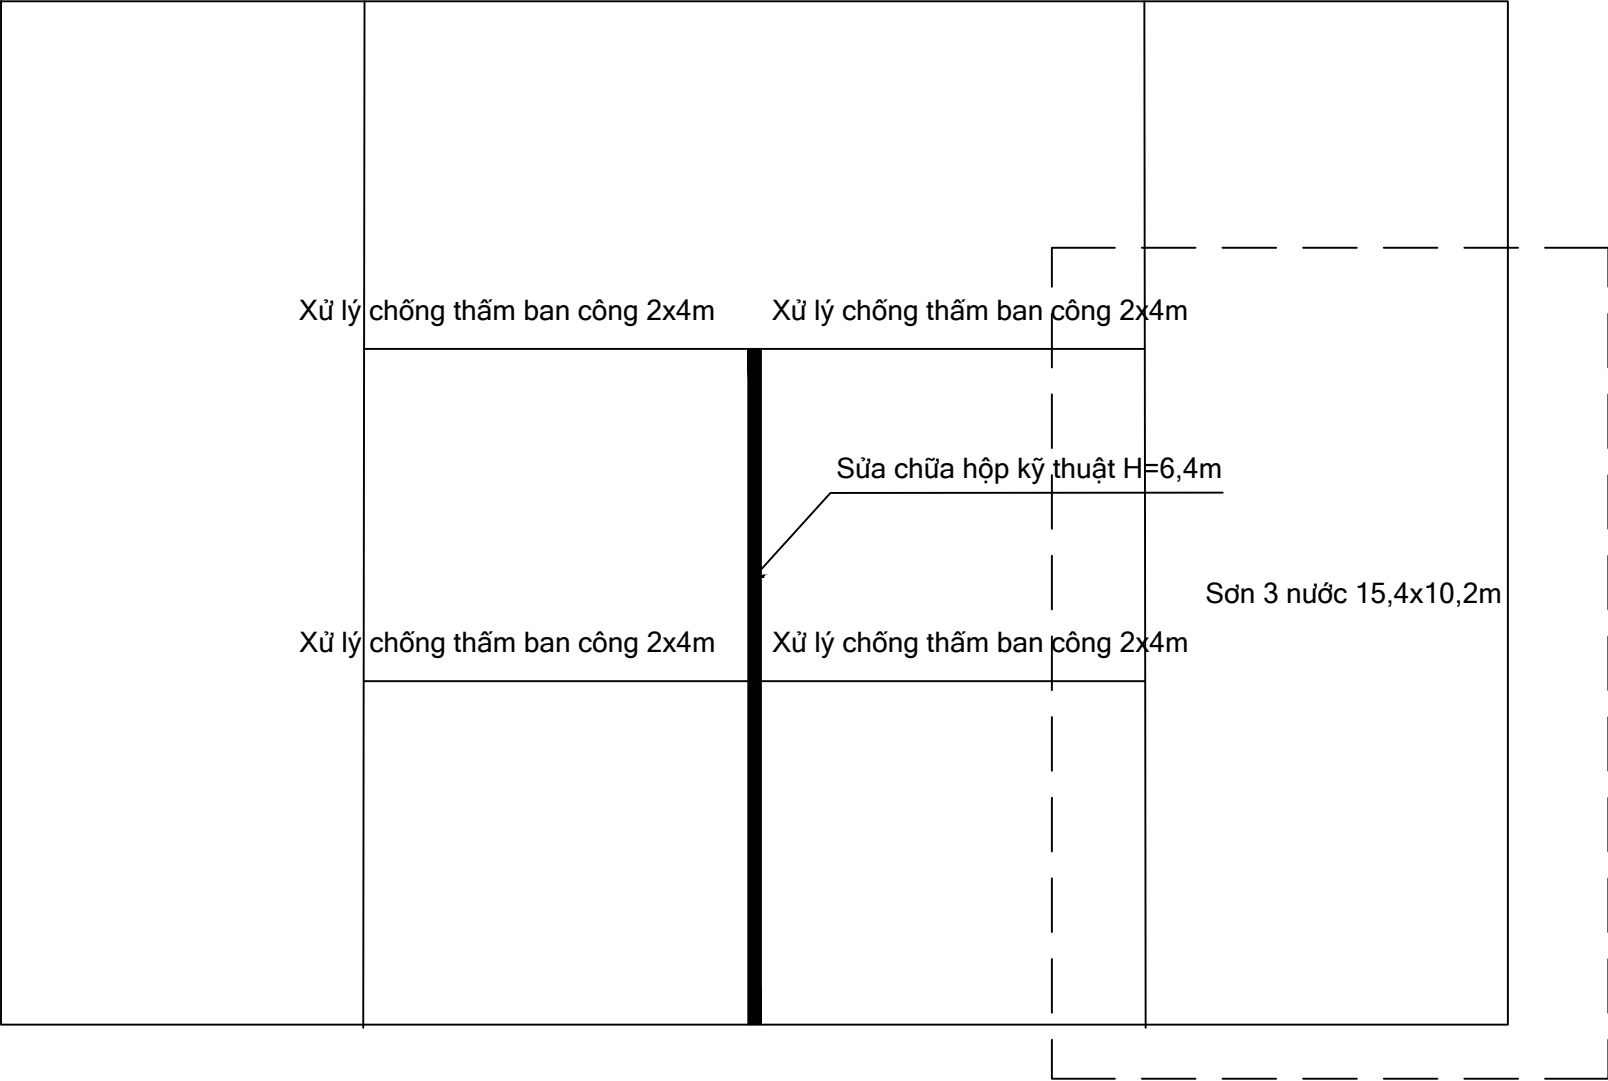


TẬP ĐOÀN ĐIỆN LỰC VIỆT NAM CÔNG TY THUỶ ĐIỆN HUỖI QUẢNG - BẢN CHẤT			CÔNG TRÌNH: DUY TU, BẢO DƯỠNG MỘT SỐ HẠNG MỤC PHẦN XÂY DỰNG, ĐƯỜNG GIAO THÔNG NHÀ MÁY TĐ HQBC TRƯỚC MÙA MƯA NĂM 2026		
TĐ HUỖI QUẢNG VÀ BẢN CHẤT			THIẾT KẾ BẢN VẼ THI CÔNG		
			SỬA CHỮA NHÀ CHỜ CA BẢN CHẤT		
KIỂM TRA	TRẦN VĂN HÀ		BVTC	4/2026	
THỰC HIỆN	KHUẤT VĂN DƯƠNG		TL : 1/...		

- Sửa chữa gạch nền khu vực gian máy, cửa tròn H2 Nhà máy thủy điện Huội Quảng.**
- + Phá dỡ, đổ thải các vị trí cục bộ nền bị vỡ.
 - + Lát lại bề mặt khu vực gian máy bằng gạch ceramic 60x60cm VXM M75. Diện tích lát 42,5m².
 - + Lát lại bề mặt khu vực cửa tròn bằng gạch ceramic 40x40cm VXM M75. Diện tích lát 20m².
- Xử lý thoát nước tại gian máy Huội Quảng.**
- + Lắp 03 đoạn ống thoát nước HDPE D50 từ rãnh gom nước sàn gian máy xuống rãnh thoát nước hiện có tại sàn cao trình dưới. Chiều dài ống 180m.

NỀN GIAN MÁY

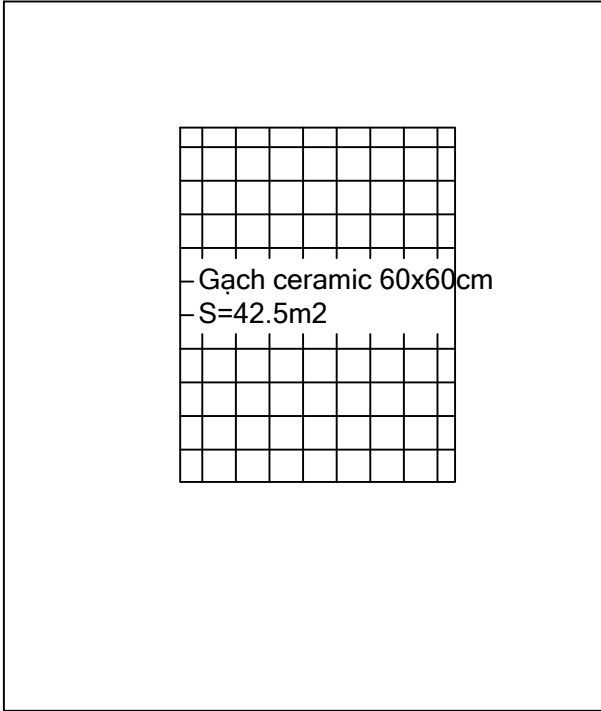

CỬA TRÒN

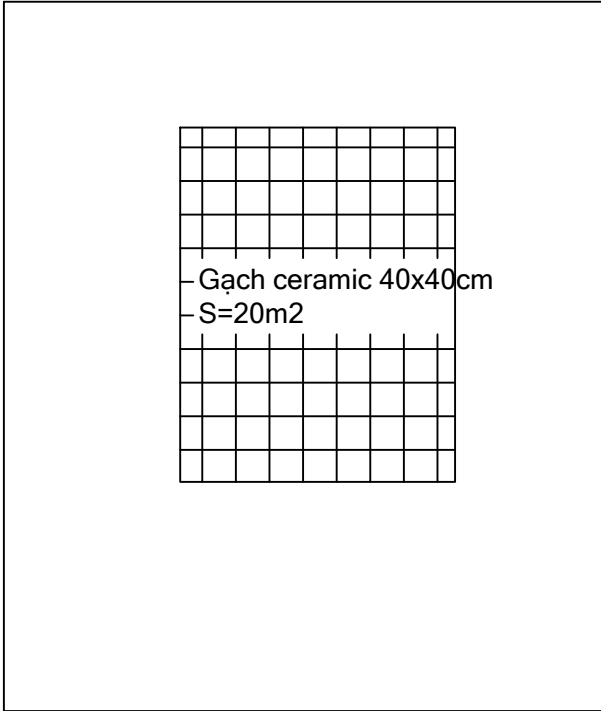

TẬP ĐOÀN ĐIỆN LỰC VIỆT NAM CÔNG TY THỦY ĐIỆN HUỘI QUẢNG - BẢN CHẤT			CÔNG TRÌNH: DUY TU, BẢO DƯỠNG MỘT SỐ HẠNG MỤC PHẦN XÂY DỰNG, ĐƯỜNG GIAO THÔNG NHÀ MÁY TĐ HQBC TRƯỚC MÙA MƯA NĂM 2026		
TĐ HUỘI QUẢNG VÀ BẢN CHẤT			THIẾT KẾ BẢN VẼ THI CÔNG		
			SỬA CHỮA NỀN + RÃNH NMTĐ HUỘI QUẢNG		
KIỂM TRA	TRẦN VĂN HÀ		BVTC	4/2026	
THỰC HIỆN	KHUẤT VĂN DƯƠNG		TL : 1/...		




-Sửa chữa khu vực Đài tưởng niệm, phù điêu trước cổng Công trình thủy điện Huội Quảng.

- + Cạo hết sơn bề mặt bị bong tróc.
- + Sơn lại bề mặt toàn bộ phù điêu, hàng rào, Đài tưởng niệm Huội Quảng bằng sơn 3 nước sơn ngoài trời.
- + Diện tích sơn bức phù điêu là 75m2.
- + Kích thước hàng rào phía ngoài Đài tưởng niệm là BxL=19x15,6m; tường rào cao 1,2m. Tỷ lệ phần sơn là 50%.
- + Kích thước hàng rào phía trong Đài tưởng niệm là BxL=10,55x10,55m; tường rào cao 1,2m. Tỷ lệ phần sơn là 50%.
- + Nhà phía trong Đài tưởng niệm BxL=10,55x10,55m.
- + Tổng diện tích sơn Đài tưởng niệm là 501,99m².





TẬP ĐOÀN ĐIỆN LỰC VIỆT NAM CÔNG TY THỦY ĐIỆN HUỘI QUẢNG - BẢN CHẤT			CÔNG TRÌNH: DUY TU, BẢO DƯỠNG MỘT SỐ HẠNG MỤC PHẦN XÂY DỰNG, ĐƯỜNG GIAO THÔNG NHÀ MÁY TĐ HQBC TRƯỚC MÙA MƯA NĂM 2026		
TĐ HUỘI QUẢNG VÀ BẢN CHẤT			THIẾT KẾ BẢN VẼ THI CÔNG		
			SỬA CHỮA ĐÀI TƯỜNG NIỆM HUỘI QUẢNG		
KIỂM TRA	TRẦN VĂN HÀ		BVTC	4/2026	
THỰC HIỆN	KHUẤT VĂN DƯƠNG		TL : 1/...		

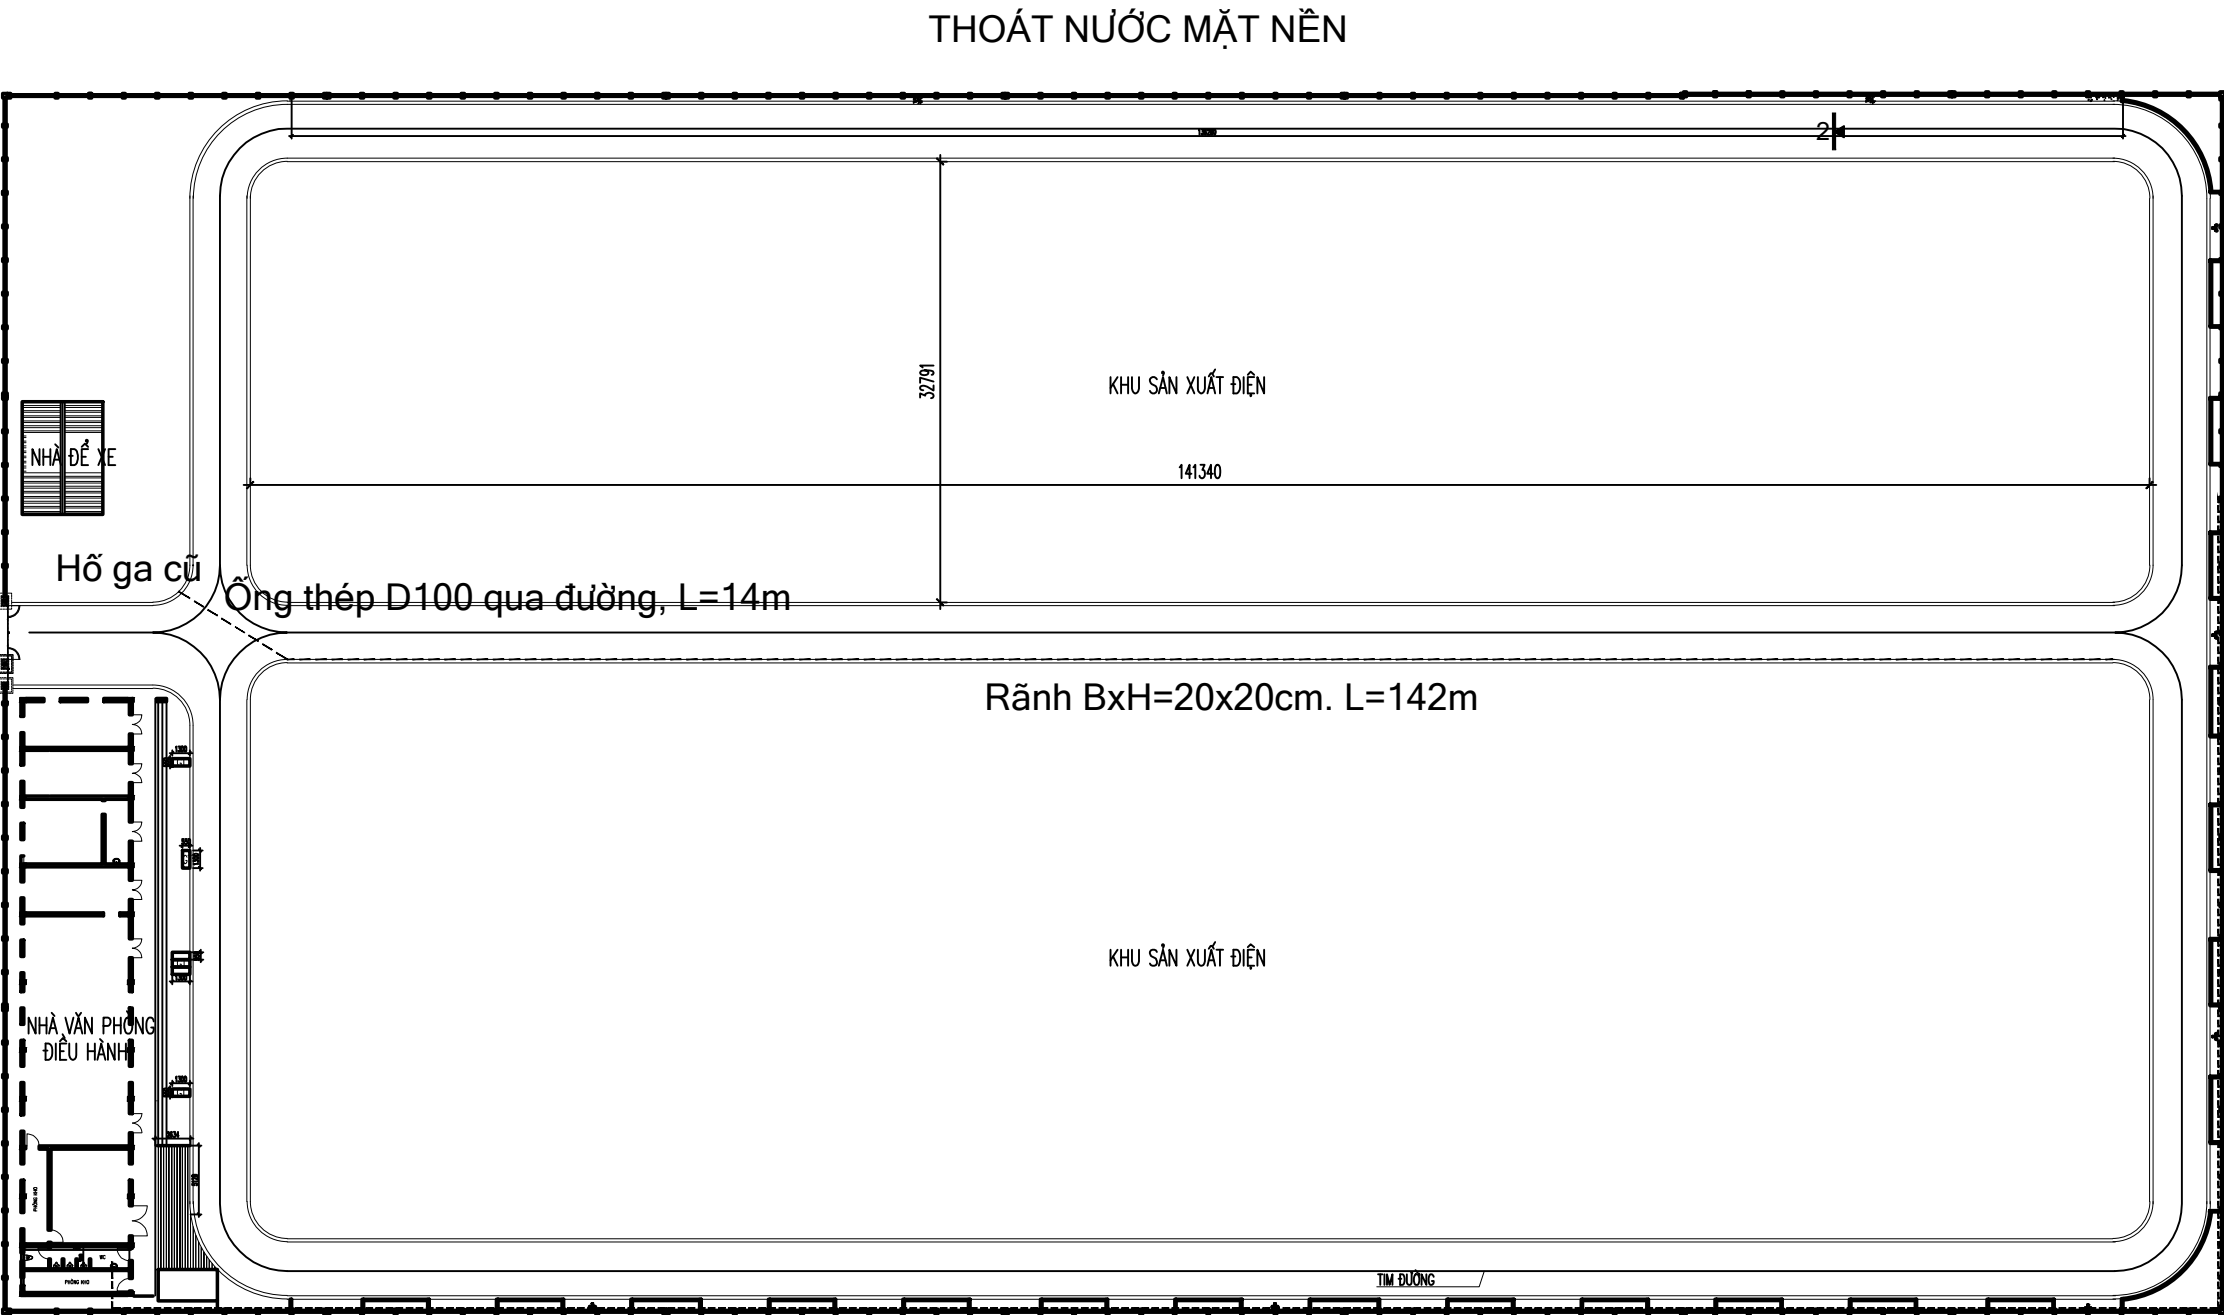

- Sửa chữa đá ốp cột cổng vào Trạm phân phối 220kV Huội Quảng.**
- + Tháo dỡ đá ốp tường cũ. Kích thước 0,6x2,0m.
 - + Mua sắm, lắp đặt hoàn thiện hiện trạng.
- Sửa chữa đường Trạm phân phối 220kV Huội Quảng.**
- + Đục nền bê tông cũ. Khối lượng 142x0,4x0,3m.
 - + Rải bạt làm móng công trình. Đổ bê tông rãnh thoát nước M200 đá 1x2. Kích thước lòng rãnh BxH=20x20cm, dày 10cm. Chiều dài rãnh 142m.
 - + Đào nền bê tông, lắp ống thép D100 thoát nước rãnh vào hố ga hiện có. Hoàn trả bề mặt bằng bê tông nền M200 đá 1x2. Đoạn ống dài 14m.

TẬP ĐOÀN ĐIỆN LỰC VIỆT NAM CÔNG TY THỦY ĐIỆN HUỘI QUẢNG - BẢN CHẤT			CÔNG TRÌNH: DUY TU, BẢO DƯỠNG MỘT SỐ HẠNG MỤC PHẦN XÂY DỰNG, ĐƯỜNG GIAO THÔNG NHÀ MÁY TĐ HQBC TRƯỚC MÙA MƯA NĂM 2026		
TĐ HUỘI QUẢNG VÀ BẢN CHẤT			THIẾT KẾ BẢN VẼ THI CÔNG		
			SỬA CHỮA TRẠM PHÂN PHỐI HUỘI QUẢNG		
KIỂM TRA	TRẦN VĂN HÀ		BVTC	4/2026	
THỰC HIỆN	KHUẤT VĂN DƯƠNG		TL : 1/...		

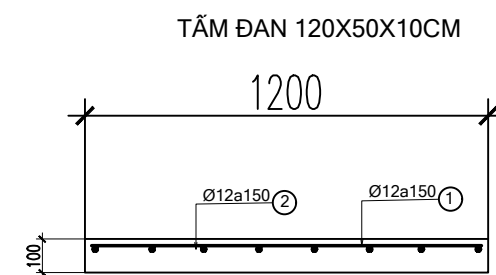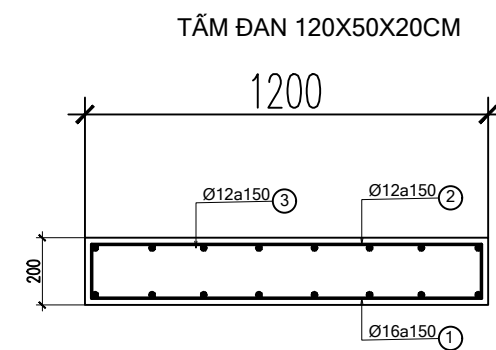

-Sửa chữa tấm đan rãnh thoát nước kho VTTB Huội Quảng.

+ Tháo dỡ tấm đan cũ bị hư hỏng.

+ Thi công, lắp đặt lại 20 tấm đan mới hoàn trả. 10 tấm đan loại 01 kích thước 120x50x10cm BTCT M250 đá 1x2. 10 tấm đan loại 02 kích thước 120x50x20cm BTCT M250 đá 1x2.

+ Sửa chữa 5m thành rãnh bị hỏng bằng gạch xây VXM M75; trát ngoài VXM M75 dày 1,5cm thành cao 70cm.

-Sửa chữa gờ chắn vào kho B kho VTTB Huội Quảng.

+ Đục nhám bề mặt.

+ Đổ bù 02 gờ chắn cửa kho B bằng bê tông M200 đá 1x2 kích thước 6x1,5x20cm.

TẬP ĐOÀN ĐIỆN LỰC VIỆT NAM CÔNG TY THỦY ĐIỆN HUỘI QUẢNG - BẢN CHẤT			CÔNG TRÌNH: DUY TU, BẢO DƯỠNG MỘT SỐ HẠNG MỤC PHẦN XÂY DỰNG, ĐƯỜNG GIAO THÔNG NHÀ MÁY TĐ HQBC TRƯỚC MÙA MƯA NĂM 2026		
TĐ HUỘI QUẢNG VÀ BẢN CHẤT			THIẾT KẾ BẢN VẼ THI CÔNG		
			SỬA CHỮA KHO VTTB HUỘI QUẢNG		
KIỂM TRA	TRẦN VĂN HÀ		BVTC	4/2026	
THỰC HIỆN	KHUẤT VĂN DƯƠNG		TL : 1/...		



-Sơn lại một số vị trí sơn tường khu vực nhà làm việc khu vực Huội Quảng.

+ Cạo bỏ hết lớp sơn trên bề mặt đoạn bị bong tróc. Diện tích là 81,46m².

+ Sơn hoàn thiện bằng sơn 3 nước sơn trong nhà.

-Xử lý chống thấm nhà vệ sinh khu vực nhà chờ ca Huội Quảng bị thấm.

+ Phá dỡ nền gạch cũ, tháo dỡ phụ kiện bồn cầu. Vận chuyển đổ thải ra ngoài công trường.

Kích thước 3,3x1,5m.


+ Xử lý chống thấm mặt nền.

+ Lát hoàn trả bằng gạch ceramic chống trơn 30x30cm. Lắp lại bồn cầu hiện trạng.

-Thay thế 01 viên đá gắn trên mái Trung tâm thông gió vào bị rơi vỡ.

TẬP ĐOÀN ĐIỆN LỰC VIỆT NAM CÔNG TY THỦY ĐIỆN HUỘI QUẢNG - BẢN CHẤT			CÔNG TRÌNH: DUY TU, BẢO DƯỠNG MỘT SỐ HẠNG MỤC PHẦN XÂY DỰNG, ĐƯỜNG GIAO THÔNG NHÀ MÁY TĐ HQBC TRƯỚC MÙA MƯA NĂM 2026		
TĐ HUỘI QUẢNG VÀ BẢN CHẤT			THIẾT KẾ BẢN VẼ THI CÔNG		
			SỬA CHỮA KHO VTTB HUỘI QUẢNG		
KIỂM TRA	TRẦN VĂN HÀ		BVTC	4/2026	
THỰC HIỆN	KHUẤT VĂN DƯƠNG		TL : 1/...		

MẶT BẰNG PHÁT QUANG HẦM KT VÀ GT NHÀ MÁY THỦY ĐIỆN HUỘI QUẢNG

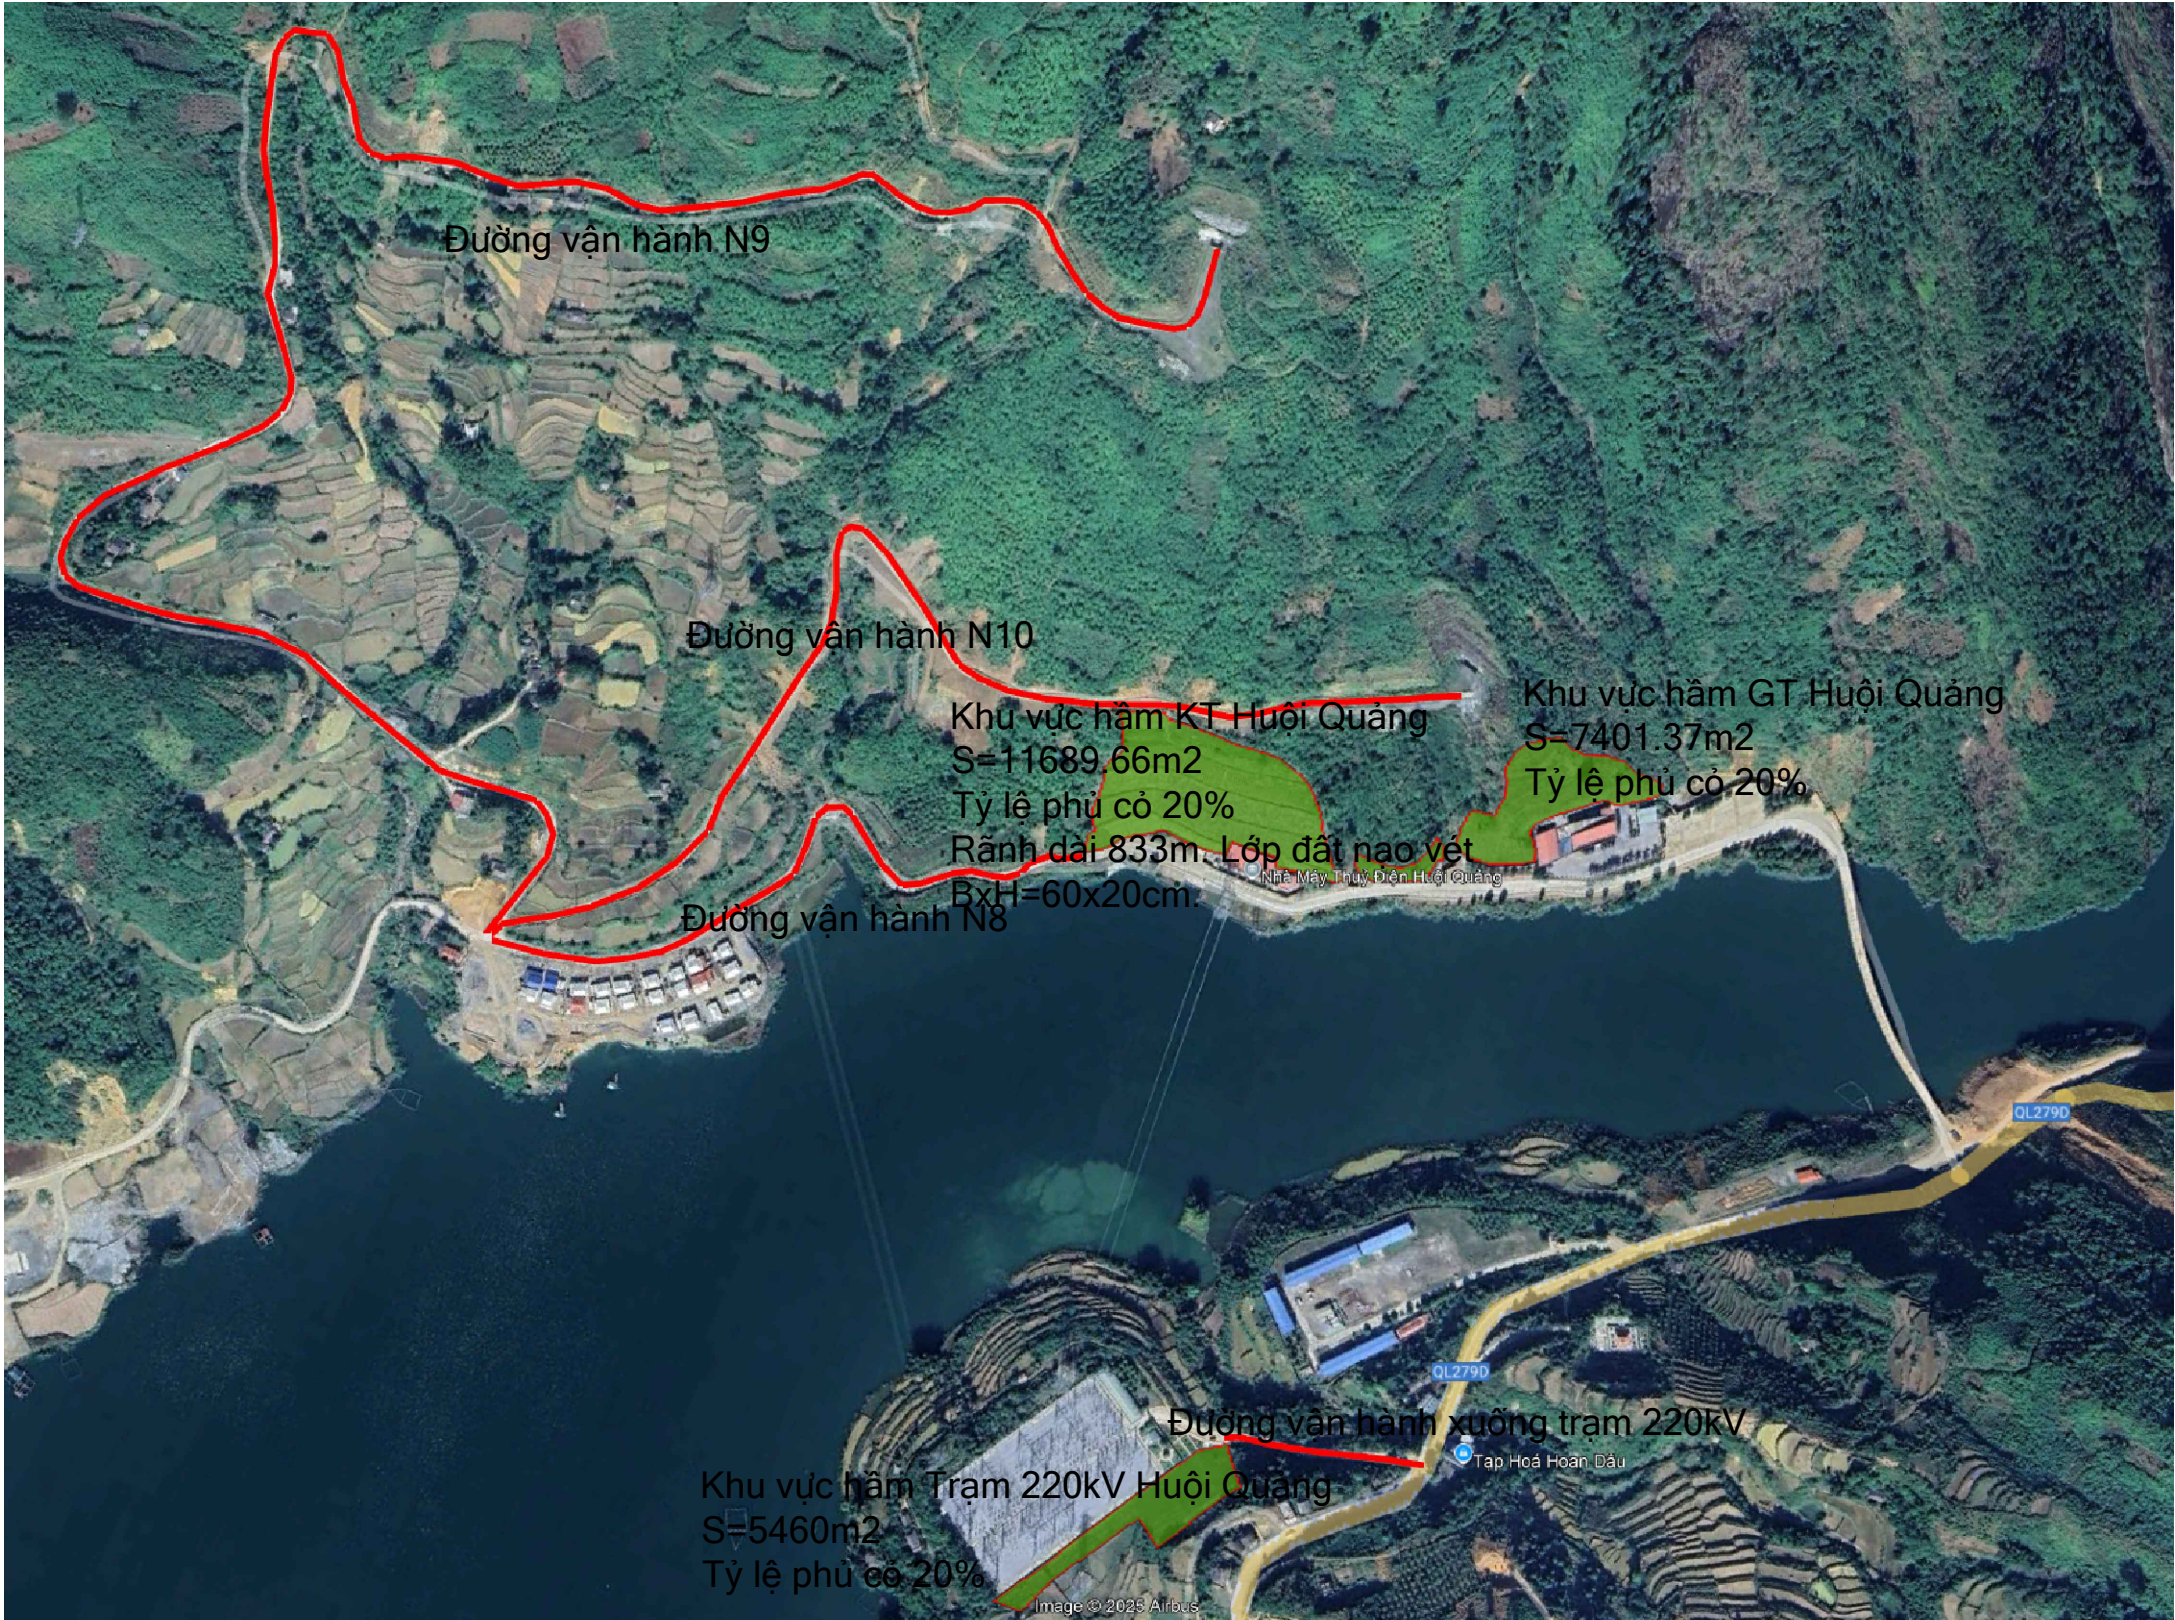

NỘI DUNG THỰC HIỆN:

- Nhổ toàn bộ cỏ cây các mái gia cố các khu vực GT, KT, Trạm phân phối 220kV. Vận chuyển toàn bộ cỏ rác ra ngoài công trường.
- Nạo vét toàn bộ bùn đất các tuyến đường vận hành: đường N8 dài 600m, đường N9 dài 1950m, đường N10 dài 990m, đường xuống Trạm phân phối 220Kv dài 150m

TẬP ĐOÀN ĐIỆN LỰC VIỆT NAM			CÔNG TRÌNH: DUY TU, BẢO DƯỠNG MỘT SỐ HẠNG MỤC PHẦN XÂY DỰNG, ĐƯỜNG		
CÔNG TY THỦY ĐIỆN HUỘI QUẢNG - BẢN CHẤT			GIAO THÔNG NHÀ MÁY TĐ HQBC TRƯỚC MÙA MƯA NĂM 2026		
TĐ HUỘI QUẢNG VÀ BẢN CHẤT			THIẾT KẾ BẢN VẼ THI CÔNG		
			DUY TU NMTĐ HUỘI QUẢNG		
KIỂM TRA	TRẦN VĂN HÃ		BVTC	4/2026	
THỰC HIỆN	KHUẤT VĂN DƯƠNG		TL: 1/...		