

CỘNG HÒA XÃ HỘI CHỦ NGHĨA VIỆT NAM

Độc lập - Tự do - Hạnh phúc



PHÒNG KINH TẾ, HẠ TẦNG VÀ ĐÔ THỊ
PHƯỜNG MINH HƯNG

THẨM ĐỊNH

Theo văn bản số: 442 / P.KTHTĐT

Ngày 22 tháng 4 năm 2026

Người thẩm định ký tên:

HỒ SƠ

BÁO CÁO KINH TẾ KỸ THUẬT ĐẦU TƯ XÂY DỰNG

CÔNG TRÌNH:

CÔNG TY TNHH MTV ĐẦU TƯ
XÂY LẮP PHÚ AN THỊNH

THẨM TRA

Theo văn bản số: 15 / BCTTr-PAT

Ngày 09 tháng 4 năm 2026

Ký tên:

NÂNG CẤP, MỞ RỘNG ĐƯỜNG SỐ 59 (ĐƯỜNG THUỘC TỔ 8A-8B), KHU PHỐ 3B,
PHƯỜNG MINH HƯNG

TẬP 02: THIẾT KẾ BẢN VẼ THI CÔNG

- ĐỊA ĐIỂM XÂY DỰNG: PHƯỜNG MINH HƯNG, TỈNH ĐỒNG NAI
- CHỦ ĐẦU TƯ: VĂN PHÒNG HĐND VÀ UBND PHƯỜNG MINH HƯNG
- TƯ VẤN THIẾT KẾ: CÔNG TY TRÁCH NHIỆM HỮU HẠN TÂN PHÚ

Minh Hưng, năm 2026

PHÒNG KINH TẾ, HẠ TẦNG VÀ ĐÔ THỊ
PHƯỜNG MINH HƯNG
THẨM ĐỊNH
Theo văn bản số: 442/P.KTHTĐT
Ngày 22 tháng 4 năm 2026
Người thẩm định ký tên:

HỒ SƠ
BÁO CÁO KINH TẾ KỸ THUẬT ĐẦU TƯ XÂY DỰNG
CÔNG TRÌNH:
NÂNG CẤP, MỞ RỘNG ĐƯỜNG SỐ 59 (ĐƯỜNG THUỘC TỔ 8A-8B), KHU PHỐ 3B,
PHƯỜNG MINH HƯNG

CÔNG TY TNHH MTV ĐẦU TƯ
XÂY LẮP PHÚ AN THỊNH
THẨM TRA
Theo văn bản số: 15/BCTTr-PAT
Ngày 15 tháng 4 năm 2026
Ký tên:

TẬP 02: THIẾT KẾ BẢN VẼ THI CÔNG

- ĐỊA ĐIỂM XÂY DỰNG: PHƯỜNG MINH HƯNG, TỈNH ĐỒNG NAI
- CHỦ ĐẦU TƯ: VĂN PHÒNG HĐND VÀ UBND PHƯỜNG MINH HƯNG
- TƯ VẤN THIẾT KẾ: CÔNG TY TRÁCH NHIỆM HỮU HẠN TÂN PHÚ

HỌA ĐỒ VỊ TRÍ

CÔNG TRÌNH: NÂNG CẤP, MỞ RỘNG ĐƯỜNG SỐ 59 (ĐƯỜNG THUỘC TÔ 8A -8B), KHU PHỐ 3B, PHƯỜNG MINH HƯNG.



TUYẾN 1 DÀI 309.42M

PHÒNG KINH TẾ, HẠ TẦNG VÀ ĐÔ THỊ
PHƯỜNG MINH HƯNG

THẨM ĐỊNH

Theo văn bản số: 442/P.KTHTĐT
Ngày 22 tháng 4 năm 2026
Người thẩm định ký tên:

CÔNG TY TNHH MTV ĐẦU TƯ
XÂY LẮP PHÚ AN THỊNH

THẨM TRA


Theo văn bản số: 15/BCTTr-PAT
Ngày 09 tháng 4 năm 2026
Ký tên:

PHONG KINH TẾ, HẠ TẦNG VÀ ĐÔ THỊ
PHƯỜNG MINH HƯNG


THẨM ĐỊNH
Theo văn bản số: 442/P.KTHTĐT
Ngày 22. tháng 4. năm 2026
Người thẩm định ký tên:

**CÔNG TY TNHH MTV ĐẦU TƯ
XÂY LẮP PHÚ AN THỊNH**

THẨM TRA
Theo văn bản số: 15/BCTTr-PAT
Ngày 09 tháng 4 năm 2026
Ký tên:

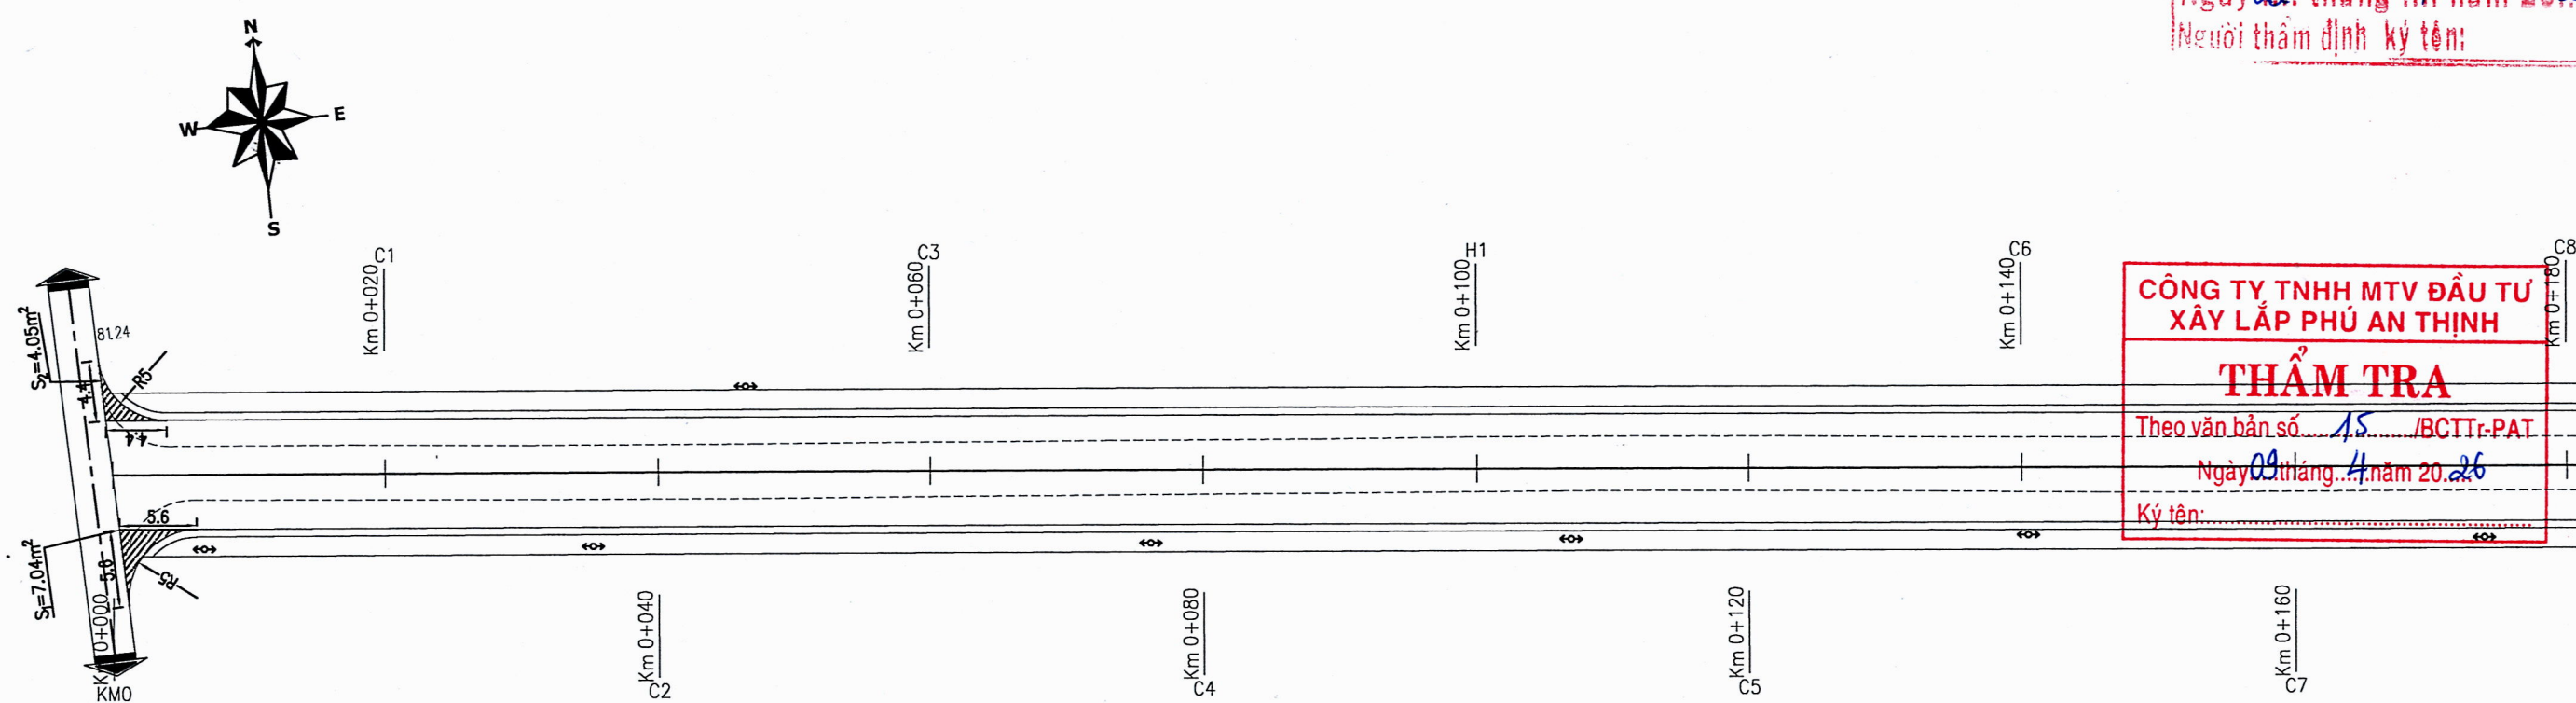

CHỦ ĐẦU TƯ VĂN PHÒNG HĐND VÀ UBND PHƯỜNG MINH HƯNG Đc: Phường Minh Hưng, tỉnh Đồng Nai	PHÓ CHÁNH VĂN PHÒNG VĂN PHÒNG HỘI ĐỒNG NHÂN DÂN VÀ ỦY BAN NHÂN DÂN PHƯỜNG MINH HƯNG - T. ĐỒNG NAI TÔ DUY CẨM	DỰ ÁN: NÂNG CẤP, MỞ RỘNG ĐƯỜNG SỐ 59 (ĐƯỜNG THUỘC TỔ 8A-8B), KHU PHỐ 3B, PHƯỜNG MINH HƯNG	CÔNG TY TNHH TÂN PHÚ	CT KHẢO SÁT	Ks. LÊ BẢO TOÀN	GIÁM ĐỐC CÔNG TY THÁCH NHIỆM HỮU HẠN TÂN PHÚ PHUỐC - T. ĐỒNG NAI ĐẶNG VĂN ĐỨC	TỶ LỆ: ĐÃ GHI
		BÌNH ĐỒ THIẾT KẾ TUYẾN 1	THIẾT KẾ BẢN VẼ THI CÔNG	CT THIẾT KẾ	Ks. ĐỖ TẤT ĐẠT		NGÀY/...../2026
				THIẾT KẾ	Ks. LÊ BẢO TOÀN		BẢN VẼ SỐ: 1 /30
			KIỂM TRA	Ks. ĐỖ TẤT ĐẠT			

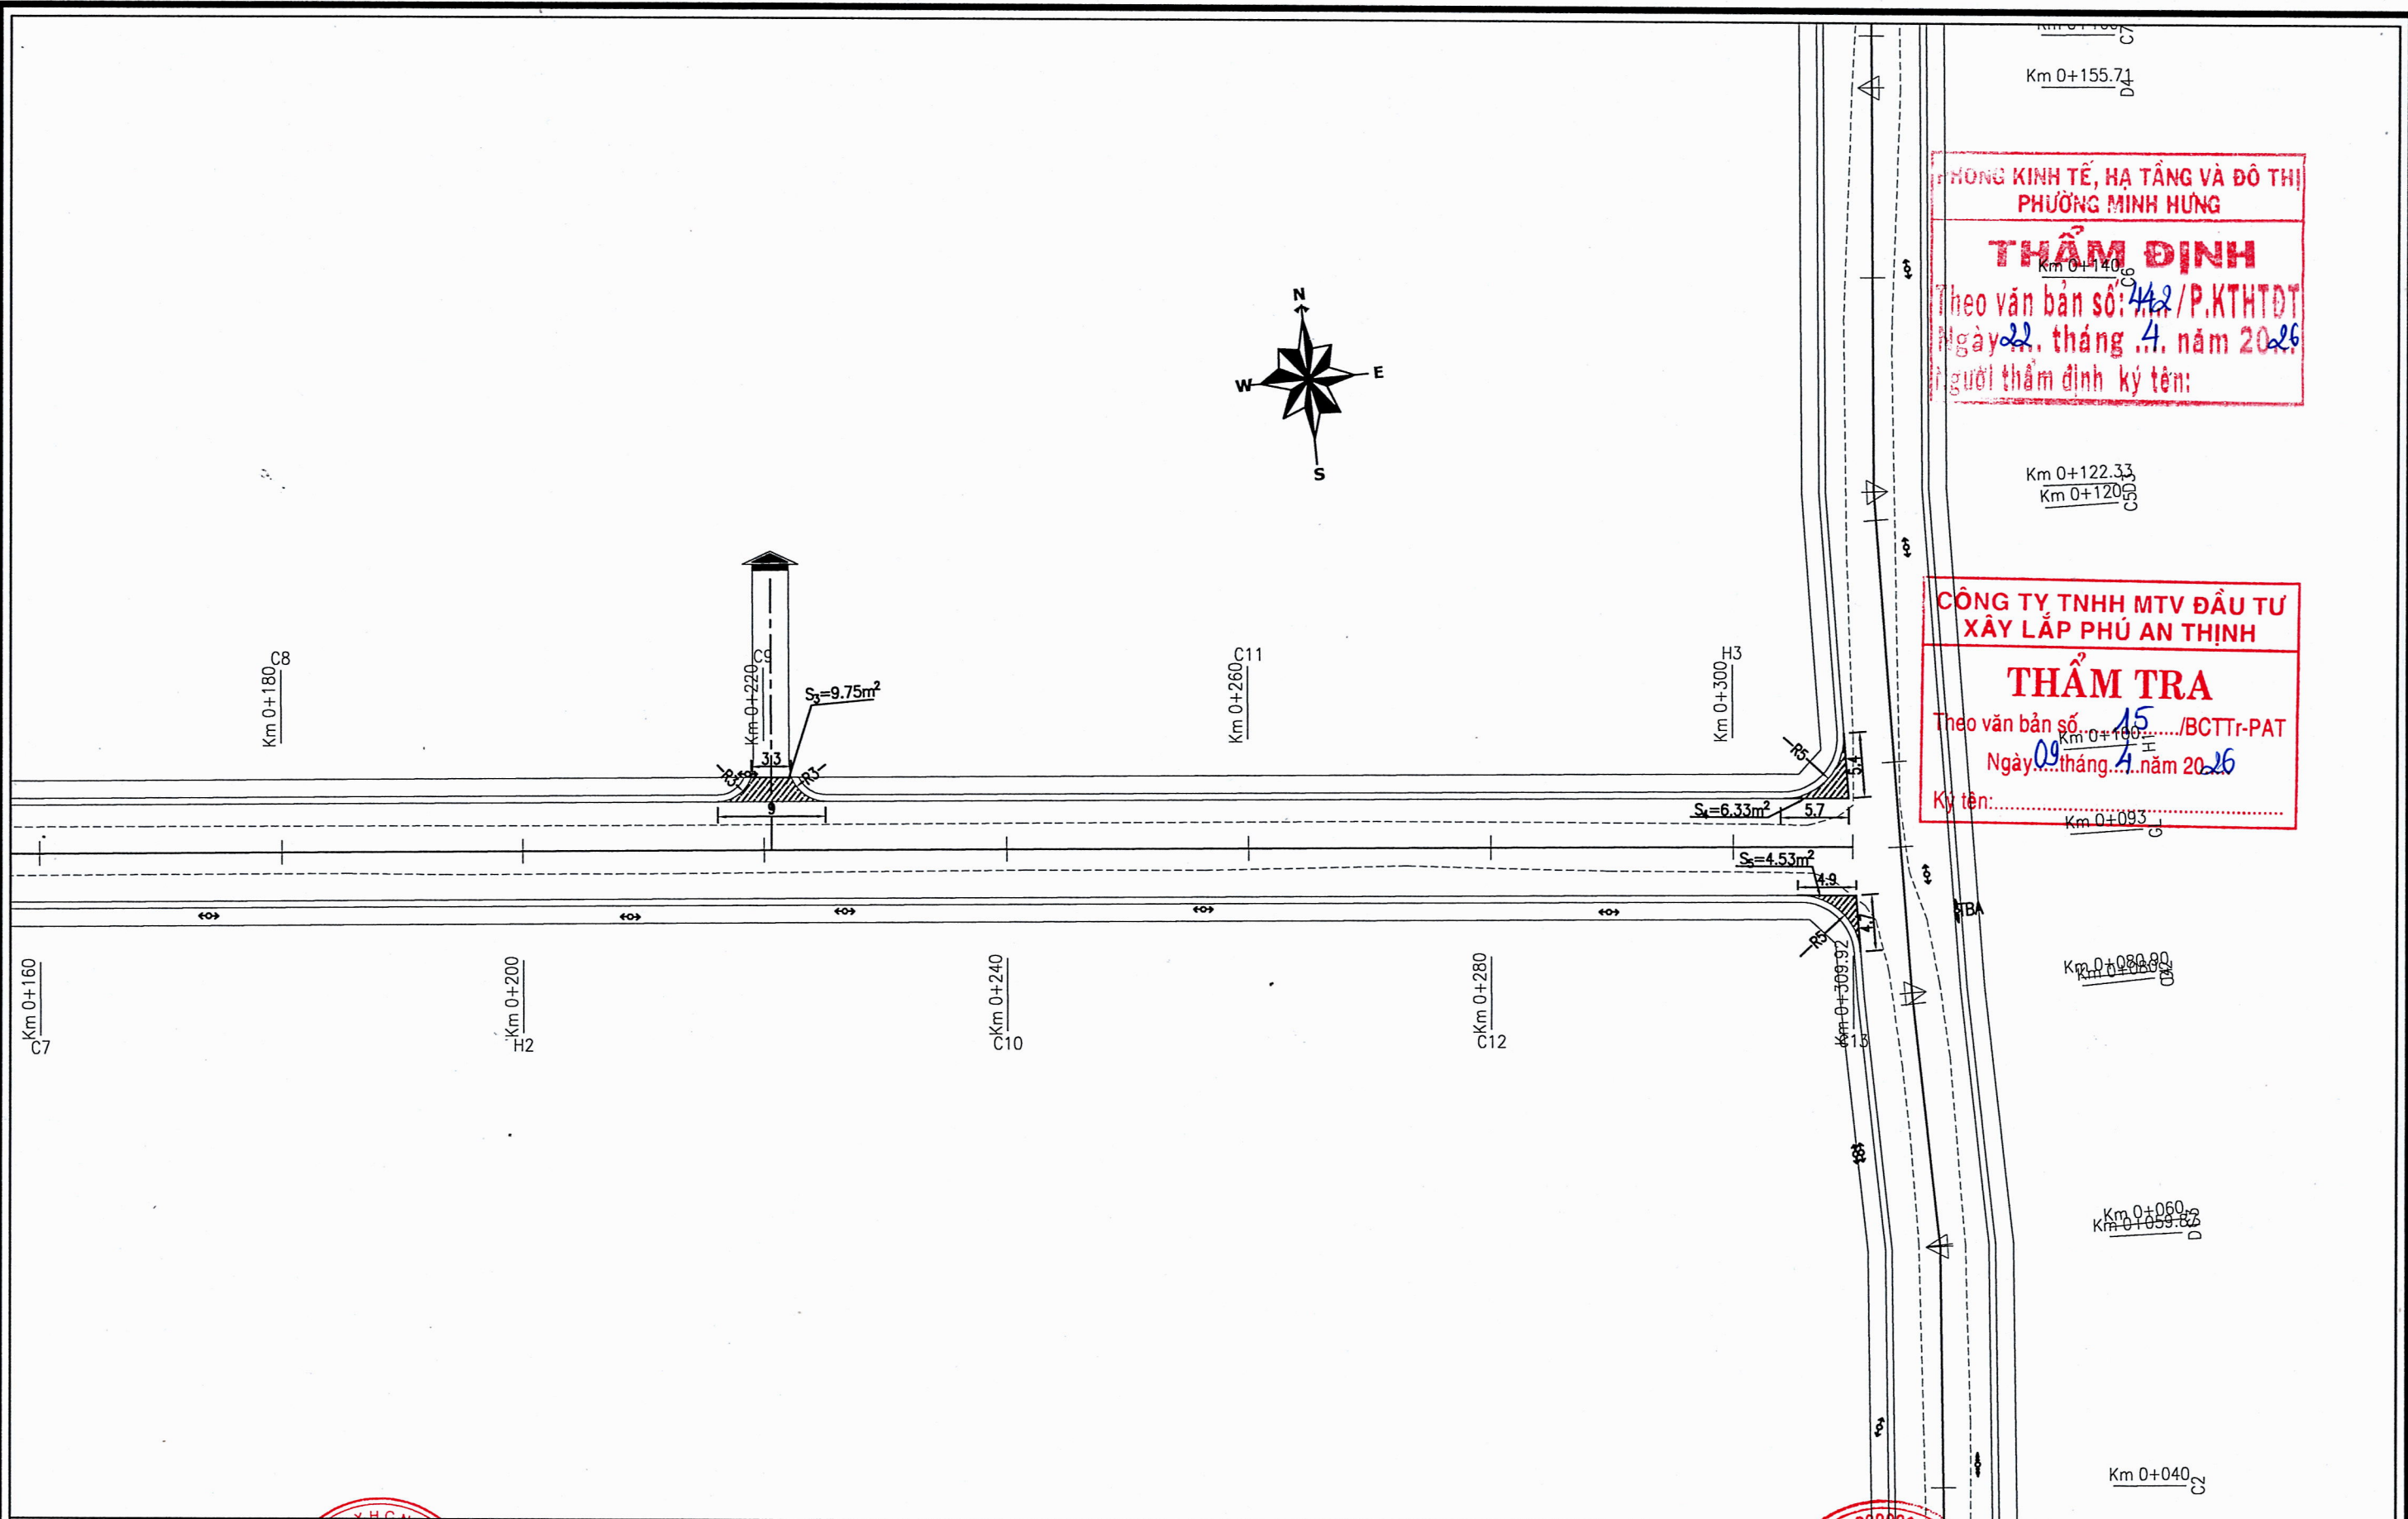

HONG KINH TẾ, HẠ TẦNG VÀ ĐÔ THỊ
PHƯỜNG MINH HƯNG

THẨM ĐỊNH

Theo văn bản số: 442 /P.KTHTĐT
Ngày 22 tháng 4 năm 2026
Người thẩm định ký tên:

CÔNG TY TNHH MTV ĐẦU TƯ
XÂY LẮP PHÚ AN THỊNH


THẨM TRA

Theo văn bản số: 15 /BCTTr-PAT
Ngày 09 tháng 4 năm 2026
Ký tên:

CHỦ ĐẦU TƯ	PHÓ CHÁNH VĂN PHÒNG VĂN PHÒNG HỘI ĐỒNG NHÂN DÂN VÀ ỦY BAN NHÂN DÂN PHƯỜNG MINH HƯNG Đc: Phường Minh Hưng, tỉnh Đồng Nai	DỰ ÁN: NÂNG CẤP, MỞ RỘNG ĐƯỜNG SỐ 59 (ĐƯỜNG THUỘC TỔ 8A-8B), KHU PHỐ 3B, PHƯỜNG MINH HƯNG	CÔNG TY TNHH TÂN PHÚ	CT KHẢO SÁT	Ks. LÊ BẢO TOÀN	GIÁM ĐỐC	TỶ LỆ: ĐÃ GHI
				CT THIẾT KẾ	Ks. ĐỖ TẤT ĐẠT		
VĂN PHÒNG HỖ TRỢ VÀ ỦY BAN NHÂN DÂN PHƯỜNG MINH HƯNG	TỔ DUY CẨM	BÌNH ĐỒ THIẾT KẾ TUYẾN 1	THIẾT KẾ BẢN VẼ THI CÔNG	THIẾT KẾ	Ks. LÊ BẢO TOÀN	CÔNG TY TRÁCH NHIỆM HỮU HẠN TÂN PHÚ PHƯỜNG MINH HƯNG	NGÀY/...../2026
				KIỂM TRA	Ks. ĐỖ TẤT ĐẠT		BẢN VẼ SỐ: 2 /30

PHÒNG KINH TẾ, HẠ TẦNG VÀ ĐÔ THỊ
PHƯỜNG MINH HƯNG

THẨM ĐỊNH
Theo văn bản số: 442/P.KTHTĐT
Ngày 22 tháng 4 năm 2026
Người thẩm định, ký tên:

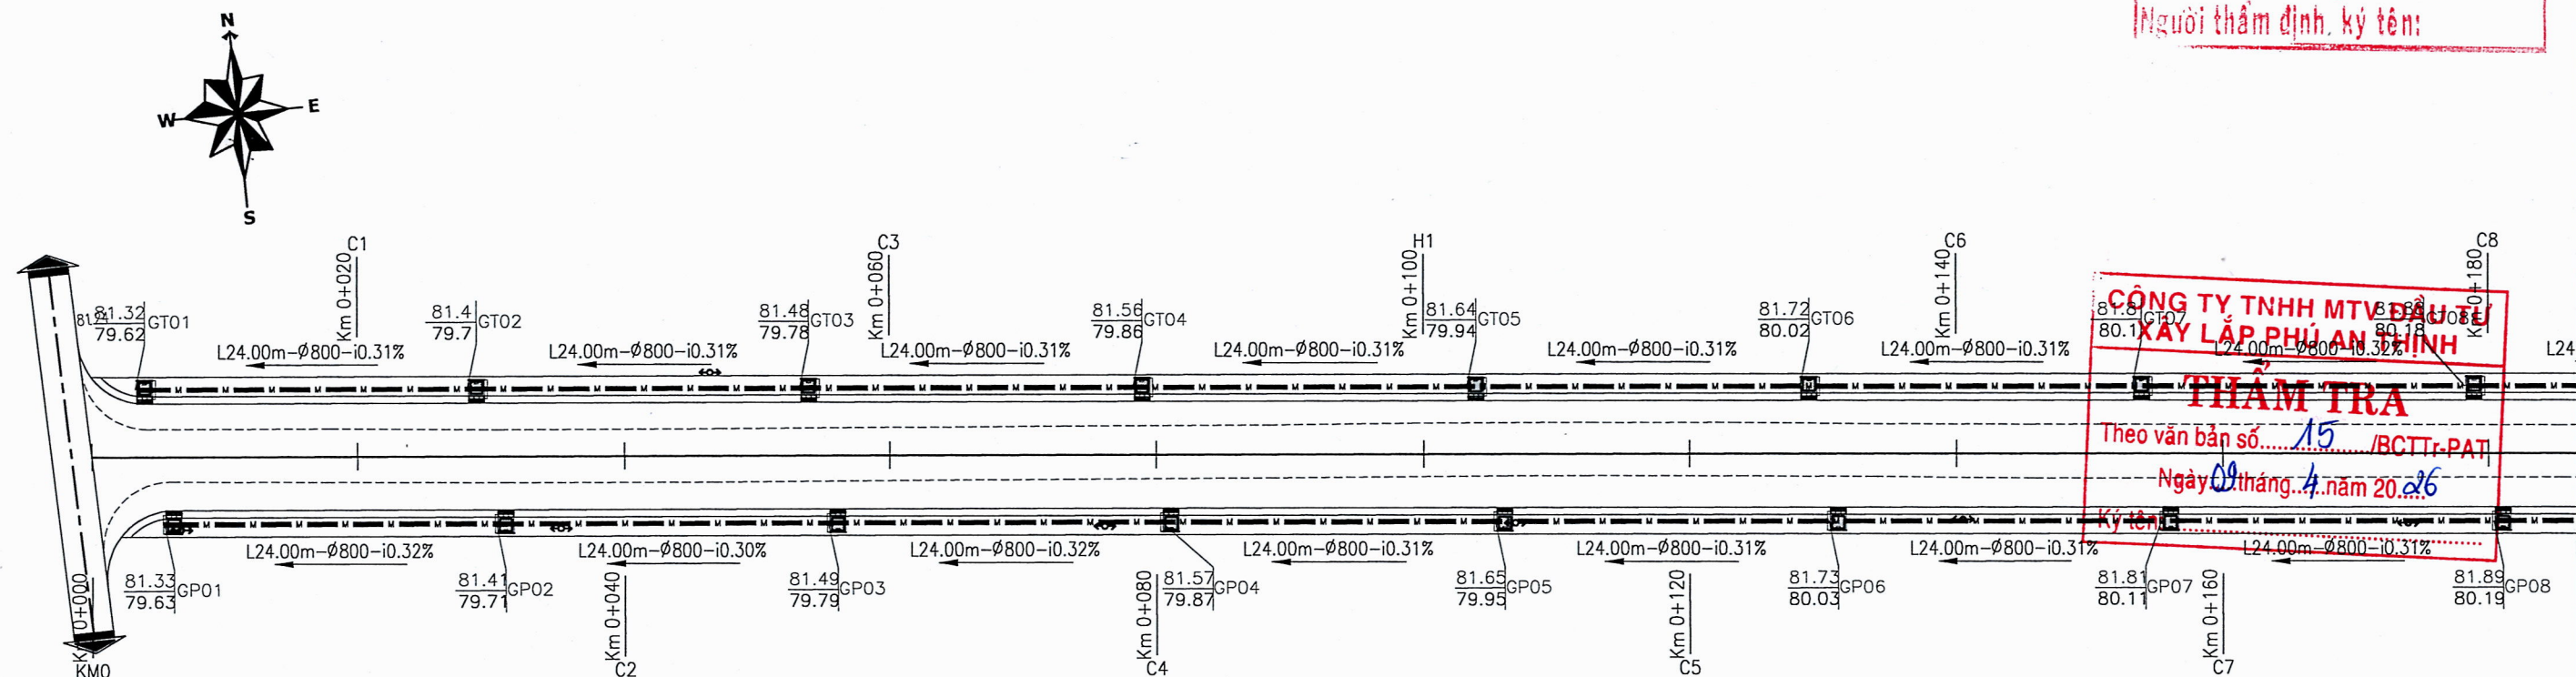

**CÔNG TY TNHH MTV ĐẦU TƯ
XÂY LẬP PHÚ AN BÌNH**

THẨM TRA
Theo văn bản số: 15/BCTT-PAT
Ngày 09 tháng 4 năm 2026
Ký tên:

CHỦ ĐẦU TƯ VĂN PHÒNG HĐND VÀ UBND PHƯỜNG MINH HƯNG Đc: Phường Minh Hưng, tỉnh Đồng Nai		PHÓ CHÁNH VĂN PHÒNG HỘI ĐỒNG NHÂN DÂN PHƯỜNG MINH HƯNG - T. ĐỒNG NAI TỔ DUY CẨM	DỰ ÁN: NÂNG CẤP, MỞ RỘNG ĐƯỜNG SỐ 59 (ĐƯỜNG THUỘC TỔ 8A-8B), KHU PHỐ 3B, PHƯỜNG MINH HƯNG		CÔNG TY TNHH TÂN PHÚ	CT KHẢO SÁT Ks. LÊ BẢO TOÀN	TRẠNG THÁI: ĐÃ CHỌN CÔNG TY TRÁCH NHIỆM HỮU HẠN TÂN PHÚ PHUỐC - T. ĐỒNG NAI ĐANG VĂN ĐỨC	THẨM ĐỊNH Ks. ĐỖ TẤT ĐẠT	TỶ LỆ: 1/50
BÌNH ĐỒ THOÁT NƯỚC TUYẾN 1			CT THIẾT KẾ Ks. ĐỖ TẤT ĐẠT	THIẾT KẾ Ks. LÊ BẢO TOÀN		KIỂM TRA Ks. ĐỖ TẤT ĐẠT		NGÀY/...../2026	
					BẢN VẼ SỐ: 3 /30				

PHÒNG KINH TẾ, HẠ TẦNG VÀ ĐÔ THỊ
PHƯỜNG MINH HƯNG


THẨM ĐỊNH

Theo văn bản số: 442/P.KTHTĐT
Ngày 22 tháng 4 năm 2026
Người thẩm định ký tên:


CÔNG TY TNHH MTV ĐẦU TƯ
XÂY LẮP PHÚ AN THỊNH

THẨM TRA

Theo văn bản số: 15...../BCTT-PAT
Ngày 09 tháng 4 năm 2026
Ký tên:

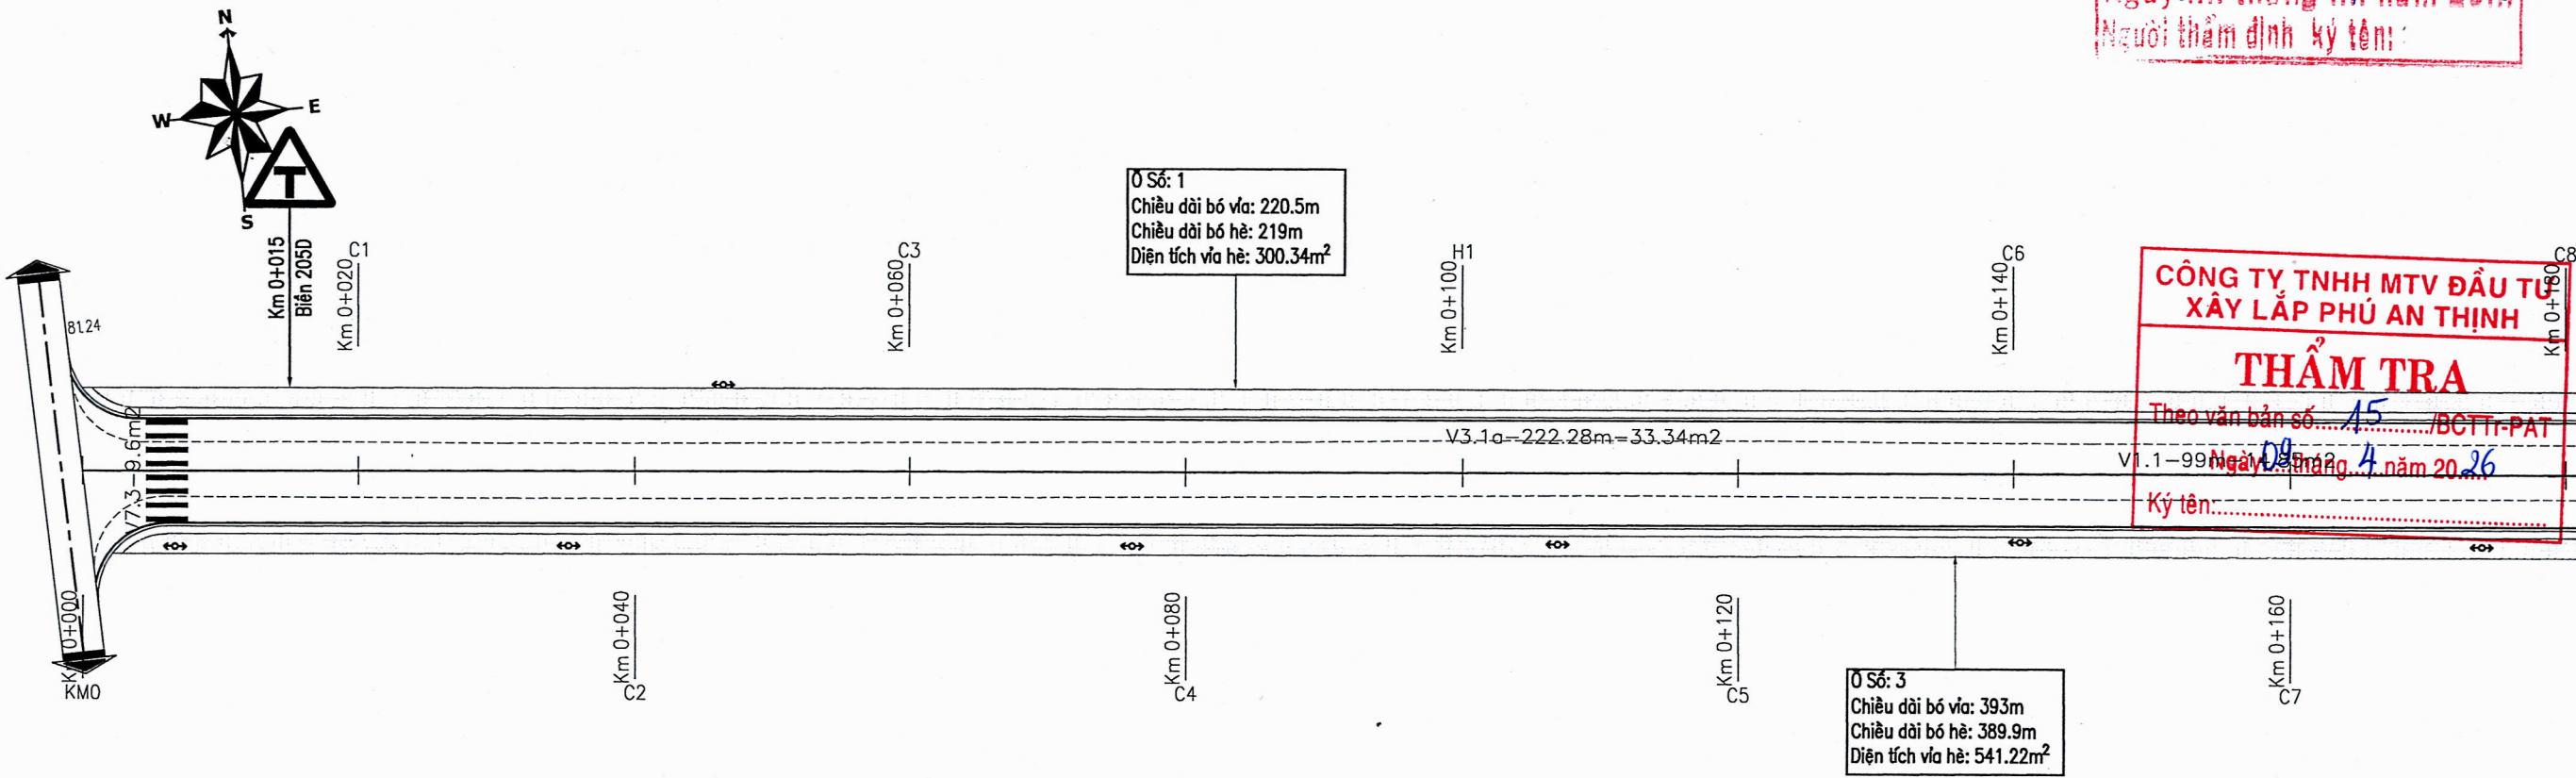

CHỦ ĐẦU TƯ VĂN PHÒNG HĐND VÀ UBND PHƯỜNG MINH HƯNG Đc: Phường Minh Hưng, tỉnh Đồng Nai	PHÓ CHÁNH VĂN PHÒNG VĂN PHÒNG HỘI ĐỒNG NHÂN DÂN VÀ ỦY BAN NHÂN DÂN PHƯỜNG MINH HƯNG - T. ĐỒNG NAI TÔ DUY CẨM	DỰ ÁN: NÂNG CẤP, MỞ RỘNG ĐƯỜNG SỐ 59 (ĐƯỜNG THUỘC TỔ 8A-8B), KHU PHỐ 3B, PHƯỜNG MINH HƯNG	CÔNG TY TNHH TÂN PHÚ	CT KHẢO SÁT	Ks. LÊ BẢO TOÀN	CÔNG TY TNHH ĐẦU TƯ XÂY LẮP PHÚ AN THỊNH TÂN PHÚ PHƯỜNG - T. ĐỒNG NAI ĐẶNG VĂN ĐỨC	GIÁM ĐỐC	TỶ LỆ: ĐÃ GHI
		BÌNH ĐỒ VỈA HÈ - ATGT TUYẾN 1		THIẾT KẾ	Ks. LÊ BẢO TOÀN		NGÀY/...../2026	
		KIỂM TRA		Ks. ĐỖ TẤT ĐẠT	BẢN VẼ SỐ: 5 /30			

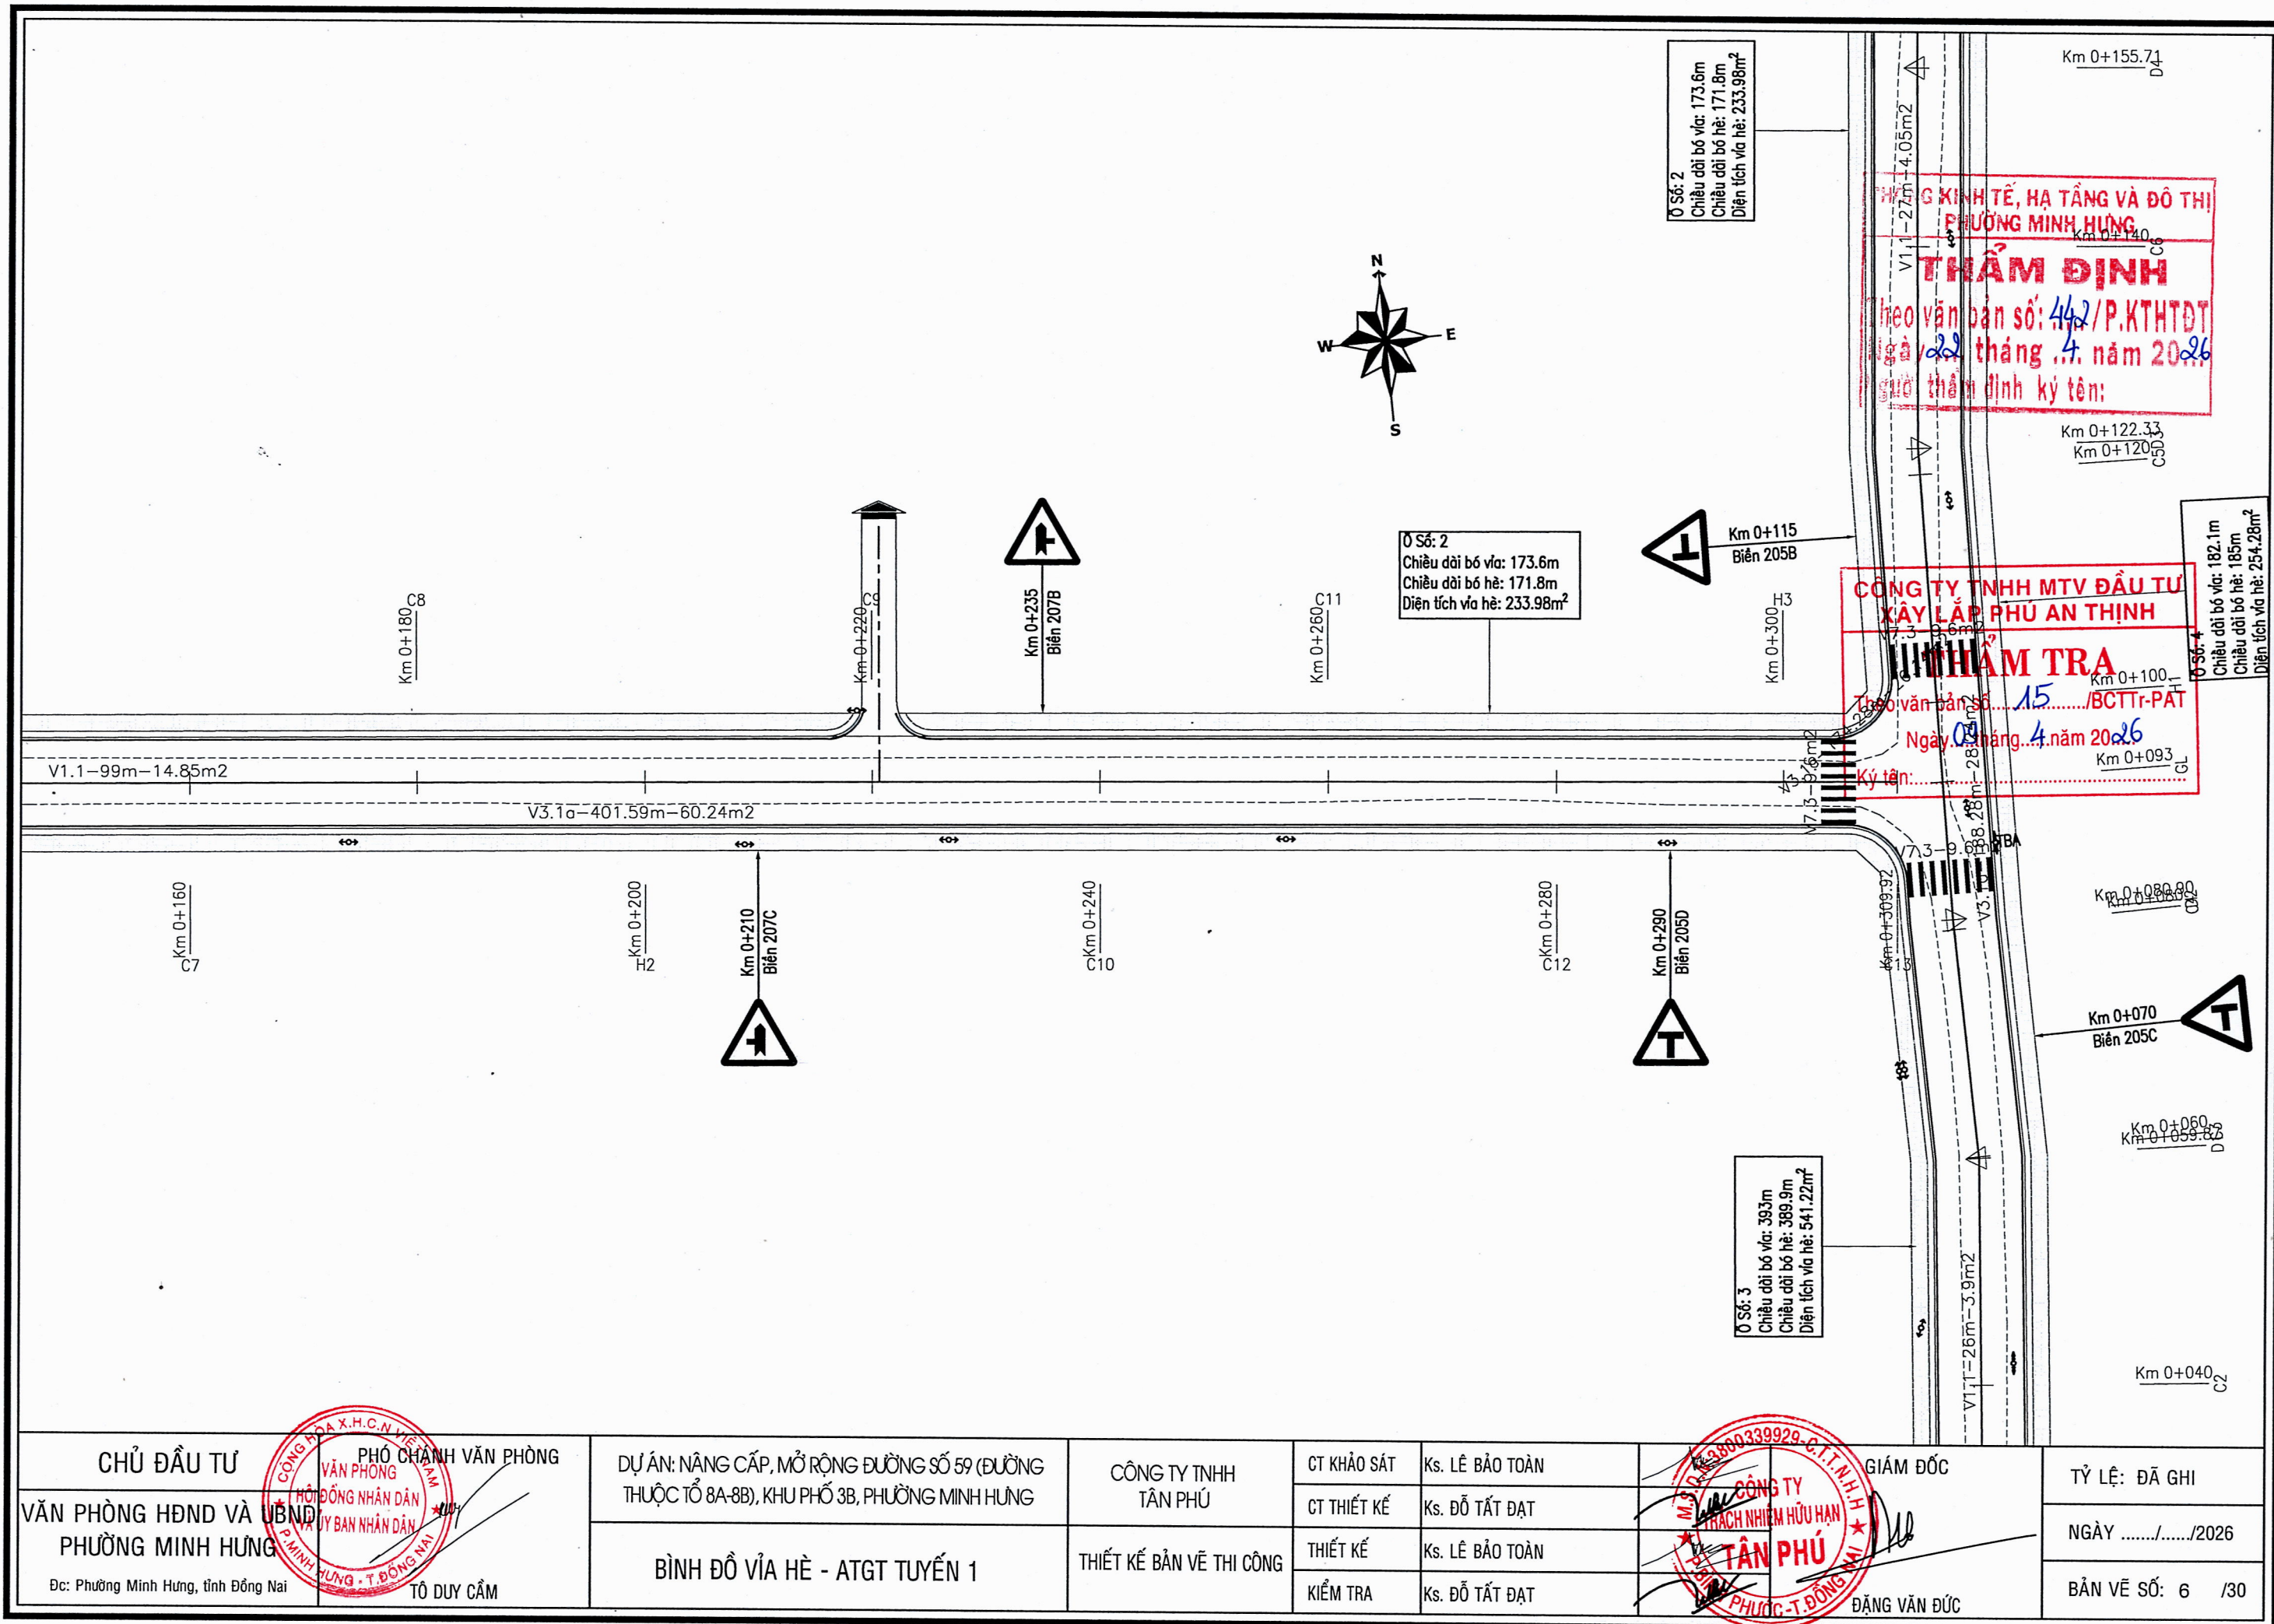

Ô Sô: 2
Chiều dài bó vỉa: 173.6m
Chiều dài bó hè: 171.8m
Diện tích vỉa hè: 233.98m²

Ô Sô: 2
Chiều dài bó vỉa: 173.6m
Chiều dài bó hè: 171.8m
Diện tích vỉa hè: 233.98m²

Ô Sô: 3
Chiều dài bó vỉa: 393m
Chiều dài bó hè: 389.9m
Diện tích vỉa hè: 541.22m²

PHƯỜNG MINH HƯNG
THẨM ĐỊNH
theo văn bản số: 442/P.KTHTĐT
ngày 22 tháng 4 năm 2026
thẩm định kỹ tên:

CÔNG TY TNHH MTV ĐẦU TƯ
XÂY LẮP PHU AN THỊNH
THẨM TRA
theo văn bản số: 15/BCTTr-PAT
Ngày 09 tháng 4 năm 2026
Ký tên:

Ô Sô: 4
Chiều dài bó vỉa: 182.1m
Chiều dài bó hè: 185m
Diện tích vỉa hè: 254.28m²

CHỦ ĐẦU TƯ		CÔNG TY TNHH TÂN PHÚ PHÓ CHÁNH VĂN PHÒNG HỘI ĐỒNG NHÂN DÂN ỦY BAN NHÂN DÂN P. MINH HƯNG - T. ĐỒNG NAI TÔ DUY CẨM	DỰ ÁN: NÂNG CẤP, MỞ RỘNG ĐƯỜNG SỐ 59 (ĐƯỜNG THUỘC TỔ 8A-8B), KHU PHỐ 3B, PHƯỜNG MINH HƯNG	CÔNG TY TNHH TÂN PHÚ	CT KHẢO SÁT	Ks. LÊ BẢO TOÀN	CÔNG TY TNHH TÂN PHÚ TRÁCH NHIỆM HỮU HẠN PHUOC-T. ĐỒNG NAI ĐẶNG VĂN ĐỨC	GIÁM ĐỐC	TỶ LỆ: ĐÃ GHI
VĂN PHÒNG HĐND VÀ UBND PHƯỜNG MINH HƯNG					CT THIẾT KẾ	Ks. ĐỖ TẤT ĐẠT		NGÀY/...../2026	
Đc: Phường Minh Hưng, tỉnh Đồng Nai			BÌNH ĐỒ VỈA HÈ - ATGT TUYẾN 1	THIẾT KẾ BẢN VẼ THI CÔNG	THIẾT KẾ	Ks. LÊ BẢO TOÀN		BẢN VẼ SỐ: 6 /30	
					KIỂM TRA	Ks. ĐỖ TẤT ĐẠT			

THẨM ĐỊNH
Theo văn bản số: 442 / P.KTHTĐT
Ngày 22 tháng 4 năm 2016
Người thẩm định ký tên:


**CÔNG TY TNHH MTV ĐẦU TƯ
XÂY LẮP PHÚ AN THỊNH**

THẨM TRA

Theo văn bản số. 15/BCTTr-PAT

Ngày 09 tháng 4 năm 2026

Ký tên:

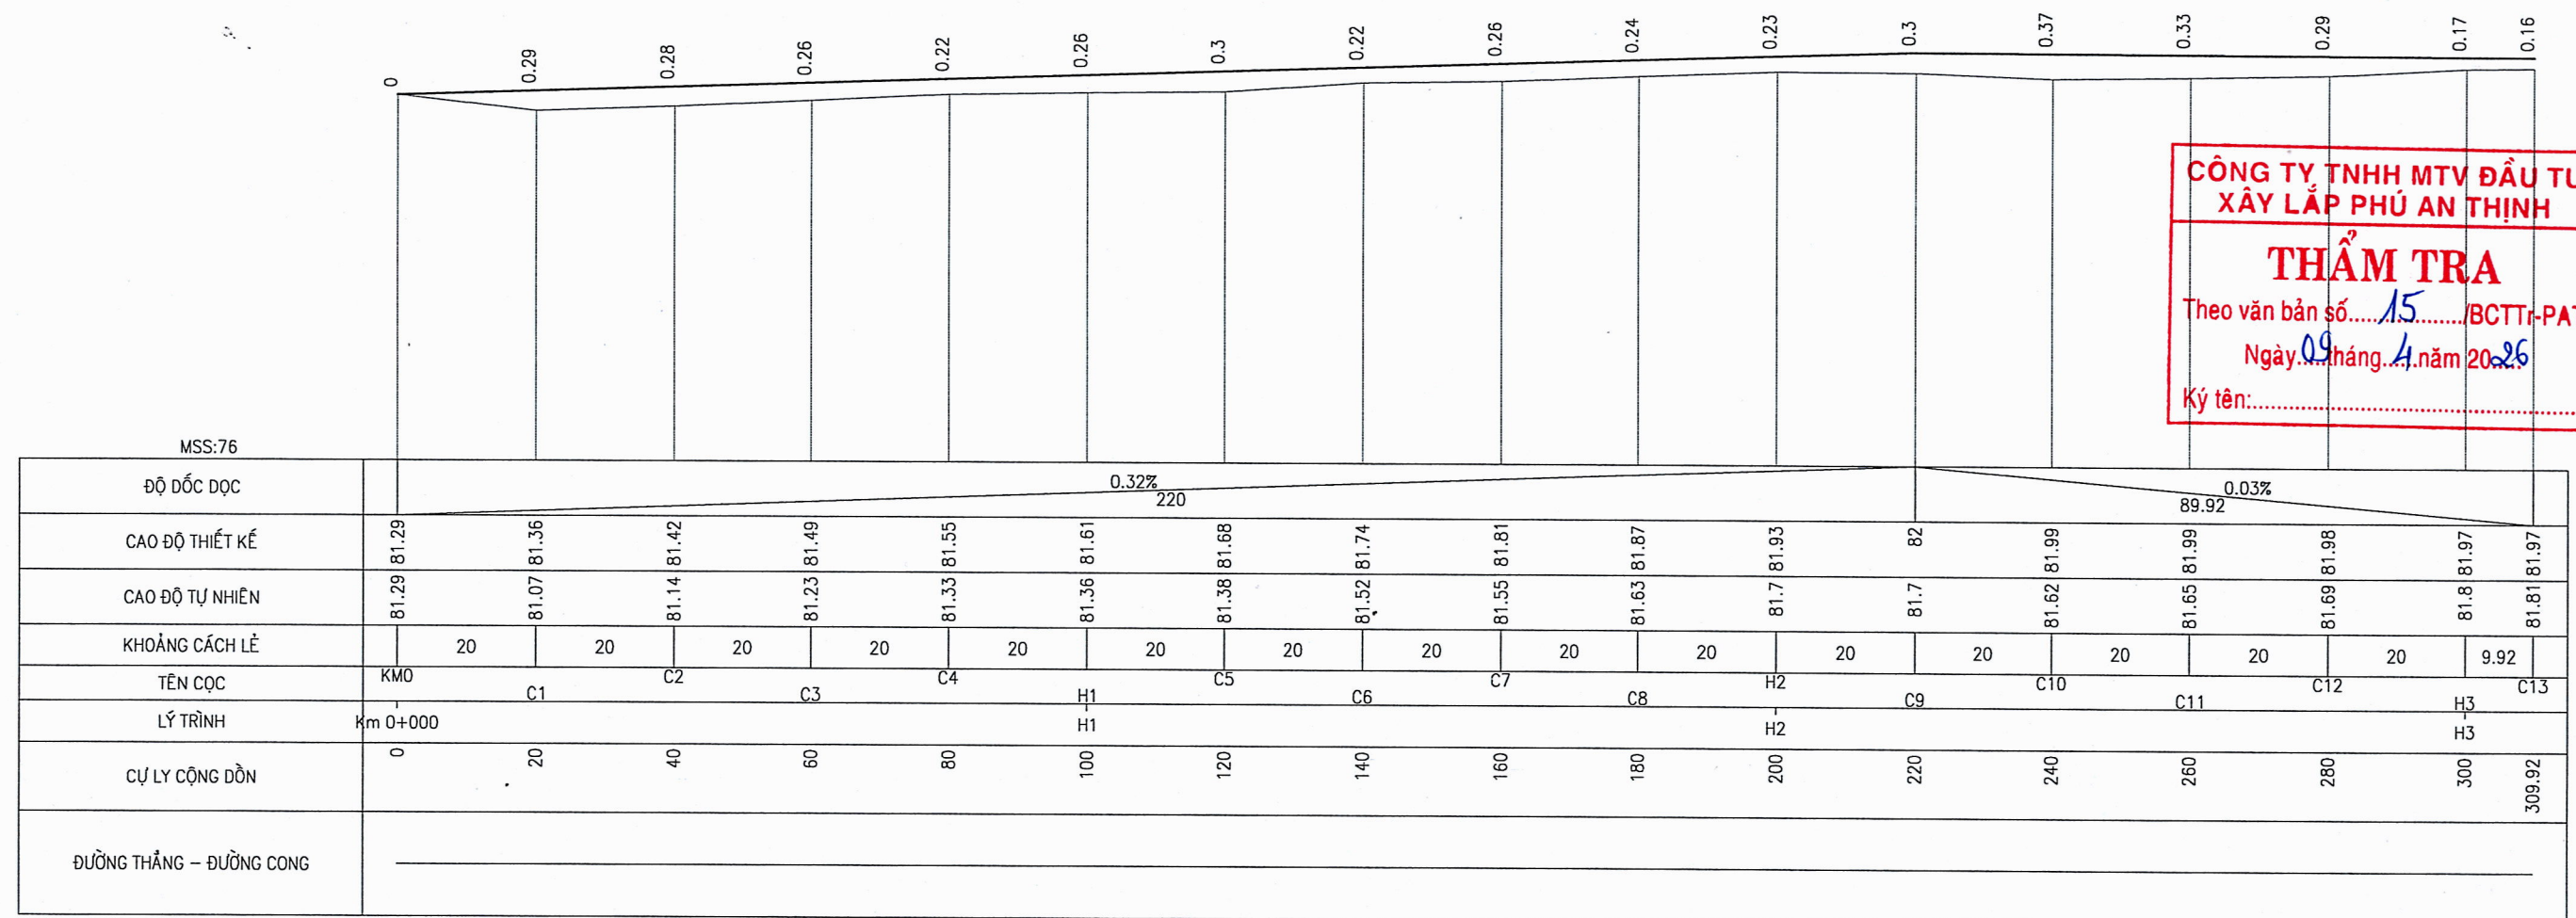

CHỦ ĐẦU TƯ VĂN PHÒNG HỖND VÀ UBND PHƯỜNG MINH HƯNG Đc: Phường Minh Hưng, tỉnh Đồng Nai		PHÓ CHANH VĂN PHÒNG	DỰ ÁN: NÂNG CẤP, MỞ RỘNG ĐƯỜNG SỐ 59 (ĐƯỜNG THUỘC TỔ 8A-8B), KHU PHỐ 3B, PHƯỜNG MINH HƯNG	CÔNG TY TNHH TÂN PHÚ	CT KHẢO SÁT	Ks. LÊ BẢO TOÀN	 GIÁM ĐỐC	TỶ LỆ: ĐÃ GHI
		HỘI ĐỒNG NHÂN DÂN BAN NHÂN DÂN			CT THIẾT KẾ	Ks. ĐỖ TẤT ĐẠT		NGÀY/...../2026
		TRẮC DỌC THIẾT KẾ TUYẾN 1	THIẾT KẾ BẢN VẼ THI CÔNG	THIẾT KẾ	Ks. LÊ BẢO TOÀN	BẢN VẼ SỐ: 7 /30		
				KIỂM TRA	Ks. ĐỖ TẤT ĐẠT		ĐẶNG VĂN ĐỨC	

PHÒNG KINH TẾ, HẠ TẦNG VÀ ĐÔ THỊ
PHƯỜNG MINH HƯNG


THẨM ĐỊNH

Theo văn bản số: 442 / P.KTHTĐT
Ngày 22 tháng 4 năm 2026
Người thẩm định ký tên:

CÔNG TY TNHH MTV ĐẦU TƯ
XÂY LẮP PHÚ AN THỊNH










THẨM TRA









Theo văn bản số: 15 / BCTT-PAT
Ngày 09 tháng 4 năm 2026
Ký tên:

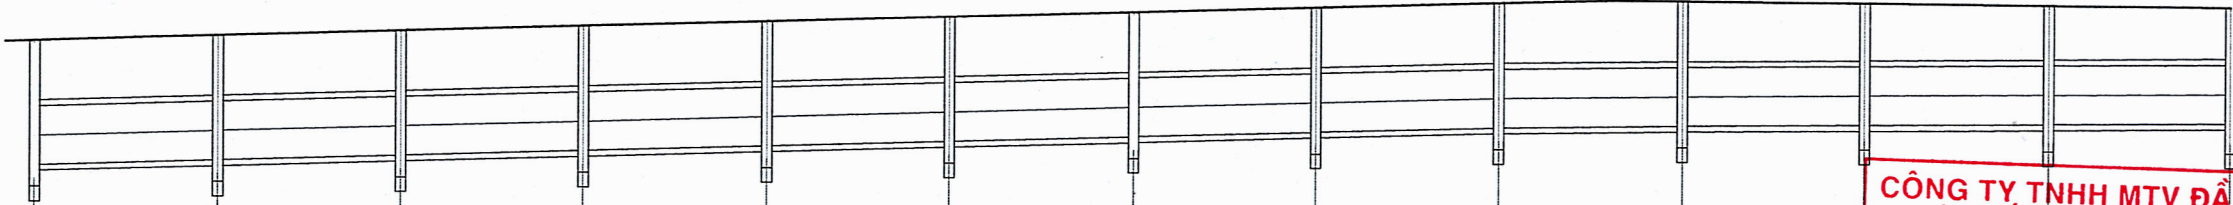

KC HỒ GA/ĐK CỐNG		25 ?800	25 ?800	25 ?800	25 ?800	25 ?800	25 ?800	25 ?800	25 ?800	25 ?800	25 ?800	25 ?800	25 ?800
ĐỘ DỐC CỐNG		0.31% 24	0.31% 24	0.31% 24	0.31% 24	0.31% 24	0.31% 24	0.32% 24	0.32% 24	0.17% 24	0.13% 24	0.13% 24	0.13% 24
CAO ĐỘ NẤP HỒ GA	81.32	81.4	81.48	81.56	81.64	81.72	81.8	81.88	81.96	82.01	82	81.99	81.99
CAO ĐỘ ĐỈNH CỐNG	80.5	80.58	80.66	80.74	80.82	80.9	80.98	81.06	81.14	81.18	81.22	81.25	81.28
CAO ĐỘ ĐÁY CỐNG	79.54	79.62	79.7	79.78	79.86	79.94	80.02	80.1	80.18	80.23	80.28	80.29	80.32
CAO ĐỘ ĐÁY HỒ GA	79.32	79.4	79.48	79.56	79.64	79.72	79.8	79.88	79.96	80.01	80	79.99	79.99
TÊN HỒ GA	GT01	GT02	GT03	GT04	GT05	GT06	GT07	GT08	GT09	GT10	GT11	GT12	GT13
LÝ TRÌNH	0+003.96	0+028.96	0+053.96	0+078.96	0+103.96	0+128.96	0+153.96	0+178.96	0+203.96	0+228.96	0+253.96	0+278.96	0+303.96

CHỦ ĐẦU TƯ VĂN PHÒNG HẠNG VÀ UBND PHƯỜNG MINH HƯNG Đc: Phường Minh Hưng, tỉnh Đồng Nai		PHÓ CHÁNH VĂN PHÒNG	DỰ ÁN: NÂNG CẤP, MỞ RỘNG ĐƯỜNG SỐ 59 (ĐƯỜNG THUỘC TỔ 8A-8B), KHU PHỐ 3B, PHƯỜNG MINH HƯNG	CÔNG TY TNHH TÂN PHÚ	CT KHẢO SÁT	Ks. LÊ BẢO TOÀN		GIÁM ĐỐC	TỶ LỆ: DẪ GHI
		PHÓ CHỦ TỊCH ỦY BAN NHÂN DÂN			CT THIẾT KẾ	Ks. ĐỖ TẤT ĐẠT		ĐẶNG VĂN ĐỨC	
		ỦY BAN NHÂN DÂN			THIẾT KẾ	Ks. LÊ BẢO TOÀN			
		PHƯỜNG MINH HƯNG - T. ĐỒNG NAI			KIỂM TRA	Ks. ĐỖ TẤT ĐẠT			
TỔ DUY CẨM			TRẮC DỌC CỐNG TRÁI - TUYẾN 1	THIẾT KẾ BẢN VẼ THI CÔNG					NGÀY/...../2026
									BẢN VẼ SỐ: 8 /30

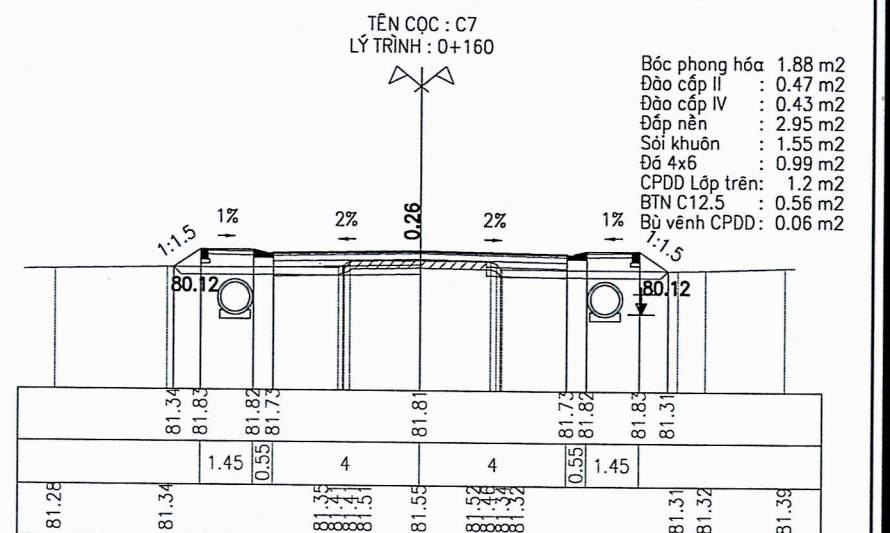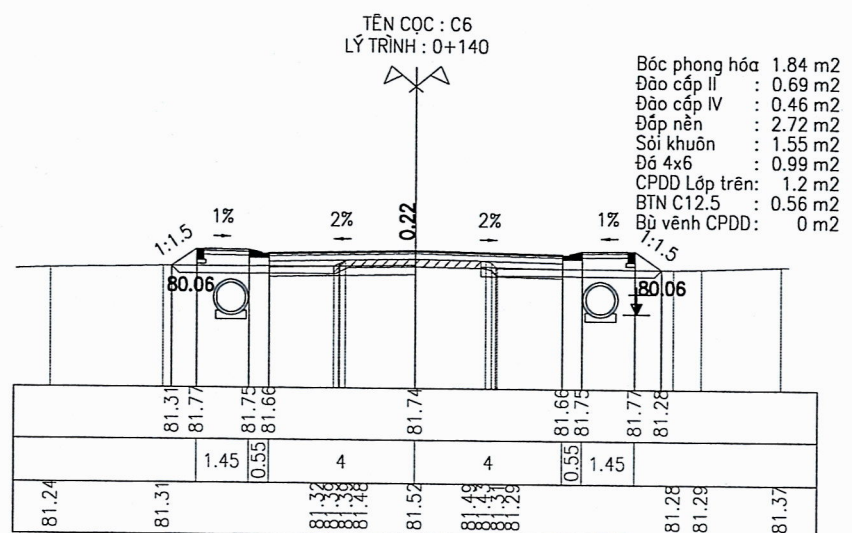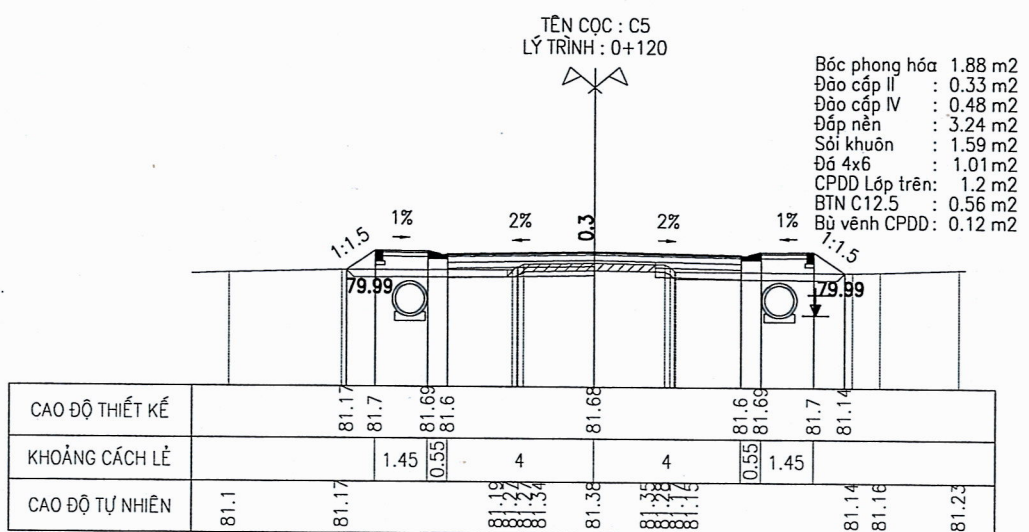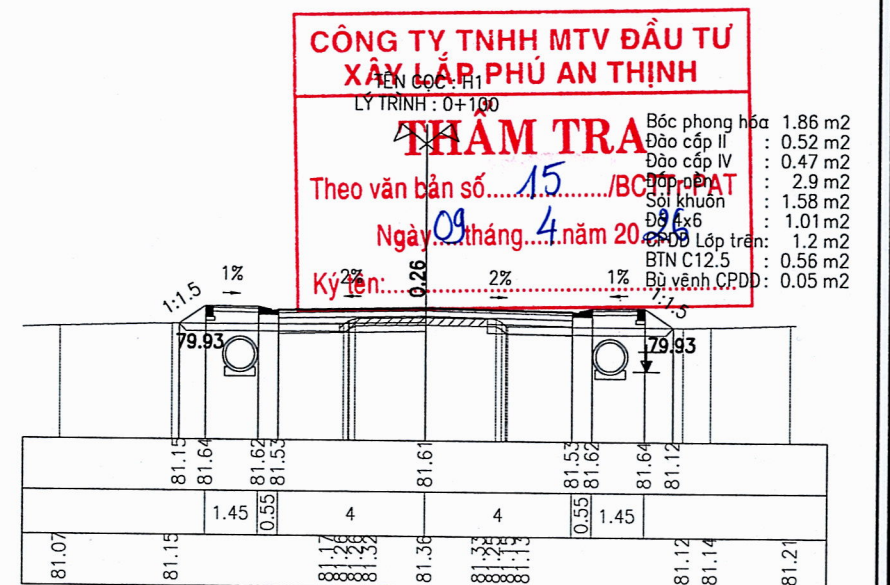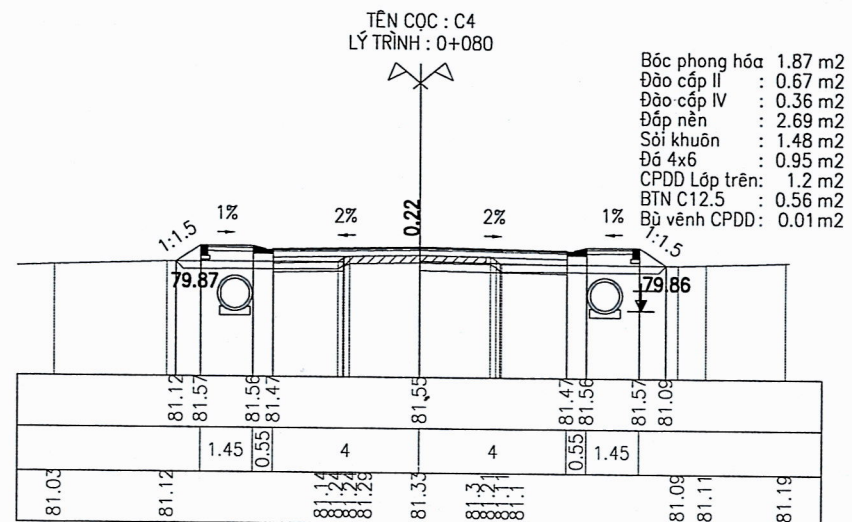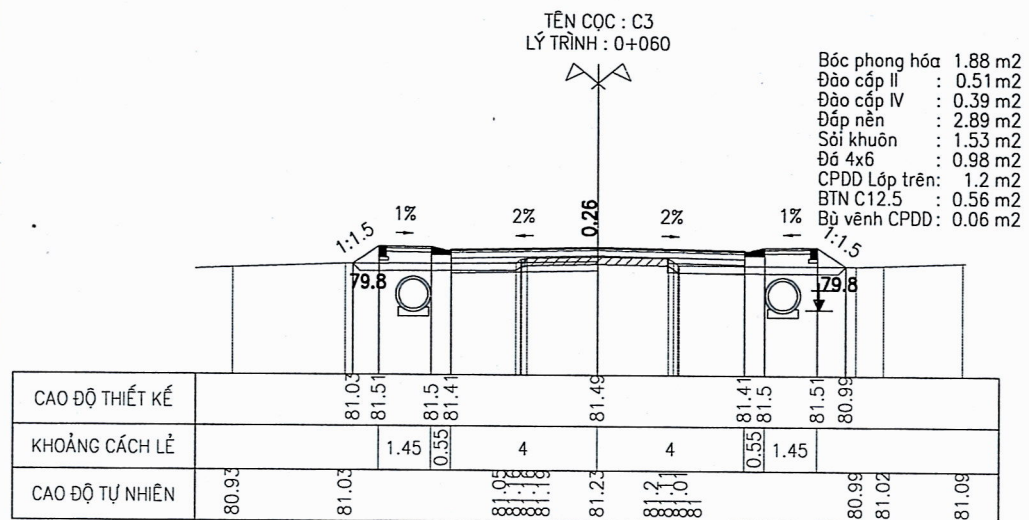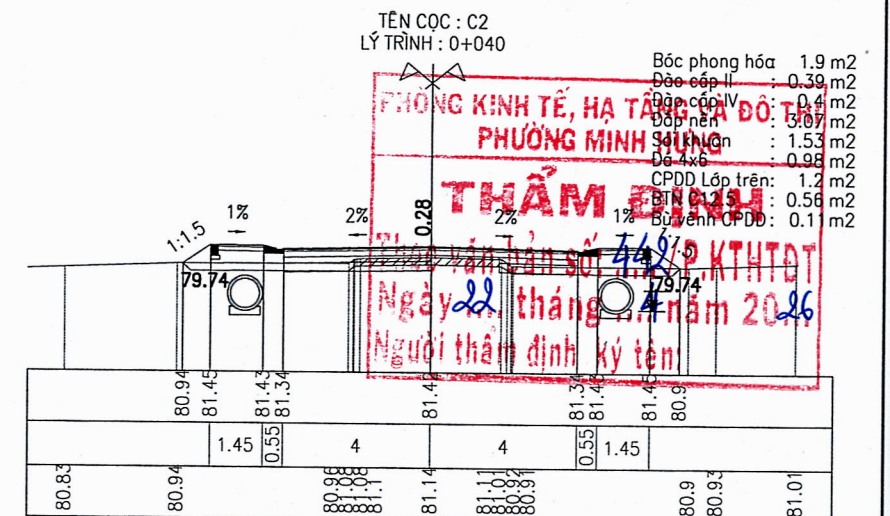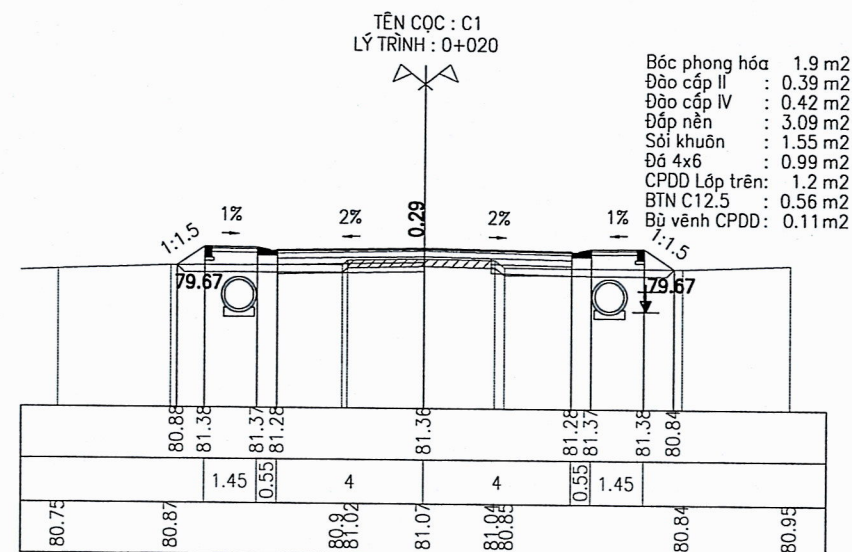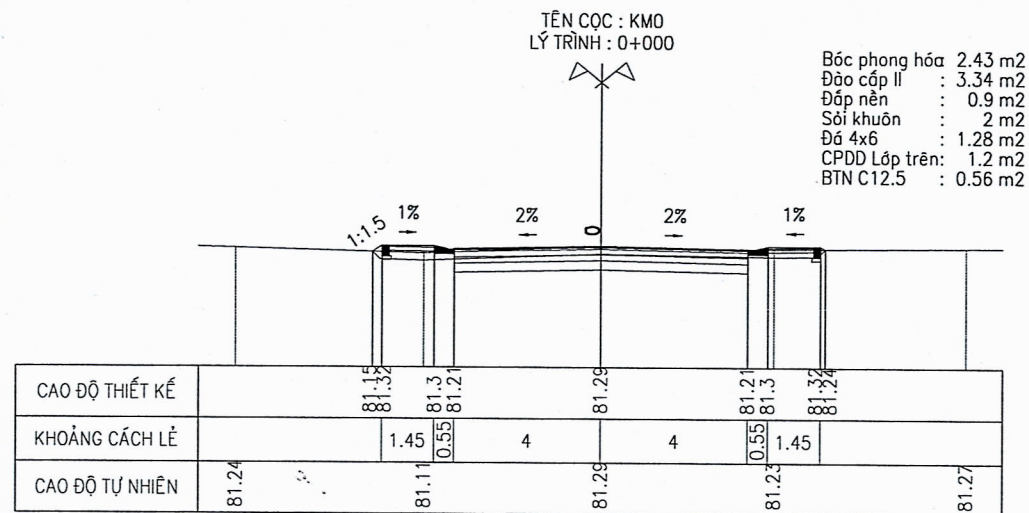

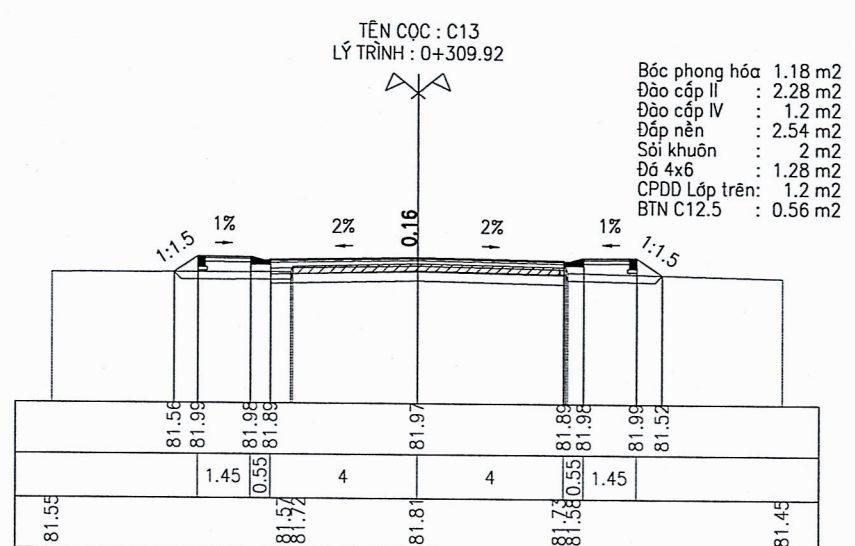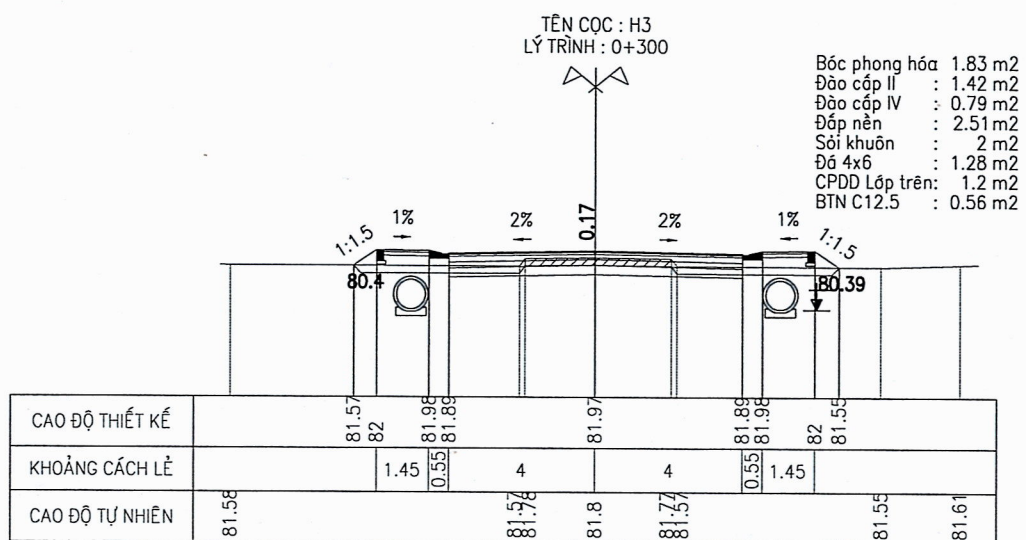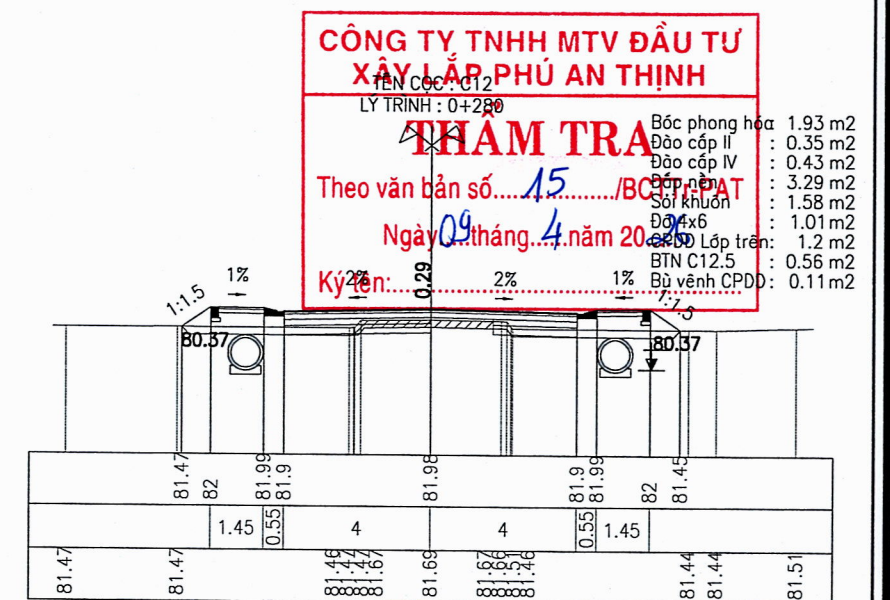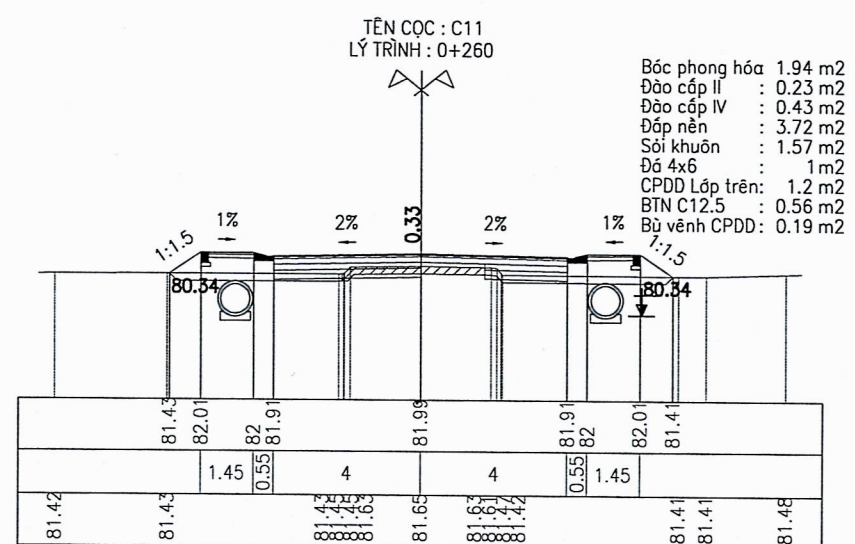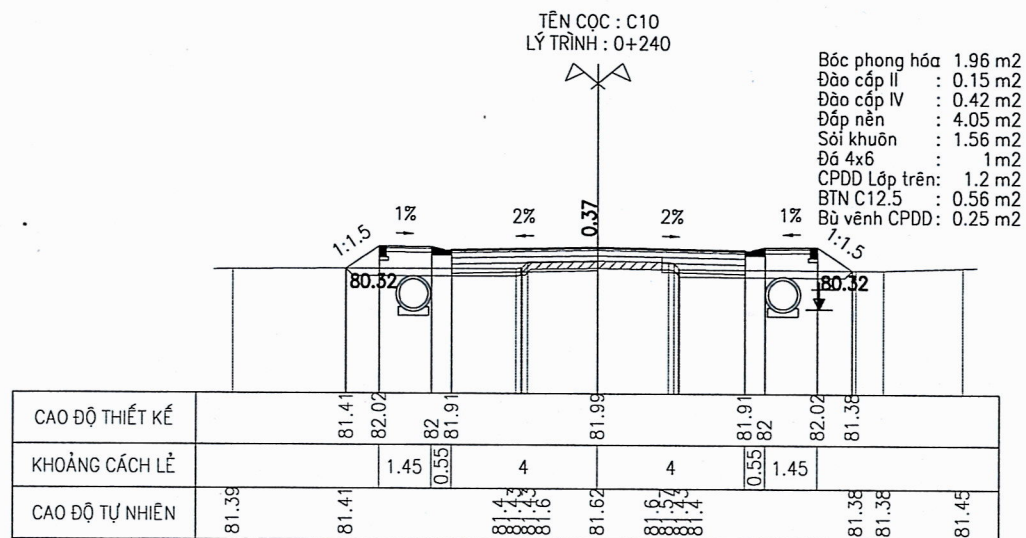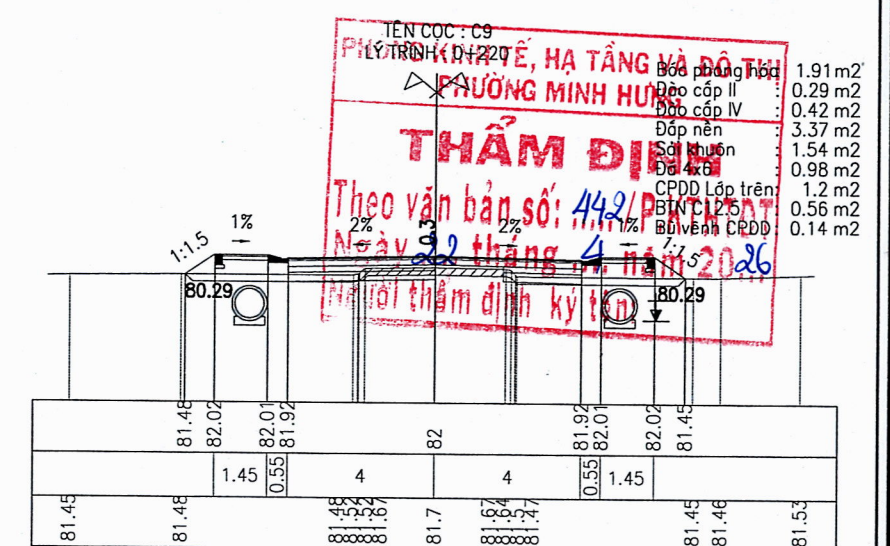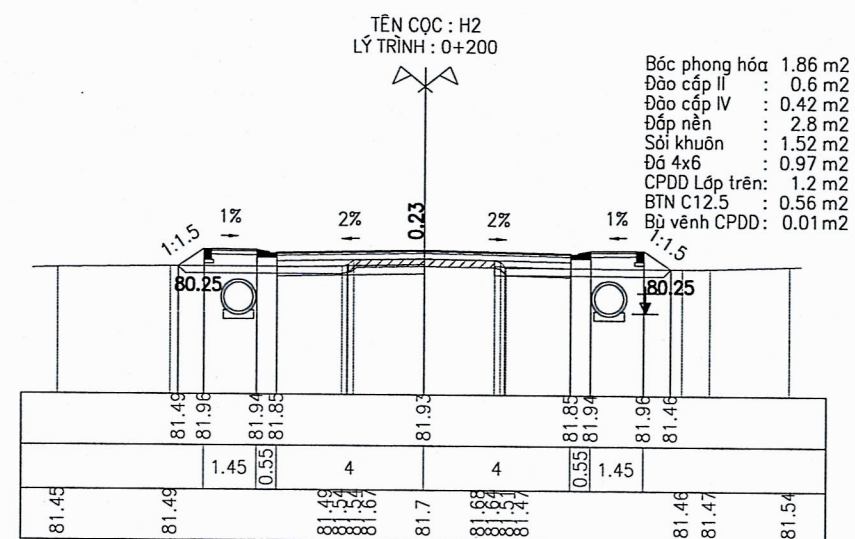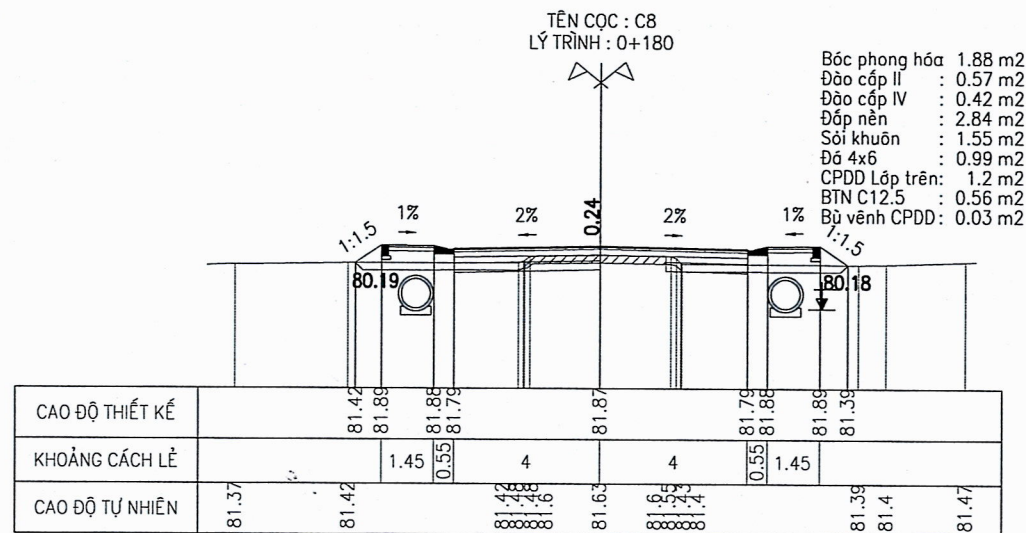

PHẠM VĂN HỮU, HÀ TĂNG VÀ ĐỒNG THAM
THẨM ĐỊNH
Theo văn bản số: 442/PCTAT
Ngày 30 tháng 4 năm 2026
Họ tên:

CÔNG TY TNHH MTV ĐẦU TƯ XÂY LẬP PHỤ AN THỊNH
TÊN CỌC : C12
LÝ TRÌNH : 0+280
THAM TRA
Theo văn bản số: 15/BCCTAT
Ngày 09 tháng 4 năm 2026
Ký tên:

PHÒNG KINH TẾ, HẠ TẦNG VÀ ĐÔ THỊ
PHƯỜNG MINH HƯNG

THẨM ĐỊNH

Theo văn bản số: 442/P.KTHTĐT
Ngày 22 tháng 4 năm 2025
Người thẩm định ký tên:

TUYẾN 2 DÀI 184.94M

CÔNG TY TNHH MTV ĐẦU TƯ
XÂY LẮP PHÚ AN THỊNH

THẨM TRA

Theo văn bản số: 15/BCTTr-PAT
Ngày 09 tháng 4 năm 2025
Ký tên:

PHÒNG KINH TẾ, HẠ TẦNG VÀ ĐÔ THỊ
PHƯỜNG MINH HƯNG

THẨM ĐỊNH

Theo văn bản số: 442/P.KTHTĐT
Ngày 22 tháng 4 năm 2026
Người thẩm định ký tên:

CÔNG TY TNHH MTV ĐẦU TƯ
XÂY LẮP PHÚ AN THỊNH

THẨM TRA

Theo văn bản số: 15...../BCTTr-PAT
Ngày 09 tháng 4 năm 2026
Ký tên:



CHỦ ĐẦU TƯ		PHÓ CHÁNH VĂN PHÒNG VĂN PHÒNG ỦY BAN NHÂN DÂN V. BAN NHÂN DÂN P. MINH HƯNG - T. ĐỒNG NAI TỔ DUY CẨM	DỰ ÁN: NÂNG CẤP, MỞ RỘNG ĐƯỜNG SỐ 59 (ĐƯỜNG THUỘC TỔ 8A-8B), KHU PHỐ 3B, PHƯỜNG MINH HƯNG	CÔNG TY TNHH TÂN PHÚ	CT KHẢO SÁT	Ks. LÊ BẢO TOÀN	3339929-C.T.T.N.H.H CÔNG TY TRÁCH NHIỆM HỮU HẠN TÂN PHÚ PHUỐC-T. ĐỒNG NAI	GIÁM ĐỐC	TỶ LỆ: ĐÃ GHI
VĂN PHÒNG HĐND VÀ UBND PHƯỜNG MINH HƯNG					CT THIẾT KẾ	Ks. ĐỖ TẤT ĐẠT		NGÀY/...../2026	
Đc: Phường Minh Hưng, tỉnh Đồng Nai			BÌNH ĐỒ THIẾT KẾ TUYẾN 2	THIẾT KẾ BẢN VẼ THI CÔNG	THIẾT KẾ	Ks. LÊ BẢO TOÀN		ĐĂNG VĂN ĐỨC	BẢN VẼ SỐ: 12 /30
					KIỂM TRA	Ks. ĐỖ TẤT ĐẠT			

PHÒNG KINH TẾ, HẠ TẦNG VÀ ĐÔ THỊ
PHƯỜNG MINH HƯNG


THẨM ĐỊNH

Theo văn bản số: 442/P.KTHTDT
Ngày 22 tháng 4 năm 2026
Người thẩm định ký tên:

CÔNG TY TNHH MTV ĐẦU TƯ
XÂY LẮP PHÚ AN THỊNH

THẨM TRA

Theo văn bản số: 15...../BCTT-PAT
Ngày 09 tháng 4 năm 2026
Người thẩm tra ký tên:

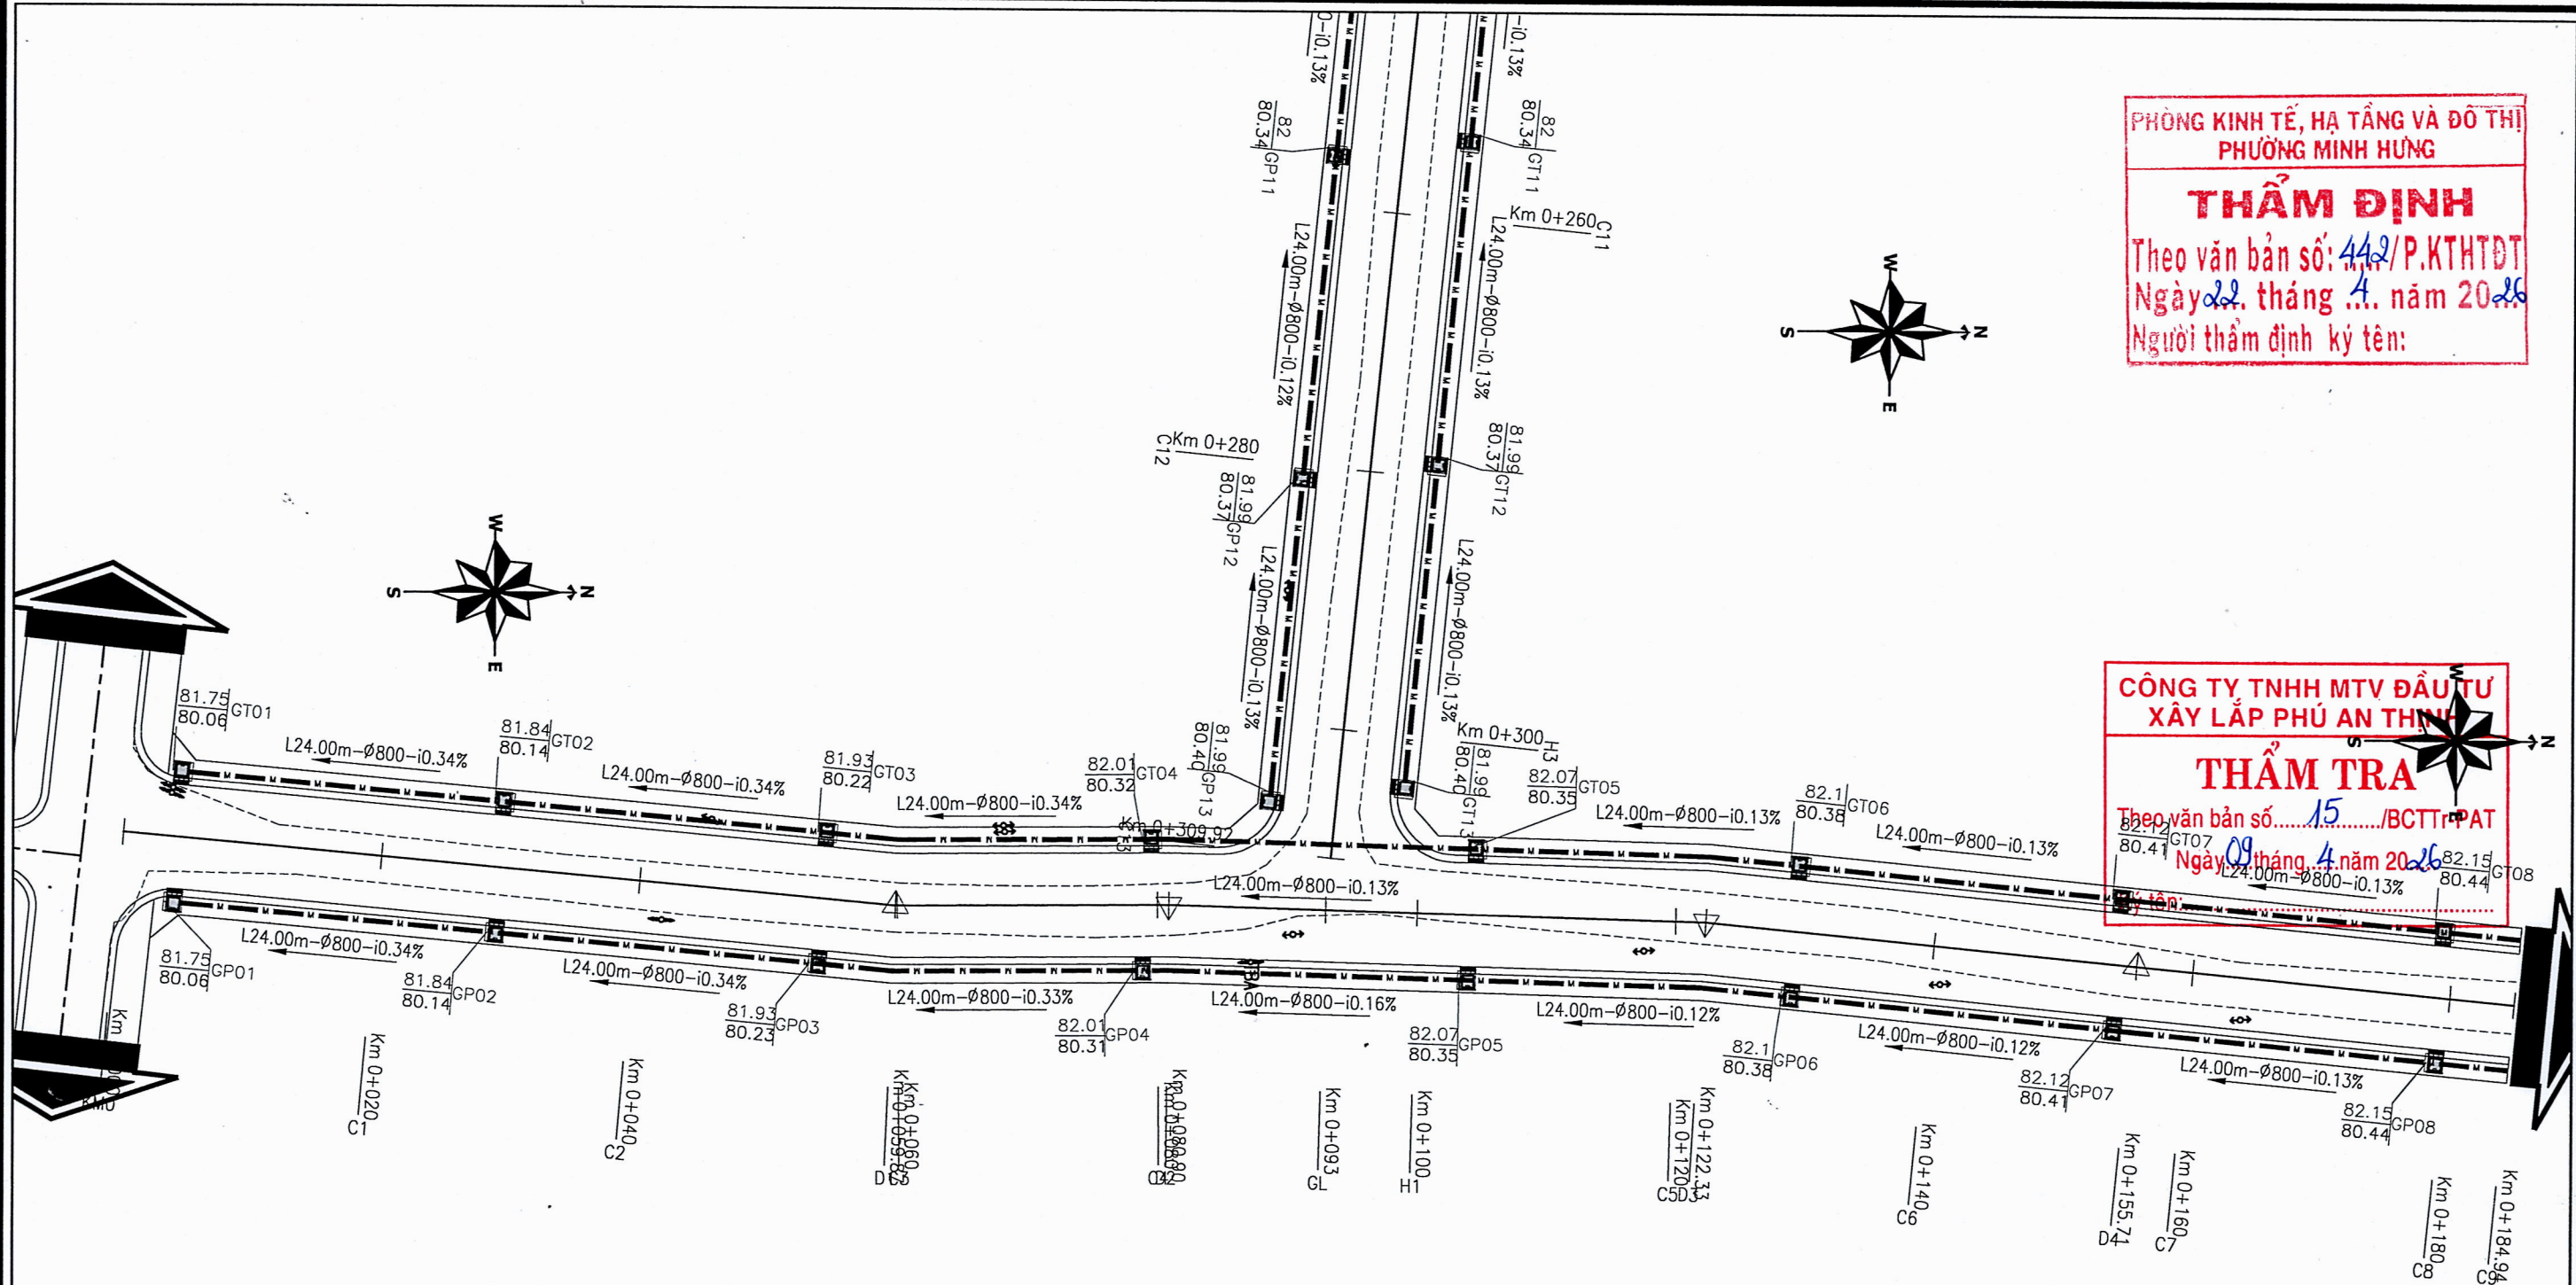


CHỦ ĐẦU TƯ		CÔNG HÒA XÃ HỘI CHỦ NGHĨA VIỆT NAM PHÓ CHÁNH VĂN PHÒNG VĂN PHÒNG HỘI ĐỒNG NHÂN DÂN VÀ ỦY BAN NHÂN DÂN PHƯỜNG MINH HƯNG - T.Đ.Đ. MINH HƯNG TỔ DUY CẨM	DỰ ÁN: NÂNG CẤP, MỞ RỘNG ĐƯỜNG SỐ 59 (ĐƯỜNG THUỘC TỔ 8A-8B), KHU PHỐ 3B, PHƯỜNG MINH HƯNG		CÔNG TY TNHH TÂN PHÚ		CT KHẢO SÁT	Ks. LÊ BẢO TOÀN	TR.Đ.Đ. MINH HƯNG TR.Đ.Đ. MINH HƯNG
------------	--	--	---	--	----------------------	--	-------------	-----------------	---

PHÒNG KINH TẾ, HẠ TẦNG VÀ ĐÔ THỊ
PHƯỜNG MINH HƯNG

THẨM ĐỊNH



Theo văn bản số: 442/P.KTHTĐT
Ngày 22 tháng 4 năm 2026
Người thẩm định ký tên:

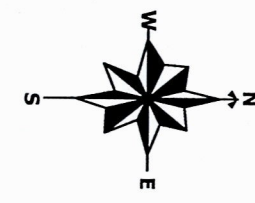

CÔNG TY TNHH MTV ĐẦU TƯ
XÂY LẬP PHÚ AN THỊNH

THẨM TRA

Theo văn bản số: 15...../BCTTr-PAT
Ngày 09 tháng 4 năm 2026
Ký tên:

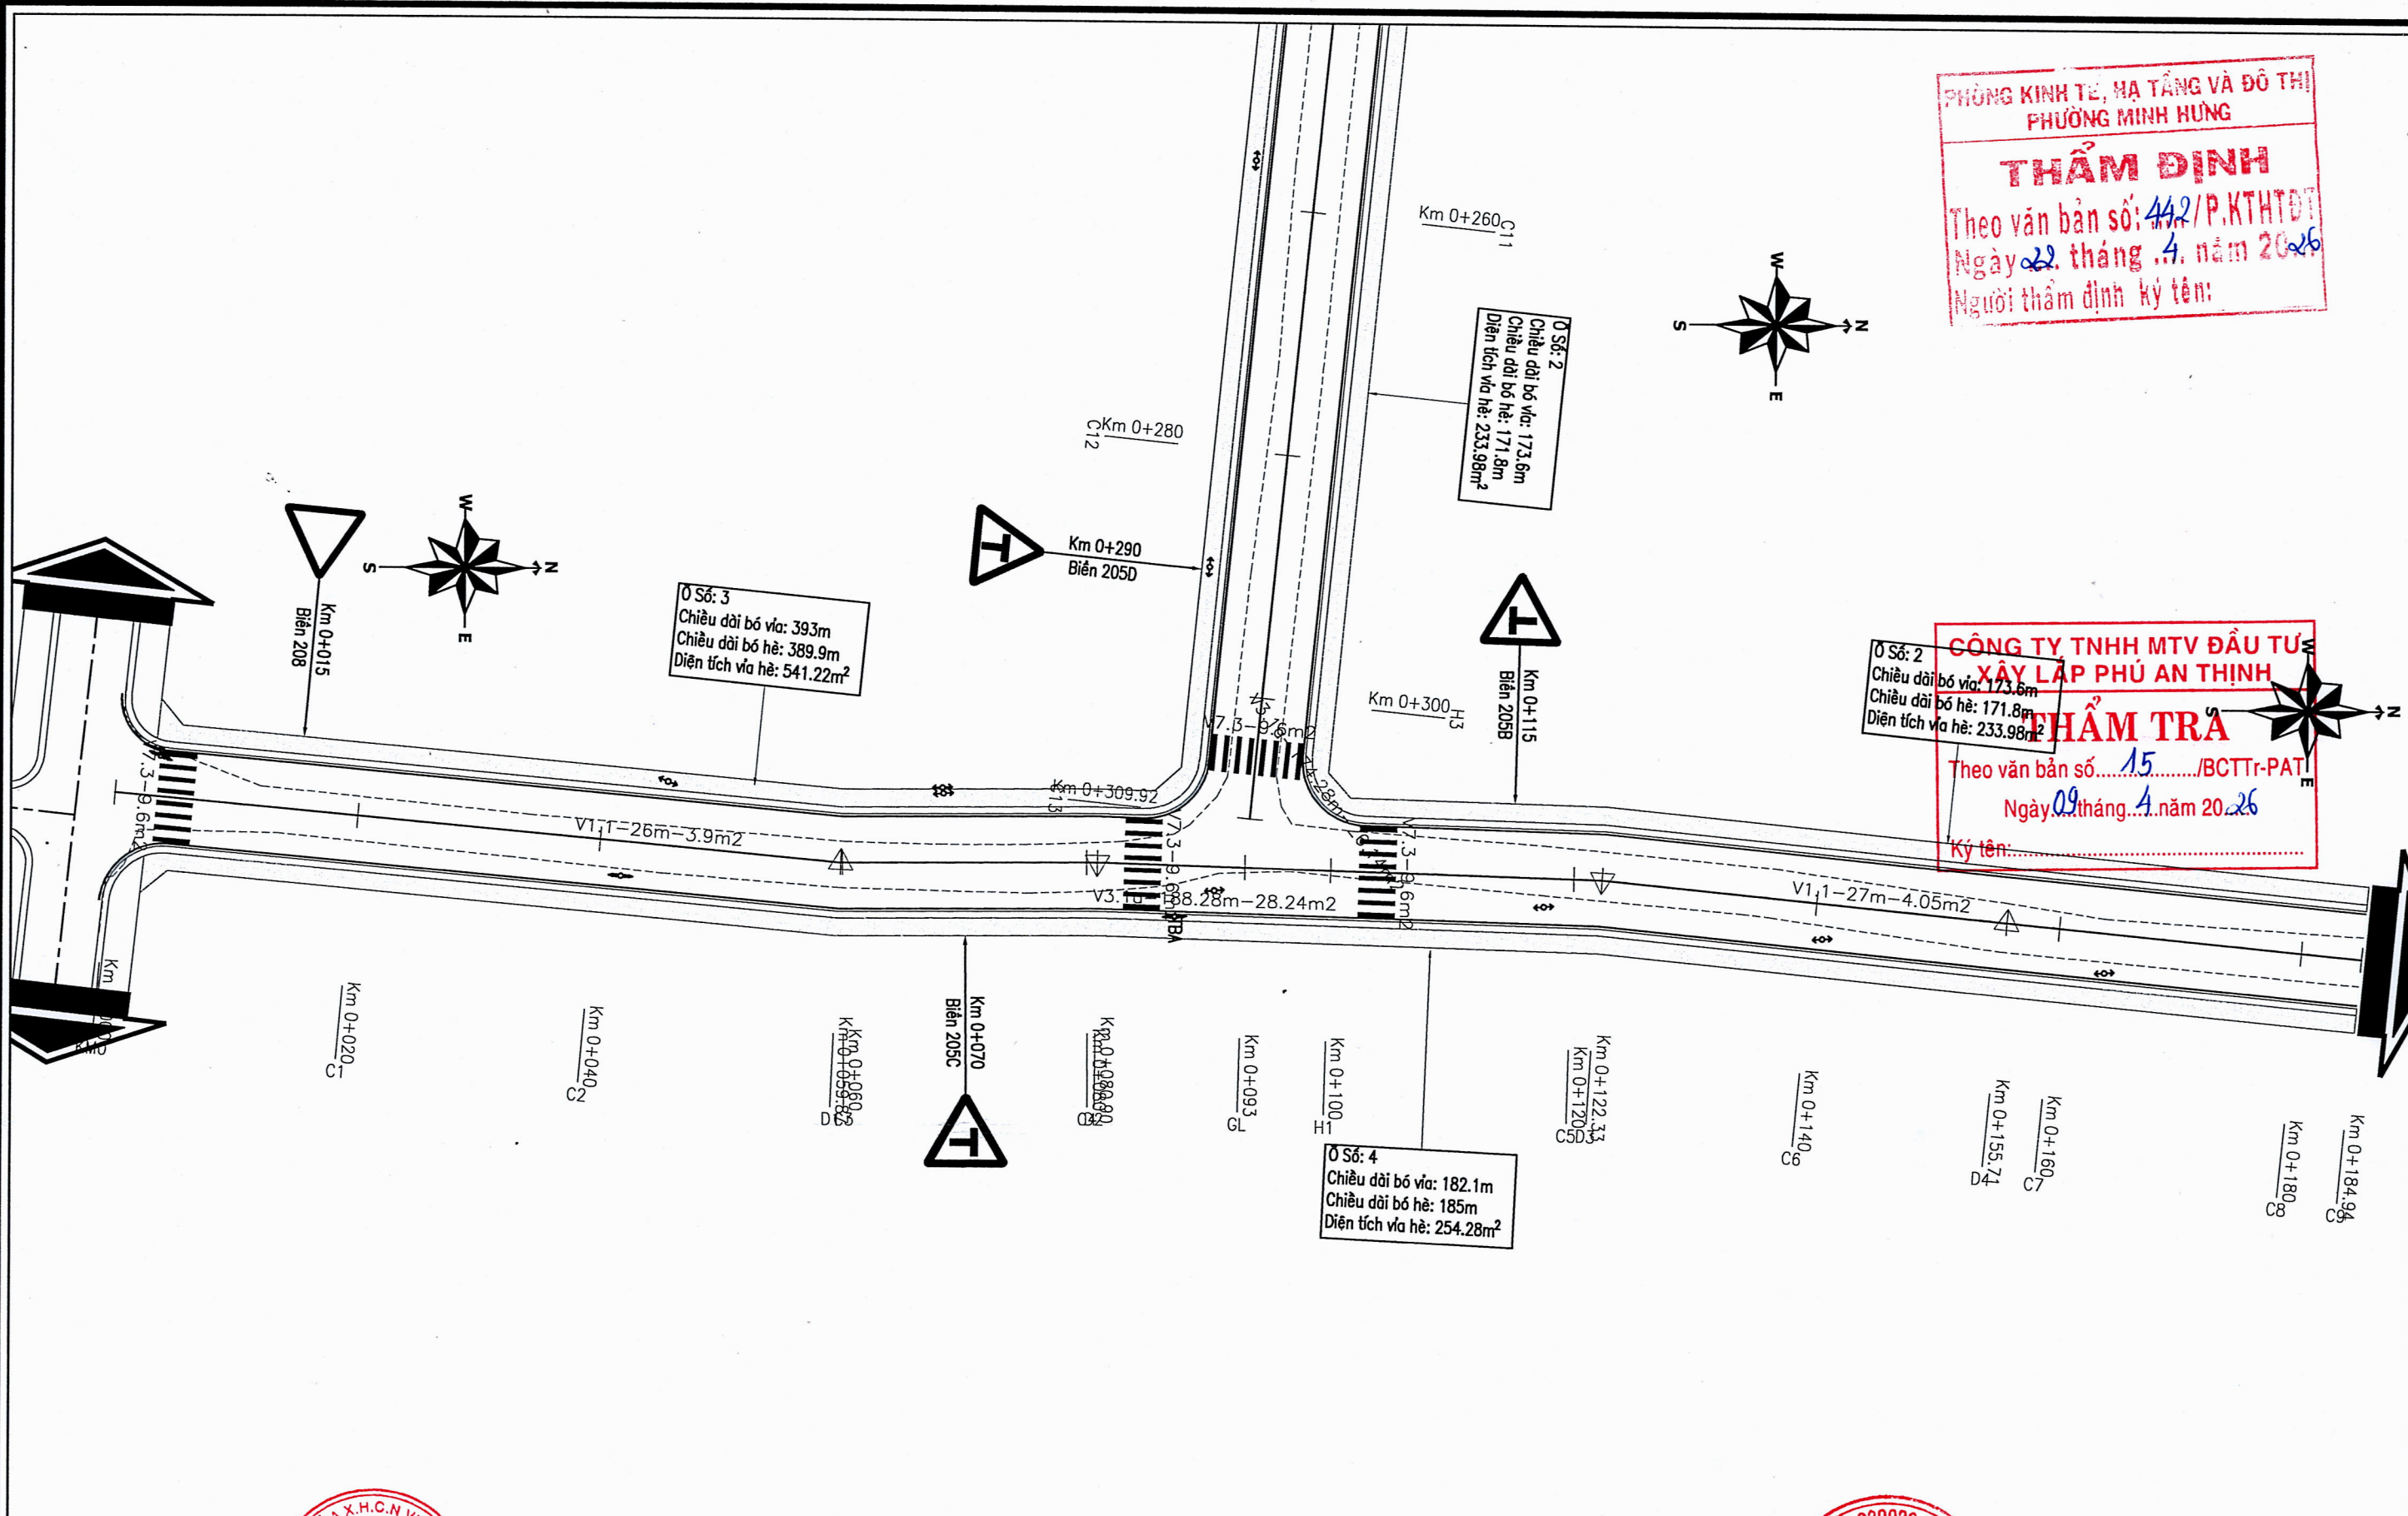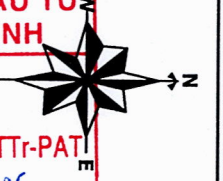

CHỦ ĐẦU TƯ		DỰ ÁN: NÂNG CẤP, MỞ RỘNG ĐƯỜNG SỐ 59 (ĐƯỜNG THUỘC TỔ 8A-8B), KHU PHỐ 3B, PHƯỜNG MINH HƯNG	CÔNG TY TNHH TÂN PHÚ	CT KHẢO SÁT	Ks. LÊ BẢO TOÀN	CÔNG TY TNHH MTV ĐẦU TƯ XÂY LẬP PHÚ AN THỊNH TÂN PHÚ HUỶ T. ĐỒNG NAI	GIÁM ĐỐC	TỶ LỆ: ĐÃ GHI
VĂN PHÒNG HĐND VÀ UBND PHƯỜNG MINH HƯNG				CT THIẾT KẾ	Ks. ĐỖ TẤT ĐẠT		NGÀY/...../2026	
Đc: Phường Minh Hưng, tỉnh Đồng Nai				THIẾT KẾ BẢN VẼ THI CÔNG	THIẾT KẾ		Ks. LÊ BẢO TOÀN	BẢN VẼ SỐ: 14 /30
TÔ DUY CẨM					KIỂM TRA		Ks. ĐỖ TẤT ĐẠT	


THẨM ĐỊNH
Theo văn bản số: 442/P.KTHTĐT
Ngày 22 tháng 4 năm 2026
Người thẩm định ký tên:

THẨM TRA

Theo văn bản số.....15...../BCTTr-PAT

Ngày 09 tháng 4 năm 2026

Ký tên:.....

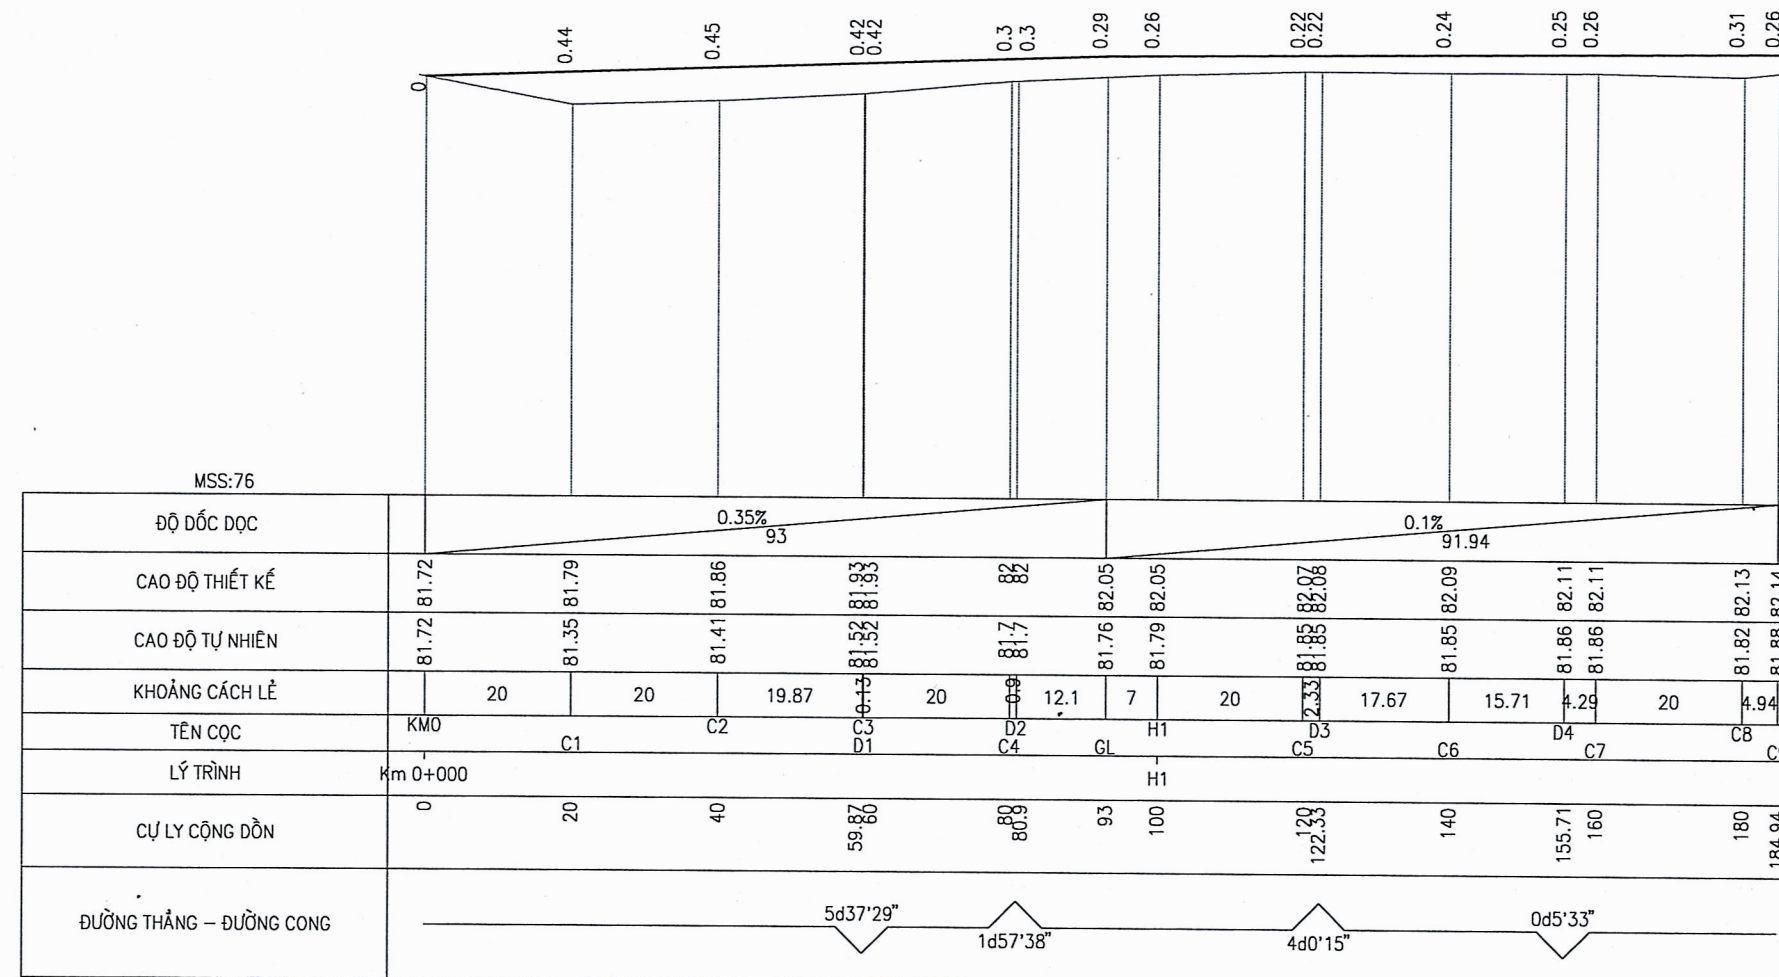










CHỦ ĐẦU TƯ VĂN PHÒNG HỖND VÀ UBND PHƯỜNG MINH HƯNG Đc: Phường Minh Hưng, tỉnh Đồng Nai	 PHÓ CHÁNH VĂN PHÒNG HỘI ĐỒNG NHÂN DÂN PHƯỜNG MINH HƯNG - T. ĐỒNG NAI TÔ DUY CẨM	DỰ ÁN: NÂNG CẤP, MỞ RỘNG ĐƯỜNG SỐ 59 (ĐƯỜNG THUỘC TỔ 8A-8B), KHU PHỐ 3B, PHƯỜNG MINH HƯNG	CÔNG TY TNHH TÂN PHÚ	CT KHẢO SÁT	Ks. LÊ BẢO TOÀN	 CÔNG TY TNHH TÂN PHÚ TRÁCH NHIỆM HỮU HẠN PHƯỜNG MINH HƯNG - T. ĐỒNG NAI ĐẶNG VĂN ĐỨC	GIÁM ĐỐC TỶ LỆ: ĐÃ GHI	
				CT THIẾT KẾ	Ks. ĐỖ TẤT ĐẠT			NGÀY/...../2026
				THIẾT KẾ	Ks. LÊ BẢO TOÀN			
		TRẮC DỌC THIẾT KẾ TUYẾN 2	THIẾT KẾ BẢN VẼ THI CÔNG	Ks. ĐỖ TẤT ĐẠT				








THẨM ĐỊNH
Theo văn bản số: 442/P.KTHTĐT
Ngày 22 tháng 4 năm 2026
Người thẩm định ký tên:

THẨM TRA
Theo văn bản số.....15...../BCTTr-PAT
Ngày 09 tháng 4 năm 2026
Ký tên:.....

[illegible]

CHỦ ĐẦU TƯ VĂN PHÒNG HỖN D VÀ UỶN PHƯỜNG MINH HƯNG Đc: Phường Minh Hưng, tỉnh Đồng Nai CÔNG HÒA X. H.C.N VIỆT NAM PHÒNG CHÁNH VĂN PHÒNG HỘI ĐỒNG NHÂN DÂN VÀ ỦY BAN NHÂN DÂN PHƯỜNG MINH HƯNG - T. ĐỒNG NAI TỔ DUY CẨM	DỰ ÁN: NÂNG CẤP, MỞ RỘNG ĐƯỜNG SỐ 59 (ĐƯỜNG THUỘC TỔ 8A-8B), KHU PHỐ 3B, PHƯỜNG MINH HƯNG	CÔNG TY TNHH TÂN PHÚ	CT KHẢO SÁT	Ks. LÊ BẢO TOÀN	28/03/2024 800.339929 - C.T. TNHH TÂN PHÚ CÔNG TY TRÁCH NHIỆM HỮU HẠN TÂN PHÚ PHƯỜNG MINH HƯNG - T. ĐỒNG NAI GIÁM ĐỐC BẢNG VĂN ĐƯỢC	TỶ LỆ: ĐÃ GHI	
				CT THIẾT KẾ		Ks. ĐỖ TẤT ĐẠT	NGÀY/...../2026
	TRẮC DỌC CỐNG TRÁI - TUYẾN 2	THIẾT KẾ BẢN VẼ THI CÔNG		THIẾT KẾ		Ks. LÊ BẢO TOÀN	BẢN VẼ SỐ: 16 /30
			KIỂM TRA	Ks. ĐỖ TẤT ĐẠT			

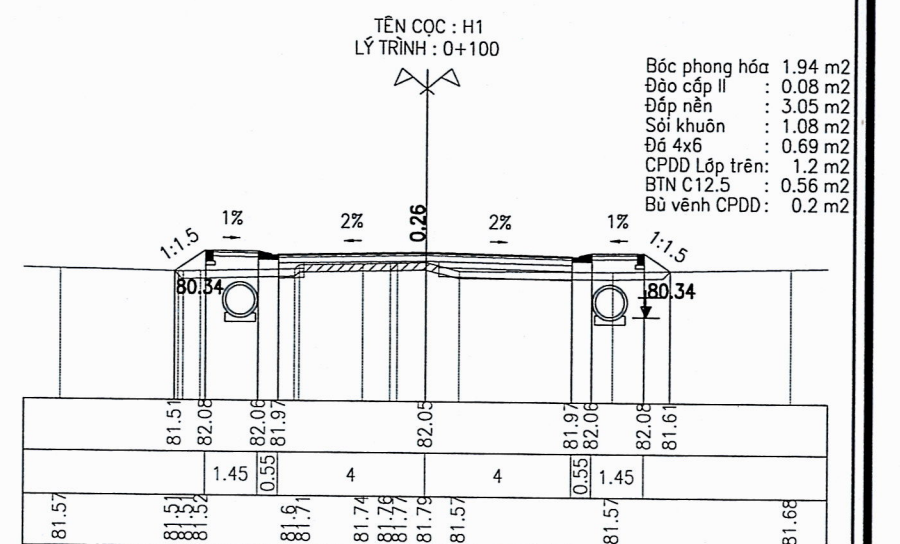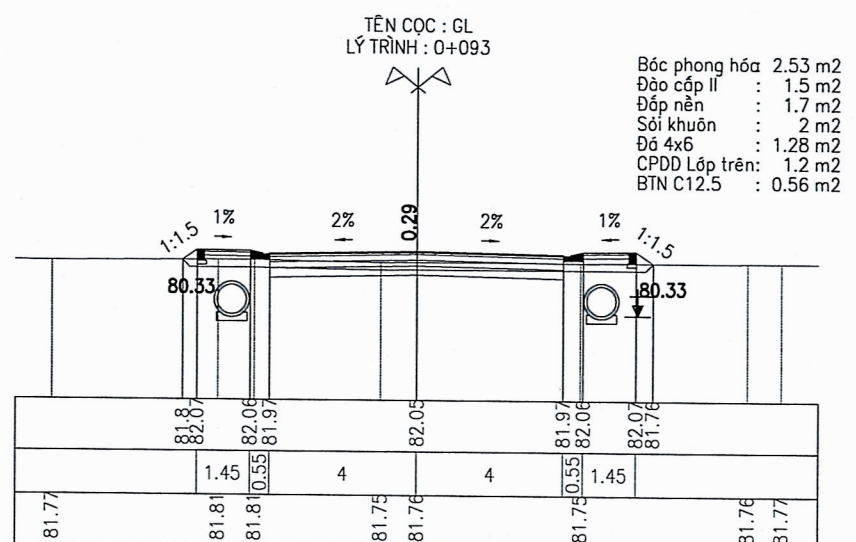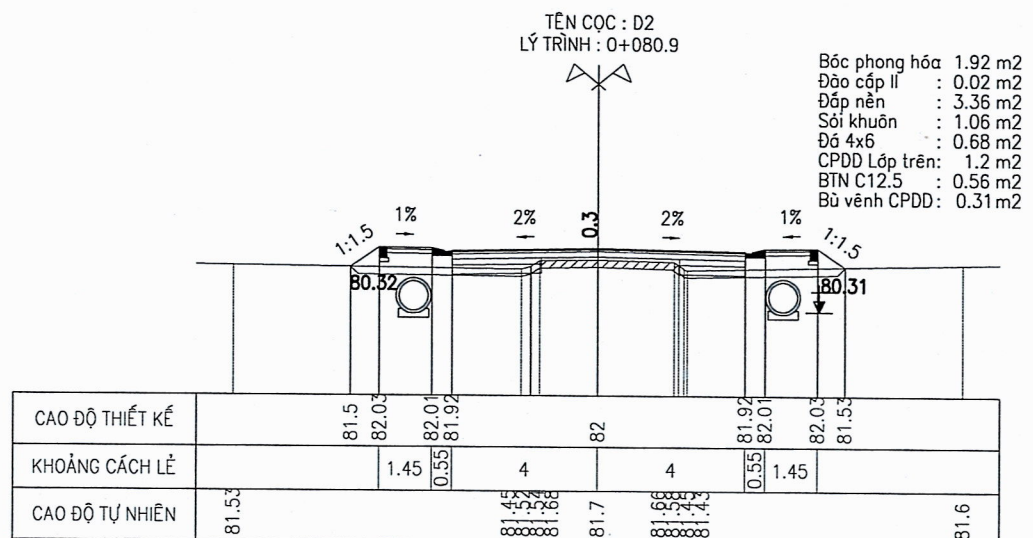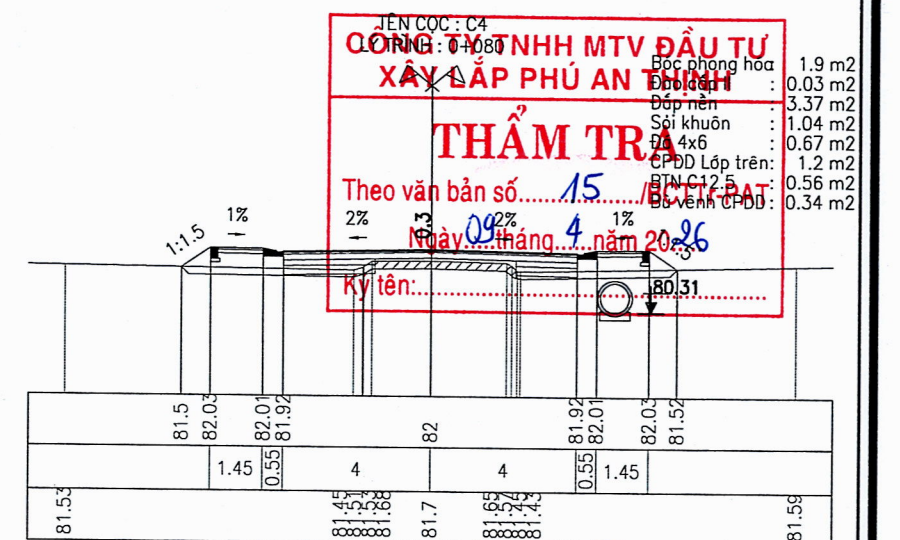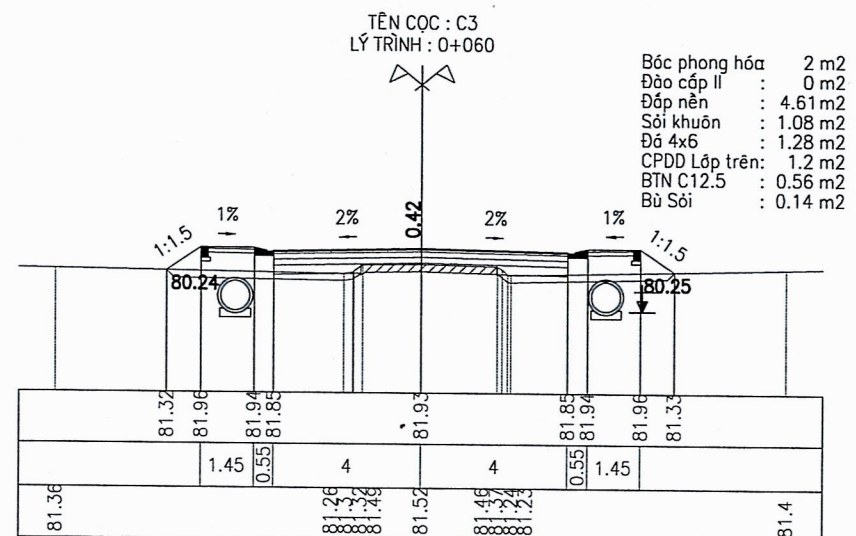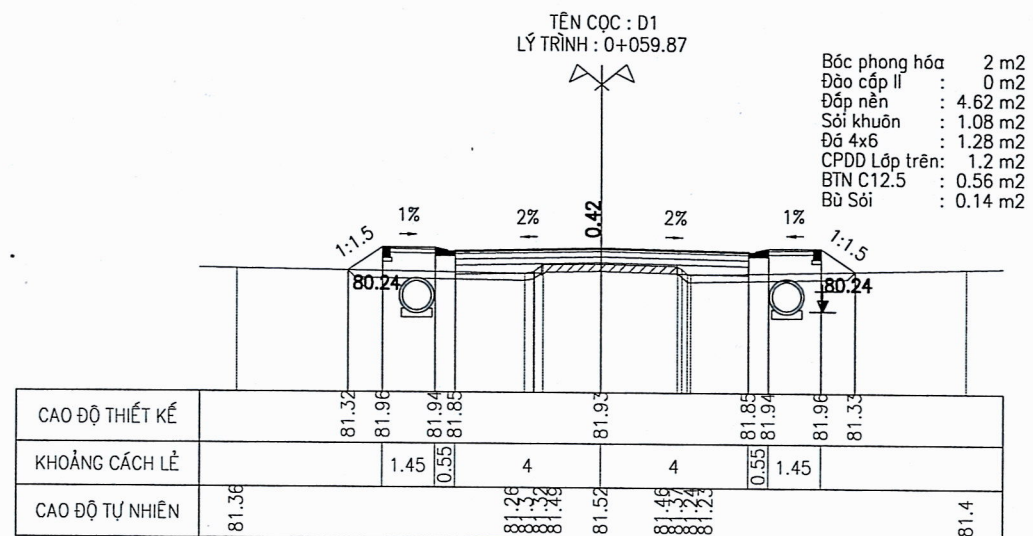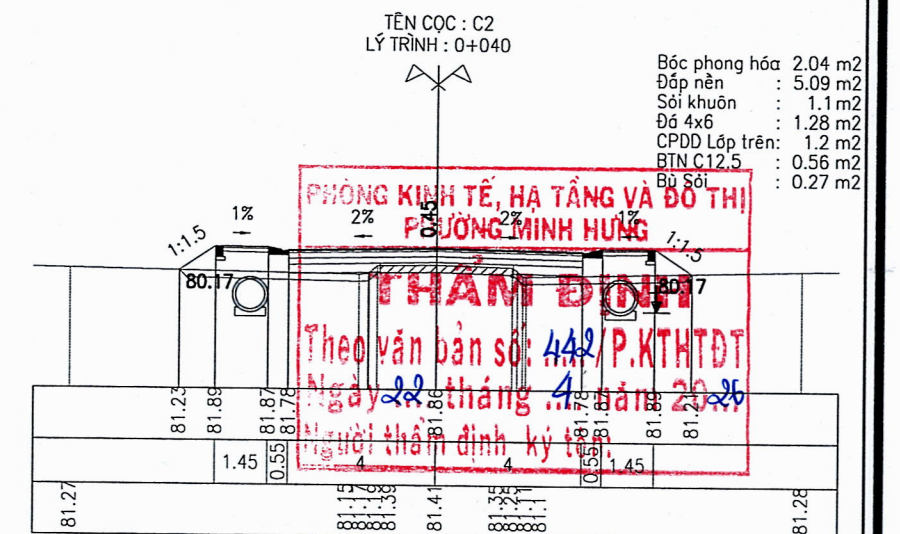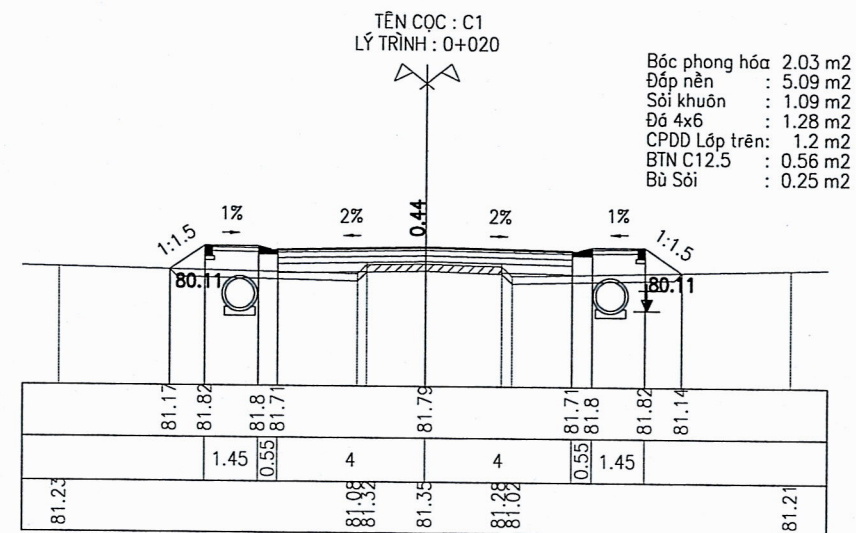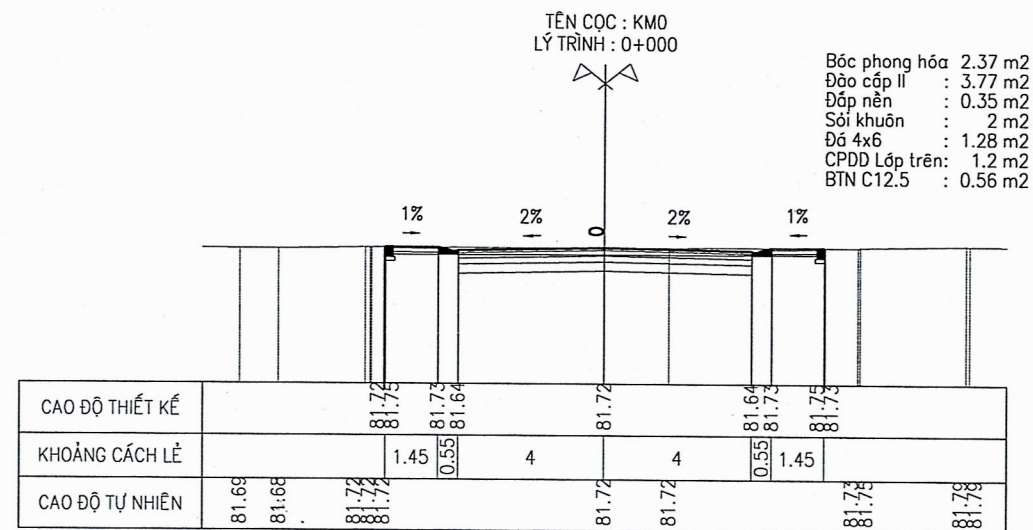


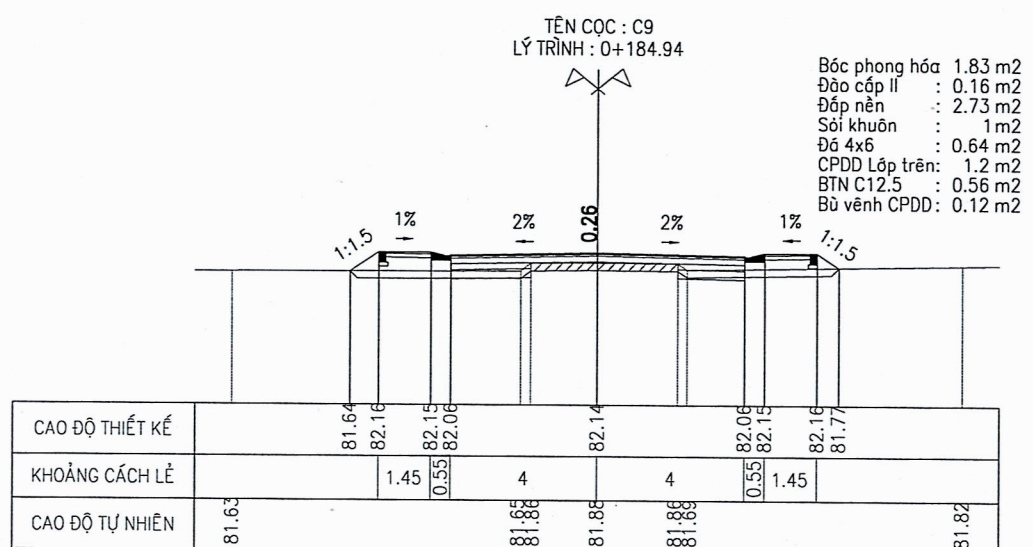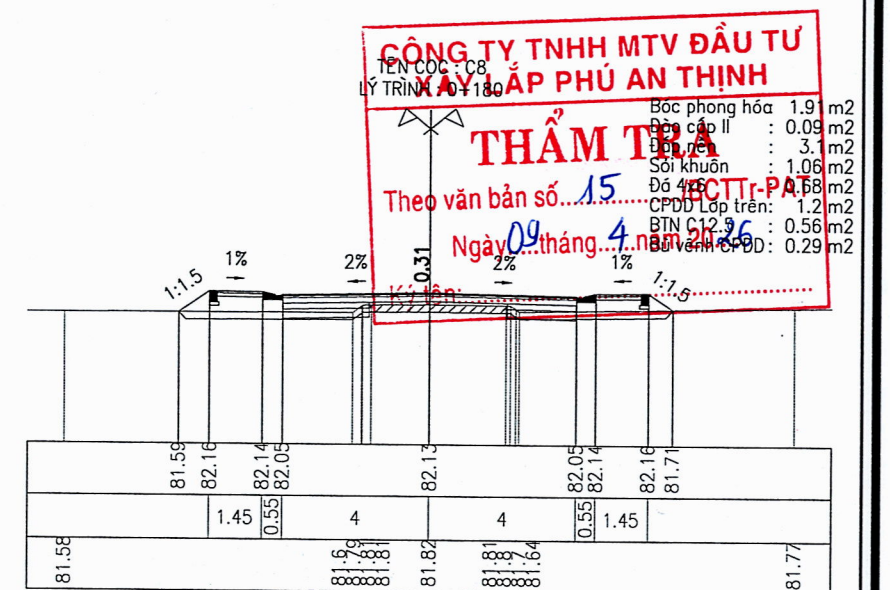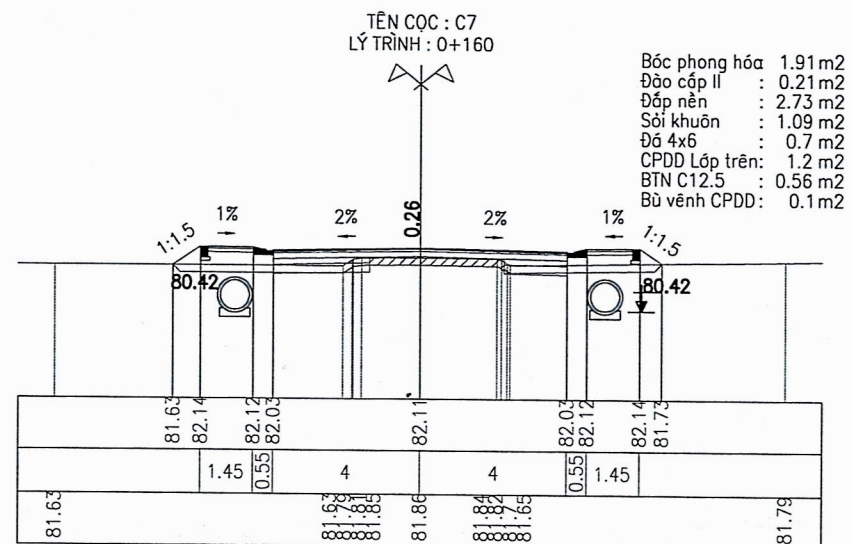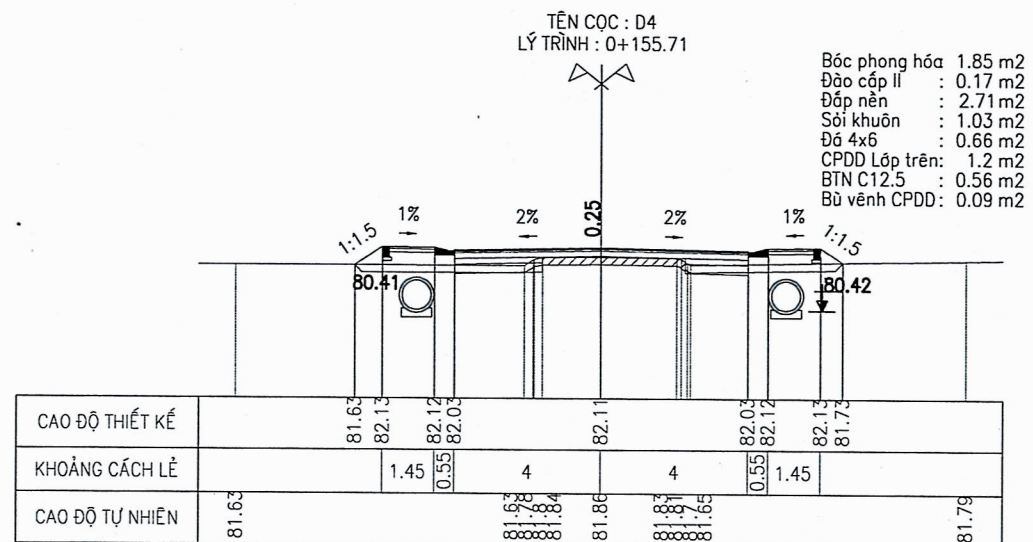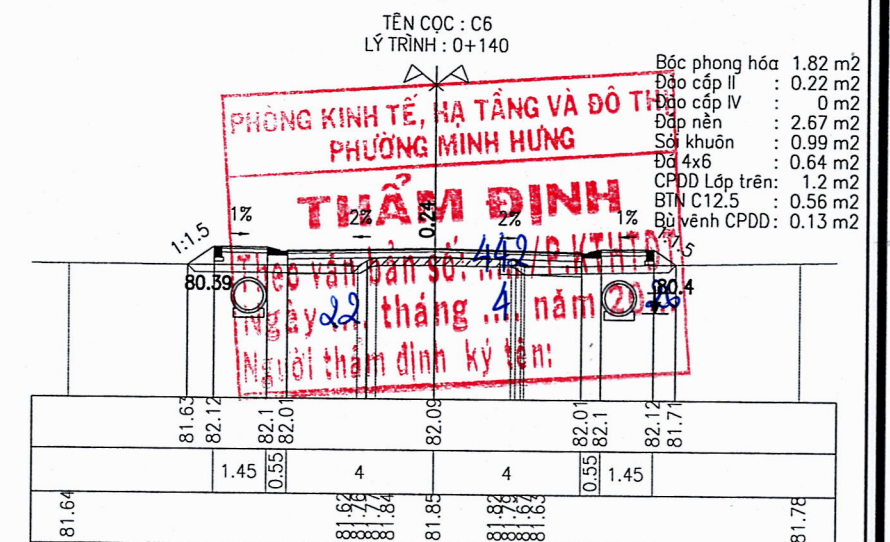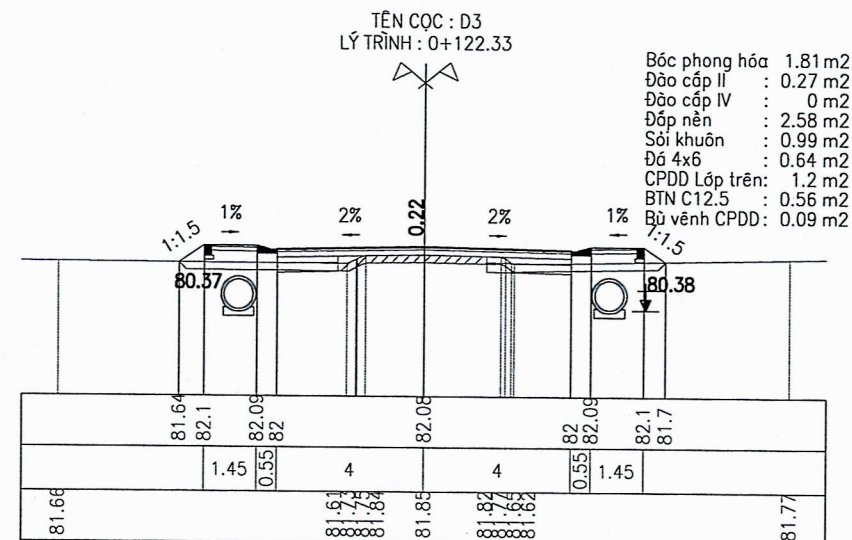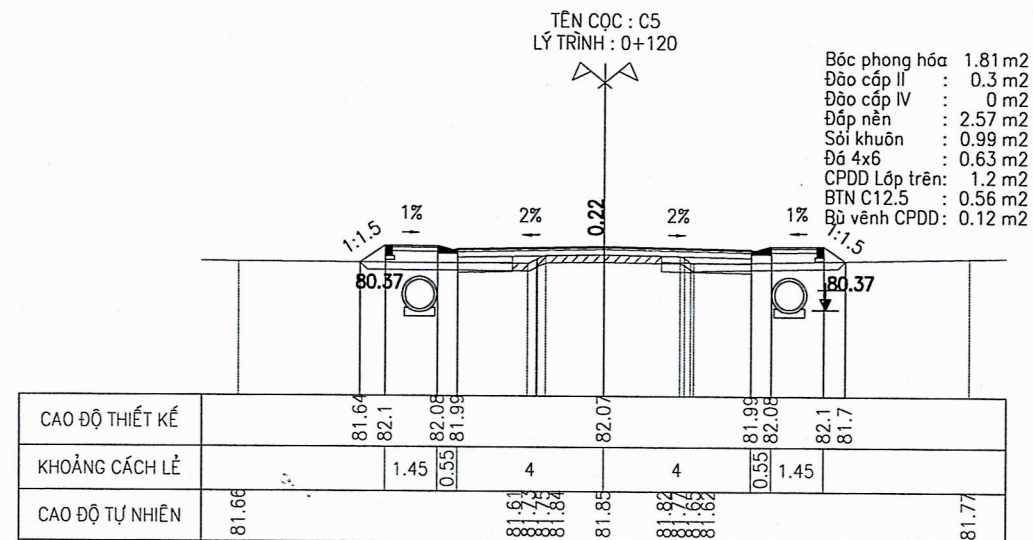

PHÒNG KINH TẾ, HẠ TẦNG VÀ ĐÔ THỊ PHƯỜNG MINH HƯNG
THẨM ĐỊNH
Theo văn bản số: <u>442</u> / P.KTHTĐT
Ngày <u>22</u> tháng <u>4</u> năm 20 <u>26</u>
Người thẩm định ký tên:

CÔNG TY TNHH MTV ĐẦU TƯ XÂY LẮP PHÚ AN THỊNH
THẨM TRA
Theo văn bản số: <u>15</u> / BCTTr-PAT
Ngày <u>09</u> tháng <u>4</u> năm 20 <u>26</u>
Ký tên:.....

KẾT CẤU CHI TIẾT

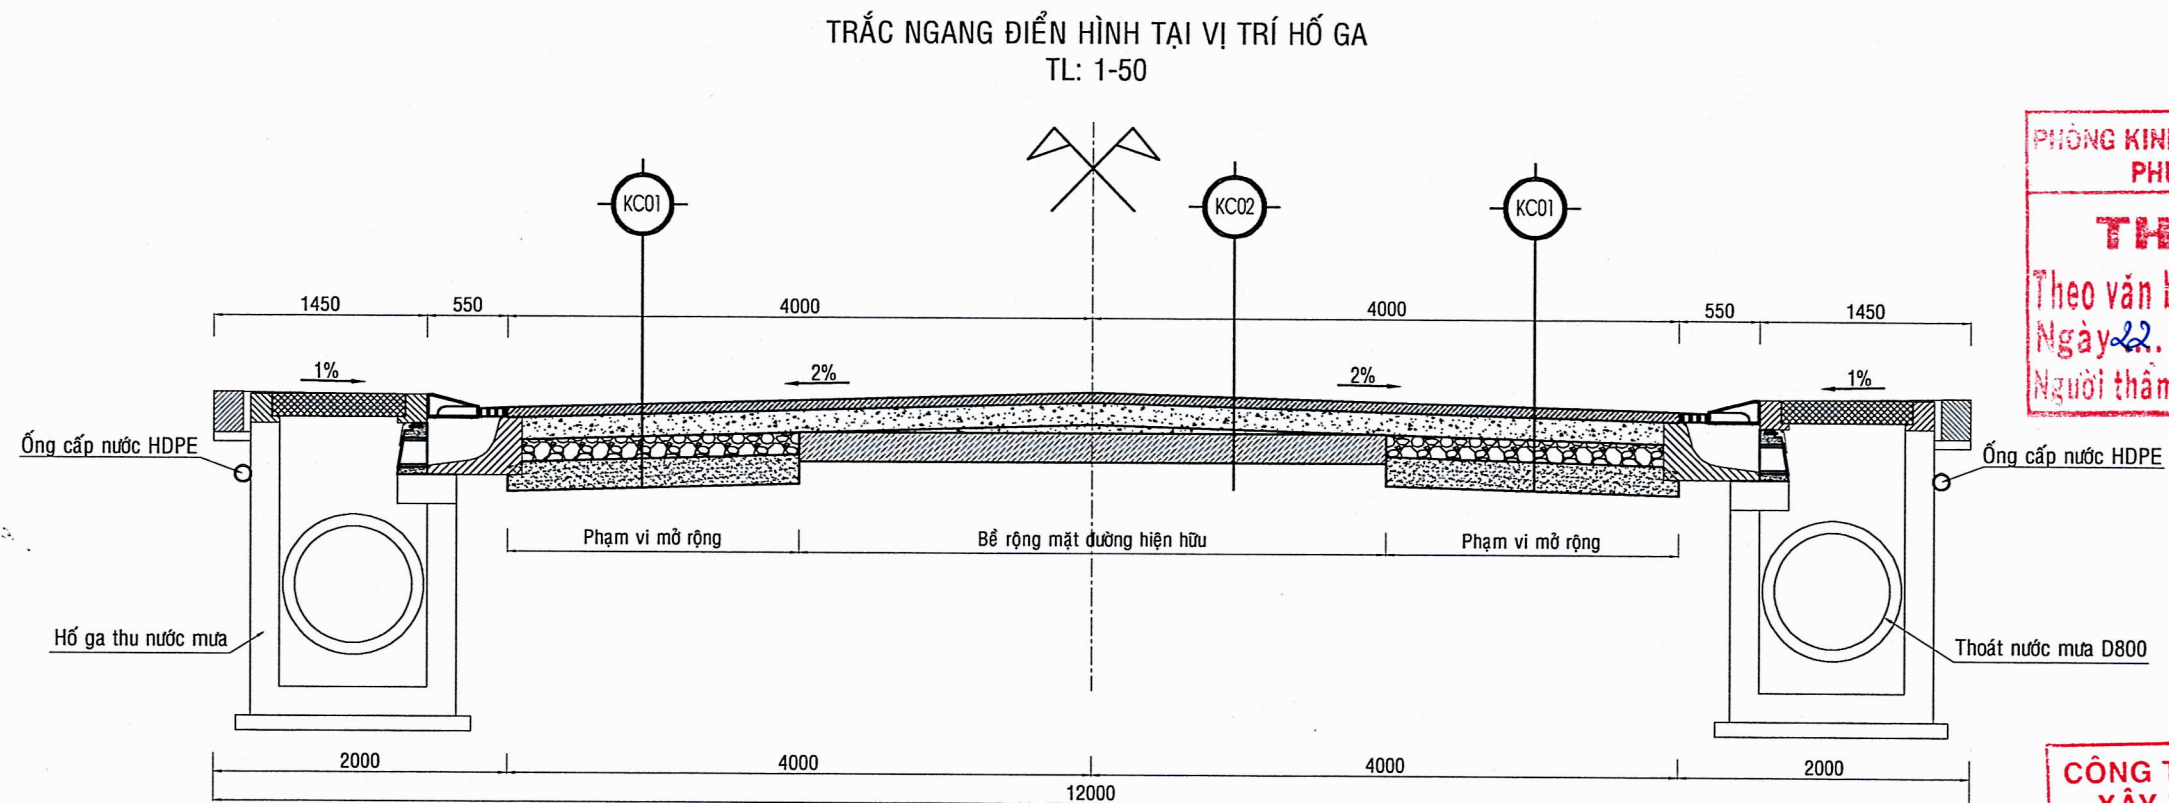

PHÒNG KINH TẾ, HẠ TẦNG VÀ ĐÔ THỊ
PHƯỜNG MINH HƯNG


THẨM ĐỊNH

Theo văn bản số: 442/P.KTHTĐT
Ngày 22 tháng 4 năm 2026
Người thẩm định ký tên:

CÔNG TY TNHH MTV ĐẦU TƯ
XÂY LẮP PHÚ AN THỊNH

THẨM TRA

Theo văn bản số: 15...../BCTTr-PAT
Ngày 09 tháng 4 năm 2026
Ký tên:.....

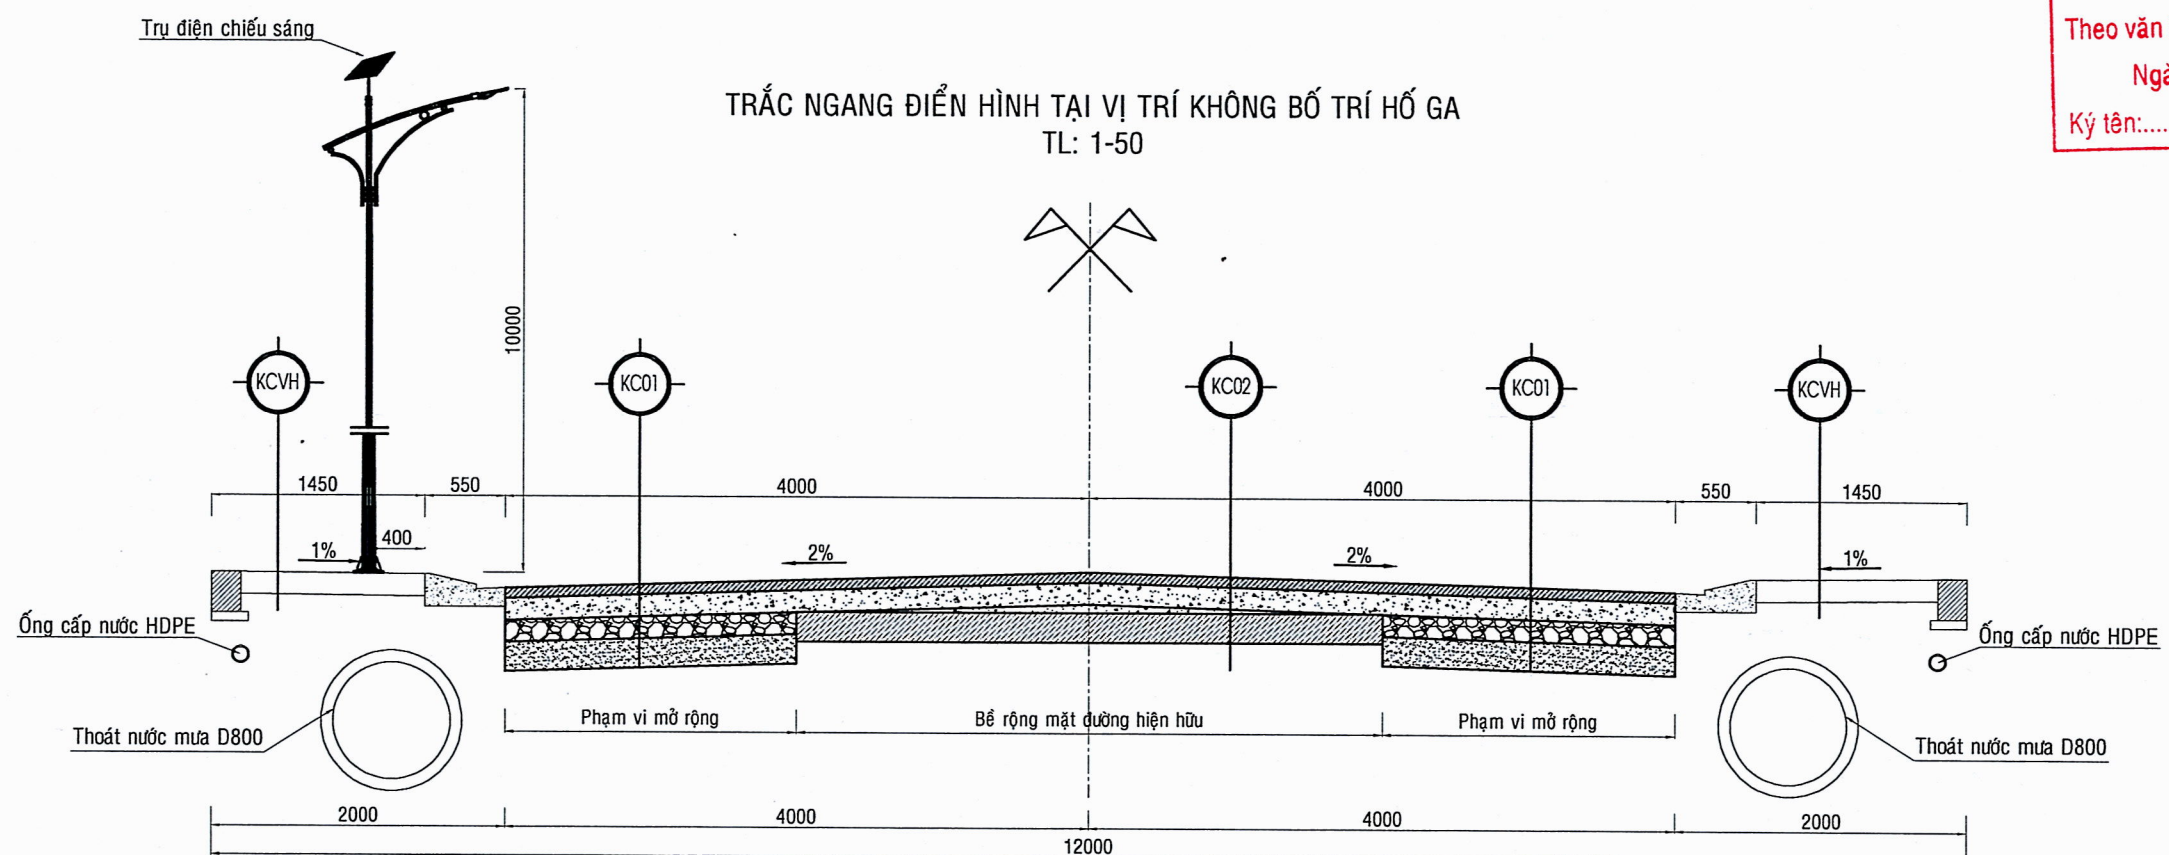


CHỦ ĐẦU TƯ VĂN PHÒNG HĐND VÀ UBND PHƯỜNG MINH HƯNG Đc: Phường Minh Hưng, tỉnh Đồng Nai		PHÓ CHÁNH VĂN PHÒNG VĂN PHÒNG HỘI ĐỒNG NHÂN DÂN ỦY BAN NHÂN DÂN P. MINH HƯNG - T. ĐỒNG NAI TỔ DUY CẨM	DỰ ÁN: NÂNG CẤP, MỞ RỘNG ĐƯỜNG SỐ 59 (ĐƯỜNG THUỘC TỔ 8A-8B), KHU PHỐ 3B, PHƯỜNG MINH HƯNG		CÔNG TY TNHH TÂN PHÚ		CT KHẢO SÁT Ks. LÊ BẢO TOÀN		GIÁM ĐỐC CÔNG TY TRÁCH NHIỆM HỮU HẠN TÂN PHÚ PHUỘC - T. ĐỒNG NAI ĐẶNG VĂN ĐỨC	TỶ LỆ: ĐÃ GHI	
							CT THIẾT KẾ Ks. ĐỖ TẤT ĐẠT			NGÀY/...../2026	
			MẶT CẮT NGANG ĐIỂN HÌNH		THIẾT KẾ BẢN VẼ THI CÔNG		THIẾT KẾ Ks. LÊ BẢO TOÀN				
							KIỂM TRA Ks. ĐỖ TẤT ĐẠT			BẢN VẼ SỐ: 20 /30	

PHÒNG KINH TẾ, HẠ TẦNG VÀ ĐÔ THỊ
PHƯỜNG MINH HƯNG


THẨM ĐỊNH

Theo văn bản số: 442/P.KTHTĐT
Ngày 22 tháng 4 năm 2026
Người thẩm định ký tên:

KẾT CẤU MẶT ĐƯỜNG MỞ RỘNG (KC01)
TL:1/10

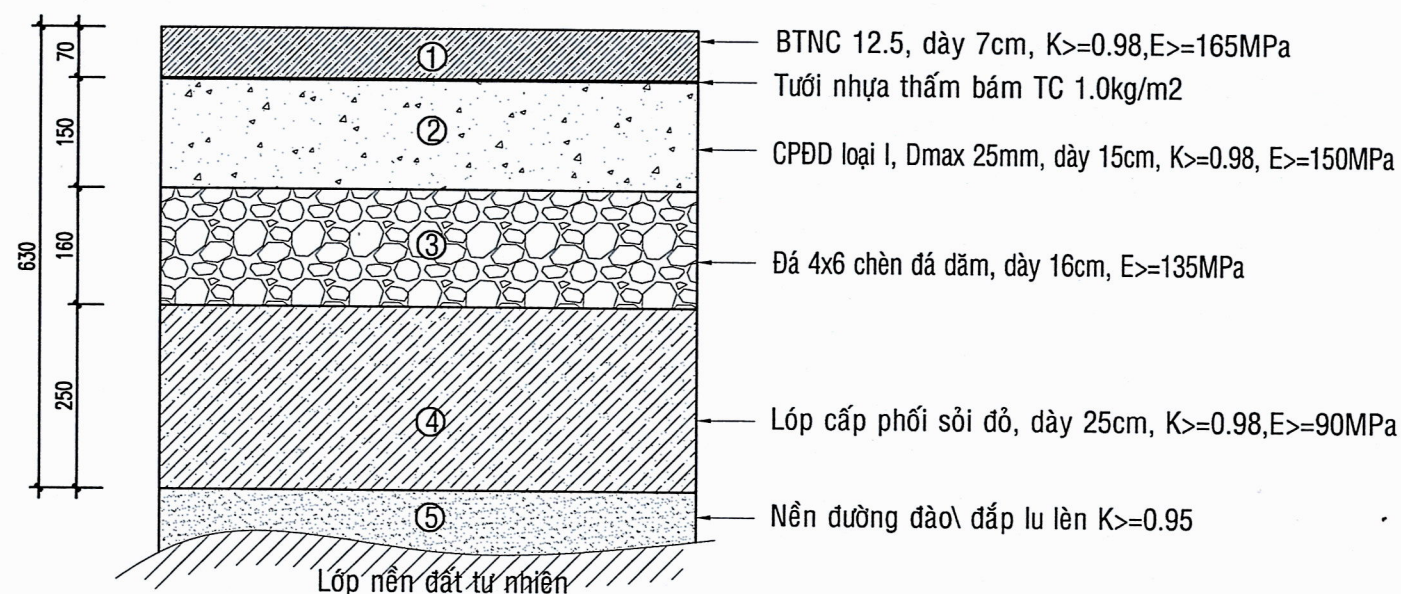

KẾT CẤU MẶT ĐƯỜNG NÂNG CẤP (KC02)
TL:1/10




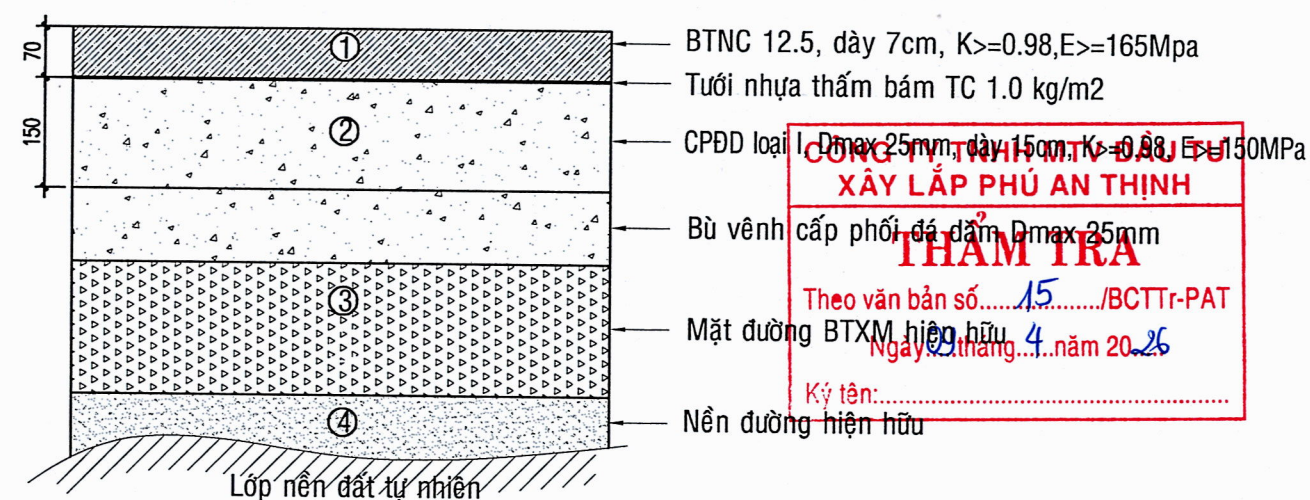


CÔNG TY TNHH MTV ĐẦU TƯ
XÂY LẮP PHÚ AN THỊNH

THẨM TRA

Theo văn bản số: 15 /BCTTr-PAT
Ngày 22 tháng 4 năm 2026
Ký tên:

CHỦ ĐẦU TƯ VĂN PHÒNG HỖND VÀ PHƯỜNG MINH HƯNG Đc: Phường Minh Hưng, tỉnh Đồng Nai	PHÓ CHÁNH VĂN PHÒNG VĂN PHÒNG VĂN PHÒNG NHÂN DÂN VĂN PHÒNG NHÂN DÂN TỔ DUY CẨM	DỰ ÁN: NÂNG CẤP, MỞ RỘNG ĐƯỜNG SỐ 59 (ĐƯỜNG THUỘC TỔ 8A-8B), KHU PHỐ 3B, PHƯỜNG MINH HƯNG	CÔNG TY TNHH TÂN PHÚ	CT KHẢO SÁT	Ks. LÊ BẢO TOÀN	GIÁM ĐỐC	TỶ LỆ: ĐÃ GHI
		CHI TIẾT KẾT CẤU ÁO ĐƯỜNG		THIẾT KẾ BẢN VẼ THI CÔNG	CT THIẾT KẾ		Ks. ĐỖ TẤT ĐẠT
				THIẾT KẾ	Ks. LÊ BẢO TOÀN		BẢN VẼ SỐ: 21 /30
				KIỂM TRA	Ks. ĐỖ TẤT ĐẠT		

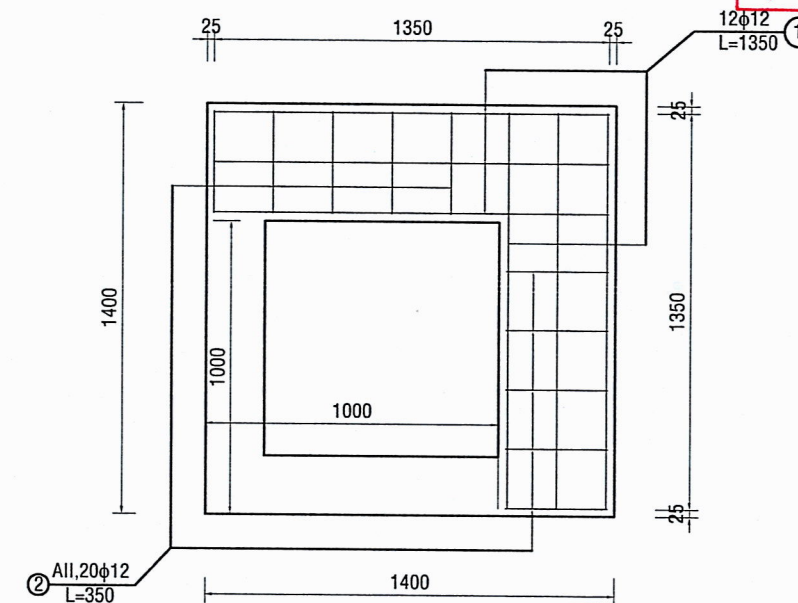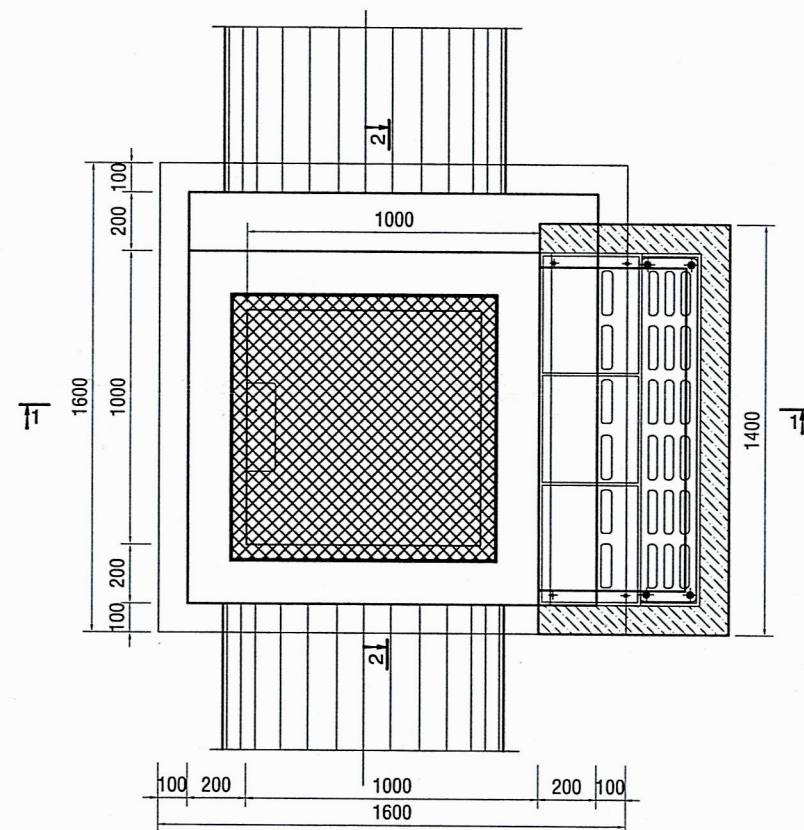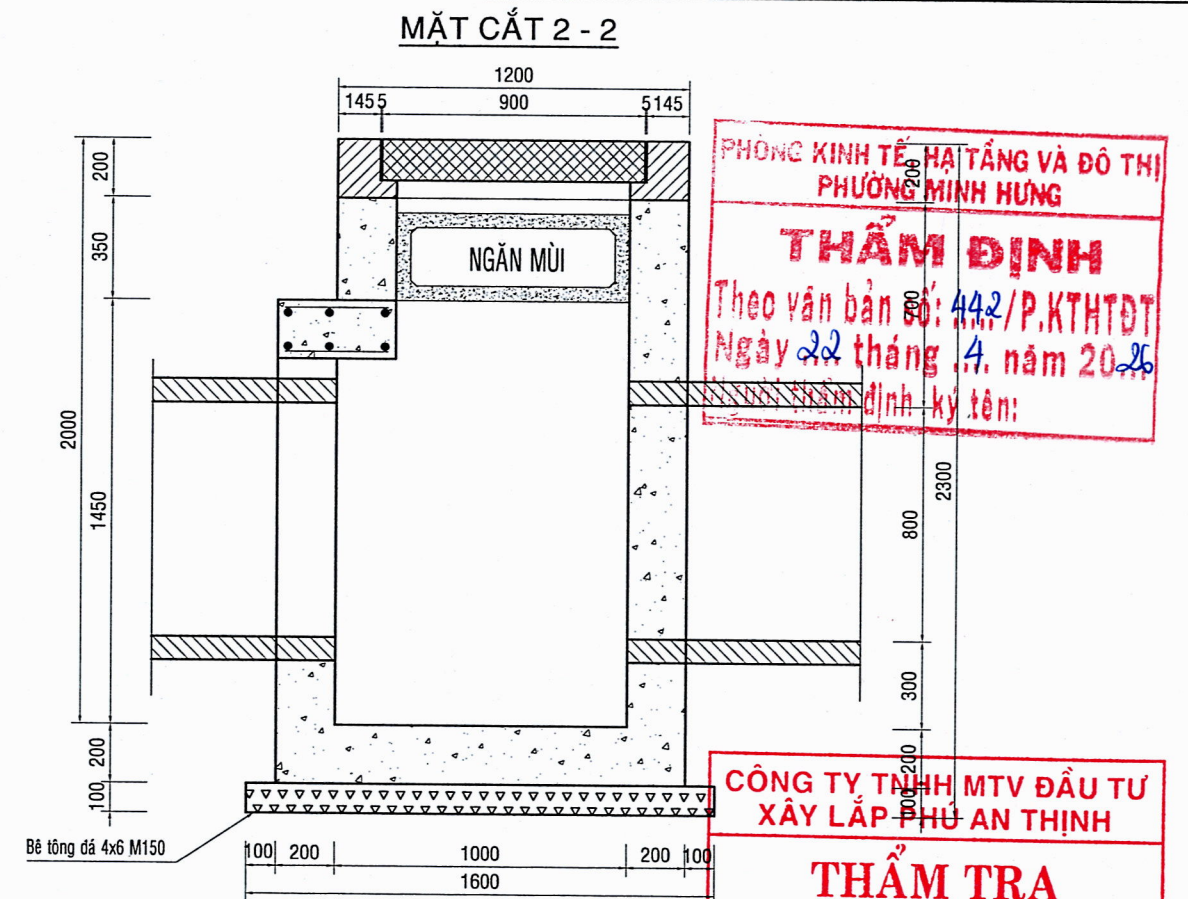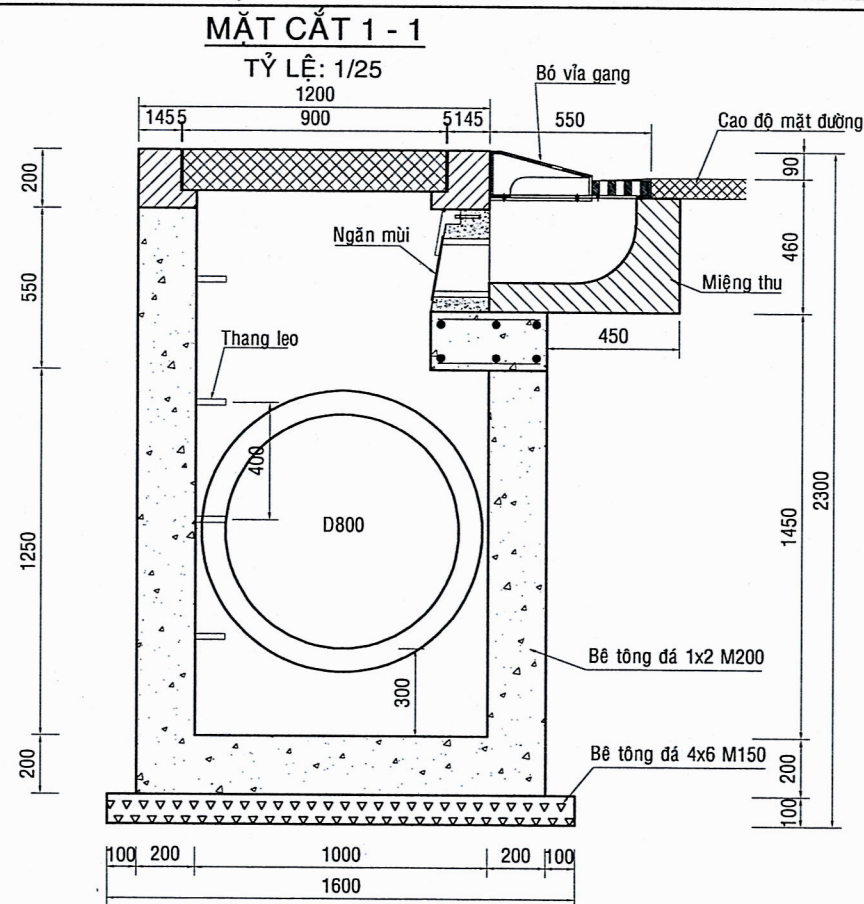

CHỦ ĐẦU TƯ VĂN PHÒNG HỖND VÀ UBND PHƯỜNG MINH HƯNG Đc: Phường Minh Hưng, tỉnh Đồng Nai	PHÓ CHÁNH VĂN PHÒNG VĂN PHÒNG ĐỒNG NHÂN DÂN ỦY BAN NHÂN DÂN P. MINH HƯNG - T. ĐỒNG NAI TỔ DUY CẨM	DỰ ÁN: NÂNG CẤP, MỞ RỘNG ĐƯỜNG SỐ 59 (ĐƯỜNG THUỘC TỔ 8A-8B), KHU PHỐ 3B, PHƯỜNG MINH HƯNG	CÔNG TY TNHH TÂN PHÚ	CT KHẢO SÁT	Ks. LÊ BẢO TOÀN	 GIÁM ĐỐC	TỶ LỆ: ĐÃ GHI
		CHI TIẾT HỒ GA	THIẾT KẾ BẢN VẼ THI CÔNG	CT THIẾT KẾ	Ks. ĐỖ TẤT ĐẠT		NGÀY/...../2026
				THIẾT KẾ	Ks. LÊ BẢO TOÀN	 TÂN PHÚ ĐANG VĂN ĐỨC	BẢN VẼ SỐ: 22 /30
				KIỂM TRA	Ks. ĐỖ TẤT ĐẠT		

PHÒNG KINH TẾ, HẠ TẦNG VÀ ĐÔ THỊ
PHƯỜNG MINH HƯNG

THẨM ĐỊNH

Theo văn bản số: 4.42/P.KTHTĐT
Ngày 22 tháng 4 năm 2026

BẢNG THỐNG KÊ CỐT THÉP

TÊN C.KIỆN	SỐ HIỆU	HÌNH DẠNG - KÍCH THƯỚC	ĐƯỜNG KÍNH (mm)	CHIỀU DÀI 1 THANH (mm)	SỐ LƯỢNG		CHIỀU DÀI (m)	TỔNG T.LƯỢNG (Kg)
					1 C.KIỆN	T.BỘ		
ĐẠI HỔ GA Số lượng: 1	1	1150 1150 75	12	4750	2	2	9.5	8.43
	2	950 950 75	12	3950	2	2	7.9	7.01
	3	850 850 75	12	3550	2	2	7.1	6.30
	4	150 130 150 100	6	625	20	20	12.5	2.77
	5	50 75	10	125	8	8	1	0.62
Đan hồ ga loại 1 Số lượng: 1	1	800	12	800	9	9	7.2	6.39
	2	800	12	800	9	9	7.2	6.39
	3	40 50 75 130	12	635.6	1	1	0.6356	0.56
	4	80 90	12	251.2	1	1	0.2512	0.22
	5	50 75	10	125	8	8	1	0.62
Thang leo Số lượng: 1	1	50 220 300 220 50	18	840	4	4	3.36	6.71
Thép viên Số lượng: 1	1	LDC 70x5 Thép góc đan		3600	1	1	3.6	19.37
	2	LDC 70x5 Thép góc đai		3640	1	1	3.64	19.58


CÔNG TY TNHH MTV ĐẦU TƯ
XÂY LẮP PHU AN THÀNH

THẨM TRA


Theo văn bản số: 15/BCTTr-PAT
Ngày 08 tháng 4 năm 2026

Ký tên:


CHI TIẾT THÉP THANG LEO
Tỷ lệ : 1/25

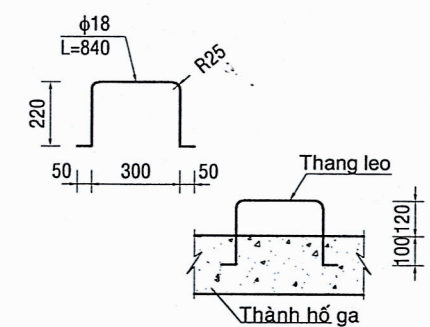


ĐẠI HỔ GA
Tỷ lệ : 1/25

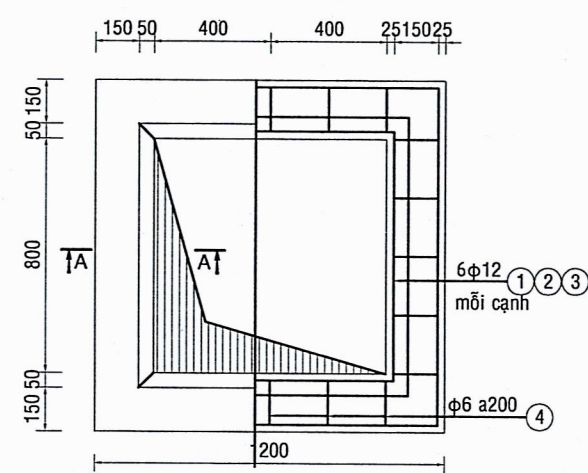



CHI TIẾT TẤM ĐAN
TỶ LỆ: 1/25

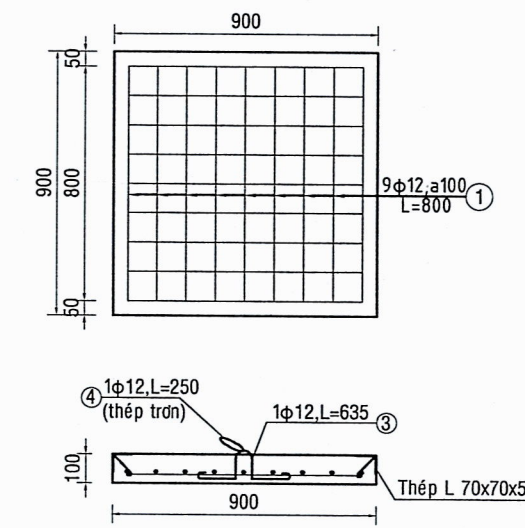

MẶT CẮT A-A
Tỷ lệ : 1/10

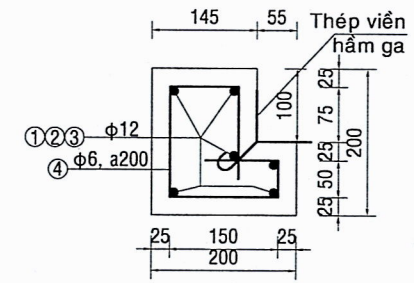

MẶT CẮT A-A PHÍA MIỆNG THU
Tỷ lệ : 1/10

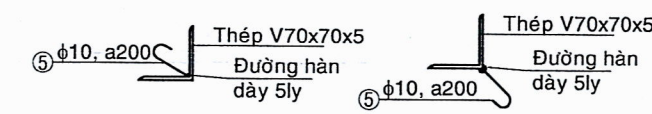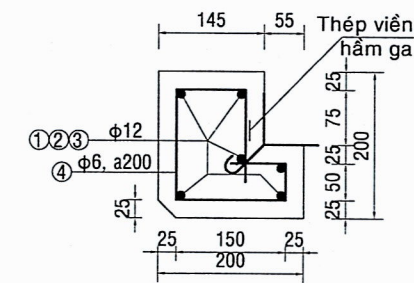

GHI CHÚ:

- Đại hồ ga đá 1x2 M250.
- Kích thước trong bản vẽ là mili mét(mm), trừ trường hợp ghi cụ thể.

CHỦ ĐẦU TƯ

PHÓ CHÁNH VĂN PHÒNG

VĂN PHÒNG HĐND VÀ UBND

PHƯỜNG MINH HƯNG

Đc: Phường Minh Hưng, tỉnh Đồng Nai

DỰ ÁN: NÂNG CẤP, MỞ RỘNG ĐƯỜNG SỐ 59 (ĐƯỜNG THUỘC TỔ 8A-8B), KHU PHỐ 3B, PHƯỜNG MINH HƯNG

CHI TIẾT ĐẠI HỔ GA, TẤM ĐAN

CÔNG TY TNHH TÂN PHÚ

THIẾT KẾ BẢN VẼ THI CÔNG

KT KHẢO SÁT Ks. LÊ BẢO TOÀN

KT THIẾT KẾ Ks. ĐỖ TẤT ĐẠT

THIẾT KẾ Ks. LÊ BẢO TOÀN

KIỂM TRA Ks. ĐỖ TẤT ĐẠT

GIÁM ĐỐC

CÔNG TY TNHH TÂN PHÚ
HẠCH NHIỆM HỮU HẠN
PHUOC-T.ĐỒNG NAI


ĐẶNG VĂN ĐỨC

TỶ LỆ: ĐÃ GHI


NGÀY/...../2026

BẢN VẼ SỐ: 23 /30


MẶT CẮT 2-2
TỶ LỆ: 1/10

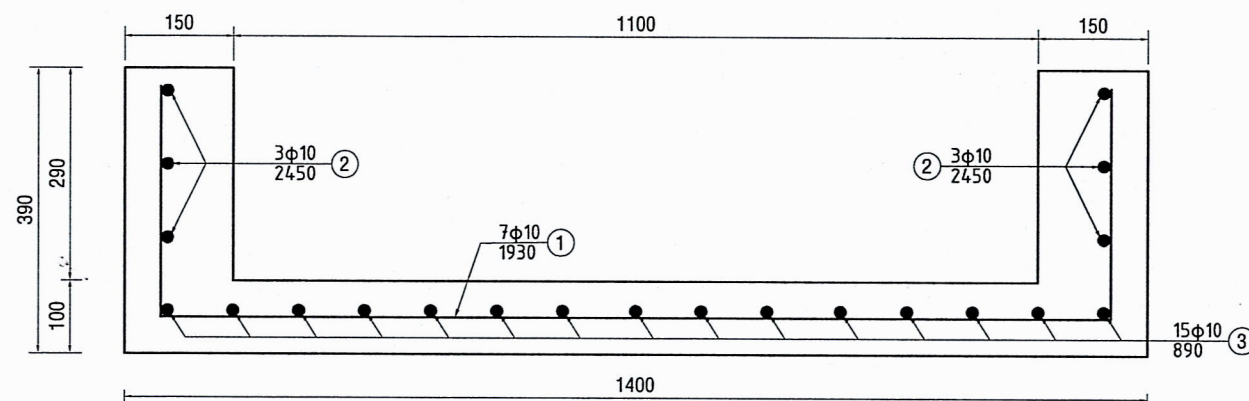

MẶT CẮT 1-1
TỶ LỆ: 1/10

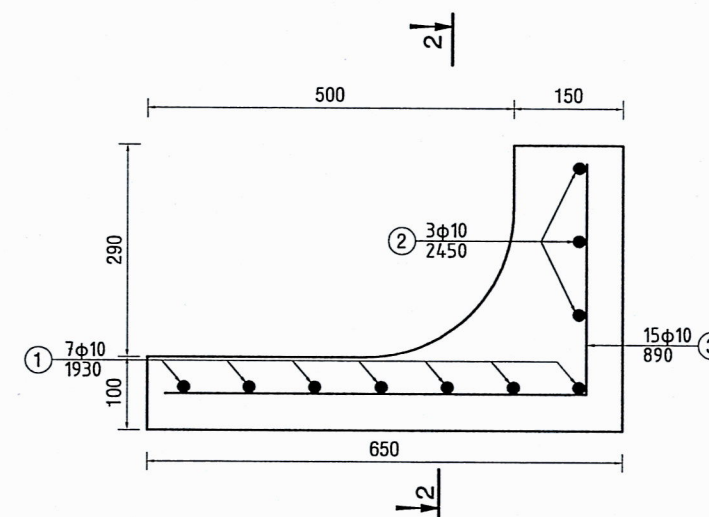

MẶT BẰNG MIỆNG THU
TỶ LỆ: 1/10

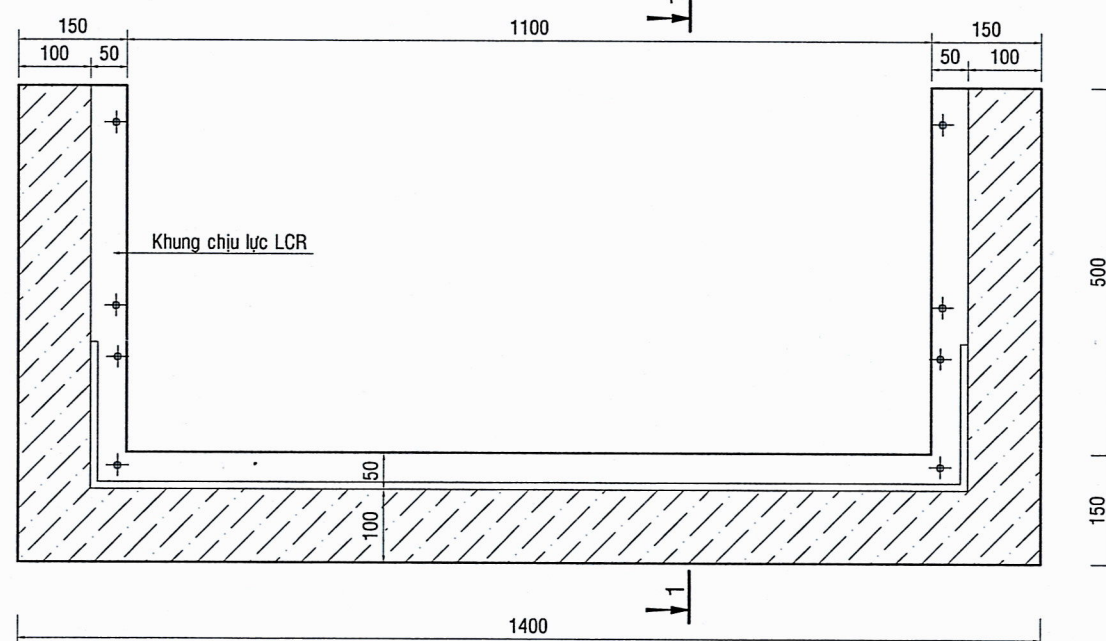

PHÒNG KINH TẾ, HẠ TẦNG VÀ ĐÔ THỊ
PHƯỜNG MINH HƯNG

THẨM ĐỊNH

Theo văn bản số: 442/P.KTHTĐT
Ngày 22 tháng 4 năm 2026
Người thẩm định ký tên:

CÔNG TY TNHH MTV ĐẦU TƯ
XÂY LẮP PHÚ AN THỊNH

THẨM TRA


Theo văn bản số: 15/BCTTr-PAT
Ngày 09 tháng 4 năm 2026
Ký tên:

CHỦ ĐẦU TƯ	PHÒNG CHÁNH VĂN PHÒNG VĂN PHÒNG HỘI ĐỒNG NHÂN DÂN VÀ ỦY BAN NHÂN DÂN T.Đ.Đ. CẨM	DỰ ÁN: NÂNG CẤP, MỞ RỘNG ĐƯỜNG SỐ 59 (ĐƯỜNG THUỘC TỔ 8A-8B), KHU PHỐ 3B, PHƯỜNG MINH HƯNG	CÔNG TY TNHH TÂN PHÚ	CT KHẢO SÁT	Ks. LÊ BẢO TOÀN	GIÁM ĐỐC	TỶ LỆ: ĐÃ GHI
				CT THIẾT KẾ	Ks. ĐỖ TẤT ĐẠT		
VĂN PHÒNG HỌND VÀ UBND PHƯỜNG MINH HƯNG Đc: Phường Minh Hưng, tỉnh Đồng Nai		CHI TIẾT MIỆNG THU NƯỚC	THIẾT KẾ BẢN VẼ THI CÔNG	THIẾT KẾ	Ks. LÊ BẢO TOÀN	ĐẶNG VĂN ĐỨC	NGÀY/...../2026
				KIỂM TRA	Ks. ĐỖ TẤT ĐẠT		BẢN VẼ SỐ: 24 /30




BỐ TRÍ CHUNG BỐ VÍA, LƯỚI CHẮN RÁC BẰNG GANG
VỊ TRÍ MIỆNG THU

TL: 1/5

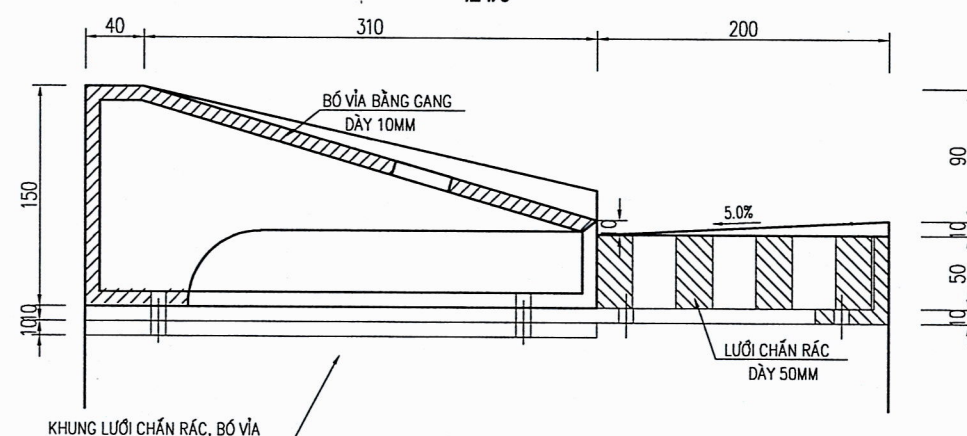

LƯỚI CHẮN RÁC


TL: 1/10

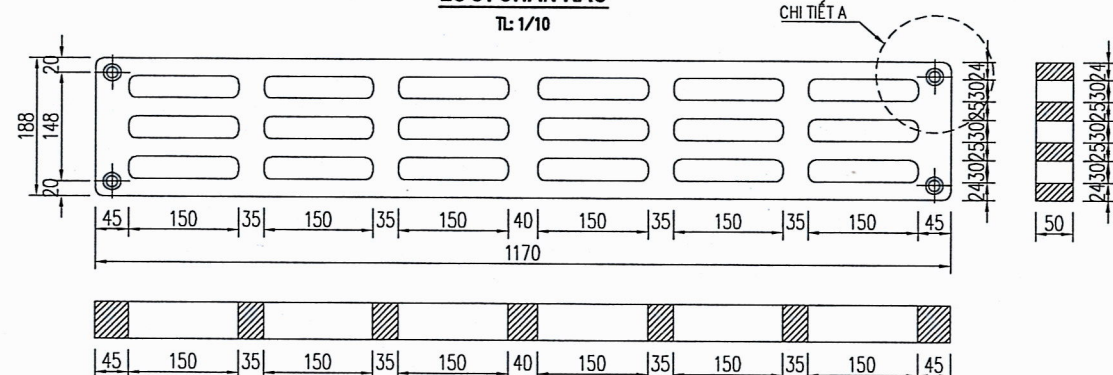

KHUNG, LƯỚI CHẮN RÁC


MẶT TRƯỚC

TL: 1/10

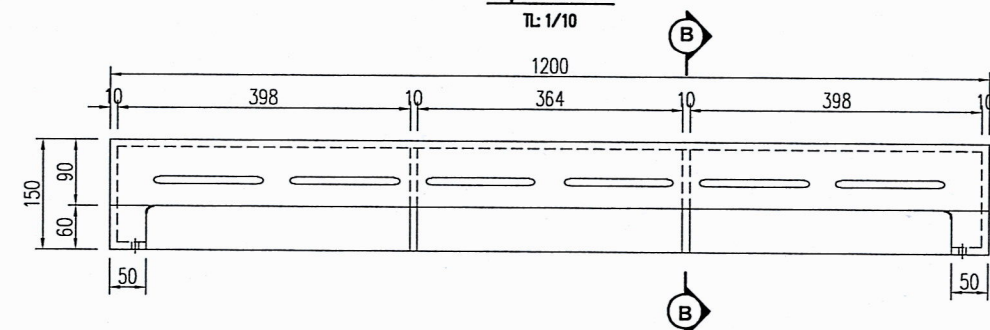


MẶT BẰNG

TL: 1/10

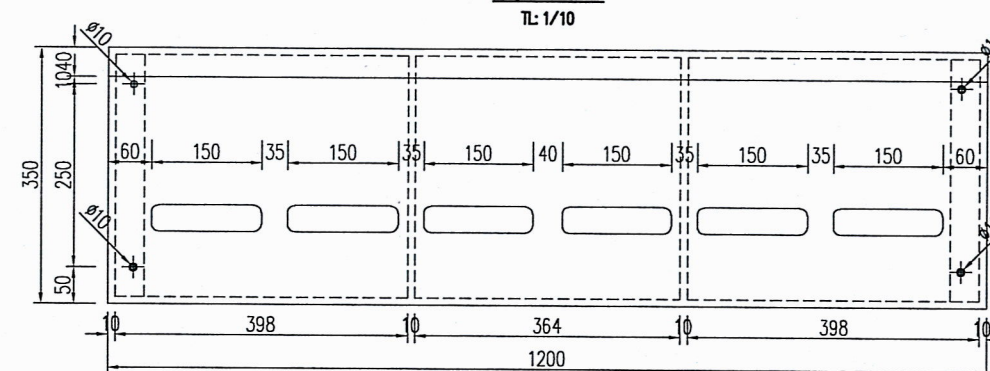


KHUNG LƯỚI CHẮN RÁC

TL: 1/10

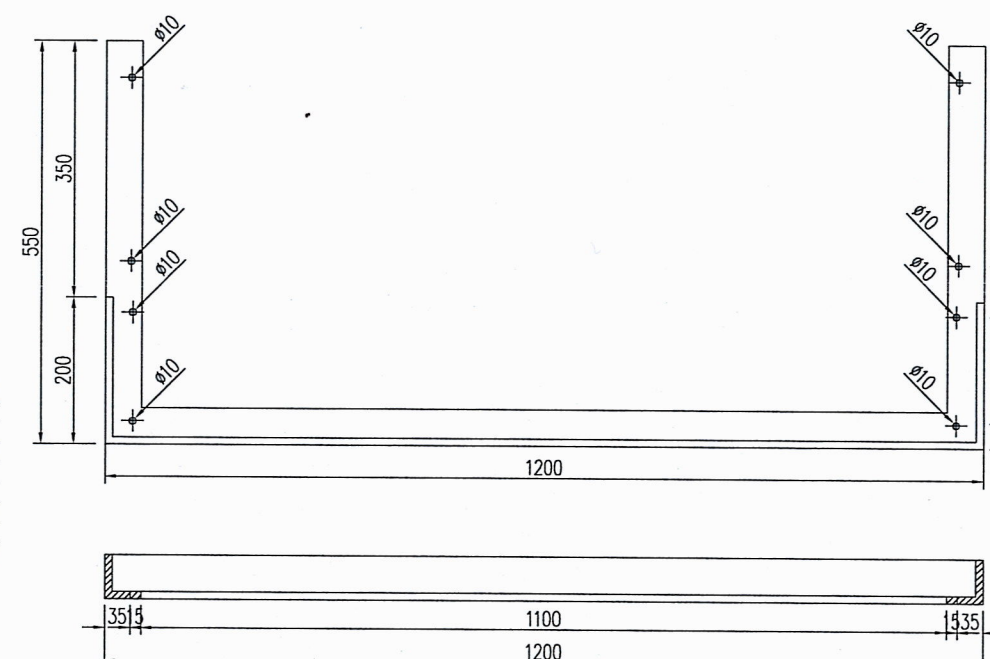

TẦM GIA CƯỜNG

TL: 1/10

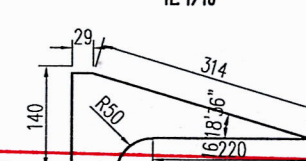

CÔNG TY TNHH MTV ĐẦU TƯ XÂY LẬP PHỤ AN THỊNH


THẨM TRA

Theo văn bản số: 15/BCTTr-PAT

Ngày 09 tháng 4 năm 2026

Ký tên: CHI TIẾT A

TL: 1/5

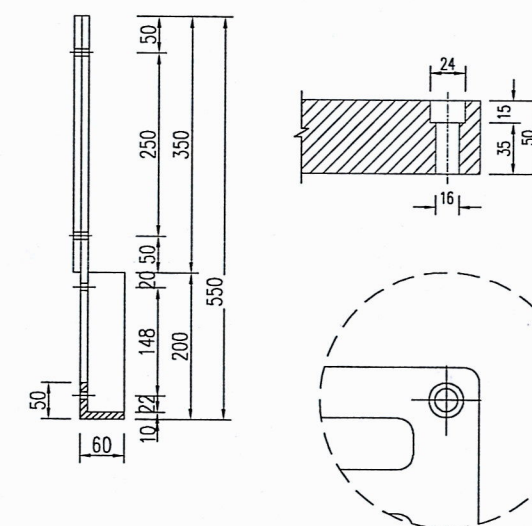


- LƯỚI CHẮN RÁC, KHUNG, BỐ VÍA BẰNG GANG XẮM, CẤP TẢI TRỌNG H30;
- VẬT LIỆU KHÔNG BỊ RỈ, NGẬM XỈ, BỀ MẶT NHẵn, GÓC THOÁT KHUÔN <=1 ĐỘ

CHỦ ĐẦU TƯ VĂN PHÒNG HỖN D VÀ UBND PHƯỜNG MINH HƯNG Đc: Phường Minh Hưng, tỉnh Đồng Nai	PHÓ CHÁNH VĂN PHÒNG VĂN PHÒNG HỖN D NHÂN DÂN VÀ ỦY BAN NHÂN DÂN T. ĐỒNG NAI T. ĐUY CẨM	DỰ ÁN: NÂNG CẤP, MỞ RỘNG ĐƯỜNG SỐ 59 (ĐƯỜNG THUỘC TỔ 8A-8B), KHU PHỐ 3B, PHƯỜNG MINH HƯNG	CÔNG TY TNHH TÂN PHÚ	CT KHẢO SÁT	Ks. LÊ BẢO TOÀN	CÔNG TY TNHH MTV ĐẦU TƯ XÂY LẬP PHỤ AN THỊNH T. ĐỒNG NAI Đ. VĂN ĐỨC	GIÁM ĐỐC	TỶ LỆ: ĐÃ GHI
				CT THIẾT KẾ	Ks. ĐỖ TẤT ĐẠT			NGÀY/...../2026
		CHI TIẾT LƯỚI CHẮN RÁC ĐÚC SẴN	THIẾT KẾ BẢN VẼ THI CÔNG	THIẾT KẾ	Ks. LÊ BẢO TOÀN			BẢN VẼ SỐ: 24a/30
				KIỂM TRA	Ks. ĐỖ TẤT ĐẠT			

PHÒNG KINH TẾ, HẠ TẦNG VÀ ĐÔ THỊ
PHƯỜNG MINH HƯNG

THẨM ĐỊNH

Theo văn bản số: 442 P.KTHTĐT
Ngày 22 tháng 4 năm 2026
Người thẩm định ký tên:

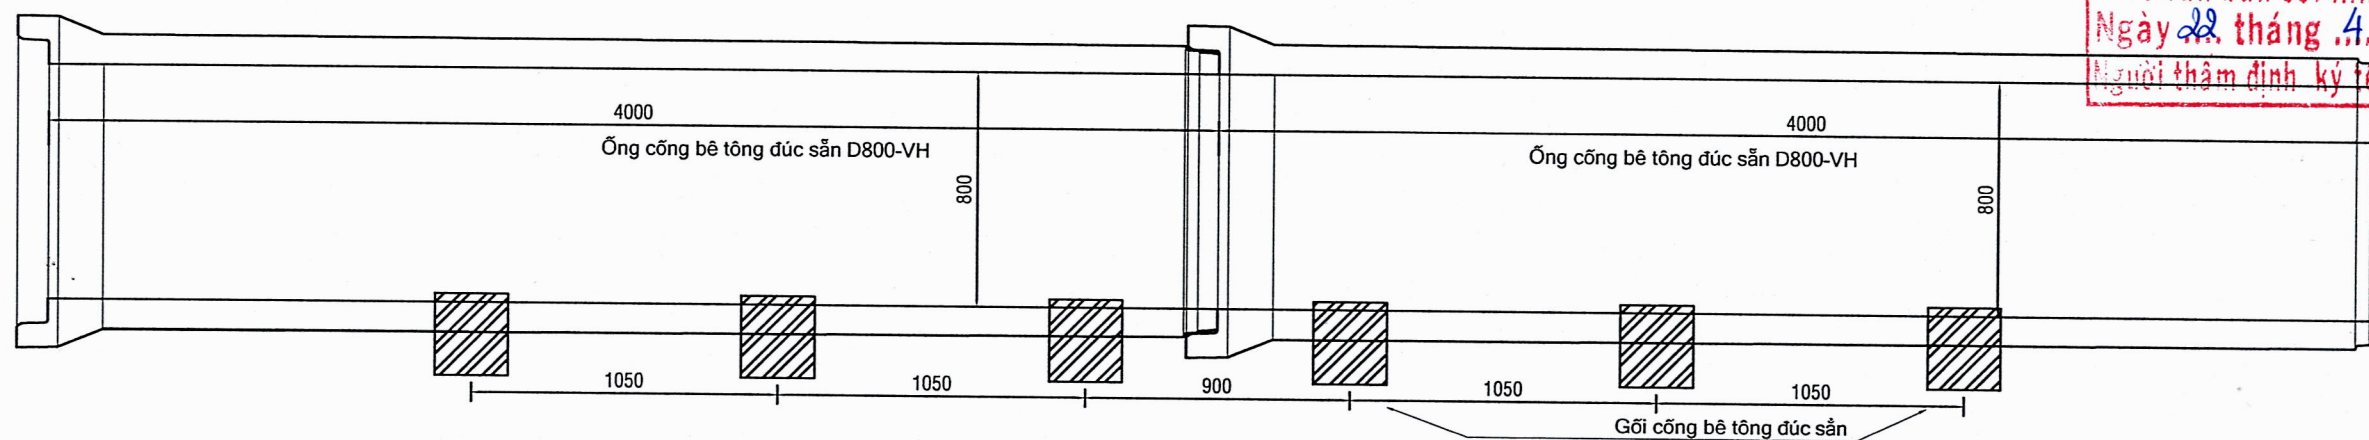

**CÔNG TY TNHH MTV ĐẦU TƯ
XÂY LẮP PHÚ AN THỊNH**

THẨM TRA

Theo văn bản số.....15...../BCTTr-PAT

Ngày.....09.....tháng.....4.....năm 20.....26

Ký tên:.....

4000

Ống cống bê tông đúc sẵn D800-H30

800

4000

Ống cống bê tông đúc sẵn D800-H30

800

Bê tông đá 1x2 M200


Bê tông đá 4x6 M100 dày 10cm

CHỦ ĐẦU TƯ VĂN PHÒNG HỖND VÀ UBND P. MINH HƯNG Đc: Phường Minh Hưng, tỉnh Đồng Nai		PHÓ CHÁNH VĂN PHÒNG VĂN PHÒNG HỘI ĐỒNG NHÂN DÂN VÀ ỦY BAN NHÂN DÂN P. MINH HƯNG - T. ĐỒNG NAI TỔ ĐUY CẨM		DỰ ÁN: NÂNG CẤP, MỞ RỘNG ĐƯỜNG SỐ 59 (ĐƯỜNG THUỘC TỔ 8A-8B), KHU PHỐ 3B, PHƯỜNG MINH HƯNG		CÔNG TY TNHH TÂN PHÚ		CT KHẢO SÁT Ks. LÊ BẢO TOÀN		GIÁM ĐỐC TỶ LỆ: ĐÃ GHI	
				CHI TIẾT CỐNG THOÁT NƯỚC MƯA VỈA HÈ		THIẾT KẾ BẢN VẼ THI CÔNG		CT THIẾT KẾ Ks. ĐỖ TẤT ĐẠT		NGÀY/...../2026	
						THIẾT KẾ Ks. LÊ BẢO TOÀN		KIỂM TRA Ks. ĐỖ TẤT ĐẠT		BẢN VẼ SỐ: 25/30	


PHÒNG KINH TẾ, HẠ TẦNG VÀ ĐÔ THỊ
PHƯỜNG MINH HƯNG

THẨM ĐỊNH
Theo văn bản số: 442/P.KTHTĐT
Ngày 22 tháng 4 năm 2026
Người thẩm định ký tên:

MẶT CẮT ĐÀO-ĐẮP CỐNG
Tỷ lệ: 1/25

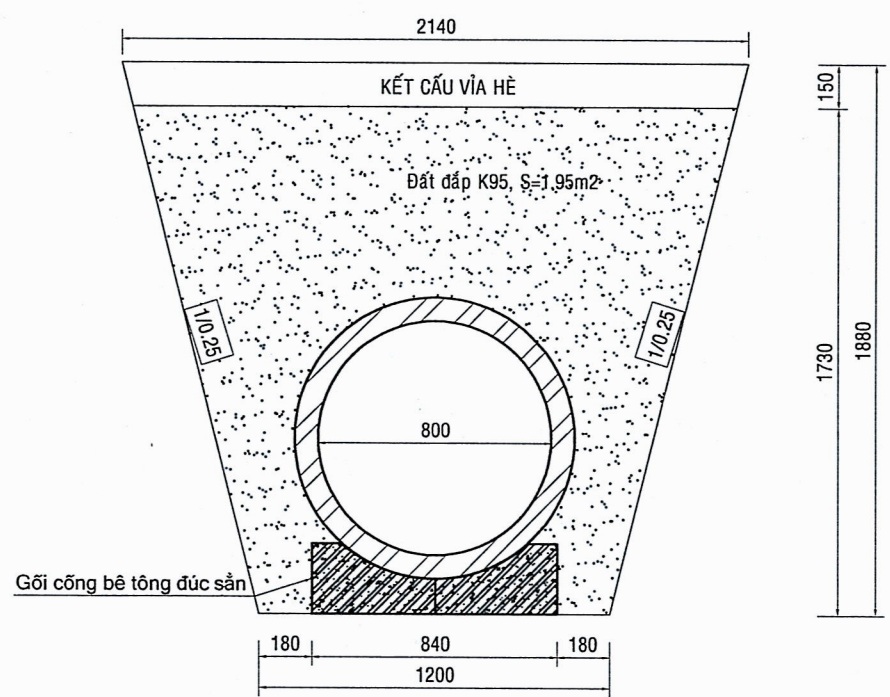

MẶT CẮT ĐÀO-ĐẮP CỐNG ĐOẠN BĂNG ĐƯỜNG
Tỷ lệ: 1/25

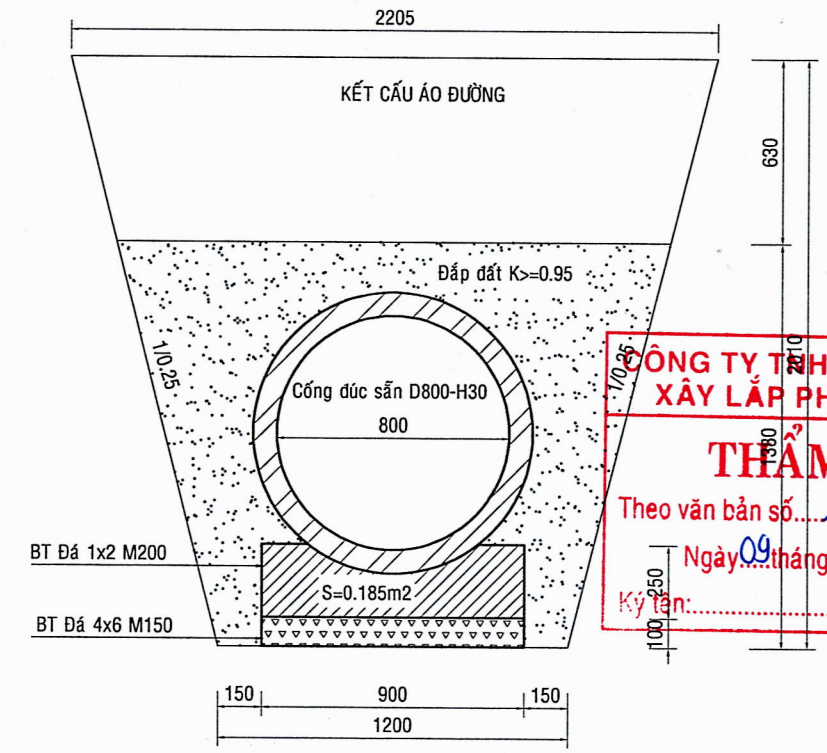

CÔNG TY TNHH MTV ĐẦU TƯ
XÂY LẮP PHÚ AN THỊNH

THẨM TRA
Theo văn bản số: 15/BCTTr-PAT
Ngày 09 tháng 4 năm 2026
Ký tên:


CHỦ ĐẦU TƯ VĂN PHÒNG HẠ TẦNG VÀ ĐÔ THỊ PHƯỜNG MINH HƯNG Đc: Phường Minh Hưng, tỉnh Đồng Nai	PHÓ CHÁNH VĂN PHÒNG VĂN PHÒNG HỘI ĐỒNG NHÂN DÂN VÀ ỦY BAN NHÂN DÂN P. MINH HƯNG - T. ĐỒNG NAI TỔ DUY CẨM	DỰ ÁN: NÂNG CẤP, MỞ RỘNG ĐƯỜNG SỐ 59 (ĐƯỜNG THUỘC TỔ 8A-8B), KHU PHỐ 3B, PHƯỜNG MINH HƯNG	CÔNG TY TNHH TÂN PHÚ	CT KHẢO SÁT	Ks. LÊ BẢO TOÀN	GIÁM ĐỐC ĐẶNG VĂN ĐỨC	TỶ LỆ: ĐÃ GHI
				CT THIẾT KẾ	Ks. ĐỖ TẤT ĐẠT		
		CHI TIẾT CỐNG THOÁT NƯỚC MƯA CHỊU LỰC	THIẾT KẾ BẢN VẼ THI CÔNG	THIẾT KẾ	Ks. LÊ BẢO TOÀN		NGÀY/...../2026
				KIỂM TRA	Ks. ĐỖ TẤT ĐẠT		

PHÒNG KINH TẾ, HẠ TẦNG VÀ ĐÔ THỊ
PHƯỜNG MINH HƯNG

THẨM ĐỊNH

Theo văn bản số: 442/P.KTHTĐT
Ngày 22 tháng 4 năm 2026
Người thẩm định ký tên:

KẾT CẤU VỈA HÈ (KVH)
TL:1/10

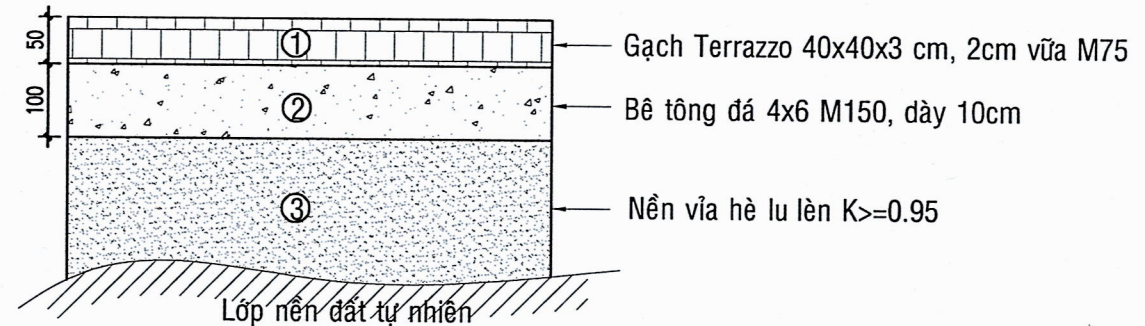


CÔNG TY TNHH MTV ĐẦU TƯ
XÂY LẮP PHÚ AN THỊNH


THẨM TRA

Theo văn bản số: 15...../BCTTr-PAT
Ngày 09 tháng 4 năm 2026
Ký tên:.....

CHI TIẾT BÓ VỈA
TL:1/10

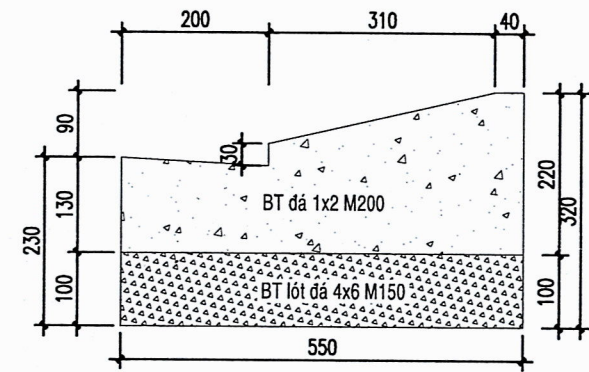


CHI TIẾT BÓ HÈ
TL:1/10

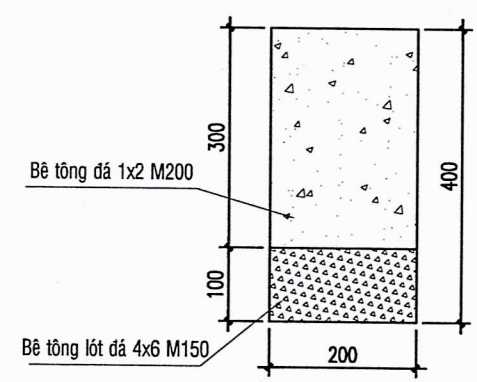

CHỦ ĐẦU TƯ VĂN PHÒNG HỢND VÀ UBND PHƯỜNG MINH HƯNG Đc: Phường Minh Hưng, tỉnh Đồng Nai		PHÓ CHÁNH VĂN PHÒNG HỘI ĐỒNG NHÂN DÂN PHƯỜNG MINH HƯNG - T. ĐỒNG NAI TỔ DUY CẨM	DỰ ÁN: NÂNG CẤP, MỞ RỘNG ĐƯỜNG SỐ 59 (ĐƯỜNG THUỘC TỔ 8A-8B), KHU PHỐ 3B, PHƯỜNG MINH HƯNG		CÔNG TY TNHH TÂN PHÚ	CT KHẢO SÁT Ks. LÊ BẢO TOÀN	GIÁM ĐỐC CÔNG TY TRÁCH NHIỆM HỮU HẠN TÂN PHÚ PHUỐC-T. ĐỒNG NAI ĐẶNG VĂN ĐỨC	TỶ LỆ: ĐÃ GHI
CHI TIẾT BÓ VỈA, BÓ HÈ, KẾT CẤU VỈA HÈ			THIẾT KẾ BẢN VẼ THI CÔNG	CT THIẾT KẾ Ks. ĐỖ TẤT ĐẠT	THIẾT KẾ Ks. LÊ BẢO TOÀN	NGÀY/...../2026		
				KIỂM TRA Ks. ĐỖ TẤT ĐẠT			BẢN VẼ SỐ: 27 /30	

QUY CÁCH BIỂN BÁO LOẠI 1 TL: 1/25

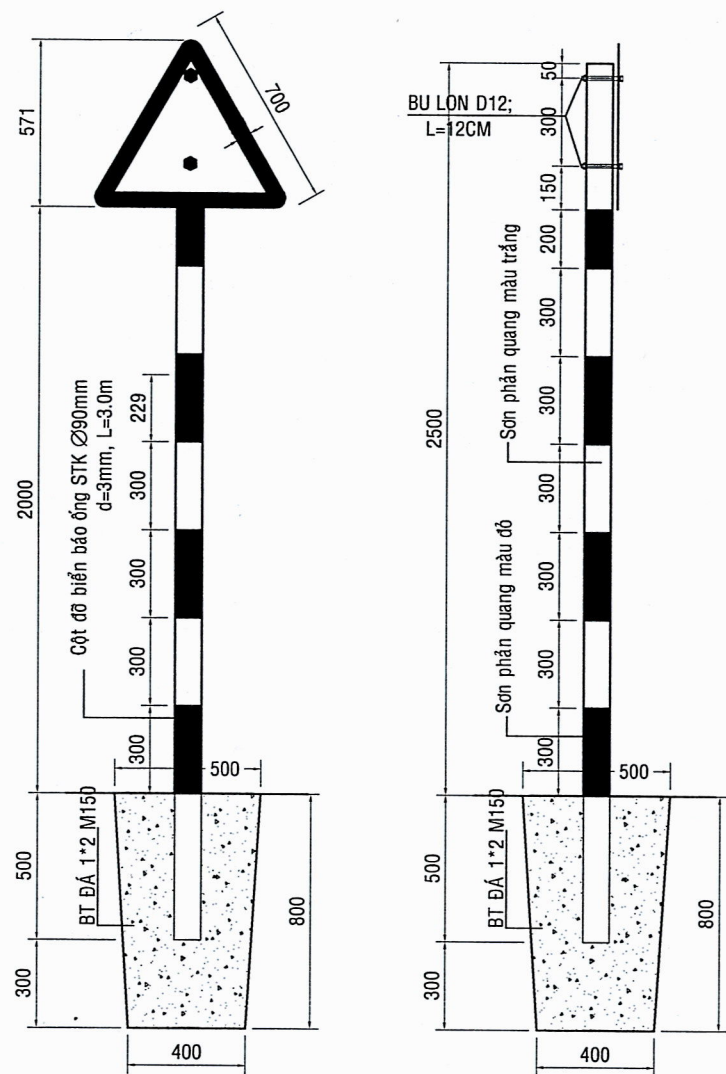

GHI CHÚ:
- Kích thước bản vẽ, đường kính và chiều dày thép ghi mm.
- Kích thước, màu sắc, hình vẽ và chủng loại sơn biển báo lấy theo QCVN 41-2024 :Quy chuẩn kĩ thuật quốc gia về báo hiệu đường bộ
- Biển báo cách mép đường tối thiểu 60cm

PHÒNG KINH TẾ, HẠ TẦNG VÀ ĐÔ THỊ
PHƯỜNG MINH HƯNG


THẨM ĐỊNH
Theo văn bản số: 442/P.KHTĐT
Ngày 22 tháng 4 năm 2026
Người thẩm định ký tên:

BẢNG THỐNG KÊ TỔNG HỢP				
TT	Tên khối	Hình ảnh	Số lượng	Mô tả
1	207B		1	CÔNG TY TNHH MTV ĐẦU TƯ XÂY LẮP PHÚ AN THỊNH THẨM TRA Theo văn bản số: 15/BCTTr-PAT Ngày 09 tháng 4 năm 2026 Ký tên:
2	205D		2	
3	207C		1	
4	205B		1	
5	205C		1	
6	208		1	
	Tổng		7	

CHỦ ĐẦU TƯ VĂN PHÒNG HỖN D VÀ PHƯỜNG MINH HƯNG Đc: Phường Minh Hưng, tỉnh Đồng Nai	PHÓ CHÁNH VĂN PHÒNG TỔ ĐỒNG NHÂN DÂN BAN NHÂN DÂN P. MINH HƯNG - T. ĐỒNG NAI TỔ DUY CẨM	DỰ ÁN: NÂNG CẤP, MỞ RỘNG ĐƯỜNG SỐ 59 (ĐƯỜNG THUỘC TỔ 8A-8B), KHU PHỐ 3B, PHƯỜNG MINH HƯNG	CÔNG TY TNHH TÂN PHÚ	CT KHẢO SÁT	Ks. LÊ BẢO TOÀN	GIÁM ĐỐC CÔNG TY TRÁCH NHIỆM HỮU HẠN TÂN PHÚ PHUỐC - T. ĐỒNG NAI ĐẶNG VĂN ĐỨC	TỶ LỆ: ĐÃ GHI
				CT THIẾT KẾ	Ks. ĐỖ TẤT ĐẠT		NGÀY/...../2026
CHI TIẾT BIỂN BÁO		THIẾT KẾ BẢN VẼ THI CÔNG		THIẾT KẾ	Ks. LÊ BẢO TOÀN		BẢN VẼ SỐ: 28 /30
				KIỂM TRA	Ks. ĐỖ TẤT ĐẠT		

MẶT BẰNG BỐ TRÍ SƠN ĐƯỜNG

TL: 1-200

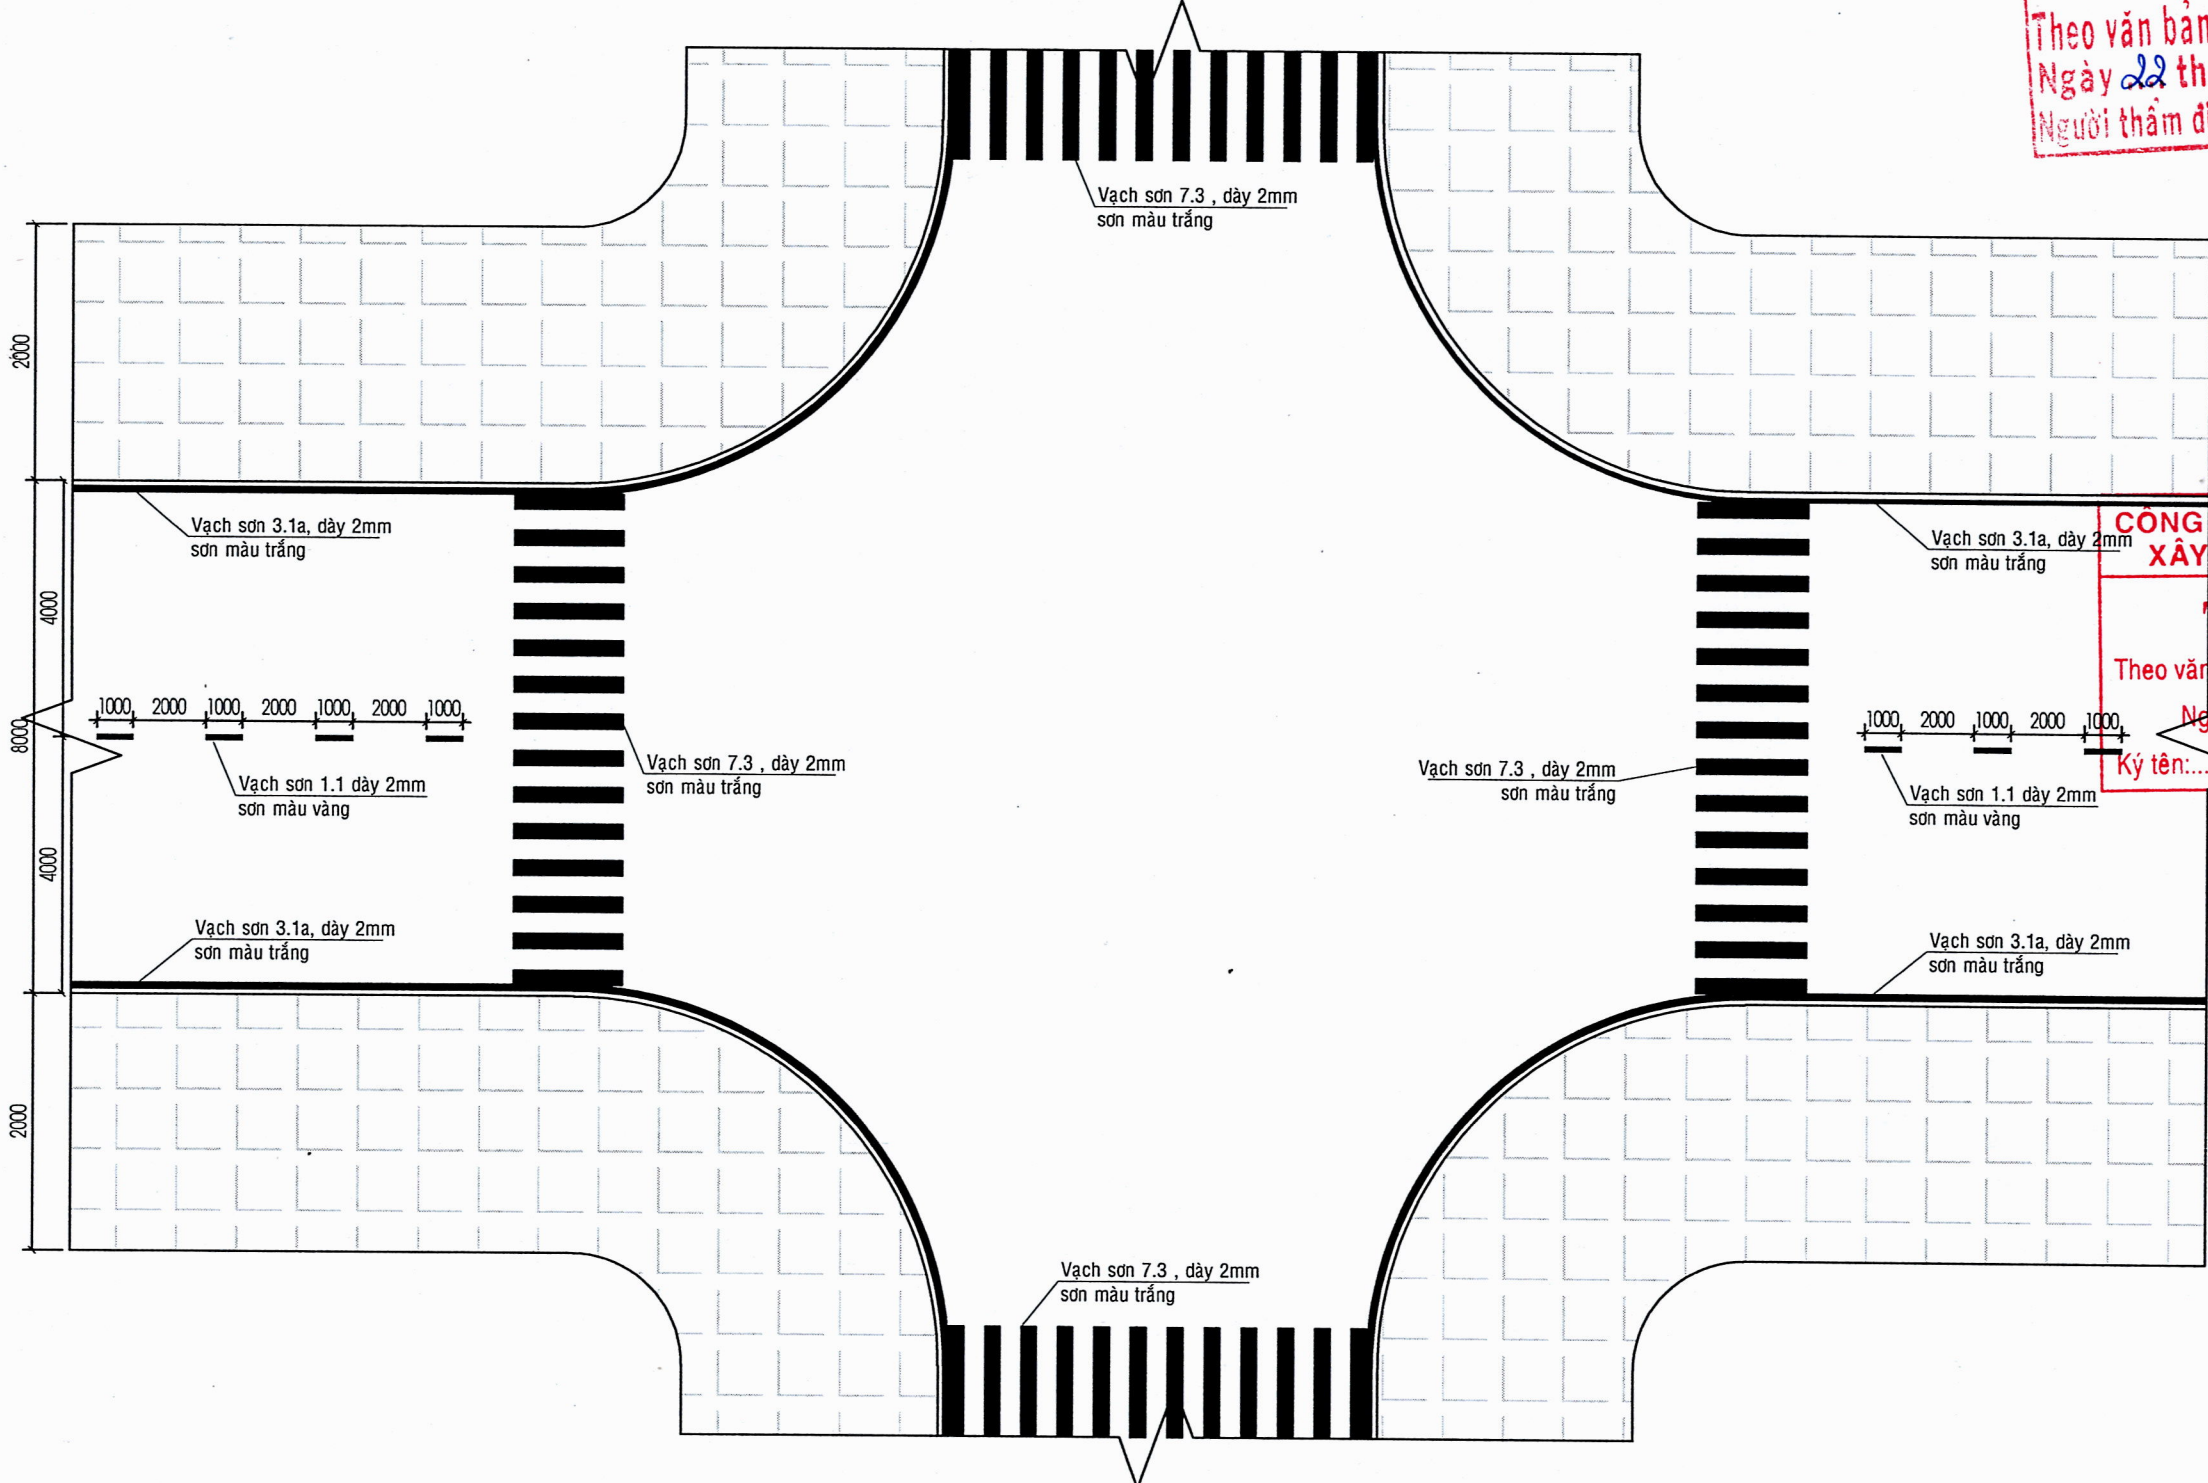

PHÒNG KINH TẾ, HẠ TẦNG VÀ ĐO THẠC
PHƯỜNG MINH HƯNG

THẨM ĐỊNH

Theo văn bản số: 442/P.KTHTĐT
Ngày 22 tháng 04 năm 2026
Người thẩm định ký tên:

CÔNG TY TNHH MTV ĐẦU TƯ
XÂY LẮP PHÚ AN THỊNH

THẨM TRA

Theo văn bản số: 15/BCTTr-PAT
Ngày 09 tháng 04 năm 2026
Ký tên:

CHỦ ĐẦU TƯ		DỰ ÁN: NÂNG CẤP, MỞ RỘNG ĐƯỜNG SỐ 59 (ĐƯỜNG THUỘC TỔ 8A-8B), KHU PHỐ 3B, PHƯỜNG MINH HƯNG	CÔNG TY TNHH TÂN PHÚ	CT KHẢO SÁT	Ks. LÊ BẢO TOÀN	GIÁM ĐỐC	TỶ LỆ: ĐÃ GHI
VĂN PHÒNG HỖND VÀ UBND PHƯỜNG MINH HƯNG				CT THIẾT KẾ	Ks. ĐỖ TẤT ĐẠT		TỶ LỆ: ĐÃ GHI
Đc: Phường Minh Hưng, tỉnh Đồng Nai		CHI TIẾT BỐ TRÍ VẠCH SƠN	THIẾT KẾ BẢN VẼ THI CÔNG	THIẾT KẾ	Ks. LÊ BẢO TOÀN	ĐẶNG VĂN ĐỨC	NGÀY/...../2026
TỔ DUY CẨM				KIỂM TRA	Ks. ĐỖ TẤT ĐẠT		BẢN VẼ SỐ: 29 /30

PHÒNG KINH TẾ, HẠ TẦNG VÀ ĐÔ THỊ
PHƯỜNG MINH HƯNG

THẨM ĐỊNH


Theo văn bản số: 442/P.KTHTĐT
Ngày 22 tháng 4 năm 2026
Người thẩm định ký tên:

CÔNG TY TNHH MTV ĐẦU TƯ
XÂY LẮP PHÚ AN THỊNH


THẨM TRA

Theo văn bản số: 15...../BCTTr-PAT
Ngày 09 tháng 4 năm 2026
Ký tên:.....


QUY CÁCH VẠCH SƠN TIM ĐƯỜNG
TL: 1-25

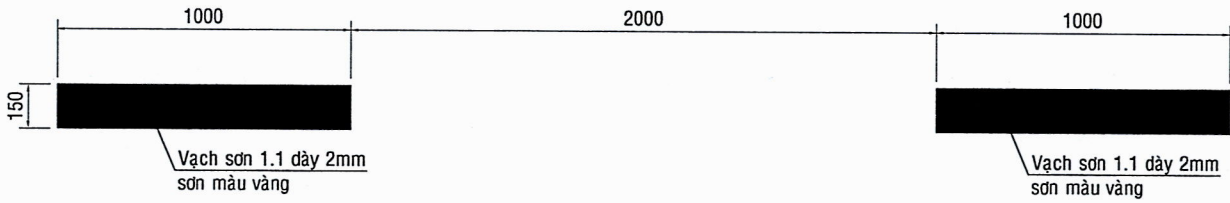

QUY CÁCH VẠCH SƠN MÉP ĐƯỜNG
TL: 1-25

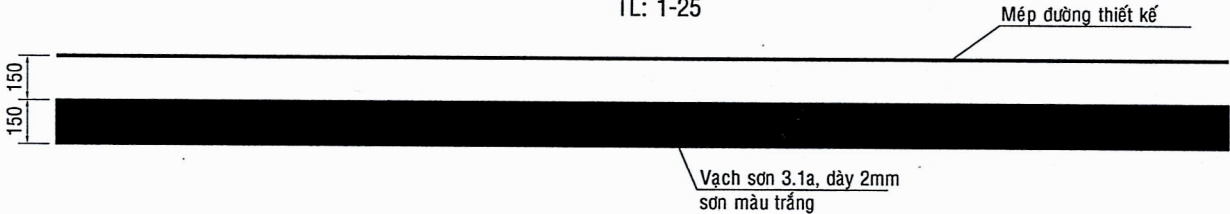

QUY CÁCH VẠCH NGƯỜI ĐI BỘ
TL: 1-50

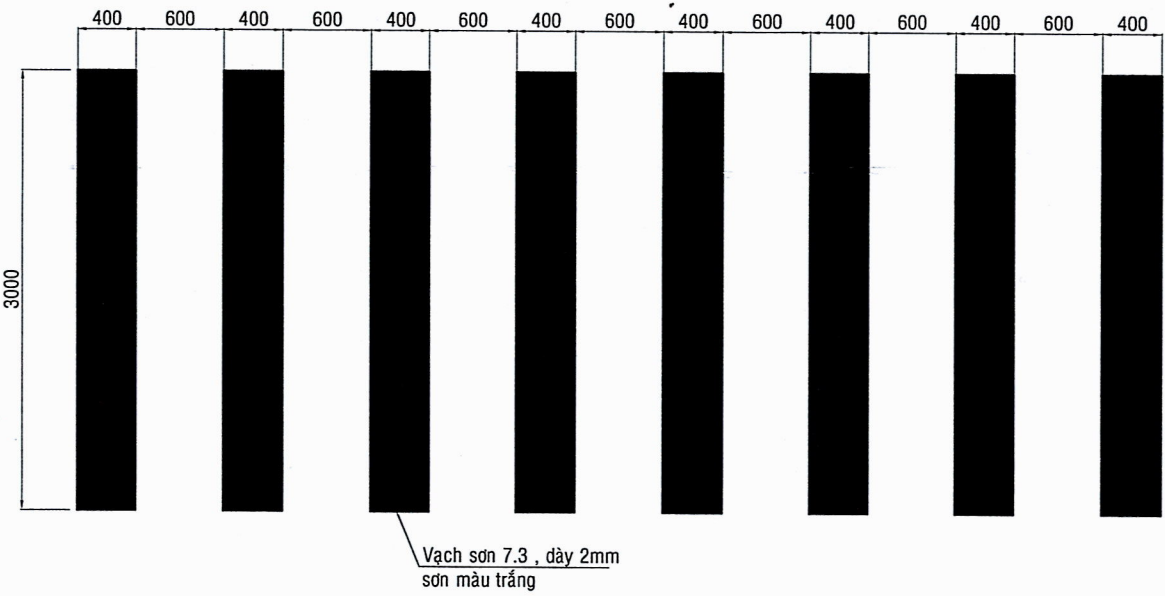

CHỦ ĐẦU TƯ VĂN PHÒNG HỖND VÀ UBND PHƯỜNG MINH HƯNG Đc: Phường Minh Hưng, tỉnh Đồng Nai	DỰ ÁN: NÂNG CẤP, MỞ RỘNG ĐƯỜNG SỐ 59 (ĐƯỜNG THUỘC TỔ 8A-8B), KHU PHỐ 3B, PHƯỜNG MINH HƯNG	CÔNG TY TNHH TÂN PHÚ	CT KHẢO SÁT	Ks. LÊ BẢO TOÀN	GIÁM ĐỐC ĐẶNG VĂN ĐỨC	TỶ LỆ: ĐÃ GHI
			CT THIẾT KẾ	Ks. ĐỖ TẤT ĐẠT		
TỔ DUY CẨM	CHI TIẾT VẠCH SƠN	THIẾT KẾ BẢN VẼ THI CÔNG	THIẾT KẾ	Ks. LÊ BẢO TOÀN	TÂN PHÚ PHƯỜNG-T. ĐỒNG NAI	NGÀY/...../2026
			KIỂM TRA	Ks. ĐỖ TẤT ĐẠT		

PHÒNG KINH TẾ, HẠ TẦNG VÀ ĐÔ THỊ
PHƯỜNG MINH HƯNG

THẨM ĐỊNH


Theo văn bản số: 442/P.KTHTĐT
Ngày 22 tháng 4 năm 2026
Người thẩm định ký tên:

CÔNG TY TNHH MTV ĐẦU TƯ
XÂY LẮP PHÚ AN THỊNH

THẨM TRA

Theo văn bản số: 15/BCTTr-PAT
Ngày 09 tháng 4 năm 2026
Ký tên:

HẠNG MỤC: ĐƯỜNG ĐIỆN CHIẾU SÁNG NLMT

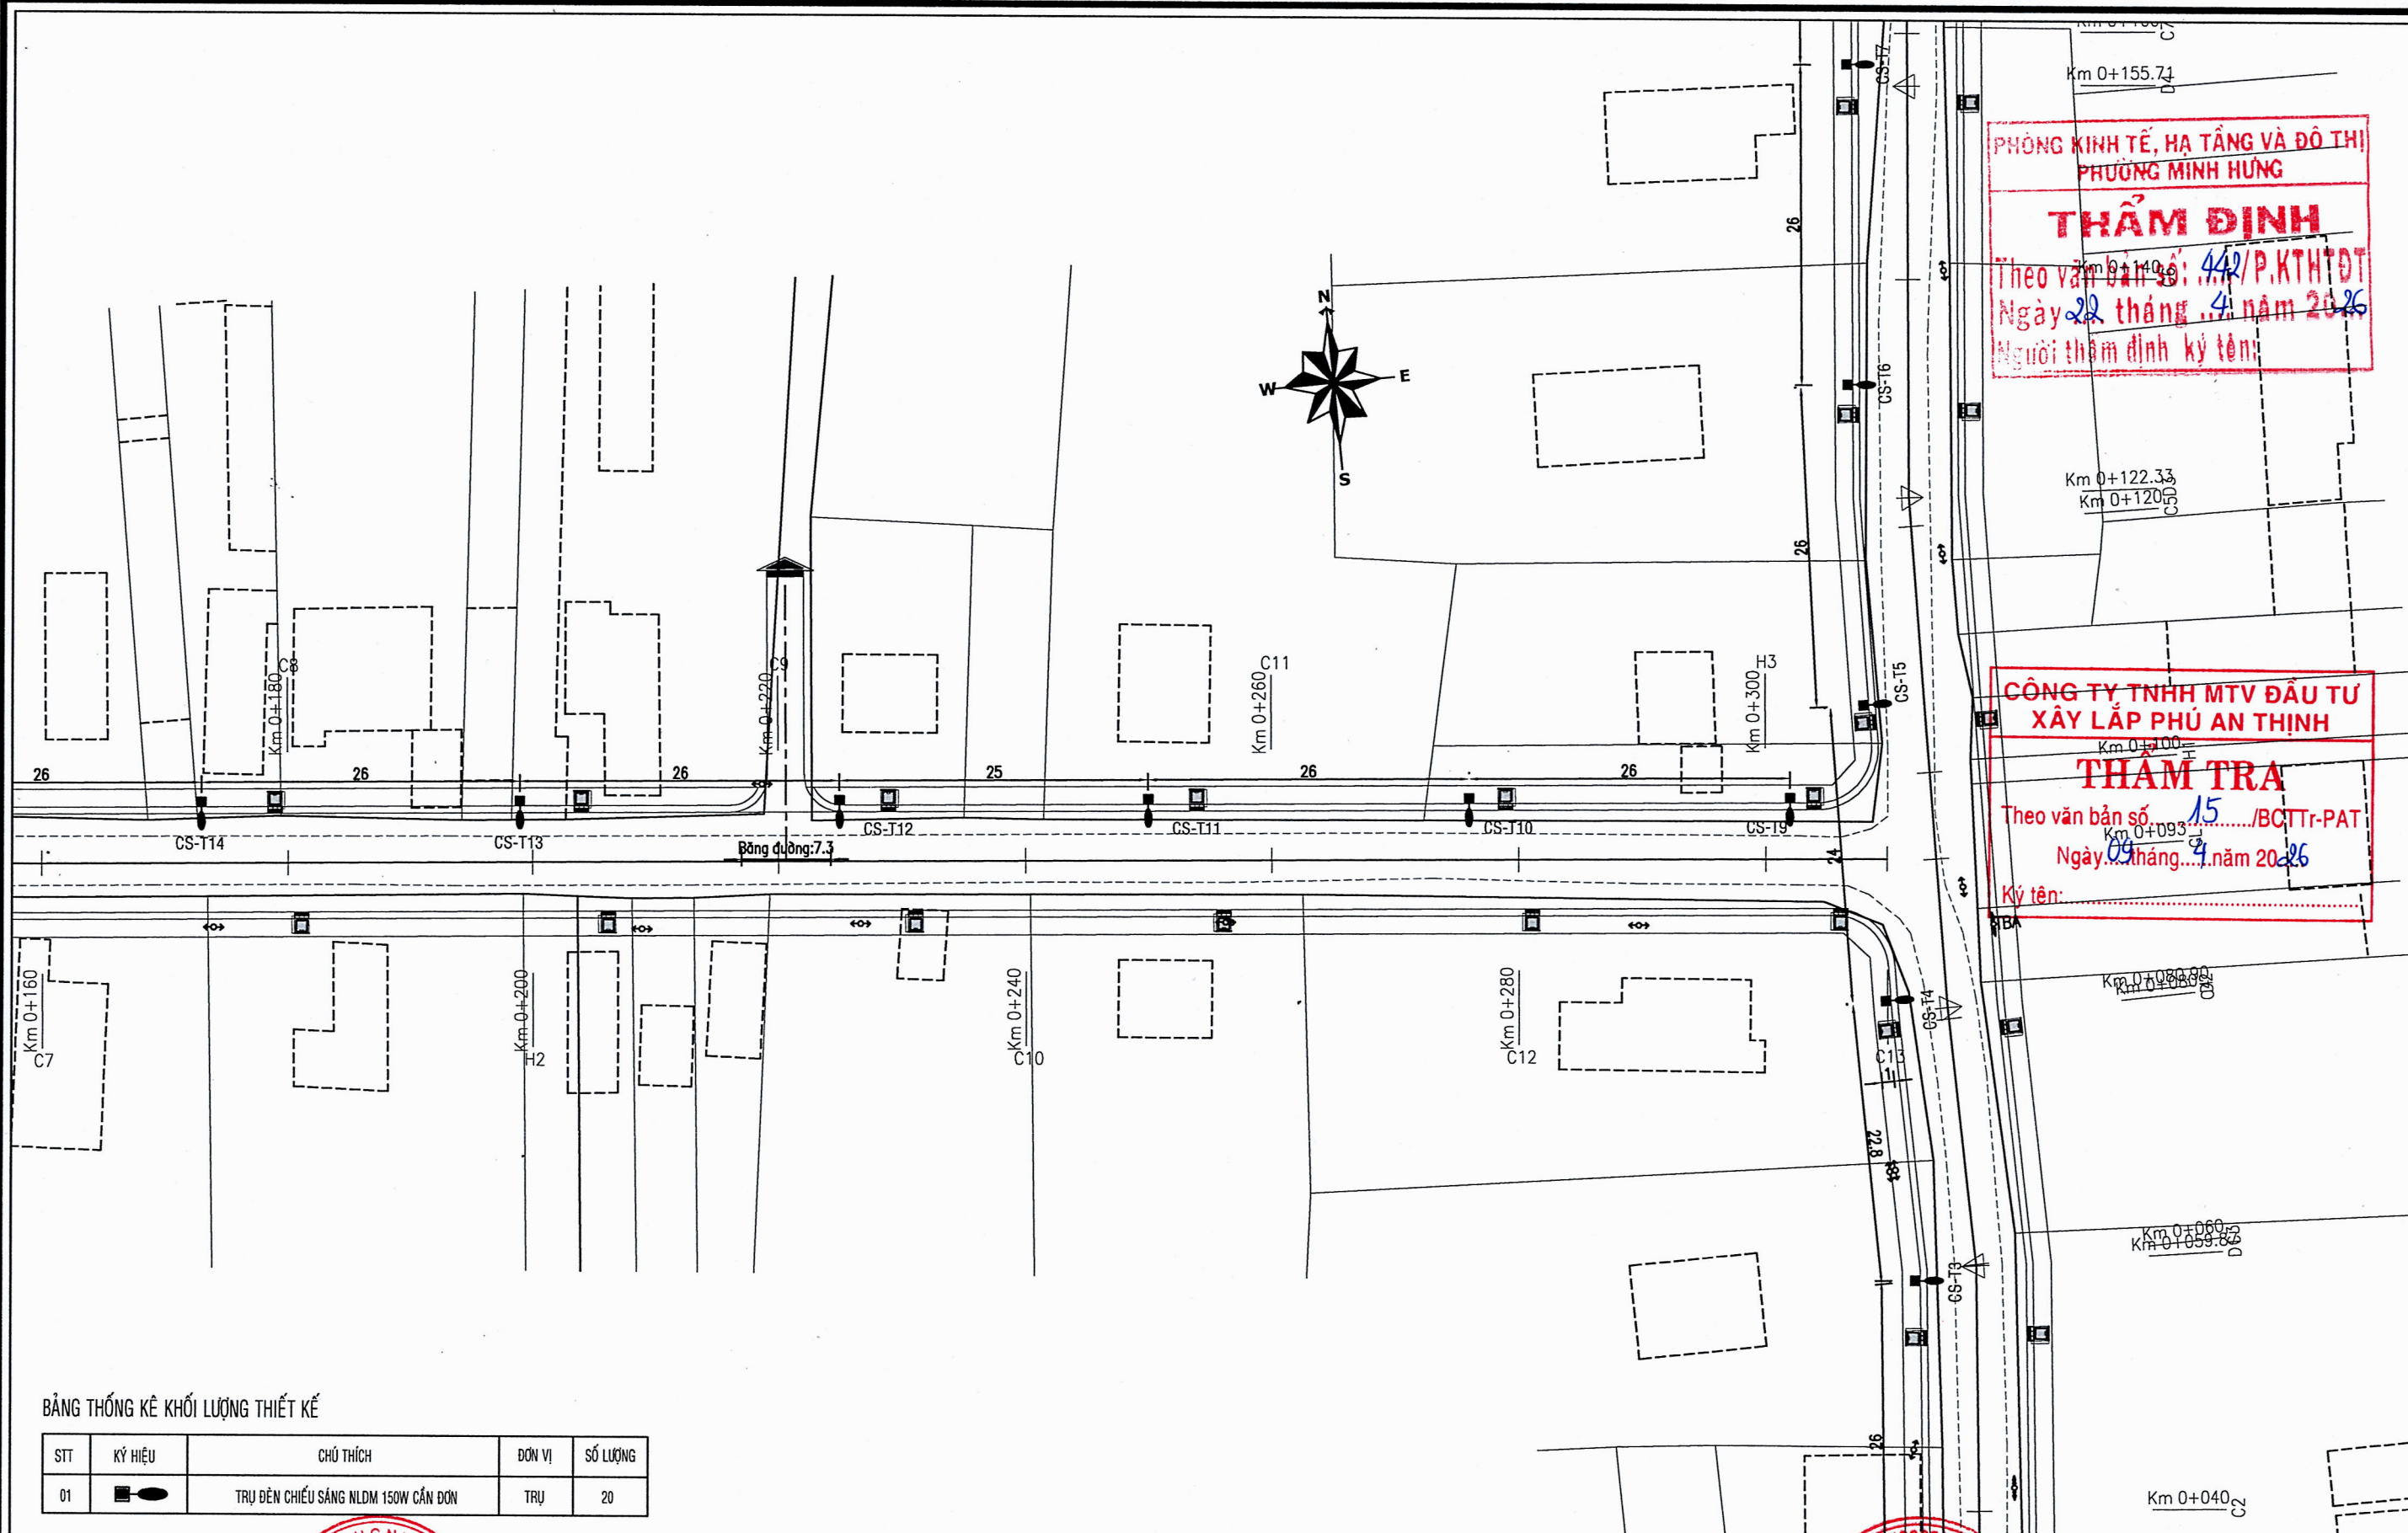

PHÒNG KINH TẾ, HẠ TẦNG VÀ ĐÔ THỊ
PHƯỜNG MINH HƯNG

THẨM ĐỊNH

Theo văn bản số: 442/P.KTHĐT
Ngày 22 tháng 4 năm 2026
Người thẩm định ký tên:

CÔNG TY TNHH MTV ĐẦU TƯ
XÂY LẮP PHÚ AN THỊNH


THẨM TRA

Theo văn bản số: 15...../BCITr-PAT
Ngày 09 tháng 4 năm 2026
Ký tên:

BẢNG THỐNG KÊ KHỐI LƯỢNG THIẾT KẾ

STT	KÝ HIỆU	CHỦ THÍCH	ĐƠN VỊ	SỐ LƯỢNG
01		TRỤ ĐÈN CHIẾU SÁNG NLDN 150W CẮN ĐƠN	TRỤ	20

CHỦ ĐẦU TƯ VĂN PHÒNG HỢND VÀ UBND PHƯỜNG MINH HƯNG Đc: Phường Minh Hưng, tỉnh Đồng Nai	PHÓ CHÁNH VĂN PHÒNG VĂN PHÒNG ĐỒNG NHÂN DÂN VÀ ỦY BAN NHÂN DÂN P. MINH HƯNG - T. ĐỒNG NAI TỔ DUY CẨM	DỰ ÁN: NÂNG CẤP, MỞ RỘNG ĐƯỜNG SỐ 59 (ĐƯỜNG THUỘC TỔ 8A-8B), KHU PHỐ 3B, PHƯỜNG MINH HƯNG	CÔNG TY TNHH TÂN PHÚ	CT KHẢO SÁT	Ks. LÊ BẢO TOÀN	CÔNG TY TNHH MTV ĐẦU TƯ XÂY LẮP PHÚ AN THỊNH TRÁCH NHIỆM HỮU HẠN TÂN PHÚ PHUỐC - T. ĐỒNG NAI ĐẶNG VĂN ĐỨC	GIÁM ĐỐC	TỶ LỆ: ĐÃ GHI
		BÌNH ĐỒ THIẾT KẾ ĐIỆN CHIẾU SÁNG	THIẾT KẾ BẢN VẼ THI CÔNG	CT THIẾT KẾ	Ks. NGUYỄN THÀNH LÊNH		THIẾT KẾ	Ks. NGUYỄN THÀNH LÊNH
				KIỂM TRA	Ks. ĐỖ TẤT ĐẠT			BẢN VẼ SỐ: 02

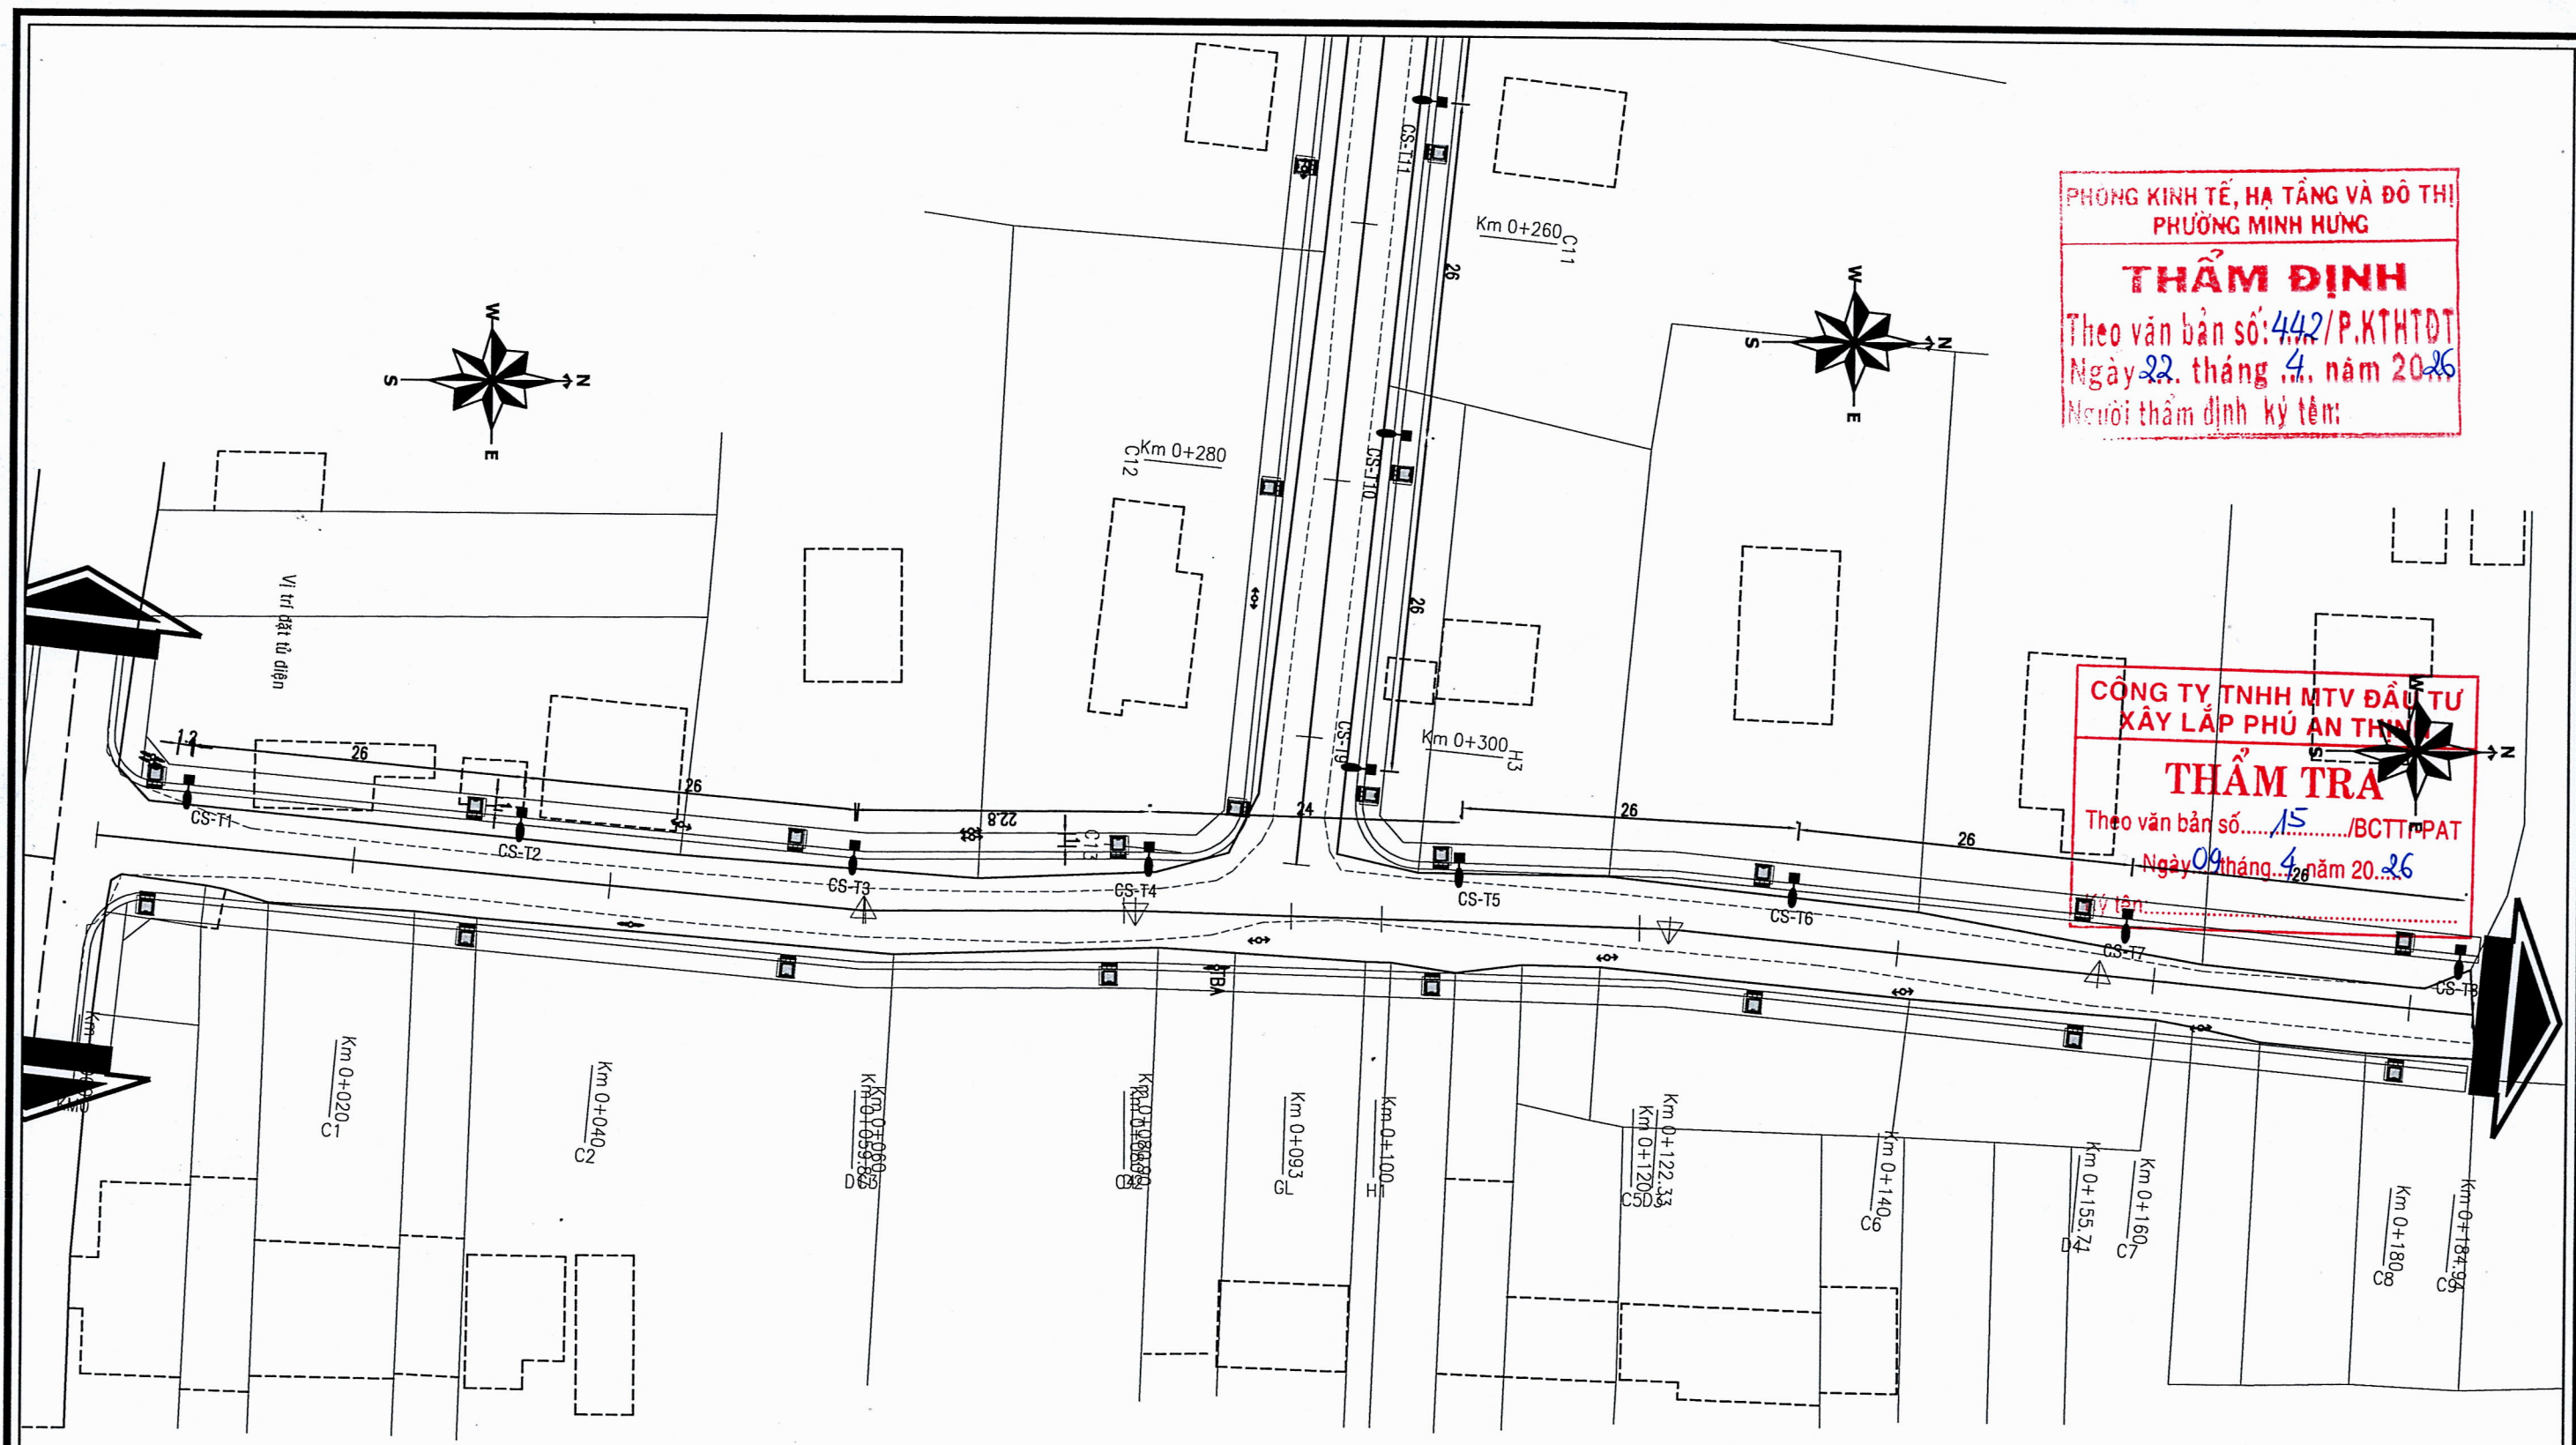

PHÒNG KINH TẾ, HẠ TẦNG VÀ ĐÔ THỊ
PHƯỜNG MINH HƯNG

THẨM ĐỊNH

Theo văn bản số: 442/P.KTHTĐT
Ngày 22 tháng 4 năm 2026
Người thẩm định ký tên:

CÔNG TY TNHH MTV ĐẦU TƯ
XÂY LẮP PHÚ AN THỦY




THẨM TRA

Theo văn bản số: 15/BCTT/PAT
Ngày 09 tháng 4 năm 2026
Người thẩm tra ký tên:

BẢNG THỐNG KÊ KHỐI LƯỢNG THIẾT KẾ

STT	KÝ HIỆU	CHÚ THÍCH	ĐƠN VỊ	SỐ LƯỢNG
01		TRỤ ĐÈN CHIẾU SÁNG NLD 150W CẦN ĐƠN	TRỤ	20

CHỦ ĐẦU TƯ VĂN PHÒNG HỢND VÀ UBND PHƯỜNG MINH HƯNG Đc: Phường Minh Hưng, tỉnh Đồng Nai TỔ DUY CẨM	DỰ ÁN: NÂNG CẤP, MỞ RỘNG ĐƯỜNG SỐ 59 (ĐƯỜNG THUỘC TỔ 8A-8B), KHU PHỐ 3B, PHƯỜNG MINH HƯNG	CÔNG TY TNHH TÂN PHÚ	CT KHẢO SÁT	Ks. LÊ BẢO TOÀN	CÔNG TY TNHH MTV ĐẦU TƯ XÂY LẮP PHÚ AN THỦY TRÁCH NHIỆM HỮU HẠN TÂN PHÚ PHƯỚC-T.ĐỒNG	TỶ LỆ: ĐÃ GHI
			CT THIẾT KẾ	Ks. NGUYỄN THÀNH LÊNH		
	BÌNH ĐỒ THIẾT KẾ ĐIỆN CHIẾU SÁNG	THIẾT KẾ BẢN VẼ THI CÔNG	THIẾT KẾ	Ks. NGUYỄN THÀNH LÊNH		BẢN VẼ SỐ: 03
			KIỂM TRA	Ks. ĐỖ TẤT ĐẠT		

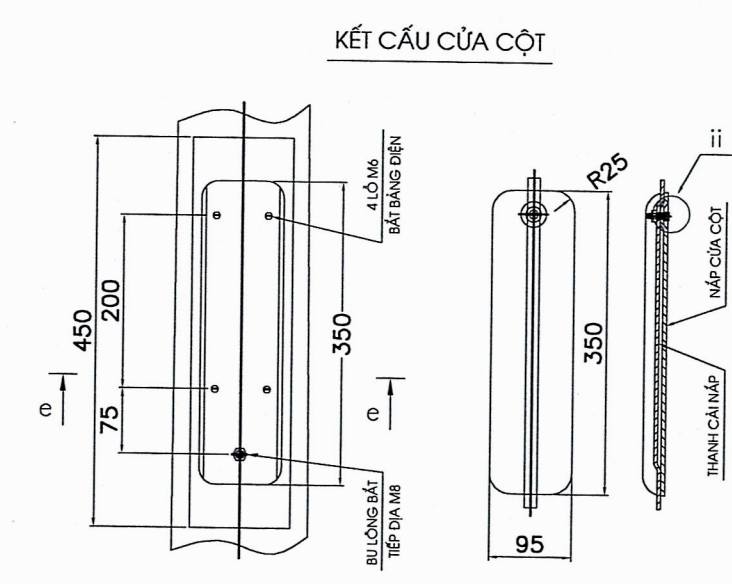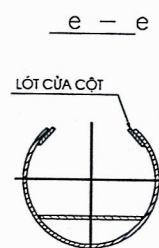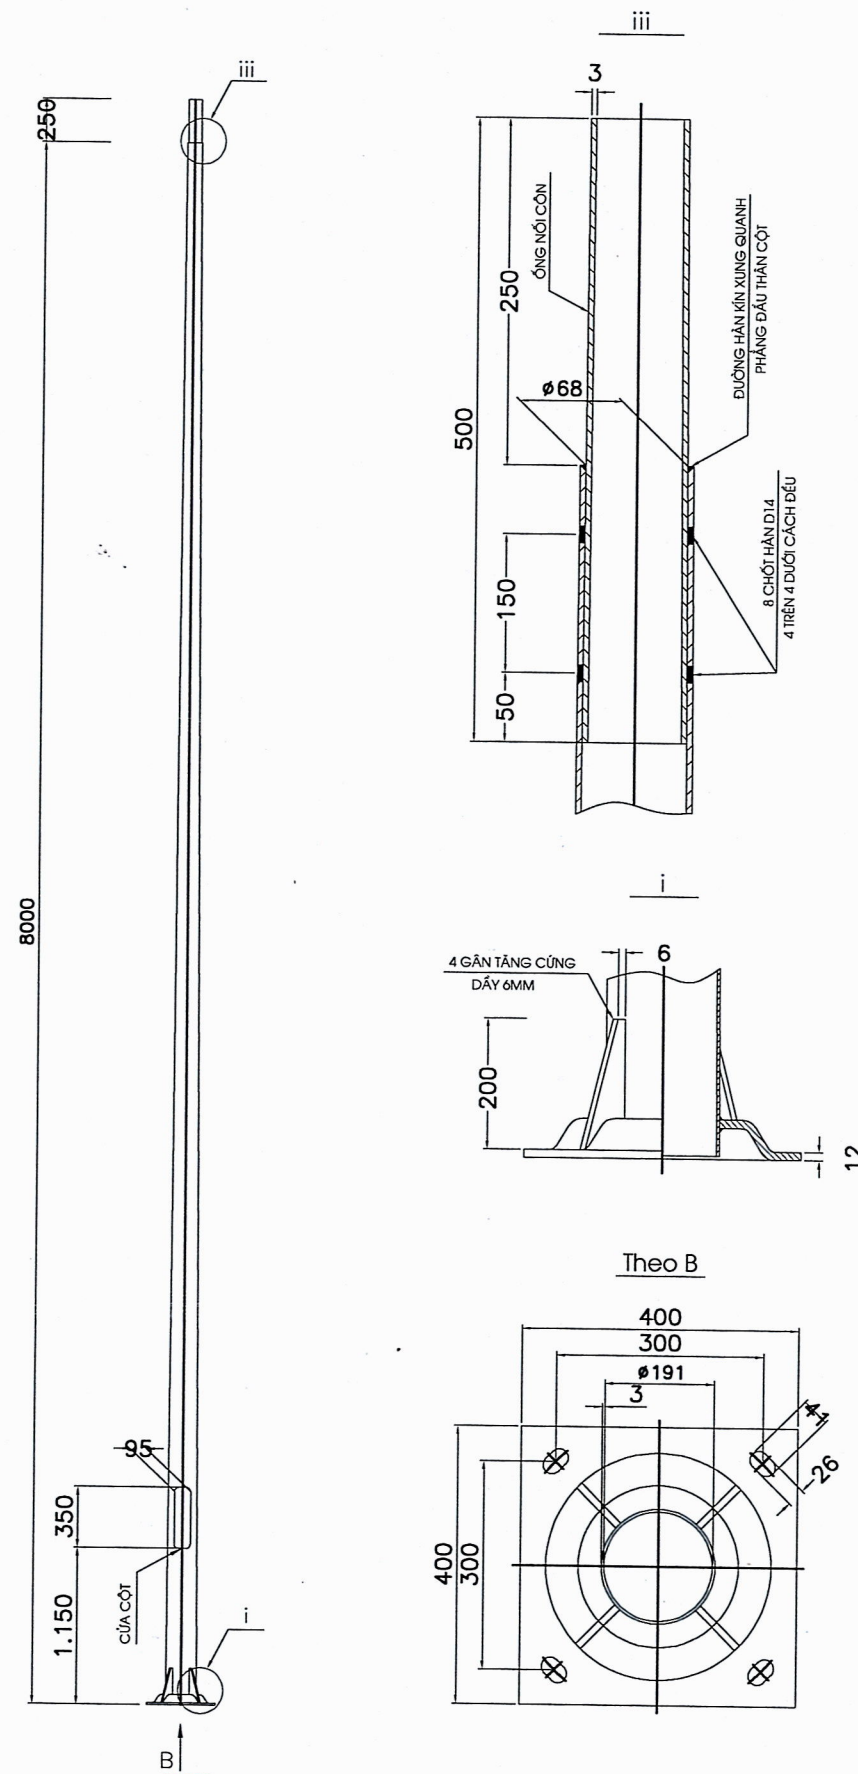

- Yêu cầu kỹ thuật
- CÁC KÍCH THƯỚC LÀ MM
 - SAI LỆCH KÍNH THUỘC TIẾT DIỆN MẶT CẮT NGANG THÂN CỘT $\pm 3\%$
 - SAI LỆCH ĐỘ THẲNG THÂN CỘT $\pm 0.5\%$
 - SAI LỆCH CHIỀU CAO CỘT $\pm 0.5\%$
 - SAI LỆCH CHIỀU CAO ĐẶT ĐỀN $\pm 1.2\%$
 - NÁP CỬA CỘT ĐƯỢC MÀI NHẪN, KHI LẮP ĐẢM BẢO KHE HỖ ĐỀU $< 1.5\text{MM}$
 - TOÀN BỘ REN KHUNG MÓNG CỘT ĐƯỢC MẠ KẼM, CHIỀU DÀI MẠ $>$ CHIỀU DÀI REN
 - VẬT LIỆU CỘT PHÙ HỢP TIÊU CHUẨN : JIS G3101 SS400 HOẶC TƯƠNG ĐƯƠNG
 - VẬT LIỆU KHUNG BU LÔNG MÓNG THÉP 35
 - TOÀN BỘ CỘT ĐƯỢC MẠ KẼM NHÚNG NÓNG PHÙ HỢP TIÊU CHUẨN ASTM A123
- GHI CHÚ :
- ÁP LỰC GIÓ TÍNH TOÁN : 125 KG/M2 TƯƠNG ĐƯƠNG VẬN TỐC GIÓ = 160 KM/H = 45 M/S
 - CỘT ĐƯỢC THIẾT KẾ LẮP CÁC LOẠI CÁN DO HAPULICO THIẾT KẾ CHẾ TẠO THEO TCCS
 - VỚI CÁC LOẠI CÁN KHÁC TCCS CÁN PHẢI ĐƯỢC XEM XÉT TRƯỚC KHI CHỌN
 - KÍCH THƯỚC BÊ TÔNG MÓNG CÓ TÍNH THAM KHẢO, KÍCH THƯỚC CỤ THỂ PHỤ THUỘC VÀO CHẤT ĐẤT VÀ NƠI LẮP ĐẶT CỘT
 - KHỐI LƯỢNG TRONG KHUNG KHÔNG BAO GỒM KHUNG MÓNG

PHÒNG KINH TẾ, HẠ TẦNG VÀ ĐÔ THỊ
PHƯỜNG MINH HƯNG

THẨM ĐỊNH

Theo văn bản số: 442/P.KTHTDT
Ngày 22 tháng 4 năm 2026
Người thẩm định ký tên:

CÔNG TY TNHH MTV ĐẦU TƯ
XÂY LẮP PHÚ AN THỊNH

THẨM TRA


Theo văn bản số: 15/BCTTr-PAT
Ngày 09 tháng 4 năm 2026
Ký tên:

CHỦ ĐẦU TƯ VĂN PHÒNG HĐND VÀ UBND PHƯỜNG MINH HƯNG Đc: Phường Minh Hưng, tỉnh Đồng Nai		PHÓ CHÁNH VĂN PHÒNG TỔ DUY CẨM	DỰ ÁN: NÂNG CẤP, MỞ RỘNG ĐƯỜNG SỐ 59 (ĐƯỜNG THUỘC TỔ 8A-8B), KHU PHỐ 3B, PHƯỜNG MINH HƯNG CHI TIẾT TRỤ ĐỀN	CÔNG TY TNHH TÂN PHÚ THIẾT KẾ BẢN VẼ THI CÔNG	KT KHẢO SÁT KT THIẾT KẾ THIẾT KẾ KIỂM TRA	Ks. LÊ BẢO TOÀN Ks. NGUYỄN THÀNH LÊNH Ks. NGUYỄN THÀNH LÊNH Ks. ĐỖ TẤT ĐẠT	GIÁM ĐỐC CÔNG TY TÂN PHÚ TRÁCH NHIỆM HỮU HẠN ĐANG VĂN ĐỨC	TỶ LỆ: ĐÃ GHI NGÀY/...../2026 BẢN VẼ SỐ: 01/05
---	--	--	--	---	---	--	---	---


PHÒNG KINH TẾ, HẠ TẦNG VÀ ĐÔ THỊ
PHƯỜNG MINH HƯNG

THẨM ĐỊNH

Theo văn bản số: 442/P.KTHTĐT
Ngày 22 tháng 4 năm 2026
Người thẩm định ký tên:

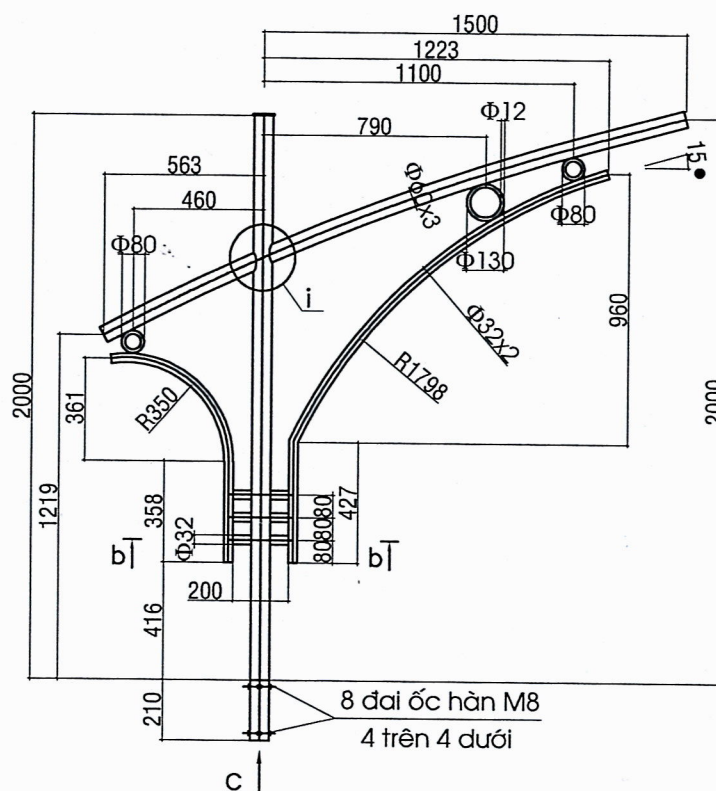

HÌNH CHIẾU BẰNG CẦN ĐÈN ĐƠN

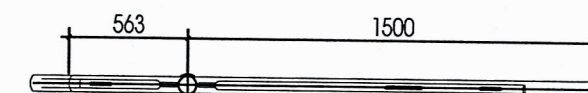

CÔNG TY TNHH MTV ĐẦU TƯ
XÂY LẮP PHÚ AN THỊNH

THẨM TRA

Theo văn bản số: 15/BCTTr-PAT
Ngày 09 tháng 4 năm 2026
Ký tên:


YÊU CẦU KỸ THUẬT

- CÁC KÍCH THƯỚC LÀ MM
- SAI LỆCH GÓC UỐN CẦN $\pm 2^\circ$
- SAI LỆCH ĐỘ THẲNG ỐNG CÒN $\pm 0.5\%$
- VẬT LIỆU CỘT PHÙ HỢP TIÊU CHUẨN : JIS G3101 SS400 HOẶC TƯƠNG ĐƯƠNG
- TOÀN BỘ CẦN ĐƯỢC MẠ KÉM NHÚNG NÓNG PHÙ HỢP TIÊU CHUẨN ASTM A123

GHI CHÚ :

- ÁP LỰC GIÓ TÍNH TOÁN : 125 KG/M2 TƯƠNG ĐƯƠNG VẬN TỐC GIÓ = 160 KM/H = 45 M/S
- CẦN ĐƯỢC THIẾT KẾ LẮP VỚI CÁC LOẠI CỘT THEO TCCS


Theo C

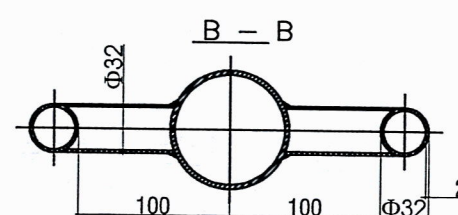


CHI TIẾT CẦN ĐÈN ĐƠN

CHỦ ĐẦU TƯ VĂN PHÒNG HĐND VÀ UBND PHƯỜNG MINH HƯNG Đc: Phường Minh Hưng, tỉnh Đồng Nai	PHÓ CHÁNH VĂN PHÒNG VĂN PHÒNG HĐND VÀ UBND PHƯỜNG MINH HƯNG - T. ĐỒNG NAI TỔ DUY CẨM	DỰ ÁN: NÂNG CẤP, MỞ RỘNG ĐƯỜNG SỐ 59 (ĐƯỜNG THUỘC TỔ 8A-8B), KHU PHỐ 3B, PHƯỜNG MINH HƯNG	CÔNG TY TNHH TÂN PHÚ	CT KHẢO SÁT	Ks. LÊ BẢO TOÀN	CÔNG TY TNHH MTV ĐẦU TƯ XÂY LẮP PHÚ AN THỊNH TRÁCH NHIỆM HỮU HẠN TÂN PHÚ PHƯỚC - T. ĐỒNG NAI ĐẶNG VĂN ĐỨC	GIÁM ĐỐC	TỶ LỆ: ĐÃ GHI
				CT THIẾT KẾ	Ks. NGUYỄN THÀNH LÊNH			NGÀY/...../2026
		CHI TIẾT CẦN ĐÈN	THIẾT KẾ BẢN VẼ THI CÔNG	THIẾT KẾ	Ks. NGUYỄN THÀNH LÊNH			BẢN VẼ SỐ: 02/05
				KIỂM TRA	Ks. ĐỖ TẤT ĐẠT			

BẢN VẼ ĐÈN

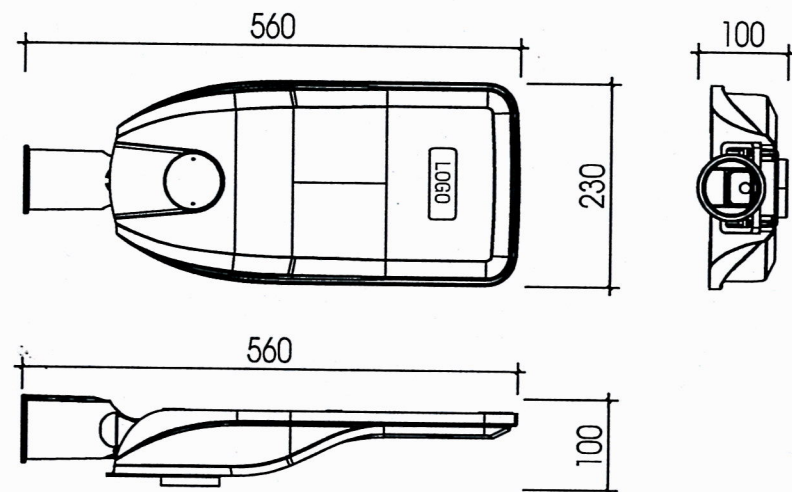

PHÂN BỐ QUANG

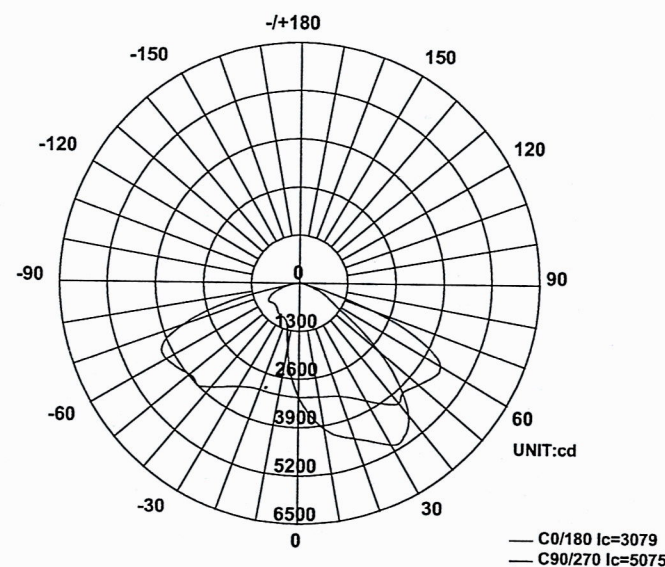

- * Lưu ý:
Không thao bất kì bộ phận nào của đèn
Nếu lưu kho thì tối đa 3 tháng phải cho đèn hoạt động (xả, nạp lại Pin)
Cần đèn và cột đèn chịu tải trọng tối thiểu 4 lần tải trọng của đèn và tấm PV

I THÔNG SỐ SẢN PHẨM

- * Công suất đèn: 150W
- * Quang thông danh định: 15.000 lm
- * Nhiệt độ màu: 4000K/5000K/6500K
- * Chỉ số thể hiện màu: >70
- * Chế độ sáng: Dimming 5 cấp theo yêu cầu
- * Thời gian sáng: 12 giờ mỗi đêm - dự trữ 2 ngày trời ít nắng
- * Góc chùm tia: 150° x 60
- * Khả năng bảo vệ: IP66, IK08
- * Chiều cao lắp đặt: 8 m ÷ 10 m
- * Đường kính cột lắp đèn: 60 mm
- * Khối lượng đèn: 3.1 kg
- * Nhiệt độ hoạt động: (-20 ÷ 60)°C
- * Bảo hành: 3 năm

II THÔNG SỐ LINH KIỆN

- * **TẮM NĂNG LƯỢNG MẶT TRỜI**
Công suất danh định: 200 W
Công nghệ: Mono-crystalline
Kích thước: 1360x760x30mm
Điện áp danh định: 36 V
Tuổi thọ danh định: >20 năm
- * **PIN LƯU TRỮ**
Công nghệ: Lithium LiFePO₄
Dung lượng danh định: 45 Ah
Điện áp danh định: 25.6 V
Năng lượng lưu trữ: 1152 Wh
Tuổi thọ danh định: >10 năm
- * **BỘ ĐIỀU KHIỂN MPPT**
Bộ điều khiển nạp xả thông minh MPPT có chức năng bảo vệ Pin và tự động điều chỉnh độ sáng theo lập trình cho phép hoạt động được trong thời gian dài. Option cài đặt thời gian sáng tối khác nhau

III TIÊU CHUẨN ÁP DỤNG CHO SẢN PHẨM

TCVN: 10886:2015/ IES LM-79-08
7722-1:2017/ IEC 60598-1:2014
7722-2-3:2019/ IEC 60598-2-3:2011
10885-2-1:2015/ IEC 62722-2-1:2014
ISO 9001:2015
RoHS

PHÒNG KINH TẾ, HẠ TẦNG VÀ ĐÔ THỊ
PHƯỜNG MINH HƯNG

THẨM ĐỊNH

Theo văn bản số: 442/P.KTHTĐT
Ngày 22 tháng 4 năm 2026
Người thẩm định ký tên:

CÔNG TY TNHH MTV ĐẦU TƯ
XÂY LẮP PHÚ AN THỊNH

THẨM TRA


Theo văn bản số: 15/BCTTr-PAT
Ngày 09 tháng 4 năm 2026
Ký tên:

CHỦ ĐẦU TƯ

PHÓ CHỦ TỊCH VĂN PHÒNG

VĂN PHÒNG HĐND VÀ UBND
PHƯỜNG MINH HƯNG

Đc: Phường Minh Hưng, tỉnh Đồng Nai

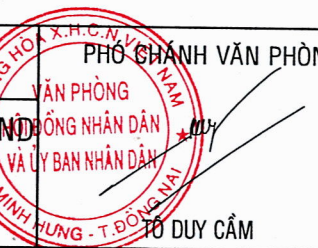

DỰ ÁN: NÂNG CẤP, MỞ RỘNG ĐƯỜNG SỐ 59 (ĐƯỜNG
THUỘC TỔ 8A-8B), KHU PHỐ 3B, PHƯỜNG MINH HƯNG

CHI TIẾT BỘ ĐÈN NLMT

CÔNG TY TNHH
TÂN PHÚ

THIẾT KẾ BẢN VẼ THI CÔNG

KT KHẢO SÁT

KT THIẾT KẾ

THIẾT KẾ

KIỂM TRA

Ks. LÊ BẢO TOÀN

Ks. NGUYỄN THÀNH LÊNH

Ks. NGUYỄN THÀNH LÊNH

Ks. ĐỖ TẤT ĐẠT

GIÁM ĐỐC

TRÁCH NHIỆM HỮU HẠN

TÂN PHÚ


ĐẶNG VĂN ĐỨC

TỶ LỆ: 1/50


NGÀY/...../2026

BẢN VẼ SỐ: 03/05

BẢN VẼ TẮM NĂNG LƯỢNG MẶT TRỜI

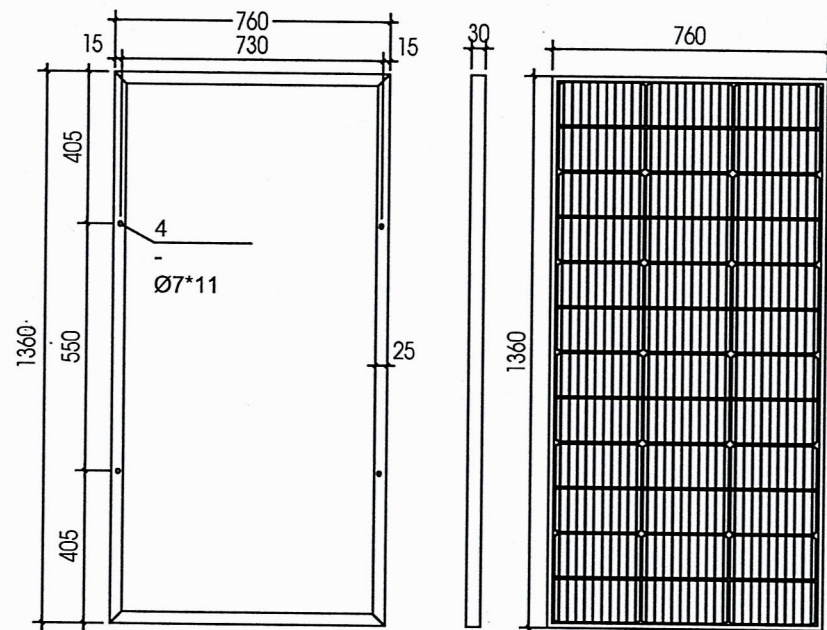


BẢN VẼ BỘ GÁ TẮM NĂNG LƯỢNG MẶT TRỜI

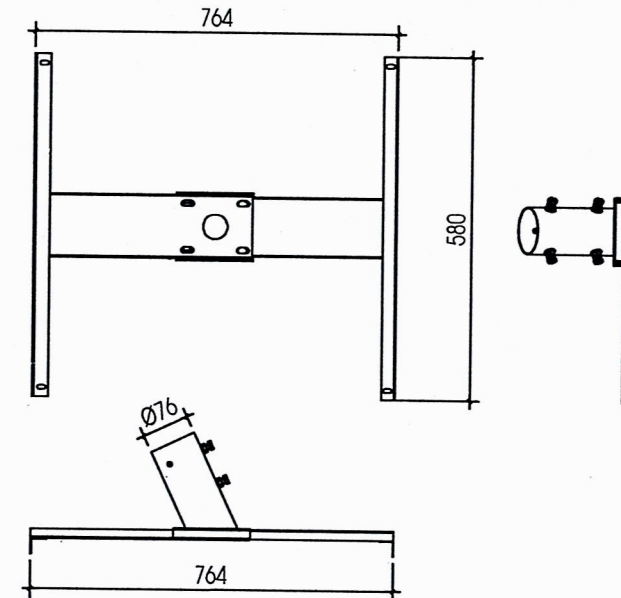

CHI TIẾT PIN LƯU TRỮ

Kích thước: 159x99x540mm (DxRxC)

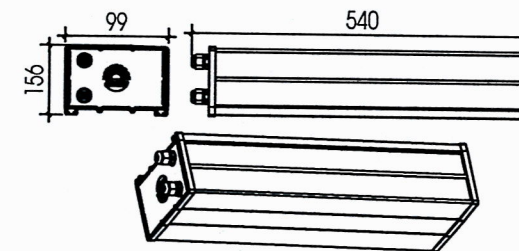

Yêu cầu kỹ thuật:

- Công suất lớn nhất: 200W/36V.
- Cell: Mono-crystalline.
- Chiều dày lớp kính: 3.2mm
- Hiệu suất chuyển đổi: 22%
- Vật liệu khung: Hợp kim nhôm.
- Hộp nối: IP68; Phù hợp với dây có đường kính 7-9mm.
- Kích thước: 1360*760*30mm.
- Tải trọng gió/Tải trọng tuyết: 2400pa/5400pa.
- Nhiệt độ hoạt động: -40°C~+85°C.
- Chứng chỉ toàn diện: ISO9001:2015 Quality management systems.
- Đảm bảo chất lượng:
 - + Bảo hành 12 năm về vật liệu và công nghệ.
 - + Bảo hành công suất đầu ra tuyến tính 25 năm.
 - * Trong Điều kiện thử nghiệm tiêu chuẩn (STC) với cường độ chiếu xạ 1000 W/m², phổ AM 1.5 và nhiệt độ tế bào là 25°C.

Yêu cầu:

- Vật liệu: Thép CT3, t=1.5mm
- Sản phẩm được sơn tĩnh điện màu đen, bề mặt sản phẩm sạch, không bụi bẩn, không đọng sơn, không bong tróc sơn.
- Các mối hàn đảm bảo chắc chắn, không chảy rỉ.
- Đảm bảo tính lắp lẫn với các chi tiết khác của bộ đèn (kiểm tra 03 mẫu trước mỗi lô sản xuất)
- Bavia < 0.2 mm (đảm bảo bavia quay vào bề mặt bên trong)
- Số lượng: 01 cái/01 bộ đèn
- Dung sai kích thước chung cấp M.

PHÒNG KINH TẾ, HẠ TẦNG VÀ ĐÔ THỊ
PHƯỜNG MINH HƯNG

THẨM ĐỊNH

Theo văn bản số: 442/P.KTHTĐT
Ngày 22 tháng 4 năm 2026
Người thẩm định ký tên:

CÔNG TY TNHH MTV ĐẦU TƯ
XÂY LẮP PHÚ AN THỊNH

THẨM TRA

Theo văn bản số: 15/BCTTr-PAT
Ngày 09 tháng 4 năm 2026
Ký tên:

CHỦ ĐẦU TƯ

VĂN PHÒNG HĐND VÀ UBND
PHƯỜNG MINH HƯNG

Đc: Phường Minh Hưng, tỉnh Đồng Nai

VĂN PHÒNG CHÁNH VĂN PHÒNG

HỘI ĐỒNG NHÂN DÂN
T.ĐỒNG NAI

T.ĐỒNG NAI

DỰ ÁN: NÂNG CẤP, MỞ RỘNG ĐƯỜNG SỐ 59 (ĐƯỜNG
THUỘC TỔ 8A-8B), KHU PHỐ 3B, PHƯỜNG MINH HƯNG

CHI TIẾT TẮM PIN, BỘ GÁ NLMT

CÔNG TY TNHH
TÂN PHÚ

THIẾT KẾ BẢN VẼ THI CÔNG

CT KHẢO SÁT

CT THIẾT KẾ

THIẾT KẾ

KIỂM TRA

Ks. LÊ BẢO TOÀN

Ks. NGUYỄN THÀNH LÊNH

Ks. NGUYỄN THÀNH LÊNH

Ks. ĐỖ TẤT ĐẠT

GIÁM ĐỐC

TRÁCH NHIỆM HỮU HẠN

TÂN PHÚ


PHƯỚC-T.ĐỒNG NAI

TỶ LỆ: ĐÃ GHI

NGÀY/...../2026


BẢN VẼ SỐ: 04/05

ĐẶNG VĂN ĐỨC

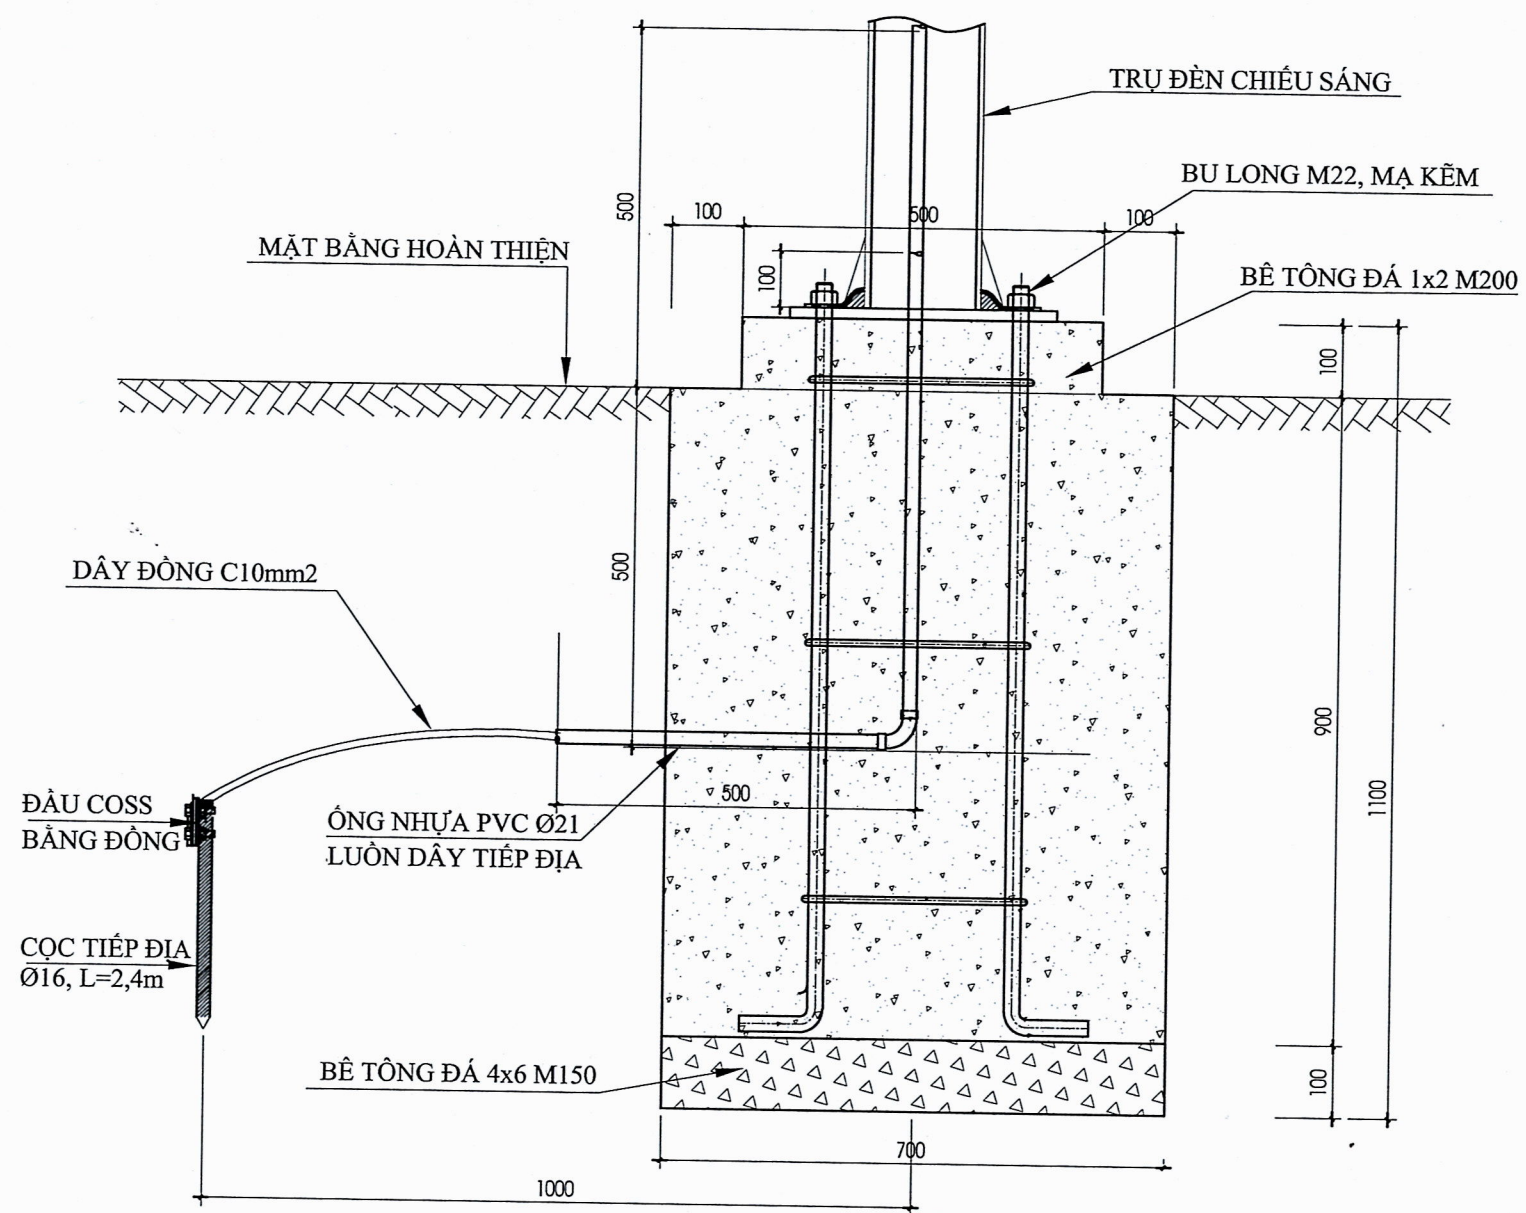


CHI TIẾT HỖ MÓNG TRỤ ĐÈN CAO 6M
TL: 1/10


GHI CHÚ
Khung móng trụ đèn làm bằng 4 cây ty M22, cao 1000mm, phần ren cao 100mm, được bê cong 1 đầu nhằm tạo liên kết với bê tông móng trụ, được hàn liên kết chắc chắn bằng 3 tầng sắt D10 và giằng chéo 2 biên

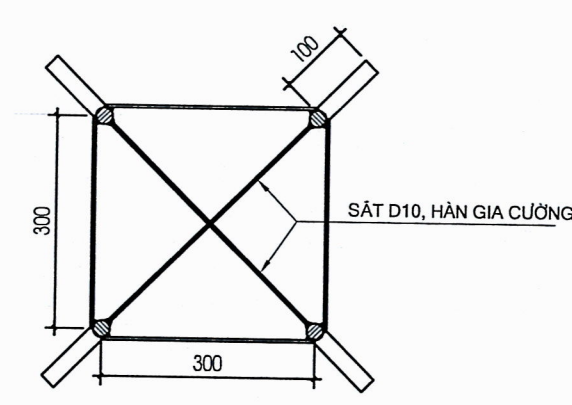

MẶT CẮT B-B
TỶ LỆ: 1/10

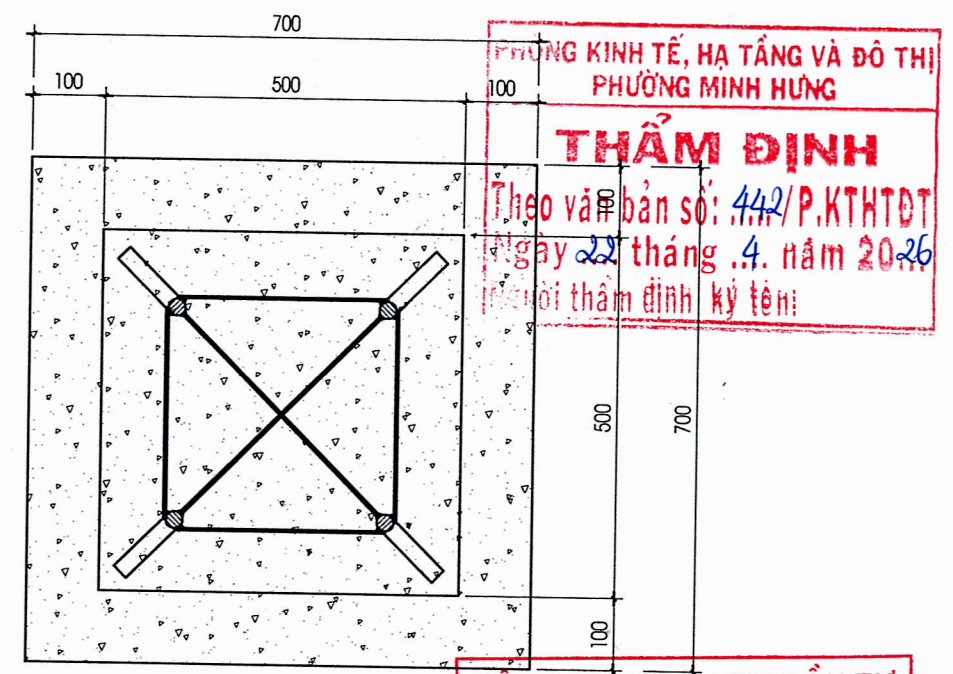

MẶT BẰNG MÓNG TRỤ ĐÈN; T/L: 1/10

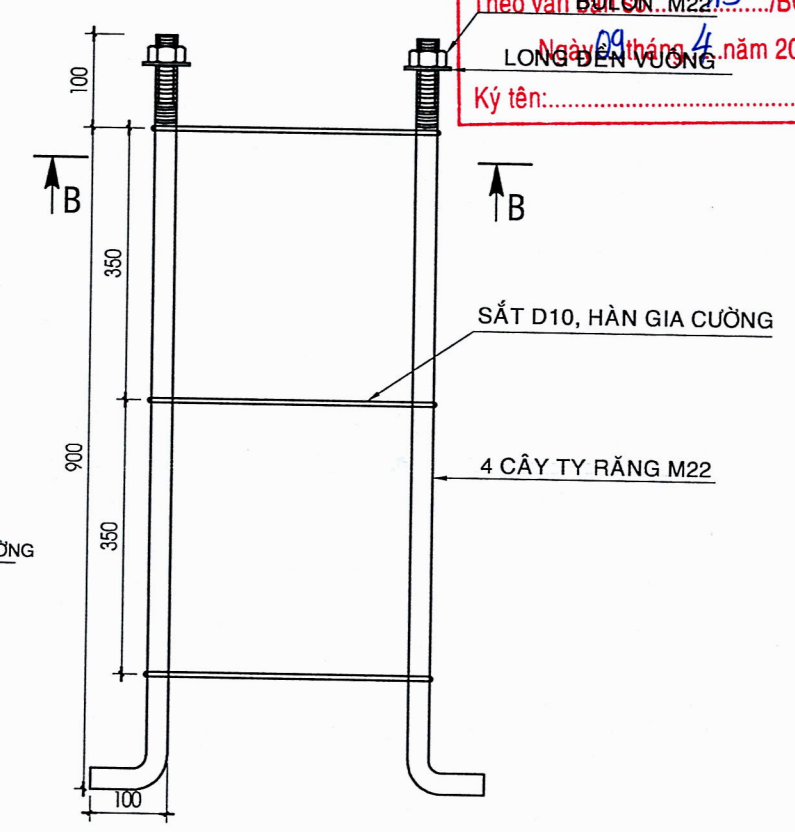

CHI TIẾT KHUNG MÓNG TRỤ ĐÈN

PHƯỜNG MINH HƯNG, TỈNH ĐỒNG NAI
THẨM ĐỊNH
Theo văn bản số: 442/P.KTHTDT
Ngày 22 tháng 4 năm 2026
Người thẩm định ký tên:

CÔNG TY TNHH MTV ĐẦU TƯ
XÂY LẮP PHÚ AN THỊNH
THẨM TRA
Theo văn bản số: 15/BCTTr-PAT
Ngày 09 tháng 4 năm 2026
Ký tên:

CHỦ ĐẦU TƯ VĂN PHÒNG HỖND VÀ UBND PHƯỜNG MINH HƯNG Đc: Phường Minh Hưng, tỉnh Đồng Nai	PHÓ CHỦ TỊCH VĂN PHÒNG HỘI ĐỒNG NHÂN DÂN VĂN PHÒNG P. MINH HƯNG - T. ĐỒNG NAI TỔ DUY CẨM	DỰ ÁN: NÂNG CẤP, MỞ RỘNG ĐƯỜNG SỐ 59 (ĐƯỜNG THUỘC TỔ 8A-8B), KHU PHỐ 3B, PHƯỜNG MINH HƯNG	CÔNG TY TNHH TÂN PHÚ	KT KHẢO SÁT	Ks. LÊ BẢO TOÀN	GIÁM ĐỐC CÔNG TY TRÁCH NHIỆM HỮU HẠN TÂN PHÚ ĐANG VĂN ĐỨC	TỶ LỆ: ĐÃ GHI
				KT THIẾT KẾ	Ks. NGUYỄN THÀNH LÊNH		NGÀY/...../2026
		CHI TIẾT MÓNG TRỤ	THIẾT KẾ BẢN VẼ THI CÔNG	THIẾT KẾ	Ks. NGUYỄN THÀNH LÊNH		BẢN VẼ SỐ: 05/05
				KIỂM TRA	Ks. ĐỖ TẤT ĐẠT		