

HỒ SƠ THIẾT KẾ BẢN VẼ THI CÔNG

DỰ ÁN: KHÔI PHỤC, SỬA CHỮA ĐẬP BẢY SÀO, XÃ KỲ XUÂN

ĐỊA ĐIỂM XÂY DỰNG: XÃ KỲ XUÂN, TỈNH HÀ TĨNH

GIẢI ĐOẠN: LẬP BÁO CÁO KINH TẾ KỸ THUẬT

HẠNG MỤC: CỐNG QUA ĐƯỜNG SAU TRẦN SỐ 2

ĐẠI DIỆN CHỦ ĐẦU TƯ
UBND XÃ KỲ XUÂN



Lê Lai Tuấn

ĐẠI DIỆN TƯ VẤN QLDA
CÔNG TY CỔ PHẦN XÂY DỰNG KHÁNH NGUYỄN



Nguyễn Tất Khánh

ĐƠN VỊ TƯ VẤN THIẾT KẾ
CÔNG TY CP TƯ VẤN VÀ ĐTXD HÀ TĨNH


Giám đốc



Trần Đình Thường



HẠNG MỤC: CỐNG QUA ĐƯỜNG SAU TRÀN SỐ 2

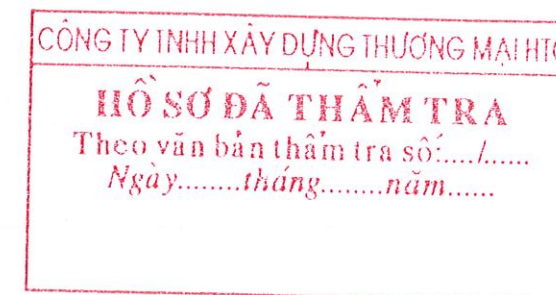


Tỷ lệ: 1/50



1. Kích thước bản vẽ ghi bằng cm, cao độ ghi bằng m.
2. Lòng cống được gia cố bằng bê tông đá 2x4 M200# dày 30cm, trên lớp đá dăm đệm
3. Tường cánh phía hạ, thượng lưu bằng bê tông M200# cùng với thân và móng cống.
Bê tông mũ mố và giằng chống bê tông M250. Bê tông phủ bản và tấm bản M300#.

ỦY BAN NHÂN DÂN XÃ KỲ XUÂN	DỰ ÁN: KHÔI PHỤC, SỬA CHỮA ĐẬP BẢY SÀO, XÃ KỲ XUÂN ĐỊA ĐIỂM XÂY DỰNG: XÃ KỲ XUÂN, TỈNH HÀ TĨNH GIAI ĐOẠN: LẬP BÁO CÁO KINH TẾ - KỸ THUẬT HẠNG MỤC: CỐNG SAU TRẦN	Chủ nhiệm TK	Trần Quốc Dũng		 CÔNG TY CỔ PHẦN TƯ VẤN & ĐẦU TƯ XÂY DỰNG HÀ TĨNH GĐ: Trần Đình Thường	CẮT DỌC CỐNG BẢN	
CÔNG TY CỔ PHẦN TƯ VẤN VÀ ĐẦU TƯ XÂY DỰNG HÀ TĨNH		Chủ trì TK GT	Nguyễn Thái Cường			TỶ LỆ:	SHBV: HBS.
		Thiết kế	Nguyễn Chí Linh			HT: 2026	KH NĂM : 2026
		Kiểm tra	Trần Quốc Dũng				

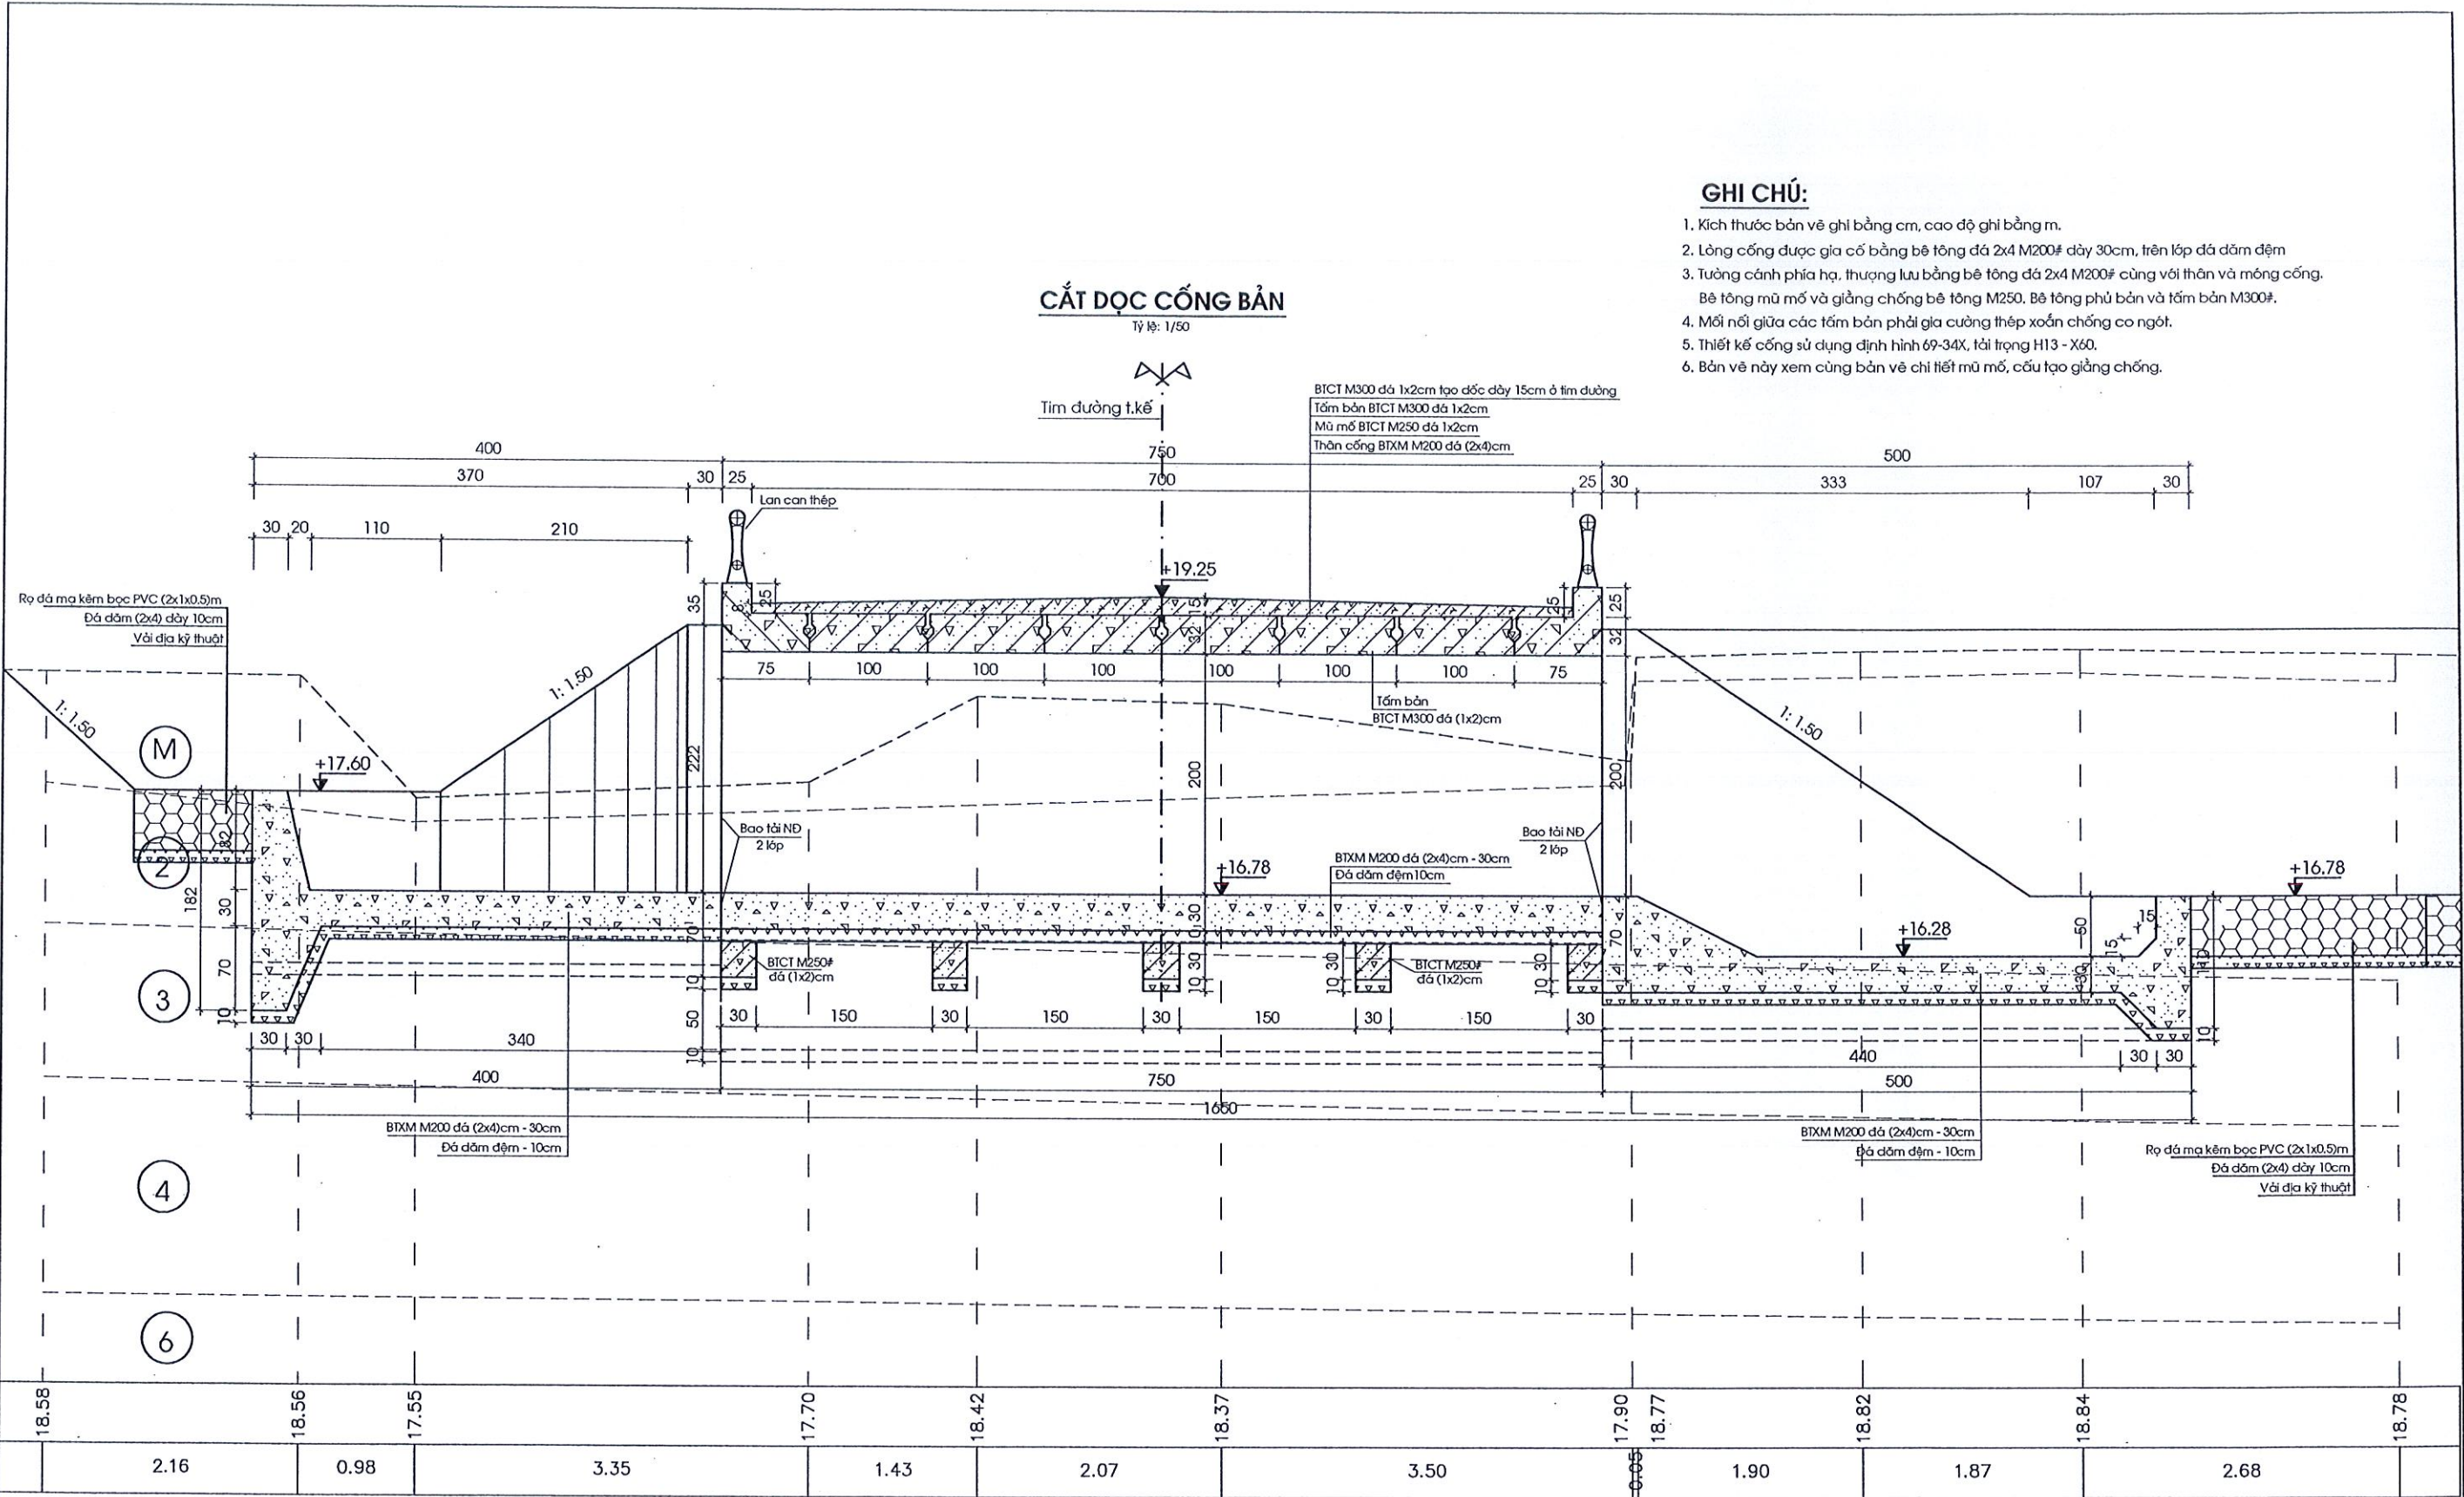

GHI CHÚ:

- Kích thước bản vẽ ghi bằng cm, cao độ ghi bằng m.
- Lòng cống được gia cố bằng bê tông đá 2x4 M200# dày 30cm, trên lớp đá dăm đệm.
- Tường cánh phía hạ, thượng lưu bằng bê tông đá 2x4 M200# cùng với thân và móng cống.
Bê tông mũ mố và giằng chống bê tông M250. Bê tông phủ bản và tấm bản M300#.
- Mỗi nối giữa các tấm bản phải gia cường thép xoắn chống co ngót.
- Thiết kế cống sử dụng định hình 69-34X, tải trọng H13 - X60.
- Bản vẽ này xem cùng bản vẽ chi tiết mũ mố, cấu tạo giằng chống.

ỦY BAN NHÂN DÂN XÃ KỲ XUÂN	DỰ ÁN: KHÔI PHỤC, SỬA CHỮA ĐẬP BẢY SÀO, XÃ KỲ XUÂN ĐỊA ĐIỂM XÂY DỰNG: XÃ KỲ XUÂN, TỈNH HÀ TĨNH GIAI ĐOẠN: LẬP BÁO CÁO KINH TẾ - KỸ THUẬT HẠNG MỤC: CỐNG SAU TRẦN	Chủ nhiệm TK Trần Quốc Dũng	Chủ trì TK GT Nguyễn Thái Cường	Thiết kế Nguyễn Chí Linh	Kiểm tra Trần Quốc Dũng	CÔNG TY CỔ PHẦN TƯ VẤN VÀ ĐẦU TƯ XÂY DỰNG HÀ TĨNH GD: Trần Đình Thường	CẮT DỌC CỐNG BẢN TỶ LỆ: HT: 2026	SHBV: HBS. KH NĂM : 2026
CÔNG TY CỔ PHẦN TƯ VẤN VÀ ĐẦU TƯ XÂY DỰNG HÀ TĨNH								

DẤU HIỆU QUY ƯỚC, MÔ TẢ

- | | |
|---|--|
| <div style="border: 1px solid black; padding: 2px; display: inline-block; margin-bottom: 10px;">BT</div> Bê tông sân tràn

<div style="border: 1px solid black; padding: 2px; display: inline-block; margin-bottom: 10px;">M</div> Đất mặt Sét pha lẫn sạn màu vàng nhạt, nâu đỏ xen lẫn rễ cây cỏ.

<div style="border: 1px solid black; padding: 2px; display: inline-block; margin-bottom: 10px;">○</div> Đất lấp Sét pha vừa màu vàng nhạt, nâu đỏ. Trạng thái dẻo mềm dẻo cứng.

<div style="border: 1px solid black; padding: 2px; display: inline-block; margin-bottom: 10px;">②</div> Sét pha vừa màu vàng, vân nâu đỏ lẫn sạn. Trạng thái dẻo cứng | <div style="border: 1px solid black; padding: 2px; display: inline-block; margin-bottom: 10px;">2a</div> Sét, sét pha nặng màu xanh nhạt, nâu sẫm. Trạng thái dẻo mềm dẻo chảy.

<div style="border: 1px solid black; padding: 2px; display: inline-block; margin-bottom: 10px;">③</div> Sét pha nhẹ màu vàng nhạt lẫn nhiều cát sạn. Trạng thái dẻo mềm. Đây là lớp dễ thấm mất nước.

<div style="border: 1px solid black; padding: 2px; display: inline-block; margin-bottom: 10px;">④</div> Sét pha nhẹ chứa nhiều sạn sỏi màu vàng nhạt, Trạng thái dẻo cứng.

<div style="border: 1px solid black; padding: 2px; display: inline-block; margin-bottom: 10px;">⑤</div> Sét pha nặng màu vàng nhạt, nâu đỏ lẫn sạn. Trạng thái dẻo cứng đến nửa cứng.

<div style="border: 1px solid black; padding: 2px; display: inline-block; margin-bottom: 10px;">⑥</div> Sét pha nhẹ màu vàng nhạt lẫn nhiều cát sạn, Trạng thái dẻo mềm dẻo cứng. |
|---|--|


BẢNG TỔNG HỢP GIÁ TRỊ TRUNG BÌNH KẾT QUẢ THÍ NGHIỆM ĐỊA CHẤT CÔNG TRÌNH CÁC MẪU ĐẤT NỀN

Tên lớp	Thành phần hạt P												Chỉ tiêu vật lý						Hạn độ Aterberg				Chỉ tiêu lực học				Modul tổng biến dạng	Sức chịu tải quy ước	Góc nghi khô ak	Góc nghi ướt ak	
	Cuội	Sỏi sạn			Cát					Bụi		Sét	Độ ẩm tự nhiên	Dung trọng		Khối lượng riêng	Hệ số rỗng e	Độ lỗ rỗng n	Hệ số bão hòa n	Giới hạn chảy	Giới hạn dẻo W	Chỉ số dẻo I p	Độ sệt B	Góc ma sát tron	Lực dính kết C	Hệ số nén lún al					Hệ số thấm K
	>60.0 mm	60.0 - 20.0 mm	20.0 - 5.0 mm	5.0-2.0 mm	2.0 - 1.0 mm	1.0 - 0.5 mm	0.5 - 0.25 mm	0.25 - 0.1 mm	0.1 -0.05 mm	0.05 - 0.01 mm	0.01-0.005 mm	<0.005 mm																			
	%	%	%	%	%	%	%	%	%	%	%	%		g/cm3	g/cm3																
Lớp 1			1.6	1.9	3.3	2.9	7.3	21.2	21.8	16.2	9.1	14.7	25.84	1.85	1.47	2.69	0.83	45.48	83.38	32.98	19.30	13.68	0.49	13° 09'	0.161	0.031	7.2x10 ⁻⁵	73.53	1.17		
Lớp 2			0.1	0.6	1.6	1.3	5.7	21.1	27.2	13.9	12.0	16.5	24.89	1.87	1.50	2.69	0.79	44.28	84.14	34.27	19.15	15.13	0.38	14° 59'	0.174	0.027	1.6x10 ⁻⁵	104.25	1.34		
Lớp 2a			0.5	0.2	1.2	0.6	5.6	11.3	25.5	14.6	10.4	30.1	35.57	1.77	1.31	2.70	1.07	51.61	90.15	39.92	21.86	18.06	0.76	08° 40'	0.110	0.077	7.6x10 ⁻⁶	22.86	0.76		
Lớp K			0.8	2.1	2.0	5.6	15.9	20.3	27.3	7.8	12.2	6.3	22.25	1.82	1.48	2.68														28° 52'	18° 58'
Lớp3			0.0	0.7	1.4	3.8	6.2	25.2	25.5	16.1	8.1	13.1	26.11	1.84	1.46	2.69	0.84	45.71	83.27	31.50	18.81	12.69	0.58	13° 58'	0.149	0.041	8.1x10 ⁻⁵	56.95	1.15		
Lớp 4			2.8	3.0	3.4	3.4	6.7	31.2	16.8	13.9	5.1	13.7	25.05	1.86	1.49	2.68	0.80	44.48	83.86	32.83	19.01	13.82	0.44	15° 12'	0.175	0.027	5.4x10 ⁻⁵	104.4	1.35		
Lớp 5			2.3	2.7	2.8	4.1	7.0	15.5	22.4	16.1	4.7	22.4	24.67	1.92	1.54	2.70	0.75	42.78	89.01	34.97	19.26	15.70	0.35	16° 04'	0.197	0.022	1.7x10 ⁻⁵	149.8	1.52		
Lớp 6			2.4	3.3	4.1	5.1	9.4	18.2	22.7	14.7	6.2	13.9	25.46	1.85	1.47	2.69	0.83	45.25	82.76	32.33	19.07	13.26	0.48	14° 49'	0.172	0.027	5.4x10 ⁻⁵	125.3	1.30		

ỦY BAN NHÂN DÂN XÃ KỲ XUÂN	DỰ ÁN: KHÔI PHỤC, SỬA CHỮA ĐẬP BẢY SÀO, XÃ KỲ XUÂN ĐỊA ĐIỂM XÂY DỰNG: XÃ KỲ XUÂN, TỈNH HÀ TĨNH GIAI ĐOẠN: LẬP BÁO CÁO KINH TẾ - KỸ THUẬT HẠNG MỤC: CỐNG SAU TRẦN	Chủ nhiệm TK	Trần Quốc Dũng		 CÔNG TY CỔ PHẦN TƯ VẤN VÀ ĐẦU TƯ XÂY DỰNG HÀ TĨNH GP: Trần Đình Thường	MÔ TẢ ĐỊA CHẤT	
CÔNG TY CỔ PHẦN TƯ VẤN VÀ ĐẦU TƯ XÂY DỰNG HÀ TĨNH		Chủ trì TK GT	Nguyễn Thái Cường			TỶ LỆ:	SHBV: HBS.
		Thiết kế	Nguyễn Chí Linh			HT: 2026	KH NĂM : 2026
		Kiểm tra	Trần Quốc Dũng				

CẮT NGANG CỐNG BẢN

Tỷ lệ: 1/50


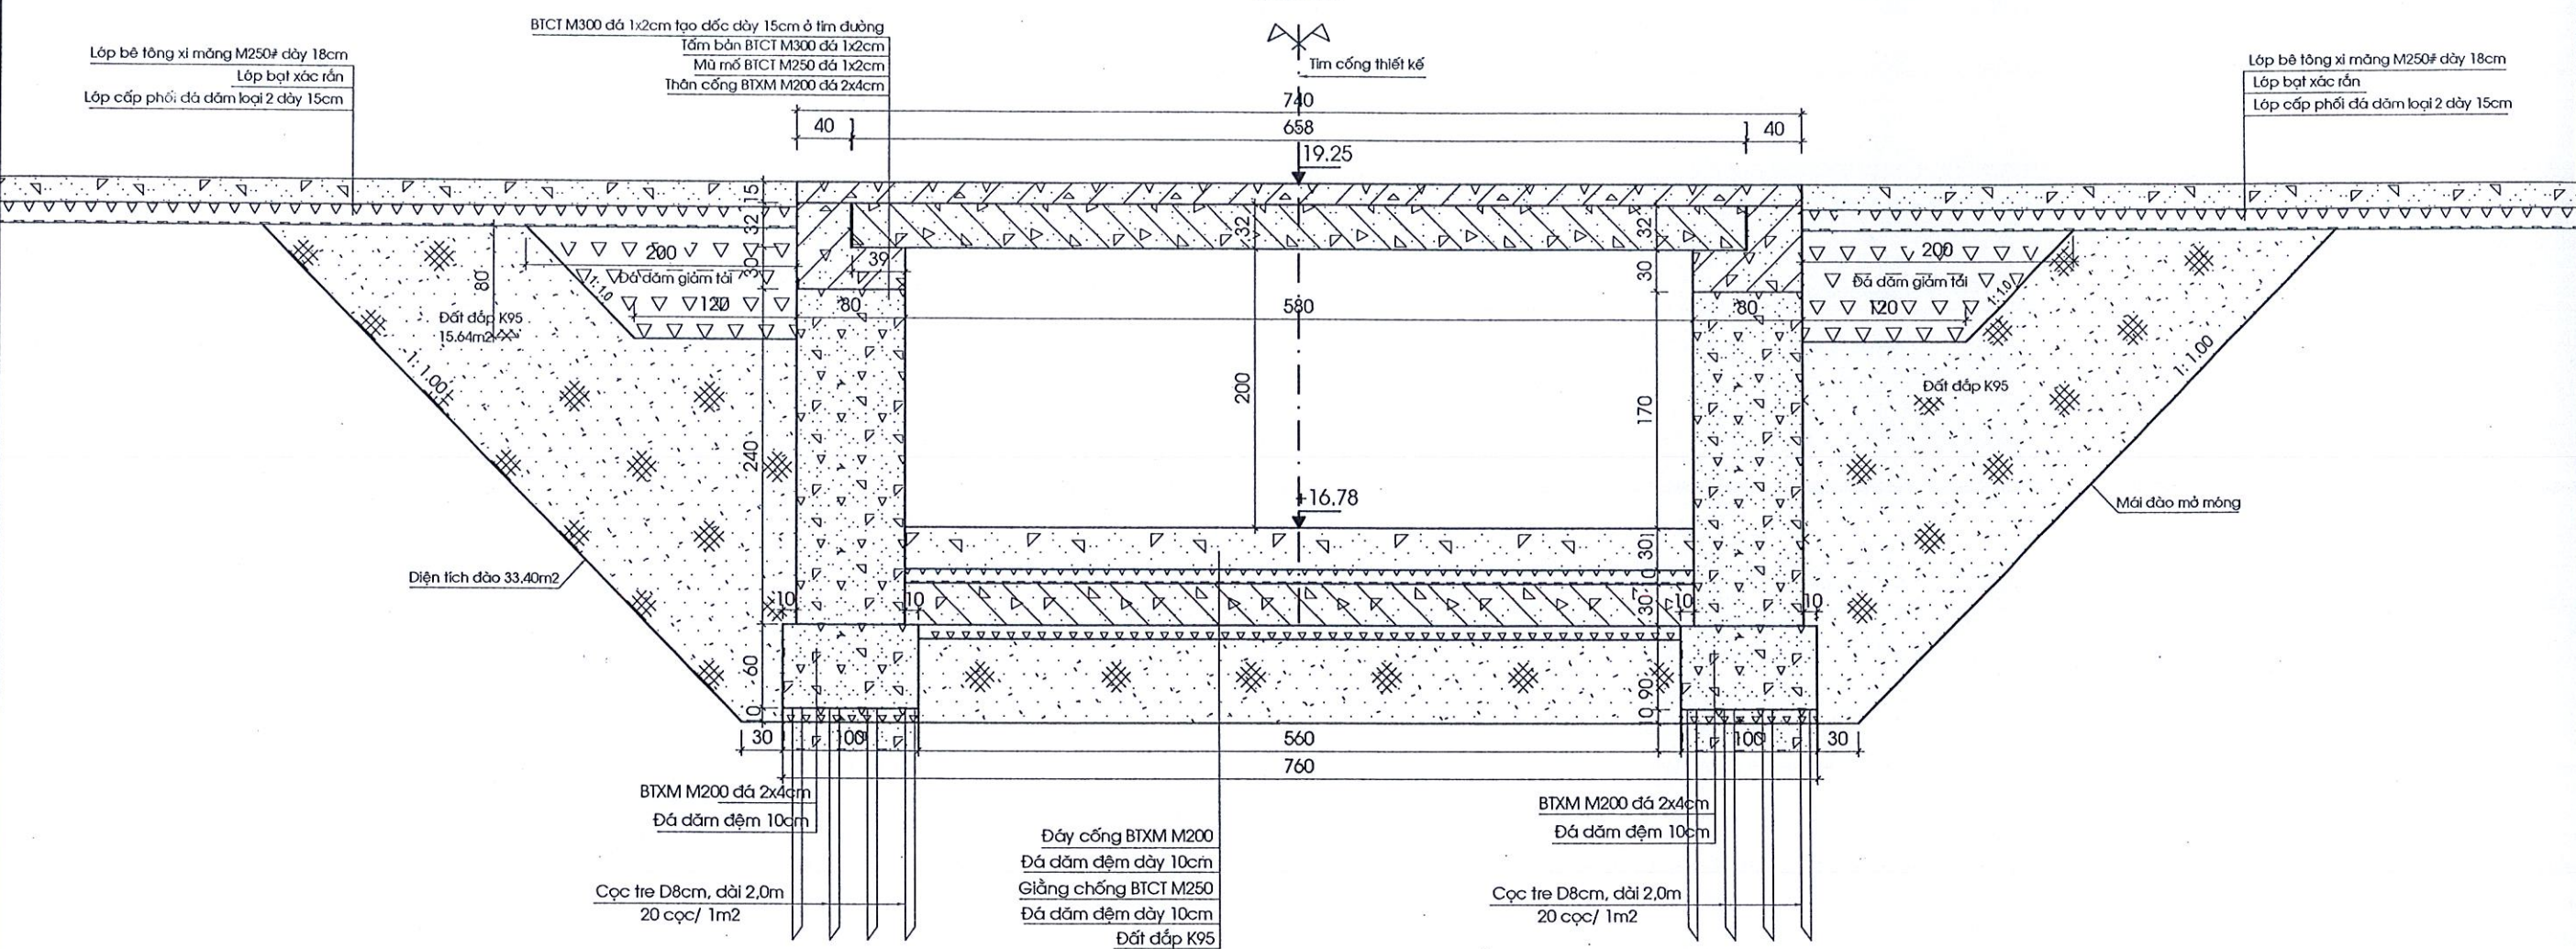


GHI CHÚ:



- Kích thước bản vẽ ghi bằng cm, cao độ ghi bằng m.
- Lòng cống được gia cố bằng bê tông đá 2x4 M200# dày 30cm, trên lớp đá dăm đệm.
- Tường cánh phía hạ, thượng lưu bằng bê tông M200# cùng với thân và móng cống. Bê tông mũ mố và giằng chống bê tông M250. Bê tông phủ bản và tấm bản M300#.
- Mỗi nối giữa các tấm bản phải gia cường thép xoắn chống co ngót.
- Thiết kế cống sử dụng định hình 69-34X, tải trọng H13 - X60.
- Bản vẽ này xem cùng bản vẽ chi tiết mũ mố, cấu tạo giằng chống.

ỦY BAN NHÂN DÂN XÃ KỲ XUÂN	DỰ ÁN: KHÔI PHỤC, SỬA CHỮA ĐẬP BẢY SÀO, XÃ KỲ XUÂN	Chủ nhiệm TK	Trần Quốc Dũng		CÔNG TY CỔ PHẦN TƯ VẤN & ĐẦU TƯ XÂY DỰNG HÀ TỈNH GD: Trần Đình Thường	CẮT NGANG CỐNG BẢN	
CÔNG TY CỔ PHẦN TƯ VẤN VÀ ĐẦU TƯ XÂY DỰNG HÀ TỈNH	ĐỊA ĐIỂM XÂY DỰNG: XÃ KỲ XUÂN, TỈNH HÀ TỈNH	Chủ trì TK GT	Nguyễn Thái Cường			TỶ LỆ:	SHBV: HBS.
	GIẢI ĐOẠN: LẬP BẢO CÁO KINH TẾ - KỸ THUẬT	Thiết kế	Nguyễn Chí Linh			HT: 2026	KH NĂM : 2026
	HẠNG MỤC: CỐNG SAU TRẦN	Kiểm tra	Trần Quốc Dũng				




CẮT NGANG THÉP TẤM BIÊN

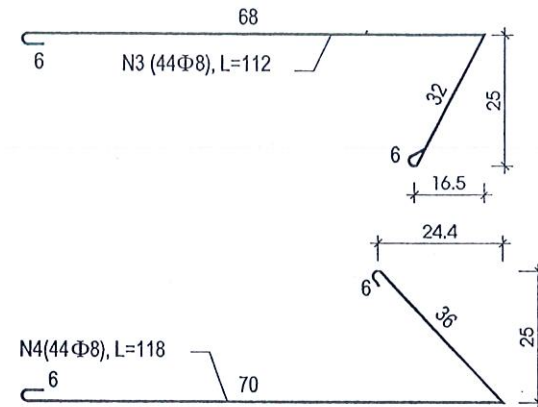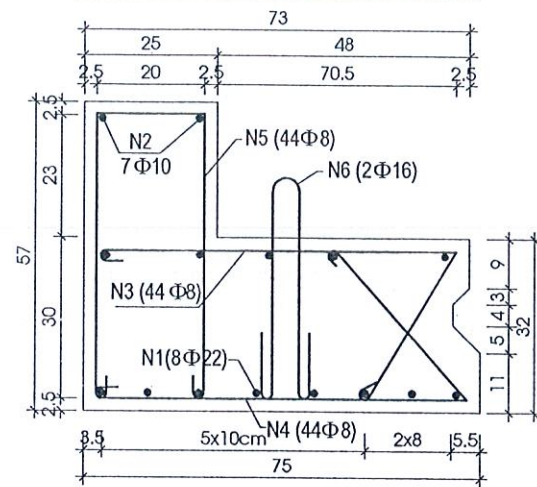

CẮT NGANG THÉP TẤM GIỮA

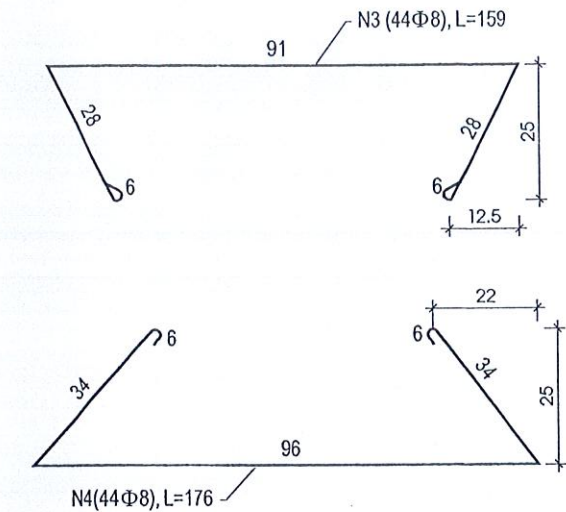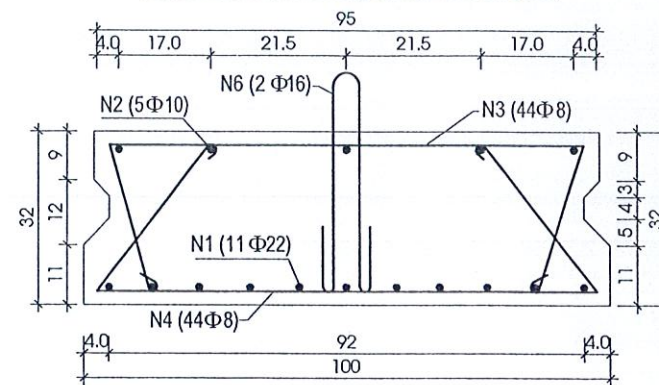

CẮT DỌC TẤM BẢN

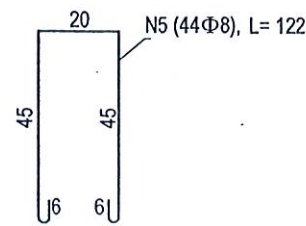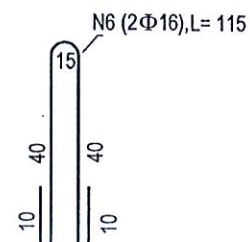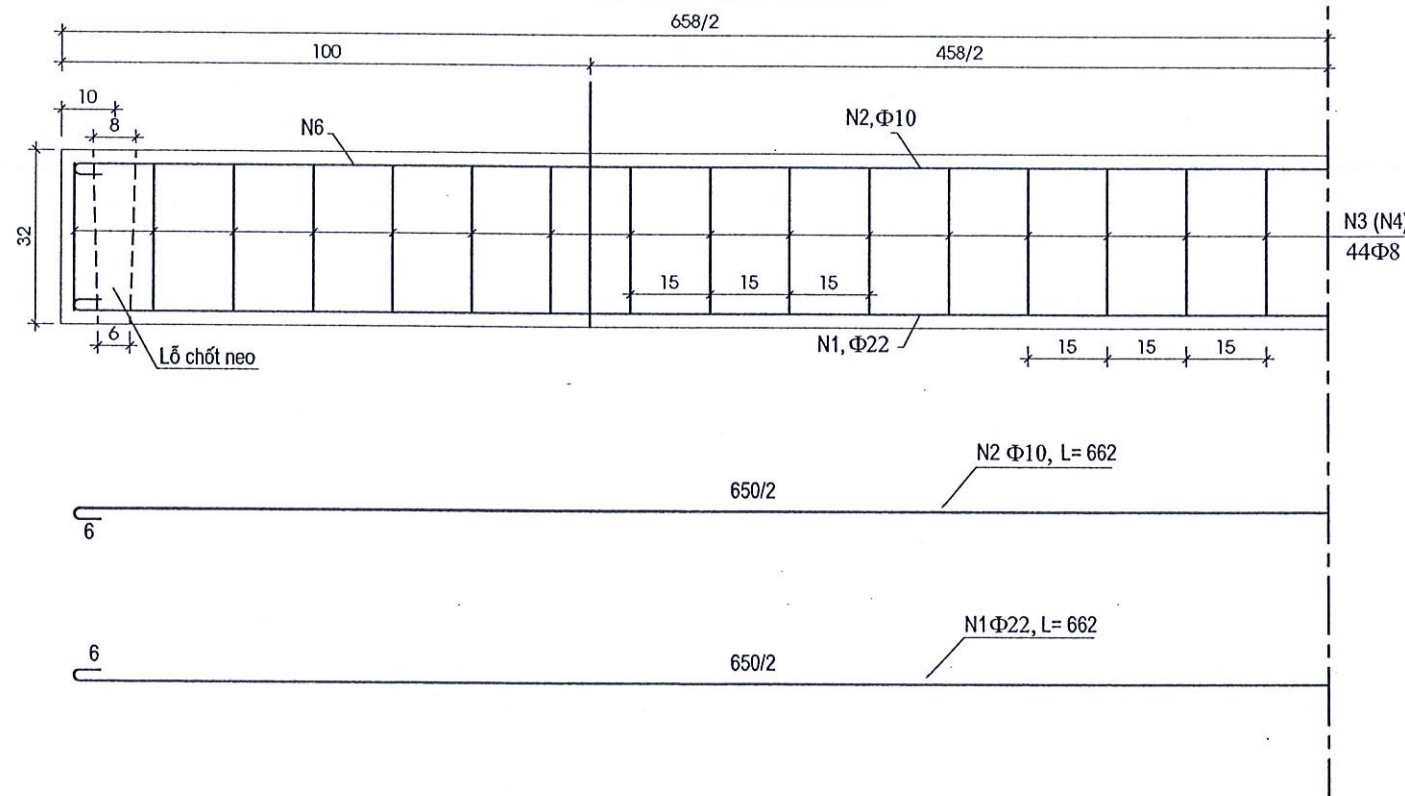

GHI CHÚ:

- Kích thước trong bản vẽ đơn vị cm, cao trình đơn vị là m.
- Bản vẽ này xem cùng các bản vẽ liên quan khác.

BẢNG THỐNG KÊ CỐT THÉP

TT	Cấu kiện	Số hiệu	Hình dạng kích thước	D (mm)	L (cm) 1 thanh	Số thanh	Số kiện	Σ L (m)	Trọng lượng đ. vị (kg/m)	Trọng lượng F<=10 (kg)	Trọng lượng F<=18 (kg)
1	Tấm giữa	N1	650	22	662.0	1	6	436.92	2.984		1303.79
2		N2	650	10	662.0	5	6	198.60	0.617	122.44	
3		N3	28 91	8	159.0	44	6	419.76	0.395	165.63	
4		N4	34 96	8	176.0	44	6	464.64	0.395	183.34	
5		N6	15 40 40 10 10	16	115.0	2	6	13.80	1.578		21.78
6	Tấm biên	N1	650	22	662.0	8	2	105.92	2.984		316.07
7		N2	650	10	662.0	7	2	92.68	0.617	57.18	
8		N3	68 32	8	112.0	44	2	98.56	0.395	38.93	
9		N4	70 36	8	118.0	44	2	103.84	0.395	41.02	
10		N5	20 45	8	122.0	44	2	107.36	0.395	42.41	
11		N6	15 40 10	16	115.0	2	2	4.60	1.578		7.26
12	Mũ mố	N1	744	12	756.0	8	2	120.96	0.617		107.40
13		N2	25 75 6.5	10	213.0	26	2	110.76	0.395	68.29	
15		N3	57 35 6.5	10	197.0	26	2	102.44	0.395	63.16	
16	Giằng ngang	N5	734	12	746.0	4	5	149.20	0.888	132.49	
17		N6	25 25 6.5	8	113.0	20	5	113.00	0.395		44.64
16	Chốt neo	N1	40	16	40.0	16	2	12.80	1.578		20.20
Tổng khối lượng (kg):											2672.64

ỦY BAN NHÂN DÂN XÃ KỲ XUÂN

CÔNG TY CỔ PHẦN TƯ VẤN VÀ ĐẦU TƯ
XÂY DỰNG HÀ TĨNH

DỰ ÁN: KHÔI PHỤC, SỬA CHỮA ĐẬP BẢY SÀO, XÃ KỲ XUÂN

ĐỊA ĐIỂM XÂY DỰNG: XÃ KỲ XUÂN, TỈNH HÀ TĨNH

GIẢI ĐOẠN: LẬP BÁO CÁO KINH TẾ - KỸ THUẬT

HẠNG MỤC: CỐNG SAU TRẦN

Chủ nhiệm TK

Trần Quốc Dũng

Chủ trì TK GT

Nguyễn Thái Cường

Thiết kế

Nguyễn Chí Linh

Kiểm tra

Trần Quốc Dũng

CÔNG TY CỔ PHẦN TƯ VẤN VÀ ĐẦU TƯ
XÂY DỰNG HÀ TĨNH

BỒ TRÍ THÉP CÔNG BẢN

TỶ LỆ:


SHBV: HBS.

HT: 2026

KH NĂM: 2026

BỐ TRÍ THÉP LỚP PHỦ MẶT CỐNG

Tỷ lệ: 1/25

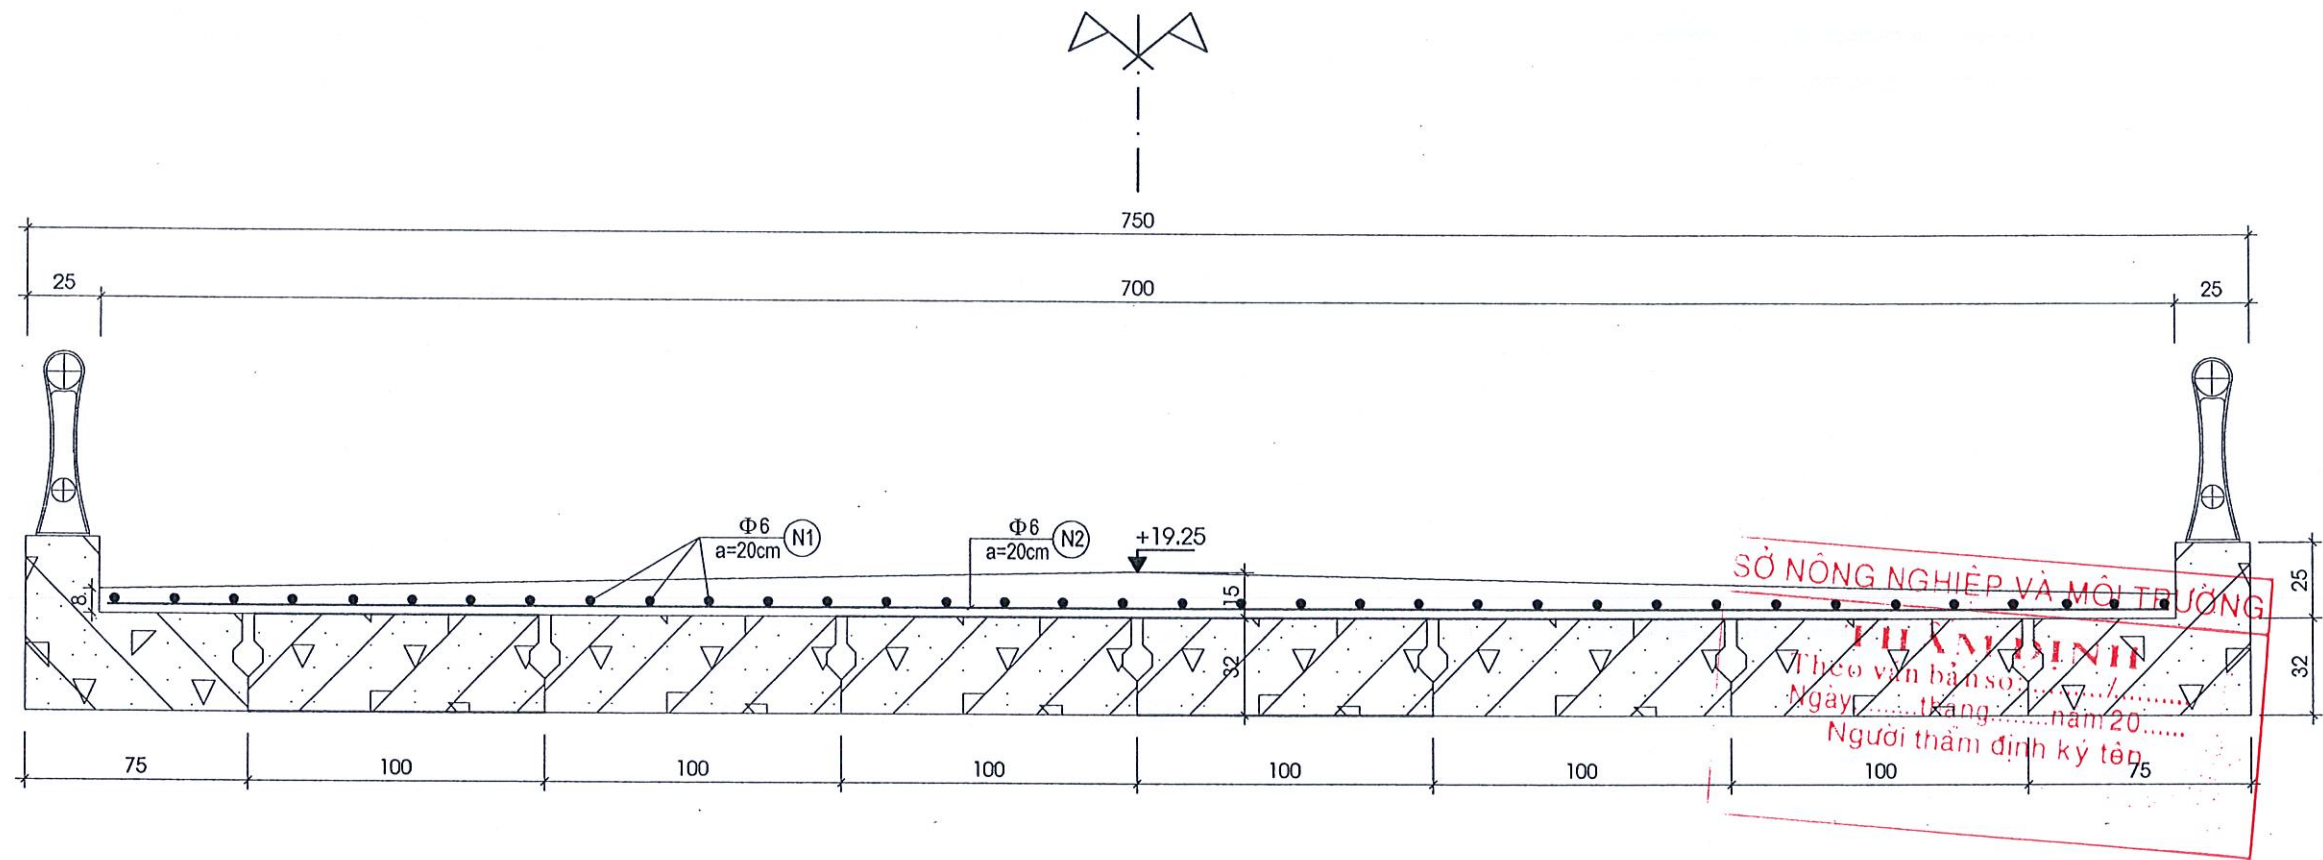

BẢNG THỐNG KÊ CỐT THÉP

TT	Số hiệu	Hình dạng kích thước	D (mm)	L (cm)	Số thanh	Số c.kiện	Σ L (m)	Trọng Lượng đ. vị (kg.m)	Trọng Lượng F<=10 (kg)	Trọng Lượng F<=18 (kg)
1	N1	⌒ 734 ⌒	12	746.0	35	1	261.10	0.222	57.96	
2	N2	⌒ 696 ⌒	8	706.0	37	1	261.22	0.222	57.98	
Tổng khối lượng (kg):									115.94	


GHI CHÚ:

1. Kích thước bản vẽ ghi bằng cm, cao độ ghi bằng m.

ỦY BAN NHÂN DÂN XÃ KỶ XUÂN	DỰ ÁN: KHÔI PHỤC, SỬA CHỮA ĐẬP BẢY SÀO, XÃ KỶ XUÂN ĐỊA ĐIỂM XÂY DỰNG: XÃ KỶ XUÂN, TỈNH HÀ TĨNH GIAI ĐOẠN: LẬP BÁO CÁO KINH TẾ - KỸ THUẬT HẠNG MỤC: CỐNG SAU TRẦN	Chủ nhiệm TK	Trần Quốc Dũng		 CÔNG TY CỔ PHẦN TƯ VẤN & ĐẦU TƯ XÂY DỰNG HÀ TĨNH GD: Trần Đình Thường	BỐ TRÍ THÉP LỚP PHỦ MẶT CỐNG	
CÔNG TY CỔ PHẦN TƯ VẤN VÀ ĐẦU TƯ XÂY DỰNG HÀ TĨNH		Chủ trì TK GT	Nguyễn Thái Cường			TỶ LỆ:	SHBV: HBS.
		Thiết kế	Nguyễn Chí Linh			HT: 2026	KH NĂM : 2026
		Kiểm tra	Trần Quốc Dũng				


CẮT DỌC TƯỜNG CẢNH THƯỢNG LƯU

Tỷ lệ: 1/25

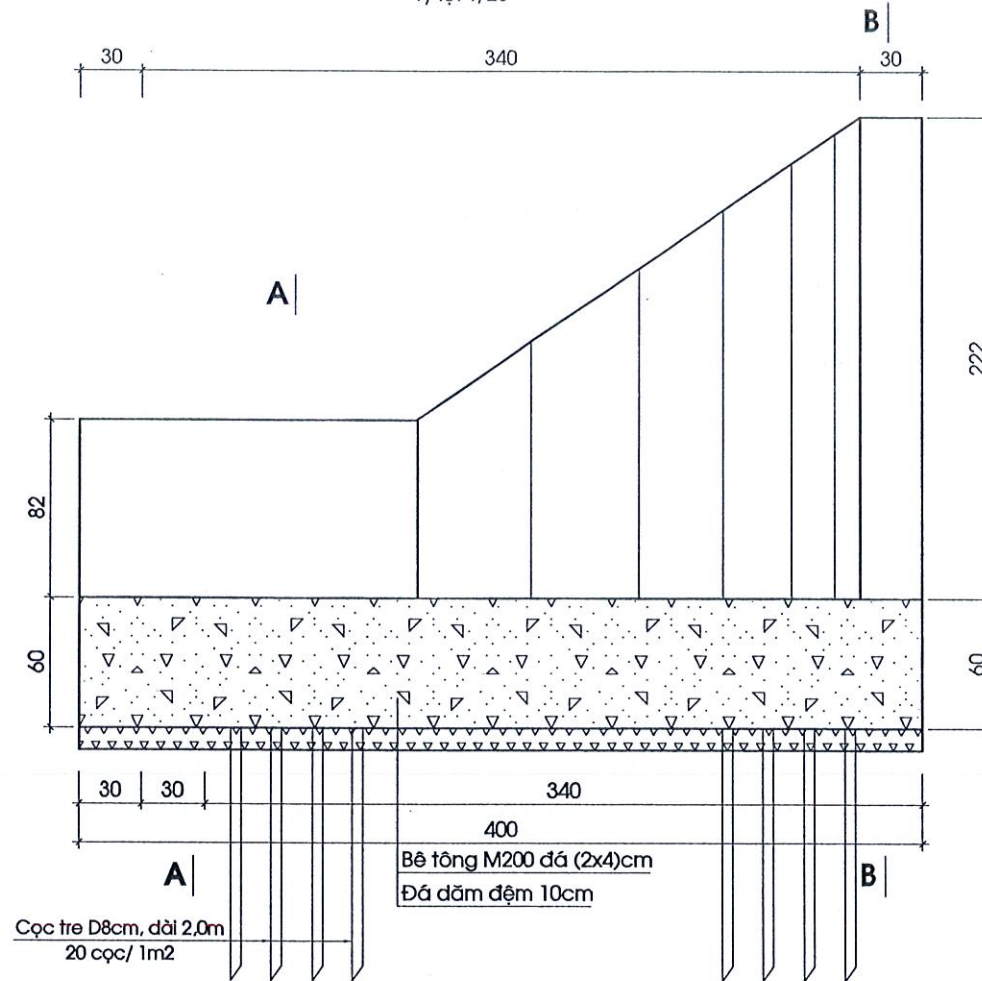


MẶT BẰNG TƯỜNG CẢNH THƯỢNG LƯU

Tỷ lệ: 1/25

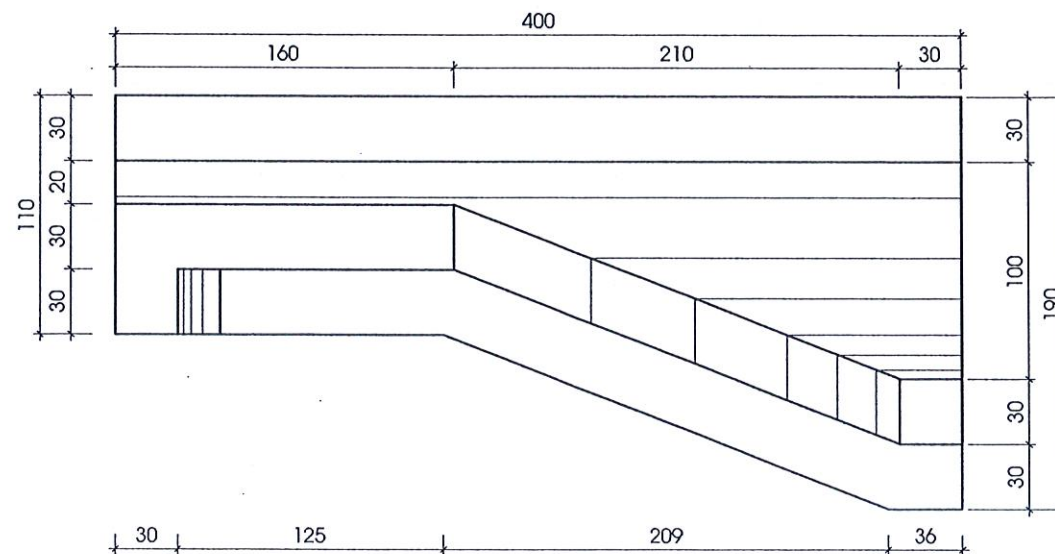


CẮT A - A

Tỷ lệ: 1/25

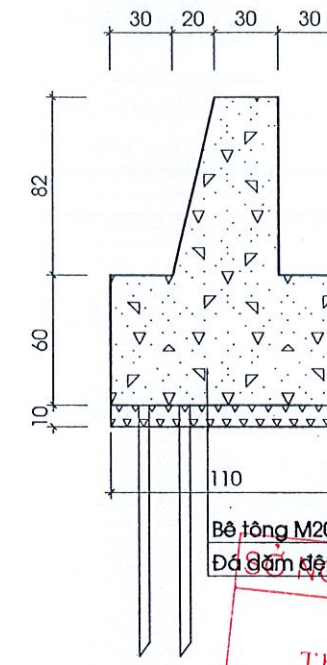

CẮT B - B





Tỷ lệ: 1/25

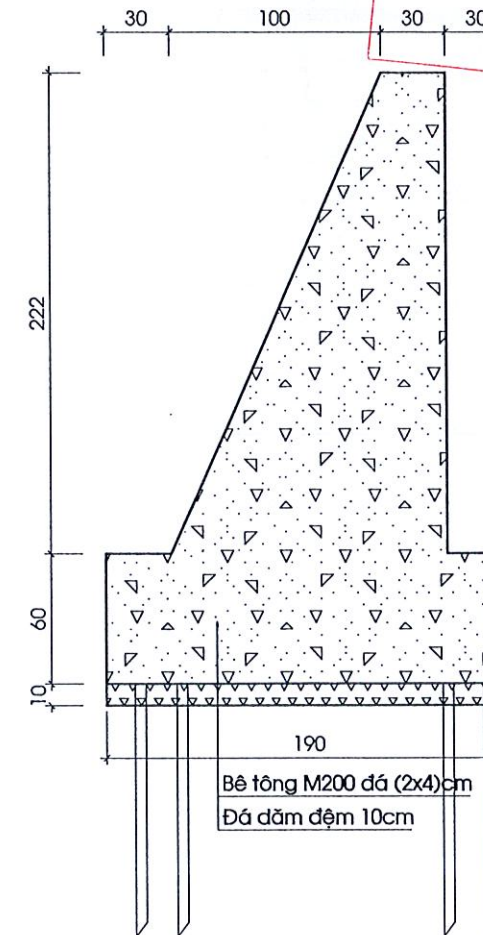

GHI CHÚ:

- Kích thước bản vẽ ghi bằng cm, cao độ ghi bằng m.
- Bê tông M200 sử dụng đá dăm (2x4)cm.

ỦY BAN NHÂN DÂN XÃ KỲ XUÂN	DỰ ÁN: KHÔI PHỤC, SỬA CHỮA ĐẬP BẢY SÀO, XÃ KỲ XUÂN ĐỊA ĐIỂM XÂY DỰNG: XÃ KỲ XUÂN, TỈNH HÀ TĨNH GIAI ĐOẠN: LẬP BẢO CÁO KINH TẾ - KỸ THUẬT HẠNG MỤC: CỐNG SAU TRẦN	Chủ nhiệm TK	Trần Quốc Dũng		CÔNG TY CỔ PHẦN TƯ VẤN & ĐẦU TƯ XÂY DỰNG HÀ TĨNH S.Đ.Đ.Đ. 2803000189 T.Đ.Đ.Đ. 2803000189 T.Đ.Đ.Đ. 2803000189	CHI TIẾT TƯỜNG CẢNH TL CỐNG	
CÔNG TY CỔ PHẦN TƯ VẤN VÀ ĐẦU TƯ XÂY DỰNG HÀ TĨNH		Chủ trì TK GT	Nguyễn Thái Cường			TỶ LỆ:	SHBV: HBS.
		Thiết kế	Nguyễn Chí Linh			HT: 2026	KH NĂM : 2026
		Kiểm tra	Trần Quốc Dũng			GP: Trần Đình Thường	

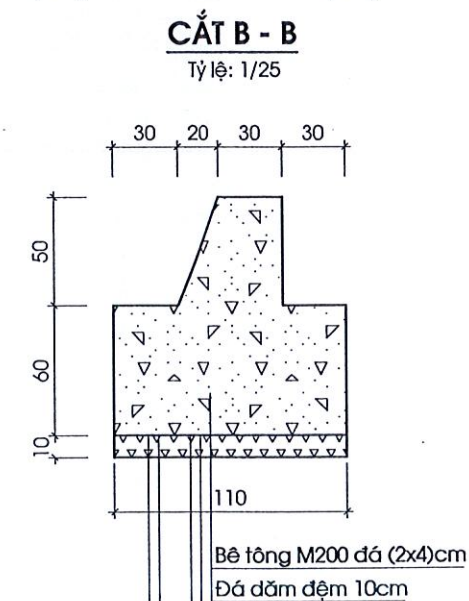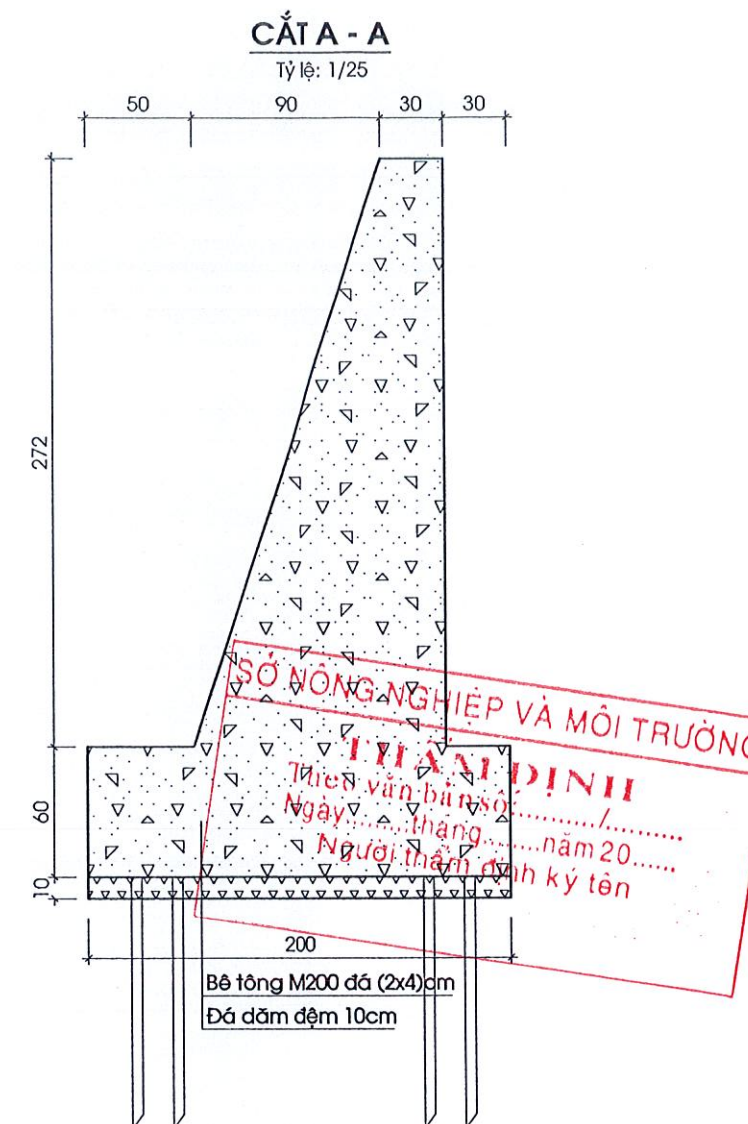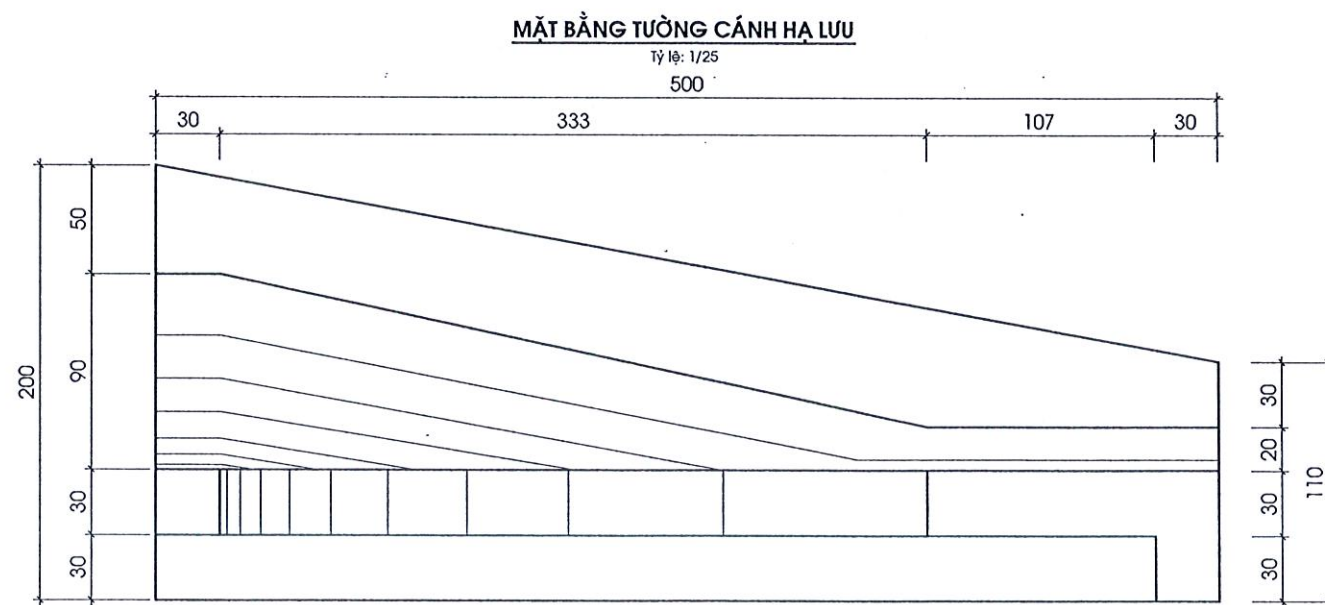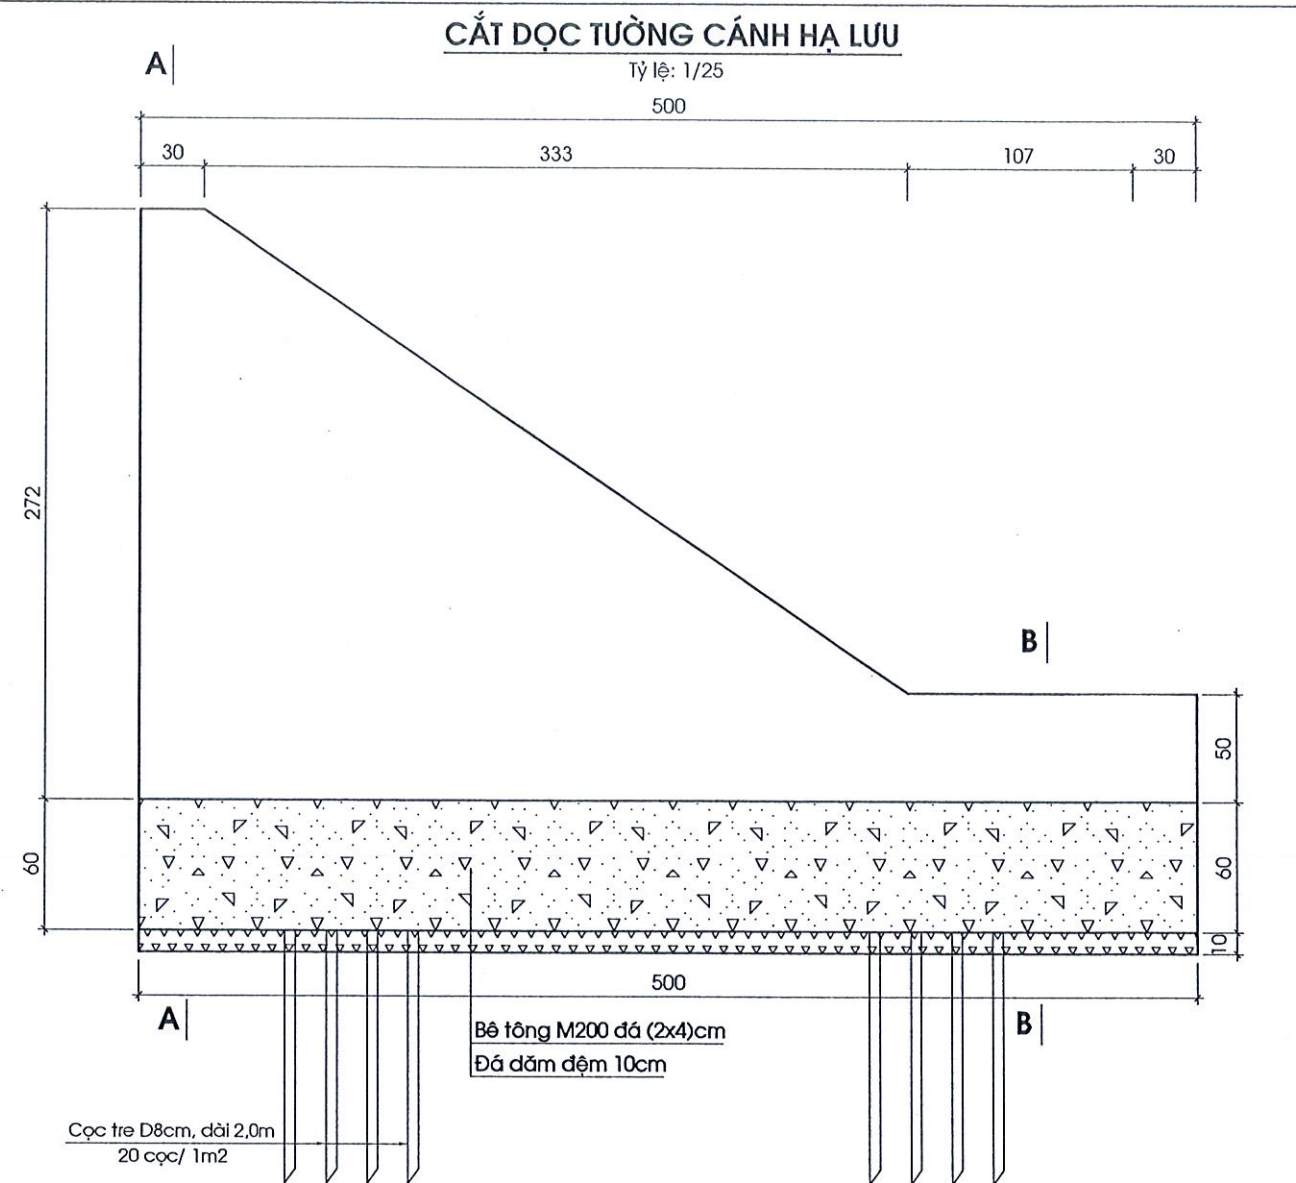


GHI CHÚ:

- Kích thước bản vẽ ghi bằng cm, cao độ ghi bằng m.
- Bê tông M200 sử dụng đá dăm (2x4)cm.

ỦY BAN NHÂN DÂN XÃ KỲ XUÂN	DỰ ÁN: KHÔI PHỤC, SỬA CHỮA ĐẬP BẢY SÀO, XÃ KỲ XUÂN ĐỊA ĐIỂM XÂY DỰNG: XÃ KỲ XUÂN, TỈNH HÀ TĨNH GIAI ĐOẠN: LẬP BẢO CÁO KINH TẾ - KỸ THUẬT HẠNG MỤC: CỐNG SAU TRẦN	Chủ nhiệm TK	Trần Quốc Dũng		CÔNG TY CỔ PHẦN TƯ VẤN VÀ ĐẦU TƯ XÂY DỰNG HÀ TĨNH Số đăng ký: 2803000169 GD: Trần Đình Thường	CHI TIẾT TƯỜNG CẢNH HLCỐNG	
CÔNG TY CỔ PHẦN TƯ VẤN VÀ ĐẦU TƯ XÂY DỰNG HÀ TĨNH		Chủ trì TK GT	Nguyễn Thái Cường			TỶ LỆ:	SHBV: HBS.
		Thiết kế	Nguyễn Chí Linh			HT: 2026	KH NĂM : 2026
		Kiểm tra	Trần Quốc Dũng				


CHI TIẾT LAN CAN (L=6,58M)

Tỉ lệ: 1/25

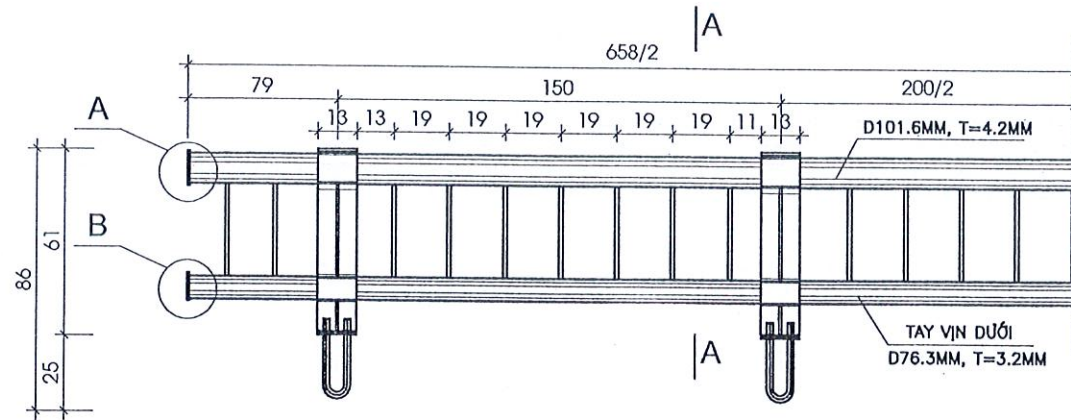


A - A

Tỉ lệ: 1/20

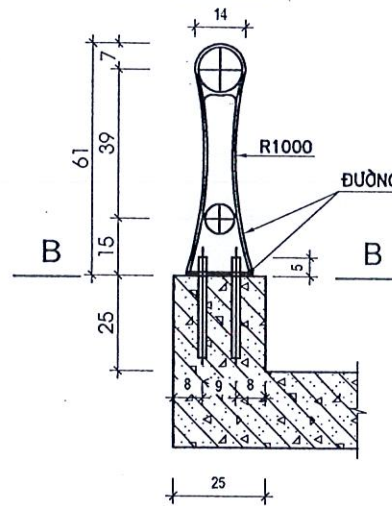


B - B

Tỉ lệ: 1/5

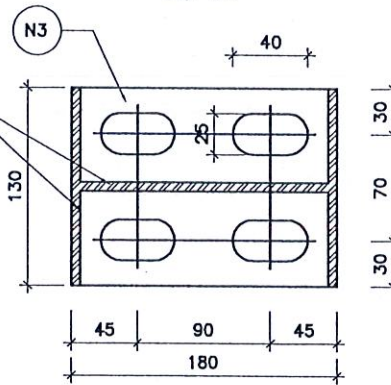


D - D

Tỉ lệ: 1/10

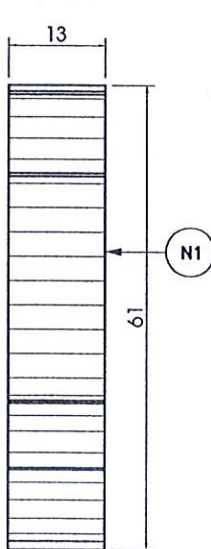


CHI TIẾT A

Tỉ lệ: 1/10

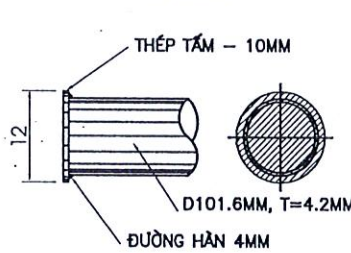


CHI TIẾT B

Tỉ lệ: 1/10

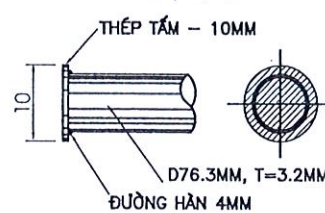


CHI TIẾT TẮM N2

Tỉ lệ: 1/10

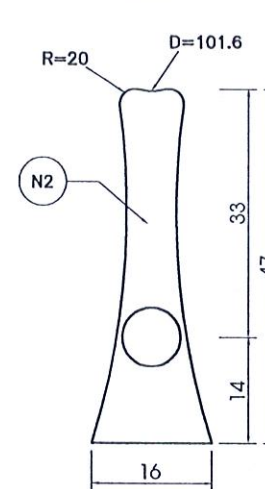


THANH ĐỨNG N4

Tỉ lệ: 1/10

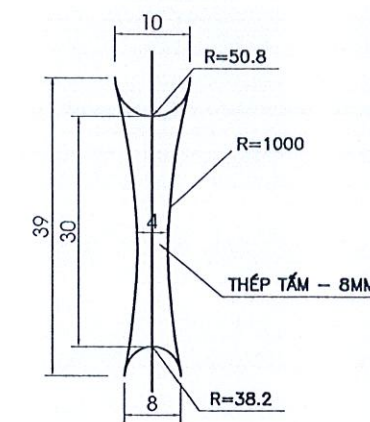

CHI TIẾT CỘT LAN CAN

Tỉ lệ: 1/10

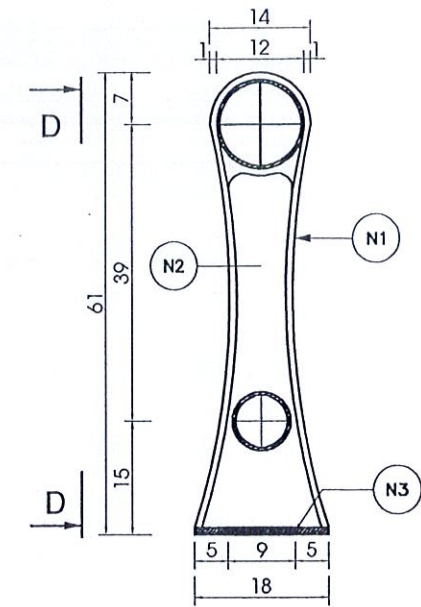

BẢNG KHỐI LƯỢNG THÉP LAN CAN

CẤU KIỆN	SỐ HIỆU	QUY CÁCH	SỐ LƯỢNG 1 BÊN	SỐ LƯỢNG 2 BÊN	KHỐI LƯỢNG 1 CẤU KIỆN	KHỐI LƯỢNG TOÀN BỘ
		(MM)			(KG)	(KG)
CỘT LAN CAN	N3	130X10X180	04	08	1.84	14.72
	N2	161X9X467	04	08	5.31	42.48
	N1	130X9X1220	04	08	11.21	89.68
BẢN ĐỨNG	N4	102X8X393	27	54	2.52	136.08
CẤU KIỆN	SỐ HIỆU	QUY CÁCH	CHIỀU DÀI	TRỌNG LƯỢNG ĐƠN VỊ	KHỐI LƯỢNG TOÀN BỘ	
			M	KG/M		KG
LAN CAN (L=6.58M)	1	THÉP ỐNG Ø101.6 T = 4.2MM	2X6.58	11.32	148.97	
	2	THÉP ỐNG Ø76.3, T = 3.2MM	2X6.58	5.72	75.28	
	3	BU LÔNG Ø22, L = 54CM	16		16	
	4	THÉP TẤM BỊT ĐẦU DÀY 10MM	08	0.89	7.12	

GHI CHÚ:

- Kích thước trong bản vẽ đơn vị là cm.
- Cao độ trong bản vẽ đơn vị là m.
- Bản vẽ này xem cùng bản vẽ có liên quan khác.
- Vật liệu thép lan can mạ kẽm.

ỦY BAN NHÂN DÂN XÃ KỲ XUÂN

CÔNG TY CỔ PHẦN TƯ VẤN VÀ ĐẦU TƯ
XÂY DỰNG HÀ TĨNH

DỰ ÁN: KHÔI PHỤC, SỬA CHỮA ĐẬP BẢY SÀO, XÃ KỲ XUÂN

ĐỊA ĐIỂM XÂY DỰNG: XÃ KỲ XUÂN, TỈNH HÀ TĨNH

GIẢI ĐOẠN: LẬP BÁO CÁO KINH TẾ - KỸ THUẬT

HẠNG MỤC: CỐNG SAU TRẦN

Chủ nhiệm TK

Trần Quốc Dũng

Chủ trì TK GT

Nguyễn Thái Cường

Thiết kế

Nguyễn Chí Linh

Kiểm tra

Trần Quốc Dũng

CÔNG TY CỔ PHẦN TƯ VẤN VÀ ĐẦU TƯ

XÂY DỰNG HÀ TĨNH

HÀ TĨNH

HÀ TĨNH


CHI TIẾT LAN CAN CỐNG

TỶ LỆ:

1/50

SHBV: HBS.


KH NĂM : 2026

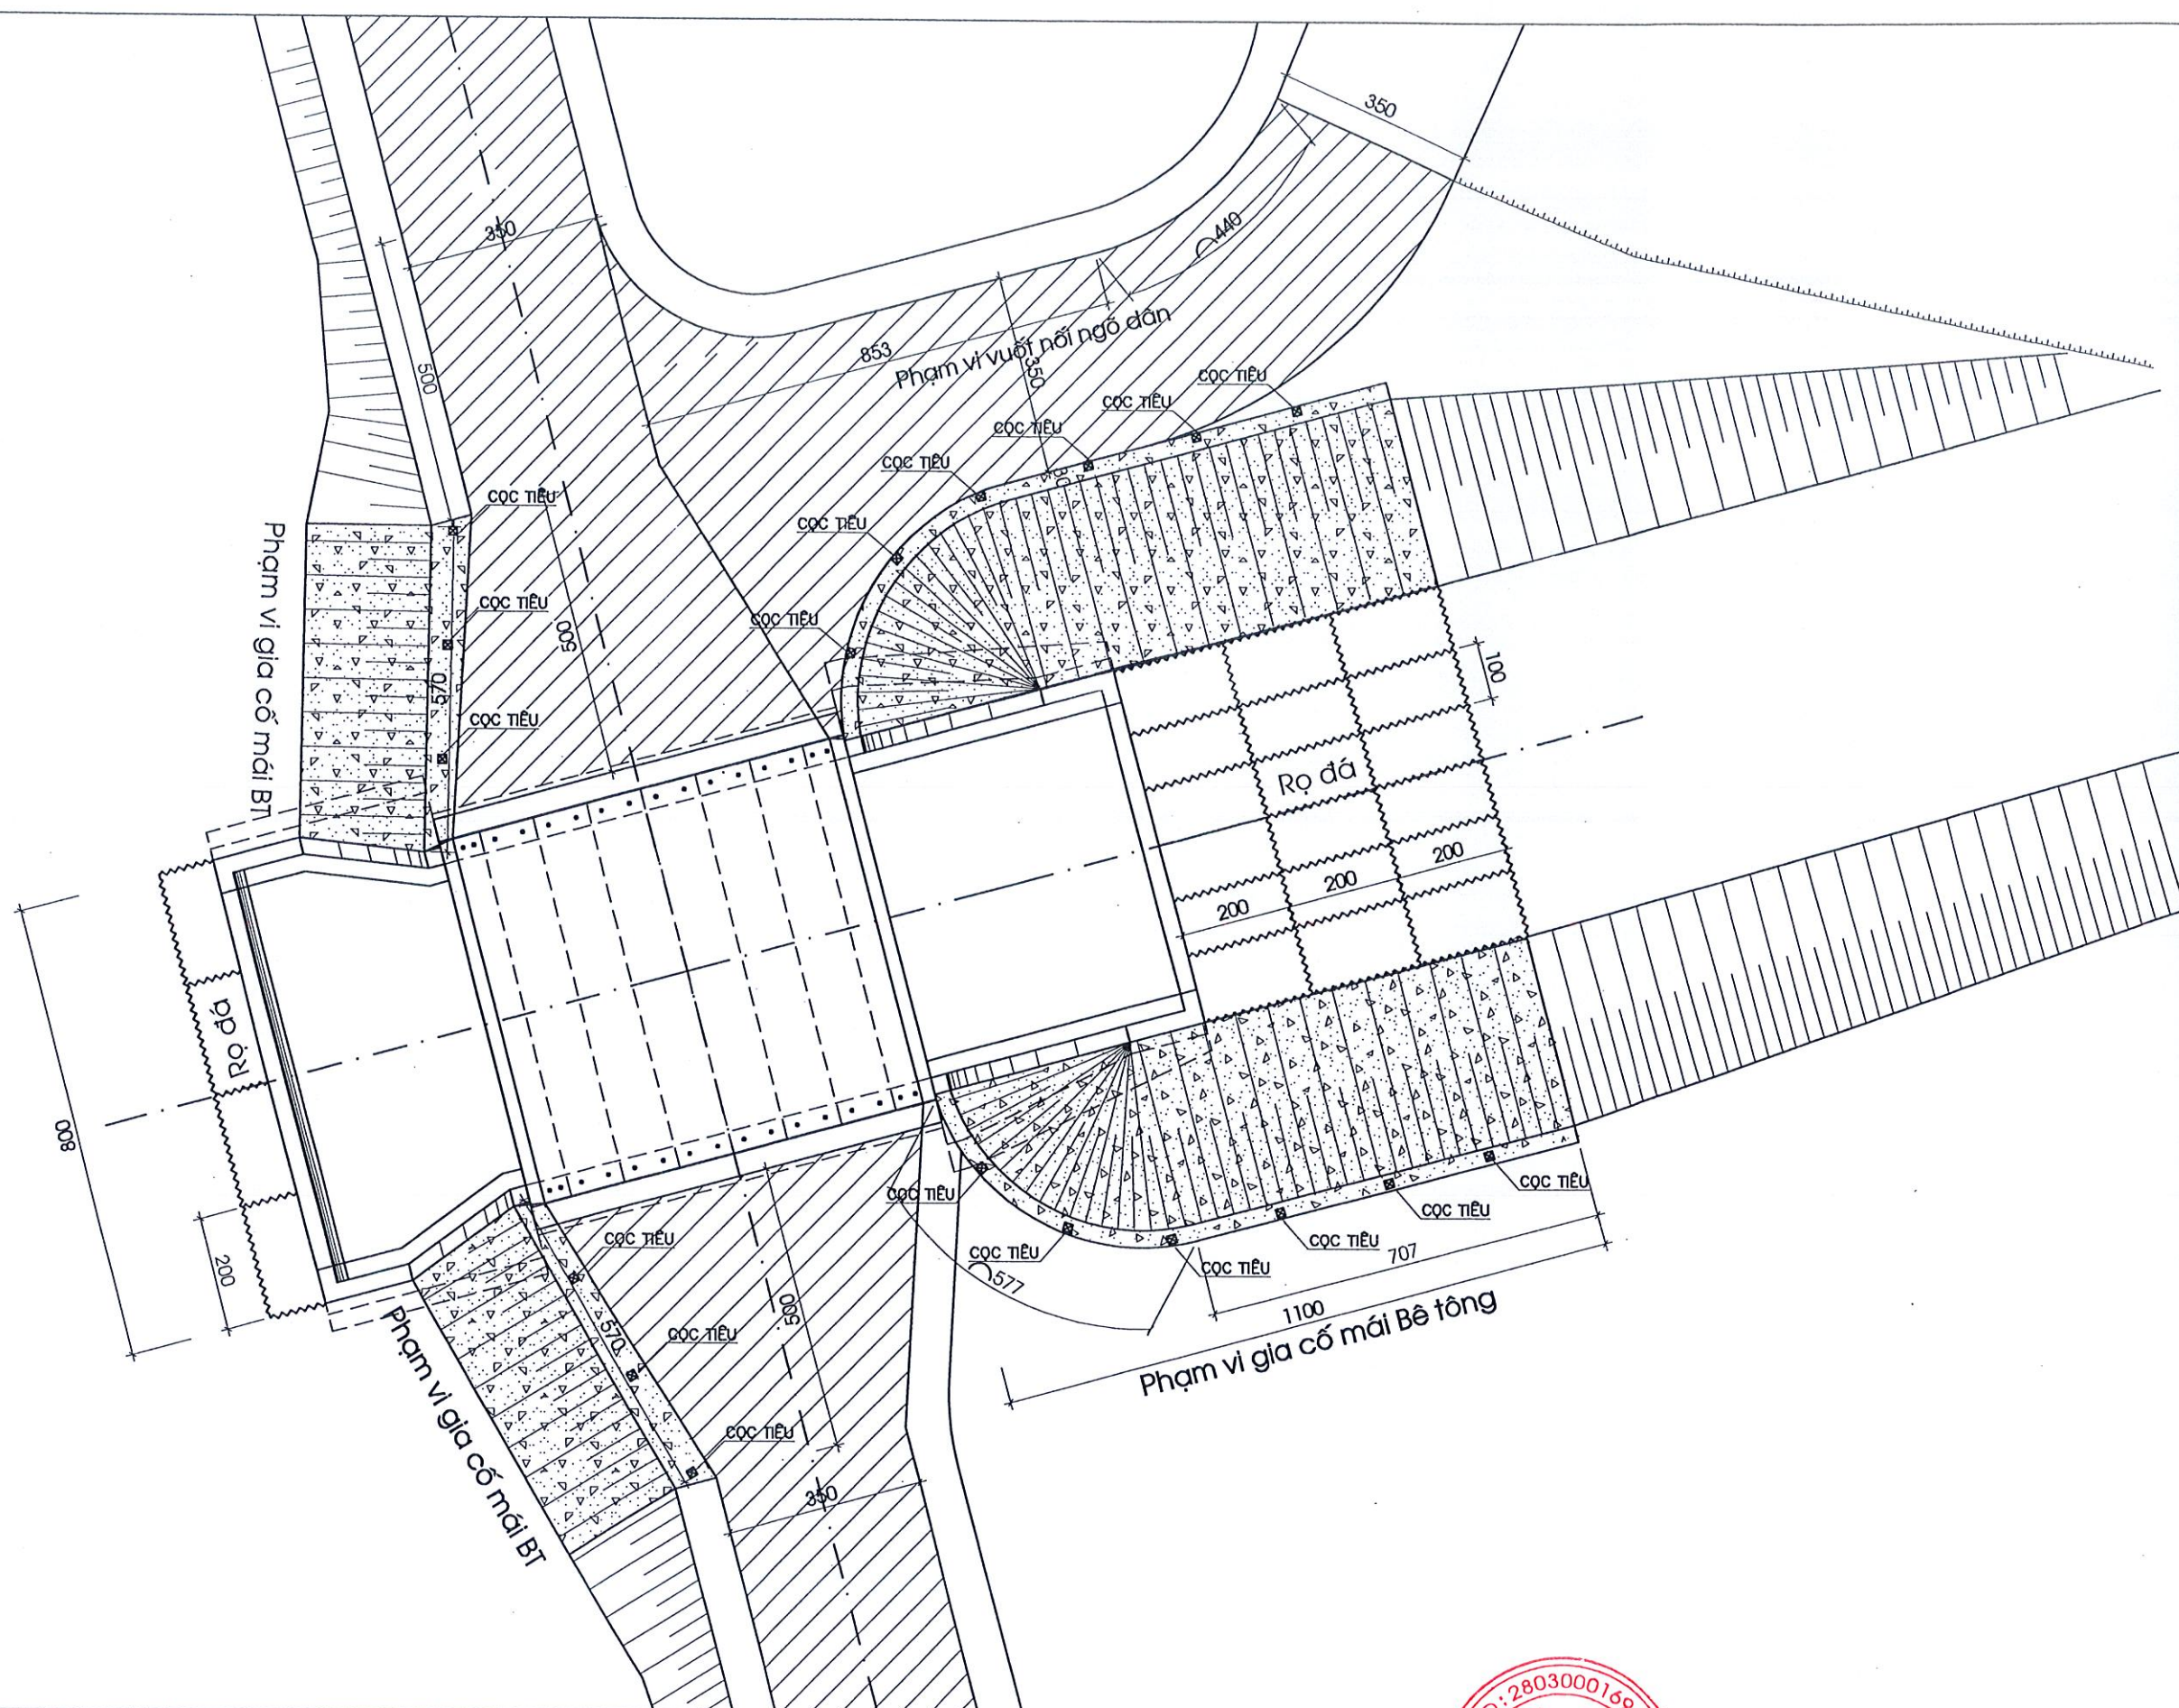

ỦY BAN NHÂN DÂN XÃ Kừ XUÂN	DỰ ÁN: KHÔI PHỤC, SỬA CHỮA ĐẬP BẢY SÀO, XÃ Kừ XUÂN ĐỊA ĐIỂM XÂY DỰNG: XÃ Kừ XUÂN, TỈNH HÀ TĨNH GIAI ĐOẠN: LẬP BẢO CẢO KINH TẾ - KỸ THUẬT HẠNG MỤC: CỐNG SAU TRẦN	Chủ nhiệm TK	Trần Quốc Dũng		CÔNG TY CỔ PHẦN TƯ VẤN VÀ ĐẦU TƯ XÂY DỰNG HÀ TĨNH S.Đ.Đ. K.Đ. 2803000169 T.Đ. HÀ TĨNH	CHI TIẾT GIA CỐ MÁI TALUY VÀ VỊ TRÍ CỌC TIÊU	
CÔNG TY CỔ PHẦN TƯ VẤN VÀ ĐẦU TƯ XÂY DỰNG HÀ TĨNH		Chủ trì TK GT	Nguyễn Thái Cường			TỶ LỆ:	SHBV: HBS.
		Thiết kế	Nguyễn Chí Linh			HT: 2026	KH NĂM : 2026
		Kiểm tra	Trần Quốc Dũng		GD: Trần Đình Thường		


CẮT NGANG GIA CỐ MÁI THƯỢNG LƯU

Tỷ lệ: 1/50

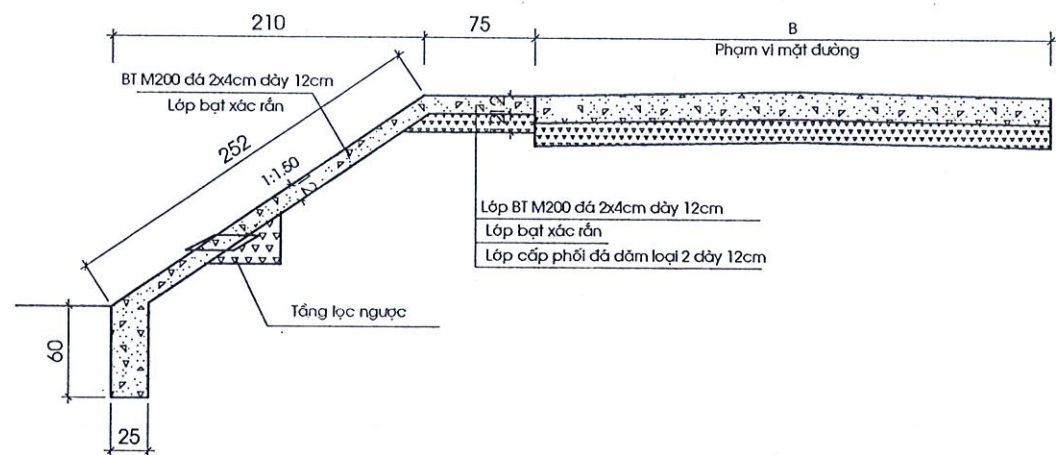

CẮT NGANG GIA CỐ MÁI HẠ LƯU



Tỷ lệ: 1/50

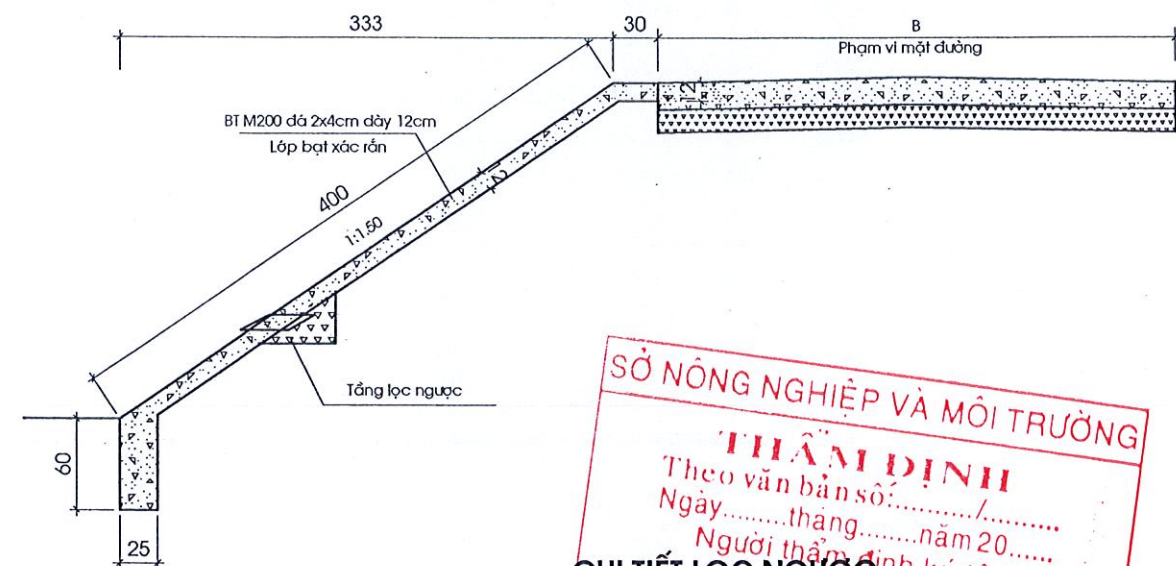

SỞ NÔNG NGHIỆP VÀ MÔI TRƯỜNG
THẨM ĐỊNH
 Theo văn bản số:/.....
 Ngày: tháng năm 20.....
 Người thẩm định ký tên
CHI TIẾT LỌC NGƯỢC
 Tỷ lệ: 1/25

MẶT CẮT NGANG ĐẠI DIỆN TUYẾN ĐƯỜNG XẾ THI CÔNG





TỶ LỆ: 1/50

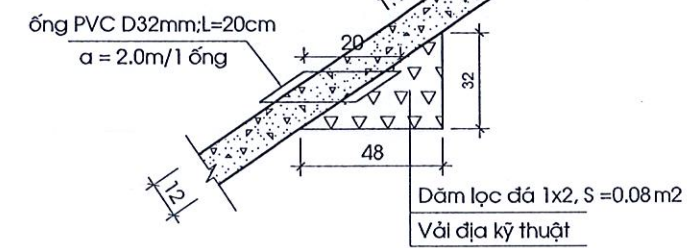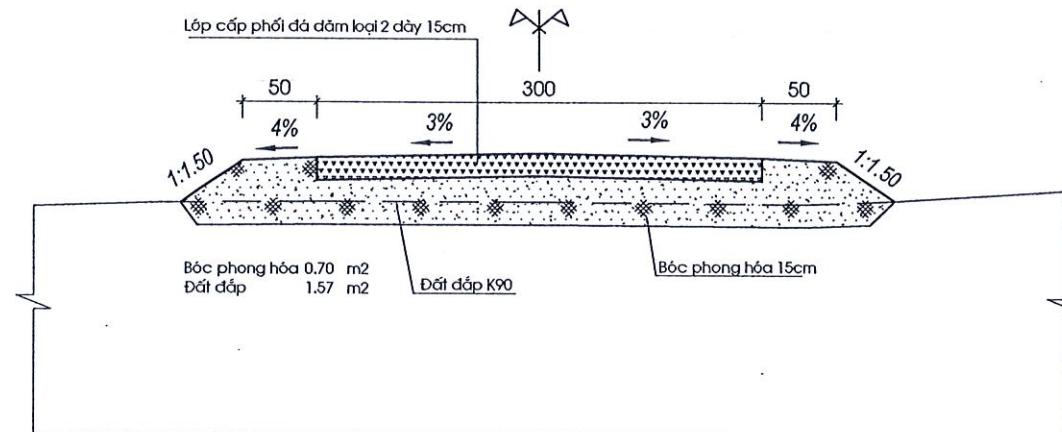



ỦY BAN NHÂN DÂN XÃ KỲ XUÂN	DỰ ÁN: KHÔI PHỤC, SỬA CHỮA ĐẬP BẢY SÀO, XÃ KỲ XUÂN	Chủ nhiệm TK	Trần Quốc Dũng		CÔNG TY CỔ PHẦN TƯ VẤN VÀ ĐẦU TƯ XÂY DỰNG HÀ TĨNH S.Đ. KĐ: 2803000169	CHI TIẾT GIA CỐ MÁI TALUY	
CÔNG TY CỔ PHẦN TƯ VẤN VÀ ĐẦU TƯ XÂY DỰNG HÀ TĨNH	ĐỊA ĐIỂM XÂY DỰNG: XÃ KỲ XUÂN, TỈNH HÀ TĨNH GIAI ĐOẠN: LẬP BÁO CÁO KINH TẾ - KỸ THUẬT HẠNG MỤC: CỐNG SAU TRẦN	Chủ trì TK GT	Nguyễn Thái Cường			TỶ LỆ:	SHBV: HBS.
		Thiết kế	Nguyễn Chí Linh			HT: 2026	KH NĂM : 2026
		Kiểm tra	Trần Quốc Dũng				

CẤU TẠO CỌC TIÊU

TỶ LỆ: 1/20

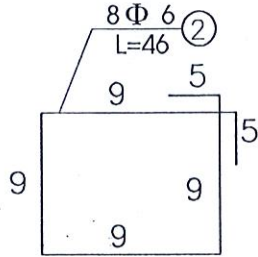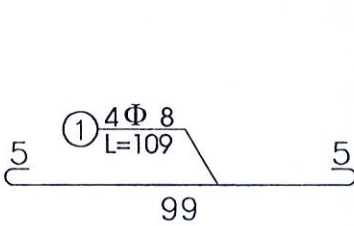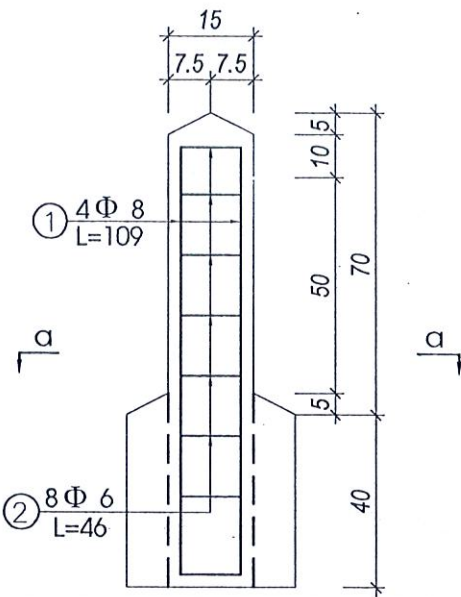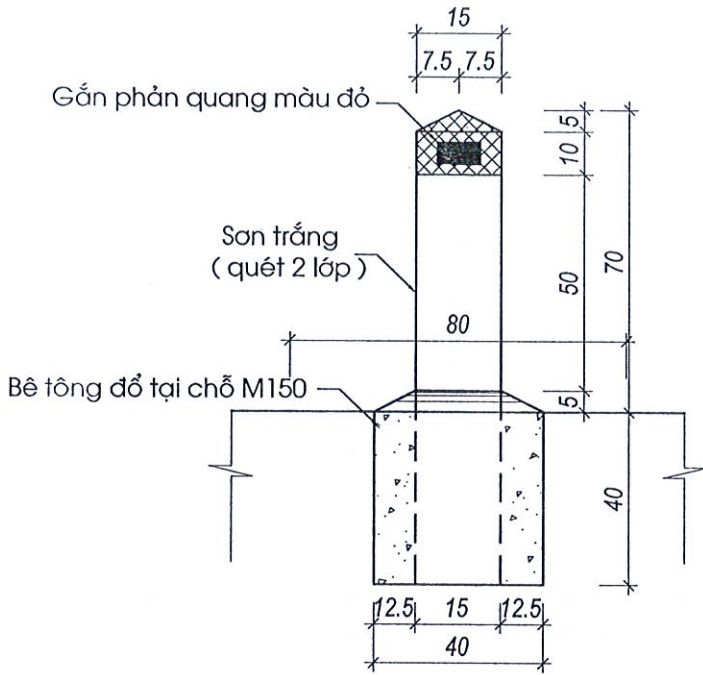

MẶT CẮT A-A

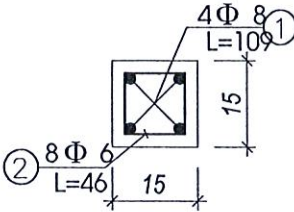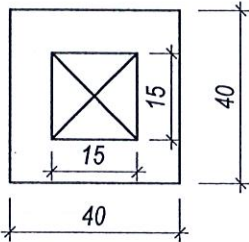

BẢNG KHỐI LƯỢNG 1 CỘT CỌC TIÊU


STT	HẠNG MỤC	BÊ TÔNG M200 (M3)	BÊ TÔNG M150 (M3)	THÉP Φ6 (KG)	THÉP Φ8 (KG)	GẮN TẮM NHỰA PHẢN QUANG (CÁI)	DIỆN TÍCH SƠN TRẮNG (SƠN 2 LẦN) (M2)	VÁN KHUÔN (M2)
1	Cọc tiêu	0.0248	0.055	0.82	1.72	2.0	0.36	1.18

GHI CHÚ:


- Kích thước bản vẽ dùng đơn vị cm.
- Tổng số cọc tiêu: 12 cọc.
- Cọc tiêu đúc sẵn bằng BT M200 đá(1x2)cm loại 1.
- Bệ móng dùng BT đổ tại chỗ M150.
- Chiều dày lớp bảo vệ cốt thép là 3cm.

ỦY BAN NHÂN DÂN XÃ KỲ XUÂN	DỰ ÁN: KHÔI PHỤC, SỬA CHỮA ĐẬP BẢY SÀO, XÃ KỲ XUÂN ĐỊA ĐIỂM XÂY DỰNG: XÃ KỲ XUÂN, TỈNH HÀ TĨNH GIAI ĐOẠN: LẬP BÁO CÁO KINH TẾ - KỸ THUẬT HẠNG MỤC: CỐNG SAU TRẦN	Chủ nhiệm TK Trần Quốc Dũng	Chủ trì TK GT Nguyễn Thái Cường	Thiết kế Nguyễn Chí Linh	Kiểm tra Trần Quốc Dũng	CÔNG TY CỔ PHẦN TƯ VẤN VÀ ĐẦU TƯ XÂY DỰNG HÀ TĨNH TƯ VẤN & ĐẦU TƯ XÂY DỰNG HÀ TĨNH GD: Trần Đình Thường	CHI TIẾT CỌC TIÊU TỶ LỆ: HT: 2026 SHBV: HBS. KH NĂM : 2026
----------------------------	--	--------------------------------	------------------------------------	-----------------------------	----------------------------	---	---


MẶT CẮT NGANG ĐẠI DIỆN TUYẾN

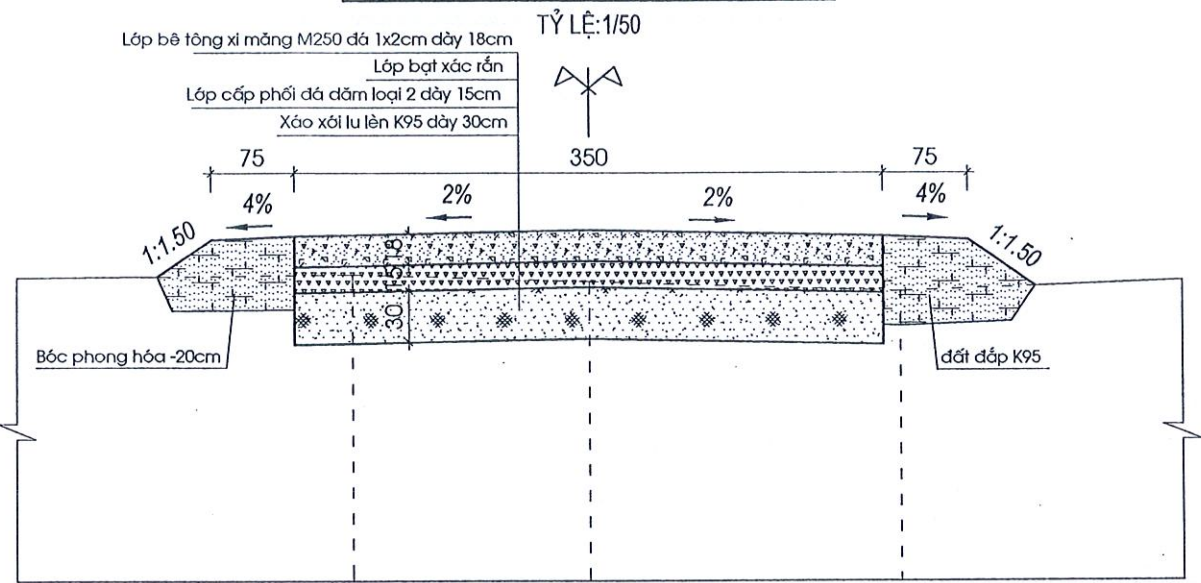


CẤU TẠO KHE CO

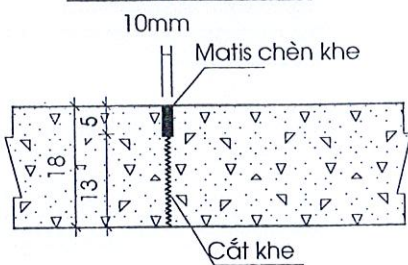

CẤU TẠO KHE GIÃN

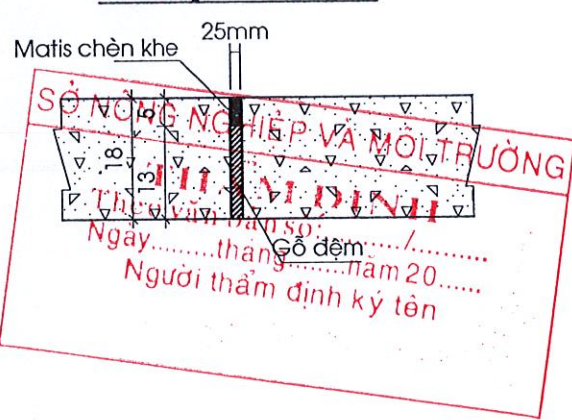


MẶT BẰNG BỐ TRÍ KHE CO, KHE GIÃN, MẶT ĐƯỜNG BÊ TÔNG XI MĂNG

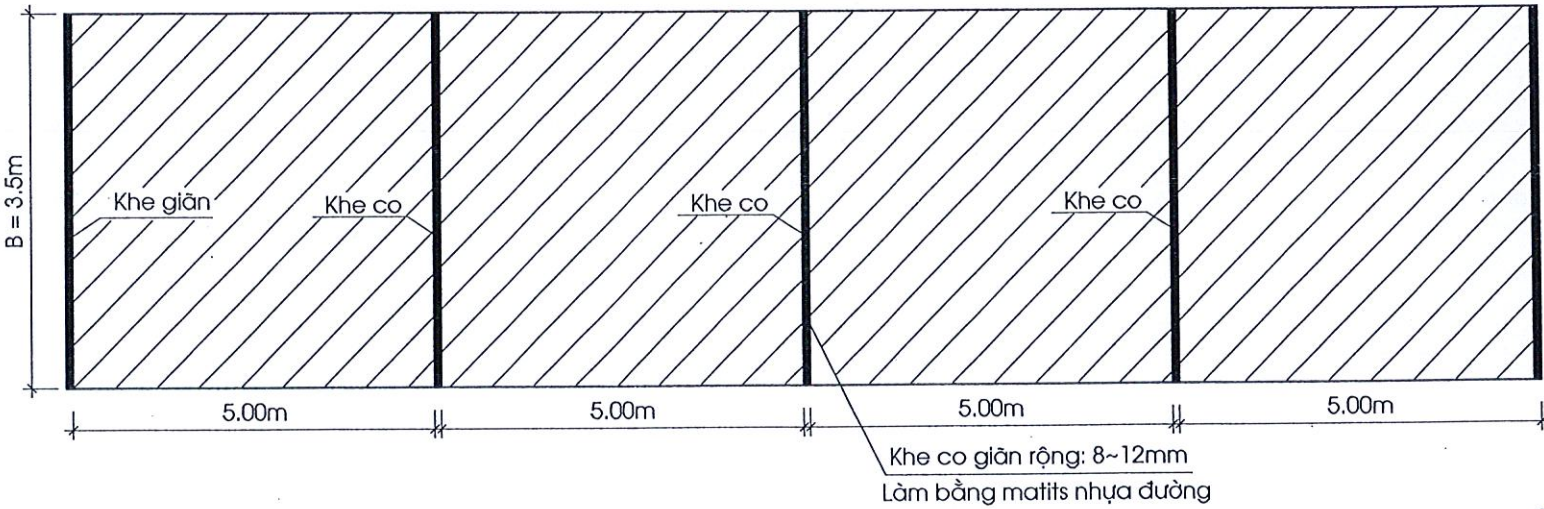

GHI CHÚ:

- + Kết cấu áo đường cứng tham khảo theo TCCS 39:2022/TCĐBVN
- + Kích thước bản vẽ ghi bằng "cm"
- + Bố trí 5m một khe co và 30m 1 khe giãn





ỦY BAN NHÂN DÂN XÃ KỶ XUÂN	DỰ ÁN: KHÔI PHỤC, SỬA CHỮA ĐẬP BẦY SÀO, XÃ KỶ XUÂN ĐỊA ĐIỂM XÂY DỰNG: XÃ KỶ XUÂN, TỈNH HÀ TĨNH GIAI ĐOẠN: LẬP BÁO CÁO KINH TẾ - KỸ THUẬT HẠNG MỤC: CỐNG SAU TRẦN	Chủ nhiệm TK	Trần Quốc Dũng	 CÔNG TY CỔ PHẦN TƯ VẤN & ĐẦU TƯ XÂY DỰNG HÀ TĨNH GD: Trần Đình Thường	DIỄN HÌNH ĐƯỜNG VƯỢT NỔI	
CÔNG TY CỔ PHẦN TƯ VẤN VÀ ĐẦU TƯ XÂY DỰNG HÀ TĨNH		Chủ trì TK GT	Nguyễn Thái Cường		TỶ LỆ:	SHBV: HBS.
		Thiết kế	Nguyễn Chí Linh		HT: 2026	KH NĂM : 2026
		Kiểm tra	Trần Quốc Dũng			

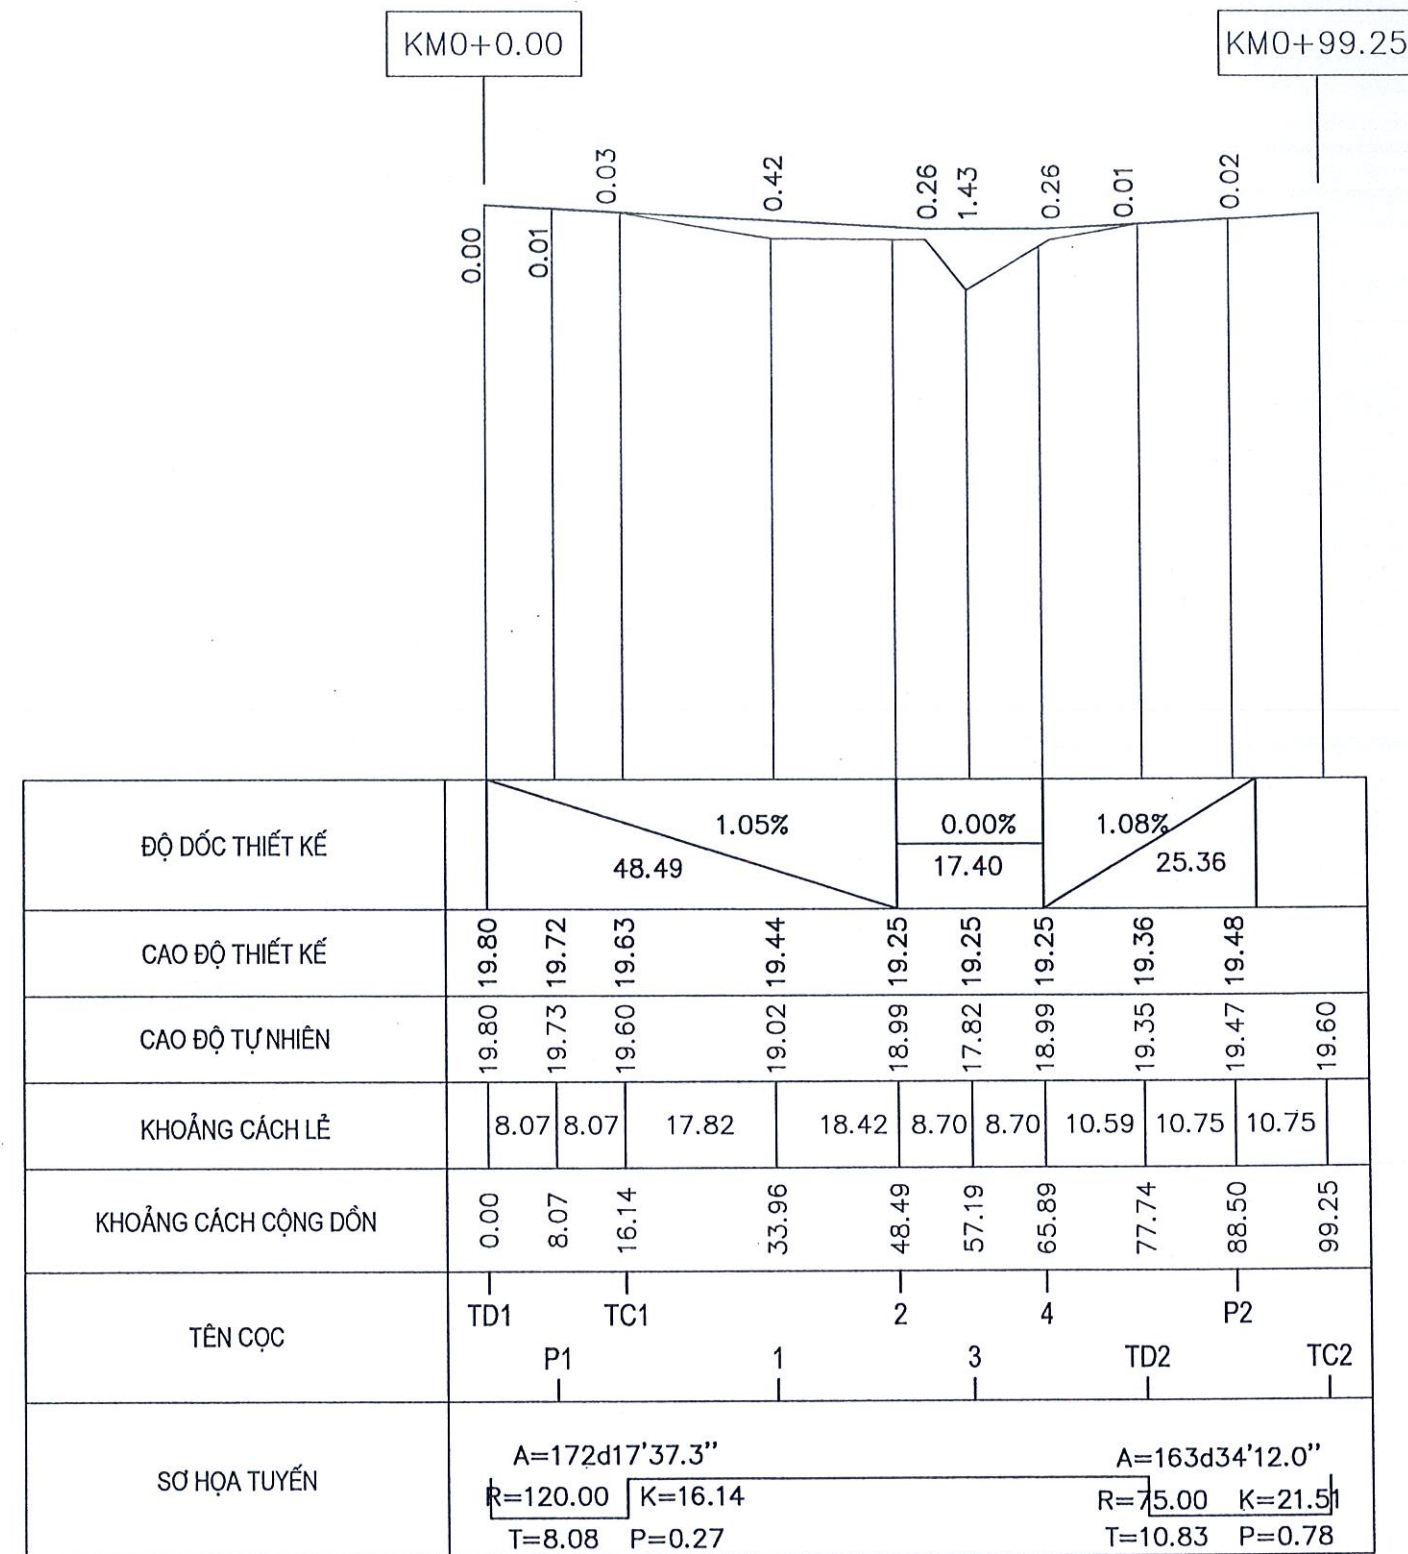

GHI CHÚ:

- Kích thước trên bản vẽ ghi bằng cm. Cao độ ghi bằng m.
- Bê tông M250 sử dụng đá dăm (1x2)cm.

ỦY BAN NHÂN DÂN XÃ KỲ XUÂN	DỰ ÁN: KHÔI PHỤC, SỬA CHỮA ĐẬP BẢY SÀO, XÃ KỲ XUÂN ĐỊA ĐIỂM XÂY DỰNG: XÃ KỲ XUÂN, TỈNH HÀ TĨNH GIAI ĐOẠN: LẬP BÁO CÁO KINH TẾ - KỸ THUẬT	Chủ nhiệm TK	Trần Quốc Dũng		CẮT ĐỌC ĐƯỜNG VƯỢT NỐI	
		Chủ trì TK GT	Nguyễn Thái Cường			
CÔNG TY CỔ PHẦN TƯ VẤN VÀ ĐẦU TƯ XÂY DỰNG HÀ TĨNH	HẠNG MỤC: CỐNG SAU TRẦN	Thiết kế	Nguyễn Chí Linh		TỶ LỆ:	SHBV: HBS.
		Kiểm tra	Trần Quốc Dũng		HT: 2026	KH NĂM : 2026

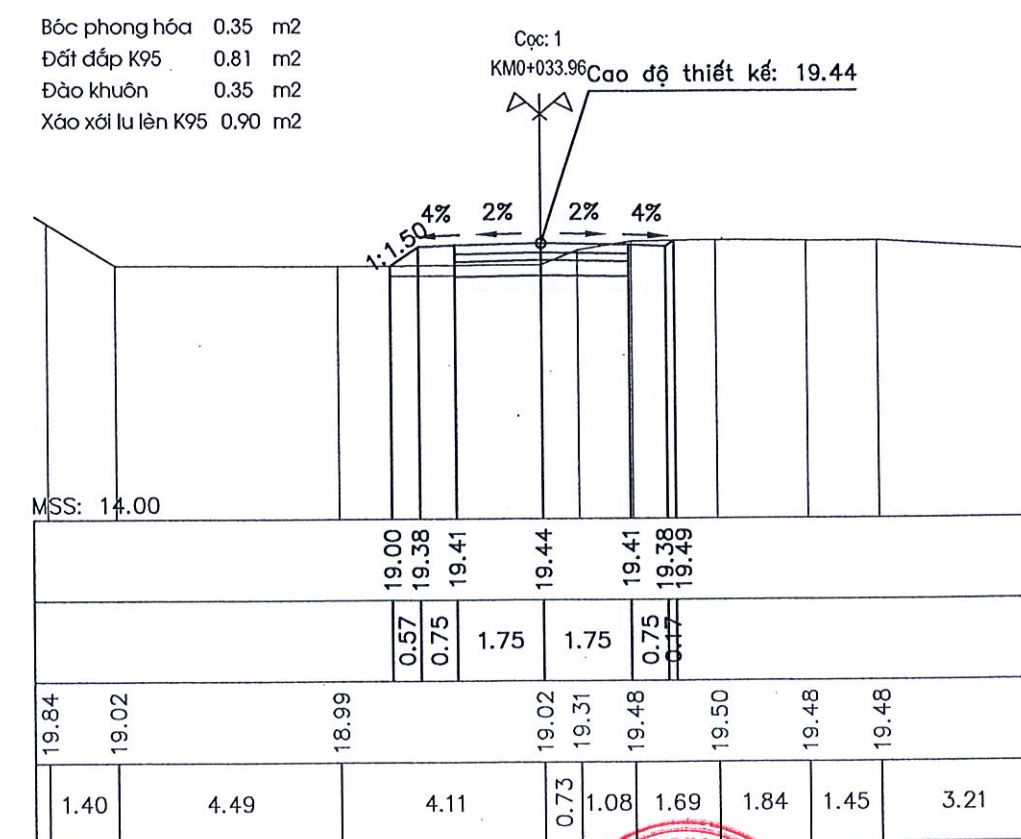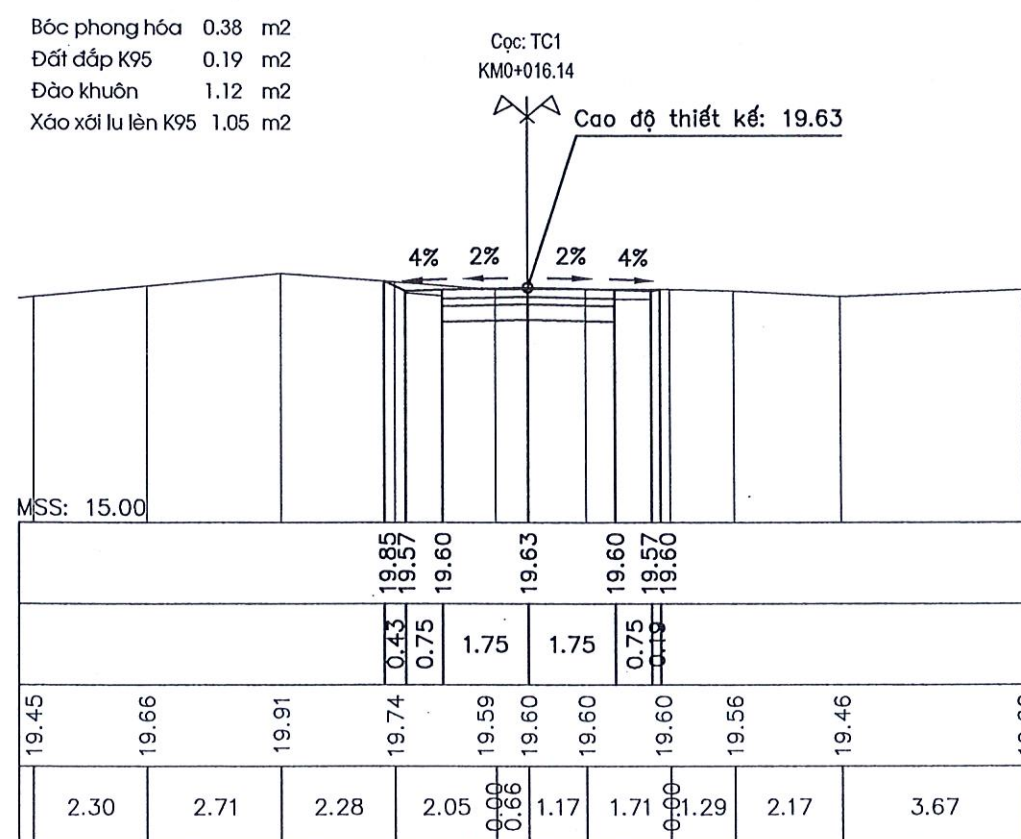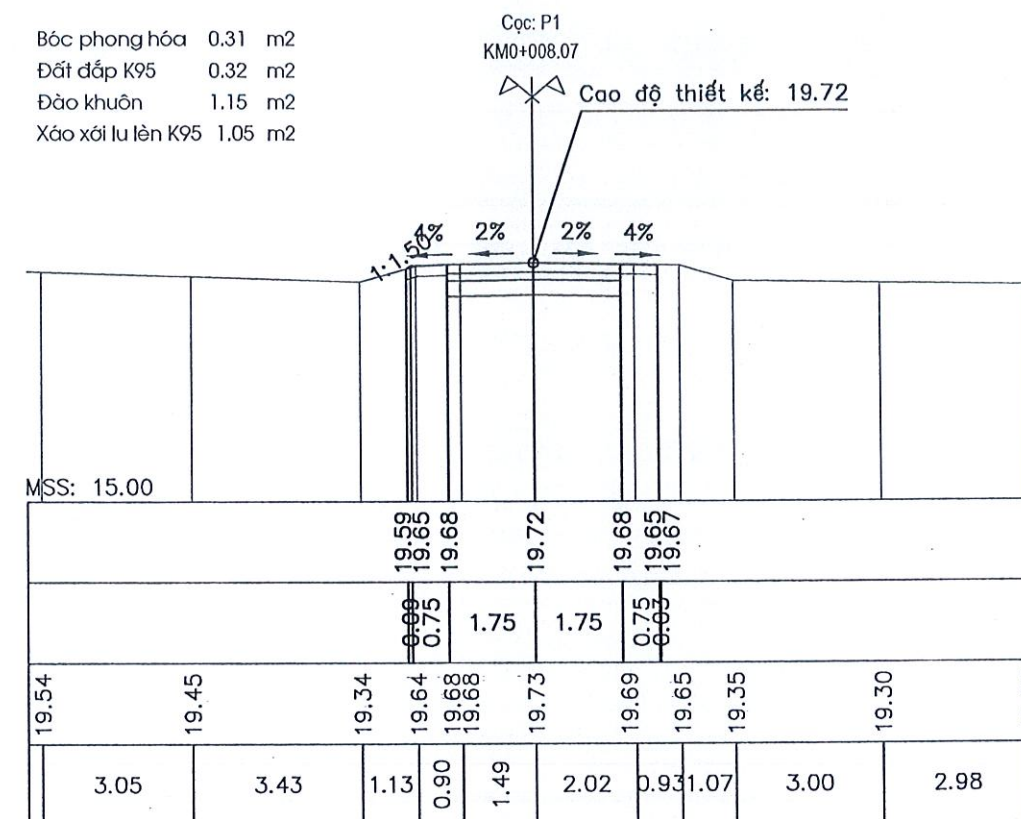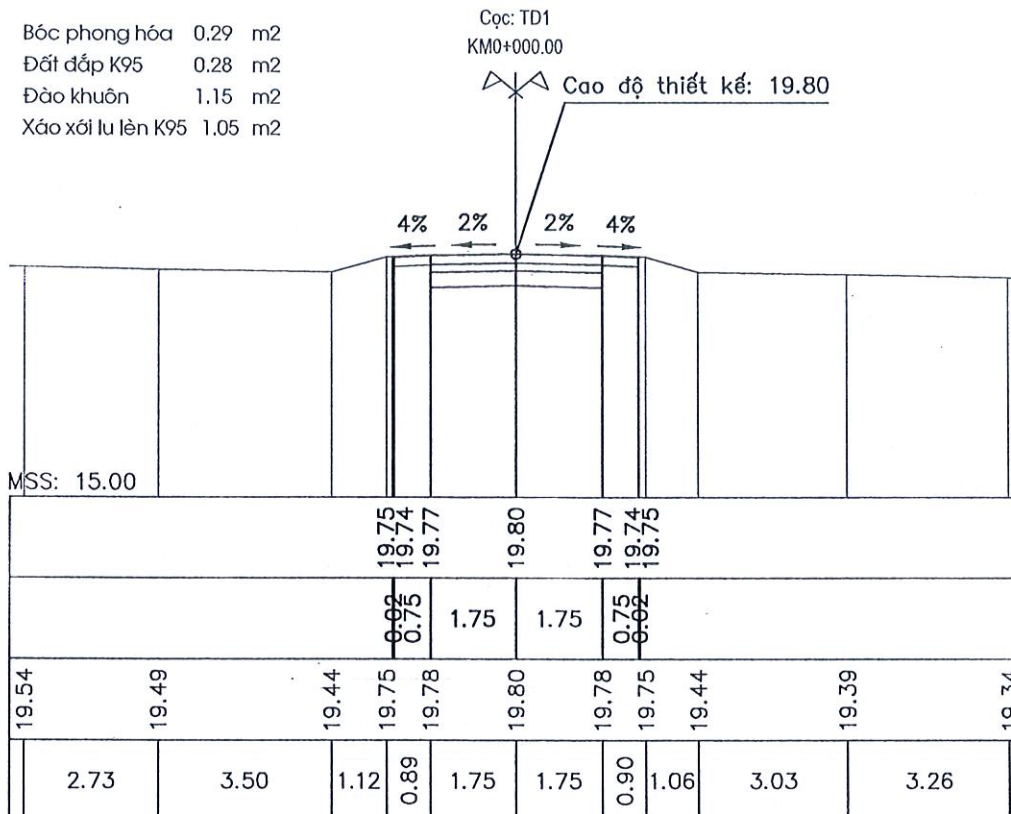

ỦY BAN NHÂN DÂN XÃ KỲ XUÂN	DỰ ÁN: KHÔI PHỤC, SỬA CHỮA ĐẬP BẦY SÀO, XÃ KỲ XUÂN ĐỊA ĐIỂM XÂY DỰNG: XÃ KỲ XUÂN, TỈNH HÀ TĨNH GIAI ĐOẠN: LẬP BÁO CÁO KINH TẾ - KỸ THUẬT HẠNG MỤC: CỐNG SAU TRẦN	Chủ nhiệm TK	Trần Quốc Dũng	 CÔNG TY CỔ PHẦN TƯ VẤN VÀ ĐẦU TƯ XÂY DỰNG HÀ TĨNH GD: Trần Đình Thường	CẮT NGANG ĐƯỜNG VƯỢT NỐI	
CÔNG TY CỔ PHẦN TƯ VẤN VÀ ĐẦU TƯ XÂY DỰNG HÀ TĨNH		Chủ trì TK GT	Nguyễn Thái Cường		TỶ LỆ:	SHBV: HBS.
		Thiết kế	Nguyễn Chí Linh		HT: 2026	KH NĂM : 2026
		Kiểm tra	Trần Quốc Dũng			

Bóc phong hóa 0.37 m2
Đất đắp K95 0.44 m2
Đào khuôn 0.32 m2
Xảo xối lu lên K95 1.05 m2

Cọc: 2
KM0+048.49
Cao độ thiết kế: 19.25

4% 2% 2% 4%

1:1.50

MSS: 14.00

17.80	19.19	19.22	19.25	19.22	19.19	19.09
2.10	0.75	1.75	1.75	0.75	0.15	
18.77	19.06	19.10	19.04	18.99	18.96	19.23
2.68	2.73	2.35	2.24	1.72	1.97	1.95

Cọc: 3 Cao độ thiết kế: 19.25
KM0+057.19

MSS: 13.00

18.56	18.56	17.76	17.76	18.56	18.69	18.66	17.82	17.82	17.82	18.85	18.95	18.90	18.61
0.49	0.91	1.51	0.38	1.66	4.15	0.90	0.00	1.91	0.05	3.61	3.50	0.93	

Bóc phong hóa 0.26 m²
 Đất đắp K95 0.44 m²
 Đào khuôn 0.37 m²
 Xáo xối lu lèn K95 0.99 m²

Cọc: 4
 KM0+065.89
 Cao độ thiết kế: 19.25

18.86	18.84	18.83	18.82	18.99	19.14	19.24	19.25	19.24	19.18	19.13	18.89
2.96	3.03	2.73	1.28	1.13	0.93	1.54	2.01	0.97	0.67	2.75	

Bóc phong hóa 0.18 m2
Đất đắp K95 0.25 m2
Đào khuôn 1.03 m2
Xáo xối lu lên K95 1.05 m2

Cọc: TD2
KM0+077.74
Cao độ thiết kế: 19.36


1:1
2%
2%
4%

MSS: 14.00


19.03	19.10	19.18	19.26	19.35	19.35	19.23
2.77	3.18	3.24	0.80	1.84	1.84	4.43
0.13	0.75	1.75	1.75	0.75	0.18	
19.22	19.30	19.33	19.36	19.33	19.30	19.35

ỦY BAN NHÂN DÂN XÃ KỲ XUÂN	DỰ ÁN: KHÔI PHỤC, SỬA CHỮA ĐẬP BẢY SÀO, XÃ KỲ XUÂN ĐỊA ĐIỂM XÂY DỰNG: XÃ KỲ XUÂN, TỈNH HÀ TĨNH GIAI ĐOẠN: LẬP BÁO CÁO KINH TẾ - KỸ THUẬT HẠNG MỤC: CỐNG SAU TRẦN	Chủ nhiệm TK	Trần Quốc Dũng		 CÔNG TY CỔ PHẦN TƯ VẤN VÀ ĐẦU TƯ XÂY DỰNG HÀ TĨNH GD: Trần Đình Thường	CẮT NGANG ĐƯỜNG VUỐT NỐI	
CÔNG TY CỔ PHẦN TƯ VẤN VÀ ĐẦU TƯ XÂY DỰNG HÀ TĨNH		Chủ trì TK GT	Nguyễn Thái Cường			Tỷ lệ:	SHBV: HBS.
		Thiết kế	Nguyễn Chí Linh			HT: 2026	KH NĂM : 2026
		Kiểm tra	Trần Quốc Dũng				

Bóc phong hóa 0.28 m2
Đất đắp K95 0.28 m2
Đào khuôn 1.14 m2
Xáo xới lu lên K95 1.05 m2

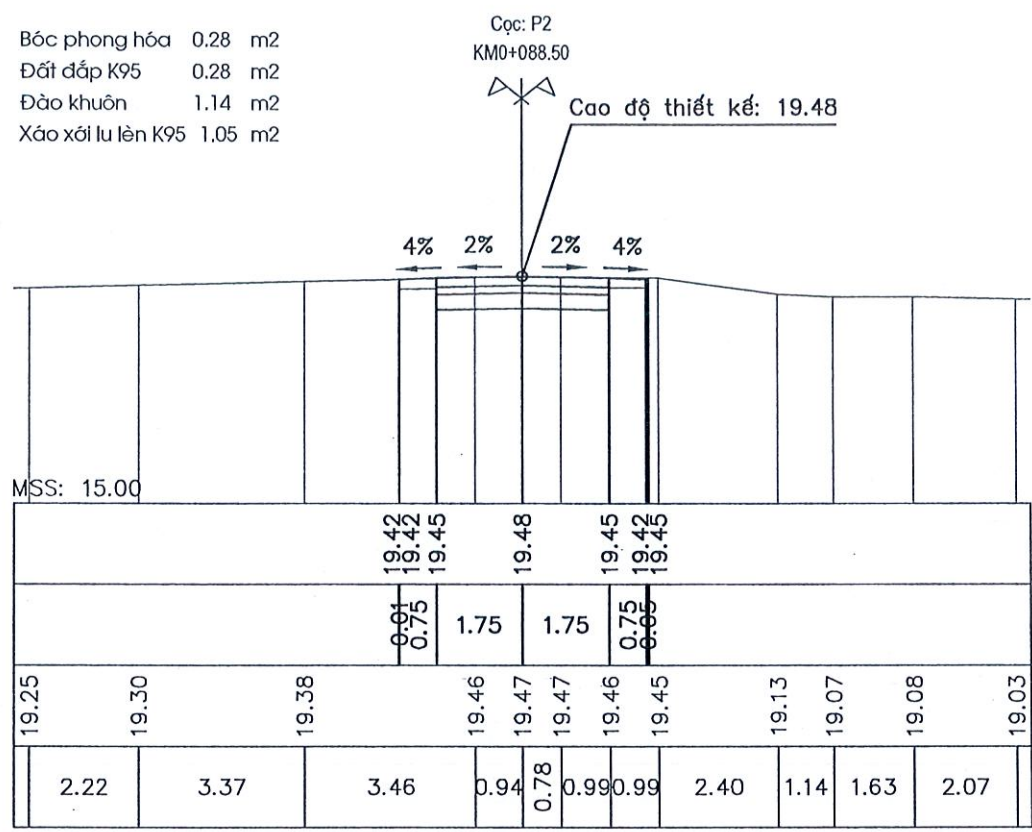



ỦY BAN NHÂN DÂN XÃ KỶ XUÂN	DỰ ÁN: KHÔI PHỤC, SỬA CHỮA ĐẬP BẢY SÀO, XÃ KỶ XUÂN ĐỊA ĐIỂM XÂY DỰNG: XÃ KỶ XUÂN, TỈNH HÀ TĨNH GIAI ĐOẠN: LẬP BÁO CÁO KINH TẾ - KỸ THUẬT HẠNG MỤC: CỐNG SAU TRẦN	Chủ nhiệm TK	Trần Quốc Dũng		 CÔNG TY CỔ PHẦN TƯ VẤN & ĐẦU TƯ XÂY DỰNG HÀ TĨNH GP: Trần Đình Thường	CẮT NGANG ĐƯỜNG VƯỢT NỐI	
CÔNG TY CỔ PHẦN TƯ VẤN VÀ ĐẦU TƯ XÂY DỰNG HÀ TĨNH		Chủ trì TK GT	Nguyễn Thái Cường			TỶ LỆ:	SHBV: HBS.
		Thiết kế	Nguyễn Chí Linh			HT: 2026	KH NĂM : 2026
		Kiểm tra	Trần Quốc Dũng				

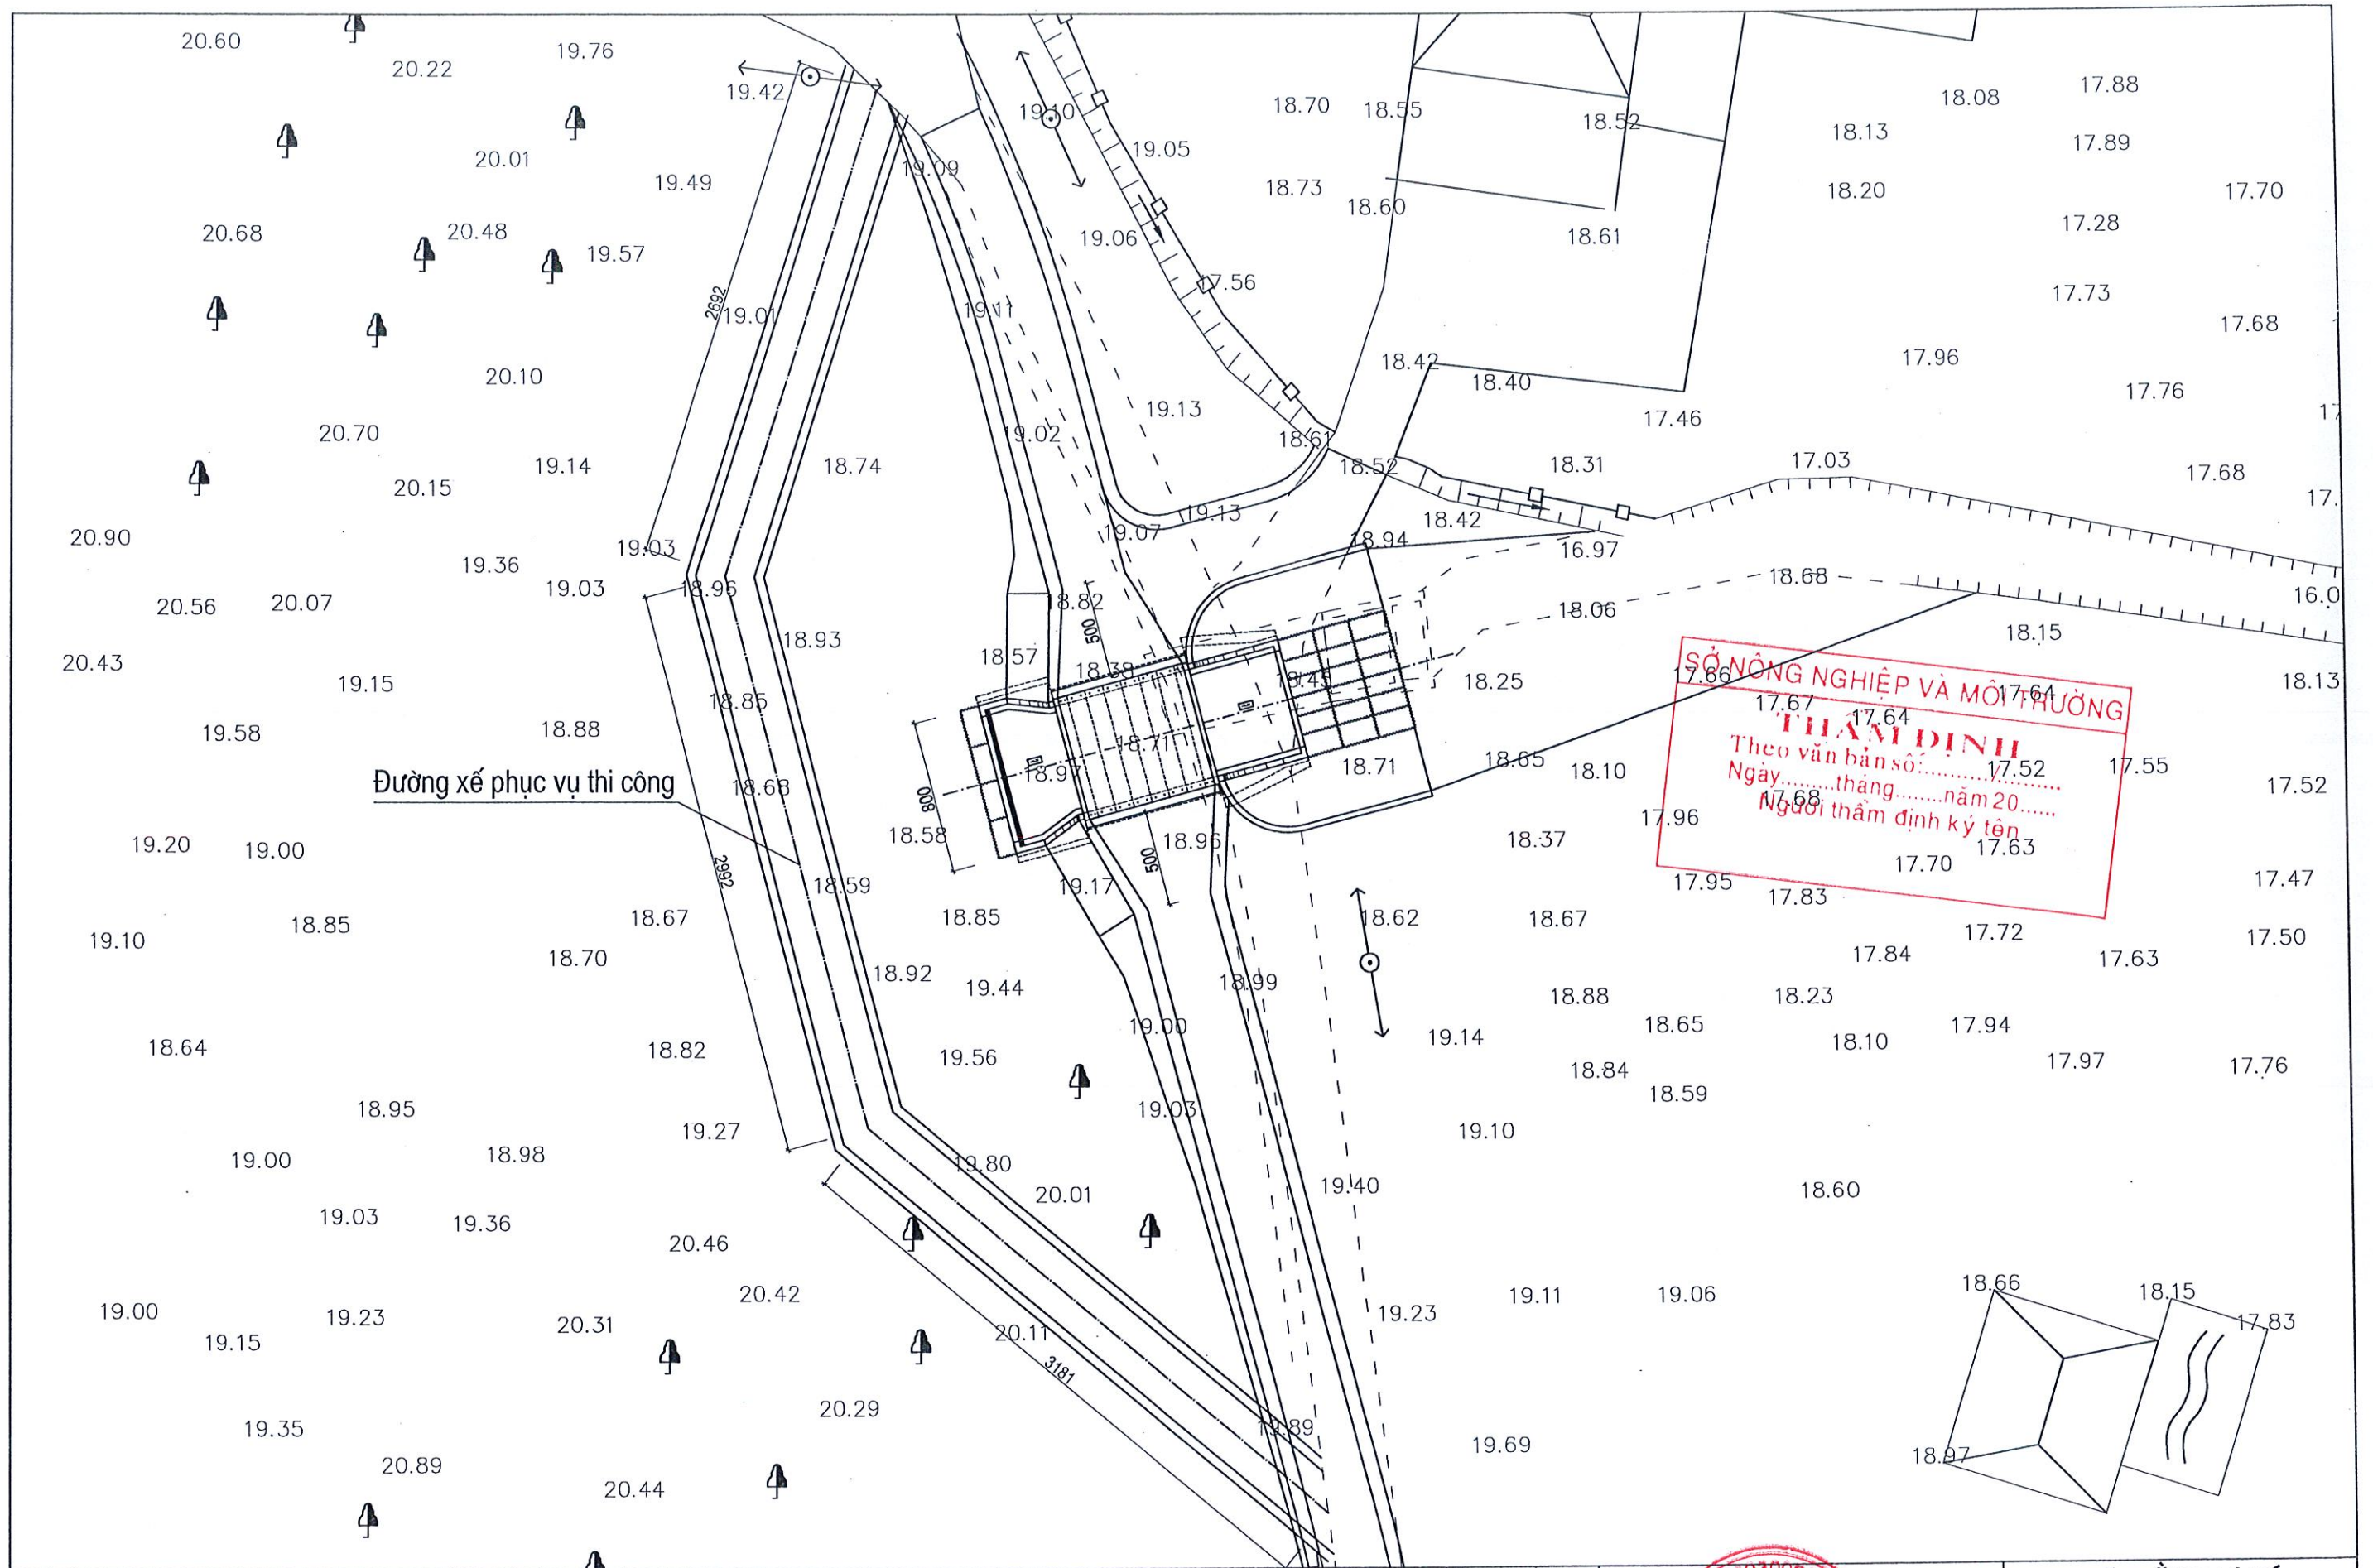

ỦY BAN NHÂN DÂN XÃ KỶ XUÂN	DỰ ÁN: KHÔI PHỤC, SỬA CHỮA ĐẬP BẢY SÀO, XÃ KỶ XUÂN ĐỊA ĐIỂM XÂY DỰNG: XÃ KỶ XUÂN, TỈNH HÀ TĨNH GIAI ĐOẠN: LẬP BÁO CÁO KINH TẾ - KỸ THUẬT HẠNG MỤC: CỐNG SAU TRẦN	Chủ nhiệm TK	Trần Quốc Dũng	 CÔNG TY CỔ PHẦN TƯ VẤN & ĐẦU TƯ XÂY DỰNG HÀ TĨNH GD: Trần Đình Thường	MẶT BẰNG VỊ TRÍ ĐƯỜNG TRÁNH THI CÔNG	
Chủ trì TK GT		Nguyễn Thái Cường				
CÔNG TY CỔ PHẦN TƯ VẤN VÀ ĐẦU TƯ XÂY DỰNG HÀ TĨNH		Thiết kế	Nguyễn Chí Linh		TỶ LỆ:	SHBV: HBS.
		Kiểm tra	Trần Quốc Dũng		HT: 2026	KH NĂM : 2026

CHI TIẾT CỐNG CỬ PHÁ BỎ

(TỶ LỆ: 1/50)

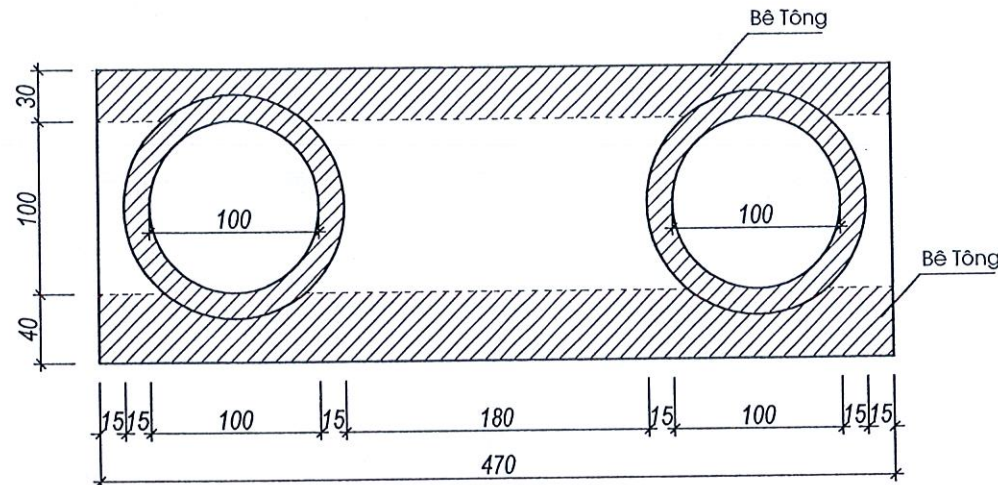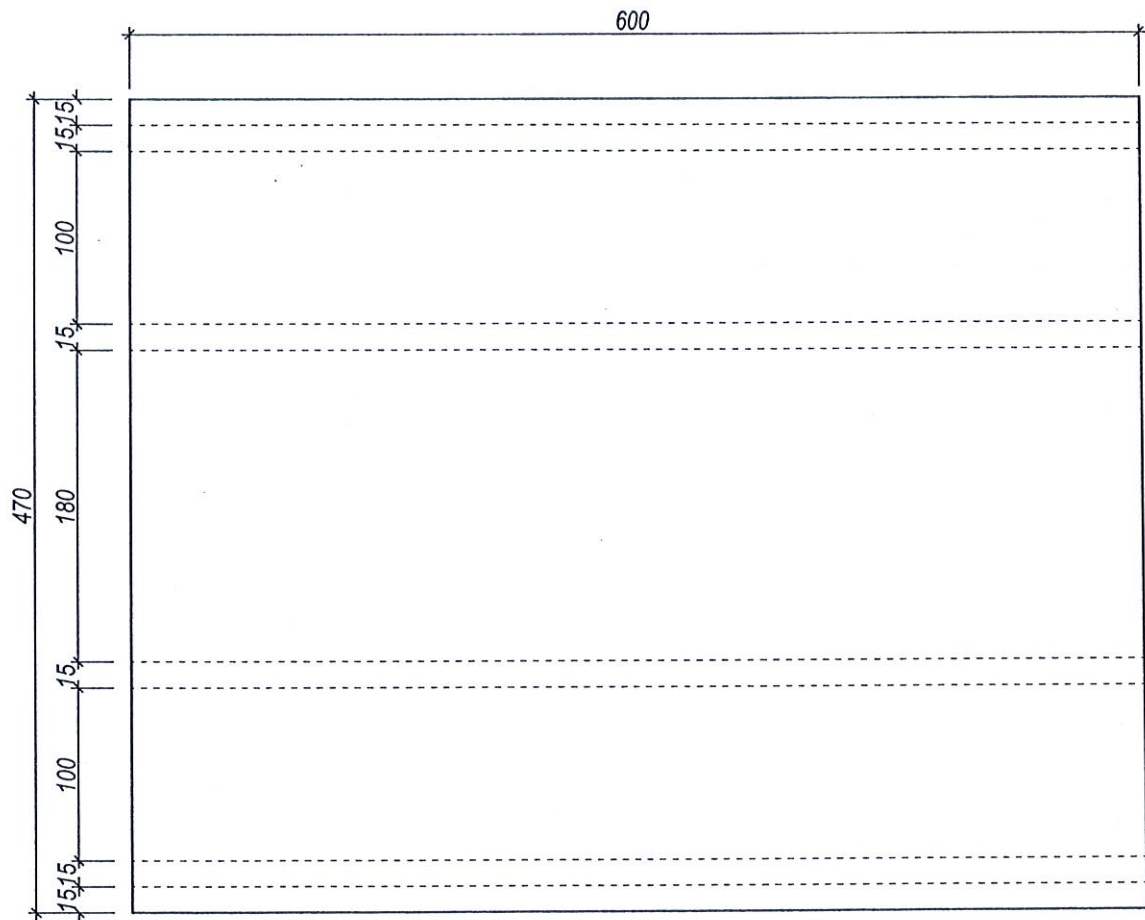

GHI CHÚ:

- Kích thước trên bản vẽ ghi bằng cm. Cao độ ghi bằng m.

ỦY BAN NHÂN DÂN XÃ KỶ XUÂN	DỰ ÁN: KHÔI PHỤC, SỬA CHỮA ĐẬP BẢY SÀO, XÃ KỶ XUÂN ĐỊA ĐIỂM XÂY DỰNG: XÃ KỶ XUÂN, TỈNH HÀ TĨNH GIAI ĐOẠN: LẬP BÁO CÁO KINH TẾ - KỸ THUẬT HẠNG MỤC: CỐNG SAU TRẦN	Chủ nhiệm TK	Trần Quốc Dũng	 GD. Trần Đình Thương	CHI TIẾT CỐNG CỬ PHÁ BỎ	
CÔNG TY CỔ PHẦN TƯ VẤN VÀ ĐẦU TƯ XÂY DỰNG HÀ TĨNH		Chủ trì TK GT	Nguyễn Thái Cường			
		Thiết kế	Nguyễn Chí Linh		HT: 2026	KH NĂM : 2026
		Kiểm tra	Trần Quốc Dũng			