



BÁO CÁO KINH TẾ - KỸ THUẬT ĐẦU TƯ XÂY DỰNG TẬP II: THIẾT KẾ BẢN VẼ THI CÔNG QUYỂN: 2/5

TÊN DỰ ÁN: NÂNG CẤP, SỬA CHỮA TRỤ SỞ LÀM VIỆC XÃ ĐẠI HẢI, XÃ THỚI AN HỘI,
XÃ PHONG NẴM, XÃ AN LẠC THÔN, XÃ NHƠN MỸ.

HẠNG MỤC: II. XÃ THỚI AN HỘI.

ĐỊA ĐIỂM: XÃ THỚI AN HỘI, THÀNH PHỐ CẦN THƠ.

ĐƠN VỊ TƯ VẤN: CÔNG TY CỔ PHẦN TƯ VẤN XÂY DỰNG KHÁNH HƯNG




ĐỊA CHỈ: 135/11, HÙNG VƯƠNG, PHƯỜNG SÓC TRĂNG, THÀNH PHỐ CẦN THƠ.

TEL: 0299.3613337; **FAX:** 0299.3613337

CHỦ ĐẦU TƯ: BAN QUẢN LÝ DỰ ÁN ĐẦU TƯ XÂY DỰNG KHU VỰC KẾ SÁCH.

QUẢN LÝ DỰ ÁN: BAN QUẢN LÝ DỰ ÁN ĐẦU TƯ XÂY DỰNG KHU VỰC KẾ SÁCH.

ĐỊA CHỈ: XÃ KẾ SÁCH, THÀNH PHỐ CẦN THƠ.

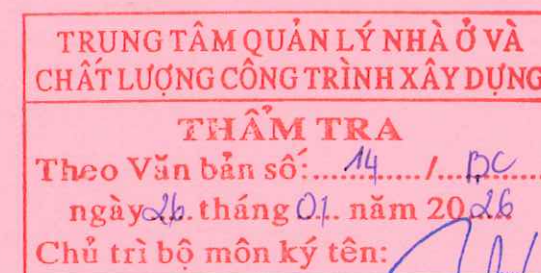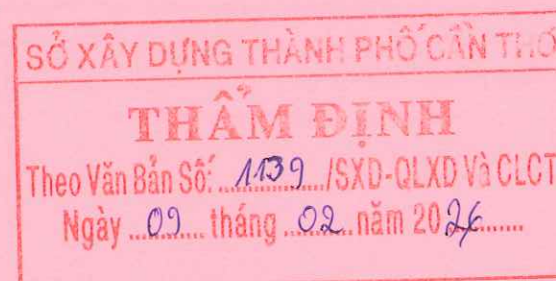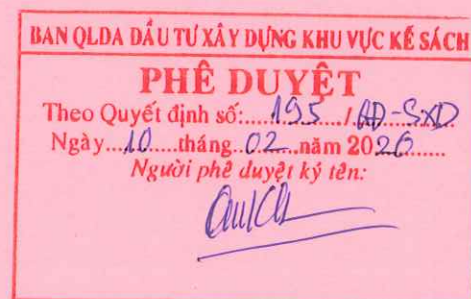

CÔNG TY CỔ PHẦN TƯ VẤN XÂY DỰNG

KHÁNH HƯNG



CỘNG HÒA XÃ HỘI CHỦ NGHĨA VIỆT NAM

Độc lập – Tự do – Hạnh phúc

BÁO CÁO KINH TẾ - KỸ THUẬT ĐẦU TƯ XÂY DỰNG TẬP II: THIẾT KẾ BẢN VẼ THI CÔNG

TÊN DỰ ÁN: NÂNG CẤP, SỬA CHỮA TRỤ SỞ LÀM VIỆC XÃ ĐẠI HẢI, XÃ THỚI AN HỘI,
XÃ PHONG NẪM, XÃ AN LẠC THÔN, XÃ NHƠN MỸ.

HẠNG MỤC: II. XÃ THỚI AN HỘI.

ĐỊA ĐIỂM: XÃ THỚI AN HỘI, THÀNH PHỐ CẦN THƠ.

ĐƠN VỊ TƯ VẤN: CÔNG TY CỔ PHẦN TƯ VẤN XÂY DỰNG KHÁNH HƯNG

ĐỊA CHỈ: 135/11, HÙNG VƯƠNG, PHƯỜNG SÓC TRĂNG, THÀNH PHỐ CẦN THƠ.

TEL: 0299.3613337; **FAX:** 0299.3613337

CHỦ ĐẦU TƯ: BAN QUẢN LÝ DỰ ÁN ĐẦU TƯ XÂY DỰNG KHU VỰC KẾ SÁCH.

QUẢN LÝ DỰ ÁN: BAN QUẢN LÝ DỰ ÁN ĐẦU TƯ XÂY DỰNG KHU VỰC KẾ SÁCH.

ĐỊA CHỈ: XÃ KẾ SÁCH, THÀNH PHỐ CẦN THƠ.

**ĐẠI DIỆN CHỦ ĐẦU TƯ
DUYỆT**

**ĐƠN VỊ TƯ VẤN
CÔNG TY CP TVXD KHÁNH HƯNG
PHÓ TỔNG GIÁM ĐỐC**




BUI ĐÌNH THUẦN

CHỦ NHIỆM THIẾT KẾ

[Signature]

KS. HUỲNH VĂN DỀ

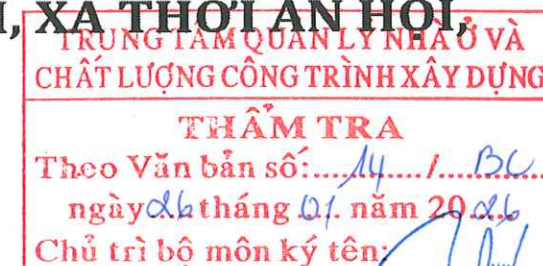



BÁO CÁO KINH TẾ - KỸ THUẬT ĐẦU TƯ XÂY DỰNG TẬP II: THIẾT KẾ BẢN VẼ THI CÔNG

TÊN DỰ ÁN: NÂNG CẤP, SỬA CHỮA TRỤ SỞ LÀM VIỆC XÃ ĐẠI HẢI, XÃ THỚI AN HỘI,
XÃ PHONG NẴM, XÃ AN LẠC THÔN, XÃ NHƠN MỸ.

HẠNG MỤC: II. XÃ THỚI AN HỘI.

- II.1. CẢI TẠO TRỤ SỞ ỦY BAN NHÂN DÂN XÃ.
- II.2. CẢI TẠO TRUNG TÂM PHỤC VỤ HÀNH CHÍNH CÔNG.
- II.3. CẢI TẠO PHÒNG KINH TẾ.
- II.4. CẢI TẠO TRỤ SỞ LÀM VIỆC ĐẢNG ỦY.
- II.5. CẢI TẠO KHỐI ĐOÀN THỂ.





BÁO CÁO KINH TẾ - KỸ THUẬT ĐẦU TƯ XÂY DỰNG TẬP II: THIẾT KẾ BẢN VẼ THI CÔNG

TÊN DỰ ÁN: NÂNG CẤP, SỬA CHỮA TRỤ SỞ LÀM VIỆC XÃ ĐẠI HẢI, XÃ THỚI AN HỘI,
XÃ PHONG NẪM, XÃ AN LẠC THÔN, XÃ NHƠN MỸ.


HẠNG MỤC: II. XÃ THỚI AN HỘI.

II.1. CẢI TẠO TRỤ SỞ UỶ BAN NHÂN DÂN XÃ.



CẦU BT

SÔNG HẬU

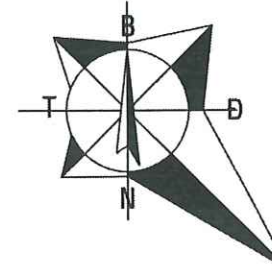

 TRỤ ĐIỆN TRUNG THẾ TRÒN
 TRỤ ĐIỆN HẠ THẾ TRÒN
 CÂY BÀNG
 CÂY CỎ
 ĐƯỜNG NHỰA
 NỀN SÂN BÊ TÔNG
 NỀN SÂN ĐẤT
 HỐ GA
 RÃNH
 HÀNG RÀO TƯỜNG
 DÂY ĐIỆN
 RÃNH ĐẤT

MỐC CAO ĐỘ, GỬI TRÊN MỐC SỨ DC2
M1 = +2.128

1. KHỐI UBND CẢI TẠO
2. HỘI TRƯỞNG CẢI TẠO.
- 2A. HÀNH CHÍNH CÔNG CẢI TẠO
3. NHÀ VỆ SINH HIỆN HỮU
4. NHÀ XE 2 BÁNH HIỆN HỮU
5. CỔNG CHÍNH HIỆN HỮU
6. CỔNG PHỤ HIỆN HỮU
7. SÂN NỘI BỘ HIỆN HỮU
8. HÀNG RÀO HIỆN HỮU.

PHÊ DUYỆT

Theo Quyết định số: 195 /QĐ-CTD
Ngày: 10 tháng 02 năm 2026
Người phê duyệt ký tên:

Conclude

SỞ XÂY DỰNG THÀNH PHỐ CẦN THƠ

THẨM ĐỊNH

Theo Văn Bản Số: 1139 /SXĐ-QLXD VÀ CLCT
Ngày 09 tháng 02 năm 2026

TRUNG TÂM QUẢN LÝ NHÀ Ở VÀ
CHẤT LƯỢNG CÔNG TRÌNH XÂY DỰNG

THẨM TRA

Theo Văn bản số: 14 / BC
ngày 26 tháng 01 năm 2026
Chủ trì bộ môn ký tên: [Signature]



CÔNG TY CỔ PHẦN TƯ VẤN XÂY DỰNG
KHÁNH HƯNG
ĐC: 135/11 HÙNG VƯƠNG, P. SÓC TRĂNG, TPCT
ĐT: 02993 613337 FAX: 02993 613337
EMAIL: TUVANKHANHHUNGST@YANOO.COM.VN

PHÓ TỔNG GIÁM ĐỐC



BÙI ĐÌNH THUẬN

KS. HUỖNH VĂN DỄ
SOT-00031911

CHỦ TRÌ THIẾT KẾ


KS. HUỖNH HỮU NAM
SOT-00081566

THIẾT KẾ


HUỖNH TẤN ĐẠT
SOT-00121398

KIỂM TRA

S. HUỖNH VĂN D
SOT-00031911


BAN QLDA ĐẦU TƯ XÂY DỰNG KHU VỰC KẾ SÁCH

DỰ ÁN: NÂNG CẤP, SỬA CHỮA TRỤ SỞ LÀM VIỆC XÃ ĐẠI HẢI XÃ THỜI AN HỘI, XÃ PHONG NẴM, XÃ AN LẠC THÔN, XÃ NHƠN MỸ
ĐỊA CHỈ: XÃ THỜI AN HỘI, THÀNH PHỐ CẦN THƠ
THIẾT KẾ 1 BƯỚC: THIẾT KẾ BẢN VẼ THI CÔNG

HM: II. MẶT BẰNG TỔNG THỂ

**MẶT BẰNG TỔNG THỂ UBND
XÃ THỜI AN HỘI**

TỶ LỆ:	1/300	BẢN VẼ SỐ:	TT 01/01
LẦN XUẤT BẢN:		THỜI GIAN:	.../20...

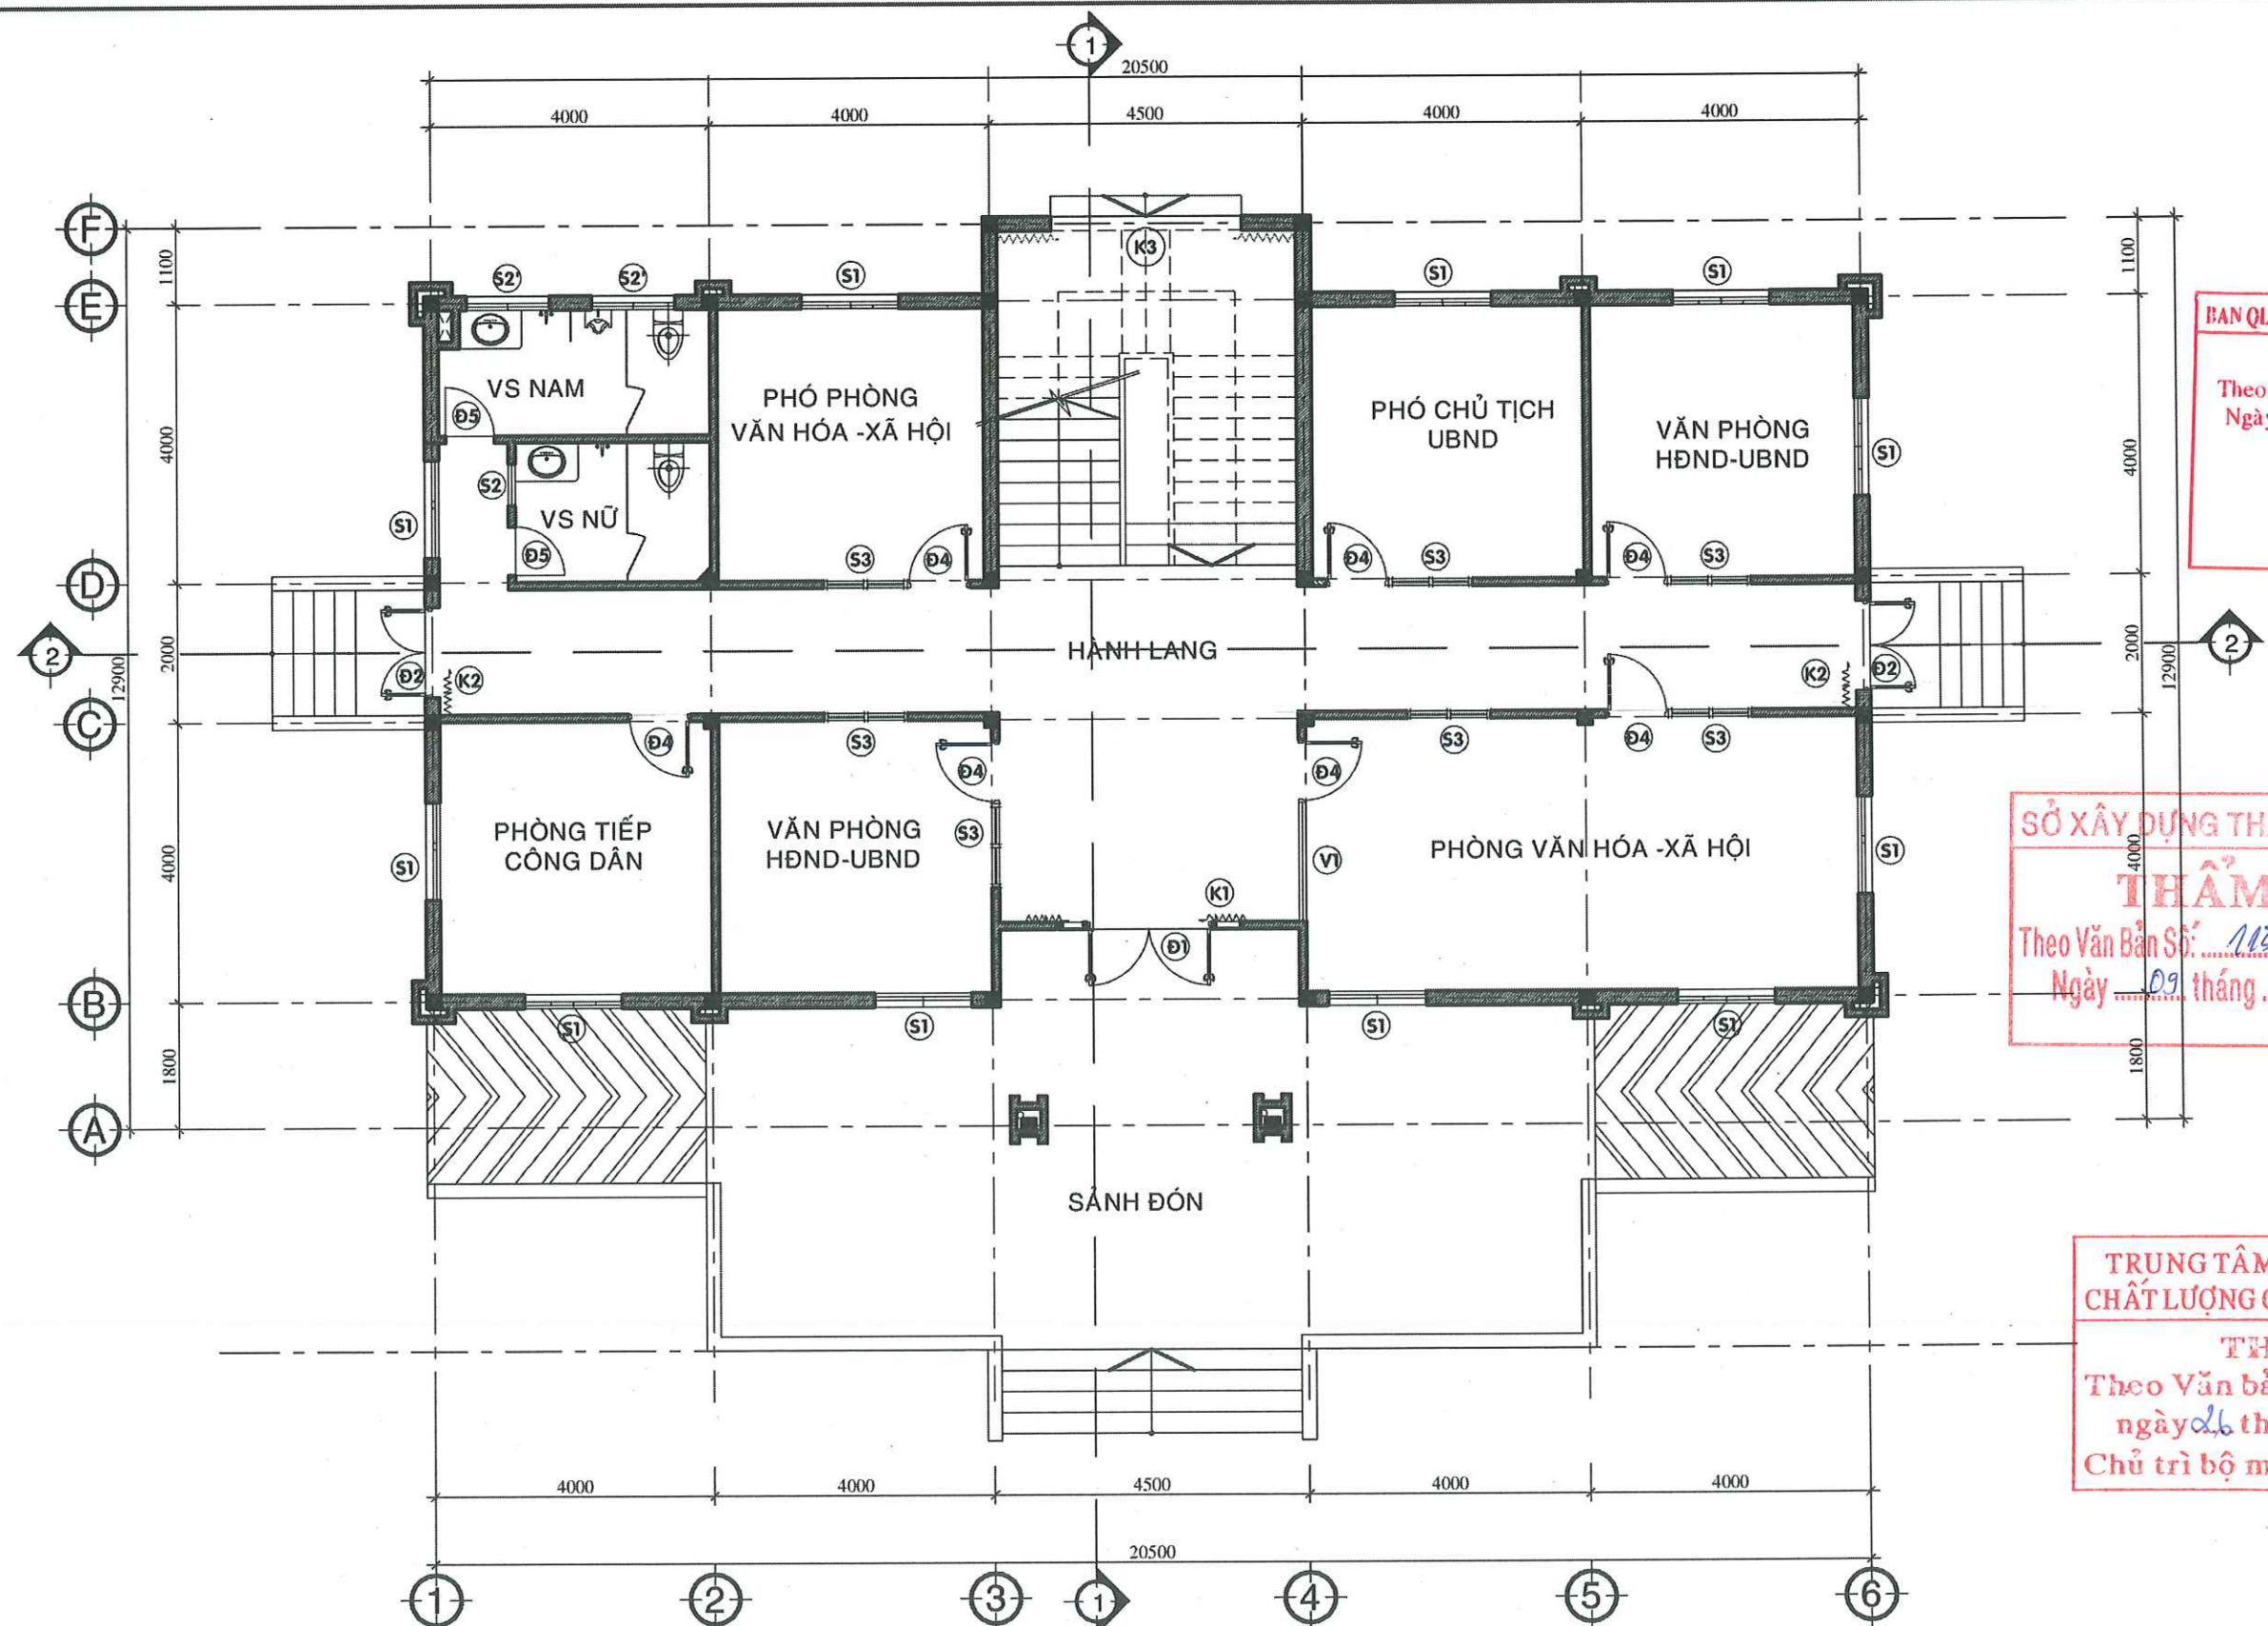


BAN QLDA ĐẦU TƯ XÂY DỰNG KHU VỰC KẾ SÁCH
PHÊ DUYỆT
Theo Quyết định số: 195/BD-SĐ
Ngày: 10 tháng 02 năm 2026
Người phê duyệt ký tên: *Công*

SỞ XÂY DỰNG THÀNH PHỐ CẦN THƠ
THẨM ĐỊNH
Theo Văn bản số: 1129/SXD-QLXD và CLCT
Ngày: 09 tháng 02 năm 2026

TRUNG TÂM QUẢN LÝ NHÀ Ở VÀ CHẤT LƯỢNG CÔNG TRÌNH XÂY DỰNG
THẨM TRA
Theo Văn bản số: 14/BC
ngày 26 tháng 01 năm 2026
Chủ trì bộ môn ký tên: *Châu*

MẶT BẰNG TẦNG TRỆT HIỆN TRẠNG, TL 1/100

 CÔNG TY CỔ PHẦN TƯ VẤN XÂY DỰNG KHÁNH HƯNG ĐC: 135/11 HÙNG VƯƠNG, P. SÓC TRĂNG, TP. CẦN THƠ ĐT: 02993 613337 FAX: 02993 613337 EMAIL: TUVANKHANHHUNGST@YAHOO.COM.VN	PHÓ TỔNG GIÁM ĐỐC <i>[Signature]</i>	CHỦ NHIỆM KHẢO SÁT <i>[Signature]</i> KS. HỨA HOÀNG HUY SOT-00047821	ĐO <i>[Signature]</i> KS. NGUYỄN HOÀNG DƯƠNG SOT-00047822	VẼ <i>[Signature]</i> KS. HỨA HOÀNG HUY SOT-00047821	KIỂM TRA <i>[Signature]</i> KS. HUỖNH VĂN ĐẾ SOT-00031911	BAN QLDA ĐẦU TƯ XÂY DỰNG KHU VỰC KẾ SÁCH DỰ ÁN: NÂNG CẤP, SỬA CHỮA TRỤ SỞ LÀM VIỆC XÃ ĐẠI HẢI, XÃ THỜI AN HỘI, XÃ PHONG NẤM, XÃ AN LẠC THÔN, XÃ NHƠN MỸ ĐỊA CHỈ: XÃ THỜI AN HỘI, THÀNH PHỐ CẦN THƠ THIẾT KẾ 1 BƯỚC: THIẾT KẾ BẢN VẼ THI CÔNG	HẠNG MỤC: II.1. CẢI TẠO TRỤ SỞ ỦY BAN NHÂN DÂN XÃ MẶT BẰNG TẦNG TRỆT HIỆN TRẠNG TỶ LỆ: 1/100 BẢN VẼ SỐ: HT 01/10 LẦN XUẤT BẢN: ... THỜI GIAN: .../20...		
	TRƯỞNG <i>[Signature]</i>								
	PHÓ TRƯỞNG <i>[Signature]</i>								
	TRƯỞNG <i>[Signature]</i>								

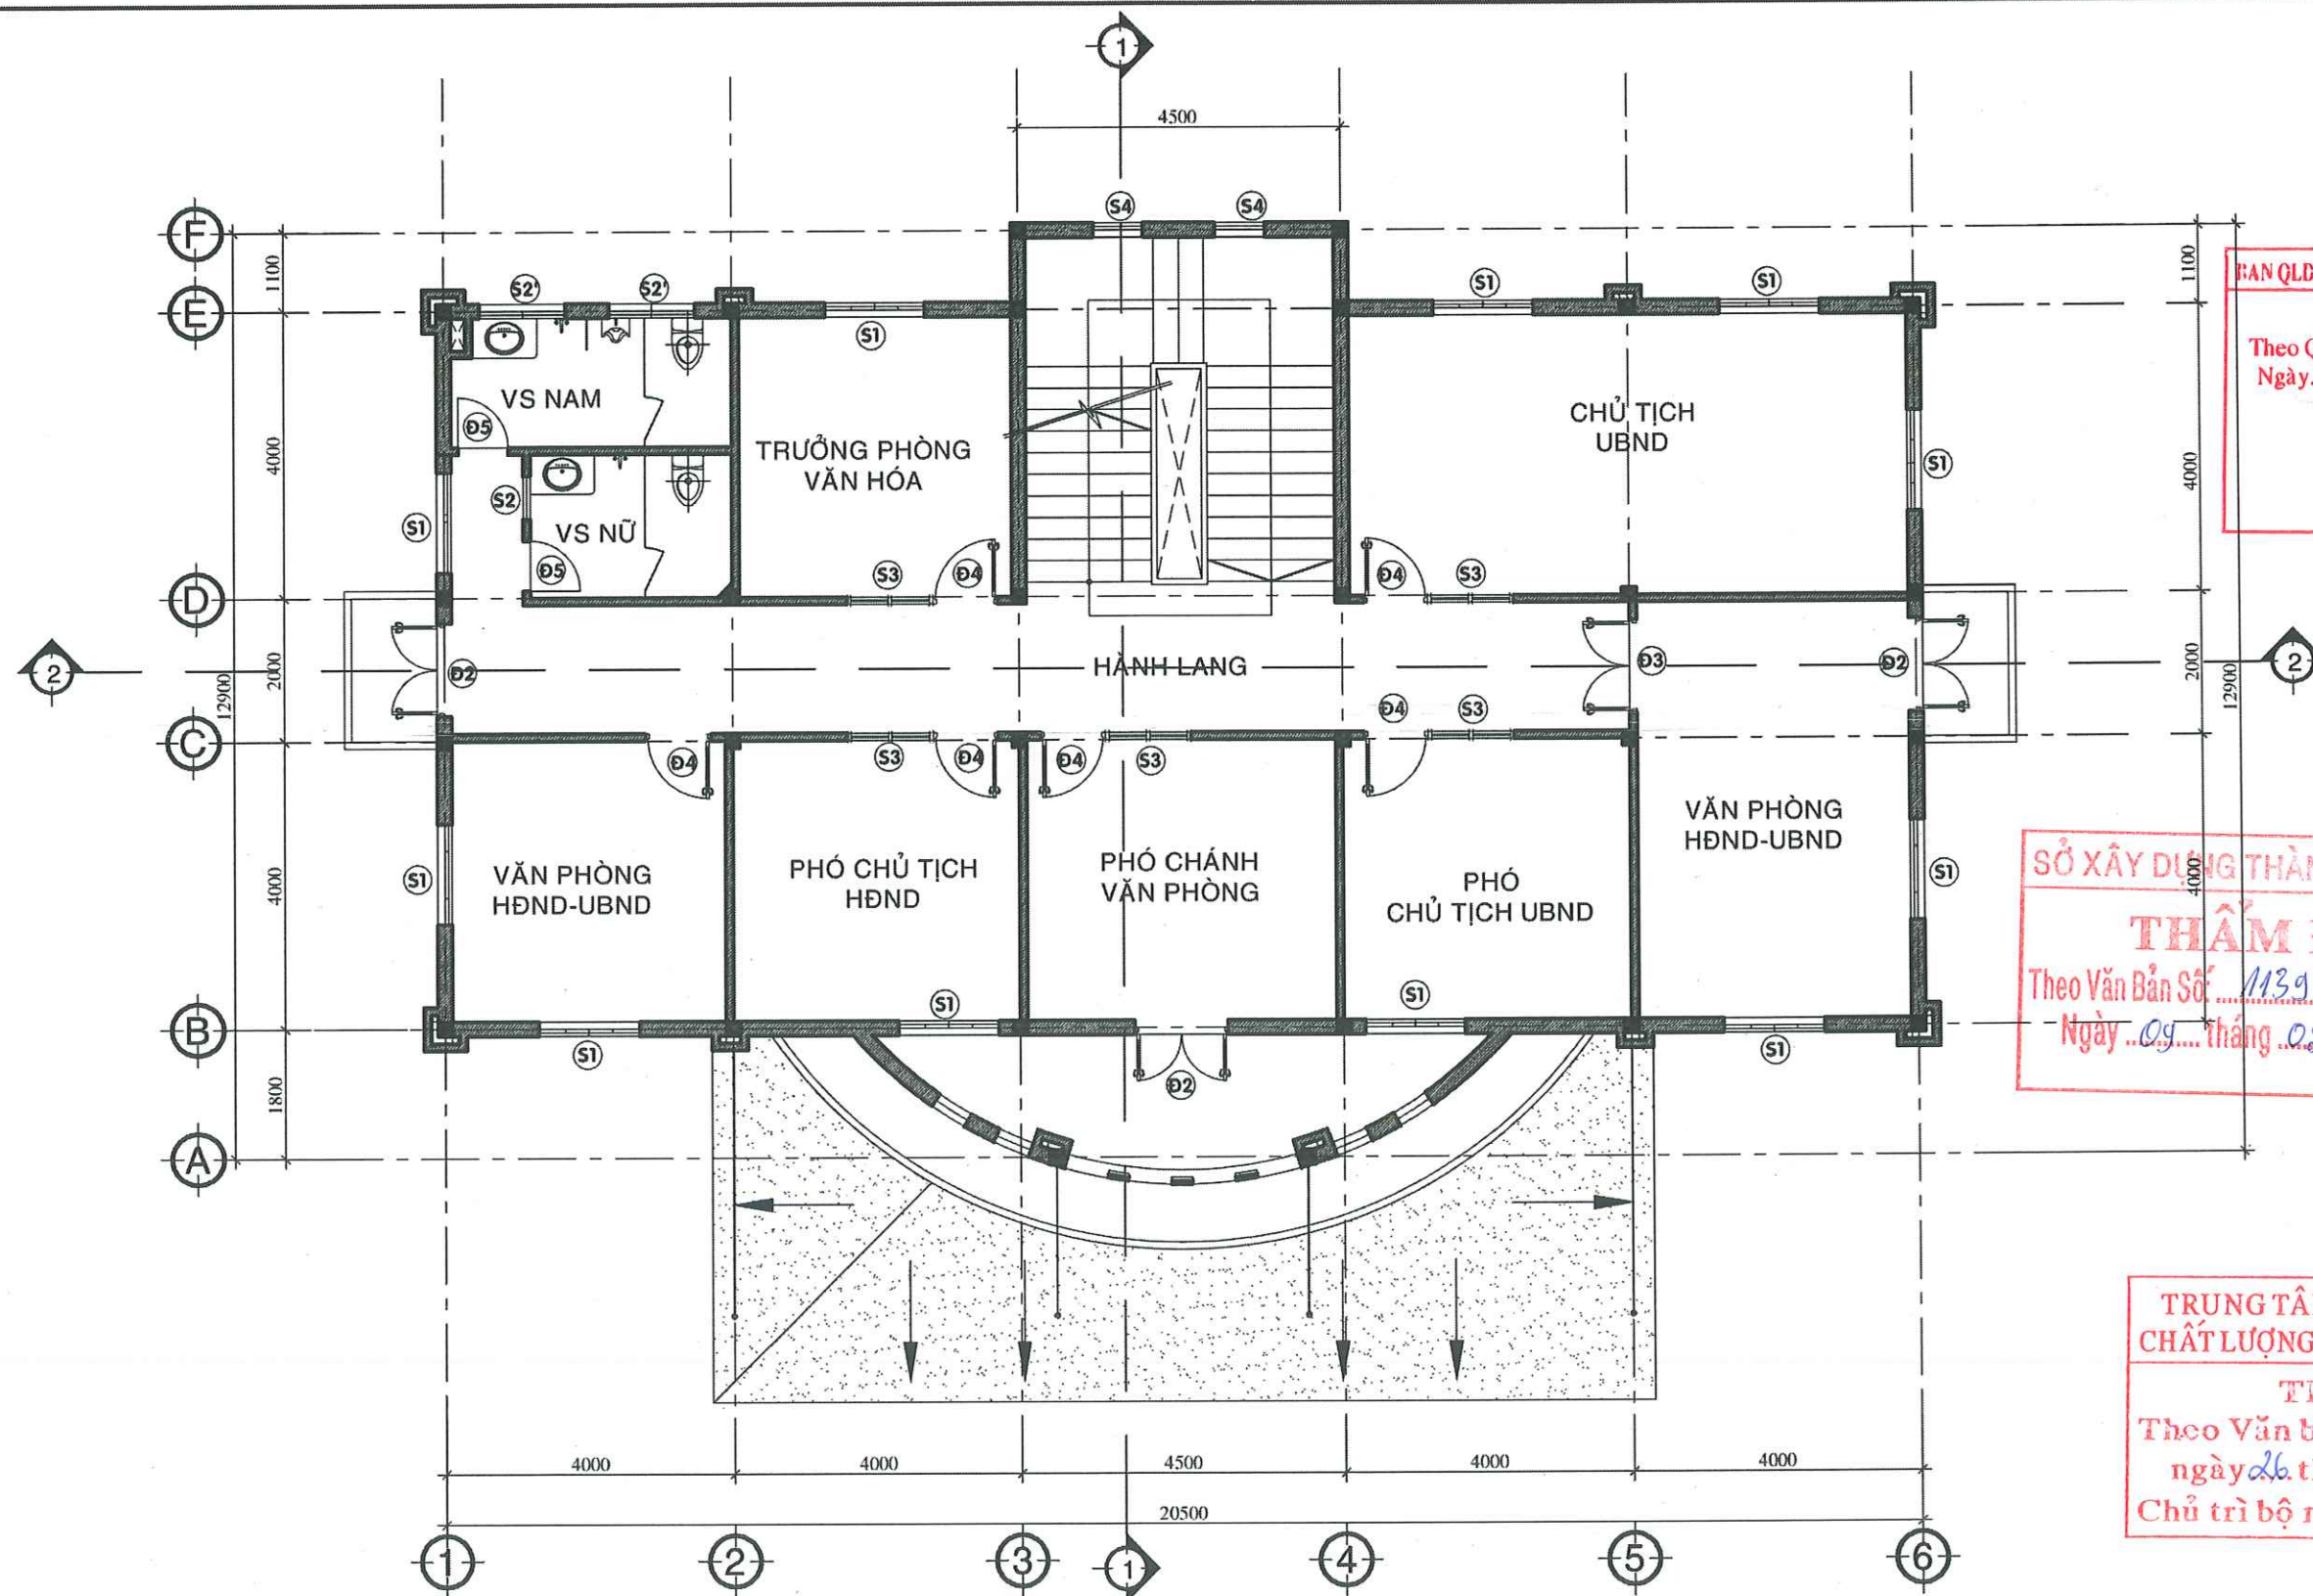

BAN QLDA ĐẦU TƯ XÂY DỰNG KHU VỰC KẾ SÁCH

PHÊ DUYỆT

Theo Quyết định số: 195/2026/QĐ-UBND

Ngày: 10 tháng 02 năm 2026

Người phê duyệt ký tên: *[Signature]*

SỞ XÂY DỰNG THÀNH PHỐ CẦN THƠ

THẨM ĐỊNH

Theo Văn Bản Số: 1139/SXD-QLXD và CLCT

Ngày: 09 tháng 02 năm 2026

TRUNG TÂM QUẢN LÝ NHÀ Ở VÀ CHẤT LƯỢNG CÔNG TRÌNH XÂY DỰNG

THẨM TRA


Theo Văn bản số: 14/2026/BC

ngày 26 tháng 01 năm 2026

Chủ trì bộ môn ký tên: *[Signature]*

MẶT BẰNG LẦU 1 HIỆN TRẠNG, TL 1/100

	CÔNG TY CỔ PHẦN TƯ VẤN XÂY DỰNG KHÁNH HÙNG ĐC: 135/11 HÙNG VƯƠNG, P. SÓC TRĂNG, TP. CẦN THƠ ĐT: 02993 613337 FAX: 02993 613337 EMAIL: TUVANKHANHHUNGST@YAHOO.COM.VN	PHÓ TỔNG GIÁM ĐỐC <i>[Signature]</i>	CHỦ NHIỆM KHẢO SÁT KS. HỮA HOÀNG HUY SOT-00047821	ĐO KS. NGUYỄN HOÀNG DƯƠNG SOT-00047822	VẼ KS. HỮA HOÀNG HUY SOT-00047821	KIỂM TRA KS. HUỖNH VĂN ĐẾ SOT-00031911	BAN QLDA ĐẦU TƯ XÂY DỰNG KHU VỰC KẾ SÁCH DỰ ÁN: NÂNG CẤP, SỬA CHỮA TRỤ SỞ LÀM VIỆC XÃ ĐẠI HẢI, XÃ THỜI AN HỘI, XÃ PHONG NẤM, XÃ AN LẠC THÔN, XÃ NHƠN MỸ ĐỊA CHỈ: XÃ THỜI AN HỘI, THÀNH PHỐ CẦN THƠ THIẾT KẾ 1 BƯỚC: THIẾT KẾ BẢN VẼ THI CÔNG	HẠNG MỤC: II.1.CẢI TẠO TRỤ SỞ ỦY BAN NHÂN DÂN XÃ MẶT BẰNG LẦU 1 HIỆN TRẠNG TỶ LỆ: 1/100 BẢN VẼ SỐ: HT 02/10 LẦN XUẤT BẢN: ... THỜI GIAN: .../20...
--	---	--	--	---	--	---	--	---

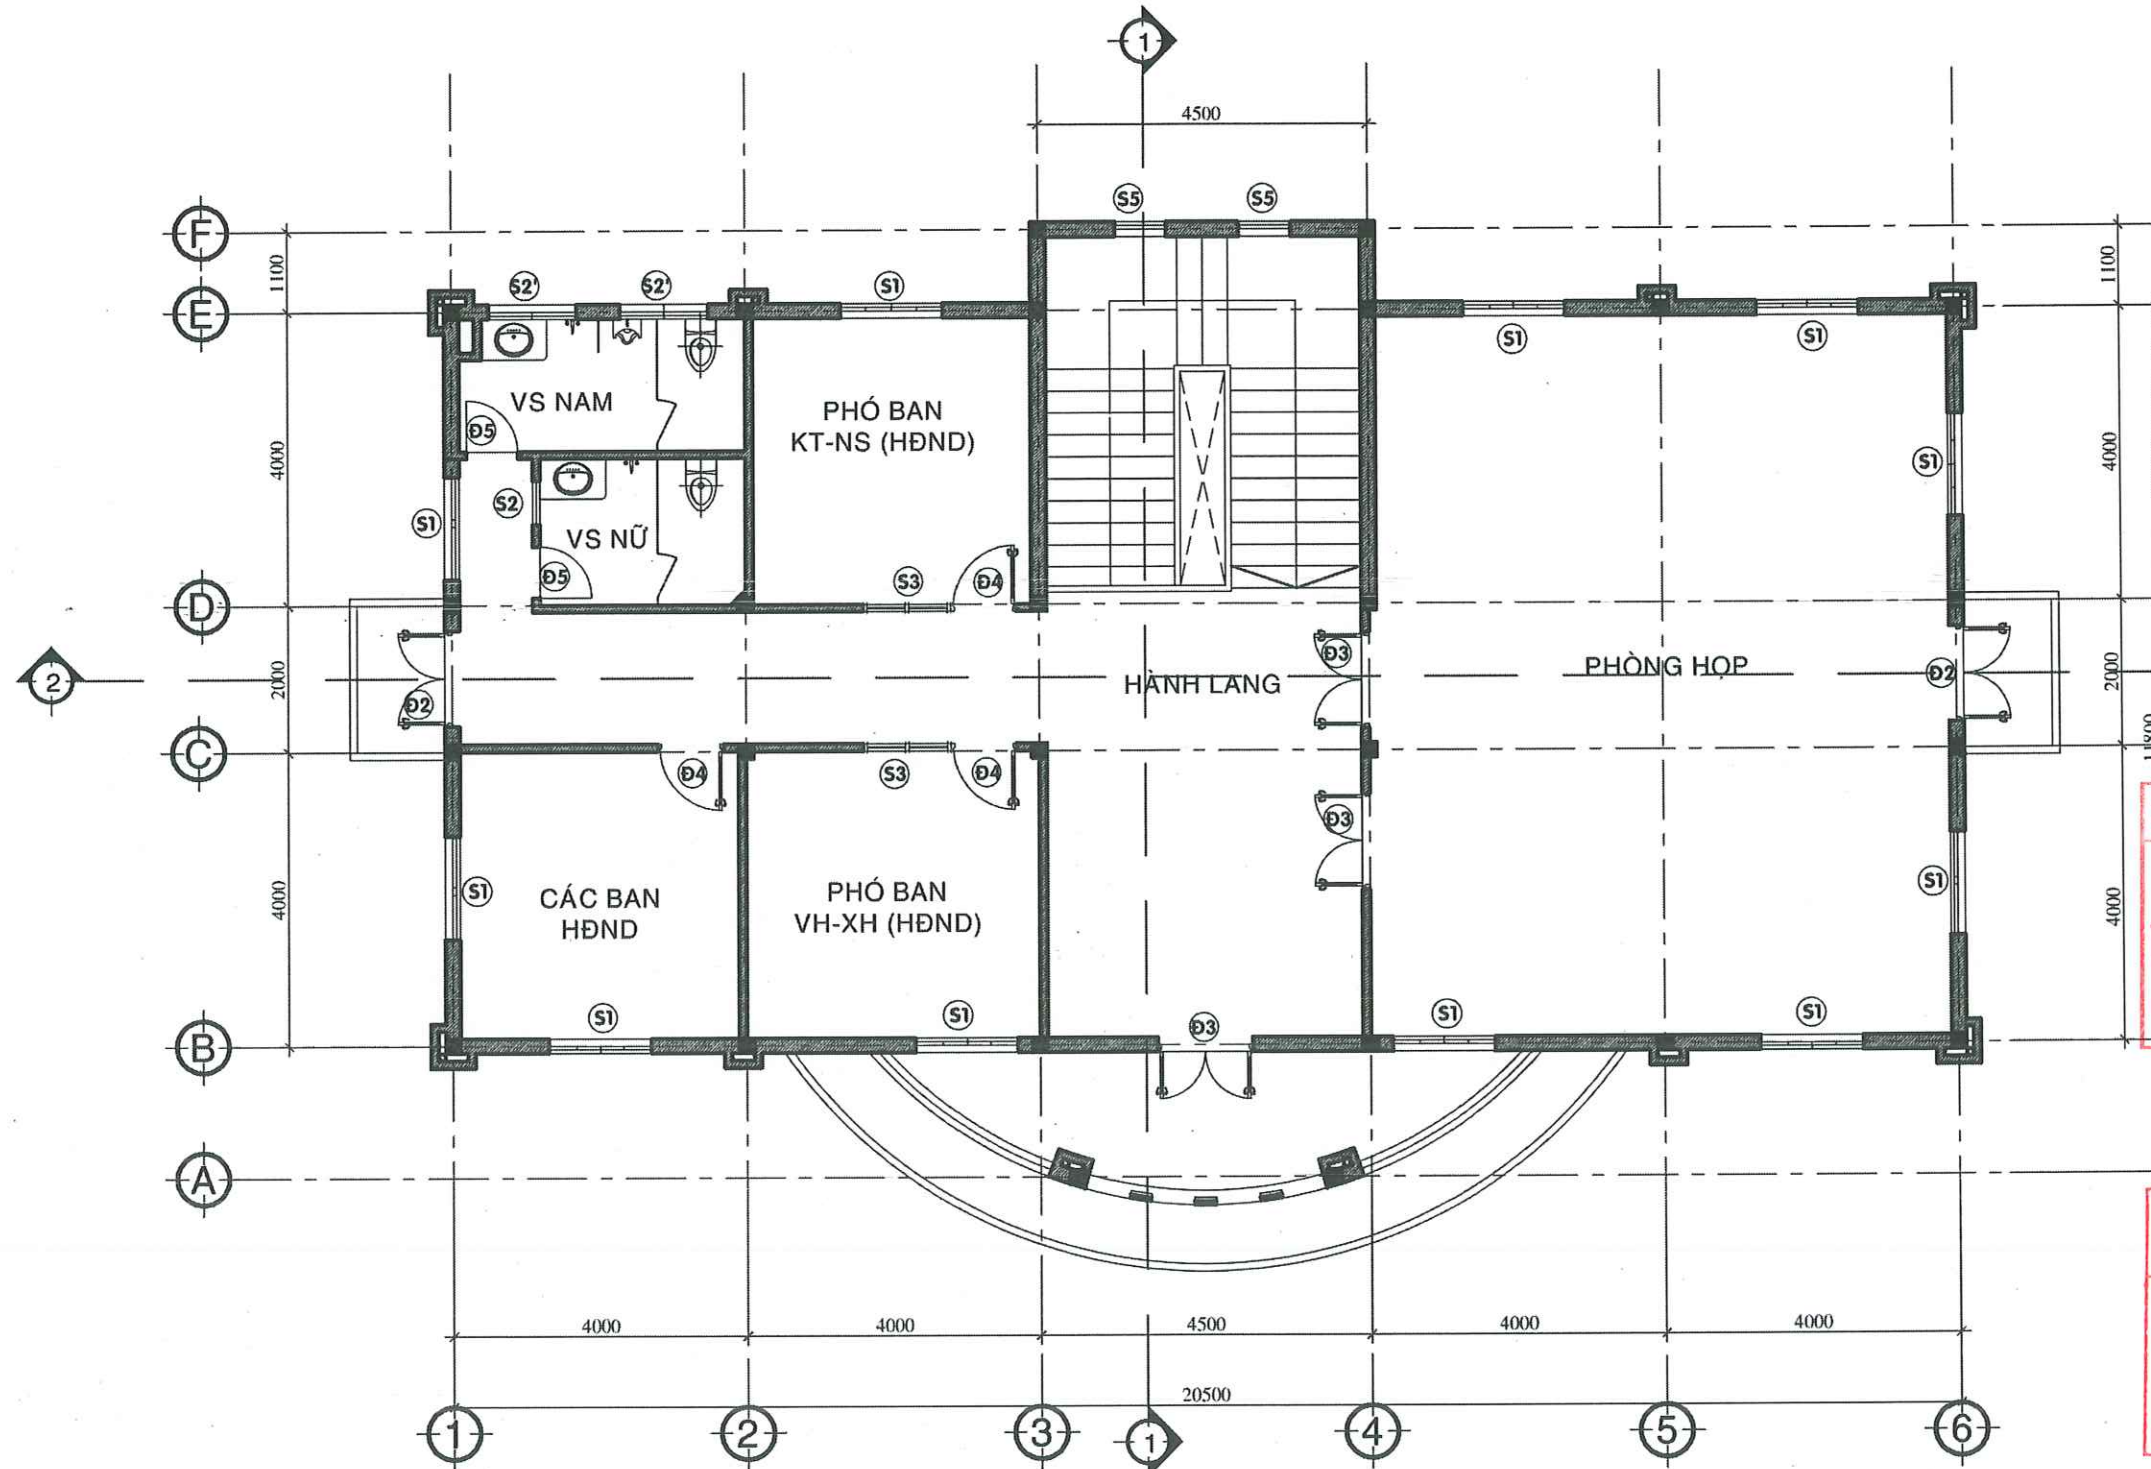

MẶT BẰNG LẦU 2 HIỆN TRẠNG, TL 1/100

BAN QLDA ĐẦU TƯ XÂY DỰNG KHU VỰC KẾ SÁCH
PHÊ DUYỆT
Theo Quyết định số: 195/102-SXD
Ngày: 10 tháng 02 năm 2026
Người phê duyệt ký tên: *[Signature]*

SỞ XÂY DỰNG THÀNH PHỐ CẦN THƠ
THẨM ĐỊNH
Theo Văn Bản Số: 1439/SXD-QLXD và CLOT
Ngày: 09 tháng 02 năm 2026


TRUNG TÂM QUẢN LÝ NHÀ Ở VÀ CHẤT LƯỢNG CÔNG TRÌNH XÂY DỰNG
THẨM TRA
Theo Văn bản số: 14/...
ngày 26 tháng 01 năm 2026
Chủ trì bộ môn ký tên: *[Signature]*



CÔNG TY CỔ PHẦN TƯ VẤN XÂY DỰNG KHÁNH HƯNG
ĐC: 135/11 HÙNG VƯƠNG, P. SÓC TRĂNG, TPCT
ĐT: 02993 613337 FAX: 02993 613337
EMAIL: TUVANKHANHHUNGST@YAHOO.COM.VN

CÔNG TY CỔ PHẦN TƯ VẤN XÂY DỰNG KHÁNH HƯNG
TRANG - TP CẦN THƠ
BUI ĐÌNH THUẬN

PHÓ TỔNG GIÁM ĐỐC	CHỦ NHIỆM KHẢO SÁT	ĐO	VẼ	KIỂM TRA	BAN QLDA ĐẦU TƯ XÂY DỰNG KHU VỰC KẾ SÁCH	HẠNG MỤC: II.1. CẢI TẠO TRỤ SỞ ỦY BAN NHÂN DÂN XÃ
<i>[Signature]</i>	<i>[Signature]</i>	<i>[Signature]</i>	<i>[Signature]</i>	<i>[Signature]</i>	DỰ ÁN: NÂNG CẤP, SỬA CHỮA TRỤ SỞ LÀM VIỆC XÃ ĐẠI HẢI, XÃ THỜI AN HỘI, XÃ PHONG NẤM, XÃ AN LẠC THÔN, XÃ NHƠN MỸ	MẶT BẰNG LẦU 2 HIỆN TRẠNG
KS. HỨA HOÀNG HUY	KS. NGUYỄN HOÀNG DƯƠNG	KS. HỨA HOÀNG HUY	KS. HUỖNH VĂN ĐẾ		ĐỊA CHỈ: XÃ THỜI AN HỘI, THÀNH PHỐ CẦN THƠ	TỶ LỆ: 1/100
SOT-00047821	SOT-00047822	SOT-00047821	SOT-00031911		THIẾT KẾ 1 BƯỚC: THIẾT KẾ BẢN VẼ THI CÔNG	BẢN VẼ SỐ: HT 03/10
						LẦN XUẤT BẢN: ... THỜI GIAN: .../20...

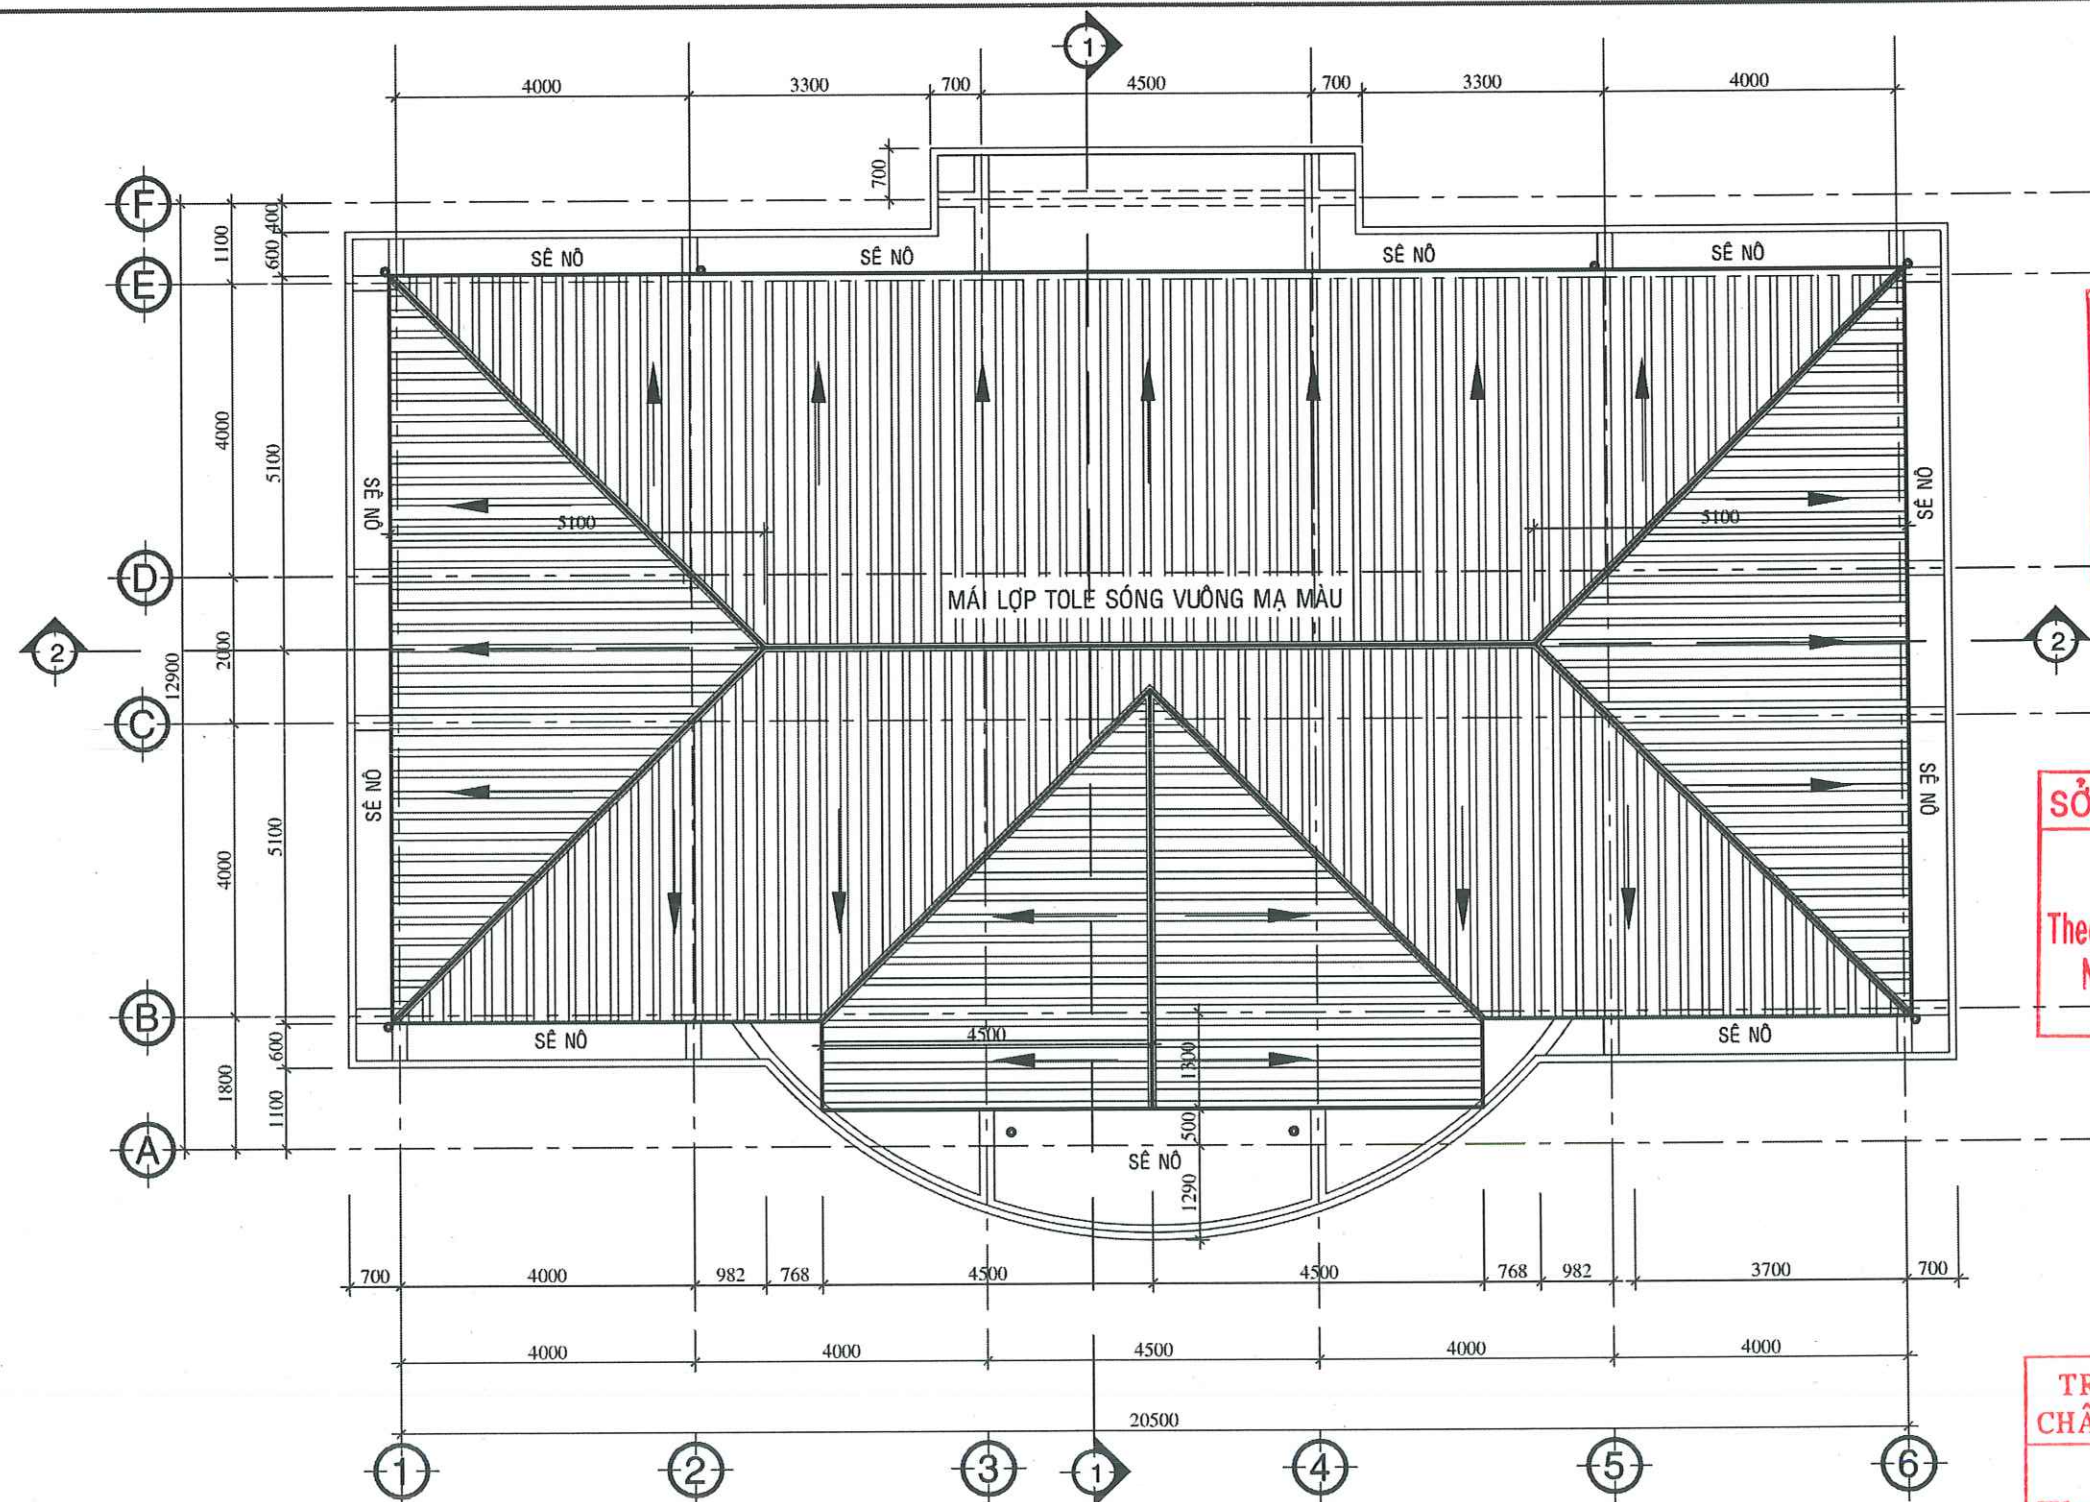

MẶT BẰNG MÁI HIỆN TRẠNG, TL 1/100

BAN QLDA ĐẦU TƯ XÂY DỰNG KHU VỰC KẾ SÁCH

PHÊ DUYỆT

Theo Quyết định số: 195/AD-SXD
 Ngày: 10 tháng 02 năm 2026
 Người phê duyệt ký tên: *[Signature]*

SỞ XÂY DỰNG THÀNH PHỐ CẦN THƠ

THẨM ĐỊNH


Theo Văn Bản Số: 1134/SXD-QLXD và CLCT
 Ngày: 09 tháng 02 năm 2026

TRUNG TÂM QUẢN LÝ NHÀ Ở VÀ CHẤT LƯỢNG CÔNG TRÌNH XÂY DỰNG

THẨM TRA

Theo Văn bản số: 14/.../...
 ngày 26 tháng 01 năm 2026
 Chủ trì bộ môn ký tên: *[Signature]*

CÔNG TY CỔ PHẦN TƯ VẤN XÂY DỰNG KHÁNH HƯNG ĐC: 135/11 HÙNG VƯƠNG, P. BOC TRANG, TPCT ĐT: 02993 613337 FAX: 02993 613337 EMAIL: TUVANKHANHHUNGST@YAHOO.COM.VN	PHÓ TỔNG GIÁM ĐỐC <i>[Signature]</i> CHỦ NHIỆM KHẢO SÁT KS. HỨA HOÀNG HUY SOT-00047821	ĐO <i>[Signature]</i> KS. HUỖNH TẤN ĐẠT SOT-00121398	VẼ <i>[Signature]</i> KS. HỨA HOÀNG HUY SOT-00047821	KIỂM TRA <i>[Signature]</i> KS. HUỖNH VĂN ĐỀ SOT-00031911	BAN QLDA ĐẦU TƯ XÂY DỰNG KHU VỰC KẾ SÁCH DỰ ÁN: NÂNG CẤP, SỬA CHỮA TRỤ SỞ LÀM VIỆC XÃ ĐẠI HẢI, XÃ THỜI AN HỘI, XÃ PHONG NẬM, XÃ AN LẠC THÔN, XÃ NHƠN MỸ ĐỊA CHỈ: XÃ THỜI AN HỘI, THÀNH PHỐ CẦN THƠ THIẾT KẾ 1 BƯỚC: THIẾT KẾ BẢN VẼ THI CÔNG	HẠNG MỤC: II.1.CẢI TẠO TRỤ SỞ ỦY BAN NHÂN DÂN XÃ MẶT BẰNG MÁI HIỆN TRẠNG TỶ LỆ: 1/100 BẢN VẼ SỐ: HT 04/09 LẦN XUẤT BẢN: ... THỜI GIAN: .../20...
---	--	---	---	--	--	---

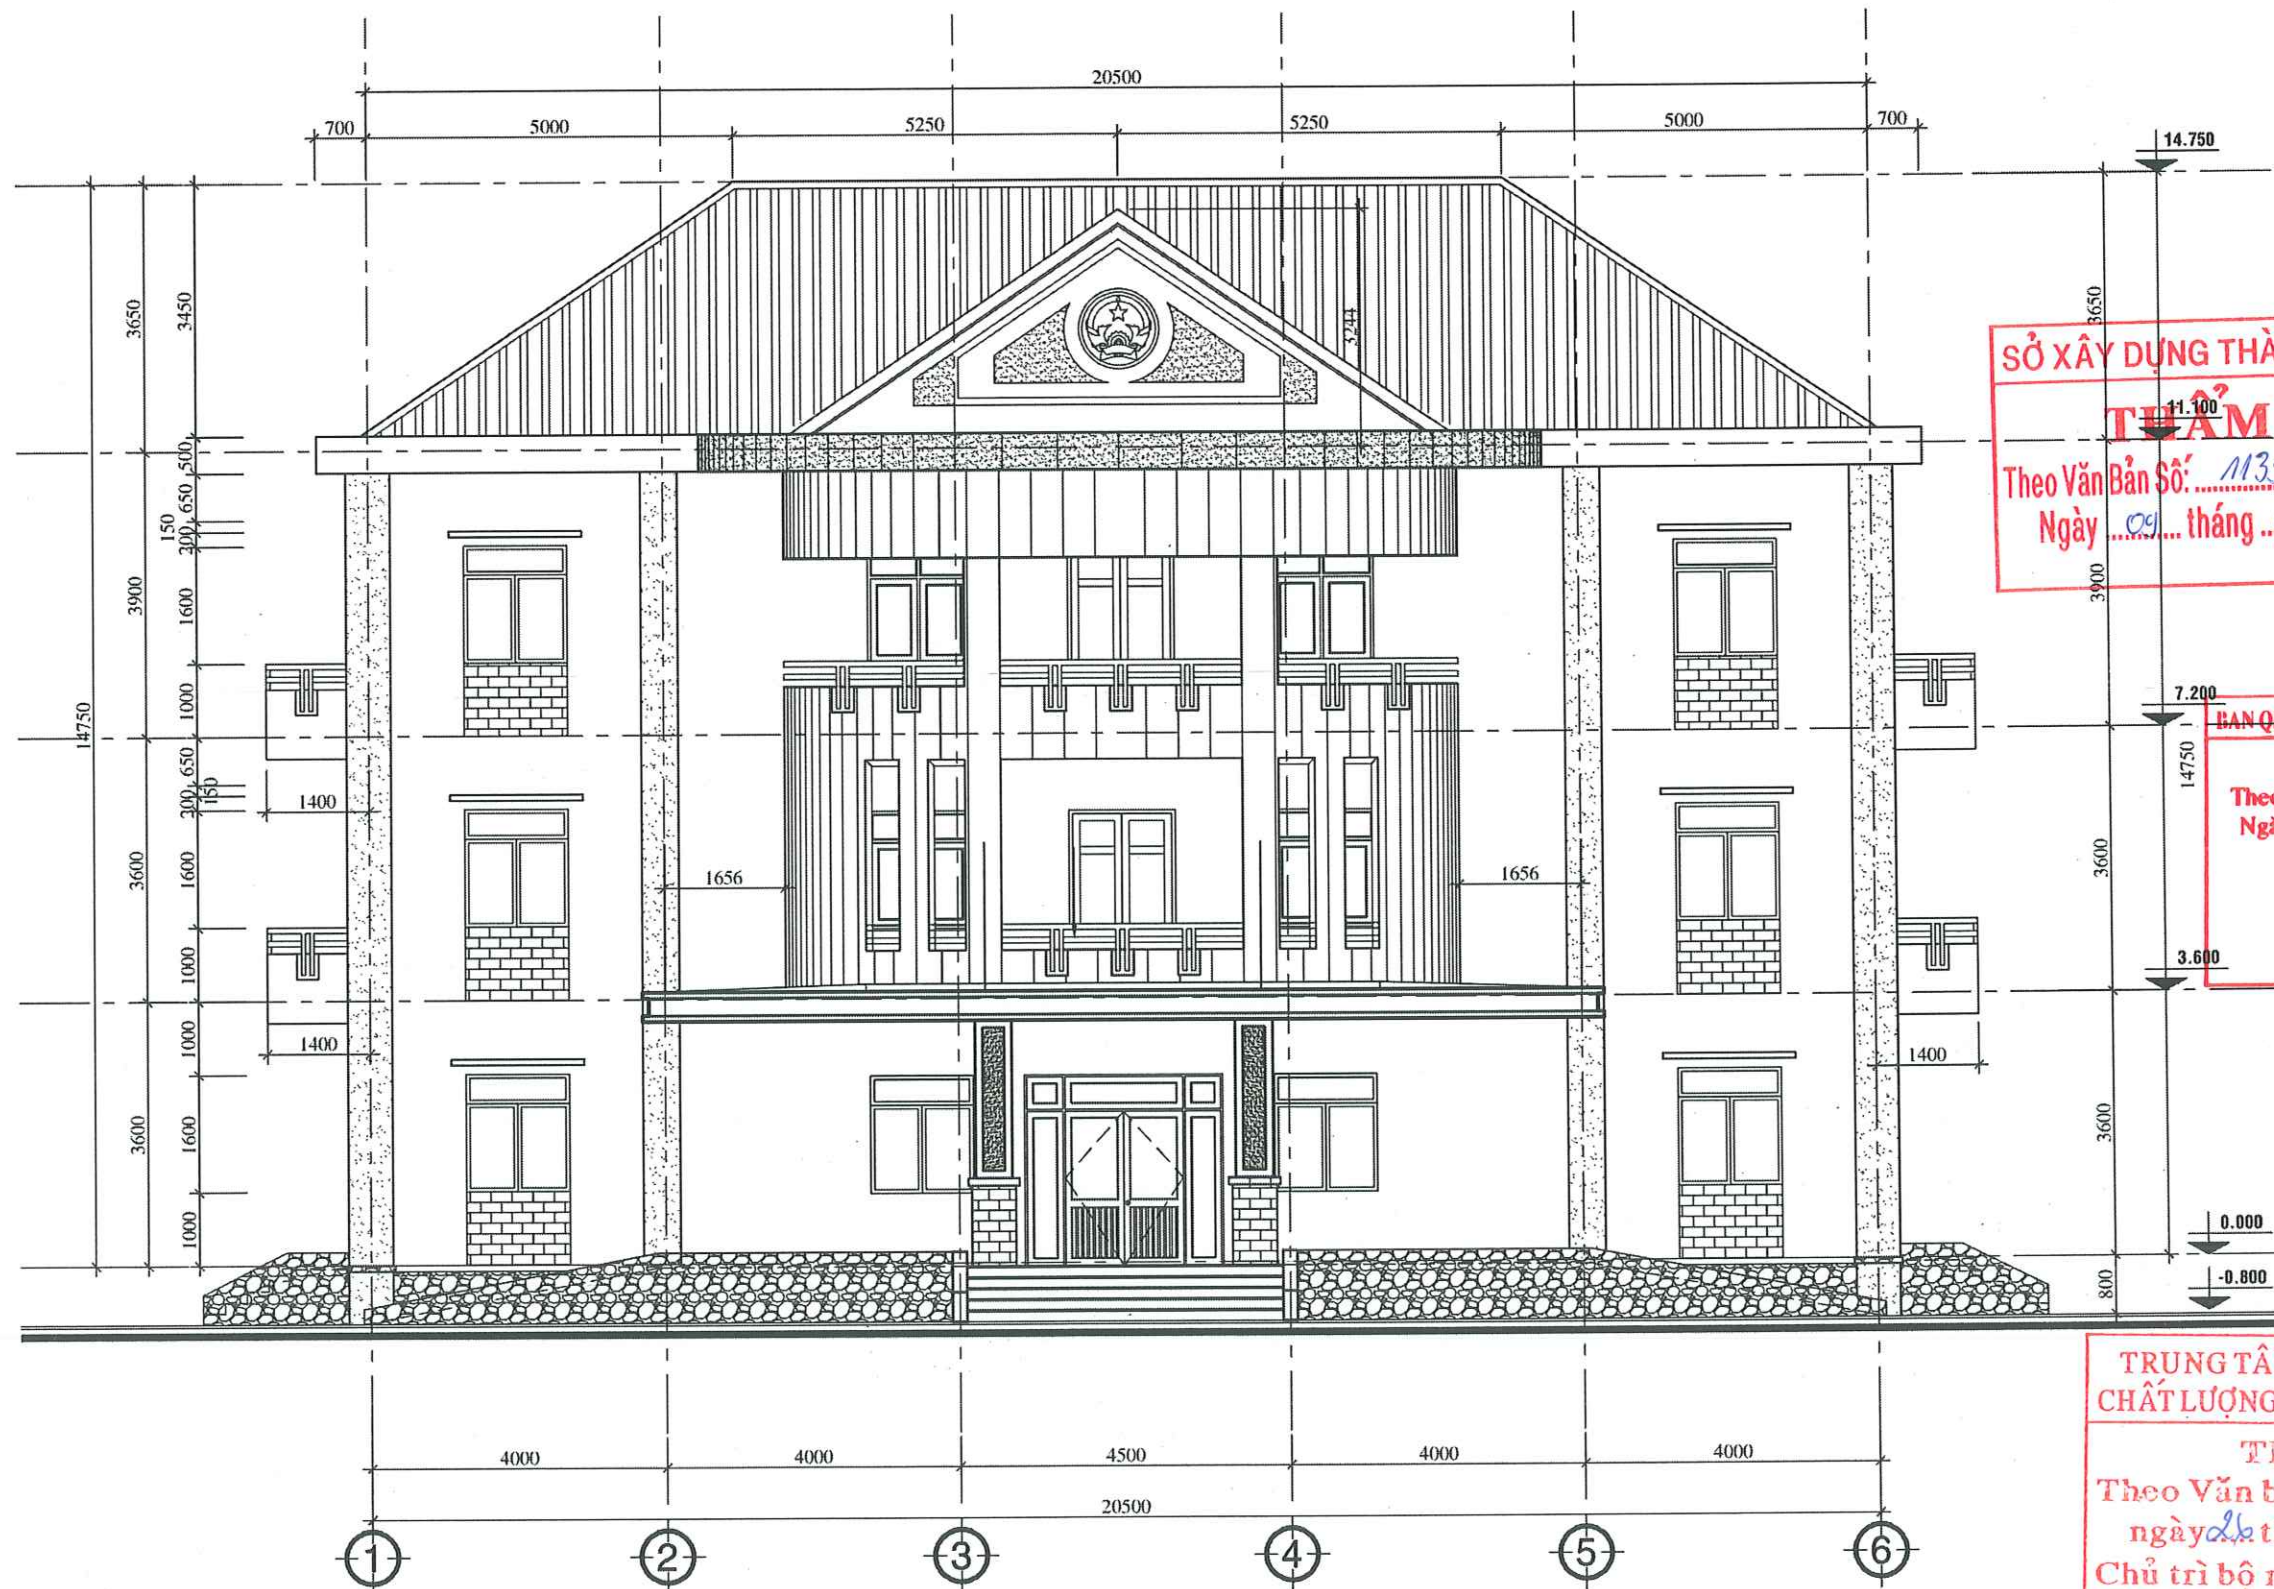

MẶT ĐỨNG CHÍNH TRỰC 1-6 HIỆN TRẠNG, TỶ LỆ: 1/100

	CÔNG TY CỔ PHẦN TƯ VẤN XÂY DỰNG KHÁNH HƯNG ĐC: 135/11 HÙNG VƯƠNG, P. SÓC TRĂNG, TP. TP. ĐT: 02993 613337 FAX: 02993 613337 EMAIL: TUVANKHANHHUNGST@YAHOO.COM.VN	PHÓ TỔNG GIÁM ĐỐC CHỦ NHIỆM KHẢO SÁT ĐO VẼ KIỂM TRA	KS. HƯA HOÀNG HUY SOT-00047821	KS. NGUYỄN HOÀNG DƯƠNG SOT-00047822	KS. HƯA HOÀNG HUY SOT-00047821	KS. HUỖNH VĂN ĐỀ SOT-00031911	BAN QLDA ĐẦU TƯ XÂY DỰNG KHU VỰC KẾ SÁCH DỰ ÁN: NÂNG CẤP, SỬA CHỮA TRỤ SỞ LÀM VIỆC XÃ ĐẠI HẢI, XÃ THỜI AN HỘI, XÃ PHONG NẤM, XÃ AN LẠC THÔN, XÃ NHƠN MỸ ĐỊA CHỈ: XÃ THỜI AN HỘI, THÀNH PHỐ CẦN THƠ THIẾT KẾ 1 BƯỚC: THIẾT KẾ BẢN VẼ THI CÔNG	HẠNG MỤC: II.1. CẢI TẠO TRỤ SỞ ỦY BAN NHÂN DÂN XÃ MẶT ĐỨNG CHÍNH TRỰC 1-6 HIỆN TRẠNG TỶ LỆ: 1/100 BẢN VẼ SỐ: HT 05/10 LẦN XUẤT BẢN: ... THỜI GIAN: .../20...
--	---	--	--	---	--	---	--	---



BAN QLDA ĐẦU TƯ XÂY DỰNG KHU VỰC KẾ SÁCH

PHÊ DUYỆT

Theo Quyết định số: 195/187-58

Ngày: 10 tháng 02 năm 2026

Người phê duyệt ký tên:

[Signature]

BỘ XÂY DỰNG THÀNH PHỐ CẦN THƠ

THẨM ĐỊNH

Theo Văn Bản Số: 1139/SXD-QLXD và CLCT

Ngày: 09 tháng 02 năm 2026

TRUNG TÂM QUẢN LÝ NHÀ Ở VÀ
CHẤT LƯỢNG CÔNG TRÌNH XÂY DỰNG

THẨM TRA

Theo Văn bản số: 14/1/2026

ngày 26 tháng 01 năm 2026

Chủ trì bộ môn ký tên:

[Signature]

MẶT ĐỨNG SAU TRỤC 6-1 HIỆN TRẠNG, TỶ LỆ: 1/100



CÔNG TY CỔ PHẦN TƯ VẤN XÂY DỰNG
KHÁNH HƯNG
ĐC: 135/11 HÙNG VƯƠNG, P. SÓC TRĂNG, TPCT
ĐT: 02993 613337 FAX: 02993 613337
EMAIL: TUVANKHANHHUNGST@YAHOO.COM.VN



PHÓ TỔNG GIÁM ĐỐC	CHỦ NHIỆM KHẢO SÁT	ĐO	VẼ	KIỂM TRA	BAN QLDA ĐẦU TƯ XÂY DỰNG KHU VỰC KẾ SÁCH	HẠNG MỤC: II.1.CẢI TẠO TRỤ SỞ ỦY BAN NHÂN DÂN XÃ
<i>[Signature]</i>	<i>[Signature]</i>	<i>[Signature]</i>	<i>[Signature]</i>	<i>[Signature]</i>	DỰ ÁN: NÂNG CẤP, SỬA CHỮA TRỤ SỞ LÀM VIỆC XÃ ĐẠI HẢI, XÃ THỜI AN HỘI, XÃ PHONG NẤM, XÃ AN LẠC THÔN, XÃ NHƠN MỸ	MẶT ĐỨNG SAU TRỤC X8-X1 HIỆN TRẠNG
KS. HỨA HOÀNG HUY	KS. NGUYỄN HOÀNG DƯƠNG	KS. HỨA HOÀNG HUY	KS. HUỖNH VĂN ĐẾ		ĐỊA CHỈ: XÃ THỜI AN HỘI, THÀNH PHỐ CẦN THƠ	TỶ LỆ: 1/100
SOT-00047821	SOT-00047822	SOT-00047821	SOT-00031911		THIẾT KẾ 1 BƯỚC: THIẾT KẾ BẢN VẼ THI CÔNG	BẢN VẼ SỐ: HT 06/10
						LẦN XUẤT BẢN: ... THỜI GIAN: .../20...




Ankur

Ngày 09 tháng 02 năm 2024

Chủ trì bộ môn ký tên:

 CÔNG TY CỔ PHẦN TƯ VẤN XÂY DỰNG KHÁNH HƯNG ĐC: 135/11 HÙNG VƯƠNG, P. SÓC TRĂNG, TPCT ĐT: 02993 613337 FAX: 02993 613337 EMAIL: TUVANKHANHHUNGST@YAHOO.COM.VN	PHÓ TỔNG GIÁM ĐỐC CÔNG TY CỔ PHẦN TƯ VẤN XÂY DỰNG KHÁNH HƯNG BÙI ĐÌNH THUẦN	CHỦ NHIỆM KHẢO SÁT	ĐO	VẼ	KIỂM TRA	BAN QLDA ĐẦU TƯ XÂY DỰNG KHU VỰC KẾ SÁCH	HẠNG MỤC: II.1.CẢI TẠO TRỤ SỞ ỦY BAN NHÂN DÂN XÃ	
		KS. HỮA HOÀNG HUY	KS. NGUYỄN HOÀNG DƯƠNG	KS. HỮA HOÀNG HUY	KS. HUỖNH VĂN DẼ	DỰ ÁN: NÂNG CẤP, SỬA CHỮA TRỤ SỞ LÀM VIỆC XÃ ĐẠI HẢI, XÃ THỜI AN HỘI, XÃ PHONG NẴM, XÃ AN LẠC THÔN, XÃ NHƠN MỸ	MẶT ĐÚNG BÊN TRỰC F-A HIỆN TRẠNG	
		SOT-00047821	SOT-00047822	SOT-00047821	SOT-00031911	ĐỊA CHỈ: XÃ THỜI AN HỘI, THÀNH PHỐ CẦN THƠ	TỶ LỆ: 1/100	BẢN VẼ SỐ: HT 07/10
						THIẾT KẾ 1 BƯỚC: THIẾT KẾ BẢN VẼ THI CÔNG	LẦN XUẤT BẢN: ...	THỜI GIAN: .../20...

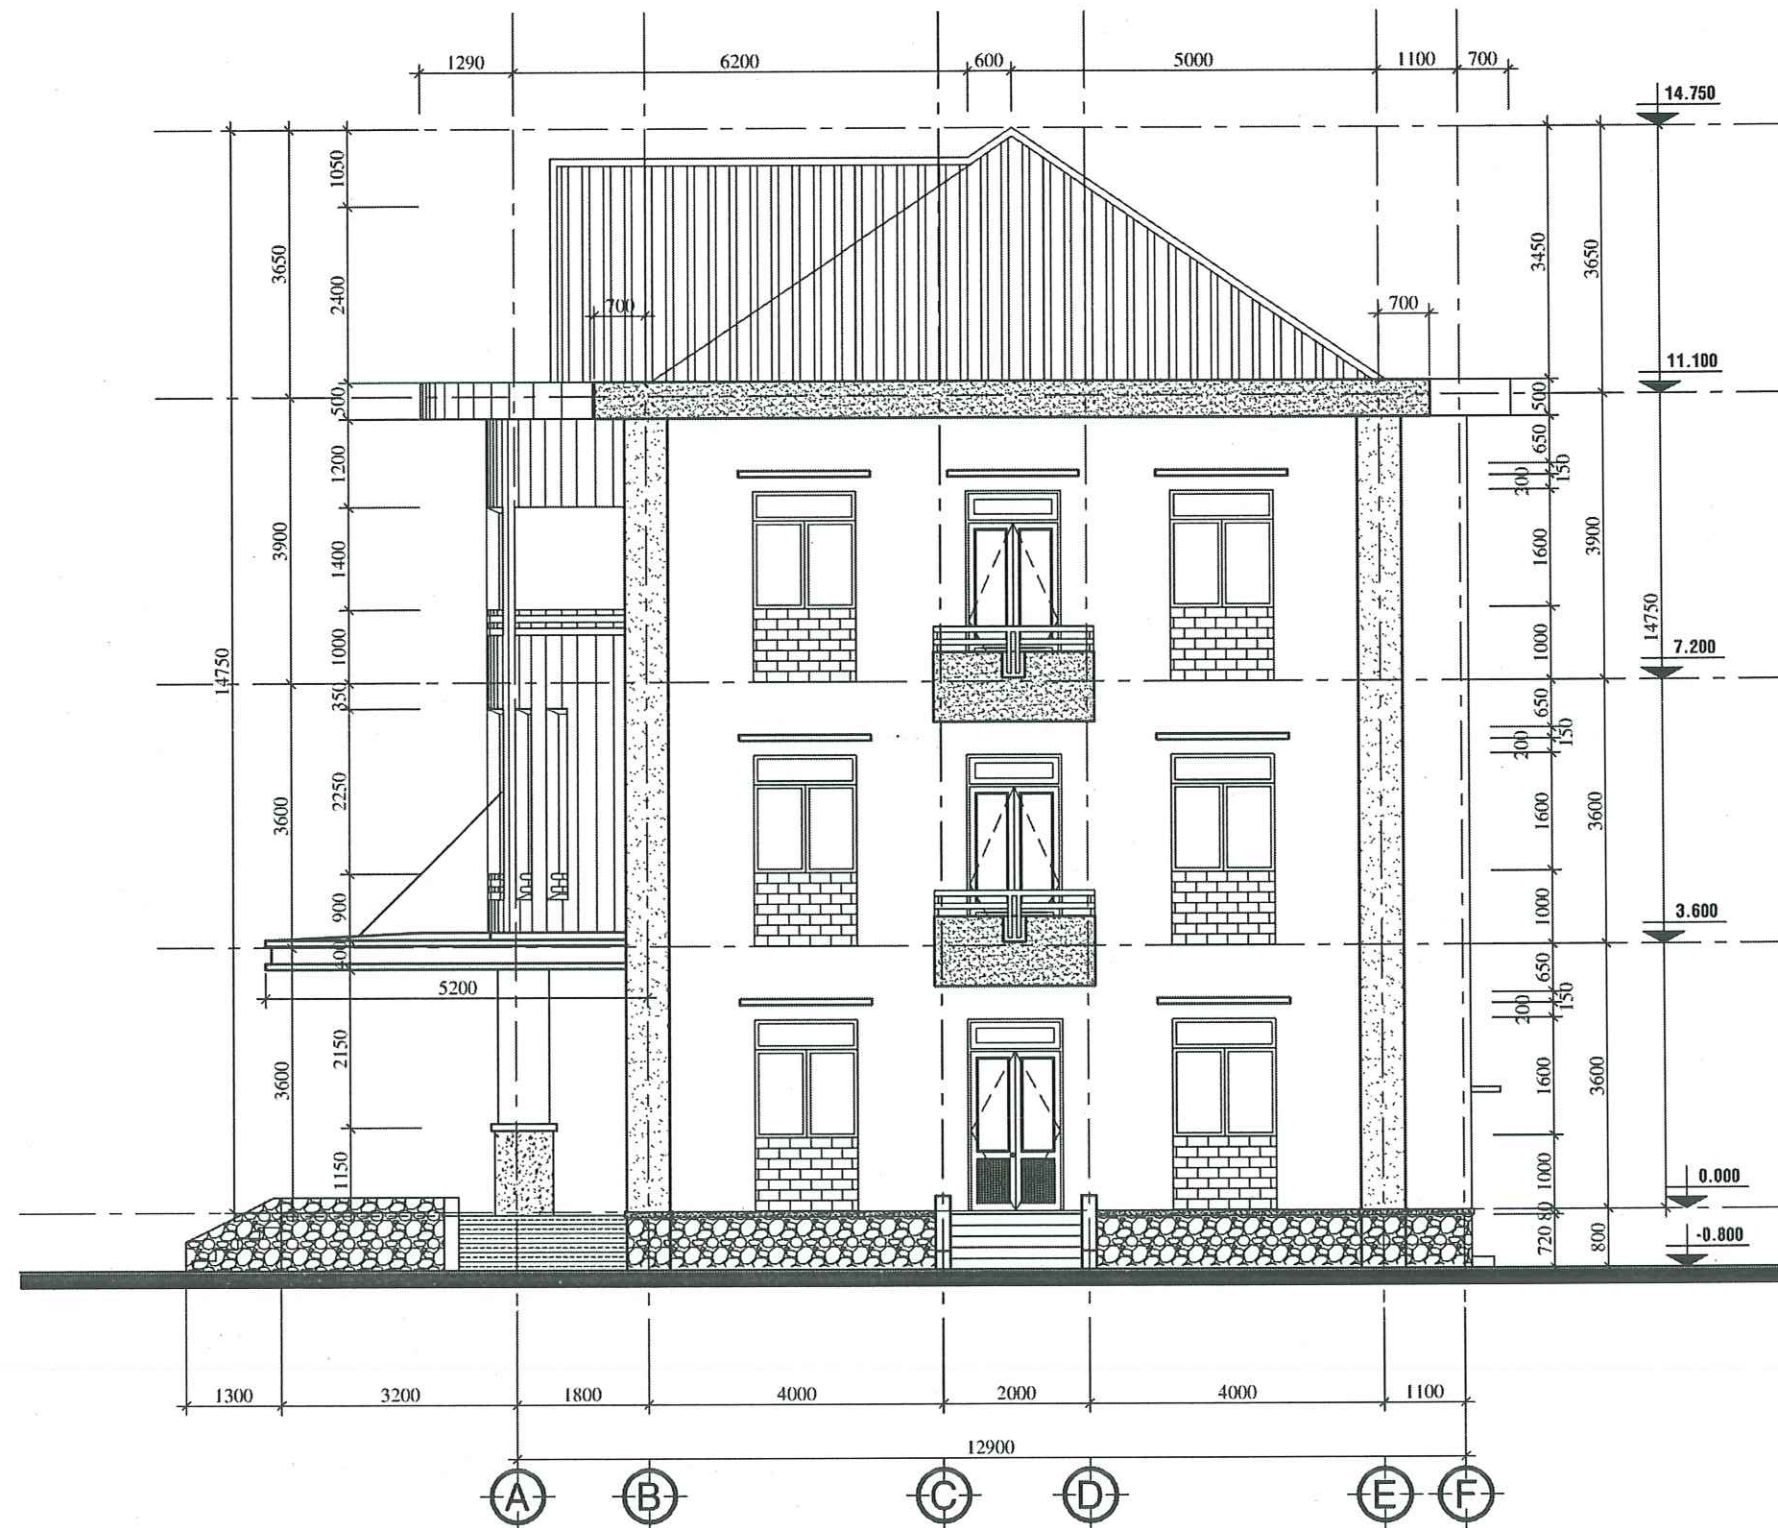

MẶT ĐỨNG BÊN TRỰC A-F HIỆN TRẠNG, TỶ LỆ: 1/100

BAN QLDA ĐẦU TƯ XÂY DỰNG KHU VỰC KẾ SÁCH
PHÊ DUYỆT
Theo Quyết định số: 195 / 10-D-SXD
Ngày: 10 tháng 02 năm 2026
Người phê duyệt ký tên: *[Signature]*

SỞ XÂY DỰNG THÀNH PHỐ CẦN THƠ
THẨM ĐỊNH
Theo Văn Bản Số: 1139 / SXD-QLXD và CLCT
Ngày: 09 tháng 02 năm 2026


TRUNG TÂM QUẢN LÝ NHÀ Ở VÀ
CHẤT LƯỢNG CÔNG TRÌNH XÂY DỰNG
THẨM TRA
Theo Văn bản số: 14 / Bc
ngày 26 tháng 01 năm 2026
Chủ trì bộ môn ký tên: *[Signature]*



CÔNG TY CỔ PHẦN TƯ VẤN XÂY DỰNG
KHÁNH HƯNG
ĐC: 135/11 HÙNG VƯƠNG, P. SÓC TRĂNG, TP. CẦN THƠ
ĐT: 02993 613337 FAX: 02993 613337
EMAIL: TUVANKHANHHUNGST@YAHOO.COM.VN

CÔNG TY CỔ PHẦN TƯ VẤN XÂY DỰNG
KHÁNH HƯNG
ĐC: 135/11 HÙNG VƯƠNG, P. SÓC TRĂNG, TP. CẦN THƠ
ĐT: 02993 613337 FAX: 02993 613337
EMAIL: TUVANKHANHHUNGST@YAHOO.COM.VN

CHỦ TỊCH	CHỦ NHIỆM KHẢO SÁT	ĐO	VẼ	KIỂM TRA	BAN QLDA ĐẦU TƯ XÂY DỰNG KHU VỰC KẾ SÁCH	HẠNG MỤC: II.1. CẢI TẠO TRỤ SỞ ỦY BAN NHÂN DÂN XÃ
PHÓ TỔNG GIÁM ĐỐC	KS. HỨA HOÀNG HUY	KS. NGUYỄN HOÀNG DƯƠNG	KS. HỨA HOÀNG HUY	KS. HUỖNH VĂN ĐẾ	DỰ ÁN: NÂNG CẤP, SỬA CHỮA TRỤ SỞ LÀM VIỆC XÃ ĐẠI HẢI, XÃ THỜI AN HỘI, XÃ PHONG NẤM, XÃ AN LẠC THÔN, XÃ NHƠN MỸ	MẶT ĐỨNG BÊN TRỰC A-F HIỆN TRẠNG
PHÓ TỔNG GIÁM ĐỐC	SOT-00047821	SOT-00047822	SOT-00047821	SOT-00031911	ĐỊA CHỈ: XÃ THỜI AN HỘI, THÀNH PHỐ CẦN THƠ	TỶ LỆ: 1/100
PHÓ TỔNG GIÁM ĐỐC					THIẾT KẾ 1 BƯỚC: THIẾT KẾ BẢN VẼ THI CÔNG	BẢN VẼ SỐ: HT 08/10
						LẦN XUẤT BẢN: ... THỜI GIAN: .../20...

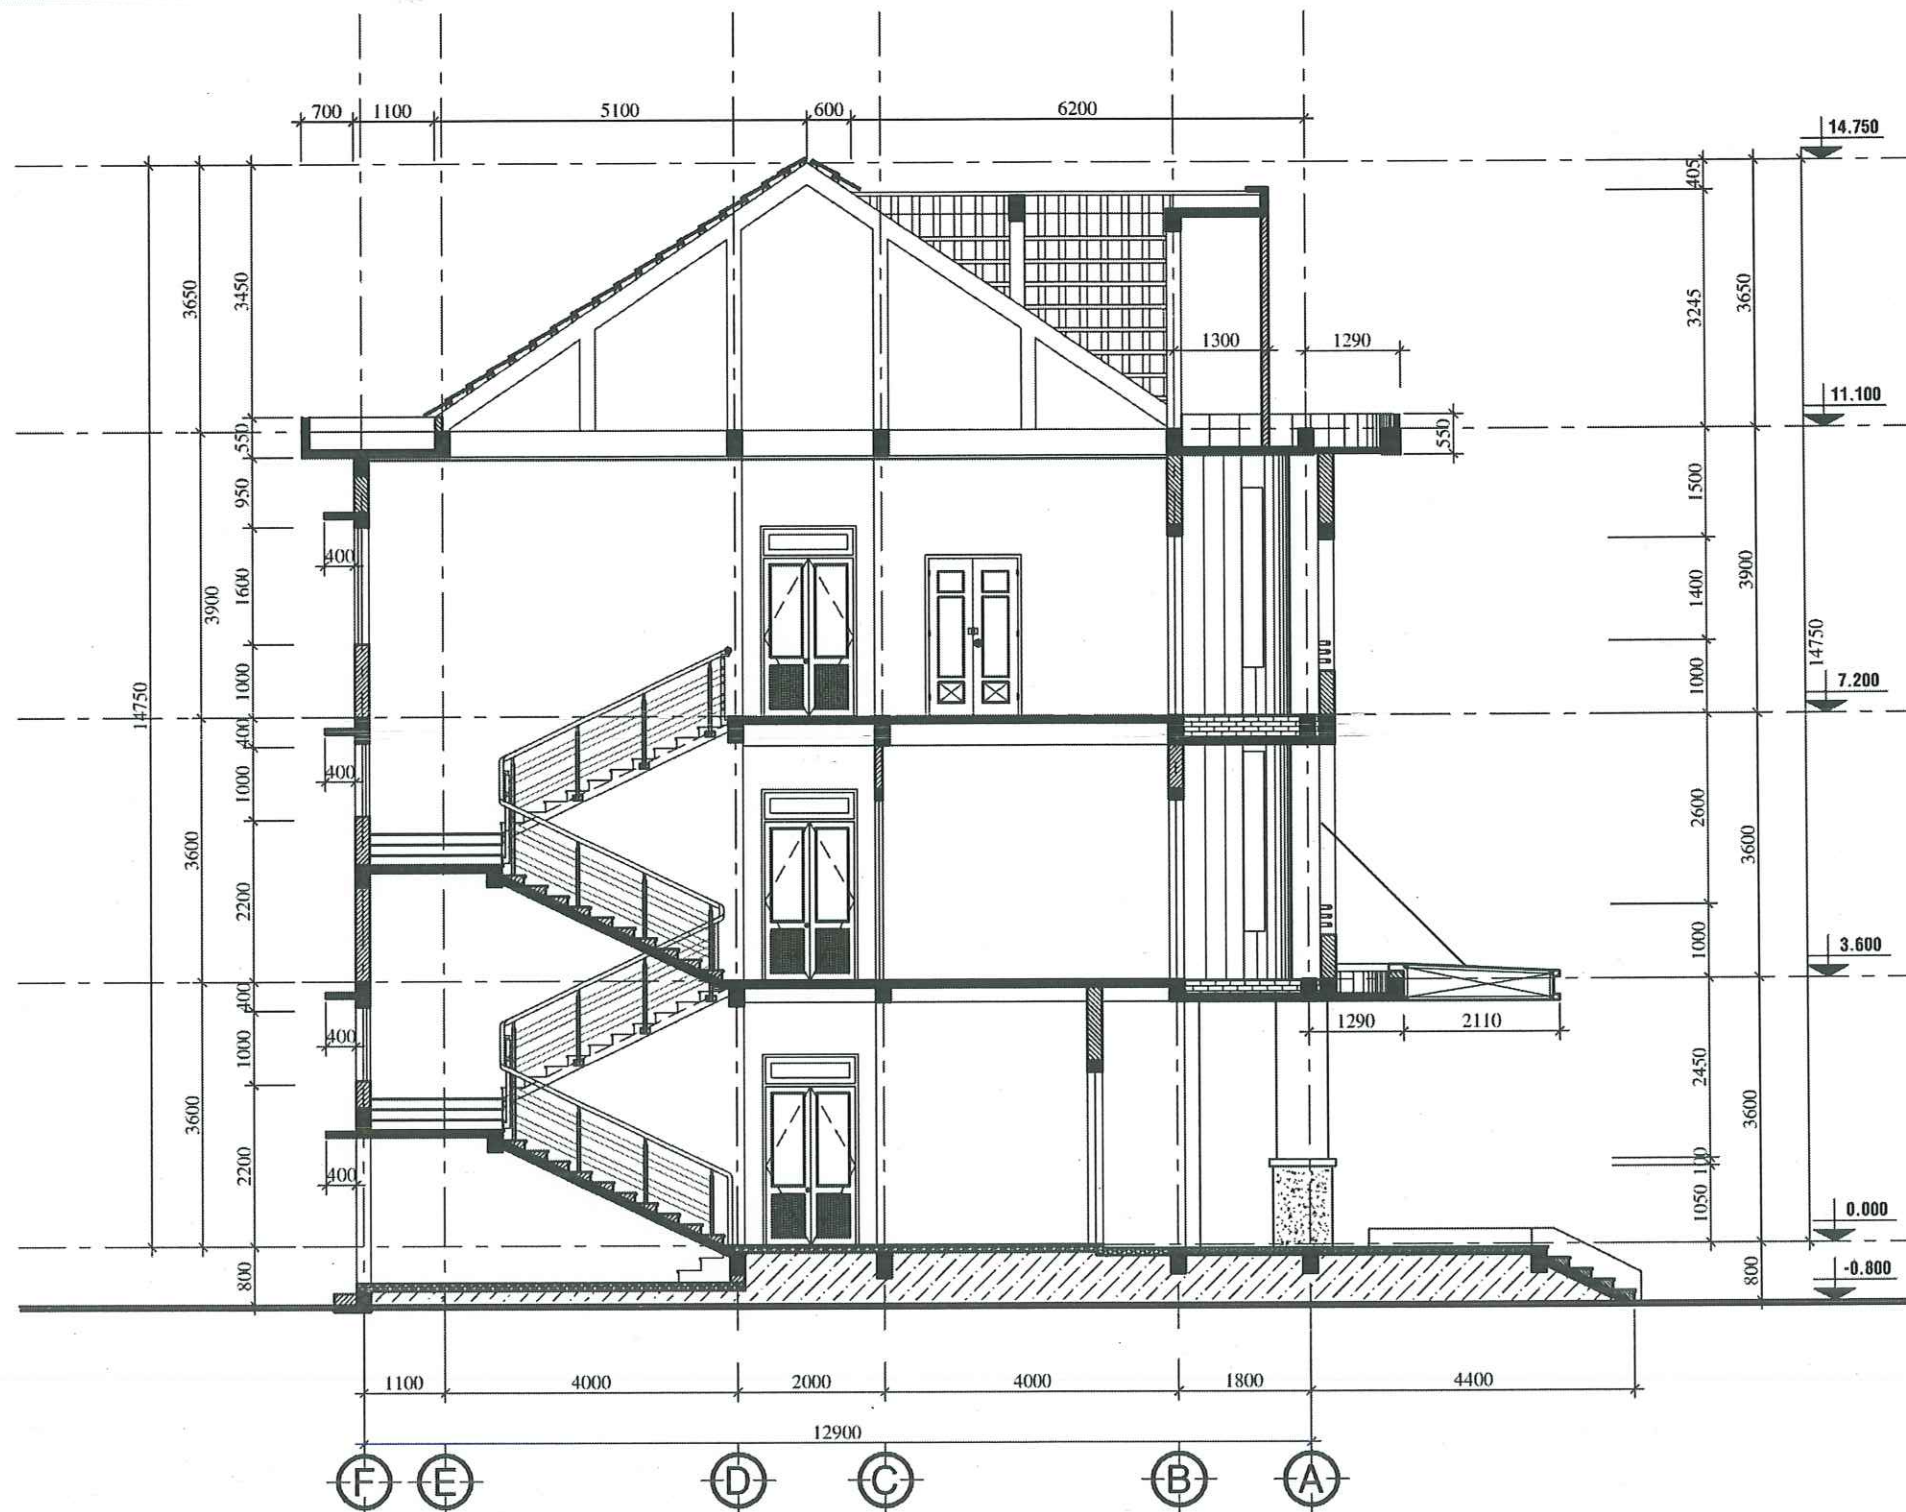

MẶT CẮT 1-1 HIỆN TRẠNG, TỶ LỆ: 1/100

BAN QLDA ĐẦU TƯ XÂY DỰNG KHU VỰC KẾ SÁCH

PHÊ DUYỆT

Theo Quyết định số: 195 / QĐ-SXD

Ngày: 10 tháng 02 năm 2026

Người phê duyệt ký tên: *[Signature]*

SỞ XÂY DỰNG THÀNH PHỐ CẦN THƠ

THẨM ĐỊNH

Theo Văn Bản Số: 1139 / SXD-QLXD và CLCT

Ngày: 09 tháng 02 năm 2026

TRUNG TÂM QUẢN LÝ NHÀ Ở VÀ CHẤT LƯỢNG CÔNG TRÌNH XÂY DỰNG

THẨM TRA

Theo Văn bản số: 14 / ... / BC

ngày: 26 tháng 01 năm 2026

Chủ trì bộ môn ký tên: *[Signature]*



CÔNG TY CỔ PHẦN TƯ VẤN XÂY DỰNG

KHÁNH HƯNG

ĐC: 135/11 HÙNG VƯƠNG, P. SÓC TRĂNG TRÁI, TP. CẦN THƠ

ĐT: 02993 613337 FAX: 02993 613337

EMAIL: TUVANKHANHHUNGST@YAHOO.COM.VN

PHÓ TỔNG GIÁM ĐỐC

[Signature]

BUI ĐÌNH THUẦN

CHỦ NHIỆM KHẢO SÁT

[Signature]

KS. HỨA HOÀNG HUY

SOT-00047821

ĐO

[Signature]

KS. NGUYỄN HOÀNG DƯƠNG

SOT-00047822

VẼ

[Signature]

KS. HỨA HOÀNG HUY

SOT-00047821

KIỂM TRA

[Signature]

KS. HUỖNH VĂN DẺ

SOT-00031911

BAN QLDA ĐẦU TƯ XÂY DỰNG KHU VỰC KẾ SÁCH

DỰ ÁN: NÂNG CẤP, SỬA CHỮA TRỤ SỞ LÀM VIỆC XÃ ĐẠI HẢI, XÃ THỜI AN HỘI, XÃ PHONG NẴM, XÃ AN LẠC THÔN, XÃ NHƠN MỸ

ĐỊA CHỈ: XÃ THỜI AN HỘI, THÀNH PHỐ CẦN THƠ

THIẾT KẾ 1 BƯỚC: THIẾT KẾ BẢN VẼ THI CÔNG

HẠNG MỤC: II.1. CẢI TẠO TRỤ SỞ ỦY BAN NHÂN DÂN XÃ

MẶT CẮT 1-1 HIỆN TRẠNG

TỶ LỆ: 1/100

BẢN VẼ SỐ: HT 09/10

LẦN XUẤT BẢN: ...

THỜI GIAN: .../20...



BAN QLDA ĐẦU TƯ XÂY DỰNG KHU VỰC KẾ SÁCH
PHÊ DUYỆT
 Theo Quyết định số: 195 /AD-SXD
 Ngày: 10 tháng 02 năm 2026
 Người phê duyệt ký tên: *Quỳnh*

SỞ XÂY DỰNG THÀNH PHỐ CẦN THƠ
THẨM ĐỊNH
 Theo Văn bản số: 1139 /SXĐ-QLXD và CLCT
 Ngày: 09 tháng 02 năm 2026

TRUNG TÂM QUẢN LÝ NHÀ Ở VÀ CHẤT LƯỢNG CÔNG TRÌNH XÂY DỰNG
THẨM TRA
 Theo Văn bản số: 14 /...
 ngày 01 tháng 01 năm 2026
 Chủ trì bộ môn ký tên: *JL*

MẶT CẮT 2-2 HIỆN TRẠNG, TỶ LỆ: 1/100



CÔNG TY CỔ PHẦN TƯ VẤN XÂY DỰNG KHÁNH HƯNG
 ĐC: 135/11 HÙNG VƯƠNG, P. SÓC TRĂNG, TP. CẦN THƠ
 ĐT: 02993 613337 FAX: 02993 613337
 EMAIL: TUVANKHANHHUNGST@YAHOO.COM.VN

PHÓ TỔNG GIÁM ĐỐC

CHỦ NHIỆM KHẢO SÁT

ĐO

VẼ

KIỂM TRA

BAN QLDA ĐẦU TƯ XÂY DỰNG KHU VỰC KẾ SÁCH

HẠNG MỤC: II.1.CẢI TẠO TRỤ SỞ ỦY BAN NHÂN DÂN XÃ

[Signature]
 KS. HỨA HOÀNG HUY
 SOT-00047821

[Signature]
 KS. NGUYỄN HOÀNG DƯƠNG
 SOT-00047822

[Signature]
 KS. HỨA HOÀNG HUY
 SOT-00047821

[Signature]
 KS. HUỖNH VĂN ĐẾ
 SOT-00031911

DỰ ÁN: NÂNG CẤP, SỬA CHỮA TRỤ SỞ LÀM VIỆC XÃ ĐẠI HẢI,
 XÃ THỜI AN HỘI, XÃ PHONG NẴM, XÃ AN LẠC THÔN, XÃ NHƠN MỸ
 ĐỊA CHỈ: XÃ THỜI AN HỘI, THÀNH PHỐ CẦN THƠ
 THIẾT KẾ 1 BƯỚC: THIẾT KẾ BẢN VẼ THI CÔNG

MẶT CẮT 2-2 HIỆN TRẠNG
 TỶ LỆ: 1/100
 BẢN VẼ SỐ: HT 10/10
 LẦN XUẤT BẢN: ...
 THỜI GIAN: .../20...

BẢNG THUYẾT MINH CẢI TẠO

STT	ĐÁNH GIÁ HIỆN TRẠNG	THUYẾT MINH CẢI TẠO
01	MÁI VÀ KẾT CẤU MÁI: MÁI LỚP TOLE SÓNG VUÔNG CÒN SỬ DỤNG ĐƯỢC.	MÁI VÀ KẾT CẤU MÁI: GIỮ NGUYÊN HIỆN TRẠNG.
02	SÊ NÔ: MÀU SƠN CÒN SÁNG.	SÊ NÔ: GIỮ NGUYÊN HIỆN TRẠNG.
03	TRẦN: ĐÓNG TRẦN THẠCH CAO 600X600 KHUNG NHÔM NỔI CÒN SỬ DỤNG ĐƯỢC.	TRẦN: GIỮ NGUYÊN HIỆN TRẠNG.
04	TƯỜNG, CỘT, ĐÀ: - BÊN NGOÀI SƠN XUỐNG MÀU NHIỀU. - BÊN TRONG MÀU SƠN ĐÃ CŨ.	TƯỜNG, CỘT, ĐÀ: - BÊN NGOÀI: XẢ NHÁM LỚP SƠN CŨ RỒI SƠN 1 NƯỚC LÓT + 2 NƯỚC SƠN MÀU HOÀN THIỆN. - BÊN TRONG: GIỮ NGUYÊN HIỆN TRẠNG. - PHÒNG CHỦ TỊCH: ỐP MỖI TẤM NHỰA PVC CAO ĐẾN ĐÁY SÀN(XEM BẢN VẼ CHI TIẾT).
05	CỬA: CỬA KHUNG NHÔM - KÍNH CÒN SỬ DỤNG ĐƯỢC.	CỬA: GIỮ NGUYÊN HIỆN TRẠNG
06	NỀN: LÁT GẠCH CERAMIC 400X400mm CÒN SỬ DỤNG ĐƯỢC.	NỀN: GIỮ NGUYÊN HIỆN TRẠNG
07	ĐIỆN: HỆ THỐNG ĐIỆN CÒN SỬ DỤNG ĐƯỢC. MỘT SỐ PHÒNG LÀM VIỆC CHƯA GẮN MÁY LẠNH.	ĐIỆN: GIỮ NGUYÊN HIỆN TRẠNG HỆ THỐNG ĐIỆN. GẮN MỖI MÁY LẠNH CHO MỘT SỐ LÀM VIỆC.
08	NƯỚC: HỆ THỐNG CẤP THOÁT NƯỚC CÒN SỬ DỤNG ĐƯỢC VÀ CÁC THIẾT BỊ VỆ SINH CÒN SỬ DỤNG ĐƯỢC.	NƯỚC: GIỮ NGUYÊN HIỆN TRẠNG.

BAN QLDA ĐẦU TƯ XÂY DỰNG KHU VỰC KẾ SÁCH

PHÊ DUYỆT

Theo Quyết định số: 195/2021/QĐ-SXD
Ngày: 10 tháng 02 năm 2021
Người phê duyệt ký tên:

BẢNG THỐNG KÊ CỬA ĐI, CỬA SỔ HIỆN TRẠNG

STT	TÊN GỌI	KÍCH THƯỚC	VẬT LIỆU	ĐƠN VỊ	SỐ LƯỢNG	GHI CHÚ	ĐÁNH GIÁ HIỆN TRẠNG
1	CỬA ĐI D1	2600x2600	KHUNG NHÔM SƠN TĨNH ĐIỆN TRẮNG - KÍNH TRẮNG 5mm	BỘ	01	4 CÁCH MỖ + KHUNG CỐ ĐỊNH	CÒN SỬ DỤNG ĐƯỢC
2	CỬA ĐI D2	1400x2600	KHUNG NHÔM SƠN TĨNH ĐIỆN TRẮNG - KÍNH TRẮNG 5mm	BỘ	08	2 CÁCH MỖ + KHUNG CỐ ĐỊNH	CÒN SỬ DỤNG ĐƯỢC
3	CỬA ĐI D3	1400x2200	KHUNG NHÔM SƠN TĨNH ĐIỆN TRẮNG - KÍNH TRẮNG 5mm	BỘ	03	2 CÁCH MỖ	CÒN SỬ DỤNG ĐƯỢC
4	CỬA ĐI D4	870x2200	KHUNG NHÔM SƠN TĨNH ĐIỆN TRẮNG - KÍNH CHÀ MỖ 5mm	BỘ	16	1 CÁCH MỖ	CÒN SỬ DỤNG ĐƯỢC
5	CỬA ĐI D5	800x2200	KHUNG NHÔM SƠN TĨNH ĐIỆN TRẮNG - KÍNH CHÀ MỖ 5mm	BỘ	06	1 CÁCH MỖ	CÒN SỬ DỤNG ĐƯỢC
6	CỬA SỔ S1	1400x1600	KHUNG NHÔM SƠN TĨNH ĐIỆN TRẮNG - KÍNH TRẮNG 5mm	BỘ	33	2 CÁCH MỖ TRƯỢT + KHUNG CỐ ĐỊNH	CÒN SỬ DỤNG ĐƯỢC
7	CỬA SỔ S2	600x600	KHUNG NHÔM SƠN TĨNH ĐIỆN TRẮNG - KÍNH CHÀ MỖ 5mm	BỘ	03	1 CÁCH MỖ HẮT	CÒN SỬ DỤNG ĐƯỢC
8	CỬA SỔ S2'	1200x600	KHUNG NHÔM SƠN TĨNH ĐIỆN TRẮNG - KÍNH CHÀ MỖ 5mm	BỘ	06	2 CÁCH MỖ HẮT	CÒN SỬ DỤNG ĐƯỢC
9	CỬA SỔ S3	1200x1200	KHUNG NHÔM SƠN TĨNH ĐIỆN TRẮNG - KÍNH CHÀ MỖ 5mm	BỘ	14	2 CÁCH MỖ TRƯỢT	CÒN SỬ DỤNG ĐƯỢC
10	CỬA SỔ S4	700x1000	KHUNG NHÔM SƠN TĨNH ĐIỆN TRẮNG - KÍNH TRẮNG 5mm	BỘ	04	1 CÁCH MỖ HẮT VỊ TRÍ CẦU THANG	CÒN SỬ DỤNG ĐƯỢC
11	CỬA SỔ S5	700x1600	KHUNG NHÔM SƠN TĨNH ĐIỆN TRẮNG - KÍNH TRẮNG 5mm	BỘ	02	KHUNG CỐ ĐỊNH	CÒN SỬ DỤNG ĐƯỢC
12	VÁCH KÍNH V1	1700x1200	KHUNG NHÔM SƠN TĨNH ĐIỆN TRẮNG - KÍNH TRẮNG 5mm	BỘ	01	KHUNG CỐ ĐỊNH CÓ LỖ CHO PHÒNG 1 CỬA	CÒN SỬ DỤNG ĐƯỢC
13	CỬA KÉO K1	3600x2700	CỬA KÉO KHÔNG LÁ ĐÀI LOAN, ĐỘ DẪY THANH 1.2mm	BỘ	01	CỬA SÁNH CHÍNH	CÒN SỬ DỤNG ĐƯỢC
14	CỬA KÉO K2	2000x2700	CỬA KÉO KHÔNG LÁ ĐÀI LOAN, ĐỘ DẪY THANH 1.2mm	BỘ	02	CỬA 2 SÁNH PHỤ	CÒN SỬ DỤNG ĐƯỢC
15	CỬA KÉO K3	3750x2094	CỬA KÉO CÓ LÁ ĐÀI LOAN, ĐỘ DẪY THANH 1.2mm	BỘ	01	CỬA KÉO SÁNH PHỤ VỊ TRÍ CẦU THANG	CÒN SỬ DỤNG ĐƯỢC
16	KHUNG BẢO VỆ CỬA S1	1400x1600	HỘP INOX 304 KÍCH THƯỚC HỘP 12.7*12.7*1.2	BỘ	33		CÒN SỬ DỤNG ĐƯỢC
17	KHUNG BẢO VỆ CỬA S4	700x1000	HỘP INOX 304 KÍCH THƯỚC HỘP 12.7*12.7*1.2	BỘ	04		CÒN SỬ DỤNG ĐƯỢC

SỞ XÂY DỰNG THÀNH PHỐ CẦN THƠ





THẨM ĐỊNH


Theo Văn Bản Số: 1139/SXD-QLXD và CLCT
Ngày: 09 tháng 02 năm 2021

TRUNG TÂM QUẢN LÝ NHÀ Ở VÀ CHẤT LƯỢNG CÔNG TRÌNH XÂY DỰNG

THẨM TRA

Theo Văn bản số: 14/2021/AT
ngày 26 tháng 01 năm 2021
Chủ trì bộ môn ký tên:

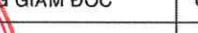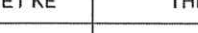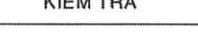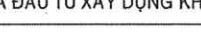	CÔNG TY CỔ PHẦN TƯ VẤN XÂY DỰNG KHÁNH HƯNG ĐC: 135/11 HƯNG VƯƠNG, P. SÓC TRĂNG, TPCT ĐT: 02993 613337 FAX: 02993 613337 EMAIL: TUVANKHANHHUNGST@YAHOO.COM.VN	PHÓ TỔNG GIÁM ĐỐC	CHỦ NHIỆM THIẾT KẾ	CHỦ TRÌ THIẾT KẾ	THIẾT KẾ	KIỂM TRA	BAN QLDA ĐẦU TƯ XÂY DỰNG KHU VỰC KẾ SÁCH	HẠNG MỤC: II.1.CẢI TẠO TRỤ SỞ ỦY BAN NHÂN DÂN XÃ		
		 KS. HUYNH VĂN ĐẾ SOT-00031911	 KS. HUYNH HỮU NAM SOT-00081566	 KS. HỮA HOÀNG HUY SOT-00047821	 KS. HUYNH VĂN ĐẾ SOT-00031911	DỰ ÁN: NÀNG CẤP, SỬA CHỮA TRỤ SỞ LÀM VIỆC XÃ ĐẠI HẢI, XÃ THỜI AN HỘI, XÃ PHONG NẤM, XÃ AN LẠC THÔN, XÃ NHƠN MỸ	THUYẾT MINH CẢI TẠO			
		BUI DINH THUẦN				ĐỊA CHỈ: XÃ THỜI AN HỘI, THÀNH PHỐ CẦN THƠ	TỶ LỆ:	1/100	BẢN VẼ SỐ:	CT 01/07
						THIẾT KẾ 1 BƯỚC: THIẾT KẾ BẢN VẼ THI CÔNG	LẦN XUẤT BẢN:	...	THỜI GIAN:	.../20...

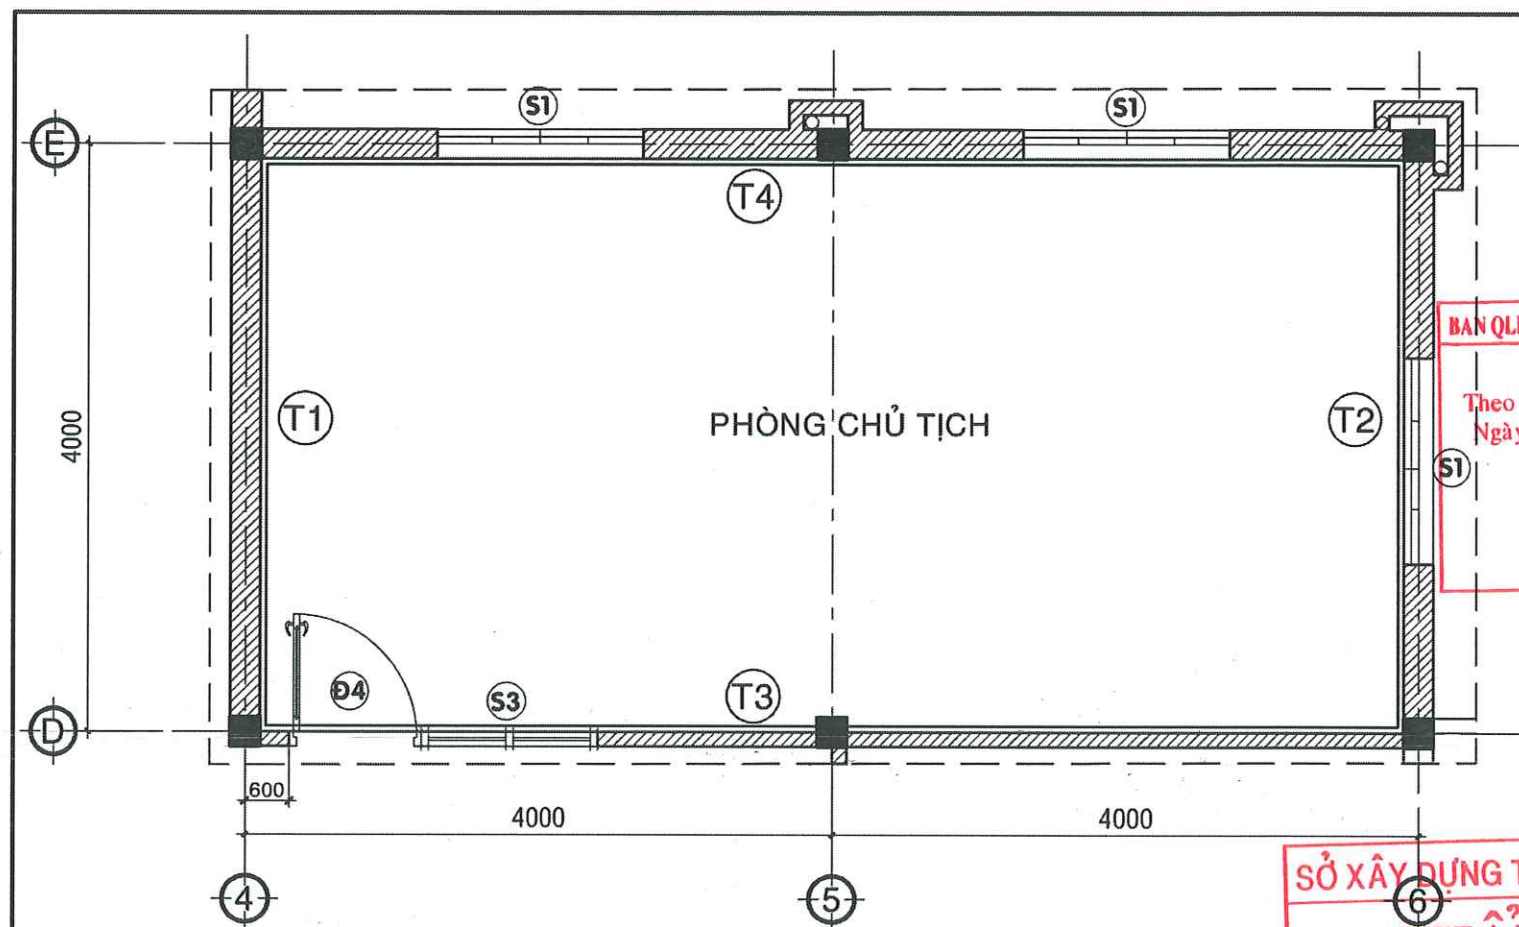


MẶT BẰNG PHÒNG CHỦ TỊCH, TỶ LỆ 1/50


BAN QLDA ĐẦU TƯ XÂY DỰNG KHU VỰC KẾ SÁCH
PHÊ DUYỆT
Theo Quyết định số: 195/14-SX
Ngày: 10 tháng 02 năm 2026
Người phê duyệt ký tên: *[Signature]*

SỞ XÂY DỰNG THÀNH PHỐ CẦN THƠ
THẨM ĐỊNH
Theo Văn Bản Số: 1139/SXD-QLXD và CLCT
Ngày: 09 tháng 02 năm 2026

TRUNG TÂM QUẢN LÝ NHÀ Ở VÀ
CHẤT LƯỢNG CÔNG TRÌNH XÂY DỰNG
THẨM TRA
Theo Văn bản số: 14/BC
ngày 26 tháng 01 năm 2026
Chủ trì bộ môn ký tên: *[Signature]*

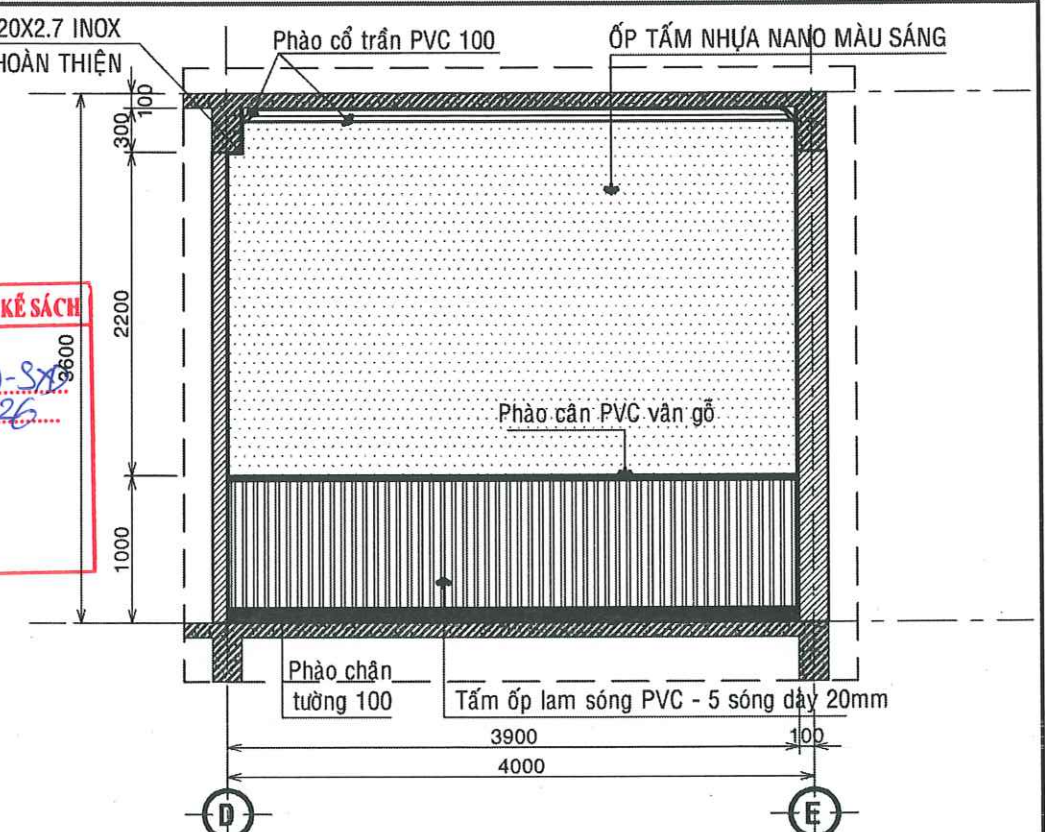


CHI TIẾT ỐP TƯỜNG T1, TỶ LỆ 1/50

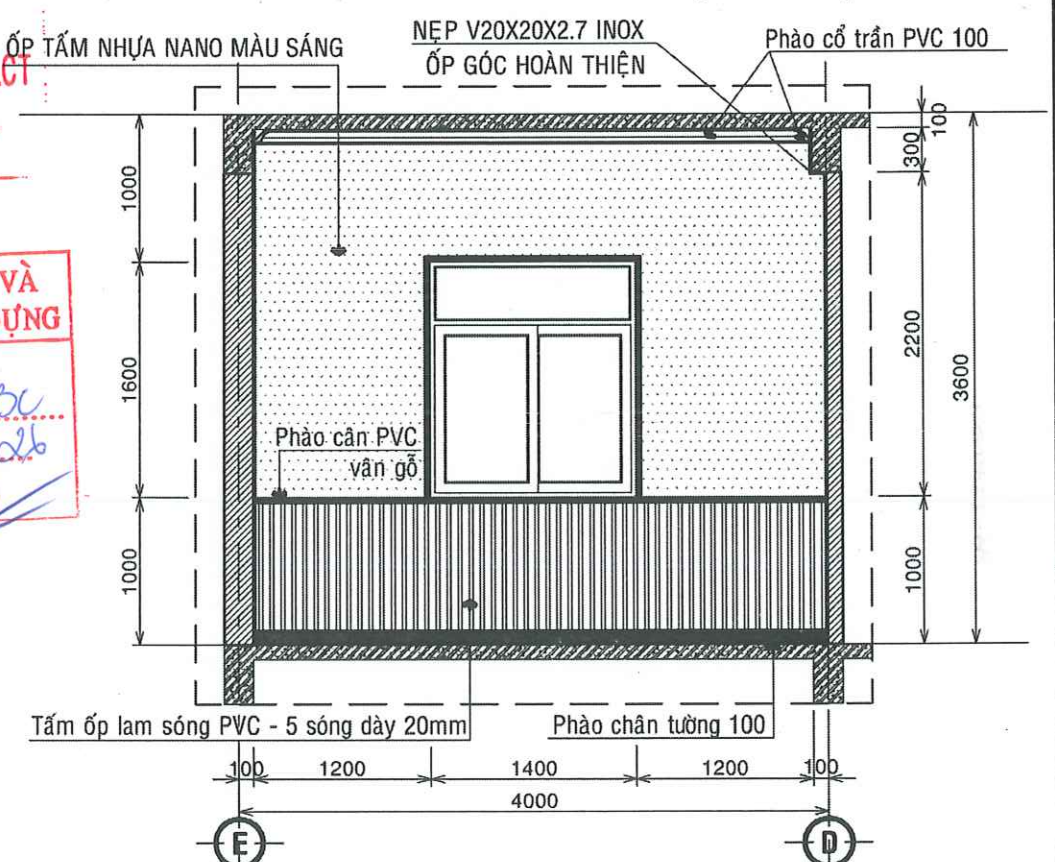


CHI TIẾT ỐP TƯỜNG T2, TỶ LỆ 1/50

CÔNG TY CỔ PHẦN TƯ VẤN XÂY DỰNG KHÁNH HƯNG ĐC: 135/11 HƯNG VƯƠNG, P. SÓC TRĂNG, TPCT ĐT: 02993 613337 FAX: 02993 613337 EMAIL: TUVANKHANHHUNGST@YAHOO.COM.VN	PHÓ TỔNG GIÁM ĐỐC	CHỦ NHIỆM THIẾT KẾ	CHỦ TRÌ THIẾT KẾ	THIẾT KẾ	KIỂM TRA	BAN QLDA ĐẦU TƯ XÂY DỰNG KHU VỰC KẾ SÁCH	HẠNG MỤC: II.1.CẢI TẠO TRỤ SỞ ỦY BAN NHÂN DÂN XÃ	
	<i>[Signature]</i>	<i>[Signature]</i>	<i>[Signature]</i>	<i>[Signature]</i>	<i>[Signature]</i>	DỰ ÁN: NÂNG CẤP, SỬA CHỮA TRỤ SỞ LÀM VIỆC XÃ ĐẠI HẢI, XÃ THỜI AN HỘI, XÃ PHONG NẤM, XÃ AN LẠC THÔN, XÃ NHƠN MỸ	CHI TIẾT ỐP TƯỜNG PHÒNG CHỦ TỊCH	
	KS. HUỖNH VĂN ĐỀ	KS. HUỖNH HỮU NAM	KS. HỮA HOÀNG HUY	KS. HUỖNH VĂN ĐỀ	KS. HUỖNH VĂN ĐỀ	ĐỊA CHỈ: XÃ THỜI AN HỘI, THÀNH PHỐ CẦN THƠ	TỶ LỆ:	1/50
	SOT-00031911	SOT-00081566	SOT-00047821	SOT-00031911	SOT-00031911	THIẾT KẾ 1 BƯỚC: THIẾT KẾ BẢN VẼ THI CÔNG	BẢN VẼ SỐ:	CT 02/07

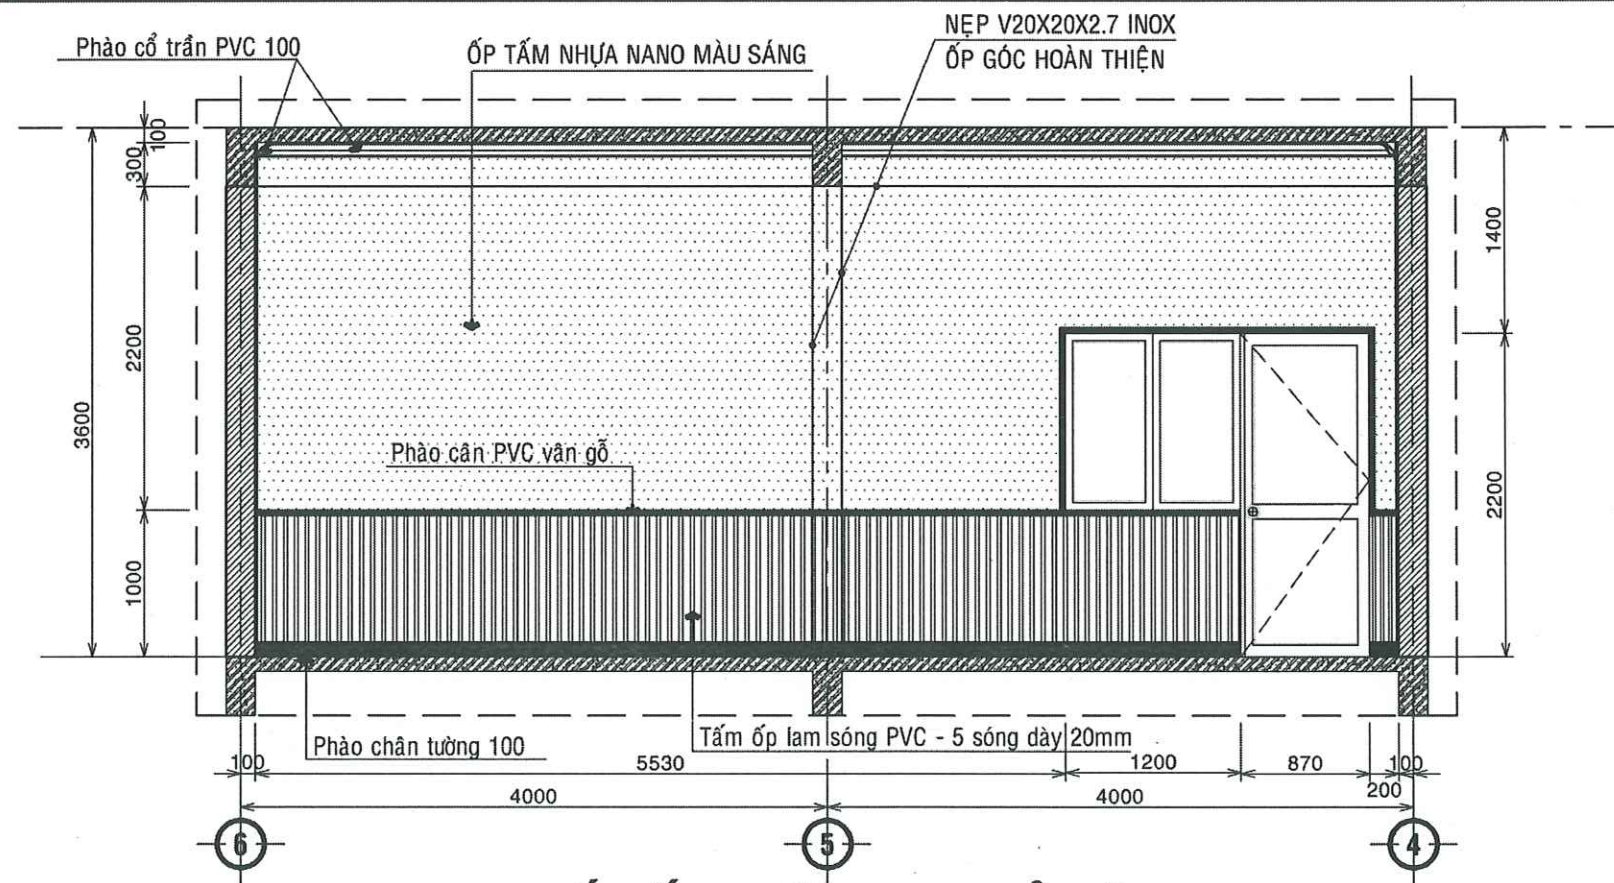


CHI TIẾT ỐP TƯỜNG T3, TỶ LỆ 1/50


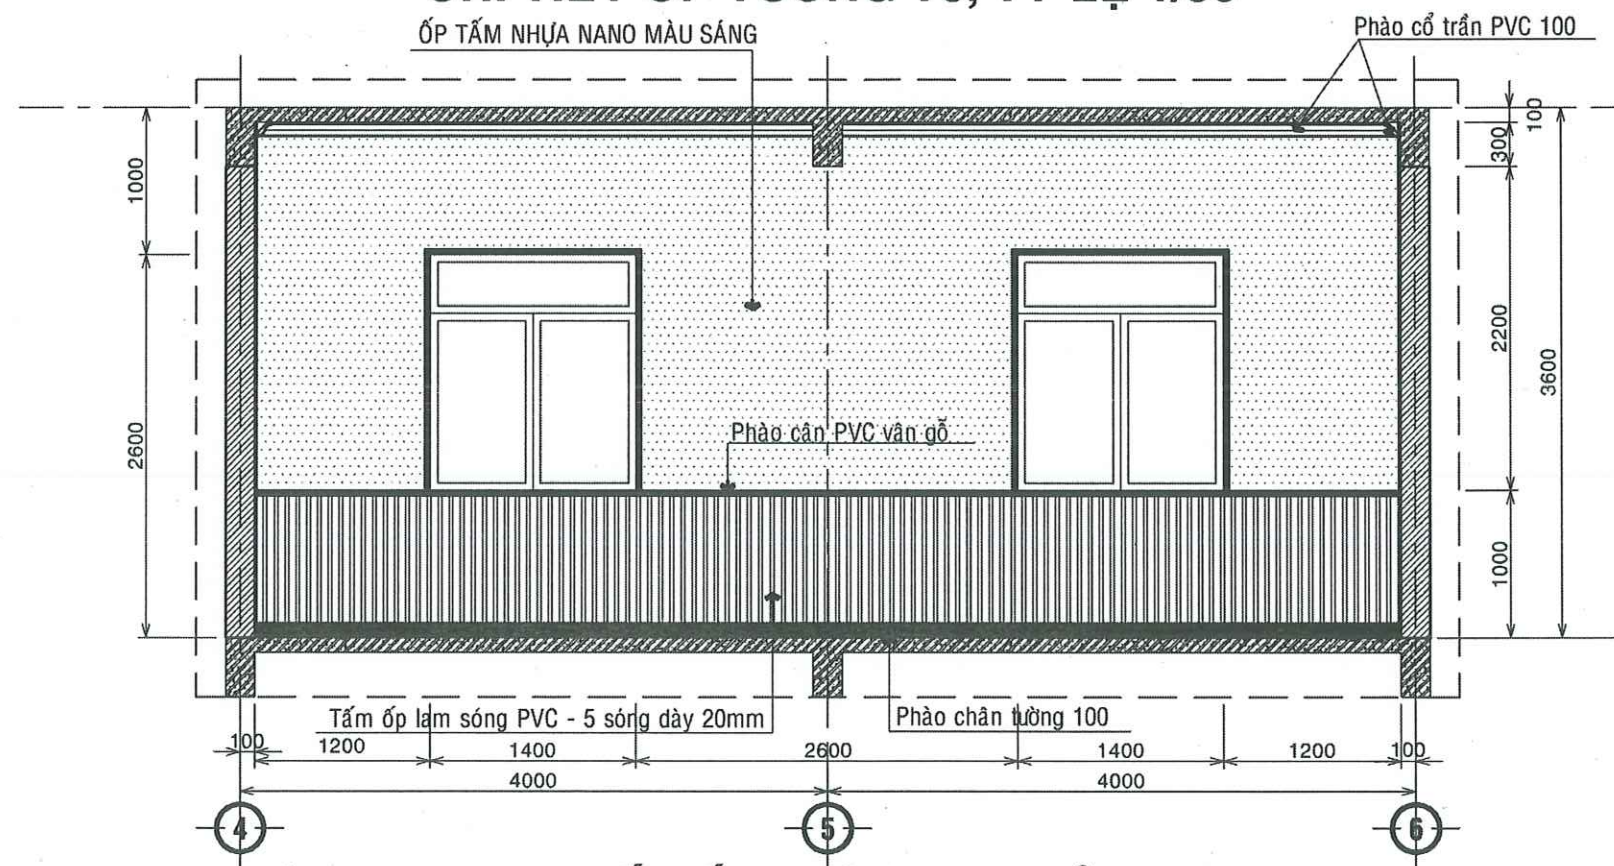



CHI TIẾT ỐP TƯỜNG T4, TỶ LỆ 1/50



 CÔNG TY CỔ PHẦN TƯ VẤN XÂY DỰNG KHÁNH HƯNG ĐC: 135/11 HÙNG VƯƠNG, P. SÓC TRĂNG, TP. C.T.P. ĐT: 02993 613337 FAX: 02993 613337 EMAIL: TUVANKHANHHUNGST@YAHOO.COM.VN	PHÓ TỔNG GIÁM ĐỐC	CHỦ NHIỆM THIẾT KẾ	CHỦ TRÌ THIẾT KẾ	THIẾT KẾ	KIỂM TRA	BAN QLDA ĐẦU TƯ XÂY DỰNG KHU VỰC KẾ SÁCH	HẠNG MỤC: II.1. CÀI TẠO TRỤ SỞ ỦY BAN NHÂN DÂN XÃ	
	 KS. HUỖNH VĂN ĐẾ SOT-00031911	 KS. HUỖNH HỮU NAM SOT-00081566	 KS. HỨA HOÀNG HUY SOT-00047821	 KS. HUỖNH VĂN ĐẾ SOT-00031911		DỰ ÁN: NÂNG CẤP, SỬA CHỮA TRỤ SỞ LÀM VIỆC XÃ ĐẠI HẢI, XÃ THỜI AN HỘI, XÃ PHONG NẴM, XÃ AN LẠC THÔN, XÃ NHƠN MỸ	CHI TIẾT ỐP TƯỜNG PHÒNG CHỦ TỊCH	
	BÙI ĐÌNH THUẦN					ĐỊA CHỈ: XÃ THỜI AN HỘI, THÀNH PHỐ CẦN THƠ	TỶ LỆ: 1/50	BẢN VẼ SỐ: CT 03/07
						THIẾT KẾ 1 BƯỚC: THIẾT KẾ BẢN VẼ THI CÔNG	LẦN XUẤT BẢN: ...	THỜI GIAN: .../20...

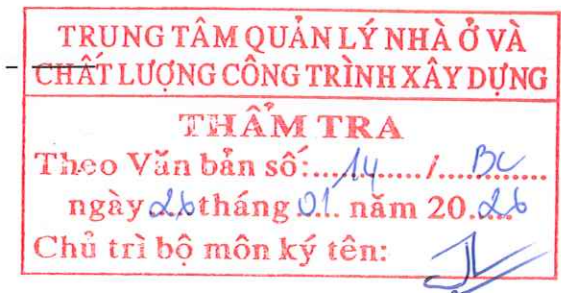

   CÔNG TY CỔ PHẦN TƯ VẤN XÂY DỰNG KHÁNH HƯNG ĐC: 135/11 HÙNG VƯƠNG, P. SÓC TRĂNG TRẮC ĐT: 02993 613337 FAX: 02993 613337 EMAIL: TUVANKHANHHUNGST@YAHOO.COM.VN	CÔNG TY CỔ PHẦN TƯ VẤN XÂY DỰNG KHÁNH HƯNG PHÓ TỔNG GIÁM ĐỐC 	CHỦ NHIỆM THIẾT KẾ	CHỦ TRÌ THIẾT KẾ	THIẾT KẾ	KIỂM TRA	BAN QLDA ĐẦU TƯ XÂY DỰNG KHU VỰC KẾ SÁCH	HẠNG MỤC: II.1.CÀI TẠO TRỤ SỞ ỦY BAN NHÂN DÂN XÃ	
		 KS. HUỖNH VĂN ĐẾ	 KS. LƯU ĐỨC TUẤN	 KS. HỨA HOÀNG HUY	 KS. HUỖNH VĂN ĐẾ	DỰ ÁN: NÂNG CẤP, SỬA CHỮA TRỤ SỞ LÀM VIỆC XÃ ĐẠI HẢI, XÃ THỜI AN HỘI, XÃ PHONG NẴM, XÃ AN LẠC THÔN, XÃ NHƠN MỸ	MẶT BẰNG BỐ TRÍ MÁY LẠNH TẦNG TRỆT	
		SOT-00031911	SOT-00046770	SOT-00047821	SOT-00031911	ĐỊA CHỈ: XÃ THỜI AN HỘI, THÀNH PHỐ CẦN THƠ	TỶ LỆ: 1/100	BẢN VẼ SỐ: CT 04/07
BUI ĐÌNH THUẦN		SOT-00031911	SOT-00046770	SOT-00047821	SOT-00031911	THIẾT KẾ 1 BƯỚC: THIẾT KẾ BẢN VẼ THI CÔNG	LẦN XUẤT BẢN: ...	THỜI GIAN: .../20...

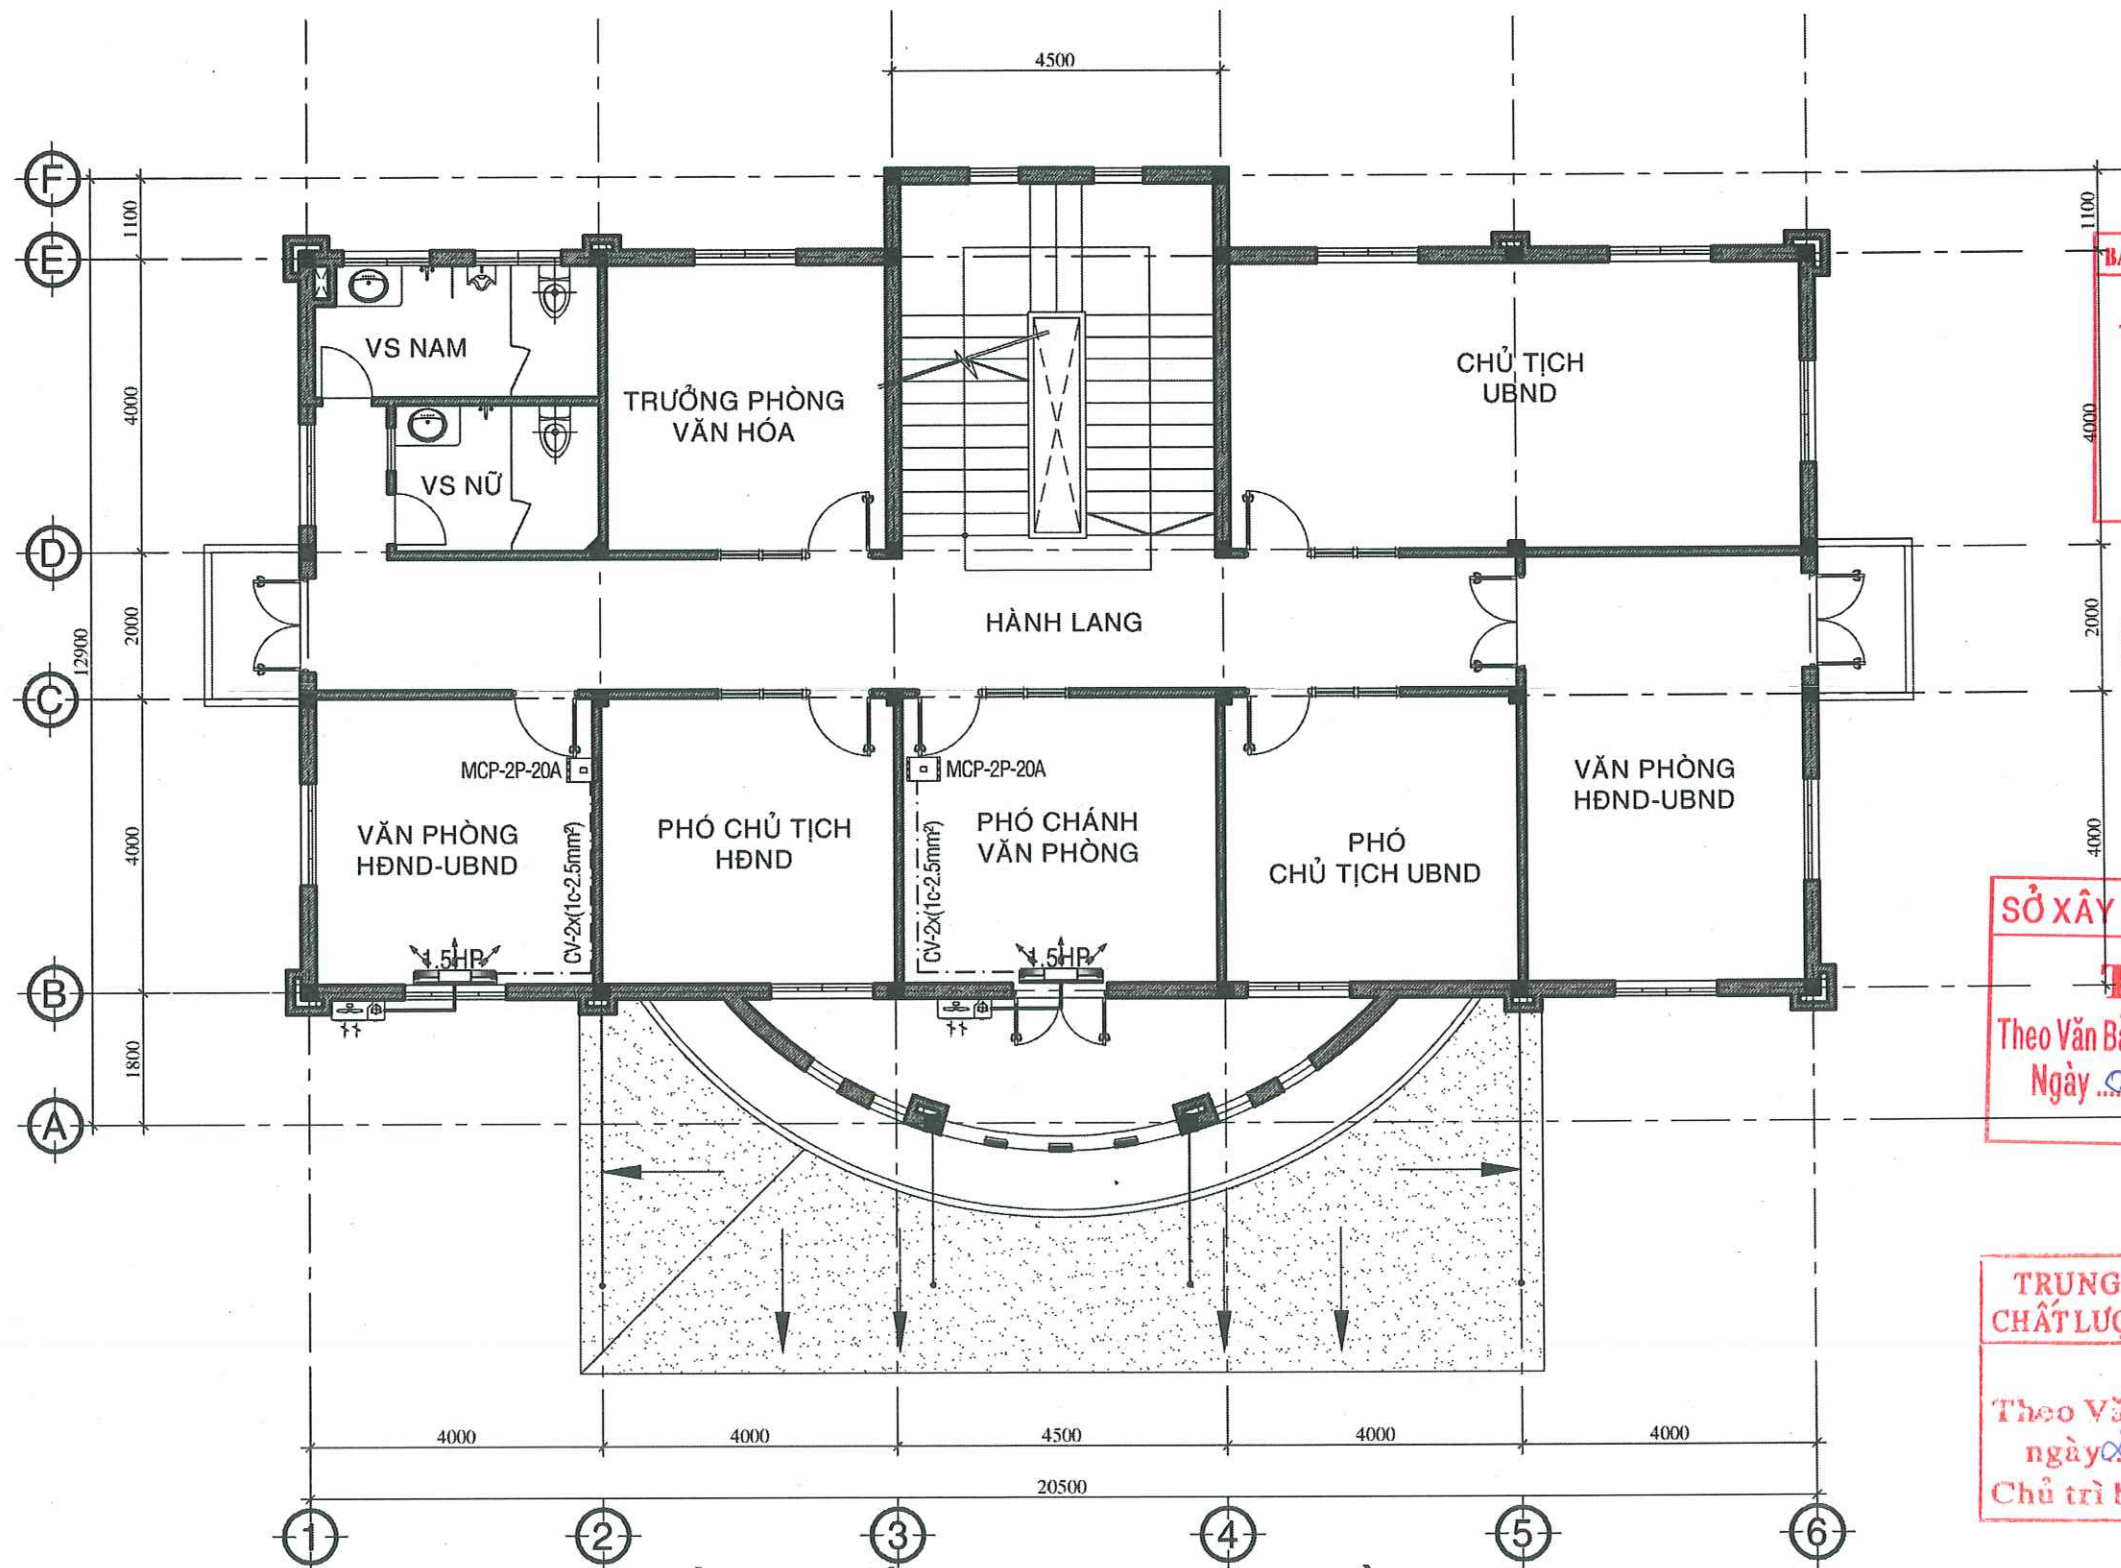


MẶT BẰNG BỐ TRÍ MÁY LẠNH LẦU 1, TL 1/100

BAN QLDA ĐẦU TƯ XÂY DỰNG KHU VỰC KẾ SÁCH
PHÊ DUYỆT
 Theo Quyết định số: 195/AD-SXD
 Ngày: 10 tháng 02 năm 2026
 Người phê duyệt ký tên: *[Signature]*

SỞ XÂY DỰNG THÀNH PHỐ CẦN THƠ
THẨM ĐỊNH
 Theo Văn Bản Số: 1139/JSXD-QLXD và CLCT
 Ngày: 09 tháng 02 năm 2026

TRUNG TÂM QUẢN LÝ NHÀ Ở VÀ CHẤT LƯỢNG CÔNG TRÌNH XÂY DỰNG
THẨM TRA
 Theo Văn bản số: 14/BL
 ngày 26 tháng 01 năm 2026
 Chủ trì bộ môn ký tên: *[Signature]*

 CÔNG TY CỔ PHẦN TƯ VẤN XÂY DỰNG KHÁNH HƯNG ĐC: 135/11 HÙNG VƯƠNG, P. SÓC TRĂNG, TP. CẦN THƠ ĐT: 02993 613337 FAX: 02993 613337 EMAIL: TUVANKHANHHUNGST@YAHOO.COM.VN	PHÓ TỔNG GIÁM ĐỐC CÔNG TY CỔ PHẦN TƯ VẤN XÂY DỰNG KHÁNH HƯNG <i>[Signature]</i> BUI ĐÌNH THUẦN	CHỦ NHIỆM THIẾT KẾ <i>[Signature]</i> KS. HUỖNH VĂN ĐẾ SOT-00031911	CHỦ TRÌ THIẾT KẾ <i>[Signature]</i> KS. LƯU DŨ TUÂN SOT-00046770	THIẾT KẾ <i>[Signature]</i> KS. HỨA HOÀNG HUY SOT-00047821	KIỂM TRA <i>[Signature]</i> KS. HUỖNH VĂN ĐẾ SOT-00031911	BAN QLDA ĐẦU TƯ XÂY DỰNG KHU VỰC KẾ SÁCH DỰ ÁN: NÂNG CẤP, SỬA CHỮA TRỤ SỞ LÀM VIỆC XÃ ĐẠI HẢI, XÃ THỜI AN HỘI, XÃ PHONG NẴM, XÃ AN LẠC THÔN, XÃ NHƠN MỸ ĐỊA CHỈ: XÃ THỜI AN HỘI, THÀNH PHỐ CẦN THƠ THIẾT KẾ 1 BƯỚC: THIẾT KẾ BẢN VẼ THI CÔNG	HẠNG MỤC: II.1.CẢI TẠO TRỤ SỞ ỦY BAN NHÂN DÂN XÃ MẶT BẰNG BỐ TRÍ MÁY LẠNH LẦU 1 <table><tr><td>TỶ LỆ:</td><td>1/100</td><td>BẢN VẼ SỐ:</td><td>CT 05/07</td></tr><tr><td>LẦN XUẤT BẢN:</td><td>...</td><td>THỜI GIAN:</td><td>.../20...</td></tr></table>		TỶ LỆ:	1/100	BẢN VẼ SỐ:	CT 05/07	LẦN XUẤT BẢN:	...	THỜI GIAN:	.../20...
		TỶ LỆ:	1/100	BẢN VẼ SỐ:	CT 05/07											
		LẦN XUẤT BẢN:	...	THỜI GIAN:	.../20...											

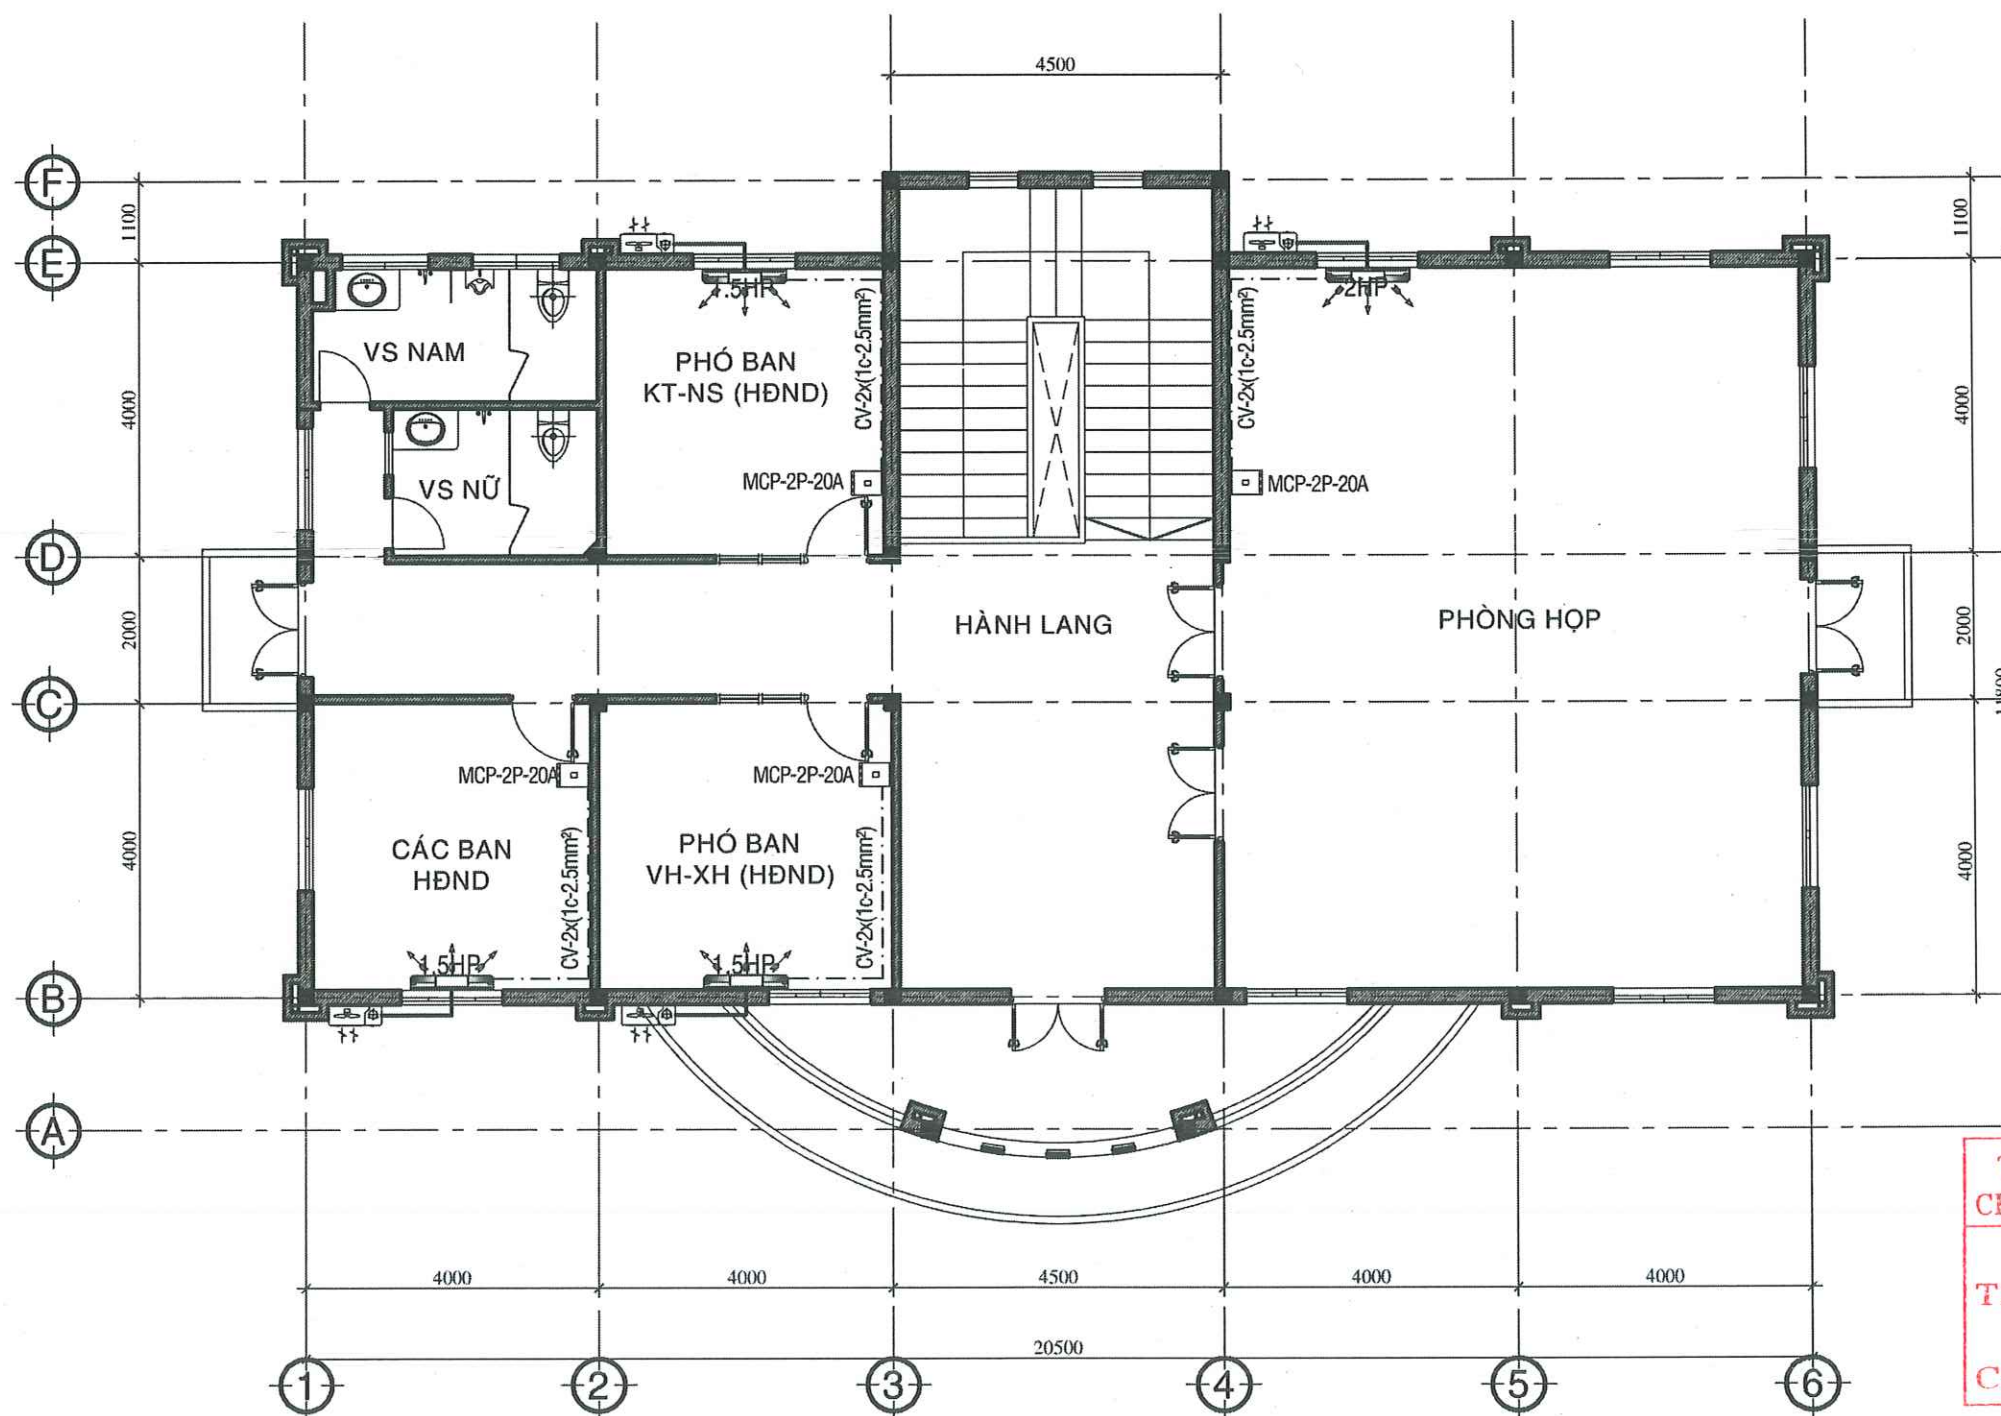


BAN QLDA ĐẦU TƯ XÂY DỰNG KHU VỰC KẾ SÁCH
PHÊ DUYỆT
 Theo Quyết định số: 195 / QĐ-SXD
 Ngày: 10 tháng 02 năm 2026
 Người phê duyệt ký tên: [Signature]


SỞ XÂY DỰNG THÀNH PHỐ CẦN THƠ
THẨM ĐỊNH
 Theo Văn Bản Số: 1139 / SXD-QLXD và CLCT
 Ngày: 09 tháng 02 năm 2026


TRUNG TÂM QUẢN LÝ NHÀ Ở VÀ CHẤT LƯỢNG CÔNG TRÌNH XÂY DỰNG
THẨM TRA
 Theo Văn bản số: 14 / BC
 ngày 26 tháng 01 năm 2026
 Chủ trì bộ môn ký tên: [Signature]

MẶT BẰNG BỐ TRÍ MÁY LẠNH LẦU 2, TL 1/100

  CÔNG TY CỔ PHẦN TƯ VẤN XÂY DỰNG KHÁNH HƯNG ĐC: 135/11 HÙNG VƯƠNG, P. SÓC TRĂNG, TP. C.T. ĐT: 02993 613337 FAX: 02993 613337 EMAIL: TUVANKHANHHUNGST@YAHOO.COM.VN	CÔNG TY CỔ PHẦN TƯ VẤN XÂY DỰNG KHÁNH HƯNG TRƯỞNG - TRẦN ĐÌNH THUẬN	PHÓ TỔNG GIÁM ĐỐC	CHỦ NHIỆM THIẾT KẾ	CHỦ TRÌ THIẾT KẾ	THIẾT KẾ	KIỂM TRA	BAN QLDA ĐẦU TƯ XÂY DỰNG KHU VỰC KẾ SÁCH	HẠNG MỤC: II.1.CÀI TẠO TRỤ SỞ ỦY BAN NHÂN DÂN XÃ	
		 KS. HUỖNH VĂN ĐẾ	 KS. LƯU DŨ TUẤN	 KS. HỨA HOÀNG HUY	 KS. HUỖNH VĂN ĐẾ	DỰ ÁN: NÂNG CẤP, SỬA CHỮA TRỤ SỞ LÀM VIỆC XÃ ĐẠI HẢI, XÃ THỜI AN HỘI, XÃ PHONG NẤM, XÃ AN LẠC THÔN, XÃ NHƠN MỸ	MẶT BẰNG BỐ TRÍ MÁY LẠNH LẦU 2		
						ĐỊA CHỈ: XÃ THỜI AN HỘI, THÀNH PHỐ CẦN THƠ	TỶ LỆ: 1/100	BẢN VẼ SỐ: CT 06/07	
		SOT-00031911		SOT-00046770		SOT-00047821	SOT-00031911	THIẾT KẾ 1 BƯỚC: THIẾT KẾ BẢN VẼ THI CÔNG	LẦN XUẤT BẢN: ...

BẢNG THỐNG KÊ VẬT TƯ

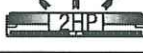STT	LOẠI VẬT TƯ	KÍ HIỆU	ĐƠN VỊ	SỐ LƯỢNG
1	MÁY LẠNH TREO TƯỜNG 1.5HP (1 DÀN NÓNG, 1 DÀN LẠNH)		BỘ	10
2	MÁY LẠNH TREO TƯỜNG 2HP (1 DÀN NÓNG, 1 DÀN LẠNH)		BỘ	01
3	ỐNG ĐỒNG MÁY LẠNH 6/12.7		MÉT	55
4	ỐNG BẢO ÔN MÁY LẠNH		MÉT	55
5	MCB 2P-20A		BỘ	11
6	DÂY ĐIỆN ĐƠN CV 1x2.5mm2		MÉT	280
7	ỐNG THOÁT NƯỚC NGỪNG D21 DÀY 1.6mm		MÉT	56
8	ỐNG NHỰA VUÔNG 10X20mm		MÉT	140

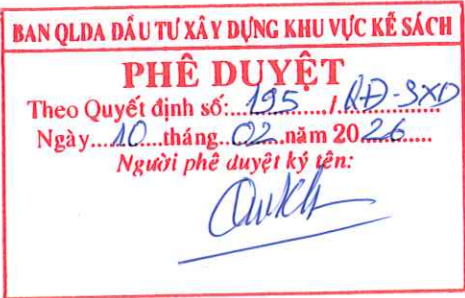

THUYẾT MINH:

- TẮT CẢ DÀN NÓNG MÁY LẠNH ĐỀU ĐẶT Ở PHÍA NGOÀI NHÀ.
- CÁC DÀN LẠNH TREO TƯỜNG CÁCH TRẦN TỐI THIỂU 150mm
- CÁC ỐNG DẪN GA ĐỀU ĐƯỢC ĐI TRÊN TRẦN CÓ TỶ TREO RA NGOÀI DÀN NÓNG.
- HỆ THỐNG THOÁT NƯỚC NGỪNG TỪ DÀN LẠNH TREO TƯỜNG ĐI ÂM TƯỜNG ÂM NỀN THOÁT NƯỚC RA BÊN NGOÀI VÀ ĐẶT ỐNG THOÁT XUỐNG TỚI NỀN SÀN.
- ỐNG THOÁT NƯỚC TỪ DÀN LẠNH LOẠI PVC Ø21, DÂY ĐIỆN CẤP NGUỒN CHO MỖI MÁY TỪ TỦ ĐIỆN MỖI PHÒNG VỚI TIẾT DIỆN DÂY DẪN THEO SƠ ĐỒ NGUYÊN LÝ.
- KHI THI CÔNG PHẢI ĐÚNG KỸ THUẬT, ĐÚNG VỊ TRÍ TRÊN BẢN VẼ.



 CÔNG TY CỔ PHẦN TƯ VẤN XÂY DỰNG KHÁNH HƯNG ĐC: 135/11 HÙNG VƯƠNG, P. SÓC TRĂNG, TPCT ĐT: 02993 613337 FAX: 02993 613337 EMAIL: TUVANKHANHHUNGST@YAHOO.COM.VN	PHÓ TỔNG GIÁM ĐỐC	CHỦ NHIỆM THIẾT KẾ	CHỦ TRÌ THIẾT KẾ	THIẾT KẾ	KIỂM TRA	BAN QLDA ĐẦU TƯ XÂY DỰNG KHU VỰC KẾ SÁCH	HẠNG MỤC: II.1.CÀI TẠO TRỤ SỞ ỦY BAN NHÂN DÂN XÃ		
	 KS. HUỖNH VĂN ĐẾ SOT-00031911	 KS. LƯU DŨ TUÂN SOT-00046770	 KS. HƯA HOÀNG HUY SOT-00047821	 KS. HUỖNH VĂN ĐẾ SOT-00031911	DỰ ÁN: NÂNG CẤP, SỬA CHỮA TRỤ SỞ LÀM VIỆC XÃ ĐẠI HẢI, XÃ THỜI AN HỘI, XÃ PHONG NẴM, XÃ AN LẠC THÔN, XÃ NHƠN MỸ	BẢNG THỐNG KÊ VẬT TƯ			
					ĐỊA CHỈ: XÃ THỜI AN HỘI, THÀNH PHỐ CẦN THƠ	TỶ LỆ:	1/100	BẢN VẼ SỐ:	CT 07/07
					THIẾT KẾ 1 BƯỚC: THIẾT KẾ BẢN VẼ THI CÔNG	LẦN XUẤT BẢN:	...	THỜI GIAN:	.../20...



BÁO CÁO KINH TẾ - KỸ THUẬT ĐẦU TƯ XÂY DỰNG TẬP II: THIẾT KẾ BẢN VẼ THI CÔNG


**TÊN DỰ ÁN: NÂNG CẤP, SỬA CHỮA TRỤ SỞ LÀM VIỆC XÃ ĐẠI HẢI, XÃ THỚI AN HỘI,
XÃ PHONG NẴM, XÃ AN LẠC THÔN, XÃ NHƠN MỸ.**

HẠNG MỤC: II. XÃ THỚI AN HỘI.

II.2. CẢI TẠO TRUNG TÂM PHỤC VỤ HÀNH CHÍNH CÔNG.



CẦN THƠ, NĂM 2026



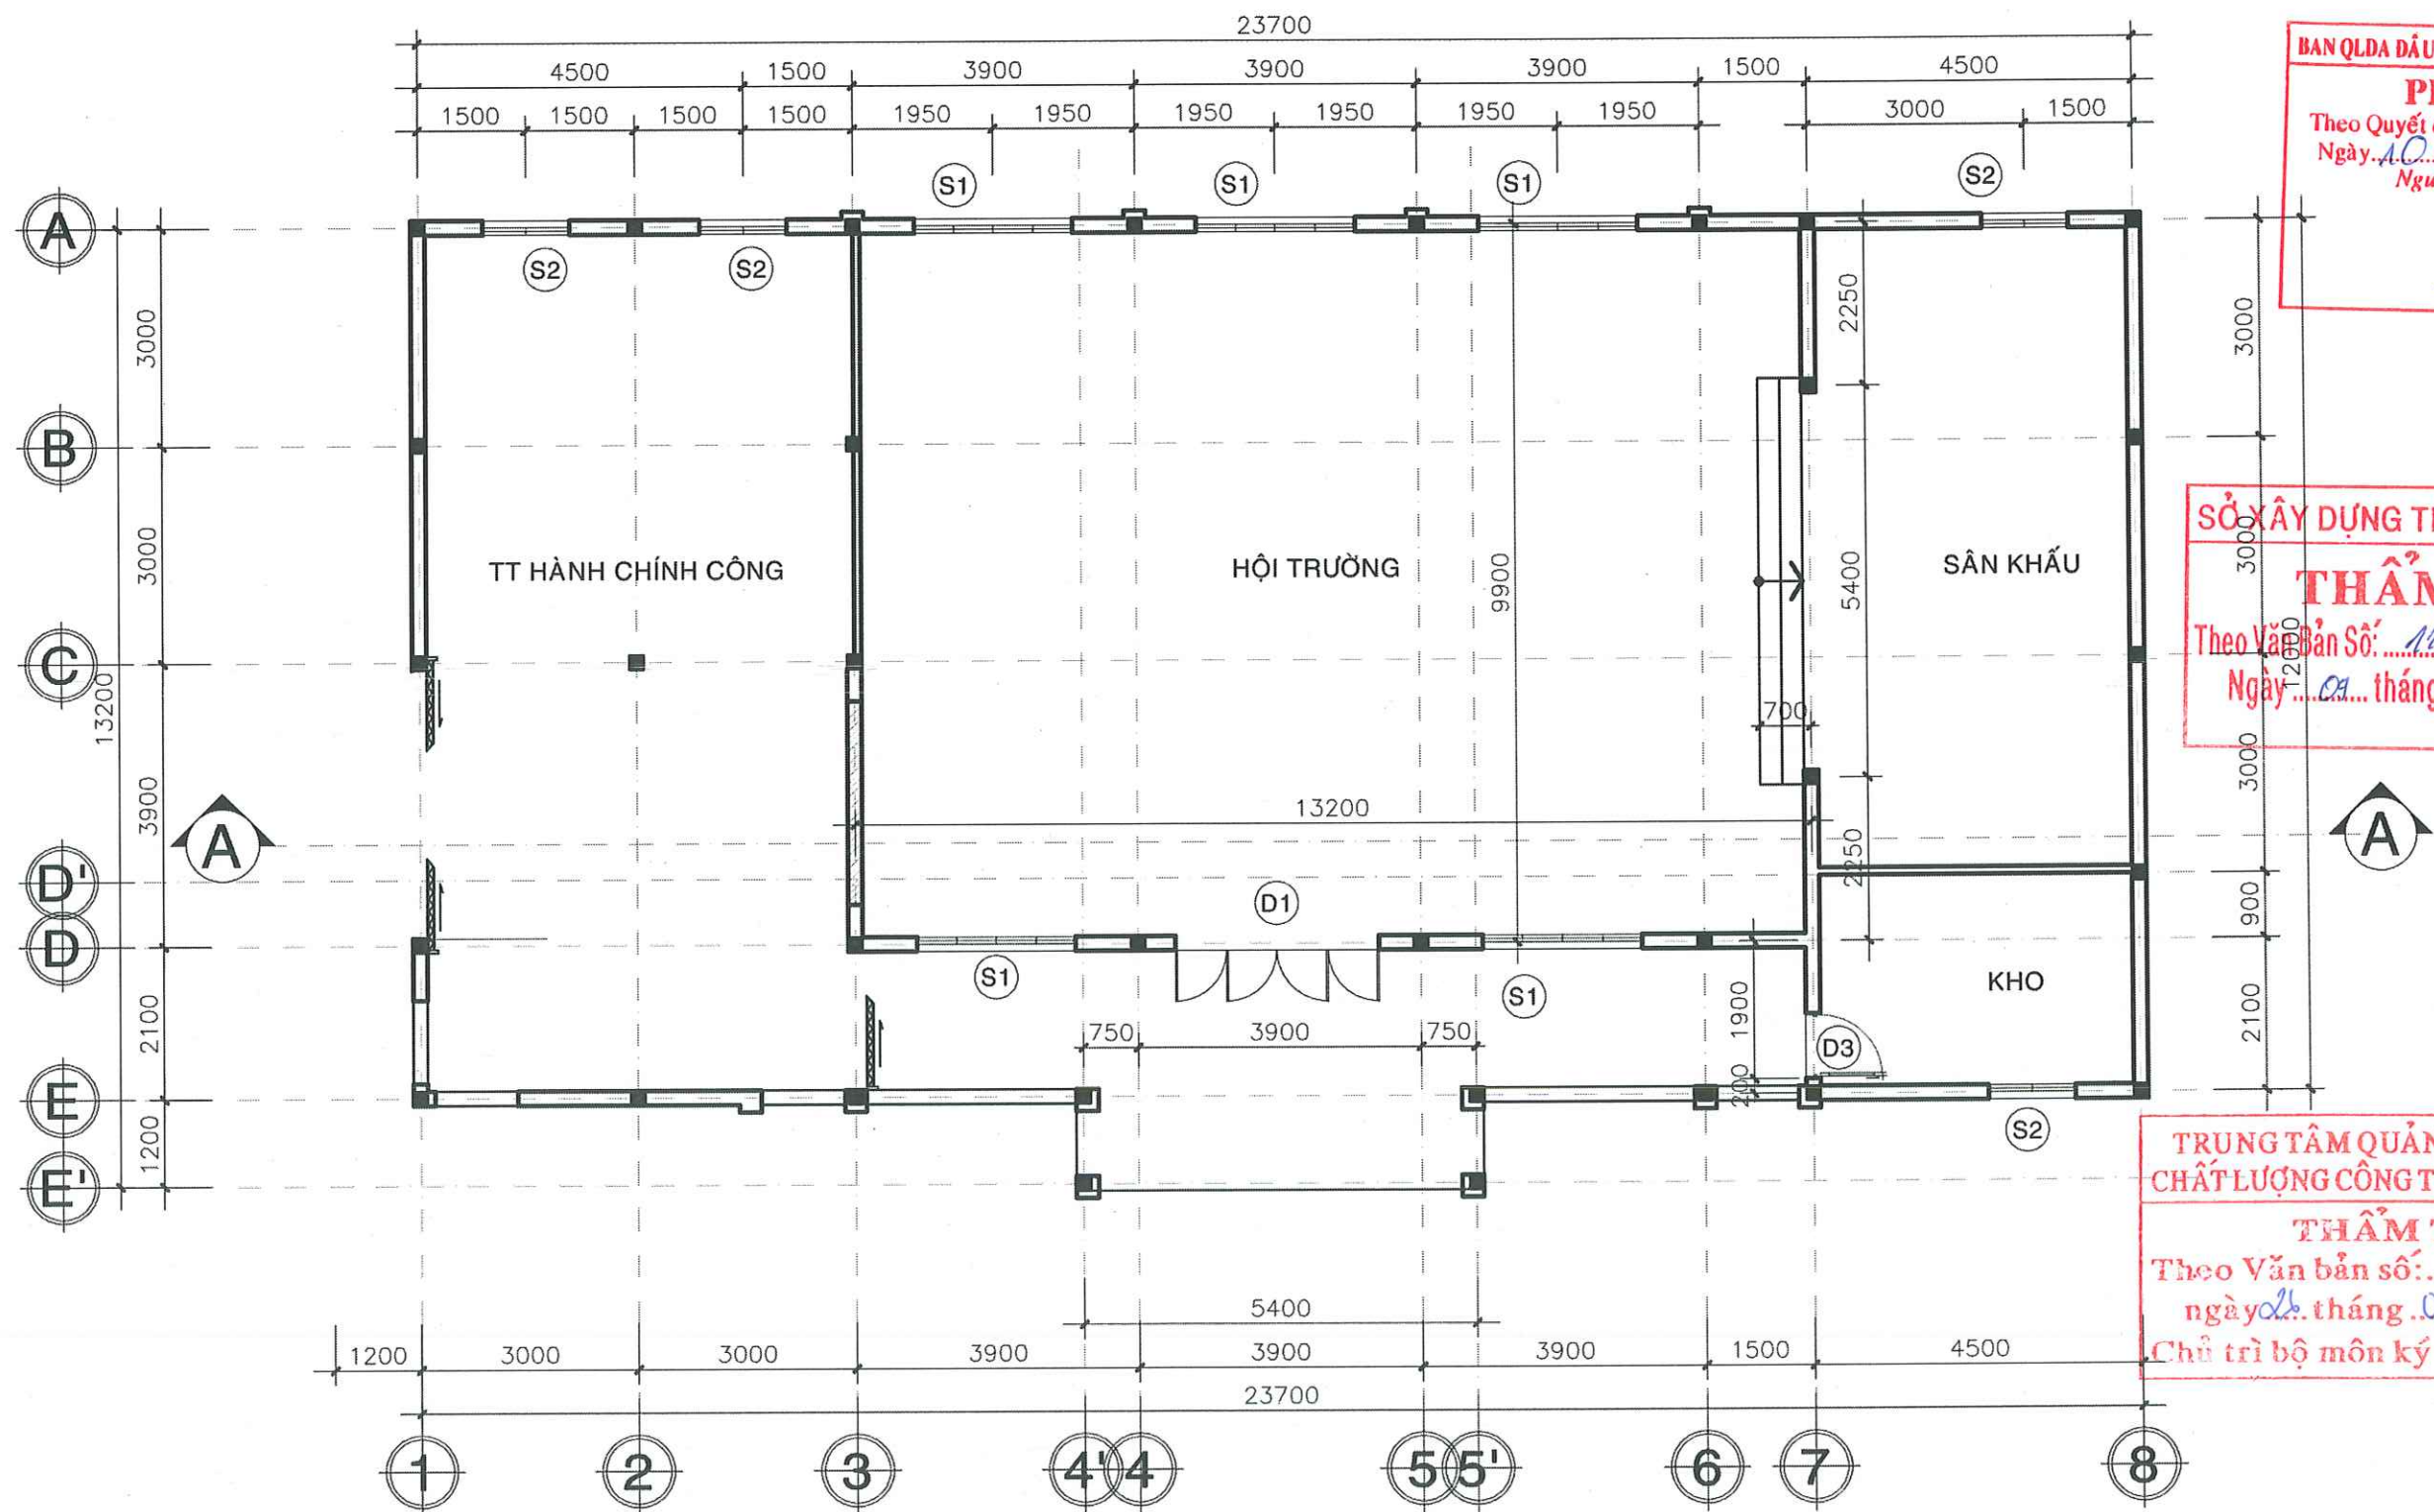



BAN QLDA ĐẦU TƯ XÂY DỰNG KHU VỰC KẾ SÁCH
PHÊ DUYỆT
 Theo Quyết định số: 195/NĐ-SXD
 Ngày: 10 tháng 02 năm 2026
 Người phê duyệt ký tên: *Quỳnh*

SỞ XÂY DỰNG THÀNH PHỐ CẦN THƠ
THẨM ĐỊNH
 Theo Văn bản Số: 1139/SXD-QLXD và CLCT
 Ngày: 01 tháng 02 năm 2026

TRUNG TÂM QUẢN LÝ NHÀ Ở VÀ CHẤT LƯỢNG CÔNG TRÌNH XÂY DỰNG
THẨM TRA
 Theo Văn bản số: 14/B
 ngày 01 tháng 01 năm 2026
 Chủ trì bộ môn ký tên: *TL*

MẶT BẰNG TRỆT HIỆN TRẠNG TL 1/100

    CÔNG TY CỔ PHẦN TƯ VẤN XÂY DỰNG KHÁNH HƯNG ĐC: 135/11 HÙNG VƯƠNG, P. SÓC TRĂNG, TPCT ĐT: 02993 613337 FAX: 02993 613337 EMAIL: TUVANKHANHHUNGST@YAHOO.COM.VN	PHÓ TỔNG GIÁM ĐỐC		CHỦ NHIỆM KHẢO SÁT	ĐO	VẼ	KIỂM TRA	BAN QLDA ĐẦU TƯ XÂY DỰNG KHU VỰC KẾ SÁCH	HM: II.2. CẢI TẠO TRUNG TÂM PHỤC VỤ HÀNH CHÍNH CÔNG		
	 KS. HỨA HOÀNG HUY		 KS. HUỖNH TẤN ĐẠT	 KS. HUỖNH TẤN ĐẠT	 KS. HUỖNH VĂN ĐẾ	DỰ ÁN: NÂNG CẤP, SỬA CHỮA TRỤ SỞ LÀM VIỆC XÃ ĐẠI HẢI XÃ THỜI AN HỘI, XÃ PHONG NẴM, XÃ AN LẠC THÔN, XÃ NHƠN MỸ		MẶT BẰNG HIỆN TRẠNG		
	BUI ĐÌNH THUẦN		SOT-00047821	SOT-00121398	SOT-00121398	SOT-00031911	ĐỊA CHỈ: XÃ THỜI AN HỘI, THÀNH PHỐ CẦN THƠ	TỶ LỆ:	1/100	BẢN VẼ SỐ:
						THIẾT KẾ 1 BƯỚC: THIẾT KẾ BẢN VẼ THI CÔNG	LẦN XUẤT BẢN:		THỜI GIAN:	.../20...

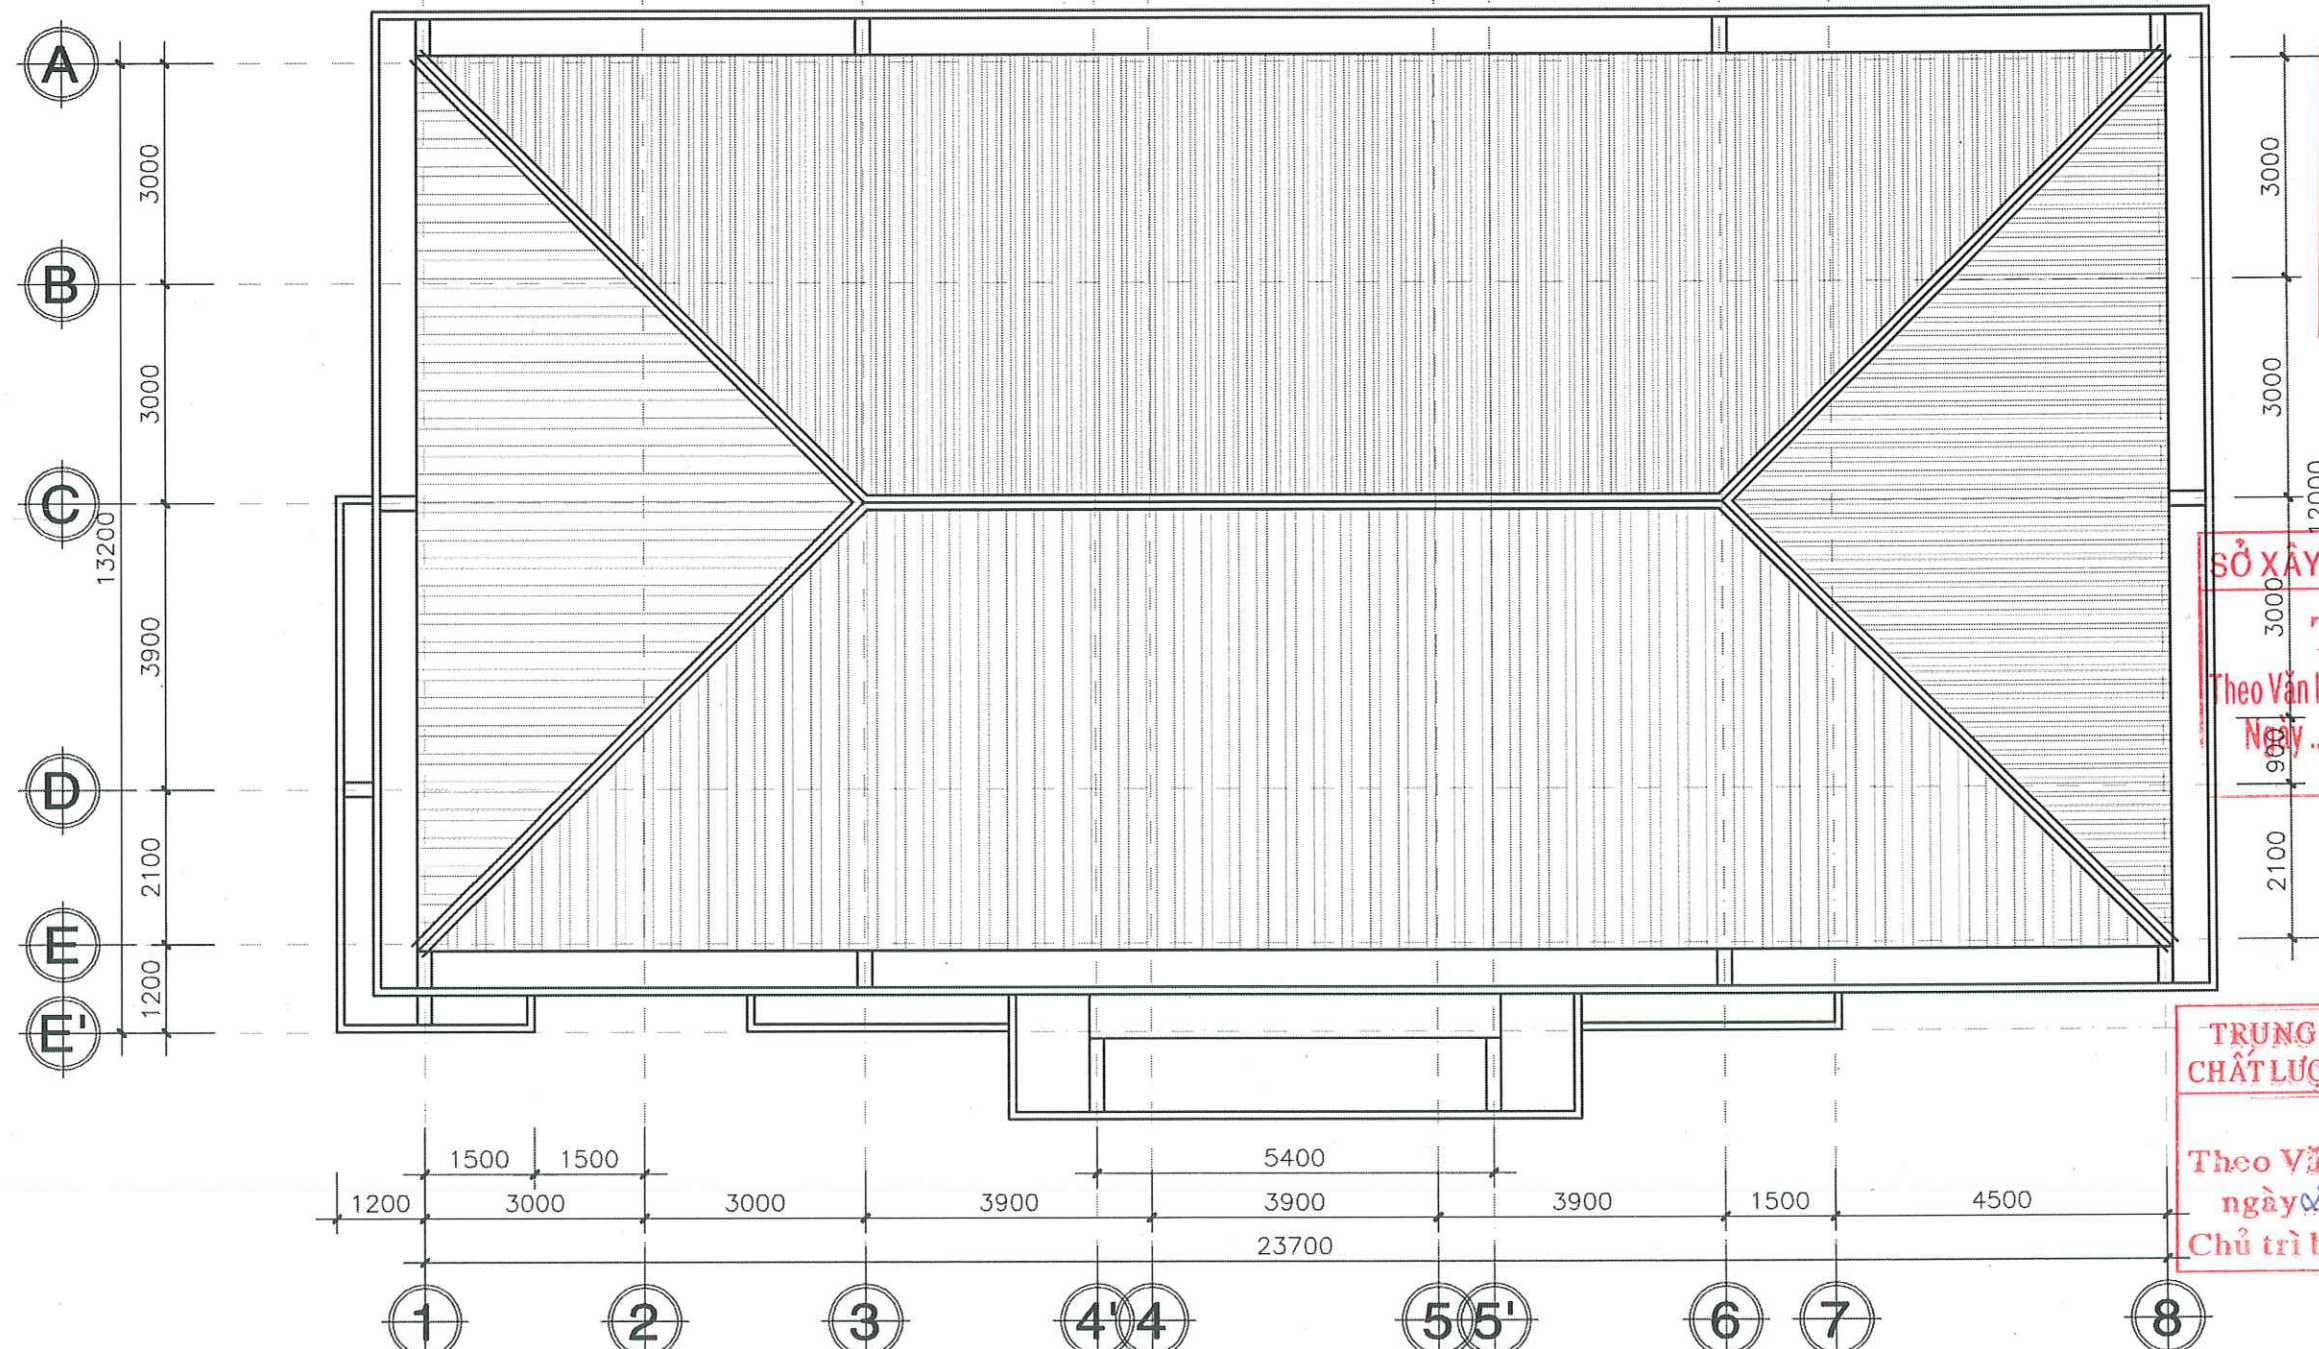

BAN QLDA ĐẦU TƯ XÂY DỰNG KHU VỰC KẾ SÁCH
PHÊ DUYỆT
Theo Quyết định số: 195.../QĐ-SXD
Ngày: 10...tháng 02...năm 2026...
Người phê duyệt ký tên: *[Signature]*

SỞ XÂY DỰNG THÀNH PHỐ CẦN THƠ
THẨM ĐỊNH
Theo Văn bản Số: 1139.../SXĐ-QLXD và CLCT
Ngày: 09...tháng 02...năm 2026...
Người thẩm định ký tên: *[Signature]*

TRUNG TÂM QUẢN LÝ NHÀ Ở VÀ
CHẤT LƯỢNG CÔNG TRÌNH XÂY DỰNG
THẨM TRA
Theo Văn bản số: 14.../...
ngày 02...tháng 01...năm 2026
Chủ trì bộ môn ký tên: *[Signature]*

MẶT BẰNG MÁI HIỆN TRẠNG TL 1/100

 CÔNG TY CỔ PHẦN TƯ VẤN XÂY DỰNG KHÁNH HƯNG ĐC: 135/11 HÙNG VƯƠNG, P. SÓC TRĂNG, TP. CẦN THƠ ĐT: 02993 613337 FAX: 02993 613337 EMAIL: TUVANKHANHHUNGST@YAHOO.COM.VN	PHÓ TỔNG GIÁM ĐỐC <i>[Signature]</i> BUI DINH THUẬN	CHỦ NHIỆM KHẢO SÁT <i>[Signature]</i> KS. HỮA HOÀNG HUY SOT-00047821	ĐO <i>[Signature]</i> KS. HUỖNH TẤN ĐẠT SOT-00121398	VẼ <i>[Signature]</i> KS. HUỖNH TẤN ĐẠT SOT-00121398	KIỂM TRA <i>[Signature]</i> KS. HUỖNH VĂN ĐẾ SOT-00031911	BAN QLDA ĐẦU TƯ XÂY DỰNG KHU VỰC KẾ SÁCH DỰ ÁN: NÂNG CẤP, SỬA CHỮA TRỤ SỞ LÀM VIỆC XÃ ĐẠI HẢI XÃ THỚI AN HỘI, XÃ PHONG NÂM, XÃ AN LẠC THÔN, XÃ NHƠN MỸ ĐỊA CHỈ: XÃ THỚI AN HỘI, THÀNH PHỐ CẦN THƠ THIẾT KẾ 1 BƯỚC: THIẾT KẾ BẢN VẼ THI CÔNG	HM: II.2. CẢI TẠO TRUNG TÂM PHỤC VỤ HÀNH CHÍNH CÔNG MẶT BẰNG MÁI HIỆN TRẠNG	
							TỶ LỆ: 1/100	BẢN VẼ SỐ: HT 02/06
							LẦN XUẤT BẢN:	THỜI GIAN: .../20...

BAN QLDA ĐẦU TƯ XÂY DỰNG KHU VỰC KẾ SÁCH

PHÊ DUYỆT

Theo Quyết định số: 195 / QĐ-S&T

Ngày: 10 tháng 02 năm 2026

Người phê duyệt ký tên: *Quách*



SỞ XÂY DỰNG THÀNH PHỐ CẦN THƠ

THẨM ĐỊNH

Theo Văn Bản Số: 1139 / SXD-QLXD và CLCT

Ngày: 09 tháng 02 năm 2026

MẶT ĐỨNG TRỰC 1-8 HIỆN TRẠNG TL 1/100

TRUNG TÂM QUẢN LÝ NHÀ Ở VÀ CHẤT LƯỢNG CÔNG TRÌNH XÂY DỰNG

THẨM TRA

Theo Văn bản số: 14 / ...

ngày: 01 tháng 01 năm 2026

Chủ trì bộ môn ký tên: *[Signature]*



CÔNG TY CỔ PHẦN TƯ VẤN XÂY DỰNG
KHÁNH HƯNG
ĐC: 135/11 HÙNG VƯƠNG, P. SÓC TRĂNG, TPCT
ĐT: 02993 613337 FAX: 02993 613337
EMAIL: TUVANKHANHHUNGST@YAHOO.COM.VN

PHÓ TỔNG GIÁM ĐỐC

CHỦ NHIỆM KHẢO SÁT

ĐO

VẼ

KIỂM TRA

BAN QLDA ĐẦU TƯ XÂY DỰNG KHU VỰC KẾ SÁCH

HM: II.2. CẢI TẠO TRUNG TÂM PHỤC VỤ HÀNH CHÍNH CÔNG

KS. HỨA HOÀNG HUY

KS. HUỖNH TẤN ĐẠT

KS. HUỖNH TẤN ĐẠT

KS. HUỖNH VĂN ĐẾ

DỰ ÁN: NÂNG CẤP, SỬA CHỮA TRỤ SỞ LÀM VIỆC XÃ ĐẠI HẢI XÃ THỜI AN HỘI, XÃ PHONG NẴM, XÃ AN LẠC THÔN, XÃ NHƠN MỸ

MẶT ĐỨNG HIỆN TRẠNG

TỶ LỆ: 1/100

BẢN VẼ SỐ: HT 03/06

SOT-00047821

SOT-00121398

SOT-00121398

SOT-00031911

THIẾT KẾ 1 BƯỚC: THIẾT KẾ BẢN VẼ THI CÔNG


LẦN XUẤT BẢN: ...

THỜI GIAN: .../20...

BAN QLDA ĐẦU TƯ XÂY DỰNG KHU VỰC KẾ SÁCH

PHÊ DUYỆT

Theo Quyết định số: 195 / QĐ-XP
Ngày: 10 tháng 02 năm 2026
Người phê duyệt ký tên: *[Signature]*

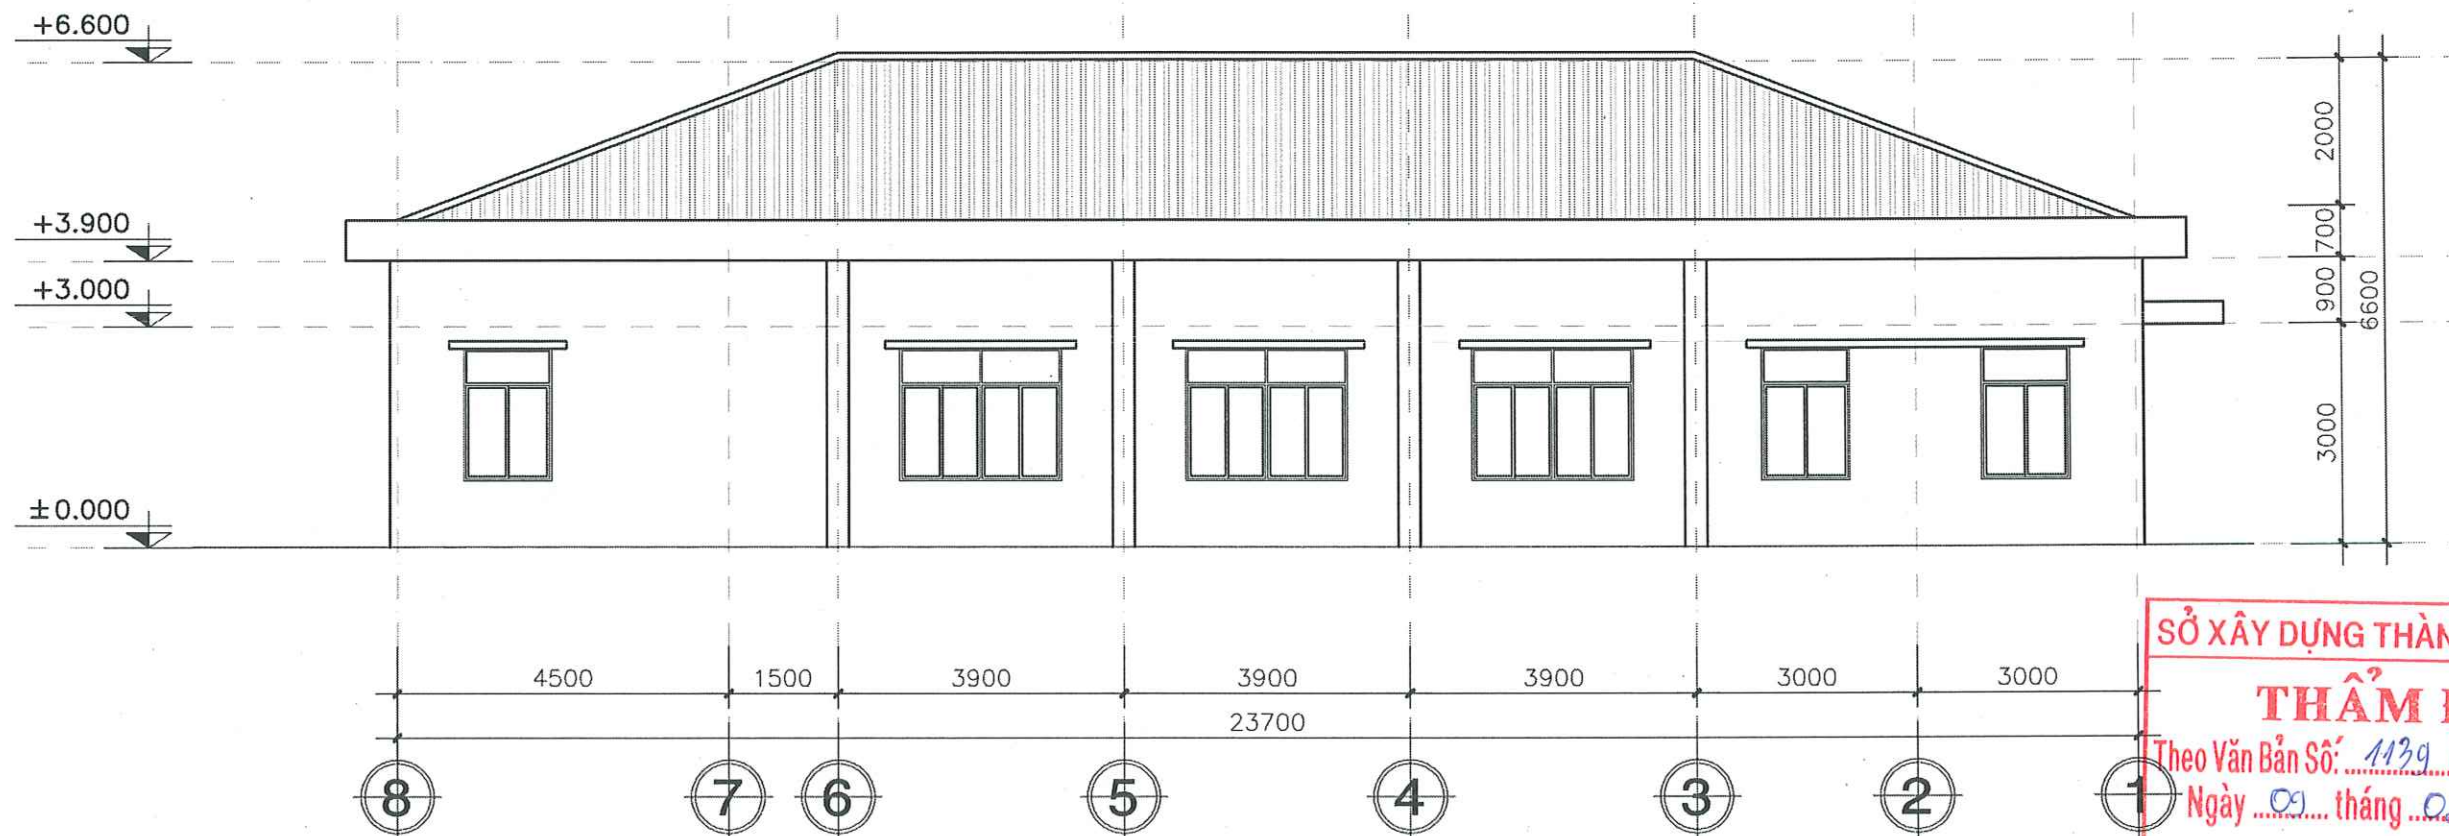

SỞ XÂY DỰNG THÀNH PHỐ CẦN THƠ

THẨM ĐỊNH

Theo Văn Bản Số: 1139 / SXD-QLXD và CLCT
Ngày: 09 tháng 02 năm 2026

MẶT ĐỨNG TRỰC 8-1 HIỆN TRẠNG TL 1/100

TRUNG TÂM QUẢN LÝ NHÀ Ở VÀ
CHẤT LƯỢNG CÔNG TRÌNH XÂY DỰNG

THẨM TRA

Theo Văn bản số: 14 / BC
ngày 28 tháng 01 năm 2026
Chủ trì bộ môn ký tên: *[Signature]*



CÔNG TY CỔ PHẦN TƯ VẤN XÂY DỰNG
KHÁNH HƯNG
ĐC: 135/11 HÙNG VƯƠNG, P. SÓC TRĂNG, TP. CẦN THƠ
ĐT: 02993 613337 FAX: 02993 613337
EMAIL: TUVANKHANHHUNGST@YAHOO.COM.VN

PHÓ TỔNG GIÁM ĐỐC

[Signature]
BÙI ĐÌNH THUẦN

CHỦ NHIỆM KHẢO SÁT

[Signature]
KS. HỮA HOÀNG HUY
SOT-00047821

ĐO

[Signature]
KS. HUỖNH TẤN ĐẠT
SOT-00121398

VẼ

[Signature]
KS. HUỖNH TẤN ĐẠT
SOT-00121398

KIỂM TRA

[Signature]
KS. HUỖNH VĂN ĐẾ
SOT-00031911


BAN QLDA ĐẦU TƯ XÂY DỰNG KHU VỰC KẾ SÁCH

DỰ ÁN: NÂNG CẤP, SỬA CHỮA TRỤ SỞ LÀM VIỆC XÃ ĐẠI HẢI
XÃ THỜI AN HỘI, XÃ PHONG NÂM, XÃ AN LẠC THÔN, XÃ NHƠN MỸ
ĐỊA CHỈ: XÃ THỜI AN HỘI, THÀNH PHỐ CẦN THƠ
THIẾT KẾ 1 BƯỚC: THIẾT KẾ BẢN VẼ THI CÔNG


HM: II.2. CẢI TẠO TRUNG TÂM PHỤC VỤ HÀNH CHÍNH CÔNG

MẶT ĐỨNG HIỆN TRẠNG

TỶ LỆ: 1/100 BÀN VẼ SỐ: HT 04/06
LẦN XUẤT BẢN: THỜI GIAN: .../20...

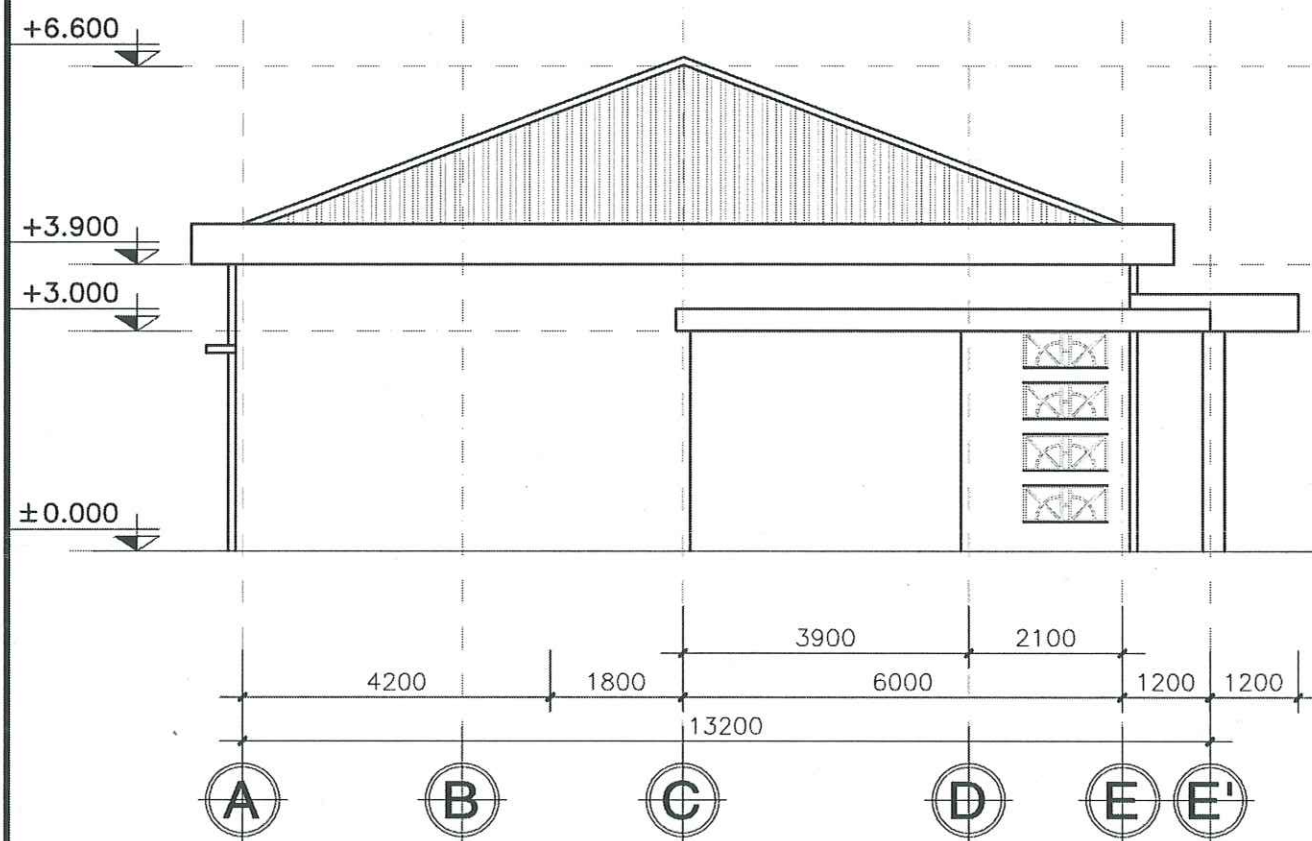

MẶT ĐỨNG TRỰC A-E HT TL 1/100

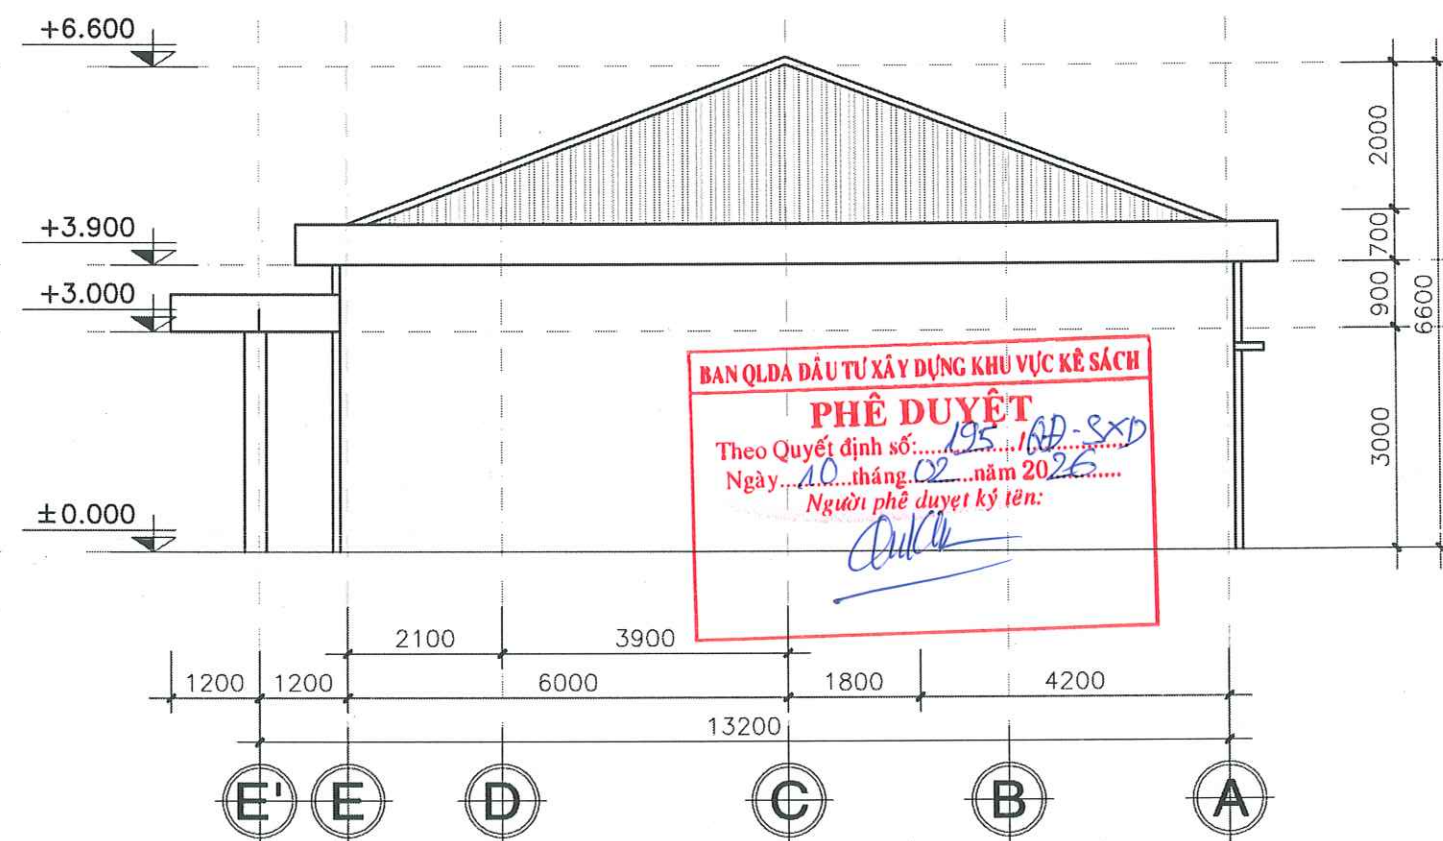


MẶT ĐỨNG TRỰC A-E HT TL 1/100

BAN QLDA ĐẦU TƯ XÂY DỰNG KHU VỰC KẾ SÁCH
PHÊ DUYỆT
Theo Quyết định số: 195/2026/QĐ-SXD
Ngày: 10 tháng 02 năm 2026
Người phê duyệt ký tên: *[Signature]*

SỞ XÂY DỰNG THÀNH PHỐ CẦN THƠ
THẨM ĐỊNH
Theo Văn Bản Số: 1139/SXD-QLXD và CLCT
Ngày: 09 tháng 02 năm 2026

TRUNG TÂM QUẢN LÝ NHÀ Ở VÀ
CHẤT LƯỢNG CÔNG TRÌNH XÂY DỰNG
THẨM TRA
Theo Văn bản số: 14/2026
ngày 26 tháng 01 năm 2026
Chủ trì bộ môn ký tên: *[Signature]*

 CÔNG TY CỔ PHẦN TƯ VẤN XÂY DỰNG KHÁNH HƯNG ĐC: 135/11 HÙNG VƯƠNG, P. SÓC TRĂNG, TP. CẦN THƠ ĐT: 02993 613337 FAX: 02993 613337 EMAIL: TUVANKHANHHUNGST@YAHOO.COM.VN	PHÓ TỔNG GIÁM ĐỐC <i>[Signature]</i>		CHỦ NHIỆM KHẢO SÁT <i>[Signature]</i>		ĐO	VẼ	KIỂM TRA	BAN QLDA ĐẦU TƯ XÂY DỰNG KHU VỰC KẾ SÁCH DỰ ÁN: NÂNG CẤP, SỬA CHỮA TRỤ SỞ LÀM VIỆC XÃ ĐẠI HẢI XÃ THỜI AN HỘI, XÃ PHONG NẴM, XÃ AN LẠC THÔN, XÃ NHƠN MỸ ĐỊA CHỈ: XÃ THỜI AN HỘI, THÀNH PHỐ CẦN THƠ THIẾT KẾ 1 BƯỚC: THIẾT KẾ BẢN VẼ THI CÔNG	HM: II.2. CẢI TẠO TRUNG TÂM PHỤC VỤ HÀNH CHÍNH CÔNG MẶT ĐỨNG HIỆN TRẠNG	
	KS. HỨA HOÀNG HUY	KS. HUỖNH TẤN ĐẠT	KS. HUỖNH TẤN ĐẠT	KS. HUỖNH VĂN ĐỀ	SOT-00047821	SOT-00121398	SOT-00121398	SOT-00031911	TỶ LỆ: 1/100	BẢN VẼ SỐ: HT 05/06
BỒI ĐÌNH THUẦN		SOT-00047821		SOT-00121398		SOT-00121398		SOT-00031911		LẦN XUẤT BẢN: THỜI GIAN: .../20...

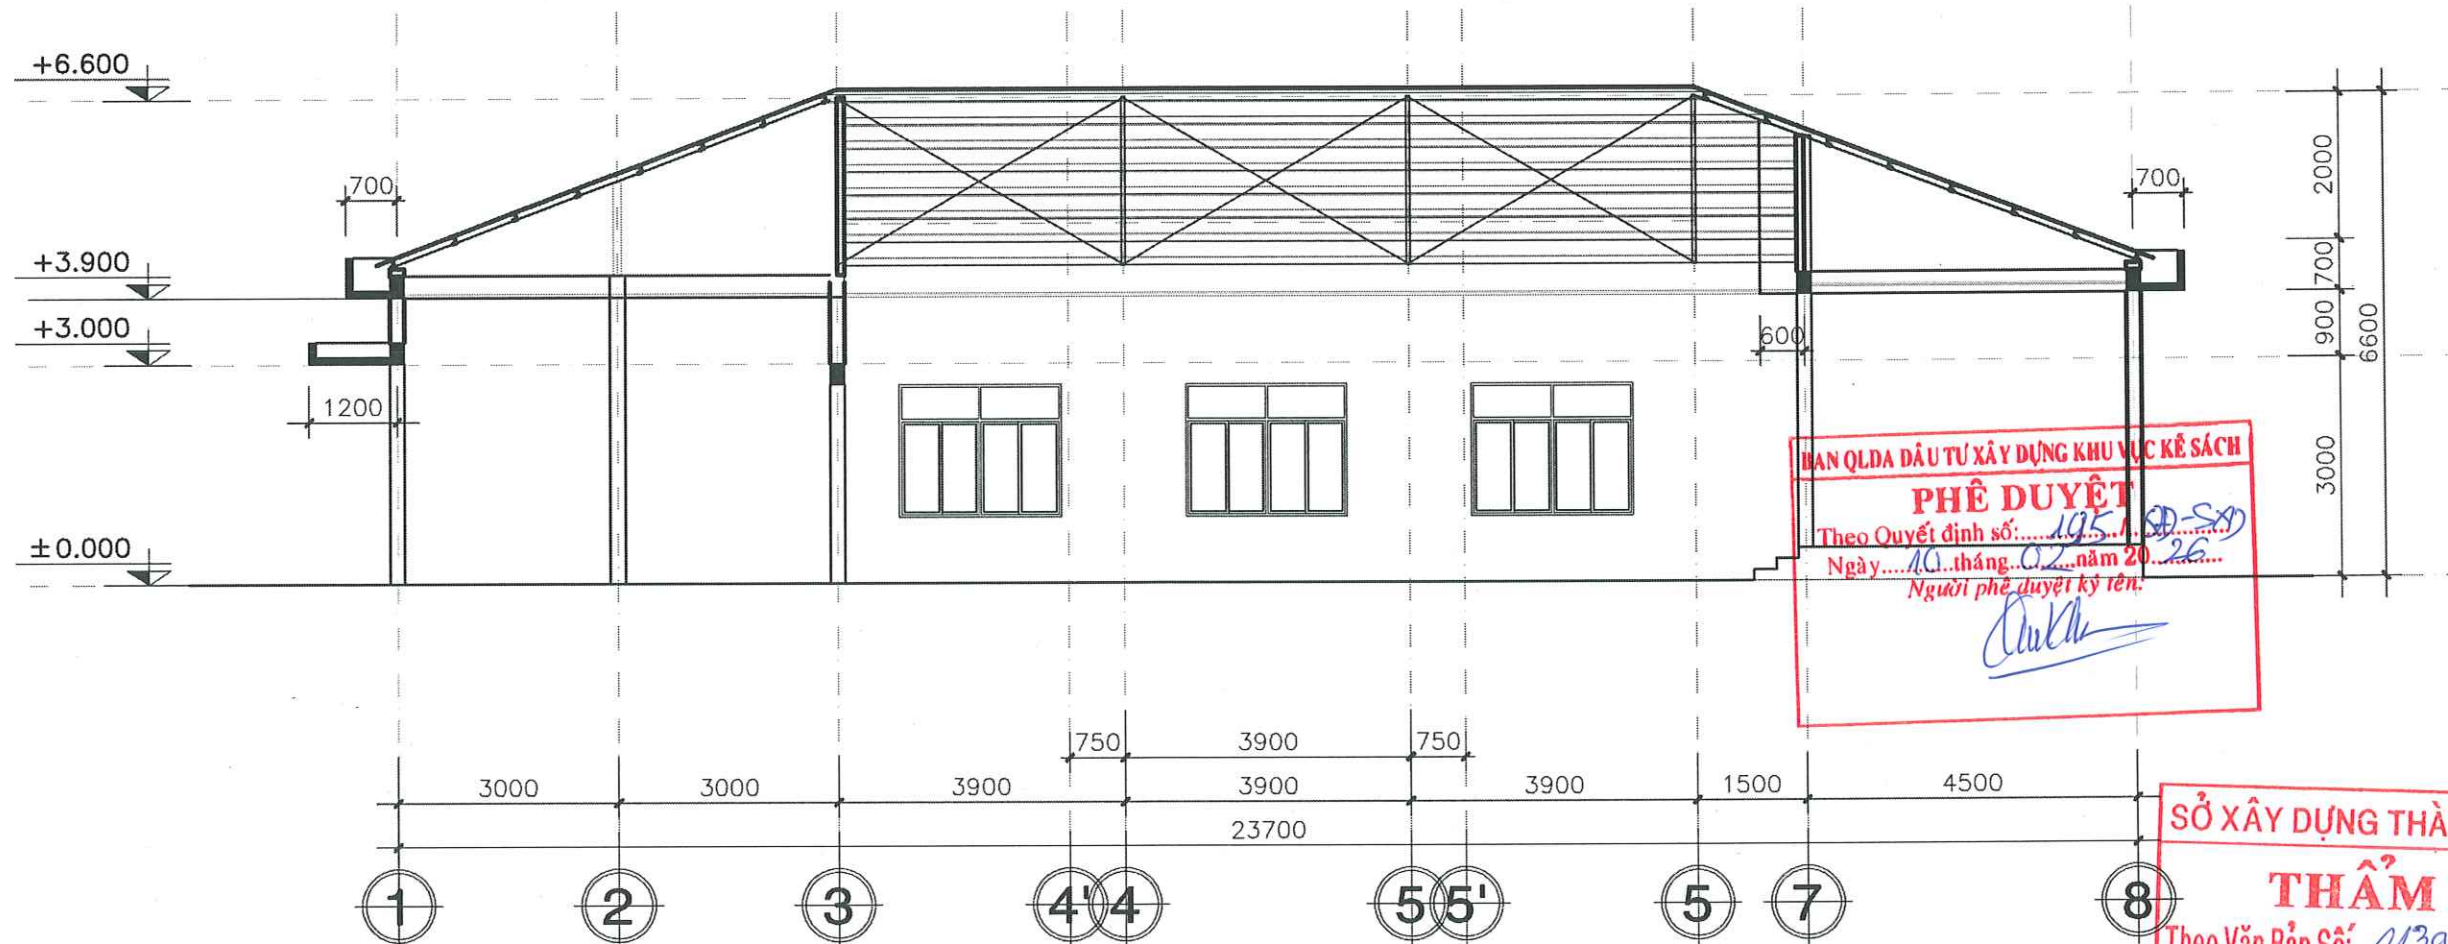

BAN QLDA ĐẦU TƯ XÂY DỰNG KHU VỰC KẾ SÁCH
PHÊ DUYỆT
 Theo Quyết định số: 195/QĐ-SĐ
 Ngày: 10 tháng 02 năm 2026
 Người phê duyệt ký tên: [Signature]

SỞ XÂY DỰNG THÀNH PHỐ CẦN THƠ
THẨM ĐỊNH
 Theo Văn Bản Số: 1139/SXD-QLXD và CLCT
 Ngày: 09 tháng 02 năm 2026

MẶT CẮT A-A HIỆN TRẠNG TL 1/100

BẢNG THỐNG KÊ CỬA, KHUNG KÍNH

STT	TÊN GỌI	KÍCH THƯỚC	VẬT LIỆU	ĐƠN VỊ	S. LƯỢNG	GHI CHÚ
1	CỬA ĐI D1	2850x2700	KHUNG NHÔM TRẮNG KÍNH 5 LY	BỘ	2	4 CẢNH MỞ
2	CỬA ĐI D2	1460x2700	KHUNG NHÔM TRẮNG KÍNH 5 LY	BỘ	1	2 CẢNH MỞ
3	CỬA ĐI D3	900x2700	KHUNG NHÔM TRẮNG KÍNH 5 LY	BỘ	1	1 CẢNH MỞ
4	CỬA SỔ S1	2400x1700	KHUNG NHÔM TRẮNG KÍNH 5 LY	BỘ	5	4 CẢNH LÙA
5	CỬA SỔ S2	1100x1700	KHUNG NHÔM TRẮNG KÍNH 5 LY	BỘ	5	2 CẢNH LÙA

TRUNG TÂM QUẢN LÝ NHÀ Ở VÀ
 CHẤT LƯỢNG CÔNG TRÌNH XÂY DỰNG
THẨM TRA
 Theo Văn bản số: 14/.../...
 ngày 01 tháng 01 năm 2026
 Chủ trì bộ môn ký tên: [Signature]



CÔNG TY CỔ PHẦN TƯ VẤN XÂY DỰNG
KHÁNH HƯNG
 ĐC: 135/11 HÙNG VƯƠNG, P. SÓC TRĂNG, TPCT
 ĐT: 02993 613337 FAX: 02993 613337
 EMAIL: TUVANKHANHHUNGST@YAHOO.COM.VN

PHÓ TỔNG GIÁM ĐỐC

CHỦ NHIỆM KHẢO SÁT

ĐO

VẼ

KIỂM TRA

BAN QLDA ĐẦU TƯ XÂY DỰNG KHU VỰC KẾ SÁCH

HM: II.2. CẢI TẠO TRUNG TÂM PHỤC VỤ HÀNH CHÍNH CÔNG

[Signature]
 KS. HỮA HOÀNG HUY

[Signature]
 KS. HUỖNH TẤN ĐẠT

[Signature]
 KS. HUỖNH TẤN ĐẠT

[Signature]
 KS. HUỖNH VĂN ĐỀ

DỰ ÁN: NÂNG CẤP, SỬA CHỮA TRỤ SỞ LÀM VIỆC XÃ ĐẠI HẢI
 XÃ THỜI AN HỘI, XÃ PHONG NẴM, XÃ AN LẠC THÔN, XÃ NHƠN MỸ

ĐỊA CHỈ: XÃ THỜI AN HỘI, THÀNH PHỐ CẦN THƠ

THIẾT KẾ 1 BƯỚC: THIẾT KẾ BẢN VẼ THI CÔNG

MẶT CẮT HIỆN TRẠNG

TỶ LỆ: 1/100 BẢN VẼ SỐ: HT 06/06

LẦN XUẤT BẢN: ... THỜI GIAN: .../20...

SOT-00047821

SOT-00121398

SOT-00121398

SOT-00031911


BẢNG THUYẾT MINH CẢI TẠO


STT	ĐÁNH GIÁ HIỆN TRẠNG	THUYẾT MINH CẢI TẠO
01	MÁI VÀ KẾT CẤU MÁI: - MÁI LỚP TOLE SÓNG VUÔNG HƯ HỒNG. - XÀ GỖ THÉP 50x100 CÒN SỬ DỤNG ĐƯỢC.	MÁI VÀ KẾT CẤU MÁI: - THÁO DỖ VÀ THAY MỚI MÁI BẰNG TOLE SÓNG VUÔNG DÀY 5 DEM.
02	SÊ NÔ: - SÊ NÔ BỊ BONG TRÓC SƠN, RONG RÊU ĐÓNG NHIỀU VÀ BỊ THẤM.	SÊ NÔ - MẶT TRÊN ĐÁY SÊ NÔ : MẶT TRÊN VỆ SINH SẠCH LỚP RONG RÊU, RỒI QUÉT 3 NƯỚC CHỐNG THẤM CT-11A PLUS SÀN ĐỊNH MỨC 0.5Kg/m2/ 1LỚP (HOẶC TƯƠNG ĐƯƠNG). - MẶT NGOÀI THÀNH VÀ MẶT DƯỚI ĐÁY SÊ NÔ: CẠO BỎ SƠN CŨ, VỆ SINH SẠCH SAU ĐÓ BẢ MASTIC RỒI SƠN 1 NƯỚC LÓT + 2 NƯỚC MÀU HOÀN THIỆN.
03	CỬA: - CỬA NHÔM KÍNH CÒN SỬ DỤNG ĐƯỢC.	CỬA: - GẮN MỚI CỬA ĐI KÍNH CƯỜNG LỰC 10LI K1 (KT 3700x3000) TRỤC 1 ĐOẠN C-D. - GẮN MỚI CỬA ĐI KÍNH CƯỜNG LỰC 10LI K2 (KT 1900x3000) VÀ KHUNG NHÔM KÍNH K3 (KT 1900x900) TRỤC 3 ĐOẠN D-E.
04	ĐIỆN VÀ HỆ THỐNG ĐIỆN: - CÒN SỬ DỤNG ĐƯỢC, HƯ HỎNG 1 VÀI VỊ TRÍ.	ĐIỆN VÀ HỆ THỐNG ĐIỆN: - LÀM MỚI HỆ THỐNG CẤP ĐIỆN VÀ GẮN 3 MÁY LẠNH 2HP CHO KHU VỰC TỪ TRỤC A ĐẾN TRỤC E ĐOẠN 1-3.

BAN QLDA ĐẦU TƯ XÂY DỰNG KHU VỰC KẾ SÁCH
PHÊ DUYỆT
Theo Quyết định số: 195/QĐ-SXD
Ngày: 16 tháng 02 năm 2026
Người phê duyệt ký tên: 

SỞ XÂY DỰNG THÀNH PHỐ CẦN THƠ
THẨM ĐỊNH
Theo Văn Bản Số: 1134/SXD-QLXD và CLCT
Ngày: 09 tháng 02 năm 2026

TRUNG TÂM QUẢN LÝ NHÀ Ở VÀ
CHẤT LƯỢNG CÔNG TRÌNH XÂY DỰNG
THẨM TRA
Theo Văn bản số: 141/.../...
ngày 26 tháng 01 năm 2026
Chủ trì bộ môn ký tên: 

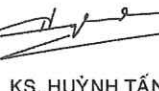 CÔNG TY CỔ PHẦN TƯ VẤN XÂY DỰNG KHÁNH HƯNG ĐC: 135/11 HÙNG VƯƠNG, P. SÓC TRĂNG, TPCT. ĐT: 02993 613337 FAX: 02993 613337 EMAIL: TUVANKHANHHUNGST@YAHOO.COM.VN	PHÓ TỔNG GIÁM ĐỐC  BUI ĐÌNH THUẬN	CHỦ NHIỆM THIẾT KẾ  KS. HUỲNH VĂN ĐỀ SOT-00031911	CHỦ TRÌ THIẾT KẾ  KS. HUỲNH HỮU NAM SOT-00081566	THIẾT KẾ  KS. HUỲNH TẤN ĐẠT SOT-00121398	KIỂM TRA  KS. HUỲNH VĂN ĐỀ SOT-00031911	BAN QLDA ĐẦU TƯ XÂY DỰNG KHU VỰC KẾ SÁCH DỰ ÁN: NÂNG CẤP, SỬA CHỮA TRỤ SỞ LÀM VIỆC XÃ ĐẠI HẢI XÃ THỜI AN HỘI, XÃ PHONG NẴM, XÃ AN LẠC THÔN, XÃ NHƠN MỸ ĐỊA CHỈ: XÃ THỜI AN HỘI, THÀNH PHỐ CẦN THƠ THIẾT KẾ 1 BƯỚC: THIẾT KẾ BẢN VẼ THI CÔNG	HM: II.2. CẢI TẠO TRUNG TÂM PHỤC VỤ HÀNH CHÍNH CÔNG THUYẾT MINH CẢI TẠO TỶ LỆ: 1/100 BẢN VẼ SỐ: TM 01/01 LẦN XUẤT BẢN: THỜI GIAN: .../20...		
---	---	---	---	---	--	--	---	--	--

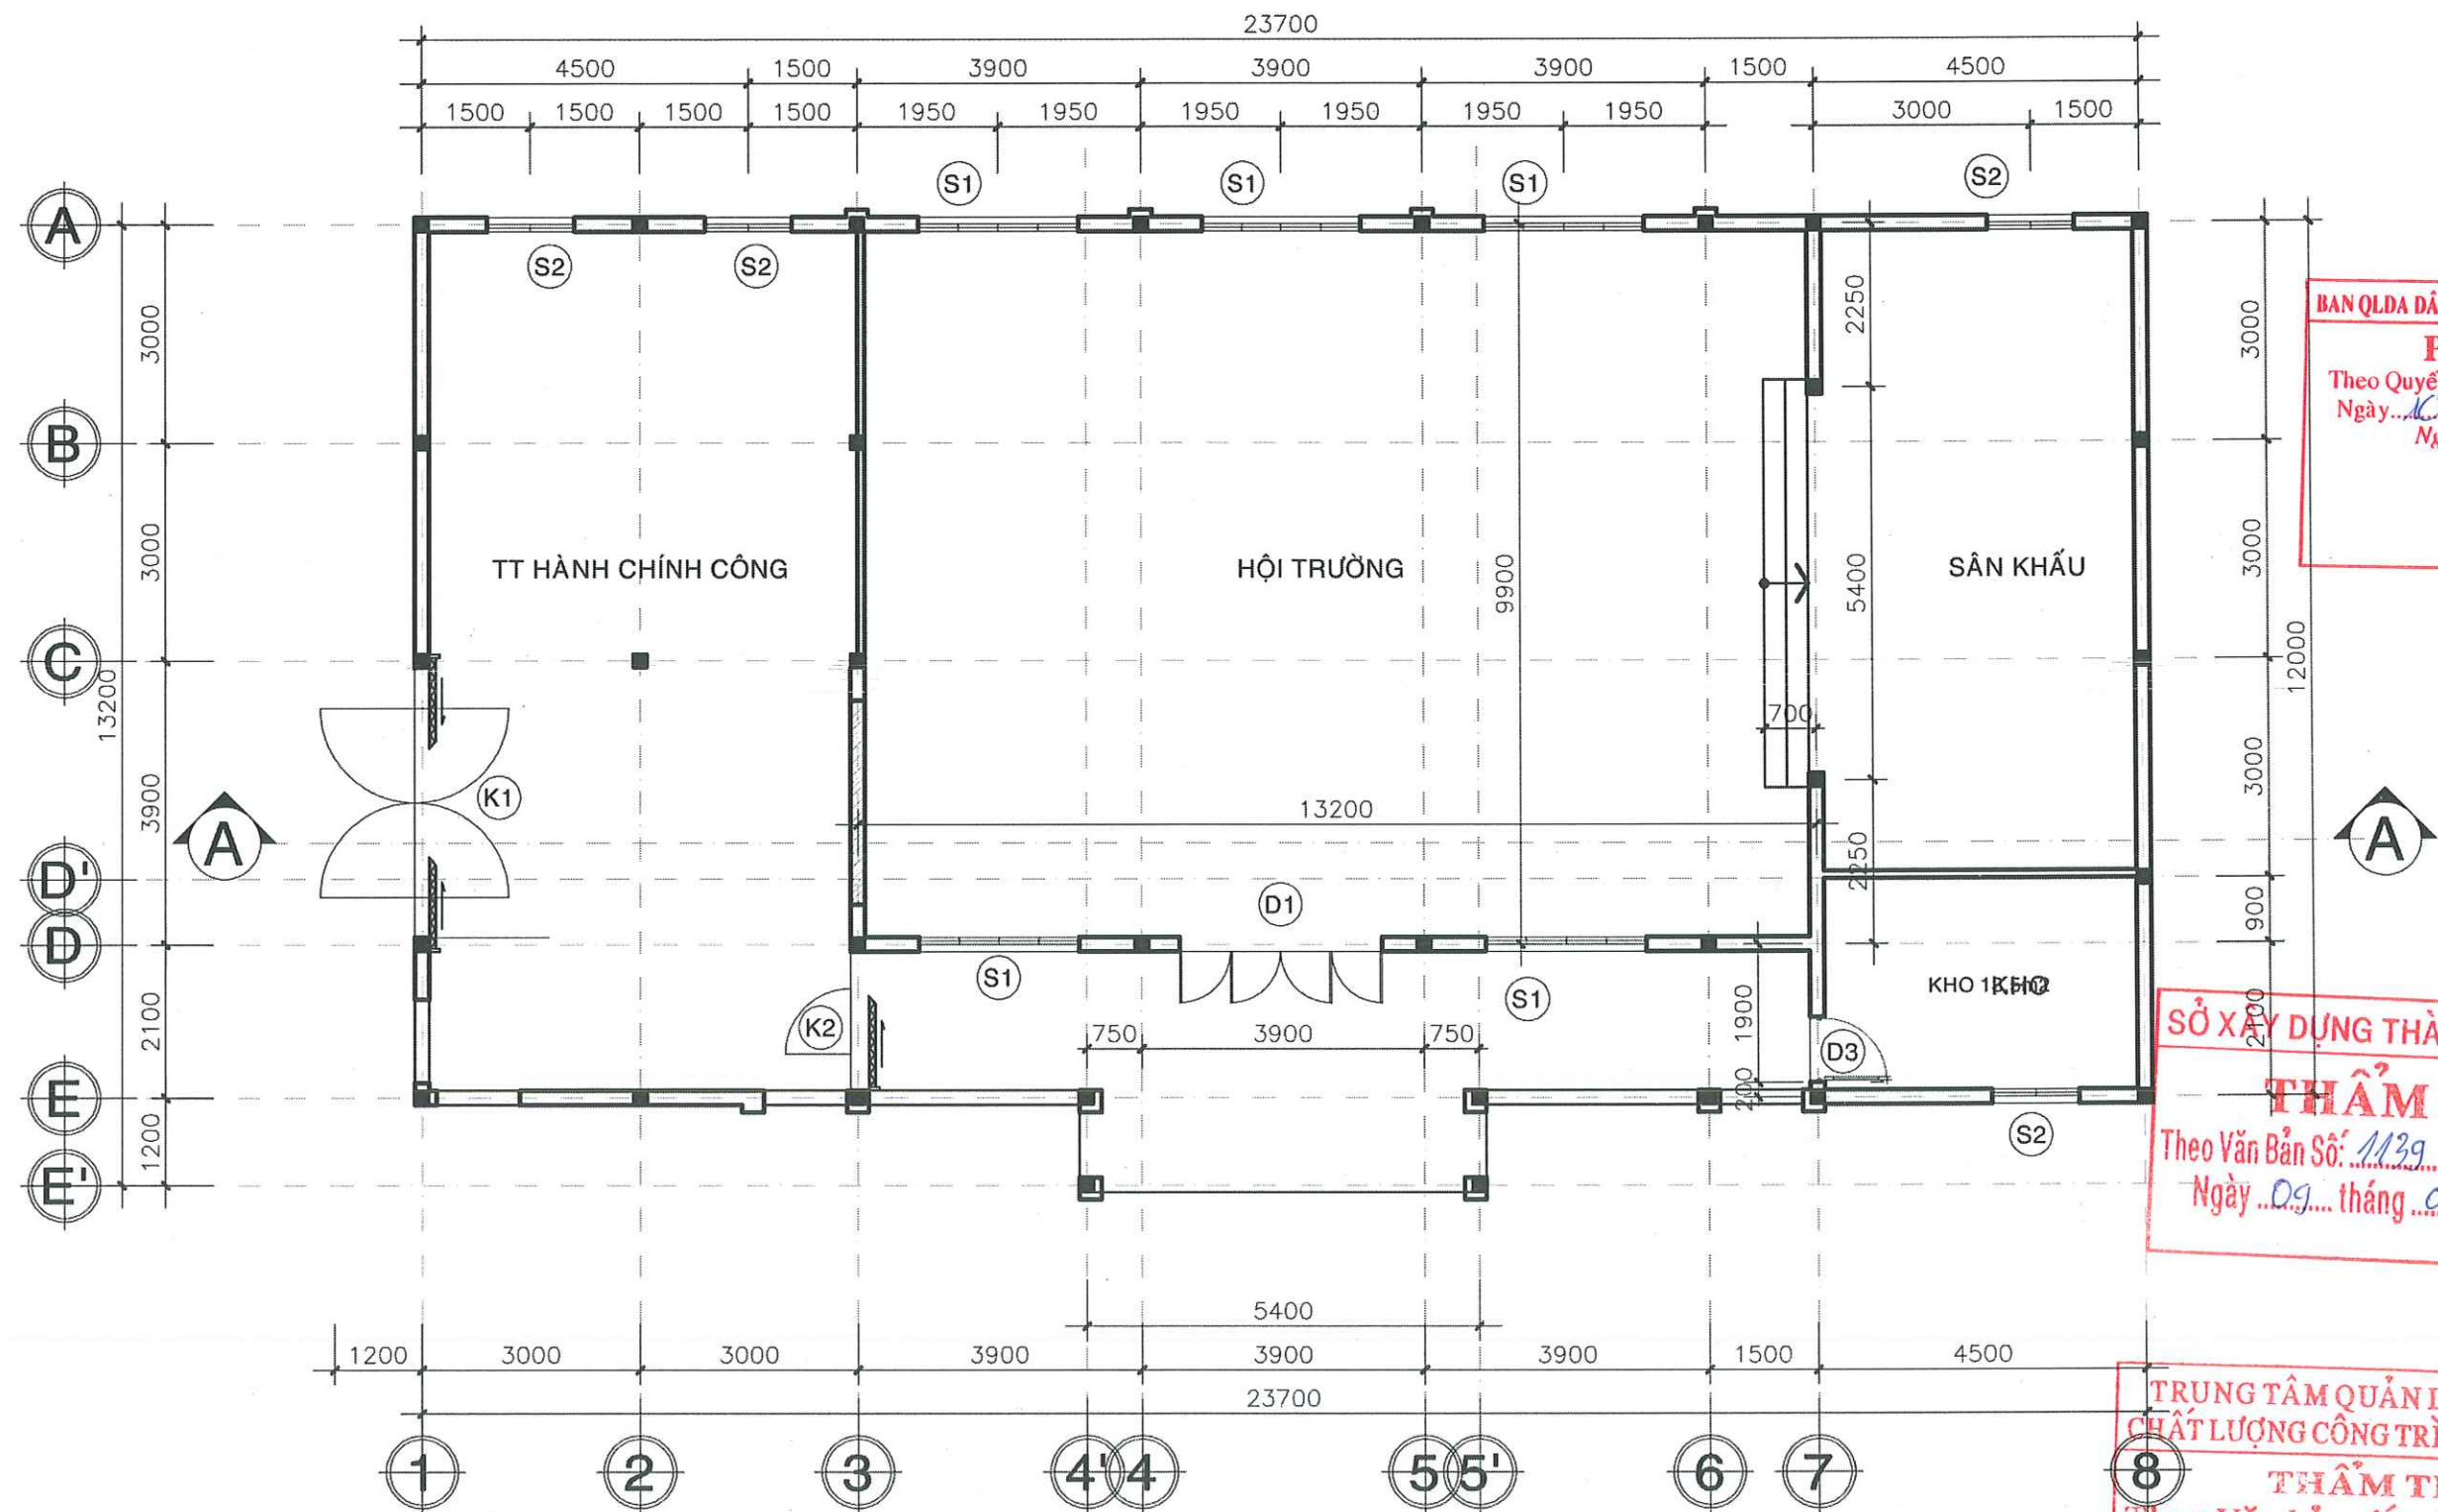

BAN QLDA ĐẦU TƯ XÂY DỰNG KHU VỰC KẾ SÁCH

PHÊ DUYỆT

Theo Quyết định số: 195/QĐ-SXD

Ngày 10 tháng 02 năm 2026

Người phê duyệt ký tên:

(Signature)

SỞ XÂY DỰNG THÀNH PHỐ CẦN THƠ

THẨM ĐỊNH

Theo Văn Bản Số: 1139/SXD-QLXD và CLCT

Ngày 09 tháng 02 năm 2026

TRUNG TÂM QUẢN LÝ NHÀ Ở VÀ CHẤT LƯỢNG CÔNG TRÌNH XÂY DỰNG

THẨM TRA

Theo Văn bản số: 14/BC

ngày 14 tháng 01 năm 2026

Chủ trì bộ môn ký tên:

MẶT BẰNG TRỆT CẢI TẠO TL 1/100



CÔNG TY CỔ PHẦN TƯ VẤN XÂY DỰNG
KHÁNH HƯNG
ĐC: 135/11 HÙNG VƯƠNG, P. SÓC TRĂNG, TPCT
ĐT: 02993 613337 FAX: 02993 613337
EMAIL: TUVANKHANHHUNGST@YAHOO.COM.VN

PHÓ TỔNG GIÁM ĐỐC

(Signature)
BÙI ĐÌNH THUẦN

CHỦ NHIỆM THIẾT KẾ

(Signature)
KS. HUỖNH VĂN ĐỀ
SOT-00031911

CHỦ TRÌ THIẾT KẾ

(Signature)
KS. HUỖNH HỮU NAM
SOT-00081566

THIẾT KẾ

(Signature)
KS. HUỖNH TẤN ĐẠT
SOT-00121398

KIỂM TRA

(Signature)
KS. HUỖNH VĂN ĐỀ
SOT-00031911

BAN QLDA ĐẦU TƯ XÂY DỰNG KHU VỰC KẾ SÁCH


DỰ ÁN: NÂNG CẤP, SỬA CHỮA TRỤ SỞ LÀM VIỆC XÃ ĐẠI HẢI
XÃ THỜI AN HỘI, XÃ PHONG NẴM, XÃ AN LẠC THÔN, XÃ NHƠN MỸ
ĐỊA CHỈ: XÃ THỜI AN HỘI, THÀNH PHỐ CẦN THƠ
THIẾT KẾ 1 BƯỚC: THIẾT KẾ BẢN VẼ THI CÔNG

HM: II.2. CẢI TẠO TRUNG TÂM PHỤC VỤ HÀNH CHÍNH CÔNG

MẶT BẰNG CẢI TẠO

TỶ LỆ: 1/100 BẮN VẼ SỐ: CT 01/07

LẦN XUẤT BẢN: ... THỜI GIAN: .../20...

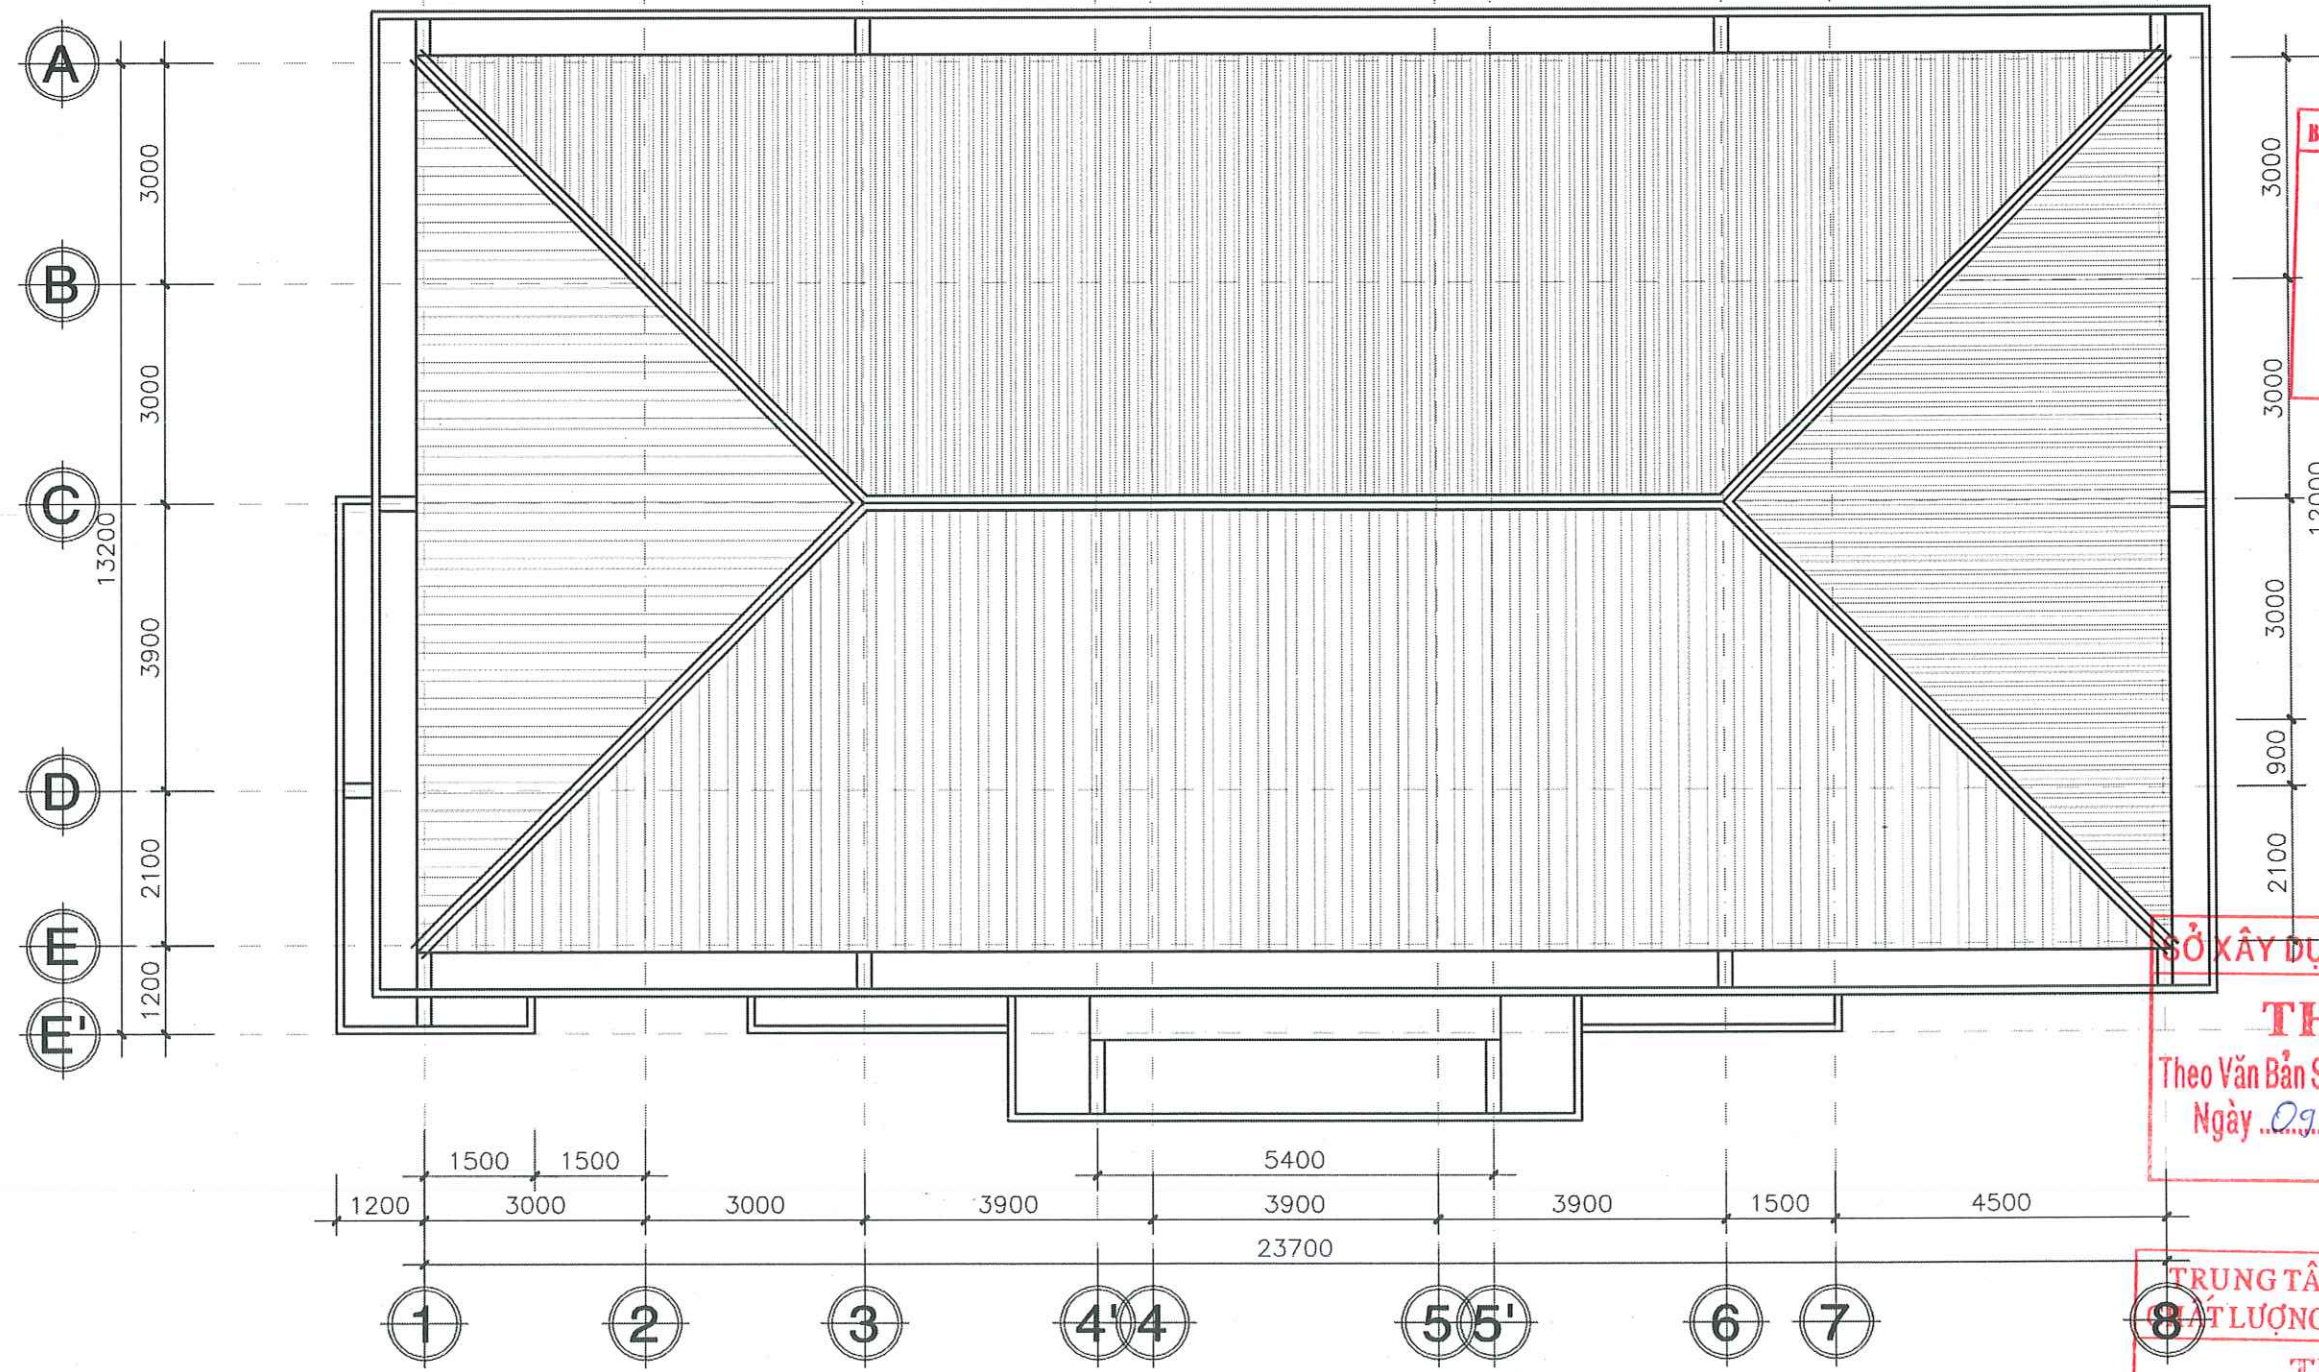

MẶT BẰNG MÁI CẢI TẠO TL 1/100

BAN QLDA ĐẦU TƯ XÂY DỰNG KHU VỰC KẾ SÁCH
PHÊ DUYỆT
Theo Quyết định số: 195 / QĐ-SXD
Ngày 10 tháng 02 năm 2026
Người phê duyệt ký tên: *Quỳnh*

SỞ XÂY DỰNG THÀNH PHỐ CẦN THƠ
THẨM ĐỊNH
Theo Văn Bản Số: 1139 / SXD-QLXD và CLCT
Ngày 09 tháng 02 năm 2026

TRUNG TÂM QUẢN LÝ NHÀ Ở VÀ
ĐÁNH GIÁ CÔNG TRÌNH XÂY DỰNG
THẨM TRA
Theo Văn bản số: 14 / BC
ngày 26 tháng 01 năm 2026
Chủ trì bộ môn ký tên: *Đ*



CÔNG TY CỔ PHẦN TƯ VẤN XÂY DỰNG
KHÁNH HƯNG
ĐC: 135/11 HÙNG VƯƠNG, P. SÓC TRĂNG, TPCT
ĐT: 02993 613337 FAX: 02993 613337
EMAIL: TUVANKHANHHUNGST@YAHOO.COM.VN


PHÓ TỔNG GIÁM ĐỐC
[Signature]
BÙI ĐÌNH THUẦN

CHỦ NHIỆM THIẾT KẾ	CHỦ TRÌ THIẾT KẾ	THIẾT KẾ	KIỂM TRA
<i>[Signature]</i> KS. HUỖNH VĂN ĐỀ SOT-00031911	<i>[Signature]</i> KS. HUỖNH HỮU NAM SOT-00081566	<i>[Signature]</i> KS. HUỖNH TẤN ĐẠT SOT-00121398	<i>[Signature]</i> KS. HUỖNH VĂN ĐỀ SOT-00031911

BAN QLDA ĐẦU TƯ XÂY DỰNG KHU VỰC KẾ SÁCH
DỰ ÁN: NÂNG CẤP, SỬA CHỮA TRỤ SỞ LÀM VIỆC XÃ ĐẠI HẢI
XÃ THỚI AN HỘI, XÃ PHONG NẴM, XÃ AN LẠC THÔN, XÃ NHƠN MỸ
ĐỊA CHỈ: XÃ THỚI AN HỘI, THÀNH PHỐ CẦN THƠ
THIẾT KẾ 1 BƯỚC: THIẾT KẾ BẢN VẼ THI CÔNG

MẶT BẰNG MÁI CẢI TẠO		
TỶ LỆ:	1/100	BẢN VẼ SỐ: CT 02/07
LẦN XUẤT BẢN:		THỜI GIAN: .../20...

BAN QLDA ĐẦU TƯ XÂY DỰNG KHU VỰC KẾ SÁCH
PHÊ DUYỆT
Theo Quyết định số: 195 /QĐ-SXD
Ngày: 10 tháng 02 năm 2026
Người phê duyệt ký tên: *Cuklu*

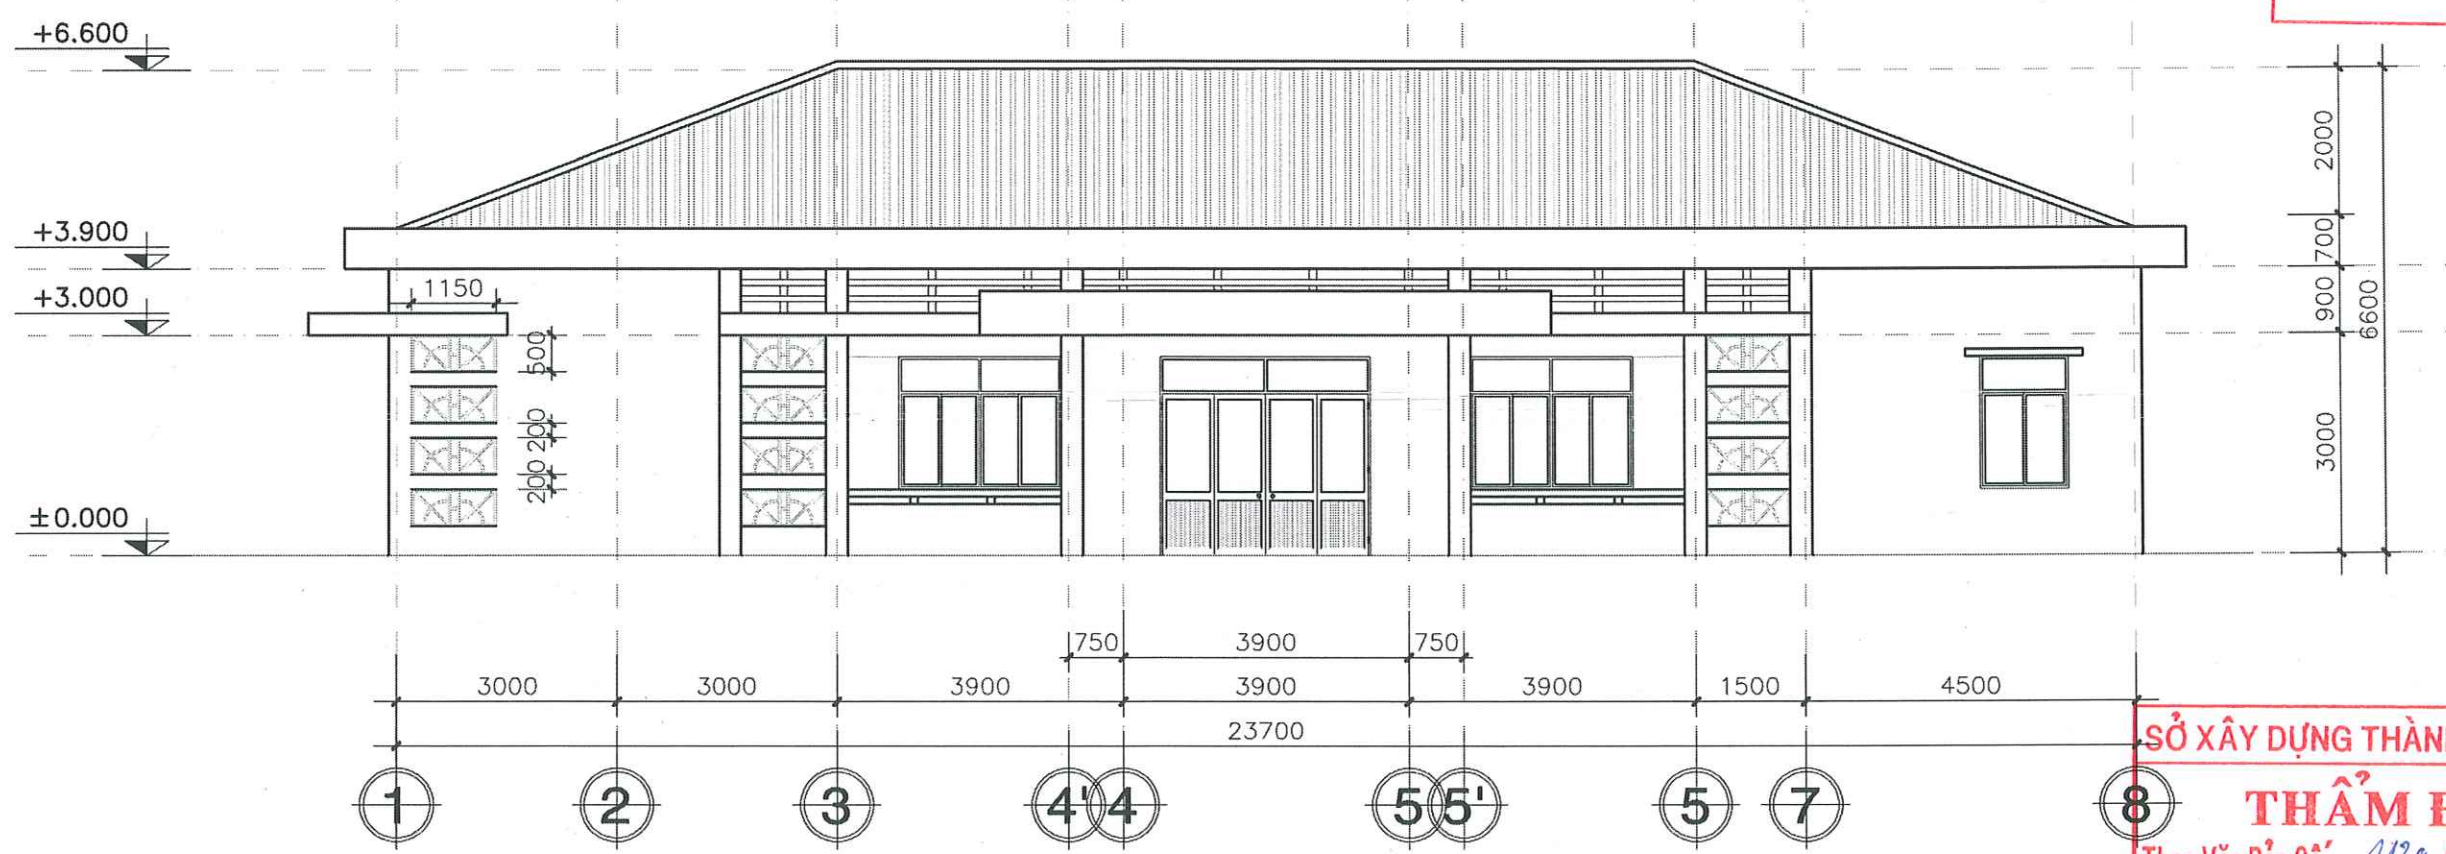

MẶT ĐỨNG TRỤC 1-8 CẢI TẠO TL 1/100

SỞ XÂY DỰNG THÀNH PHỐ CẦN THƠ
THẨM ĐỊNH
Theo Văn Bản Số: 1139 /SXĐ-QLXD và CLCT
Ngày: 09 tháng 02 năm 2026

TRUNG TÂM QUẢN LÝ NHÀ Ở VÀ
CHẤT LƯỢNG CÔNG TRÌNH XÂY DỰNG
THẨM TRA
Theo Văn bản số: 14 /.../...
ngày 01 tháng 01 năm 2026
Chủ trì bộ môn ký tên: *JV*



CÔNG TY CỔ PHẦN TƯ VẤN XÂY DỰNG
KHÁNH HƯNG
ĐC: 135/11 HÙNG VƯƠNG, P. SÓC TRĂNG, TP. CẦN THƠ
ĐT: 02993 613337 FAX: 02993 613337
EMAIL: TUVANKHANHHUNGST@YAHOO.COM.VN
BÙI ĐÌNH THUẦN


PHÓ TỔNG GIÁM ĐỐC	CHỦ NHIỆM THIẾT KẾ	CHỦ TRÌ THIẾT KẾ	THIẾT KẾ	KIỂM TRA
<i>[Signature]</i>	<i>[Signature]</i>	<i>[Signature]</i>	<i>[Signature]</i>	<i>[Signature]</i>
KS. HUỖNH VĂN ĐỀ	KS. HUỖNH HỮU NAM	KS. HUỖNH TẤN ĐẠT	KS. HUỖNH VĂN ĐỀ	
SOT-00031911	SOT-00081566	SOT-00121398	SOT-00031911	

BAN QLDA ĐẦU TƯ XÂY DỰNG KHU VỰC KẾ SÁCH	HM: II.2. CẢI TẠO TRUNG TÂM PHỤC VỤ HÀNH CHÍNH CÔNG
DỰ ÁN: NÂNG CẤP, SỬA CHỮA TRỤ SỞ LÀM VIỆC XÃ ĐẠI HẢI XÃ THỜI AN HỘI, XÃ PHONG NẴM, XÃ AN LẠC THÔN, XÃ NHƠN MỸ	MẶT ĐỨNG CẢI TẠO
ĐỊA CHỈ: XÃ THỜI AN HỘI, THÀNH PHỐ CẦN THƠ	TỶ LỆ: 1/100 BẮN VẼ SỐ: CT 03/07
THIẾT KẾ 1 BƯỚC: THIẾT KẾ BẢN VẼ THI CÔNG	LẦN XUẤT BẢN: ... THỜI GIAN: .../20...

PHÊ DUYỆT
Theo Quyết định số: 195 / QĐ-S.XD
Ngày 10 tháng 02 năm 2026
Người phê duyệt ký tên:

Người phê duyệt ký tên

Q. 14

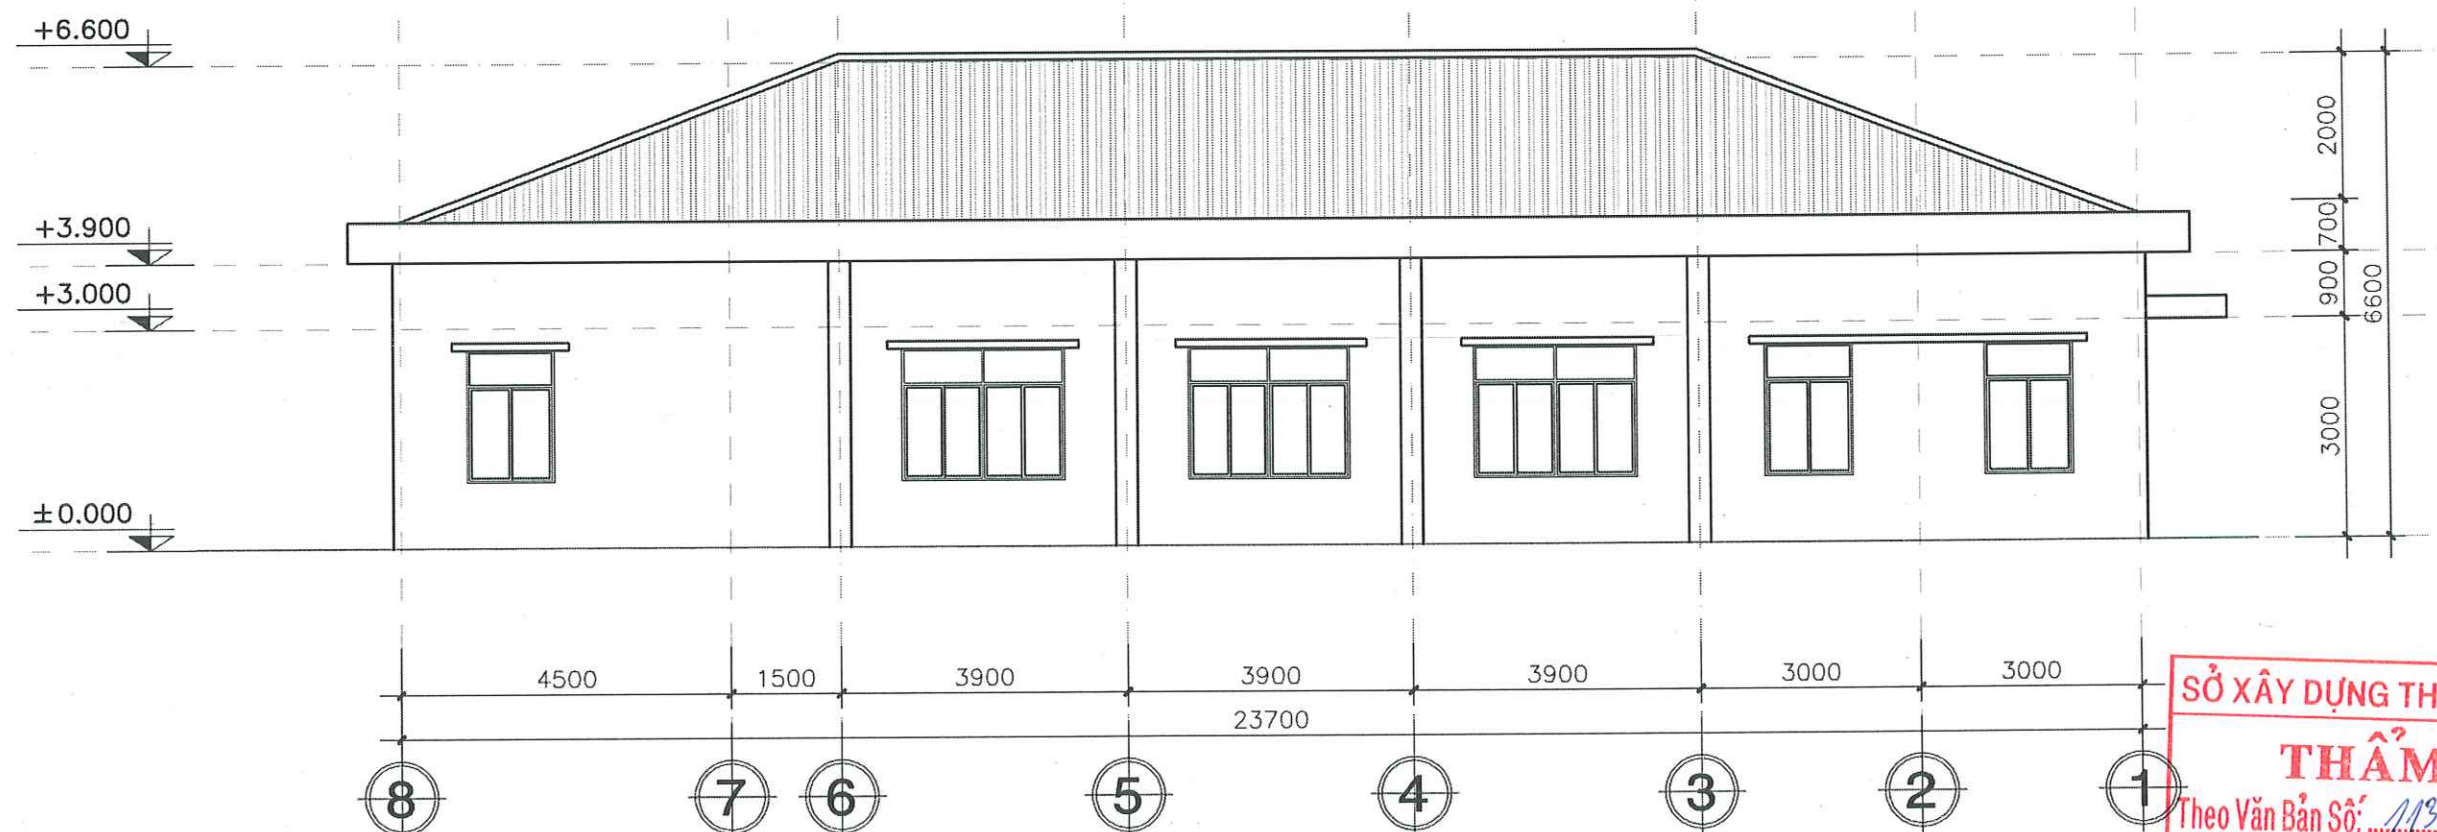

THÂM ĐÌNH

Theo Văn Bản Số: 1139 /SXD-QLXD Và CLCT
Ngày 09 tháng 02 năm 2028

MẶT ĐÚNG TRỤC 8-1 CẢI TẠO TL 1/100

THẨM TRA

Theo Văn bản số: 14 / Bx
ngày 26 tháng 01 năm 2026
Chủ trì bộ môn ký tên: 11 ✓

20.000



CÔNG TY CỔ PHẦN TƯ VẤN XÂY DỰNG

KHÁNH HƯNG

ĐC: 135/11 HÙNG VƯƠNG, P. SÓC TRĂNG, TPC

DT: 02993 613337 FAX: 02993 613337

EMAIL: TUVANKHANHHUNGST@YAHOO.COM.VN

CÔNG TY PHỐ TỔNG GIÁM ĐỐC

CHỦ NHIỆM THIẾT KẾ

CHỦ TRÌ THIẾT KẾ

THIẾT KẾ

KIỂM TRA

BAN QLDA ĐẦU TƯ XÂY DỰNG KHU VỰC KẾ SÁCH

H	HM: II.2. CẢI TẠO TRUNG TÂM PHỤC VỤ HÀNH CHÍNH CÔNG
---	---

MẮT ĐÚNG CẢI TẠO

DỰ ÁN: NÂNG CẤP, SỬA CHỮA TRỤ SỞ LÀM VIỆC XÃ ĐẠI HẢI
XÃ THỜI AN HỘI, XÃ PHONG NẴM, XÃ AN LẠC THÔN, XÃ NHƠN MỸ

ĐỊA CHỈ: XÃ THỚI AN HỘI, THÀNH PHỐ CẦN THƠ

THIẾT KẾ 1 BƯỚC: THIẾT KẾ BẢN VẼ THI CÔNG

TỶ LỆ:	
--------	--

1/100

...

BẢN VẼ SỐ:	CT 04/07
------------	----------

THỜI GIAN: .../20...


BAN QLDA ĐẦU TƯ XÂY DỰNG KHU VỰC KẾ SÁCH

PHÊ DUYỆT


Theo Quyết định số: 195/QĐ-SXD

Ngày 10 tháng 02 năm 2026

Người phê duyệt ký tên: *Chúch*

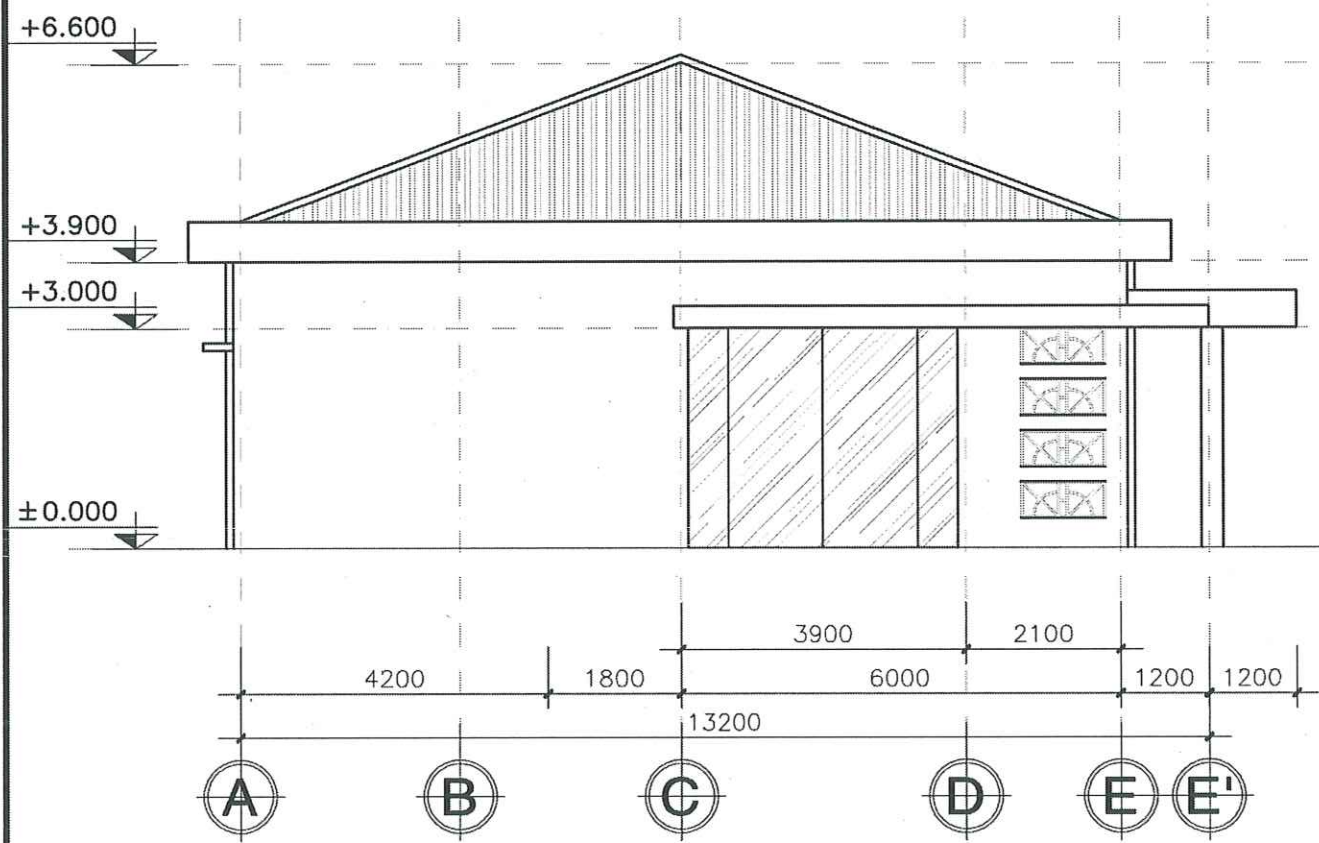

MẶT ĐỨNG TRỰC A-E HT TL 1/100

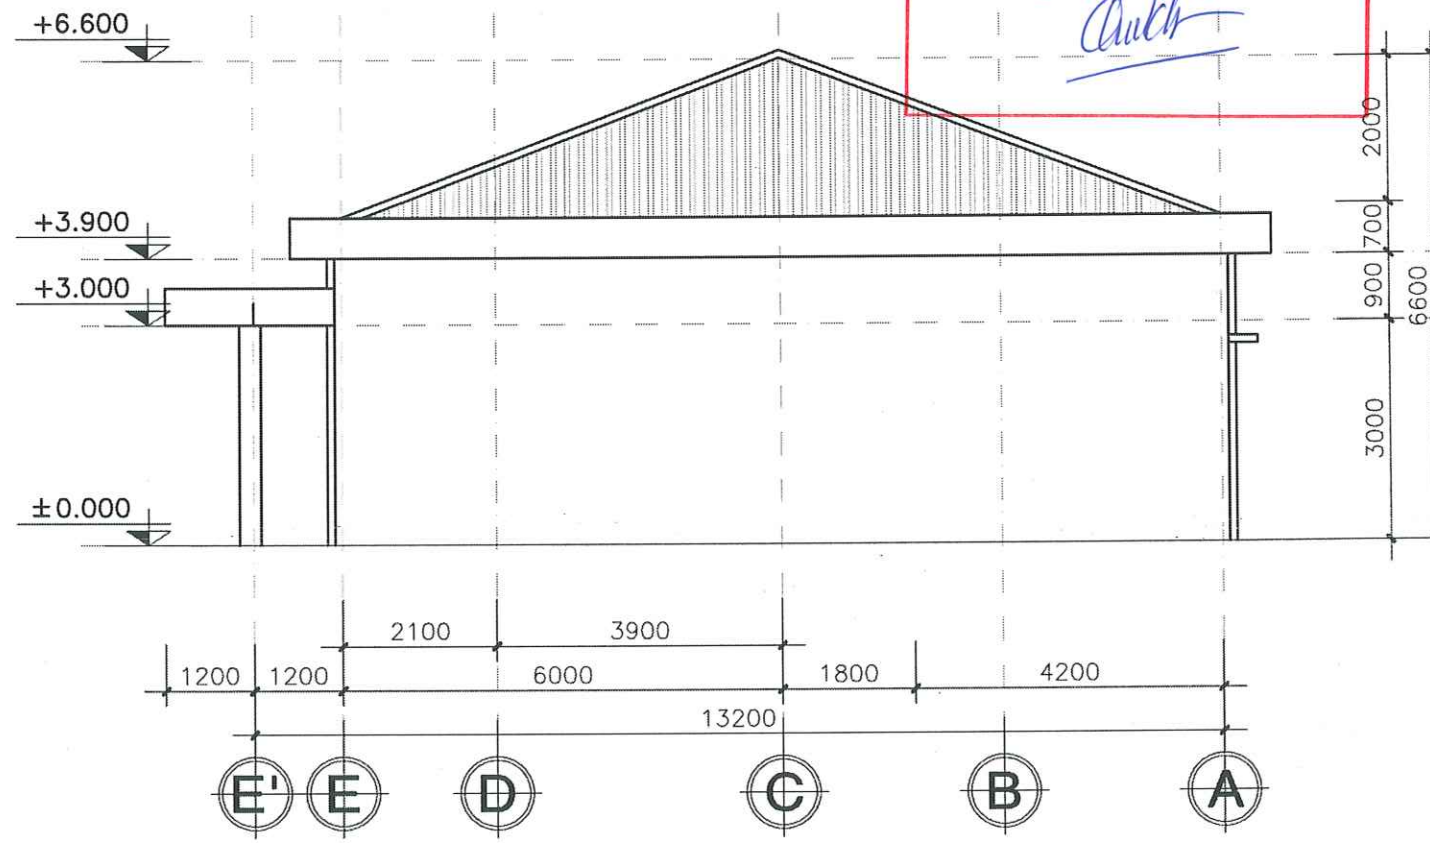

MẶT ĐỨNG TRỰC A-E HT TL 1/100

SỞ XÂY DỰNG THÀNH PHỐ CẦN THƠ

THẨM ĐỊNH

Theo Văn Bản Số: 1139/SXD-QLXD và CLCT

Ngày 09 tháng 02 năm 2026

TRUNG TÂM QUẢN LÝ NHÀ Ở VÀ CHẤT LƯỢNG CÔNG TRÌNH XÂY DỰNG


THẨM TRA

Theo Văn bản số: 14/.../.../...

ngày 26 tháng 01 năm 2026

Chủ trì bộ môn ký tên: *J*

 CÔNG TY CỔ PHẦN TƯ VẤN XÂY DỰNG KHÁNH HƯNG ĐC: 135/11 HÙNG VƯƠNG, P. SÓC TRĂNG, TP. CẦN THƠ ĐT: 02993 613337 FAX: 02993 613337 EMAIL: TUVANKHANHHUNGST@YAHOO.COM.VN	PHÓ TỔNG GIÁM ĐỐC <i>[Signature]</i> BÙI ĐÌNH THUẦN	CHỦ NHIỆM THIẾT KẾ <i>[Signature]</i> KS. HUỖNH VĂN ĐỀ SOT-00031911	CHỦ TRÌ THIẾT KẾ <i>[Signature]</i> KS. HUỖNH HỮU NAM SOT-00081566	THIẾT KẾ <i>[Signature]</i> KS. HUỖNH TẤN ĐẠT SOT-00121398	KIỂM TRA <i>[Signature]</i> KS. HUỖNH VĂN ĐỀ SOT-00031911	BAN QLDA ĐẦU TƯ XÂY DỰNG KHU VỰC KẾ SÁCH DỰ ÁN: NÂNG CẤP, SỬA CHỮA TRỤ SỞ LÀM VIỆC XÃ ĐẠI HẢI XÃ THỜI AN HỘI, XÃ PHONG NĂM, XÃ AN LẠC THÔN, XÃ NHƠN MỸ ĐỊA CHỈ: XÃ THỜI AN HỘI, THÀNH PHỐ CẦN THƠ THIẾT KẾ 1 BƯỚC: THIẾT KẾ BẢN VẼ THI CÔNG	HM: II.2. CẢI TẠO TRUNG TÂM PHỤC VỤ HÀNH CHÍNH CÔNG MẶT ĐỨNG CẢI TẠO TỶ LỆ: 1/100 BẢN VẼ SỐ: CT 05/07 LẦN XUẤT BẢN: THỜI GIAN: .../20...

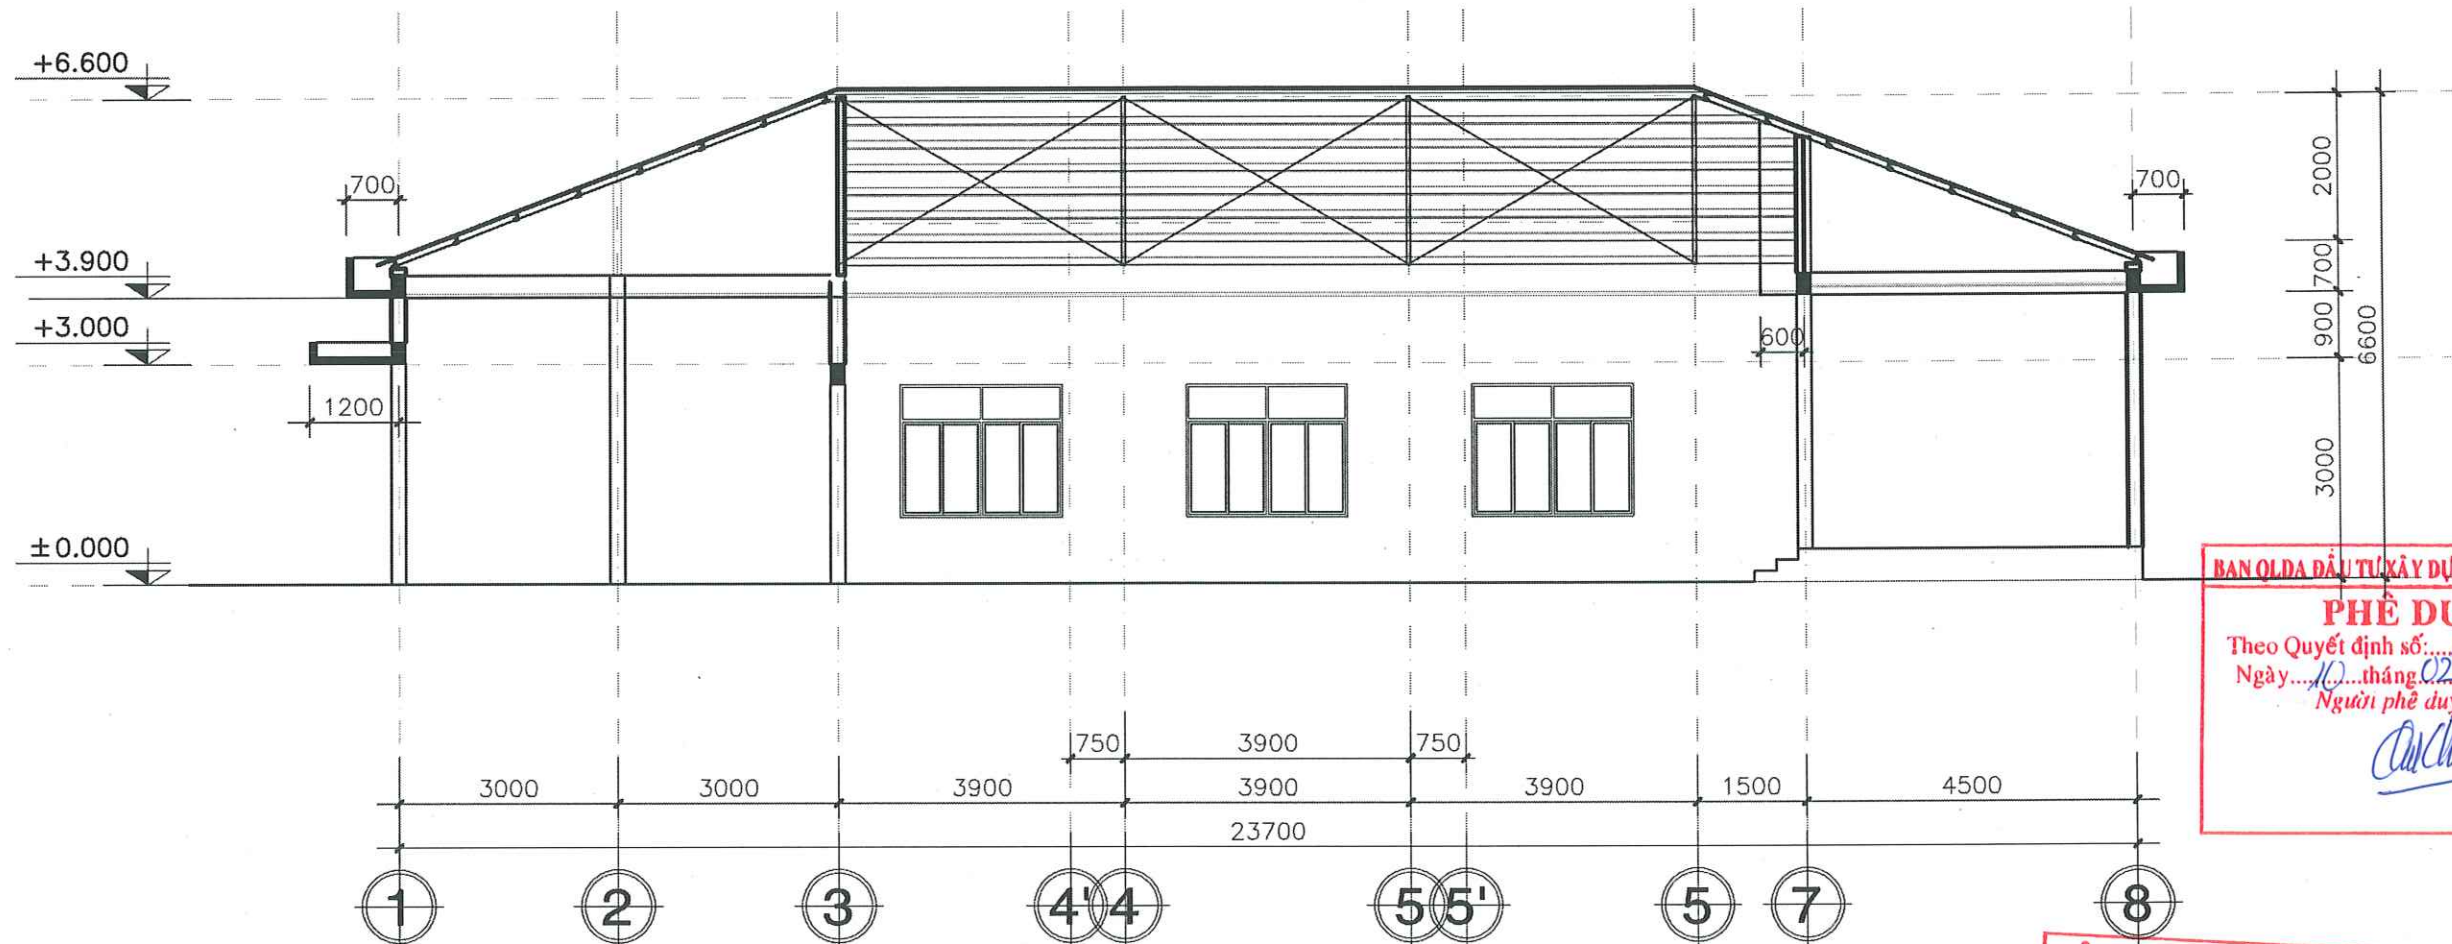

MẶT CẮT A-A CẢ TẠO TL 1/100

BAN QLDA ĐẦU TƯ XÂY DỰNG KHU VỰC KẾ SÁCH
PHÊ DUYỆT
 Theo Quyết định số: 195/AD-SXD
 Ngày: 10 tháng 02 năm 2026
 Người phê duyệt ký tên: *[Signature]*

SỞ XÂY DỰNG THÀNH PHỐ CẦN THƠ
THẨM ĐỊNH
 Theo Văn Bản Số: 1139/SXD-QLXD và CLCT
 Ngày: 09 tháng 02 năm 2026

TRUNG TÂM QUẢN LÝ NHÀ Ở VÀ
 CHẤT LƯỢNG CÔNG TRÌNH XÂY DỰNG
THẨM TRA
 Theo Văn bản số: 14/...
 ngày 06 tháng 01 năm 2026
 Chủ trì bộ môn ký tên: *[Signature]*



CÔNG TY CỔ PHẦN TƯ VẤN XÂY DỰNG
KHÁNH HƯNG
 ĐC: 135/11 HÙNG VƯƠNG, P. SÓC TRĂNG, TPCT
 ĐT: 02993 613337 FAX: 02993 613337
 EMAIL: TUVANKHANHHUNGST@YAHOO.COM.VN

PHÓ TỔNG GIÁM ĐỐC
BUI ĐÌNH THUẦN

CHỦ NHIỆM THIẾT KẾ
 KS. HUỲNH VĂN ĐỀ
 SOT-00031911


CHỦ TRÌ THIẾT KẾ
 KS. HUỲNH HỮU NAM
 SOT-00081566

THIẾT KẾ
 KS. HUỲNH TẤN ĐẠT
 SOT-00121398

KIỂM TRA
 KS. HUỲNH VĂN ĐỀ
 SOT-00031911

BAN QLDA ĐẦU TƯ XÂY DỰNG KHU VỰC KẾ SÁCH
 DỰ ÁN: NÂNG CẤP, SỬA CHỮA TRỤ SỞ LÀM VIỆC XÃ ĐẠI HẢI
 XÃ THỜI AN HỘI, XÃ PHONG NẴM, XÃ AN LẠC THÔN, XÃ NHƠN MỸ
 ĐỊA CHỈ: XÃ THỜI AN HỘI, THÀNH PHỐ CẦN THƠ
 THIẾT KẾ 1 BƯỚC: THIẾT KẾ BẢN VẼ THI CÔNG

HM: II.2. CẢI TẠO TRUNG TÂM PHỤC VỤ HÀNH CHÍNH CÔNG
MẶT CẮT CẢI TẠO
 TỶ LỆ: 1/100
 BẢN VẼ SỐ: CT 06/07
 LẦN XUẤT BẢN: ...
 THỜI GIAN: .../20...

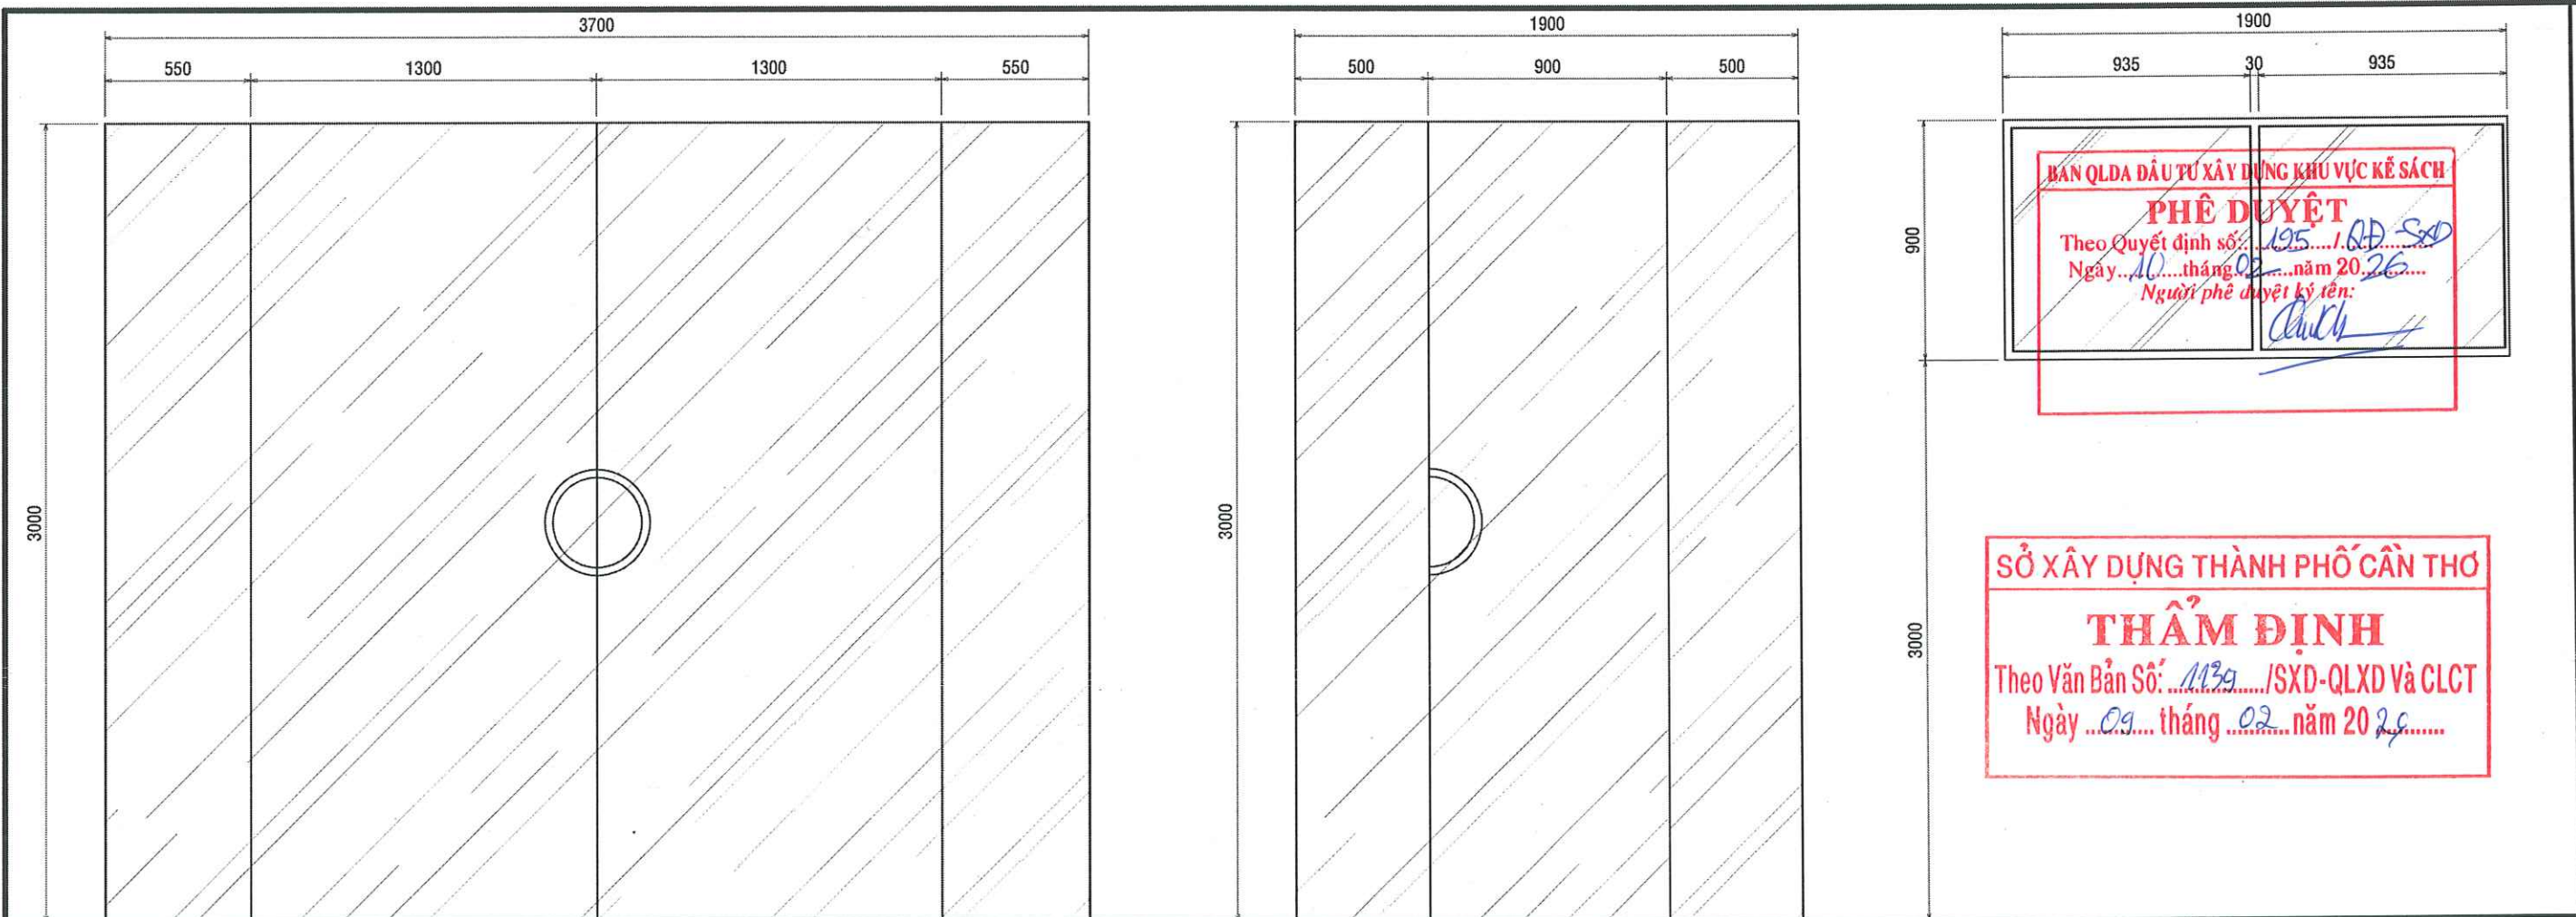

CT CỬA K1, TL 1/25

CT CỬA K1, TL 1/25




CT KHUNG KÍNH K3, TL 1/25


BẢNG THỐNG KÊ CỬA THAY MỚI

STT	TÊN GỌI	KÍCH THƯỚC	VẬT LIỆU	Đ. VỊ	S. LƯỢNG
1	CỬA ĐI K1	3700x3000	KÍNH CƯỜNG LỰC 10LI	BỘ	01
2	CỬA ĐI K2	1900x3000	KÍNH CƯỜNG LỰC 10LI	BỘ	01
3	KHUNG KÍNH K3	1900x900	NHÔM KÍNH HỆ 700	BỘ	01

- GHI CHÚ CHUNG:
- TRƯỚC KHI TIẾN HÀNH GIA CÔNG VÀ LẮP DỰNG CỬA THÌ ĐƠN VỊ THI CÔNG CẦN PHẢI KIỂM TRA KÍCH THƯỚC THỰC TẾ NGOÀI CÔNG TRÌNH.
 - KÍNH PHẢI CÓ RON ĐỆM BẰNG CAO SU.
 - Ổ KHOÁ CỬA SỬ DỤNG LOẠI TỐT.
 - CÁC CÁNH CỬA MỞ RA PHẢI GẮN MÓC GÀI TRÁNH GIÓ ĐẬP VỠ KÍNH.
 - TRÁM KEO SILICON A300 (MÀU TRẮNG SỮA) THEO CHU VI CẠNH CỬA TRONG VÀ NGOÀI ĐỂ ĐẢM BẢO KHÔNG CỬA KÍN KHÍT VỚI TƯỜNG.

TRUNG TÂM QUẢN LÝ NHÀ Ở VÀ
CHẤT LƯỢNG CÔNG TRÌNH XÂY DỰNG
THẨM TRA
Theo Văn bản số: 14/BC
ngày 26 tháng 01 năm 2026
Chủ trì bộ môn ký tên:

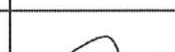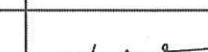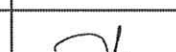 CÔNG TY CỔ PHẦN TƯ VẤN XÂY DỰNG KHÁNH HƯNG ĐC: 135/11 HÙNG VƯƠNG, P. SÓC TRĂNG, TP. C. TR. TP. C. TR. TP. C. TR. ĐT: 02993 613337 FAX: 02993 613337 EMAIL: TUVANKHANHHUNGST@YAHOO.COM.VN	PHÓ TỔNG GIÁM ĐỐC	CHỦ NHIỆM THIẾT KẾ	CHỦ TRÌ THIẾT KẾ	THIẾT KẾ	KIỂM TRA	BAN QLDA ĐẦU TƯ XÂY DỰNG KHU VỰC KẾ SÁCH	HM: II.2. CẢI TẠO TRUNG TÂM PHỤC VỤ HÀNH CHÍNH CÔNG		
	 KS. HUỖNH VĂN ĐẾ SOT-00031911	 KS. HUỖNH HỮU NAM SOT-00081566	 KS. HUỖNH TẤN ĐẠT SOT-00121398	 KS. HUỖNH VĂN ĐẾ SOT-00031911	DỰ ÁN: NÂNG CẤP, SỬA CHỮA TRỤ SỞ LÀM VIỆC XÃ ĐẠI HẢI XÃ THỜI AN HỘI, XÃ PHONG NẴM, XÃ AN LẠC THÔN, XÃ NHƠN MỸ	CHI TIẾT CỦA CẢI TẠO			
					ĐỊA CHỈ: XÃ THỜI AN HỘI, THÀNH PHỐ CẦN THƠ	TỶ LỆ: 1/25	BẢN VẼ SỐ: CT 07/07		
LẦN XUẤT BẢN:						THỜI GIAN: .../20...			

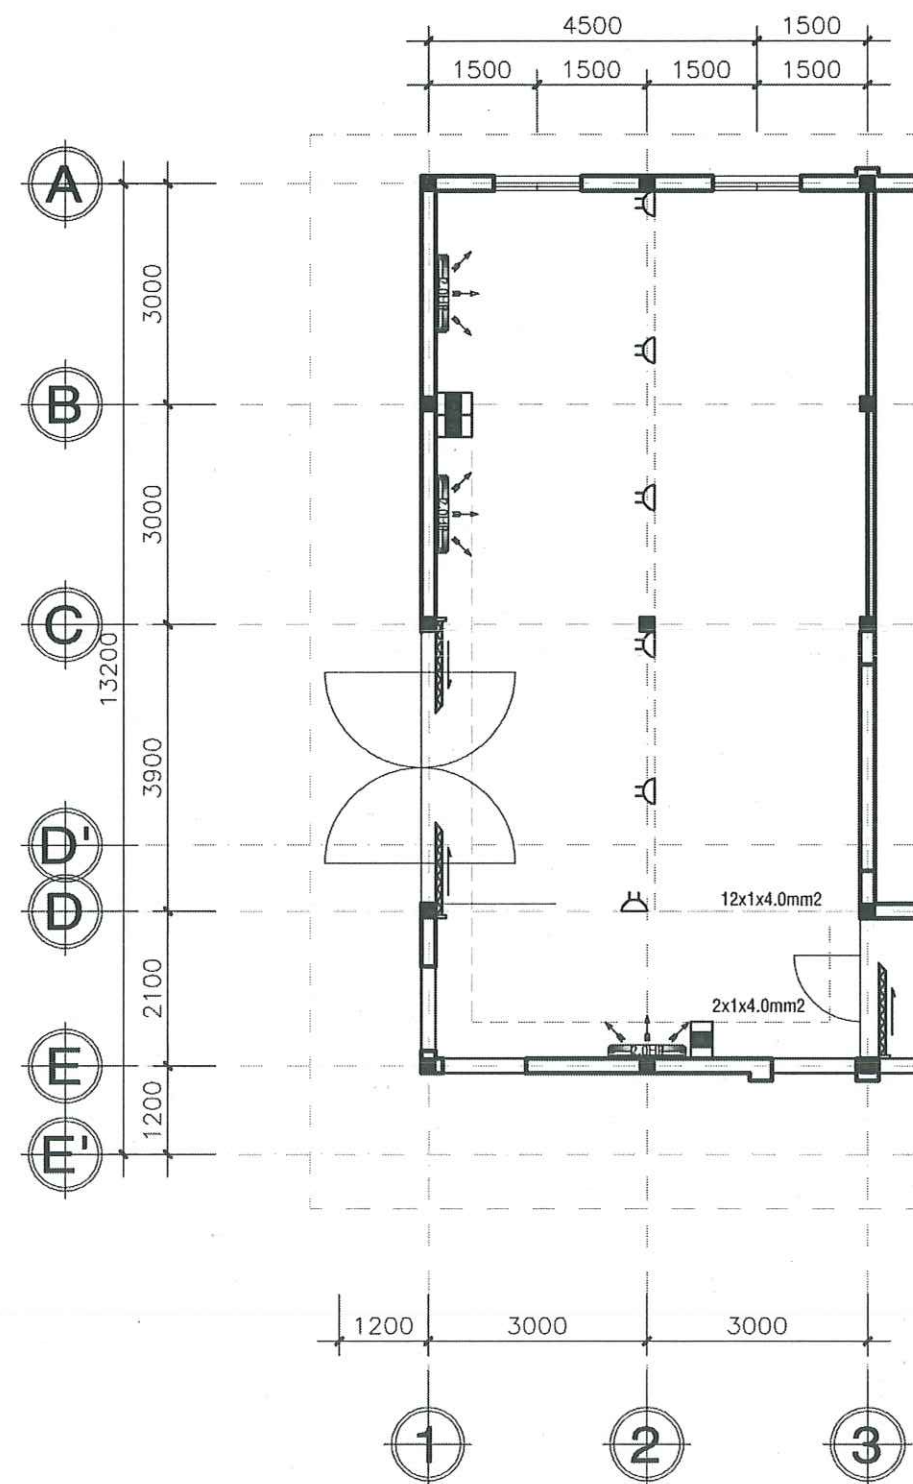

MẶT BẰNG ĐIỆN CẢI TẠO TL 1/100

THUYẾT MINH

- TIÊU CHUẨN THIẾT KẾ ÁP DỤNG LÀM CƠ SỞ TÍNH TOÁN 9206: 2012, 9207: 2012 VÀ CÁC TIÊU CHUẨN THIẾT KẾ VỀ ĐIỆN HIỆN HÀNH
- NGUỒN ĐIỆN ĐƯỢC LẤY TỪ CP CẤP CHO CÔNG TRÌNH.
- DÂY DẪN ĐIỆN ĐƯỢC LUỒN VÀO ỐNG NHỰA NỔI TRÊN TƯỜNG VÀ DÂY DẪN ĐIỆN Ổ CẮM ĐƯỢC ĐI VÀO GHEN BÀN NGUYỆN NHỰA.
- Ổ CẮM ĐƯỢC ĐI NỔI TRÊN NỀN.
- MCB BẢO VỆ MỖI PHÒNG LẮP NỔI TRÊN TƯỜNG VÀ CÁCH SÀN HOÀN THIỆN 1500MM (TÍNH TỪ TÂM THIẾT BỊ).
- MÁY LẠNH ĐƯỢC BẢO VỆ BẰNG MCB 2P-25A.
- DÂY ĐIỆN TỪ Tủ DÂY TỔNG ĐẾN CP MÁY LẠNH 2x1x4.0mm², TỪ CP MÁY LẠNH ĐẾN MÁY LẠNH 2x1x2.5mm².
- DÂY ĐIỆN TỪ MCB ĐẾN Ổ CẮM ĐIỆN 2x1x2.5 mm².
- TẤT CẢ CÁC LOẠI THIẾT BỊ ĐIỆN SỬ DỤNG TRONG CÔNG TRÌNH ĐƯỢC SẢN SUẤT NGUYÊN BỘ CÓ NHÃN HIỆU RÕ RÀNG ĐẠT TIÊU CHUẨN ISO 9001-2008 HOẶC TIÊU CHUẨN IEC.

BẢNG THỐNG KÊ VẬT TƯ CẤP ĐIỆN

STT	LOẠI VẬT TƯ	KÍ HIỆU	ĐƠN VỊ	SỐ LƯỢNG
1	MCB 2P-20A		CÁI	03
2	BỘ Ổ CẮM ĐÔI 3 CHẤU		CÁI	06
3	DÂY ĐIỆN ĐƠN Cu/PVC/PVC 1x2.5mm ²	---	MÉT	156
4	DÂY ĐIỆN ĐƠN Cu/PVC/PVC 1x4.0mm ²	---	MÉT	50
5	MÁY LẠNH TREO TƯỜNG 2.0HP		CÁI	03
6	ỐNG ĐỒNG DẪN GA 6.4/12.7 + BẢO ÔN		CÁI	15
7	ỐNG THOÁT NƯỚC NGỪNG Ø21		MÉT	12
8	ỐNG NHỰA VUÔNG 20*40		MÉT	30
9	ỐNG NHỰA (66x22mm)		MÉT	20

SỞ XÂY DỰNG THÀNH PHỐ CẦN THƠ
THẨM ĐỊNH
 Theo Văn Bản Số: 1139/SXD-QLXD và CLCT
 Ngày 09 tháng 02 năm 2026

BAN QLDA ĐẦU TƯ XÂY DỰNG KHU VỰC KẾ SÁCH
PHÊ DUYỆT
 Theo Quyết định số: 195/QĐ-SXD
 Ngày 10 tháng 02 năm 2026
 Người phê duyệt ký tên:

TRUNG TÂM QUẢN LÝ NHÀ Ở VÀ
 CHẤT LƯỢNG CÔNG TRÌNH XÂY DỰNG
THẨM TRA
 Theo Văn bản số: 14/BC
 ngày 26 tháng 01 năm 2026
 Chủ trì bộ môn ký tên:



CÔNG TY CỔ PHẦN TƯ VẤN XÂY DỰNG
KHÁNH HƯNG
 ĐC: 135/11 HÙNG VƯƠNG, P. SÓC TRĂNG, TP. CT
 ĐT: 02993 613337 FAX: 02993 613337
 EMAIL: TVANKHANHHUNGST@YAHOO.COM.VN

PHÓ TỔNG GIÁM ĐỐC

BUI ĐÌNH THUẦN

CHỦ NHIỆM THIẾT KẾ

KS. HUỖNH VĂN ĐẾ
 SOT-00031911

CHỦ TRÌ THIẾT KẾ

KS. LƯU DŨ TUẤN
 SOT-00046770

THIẾT KẾ

KS. LÊ QUANG VINH

KIỂM TRA

KS. HUỖNH VĂN ĐẾ
 SOT-00031911

BAN QLDA ĐẦU TƯ XÂY DỰNG KHU VỰC KẾ SÁCH

DỰ ÁN: NÂNG CẤP, SỬA CHỮA TRỤ SỞ LÀM VIỆC XÃ ĐẠI HẢI
 XÃ THỜI AN HỘI, XÃ PHONG NÂM, XÃ AN LẠC THÔN, XÃ NHƠN MỸ
 ĐỊA CHỈ: XÃ THỜI AN HỘI, THÀNH PHỐ CẦN THƠ
 THIẾT KẾ 1 BƯỚC: THIẾT KẾ BẢN VẼ THI CÔNG

HM: II.2. CẢI TẠO TRUNG TÂM PHỤC VỤ HÀNH CHÍNH CÔNG

MẶT BẰNG ĐIỆN CẢI TẠO

TỶ LỆ: 1/100 BẢN VẼ SỐ: Đ 01/01
 LẦN XUẤT BẢN: THỜI GIAN: .../20...



BÁO CÁO KINH TẾ - KỸ THUẬT ĐẦU TƯ XÂY DỰNG TẬP II: THIẾT KẾ BẢN VẼ THI CÔNG

TÊN DỰ ÁN: NÂNG CẤP, SỬA CHỮA TRỤ SỞ LÀM VIỆC XÃ ĐẠI HẢI, XÃ THỚI AN HỘI,
XÃ PHONG NẪM, XÃ AN LẠC THÔN, XÃ NHƠN MỸ.

HẠNG MỤC: II. XÃ THỚI AN HỘI.

II.3. CẢI TẠO PHÒNG KINH TẾ.





CẦN THƠ, NĂM 2026

BAN QLDA ĐẦU TƯ XÂY DỰNG KHU VỰC KẾ SÁCH

PHÊ DUYỆT
Theo Quyết định số: 195 / QĐ-SXD
Ngày: 10 tháng 02 năm 2026
Người phê duyệt ký tên: *Quilch*

SỞ XÂY DỰNG THÀNH PHỐ CẦN THƠ

THẨM ĐỊNH
Theo Văn Bản Số: 1139 / SXD-QLXD và CLCT
Ngày: 09 tháng 02 năm 2026

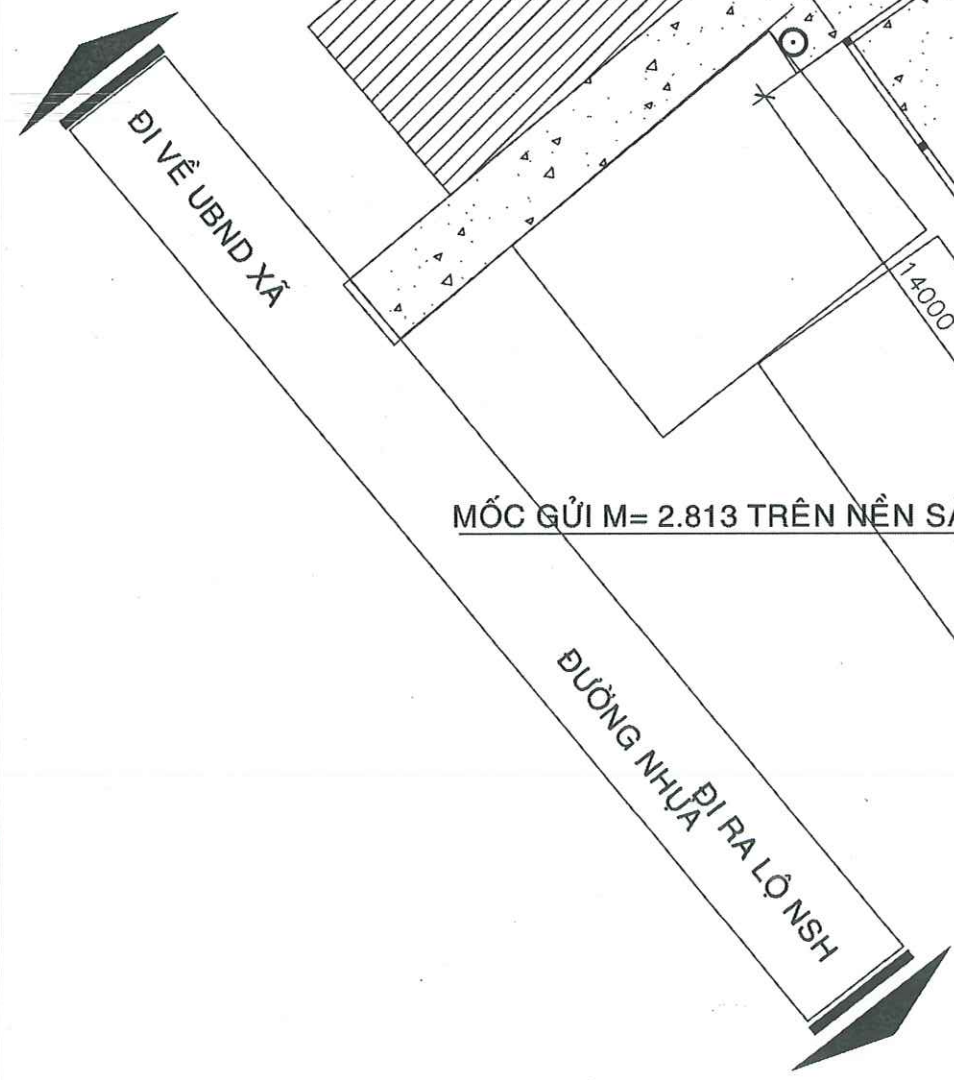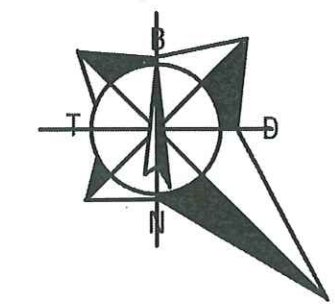





- GHI CHÚ:**
- : SÂN ĐƯỜNG BÊ TÔNG
 - : BỜ SÔNG
 - : TRỤ ĐIỆN TẠM
 - : HÀNG RÀO

TRUNG TÂM QUẢN LÝ NHÀ Ở VÀ CHẤT LƯỢNG CÔNG TRÌNH XÂY DỰNG

THẨM TRA
Theo Văn bản số: 14 / BC
Ngày: 01 tháng 01 năm 2026
Chủ trì bộ môn ký tên: *[Signature]*

BÌNH ĐỒ HIỆN TRẠNG
PHÒNG KINH TẾ XÃ THỜI AN HỘI,
TỶ LỆ: 1/200

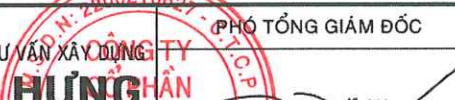	CÔNG TY CỔ PHẦN TƯ VẤN XÂY DỰNG KHÁNH HƯNG ĐC: 135/11 HÙNG VƯƠNG, P. SÓC TRĂNG, TPCT ĐT: 02993 613337 FAX: 02993 618887 EMAIL: TUVANKHANHHUNGST@YAHOO.COM.VN		PHÓ TỔNG GIÁM ĐỐC	CHỦ NHIỆM KHẢO SÁT	ĐO	VẼ	KIỂM TRA	BAN QLDA ĐẦU TƯ XÂY DỰNG KHU VỰC KẾ SÁCH	HẠNG MỤC: II.3. CẢI TẠO PHÒNG KINH TẾ		
								DỰ ÁN: NÂNG CẤP, SỬA CHỮA TRỤ SỞ LÀM VIỆC XÃ ĐẠI HẢI, XÃ THỜI AN HỘI, XÃ PHONG NẴM, XÃ AN LẠC THÔN, XÃ NHƠN MỸ	BÌNH ĐỒ HIỆN TRẠNG PHÒNG KINH TẾ XÃ THỜI AN HỘI		
			BÙI ĐÌNH THUẦN	KS. HỮA HOÀNG HUY SOT-00047821	KS. NGUYỄN HOÀNG DƯƠNG SOT-00047822	KS. HỮA HOÀNG HUY SOT-00047821	KS. HUỖNH VĂN ĐẾ SOT-00031911	ĐỊA CHỈ: XÃ THỜI AN HỘI, THÀNH PHỐ CẦN THƠ	TỶ LỆ: 1/200	BẢN VẼ SỐ: BD 01/01	
								THIẾT KẾ 1 BƯỚC: THIẾT KẾ BẢN VẼ THI CÔNG	LẦN XUẤT BẢN: ...	THỜI GIAN: .../20...	

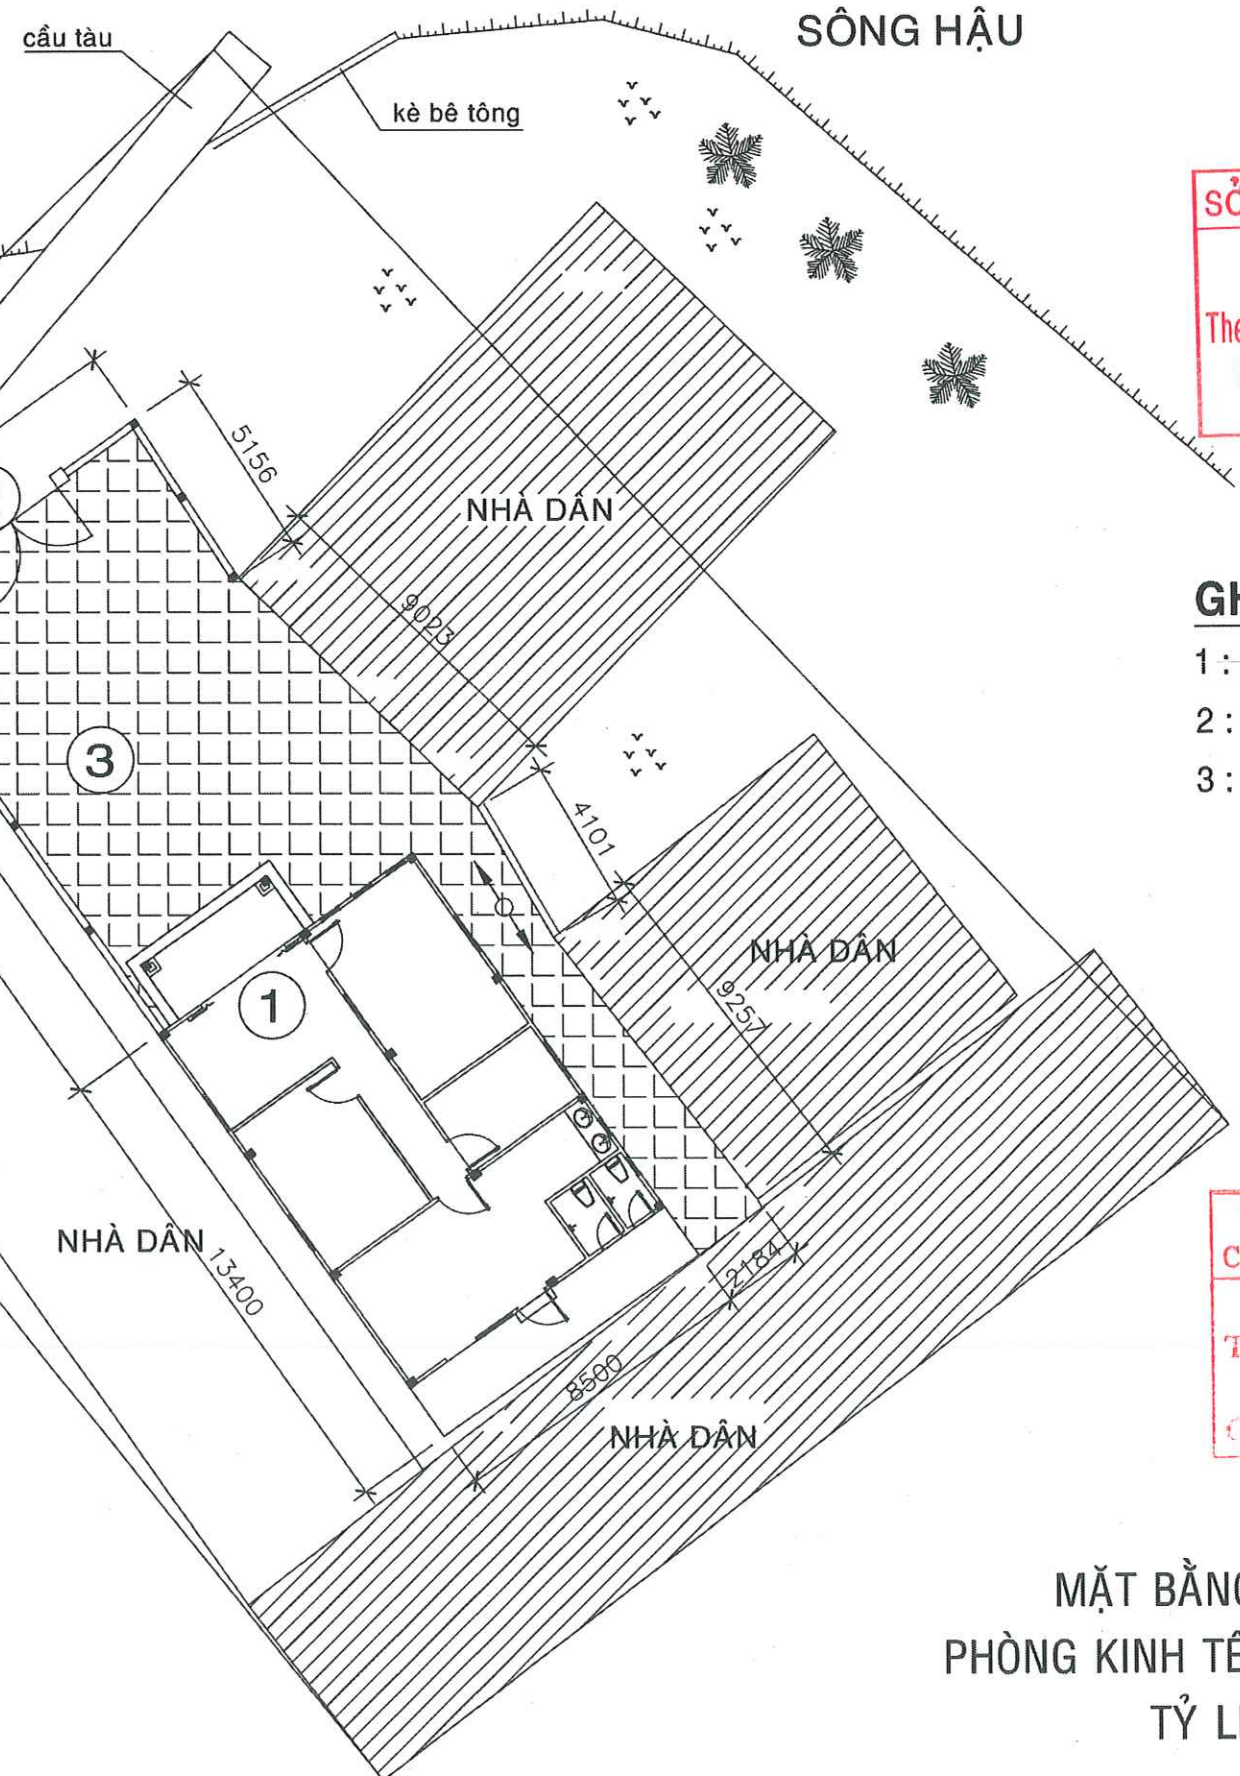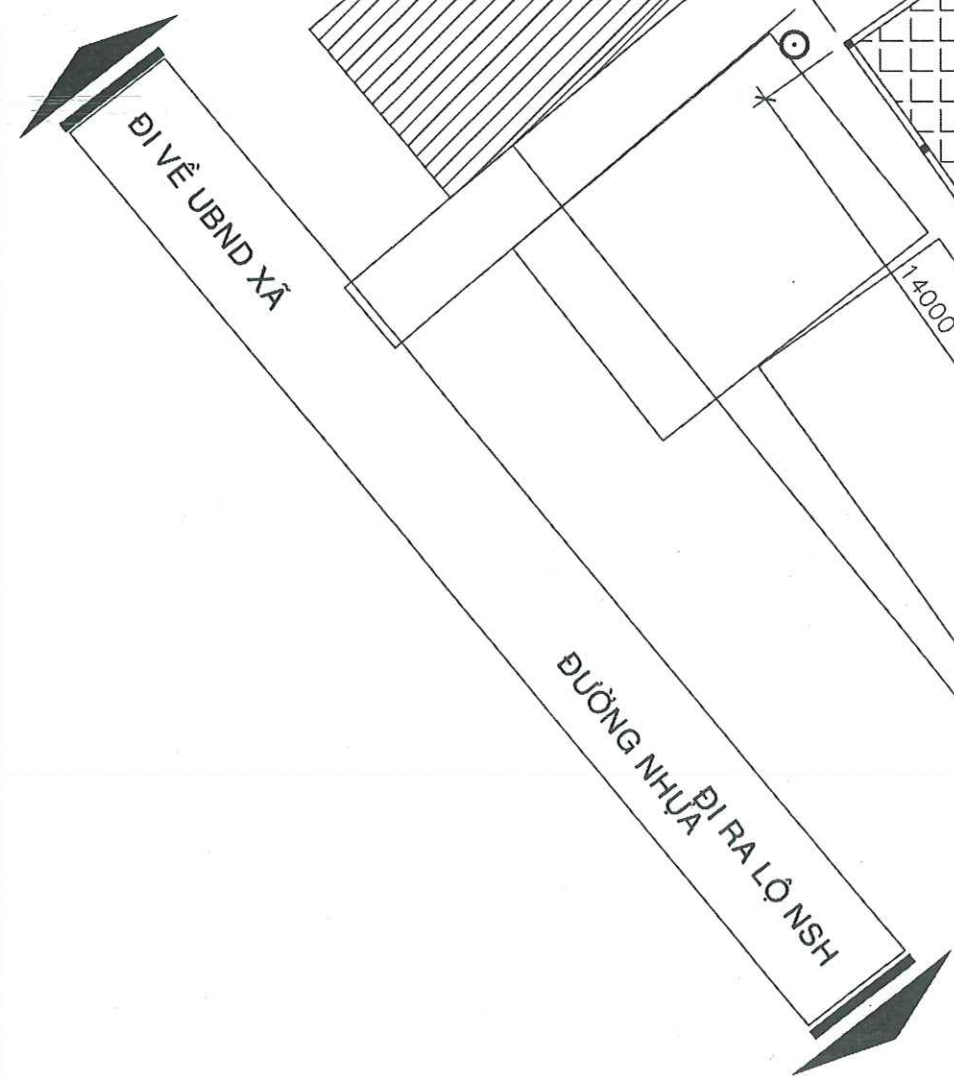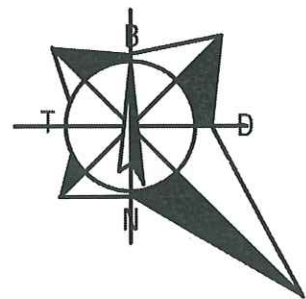

SỞ XÂY DỰNG THÀNH PHỐ CẦN THƠ
THẨM ĐỊNH
Theo Văn Bản Số: 1439 /SXĐ-QLXD Và CLCT
Ngày 09 tháng 02 năm 2026


GHI CHÚ:
1 : PHÒNG KINH TẾ CẢI TẠO .
2 : CỔNG - HÀNG RÀO CẢI TẠO .
3 : SÂN CẢI TẠO .

BAN QLDA ĐẦU TƯ XÂY DỰNG KHU VỰC KẾ SÁCH
PHÊ DUYỆT
Theo Quyết định số: 195 /...
Ngày 10 tháng 02 năm 2026
Người phê duyệt ký tên: [Signature]


TRUNG TÂM QUẢN LÝ NHÀ Ở VÀ CHẤT LƯỢNG CÔNG TRÌNH XÂY DỰNG
THẨM TRA
Theo Văn bản số: 14 /...
ngày 26 tháng 01 năm 2026
Chủ trì bộ môn ký tên: [Signature]

MẶT BẰNG TỔNG THỂ
PHÒNG KINH TẾ XÃ THỜI AN HỘI,
TỶ LỆ: 1/200

 CÔNG TY CỔ PHẦN TƯ VẤN XÂY DỰNG KHÁNH HƯNG ĐC: 135/11 HÙNG VƯƠNG, P. SÓC TRĂNG, TPCT ĐT: 02993 613337 FAX: 02993 613337 EMAIL: TUVANKHANHHUNGST@YAHOO.COM.VN	PHÓ TỔNG GIÁM ĐỐC <u>[Signature]</u> BÙI ĐÌNH THUẦN	CHỦ NHIỆM THIẾT KẾ <u>[Signature]</u> KS. HUỖNH VĂN ĐẾ SOT-00031911	CHỦ TRỊ THIẾT KẾ <u>[Signature]</u> KS. HUỖNH HỮU NAM SOT-00031911	THIẾT KẾ <u>[Signature]</u> KS. HỮA HOÀNG HUY SOT-00047821	KIỂM TRA <u>[Signature]</u> KS. HUỖNH VĂN ĐẾ SOT-00031911	BAN QLDA ĐẦU TƯ XÂY DỰNG KHU VỰC KẾ SÁCH DỰ ÁN: NÂNG CẤP, SỬA CHỮA TRỤ SỞ LÀM VIỆC XÃ ĐẠI HẢI, XÃ THỜI AN HỘI, XÃ PHONG NẴM, XÃ AN LẠC THÔN, XÃ NHƠN MỸ ĐỊA CHỈ: XÃ THỜI AN HỘI, THÀNH PHỐ CẦN THƠ THIẾT KẾ 1 BƯỚC: THIẾT KẾ BẢN VẼ THI CÔNG	HẠNG MỤC: II.3. CẢI TẠO PHÒNG KINH TẾ MẶT BẰNG TỔNG THỂ PHÒNG KINH TẾ XÃ THỜI AN HỘI TỶ LỆ: 1/200 BẢN VẼ SỐ: TT 01/01 LẦN XUẤT BẢN: ... THỜI GIAN: .../20...	

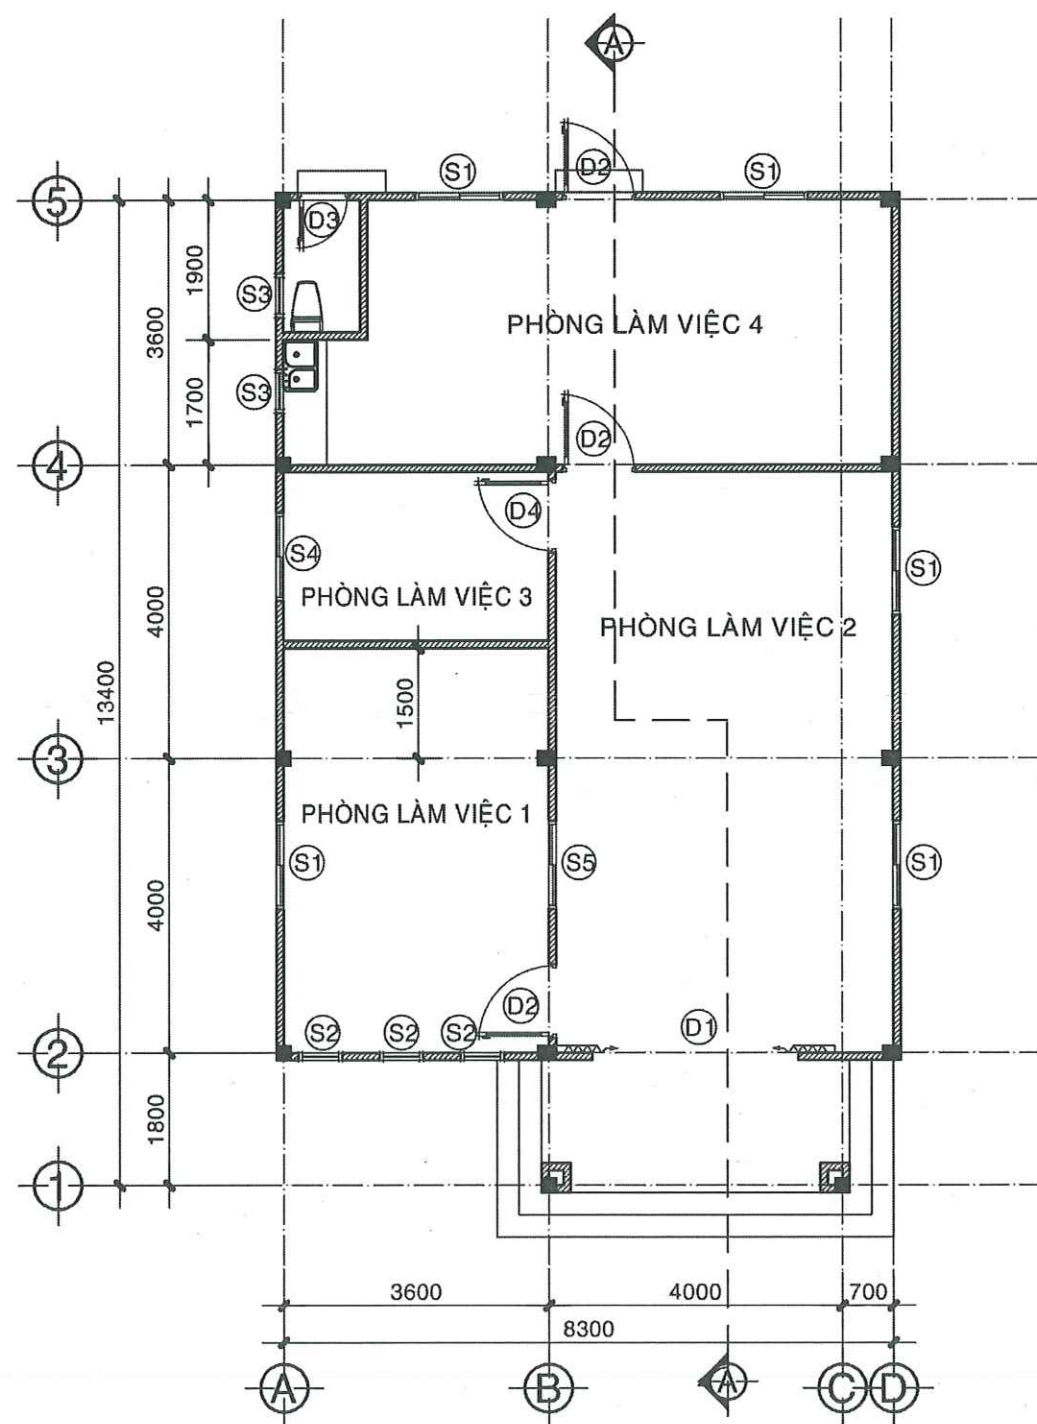

MẶT BẰNG TRỆT HIỆN TRẠNG, TL 1/100

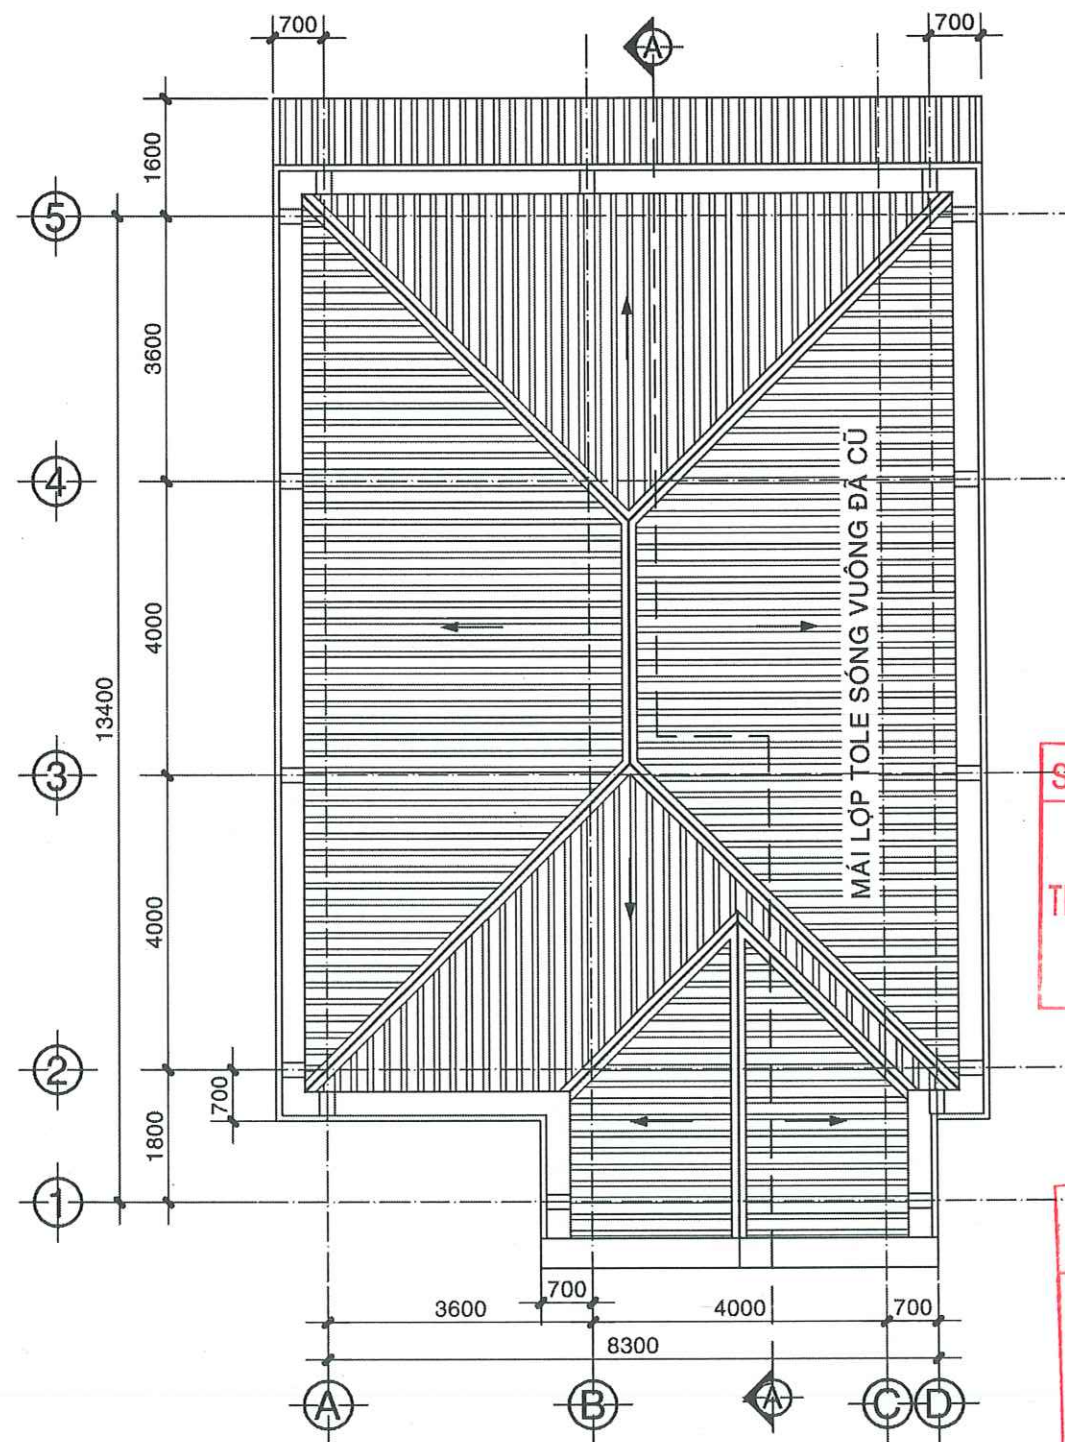


MẶT BẰNG MÁI HIỆN TRẠNG, TL 1/100

BAN QLDA ĐẦU TƯ XÂY DỰNG KHU VỰC KẾ SÁCH
PHÊ DUYỆT
 Theo Quyết định số: 195/AB-SXD
 Ngày: 10 tháng 02 năm 2026
 Người phê duyệt ký tên: *[Signature]*


SỞ XÂY DỰNG THÀNH PHỐ CẦN THƠ
THẨM ĐỊNH
 Theo Văn Bản Số: 1139/SXD-QLXD và CLCT
 Ngày: 09 tháng 02 năm 2026

TRUNG TÂM QUẢN LÝ NHÀ Ở VÀ
 CHẤT LƯỢNG CÔNG TRÌNH XÂY DỰNG
THẨM TRA
 Theo Văn bản số: 14/...
 ngày 06 tháng 01 năm 2026
 Chủ trì bộ môn ký tên: *[Signature]*

 CÔNG TY CỔ PHẦN TƯ VẤN XÂY DỰNG KHÁNH HƯNG ĐC: 135/11 HÙNG VƯƠNG, P. SÓC TRĂNG, TP. CẦN THƠ ĐT: 02993 613337 FAX: 02993 613337 EMAIL: TUVANKHANHHUNGST@YAHOO.COM.VN	PHÓ TỔNG GIÁM ĐỐC	CHỦ NHIỆM KHẢO SÁT	ĐO	VẼ	KIỂM TRA	BAN QLDA ĐẦU TƯ XÂY DỰNG KHU VỰC KẾ SÁCH	HẠNG MỤC: II.3. CẢI TẠO PHÒNG KINH TẾ	
	 BÙI ĐÌNH THUẬN SOT-00047821	 KS. HỨA HOÀNG HUY SOT-00047821	 KS. NGUYỄN HOÀNG DƯƠNG SOT-00047822	 KS. HỨA HOÀNG HUY SOT-00047821	 KS. HUỖNH VĂN ĐẾ SOT-00031911	DỰ ÁN: NÂNG CẤP, SỬA CHỮA TRỤ SỞ LÀM VIỆC XÃ ĐẠI HẢI, XÃ THỜI AN HỘI, XÃ PHONG NẴM, XÃ AN LẠC THÔN, XÃ NHƠN MỸ ĐỊA CHỈ: XÃ THỜI AN HỘI, THÀNH PHỐ CẦN THƠ THIẾT KẾ 1 BƯỚC: THIẾT KẾ BẢN VẼ THI CÔNG	MẶT BẰNG, MẶT BẰNG MÁI HIỆN TRẠNG TỶ LỆ: 1/100 BẢN VẼ SỐ: HT 01/04 LẦN XUẤT BẢN: ... THỜI GIAN: .../20...	

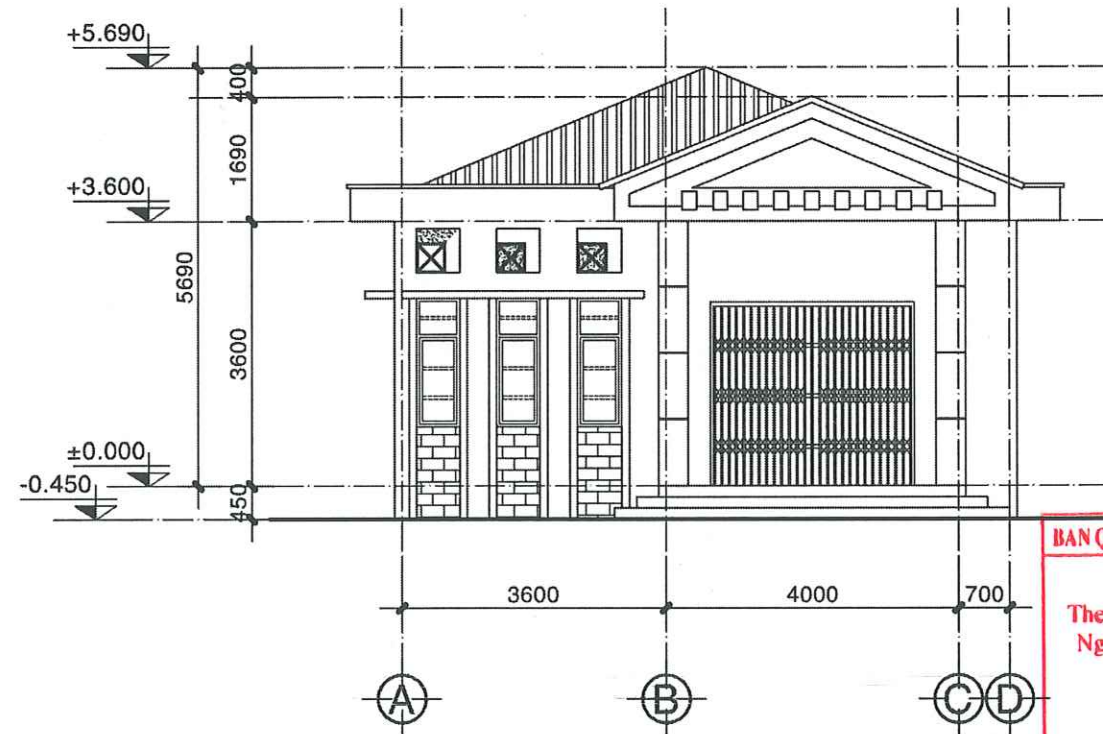


MẶT ĐỨNG TRỰC A-D HIỆN TRẠNG, TL 1/100

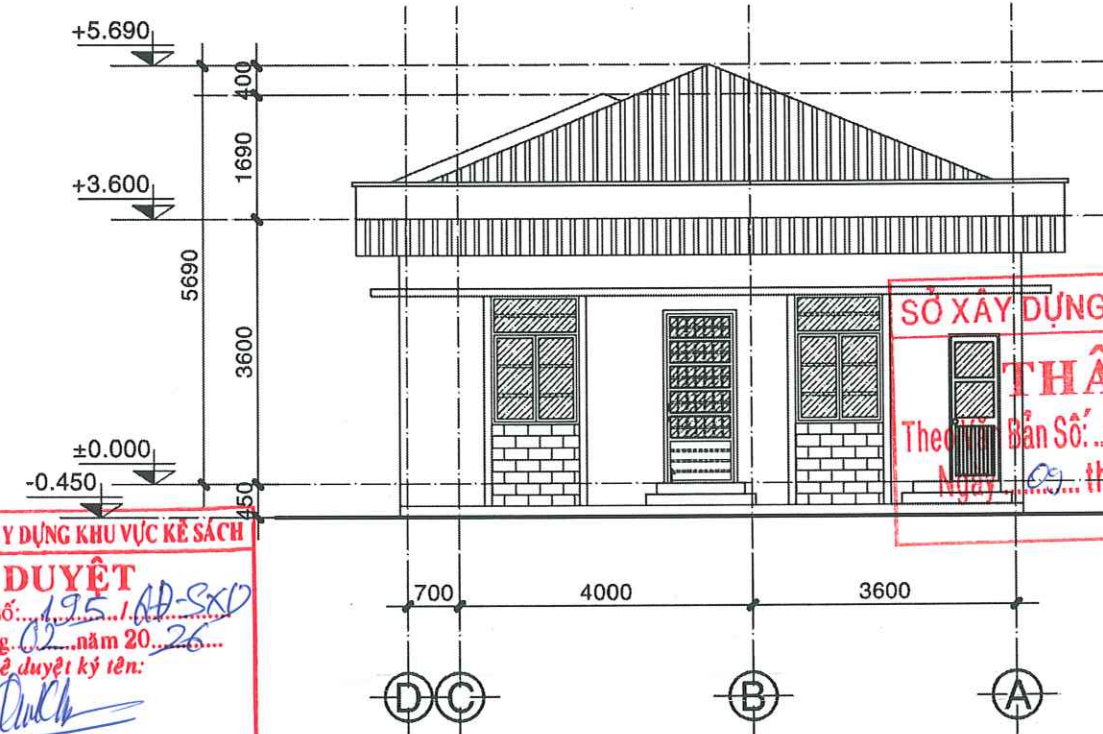


MẶT ĐỨNG TRỰC D-A HIỆN TRẠNG, TL 1/100

BAN QLDA ĐẦU TƯ XÂY DỰNG KHU VỰC KẾ SÁCH
PHÊ DUYỆT
 Theo Quyết định số: 195/AD-SXD
 Ngày: 10 tháng 02 năm 2026
 Người phê duyệt ký tên: *[Signature]*

SỞ XÂY DỰNG THÀNH PHỐ CẦN THƠ
THẨM ĐỊNH
 Theo Bản Số: 1199/SXD-QLXD và CLCT
 Ngày: 09 tháng 02 năm 2026

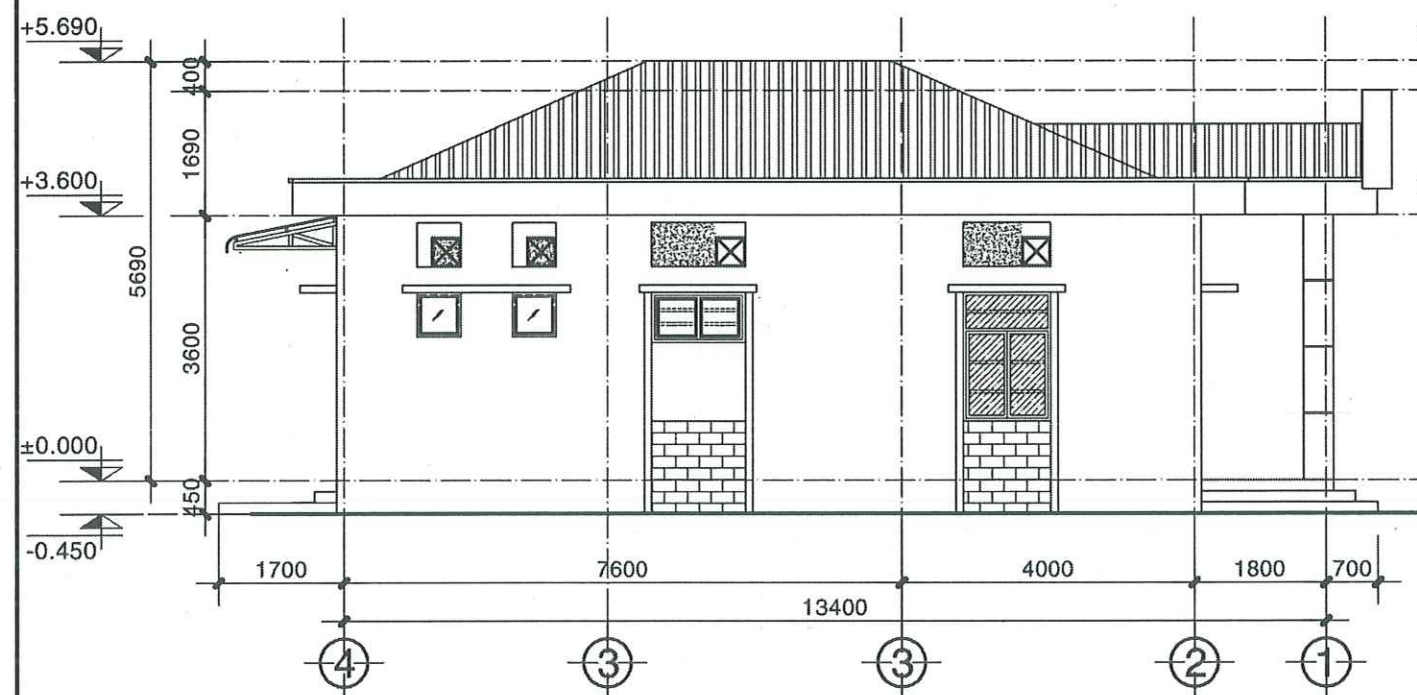

MẶT ĐỨNG TRỰC 4-1 HIỆN TRẠNG, TL 1/100

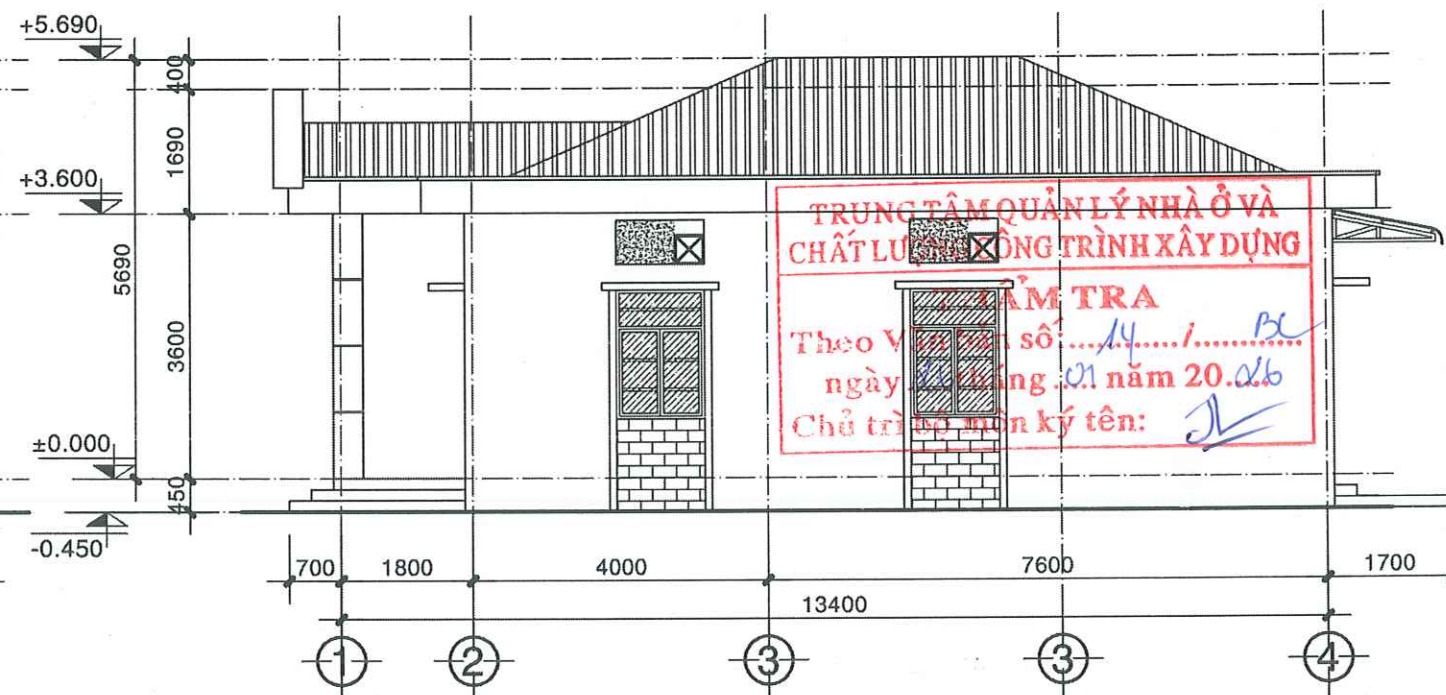

MẶT ĐỨNG TRỰC 1-4 HIỆN TRẠNG, TL 1/100

TRUNG TÂM QUẢN LÝ NHÀ Ở VÀ
 CHẤT LƯỢNG CÔNG TRÌNH XÂY DỰNG
THẨM TRA
 Theo Văn bản số: 14/...
 ngày: 01 tháng 01 năm 2026
 Chủ trì thẩm tra ký tên: *[Signature]*



CÔNG TY CỔ PHẦN TƯ VẤN XÂY DỰNG
KHÁNH HƯNG
 ĐC: 135/11 HÙNG VƯƠNG, P. SÓC TRĂNG, TPCT
 ĐT: 02993 613337 FAX: 02993 613337
 EMAIL: TUVANKHANHHUNGST@YAHOO.COM.VN

PHÓ TỔNG GIÁM ĐỐC
 BUI DINH THUẬN

CHỦ NHIỆM KHẢO SÁT
 KS. HỮA HOÀNG HUY
 SOT-00047821


ĐO
 KS. NGUYỄN HOÀNG DƯƠNG
 SOT-00047822

VẼ
 KS. HỮA HOÀNG HUY
 SOT-00047821

KIỂM TRA
 KS. HUỖNH VĂN ĐẾ
 SOT-00031911

BAN QLDA ĐẦU TƯ XÂY DỰNG KHU VỰC KẾ SÁCH
 DỰ ÁN: NÂNG CẤP, SỬA CHỮA TRỤ SỞ LÀM VIỆC XÃ ĐẠI HẢI,
 XÃ THỜI AN HỘI, XÃ PHONG NẴM, XÃ AN LẠC THÔN, XÃ NHƠN MỸ
 ĐỊA CHỈ: XÃ THỜI AN HỘI, THÀNH PHỐ CẦN THƠ
 THIẾT KẾ 1 BƯỚC: THIẾT KẾ BẢN VẼ THI CÔNG



HẠNG MỤC: II.3. CẢI TẠO PHÒNG KINH TẾ
MẶT ĐỨNG HIỆN TRẠNG
 TỶ LỆ: 1/100 BẮN VẼ SỐ: HT 02/04
 LẦN XUẤT BẢN: ... THỜI GIAN: .../20...

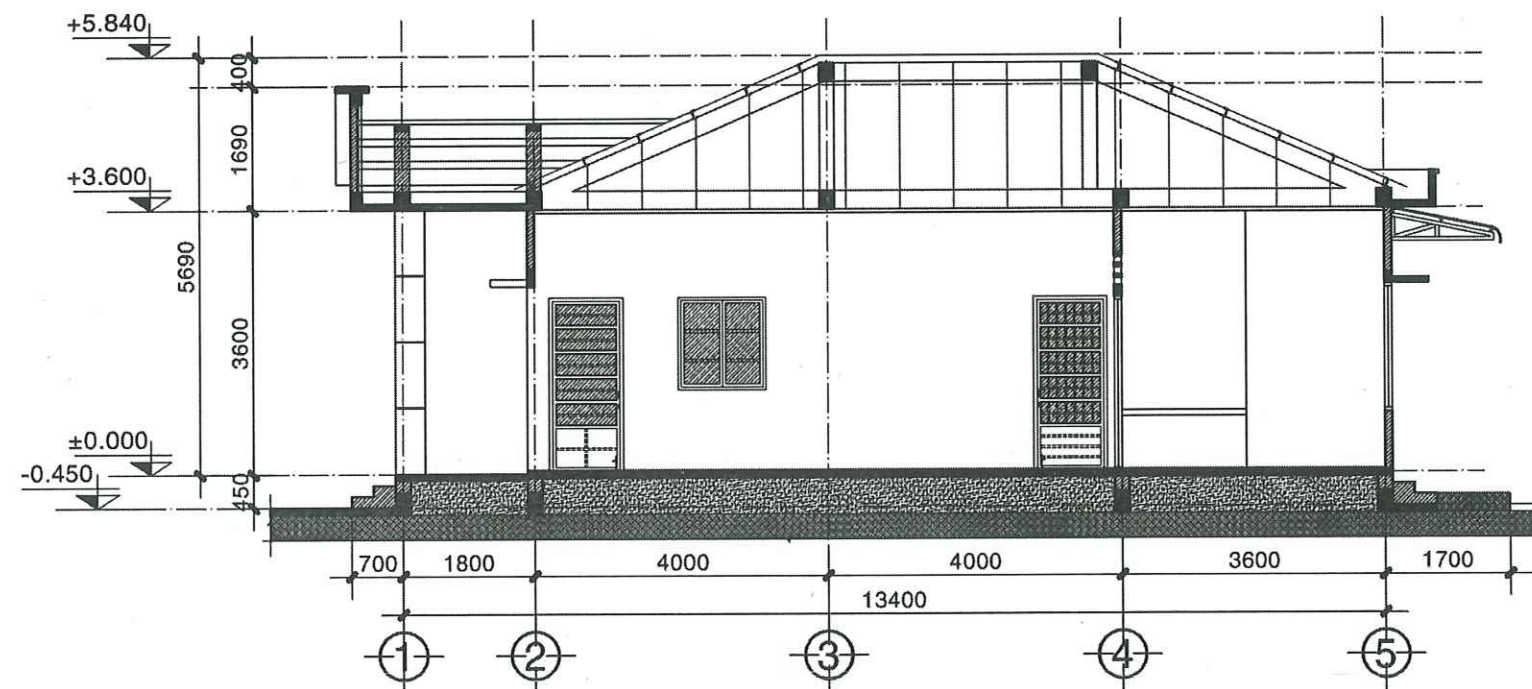

MẶT CẮT A-A HIỆN TRẠNG, TL 1/100



BẢNG THỐNG KÊ CỬA HIỆN TRẠNG

STT	LOẠI CỬA	KÍCH THƯỚC	ĐƠN VỊ	SL	ĐÁNH GIÁ HIỆN TRẠNG
1	CỬA ĐI D1 - CỬA SẮT KÉO CÓ LÁ	3600X2700	CÁI	01	HIỆN TRẠNG ĐÃ CŨ
2	CỬA ĐI D2 - 1 CÁNH (SẮT - KÍNH)	1000X2350	CÁI	03	HIỆN TRẠNG ĐÃ CŨ
3	CỬA ĐI D3 - 1 CÁNH (NHÔM - KÍNH)	700X2000	CÁI	01	HIỆN TRẠNG ĐÃ CŨ
4	CỬA ĐI D4 - 1 CÁNH (SẮT - KÍNH)	1000X2350	CÁI	01	HIỆN TRẠNG ĐÃ CŨ
5	CỬA SỔ S1 - 1 CÁNH TRƯỢT(SẮT - KÍNH)	1200X1750	CÁI	05	HIỆN TRẠNG ĐÃ CŨ
6	CỬA SỔ S2 - 1 CÁNH BẬT(SẮT - KÍNH)	600X1750	CÁI	03	HIỆN TRẠNG ĐÃ CŨ
7	CỬA SỔ S3 - 1 CÁNH BẬT(SẮT - KÍNH)	600X600	CÁI	02	HIỆN TRẠNG ĐÃ CŨ VÀ RỈ SÉT
8	CỬA SỔ S4 - 2 CÁNH BẬT(SẮT - KÍNH)	1280X680	CÁI	01	HIỆN TRẠNG ĐÃ CŨ VÀ RỈ SÉT
9	CỬA SỔ S5 - 2 CÁNH TRƯỢT (SẮT - KÍNH)	1200X1260	CÁI	01	HIỆN TRẠNG ĐÃ CŨ
10	KBV CỬA SỔ S1 - THÉP HỘP 20X20	1200X1750	CÁI	05	HIỆN TRẠNG ĐÃ CŨ
11	KBV CỬA SỔ S2 - THÉP HỘP 20X20	600X1750	CÁI	03	HIỆN TRẠNG ĐÃ CŨ
12	KBV CỬA SỔ S4 - THÉP HỘP 20X20	1280X680	CÁI	01	HIỆN TRẠNG ĐÃ CŨ

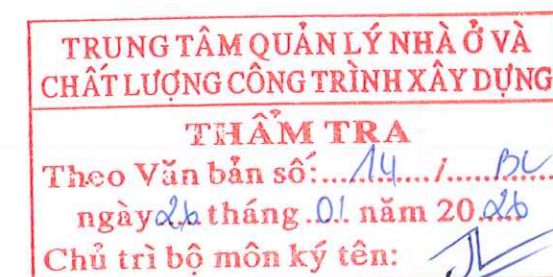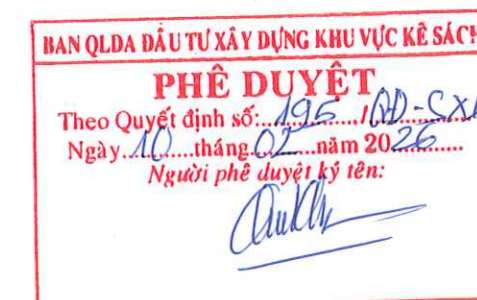

	CÔNG TY CỔ PHẦN TƯ VẤN XÂY DỰNG KHÁNH HƯNG ĐC: 135/11 HÙNG VƯƠNG, P. SÓC TRĂNG, TPCT ĐT: 02993 613337 FAX: 02993 613337 EMAIL: TUVANKHANHHUNGST@YAHOO.COM.VN	PHÓ TỔNG GIÁM ĐỐC	CHỦ NHIỆM KHẢO SÁT	ĐO	VẼ	KIỂM TRA	BAN QLDA ĐẦU TƯ XÂY DỰNG KHU VỰC KẾ SÁCH	HẠNG MỤC: II.3. CẢI TẠO PHÒNG KINH TẾ	
		[Signature]	[Signature]	[Signature]	[Signature]	[Signature]	DỰ ÁN: NÂNG CẤP, SỬA CHỮA TRỤ SỞ LÀM VIỆC XÃ ĐẠI HẢI, XÃ THỜI AN HỘI, XÃ PHONG NẴM, XÃ AN LẠC THÔN, XÃ NHƠN MỸ	MẶT CẮT HIỆN TRẠNG	
		KS. HỮA HOÀNG HUY	KS. NGUYỄN HOÀNG DƯƠNG	KS. HỮA HOÀNG HUY	KS. HUỖNH VĂN ĐẾ		ĐỊA CHỈ: XÃ THỜI AN HỘI, THÀNH PHỐ CẦN THƠ	TỶ LỆ: 1/100	BẢN VẼ SỐ: HT 03/04
		SOT-00047821	SOT-00047822	SOT-00047821	SOT-00031911		THIẾT KẾ 1 BƯỚC: THIẾT KẾ BẢN VẼ THI CÔNG	LẦN XUẤT BẢN: ...	THỜI GIAN: .../20...

HÌNH ẢNH HIỆN TRẠNG

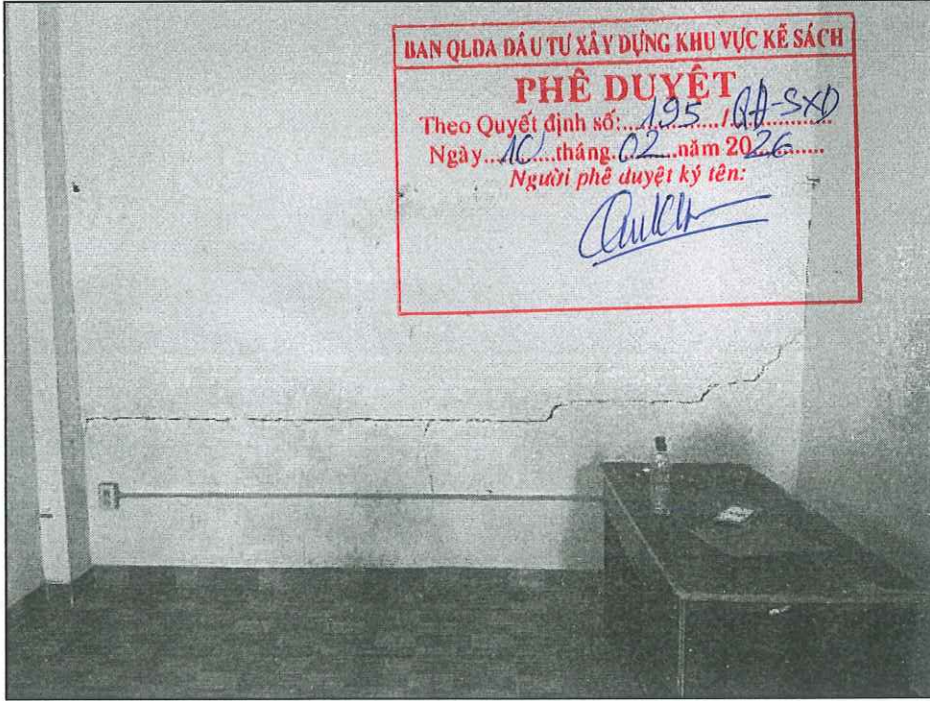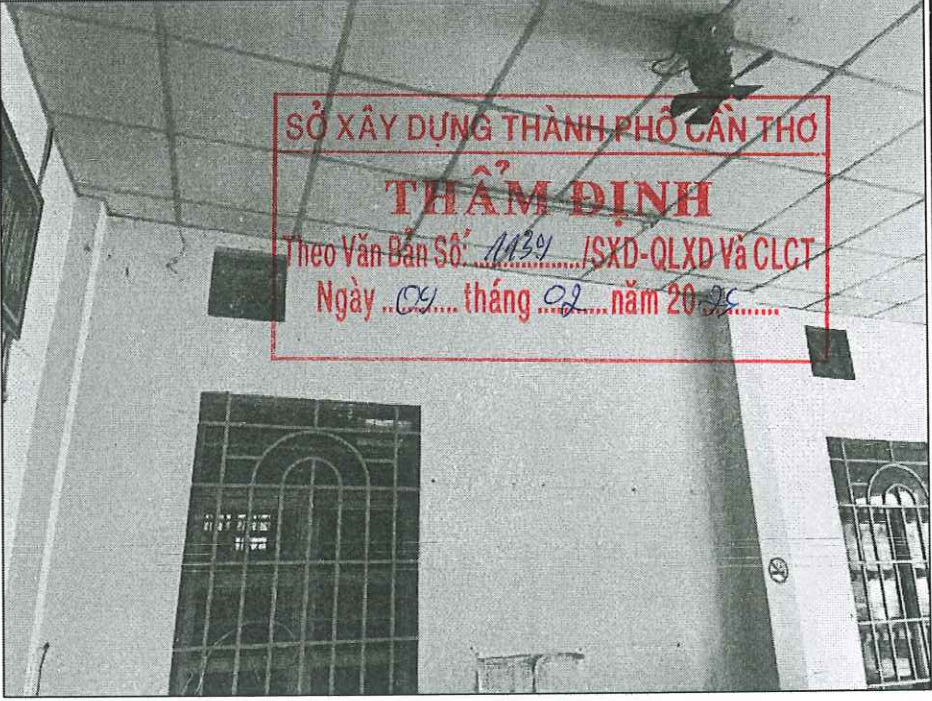

 CÔNG TY CỔ PHẦN TƯ VẤN XÂY DỰNG KHÁNH HƯNG ĐC: 135/11 HÙNG VƯƠNG, P. SÓC TRĂNG, TỈNH ĐT: 02993 613337 FAX: 02993 613337 EMAIL: TUVANKHANHHUNGST@YAHOO.COM.VN	PHÓ TỔNG GIÁM ĐỐC  BÙI ĐÌNH THUẦN	CHỦ NHIỆM KHẢO SÁT  KS. HỮA HOÀNG HUY	ĐO  KS. NGUYỄN HOÀNG DƯƠNG	VẼ  KS. HỮA HOÀNG HUY	KIỂM TRA  KS. HUỖNH VĂN ĐẾ	BAN QLDA ĐẦU TƯ XÂY DỰNG KHU VỰC KẾ SÁCH DỰ ÁN: NÂNG CẤP, SỬA CHỮA TRỤ SỞ LÀM VIỆC XÃ ĐẠI HẢI, XÃ THỜI AN HỘI, XÃ PHONG NẤM, XÃ AN LẠC THÔN, XÃ NHƠN MỸ ĐỊA CHỈ: XÃ THỜI AN HỘI, THÀNH PHỐ CẦN THƠ THIẾT KẾ 1 BƯỚC: THIẾT KẾ BẢN VẼ THI CÔNG	HẠNG MỤC: II.3. CẢI TẠO PHÒNG KINH TẾ HÌNH ẢNH HIỆN TRẠNG TỶ LỆ: 1/100 BẢN VẼ SỐ: HT 03/04 LẦN XUẤT BẢN: ... THỜI GIAN: .../20...
		SOT-00047821	SOT-00047822	SOT-00047821	SOT-00031911		

BẢNG THUYẾT MINH CẢI TẠO

STT	ĐÁNH GIÁ HIỆN TRẠNG	THUYẾT MINH CẢI TẠO
01	MÁI VÀ KẾT CẤU MÁI: MÁI LỚP TOLE SÓNG VUÔNG ĐÃ CŨ. XÀ GỖ THÉP HỘP 50X100X CÒN SỬ DỤNG ĐƯỢC.	MÁI VÀ KẾT CẤU MÁI: BẮN KEO SILICON CHỐNG ĐỘT CHO TOÀN BỘ MÁI TOLE (1M2 TRUNG BÌNH 6 LỖ ĐINH, SỬ DỤNG 2ml/1 LỖ ĐINH). XÀ GỖ GIỮ NGUYÊN HIỆN TRẠNG. GẮN MỚI MÁNG XỐI INOX DÀY 0.5mm CHO MÁI CHE PHÍA SAU, KT: 0,3X0,3X9,7M
02	SÊ NÔ, SÀN MÁI: ĐÁY SÊ NÔ BỊ THẤM, BONG TRÓC SƠN PHÍA ĐÁY VÀ THÀNH NHIỀU.	SÊ NÔ, SÀN MÁI: - THÀNH NGOÀI SÊ NÔ, ĐÁY SÊ NÔ, ĐÁY SÀN MÁI THÌ CẠO BỎ TOÀN BỘ LỚP SƠN CŨ VỆ SINH SẠCH SAU ĐÓ BẢ MATIC RỒI SƠN 1 NƯỚC LÓT + 2 NƯỚC SƠN MÀU HOÀN THIỆN. - SÊ NÔ: MẶT TRÊN VỆ SINH SẠCH LỚP RONG RÊU, RỒI QUÉT 3 NƯỚC CHỐNG THẤM CT-11A PLUS SÀN ĐỊNH MỨC 0.5Kg/m2/ 3 LỚP (HOẶC TƯƠNG ĐƯƠNG).
03	TRẦN: ĐÓNG TRẦN THẠCH CAO 600X600 ĐÃ HƯ HỎNG NHIỀU.	TRẦN: THÁO DỖ SAU ĐÓ ĐÓNG MỚI TRẦN BẰNG TẤM TRẦN TẤM NHỰA 600X600 KHUNG NHÔM NỔI
04	TƯỜNG, CỘT, ĐÀ, LAM: - HIỆN TRẠNG MÀU SƠN ĐÃ CŨ, BONG TRÓC, RONG RÊU BẨM NHIỀU. NHIỀU MẢNG TƯỜNG BỊ NÚT. - TƯỜNG TRONG KHU VỆ SINH ỐP GẠCH 250X400mm CAO 2M ĐÃ CŨ VÀ HOEN Ồ NHIỀU. - TƯỜNG TRỰC D BỊ NÚT NHIỀU.	TƯỜNG, CỘT, ĐÀ, LAM: - TƯỜNG, CỘT, ĐÀ (BÊN NGOÀI): CẠO BỎ TOÀN BỘ LỚP SƠN CŨ, VỆ SINH SẠCH SAU ĐÓ BẢ MATIC RỒI SƠN 1 NƯỚC LÓT + 2 NƯỚC SƠN MÀU HOÀN THIỆN - TƯỜNG BỊ NÚT THÌ ĐỤC BỎ LỚP Vữa TRÁT CHỖ BỊ NÚT RỘNG VỀ 2 BÊN 200 SAU ĐÓ TRÁT LẠI BẰNG Vữa XI MĂNG M75 CÓ ĐẶT LƯỚI THÉP GIA CƯỜNG PHỦ KÍN VỀ 2 BÊN 200 (TỔNG CHIỀU DÀI TRÁT 10M), SAU ĐÓ BẢ MATIC SƠN 1 NƯỚC LÓT + 2 NƯỚC SƠN MÀU HOÀN THIỆN. - TƯỜNG BÊN TRONG THÌ CẠO BỎ TOÀN BỘ LỚP SƠN CŨ, VỆ SINH SẠCH SAU ĐÓ BẢ MATIC RỒI SƠN 1 NƯỚC LÓT + 2 NƯỚC SƠN MÀU HOÀN THIỆN. - TƯỜNG TRONG NHÀ VỆ SINH HIỆN HỮU THÌ ĐỤC BỎ LỚP GẠCH CŨ, TƯỜNG PHÍA TRÊN THÌ CẠO BỎ LỚP SƠN CŨ RỒI ĐÚC TẠO NHÁM SAU ĐÓ ỐP GẠCH CERAMIC 300X600 CAO ĐẾN ĐÁY TRẦN. - XÂY MỚI 1 PHÒNG VỆ SINH: TƯỜNG TRONG ỐP GẠCH CERAMIC 300X600 CAO ĐẾN ĐÁY TRẦN (XEM BẢN VẼ). - NGẮN THÊM 1 PHÒNG BẰNG VÁCH TẤM SMARTBOARD DÀY 10mm KHUNG THÉP HỘP 40X80X1.5mm MÀ KÉM. BẢ MATIC RỒI SƠN 1 NƯỚC LÓT + 2 NƯỚC SƠN MÀU HOÀN THIỆN. - ỐP GẠCH 300X600 CHO ĐẠN ĐẶT LAVABO.
05	CỬA: CÁC CỬA ĐI VÀ CỬA SỐ BẰNG SẮT - KÍNH VÀ KHUNG BẢO VỆ CỬA SỐ BẰNG SẮT ĐÃ CŨ, HƯ HỎNG MỘT SỐ	CỬA: THÁO DỖ CỬA SỐ S3, S4 THAY MỚI BẰNG CỬA NHÔM SƠN TÍNH ĐIỆN- KÍNH 5LY (XEM CHI TIẾT). - THÁO DỖ CỬA ĐI D3 THAY MỚI BẰNG CỬA NHÔM SƠN TÍNH ĐIỆN - KÍNH MỠ 5 LY. - THÁO DỖ CỬA SỐ S1 TRỰC 5 ĐOẠN A-B RỒI GẮN MỚI CỬA ĐI D3 MỚI ĐỂ VÀO PHÒNG VỆ SINH XÂY MỚI. XÂY TƯỜNG GẠCH ỐNG CHÈN VÀO CÁC VỊ TRÍ CÒN LẠI CỦA CỬA SỐ S1. - GẮN MỚI CỬA ĐI D5 BẰNG CỬA NHÔM SƠN TÍNH ĐIỆN- KÍNH MỠ 5 LY CHO PHÒNG NGHỈ NGẮN MỚI. - CÁC CỬA ĐI, CỬA SỐ, KBV CỬA SỐ CÒN LẠI BẰNG SẮT THÌ XẢ NHÁM LỚP SƠN CŨ RỒI SƠN 1 NƯỚC CHỐNG RỈ + 2 NƯỚC SƠN MÀU HOÀN THIỆN. DÁN DECAL MỜ LÊN KÍNH CHO TOÀN BỘ CÁC CỬA NÀY. - CỬA ĐI D1 SẮT KÉO CÓ LÁ THÌ THAY BẰNG XE TRƯỢT.
06	NỀN: LÁT GẠCH CERAMIC 400X400mm ĐÃ CŨ. NỀN KHU VỆ SINH LÁT GẠCH CERAMIC 250X250 NHÁM ĐÃ CŨ VÀ ĐONG NƯỚC. KHU VỰC PHÍA SAU CHƯA LÁT GẠCH	NỀN: - KHU VỰC PHÍA SAU: LỚP CÁT BÙ DÀY TB 150 ĐẮM CHẶT, ĐỔ BÊ TÔNG ĐÁ 1X2CM DÀY 70, LỚP VỮA LÁT XI MĂNG M75 DÀY TB 3CM, LÁT MỚI GẠCH CERAMIC 400X400mm. - NỀN PHÒNG VỆ SINH: ĐỤC BỎ LỚP GẠCH VÀ LỚP VỮA LÓT HIỆN HỮU DÀY 30mm, SAU ĐÓ LÁT MỚI BẰNG GẠCH GRANITE 300X300mm NHÁM LỚP VỮA LÓT DÀY TRUNG BÌNH 30 TẠO ĐỐC 2% VỀ PHIẾU THU NƯỚC.
07	ĐIỆN: HỆ THỐNG ĐIỆN ĐÃ CŨ, CÁC THIẾT BỊ ĐIỆN ĐÃ CŨ VÀ HƯ HỎNG NHIỀU.	ĐIỆN: THÁO DỖ SAU ĐÓ THAY MỚI TOÀN BỘ CÁC THIẾT BỊ ĐIỆN VÀ HỆ THỐNG ĐIỆN. GẮN MỚI MÁY LẠNH CHO CÁC PHÒNG LÀM VIỆC.
08	KHU VỆ SINH: CÁC THIẾT BỊ VỆ SINH VÀ HỆ THỐNG CẤP THOÁT NƯỚC ĐÃ CŨ VÀ HƯ HỎNG.	KHU VỆ SINH: THÁO DỖ SAU ĐÓ THAY MỚI TOÀN BỘ CÁC THIẾT BỊ VỆ SINH VÀ HỆ THỐNG CẤP THOÁT NƯỚC. CHO HÚT HẦM TỰ HOẠI HIỆN HỮU KT:1,3X1,7M.

SỞ XÂY DỰNG THÀNH PHỐ CẦN THƠ
THẨM ĐỊNH
Theo Văn Bản Số: 1139 /SXĐ-QLXD và CLCT
Ngày 09 tháng 02 năm 2026

BAN QLDA ĐẦU TƯ XÂY DỰNG KHU VỰC KẾ SÁCH
PHÊ DUYỆT
Theo Quyết định số: 195 /QĐ-SXD
Ngày 10 tháng 12 năm 2026
Người phê duyệt ký tên: Quỳnh


TRUNG TÂM QUẢN LÝ NHÀ Ở VÀ
CHẤT LƯỢNG CÔNG TRÌNH XÂY DỰNG
THẨM TRA
Theo Văn bản số: 14 /.../BC
ngày 26 tháng 01 năm 2026
Chủ trì bộ môn ký tên: Trần

 CÔNG TY CỔ PHẦN TƯ VẤN XÂY DỰNG KHÁNH HƯNG ĐC: 135/11 HƯNG VƯƠNG, P. SÓC TRĂNG, TPCT ĐT: 02993 613337 FAX: 02993 613337 EMAIL: TUVANKHANHHUNGST@YAHOO.COM.VN	PHÓ TỔNG GIÁM ĐỐC				CHỦ NHIỆM THIẾT KẾ	CHỦ TRÌ THIẾT KẾ	THIẾT KẾ	KIỂM TRA	BAN QLDA ĐẦU TƯ XÂY DỰNG KHU VỰC KẾ SÁCH	HẠNG MỤC: II.3. CẢI TẠO PHÒNG KINH TẾ	
	 KS. HUỖNH VĂN ĐẾ				 KS. HUỖNH HỮU NAM	 KS. HỮU HOÀNG HUY	 KS. HUỖNH VĂN ĐẾ	 KS. HUỖNH VĂN ĐẾ	DỰ ÁN: NÂNG CẤP, SỬA CHỮA TRỤ SỞ LÀM VIỆC XÃ ĐẠI HẢI, XÃ THỜI AN HỘI, XÃ PHONG NẴM, XÃ AN LẠC THÔN, XÃ NHƠN MỸ	THUYẾT MINH CẢI TẠO	
									ĐỊA CHỈ: XÃ THỜI AN HỘI, THÀNH PHỐ CẦN THƠ	TỶ LỆ:	BẢN VẼ SỐ: CT 01/11
BÙI ĐÌNH THUẦN				SOT-00031911	SOT-00081566	SOT-00047821	SOT-00031911	THIẾT KẾ 1 BƯỚC: THIẾT KẾ BẢN VẼ THI CÔNG	LẦN XUẤT BẢN: ...	THỜI GIAN: .../20...	




Theo Văn bản số: 14/2014
ngày 26 tháng 01 năm 2014
Chủ trì bộ môn ký tên: [Signature]




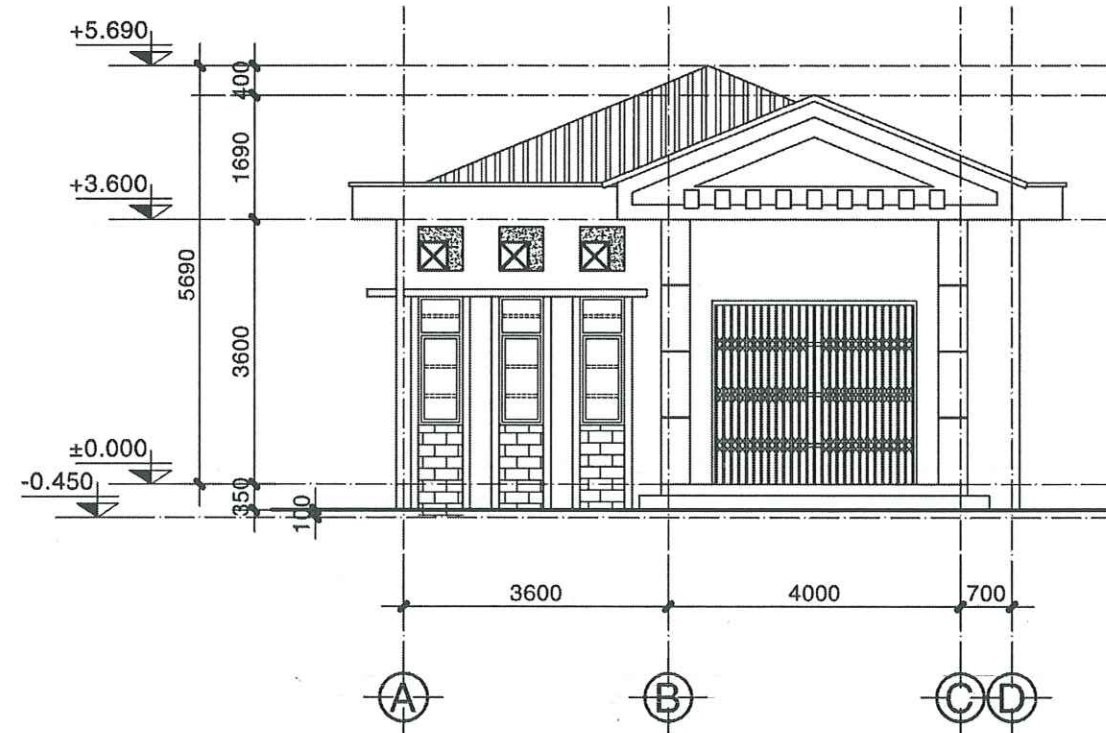


MẶT ĐỨNG TRỰC A-D CẢI TẠO, TL 1/100

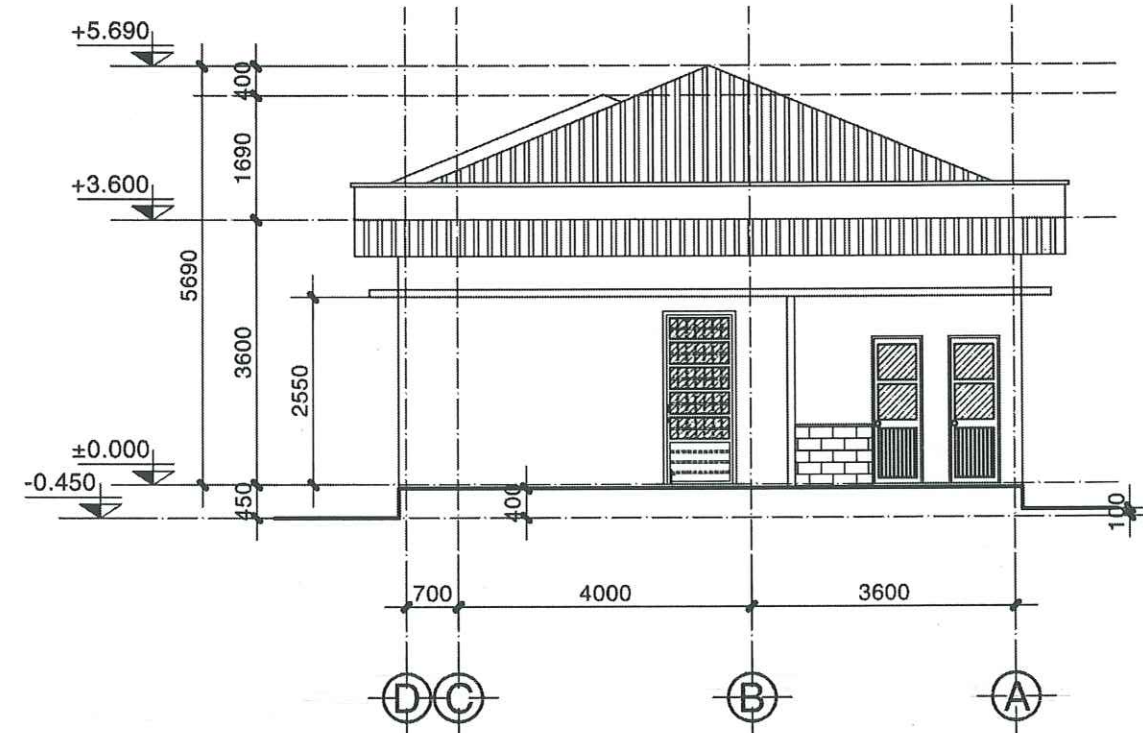


MẶT ĐỨNG TRỰC D-A CẢI TẠO, TL 1/100

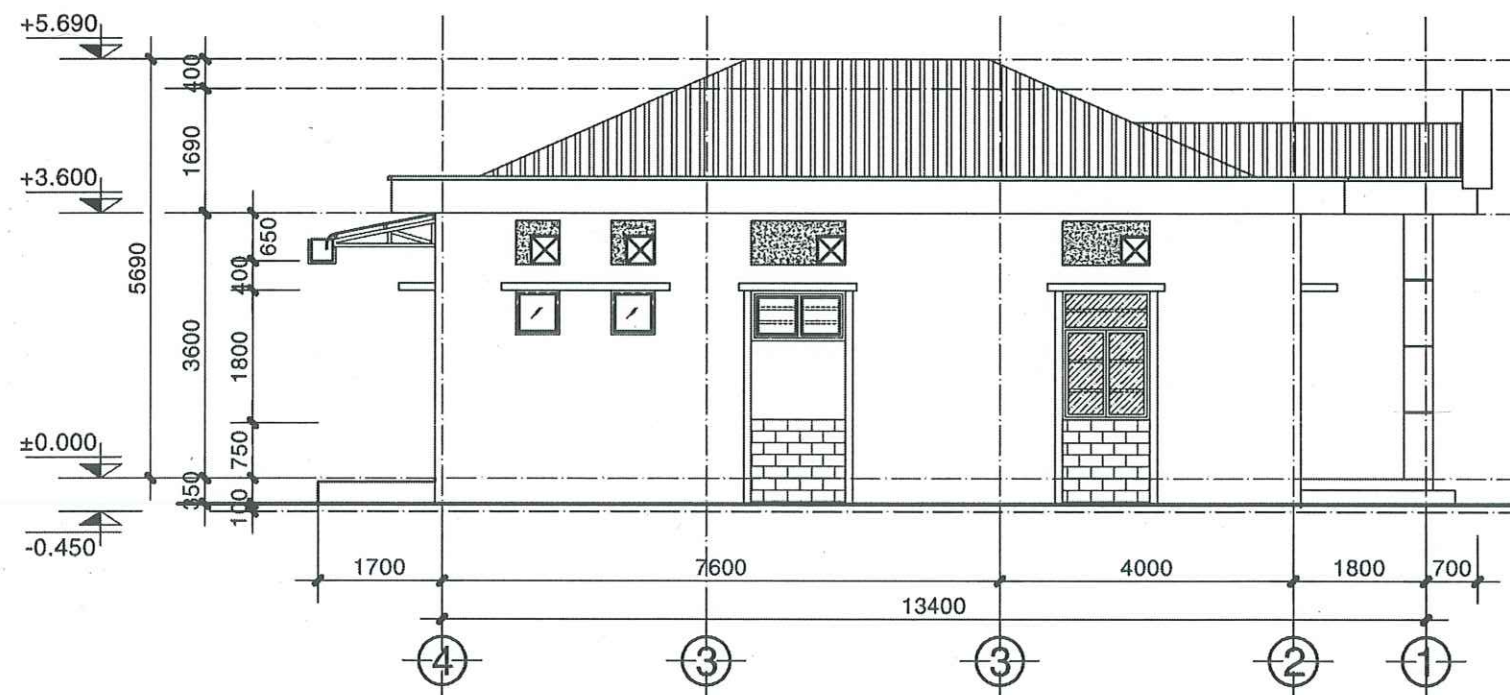

MẶT ĐỨNG TRỰC 4-1 CẢI TẠO, TL 1/100

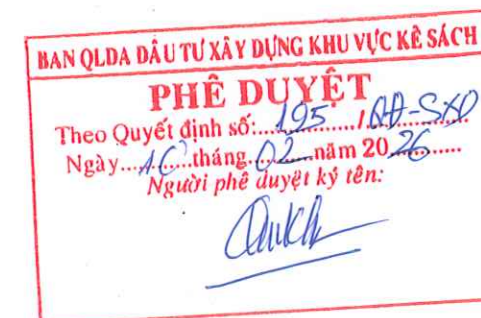


CÔNG TY CỔ PHẦN TƯ VẤN XÂY DỰNG KHÁNH HƯNG ĐC: 135/11 HÙNG VƯƠNG, P. SÓC TRĂNG, TPCT ĐT: 02993 613337 FAX: 02993 613337 EMAIL: TUVANKHANHHUNGST@YAHOO.COM.VN	PHÓ TỔNG GIÁM ĐỐC	CHỦ NHIỆM THIẾT KẾ	CHỦ TRÌ THIẾT KẾ	THIẾT KẾ	KIỂM TRA	BAN QLDA ĐẦU TƯ XÂY DỰNG KHU VỰC KẾ SÁCH	HẠNG MỤC: II.3. CẢI TẠO PHÒNG KINH TẾ	
	 KS. HUỖNH VĂN ĐẾ SOT-00031911	 KS. HUỖNH HỮU NAM SOT-00081566	 KS. HỨA HOÀNG HUY SOT-00047821	 KS. HUỖNH VĂN ĐẾ SOT-00031911	 KS. HUỖNH VĂN ĐẾ SOT-00031911	DỰ ÁN: NÂNG CẤP, SỬA CHỮA TRỤ SỞ LÀM VIỆC XÃ ĐẠI HẢI, XÃ THỜI AN HỘI, XÃ PHONG NẴM, XÃ AN LẠC THÔN, XÃ NHƠN MỸ ĐỊA CHỈ: XÃ THỜI AN HỘI, THÀNH PHỐ CẦN THƠ THIẾT KẾ 1 BƯỚC: THIẾT KẾ BẢN VẼ THI CÔNG	MẶT ĐỨNG CẢI TẠO TỶ LỆ: 1/100 BẢN VẼ SỐ: CT 03/11 LẦN XUẤT BẢN: ... THỜI GIAN: .../20...	

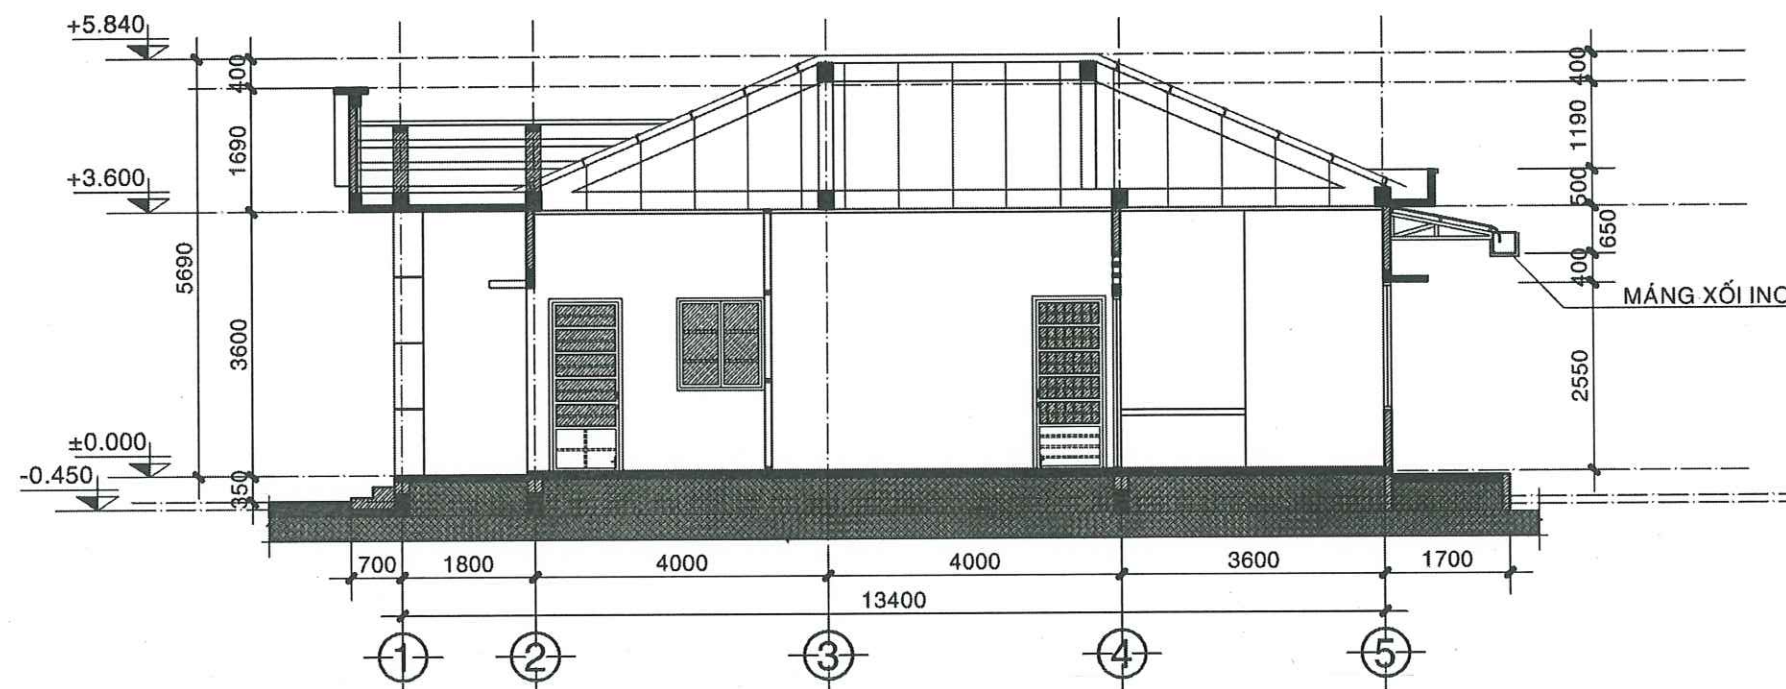

MẶT CẮT A-A CẢI TẠO, TL 1/100

BAN QLDA ĐẦU TƯ XÂY DỰNG KHU VỰC KẾ SÁCH
PHÊ DUYỆT
 Theo Quyết định số: 195/QĐ-SXD
 Ngày 10 tháng 02 năm 2026
 Người phê duyệt ký tên: *[Signature]*




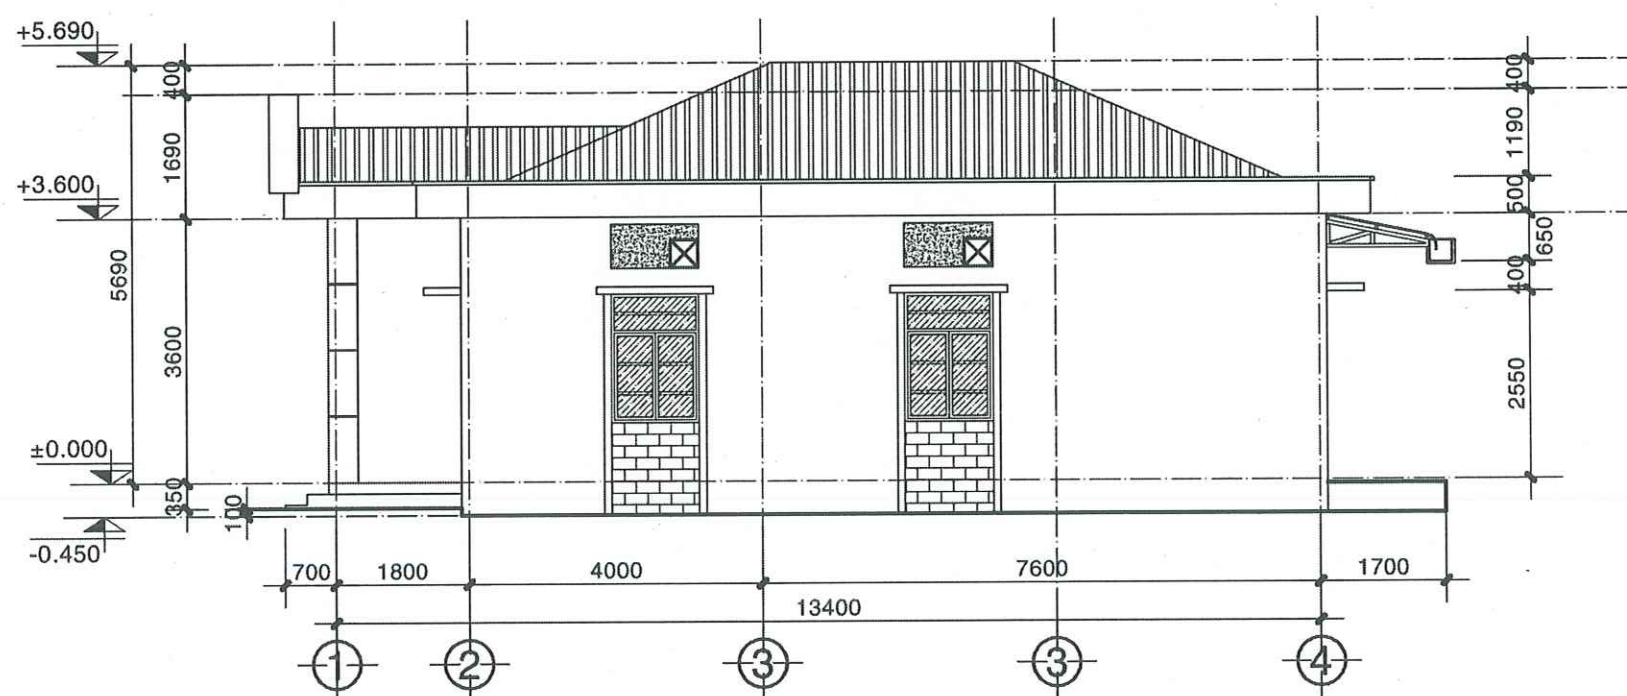


MẶT ĐỨNG TRỰC 1-4 CẢI TẠO, TL 1/100

SỞ XÂY DỰNG THÀNH PHỐ CẦN THƠ
THẨM ĐỊNH
 Theo Văn Bản Số: 1139/SXD-QLXD và CLCT
 Ngày 09 tháng 02 năm 2026

TRUNG TÂM QUẢN LÝ NHÀ Ở VÀ CHẤT LƯỢNG CÔNG TRÌNH XÂY DỰNG
THẨM TRA
 Theo Văn bản số: 14/BC
 ngày 26 tháng 01 năm 2026
 Chủ trì bộ môn ký tên: *[Signature]*

 CÔNG TY CỔ PHẦN TƯ VẤN XÂY DỰNG KHÁNH HƯNG ĐC: 135/11 HÙNG VƯƠNG, P. SÓC TRĂNG, TPCT ĐT: 02993 613337 FAX: 02993 613337 EMAIL: TUVANKHANHHUNGST@YAHOO.COM.VN	PHÓ TỔNG GIÁM ĐỐC CÔNG TY CỔ PHẦN TƯ VẤN XÂY DỰNG KHÁNH HƯNG <i>[Signature]</i> KS. HUỖNH VĂN ĐỂ SOT-00031911	CHỦ NHIỆM THIẾT KẾ <i>[Signature]</i> KS. HUỖNH HỮU NAM SOT-00081566	CHỦ TRÌ THIẾT KẾ <i>[Signature]</i> KS. HỮA HOÀNG HUY SOT-00047821	THIẾT KẾ <i>[Signature]</i> KS. HUỖNH VĂN ĐỂ SOT-00031911	KIỂM TRA <i>[Signature]</i> KS. HUỖNH VĂN ĐỂ SOT-00031911	BAN QLDA ĐẦU TƯ XÂY DỰNG KHU VỰC KẾ SÁCH DỰ ÁN: NÂNG CẤP, SỬA CHỮA TRỤ SỞ LÀM VIỆC XÃ ĐẠI HẢI, XÃ THỜI AN HỘI, XÃ PHONG NẴM, XÃ AN LẠC THÔN, XÃ NHƠN MỸ ĐỊA CHỈ: XÃ THỜI AN HỘI, THÀNH PHỐ CẦN THƠ THIẾT KẾ 1 BƯỚC: THIẾT KẾ BẢN VẼ THI CÔNG		HẠNG MỤC: II.3. CẢI TẠO PHÒNG KINH TẾ	
						MẶT ĐỨNG, MẶT CẮT CẢI TẠO			
						TỶ LỆ:	1/100	BẢN VẼ SỐ:	CT 04/11
						LẦN XUẤT BẢN:	...	THỜI GIAN:	.../20...

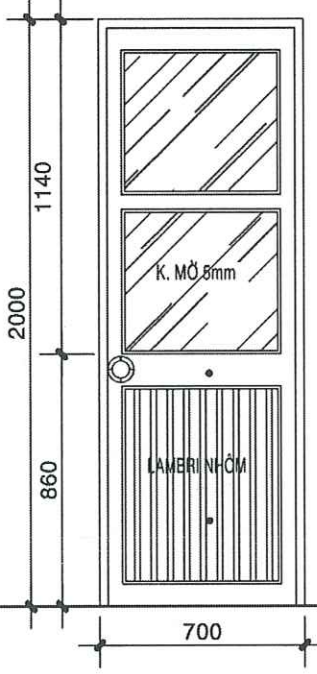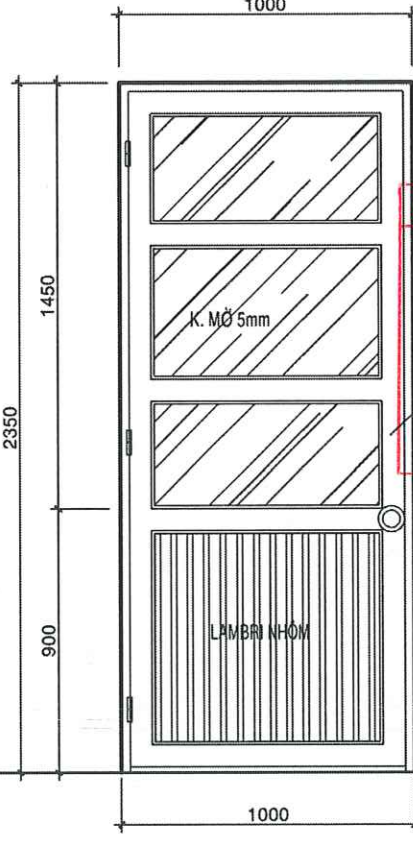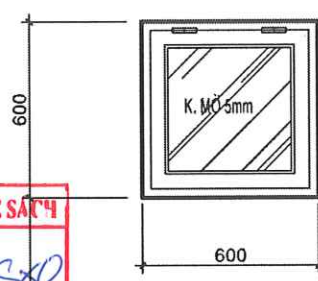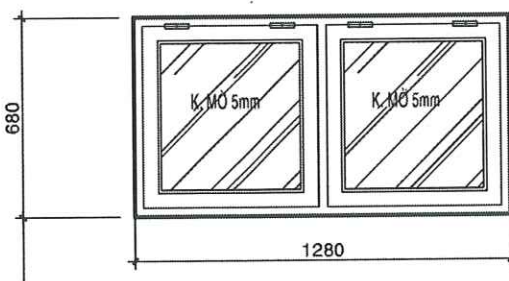			
CHI TIẾT CỬA ĐI D3, TL 1/25	CHI TIẾT CỬA ĐI D5, TL 1/25	CHI TIẾT CỬA SỐ S3, TL 1/25	CHI TIẾT CỬA SỐ S4, TL 1/25


BẢNG THỐNG KÊ CỬA CẢI TẠO

GHI CHÚ CHUNG:

- TRƯỚC KHI TIẾN HÀNH GIA CÔNG VÀ LẮP DỰNG CỬA THÌ ĐƠN VỊ THI CÔNG CẦN PHẢI KIỂM TRA KÍCH THƯỚC THỰC TẾ NGOÀI CÔNG TRÌNH.
- KÍNH PHẢI CÓ RON ĐỆM BẰNG CAO SU.
- Ổ KHOÁ CỬA SỬ DỤNG LOẠI TỐT.
- CÁC CÁNH CỬA MỞ RA PHẢI GẮN MÓC GÀI TRÁNH GIÓ ĐẬP VỠ KÍNH.
- TRÁM KEO SILICON A300 (MÀU TRẮNG SỮA) THEO CHU VI CẠNH CỬA TRONG VÀ NGOÀI ĐỂ ĐẢM BẢO KHUNG CỬA KÍN KHÍT VỚI TƯỜNG.

STT	LOẠI CỬA	KÍCH THƯỚC	ĐƠN VỊ	SL	GHI CHÚ
1	CỬA ĐI D1 - CỬA SẮT KÉO CÓ LÁ	3600X2700	CÁI	01	THAY BÁNH XE TRƯỢT
2	CỬA ĐI D2 - 1 CÁNH (SẮT - KÍNH)	1000X2350	CÁI	03	SƠN LẠI, DÁN DECAL MỜ
3	CỬA ĐI D3 - 1 CÁNH (NHÔM SƠN TĨNH ĐIỆN HỆ 700 - KÍNH MỖ 5mm)	700X2000	CÁI	02	THAY MỚI
4	CỬA ĐI D4 - 1 CÁNH (SẮT - KÍNH)	1000X2350	CÁI	01	SƠN LẠI, DÁN DECAL MỜ
5	CỬA ĐI D5 - 1 CÁNH (NHÔM SƠN TĨNH ĐIỆN HỆ 700 - KÍNH MỖ 5mm)	1000X2350	CÁI	01	GẮN MỚI
6	CỬA SỐ S1 - 1 CÁNH TRƯỢT (SẮT - KÍNH)	1200X1750	CÁI	04	SƠN LẠI, DÁN DECAL MỜ
7	CỬA SỐ S2 - 1 CÁNH BẬT (SẮT - KÍNH)	600X1750	CÁI	03	SƠN LẠI, DÁN DECAL MỜ
8	CỬA SỐ S3 - 1 CÁNH BẬT (NHÔM SƠN TĨNH ĐIỆN HỆ 500 - KÍNH MỖ 5mm)	600X600	CÁI	02	THAY MỚI
9	CỬA SỐ S4 - 2 CÁNH BẬT (NHÔM SƠN TĨNH ĐIỆN HỆ 500 - KÍNH MỖ 5mm)	1280X680	CÁI	01	THAY MỚI
10	CỬA SỐ S5 - 2 CÁNH TRƯỢT (SẮT - KÍNH)	1200X1260	CÁI	01	SƠN LẠI, DÁN DECAL MỜ
11	KBV CỬA SỐ S1 - THÉP HỘP 20X20	1200X1750	CÁI	04	SƠN LẠI
12	KBV CỬA SỐ S2 - THÉP HỘP 20X20	600X1750	CÁI	03	SƠN LẠI
13	KBV CỬA SỐ S4 - THÉP HỘP 20X20	1280X680	CÁI	01	SƠN LẠI


 CÔNG TY CỔ PHẦN TƯ VẤN XÂY DỰNG KHÁNH HƯNG ĐC: 135/11 HƯNG VƯƠNG, P. SÓC TRĂNG, TPCT ĐT: 02993 613337 FAX: 02993 613337 EMAIL: TUVANKHANHHUNGST@YAHOO.COM.VN	PHÓ TỔNG GIÁM ĐỐC CHỦ NHIỆM THIẾT KẾ KS. HUỖNH VĂN ĐẾ SOT-00031911	CHỦ TRÌ THIẾT KẾ KS. HUỖNH HỮU NAM SOT-00081566	THIẾT KẾ KS. HỮA HOÀNG HUY SOT-00047821	KIỂM TRA KS. HUỖNH VĂN ĐẾ SOT-00031911	BAN QLDA ĐẦU TƯ XÂY DỰNG KHU VỰC KẾ SÁCH DỰ ÁN: NÂNG CẤP, SỬA CHỮA TRỤ SỞ LÀM VIỆC XÃ ĐẠI HẢI, XÃ THỚI AN HỘI, XÃ PHONG NẤM, XÃ AN LẠC THÔN, XÃ NHƠN MỸ ĐỊA CHỈ: XÃ THỚI AN HỘI, THÀNH PHỐ CẦN THƠ THIẾT KẾ 1 BƯỚC: THIẾT KẾ BẢN VẼ THI CÔNG	HẠNG MỤC: II.3. CẢI TẠO PHÒNG KINH TẾ CHI TIẾT CỬA GẮN MỚI TỶ LỆ: 1/100 BẢN VẼ SỐ: CT 05/11 LẦN XUẤT BẢN: ... THỜI GIAN: .../20...
---	--	--	--	---	--	---

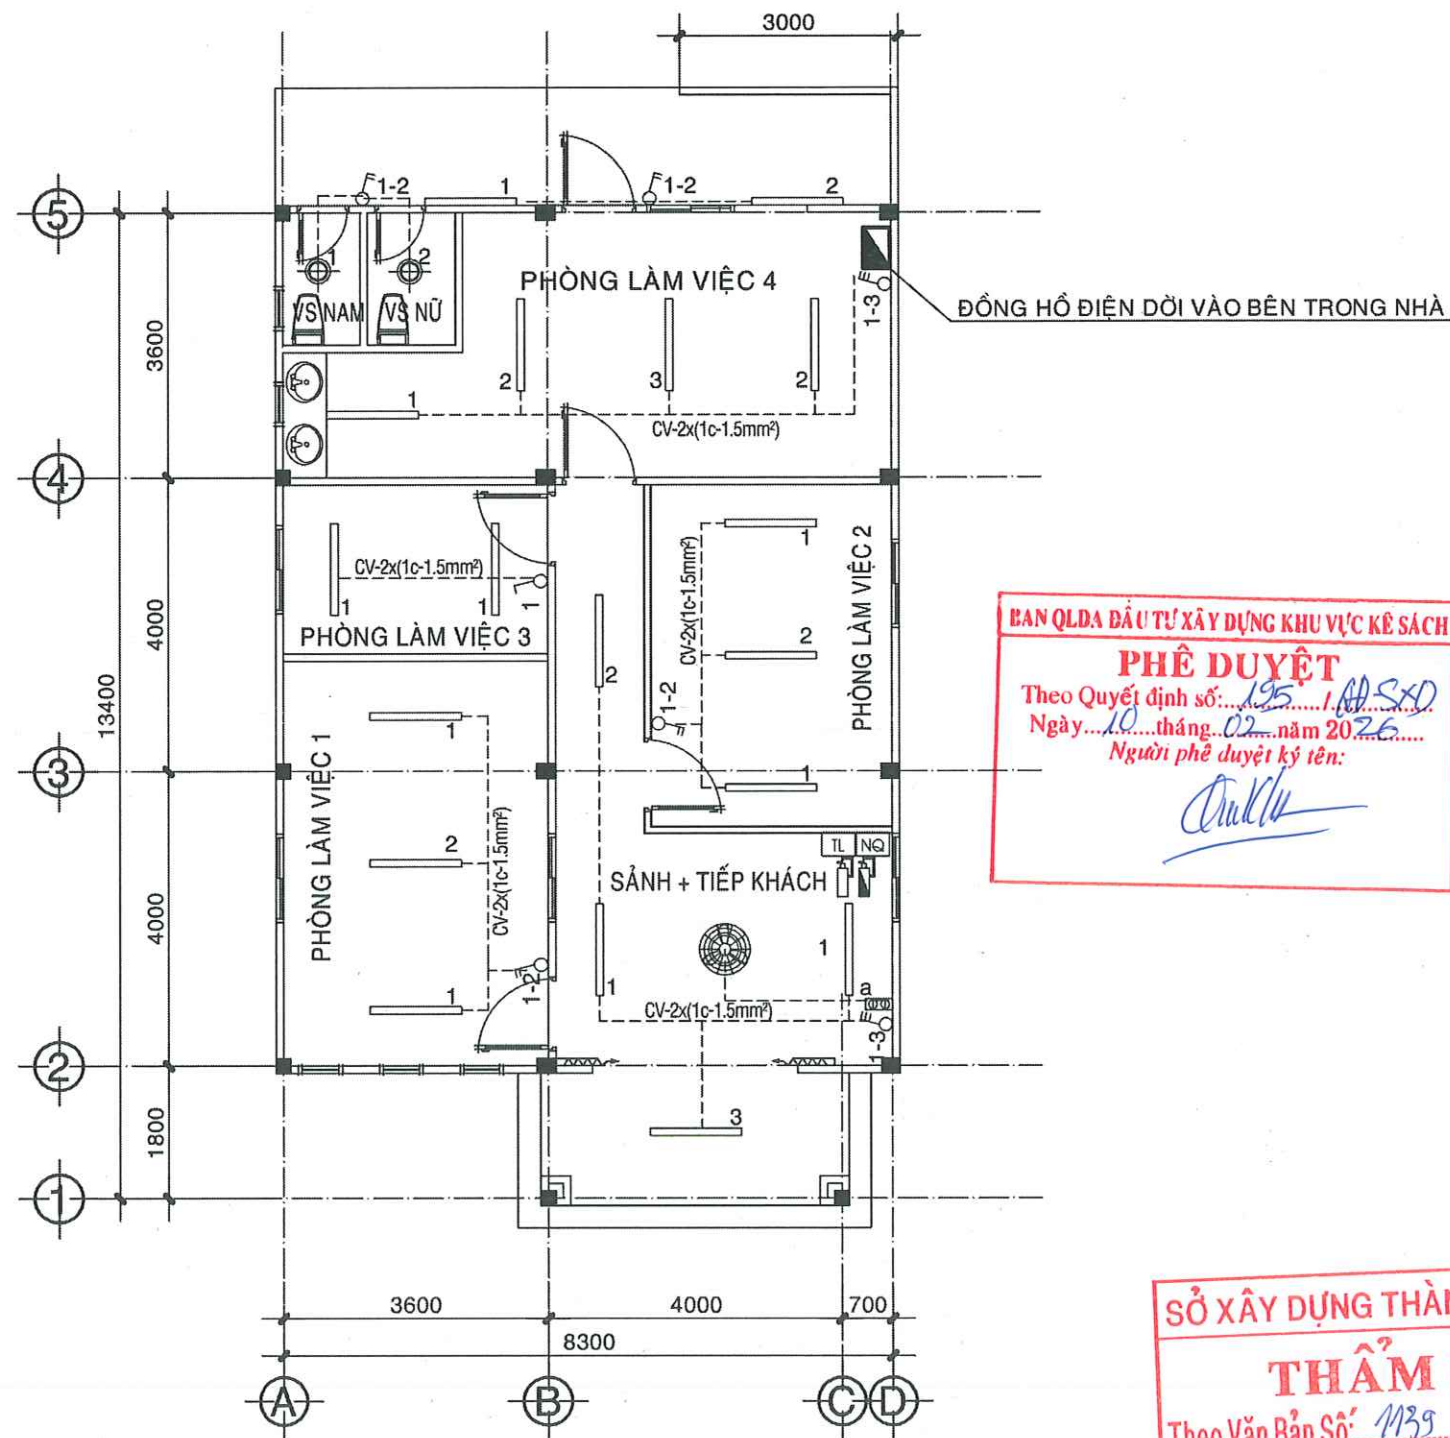

MẶT BẰNG CHIẾU SÁNG, TL 1/100

BAN QLDA ĐẦU TƯ XÂY DỰNG KHU VỰC KẾ SÁCH
PHÊ DUYỆT
 Theo Quyết định số: 195 / QĐ-SXD
 Ngày 10 tháng 02 năm 2026
 Người phê duyệt ký tên: *[Signature]*

SỞ XÂY DỰNG THÀNH PHỐ CẦN THƠ
THẨM ĐỊNH
 Theo Văn Bản Số: 1139 / SXD-QLXD và CLCT
 Ngày 09 tháng 02 năm 2026

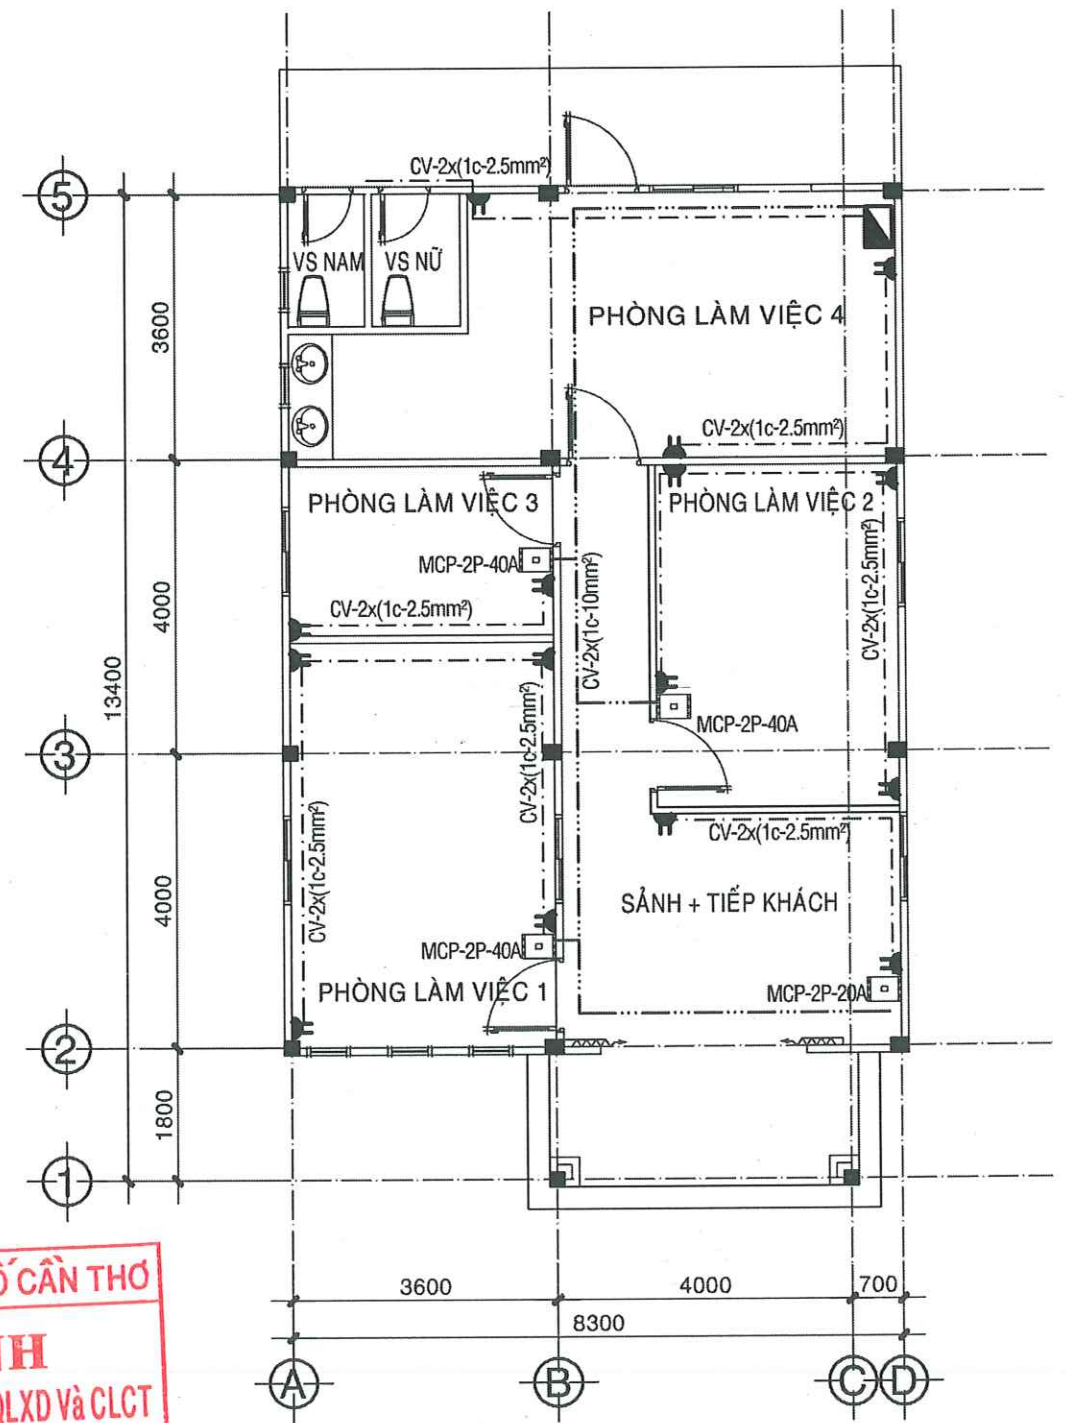


MẶT BẰNG CẤP NGUỒN, TL 1/100

TRUNG TÂM QUẢN LÝ NHÀ Ở VÀ CHẤT LƯỢNG CÔNG TRÌNH XÂY DỰNG
THẨM TRA
 Theo Văn bản số: 14 / ...
 ngày 06 tháng 01 năm 2026
 Chủ trì bộ môn ký tên: *[Signature]*

 CÔNG TY CỔ PHẦN TƯ VẤN XÂY DỰNG KHÁNH HƯNG ĐC: 135/11 HÙNG VƯƠNG, P. SÓC TRĂNG, TPCT ĐT: 02993 613337 FAX: 02993 613337 EMAIL: TUVANKHANHHUNGST@YAHOO.COM.VN	PHÓ TỔNG GIÁM ĐỐC		CHỦ NHIỆM THIẾT KẾ	CHỦ TRÌ THIẾT KẾ	THIẾT KẾ	KIỂM TRA	BAN QLDA ĐẦU TƯ XÂY DỰNG KHU VỰC KẾ SÁCH	HẠNG MỤC: II.3. CẢI TẠO PHÒNG KINH TẾ	
	 KS. HUỖNH VĂN ĐẾ		 KS. LƯU DỮ TUẤN	 KS. HỨA HOÀNG HUY	 KS. HUỖNH VĂN ĐẾ	DỰ ÁN: NÂNG CẤP, SỬA CHỮA TRỤ SỞ LÀM VIỆC XÃ ĐẠI HẢI, XÃ THỜI AN HỘI, XÃ PHONG NẴM, XÃ AN LẠC THÔN, XÃ NHƠN MỸ	MẶT BẰNG CẤP ĐIỆN		
BÙI ĐÌNH THUẦN		SOT-00031911	SOT-00046770	SOT-00047821	SOT-00031911	ĐỊA CHỈ: XÃ THỜI AN HỘI, THÀNH PHỐ CẦN THƠ	TỶ LỆ: 1/100	BẢN VẼ SỐ: CT 06/11	
						THIẾT KẾ 1 BƯỚC: THIẾT KẾ BẢN VẼ THI CÔNG	LẦN XUẤT BẢN: ...	THỜI GIAN: .../20...	

SƠ ĐỒ NGUYÊN LÝ HỆ THỐNG ĐIỆN

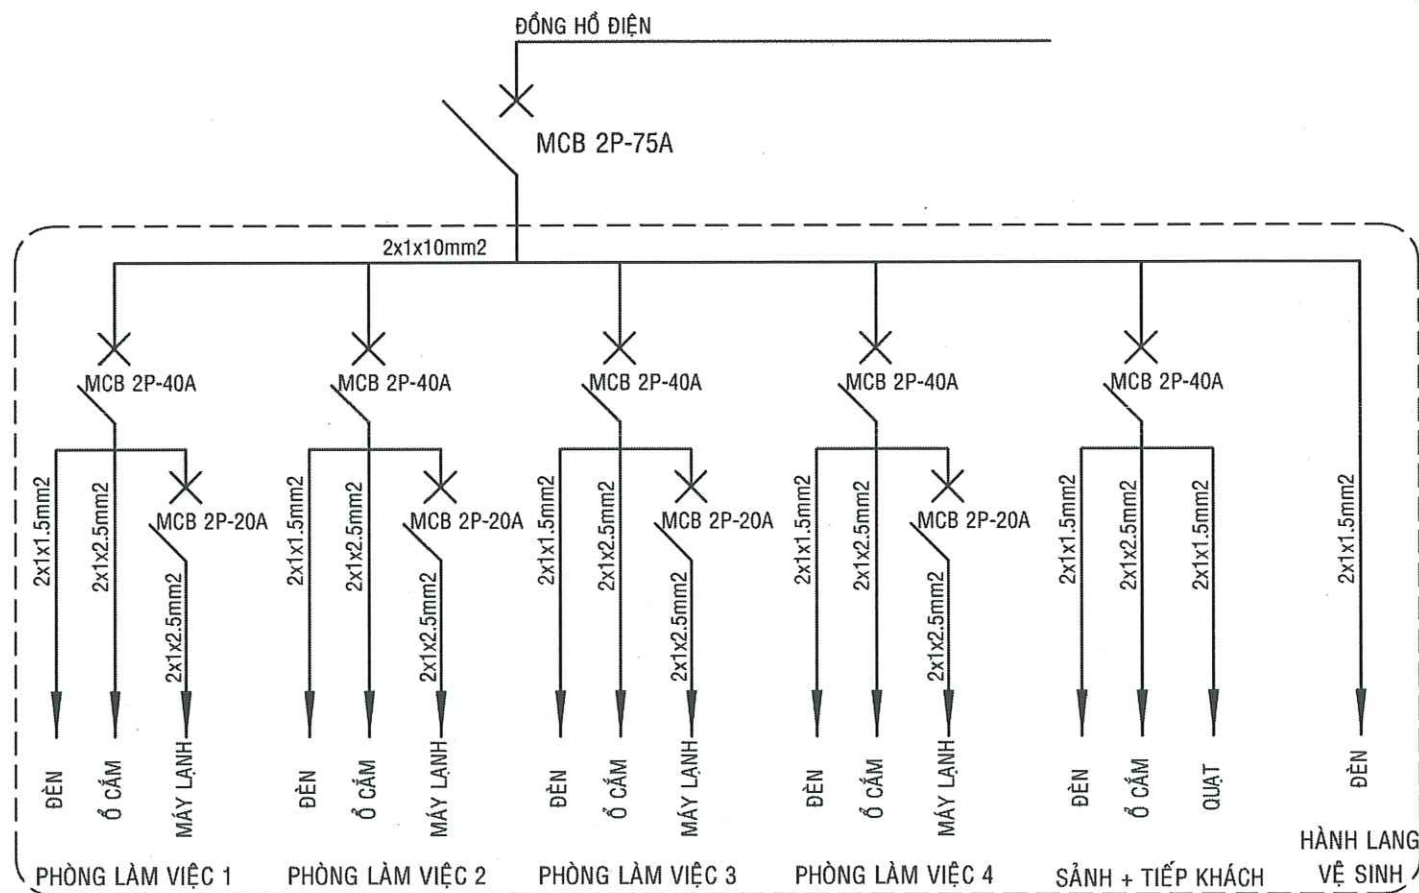

BAN QLDA ĐẦU TƯ XÂY DỰNG KHU VỰC KẾ SÁCH

PHÊ DUYỆT

Theo Quyết định số: 195/SXD-QLXD
Ngày: 16 tháng 02 năm 2026
Người phê duyệt ký tên:

[Chữ ký]

BẢNG THỐNG KÊ VẬT TƯ ĐIỆN

STT	KÝ HIỆU	DIỄN GIẢI KỸ THUẬT	ĐƠN VỊ	SỐ LƯỢNG
1		DÂY CÁP ĐIỆN CV-(1cx1.5mm ²)	MÉT	200
2		DÂY CÁP ĐIỆN CV-(1cx2.5mm ²)	MÉT	180
3		DÂY CÁP ĐIỆN CV-(1cx10.0mm ²)	MÉT	80
4		ỐNG NHỰA VUÔNG 10X20mm	MÉT	20
5		ỐNG NHỰA VUÔNG 20X40mm	MÉT	40
6		ỐNG NHỰA XOẮN MỀM Ø20mm (ĐI TRÊN TRẦN)	MÉT	80
10		BỘ ĐÈN CHIẾU SÁNG BÓNG LED ĐƠN (1.2m) - 1x18W GẮN TRẦN	BỘ	18
11		BỘ ĐÈN CHIẾU SÁNG BÓNG LED ẨM TRẦN - 9W	BỘ	02
12		QUẠT ĐẢO TREO TRẦN 48W	BỘ	01
13		DIMMER ĐIỀU CHỈNH TỐC ĐỘ QUẠT	BỘ	01
14		BỘ CÔNG TẮC (1 PHÍM) + (MẶT + ĐẾ)	CÁI	01
15		BỘ CÔNG TẮC (2 PHÍM) + (MẶT + ĐẾ)	CÁI	04
16		BỘ CÔNG TẮC (3 PHÍM) + (MẶT + ĐẾ)	CÁI	02
17		BỘ Ổ CẮM ĐÔI 2 CHẤU + (MẶT + ĐẾ)	CÁI	15
18	MCB-2P 75A-22KA	MCB-2P-75A-22KA: CHỨC NĂNG BẢO VỆ QUÁ TẢI, NGẮN MẠCH	CÁI	01
19	MCB-2P 40A-6KA	MCB-2P-40A-6KA: CHỨC NĂNG BẢO VỆ QUÁ TẢI, NGẮN MẠCH	CÁI	03
20	MCB-2P 20A-6KA	MCB-2P-20A-6KA: CHỨC NĂNG BẢO VỆ QUÁ TẢI, NGẮN MẠCH	CÁI	01
21		VỎ TỦ ĐIỆN TỔNG DB-A KT: 300x250x150mm KÈM PHỤ KIỆN	CÁI	01
22		BẢNG NỘI QUY, TIÊU LỆNH PCCC	CẶP	01
23		BÌNH KHÍ CHỮA CHÁY CO2 T5(5Kg)	CÁI	01
24		BÌNH BỘT CHỮA CHÁY MFZ8(8Kg)	CÁI	01
25		KỆ ĐÔI ĐỂ BÌNH CHỮA CHÁY	CÁI	01

SỞ XÂY DỰNG THÀNH PHỐ CẦN THƠ

THẨM ĐỊNH


Theo Văn Bản Số: 1129/SXD-QLXD và CLCT
Ngày: 09 tháng 02 năm 2026

TRUNG TÂM QUẢN LÝ NHÀ Ở VÀ
CHẤT LƯỢNG CÔNG TRÌNH XÂY DỰNG

THẨM TRA

Theo Văn bản số: 14/...
ngày 16 tháng 01 năm 2026
Chủ trì bộ môn ký tên:

 CÔNG TY CỔ PHẦN TƯ VẤN XÂY DỰNG KHÁNH HƯNG ĐC: 135/11 HÙNG VƯƠNG, P. SÓC TRĂNG, TPCT ĐT: 02993 613337 FAX: 02993 613337 EMAIL: TUVANKHANHHUNGST@YAHOO.COM.VN	PHÓ TỔNG GIÁM ĐỐC	CHỦ NHIỆM THIẾT KẾ	CHỦ TRÌ THIẾT KẾ	THIẾT KẾ	KIỂM TRA	BAN QLDA ĐẦU TƯ XÂY DỰNG KHU VỰC KẾ SÁCH	HẠNG MỤC: II.3. CẢI TẠO PHÒNG KINH TẾ	
	 KS. HUỖNH VĂN ĐẾ SOT-00031911	 KS. LƯU DŨ TUÂN SOT-00046770	 KS. HỮA HOÀNG HUY SOT-00047821	 KS. HUỖNH VĂN ĐẾ SOT-00031911		DỰ ÁN: NÂNG CẤP, SỬA CHỮA TRỤ SỞ LÀM VIỆC XÃ ĐẠI HẢI, XÃ THỜI AN HỘI, XÃ PHONG NẴM, XÃ AN LẠC THÔN, XÃ NHƠN MỸ	BẢNG THỐNG KÊ VẬT TƯ ĐIỆN	
						ĐỊA CHỈ: XÃ THỜI AN HỘI, THÀNH PHỐ CẦN THƠ	TỶ LỆ: 1/100	BẢN VẼ SỐ: CT 07/11
						THIẾT KẾ 1 BƯỚC: THIẾT KẾ BẢN VẼ THI CÔNG	LẦN XUẤT BẢN: ...	THỜI GIAN: .../20...

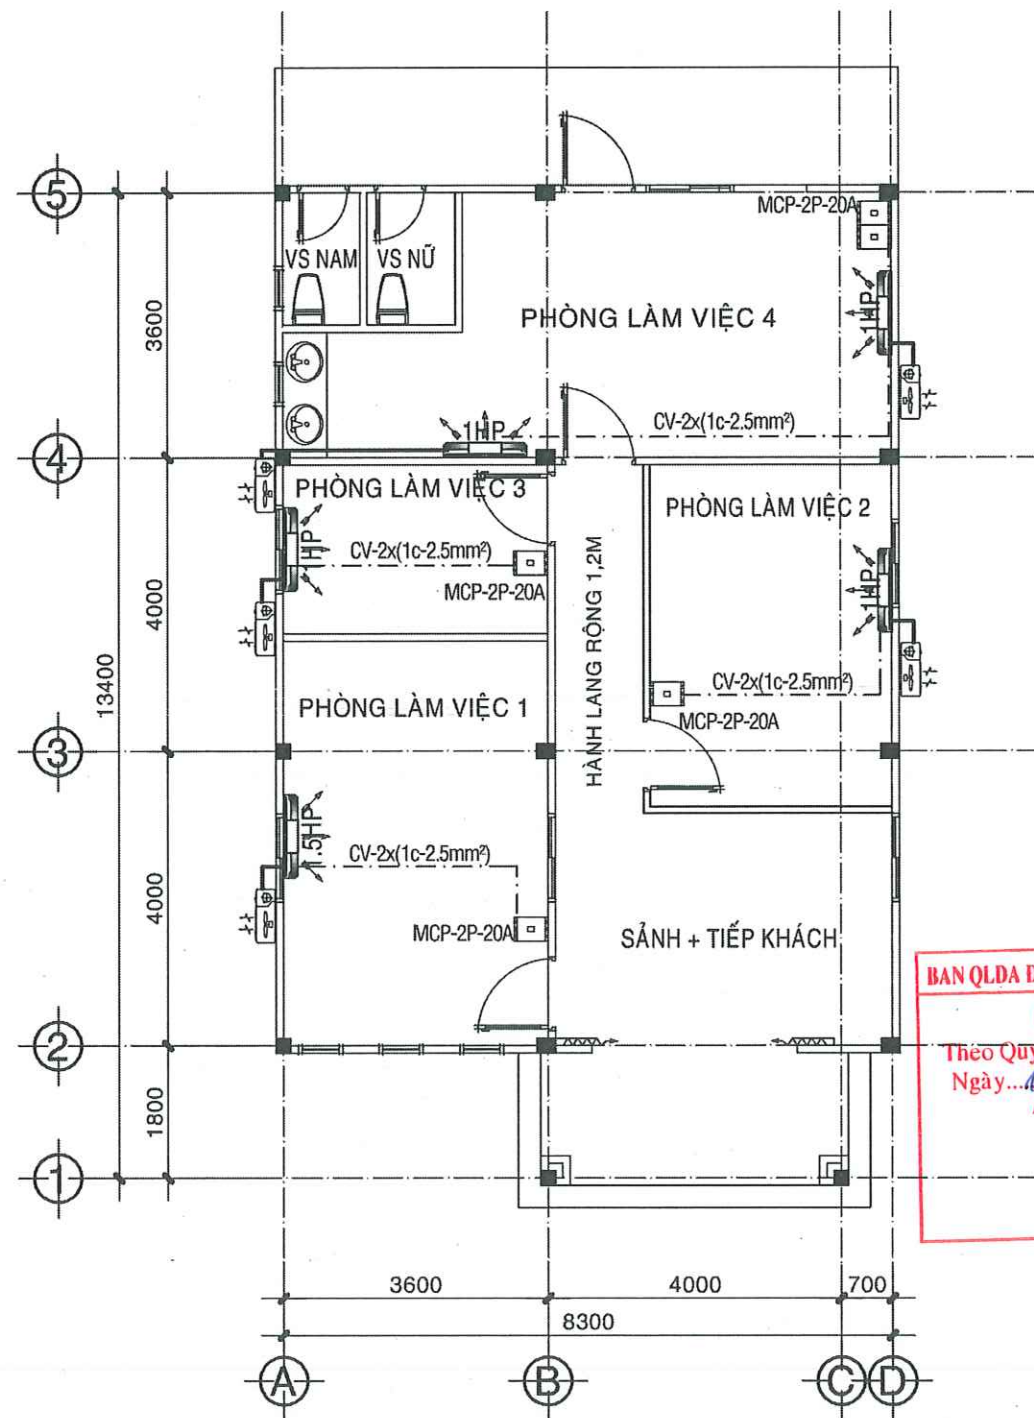

MẶT BẰNG BỐ TRÍ MÁY LẠNH, TL 1/100

BẢNG THỐNG KÊ VẬT TƯ

STT	LOẠI VẬT TƯ	KÍ HIỆU	ĐƠN VỊ	SỐ LƯỢNG
1	MÁY LẠNH TREO TƯỜNG 1.5HP (1 DÀN NÓNG, 1 DÀN LẠNH)		BỘ	01
2	MÁY LẠNH TREO TƯỜNG 1.0HP (1 DÀN NÓNG, 1 DÀN LẠNH)		BỘ	04
3	ỐNG ĐỒNG MÁY LẠNH 6/12.7		MÉT	25
4	ỐNG BẢO ÔN MÁY LẠNH		MÉT	25
5	MCB 2P-20A		BỘ	05
6	DÂY ĐIỆN ĐƠN CV 1x2.5mm ²		MÉT	80
7	ỐNG THOÁT NƯỚC NGƯNG D21 DÀY 1,6mm		MÉT	24
8	ỐNG NHỰA VUÔNG 10X20mm		MÉT	20

BAN QLDA ĐẦU TƯ XÂY DỰNG KHU VỰC KẾ SÁCH

PHÊ DUYỆT

Theo Quyết định số: 195/HD-SĐ

Ngày: 10 tháng 02 năm 2026

Người phê duyệt ký tên:

THUYẾT MINH:

TẤT CẢ DÀN NÓNG MÁY LẠNH ĐỀU ĐẶT Ở PHÍA NGOÀI NHÀ.

CÁC DÀN LẠNH TREO TƯỜNG CÁCH TRẦN TỐI THIỂU 150mm

-CÁC ỐNG DẪN GA ĐỀU ĐƯỢC ĐI TRÊN TRẦN CÓ TỶ TREO RA NGOÀI DÀN NÓNG.

-HỆ THỐNG THOÁT NƯỚC NGƯNG TỪ DÀN LẠNH TREO TƯỜNG ĐI ÂM TƯỜNG ÂM NỀN THOÁT NƯỚC RA BÊN NGOÀI VÀ ĐẶT ỐNG THOÁT XUỐNG TỚI NỀN SÂN.

-ỐNG THOÁT NƯỚC TỪ DÀN LẠNH LOẠI PVC Ø21, DÂY ĐIỆN CẤP NGUỒN CHO MỖI MÁY TỪ Tủ ĐIỆN MỖI PHÒNG VỚI TIẾT DIỆN DÂY DẪN THEO SƠ ĐỒ NGUYÊN LÝ.

-KHI THI CÔNG PHẢI ĐÚNG KỸ THUẬT, ĐÚNG VỊ TRÍ TRÊN BẢN VẼ.

SỞ XÂY DỰNG THÀNH PHỐ CẦN THƠ

THẨM ĐỊNH

Theo Văn Bản Số: 1139/SXD-QLXD và CLCT

Ngày: 09 tháng 02 năm 2026

TRUNG TÂM QUẢN LÝ NHÀ Ở VÀ CHẤT LƯỢNG CÔNG TRÌNH XÂY DỰNG

THẨM TRA

Theo Văn bản số: 14/TC

ngày: 11 tháng 02 năm 2026

Chủ trì bộ môn ký tên:



CÔNG TY CỔ PHẦN TƯ VẤN XÂY DỰNG
KHÁNH HƯNG
ĐC: 135/11 HÙNG VƯƠNG, P. SÓC TRĂNG, TPCT
ĐT: 02993 613337 FAX: 02993 613337
EMAIL: TUVANKHANHHUNGST@YAHOO.COM.VN

PHÓ TỔNG GIÁM ĐỐC

BÙI ĐÌNH THUẬN

CHỦ NHIỆM THIẾT KẾ

KS. HUỖNH VĂN ĐẾ
SOT-00031911

CHỦ TRÌ THIẾT KẾ

KS. LƯU DŨ TUÂN
SOT-00046770

THIẾT KẾ


KS. HỮA HOÀNG HUY
SOT-00047821

KIỂM TRA


KS. HUỖNH VĂN ĐẾ
SOT-00031911

BAN QLDA ĐẦU TƯ XÂY DỰNG KHU VỰC KẾ SÁCH
DỰ ÁN: NÂNG CẤP, SỬA CHỮA TRỤ SỞ LÀM VIỆC XÃ ĐẠI HẢI,
XÃ THỜI AN HỘI, XÃ PHONG NẴM, XÃ AN LẠC THÔN, XÃ NHƠN MỸ
ĐỊA CHỈ: XÃ THỜI AN HỘI, THÀNH PHỐ CẦN THƠ
THIẾT KẾ 1 BƯỚC: THIẾT KẾ BẢN VẼ THI CÔNG

HẠNG MỤC: II.3. CẢI TẠO PHÒNG KINH TẾ
MẶT BẰNG BỐ TRÍ MÁY LẠNH
TỶ LỆ: 1/100
BẢN VẼ SỐ: CT 08/11
LẦN XUẤT BẢN: ...
THỜI GIAN: .../20...

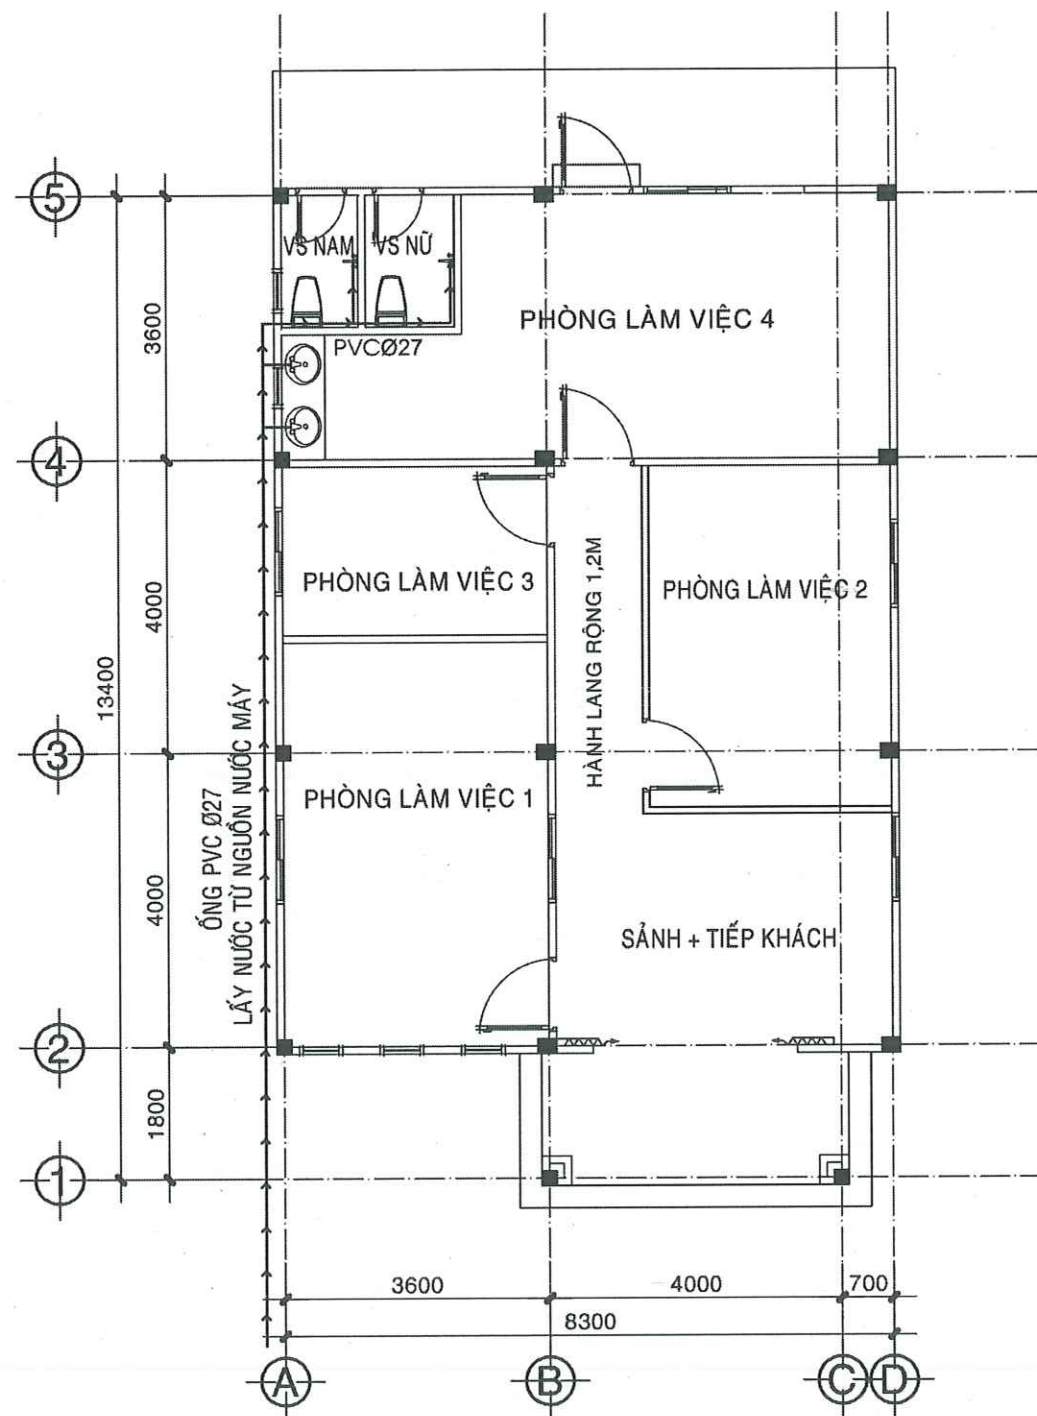

MẶT BẰNG CẤP NƯỚC, TL 1/100

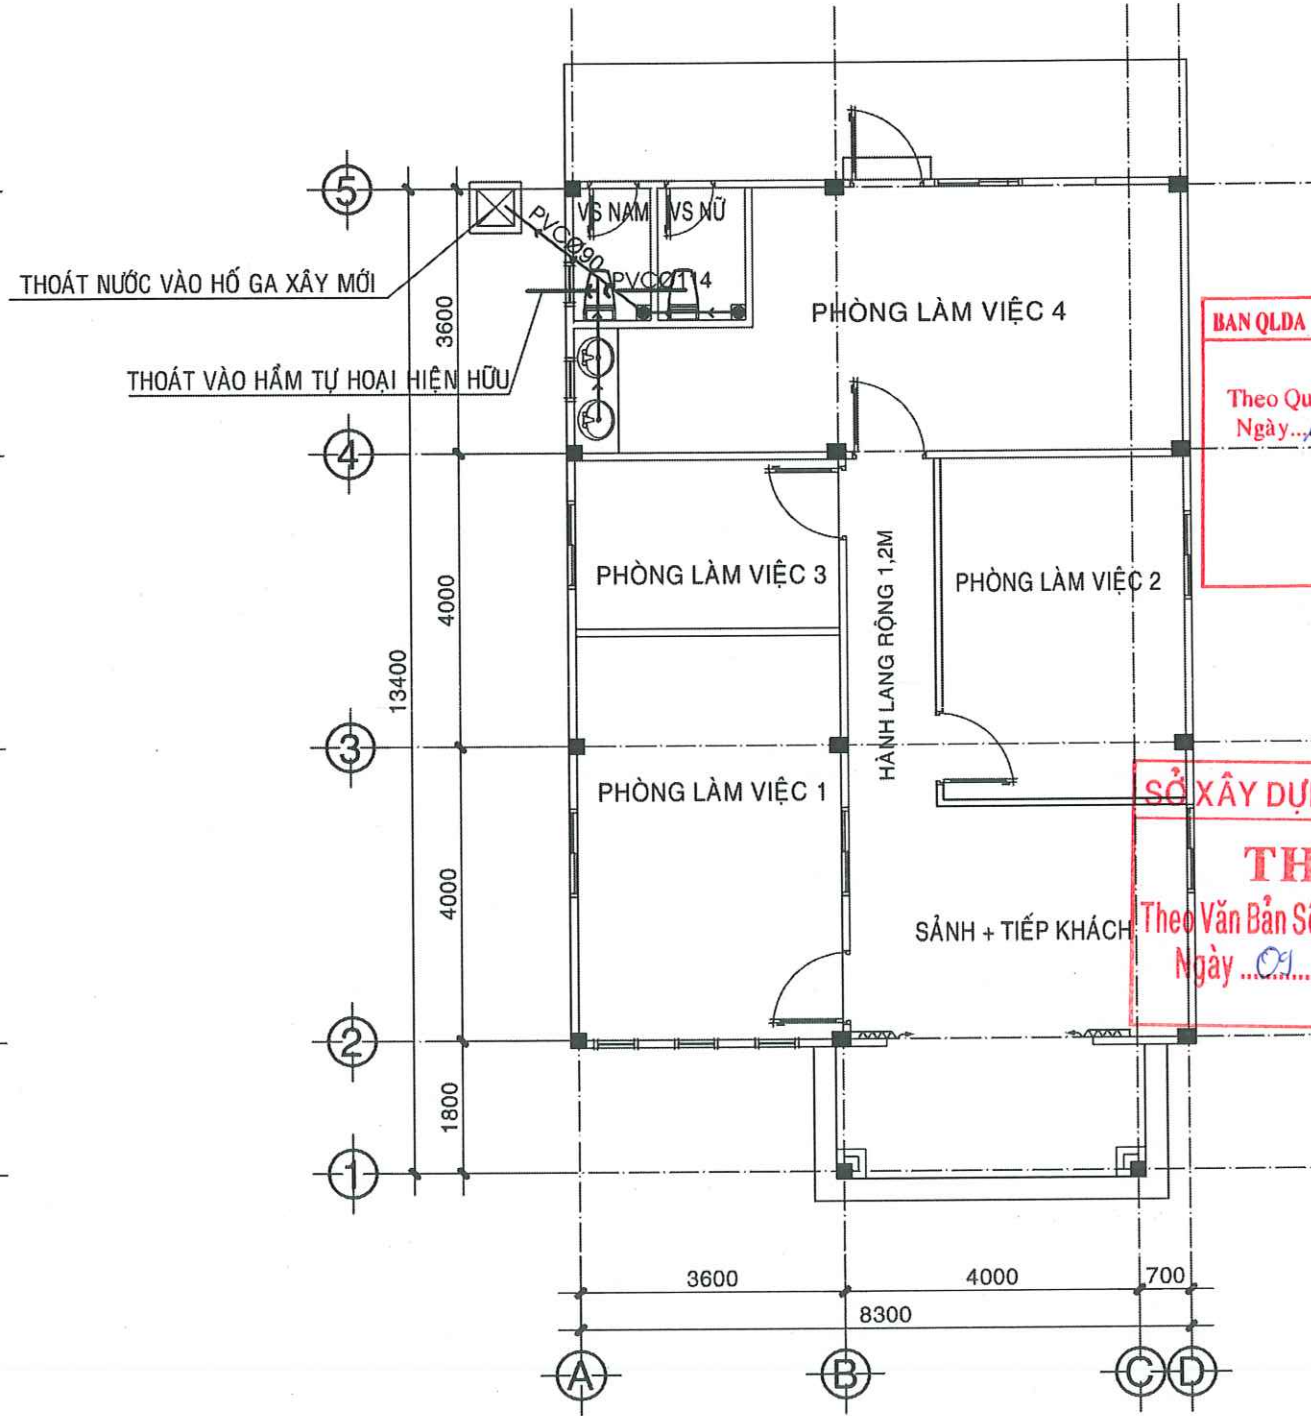

MẶT BẰNG THOÁT NƯỚC, TL 1/100

BAN QLDA ĐẦU TƯ XÂY DỰNG KHU VỰC KẾ SÁCH
PHÊ DUYỆT
 Theo Quyết định số: 195 /QĐ-SXD
 Ngày: 10 tháng 02 năm 2026
 Người phê duyệt ký tên: *[Signature]*

SỞ XÂY DỰNG THÀNH PHỐ CẦN THƠ
THẨM ĐỊNH
 Theo Văn Bản Số: 1139 /SXD-QLXD và CLCT
 Ngày: 09 tháng 02 năm 2026

TRUNG TÂM QUẢN LÝ NHÀ Ở VÀ CHẤT LƯỢNG CÔNG TRÌNH XÂY DỰNG
THẨM TRA
 Theo Văn bản số: 14 /...
 ngày: 26 tháng 01 năm 2026
 Chủ trì bộ môn ký tên: *[Signature]*

CÔNG TY CỔ PHẦN TƯ VẤN XÂY DỰNG KHÁNH HƯNG ĐC: 135/11 HƯNG VƯƠNG, P. SÓC TRĂNG, TPCT ĐT: 02993 613337 FAX: 02993 613337 EMAIL: TUVANKHANHHUNGST@YAHOO.COM.VN	PHÓ TỔNG GIÁM ĐỐC <i>[Signature]</i> BÙI ĐÌNH THUẦN	CHỦ NHIỆM THIẾT KẾ <i>[Signature]</i> KS. HUỖNH VĂN ĐẾ SOT-00031911	CHỦ TRÌ THIẾT KẾ <i>[Signature]</i> KS. TRẦN PHÚ LÂM SOT-00055410	THIẾT KẾ <i>[Signature]</i> KS. HỮA HOÀNG HUY SOT-00047821	KIỂM TRA <i>[Signature]</i> KS. HUỖNH VĂN ĐẾ SOT-00031911	BAN QLDA ĐẦU TƯ XÂY DỰNG KHU VỰC KẾ SÁCH DỰ ÁN: NÂNG CẤP, SỬA CHỮA TRỤ SỞ LÀM VIỆC XÃ ĐẠI HẢI, XÃ THỜI AN HỘI, XÃ PHONG NẴM, XÃ AN LẠC THÔN, XÃ NHƠN MỸ ĐỊA CHỈ: XÃ THỜI AN HỘI, THÀNH PHỐ CẦN THƠ THIẾT KẾ 1 BƯỚC: THIẾT KẾ BẢN VẼ THI CÔNG	HẠNG MỤC: II.3. CẢI TẠO PHÒNG KINH TẾ MẶT BẰNG CẤP NƯỚC, THOÁT NƯỚC	
							TỶ LỆ: 1/100	BẢN VẼ SỐ: CT 09/11
							LẦN XUẤT BẢN: ...	THỜI GIAN: .../20...

PHÊ DUYỆT

Theo Quyết định số: 195/AB-SĐ
 Ngày: 10 tháng 02 năm 2026
 Người phê duyệt ký tên:

[Signature]

BẢNG THỐNG KÊ VẬT TƯ CẤP NƯỚC

DIỄN GIẢI KỸ THUẬT	GHI CHÚ THÔNG SỐ KỸ THUẬT THI CÔNG	ĐƠN VỊ	KHỐI LƯỢNG
	ỐNG NHỰA uPVC Ø27 DÀY 1.8mm	MÉT	40
	ỐNG NHỰA uPVC Ø21 DÀY 1.6mm	MÉT	04
	CO 90 NHỰA uPVC Ø27	CÁI	12
	CO 90 NHỰA uPVC Ø21	CÁI	08
	NỐI GIẢM NHỰA uPVC Ø27/Ø21	CÁI	08
	TÊ NHỰA uPVC Ø27	CÁI	07
	VAN KHÓA uPVC Ø27	CÁI	02
	CO REN TRONG NHỰA uPVC Ø21	CÁI	08
	VÒI XẢ NƯỚC + VÒI SEN TẮM BẰNG INOX Ø21	BỘ	02
	LAVABO ÂM BÀN DƯƠNG VÀNH (KT:575X455X174) + VÒI NƯỚC INOX+ BỘ XẢ	BỘ	02
	GƯƠNG SOI KT: 500x700mm	CÁI	02
	XÍ BỆT 1 KHỐI (KT:727X394X663)	BỘ	02
	VÒI XỊT VỆ SINH INOX TREO TƯỜNG+MỐC TREO	CÁI	02
	MỐC TREO QUẦN ÁO LOẠI 7 CHẤU	BỘ	05

BẢNG THỐNG KÊ VẬT TƯ THOÁT NƯỚC

DIỄN GIẢI KỸ THUẬT	GHI CHÚ THÔNG SỐ KỸ THUẬT THI CÔNG	ĐƠN VỊ	KHỐI LƯỢNG
	ỐNG NHỰA uPVC Ø42 DÀY 2.1mm	MÉT	08
	ỐNG NHỰA uPVC Ø60 DÀY 2.8mm	MÉT	12
	ỐNG NHỰA uPVC Ø90 DÀY 2.9mm	MÉT	08
	ỐNG NHỰA uPVC Ø114 DÀY 3.2mm	MÉT	04
	CO LỜI NHỰA uPVC Ø114	CÁI	02
	CO 90 NHỰA uPVC Ø42	CÁI	02
	CO 90 NHỰA uPVC Ø60	CÁI	04
	CO 90 NHỰA uPVC Ø90	CÁI	04
	CO 90 NHỰA uPVC Ø114	CÁI	02
	NỐI GIẢM NHỰA uPVC Ø90/Ø60	CÁI	02
	NỐI GIẢM NHỰA uPVC Ø60/Ø42	CÁI	02
	Y NHỰA uPVC Ø60	CÁI	02
	PHẾU THU NƯỚC SÀN INOX KT 200x200mm	CÁI	02
	HÚT HẦM TỰ HOẠT	LẤN	01

SỞ XÂY DỰNG THÀNH PHỐ CẦN THƠ


THẨM ĐỊNH





Theo Văn Bản Số: 1139/SXD-QLXD và CLCT
 Ngày 09 tháng 02 năm 2026

TRUNG TÂM QUẢN LÝ NHÀ Ở VÀ
 CHẤT LƯỢNG CÔNG TRÌNH XÂY DỰNG

THẨM TRA

Theo Văn bản số: 14/1/BC
 ngày 06 tháng 01 năm 2026
 Chủ trì bộ môn ký tên:

  CÔNG TY CỔ PHẦN TƯ VẤN XÂY DỰNG KHÁNH HƯNG ĐC: 135/11 HÙNG VƯƠNG, P. SÓC TRĂNG, TPCT ĐT: 02993 613337 FAX: 02993 613387 EMAIL: TUVANKHANHHUNGST@YAHOO.COM.VN	PHÓ TỔNG GIÁM ĐỐC  BÙI ĐÌNH THUẦN	CHỦ NHIỆM THIẾT KẾ  KS. HUỖNH VĂN ĐẾ SOT-00031911	CHỦ TRÌ THIẾT KẾ  KS. TRẦN PHÚ LÂM SOT-00055410	THIẾT KẾ  KS. HỨA HOÀNG HUY SOT-00047821	KIỂM TRA  KS. HUỖNH VĂN ĐẾ SOT-00031911	BAN QLDA ĐẦU TƯ XÂY DỰNG KHU VỰC KẾ SÁCH DỰ ÁN: NÂNG CẤP, SỬA CHỮA TRỤ SỞ LÀM VIỆC XÃ ĐẠI HẢI, XÃ THỜI AN HỘI, XÃ PHONG NẴM, XÃ AN LẠC THÔN, XÃ NHƠN MỸ ĐỊA CHỈ: XÃ THỜI AN HỘI, THÀNH PHỐ CẦN THƠ THIẾT KẾ 1 BƯỚC: THIẾT KẾ BẢN VẼ THI CÔNG	HẠNG MỤC: II.3. CẢI TẠO PHÒNG KINH TẾ BẢNG THỐNG KÊ VẬT TƯ NƯỚC <table><tr><td>TỶ LỆ:</td><td>1/100</td><td>BẢN VẼ SỐ:</td><td>CT 10/1</td></tr><tr><td>LẦN XUẤT BẢN:</td><td>...</td><td>THỜI GIAN:</td><td>.../20...</td></tr></table>			TỶ LỆ:	1/100	BẢN VẼ SỐ:	CT 10/1	LẦN XUẤT BẢN:	...	THỜI GIAN:	.../20...
		TỶ LỆ:	1/100	BẢN VẼ SỐ:	CT 10/1												
LẦN XUẤT BẢN:	...	THỜI GIAN:	.../20...														

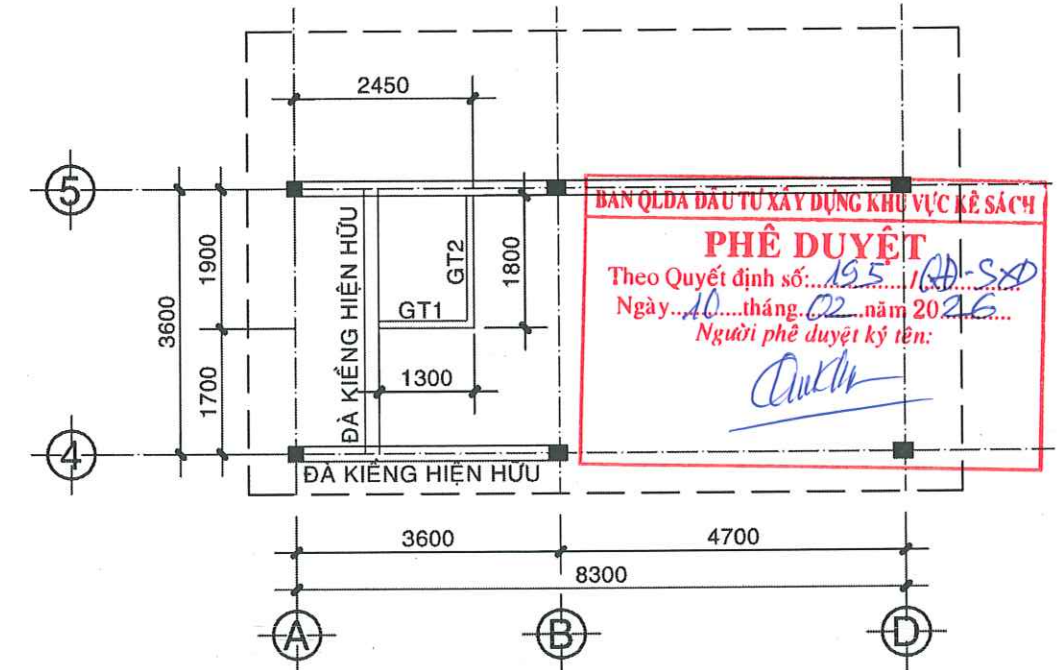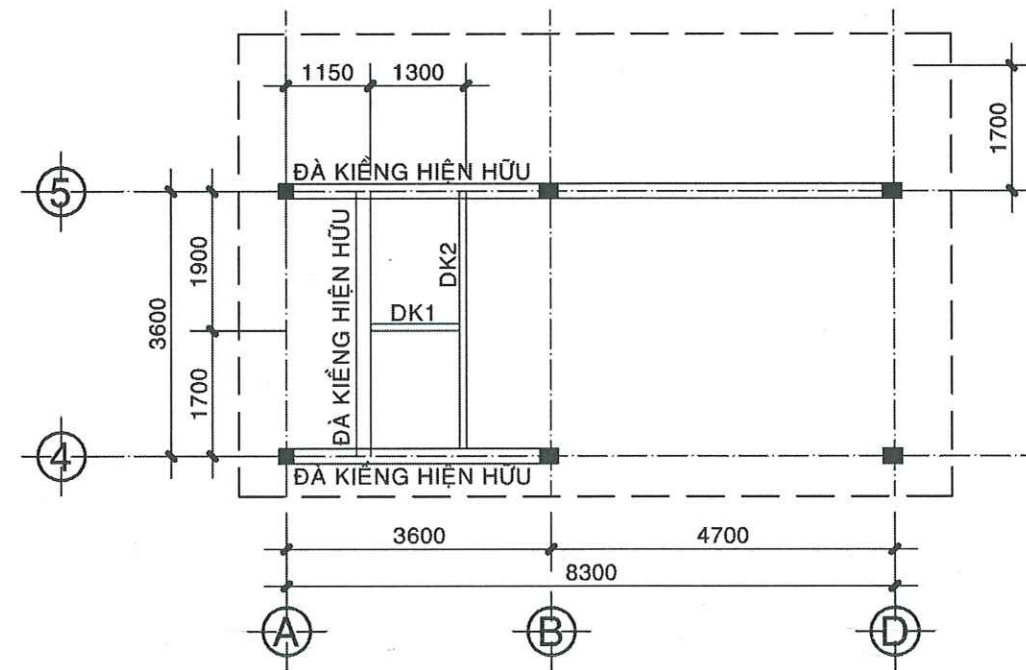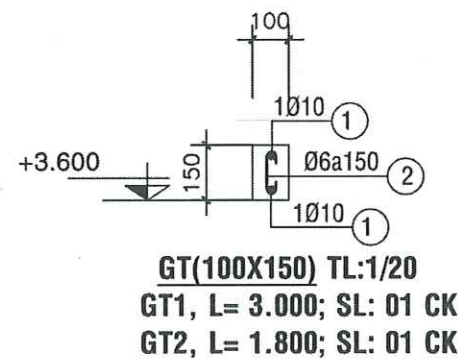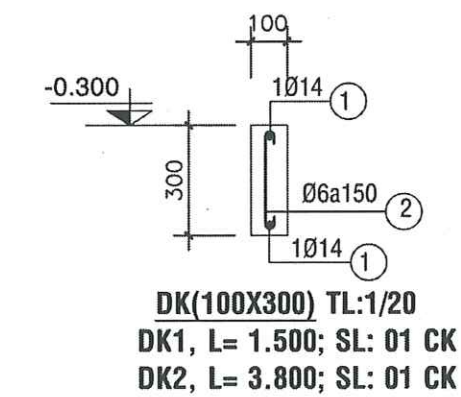

BAN QLDA ĐẦU TƯ XÂY DỰNG KHU VỰC KẾ SÁCH
PHÊ DUYỆT
Theo Quyết định số: 195/.../QĐ-SXD
Ngày: 10 tháng 02 năm 2026
Người phê duyệt ký tên: *[Signature]*

SỞ XÂY DỰNG THÀNH PHỐ CẦN THƠ
THẨM ĐỊNH
Theo Văn Bản Số: 1139/SXD-QLXD và CLCT
Ngày: 09 tháng 02 năm 2026

BẢNG THỐNG KÊ CỐT THÉP									
TÊN C.KIỆN	SỐ HIỆU	HÌNH DẠNG - KÍCH THƯỚC	ĐƯỜNG KÍNH (mm)	CHIỀU DÀI 1 THANH (mm)	SỐ LƯỢNG		TỔNG CHIỀU DÀI (m)	TỔNG T.LƯỢNG (Kg)	
					1 C.KIỆN	T.BỘ			
DK1	1	300 1450 300	14	2050	2	2	4.1	4.95	
	2	50 250 50	6	350	9	9	3.15	0.70	
DK2	1	300 3750 300	14	4350	2	2	8.7	10.51	
	2	50 250 50	6	350	26	26	9.1	2.02	
- Trọng lượng thép có đường kính Φ6 = 2.72 kg; Chiều dài = 12.25 mét - Trọng lượng thép có đường kính Φ14 = 15.46 kg; Chiều dài = 12.8 mét									

BẢNG THỐNG KÊ CỐT THÉP									
TÊN C.KIỆN	SỐ HIỆU	HÌNH DẠNG - KÍCH THƯỚC	ĐƯỜNG KÍNH (mm)	CHIỀU DÀI 1 THANH (mm)	SỐ LƯỢNG		TỔNG CHIỀU DÀI (m)	TỔNG T.LƯỢNG (Kg)	
					1 C.KIỆN	T.BỘ			
GT1	1	50 1450 50	10	1550	2	2	3.1	1.91	
	2	50 100 50	6	200	9	9	1.8	0.40	
GT2	1	50 1750 50	10	1850	2	2	3.7	2.28	
	2	50 100 50	6	200	12	12	2.4	0.53	
- Trọng lượng thép có đường kính Φ6 = 0.93 kg; Chiều dài = 4.2 mét - Trọng lượng thép có đường kính Φ10 = 4.19 kg; Chiều dài = 6.8 mét									

TRUNG TÂM QUẢN LÝ NHÀ Ở VÀ CHẤT LƯỢNG CÔNG TRÌNH XÂY DỰNG
THẨM TRA
Theo Văn bản số: 14/.../...
Ngày: 21 tháng 01 năm 2026
Chủ trì bộ môn ký tên: *[Signature]*






BÁO CÁO KINH TẾ - KỸ THUẬT ĐẦU TƯ XÂY DỰNG TẬP II: THIẾT KẾ BẢN VẼ THI CÔNG

TÊN DỰ ÁN: NÂNG CẤP, SỬA CHỮA TRỤ SỞ LÀM VIỆC XÃ ĐẠI HẢI, XÃ THỚI AN HỘI,
XÃ PHONG NẴM, XÃ AN LẠC THÔN, XÃ NHƠN MỸ.

HẠNG MỤC: II. XÃ THỚI AN HỘI.

II.3. CẢI TẠO PHÒNG KINH TẾ (CỔNG – HÀNG RÀO).

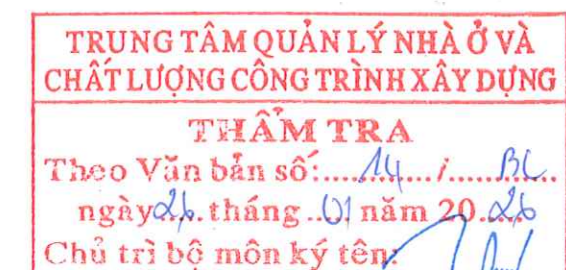

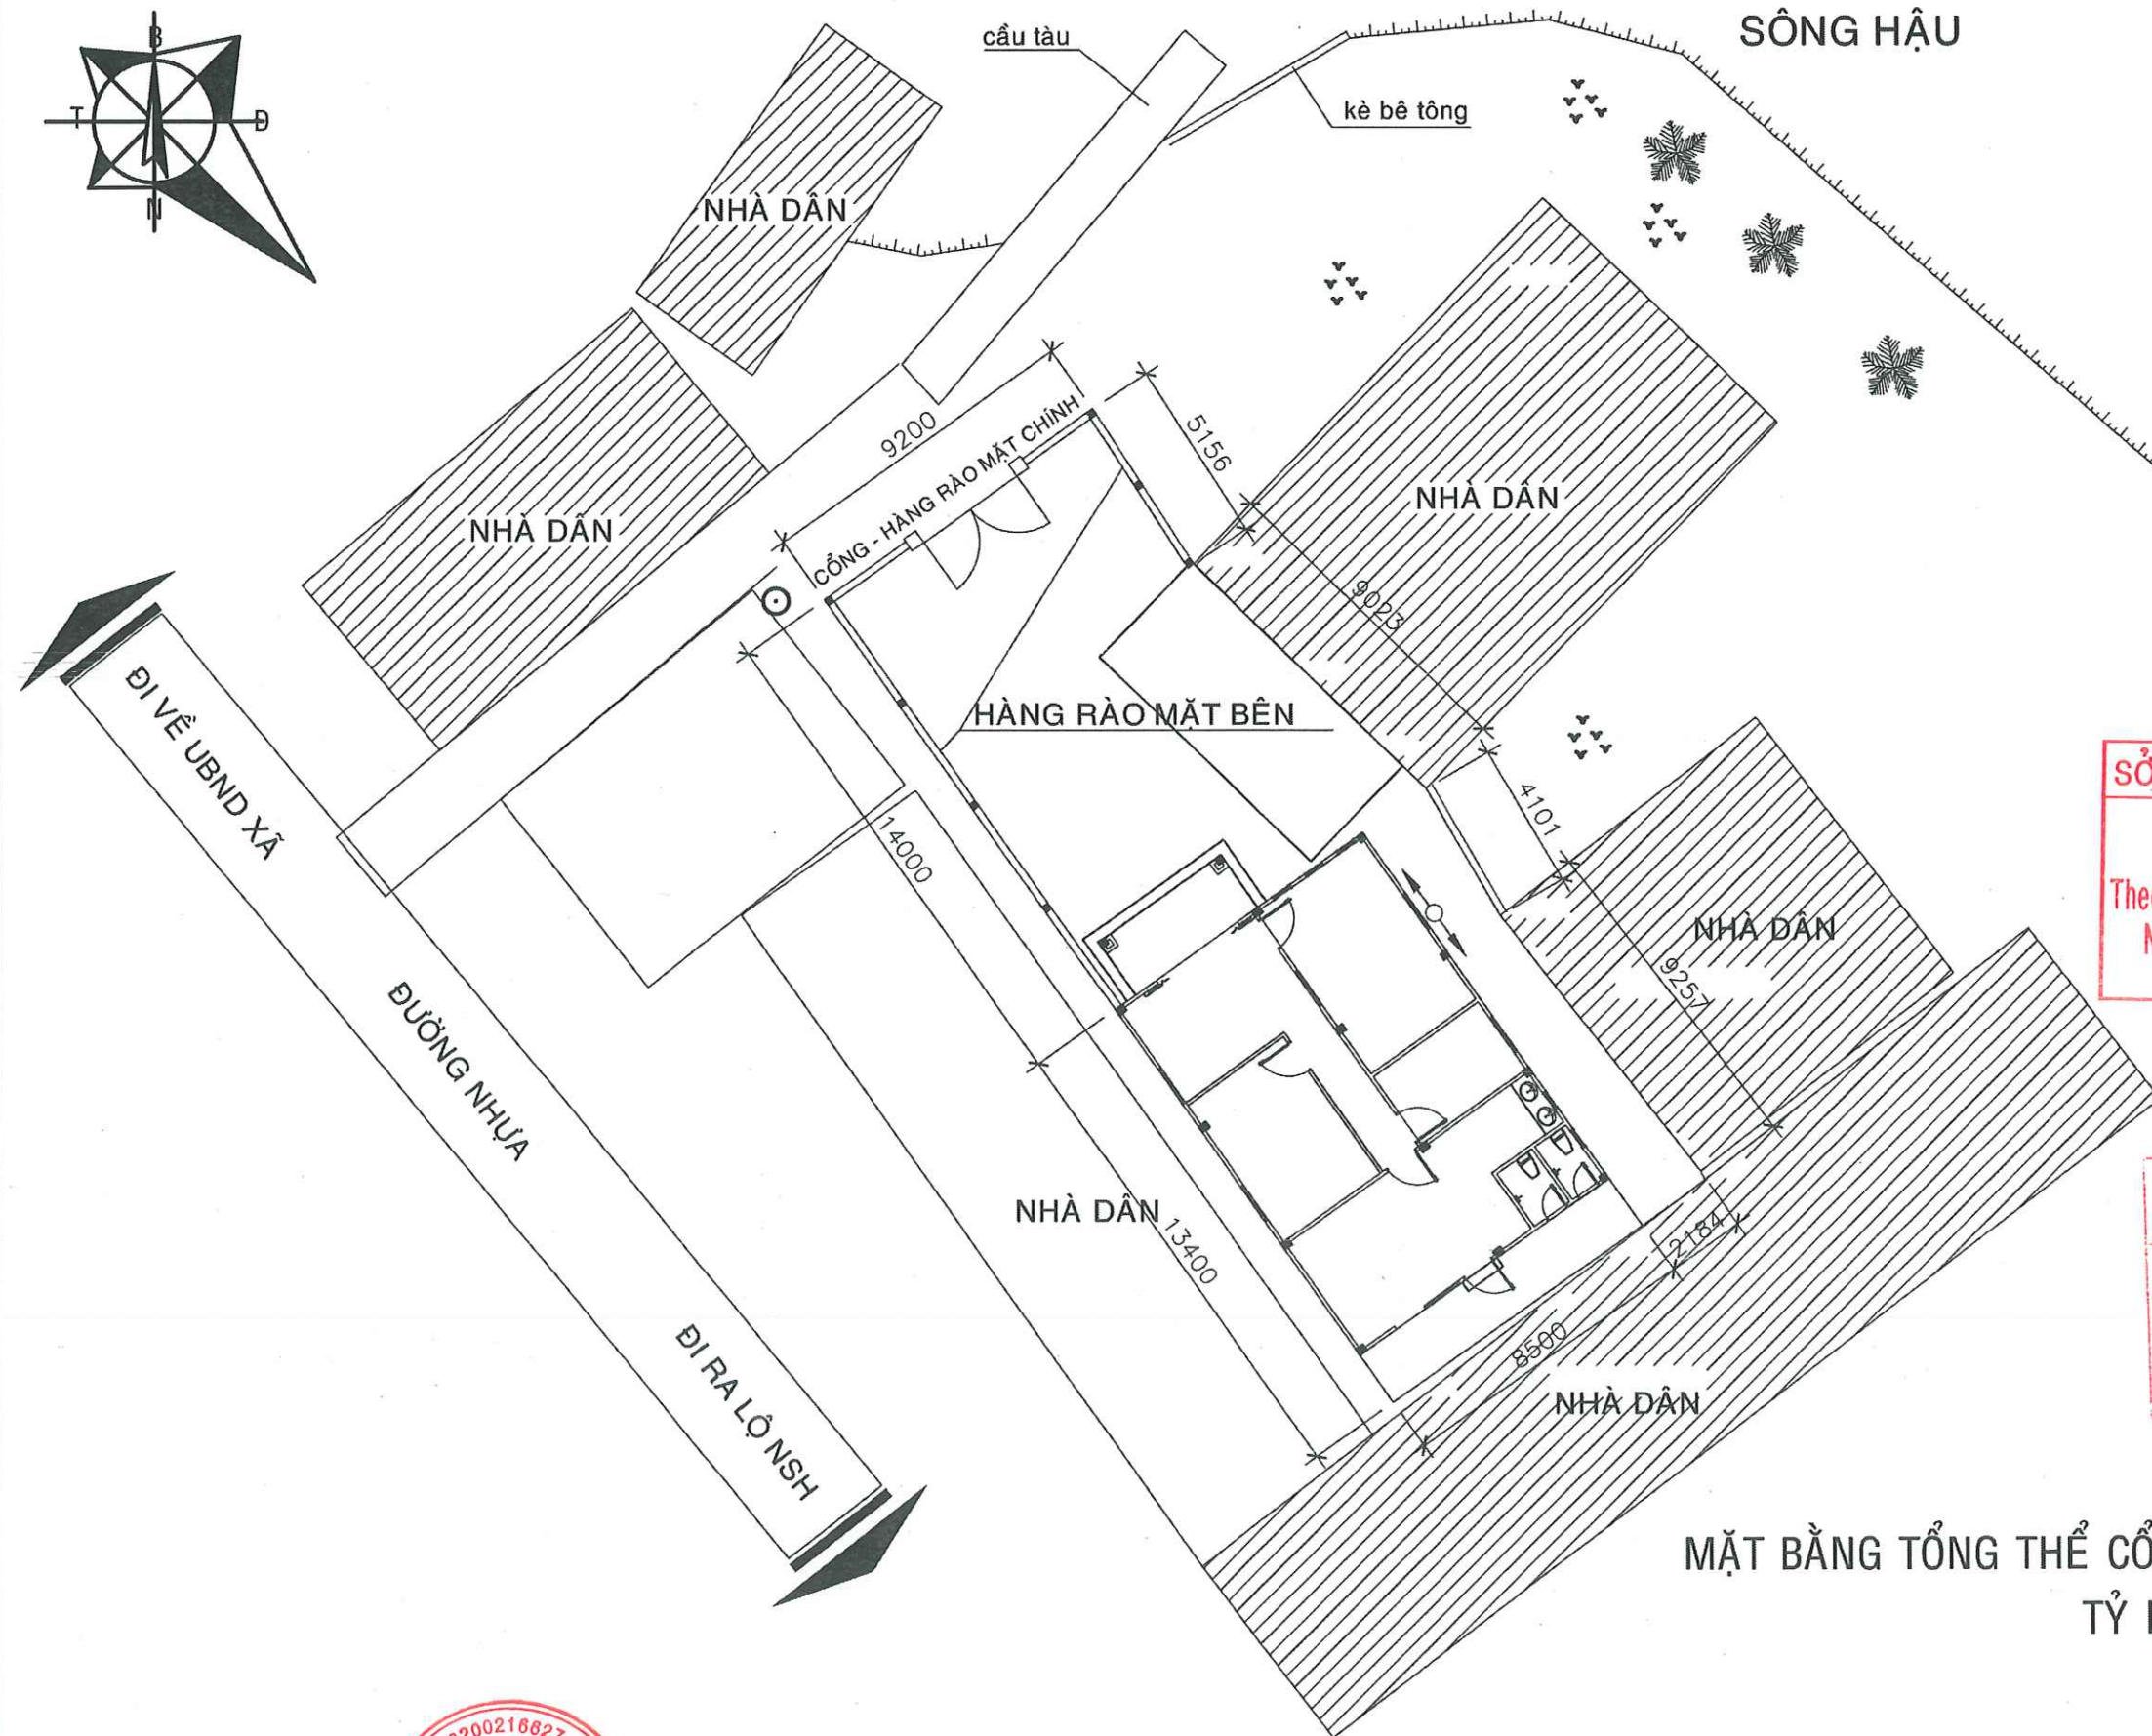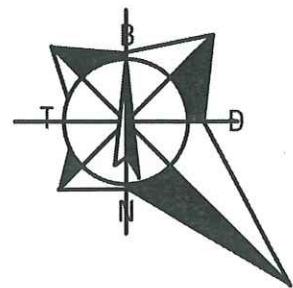

BAN QLDA ĐẦU TƯ XÂY DỰNG KHU VỰC KẾ SÁCH
PHÊ DUYỆT
Theo Quyết định số: 195/AD-S&D
Ngày: 10 tháng 02 năm 2026
Người phê duyệt ký tên: *[Signature]*

SỞ XÂY DỰNG THÀNH PHỐ CẦN THƠ
THẨM ĐỊNH
Theo Văn Bản Số: 1139/SXD-QLXD và CLCT
Ngày: 09 tháng 02 năm 2026

TRUNG TÂM QUẢN LÝ NHÀ Ở VÀ
CHẤT LƯỢNG CÔNG TRÌNH XÂY DỰNG
THẨM TRA
Theo Văn bản số: 14/BL
ngày: 14 tháng 02 năm 2026
Chủ trì bộ môn ký tên: *[Signature]*

MẶT BẰNG TỔNG THỂ CỐNG - HÀNG RÀO HIỆN TRẠNG
TỶ LỆ: 1/200



CÔNG TY CỔ PHẦN TƯ VẤN XÂY DỰNG
KHÁNH HƯNG
ĐC: 135/11 HÙNG VƯƠNG, P. SÓC TRĂNG, TPCT
ĐT: 02993 613337 FAX: 02993 613337
EMAIL: TUVANKHANHHUNGST@YAHOO.COM.VN

PHÓ TỔNG GIÁM ĐỐC
[Signature]
BUI ĐÌNH THUẦN

CHỦ NHIỆM KHẢO SÁT

KS. HỨA HOÀNG HUY
SOT-00047821

ĐO

KS. NGUYỄN HOÀNG DƯƠNG
SOT-00047822

VẼ

KS. HỨA HOÀNG HUY
SOT-00047821

KIỂM TRA


KS. HUỖNH VĂN ĐỂ
SOT-00031911

BAN QLDA ĐẦU TƯ XÂY DỰNG KHU VỰC KẾ SÁCH

DỰ ÁN: NÂNG CẤP, SỬA CHỮA TRỤ SỞ LÀM VIỆC XÃ ĐẠI HẢI,
XÃ THỜI AN HỘI, XÃ PHONG NẴM, XÃ AN LẠC THÔN, XÃ NHƠN MỸ
ĐỊA CHỈ: XÃ THỜI AN HỘI, THÀNH PHỐ CẦN THƠ
THIẾT KẾ 1 BƯỚC: THIẾT KẾ BẢN VẼ THI CÔNG


HẠNG MỤC: II.3. CẢI TẠO PHÒNG KINH TẾ (CỐNG - HÀNG RÀO)

**MẶT BẰNG TỔNG THỂ
HÀNG RÀO HIỆN TRẠNG**
TỶ LỆ: 1/200 BẮN VẼ SỐ: HR 01/03
LẦN XUẤT BẢN: ... THỜI GIAN: .../20...

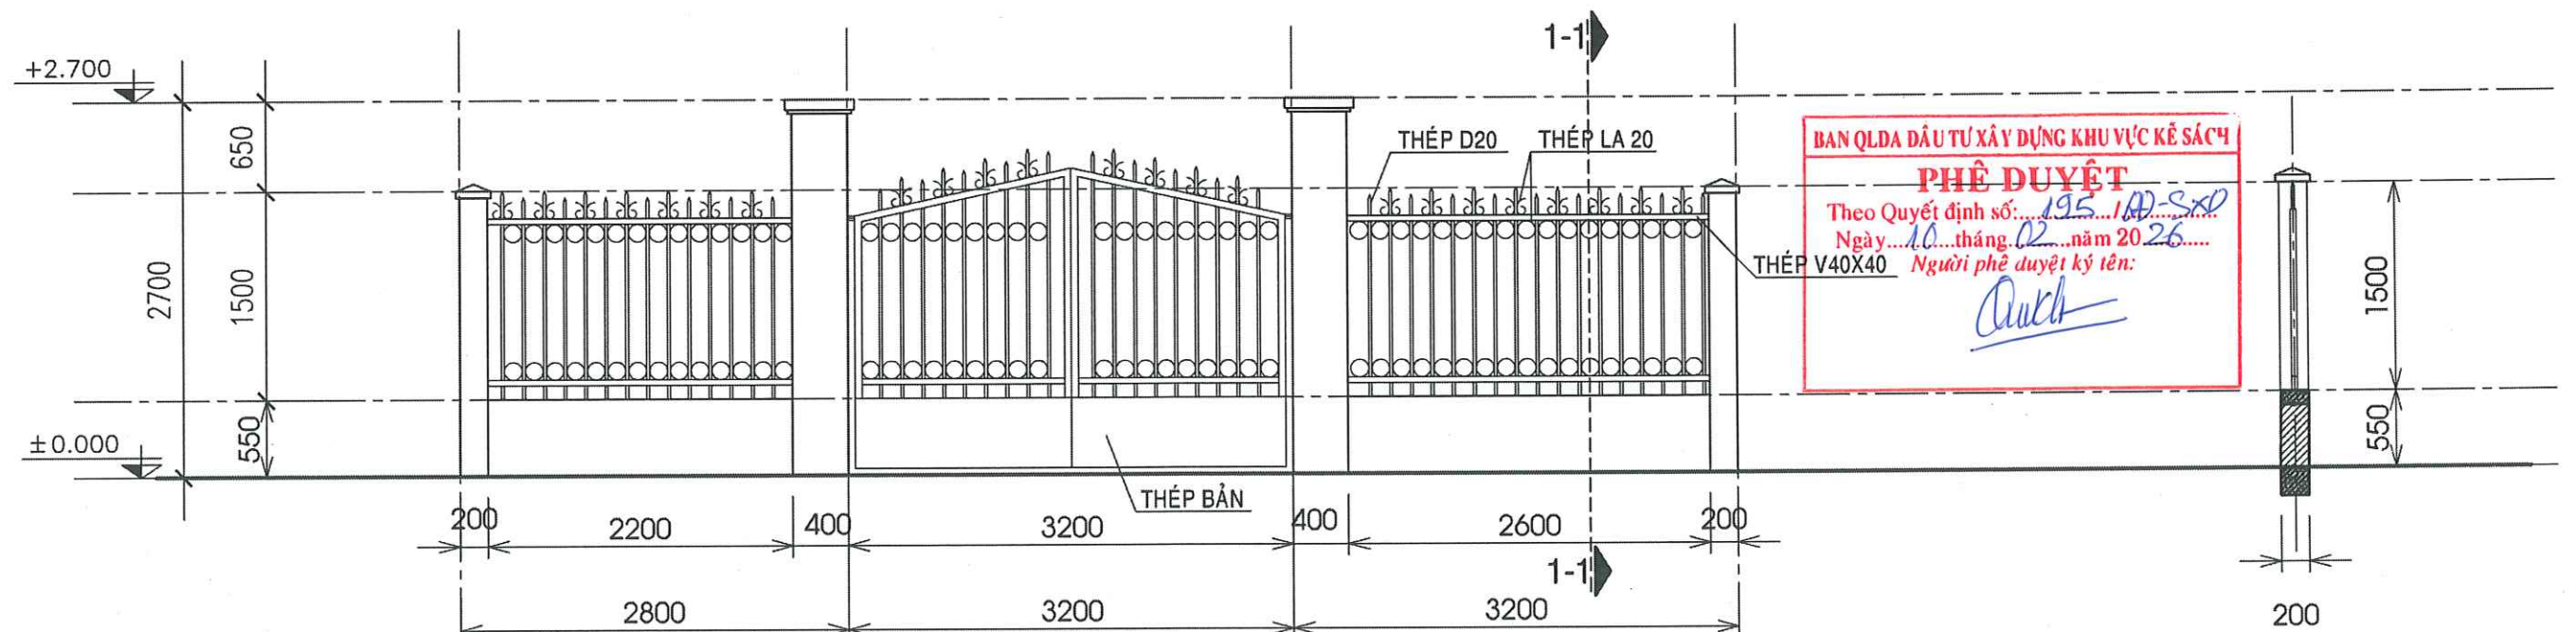

MẶT ĐỨNG CỔNG - HÀNG RÀO MẶT CHÍNH HIỆN TRẠNG, TL 1/50

MẶT CẮT 1-1, TL 1/25

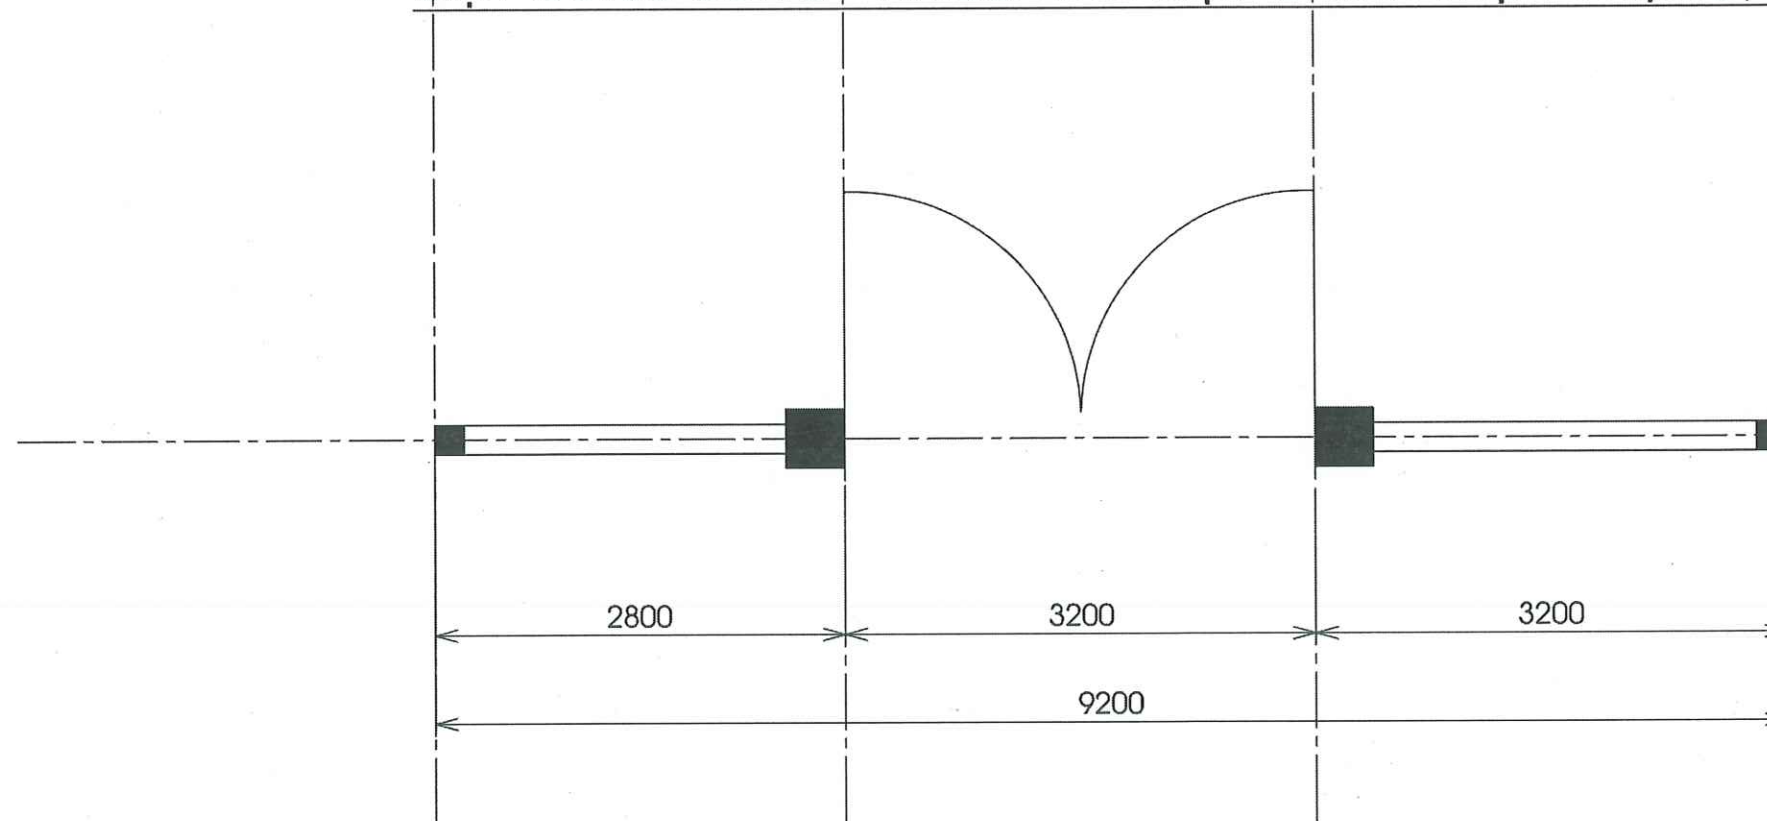


MẶT BẰNG CỔNG - HÀNG RÀO MẶT CHÍNH ĐOẠN AB HIỆN TRẠNG, TL 1/50

SỞ XÂY DỰNG THÀNH PHỐ CẦN THƠ
THẨM ĐỊNH
Theo Văn Bản Số: 1139/SXD-QLXD và CLCT
Ngày 09 tháng 02 năm 2026

TRUNG TÂM QUẢN LÝ NHÀ Ở VÀ CHẤT LƯỢNG CÔNG TRÌNH XÂY DỰNG
THẨM TRA
Theo Văn bản số: 14/...
ngày 01 tháng 01 năm 2026
Chủ trì bộ môn ký tên:

 CÔNG TY CỔ PHẦN TƯ VẤN XÂY DỰNG KHÁNH HƯNG ĐC: 135/11 HÙNG VƯƠNG, P. SÓC TRĂNG, TPCT. ĐT: 02993 613337 FAX: 02993 613387 EMAIL: TUVANKHANHHUNGST@YAHOO.COM.VN	PHÓ TỔNG GIÁM ĐỐC CHỦ NHIỆM KHẢO SÁT KS. HƯA HOÀNG HUY SOT-00047821	ĐO KS. NGUYỄN HOÀNG DƯƠNG SOT-00047822	VẼ KS. HƯA HOÀNG HUY SOT-00047821	KIỂM TRA KS. HUỖNH VĂN ĐẾ SOT-00031911	BAN QLDA ĐẦU TƯ XÂY DỰNG KHU VỰC KẾ SÁCH DỰ ÁN: NÂNG CẤP, SỬA CHỮA TRỤ SỞ LÀM VIỆC XÃ ĐẠI HẢI, XÃ THỜI AN HỘI, XÃ PHONG NẴM, XÃ AN LẠC THÔN, XÃ NHƠN MỸ ĐỊA CHỈ: XÃ THỜI AN HỘI, THÀNH PHỐ CẦN THƠ THIẾT KẾ 1 BƯỚC: THIẾT KẾ BẢN VẼ THI CÔNG	HẠNG MỤC: II.3. CẢI TẠO PHÒNG KINH TẾ (CỔNG - HÀNG RÀO) MẶT BẰNG, MẶT ĐỨNG, MẶT CẮT CỔNG - HÀNG RÀO MẶT CHÍNH HIỆN TRẠNG TỶ LỆ: 1/50 LẦN XUẤT BẢN: ... BẢN VẼ SỐ: HR 02/03 THỜI GIAN: .../20...
---	---	---	--	---	--	--

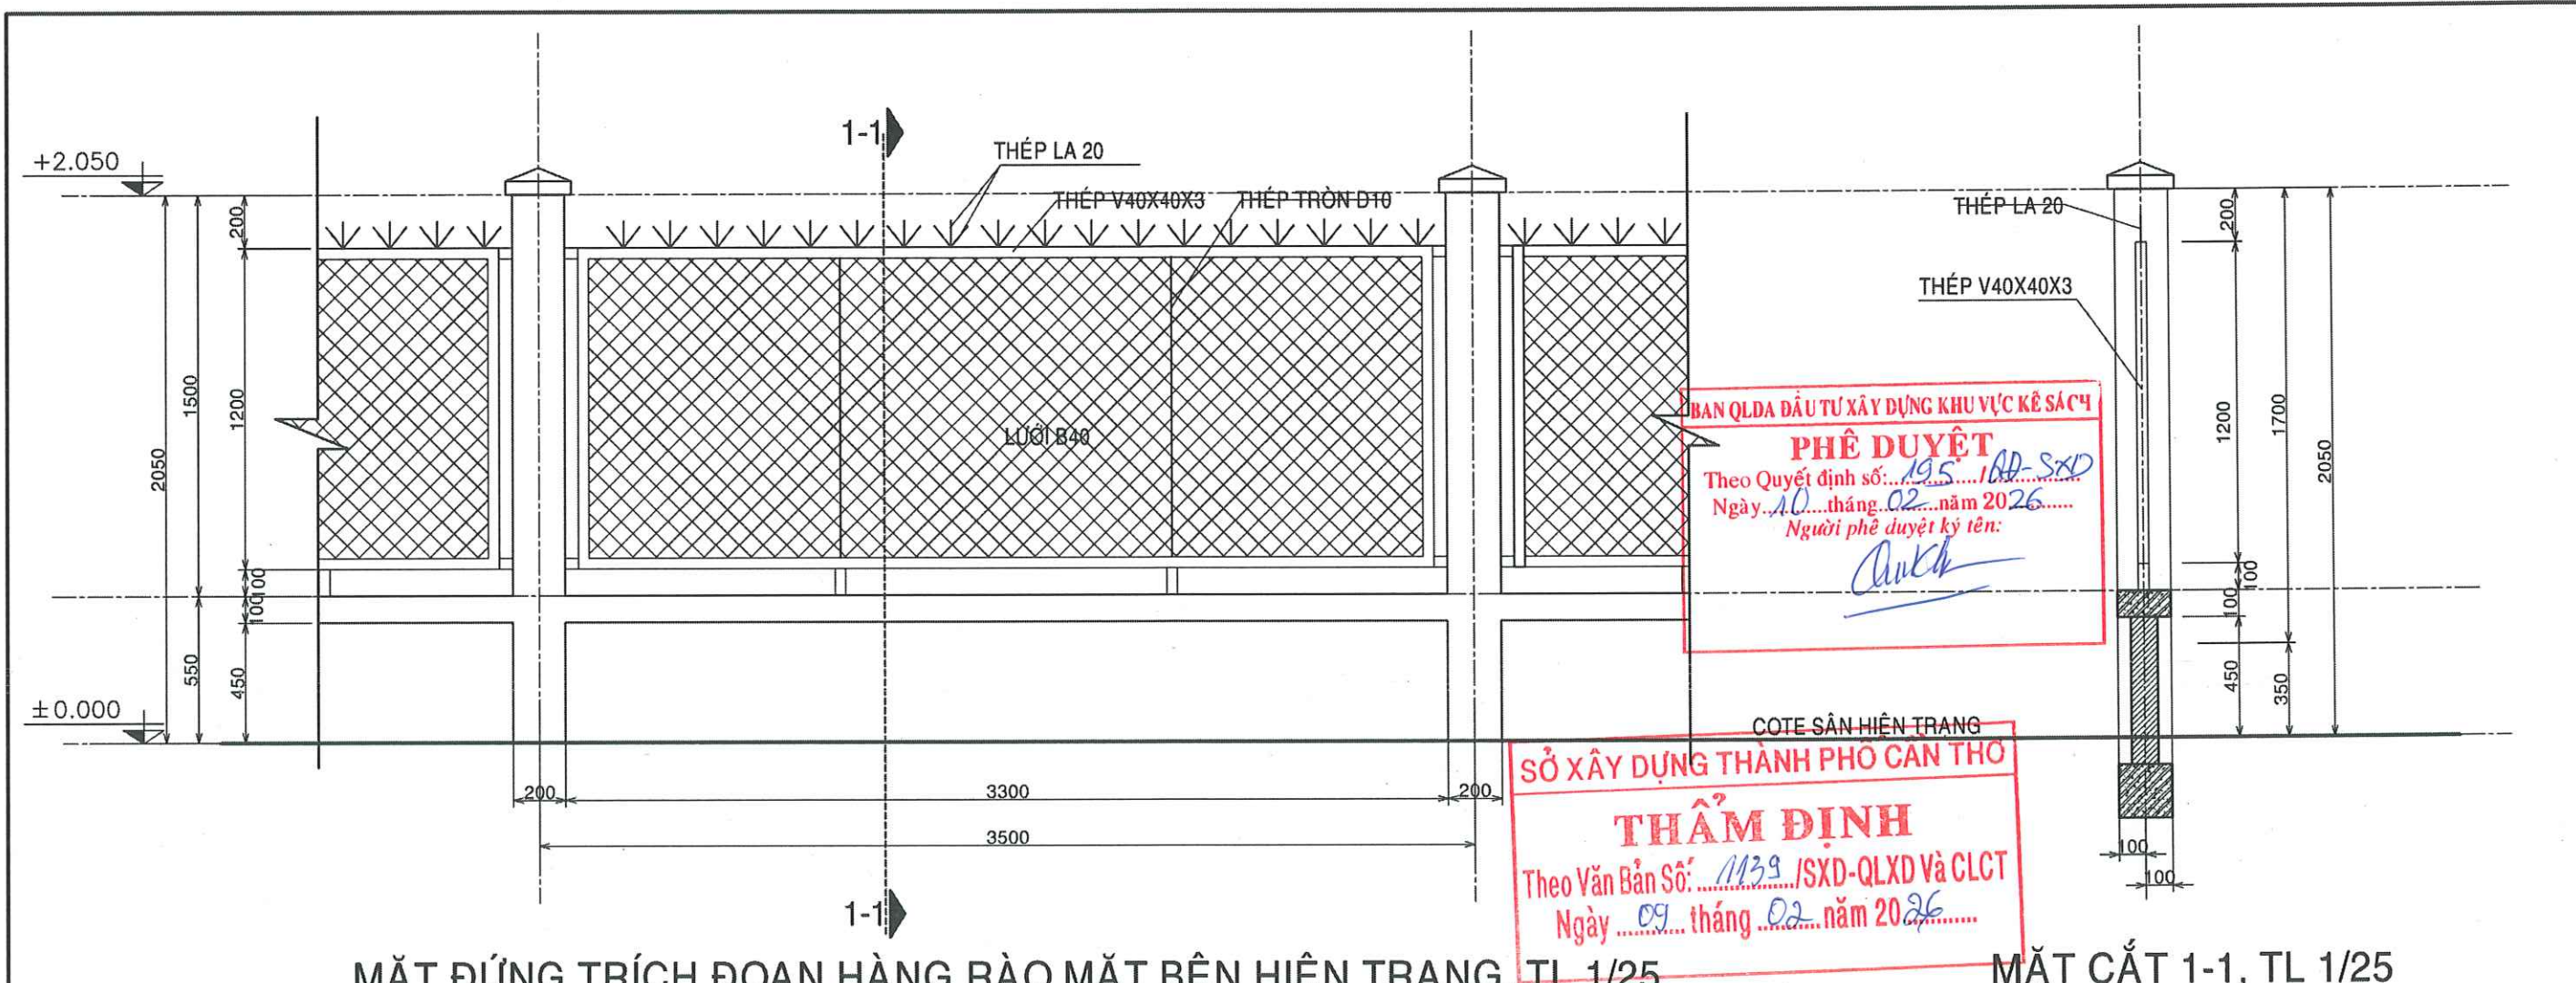

MẶT ĐỨNG TRÍCH ĐOẠN HÀNG RÀO MẶT BÊN HIỆN TRẠNG, TL 1/25

TỔNG CHIỀU DÀI L= 19.2M

MẶT CẮT 1-1, TL 1/25

BẢNG THUYẾT MINH CẢI TẠO

TRUNG TÂM QUẢN LÝ NHÀ Ở VÀ
CHẤT LƯỢNG CÔNG TRÌNH XÂY DỰNG

THẨM TRA

Theo Văn bản số: 14/...../.....
ngày 26 tháng 01 năm 2026
Chủ trì bộ môn ký tên: [Signature]

STT	ĐÁNH GIÁ HIỆN TRẠNG	THUYẾT MINH CẢI TẠO -XÂY MỚI
01	CỔNG CHÍNH, CỬA CỔNG: SƠN BỊ BONG TRÓC, RONG RÊU BĂM NHIỀU. CỬA CỔNG BẰNG THÉP BONG TRÓC SƠN.	CỔNG CHÍNH, CỬA CỔNG: CỘT CỔNG THÌ CẠO BỎ LỚP SƠN CŨ SAU ĐÓ BẢ MATIC RỒI SƠN 1 NƯỚC LÓT + 2 NƯỚC MÀU HOÀN THIỆN. CỬA CỔNG THÌ CẠO BỎ LỚP SƠN CŨ RỒI SƠN 1 NƯỚC CHỐNG RỈ + 2 NƯỚC SƠN MÀU HOÀN THIỆN.
02	HÀNG RÀO MẶT BÊN: SƠN BỊ BONG TRÓC VÀ BỊ RÊU MỐC BĂM NHIỀU, KHUNG THÉP LƯỚI B40 BỊ BONG TRÓC SƠN.	HÀNG RÀO MẶT BÊN: CỘT, TƯỜNG THÌ CẠO SƠN CŨ, BẢ MATIC RỒI SƠN 1 NƯỚC LÓT +2 NƯỚC SƠN MÀU HOÀN THIỆN. KHUNG THÉP- LƯỚI B40 THÌ CẠO BỎ LỚP SƠN CŨ RỒI SƠN 1 NƯỚC CHỐNG RỈ + 2 NƯỚC SƠN MÀU HOÀN THIỆN.



BÁO CÁO KINH TẾ - KỸ THUẬT ĐẦU TƯ XÂY DỰNG TẬP II: THIẾT KẾ BẢN VẼ THI CÔNG



TÊN DỰ ÁN: NÂNG CẤP, SỬA CHỮA TRỤ SỞ LÀM VIỆC XÃ ĐẠI HẢI, XÃ THỚI AN HỘI,
XÃ PHONG NẪM, XÃ AN LẠC THÔN, XÃ NHƠN MỸ.

HẠNG MỤC: II. XÃ THỚI AN HỘI.

II.3. CẢI TẠO PHÒNG KINH TẾ (SÂN ĐƯỜNG).




CẦN THƠ, NĂM 2026

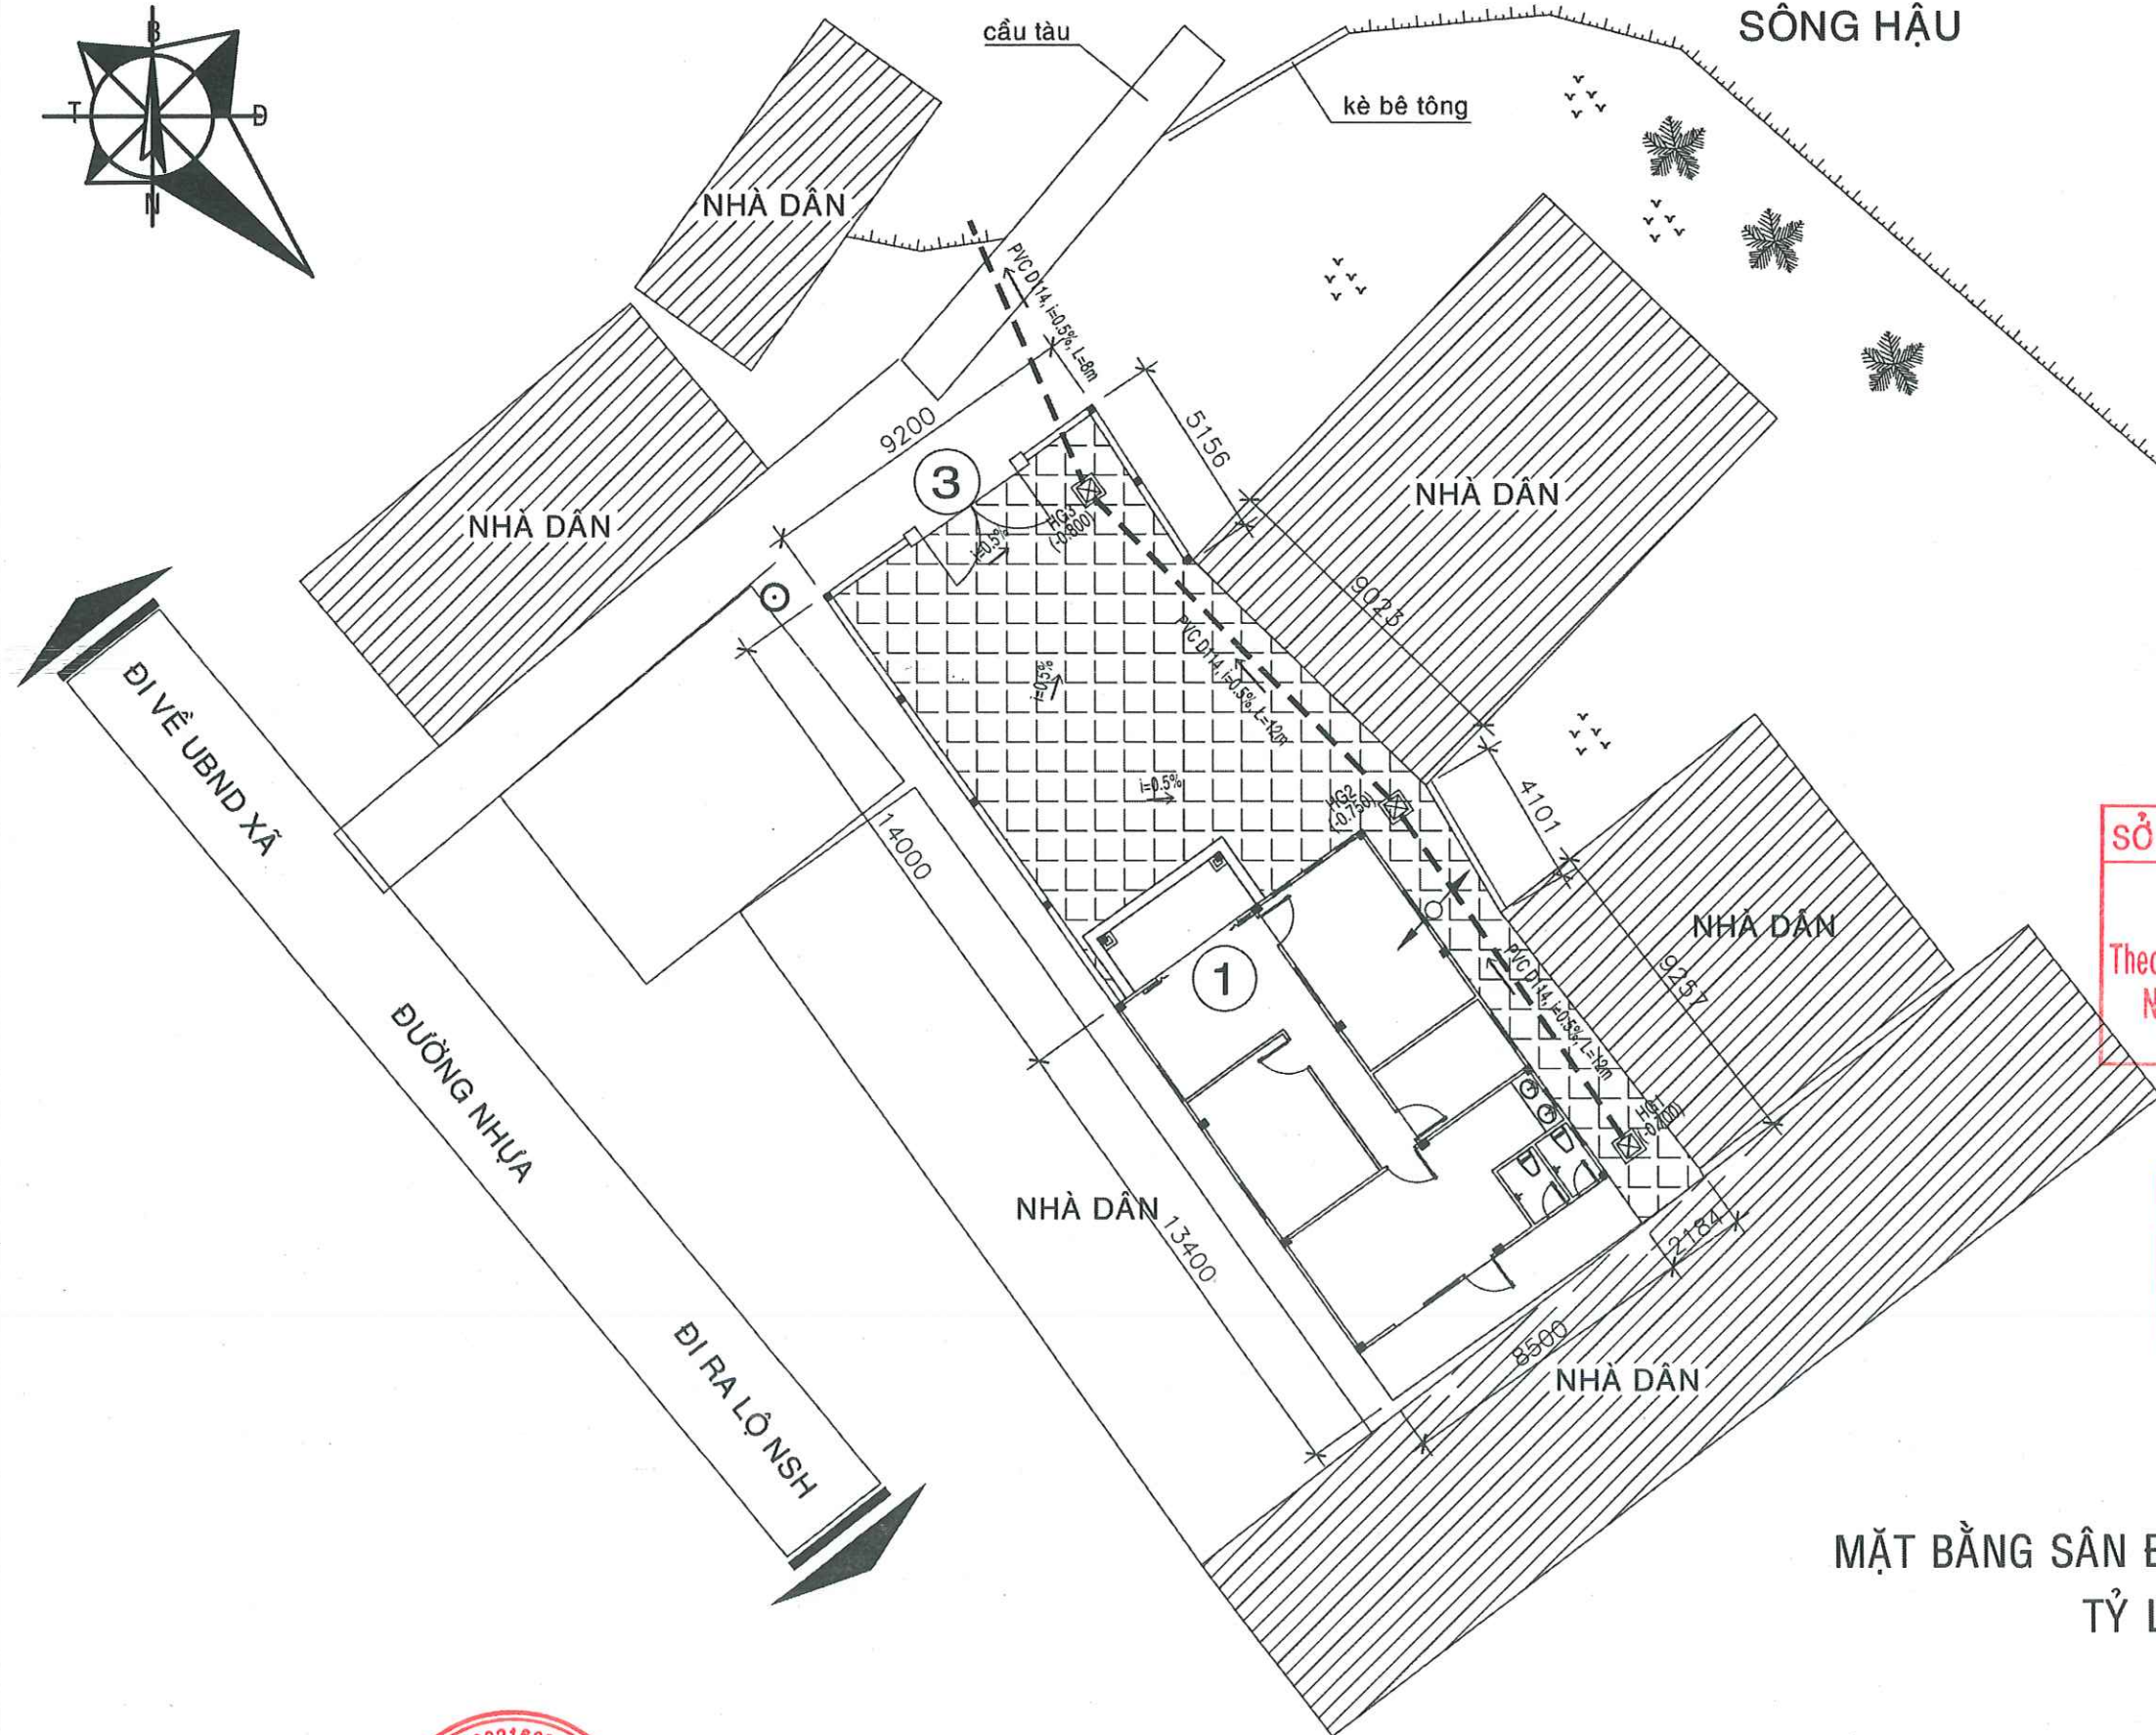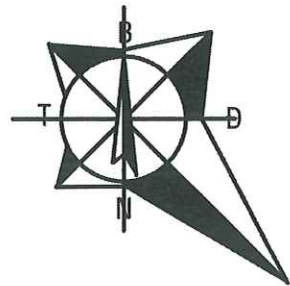

BAN QLDA ĐẦU TƯ XÂY DỰNG KHU VỰC KẾ SÁCH
PHÊ DUYỆT
Theo Quyết định số: 195/QĐ-SXD
Ngày: 10 tháng 02 năm 2026
Người phê duyệt ký tên: *[Signature]*

GHI CHÚ:

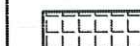

SÂN BTCT



HỐ GA XÂY MỚI

ỐNG THOÁT NƯỚC PVC D114

SỞ XÂY DỰNG THÀNH PHỐ CẦN THƠ
THẨM ĐỊNH
Theo Văn Bản Số: 1139/SXD-QLXD và CLCT
Ngày: 09 tháng 02 năm 2026

TRUNG TÂM QUẢN LÝ NHÀ Ở VÀ
CHẤT LƯỢNG CÔNG TRÌNH XÂY DỰNG
THẨM TRA
Theo Văn bản số: 14/...
ngày 04 tháng 01 năm 2026
Chủ trì bộ môn ký tên: *[Signature]*

MẶT BẰNG SÂN ĐƯỜNG - THOÁT NƯỚC
TỶ LỆ: 1/200



CÔNG TY CỔ PHẦN TƯ VẤN XÂY DỰNG
KHÁNH HƯNG
ĐC: 135/11 HÙNG VƯƠNG, P. SÓC TRĂNG, TPCT
ĐT: 02993 613337 FAX: 02993 613337
EMAIL: TUVANKHANHHUNGST@YAHOO.COM.VN

PHÓ TỔNG GIÁM ĐỐC
[Signature]
BUI ĐÌNH THUẦN

CHỦ NHIỆM THIẾT KẾ
[Signature]
KS. HUỖNH VĂN ĐẾ
SOT-00031911

CHỦ TRÌ THIẾT KẾ
[Signature]
KS. TRẦN MINH KHẢI
SOT-00064404


THIẾT KẾ
[Signature]
KS. HỮA HOÀNG HUY
SOT-00047821

KIỂM TRA
[Signature]
KS. HUỖNH VĂN ĐẾ
SOT-00031911


BAN QLDA ĐẦU TƯ XÂY DỰNG KHU VỰC KẾ SÁCH
DỰ ÁN: NÂNG CẤP, SỬA CHỮA TRỤ SỞ LÀM VIỆC XÃ ĐẠI HẢI,
XÃ THỜI AN HỘI, XÃ PHONG NẤM, XÃ AN LẠC THÔN, XÃ NHƠN MỸ
ĐỊA CHỈ: XÃ THỜI AN HỘI, THÀNH PHỐ CẦN THƠ
THIẾT KẾ 1 BƯỚC: THIẾT KẾ BẢN VẼ THI CÔNG

HẠNG MỤC: II.3. CẢI TẠO PHÒNG KINH TẾ (SÂN ĐƯỜNG)
MẶT BẰNG SÂN ĐƯỜNG - THOÁT NƯỚC
TỶ LỆ: 1/200
BẢN VẼ SỐ: SD 01/02
LẦN XUẤT BẢN: ...
THỜI GIAN: .../20...


- ĐAN BTCT KÍCH THƯỚC 2000X2000X80 ĐỔ TẠI CHỖ ĐÁ 1X2 MÁC 200, THÉP D6a200 2 PHƯƠNG, TRUNG BÌNH 2.36/1M2(TỔNG TRỌNG LƯỢNG 2.36x142.5=336.3 Kg)
- LỚP NILONG LÓT ĐAN .
- RÓT NHỰA ĐƯỜNG VÀO KHE.
- CHỮA KHE CO GIẢN RỘNG 10.
- NỀN SÂN HIỆN TRẠNG

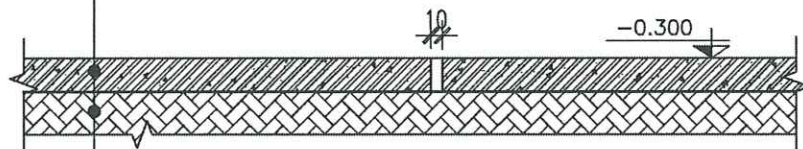

MẶT CẮT SÂN, TỶ LỆ: 1/25
DIỆN TÍCH SÂN: S= 144-3*0.7*0.7= 142.5M2

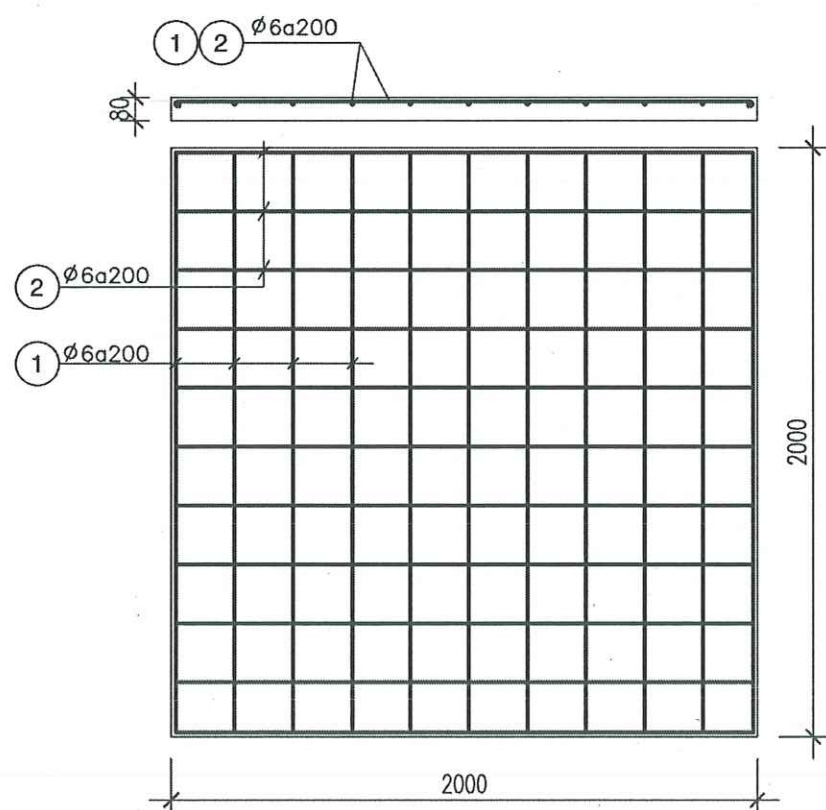


BỐ TRÍ THÉP SÂN
(MẶT CẮT ĐẠI DIỆN)

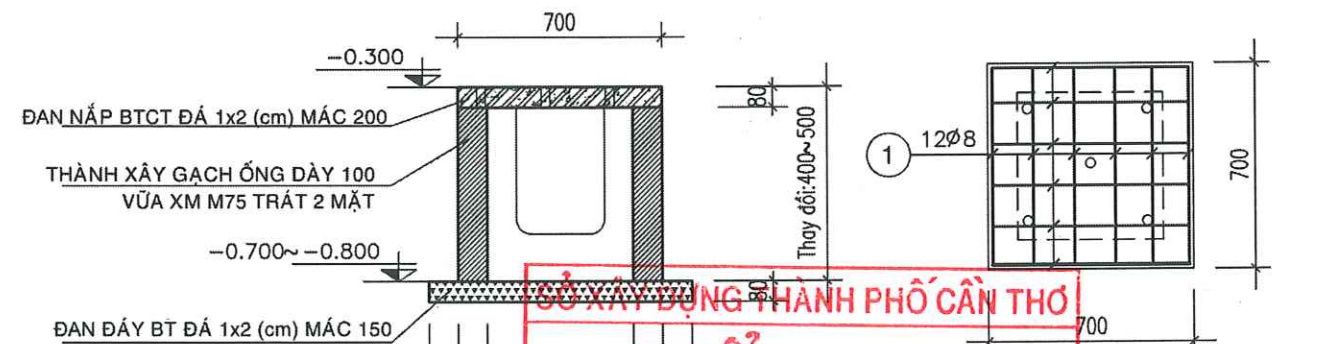

ĐAN ĐÁY BT ĐÁ 1x2 (cm) MÁC 150
THÀNH XÂY GẠCH ỚNG DÀY 100 VỮA XM M75 TRÁT 2 MẶT
ĐAN ĐÁY BT ĐÁ 1x2 (cm) MÁC 150
CT HỒ GA LÀM MỚI, TL: 1/25
TỔNG SỐ HỒ GA: 03 CÁI

BAN QLDA ĐẦU TƯ XÂY DỰNG KHU VỰC KẾ SÁCH
PHÊ DUYỆT
Theo Quyết định số: 195/QĐ-SXD
Ngày: 10 tháng 02 năm 2026
Người phê duyệt ký tên: *[Signature]*

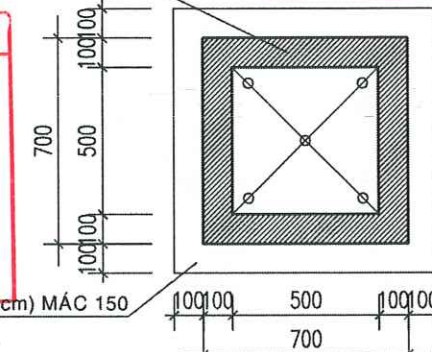

MB HỒ GA LÀM MỚI, TL: 1/25

TRUNG TÂM QUẢN LÝ NHÀ Ở VÀ
CHẤT LƯỢNG CÔNG TRÌNH XÂY DỰNG
THẨM TRA
Theo Văn bản số: 14
ngày 14 tháng 01 năm 2026
Chủ trì bộ môn ký tên: *[Signature]*

BẢNG THỐNG KÊ CỐT THÉP								
TÊN C.KIỆN	SỐ HIỆU	HÌNH DẠNG - KÍCH THƯỚC	ĐƯỜNG KÍNH (mm)	CHIỀU DÀI 1 THANH (mm)	SỐ LƯỢNG		TỔNG CHIỀU DÀI (m)	TỔNG T.LƯỢNG (Kg)
					1 C.KIỆN	T.BỘ		
SL: 3	1	50 650 50	8	750	12	36	27	10.66

- Trọng lượng thép có đường kính Φ8 = 10.66 kg; Chiều dài = 27 mét

BẢNG THỐNG KÊ VẬT TƯ			
DIỄN GIẢI KỸ THUẬT	GHI CHÚ THÔNG SỐ KỸ THUẬT THI CÔNG	ĐƠN VỊ	KHỐI LƯỢNG
	ỐNG NHỰA uPVC Ø114 DÀY 3.2mm	MÉT	32

GHI CHÚ:
- LẤY COTE ±0.000 LÀ COTE NỀN PHÒNG KINH TẾ.
- SỬ DỤNG GẠCH KHÔNG NUNG M50.
- GẠCH ỚNG KÍCH THƯỚC 8X8X18cm.

CÔNG TY CỔ PHẦN TƯ VẤN XÂY DỰNG KHÁNH HƯNG ĐC: 135/11 HÙNG VƯƠNG, P. SÓC TRĂNG, TPCT ĐT: 02993 613337 FAX: 02993 613337 EMAIL: TUVANKHANHHUNGST@YAHOO.COM.VN	PHÓ TỔNG GIÁM ĐỐC	CHỦ NHIỆM THIẾT KẾ	CHỦ TRÌ THIẾT KẾ	THIẾT KẾ	KIỂM TRA	BAN QLDA ĐẦU TƯ XÂY DỰNG KHU VỰC KẾ SÁCH	HẠNG MỤC: II.3. CẢI TẠO PHÒNG KINH TẾ (SÂN ĐƯỜNG)	
	KS. HUỖNH VĂN ĐỀ	KS. HUỖNH VĂN ĐỀ	KS. TRẦN MINH KHẢI	KS. HỮA HOÀNG HUY	KS. HUỖNH VĂN ĐỀ	DỰ ÁN: NÂNG CẤP, SỬA CHỮA TRỤ SỞ LÀM VIỆC XÃ ĐẠI HẢI, XÃ THỜI AN HỘI, XÃ PHONG NẤM, XÃ AN LẠC THÔN, XÃ NHƠN MỸ	CHI TIẾT SÂN, HỒ GA	
	SOT-00031911	SOT-00064404	SOT-00047821	SOT-00031911	ĐỊA CHỈ: XÃ THỜI AN HỘI, THÀNH PHỐ CẦN THƠ	TỶ LỆ: 1/25	BẢN VẼ SỐ: SD 02/02	
					THIẾT KẾ 1 BƯỚC: THIẾT KẾ BẢN VẼ THI CÔNG	LẦN XUẤT BẢN: ...	THỜI GIAN: .../20...	



BÁO CÁO KINH TẾ - KỸ THUẬT ĐẦU TƯ XÂY DỰNG TẬP II: THIẾT KẾ BẢN VẼ THI CÔNG

TÊN DỰ ÁN: NÂNG CẤP, SỬA CHỮA TRỤ SỞ LÀM VIỆC XÃ ĐẠI HẢI, XÃ THỚI AN HỘI,
XÃ PHONG NẪM, XÃ AN LẠC THÔN, XÃ NHƠN MỸ.

HẠNG MỤC: II. XÃ THỚI AN HỘI.


II.4. CẢI TẠO TRỤ SỞ LÀM VIỆC ĐẢNG ỦY.



CẦN THƠ, NĂM 2026

GHI CHÚ HẠNG MỤC:

1. KHỐI ĐẢNG ỦY XÃ - CẢI TẠO.
2. NHÀ XE NHÂN VIÊN - HIỆN HỮU.
3. NHÀ XE KHÁCH - HIỆN HỮU
4. KHU VỆ SINH - HIỆN HỮU
- 5A. CỔNG CHÍNH - HIỆN HỮU
- 5B. CỔNG PHỤ - HIỆN HỮU
6. HÀNG RÀO - HIỆN HỮU
7. SÂN NỘI BỘ - HIỆN HỮU
8. CỘT CỜ - HIỆN HỮU

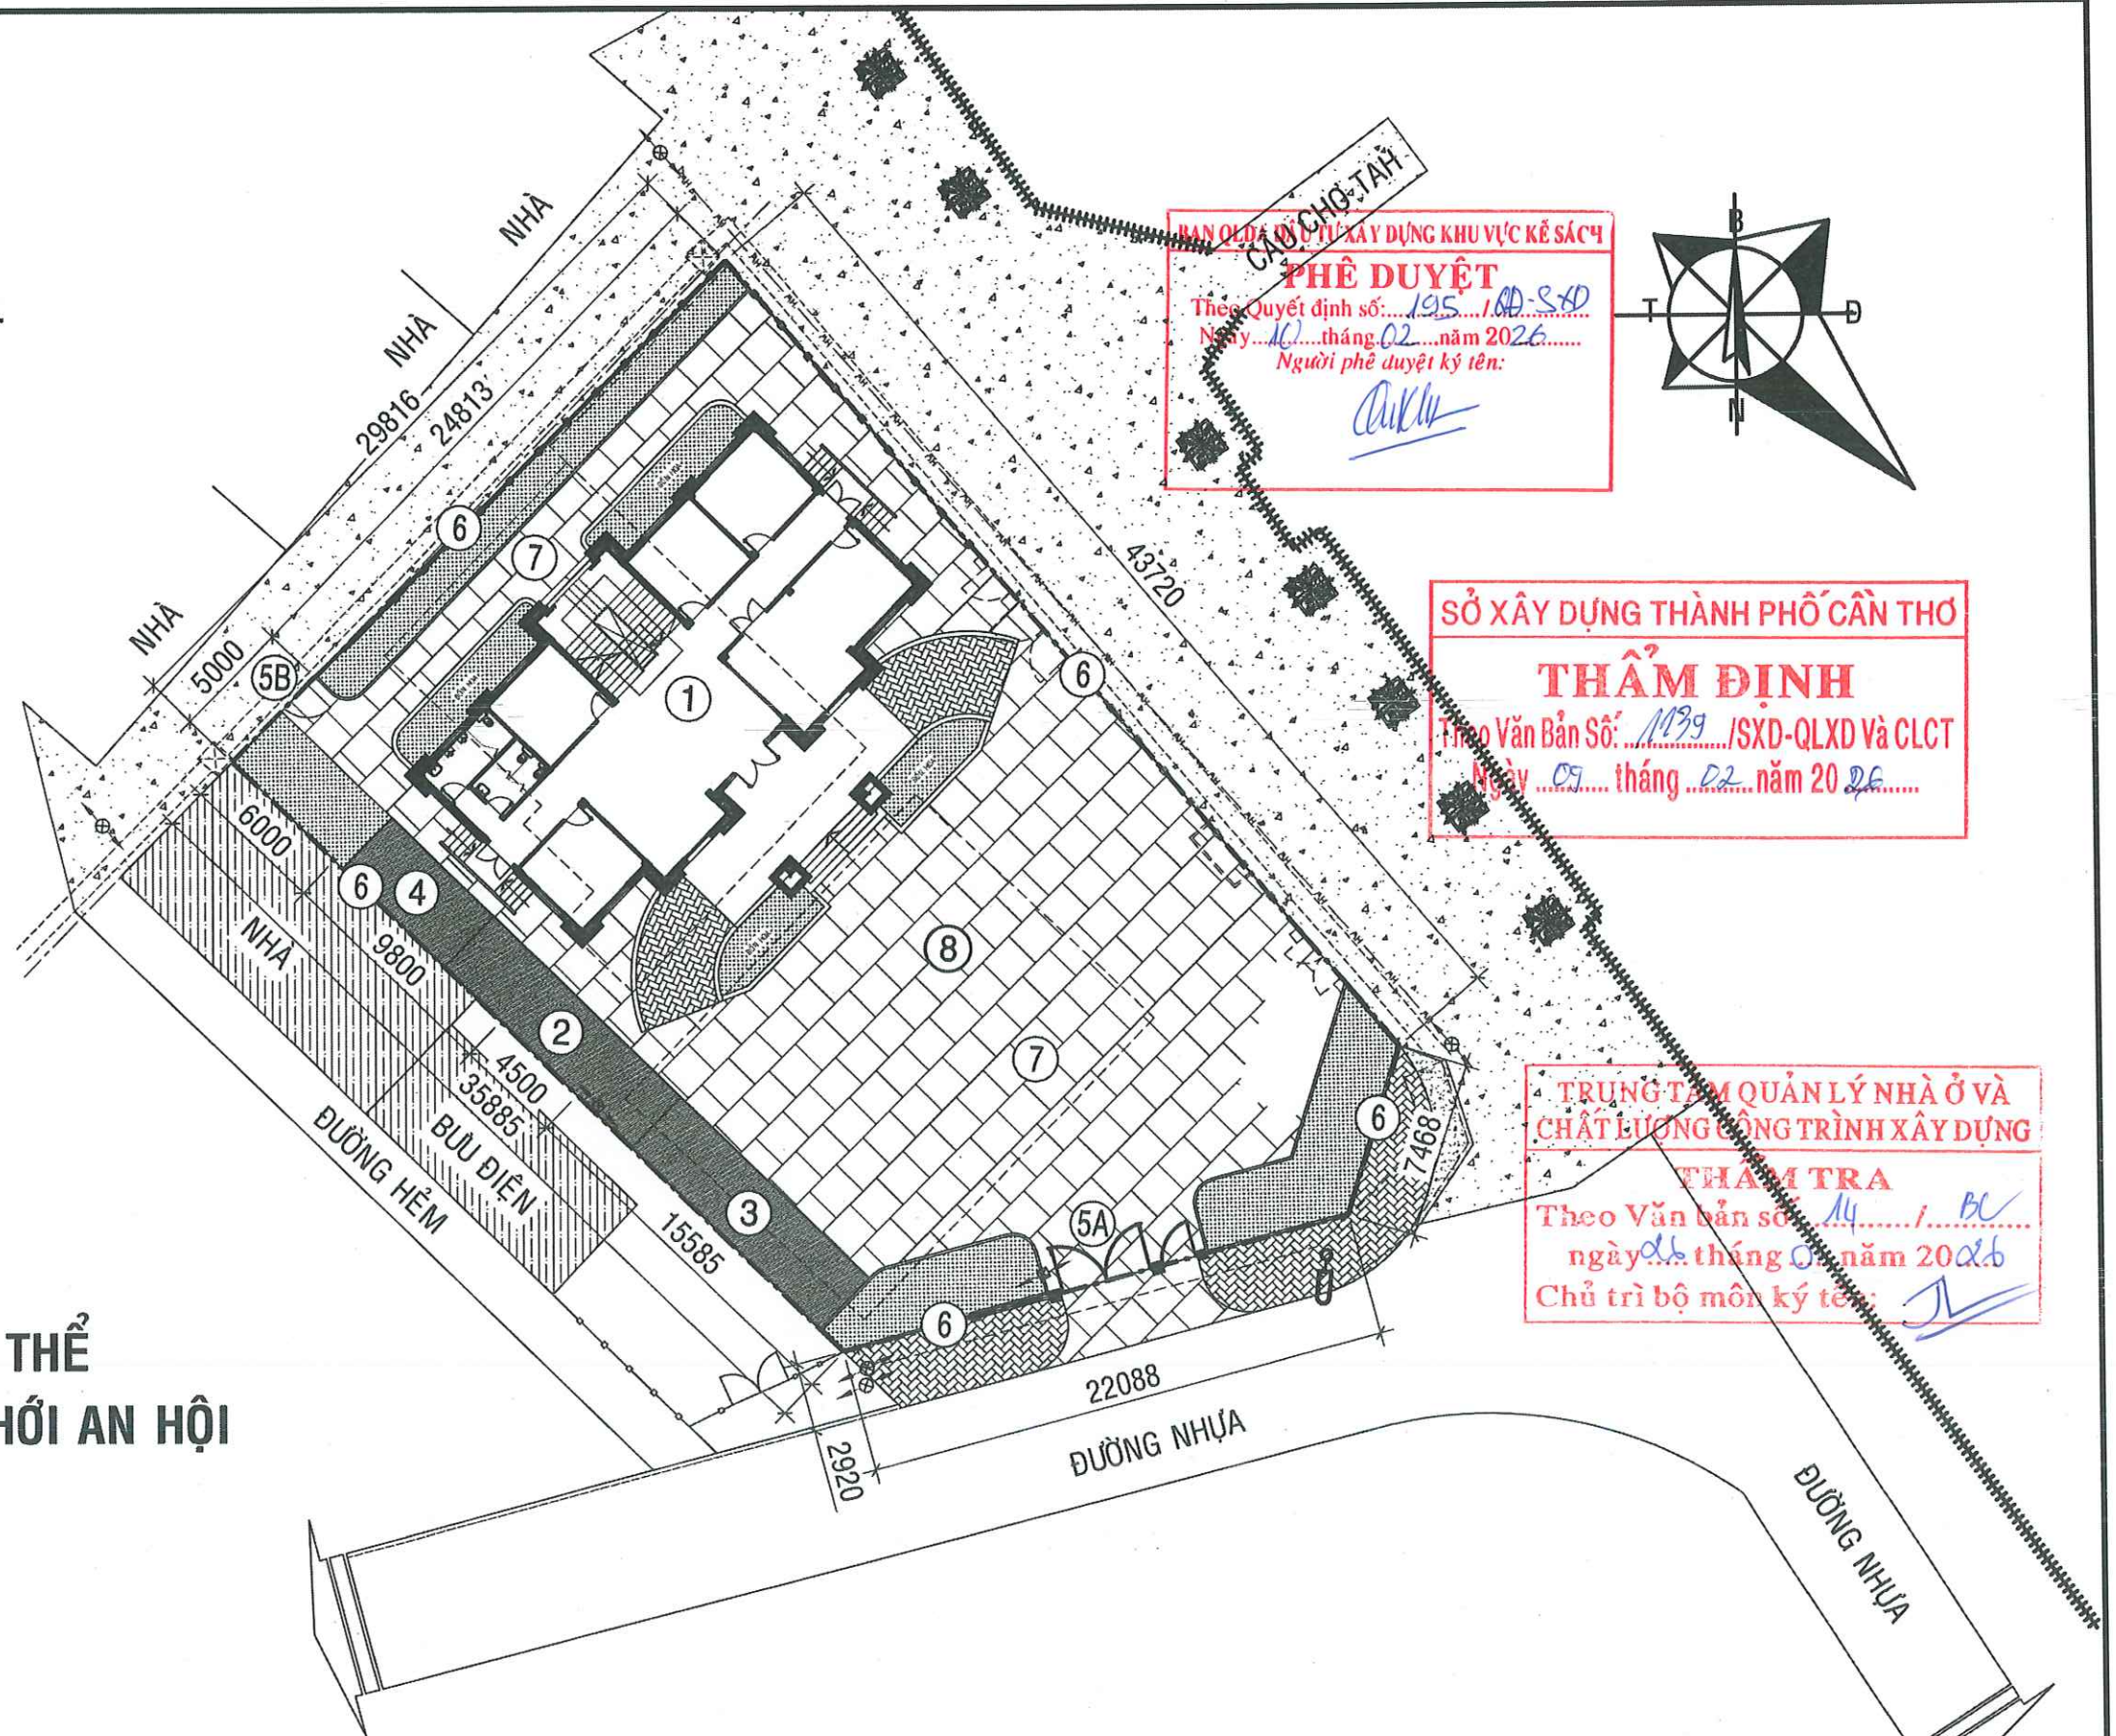

PHÊ DUYỆT
 Theo Quyết định số: 195/2026/QĐ-SXD
 Ngày: 10 tháng 02 năm 2026
 Người phê duyệt ký tên: *[Signature]*

SỞ XÂY DỰNG THÀNH PHỐ CẦN THƠ
THẨM ĐỊNH
 Theo Văn bản số: 1139/SXD-QLXD và CLCT
 Ngày: 09 tháng 02 năm 2026

TRUNG TÂM QUẢN LÝ NHÀ Ở VÀ CHẤT LƯỢNG CÔNG TRÌNH XÂY DỰNG
THẨM TRA
 Theo Văn bản số: 14/BC
 ngày 26 tháng 02 năm 2026
 Chủ trì bộ môn ký tên: *[Signature]*

MẶT BẰNG TỔNG THỂ
TRỤ SỞ ĐẢNG ỦY XÃ THỚI AN HỘI
TỶ LỆ: 1/200



CÔNG TY CỔ PHẦN TƯ VẤN XÂY DỰNG KHÁNH HƯNG
 ĐC: 135/11 HƯNG VƯƠNG, P. SÓC TRĂNG, TPCT
 ĐT: 02993 613337 FAX: 02993 613337
 EMAIL: TUVANKHANHHUNGST@YAHOO.COM.VN

PHÓ TỔNG GIÁM ĐỐC
[Signature]
 BUI ĐÌNH THUẬN

CHỦ NHIỆM THIẾT KẾ
[Signature]
 KS. HUỖNH VĂN ĐẾ
 SOT-00031911


CHỦ TRÌ THIẾT KẾ
[Signature]
 KS. HUỖNH HỮU NAM
 SOT-00081566

THIẾT KẾ
[Signature]
 KS. HỮA HOÀNG HUY
 SOT-00047821

KIỂM TRA
[Signature]
 KS. HUỖNH VĂN ĐẾ
 SOT-00031911

BAN QLDA ĐẦU TƯ XÂY DỰNG KHU VỰC KẾ SÁCH
 CÔNG TRÌNH: NÂNG CẤP, SỬA CHỮA TRỤ SỞ LÀM VIỆC XÃ ĐẠI HẢI, XÃ THỚI AN HỘI, XÃ PHONG NẤM, XÃ AN LẠC THÔN, XÃ NHƠN MỸ
 ĐỊA CHỈ: XÃ THỚI AN HỘI, THÀNH PHỐ CẦN THƠ
 THIẾT KẾ 1 BƯỚC: THIẾT KẾ BẢN VẼ THI CÔNG

HẠNG MỤC: II.4. CẢI TẠO TRỤ SỞ LÀM VIỆC ĐẢNG ỦY
MẶT BẰNG TỔNG THỂ TRỤ SỞ ĐẢNG ỦY XÃ THỚI AN HỘI
 TỶ LỆ: 1/200 BẢN VẼ SỐ: TT 01/01
 LẦN XUẤT BẢN: ... THỜI GIAN: .../20...





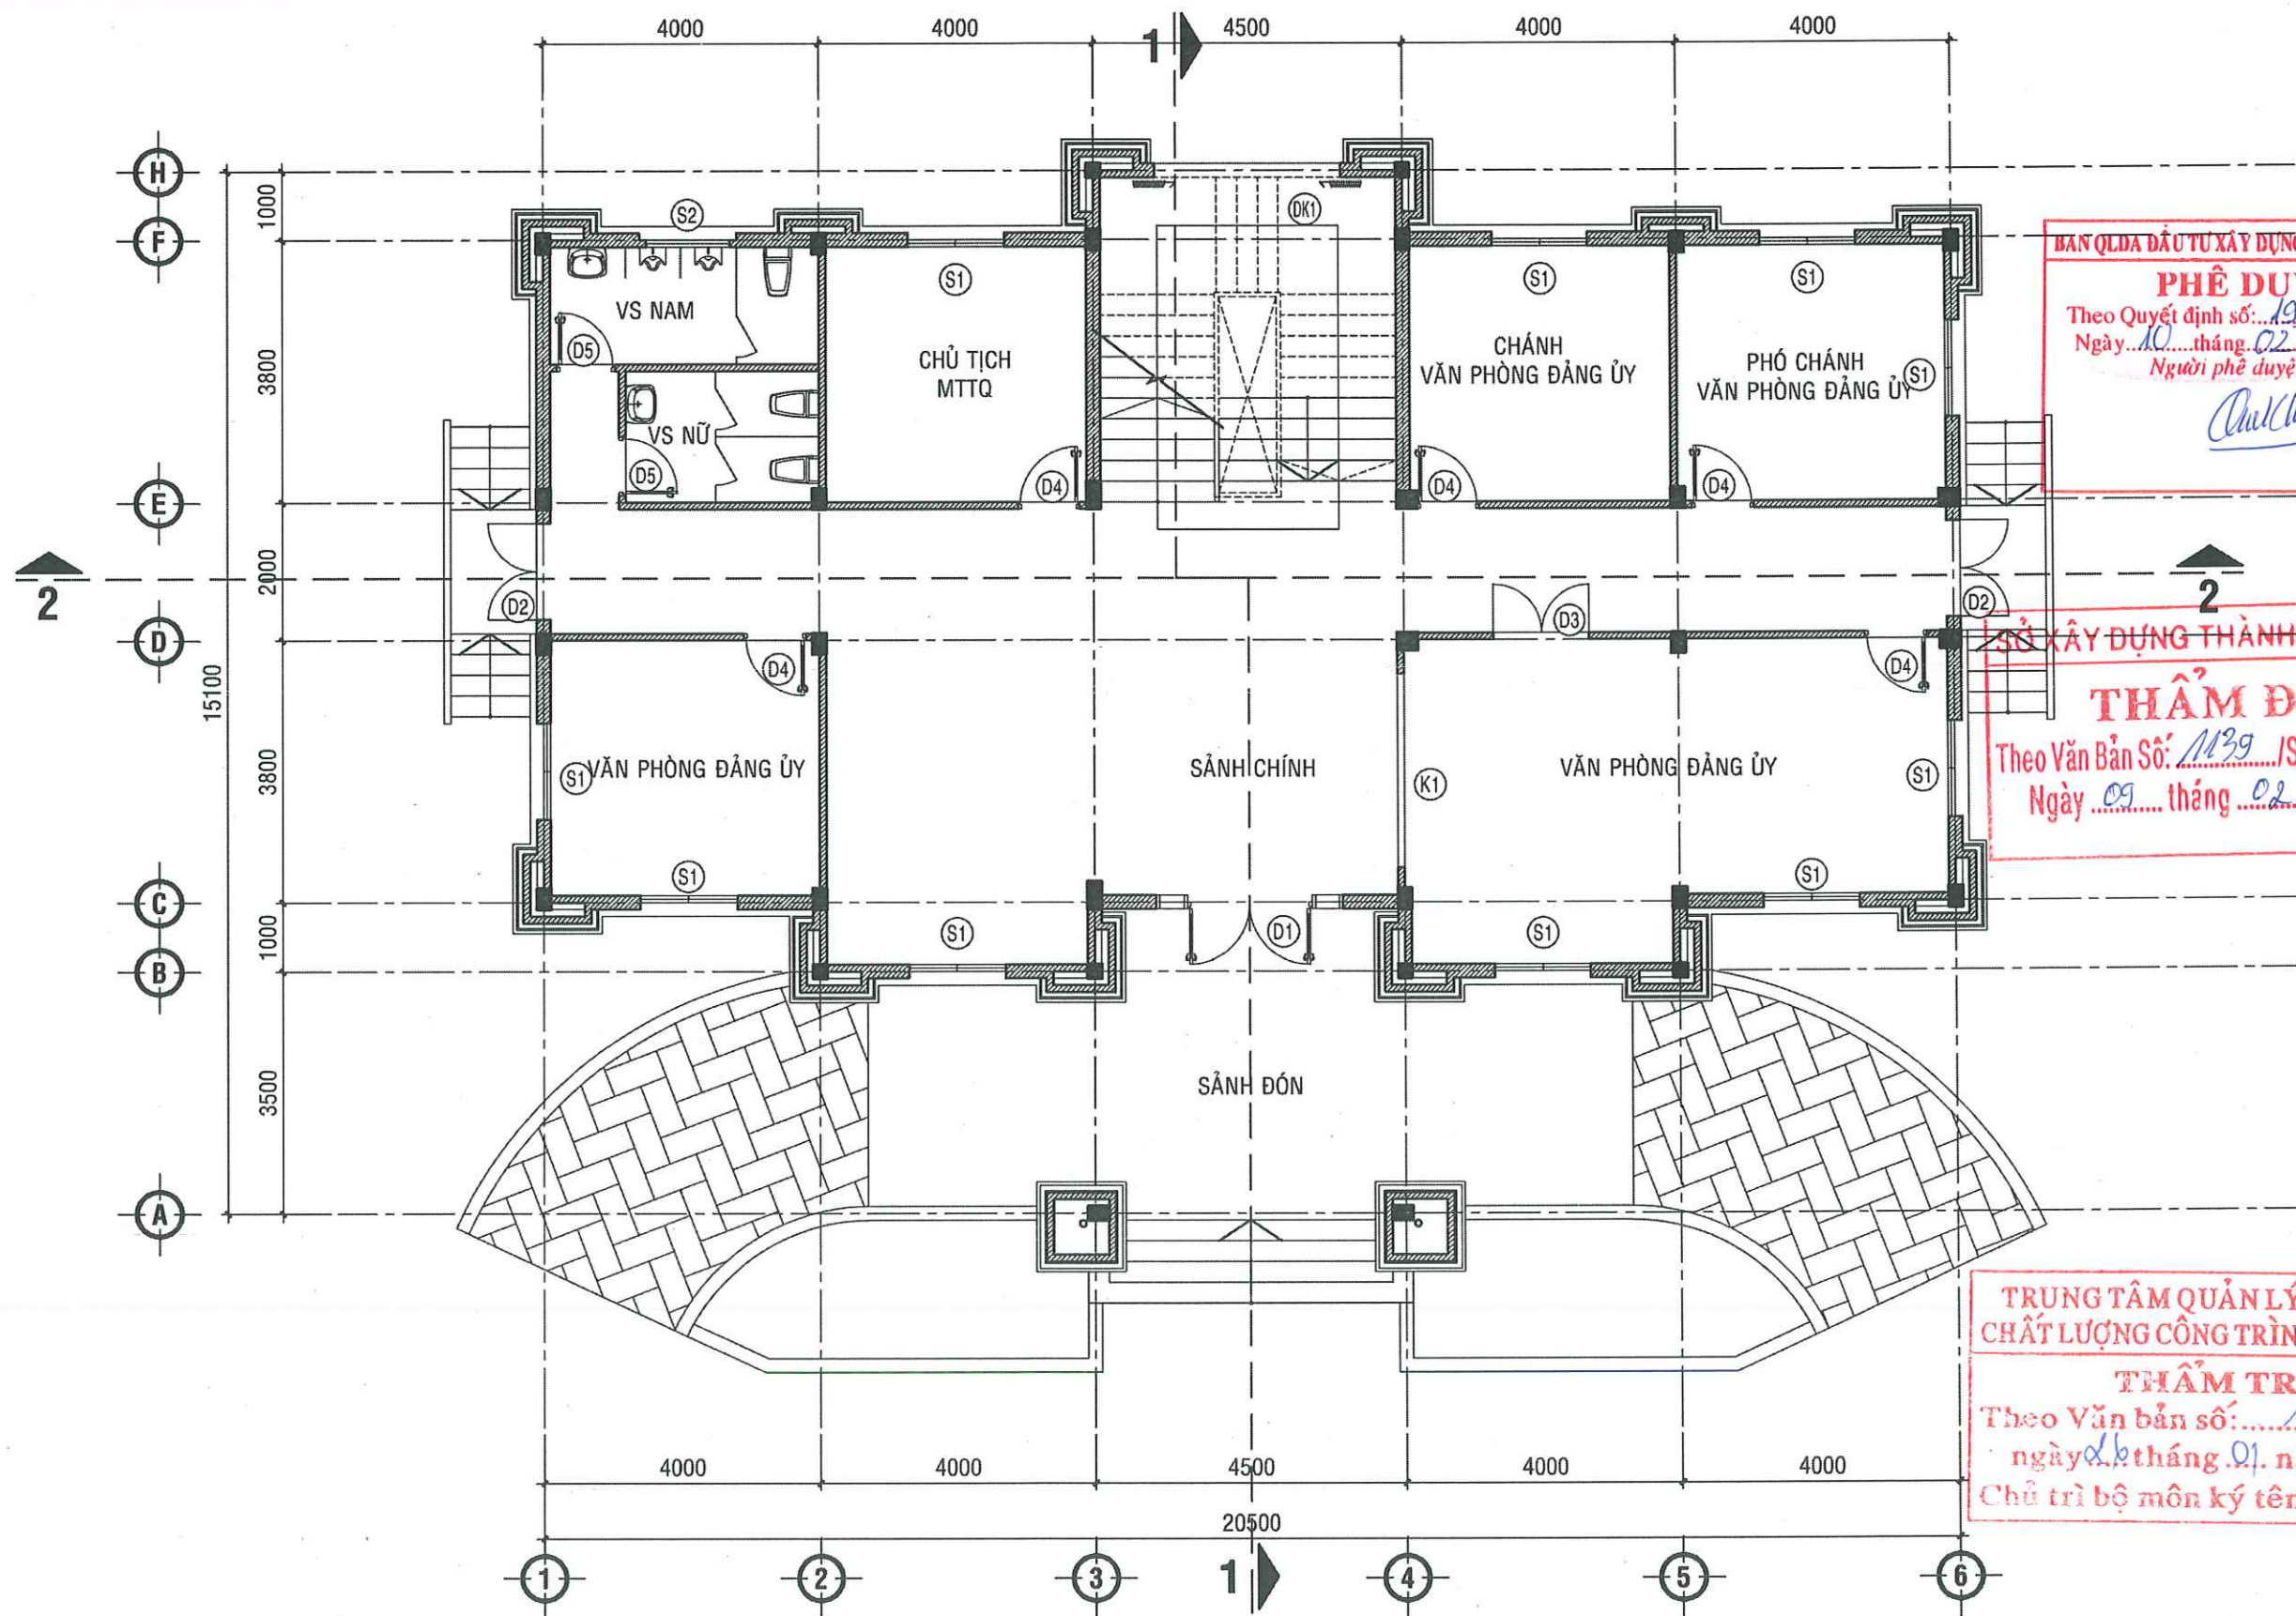



BAN QLDA ĐẦU TƯ XÂY DỰNG KHU VỰC KẾ SÁCH
PHÊ DUYỆT
 Theo Quyết định số: 195/2026/QĐ-SXD
 Ngày: 10 tháng 02 năm 2026
 Người phê duyệt ký tên: *Chúc*

SỞ XÂY DỰNG THÀNH PHỐ CẦN THƠ
THẨM ĐỊNH
 Theo Văn Bản Số: 1139/SXD-QLXD và CLCT
 Ngày: 09 tháng 02 năm 2026

TRUNG TÂM QUẢN LÝ NHÀ Ở VÀ CHẤT LƯỢNG CÔNG TRÌNH XÂY DỰNG
THẨM TRA
 Theo Văn bản số: 14/BC
 ngày 01 tháng 01 năm 2026
 Chủ trì bộ môn ký tên: *Trần*

MẶT BẰNG TẦNG TRỆT HIỆN TRẠNG, TỶ LỆ: 1/100

      CÔNG TY CỔ PHẦN TƯ VẤN XÂY DỰNG KHÁNH HƯNG ĐC: 135/11 HÙNG VƯƠNG, P. SÓC TRĂNG, TPCT ĐT: 02993 613337 FAX: 02993 618337 EMAIL: TUVANKHANHHUNGST@YAHOO.COM.VN	PHÓ TỔNG GIÁM ĐỐC  BUI ĐÌNH THUẦN	CHỦ NHIỆM KHẢO SÁT	ĐO	VẼ	KIỂM TRA	BAN QLDA ĐẦU TƯ XÂY DỰNG KHU VỰC KẾ SÁCH	HẠNG MỤC: II.4. CẢI TẠO TRỤ SỞ LÀM VIỆC ĐẢNG ỦY		
		 KS. HỨA HOÀNG HUY	 KS. NGUYỄN HOÀNG DƯƠNG	 KS. HỨA HOÀNG HUY	 KS. HUỖNH VĂN ĐẾ	CÔNG TRÌNH: NÂNG CẤP, SỬA CHỮA TRỤ SỞ LÀM VIỆC XÃ ĐẠI HẢI, XÃ THỜI AN HỘI, XÃ PHONG NẴM, XÃ AN LẠC THÔN, XÃ NHƠN MỸ	MẶT BẰNG TẦNG TRỆT HIỆN TRẠNG		
		SOT-00047821	SOT-00047822	SOT-00047821	SOT-00031911	ĐỊA CHỈ: XÃ THỜI AN HỘI, THÀNH PHỐ CẦN THƠ	TỶ LỆ: 1/100	BẢN VẼ SỐ: HT 01/10	
					THIẾT KẾ 1 BƯỚC: THIẾT KẾ BẢN VẼ THI CÔNG	LẦN XUẤT BẢN: ...	THỜI GIAN: .../20...		

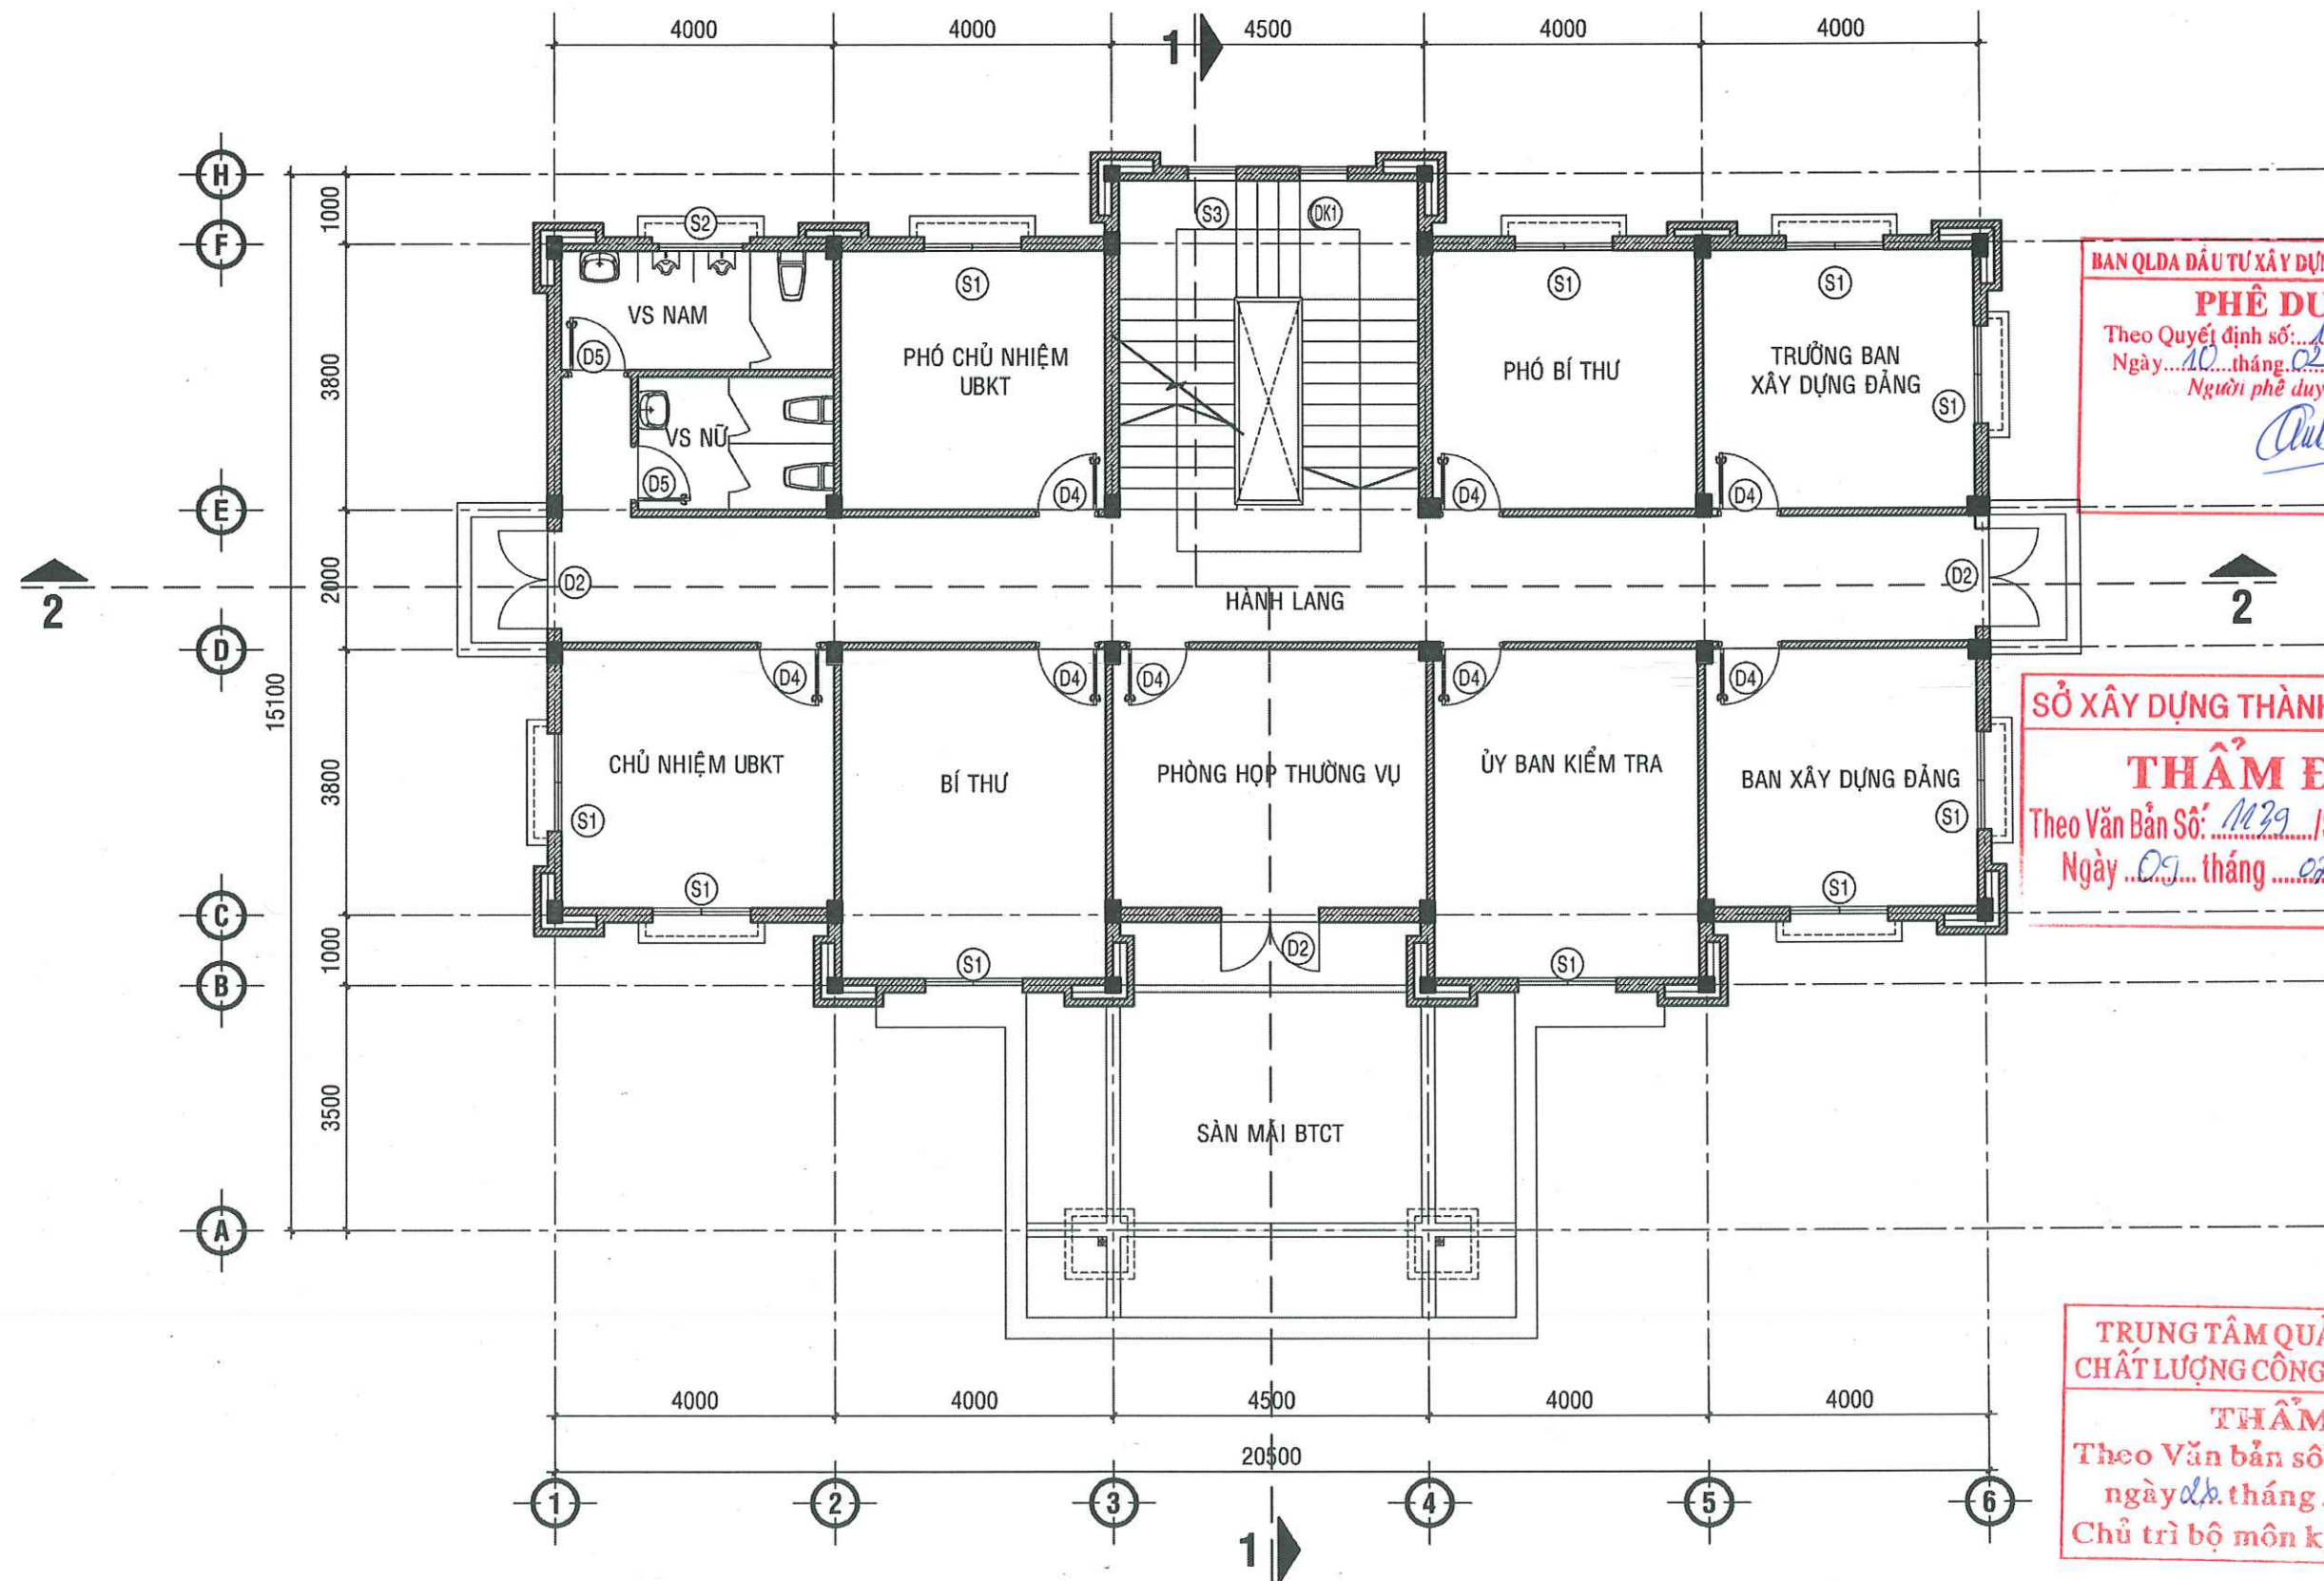

BAN QLDA ĐẦU TƯ XÂY DỰNG KHU VỰC KẾ SÁCH

PHÊ DUYỆT

Theo Quyết định số: 195/100-SXD

Ngày: 10 tháng 02 năm 2026

Người phê duyệt ký tên:

[Signature]

SỞ XÂY DỰNG THÀNH PHỐ CẦN THƠ

THẨM ĐỊNH

Theo Văn Bản Số: 1239/SXD-QLXD và CLCT

Ngày: 09 tháng 02 năm 2026

TRUNG TÂM QUẢN LÝ NHÀ Ở VÀ CHẤT LƯỢNG CÔNG TRÌNH XÂY DỰNG

THẨM TRA

Theo Văn bản số: 14/BC


ngày 01 tháng 01 năm 2026

Chủ trì bộ môn ký tên:

[Signature]


MẶT BẰNG LẦU 1 HIỆN TRẠNG, TỶ LỆ: 1/100

CÔNG TY CỔ PHẦN TƯ VẤN XÂY DỰNG KHÁNH HƯNG ĐC: 135/11 HÙNG VƯƠNG, P. SÓC TRĂNG, TP. CẦN THƠ ĐT: 02993 613337 FAX: 02993 613337 EMAIL: TUVANKHANHHUNGSTAYAHOO.COM.VN	PHÓ TỔNG GIÁM ĐỐC <i>[Signature]</i>	CHỦ NHIỆM KHẢO SÁT <i>[Signature]</i> KS. HỮA HOÀNG HUY SOT-00047821	ĐO <i>[Signature]</i> KS. NGUYỄN HOÀNG DƯƠNG SOT-00047822	VẼ <i>[Signature]</i> KS. HỮA HOÀNG HUY SOT-00047821	KIỂM TRA <i>[Signature]</i> KS. HUỖNH VĂN ĐẾ SOT-00031911	BAN QLDA ĐẦU TƯ XÂY DỰNG KHU VỰC KẾ SÁCH CÔNG TRÌNH: NÂNG CẤP, SỬA CHỮA TRỤ SỞ LÀM VIỆC XÃ ĐẠI HẢI, XÃ THỜI AN HỘI, XÃ PHONG NẤM, XÃ AN LẠC THÔN, XÃ NHƠN MỸ ĐỊA CHỈ: XÃ THỜI AN HỘI, THÀNH PHỐ CẦN THƠ THIẾT KẾ 1 BƯỚC: THIẾT KẾ BẢN VẼ THI CÔNG	HẠNG MỤC: II.4. CẢI TẠO TRỤ SỞ LÀM VIỆC ĐẢNG ỦY	
							MẶT BẰNG LẦU 1 HIỆN TRẠNG TỶ LỆ: 1/100 BẢN VẼ SỐ: HT 02/10 LẦN XUẤT BẢN: ... THỜI GIAN: .../20...	

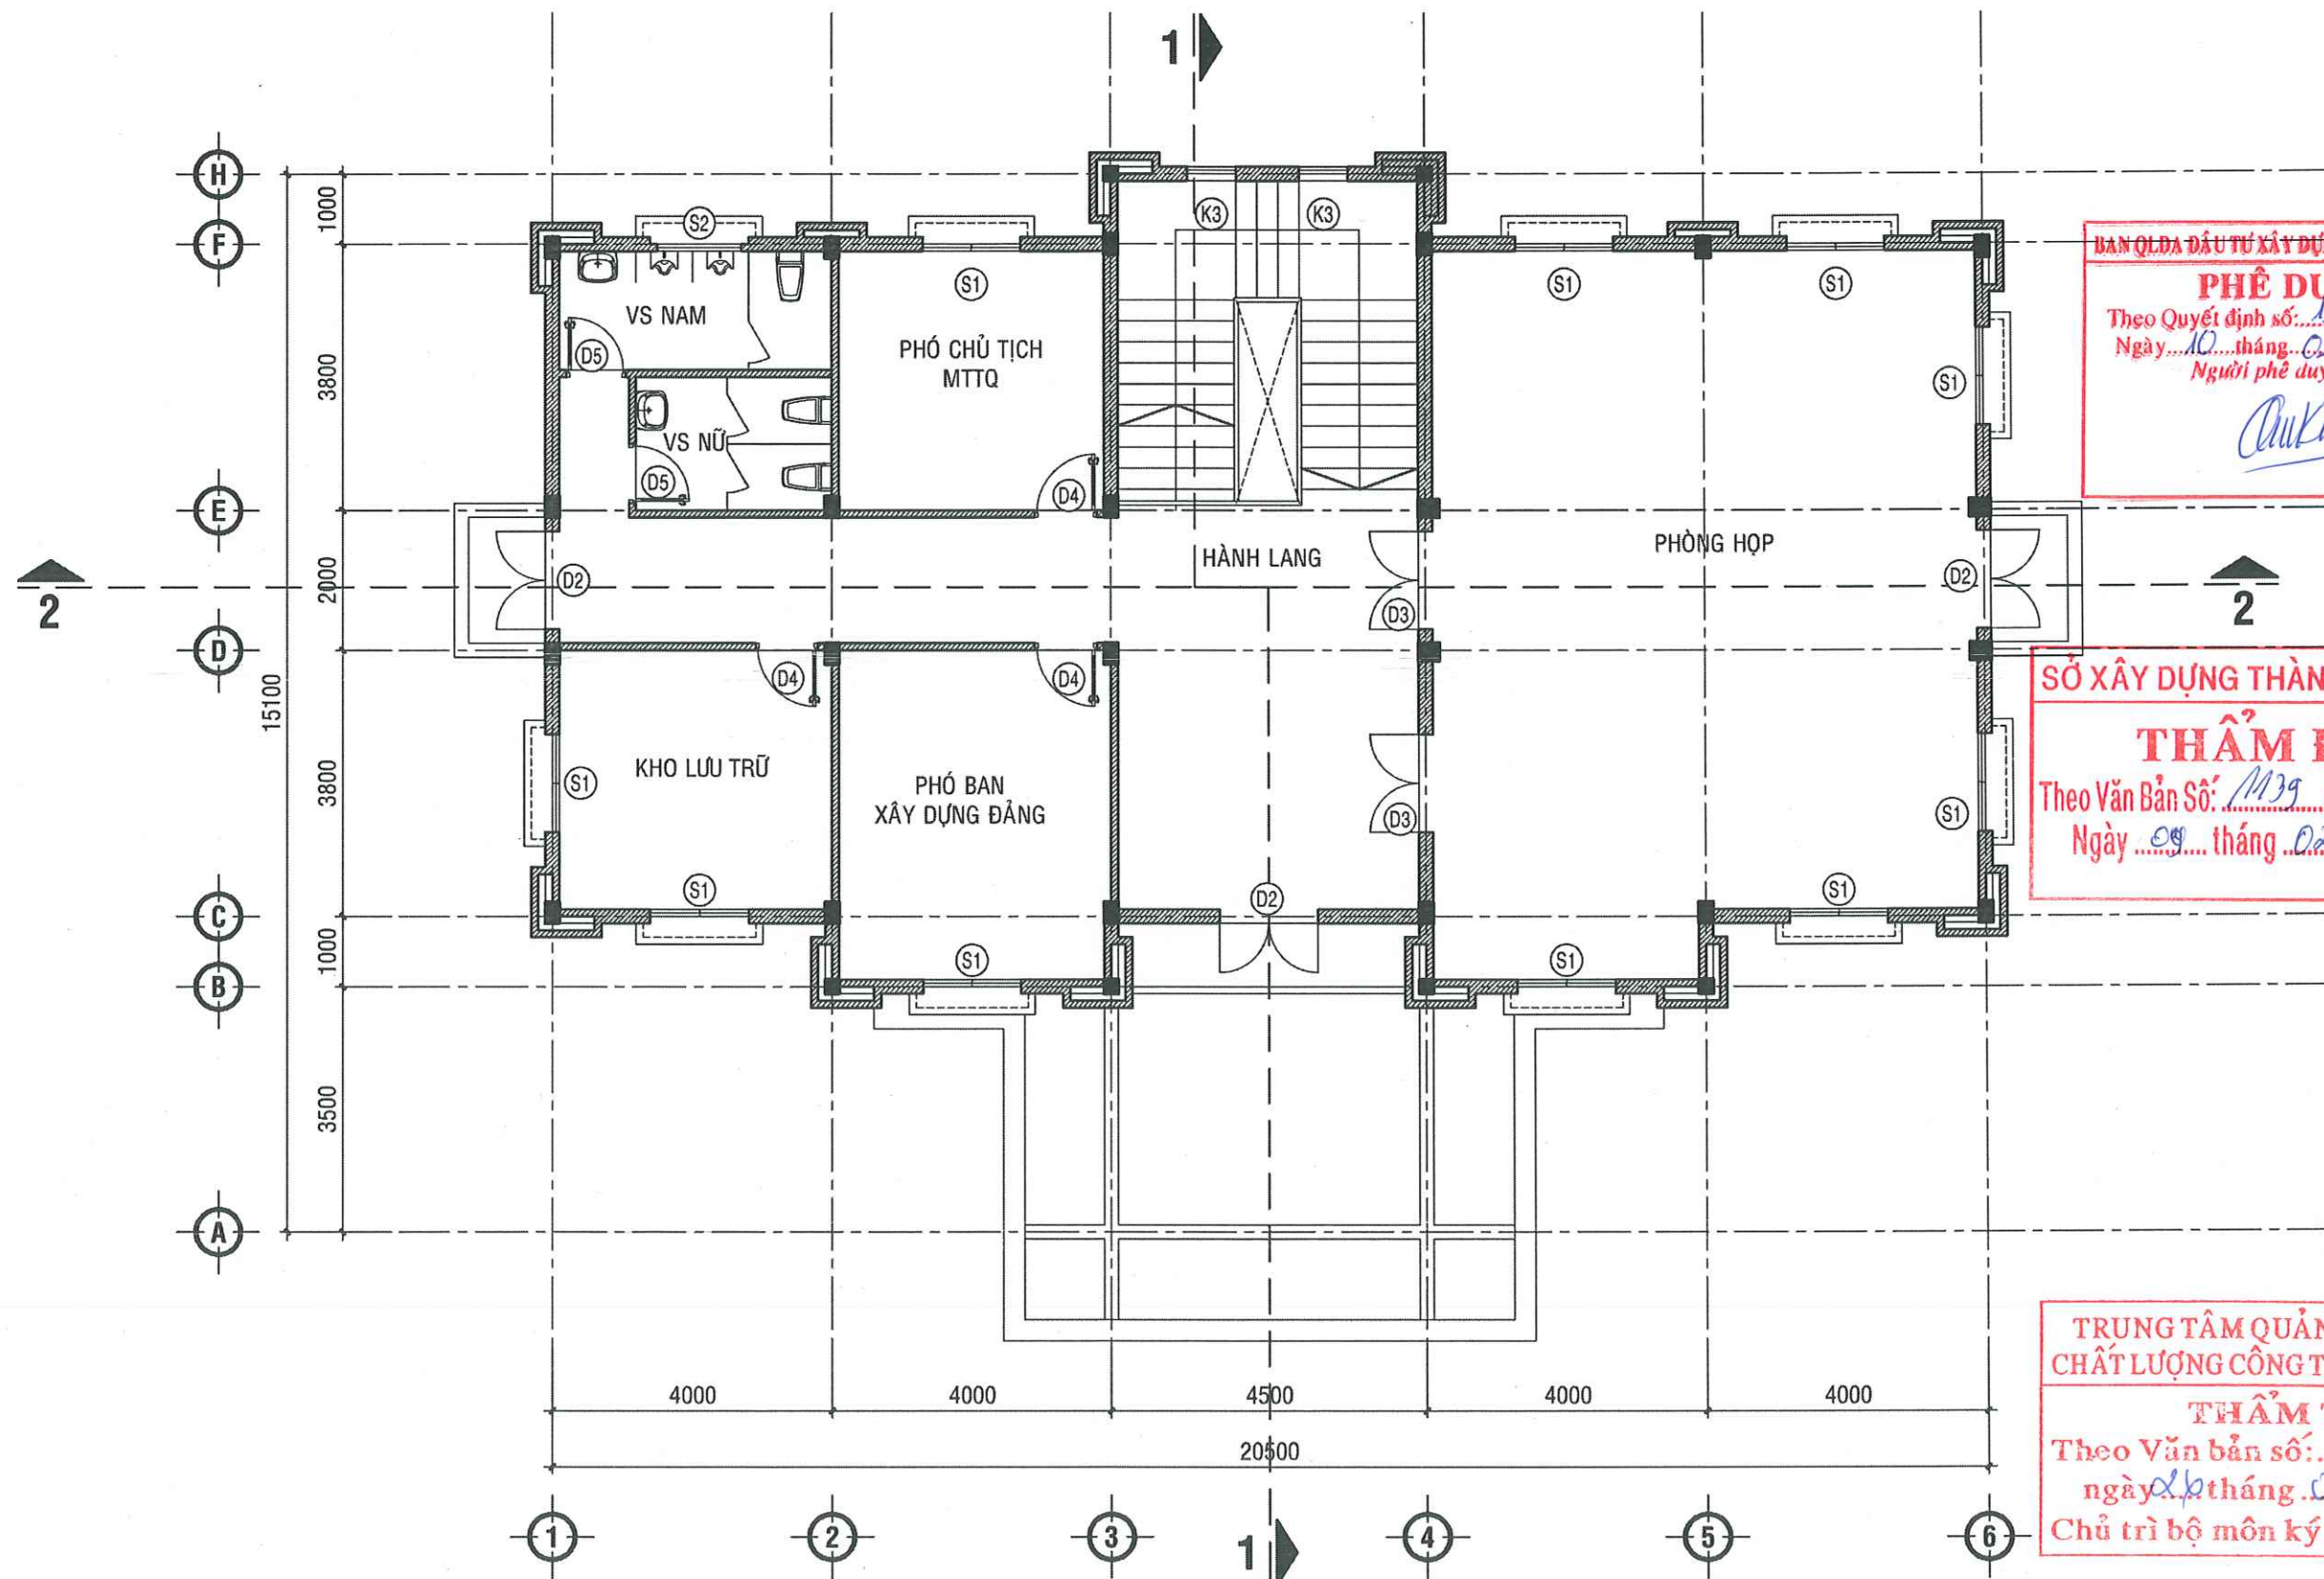

MẶT BẰNG LẦU 2 HIỆN TRẠNG, TỶ LỆ: 1/100

	CÔNG TY CỔ PHẦN TƯ VẤN XÂY DỰNG KHÁNH HƯNG ĐC: 135/11 HÙNG VƯƠNG, P. SÓC TRĂNG TRẦN ĐT: 02993 613337 FAX: 02993 613337 EMAIL: TUVANKHANHHUNGST@YAHOO.COM.VN	PHÓ TỔNG GIÁM ĐỐC BÙI ĐÌNH THUẬN	CHỦ NHIỆM KHẢO SÁT KS. HỨA HOÀNG HUY SOT-00047821	ĐO KS. NGUYỄN HOÀNG DƯƠNG SOT-00047822	VẼ KS. HỨA HOÀNG HUY SOT-00047821	KIỂM TRA KS. HUỖNH VĂN ĐẾ SOT-00031911	BAN QLDA ĐẦU TƯ XÂY DỰNG KHU VỰC KẾ SÁCH CÔNG TRÌNH: NÂNG CẤP, SỬA CHỮA TRỤ SỞ LÀM VIỆC XÃ ĐẠI HẢI, XÃ THỜI AN HỘI, XÃ PHONG NẴM, XÃ AN LẠC THÔN, XÃ NHƠN MỸ ĐỊA CHỈ: XÃ THỜI AN HỘI, THÀNH PHỐ CẦN THƠ THIẾT KẾ 1 BƯỚC: THIẾT KẾ BẢN VẼ THI CÔNG	HẠNG MỤC: II.4. CẢI TẠO TRỤ SỞ LÀM VIỆC ĐẢNG ỦY MẶT BẰNG LẦU 2 HIỆN TRẠNG TỶ LỆ: 1/100 BẢN VẼ SỐ: HT 03/10 LẦN XUẤT BẢN: ... THỜI GIAN: .../20...
--	---	---	---	--	---	--	--	---

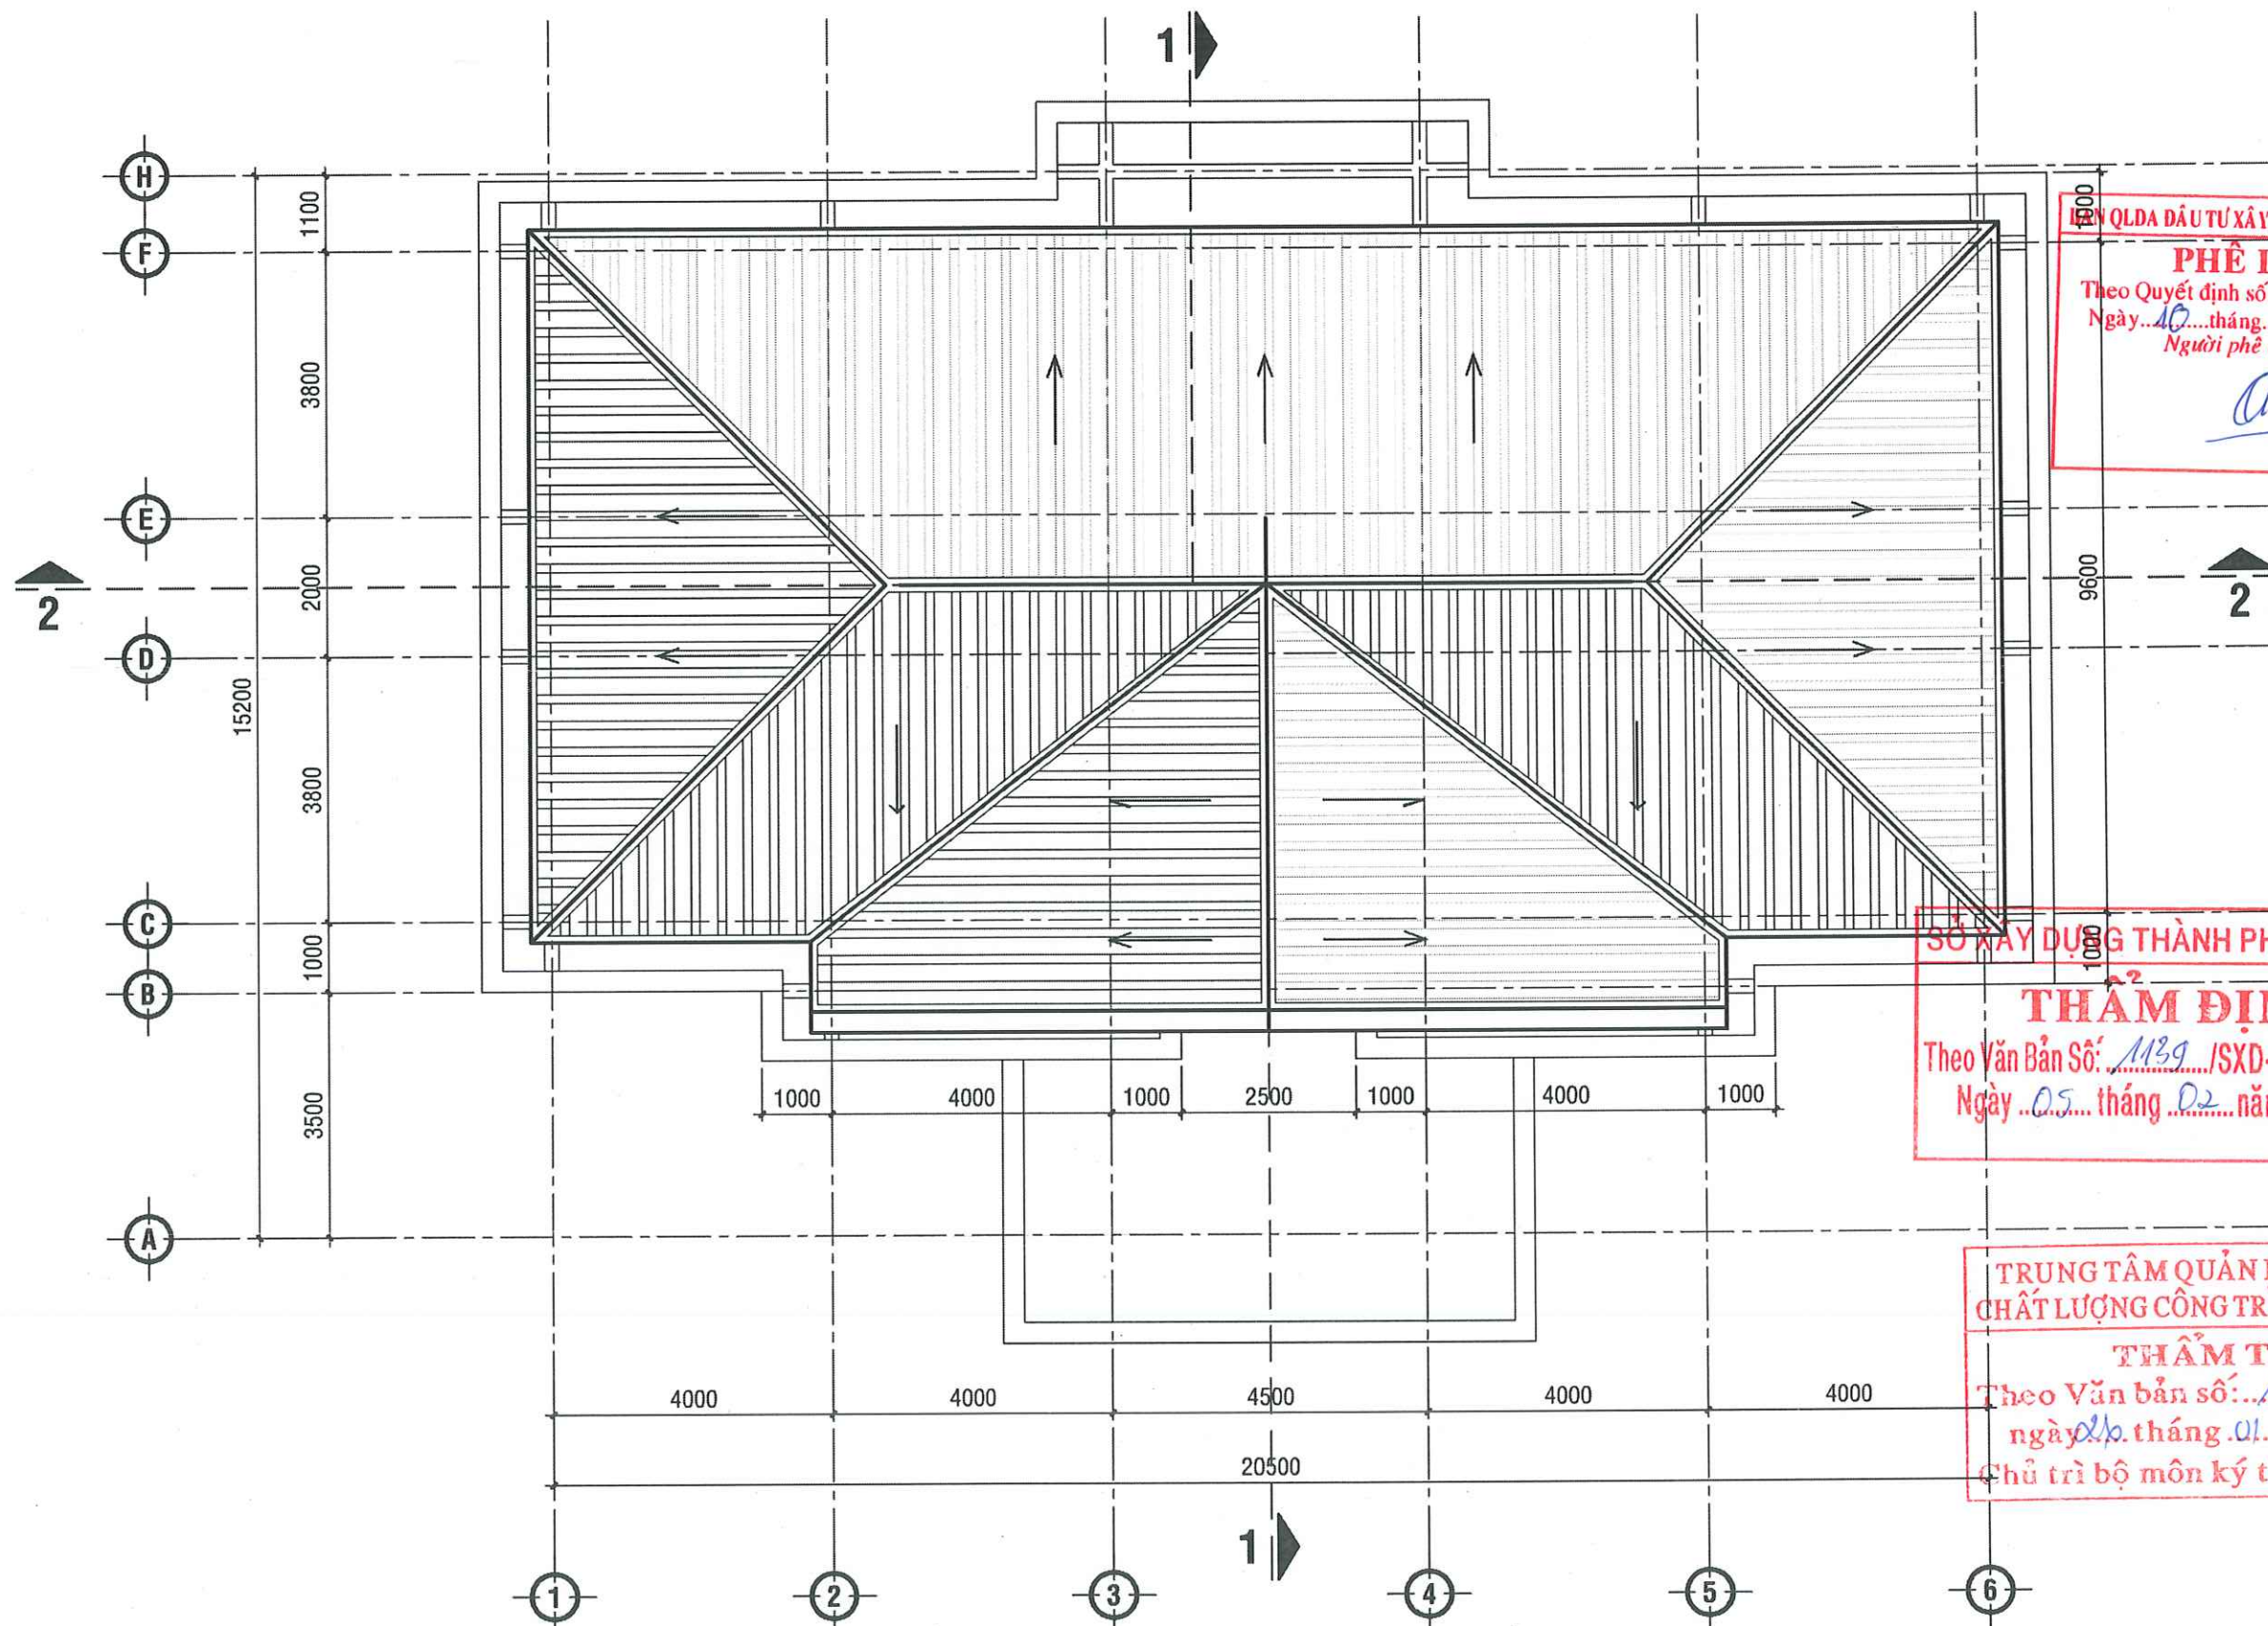


PHÊ DUYỆT
 Theo Quyết định số: 195/100-SXD
 Ngày: 10 tháng 02 năm 2025
 Người phê duyệt ký tên: *[Signature]*

SỞ XÂY DỰNG THÀNH PHỐ CẦN THƠ
THẨM ĐỊNH
 Theo Văn Bản Số: 1139/SXD-QLXD và CLCT
 Ngày: 05 tháng 02 năm 2026

TRUNG TÂM QUẢN LÝ NHÀ Ở VÀ CHẤT LƯỢNG CÔNG TRÌNH XÂY DỰNG
THẨM TRA
 Theo Văn bản số: 14/BL
 ngày 26 tháng 01 năm 2026
 Chủ trì bộ môn ký tên: *[Signature]*

MẶT BẰNG MÃI HIỆN TRẠNG, TỶ LỆ: 1/100

	CÔNG TY CỔ PHẦN TƯ VẤN XÂY DỰNG KHÁNH HƯNG ĐC: 135/11 HÙNG VƯƠNG, P. SÓC TRĂNG, TỈNH... ĐT: 02993 613337 FAX: 02993 613337 EMAIL: TUVANKHANHHUNGST@YAHOO.COM.VN PHẠO TỔNG GIÁM ĐỐC <i>[Signature]</i> BUI DINH THUẬN	CHỦ NHIỆM KHẢO SÁT KS. HỮA HOÀNG HUY SOT-00047821	ĐO KS. HUỖNH TẤN ĐẠT SOT-00121398	VẼ KS. HỮA HOÀNG HUY SOT-00047821	KIỂM TRA KS. HUỖNH VĂN ĐẾ SOT-00031911	BAN QLDA ĐẦU TƯ XÂY DỰNG KHU VỰC KẾ SÁCH CÔNG TRÌNH: NÂNG CẤP, SỬA CHỮA TRỤ SỞ LÀM VIỆC XÃ ĐẠI HẢI, XÃ THỜI AN HỘI, XÃ PHONG NẬM, XÃ AN LẠC THÔN, XÃ NHƠN MỸ ĐỊA CHỈ: XÃ THỜI AN HỘI, THÀNH PHỐ CẦN THƠ THIẾT KẾ 1 BƯỚC: THIẾT KẾ BẢN VẼ THI CÔNG	HẠNG MỤC: II.4. CẢI TẠO TRỤ SỞ LÀM VIỆC ĐẢNG ỦY MẶT BẰNG MÃI HIỆN TRẠNG TỶ LỆ: 1/100 BẢN VẼ SỐ: HT 04/09 LẦN XUẤT BẢN: ... THỜI GIAN: .../20...
--	---	---	---	---	--	--	---

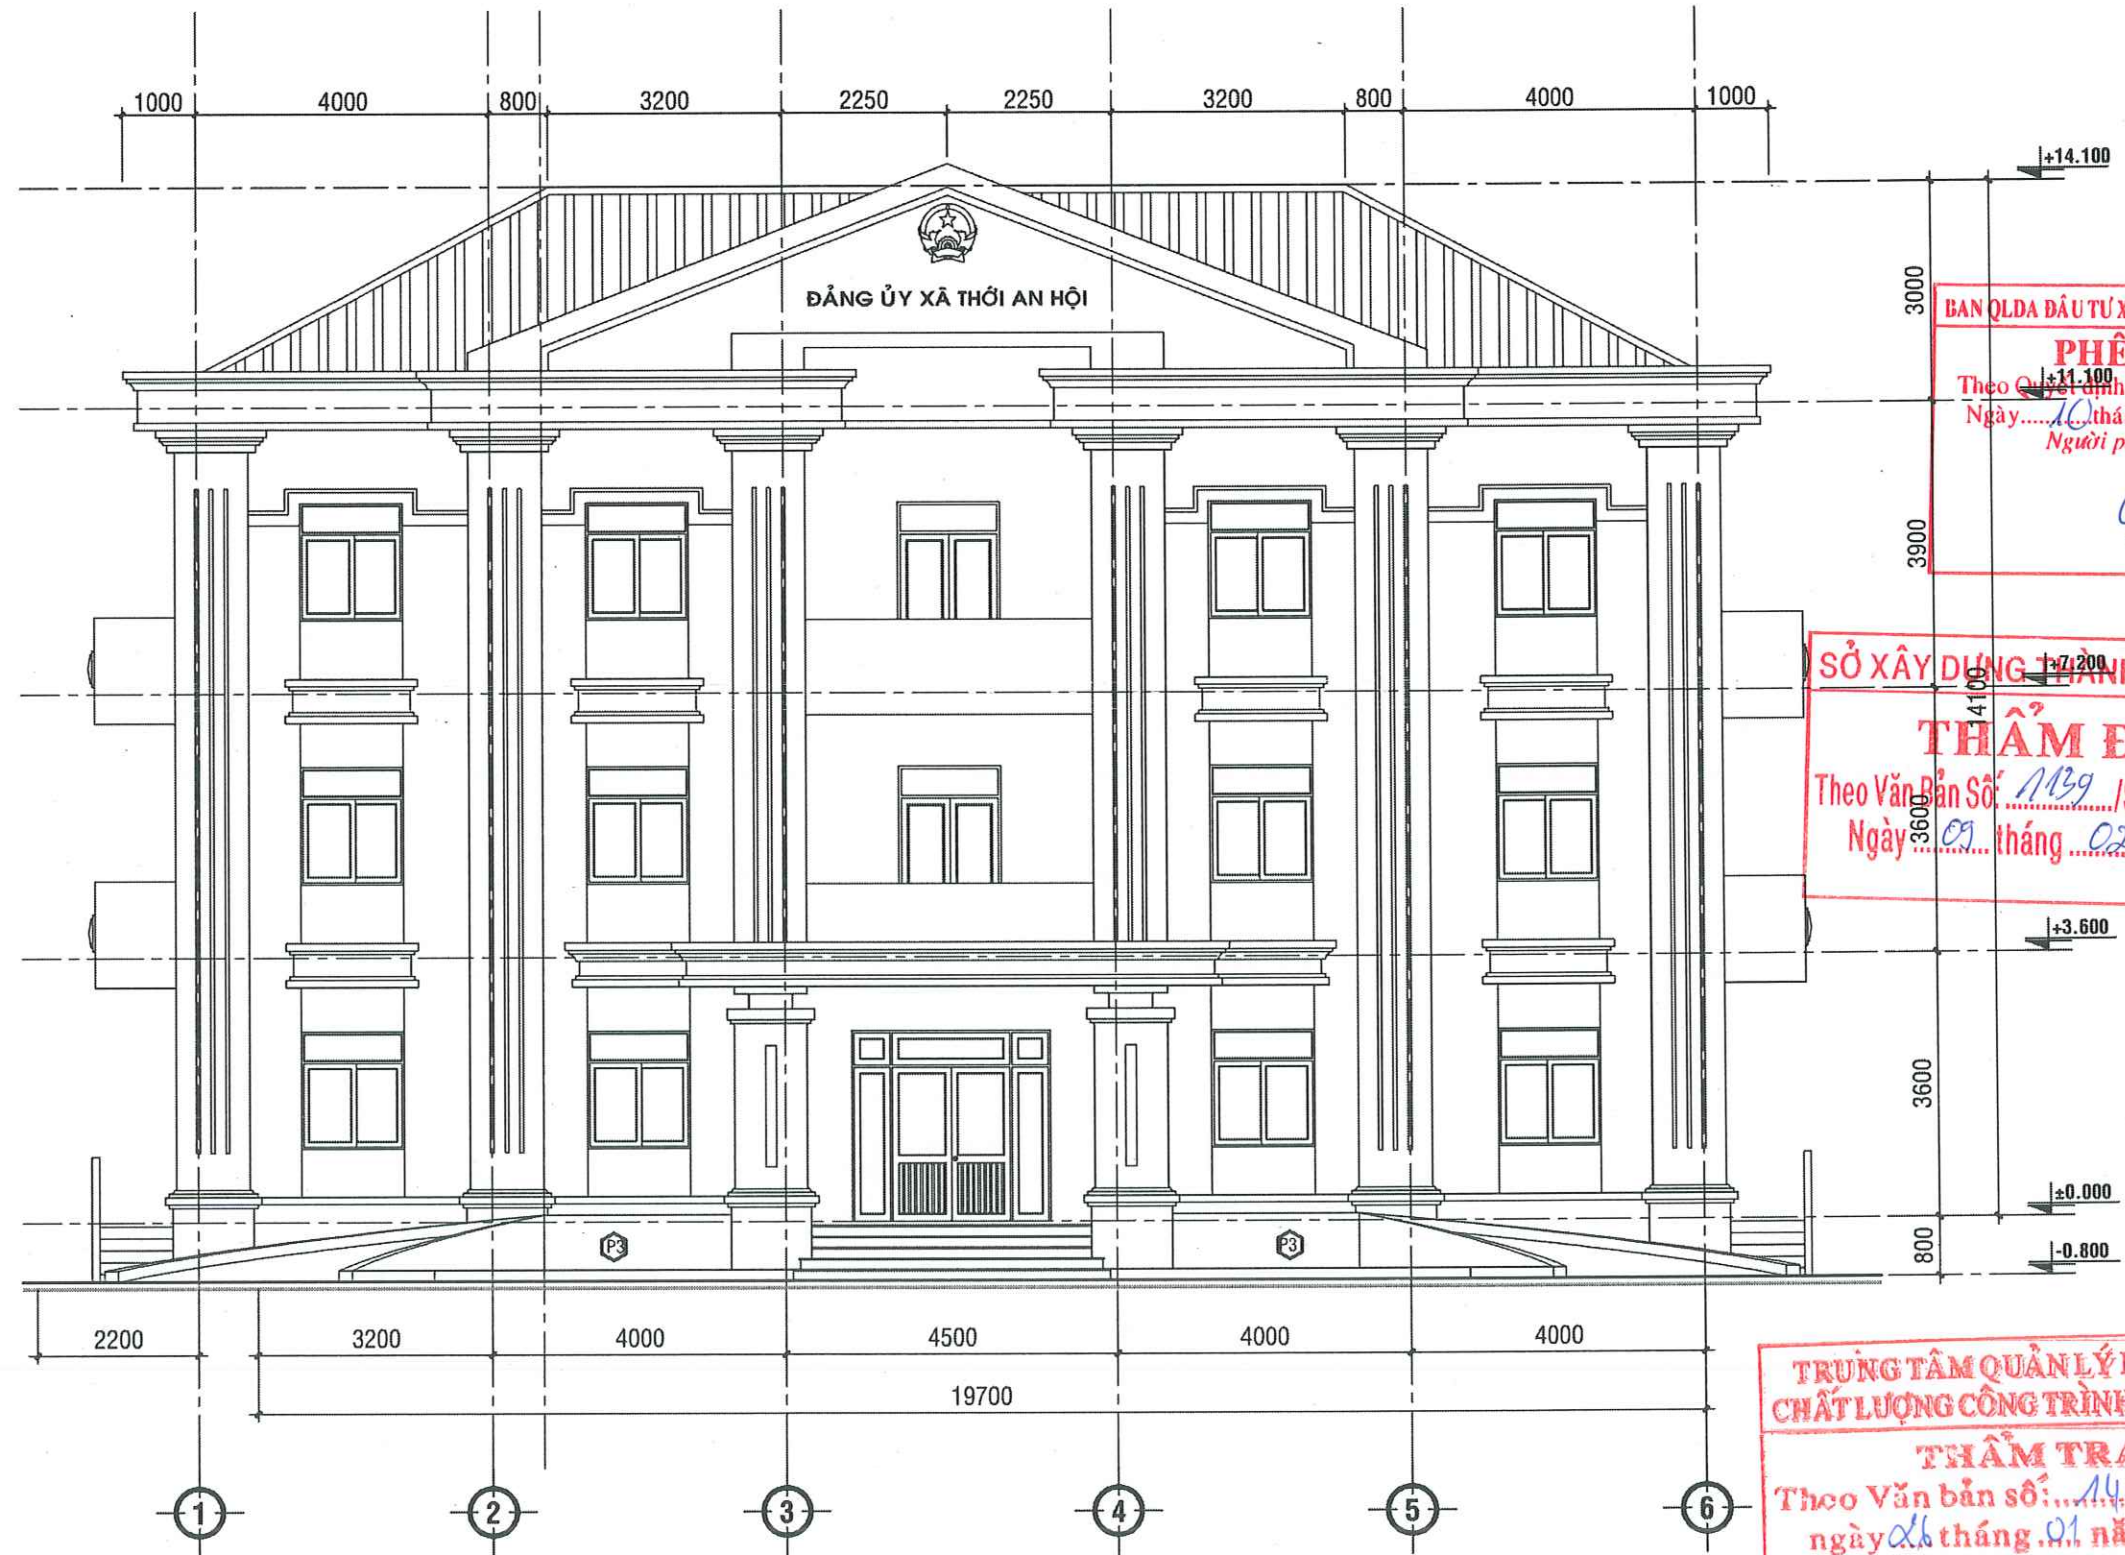

MẶT ĐỨNG CHÍNH TRỰC 1 - 6 HIỆN TRẠNG, TỶ LỆ: 1/100



CÔNG TY CỔ PHẦN TƯ VẤN XÂY DỰNG
KHÁNH HƯNG
ĐC: 135/11 HÙNG VƯƠNG, P. SÓC TRĂNG, TPCT
ĐT: 02993 613337 FAX: 02993 613337
EMAIL: TUVANKHANHHUNGST@YAHOO.COM.VN

PHÓ TỔNG GIÁM ĐỐC

KHÁNH HƯNG
CÔNG TY CỔ PHẦN TƯ VẤN XÂY DỰNG
ĐC: 135/11 HÙNG VƯƠNG, P. SÓC TRĂNG, TPCT
ĐT: 02993 613337 FAX: 02993 613337
EMAIL: TUVANKHANHHUNGST@YAHOO.COM.VN

BÙI ĐÌNH THUẬN

CHỦ NHIỆM KHẢO SÁT

KHÁNH HƯNG
CÔNG TY CỔ PHẦN TƯ VẤN XÂY DỰNG
ĐC: 135/11 HÙNG VƯƠNG, P. SÓC TRĂNG, TPCT
ĐT: 02993 613337 FAX: 02993 613337
EMAIL: TUVANKHANHHUNGST@YAHOO.COM.VN

ĐO

KHÁNH HƯNG
CÔNG TY CỔ PHẦN TƯ VẤN XÂY DỰNG
ĐC: 135/11 HÙNG VƯƠNG, P. SÓC TRĂNG, TPCT
ĐT: 02993 613337 FAX: 02993 613337
EMAIL: TUVANKHANHHUNGST@YAHOO.COM.VN

VẼ

KHÁNH HƯNG
CÔNG TY CỔ PHẦN TƯ VẤN XÂY DỰNG
ĐC: 135/11 HÙNG VƯƠNG, P. SÓC TRĂNG, TPCT
ĐT: 02993 613337 FAX: 02993 613337
EMAIL: TUVANKHANHHUNGST@YAHOO.COM.VN

KIỂM TRA

KHÁNH HƯNG
CÔNG TY CỔ PHẦN TƯ VẤN XÂY DỰNG
ĐC: 135/11 HÙNG VƯƠNG, P. SÓC TRĂNG, TPCT
ĐT: 02993 613337 FAX: 02993 613337
EMAIL: TUVANKHANHHUNGST@YAHOO.COM.VN

BAN QLDA ĐẦU TƯ XÂY DỰNG KHU VỰC KẾ SÁCH


KHÁNH HƯNG
CÔNG TY CỔ PHẦN TƯ VẤN XÂY DỰNG
ĐC: 135/11 HÙNG VƯƠNG, P. SÓC TRĂNG, TPCT
ĐT: 02993 613337 FAX: 02993 613337
EMAIL: TUVANKHANHHUNGST@YAHOO.COM.VN

HẠNG MỤC: II.4. CẢI TẠO TRỤ SỞ LÀM VIỆC ĐẢNG ỦY

KHÁNH HƯNG
CÔNG TY CỔ PHẦN TƯ VẤN XÂY DỰNG
ĐC: 135/11 HÙNG VƯƠNG, P. SÓC TRĂNG, TPCT
ĐT: 02993 613337 FAX: 02993 613337
EMAIL: TUVANKHANHHUNGST@YAHOO.COM.VN

**MẶT ĐỨNG CHÍNH TRỰC 1-6
HIỆN TRẠNG**

TỶ LỆ: 1/100 BẮN VẼ SỐ: HT 05/10
LẦN XUẤT BẢN: ... THỜI GIAN: .../20...

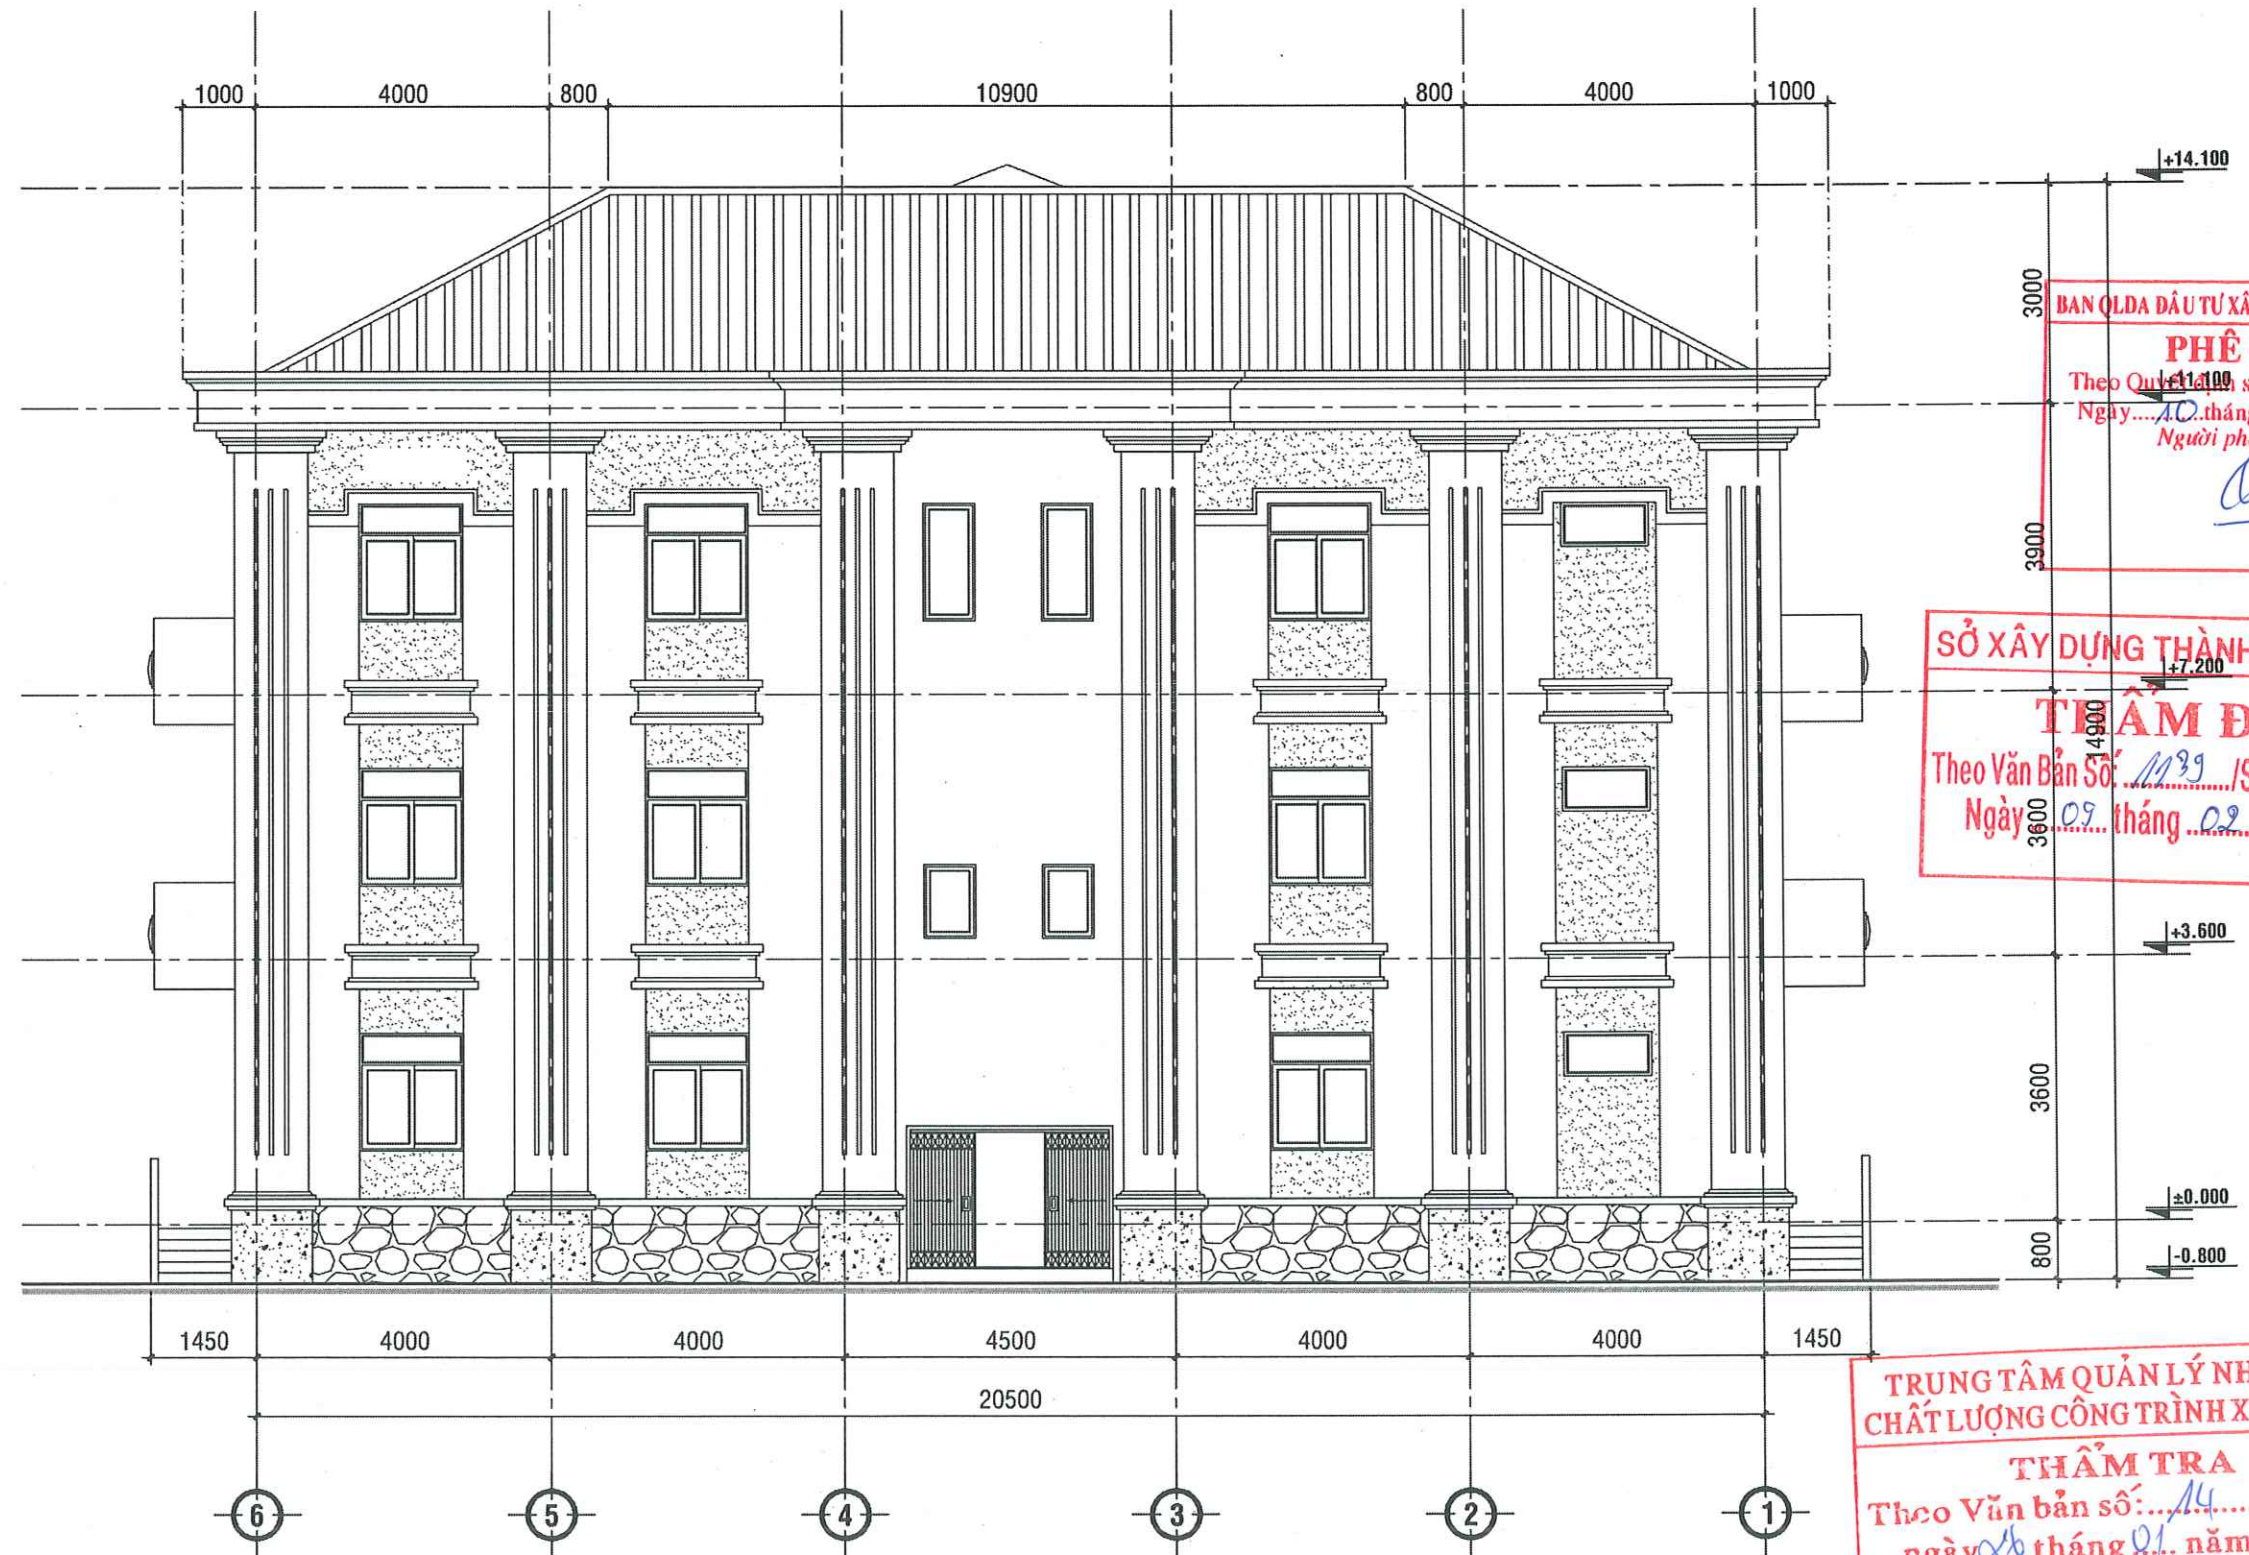

MẶT ĐỨNG SAU TRỤC 6 - 1 HIỆN TRẠNG, TỶ LỆ: 1/100



CÔNG TY CỔ PHẦN TƯ VẤN XÂY DỰNG
KHÁNH HƯNG
 ĐC: 135/11 HÙNG VƯƠNG, P. SÓC TRĂNG, TP. CẦN THƠ
 ĐT: 02993 613337 FAX: 02993 613337
 EMAIL: TUVANKHANHHUNGST@YAHOO.COM.VN

PHÓ TỔNG GIÁM ĐỐC
KHÁNH HƯNG
 BUI ĐÌNH THUẬN

CHỦ NHIỆM KHẢO SÁT

[Signature]
 KS. HỮA HOÀNG HUY
 SOT-00047821

ĐO

[Signature]
 KS. NGUYỄN HOÀNG DƯƠNG
 SOT-00047822

VẼ

[Signature]
 KS. HỮA HOÀNG HUY
 SOT-00047821

KIỂM TRA

[Signature]
 KS. HUỖNH VĂN ĐẾ
 SOT-00031911

BAN QLDA ĐẦU TƯ XÂY DỰNG KHU VỰC KẾ SÁCH

CÔNG TRÌNH: NÂNG CẤP, SỬA CHỮA TRỤ SỞ LÀM VIỆC XÃ ĐẠI HẢI,
 XÃ THỜI AN HỘI, XÃ PHONG NẴM, XÃ AN LẠC THÔN, XÃ NHƠN MỸ

ĐỊA CHỈ: XÃ THỜI AN HỘI, THÀNH PHỐ CẦN THƠ


THIẾT KẾ 1 BƯỚC: THIẾT KẾ BẢN VẼ THI CÔNG

HẠNG MỤC: II.4. CẢI TẠO TRỤ SỞ LÀM VIỆC ĐẢNG ỦY

**MẶT ĐỨNG SAU TRỤC X8-X1
 HIỆN TRẠNG**

TỶ LỆ: 1/100 BẢN VẼ SỐ: HT 06/10

LẦN XUẤT BẢN: ... THỜI GIAN: .../20...

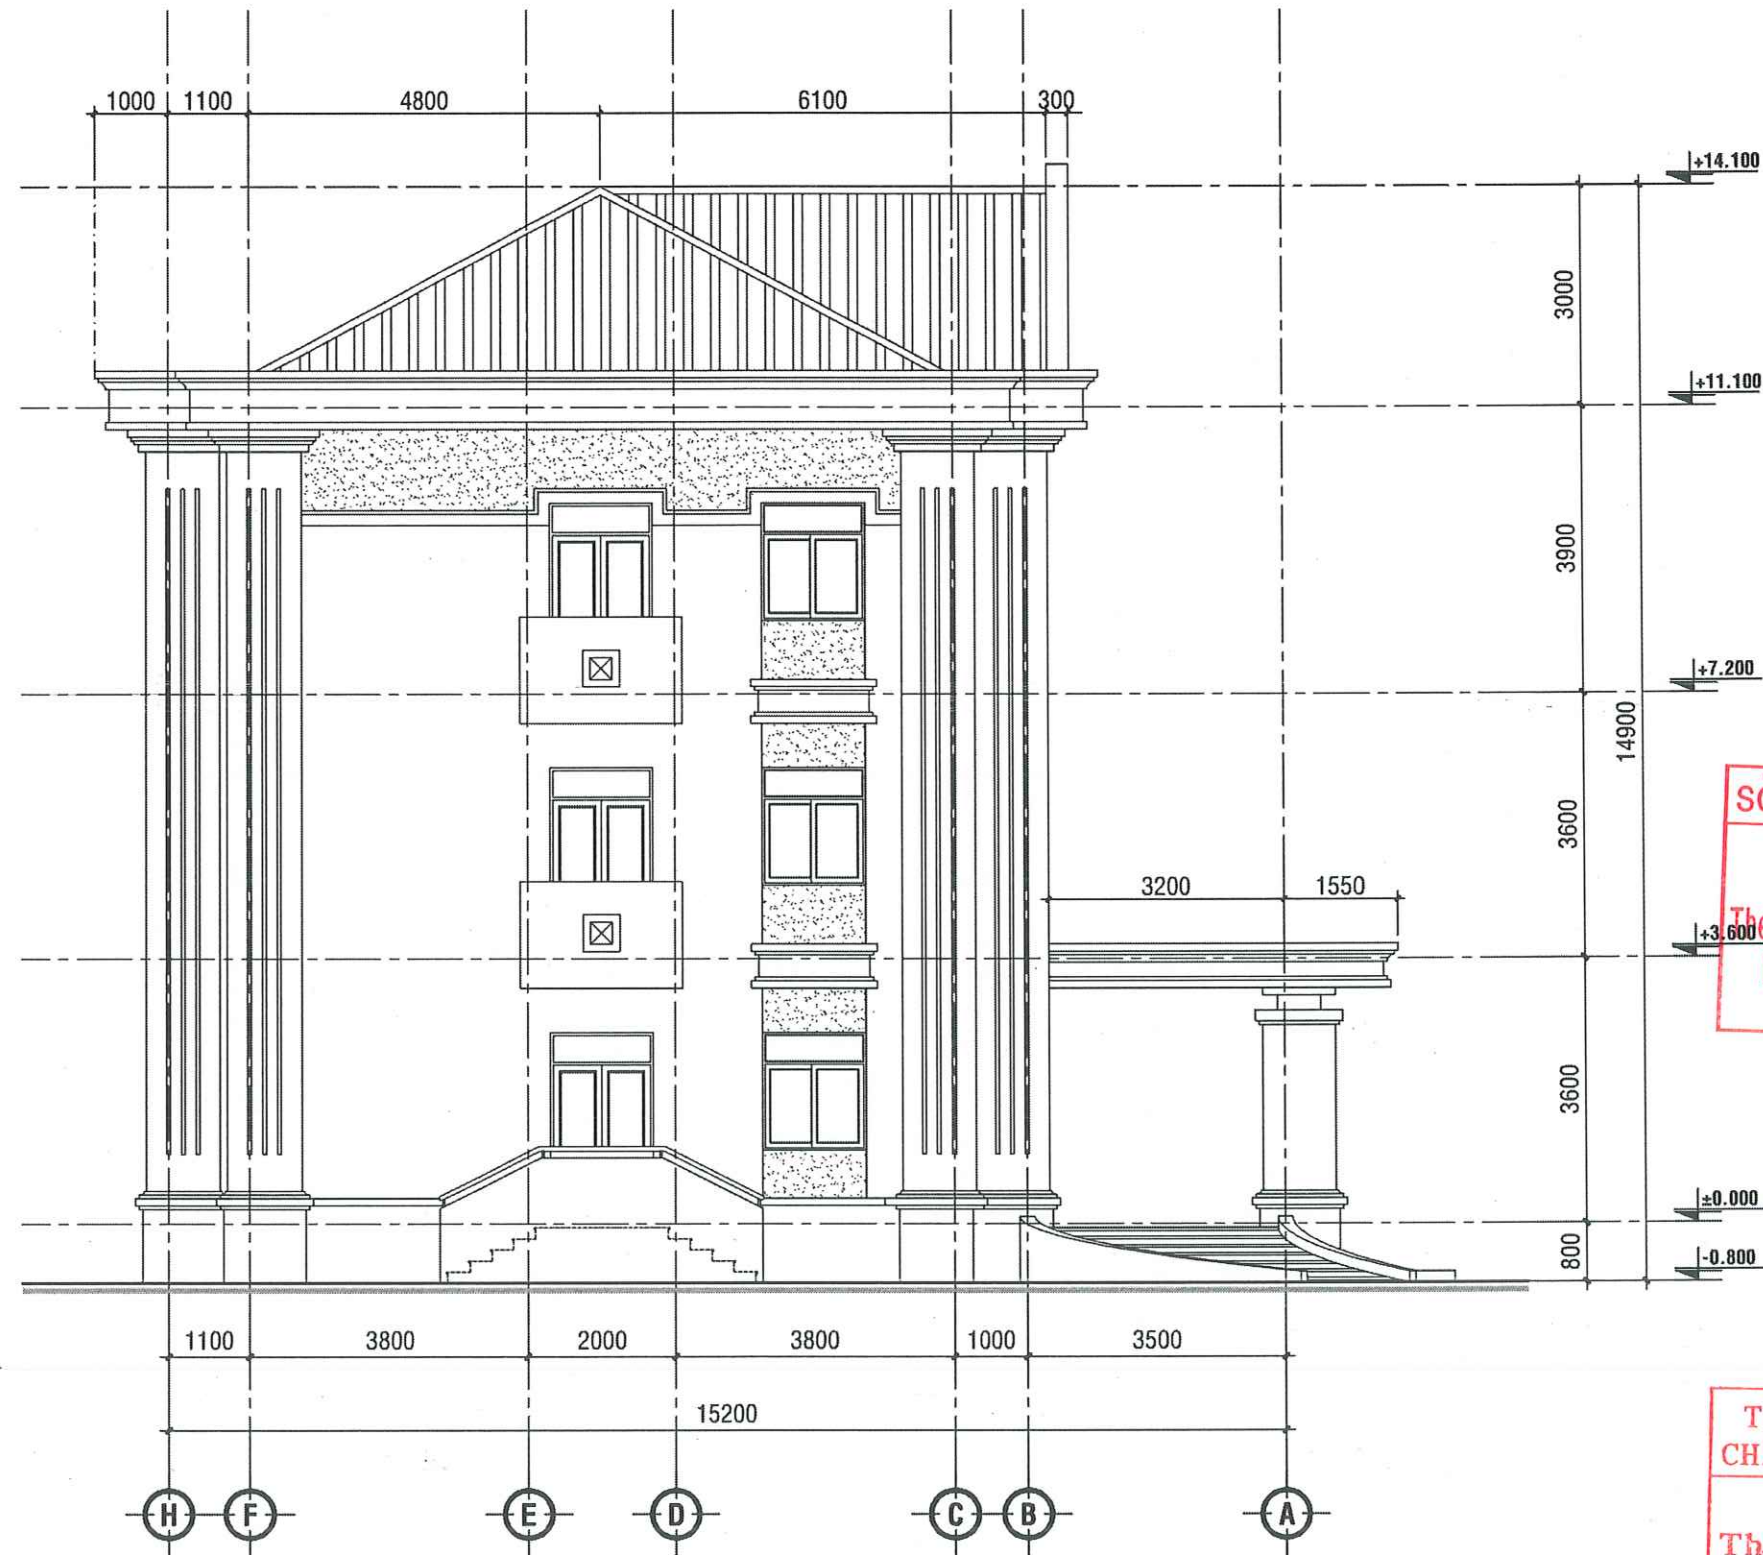


BAN QLDA ĐẦU TƯ XÂY DỰNG KHU VỰC KẾ SÁCH
PHÊ DUYỆT
 Theo Quyết định số: 195 /QĐ-UBND
 Ngày: 10 tháng 02 năm 2026
 Người phê duyệt ký tên: *[Signature]*

SỞ XÂY DỰNG THÀNH PHỐ CẦN THƠ
THẨM ĐỊNH
 Theo Văn Bản Số: 1139 /SXĐ-QLXD và CLCT
 Ngày: 09 tháng 02 năm 2026

TRUNG TÂM QUẢN LÝ NHÀ Ở VÀ CHẤT LƯỢNG CÔNG TRÌNH XÂY DỰNG
THẨM TRA
 Theo Văn bản số: 14 /BC
 ngày 16 tháng 01 năm 2026
 Chủ trì bộ môn ký tên: *[Signature]*

MẶT ĐÚNG BÊN TRỰC H - A HIỆN TRẠNG, TỶ LỆ: 1/100

	CÔNG TY CỔ PHẦN TƯ VẤN XÂY DỰNG KHÁNH HƯNG ĐC: 135/11 HÙNG VƯƠNG, P. SÓC TRĂNG, TPCT ĐT: 02993 613337 FAX: 02993 613337 EMAIL: TUVANKHANHHUNGST@YAHOO.COM.VN	PHÓ TỔNG GIÁM ĐỐC <i>[Signature]</i> BUỘI ĐÌNH THUẦN	CHỦ NHIỆM KHẢO SÁT <i>[Signature]</i> KS. HỨA HOÀNG HUY SOT-00047821	ĐO <i>[Signature]</i> KS. NGUYỄN HOÀNG DƯƠNG SOT-00047822	VẼ <i>[Signature]</i> KS. HỨA HOÀNG HUY SOT-00047821	KIỂM TRA <i>[Signature]</i> KS. HUỖNH VĂN ĐẾ SOT-00031911	BAN QLDA ĐẦU TƯ XÂY DỰNG KHU VỰC KẾ SÁCH CÔNG TRÌNH: NÂNG CẤP, SỬA CHỮA TRỤ SỞ LÀM VIỆC XÃ ĐẠI HẢI, XÃ THỜI AN HỘI, XÃ PHONG NẤM, XÃ AN LẠC THÔN, XÃ NHƠN MỸ ĐỊA CHỈ: XÃ THỜI AN HỘI, THÀNH PHỐ CẦN THƠ THIẾT KẾ 1 BƯỚC: THIẾT KẾ BẢN VẼ THI CÔNG	HẠNG MỤC: II.4.CẢI TẠO TRỤ SỞ LÀM VIỆC ĐẢNG ỦY MẶT ĐÚNG BÊN TRỰC H-A HIỆN TRẠNG TỶ LỆ: 1/100 BẢN VẼ SỐ: HT 07/10 LẦN XUẤT BẢN: ... THỜI GIAN: .../20...
--	--	---	--	---	--	---	--	---




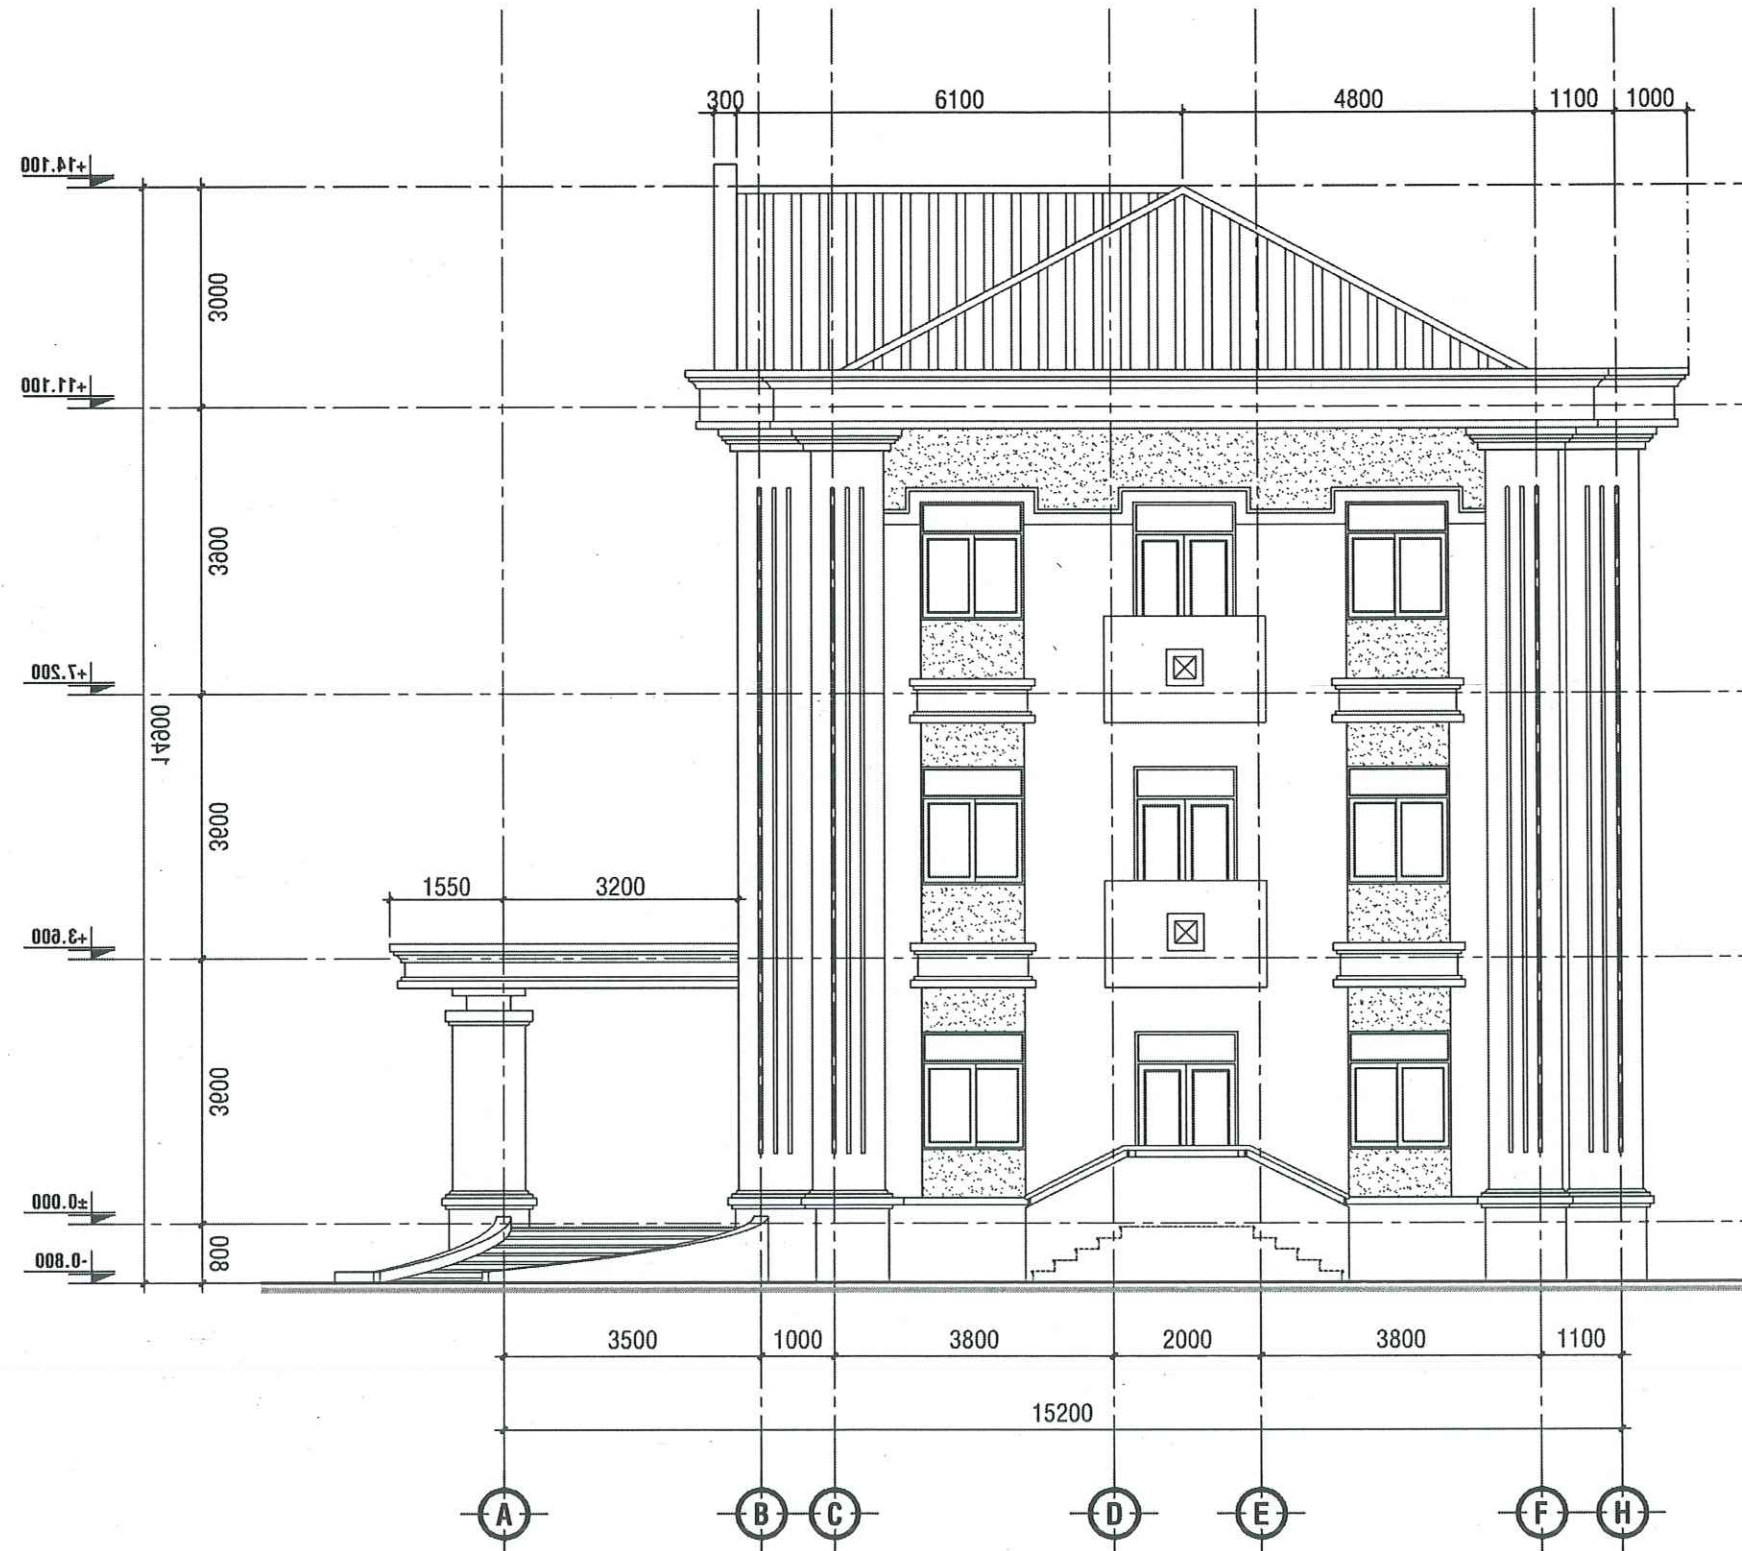



MẶT ĐỨNG BÊN TRỰC A - H HIỆN TRẠNG, TỶ LỆ: 1/100

BAN QLDA ĐẦU TƯ XÂY DỰNG KHU VỰC KẾ SÁCH
PHÊ DUYỆT
Theo Quyết định số: 195/.../GD-SXD
Ngày: 10 tháng 02 năm 2026
Người phê duyệt ký tên: *[Signature]*

SỞ XÂY DỰNG THÀNH PHỐ CẦN THƠ
THẨM ĐỊNH
Theo Văn Bản Số: 1139/.../SXĐ-QLXD và CLCT
Ngày: 09 tháng 02 năm 2026

TRUNG TÂM QUẢN LÝ NHÀ Ở VÀ
CHẤT LƯỢNG CÔNG TRÌNH XÂY DỰNG
THẨM TRA
Theo Văn bản số: 14/.../...
ngày 26 tháng 01 năm 2026
Chủ trì bộ môn ký tên: *[Signature]*

     CÔNG TY CỔ PHẦN TƯ VẤN XÂY DỰNG KHÁNH HƯNG ĐC: 135/11 HÙNG VƯƠNG, P. SÓC TRĂNG, TP. CẦN THƠ ĐT: 02993 613337 FAX: 02993 613837 EMAIL: TUVANKHANHHUNGST@YAHOO.COM.VN	PHÓ TỔNG GIÁM ĐỐC	CHỦ NHIỆM KHẢO SÁT	ĐO	VẼ	KIỂM TRA	BAN QLDA ĐẦU TƯ XÂY DỰNG KHU VỰC KẾ SÁCH	HẠNG MỤC: II.4. CẢI TẠO TRỤ SỞ LÀM VIỆC ĐẢNG ỦY	
						CÔNG TRÌNH: NÂNG CẤP, SỬA CHỮA TRỤ SỞ LÀM VIỆC XÃ ĐẠI HẢI, XÃ THỜI AN HỘI, XÃ PHONG NẤM, XÃ AN LẠC THÔN, XÃ NHƠN MỸ	MẶT ĐỨNG BÊN TRỰC A-H HIỆN TRẠNG	
	BUI ĐÌNH THUẦN	KS. HỨA HOÀNG HUY	KS. NGUYỄN HOÀNG DƯƠNG	KS. HỨA HOÀNG HUY	KS. HUỖNH VĂN ĐẾ	ĐỊA CHỈ: XÃ THỜI AN HỘI, THÀNH PHỐ CẦN THƠ	TỶ LỆ: 1/100	BẢN VẼ SỐ: HT 08/10
						THIẾT KẾ 1 BƯỚC: THIẾT KẾ BẢN VẼ THI CÔNG	LẦN XUẤT BẢN: ...	THỜI GIAN: .../20...




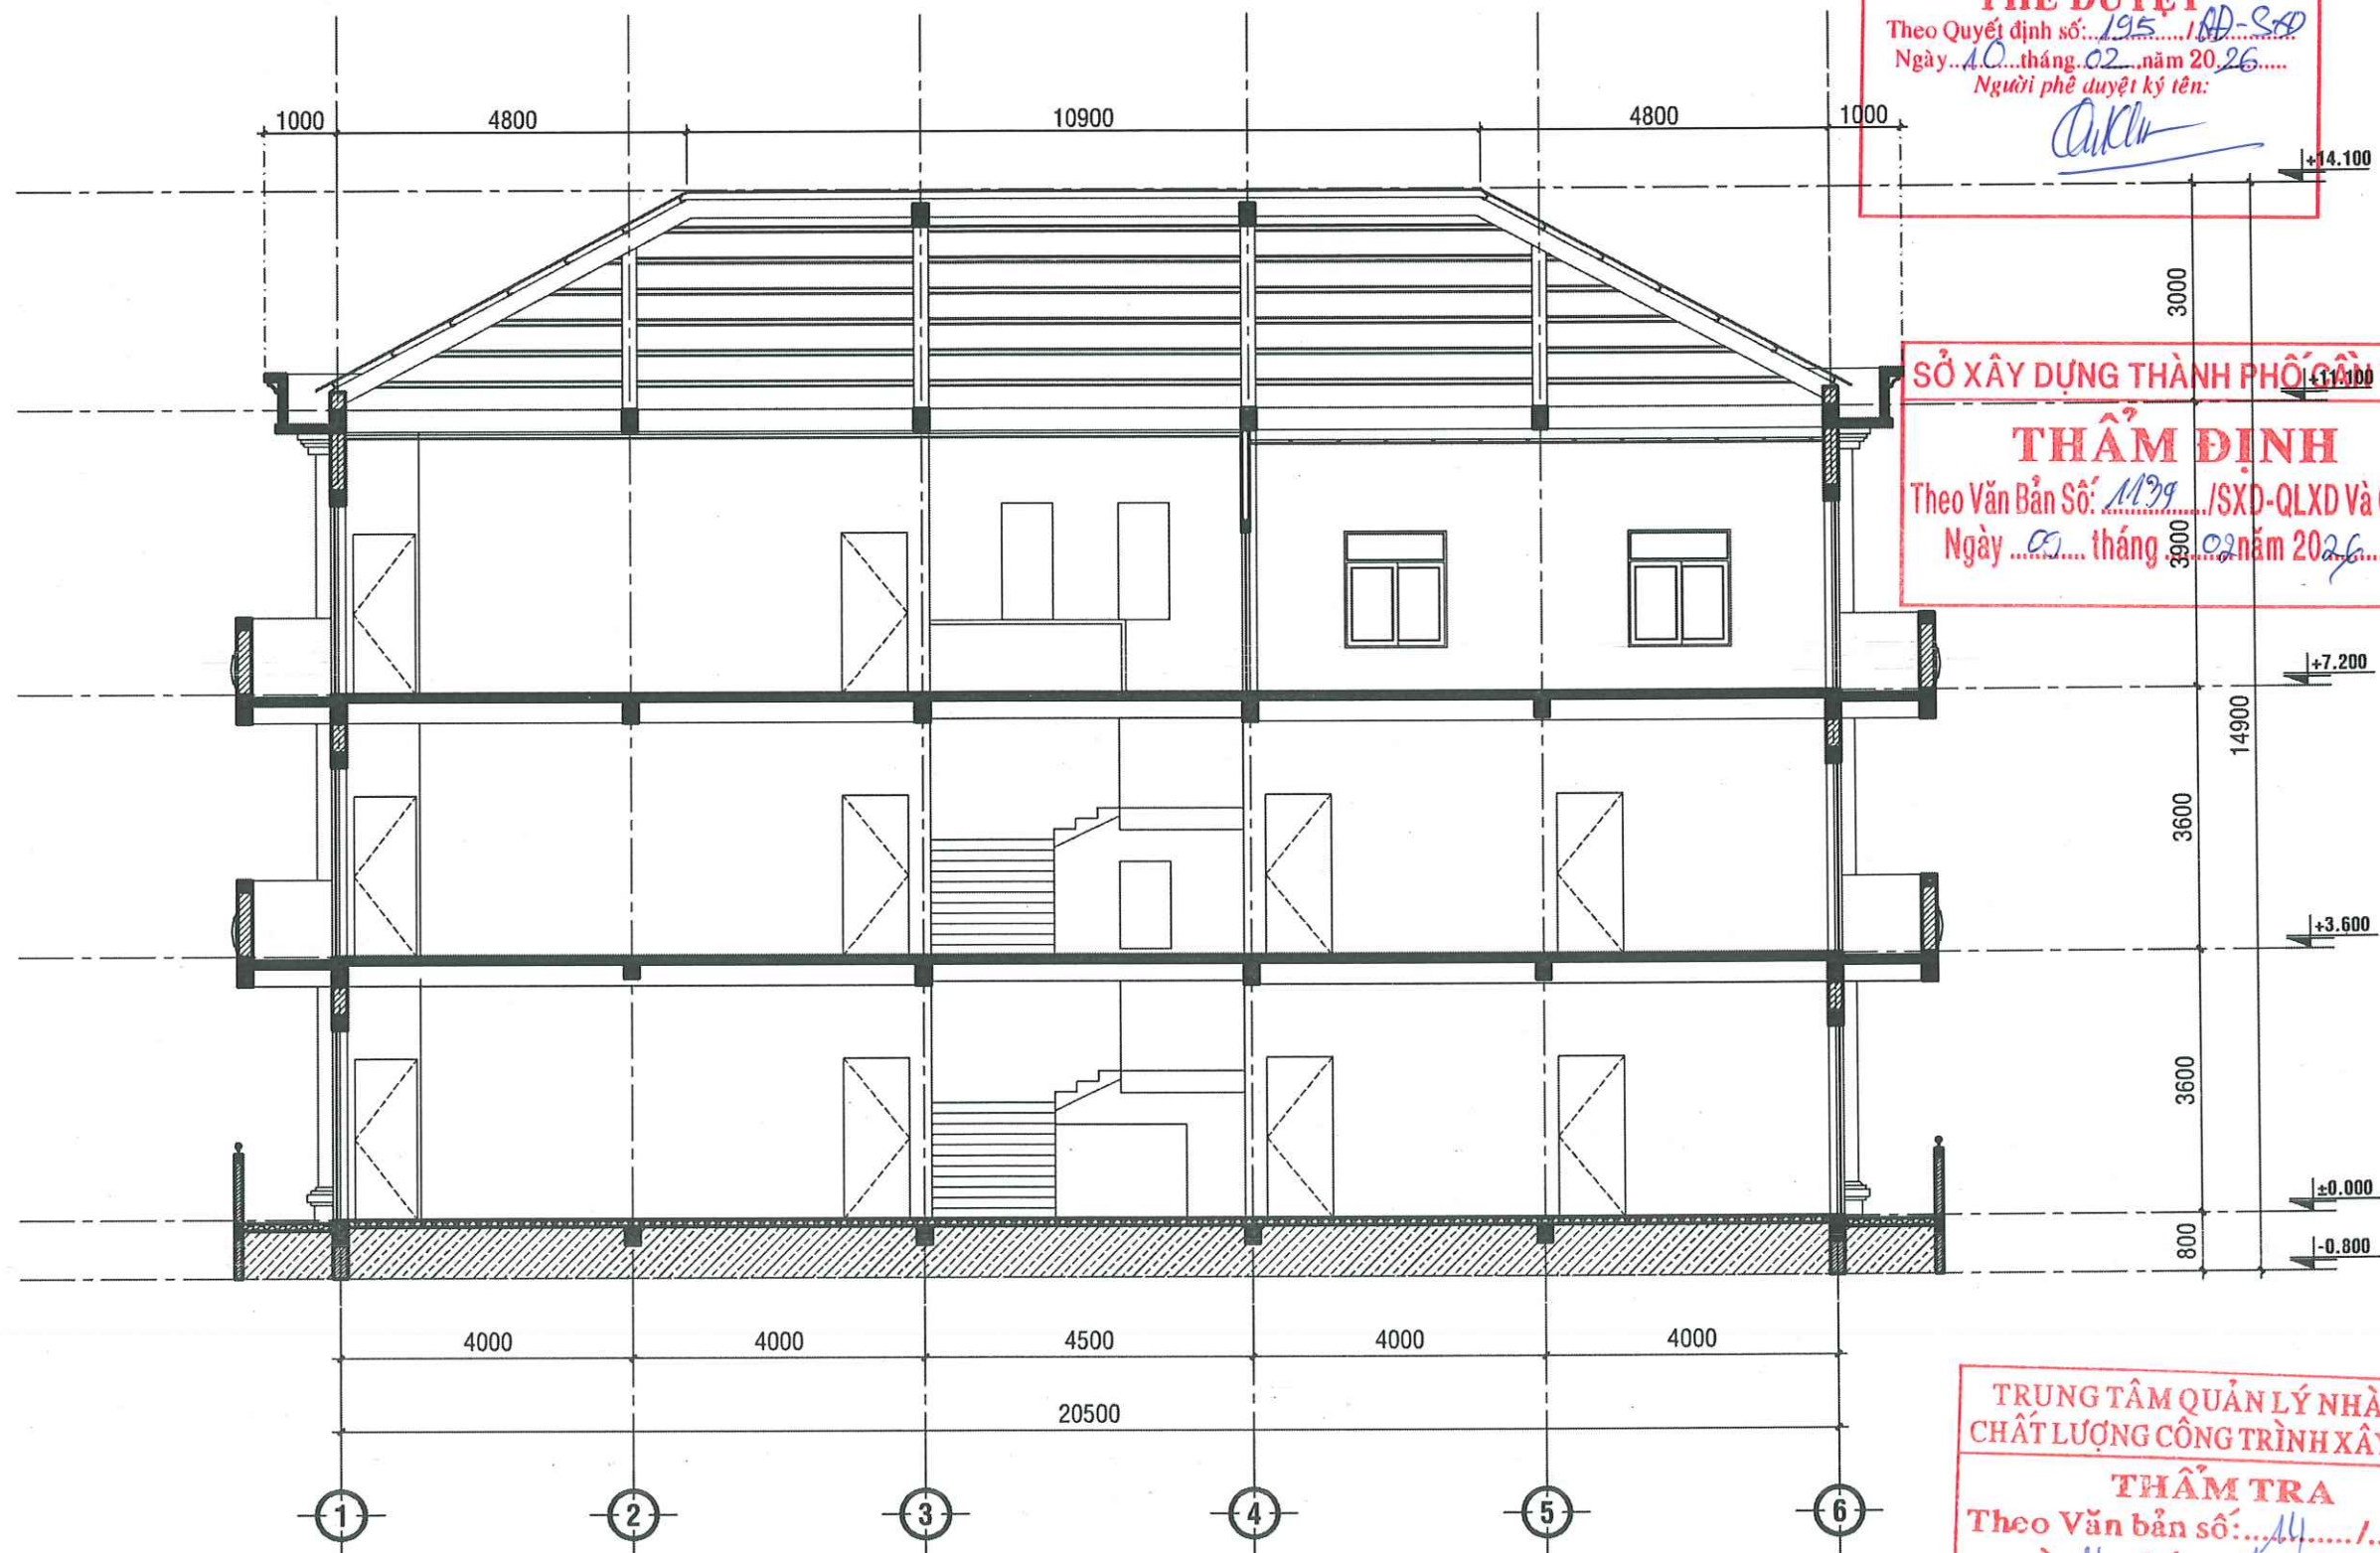


MẶT CẮT 2-2 HIỆN TRẠNG, TỶ LỆ: 1/100

BAN QLDA ĐẦU TƯ XÂY DỰNG KHU VỰC KẾ SÁCH
PHÊ DUYỆT
 Theo Quyết định số: 195 / QĐ-SXD
 Ngày: 10 tháng 02 năm 2026
 Người phê duyệt ký tên: *[Signature]*

SỞ XÂY DỰNG THÀNH PHỐ CẦN THƠ
THẨM ĐỊNH
 Theo Văn Bản Số: 1139 / SXD-QLXD và CLCT
 Ngày: 09 tháng 02 năm 2026

TRUNG TÂM QUẢN LÝ NHÀ Ở VÀ
 CHẤT LƯỢNG CÔNG TRÌNH XÂY DỰNG
THẨM TRA
 Theo Văn bản số: 14 / ...
 ngày: 16 tháng 01 năm 2026
 Chủ trì bộ môn ký tên: *[Signature]*

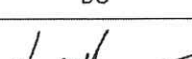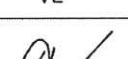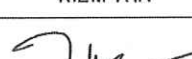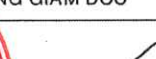 CÔNG TY CỔ PHẦN TƯ VẤN XÂY DỰNG KHÁNH HƯNG ĐC: 135/11 HÙNG VƯƠNG, P. SÓC TRĂNG TRẦN ĐT: 02993 613337 FAX: 02993 613337 EMAIL: TUVANKHANHHUNGST@YAHOO.COM.VN	PHÓ TỔNG GIÁM ĐỐC	CHỦ NHIỆM KHẢO SÁT	ĐO	VẼ	KIỂM TRA	BAN QLDA ĐẦU TƯ XÂY DỰNG KHU VỰC KẾ SÁCH	HẠNG MỤC: II.4.CẢI TẠO TRỤ SỞ LÀM VIỆC ĐẢNG ỦY		
	 KS. HỨA HOÀNG HUY	 KS. NGUYỄN HOÀNG DƯƠNG	 KS. HỨA HOÀNG HUY	 KS. HUỖNH VĂN ĐẾ	CÔNG TRÌNH: NÂNG CẤP, SỬA CHỮA TRỤ SỞ LÀM VIỆC XÃ ĐẠI HẢI, XÃ THỜI AN HỘI, XÃ PHONG NẴM, XÃ AN LẠC THÔN, XÃ NHƠN MỸ		MẶT CẮT 2-2 HIỆN TRẠNG		
	 BÙI ĐÌNH THUẦN	SOT-00047821	SOT-00047822	SOT-00047821	SOT-00031911	ĐỊA CHỈ: XÃ THỜI AN HỘI, THÀNH PHỐ CẦN THƠ	TỶ LỆ: 1/100	BẢN VẼ SỐ: HT 10/10	
THIẾT KẾ 1 BƯỚC: THIẾT KẾ BẢN VẼ THI CÔNG						LẦN XUẤT BẢN: ...	THỜI GIAN: .../20...		

BẢNG THUYẾT MINH CẢI TẠO

STT	ĐÁNH GIÁ HIỆN TRẠNG	THUYẾT MINH CẢI TẠO
01	MÁI VÀ KẾT CẤU MÁI: MÁI LỢP NGÓI XI MĂNG CÒN SỬ DỤNG ĐƯỢC.	MÁI VÀ KẾT CẤU MÁI: GIỮ NGUYÊN HIỆN TRẠNG.
02	SÊ NÔ: MÀU SƠN CÒN SÁNG.	SÊ NÔ: GIỮ NGUYÊN HIỆN TRẠNG.
03	TRẦN: ĐÓNG TRẦN THẠCH CAO 600X600 KHUNG NHÔM NỔI CÒN SỬ DỤNG ĐƯỢC.	TRẦN: GIỮ NGUYÊN HIỆN TRẠNG.
04	TƯỜNG, CỘT, ĐÀ: MÀU SƠN CÒN SÁNG.	TƯỜNG, CỘT, ĐÀ: GIỮ NGUYÊN HIỆN TRẠNG. - PHÒNG BÍ THƯ, PHÓ BÍ THƯ: ỐP MỖI TẤM NHỰA PVC CAO ĐẾN ĐÁY SÀN(XEM BẢN VẼ CHI TIẾT).
05	CỬA: CỬA KHUNG NHÔM - KÍNH CÒN SỬ DỤNG ĐƯỢC.	CỬA: GIỮ NGUYÊN HIỆN TRẠNG
06	NỀN: LÁT GẠCH GRANITE 600X600mm CÒN SỬ DỤNG ĐƯỢC.	NỀN: GIỮ NGUYÊN HIỆN TRẠNG
07	ĐIỆN: HỆ THỐNG ĐIỆN CÒN SỬ DỤNG ĐƯỢC. MỘT SỐ PHÒNG LÀM VIỆC CHƯA GẮN MÁY LẠNH.	ĐIỆN: GIỮ NGUYÊN HIỆN TRẠNG HỆ THỐNG ĐIỆN. GẮN MỖI MÁY LẠNH CHO MỘT SỐ LÀM VIỆC.
08	NƯỚC: HỆ THỐNG CẤP THOÁT NƯỚC CÒN SỬ DỤNG ĐƯỢC VÀ CÁC THIẾT BỊ VỆ SINH CÒN SỬ DỤNG ĐƯỢC.	NƯỚC: GIỮ NGUYÊN HIỆN TRẠNG.

BAN QLDA ĐẦU TƯ XÂY DỰNG KHU VỰC KẾ SÁCH

PHÊ DUYỆT

Theo Quyết định số: 195 /QĐ-SXD

Ngày 10 tháng 02 năm 2026

Người phê duyệt ký tên:

BẢNG THỐNG KÊ CỬA ĐI, CỬA SỔ HIỆN TRẠNG

STT	TÊN GỌI	KÍCH THƯỚC	VẬT LIỆU	Đ. VỊ	S.LƯỢNG	GHI CHÚ	ĐÁNH GIÁ HIỆN TRẠNG
1	CỬA ĐI D1	2600x2600	KHUNG NHÔM SƠN TĨNH ĐIỆN TRẮNG - KÍNH TRẮNG 5mm	BỘ	01	4 CÁCH MỖ + KHUNG CỐ ĐỊNH	CÒN SỬ DỤNG ĐƯỢC
2	CỬA ĐI D2	1400x2600	KHUNG NHÔM SƠN TĨNH ĐIỆN TRẮNG - KÍNH CHÀ MỜ 5mm	BỘ	07	2 CÁCH MỖ + KHUNG CỐ ĐỊNH	CÒN SỬ DỤNG ĐƯỢC
3	CỬA ĐI D3	1400x2200	KHUNG NHÔM SƠN TĨNH ĐIỆN TRẮNG - KÍNH TRẮNG 5mm	BỘ	03	2 CÁCH MỖ	CÒN SỬ DỤNG ĐƯỢC
4	CỬA ĐI D4	900x2200	KHUNG NHÔM SƠN TĨNH ĐIỆN TRẮNG - KÍNH TRẮNG 5mm	BỘ	16	1 CÁCH MỖ	CÒN SỬ DỤNG ĐƯỢC
5	CỬA ĐI D5	850x2200	KHUNG NHÔM SƠN TĨNH ĐIỆN TRẮNG - KÍNH TRẮNG 5mm	BỘ	06	1 CÁCH MỖ	CÒN SỬ DỤNG ĐƯỢC
6	CỬA SỔ S1	1400x1600	KHUNG NHÔM SƠN TĨNH ĐIỆN TRẮNG - KÍNH TRẮNG 5mm	BỘ	30	2 CÁCH MỖ TRƯỢT + KHUNG CỐ ĐỊNH	CÒN SỬ DỤNG ĐƯỢC
7	CỬA SỔ S2	600x1200	KHUNG NHÔM SƠN TĨNH ĐIỆN TRẮNG - KÍNH TRẮNG 5mm	BỘ	03	1 CÁCH MỖ HẮT VỊ TRÍ VỆ SINH	CÒN SỬ DỤNG ĐƯỢC
8	CỬA SỔ S3	700x1000	KHUNG NHÔM SƠN TĨNH ĐIỆN TRẮNG - KÍNH TRẮNG 5mm	BỘ	02	1 CÁCH MỖ HẮT VỊ TRÍ CẦU THANG	CÒN SỬ DỤNG ĐƯỢC
9	KHUNG KÍNH K1	2600x1200	KHUNG NHÔM SƠN TĨNH ĐIỆN TRẮNG - KÍNH TRẮNG 5mm	BỘ	01	KHUNG KÍNH CỐ ĐỊNH	CÒN SỬ DỤNG ĐƯỢC
10	KHUNG KÍNH K2	2600x1200	KHUNG NHÔM SƠN TĨNH ĐIỆN TRẮNG - KÍNH TRẮNG 5mm	BỘ	01	KHUNG KÍNH CỐ ĐỊNH	CÒN SỬ DỤNG ĐƯỢC
11	KHUNG KÍNH K3	700x1600	KHUNG NHÔM SƠN TĨNH ĐIỆN TRẮNG - KÍNH TRẮNG 5mm	BỘ	02	KHUNG KÍNH CỐ ĐỊNH	CÒN SỬ DỤNG ĐƯỢC
12	CỬA KÉO DK1	4000x1900	CỬA KÉO CỎ LÁ	BỘ	01	LỐI ĐI RA DƯỚI CẦU THANG	CÒN SỬ DỤNG ĐƯỢC
13	KHUNG BẢO VỆ CỬA S1	1400x1600	HỘP INOX 304 KÍCH THƯỚC HỘP 12.7*12.7*1.0	BỘ	30		CÒN SỬ DỤNG ĐƯỢC

SỞ XÂY DỰNG THÀNH PHỐ CẦN THƠ

THẨM ĐỊNH

Theo Văn Bản Số: 1139 /SXĐ-QLXD và CLCT

Ngày 09 tháng 02 năm 2026





TRUNG TÂM QUẢN LÝ NHÀ Ở VÀ CHẤT LƯỢNG CÔNG TRÌNH XÂY DỰNG


THẨM TRA

Theo Văn bản số: 14 /...../Bx


ngày 26 tháng 01 năm 2026

Chủ trì bộ môn ký tên:

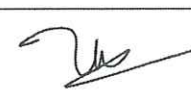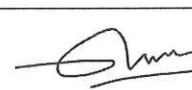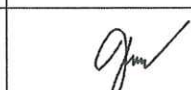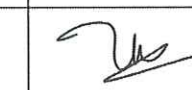
 CÔNG TY CỔ PHẦN TƯ VẤN XÂY DỰNG KHÁNH HƯNG ĐC: 135/11 HƯNG VƯƠNG, P. SÓC TRĂNG, TP. CẦN THƠ ĐT: 02993 613337 FAX: 02993 613337 EMAIL: TUVANKHANHHUNGST@YAHOO.COM.VN	PHÓ TỔNG GIÁM ĐỐC	CHỦ NHIỆM THIẾT KẾ	CHỦ TRÌ THIẾT KẾ	THIẾT KẾ	KIỂM TRA	BAN QLDA ĐẦU TƯ XÂY DỰNG KHU VỰC KẾ SÁCH	HẠNG MỤC: II.4. CẢI TẠO TRỤ SỞ LÀM VIỆC ĐẢNG ỦY	
	 KS. HUỖNH VĂN ĐẾ SOT-00031911	 KS. HUỖNH HỮU NAM SOT-00081566	 KS. HỨA HOÀNG HUY SOT-00047821	 KS. HUỖNH VĂN ĐẾ SOT-00031911	CÔNG TRÌNH: NÂNG CẤP, SỬA CHỮA TRỤ SỞ LÀM VIỆC XÃ ĐẠI HẢI, XÃ THỜI AN HỘI, XÃ PHONG NẴM, XÃ AN LẠC THÔN, XÃ NHƠN MỸ	ĐỊA CHỈ: XÃ THỜI AN HỘI, THÀNH PHỐ CẦN THƠ	TỶ LỆ: 1/100	BẢN VẼ SỐ: CT 01/09
						THIẾT KẾ 1 BƯỚC: THIẾT KẾ BẢN VẼ THI CÔNG	LẦN XUẤT BẢN: ...	THỜI GIAN: .../20...

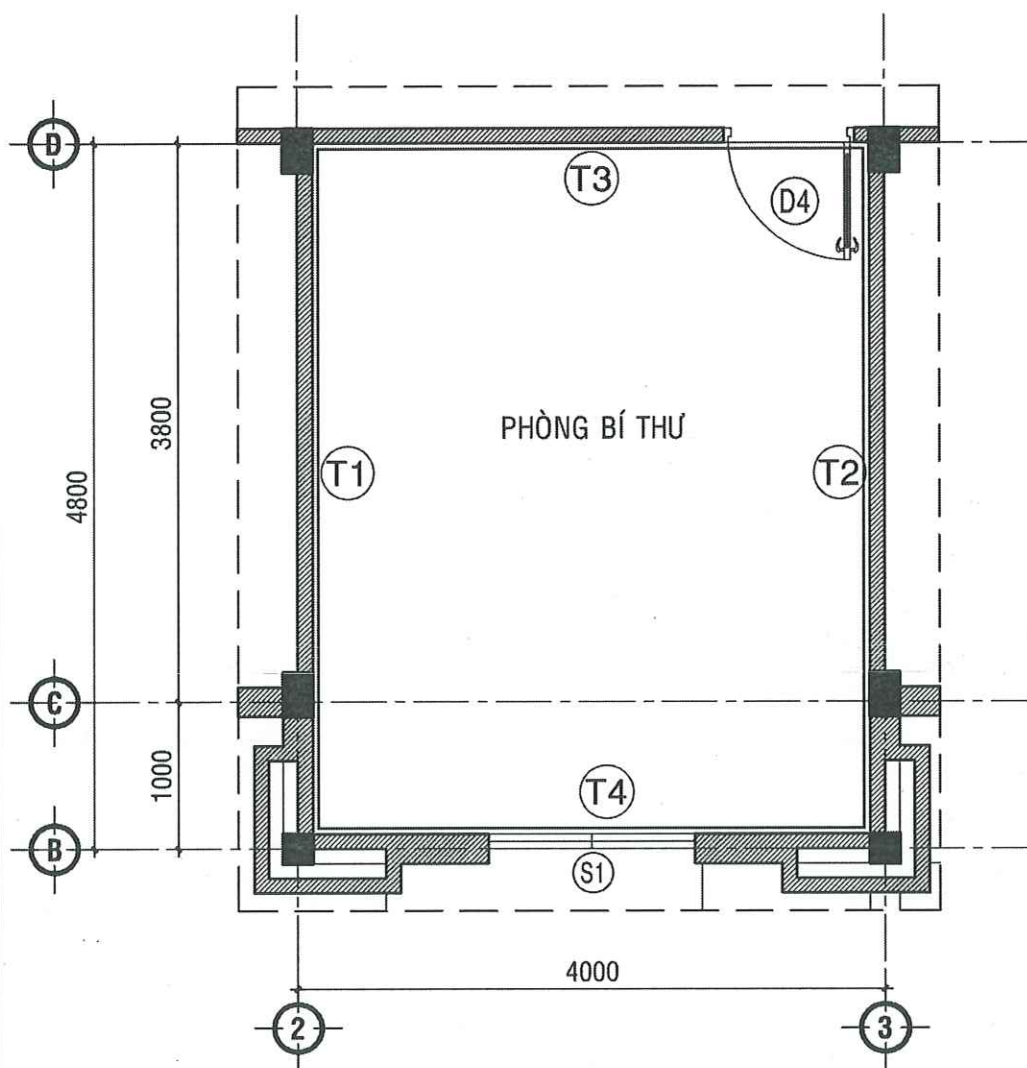

MẶT BẰNG PHÒNG BÍ THƯ, TL: 1/50

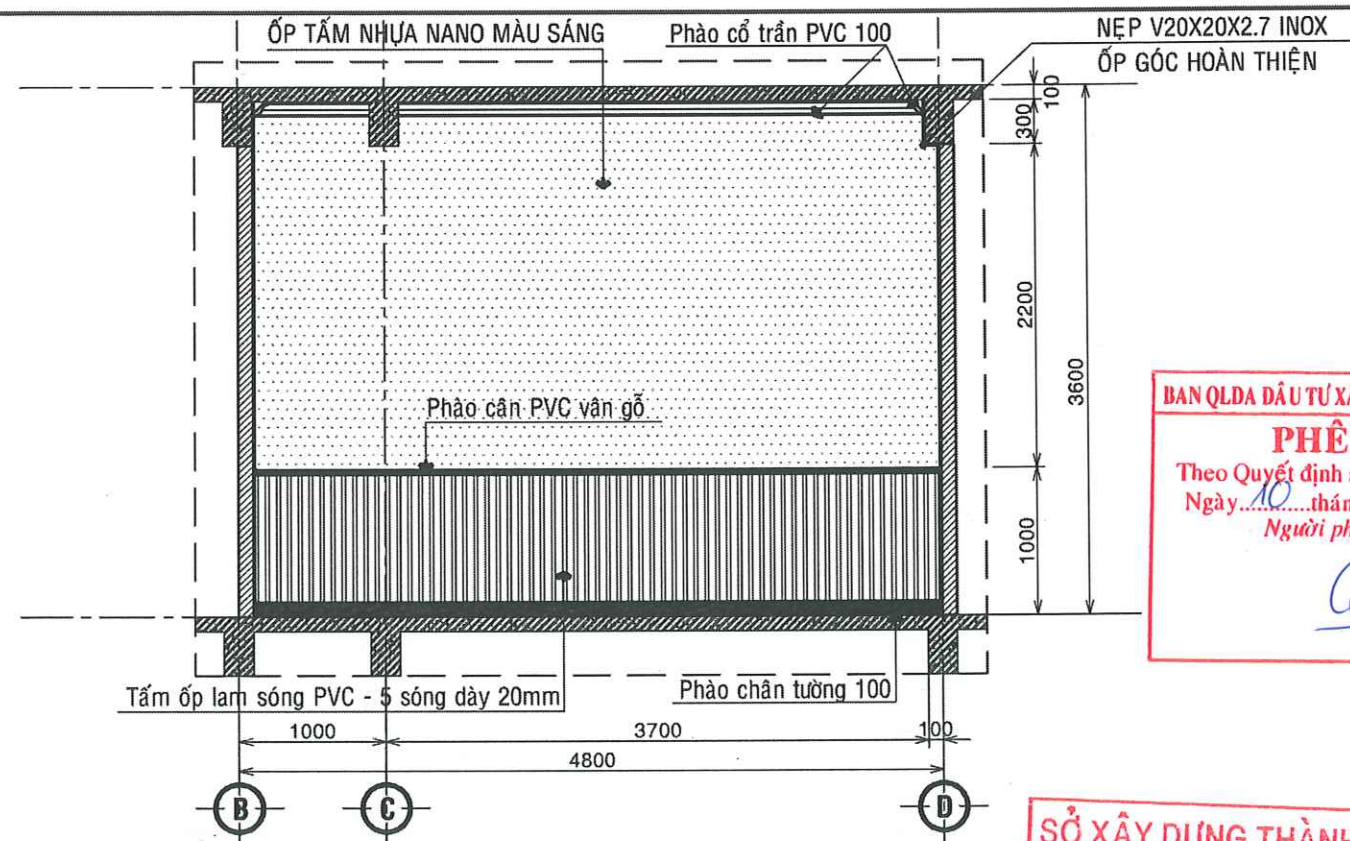

CHI TIẾT ỐP TƯỜNG T1, TỶ LỆ 1/50

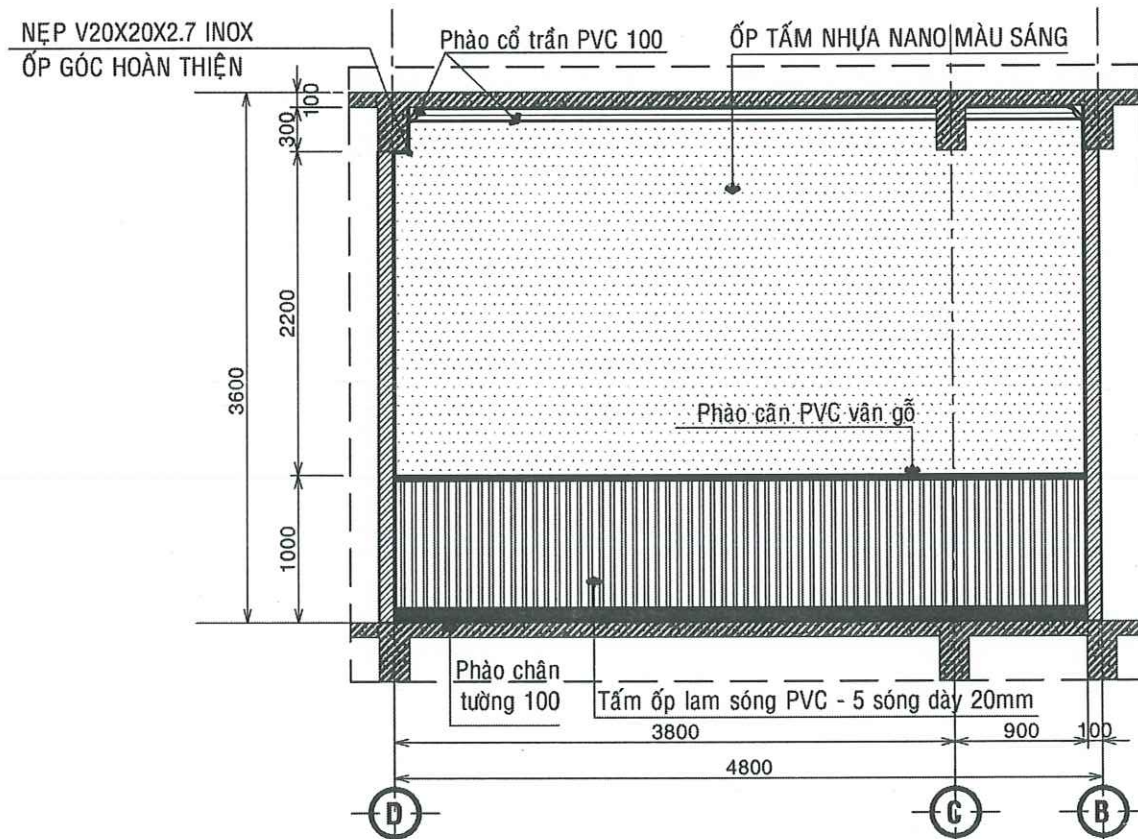

CHI TIẾT ỐP TƯỜNG T2, TỶ LỆ 1/50

BAN QLDA ĐẦU TƯ XÂY DỰNG KHU VỰC KẾ SÁCH

PHÊ DUYỆT

Theo Quyết định số: 195/.../RD-SXD
Ngày 10 tháng 02 năm 2026
Người phê duyệt ký tên:

[Signature]

SỞ XÂY DỰNG THÀNH PHỐ CẦN THƠ

THẨM ĐỊNH

Theo Văn Bản Số: 1139/SXD-QLXD và CLCT
Ngày 09 tháng 02 năm 2026

TRUNG TÂM QUẢN LÝ NHÀ Ở VÀ
CHẤT LƯỢNG CÔNG TRÌNH XÂY DỰNG

THẨM TRA

Theo Văn bản số: 14/.../...
ngày 26 tháng 01 năm 2026
Chủ trì bộ môn ký tên:



CÔNG TY CỔ PHẦN TƯ VẤN XÂY DỰNG
KHANH HUNG
ĐC: 135/11 HƯNG VƯƠNG, P. SÓC TRĂNG, TP. CẦN THƠ
ĐT: 02993 613337 FAX: 02993 613337
EMAIL: TUVANKHANHHUNGST@YAHOO.COM.VN

PHÓ TỔNG GIÁM ĐỐC
[Signature]
CHỦ NHIỆM THIẾT KẾ
[Signature]
CHỦ TRÌ THIẾT KẾ
[Signature]
THIẾT KẾ
[Signature]
KIỂM TRA
[Signature]

KS. HUYNH VĂN ĐỀ
SOT-00031911


KS. HUYNH HỮU NAM
SOT-00081566

KS. HỮA HOÀNG HUY
SOT-00047821


KS. HUYNH VĂN ĐỀ
SOT-00031911

BAN QLDA ĐẦU TƯ XÂY DỰNG KHU VỰC KẾ SÁCH
CÔNG TRÌNH: NÂNG CẤP, SỬA CHỮA TRỤ SỞ LÀM VIỆC XÃ ĐẠI HẢI,
XÃ THỜI AN HỘI, XÃ PHONG NẤM, XÃ AN LẠC THÔN, XÃ NHƠN MỸ
ĐỊA CHỈ: XÃ THỜI AN HỘI, THÀNH PHỐ CẦN THƠ
THIẾT KẾ 1 BƯỚC: THIẾT KẾ BẢN VẼ THI CÔNG


HẠNG MỤC: II.4. CẢI TẠO TRỤ SỞ LÀM VIỆC ĐẢNG ỦY
CHI TIẾT ỐP TƯỜNG PHÒNG BÍ THƯ
TỶ LỆ: 1/50
BẢN VẼ SỐ: CT 02/09
LẦN XUẤT BẢN: ...
THỜI GIAN: .../20...

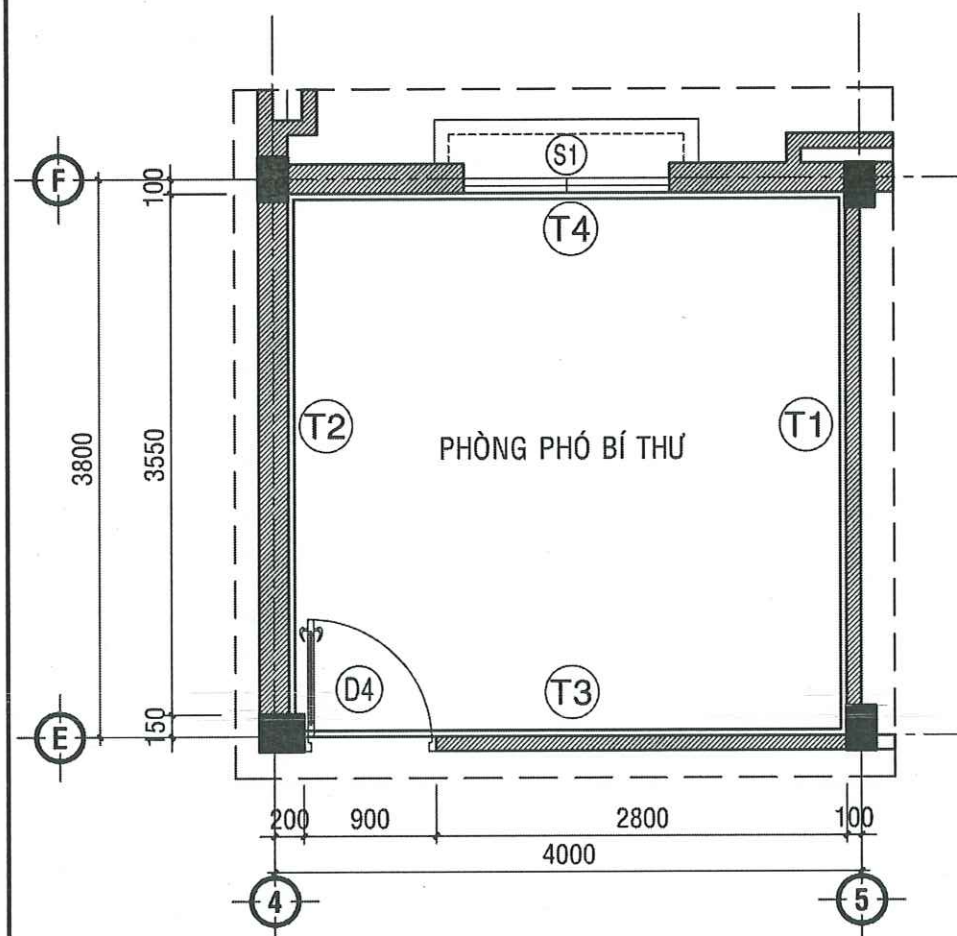

MẶT BẰNG PHÒNG PHÓ BÍ THƯ, TL: 1/50

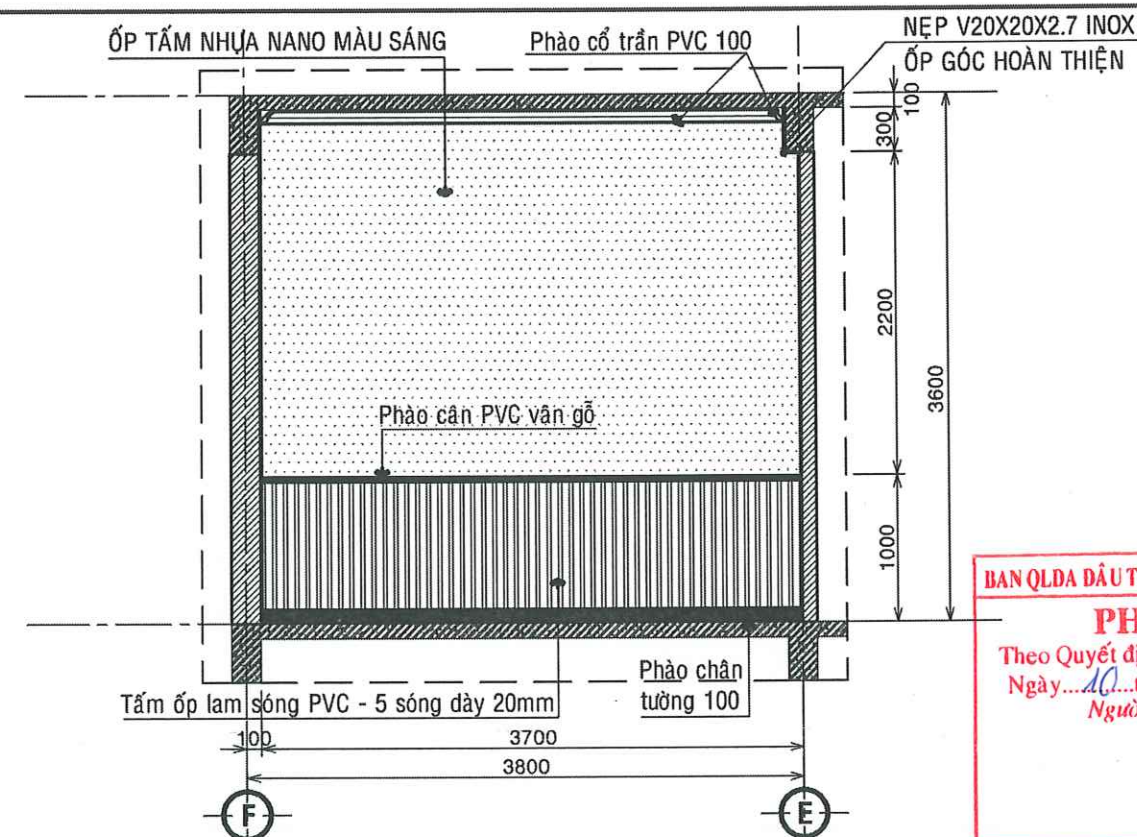

CHI TIẾT ỐP TƯỜNG T1, TỶ LỆ 1/50

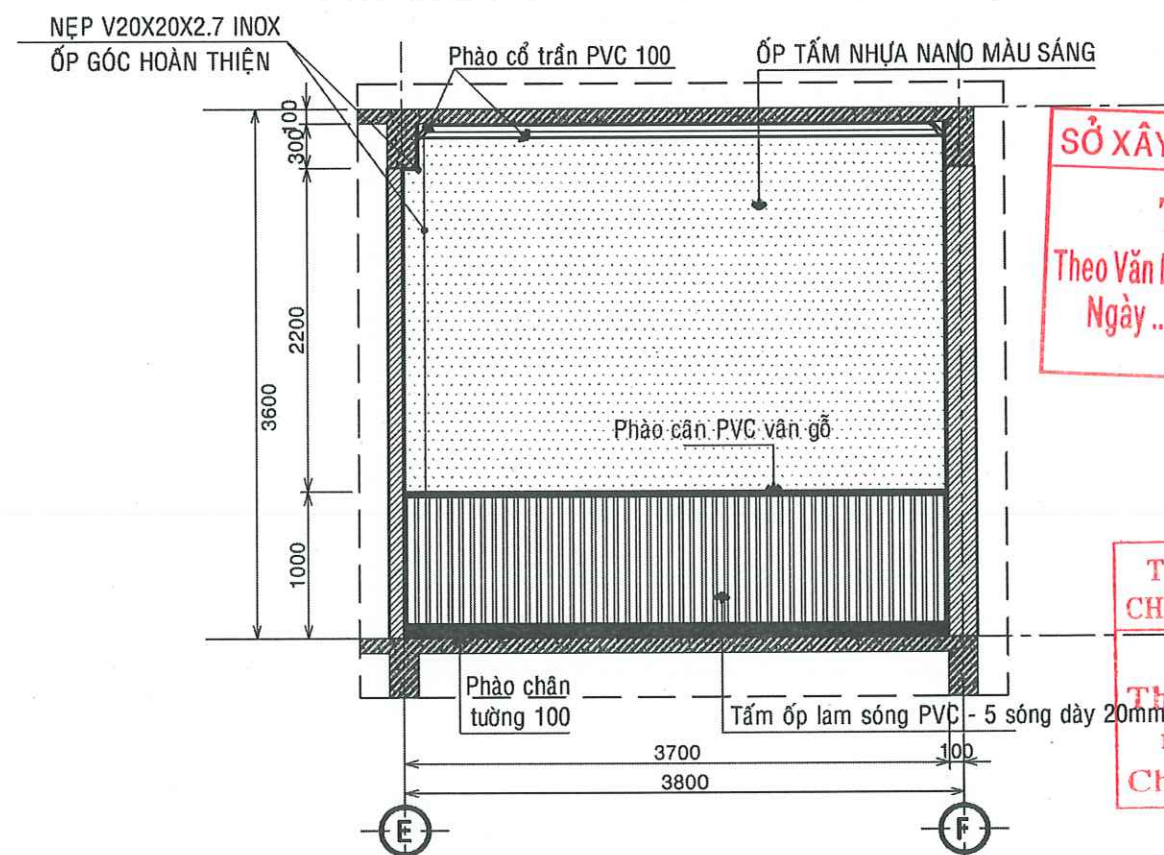


CHI TIẾT ỐP TƯỜNG T2, TỶ LỆ 1/50

BAN QLDA ĐẦU TƯ XÂY DỰNG KHU VỰC KẾ SÁCH
PHÊ DUYỆT
 Theo Quyết định số: 195/AD-SXD
 Ngày: 10 tháng 02 năm 2025
 Người phê duyệt ký tên: *[Signature]*


SỞ XÂY DỰNG THÀNH PHỐ CẦN THƠ
THẨM ĐỊNH
 Theo Văn Bản Số: 1139/SXD-QLXD và CLCT
 Ngày: 09 tháng 02 năm 2026

TRUNG TÂM QUẢN LÝ NHÀ Ở VÀ CHẤT LƯỢNG CÔNG TRÌNH XÂY DỰNG
THẨM TRA
 Theo Văn bản số: 14/...../BL
 ngày: 01 tháng 01 năm 2026
 Chủ trì bộ môn ký tên: *[Signature]*

 CÔNG TY CỔ PHẦN TƯ VẤN XÂY DỰNG KHÁNH HƯNG ĐC: 135/11 HÙNG VƯƠNG, P. SÓC TRĂNG, TP. CẦN THƠ ĐT: 02993 613337 FAX: 02993 613337 EMAIL: TUVANKHANHHUNGST@YAHOO.COM.VN	PHÓ TỔNG GIÁM ĐỐC  BÙI ĐÌNH THUẦN	CHỦ NHIỆM THIẾT KẾ  KS. HUỖNH VĂN ĐẾ	CHỦ TRÌ THIẾT KẾ  KS. HUỖNH HỮU NAM	THIẾT KẾ  KS. HỨA HOÀNG HUY	KIỂM TRA  KS. HUỖNH VĂN ĐẾ	BAN QLDA ĐẦU TƯ XÂY DỰNG KHU VỰC KẾ SÁCH CÔNG TRÌNH: NÂNG CẤP, SỬA CHỮA TRỤ SỞ LÀM VIỆC XÃ ĐẠI HẢI, XÃ THỜI AN HỘI, XÃ PHONG NẤM, XÃ AN LẠC THÔN, XÃ NHƠN MỸ ĐỊA CHỈ: XÃ THỜI AN HỘI, THÀNH PHỐ CẦN THƠ THIẾT KẾ 1 BƯỚC: THIẾT KẾ BẢN VẼ THI CÔNG	HẠNG MỤC: II.4. CẢI TẠO TRỤ SỞ LÀM VIỆC ĐẢNG ỦY CHI TIẾT ỐP TƯỜNG PHÒNG PHÓ BÍ THƯ TỶ LỆ: 1/50 BẢN VẼ SỐ: CT 04/09 LẦN XUẤT BẢN: ... THỜI GIAN: .../20...	
			SOT-00031911	SOT-00081566	SOT-00047821	SOT-00031911		

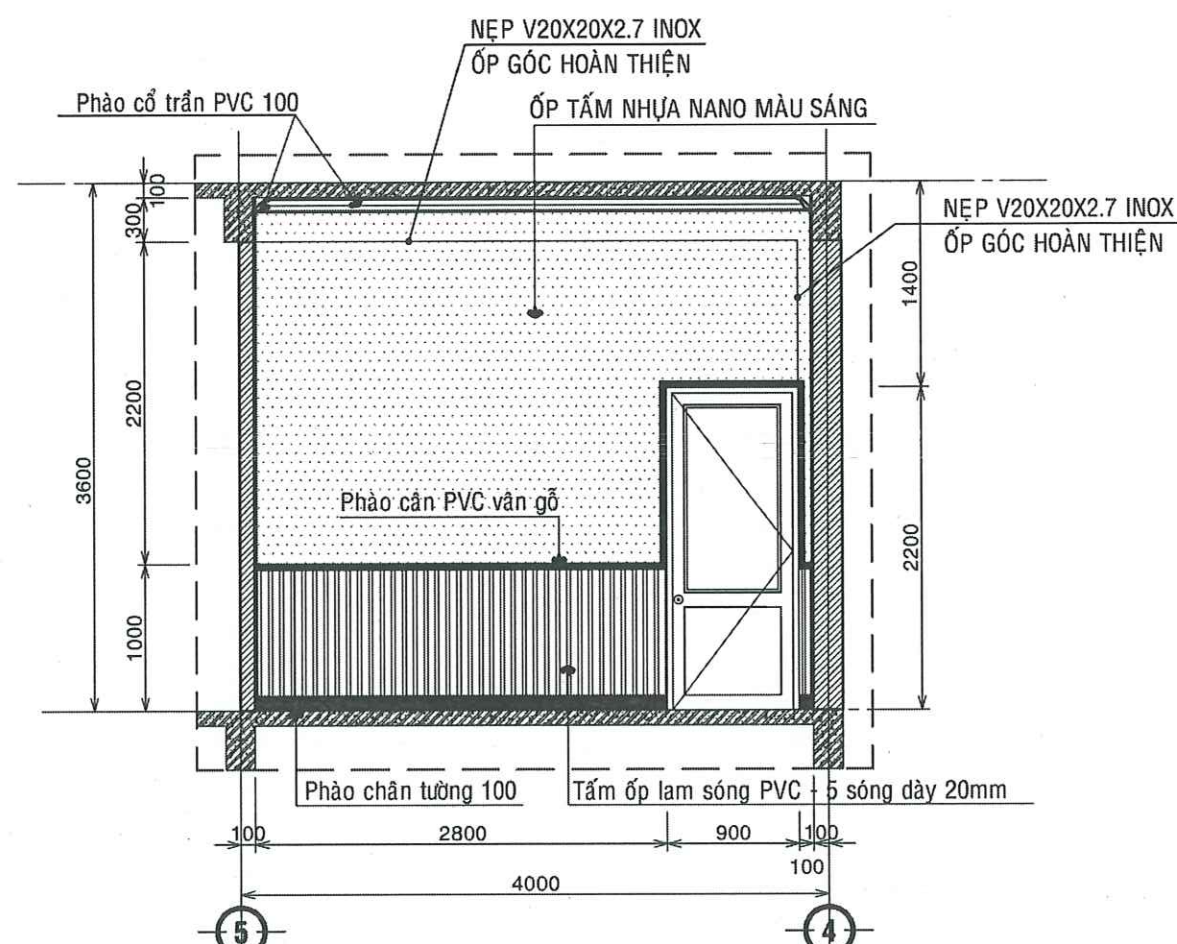

**CHI TIẾT ỐP TƯỜNG T3,
TỶ LỆ 1/50**

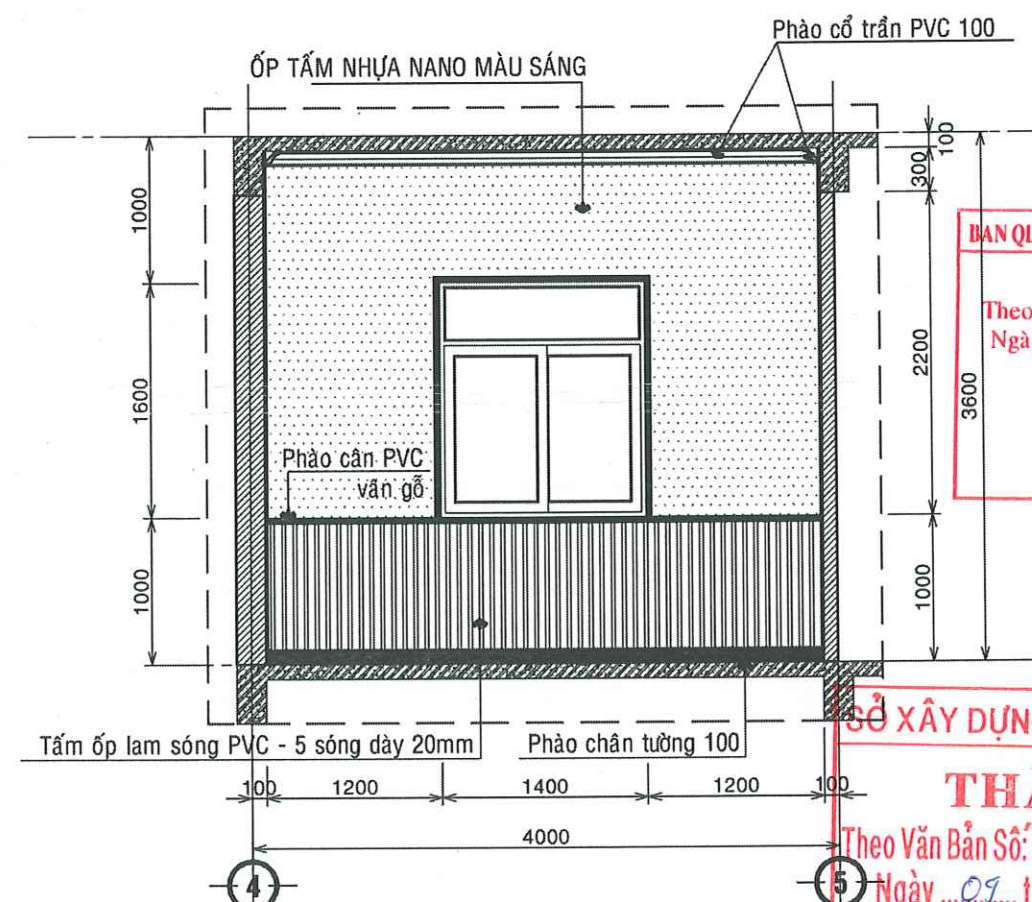


**CHI TIẾT ỐP TƯỜNG T4,
TỶ LỆ 1/50**

BAN QLDA ĐẦU TƯ XÂY DỰNG KHU VỰC KẾ SÁCH
PHÊ DUYỆT
Theo Quyết định số: 125/AD-SĐ
Ngày: 10 tháng 02 năm 2026
Người phê duyệt ký tên: *[Signature]*

SỞ XÂY DỰNG THÀNH PHỐ CẦN THƠ
THẨM ĐỊNH
Theo Văn Bản Số: 1139/SXD-QLXD và CLCT
Ngày: 09 tháng 02 năm 2026

**TRUNG TÂM QUẢN LÝ NHÀ Ở VÀ
CHẤT LƯỢNG CÔNG TRÌNH XÂY DỰNG**
THẨM TRA
Theo Văn bản số: 14/...../.....
ngày 26 tháng 01 năm 2026
Chủ trì bộ môn ký tên: *[Signature]*

CÔNG TY CỔ PHẦN TƯ VẤN XÂY DỰNG KHÁNH HƯNG ĐC: 135/11 HÙNG VƯƠNG, P. SÓC TRĂNG, TPCT ĐT: 02993 613337 FAX: 02993 613333 EMAIL: TUVANKHANHHUNGST@YAHOO.COM.VN	PHÓ TỔNG GIÁM ĐỐC	CHỦ NHIỆM THIẾT KẾ	CHỦ TRÌ THIẾT KẾ	THIẾT KẾ	KIỂM TRA	BAN QLDA ĐẦU TƯ XÂY DỰNG KHU VỰC KẾ SÁCH	HẠNG MỤC: II.4. CẢI TẠO TRỤ SỞ LÀM VIỆC ĐẢNG ỦY
	 KS. HUỖNH VĂN ĐẾ SOT-00031911	 KS. HUỖNH HỮU NAM SOT-00081566	 KS. HỨA HOÀNG HUY SOT-00047821	 KS. HUỖNH VĂN ĐẾ SOT-00031911	 KS. HUỖNH VĂN ĐẾ SOT-00031911	CÔNG TRÌNH: NÂNG CẤP, SỬA CHỮA TRỤ SỞ LÀM VIỆC XÃ ĐẠI HẢI, XÃ THỜI AN HỘI, XÃ PHONG NẴM, XÃ AN LẠC THÔN, XÃ NHƠN MỸ ĐỊA CHỈ: XÃ THỜI AN HỘI, THÀNH PHỐ CẦN THƠ THIẾT KẾ 1 BƯỚC: THIẾT KẾ BẢN VẼ THI CÔNG	CHI TIẾT ỐP TƯỜNG PHÒNG PHÓ BÍ THƯ TỶ LỆ: 1/50 BẢN VẼ SỐ: CT 05/09 LẦN XUẤT BẢN: ... THỜI GIAN: .../20...

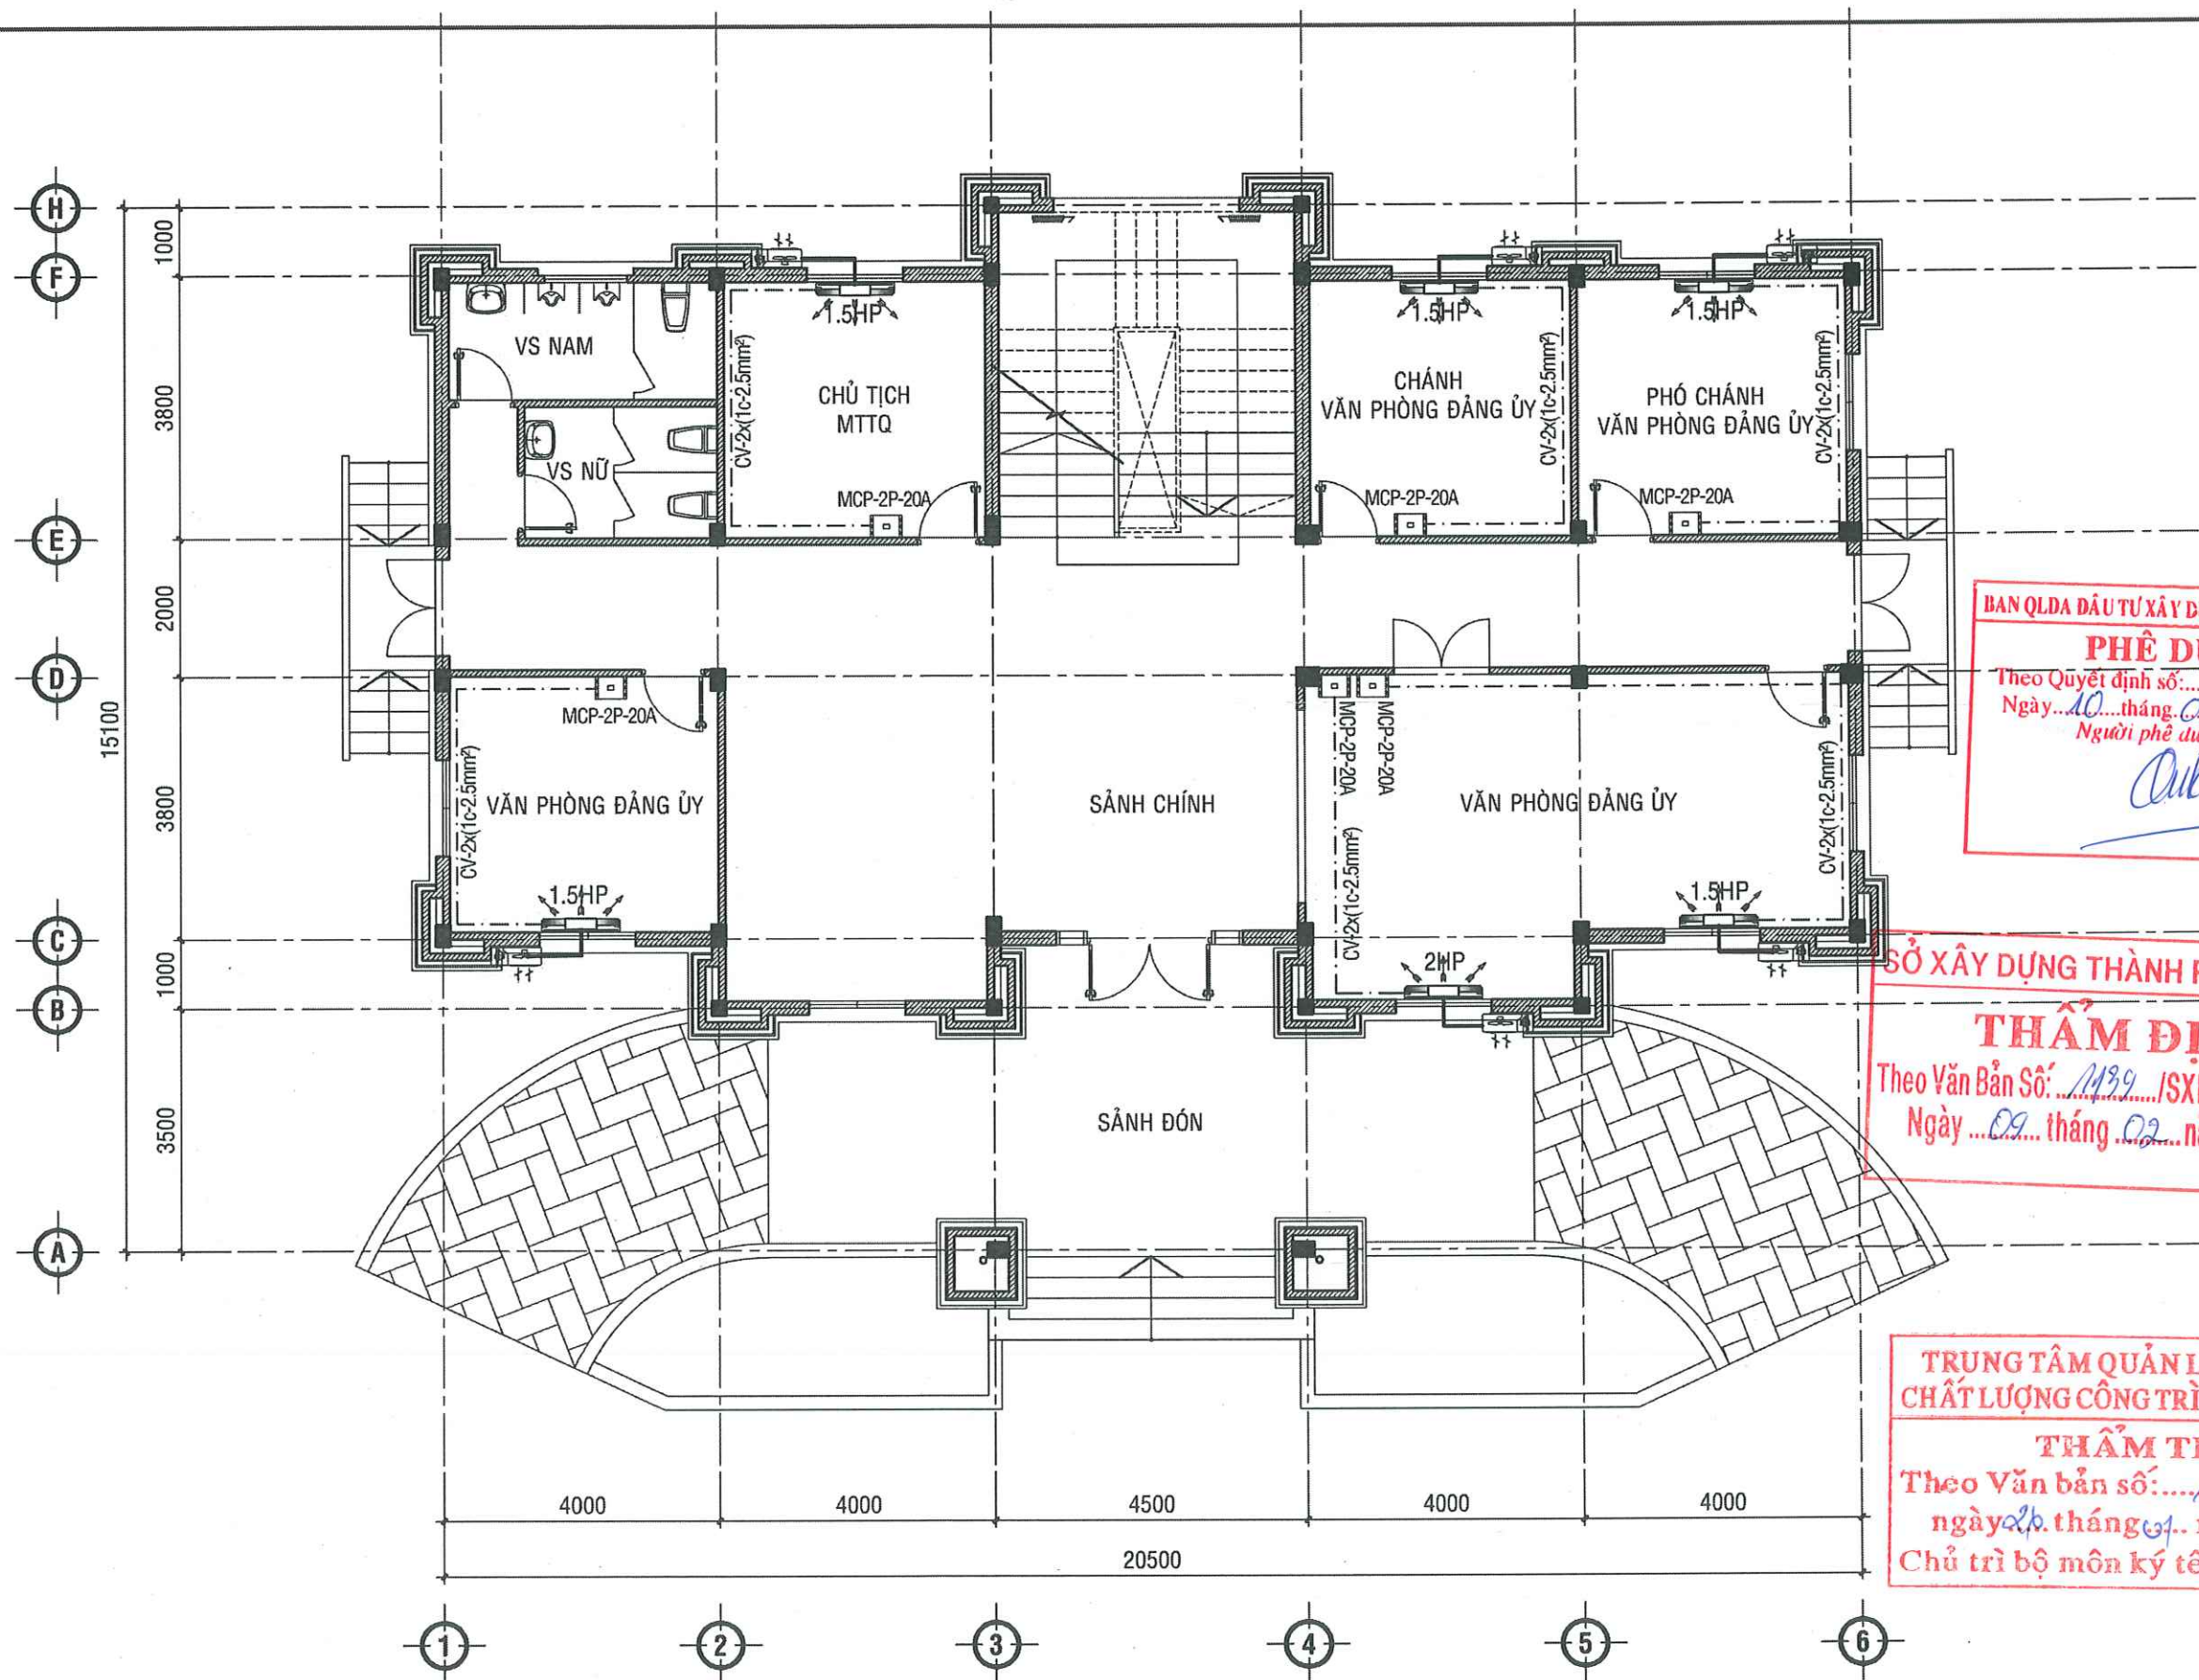


BAN QLDA ĐẦU TƯ XÂY DỰNG KHU VỰC KẾ SÁCH
PHÊ DUYỆT
 Theo Quyết định số: 195 / QĐ-SĐ
 Ngày: 10 tháng 02 năm 2026
 Người phê duyệt ký tên: *[Signature]*

SỞ XÂY DỰNG THÀNH PHỐ CẦN THƠ
THẨM ĐỊNH
 Theo Văn Bản Số: 1199 / SXD-QLXD và CLCT
 Ngày: 09 tháng 02 năm 2026

TRUNG TÂM QUẢN LÝ NHÀ Ở VÀ
 CHẤT LƯỢNG CÔNG TRÌNH XÂY DỰNG
THẨM TRA
 Theo Văn bản số: 14 / ...
 ngày 02 tháng 01 năm 2026
 Chủ trì bộ môn ký tên: *[Signature]*

MẶT BẰNG BỐ TRÍ MÁY LẠNH TẦNG TRỆT. TỶ LỆ: 1/100

 CÔNG TY CỔ PHẦN TƯ VẤN XÂY DỰNG KHÁNH HƯNG ĐC: 135/11 HƯNG VƯƠNG, P. SÓC TRĂNG, TP. CẦN THƠ ĐT: 02993 613337 FAX: 02993 613337 EMAIL: TUVANKHANHHUNGST@YAHOO.COM.VN ĐỐI ĐÌNH THUẦN	PHÓ TỔNG GIÁM ĐỐC	CHỦ NHIỆM THIẾT KẾ	CHỦ TRÌ THIẾT KẾ	THIẾT KẾ	KIỂM TRA	BAN QLDA ĐẦU TƯ XÂY DỰNG KHU VỰC KẾ SÁCH	HẠNG MỤC: II.4. CẢI TẠO TRỤ SỞ LÀM VIỆC ĐẢNG ỦY	
	<i>[Signature]</i> KS. HUỖNH VĂN ĐẾ SOT-00031911	<i>[Signature]</i> KS. LƯU DŨ TUÂN SOT-00046770	<i>[Signature]</i> KS. HỨA HOÀNG HUY SOT-00047821	<i>[Signature]</i> KS. HUỖNH VĂN ĐẾ SOT-00031911	<i>[Signature]</i>	CÔNG TRÌNH: NÂNG CẤP, SỬA CHỮA TRỤ SỞ LÀM VIỆC XÃ ĐẠI HẢI, XÃ THỜI AN HỘI, XÃ PHONG NẤM, XÃ AN LẠC THÔN, XÃ NHƠN MỸ ĐỊA CHỈ: XÃ THỜI AN HỘI, THÀNH PHỐ CẦN THƠ THIẾT KẾ 1 BƯỚC: THIẾT KẾ BẢN VẼ THI CÔNG	MẶT BẰNG BỐ TRÍ MÁY LẠNH TẦNG TRỆT	
TỶ LỆ: 1/100							BẢN VẼ SỐ: CT 06/09	
LẦN XUẤT BẢN: ...							THỜI GIAN: .../20...	

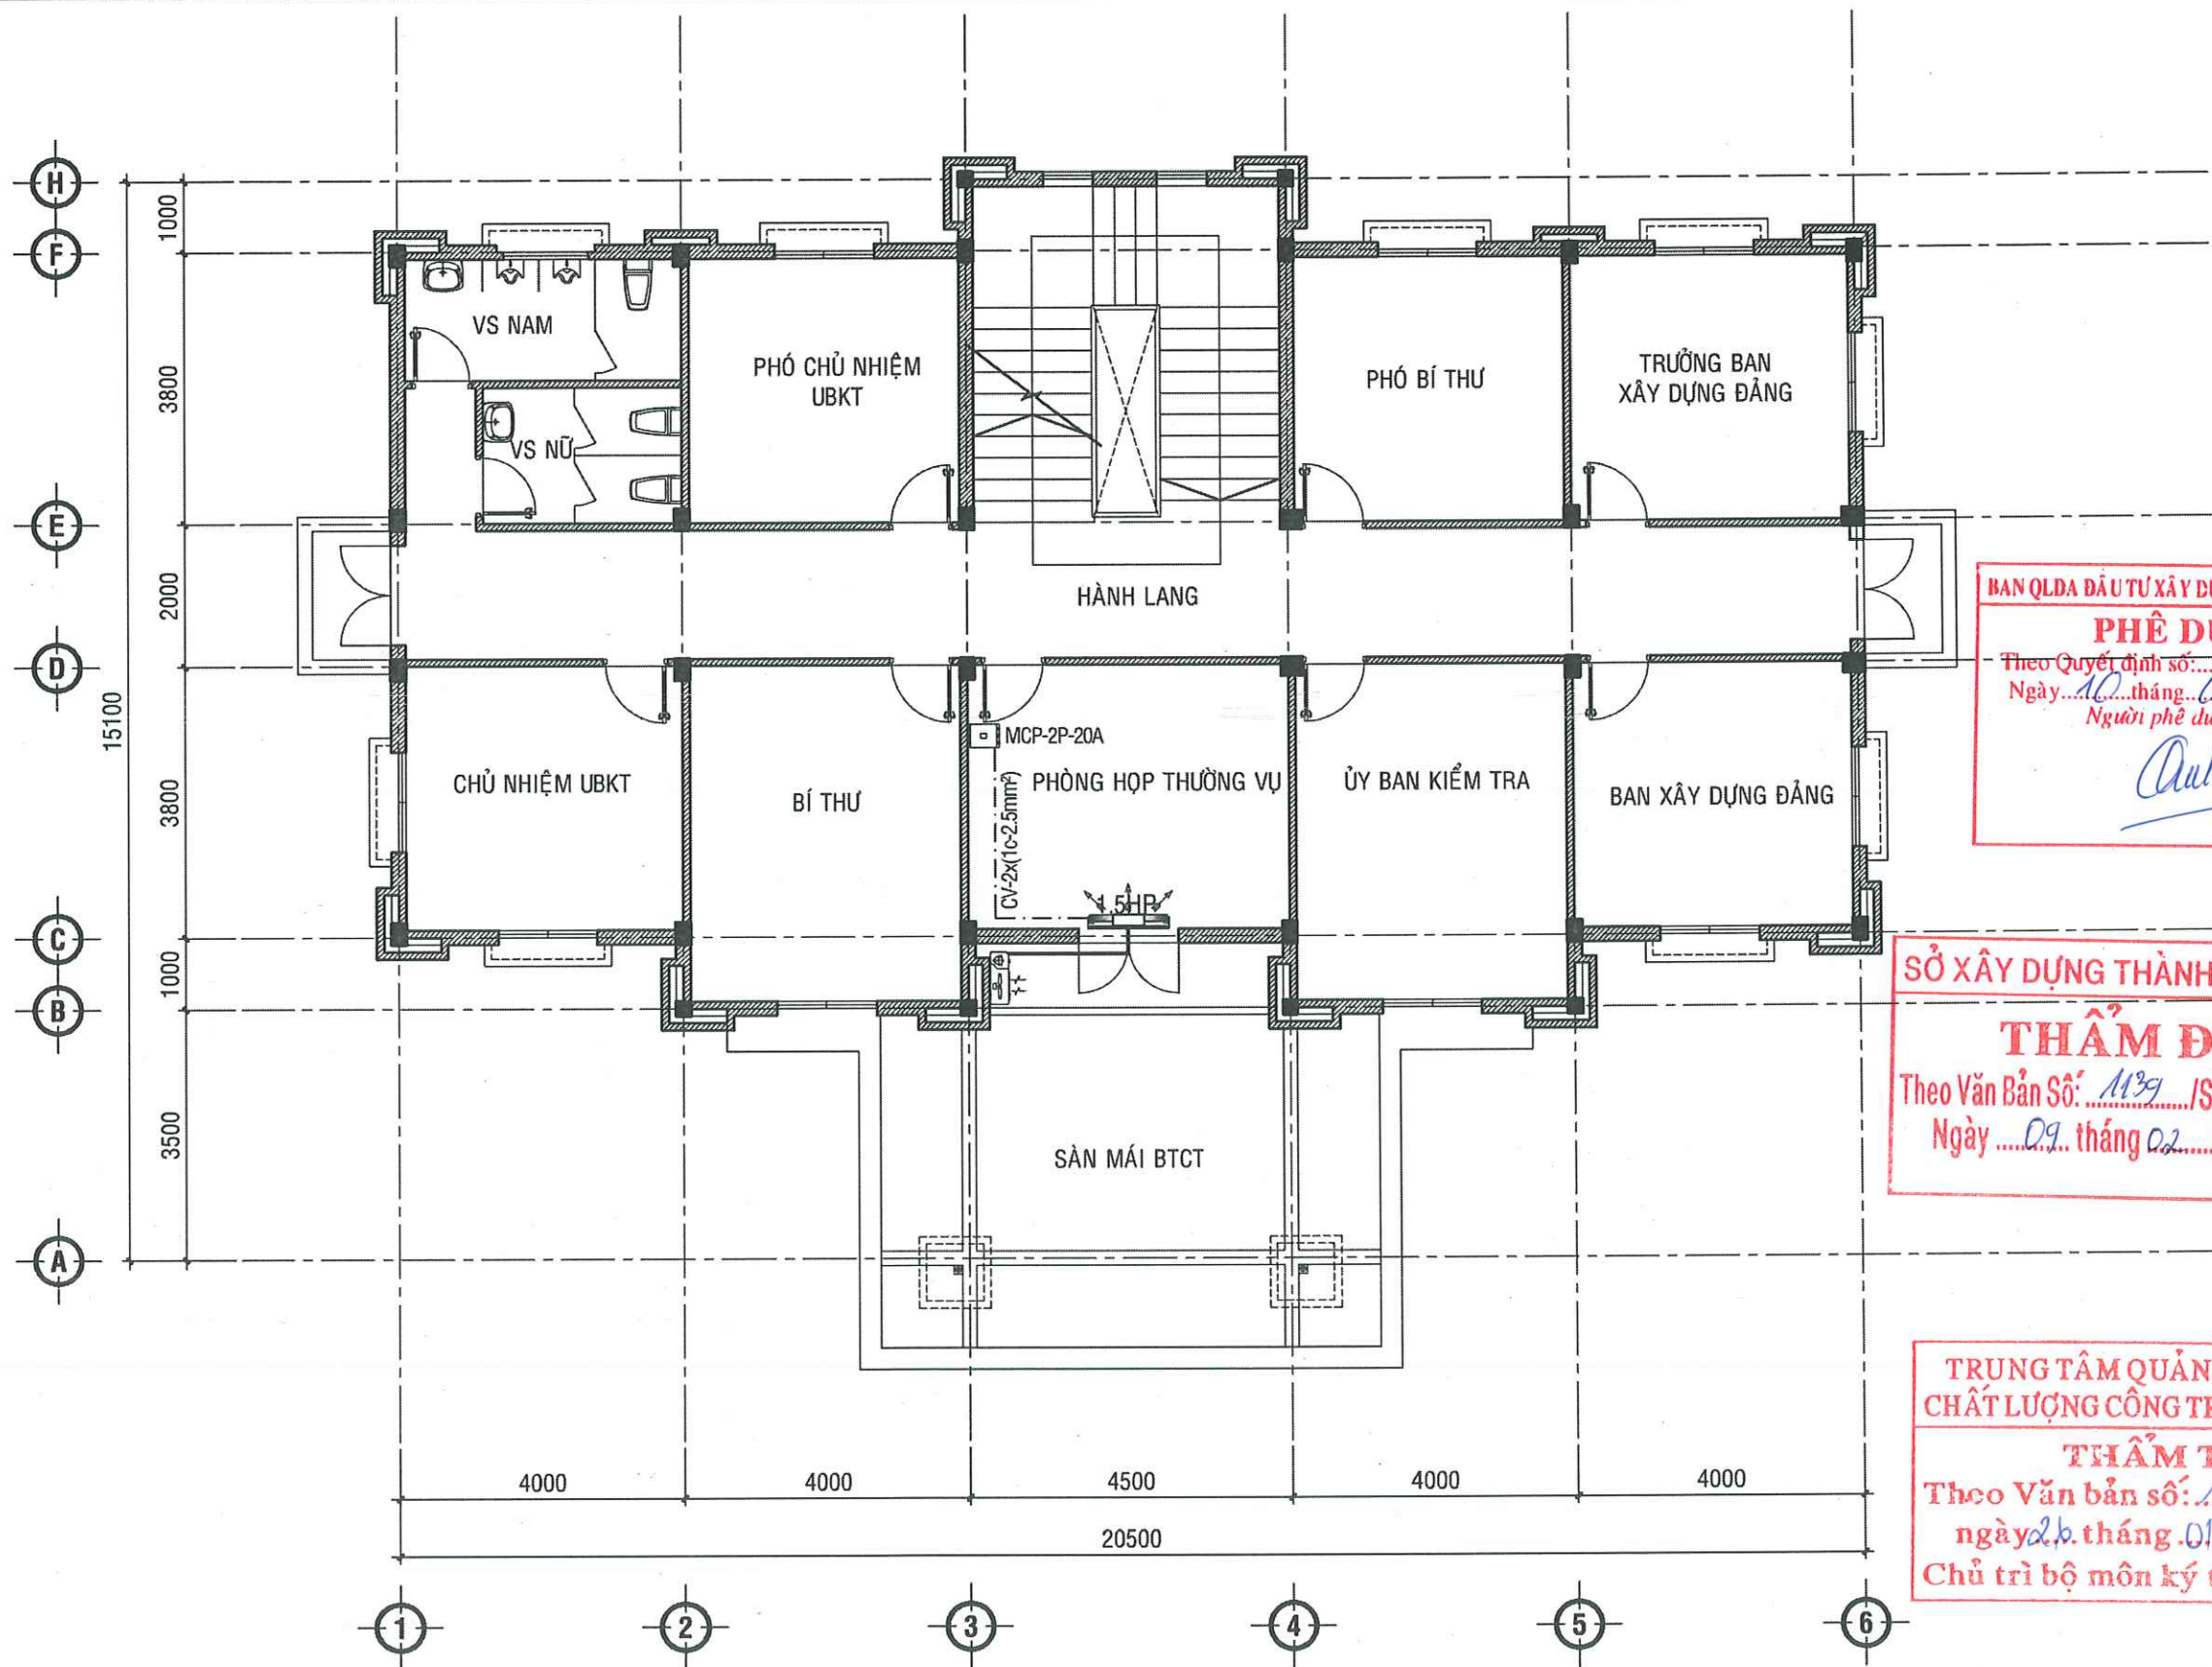


BAN QLDA ĐẦU TƯ XÂY DỰNG KHU VỰC KẾ SÁCH
PHÊ DUYỆT
 Theo Quyết định số: 195 / QĐ-SĐ
 Ngày: 10 tháng 02 năm 2026
 Người phê duyệt ký tên: *[Signature]*

SỞ XÂY DỰNG THÀNH PHỐ CẦN THƠ
THẨM ĐỊNH
 Theo Văn Bản Số: 1139 / SXD-QLXD và CLCT
 Ngày: 09 tháng 02 năm 2026

TRUNG TÂM QUẢN LÝ NHÀ Ở VÀ
 CHẤT LƯỢNG CÔNG TRÌNH XÂY DỰNG
THẨM TRA
 Theo Văn bản số: 14 / ...
 ngày 26 tháng 01 năm 2026
 Chủ trì bộ môn ký tên: *[Signature]*

MẶT BẰNG BỐ TRÍ MÁY LẠNH LẦU 1. TỶ LỆ: 1/100

CÔNG TY CỔ PHẦN TƯ VẤN XÂY DỰNG KHÁNH HƯNG ĐC: 135/11 HÙNG VƯƠNG, P. SÓC TRĂNG, TPCT ĐT: 02993 613337 FAX: 02993 616897 EMAIL: TUVANKHANHHUNGST@YAHOO.COM.VN	PHÓ TỔNG GIÁM ĐỐC	CHỦ NHIỆM THIẾT KẾ	CHỦ TRÌ THIẾT KẾ	THIẾT KẾ	KIỂM TRA	BAN QLDA ĐẦU TƯ XÂY DỰNG KHU VỰC KẾ SÁCH	HẠNG MỤC: II.4. CẢI TẠO TRỤ SỞ LÀM VIỆC ĐẢNG ỦY	
	<i>[Signature]</i>	<i>[Signature]</i>	<i>[Signature]</i>	<i>[Signature]</i>	<i>[Signature]</i>	CÔNG TRÌNH: NÂNG CẤP, SỬA CHỮA TRỤ SỞ LÀM VIỆC XÃ ĐẠI HẢI, XÃ THỜI AN HỘI, XÃ PHONG NẤM, XÃ AN LẠC THÔN, XÃ NHƠN MỸ	MẶT BẰNG BỐ TRÍ MÁY LẠNH LẦU 1	
	KS. HUỖNH VĂN ĐỀ	KS. LƯU DŨ TUÂN	KS. HỨA HOÀNG HUY	KS. HUỖNH VĂN ĐỀ		ĐỊA CHỈ: XÃ THỜI AN HỘI, THÀNH PHỐ CẦN THƠ	TỶ LỆ: 1/100	BẢN VẼ SỐ: CT 07/09
	SOT-00031911	SOT-00046770	SOT-00047821	SOT-00031911		THIẾT KẾ 1 BƯỚC: THIẾT KẾ BẢN VẼ THI CÔNG	LẦN XUẤT BẢN: ...	THỜI GIAN: .../20...

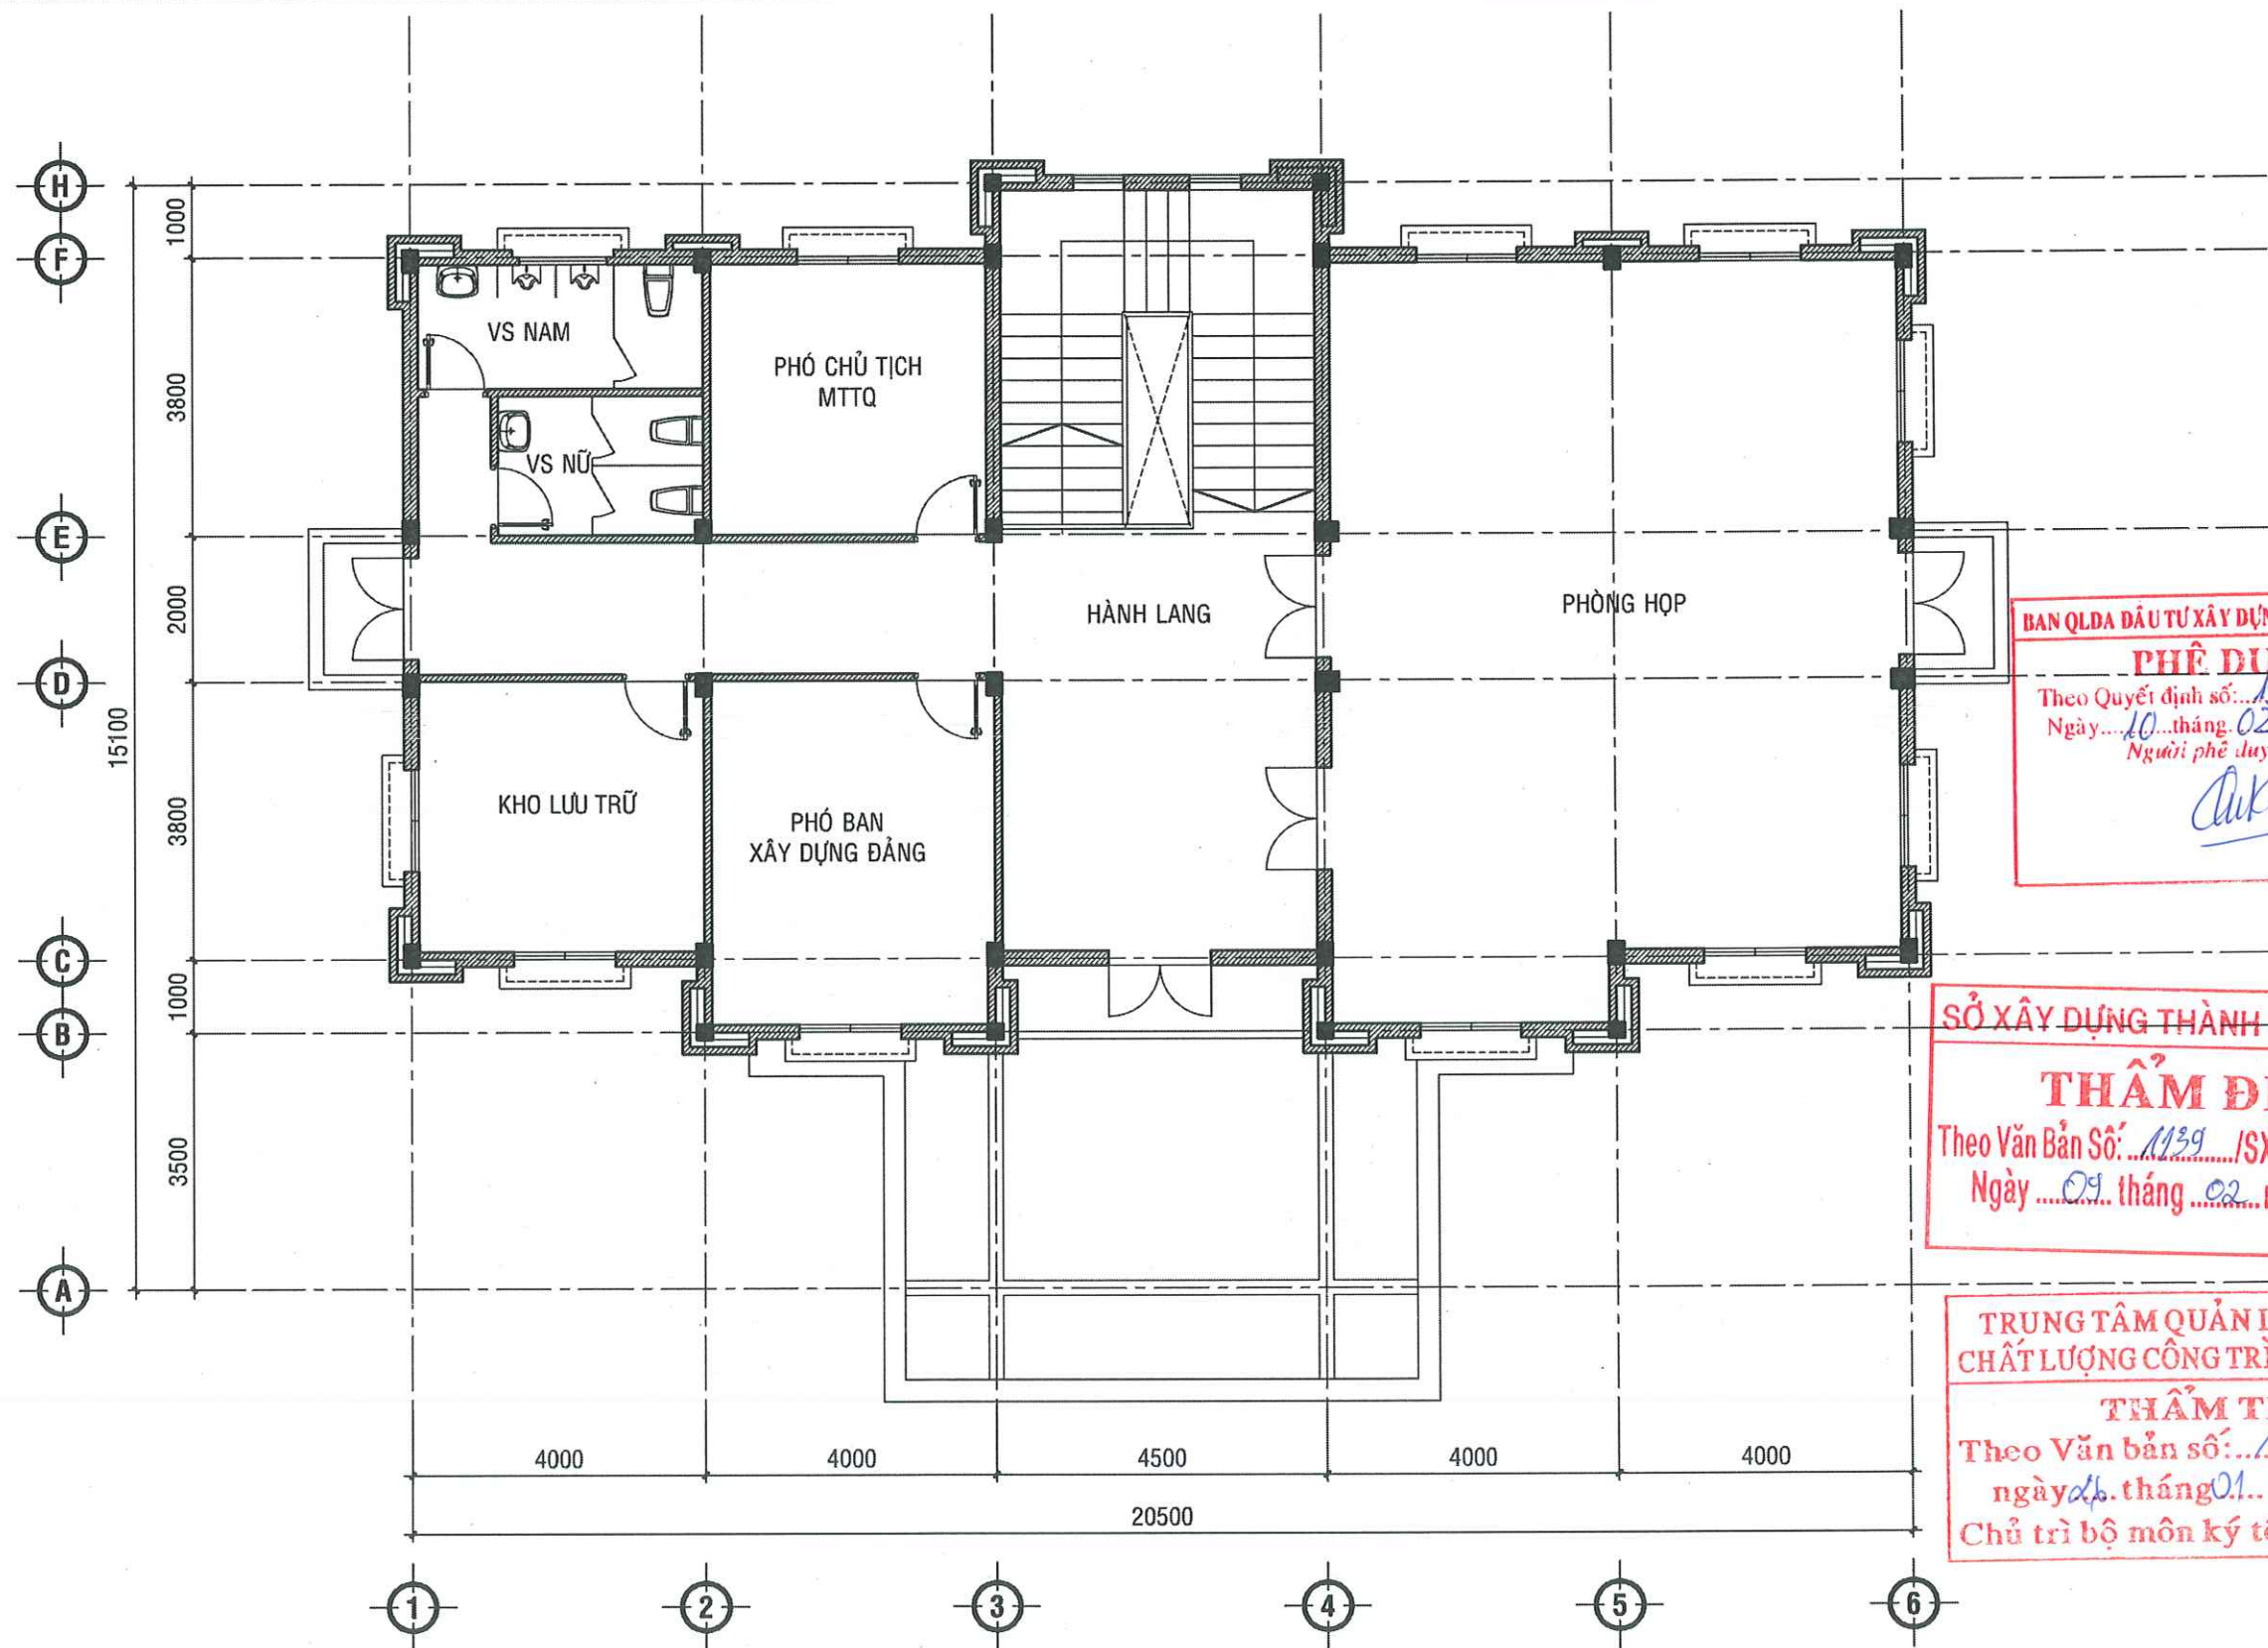

BAN QLDA ĐẦU TƯ XÂY DỰNG KHU VỰC KÊ SÁCH
PHÊ DUYỆT
 Theo Quyết định số: 195/AB-SXD
 Ngày: 10 tháng 02 năm 2026
 Người phê duyệt ký tên: *[Signature]*

SỞ XÂY DỰNG THÀNH PHỐ CẦN THƠ
THẨM ĐỊNH
 Theo Văn Bản Số: 1139/SXD-QLXD và CLCT
 Ngày: 09 tháng 02 năm 2026

TRUNG TÂM QUẢN LÝ NHÀ Ở VÀ CHẤT LƯỢNG CÔNG TRÌNH XÂY DỰNG
THẨM TRA
 Theo Văn bản số: 14/...
 ngày 26 tháng 01 năm 2026
 Chủ trì bộ môn ký tên: *[Signature]*

MẶT BẰNG BỐ TRÍ MÁY LẠNH LẦU 2. TỶ LỆ: 1/100

 CÔNG TY CỔ PHẦN TƯ VẤN XÂY DỰNG KHÁNH HƯNG ĐC: 135/11 HÙNG VƯƠNG, P. SÓC TRĂNG, TP. CẦN THƠ ĐT: 02993 613337 FAX: 02993 613337 EMAIL: TUVANKHANHHUNGST@YAHOO.COM.VN	PHÓ TỔNG GIÁM ĐỐC  BÙI ĐÌNH THUẦN		CHỦ NHIỆM THIẾT KẾ  KS. HUỖNH VĂN ĐỀ	CHỦ TRÌ THIẾT KẾ  KS. LƯU DŨ TUÂN	THIẾT KẾ  KS. HỨA HOÀNG HUY	KIỂM TRA  KS. HUỖNH VĂN ĐỀ	BAN QLDA ĐẦU TƯ XÂY DỰNG KHU VỰC KẾ SÁCH CÔNG TRÌNH: NÂNG CẤP, SỬA CHỮA TRỤ SỞ LÀM VIỆC XÃ ĐẠI HẢI, XÃ THỜI AN HỘI, XÃ PHONG NẴM, XÃ AN LẠC THÔN, XÃ NHƠN MỸ ĐỊA CHỈ: XÃ THỜI AN HỘI, THÀNH PHỐ CẦN THƠ THIẾT KẾ 1 BƯỚC: THIẾT KẾ BẢN VẼ THI CÔNG		HẠNG MỤC: II.4.CẢI TẠO TRỤ SỞ LÀM VIỆC ĐẢNG ỦY MẶT BẰNG BỐ TRÍ MÁY LẠNH LẦU 2 TỶ LỆ: 1/100 BẢN VẼ SỐ: CT 08/09 LẦN XUẤT BẢN: ... THỜI GIAN: .../20...	
			SOT-00031911	SOT-00046770	SOT-00047821	SOT-00031911				

BẢNG THỐNG KÊ VẬT TƯ

STT	LOẠI VẬT TƯ	KÍ HIỆU	ĐƠN VỊ	SỐ LƯỢNG
1	MÁY LẠNH TREO TƯỜNG 1.5HP (1 DÀN NÓNG, 1 DÀN LẠNH)		BỘ	06
2	MÁY LẠNH TREO TƯỜNG 2HP (1 DÀN NÓNG, 1 DÀN LẠNH)		BỘ	01
3	ỐNG ĐỒNG MÁY LẠNH 6/12.7		MÉT	35
4	ỐNG BẢO ÔN MÁY LẠNH		MÉT	35
5	MCB 2P-20A		BỘ	07
6	DÂY ĐIỆN ĐƠN CV 1x2.5mm2	— — — — —	MÉT	180
7	ỐNG THOÁT NƯỚC NGỪNG D21 DÀY 1.6mm		MÉT	36
8	ỐNG NHỰA VUÔNG 10X20mm		MÉT	100

THUYẾT MINH:

- TẮT CẢ DÀN NÓNG MÁY LẠNH ĐỀU ĐẶT Ở PHÍA NGOÀI NHÀ.
- CÁC DÀN LẠNH TREO TƯỜNG CÁCH TRẦN TỐI THIỂU 150mm
- CÁC ỐNG DẪN GA ĐỀU ĐƯỢC ĐI TRÊN TRẦN CÓ TY TREO RA NGOÀI DÀN NÓNG.
- HỆ THỐNG THOÁT NƯỚC NGỪNG TỪ DÀN LẠNH TREO TƯỜNG ĐI ÂM TƯỜNG ÂM NỀN THOÁT NƯỚC RA BÊN NGOÀI VÀ ĐẶT ỐNG THOÁT XUỐNG TỚI NỀN SÂN.
- ỐNG THOÁT NƯỚC TỪ DÀN LẠNH LOẠI PVC Ø21, DÂY ĐIỆN CẤP NGUỒN CHO MỖI MÁY TỪ Tủ ĐIỆN MỖI PHÒNG VỚI TIẾT DIỆN DÂY DẪN THEO SƠ ĐỒ NGUYÊN LÝ.
- KHI THI CÔNG PHẢI ĐÚNG KỸ THUẬT, ĐÚNG VỊ TRÍ TRÊN BẢN VẼ.

BAN QLDA ĐẦU TƯ XÂY DỰNG KHU VỰC KẾ SÁCH

PHÊ DUYỆT

Theo Quyết định số: 195/QĐ-SXD

Ngày: 10 tháng 02 năm 2026

Người phê duyệt ký tên:



SỞ XÂY DỰNG THÀNH PHỐ CẦN THƠ

THẨM ĐỊNH

Theo Văn Bản Số: 1139/SXD-QLXD và CLCT

Ngày: 09 tháng 02 năm 2026

TRUNG TÂM QUẢN LÝ NHÀ Ở VÀ CHẤT LƯỢNG CÔNG TRÌNH XÂY DỰNG


THẨM TRA

Theo Văn bản số: 14/.../BL

ngày: 24 tháng 01 năm 2026

Chủ trì bộ môn ký tên:

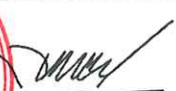

 CÔNG TY CỔ PHẦN TƯ VẤN XÂY DỰNG KHÁNH HƯNG ĐC: 135/11 HÙNG VƯƠNG, P. SÓC TRĂNG, TPCT ĐT: 02993 613337 FAX: 02993 613337 EMAIL: TUVANKHANHHUNG@yahoo.com.vn	PHÓ TỔNG GIÁM ĐỐC	CHỦ NHIỆM THIẾT KẾ	CHỦ TRÌ THIẾT KẾ	THIẾT KẾ	KIỂM TRA	BAN QLDA ĐẦU TƯ XÂY DỰNG KHU VỰC KẾ SÁCH	HẠNG MỤC: II.4.CÁI TẠO TRỤ SỞ LÀM VIỆC ĐẢNG ỦY
						CÔNG TRÌNH: NÂNG CẤP, SỬA CHỮA TRỤ SỞ LÀM VIỆC XÃ ĐẠI HẢI, XÃ THỜI AN HỘI, XÃ PHONG NẴM, XÃ AN LẠC THÔN, XÃ NHƠN MỸ	BẢNG THỐNG KÊ VẬT TƯ
	KS. HUỖNH VĂN DỄ	KS. LƯU DÙ TUẤN	KS. HỮA HOÀNG HUY	KS. HUỖNH VĂN DỄ		ĐỊA CHỈ: XÃ THỜI AN HỘI, THÀNH PHỐ CẦN THƠ	TỶ LỆ: 1/100
	SOT-00031911	SOT-00046770	SOT-00047821	SOT-00031911		THIẾT KẾ 1 BƯỚC: THIẾT KẾ BẢN VẼ THI CÔNG	BẢN VẼ SỐ: CT 09/09
						LẦN XUẤT BẢN: ...	THỜI GIAN: .../20...



BÁO CÁO KINH TẾ - KỸ THUẬT ĐẦU TƯ XÂY DỰNG TẬP II: THIẾT KẾ BẢN VẼ THI CÔNG


TÊN DỰ ÁN: NÂNG CẤP, SỬA CHỮA TRỤ SỞ LÀM VIỆC XÃ ĐẠI HẢI, XÃ THỚI AN HỘI,
XÃ PHONG NẴM, XÃ AN LẠC THÔN, XÃ NHƠN MỸ.

HẠNG MỤC: II. XÃ THỚI AN HỘI.

II.5. CẢI TẠO KHỐI ĐOÀN THỂ.



CẦN THƠ, NĂM 2026

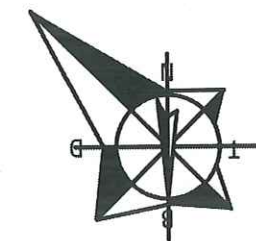

SỞ XÂY DỰNG THÀNH PHỐ CẦN THƠ

THẨM ĐỊNH


Theo Văn Bản Số: 1139 /SXD-QLXD và CLCT

Ngày 09 tháng 02 năm 2026

GHI CHÚ:



VIA HÈ

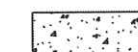

SÂN, ĐƯỜNG BÊ TÔNG



HỐ GA

TRUNG TÂM QUẢN LÝ NHÀ Ở VÀ
CHẤT LƯỢNG CÔNG TRÌNH XÂY DỰNG

THẨM TRA

Theo Văn bản số: 14 / 12

ngày 01 tháng 01 năm 2026

Chủ trì bộ môn ký tên: [Signature]

HẠNG QLDA ĐẦU TƯ XÂY DỰNG KHU VỰC KẾ SÁCH

PHÊ DUYỆT

Theo Quyết định số 195 / AD-SK

Ngày 10 tháng 02 năm 2026

Người phê duyệt ký tên: [Signature]

BÌNH ĐỒ HIỆN TRẠNG KHỐI ĐOÀN THỂ,
TỶ LỆ: 1/200



CÔNG TY CỔ PHẦN TƯ VẤN XÂY DỰNG
KHÁNH HƯNG
ĐC: 135/11 HÙNG VƯƠNG, P. SÓC TRĂNG, TP. CẦN THƠ
ĐT: 02993 613337 FAX: 02999 613337
EMAIL: TUVANKHANHHUNGST@YAHOO.COM.VN

PHOTO TỔNG GIÁM ĐỐC
[Signature]
BUI DINH THUAN

CHỦ NHIỆM KHẢO SÁT

[Signature]
KS. HỮA HOÀNG HUY
SOT-00047821

ĐO

[Signature]
KS. NGUYỄN HOÀNG DƯƠNG
SOT-00047822

VẼ

[Signature]
KS. HỮA HOÀNG HUY
SOT-00047821

KIỂM TRA

[Signature]
KS. HUỖNH VĂN ĐỀ
SOT-00031911

BAN QLDA ĐẦU TƯ XÂY DỰNG KHU VỰC KẾ SÁCH

DỰ ÁN: NÂNG CẤP, SỬA CHỮA TRỤ SỞ LÀM VIỆC XÃ ĐẠI HẢI,
XÃ THỜI AN HỘI, XÃ PHONG NẴM, XÃ AN LẠC THÔN, XÃ NHƠN MỸ

ĐỊA CHỈ: XÃ THỜI AN HỘI, THÀNH PHỐ CẦN THƠ


THIẾT KẾ 1 BƯỚC: THIẾT KẾ BẢN VẼ THI CÔNG

HẠNG MỤC: II.5. CẢI TẠO KHỐI ĐOÀN THỂ

**BÌNH ĐỒ HIỆN TRẠNG
KHỐI ĐOÀN THỂ**

TỶ LỆ: 1/200 BẢN VẼ SỐ: BD 01/01

LẦN XUẤT BẢN: ... THỜI GIAN: .../20...

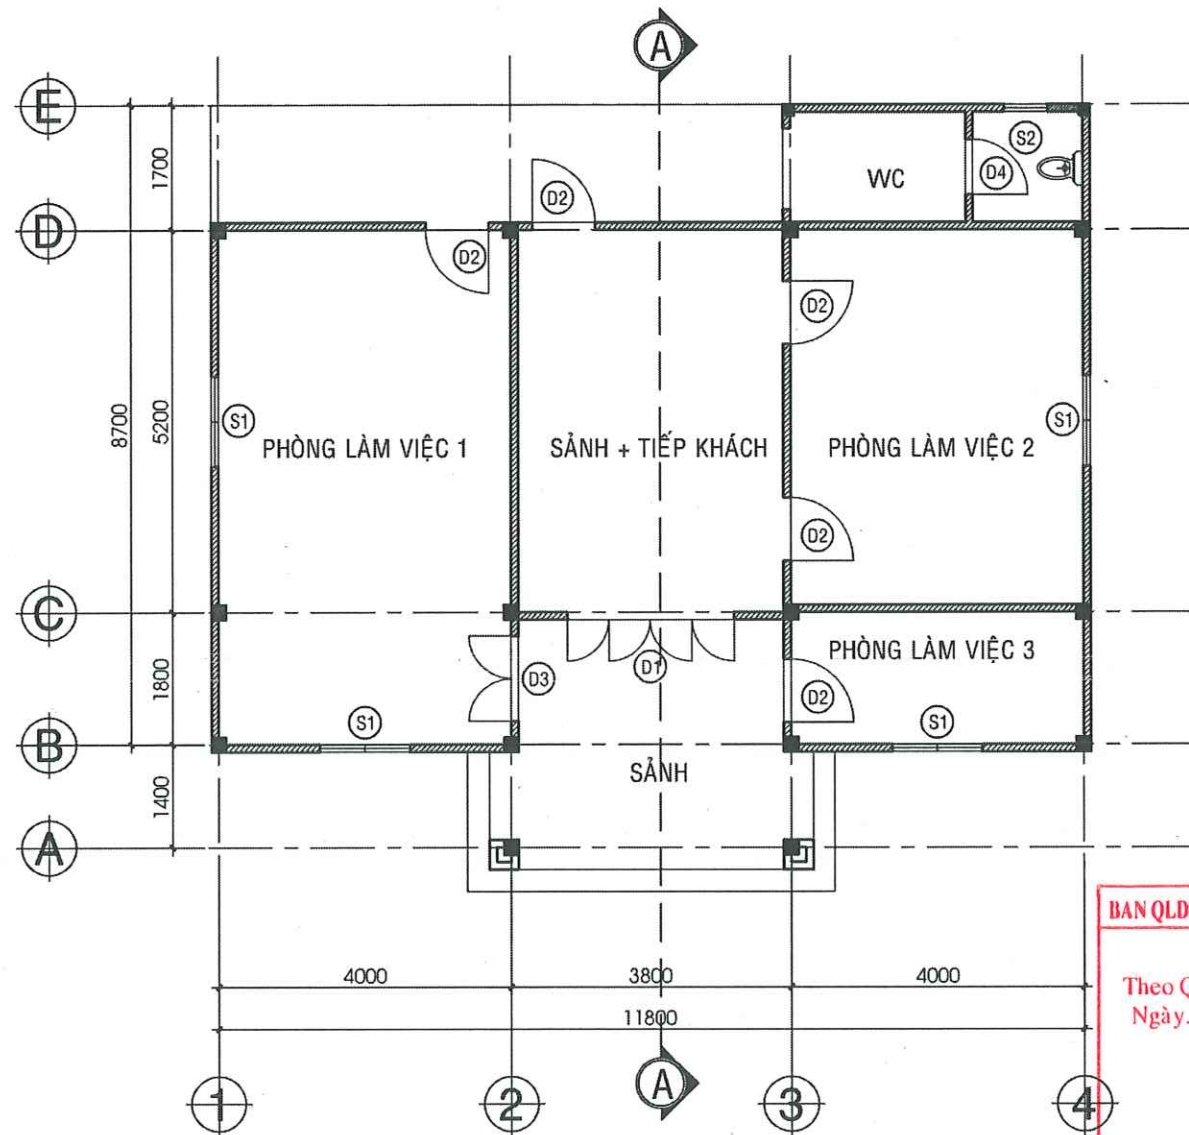


MẶT BẰNG TRỆT HIỆN TRẠNG, TL: 1/100

BẢNG THỐNG KÊ CỬA HIỆN TRẠNG

STT	TÊN GỌI	KÍCH THƯỚC	VẬT LIỆU	Đ. VỊ	S. LƯỢNG	GHI CHÚ
1	CỬA ĐI D1	2250x2250	NHÔM - KÍNH	BỘ	01	04 CÁCH MỞ
2	CỬA ĐI D2	850x2230	NHÔM - KÍNH	BỘ	05	01 CÁCH MỞ
3	CỬA ĐI D3	1150x2230	NHÔM - KÍNH	BỘ	01	02 CÁCH MỞ
4	CỬA ĐI D4	750x2000	NHÔM - KÍNH	BỘ	01	01 CÁCH MỞ
5	CỬA SỔ S1	1250x1250	NHÔM - KÍNH	BỘ	04	02 CÁCH LỬA
6	CỬA SỔ S2	600x600	NHÔM - KÍNH	BỘ	01	01 CÁCH BẬT
7	KBV CỬA SỔ S1	1250x1250	SẮT D20	BỘ	04	

BAN QLDA ĐẦU TƯ XÂY DỰNG KHU VỰC KẾ SÁCH
PHÊ DUYỆT
 Theo Quyết định số: 195/AD-SXD
 Ngày: 10 tháng 02 năm 2026
 Người phê duyệt ký tên: *[Signature]*

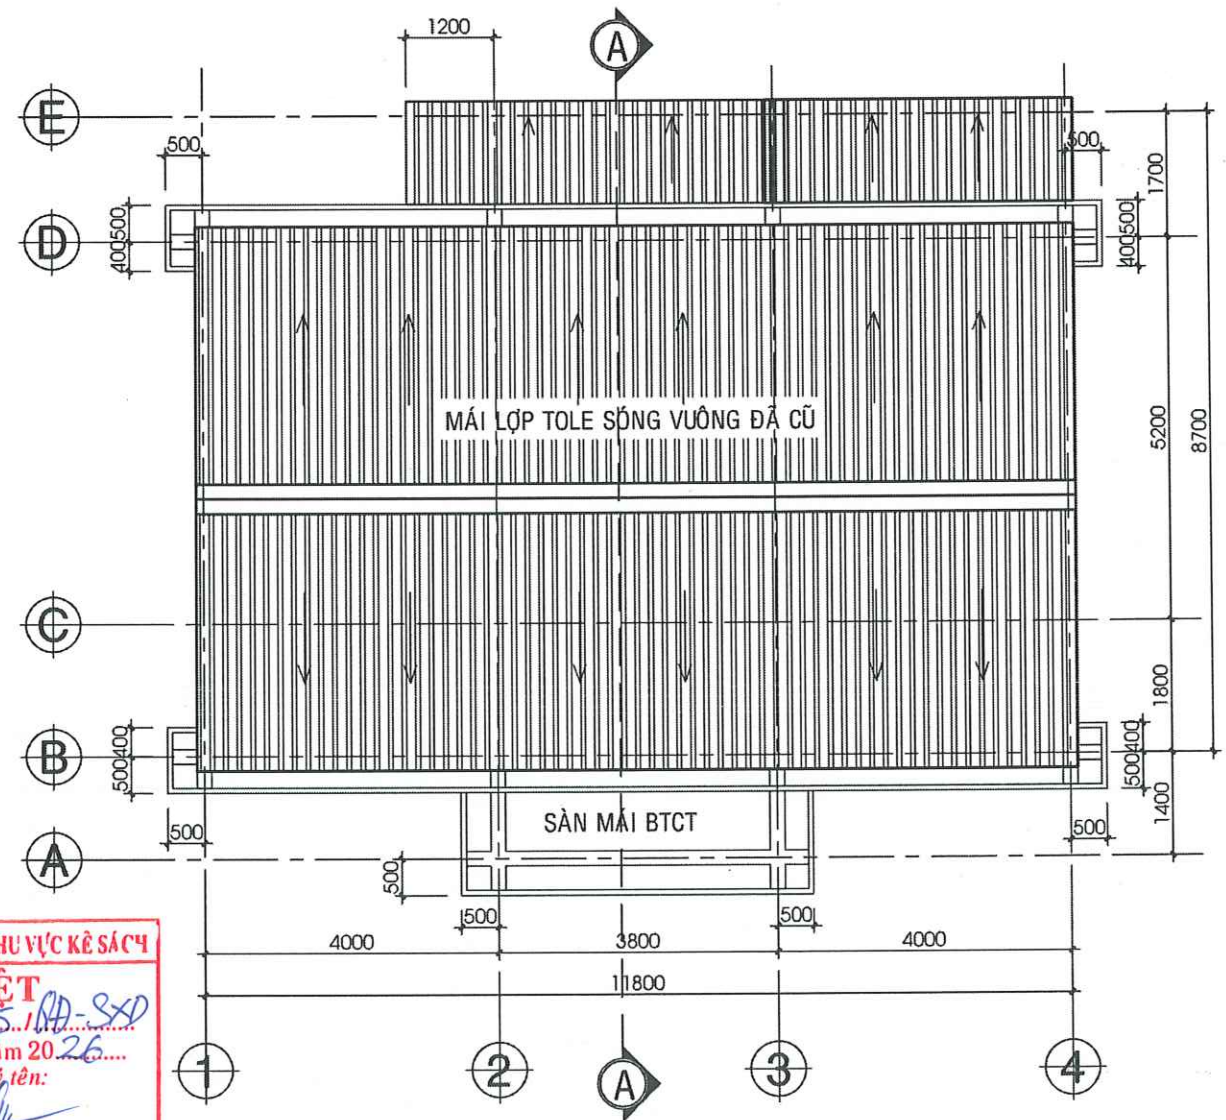






MẶT BẰNG MÁI HIỆN TRẠNG, TL: 1/100

SỞ XÂY DỰNG THÀNH PHỐ CẦN THƠ

THẨM ĐỊNH
 Theo Văn Bản Số: 1139/SXD-QLXD và CLCT
 Ngày: 09 tháng 02 năm 2026

TRUNG TÂM QUẢN LÝ NHÀ Ở VÀ
 CHẤT LƯỢNG CÔNG TRÌNH XÂY DỰNG

THẨM TRA
 Theo Văn bản số: 14/...
 ngày 26 tháng 01 năm 2026
 Chủ trì bộ môn ký tên: *[Signature]*

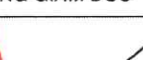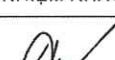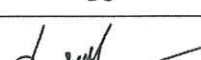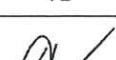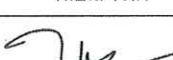 CÔNG TY CỔ PHẦN TƯ VẤN XÂY DỰNG KHÁNH HƯNG ĐC: 135/11 HÙNG VƯƠNG, P. SÓC TRĂNG, TP. CẦN THƠ ĐT: 02993 613337 FAX: 02993 613337 EMAIL: TUVANKHANHHUNGST@YAHOO.COM.VN	PHÓ TỔNG GIÁM ĐỐC		CHỦ NHIỆM KHẢO SÁT	ĐO	VẼ	KIỂM TRA	BAN QLDA ĐẦU TƯ XÂY DỰNG KHU VỰC KẾ SÁCH	HẠNG MỤC: II.5. CẢI TẠO KHỐI ĐOÀN THỂ	
			 KS. HỨA HOÀNG HUY	 KS. NGUYỄN HOÀNG DƯƠNG	 KS. HỨA HOÀNG HUY	 KS. HUỲNH VĂN ĐẾ	DỰ ÁN: NÂNG CẤP, SỬA CHỮA TRỤ SỞ LÀM VIỆC XÃ ĐẠI HẢI, XÃ THỜI AN HỘI, XÃ PHONG NẴM, XÃ AN LẠC THÔN, XÃ NHƠN MỸ	MẶT BẰNG, MẶT BẰNG MÁI HIỆN TRẠNG	
	BÙI ĐÌNH THUẦN		SOT-00047821	SOT-00047822	SOT-00047821	SOT-00031911	ĐỊA CHỈ: XÃ THỜI AN HỘI, THÀNH PHỐ CẦN THƠ	TỶ LỆ: 1/100	BẢN VẼ SỐ: HT 01/04
						THIẾT KẾ 1 BƯỚC: THIẾT KẾ BẢN VẼ THI CÔNG	LẦN XUẤT BẢN: ...	THỜI GIAN: .../20...	


BAN QLDA ĐẦU TƯ XÂY DỰNG KHU VỰC KẾ SÁCH

PHÊ DUYỆT


Theo Quyết định số: 195/AB-SXD

Ngày: 10 tháng 02 năm 2026

Người phê duyệt ký tên:

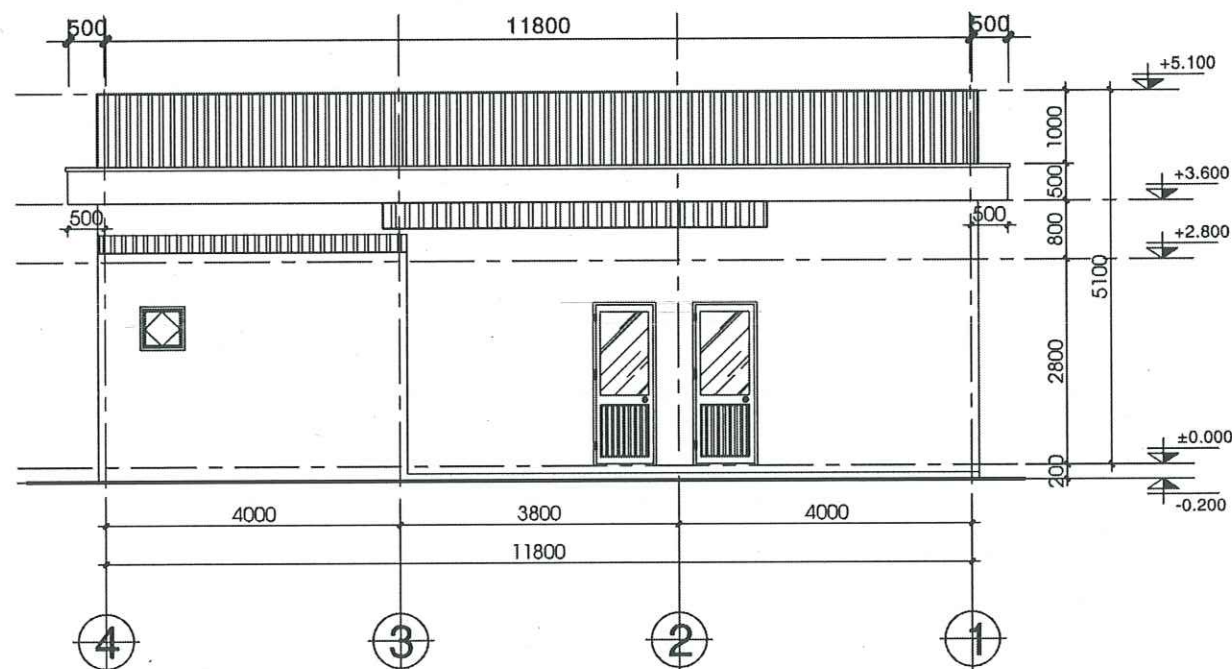

MẶT ĐỨNG TRỰC 4-1 HIỆN TRẠNG, TL: 1/100

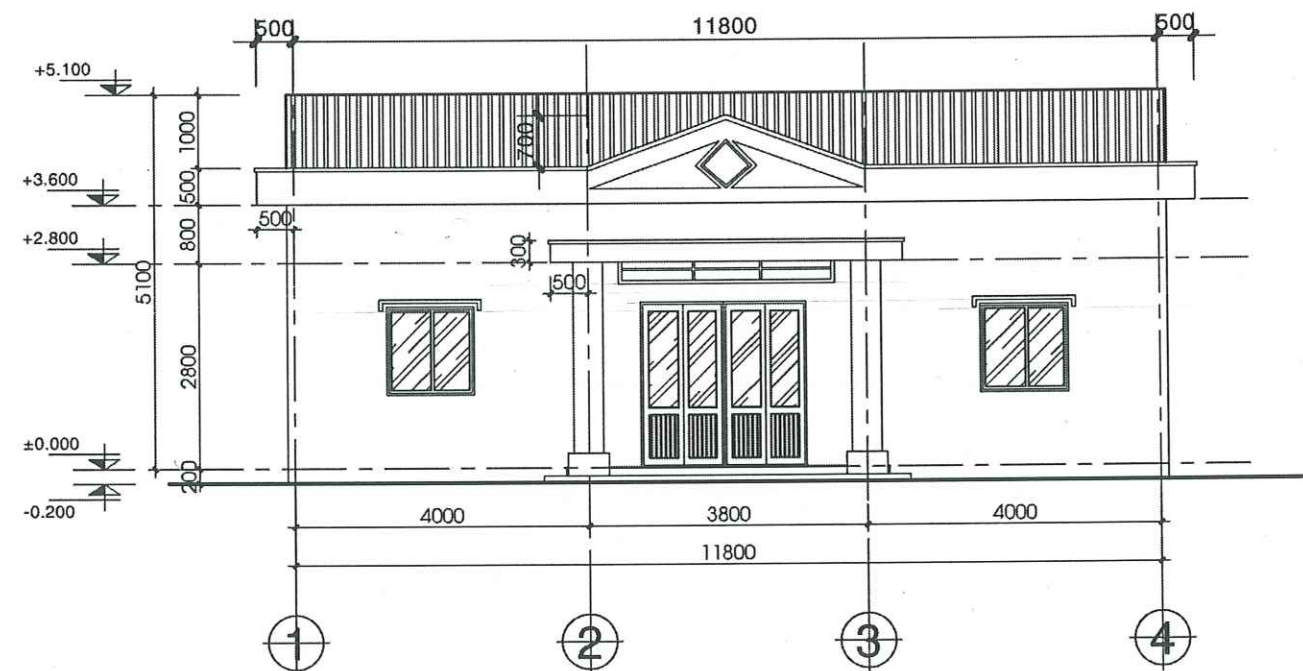

MẶT ĐỨNG TRỰC 1-4 HIỆN TRẠNG, TL: 1/100

SỞ XÂY DỰNG THÀNH PHỐ CẦN THƠ

THẨM ĐỊNH

Theo Văn Bản Số: 1139/SXD-QLXD và CLCT

Ngày: 09 tháng 02 năm 2026





TRUNG TÂM QUẢN LÝ NHÀ Ở VÀ CHẤT LƯỢNG CÔNG TRÌNH XÂY DỰNG

THẨM TRA

Theo Văn bản số: 14

Ngày: 26 tháng 01 năm 2026

Chủ trì bộ môn ký tên:

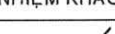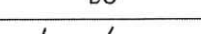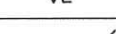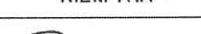 CÔNG TY CỔ PHẦN TƯ VẤN XÂY DỰNG KHÁNH HƯNG ĐC: 135/11 HÙNG VƯƠNG, P. SÓC TRĂNG, TP. CẦN THƠ ĐT: 02993 613337 FAX: 02993 613337 EMAIL: TUVANKHANHHUNGST@YAHOO.COM.VN	PHÓ TỔNG GIÁM ĐỐC		CHỦ NHIỆM KHẢO SÁT	ĐO	VẼ	KIỂM TRA	BAN QLDA ĐẦU TƯ XÂY DỰNG KHU VỰC KẾ SÁCH	HẠNG MỤC: II.5. CẢI TẠO KHỐI ĐOÀN THỂ	
	 ĐẠI DIỆN THỦ						DỰ ÁN: NÂNG CẤP, SỬA CHỮA TRỤ SỞ LÀM VIỆC XÃ ĐẠI HẢI, XÃ THỜI AN HỘI, XÃ PHONG NẴM, XÃ AN LẠC THÔN, XÃ NHƠN MỸ	MẶT ĐỨNG HIỆN TRẠNG	
			KS. HỨA HOÀNG HUY	KS. NGUYỄN HOÀNG DƯƠNG	KS. HỨA HOÀNG HUY	KS. HUỖNH VĂN ĐẾ	ĐỊA CHỈ: XÃ THỜI AN HỘI, THÀNH PHỐ CẦN THƠ	TỶ LỆ: 1/100	BẢN VẼ SỐ: HT 02/04
			SOT-00047821	SOT-00047822	SOT-00047821	SOT-00031911	THIẾT KẾ 1 BƯỚC: THIẾT KẾ BẢN VẼ THI CÔNG	LẦN XUẤT BẢN: ...	THỜI GIAN: .../20...



SỞ XÂY DỰNG THÀNH PHỐ CẦN THƠ
THẨM ĐỊNH
Theo Văn Bản Số: 1189 /SXĐ-QLXD và CLCT
Ngày 09 tháng 02 năm 2026




TRUNG TÂM QUẢN LÝ NHÀ Ở VÀ
CHẤT LƯỢNG CÔNG TRÌNH XÂY DỰNG

THẨM TRA

Theo Văn bản số:/.....
ngày .. tháng .. năm 20..
Chủ trì bộ môn ký tên:

 CÔNG TY CỔ PHẦN TƯ VẤN XÂY DỰNG KHÁNH HƯNG ĐC: 135/11 HÙNG VƯƠNG, P. SÓC TRĂNG, TPCT ĐT: 02993 613337 FAX: 02993 613357 EMAIL: TUVANKHANHHUNGST@YAHOO.COM.VN	PHÓ TỔNG GIÁM ĐỐC KHÁNH HƯNG SUY ĐÌNH THUẦN	CHỦ NHIỆM KHẢO SÁT KS. HỨA HOÀNG HUY SOT-00047821	ĐO KS. NGUYỄN HOÀNG DƯƠNG SOT-00047822	VẼ KS. HỨA HOÀNG HUY SOT-00047821	KIỂM TRA KS. HUỖNH VĂN ĐỀ SOT-00031911	BAN QLDA ĐẦU TƯ XÂY DỰNG KHU VỰC KẾ SÁCH DỰ ÁN: NÂNG CẤP, SỬA CHỮA TRỤ SỞ LÀM VIỆC XÃ ĐẠI HẢI, XÃ THỜI AN HỘI, XÃ PHONG NẴM, XÃ AN LẠC THÔN, XÃ NHƠN MỸ ĐỊA CHỈ: XÃ THỜI AN HỘI, THÀNH PHỐ CẦN THƠ THIẾT KẾ 1 BƯỚC: THIẾT KẾ BẢN VẼ THI CÔNG	HẠNG MỤC: II.5. CẢI TẠO KHỐI ĐOÀN THỂ MẶT ĐỨNG, MẶT CẮT HIỆN TRẠNG TỶ LỆ: 1/100 BẢN VẼ SỐ: HT 03/04 LẦN XUẤT BẢN: ... THỜI GIAN: .../20...	

HÌNH ẢNH HIỆN TRẠNG

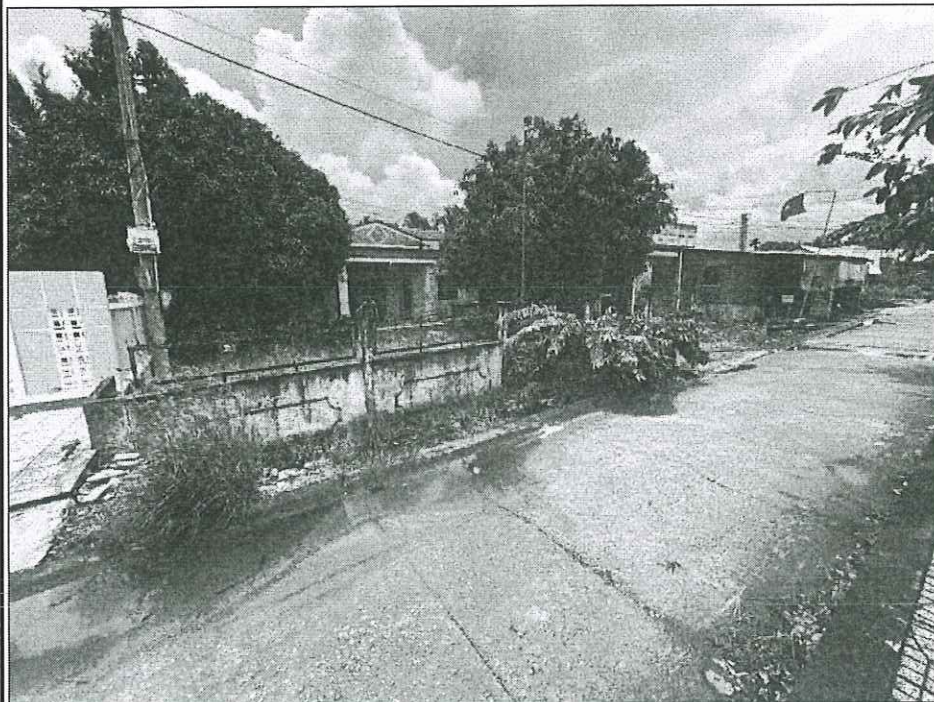

BAN QLDA ĐẦU TƯ XÂY DỰNG KHU VỰC KẾ SÁCH
PHÊ DUYỆT
Theo Quyết định số: 195/AB-SKT
Ngày 16 tháng 02 năm 2026
Người phê duyệt ký tên: *[Signature]*

SỞ XÂY DỰNG THÀNH PHỐ CẦN THƠ
THẨM ĐỊNH
Theo Văn Bản Số: 1139/SXD-QLXD và CLCT
Ngày 09 tháng 02 năm 2026

TRUNG TÂM QUẢN LÝ NHÀ Ở VÀ
CHẤT LƯỢNG CÔNG TRÌNH XÂY DỰNG
THẨM TRA
Theo Văn bản số: 14/BC
ngày 26 tháng 01 năm 2026
Chủ trì bộ môn ký tên: *[Signature]*

 CÔNG TY CỔ PHẦN TƯ VẤN XÂY DỰNG KHÁNH HƯNG ĐC: 135/11 HÙNG VƯƠNG, P. SÓC TRĂNG, TPCT ĐT: 02993 613337 FAX: 02993 613337 EMAIL: TUVANKHANHHUNGST@YAHOO.COM.VN	PHÓ TỔNG GIÁM ĐỐC <i>[Signature]</i> BUI ĐÌNH THUẦN	CHỦ NHIỆM KHẢO SÁT <i>[Signature]</i> KS. HỮA HOÀNG HUY SOT-00047821	ĐO <i>[Signature]</i> KS. NGUYỄN HOÀNG DƯƠNG SOT-00047822	VẼ <i>[Signature]</i> KS. HỮA HOÀNG HUY SOT-00047821	KIỂM TRA <i>[Signature]</i> KS. HUỖNH VĂN ĐỀ SOT-00031911	BAN QLDA ĐẦU TƯ XÂY DỰNG KHU VỰC KẾ SÁCH DỰ ÁN: NÂNG CẤP, SỬA CHỮA TRỤ SỞ LÀM VIỆC XÃ ĐẠI HẢI, XÃ THỜI AN HỘI, XÃ PHONG NẴM, XÃ AN LẠC THÔN, XÃ NHƠN MỸ ĐỊA CHỈ: XÃ THỜI AN HỘI, THÀNH PHỐ CẦN THƠ THIẾT KẾ 1 BƯỚC: THIẾT KẾ BẢN VẼ THI CÔNG	HẠNG MỤC: II.5. CẢI TẠO KHỐI ĐOÀN THỂ HÌNH ẢNH HIỆN TRẠNG TỶ LỆ: 1/100 BẢN VẼ SỐ: HT 04/04 LẦN XUẤT BẢN: ... THỜI GIAN: .../20...

BẢNG THUYẾT MINH CẢI TẠO

STT	ĐÁNH GIÁ HIỆN TRẠNG	THUYẾT MINH CẢI TẠO
01	MÁI VÀ KẾT CẤU MÁI: MÁI LỢP TOLE SÓNG VUÔNG ĐÃ CŨ. XÀ GỖ THÉP HỘP 50X100 CÒN SỬ DỤNG ĐƯỢC.	MÁI VÀ KẾT CẤU MÁI: BẮN KEO SILICON CHỐNG DỐT CHO MÁI TOLE CHÍNH (1M2 TRUNG BÌNH 6 LỖ ĐINH, SỬ DỤNG 2ml/1 LỖ ĐINH). XÀ GỖ GIỮ NGUYÊN HIỆN TRẠNG. THẢO DỖ MÁI CHE PHÍA SAU VÀ MÁI CHE KHU VỆ SINH, LỢP MỚI BẰNG TOLE SÓNG VUÔNG MÀ MÀU DÀY 0,5mm, XÀ GỖ THÉP HỘP 30X60X1.5mm MÀ KẼM, VÍ KÈO THÉP HỘP 40X80X1.5mm, CỘT THÉP HỘP 40X80X1.5mm, VÀ MĂNG XỐI INOX DÀY 0.5mm KT: 0.3X0.3X12.8m
02	SẼ NÒ, SÀN MÁI: ĐÁY SẼ NÒ BỊ THẤM, BONG TRÓC SƠN PHÍA ĐÁY VÀ THÀNH NHIỀU.	SẼ NÒ, SÀN MÁI: - THÀNH NGOÀI SẼ NÒ, ĐÁY SẼ NÒ, ĐÁY SÀN MÁI THÌ CAO BỎ TOÀN BỘ LỚP SƠN CŨ VỆ SINH SẠCH SAU ĐÓ BẢ MATIC RỒI SƠN 1 NƯỚC LÓT + 2 NƯỚC SƠN MÀU HOÀN THIỆN. - SẼ NÒ: MẶT TRÊN VỆ SINH SẠCH LỚP RONG RÊU, RỒI QUÉT 3 NƯỚC CHỐNG THẤM CT-11A PLUS SÀN ĐINH MỨC 0.5Kg/m2/ 3 LỚP (HOẶC TƯƠNG ĐƯƠNG).
03	TRẦN: ĐÓNG TRẦN THẠCH CAO 600X600 ĐÃ HƯ HỒNG NHIỀU.	TRẦN: THẢO DỖ SAU ĐÓ ĐÓNG MỚI TRẦN BẰNG TẤM TRẦN TẤM NHỰA 600X600 KHUNG NHÔM NỔI. TRẦN TRONG PHÒNG ĐÓNG CAO ĐỘ +3.550, TRẦN VỆ SINH CAO ĐỘ +2.700
04	TƯỜNG, CỘT, ĐÀ, LAM: - HIỆN TRẠNG MÀU SƠN ĐÃ CŨ, BONG TRÓC, RONG RÊU BẮM NHIỀU. - TƯỜNG TRONG KHU VỆ SINH ỐP GẠCH 250X400mm CAO 1.2M ĐÃ CŨ VÀ HOEN Ồ NHIỀU.	TƯỜNG, CỘT, ĐÀ, LAM: - TƯỜNG, CỘT, ĐÀ (BÊN NGOÀI): CAO BỎ TOÀN BỘ LỚP SƠN CŨ, VỆ SINH SẠCH SAU ĐÓ BẢ MATIC RỒI SƠN 1 NƯỚC LÓT + 2 NƯỚC SƠN MÀU HOÀN THIỆN. - THẢO DỖ TƯỜNG TRỰC C ĐOẠN 3-4. - XÂY KÍN 1 CỬA D2 TRỰC D ĐOẠN 1-2 BẰNG GẠCH ỐNG DÀY 100 TRÁT 2 MẶT VỮA XI MĂNG M75. - XÂY KÍN 1 CỬA D2 TRỰC 3 ĐOẠN C-D BẰNG GẠCH ỐNG DÀY 100 TRÁT 2 MẶT VỮA XI MĂNG M75. - TƯỜNG TRONG CAO BỎ TOÀN BỘ LỚP SƠN CŨ, VỆ SINH SẠCH SAU ĐÓ BẢ MATIC RỒI SƠN 1 NƯỚC LÓT + 2 NƯỚC SƠN MÀU HOÀN THIỆN. - TƯỜNG TRONG NHÀ VỆ SINH HIỆN HỮU THÌ ĐỤC BỎ LỚP GẠCH CŨ, TƯỜNG PHÍA TRÊN THÌ CAO BỎ LỚP SƠN CŨ RỒI ĐỤC TẠO NHÁM, SAU ĐÓ ỐP GẠCH CERAMIC 300X600 CAO ĐẾN ĐÁY TRẦN. - NGĂN PHÒNG BẰNG VÁCH TẤM SMARTBOARD DÀY 10mm KHUNG THÉP HỘP 40X80X1.5mm MÀ KẼM. BẢ MATIC RỒI SƠN 1 NƯỚC LÓT + 2 NƯỚC SƠN MÀU HOÀN THIỆN.
05	CỬA: CÁC CỬA ĐI VÀ CỬA SỐ BẰNG NHÔM - KÍNH ĐÃ CŨ VÀ KHUNG BẢO VỆ CỬA SỐ VÀ CỬA ĐI BẰNG SẮT ĐÃ CŨ BONG TRÓC SƠN. CỬA TRONG KHU VỆ SINH ĐÃ HƯ HỒNG.	CỬA: THẢO DỖ CỬA ĐI D2 TRỰC D ĐOẠN 1-2 SAU ĐÓ GẮN QUA VỊ TRÍ TRỰC 2 ĐOẠN C-D. - THẢO DỖ 1 CỬA ĐI D2 TRỰC 3 ĐOẠN C-D RỒI XÂY KÍN VỊ TRÍ NÀY. - GẮN MỚI CỬA ĐI D4 VÀ CỬA SỐ S2 CHO 2 PHÒNG VỆ SINH BẰNG CỬA NHÔM SƠN TÍNH ĐIỆN- KÍNH MỎ 5 LY (XEM BẢN VẼ). - CÁC KBV CỬA SỐ VÀ CỬA ĐI THÌ XẢ NHÁM LỚP SƠN CŨ RỒI SƠN 1 NƯỚC CHỐNG RỈ + 2 NƯỚC SƠN MÀU HOÀN THIỆN. VỆ SINH TOÀN BỘ CÁC CỬA. - THAY Ổ KHÓA TAY NẮM CHO TOÀN BỘ CỬA ĐI. - DÁN DECAL MỜ LÊN KÍNH CHO TOÀN BỘ CÁC CỬA ĐI VÀ CỬA SỐ.
06	NỀN: LÁT GẠCH CERAMIC 400X400mm ĐÃ CŨ VÀ HƯ HỒNG NHIỀU. NỀN KHU VỆ SINH LÁT GẠCH CERAMIC 250X250 NHÁM ĐÃ CŨ VÀ ĐỌNG NƯỚC.	NỀN: - TRONG PHÒNG VÀ SÂN: ĐỤC BỎ LỚP GẠCH VÀ LỚP VỮA LÓT DÀY TB 3cm, SAU ĐÓ LÁNG MỚI LỚP VỮA LÁT XI MĂNG M75 DÀY TB 3CM, RỒI LÁT MỚI GẠCH GRANITE 600X600mm. - NỀN PHÒNG VỆ SINH: ĐỤC BỎ LỚP GẠCH VÀ LỚP VỮA LÓT HIỆN HỮU DÀY 30mm, SAU ĐÓ LÁT MỚI BẰNG GẠCH GRANITE 300X300mm NHÁM LỚP VỮA LÓT DÀY TRUNG BÌNH 30 TẠO DỐC 2% VỀ PHIẾU THU NƯỚC.
07	ĐIỆN: HỆ THỐNG ĐIỆN ĐÃ CŨ, CÁC THIẾT BỊ ĐIỆN ĐÃ CŨ VÀ HƯ HỒNG NHIỀU.	ĐIỆN: THẢO DỖ SAU ĐÓ THAY MỚI TOÀN BỘ CÁC THIẾT BỊ ĐIỆN VÀ HỆ THỐNG ĐIỆN. GẮN MỚI MÁY LẠNH CHO CÁC PHÒNG LÀM VIỆC.
08	KHU VỆ SINH: CÁC THIẾT BỊ VỆ SINH VÀ HỆ THỐNG CẤP THOÁT NƯỚC ĐÃ CŨ VÀ HƯ HỒNG.	KHU VỆ SINH: THẢO DỖ SAU ĐÓ THAY MỚI TOÀN BỘ CÁC THIẾT BỊ VỆ SINH VÀ HỆ THỐNG CẤP THOÁT NƯỚC. CHO HÚT HẦM TỰ HOẠI HIỆN HỮU KT: 1,3X1,7M.

BAN QLDA ĐẦU TƯ XÂY DỰNG KHU VỰC KẾ SÁCH

PHÊ DUYỆT

Theo Quyết định số: 195 /QĐ-SXD
Ngày: 10 tháng 02 năm 2026

Chức vụ

SỞ XÂY DỰNG THÀNH PHỐ CẦN THƠ


THẨM ĐỊNH


Theo Văn Bản Số: 1139 /SXĐ-QLXD và CLCT
Ngày: 09 tháng 02 năm 2026

TRUNG TÂM QUẢN LÝ NHÀ Ở VÀ CHẤT LƯỢNG CÔNG TRÌNH XÂY DỰNG

THẨM TRA

Theo Văn bản số: 14 /...
ngày 26 tháng 01 năm 2026
Chủ trì bộ môn ký tên:

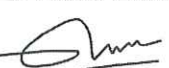 CÔNG TY CỔ PHẦN TƯ VẤN XÂY DỰNG KHÁNH HƯNG ĐC: 135/11 HÙNG VƯƠNG, P. SÓC TRĂNG, TP. C. T. C. ĐT: 02993 613337 FAX: 02993 613337 EMAIL: TUVANKHANHHUNGST@YAHOO.COM.VN	PHÓ TỔNG GIÁM ĐỐC  BÙI ĐÌNH THUẦN	CHỦ NHIỆM THIẾT KẾ  KS. HUỖNH VĂN ĐỀ SOT-00031911	CHỦ TRÌ THIẾT KẾ  KS. HUỖNH HỮU NAM SOT-00081566	THIẾT KẾ  KS. HỮA HOÀNG HUY SOT-00047821	KIỂM TRA  KS. HUỖNH VĂN ĐỀ SOT-00031911	BAN QLDA ĐẦU TƯ XÂY DỰNG KHU VỰC KẾ SÁCH DỰ ÁN: NÂNG CẤP, SỬA CHỮA TRỤ SỞ LÀM VIỆC XÃ ĐẠI HẢI, XÃ THỜI AN HỘI, XÃ PHONG NẴM, XÃ AN LẠC THÔN, XÃ NHƠN MỸ ĐỊA CHỈ: XÃ THỜI AN HỘI, THÀNH PHỐ CẦN THƠ THIẾT KẾ 1 BƯỚC: THIẾT KẾ BẢN VẼ THI CÔNG	HẠNG MỤC: II.5. CẢI TẠO KHỐI ĐOÀN THỂ THUYẾT MINH CẢI TẠO TỶ LỆ: BẢN VẼ SỐ: CT 01/1 LẦN XUẤT BẢN: ... THỜI GIAN: .../20...		
---	---	--	---	---	--	--	---	--	--

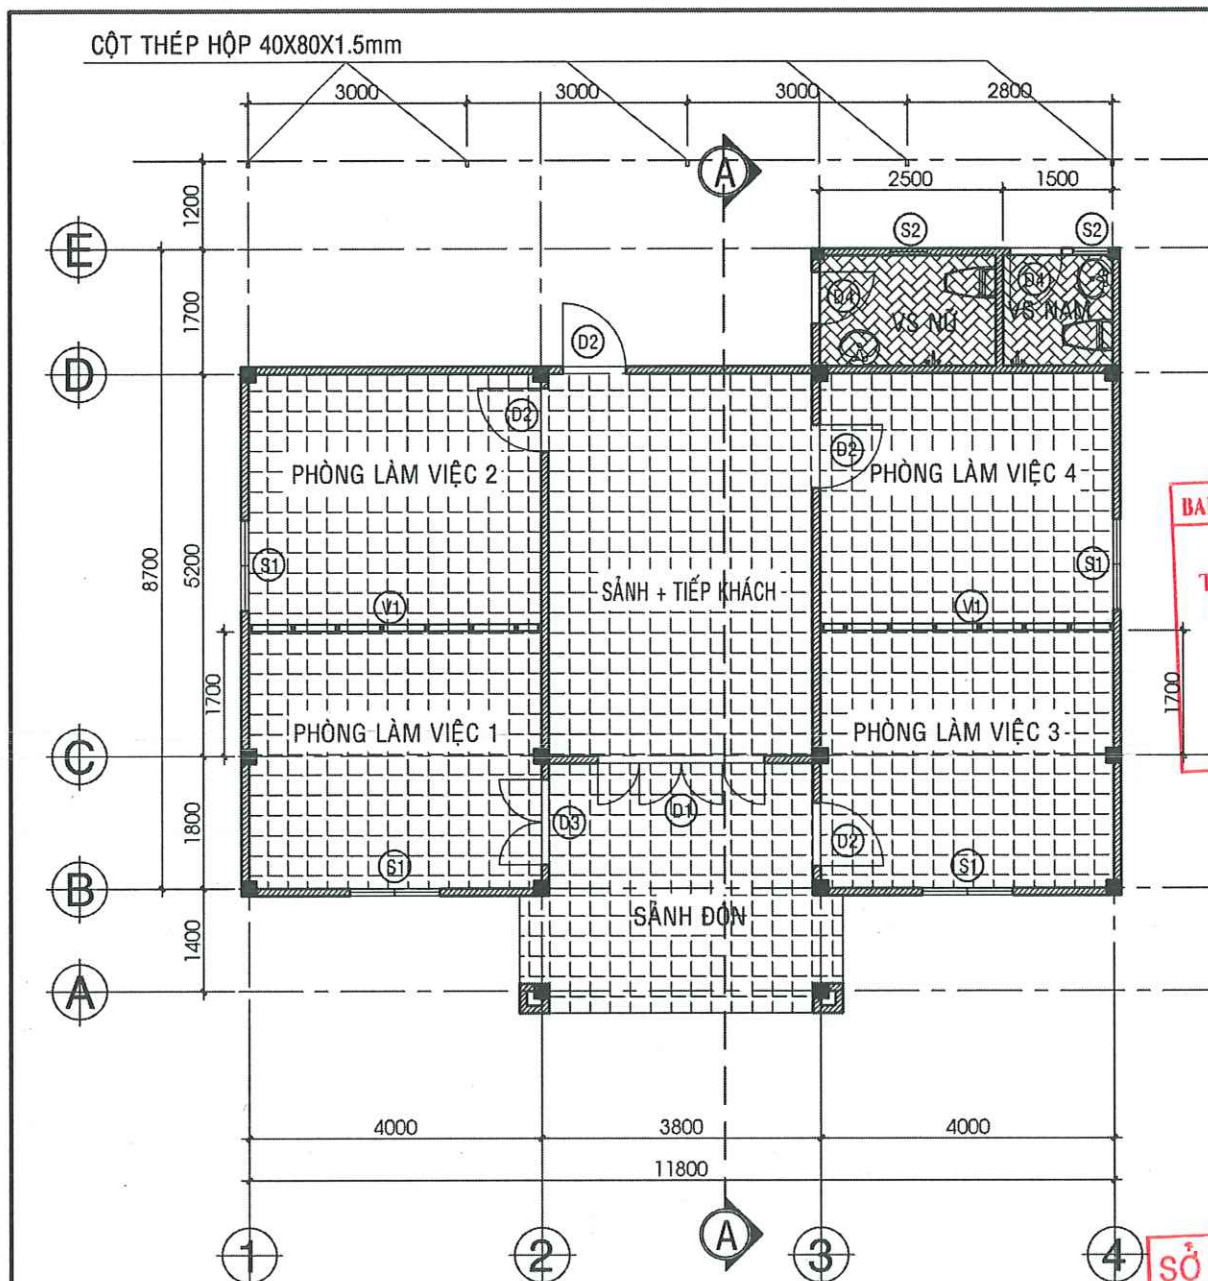


MẶT BẰNG TRỆT CẢI TẠO, TL: 1/100

- NỀN LÁT GẠCH GRANITE 300X300 NHĂM
- NỀN LÁT GẠCH GRANITE 600X600

ỐNG PVC D90 DÀY 2.9mm, L=3M
THOÁT NƯỚC XUỐNG SÀN

BAN QLDA ĐẦU TƯ XÂY DỰNG KHU VỰC KẾ SÁCH
PHÊ DUYỆT
Theo Quyết định số: 195/QĐ-SXD
Ngày 10 tháng 02 năm 2026
Người phê duyệt ký tên: [Signature]

SỞ XÂY DỰNG THÀNH PHỐ CẦN THƠ
THẨM ĐỊNH
Theo Văn Bản Số: 139/SXD-QLXD và CLCT
Ngày 09 tháng 02 năm 2026

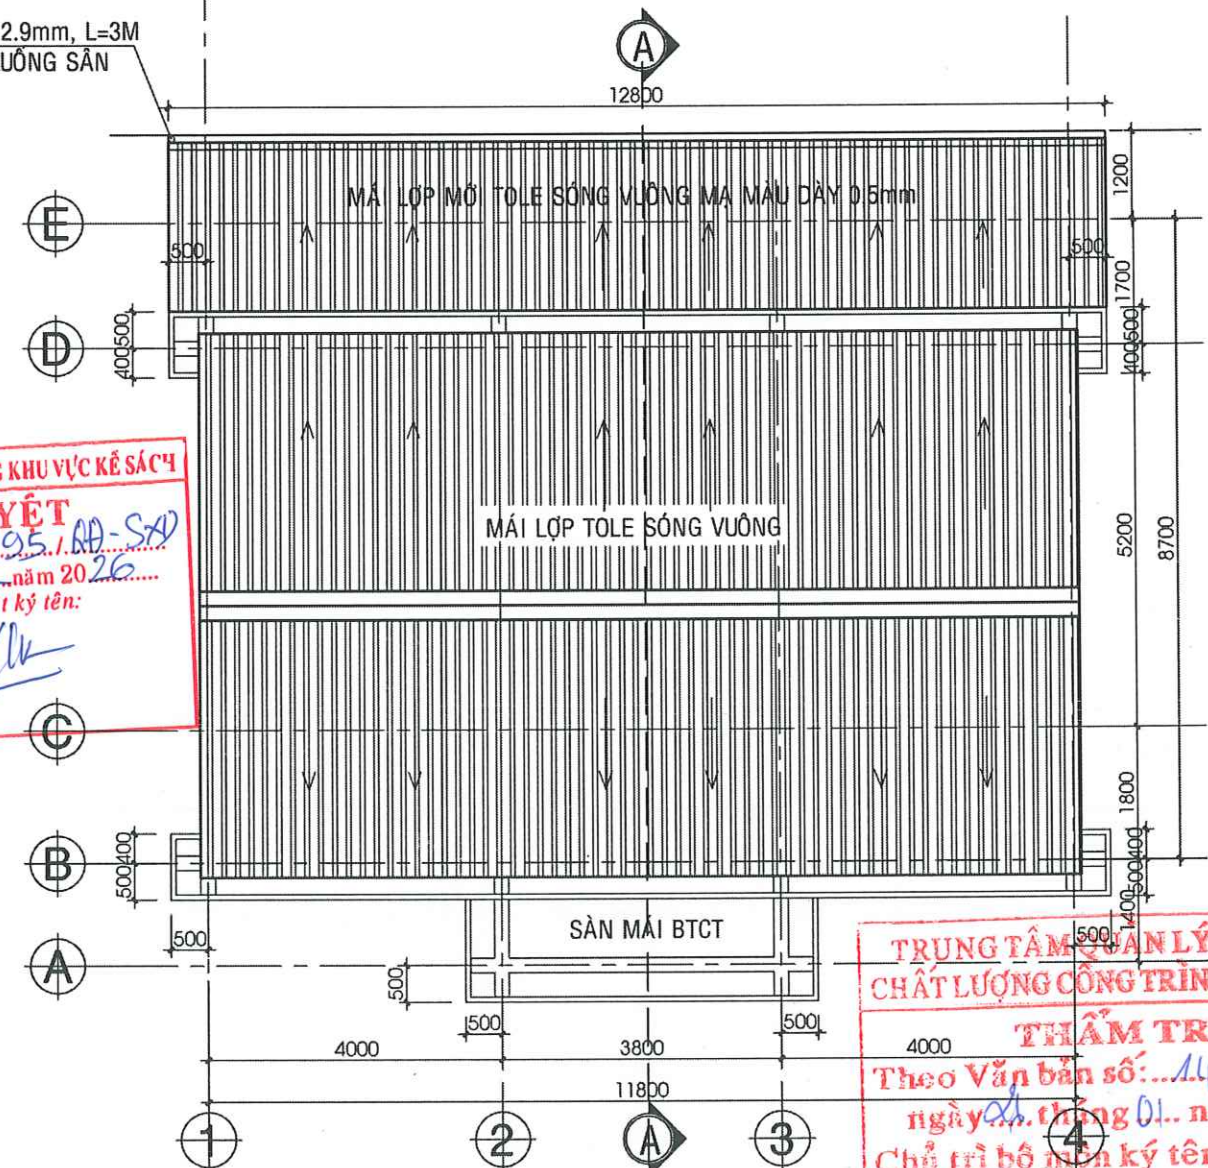

MẶT BẰNG MÁI CẢI TẠO, TL: 1/100

TRUNG TÂM QUẢN LÝ NHÀ Ở VÀ CHẤT LƯỢNG CÔNG TRÌNH XÂY DỰNG
THẨM TRA
Theo Văn bản số: 14/BC
ngày 04 tháng 01 năm 2026
Chủ trì bộ môn ký tên: [Signature]

BẢNG THỐNG KÊ CỐT THÉP									
TÊN C.KIỆN	SỐ HIỆU	HÌNH DẠNG - KÍCH THƯỚC	ĐƯỜNG KÍNH (mm)	CHIỀU DÀI 1 THANH (mm)	SỐ LƯỢNG		TỔNG CHIỀU DÀI (m)	TỔNG T.LƯỢNG (Kg)	
					1 C.KIỆN	T.BỘ			
CỐT SL: 1	1	Thép hộp 40x80x1.5		3050	5	5	15.25	42.02	
KEO Số lượng: 1	1	Thép hộp 40x80x1.5		2620	3	3	7.86	21.66	
	1	Thép hộp 40x80x1.5		1050	2	2	2.1	5.79	
XAGÓ SL: 1	1	Thép hộp 30x60x1.5		12800	5	5	64	131.13	

- Trọng lượng thép HỘP MA KEM có BxHxd=40x80x1.5: = 69.47 kg; Chiều dài = 25.21 mét
- Trọng lượng thép HỘP MA KEM có BxHxd=30x60x1.5: = 131.13kg; Chiều dài = 64 mét

	CÔNG TY CỔ PHẦN TƯ VẤN XÂY DỰNG KHÁNH HƯNG ĐC: 135/11 HƯNG VƯƠNG, P. SÓC TRĂNG, TPCT ĐT: 02993 613337 FAX: 02993 613337 EMAIL: TUVANKHANHHUNGST@YAHOO.COM.VN					BAN QLDA ĐẦU TƯ XÂY DỰNG KHU VỰC KẾ SÁCH		HẠNG MỤC: II.5. CẢI TẠO KHỐI ĐOÀN THỂ	
	CHỦ NHIỆM THIẾT KẾ: KS. HUỖNH VĂN ĐỀ CHỦ TRỊ THIẾT KẾ: KS. HUỖNH HỮU NAM THIẾT KẾ: KS. HỮA HOÀNG HUY KIỂM TRA: KS. HUỖNH VĂN ĐỀ					DỰ ÁN: NÂNG CẤP, SỬA CHỮA TRỤ SỞ LÀM VIỆC XÃ ĐẠI HẢI, XÃ THỜI AN HỘI, XÃ PHONG NẤM, XÃ AN LẠC THÔN, XÃ NHƠN MỸ		MẶT BẰNG, MẶT BẰNG MÁI CẢI TẠO	
	SOT-00031911 SOT-00081566 SOT-00047821 SOT-00031911					ĐỊA CHỈ: XÃ THỜI AN HỘI, THÀNH PHỐ CẦN THƠ		TỶ LỆ: 1/100	BẢN VẼ SỐ: CT 02/10


BAN QLDA ĐẦU TƯ XÂY DỰNG KHU VỰC KẾ SÁCH

PHÊ DUYỆT


Theo Quyết định số: 195/QĐ-SXD

Ngày: 10 tháng 02 năm 2026

Người phê duyệt ký tên:

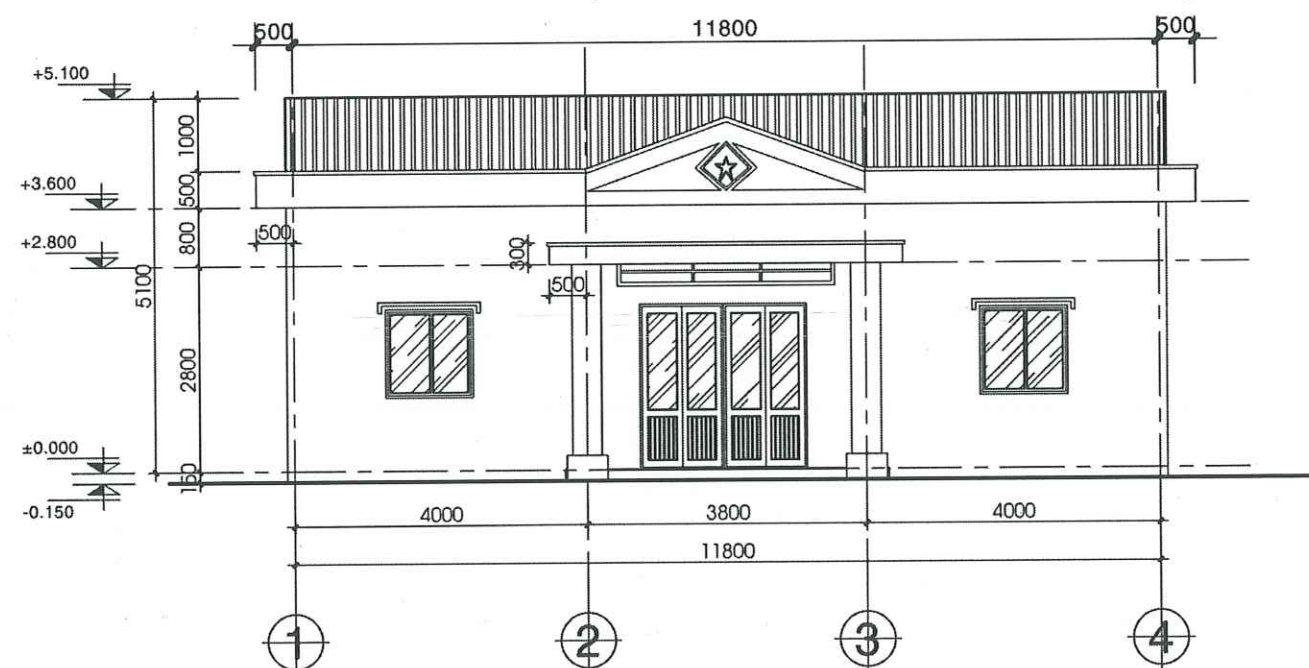

MẶT ĐỨNG TRỰC 1-4 CẢI TẠO, TL: 1/100

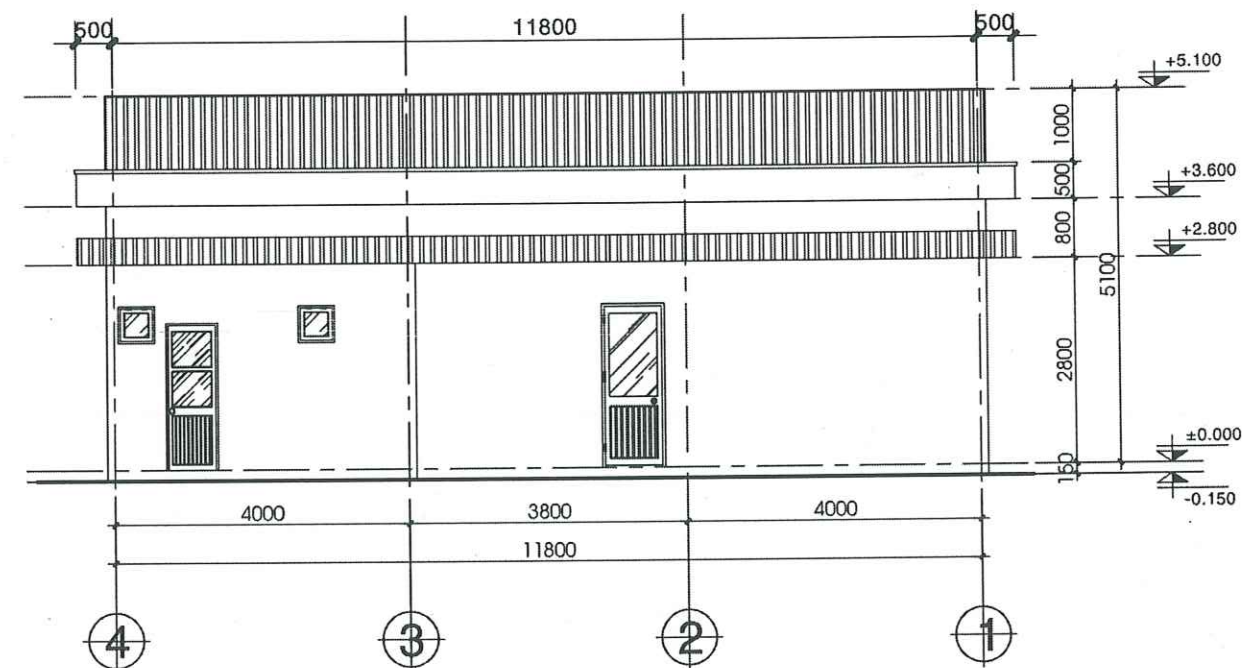

MẶT ĐỨNG TRỰC 4-1 CẢI TẠO, TL: 1/100

SỞ XÂY DỰNG THÀNH PHỐ CẦN THƠ

THẨM ĐỊNH

Theo Văn Bản Số: 1139/SXD-QLXD và CLCT

Ngày: 09 tháng 02 năm 2026





TRUNG TÂM QUẢN LÝ NHÀ Ở VÀ CHẤT LƯỢNG CÔNG TRÌNH XÂY DỰNG


THẨM TRA

Theo Văn bản số: 14/BC


ngày: 26 tháng 01 năm 2026

Chủ trì bộ môn ký tên:

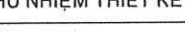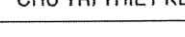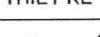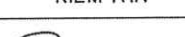 CÔNG TY CỔ PHẦN TƯ VẤN XÂY DỰNG KHÁNH HƯNG ĐC: 135/11 HÙNG VƯƠNG, P. SÓC TRĂNG, TP. CẦN THƠ ĐT: 02993 613337 FAX: 02993 613337 EMAIL: TUVANKHANHHUNGST@YAHOO.COM.VN	CÔNG TY CỔ PHẦN TƯ VẤN XÂY DỰNG KHÁNH HƯNG ĐỊNH THUẦN	PHÓ TỔNG GIÁM ĐỐC	CHỦ NHIỆM THIẾT KẾ	CHỦ TRÌ THIẾT KẾ	THIẾT KẾ	KIỂM TRA	BAN QLDA ĐẦU TƯ XÂY DỰNG KHU VỰC KẾ SÁCH	HẠNG MỤC: II.5. CẢI TẠO KHỐI ĐOÀN THỂ		
		 KS. HUỖNH VĂN ĐỀ	 KS. HUỖNH HỮU NAM	 KS. HỮA HOÀNG HUY	 KS. HUỖNH VĂN ĐỀ	DỰ ÁN: NÂNG CẤP, SỬA CHỮA TRỤ SỞ LÀM VIỆC XÃ ĐẠI HẢI, XÃ THỜI AN HỘI, XÃ PHONG NẴM, XÃ AN LẠC THÔN, XÃ NHƠN MỸ	MẶT ĐỨNG CẢI TẠO			
		SOT-00031911	SOT-00081566	SOT-00047821	SOT-00031911	ĐỊA CHỈ: XÃ THỜI AN HỘI, THÀNH PHỐ CẦN THƠ				TỶ LỆ: 1/100
					THIẾT KẾ 1 BƯỚC: THIẾT KẾ BẢN VẼ THI CÔNG	LẦN XUẤT BẢN: ...	THỜI GIAN: .../20...			

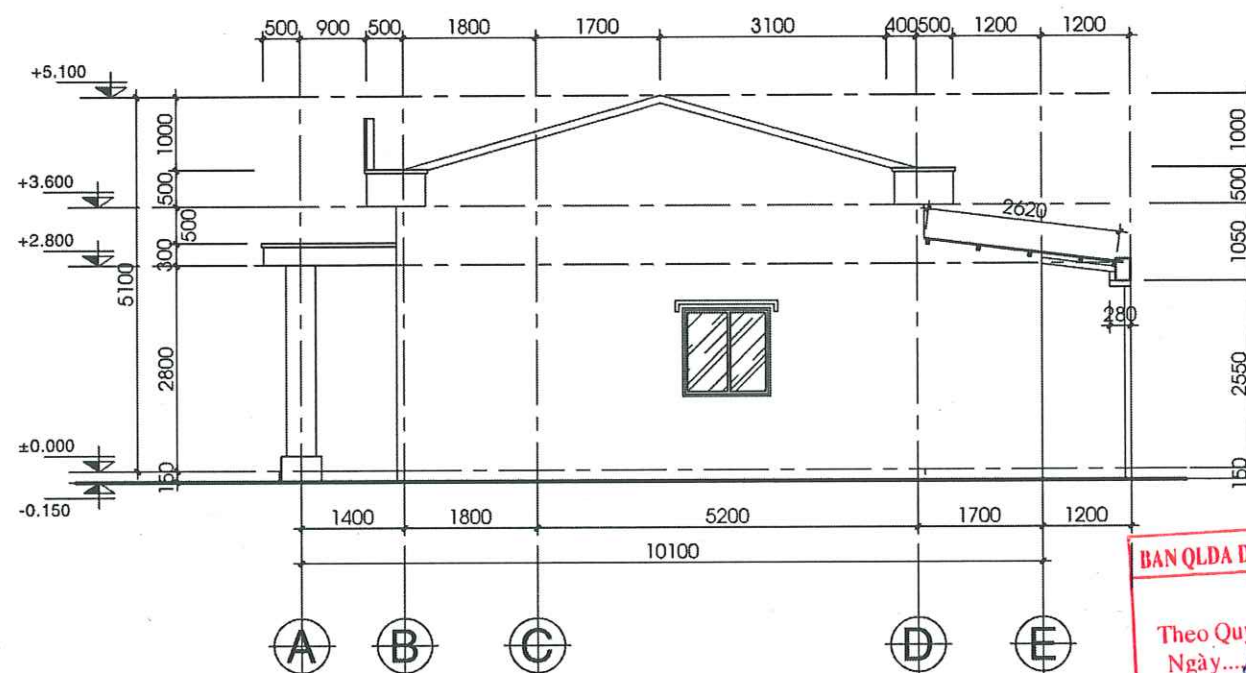


MẶT ĐỨNG TRỰC A-E CẢI TẠO, TL: 1/100

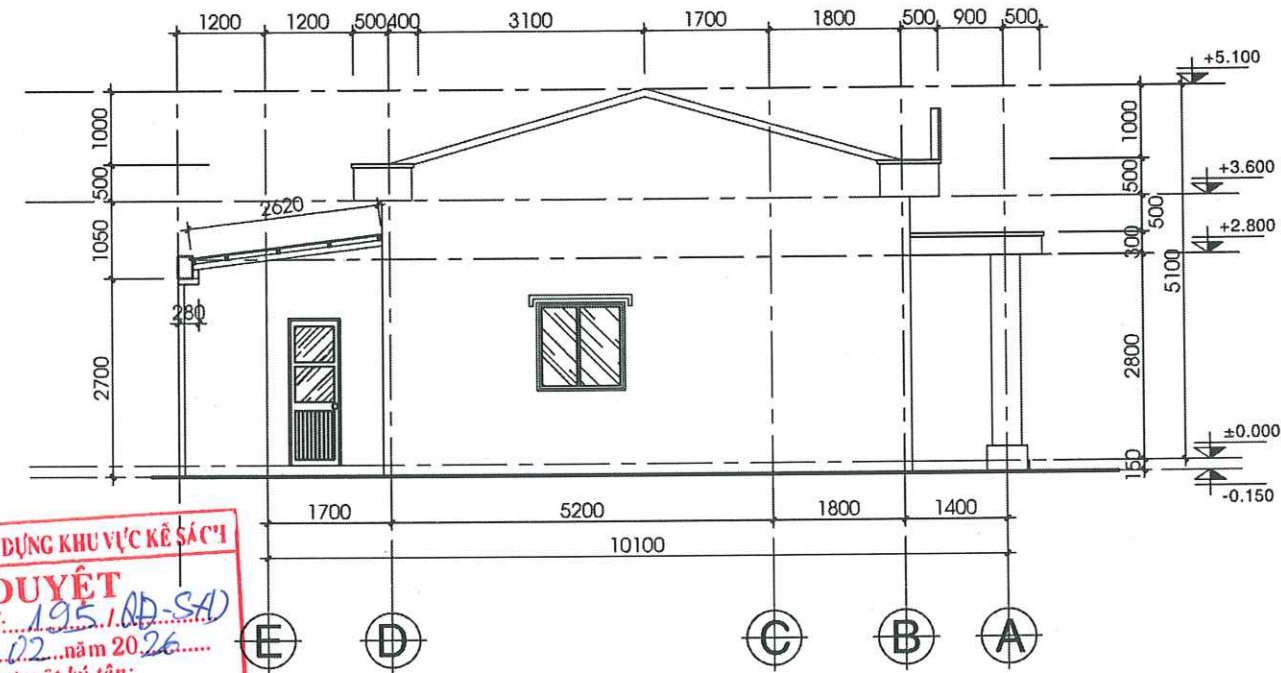

MẶT ĐỨNG TRỰC E-A CẢI TẠO, TL: 1/100

BAN QLDA ĐẦU TƯ XÂY DỰNG KHU VỰC KẾ SÁCH
PHÊ DUYỆT
 Theo Quyết định số: 195/ĐD-SA/...
 Ngày: 10 tháng 02 năm 2026
 Người phê duyệt ký tên: *[Signature]*

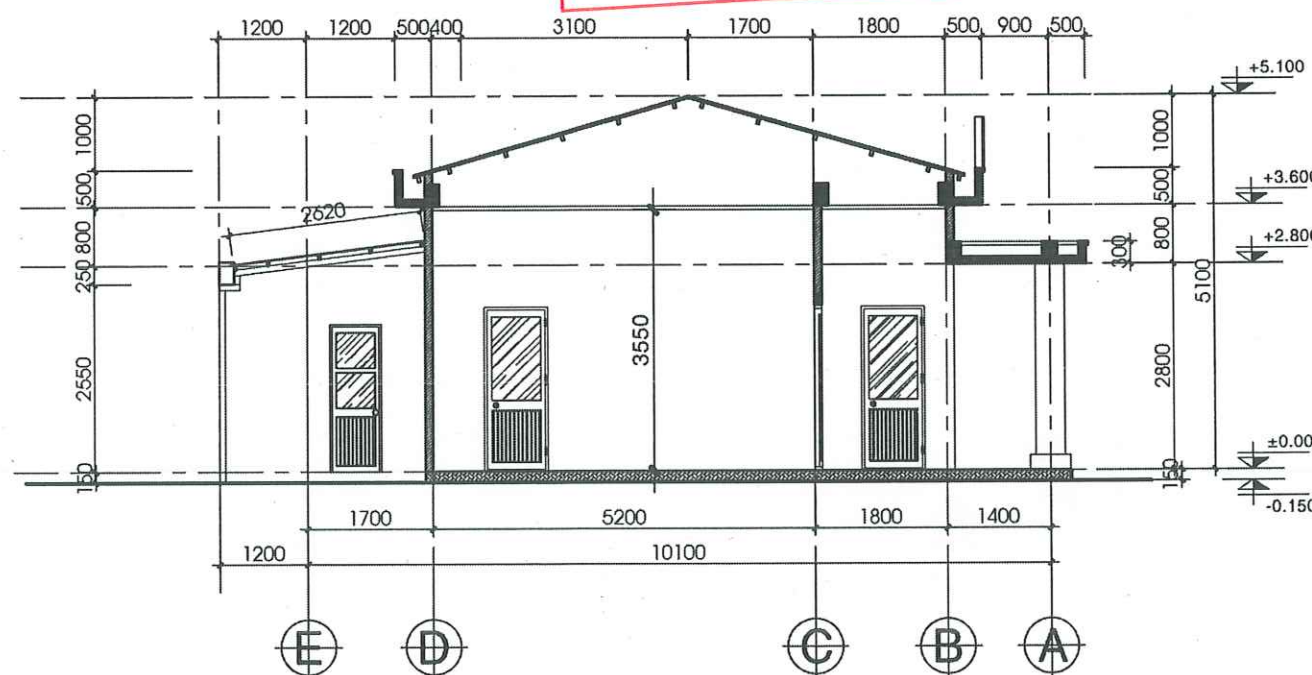

MẶT CẮT A-A CẢI TẠO, TL: 1/100

SỞ XÂY DỰNG THÀNH PHỐ CẦN THƠ

THẨM ĐỊNH

Theo Văn Bản Số: 1129/SXD-QLXD và CLCT
 Ngày: 09 tháng 02 năm 2026

TRUNG TÂM QUẢN LÝ NHÀ Ở VÀ CHẤT LƯỢNG CÔNG TRÌNH XÂY DỰNG

THẨM TRA

Theo Văn bản số: 14/BC
 ngày 01 tháng 01 năm 2026
 Chủ trì bộ môn ký tên: *[Signature]*



CÔNG TY CỔ PHẦN TƯ VẤN XÂY DỰNG KHÁNH HƯNG
 ĐC: 135/11 HƯNG VƯƠNG, P. SÓC TRĂNG, TPCT
 ĐT: 02993 613337 FAX: 02993 613337
 EMAIL: TUVANKHANHHUNGST@YAHOO.COM.VN

PHÓ TỔNG GIÁM ĐỐC

[Signature]
 BÙI ĐÌNH THUẬN

CHỦ NHIỆM THIẾT KẾ

[Signature]
 KS. HUỖNH VĂN ĐẾ
 SOT-00031911

CHỦ TRÌ THIẾT KẾ

[Signature]
 KS. HUỖNH HỮU NAM
 SOT-00081566

THIẾT KẾ

[Signature]
 KS. HỮA HOÀNG HUY
 SOT-00047821

KIỂM TRA

[Signature]
 KS. HUỖNH VĂN ĐẾ
 SOT-00031911


BAN QLDA ĐẦU TƯ XÂY DỰNG KHU VỰC KẾ SÁCH

DỰ ÁN: NÂNG CẤP, SỬA CHỮA TRỤ SỞ LÀM VIỆC XÃ ĐẠI HẢI, XÃ THỚI AN HỘI, XÃ PHONG NẤM, XÃ AN LẠC THÔN, XÃ NHƠN MỸ
 ĐỊA CHỈ: XÃ THỚI AN HỘI, THÀNH PHỐ CẦN THƠ
 THIẾT KẾ 1 BƯỚC: THIẾT KẾ BẢN VẼ THI CÔNG


HẠNG MỤC: II.5. CẢI TẠO KHỐI ĐOÀN THỂ

MẶT ĐỨNG, MẶT CẮT CẢI TẠO


TỶ LỆ: 1/100 BẢN VẼ SỐ: CT 04/10
 LẦN XUẤT BẢN: ... THỜI GIAN: .../20...

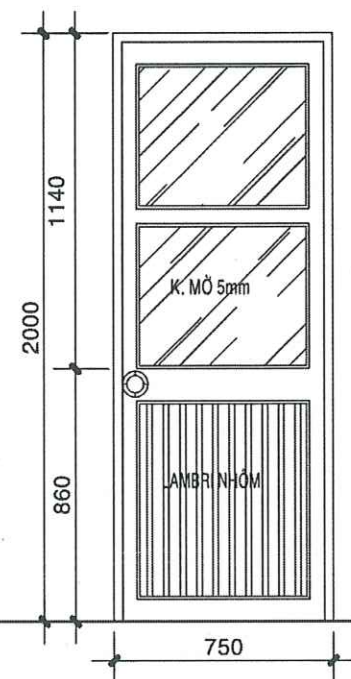

CHI TIẾT CỬA ĐI D4, TL 1/25

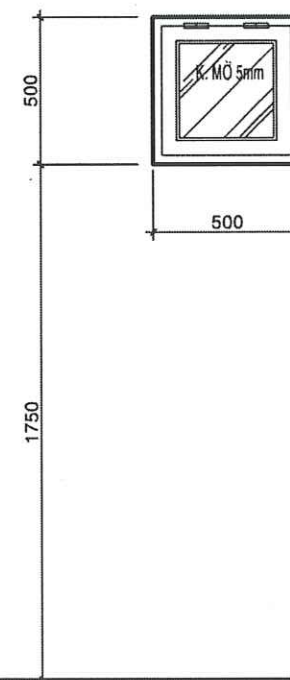


CHI TIẾT CỬA SỔ S2, TL 1/25

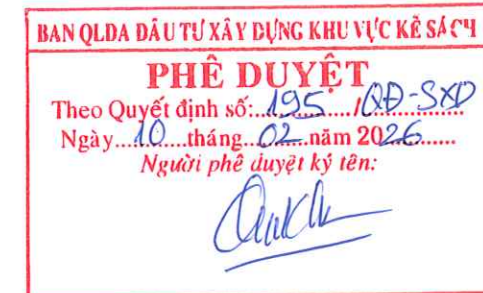

BẢNG THỐNG KÊ CỬA CẢI TẠO

STT	TÊN GỌI	KÍCH THƯỚC	VẬT LIỆU	Đ. VỊ	S. LƯỢNG	GHI CHÚ
1	CỬA ĐI D1	2250x2250	NHÔM - KÍNH	BỘ	01	VỆ SINH, SƠN KBV, THAY Ổ KHÓA
2	CỬA ĐI D2	850x2230	NHÔM - KÍNH	BỘ	04	VỆ SINH, SƠN KBV, DÁN DECAL MỜ, THAY Ổ KHÓA
3	CỬA ĐI D3	1150x2230	NHÔM - KÍNH	BỘ	01	VỆ SINH, SƠN KBV, DÁN DECAL MỜ, THAY Ổ KHÓA
4	CỬA ĐI D4	750x2000	NHÔM SƠN TĨNH ĐIỆN- KÍNH MỜ 5 LY	BỘ	02	THAY MỚI
5	CỬA SỔ S1	1250x1250	NHÔM - KÍNH	BỘ	04	VỆ SINH, DÁN DECAL MỜ
6	CỬA SỔ S2	500x500	NHÔM SƠN TĨNH ĐIỆN- KÍNH MỜ 5 LY	BỘ	02	THAY MỚI
7	KBV CỬA SỔ S1	1250x1250	SẮT D20	BỘ	04	SƠN LẠI

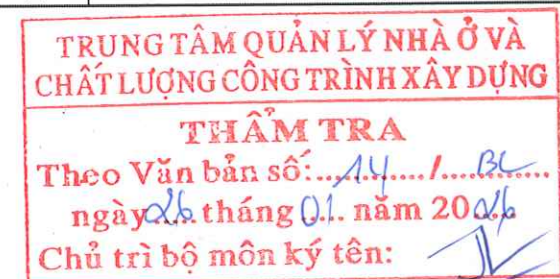

GHI CHÚ CHUNG:

- TRƯỚC KHI TIẾN HÀNH GIA CÔNG VÀ LẮP DỰNG CỬA THÌ ĐƠN VỊ THI CÔNG CẦN PHẢI KIỂM TRA KÍCH THƯỚC THỰC TẾ NGOÀI CÔNG TRÌNH.
- KÍNH PHẢI CÓ RON ĐỆM BẰNG CAO SU.
- Ổ KHOÁ CỬA SỬ DỤNG LOẠI TỐT.
- CÁC CÁNH CỬA MỞ RA PHẢI GẮN MÓC GÀI TRÁNH GIÓ ĐẬP VỠ KÍNH.
- TRÁM KEO SILICON A300 (MÀU TRẮNG SỮA) THEO CHU VI CẠNH CỬA TRONG VÀ NGOÀI ĐỂ ĐẢM BẢO KHUNG CỬA KÍN KHÍT VỚI TƯỜNG.



CÔNG TY CỔ PHẦN TƯ VẤN XÂY DỰNG
KHÁNH HƯNG
ĐC: 135/11 HƯNG VƯƠNG, P. SÓC TRĂNG, TPCT
ĐT: 02993 613337 FAX: 02993 613307
EMAIL: TUVANKHANHHUNGST@YAHOO.COM.VN



CHỦ NHIỆM THIẾT KẾ
[Signature]
KS. HUỖNH VĂN ĐỀ
SOT-00031911

CHỦ TRÌ THIẾT KẾ
[Signature]
KS. HUỖNH HỮU NAM
SOT-00081566

THIẾT KẾ
[Signature]
KS. HỮA HOÀNG HUY
SOT-00047821

KIỂM TRA
[Signature]
KS. HUỖNH VĂN ĐỀ
SOT-00031911

BAN QLDA ĐẦU TƯ XÂY DỰNG KHU VỰC KẾ SÁCH
DỰ ÁN: NÂNG CẤP, SỬA CHỮA TRỤ SỞ LÀM VIỆC XÃ ĐẠI HẢI,
XÃ THỜI AN HỘI, XÃ PHONG NẴM, XÃ AN LẠC THÔN, XÃ NHƠN MỸ
ĐỊA CHỈ: XÃ THỜI AN HỘI, THÀNH PHỐ CẦN THƠ
THIẾT KẾ 1 BƯỚC: THIẾT KẾ BẢN VẼ THI CÔNG

HẠNG MỤC: II.5. CẢI TẠO KHỐI ĐOÀN THỂ

CHI TIẾT CỬA GẮN MỚI

TỶ LỆ: 1/25 BẢN VẼ SỐ: CT 05/10
LẦN XUẤT BẢN: ... THỜI GIAN: .../20...

BAN QLDA ĐẦU TƯ XÂY DỰNG KHU VỰC KẾ SÁCH

PHÊ DUYỆT

Theo Quyết định số: 195/QĐ-SXD

Ngày: 10 tháng 02 năm 2026


Người phê duyệt ký tên: [Signature]

SỞ XÂY DỰNG THÀNH PHỐ CẦN THƠ


THẨM ĐỊNH

Theo Văn Bản Số: 1139/SXD-QLXD và CLCT

Ngày: 09 tháng 02 năm 2026

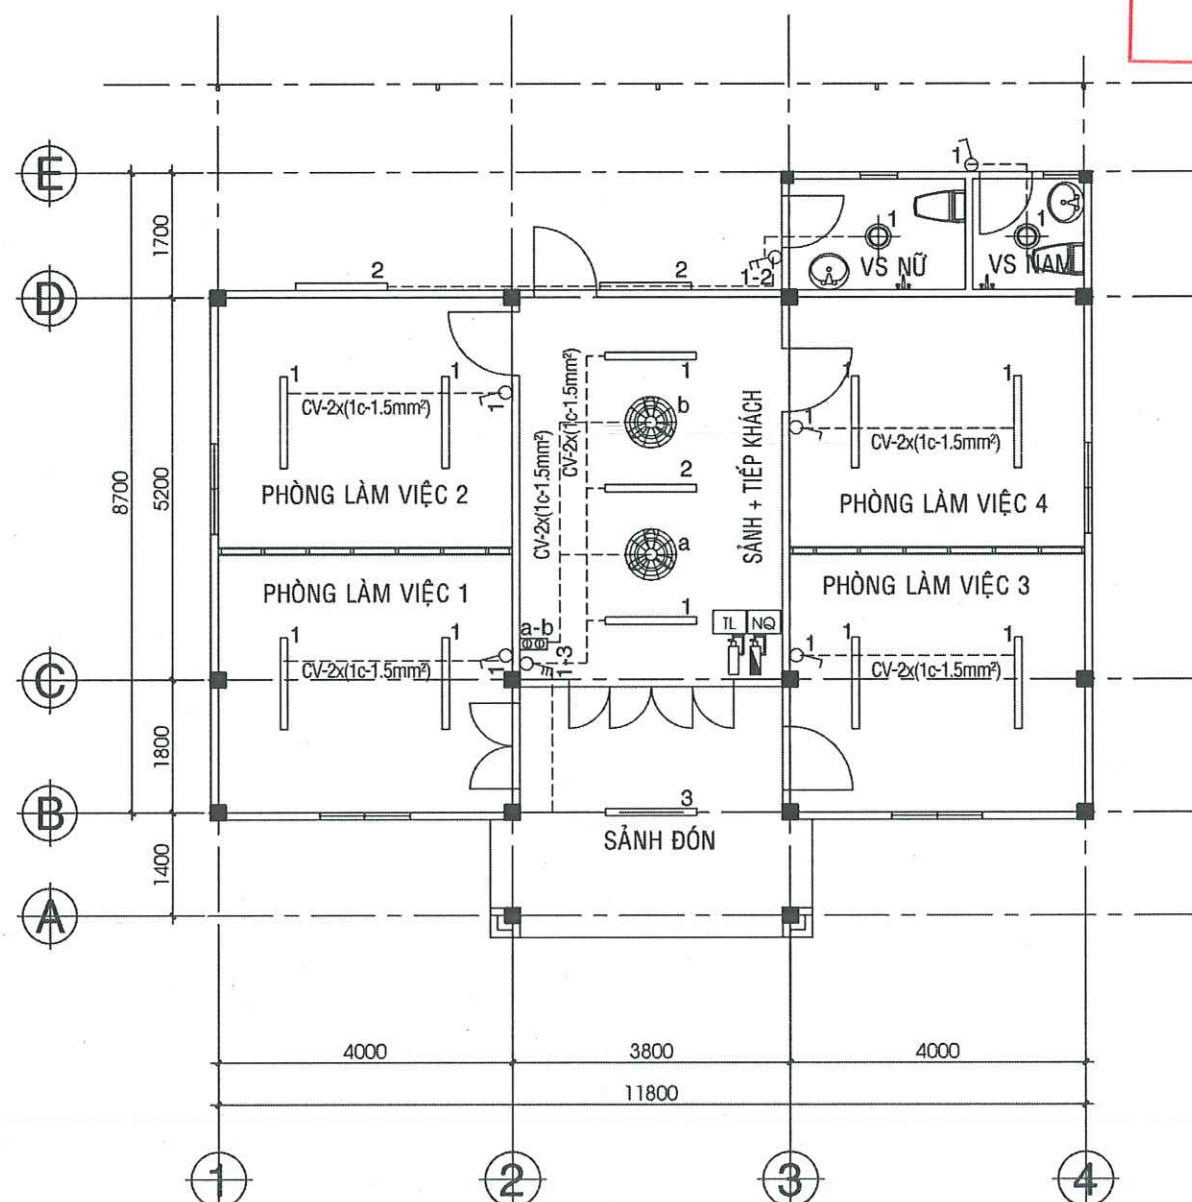

MẶT BẰNG CẤP ĐIỆN CHIẾU SÁNG, TL: 1/100

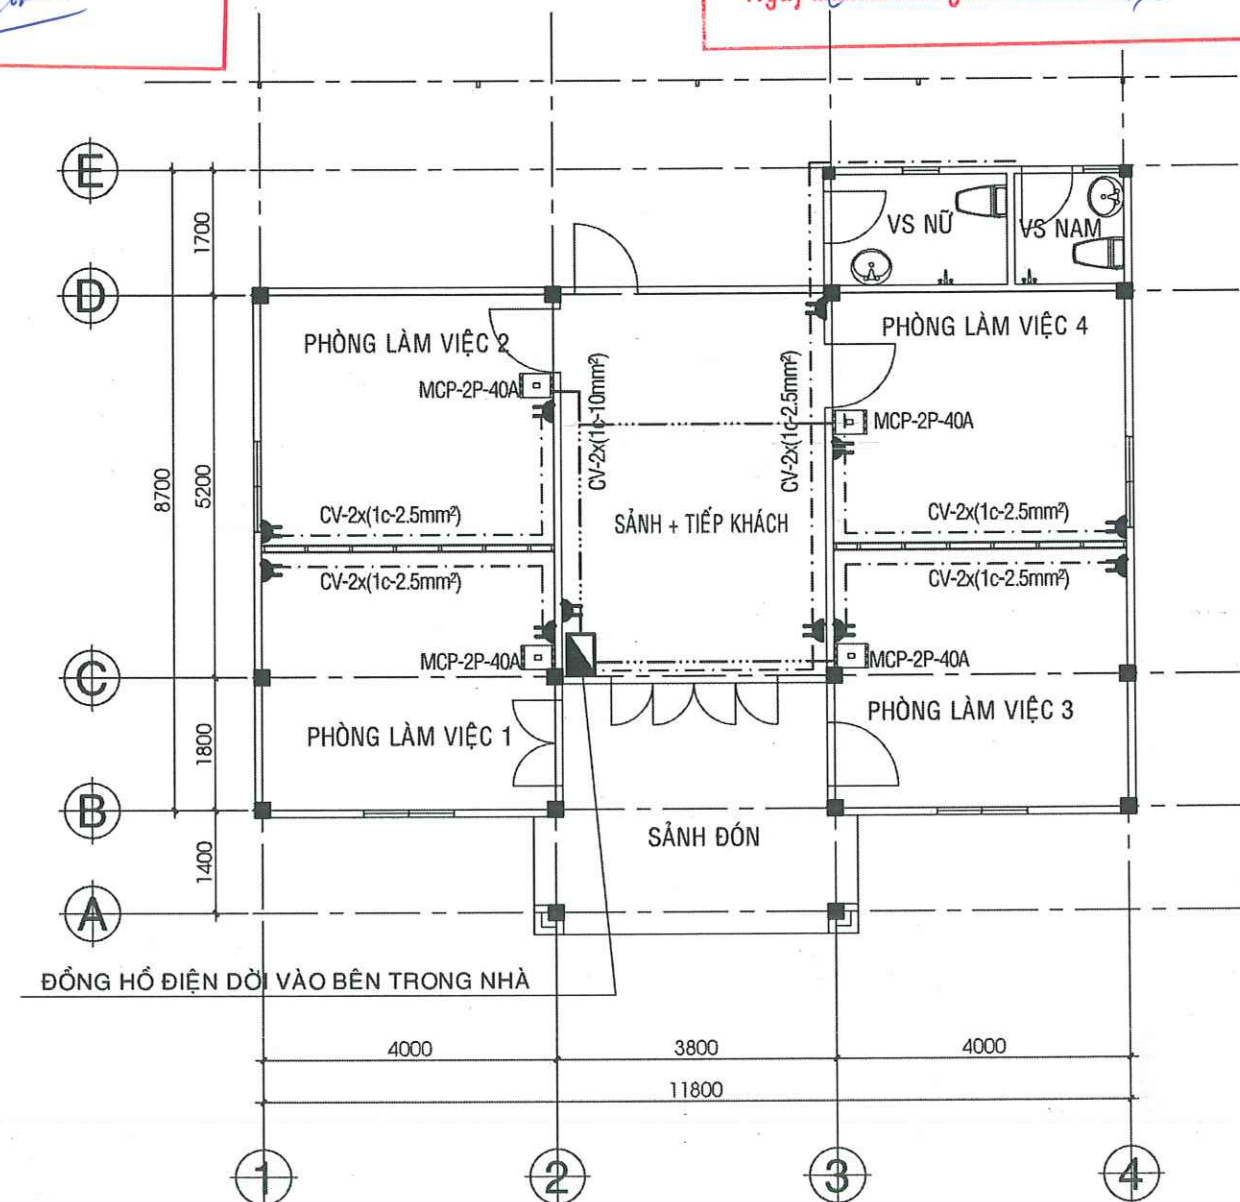

MẶT BẰNG CẤP NGUỒN, TL: 1/100

THẨM TRA


Theo Văn bản số: 14 ngày 26 tháng 01 năm 2026

Chức vụ bộ môn ký tên: [Signature]

 CÔNG TY CỔ PHẦN TƯ VẤN XÂY DỰNG KHÁNH HƯNG ĐC: 135/11 HÙNG VƯƠNG, P. SÓC TRĂNG, TPCT ĐT: 02993 613337 FAX: 02993 613337 EMAIL: TUVANKHANHHUNGST@YAHOO.COM.VN	PHÓ TỔNG GIÁM ĐỐC	CHỦ NHIỆM THIẾT KẾ	CHỦ TRÌ THIẾT KẾ	THIẾT KẾ	KIỂM TRA	BAN QLDA ĐẦU TƯ XÂY DỰNG KHU VỰC KẾ SÁCH	HẠNG MỤC: II.5. CẢI TẠO KHỐI ĐOÀN THỂ	
	<u>[Signature]</u>	<u>[Signature]</u>	<u>[Signature]</u>	<u>[Signature]</u>	<u>[Signature]</u>	DỰ ÁN: NÂNG CẤP, SỬA CHỮA TRỤ SỞ LÀM VIỆC XÃ ĐẠI HẢI, XÃ THỜI AN HỘI, XÃ PHONG NẴM, XÃ AN LẠC THÔN, XÃ NHƠN MỸ	MẶT BẰNG CẤP ĐIỆN	
	KS. HUỖNH VĂN ĐỀ	KS. LƯU DŨ TUÂN	KS. HỮA HOÀNG HUY	KS. HUỖNH VĂN ĐỀ	KS. HUỖNH VĂN ĐỀ	ĐỊA CHỈ: XÃ THỜI AN HỘI, THÀNH PHỐ CẦN THƠ	TỶ LỆ: 1/100	BẢN VẼ SỐ: CT 06/10
	SOT-00031911	SOT-00046770	SOT-00047821	SOT-00031911	SOT-00031911	THIẾT KẾ 1 BƯỚC: THIẾT KẾ BẢN VẼ THI CÔNG	LẦN XUẤT BẢN: ...	THỜI GIAN: .../20...

BẢNG THỐNG KÊ VẬT TƯ ĐIỆN

SƠ ĐỒ NGUYÊN LÝ HỆ THỐNG ĐIỆN

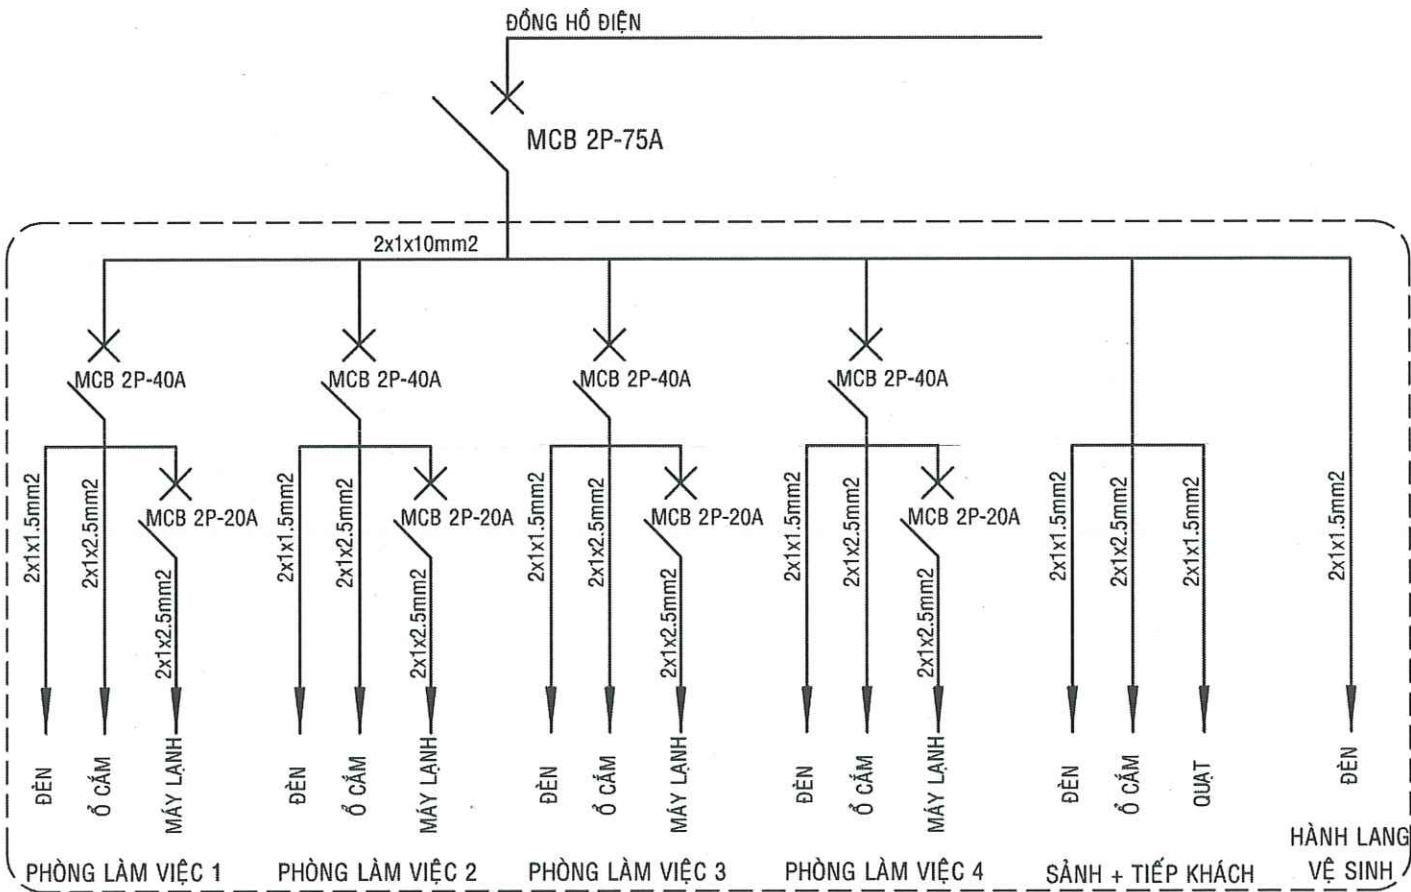

STT	KÝ HIỆU	DIỄN GIẢI KỸ THUẬT	ĐƠN VỊ	SỐ LƯỢNG
1		DÂY CÁP ĐIỆN CV-(1cx1.5mm²)	MÉT	120
2		DÂY CÁP ĐIỆN CV-(1cx2.5mm²)	MÉT	140
3		DÂY CÁP ĐIỆN CV-(1cx10.0mm²)	MÉT	40
4		ỐNG NHỰA VUÔNG 10X20mm	MÉT	25
5		ỐNG NHỰA VUÔNG 20X40mm	MÉT	30
6		ỐNG NHỰA XOẮN MỀM Ø20mm (ĐI TRÊN TRẦN)	MÉT	50
10		BỘ ĐÈN CHIẾU SÁNG BÓNG LED ĐƠN (1.2m) - 1x18W GẮN TRẦN	BỘ	14
11		BỘ ĐÈN CHIẾU SÁNG BÓNG LED ẨM TRẦN - 9W	BỘ	02
12		QUẠT ĐẢO TREO TRẦN 48W	BỘ	02
13		DIMMER ĐIỀU CHỈNH TỐC ĐỘ QUẠT	BỘ	02
14		BỘ CÔNG TẮC (1 PHÍM) + (MẶT + ĐẾ)	CÁI	05
15		BỘ CÔNG TẮC (2 PHÍM) + (MẶT + ĐẾ)	CÁI	01
16		BỘ CÔNG TẮC (3 PHÍM) + (MẶT + ĐẾ)	CÁI	01
17		BỘ Ổ CẮM ĐÔI 2 CHẤU + (MẶT + ĐẾ)	CÁI	11
18		MCB-2P 75A-22KA: CHỨC NĂNG BẢO VỆ QUÁ TẢI, NGẮN MẠCH	CÁI	01
19		MCB-2P 40A-6KA: CHỨC NĂNG BẢO VỆ QUÁ TẢI, NGẮN MẠCH	CÁI	04
20		VỎ TỦ ĐIỆN TỔNG DB-A KT: 300x250x150mm KÈM PHỤ KIỆN	CÁI	01
21		BẢNG NỘI QUY, TIÊU LỆNH PCCC	CẶP	01
22		BÌNH KHÍ CHỮA CHÁY CO2 T5(5Kg)	CÁI	01
23		BÌNH BỘT CHỮA CHÁY MFZ8(8Kg)	CÁI	01
24		KỆ ĐÓNG ĐẾ BÌNH CHỮA CHÁY	CÁI	01

BAN QLDA ĐẦU TƯ XÂY DỰNG KHU VỰC KẾ SÁCH
PHÊ DUYỆT
Theo Quyết định số: 195 / QĐ-SXD
Ngày: 10 tháng 02 năm 2026
Người phê duyệt ký tên: *[Chữ ký]*


SỞ XÂY DỰNG THÀNH PHỐ CẦN THƠ
THẨM ĐỊNH
Theo Văn Bản Số: 1139 / SXD-QLXD và CLCT
Ngày: 09 tháng 02 năm 2026

TRUNG TÂM QUẢN LÝ NHÀ Ở VÀ CHẤT LƯỢNG CÔNG TRÌNH XÂY DỰNG
THẨM TRA
Theo Văn bản số: 14 / BL
Ngày: 01 tháng 01 năm 2026
Chủ trì bộ môn ký tên: *[Chữ ký]*

	CÔNG TY CỔ PHẦN TƯ VẤN XÂY DỰNG KHÁNH HƯNG ĐC: 135/11 HÙNG VƯƠNG, P. SÓC TRĂNG, TP. CẦN THƠ ĐT: 02993 613337 FAX: 02993 613337 EMAIL: TUVANKHANHHUNGST@YAHOO.COM.VN		PHÓ TỔNG GIÁM ĐỐC	CHỦ NHIỆM THIẾT KẾ	CHỦ TRÌ THIẾT KẾ	THIẾT KẾ	KIỂM TRA	BAN QLDA ĐẦU TƯ XÂY DỰNG KHU VỰC KẾ SÁCH	HẠNG MỤC: II.5. CẢI TẠO KHỐI ĐOÀN THỂ			
							DỰ ÁN: NÂNG CẤP, SỬA CHỮA TRỤ SỞ LÀM VIỆC XÃ ĐẠI HẢI, XÃ THỜI AN HỘI, XÃ PHONG NẴM, XÃ AN LẠC THÔN, XÃ NHƠN MỸ	BẢNG THỐNG KÊ VẬT TƯ ĐIỆN				
			KS. HUỖNH VĂN ĐỀ	KS. LƯU DŨ TUÂN	KS. HỬA HOÀNG HUY	KS. HUỖNH VĂN ĐỀ	ĐỊA CHỈ: XÃ THỜI AN HỘI, THÀNH PHỐ CẦN THƠ	TỶ LỆ:	1/100	BẢN VẼ SỐ:	CT 07/10	
			BÙI ĐÌNH THUẦN	SOT-00031911	SOT-00046770	SOT-00047821	SOT-00031911	THIẾT KẾ 1 BƯỚC: THIẾT KẾ BẢN VẼ THI CÔNG	LẦN XUẤT BẢN:	...	THỜI GIAN:	.../20...

BẢNG THỐNG KÊ VẬT TƯ

STT	LOẠI VẬT TƯ	KÍ HIỆU	ĐƠN VỊ	SỐ LƯỢNG
1	MÁY LẠNH TREO TƯỜNG 1.0HP (1 DÀN NÓNG, 1 DÀN LẠNH)		BỘ	04
2	ỐNG ĐỒNG MÁY LẠNH 6/12.7		MÉT	20
3	ỐNG BẢO ÔN MÁY LẠNH		MÉT	20
4	MCB 2P-20A		BỘ	04
5	DÂY ĐIỆN ĐƠN CV 1x2.5mm2		MÉT	60
6	ỐNG THOÁT NƯỚC NGỪNG D21 DÀY 1.6mm		MÉT	16
7	ỐNG NHỰA VUÔNG 10X20mm		MÉT	20

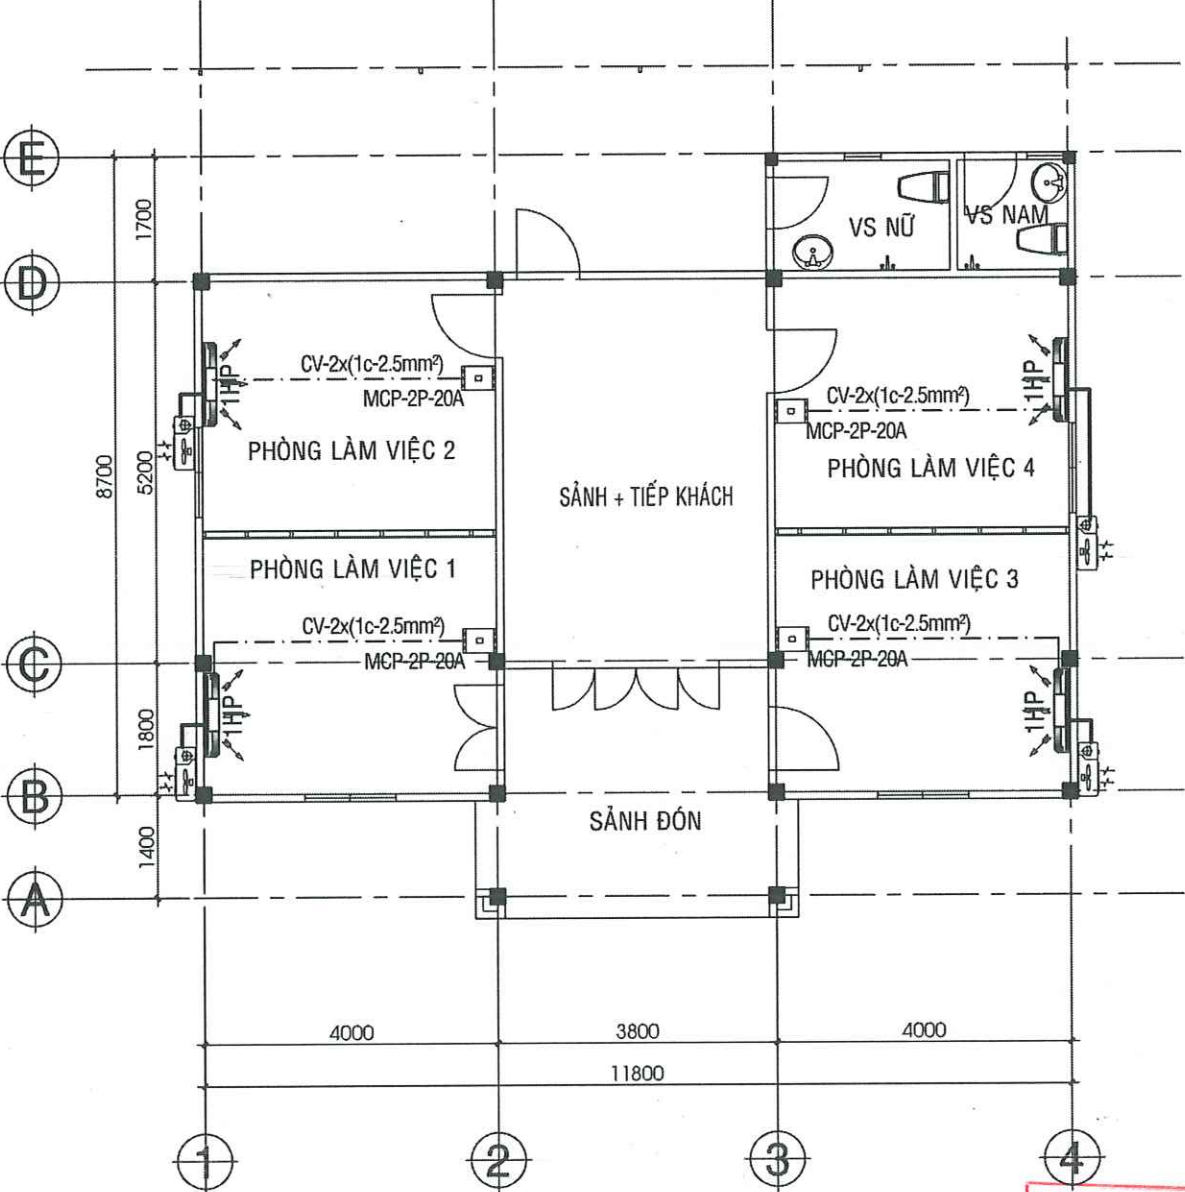

MẶT BẰNG BỐ TRÍ MÁY LẠNH, T. 1/100




THUYẾT MINH:


- TẤT CẢ DÀN NÓNG MÁY LẠNH ĐỀU ĐẶT Ở PHÍA NGOÀI NHÀ.
- CÁC DÀN LẠNH TREO TƯỜNG CÁCH TRẦN TỐI THIỂU 150mm
- CÁC ỐNG DẪN GA ĐỀU ĐƯỢC ĐI TRÊN TRẦN CÓ TỶ TREO RA NGOÀI DÀN NÓNG.
- HỆ THỐNG THOÁT NƯỚC NGỪNG TỪ DÀN LẠNH TREO TƯỜNG ĐI ÂM TƯỜNG ÂM NỀN THOÁT NƯỚC RA BÊN NGOÀI VÀ ĐẶT ỐNG THOÁT XUỐNG TỚI NỀN SÂN.
- ỐNG THOÁT NƯỚC TỪ DÀN LẠNH LOẠI PVC Ø21, DÂY ĐIỆN CẤP NGUỒN CHO MỖI MÁY TỪ Tủ ĐIỆN MỖI PHÒNG VỚI TIẾT DIỆN DÂY DẪN THEO SƠ ĐỒ NGUYÊN LÝ.
- KHI THI CÔNG PHẢI ĐÚNG KỸ THUẬT, ĐÚNG VỊ TRÍ TRÊN BẢN VẼ.

BAN QLDA ĐẦU TƯ XÂY DỰNG KHU VỰC KẾ SÁCH
PHÊ DUYỆT
Theo Quyết định số: 195/QĐ-SXD
Ngày 10 tháng 02 năm 2026
Người phê duyệt ký tên:


SỞ XÂY DỰNG THÀNH PHỐ CẦN THƠ
THẨM ĐỊNH
Theo Văn Bản Số: 1139/SXD-QLXD và CLCT
Ngày 02 tháng 02 năm 2026

TRUNG TÂM QUẢN LÝ NHÀ Ở VÀ
CHẤT LƯỢNG CÔNG TRÌNH XÂY DỰNG
THẨM TRA
Theo Văn bản số: 14/...
ngày 01 tháng 01 năm 2026
Chủ trì bộ môn ký tên:

    CÔNG TY CỔ PHẦN TƯ VẤN XÂY DỰNG KHÁNH HƯNG ĐC: 135/11 HÙNG VƯƠNG, P. SÓC TRĂNG, TP. CẦN THƠ ĐT: 02993 613337 FAX: 02993 613337 EMAIL: TUVANKHANHHUNGST@YAHOO.COM.VN	PHÓ TỔNG GIÁM ĐỐC	CHỦ NHIỆM THIẾT KẾ	CHỦ TRÌ THIẾT KẾ	THIẾT KẾ	KIỂM TRA	BAN QLDA ĐẦU TƯ XÂY DỰNG KHU VỰC KẾ SÁCH	HẠNG MỤC: II.5. CẢI TẠO KHỐI ĐOÀN THỂ		
					DỰ ÁN: NÂNG CẤP, SỬA CHỮA TRỤ SỞ LÀM VIỆC XÃ ĐẠI HẢI, XÃ THỜI AN HỘI, XÃ PHONG NẴM, XÃ AN LẠC THÔN, XÃ NHƠN MỸ		MẶT BẰNG BỐ TRÍ MÁY LẠNH		
	KS. HUỖNH VĂN ĐỀ	KS. LƯU DŨ TUẦN	KS. HỮA HOÀNG HUY	KS. HUỖNH VĂN ĐỀ	ĐỊA CHỈ: XÃ THỜI AN HỘI, THÀNH PHỐ CẦN THƠ		TỶ LỆ:	1/100	BẢN VẼ SỐ:
BÙI ĐÌNH THUẦN	SOT-00031911	SOT-00046770	SOT-00047821	SOT-00031911	THIẾT KẾ 1 BƯỚC: THIẾT KẾ BẢN VẼ THI CÔNG	LẦN XUẤT BẢN:	...	THỜI GIAN:	.../20...

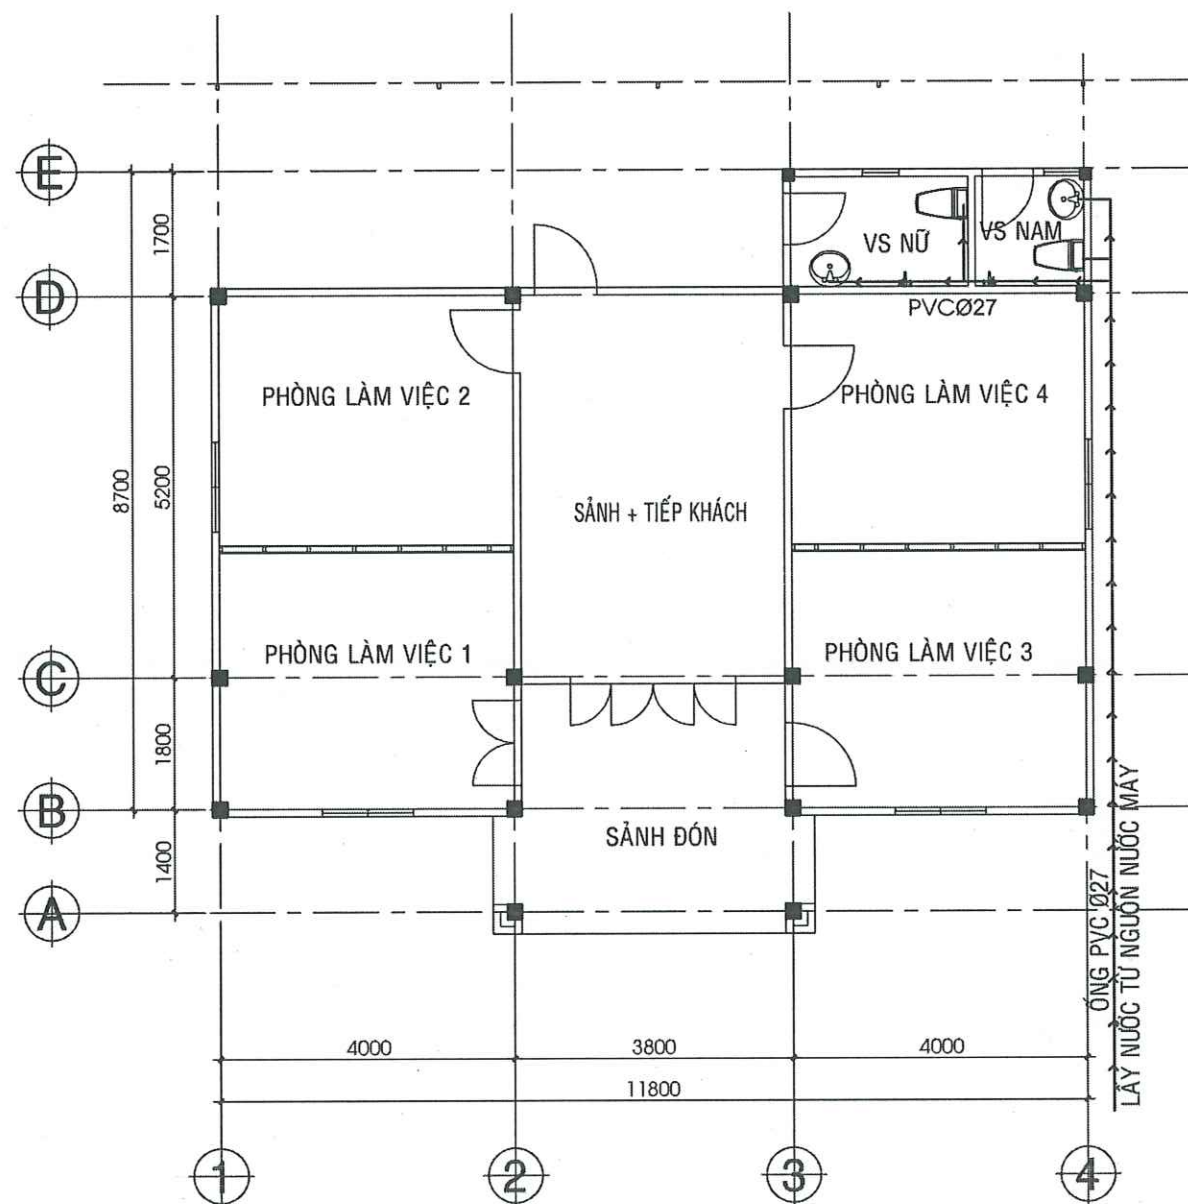

MẶT BẰNG CẤP NƯỚC, TL: 1/100

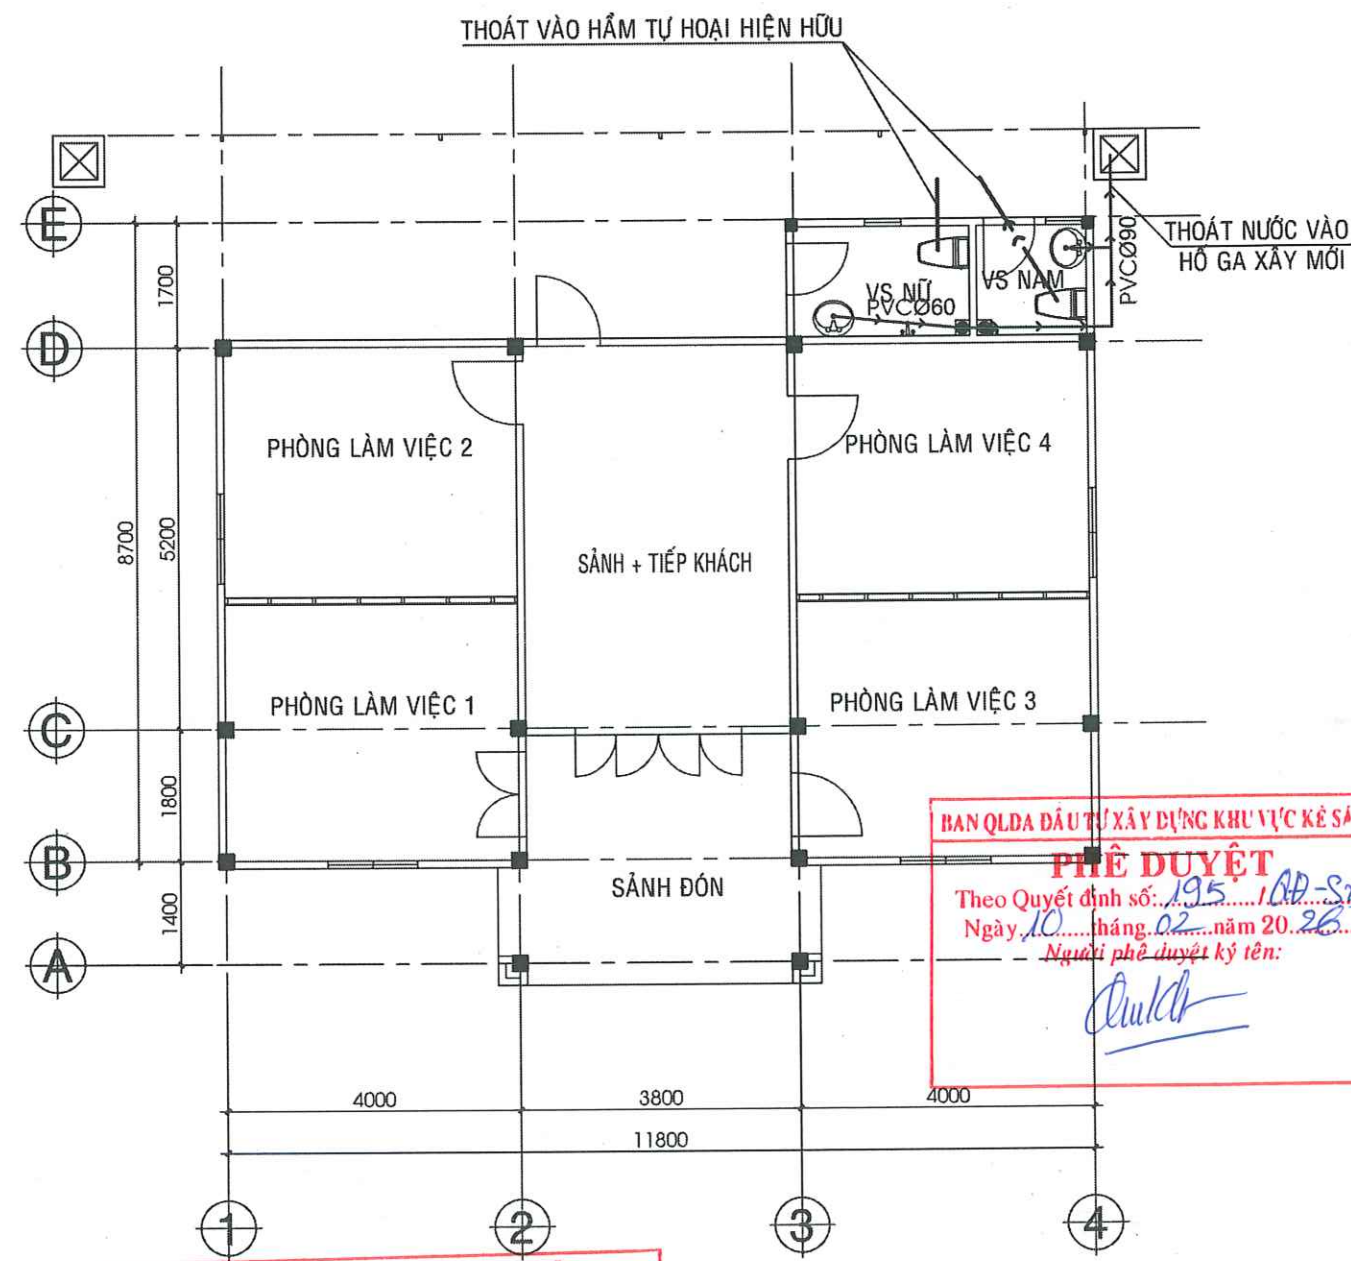

MẶT BẰNG THOÁT NƯỚC, TL: 1/100

HẠNG QLDA ĐẦU TƯ XÂY DỰNG KHU VỰC KẾ SÁCH
PHÊ DUYỆT
 Theo Quyết định số: 195/AD-SXD
 Ngày 10 tháng 02 năm 2026
 Người phê duyệt ký tên: *[Signature]*

SỞ XÂY DỰNG THÀNH PHỐ CẦN THƠ
THẨM ĐỊNH
 Theo Văn Bản Số: 1139/SXD-QLXD và CLCT
 Ngày 09 tháng 02 năm 2026

TRUNG TÂM QUẢN LÝ NHÀ Ở VÀ
 CHẤT LƯỢNG CÔNG TRÌNH XÂY DỰNG
THẨM TRA
 Theo Văn bản số: 14/TC
 ngày 10 tháng 01 năm 2026
 Chủ trì bộ môn ký tên: *[Signature]*

CÔNG TY CỔ PHẦN TƯ VẤN XÂY DỰNG KHÁNH HƯNG ĐC: 135/11 HƯNG VƯƠNG, P. SÓC TRĂNG, TP. TP. ĐT: 02993 613337 FAX: 02993 613337 EMAIL: TUVANKHANHHUNGST@YAHOO.COM.VN	PHÓ TỔNG GIÁM ĐỐC	CHỦ NHIỆM THIẾT KẾ	CHỦ TRÌ THIẾT KẾ	THIẾT KẾ	KIỂM TRA	BAN QLDA ĐẦU TƯ XÂY DỰNG KHU VỰC KẾ SÁCH	HẠNG MỤC: II.5. CẢI TẠO KHỐI ĐOÀN THỂ	
	KS. HUỖNH VĂN ĐỀ	KS. HUỖNH VĂN ĐỀ	KS. TRẦN PHÚ LÂM	KS. HỮA HOÀNG HUY	KS. HUỖNH VĂN ĐỀ	DỰ ÁN: NÂNG CẤP, SỬA CHỮA TRỤ SỞ LÀM VIỆC XÃ ĐẠI HẢI, XÃ THỜI AN HỘI, XÃ PHONG NẴM, XÃ AN LẠC THÔN, XÃ NHƠN MỸ	MẶT BẰNG CẤP NƯỚC, THOÁT NƯỚC	
	SOT-00031911	SOT-00055410	SOT-00047821	SOT-00031911	THIẾT KẾ 1 BƯỚC: THIẾT KẾ BẢN VẼ THI CÔNG	ĐỊA CHỈ: XÃ THỜI AN HỘI, THÀNH PHỐ CẦN THƠ	TỶ LỆ: 1/100	BẢN VẼ SỐ: CT 09/10
						THIẾT KẾ 1 BƯỚC: THIẾT KẾ BẢN VẼ THI CÔNG	LẦN XUẤT BẢN: ...	THỜI GIAN: .../20...

BAN QLDA ĐẦU TƯ XÂY DỰNG KHU VỰC KẾ SÁCH

PHÊ DUYỆT

Theo Quyết định số: 105 /QĐ-SXD

Ngày: 10 tháng 02 năm 2026

Người phê duyệt ký tên:

BẢNG THỐNG KÊ VẬT TƯ CẤP NƯỚC			
DIỄN GIẢI KỸ THUẬT	GHI CHÚ THÔNG SỐ KỸ THUẬT THI CÔNG	ĐƠN VỊ	KHỐI LƯỢNG
	ỐNG NHỰA uPVC Ø27 DÀY 1.8mm	MÉT	28
	ỐNG NHỰA uPVC Ø21 DÀY 1.6mm	MÉT	04
	CO 90 NHỰA uPVC Ø27	CÁI	10
	CO 90 NHỰA uPVC Ø21	CÁI	06
	NỐI GIẢM NHỰA uPVC Ø27/Ø21	CÁI	06
	TÊ NHỰA uPVC Ø27	CÁI	05
	VAN KHÓA uPVC Ø27	CÁI	02
	CO REN TRONG NHỰA uPVC Ø21	CÁI	06
	VÒI XẢ NƯỚC + VÒI SEN TẮM BẰNG INOX Ø21	BỘ	02
	LAVABO (KT:497X426X170) + CHÂN ĐỨNG (KT: 645X230X300)+ VÒI NƯỚC INOX+ BỘ XẢ	BỘ	02
	GƯƠNG SOI KT: 500x700mm	CÁI	02
	XÍ BỆT 1 KHỐI (KT:727X394X663)	BỘ	02
	VÒI XỊT VỆ SINH INOX TREO TƯỜNG+MÓC TREO	CÁI	02
	MÓC TREO QUẦN ÁO LOẠI 7 CHẤU	BỘ	06

BẢNG THỐNG KÊ VẬT TƯ THOÁT NƯỚC			
DIỄN GIẢI KỸ THUẬT	GHI CHÚ THÔNG SỐ KỸ THUẬT THI CÔNG	ĐƠN VỊ	KHỐI LƯỢNG
	ỐNG NHỰA uPVC Ø42 DÀY 2.1mm	MÉT	08
	ỐNG NHỰA uPVC Ø60 DÀY 2.8mm	MÉT	08
	ỐNG NHỰA uPVC Ø90 DÀY 2.9mm	MÉT	10
	ỐNG NHỰA uPVC Ø114 DÀY 3.2mm	MÉT	04
	CO LỜI NHỰA uPVC Ø114	CÁI	02
	CO 90 NHỰA uPVC Ø42	CÁI	02
	CO 90 NHỰA uPVC Ø60	CÁI	04
	CO 90 NHỰA uPVC Ø90	CÁI	04
	CO 90 NHỰA uPVC Ø114	CÁI	02
	NỐI GIẢM NHỰA uPVC Ø90/Ø60	CÁI	02
	NỐI GIẢM NHỰA uPVC Ø60/Ø42	CÁI	02
	Y NHỰA uPVC Ø60	CÁI	03
	PHẾU THU NƯỚC SÀN INOX KT 200x200mm	CÁI	02
	HÚT HẦM TỰ HOẠI	LẦN	01

SỞ XÂY DỰNG THÀNH PHỐ CẦN THƠ

THẨM ĐỊNH

Theo Văn Bản Số: 1139 /SXĐ-QLXD và CLCT

Ngày: 09 tháng 02 năm 2026






TRUNG TÂM QUẢN LÝ NHÀ Ở VÀ CHẤT LƯỢNG CÔNG TRÌNH XÂY DỰNG

THẨM TRA

Theo Văn bản số: 14 /BL

ngày 26 tháng 01 năm 2026

Chủ trì bộ môn ký tên:

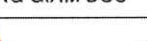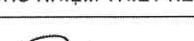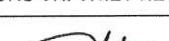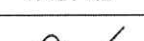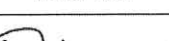 CÔNG TY CỔ PHẦN TƯ VẤN XÂY DỰNG KHÁNH HƯNG ĐC: 135/11 HÙNG VƯƠNG, P. SÓC TRĂNG, TỈNH ĐT: 02993 613337 FAX: 02993 613337 EMAIL: TUVANKHANHHUNGST@YAHOO.COM.VN	PHÓ TỔNG GIÁM ĐỐC		CHỦ NHIỆM THIẾT KẾ	CHỦ TRÌ THIẾT KẾ	THIẾT KẾ	KIỂM TRA	BAN QLDA ĐẦU TƯ XÂY DỰNG KHU VỰC KẾ SÁCH	HẠNG MỤC: II.5. CẢI TẠO KHỐI ĐOÀN THỂ	
							DỰ ÁN: NÂNG CẤP, SỬA CHỮA TRỤ SỞ LÀM VIỆC XÃ ĐẠI HẢI, XÃ THỜI AN HỘI, XÃ PHONG NẴM, XÃ AN LẠC THÔN, XÃ NHƠN MỸ	BẢNG THỐNG KÊ VẬT TƯ NƯỚC	
	KS. HUỖNH VĂN ĐỀ		KS. TRẦN PHÚ LÂM	KS. HỮA HOÀNG HUY	KS. HUỖNH VĂN ĐỀ	ĐỊA CHỈ: XÃ THỜI AN HỘI, THÀNH PHỐ CẦN THƠ	TỶ LỆ: 1/100	BẢN VẼ SỐ: CT 10/10	
BUI DINH THUAN		SOT-00031911	SOT-00055410	SOT-00047821	SOT-00031911	THIẾT KẾ 1 BƯỚC: THIẾT KẾ BẢN VẼ THI CÔNG	LẦN XUẤT BẢN: ...	THỜI GIAN: .../20...	



BÁO CÁO KINH TẾ - KỸ THUẬT ĐẦU TƯ XÂY DỰNG TẬP II: THIẾT KẾ BẢN VẼ THI CÔNG


TÊN DỰ ÁN: NÂNG CẤP, SỬA CHỮA TRỤ SỞ LÀM VIỆC XÃ ĐẠI HẢI, XÃ THỚI AN HỘI,
XÃ PHONG NẴM, XÃ AN LẠC THÔN, XÃ NHƠN MỸ.

HẠNG MỤC: II. XÃ THỚI AN HỘI.

II.5. CẢI TẠO KHỐI ĐOÀN THỂ (CỔNG – HÀNG RÀO)







CẦN THƠ, NĂM 2026

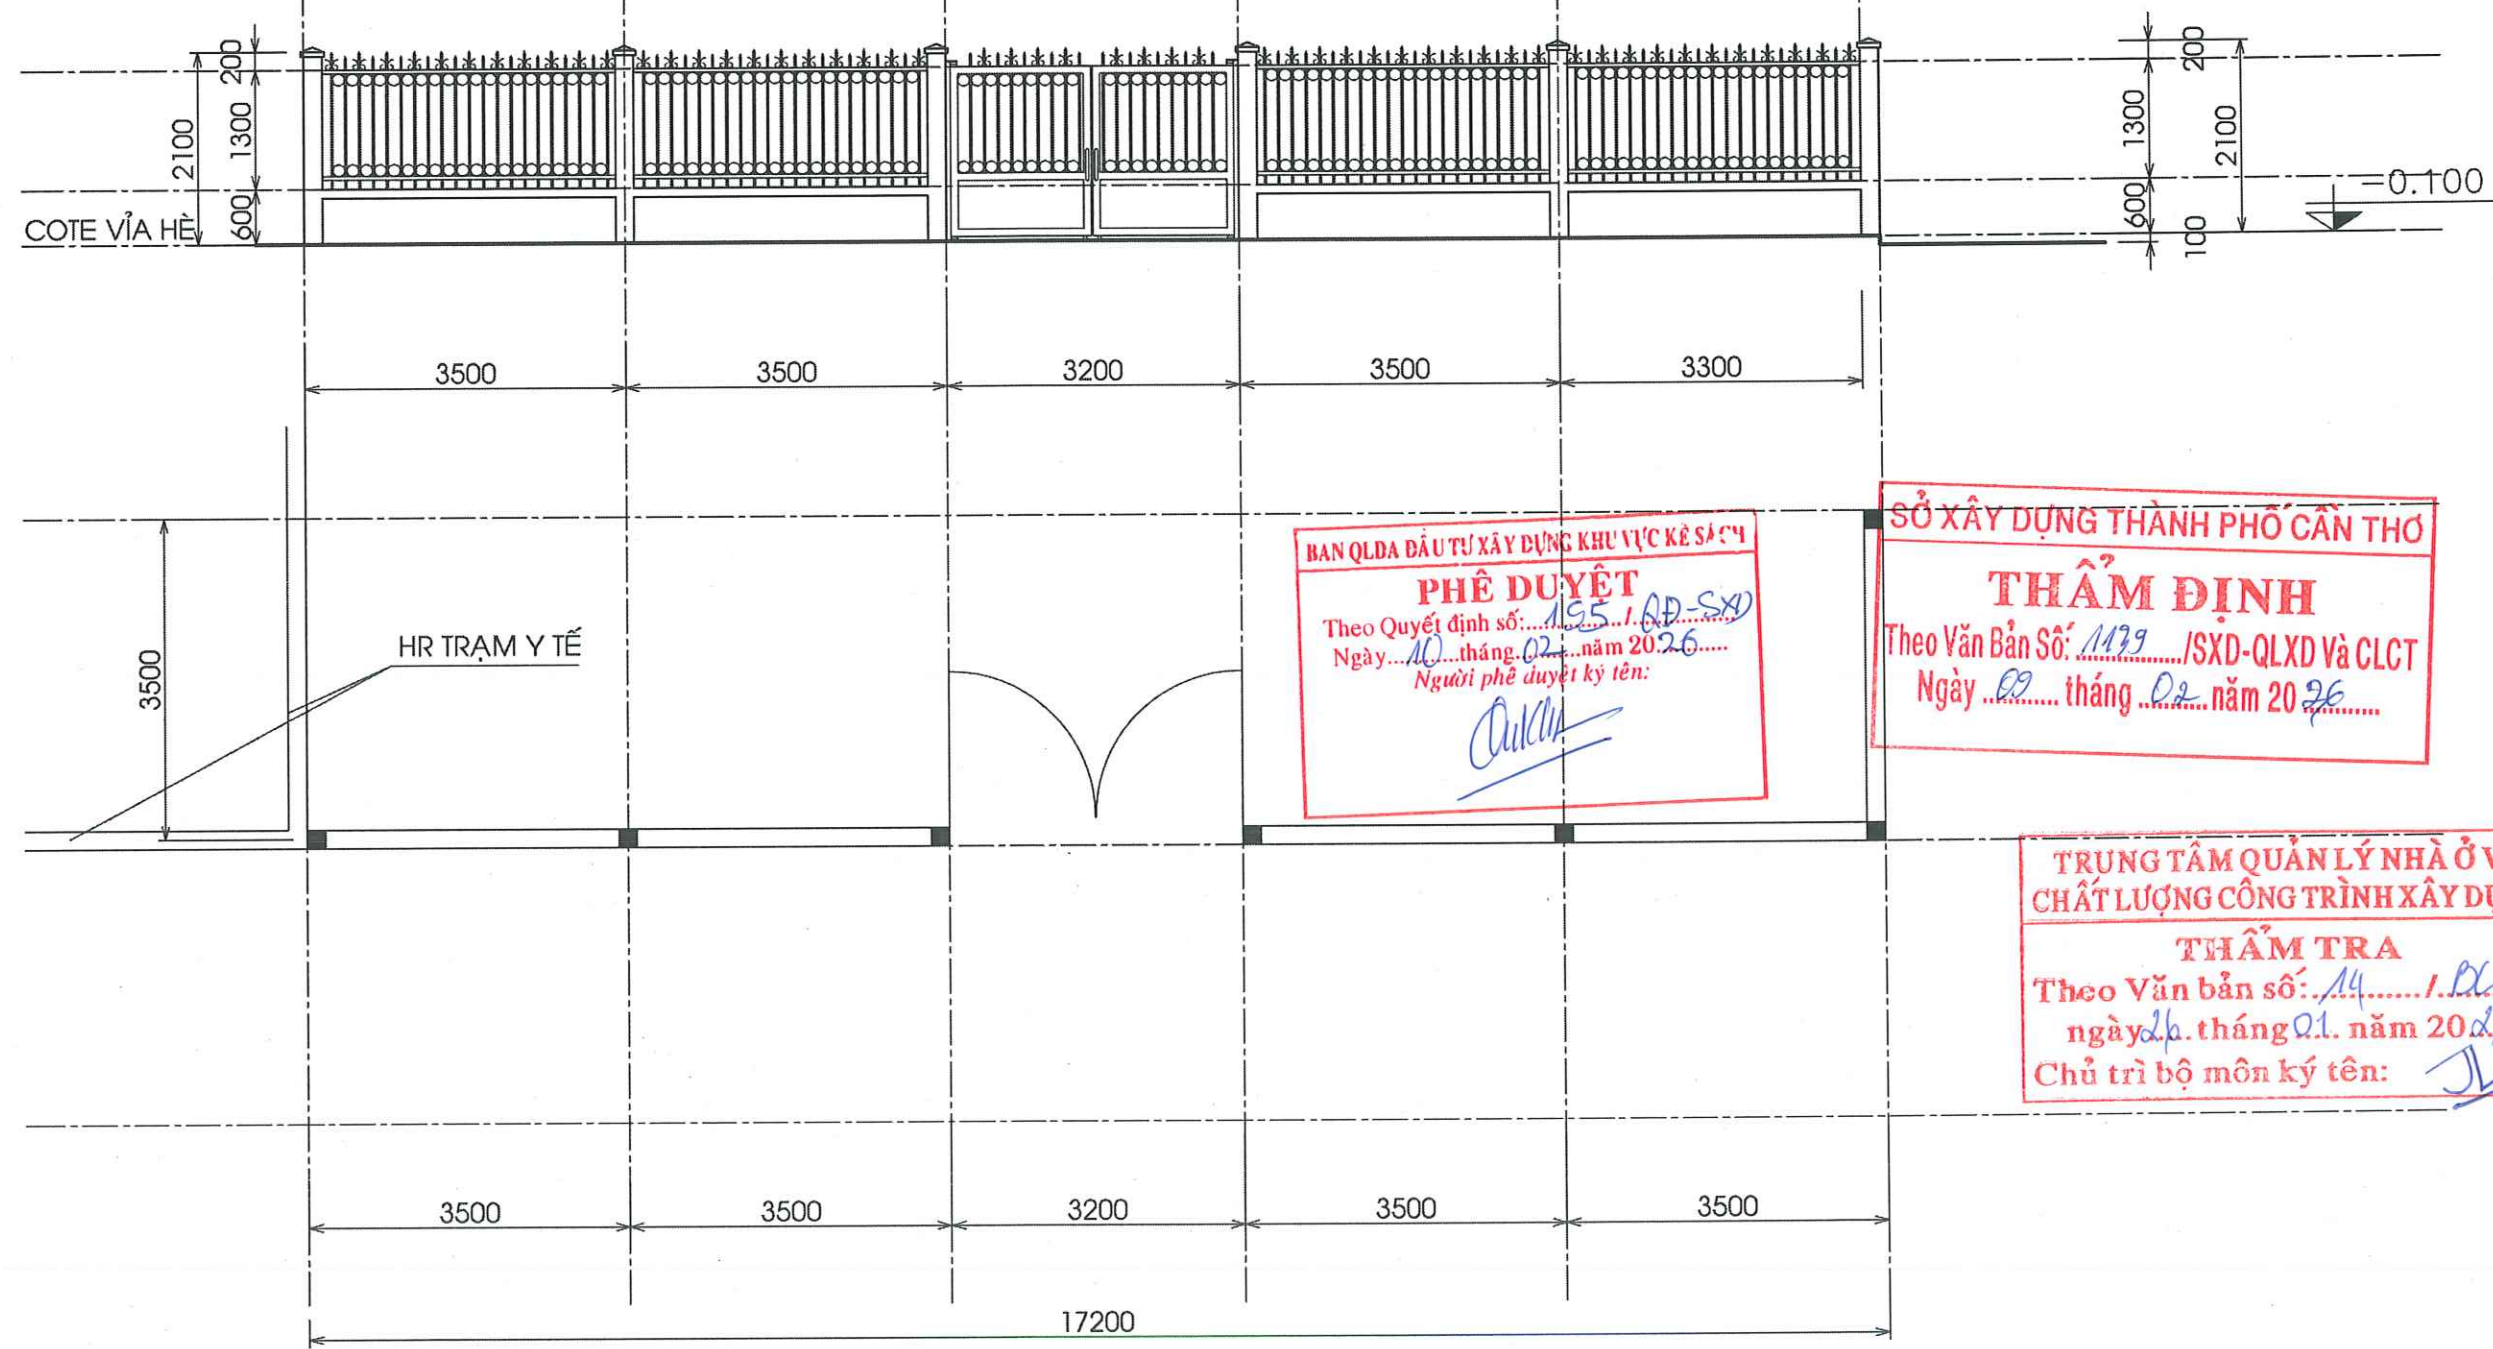

MẶT BẰNG, MẶT ĐỨNG CỔNG - HÀNG RÀO MẶT CHÍNH, TL 1/100

GHI CHÚ CAO ĐỘ:
- CAO ĐỘ COTE ±0.000 HÀNG RÀO BẰNG COTE ±0.000 CỦA KHỐI ĐOÀN THỂ



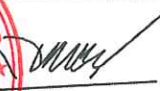
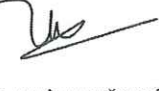
 CÔNG TY CỔ PHẦN TƯ VẤN XÂY DỰNG KHÁNH HƯNG ĐC: 135/11 HÙNG VƯƠNG, P. SÓC TRĂNG, TP. CẦN THƠ ĐT: 02993 613337 FAX: 02993 613337 EMAIL: TUVANKHANHHUNGST@YAHOO.COM.VN	PHÓ TỔNG GIÁM ĐỐC  BUI ĐÌNH THUẦN	CHỦ NHIỆM THIẾT KẾ  KS. HUỖNH VĂN ĐỀ SOT-00031911	CHỦ TRÌ THIẾT KẾ  KS. HUỖNH HỮU NAM SOT-00081566	THIẾT KẾ  KS. HỮA HOÀNG HUY SOT-00047821	KIỂM TRA  KS. HUỖNH VĂN ĐỀ SOT-00031911	BAN QLDA ĐẦU TƯ XÂY DỰNG KHU VỰC KẾ SÁCH DỰ ÁN: NÂNG CẤP, SỬA CHỮA TRỤ SỞ LÀM VIỆC XÃ ĐẠI HẢI, XÃ THỜI AN HỘI, XÃ PHONG NẴM, XÃ AN LẠC THÔN, XÃ NHƠN MỸ ĐỊA CHỈ: XÃ THỜI AN HỘI, THÀNH PHỐ CẦN THƠ THIẾT KẾ 1 BƯỚC: THIẾT KẾ BẢN VẼ THI CÔNG	HẠNG MỤC: II.5. CẢI TẠO KHỐI ĐOÀN THỂ (CỔNG - HÀNG RÀO) MẶT BẰNG, MẶT ĐỨNG CỔNG HÀNG RÀO MẶT CHÍNH TỶ LỆ: 1/100 BẢN VẼ SỐ: HR 02/08 LẦN XUẤT BẢN: ... THỜI GIAN: .../20...

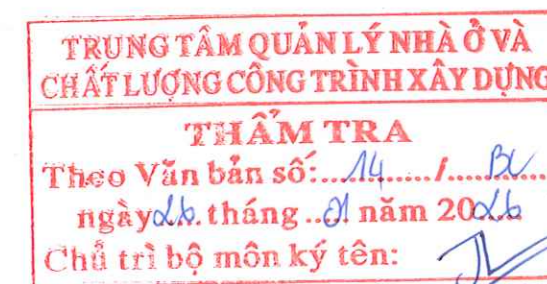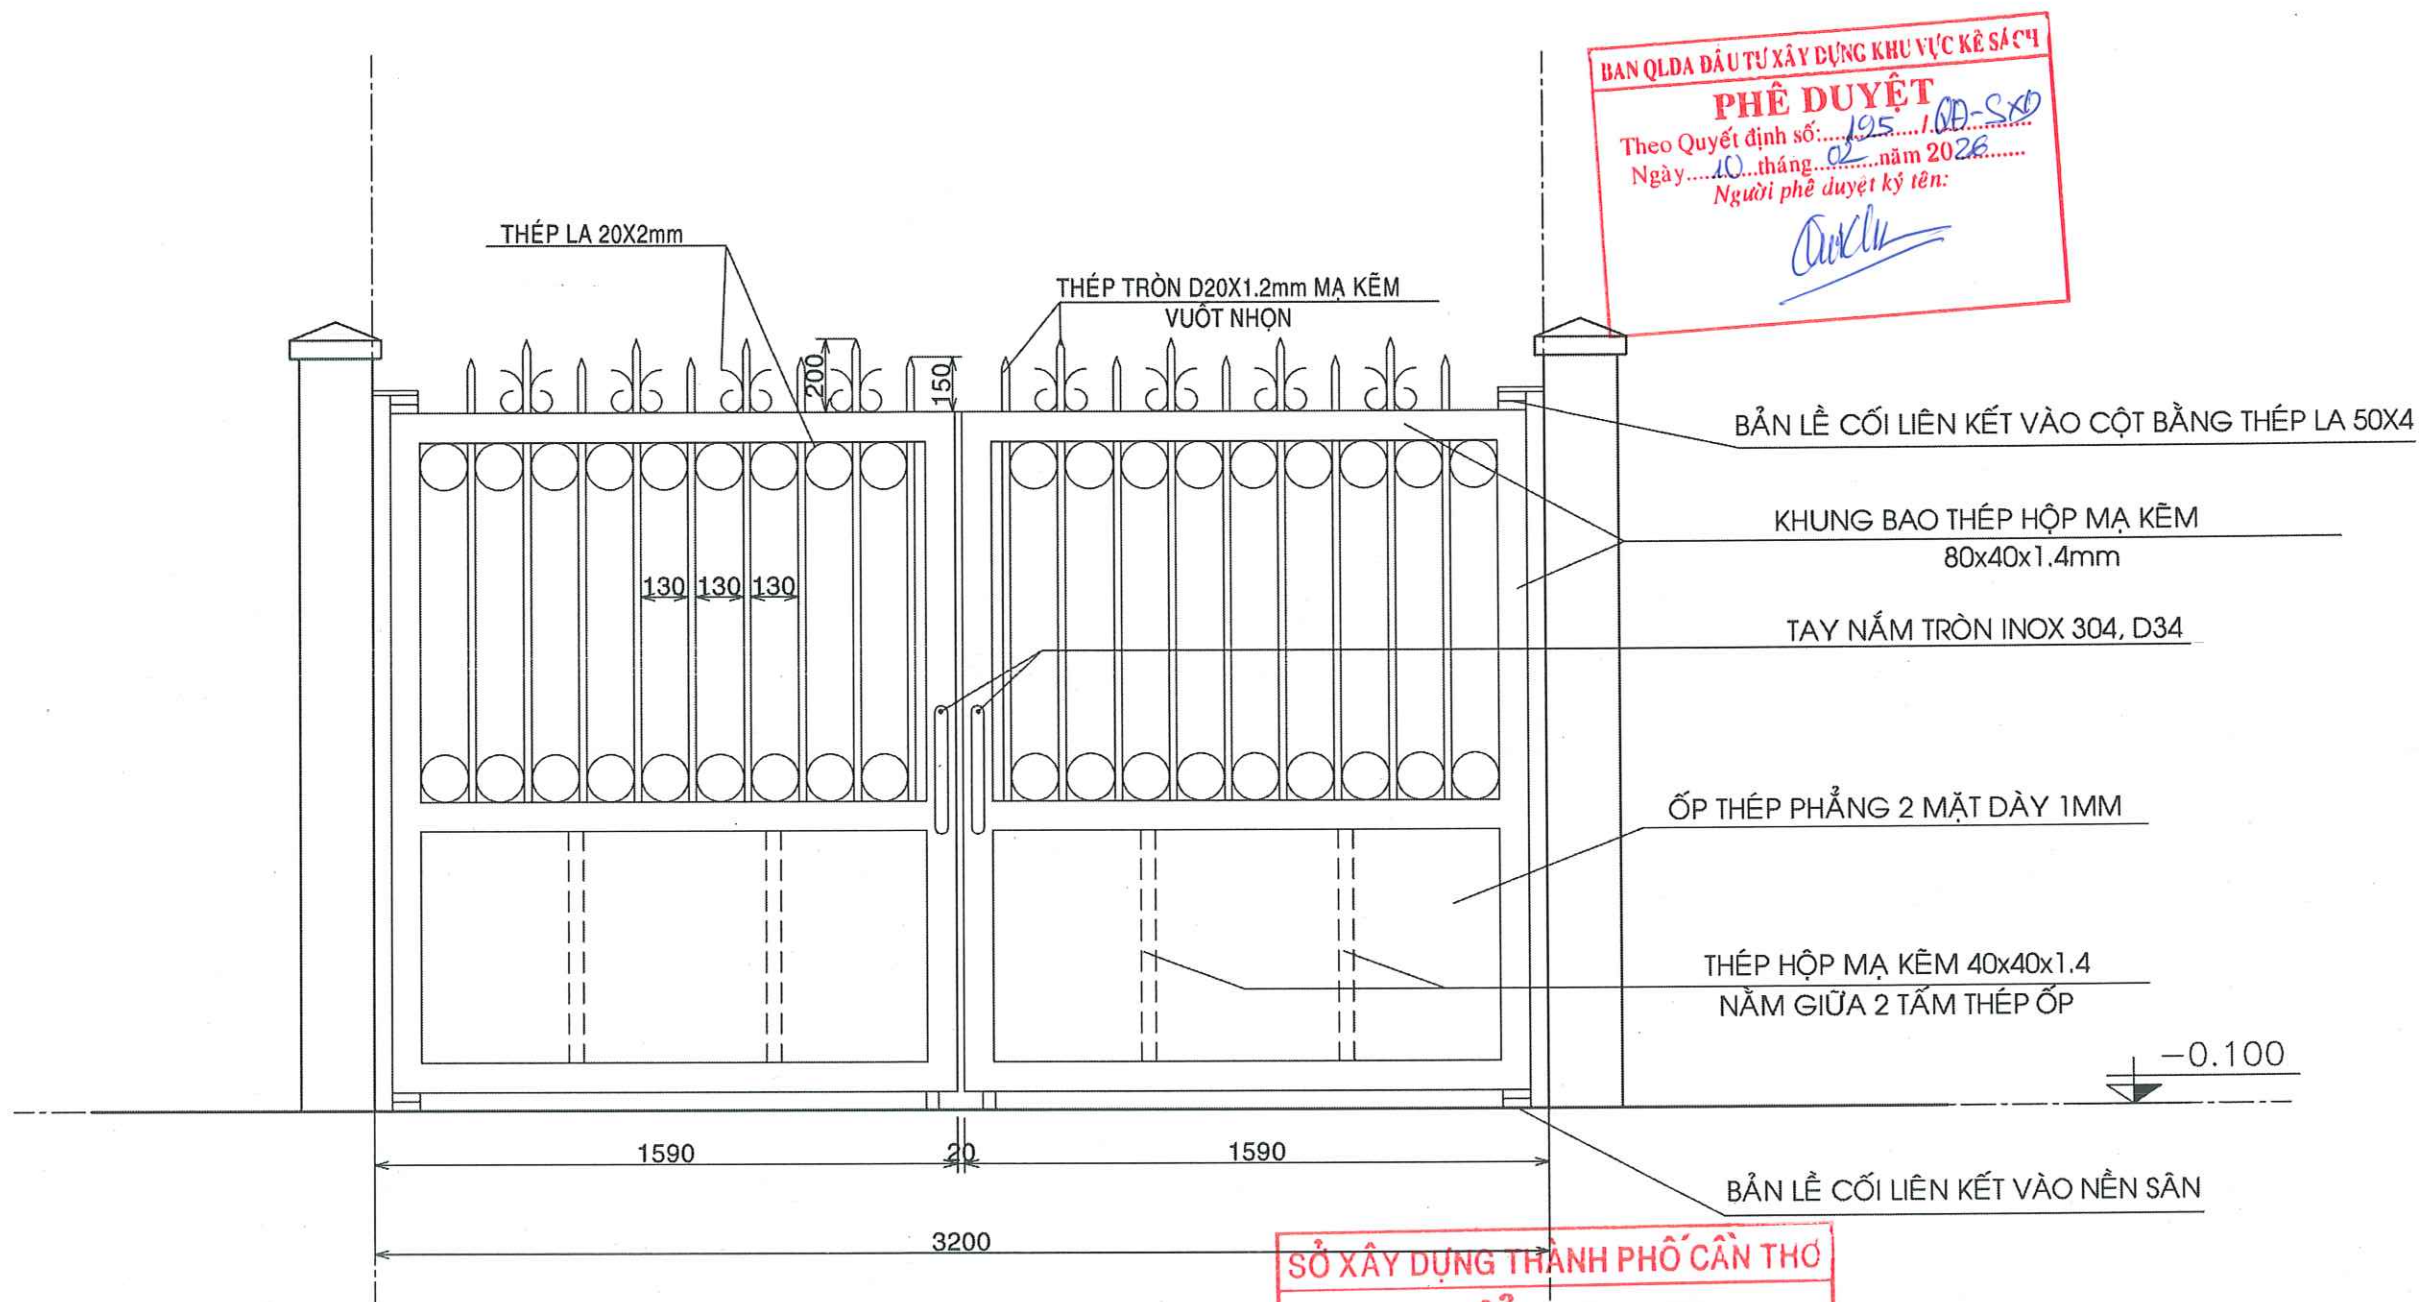


CHI TIẾT CÔNG CHÍNH, TL 1/25

GHI CHÚ:

- CÁC CẤU KIỆN THÉP: SƠN 1 NƯỚC CHỐNG RỈ + 2 NƯỚC SƠN DẦU HOÀN THIỆN.

     CÔNG TY CỔ PHẦN TƯ VẤN XÂY DỰNG KHÁNH HƯNG ĐC: 135/11 HÙNG VƯƠNG, P. SÓC TRĂNG, TP. CẦN THƠ ĐT: 02993 613337 FAX: 02993 613337 EMAIL: TUVANKHANHHUNGST@YAHOO.COM.VN	PHÓ TỔNG GIÁM ĐỐC	CHỦ NHIỆM THIẾT KẾ	CHỦ TRÌ THIẾT KẾ	THIẾT KẾ	KIỂM TRA	BAN QLDA ĐẦU TƯ XÂY DỰNG KHU VỰC KẾ SÁCH	HẠNG MỤC: II.5. CẢI TẠO KHỐI ĐOÀN THỂ (CỔNG - HÀNG RÀO)			
		 KS. HUỖNH VĂN ĐẾ	 KS. HUỖNH HỮU NAM	 KS. HỮA HOÀNG HUY	 KS. HUỖNH VĂN ĐẾ	DỰ ÁN: NÂNG CẤP, SỬA CHỮA TRỤ SỞ LÀM VIỆC XÃ ĐẠI HẢI, XÃ THỜI AN HỘI, XÃ PHONG NẤM, XÃ AN LẠC THÔN, XÃ NHƠN MỸ	CHI TIẾT CÔNG CHÍNH			
						ĐỊA CHỈ: XÃ THỜI AN HỘI, THÀNH PHỐ CẦN THƠ	TỶ LỆ:	1/100	BẢN VẼ SỐ:	HR 03/08
			SOT-00031911	SOT-00081566	SOT-00047821	SOT-00031911	THIẾT KẾ 1 BƯỚC: THIẾT KẾ BẢN VẼ THI CÔNG	LẦN XUẤT BẢN:	...	THỜI GIAN:

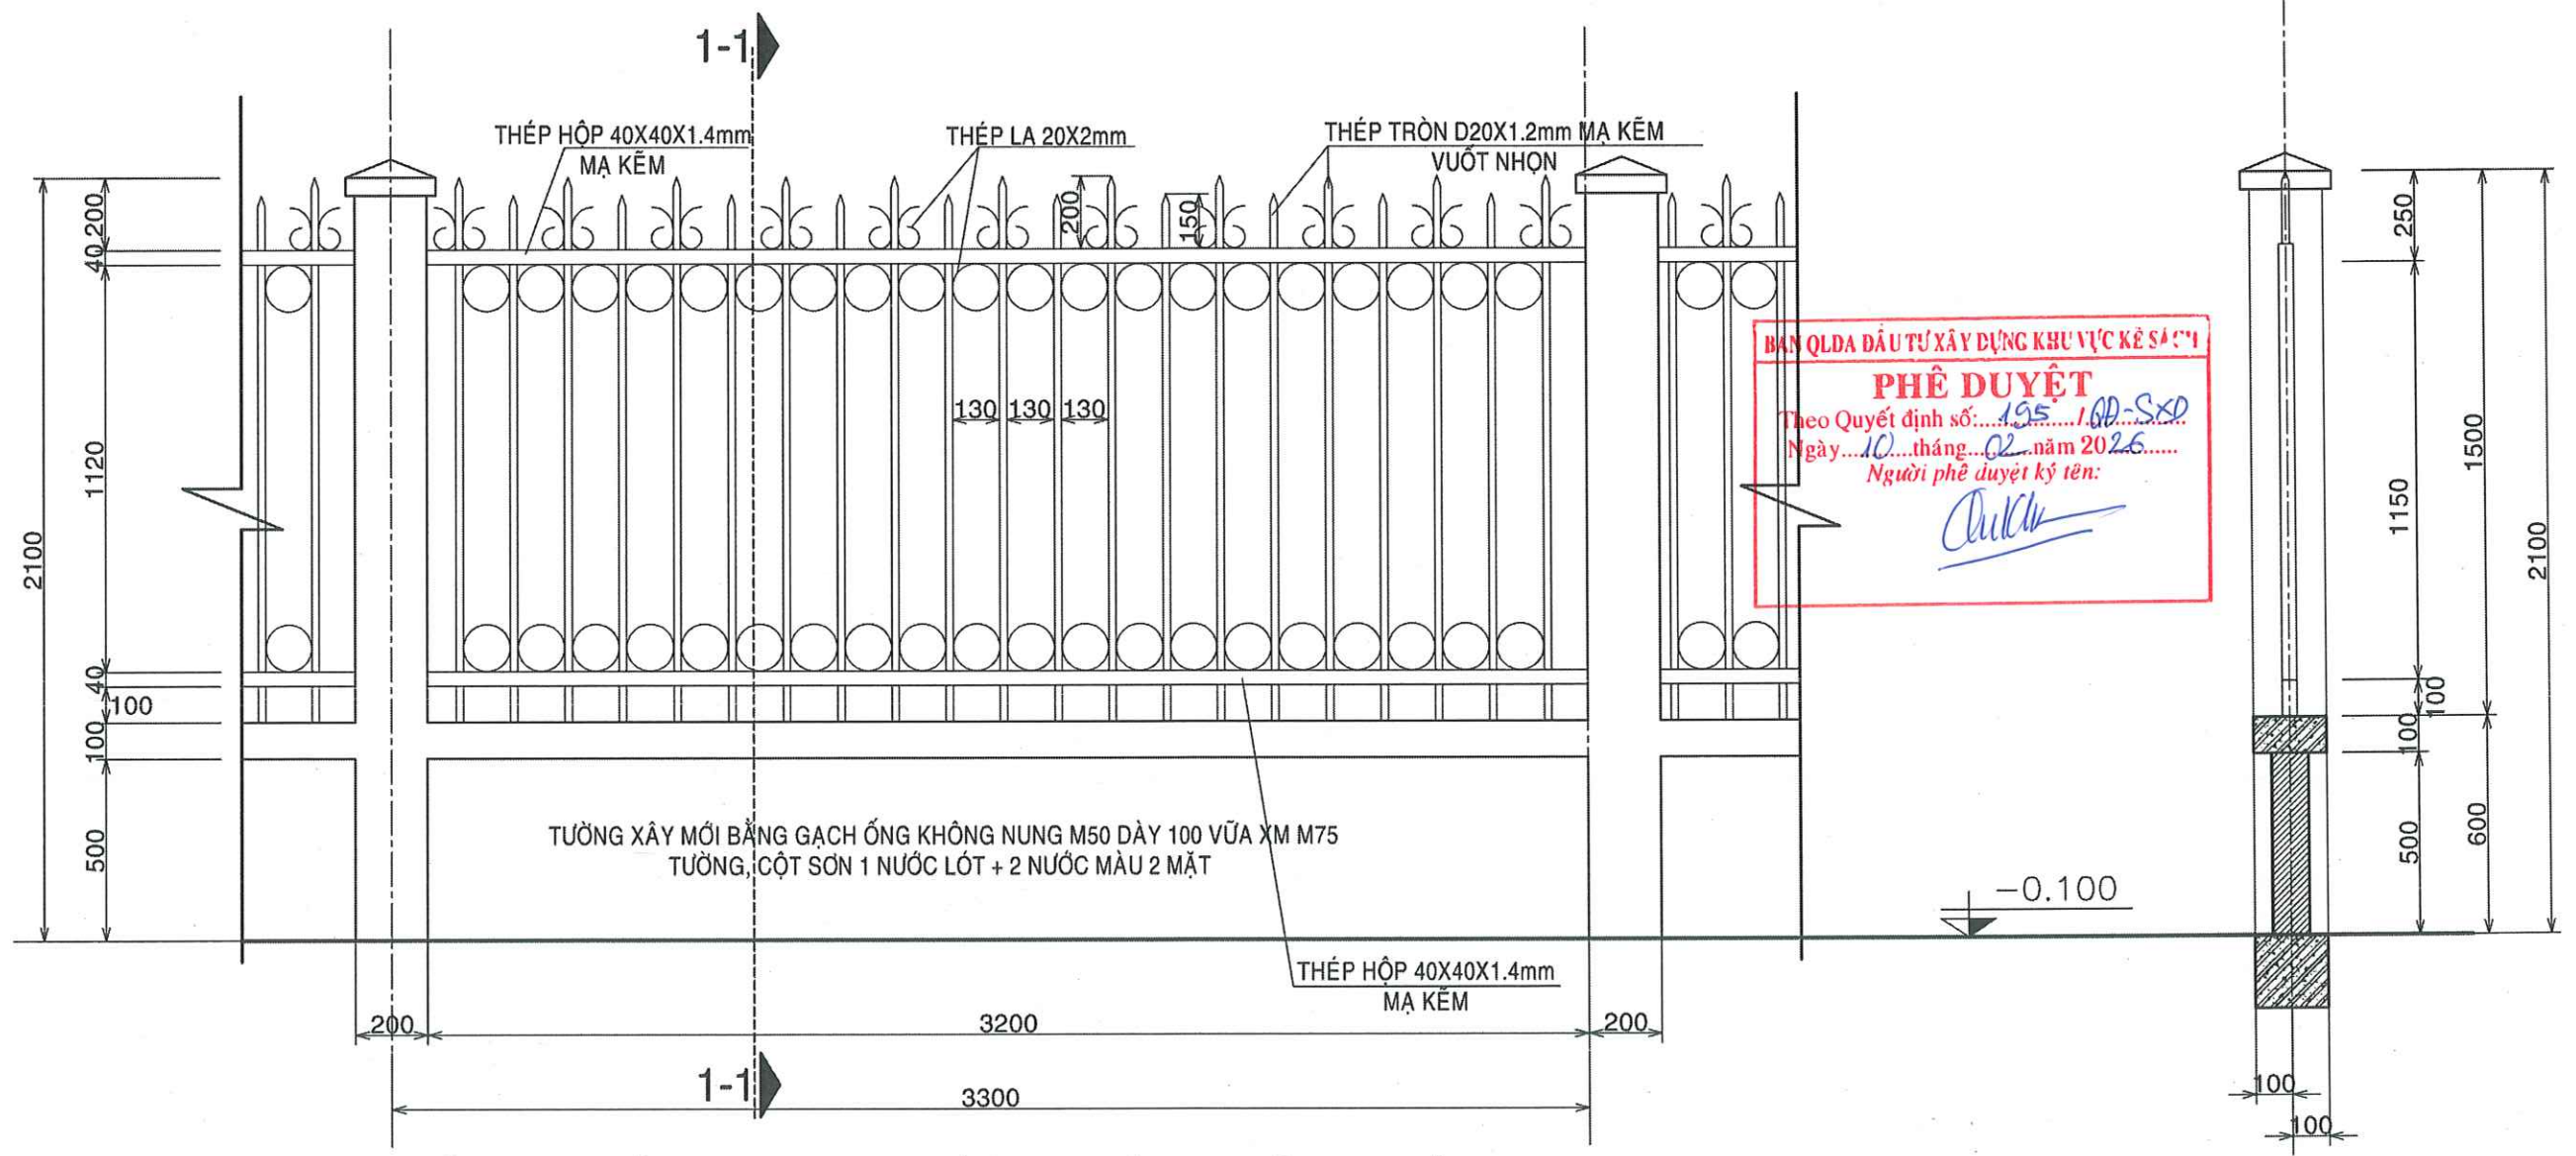

BAN QLDA ĐẦU TƯ XÂY DỰNG KHU VỰC KẾ SÁCH
PHÊ DUYỆT
Theo Quyết định số: 195/2025/QĐ-SXD
Ngày: 10 tháng 02 năm 2025
Người phê duyệt ký tên: *[Signature]*

MẶT ĐỨNG TRÍCH ĐOẠN HÀNG RÀO MẶT CHÍNH, TỶ 1/25
TỔNG CHIỀU DÀI L= 17.4M

SỞ XÂY DỰNG THÀNH PHỐ CẦN THƠ
THẨM ĐỊNH
Theo Văn Bản Số: 1129/SXD-QLXD và CLCT
Ngày: 09 tháng 02 năm 2025


MẶT CẮT 1-1, TL 1/25


TRUNG TÂM QUẢN LÝ NHÀ Ở VÀ
CHẤT LƯỢNG CÔNG TRÌNH XÂY DỰNG
THẨM TRA
Theo Văn bản số: 11/2025/TL
Ngày: 26 tháng 01 năm 2025
Chủ trì bộ môn ký tên: *[Signature]*

GHI CHÚ:
- CÁC CẤU KIỆN THÉP: SƠN 1 NƯỚC CHỐNG RỈ + 2 NƯỚC SƠN DẦU HOÀN THIỆN.

CHI TIẾT ĐẦU CỘT
HÀNG RÀO, TL : 1/10

 CÔNG TY CỔ PHẦN TƯ VẤN XÂY DỰNG KHÁNH HƯNG ĐC: 135/11 HƯNG VƯƠNG, P. SÓC TRĂNG, TP. CẦN THƠ ĐT: 02993 613337 FAX: 02993 613337 EMAIL: TUVANKHANHHUNGST@YAHOO.COM.VN	PHÓ TỔNG GIÁM ĐỐC <i>[Signature]</i> BÙI ĐÌNH THUẬN	CHỦ NHIỆM THIẾT KẾ <i>[Signature]</i> KS. HUỖNH VĂN ĐỀ SOT-00031911	CHỦ TRÌ THIẾT KẾ <i>[Signature]</i> KS. HUỖNH HỮU NAM SOT-00081566	THIẾT KẾ <i>[Signature]</i> KS. HỮA HOÀNG HUY SOT-00047821	KIỂM TRA <i>[Signature]</i> KS. HUỖNH VĂN ĐỀ SOT-00031911	BAN QLDA ĐẦU TƯ XÂY DỰNG KHU VỰC KẾ SÁCH DỰ ÁN: NÂNG CẤP, SỬA CHỮA TRỤ SỞ LÀM VIỆC XÃ ĐẠI HẢI, XÃ THỜI AN HỘI, XÃ PHONG NẴM, XÃ AN LẠC THÔN, XÃ NHƠN MỸ ĐỊA CHỈ: XÃ THỜI AN HỘI, THÀNH PHỐ CẦN THƠ THIẾT KẾ 1 BƯỚC: THIẾT KẾ BẢN VẼ THI CÔNG	HẠNG MỤC: II.5. CẢI TẠO KHỐI ĐOÀN THỂ (CỔNG - HÀNG RÀO) CHI TIẾT HÀNG RÀO MẶT CHÍNH TỶ LỆ: 1/100 BẢN VẼ SỐ: HR 05/08 LẦN XUẤT BẢN: ... THỜI GIAN: .../20...

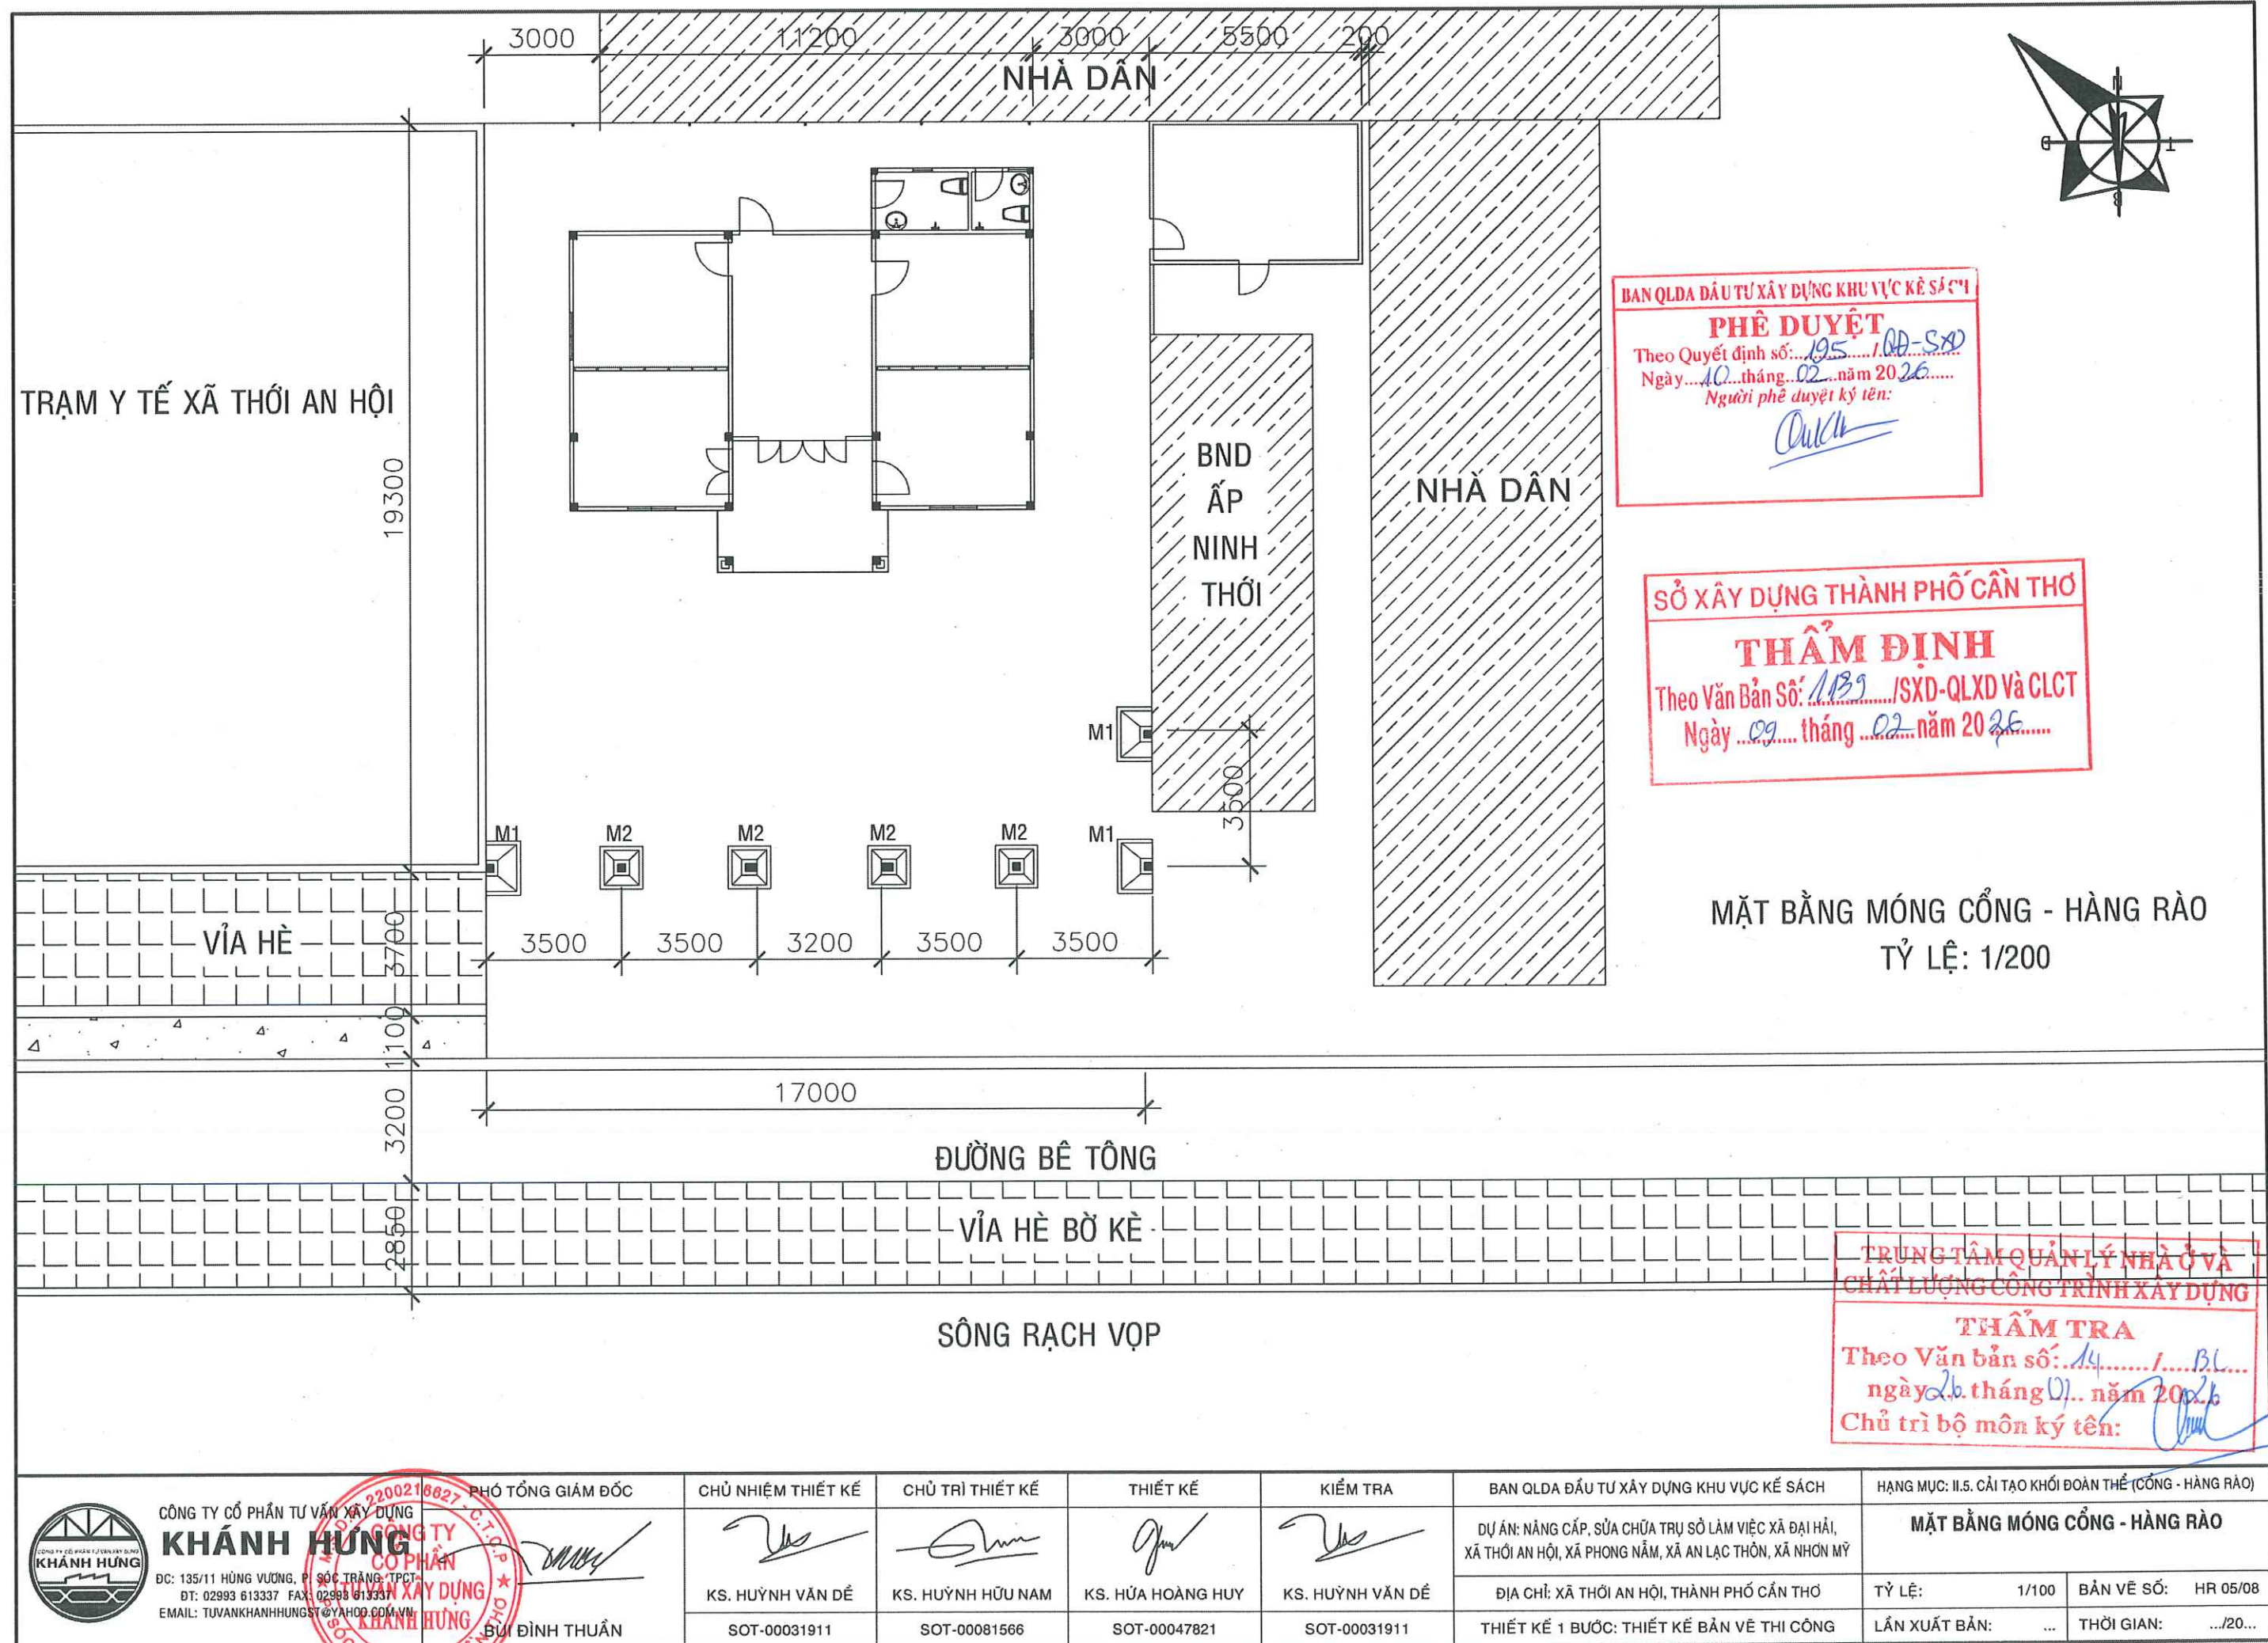


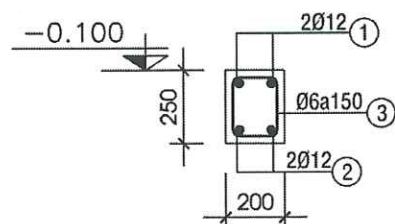

DK(200X250) TL 1/25

DK1, L= 17.200 - 01 CK

DK2, L= 3.600 - 01 CK

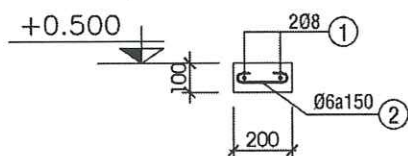

GT(200X100) TL 1/25

GT1, L= 7.000 - 02 CK

GT2, L=3.600 - 01 CK

BẢNG THỐNG KÊ CỐT THÉP

TÊN C.KIỆN	SỐ HIỆU	HÌNH DẠNG - KÍCH THƯỚC	ĐƯỜNG KÍNH (mm)	CHIỀU DÀI 1 THANH (mm)	SỐ LƯỢNG		TỔNG CHIỀU DÀI (m)	TỔNG T.LƯỢNG (Kg)
					1 C.KIỆN	T.BỘ		
MONG M1 Số lượng: 3	1	50 900 50	8	1000	6	18	18	7.10
	2	300 50 700 50	8	1100	6	18	19.8	7.81
	3	300 1900	12	2200	4	12	26.4	23.44
	4	150 150 50	6	700	7	21	14.7	3.26
MONG M2 Số lượng: 4	1	50 800 50	8	900	6	24	21.6	8.52
	2	50 800 50	8	900	6	24	21.6	8.52
	3	300 1900	12	2200	4	16	35.2	31.25
	4	150 150 50	6	700	7	28	19.6	4.35

- Trọng lượng thép có đường kính Ø6 = 7.61 kg; Chiều dài = 34.4 mét
 - Trọng lượng thép có đường kính Ø8 = 31.95 kg; Chiều dài = 81 mét
 - Trọng lượng thép có đường kính Ø12 = 54.69 kg; Chiều dài = 61.6 mét

BẢNG THỐNG KÊ CỐT THÉP

TÊN C.KIỆN	SỐ HIỆU	HÌNH DẠNG - KÍCH THƯỚC	ĐƯỜNG KÍNH (mm)	CHIỀU DÀI 1 THANH (mm)	SỐ LƯỢNG		TỔNG CHIỀU DÀI (m)	TỔNG T.LƯỢNG (Kg)
					1 C.KIỆN	T.BỘ		
CỘT C1 Số lượng: 7	1	2200	12	2200	4	28	61.6	54.69
	2	150 150 50	6	700	16	112	78.4	17.40

- Trọng lượng thép có đường kính Ø6 = 17.4 kg; Chiều dài = 78.4 mét
 - Trọng lượng thép có đường kính Ø12 = 54.69 kg; Chiều dài = 61.6 mét

BẢNG THỐNG KÊ CỐT THÉP

TÊN C.KIỆN	SỐ HIỆU	HÌNH DẠNG - KÍCH THƯỚC	ĐƯỜNG KÍNH (mm)	CHIỀU DÀI 1 THANH (mm)	SỐ LƯỢNG		TỔNG CHIỀU DÀI (m)	TỔNG T.LƯỢNG (Kg)
					1 C.KIỆN	T.BỘ		
DK1 Số lượng: 1	1	250 17150 250	12	18010	2	2	36.02	31.98
	2	17150	12	17510	2	2	35.02	31.09
	3	150 200 50	6	800	114	114	91.2	20.24
DK2 Số lượng: 1	1	250 3550 250	12	4050	2	2	8.1	7.19
	2	3550	12	3550	2	2	7.1	6.30
	3	150 200 50	6	800	24	24	19.2	4.26

- Trọng lượng thép có đường kính Ø6 = 24.5 kg; Chiều dài = 110.4 mét
 - Trọng lượng thép có đường kính Ø12 = 76.56 kg; Chiều dài = 86.24 mét

BẢNG THỐNG KÊ CỐT THÉP

TÊN C.KIỆN	SỐ HIỆU	HÌNH DẠNG - KÍCH THƯỚC	ĐƯỜNG KÍNH (mm)	CHIỀU DÀI 1 THANH (mm)	SỐ LƯỢNG		TỔNG CHIỀU DÀI (m)	TỔNG T.LƯỢNG (Kg)
					1 C.KIỆN	T.BỘ		
GT1 Số lượng: 2	1	50 6950 50	8	7050	2	4	28.2	11.13
	2	50 150 50	6	250	47	94	23.5	5.22
GT2 Số lượng: 1	1	50 3550 50	8	3650	2	2	7.3	2.88
	2	50 150 50	6	250	24	24	6	1.33

- Trọng lượng thép có đường kính Ø6 = 6.55 kg; Chiều dài = 29.5 mét
 - Trọng lượng thép có đường kính Ø8 = 14.01 kg; Chiều dài = 35.5 mét

PHÊ DUYỆT
 Theo Quyết định số: 125 / QĐ-SĐ
 Ngày: 10 tháng 02 năm 2026
 Người phê duyệt ký tên: *Quang*

THẨM ĐỊNH
 Theo Văn Bản Số: 1738 / SXD-QLXD và CLCT
 Ngày: 09 tháng 02 năm 2024

TRUNG TÂM QUẢN LÝ NHÀ Ở VÀ CHẤT LƯỢNG CÔNG TRÌNH XÂY DỰNG
THẨM TRA
 Theo Văn bản số: 14 / ...
 ngày 26 tháng 01 năm 2026
 Chủ trì bộ môn ký tên: *Quang*



CÔNG TY CỔ PHẦN TƯ VẤN XÂY DỰNG KHÁNH HƯNG
 ĐC: 135/11 HÙNG VƯƠNG, P. SÓC TRĂNG, TPCT
 ĐT: 02993 613337 FAX: 02993 613337
 EMAIL: TUVANKHANHHUNGST@YAHOO.COM.VN

PHÓ TỔNG GIÁM ĐỐC
KHÁNH HƯNG
 BÙI ĐÌNH THUẬN

CHỦ NHIỆM THIẾT KẾ
[Signature]
 KS. HUỖNH VĂN ĐẾ
 SOT-00031911

CHỦ TRÌ THIẾT KẾ
[Signature]
 KS. HUỖNH HỮU NAM
 SOT-00081566

THIẾT KẾ
[Signature]
 KS. HỮA HOÀNG HUY
 SOT-00047821

KIỂM TRA
[Signature]
 KS. HUỖNH VĂN ĐẾ
 SOT-00031911

BAN QLDA ĐẦU TƯ XÂY DỰNG KHU VỰC KẾ SÁCH
 DỰ ÁN: NÂNG CẤP, SỬA CHỮA TRỤ SỞ LÀM VIỆC XÃ ĐẠI HẢI, XÃ THỜI AN HỘI, XÃ PHONG NẤM, XÃ AN LẠC THÔN, XÃ NHƠN MỸ
 ĐỊA CHỈ: XÃ THỜI AN HỘI, THÀNH PHỐ CẦN THƠ
 THIẾT KẾ 1 BƯỚC: THIẾT KẾ BẢN VẼ THI CÔNG

HẠNG MỤC: II.5. CẢI TẠO KHỐI ĐOÀN THỂ (CỔNG - HÀNG RÀO)
CHI TIẾT MÓNG, CỘT, ĐÀ KIỀNG, GIẰNG TƯỜNG
 TỶ LỆ: 1/25
 BẢN VẼ SỐ: HR 08/08
 LẦN XUẤT BẢN: ...
 THỜI GIAN: .../20...



BÁO CÁO KINH TẾ - KỸ THUẬT ĐẦU TƯ XÂY DỰNG TẬP II: THIẾT KẾ BẢN VẼ THI CÔNG


TÊN DỰ ÁN: NÂNG CẤP, SỬA CHỮA TRỤ SỞ LÀM VIỆC XÃ ĐẠI HẢI, XÃ THỚI AN HỘI,
XÃ PHONG NẪM, XÃ AN LẠC THÔN, XÃ NHƠN MỸ.

HẠNG MỤC: II. XÃ THỚI AN HỘI.

II.5. CẢI TẠO KHỐI ĐOÀN THỂ (SÂN ĐƯỜNG)




CẦN THƠ, NĂM 2026

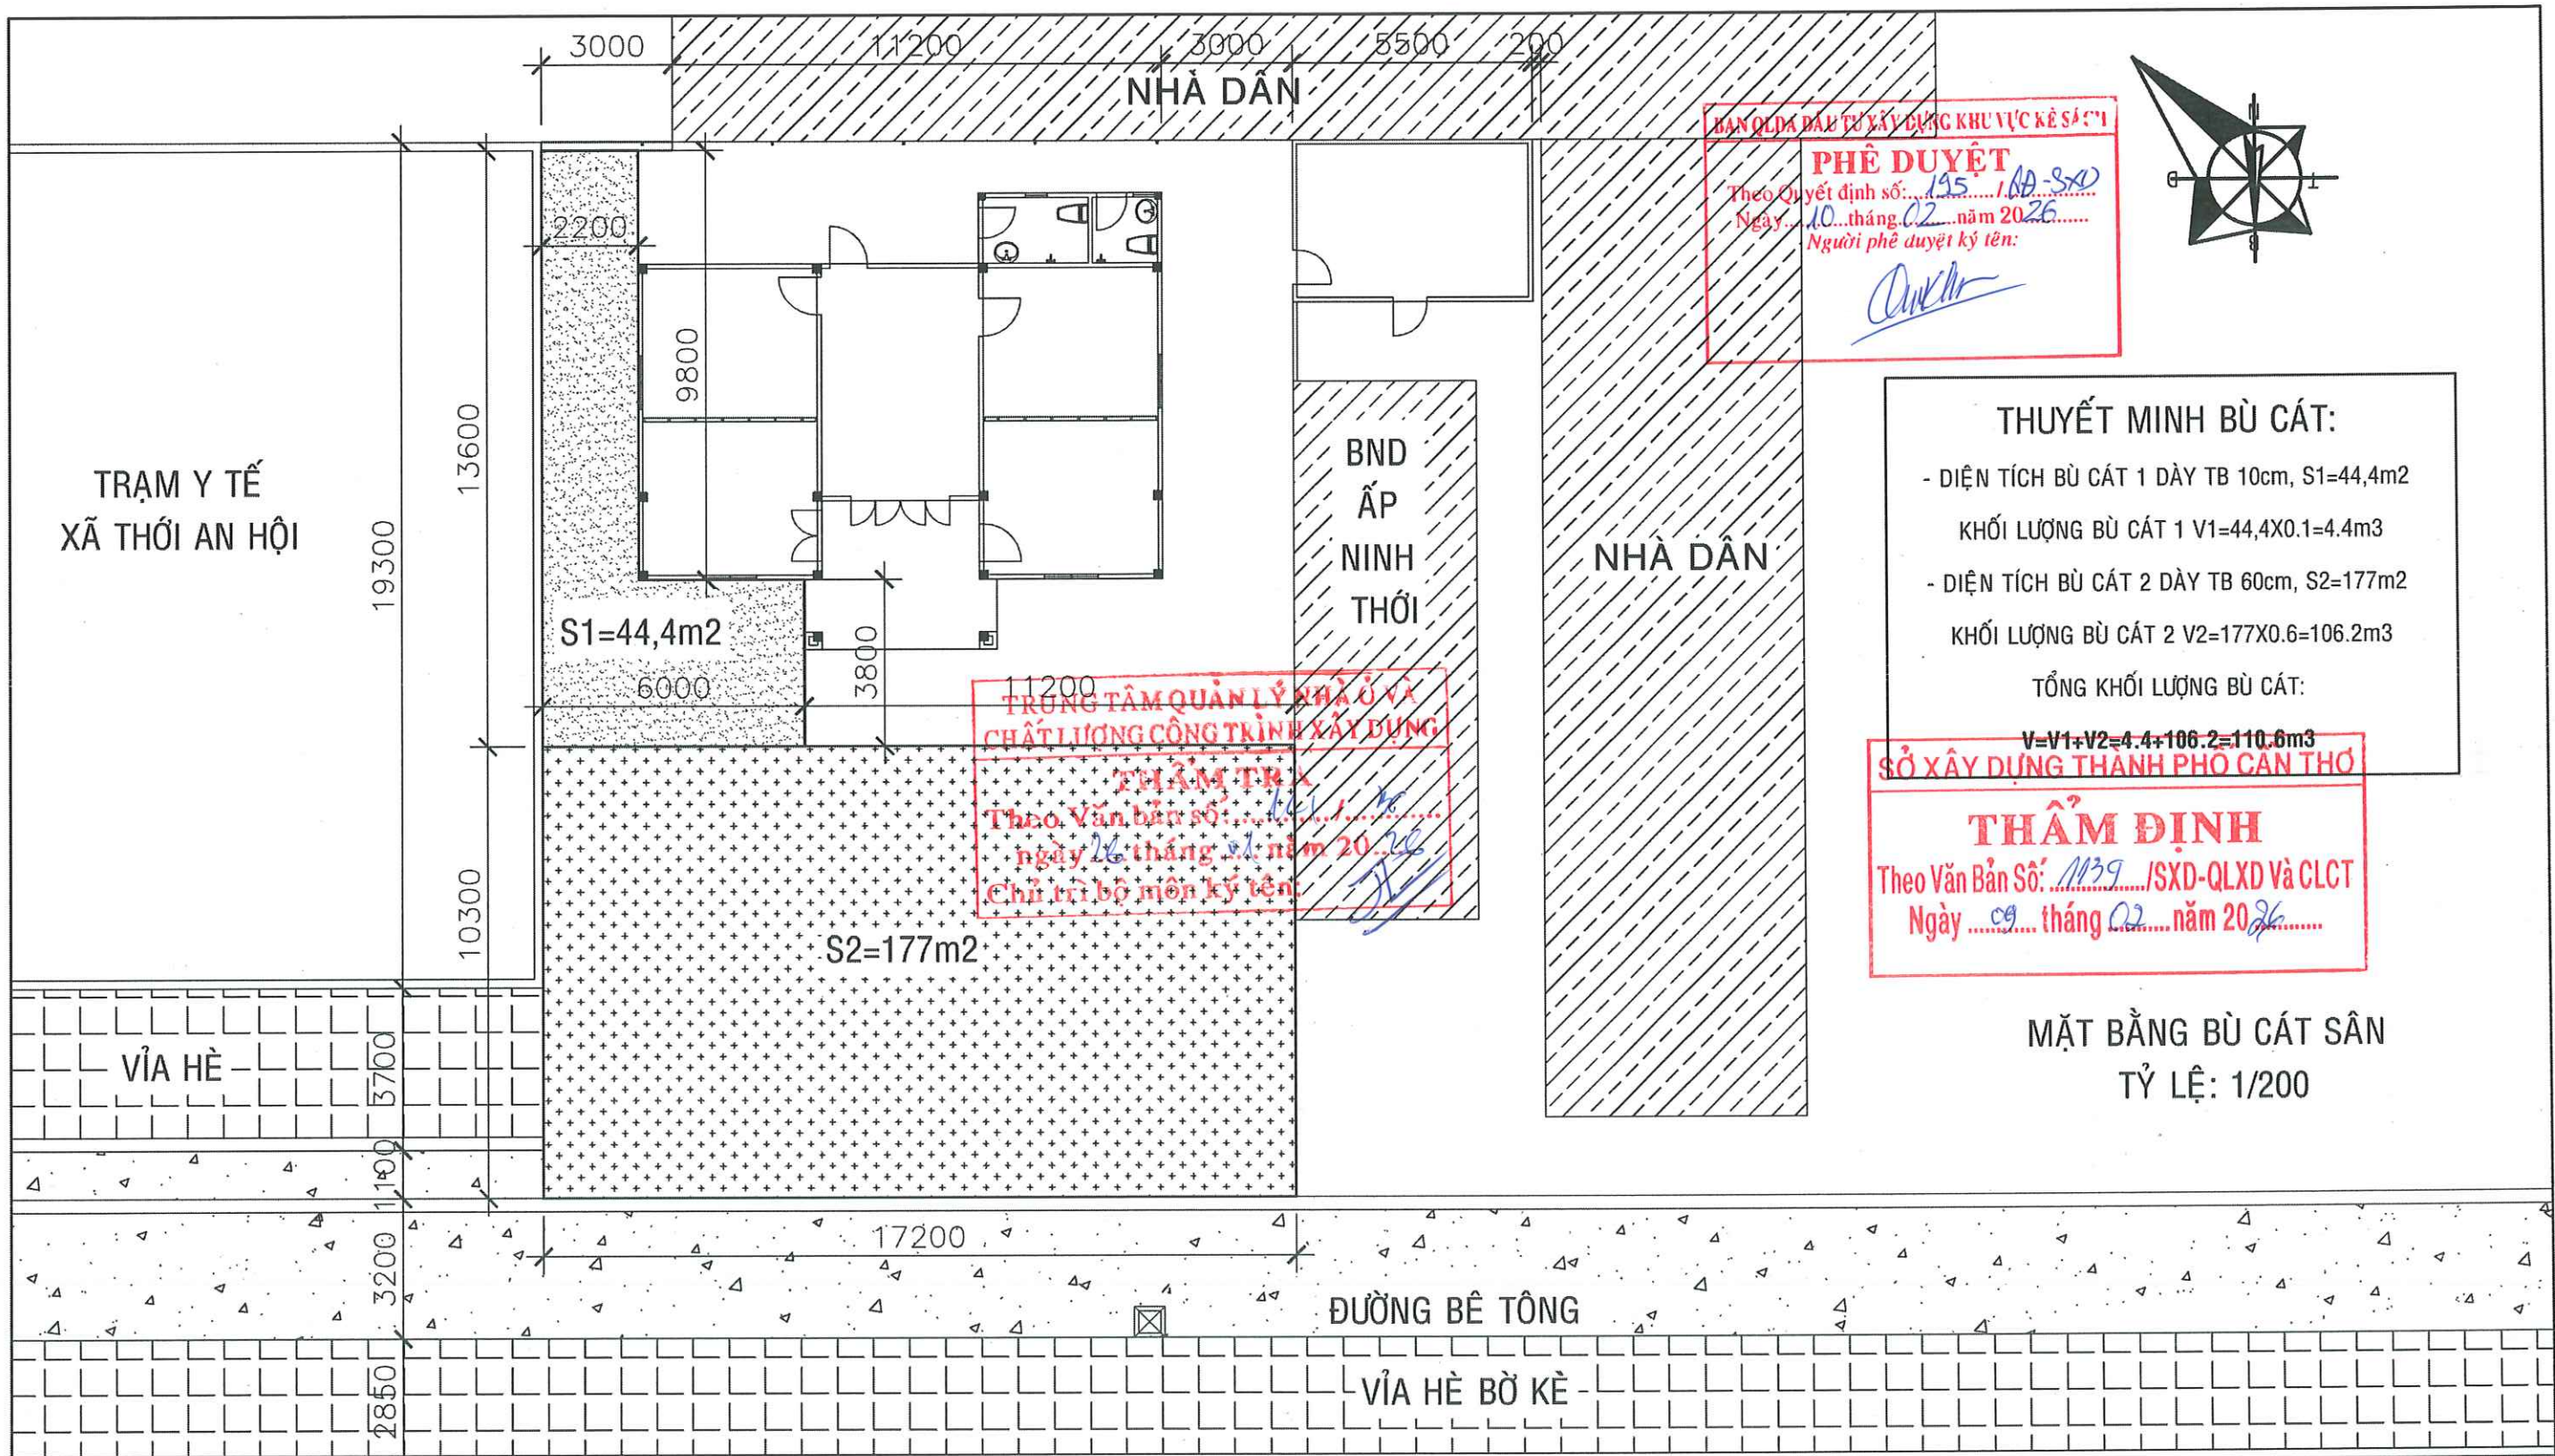


CÔNG TY CỔ PHẦN TƯ VẤN XÂY DỰNG KHÁNH HƯNG					BAN QLDA ĐẦU TƯ XÂY DỰNG KHU VỰC KẾ SÁCH		HẠNG MỤC: II.5. CÀI TẠO KHỐI ĐOÀN THỂ (SÂN ĐƯỜNG)	
PHÓ TỔNG GIÁM ĐỐC					DỰ ÁN: NÂNG CẤP, SỬA CHỮA TRỤ SỞ LÀM VIỆC XÃ ĐẠI HẢI, XÃ THỜI AN HỘI, XÃ PHONG NẴM, XÃ AN LẠC THÔN, XÃ NHƠN MỸ		MẶT BẰNG BÙ CÁT SÂN	
CHỦ NHIỆM THIẾT KẾ					ĐỊA CHỈ: XÃ THỜI AN HỘI, THÀNH PHỐ CẦN THƠ		TỶ LỆ:	1/200
CHỦ TRÌ THIẾT KẾ					THIẾT KẾ 1 BƯỚC: THIẾT KẾ BẢN VẼ THI CÔNG		BẢN VẼ SỐ:	SD 01/03
THIẾT KẾ							LẦN XUẤT BẢN:	.../20...
KIỂM TRA							THỜI GIAN:	.../20...
KS. HUỖNH VĂN ĐẾ								
KS. TRẦN MINH KHẢI								
KS. HỮA HOÀNG HUY								
KS. HUỖNH VĂN ĐẾ								
SOT-00031911								
SOT-00064404								
SOT-00047821								
SOT-00031911								

- ĐAN BTCT KÍCH THƯỚC 2000X2000X80 ĐỔ TẠI CHỖ ĐÁ 1X2 MÁC 200, THÉP D6a200 2 PHƯƠNG, TRUNG BÌNH 2.36/1M2(TỔNG TRỌNG LƯỢNG 2.36x174.6= 412 Kg)
- LỚP NILONG LÓT ĐAN .
- RÓT NHỰA ĐƯỜNG VÀO KHE.
- CHỮA KHE CO GIÃN RỘNG 10.
- NỀN CÁT BÙ ĐẮM CHẶT K=0.9

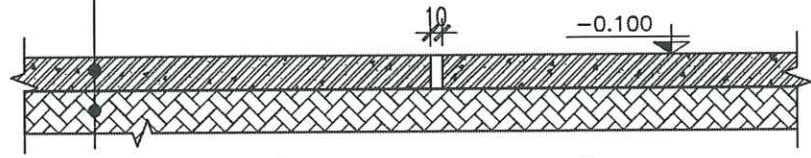


MẶT CẮT SÂN ĐƯỜNG, TỶ LỆ: 1/25
DIỆN TÍCH: S= 177.5*0.7*0.7= 174.6M2

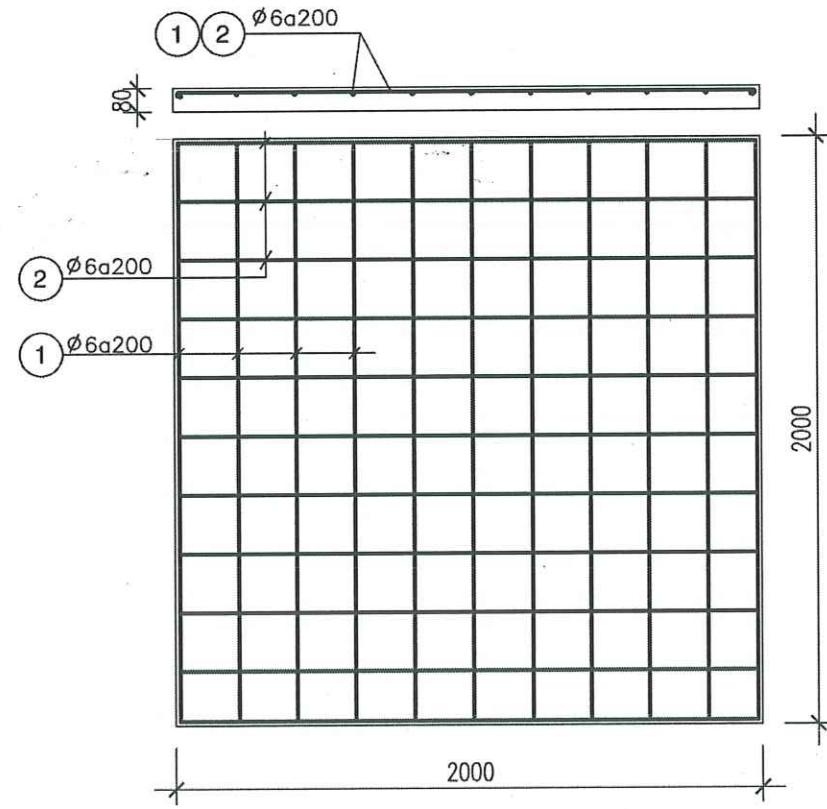

BỐ TRÍ THÉP SÂN
(MẶT CẮT ĐẠI DIỆN)


BẢNG THỐNG KÊ VẬT TƯ

DIỄN GIẢI KỸ THUẬT	GHI CHÚ THÔNG SỐ KỸ THUẬT THI CÔNG	ĐƠN VỊ	KHỐI LƯỢNG
	ỐNG NHỰA uPVC Ø114 DÀY 3.2mm	MÉT	40

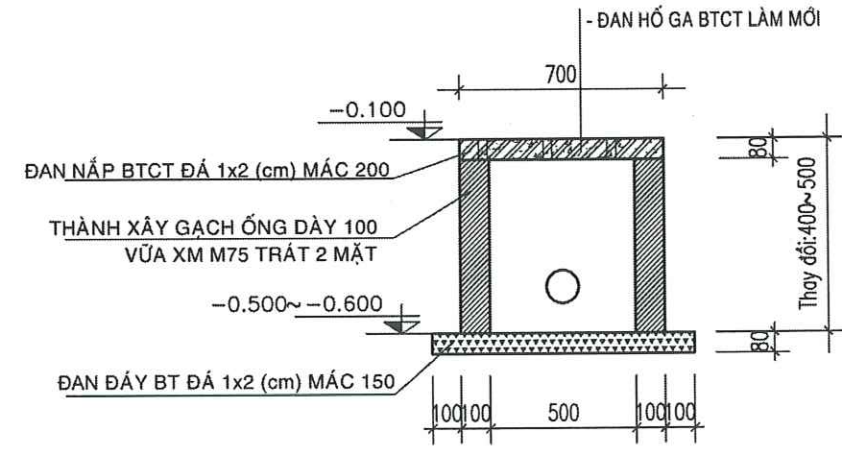


CT HỔ GA LÀM MỚI, TL:1/25
TỔNG SỐ HỔ GA: 06 CÁI

BAN QLDA ĐẦU TƯ XÂY DỰNG KHU VỰC KẾ SÁCH
PHÊ DUYỆT
Theo Quyết định số: 195 /QĐ-SXD
Ngày: 10 tháng 02 năm 2026
Người phê duyệt ký tên: *[Signature]*

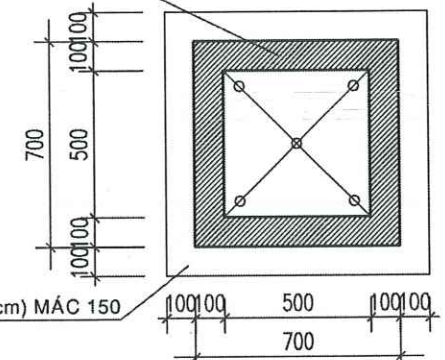

MB HỔ GA LÀM MỚI, TL:1/25

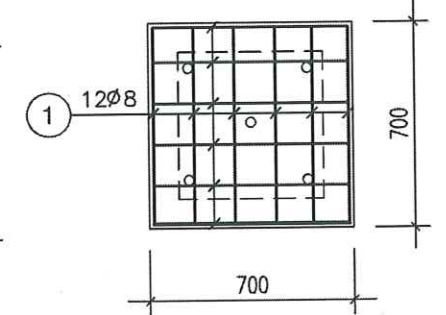

ĐAN NẮP HG BTCT DÀY 80;
SL: 06 CÁI

TRUNG TÂM QUẢN LÝ NHÀ Ở VÀ
CHẤT LƯỢNG CÔNG TRÌNH XÂY DỰNG
THẨM TRA
Theo Văn bản số: 14 /.../BL
ngày 26 tháng 01 năm 2026
Chủ trì bộ môn ký tên: *[Signature]*

SỞ XÂY DỰNG THÀNH PHỐ CẦN THƠ
THẨM ĐỊNH
Theo Văn Bản Số: 1139 /SXĐ-QLXD và CLCT
Ngày 09 tháng 02 năm 2026

GHI CHÚ:
- LẤY COTE ±0.000 LÀ COTE NỀN KHỐI ĐOÀN THỂ
- SỬ DỤNG GẠCH KHÔNG NUNG M50.
- GẠCH ỐNG KÍCH THƯỚC 8X8X18cm.

BẢNG THỐNG KÊ CỐT THÉP

TÊN C.KIỆN	SỐ HIỆU	HÌNH DẠNG - KÍCH THƯỚC	ĐƯỜNG KÍNH (mm)	CHIỀU DÀI 1 THANH (mm)	SỐ LƯỢNG		TỔNG CHIỀU DÀI (m)	TỔNG T.LƯỢNG (Kg)
					1 C.KIỆN	T.BỘ		
HỔ GA	1	50 650 50	8	750	12	72	54	21.3

- Trọng lượng thép có đường kính Ø8 = 21.3 kg; Chiều dài = 54 mét



CÔNG TY CỔ PHẦN TƯ VẤN XÂY DỰNG
KHÁNH HƯNG
ĐC: 135/11 HÙNG VƯƠNG, P. SÓC TRĂNG, TPCT
ĐT: 02993 613337 FAX: 02993 613338
EMAIL: TUVANKHANHHUNGST@YAHOO.COM.VN

PHÓ TỔNG GIÁM ĐỐC
[Signature]
BUI ĐÌNH THUẬN

CHỦ NHIỆM THIẾT KẾ
[Signature]
KS. HUỖNH VĂN ĐẾ
SOT-00031911

CHỦ TRÌ THIẾT KẾ
[Signature]
KS. TRẦN MINH KHẢI
SOT-00064404

THIẾT KẾ
[Signature]
KS. HỮA HOÀNG HUY
SOT-00047821

KIỂM TRA
[Signature]
KS. HUỖNH VĂN ĐẾ
SOT-00031911

BAN QLDA ĐẦU TƯ XÂY DỰNG KHU VỰC KẾ SÁCH
DỰ ÁN: NÂNG CẤP, SỬA CHỮA TRỤ SỞ LÀM VIỆC XÃ ĐẠI HẢI,
XÃ THỜI AN HỘI, XÃ PHONG NẴM, XÃ AN LẠC THÔN, XÃ NHƠN MỸ
ĐỊA CHỈ: XÃ THỜI AN HỘI, THÀNH PHỐ CẦN THƠ
THIẾT KẾ 1 BƯỚC: THIẾT KẾ BẢN VẼ THI CÔNG

HẠNG MỤC: II.5. CẢI TẠO KHỐI ĐOÀN THỂ (SÂN ĐƯỜNG)
CHI TIẾT SÂN, HỔ GA
TỶ LỆ: 1/25
BẢN VẼ SỐ: SD 03/03
LẦN XUẤT BẢN: ...
THỜI GIAN: .../20...

