

CÔNG TY CỔ PHẦN TƯ VẤN XÂY DỰNG

KHÁNH HƯNG



CỘNG HÒA XÃ HỘI CHỦ NGHĨA VIỆT NAM

Độc lập – Tự do – Hạnh phúc

BAN QLDA ĐẦU TƯ XÂY DỰNG KHU VỰC KẾ SÁCH

PHÊ DUYỆT

Theo Quyết định số: 195/QĐ-SXD

Ngày 10 tháng 02 năm 2026

Người phê duyệt ký tên:

BÁO CÁO KINH TẾ - KỸ THUẬT ĐẦU TƯ XÂY DỰNG
TẬP II: THIẾT KẾ BẢN VẼ THI CÔNG
QUYỂN 5/5

BAN QLDA ĐẦU TƯ XÂY DỰNG KHU VỰC KẾ SÁCH

PHÊ DUYỆT

Theo quyết định số: 195/QĐ-SXD

Ngày 10 tháng 02 năm 2026

Người phê duyệt ký tên:

TÊN DỰ ÁN: NÂNG CẤP, SỬA CHỮA TRỤ SỞ LÀM VIỆC XÃ ĐẠI HẢI, XÃ THỚI AN HỘI,
XÃ PHONG NẪM, XÃ AN LẠC THÔN, XÃ NHƠN MỸ.

HẠNG MỤC: V. XÃ NHƠN MỸ.

ĐỊA ĐIỂM: XÃ NHƠN MỸ, THÀNH PHỐ CẦN THƠ.

ĐƠN VỊ TƯ VẤN: C.TY CỔ PHẦN TƯ VẤN XÂY DỰNG KHÁNH HƯNG

ĐỊA CHỈ: 135/11, HÙNG VƯƠNG, PHƯỜNG SÓC TRĂNG, THÀNH PHỐ CẦN THƠ.

TEL: 0299.3613337; **FAX:** 0299.3613337.

CHỦ ĐẦU TƯ: BAN QUẢN LÝ DỰ ÁN ĐẦU TƯ XÂY DỰNG KHU VỰC KẾ SÁCH.

QUẢN LÝ DỰ ÁN: BAN QUẢN LÝ DỰ ÁN ĐẦU TƯ XÂY DỰNG KHU VỰC KẾ SÁCH.

ĐỊA CHỈ: XÃ KẾ SÁCH, THÀNH PHỐ CẦN THƠ.

SỞ XÂY DỰNG THÀNH PHỐ CẦN THƠ

THẨM ĐỊNH

Theo Văn Bản Số: 1139/SXD-QLXD và CLCT

Ngày 09 tháng 02 năm 2026

Người thẩm định ký tên:

TRUNG TÂM QUẢN LÝ NHÀ Ở VÀ
CHẤT LƯỢNG CÔNG TRÌNH XÂY DỰNG

THẨM TRA

Theo Văn bản số: 14/BC

ngày 06 tháng 01 năm 2026

Chủ trì bộ môn ký tên:

CẦN THƠ, NĂM 20...

CÔNG TY CỔ PHẦN TƯ VẤN XÂY DỰNG

KHÁNH HƯNG



BAN QLDA ĐẦU TƯ XÂY DỰNG KHU VỰC KẾ SÁCH

PHÊ DUYỆT

Theo Quyết định số: 195/QĐ-SXD
Ngày: 10 tháng 02 năm 2026
Người phê duyệt ký tên:

BAN QLDA ĐẦU TƯ XÂY DỰNG KHU VỰC KẾ SÁCH

PHÊ DUYỆT

Theo quyết định số: 195/QĐ-SXD
Ngày: 10 tháng 02 năm 2026
Người phê duyệt ký tên:

CỘNG HÒA XÃ HỘI CHỦ NGHĨA VIỆT NAM

Độc lập – Tự do – Hạnh phúc

SỞ XÂY DỰNG THÀNH PHỐ CẦN THƠ

THẨM ĐỊNH

Theo Văn Bản Số: 1139/SXD-QLXD và CLCT
Ngày: 09 tháng 02 năm 2026

BÁO CÁO KINH TẾ - KỸ THUẬT ĐẦU TƯ XÂY DỰNG TẬP II: THIẾT KẾ BẢN VẼ THI CÔNG

TÊN DỰ ÁN: NÂNG CẤP, SỬA CHỮA TRỤ SỞ LÀM VIỆC XÃ ĐẠI HẢI, XÃ THỚI AN HỘI,
XÃ PHONG NẴM, XÃ AN LẠC THÔN, XÃ NHƠN MỸ.

ĐỊA ĐIỂM: XÃ NHƠN MỸ, THÀNH PHỐ CẦN THƠ.

ĐƠN VỊ TƯ VẤN: C.TY CỔ PHẦN TƯ VẤN XÂY DỰNG KHÁNH HƯNG

ĐỊA CHỈ: 135/11, HÙNG VƯƠNG, PHƯỜNG SÓC TRĂNG, THÀNH PHỐ CẦN THƠ.

TEL: 0299.3613337; **FAX:** 0299.3613337

CHỦ ĐẦU TƯ: BAN QUẢN LÝ DỰ ÁN ĐẦU TƯ XÂY DỰNG KHU VỰC KẾ SÁCH.

QUẢN LÝ DỰ ÁN: BAN QUẢN LÝ DỰ ÁN ĐẦU TƯ XÂY DỰNG KHU VỰC KẾ SÁCH.

ĐỊA CHỈ: XÃ KẾ SÁCH, THÀNH PHỐ CẦN THƠ.

ĐẠI DIỆN CHỦ ĐẦU TƯ

DUYỆT

TRUNG TÂM QUẢN LÝ NHÀ Ở VÀ
CHẤT LƯỢNG CÔNG TRÌNH XÂY DỰNG

THẨM TRA

Theo Văn bản số: 14/SL
ngày 20 tháng 01 năm 2026
Chủ trì bộ môn ký tên:

ĐƠN VỊ TƯ VẤN

CÔNG TY CP TVXD KHÁNH HƯNG



BUI ĐÌNH THUẬN

CHỦ NHIỆM THIẾT KẾ

KS. HUỖNH VĂN DỀ

CẦN THƠ, NĂM 20...



BÁO CÁO KINH TẾ - KỸ THUẬT ĐẦU TƯ XÂY DỰNG TẬP II: THIẾT KẾ BẢN VẼ THI CÔNG


TÊN DỰ ÁN: NÂNG CẤP, SỬA CHỮA TRỤ SỞ LÀM VIỆC XÃ ĐẠI HẢI, XÃ THỚI AN HỘI,
XÃ PHONG NẴM, XÃ AN LẠC THÔN, XÃ NHƠN MỸ.

HẠNG MỤC: V. XÃ NHƠN MỸ.

1. NÂNG CẤP, MỞ RỘNG TRUNG TÂM PHỤC VỤ HÀNH CHÍNH CÔNG
2. CẢI TẠO SÂN ĐƯỜNG – THOÁT NƯỚC ỦY BAN NHÂN DÂN
3. NÂNG CẤP, MỞ RỘNG HÀNG RÀO ỦY BAN NHÂN DÂN.



CẦN THƠ, NĂM 20...

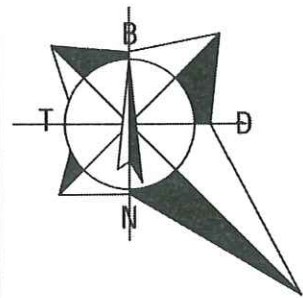

BÌNH ĐỒ HIỆN TRẠNG. TỶ LỆ: 1/500

BAN QLDA ĐẦU TƯ XÂY DỰNG KẾ SÁCH
PHÊ DUYỆT
Theo quyết định số: 195/QĐ-SXD
Ngày: 10 tháng 02 năm 2026
Người phê duyệt ký tên: *Chị K*

SỞ XÂY DỰNG THÀNH PHỐ CẦN THƠ
THẨM ĐỊNH
Theo Văn Bản Số: 1139/SXD-QLXD và CLCT
Ngày: 09 tháng 02 năm 2026

TRUNG TÂM QUẢN LÝ NHÀ Ở VÀ
CHẤT LƯỢNG CÔNG TRÌNH XÂY DỰNG
THẨM TRA
Theo Văn bản số: 14/.../BL
ngày 06 tháng 01 năm 2026
Chủ trì bộ môn ký tên: *Y*

BAN QLDA ĐẦU TƯ XÂY DỰNG KHU VỰC KẾ SÁCH
PHÊ DUYỆT
Theo Quyết định số: 195/QĐ-SXD
Ngày: 10 tháng 02 năm 2026
Người phê duyệt ký tên: *Chị K*

GHI CHÚ	
	: ĐƯỜNG ĐAN, SÂN ĐAN HIỆN HỮU
	: SÂN LÁT GẠCH TERRAZO 400x400
	: HÀNG RÀO KIỀNG CỐ
	: HÀNG RÀO LƯỚI B40
	: RANH ĐẤT
	: DÂY ĐIỆN
	: TRỤ ĐIỆN HẠ THỂ TRÒN
	: TRỤ ĐÈN CHIẾU SÁNG
	: TRỤ ĐÈN CHIẾU SÁNG NLMT
	: RÀNH THOÁT NƯỚC HIỆN HỮU
	: CÂY XANH ĐƯỜNG KÍNH GỐC <= 0.4m
	: CỎ HOANG



CÔNG TY CỔ PHẦN TƯ VẤN XÂY DỰNG
KHÁNH HƯNG
ĐC: 135/11 HÙNG VƯƠNG, P. SÓC TRĂNG, TP. CẦN THƠ
ĐT: 02993 613337 FAX: 02993 613337
EMAIL: TUVANKHANHHUNGST@YAHOO.COM.VN

PHÓ TỔNG GIÁM ĐỐC
KHÁNH HƯNG
BUI ĐÌNH THUẦN

CHỦ NHIỆM KHẢO SÁT
[Signature]
KS. HỮA HOÀNG HUY
SOT-00047821


ĐO
[Signature]
KS. HUỖNH HỮU NAM
SOT-00081566

VẼ
[Signature]
KS. HUỖNH HỮU NAM
SOT-00081566

KIỂM TRA
[Signature]
KS. HUỖNH VĂN DẾ
SOT-00031911

BAN QLDA ĐẦU TƯ XÂY DỰNG KHU VỰC KẾ SÁCH
ĐA: NÀNG CẤP, SỬA CHỮA TRỤ SỞ LÀM VIỆC XÃ ĐẠI HẢI, XÃ THỜI AN HỘI,
XÃ PHONG NẴM, XÃ AN LẠC THÔN, XÃ NHƠN MỸ
ĐỊA CHỈ: XÃ NHƠN MỸ, THÀNH PHỐ CẦN THƠ
THIẾT KẾ 1 BƯỚC: THIẾT KẾ BẢN VẼ THI CÔNG

BÌNH ĐỒ HIỆN TRẠNG
BÌNH ĐỒ HIỆN TRẠNG
TỶ LỆ: 1/500 BẮN VẼ SỐ: BĐ 01/01
LẦN XUẤT BẢN: 01 THỜI GIAN: .../20...

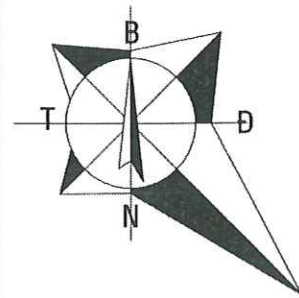

MẶT BẰNG TỔNG THỂ. TỶ LỆ: 1/500

BAN QLDA ĐẦU TƯ XÂY DỰNG KẾ SÁCH

PHÊ DUYỆT

Theo quyết định số: 195/2026/QĐ-SXD
Ngày: 10 tháng 02 năm 2026
Người phê duyệt ký tên:

[Signature]

SỞ XÂY DỰNG THÀNH PHỐ CẦN THƠ

THẨM ĐỊNH

Theo Văn Bản Số: 1139/SXD-QLXD và CLCT
Ngày: 09 tháng 02 năm 2026

TRUNG TÂM QUẢN LÝ NHÀ Ở VÀ
CHẤT LƯỢNG CÔNG TRÌNH XÂY DỰNG

THẨM TRA

Theo Văn bản số: 14/2026/BC
ngày 06 tháng 01 năm 2026
Chủ trì bộ môn ký tên:

[Signature]

BAN QLDA ĐẦU TƯ XÂY DỰNG KHU VỰC KẾ SÁCH

PHÊ DUYỆT

Theo Quyết định số: 195/2026/QĐ-SXD
Ngày: 10 tháng 02 năm 2026
Người phê duyệt ký tên:

[Signature]

GHI CHÚ

- : ĐƯỜNG ĐAN, SÂN ĐAN HIỆN HỮU
- : SÂN LÁT GẠCH TERRAZO 400x400
- : HÀNG RÀO KIẾNG CỎ
- : HÀNG RÀO LƯỚI B40
- : RANH ĐẤT
- : DÂY ĐIỆN
- : TRỤ ĐIỆN HẠ THỂ TRÒN
- : TRỤ ĐÈN CHIẾU SÁNG
- : TRỤ ĐÈN CHIẾU SÁNG NLMT
- : RĂNG THOÁT NƯỚC HIỆN HỮU
- : CÂY XANH ĐƯỜNG KÍNH CỐC $\leq 0.4m$
- : CỎ HOANG

GHI CHÚ HẠNG MỤC:

- TRUNG TÂM PHỤC VỤ HÀNH CHÍNH CÔNG MỞ RỘNG 113.8m²
- HÀNG RÀO MẶT BÊN XÂY MỚI
- NHÀ XE DI DỜI

GHI CHÚ CAO ĐỘ:

- MỐC M: +2.943 GỬI TRÊN NỀN TRỤ SỞ UBND.
- COTE +0.000 KHỐI NHÀ XÂY DỰNG TƯƠNG ĐƯƠNG: +3.000
- COTE SÂN ĐƯỜNG TRUNG BÌNH: +2.500
- TỔNG DIỆN TÍCH TRONG HÀNG RÀO: 2886.8 m²



CÔNG TY CỔ PHẦN TƯ VẤN XÂY DỰNG

KHÁNH HƯNG

ĐC: 135/11 HƯNG VƯƠNG, P. SÓC TRĂNG, TP. CẦN THƠ

ĐT: 02993 613337 FAX: 02993 613337

EMAIL: TUVANKHANHHUNGST@YAHOO.COM.VN

PHÓ TỔNG GIÁM ĐỐC

[Signature]

CHỦ NHIỆM THIẾT KẾ

CHỦ TRÌ THIẾT KẾ

THIẾT KẾ

KIỂM TRA

CHỦ NHIỆM THIẾT KẾ

[Signature]

CHỦ TRÌ THIẾT KẾ

THIẾT KẾ

KIỂM TRA

BAN QLDA ĐẦU TƯ XÂY DỰNG KHU VỰC KẾ SÁCH

HẠNG MỤC: MẶT BẰNG TỔNG THỂ

CHỦ NHIỆM THIẾT KẾ

[Signature]

CHỦ TRÌ THIẾT KẾ

THIẾT KẾ

KIỂM TRA

BAN QLDA ĐẦU TƯ XÂY DỰNG KHU VỰC KẾ SÁCH

HẠNG MỤC: MẶT BẰNG TỔNG THỂ

DA: NÂNG CẤP, SỬA CHỮA TRỤ SỞ LÀM VIỆC XÃ ĐẠI HẢI, XÃ THỜI AN HỘI,

XÃ PHONG NÂM, XÃ AN LẠC THÔN, XÃ NHƠN MỸ

ĐỊA CHỈ: XÃ NHƠN MỸ, THÀNH PHỐ CẦN THƠ

THIẾT KẾ 1 BƯỚC: THIẾT KẾ BẢN VẼ THI CÔNG

TỶ LỆ: 1/500

BẢN VẼ SỐ: MBTT 01/01

LẦN XUẤT BẢN: 01

THỜI GIAN: .../20...



BÁO CÁO KINH TẾ - KỸ THUẬT ĐẦU TƯ XÂY DỰNG TẬP II: THIẾT KẾ BẢN VẼ THI CÔNG


TÊN DỰ ÁN: NÂNG CẤP, SỬA CHỮA TRỤ SỞ LÀM VIỆC XÃ ĐẠI HẢI, XÃ THỚI AN HỘI,
XÃ PHONG NẪM, XÃ AN LẠC THÔN, XÃ NHƠN MỸ.

HẠNG MỤC: V. XÃ NHƠN MỸ.


1. NÂNG CẤP, MỞ RỘNG TRUNG TÂM PHỤC VỤ HÀNH CHÍNH CÔNG




CẦN THƠ, NĂM 20...

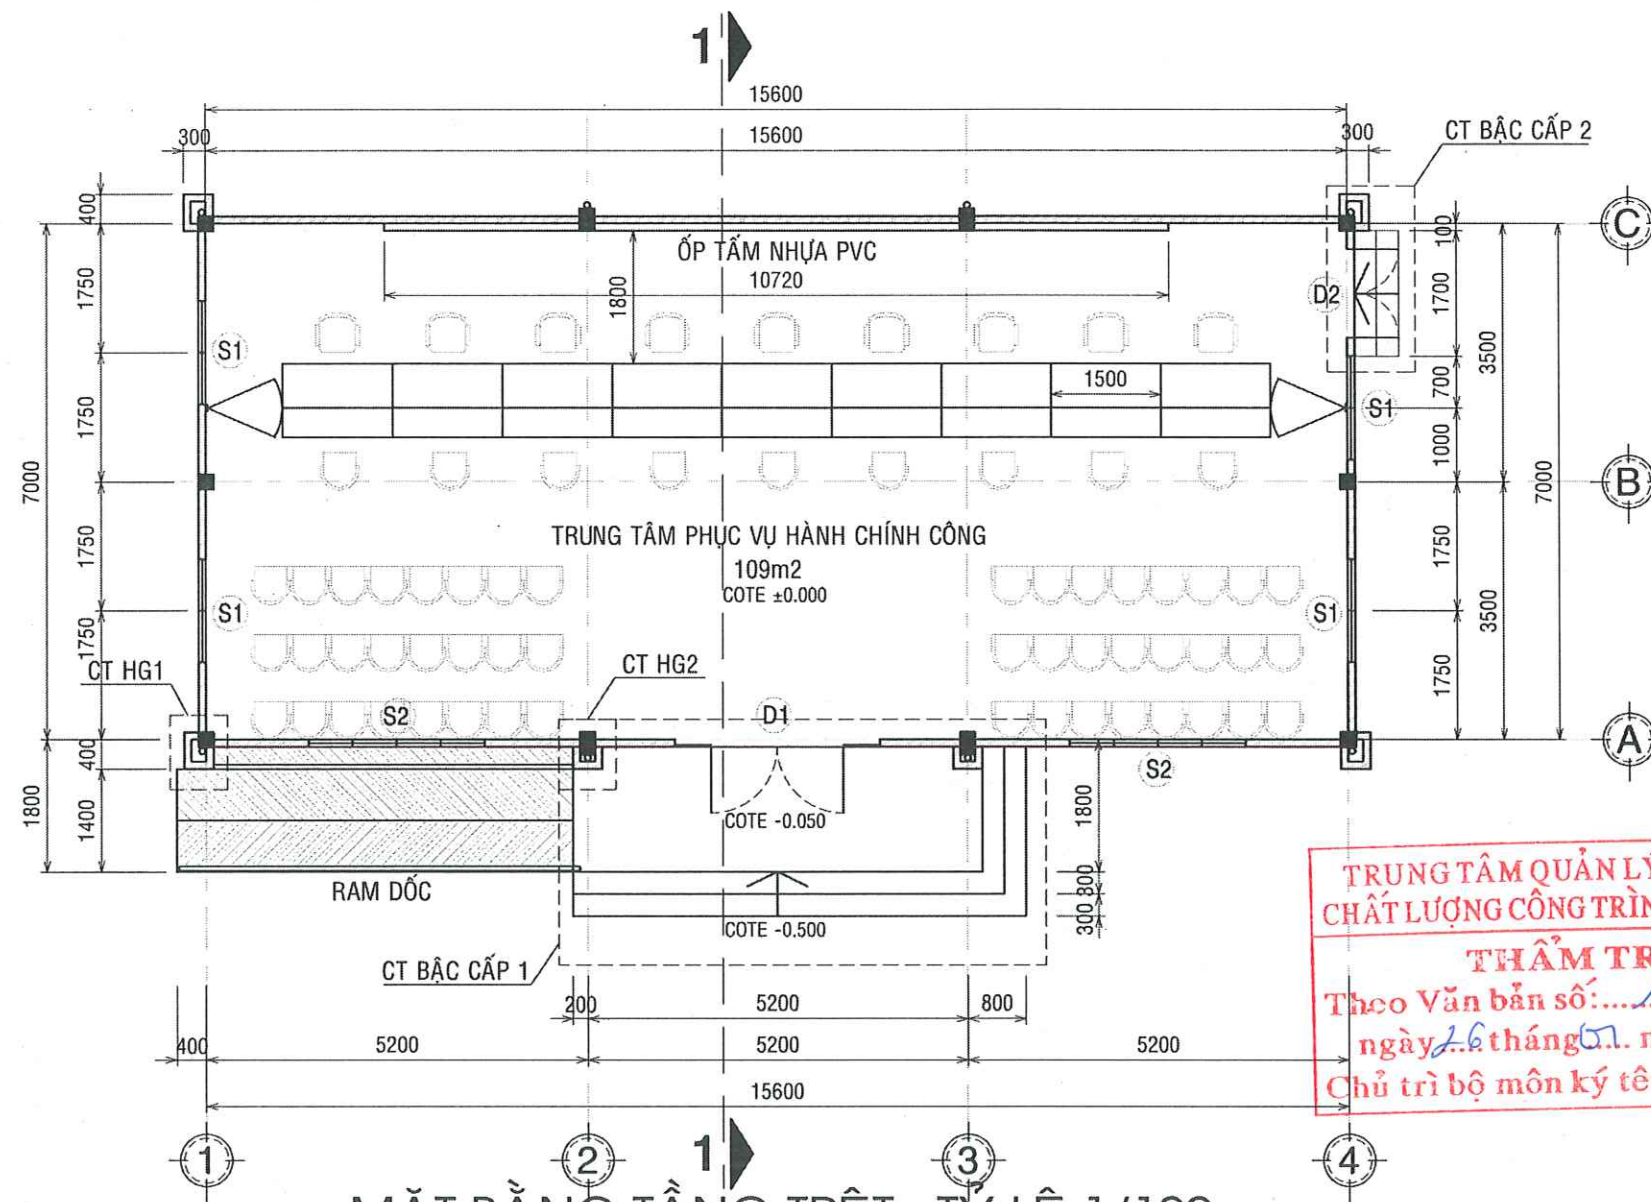

MẶT BẰNG TẦNG TRỆT, TỶ LỆ 1/100

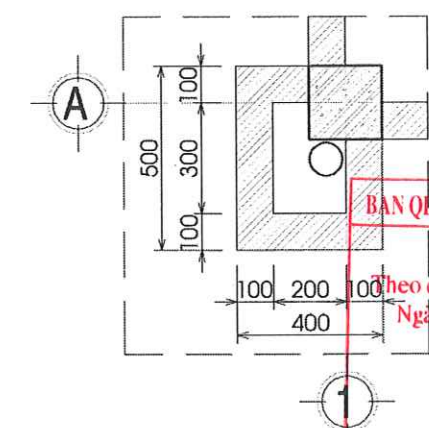

CHI TIẾT HG1 TL 1/20

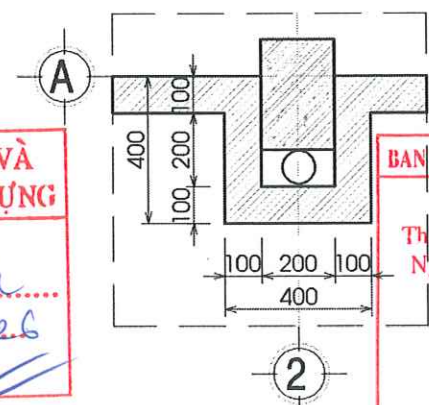


CHI TIẾT HG2 TL 1/20

TRUNG TÂM QUẢN LÝ NHÀ Ở VÀ CHẤT LƯỢNG CÔNG TRÌNH XÂY DỰNG
THẨM TRA
Theo Văn bản số: 14.../BL...
ngày 16 tháng 07 năm 2026
Chủ trì bộ môn ký tên: [Signature]

BAN QLDA ĐẦU TƯ XÂY DỰNG KHU VỰC KẾ SÁCH
PHÊ DUYỆT
Theo Quyết định số: 195.../QĐ-S&D...
Ngày 10 tháng 02 năm 2026
Người phê duyệt ký tên: [Signature]

BAN QLDA ĐẦU TƯ XÂY DỰNG KHU VỰC KẾ SÁCH
PHÊ DUYỆT
Theo Quyết định số: 195.../QĐ-S&D...
Ngày 10 tháng 02 năm 2026
Người phê duyệt ký tên: [Signature]

SỞ XÂY DỰNG THÀNH PHỐ CẦN THƠ
THẨM ĐỊNH
Theo Văn Bản Số: 1139/SXD-QLXD Và CLCT
Ngày 09 tháng 02 năm 2026

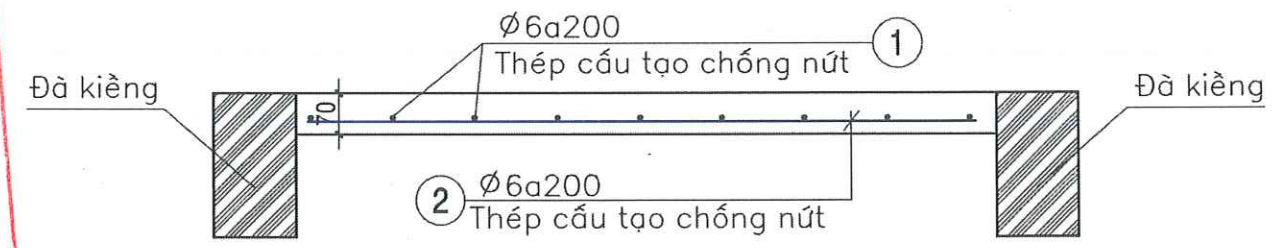

CHI TIẾT ĐÀN SÀN NỀN

-TRỌNG LƯỢNG THÉP BÌNH QUÂN TRÊN M2 CỦA THÉP Ø6a200 = 2,36 Kg / m2

 CÔNG TY CỔ PHẦN TƯ VẤN XÂY DỰNG KHÁNH HƯNG ĐC: 135/11 HÙNG VƯƠNG, P. SÓC TRĂNG, TP. CẦN THƠ ĐT: 02993 613337 FAX: 02993 613337 EMAIL: TUVANKHANHHUNGST@YAHOO.COM.VN	PHÓ TỔNG GIÁM ĐỐC	CHỦ NHIỆM THIẾT KẾ	CHỦ TRÌ THIẾT KẾ	THIẾT KẾ	KIỂM TRA	BAN QLDA ĐẦU TƯ XÂY DỰNG KHU VỰC KẾ SÁCH	HM: V.1. NÂNG CẤP, MỞ RỘNG TRUNG TÂM PHỤC VỤ HÀNH CHÍNH CÔNG	
	[Signature]	[Signature]	[Signature]	[Signature]	[Signature]	ĐA: NÂNG CẤP, SỬA CHỮA TRỤ SỞ LÀM VIỆC XÃ ĐẠI HẢI, XÃ THỜI AN HỘI, XÃ PHONG NẤM, XÃ AN LẠC THÔN, XÃ NHƠN MỸ	MẶT BẰNG TẦNG TRỆT	
	KS. HUỖNH VĂN ĐẾ	KTS. TRƯƠNG ĐĂNG KHOA	KS. HUỖNH HỮU NAM	KS. HUỖNH VĂN ĐẾ	KS. HUỖNH VĂN ĐẾ	ĐỊA CHỈ: XÃ NHƠN MỸ, THÀNH PHỐ CẦN THƠ	TỶ LỆ:	1/100
	SOT-00031911	SOT-00000002	SOT-00081566	SOT-00031911	SOT-00031911	THIẾT KẾ 1 BƯỚC: THIẾT KẾ BẢN VẼ THI CÔNG	BẢN VẼ SỐ:	KT 01/14
							LẦN XUẤT BẢN:	01
							THỜI GIAN:	.../20...

BAN QLDA ĐẦU TƯ XÂY DỰNG KHU VỰC KẾ SÁCH

PHÊ DUYỆT

Theo Quyết định số: 195 / QĐ-SXD
Ngày: 10 tháng 02 năm 2026
Người phê duyệt ký tên:

[Signature]

BAN QLDA ĐẦU TƯ XÂY DỰNG KHU VỰC KẾ SÁCH

PHÊ DUYỆT

Theo quyết định số: 195 / QĐ-SXD
Ngày: 10 tháng 02 năm 2026
Người phê duyệt ký tên:

[Signature]

SỞ XÂY DỰNG THÀNH PHỐ CẦN THƠ


THẨM ĐỊNH

Theo Văn Bản Số: 1139 / SXD-QLXD và QLCT
Ngày: 09 tháng 02 năm 2026

TRUNG TÂM QUẢN LÝ NHÀ Ở VÀ
CHẤT LƯỢNG CÔNG TRÌNH XÂY DỰNG

THẨM TRA

Theo Văn bản số: 14 / BL
ngày 26 tháng 01 năm 2026
Chủ trì bộ môn ký tên:

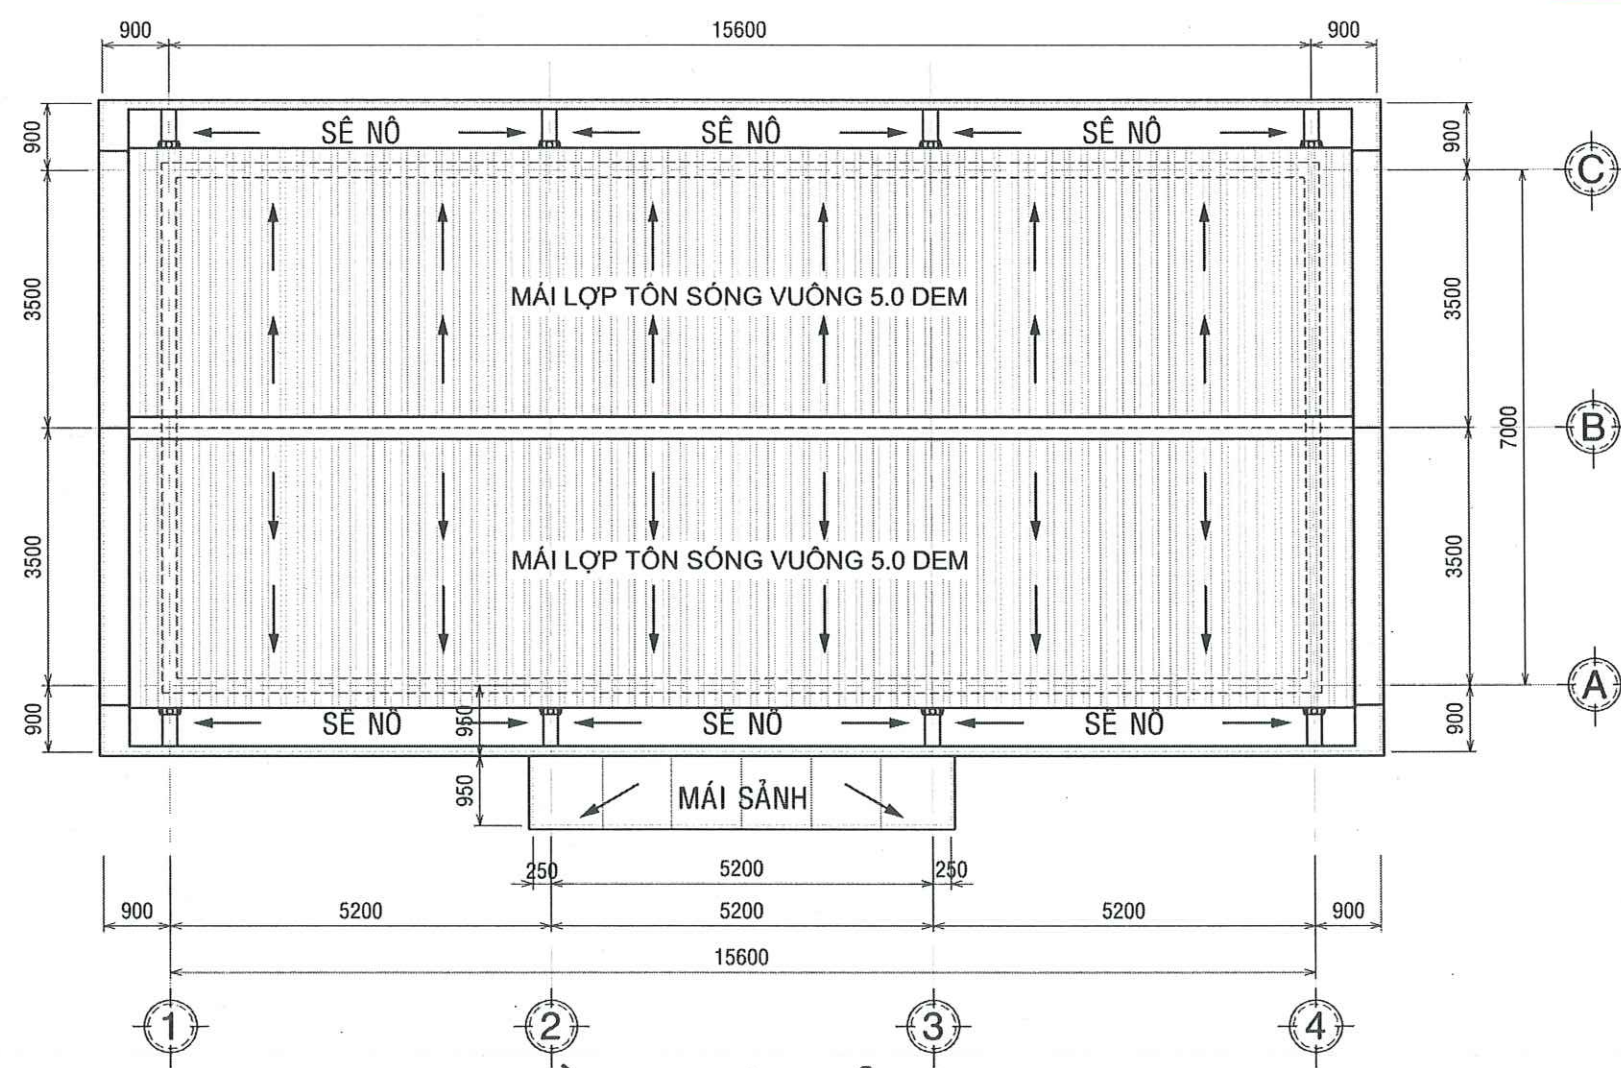

MẶT BẰNG MÁI, TỶ LỆ 1/100



CÔNG TY CỔ PHẦN TƯ VẤN XÂY DỰNG
KHÁNH HƯNG
ĐC: 135/11 HÙNG VƯƠNG, P. SÓC TRĂNG, TPCT
ĐT: 02993 613337 FAX: 02993 613337
EMAIL: TUVANKHANHHUNGST@YAHOO.COM.VN

PHÓ TỔNG GIÁM ĐỐC

[Signature]
BUI DINH THUẬN

CHỦ NHIỆM THIẾT KẾ

[Signature]
KS. HUYNH VĂN DỄ
SOT-00031911

CHỦ TRÌ THIẾT KẾ

[Signature]
KTS. TRƯƠNG ĐĂNG KHOA
SOT-00000002

THIẾT KẾ

[Signature]
KS. HUYNH HỮU NAM
SOT-00081566

KIỂM TRA

[Signature]
KS. HUYNH VĂN DỄ
SOT-00031911

BAN QLDA ĐẦU TƯ XÂY DỰNG KHU VỰC KẾ SÁCH

DA: NÂNG CẤP, SỬA CHỮA TRỤ SỞ LÀM VIỆC XÃ ĐẠI HẢI, XÃ THỜI AN HỘI,
XÃ PHONG NẴM, XÃ AN LẠC THÔN, XÃ NHƠN MỸ
ĐỊA CHỈ: XÃ NHƠN MỸ, THÀNH PHỐ CẦN THƠ
THIẾT KẾ 1 BƯỚC: THIẾT KẾ BẢN VẼ THI CÔNG


HM: V.1. NÂNG CẤP, MỞ RỘNG TRUNG TÂM PHỤC VỤ HÀNH CHÍNH CÔNG

MẶT BẰNG MÁI

TỶ LỆ: 1/100
BẢN VẼ SỐ: KT 02/14
LẦN XUẤT BẢN: 01
THỜI GIAN: .../20...

10 XÀ GỖ THÉP HỘP MẠ KẼM 50*100*1.8
CÁCH KHOẢNG TRUNG BÌNH 950.

8 MIỆNG THU NƯỚC MƯA, 8 CẦU CHẶN RÁC,
4 ỐNG THOÁT NƯỚC PVC D=90; L=5m/1 ỐNG

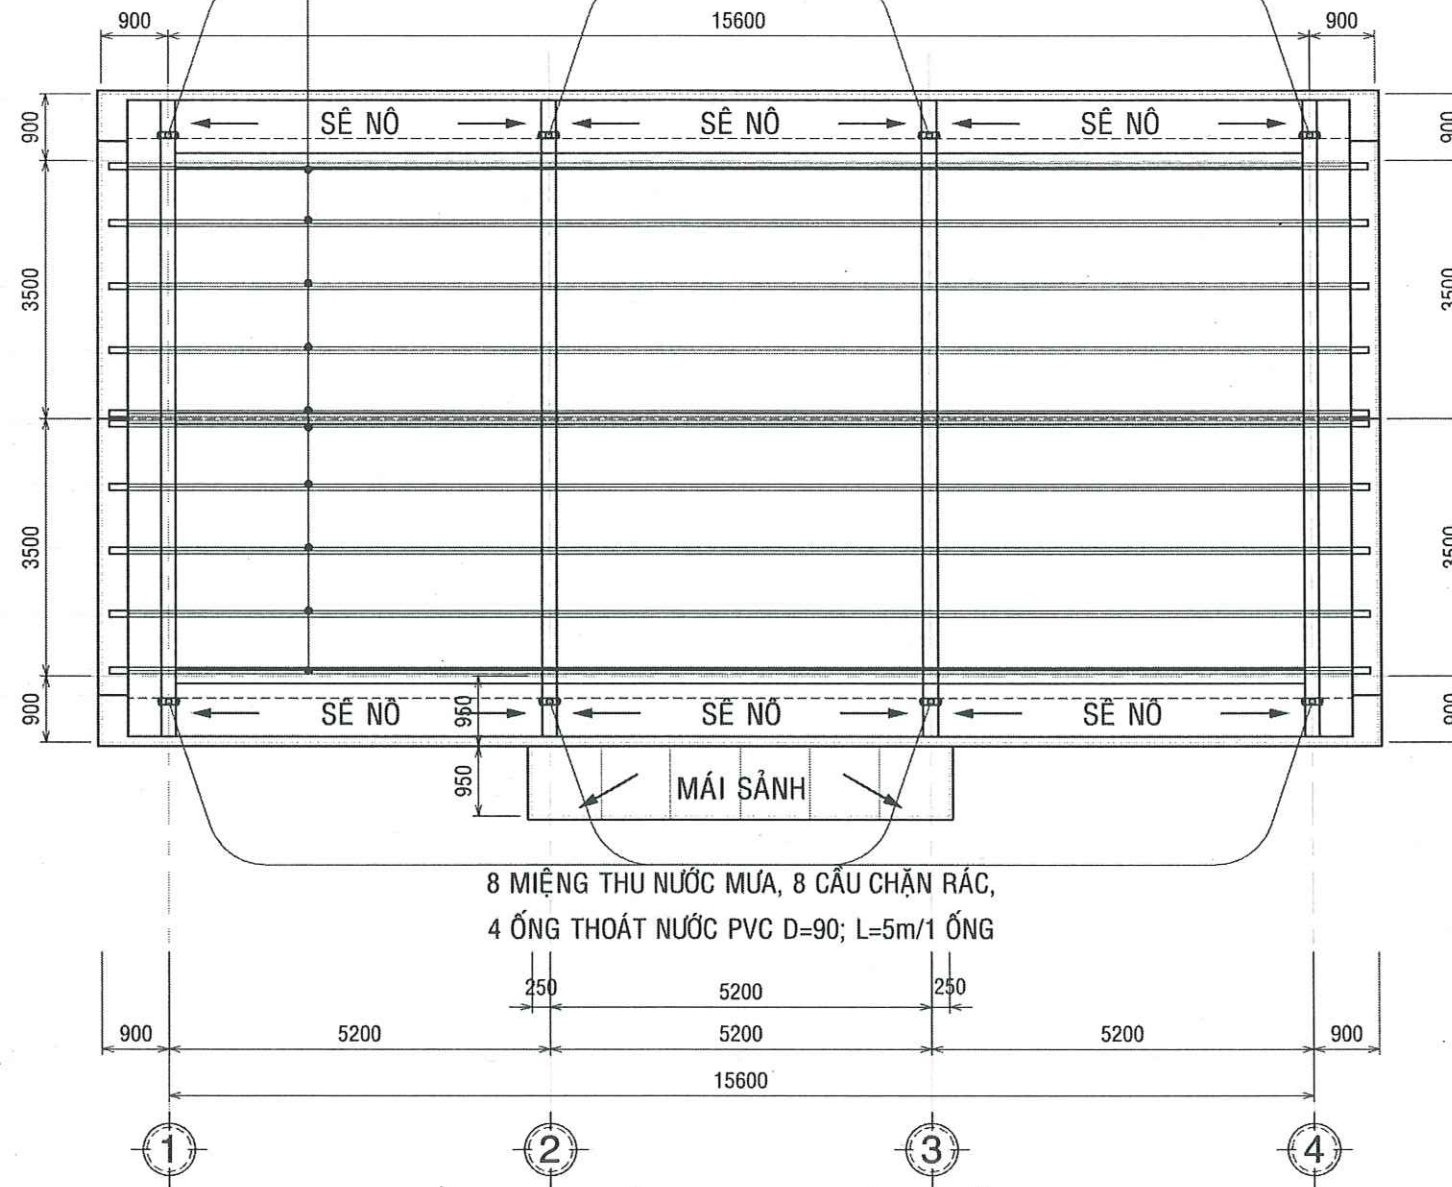

MẶT BẰNG CẤU TẠO MÁI, TỶ LỆ 1/100

BẢNG THỐNG KÊ VẬT TƯ THOÁT NƯỚC MÁI

STT	TÊN VẬT TƯ	ĐƠN VỊ	SỐ LƯỢNG	GHI CHÚ
1	ỐNG PVC D=90	M	8 x 5m = 40m	DÂY 2.9mm
2	CO GÓC PVC D=90	CÁI	08	
3	TÊ PVC D=90	CÁI	08	
4	CẦU CHẶN RÁC INOX 304 CHO MIỆNG ỐNG 90	CÁI	16	
5	ỐNG PVC D=27 (ỐNG TRẦN)	M	06 ỐNG x 0.3m/1 ỐNG = 2m	DÂY 1.8mm

BAN QLDA ĐẦU TƯ XÂY DỰNG KHU VỰC KẾ SÁCH
PHÊ DUYỆT
Theo Quyết định số: 195 / QĐ-SXD
Ngày: 10 tháng 02 năm 2026
Người phê duyệt ký tên: *Quikhu*

BAN QLDA ĐẦU TƯ XÂY DỰNG KHU VỰC KẾ SÁCH
PHÊ DUYỆT
Theo quyết định số: 195 / QĐ-SXD
Ngày: 10 tháng 02 năm 2026
Người phê duyệt ký tên: *Quikhu*

SỞ XÂY DỰNG THÀNH PHỐ CẦN THƠ
THẨM ĐỊNH
Văn Bản Số: 1132 / SXD-QLXD và CLCT
Ngày: 09 tháng 02 năm 2026

TRUNG TÂM QUẢN LÝ NHÀ Ở VÀ
CHẤT LƯỢNG CÔNG TRÌNH XÂY DỰNG
THẨM TRA
Theo Văn bản số: 114 / B.L
ngày 26 tháng 07 năm 2026
Chủ trì bộ môn ký tên: *IV*



CÔNG TY CỔ PHẦN TƯ VẤN XÂY DỰNG
KHÁNH HƯNG
ĐC: 135/11 HÙNG VƯƠNG, P. SÓC TRĂNG, TP. CẦN THƠ
ĐT: 02993 613337 FAX: 02993 613337
EMAIL: TUVANKHANHHUNGST@YAHOO.COM.VN

PHÓ TỔNG GIÁM ĐỐC

CHỦ NHIỆM THIẾT KẾ

CHỦ TRÌ THIẾT KẾ

THIẾT KẾ

KIỂM TRA

BAN QLDA ĐẦU TƯ XÂY DỰNG KHU VỰC KẾ SÁCH

HM: V.1. NÂNG CẤP, MỞ RỘNG TRUNG TÂM PHỤC VỤ HÀNH CHÍNH CÔNG

[Signature]
KS. HUYNH VĂN DỄ

[Signature]
KTS. TRƯƠNG ĐĂNG KHOA

[Signature]
KS. HUYNH HỮU NAM

[Signature]
KS. HUYNH VĂN DỄ

DA: NÂNG CẤP, SỬA CHỮA TRỤ SỞ LÀM VIỆC XÃ ĐẠI HẢI, XÃ THỜI AN HỘI,
XÃ PHONG NẴM, XÃ AN LẠC THÔN, XÃ NHƠN MỸ


MẶT BẰNG CẤU TẠO MÁI

ĐỊA CHỈ: XÃ NHƠN MỸ, THÀNH PHỐ CẦN THƠ


TỶ LỆ: 1/100 BÀN VẼ SỐ: KT 03/14

THIẾT KẾ 1 BƯỚC: THIẾT KẾ BẢN VẼ THI CÔNG

LẦN XUẤT BẢN: 01 THỜI GIAN: .../20...

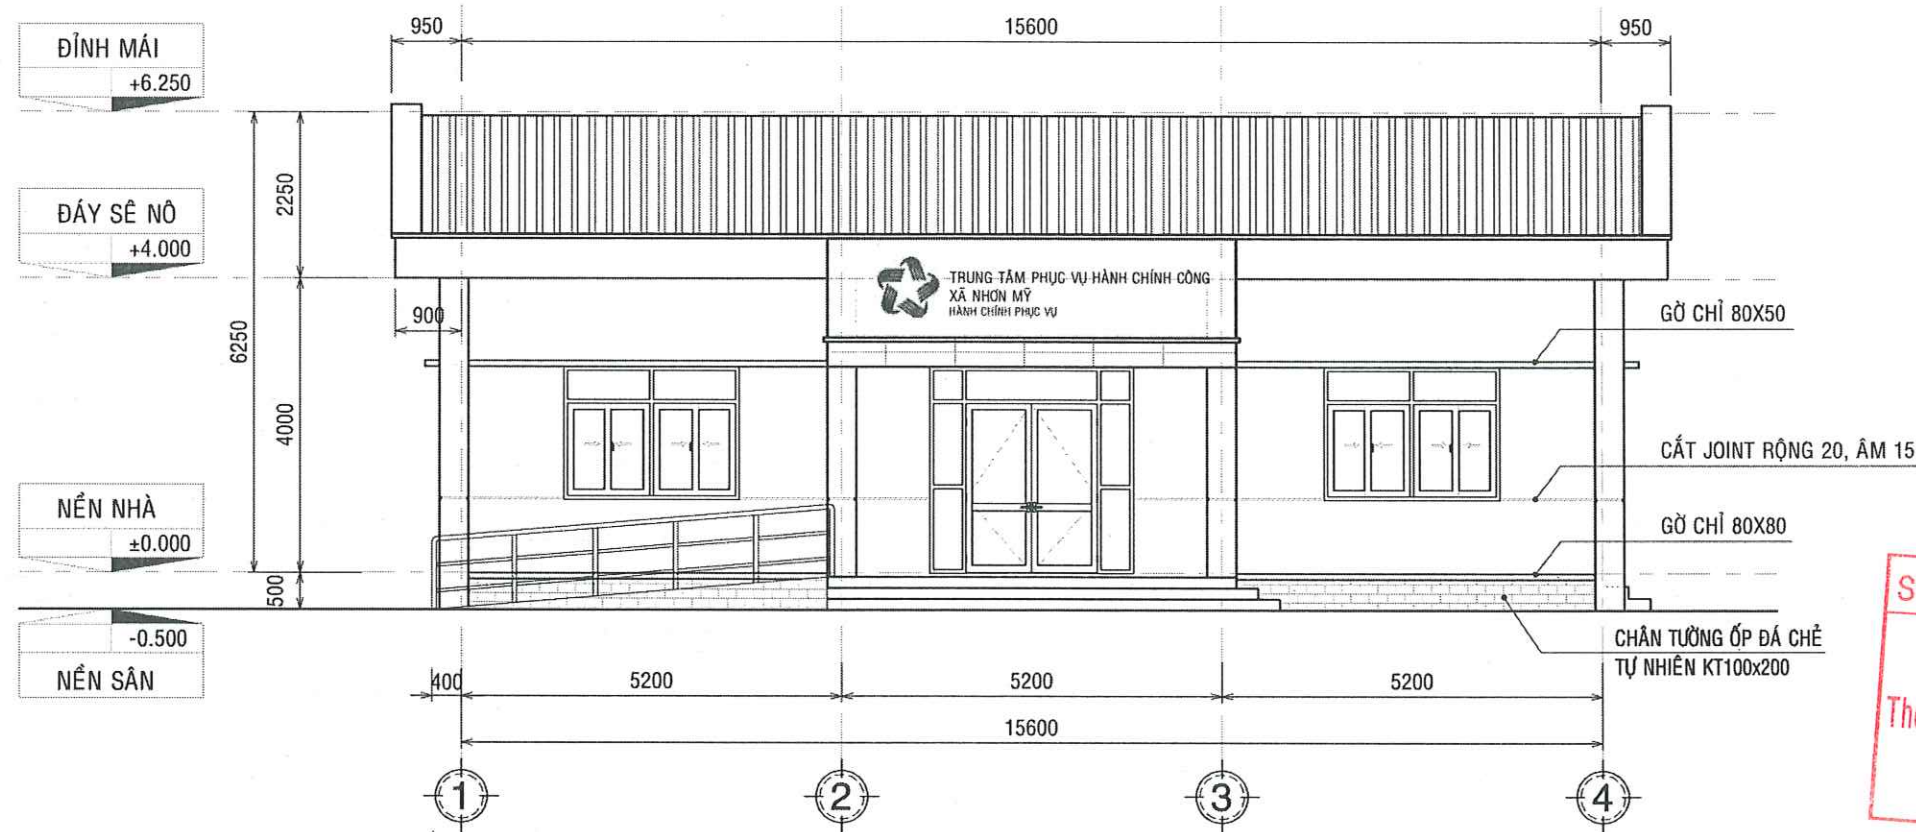

MẶT ĐỨNG TRỰC 1-4, TỶ LỆ 1/100

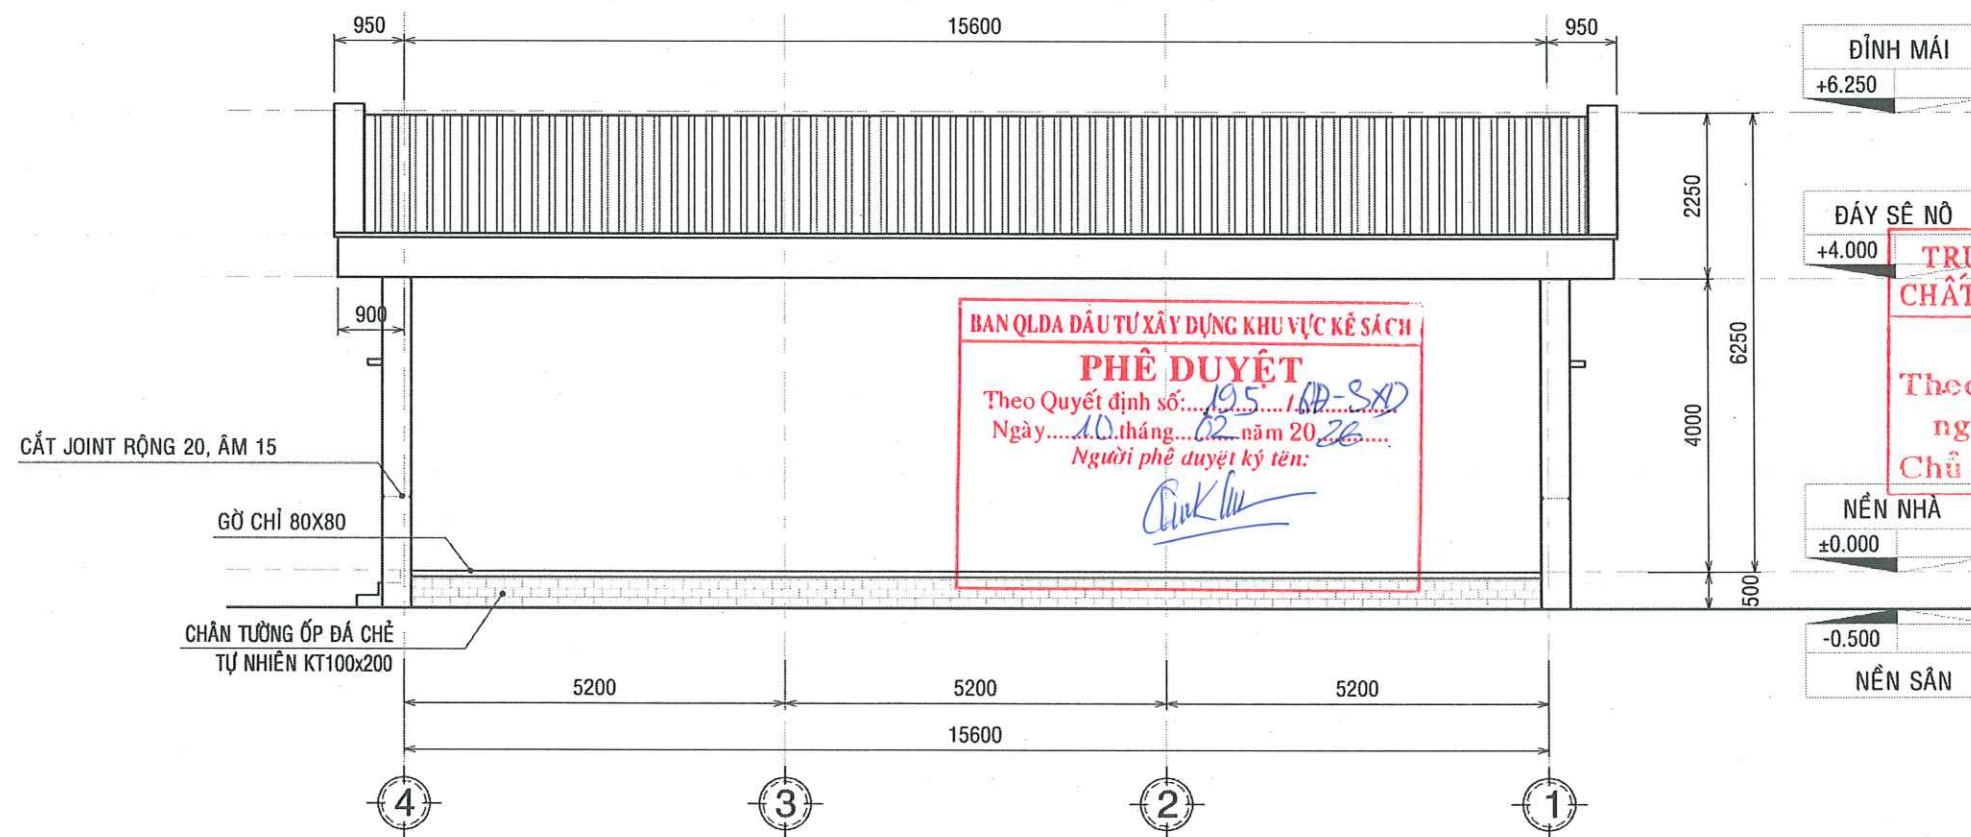

MẶT ĐỨNG TRỰC 4-1, TỶ LỆ 1/100


BAN QLDA ĐẦU TƯ XÂY DỰNG KHU VỰC KẾ SÁCH
PHÊ DUYỆT
Theo quyết định số: 195 /QĐ-SXD
Ngày: 10 tháng 02 năm 2026
Người phê duyệt ký tên: *Quiklu*

SỞ XÂY DỰNG THÀNH PHỐ CẦN THƠ
THẨM ĐỊNH
Theo Văn Bản Số: 1139 /SXD-QLXD và CLCT
Ngày: 09 tháng 02 năm 2026


BAN QLDA ĐẦU TƯ XÂY DỰNG KHU VỰC KẾ SÁCH
PHÊ DUYỆT
Theo Quyết định số: 195 /QĐ-SXD
Ngày: 10 tháng 02 năm 2026
Người phê duyệt ký tên: *Quiklu*

TRUNG TÂM QUẢN LÝ NHÀ Ở VÀ
CHẤT LƯỢNG CÔNG TRÌNH XÂY DỰNG
THẨM TRA
Theo Văn bản số: 14 /BL
ngày: 26 tháng 07 năm 2026
Chủ trì bộ môn ký tên: *Il*

 CÔNG TY CỔ PHẦN TƯ VẤN XÂY DỰNG KHÁNH HƯNG ĐC: 135/11 HÙNG VƯƠNG, P. SÓC TRĂNG, TPCT ĐT: 02993 613337 FAX: 02993 613337 EMAIL: TUVANKHANHHUNGST@YAHOO.COM.VN	PHÓ TỔNG GIÁM ĐỐC	CHỦ NHIỆM THIẾT KẾ	CHỦ TRÌ THIẾT KẾ	THIẾT KẾ	KIỂM TRA	BAN QLDA ĐẦU TƯ XÂY DỰNG KHU VỰC KẾ SÁCH	HM: V.1. NÂNG CẤP, MỞ RỘNG TRUNG TÂM PHỤC VỤ HÀNH CHÍNH CÔNG	
	<i>[Signature]</i>	<i>[Signature]</i>	<i>[Signature]</i>	<i>[Signature]</i>	<i>[Signature]</i>	ĐA: NÂNG CẤP, SỬA CHỮA TRỤ SỞ LÀM VIỆC XÃ ĐẠI HẢI, XÃ THỜI AN HỘI, XÃ PHONG NẤM, XÃ AN LẠC THÔN, XÃ NHƠN MỸ	MẶT ĐỨNG TRỰC 1-4 MẶT ĐỨNG TRỰC 4-1	
	KS. HUỖNH VĂN ĐỀ	KTS. TRƯƠNG ĐĂNG KHOA	KS. HUỖNH HỮU NAM	KS. HUỖNH VĂN ĐỀ	ĐỊA CHỈ: XÃ NHƠN MỸ, THÀNH PHỐ CẦN THƠ	TỶ LỆ:	1/100	BẢN VẼ SỐ: KT 04/14
	SOT-00031911	SOT-00000002	SOT-00081566	SOT-00031911	THIẾT KẾ 1 BƯỚC: THIẾT KẾ BẢN VẼ THI CÔNG	LẦN XUẤT BẢN:	01	THỜI GIAN: .../20...

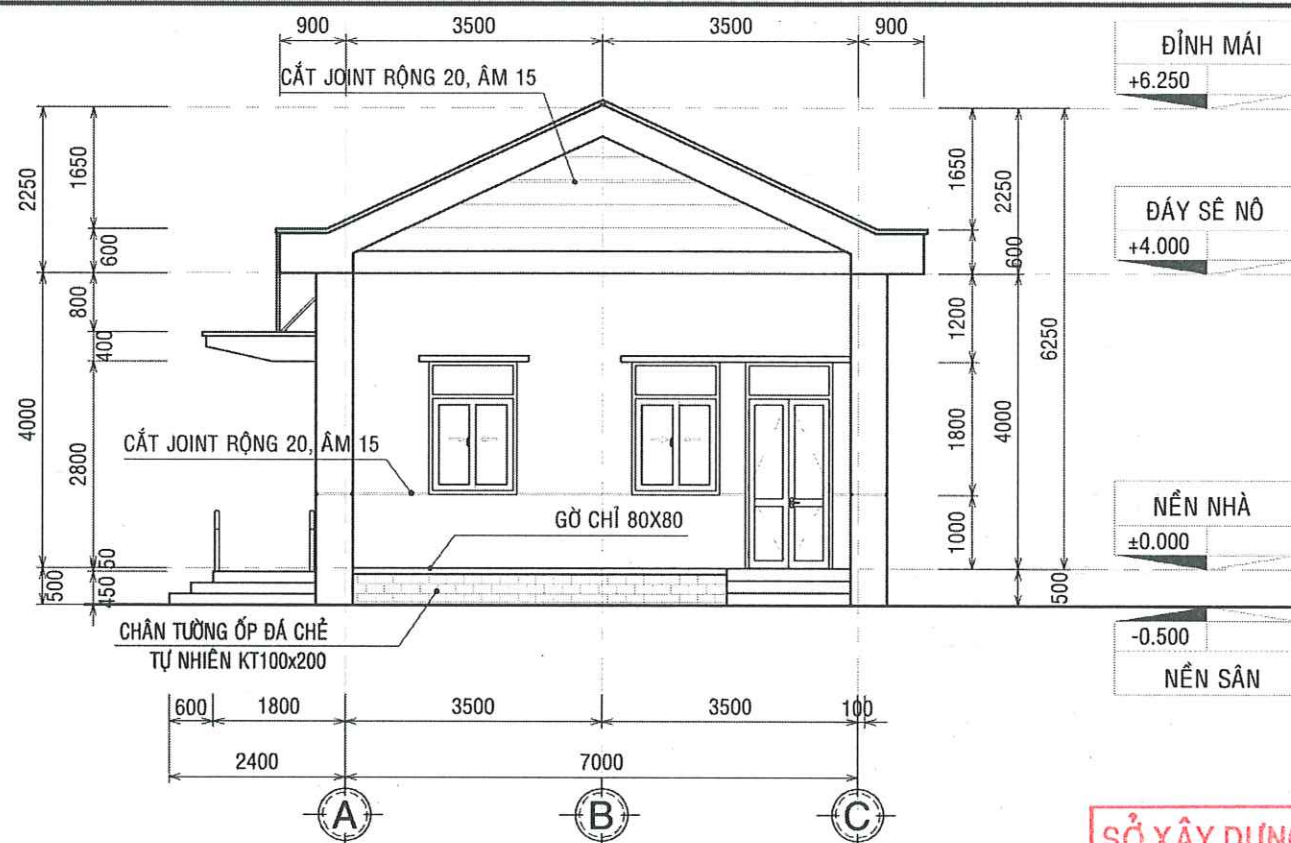


MẶT BÊN TRỰC A-C, TỶ LỆ 1/100

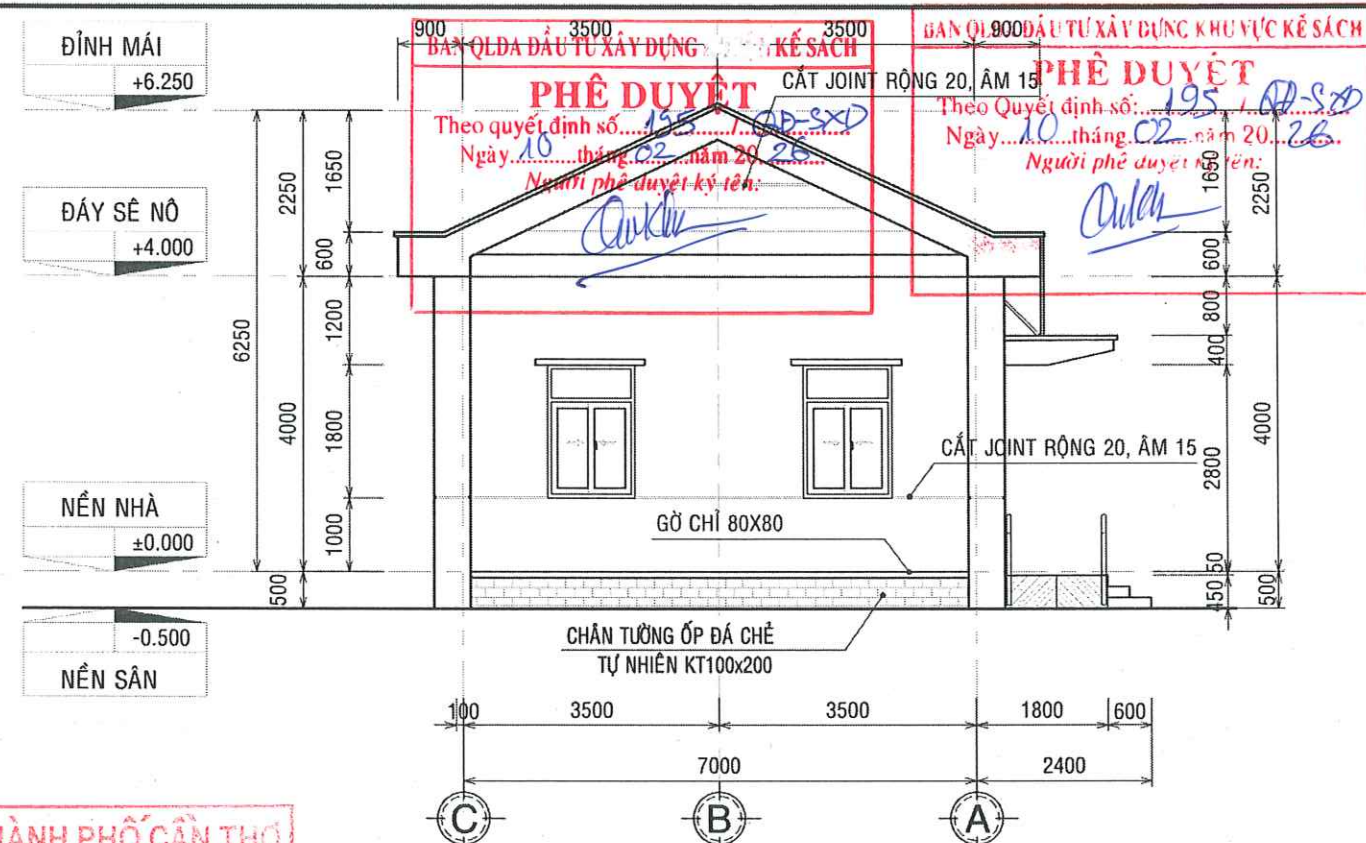


MẶT BÊN TRỰC C-A, TỶ LỆ 1/100

SỞ XÂY DỰNG THÀNH PHỐ CẦN THƠ
THẨM ĐỊNH
Theo Văn Bản Số: 1139/SXD-QLXD và CLCT
Ngày 09 tháng 02 năm 2026

TRUNG TÂM QUẢN LÝ NHÀ Ở VÀ
CHẤT LƯỢNG CÔNG TRÌNH XÂY DỰNG
THẨM TRA
Theo Văn bản số: 14/BL
ngày 26 tháng 01 năm 2026
Chữ và bộ môn ký tên:

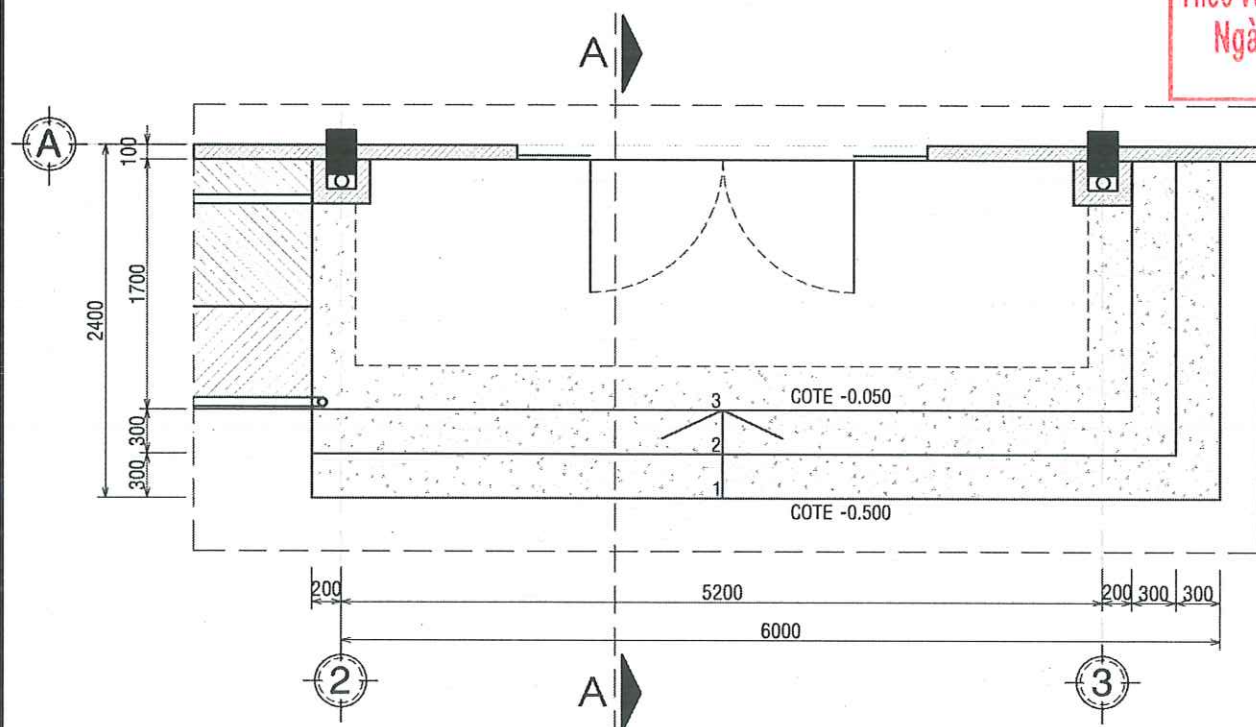


MẶT BẰNG CHI TIẾT BẬC CẤP 1;
TỶ LỆ: 1/50

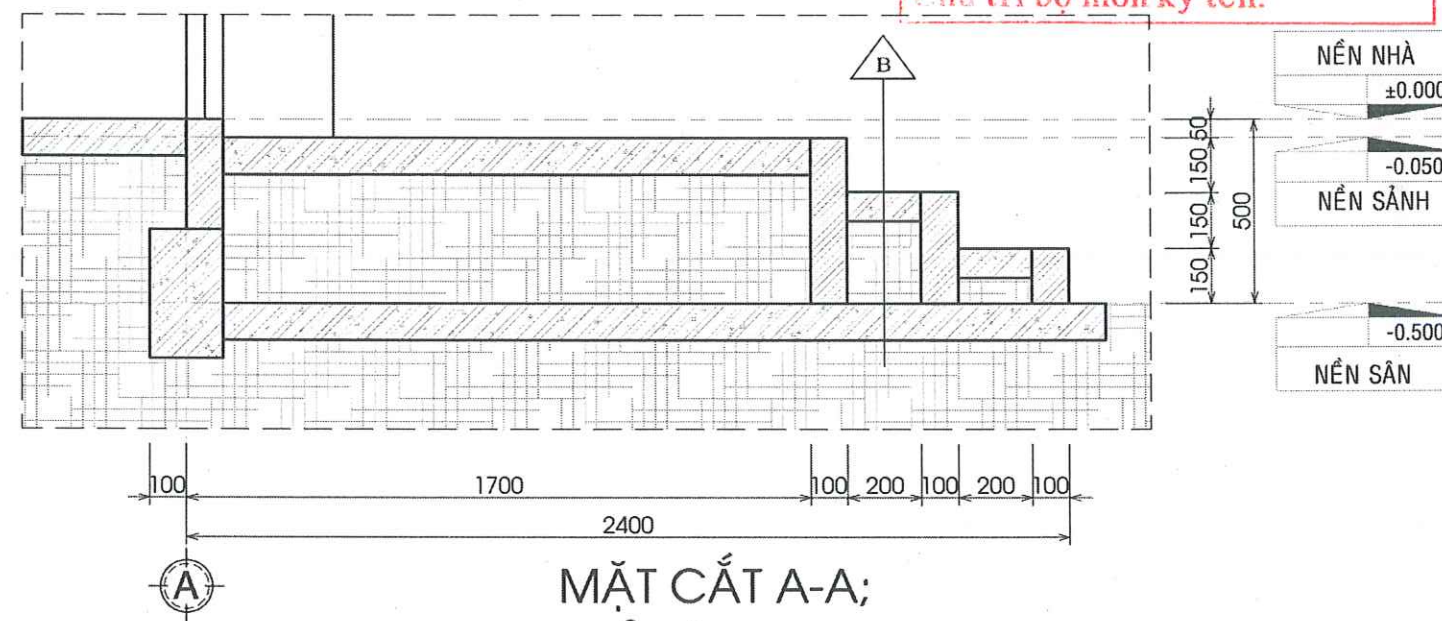


MẶT CẮT A-A;
TỶ LỆ: 1/20

 CÔNG TY CỔ PHẦN TƯ VẤN XÂY DỰNG KHÁNH HƯNG ĐC: 135/11 HƯNG VƯƠNG, P. SÓC TRĂNG, TP. CẦN THƠ ĐT: 02993 613337 FAX: 02993 613337 EMAIL: TUVANKHANHHUNGST@YAHOO.COM.VN	PHÓ TỔNG GIÁM ĐỐC CHỦ NHIỆM THIẾT KẾ CHỦ TRÌ THIẾT KẾ	THIẾT KẾ	KIỂM TRA	BAN QLDA ĐẦU TƯ XÂY DỰNG KHU VỰC KẾ SÁCH DA: NÂNG CẤP, SỬA CHỮA TRỤ SỞ LÀM VIỆC XÃ ĐẠI HẢI, XÃ THỜI AN HỘI, XÃ PHONG NÂM, XÃ AN LẠC THÔN, XÃ NHƠN MỸ ĐỊA CHỈ: XÃ NHƠN MỸ, THÀNH PHỐ CẦN THƠ THIẾT KẾ 1 BƯỚC: THIẾT KẾ BẢN VẼ THI CÔNG	HM: V.1. NÂNG CẤP, MỞ RỘNG TRUNG TÂM PHỤC VỤ HÀNH CHÍNH CÔNG MẶT ĐỨNG BÊN TRỰC A-C, C-A CHI TIẾT TAM CẤP TỶ LỆ: 1/100; 1/20 BẢN VẼ SỐ: KT 05/14 LẦN XUẤT BẢN: 01 THỜI GIAN: .../20...
CHỦ TRÌ THIẾT KẾ CHỦ NHIỆM THIẾT KẾ THIẾT KẾ KIỂM TRA	KS. HUYNH VĂN ĐẾ KTS. TRƯƠNG ĐĂNG KHOA KS. HUYNH HỮU NAM KS. HUYNH VĂN ĐẾ	SOT-00031911 SOT-00000002 SOT-00081566 SOT-00031911	SOT-00031911	THIẾT KẾ 1 BƯỚC: THIẾT KẾ BẢN VẼ THI CÔNG	THỜI GIAN: .../20...

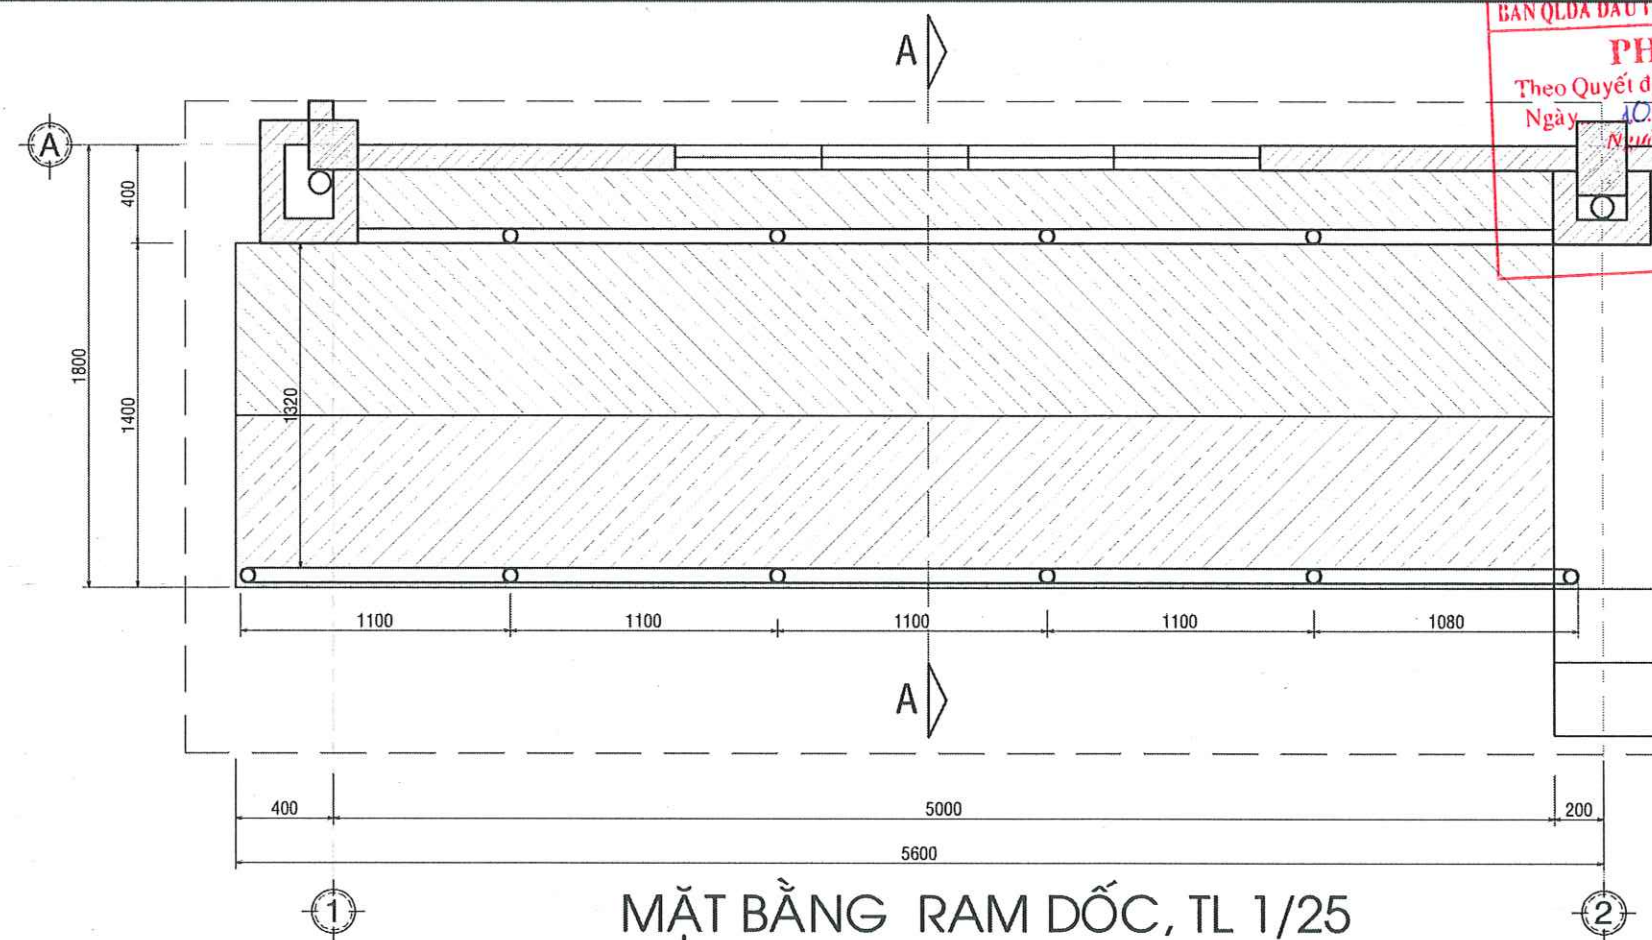

MẶT BẰNG RAM DỐC, TL 1/25

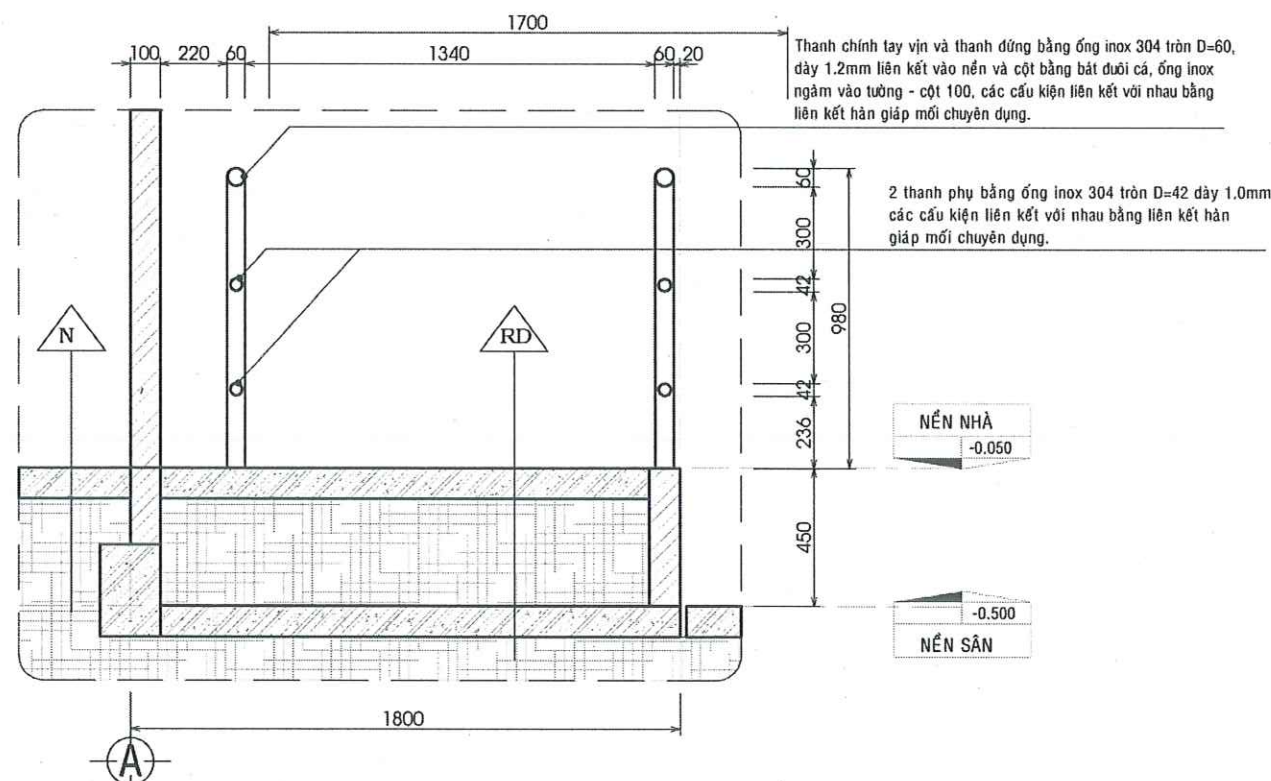

MẶT CẮT A-A RAM DỐC, TL 1/20

BAN QLDA ĐẦU TƯ XÂY DỰNG KHU VỰC KẾ SÁCH
PHÊ DUYỆT
Theo Quyết định số: 195/10-QĐ-SXD
Ngày: 10 tháng 02 năm 2026
Người phê duyệt ký tên: *[Signature]*

BAN QLDA ĐẦU TƯ XÂY DỰNG KHU VỰC KẾ SÁCH
PHÊ DUYỆT
Theo quyết định số: 195/10-QĐ-SXD
Ngày: 10 tháng 02 năm 2026
Người phê duyệt ký tên: *[Signature]*

- (RAM DỐC)
- LỚP BÊ TÔNG ĐÁ 10*20 MẮC 200 DÀY 70, THÉP Ø6a200 2 PHƯƠNG (TRUNG BÌNH 2.36Kg/m²) XOA MẶT, CẮT JOIN ÂM CÁCH KHOẢNG 150.
 - LỚP NILONG LÓT.
 - LỚP CÁT TÔN NỀN.
 - LỚP BÊ TÔNG CỐT THÉP (XEM BVKC).
 - LỚP NILONG LÓT.
 - LỚP CÁT SAN LẤP TỪNG LỚP DÀY 200 TƯƠNG ĐƯƠNG ĐẦM KỶ.
 - LỚP ĐẤT TỰ NHIÊN DỌN SẠCH LỚP HỮU CƠ.

SỞ XÂY DỰNG THÀNH PHỐ CẦN THƠ
THẨM ĐỊNH
Theo Văn Bản Số: 1139/SXD-QLXD và CLCT
Ngày: 09 tháng 02 năm 2026

TRUNG TÂM QUẢN LÝ NHÀ Ở VÀ
CHẤT LƯỢNG CÔNG TRÌNH XÂY DỰNG
THẨM TRA
Theo Văn bản số: 14/BL
ngày: 06 tháng 07 năm 2026
Chủ trì bộ môn ký tên: *[Signature]*



CÔNG TY CỔ PHẦN TƯ VẤN XÂY DỰNG
KHÁNH HƯNG
ĐC: 135/11 HÙNG VƯƠNG, P. SÓC TRĂNG, TP. CẦN THƠ
ĐT: 02993 613337 FAX: 02993 613337
EMAIL: TUVANKHANHHUNGST@YAHOO.COM.VN

PHÓ TỔNG GIÁM ĐỐC

CHỦ NHIỆM THIẾT KẾ

CHỦ TRÌ THIẾT KẾ

THIẾT KẾ

KIỂM TRA

BAN QLDA ĐẦU TƯ XÂY DỰNG KHU VỰC KẾ SÁCH

HM: V.1. NÂNG CẤP, MỞ RỘNG TRUNG TÂM PHỤC VỤ HÀNH CHÍNH CÔNG

[Signature]
KS. HUỖNH VĂN ĐẾ

[Signature]
KTS. TRƯƠNG ĐĂNG KHOA

[Signature]
KS. HUỖNH HỮU NAM

[Signature]
KS. HUỖNH VĂN ĐẾ

ĐA: NÂNG CẤP, SỬA CHỮA TRỤ SỞ LÀM VIỆC XÃ ĐẠI HẢI, XÃ THỜI AN HỘI,
XÃ PHONG NÂM, XÃ AN LẠC THÔN, XÃ NHƠN MỸ

CHI TIẾT RAM DỐC

ĐỊA CHỈ: XÃ NHƠN MỸ, THÀNH PHỐ CẦN THƠ

TỶ LỆ: 1/25; 1/20

BẢN VẼ SỐ: KT 5a/14

THIẾT KẾ 1 BƯỚC: THIẾT KẾ BẢN VẼ THI CÔNG

LẦN XUẤT BẢN: 01


THỜI GIAN: .../20...

BAN QLDA ĐẦU TƯ XÂY DỰNG KHU VỰC KẾ SÁCH


PHÊ DUYỆT
Theo Quyết định số: 195/.../QĐ-SXD
Ngày: 10 tháng 02 năm 2026
Người phê duyệt ký tên: *Chú Ch*

BAN QLDA ĐẦU TƯ XÂY DỰNG KẾ SÁCH

PHÊ DUYỆT
Theo quyết định số: 195/.../QĐ-SXD
Ngày: 10 tháng 02 năm 2026
Người phê duyệt ký tên: *Chú Ch*

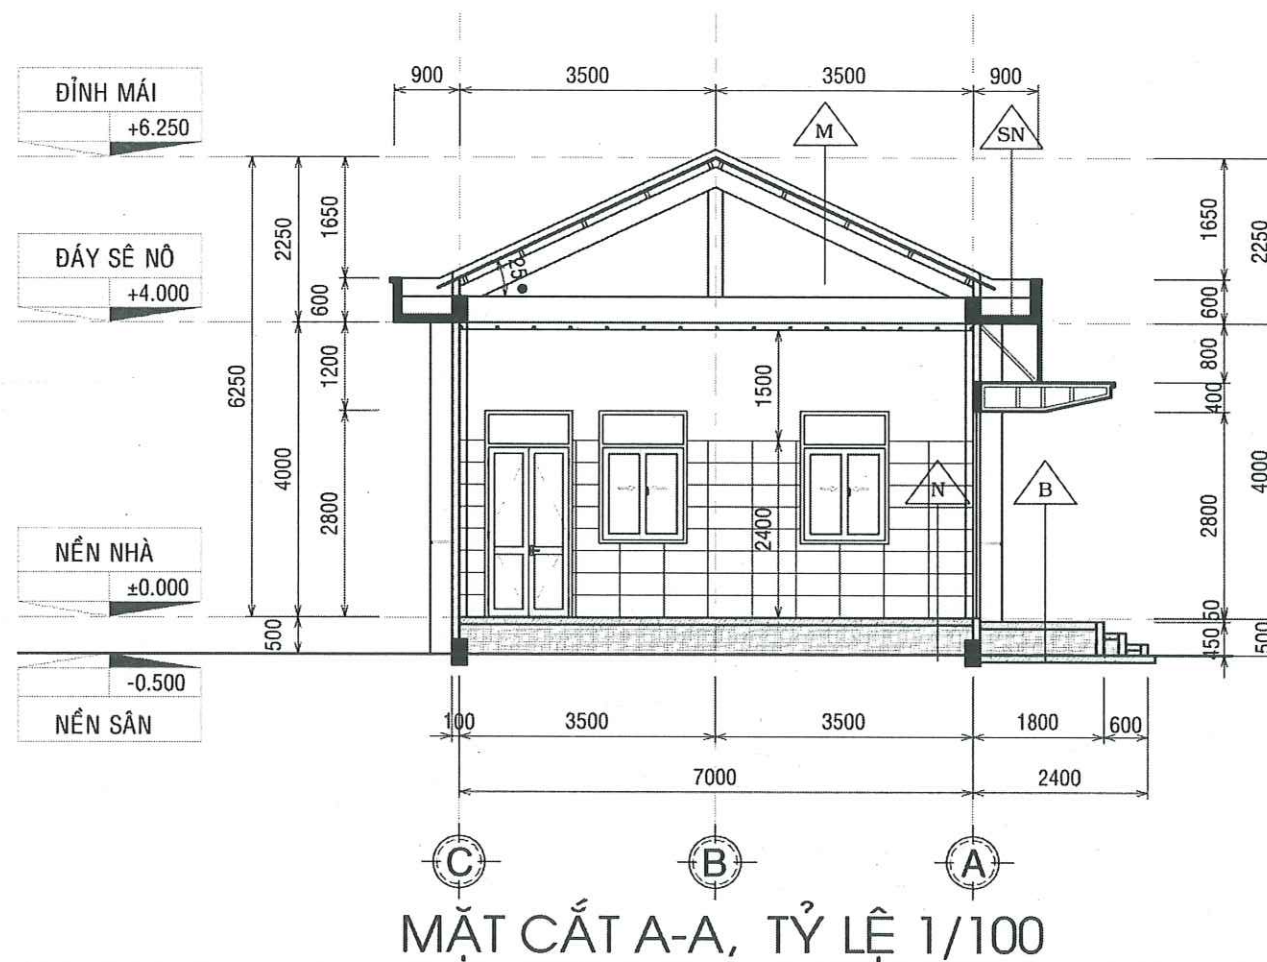


MẶT BẰNG CHI TIẾT BẬC CẤP 2;
TỶ LỆ: 1/50

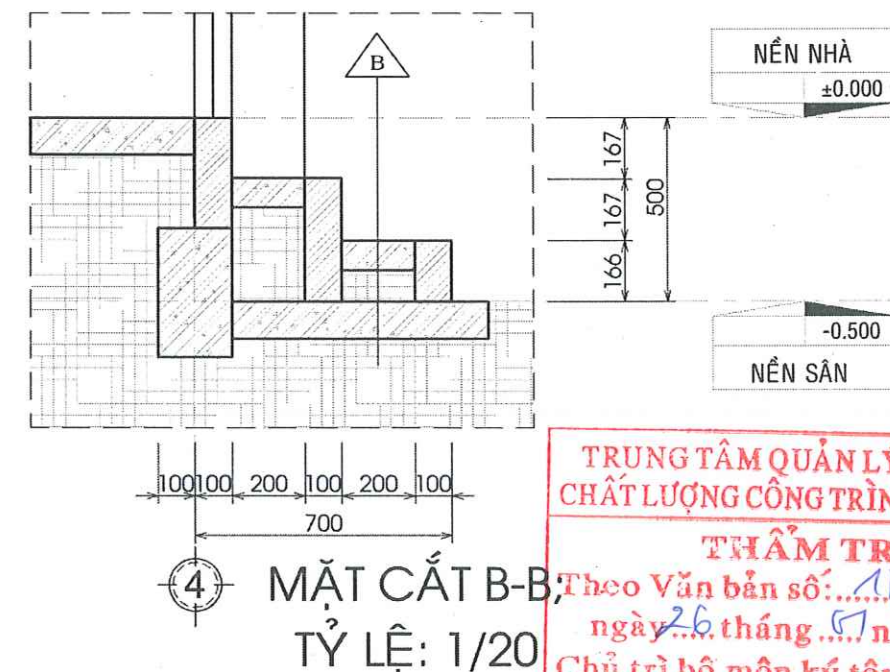

TRUNG TÂM QUẢN LÝ NHÀ Ở VÀ
CHẤT LƯỢNG CÔNG TRÌNH XÂY DỰNG


THẨM TRA
Theo Văn bản số: 14/.../BL
ngày 26 tháng 07 năm 2026
Chủ trì bộ môn ký tên: *Chú Ch*

 CÔNG TY CỔ PHẦN TƯ VẤN XÂY DỰNG CÔNG TY KHÁNH HƯNG ĐC: 135/11 HƯNG VƯƠNG, P. SÓC TRĂNG, TP. CẦN THƠ ĐT: 02993 613337 FAX: 02993 613337 EMAIL: TUVANKHANHHUNGST@YAHOO.COM.VN	PHÓ TỔNG GIÁM ĐỐC <i>Chú Ch</i> BÙI ĐÌNH THUẦN	CHỦ NHIỆM THIẾT KẾ <i>Chú Ch</i> KS. HUYNH VĂN ĐỀ SOT-00031911	CHỦ TRÌ THIẾT KẾ <i>Chú Ch</i> KTS. TRƯƠNG ĐĂNG KHOA SOT-00000002	THIẾT KẾ <i>Chú Ch</i> KS. HUYNH HỮU NAM SOT-00081566	KIỂM TRA <i>Chú Ch</i> KS. HUYNH VĂN ĐỀ SOT-00031911	BAN QLDA ĐẦU TƯ XÂY DỰNG KHU VỰC KẾ SÁCH ĐA: NÂNG CẤP, SỬA CHỮA TRỤ SỞ LÀM VIỆC XÃ ĐẠI HẢI, XÃ THỜI AN HỘI, XÃ PHONG NÂM, XÃ AN LẠC THÔN, XÃ NHƠN MỸ ĐỊA CHỈ: XÃ NHƠN MỸ, THÀNH PHỐ CẦN THƠ THIẾT KẾ 1 BƯỚC: THIẾT KẾ BẢN VẼ THI CÔNG	HM: V.1. NÂNG CẤP, MỞ RỘNG TRUNG TÂM PHỤC VỤ HÀNH CHÍNH CÔNG MẶT CẮT A-A CHI TIẾT TAM CẤP TỶ LỆ: 1/100; 1/20 BẢN VẼ SỐ: KT 06/14 LẦN XUẤT BẢN: 01 THỜI GIAN: .../20...





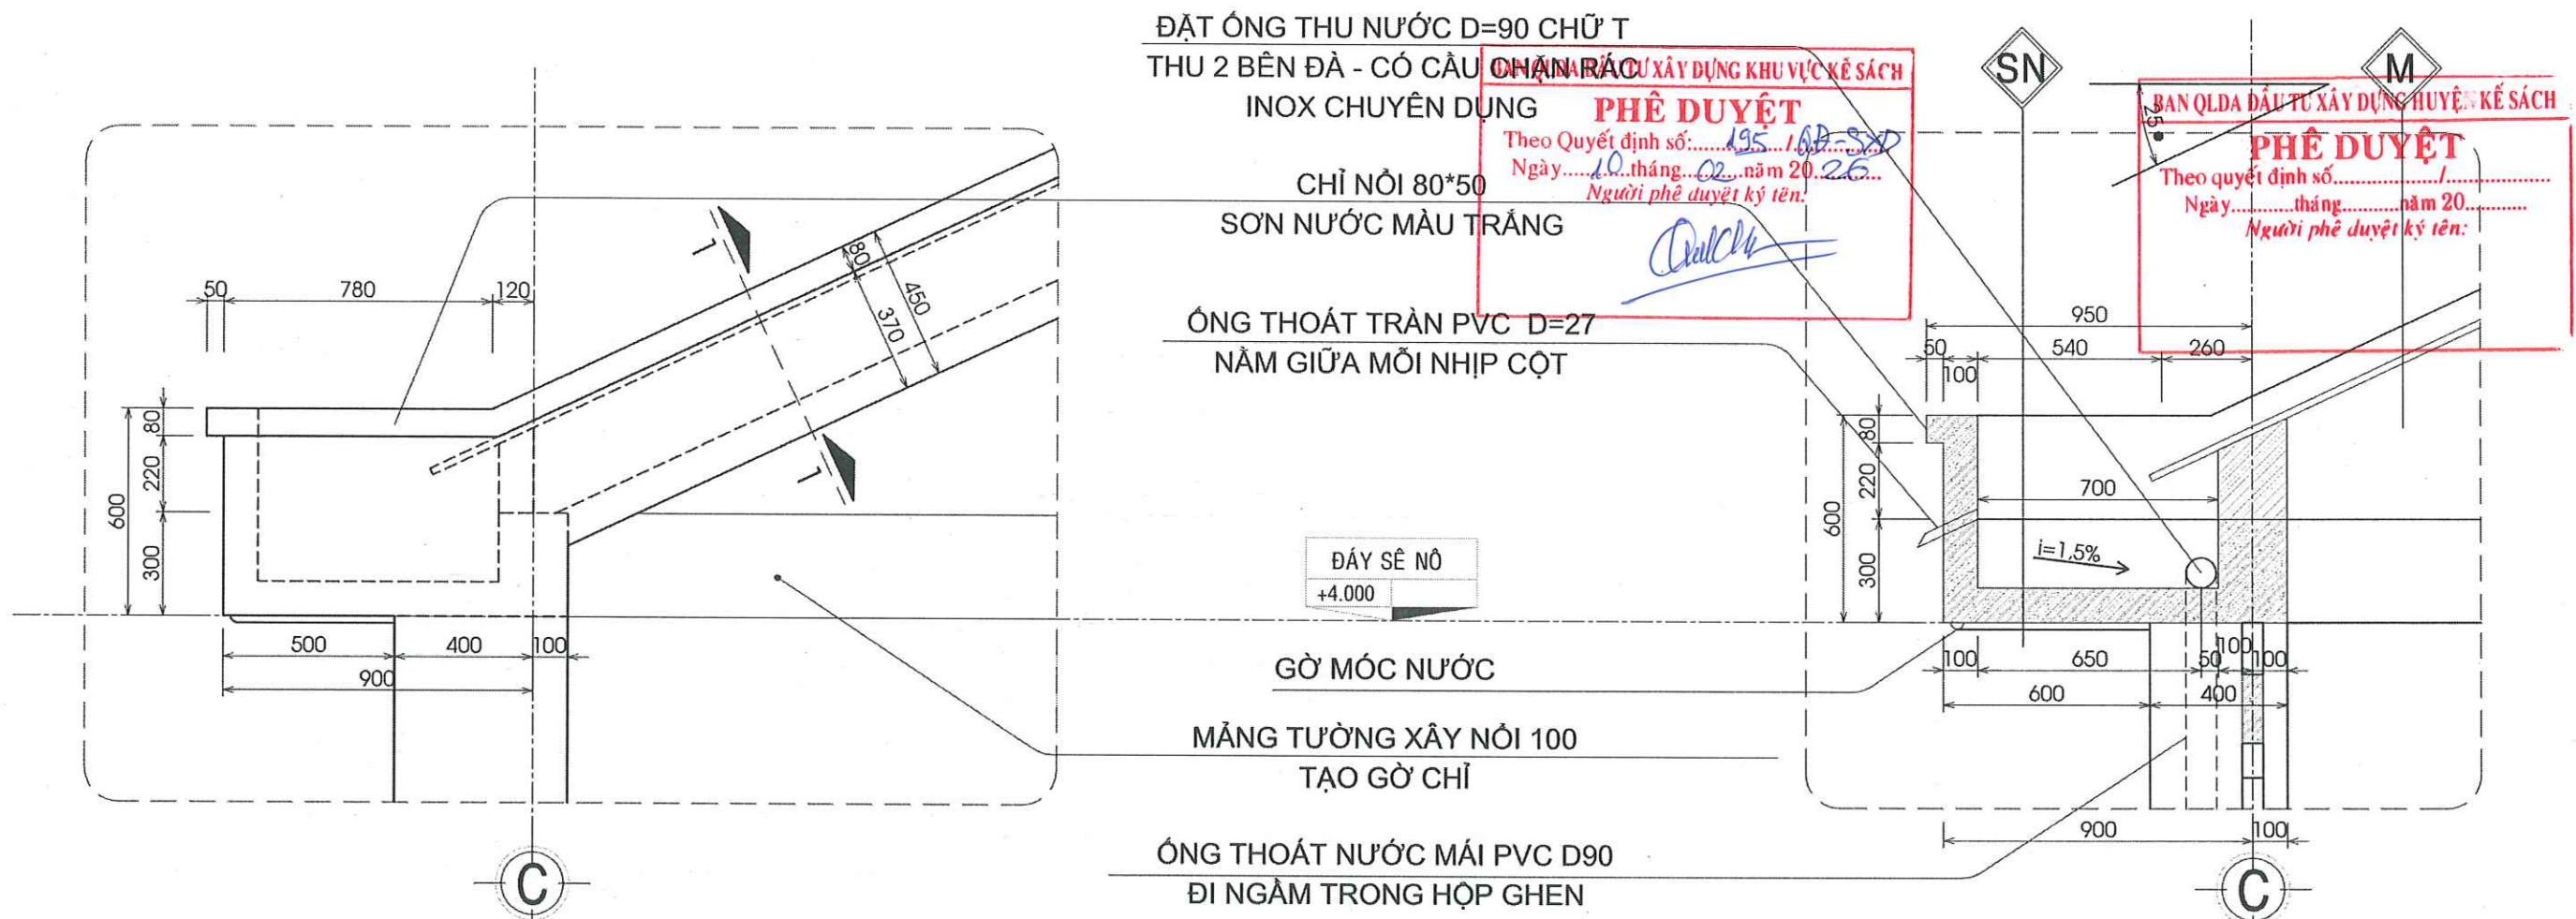


CHI TIẾT DIỀM MÁI ĐẦU HỒI, TỶ LỆ: 1/20

CHI TIẾT SÊ NÔ THU NƯỚC, TỶ LỆ: 1/20

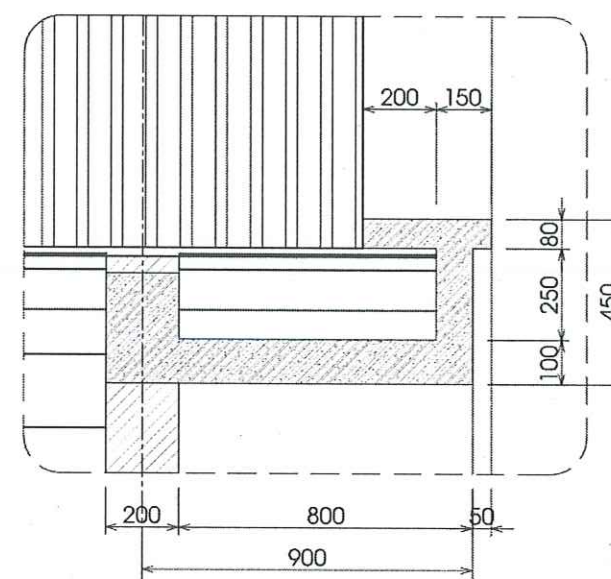

MẶT CẮT 1-1 QUA DIỀM MÁI ĐẦU HỒI, TỶ LỆ: 1/20

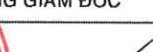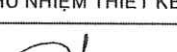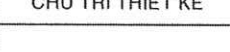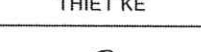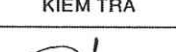 CÔNG TY CỔ PHẦN TƯ VẤN XÂY DỰNG KHÁNH HƯNG ĐC: 135/11 HÙNG VƯƠNG, P. SÓC TRĂNG, TP. C. TR. TP. H. CM. ĐT: 02993 613337 FAX: 02993 613337 EMAIL: TUVANKHANHHUNGST@YAHOO.COM.VN	PHÓ TỔNG GIÁM ĐỐC		CHỦ NHIỆM THIẾT KẾ	CHỦ TRÌ THIẾT KẾ	THIẾT KẾ	KIỂM TRA	BAN QLDA ĐẦU TƯ XÂY DỰNG KHU VỰC KẾ SÁCH	HM: V.1. NÂNG CẤP, MỞ RỘNG TRUNG TÂM PHỤC VỤ HÀNH CHÍNH CÔNG	
			 KS. HUỖNH VĂN ĐỀ	 KTS. TRƯƠNG ĐĂNG KHOA	 KS. HUỖNH HỮU NAM	 KS. HUỖNH VĂN ĐỀ	DA: NÂNG CẤP, SỬA CHỮA TRỤ SỞ LÀM VIỆC XÃ ĐẠI HẢI, XÃ THỜI AN HÒI, XÃ PHONG NẤM, XÃ AN LẠC THÔN, XÃ NHƠN MỸ	CHI TIẾT SẼ NÔ	
	ĐẠI DIỆN THUẬN		SOT-00031911	SOT-00000002	SOT-00081566	SOT-00031911	ĐỊA CHỈ: XÃ NHƠN MỸ, THÀNH PHỐ CẦN THƠ	TỶ LỆ: 1/20	BẢN VẼ SỐ: KT 07/14
							THIẾT KẾ 1 BƯỚC: THIẾT KẾ BẢN VẼ THI CÔNG	LẦN XUẤT BẢN: 01	THỜI GIAN: .../20...

CHI TIẾT CỬA ĐI D1, TL 1/20 SỐ LƯỢNG: 01 CK	CHI TIẾT CỬA ĐI D2, TL 1/20 SỐ LƯỢNG: 01 CK	CHI TIẾT CỬA SỔ S1, TL 1/20 SỐ LƯỢNG: 04 CK

GHI CHÚ CHUNG:

- + TẤT CẢ CÁC CẤU KIỆN BẰNG SẮT PHẢI ĐƯỢC SƠN 1 NƯỚC SƠN CHỐNG SÉT + 2 NƯỚC MÀU.
- + CỬA GẮN TRỰC TIẾP KHUNG BAO VÀO TƯỜNG VÀ PHẢI HÀN SẴN BÁT ĐUÔI CÁ ĐỂ NGẦM VÀO TƯỜNG, CỬA CỐ CHỐT MÓC Ở KHÓA RỜI Ở NGOÀI, CỐ CHỐT GÀI ĐÓNG CỬA Ở PHÍA TRONG VÀ CÁC CHỐT GÀI CỐ ĐỊNH CỬA VÀO KHUNG VÀ XUỐNG NỀN PHÒNG. MỖI CÁN CỬA CÓ 2 TAY NẤM MỞ CỬA BÊN TRONG VÀ BÊN NGOÀI, MỖI CÁCH CỬA MỞ PHẢI GẮN 1 MÓC GÀI CỐ ĐỊNH VÀO VÁCH TƯỜNG TRÁNH GIÓ ĐẬP VỠ KÍNH.
- + KÍNH PHẢI CÓ JOIN ĐỆM BẰNG CAO SU CHUYÊN DỤNG VÀ ĐƯỢC LIÊN KẾT CHẮC CHẮN VÀO KHUNG CỬA BẰNG NỆP CHUYÊN DỤNG.
- + LÁ NHÔM SỬ DỤNG DẠNG HỘP.
- + CỬA ĐI, CỬA SỔ TRONG CÔNG TRÌNH SỬ DỤNG NHÔM HỆ 55 + KÍNH CƯỜNG LỰC DÀY 8LY
- + NHỮNG ĐIỀU KHÔNG LƯU Ý Ở TRÊN THÌ TUÂN THEO TIÊU CHUẨN NHÀ SẢN XUẤT ĐỂ ĐẢM BẢO CỬA ĐÚNG KỸ THUẬT VÀ KHI ĐƯA VÀO VẬN HÀNH ĐƯỢC AN TOÀN VÀ THẨM MỸ.

CÔNG TY CỔ PHẦN TƯ VẤN XÂY DỰNG KHÁNH HƯNG ĐC: 135/11 HƯNG VƯƠNG, P. SÓC TRĂNG, TPCT ĐT: 02993 613337 FAX: 02993 613387 EMAIL: TUVANKHANHHUNGST@YAHOO.COM.VN	PHÓ TỔNG GIÁM ĐỐC KS. HUỖNH VĂN ĐỀ SOT-00031911	CHỦ NHIỆM THIẾT KẾ KTS. TRƯƠNG ĐĂNG KHOA SOT-00000002	CHỦ TRÌ THIẾT KẾ KS. HUỖNH HỮU NAM SOT-00081566	THIẾT KẾ KS. HUỖNH VĂN ĐỀ SOT-00031911	KIỂM TRA BAN QLDA ĐẦU TƯ XÂY DỰNG KHU VỰC KẾ SÁCH DA: NÂNG CẤP, SỬA CHỮA TRỤ SỞ LÀM VIỆC XÃ ĐẠI HẢI, XÃ THỜI AN HỘI, XÃ PHONG NẤM, XÃ AN LẠC THÔN, XÃ NHƠN MỸ ĐỊA CHỈ: XÃ NHƠN MỸ, THÀNH PHỐ CẦN THƠ THIẾT KẾ 1 BƯỚC: THIẾT KẾ BẢN VẼ THI CÔNG	HM: V.1. NÂNG CẤP, MỞ RỘNG TRUNG TÂM PHỤC VỤ HÀNH CHÍNH CÔNG TRUNG TÂM QUẢN LÝ NHÀ Ở VÀ CHẤT LƯỢNG CÔNG TRÌNH XÂY DỰNG THẨM TRA Theo Văn bản số: 14/SL-QLXD và CLCT ngày 26 tháng 7 năm 2026 Chủ trì bộ môn ký tên: CHI TIẾT CỬA ĐI, CỬA SỔ TỶ LỆ: 1/20 LẦN XUẤT BẢN: 01 BẢN VẼ SỐ: KT 08/14 THỜI GIAN: .../20...
--	--	--	--	---	---	--

BAN QLDA ĐẦU TƯ XÂY DỰNG KHU VỰC KẾ SÁCH




PHÊ DUYỆT

Theo Quyết định số: 195 /QĐ-SXD
Ngày: 10 tháng 02 năm 2026
Người phê duyệt ký tên: *[Signature]*

BAN QLDA ĐẦU TƯ XÂY DỰNG HUYỆN KẾ SÁCH

PHÊ DUYỆT

Theo quyết định số:
Ngày: tháng năm 20.....
Người phê duyệt ký tên:

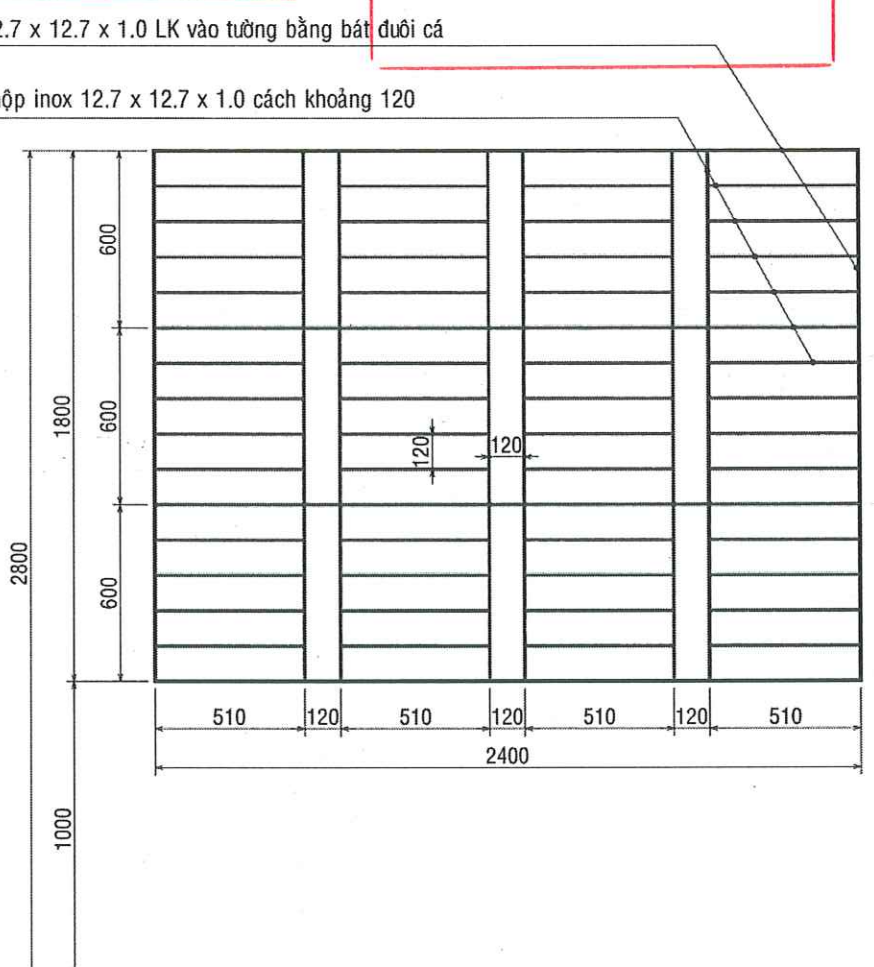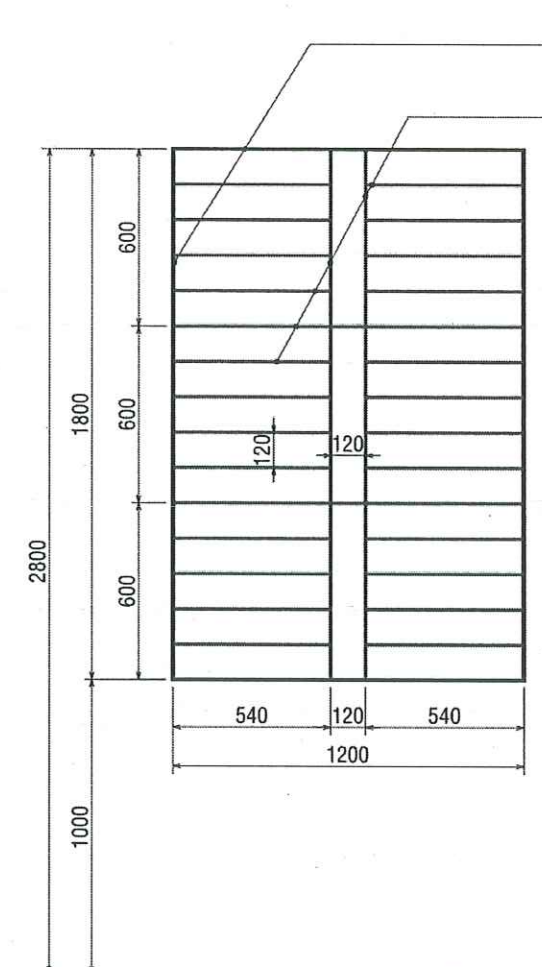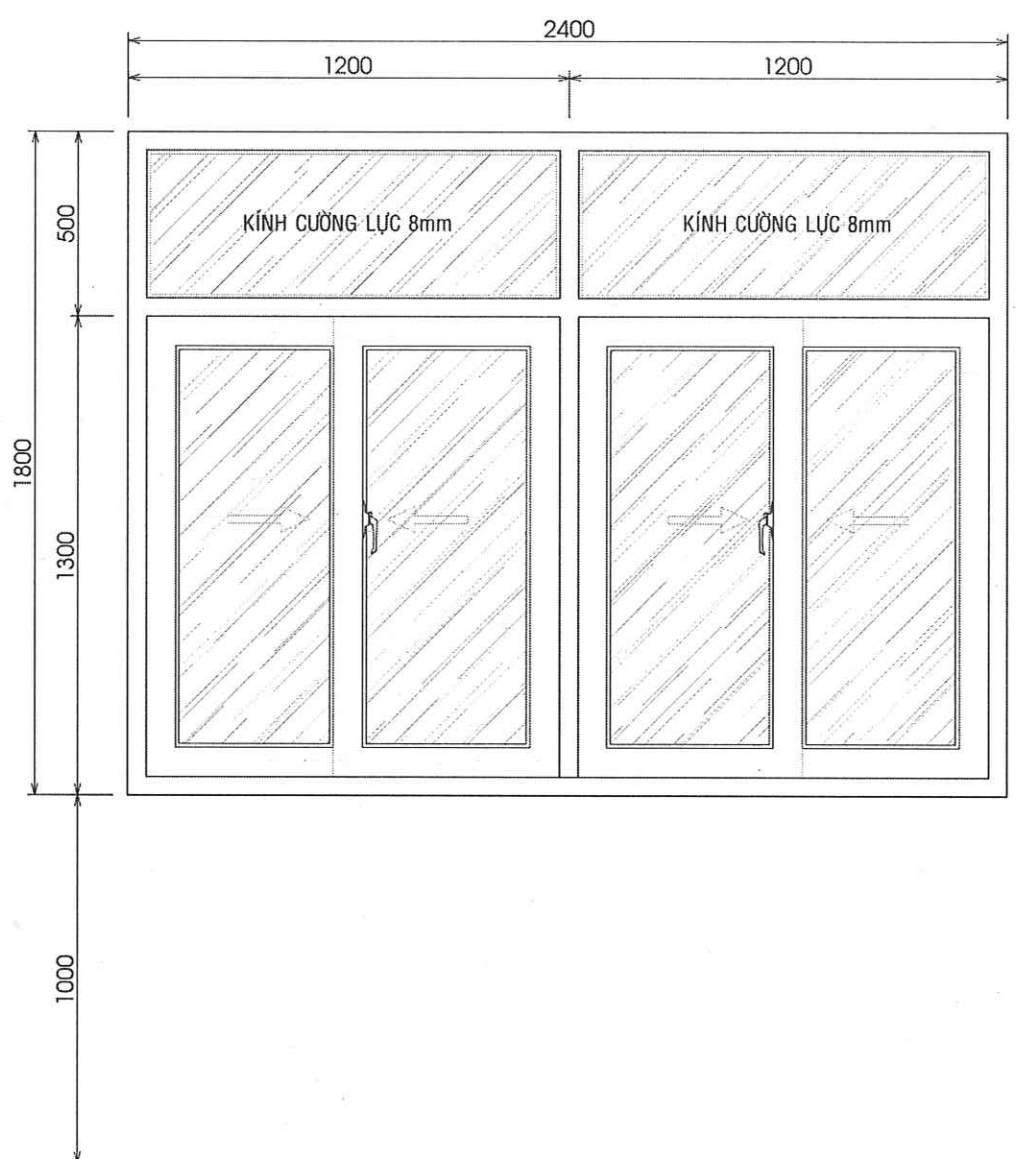

Khung viền hộp inox 12.7 x 12.7 x 1.0 LK vào tường bằng bát đuôi cá

Song bảo hộp inox 12.7 x 12.7 x 1.0 cách khoảng 120

CHI TIẾT CỬA SỔ S2, TL 1/20
SỐ LƯỢNG: 02 CK

KHUNG BV CỬA SỔ S1, TL 1/20
SỐ LƯỢNG: 04 CK

KHUNG BV CỬA SỔ S2, TL 1/20
SỐ LƯỢNG: 02 CK

SỞ XÂY DỰNG THÀNH PHỐ CẦN THƠ

THẨM ĐỊNH

Theo Văn Bản Số: 1139 /SXĐ-QLXD và CLCT
Ngày 09 tháng 02 năm 2026

TRUNG TÂM QUẢN LÝ NHÀ Ở VÀ
CHẤT LƯỢNG CÔNG TRÌNH XÂY DỰNG

THẨM TRA

Theo Văn bản số: 14 /.....
ngày 26 tháng 07 năm 20.....
Chủ trì bộ môn ký tên: *[Signature]*



CÔNG TY CỔ PHẦN TƯ VẤN XÂY DỰNG **KHÁNH HƯNG**

ĐC: 135/11 HÙNG VƯƠNG, P. SÓC TRĂNG, TPCT
ĐT: 02993 613337 FAX: 02993 613337
EMAIL: TUVANKHANHHUNGST@YAHOO.COM.VN

PHÓ TỔNG GIÁM ĐỐC: *[Signature]*
BÙI ĐÌNH THUẦN

CHỦ NHIỆM THIẾT KẾ	CHỦ TRÌ THIẾT KẾ	THIẾT KẾ	KIỂM TRA
<i>[Signature]</i> KS. HUYNH VĂN ĐỀ SOT-00031911	<i>[Signature]</i> KTS. TRƯƠNG ĐĂNG KHOA SOT-00000002	<i>[Signature]</i> KS. HUYNH HỮU NAM SOT-00081566	<i>[Signature]</i> KS. HUYNH VĂN ĐỀ SOT-00031911

BAN QLDA ĐẦU TƯ XÂY DỰNG KHU VỰC KẾ SÁCH

DA: NÂNG CẤP, SỬA CHỮA TRỤ SỞ LÀM VIỆC XÃ ĐẠI HẢI, XÃ THỜI AN HỘI, XÃ PHONG NĂM, XÃ AN LẠC THÔN, XÃ NHƠN MỸ

ĐỊA CHỈ: XÃ NHƠN MỸ, THÀNH PHỐ CẦN THƠ

THIẾT KẾ 1 BƯỚC: THIẾT KẾ BẢN VẼ THI CÔNG


CHI TIẾT CỬA SỔ, KHUNG BẢO VỆ CỬA SỔ			
TỶ LỆ:	1/20	BẢN VẼ SỐ:	KT 09/14
LẦN XUẤT BẢN:	01	THỜI GIAN:	.../20...

BAN QLDA ĐẦU TƯ XÂY DỰNG KHU VỰC KẾ SÁCH

PHÊ DUYỆT
Theo Quyết định số: 195 /QĐ-SXD
Ngày: 10 tháng 02 năm 2026
Người phê duyệt ký tên: *[Signature]*

BAN QLDA ĐẦU TƯ XÂY DỰNG HUYỆN KẾ SÁCH

PHÊ DUYỆT
Theo quyết định số:
Ngày: tháng năm 20.....
Người phê duyệt ký tên:

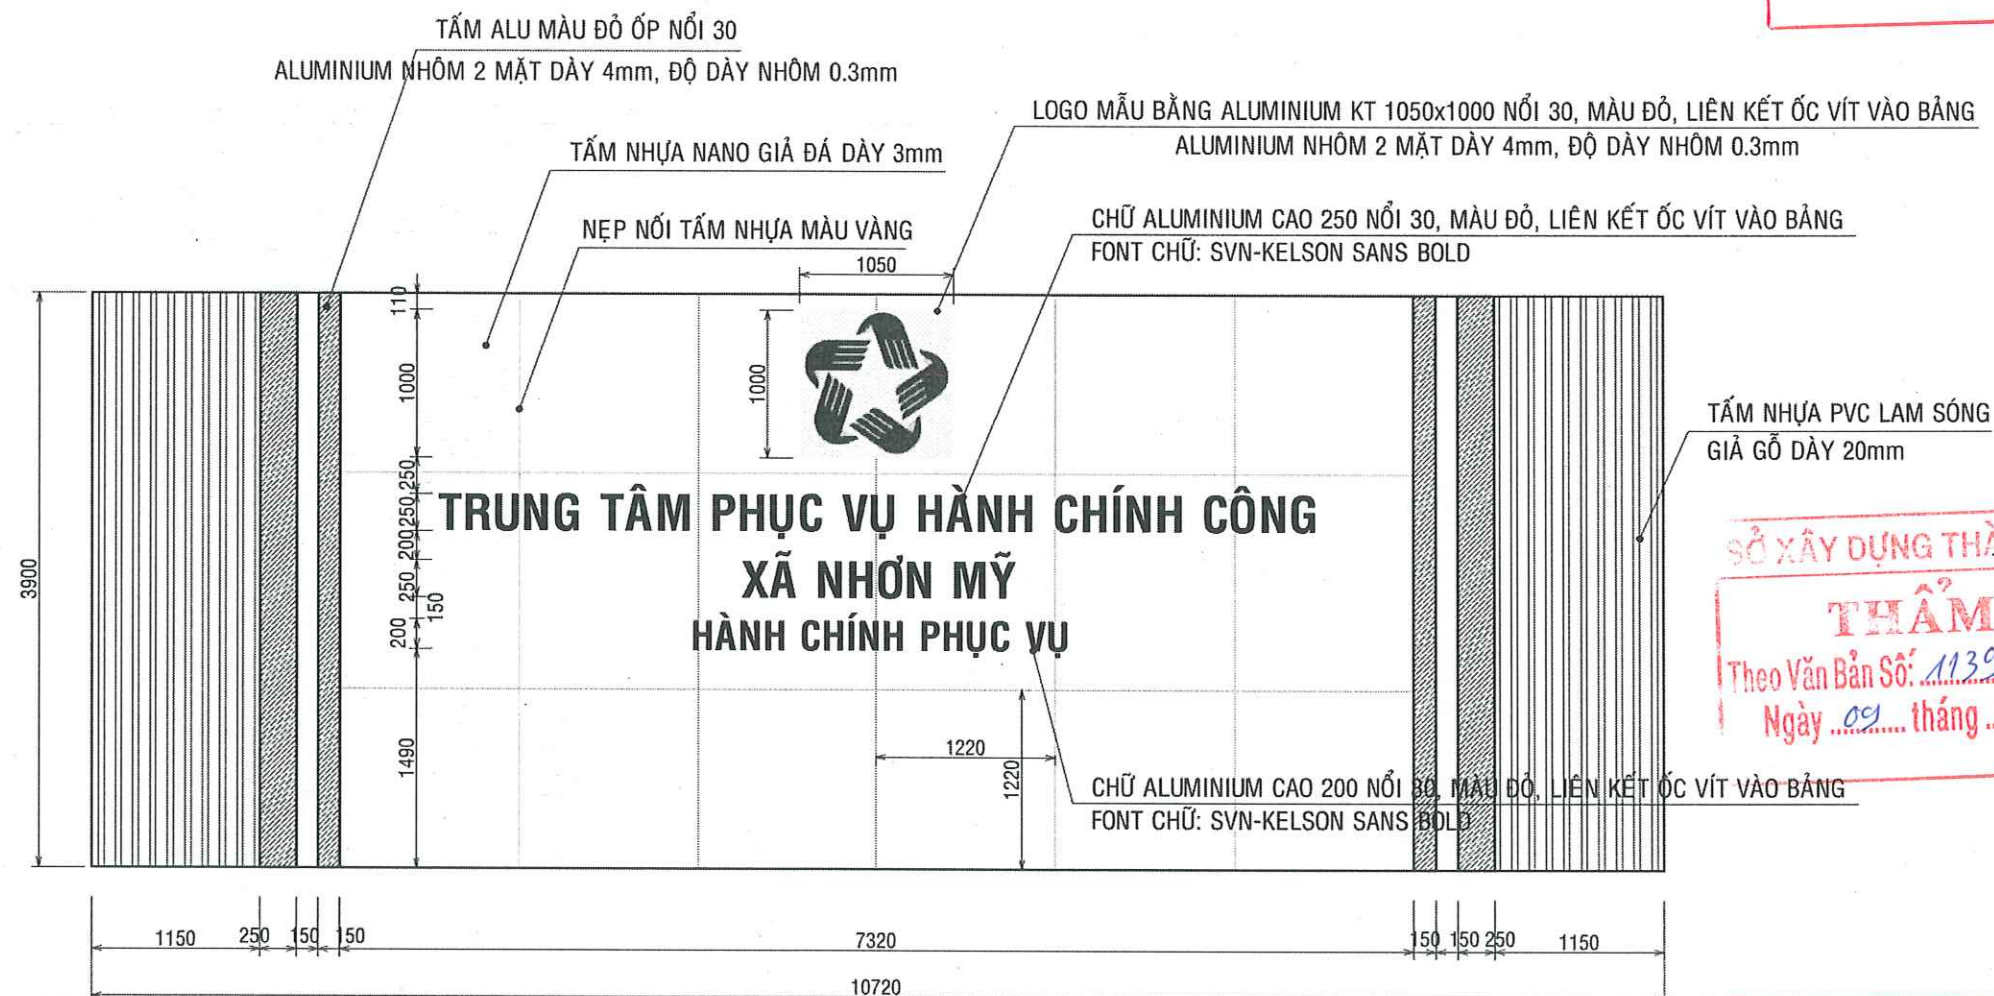


SỞ XÂY DỰNG THÀNH PHỐ CẦN THƠ

THẨM ĐỊNH
Theo Văn Bản Số: 1139 /SXĐ-QLXD và CLCT
Ngày 09 tháng 02 năm 2026

TRUNG TÂM QUẢN LÝ NHÀ Ở VÀ
CHẤT LƯỢNG CÔNG TRÌNH XÂY DỰNG

THẨM TRA
Theo Văn bản số: 144 /BL
ngày 26 tháng 01 năm 2026
Chủ trì bộ môn ký tên: *[Signature]*

 CÔNG TY CỔ PHẦN TƯ VẤN XÂY DỰNG KHÁNH HƯNG ĐC: 135/11 HÙNG VƯƠNG, P. SÓC TRĂNG, TPCT ĐT: 02993 613337 FAX: 02993 613337 EMAIL: TUVANKHANHHUNGST@YAHOO.COM.VN	PHÓ TỔNG GIÁM ĐỐC <i>[Signature]</i> KHÁNH HƯNG	CHỦ NHIỆM THIẾT KẾ <i>[Signature]</i> KS. HUỲNH VĂN DẸ	CHỦ TRÌ THIẾT KẾ <i>[Signature]</i> KTS. TRƯƠNG ĐĂNG KHOA	THIẾT KẾ <i>[Signature]</i> KS. HUỲNH HỮU NAM	KIỂM TRA <i>[Signature]</i> KS. HUỲNH VĂN DẸ	BAN QLDA ĐẦU TƯ XÂY DỰNG KHU VỰC KẾ SÁCH DA: NÂNG CẤP, SỬA CHỮA TRỤ SỞ LÀM VIỆC XÃ ĐẠI HẢI, XÃ THỜI AN HỘI, XÃ PHONG NẤM, XÃ AN LẠC THÔN, XÃ NHƠN MỸ	HM: V.1. NÂNG CẤP, MỞ RỘNG TRUNG TÂM PHỤC VỤ HÀNH CHÍNH CÔNG CHI TIẾT ỐP VÁCH NHỰA PVC	
		SOT-00031911	SOT-00000002	SOT-00081566	SOT-00031911	ĐỊA CHỈ: XÃ NHƠN MỸ, THÀNH PHỐ CẦN THƠ	TỶ LỆ: 1/50	BẢN VẼ SỐ: KT 10/14
						THIẾT KẾ 1 BƯỚC: THIẾT KẾ BẢN VẼ THI CÔNG	LẦN XUẤT BẢN: 01	THỜI GIAN: .../20...

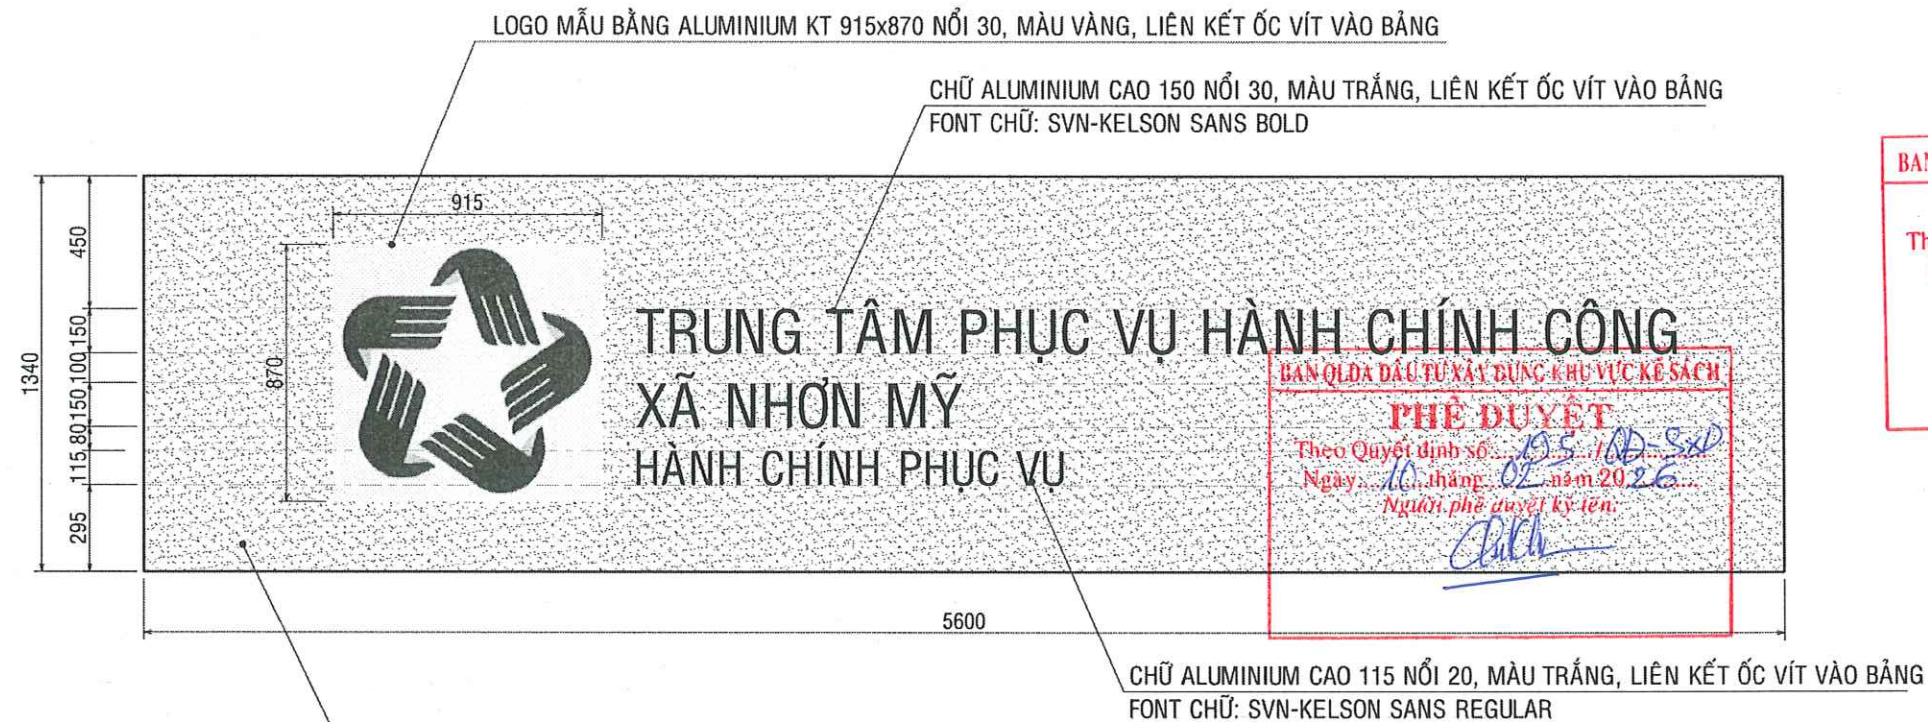

BAN QLDA ĐẦU TƯ XÂY DỰNG HUYỆN KẾ SÁCH

PHÊ DUYỆT

Theo quyết định số...../.....

Ngày.....tháng.....năm 20.....

Người phê duyệt ký tên:

BAN QLDA ĐẦU TƯ XÂY DỰNG KHU VỰC KẾ SÁCH

PHÊ DUYỆT

Theo Quyết định số...../.....

Ngày.....tháng.....năm 20.....


Người phê duyệt ký tên:

SỞ XÂY DỰNG THÀNH PHỐ CẦN THƠ

THẨM ĐỊNH

Theo Văn Bản Số:...../SXD-QLXD và CLCT

Ngày.....tháng.....năm 20.....

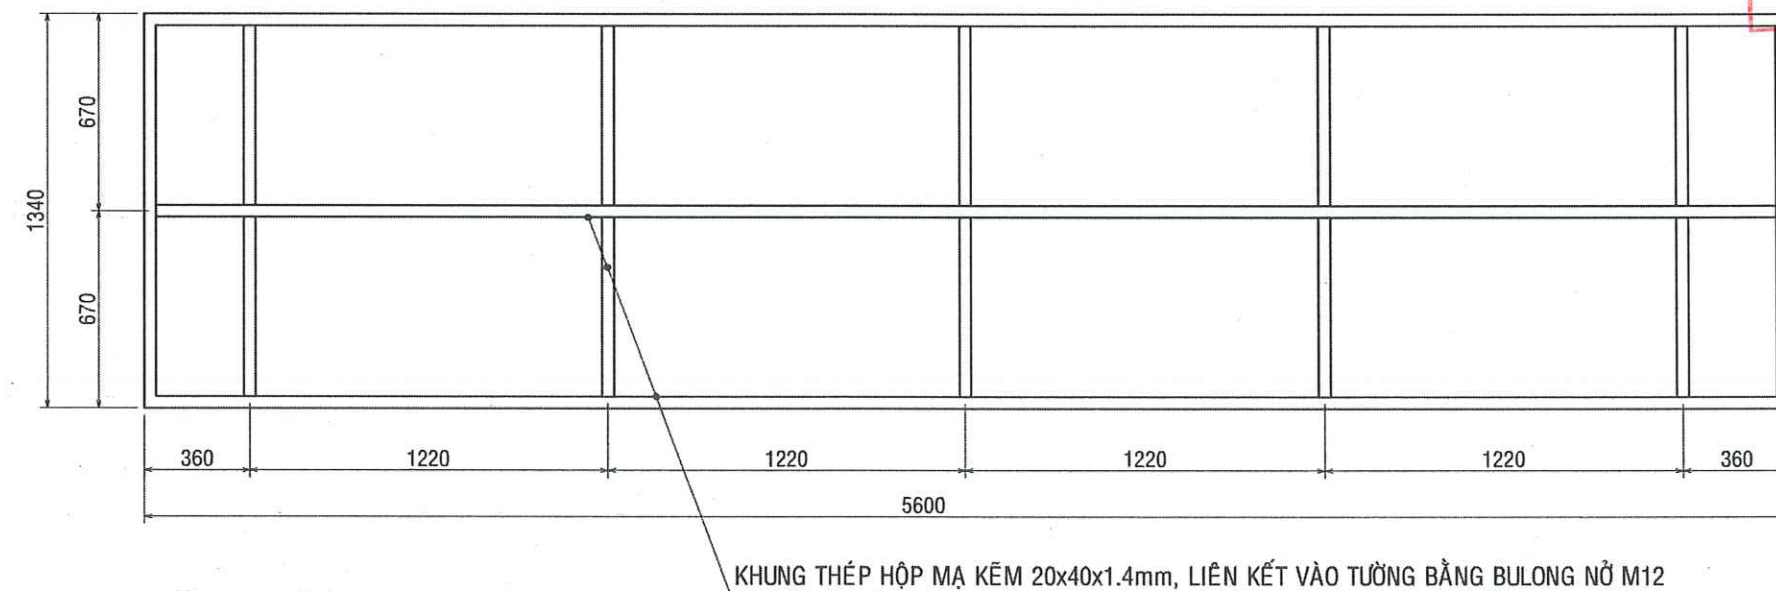

TRUNG TÂM QUẢN LÝ NHÀ Ở VÀ CHẤT LƯỢNG CÔNG TRÌNH XÂY DỰNG

THẨM TRA

Theo Văn bản số:...../.....

ngày.....tháng.....năm 20.....


Chủ trì bộ môn ký tên:

GHI CHÚ BẢN TÊN:


- NỀN BẢNG TÊN VÀ MÀU CHỮ THEO ĐƠN VỊ SỬ DỤNG
- BẢNG TÊN ỐP TẤM ALUMINIUM 2 MẶT, CẠNH TRÊN VÀ 2 CẠNH BÊN CỦA BẢNG.
- BẢNG TÊN BẰNG THÉP HỘP MẠ KẼM 20x40x1.4mm
- CÁC CẤU KIỆN BẰNG SẮT VÀ MỐI HÀN ĐƯỢC SƠN 1 NƯỚC CHỐNG GỈ + 2 NƯỚC SƠN DẦU.

KHÁNH HƯNG CÔNG TY CỔ PHẦN TƯ VẤN XÂY DỰNG ĐC: 135/11 HÙNG VƯƠNG, P. SÓC TRĂNG, TPCT ĐT: 02993 613337 FAX: 02993 613337 EMAIL: TUVANKHANHHUNGST@YAHOO.COM.VN	PHÓ TỔNG GIÁM ĐỐC	CHỦ NHIỆM THIẾT KẾ	CHỦ TRÌ THIẾT KẾ	THIẾT KẾ	KIỂM TRA	BAN QLDA ĐẦU TƯ XÂY DỰNG KHU VỰC KẾ SÁCH	HM: V.1. NÂNG CẤP, MỞ RỘNG TRUNG TÂM PHỤC VỤ HÀNH CHÍNH CÔNG
	 KS. HUỖNH VĂN ĐẾ SOT-00031911	 KTS. TRƯƠNG ĐĂNG KHOA SOT-00000002	 KS. HUỖNH HỮU NAM SOT-00081566	 KS. HUỖNH VĂN ĐẾ SOT-00031911	 KS. HUỖNH VĂN ĐẾ SOT-00031911	DA: NÂNG CẤP, SỬA CHỮA TRỤ SỞ LÀM VIỆC XÃ ĐẠI HẢI, XÃ THỜI AN HỘI, XÃ PHONG NẤM, XÃ AN LẠC THÔN, XÃ NHƠN MỸ ĐỊA CHỈ: XÃ NHƠN MỸ, THÀNH PHỐ CẦN THƠ THIẾT KẾ 1 BƯỚC: THIẾT KẾ BẢN VẼ THI CÔNG	CHI TIẾT BẢNG TÊN SẢNH CHÍNH TỶ LỆ: 1/25 BẢN VẼ SỐ: KT 11/14 LẦN XUẤT BẢN: 01 THỜI GIAN: .../20...

KHUNG CHÍNH CHỊU LỰC BẰNG THÉP HỘP
MẠ KÉM 30*60*2.0, LIÊN KẾT VÀO CÔNG TRÌNH
BẰNG BULÔNG D20 - G8.8
HAI VỊ TRÍ TREO KHUNG CHỊU LỰC
MÁI ĐÓN BẰNG CÁP
RON ẨM CHUYÊN DỤNG MÀU ĐEN
CÁCH KHOẢNG TRUNG BÌNH 1000

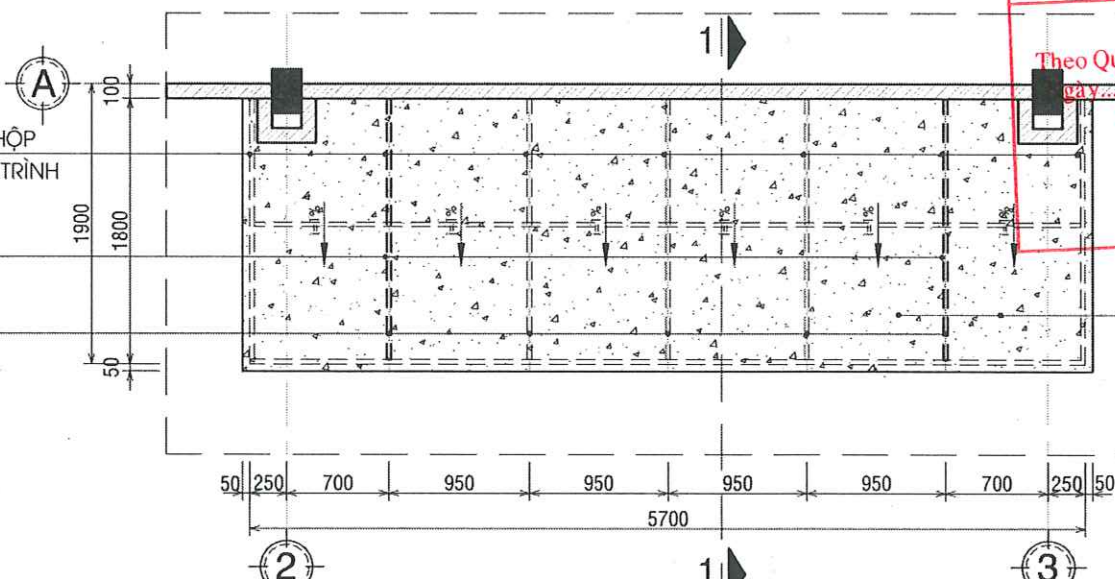

MẶT BẰNG MÁI CHE ALUMINIUM
TỶ LỆ 1/50 (SỐ LƯỢNG: 01 CK)

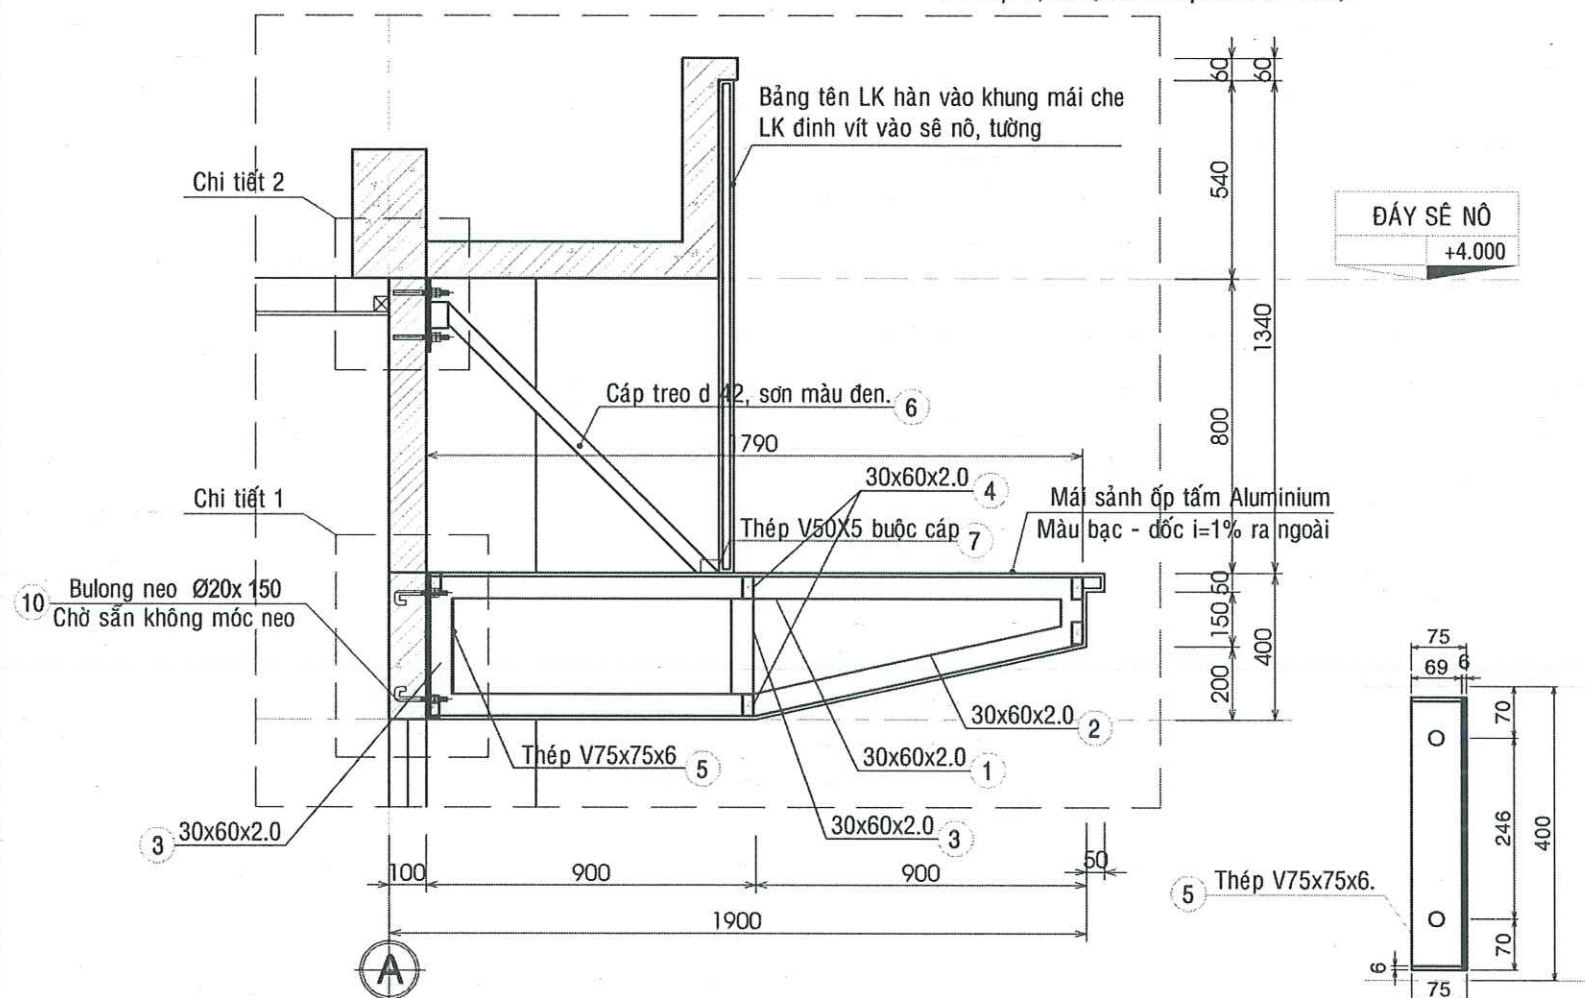

MẶT CẮT 1-1 MÁI CHE ALUMINIUM
TỶ LỆ 1/20 (SỐ LƯỢNG KHUNG THÉP: 07 CK)

CHI TIẾT 1

BAN QLDA ĐẦU TƯ XÂY DỰNG KHU VỰC KẾ SÁCH

PHÊ DUYỆT

Theo Quyết định số: 195/QĐ-SXD
Ngày: 10 tháng 02 năm 2026
Người phê duyệt ký tên:

MÁI ĐÓN LỢP TẮM ALU MÀU BẠC

9 Thép bản không gỉ dày 6 ly.

Thép bản liên kết với cáp d 42 bằng liên kết hàn.

11 Bulong nở Ø20x150

8 Thép bản không gỉ dày 10 ly.

6 Cáp treo d 42, sơn màu đen.

BAN QLDA ĐẦU TƯ XÂY DỰNG HUYỆN KẾ SÁCH

PHÊ DUYỆT

Theo quyết định số: 1
Ngày: 10 tháng 02 năm 2026
Người phê duyệt ký tên:

SỞ XÂY DỰNG THÀNH PHỐ CẦN THƠ

THẨM ĐỊNH

Theo Văn Bản Số: 1139/SXD-QLXD và CLCT
Ngày: 09 tháng 02 năm 2026

BẢNG THỐNG KÊ CỐT THÉP MÁI CHE SÀNH ĐÓN

TÊN C.KIỆN	SỐ HIỆU	HÌNH DẠNG - KÍCH THƯỚC	ĐƯỜNG KÍNH (mm)	CHIỀU DÀI THANH (mm)	SỐ LƯỢNG		TỔNG CHIỀU DÀI (m)	TỔNG T.LƯỢNG (Kg)
					1 C.KIỆN	T.BỘ		
MÁI CHE SÀNH ĐÓN Số lượng: 1	1	Thép hộp	30x60x2	1800	7	7	12.6	34.03
	2	Thép hộp	30x60x2	1900	7	7	13.3	35.92
	3	Thép hộp	30x60x2	260	14	14	3.64	9.83
	4	Thép hộp	30x60x2	5650	6	6	33.9	91.54
	5	LDC 75x6 Thép góc		400	7	7	2.8	19.29
	6	Thép ống	ø42x2	1080	2	2	2.16	4.26
	7	LDC 50x5 Thép góc		100	4	4	0.4	1.51
	8	Thép bản	200x200x10		2	2	0.08 m2	6.28
	9	Thép bản	50x100x6		4	4	0.02 m2	0.94
	10	Bulông neo M20, L= 150			14	14		
	11	Bulông nở M20, L= 150			14	14		

- Trọng lượng thép ống vuông có BxHxd=30x60x2: = 171.32 kg; Chiều dài = 63.44 mét

- Trọng lượng Thép góc: LDC 75x6 = 19.29 kg; Chiều dài = 2.8 mét

- Trọng lượng thép ống tròn có ø42x2: = 4.26 kg; Chiều dài = 2.16 mét

- Trọng lượng Thép góc: LDC 50x5 = 1.51 kg; Chiều dài = 0.4 mét

- Trọng lượng thép bản có chiều dày 10 mm = 6.28 kg

- Trọng lượng thép bản có chiều dày 6 mm = 0.94 kg

- Bulông neo M20, L= 150, số lượng: 14 cấu kiện

- Bulông nở M20, L= 150, số lượng: 14 cấu kiện

TRUNG TÂM QUẢN LÝ NHÀ Ở VÀ
CHẤT LƯỢNG CÔNG TRÌNH XÂY DỰNG

THẨM TRA

Theo Văn bản số: 19/BL
ngày: 26 tháng 07 năm 2026

Chủ trì bộ môn ký tên:



CÔNG TY CỔ PHẦN TƯ VẤN XÂY DỰNG
KHÁNH HƯNG
ĐC: 135/11 HÙNG VƯƠNG, P. SÓC TRĂNG, TPCT
ĐT: 02993 613337 FAX: 02993 613337
EMAIL: TUVANKHANHHUNGST@YAHOO.COM.VN

PHÓ TỔNG GIÁM ĐỐC
CHỦ NHIỆM THIẾT KẾ
CHỦ TRÌ THIẾT KẾ
THIẾT KẾ
KIỂM TRA

KS. HUYNH VĂN ĐỀ
SOT-00031911


KTS. TRƯƠNG ĐĂNG KHOA
SOT-00000002

KS. HUYNH HỮU NAM
SOT-00081566


KS. HUYNH VĂN ĐỀ
SOT-00031911

BAN QLDA ĐẦU TƯ XÂY DỰNG KHU VỰC KẾ SÁCH
DA: NÂNG CẤP, SỬA CHỮA TRỤ SỞ LÀM VIỆC XÃ ĐẠI HẢI, XÃ THỜI AN HỘI,
XÃ PHONG NẤM, XÃ AN LẠC THÔN, XÃ NHƠN MỸ
ĐỊA CHỈ: XÃ NHƠN MỸ, THÀNH PHỐ CẦN THƠ
THIẾT KẾ 1 BƯỚC: THIẾT KẾ BẢN VẼ THI CÔNG

HM: V.1. NÂNG CẤP, MỞ RỘNG TRUNG TÂM PHỤC VỤ HÀNH CHÍNH CÔNG
CHI TIẾT MÁI CHE SÀNH CHÍNH
TỶ LỆ: 1/50; 1/20
BẢN VẼ SỐ: KT 12/14
LẦN XUẤT BẢN: 01
THỜI GIAN: .../20...

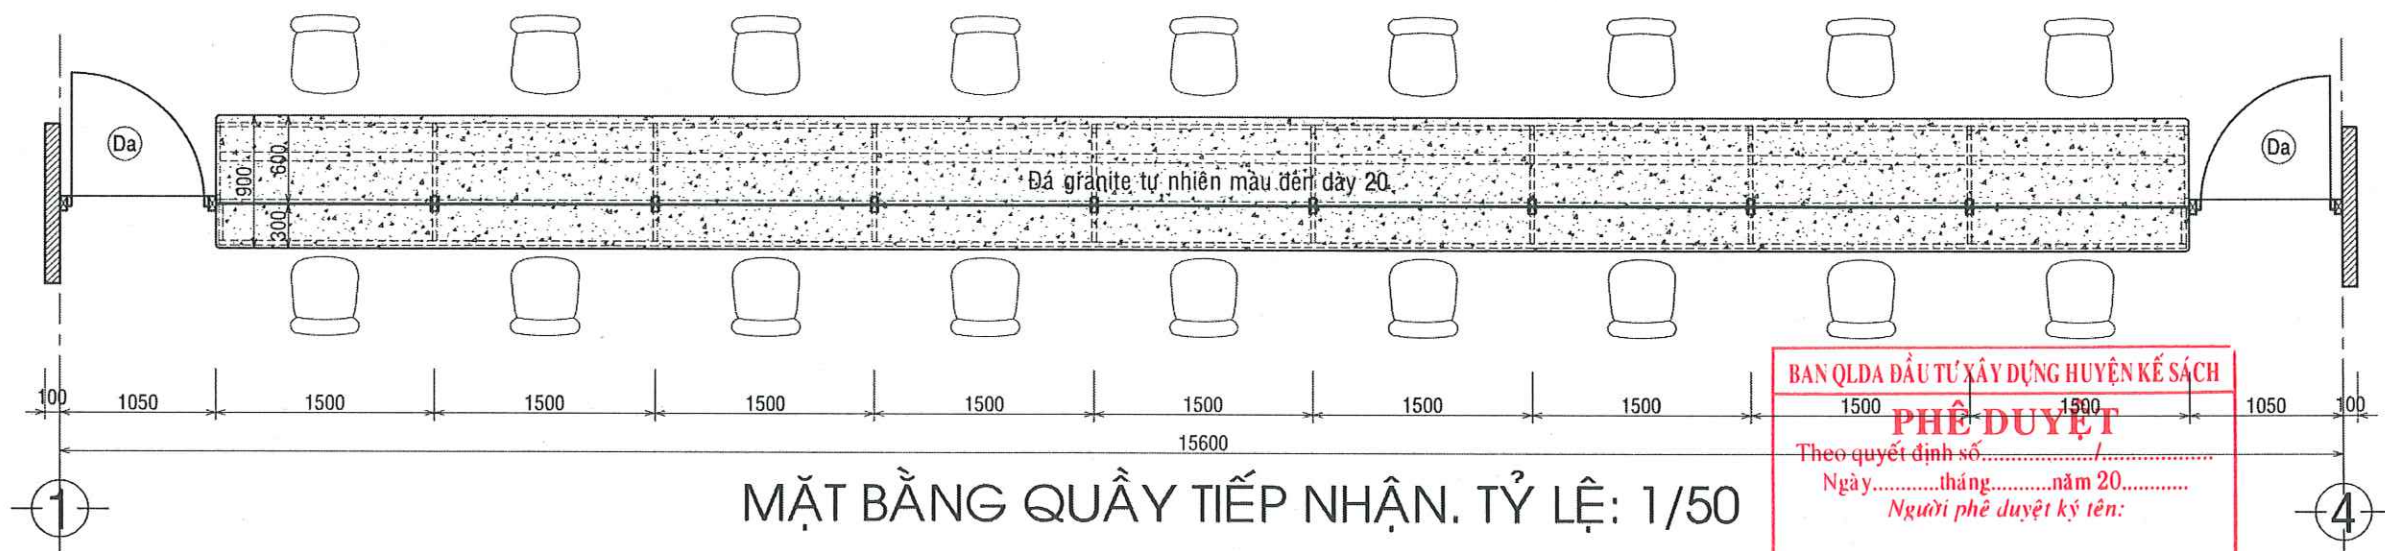


BAN QLDA ĐẦU TƯ XÂY DỰNG HUYỆN KẾ SÁCH
PHÊ DUYỆT
Theo quyết định số...../.....
Ngày.....tháng.....năm 20.....
Người phê duyệt ký tên:

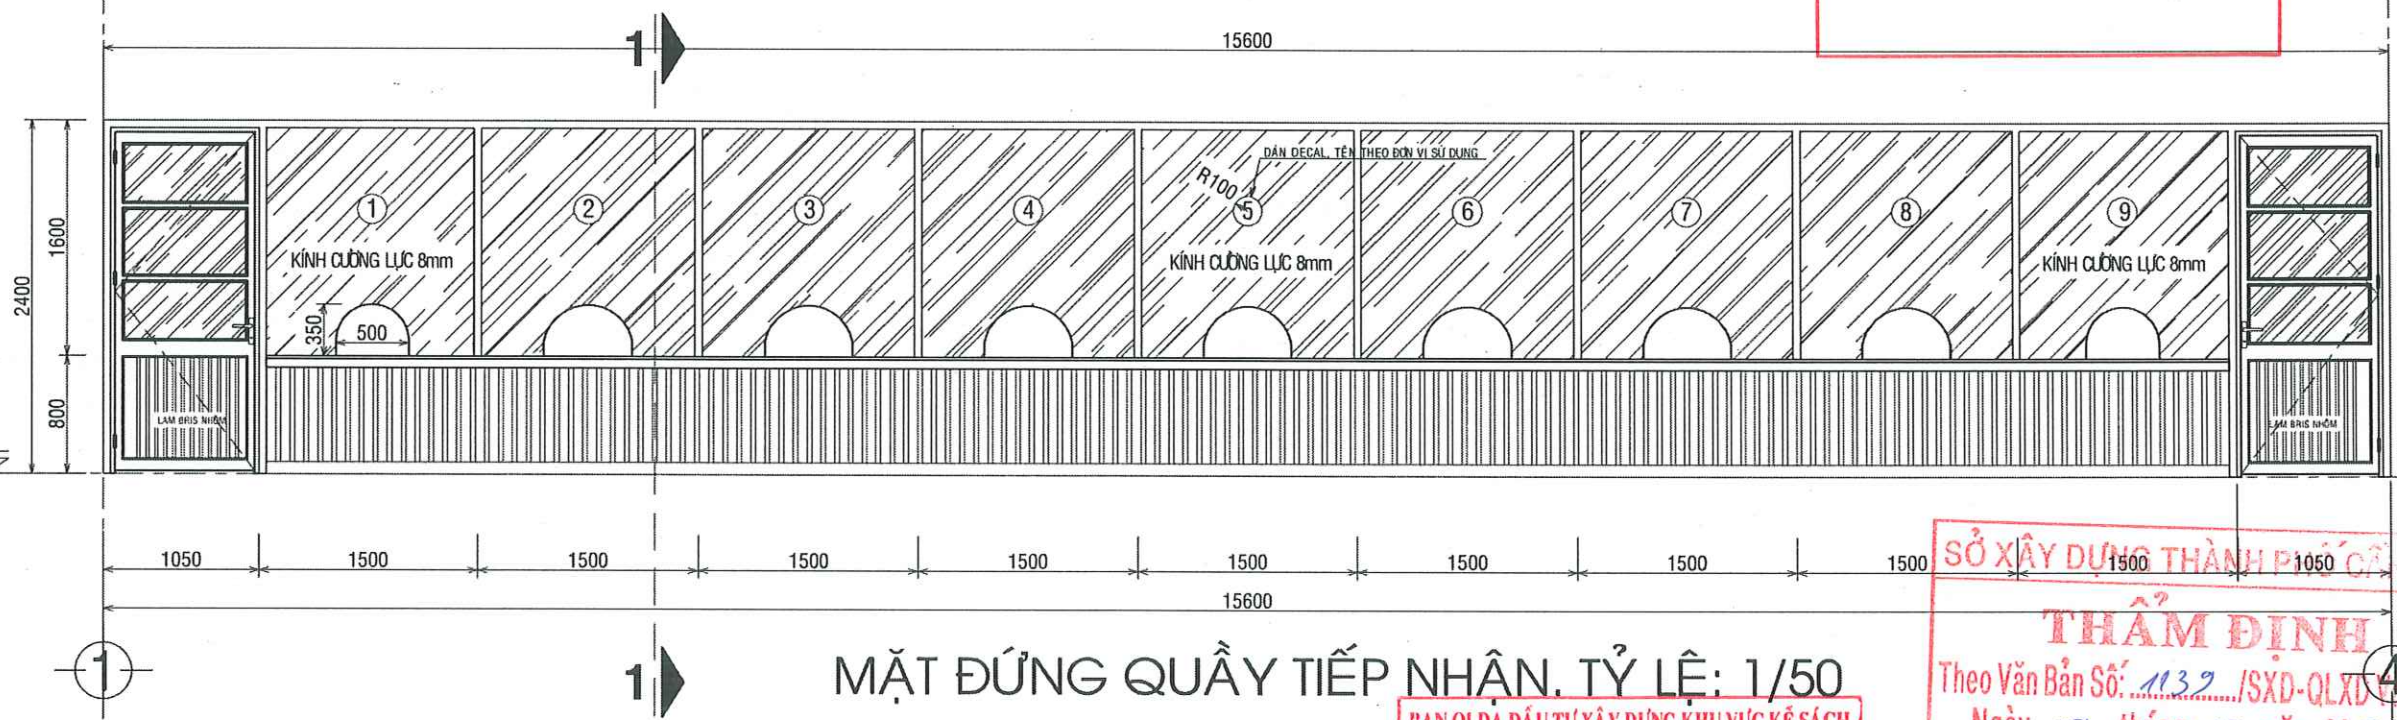

SỞ XÂY DỰNG THÀNH PHỐ CẦN THƠ
THẨM ĐỊNH
Theo Văn Bản Số: 1132/SXD-QLXD-CLCT
Ngày 02 tháng 02 năm 2026

GHI CHÚ:


- MẶT TRÊN QUẦY SỬ DỤNG ĐÁ GRANITE TỰ NHIÊN MÀU ĐEN DÀY 20 (±2) LIÊN KẾT VỚI KHUNG QUẦY BẰNG KEO SILICON CHUYÊN DỤNG.
- MẶT NGOÀI ỐP THANH LAM NHỰA GIẢ GỖ DÀY 20mm, MÀU NÂU NHẠT, LIÊN KẾT VÀO KHUNG BẰNG ĐINH.
- KHUNG VÁCH NHÔM SỬ DỤNG NHÔM HỆ 55.
- CỬA ĐI NHÔM SỬ DỤNG NHÔM HỆ 55.
- CỬA CÓ CHỐT GÀI Ở PHÍA TRONG.
- KÍNH PHẢI CÓ RON ĐỆM BẰNG CAO SU.
- Ổ KHÓA CỬA SỬ DỤNG LOẠI TỐT.
- CÁC CHI TIẾT BẰNG THÉP ĐƯỢC SƠN 1 NƯỚC CHỐNG GỈ + 2 NƯỚC SƠN DẦU

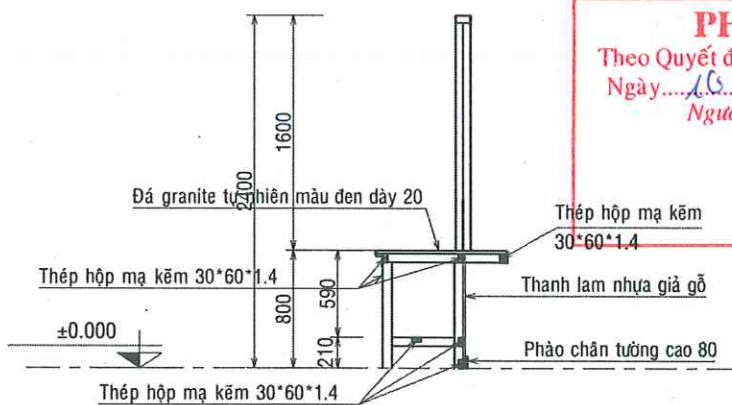

BAN QLDA ĐẦU TƯ XÂY DỰNG KHU VỰC KẾ SÁCH
PHÊ DUYỆT
Theo Quyết định số: 195/QT-SXD
Ngày 16 tháng 02 năm 2026
Người phê duyệt ký tên:

TRUNG TÂM QUẢN LÝ NHÀ Ở VÀ CHẤT LƯỢNG CÔNG TRÌNH XÂY DỰNG
THẨM TRA
Theo Văn bản số: 14/BL
ngày 16 tháng 07 năm 2026
Chủ trì bộ môn ký tên:

MẶT CẮT 1-1. TỶ LỆ: 1/50

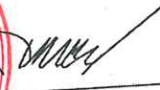 CÔNG TY CỔ PHẦN TƯ VẤN XÂY DỰNG KHÁNH HƯNG ĐC: 135/11 HÙNG VƯƠNG, P. SÓC TRĂNG, TP. CẦN THƠ ĐT: 02993 613337 FAX: 02993 613337 EMAIL: TUVANKHANHHUNGST@YAHOO.COM.VN	PHÓ TỔNG GIÁM ĐỐC  BÙI ĐÌNH THUẦN	CHỦ NHIỆM THIẾT KẾ  KS. HUỖNH VĂN ĐẾ SOT-00031911	CHỦ TRÌ THIẾT KẾ  KTS. TRƯƠNG ĐĂNG KHOA SOT-00000002	THIẾT KẾ  KS. HUỖNH HỮU NAM SOT-00081566	KIỂM TRA  KS. HUỖNH VĂN ĐẾ SOT-00031911	BAN QLDA ĐẦU TƯ XÂY DỰNG KHU VỰC KẾ SÁCH ĐA: NÂNG CẤP, SỬA CHỮA TRỤ SỞ LÀM VIỆC XÃ ĐẠI HẢI, XÃ THỜI AN HỘI, XÃ PHONG NÂM, XÃ AN LẠC THÔN, XÃ NHƠN MỸ ĐỊA CHỈ: XÃ NHƠN MỸ, THÀNH PHỐ CẦN THƠ THIẾT KẾ 1 BƯỚC: THIẾT KẾ BẢN VẼ THI CÔNG	HM: V.1. NÂNG CẤP, MỞ RỘNG TRUNG TÂM PHỤC VỤ HÀNH CHÍNH CÔNG CHI TIẾT QUẦY TIẾP NHẬN TỶ LỆ: 1/50 BẢN VẼ SỐ: KT 13/14 LẦN XUẤT BẢN: 01 THỜI GIAN: .../20...



- NỀN LÓT GẠCH GRANITE 600X600 MÀU SÁNG.
- LỚP VỮA LÓT XM MẮC 75 DÀY 20.
- LỚP BÊ TÔNG ĐÁ 10*20 MẮC 200 DÀY 70. THÉP $\phi 6$ a 200 2 PHƯƠNG (TRUNG BÌNH 2.36Kg/m²)
- LỚP NI LONG LÓT.
- LỚP CÁT SAN LẤP TỪNG LỚP DÀY 200 TƯỚI NƯỚC ĐẦM KỸ
- LỚP ĐẤT TỰ NHIÊN ĐON SẠCH LỚP HỮU CỢ.



- MẶT BẠC VÀ ĐỐI BẠC LẮT ĐÁ GRANITE MÀU ĐỎ
- LỚP VỮA LĂNG XM MẮC 75 DÀY 15.
- LỚP BÊ TÔNG ĐÁ 10*20 MẮC 200 DÀY 70. THÉP Ø6 a 200
2 PHƯƠNG (TRUNG BÌNH 2.36Kg/m²)
- BẠC CẤP XÂY GẠCH ỐNG KHÔNG NUNG VỮA XM MẮC 75.
- LỚP NI LONG LỐT.
- LỚP CÁT SAN LẤP TỪNG LỚP DÀY 200 TƯƠI NƯỚC ĐẦM KỶ
- LỚP BÊ TÔNG CỐT THÉP (XEM BVKC)
- LỚP ĐẤT TỰ NHIÊN ĐON SẠCH LỚP PHÂN CỎ



- LỚP VỮA XM MẮC 75 TẠO DỐC $i=1.5\%$ VỀ MIỆNG THU NƯỚC, DÀY TRUNG BÌNH 30.
- QUÉT 03 NƯỚC CHỐNG THẤM CT11A, ĐỊNH MỨC 0.5KG/M²
- SÀN BTCT THEO BVKC.
- LỚP VỮA TRÁT ĐÁY SÀN XM MẮC 75 DÀY 15.
- BẢ MAS TIC.
- SƠN NƯỚC 01 NƯỚC LÓT CHỐNG KIỀM + 02 NƯỚC PHỦ

PHÊ DUYỆT

Theo quyết định số...../.....
 Ngày.....tháng.....năm 20.....
 Người phê duyệt ký tên:

PHÊ DUYỆT

Theo Quyết định số: 195 / QĐ-SX
Ngày: 10 tháng 02 năm 2026
Người phê duyệt ký tên:



- LỚP BẢ MASTIC - SƠN 1 NƯỚC LỐT + 2 NƯỚC MÀU
- 2 MẶT TÔ HOÀN THIỆN VỮA XM MẮC 75 DÀY 15
- TƯỜNG SỬ DỤNG GẠCH KHÔNG NUNG M50
- TƯỜNG TRONG PHÒNG ỐP GẠCH CERAMIC 300x600 CAO 2.4m THEO CHIỀU NGANG
- CHÂN TƯỜNG NGOÀI ỐP ĐÁ CHẼ KT 100x200



- MÁI LỢP TOLL SỐNG VUÔNG MẠ MÀU ĐỎ DÀY 5.0 DEM.
- XÀ GỖ THÉP HỘP MẠ KẼM 50x100x1.8 CÁCH KHOẢNG 950.
- VÌ KÈO BTCT (XEM BẢN VẼ KẾT CẤU).



- GẮNG TRẦN KHUNG NHÔM NỔI (PHẪNG).
- TẤM LA PHONG TRẦN THẠCH CAO 600x600 (CÓ KẸP CHỐNG GIÓ GIẬT).

THẨM ĐỊNH

Theo Văn Bản Số: 1139 /SXĐ-QLXD Và CLCT
Ngày 09 tháng 02 năm 2026

THẨM TRÁ

Theo Văn bản số: 74P / BC
ngày 26 tháng 07 năm 2026
Chủ trì bộ môn kỹ tên: 1



KHÁNH HƯNG

ĐC: 135/11 HÙNG VƯƠNG, P. SÓC TRĂNG, TPCT
ĐT: 02993 613337 FAX: 02993 613337
EMAIL: TUVANKHANHHUNGST@YAHOO.COM.VN

1144

ĐẠI DŨNG
ĐẠI DŨNG

✓

KS. HUỖNH VĂN DỄ

18.

TS. TRƯỞNG ĐĂNG KH



HUỶNH HỮU

✓


HUỲNH VĂN


ĐA: NÂNG CẤP, SỬA CHỮA TRỤ SỞ LÀM VIỆC XÃ ĐẠI HẢI, XÃ THỜI AN
XÃ PHONG NẤM, XÃ AN LẠC THÔN, XÃ NHƯƠN MỸ

ĐỊA CHỈ: XÃ NHƠN MỸ, THÀNH PHỐ CẦN THƠ

GHI CHÚ CHUNG

TỶ LỆ:	...	BẢN VẼ SỐ:	KT 14
--------	-----	------------	-------

GHI CHÚ CHUNG

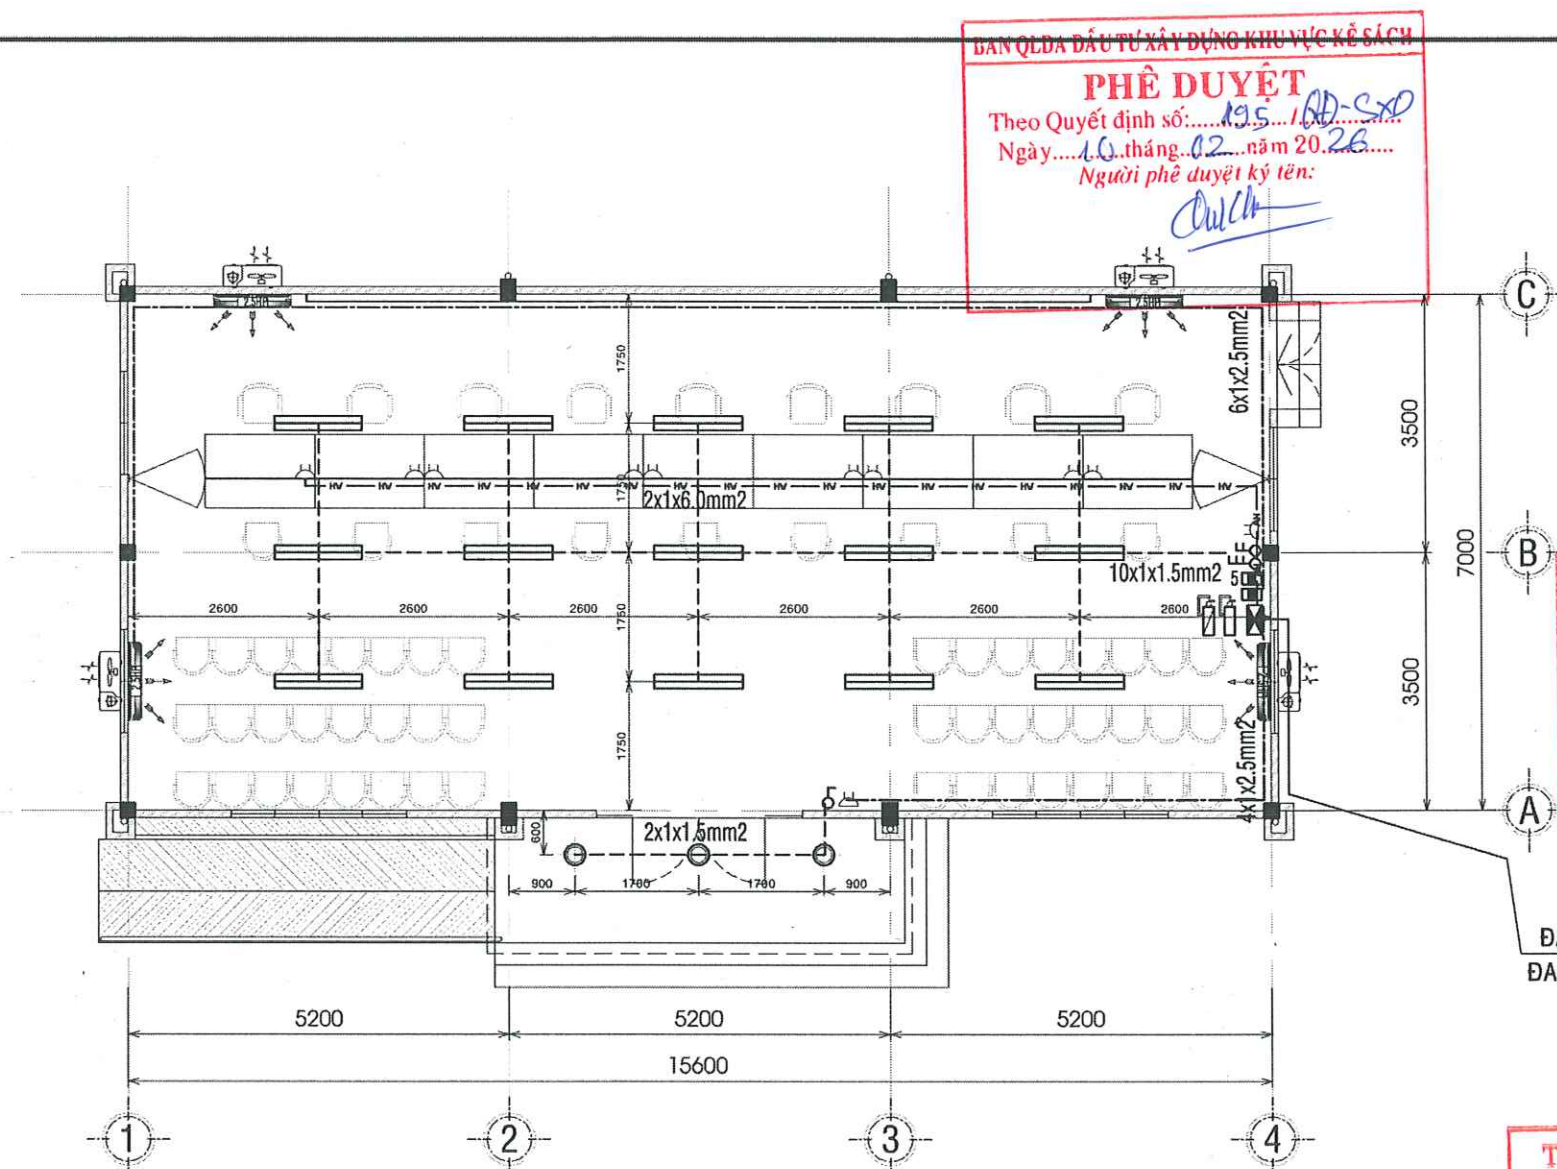

MẶT BẰNG CẤP ĐIỆN, TỶ LỆ 1/100

BAN QLDA ĐẦU TƯ XÂY DỰNG KHU VỰC KẾ SÁCH
PHÊ DUYỆT
Theo Quyết định số: 135.../AD-SXD
Ngày: 10 tháng 02 năm 2026
Người phê duyệt ký tên: *[Signature]*

BAN QLDA ĐẦU TƯ XÂY DỰNG HUYỆN KẾ SÁCH
PHÊ DUYỆT
Theo quyết định số:
Ngày: tháng năm 20.....
Người phê duyệt ký tên:

SỞ XÂY DỰNG THÀNH PHỐ CẦN THƠ
THẨM ĐỊNH
Theo Văn Bản Số: 1139.../SXĐ-QLXD và CLCT
Ngày: 02 tháng 02 năm 2026

2x1x16mm2
ĐẦU NỐI TỪ ĐỒ HỒ ĐIỆN
ĐANG CẤP CHO KHỐI NHÀ


TRUNG TÂM QUẢN LÝ NHÀ Ở VÀ
CHẤT LƯỢNG CÔNG TRÌNH XÂY DỰNG
THẨM TRA
Theo Văn bản số: 14.../BC
ngày 26 tháng 01 năm 2026
Chủ trì bộ môn ký tên: *[Signature]*

GHI CHÚ:

- | | | | |
|--|--|--|--|
| | ĐÈN LED 1,2m 2 bóng- 18W/bóng, MẮNG TRẦN LẮP NỔI | | DÂY ĐIỆN ĐẾN THIẾT BỊ - 2 DÂY ĐỒNG ĐƠN CV 1 x 1.5mm2 |
| | ĐÈN LED ỐP TRẦN 24W | | DÂY ĐIỆN ĐẾN Ổ CẮM, 2 DÂY ĐỒNG ĐƠN CV 1 x 2.5mm2 |
| | CÔNG TẮC ĐIỆN 01 CHIỀU 03 PHÍM | | DÂY ĐIỆN CẤP CHO KHỐI NHÀ - 2 DÂY ĐỒNG ĐƠN CVV 1 x 16mm2 |
| | CÔNG TẮC ĐIỆN 01 CHIỀU 02 PHÍM | | Ổ CẮM ĐIỆN |
| | CÔNG TẮC ĐIỆN 01 CHIỀU 01 PHÍM | | TỦ ĐIỆN TỔNG |
| | MÁY LẠNH (DÀN NÓNG/ DÀN LẠNH) | | BÌNH CHỮA CHÁY |

 CÔNG TY CỔ PHẦN TƯ VẤN XÂY DỰNG KHÁNH HƯNG ĐC: 135/11 HƯNG VƯƠNG, P. SÓC TRĂNG, TP. CẦN THƠ ĐT: 02993 613337 FAX: 02993 613337 EMAIL: TUVANKHANHHUNGST@YAHOO.COM.VN BỘ ĐÌNH THUẦN	PHÓ TỔNG GIÁM ĐỐC	CHỦ NHIỆM THIẾT KẾ	CHỦ TRÌ THIẾT KẾ	THIẾT KẾ	KIỂM TRA	BAN QLDA ĐẦU TƯ XÂY DỰNG KHU VỰC KẾ SÁCH	HM: V.1. NÂNG CẤP, MỞ RỘNG TRUNG TÂM PHỤC VỤ HÀNH CHÍNH CÔNG	
	<i>[Signature]</i> KS. HUỖNH VĂN ĐỀ	<i>[Signature]</i> KS. LƯU DŨ TUẦN	<i>[Signature]</i> KS. LÊ QUANG VỊNH	<i>[Signature]</i> KS. HUỖNH VĂN ĐỀ		DA: NÂNG CẤP, SỬA CHỮA TRỤ SỞ LÀM VIỆC XÃ ĐẠI HẢI, XÃ THỜI AN HỘI, XÃ PHONG NẤM, XÃ AN LẠC THÔN, XÃ NHƠN MỸ	MẶT BẰNG CẤP ĐIỆN	
	SOT-00031911	SOT-00046770	-	SOT-00031911		ĐỊA CHỈ: XÃ NHƠN MỸ, THÀNH PHỐ CẦN THƠ	TỶ LỆ: 1/100	BẢN VẼ SỐ: Đ 01/02

THIẾT KẾ 1 BƯỚC: THIẾT KẾ BẢN VẼ THI CÔNG	LẦN XUẤT BẢN: 01	THỜI GIAN: .../20...
---	------------------	----------------------

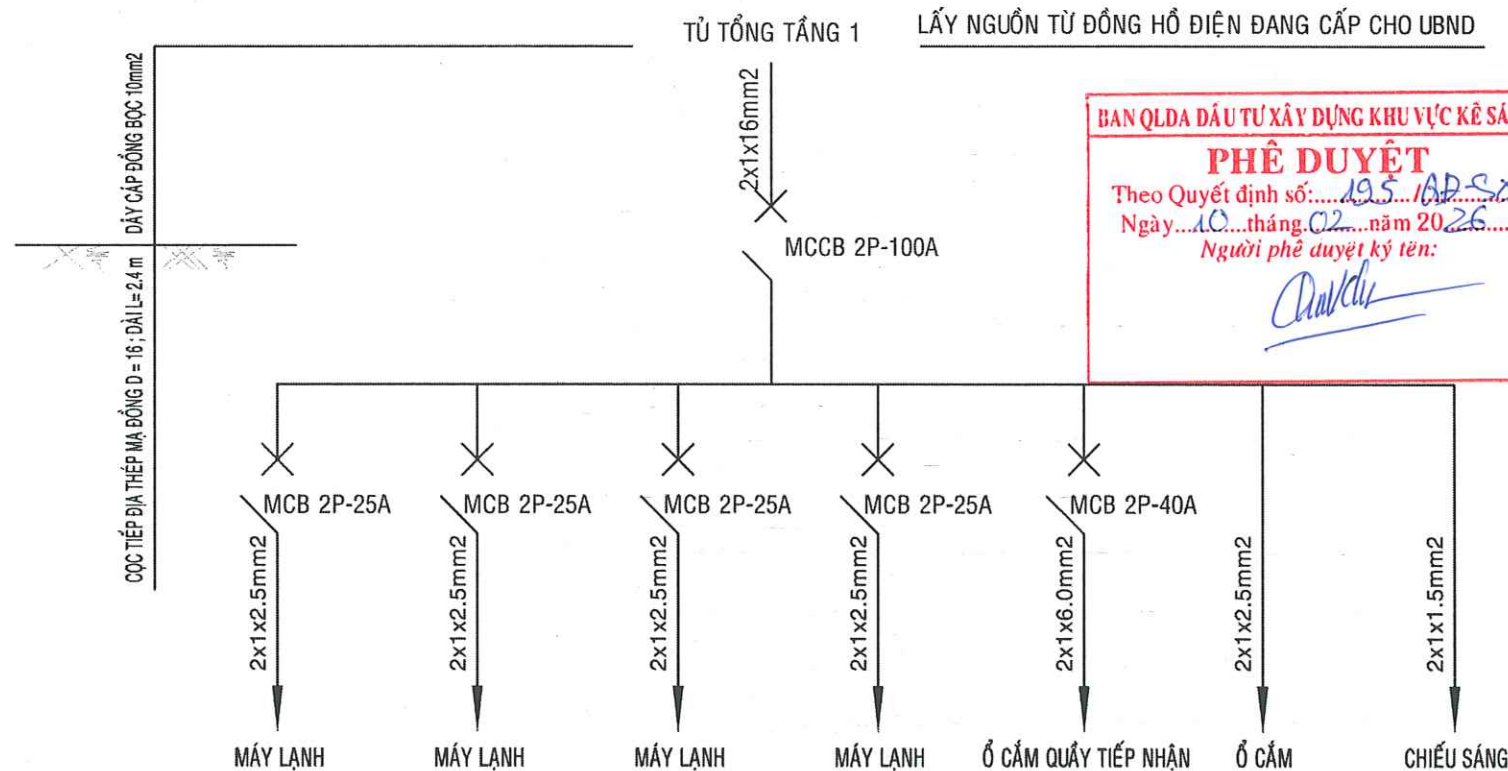

SƠ ĐỒ NGUYÊN LÝ CẤP ĐIỆN

THUYẾT MINH

- TIÊU CHUẨN THIẾT KẾ ÁP DỤNG LÀM CƠ SỞ TÍNH TOÁN 9206: 2012, 9207: 2012 VÀ CÁC TIÊU CHUẨN THIẾT KẾ VỀ ĐIỆN HIỆN HÀNH.
- DÂY DẪN ĐIỆN ĐƯỢC LUỒN VÀO ỐNG NHỰA ĐI NỔI TRÊN TƯỜNG. DÂY ĐIỆN ĐƯỢC LUỒN TRONG ỐNG NHỰA TRÒN ĐI TRÊN TRẦN.
- CÁC ĐÈN LẮP BẰNG ĐÁY SÀN, TRẦN HOẶC ĐÁ.
- Ổ CẮM, CÔNG TẮC, MCB BẢO VỆ MỖI PHÒNG LẮP NỔI TRÊN TƯỜNG VÀ CÁCH SÀN HOÀN TIỆN 1500MM (TÍNH TỪ TẦM THIẾT BỊ).
- NGUỒN ĐIỆN CẤP CHO KHỐI NHÀ LÀ NGUỒN ĐIỆN HIỆN HỮU ĐANG CẤP CHO UBND.
- DÂY ĐIỆN TỪ ĐỒNG HỒ ĐIỆN ĐẾN TỦ ĐIỆN TỔNG CVV-2x1x16.0mm.
- DÂY ĐIỆN TỪ MCB PHÒNG ĐẾN Ổ CẮM ĐIỆN CV-2x1x2.5mm2.
- DÂY ĐIỆN TỪ MCB ĐẾN MÁY LẠNH CV-2x1x2.5mm2.
- DÂY ĐIỆN TỪ CÔNG TẮC ĐẾN ĐÈN CV-2x1x1.5mm2.
- CÁC TỦ ĐIỆN LẮP SÁT TƯỜNG CÁCH SÀN HOÀN TIỆN 1500 mm (TÍNH TỪ ĐÁY TỦ).
- CÁC TỦ ĐIỆN KHI LẮP PHẢI ĐẤU TIẾP ĐỊA AN TOÀN.
- TẤT CẢ CÁC LOẠI THIẾT BỊ ĐIỆN SỬ DỤNG TRONG CÔNG TRÌNH ĐƯỢC SẢN SUẤT NGUYÊN BỘ CÓ NHÃN HIỆU RÕ RÀNG ĐẠT TIÊU CHUẨN ISO 9001-2008 HOẶC TIÊU CHUẨN IEC.
- BẢNG THỐNG KÊ VẬT TƯ ĐIỆN TRONG BẢN VẼ DÂY ĐIỆN CHÍNH TÍNH TỪ TỦ ĐIỆN CỦA KHỐI NHÀ.
- TẤT CẢ DÀN NÓNG MÁY LẠNH ĐỀU ĐẶT Ở PHÍA NGOÀI NHÀ.
- CÁC DÀN LẠNH TREO TƯỜNG CÁCH TRẦN TỐI THIỂU 150mm.
- CÁC ỐNG DẪN GA ĐỀU ĐƯỢC ĐI TRÊN TRẦN CÓ TỶ TREO RA NGOÀI DÀN NÓNG.
- HỆ THỐNG THOÁT NƯỚC NGỪNG TỪ DÀN LẠNH TREO TƯỜNG ĐI ẨM TƯỜNG ẨM NỀN THOÁT NƯỚC RA BÊN NGOÀI.
- ỐNG THOÁT NƯỚC TỪ DÀN LẠNH LOẠI PVC 21, DÂY ĐIỆN CẤP NGUỒN CHO MỖI MÁY TỪ TỦ ĐIỆN MỖI PHÒNG VỚI TIẾT DIỆN DÂY DẪN THEO SƠ ĐỒ NGUYÊN LÝ.
- KHI THI CÔNG PHẢI ĐÚNG KỸ THUẬT, ĐÚNG VỊ TRÍ TRÊN BẢN VẼ.
- TCVN 5687-2010: THÔNG GIÓ ĐIỀU HÒA KHÔNG KHÍ - TIÊU CHUẨN THIẾT KẾ.

TRƯỞNG TÂM QUẢN LÝ NHÀ Ở VÀ CHẤT LƯỢNG CÔNG TRÌNH XÂY DỰNG
THẨM TRA
Theo Văn bản số: 14 / BC
ngày 26 tháng 01 năm 2026
Chủ trì bộ môn ký tên:

BẢNG THỐNG KÊ VẬT TƯ ĐIỆN

STT	DANH MỤC VẬT TƯ	ĐƠN VỊ	SỐ LƯỢNG
1	Đèn LED 1,2m 2 bóng- 18W/bóng, máng trần lắp nổi	bộ	15
2	Đèn LED ốp trần 24W	bộ	03
3	Tủ điện tổng 350X400X250	bộ	01
4	Ổ cắm đôi	cái	11
5	Dây điện đồng đơn CV 1x1.5mm2	mét	170
6	Dây điện đồng đơn CV 1x2.5mm2	mét	160
7	Dây điện đồng đơn CV 1x 6mm2	mét	40
8	Dây điện đồng đơn CVV 1x 16mm2	mét	55
9	Công tắc 1 chiều 1 phím	cái	01
10	Công tắc 1 chiều 2 phím	cái	01
11	Công tắc 1 chiều 3 phím	cái	01
12	MCB 2 pha 25A	cái	04
13	MCB 2 pha 40A	cái	01
14	MCCB 2 pha 100A	cái	01
15	Ống nhựa vuông 14X25	mét	40
16	Ống nhựa vuông 20X40	mét	10
17	Ống nhựa tròn D20 loại tốt	mét	160
18	Dây Cáp Đồng 10 mm2	mét	15
19	Cọc Thép Tiếp Địa Đồng D=16; dài 2.4m	cái	01
20	Máy lạnh treo tường 2.5 Hp (1 dàn nóng, 1 dàn lạnh)	bộ	04
21	Ống đồng máy lạnh 6.4/12.7	mét	16
22	Ống bảo ôn máy lạnh	mét	16
23	Ống thoát nước ngưng D21	mét	16
24	Bình chữa cháy CO2 MT5	cái	01
25	Bình chữa cháy bột MFZ8	cái	01
26	Kệ đôi để bình chữa cháy	cái	01
27	Tiêu lệnh nội quy PCCC	cái	01

SỞ XÂY DỰNG THÀNH PHỐ CẦN THƠ
THẨM ĐỊNH
Theo Văn bản số: 1139 / SXD-QLXD và CLC
Ngày 04 tháng 02 năm 2026

BAN QLDA ĐẦU TƯ XÂY DỰNG HUYỆN KẾ SÁCH
PHÊ DUYỆT
Theo quyết định số: 14 / BC
Ngày 26 tháng 01 năm 2026
Người phê duyệt ký tên:



CÔNG TY CỔ PHẦN TƯ VẤN XÂY DỰNG KHÁNH HƯNG
ĐC: 135/11 HÙNG VƯƠNG, P. SÓC TRĂNG, TPCT
ĐT: 02993 613337 FAX: 02993 613337
EMAIL: TUVANKHANHHUNGST@YAHOO.COM.VN

PHÓ TỔNG GIÁM ĐỐC

PHẦN

TRƯỞNG TÂM QUẢN LÝ NHÀ Ở VÀ CHẤT LƯỢNG CÔNG TRÌNH XÂY DỰNG

BUI ĐÌNH THUẬN

CHỦ NHIỆM THIẾT KẾ

KS. HUỖNH VĂN ĐẾ

SOT-00031911

CHỦ TRÌ THIẾT KẾ

KS. LƯU DŨ TUẤN

SOT-00046770

THIẾT KẾ

KS. LÊ QUANG VINH

-

KIỂM TRA

KS. HUỖNH VĂN ĐẾ

SOT-00031911

BAN QLDA ĐẦU TƯ XÂY DỰNG KHU VỰC KẾ SÁCH

ĐA: NÂNG CẤP, SỬA CHỮA TRỤ SỞ LÀM VIỆC XÃ ĐẠI HẢI, XÃ THỜI AN HỘI, XÃ PHONG NẤM, XÃ AN LẠC THÔN, XÃ NHƠN MỸ

ĐỊA CHỈ: XÃ NHƠN MỸ, THÀNH PHỐ CẦN THƠ

THIẾT KẾ 1 BƯỚC: THIẾT KẾ BẢN VẼ THI CÔNG

HM: V.1. NÂNG CẤP, MỞ RỘNG TRUNG TÂM PHỤC VỤ HÀNH CHÍNH CÔNG

SƠ ĐỒ NGUYÊN LÝ CẤP ĐIỆN
BẢNG THỐNG KÊ VẬT TƯ

TỶ LỆ: ... BÀN VẼ SỐ: Đ 02/02

LẦN XUẤT BẢN: 01 THỜI GIAN: .../20...

BAN QLDA ĐẦU TƯ XÂY DỰNG KHU VỰC KẾ SÁCH

PHÊ DUYỆT

Theo Quyết định số: 195 /QĐ-SXD

Ngày: 10 tháng 02 năm 2026

Người phê duyệt ký tên:

BAN QLDA ĐẦU TƯ XÂY DỰNG HUYỆN KẾ SÁCH

PHÊ DUYỆT

Theo quyết định số:

Ngày: tháng năm 20.....

Người phê duyệt ký tên:

SỞ XÂY DỰNG THÀNH PHỐ CẦN THƠ

THẨM ĐỊNH

Theo Văn Bản Số: 1132 /SXĐ-QLXD và CLCT

Ngày: 09 tháng 02 năm 2026


TRUNG TÂM QUẢN LÝ NHÀ Ở VÀ CHẤT LƯỢNG CÔNG TRÌNH XÂY DỰNG

THẨM TRA

Theo Văn bản số: 14 /BL

ngày 25 tháng 07 năm 2026

Chủ trì bộ môn ký tên:

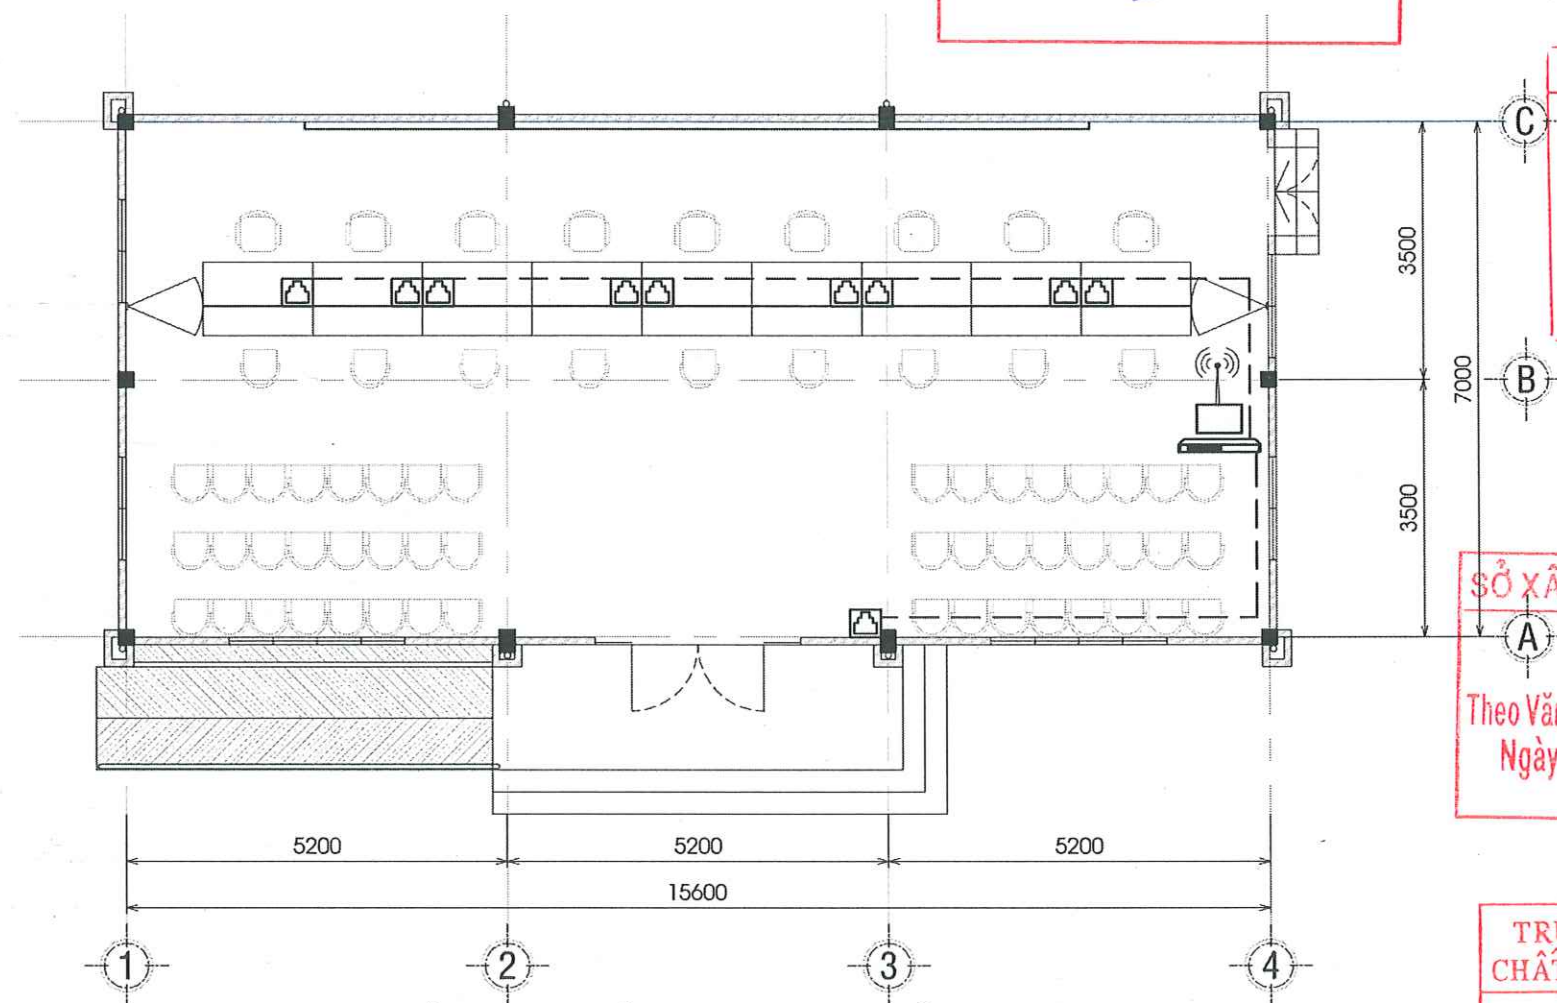

MẶT BẰNG CẤP MẠNG, TỶ LỆ 1/100

 : Ổ CẮM MẠNG 01 HẠT


 : BỘ PHÁT WIFI HIỆN HỮU

 : DÂY CẤP MẠNG 4 ĐÔI CAT 6.

 CÔNG TY CỔ PHẦN TƯ VẤN XÂY DỰNG KHÁNH HƯNG ĐC: 135/11 HÙNG VƯƠNG, P. SÓC TRĂNG, TP. CẦN THƠ ĐT: 02993 613337 FAX: 02993 613337 EMAIL: TUVANKHANHHUNGST@YAHOO.COM.VN	PHÓ TỔNG GIÁM ĐỐC	CHỦ NHIỆM THIẾT KẾ	CHỦ TRÌ THIẾT KẾ	THIẾT KẾ	KIỂM TRA	BAN QLDA ĐẦU TƯ XÂY DỰNG KHU VỰC KẾ SÁCH	HM: V.1. NÂNG CẤP, MỞ RỘNG TRUNG TÂM PHỤC VỤ HÀNH CHÍNH CÔNG	
						ĐA: NÂNG CẤP, SỬA CHỮA TRỤ SỞ LÀM VIỆC XÃ ĐẠI HẢI, XÃ THỜI AN HỘI, XÃ PHONG NẴM, XÃ AN LẠC THÔN, XÃ NHƠN MỸ	MẶT BẰNG CẤP MẠNG	
	KS. HUỖNH VĂN ĐẾ	KS. LƯU DỮ TUẤN	KS. LÊ QUANG VỊNH	KS. HUỖNH VĂN ĐẾ		ĐỊA CHỈ: XÃ NHƠN MỸ, THÀNH PHỐ CẦN THƠ	TỶ LỆ:	1/100
	SOT-00031911	SOT-00046770	-	SOT-00031911		THIẾT KẾ 1 BƯỚC: THIẾT KẾ BẢN VẼ THI CÔNG	BẢN VẼ SỐ:	M 01/02
							LẦN XUẤT BẢN:	01
							THỜI GIAN:	.../20...


BẢNG THỐNG KÊ VẬT TƯ

BAN QLDA ĐẦU TƯ XÂY DỰNG KHU VỰC KẾ SÁCH
PHÊ DUYỆT
Theo Quyết định số: 135 / QĐ-SXD
Ngày: 10 tháng 02 năm 2026
Người phê duyệt ký tên: *[Signature]*

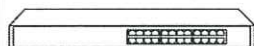HỆ THỐNG MẠNG MÁY TÍNH				
01		MÁNG NHỰA 35x50mm	MÉT	20
02		NẸP NHỰA VUÔNG 20x10	MÉT	10
03		PATCH PANEL 16 PORT	CÁI	01
04		BỘ CHIA MẠNG 16 CỔNG	CÁI	01
05		MODEM ROUTER	CÁI	01
06		Ổ CẮM MẠNG ĐƠN (ĐỂ ÂM+HẠT Ổ CẮM MẠNG+MẶT NẠ)	CÁI	10
07		BỘ PHÁT WIFI	CÁI	01
08		TỦ RACK 6U	CÁI	01
09		CÁP QUANG TỪ NHÀ CUNG CẤP DỊCH VỤ VIỄN THÔNG	MÉT	40
10		CÁP MẠNG UTP CAT 6 4 ĐÔI	MÉT	170
11		DÂY NHẢY (PATCH CORD)	BỘ	16
12		THIẾT BỊ CẮT SÉT LAN TRUYỀN	BỘ	01
13		BỘ LƯU ĐIỆN UPS 1KVA	BỘ	01

BAN QLDA ĐẦU TƯ XÂY DỰNG HUYỆN KẾ SÁCH
PHÊ DUYỆT
Theo quyết định số:/.....
Ngày:tháng.....năm 20.....
Người phê duyệt ký tên:

SỞ XÂY DỰNG THÀNH PHỐ CẦN THƠ
THẨM ĐỊNH
Theo Văn Bản Số: 1739 /SXD-QLXD và CLCT
Ngày: 02 tháng 02 năm 2026

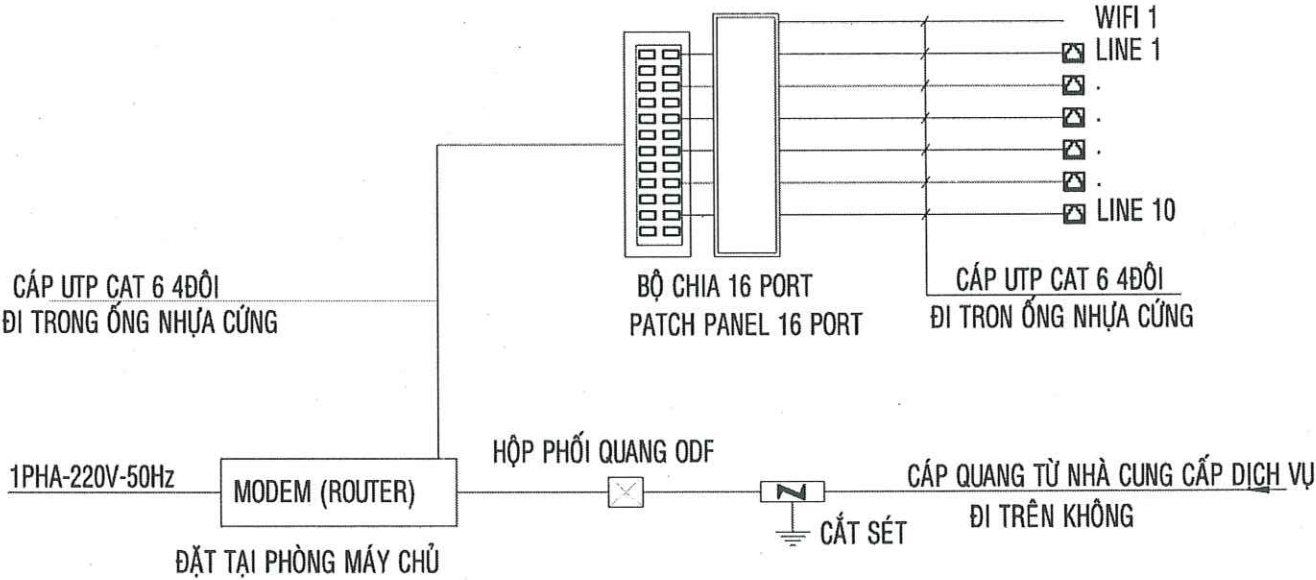

SƠ ĐỒ NGUYÊN LÝ HỆ THỐNG MẠNG

TRUNG TÂM QUẢN LÝ NHÀ Ở VÀ
CHẤT LƯỢNG CÔNG TRÌNH XÂY DỰNG
THẨM TRA
Theo Văn bản số: 184 /.....
ngày 26 tháng 01 năm 2026
Chủ trì bộ môn ký tên: *[Signature]*



CÔNG TY CỔ PHẦN TƯ VẤN XÂY DỰNG
KHÁNH HƯNG
ĐC: 135/11 HÙNG VƯƠNG, P. SÓC TRĂNG, TPCT
ĐT: 02993 613337 FAX: 02993 613337
EMAIL: TUVANKHANHHUNGST@YAHOO.COM.VN

PHÓ TỔNG GIÁM ĐỐC
[Signature]
BÙI ĐÌNH THUẦN

CHỦ NHIỆM THIẾT KẾ
[Signature]
KS. HUỖNH VĂN ĐỀ
SOT-00031911

CHỦ TRÌ THIẾT KẾ
[Signature]
KS. LƯU DŨ TUÂN
SOT-00046770

THIẾT KẾ
[Signature]
KS. LÊ QUANG VINH

KIỂM TRA
[Signature]
KS. HUỖNH VĂN ĐỀ
SOT-00031911

BAN QLDA ĐẦU TƯ XÂY DỰNG KHU VỰC KẾ SÁCH
DA: NÂNG CẤP, SỬA CHỮA TRỤ SỞ LÀM VIỆC XÃ ĐẠI HẢI, XÃ THỜI AN HỘI,
XÃ PHONG NẤM, XÃ AN LẠC THÔN, XÃ NHƠN MỸ
ĐỊA CHỈ: XÃ NHƠN MỸ, THÀNH PHỐ CẦN THƠ
THIẾT KẾ 1 BƯỚC: THIẾT KẾ BẢN VẼ THI CÔNG

HM: V.1. NÂNG CẤP, MỞ RỘNG TRUNG TÂM PHỤC VỤ HÀNH CHÍNH CÔNG
BẢNG THỐNG KÊ VẬT TƯ
TỶ LỆ: ...
BẢN VẼ SỐ: M 02/02
LẦN XUẤT BẢN: 01
THỜI GIAN: .../20...

GHI CHÚ CHUNG CHO TOÀN BỘ BẢN VẼ KẾT CẤU

BAN QLDA ĐẦU TƯ XÂY DỰNG KHU VỰC KẾ SÁCH
PHÊ DUYỆT
Theo Quyết định số: 195 / QĐ-SXD
Ngày: 10 tháng 02 năm 2026
Người phê duyệt ký tên: *[Signature]*

BAN QLDA ĐẦU TƯ XÂY DỰNG HUYỆN KẾ SÁCH
PHÊ DUYỆT
Theo quyết định số: /
Ngày: tháng năm 20
Người phê duyệt ký tên:

I. VẬT LIỆU SỬ DỤNG :

- 1/ BÊ TÔNG :
- BÊ TÔNG LÓT MÓNG ĐÁ 10x20, MÁC 150, DÀY 70mm
 - BÊ TÔNG MÓNG ĐÁ 10x20, MÁC 200
 - BÊ TÔNG GIẰNG MÓNG ĐÁ 10x20, MÁC 200
 - BÊ TÔNG CỘT, DẦM, SÀN, SÊ NÔ KHUNG KÈO , LANH TÔ ĐÁ 10x20, MÁC 200.

- 2/ CỐT THÉP :
- CỐT THÉP TRÒN LOẠI CI,CII:
 - CỐT THÉP TRÒN CB240-T, Rm=380MPa
 - CỐT THÉP THANH VẦN CB300 - V, Rm=450MPa
 - CỐT THÉP HÌNH CÓ CƯỜNG ĐỘ : Ra=2100KG/cm2

- 3/ LIÊN KẾT HÀN
- QUE HÀN 42, CÓ CƯỜNG ĐỘ : Rgh = 1500KG/cm2, HOẶC QUE HÀN CÓ CƯỜNG ĐỘ TƯƠNG ĐƯƠNG.
 - CHIỀU CAO ĐƯỜNG HÀN TỐI THIỂU Hh >=6mm.
 - CHIỀU DÀI ĐƯỜNG HÀN TỐI THIỂU L >= 80mm, ĐƯỜNG HÀN PHẢI LIÊN TỤC.

- 4/ QUI ĐỊNH CHIỀU DÀY LỚP BÊ TÔNG BẢO VỆ :
- ĐỐI VỚI BÀN MÓNG, CHIỀU DÀY LỚP BÊ TÔNG BẢO VỆ LÀ : 50mm.
 - ĐỐI VỚI CỘT, DẦM CÁC TẦNG LÀ : 25mm.
 - ĐỐI VỚI BÀN SÀN CÁC TẦNG LÀ : 15mm.

II. QUI ĐỊNH VỀ NỐI CỐT THÉP :

1. ĐỐI VỚI CỘT :
- * TỪ CAO TRÌNH MẶT MÓNG :
 - NỐI TOÀN BỘ CỐT THÉP TRONG TIẾT DIỆN CÙNG MỘT CAO TRÌNH.
 - CHIỀU DÀI ĐOẠN NỐI LÀ 40Ø (Ø LÀ ĐƯỜNG KÍNH THANH THÉP CÓ Ømax)
 - NỐI BẰNG BUỘC VỚI KHOẢNG CÁCH ĐIỂM BUỘC <=2cm

- * NỐI TỪ CAO TRÌNH MẶT TRÊN SÀN TẦNG :
- NHƯ TRÊN VỚI CHIỀU DÀI ĐOẠN NỐI LÀ 40Ø

2. ĐỐI VỚI DẦM :
- VỊ TRÍ NỐI : TẠI GIỮA NHỊP ĐỐI VỚI LỚP CỐT THÉP TRÊN.
 - TẠI PHẠM VI GỐI (TRONG PHẠM VI 1/5 NHỊP) ĐỐI VỚI LỚP CỐT THÉP DƯỚI.
 - NỐI BẰNG BUỘC VỚI CHIỀU DÀI ĐOẠN NỐI LÀ 30Ø

3. ĐỐI VỚI BÀN SÀN :
- ĐỐI VỚI CỐT MŨ : KHÔNG CHO PHÉP NỐI.
 - ĐỐI VỚI CỐT CHỊU LỰC (LỚP DƯỚI) : NỐI TẠI PHẠM VI GỐI TỰA (BẰNG 1/5 NHỊP) CHIỀU DÀI ĐOẠN NỐI LÀ 25Ø

III. MỘT SỐ QUI ĐỊNH VỀ THI CÔNG :

- 1/ QUI ĐỊNH VỀ MẠCH DỪNG :
- a/ MẠCH DỪNG THI CÔNG :
- ĐỐI VỚI CỘT : MẶT TRÊN MÓNG, MẶT TRÊN SÀN TẦNG HOẶC DƯỚI DẦM SÀN TẦNG (ĐỂ NEO CỐT THÉP).
 - ĐỐI VỚI DẦM : KẾT THÚC MỘT DẦM.
 - ĐỐI VỚI BÀN SÀN : KẾT THÚC MỘT Ô BÀN.

- b/ MẠCH DỪNG ĐỘT XUẤT :
- ĐỐI VỚI CỘT : GIỮA CHIỀU CAO CỘT.
 - ĐỐI VỚI DẦM : TRONG PHẠM VI CÁCH GỐI BẰNG 1/4 NHỊP DẦM.
 - ĐỐI VỚI BÀN SÀN : DỌC THEO CẠNH NGẮN Ô BÀN.
- KHI THI CÔNG ĐỔ BÊ TÔNG NỔI LẠI PHẢI XỬ LÝ LÀM SẠCH MẠCH DỪNG.

SỞ XÂY DỰNG THÀNH PHỐ CẦN THƠ
THẨM ĐỊNH
Theo Văn Bản Số: 1139 /SXĐ-QLXD và CLCT
Ngày 09 tháng 02 năm 2026

- 2/ QUI ĐỊNH VỀ DƯỠNG HỘ :
- KHI DỪNG ĐỔ BÊ TÔNG THƯỜNG PHẨM (BÊ TÔNG TƯƠI) CÓ PHỤ GIA SIÊU DẸO (SUPER PLASTICING) PHẢI CÓ CHẾ ĐỘ DƯỠNG HỘ CHẶT CHẼ CỤ THỂ CHO TỪNG LOẠI CẤU KIỆN,
 - ĐẶC BIỆT ĐỐI VỚI Ô BÀN SÀN, DẦM NHỊP LỚN PHẢI CÓ PHƯƠNG ÁN DƯỠNG HỘ CỤ THỂ ĐỂ KHÔNG MO

- 3/ GHI CHÚ COTE THI CÔNG
- COTE MÓNG, ĐÀ KIẾNG , DẦM GIẰNG, CÔNG TRÌNH ĐƯỢC LẤY THEO COTE NỀN (NHÀ) CÔNG TRÌNH (±0.000)
 - KHI CẮT THÉP CẦN ĐO THỰC TẾ NGOÀI CÔNG TRÌNH

- 4/ QUY ĐỊNH VỀ PHẦN MÓNG
- MÓNG THIẾT KẾ CHO NỀN GIẢ ĐỊNH CÓ Rtc= 6.5 T/M2 SAU KHI GIA CỐ CỬ TRÀM VẬT NGỌN L=4.5M. MẬT ĐỘ 25 CÂY/M2 ĐƯỜNG KÍNH GỐC >=Ø80 NGỌN > Ø40.
 - KHI THI CÔNG PHẦN MÓNG NẾU CAO ĐỘ ĐÁY MÓNG CHƯA NẪM DƯỚI MỨC NƯỚC NGẦM THÌ ĐƠN VỊ THI CÔNG PHẢI BÁO CHO ĐƠN VỊ THIẾT KẾ BIẾT ĐỂ CÓ BIỆN PHÁP XỬ LÝ KỊP THỜI.

TRUNG TÂM QUẢN LÝ NHÀ Ở VÀ CHẤT LƯỢNG CÔNG TRÌNH XÂY DỰNG
THẨM TRA
Theo Văn bản số: 144 / B.C
ngày 6 tháng 07 năm 2026
Chủ trì bộ môn ký tên: *[Signature]*

 CÔNG TY CỔ PHẦN TƯ VẤN XÂY DỰNG KHÁNH HƯNG ĐC: 135/11 HƯNG VƯƠNG, P. SÓC TRĂNG, TPCT ĐT: 02993 613337 FAX: 02993 615336 EMAIL: TUVANKHANHHUNGST@YAHOO.COM.VN	PHÓ TỔNG GIÁM ĐỐC <i>[Signature]</i> BÙI ĐÌNH THUẦN	CHỦ NHIỆM THIẾT KẾ <i>[Signature]</i> KS. HUỖNH VĂN ĐẾ SOT-00031911	CHỦ TRÌ THIẾT KẾ <i>[Signature]</i> KS. HUỖNH HỮU NAM SOT-00081566	THIẾT KẾ <i>[Signature]</i> KS. HUỖNH HỮU NAM SOT-00081566	KIỂM TRA <i>[Signature]</i> KS. HUỖNH VĂN ĐẾ SOT-00031911	BAN QLDA ĐẦU TƯ XÂY DỰNG KHU VỰC KẾ SÁCH DA: NÂNG CẤP, SỬA CHỮA TRỤ SỞ LÀM VIỆC XÃ ĐẠI HẢI, XÃ THỜI AN HỘI, XÃ PHONG NẤM, XÃ AN LẠC THÔN, XÃ NHƠN MỸ	HM: V.1. NÂNG CẤP, MỞ RỘNG TRUNG TÂM PHỤC VỤ HÀNH CHÍNH CÔNG	
	GHI CHÚ CHUNG		ĐỊA CHỈ: XÃ NHƠN MỸ, THÀNH PHỐ CẦN THƠ		TỶ LỆ: ...	BẢN VẼ SỐ: KC 01/17		
			THIẾT KẾ 1 BƯỚC: THIẾT KẾ BẢN VẼ THI CÔNG		LẦN XUẤT BẢN: ...	THỜI GIAN: .../20...		

BAN QLDA ĐẦU TƯ XÂY DỰNG KHU VỰC KẾ SÁCH

PHÊ DUYỆT

Theo Quyết định số: 195 / QĐ-SXD
Ngày: 10 tháng 02 năm 20 26
Người phê duyệt ký tên:

Quilch

SỞ XÂY DỰNG THÀNH PHỐ CẦN THƠ


THẨM ĐỊNH

Theo Văn Bản Số: 1139 / SXD-QLXD và CLCT
Ngày: 09 tháng 02 năm 20 26

BAN QLDA ĐẦU TƯ XÂY DỰNG HUYỆN KẾ SÁCH

PHÊ DUYỆT

Theo quyết định số: /
Ngày: tháng năm 20
Người phê duyệt ký tên:

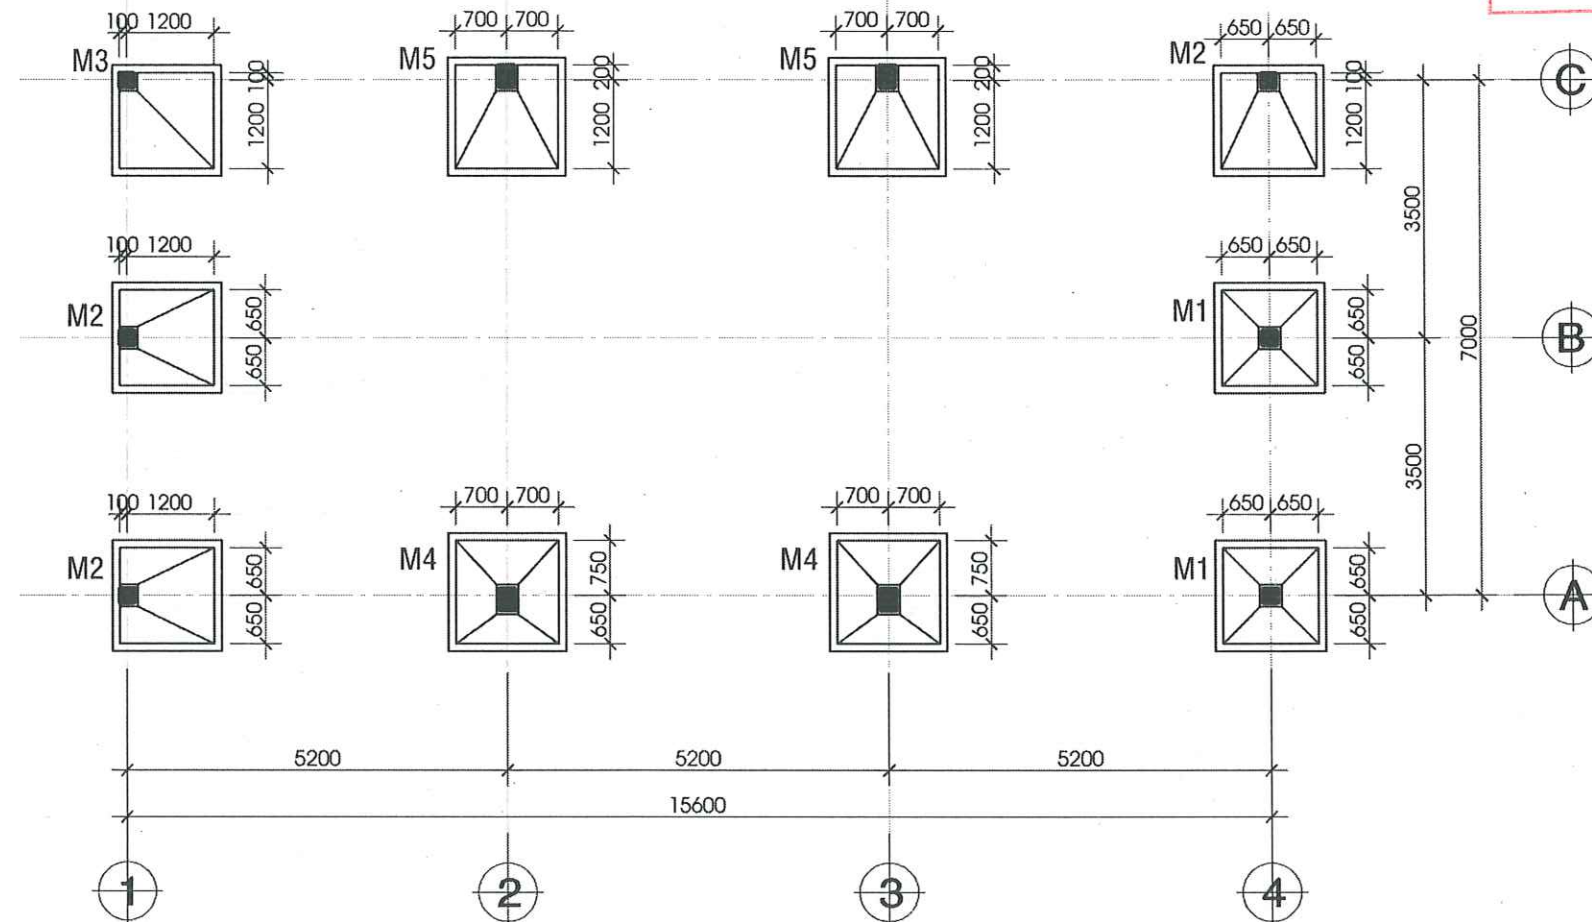

MẶT BẰNG MÓNG, TỶ LỆ: 1/100

TRUNG TÂM QUẢN LÝ NHÀ Ở VÀ
CHẤT LƯỢNG CÔNG TRÌNH XÂY DỰNG

THẨM TRA

Theo Văn bản số: 14 / 32
ngày 26 tháng 02 năm 20 26
Chủ trì bộ môn ký tên:

[Signature]



CÔNG TY CỔ PHẦN TƯ VẤN XÂY DỰNG

KHÁNH HƯNG

ĐC: 135/11 HÙNG VƯƠNG, P. SÓC TRĂNG, TPCT

ĐT: 02993 613337 FAX: 02993 613337

EMAIL: TUVANKHANHHUNGST@YAHOO.COM.VN

PHÓ TỔNG GIÁM ĐỐC

[Signature]

CHỦ TỊCH HỘI ĐỒNG QUẢN LÝ

BUI DINH THUẬN

CHỦ NHIỆM THIẾT KẾ

[Signature]

KS. HUỖNH VĂN ĐỀ

SOT-00031911

CHỦ TRÌ THIẾT KẾ

[Signature]

KS. HUỖNH HỮU NAM

SOT-00081566

THIẾT KẾ

[Signature]

KS. HUỖNH HỮU NAM

SOT-00081566

KIỂM TRA

[Signature]

KS. HUỖNH VĂN ĐỀ

SOT-00031911

BAN QLDA ĐẦU TƯ XÂY DỰNG KHU VỰC KẾ SÁCH

DA: NÂNG CẤP, SỬA CHỮA TRỤ SỞ LÀM VIỆC XÃ ĐẠI HẢI, XÃ THỜI AN HỘI,
XÃ PHONG NẤM, XÃ AN LẠC THÔN, XÃ NHƠN MỸ

ĐỊA CHỈ: XÃ NHƠN MỸ, THÀNH PHỐ CẦN THƠ

THIẾT KẾ 1 BƯỚC: THIẾT KẾ BẢN VẼ THI CÔNG

HM: V.1. NÂNG CẤP, MỞ RỘNG TRUNG TÂM PHỤC VỤ HÀNH CHÍNH CÔNG

MẶT BẰNG MÓNG

TỶ LỆ:

1/100

BẢN VẼ SỐ:


KC 02/17

LẦN XUẤT BẢN:

...


THỜI GIAN:

.../20...

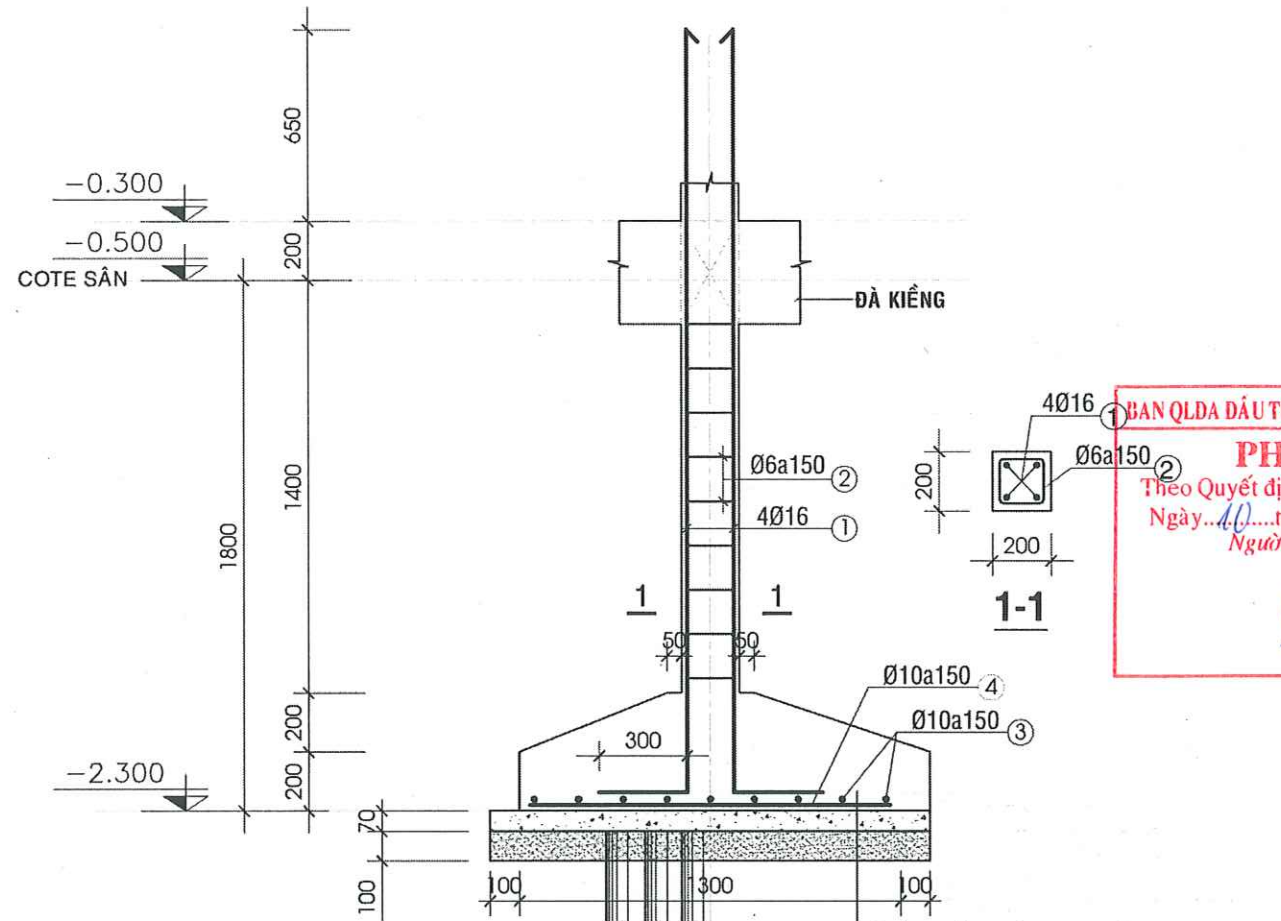


MẶT CẮT MÓNG M1 TL: 1/25

BÊTÔNG MÓNG ĐÁ (1X2)cm, MÁC 200
BÊTÔNG LÓT MÓNG ĐÁ (1X2)cm, MÁC 150, DÀY 70
LỚP CÁT ĐỆM ĐẦU CỪ DÀY 100
CỪ TRÀM SAU KHI VẬT NGỌN L=4.5m, 25 CÂY/m2
ĐƯỜNG KÍNH GỐC >=80MM; NGỌN > 40MM

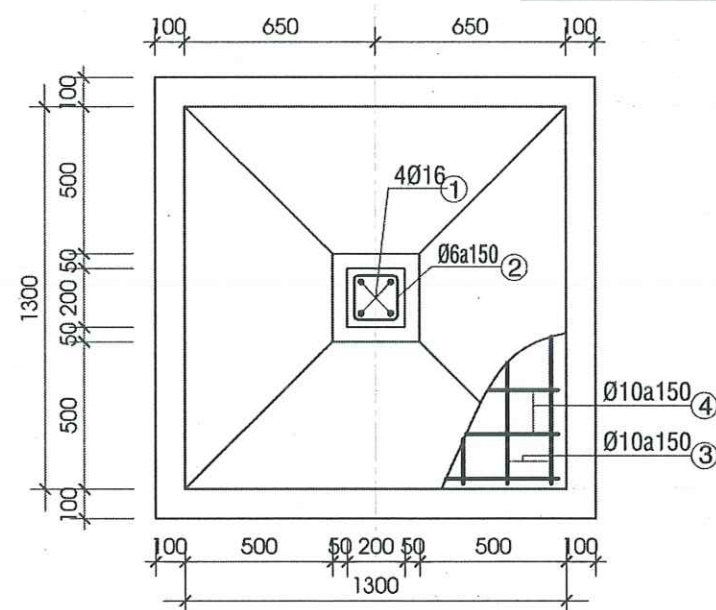


MẶT BẰNG MÓNG M1(1.300X1.300) TL 1/25

SL: 02 CK

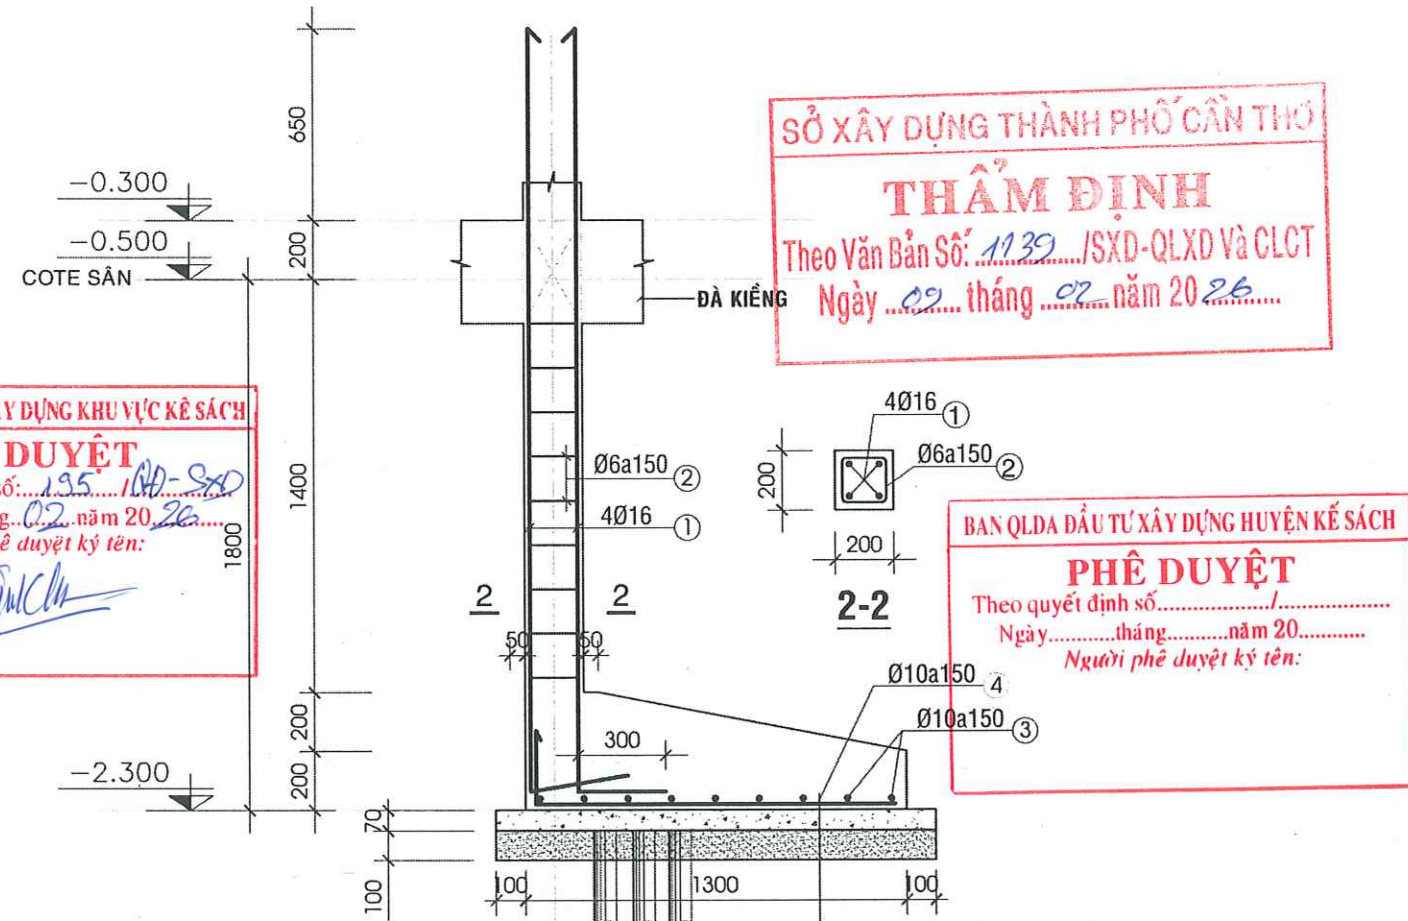

MẶT CẮT MÓNG M2 TL: 1/25

BÊTÔNG MÓNG ĐÁ (1X2)cm, MÁC 200
BÊTÔNG LÓT MÓNG ĐÁ (1X2)cm, MÁC 150, DÀY 70
LỚP CÁT ĐỆM ĐẦU CỪ DÀY 100
CỪ TRÀM SAU KHI VẬT NGỌN L=4.5m, 25 CÂY/m2
ĐƯỜNG KÍNH GỐC >=80MM; NGỌN > 40MM

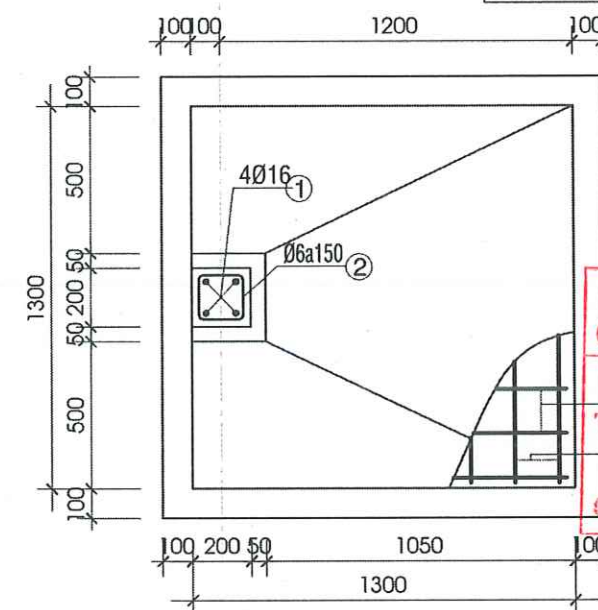


MẶT BẰNG MÓNG M2(1.300X1.300) TL 1/25

SL: 03 CK


TRUNG TÂM QUẢN LÝ NHÀ Ở VÀ CHẤT LƯỢNG CÔNG TRÌNH XÂY DỰNG
THẨM TRA
Theo Văn bản số: 14/BL/TCN ngày 26 tháng 5 năm 2014
Chủ trì bộ môn ký tên: [Signature]

CÔNG TY CỔ PHẦN TƯ VẤN XÂY DỰNG KHÁNH HƯNG ĐC: 135/11 HƯNG VƯƠNG, P. SÓC TRĂNG, TPCT ĐT: 02993 613337 FAX: 02993 613337 EMAIL: TUVANKHANHHUNGST@YAHOO.COM.VN	PHÓ TỔNG GIÁM ĐỐC	CHỦ NHIỆM THIẾT KẾ	CHỦ TRÌ THIẾT KẾ	THIẾT KẾ	KIỂM TRA	BAN QLDA ĐẦU TƯ XÂY DỰNG KHU VỰC KẾ SÁCH	HM: V.1. NÂNG CẤP, MỞ RỘNG TRUNG TÂM PHỤC VỤ HÀNH CHÍNH CÔNG	
	KS. HUỖNH VĂN ĐỀ	KS. HUỖNH HỮU NAM	KS. HUỖNH HỮU NAM	KS. HUỖNH VĂN ĐỀ	KS. HUỖNH VĂN ĐỀ	ĐA: NÂNG CẤP, SỬA CHỮA TRỤ SỞ LÀM VIỆC XÃ ĐẠI HẢI, XÃ THỜI AN HỘI, XÃ PHONG NẤM, XÃ AN LẠC THÔN, XÃ NHƠN MỸ	CHI TIẾT MÓNG	
	SOT-00031911	SOT-00081566	SOT-00081566	SOT-00031911		ĐỊA CHỈ: XÃ NHƠN MỸ, THÀNH PHỐ CẦN THƠ	TỶ LỆ:	1/25
						THIẾT KẾ 1 BƯỚC: THIẾT KẾ BẢN VẼ THI CÔNG	LẦN XUẤT BẢN:	...
							BẢN VẼ SỐ:	KC 03/17
							THỜI GIAN:	.../20...

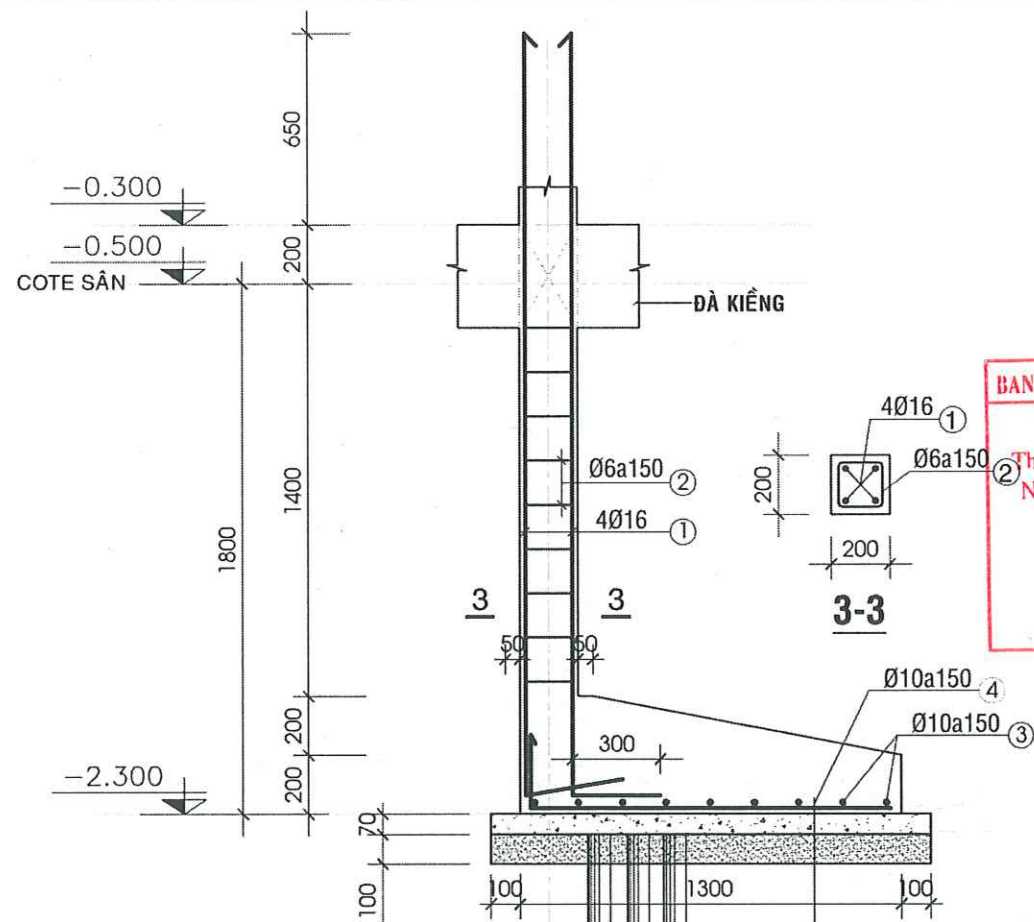


MẶT CẮT MÓNG M3 TL: 1/25

BÊTÔNG MÓNG ĐÁ (1X2)cm, MÁC 200
BÊTÔNG LÓT MÓNG ĐÁ (1X2)cm, MÁC150, DÀY 70
LỚP CÁT ĐỆM ĐẦU CỪ DÀY 100
CỪ TRÀM SAU KHI VẬT NGỌN L=4.5m, 25 CÂY/m2
ĐƯỜNG KÍNH GỐC >=80MM; NGỌN > 40MM

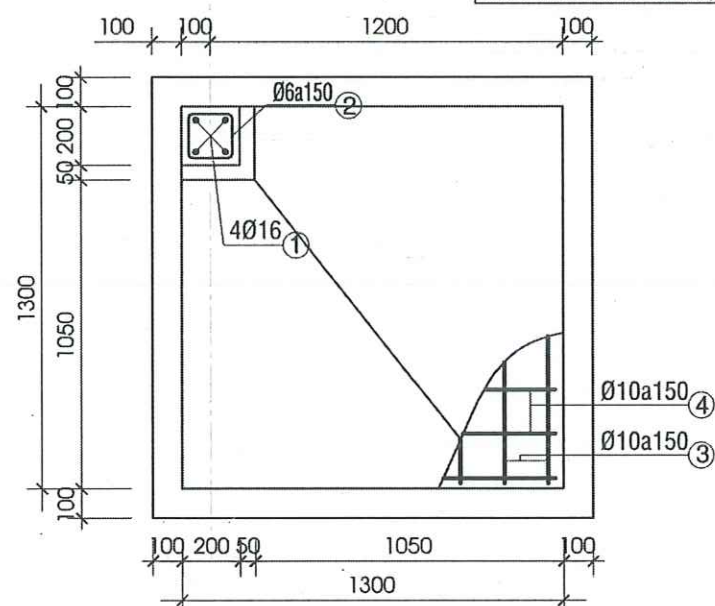


MẶT BẰNG MÓNG M3(1.300X1.300) TL 1/25

SL: 01 CK

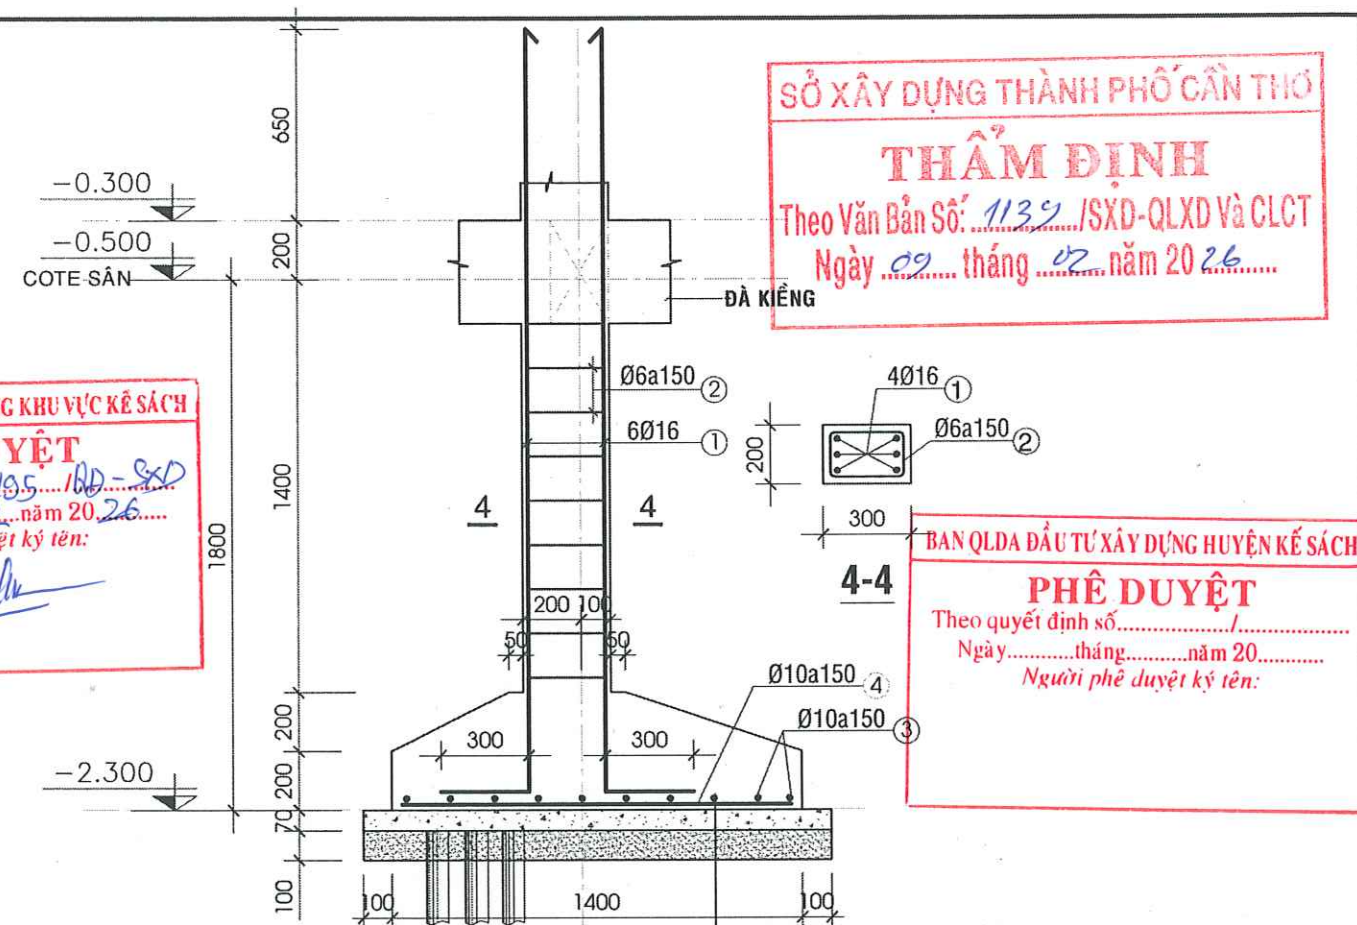

MẶT CẮT MÓNG M4 TL: 1/25

BÊTÔNG MÓNG ĐÁ (1X2)cm, MÁC 200
BÊTÔNG LÓT MÓNG ĐÁ (1X2)cm, MÁC150, DÀY 70
LỚP CÁT ĐỆM ĐẦU CỪ DÀY 100
CỪ TRÀM SAU KHI VẬT NGỌN L=4.5m, 25 CÂY/m2
ĐƯỜNG KÍNH GỐC >=80MM; NGỌN > 40MM

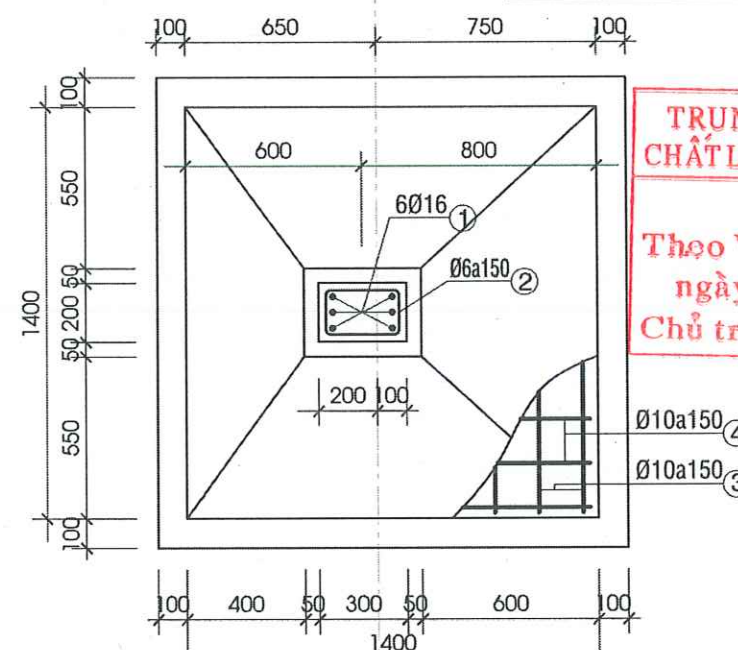

MẶT BẰNG MÓNG M4(1.400X1.400) TL 1/25

SL: 02 CK

SỞ XÂY DỰNG THÀNH PHỐ CẦN THƠ
THẨM ĐỊNH
Theo Văn Bản Số: 1132/SXĐ-QLXD và CLCT
Ngày 09 tháng 07 năm 20 26

BAN QLDA ĐẦU TƯ XÂY DỰNG KHU VỰC KẾ SÁCH
PHÊ DUYỆT
Theo Quyết định số: 105/BD-SXD
Ngày 10 tháng 02 năm 20 26
Người phê duyệt ký tên: [Signature]

BAN QLDA ĐẦU TƯ XÂY DỰNG HUYỆN KẾ SÁCH
PHÊ DUYỆT
Theo quyết định số:
Ngày tháng năm 20
Người phê duyệt ký tên:

TRUNG TÂM QUẢN LÝ NHÀ Ở VÀ CHẤT LƯỢNG CÔNG TRÌNH XÂY DỰNG
THẨM TRA
Theo Văn bản số: 14/BL
ngày 26 tháng 07 năm 20 26
Chủ trì bộ môn ký tên: [Signature]




CÔNG TY CỔ PHẦN TƯ VẤN XÂY DỰNG KHÁNH HƯNG
ĐC: 135/11 HÙNG VƯƠNG, P. SÓC TRĂNG, TP. CẦN THƠ
ĐT: 02993 613337 FAX: 02993 613337
EMAIL: TUVANKHANHHUNGST@YAHOO.COM.VN

CÔNG TY CỔ PHẦN TƯ VẤN XÂY DỰNG KHÁNH HƯNG
BÙI ĐÌNH THUẦN


PHÓ TỔNG GIÁM ĐỐC	CHỦ NHIỆM THIẾT KẾ	CHỦ TRÌ THIẾT KẾ	THIẾT KẾ	KIỂM TRA
<u>[Signature]</u>	<u>[Signature]</u>	<u>[Signature]</u>	<u>[Signature]</u>	<u>[Signature]</u>
KS. HUỖNH VĂN ĐỀ	KS. HUỖNH HỮU NAM	KS. HUỖNH HỮU NAM	KS. HUỖNH VĂN ĐỀ	
SOT-00031911	SOT-00081566	SOT-00081566	SOT-00031911	

BAN QLDA ĐẦU TƯ XÂY DỰNG KHU VỰC KẾ SÁCH	HM: V.1. NÂNG CẤP, MỞ RỘNG TRUNG TÂM PHỤC VỤ HÀNH CHÍNH CÔNG
ĐA: NÂNG CẤP, SỬA CHỮA TRỤ SỞ LÀM VIỆC XÃ ĐẠI HẢI, XÃ THỜI AN HỘI, XÃ PHONG NẴM, XÃ AN LẠC THÔN, XÃ NHƠN MỸ	CHI TIẾT MÓNG
ĐỊA CHỈ: XÃ NHƠN MỸ, THÀNH PHỐ CẦN THƠ	TỶ LỆ: 1/25
THIẾT KẾ 1 BƯỚC: THIẾT KẾ BẢN VẼ THI CÔNG	BẢN VẼ SỐ: KC 04/17
	LẦN XUẤT BẢN: ...
	THỜI GIAN: .../20...

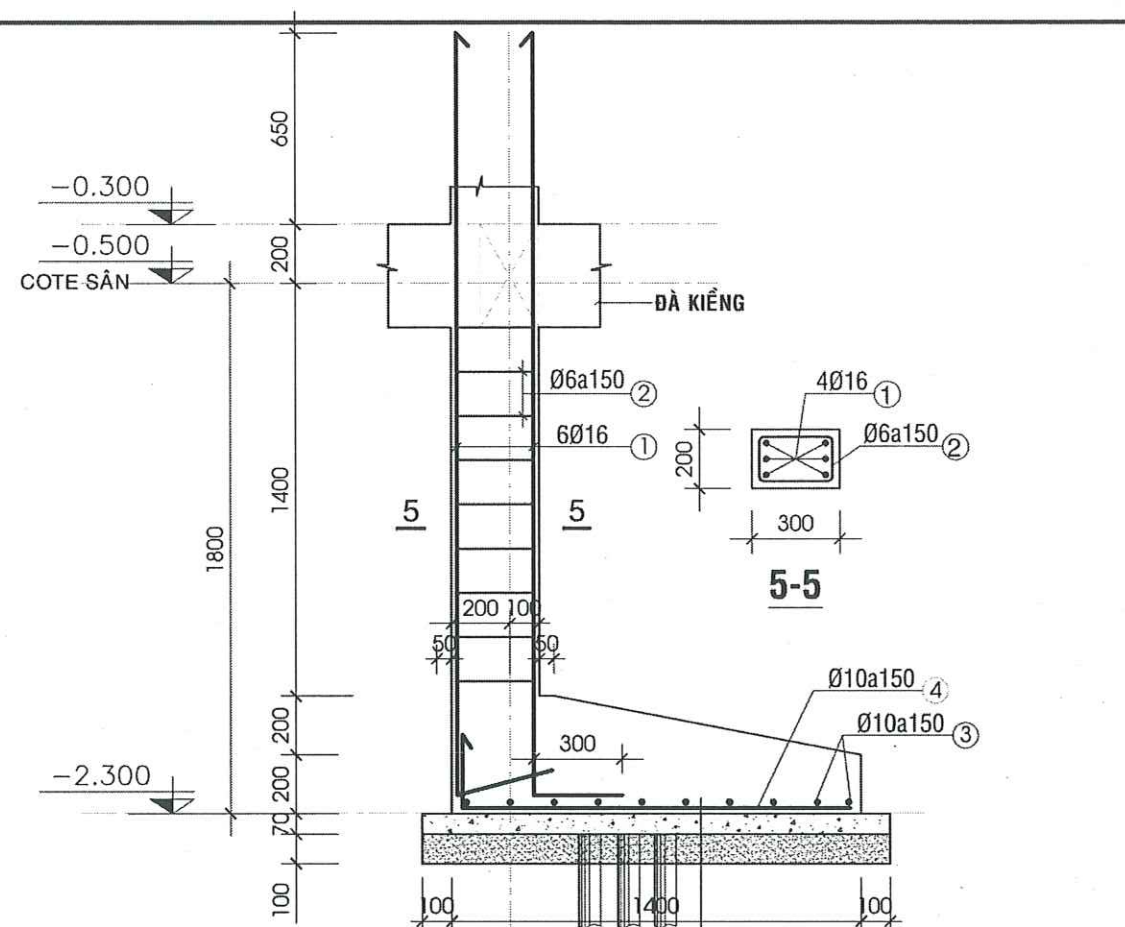

MẶT CẮT MÓNG M5 TL: 1/25

BÊTÔNG MÓNG ĐÁ (1X2)cm, MÁC 200
BÊTÔNG LÓT MÓNG ĐÁ (1X2)cm, MÁC 150, DÀY 70
LỚP CÁT ĐỆM ĐẦU CỪ DÀY 100
CỪ TRÂM SAU KHI VẬT NGỌN L=4.5m, 25 CÂY/m2
ĐƯỜNG KÍNH GỐC >=80MM; NGỌN > 40MM

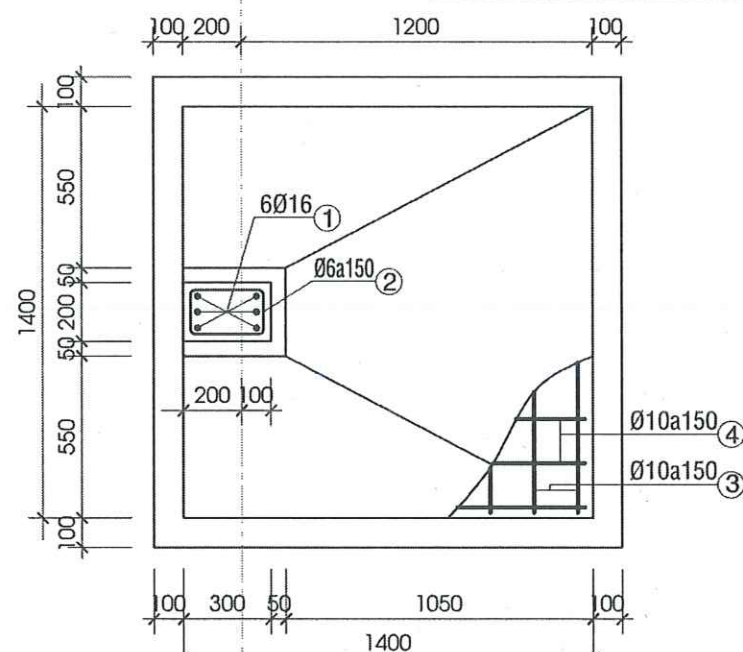

MẶT BẰNG MÓNG M5(1.400X1.400) TL 1/25

SL: 02 CK

BAN QLDA ĐẦU TƯ XÂY DỰNG KHU VỰC KẾ SÁCH

PHÊ DUYỆT

Theo Quyết định số: 195/QĐ-SXD

Ngày: 10 tháng 02 năm 2026

Người phê duyệt ký tên:

[Signature]

BAN QLDA ĐẦU TƯ XÂY DỰNG HUYỆN KẾ SÁCH

PHÊ DUYỆT

Theo quyết định số: /

Ngày: tháng năm 20

Người phê duyệt ký tên:

SỞ XÂY DỰNG THÀNH PHỐ CẦN THƠ

THẨM ĐỊNH

Theo Văn Bản Số: 1132/SXD-QLXD và CLCT

Ngày: 09 tháng 02 năm 2026

TRUNG TÂM QUẢN LÝ NHÀ Ở VÀ
CHẤT LƯỢNG CÔNG TRÌNH XÂY DỰNG

THẨM TRA

Theo Văn bản số: 14/BL

ngày: 26 tháng 07 năm 2026

Chủ trì bộ môn ký tên:

[Signature]



CÔNG TY CỔ PHẦN TƯ VẤN XÂY DỰNG

KHÁNH HƯNG

ĐC: 135/11 HÙNG VƯƠNG, P. SÓC TRĂNG, TP. CẦN THƠ

ĐT: 02993 613337 FAX: 02993 613337

EMAIL: TUVANKHANHHUNGST@YAHOO.COM.VN

[Signature]
BUI DINH THUẬN

PHÓ TỔNG GIÁM ĐỐC

[Signature]
KS. HUỖNH VĂN ĐỀ

SOT-00031911

CHỦ NHIỆM THIẾT KẾ

[Signature]
KS. HUỖNH HỮU NAM

SOT-00081566

CHỦ TRÌ THIẾT KẾ

[Signature]
KS. HUỖNH HỮU NAM

SOT-00081566

THIẾT KẾ

[Signature]
KS. HUỖNH VĂN ĐỀ

SOT-00031911

KIỂM TRA

[Signature]
KS. HUỖNH VĂN ĐỀ

BAN QLDA ĐẦU TƯ XÂY DỰNG KHU VỰC KẾ SÁCH

DA: NÂNG CẤP, SỬA CHỮA TRỤ SỞ LÀM VIỆC XÃ ĐẠI HẢI, XÃ THỜI AN HỘI,
XÃ PHONG NẴM, XÃ AN LẠC THÔN, XÃ NHƠN MỸ

ĐỊA CHỈ: XÃ NHƠN MỸ, THÀNH PHỐ CẦN THƠ

THIẾT KẾ 1 BƯỚC: THIẾT KẾ BẢN VẼ THI CÔNG

HM: V.1. NÂNG CẤP, MỞ RỘNG TRUNG TÂM PHỤC VỤ HÀNH CHÍNH CÔNG

CHI TIẾT MÓNG

TỶ LỆ: 1/25 BẢN VẼ SỐ: KC 05/17

LẦN XUẤT BẢN: ... THỜI GIAN: .../20...

BAN QLDA ĐẦU TƯ XÂY DỰNG KHU VỰC KẾ SÁCH

PHÊ DUYỆT

Theo Quyết định số: 195 / QĐ-SXD

Ngày: 10 tháng 02 năm 2026

Người phê duyệt ký tên:

[Signature]

BAN QLDA ĐẦU TƯ XÂY DỰNG HUYỆN KẾ SÁCH

PHÊ DUYỆT

Theo quyết định số: /

Ngày: tháng năm 20

Người phê duyệt ký tên:

SỞ XÂY DỰNG THÀNH PHỐ CẦN THƠ

THẨM ĐỊNH

Theo Văn Bản Số: 1132 / SXD-QLXD và CLCT

Ngày 09 tháng 02 năm 2026

TRUNG TÂM QUẢN LÝ NHÀ Ở VÀ CHẤT LƯỢNG CÔNG TRÌNH XÂY DỰNG


THẨM TRA

Theo Văn bản số: 14 / B.L

ngày 26 tháng 07 năm 2026



Chủ trì bộ môn ký tên:

[Signature]

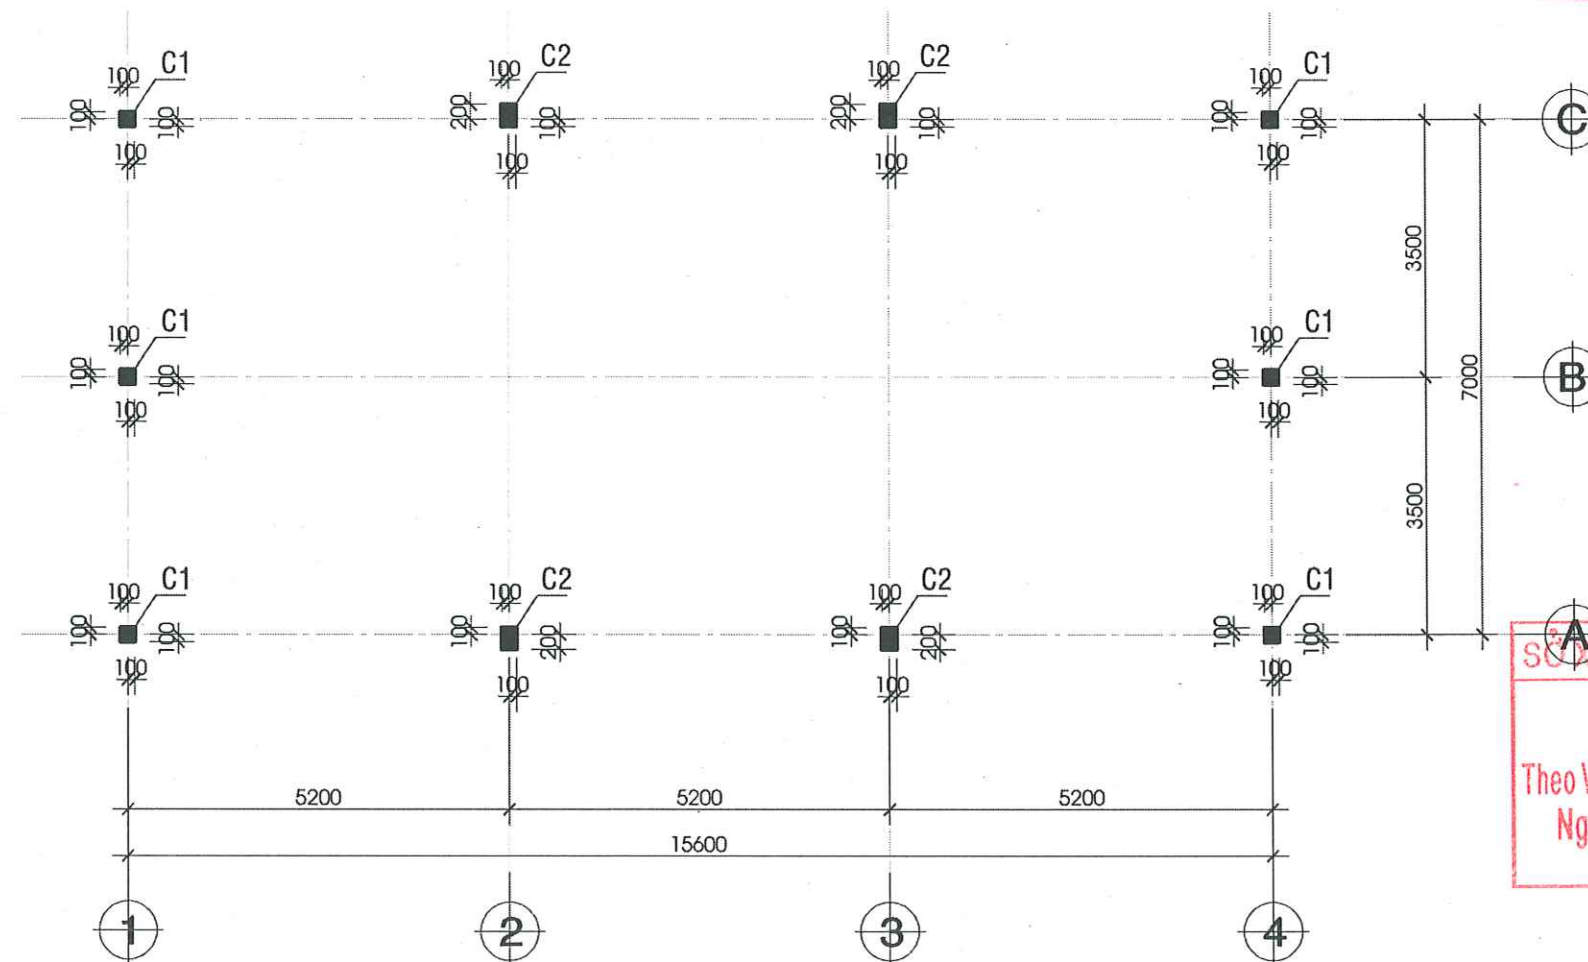


MẶT BẰNG ĐỊNH VỊ CỘT, TỶ LỆ: 1/100

 CÔNG TY CỔ PHẦN TƯ VẤN XÂY DỰNG KHÁNH HƯNG ĐC: 135/11 HƯNG VƯƠNG, P. SÓC TRĂNG, TPCT ĐT: 02993 613337 FAX: 02993 618337 EMAIL: TUVANKHANHHUNGST@YAHOO.COM.VN PHÓ TỔNG GIÁM ĐỐC <i>[Signature]</i>	CHỦ NHIỆM THIẾT KẾ <i>[Signature]</i> KS. HUỖNH VĂN ĐỀ SOT-00031911	CHỦ TRÌ THIẾT KẾ <i>[Signature]</i> KS. HUỖNH HỮU NAM SOT-00081566	THIẾT KẾ <i>[Signature]</i> KS. HUỖNH HỮU NAM SOT-00081566	KIỂM TRA <i>[Signature]</i> KS. HUỖNH VĂN ĐỀ SOT-00031911	BAN QLDA ĐẦU TƯ XÂY DỰNG KHU VỰC KẾ SÁCH DA: NÂNG CẤP, SỬA CHỮA TRỤ SỞ LÀM VIỆC XÃ ĐẠI HẢI, XÃ THỜI AN HỘI, XÃ PHONG NẤM, XÃ AN LẠC THÔN, XÃ NHƠN MỸ ĐỊA CHỈ: XÃ NHƠN MỸ, THÀNH PHỐ CẦN THƠ THIẾT KẾ 1 BƯỚC: THIẾT KẾ BẢN VẼ THI CÔNG	HM: V.1. NÂNG CẤP, MỞ RỘNG TRUNG TÂM PHỤC VỤ HÀNH CHÍNH CÔNG MẶT BẰNG CỘT TỶ LỆ: 1/100 BẢN VẼ SỐ: KC 06/17 LẦN XUẤT BẢN: ... THỜI GIAN: .../20...
--	---	--	--	---	---	--

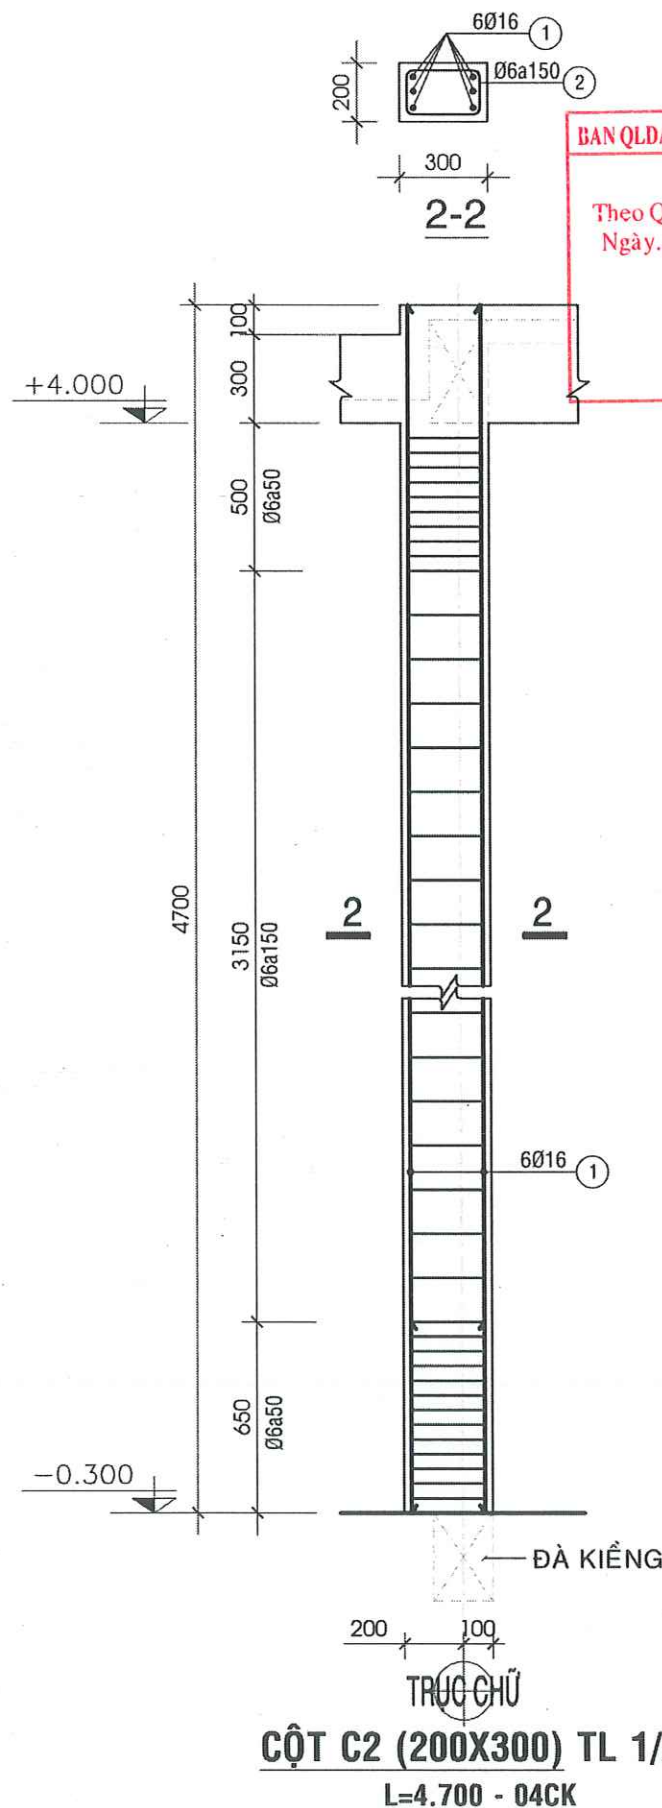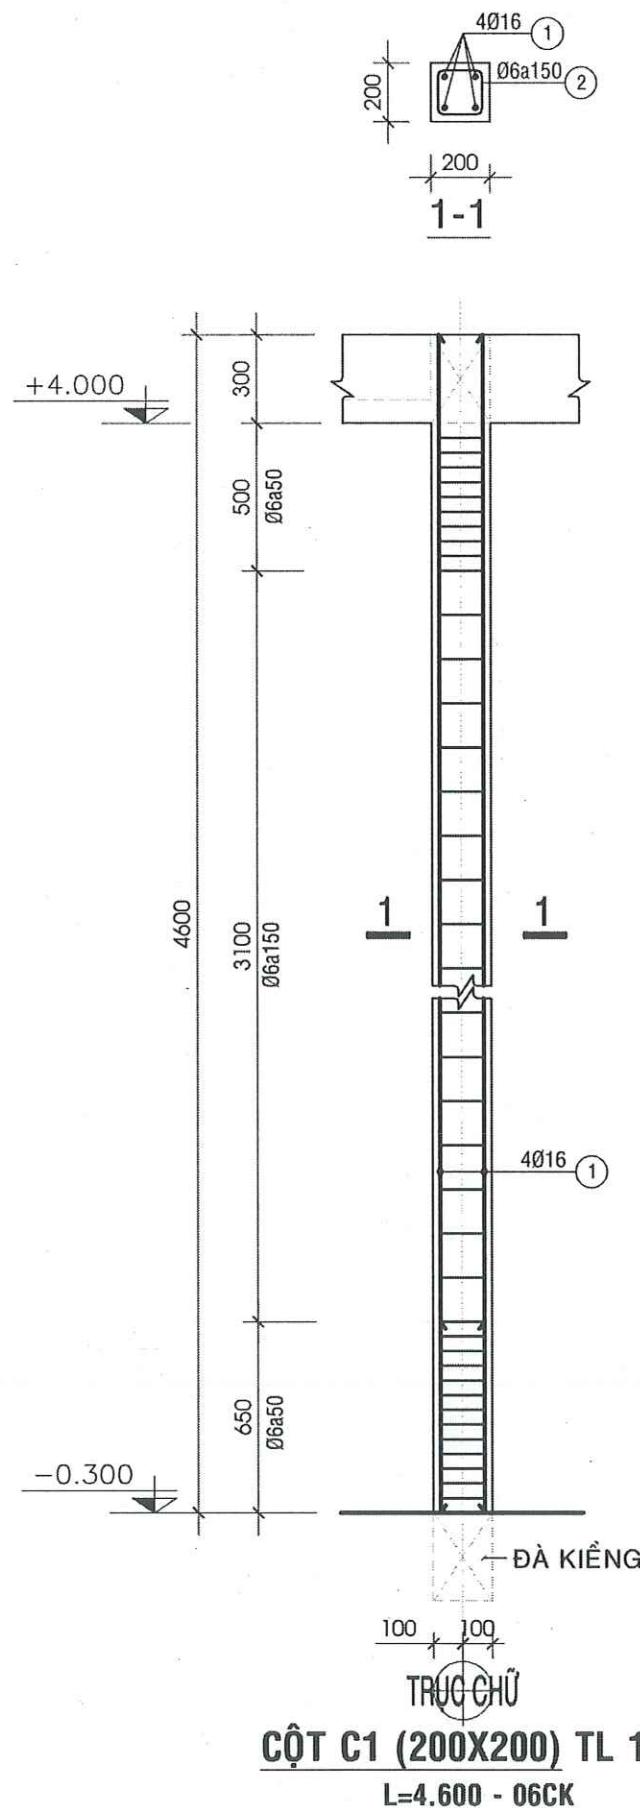


BAN QLDA ĐẦU TƯ XÂY DỰNG KHU VỰC KẾ SÁCH
PHÊ DUYỆT
Theo Quyết định số: 195/QĐ-SXD
Ngày: 10 tháng 02 năm 2026
Người phê duyệt ký tên: *[Signature]*

BAN QLDA ĐẦU TƯ XÂY DỰNG HUYỆN KẾ SÁCH
PHÊ DUYỆT
Theo quyết định số:
Ngày: tháng năm 20.....
Người phê duyệt ký tên:

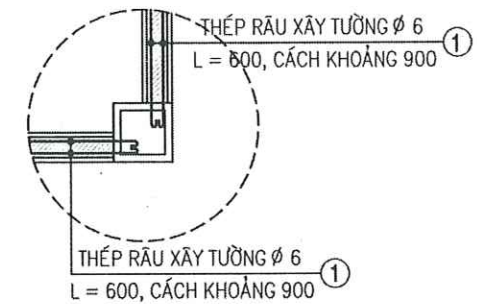

THÉP CHỜ XÂY TƯỜNG T1 TL1/25
SL:04CK

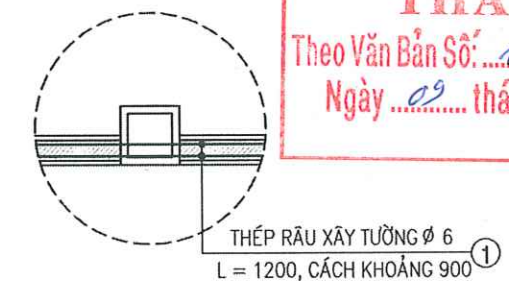


THÉP CHỜ XÂY TƯỜNG T2 TL1/25
SL:06CK


SỞ XÂY DỰNG THÀNH PHỐ CẦN THƠ
THẨM ĐỊNH
Theo Văn Bản Số: 1139/SXD-QLXD và CLCT
Ngày: 02 tháng 02 năm 2026

TRUNG TÂM QUẢN LÝ NHÀ Ở VÀ CHẤT LƯỢNG CÔNG TRÌNH XÂY DỰNG
THẨM TRA
Theo Văn bản số: 14/...
ngày 26 tháng 07 năm 2026
Chủ trì bộ môn ký tên: *[Signature]*


 CÔNG TY CỔ PHẦN TƯ VẤN XÂY DỰNG KHÁNH HƯNG ĐC: 135/11 HÙNG VƯƠNG, P. SÓC TRĂNG, TP. CẦN THƠ ĐT: 02993 613337 FAX: 02993 613337 EMAIL: TUVANKHANHHUNGST@YAHOO.COM.VN	PHÓ TỔNG GIÁM ĐỐC	CHỦ NHIỆM THIẾT KẾ	CHỦ TRÌ THIẾT KẾ	THIẾT KẾ	KIỂM TRA	BAN QLDA ĐẦU TƯ XÂY DỰNG KHU VỰC KẾ SÁCH	HM: V.1. NÂNG CẤP, MỞ RỘNG TRUNG TÂM PHỤC VỤ HÀNH CHÍNH CÔNG	
	<i>[Signature]</i>	<i>[Signature]</i>	<i>[Signature]</i>	<i>[Signature]</i>	<i>[Signature]</i>	ĐA: NÂNG CẤP, SỬA CHỮA TRỤ SỞ LÀM VIỆC XÃ ĐẠI HẢI, XÃ THỜI AN HỘI, XÃ PHONG NẤM, XÃ AN LẠC THÔN, XÃ NHƠN MỸ	CHI TIẾT CỘT	
	KS. HUỖNH VĂN ĐỀ	KS. HUỖNH HỮU NAM	KS. HUỖNH HỮU NAM	KS. HUỖNH HỮU NAM	KS. HUỖNH VĂN ĐỀ	ĐỊA CHỈ: XÃ NHƠN MỸ, THÀNH PHỐ CẦN THƠ	TỶ LỆ:	1/25
	SOT-00031911	SOT-00081566	SOT-00081566	SOT-00031911	SOT-00031911	THIẾT KẾ 1 BƯỚC: THIẾT KẾ BẢN VẼ THI CÔNG	LẦN XUẤT BẢN:	...

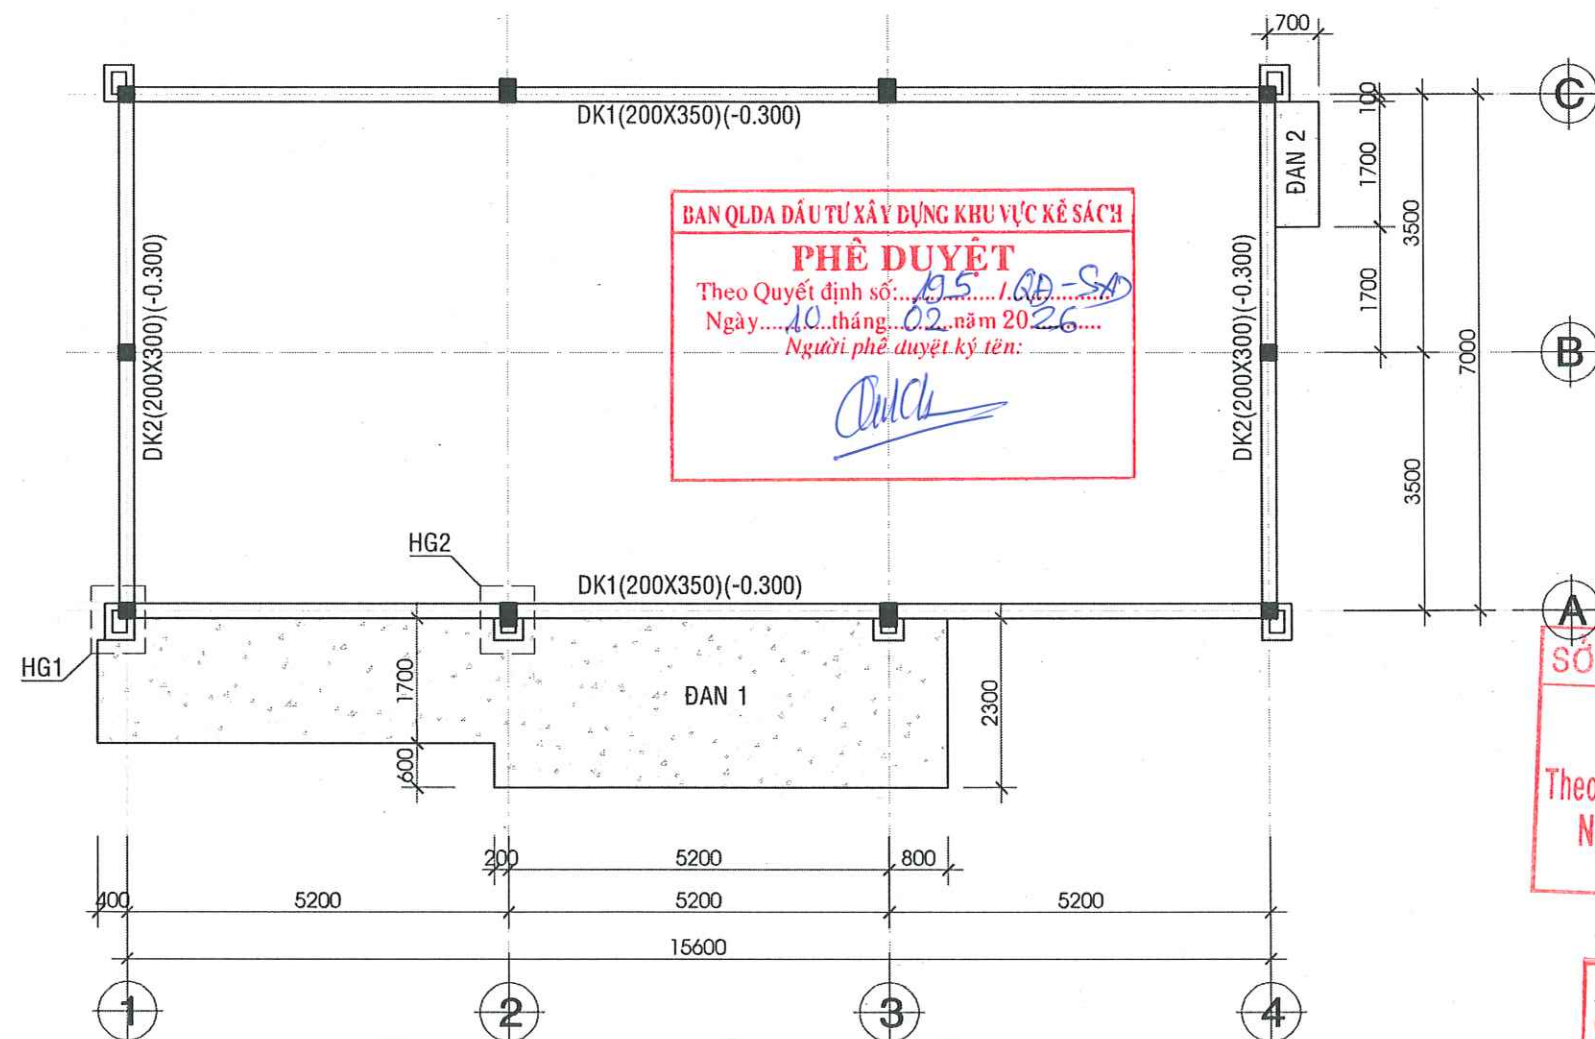


MẶT BẰNG ĐÀ KIỀNG, TỶ LỆ: 1/100

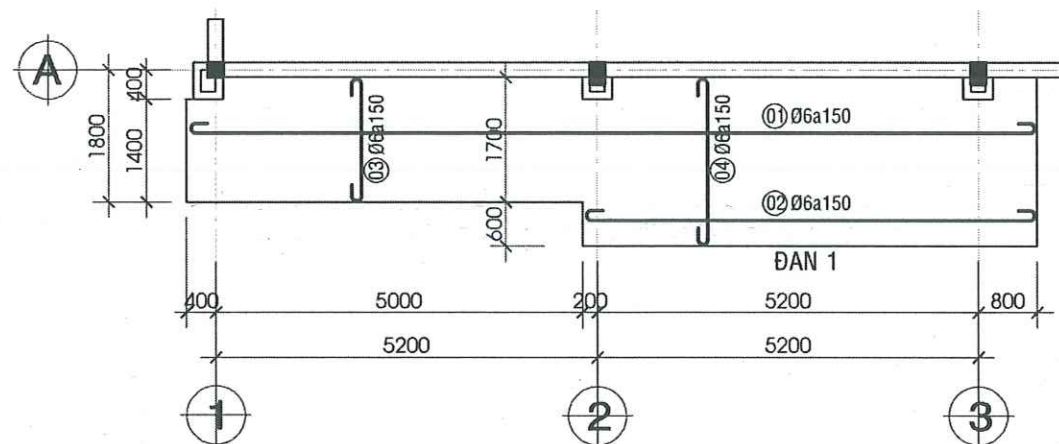

MẶT BẰNG ĐÀN 1, TỶ LỆ: 1/100

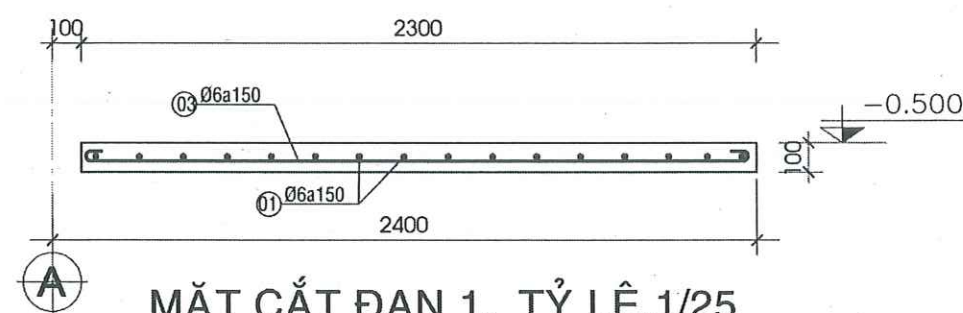

MẶT CẮT ĐÀN 1, TỶ LỆ: 1/25

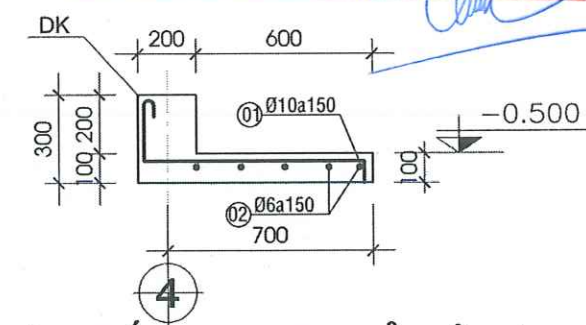

MẶT CẮT ĐÀN 2, TỶ LỆ: 1/25
L= 1700

BAN QLDA ĐẦU TƯ XÂY DỰNG HUYỆN KẾ SÁCH

PHÊ DUYỆT

Theo quyết định số:/.....

Ngày: tháng: năm 20.....

Người phê duyệt ký tên:

SỞ XÂY DỰNG THÀNH PHỐ CẦN THƠ

THẨM ĐỊNH

Theo Văn Bản Số:/SXD-QLXD và CLCT

Ngày: tháng: năm 20.....

TRUNG TÂM QUẢN LÝ NHÀ Ở VÀ CHẤT LƯỢNG CÔNG TRÌNH XÂY DỰNG

THẨM TRA

Theo Văn bản số:/.....

ngày: tháng: năm 20.....

Chủ trì bộ môn ký tên:



CÔNG TY CỔ PHẦN TƯ VẤN XÂY DỰNG

KHÁNH HƯNG

ĐC: 135/11 HÙNG VƯƠNG, P. SÓC TRĂNG, TP. CẦN THƠ

ĐT: 02993 613337 FAX: 02993 613337

EMAIL: TUVANKHANHHUNGST@YAHOO.COM.VN

PHÓ TỔNG GIÁM ĐỐC

CHỦ NHIỆM THIẾT KẾ

CHỦ TRÌ THIẾT KẾ

THIẾT KẾ

KIỂM TRA

KS. HUỖNH VĂN ĐỀ

SOT-00031911

KS. HUỖNH HỮU NAM

SOT-00081566

KS. HUỖNH HỮU NAM

SOT-00081566

KS. HUỖNH VĂN ĐỀ

SOT-00031911

BAN QLDA ĐẦU TƯ XÂY DỰNG KHU VỰC KẾ SÁCH

ĐA: NÂNG CẤP, SỬA CHỮA TRỤ SỞ LÀM VIỆC XÃ ĐẠI HẢI, XÃ THỜI AN HỘI, XÃ PHONG NÂM, XÃ AN LẠC THÔN, XÃ NHƠN MỸ

ĐỊA CHỈ: XÃ NHƠN MỸ, THÀNH PHỐ CẦN THƠ

THIẾT KẾ 1 BƯỚC: THIẾT KẾ BẢN VẼ THI CÔNG

HM: V.1. NÂNG CẤP, MỞ RỘNG TRUNG TÂM PHỤC VỤ HÀNH CHÍNH CÔNG


MẶT BẰNG ĐÀ KIỀNG

TỶ LỆ: 1/100




BẢN VẼ SỐ: KC 08/17

LẦN XUẤT BẢN: ...


THỜI GIAN: .../20...

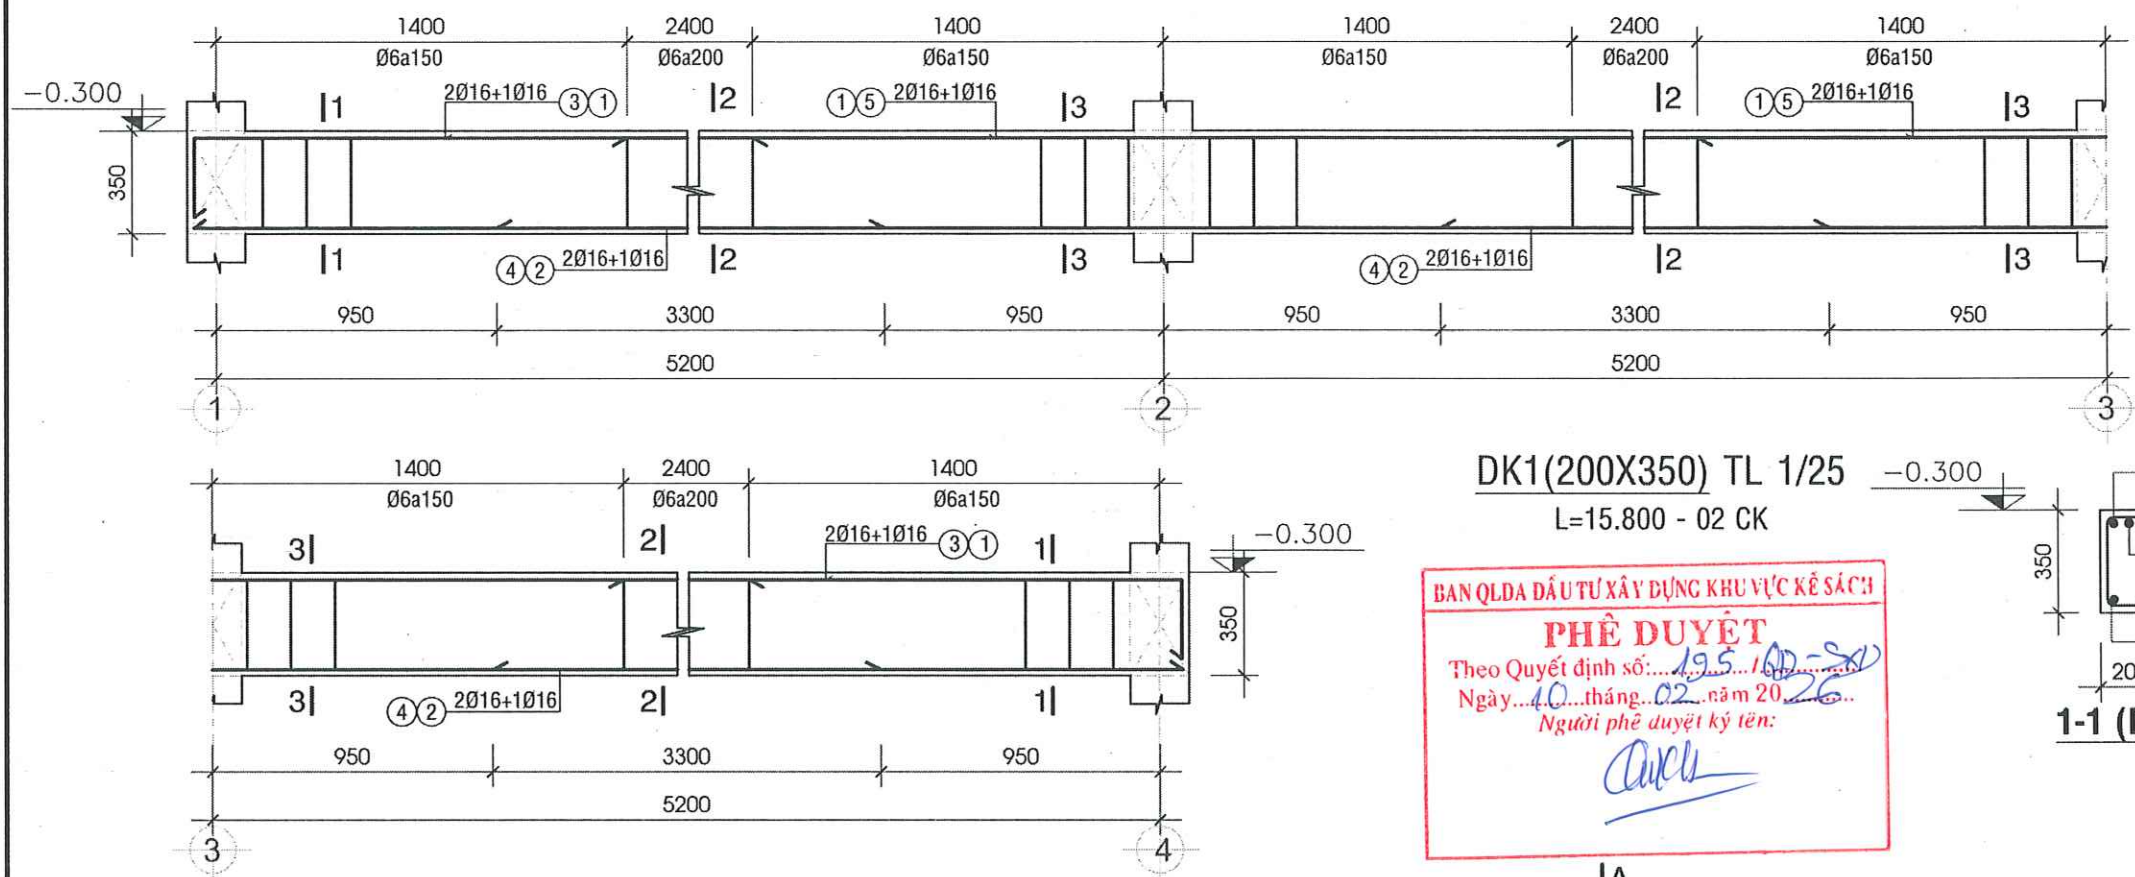


DK1(200X350) TL 1/25
L=15.800 - 02 CK

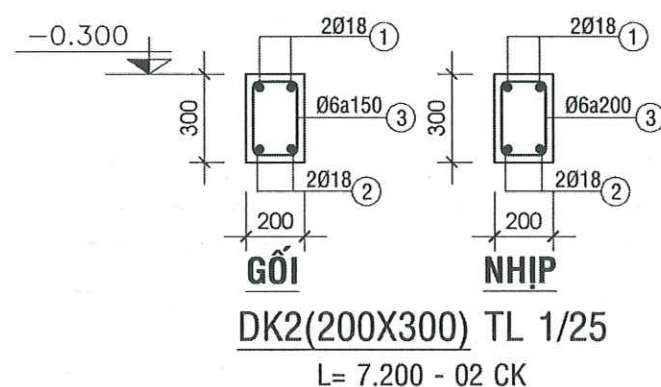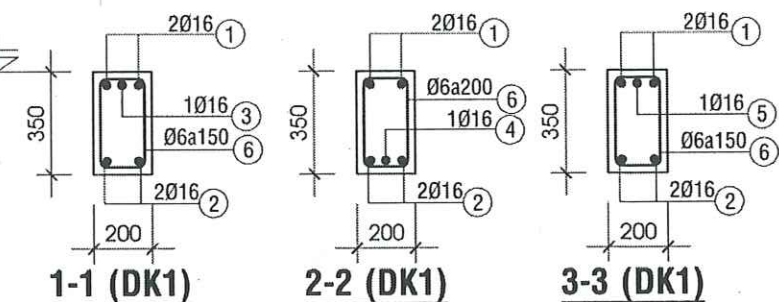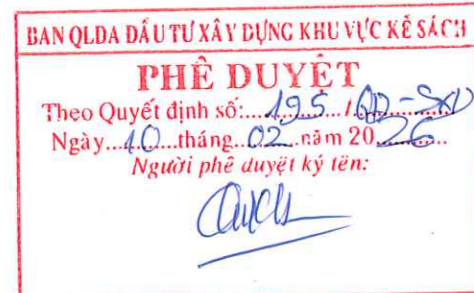




DK2(200X300) TL 1/25
L= 7.200 - 02 CK

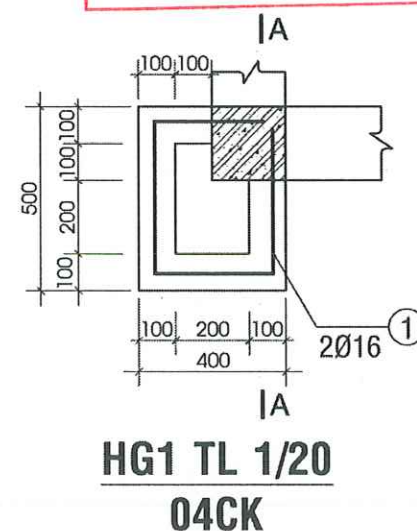

HG1 TL 1/20
04CK

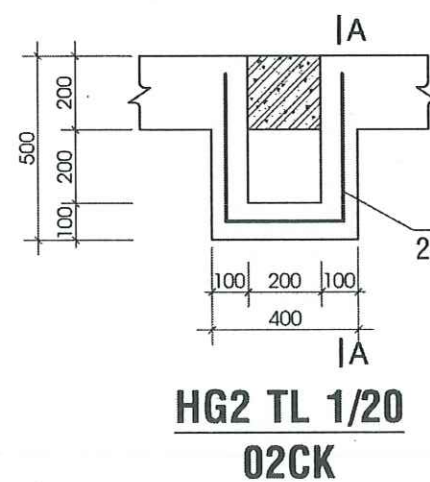




HG2 TL 1/20
02CK

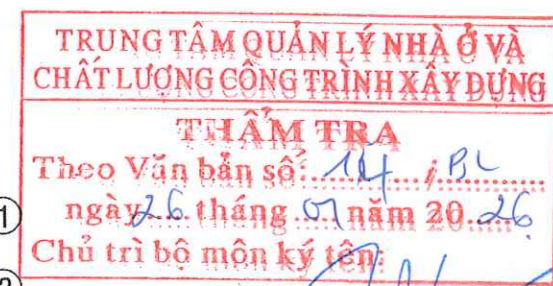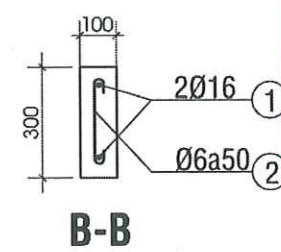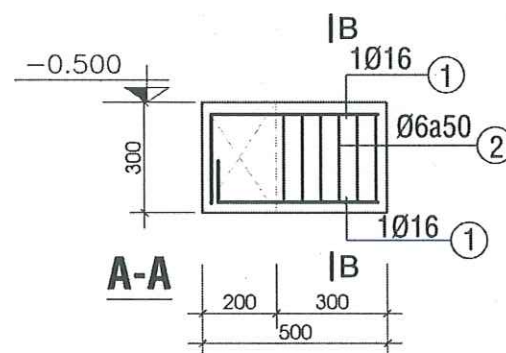

CÔNG TY CỔ PHẦN TƯ VẤN XÂY DỰNG KHÁNH HƯNG ĐC: 135/11 HÙNG VƯƠNG, P. SÓC TRĂNG, TP. CẦN THƠ ĐT: 02993 613337 FAX: 02993 613337 EMAIL: TUVANKHANHHUNGST@YAHOO.COM.VN	PHÓ TỔNG GIÁM ĐỐC KS. HUỖNH VĂN ĐỀ SOT-00031911	CHỦ NHIỆM THIẾT KẾ KS. HUỖNH HỮU NAM SOT-00081566	CHỦ TRÌ THIẾT KẾ KS. HUỖNH HỮU NAM SOT-00081566	THIẾT KẾ KS. HUỖNH HỮU NAM SOT-00081566	KIỂM TRA KS. HUỖNH VĂN ĐỀ SOT-00031911	BAN QLDA ĐẦU TƯ XÂY DỰNG KHU VỰC KẾ SÁCH DA: NÂNG CẤP, SỬA CHỮA TRỤ SỞ LÀM VIỆC XÃ ĐẠI HẢI, XÃ THỜI AN HỘI, XÃ PHONG NẴM, XÃ AN LẠC THÔN, XÃ NHƠN MỸ ĐỊA CHỈ: XÃ NHƠN MỸ, THÀNH PHỐ CẦN THƠ THIẾT KẾ 1 BƯỚC: THIẾT KẾ BẢN VẼ THI CÔNG	HM: V.1. NÂNG CẤP, MỞ RỘNG TRUNG TÂM PHỤC VỤ HÀNH CHÍNH CÔNG CHI TIẾT ĐÀ KIỂM TỶ LỆ: 1/25 BẢN VẼ SỐ: KC 09/17 LẦN XUẤT BẢN: ... THỜI GIẠN: .../20...
---	--	--	--	--	---	---	---






BAN QLDA ĐẦU TƯ XÂY DỰNG KHU VỰC KẾ SÁCH
PHÊ DUYỆT
Theo Quyết định số: 195.../QĐ-SXD
Ngày: 10 tháng 02 năm 2026
Người phê duyệt ký tên: *[Signature]*


BAN QLDA ĐẦU TƯ XÂY DỰNG HUYỆN KẾ SÁCH
PHÊ DUYỆT
Theo quyết định số:/.....
Ngày: tháng năm 20.....
Người phê duyệt ký tên:


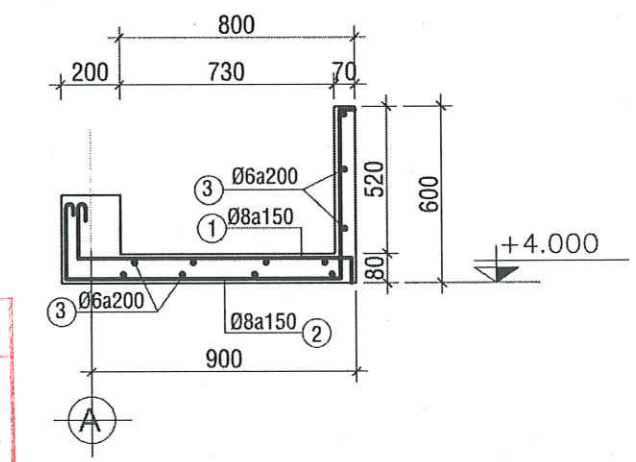
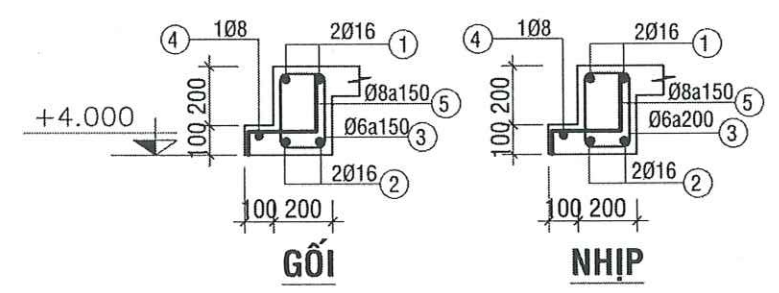
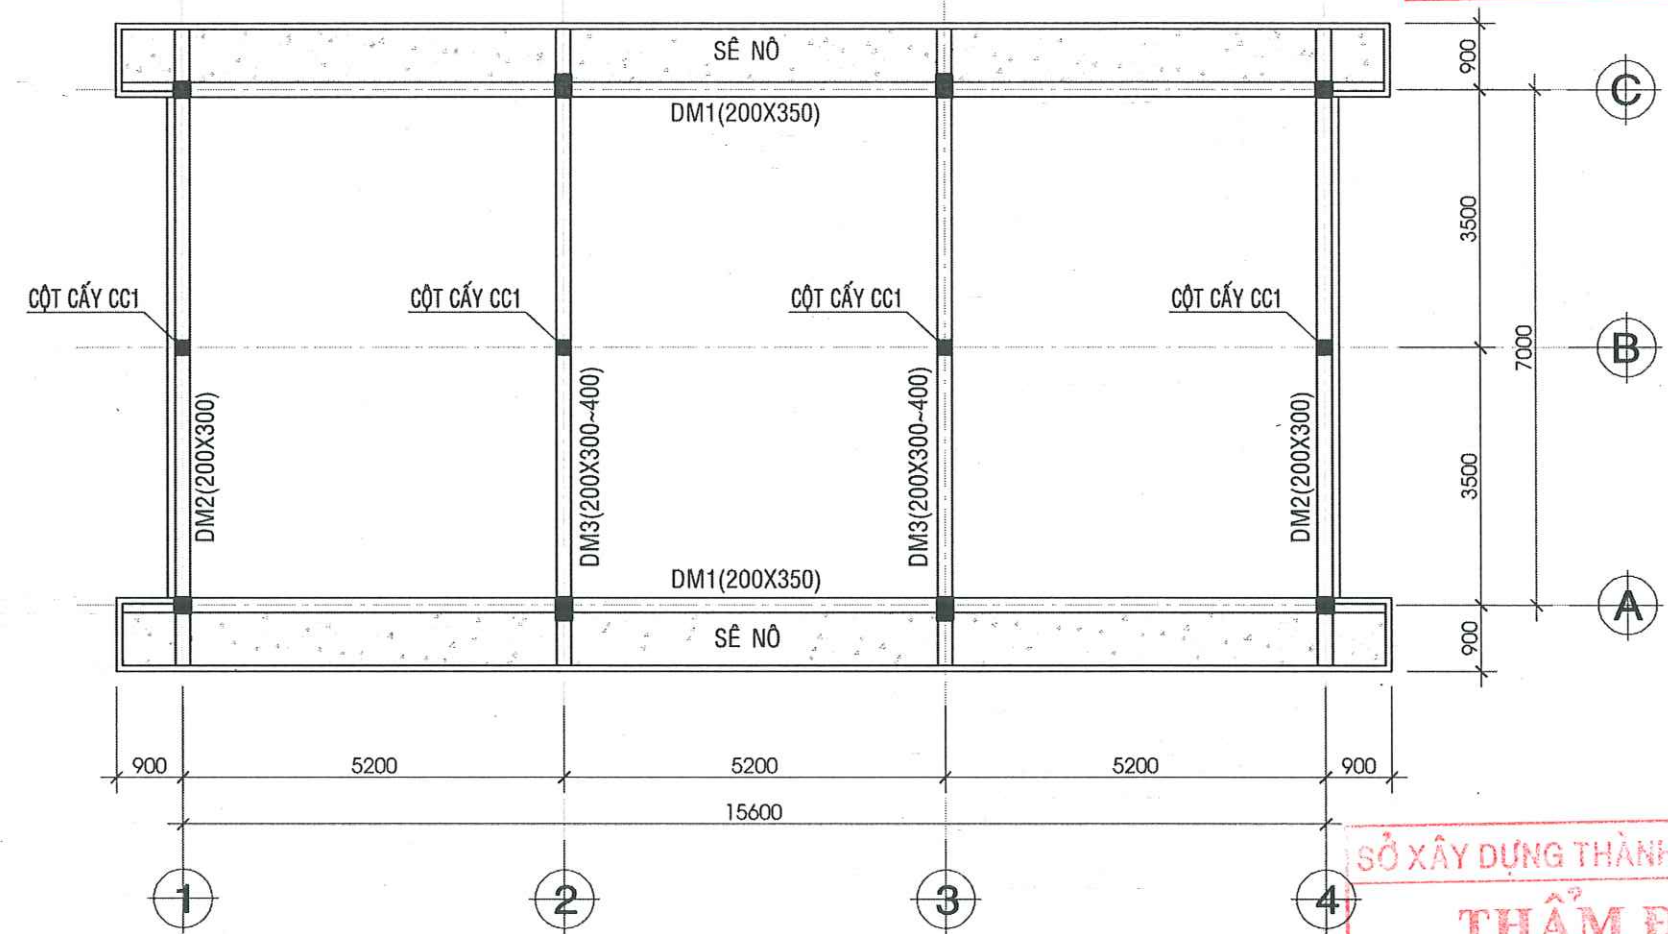



SỞ XÂY DỰNG THÀNH PHỐ CẦN THƠ
THẨM ĐỊNH
Theo Văn Bản Số: 1129.../SXĐ-QLXD và CLCT
Ngày: 09 tháng 02 năm 2026





TRUNG TÂM QUẢN LÝ NHÀ Ở VÀ
CHẤT LƯỢNG CÔNG TRÌNH XÂY DỰNG
THẨM TRA
Theo Văn bản số: 14.../BT
ngày 26 tháng 01 năm 2026
Chủ trì bộ môn ký tên: *[Signature]*

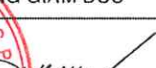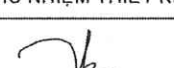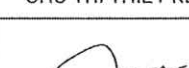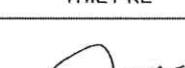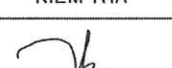 CÔNG TY CỔ PHẦN TƯ VẤN XÂY DỰNG KHÁNH HƯNG ĐC: 135/11 HÙNG VƯƠNG, P. SÓC TRĂNG TP. HCM ĐT: 02993 613337 FAX: 02993 613337 EMAIL: TUVANKHANHHUNGST@YAHOO.COM.VN	CÔNG TY CỔ PHẦN TƯ VẤN XÂY DỰNG KHÁNH HƯNG PHÓ TỔNG GIÁM ĐỐC  BUI ĐÌNH THUẬN		CHỦ NHIỆM THIẾT KẾ  KS. HUỖNH VĂN ĐỀ SOT-00031911	CHỦ TRÌ THIẾT KẾ  KS. HUỖNH HỮU NAM SOT-00081566	THIẾT KẾ  KS. HUỖNH HỮU NAM SOT-00081566	KIỂM TRA  KS. HUỖNH VĂN ĐỀ SOT-00031911	BAN QLDA ĐẦU TƯ XÂY DỰNG KHU VỰC KẾ SÁCH ĐA: NÂNG CẤP, SỬA CHỮA TRỤ SỞ LÀM VIỆC XÃ ĐẠI HẢI, XÃ THỜI AN HỘI, XÃ PHONG NÂM, XÃ AN LẠC THÔN, XÃ NHƠN MỸ ĐỊA CHỈ: XÃ NHƠN MỸ, THÀNH PHỐ CẦN THƠ THIẾT KẾ 1 BƯỚC: THIẾT KẾ BẢN VẼ THI CÔNG	HM: V.1. NÂNG CẤP, MỞ RỘNG TRUNG TÂM PHỤC VỤ HÀNH CHÍNH CÔNG MẶT BẰNG ĐÀ MÁI, SÊ NÔ TỶ LỆ: 1/100 BẢN VẼ SỐ: KC 10/17 LẦN XUẤT BẢN: ... THỜI GIAN: .../20...	

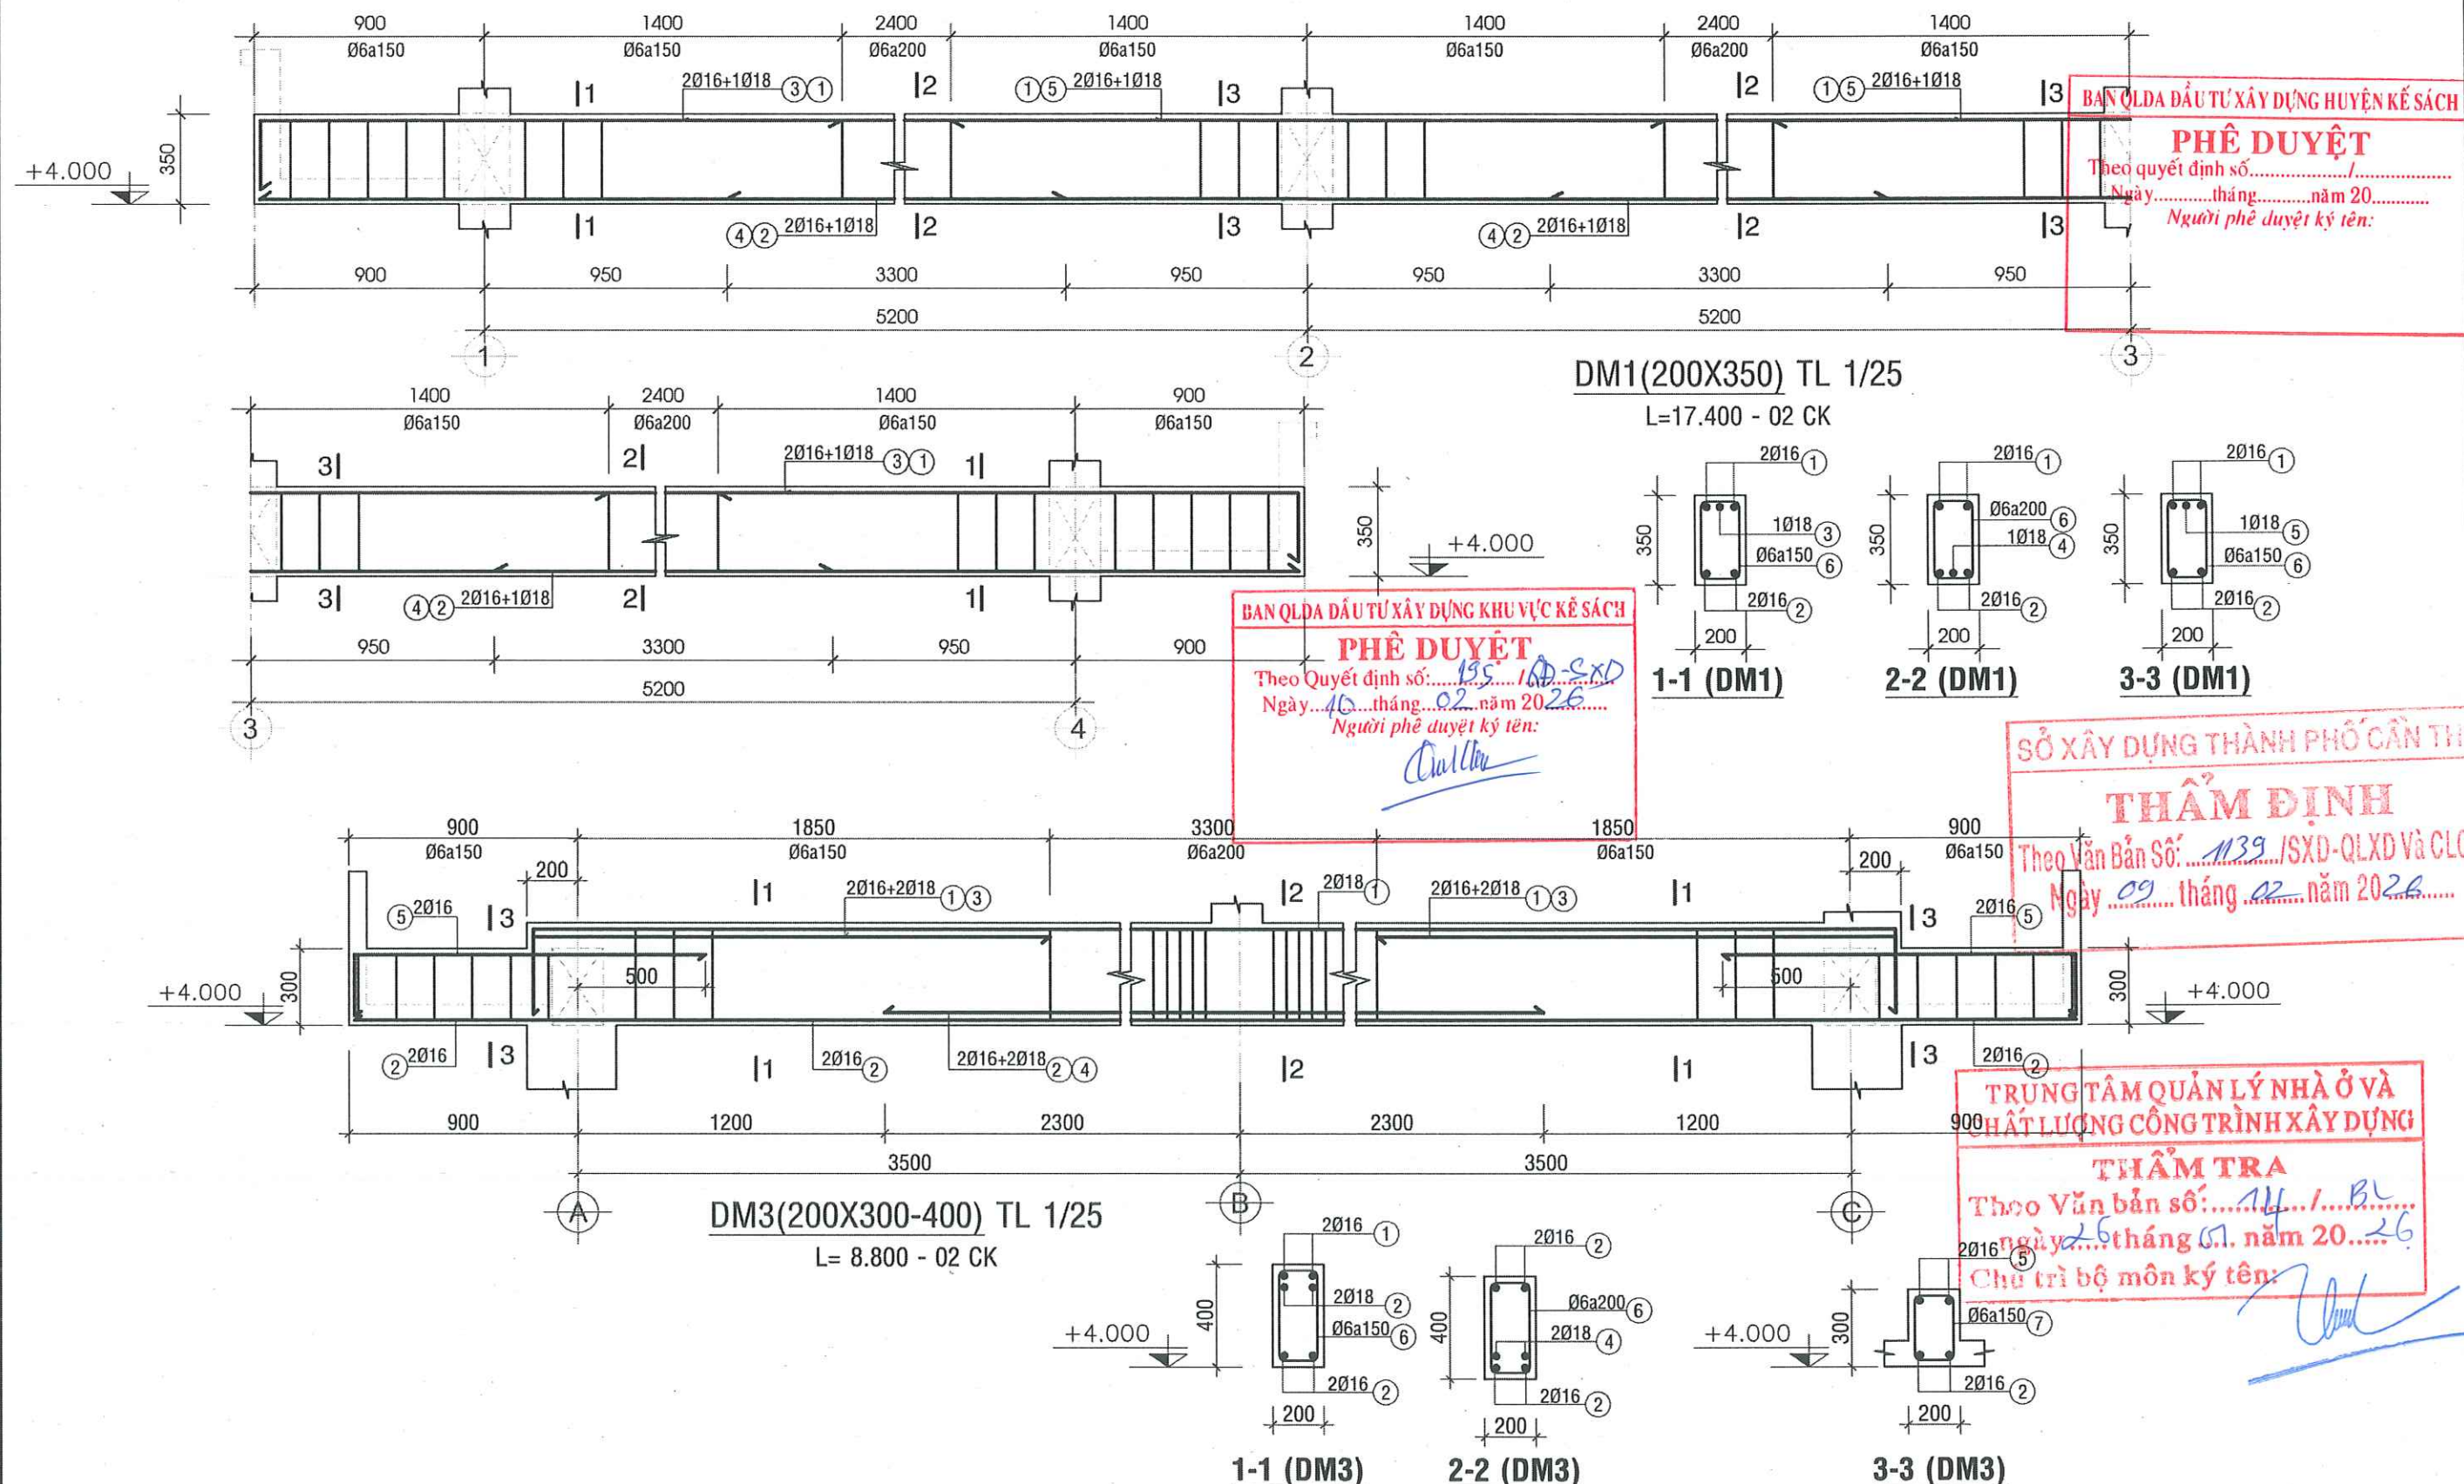

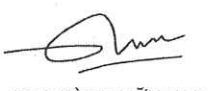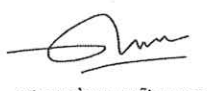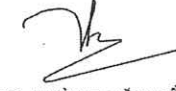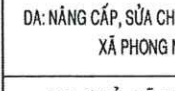 CÔNG TY CỔ PHẦN TƯ VẤN XÂY DỰNG KHÁNH HƯNG ĐC: 135/11 HƯNG VƯƠNG, P. SÓC TRĂNG, TP. CẦN THƠ ĐT: 02993 613337 FAX: 02993 613337 EMAIL: TUVANKHANHHUNGST@YAHOO.COM.VN	PHÓ TỔNG GIÁM ĐỐC  KS. HUỖNH VĂN ĐẾ SOT-00031911	CHỦ NHIỆM THIẾT KẾ  KS. HUỖNH HỮU NAM SOT-00081566	CHỦ TRÌ THIẾT KẾ  KS. HUỖNH HỮU NAM SOT-00081566	THIẾT KẾ  KS. HUỖNH VĂN ĐẾ SOT-00031911	KIỂM TRA  KS. HUỖNH VĂN ĐẾ SOT-00031911	BAN QLDA ĐẦU TƯ XÂY DỰNG KHU VỰC KẾ SÁCH DA: NÂNG CẤP, SỬA CHỮA TRỤ SỞ LÀM VIỆC XÃ ĐẠI HẢI, XÃ THỜI AN HỘI, XÃ PHONG NẤM, XÃ AN LẠC THÔN, XÃ NHƠN MỸ ĐỊA CHỈ: XÃ NHƠN MỸ, THÀNH PHỐ CẦN THƠ THIẾT KẾ 1 BƯỚC: THIẾT KẾ BẢN VẼ THI CÔNG	HM: V.1. NĂNG CẤP, MỞ RỘNG TRUNG TÂM PHỤC VỤ HÀNH CHÍNH CÔNG CHI TIẾT ĐÀ MÁI, SÊ NÔ TỶ LỆ: 1/25 BẢN VẼ SỐ: KC 10/17 LẦN XUẤT BẢN: ... THỜI GIAN: .../20...
--	--	--	--	---	---	--	--

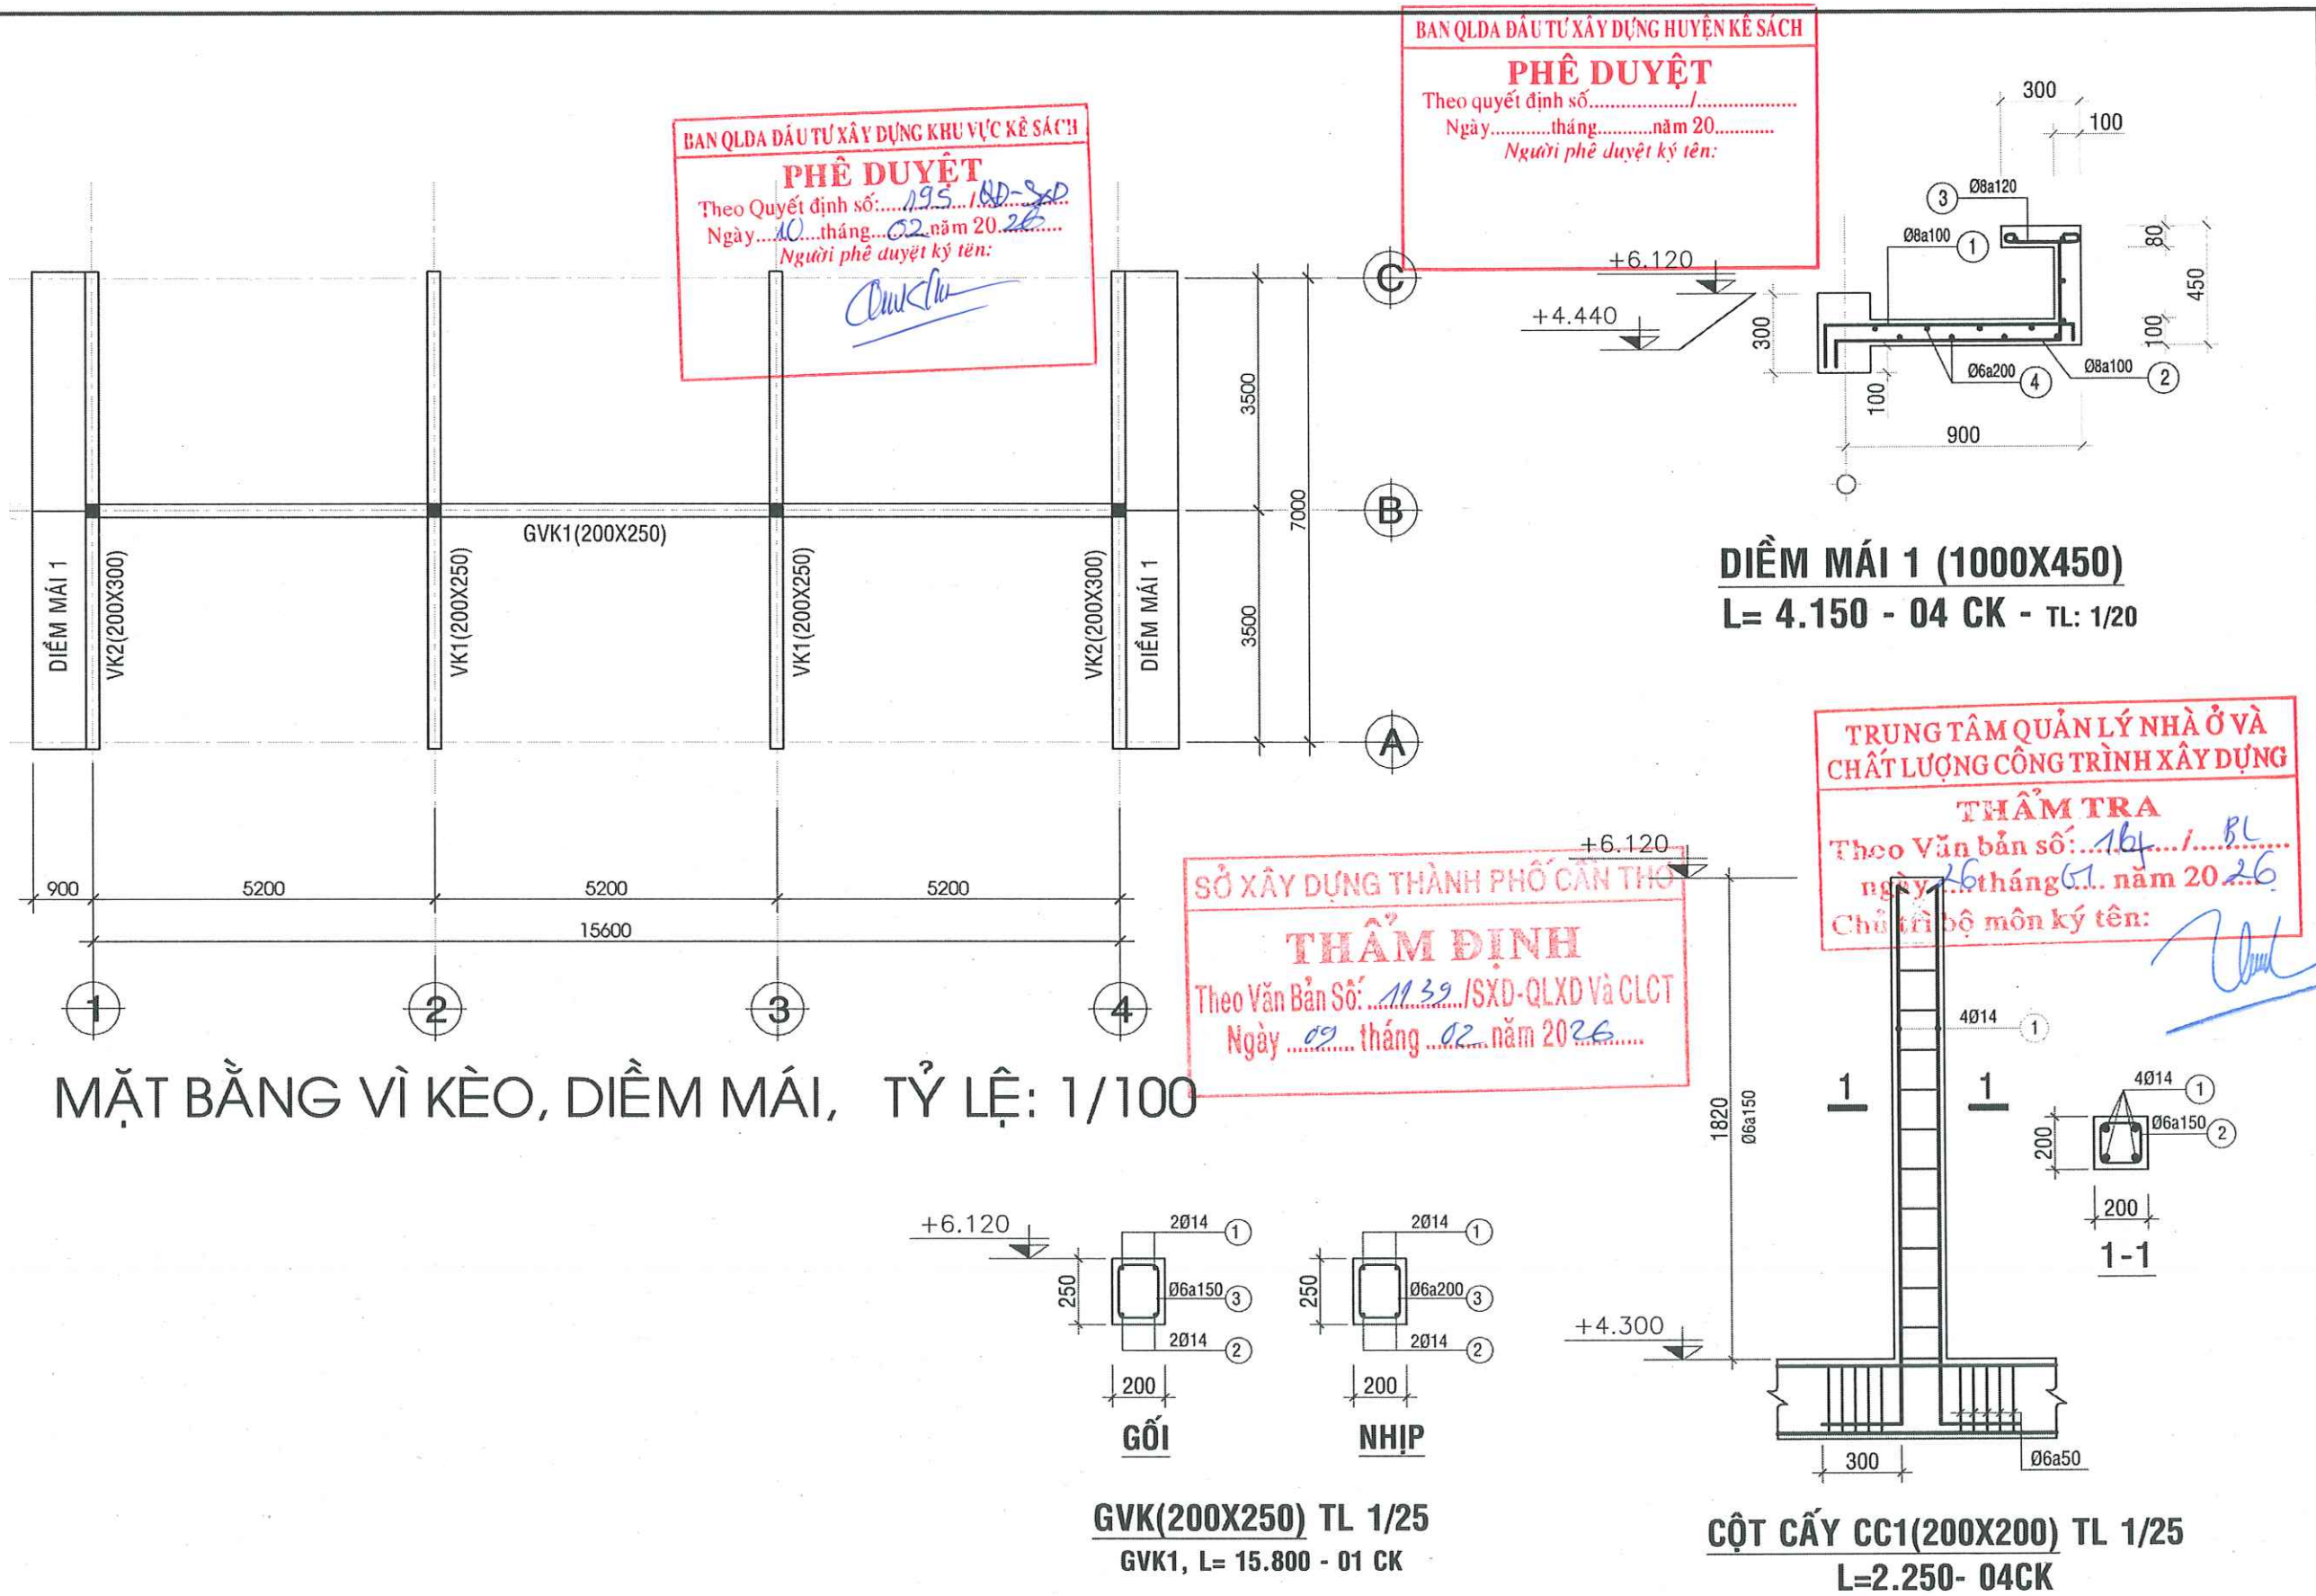

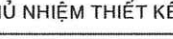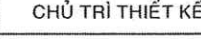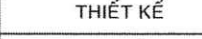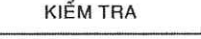 CÔNG TY CỔ PHẦN TƯ VẤN XÂY DỰNG KHÁNH HƯNG ĐC: 135/11 HƯNG VƯƠNG, P. SÓC TRĂNG, TP. CT ĐT: 02993 613337 FAX: 02993 613337 EMAIL: TUVANKHANHHUNGST@YAHOO.COM.VN	PHÓ TỔNG GIÁM ĐỐC					CHỦ NHIỆM THIẾT KẾ	CHỦ TRÌ THIẾT KẾ	THIẾT KẾ	KIỂM TRA	BAN QLDA ĐẦU TƯ XÂY DỰNG KHU VỰC KẾ SÁCH	HM: V.1. NÂNG CẤP, MỞ RỘNG TRUNG TÂM PHỤC VỤ HÀNH CHÍNH CÔNG		
										DA: NÂNG CẤP, SỬA CHỮA TRỤ SỞ LÀM VIỆC XÃ ĐẠI HẢI, XÃ THỜI AN HỘI, XÃ PHONG NẴM, XÃ AN LẠC THÔN, XÃ NHƠN MỸ	MẶT BẰNG KÈO, DIỂM MÁI		
						KS. HUỖNH VĂN ĐẾ	KS. HUỖNH HỮU NAM	KS. HUỖNH HỮU NAM	KS. HUỖNH VĂN ĐẾ	ĐỊA CHỈ: XÃ NHƠN MỸ, THÀNH PHỐ CẦN THƠ	TỶ LỆ:	1/100	BẢN VẼ SỐ:
	BUI DINH THUẬN					SOT-00031911	SOT-00081566	SOT-00081566	SOT-00031911	THIẾT KẾ 1 BƯỚC: THIẾT KẾ BẢN VẼ THI CÔNG	LẦN XUẤT BẢN:	...	THỜI GIAN:

+6.120

+4.000

2120

④ Ø8a950, L= 500
THÉP NEO XÀ GỖ

3972

3122
Ø6a150

11 ① 2Ø14

BAN QLDA ĐẦU TƯ XÂY DỰNG KHU VỰC KẾ SÁCH

PHÊ DUYỆT

Theo Quyết định số: 135 / QĐ-SXD
Ngày: 10 tháng 02 năm 2026
Người phê duyệt ký tên:

[Signature]

3500

7000

VK1- TL1/25; SL:02CK

Ø8a950, L= 500
THÉP NEO XÀ GỖ

3972

3122
Ø6a150


2Ø14 ①

② 2Ø14

BAN QLDA ĐẦU TƯ XÂY DỰNG HUYỆN KẾ SÁCH

PHÊ DUYỆT

Theo quyết định số:
Ngày: tháng năm 20.....
Người phê duyệt ký tên:

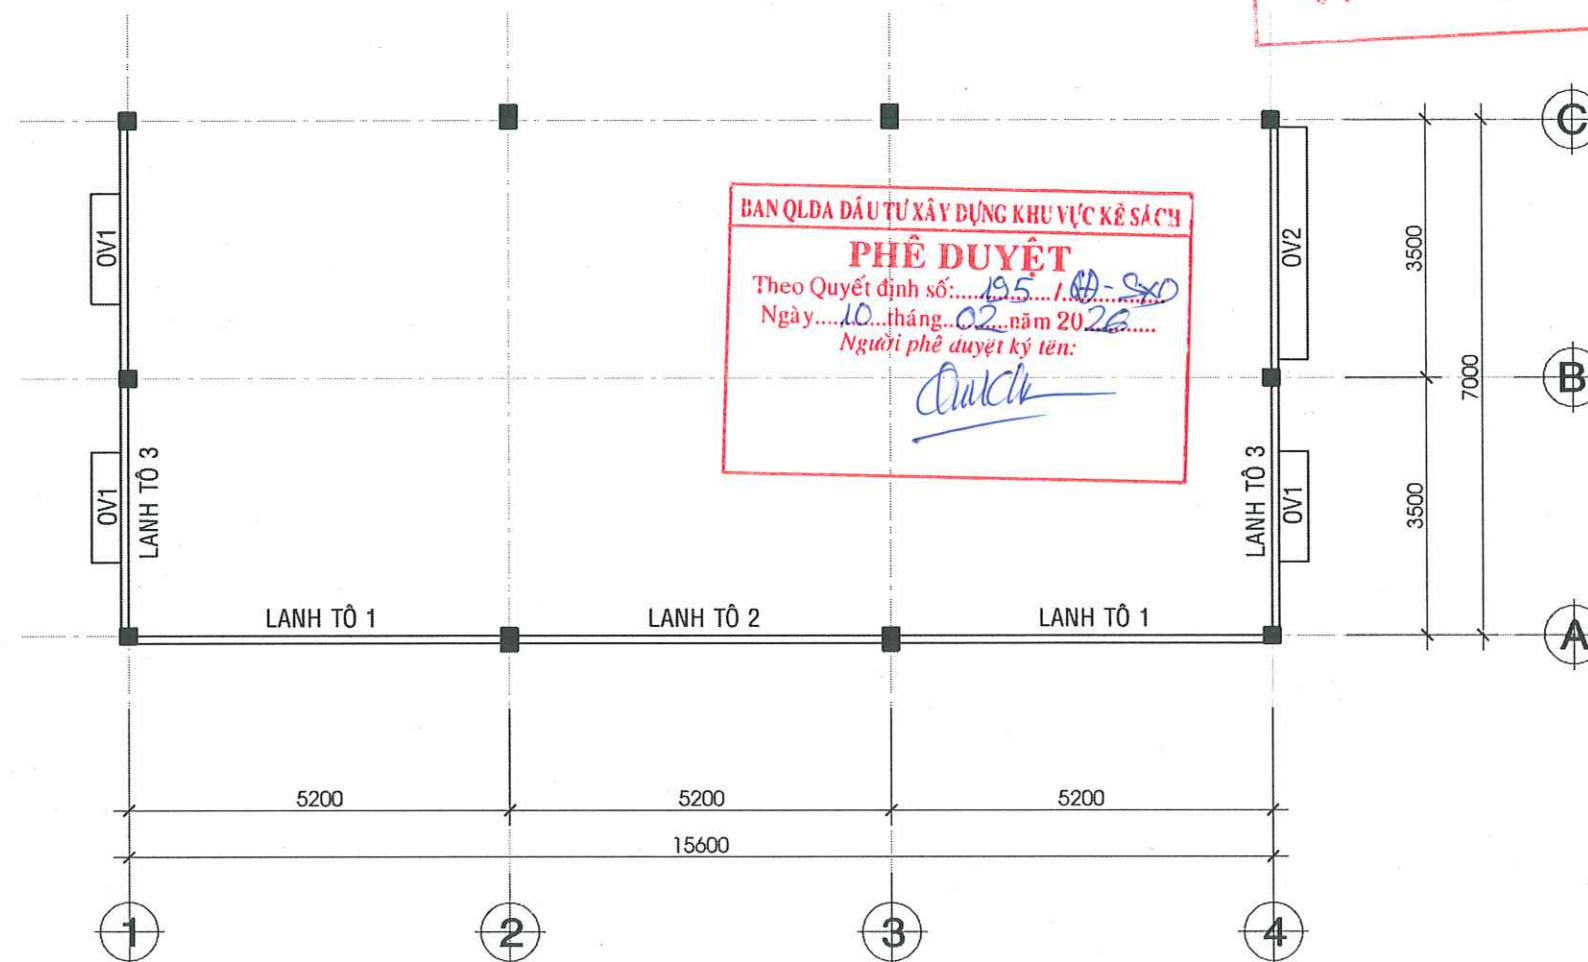


MẶT BẰNG LANH TÔ, Ô VẮNG, TỶ LỆ: 1/100

SỞ XÂY DỰNG THÀNH PHỐ CẦN THƠ
THẨM ĐỊNH
Theo Văn Bản Số: 1139 /SXD-QLXD và CLCT
Ngày 09 tháng 02 năm 2026

BAN QLDA ĐẦU TƯ XÂY DỰNG KHU VỰC KẾ SÁCH
PHÊ DUYỆT
Theo Quyết định số: 195 /QĐ-SXD
Ngày 10 tháng 02 năm 2026
Người phê duyệt ký tên: Quách


BAN QLDA ĐẦU TƯ XÂY DỰNG HUYỆN KẾ SÁCH
PHÊ DUYỆT
Theo quyết định số:
Ngày tháng năm 20.....
Người phê duyệt ký tên:

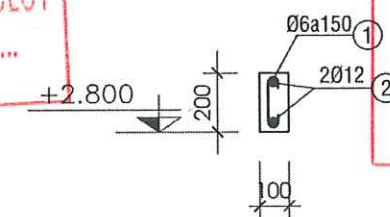

MC LANH TÔ (100X200) TL 1/25

LT1, L= 5.400 - 02 CK


LT3, L= 7.200 - 02 CK

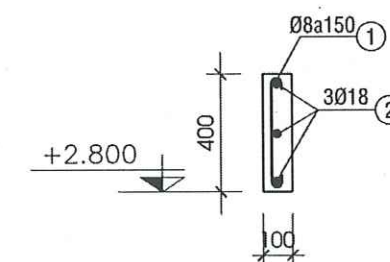

MC LANH TÔ (100X200) TL 1/25

LT2, L= 5.400 - 01 CK

TRUNG TÂM QUẢN LÝ NHÀ Ở VÀ
CHẤT LƯỢNG CÔNG TRÌNH XÂY DỰNG
THẨM TRA
Theo Văn bản số: 114 /BL
Ngày 26 tháng 01 năm 2026
Chủ bộ môn ký tên: Quách









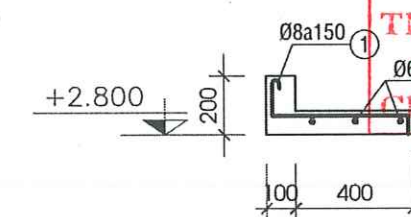







MẶT CẮT Ô VẮNG (80X400) TL 1/25

OV1, L= 1.500 - 03 CK


OV2, L= 3.150 - 01 CK

	CÔNG TY CỔ PHẦN TƯ VẤN XÂY DỰNG KHÁNH HƯNG ĐC: 135/11 HÙNG VƯƠNG, P. SÓC TRĂNG, TPCT ĐT: 02993 613337 FAX: 02993 613337 EMAIL: TUVANKHANHHUNGST@YAHOO.COM.VN	PHÓ TỔNG GIÁM ĐỐC CHỦ NHIỆM THIẾT KẾ <u>[Signature]</u> KS. HUỲNH VĂN ĐỀ SOT-00031911	CHỦ TRÌ THIẾT KẾ <u>[Signature]</u> KS. HUỲNH HỮU NAM SOT-00081566	THIẾT KẾ <u>[Signature]</u> KS. HUỲNH HỮU NAM SOT-00081566	KIỂM TRA <u>[Signature]</u> KS. HUỲNH VĂN ĐỀ SOT-00031911	BAN QLDA ĐẦU TƯ XÂY DỰNG KHU VỰC KẾ SÁCH ĐA: NÂNG CẤP, SỬA CHỮA TRỤ SỞ LÀM VIỆC XÃ ĐẠI HẢI, XÃ THỜI AN HỘI, XÃ PHONG NẴM, XÃ AN LẠC THÔN, XÃ NHƠN MỸ ĐỊA CHỈ: XÃ NHƠN MỸ, THÀNH PHỐ CẦN THƠ THIẾT KẾ 1 BƯỚC: THIẾT KẾ BẢN VẼ THI CÔNG	HM: V.1. NÂNG CẤP, MỞ RỘNG TRUNG TÂM PHỤC VỤ HÀNH CHÍNH CÔNG MẶT BẰNG, CHI TIẾT LANH TÔ, Ô VẮNG TỶ LỆ: 1/100; 1/25 BẢN VẼ SỐ: KC 14/17 LẦN XUẤT BẢN: ... THỜI GIẠN: .../20...
--	--	--	---	---	--	--	---

         
BẢNG THỐNG KÊ CỐT THÉP MÓNG								
TÊN C.KIỆN	SỐ HIỆU	HÌNH DẠNG - KÍCH THƯỚC	ĐƯỜNG KÍNH (mm)	CHIỀU DÀI 1 THANH (mm)	SỐ LƯỢNG		TỔNG CHIỀU DÀI (m)	TỔNG T.LƯỢNG (Kg)
					1 C.KIỆN	T.BỘ		
MÓNG M1 Số lượng: 2	1	300 	16	2900	4	8	23.2	36.62
	2	150  50	6	700	10	20	14	3.11
	3		10	1200	9	18	21.6	13.32
	4		10	1200	9	18	21.6	13.32
MÓNG M2 Số lượng: 3	1	300 	16	2900	4	12	34.8	54.93
	2	150  50	6	700	10	30	21	4.66
	3		10	1200	9	27	32.4	19.98
	4	300 	10	1500	9	27	40.5	24.97
MÓNG M3 Số lượng: 1	1	300 	16	2900	4	4	11.6	18.31
	2	150  50	6	700	10	10	7	1.55
	3	300 	10	1500	9	9	13.5	8.32
	4	300 	10	1500	9	9	13.5	8.32
MÓNG M4 Số lượng: 2	1	300 	16	2900	6	12	34.8	54.93
	2	150  50	6	900	10	20	18	4.00
	3		10	1300	10	20	26	16.03
	4		10	1300	10	20	26	16.03
MÓNG M5 Số lượng: 2	1	300 	16	2900	6	12	34.8	54.93
	2	150  50	6	900	10	20	18	4.00
	3		10	1300	10	20	26	16.03
	4	300 	10	1600	10	20	32	19.73
- Trọng lượng thép có đường kính $\Phi 6$ = 17.32 kg; Chiều dài = 78 mét - Trọng lượng thép có đường kính $\Phi 10$ = 156.05 kg; Chiều dài = 253.1 mét - Trọng lượng thép có đường kính $\Phi 16$ = 219.72 kg; Chiều dài = 139.2 mét								

     
BẢNG THỐNG KÊ CỐT THÉP CỘT								
TÊN C.KIỆN	SỐ HIỆU	HÌNH DẠNG - KÍCH THƯỚC	ĐƯỜNG KÍNH (mm)	CHIỀU DÀI 1 THANH (mm)	SỐ LƯỢNG		TỔNG CHIỀU DÀI (m)	TỔNG T.LƯỢNG (Kg)
					1 C.KIỆN	T.BỘ		
CỘT C1 SL: 6	1		16	4600	4	24	110.4	174.25
	2	150  50	6	700	45	270	189	41.95
CỘT C2 SL: 4	1		16	4700	6	24	112.8	178.04
	2	150  50	6	900	45	180	162	35.96
CỘT C3 SL: 4	1	300 	14	2470	4	16	39.52	47.76
	2	150  50	6	700	12	48	33.6	7.46
THÉP T1 SL: 6	1	50  50	6	700	12	48	33.6	7.46
	1	50  50	6	1300	6	36	46.8	10.39
- Trọng lượng thép có đường kính $\Phi 6$ = 103.22 kg; Chiều dài = 465 mét - Trọng lượng thép có đường kính $\Phi 14$ = 47.76 kg; Chiều dài = 39.52 mét - Trọng lượng thép có đường kính $\Phi 16$ = 352.29 kg; Chiều dài = 223.2 mét								

SỞ XÂY DỰNG THÀNH PHỐ CẦN THƠ
THẨM ĐỊNH
 Theo Văn Bản Số: 1139 /SXĐ-QLXD và CLCT
 Ngày 09 tháng 02 năm 2026

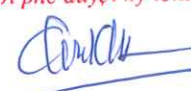BAN QLDA ĐẦU TƯ XÂY DỰNG KHU VỰC KẾ SÁCH
PHÊ DUYỆT
 Theo Quyết định số: 135 /AD-SXD
 Ngày 10 tháng 02 năm 2026
 Người phê duyệt ký tên: 

BAN QLDA ĐẦU TƯ XÂY DỰNG HUYỆN KẾ SÁCH
PHÊ DUYỆT
 Theo quyết định số:
 Ngày tháng năm 20
 Người phê duyệt ký tên:

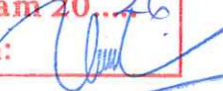TRUNG TÂM QUẢN LÝ NHÀ Ở VÀ
 CHẤT LƯỢNG CÔNG TRÌNH XÂY DỰNG
THẨM TRA
 Theo Văn bản số: 14 /
 ngày 26 tháng 01 năm 2026
 Chủ trì bộ môn ký tên: 

  CÔNG TY CỔ PHẦN TƯ VẤN XÂY DỰNG KHÁNH HƯNG ĐC: 135/11 HƯNG VƯƠNG, P. SÓC TRĂNG, TPCT ĐT: 02993 613337 FAX: 02993 613387 EMAIL: TUVANKHANHHUNGST@YAHOO.COM.VN BUI ĐÌNH THUẦN	PHÓ TỔNG GIÁM ĐỐC		CHỦ NHIỆM THIẾT KẾ	CHỦ TRÌ THIẾT KẾ	THIẾT KẾ	KIỂM TRA	BAN QLDA ĐẦU TƯ XÂY DỰNG KHU VỰC KẾ SÁCH	HM: V.1. NÂNG CẤP, MỞ RỘNG TRUNG TÂM PHỤC VỤ HÀNH CHÍNH CÔNG	
							DA: NÂNG CẤP, SỬA CHỮA TRỤ SỞ LÀM VIỆC XÃ ĐẠI HẢI, XÃ THỜI AN HỘI, XÃ PHONG NẤM, XÃ AN LẠC THÔN, XÃ NHƠN MỸ	BẢNG THỐNG KÊ THÉP	
	SOT-00031911		SOT-00081566	SOT-00081566	SOT-00031911	THIẾT KẾ 1 BƯỚC: THIẾT KẾ BẢN VẼ THI CÔNG	ĐỊA CHỈ: XÃ NHƠN MỸ, THÀNH PHỐ CẦN THƠ	TỶ LỆ: ...	BẢN VẼ SỐ: KC 15/17
SOT-00031911		SOT-00081566	SOT-00081566	SOT-00031911	THIẾT KẾ 1 BƯỚC: THIẾT KẾ BẢN VẼ THI CÔNG	LẦN XUẤT BẢN: ...	THỜI GIAN: .../20...		

BẢNG THỐNG KÊ CỐT THÉP ĐÀ KIỀNG								
TÊN C.KIỆN	SỐ HIỆU	HÌNH DẠNG - KÍCH THƯỚC	ĐƯỜNG KÍNH (mm)	CHIỀU DÀI 1 THANH (mm)	SỐ LƯỢNG		TỔNG CHIỀU DÀI (m)	TỔNG T.LƯỢNG (Kg)
					1 C.KIỆN	T.BỘ		
DK1 Số lượng: 2	1	350 15750 350	16	16930	2	4	67.72	106.88
	2	15750	16	16230	2	4	64.92	102.47
	3	350 1500	16	1850	2	4	7.4	11.68
	4	3300	16	3300	3	6	19.8	31.25
	5	2800	16	2800	2	4	11.2	17.68
	6	150 300 50	6	1000	93	186	186	41.28
DK2 Số lượng: 2	1	300 7150 300	18	7750	2	4	31	61.93
	2	7150	18	7150	2	4	28.6	57.13
	3	150 250 50	6	900	47	94	84.6	18.78
- Trọng lượng thép có đường kính Φ6 = 60.06 kg; Chiều dài = 270.6 mét - Trọng lượng thép có đường kính Φ16 = 269.96 kg; Chiều dài = 171.04 mét - Trọng lượng thép có đường kính Φ18 = 119.06 kg; Chiều dài = 59.6 mét								

BẢNG THỐNG KÊ CỐT THÉP HỘP GAIN + ĐAN TAM CẤP								
TÊN C.KIỆN	SỐ HIỆU	HÌNH DẠNG - KÍCH THƯỚC	ĐƯỜNG KÍNH (mm)	CHIỀU DÀI 1 THANH (mm)	SỐ LƯỢNG		TỔNG CHIỀU DÀI (m)	TỔNG T.LƯỢNG (Kg)
					1 C.KIỆN	T.BỘ		
HG1 Số lượng: 4	1	250 1600 250	16	2100	2	8	16.8	26.52
	2	50 250 50	6	350	24	96	33.6	7.46
HG2 Số lượng: 2	1	250 1250 250	16	1750	2	4	7	11.05
	2	50 250 50	6	350	18	36	12.6	2.80
DAN 1 Số lượng: 1	1	50 11550 50	6	11650	12	12	139.8	31.03
	2	50 6150 50	6	6250	5	5	31.25	6.94
	2	50 1650 50	6	1750	37	37	64.75	14.37
	3	50 2250 50	6	2350	42	42	98.7	21.91
DAN 2 Số lượng: 1	1	150 50 750 75	10	1025	12	12	12.3	7.58
	2	50 1650 50	6	1750	5	5	8.75	1.94
- Trọng lượng thép có đường kính Φ6 = 86.45 kg; Chiều dài = 389.45 mét - Trọng lượng thép có đường kính Φ10 = 7.58 kg; Chiều dài = 12.3 mét - Trọng lượng thép có đường kính Φ16 = 37.57 kg; Chiều dài = 23.8 mét								

BAN QLDA ĐẦU TƯ XÂY DỰNG KHU VỰC KẾ SÁCH

PHÊ DUYỆT
 Theo Quyết định số: 195 /QĐ-SXD
 Ngày: 10 tháng 02 năm 2026
 Người phê duyệt ký tên: *[Signature]*

XÂY DỰNG THÀNH PHỐ CẦN THƠ

THẨM ĐỊNH
 Theo Văn Bản Số: 1139 /SXD-QLXD và CLCT
 Ngày: 02 tháng 02 năm 2026

BẢNG THỐNG KÊ CỐT THÉP ĐÀ MÁI								
TÊN C.KIỆN	SỐ HIỆU	HÌNH DẠNG - KÍCH THƯỚC	ĐƯỜNG KÍNH (mm)	CHIỀU DÀI 1 THANH (mm)	SỐ LƯỢNG		TỔNG CHIỀU DÀI (m)	TỔNG T.LƯỢNG (Kg)
					1 C.KIỆN	T.BỘ		
DM1 Số lượng: 2	1	350 17350 350	16	18530	2	4	74.12	116.99
	2	17350	16	17830	2	4	71.32	112.57
	3	350 2300	18	2650	2	4	10.6	21.17
	4	3300	18	3300	3	6	19.8	39.55
	5	2800	18	2800	2	4	11.2	22.37
	6	150 300 50	6	1000	105	210	210	46.61
DM2 Số lượng: 2	1	300 8750 300	16	9350	2	4	37.4	59.03
	2	8750	16	8750	2	4	35	55.24
	3	150 250 50	6	900	56	112	100.8	22.37
	4	50 8750 50	8	8850	1	2	17.7	6.98
	5	75 250 250	8	575	30	60	34.5	13.61
DM3 Số lượng: 2	1	400 7350 400	18	8150	2	4	32.6	65.12
	2	8750	16	8750	2	4	35	55.24
	3	400 2050	16	2450	4	8	19.6	30.94
	4	4600	18	4600	2	4	18.4	36.76
	5	300 1400	16	1700	2	4	6.8	10.73
	6	150 350 50	6	1100	54	108	118.8	26.37
	7	150 250 50	6	900	12	24	21.6	4.79
- Trọng lượng thép có đường kính Φ6 = 100.14 kg; Chiều dài = 451.2 mét - Trọng lượng thép có đường kính Φ8 = 20.59 kg; Chiều dài = 52.2 mét - Trọng lượng thép có đường kính Φ16 = 440.74 kg; Chiều dài = 279.24 mét - Trọng lượng thép có đường kính Φ18 = 184.97 kg; Chiều dài = 92.6 mét								








BAN QLDA ĐẦU TƯ XÂY DỰNG HUYỆN KẾ SÁCH










PHÊ DUYỆT
 Theo quyết định số: 210 /QĐ-SXD
 Ngày: 26 tháng 02 năm 2026
 Người phê duyệt ký tên: *[Signature]*

TRUNG TÂM QUẢN LÝ NHÀ Ở VÀ CHẤT LƯỢNG CÔNG TRÌNH XÂY DỰNG

THẨM TRA
 Theo Văn bản số: 14 /VBT
 ngày 26 tháng 02 năm 2026
 Chủ trì bộ môn ký tên: *[Signature]*

CÔNG TY CỔ PHẦN TƯ VẤN XÂY DỰNG KHÁNH HƯNG ĐC: 135/11 HƯNG VƯƠNG, P. SÓC TRĂNG, TP. CẦN THƠ ĐT: 02993 613337 FAX: 02993 613307 EMAIL: TUVANKHANHHUNGST@YAHOO.COM.VN	PHÓ TỔNG GIÁM ĐỐC				CHỦ NHIỆM THIẾT KẾ	CHỦ TRÌ THIẾT KẾ	THIẾT KẾ	KIỂM TRA	BAN QLDA ĐẦU TƯ XÂY DỰNG KHU VỰC KẾ SÁCH DA: NÀNG CẤP, SỬA CHỮA TRỤ SỞ LÀM VIỆC XÃ ĐẠI HẢI, XÃ THỜI AN HỘI, XÃ PHONG NẴM, XÃ AN LẠC THÔN, XÃ NHƠN MỸ ĐỊA CHỈ: XÃ NHƠN MỸ, THÀNH PHỐ CẦN THƠ THIẾT KẾ 1 BƯỚC: THIẾT KẾ BẢN VẼ THI CÔNG	HM: V.1. NÀNG CẤP, MỞ RỘNG TRUNG TÂM PHỤC VỤ HÀNH CHÍNH CÔNG		
	<i>[Signature]</i>				<i>[Signature]</i>	<i>[Signature]</i>	<i>[Signature]</i>	<i>[Signature]</i>		BẢNG THỐNG KÊ THÉP		
	KS. HUỖNH VĂN ĐỀ				KS. HUỖNH HỮU NAM	KS. HUỖNH HỮU NAM	KS. HUỖNH HỮU NAM	KS. HUỖNH VĂN ĐỀ		TỶ LỆ:	...	BẢN VẼ SỐ: KC 16/17
	SOT-00031911				SOT-00081566	SOT-00081566	SOT-00081566	SOT-00031911		LẦN XUẤT BẢN:	...	THỜI GIAN: .../20...

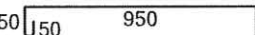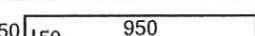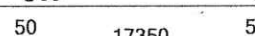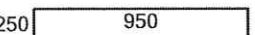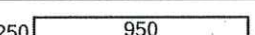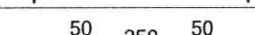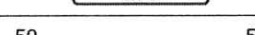BẢNG THỐNG KÊ CỐT THÉP SÊ NÔ, DIỀM MÀI								
TÊN C.KIỆN	SỐ HIỆU	HÌNH DẠNG - KÍCH THƯỚC	ĐƯỜNG KÍNH (mm)	CHIỀU DÀI 1 THANH (mm)	SỐ LƯỢNG		TỔNG CHIỀU DÀI (m)	TỔNG T.LƯỢNG (Kg)
					1 C.KIỆN	T.BỘ		
THÉP SÊ NÔ Số lượng: 2	1	250  950	65	8	1315	117	234	307.71
	2	250  950	600	8	1850	117	234	432.9
	3	50  17350	50	6	17450	11	22	383.9
DIỀM MÀI 1 Số lượng: 4	1	250  950	85	8	1285	43	172	221.02
	2	250  950	400	8	1600	43	172	275.2
	3	50  250	50	8	350	36	144	50.4
	4	50  4100	50	6	4200	12	48	201.6
- Trọng lượng thép có đường kính $\Phi 6$ = 129.96 kg; Chiều dài = 585.5 mét - Trọng lượng thép có đường kính $\Phi 8$ = 507.93 kg; Chiều dài = 1287.23 mét								

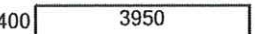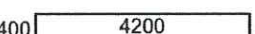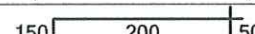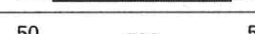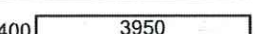
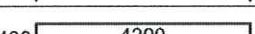
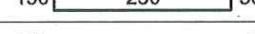
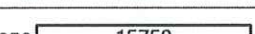
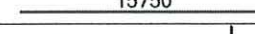
BẢNG THỐNG KÊ CỐT THÉP VÌ KÈO								
TÊN C.KIỆN	SỐ HIỆU	HÌNH DẠNG - KÍCH THƯỚC	ĐƯỜNG KÍNH (mm)	CHIỀU DÀI 1 THANH (mm)	SỐ LƯỢNG		TỔNG CHIỀU DÀI (m)	TỔNG T.LƯỢNG (Kg)
					1 C.KIỆN	T.BỘ		
VK1 Số lượng: 2	1	400  3950	500	14	4850	4	8	38.8
	2	400  4200	500	14	5100	4	8	40.8
	3	150  200	50	6	800	80	160	128
	4	50  500	50	8	600	10	20	12
VK2 Số lượng: 2	1	400  3950	500	16	4850	4	8	38.8
	2	400  4200	500	16	5100	4	8	40.8
	3	150  250	50	6	900	80	160	144
	4	50  500	50	8	600	10	20	12
GVK1 Số lượng: 1	1	250  15750	250	14	16670	2	2	33.34
	2	 15750		14	16170	2	2	32.34
	3	150  200	50	6	800	97	97	77.6
- Trọng lượng thép có đường kính $\Phi 6$ = 77.59 kg; Chiều dài = 349.6 mét - Trọng lượng thép có đường kính $\Phi 8$ = 9.48 kg; Chiều dài = 24 mét - Trọng lượng thép có đường kính $\Phi 14$ = 175.56 kg; Chiều dài = 145.28 mét - Trọng lượng thép có đường kính $\Phi 16$ = 125.64 kg; Chiều dài = 79.6 mét								

BAN QLDA ĐẦU TƯ XÂY DỰNG KHU VỰC KẾ SÁCH


PHÊ DUYỆT
 Theo Quyết định số: 195/.../QP-SXD
 Ngày: 10 tháng 02 năm 2026
 Người phê duyệt ký tên: 

SỞ XÂY DỰNG THÀNH PHỐ CẦN THƠ

THẨM ĐỊNH
 Theo Văn Bản Số: 1122/.../SXĐ-QLXD và CLCT
 Ngày: 09 tháng 02 năm 2026

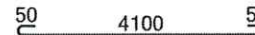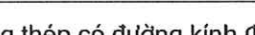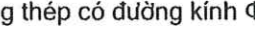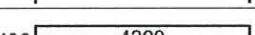
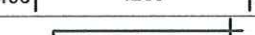
BẢNG THỐNG KÊ CỐT THÉP LANH TÔ, Ô VĂNG								
TÊN C.KIỆN	SỐ HIỆU	HÌNH DẠNG - KÍCH THƯỚC	ĐƯỜNG KÍNH (mm)	CHIỀU DÀI 1 THANH (mm)	SỐ LƯỢNG		TỔNG CHIỀU DÀI (m)	TỔNG T.LƯỢNG (Kg)
					1 C.KIỆN	T.BỘ		
LT1 Số lượng: 2	1	150  5350	150	12	5650	2	4	22.6
	2	50  150	50	6	250	37	74	18.5
LT2 Số lượng: 1	1	150  5350	150	18	5650	3	3	16.95
	2	50  350	50	8	450	37	37	16.65
LT3 Số lượng: 2	1	150  7150	150	12	7450	2	4	29.8
	2	50  150	50	6	250	49	98	24.5
OV1 Số lượng: 3	1	150  450	65	8	715	11	33	23.595
	2	50  1450	50	6	1550	3	9	13.95
OV2 Số lượng: 1	1	150  450	65	8	715	22	22	15.73
	2	50  3100	50	6	3200	3	3	6.21
- Trọng lượng thép có đường kính $\Phi 6$ = 14.78 kg; Chiều dài = 66.55 mét - Trọng lượng thép có đường kính $\Phi 8$ = 22.09 kg; Chiều dài = 55.98 mét - Trọng lượng thép có đường kính $\Phi 12$ = 46.52 kg; Chiều dài = 52.4 mét - Trọng lượng thép có đường kính $\Phi 18$ = 33.86 kg; Chiều dài = 16.95 mét								

BAN QLDA ĐẦU TƯ XÂY DỰNG HUYỆN KẾ SÁCH

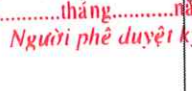PHÊ DUYỆT
 Theo quyết định số: 195/.../QP-SXD
 Ngày: 10 tháng 02 năm 2026
 Người phê duyệt ký tên: 

TRUNG TÂM QUẢN LÝ NHÀ Ở VÀ CHẤT LƯỢNG CÔNG TRÌNH XÂY DỰNG

THẨM TRA
 Theo Văn bản số: 114/.../BL
 ngày 26 tháng 01 năm 2026
 Chủ trì bộ môn ký tên: 

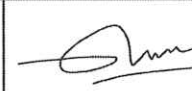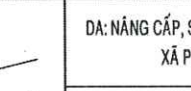 CÔNG TY CỔ PHẦN TƯ VẤN XÂY DỰNG KHÁNH HƯNG ĐC: 135/11 HÙNG VƯƠNG, P. SÓC TRĂNG, TP. CẦN THƠ ĐT: 02993 613337 FAX: 02993 613337 EMAIL: TUVANKHANHHUNGST@YAHOO.COM.VN	PHÓ TỔNG GIÁM ĐỐC	CHỦ NHIỆM THIẾT KẾ	CHỦ TRÌ THIẾT KẾ	THIẾT KẾ	KIỂM TRA	BAN QLDA ĐẦU TƯ XÂY DỰNG KHU VỰC KẾ SÁCH	HM: V.1. NÂNG CẤP, MỞ RỘNG TRUNG TÂM PHỤC VỤ HÀNH CHÍNH CÔNG	
						ĐA: NÂNG CẤP, SỬA CHỮA TRỤ SỞ LÀM VIỆC XÃ ĐẠI HẢI, XÃ THỜI AN HỘI, XÃ PHONG NẴM, XÃ AN LẠC THÔN, XÃ NHƠN MỸ	BẢNG THỐNG KÊ THÉP	
	KS. HUỲNH VĂN ĐẾ	KS. HUỲNH HỮU NAM	KS. HUỲNH HỮU NAM	KS. HUỲNH VĂN ĐẾ	KS. HUỲNH VĂN ĐẾ	ĐỊA CHỈ: XÃ NHƠN MỸ, THÀNH PHỐ CẦN THƠ	TỶ LỆ: ...	BẢN VẼ SỐ: KC 17/17
	SOT-00031911	SOT-00081566	SOT-00081566	SOT-00031911	SOT-00031911	THIẾT KẾ 1 BƯỚC: THIẾT KẾ BẢN VẼ THI CÔNG	LẦN XUẤT BẢN: ...	THỜI GIAN: .../20...

CÔNG TY CỔ PHẦN TƯ VẤN XÂY DỰNG

KHÁNH HƯNG



BAN QLDA ĐẦU TƯ XÂY DỰNG KHU VỰC KẾ SÁCH

PHÊ DUYỆT

Theo Quyết định số: 195/QĐ-SXD
Ngày 10 tháng 02 năm 2026
Người phê duyệt ký tên:

CỘNG HÒA XÃ HỘI CHỦ NGHĨA VIỆT NAM

Độc lập – Tự do – Hạnh phúc

BAN QLDA ĐẦU TƯ XÂY DỰNG HUYỆN KẾ SÁCH

PHÊ DUYỆT

Theo quyết định số:
Ngày tháng năm 20.....
Người phê duyệt ký tên:

BÁO CÁO KINH TẾ - KỸ THUẬT ĐẦU TƯ XÂY DỰNG TẬP II: THIẾT KẾ BẢN VẼ THI CÔNG

TÊN DỰ ÁN: NÂNG CẤP, SỬA CHỮA TRỤ SỞ LÀM VIỆC XÃ ĐẠI HẢI, XÃ THỚI AN HỘI,
XÃ PHONG NẪM, XÃ AN LẠC THÔN, XÃ NHƠN MỸ.

HẠNG MỤC: V. XÃ NHƠN MỸ.

2. CẢI TẠO SÂN ĐƯỜNG – THOÁT NƯỚC ỦY BAN NHÂN DÂN

SỞ XÂY DỰNG THÀNH PHỐ CẦN THƠ

THẨM ĐỊNH

Theo Văn Bản Số: 1139/SXD-QLXD và CLCT
Ngày 09 tháng 02 năm 2026


TRUNG TÂM QUẢN LÝ NHÀ Ở VÀ
CHẤT LƯỢNG CÔNG TRÌNH XÂY DỰNG

THẨM TRA


Theo Văn bản số: 114 / BL
ngày 26 tháng 1 năm 2026
Chủ trì bộ môn ký tên:



CẦN THƠ, NĂM 20...

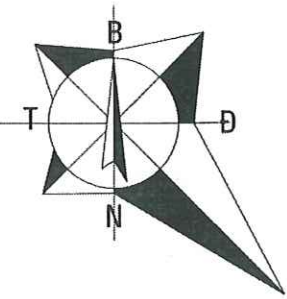

MẶT BẰNG SÂN ĐƯỜNG. TỶ LỆ: 1/500

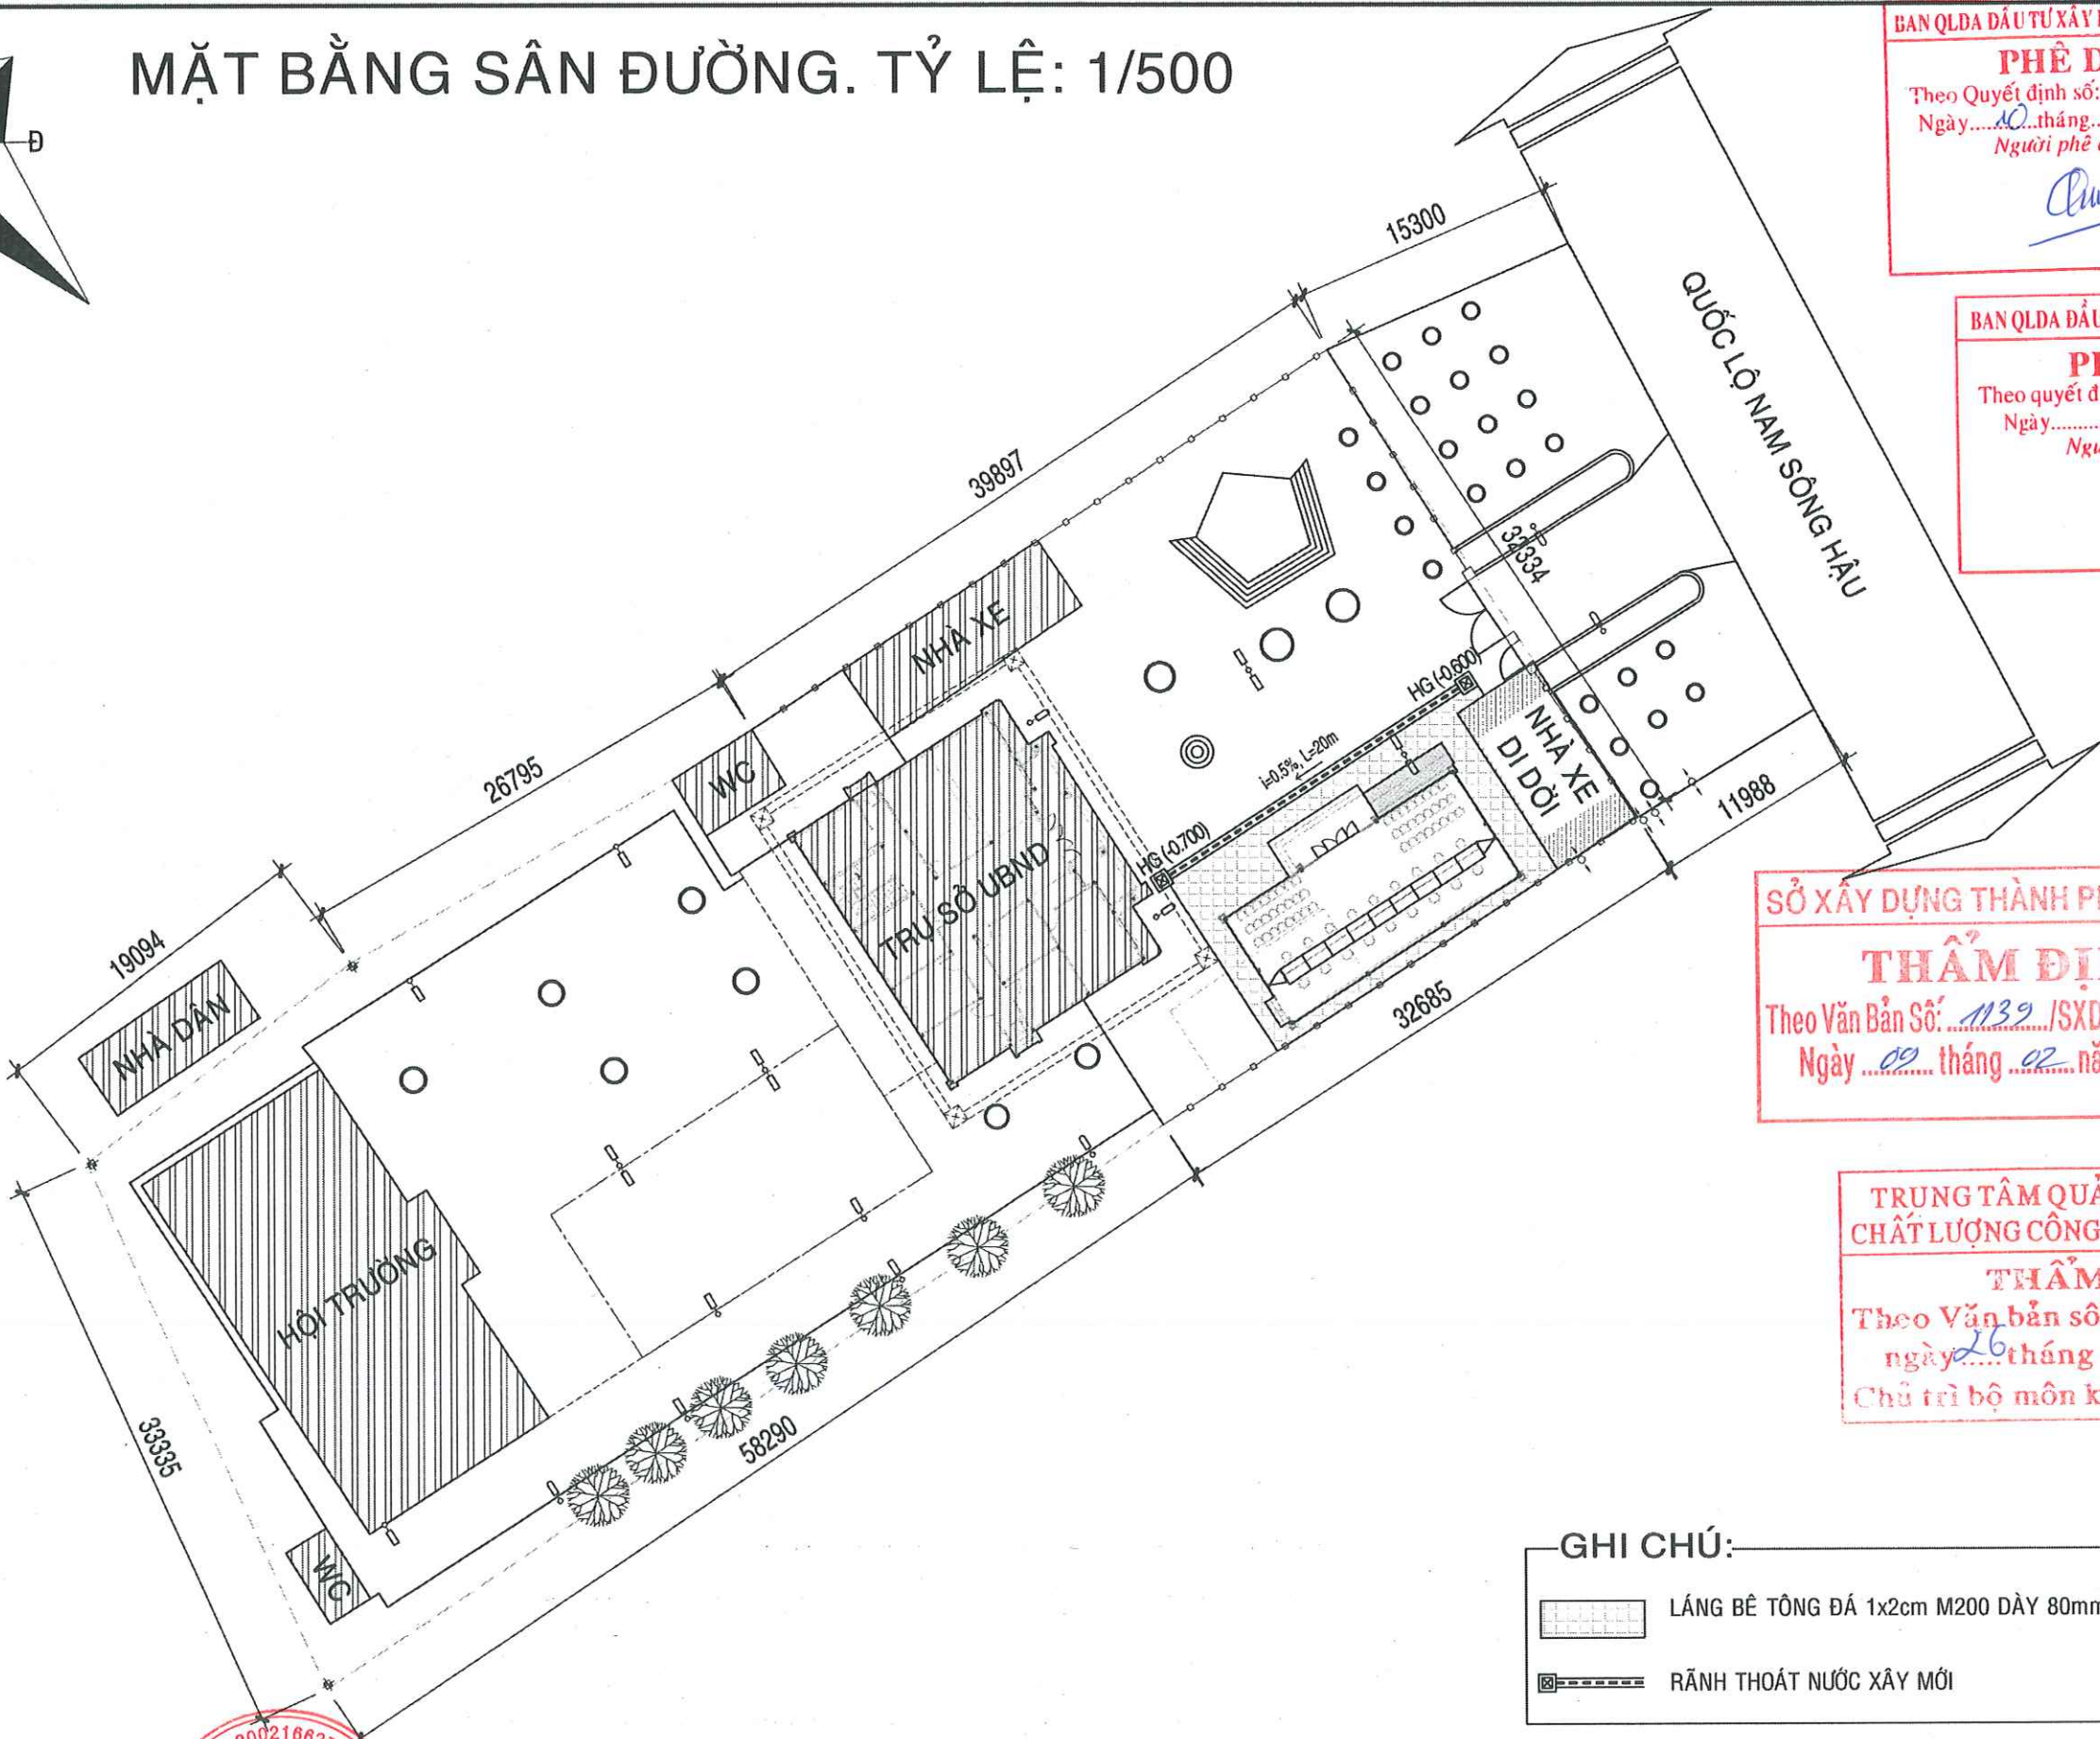

BAN QLDA ĐẦU TƯ XÂY DỰNG KHU VỰC KẾ SÁCH
PHÊ DUYỆT
Theo Quyết định số: 195 /QĐ-SXD
Ngày 10 tháng 02 năm 2026
Người phê duyệt ký tên: *[Signature]*

BAN QLDA ĐẦU TƯ XÂY DỰNG HUYỆN KẾ SÁCH
PHÊ DUYỆT
Theo quyết định số:
Ngày tháng năm 20.....
Người phê duyệt ký tên:

SỞ XÂY DỰNG THÀNH PHỐ CẦN THƠ
THẨM ĐỊNH
Theo Văn Bản Số: 1139 /SXD-QLXD và CLCT
Ngày 09 tháng 02 năm 2026

TRUNG TÂM QUẢN LÝ NHÀ Ở VÀ
CHẤT LƯỢNG CÔNG TRÌNH XÂY DỰNG
THẨM TRA
Theo Văn bản số: 14 /BL
ngày 26 tháng 01 năm 2026
Chủ trì bộ môn ký tên: *[Signature]*

GHI CHÚ:

- LÁNG BÊ TÔNG ĐÁ 1x2cm M200 DÀY 80mm; BỐ TRÍ THÉP Ø6a200 - 2 PHƯƠNG
- RĂNG THOÁT NƯỚC XÂY MỚI




CÔNG TY CỔ PHẦN TƯ VẤN XÂY DỰNG
KHÁNH HƯNG
ĐC: 135/11 HƯNG VƯƠNG, P. SÓC TRĂNG, TPCT.
ĐT: 02993 613337 FAX: 02993 613337
EMAIL: TUVANKHANHHUNGST@YAHOO.COM.VN

PHÓ TỔNG GIÁM ĐỐC
[Signature]
BUI ĐÌNH THUẬN

CHỦ NHIỆM THIẾT KẾ	CHỦ TRÌ THIẾT KẾ	THIẾT KẾ	KIỂM TRA
<i>[Signature]</i> KS. HUỖNH VĂN ĐỀ SOT-00031911	<i>[Signature]</i> KS. TRẦN MINH KHẢI SOT-00064404	<i>[Signature]</i> KS. HUỖNH HỮU NAM SOT-00081566	<i>[Signature]</i> KS. HUỖNH VĂN ĐỀ SOT-00031911



BAN QLDA ĐẦU TƯ XÂY DỰNG KHU VỰC KẾ SÁCH	HM: V.2. CẢI TẠO SÂN ĐƯỜNG - THOÁT NƯỚC ỦY BAN NHÂN DÂN
DA: NÂNG CẤP, SỬA CHỮA TRỤ SỞ LÀM VIỆC XÃ ĐẠI HẢI, XÃ THỜI AN HỘI, XÃ PHONG NẤM, XÃ AN LẠC THÔN, XÃ NHƠN MỸ	MẶT BẰNG SÂN ĐƯỜNG
ĐỊA CHỈ: XÃ NHƠN MỸ, THÀNH PHỐ CẦN THƠ	TỶ LỆ: 1/500 BẢN VẼ SỐ: SD 01/03
THIẾT KẾ 1 BƯỚC: THIẾT KẾ BẢN VẼ THI CÔNG	LẦN XUẤT BẢN: 01 THỜI GIAN: .../20...

- ĐAN BTCT KÍCH THƯỚC 2000X2000X80 ĐÚC TẠI CHỖ ĐÁ 1X2 MẮC 200, THÉP Ø6a200 2 PHƯƠNG (T/B 2.36Kg/m2), TỔNG TRỌNG LƯỢNG= 98x2.36= 231.28Kg
- LỚP NILÔNG LÓT ĐAN.
- CHỮA KHE CO GIẢN RỘNG 10.
- LỚP CÁT NỀN HIỆN HỮU ĐẦM CHẶT.
- ĐÀO VÀ CHẶT 2 GỐC CÂY ĐƯỜNG KÍNH <=0.5m VÀ BÙ CÁT 1m3

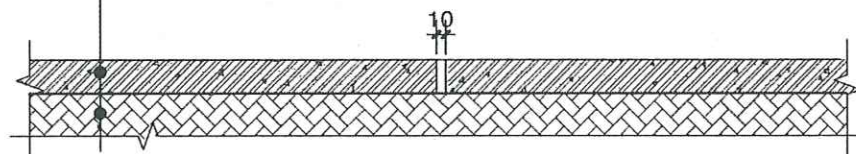


MẶT CẮT NGANG SÂN S1; TỶ LỆ: 1/25

TỔNG DIỆN TÍCH S1= 98 M2
(BAO GỒM DIỆN TÍCH SÂN MỚI VÀ BÙ SÂN CŨ KHI ĐÀO RANH)

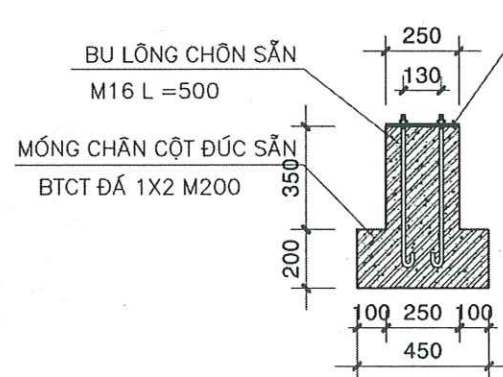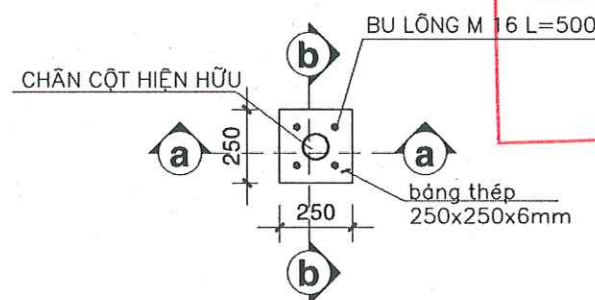

a-a

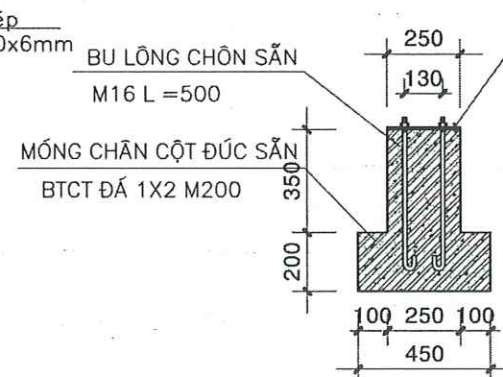


b-b

CHI TIẾT MÓNG DI DỜI NHÀ XE HIỆN HỮU

TỶ LỆ: 1/25; SỐ LƯỢNG: 06 CẤU KIỆN


GHI CHÚ:

- TẤT CẢ GẠCH SỬ DỤNG GẠCH KHÔNG NUNG M50
- MỐC CAO ĐỘ GIẢ ĐỊNH GỬI: +2.943 GỬI TRÊN NỀN TRỤ SỞ UBND
- LẤY COTE ±0.000 CỦA SÂN MỚI TƯƠNG ĐƯƠNG COTE +2.500 SO VỚI MỐC GỬI

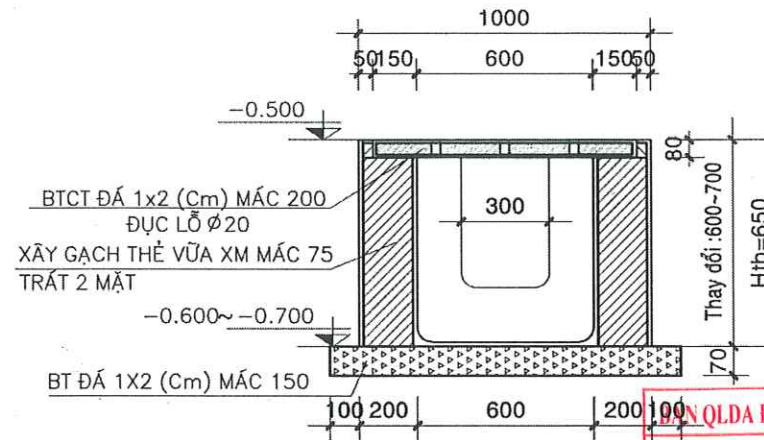


CTHỐ GA THOÁT NƯỚC HG TL:1/20

TỔNG SỐ HỐ GA HG : 02 CÁI

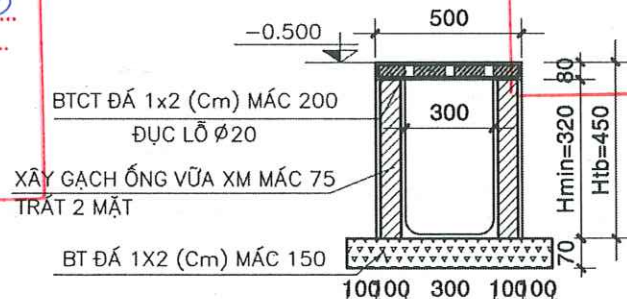


CT MUỐNG THOÁT NƯỚC TL:1/20

TỔNG CHIỀU DÀI: 20 M

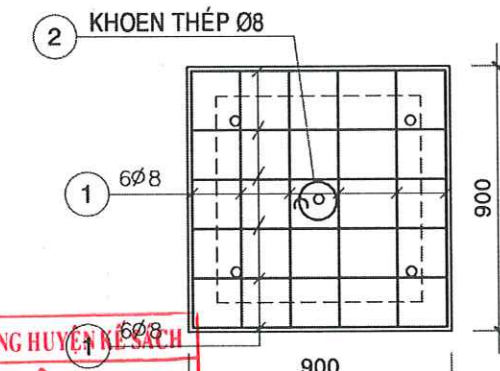

ĐAN BTCT DÀY 80 ; SL : 02 CÁI

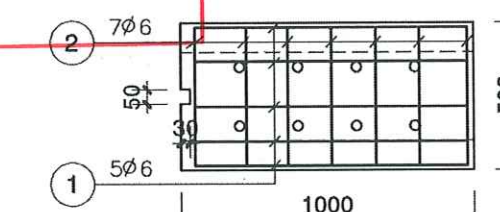

ĐAN BTCT DÀY 80
SỐ LƯỢNG ĐAN: 20 TẤM
(đục lỗ thoát nước rộng 20 cm x 200)

THẨM TRA
Theo Văn bản số: 14/BL
ngày 26 tháng 07 năm 2026
Chủ trì bộ môn ký tên:

THẨM ĐỊNH
Theo Văn bản số: 1139/ISXD-QLXD và CLCT
Ngày 09 tháng 12 năm 2026

BẢNG THỐNG KÊ CỐT THÉP

TÊN C.KIỆN	SỐ HIỆU	HÌNH DẠNG - KÍCH THƯỚC	ĐƯỜNG KÍNH (mm)	CHIỀU DÀI 1 THANH (mm)	SỐ LƯỢNG		TỔNG CHIỀU DÀI (m)	TỔNG T.LƯỢNG (Kg)
					1 C.KIỆN	T.BỘ		
ĐAN RANH	1	50 970 50	6	1070	5	100	107	23.75
	2	50 470 50	6	570	7	140	79.8	17.71
ĐAN HG	1	50 870 50	8	970	12	24	23.28	9.19
	2	200 050	8	728	1	2	1.456	0.57

- Trọng lượng thép có đường kính Ø6 = 41.46 kg; Chiều dài = 186.8 mét
- Trọng lượng thép có đường kính Ø8 = 9.76 kg; Chiều dài = 24.74 mét



CÔNG TY CỔ PHẦN TƯ VẤN XÂY DỰNG KHÁNH HƯNG
ĐC: 135/11 HÙNG VƯƠNG, P. SÓC TRĂNG, TPCT
ĐT: 02993 613337 FAX: 02993 613337
EMAIL: TUVANKHANHHUNGST@YAHOO.COM.VN

PHÓ TỔNG GIÁM ĐỐC

CHỦ NHIỆM THIẾT KẾ

CHỦ TRÌ THIẾT KẾ

THIẾT KẾ

KIỂM TRA

BAN QLDA ĐẦU TƯ XÂY DỰNG KHU VỰC KẾ SÁCH

HM: V.2. CẢI TẠO SÂN ĐƯỜNG - THOÁT NƯỚC ỦY BAN NHÂN DÂN

KS. HUỖNH VĂN ĐỀ

KS. TRẦN MINH KHẢI

KS. HUỖNH HỮU NAM

KS. HUỖNH VĂN ĐỀ

ĐỊA CHỈ: XÃ NHƠN MỸ, THÀNH PHỐ CẦN THƠ

TỶ LỆ: 1/25

BẢN VẼ SỐ: SĐ 02/03

SOT-00031911

SOT-00064404


SOT-00081566

SOT-00031911


THIẾT KẾ 1 BƯỚC: THIẾT KẾ BẢN VẼ THI CÔNG

LẦN XUẤT BẢN: 01



THỜI GIAN: .../20...

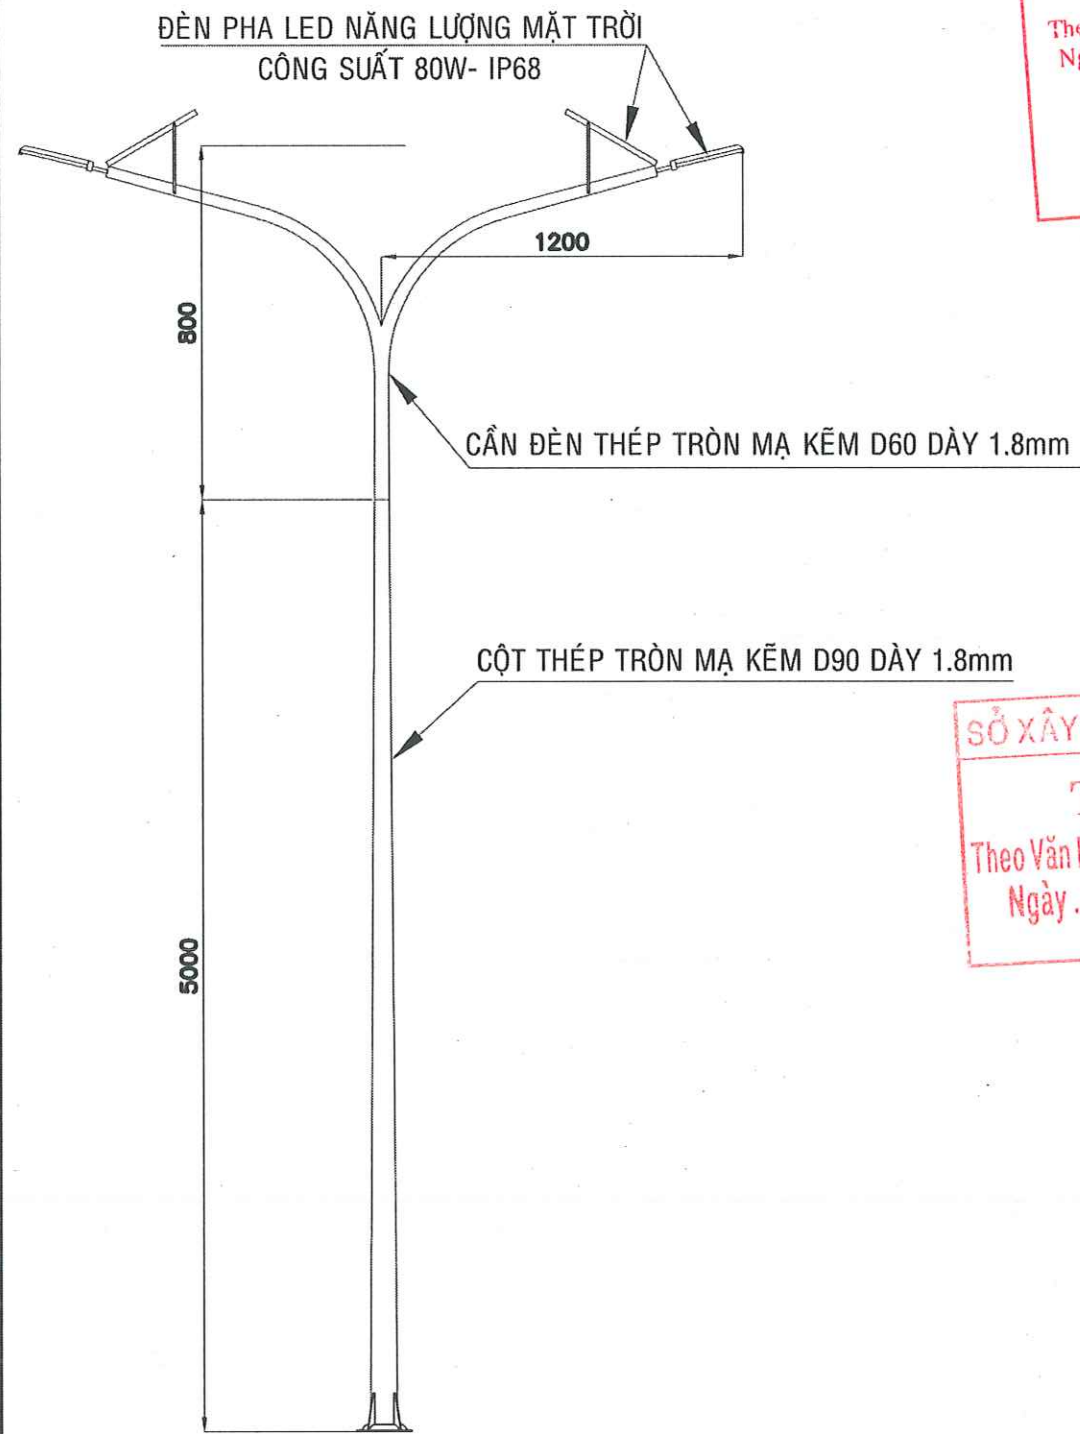




CHI TIẾT TRỤ ĐÈN ĐÔI DI DỜI
SỐ LƯỢNG: 01 CK




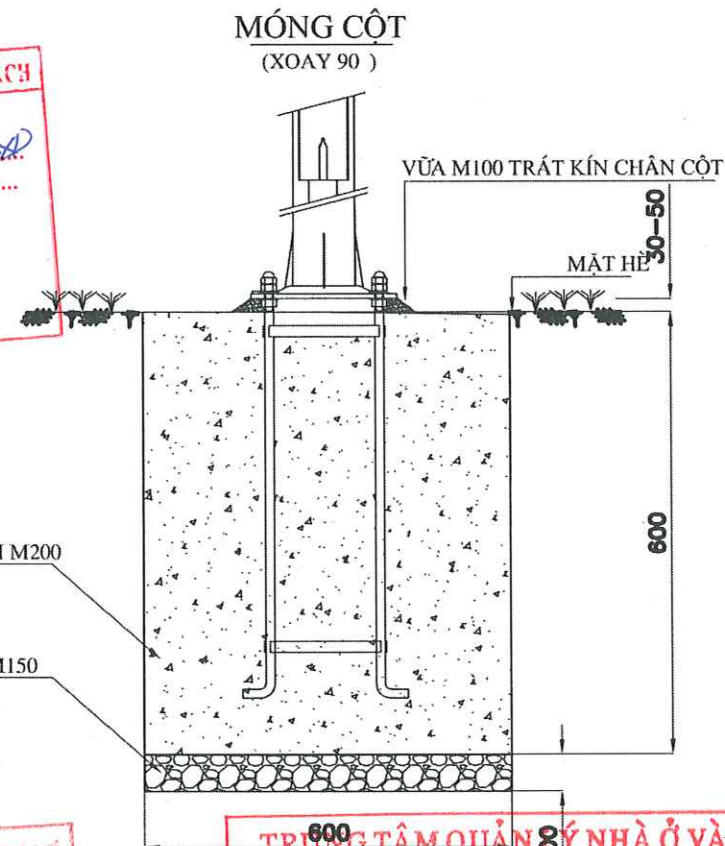


MẶT CẮT NGANG MÓNG CỘT

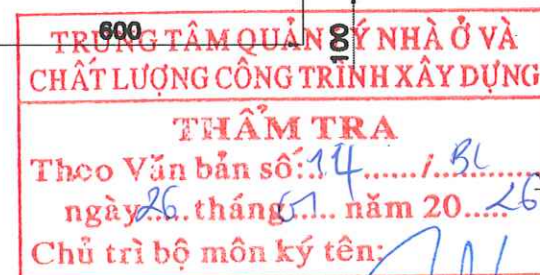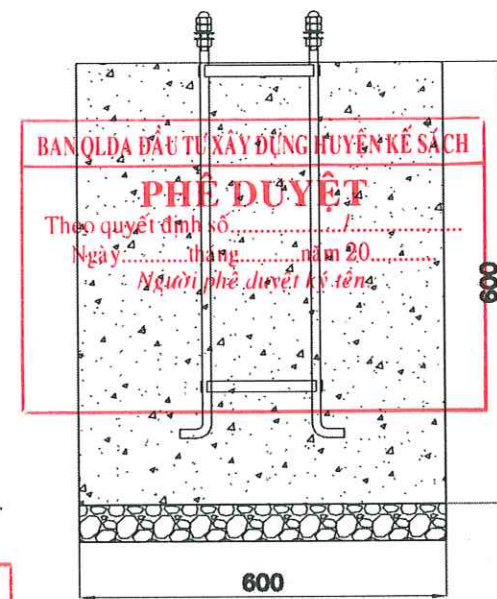

KHUNG MÓNG CỘT
(KHI ĐỔ MÓNG CỘT, DÙNG DƯỠNG
ĐỊNH VỊ ĐỂ XÁC ĐỊNH KÍCH THƯỚC
NGANG: 240X240)

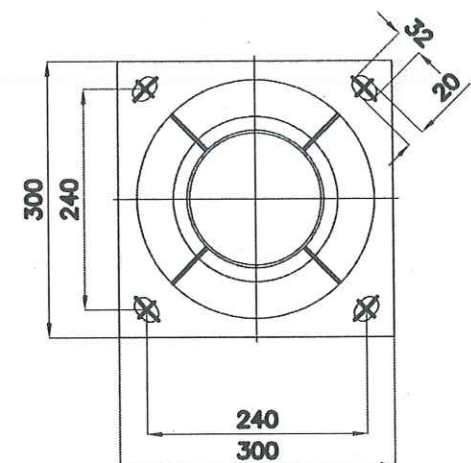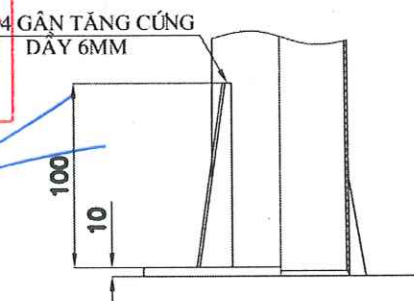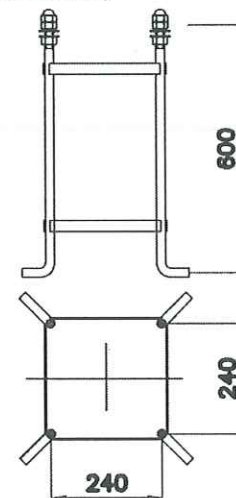

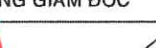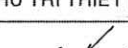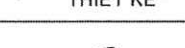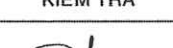 CÔNG TY CỔ PHẦN TƯ VẤN XÂY DỰNG KHÁNH HƯNG ĐC: 135/11 HÙNG VƯƠNG, P. SÓC TRĂNG, TPCT ĐT: 02993 613337 FAX: 02993 613337 EMAIL: TUVANKHANHHUNGST@YAHOO.COM.VN	PHÓ TỔNG GIÁM ĐỐC	CHỦ NHIỆM THIẾT KẾ	CHỦ TRÌ THIẾT KẾ	THIẾT KẾ	KIỂM TRA	BAN QLDA ĐẦU TƯ XÂY DỰNG KHU VỰC KẾ SÁCH	HM: V.2. CẢI TẠO SÂN ĐƯỜNG - THOÁT NƯỚC ỦY BAN NHÂN DÂN		
	 KS. HUỖNH VĂN ĐẾ	 KS. TRẦN MINH KHẢI	 KS. HUỖNH HỮU NAM	 KS. HUỖNH VĂN ĐẾ	DA: NÂNG CẤP, SỬA CHỮA TRỤ SỞ LÀM VIỆC XÃ ĐẠI HẢI, XÃ THỜI AN HỘI, XÃ PHONG NẤM, XÃ AN LẠC THÔN, XÃ NHƠN MỸ		CHI TIẾT DI DỜI TRỤ ĐÈN CHIẾU SÁNG		
	BUI DINH THUẬN	SOT-00031911	SOT-00064404	SOT-00081566	SOT-00031911	ĐỊA CHỈ: XÃ NHƠN MỸ, THÀNH PHỐ CẦN THƠ	TỶ LỆ: ...	BẢN VẼ SỐ: SĐ 03/03	
THIẾT KẾ 1 BƯỚC: THIẾT KẾ BẢN VẼ THI CÔNG						LẦN XUẤT BẢN: 01	THỜI GIAN: .../20...		



BÁO CÁO KINH TẾ - KỸ THUẬT ĐẦU TƯ XÂY DỰNG TẬP II: THIẾT KẾ BẢN VẼ THI CÔNG

TÊN DỰ ÁN: NÂNG CẤP, SỬA CHỮA TRỤ SỞ LÀM VIỆC XÃ ĐẠI HẢI, XÃ THỚI AN HỘI,
XÃ PHONG NẪM, XÃ AN LẠC THÔN, XÃ NHƠN MỸ.



HẠNG MỤC: V. XÃ NHƠN MỸ.

3. NÂNG CẤP, MỞ RỘNG HÀNG RÀO ỦY BAN NHÂN DÂN.



CẦN THƠ, NĂM 20...

MẶT BẰNG TỔNG THỂ HÀNG RÀO; TỶ LỆ: 1/500

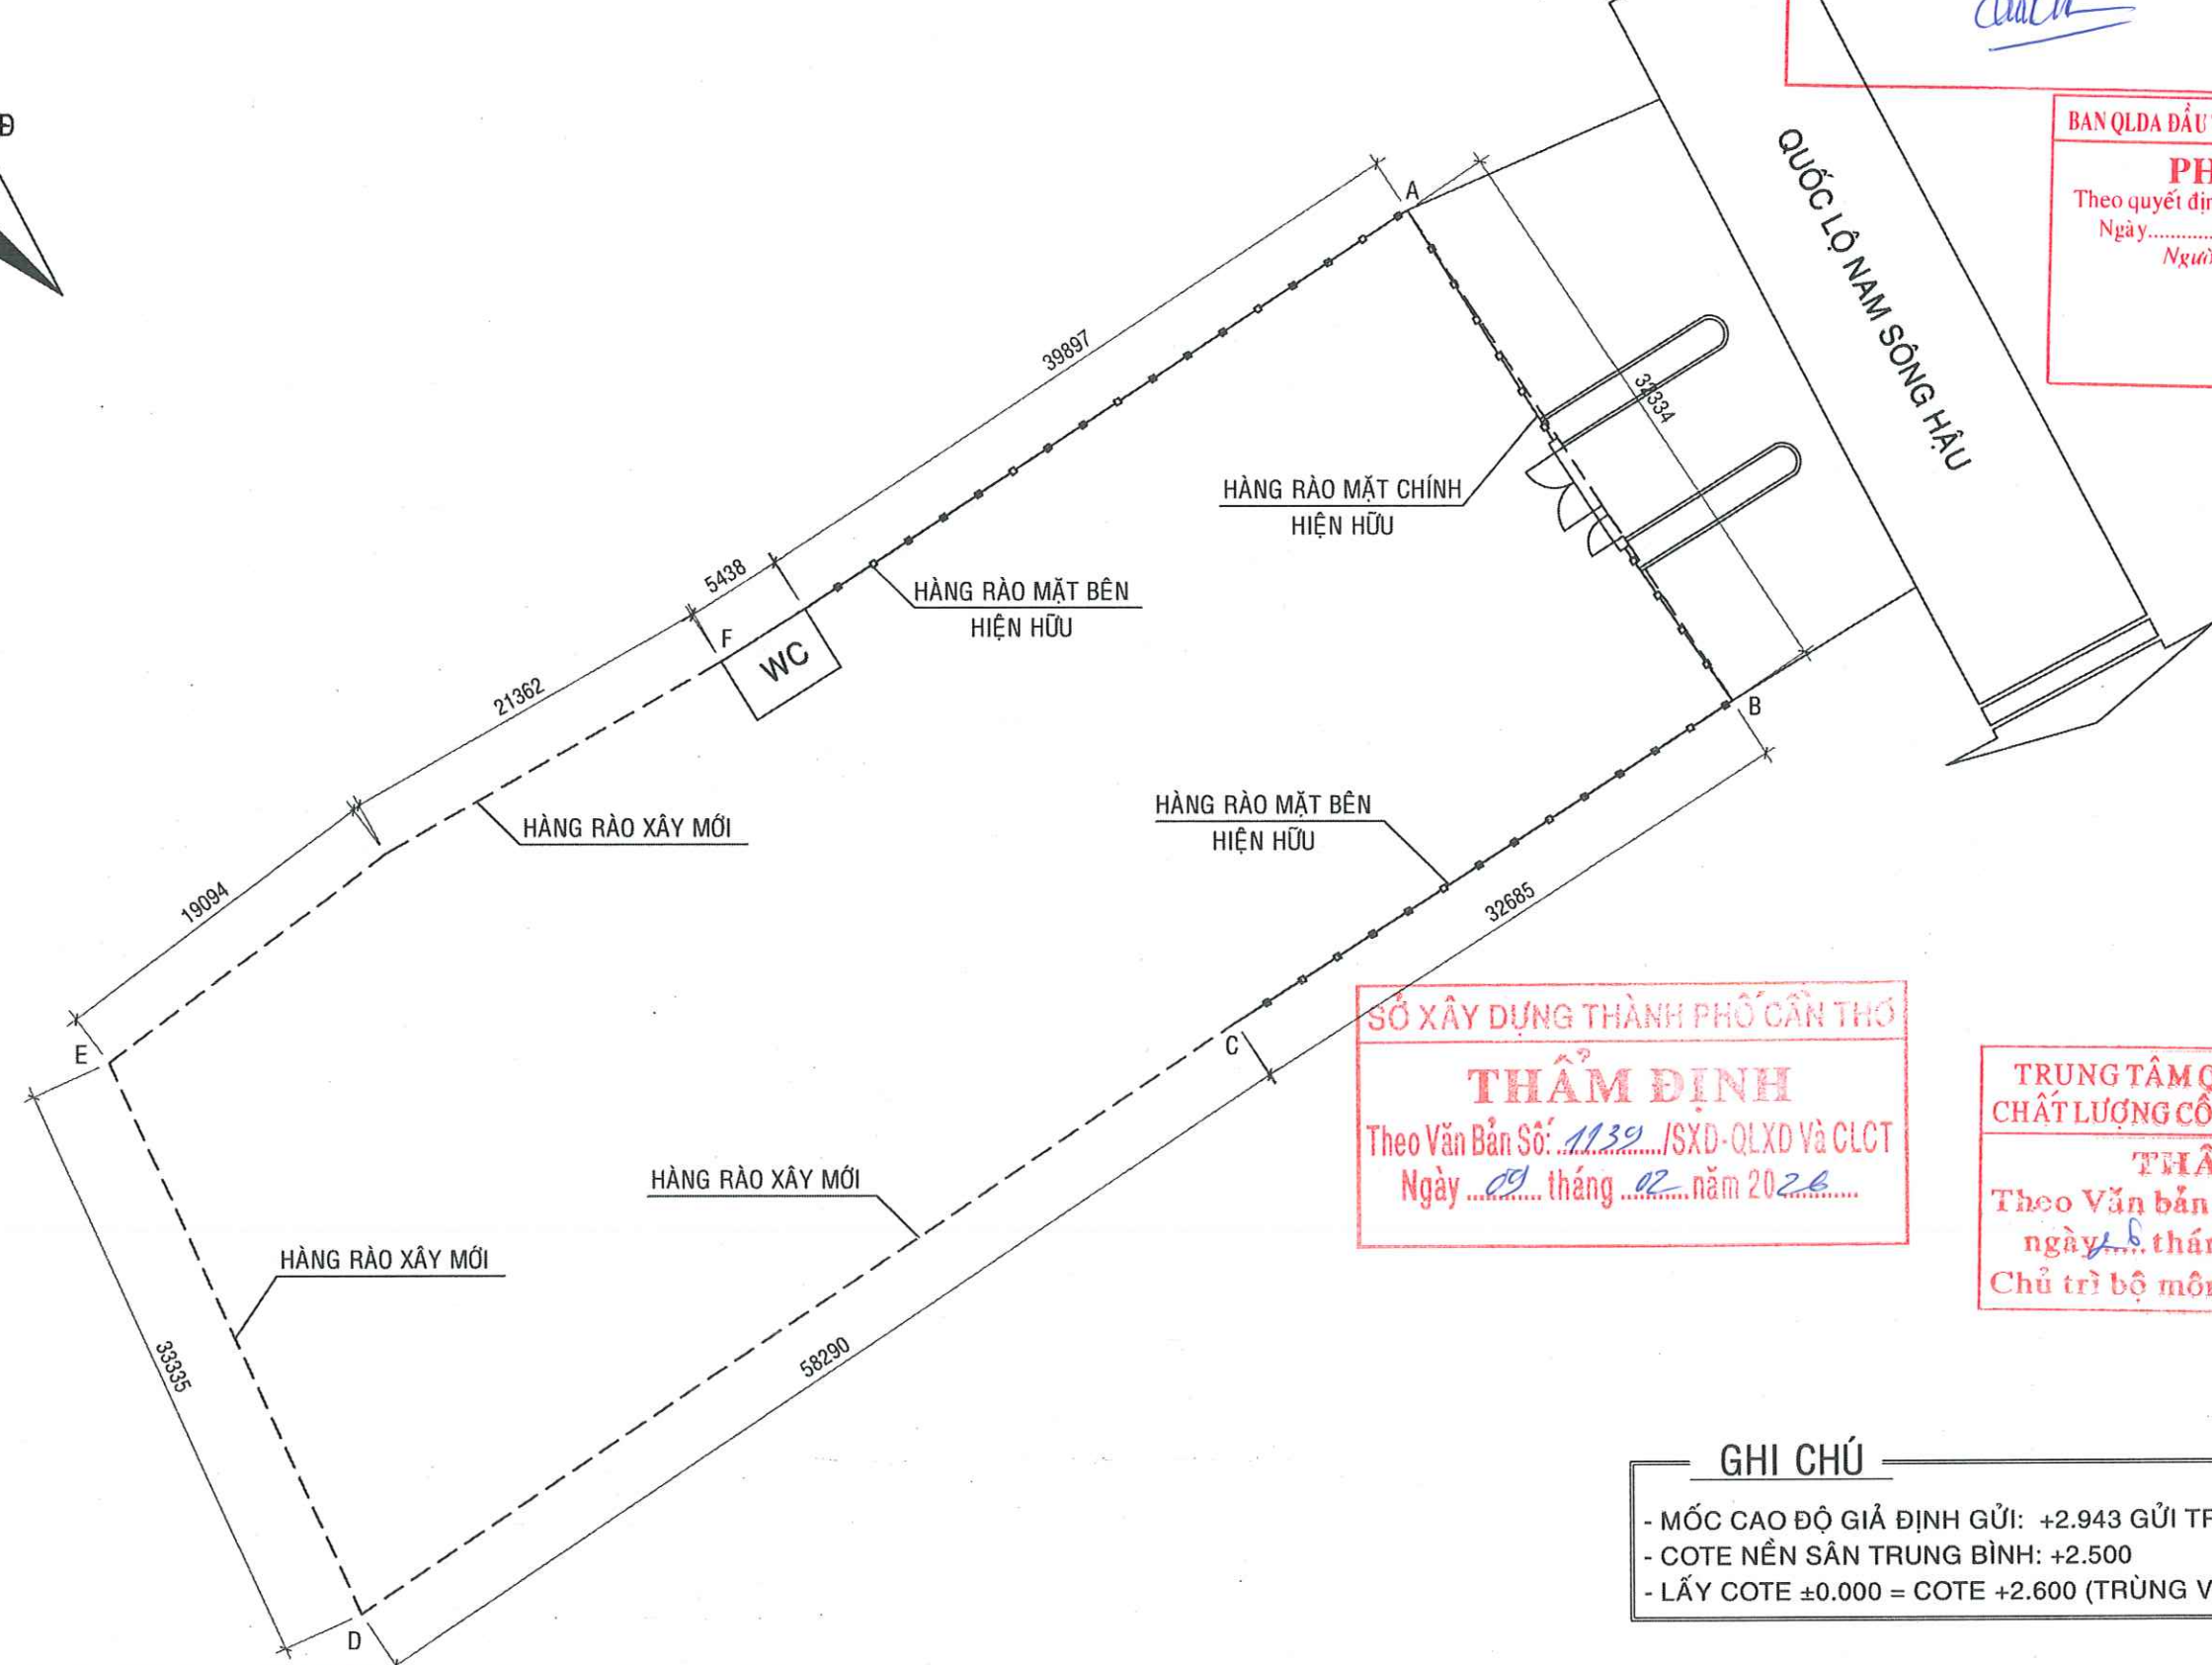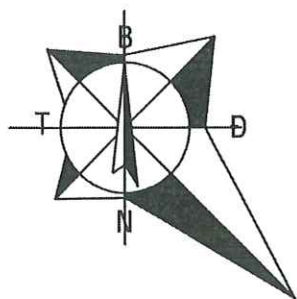

BAN QLDA ĐẦU TƯ XÂY DỰNG KHU VỰC KẾ SÁCH
PHÊ DUYỆT
Theo Quyết định số: 125 /QĐ-SXD
Ngày: 10 tháng 02 năm 2026
Người phê duyệt ký tên: *[Signature]*

BAN QLDA ĐẦU TƯ XÂY DỰNG HUYỆN KẾ SÁCH
PHÊ DUYỆT
Theo quyết định số:
Ngày: tháng năm 20.....
Người phê duyệt ký tên:

SỞ XÂY DỰNG THÀNH PHỐ CẦN THƠ
THẨM ĐỊNH
Theo Văn Bản Số: 1139 /SXĐ-QLXD và CLCT
Ngày: 09 tháng 02 năm 2026

TRUNG TÂM QUẢN LÝ NHÀ Ở VÀ
CHẤT LƯỢNG CÔNG TRÌNH XÂY DỰNG
THẨM TRA
Theo Văn bản số: 14 /...
ngày 06 tháng 01 năm 2026
Chủ trì bộ môn ký tên: *[Signature]*

GHI CHÚ
- MỐC CAO ĐỘ GIẢ ĐỊNH GỬI: +2.943 GỬI TRÊN NỀN TRỤ SỞ UBND
- COTE NỀN SÂN TRUNG BÌNH: +2.500
- LẤY COTE ±0.000 = COTE +2.600 (TRÙNG VỚI COTE ĐK HIỆN HỮU).



CÔNG TY CỔ PHẦN TƯ VẤN XÂY DỰNG
KHÁNH HƯNG
ĐC: 135/11 HƯNG VƯƠNG, P. SÓC TRĂNG, TPCT
ĐT: 02993 613337 FAX: 02993 613337
EMAIL: TUVANKHANHHUNGST@YAHOO.COM.VN
BUI DINH THUAN

CHỦ NHIỆM THIẾT KẾ	CHỦ TRÌ THIẾT KẾ	THIẾT KẾ	KIỂM TRA
<i>[Signature]</i> KS. HUỖNH VĂN ĐỀ SOT-00031911	<i>[Signature]</i> KS. HUỖNH HỮU NAM SOT-00081566	<i>[Signature]</i> KS. HUỖNH HỮU NAM SOT-00081566	<i>[Signature]</i> KS. HUỖNH VĂN ĐỀ SOT-00031911

BAN QLDA ĐẦU TƯ XÂY DỰNG KHU VỰC KẾ SÁCH
DA: NÂNG CẤP, SỬA CHỮA TRỤ SỞ LÀM VIỆC XÃ ĐẠI HẢI, XÃ THỜI AN HỘI,
XÃ PHONG NẤM, XÃ AN LẠC THÔN, XÃ NHƠN MỸ
ĐỊA CHỈ: XÃ NHƠN MỸ, THÀNH PHỐ CẦN THƠ
THIẾT KẾ 1 BƯỚC: THIẾT KẾ BẢN VẼ THI CÔNG

HM: V.3. NÂNG CẤP, MỞ RỘNG HÀNG RÀO ỦY BAN NHÂN DÂN
MẶT BẰNG TỔNG THỂ HÀNG RÀO
TỶ LỆ: 1/500
BẢN VẼ SỐ: KC 01/07
LẦN XUẤT BẢN: ...
THỜI GIAN: .../20...



PHÊ DUYỆT

Theo quyết định số...../.....
 Ngày.....tháng.....năm 20.....
 Người phê duyệt ký tên:

BAN QLDA ĐẦU TƯ XÂY DỰNG KHU VỰC KẾ SÁCH

PHÊ DUYẾT

Theo Quyết định số: 195 / AD - 9x1
Ngày 10 tháng 02 năm 2026
Người phê duyệt ký tên:

Amich

SỞ XÂY DỰNG THÀNH PHỐ CẦN THƠ

THẨM ĐỊNH

Theo Văn Bản Số: 1139 /SXĐ-QLXD Và CLCT
Ngày 09 tháng 02 năm 2026

**TRUNG TÂM QUẢN LÝ NHÀ Ở VÀ
CHẤT LƯỢNG CÔNG TRÌNH XÂY DỰNG**

THẨM TRÁ

Theo Văn bản số: 14/BL
ngày 26 tháng 07 năm 2026
Chủ trì bộ môn ký tên: [Signature]

[Signature]



CÔNG TY CỔ PHẦN TƯ VẤN XÂY DỰNG

A KHÁNH HƯNG

ĐC: 135/11 HÙNG VƯƠNG, P. SÓC TRĂNG TPCT

EMAIL: TUVANKHANHHUNGST@YAHOO.COM.VN

PHÓ TỔNG GIÁM ĐỐC

CHỦ NHIỆM THIẾT KẾ

CHỦ TRÌ THIẾT KẾ

THIẾT KẾ

KIỂM TRA

BAN QLDA ĐẦU TƯ XÂY DỰNG KHU VỰC KẾ SÁCH

HM: V.3. NÂNG CẤP, MỞ RỘNG HÀNG RÀO ỦY BAN NHÂN DÂN

MẮT BẰNG MÓNG HÀNG RÀO

ĐA: NÂNG CẤP, SỬA CHỮA TRỤ SỞ LÀM VIỆC XÃ ĐẠI HẢI, XÃ THỜI AN HỘI,
XÃ PHONG NẴM, XÃ AN LẠC THÔN, XÃ NHƠN MỸ

ĐỊA CHỈ: XÃ NHƠN MỸ, THÀNH PHỐ CẦN THƠ

THIẾT KẾ 1 BƯỚC: THIẾT KẾ BẢN VẼ THI CÔNG

	TỶ LỆ:
--	--------



1/500

BẢN VẼ SỐ:	KC 02/07
------------	----------

LẦN XUẤT BẢN:

THỜI GIAN: .../20...

MẶT BẰNG CỘT, ĐK, GT HÀNG RÀO; TỶ LỆ: 1/500

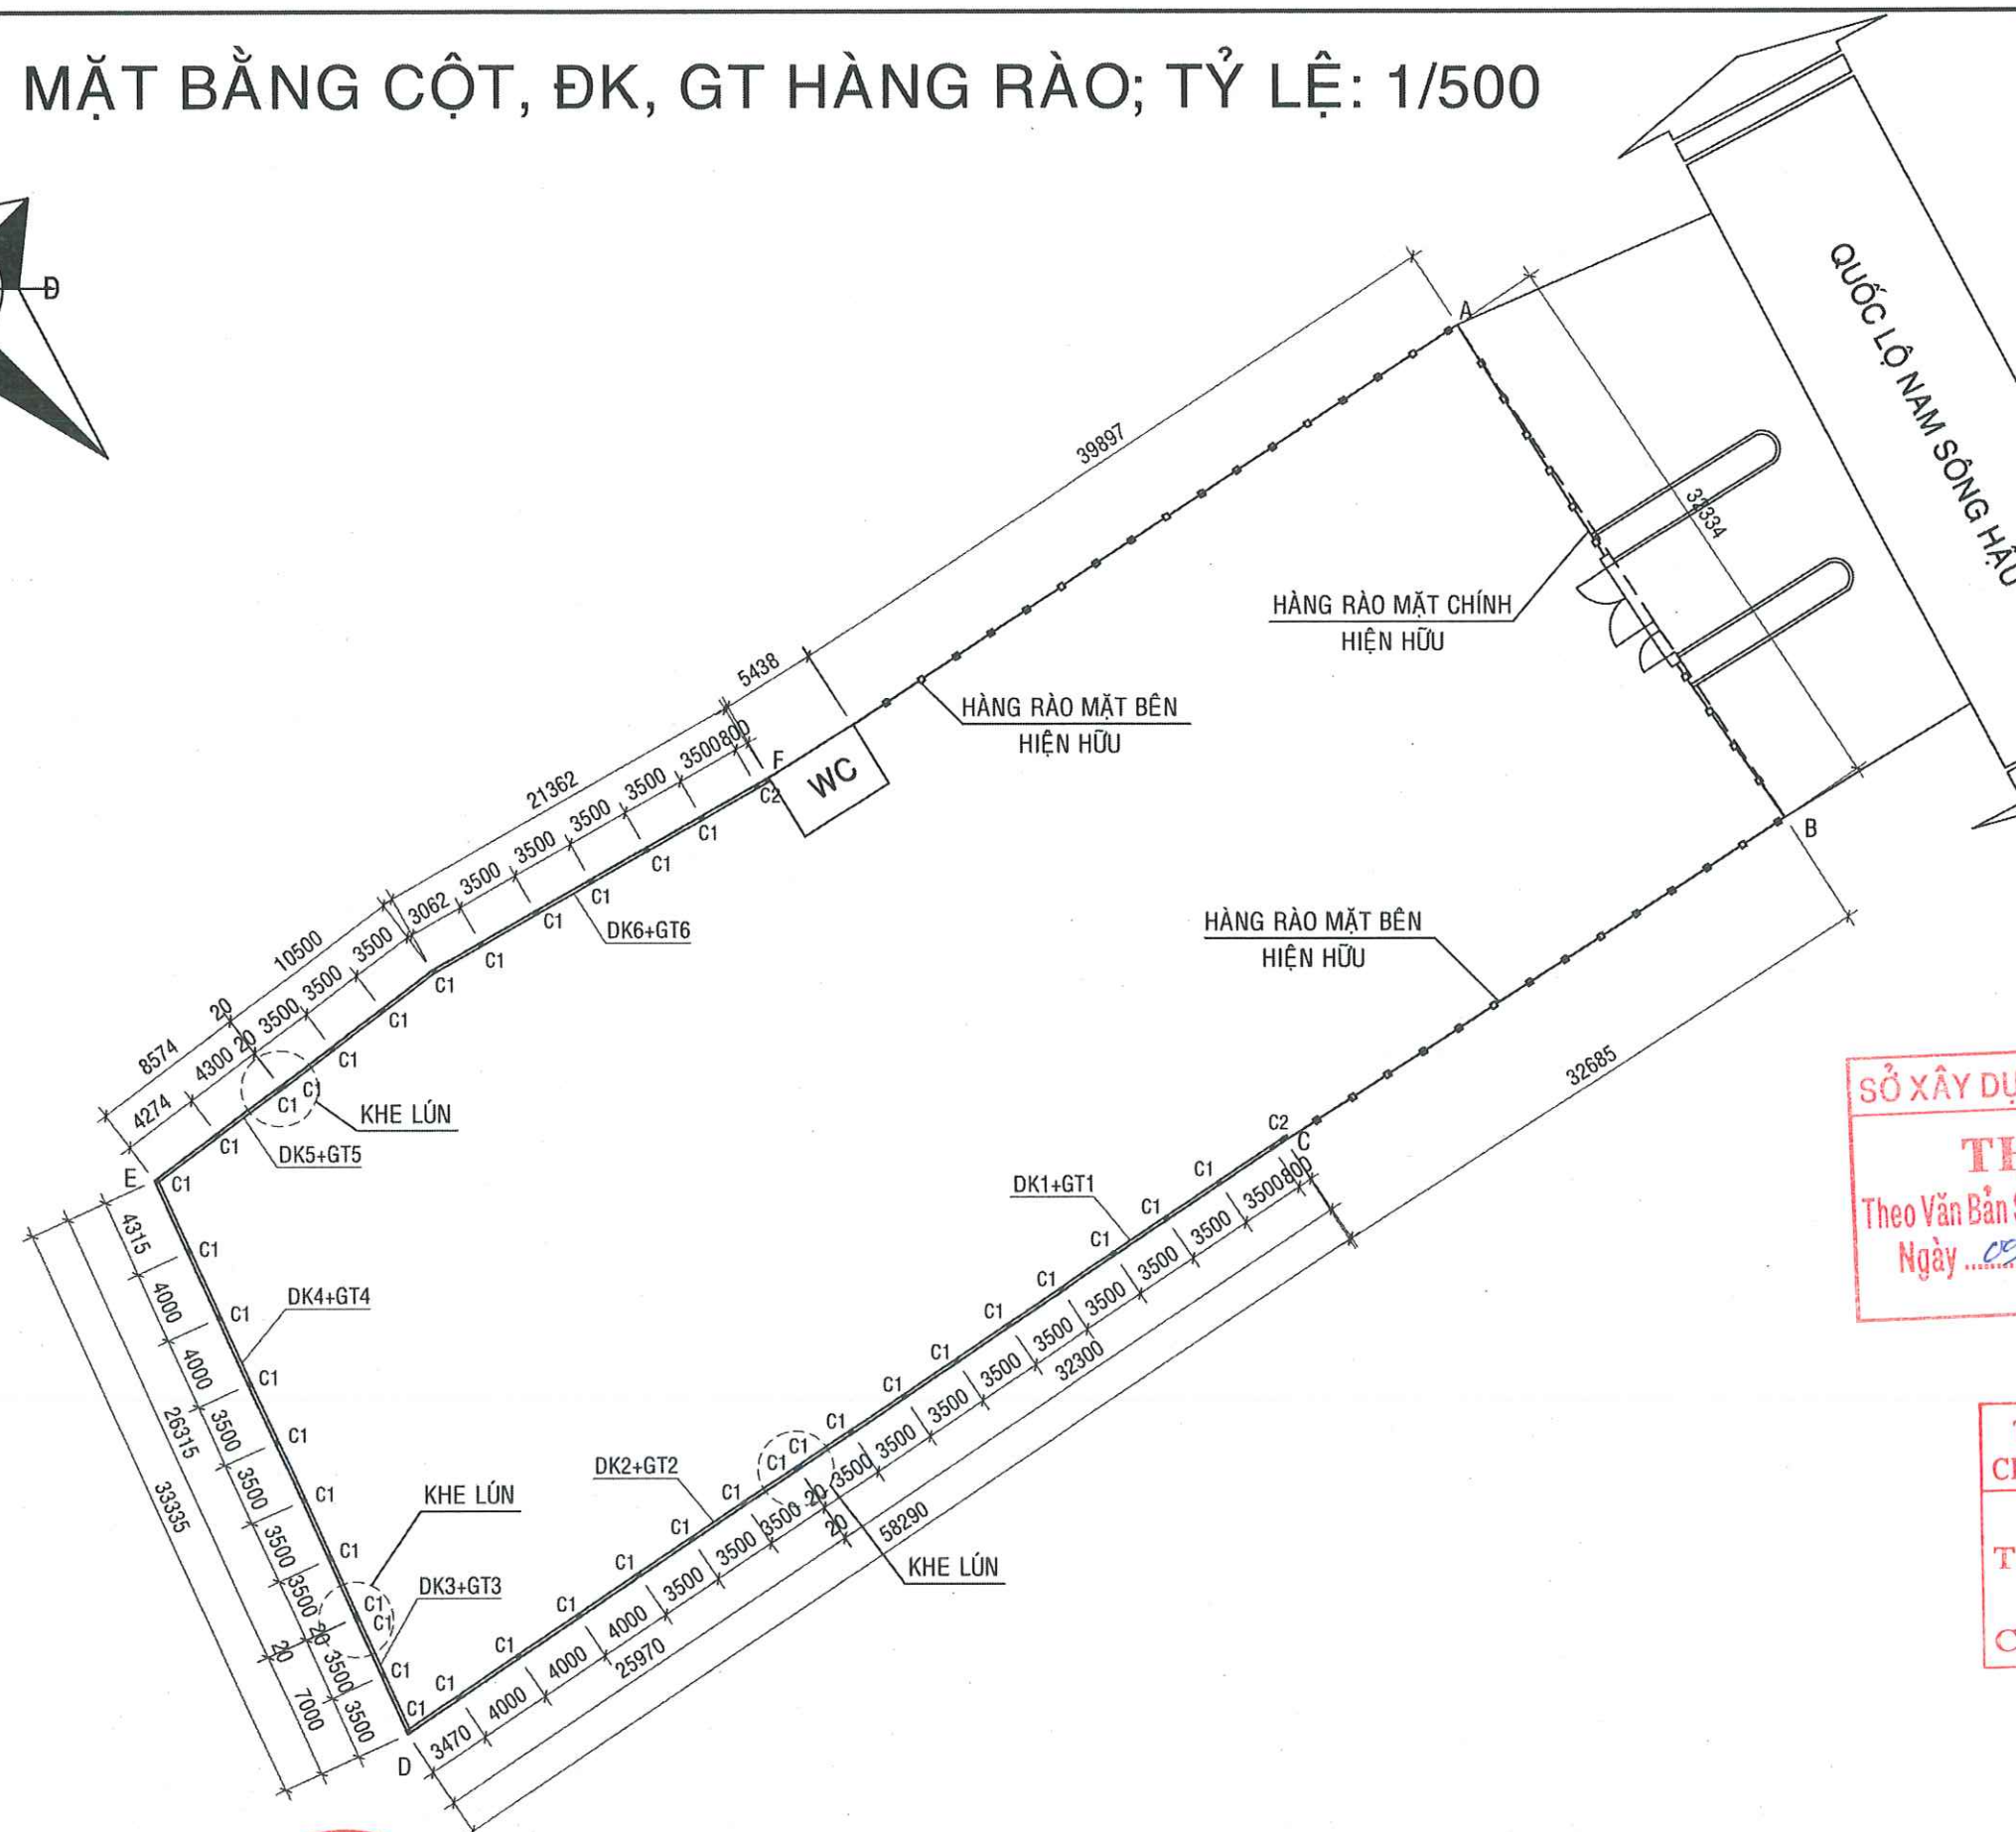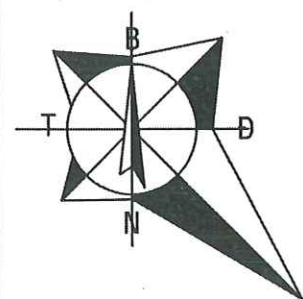

BAN QLDA ĐẦU TƯ XÂY DỰNG HUYỆN KẾ SÁCH

PHÊ DUYỆT

Theo quyết định số...../.....
Ngày.....tháng.....năm 20.....
Người phê duyệt ký tên:

BAN QLDA ĐẦU TƯ XÂY DỰNG KHU VỰC KẾ SÁCH

PHÊ DUYỆT

Theo Quyết định số: 19.5 / QĐ-SXD
Ngày: 10 tháng 02 năm 2026
Người phê duyệt ký tên:

SỞ XÂY DỰNG THÀNH PHỐ CẦN THƠ

THẨM ĐỊNH

Theo Văn Bản Số: 1139 / SXD-QLXD VÀ CLCT
Ngày: 09 tháng 02 năm 2026

TRUNG TÂM QUẢN LÝ NHÀ Ở VÀ
CHẤT LƯỢNG CÔNG TRÌNH XÂY DỰNG

THẨM TRA

Theo Văn bản số: 14 / BC
ngày: 26 tháng 01 năm 2026
Chủ trì bộ môn ký tên:



**CÔNG TY CỔ PHẦN TƯ VẤN XÂY DỰNG
KHÁNH HƯNG**

ĐC: 135/11 HƯNG VƯƠNG, P. SÓC TRĂNG, TP. CẦN THƠ
ĐT: 02993 613337 FAX: 02993 613337
EMAIL: TUVANKHANHHUNGST@YAHOO.COM.VN

PHÓ TỔNG GIÁM ĐỐC
BÙI ĐÌNH THUẦN

CHỦ NHIỆM THIẾT KẾ

KS. HUỖNH VĂN ĐẾ

SOT-00031911

CHỦ TRÌ THIẾT KẾ

KS. HUỖNH HỮU NAM

SOT-00081566

THIẾT KẾ

KS. HUỖNH HỮU NAM

SOT-00081566

KIỂM TRA

KS. HUỖNH VĂN ĐẾ

SOT-00031911

BAN QLDA ĐẦU TƯ XÂY DỰNG KHU VỰC KẾ SÁCH

DA: NÂNG CẤP, SỬA CHỮA TRỤ SỞ LÀM VIỆC XÃ ĐẠI HẢI, XÃ THỜI AN HỘI,
XÃ PHONG NẴM, XÃ AN LẠC THÔN, XÃ NHƠN MỸ

ĐỊA CHỈ: XÃ NHƠN MỸ, THÀNH PHỐ CẦN THƠ

THIẾT KẾ 1 BƯỚC: THIẾT KẾ BẢN VẼ THI CÔNG

HM: V.3. NÂNG CẤP, MỞ RỘNG HÀNG RÀO ỦY BAN NHÂN DÂN

MẶT BẰNG CỘT, ĐÀ KIỀNG, GIẢNG TƯỜNG

TỶ LỆ: 1/500 BẢN VẼ SỐ: KC 03/07

LẦN XUẤT BẢN: ... THỜI GIAN: .../20...

Dear Sir,

Theo quyết định số...../.....
 Ngày.....tháng.....năm 20.....
 Người phê duyệt ký tên:



M.CẮT 1-1


Theo Văn Bản Số: 1134 /SXD-QLXD và CLCT
Ngày 09 tháng 02 năm 20 26

Theo Văn bản số: 14 / B.L
ngày 8 / tháng 1 / năm 2025
Chủ trì bộ môn ký tên: [Signature]


EMAIL: TUVANKHANHHUNGST@YAHOO.COM.VN

LẦN XUẤT BẢN: ...	THỜI GIAN: .../20...
-------------------	----------------------


LẦN XUẤT BẢN: ...	THỜI GIAN: .../20...
-------------------	----------------------

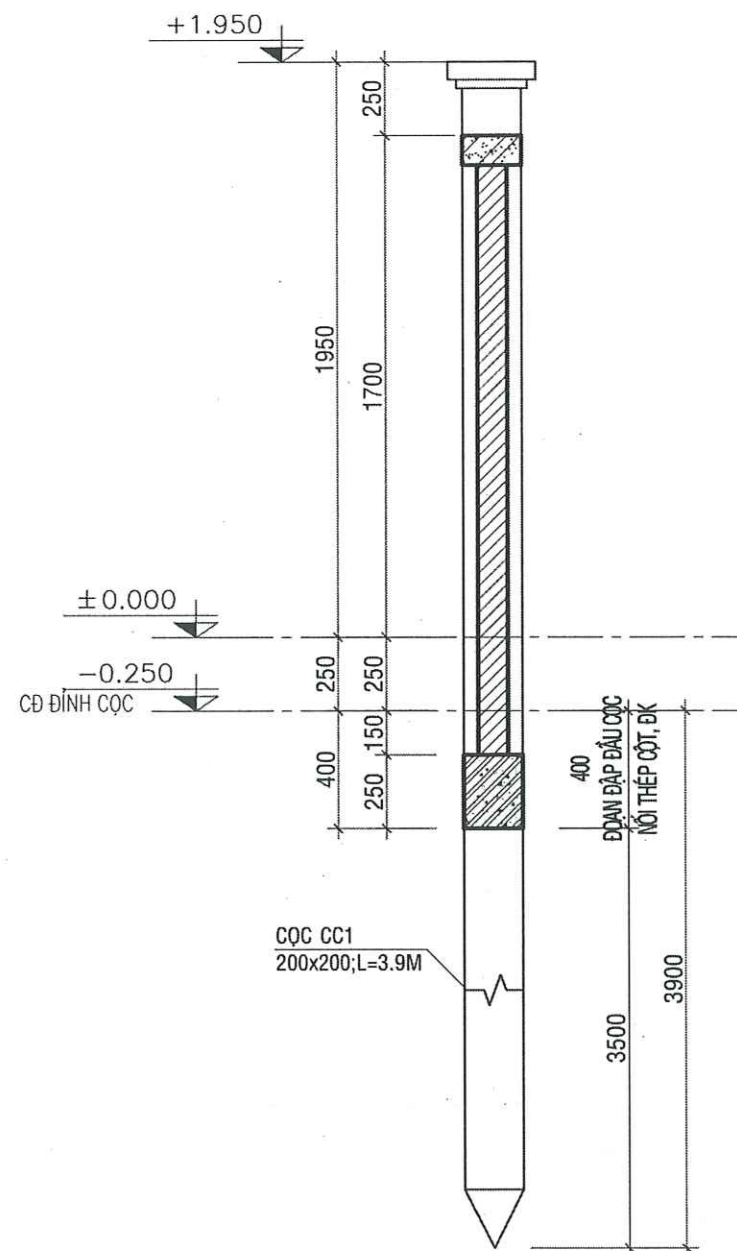

MẶT CẮT ĐIỂN HÌNH HÀNG RÀO CỌC ÉP
TỶ LỆ: 1/25

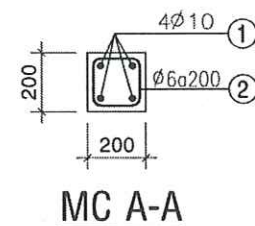


BAN QLDA ĐẦU TƯ XÂY DỰNG KHU VỰC KẾ SÁCH
PHÊ DUYỆT
Theo Quyết định số: 195/QĐ-SXD
Ngày: 10 tháng 02 năm 2026
Người phê duyệt ký tên: *[Signature]*

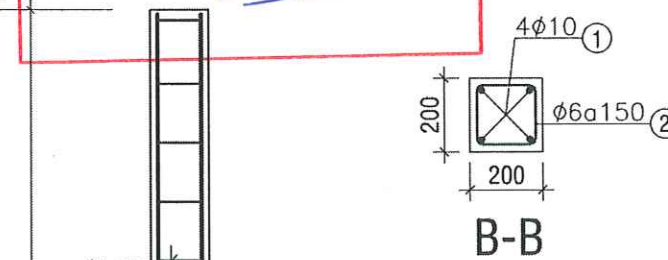


SỞ XÂY DỰNG THÀNH PHỐ CẦN THƠ
THẨM ĐỊNH
Theo Văn Bản Số: 1139/SXD-QLXD và CLCT
Ngày: 09 tháng 02 năm 2026

CỘT C1 (200x200)
SL: 38 CK; TL: 1/25



BAN QLDA ĐẦU TƯ XÂY DỰNG HUYỆN KẾ SÁCH
PHÊ DUYỆT
Theo quyết định số:
Ngày: tháng năm 20.....
Người phê duyệt ký tên:

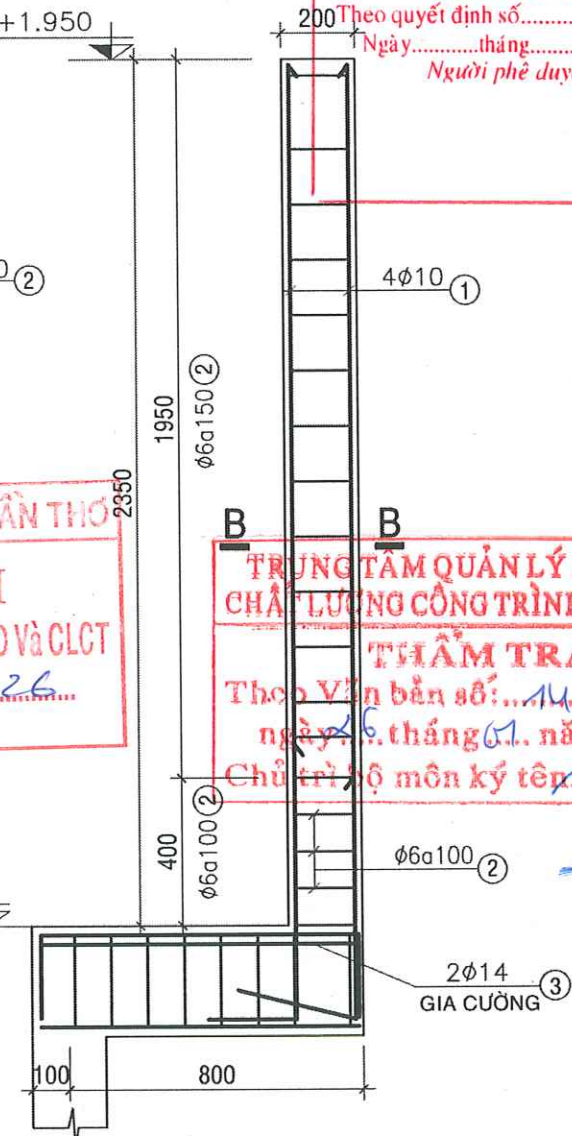

CHI TIẾT CỘT CÂY C2 (200X200)
L=2.350, SL: 02 CK, TL: 1/20

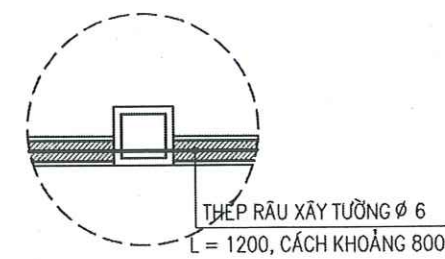

THÉP CHỜ XÂY TƯỜNG T1
SL: 40; TL 1/25

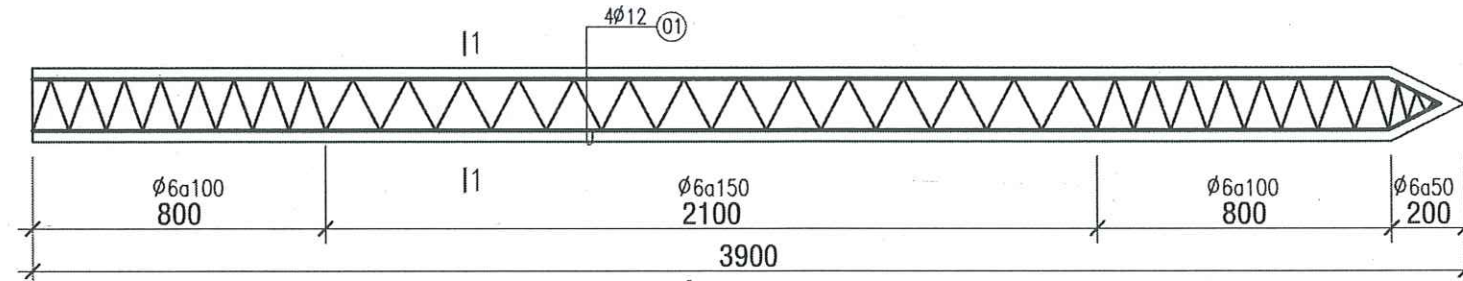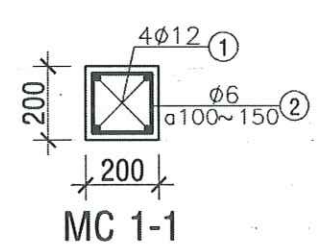

CHI TIẾT CỌC CC1
(L= 3.9m; SL: 40CK)



CÔNG TY CỔ PHẦN TƯ VẤN XÂY DỰNG KHÁNH HƯNG
ĐC: 135/11 HƯNG VƯƠNG, P. SÓC TRĂNG TPCT
ĐT: 02993 613337 FAX: 02993 613337
EMAIL: TUVANKHANHHUNGST@YAHOO.COM.VN

PHÓ TỔNG GIÁM ĐỐC
CÔNG TY CỔ PHẦN TƯ VẤN XÂY DỰNG KHÁNH HƯNG
BÙI ĐÌNH THUẦN

CHỦ NHIỆM THIẾT KẾ
[Signature]
KS. HUỖNH VĂN ĐỀ
SOT-00031911

CHỦ TRÌ THIẾT KẾ
[Signature]
KS. HUỖNH HỮU NAM
SOT-00081566

THIẾT KẾ
[Signature]
KS. HUỖNH HỮU NAM
SOT-00081566


KIỂM TRA
[Signature]
KS. HUỖNH VĂN ĐỀ
SOT-00031911

BAN QLDA ĐẦU TƯ XÂY DỰNG KHU VỰC KẾ SÁCH
ĐA: NÂNG CẤP, SỬA CHỮA TRỤ SỞ LÀM VIỆC XÃ ĐẠI HẢI, XÃ THỜI AN HỘI, XÃ PHONG NÂM, XÃ AN LẠC THÔN, XÃ NHƠN MỸ
ĐỊA CHỈ: XÃ NHƠN MỸ, THÀNH PHỐ CẦN THƠ
THIẾT KẾ 1 BƯỚC: THIẾT KẾ BẢN VẼ THI CÔNG


HM: V.3. NÂNG CẤP, MỞ RỘNG HÀNG RÀO ỦY BAN NHÂN DÂN
CHI TIẾT CỘT, CỌC
TỶ LỆ: 1/25
BẢN VẼ SỐ: KC 05/07
LẦN XUẤT BẢN: ...
THỜI GIAN: .../20...

Amir

Theo quyết định số...../.....
 Ngày.....tháng.....năm 20.....
 Người phê duyệt ký tên:







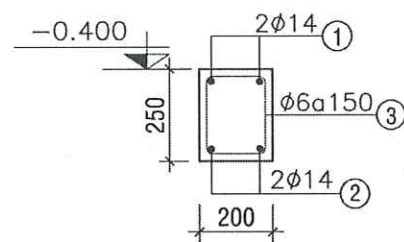


DK1,L=32.300,SL 01 CK
DK2,L=25.970,SL 01 CK
DK3,L=7.000,SL 01 CK
DK4,L=26.320,SL 01 CK
DK5,L=8.570,SL 01 CK
DK6,L=31.860,SL 01 CK

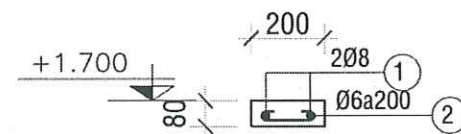

GT1,L=32.300,SL 01 CK
GT2,L=25.970,SL 01 CK
GT3,L=7.000,SL 01 CK
GT4,L=26.320,SL 01 CK
GT5,L=8.570,SL 01 CK
GT6,L=31.860,SL 01 CK

- HÀNG RÀO SỬ DỤNG CỌC ÉP:
- BÊ TÔNG SỬ DỤNG ĐÁ 1x2, MÁC 200, LỚP BÊ TÔNG BẢO VỆ $a=25\text{mm}$
- CỐT THÉP SỬ DỤNG:
 - + THÉP TRÒN TRƠN CB 240-T, $R_m=380\text{ MPa}$.
 - + THÉP THANH VẦN CB300-V, $R_m=450\text{ MPa}$.
- KHI THI CÔNG ĐỔ BÊ TÔNG ĐÀ KIỂM KHÔNG CÓ MẠCH NGỨNG, CHỪA THÉP CHỦ ĐỂ GIA CÔNG THÉP CỘT.
- ĐẤT NỀN SAU KHI GIA CỐ GIẢ ĐỊNH SỨC CHỊU TẢI 4T/m^2
- CODE ± 0.000 ỨNG VỚI CODE ĐÀ KIỂM HIỆN HỮU.
- KHI THI CÔNG CẮT, UỐN, DUỖI THÉP, ĐÚNG QUI PHẠM KỸ THUẬT.
- KHI THI CÔNG ĐƠN VỊ THI CÔNG CẦN ĐO ĐẠT LẠI KÍCH THƯỚC, NẾU CÓ SAI SÓT BÁO NGAY CHO ĐƠN VỊ THIẾT KẾ ĐỂ CÓ SỰ ĐIỀU CHỈNH KỊP THỜI.

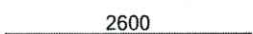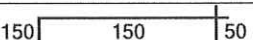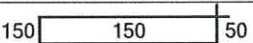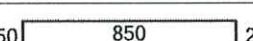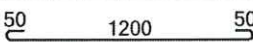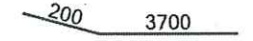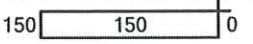BẢNG THỐNG KÊ CỐT THÉP								
TÊN C.KIỆN	SỐ HIỆU	HÌNH DẠNG - KÍCH THƯỚC	ĐƯỜNG KÍNH (mm)	CHIỀU DÀI 1 THANH (mm)	SỐ LƯỢNG		TỔNG CHIỀU DÀI (m)	TỔNG T.LƯỢNG (Kg)
					1 C.KIỆN	T.BỘ		
COT C1 SL: 38	1		10	2600	4	152	395.2	243.66
	2		6	700	16	608	425.6	94.46
COT C2 SL: 2	1		10	2900	4	8	23.2	14.30
	2		6	700	15	30	21	4.66
	3		14	1350	2	4	5.4	6.53
T1 SL: 40	1		6	1300	3	120	156	34.62
COC OC1 SL: 40	1		12	3900	4	160	624	554.00
	2		6	600	38	1520	912	202.42

Theo Văn Bản Số: 1139 /SXD-QLXD VÀ CLCT
Ngày 09 tháng 02 năm 20 26

Theo Văn bản số: 14...../.....
ngày 26 tháng 01 năm 2026
Chủ trì bộ môn ký tên: 701



EMAIL: TUVANKHANHHUNGST@YAHOO.COM.VN

BÙI ĐÌNH

SOT-00031911

SOT-00081566









SOT-000815

SOT-000319

THIẾT KẾ 1 BƯỚC: THIẾT KẾ BẢN VẼ THI CÔNG










LẤY XUẤT BẢN: ...	THỜI GIAN: .../20...
-------------------	----------------------

Deutch

        TÊN C.KIỆN	SỐ HIỆU	HÌNH DẠNG - KÍCH THƯỚC	ĐƯỜNG KÍNH (mm)	CHIỀU DÀI 1 THANH (mm)	SỐ LƯỢNG		TỔNG CHIỀU DÀI (m)	TỔNG T.LƯỢNG (Kg)
					1 C.KIỆN	T.BỘ		
DK1 Số lượng: 1	1	250  250	14	33590	2	2	67.18	81.18
	2		14	33090	2	2	66.18	79.97
	3	150  50	6	800	193	193	154.4	34.27
DK2 Số lượng: 1	1	250  250	14	27260	2	2	54.52	65.88
	2		14	26760	2	2	53.52	64.67
	3	150  50	6	800	156	156	124.8	27.70
DK3 Số lượng: 1	1	250  250	14	7450	2	2	14.9	18.01
	2		14	6950	2	2	13.9	16.80
	3	150  50	6	800	46	46	36.8	8.17
DK4 Số lượng: 1	1	250  250	14	27610	2	2	55.22	66.73
	2		14	27110	2	2	54.22	65.52
	3	150  50	6	800	159	159	127.2	28.23
DK5 Số lượng: 1	1	250  250	14	9020	2	2	18.04	21.80
	2		14	8520	2	2	17.04	20.59
	3	150  50	6	800	55	55	44	9.77
DK6 Số lượng: 1	1	250  250	14	33150	2	2	66.3	80.12
	2		14	32650	2	2	65.3	78.91
	3	150  50	6	800	191	191	152.8	33.91

- Trọng lượng thép có đường kính Φ6 = 142.05 kg; Chiều dài = 640 mét

- Trọng lượng thép có đường kính Φ14 = 660.18 kg; Chiều dài = 546.32 mét

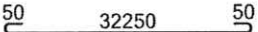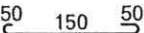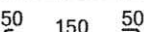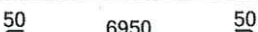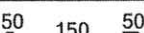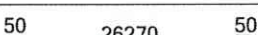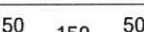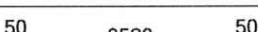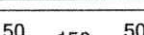TÊN C.KIỆN	SỐ HIỆU	HÌNH DẠNG - KÍCH THƯỚC	ĐƯỜNG KÍNH (mm)	CHIỀU DÀI 1 THANH (mm)	SỐ LƯỢNG		TỔNG CHIỀU DÀI (m)	TỔNG T.LƯỢNG (Kg)
					1 C.KIỆN	T.BỘ		
GT1 Số lượng: 1	1		8	32350	2	2	64.7	25.53
	2		6	250	163	163	40.75	9.04
GT2 Số lượng: 1	1		8	26020	2	2	52.04	20.53
	2		6	250	131	131	32.75	7.27
GT3 Số lượng: 1	1		8	7050	2	2	14.1	5.56
	2		6	250	36	36	9	2.00
GT4 Số lượng: 1	1		8	26370	2	2	52.74	20.81
	2		6	250	133	133	33.25	7.38
GT5 Số lượng: 1	1		8	8620	2	2	17.24	6.80
	2		6	250	44	44	11	2.44
GT6 Số lượng: 1	1		8	31910	2	2	63.82	25.18
	2		6	250	160	160	40	8.88

- Trọng lượng thép có đường kính Φ6 = 37.01 kg; Chiều dài = 166.75 mét

- Trọng lượng thép có đường kính Φ8 = 104.41 kg; Chiều dài = 264.64 mét

THẨM ĐỊNH

Theo Văn Bản Số: 1139 /SXĐ-QLXD và CLCT

Ngày 09 tháng 02 năm 20 26

THẨM TRA

Theo Văn bản số: 14 / 32
ngày 26 tháng 07 năm 2026
Chủ trì bộ môn ký tên: 701



CÔNG TY CỔ PHẦN TƯ VẤN XÂY DỰNG
KHÁNH HƯNG
ĐC: 135/11 HÙNG VƯƠNG, P. SÓC TRĂNG, TP. HCM
ĐT: 02993 613337 FAX: 02993 613337
EMAIL: TUVANKHANHHUNGST@YAHOO.COM.VN

PHÓ TỔNG GIÁM ĐỐC

CHỦ NHIỆM THIẾT KẾ

CHỦ TRÌ THIẾT KẾ

THIẾT KẾ

KIỂM TRA

BAN QLDA ĐẦU TƯ XÂY DỰNG KHU VỰC KẾ SÁCH

HM: V.3. NÂNG CẤP, MỞ RỘNG HÀNG RÀO ỦY BAN NHÂN DÂN

KS. HUỖNH VĂN DỄ

KS. HUỖNH HỮU NAM

KS.HUỖNH HỮU NAM

KS. HUỖNH VĂN DỄ

ĐỊA CHỈ: XÃ NHƠN MỸ, THÀNH PHỐ CẦN THƠ

TỶ LỆ:	...	BẢN VẼ SỐ:	KC 07/07
--------	-----	------------	----------

SOT-00031911

SOT-00081566

SOT-00081566

SOT-00031911

THIẾT KẾ 1 BƯỚC: THIẾT KẾ BẢN VẼ THI CÔNG

LẦN XUẤT BẢN: ...	THỜI GIAN: .../20...
-------------------	----------------------

