

CÔNG TY CP XÂY DỰNG TỔNG HỢP 268

ĐỊA CHỈ: SỐ 21 - NGÕ 02 - ĐƯỜNG NGUYỄN HUY LUNG - KP. ĐỒNG TIẾN - PHƯỜNG TRẦN PHÚ - TỈNH HÀ TĨNH
ĐIỆN THOẠI: 0919.779.113 - 0919.312.268

CÔNG TY TNHH MINH ANH
ĐÃ THẨM TRA
Ngày .../.../20...

HỒ SƠ BÁO CÁO KINH TẾ - KỸ THUẬT

CÔNG TRÌNH: SỬA CHỮA ĐƯỜNG GIAO THÔNG THÔN 1 XÃ SƠN GIANG

CHỦ ĐẦU TƯ: ỦY BAN NHÂN DÂN XÃ SƠN GIANG

ĐỊA ĐIỂM XD: THÔN 1, XÃ SƠN GIANG, TỈNH HÀ TĨNH

PHẦN II: BÁO CÁO KINH TẾ - KỸ THUẬT

TẬP 2: BẢN VẼ THIẾT KẾ THI CÔNG



HÀ TĨNH, NĂM 2026



CÔNG TY CP XÂY DỰNG TỔNG HỢP 268

ĐỊA CHỈ: SỐ 21 - NGÕ 02 - ĐƯỜNG NGUYỄN HUY LUNG - KP. ĐỒNG TIẾN - PHƯỜNG TRẦN PHÚ - TỈNH HÀ TĨNH
ĐIỆN THOẠI: 0919.779.113 - 0919.312.268

CÔNG TRÌNH: SỬA CHỮA ĐƯỜNG GIAO THÔNG THÔN 1 XÃ SƠN GIANG

CHỦ ĐẦU TƯ: ỦY BAN NHÂN DÂN XÃ SƠN GIANG

ĐỊA ĐIỂM XD: THÔN 1, XÃ SƠN GIANG, TỈNH HÀ TĨNH

CÔNG TY TNHH MINH ANH
ĐÃ THẨM TRA
Số/Ngày/20....

PHẦN II: BÁO CÁO KINH TẾ - KỸ THUẬT

TẬP 2: BẢN VẼ THIẾT KẾ THI CÔNG

CHỦ ĐẦU TƯ: *et*



Nguyễn Trường Giang



ĐƠN VỊ TƯ VẤN THIẾT KẾ:




Nguyễn Xuân Dũng


MẶT CẮT ĐẠI DIỆN - CHI TIẾT CHUNG



MCN NỀN ĐƯỜNG ĐOẠN ĐƯỜNG TRONG ĐƯỜNG THẲNG

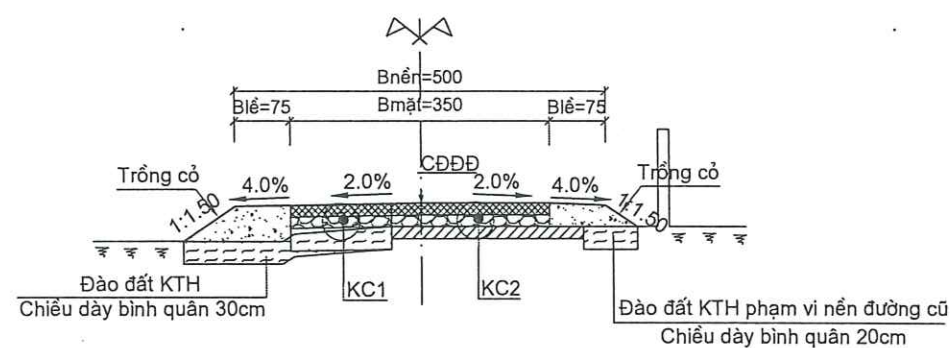


MCN NỀN ĐƯỜNG ĐOẠN ĐƯỜNG TRONG ĐƯỜNG CONG

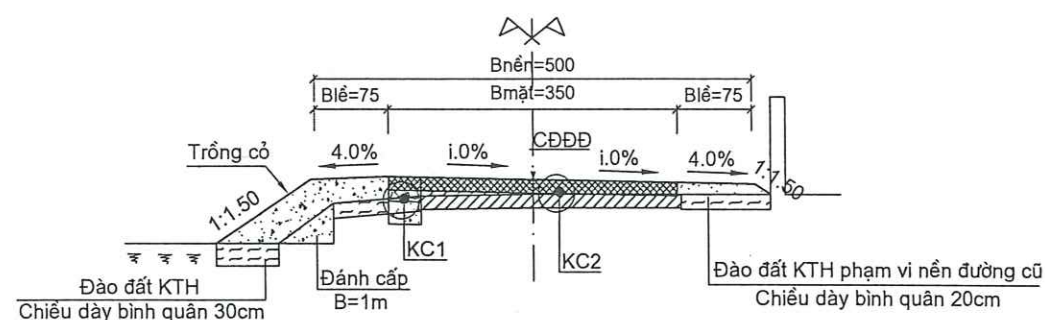


MCN NỀN ĐƯỜNG ĐOẠN GIA CỐ MÁI TALUY

Đoạn từ Km:0+0.00 - Km:0+94.51 (Tuyến 2)

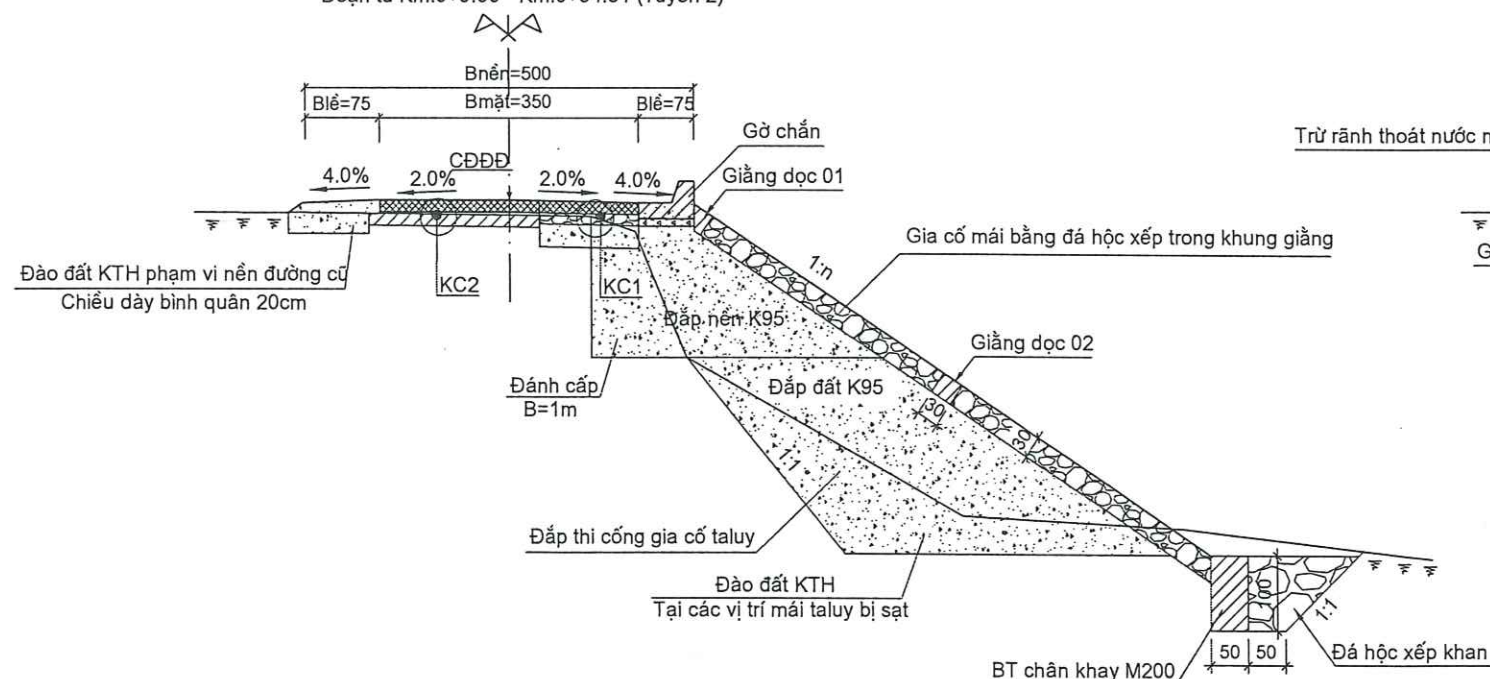


MCN NỀN ĐƯỜNG ĐOẠN GIỮ NGUYÊN MẶT CŨ

Đoạn từ Km:0+101.44 - Km:0+147.31 và Km0+338.01 - Km0+378.09 (Tuyến 2)

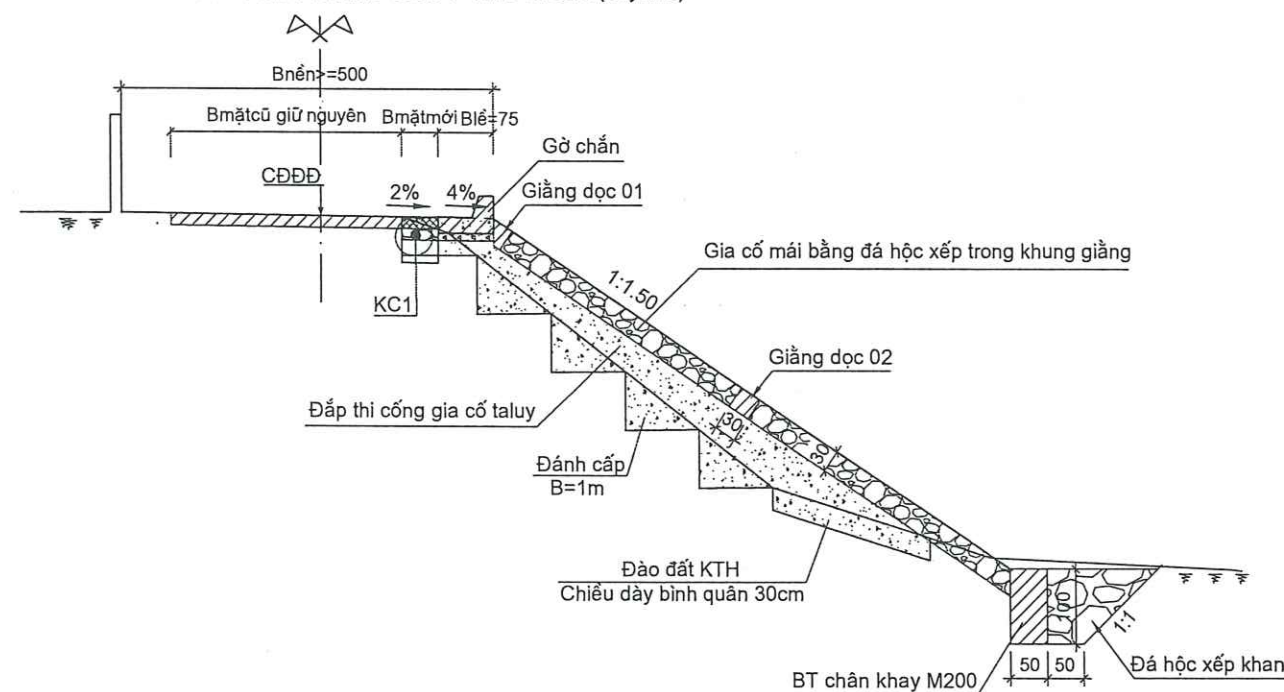

MCN NỀN ĐƯỜNG ĐOẠN GIA CỐ MÁI TALUY

Đoạn từ Km:0+2.97 - Km:0+241.61 (Tuyến 1)

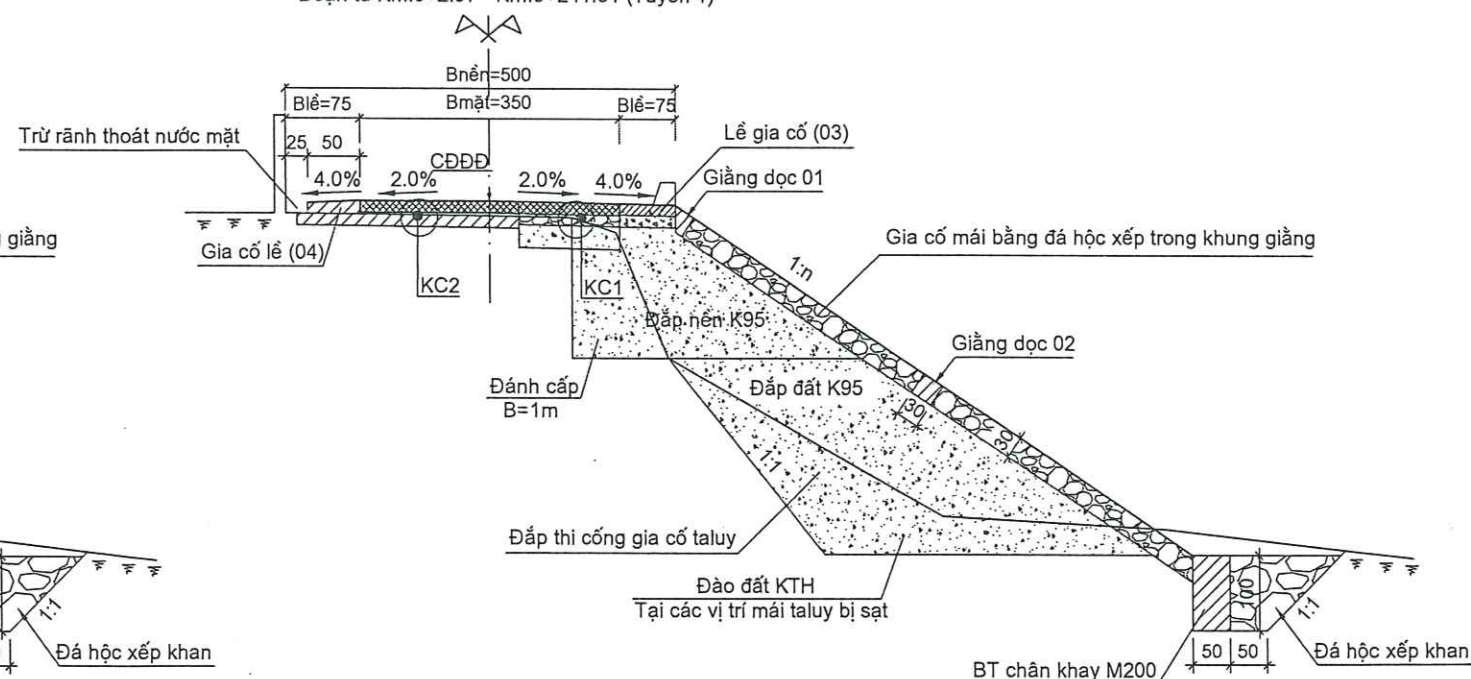

CÔNG TY CP XÂY DỰNG TỔNG HỢP 268

ĐỊA CHỈ: SỐ 21 - NGÕ 02 - ĐƯỜNG NGUYỄN HUY LUNG
KP. ĐỒNG TIẾN - PHƯỜNG TRẦN PHÚ - TỈNH HÀ TĨNH

CHỦ ĐẦU TƯ: ỦY BAN NHÂN DÂN XÃ SƠN GIANG

CÔNG TRÌNH:
SỬA CHỮA ĐƯỜNG GIAO THÔNG THÔN 1 XÃ SƠN GIANG


ĐỊA ĐIỂM XÂY DỰNG: THÔN 1, XÃ SƠN GIANG, TỈNH HÀ TĨNH



TÊN BẢN VẼ: MẶT CẮT NGANG ĐIỂN HÌNH (1/2)

CHỦ NHIỆM DỰ ÁN	KS. DIỆP QUANG TRUNG		BCKT-KT
CHỦ TRÌ THIẾT KẾ	KS. VÕ QUỐC VIỆT		TỶ LỆ:
THIẾT KẾ	KS. ĐÀO HỒNG QUÂN		KHBV:

MẶT CẮT NGANG ĐOẠN VUỐT VỀ ĐƯỜNG HIỆN TRẠNG

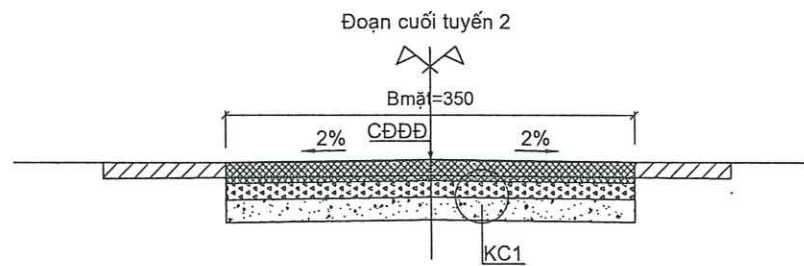

KẾT CẤU ÁO ĐƯỜNG (KC1)

Chiều dày	
16.0cm	①
12.0cm	②
30.0cm	③ Đất nền đạt $K \geq 0.95$

- * Các lớp kết cấu áo đường làm mới:
- + Lớp 1: Bê tông xi măng M250, đá 1x2 dày 16cm.
 - + Lớp 2: Bạt xác rắn lót móng.
 - + Lớp 3: Móng cấp phối đá dăm loại 2 dày 12cm.

KẾT CẤU ÁO ĐƯỜNG (KC2)

Chiều dày	
16.0cm	①
Hbv	②
	Mặt đường cũ

- * Các lớp kết cấu áo đường:
- + Lớp 1: Bê tông xi măng M250, đá 1x2 dày 16cm.
 - + Lớp 2: Bù vênh bằng BTXM M250 khi Hbv < 12cm.
Bù vênh bằng CPDD loại 2 khi Hbv >= 12cm.


KẾT CẤU GIA CỐ LỀ (03)

Phạm vi từ mặt đường đến mái gia cố

16 cm	①
10 cm	②
	③

- Lớp 1: Bê tông xi măng M250, đá 1x2
Lớp 2: Lớp bạt ngăn cách
Lớp 3: Lớp đá dăm đệm

MẶT BẰNG VUỐT NỐI ĐƯỜNG GIAO DÂN SINH

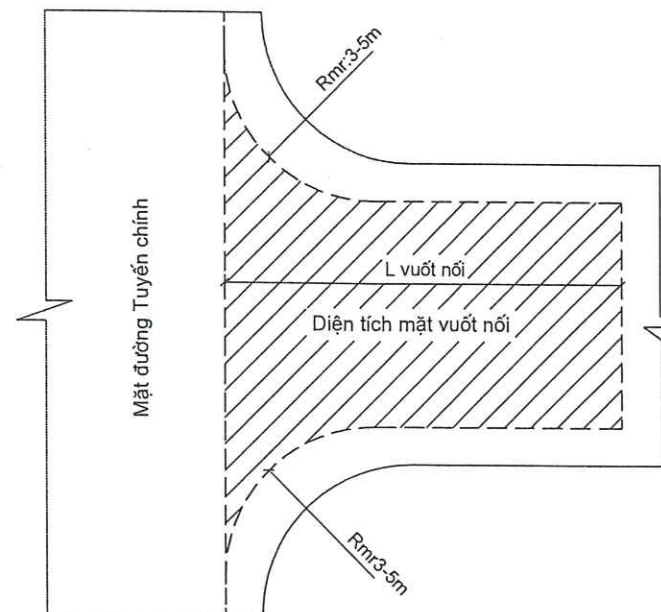

KẾT CẤU ÁO ĐƯỜNG VUỐT DÂN SINH

Chiều dày	
16.0cm	①
Hbv	②
	Mặt đường cũ

- * Các lớp kết cấu áo đường:
- + Lớp 1: Bê tông xi măng M250, đá 1x2 dày 16cm.
 - + Lớp 2: Bù vênh bằng BTXM M250.


KẾT CẤU GIA CỐ LỀ (04)

Phạm vi từ mặt đường vào mép hàng rào


Chiều dày	
16.0cm	①
Hbv	②
	Mặt đường cũ

- * Các lớp kết cấu áo đường:
- + Lớp 1: Bê tông xi măng M250, đá 1x2 dày 15cm.
 - + Lớp 2: Bù vênh bằng BTXM M250.


MẶT CẮT DỌC ĐẠI DIỆN ĐOẠN VUỐT DÂN SINH

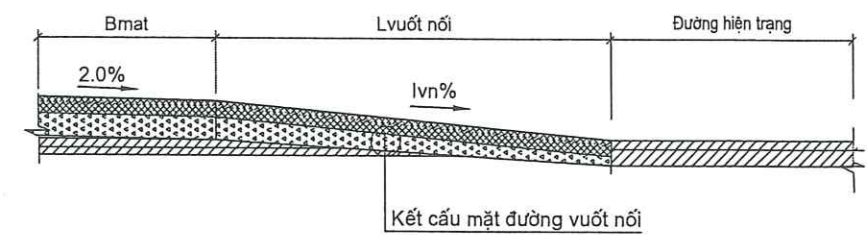

CHI TIẾT GỜ CHẮN

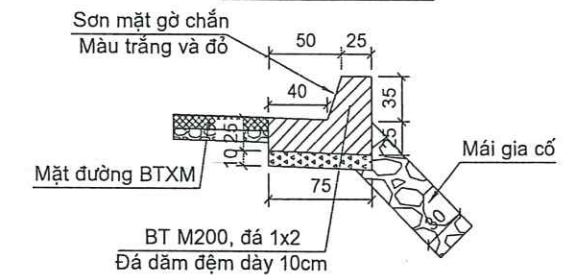

MẶT BẰNG BỐ TRÍ GỜ CHẮN

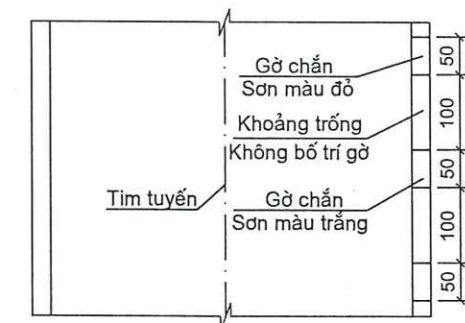


KHỐI LƯỢNG CHO 01 GỜ CHẮN

Hạng mục tính	Đơn vị	Số lượng mỗi gờ
Bê tông M200, đỏ TC	m3	0.146
Ván khuôn đổ bê tông	m2	1.185
Sơn gờ chắn	m2	0.510
Đá dăm đệm	m3	0.038

GHI CHÚ:

- * Kích thước bản vẽ ghi bằng "cm"
- * Chi tiết khe co, khe giãn thể hiện tại bản vẽ riêng
- * Kết mặt đường nút giao tương tự kết cấu tuyến thiết kế

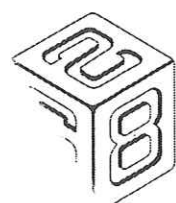

CÔNG TY CP XÂY DỰNG TỔNG HỢP 268

ĐỊA CHỈ: SỐ 21 - NGÕ 02 - ĐƯỜNG NGUYỄN HUY LUNG
KP. ĐỒNG TIẾN - PHƯỜNG TRẦN PHÚ - TỈNH HÀ TĨNH

CHỦ ĐẦU TƯ: ỦY BAN NHÂN DÂN XÃ SƠN GIANG

CÔNG TRÌNH:
SỬA CHỮA ĐƯỜNG GIAO THÔNG THÔN 1 XÃ SƠN GIANG

ĐỊA ĐIỂM XÂY DỰNG: THÔN 1, XÃ SƠN GIANG, TỈNH HÀ TĨNH



TÊN BẢN VẼ

MẶT CẮT NGANG ĐIỂN HÌNH (2/2)

CHỦ NHIỆM DỰ ÁN	KS. DIỆP QUANG TRUNG		BCKT-KT
CHỦ TRÌ THIẾT KẾ	KS. VÔ QUỐC VIỆT		TỶ LỆ:
THIẾT KẾ	KS. ĐÀO HỒNG QUÂN		KHBV:

[illegible]

Chiều dày	
15.0cm	①
12.0cm	② ③

- * Các lớp kết cấu áo đường làm mới:
 - + Lớp 1: BTXM M200 đá 2x4, dày 15cm.
 - + Lớp 2: Rải 01 lớp bạt xác rắn ngăn cách
 - + Lớp 3: Lớp móng đường CPDD loại 2 ($D_{max}=37,5mm$), dày 12cm.

[illegible]

Technical drawing of a reinforced concrete slab (Bê tông M200 đá 1x2) showing dimensions and reinforcement details. The slab is a trapezoidal shape with a top width of 30, a bottom width of 13+17=30, and a height of 30. Reinforcement includes top bars T4-D10 and bottom bars T3-D6-@250. The drawing also shows a 30x30 reinforcement cage and a 30x30 section cut.

Technical drawing of a reinforced concrete beam cross-section. The beam has a total width of 12 cm. It contains 12 longitudinal bars, with 8 bars in the top row and 4 bars in the bottom row. The bars are labeled T1-D12 and T2-D8-@250. The spacing between the bars is 250 mm. The beam is labeled BTCT M200, đá 1x2.


Technical drawing of a square column cross-section (Hình 1.1). The column has an outer square with a side length of 300 mm. The inner square, representing the core, has a side length of 240 mm. The distance between the inner and outer squares is 30 mm on all sides. The drawing shows four reinforcement bars (T1-D12) arranged in a square pattern. The concrete is labeled "Bê tông M200 đá 1x2".

Tên thanh cốt thép	Đường kính	Bước thép	Chiều dài	Số thanh	Tổng chiều dài	Trọng lượng	Tổng trọng lượng
	(mm)				(mm)		
1	12	240	10800	4	43.20	0.888	38.38
2	8	250	1060	40	42.40	0.395	16.74
TỔNG CỘNG							
*Thép D<=10mm đổ TC			16.74	(kg)			
*Thép D<=18mm đổ TC			38.38	(kg)			
* Bê tông mác 200 đổ TC			0.90	(m3)			

Tên thanh cốt thép	Đường kính	Bước thép	Chiều dài	Số thanh	Tổng chiều dài	Trọng lượng	Tổng trọng lượng
	(mm)	(mm)	(mm)		(m)	(Kg/m)	(kg)
3	6	250	1045	40	41.80	0.222	9.28
4	12	240	10000	4	40.00	0.888	35.54
TỔNG CỘNG							
*Thép D<=10mm đổ TC			9.28	(kg)			
*Thép D<=18mm đổ TC			35.54	(kg)			
* Bê tông mác 200 đổ TC			0.71	(m3)			

* Kích thước bản vẽ ghi bằng "cm"

* Cốt thép dùng loại CB -400V với $D \geq 10\text{mm}$, loại CB-240T với $D < 10\text{mm}$.

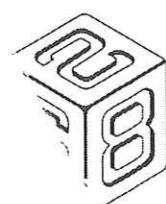


ĐỊA CHỈ: SỐ 21 - NGÕ 02 - ĐƯỜNG NGUYỄN HUY LUNG
 KP. ĐỒNG TIẾN - PHƯỜNG TRẦN PHÚ - TỈNH HÀ TĨNH

ĐỊA ĐIỂM XÂY DỰNG: THÔN 1, XÃ SƠN GIANG, TỈNH HÀ TĨNH


Stamp: CÔNG TY CP XÂY DỰNG TỔNG HỢP 268, P. TRẦN PHU, T. HÀ TĨNH. M.S.Đ. N: 3001292431-CT. CP. GIÁM ĐỐC

CHỦ NHIỆM DỰ ÁN	KS. DIỆP QUANG TRUNG		BCKT-KT
CHỦ TRÌ THIẾT KẾ	KS. VÕ QUỐC VIỆT		TỶ LỆ:
THIẾT KẾ	KS. ĐÀO HỒNG QUÂN		KHBV:


MẶT BẰNG BỐ TRÍ TẤM BÊ TÔNG XI MĂNG

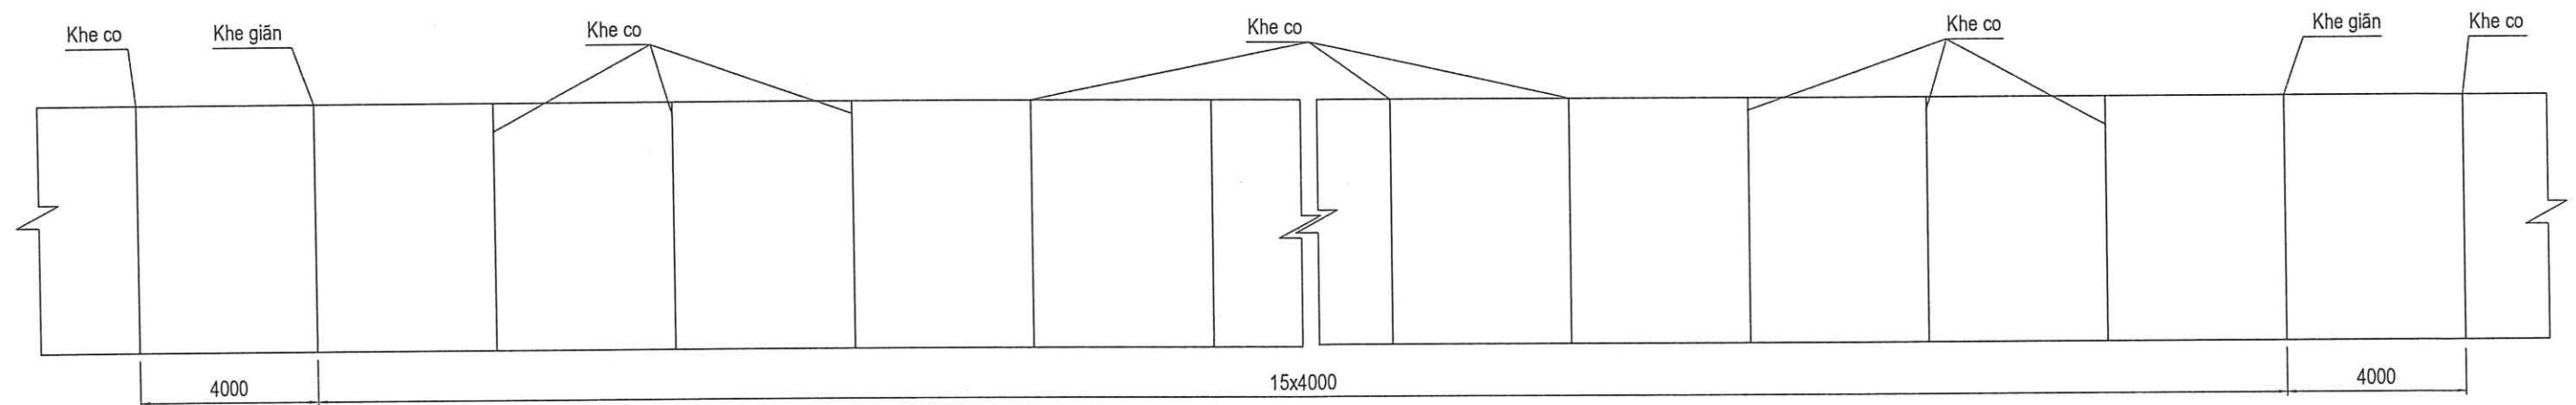

CẤU TẠO KHE GIÃN

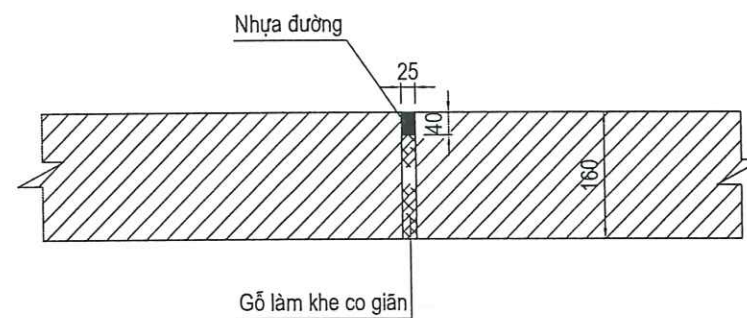


CẤU TẠO KHE CO

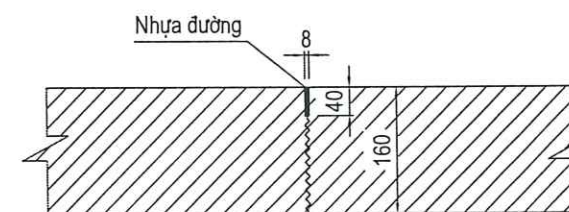

GHI CHÚ:

+ Kích thước bản vẽ ghi "mm".

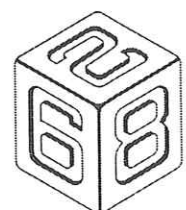

CÔNG TY CP XÂY DỰNG TỔNG HỢP 268

ĐỊA CHỈ: SỐ 21 - NGÕ 02 - ĐƯỜNG NGUYỄN HUY LUNG
KP. ĐỒNG TIẾN - PHƯỜNG TRẦN PHÚ - TỈNH HÀ TĨNH


CHỦ ĐẦU TƯ: ỦY BAN NHÂN DÂN XÃ SƠN GIANG
CÔNG TRÌNH:
SỬA CHỮA ĐƯỜNG GIAO THÔNG THÔN 1 XÃ SƠN GIANG
ĐỊA ĐIỂM XÂY DỰNG: THÔN 1, XÃ SƠN GIANG, TỈNH HÀ TĨNH




TÊN BẢN VẼ		CẤU TẠO TẤM BÊ TÔNG XI MĂNG		
CHỦ NHIỆM DỰ ÁN	KS. DIỆP QUANG TRUNG		BCKT-KT	
CHỦ TRÌ THIẾT KẾ	KS. VÕ QUỐC VIỆT 1/200		TỶ LỆ:	
THIẾT KẾ	KS. ĐÀO HỒNG QUÂN		KHBV:	
QUẢN LÝ KỸ THUẬT	KS. TRẦN HUY HOÀNG		NĂM 2026	

CHI TIẾT CỌC TIÊU BÔ TRÍ TRÊN LỀ ĐẤT


CẤU TẠO CỐC TIÊU

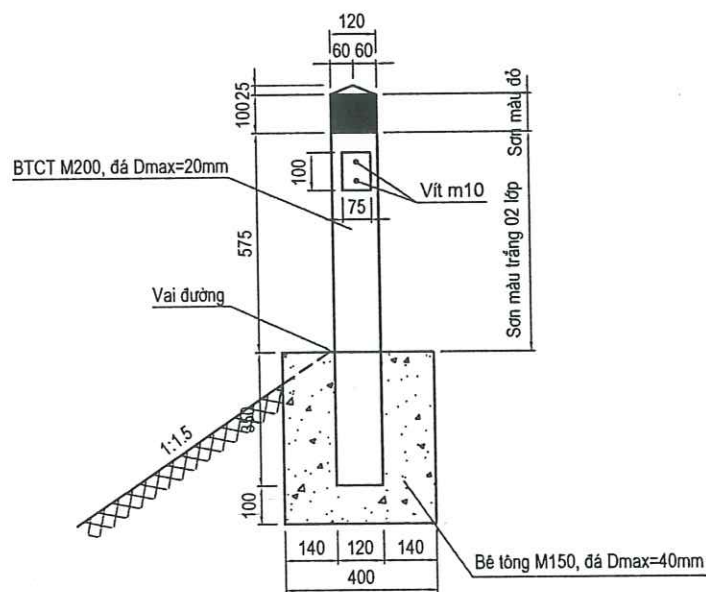


BỐ TRÍ CỐT THÉP

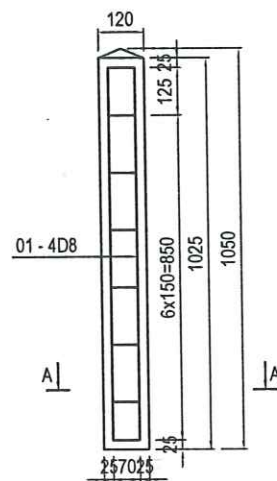

MẮT BẰNG CỐC TIÊU

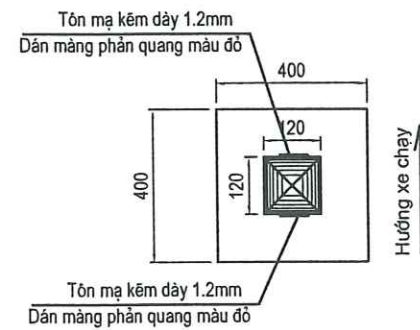


CHI TIẾT THẾP CỌC TIÊU

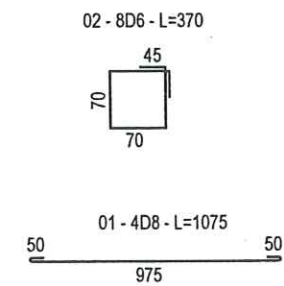


CHI TIẾT CỌC TIÊU BÔ TRÍ TRÊN GỜ CHẮN


CẤU TẠO CỌC TIÊU

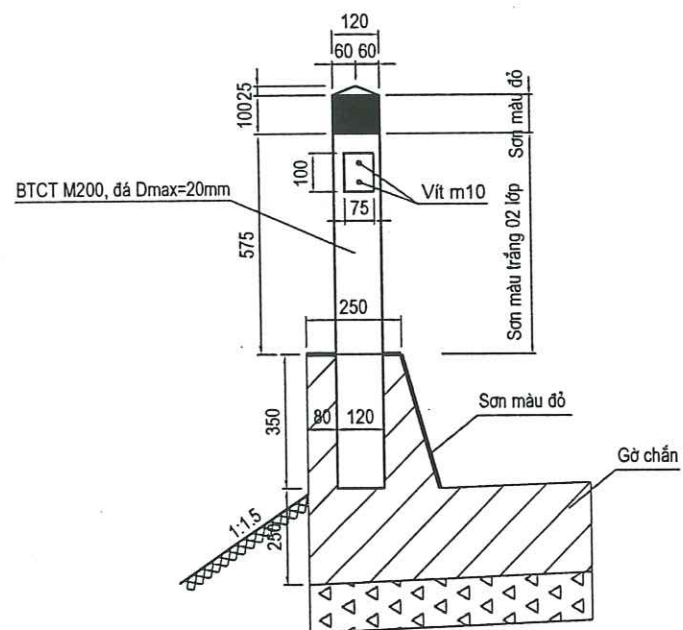


BỐ TRÍ CỐT THÉP

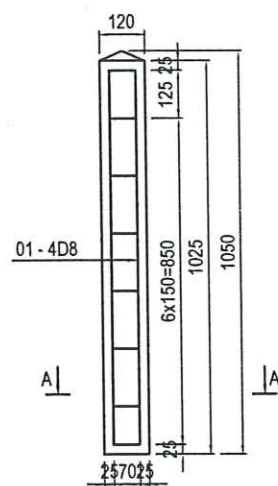

MẮT BẰNG CỐC TIÊU

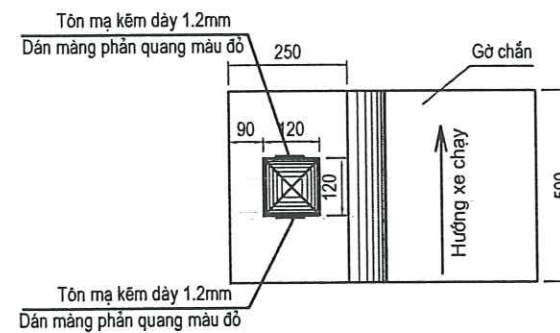


CHI TIẾT THÉP CỌC TIÊU

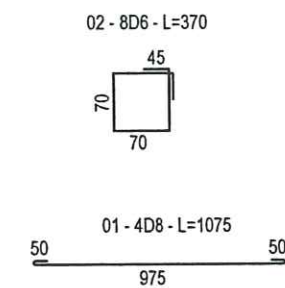

GHI CHÚ

- Kích thước bản vẽ ghi "mm".
- Quy cách bố trí, màu sơn, cỡ chữ...theo đúng QCVN 41-2024/BGTVT.

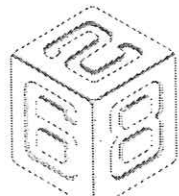

CÔNG TY CP XÂY DỰNG TỔNG HỢP 268

ĐỊA CHỈ: SỐ 21 - NGÕ 02 - ĐƯỜNG NGUYỄN HUY LUNG
K.P. ĐỒNG TIẾN - PHƯỜNG TRẦN PHÚ - TỈNH HÀ TĨNH

CHỦ ĐẦU TƯ: ỦY BAN NHÂN DÂN XÃ SƠN GIANG

CÔNG TRÌNH:

SỬA CHỮA ĐƯỜNG GIAO THÔNG THÔN 1 XÃ SƠN GIANG

ĐỊA ĐIỂM XÂY DỰNG: THÔN 1, XÃ SƠN GIANG, TỈNH HÀ TĨNH

Stamp: CÔNG TY CP XÂY DỰNG TỔNG HỢP 268, P. TRẦN PHÚ - T. HÀ TĨNH. Signature: GIÁM ĐỐC.

TÊN BẢN VẼ

ĐIỂN HÌNH BỐ TRÍ CỤC TIÊU

CHỦ NHIỆM DỰ ÁN

KS. DIỆP QUANG TRUNG

BCKT-KT

CHỦ TRÌ THIẾT KẾ

KS. VÔ QUỐC VIỆT

TỶ LỆ:

THIẾT KẾ

KS. ĐÀO HỒNG QUÂN

KHBV:

NĂM 2024

- Kích thước bản vẽ ghi "mm". Từ chỗ có ghi riêng.
- Quy cách bố trí vạch sơn, biển báo, màu sơn, cỡ chữ...theo đúng QCVN 41-2024/BGTVT.
- Các biển báo phải được dán màng phản quang theo đúng quy định.
- Các thông số ghi trên biển báo, cọc tiêu, cột Km đều phải được chuẩn hóa với địa phương trước khi thực hiện.
- Cột biển báo có đường kính tiết diện 8cm (+5-mm) theo đúng quy định của QCVN 41-2024/BGTVT.
- Vạch sơn dày 2mm; gờ kính tiết bố trí tuân thủ theo TCCS 34:2020/TCDNVN, chiều dày gờ giảm tốc 6mm.

Khu vực nguy hiểm

Max=20.00m

15.00m

Gờ giảm tốc - màu vàng
dây 6mm, vạch rộng 20cm
khoảng cách vạch 60cm

Gờ giảm tốc - màu vàng
dây 6mm, vạch rộng 20cm
khoảng cách vạch 60cm



ĐỊA CHỈ: SỐ 21 - NGÕ 02 - ĐƯỜNG NGUYỄN HUY LUNG
KP. ĐỒNG TIẾN - PHƯỜNG TRẦN PHÚ - TỈNH HÀ TĨNH


ĐỊA ĐIỂM XÂY DỰNG: THÔN 1, XÃ SƠN GIANG, TỈNH HÀ TĨNH

GIÁM ĐỐC





NĂM 202


BỐ TRÍ CẢNH BÁO AN TOÀN (ÁP DỤNG KHI THI CÔNG NÚT GIAO ĐẦU TUYẾN)

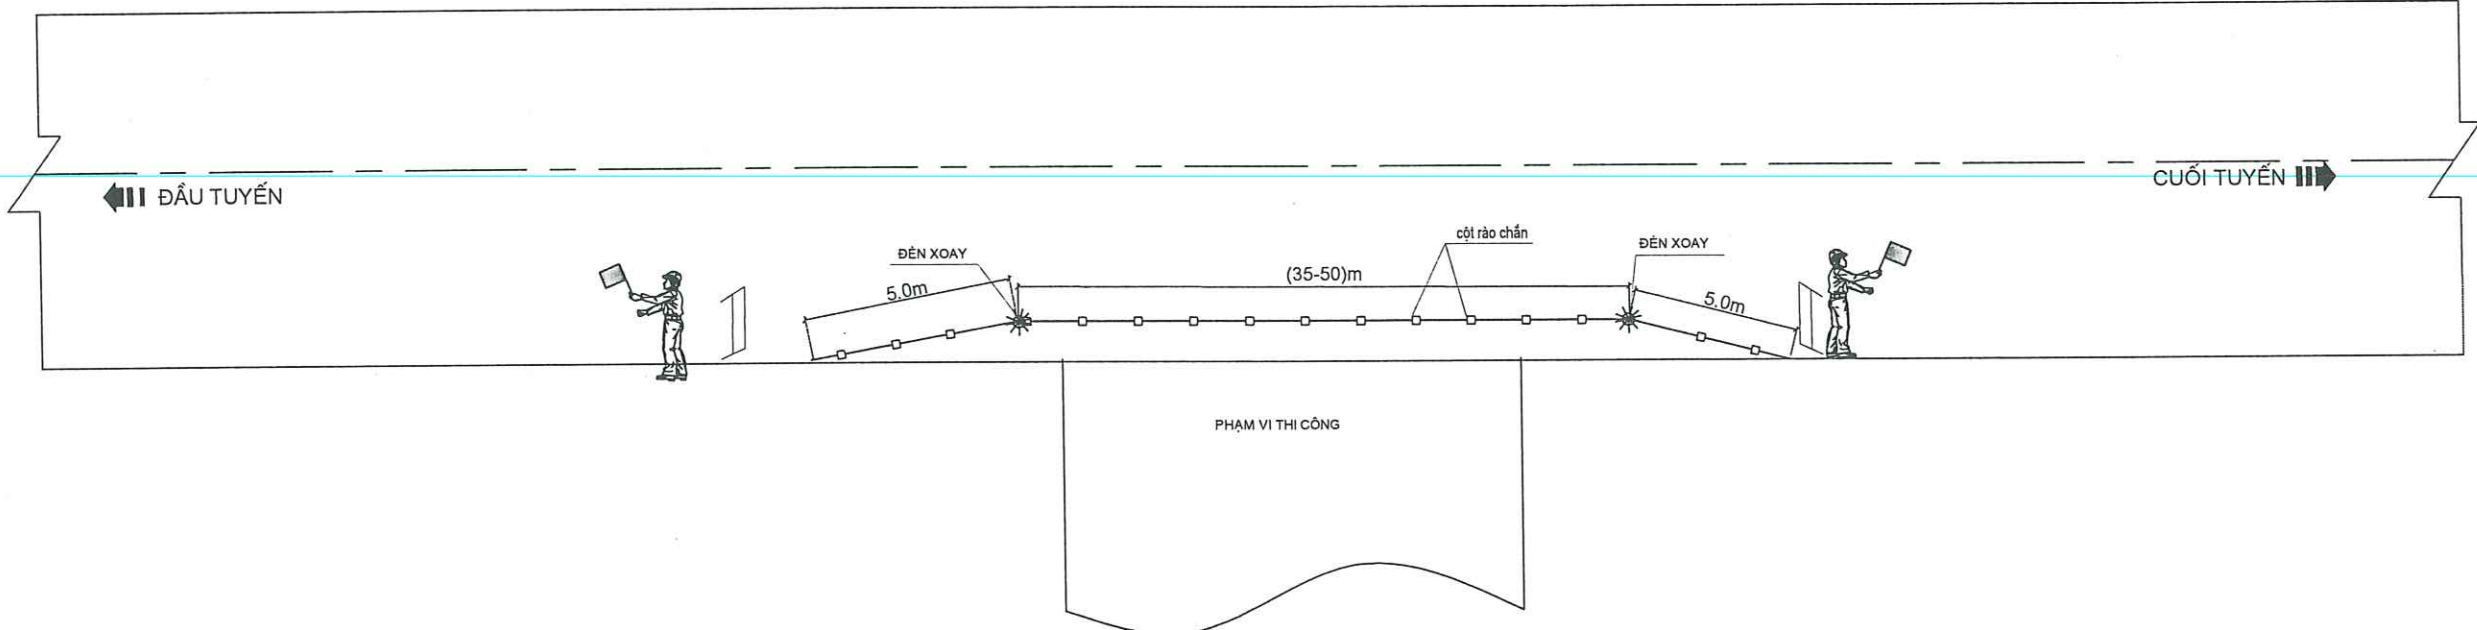


BỐ TRÍ BIỂN BÁO TRÊN BARIE DI ĐỘNG

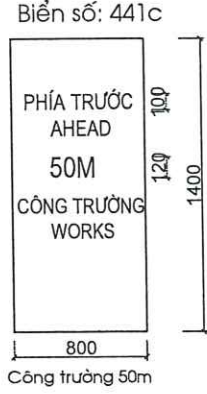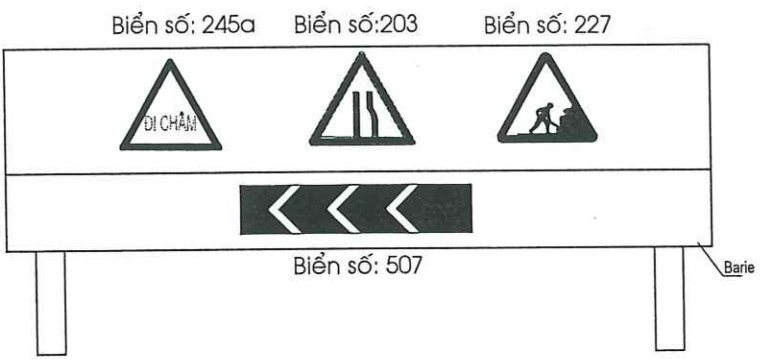

CHI TIẾT CỘT RÀO CHẮN TC

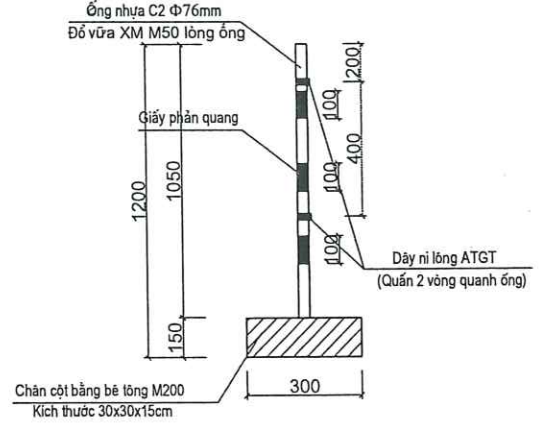


MẶT ĐỨNG RÀO CHẮN THI CÔNG

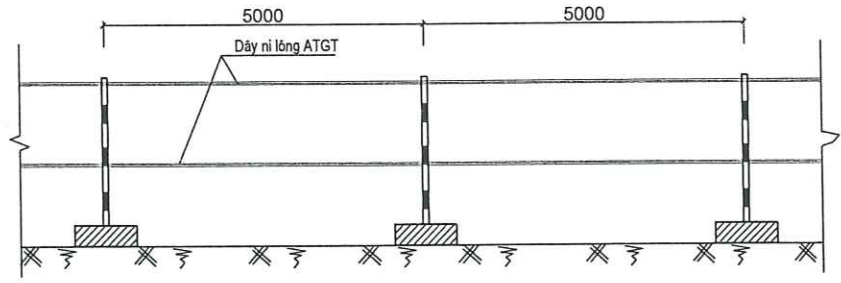


Biển số: 227




Biển số: 203c

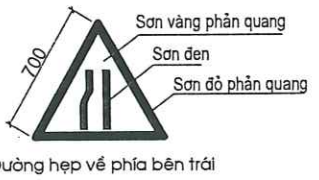

Biển số: 245a

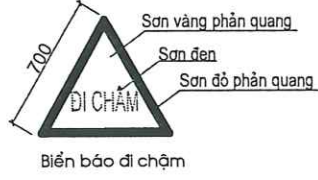

Biển số: 203b

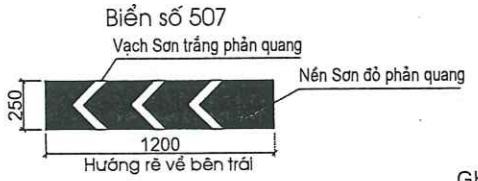

GHI CHÚ
- Kích thước bản vẽ ghi mm.

BẢNG TỔNG HỢP KHỐI LƯỢNG ĐBGT

TT	HẠNG MỤC CÔNG VIỆC	Đ.VỊ	Tổng khối lượng	GHI CHÚ
1	Biển báo hướng rẽ biển số 507 (KT 1,2x0,25m)	cái	2.00	
2	Biển báo vào đường hẹp biển số 203B+C	cái	2.00	
3	Biển hạn chế tốc độ biển số 245A	cái	2.00	
4	Biển báo công trường đang thi công biển số 227	cái	2.00	
5	Đèn tín hiệu (LED Streetlight 64 W)	cái	2.00	
6	Barie chắn đầu trạm gác để phân luồng	cái	2.00	
7	Rào chắn thi công	m	45.00	10 Cột
8	Ống nhựa L=1,2m	m	12.00	
9	Bê tông M200 làm trụ đỡ	m3	0.14	
10	Vữa XM mác 50 trong ống nhựa	m3	0.05	
11	Giấy phản quang	m2	0.72	
12	Ván khuôn thép	m2	1.80	
13	Dây ni lông	m	45.0	



CÔNG TY CP XÂY DỰNG TỔNG HỢP 268

ĐỊA CHỈ: SỐ 21 - NGÕ 02 - ĐƯỜNG NGUYỄN HUY LUNG
KP. ĐỒNG TIẾN - PHƯỜNG TRẦN PHÚ - TỈNH HÀ TĨNH


CHỦ ĐẦU TƯ: ỦY BAN NHÂN DÂN XÃ SƠN GIANG
CÔNG TRÌNH: SỬA CHỮA ĐƯỜNG GIAO THÔNG THÔN 1 XÃ SƠN GIANG
ĐỊA ĐIỂM XÂY DỰNG: THÔN 1, XÃ SƠN GIANG, TỈNH HÀ TĨNH



TÊN BẢN VẼ	BẢN VẼ ĐẢM BẢO GIAO THÔNG		
CHỦ NHIỆM DỰ ÁN	KS. DIỆP QUANG TRUNG		BCKT-KT
CHỦ TRÌ THIẾT KẾ	KS. VÕ QUỐC VIỆT		TỶ LỆ:
THIẾT KẾ	KS. ĐÀO HỒNG QUÂN		KHBV:
QUẢN LÝ KỸ THUẬT	KS. TRẦN HUY HOÀNG		NĂM 2026

TUYẾN SỐ 1:

1. BÌNH ĐỒ - TRẮC DỌC
2. CỐNG THOÁT NƯỚC
3. TRẮC NGANG TUYẾN

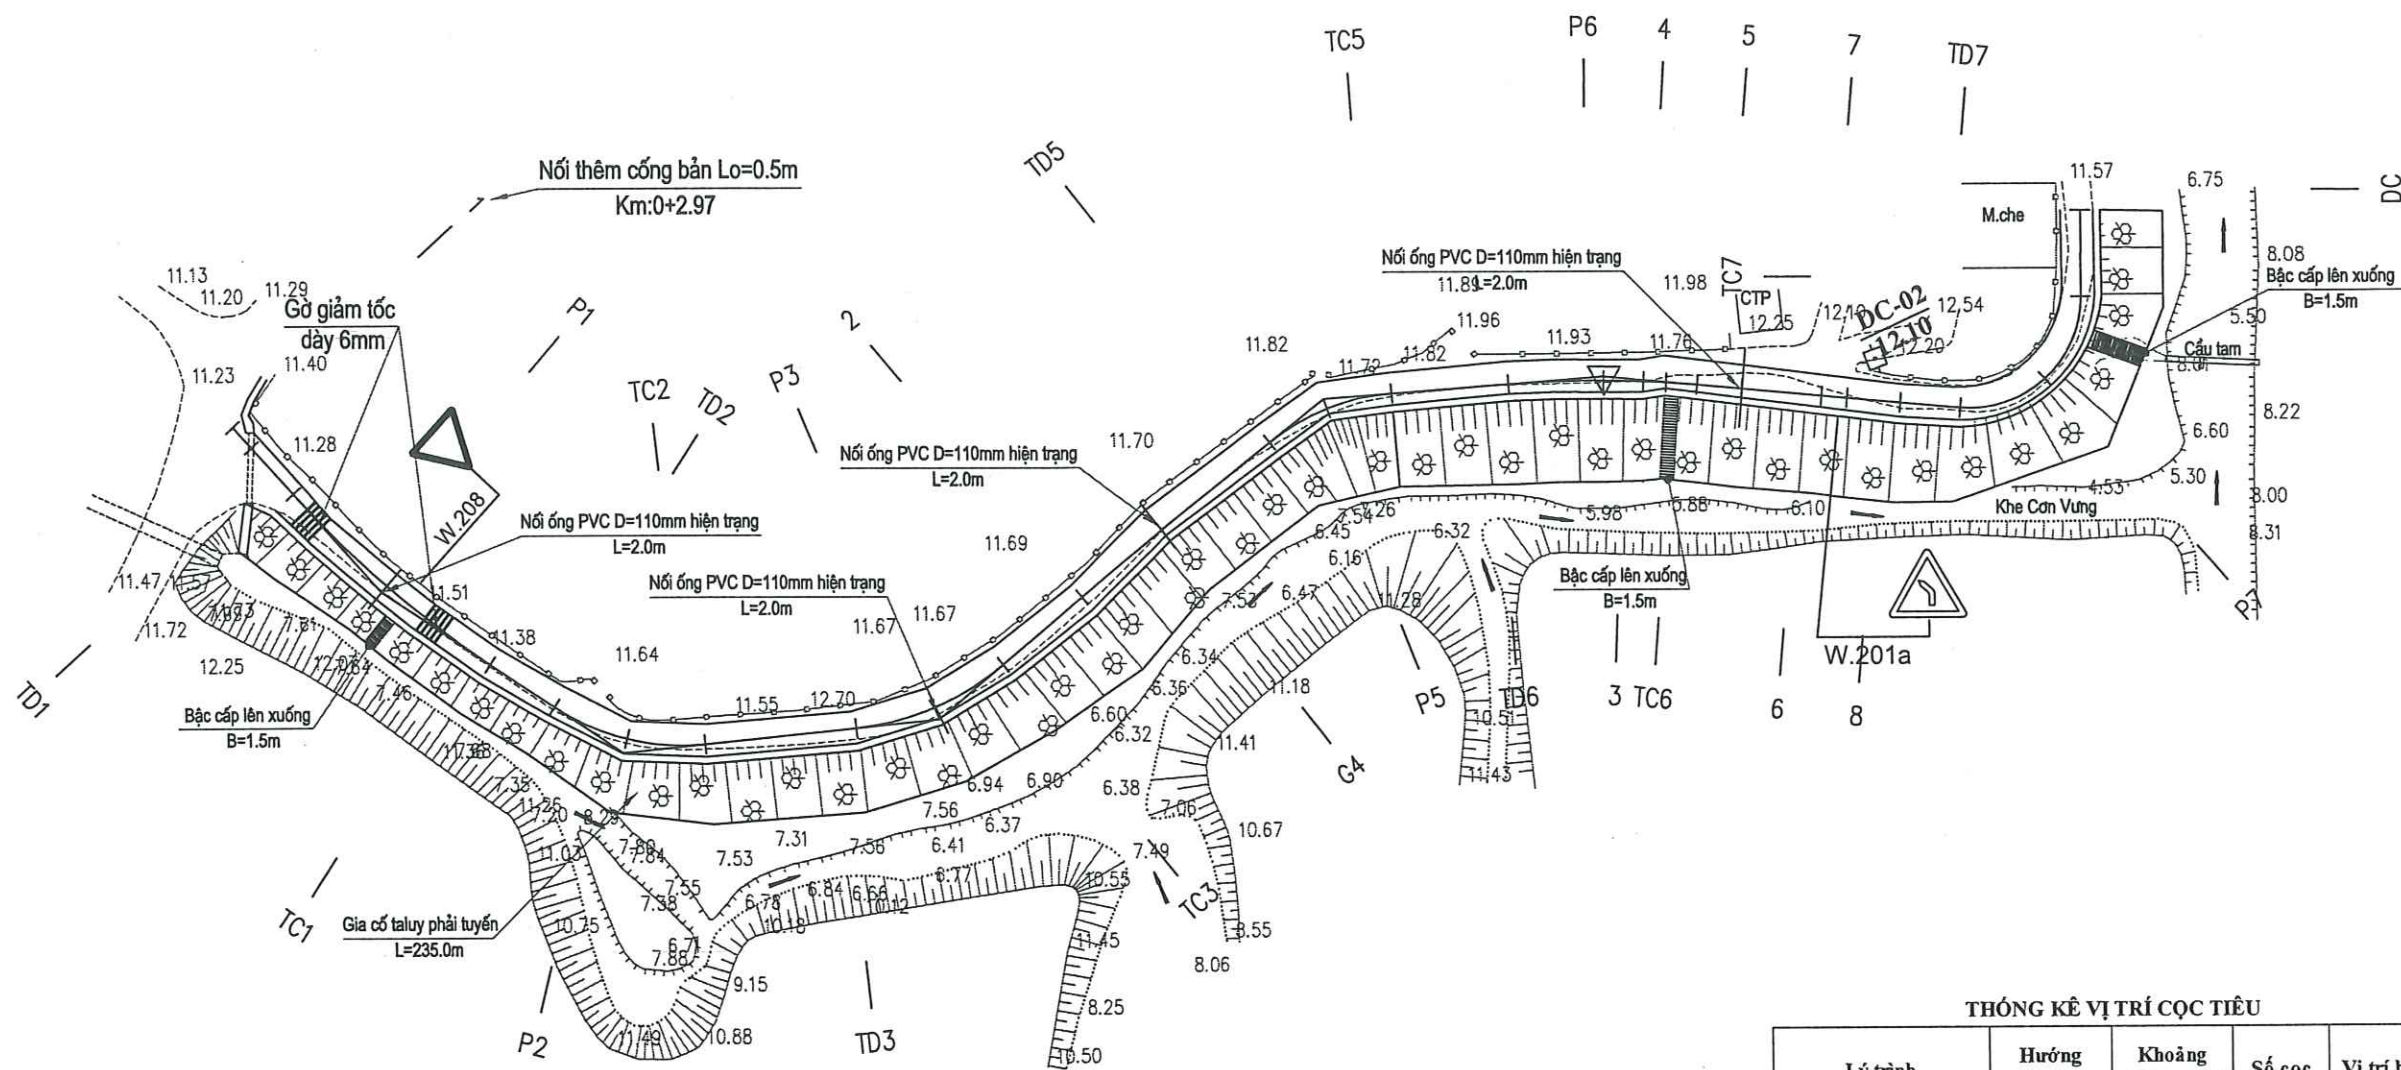


THỐNG KÊ VỊ TRÍ CỌC TIÊU

Lý trình	Hướng tuyến	Khoảng cách cọc (m)	Số cọc	Vị trí bố trí
Km0-Km0+45	Phải tuyến	10	5	Trên gờ chắn
Km0+45- Km0+63	Phải tuyến	3	7	Trên gờ chắn
Km0+63- Km0+83	Phải tuyến	10	2	Trên gờ chắn
Km0+83- Km0+95	Phải tuyến	5	3	Trên gờ chắn
Km0+95- Km0+135	Phải tuyến	10	4	Trên gờ chắn
Km0+135- Km0+150	Phải tuyến	3	5	Trên gờ chắn
Km0+150 - Km0+210	Phải tuyến	10	6	Trên gờ chắn
Km0+210- Km0+234	Phải tuyến	5	8	Trên gờ chắn

GHI CHÚ:

- Cây độc lập, cổ thụ
- Cây bóng mát
- Cây thông, cây phi lao
- Cột điện hạ thế
- Cột điện đèn
- Nhà bằng 2 tầng
- Nhà bằng
- Nhà ngói
- Nhà lợp tôn
- Biển giao thông
- Đường Bờ cao
- Thép gai
- Tường xây

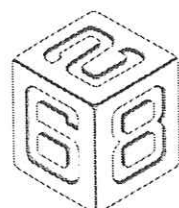

CÔNG TY CP XÂY DỰNG TỔNG HỢP 268

ĐỊA CHỈ: SỐ 21 - NGÕ 02 - ĐƯỜNG NGUYỄN HUY LUNG
KP. ĐỒNG TIẾN - PHƯỜNG TRẦN PHÚ - TỈNH HÀ TĨNH

CHỦ ĐẦU TƯ: ỦY BAN NHÂN DÂN XÃ SƠN GIANG

CÔNG TRÌNH:
SỬA CHỮA ĐƯỜNG GIAO THÔNG THÔN 1 XÃ SƠN GIANG

ĐỊA ĐIỂM XÂY DỰNG: THÔN 1, XÃ SƠN GIANG, TỈNH HÀ TĨNH



TÊN BẢN VẼ: BÌNH ĐỒ THIẾT KẾ TUYẾN 1 - KM:0+0.00 - KM:0+41.61


CHỦ NHIỆM DỰ ÁN: KS. DIỆP QUANG TRUNG

CHỦ TRÌ THIẾT KẾ: KS. VÔ QUỐC VIỆT


THIẾT KẾ: KS. ĐÀO HỒNG QUÂN

CHỈ ĐẠO THI CÔNG: KS. TRẦN LUY LUY

NĂM 2026

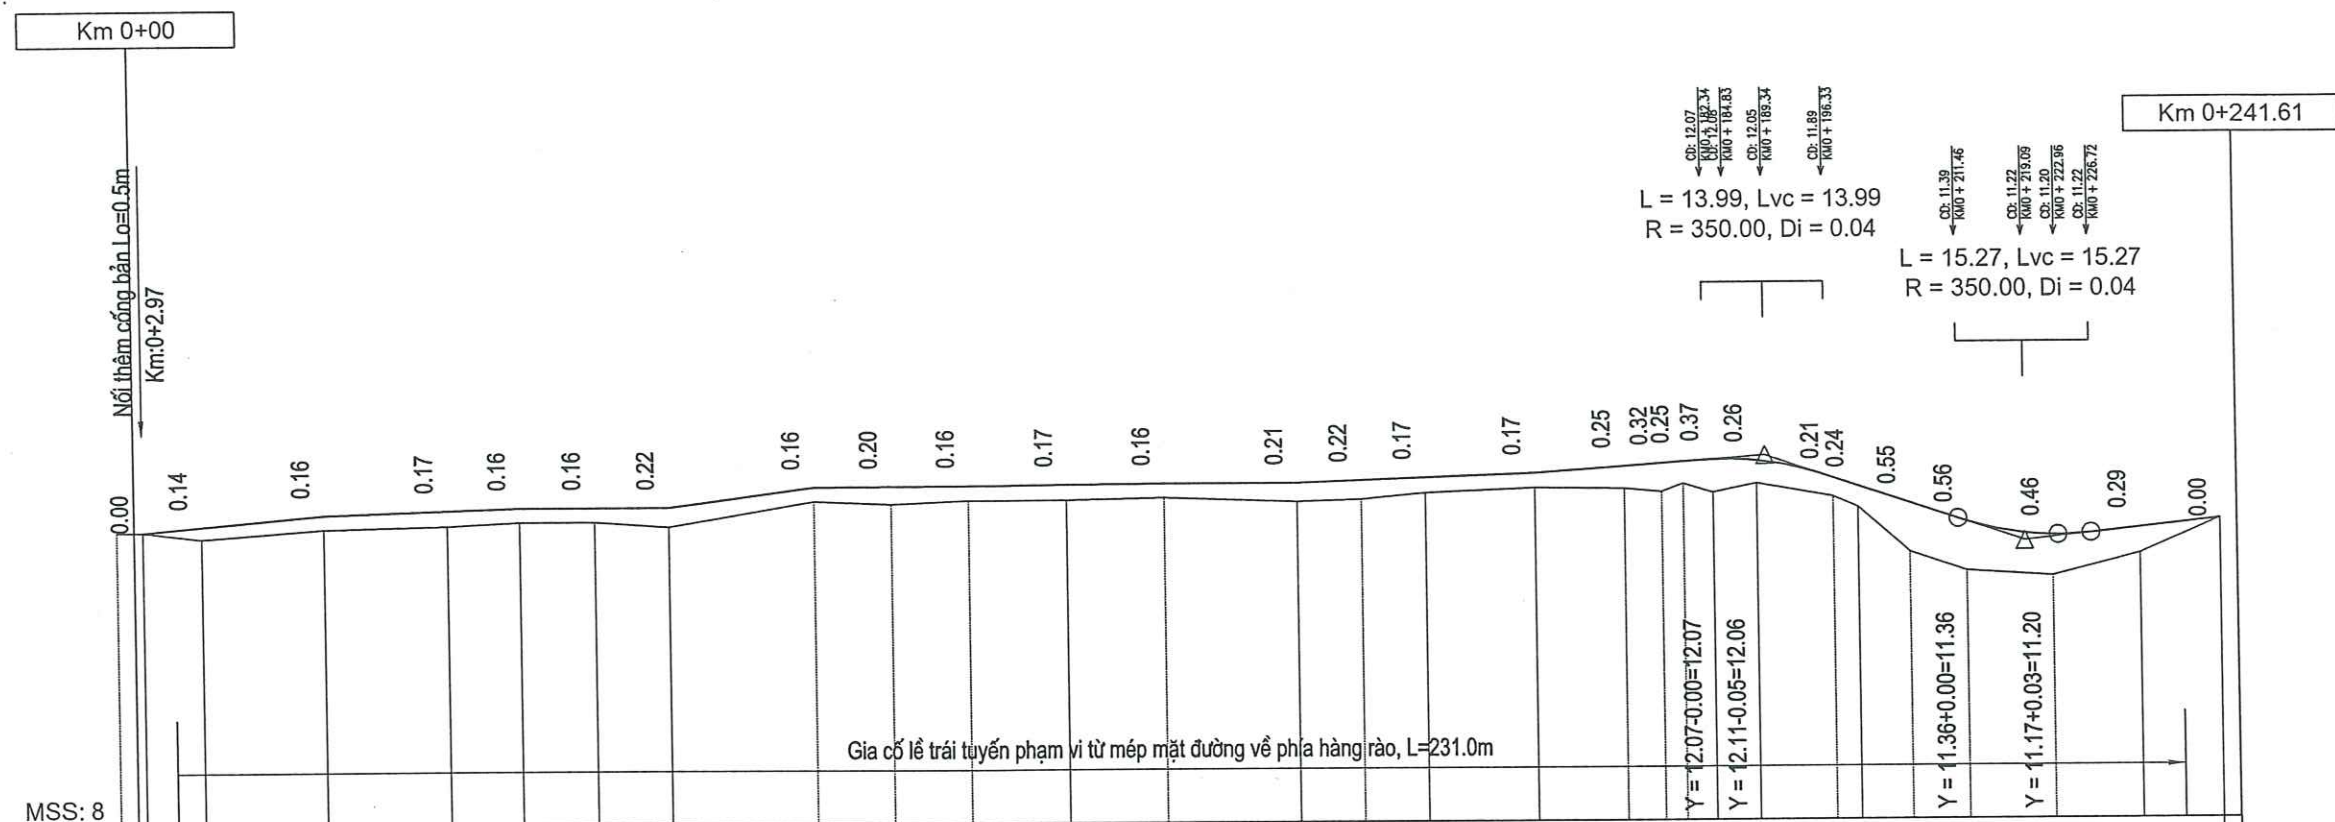

Ghi chú	Gia cố taluy + gia cố lề phải tuyến, L=235.0m Phạm vi bố trí gờ chắn phải tuyến, L=235.0m																			
Dốc dọc thiết kế	0.86%	0.31%	0.00%	1.32%	0.07%	0.00%	0.36%	0.71%	3.29%	1.08%										
Cao độ thiết kế	11.33	11.39	11.51	11.55	11.58	11.58	11.80	11.81	11.81	11.82	11.83	11.83	11.86	11.88	11.93	12.00	12.03	12.05	12.07	12.06
Cao độ tự nhiên	11.33	11.33	11.25	11.35	11.38	11.42	11.42	11.36	11.64	11.61	11.65	11.65	11.67	11.62	11.64	11.71	11.76	11.75	11.71	11.80
Khoảng cách lề	2.97	6.70	14.11	14.11	8.30	8.59	8.58	16.67	8.87	8.87	11.28	11.28	15.17	7.34	7.35	12.67	10.25	4.39	2.50	3.37
Khoảng cách cộng dồn	0.00	2.97	9.67	23.78	37.89	46.19	54.78	63.36	80.03	88.90	97.77	109.05	120.33	135.50	142.84	150.19	162.86	173.11	177.50	180.00
Tên cọc	1	TD1	P1	TC1	P2	TC2	TD3	TC3	2	G4	TD5	TC5	TD6	P6	4	5	7	8	TD7	TC7
Lý trình	Km 0+0.00																			Km 0+241.61
Đoạn thẳng - Đoạn cong	A = 165°18'7" R = 110.00 A = 140°38'59" R = 25.00 A = 146°6'23" R = 30.00 D = 0.16 P = 0.91 D = 0.71 P = 1.55 D = 0.54 P = 1.36 K = 28.22 T = 14.19 K = 17.17 T = 8.94 K = 17.74 T = 9.14 A = -178°18'7" D = 0.44 P = 1.12 K = 14.69 T = 7.56 A = -146°19'27" R = 25.00 A = -170°30'58" R = 124.00 D = 0.05 P = 0.43 D = 6.29 P = 5.76 K = 20.51 T = 10.28 K = 19.89 T = 13.09 A = 85°0'43" R = 12.00																			

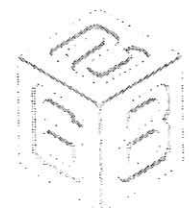

CÔNG TY CP XÂY DỰNG TỔNG HỢP 268

ĐỊA CHỈ: SỐ 21 - NGÕ 02 - ĐƯỜNG NGUYỄN HUY LUNG
K.P. ĐỒNG TIẾN - PHƯỜNG TRẦN PHÚ - TỈNH HÀ TĨNH

CHỦ ĐẦU TƯ: ỦY BAN NHÂN DÂN XÃ SƠN GIANG

CÔNG TRÌNH:
SỬA CHỮA ĐƯỜNG GIAO THÔNG THÔN 1 XÃ SƠN GIANG

ĐỊA ĐIỂM XÂY DỰNG: THÔN 1, XÃ SƠN GIANG, TỈNH HÀ TĨNH



TÊN BẢN VẼ

TRẮC DỌC THIẾT KẾ TUYẾN 1 - KM:0+0.00 - KM:0+41.61

CHỦ NHIỆM DỰ ÁN KS. DIỆP QUANG TRUNG

BCKT-KT

CHỦ TRÌ THIẾT KẾ KS. VÔ QUỐC VIỆT

TỶ LỆ:


THIẾT KẾ KS. ĐÀO HỒNG QUÂN

KHBV:


QUẢN LÝ KỸ THUẬT KS. TRẦN HUY HOÀNG

NĂM 2026


MẶT CẮT DỌC CỐNG
CQC:1 - KM:0 +2.97 (TUYẾN 1)

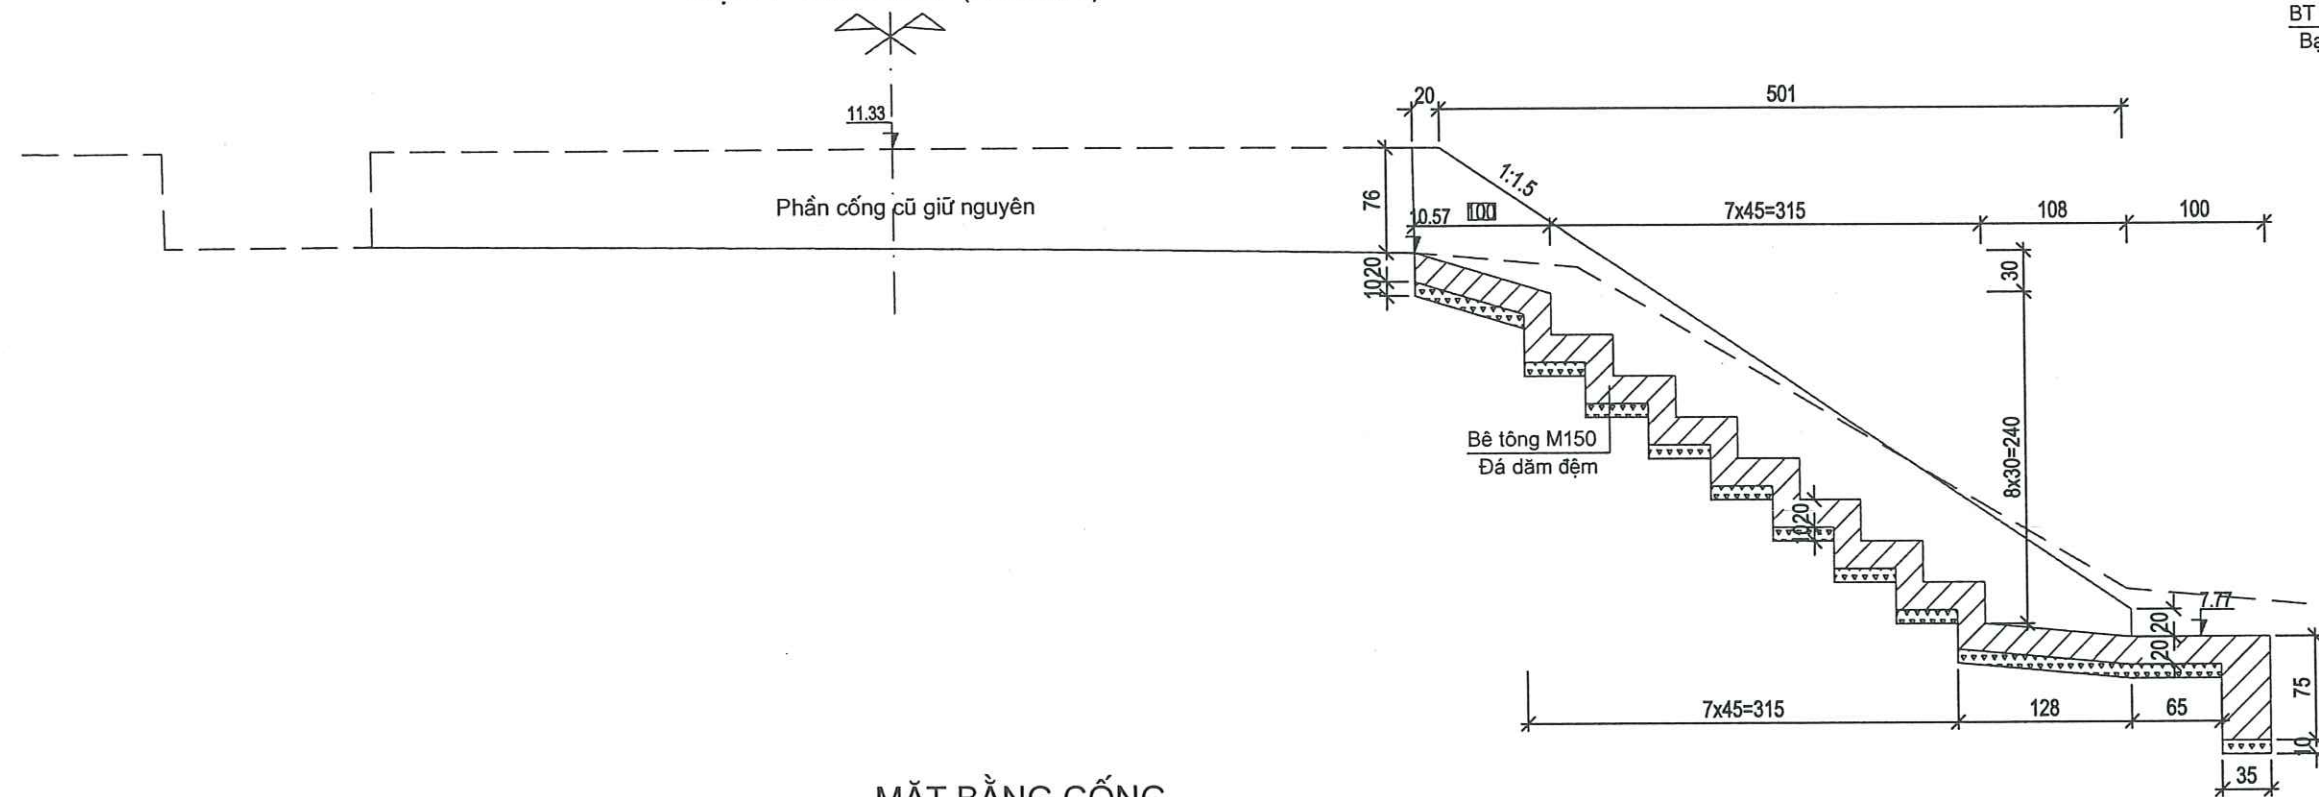

MẶT CẮT HÀ LƯU

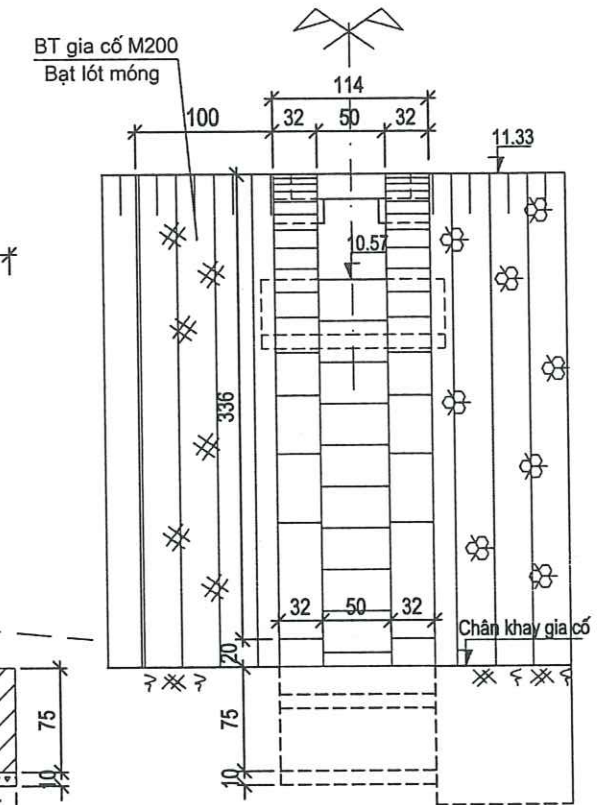

MẶT BẰNG CỐNG

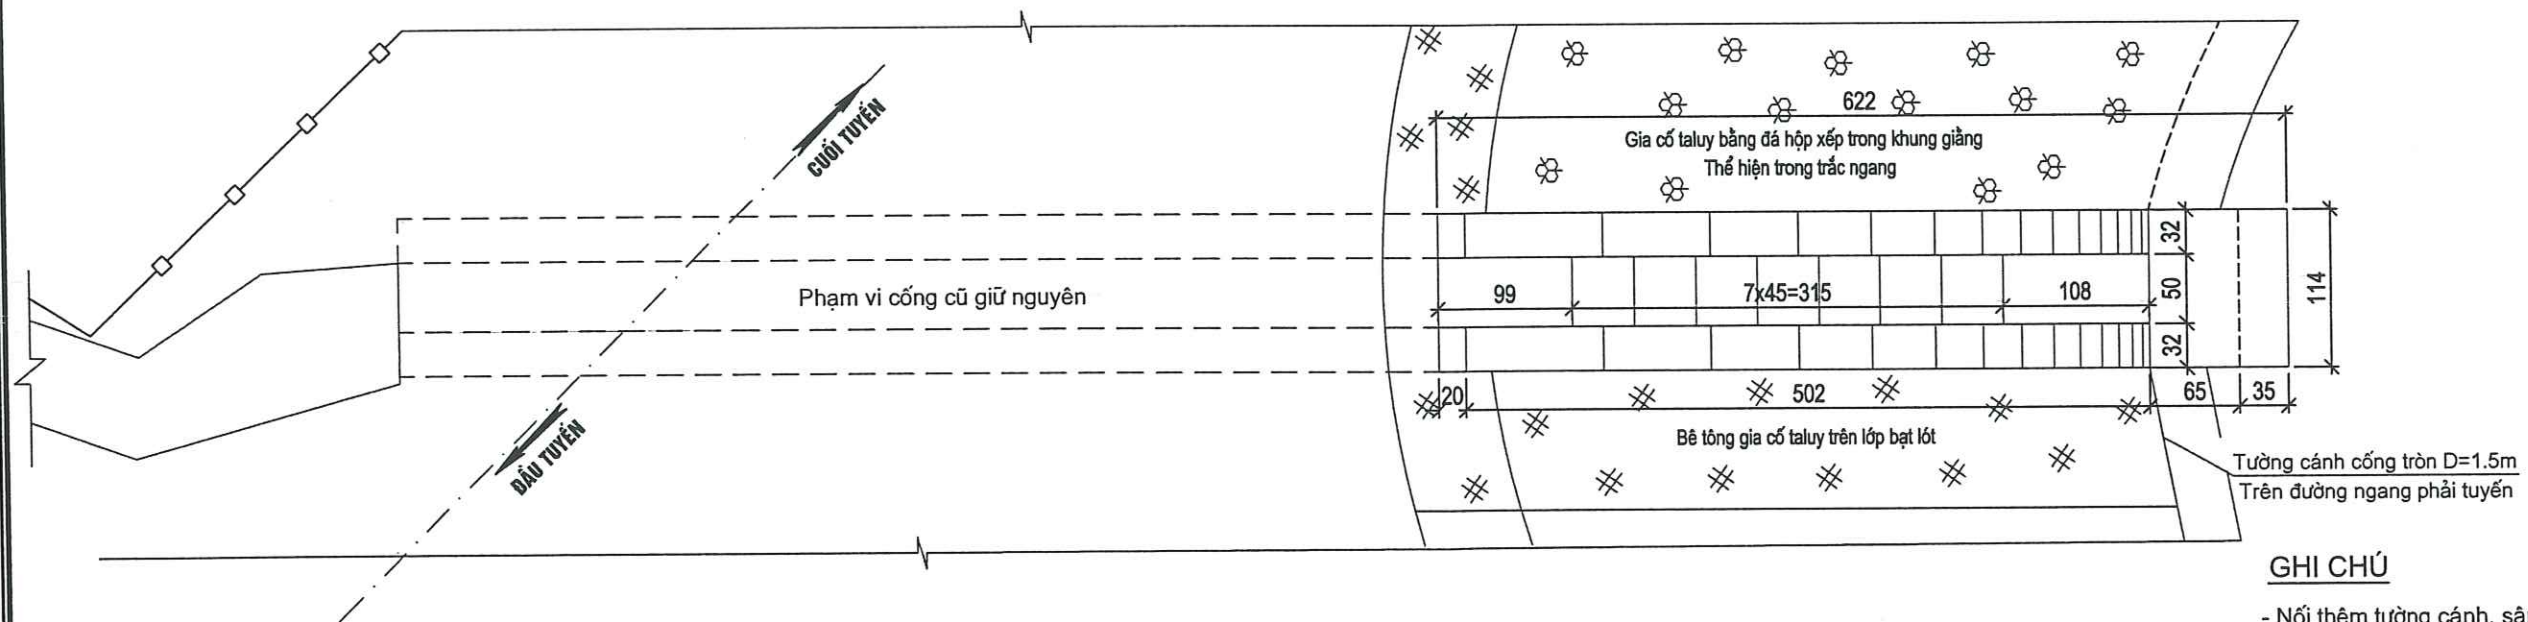

GHI CHÚ

- Nối thêm tường cánh, sân cống hạ lưu và hồ thu thượng lưu.
- Móng cống, sân, chân khay bằng bê tông M150#, đá 2x4.
- Tường cánh bằng bê tông M200#, đá 2x4.
- Kích thước bản vẽ ghi bằng cm. Cốt thép ghi mm
- Cao độ ghi bằng m.



CÔNG TY CP XÂY DỰNG TỔNG HỢP 268


ĐỊA CHỈ: SỐ 21 - NGÕ 02 - ĐƯỜNG NGUYỄN HUY LUNG
KP. ĐỒNG TIẾN - PHƯỜNG TRẦN PHÚ - TỈNH HÀ TĨNH

CHỦ ĐẦU TƯ: ỦY BAN NHÂN DÂN XÃ SƠN GIANG
CÔNG TRÌNH: SỬA CHỮA ĐƯỜNG GIAO THÔNG THÔN 1 XÃ SƠN GIANG
ĐỊA ĐIỂM XÂY DỰNG: THÔN 1, XÃ SƠN GIANG, TỈNH HÀ TĨNH




TÊN BẢN VẼ	CỐNG BẢN LO=0.5M NT - KM:0 +2.97 (TUYẾN 1)		
CHỦ NHIỆM DỰ ÁN	KS. DIỆP QUANG TRUNG		BCKT-KT
CHỦ TRÌ THIẾT KẾ	KS. VÔ QUỐC VIỆT		TỶ LỆ:
THIẾT KẾ	KS. ĐÀO HỒNG QUÂN		KHBV:
QUẢN LÝ CHẤT LƯỢNG	KS. TRẦN LUY LUY HUANG		NĂM 2026


Cọc TD3
Km 0 + 80.03

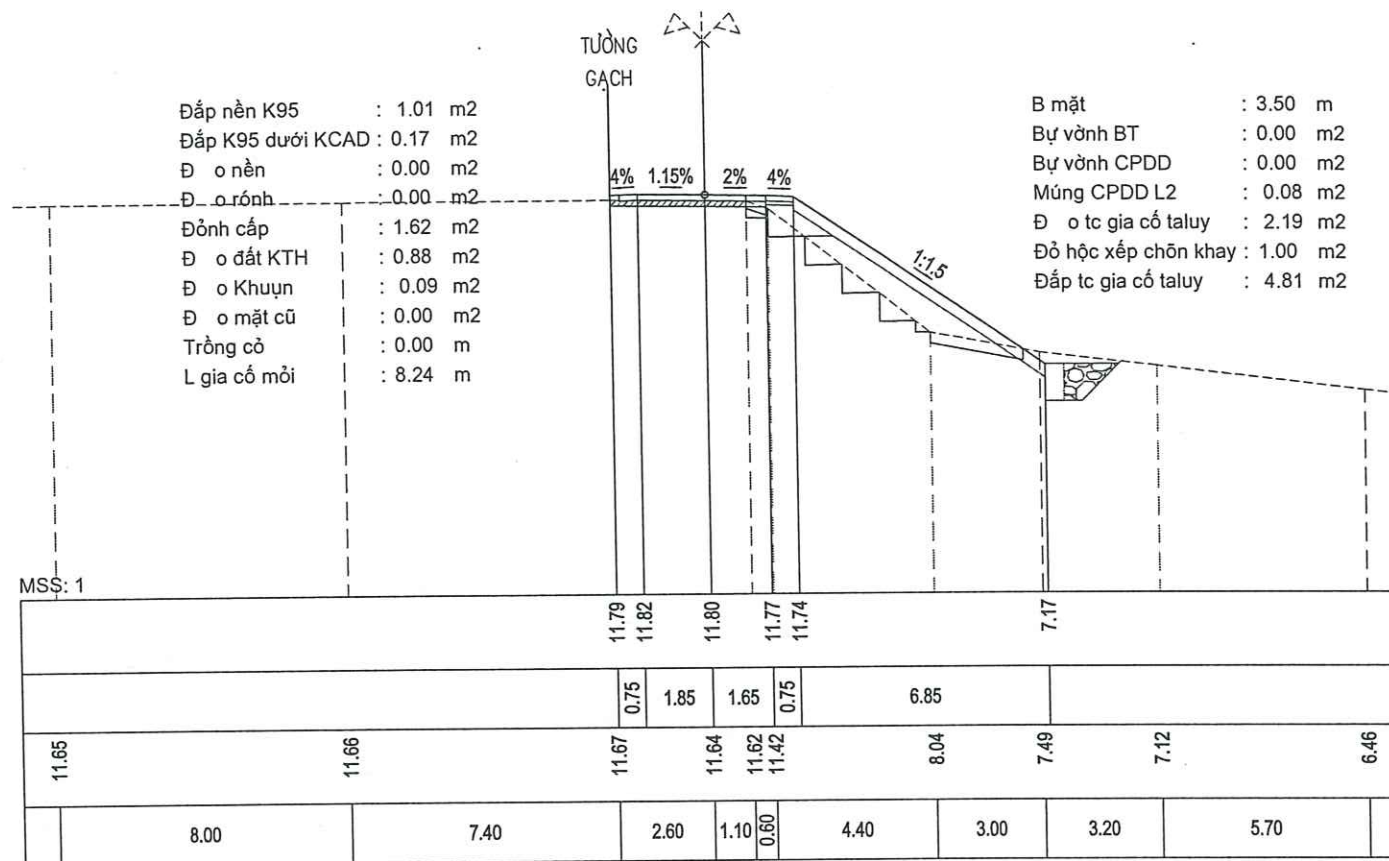


Cọc P3
Km 0 + 88.90

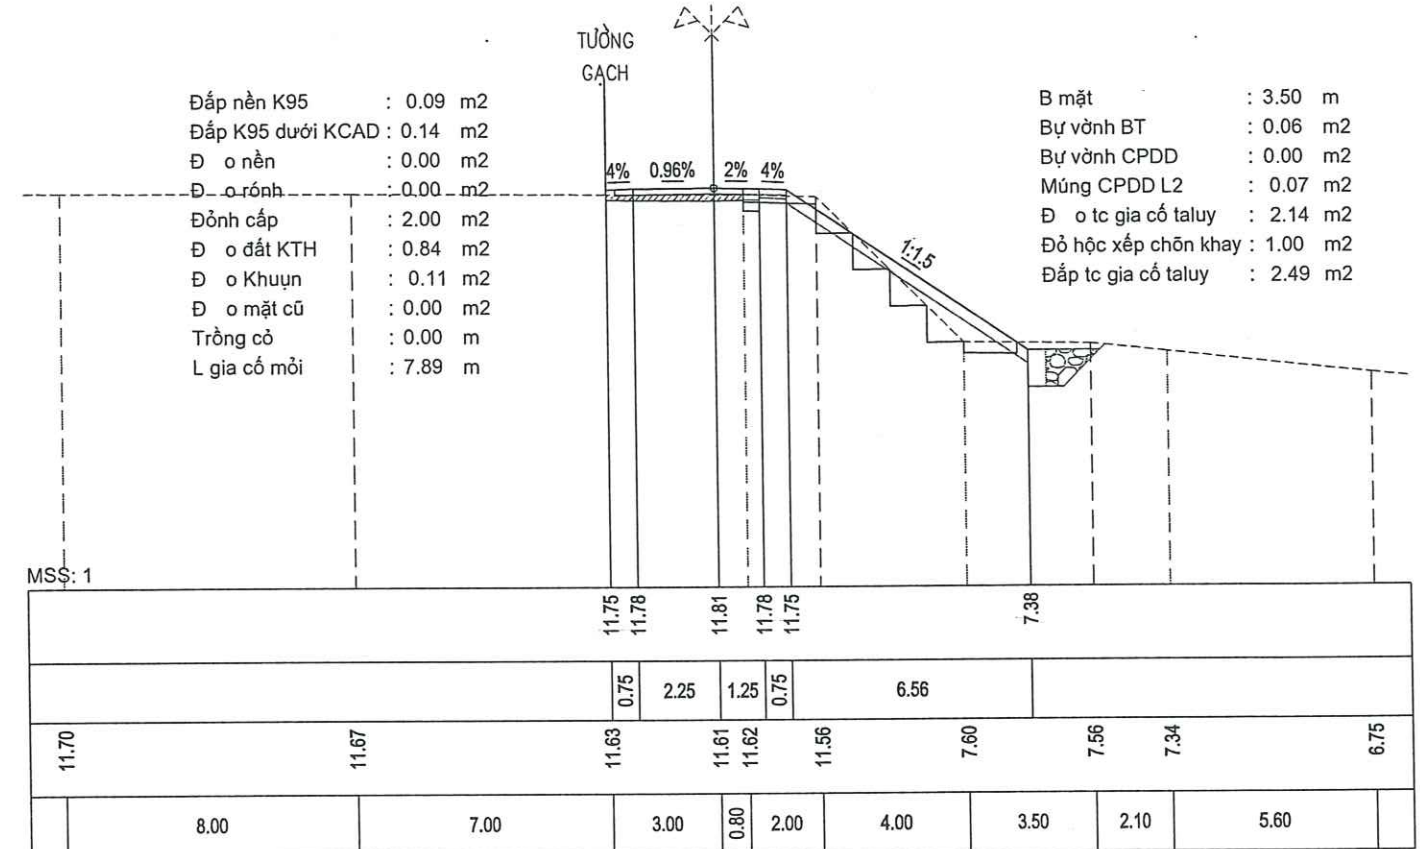

Cọc TC3
Km 0 + 97.77

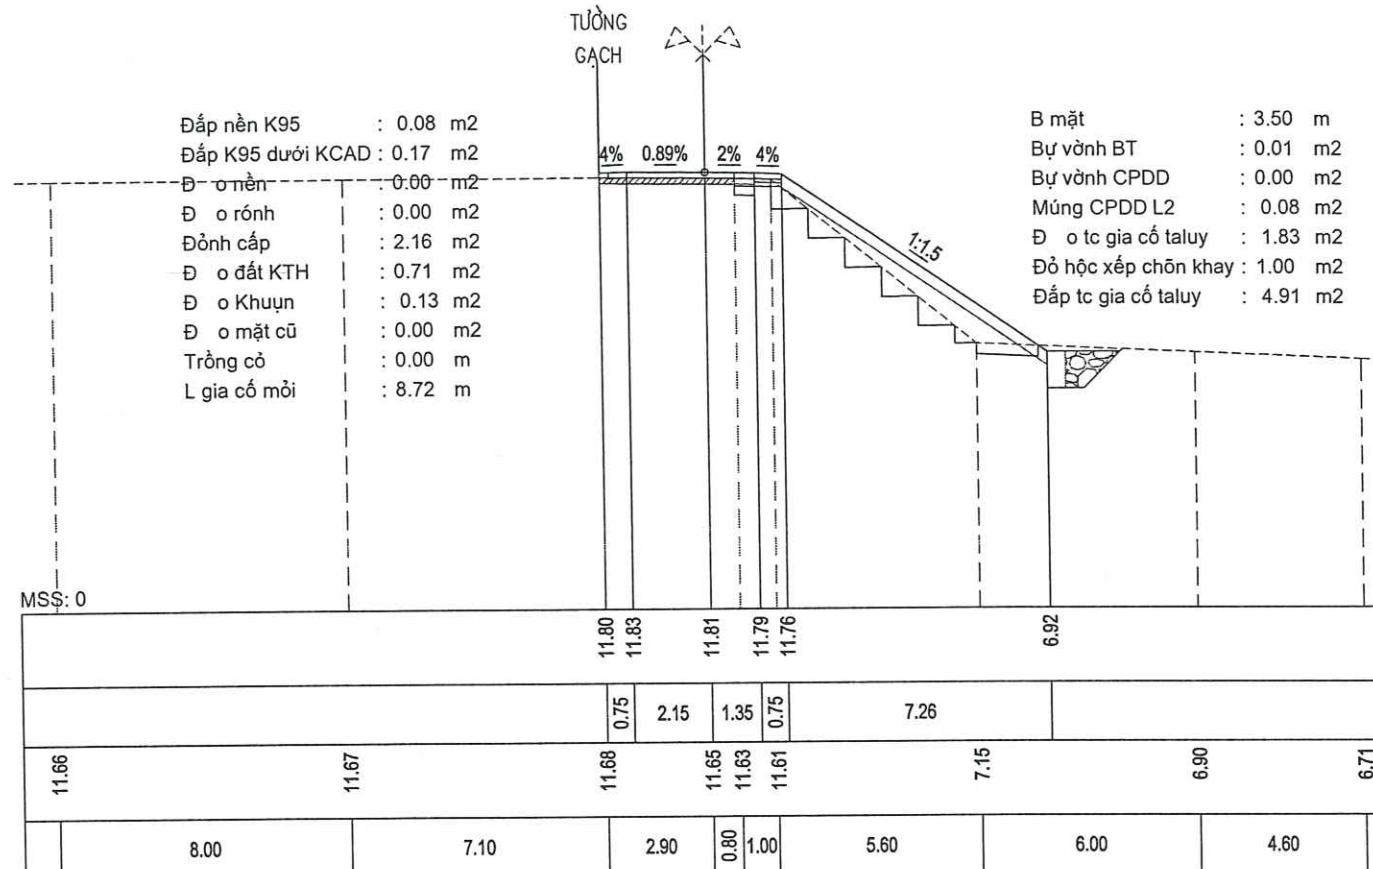

Cọc 2
Km 0 + 109.05

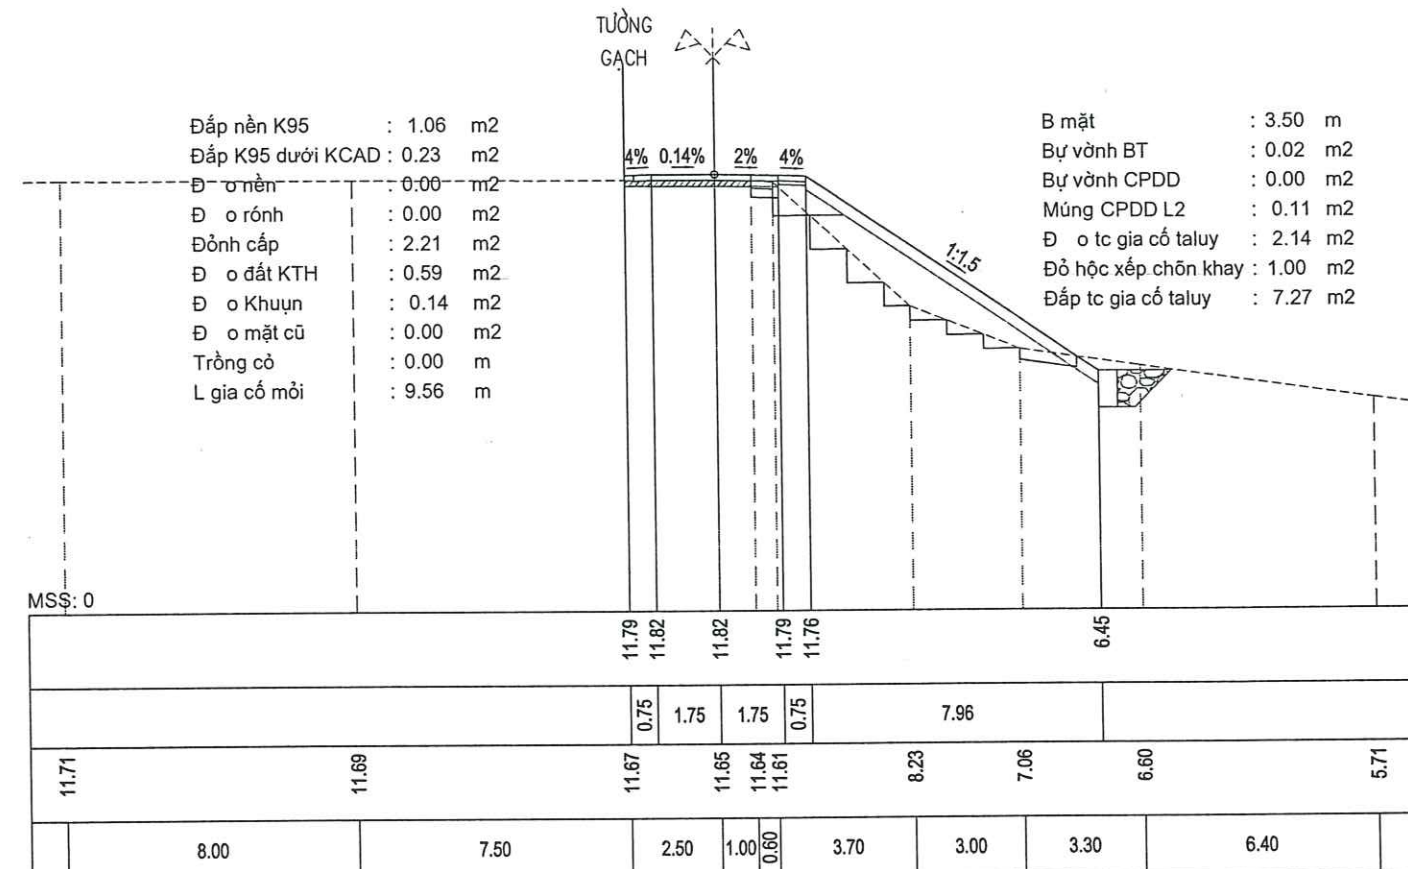

CHỦ ĐẦU TƯ

ỦY BAN NHÂN DÂN XÃ SƠN GIANG, TỈNH HÀ TĨNH



CÔNG TY CP XÂY DỰNG TỔNG HỢP 268
ĐỊA CHỈ: SỐ 21 - NGÕ 02 - ĐƯỜNG NGUYỄN HUY LUNG
SĐT: 0919 779 113 - 0919 312 268

CÔNG TRÌNH

SỬA CHỮA ĐƯỜNG GIAO THÔNG THÔN 1 XÃ SƠN GIANG

ĐỊA ĐIỂM: THÔNG 1 - XÃ SƠN GIANG - TỈNH HÀ TĨNH


(BÁO CÁO KINH TẾ KỸ THUẬT)

TRẮC NGANG THIẾT KẾ TUYẾN 1


Tỷ lệ: Lấn xuất bản:.....

Bản vẽ số:..... Mã số: 2026 - BCKTKT-SG


Cọc G4
Km 0 + 120.33

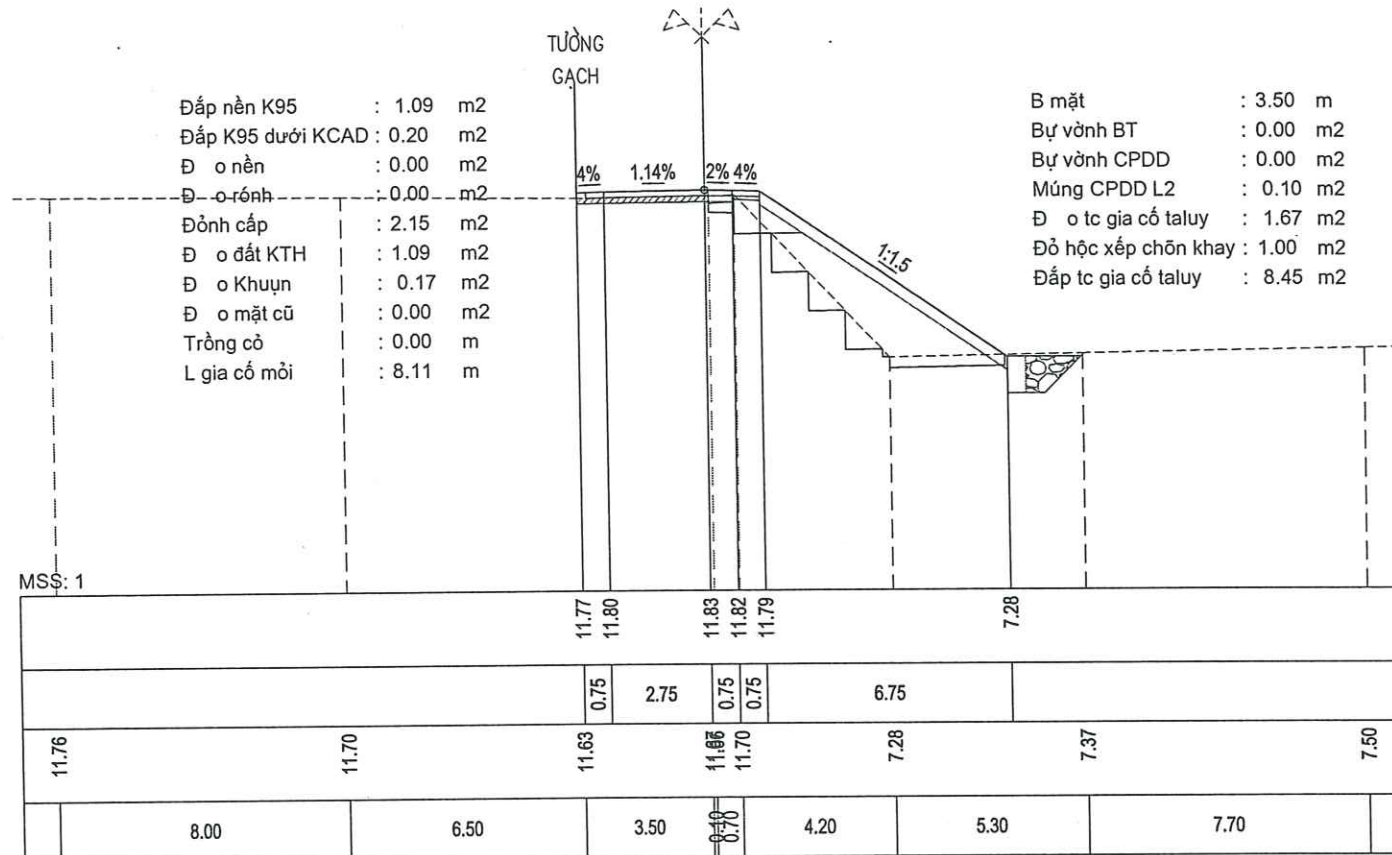


Cọc TD5
Km 0 + 135.50

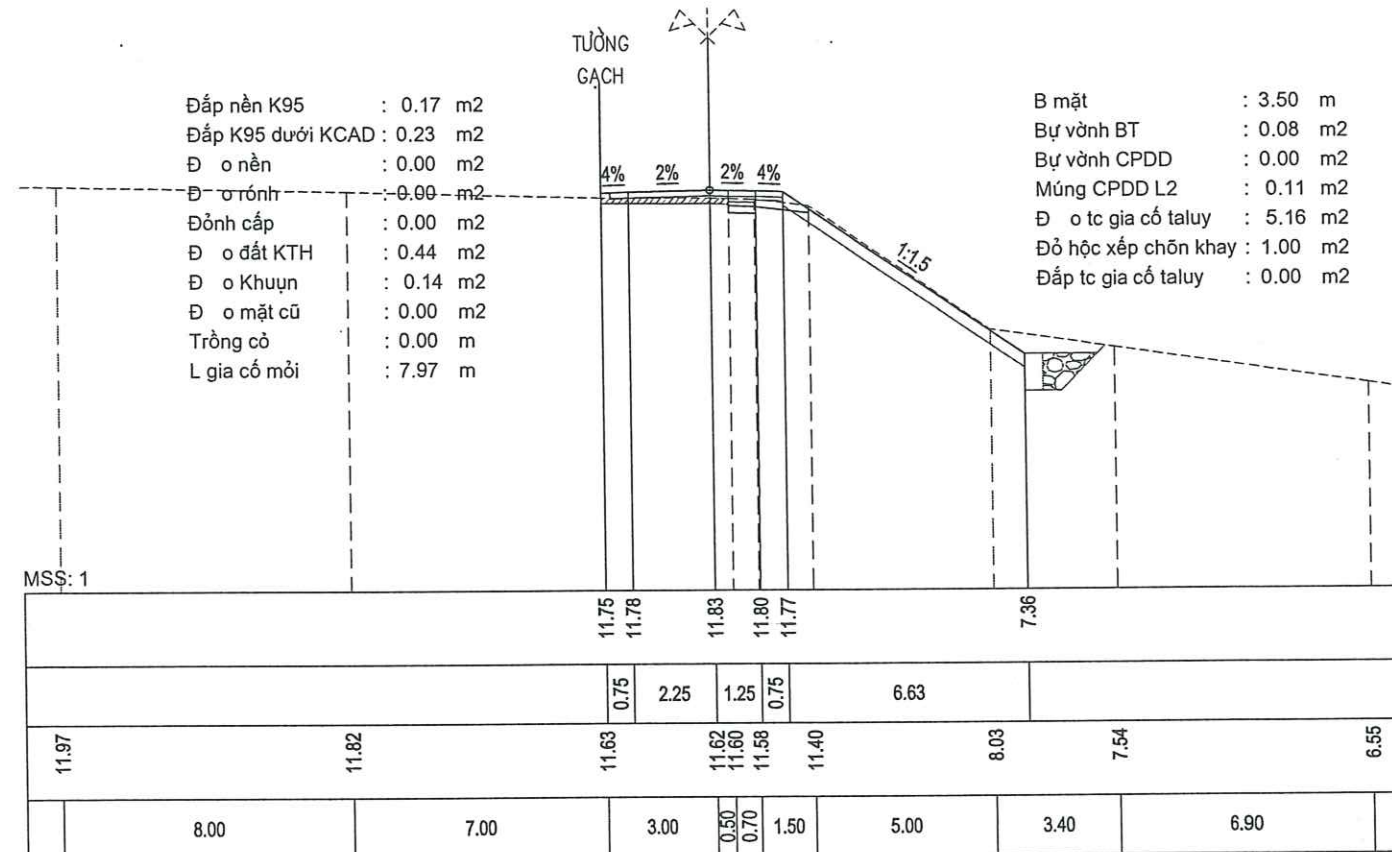

Cọc P5
Km 0 + 142.84

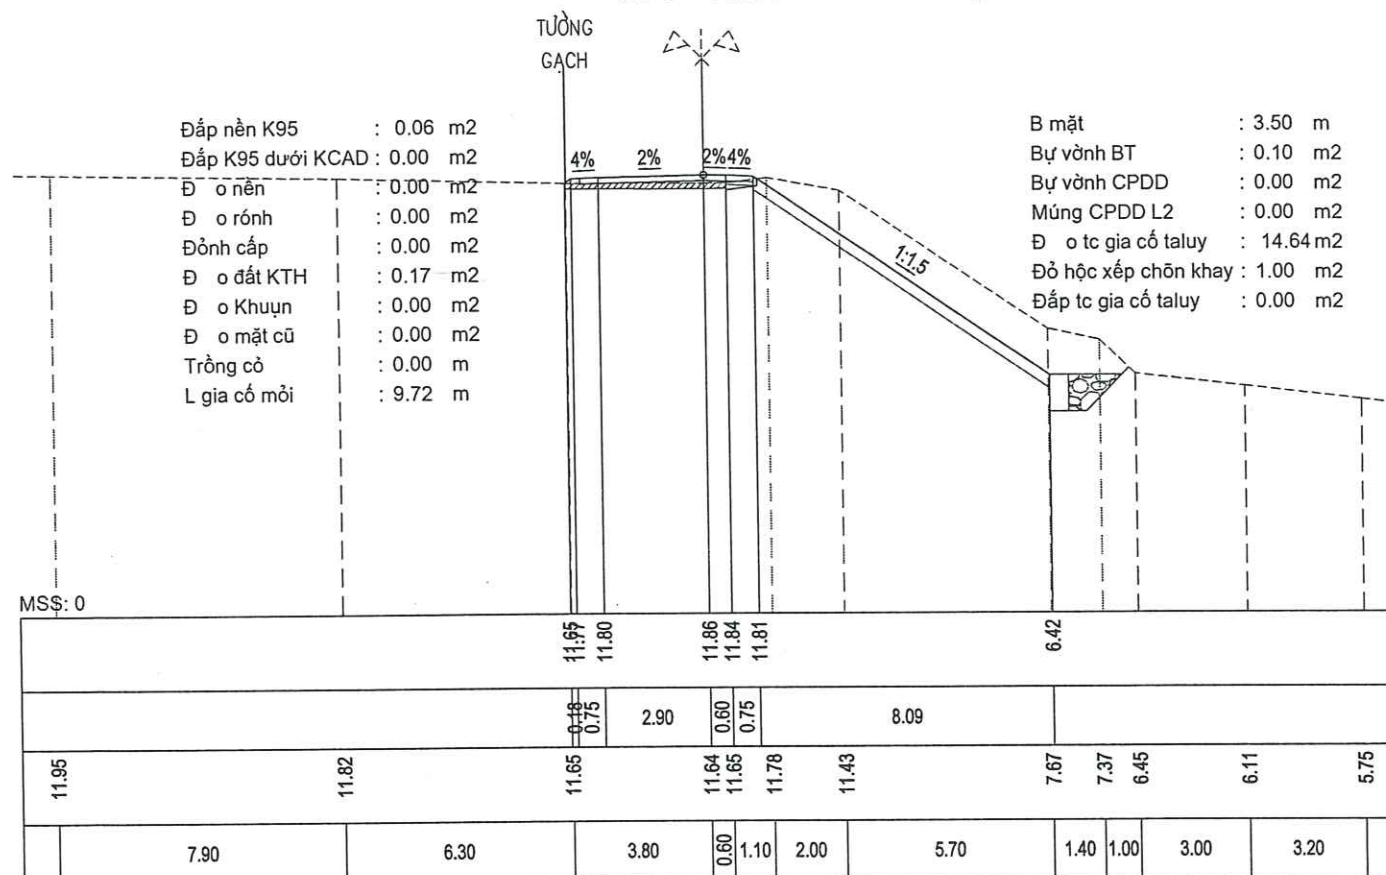

Cọc TC5
Km 0 + 150.19

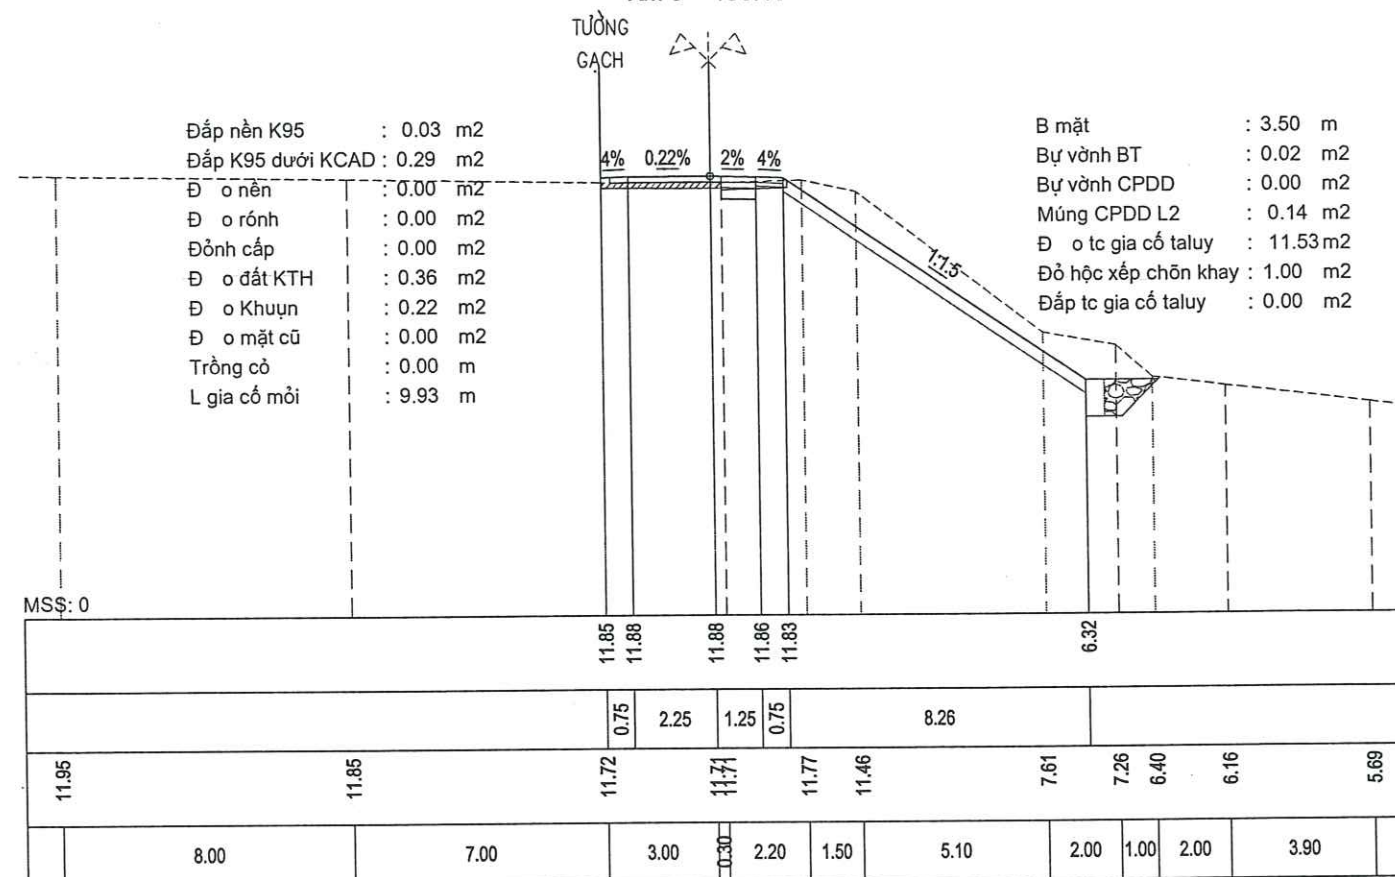

CHỦ ĐẦU TƯ

ỦY BAN NHÂN DÂN XÃ SƠN GIANG, TỈNH HÀ TĨNH



CÔNG TY CP XÂY DỰNG TỔNG HỢP 268
ĐỊA CHỈ: SỐ 21 - NGÕ 02 - ĐƯỜNG NGUYỄN HUY LUNG
SĐT: 0919 779 113 - 0919.312.268

CÔNG TRÌNH

SỬA CHỮA ĐƯỜNG GIAO THÔNG THÔN 1 XÃ SƠN GIANG

ĐỊA ĐIỂM: THÔNG 1 - XÃ SƠN GIANG - TỈNH HÀ TĨNH
(BÁO CÁO KINH TẾ KỸ THUẬT)


TRẮC NGANG THIẾT KẾ TUYẾN 1

Tỷ lệ: Lấn xuất bản:.....
Bản vẽ số:..... Mã số: 2026 - BCKTKT-SG

Cọc TD6
Km 0 + 162.86

Đắp nền K95	: 0.10	m2
Đắp K95 dưới KCAD	: 0.29	m2
Đ o nền	: 0.00	m2
Đ o rãnh	: 0.00	m2
Đ o nh cấ	: 0.00	m2
Đ o đất KTH	: 0.40	m2
Đ o Khuyn	: 0.23	m2
Đ o mặt cũ	: 0.00	m2
Trồng cỏ	: 0.00	m
L gia cổ mỗi	: 10.83	m

B mặt	: 3.50	m
Bự vãnh BT	: 0.01	m2
Bự vãnh CPDD	: 0.00	m2
Múng CPDD L2	: 0.14	m2
Đ o tc gia cổ taluy	: 19.35	m2
Đ o học xếp chôn khay	: 1.00	m2
Đắp tc gia cổ taluy	: 0.00	m2

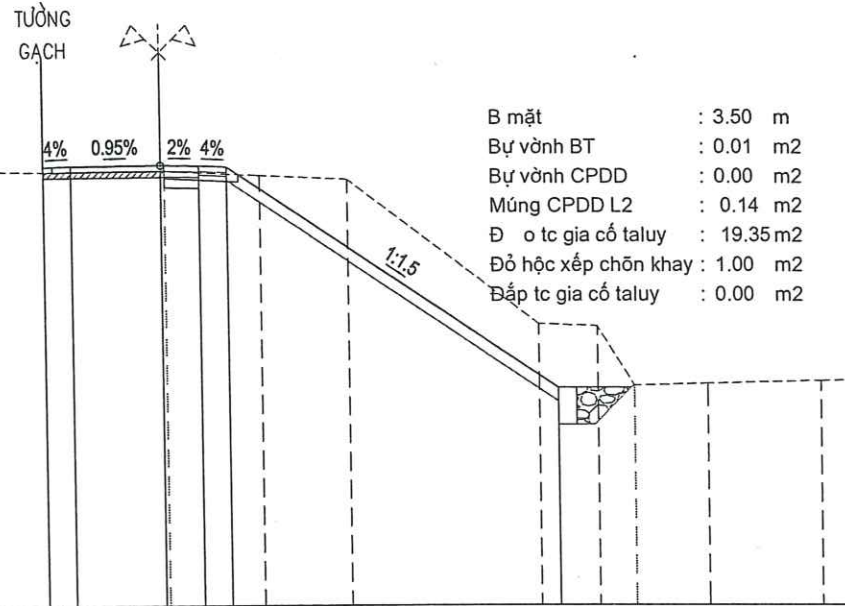


11.94	11.85	11.74	11.70	11.64	11.53	7.60	7.54	5.93	5.98	6.06
8.00	6.80	3.20	2.60	2.40	5.20	1.60	1.00	2.00	3.10	

Cọc P6
Km 0 + 173.11

Đắp nền K95	: 0.85	m2
Đắp K95 dưới KCAD	: 0.32	m2
Đ o nền	: 0.00	m2
Đ o rãnh	: 0.00	m2
Đ o nh cấ	: 0.27	m2
Đ o đất KTH	: 0.28	m2
Đ o Khuyn	: 0.18	m2
Đ o mặt cũ	: 0.00	m2
Trồng cỏ	: 0.00	m
L gia cổ mỗi	: 10.73	m

B mặt	: 3.50	m
Bự vãnh BT	: 0.19	m2
Bự vãnh CPDD	: 0.00	m2
Múng CPDD L2	: 0.13	m2
Đ o tc gia cổ taluy	: 27.23	m2
Đ o học xếp chôn khay	: 1.00	m2
Đắp tc gia cổ taluy	: 10.34	m2

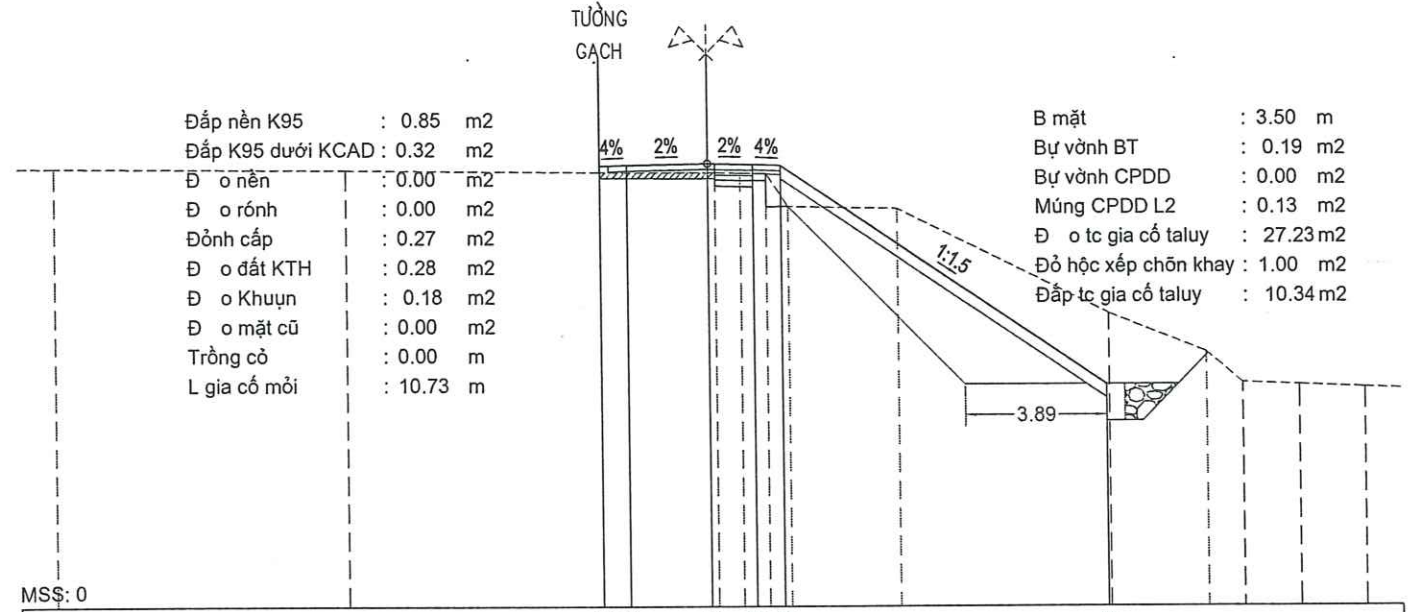


11.99	11.83	11.76	11.75	11.74	11.74	10.83	10.77	7.92	6.87	6.04	5.98	5.91
8.00	7.00	3.00	2.70	2.70	2.70	3.00	5.80	2.70	1.00	1.50	1.80	

Cọc 3
Km 0 + 177.50

Đắp nền K95	: 1.13	m2
Đắp K95 dưới KCAD	: 0.11	m2
Đ o nền	: 0.00	m2
Đ o rãnh	: 0.00	m2
Đ o nh cấ	: 0.00	m2
Đ o đất KTH	: 0.00	m2
Đ o Khuyn	: 0.08	m2
Đ o mặt cũ	: 0.00	m2
Trồng cỏ	: 0.00	m
L gia cổ mỗi	: 11.05	m

B mặt	: 3.50	m
Bự vãnh BT	: 0.00	m2
Bự vãnh CPDD	: 0.51	m2
Múng CPDD L2	: 0.05	m2
Đ o tc gia cổ taluy	: 24.75	m2
Đ o học xếp chôn khay	: 1.00	m2
Đắp tc gia cổ taluy	: 11.66	m2

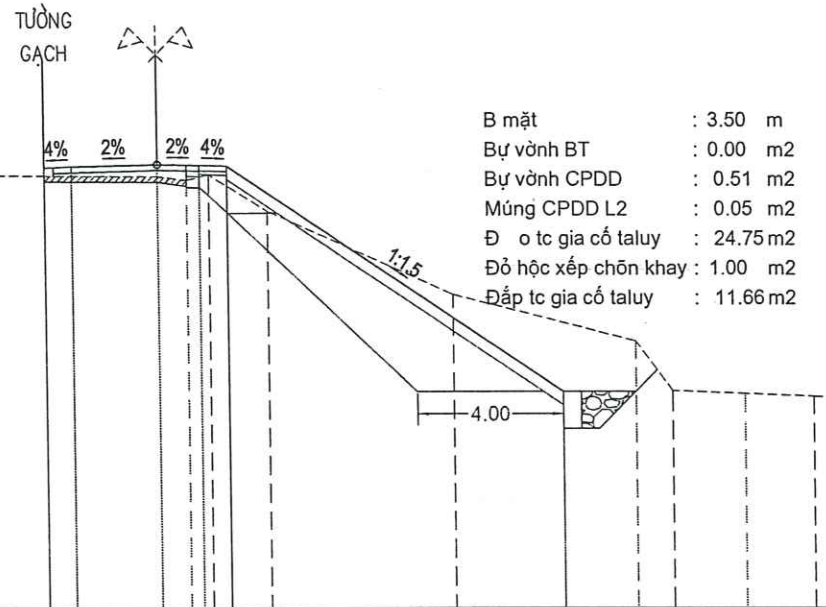


11.90	11.83	11.74	11.71	11.60	11.75	10.76	8.48	7.22	5.88	5.80	5.72
8.00	6.90	3.10	0.80	0.60	1.60	5.10	5.00	1.00	2.00	1.90	

Cọc 4
Km 0 + 180.00

Đắp nền K95	: 1.18	m2
Đắp K95 dưới KCAD	: 0.44	m2
Đ o nền	: 0.00	m2
Đ o rãnh	: 0.00	m2
Đ o nh cấ	: 0.00	m2
Đ o đất KTH	: 0.00	m2
Đ o Khuyn	: 0.54	m2
Đ o mặt cũ	: 0.00	m2
Trồng cỏ	: 0.00	m
L gia cổ mỗi	: 11.20	m

B mặt	: 2.50	m
Bự vãnh BT	: 0.02	m2
Bự vãnh CPDD	: 0.00	m2
Múng CPDD L2	: 0.22	m2
Đ o tc gia cổ taluy	: 21.71	m2
Đ o học xếp chôn khay	: 1.00	m2
Đắp tc gia cổ taluy	: 11.86	m2

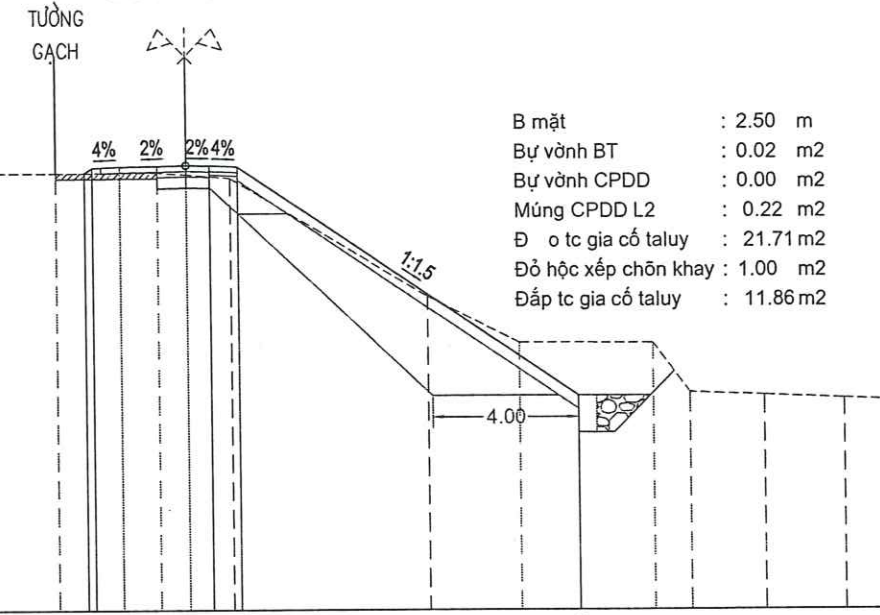

11.86	11.85	11.84	11.85	11.80	11.70	8.48	7.23	7.22	5.88	5.80	5.71
7.20	7.20	2.80	0.80	1.20	5.40	2.50	3.70	1.00	2.00	2.20	

CHỦ ĐẦU TƯ

ỦY BAN NHÂN DÂN XÃ SƠN GIANG, TỈNH HÀ TĨNH

CÔNG TRÌNH

SỬA CHỮA ĐƯỜNG GIAO THÔNG THÔN 1 XÃ SƠN GIANG

ĐỊA ĐIỂM: THÔNG 1 - XÃ SƠN GIANG - TỈNH HÀ TĨNH





(BÁO CÁO KINH TẾ KỸ THUẬT)





TRẮC NGANG THIẾT KẾ TUYẾN 1


Tỷ lệ: Lấn xuất bản:.....

Bản vẽ số:..... Mã số:2026 - BCKTKT-SG

CÔNG TY CP XÂY DỰNG TỔNG HỢP 268
ĐỊA CHỈ: SỐ 21 - NGÕ 02 - ĐƯỜNG NGUYỄN HUY LUNG
SĐT: 0919 779 113 - 0919 312 268

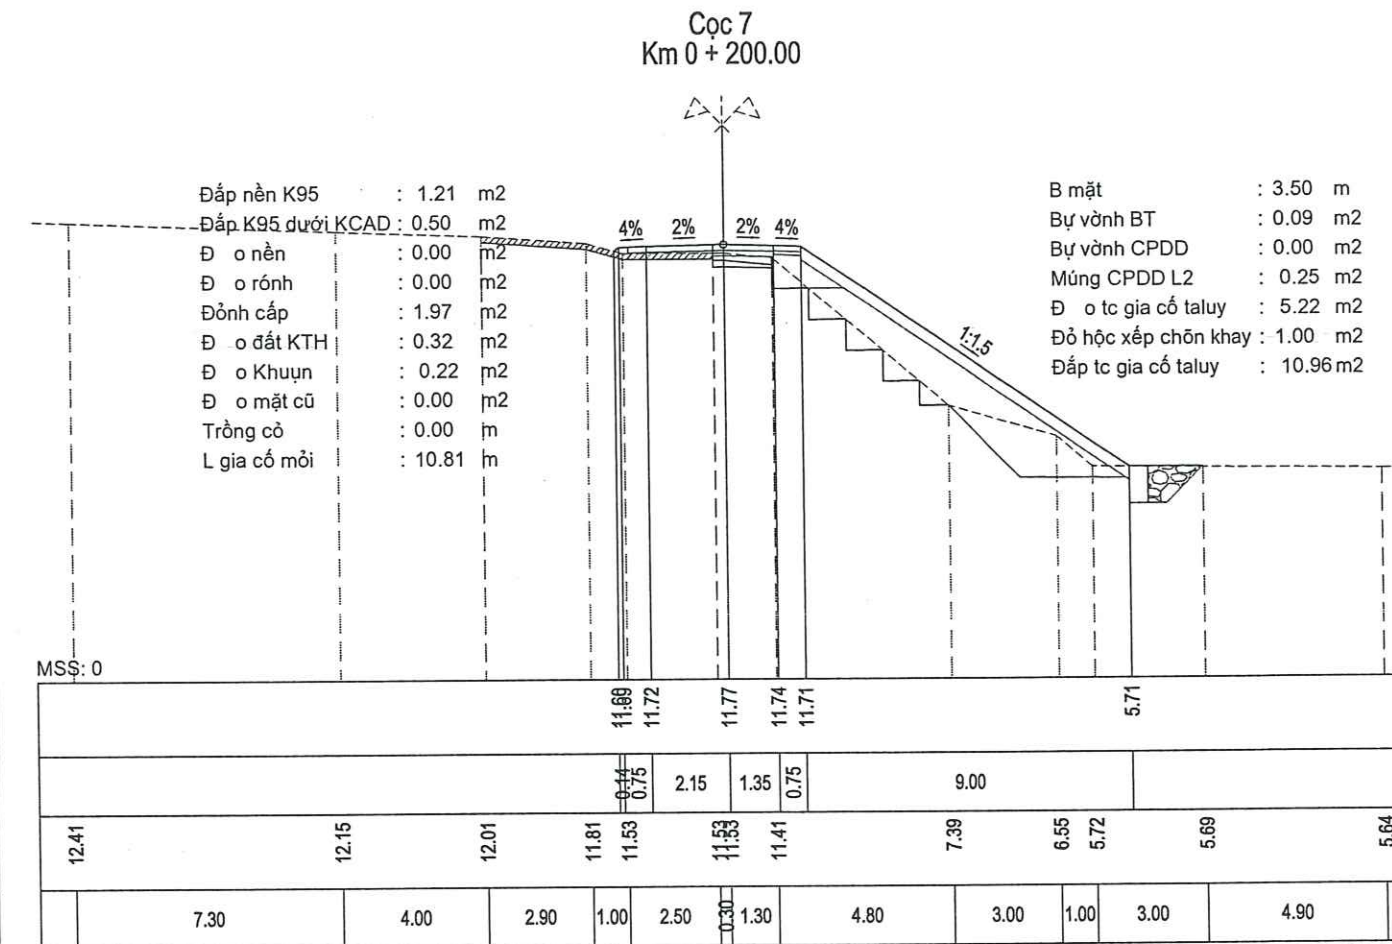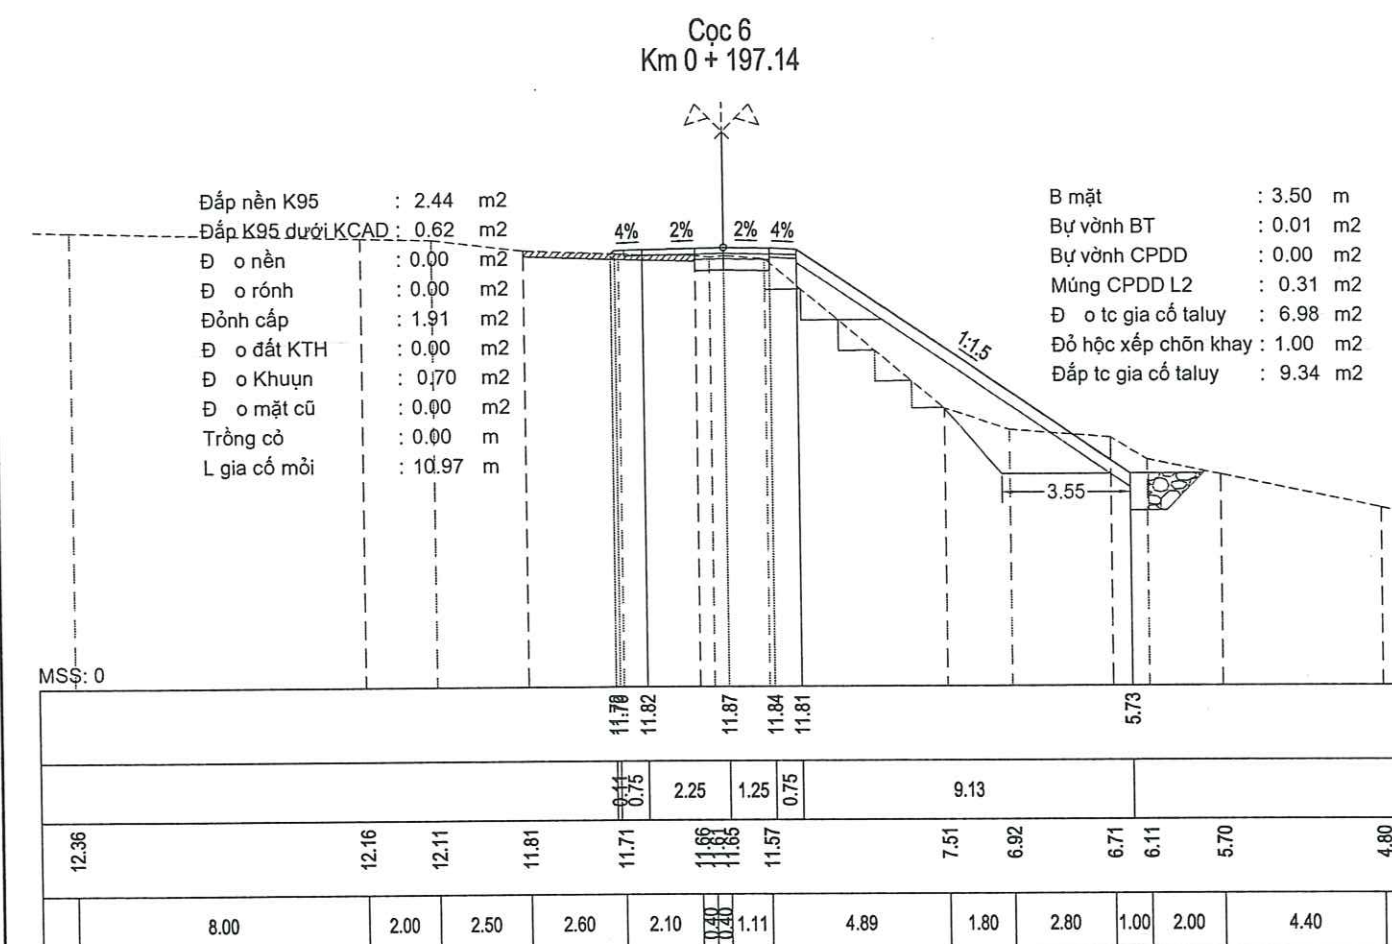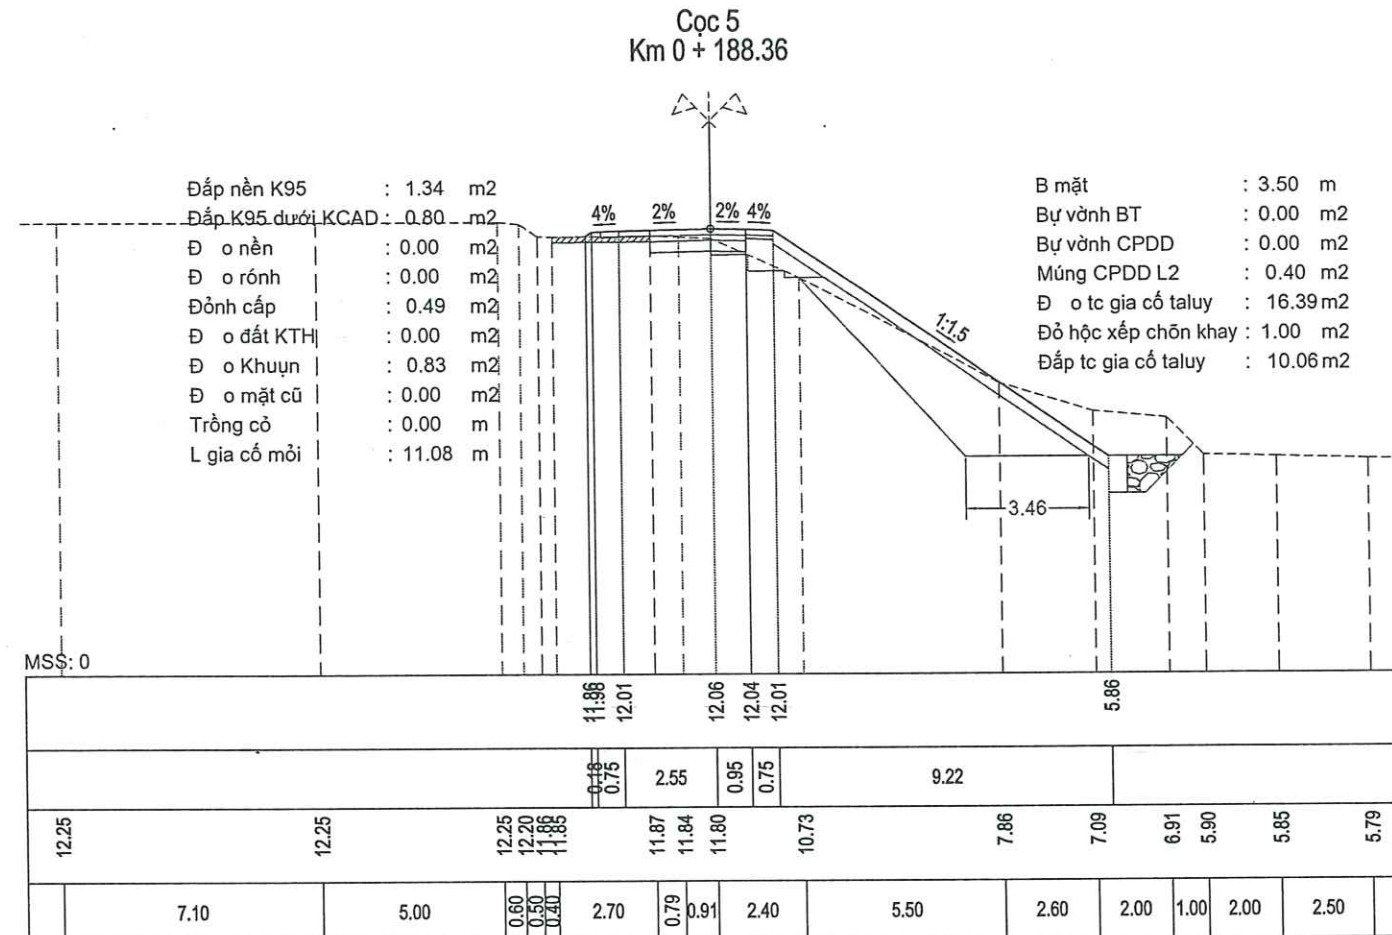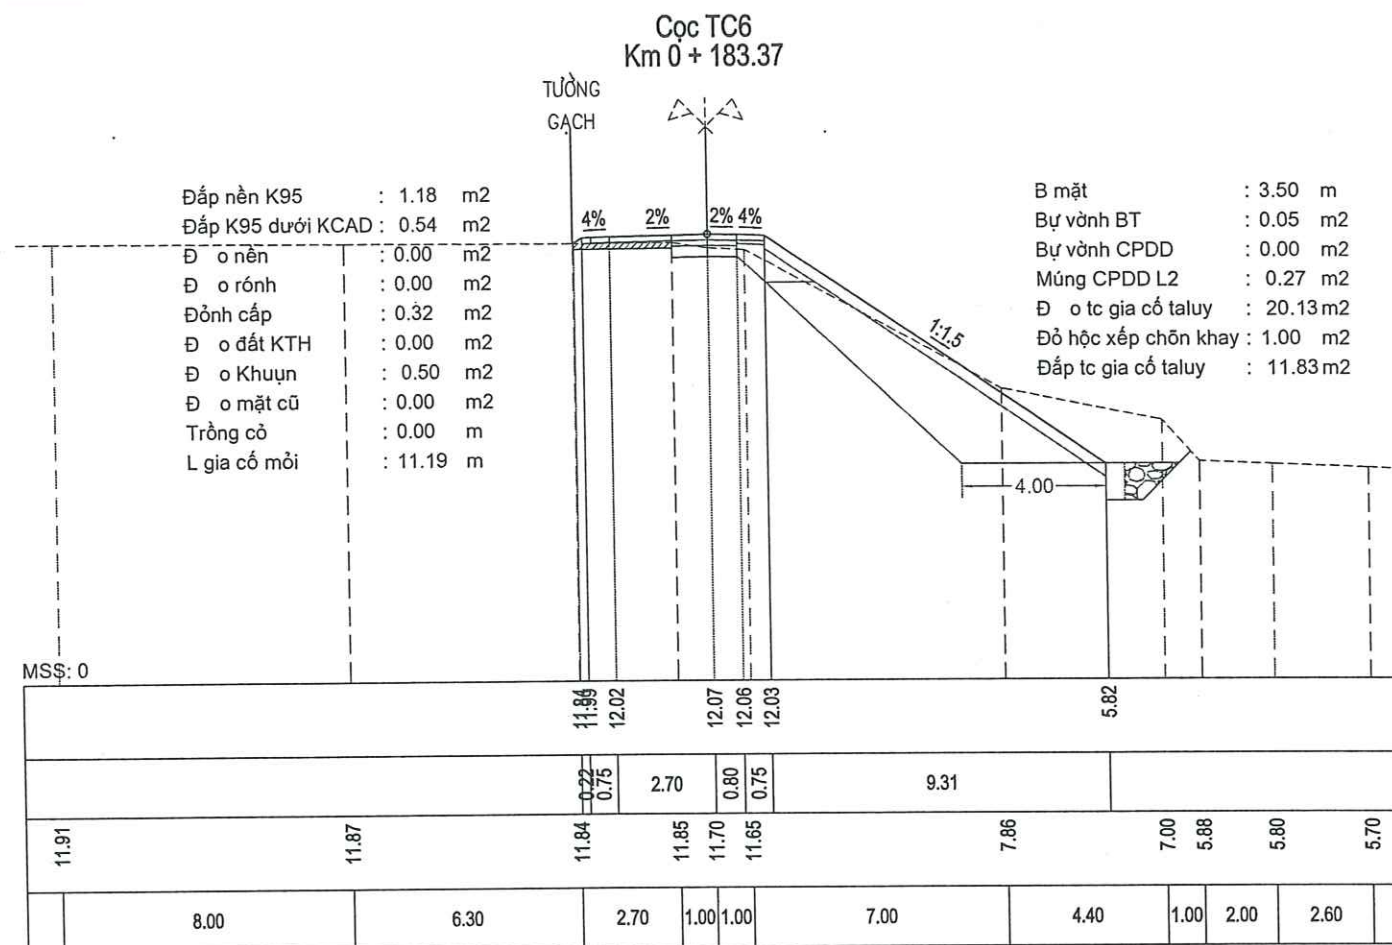

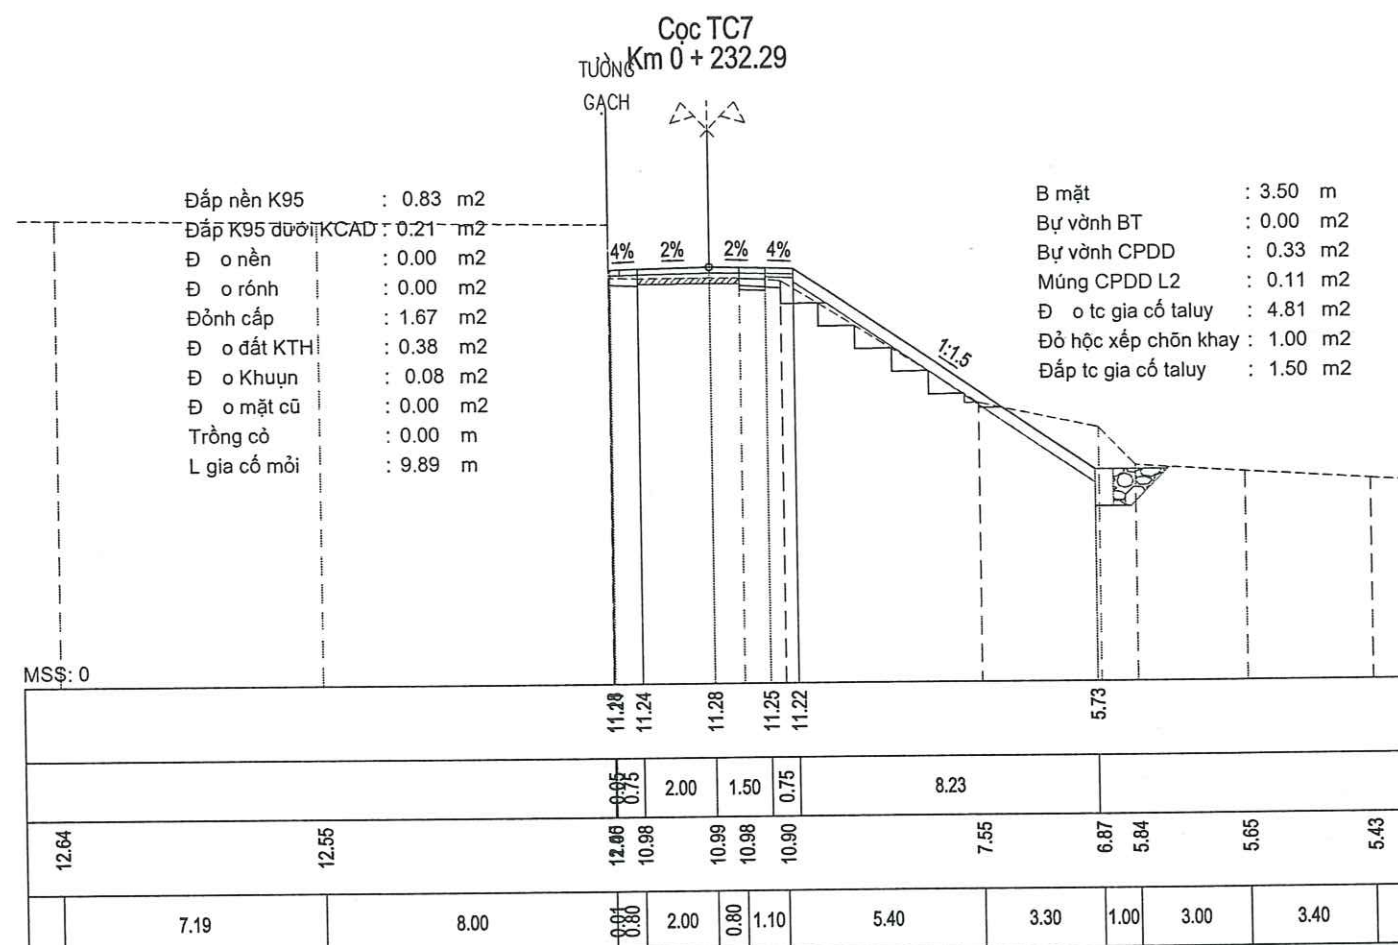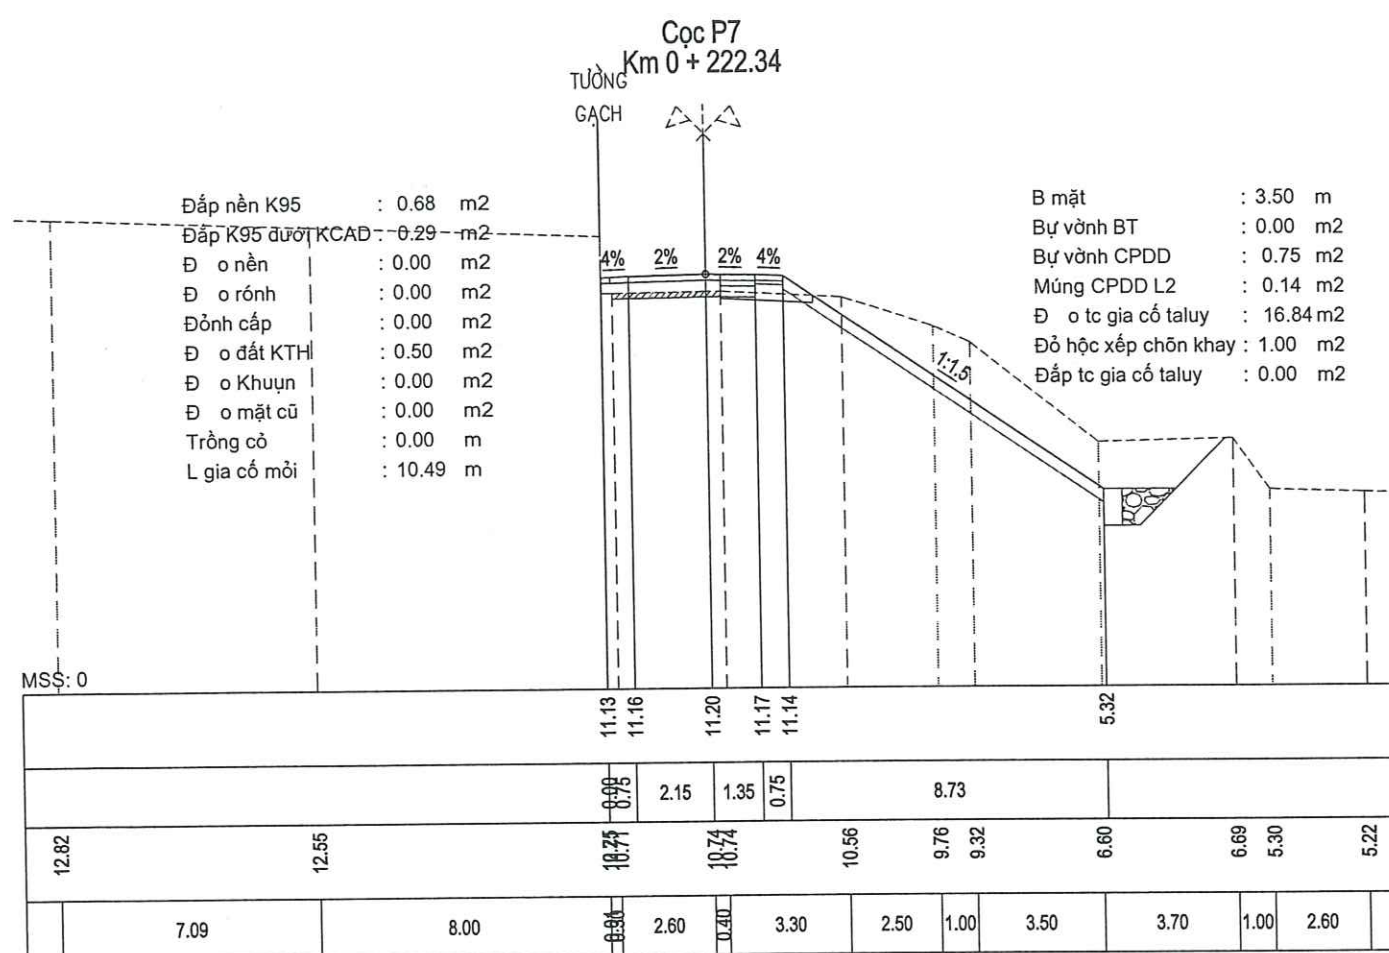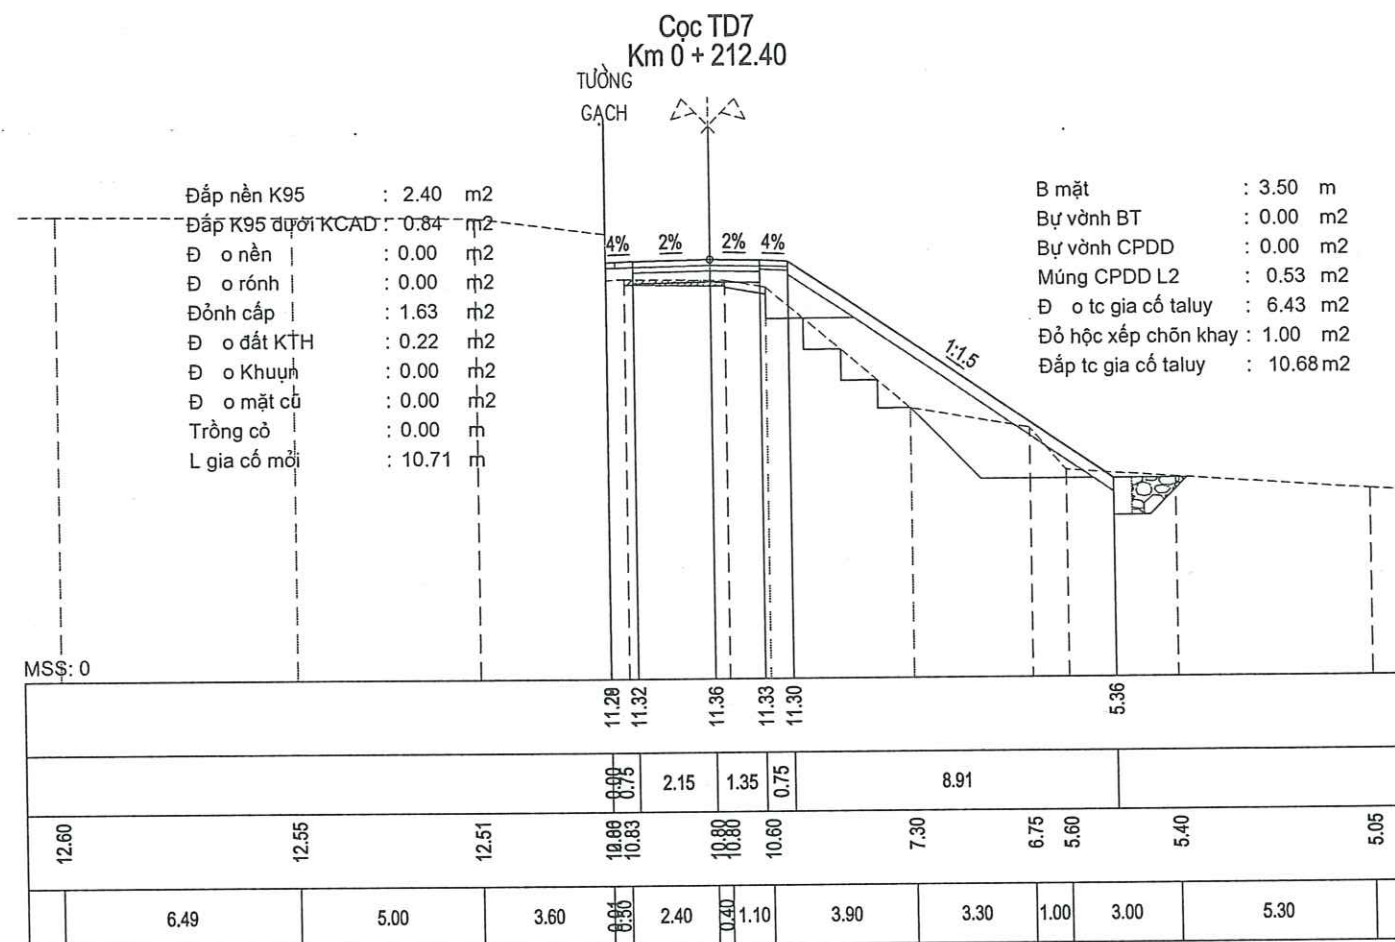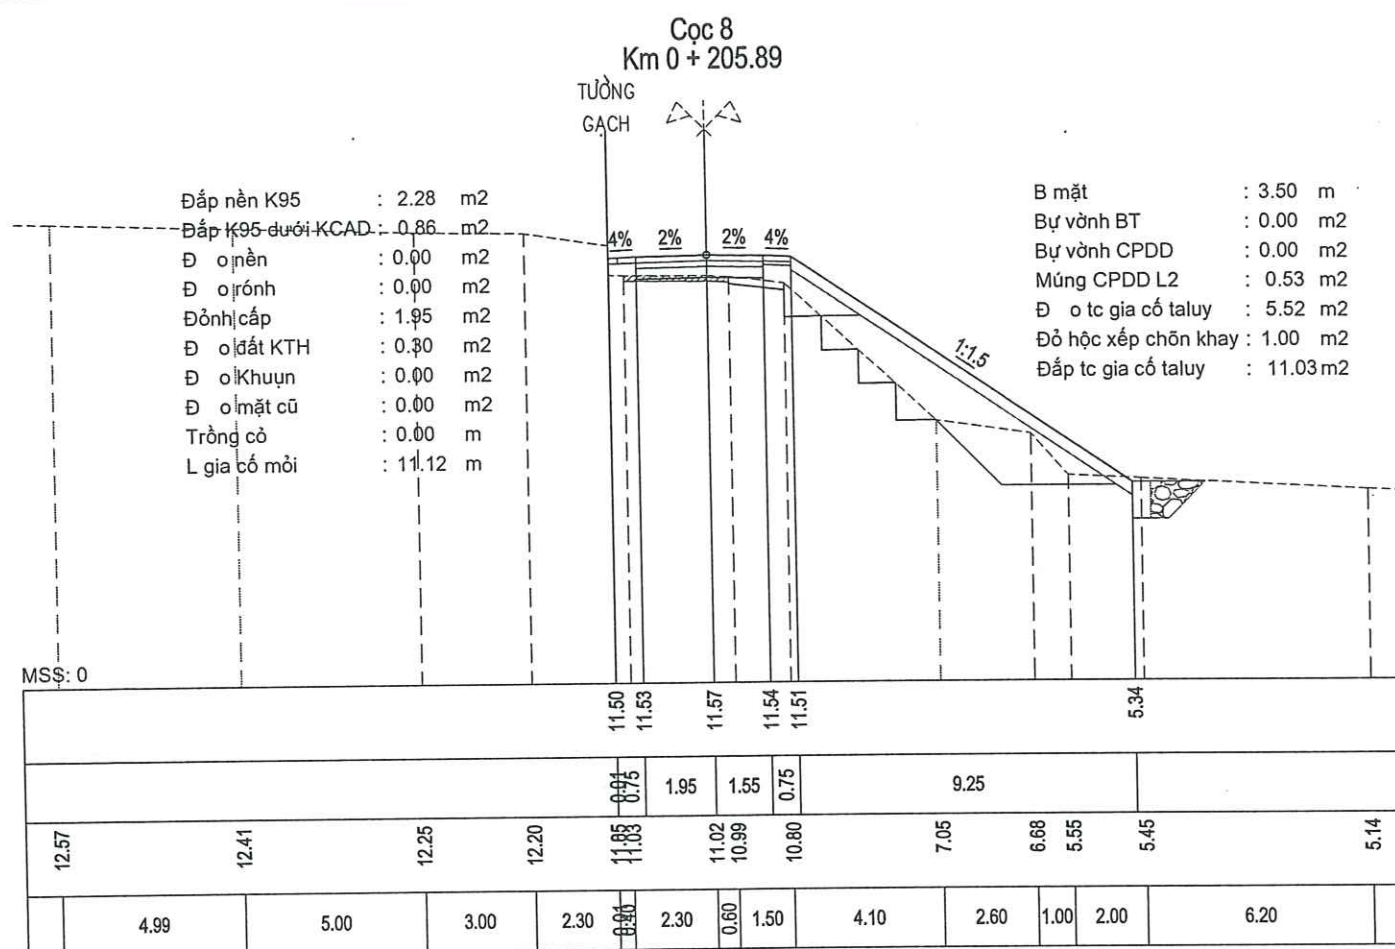

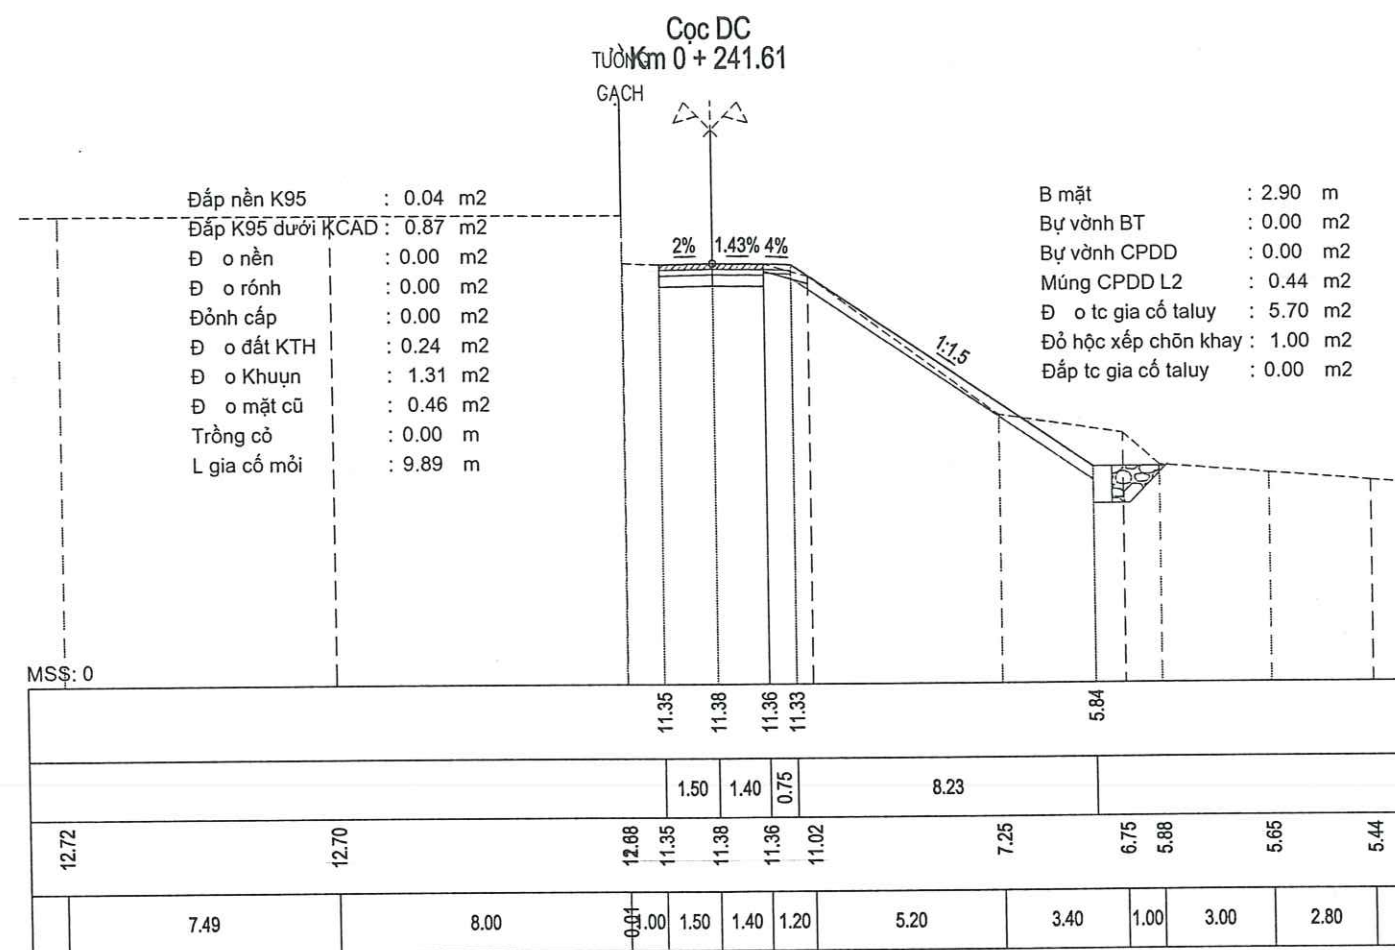

CHỦ ĐẦU TƯ

ỦY BAN NHÂN DÂN XÃ SƠN GIANG, TỈNH HÀ TĨNH



CÔNG TY CP XÂY DỰNG TỔNG HỢP 268
ĐỊA CHỈ: SỐ 21 - NGÕ 02 - ĐƯỜNG NGUYỄN HUY LUNG
SĐT: 0919 779 113 - 0919 312 268

CÔNG TRÌNH

SỬA CHỮA ĐƯỜNG GIAO THÔNG THÔN 1 XÃ SƠN GIANG

ĐỊA ĐIỂM: THÔNG 1 - XÃ SƠN GIANG - TỈNH HÀ TĨNH
(BÁO CÁO KINH TẾ KỸ THUẬT)

TRẮC NGANG THIẾT KẾ TUYẾN 1

Tỷ lệ:


Lần xuất bản:.....

Bản vẽ số:.....

Mã số: 2026 - BCKTKT-SG

TUYẾN SỐ 2:

1. BÌNH ĐỒ - TRẮC DỌC
2. CỐNG THOÁT NƯỚC
3. TRẮC NGANG TUYẾN

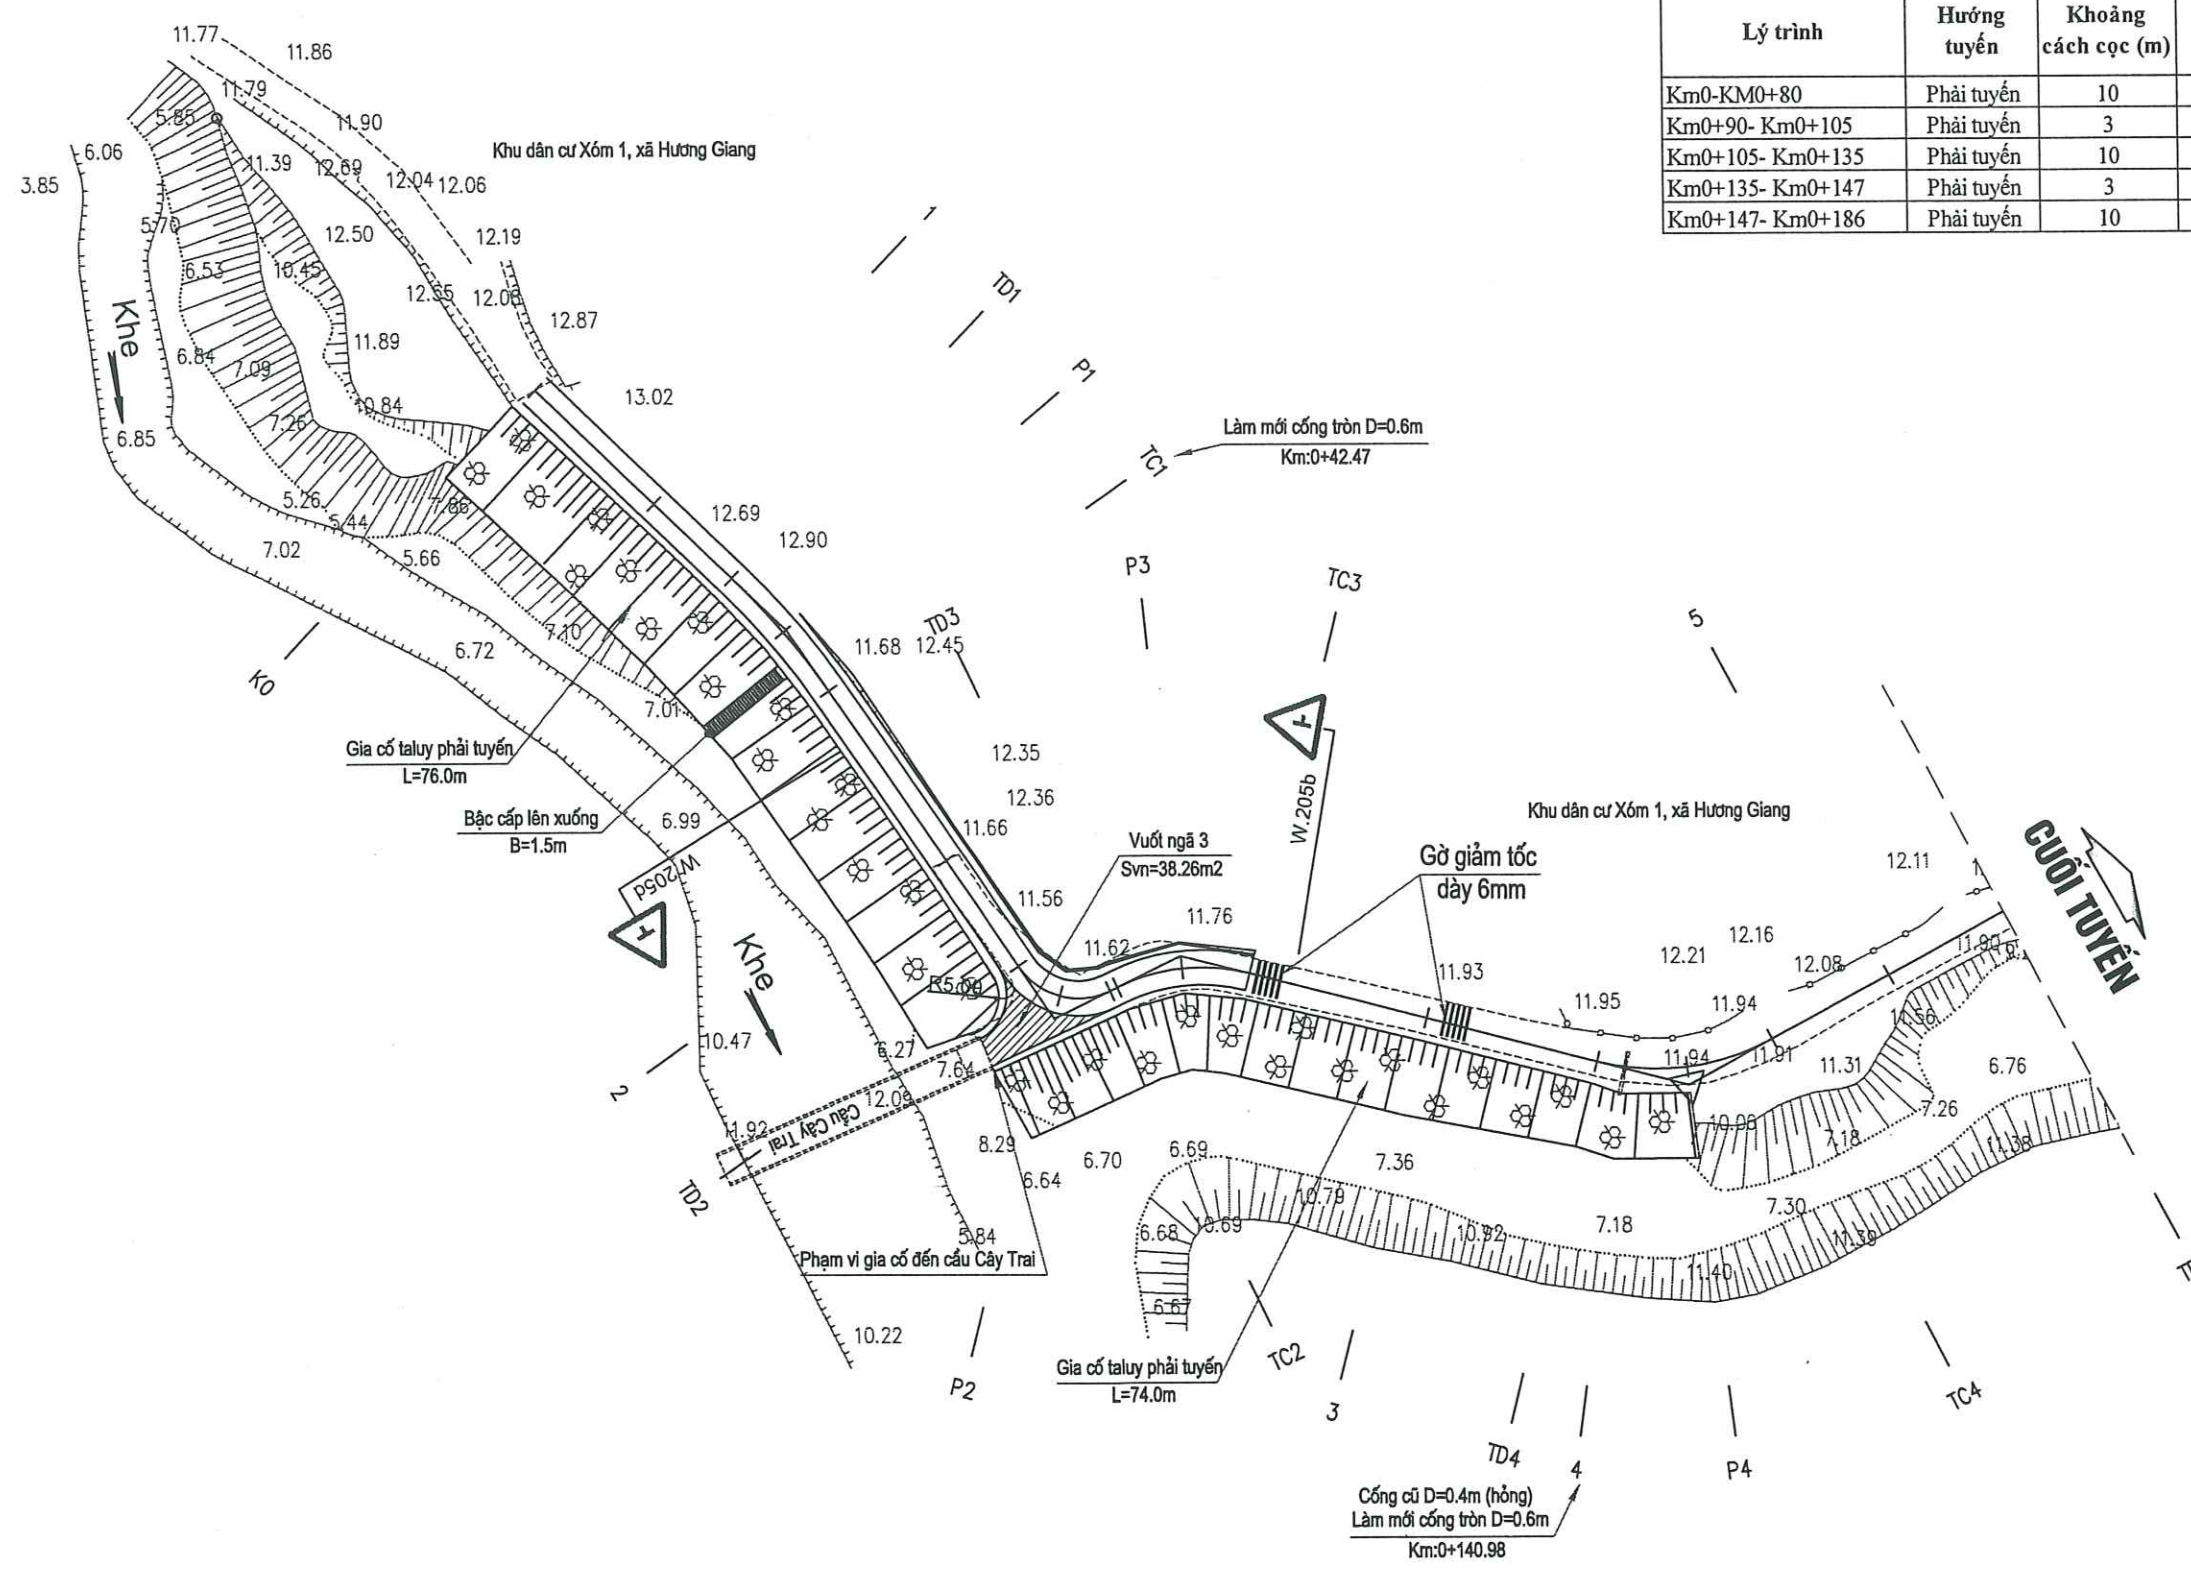


THỐNG KÊ VỊ TRÍ CỌC TIÊU

Lý trình	Hướng tuyến	Khoảng cách cọc (m)	Số cọc	Vị trí bố trí
Km0-KM0+80	Phải tuyến	10	9	Trên gờ chắn
Km0+90- Km0+105	Phải tuyến	3	6	Trên gờ chắn
Km0+105- Km0+135	Phải tuyến	10	3	Trên gờ chắn
Km0+135- Km0+147	Phải tuyến	3	5	Trên gờ chắn
Km0+147- Km0+186	Phải tuyến	10	4	Trên lề đất

GHI CHÚ:

- Cây độc lập, cổ thụ
- Cây bóng mát
- Cây thông, cây phi lao
- Cột điện hạ thế
- Cột điện đèn
- Nhà bằng 2 tầng
- Nhà bằng
- Nhà ngói
- Nhà lợp tôn
- Biển giao thông
- Đường Bô cao
- Thép gai
- Tường xây

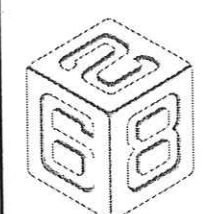

CÔNG TY CP XÂY DỰNG TỔNG HỢP 268

ĐỊA CHỈ: SỐ 21 - NGÕ 02 - ĐƯỜNG NGUYỄN HUY LUNG
KP. ĐỒNG TIẾN - PHƯỜNG TRẦN PHÚ - TỈNH HÀ TĨNH
DIỆN TÍCH: 0010 770 113 0010 310 268

CHỦ ĐẦU TƯ: ỦY BAN NHÂN DÂN XÃ SƠN GIANG

CÔNG TRÌNH: SỬA CHỮA ĐƯỜNG GIAO THÔNG THÔN 1 XÃ SƠN GIANG

ĐỊA ĐIỂM XÂY DỰNG: THÔN 1, XÃ SƠN GIANG, TỈNH HÀ TĨNH

GIẢI ĐOẠN: LẬP BÁO CÁO KINH TẾ - KỸ THUẬT





TÊN BẢN VẼ: BÌNH ĐỒ THIẾT KẾ TUYẾN 2 - KM:0+0.00 - KM:0+183.56

CHỦ NHIỆM DỰ ÁN: KS. DIỆP QUANG TRUNG

CHỦ TRÌ THIẾT KẾ: KS. VÔ QUỐC VIỆT

THIẾT KẾ: KS. ĐÀO HỒNG QUÂN

QUẢN LÝ KỸ THUẬT: KS. TRẦN HUY HOÀNG

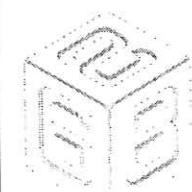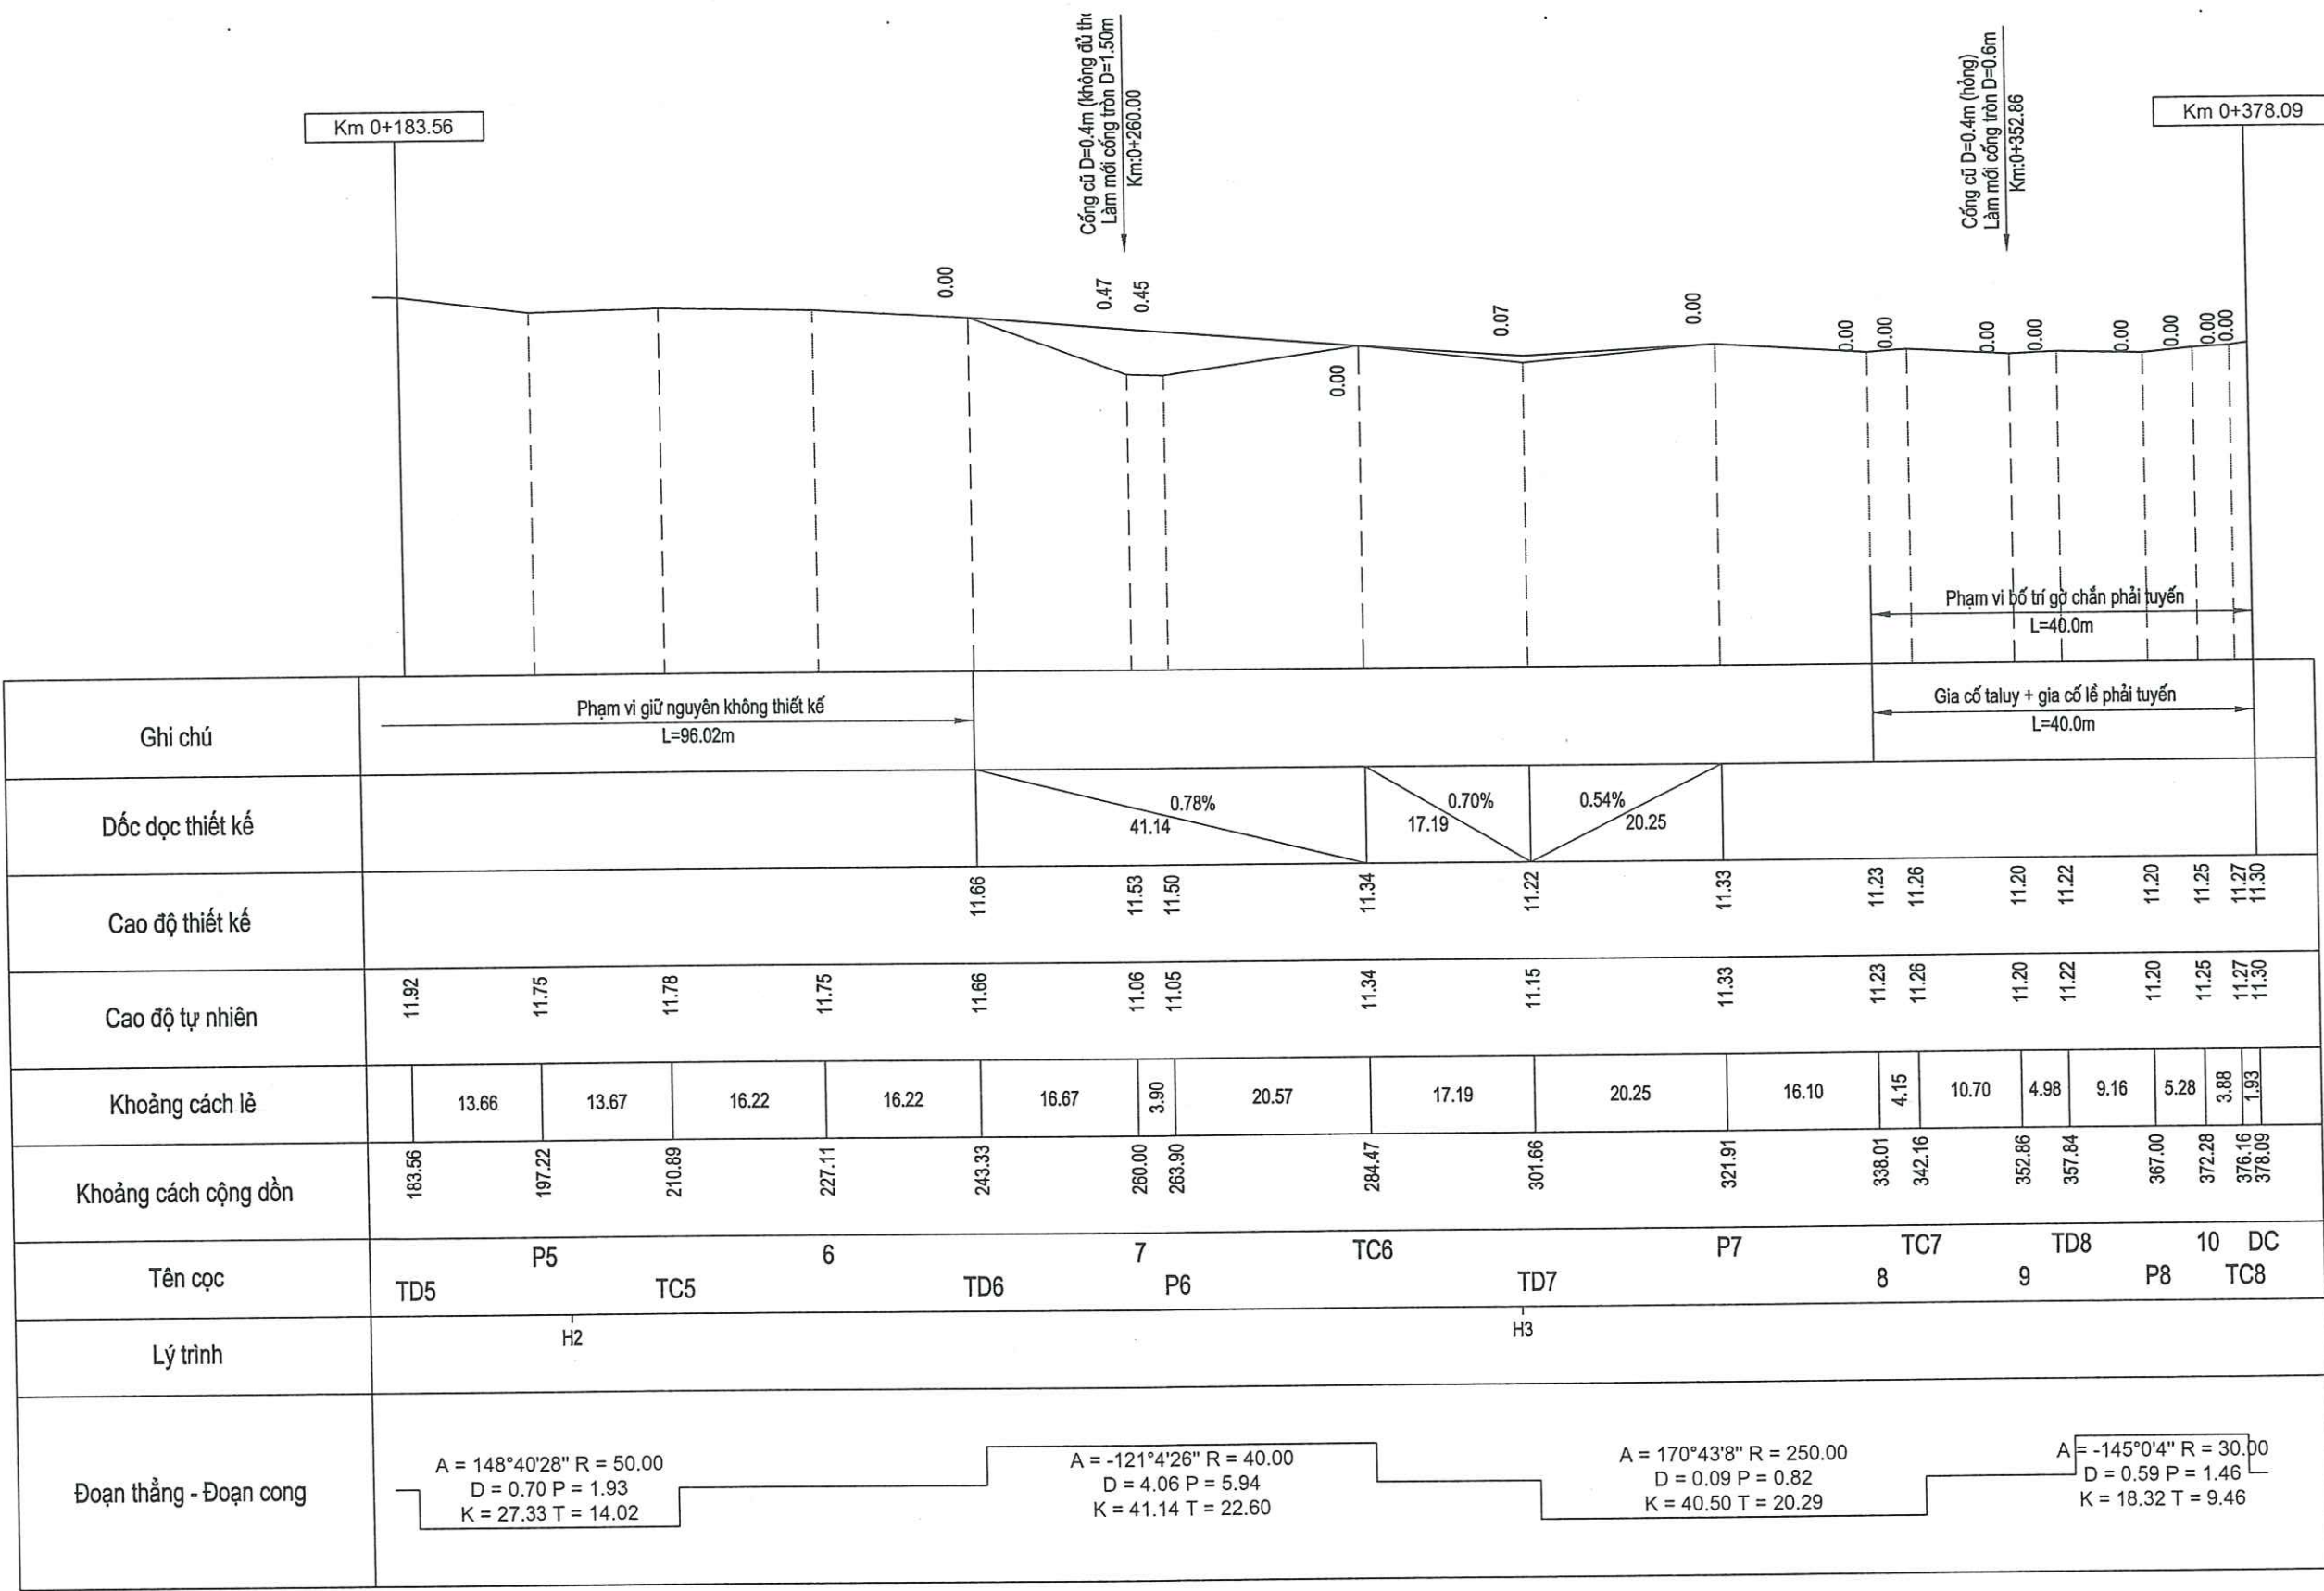


CÔNG TY CP XÂY DỰNG TỔNG HỢP 268


Địa chỉ: Số 21 - Ngõ 02 - Đường Nguyễn Huy Lung
Kp. Đồng Tiến - Phường Trần Phú - Tỉnh Hà Tĩnh

CHỦ ĐẦU TƯ:	ỦY BAN NHÂN DÂN XÃ SƠN GIANG
CÔNG TRÌNH:	SỬA CHỮA ĐƯỜNG GIAO THÔNG THÔN 1 XÃ SƠN GIANG
Địa điểm xây dựng:	THÔN 1, XÃ SƠN GIANG, TỈNH HÀ TĨNH

 


TÊN BẢN VẼ	TRẮC DỌC THIẾT KẾ TUYẾN 2 - KM:0+183.56 - KM:0+378.09		
CHỦ NHIỆM DỰ ÁN	KS. DIỆP QUANG TRUNG		BCKT-KT
CHỦ TRÌ THIẾT KẾ	KS. VÔ QUỐC VIỆT		TỶ LỆ:
THIẾT KẾ	KS. ĐÀO HỒNG QUÂN		KHBV:
			NĂM 2026


MẶT CẮT DỌC CỐNG
CỌC TC1 - KM: 0 + 42.47 (TUYẾN 2)

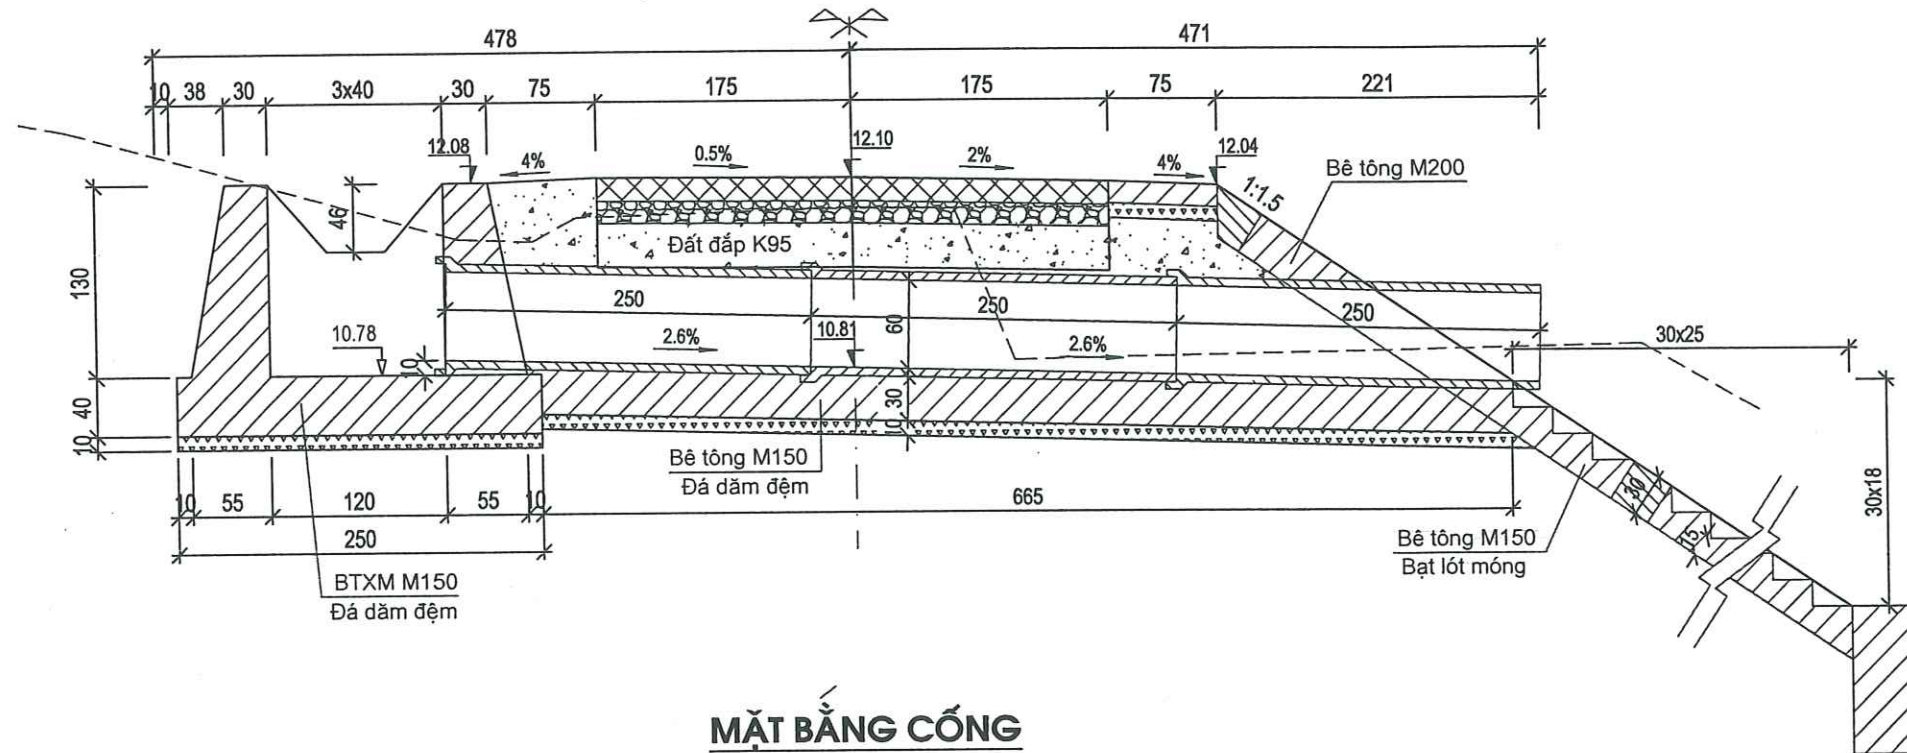


MẶT BẰNG CỐNG

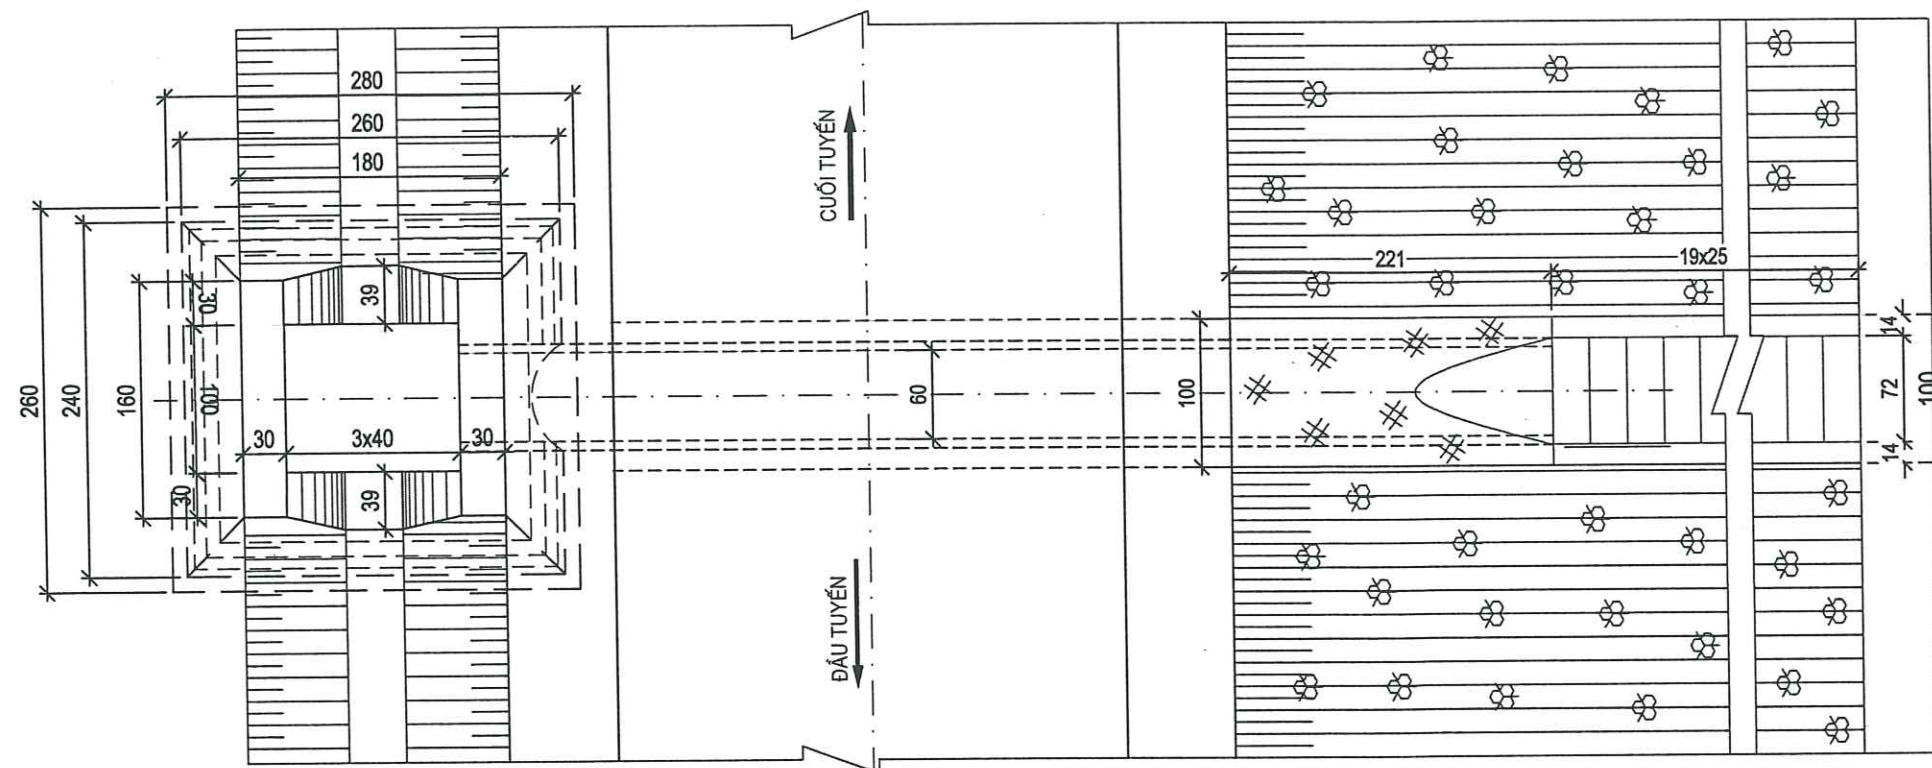


MẮT CẮT HẠ LƯU

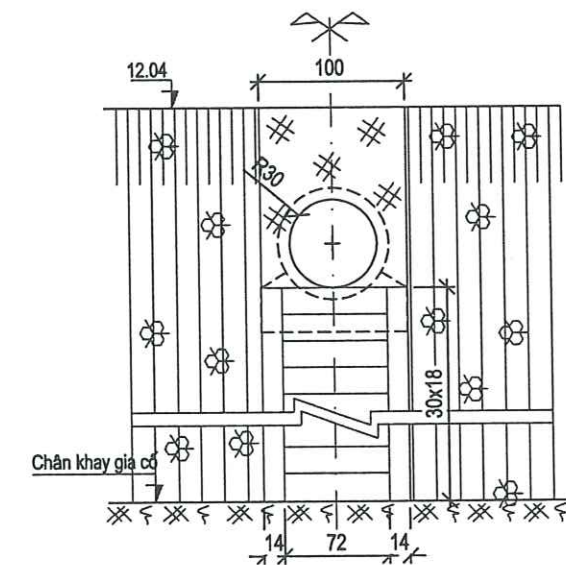

MẶT CẮT TIM CỐNG

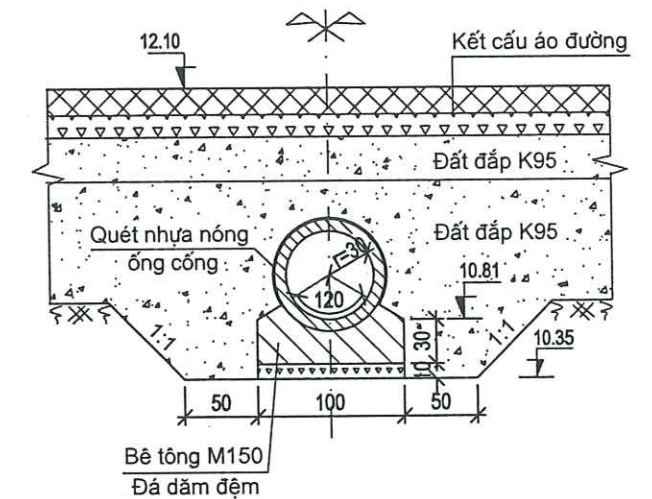

CHI TIẾT MỖI NỐI ỐNG CỐNG

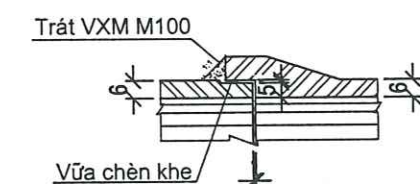

GHI CHÚ

- Cống gồm 7.50m ống cống bê tông ly tâm, tải trọng H13.
- Móng cống, móng tường đầu, tường cánh bằng BT M150, đá 2x4.
- Tường đầu, tường cánh bằng BT M200, đá 2x4.
- Kích thước bản vẽ ghi bằng cm. Cao độ ghi bằng m.



CÔNG TY CP XÂY DỰNG TỔNG HỢP 268

ĐỊA CHỈ: SỐ 21 - NGÕ 02 - ĐƯỜNG NGUYỄN HUY LUNG
 KP. ĐỒNG TIẾN - PHƯỜNG TRẦN PHÚ - TỈNH HÀ TĨNH

CHỦ ĐẦU TƯ: ỦY BAN NHÂN DÂN XÃ SƠN GIANG

CÔNG TRÌNH:

SỬA CHỮA ĐƯỜNG GIAO THÔNG THÔN 1 XÃ SƠN GIANG

ĐỊA ĐIỂM XÂY DỰNG: THÔN 1, XÃ SƠN GIANG, TỈNH HÀ TĨNH

TÊN BẢN VẼ	CỐNG TRÒN D=0.6M - KM:0+42.47 (TUYẾN 2)
------------	---

CHỦ NHIỆM DỰ ÁN	KS. DIỆP QUANG TRUNG
-----------------	----------------------

BCKT-KT

CHỦ TRÌ THIẾT KẾ	KS. VÔ QUỐC VIỆT
------------------	------------------

TỶ LỆ:

THIẾT KẾ	KS. ĐÀO HỒNG QUÂN
----------	-------------------

KHBV:

QUẢN LÝ KỸ THUẬT	KS. TRẦN HUY HOÀNG
------------------	--------------------

NĂM 2026

Technical drawing of a concrete floor plan (MẶT BẰNG CỐNG) showing dimensions and material specifications. The drawing includes a cross-section view on the right side, indicating a slope of 1:1.5. Key dimensions and materials are labeled:

- Materials:**
 - Bê tông cốt thép M200 (Reinforced concrete M200)
 - Bê tông M200 (Concrete M200)
 - Bê tông M150 (Concrete M150)
 - Đá dăm đệm (Bedding gravel)
 - Đất đắp K95 (K95 fill soil)
 - Bạt lót móng (Foundation lining)
- Dimensions:**
 - Overall width: 289
 - Overall length: 433
 - Top horizontal segments: 74, 39, 175, 175, 75, 183
 - Bottom horizontal segments: 159, 10.74, 250, 250, 645
 - Vertical dimensions: 143, 10, 30, 10, 60, 30
 - Right side vertical dimensions: 19x25, 19x18
 - Right side horizontal dimensions: 11.90, 11.84
 - Right side slope: 1:1.5
 - Right side angle: 45°
- Other Labels:**
 - Tấm nắp M250 (M250 cover plate)
 - MẶT BẰNG CỐNG (Floor Plan)

Technical cross-section drawing of a drainage structure. The structure is a trapezoidal channel with a circular manhole. The top layer is "Kết cấu áo đường làm mới" (New road structure) with $L=4.8m$. Below it is "Đất đắp K95" (K95 fill). The channel walls are "Quét nhựa nóng ống cống" (Hot asphalt pipe coating). The bottom is "Bê tông M150" (M150 concrete) with "Đá dăm đệm" (Bedding stones). Dimensions include a top width of 11.90, a bottom width of 10.28, a manhole diameter of 120, and a manhole depth of 10.74. The channel bottom has a 1:1 slope. The manhole is 100 wide and 30 high. The channel bottom is 50 wide on each side of the manhole.

Trát VXM M100

Vữa chèn khe

6, 5, 6

- Cống gồm 7.50m ống cống bê tông ly tâm, tải trọng H13.
- Móng cống, móng tường đầu, tường cánh bằng BT M150, đá 2x4.
- Thân hố thu bằng BTCT M200, đá 1x2; Tấm nắp hố thu bằng BTCT M250 đá 1x2.
- Kích thước bản vẽ ghi bằng cm. Cao độ ghi bằng m.



ĐỊA CHỈ: SỐ 21 - NGÕ 02 - ĐƯỜNG NGUYỄN HUY LUNG
 KP. ĐỒNG TIẾN - PHƯỜNG TRẦN PHÚ - TỈNH HÀ TĨNH

ĐỊA ĐIỂM XÂY DỰNG: THÔN 1, XÃ SƠN GIANG, TỈNH HÀ TĨNH

GIAM ĐỐC


2001292437

CÔNG TY
CP
XÂY DỰNG
TỔNG HỢP
268.


★ P. TRẦN PHÚ - T. HÀ TĨNH ★

QUẢN LÝ KỸ THUẬT	KS. TRẦN HUY HOÀNG	7/10/2026	NĂM 2026
------------------	--------------------	-----------	----------


BỐ TRÍ THÉP HỒ THU

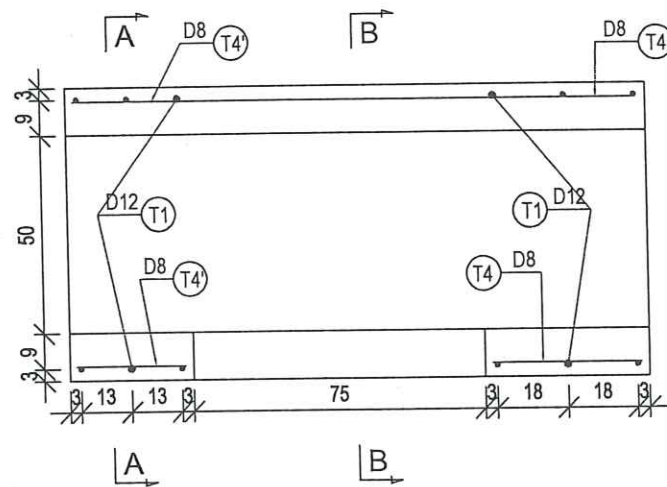


MẶT CẮT A-A

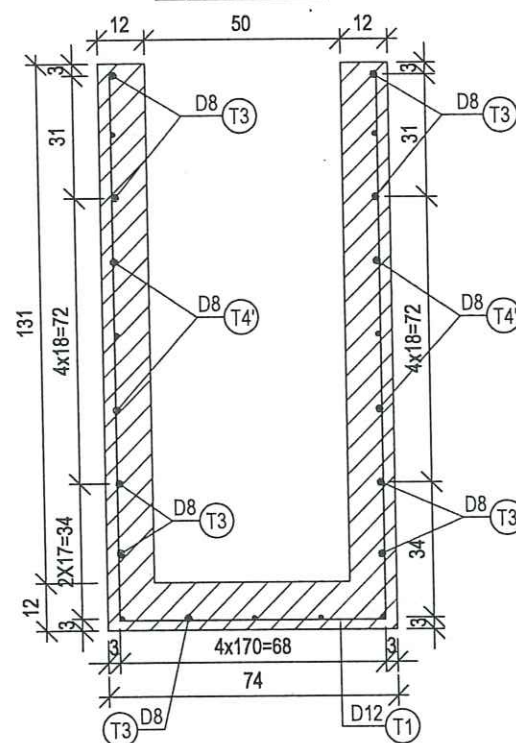


MẶT CẮT B-B

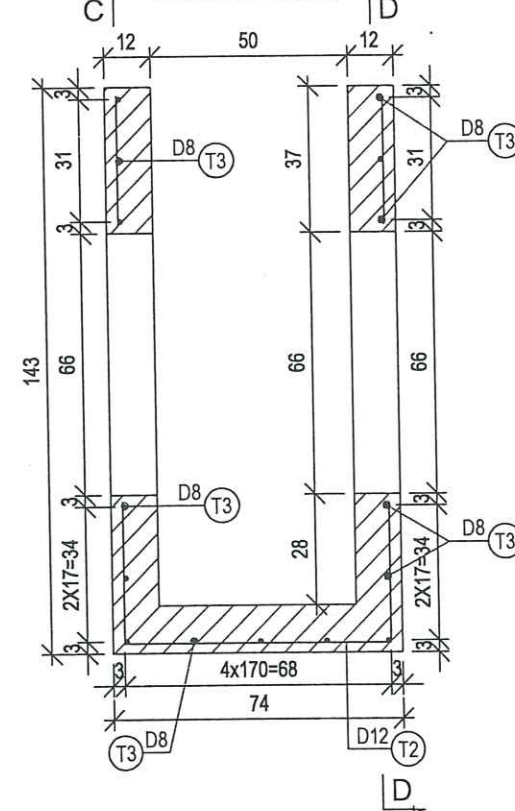


CHI TIẾT TẤM NẮP HỒ THU N1

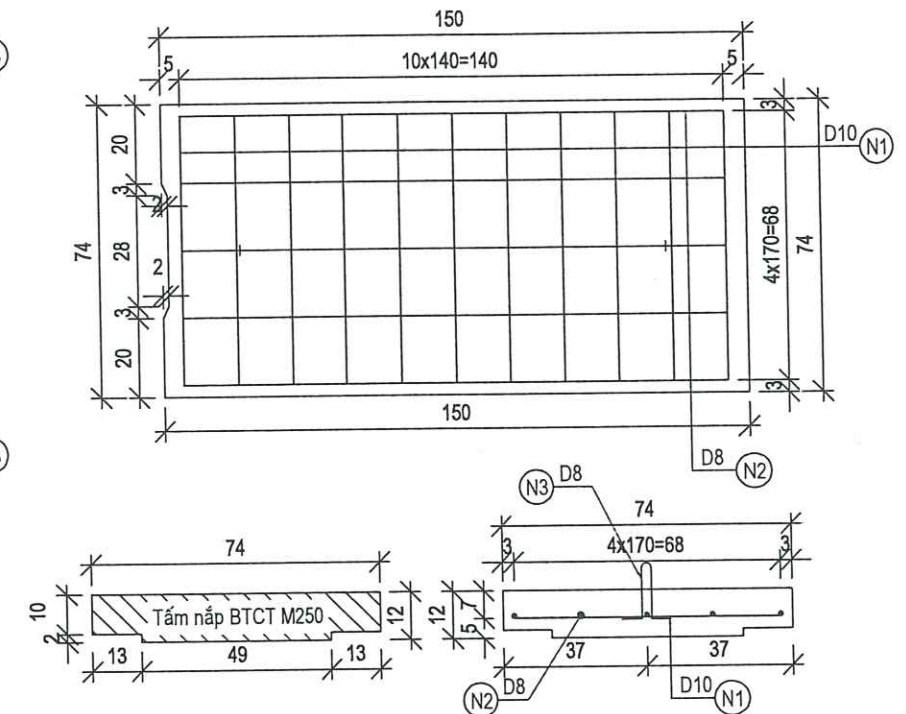


MẶT CẮT D-D

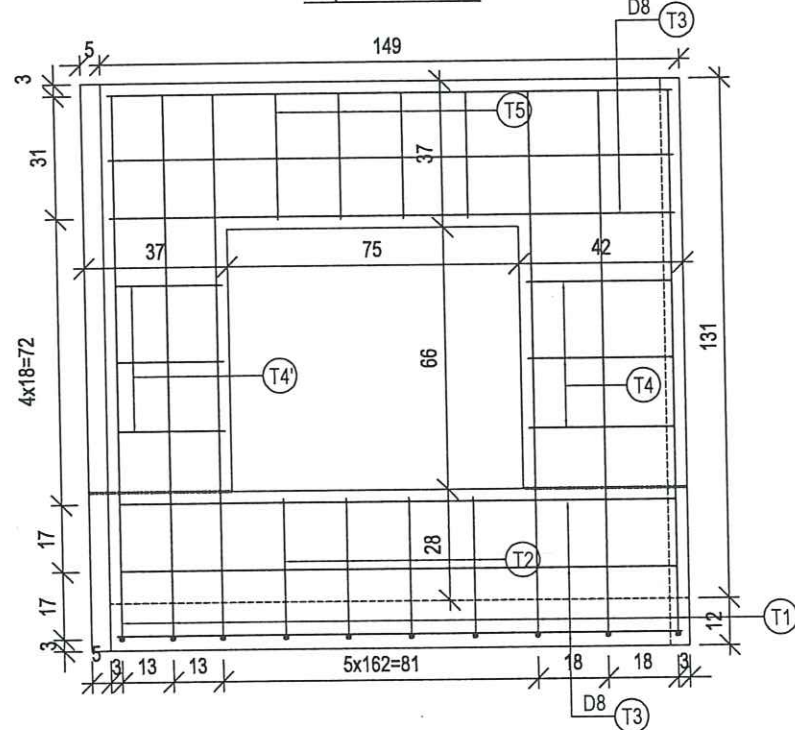

MẶT CẮT C-C

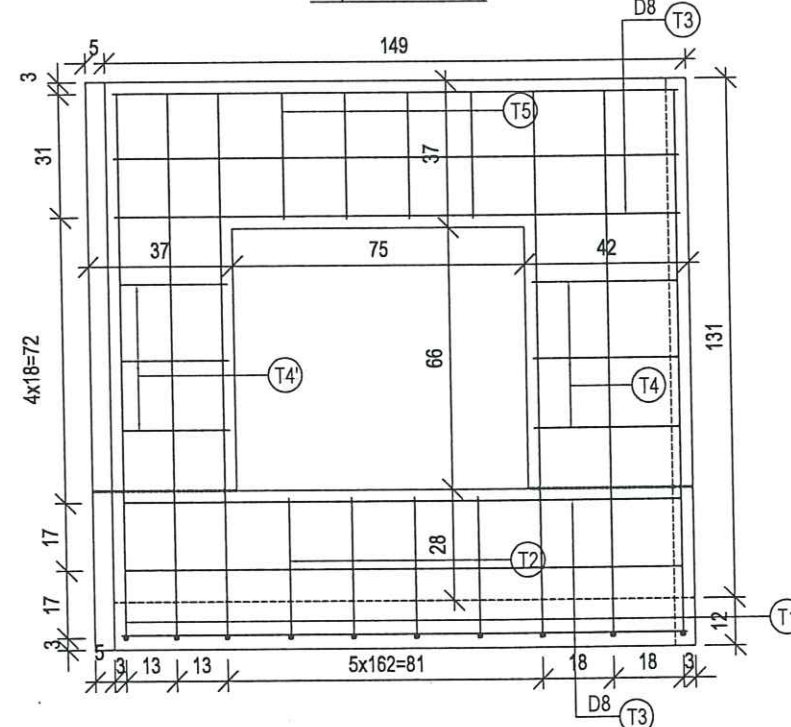

CHI TIẾT CÁC THANH CỐT THÉP

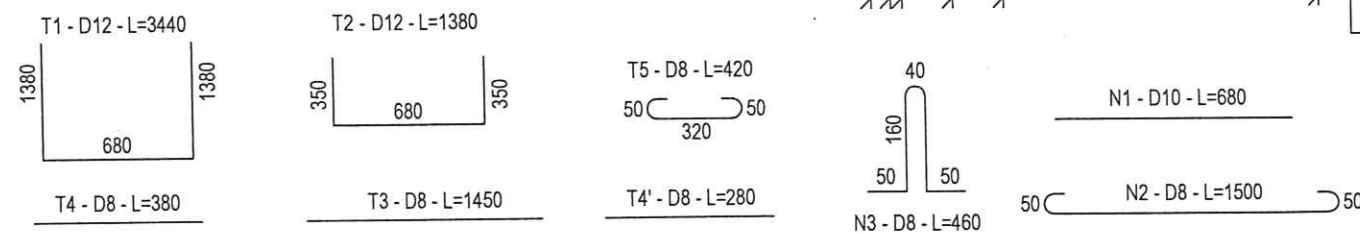


BẢNG THỐNG KÊ KHỐI LƯỢNG 01 HỒ THU

Chi tiết cốt thép						Khối lượng		
Tên thanh	đường kính (mm)	Chiều dài (mm)	Số thanh	Tổng chiều dài (mm)	Trọng lượng riêng (kg/m)	Khối lượng thép (kg)	Bê tông (m3)	Ván khuôn (m2)
Tấm nắp N1								
N1	D10	680	11	7480	0.617	7.94	0.126	0.538
N2	D8	1500	5	7500	0.395			
N3	D8	460	2	920	0.395			
Thân hồ thu								
T1	D12	3440	6	20640	0.888	23.23	0.482	8.197
T2	D12	1380	4	5520	0.888			
T3	D8	1450	15	21750	0.395	10.82		
T4	D8	380	6	2280	0.395			
T4'	D8	280	6	1680	0.395			
T5	D8	280	6	1680	0.395			

GHI CHÚ

+ Kích thước bản vẽ ghi "mm".
+ Cốt thép D<=10mm loại CB-240T; D>10mm loại CB-400V.

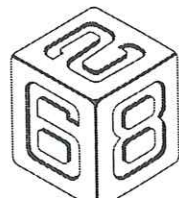

CÔNG TY CP XÂY DỰNG TỔNG HỢP 268


ĐỊA CHỈ: SỐ 21 - NGÕ 02 - ĐƯỜNG NGUYỄN HUY LUNG
KP. ĐỒNG TIẾN - PHƯỜNG TRẦN PHÚ - TỈNH HÀ TĨNH

CHỦ ĐẦU TƯ: ỦY BAN NHÂN DÂN XÃ SƠN GIANG
CÔNG TRÌNH: SỬA CHỮA ĐƯỜNG GIAO THÔNG THÔN 1 XÃ SƠN GIANG
ĐỊA ĐIỂM XÂY DỰNG: THÔN 1, XÃ SƠN GIANG, TỈNH HÀ TĨNH




TÊN BẢN VẼ	CẤU TẠO HỒ THU THƯƠNG LƯU		
CHỦ NHIỆM DỰ ÁN	KS. DIỆP QUANG TRUNG		BCKT-KT
CHỦ TRÌ THIẾT KẾ	KS. VÔ QUỐC VIỆT		TỶ LỆ:
THIẾT KẾ	KS. ĐÀO HỒNG QUÂN		KHBV:
QUẢN LÝ KỸ THUẬT	KS. TRẦN HUY HOÀNG		NĂM 2026

MẶT CẮT DỌC CỐNG
CỌC 7 - KM:0+260.00 (TUYẾN 2)

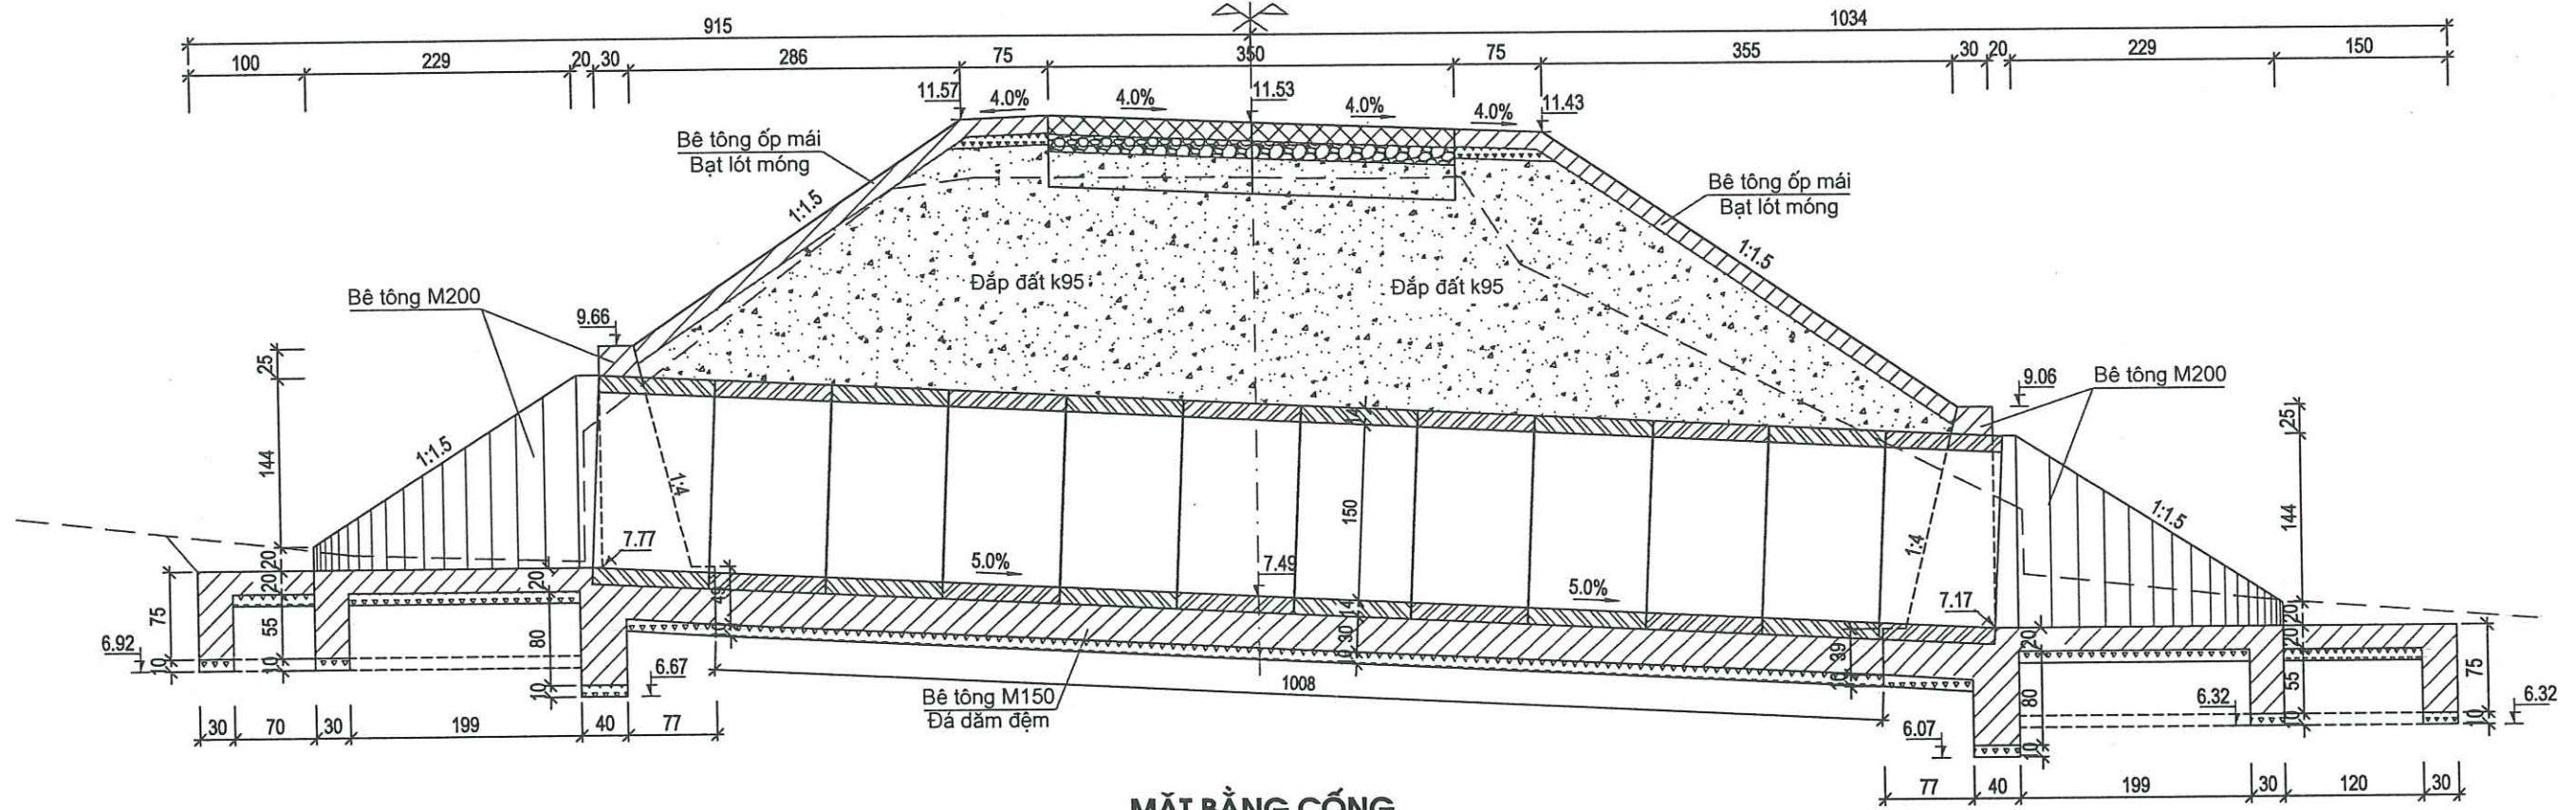


MẶT BẰNG CỐNG

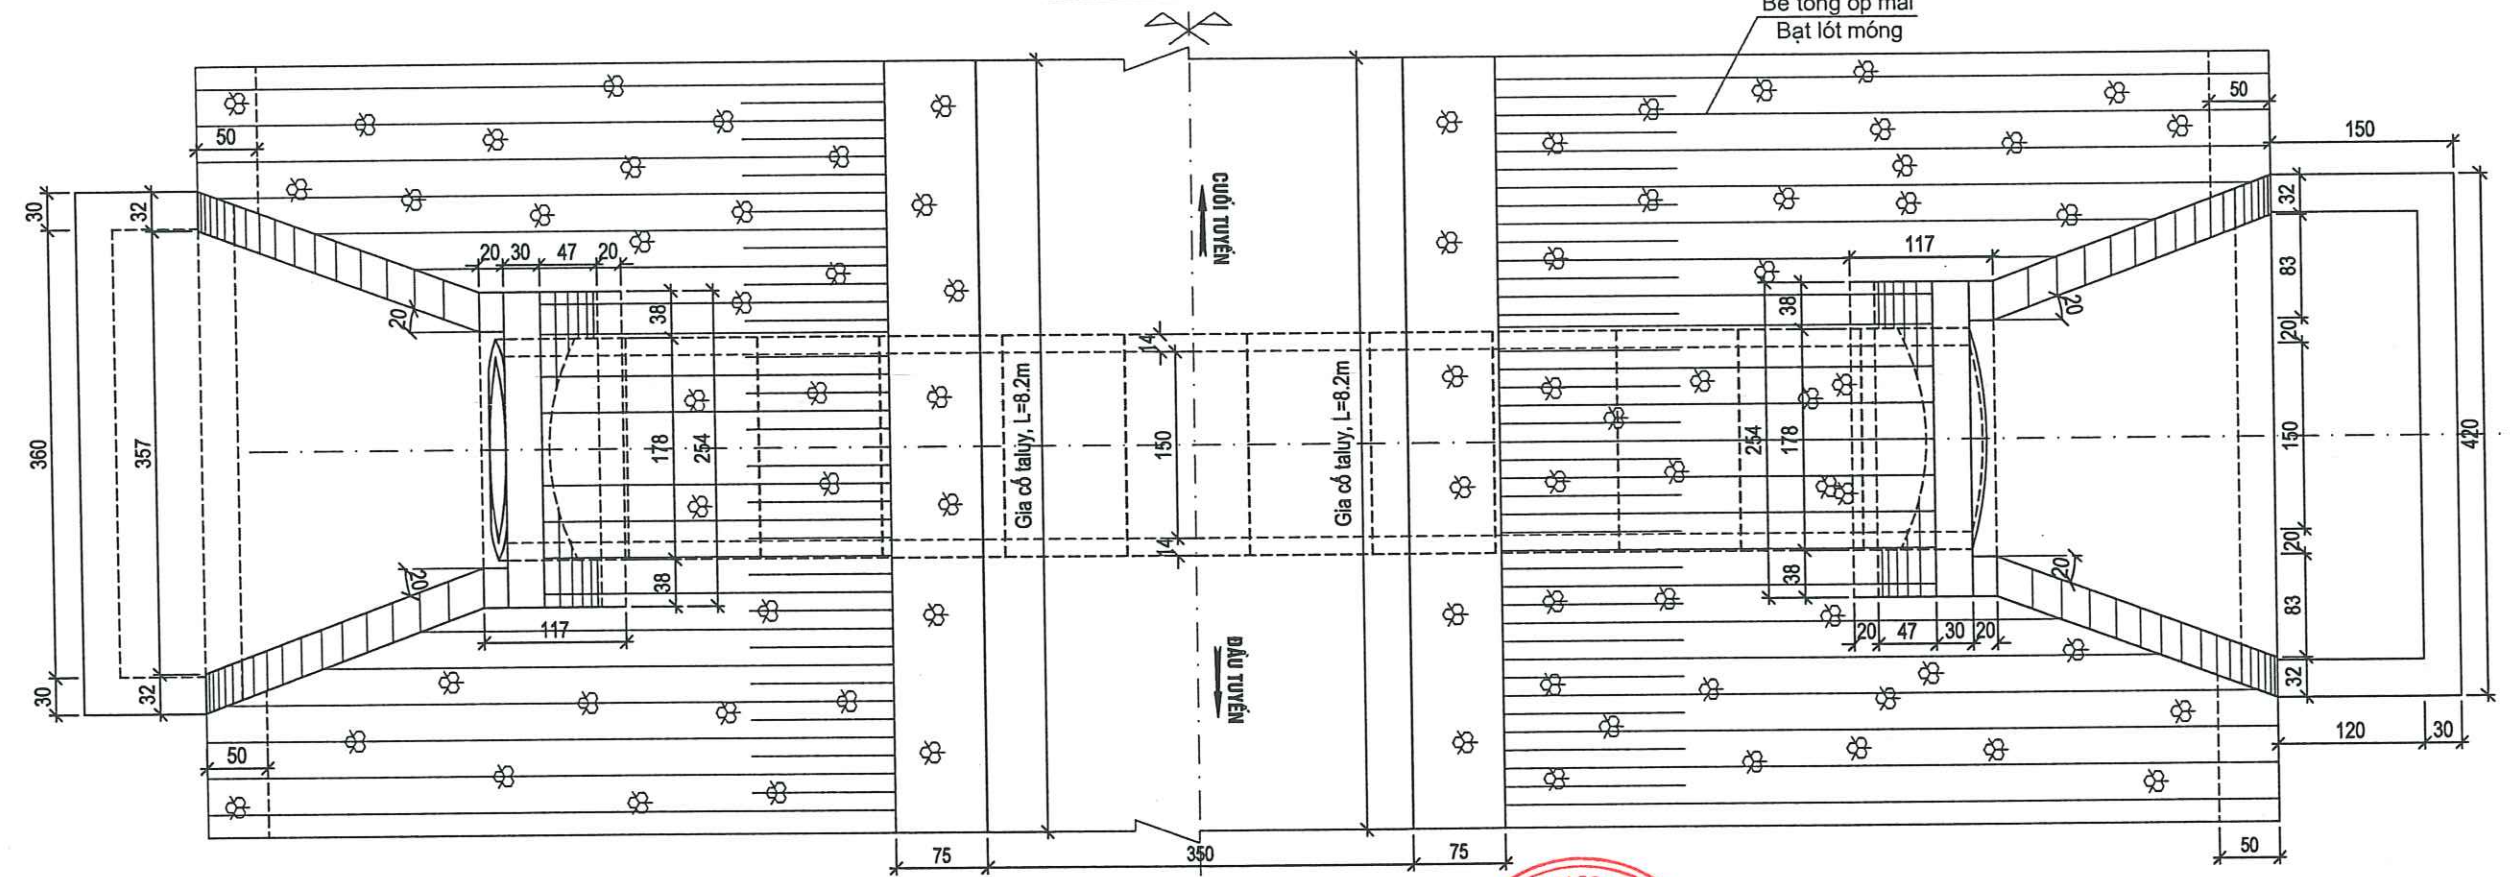


CÔNG TY CP XÂY DỰNG TỔNG HỢP 268

ĐỊA CHỈ: SỐ 21 - NGÕ 02 - ĐƯỜNG NGUYỄN HUY LUNG
KP. ĐỒNG TIẾN - PHƯỜNG TRẦN PHÚ - TỈNH HÀ TĨNH



CHỦ ĐẦU TƯ:	ỦY BAN NHÂN DÂN XÃ SƠN GIANG
CÔNG TRÌNH:	SỬA CHỮA ĐƯỜNG GIAO THÔNG THÔN 1 XÃ SƠN GIANG
ĐỊA ĐIỂM XÂY DỰNG:	THÔN 1, XÃ SƠN GIANG, TỈNH HÀ TĨNH

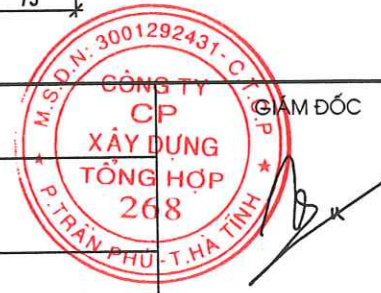


TÊN BẢN VẼ	CỐNG TRÒN D=1.5M - KM:0+260.00 (TUYẾN 2)		
CHỦ NHIỆM DỰ ÁN	KS. DIỆP QUANG TRUNG		BCKT-KT
CHỦ TRÌ THIẾT KẾ	KS. VÔ QUỐC VIỆT		TỶ LỆ:
THIẾT KẾ	KS. ĐÀO HỒNG QUÂN		KHBV:
QUẢN LÝ KỸ THUẬT	KS. TRẦN HUY HOÀNG		NĂM 2026

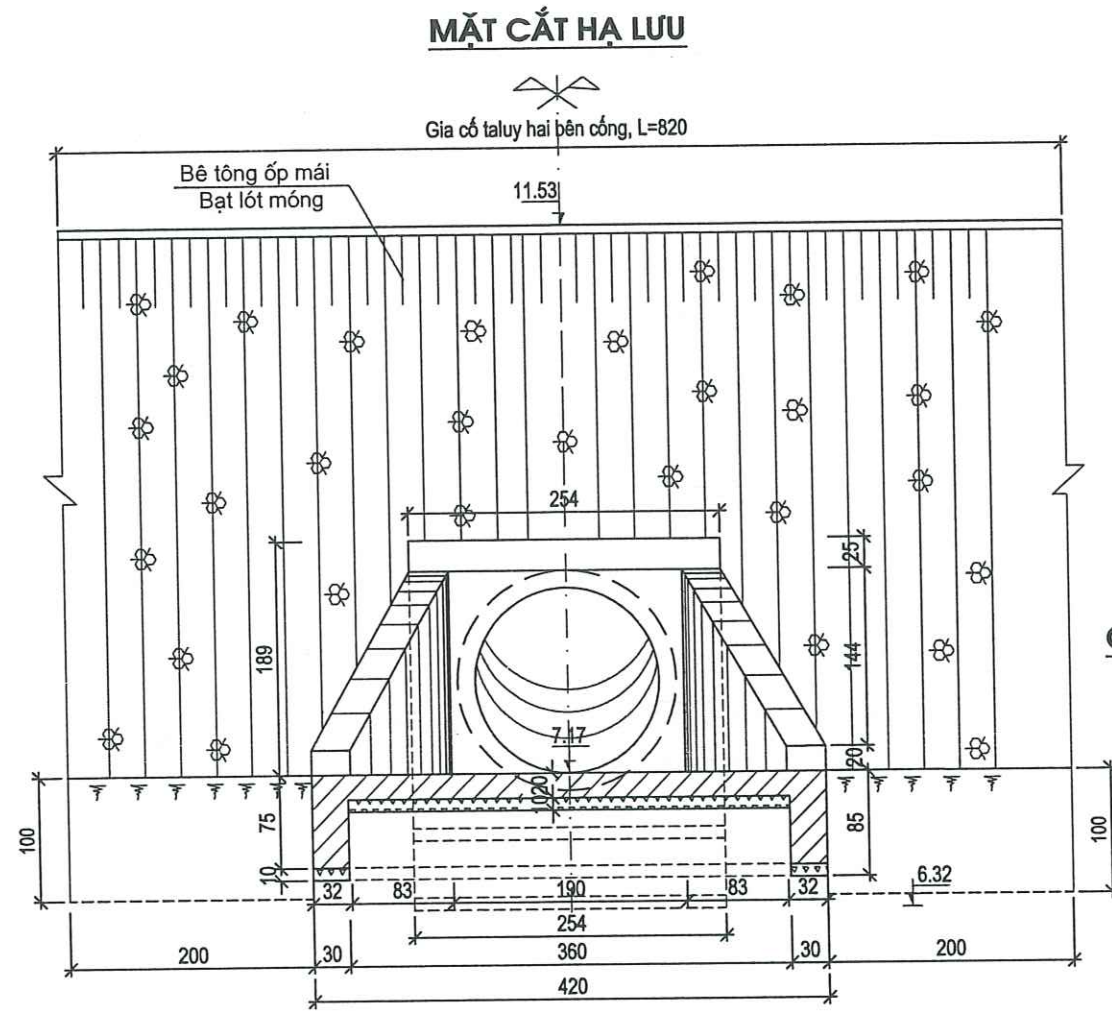




CHI TIẾT TƯỜNG ĐẦU THƯỢNG LƯU

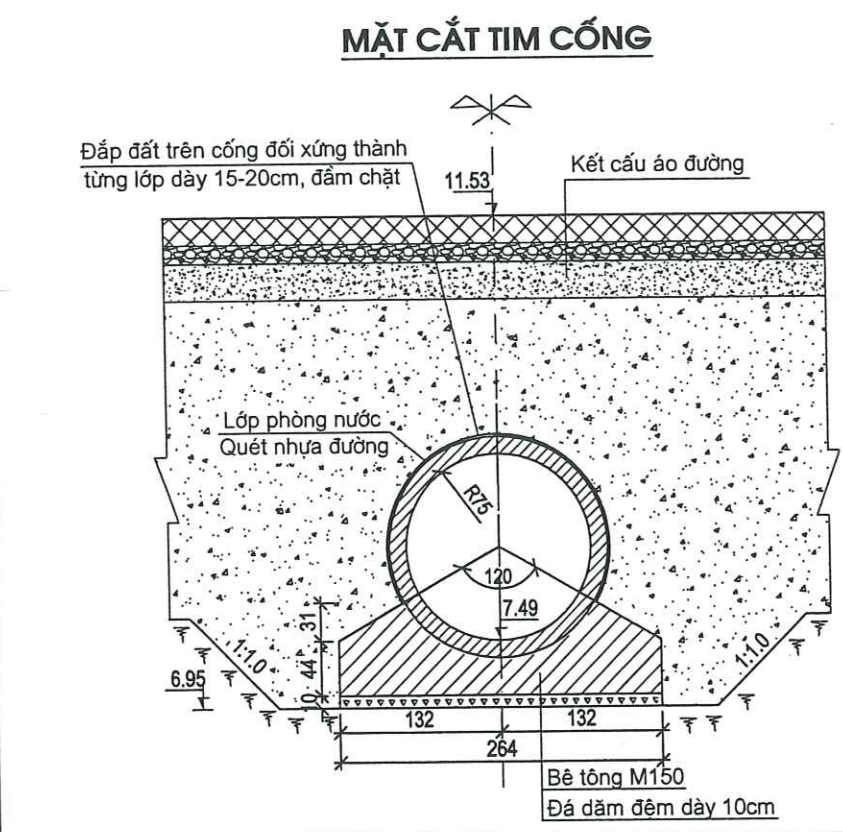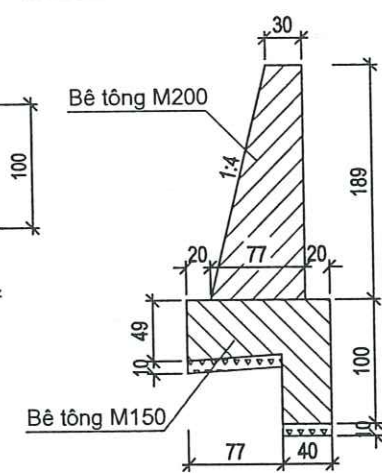


CHI TIẾT TƯỜNG ĐẦU HẠ LƯU

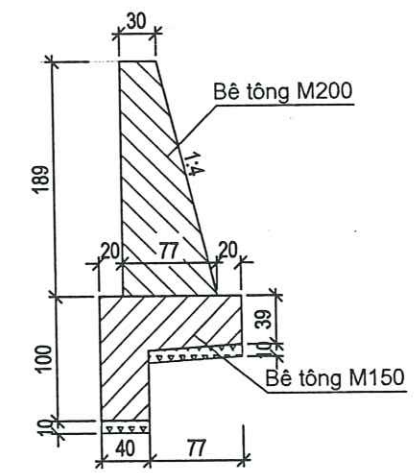

Đắp bờ vây ngăn nước hạ lưu
L=25.0m

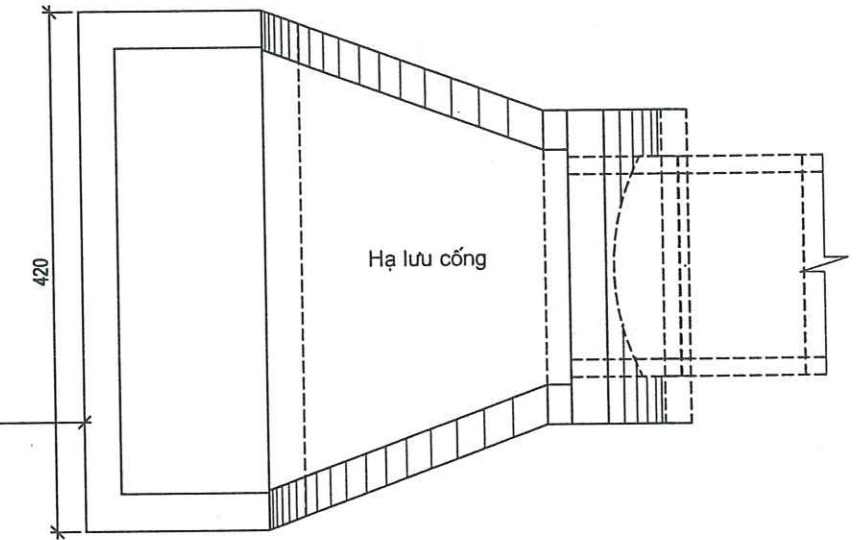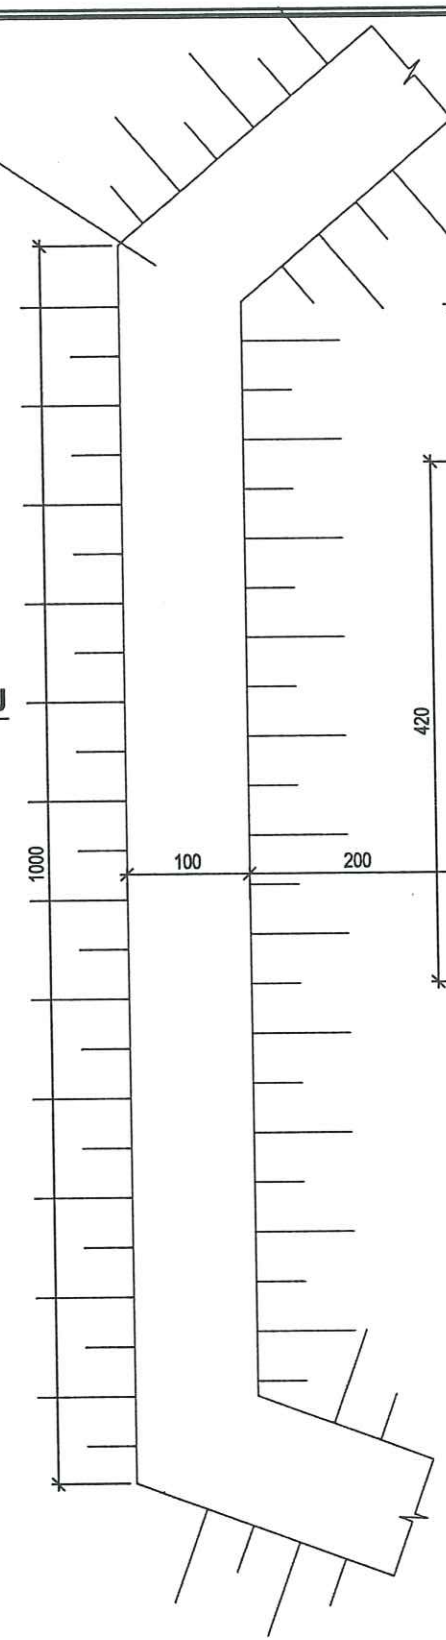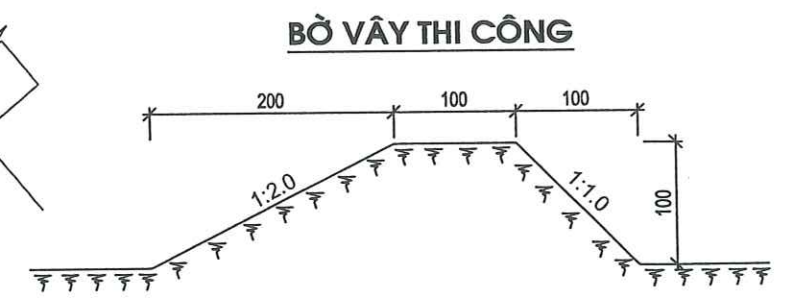


CHI TIẾT GIA CỐ MÁI TALUY

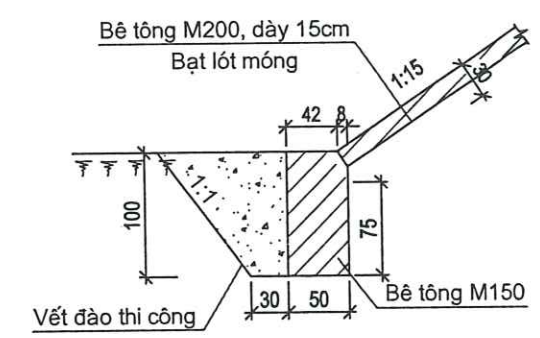

GHI CHÚ

- Thiết kế tham khảo định hình 69-37X; tải trọng thiết kế H13-X60.
- Gồm 12 ống cống BTCT mác 250#, đá 1x2
- Cấu tạo chi tiết xem bản vẽ ống cống D150
- Móng cống, sân, chân khay bằng bê tông M150#, đá 2x4.
- Tường đầu, tường cánh cống, gia cố taluy bằng bê tông M200#, đá 2x4.
- Khối lượng đắp bờ vây $V = 25 \times (1+4) / 2 \times 1 = 62.5 \text{ m}^3$.
- Kích thước bản vẽ ghi bằng cm. Cao độ ghi bằng m.

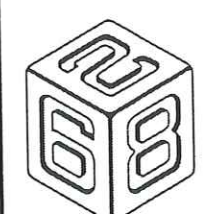


CÔNG TY CP XÂY DỰNG TỔNG HỢP 268


ĐỊA CHỈ: SỐ 21 - NGÕ 02 - ĐƯỜNG NGUYỄN HUY LUNG
KP. ĐỒNG TIẾN - PHƯỜNG TRẦN PHÚ - TỈNH HÀ TĨNH

CHỦ ĐẦU TƯ:	ỦY BAN NHÂN DÂN XÃ SƠN GIANG
CÔNG TRÌNH:	SỬA CHỮA ĐƯỜNG GIAO THÔNG THÔN 1 XÃ SƠN GIANG
ĐỊA ĐIỂM XÂY DỰNG:	THÔN 1, XÃ SƠN GIANG, TỈNH HÀ TĨNH

 


TÊN BẢN VẼ	CỐNG TRÒN D=1.5M - KM:0+260.00 (TUYẾN 2)		
CHỦ NHIỆM DỰ ÁN	KS. DIỆP QUANG TRUNG		BCKT-KT
CHỦ TRÌ THIẾT KẾ	KS. VÔ QUỐC VIỆT		TỶ LỆ:
THIẾT KẾ	KS. ĐÀO HỒNG QUÂN		KHBV:
QUẢN LÝ KỸ THUẬT	KS. TRẦN HUY HOÀNG		NĂM 2026


MẶT CẮT DỌC CỐNG
CỌC 9 - KM:0+352.86 (TUYẾN 2)

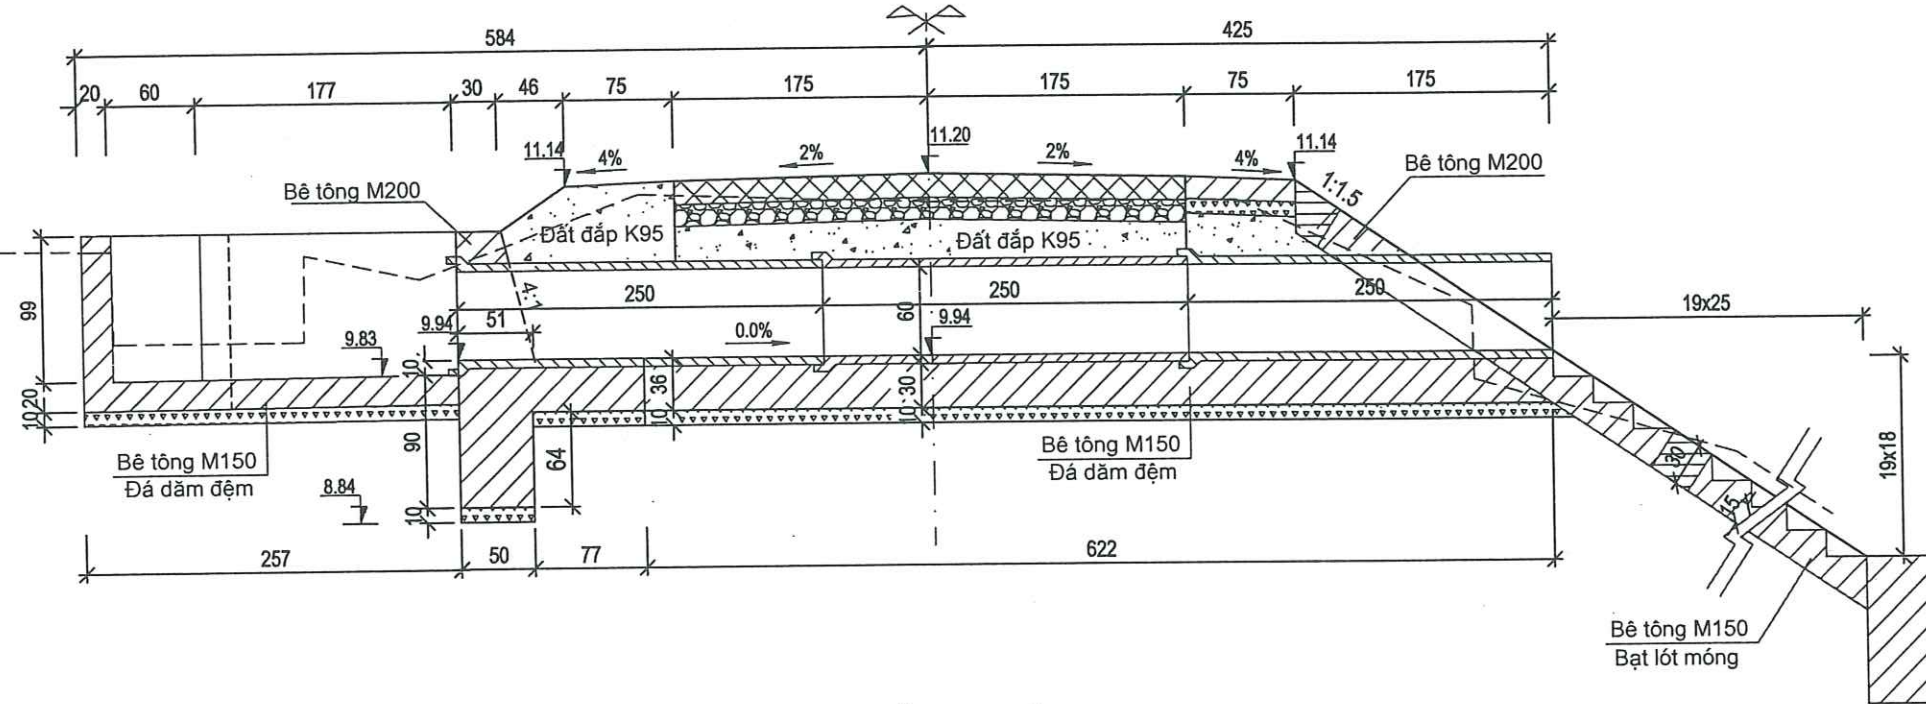


MẶT BẰNG CỐNG

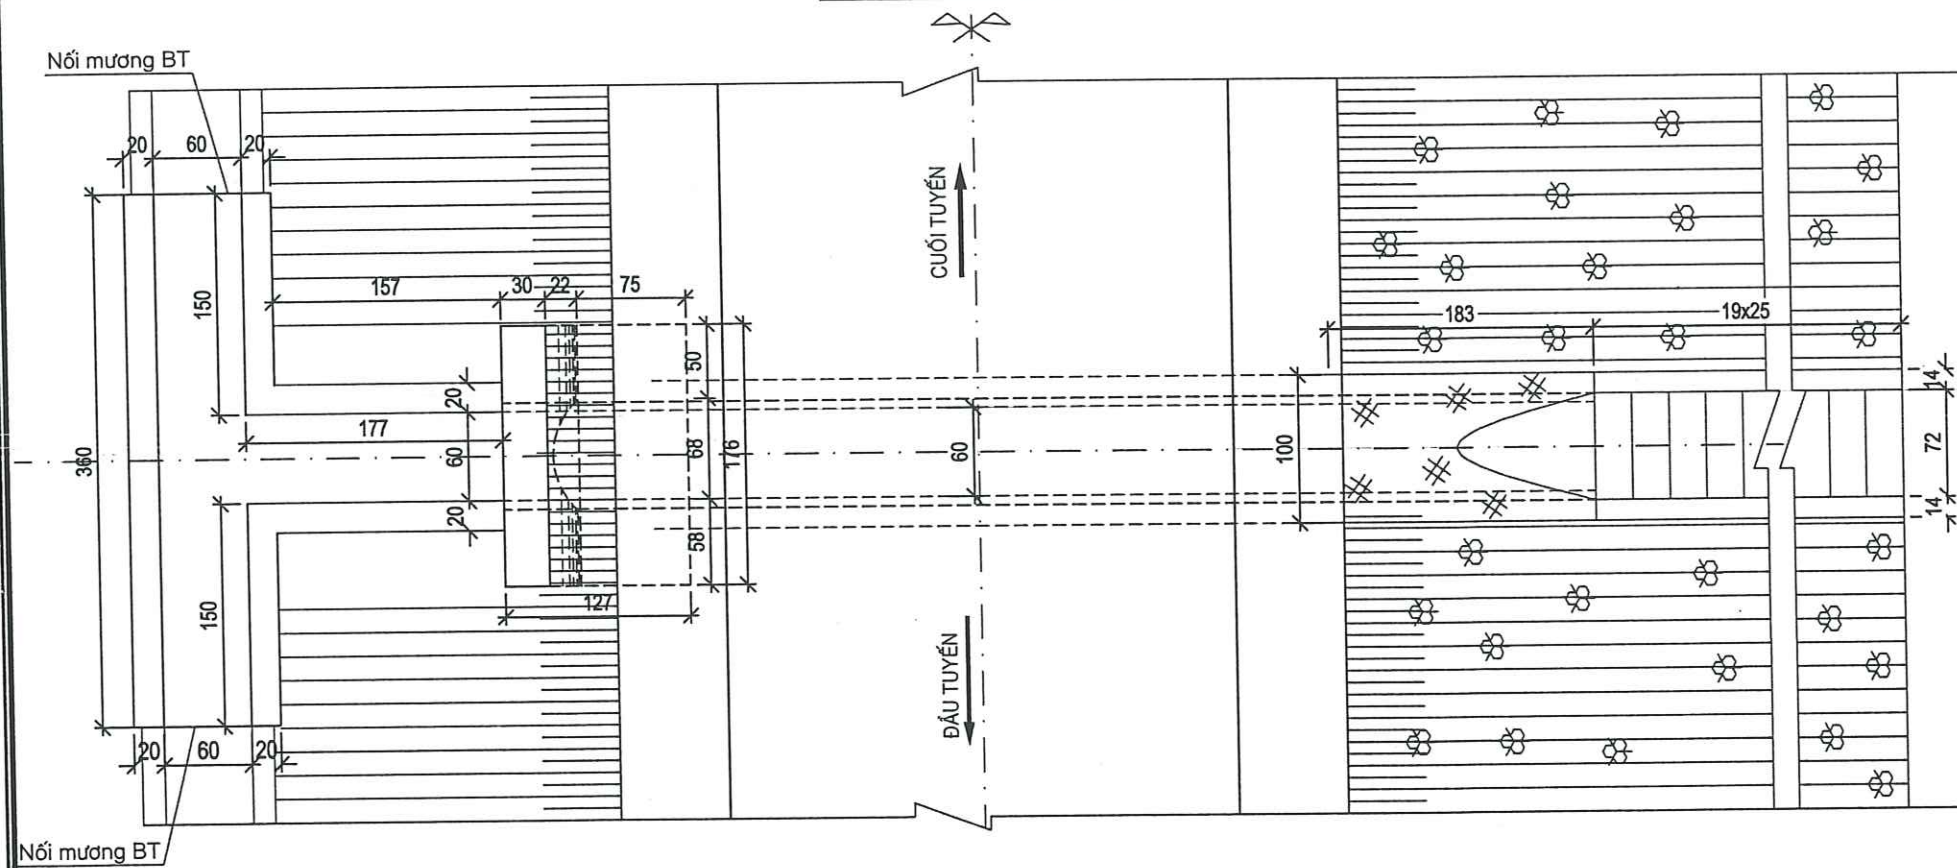


MẶT CẮT HẠ LƯU

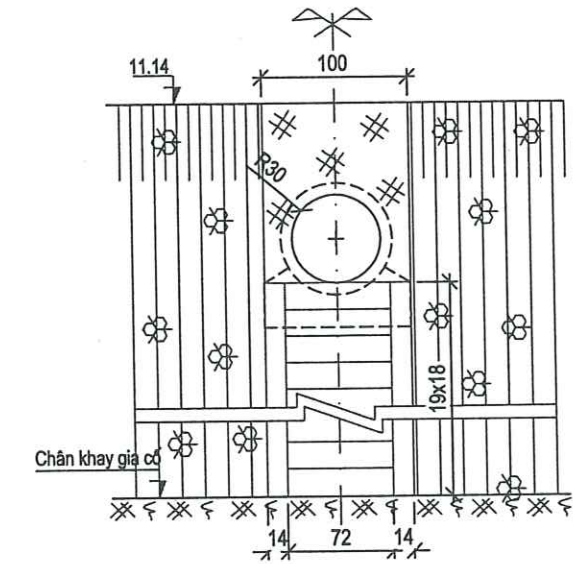

MẶT CẮT TIM CỐNG

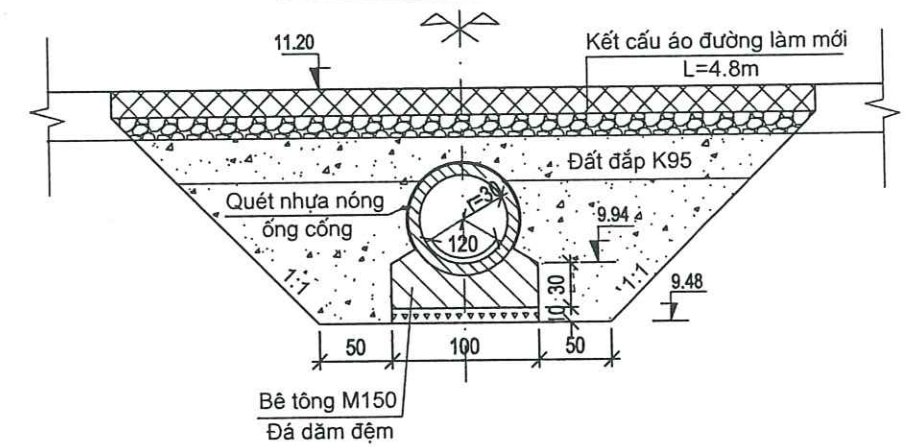

CHI TIẾT MỐI NỐI ỐNG CỐNG

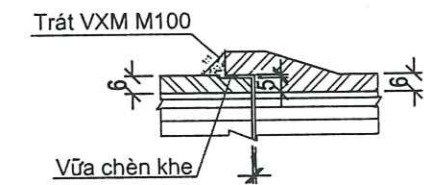

GHI CHÚ

- Cống gồm 7.50m ống cống bê tông ly tâm, tải trọng H13.
- Móng cống, móng tường đầu, tường cánh bằng BT M150, đá 2x4.
- Tường đầu, tường cánh bằng BT M200, đá 2x4.
- Kích thước bản vẽ ghi bằng cm. Cao độ ghi bằng m.



CÔNG TY CP XÂY DỰNG TỔNG HỢP 268

Địa chỉ: Số 21 - Ngõ 02 - Đường Nguyễn Huy Lung
Kp. Đồng Tiến - Phường Trần Phú - Tỉnh Hà Tĩnh

Chủ đầu tư: Ủy Ban Nhân Dân Xã Sơn Giang

Công trình: Sửa chữa đường giao thông thôn 1 xã Sơn Giang

Địa điểm xây dựng: Thôn 1, xã Sơn Giang, tỉnh Hà Tĩnh



Tên bản vẽ: Cống tròn D=0.6m - KM:0+352.86 (Tuyến 2)

Chủ nhiệm dự án: KS. Diệp Quang Trung

Chủ trì thiết kế: KS. Võ Quốc Việt

Thiết kế: KS. Đào Hồng Quân

Quản lý kỹ thuật: KS. Trần Huy Hoàng




BCKT-KT

Tỷ lệ:


KHBV:

Năm 2026

CHI TIẾT CỐT THÉP CỐNG ĐƯỜNG KÍNH 1.50m
(Tỷ lệ 1:10)

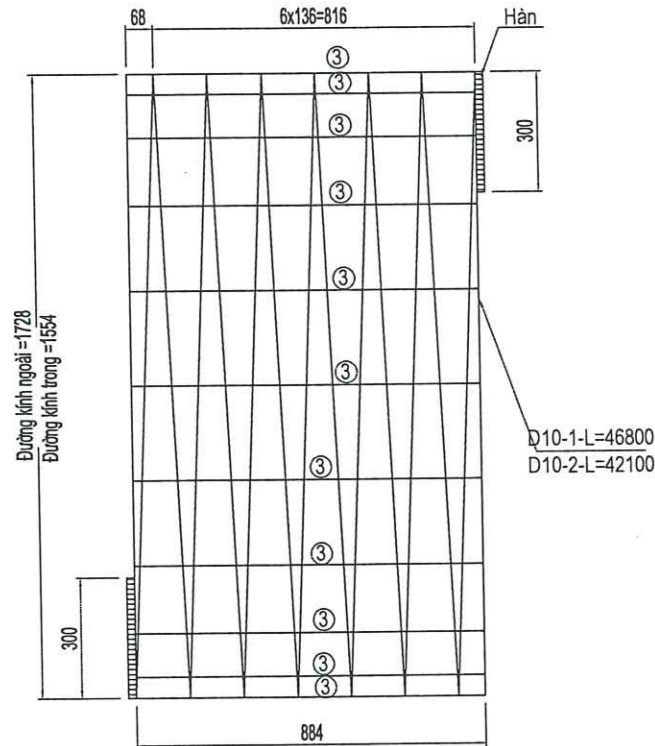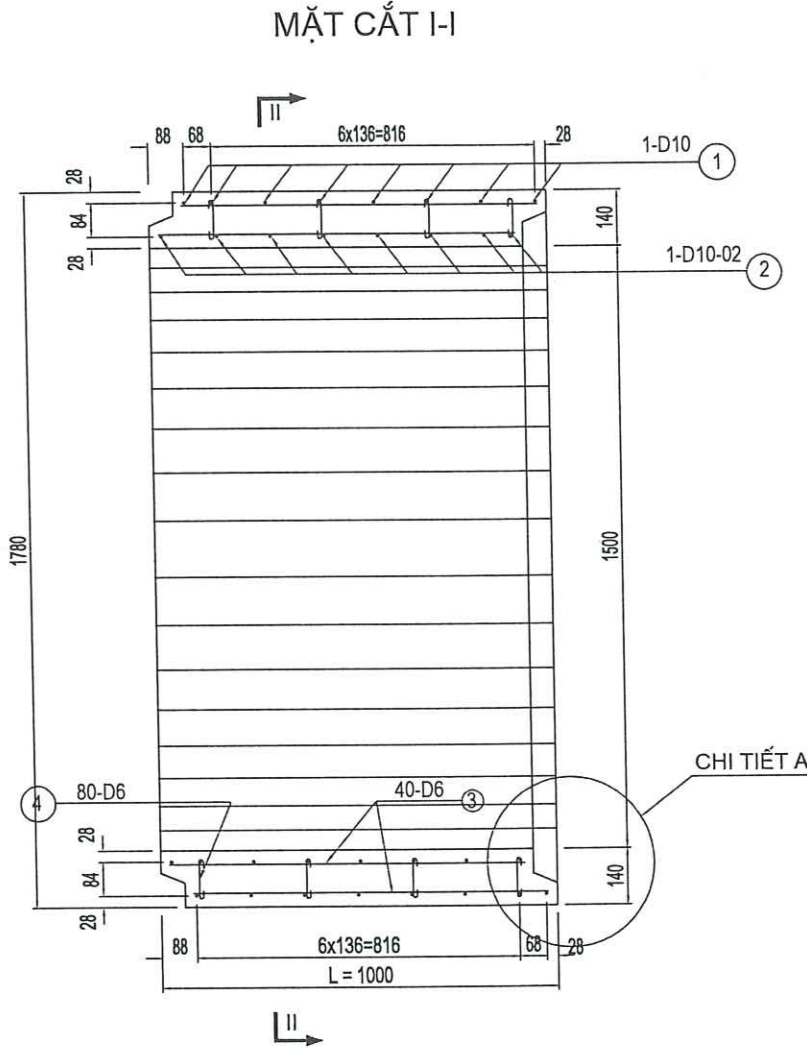
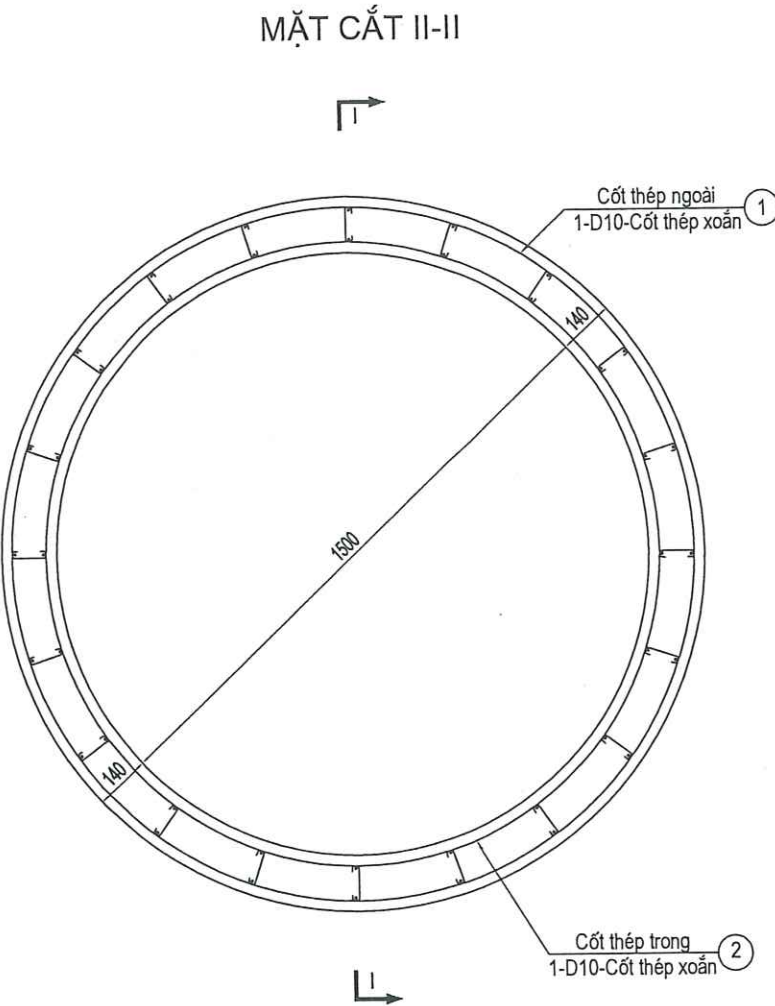


CHI TIẾT A
(Tỷ lệ 1:5)

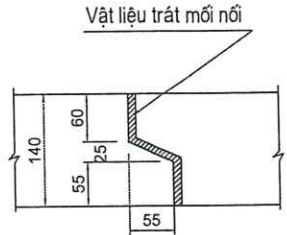

BẢNG KHỐI LƯỢNG VẬT LIỆU

TÊN THANH	ĐƯỜNG KÍNH (mm)	CHIỀU DÀI (mm)	SỐ THANH	TỔNG DÀI (m)	TRỌNG LƯỢNG RIÊNG (kg/m)	TỔNG TRỌNG LƯỢNG (kg)	BÊ TÔNG M250 (m3)
1	D10	46800	1	46.80			
2	D10	42100	1	42.10			
		CỘNG	D10	88.90	0.62	55.20	
3	D6	910	40	36.40			
4	D6	180	80	14.40			
		CỘNG	D6	50.80	0.222	11.30	
		TỔNG CỘNG				66.50	0.72

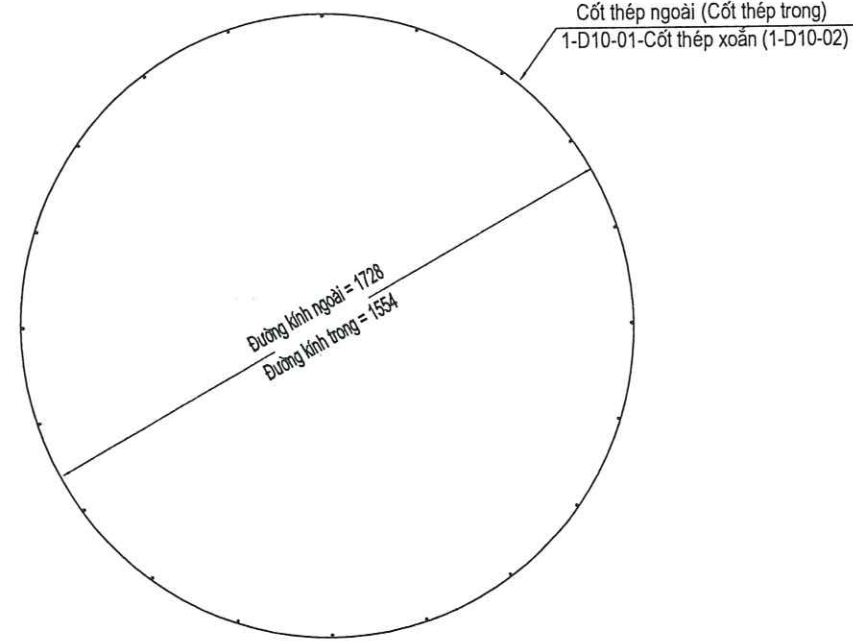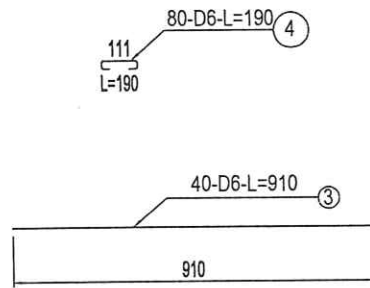





CÔNG TY CP XÂY DỰNG TỔNG HỢP 268





ĐỊA CHỈ: SỐ 21 - NGÕ 02 - ĐƯỜNG NGUYỄN HUY LUNG
KP. ĐỒNG TIẾN - PHƯỜNG TRẦN PHÚ - TỈNH HÀ TĨNH





CHỦ ĐẦU TƯ: ỦY BAN NHÂN DÂN XÃ SƠN GIANG
CÔNG TRÌNH: SỬA CHỮA ĐƯỜNG GIAO THÔNG THÔN 1 XÃ SƠN GIANG
ĐỊA ĐIỂM XÂY DỰNG: THÔN 1, XÃ SƠN GIANG, TỈNH HÀ TĨNH



TÊN BẢN VẼ	CẤU TẠO ỐNG CỐNG - CỐNG TRÒN D=1.50M
CHỦ NHIỆM DỰ ÁN	KS. DIỆP QUANG TRUNG
CHỦ TRÌ THIẾT KẾ	KS. VŨ QUỐC VIỆT
THIẾT KẾ	KS. ĐÀO HỒNG QUÂN
QUẢN LÝ KỸ THUẬT	KS. TRẦN HUY HOÀNG

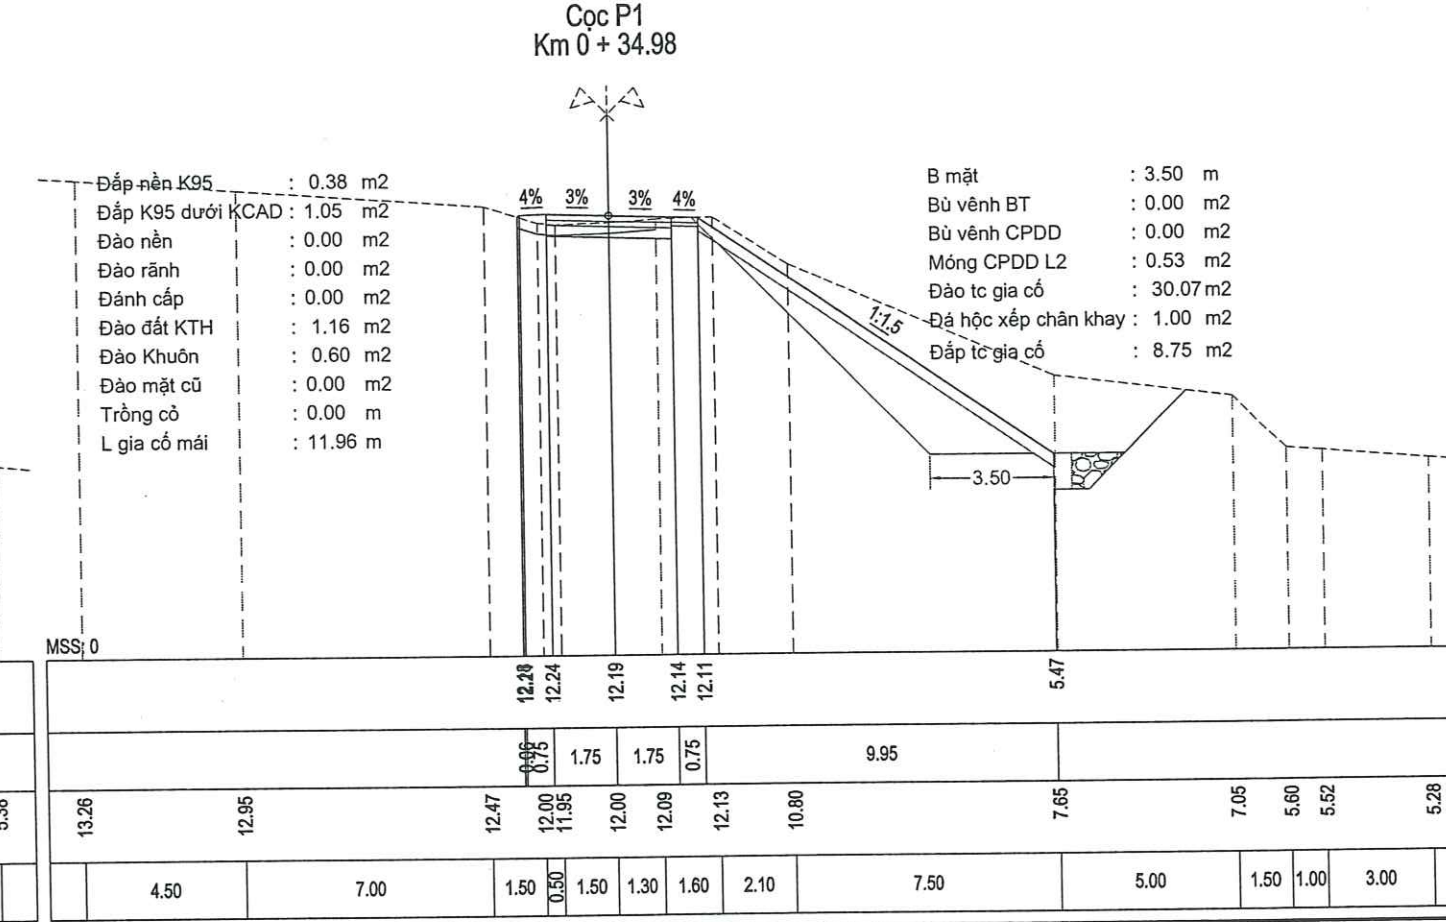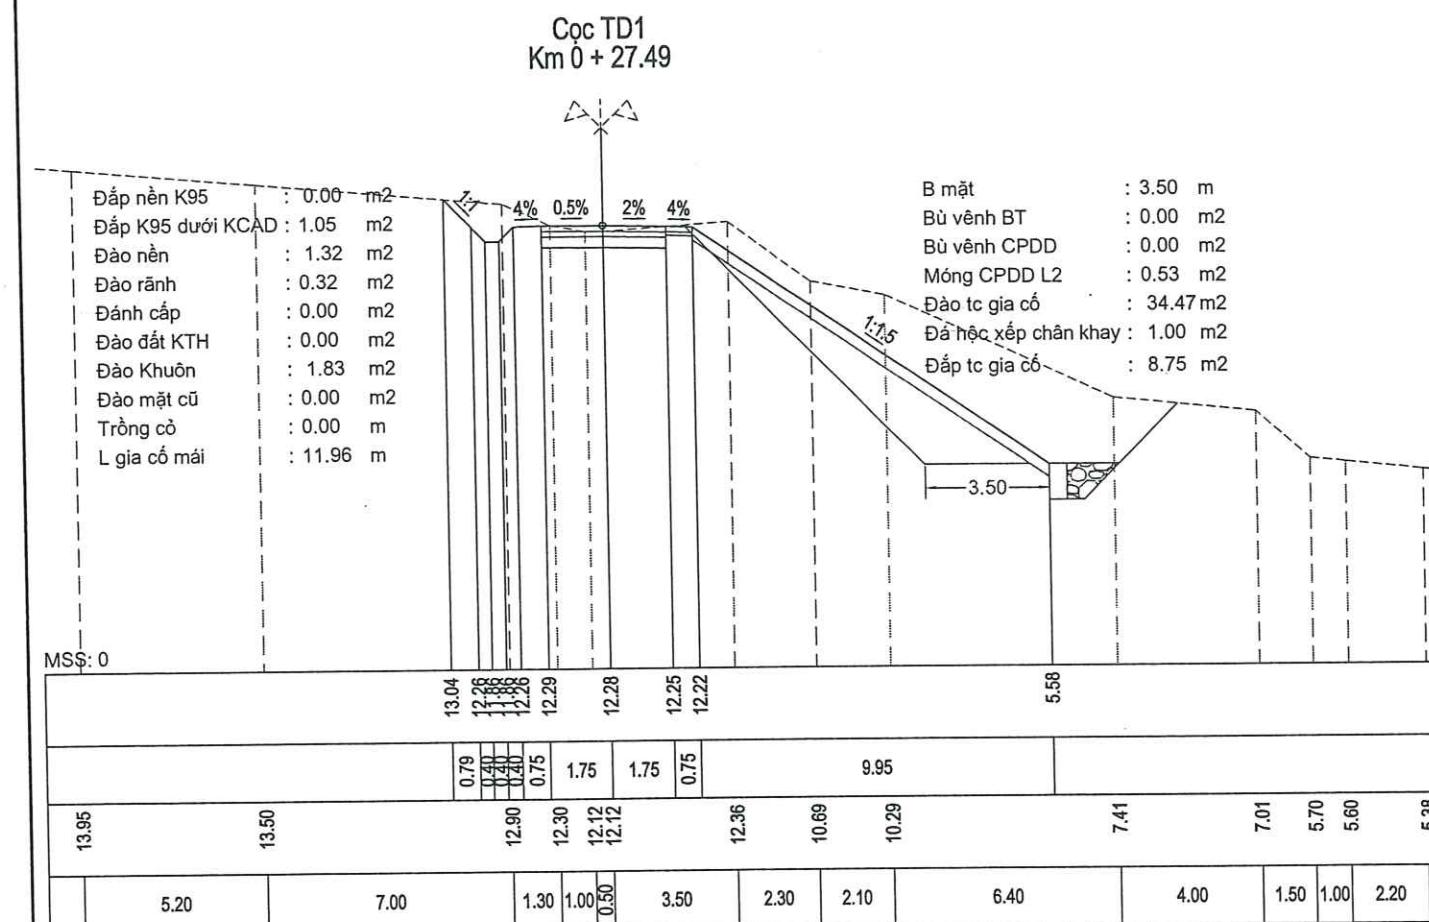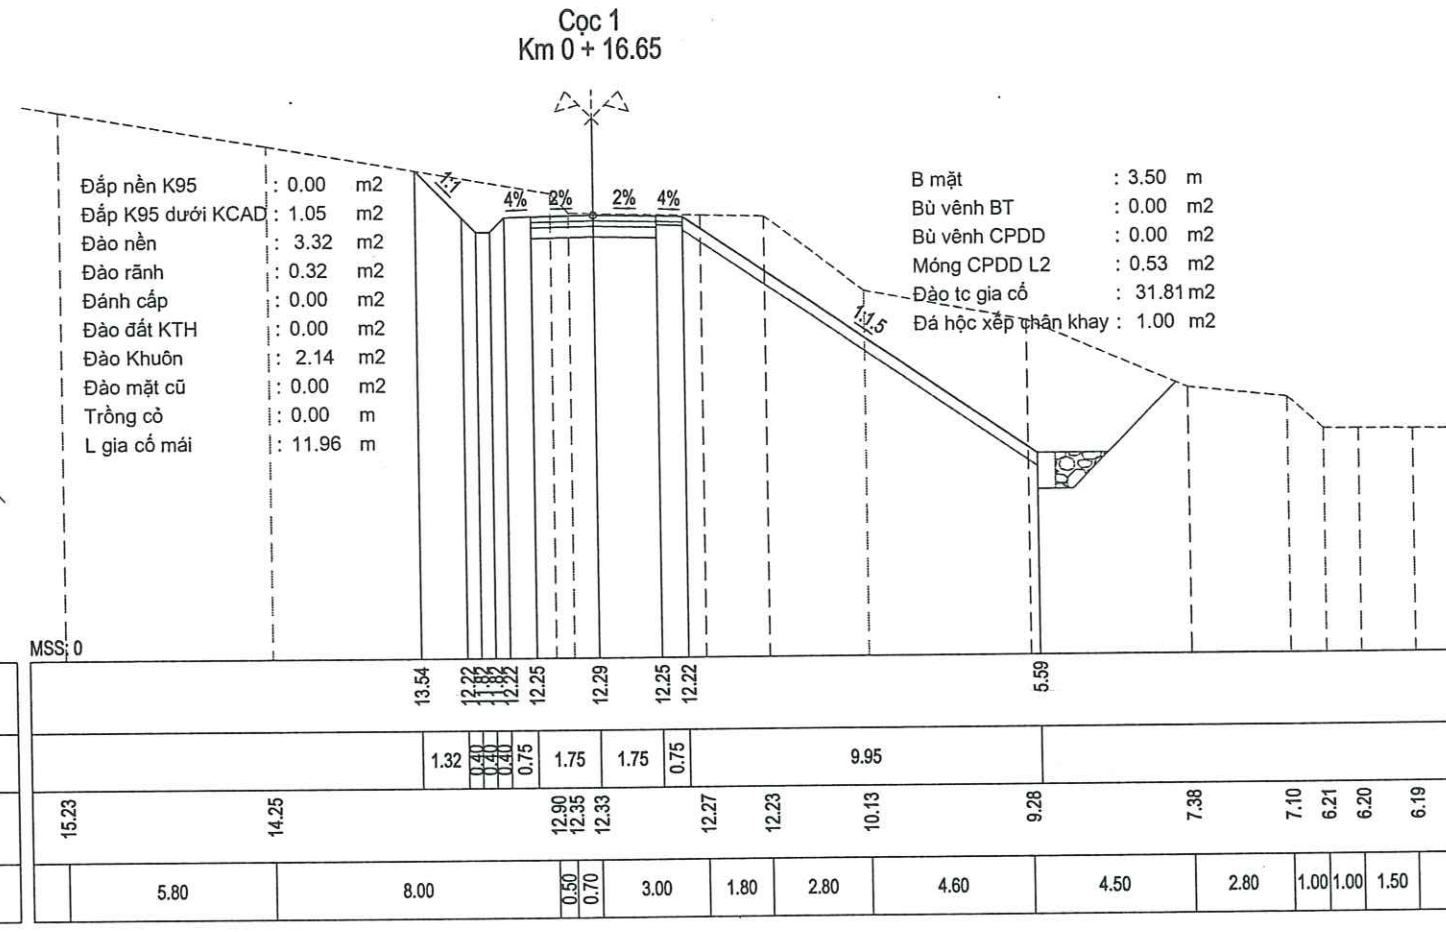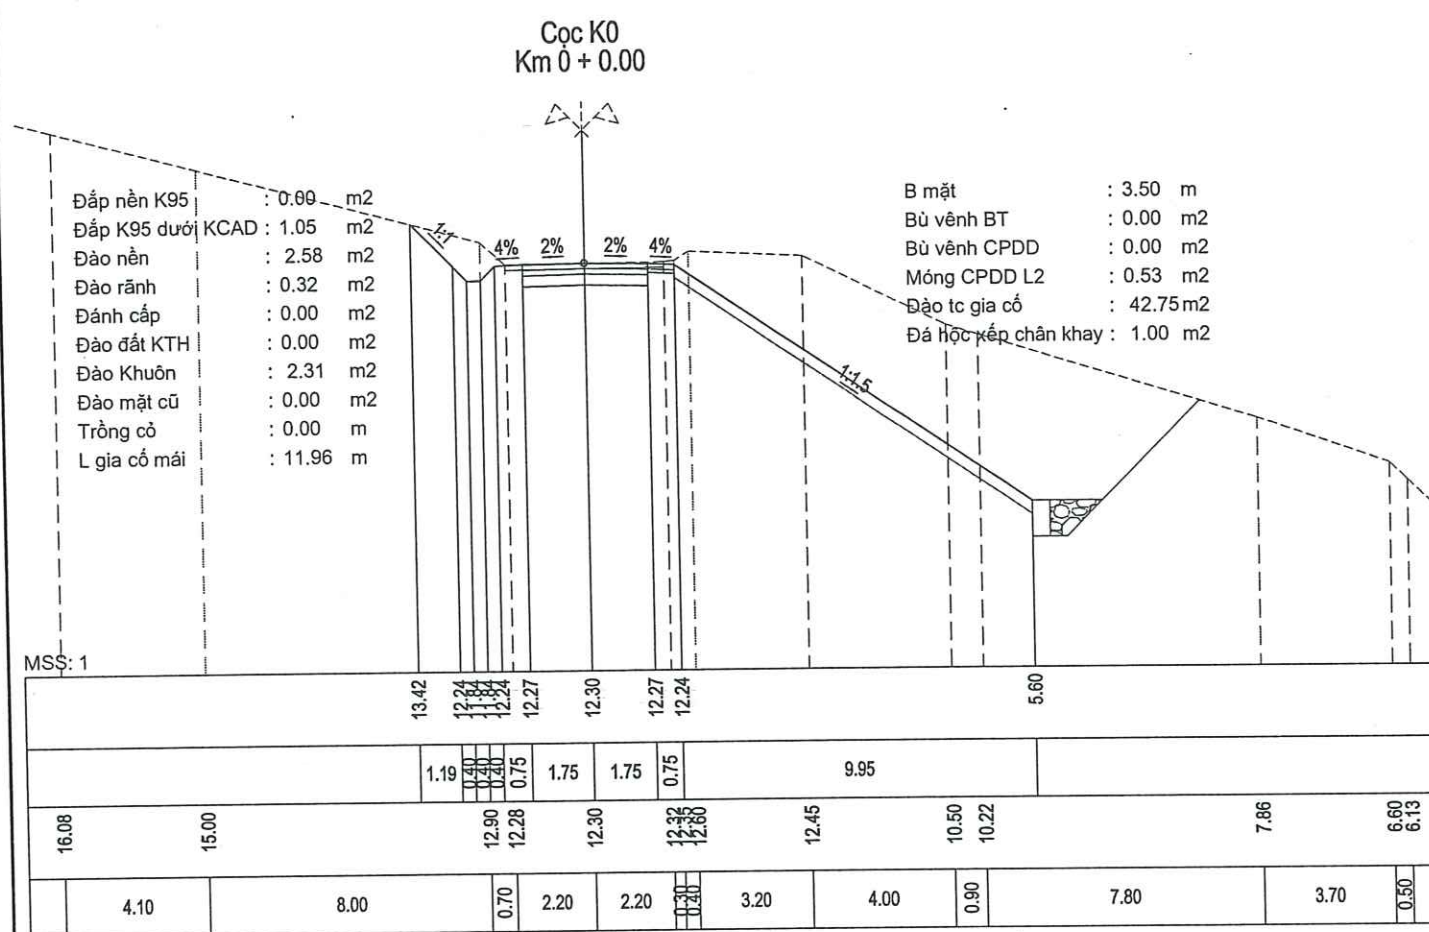

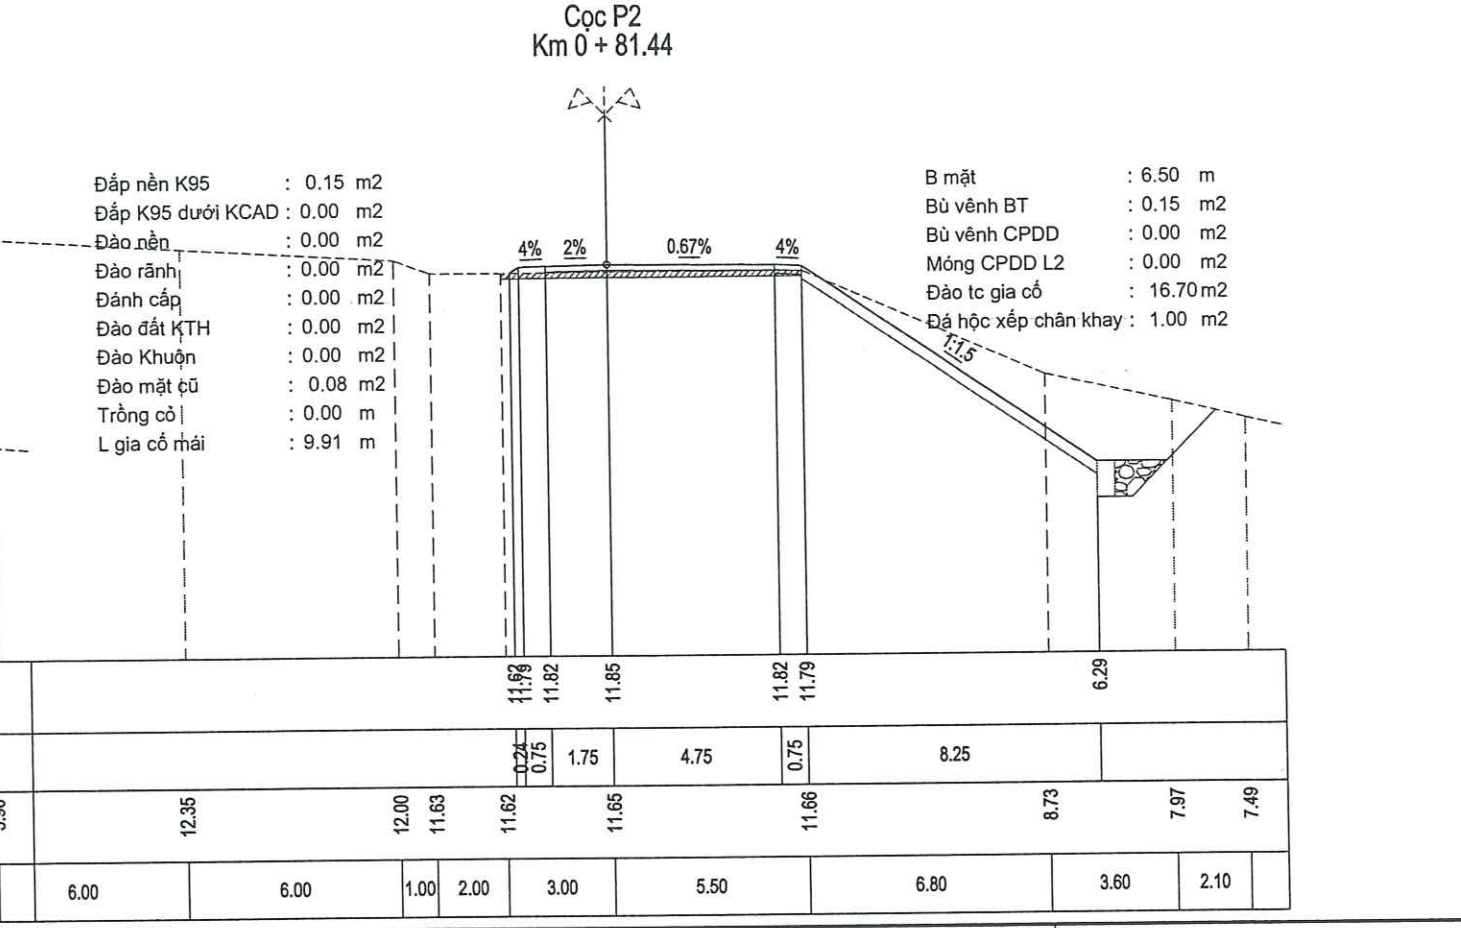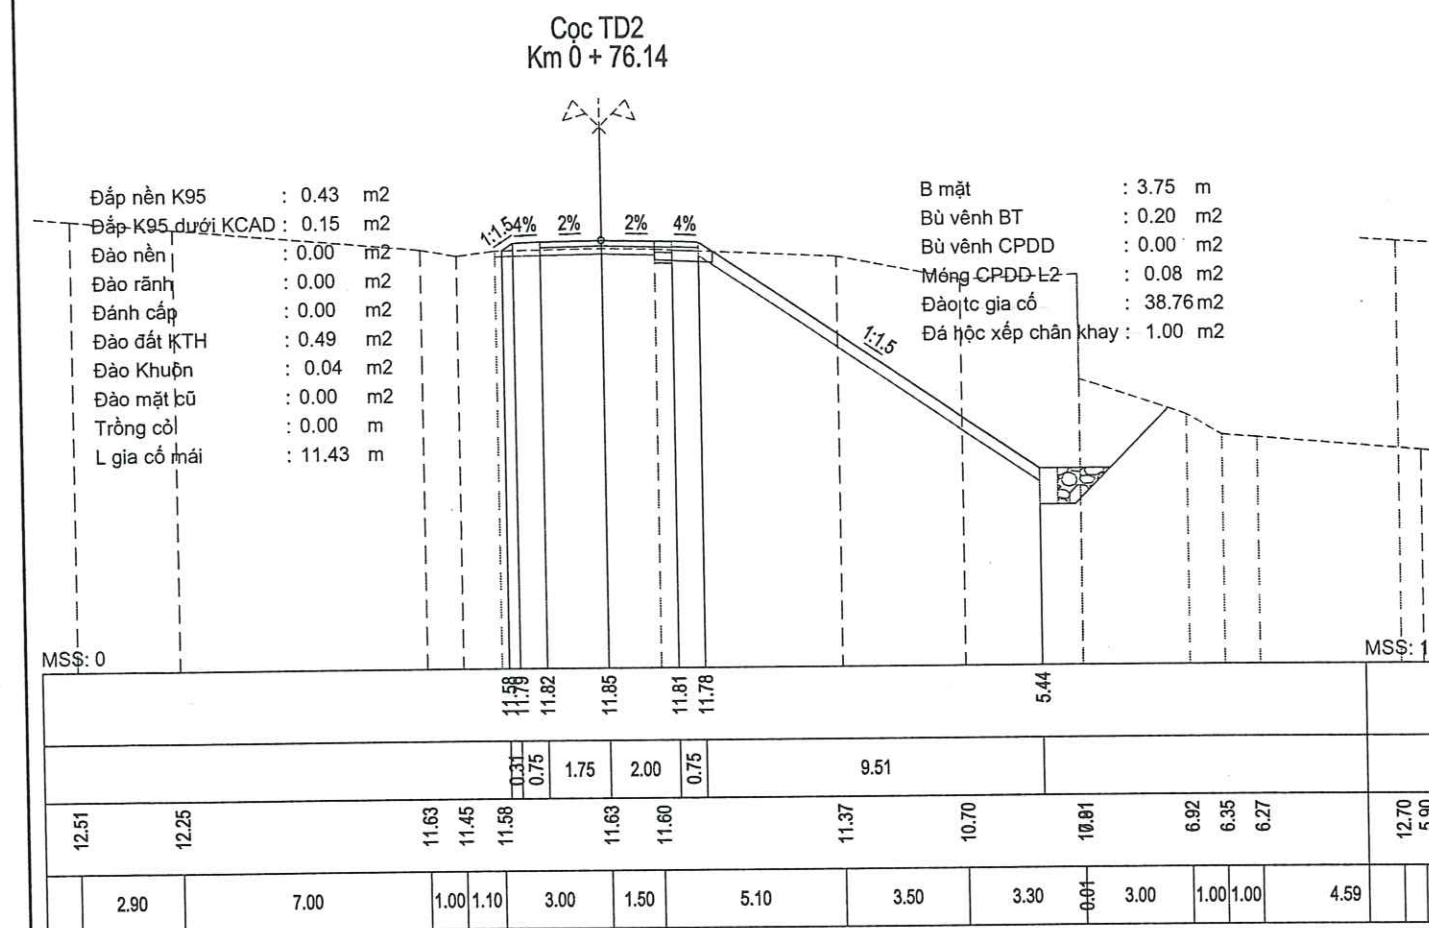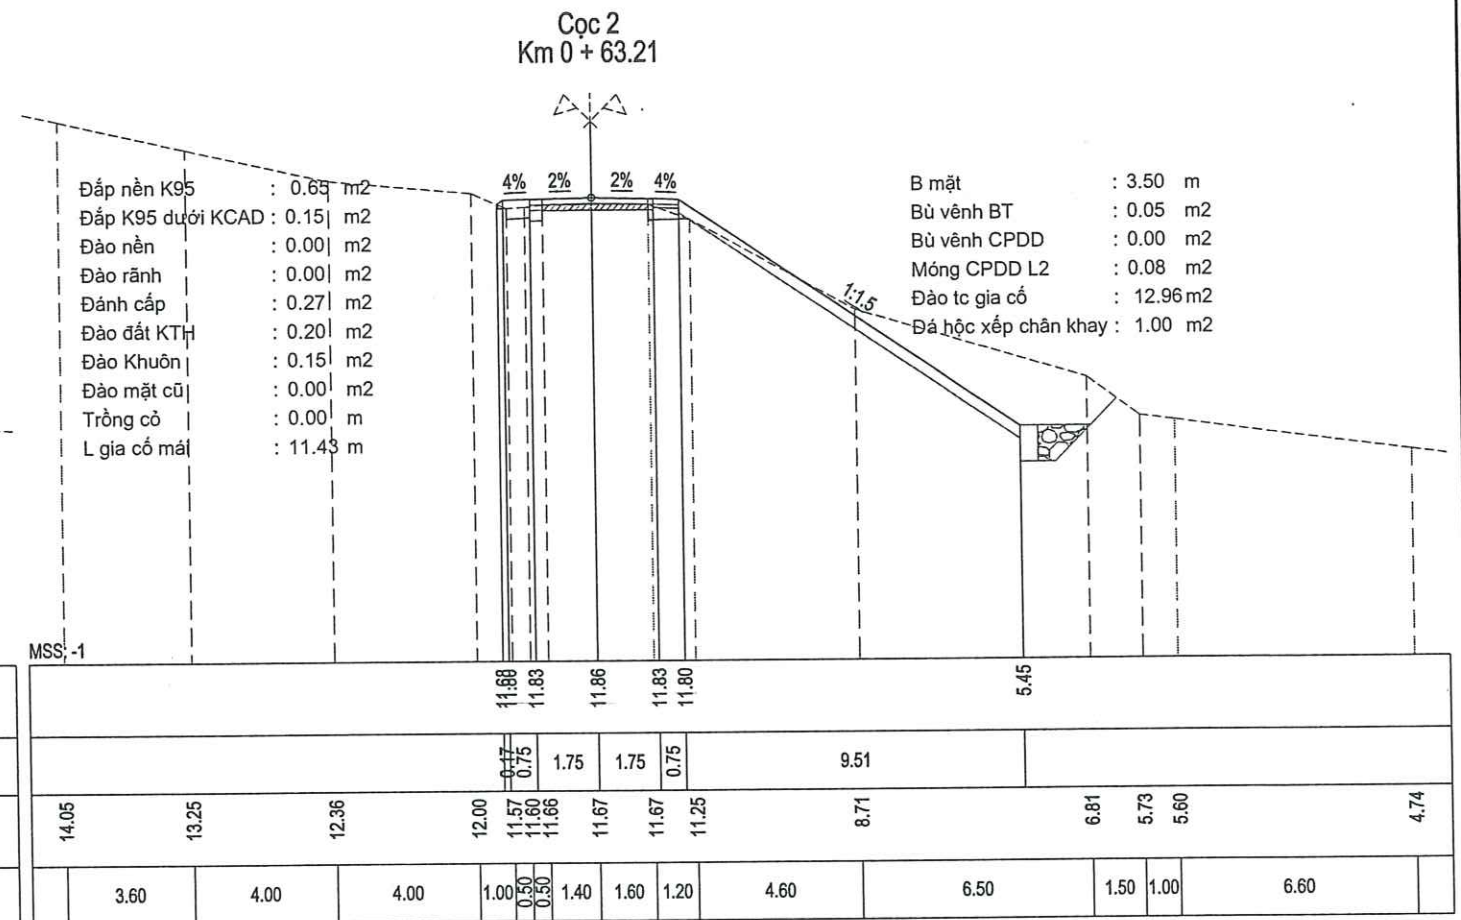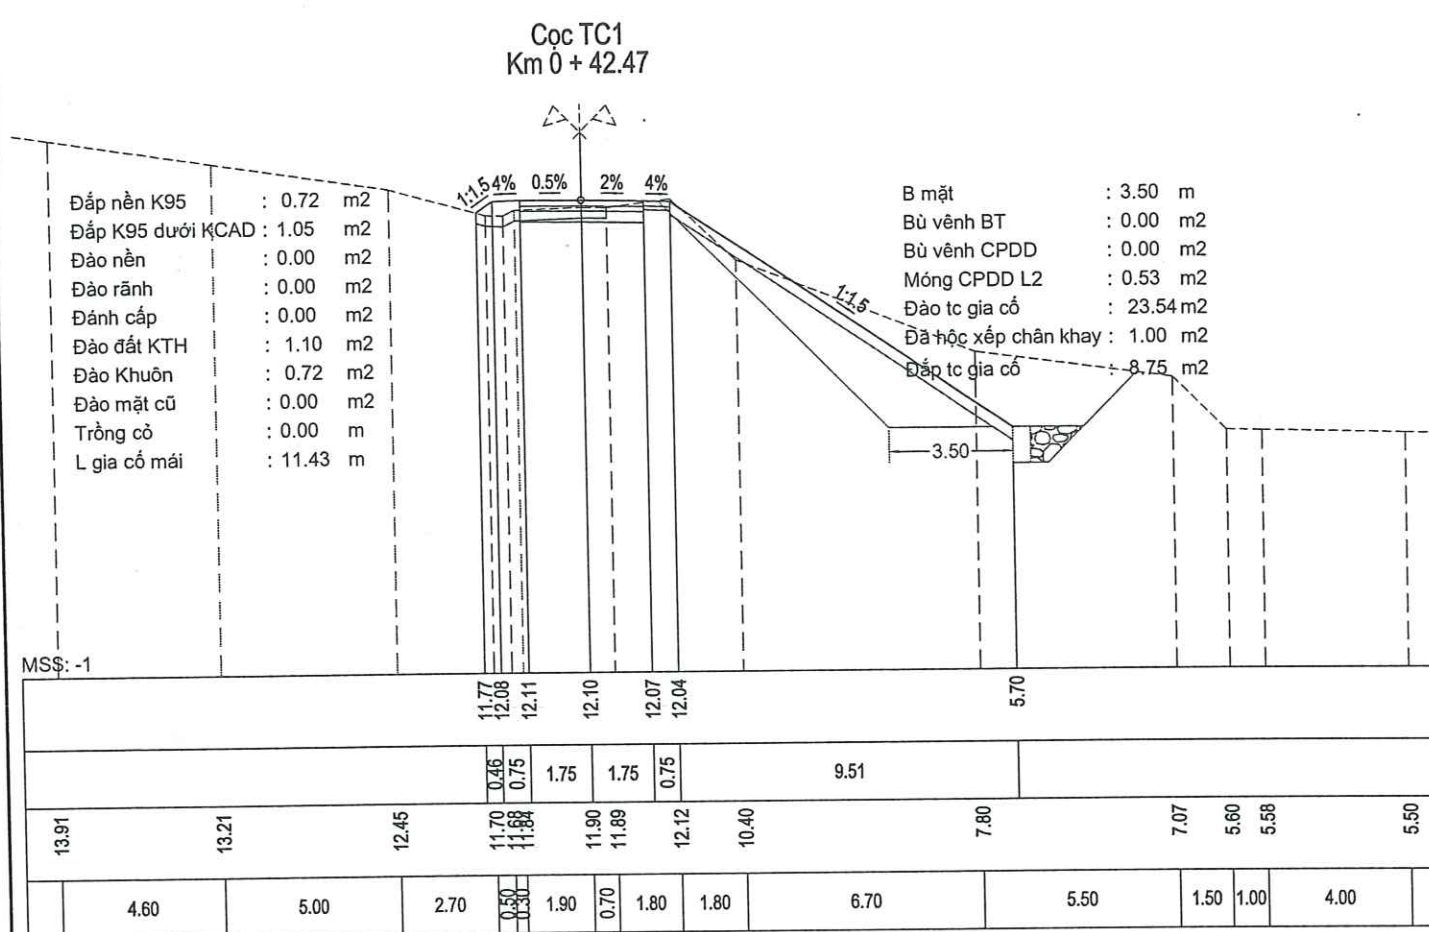

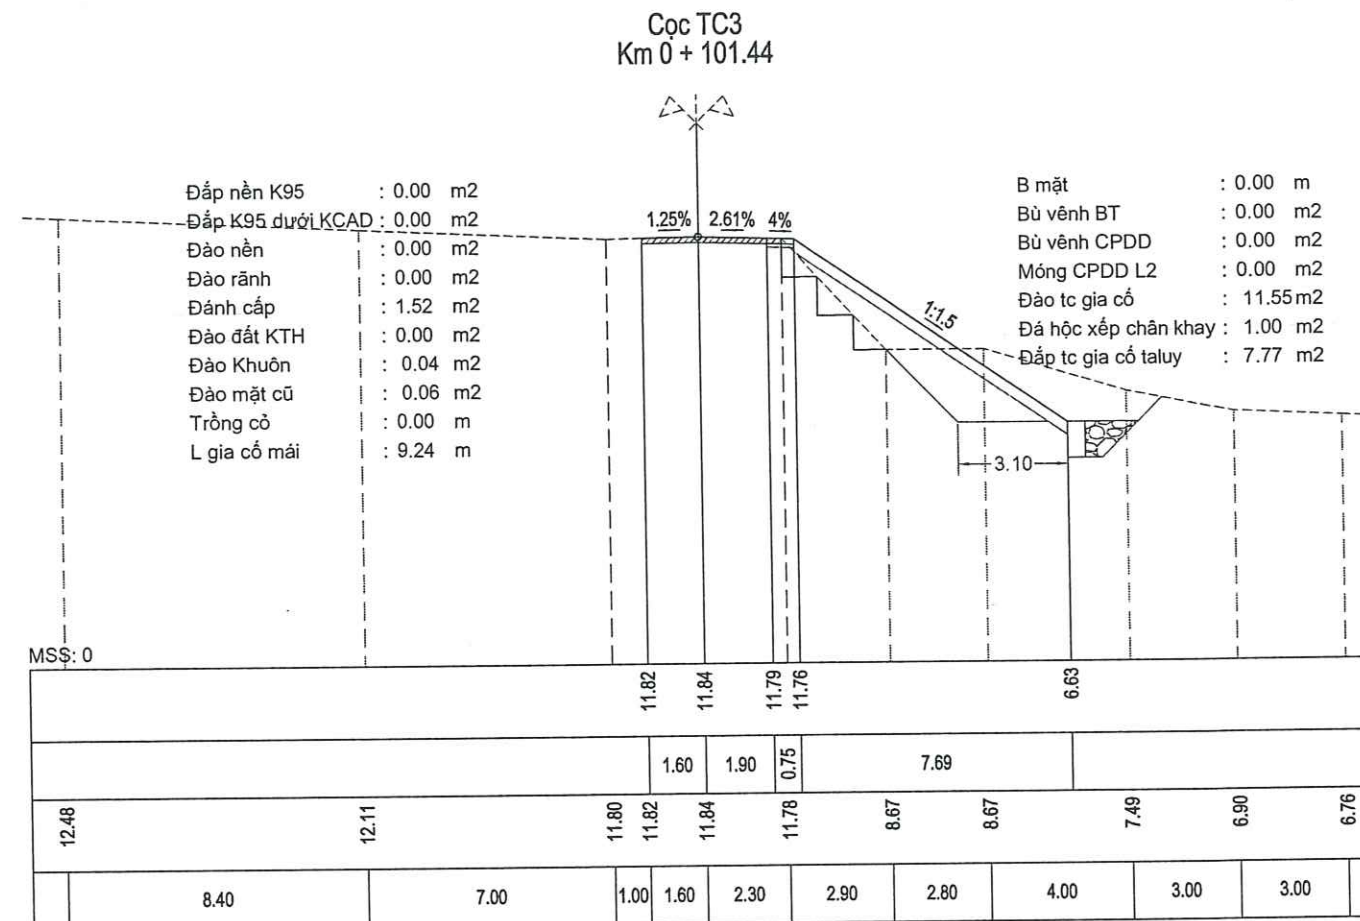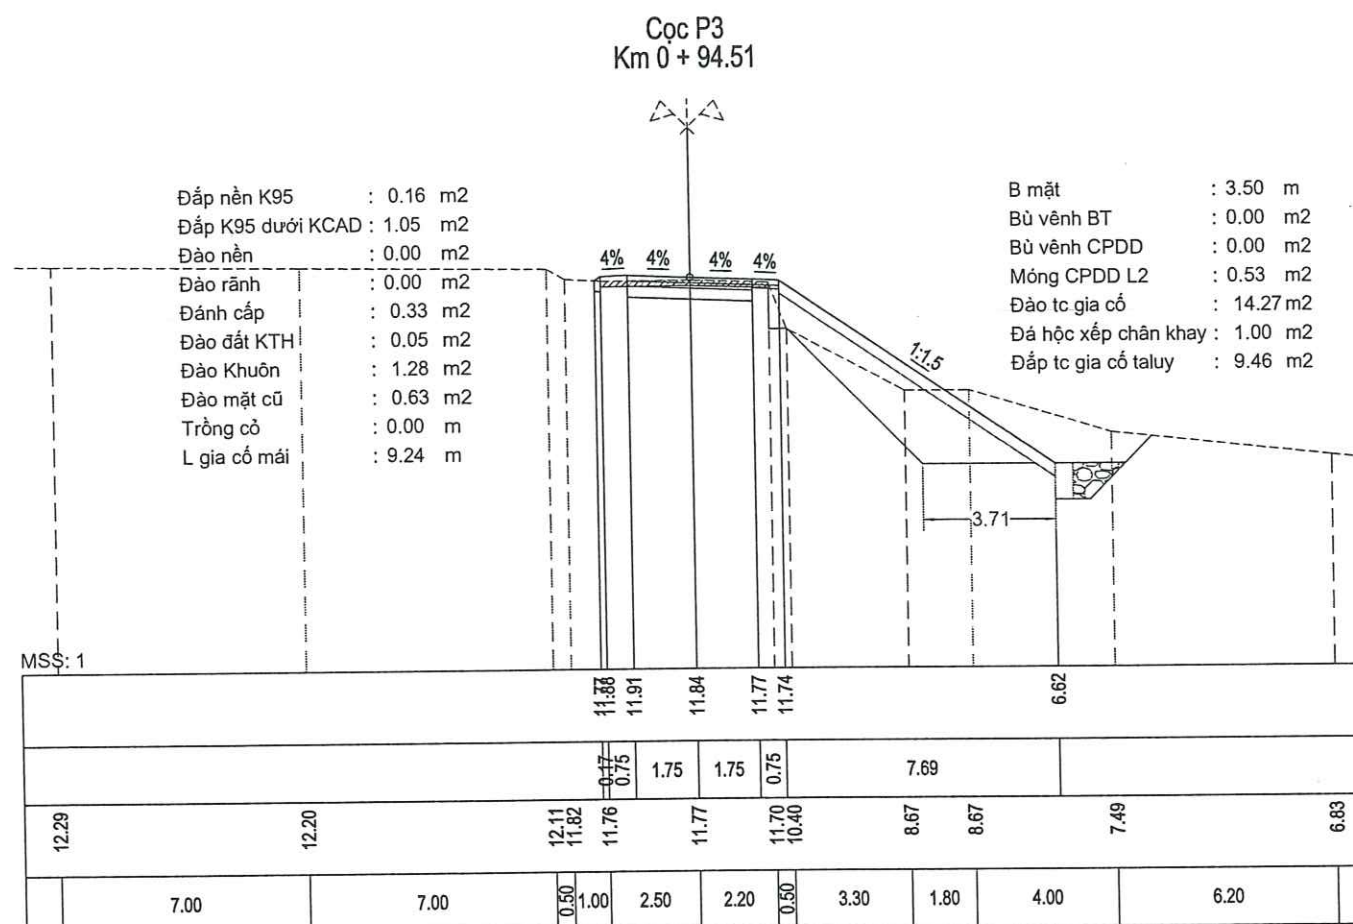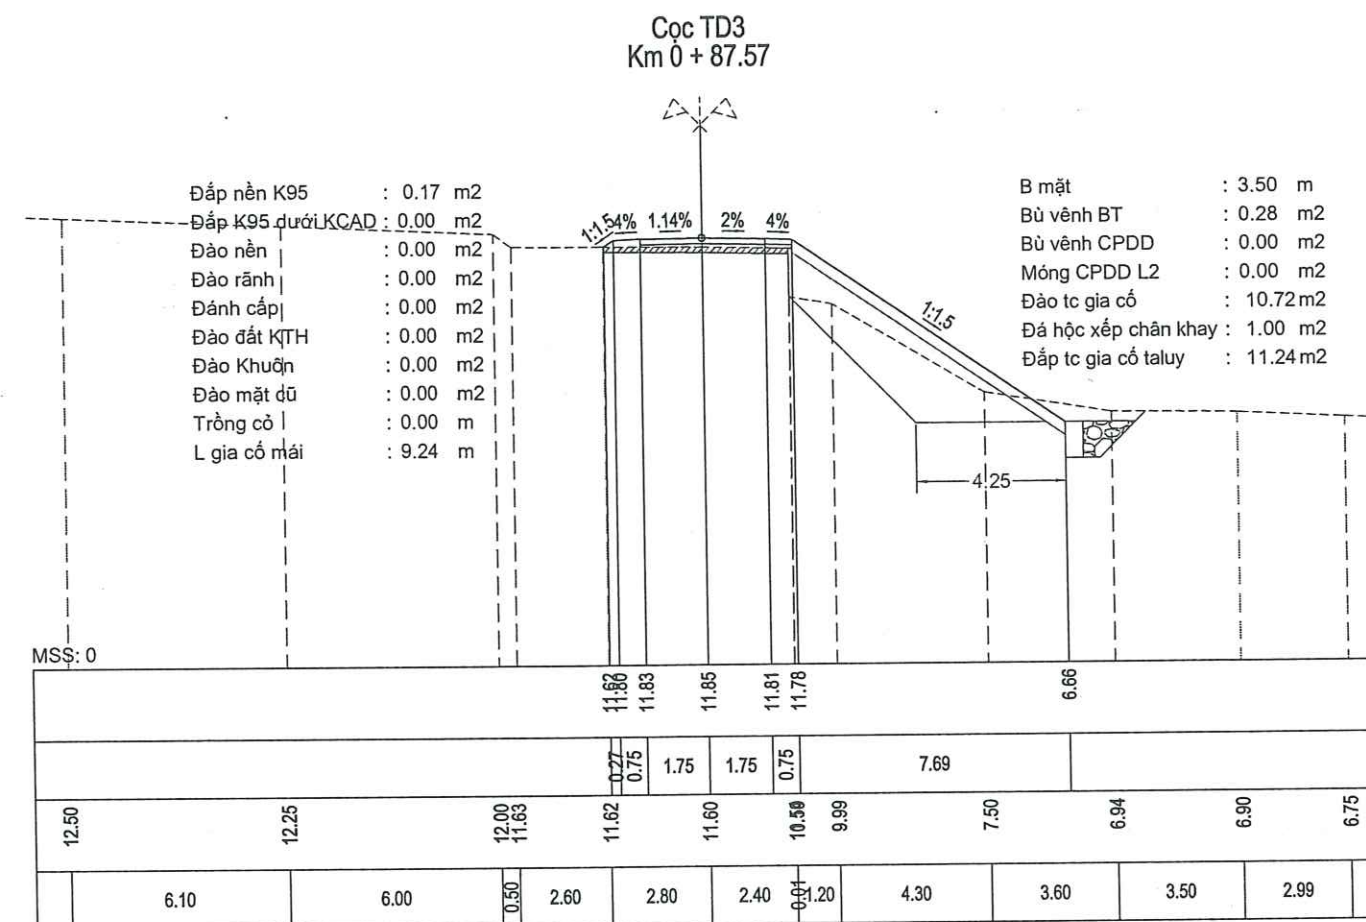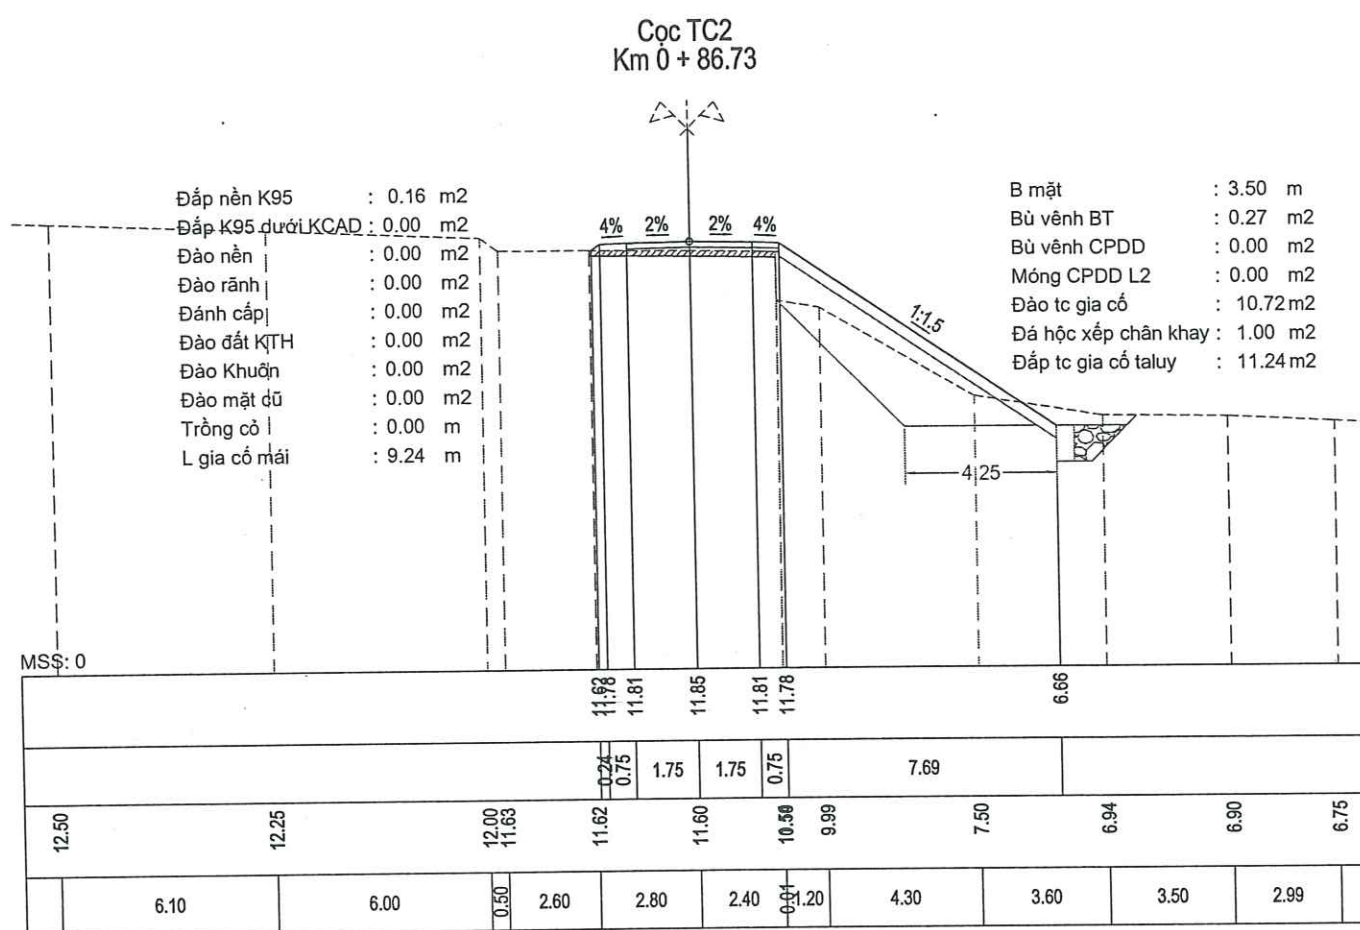

CHỦ ĐẦU TƯ

ỦY BAN NHÂN DÂN XÃ SƠN GIANG, TỈNH HÀ TĨNH

CÔNG TY CP XÂY DỰNG TỔNG HỢP 268
ĐỊA CHỈ: SỐ 21 - NGÕ 02 - ĐƯỜNG NGUYỄN HUY LUNG
SĐT: 0919 779 113 - 0919 312 268

CÔNG TRÌNH


SỬA CHỮA ĐƯỜNG GIAO THÔNG THÔN 1 XÃ SƠN GIANG

ĐỊA ĐIỂM: THÔNG 1 - XÃ SƠN GIANG - TỈNH HÀ TĨNH
(BÁO CÁO KINH TẾ KỸ THUẬT)


TRẮC NGANG THIẾT KẾ TUYẾN 2

Tỷ lệ: Lấn xuất bản:.....
Bản vẽ số:..... Mã số: 2026 - BCKTKT-SG


Cọc 3
Km 0 + 120.00

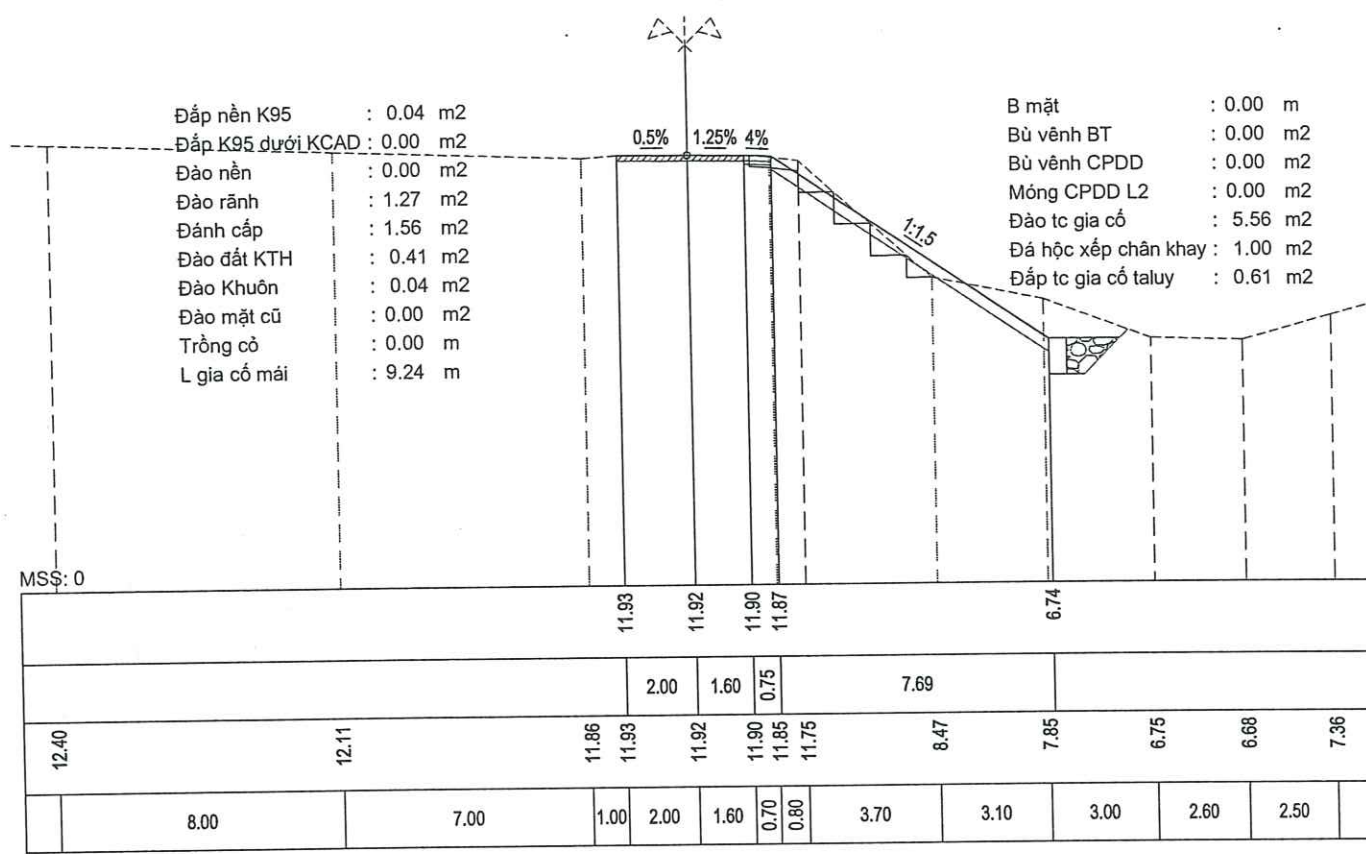


Cọc TD4
Km 0 + 138.07

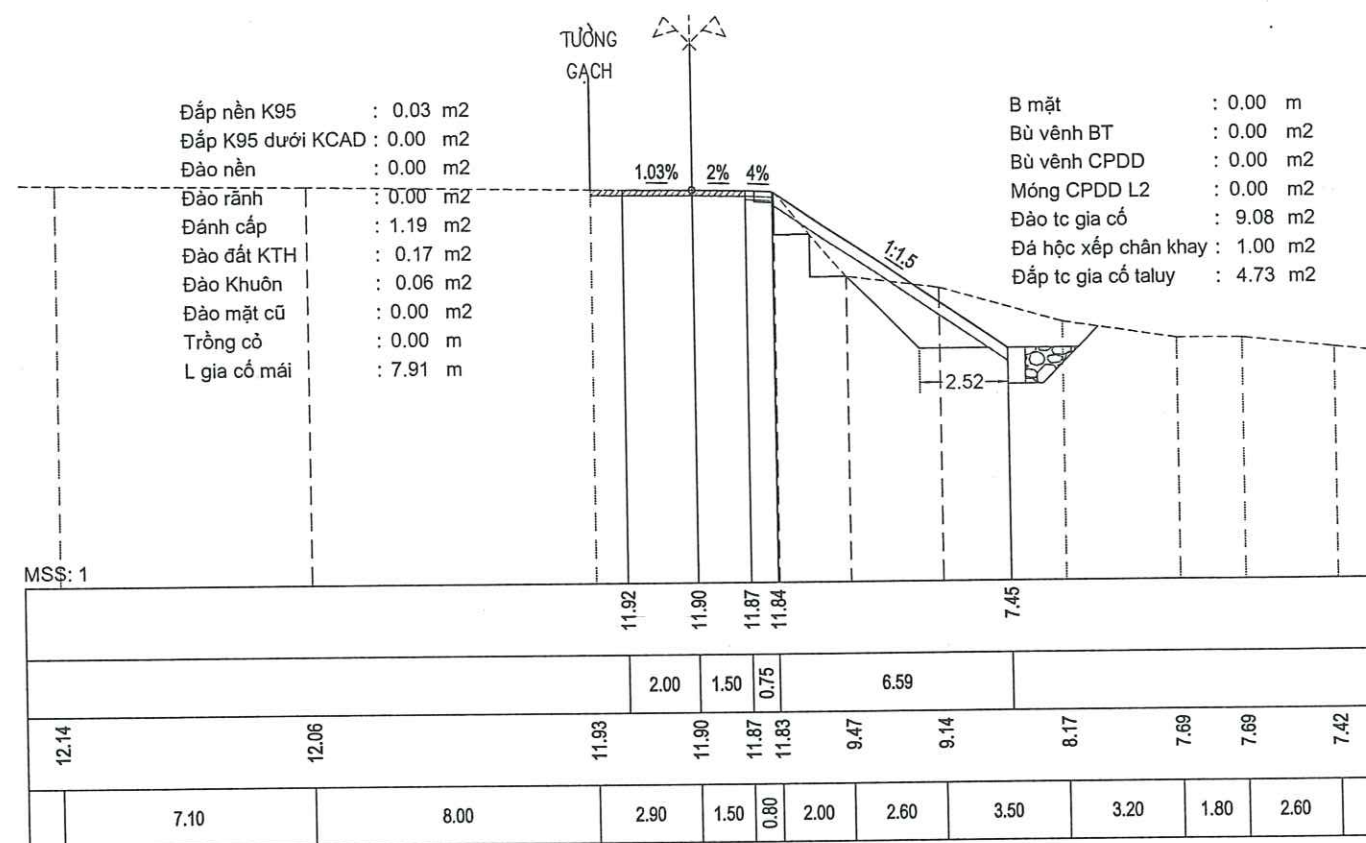

Cọc 4
Km 0 + 140.98

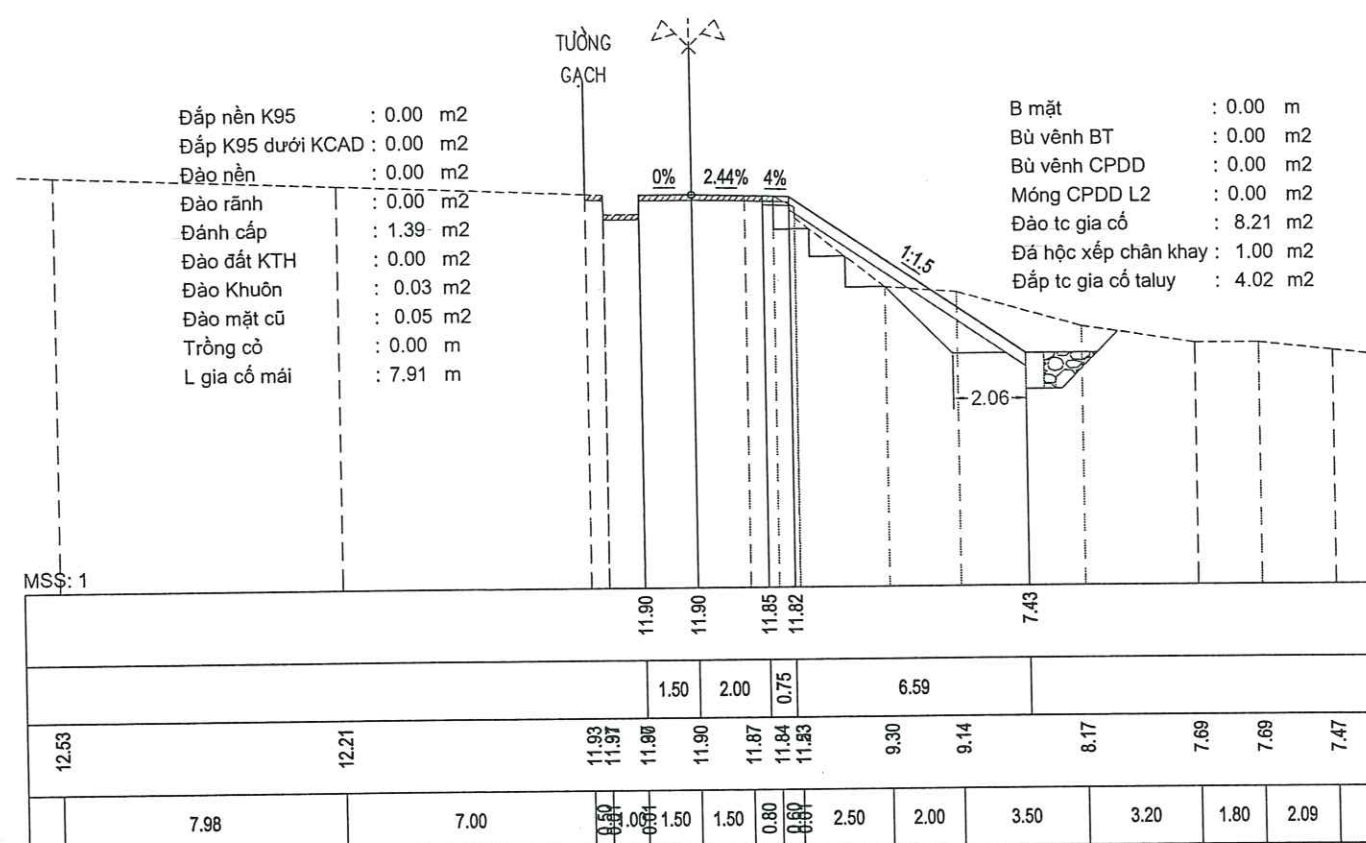

Cọc P4
Km 0 + 147.31

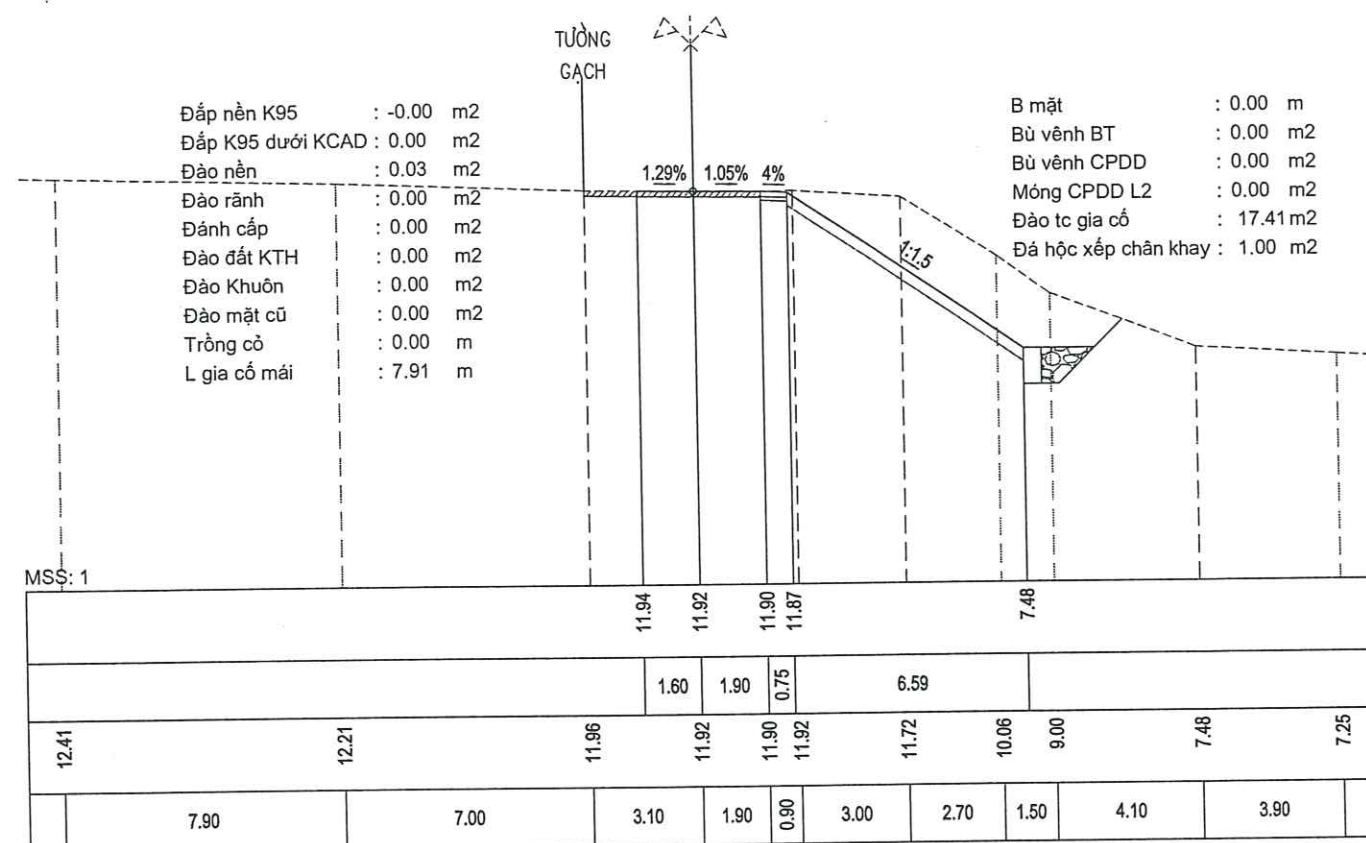

CHỦ ĐẦU TƯ

ỦY BAN NHÂN DÂN XÃ SƠN GIANG, TỈNH HÀ TĨNH

CÔNG TY CP XÂY DỰNG TỔNG HỢP 268
ĐỊA CHỈ: SỐ 21 - NGÕ 02 - ĐƯỜNG NGUYỄN HUY LUNG
SĐT: 0919 779 113 - 0919 312 268

CÔNG TRÌNH

SỬA CHỮA ĐƯỜNG GIAO THÔNG THÔN 1 XÃ SƠN GIANG





ĐỊA ĐIỂM: THÔNG 1 - XÃ SƠN GIANG - TỈNH HÀ TĨNH





(BÁO CÁO KINH TẾ KỸ THUẬT)

TRẮC NGANG THIẾT KẾ TUYẾN 2

Tỷ lệ: Lấn xuất bản:.....

Bản vẽ số:..... Mã số: 2026 - BCKTKT-SG

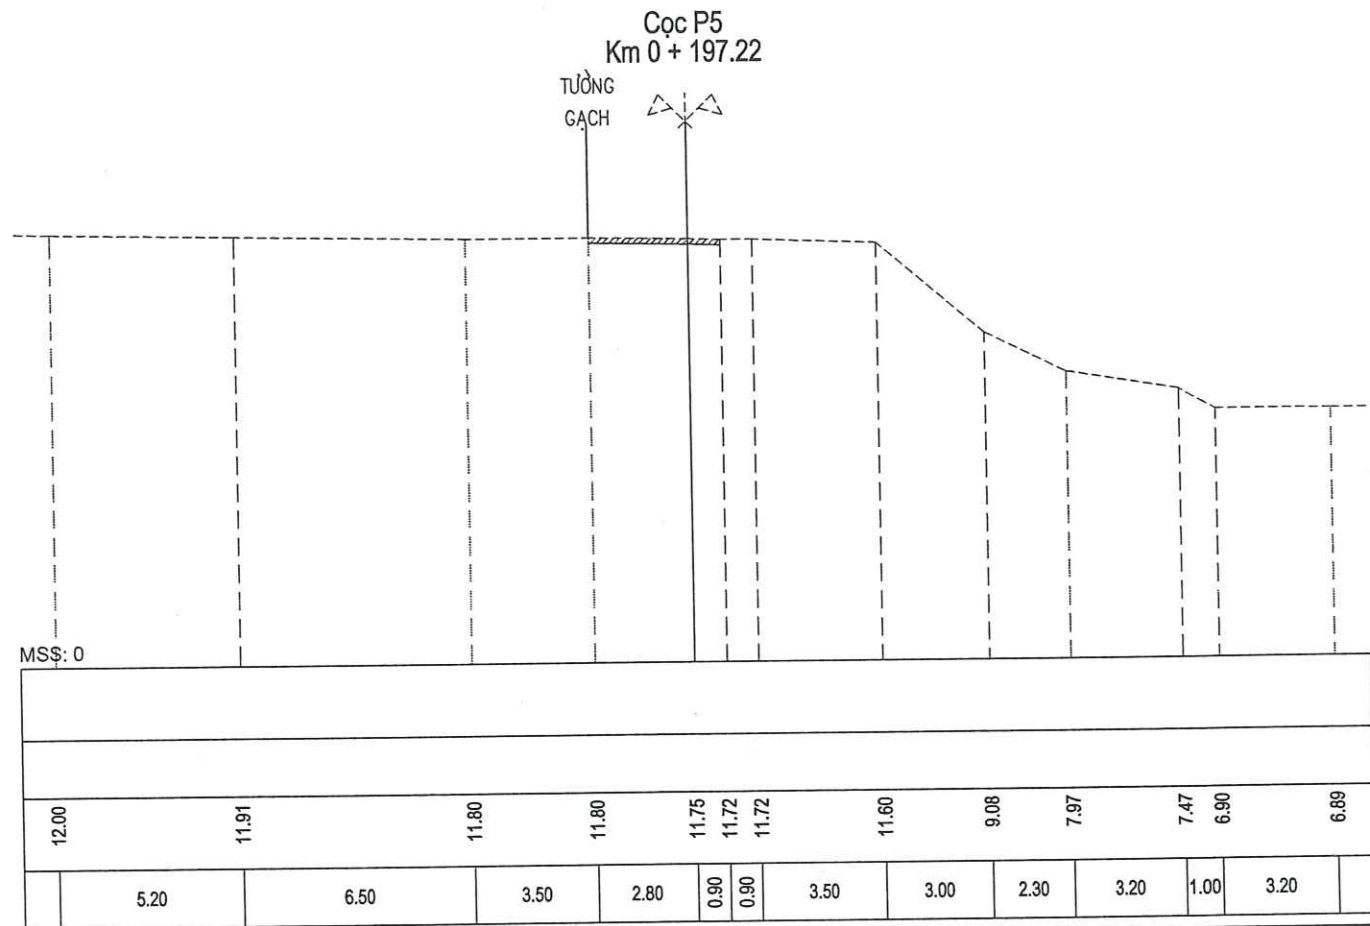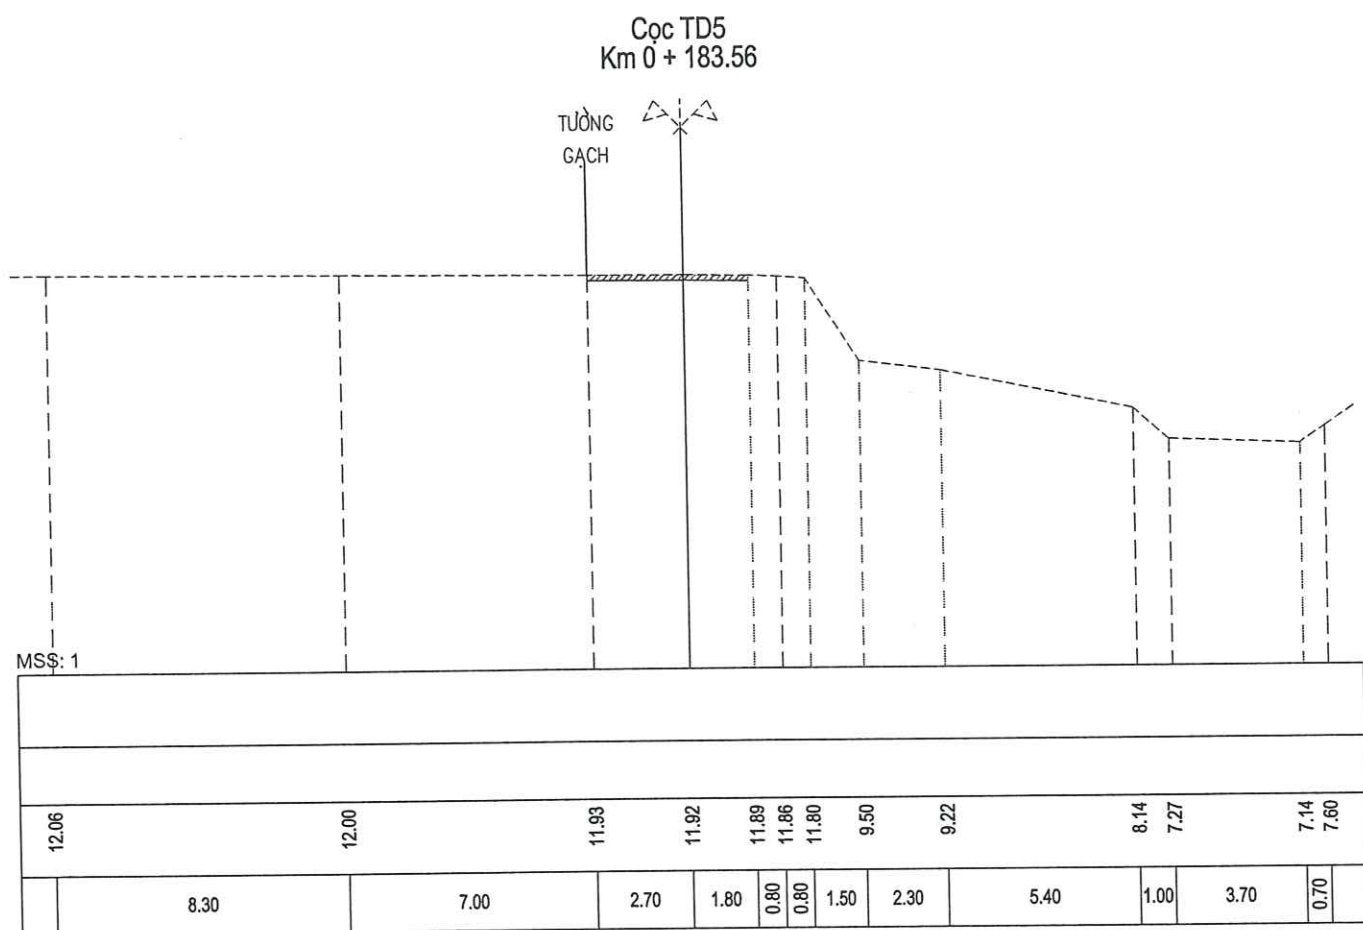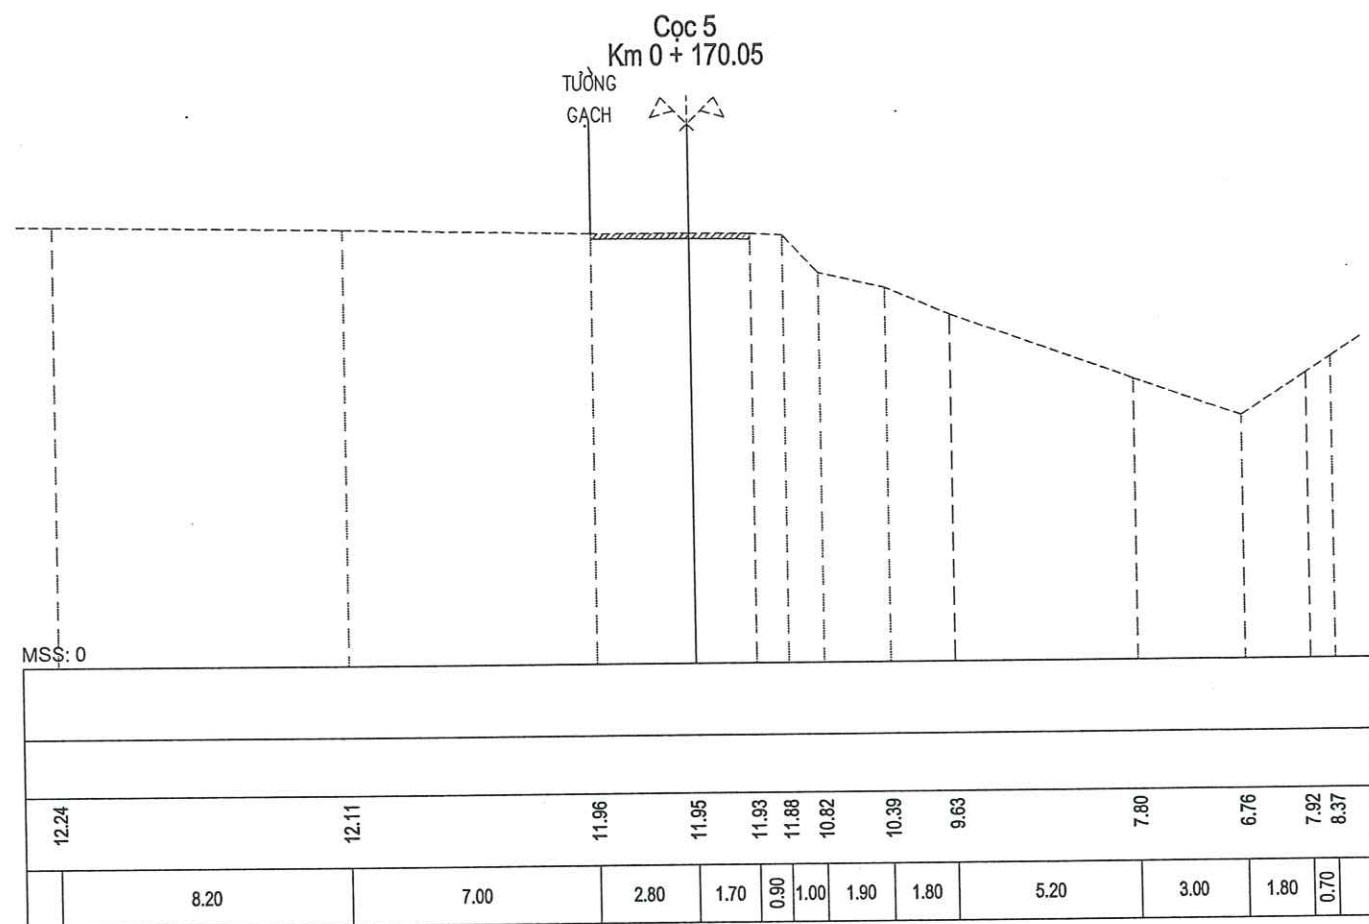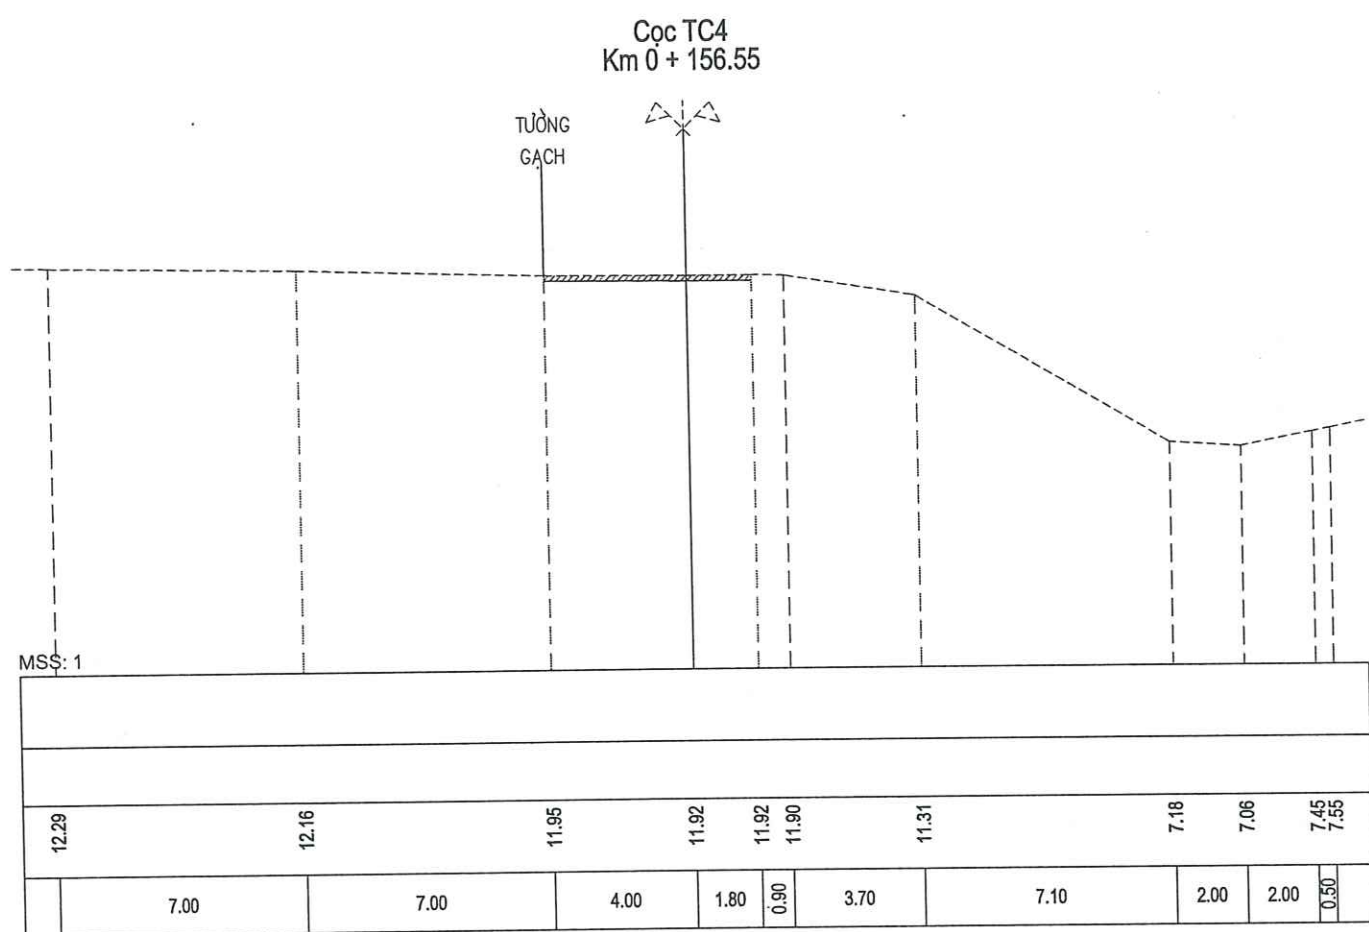

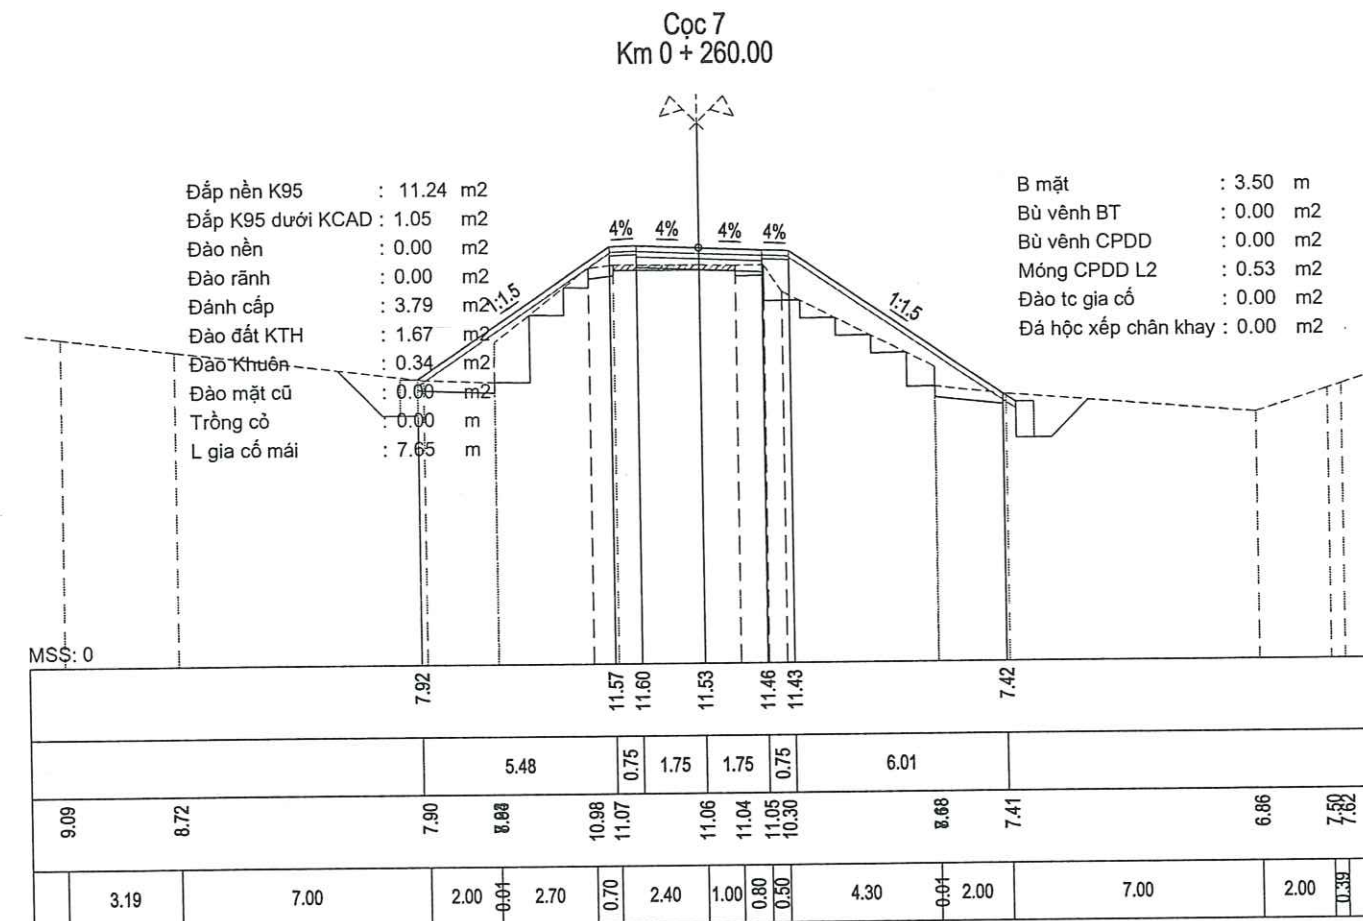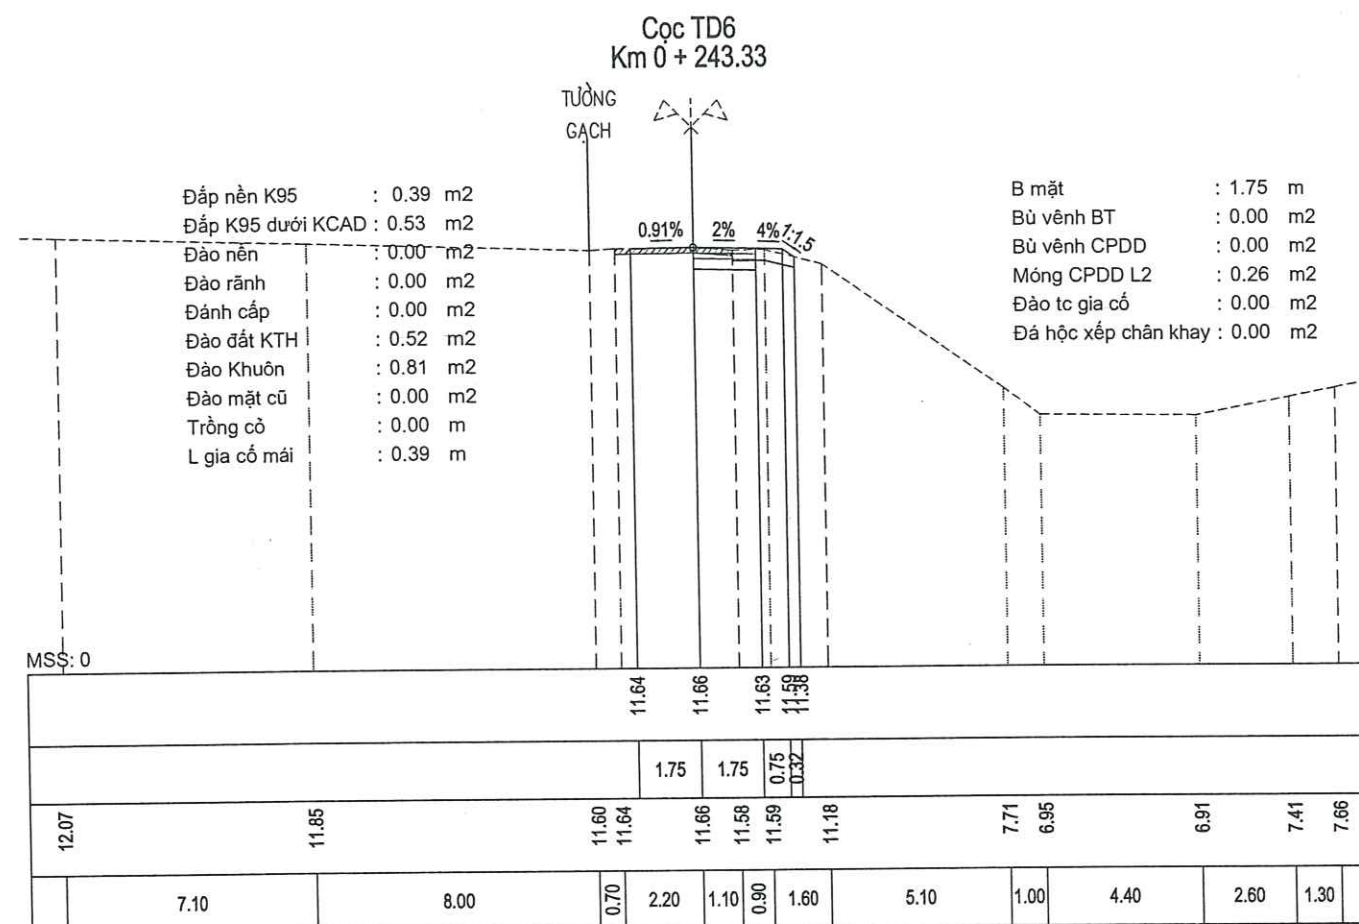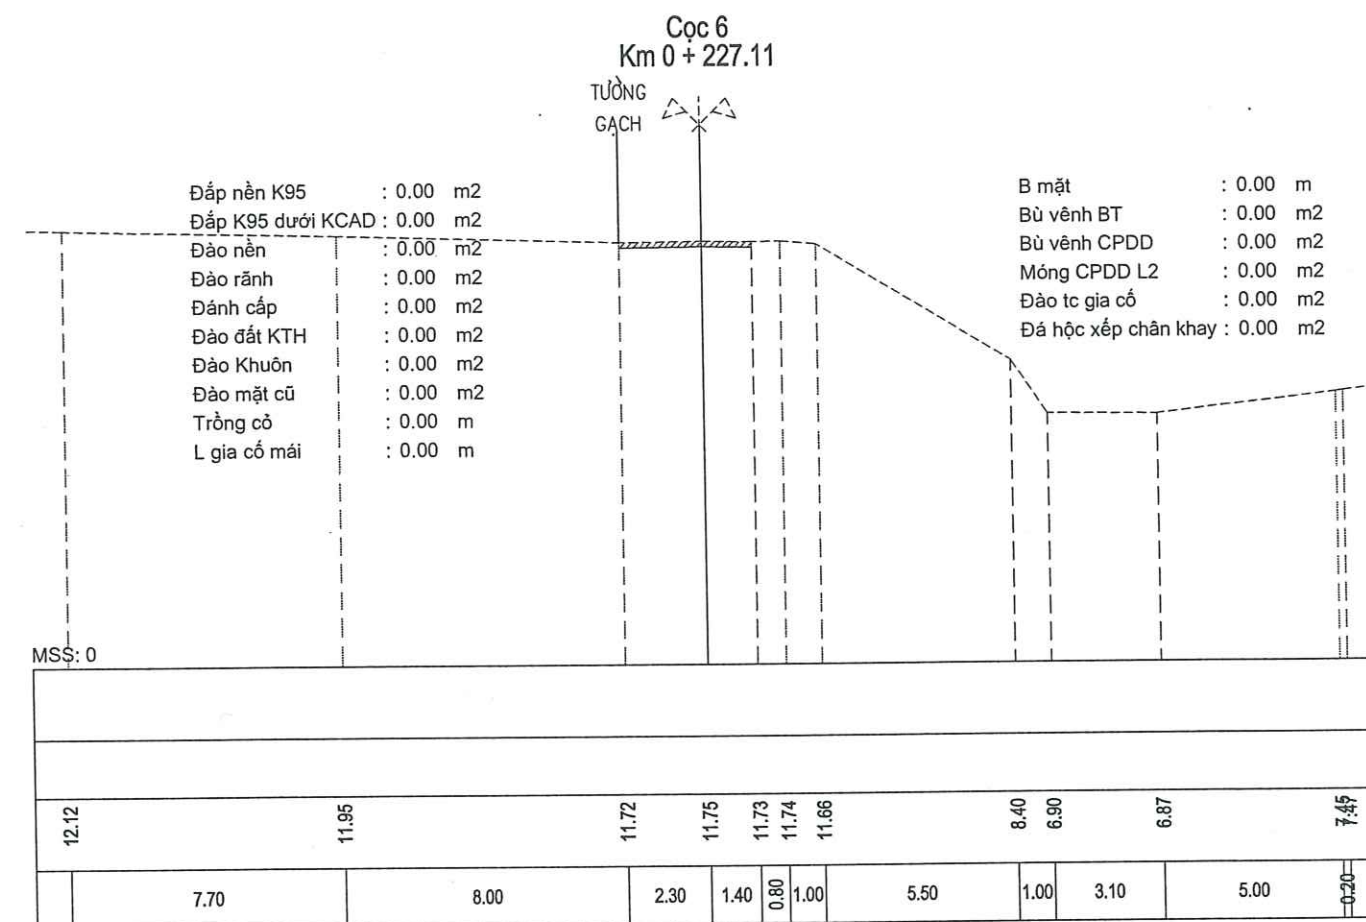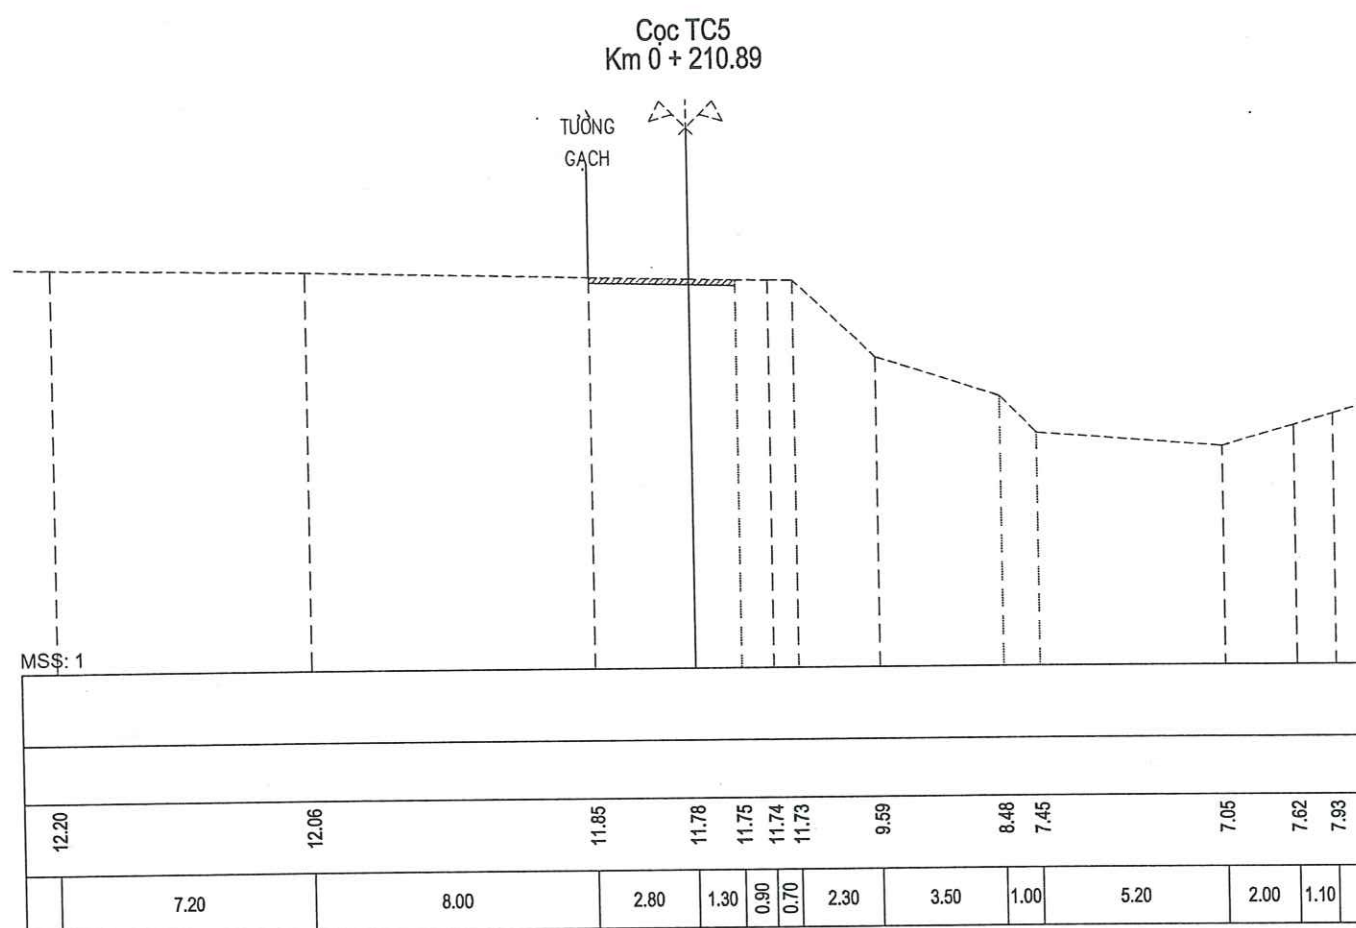

CHỦ ĐẦU TƯ

ỦY BAN NHÂN DÂN XÃ SƠN GIANG, TỈNH HÀ TĨNH



CÔNG TY CP XÂY DỰNG TỔNG HỢP 268
ĐỊA CHỈ: SỐ 21 - NGÕ 02 - ĐƯỜNG NGUYỄN HUY LUNG
SĐT: 0919 779 113 - 0919 312 268





CÔNG TRÌNH

SỬA CHỮA ĐƯỜNG GIAO THÔNG THÔN 1 XÃ SƠN GIANG


ĐỊA ĐIỂM: THÔNG 1 - XÃ SƠN GIANG - TỈNH HÀ TĨNH
(BÁO CÁO KINH TẾ KỸ THUẬT)

TRẮC NGANG THIẾT KẾ TUYẾN 2


Tỷ lệ: Lấn xuất bản:.....
Bản vẽ số:..... Mã số: 2026 - BCKTKT-SG

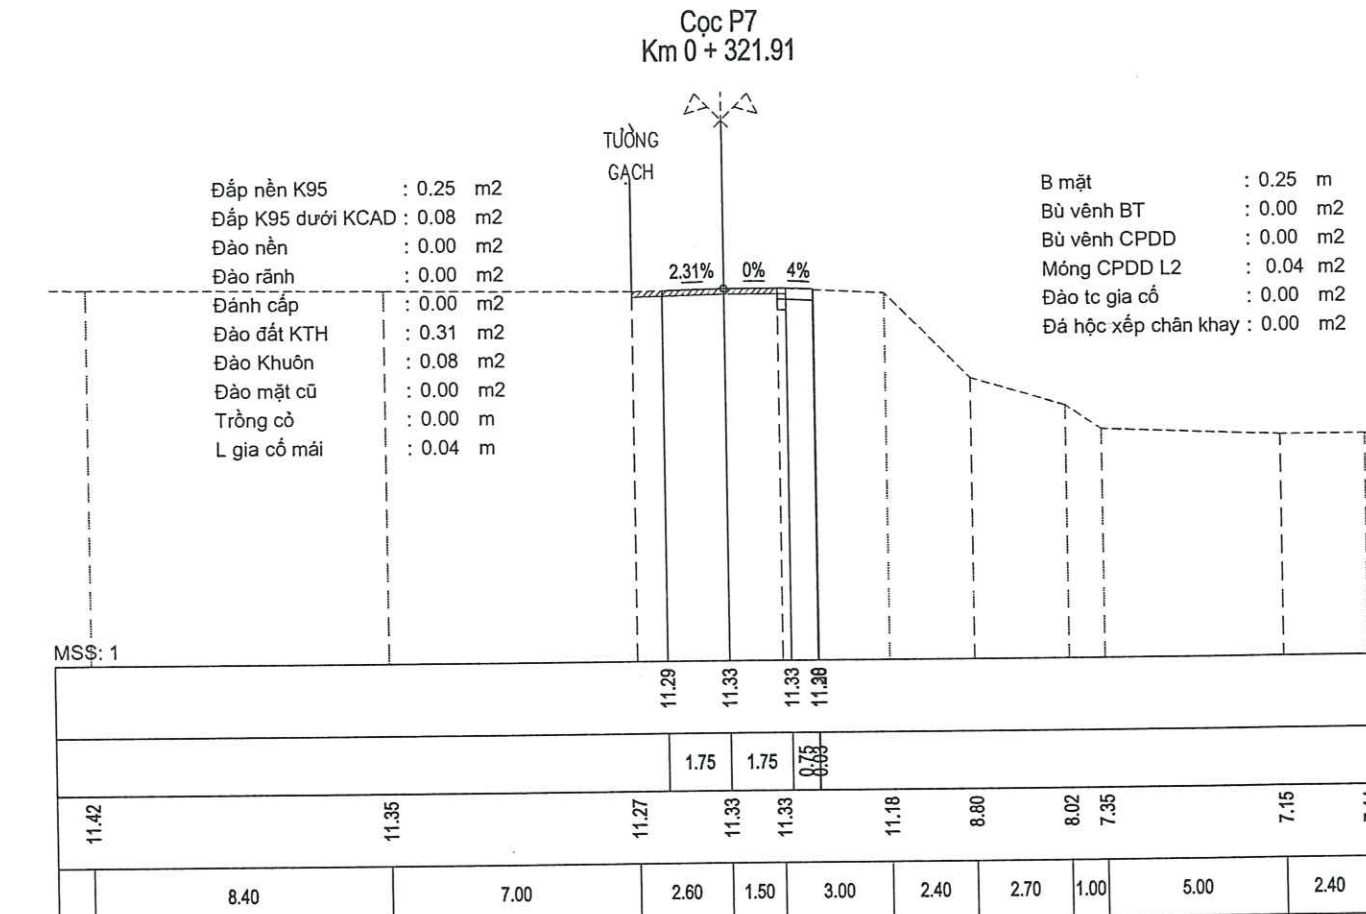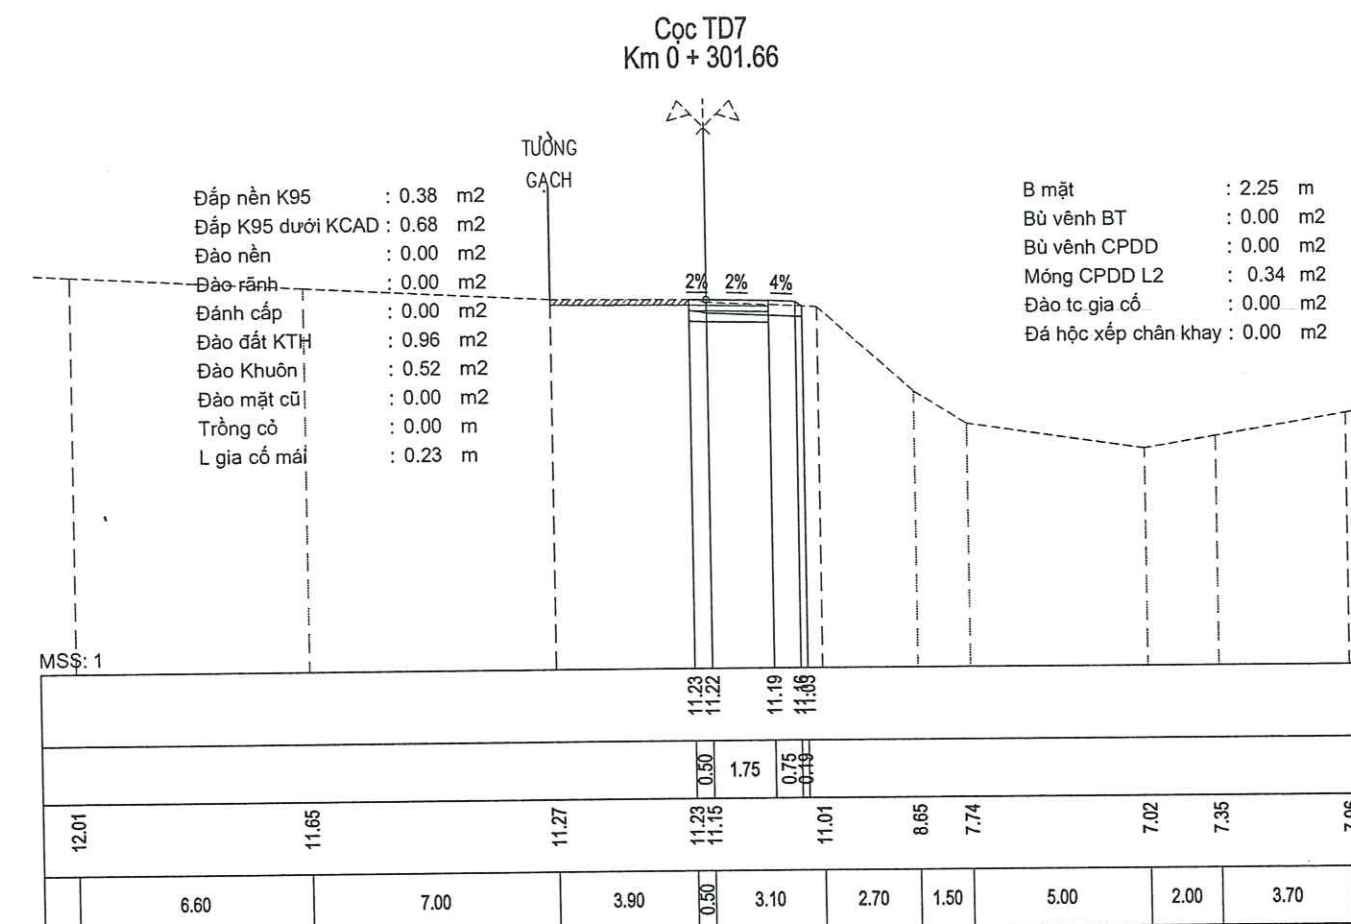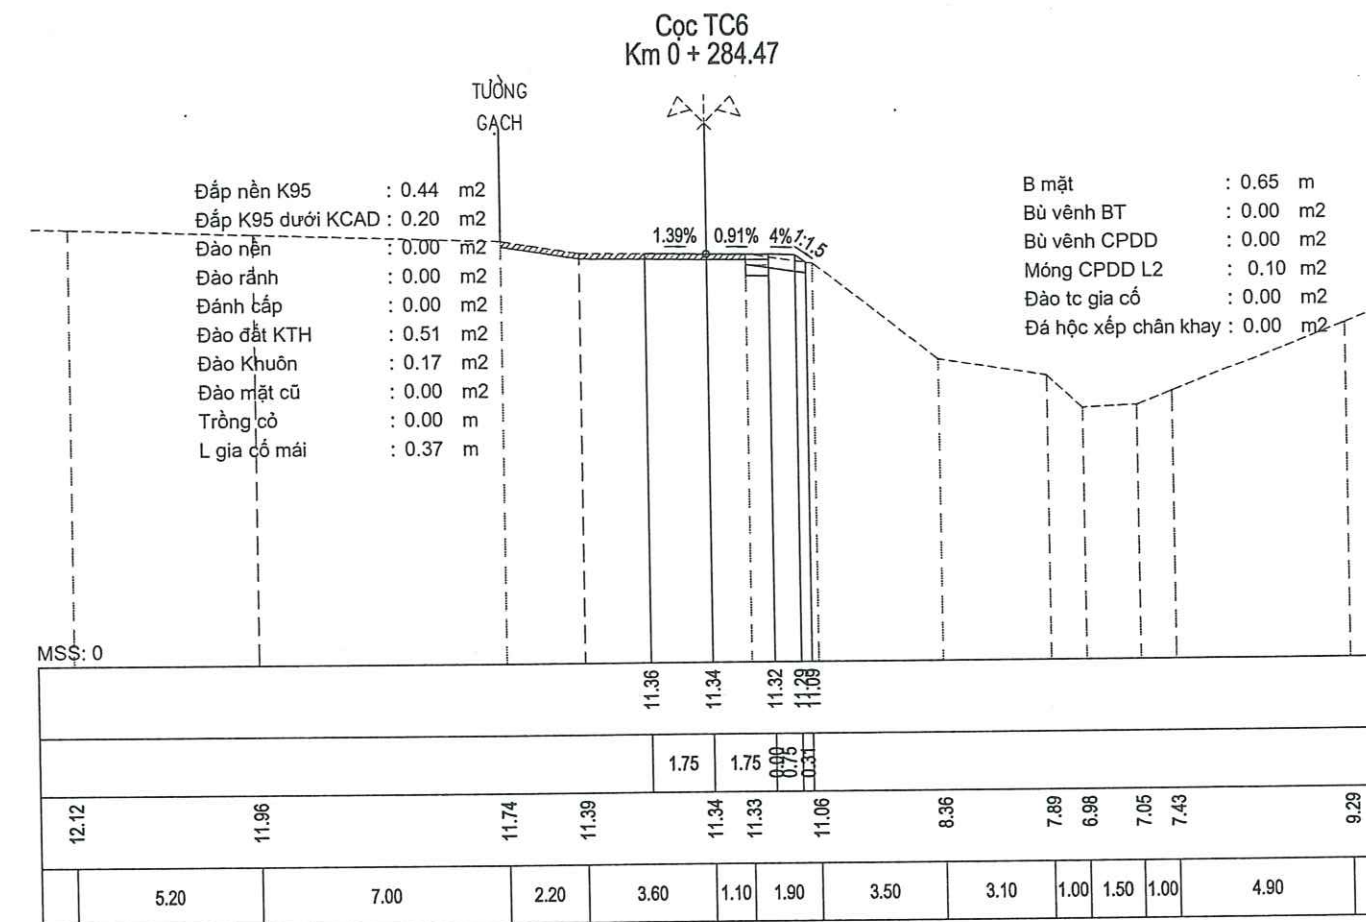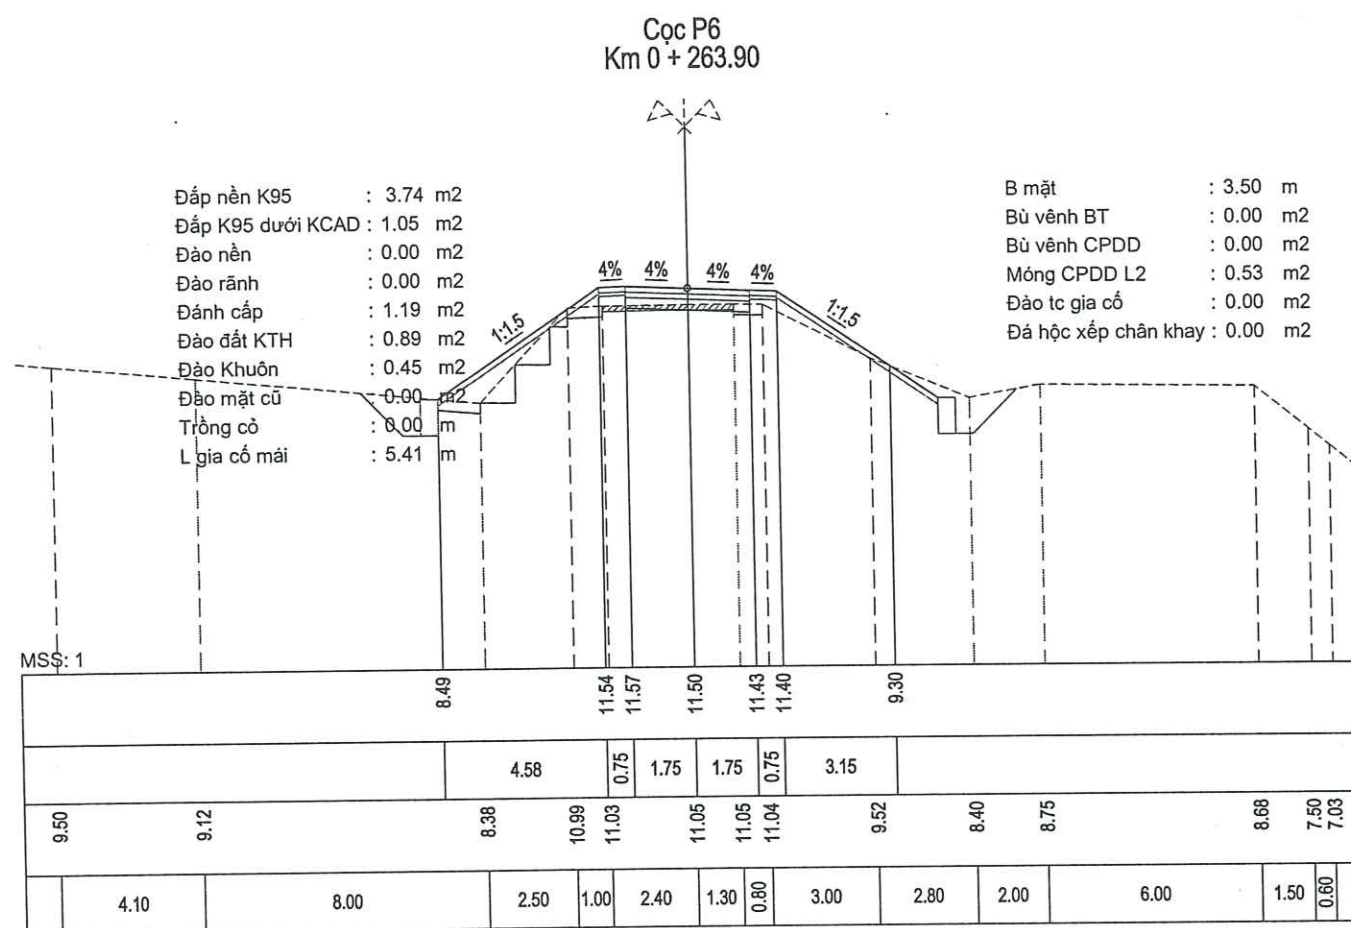


Cọc 8
Km 0 + 338.01

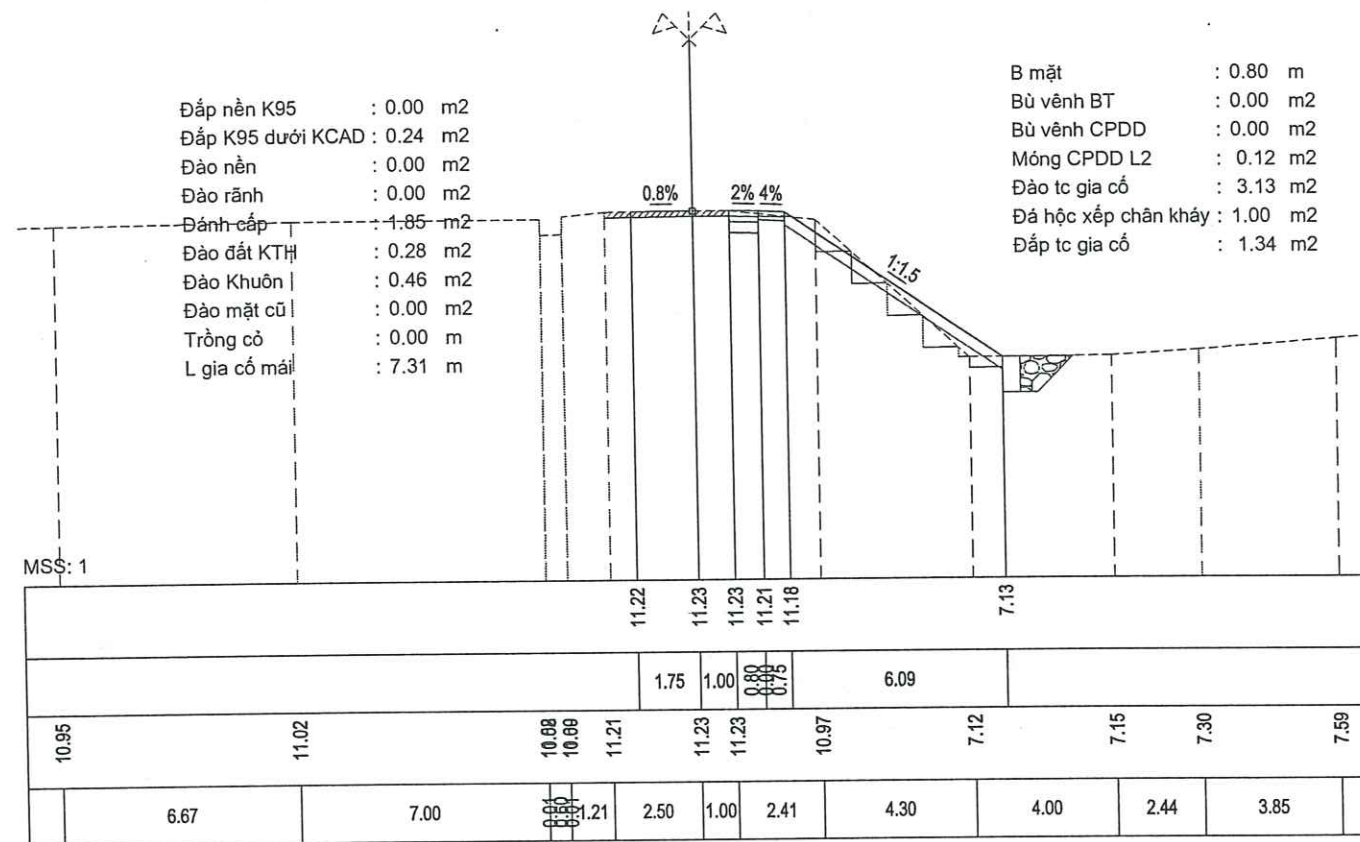


Cọc TC7
Km 0 + 342.16

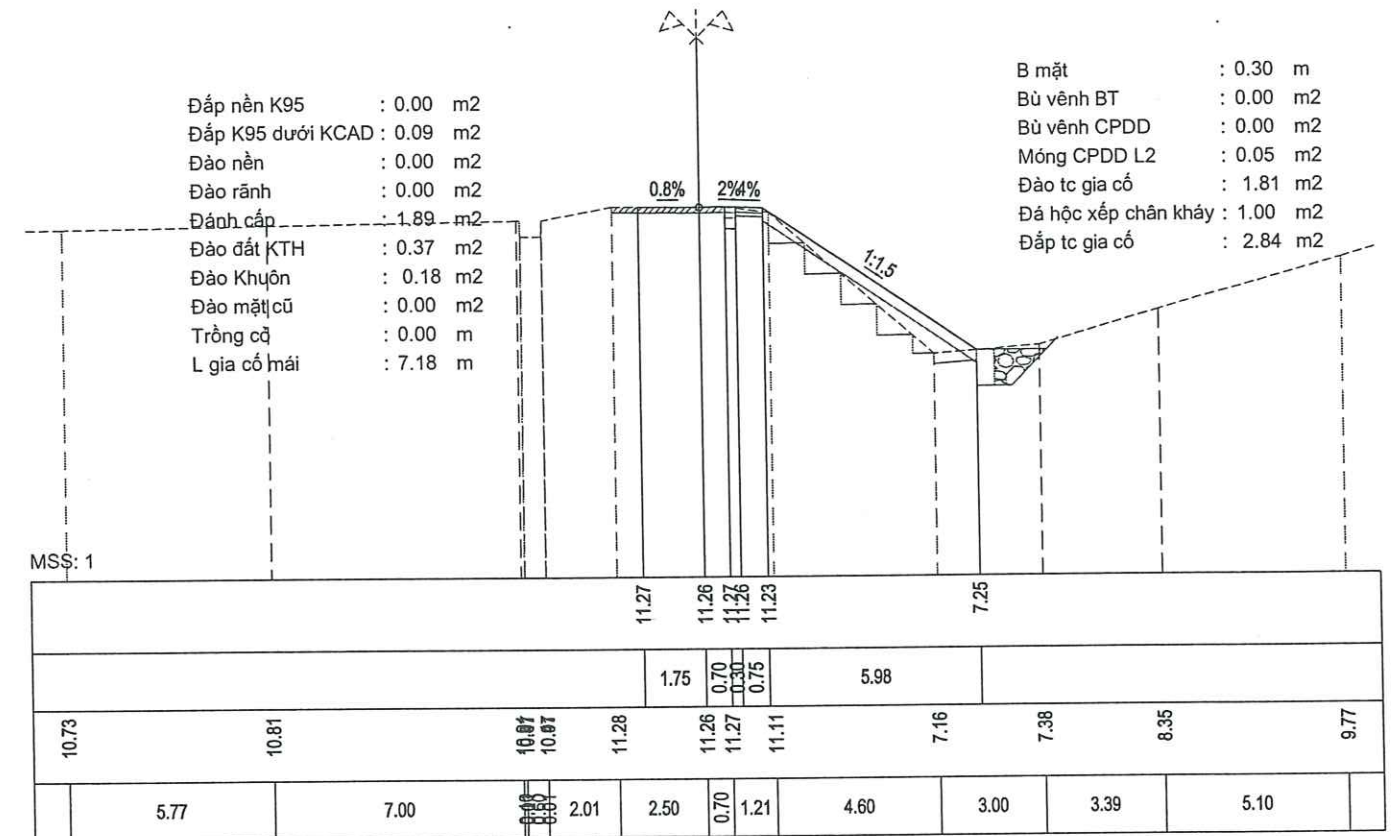

Cọc 9
Km 0 + 352.86

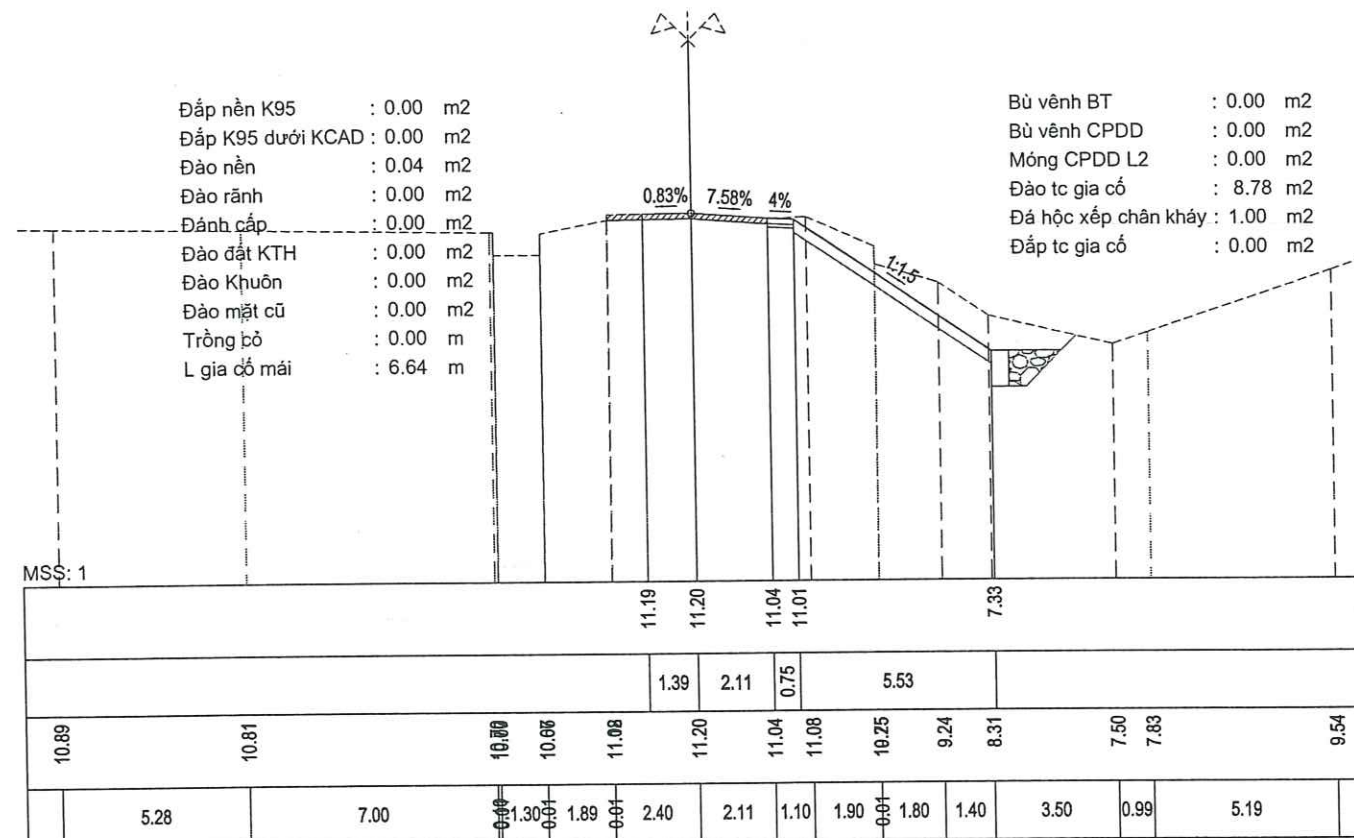

Cọc TD8
Km 0 + 357.84

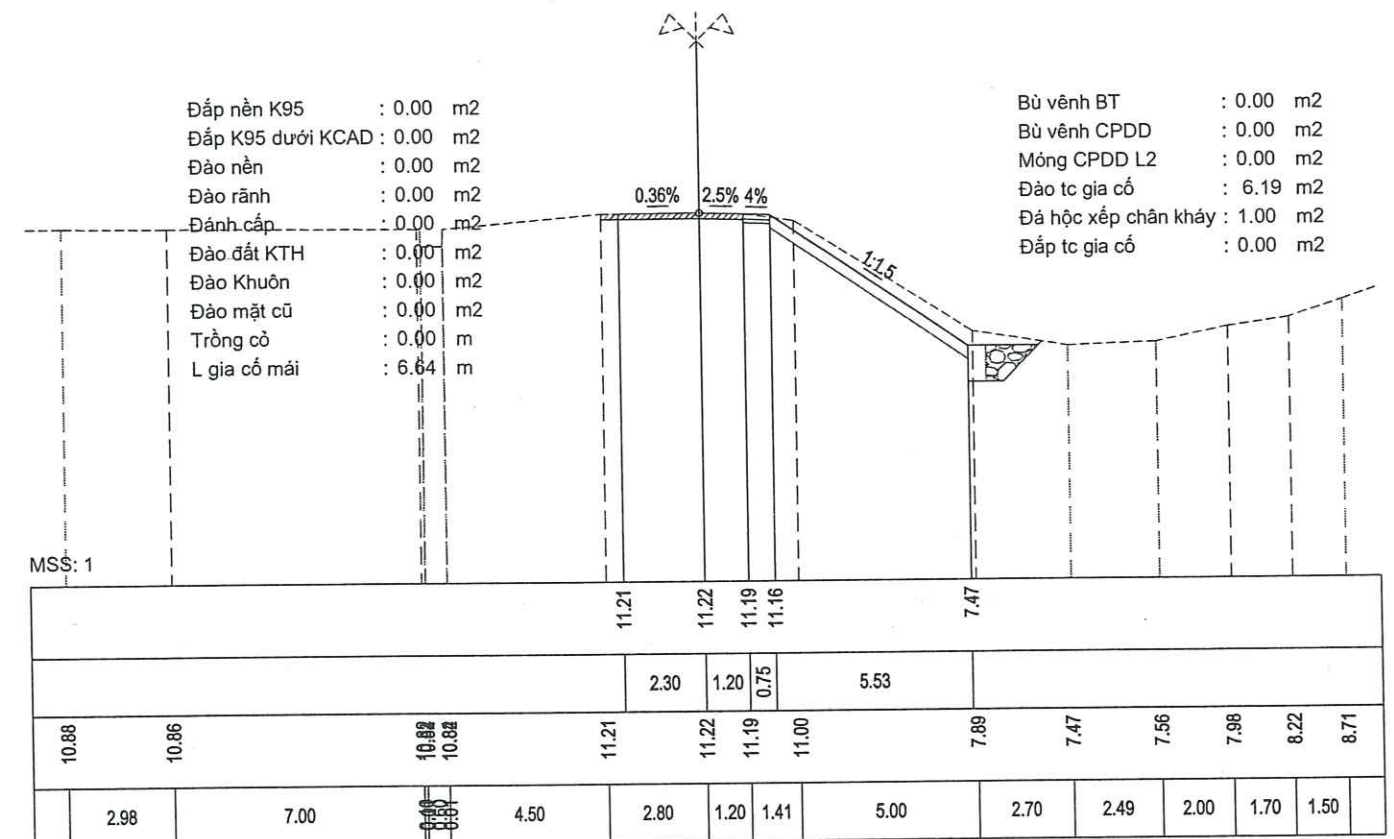

CHỦ ĐẦU TƯ

ỦY BAN NHÂN DÂN XÃ SƠN GIANG, TỈNH HÀ TĨNH



CÔNG TY CP XÂY DỰNG TỔNG HỢP 268
ĐỊA CHỈ: SỐ 21 - NGÕ 02 - ĐƯỜNG NGUYỄN HUY LUNG
SĐT: 0919 779 113 - 0919 312 268

CÔNG TRÌNH


SỬA CHỮA ĐƯỜNG GIAO THÔNG THÔN 1 XÃ SƠN GIANG

ĐỊA ĐIỂM: THÔNG 1 - XÃ SƠN GIANG - TỈNH HÀ TĨNH
(BÁO CÁO KINH TẾ KỸ THUẬT)


TRẮC NGANG THIẾT KẾ TUYẾN 2

Tỷ lệ: Lấn xuất bản:.....
Bản vẽ số:..... Mã số: 2026 - BCKTKT-SG


Cọc P8
Km 0 + 367.00

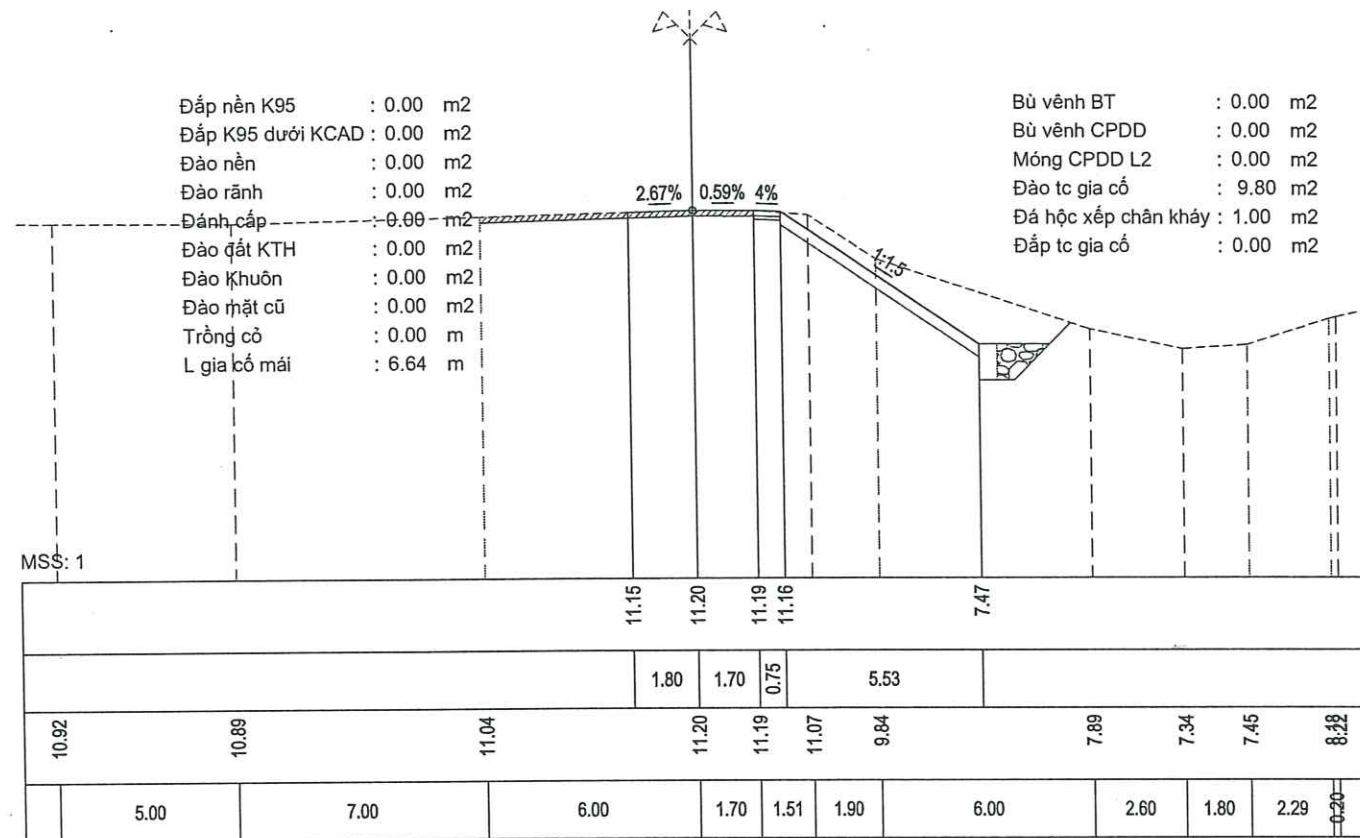


Cọc 10
Km 0 + 372.28

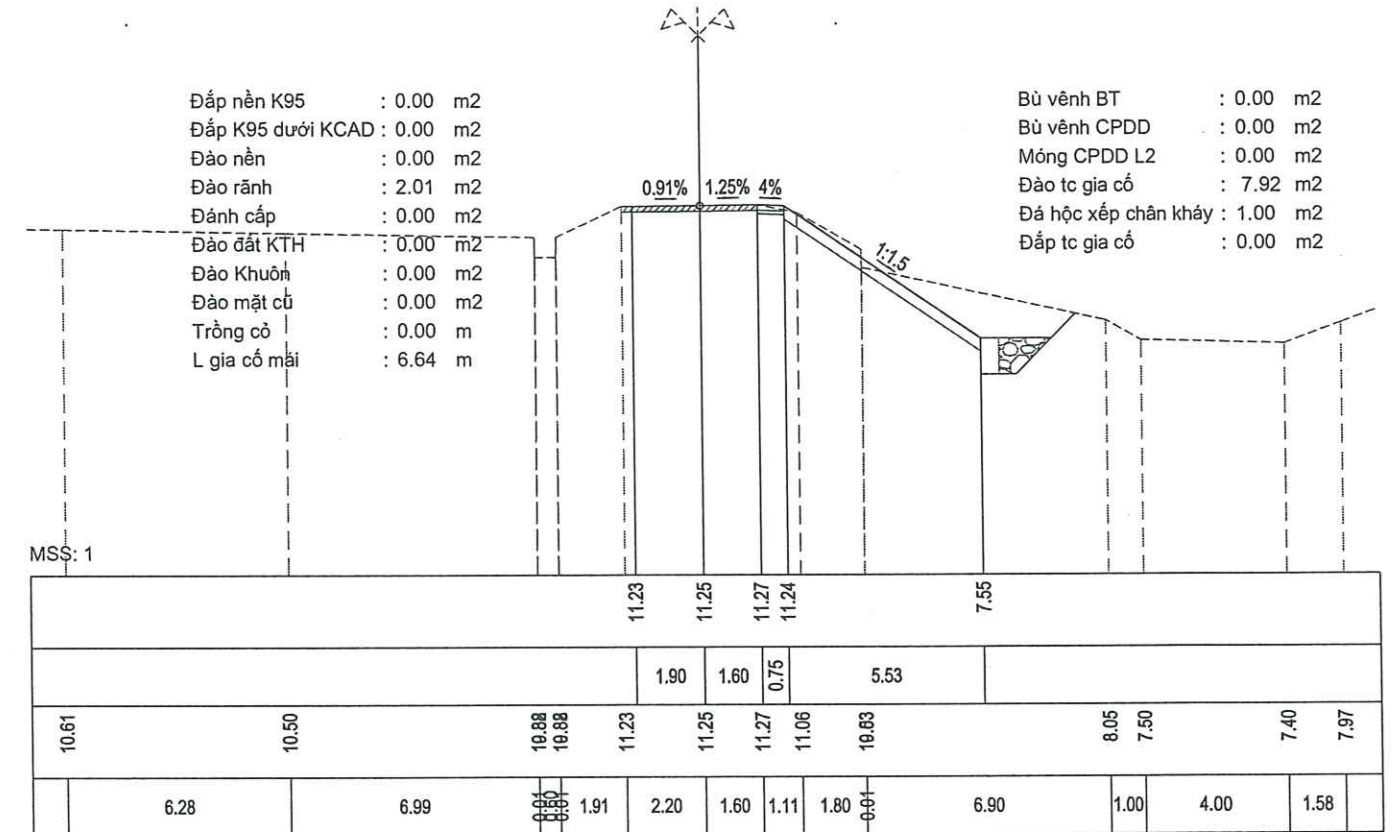

Cọc TC8
Km 0 + 376.16

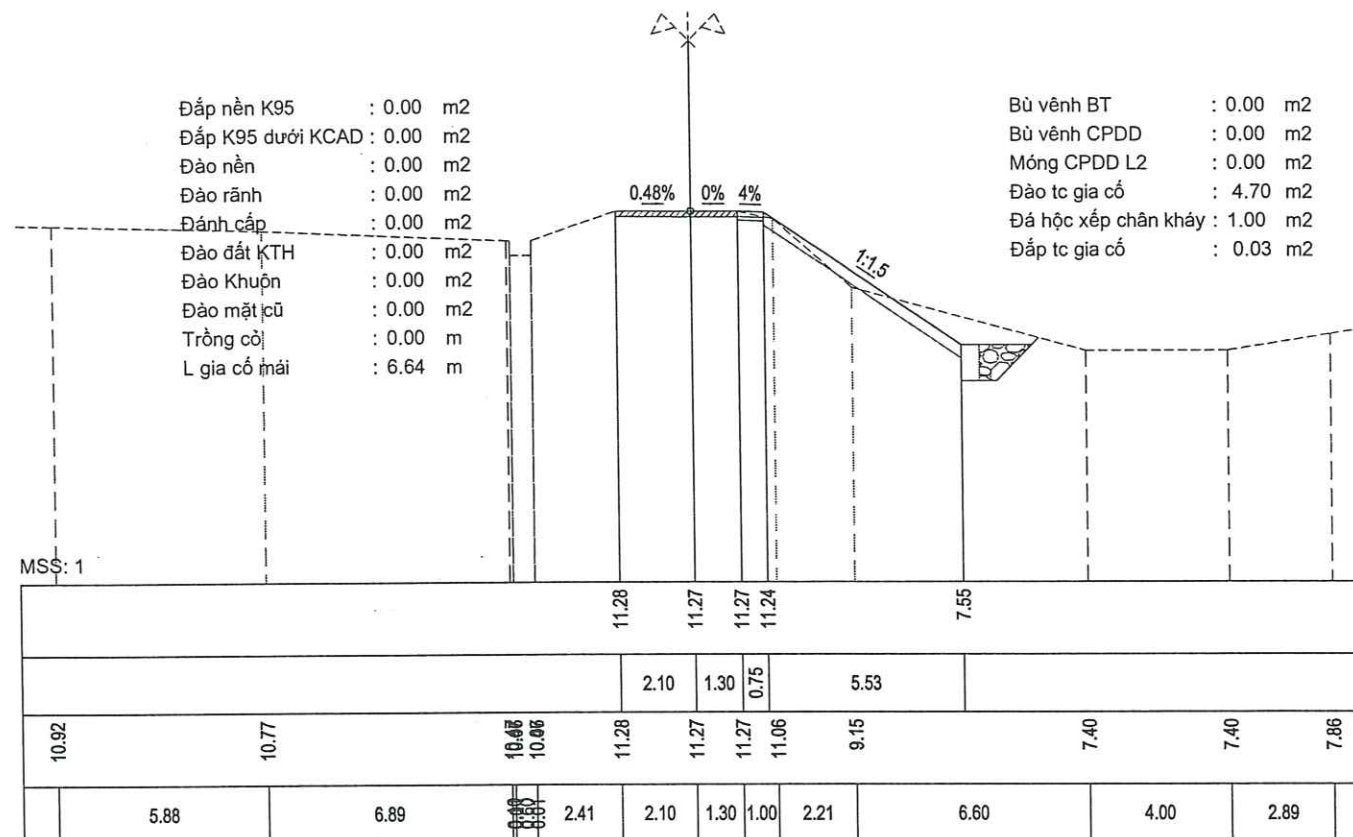

Cọc DC
Km 0 + 378.09

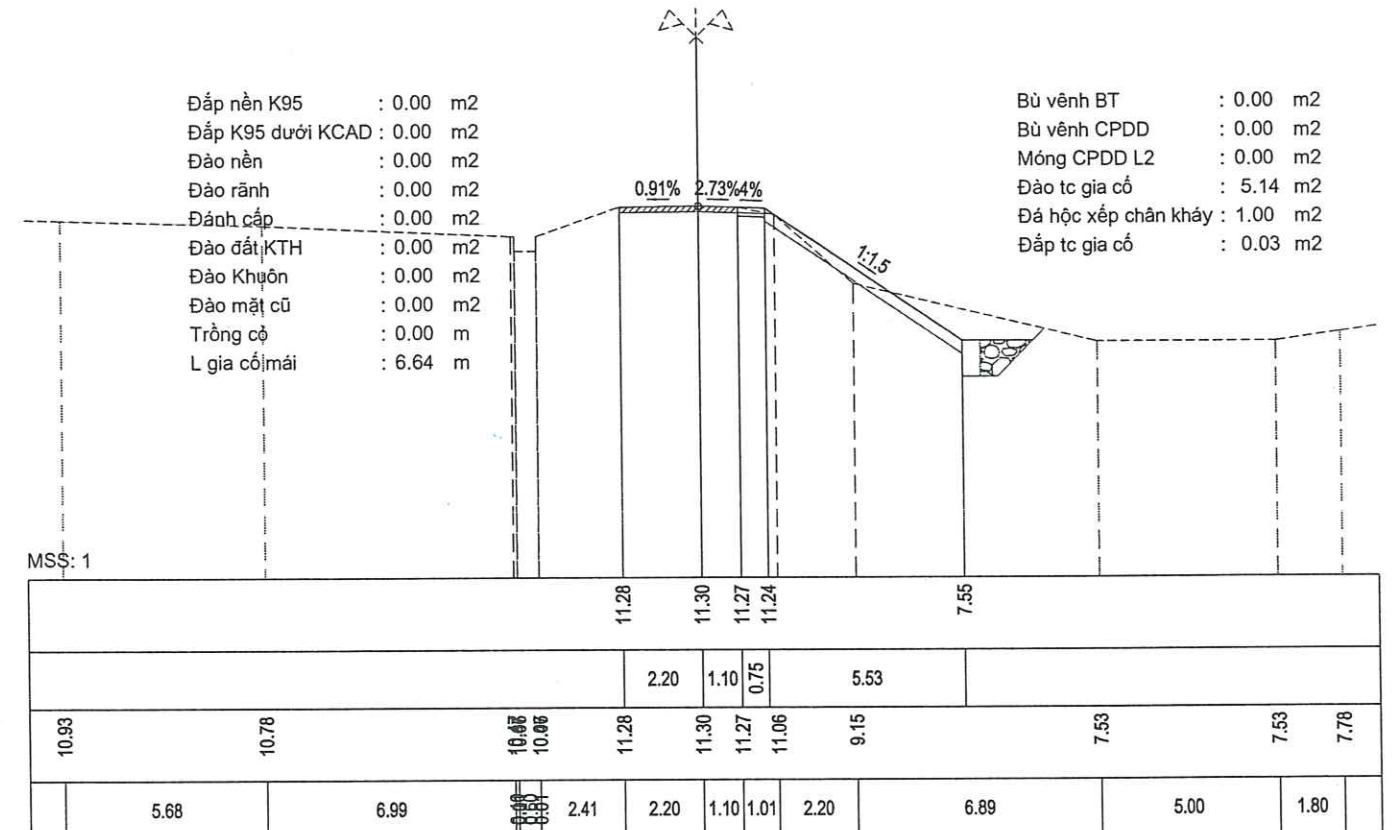

CHỦ ĐẦU TƯ

ỦY BAN NHÂN DÂN XÃ SƠN GIANG, TỈNH HÀ TĨNH



CÔNG TY CP XÂY DỰNG TỔNG HỢP 268
ĐỊA CHỈ: SỐ 21 - NGÕ 02 - ĐƯỜNG NGUYỄN HUY LUNG
SĐT: 0919.779.113 - 0919.312.268

CÔNG TRÌNH

SỬA CHỮA ĐƯỜNG GIAO THÔNG THÔN 1 XÃ SƠN GIANG

ĐỊA ĐIỂM: THÔNG 1 - XÃ SƠN GIANG - TỈNH HÀ TĨNH
(BÁO CÁO KINH TẾ KỸ THUẬT)

TRẮC NGANG THIẾT KẾ TUYẾN 2

Tỷ lệ: Lấn xuất bản:.....
Bản vẽ số:..... Mã số: 2026 - BCKTKT-SG

