

**CÔNG TY CP TƯ VẤN THIẾT KẾ VÀ ĐẦU TƯ XÂY DỰNG LÊ CHÂN
VÀ CÔNG TY CỔ PHẦN XÂY DỰNG HDJ**

**HỒ SƠ
LẬP MÔ HÌNH THÔNG TIN CÔNG TRÌNH (BIM)**

**DỰ ÁN: XÂY DỰNG KHỐI NHÀ CẬN LÂM SÀNG, NHÀ VĂN PHÒNG HÀNH
CHÍNH QUẢN TRỊ VÀ KHU ĐIỀU TRỊ THEO YÊU CẦU - BỆNH VIỆN HỮU NGHỊ
VIỆT TIỆP**

ĐỊA ĐIỂM XÂY DỰNG: TP. HẢI PHÒNG

**CÔNG TY CP TƯ VẤN THIẾT KẾ VÀ ĐẦU TƯ XÂY DỰNG LÊ CHÂN
VÀ CÔNG TY CỔ PHẦN XÂY DỰNG HDJ**

**HỒ SƠ
LẬP MÔ HÌNH THÔNG TIN CÔNG TRÌNH (BIM)**

**DỰ ÁN: XÂY DỰNG KHỐI NHÀ CẬN LÂM SÀNG, NHÀ VĂN PHÒNG HÀNH
CHÍNH QUẢN TRỊ VÀ KHU ĐIỀU TRỊ THEO YÊU CẦU - BỆNH VIỆN HỮU NGHỊ
VIỆT TIỆP**

ĐỊA ĐIỂM XÂY DỰNG: TP. HẢI PHÒNG

CÔNG TY CỔ PHẦN TƯ VẤN THIẾT KẾ
CÔNG TRÌNH XÂY DỰNG HẢI PHÒNG

THẨM ĐỊNH
Theo Văn bản số 99/2026/TĐ-HCĐC
Ngày 11 tháng 9 năm 2026
Ký tên:

Phạm Văn Chính

DANH MỤC BẢN VẼ - PHẦN KIẾN TRÚC

KÝ HIỆU	TÊN BẢN VẼ
VIEW 3D	
GT03_HDJ_CD_BVVT_AA_3D-001	DANH MỤC BẢN VẼ
GT03_HDJ_CD_BVVT_AA_3D-002	3D MẶT ĐỨNG 1
GT03_HDJ_CD_BVVT_AA_3D-003	3D MẶT ĐỨNG 2
GT03_HDJ_CD_BVVT_AA_3D-004	3D MẶT ĐỨNG 3
GT03_HDJ_CD_BVVT_AA_3D-005	3D MẶT ĐỨNG 4
GT03_HDJ_CD_BVVT_AA_3D-006	3D MẶT BẰNG KIẾN TRÚC TẦNG 1
GT03_HDJ_CD_BVVT_AA_3D-007	3D MẶT BẰNG KIẾN TRÚC TẦNG 2
GT03_HDJ_CD_BVVT_AA_3D-008	3D MẶT BẰNG KIẾN TRÚC TẦNG 3
GT03_HDJ_CD_BVVT_AA_3D-009	3D MẶT BẰNG KIẾN TRÚC TẦNG 4
GT03_HDJ_CD_BVVT_AA_3D-010	3D MẶT BẰNG KIẾN TRÚC TẦNG 5
GT03_HDJ_CD_BVVT_AA_3D-011	3D MẶT BẰNG KIẾN TRÚC TẦNG 6
GT03_HDJ_CD_BVVT_AA_3D-012	3D MẶT BẰNG KIẾN TRÚC TẦNG ÁP MÁI
GT03_HDJ_CD_BVVT_AA_3D-013	3D MẶT BẰNG KIẾN TRÚC MÁI

CÔNG TY CP TƯ VẤN VÀ XÂY DỰNG SAO VÀNG HẢI PHÒNG


THẨM TRA
Theo Văn bản số: 03.3/2026/BCTH
Ngày 3 tháng 3 năm 2026
Chủ trì bộ môn ký tên

KTS. Đỗ Văn Long

M.S.D.N: 0202181503
CÔNG TY
CỔ PHẦN
XÂY DỰNG
HDJ
THÀNH PHỐ HẢI PHÒNG

STT	NGÀY SỬA	NỘI DUNG
GHI CHÚ:		
CHỦ ĐẦU TƯ - INVESTOR		
BỆNH VIỆN HỮU NGHỊ VIỆT TIỆP		
ĐƠN VỊ TƯ VẤN BIM		
CÔNG TY CỔ PHẦN XÂY DỰNG HDJ		
ĐỊA CHỈ - ADDRESS: SỐ 41-A5, KDC AN TRANG, P. AN HẢI, TP. HẢI PHÒNG TEL: 0902.037.310 EMAIL: TINHOCHDJ.HP@GMAIL.COM		
GIÁM ĐỐC: DIRECTOR		
PHẠM VĂN HUYỀN		
QUẢN LÝ BIM: BIM MANAGER:		
PHẠM VĂN HUYỀN		
PHỐI HỢP BIM: BIM COORDINATOR:		
BÙI QUANG HUY		
DUNG HÌNH BIM: BIM MODELER:		
LÊ TRUNG ANH		
ĐƠN VỊ THIẾT KẾ		
CÔNG TY CP TƯ VẤN THIẾT KẾ VÀ ĐẦU TƯ XÂY DỰNG LÊ CHÂN		
ĐỊA CHỈ - ADDRESS: 157 NƠI 4/97 BẠCH ĐĂNG, P. HỒNG BẮNG, TP. HẢI PHÒNG		
GIÁM ĐỐC: DIRECTOR		
K.S. NGUYỄN TUẤN ANH		
ĐẦU AN:		
PROJECT:		
XÂY DỰNG KHỐI NHÀ CÁN LÂM SÁNG, NHÀ VĂN PHÒNG HÀNH CHÍNH QUẢN TRỊ VÀ KHU ĐIỀU TRỊ THEO YÊU CẦU - BỆNH VIỆN HỮU NGHỊ VIỆT TIỆP		
ĐỊA ĐIỂM XD: LOCATION:		
TP. HẢI PHÒNG		
HẠNG MỤC: ITEM:		
LẬP MÔ HÌNH THÔNG TIN CÔNG TRÌNH (BIM)		
BỘ MÔN: SUBJECT:		KIẾN TRÚC
TÊN BẢN VẼ: NAME OF DRAWING:		
DANH MỤC BẢN VẼ		
GIAI ĐOẠN THIẾT KẾ: DESIGN PHASE:		THIẾT KẾ THI CÔNG
HOÀN THÀNH: DATE:		2026
SỐ HỢP ĐỒNG:		003/2026/BIM-HDJ
SỐ HIỆU BẢN VẼ: TITLE OF DRAWING:		GT03_HDJ_CD_BVVT_AA_3D-001

M.S.D.N: 0202060273
CÔNG TY
CỔ PHẦN
TƯ VẤN THIẾT KẾ
ĐẦU TƯ XÂY
LÊ CHÂN
THÀNH PHỐ HẢI PHÒNG

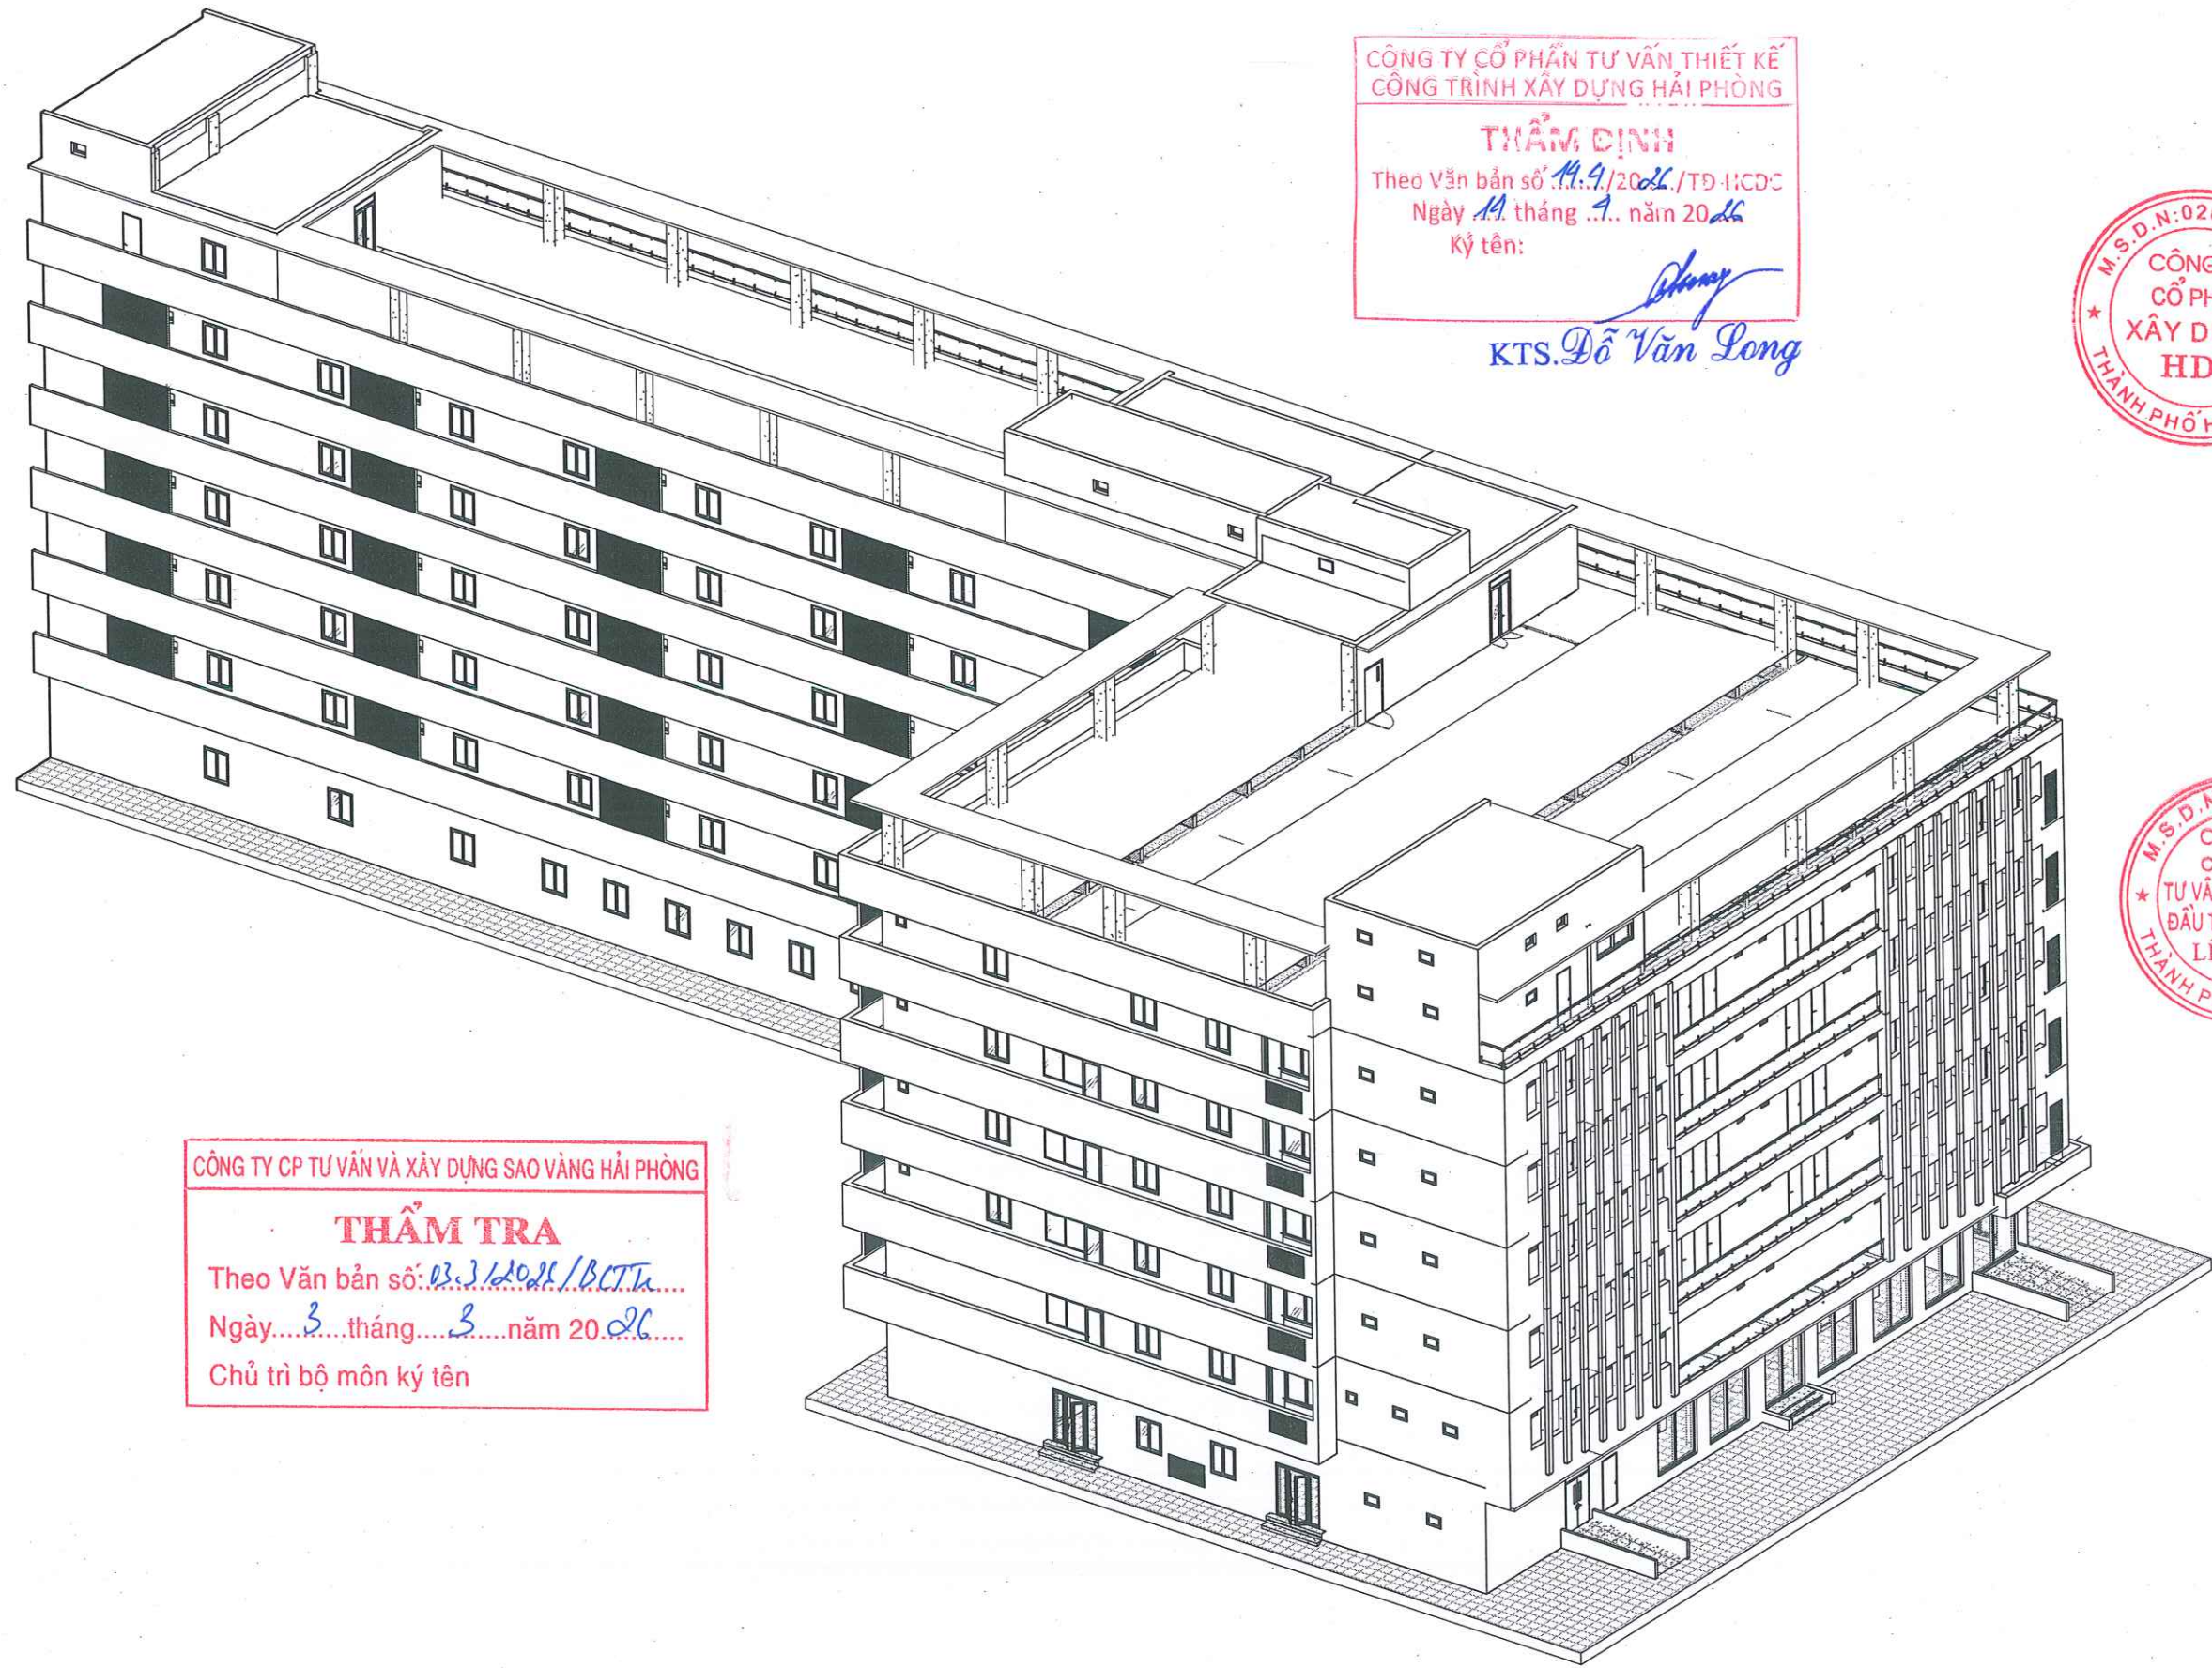

CÔNG TY CỔ PHẦN TƯ VẤN THIẾT KẾ
CÔNG TRÌNH XÂY DỰNG HẢI PHÒNG

THẨM ĐỊNH
Theo Văn bản số 14.9/2026/TĐ-HCĐC
Ngày 14 tháng 9 năm 2026
Ký tên: [Signature]


KTS. Đỗ Văn Long


CÔNG TY CP TƯ VẤN VÀ XÂY DỰNG SAO VÀNG HẢI PHÒNG

THẨM TRA
Theo Văn bản số: 03.3/2026/BCTH
Ngày 3 tháng 3 năm 2026
Chủ trì bộ môn ký tên

3D TỔNG THỂ KIẾN TRÚC 1 (TL=)

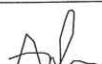

STT	NGÀY SỬA	NỘI DUNG
GHI CHÚ:		
CHỦ ĐẦU TƯ - INVESTOR		
BỆNH VIỆN HỮU NGHỊ VIỆT TIỆP		
ĐƠN VỊ TƯ VẤN BIM		
CÔNG TY CỔ PHẦN XÂY DỰNG HDJ		
Địa chỉ: ADDRESS: SỐ 41/45, KDC AN TRANG, P. AN HẢI TP. HẢI PHÒNG TEL: 0902.037.310 EMAIL: TINHOCHDJ.HP@GMAIL.COM		
GIÁM ĐỐC: DIRECTOR		
PHẠM VĂN HUYỀN		
QUẢN LÝ BIM: BIM MANAGER		
PHẠM VĂN HUYỀN		
PHỐI HỢP BIM: BIM COORDINATOR		
BÙI QUANG HUY		
DỰNG HÌNH BIM: BIM MODELER		
LÊ TRUNG ANH		
ĐƠN VỊ THIẾT KẾ		
CÔNG TY CP TƯ VẤN THIẾT KẾ VÀ ĐẦU TƯ XÂY DỰNG LÊ CHÂN		
Địa chỉ: ADDRESS: 151 NGÕ 49 PHỐ BẠCH ĐẰNG, P. HỒNG BẮNG, TP. HẢI PHÒNG		
GIÁM ĐỐC: DIRECTOR		
KS. NGUYỄN TUẤN ANH		
DỰ ÁN: PROJECT:	XÂY DỰNG KHỐI NHÀ CẬN LÂM SÁNG, NHÀ VĂN PHÒNG HÀNH CHÍNH QUẢN TRỊ VÀ KHU ĐIỀU TRỊ THEO YÊU CẦU - BỆNH VIỆN HỮU NGHỊ VIỆT TIỆP	
Địa điểm XD: LOCATION:	TP. HẢI PHÒNG	
HẠNG MỤC: ITEM:	LẬP MÔ HÌNH THÔNG TIN CÔNG TRÌNH (BIM)	
BỘ MÔN: SUBJECT:	KIẾN TRÚC	
TÊN BẢN VẼ: NAME OF DRAWING:		
3D MẶT ĐỨNG 1		
GIAI ĐOẠN THIẾT KẾ: DESIGN PHASE:		
THIẾT KẾ THỊ CÔNG		
HOÀN THÀNH: DATE:		
2026		
SỐ HỢP ĐỒNG: 003/2026/BIM-HDJ		
SỐ HIỆU BẢN VẼ: TITLE OF DRAWING:		
GT03_HDJ_CD_BVVT_AA_3D-002		

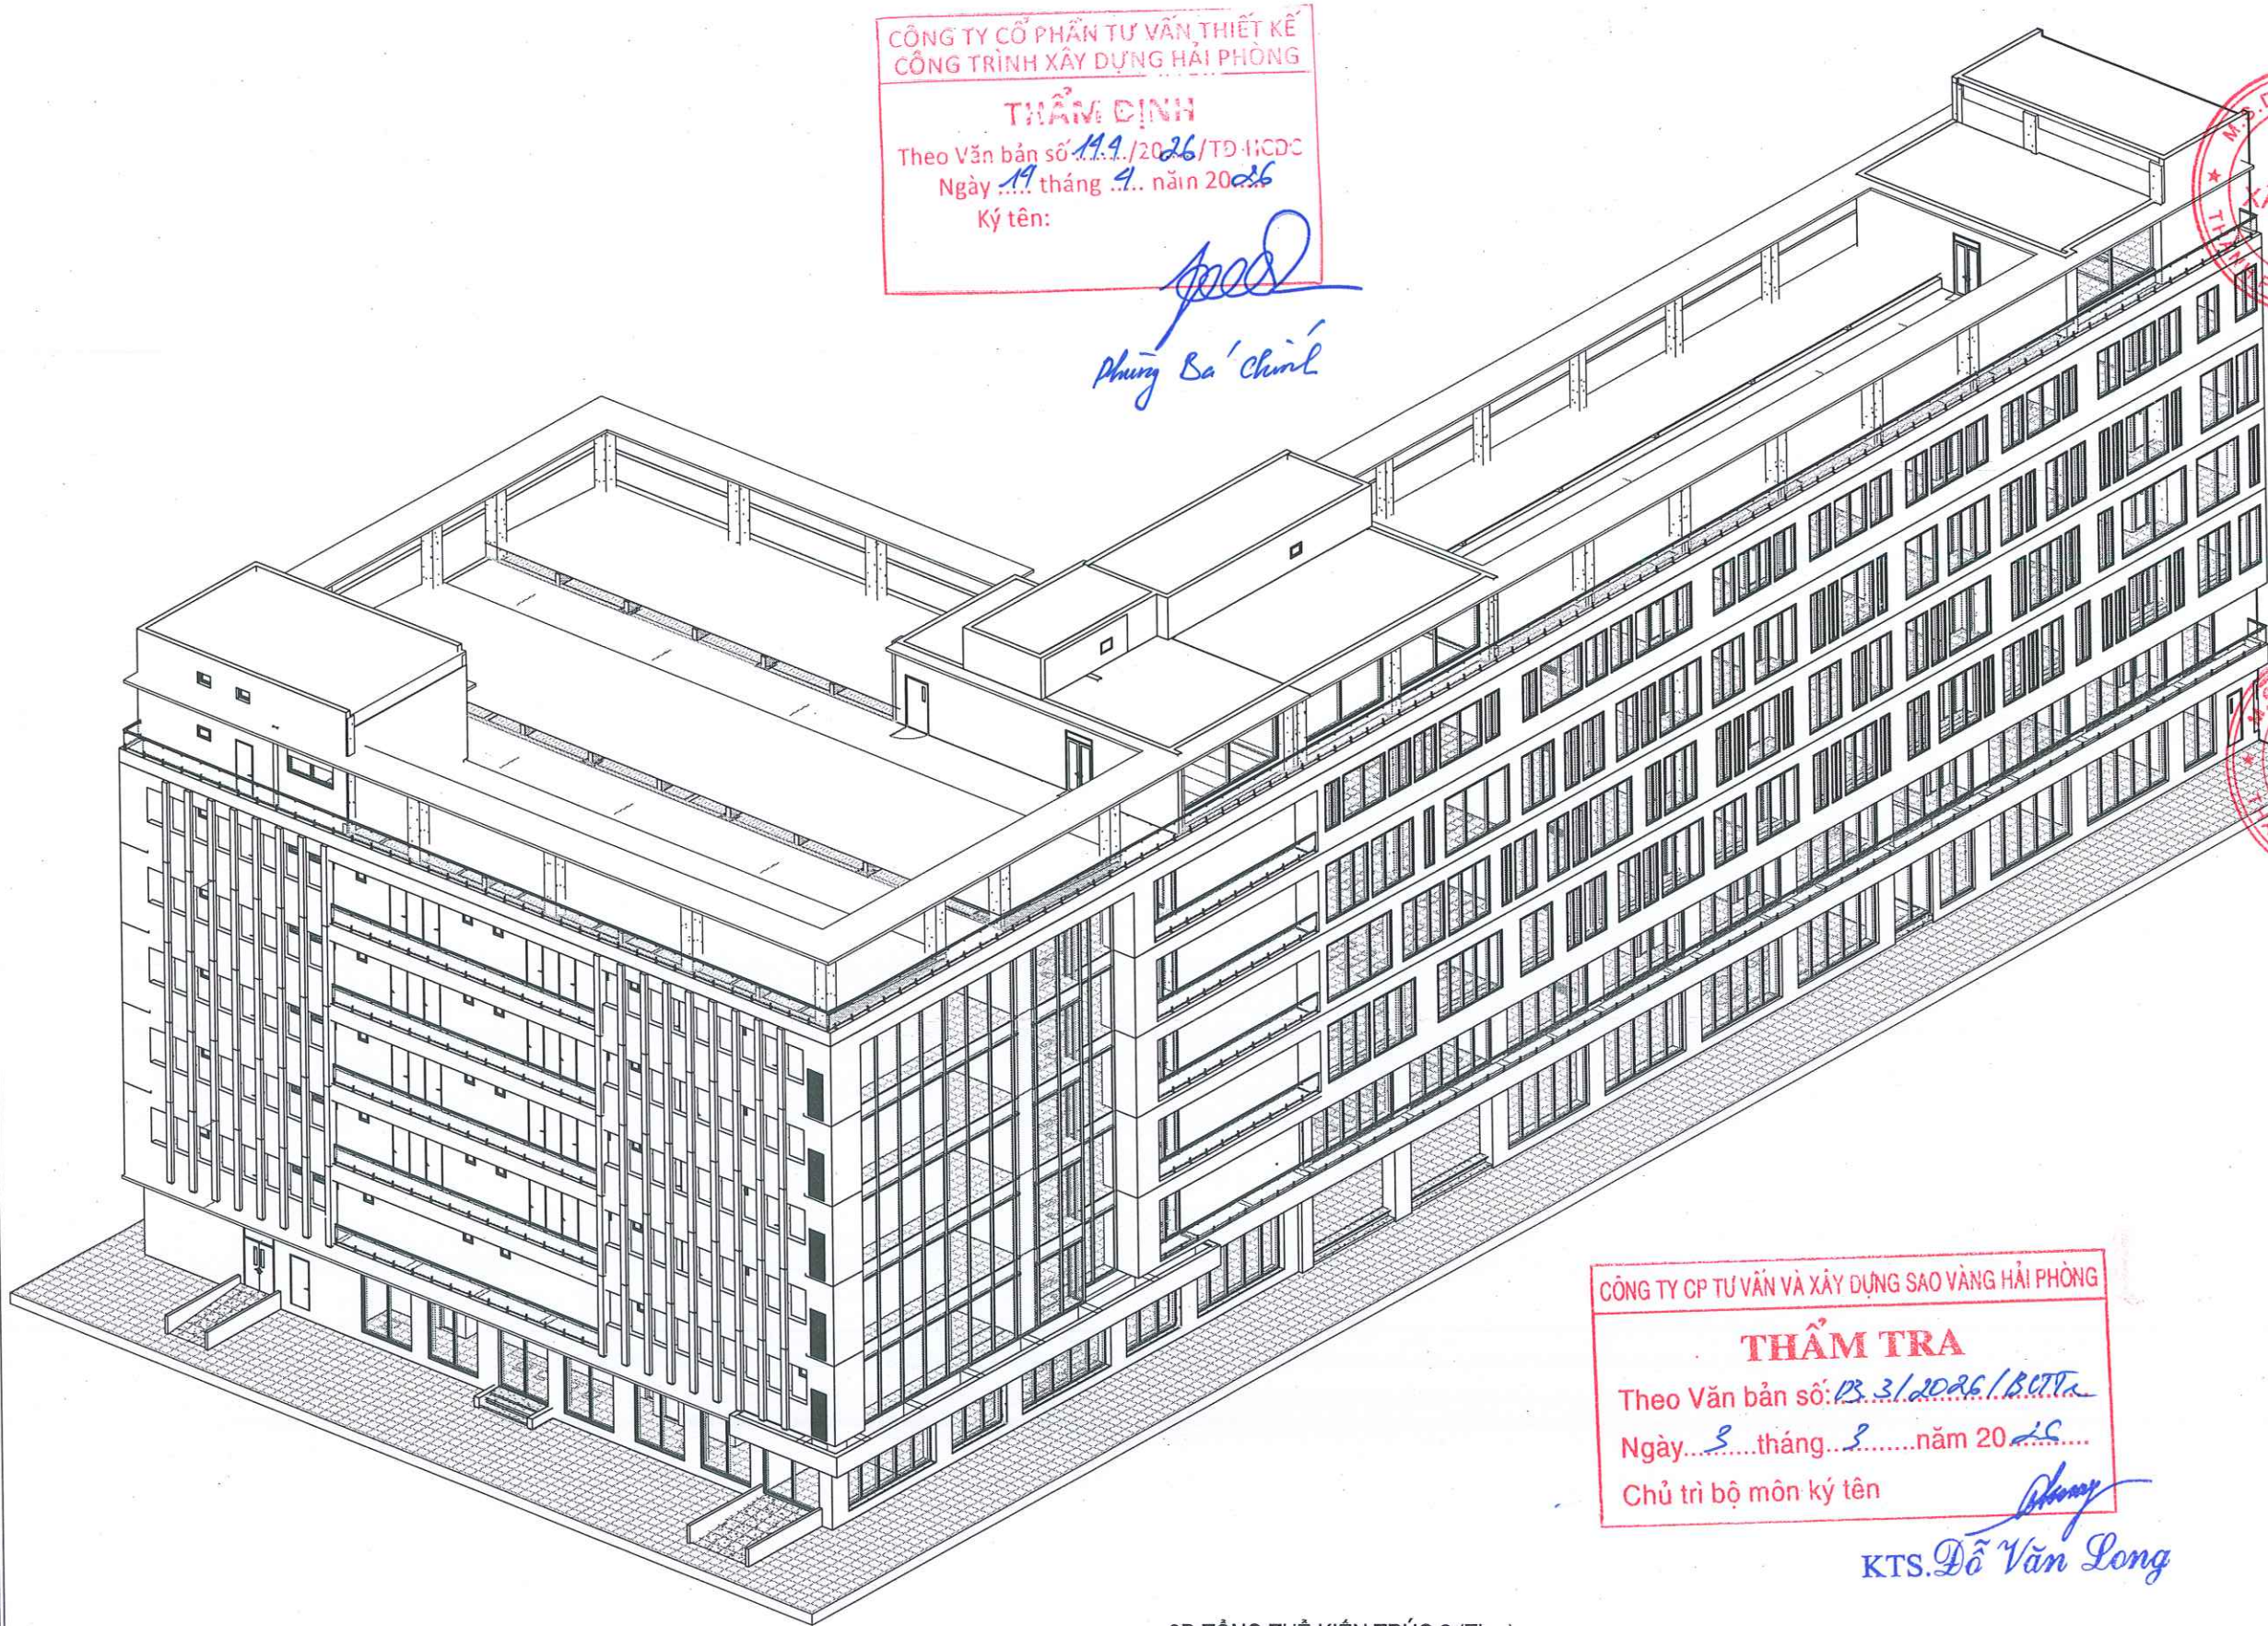

CÔNG TY CỔ PHẦN TƯ VẤN THIẾT KẾ
CÔNG TRÌNH XÂY DỰNG HẢI PHÒNG

THẨM ĐỊNH
Theo Văn bản số 14.9/2026/TĐ-HCĐC
Ngày 19 tháng 9 năm 2026
Ký tên:

Phùng Ba Chính


CÔNG TY CP TƯ VẤN VÀ XÂY DỰNG SAO VÀNG HẢI PHÒNG

THẨM TRA
Theo Văn bản số: 13.3/2026/BCTT
Ngày 3 tháng 3 năm 2026
Chủ trì bộ môn ký tên

Phùng
KTS. Đỗ Văn Long

3D TỔNG THỂ KIẾN TRÚC 2 (TL=)

STT	NGÀY SỬA	NỘI DUNG
*GHI CHÚ:		
CHỦ ĐẦU TƯ - INVESTOR		
BỆNH VIỆN HỮU NGHỊ VIỆT TIỆP		
ĐƠN VỊ TƯ VẤN BIM		
CÔNG TY CỔ PHẦN XÂY DỰNG HDJ		
ĐỊA CHỈ, ADDRESS: SỐ 41-A5, KDC AN TRANG, P. AN HẢI TP. HẢI PHÒNG TEL: 0902.037.310 EMAIL: TINHOCHDJHP@GMAIL.COM		
GIÁM ĐỐC: DIRECTOR		
PHẠM VĂN HUYỀN		
QUẢN LÝ BIM: BIM MANAGER:		
PHẠM VĂN HUYỀN		
PHỐI HỢP BIM: BIM COORDINATOR:		
BÙI QUANG HUY		
DỰNG HÌNH BIM: BIM MODELER:		
LÊ TRUNG ANH		
ĐƠN VỊ THIẾT KẾ		
CÔNG TY CP TƯ VẤN THIẾT KẾ VÀ ĐẦU TƯ XÂY DỰNG LÊ CHÂN		
ĐỊA CHỈ, ADDRESS: 157 SỐ 4/97 BẠCH ĐĂNG, P. HỒNG BANG, TP. HẢI PHÒNG		
GIÁM ĐỐC: DIRECTOR		
KS. NGUYỄN TUẤN ANH		
DỰ ÁN: PROJECT:		
XÂY DỰNG KHÔI NHÀ CÁN LÂM SÁNG, NHÀ VĂN PHÒNG HÀNH CHÍNH QUẢN TRỊ VÀ KHU ĐIỀU TRỊ THEO YÊU CẦU - BỆNH VIỆN HỮU NGHỊ VIỆT TIỆP		
ĐỊA ĐIỂM XD: LOCATION:		
TP. HẢI PHÒNG		
HẠNG MỤC: ITEM:		
LẬP MÔ HÌNH THÔNG TIN CÔNG TRÌNH (BIM)		
BỘ MÔN: SUBJECT:		
KIẾN TRÚC		
TÊN BẢN VẼ: NAME OF DRAWING:		
3D MẶT ĐỪNG 2		
GIAI ĐOẠN THIẾT KẾ: DESIGN PHASE:		
THIẾT KẾ THỊ CÔNG		
HOÀN THÀNH: DATE:		
2026		
SỐ HỢP ĐỒNG: 003/2026/BIM-HDJ		
SỐ HIỆU BẢN VẼ: TITLE OF DRAWING:		
GT03_HDJ_CD_BVVT_AA_3D-003		

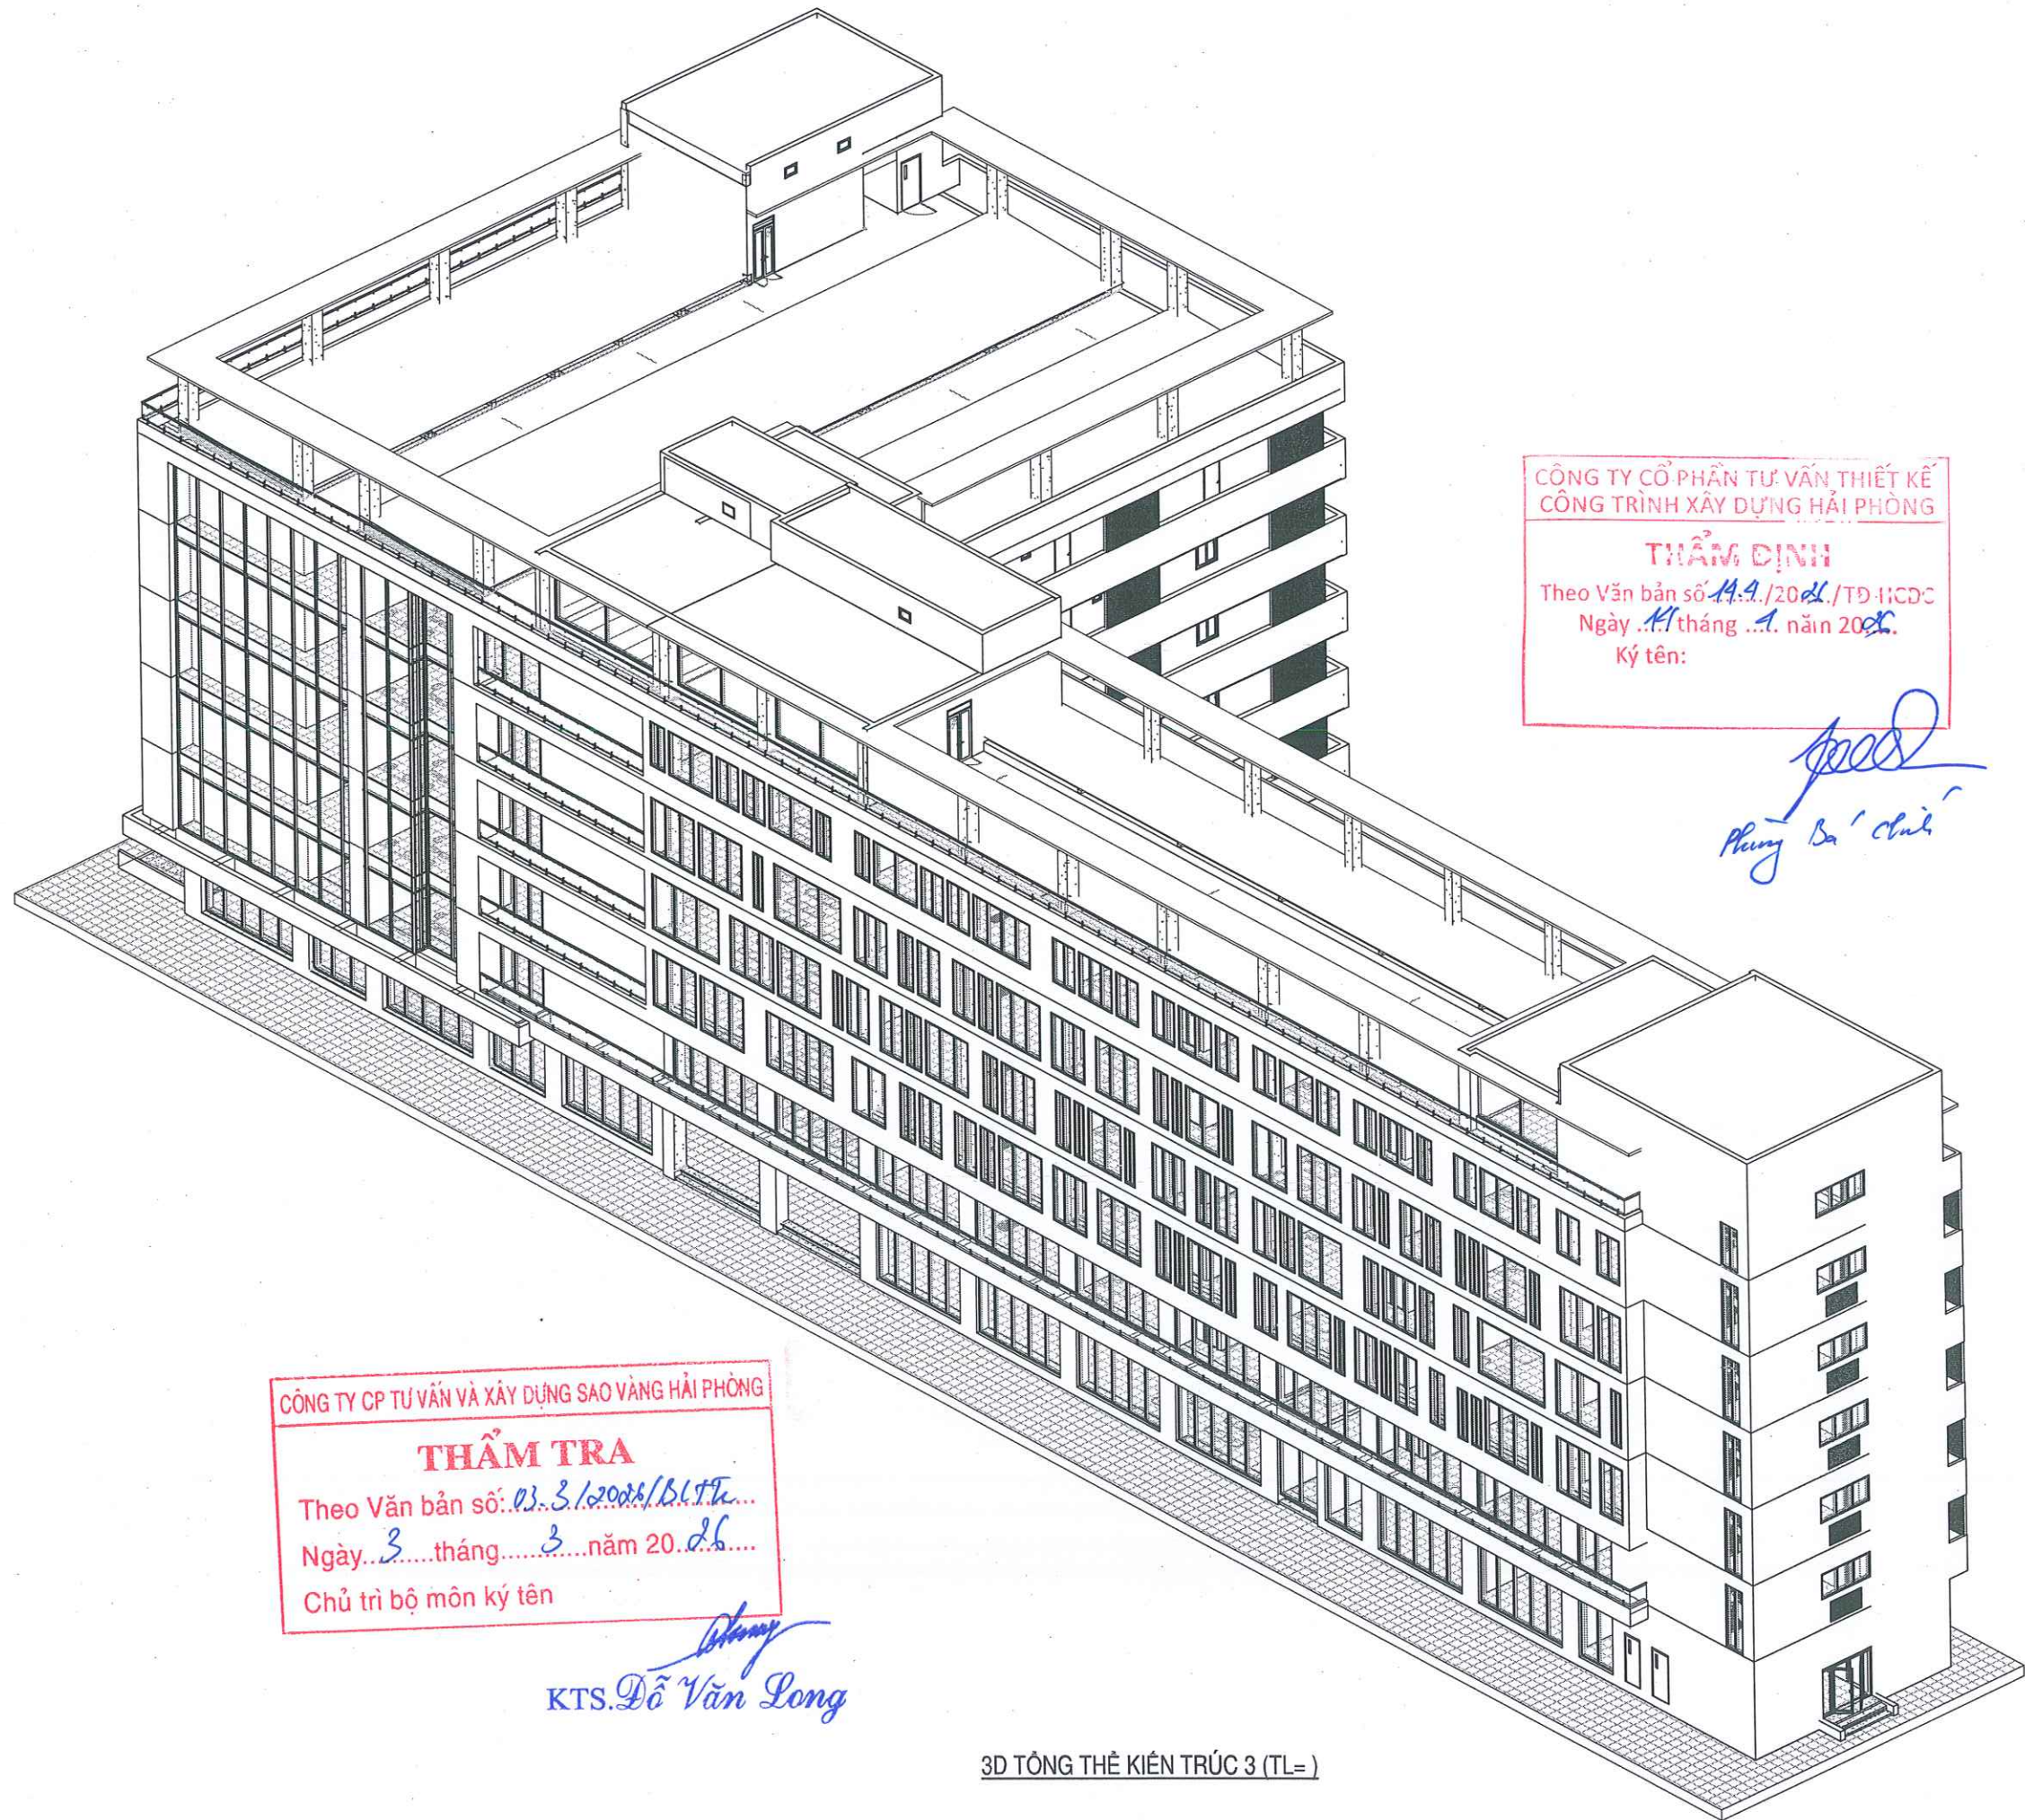

CÔNG TY CỔ PHẦN TƯ VẤN THIẾT KẾ
CÔNG TRÌNH XÂY DỰNG HẢI PHÒNG

THẨM ĐỊNH
Theo Văn bản số 14.9/2021/TĐ-HĐCĐ
Ngày 14 tháng 1 năm 2021.
Ký tên:

Phùng Bá Chấn


CÔNG TY CP TƯ VẤN VÀ XÂY DỰNG SAO VÀNG HẢI PHÒNG

THẨM TRA
Theo Văn bản số: 03.3/2021/B.T.T.
Ngày 3 tháng 3 năm 2021.
Chủ trì bộ môn ký tên

KTS. Đỗ Văn Long

3D TỔNG THỂ KIẾN TRÚC 3 (TL=)

STT	NGÀY SỬA	NỘI DUNG
*GHI CHÚ:		
CHỦ ĐẦU TƯ - INVESTOR		
BỆNH VIỆN HỮU NGHỊ VIỆT TIỆP		
ĐƠN VỊ TƯ VẤN BIM		
CÔNG TY CỔ PHẦN XÂY DỰNG HDJ		
ĐỊA CHỈ - ADDRESS: SỐ 41-65, KDC AN TRANG, P. AN HẢI, TP. HẢI PHÒNG TEL: 0902.097.310 EMAIL: TINHOCHDJ.HP@GMAIL.COM		
GIÁM ĐỐC: DIRECTOR		
PHẠM VĂN HUYỀN		
QUẢN LÝ BIM: BIM MANAGER:		
PHẠM VĂN HUYỀN		
PHỐI HỢP BIM: BIM COORDINATOR:		
BÙI QUANG HUY		
DỰNG HÌNH BIM: BIM MODELER:		
LÊ TRUNG ANH		
ĐƠN VỊ THIẾT KẾ		
CÔNG TY CP TƯ VẤN THIẾT KẾ VÀ ĐẦU TƯ XÂY DỰNG LÊ CHÂN		
ĐỊA CHỈ - ADDRESS: K57/NO 4-97 BẠCH ĐĂNG, P. HỒNG BANG, TP. HẢI PHÒNG		
GIÁM ĐỐC: DIRECTOR		
KS. NGUYỄN TUẤN ANH		
DỰ ÁN: PROJECT:		
XÂY DỰNG KHỐI NHÀ CẬN LÂM SÁNG, NHÀ VĂN PHÒNG HÀNH CHÍNH QUẢN TRỊ VÀ KHU ĐIỀU TRỊ THEO YÊU CẦU - BỆNH VIỆN HỮU NGHỊ VIỆT TIỆP		
ĐỊA ĐIỂM XD: LOCATION:		
TP. HẢI PHÒNG		
HÀNG MỤC: ITEM:		
LẬP MÔ HÌNH THÔNG TIN CÔNG TRÌNH (BIM)		
BỘ MÔN: SUBJECT:		
KIẾN TRÚC		
TÊN BẢN VẼ: NAME OF DRAWING:		
3D MẶT ĐỨNG 3		
GIAI ĐOẠN THIẾT KẾ: DESIGN PHASE:		
THIẾT KẾ THỊ CÔNG		
HOÀN THÀNH: DATE:		
2026		
SỐ HỢP ĐỒNG: 003/2026/BIM-HDJ		
SỐ HIỆU BẢN VẼ: TITLE OF DRAWING:		
GT03_HDJ_CD_BVVT_AA_3D-004		

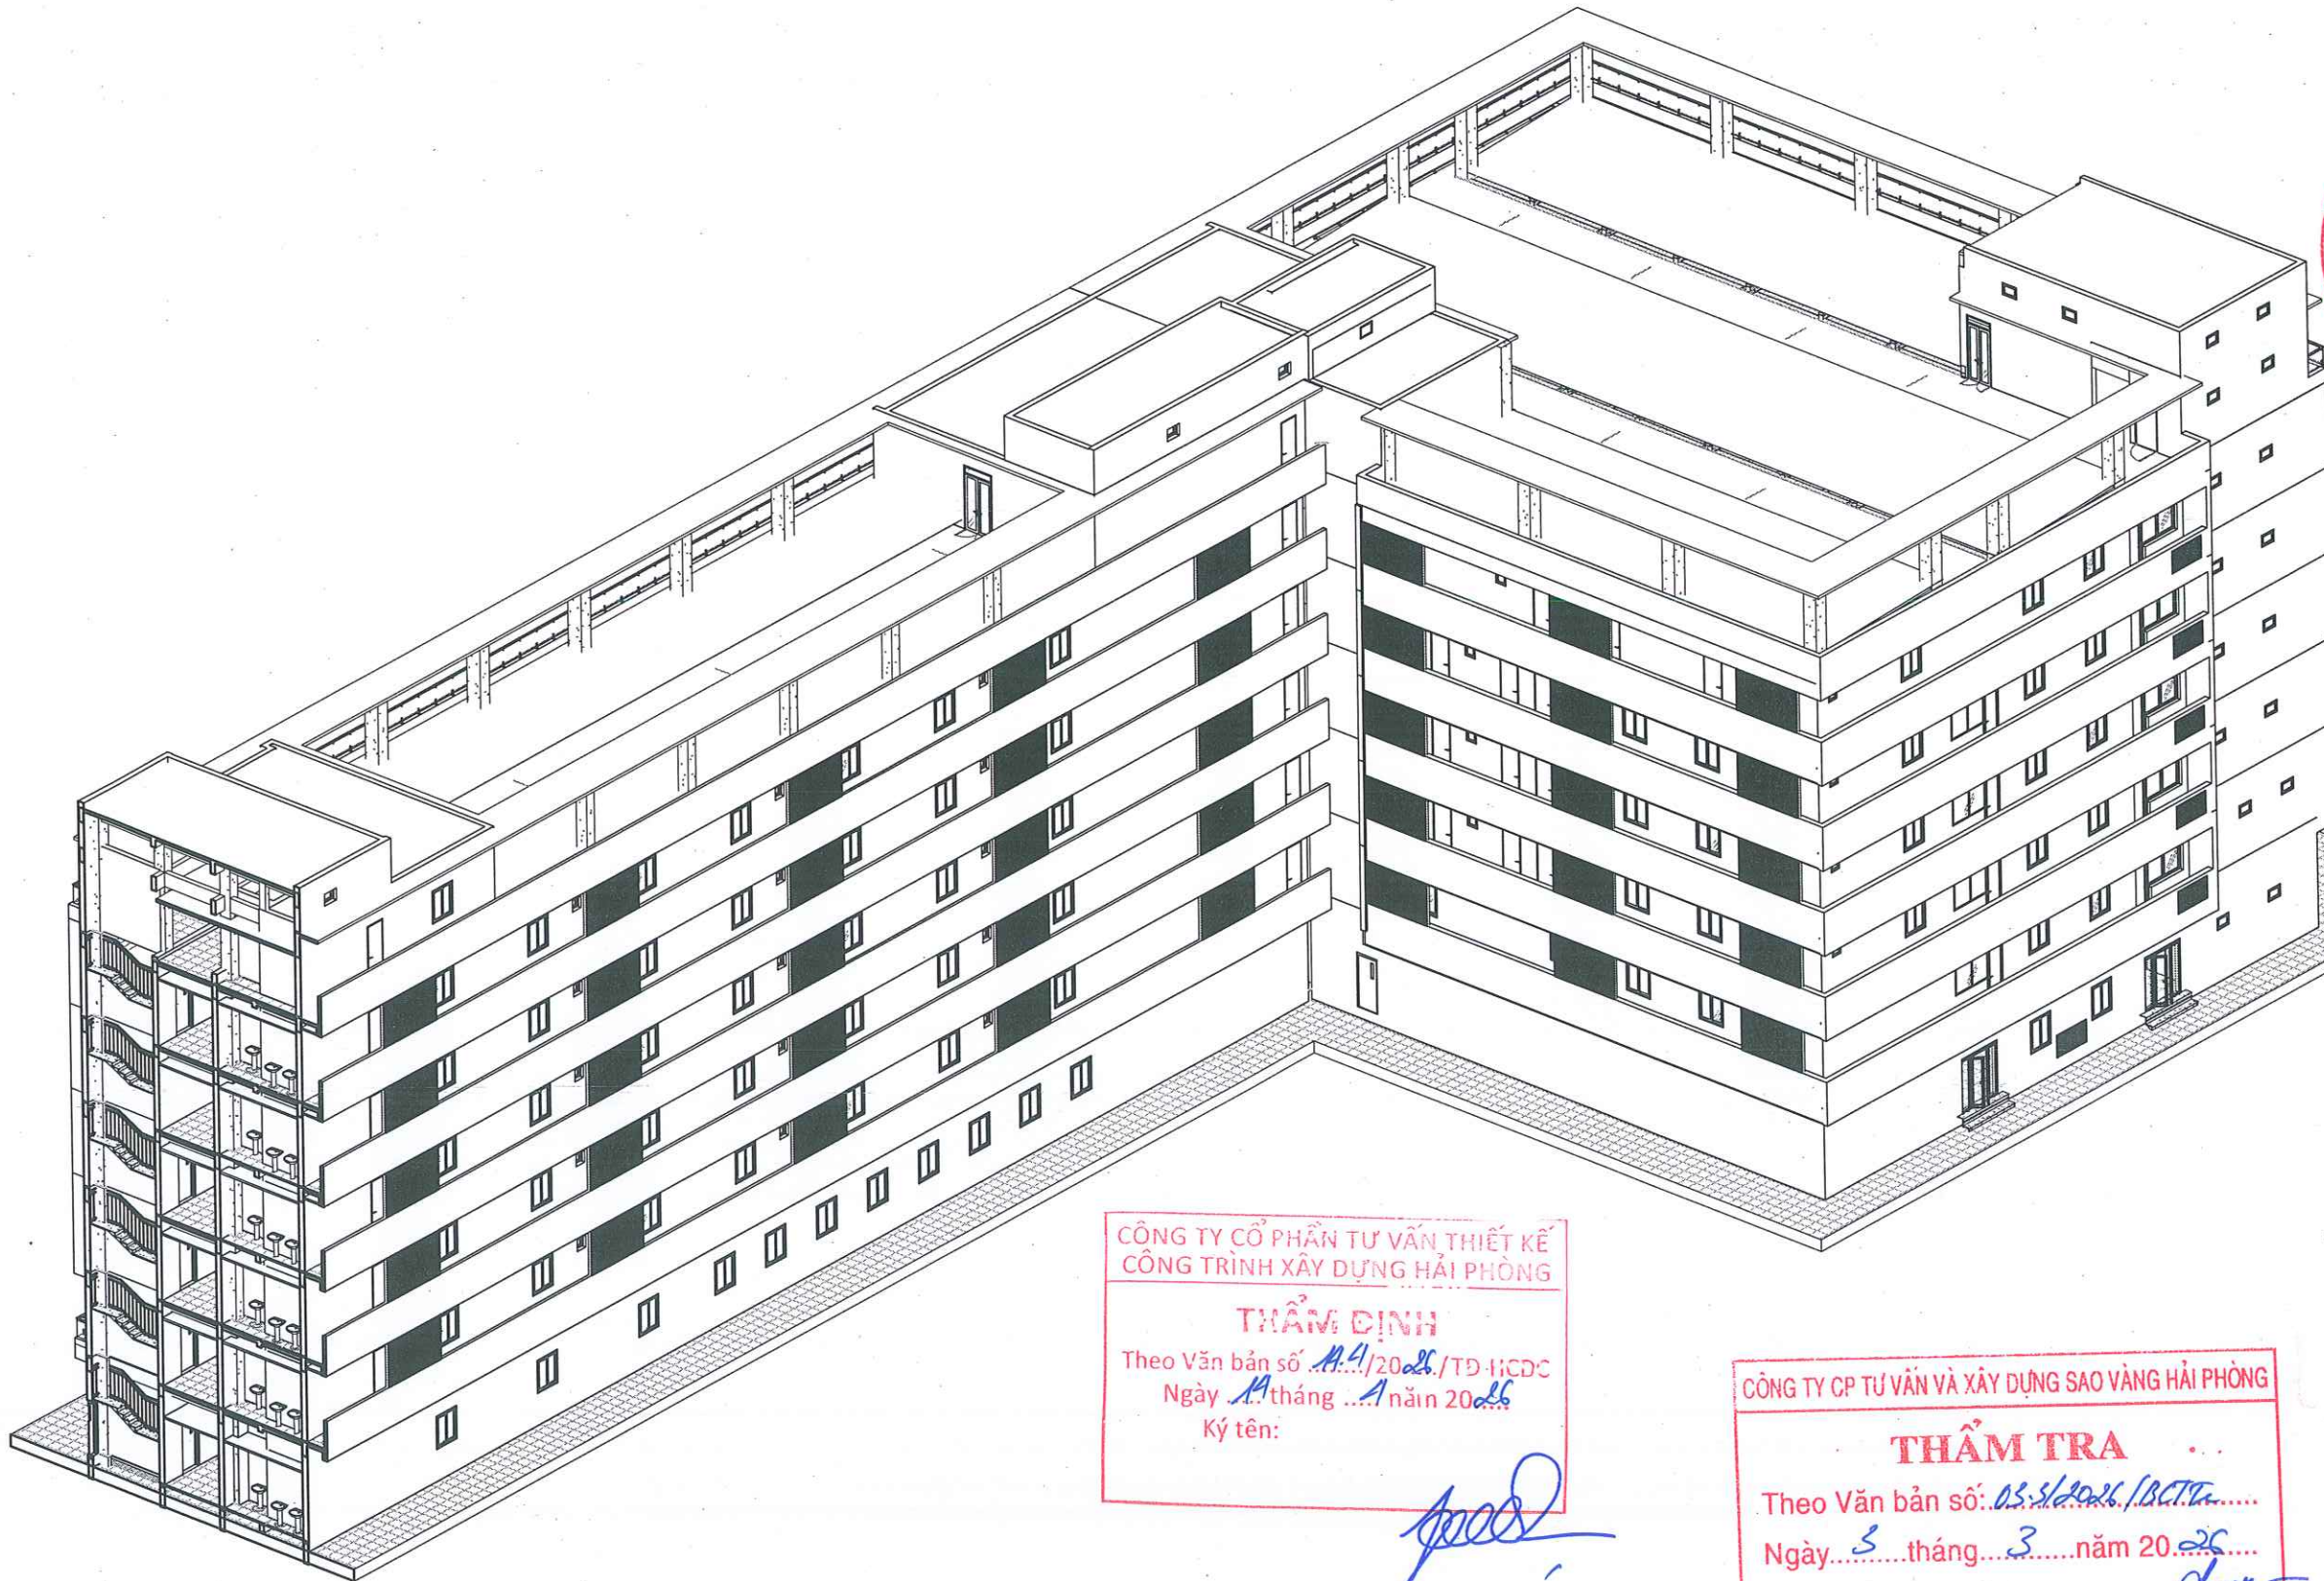

CÔNG TY CỔ PHẦN TƯ VẤN THIẾT KẾ
CÔNG TRÌNH XÂY DỰNG HẢI PHÒNG

THẨM ĐỊNH

Theo Văn bản số 11.4/2026/TĐ-HCĐC
Ngày 11 tháng 1 năm 2026
Ký tên:

Phùng Ba' Chính

3D TỔNG THỂ KIẾN TRÚC 4 (TL=)

CÔNG TY CP TƯ VẤN VÀ XÂY DỰNG SAO VÀNG HẢI PHÒNG


THẨM TRA

Theo Văn bản số: 03.5/2026/BCTA.....
Ngày 3 tháng 3 năm 2026.....
Chủ trì bộ môn ký tên

KTS. Đỗ Văn Long

STT	NGÀY SỬA	NỘI DUNG
*GHI CHÚ:		
CHỦ ĐẦU TƯ - INVESTOR		
BỆNH VIỆN HỮU NGHỊ VIỆT TIẾP		
ĐƠN VỊ TƯ VẤN BIM		
CÔNG TY CỔ PHẦN XÂY DỰNG HDJ		
ĐỊA CHỈ - ADDRESS: SỐ 41-45, KĐOÀN TRANG, P. AN HẢI TP. HẢI PHÒNG TEL: 0902.937.910 EMAIL: TINHOCHDJHP@GMAIL.COM		
GIÁM ĐỐC: DIRECTOR		
PHẠM VĂN HUYỀN		
QUẢN LÝ BIM: BIM MANAGER:		
PHẠM VĂN HUYỀN		
PHỐI HỢP BIM: BIM COORDINATOR:		
BÙI QUANG HUY		
DỰNG HÌNH BIM: BIM MODELER:		
LÊ TRUNG ANH		
ĐƠN VỊ THIẾT KẾ		
CÔNG TY CP TƯ VẤN THIẾT KẾ VÀ ĐẦU TƯ XÂY DỰNG LÊ CHÂN		
ĐỊA CHỈ - ADDRESS: SỐ 10-12 BACH ĐANG, P. HỒNG BANG, TP. HẢI PHÒNG		
GIÁM ĐỐC: DIRECTOR		
K.S. NGUYỄN TUẤN ANH		
DỰ ÁN: PROJECT:		
XÂY DỰNG KHỐI NHÀ CÁN LÂM SÁNG, NHÀ VĂN PHÒNG HÀNH CHÍNH QUẢN TRỊ VÀ KHU ĐIỀU TRỊ THEO YÊU CẦU - BỆNH VIỆN HỮU NGHỊ VIỆT TIẾP		
ĐỊA ĐIỂM XD: LOCATION:		
TP. HẢI PHÒNG		
HẠNG MỤC: ITEM:		
LẬP MÔ HÌNH THÔNG TIN CÔNG TRÌNH (BIM)		
BỘ MÔN: SUBJECT:		
KIẾN TRÚC		
TÊN BẢN VẼ: NAME OF DRAWING:		
3D MẶT ĐỨNG 4		
GIAI ĐOẠN THIẾT KẾ: DESIGN PHASE:		
THIẾT KẾ THI CÔNG		
HOÀN THÀNH: DATE:		
2026		
SỐ HỢP ĐỒNG: 003/2026/BIM-HDJ		
SỐ HIỆU BẢN VẼ: TITLE OF DRAWING:		
GT03_HDJ_CD_BVVT_AA_3D-005		



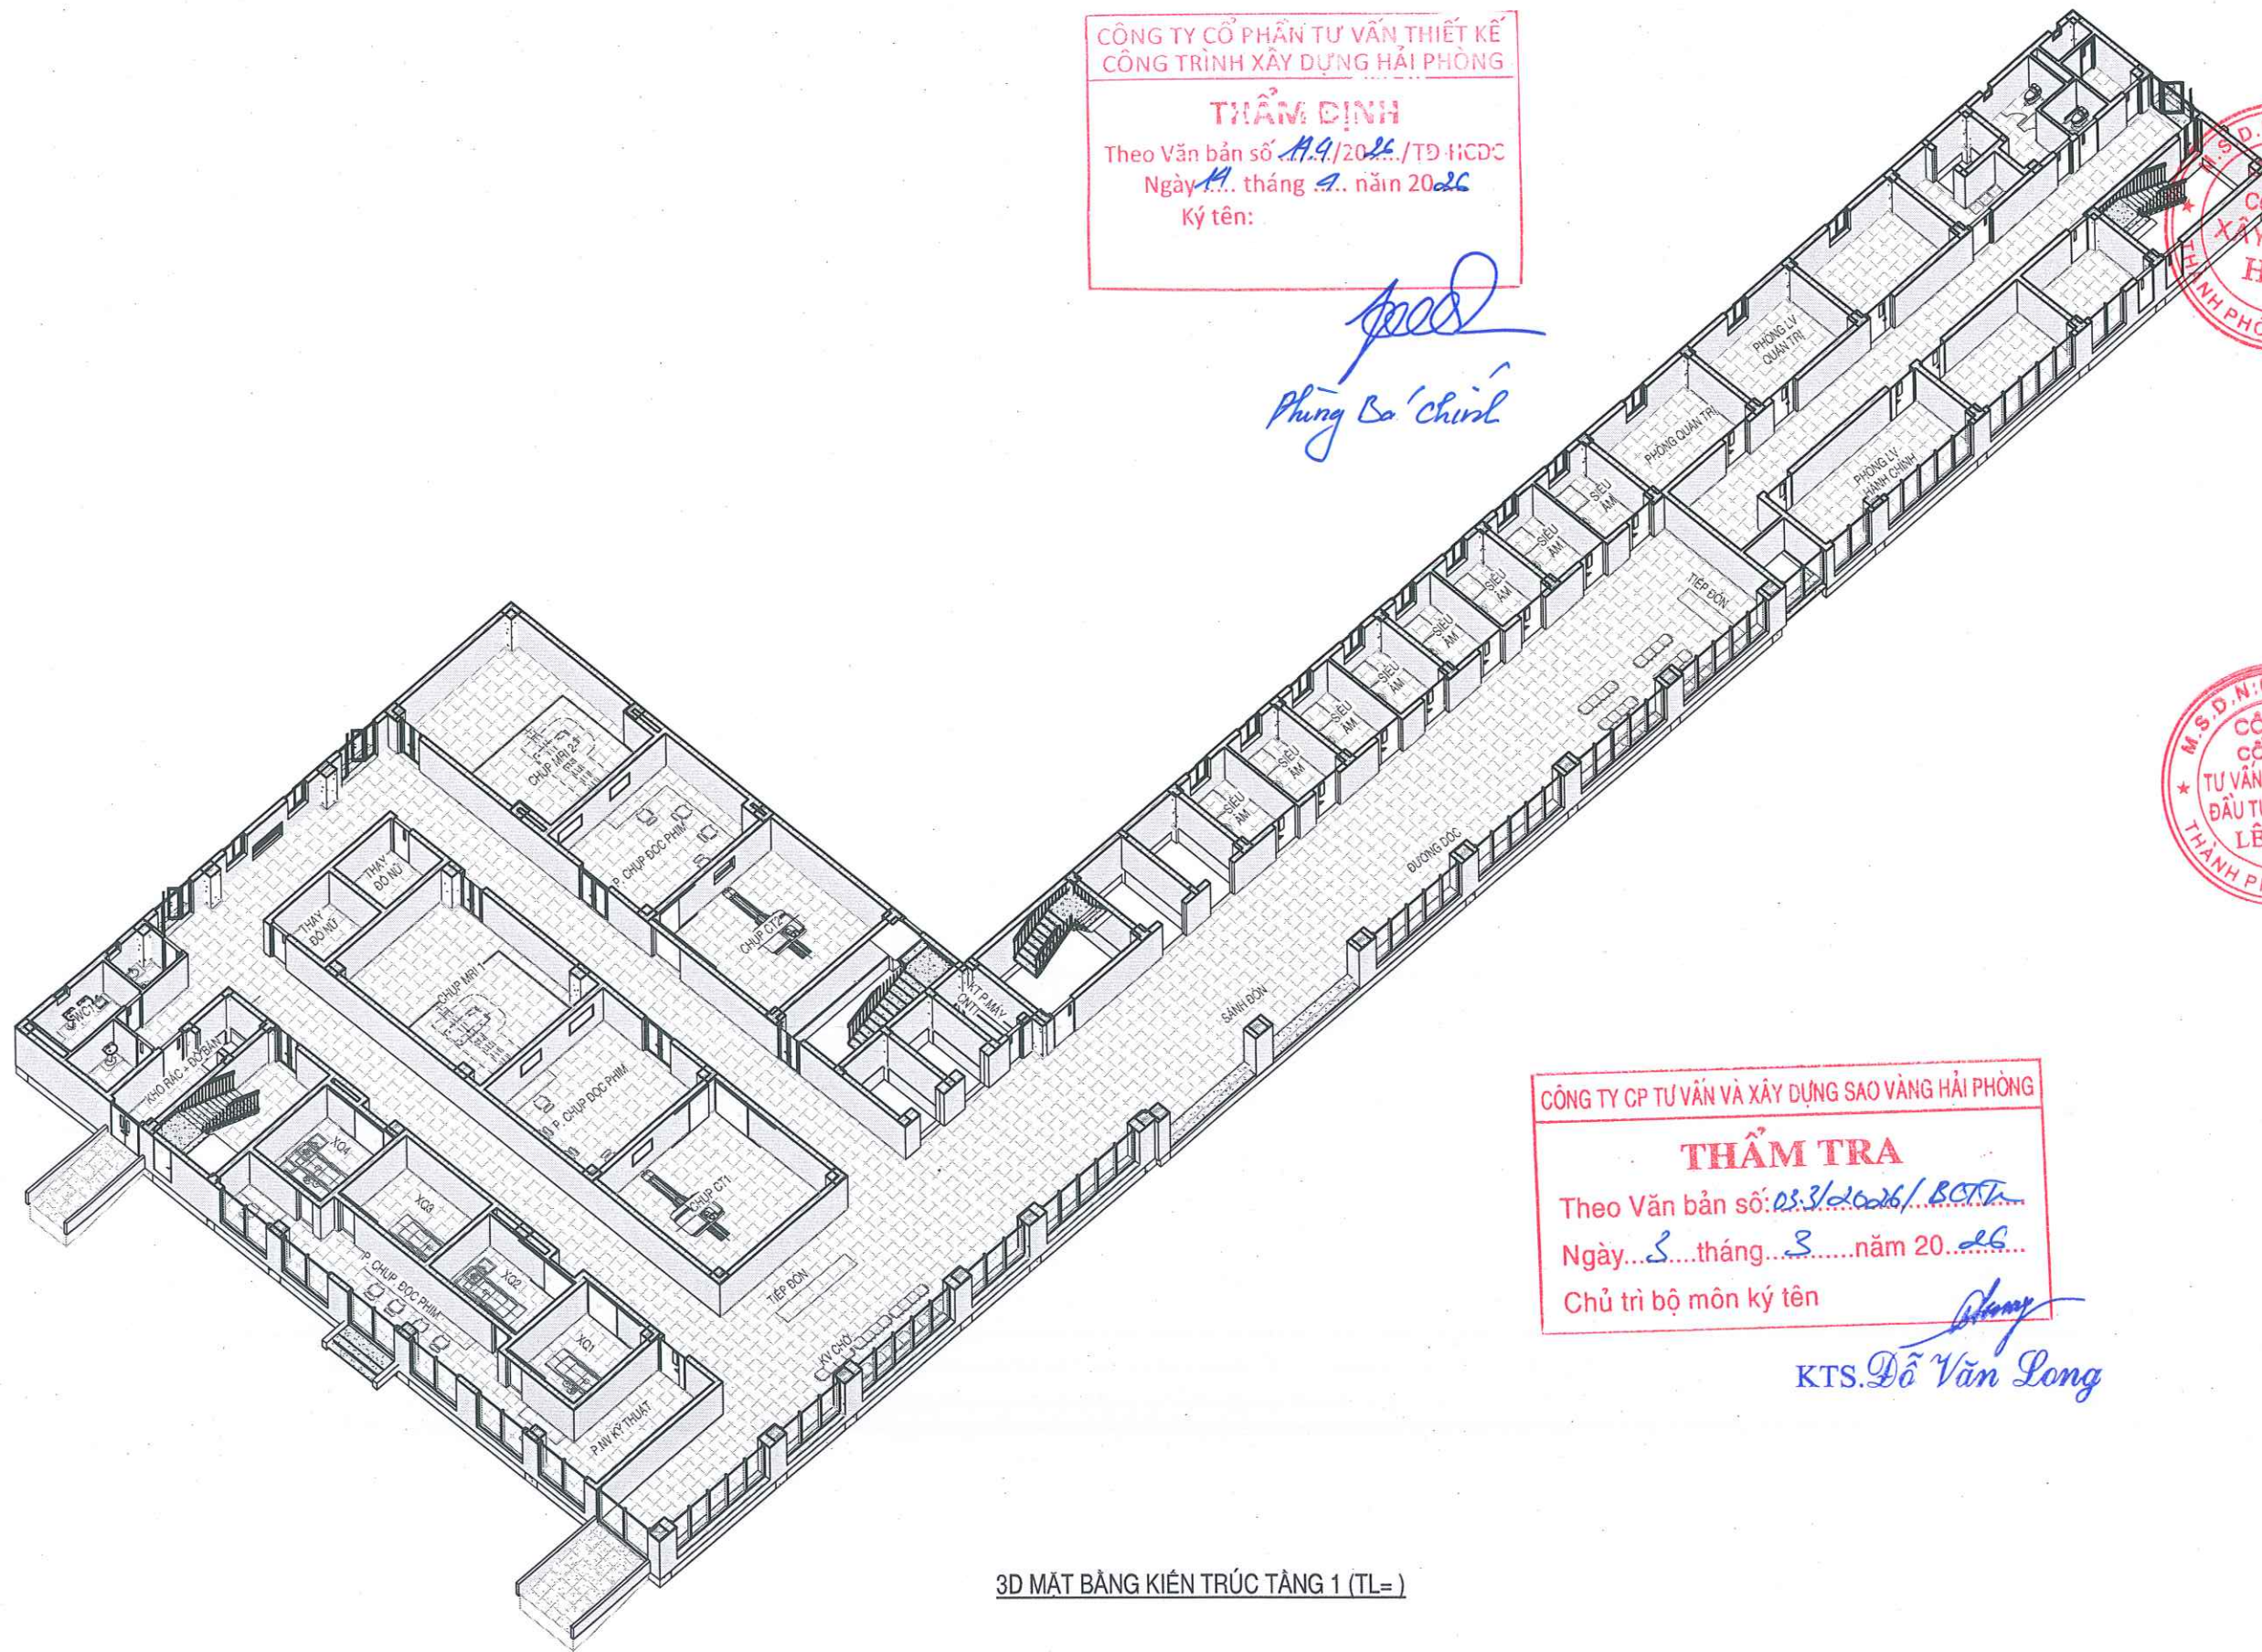

CÔNG TY CỔ PHẦN TƯ VẤN THIẾT KẾ
CÔNG TRÌNH XÂY DỰNG HẢI PHÒNG

THẨM ĐỊNH

Theo Văn bản số 11.9/2026/TĐ-HCĐC

Ngày 11 tháng 9 năm 2026

Ký tên:

Phùng Ba'Chiril

CÔNG TY CP TƯ VẤN VÀ XÂY DỰNG SAO VÀNG HẢI PHÒNG

THẨM TRA

Theo Văn bản số: 03.3/2026/BCT


Ngày 3 tháng 3 năm 2026

Chủ trì bộ môn ký tên

Long
KTS. Đỗ Văn Long

3D MẶT BẰNG KIẾN TRÚC TẦNG 1 (TL=)

STT	NGÀY SỬA	NỘI DUNG
*GHI CHÚ:		
CHỦ ĐẦU TƯ - INVESTOR		
BỆNH VIỆN HỮU NGHỊ VIỆT TIỆP		
ĐƠN VỊ TƯ VẤN BIM		
CÔNG TY CỔ PHẦN XÂY DỰNG HDJ		
ĐỊA CHỈ - ADDRESS: SỐ 41-42, KOC AN TRANG, P. AN HẢI TP. HẢI PHÒNG TEL: 0902.037.310 EMAIL: TINHOCHDJ.HP@GMAIL.COM		
GIÁM ĐỐC: DIRECTOR		
PHẠM VĂN HUYỀN		
QUẢN LÝ BIM: BIM MANAGER:		
PHẠM VĂN HUYỀN		
PHỐI HỢP BIM: BIM COORDINATOR:		
BÙI QUANG HUY		
DỰNG HÌNH BIM: BIM MODELER:		
LÊ TRUNG ANH		
ĐƠN VỊ THIẾT KẾ		
CÔNG TY CP TƯ VẤN THIẾT KẾ VÀ ĐẦU TƯ XÂY DỰNG LÊ CHÂU		
ĐỊA CHỈ - ADDRESS: DƯNG NG 97 BACH ĐANG, P. HỒNG BANG, TP. HẢI PHÒNG		
GIÁM ĐỐC: DIRECTOR		
KS. NGUYỄN TUẤN ANH		
DỰ ÁN: PROJECT:		
XÂY DỰNG KHÔI NHÀ CẬN LÂM SÀNG, NHÀ VĂN PHÒNG HÀNH CHÍNH QUẢN TRỊ VÀ KHU ĐIỀU TRỊ THEO YÊU CẦU - BỆNH VIỆN HỮU NGHỊ VIỆT TIỆP		
ĐỊA ĐIỂM XD: LOCATION:		
TP. HẢI PHÒNG		
HẠNG MỤC: ITEM:		
LẬP MÔ HÌNH THÔNG TIN CÔNG TRÌNH (BIM)		
BỘ MÔN: SUBJECT:		
KIẾN TRÚC		
TÊN BẢN VẼ: NAME OF DRAWING:		
3D MẶT BẰNG KIẾN TRÚC TẦNG 1		
GIAI ĐOẠN THIẾT KẾ: DESIGN PHASE:		
THIẾT KẾ THI CÔNG		
HOÀN THÀNH: DATE:		
2026		
SỐ HỢP ĐỒNG: 003/2026/BIM-HDJ		
SỐ HIỆU BẢN VẼ: TITLE OF DRAWING:		
GT03_HDJ_CD_BVVT_AA_3D-006		

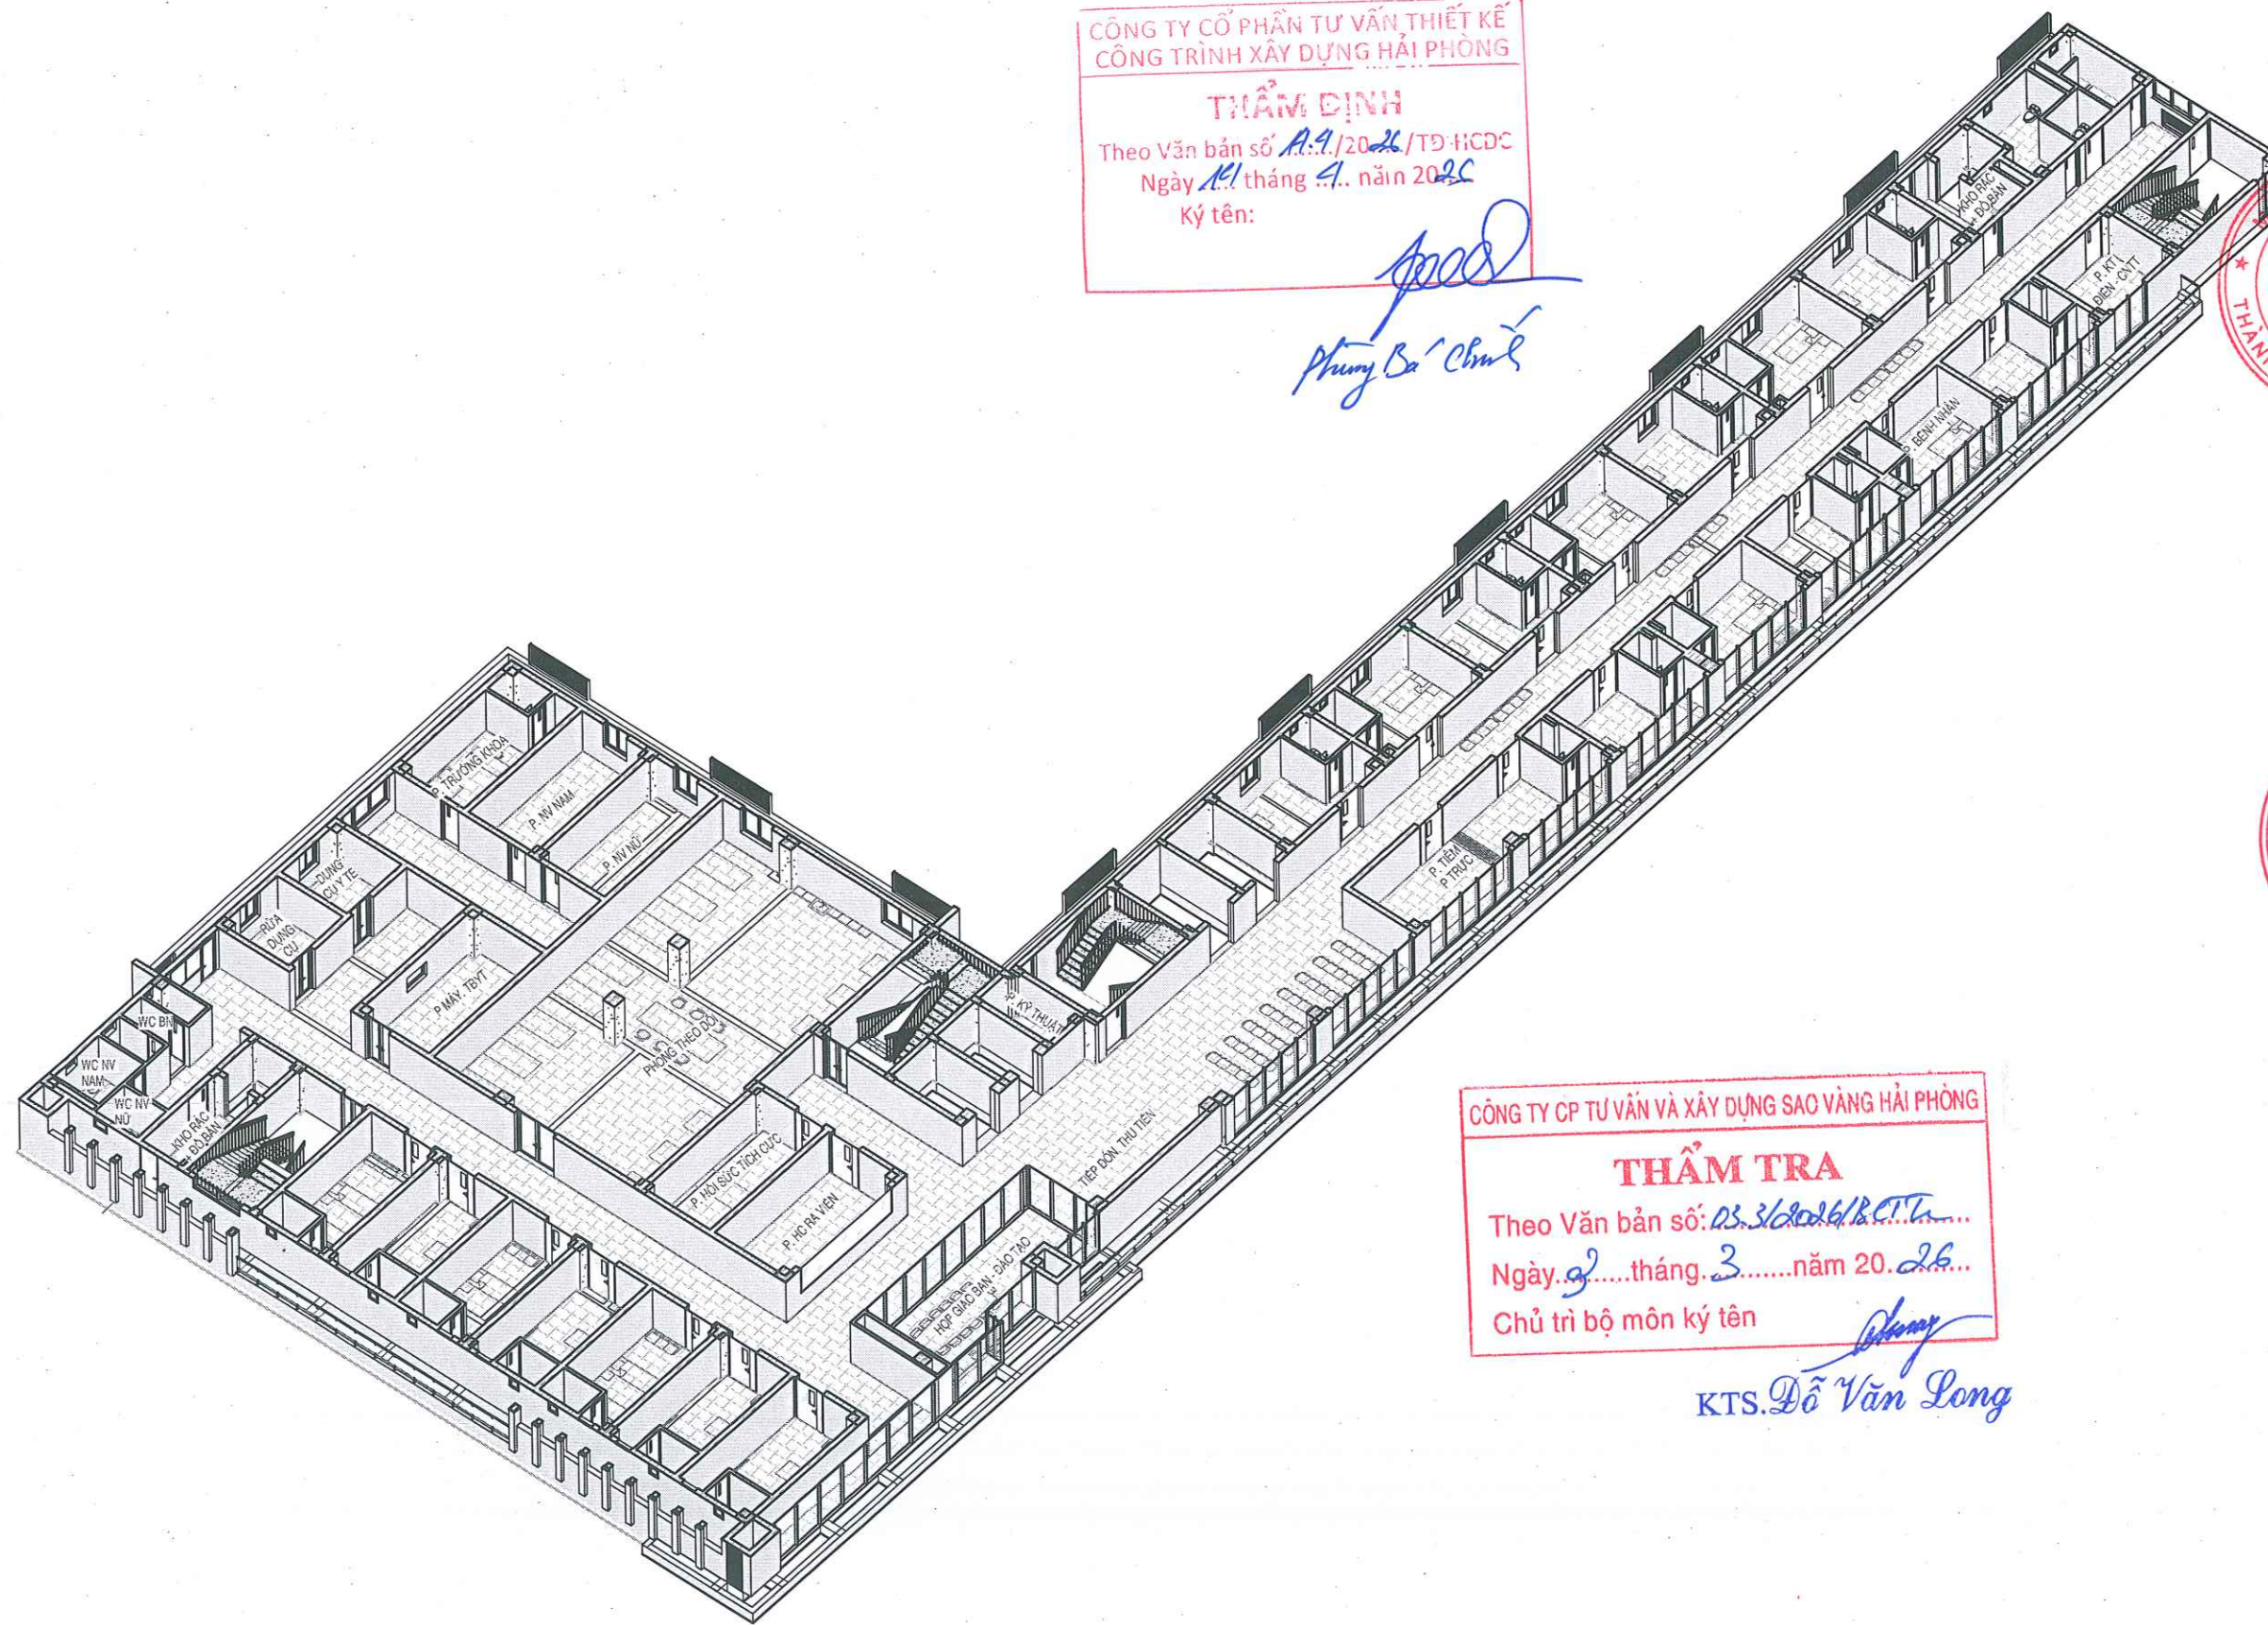

CÔNG TY CỔ PHẦN TƯ VẤN THIẾT KẾ
CÔNG TRÌNH XÂY DỰNG HẢI PHÒNG

THẨM ĐỊNH

Theo Văn bản số A.9./2026/TĐ-HCĐC
Ngày 11 tháng 9 năm 2026
Ký tên:

Phạm Bá Chính

CÔNG TY CP TƯ VẤN VÀ XÂY DỰNG SAO VÀNG HẢI PHÒNG


THẨM TRA

Theo Văn bản số: 03.3/2026/BCT...
Ngày 3 tháng 3 năm 2026...
Chủ trì bộ môn ký tên

Đỗ Văn Long
KTS.Đỗ Văn Long

STT	NGÀY SỬA	NỘI DUNG
*GHI CHÚ:		
CHỦ ĐẦU TƯ - INVESTOR		
BỆNH VIỆN HỮU NGHỊ VIỆT TIẾP		
ĐƠN VỊ TƯ VẤN BIM		
CÔNG TY CỔ PHẦN XÂY DỰNG HDJ		
ĐỊA CHỈ - ADDRESS: SỐ 43-45, KOC AN TRANG, P. AN HẢI, TP. HẢI PHÒNG TEL: 0982.037.510 EMAIL: TINHOCHDJ.HP@GMAIL.COM		
GIÁM ĐỐC: DIRECTOR		
<i>Phạm Văn Huyền</i> PHẠM VĂN HUYỀN		
QUẢN LÝ BIM: BIM MANAGER:		
<i>Phạm Văn Huyền</i> PHẠM VĂN HUYỀN		
PHỐI HỢP BIM: BIM COORDINATOR:		
<i>Bùi Quang Huy</i> BÙI QUANG HUY		
DỰNG HÌNH BIM: BIM MODELER:		
<i>Lê Trung Anh</i> LÊ TRUNG ANH		
ĐƠN VỊ THIẾT KẾ		
CÔNG TY CP TƯ VẤN THIẾT KẾ VÀ ĐẦU TƯ XÂY DỰNG LÊ CHÂN		
ĐỊA CHỈ - ADDRESS: TỔNG 4-57 BẠCH ĐẰNG, P. HỒNG BÀNG, TP. HẢI PHÒNG		
GIÁM ĐỐC: DIRECTOR		
<i>KS. NGUYỄN TUẤN ANH</i> KS. NGUYỄN TUẤN ANH		
DỰ ÁN: PROJECT:		
XÂY DỰNG KHỐI NHÀ CÁN LÂM SÁNG, NHÀ VĂN PHÒNG HÀNH CHÍNH QUẢN TRỊ VÀ KHU ĐIỀU TRỊ THEO YÊU CẦU - BỆNH VIỆN HỮU NGHỊ VIỆT TIẾP		
ĐỊA ĐIỂM XD: LOCATION:		
TP. HẢI PHÒNG		
HẠNG MỤC: ITEM:		
LẬP MÔ HÌNH THÔNG TIN CÔNG TRÌNH (BIM)		
BỘ MÔN: SUBJECT:		
KIẾN TRÚC		
TÊN BẢN VẼ: NAME OF DRAWING:		
3D MẶT BẰNG KIẾN TRÚC TẦNG 2		
GIAI ĐOẠN THIẾT KẾ: THIẾT KẾ THI CÔNG		
HOÀN THÀNH:		
DATE: 2026		
SỐ HỢP ĐỒNG: 003/2026/BIM-HDJ		
SỐ HIỆU BẢN VẼ: TITLE OF DRAWING:		
GT03_HDJ_CD_BVVT_AA_3D-007		

3D MẶT BẰNG KIẾN TRÚC TẦNG 2 (TL=)

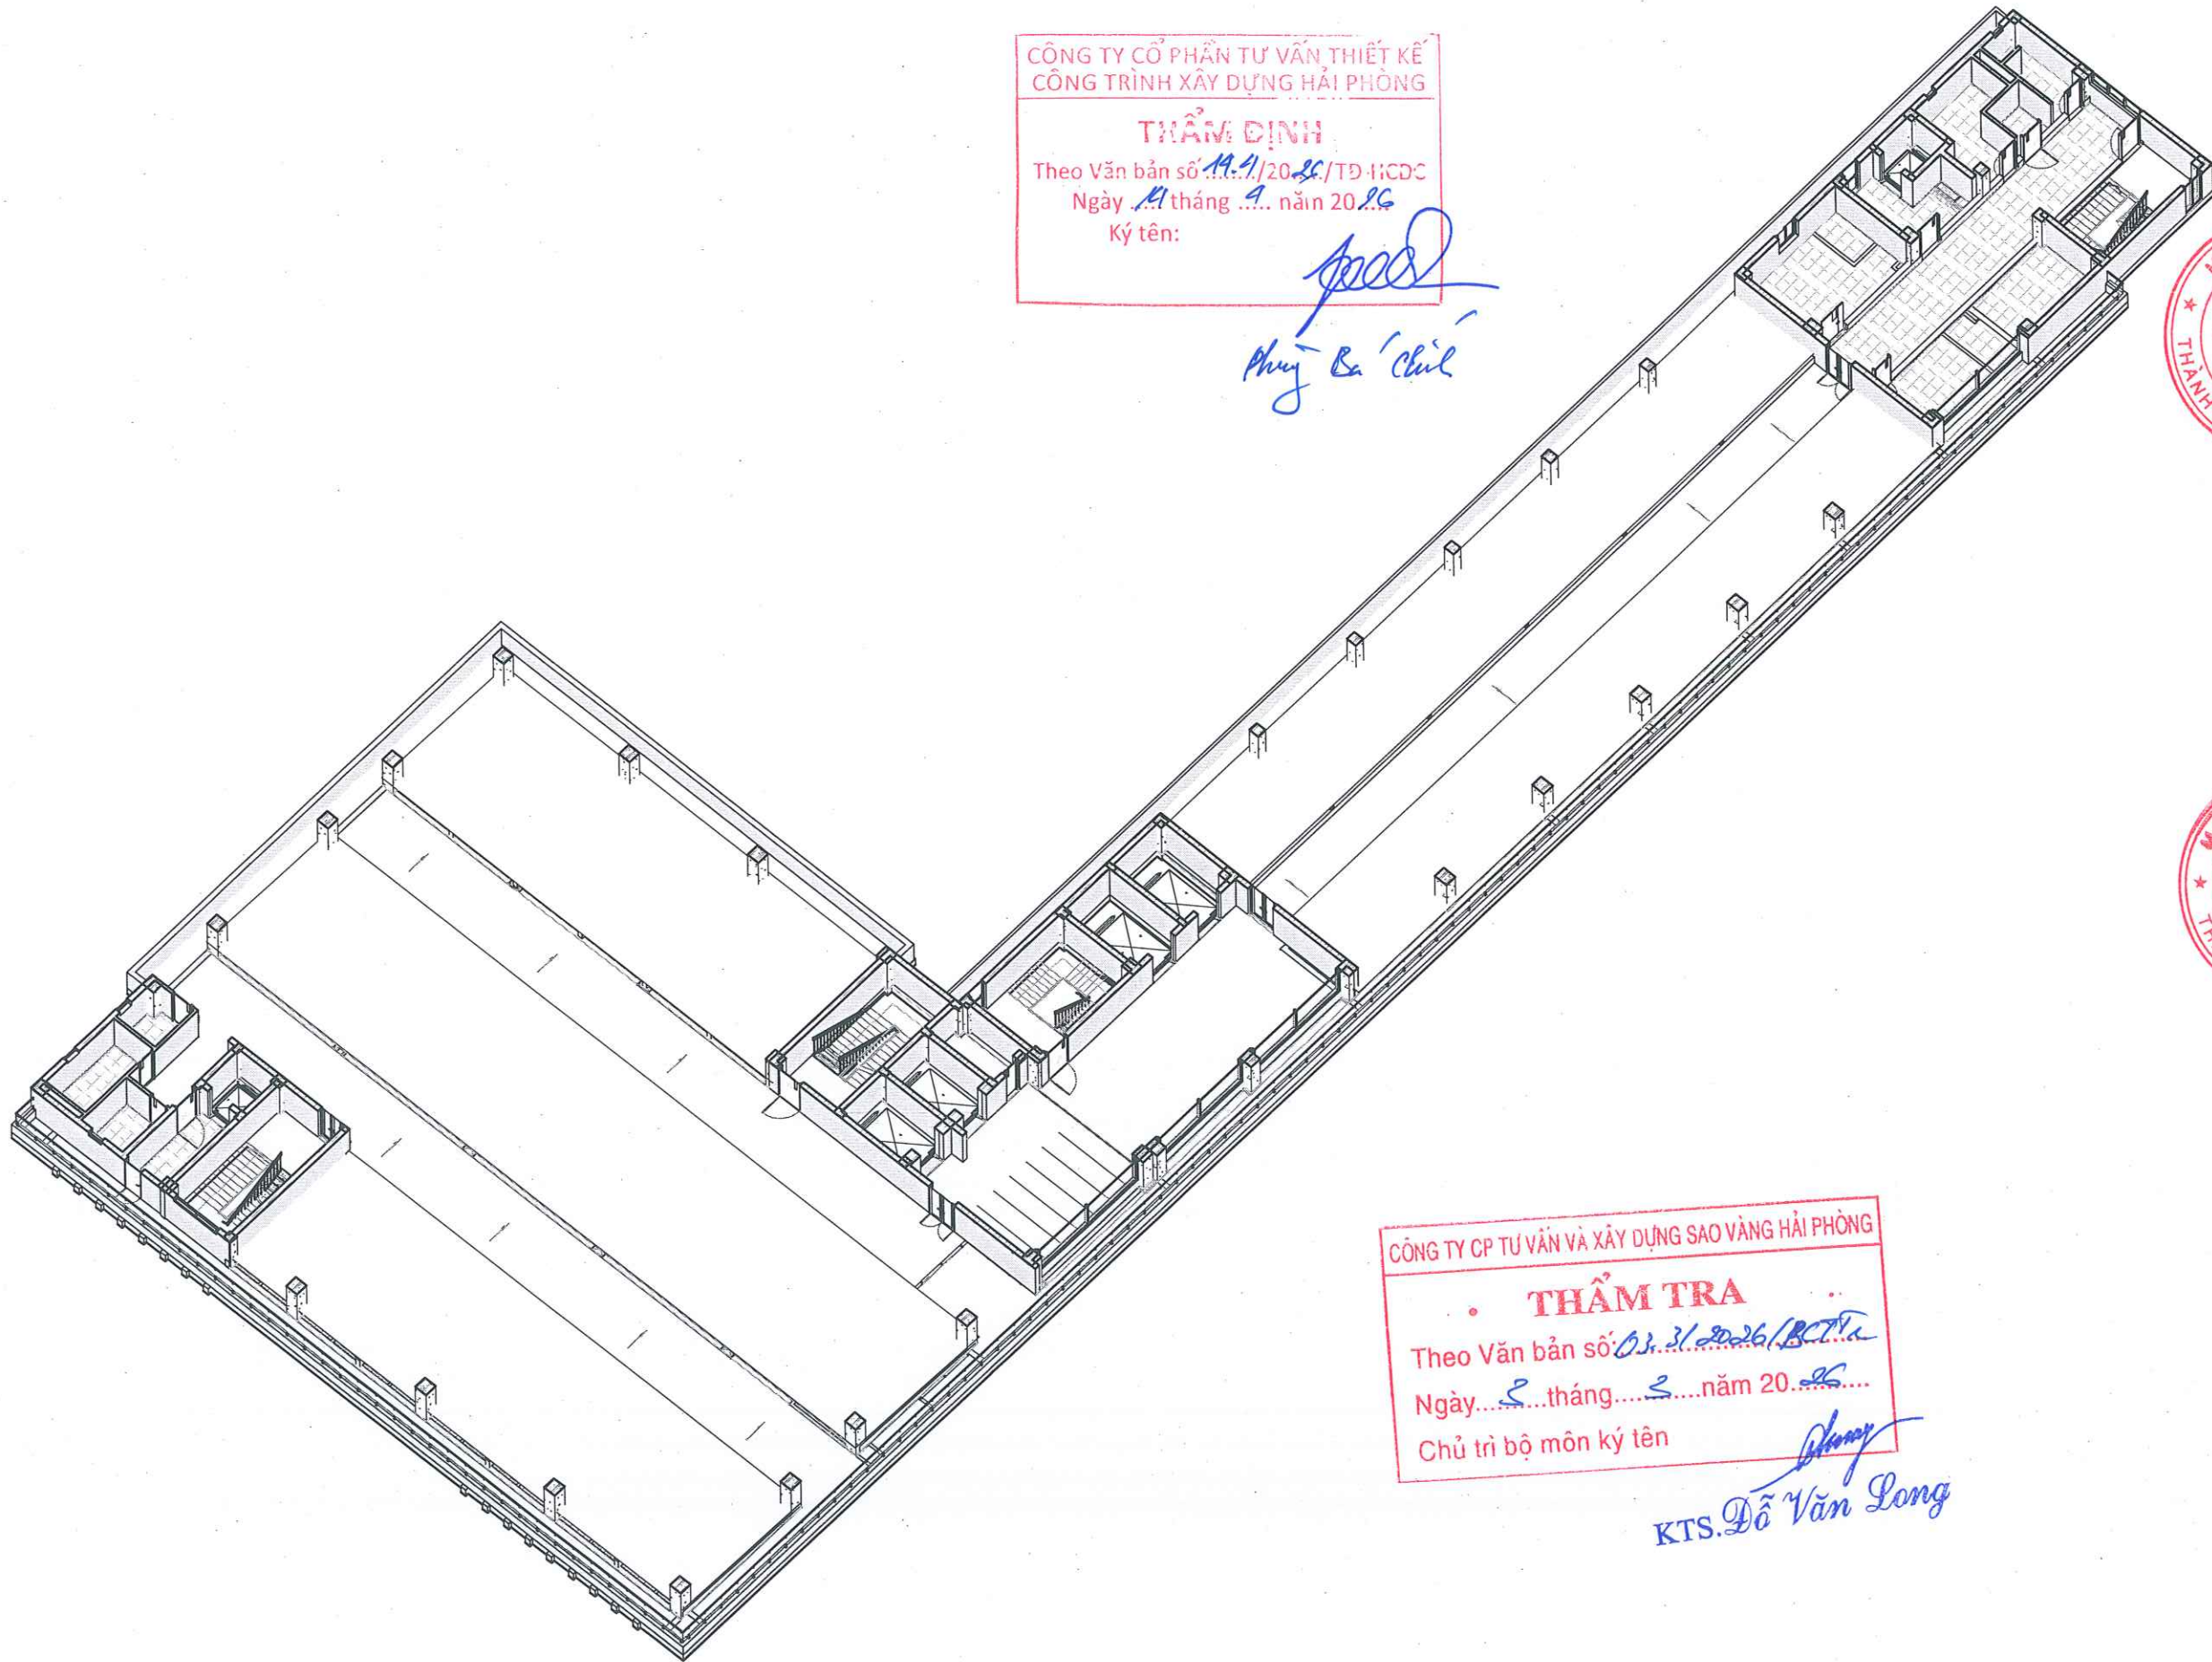

CÔNG TY CỔ PHẦN TƯ VẤN THIẾT KẾ
CÔNG TRÌNH XÂY DỰNG HẢI PHÒNG

THẨM ĐỊNH
Theo Văn bản số 14.1/2026/TĐ-HCĐC
Ngày 14 tháng 9 năm 2026
Ký tên:

Phạm Văn Huyền

CÔNG TY CP TƯ VẤN VÀ XÂY DỰNG SAO VÀNG HẢI PHÒNG

THẨM TRA
Theo Văn bản số 03.31.2026/BCTA
Ngày 2 tháng 3 năm 2026
Chủ trì bộ môn ký tên

KTS. Đỗ Văn Long

M.S.D.N: 020218273
CÔNG TY CỔ PHẦN
XÂY DỰNG
HẢI PHÒNG


M.S.D.N: 020218273
CÔNG TY CỔ PHẦN
TƯ VẤN THIẾT KẾ VÀ
ĐẦU TƯ XÂY DỰNG
LÊ CHÂN

STT	NGÀY SỬA	NỘI DUNG
*GHI CHÚ:		
CHỦ ĐẦU TƯ - INVESTOR		
BỆNH VIỆN HỮU NGHỊ VIỆT TIỆP		
ĐƠN VỊ TƯ VẤN BIM		
CÔNG TY CỔ PHẦN XÂY DỰNG HDJ		
ĐỊA CHỈ - ADDRESS: SỐ 41-A5, KÕC AN TRƯỜNG, P. AN HẢI TP. HẢI PHÒNG TEL: 0902.037.310 EMAIL: TINHCHON.HP@GMAIL.COM		
GIÁM ĐỐC DIRECTOR		
PHẠM VĂN HUYỀN		
QUẢN LÝ BIM: BIM MANAGER:		
PHẠM VĂN HUYỀN		
PHỐI HỢP BIM: BIM COORDINATOR:		
BÙI QUANG HUY		
DỰNG HÌNH BIM: BIM MODELER:		
LÊ TRUNG ANH		
ĐƠN VỊ THIẾT KẾ		
CÔNG TY CP TƯ VẤN THIẾT KẾ VÀ ĐẦU TƯ XÂY DỰNG LÊ CHÂN		
ĐỊA CHỈ - ADDRESS: 157 SỐ 4-97 BẠCH ĐĂNG, P. HỒNG BANG, TP. HẢI PHÒNG		
GIÁM ĐỐC DIRECTOR		
KS. NGUYỄN TUẤN ANH		
PROJECT:		
XÂY DỰNG KHỐI NHÀ CÁN LÂM SÁNG, NHÀ VĂN PHÒNG HÀNH CHÍNH QUẢN TRỊ VÀ KHU ĐIỀU TRỊ THEO YÊU CẦU - BỆNH VIỆN HỮU NGHỊ VIỆT TIỆP		
ĐỊA ĐIỂM XD: LOCATION: TP. HẢI PHÒNG		
HẠNG MỤC: ITEM:		
LẬP MÔ HÌNH THÔNG TIN CÔNG TRÌNH (BIM)		
BỘ MÔN: SUBJECT:		
KIẾN TRÚC		
TÊN BẢN VẼ: NAME OF DRAWING:		
3D MẶT BẰNG KIẾN TRÚC TẦNG ÁP MÁI		
GIAI ĐOẠN THIẾT KẾ: DESIGN PHASE:		
THIẾT KẾ THI CÔNG		
HOÀN THÀNH: DATE:		
2026		
SỐ HỢP ĐỒNG: 003/2026/BIM-HDJ		
SỐ HIỆU BẢN VẼ: TITLE OF DRAWING:		
GT03_HDJ_CD_BVVT_AA_3D-012		

3D MẶT BẰNG KIẾN TRÚC TẦNG ÁP MÁI (TL=)

1/27

© BÊN QUẢN TRỊ NGUYỄN NGUYỄN

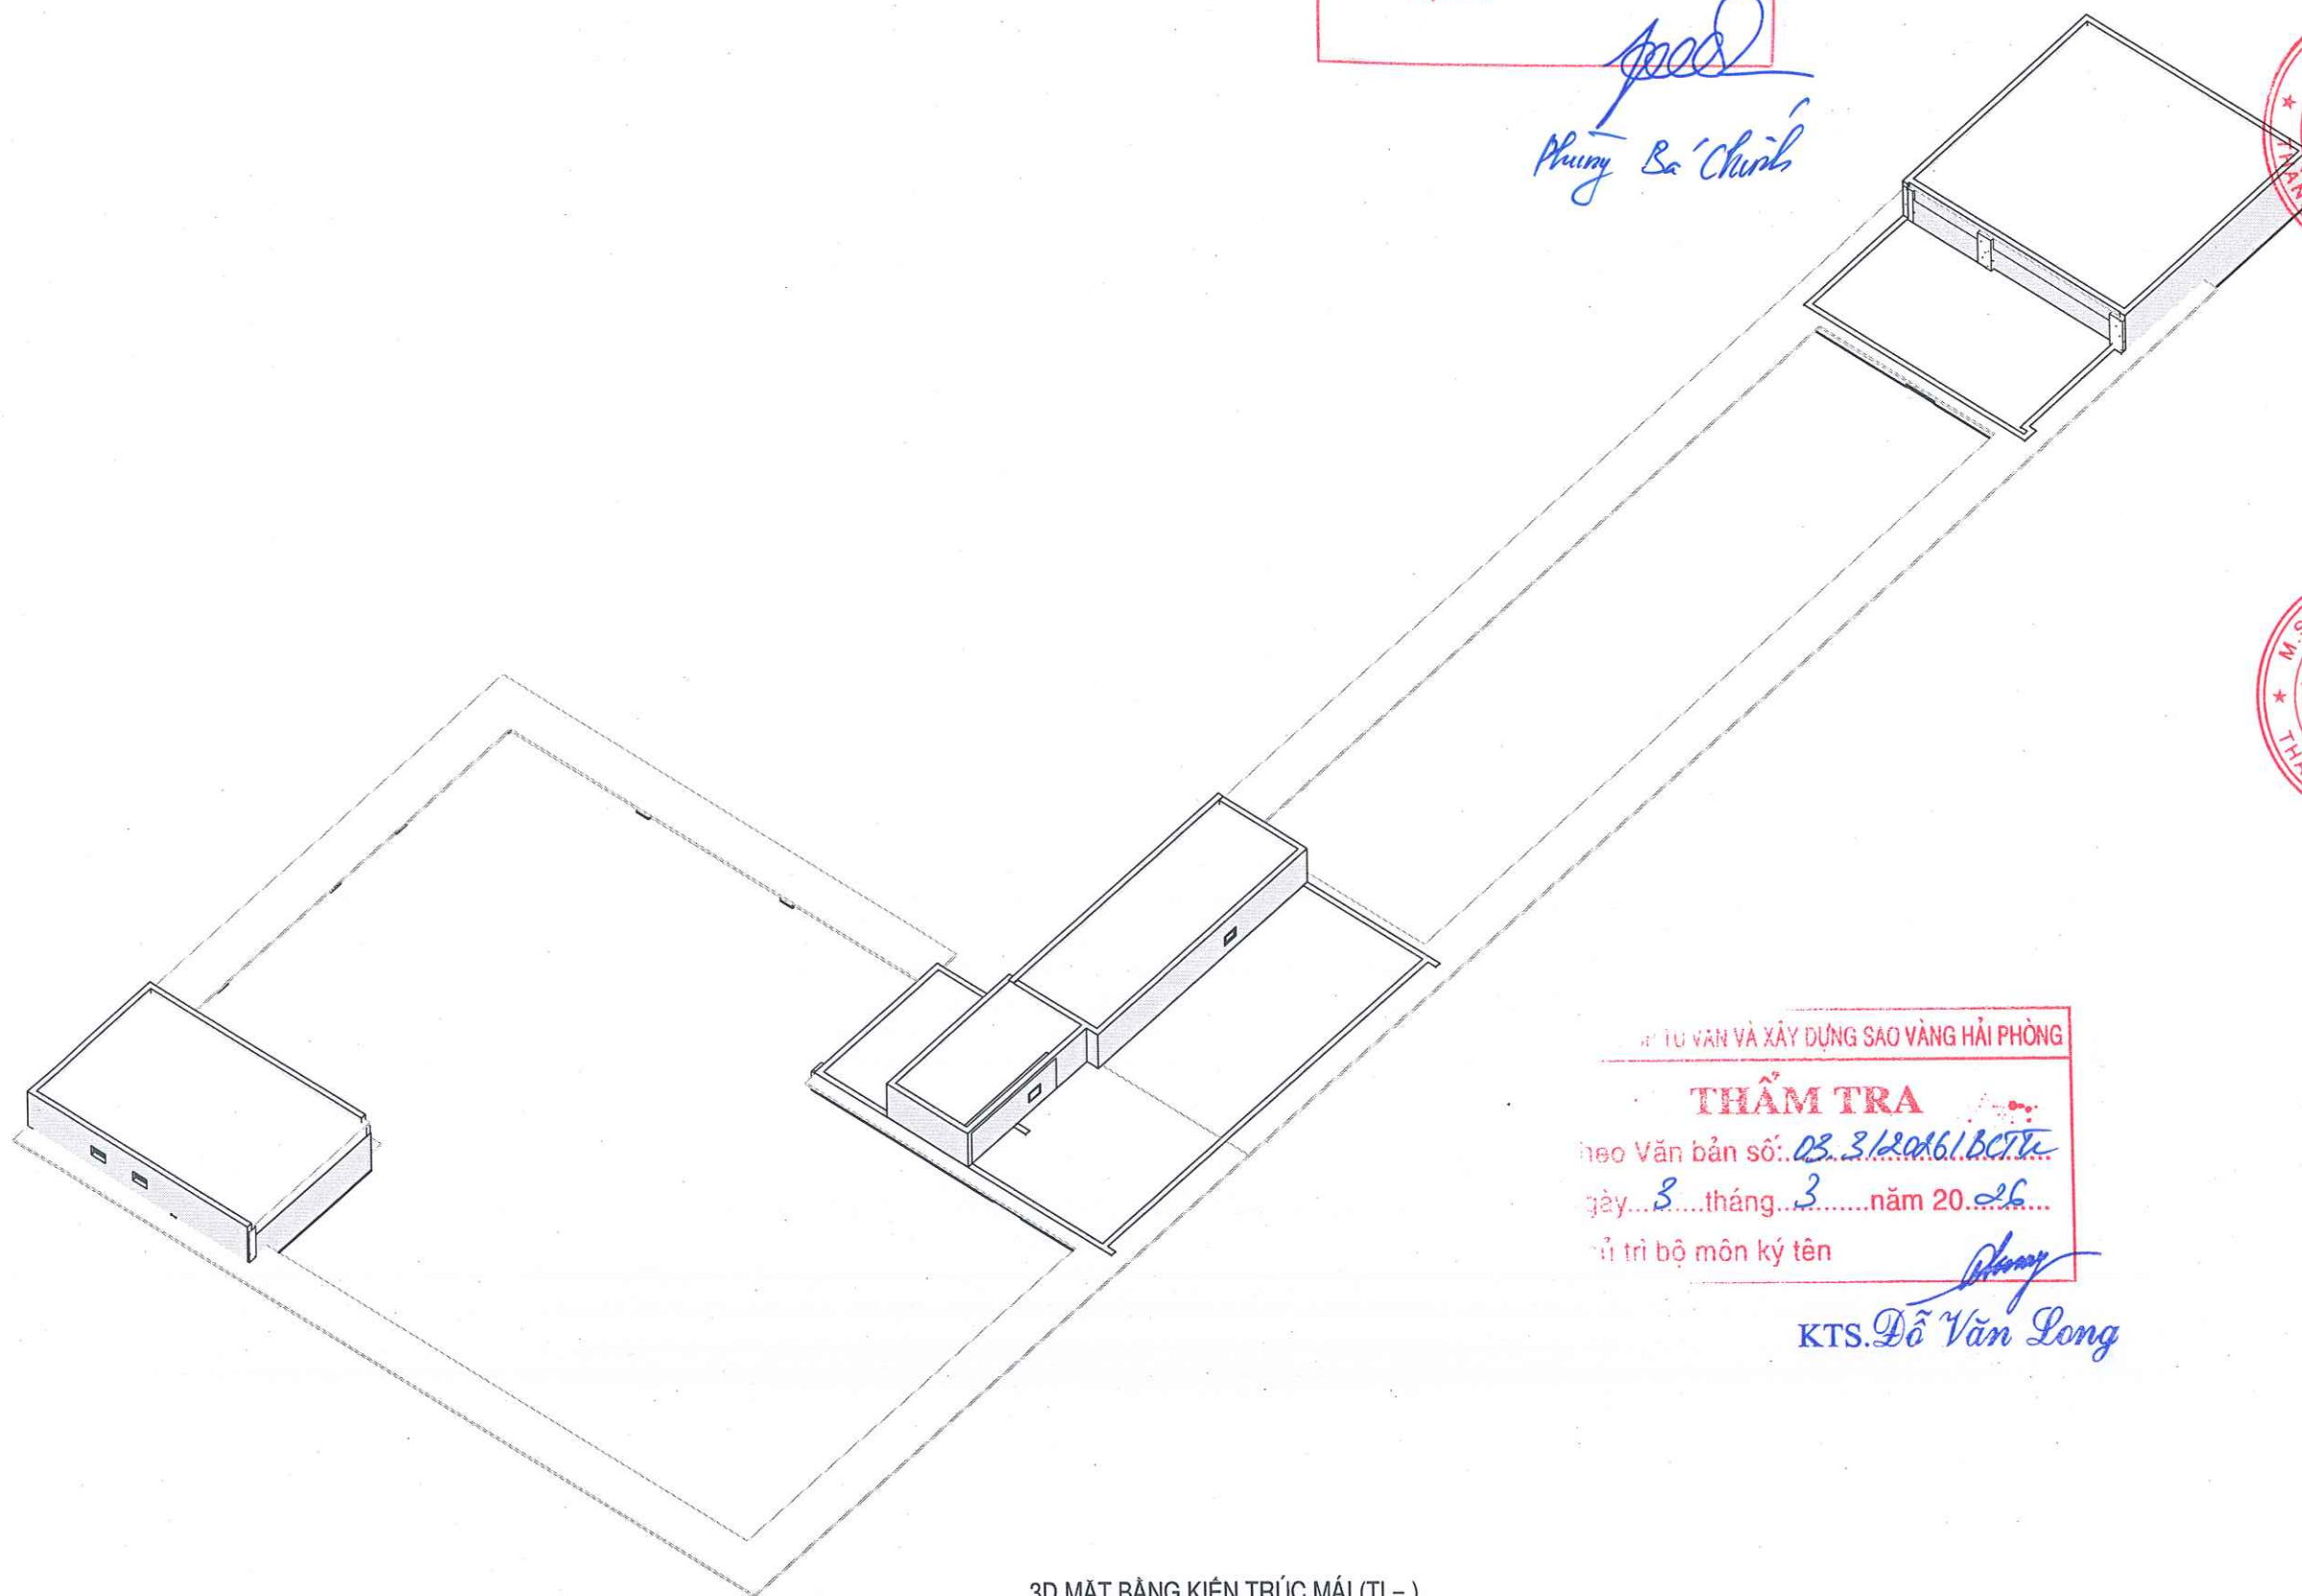

CÔNG TY CỔ PHẦN TƯ VẤN THIẾT KẾ
CÔNG TRÌNH XÂY DỰNG HẢI PHÒNG

THẨM ĐỊNH

Theo Văn bản số 144/2026/TĐ-HCĐC
Ngày 14 tháng 4 năm 2026
Ký tên:

Phạm Bá Chính

CÔNG TY CỔ PHẦN TƯ VẤN THIẾT KẾ VÀ ĐẦU TƯ XÂY DỰNG SAO VÀNG HẢI PHÒNG

THẨM TRA

Theo Văn bản số: 03.3/2026/BCĐC
Ngày 3 tháng 3 năm 2026
Ủi trì bộ môn ký tên

Đỗ Văn Long
KTS. Đỗ Văn Long

M.S.D.N: 020218152
CÔNG TY CỔ PHẦN
XÂY DỰNG HDJ
THÀNH PHỐ HẢI PHÒNG

M.S.D.N: 020066003
CÔNG TY
CỔ PHẦN
TƯ VẤN THIẾT KẾ VÀ
ĐẦU TƯ XÂY DỰNG LÊ CHÂU
THÀNH PHỐ HẢI PHÒNG

STT	NGÀY SỬA	NỘI DUNG
*GHI CHÚ:		
CHỦ ĐẦU TƯ - INVESTOR		
BỆNH VIỆN HỮU NGHỊ VIỆT TIẾP		
ĐƠN VỊ TƯ VẤN BIM		
CÔNG TY CỔ PHẦN XÂY DỰNG HDJ		
ĐỊA CHỈ - ADDRESS: SỐ 41-A5, KDC AN TRANG, P. AN HẢI TP. HẢI PHÒNG TEL: 0902.037.010 EMAIL: TINHOCHOU.HP@GMAIL.COM		
GIÁM ĐỐC DIRECTOR		
PHẠM VĂN HUYỀN		
QUẢN LÝ BIM: BIM MANAGER:		
PHẠM VĂN HUYỀN		
PHỐI HỢP BIM: BIM COORDINATOR:		
BÙI QUANG HUY		
DUNG HÌNH BIM: BIM MODELER:		
LÊ TRUNG ANH		
ĐƠN VỊ THIẾT KẾ		
CÔNG TY CP TƯ VẤN THIẾT KẾ VÀ ĐẦU TƯ XÂY DỰNG LÊ CHÂU		
ĐỊA CHỈ - ADDRESS: ĐƯỜNG 897 BẠCH ĐĂNG, P. HỒNG BANG, TP. HẢI PHÒNG		
GIÁM ĐỐC DIRECTOR		
KS. NGUYỄN TUẤN ANH		
DỰ ÁN: PROJECT:		
XÂY DỰNG KHỐI NHÀ CÁN LÂM SÀNG, NHÀ VĂN PHÒNG HÀNH CHÍNH QUẢN TRỊ VÀ KHU ĐIỀU TRỊ THEO YÊU CẦU - BỆNH VIỆN HỮU NGHỊ VIỆT TIẾP		
ĐỊA ĐIỂM XD: LOCATION:		
TP. HẢI PHÒNG		
HẠNG MỤC: ITEM:		
LẬP MÔ HÌNH THÔNG TIN CÔNG TRÌNH (BIM)		
BỘ MÔN: SUBJECT:		
KIẾN TRÚC		
TÊN BẢN VẼ: NAME OF DRAWING:		
3D MẶT BẰNG KIẾN TRÚC MÃI		
GIAI ĐOẠN THIẾT KẾ: DESIGN PHASE:		
THIẾT KẾ THỊ CÔNG		
HOÀN THÀNH: DATE:		
2026		
SỐ HỢP ĐỒNG: 003/2026/BIM-HDJ		
SỐ HIỆU BẢN VẼ: TITLE OF DRAWING:		
GT03_HDJ_CD_BVVT_AA_3D-013		

3D MẶT BẰNG KIẾN TRÚC MÃI (TL=)

CÔNG TY CỔ PHẦN TƯ VẤN THIẾT KẾ
CÔNG TRÌNH XÂY DỰNG HẢI PHÒNG

THẨM ĐỊNH

Theo Văn bản số 14.9/2026/TĐ-HCĐC
Ngày 14 tháng 9 năm 2026
Ký tên:

Vũ Hoài Nam

DANH MỤC BẢN VẼ - PHẦN KẾT CẤU

SỐ HIỆU	TÊN BẢN VẼ
GT03_HDJ_CD_BVVT_ST_3D-001	DANH MỤC BẢN VẼ
GT03_HDJ_CD_BVVT_ST_3D-002	3D TỔNG THỂ PHẦN KẾT CẤU
GT03_HDJ_CD_BVVT_ST_3D-003	3D MẶT BẰNG KẾT CẤU MÓNG
GT03_HDJ_CD_BVVT_ST_3D-004	3D MẶT BẰNG KẾT CẤU DẦM- SÀN TẦNG 2
GT03_HDJ_CD_BVVT_ST_3D-005	3D MẶT BẰNG KẾT CẤU DẦM- SÀN TẦNG 3
GT03_HDJ_CD_BVVT_ST_3D-006	3D MẶT BẰNG KẾT CẤU DẦM- SÀN TẦNG 4
GT03_HDJ_CD_BVVT_ST_3D-007	3D MẶT BẰNG KẾT CẤU DẦM- SÀN TẦNG 5
GT03_HDJ_CD_BVVT_ST_3D-008	3D MẶT BẰNG KẾT CẤU DẦM- SÀN TẦNG 6
GT03_HDJ_CD_BVVT_ST_3D-009	3D MẶT BẰNG KẾT CẤU DẦM- SÀN TẦNG TUM+MÁI

CÔNG TY CP TƯ VẤN VÀ XÂY DỰNG SAO VÀNG HẢI PHÒNG

THẨM TRA


Theo Văn bản số: 05.3/2026/BCTH
Ngày 03 tháng 3 năm 2026
Chủ trì bộ môn ký tên

KS. Nguyễn Phi Hùng

M.S.D.N: 020218150
CÔNG TY
CỔ PHẦN
XÂY DỰNG
HDJ
THÀNH PHỐ HẢI PHÒNG

M.S.D.N: 0200604273
CÔNG TY
CỔ PHẦN
TƯ VẤN THIẾT KẾ
ĐẦU TƯ XÂY DỰNG
LÊ CHÂN
THÀNH PHỐ HẢI PHÒNG

STT	NGÀY SỬA	NỘI DUNG
*GHI CHÚ:		
CHỦ ĐẦU TƯ - INVESTOR		
BỆNH VIỆN HỮU NGHỊ VIỆT TIẾP		
CHỦ ĐẦU TƯ - INVESTOR		
ĐƠN VỊ TƯ VẤN BIM		
CÔNG TY CỔ PHẦN XÂY DỰNG HDJ		
ĐỊA CHỈ - ADDRESS:		
SỐ 11A5, KDC AN TRANG, P. AN HẢI, TP. HẢI PHÒNG		
TEL: 0912.037.310		
EMAIL: TINHOCHDJ.HP@GMAIL.COM		
GIÁM ĐỐC:		
DIRECTOR		
PHẠM VĂN HUYỀN		
QUẢN LÝ BIM:		
BIM MANAGER:		
PHẠM VĂN HUYỀN		
PHỐI HỢP BIM:		
BIM COORDINATOR:		
BÙI QUANG HUY		
DỰNG HÌNH BIM:		
BIM MODELER:		
ĐOÀN HỒNG TRANG		
ĐƠN VỊ THIẾT KẾ		
CÔNG TY CP TƯ VẤN THIẾT KẾ		
ĐẦU TƯ XÂY DỰNG LÊ CHÂN		
ĐỊA CHỈ - ADDRESS:		
157 NG 4-97 BACH ĐANG, P. HỒNG BANG, TP. HẢI PHÒNG		
GIÁM ĐỐC:		
DIRECTOR		
KS. NGUYỄN TUẤN ANH		
ĐƠN VỊ THIẾT KẾ		
XÂY DỰNG KHỐI NHÀ CÁN LÂM		
SÁNG, NHÀ VĂN PHÒNG HÀNH		
CHÍNH QUẢN TRỊ VÀ KHU ĐIỀU		
TRỊ THEO YÊU CẦU -		
BỆNH VIỆN HỮU NGHỊ VIỆT TIẾP		
ĐỊA ĐIỂM XD:		
LOCATION:		
TP. HẢI PHÒNG		
HANG MỤC:		
ITEM:		
LẬP MÔ HÌNH THÔNG TIN		
CÔNG TRÌNH (BIM)		
BỘ MÔN:		
SUBJECT:		
TÊN BẢN VẼ:		
NAME OF DRAWING:		
DANH MỤC BẢN VẼ		
GIAI ĐOẠN THIẾT KẾ:		
DESIGN PHASE:		
THIẾT KẾ THỊ CÔNG		
HOÀN THÀNH:		
DATE:		
2026		
SỐ HỢP ĐỒNG:		
003/2026/BIM-HDJ		
SỐ HIỆU BẢN VẼ:		
TITLE OF DRAWING:		
GT03_HDJ_CD_BVVT_ST_3D-001		

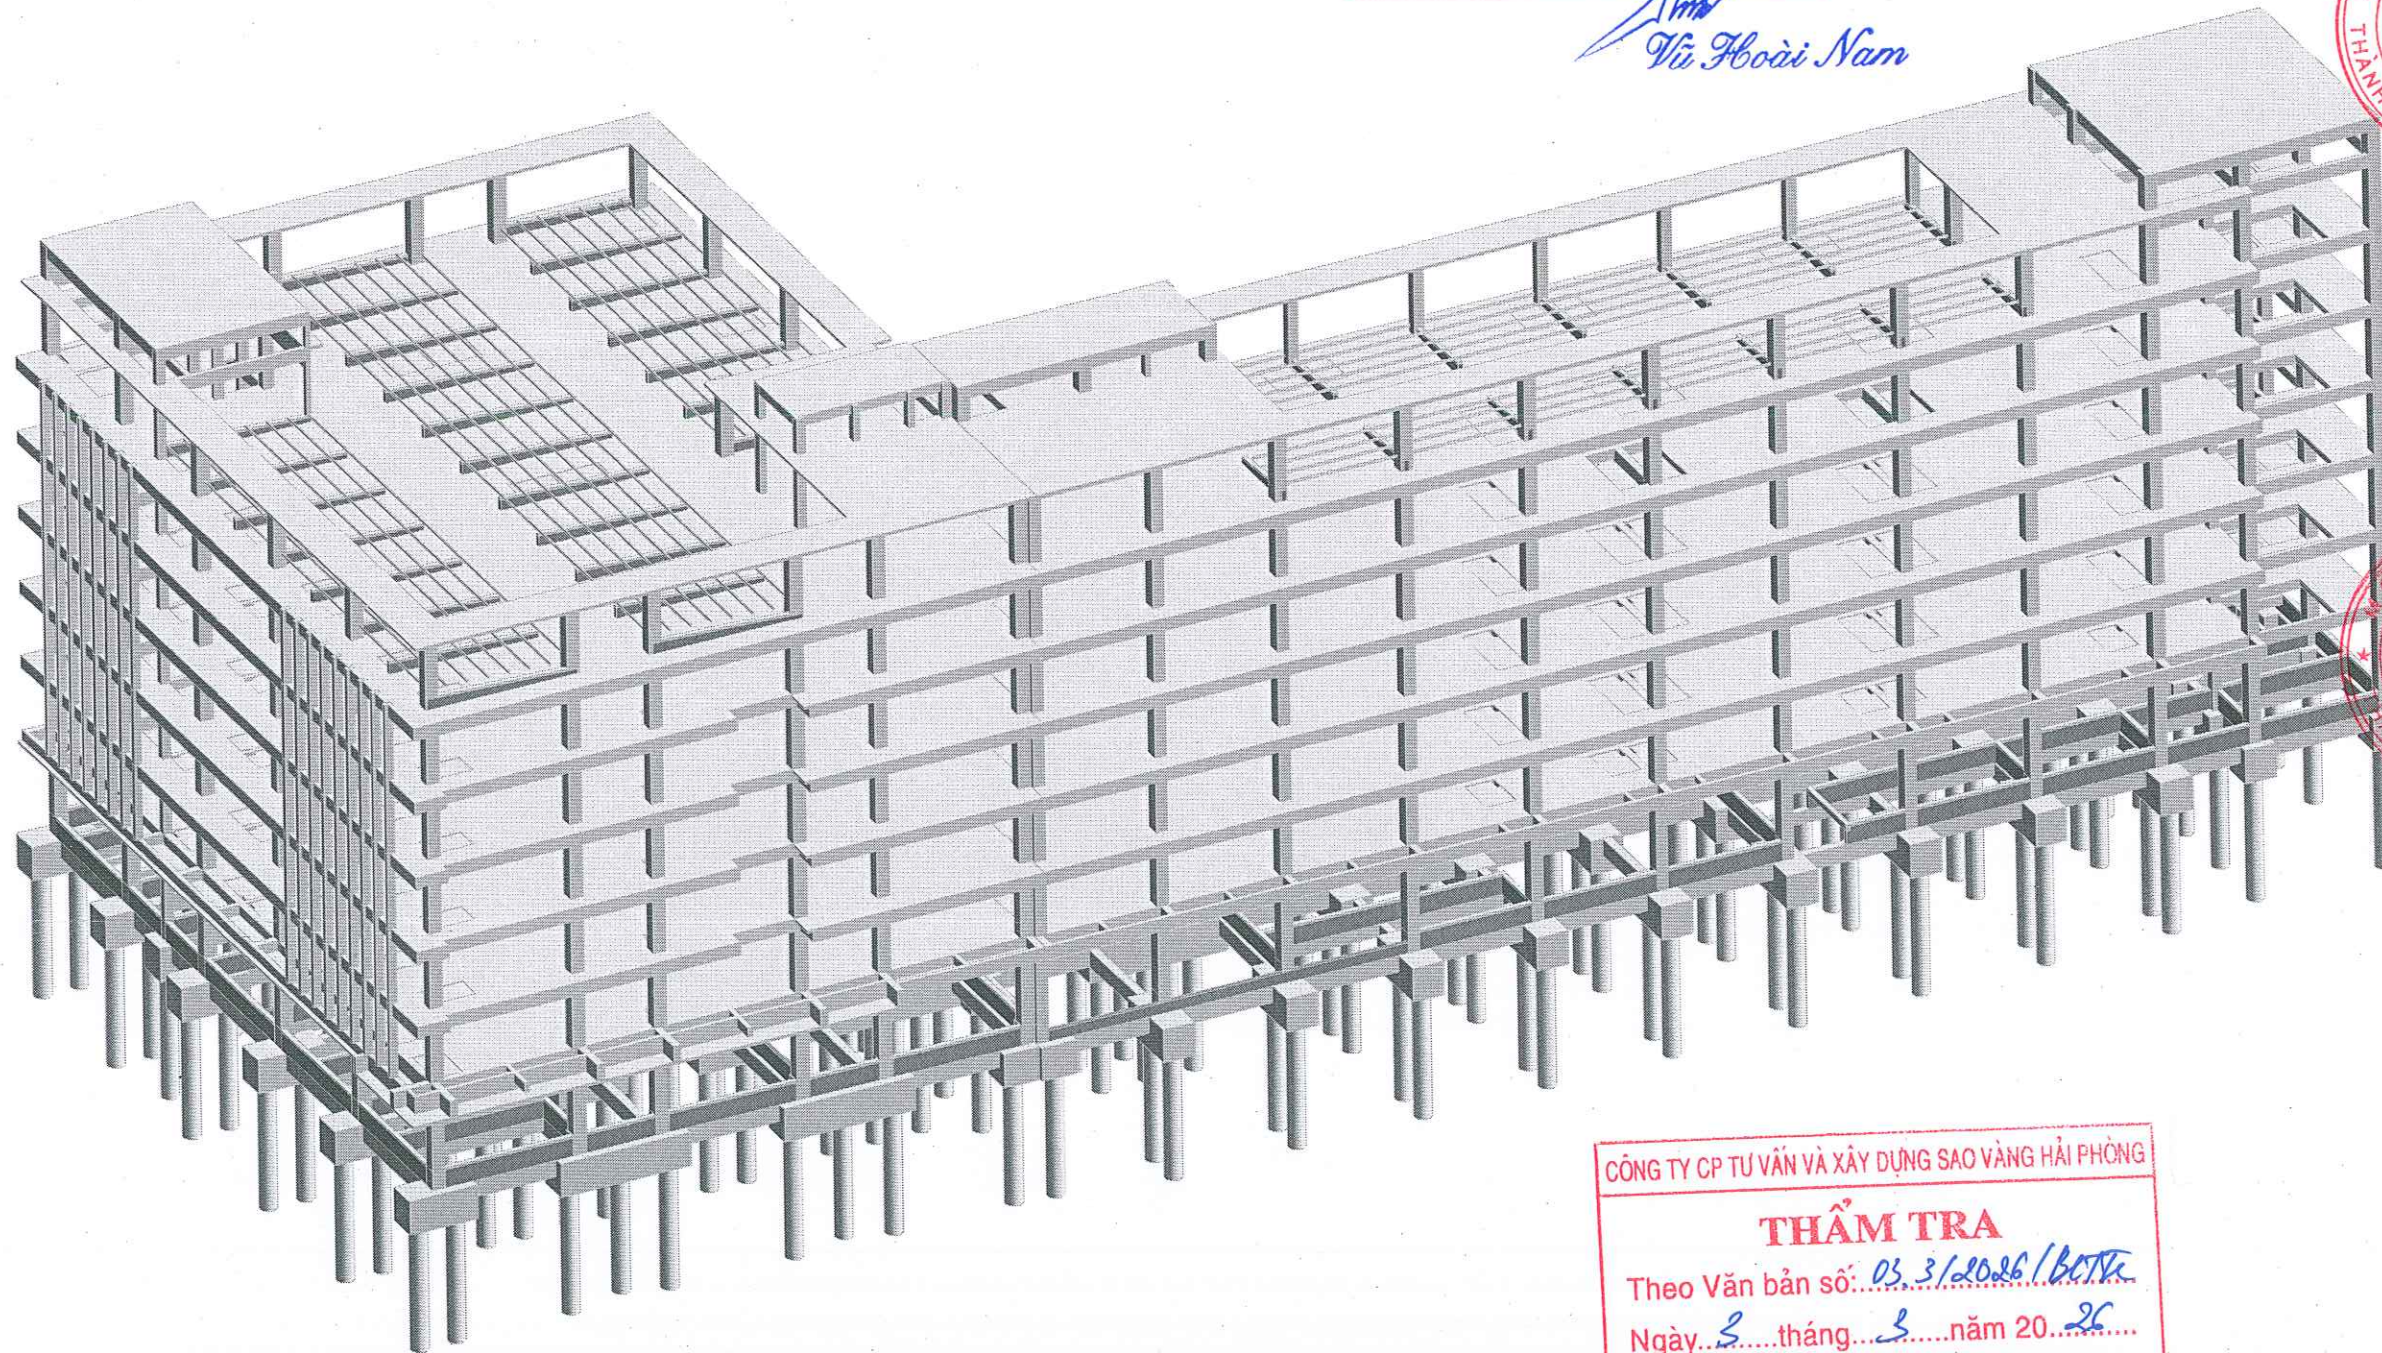

CÔNG TY CỔ PHẦN TƯ VẤN THIẾT KẾ
CÔNG TRÌNH XÂY DỰNG HẢI PHÒNG

THẨM ĐỊNH

Theo Văn bản số 14.4./2026/TĐ-HCĐC

Ngày 14 tháng 4 năm 2026.

Ký tên:

Tu Hoài Nam

3D PC KẾT CẤU
TL()

CÔNG TY CP TƯ VẤN VÀ XÂY DỰNG SAO VÀNG HẢI PHÒNG

THẨM TRA

Theo Văn bản số: 03.3/2026/BOTV

Ngày 3 tháng 3 năm 2026

Chủ trì bộ môn ký tên

KS. Nguyễn Phi Hùng


STT	NGÀY SỬA	NỘI DUNG
*GHI CHÚ:		
CHỦ ĐẦU TƯ - INVESTOR		
BỆNH VIỆN HỮU NGHỊ VIỆT TIẾP		
ĐƠN VỊ TƯ VẤN BIM		
CÔNG TY CỔ PHẦN XÂY DỰNG HDJ		
ĐỊA CHỈ - ADDRESS: SỐ 41-45, KDC AN TRANG, P. AN HẢI, TP. HẢI PHÒNG TEL: 0902.837.310 EMAIL: TINHOCHDJ.HP@GMAIL.COM		
GIÁM ĐỐC: DIRECTOR		
PHẠM VĂN HUYỀN		
QUẢN LÝ BIM: BIM MANAGER:		
PHẠM VĂN HUYỀN		
PHỐI HỢP BIM: BIM COORDINATOR:		
BÙI QUANG HUY		
DỰNG HÌNH BIM: BIM MODELER:		
ĐOÀN HỒNG TRANG		
ĐƠN VỊ THIẾT KẾ		
CÔNG TY CP TƯ VẤN THIẾT KẾ VÀ ĐẦU TƯ XÂY DỰNG LÊ CHÂN		
GIÁM ĐỐC: DIRECTOR		
KS. NGUYỄN TUẤN ANH		
PROJECT:		
XÂY DỰNG KHỐI NHÀ CÁN LÂM SÁNG, NHÀ VĂN PHÒNG HÀNH CHÍNH QUẢN TRỊ VÀ KHU ĐIỀU TRỊ THEO YÊU CẦU - BỆNH VIỆN HỮU NGHỊ VIỆT TIẾP		
ĐỊA ĐIỂM XD: LOCATION:		
TP. HẢI PHÒNG		
HANG MỤC: ITEM:		
LẬP MÔ HÌNH THÔNG TIN CÔNG TRÌNH (BIM)		
BỘ MÔN: SUBJECT:		
TÊN BẢN VẼ: NAME OF DRAWING:		
3D TỔNG THỂ PHÂN KẾT CẤU		
GIAI ĐOẠN THIẾT KẾ: DESIGN PHASE:		
THIẾT KẾ THỜI CÔNG		
HOÀN THÀNH: DATE:		
2026		
SỐ HỢP ĐỒNG: 003/2026/BIM-HDJ		
SỐ HIỆU BẢN VẼ: TITLE OF DRAWING:		
GT03_HDJ_CD_BVVT_ST_3D-002		

TẨM ĐỊNH

Theo Văn bản số 144/2026/TĐ-HCDC
Ngày 14. tháng 9. năm 2026.

Ký tên: _____

Vũ Hoài Nam

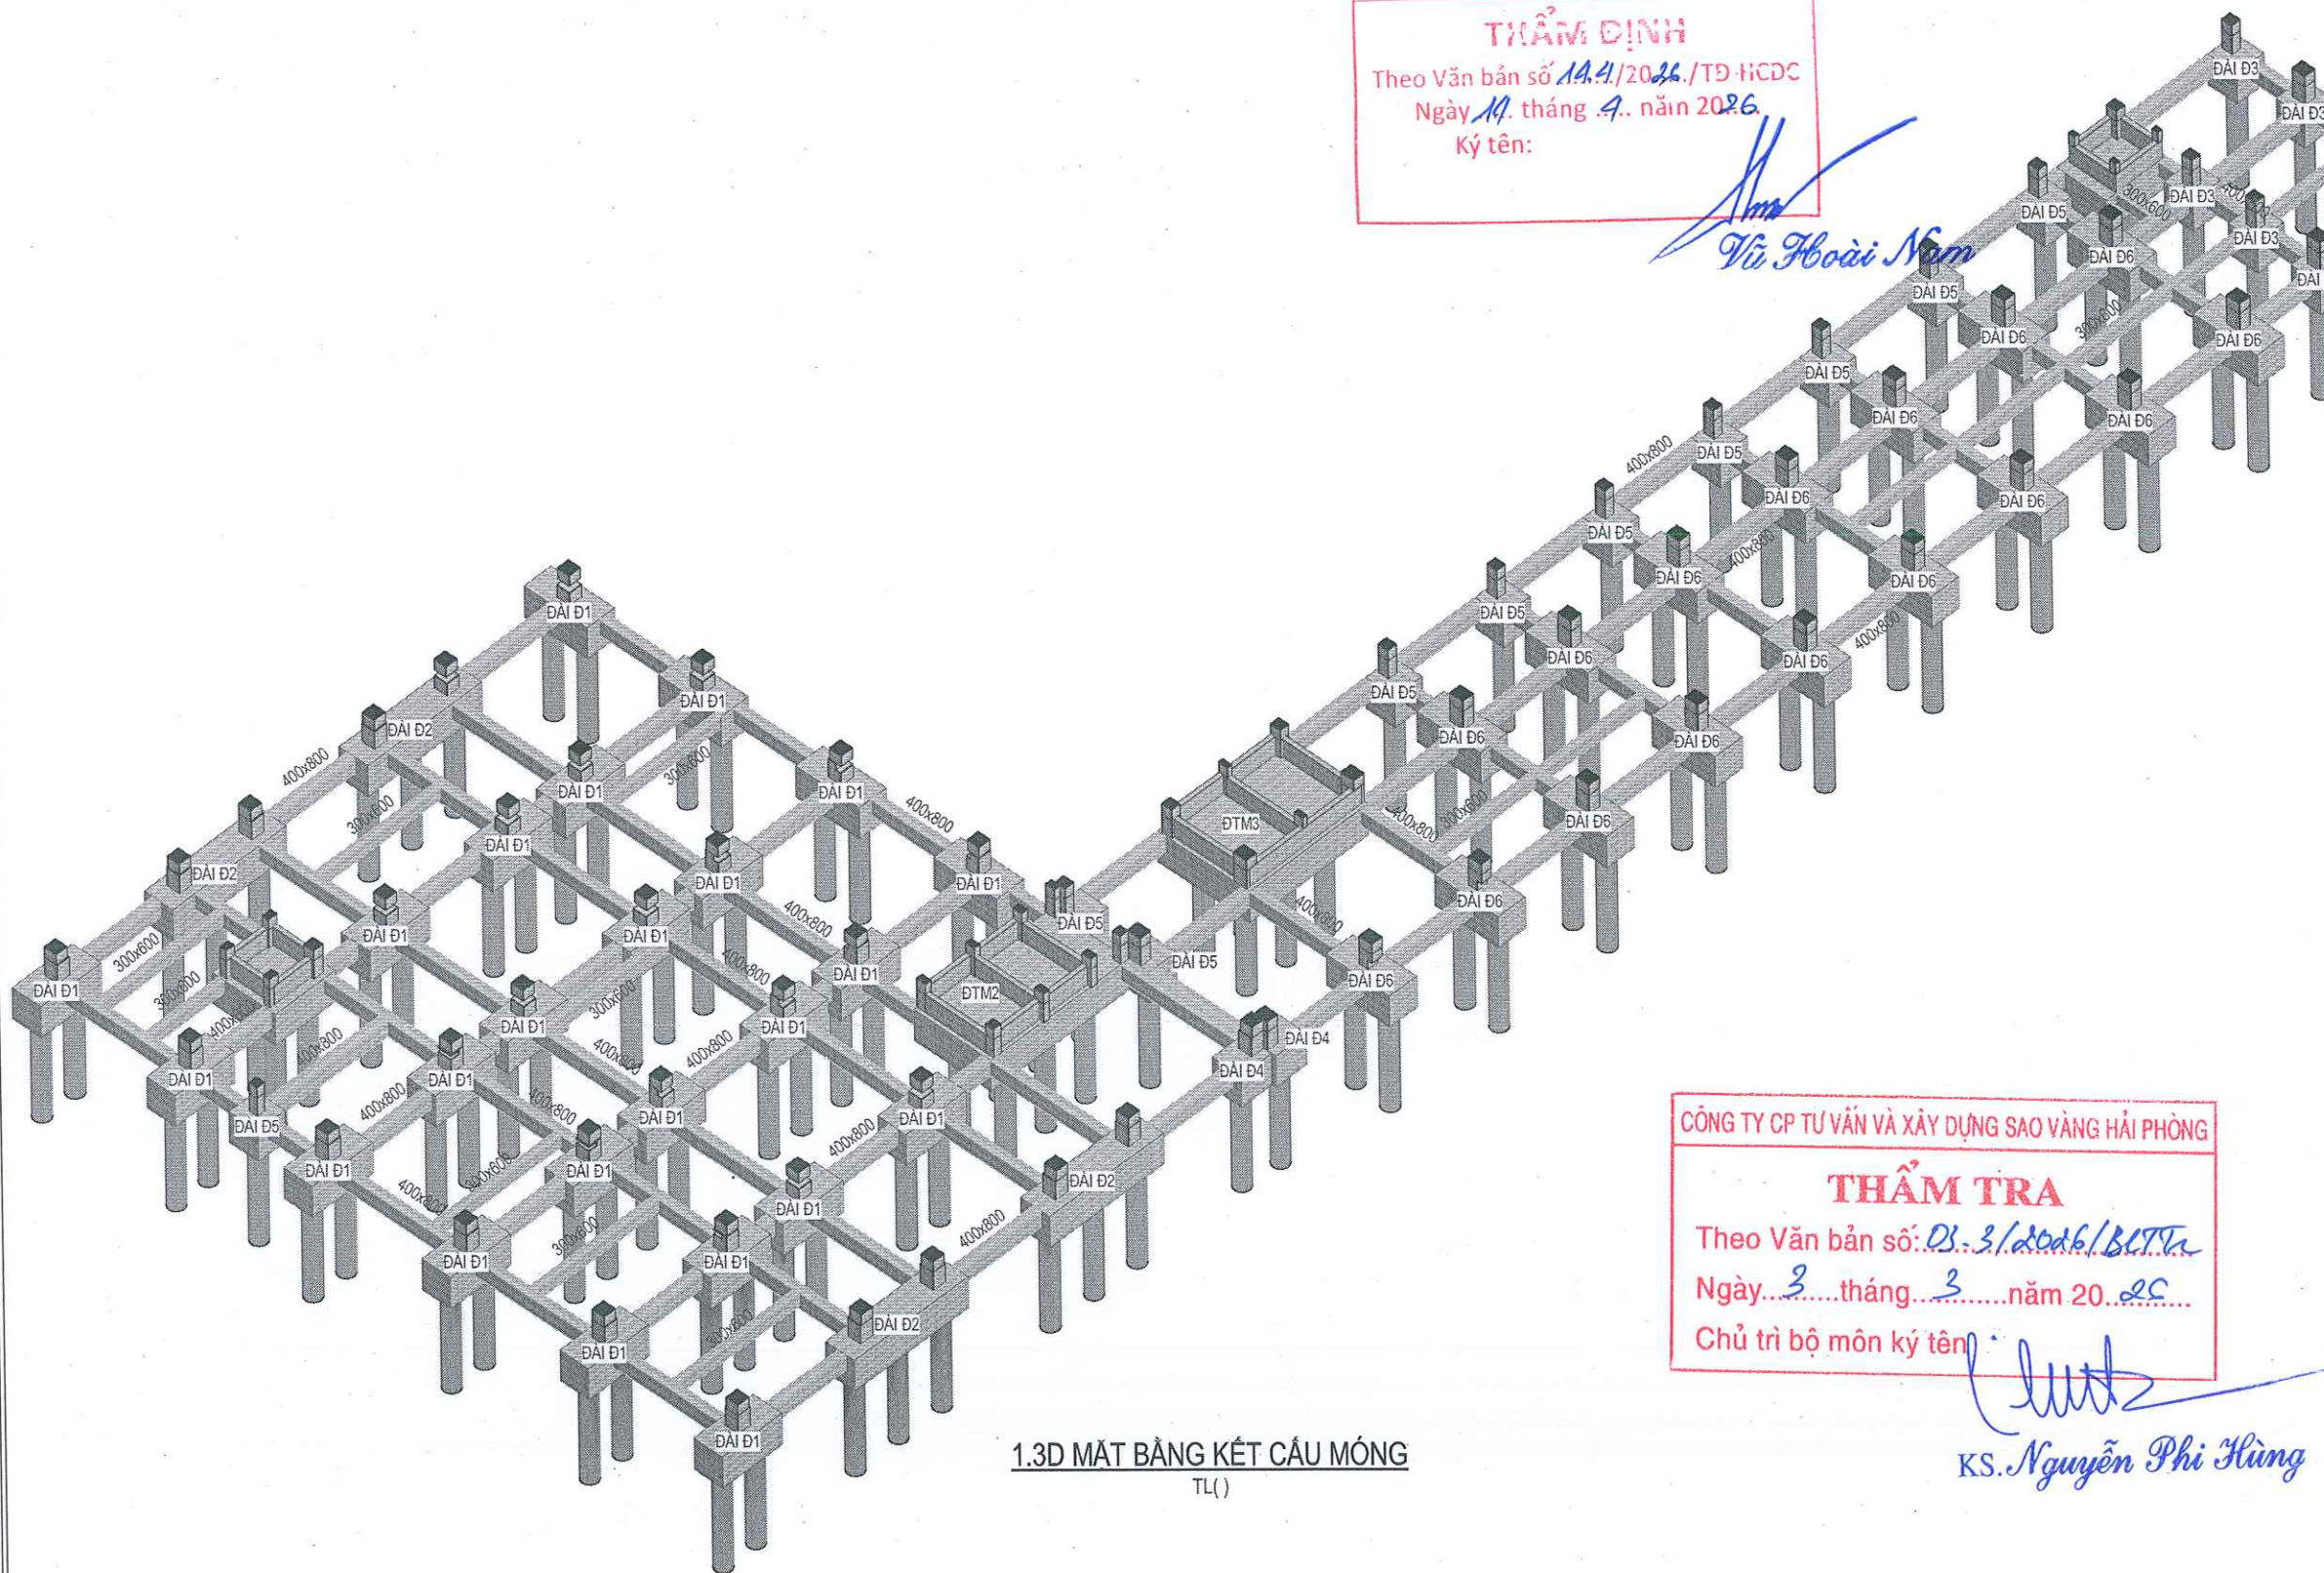

1.3D MẶT BẰNG KẾT CẤU MÓNG
TL()

THẨM TRA


Theo Văn bản số: DS-3/2006/BVTn

Ngày 3 tháng 3 năm 2006

Chủ trì bộ môn ký tên: [Signature]

KS. Nguyễn Phi Hùng

STT	NGÀY SỬA	NỘI DUNG
*GHI CHÚ:		
CHỦ ĐẦU TƯ - INVESTOR ... BỆNH VIỆN HỮU NGHỊ VIỆT TIỆP		
ĐƠN VỊ TƯ VẤN BIM ... CÔNG TY CỔ PHẦN XÂY DỰNG HDJ		
ĐỊA CHỈ - ADDRESS: SỐ 44/5, ĐC AN TRANG, P. AN HẢI, TP. HẢI PHÒNG TEL: 0902.037.310 EMAIL: TINHCHODJ.HP@GMAIL.COM		
GIÁM ĐỐC: DIRECTOR PHẠM VĂN HUYỀN		
QUẢN LÝ BIM: BIM MANAGER: PHẠM VĂN HUYỀN		
PHỐI HỢP BIM: BIM COORDINATOR: BÙI QUANG HUY		
DUNG HÌNH BIM: BIM MODELER: ĐOÀN HỒNG TRANG		
ĐƠN VỊ THIẾT KẾ ... CÔNG TY CP TƯ VẤN THIẾT KẾ VÀ ĐẦU TƯ XÂY DỰNG LÊ CHÂN		
ĐỊA CHỈ - ADDRESS: TỔNG MỞ RỘNG BẠCH ĐĂNG, P. HỒNG BÀNG, TP. HẢI PHÒNG		
QUẢN ĐỐC: DIRECTOR K.S. NGUYỄN TUẤN ANH		
DỰ ÁN: PROJECT: XÂY DỰNG KHÔI NHÀ CÁN LÂM SÁNG, NHÀ VĂN PHÒNG HÀNH CHÍNH QUẢN TRỊ VÀ KHU ĐIỀU TRỊ THEO YÊU CẦU - BỆNH VIỆN HỮU NGHỊ VIỆT TIỆP		
ĐỊA ĐIỂM XD: LOCATION: TP. HẢI PHÒNG		
HẠNG MỤC: ITEM: LẬP MÔ HÌNH THÔNG TIN CÔNG TRÌNH (BIM)		
BỘ MÔN: SUBJECT:		
TÊN BẢN VẼ: NAME OF DRAWING: 3D MẶT BẰNG KẾT CẤU MỎNG		
GIAI ĐOẠN THIẾT KẾ: DESIGN PHASE: HOÀN THÀNH: DATE: 2026		
SỐ HỢP DÒNG: 003/2026/BIM-HDJ		
SỐ HIỆU BẢN VẼ: TITLE OF DRAWING: GT03_HDJ_CD_BVVT_ST_3D-003		

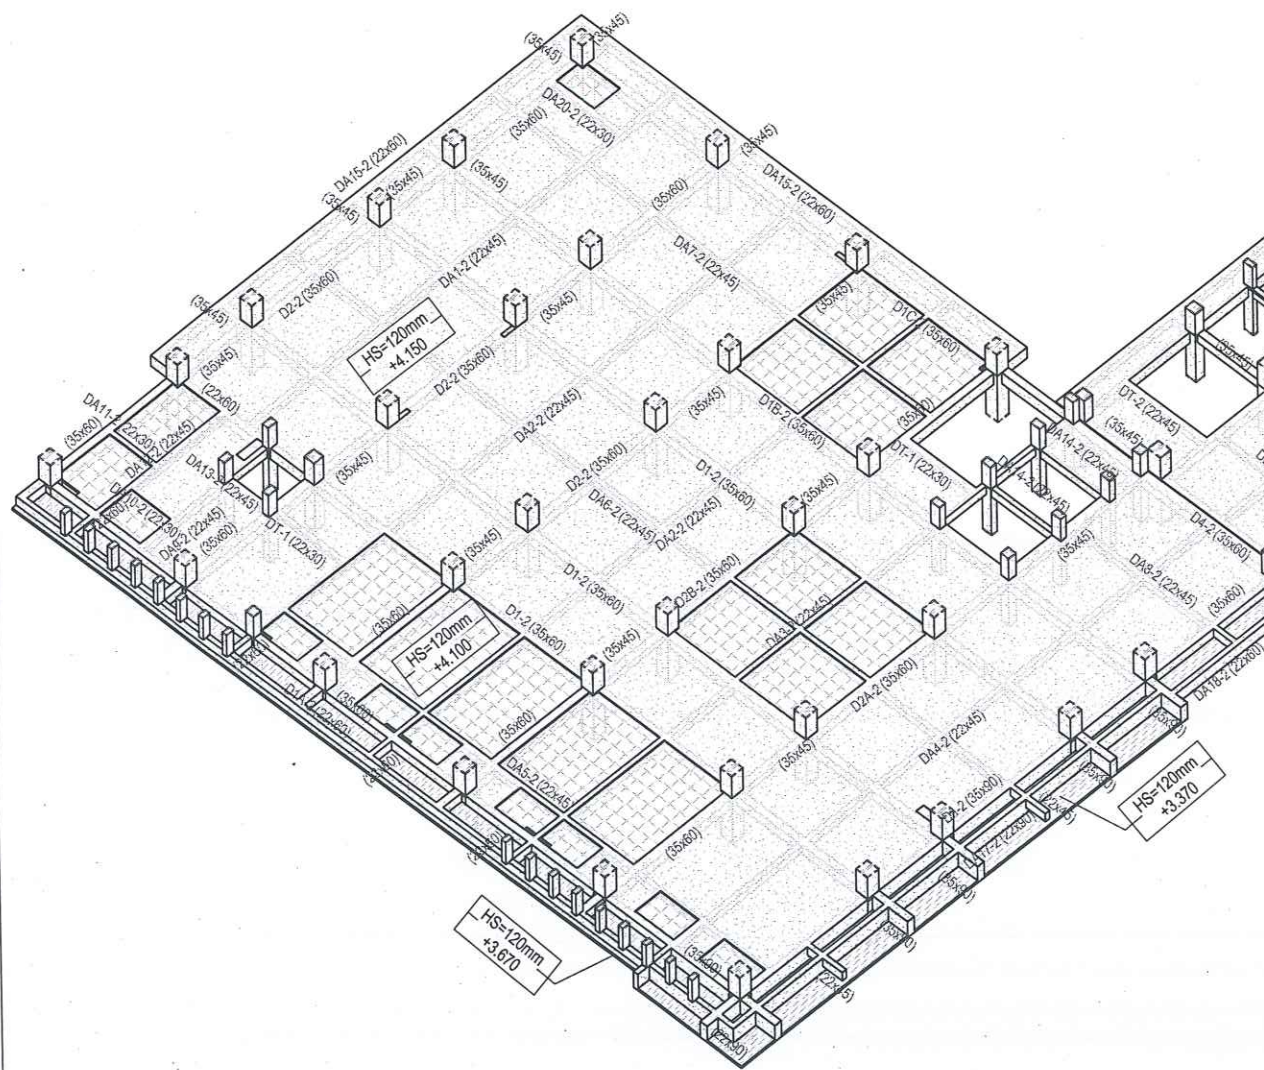

CÔNG TY CỔ PHẦN TƯ VẤN THIẾT KẾ
CÔNG TRÌNH XÂY DỰNG HẢI PHÒNG

THẨM ĐỊNH
Theo Văn bản số 14.4/2026/T9-ICDC
Ngày 19 tháng 4 năm 2026
Ký tên: *Vũ Hoài Nam*

CÔNG TY CP TƯ VẤN VÀ XÂY DỰNG SAO VÀNG HẢI PHÒNG

THẨM TRA
Theo Văn bản số 05.3/2026/BCTA
Ngày 3 tháng 3 năm 2026
Chủ trì bộ môn ký tên: *Nguyễn Phi Hùng*

2.3D MẶT BẰNG KẾT CẤU TẦNG 2
TL()

STT	NGÀY SỬA	NỘI DUNG
*GHI CHÚ:		
CHỦ ĐẦU TƯ - INVESTOR		
BỆNH VIỆN HỮU NGHỊ VIỆT TIỆP		
CHỦ ĐẦU TƯ - INVESTOR		
BỘ TƯ VẤN BIM		
CÔNG TY CỔ PHẦN XÂY DỰNG HDJ		
ĐỊA CHỈ - ADDRESS: SỐ 41/45, ĐC AN TRANG, P. AN HẢI, TP. HẢI PHÒNG TEL: 0902.037.310 EMAIL: TINHOCHDJ.HP@GMAIL.COM		
GIÁM ĐỐC: DIRECTOR		
PHẠM VĂN HUYỀN		
QUẢN LÝ BIM: BIM MANAGER		
PHẠM VĂN HUYỀN		
PHỐI HỢP BIM: BIM COORDINATOR		
BÙI QUANG HUY		
DỰNG HÌNH BIM: BIM MODELER		
ĐOÀN HỒNG TRANG		
BỘ TƯ VẤN THIẾT KẾ VÀ ĐẦU TƯ XÂY DỰNG LÊ CHÂN		
CÔNG TY CP TƯ VẤN THIẾT KẾ VÀ ĐẦU TƯ XÂY DỰNG LÊ CHÂN		
ĐỊA CHỈ - ADDRESS: LƯU NGUYỄN BẠCH ĐĂNG, P. HỒNG BANG, TP. HẢI PHÒNG		
GIÁM ĐỐC: DIRECTOR		
K.S. NGUYỄN TUẤN ANH		
DỰ ÁN: PROJECT:		
XÂY DỰNG KHỐI NHÀ CÁN LÂM SÁNG, NHÀ VĂN PHÒNG HÀNH CHÍNH QUẢN TRỊ VÀ KHU ĐIỀU TRỊ THEO YÊU CẦU - BỆNH VIỆN HỮU NGHỊ VIỆT TIỆP		
ĐỊA ĐIỂM XD: LOCATION:		
TP. HẢI PHÒNG		
HẠNG MỤC: ITEM:		
LẬP MÔ HÌNH THÔNG TIN CÔNG TRÌNH (BIM)		
BỘ MÔN: SUBJECT:		
TÊN BẢN VẼ: NAME OF DRAWING:		
3D MẶT BẰNG KẾT CẤU DẦM - SÀN TẦNG 2		
GIAI ĐOẠN THIẾT KẾ: DESIGN PHASE:		
THIẾT KẾ THI CÔNG		
HOÀN THÀNH: DATE:		
2026		
SỐ HỢP ĐỒNG: 003/2026/BIM-HDJ		
SỐ HIỆU BẢN VẼ: TITLE OF DRAWING:		
GT03_HDJ_CD_BVVT_ST_3D-004		

CÔNG TY CỔ PHẦN TƯ VẤN THIẾT KẾ
CÔNG TRÌNH XÂY DỰNG HẢI PHÒNG

THẨM ĐỊNH

Theo Văn bản số 11.9./2026 /TĐ-HCĐC
Ngày 14 tháng 9 năm 2026
Ký tên:

Vũ Hoài Nam

M.S.D.N: 0202181323
CÔNG TY CỔ PHẦN
XÂY DỰNG
HẢI PHÒNG
THÀNH PHỐ HẢI PHÒNG

STT	NGÀY SỬA	NỘI DUNG
*GHI CHÚ:		
CHỦ ĐẦU TƯ - INVESTOR		
BỆNH VIỆN HỮU NGHỊ VIỆT TIỆP		
ĐƠN VỊ TƯ VẤN BIM		
CÔNG TY CỔ PHẦN XÂY DỰNG HDJ		
ĐỊA CHỈ ADDRESS: SỐ 11.55, KDC AN TRANG, P. AN HẢI, TP. HẢI PHÒNG TEL: 0902.037.310 EMAIL: TINHOCHDJ.HP@GMAIL.COM		
GIÁM ĐỐC: DIRECTOR		
PHẠM VĂN HUYỀN		
QUẢN LÝ BIM: BIM MANAGER:		
PHẠM VĂN HUYỀN		
PHỐI HỢP BIM: BIM COORDINATOR:		
BÙI QUANG HUY		
DỰNG HÌNH BIM: BIM MODELER:		
ĐOÀN HỒNG TRANG		
ĐƠN VỊ THIẾT KẾ		
CÔNG TY CỔ PHẦN TƯ VẤN THIẾT KẾ TƯ VẤN THIẾT KẾ VÀ ĐẦU TƯ XÂY DỰNG LÊ CHÂU		
ĐỊA CHỈ ADDRESS: SỐ 4-97, BẠCH ĐẰNG, P. HỒNG BANG, TP. HẢI PHÒNG		
GIÁM ĐỐC: DIRECTOR		
KS. NGUYỄN TUẤN ANH		
DỰ ÁN: PROJECT:		
XÂY DỰNG KHỐI NHÀ CẬN LÂM SÁNG, NHÀ VĂN PHÒNG HÀNH CHÍNH QUẢN TRỊ VÀ KHU ĐIỀU TRỊ THEO YÊU CẦU - BỆNH VIỆN HỮU NGHỊ VIỆT TIỆP		
ĐỊA ĐIỂM XD: LOCATION:		
TP. HẢI PHÒNG		
HẠNG MỤC: ITEM:		
LẬP MÔ HÌNH THÔNG TIN CÔNG TRÌNH (BIM)		
BỘ MÔN: SUBJECT:		
TÊN BẢN VẼ: NAME OF DRAWING:		
3D MẶT BẰNG KẾT CẤU DÀM- SÀN TẦNG 3		
GIAI ĐOẠN THIẾT KẾ: DESIGN PHASE:		
THIẾT KẾ THI CÔNG		
HOÀN THÀNH: DATE:		
2026		
SỐ HỢP ĐỒNG: 003/2026/BIM-HDJ		
SỐ HIỆU BẢN VẼ: TITLE OF DRAWING:		
GT03_HDJ_CD_BVVT_ST_3D-005		


M.S.D.N: 020060223
CÔNG TY CỔ PHẦN
TƯ VẤN THIẾT KẾ VÀ
ĐẦU TƯ XÂY DỰNG
LÊ CHÂU
THÀNH PHỐ HẢI PHÒNG

CÔNG TY CP TƯ VẤN VÀ XÂY DỰNG SAO VÀNG HẢI PHÒNG


THẨM TRA

Theo Văn bản số 03.3/2026 /BCTA
Ngày 3 tháng 3 năm 2026
Chủ trì bộ môn ký tên:

KS. Nguyễn Phi Hùng

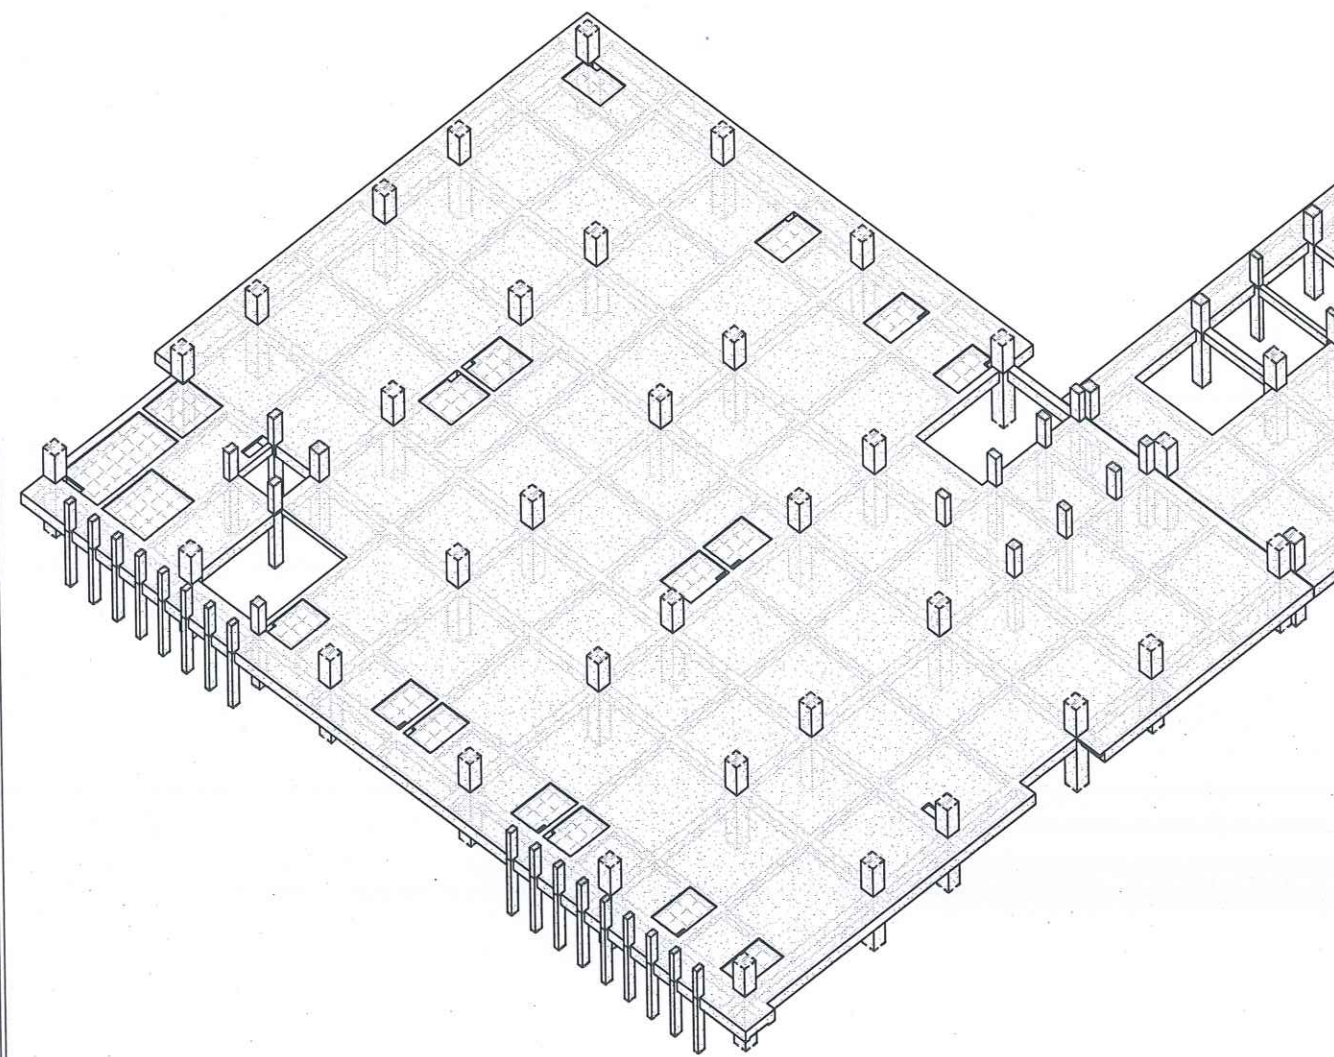

2.3D MẶT BẰNG KẾT CẤU TẦNG 3
TL()

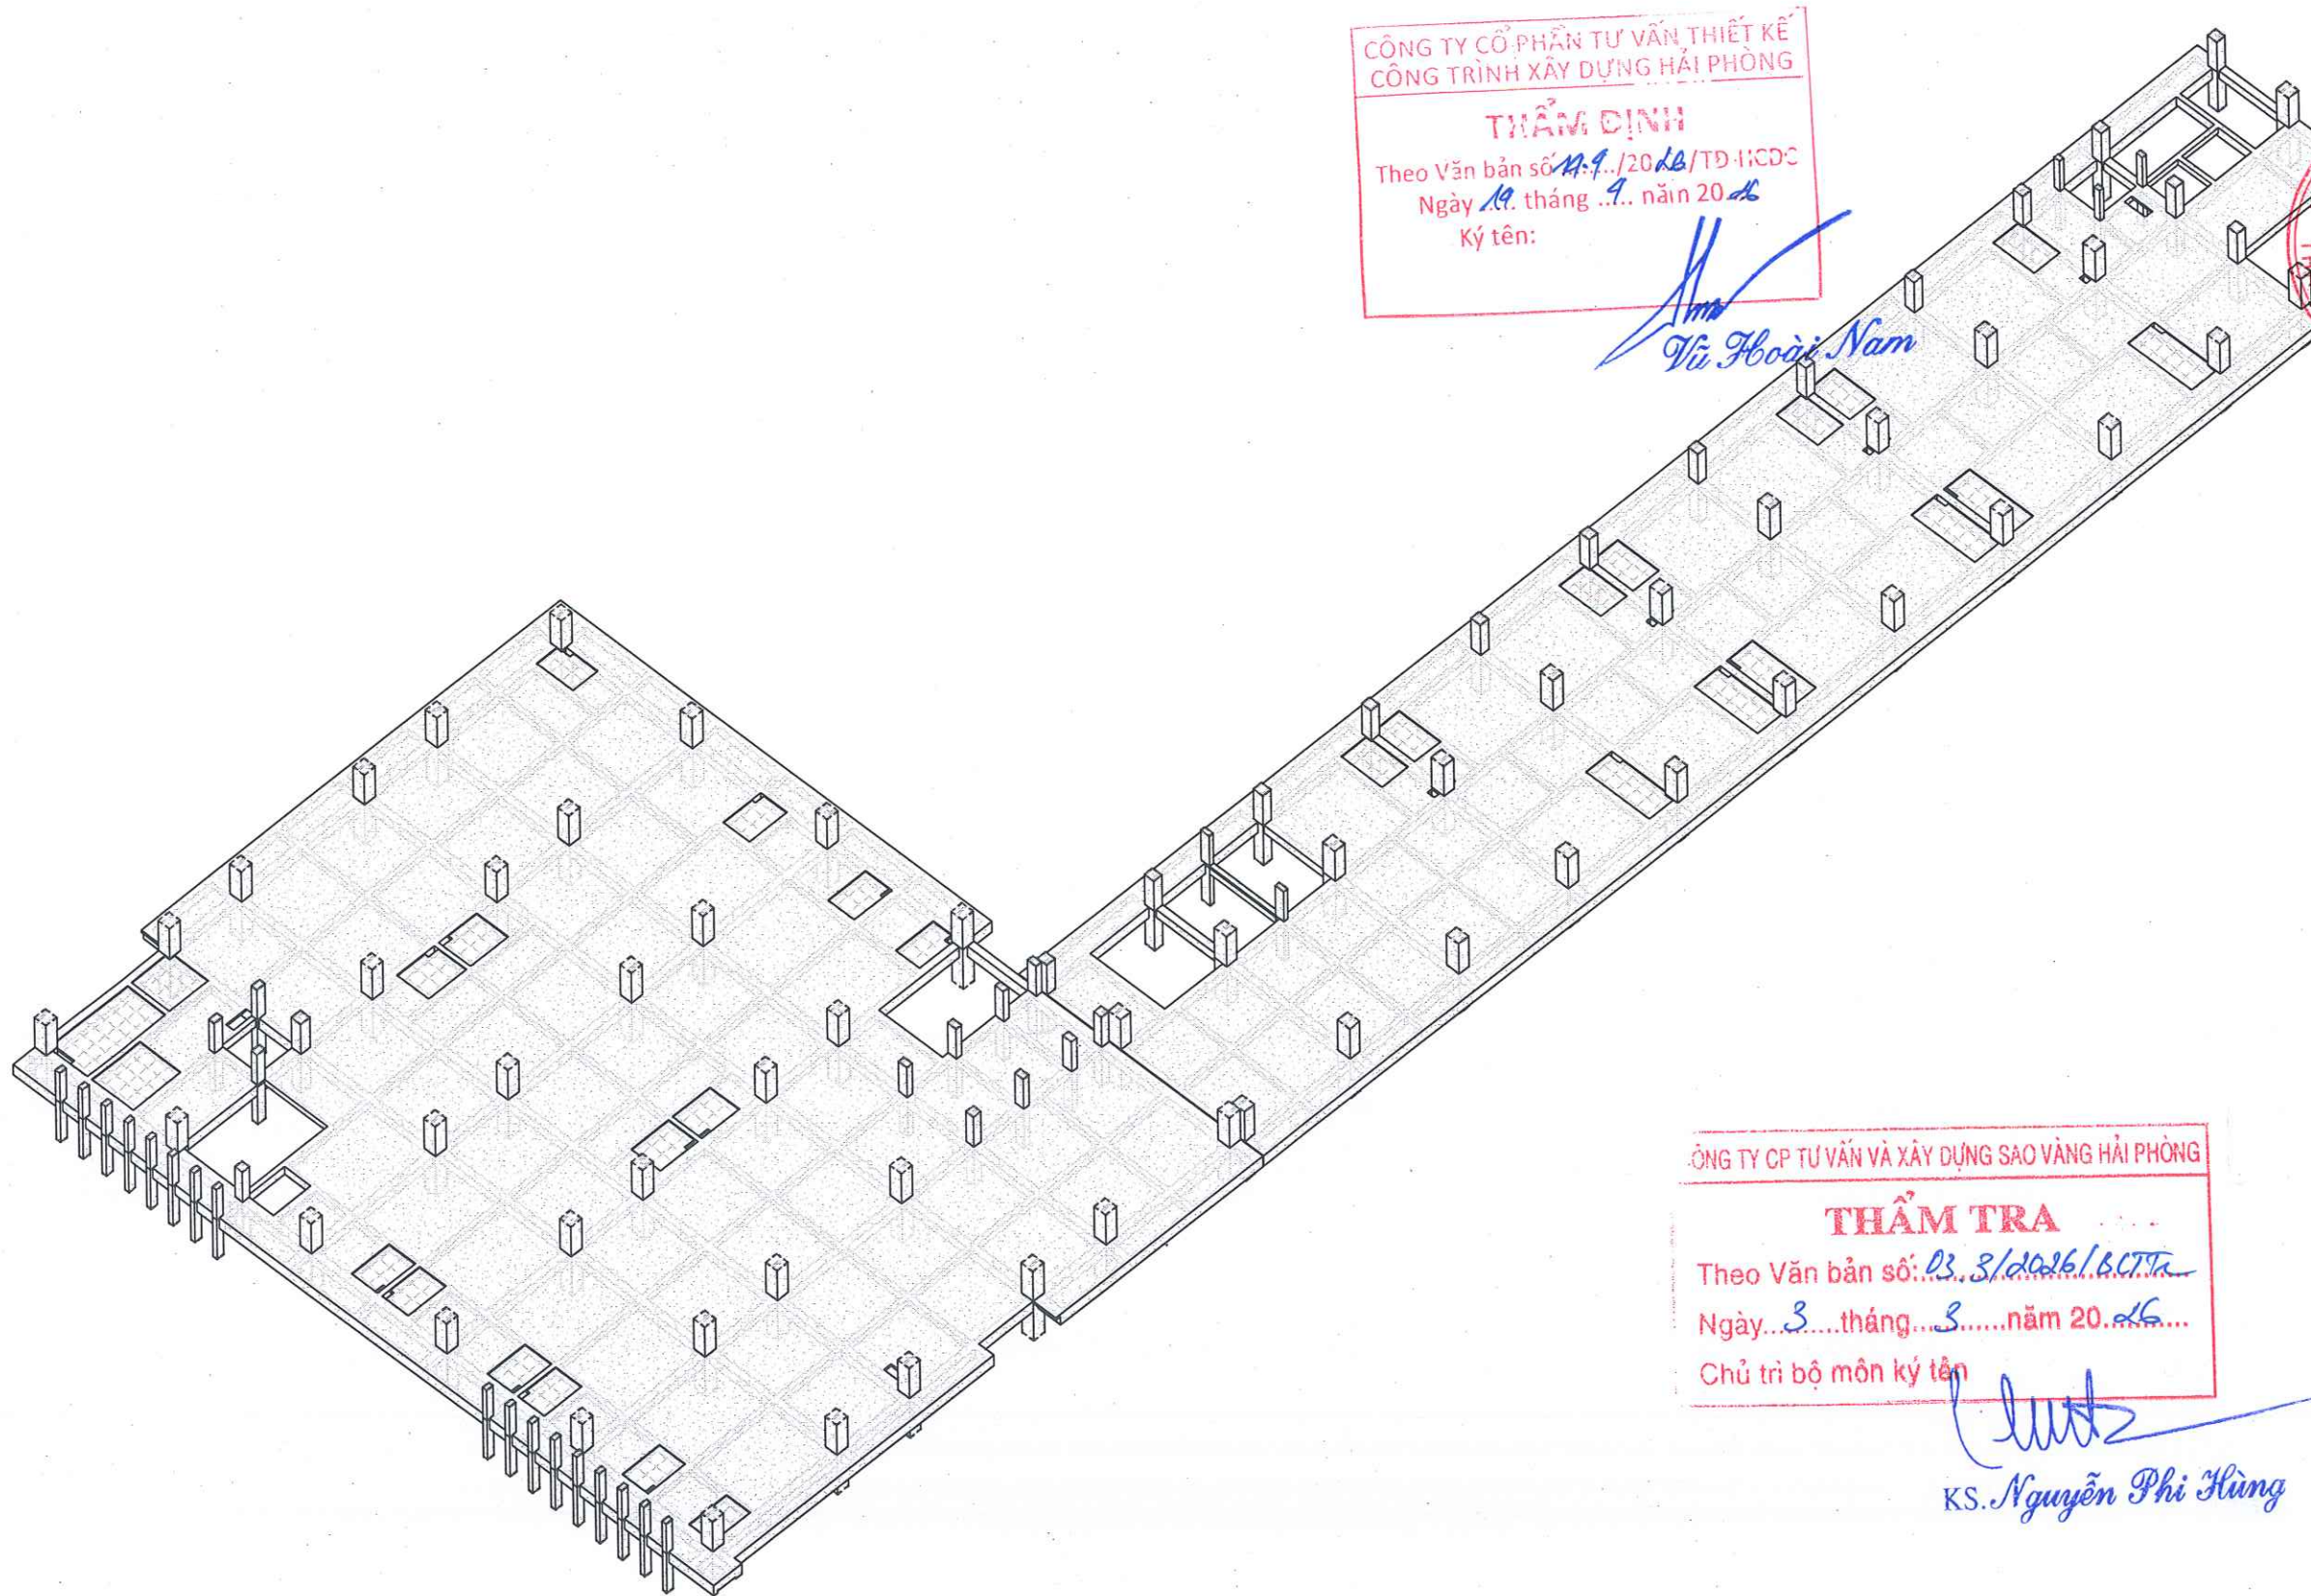

CÔNG TY CỔ PHẦN TƯ VẤN THIẾT KẾ
CÔNG TRÌNH XÂY DỰNG HẢI PHÒNG

THẨM ĐỊNH

Theo Văn bản số 17-9.../2016/TĐ-ICDC
Ngày 10 tháng 9 năm 2016
Ký tên: *Vũ Hoài Nam*


CÔNG TY CP TƯ VẤN VÀ XÂY DỰNG SAO VÀNG HẢI PHÒNG

THẨM TRA

Theo Văn bản số: 03.3/2026/BC.TT
Ngày 3 tháng 3 năm 2016
Chủ trì bộ môn ký tên: *KS. Nguyễn Phi Hùng*

STT	NGÀY SỬA	NỘI DUNG
*GHI CHÚ:		
CHỦ ĐẦU TƯ - INVESTOR		
BỆNH VIỆN HỮU NGHỊ VIỆT TIỆP		
ĐƠN VỊ TƯ VẤN BIM		
CÔNG TY CỔ PHẦN XÂY DỰNG HDJ		
ĐỊA CHỈ - ADDRESS: SỐ 41/65, KDC AN TRANG, P. AN HẢI, TP. HẢI PHÒNG TEL: 0902.037.310 EMAIL: TINHOCHDJ.HP@GMAIL.COM		
GIÁM ĐỐC: DIRECTOR		
PHẠM VĂN HUYỀN		
QUẢN LÝ BIM: BIM MANAGER		
PHẠM VĂN HUYỀN		
PHỐI HỢP BIM: BIM COORDINATOR		
BÙI QUANG HUY		
DỰNG HÌNH BIM: BIM MODELER		
ĐOÀN HỒNG TRANG		
ĐƠN VỊ THIẾT KẾ		
CÔNG TY CP TƯ VẤN THIẾT KẾ VÀ XÂY DỰNG LÊ CHÂN		
ĐỊA CHỈ - ADDRESS: 157 NG 4/87 BẠCH ĐĂNG, P. HỒNG BANG, TP. HẢI PHÒNG		
GIÁM ĐỐC: DIRECTOR		
KS. NGUYỄN TUẤN ANH		
DỰ ÁN: PROJECT:		
XÂY DỰNG KHỐI NHÀ CÁN LÂM SÁNG, NHÀ VĂN PHÒNG HÀNH CHÍNH QUẢN TRỊ VÀ KHU ĐIỀU TRỊ THEO YÊU CẦU - BỆNH VIỆN HỮU NGHỊ VIỆT TIỆP		
ĐỊA ĐIỂM XD: LOCATION:		
TP. HẢI PHÒNG		
HẠNG MỤC: ITEM:		
LẬP MÔ HÌNH THÔNG TIN CÔNG TRÌNH (BIM)		
BỘ MÔN: SUBJECT:		
TÊN BẢN VẼ: NAME OF DRAWING:		
3D MẶT BẰNG KẾT CẤU DÂM - SÀN TẦNG 4		
GIAI ĐOẠN THIẾT KẾ: DESIGN PHASE:		
THIẾT KẾ THI CÔNG		
HOÀN THÀNH: DATE:		
2026		
SỐ HỢP ĐỒNG: 003/2026/BIM-HDJ		
SỐ HIỆU BẢN VẼ: TITLE OF DRAWING:		
GT03_HDJ_CD_BVVT_ST_3D-006		

4.3D MẶT BẰNG KẾT CẤU TẦNG 4
TL()

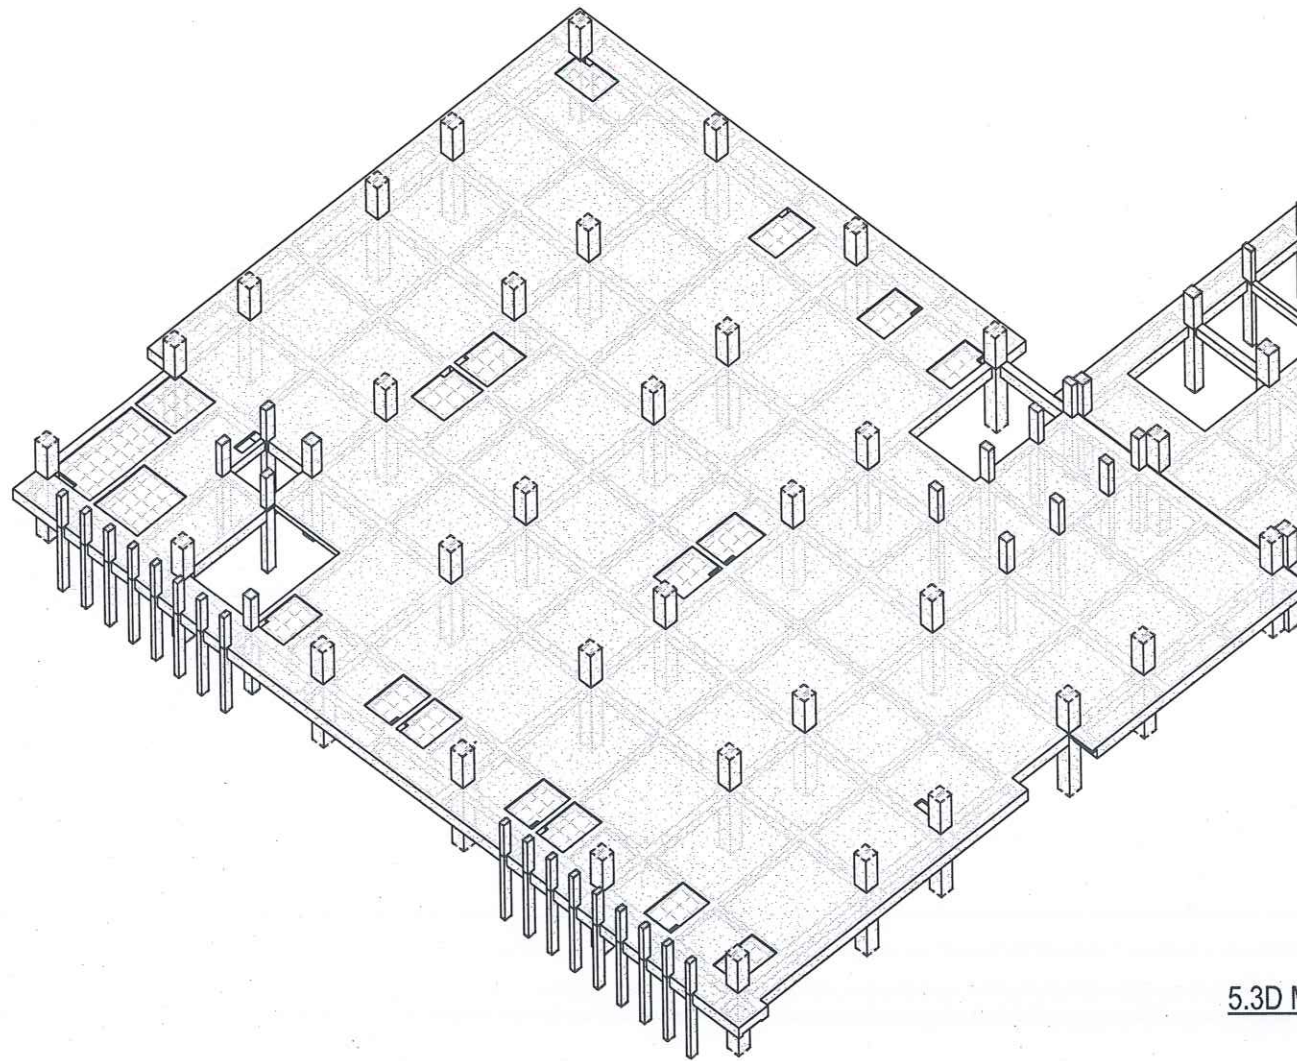

5.3D MẶT BẰNG KẾT CẤU TẦNG 5
TL()

CÔNG TY CỔ PHẦN TƯ VẤN THIẾT KẾ
CÔNG TRÌNH XÂY DỰNG HẢI PHÒNG

THẨM ĐỊNH

Theo Văn bản số: 14.9/2026/TĐ-HCĐC
Ngày 19 tháng 9 năm 2026
Ký tên:

Tu Hoài Nam


CÔNG TY CP TƯ VẤN VÀ XÂY DỰNG SAO VÀNG HẢI PHÒNG

THẨM TRA

Theo Văn bản số: 03.3/2026/BCTH
Ngày 3 tháng 3 năm 2026
Chủ trì bộ môn ký tên

KS. Nguyễn Phi Hùng

STT	NGÀY SỬA	NỘI DUNG
*GHI CHÚ:		
CHỦ ĐẦU TƯ - INVESTOR		
BỆNH VIỆN HỮU NGHỊ VIỆT TIỆP		
M.S.D.N: 02021872		
CÔNG TY CỔ PHẦN XÂY DỰNG HDJ		
ĐƠN VỊ TƯ VẤN BIM		
CÔNG TY CỔ PHẦN XÂY DỰNG HDJ		
ĐỊA CHỈ - ADDRESS: SỐ 41 AS, KDC AN TRANG, P. AN HẢI, TP. HẢI PHÒNG TEL: 0902.037.210 EMAIL: TINHOCHDJHP@GMAIL.COM		
GIÁM ĐỐC: DIRECTOR		
PHẠM VĂN HUYỀN		
QUẢN LÝ BIM: BIM MANAGER:		
PHẠM VĂN HUYỀN		
PHỐI HỢP BIM: BIM COORDINATOR:		
BÙI QUANG HUY		
DỰNG HÌNH BIM: BIM MODELER:		
ĐOÀN HỒNG TRANG		
ĐƠN VỊ THIẾT KẾ		
CÔNG TY CP TƯ VẤN THIẾT KẾ VÀ ĐẦU TƯ XÂY DỰNG LÊ CHÂN		
ĐỊA CHỈ - ADDRESS: 157 SỐ 4-97 BẠCH ĐĂNG, P. HỒNG BANG, TP. HẢI PHÒNG		
GIÁM ĐỐC: DIRECTOR		
KS. NGUYỄN TUẤN ANH		
DỰ ÁN: PROJECT:		
XÂY DỰNG KHỐI NHÀ CÁN LÂM SÁNG, NHÀ VĂN PHÒNG HÀNH CHÍNH QUẢN TRỊ VÀ KHU ĐIỀU TRỊ THEO YÊU CẦU - BỆNH VIỆN HỮU NGHỊ VIỆT TIỆP		
ĐỊA ĐIỂM XD: LOCATION:		
TP. HẢI PHÒNG		
HẠNG MỤC: ITEM:		
LẬP MÔ HÌNH THÔNG TIN CÔNG TRÌNH (BIM)		
BỘ MÔN: SUBJECT:		
TÊN BẢN VẼ: NAME OF DRAWING:		
3D MẶT BẰNG KẾT CẤU DÂM - SÀN TẦNG 5		
GIAI ĐOẠN THIẾT KẾ: DESIGN PHASE:		
THIẾT KẾ THI CÔNG		
HOÀN THÀNH: DATE:		
2026		
SỐ HỢP ĐỒNG: 003/2026/BIM-HDJ		
SỐ HIỆU BẢN VẼ: TITLE OF DRAWING:		
GT03_HDJ_CD_BVVT_ST_3D-007		

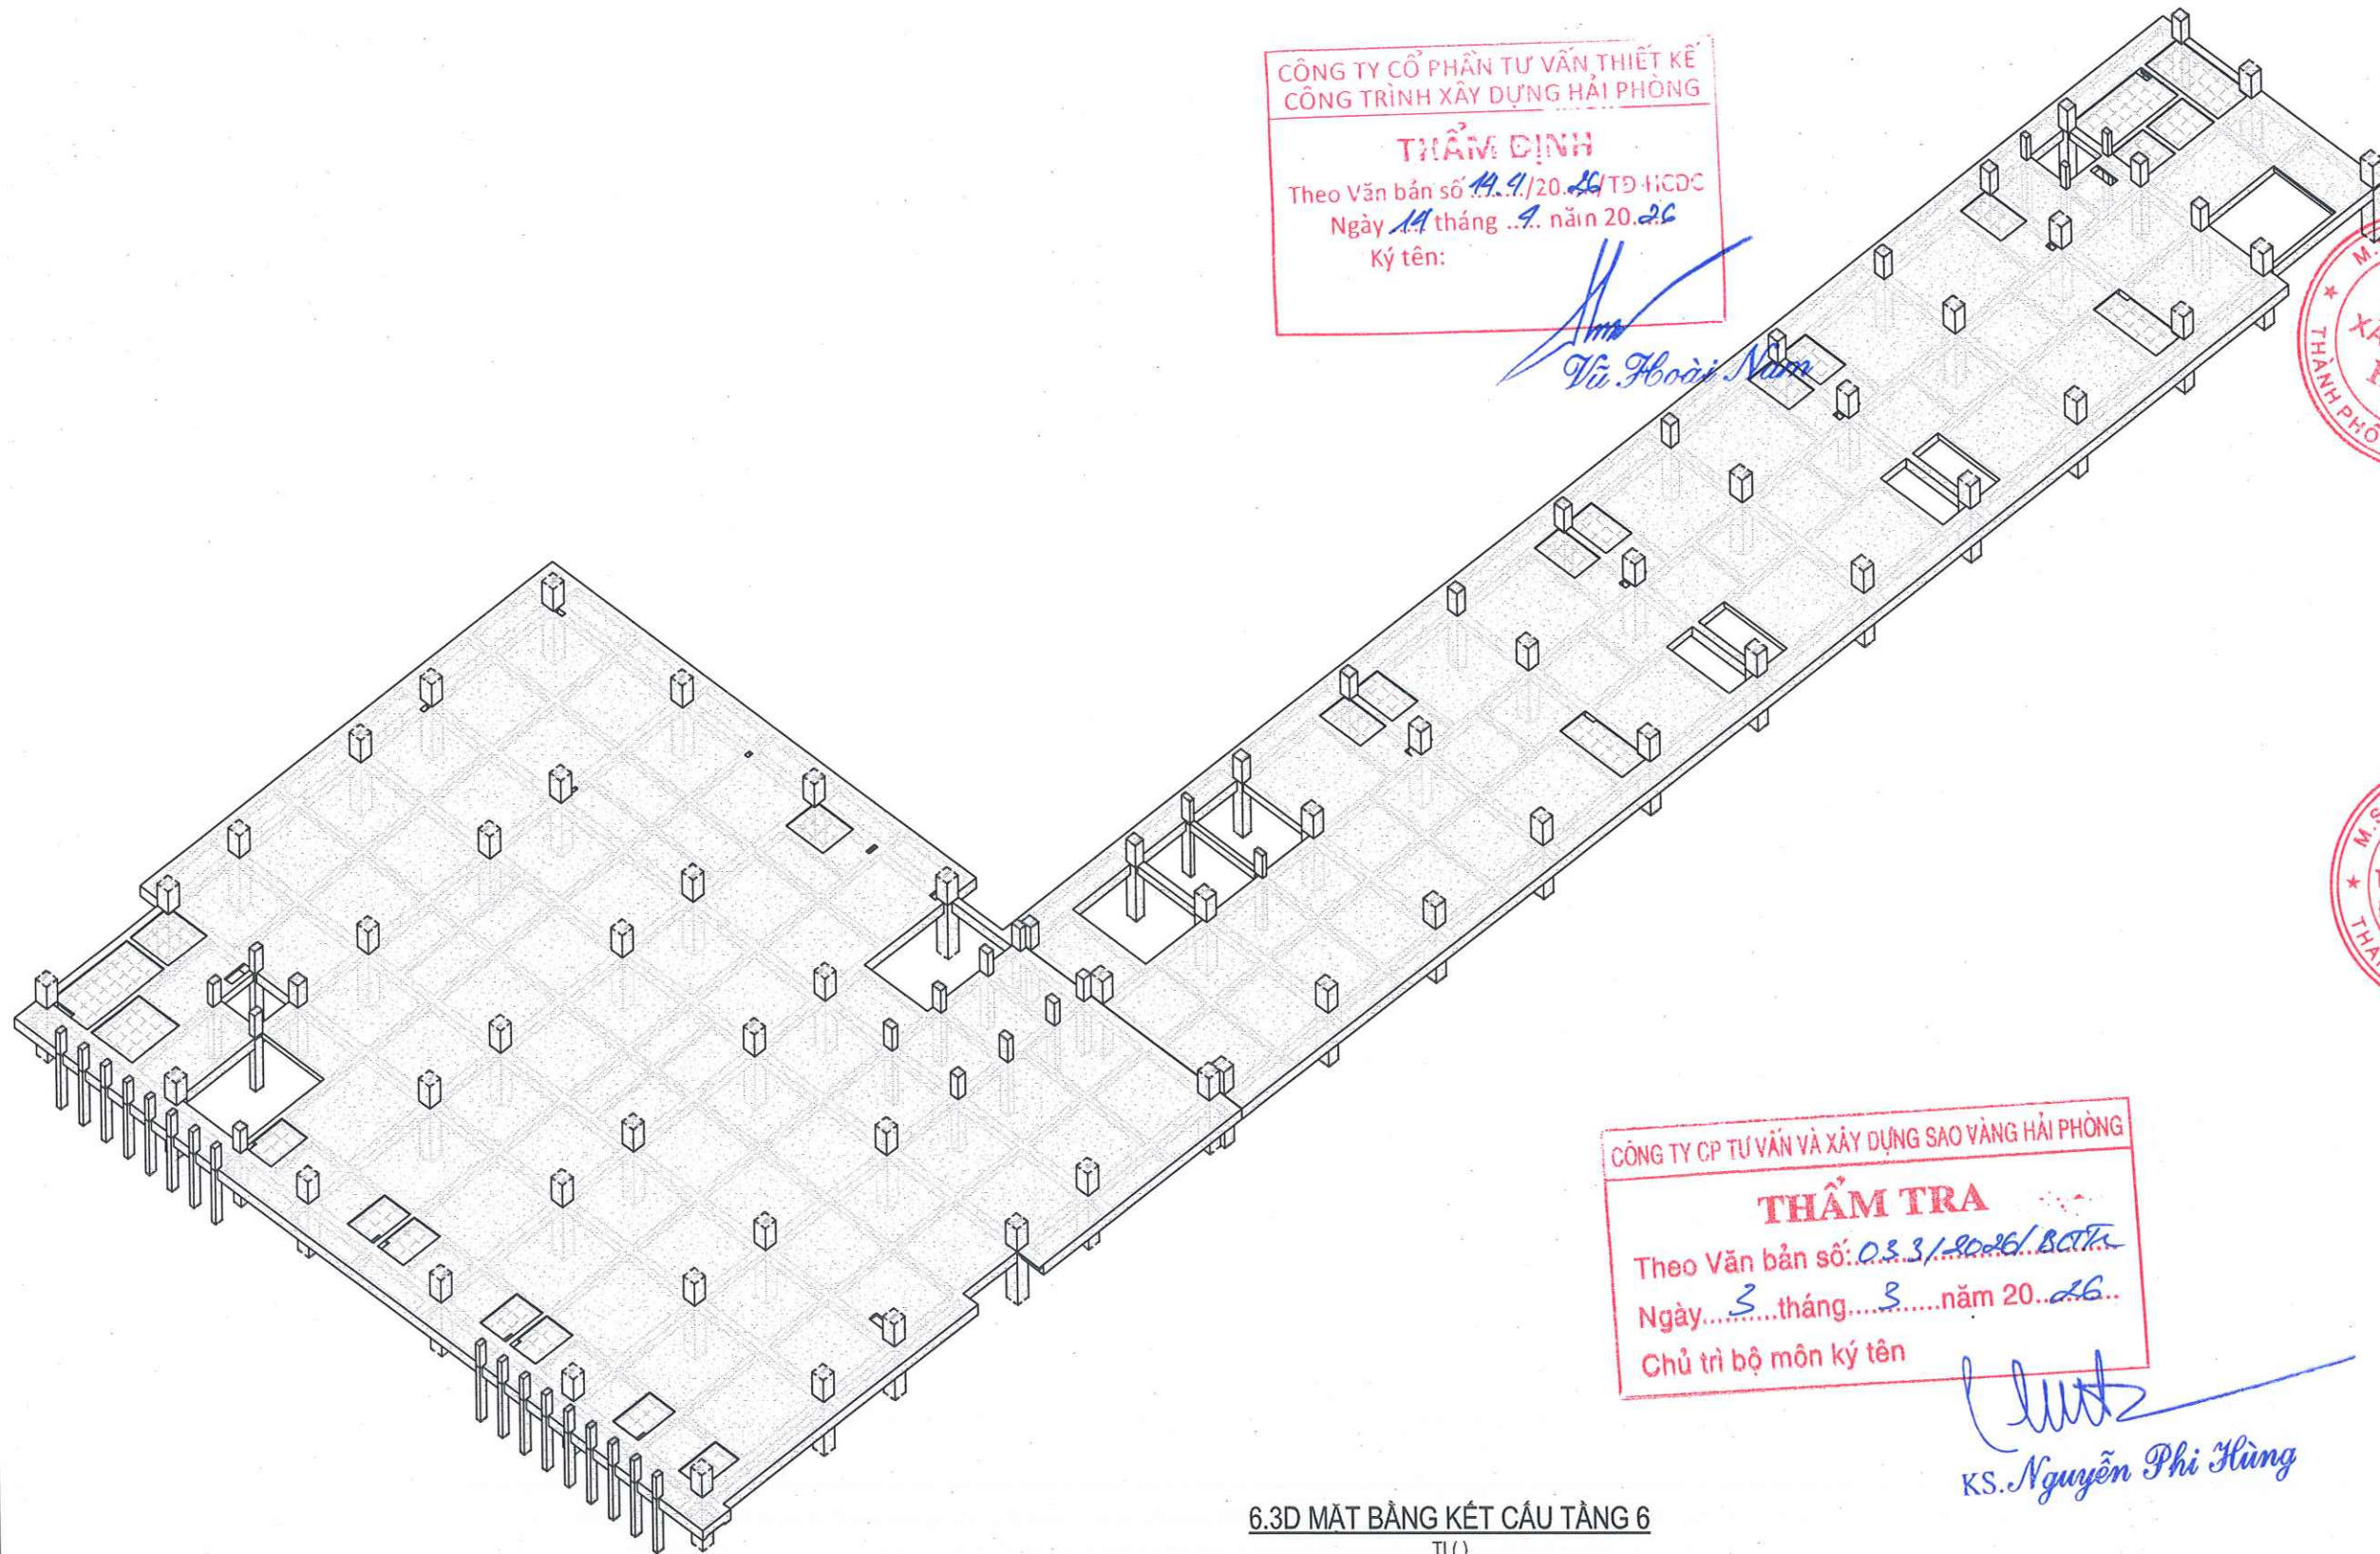

CÔNG TY CỔ PHẦN TƯ VẤN THIẾT KẾ
CÔNG TRÌNH XÂY DỰNG HẢI PHÒNG

THẨM ĐỊNH
Theo Văn bản số 14.9/20.26/TĐ-HĐCĐ
Ngày 14 tháng 9 năm 2026
Ký tên:

Vũ Hoài Nam


CÔNG TY CP TƯ VẤN VÀ XÂY DỰNG SAO VÀNG HẢI PHÒNG

THẨM TRA
Theo Văn bản số: 033/2026/BCH
Ngày 3 tháng 3 năm 2026
Chủ trì bộ môn ký tên

KS. Nguyễn Phi Hùng

6.3D MẶT BẰNG KẾT CẤU TẦNG 6
TL()

STT	NGÀY SỬA	NỘI DUNG
*GHI CHÚ:		
CHỦ ĐẦU TƯ - INVESTOR		
BỆNH VIỆN HỮU NGHỊ VIỆT TIỆP		
ĐƠN VỊ TƯ VẤN BIM		
CÔNG TY CỔ PHẦN XÂY DỰNG HDJ		
ĐỊA CHỈ - ADDRESS: SỐ 41-A5, KDC AN TRANG, P. AN HẢI, TP. HẢI PHÒNG TEL: 0902 037 310 EMAIL: TINH@HDJ.HP@GMAIL.COM		
GIÁM ĐỐC: DIRECTOR		
PHẠM VĂN HUYỀN		
QUẢN LÝ BIM: BIM MANAGER:		
PHẠM VĂN HUYỀN		
PHỐI HỢP BIM: BIM COORDINATOR:		
BÙI QUANG HUY		
DỰNG HÌNH BIM: BIM MODELER:		
ĐOÀN HỒNG TRANG		
ĐƠN VỊ THIẾT KẾ		
CÔNG TY CP TƯ VẤN THIẾT KẾ VÀ ĐẦU TƯ XÂY DỰNG LÊ CHÂN		
ĐỊA CHỈ - ADDRESS: 19 NG. 4-B, BACH DANG, P. HONG BANG, TP. HAI PHONG		
GIÁM ĐỐC: DIRECTOR		
KS. NGUYỄN TUẤN ANH		
DỰ ÁN: PROJECT:		
XÂY DỰNG KHỐI NHÀ CÁN LÂM SÁNG, NHÀ VĂN PHÒNG HÀNH CHÍNH QUẢN TRỊ VÀ KHU ĐIỀU TRỊ THEO YÊU CẦU - BỆNH VIỆN HỮU NGHỊ VIỆT TIỆP		
ĐỊA ĐIỂM XD: LOCATION:		
TP. HẢI PHÒNG		
HẠNG MỤC: ITEM:		
LẬP MÔ HÌNH THÔNG TIN CÔNG TRÌNH (BIM)		
BỘ MÔN: SUBJECT:		
TÊN BẢN VẼ: NAME OF DRAWING:		
3D MẶT BẰNG KẾT CẤU DẦM- SÀN TẦNG 6		
GIAI ĐOẠN THIẾT KẾ: DESIGN PHASE:		
THIẾT KẾ THI CÔNG		
HOÀN THÀNH: DATE:		
2026		
SỐ HỢP ĐỒNG: 003/2026/BIM-HDJ		
SỐ HIỆU BẢN VẼ: TITLE OF DRAWING:		
GT03_HDJ_CD_BVVT_ST_3D-008		

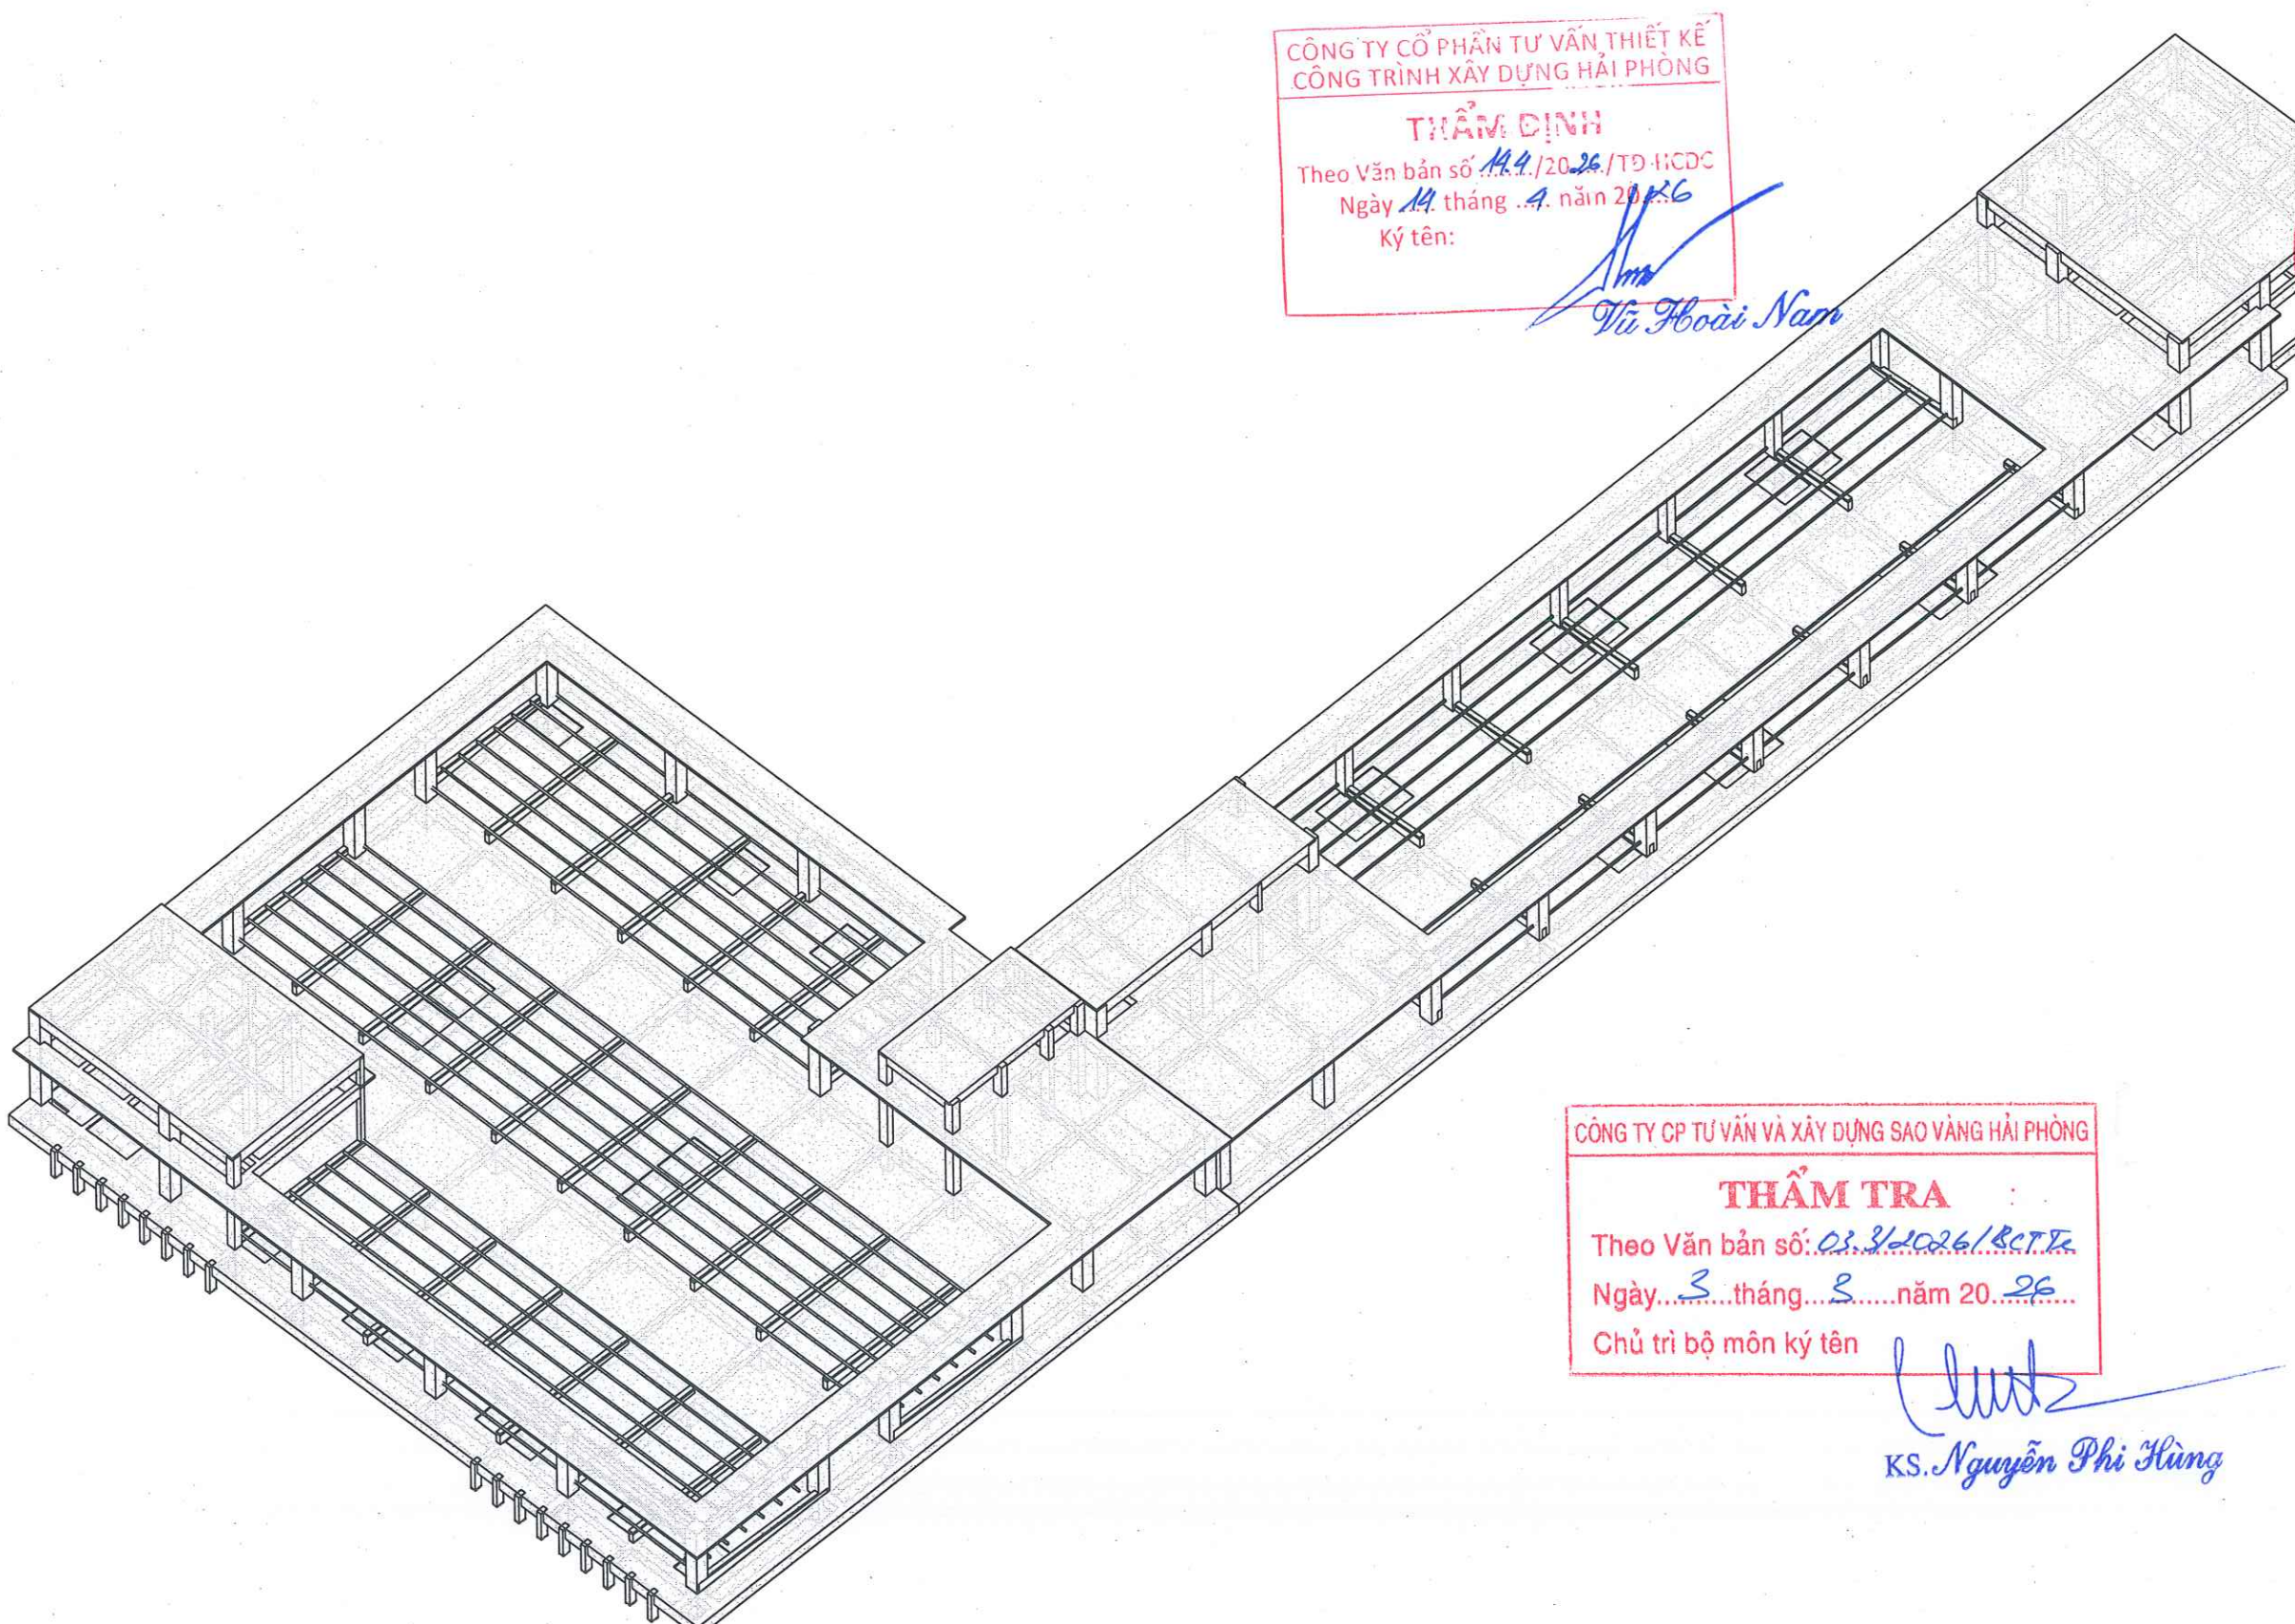

CÔNG TY CỔ PHẦN TƯ VẤN THIẾT KẾ
CÔNG TRÌNH XÂY DỰNG HẢI PHÒNG

THẨM ĐỊNH

Theo Văn bản số 144/2026/TĐ-HCĐC
Ngày 14 tháng 4 năm 2026
Ký tên: *Tu Hoài Nam*

CÔNG TY CP TƯ VẤN VÀ XÂY DỰNG SAO VÀNG HẢI PHÒNG

THẨM TRA

Theo Văn bản số: 03.3/2026/BCTK
Ngày 3 tháng 5 năm 2026
Chủ trì bộ môn ký tên: *KS. Nguyễn Phi Hùng*

STT	NGÀY SỬA	NỘI DUNG

*GHI CHÚ:

CHỦ ĐẦU TƯ - INVESTOR
BỆNH VIỆN HỮU NGHỊ VIỆT TIỆP

ĐƠN VỊ TƯ VẤN BIM
CÔNG TY CỔ PHẦN XÂY DỰNG HDJ

ĐỊA CHỈ - ADDRESS:
SỐ 41-A8, KDC AN TRANG, P. AN HẢI, TP. HẢI PHÒNG
TEL: 0902.037.310
EMAIL: TINHOCHD.HP@GMAIL.COM

GIÁM ĐỐC:
DIRECTOR
PHẠM VĂN HUYỀN

QUẢN LÝ BIM:
BIM MANAGER:
PHẠM VĂN HUYỀN

PHỐI HỢP BIM:
BIM COORDINATOR:
BÙI QUANG HUY

ĐƯNG HÌNH BIM:
BIM MODELER:
ĐOÀN HỒNG TRANG

ĐƠN VỊ THIẾT KẾ
CÔNG TY CP TƯ VẤN THIẾT KẾ
VÀ ĐẦU TƯ XÂY DỰNG LÊ CHÂN

ĐỊA CHỈ - ADDRESS:
157 NO 4-87 BACH ĐANG, P. HỒNG BANG, TP. HẢI PHÒNG

GIÁM ĐỐC:
DIRECTOR
KS. NGUYỄN TUẤN ANH

DỰ ÁN:
PROJECT:
XÂY DỰNG KHỐI NHÀ CÁN LÂM
SÁNG, NHÀ VĂN PHÒNG HÀNH
CHÍNH QUẢN TRỊ VÀ KHU ĐIỀU
TRỊ THEO YÊU CẦU -
BỆNH VIỆN HỮU NGHỊ VIỆT TIỆP

ĐỊA ĐIỂM XD:
LOCATION:
TP. HẢI PHÒNG

HẠNG MỤC:
ITEM:
LẬP MÔ HÌNH THÔNG TIN
CÔNG TRÌNH (BIM)

BỘ MÔN:
SUBJECT:

TÊN BẢN VẼ:
NAME OF DRAWING:
3D MẶT BẰNG KẾT CẤU DẦM- SÀN
TẦNG TUM+MÁI

GIAI ĐOẠN THIẾT KẾ:
DESIGN PHASE:
THIẾT KẾ THI CÔNG

HOÀN THÀNH:
DATE:
2026

SỐ HỢP ĐỒNG:
003/2026/BIM-HDJ

SỐ HIỆU BẢN VẼ:
TITLE OF DRAWING:
GT03_HDJ_CD_BVVT_ST_3D-009

7.3D MẶT BẰNG KẾT CẤU TẦNG ÁP MÁI & MÁI
TL()

CÔNG TY CỔ PHẦN TƯ VẤN THIẾT KẾ
CÔNG TRÌNH XÂY DỰNG HẢI PHÒNG

THẨM ĐỊNH

Theo Văn bản số: 14.9./2026/TĐ-HCĐC
Ngày 14 tháng 9 năm 2026
Ký tên:

Vũ Hoài Nam

DANH MỤC BẢN VẼ - PHẦN CẤP THOÁT NƯỚC	
SỐ HIỆU	TÊN BẢN VẼ
GT03_HDJ_CD_BVVT_ME_3D_001	DANH MỤC BẢN VẼ
GT03_HDJ_CD_BVVT_ME_3D_002	3D VIEW HỆ THỐNG CẤP THOÁT NƯỚC
GT03_HDJ_CD_BVVT_ME_3D_003	3D VIEW HỆ THỐNG CẤP NƯỚC
GT03_HDJ_CD_BVVT_ME_3D_004	3D VIEW HỆ THỐNG THOÁT NƯỚC
GT03_HDJ_CD_BVVT_ME_3D_005	3D VIEW CẤP THOÁT NƯỚC WC 01
GT03_HDJ_CD_BVVT_ME_3D_006	3D VIEW CẤP THOÁT NƯỚC WC 02
GT03_HDJ_CD_BVVT_ME_3D_007	3D VIEW CẤP THOÁT NƯỚC WC 03

CÔNG TY CP TƯ VẤN VÀ XÂY DỰNG SAO VÀNG HẢI PHÒNG

THẨM TRA


Theo Văn bản số: 03.3/2026/BSTK
Ngày 8 tháng 5 năm 2026
Chủ trì bộ môn ký tên:

KS. Nguyễn Phi Hùng

M.S.D.N: 0202181503
CÔNG TY
CỔ PHẦN
XÂY DỰNG
HDJ
THÀNH PHỐ HẢI PHÒNG

M.S.D.N: 0208060000
CÔNG TY CP TƯ VẤN THIẾT KẾ VÀ
ĐẦU TƯ XÂY DỰNG LÊ CHÂN
THÀNH PHỐ HẢI PHÒNG

STT	NGÀY SỬA	NỘI DUNG
*GHI CHÚ:		
CHỦ ĐẦU TƯ - INVESTOR		
BỆNH VIỆN HỮU NGHỊ VIỆT TIẾP		
BON VỊ TƯ VẤN BIM		
CÔNG TY CỔ PHẦN XÂY DỰNG HDJ		
ĐỊA CHỈ - ADDRESS: SỐ 41/45, KDC AN TRANG, P. AN HẢI TP. HẢI PHÒNG TEL: 0902.037.310 EMAIL: TINHOCHDJ.HP@GMAIL.COM		
GIÁM ĐỐC: DIRECTOR		
PHẠM VĂN HUYỀN		
QUẢN LÝ BIM: BIM MANAGER:		
PHẠM VĂN HUYỀN		
PHỐI HỢP BIM: BIM COORDINATOR:		
BÙI QUANG HUY		
DỰNG HÌNH BIM: BIM MODELER:		
LÃ NGUYỄN XUÂN SƠN		
ĐƠN VỊ THIẾT KẾ		
CÔNG TY CP TƯ VẤN THIẾT KẾ VÀ ĐẦU TƯ XÂY DỰNG LÊ CHÂN		
ĐỊA CHỈ - ADDRESS: K. 15 TỈNH LỘ BẠCH ĐÁNG, P. PHÙNG BẮNG, TP. HẢI PHÒNG		
GIÁM ĐỐC:		
HKS. NGUYỄN TUẤN ANH		
DỰ ÁN:		
PROJECT:		
XÂY DỰNG KHỐI NHÀ CÁN LÂM SÁNG, NHÀ VĂN PHÒNG HÀNH CHÍNH QUẢN TRỊ VÀ KHU ĐIỀU TRỊ THEO YÊU CẦU - BỆNH VIỆN HỮU NGHỊ VIỆT TIẾP		
ĐỊA ĐIỂM XD:		
LOCATION:		
TP. HẢI PHÒNG		
HẠNG MỤC:		
ITEM:		
LẬP MÔ HÌNH THÔNG TIN CÔNG TRÌNH (BIM)		
BỘ MÔN:		
SUBJECT:		
CẤP THOÁT NƯỚC		
TÊN BẢN VẼ:		
NAME OF DRAWING:		
DANH MỤC BẢN VẼ		
GIAI ĐOẠN THIẾT KẾ:		
DESIGN PHASE:		
THIẾT KẾ THI CÔNG		
HOÀN THÀNH:		
DATE:		
2026		
SỐ HỢP ĐỒNG:		
003/2026/BIM-HDJ		
SỐ HIỆU BẢN VẼ:		
TITLE OF DRAWING:		
GT03_HDJ_CD_BVVT_ME_3D_001		

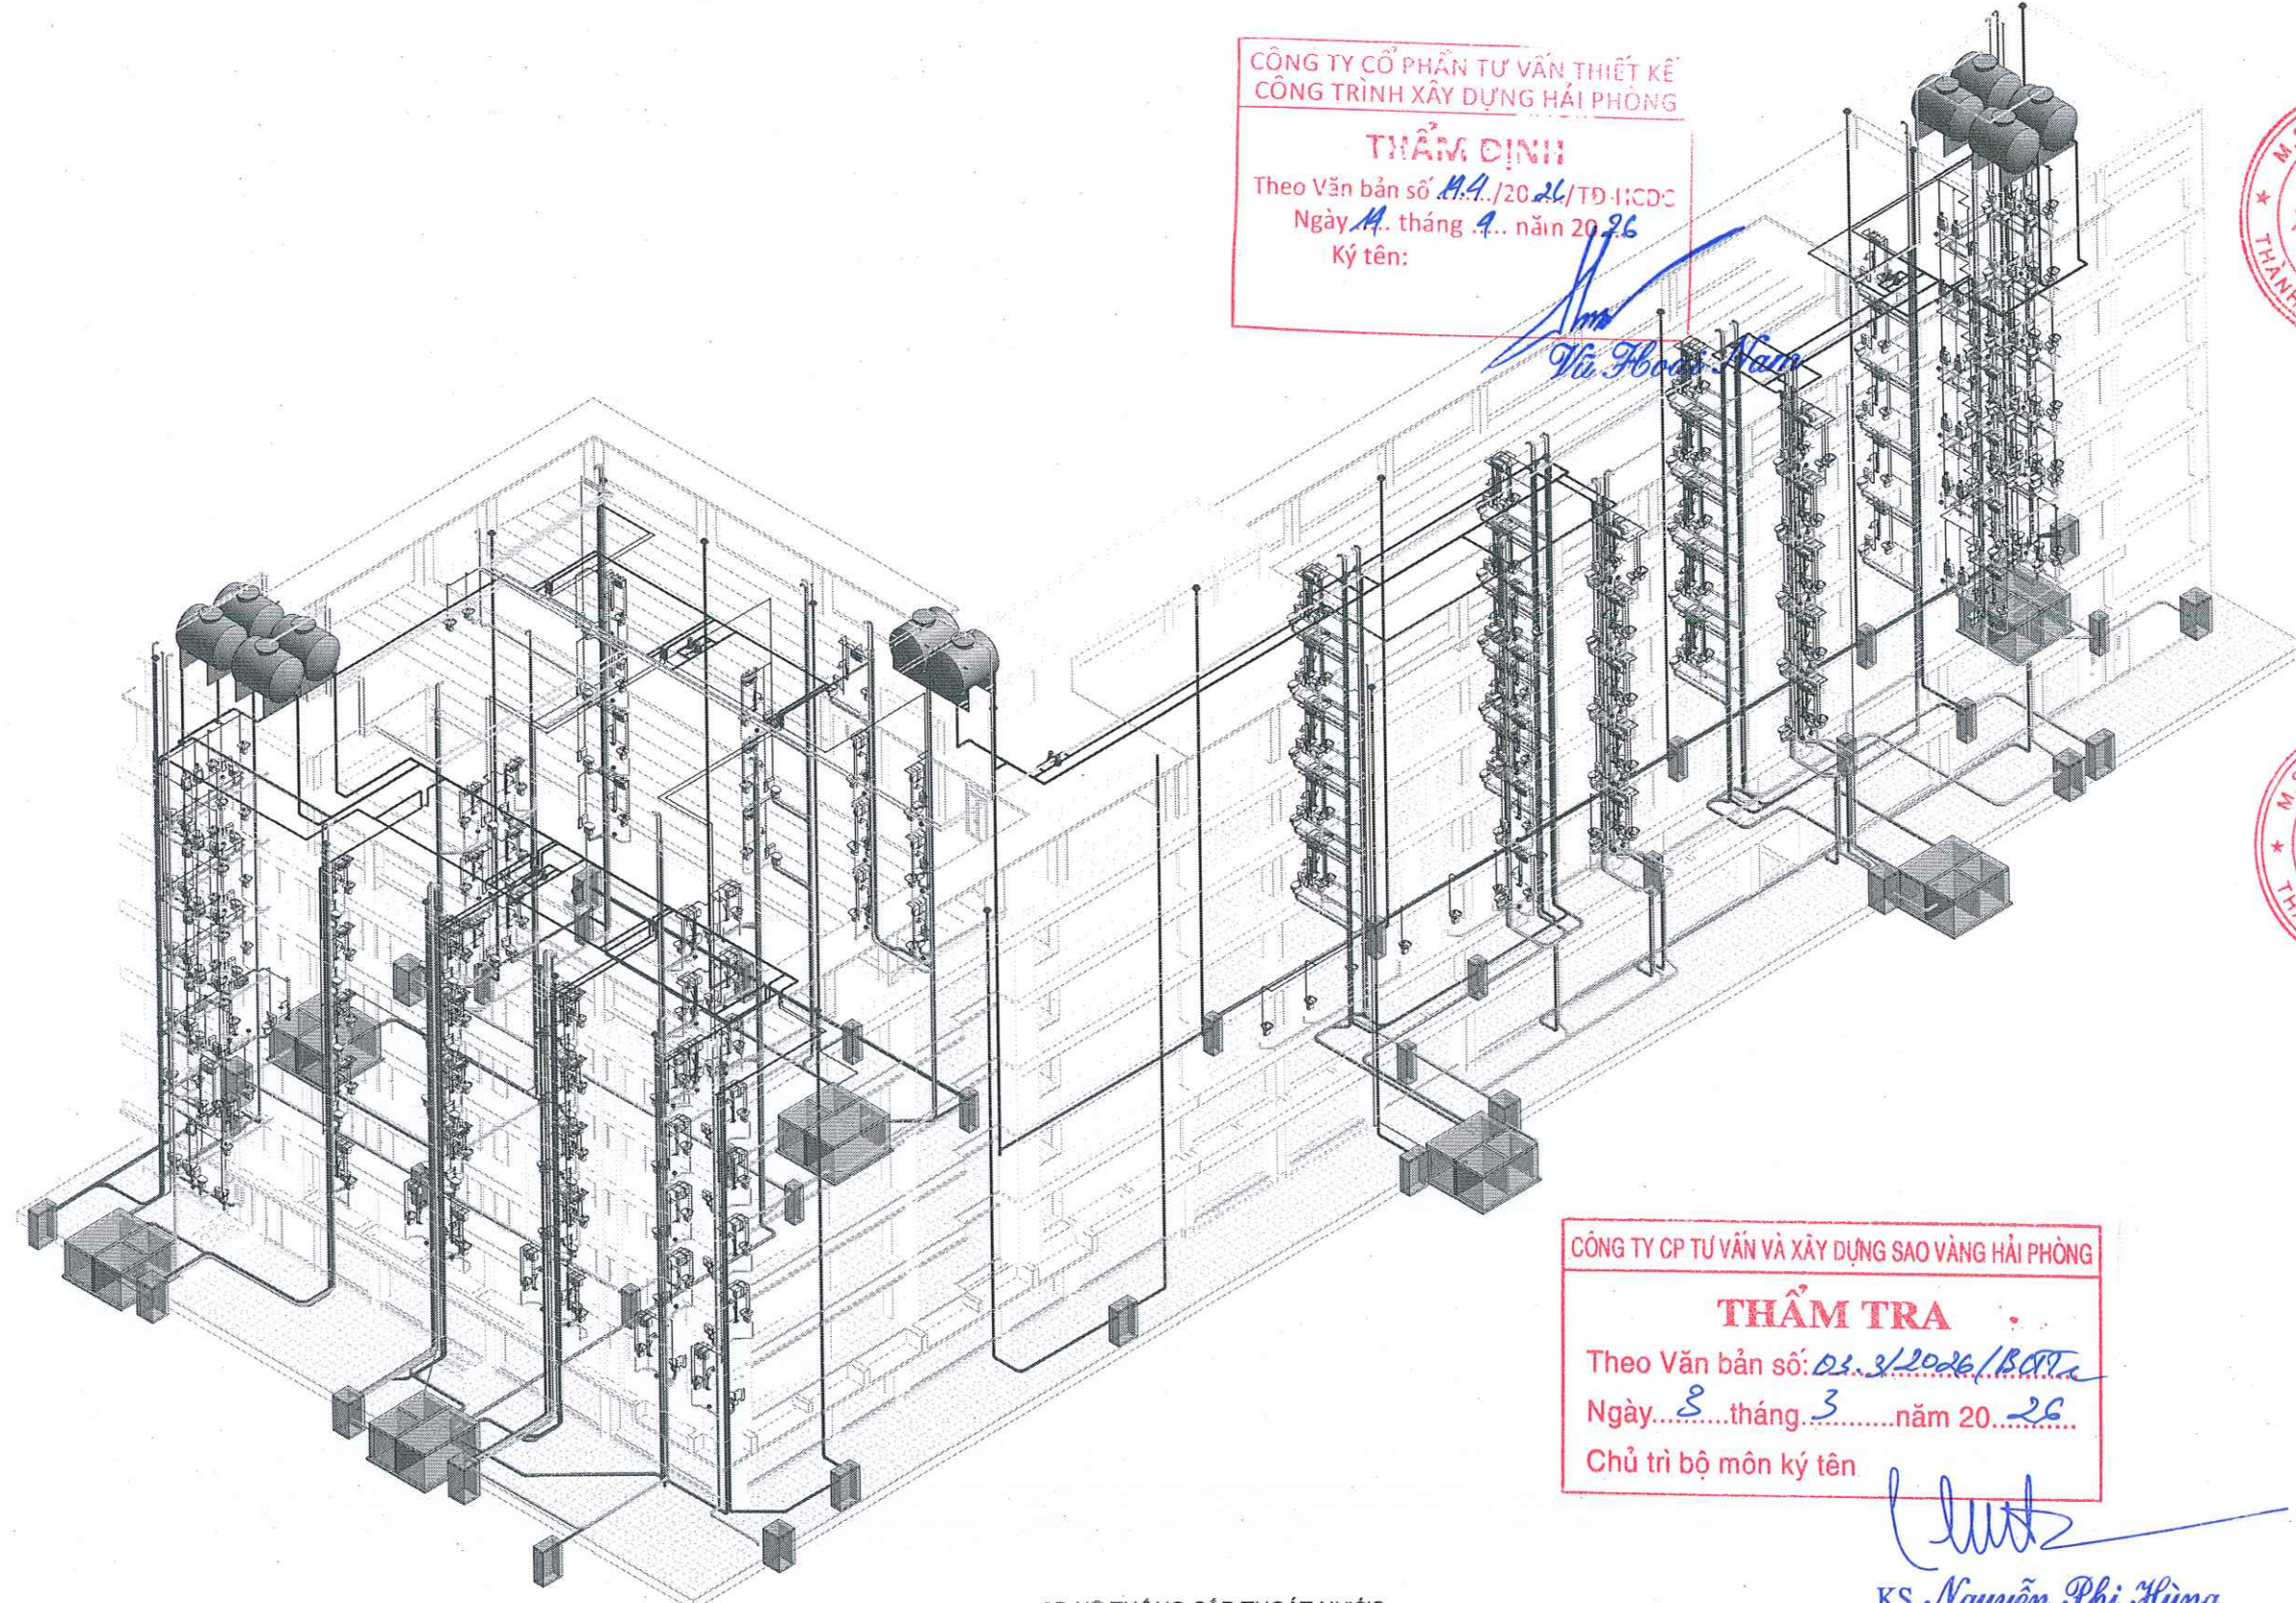

CÔNG TY CỔ PHẦN TƯ VẤN THIẾT KẾ
CÔNG TRÌNH XÂY DỰNG HẢI PHÒNG

THẨM ĐỊNH
Theo Văn bản số 14.4./2026/TĐ-1:CDG
Ngày 14 tháng 4 năm 2026
Ký tên: *Vũ Hoàng Nam*


CÔNG TY CP TƯ VẤN VÀ XÂY DỰNG SAO VÀNG HẢI PHÒNG

THẨM TRA
Theo Văn bản số: DS.3/2026/BQT
Ngày 8 tháng 3 năm 2026
Chủ trì bộ môn ký tên: *KS. Nguyễn Phi Hùng*

1 3D HỆ THỐNG CẤP THOÁT NƯỚC



STT	NGÀY SỬA	NỘI DUNG
*GHI CHÚ:		
CHỦ ĐẦU TƯ - INVESTOR		
BỆNH VIỆN HỮU NGHỊ VIỆT TIẾP		
ĐƠN VỊ TƯ VẤN BIM		
CÔNG TY CỔ PHẦN XÂY DỰNG HDJ		
ĐỊA CHỈ - ADDRESS: SỐ 41/36, KDC AN TRANG, P. AN HẢI TP. HẢI PHÒNG TEL: 0902.037.310 EMAIL: TINHCHDJ.HP@GMAIL.COM		
GIÁM ĐỐC: DIRECTOR		
PHẠM VĂN HUYỀN		
QUẢN LÝ BIM: BIM MANAGER:		
PHẠM VĂN HUYỀN		
PHỐI HỢP BIM: BIM COORDINATOR:		
BÙI QUANG HUY		
DỰNG HÌNH BIM: BIM MODELER:		
LÃ NGUYÊN XUÂN SƠN		
ĐƠN VỊ THIẾT KẾ		
CÔNG TY CP TƯ VẤN THIẾT KẾ VÀ ĐẦU TƯ XÂY DỰNG LÊ CHÂN		
ĐỊA CHỈ - ADDRESS: SỐ 170/101 BẠCH ĐĂNG, P. HỒNG BANG, TP. HẢI PHÒNG		
GIÁM ĐỐC: DIRECTOR		
KS. NGUYỄN TUẤN ANH		
DỰ ÁN: PROJECT:		
XÂY DỰNG KHÔI NHÀ CẬN LÂM SÁNG, NHÀ VĂN PHÒNG HÀNH CHÍNH QUẢN TRỊ VÀ KHU ĐIỀU TRỊ THEO YÊU CẦU - BỆNH VIỆN HỮU NGHỊ VIỆT TIẾP		
ĐỊA ĐIỂM XD: LOCATION:		
TP. HẢI PHÒNG		
HẠNG MỤC: ITEM:		
LẬP MÔ HÌNH THÔNG TIN CÔNG TRÌNH (BIM)		
BỘ MÔN: SUBJECT:		
CẤP THOÁT NƯỚC		
TÊN BẢN VẼ: NAME OF DRAWING:		
3D VIEW HỆ THỐNG CẤP THOÁT NƯỚC		
GIAI ĐOẠN THIẾT KẾ: DESIGN PHASE:		
THIẾT KẾ THỊ CÔNG		
HOÀN THÀNH: DATE:		
2026		
SỐ HỢP ĐỒNG: 003/2026/BIM-HDJ		
SỐ HIỆU BẢN VẼ: TITLE OF DRAWING:		
GT03_HDJ_CD_BVVT_ME_3D_002		

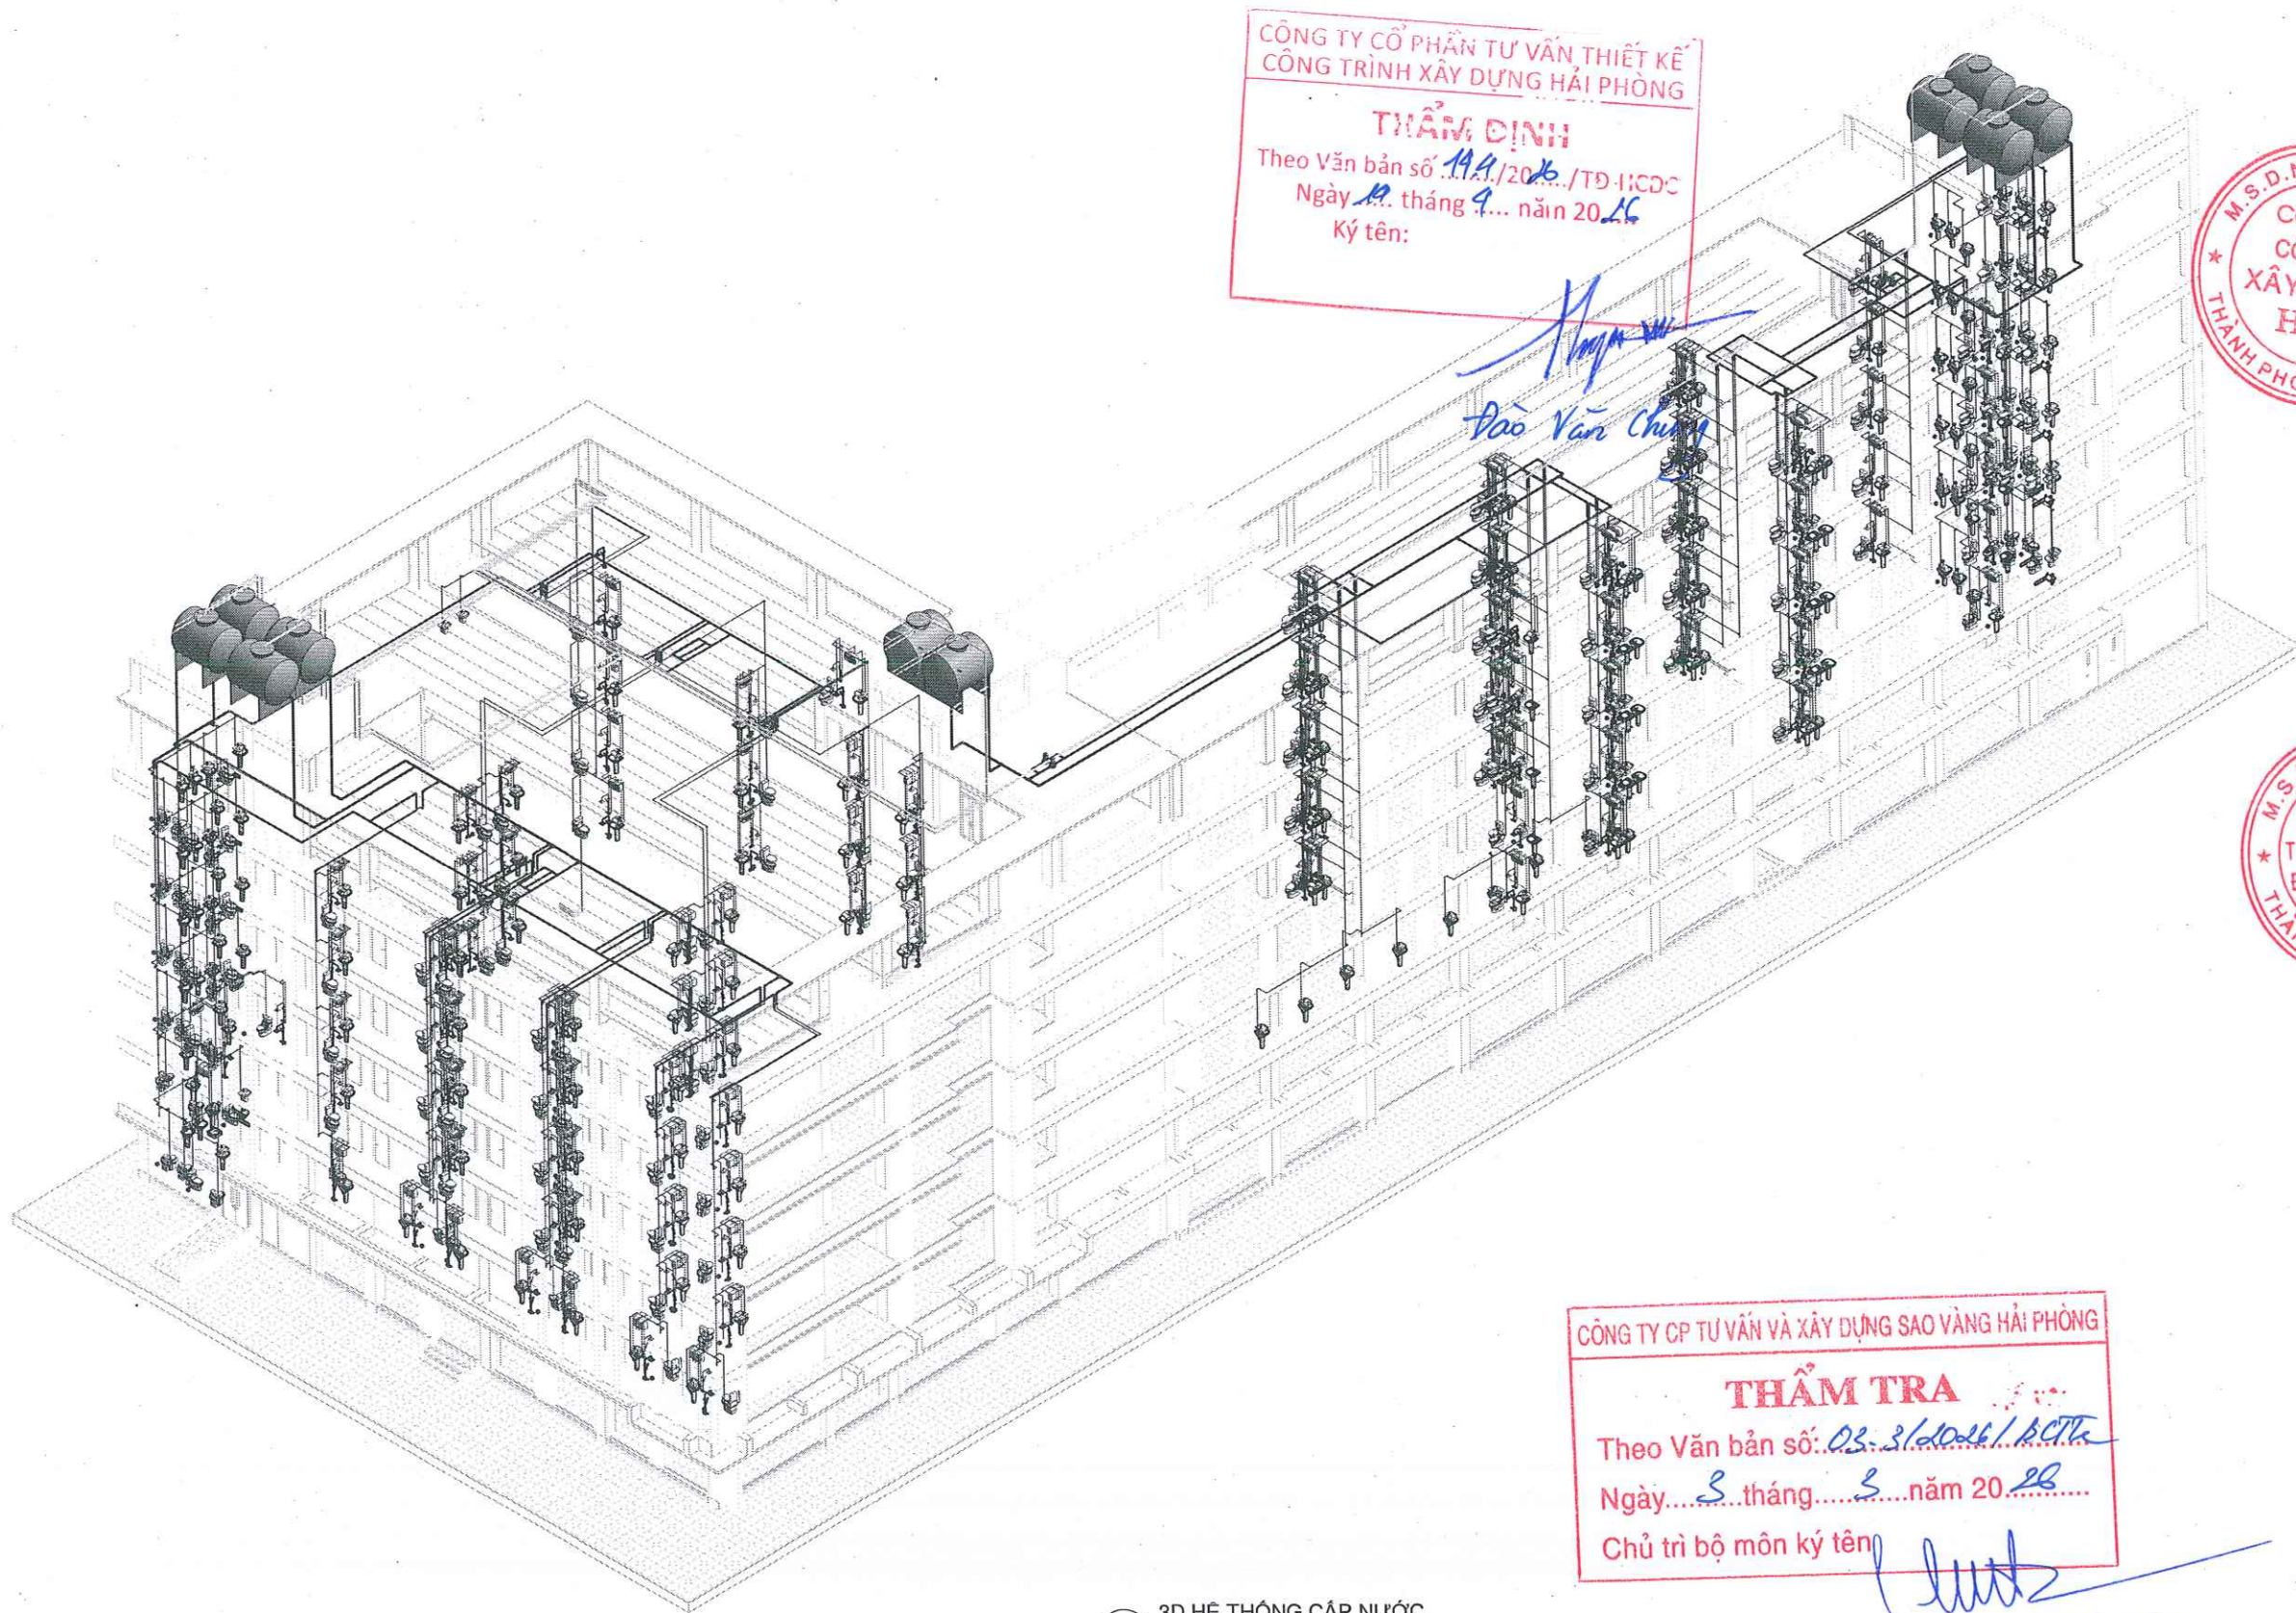

CÔNG TY CỔ PHẦN TƯ VẤN THIẾT KẾ
CÔNG TRÌNH XÂY DỰNG HẢI PHÒNG

THẨM ĐỊNH

Theo Văn bản số 144/2026/TĐ-ICDC
Ngày 10 tháng 9 năm 2026
Ký tên: Đào Văn Chung



CHỦ ĐẦU TƯ - INVESTOR
BỆNH VIỆN HỮU NGHỊ VIỆT TIỆP

ĐƠN VỊ TƯ VẤN BIM
CÔNG TY CỔ PHẦN XÂY DỰNG HDJ

ĐỊA CHỈ - ADDRESS:
SỐ 41-A5, KDC AN TRANG, P. AN HẢI TP. HẢI PHÒNG
TEL: 0902.037.210
EMAIL: TINHOCHDJ.HP@GMAIL.COM

GIÁM ĐỐC:
DIRECTOR
PHẠM VĂN HUYỀN

QUẢN LÝ BIM:
BIM MANAGER:
PHẠM VĂN HUYỀN

PHỐI HỢP BIM:
BIM COORDINATOR:
BÙI QUANG HUY

DỰNG HÌNH BIM:
BIM MODELER:
LÊ NGUYỄN XUÂN SƠN



ĐƠN VỊ THIẾT KẾ
CÔNG TY CP TƯ VẤN THIẾT KẾ
VÀ ĐẦU TƯ XÂY DỰNG LÊ CHÍ HÙNG

ĐỊA CHỈ - ADDRESS:
157 NÚ 1-97 BẠCH ĐĂNG, P. PHÙNG BẮNG, TP. HẢI PHÒNG

GIÁM ĐỐC:
DIRECTOR
KS. NGUYỄN TUẤN ANH

DỰ ÁN:
PROJECT:
**XÂY DỰNG KHÔI NHÀ CÁN LÂM
SÁNG, NHÀ VĂN PHÒNG HÀNH
CHÍNH QUẢN TRỊ VÀ KHU ĐIỀU
TRỊ THEO YÊU CẦU -
BỆNH VIỆN HỮU NGHỊ VIỆT TIỆP**

ĐỊA ĐIỂM XD:
LOCATION:
TP. HẢI PHÒNG

HẠNG MỤC:
ITEM:
**LẬP MÔ HÌNH THÔNG TIN
CÔNG TRÌNH (BIM)**

BỘ MÔN:
SUBJECT: **CẤP THOÁT NƯỚC**

TÊN BẢN VẼ:
NAME OF DRAWING:
3D VIEW HỆ THỐNG CẤP NƯỚC


GIẢI ĐOẠN THIẾT KẾ: THIẾT KẾ THI CÔNG
DESIGN PHASE:
HOÀN THÀNH:
DATE: 2026
SỐ HỢP ĐỒNG: 003/2026/BIM-HDJ
SỐ HIỆU BẢN VẼ:
TITLE OF DRAWING:
GT03_HDJ_CD_BVVT_ME_3D_003

CÔNG TY CP TƯ VẤN VÀ XÂY DỰNG SAO VÀNG HẢI PHÒNG

THẨM TRA

Theo Văn bản số: 03-3/2026/BCTH
Ngày 3 tháng 3 năm 2026
Chủ trì bộ môn ký tên: KS. Nguyễn Phi Hùng

1 3D HỆ THỐNG CẤP NƯỚC

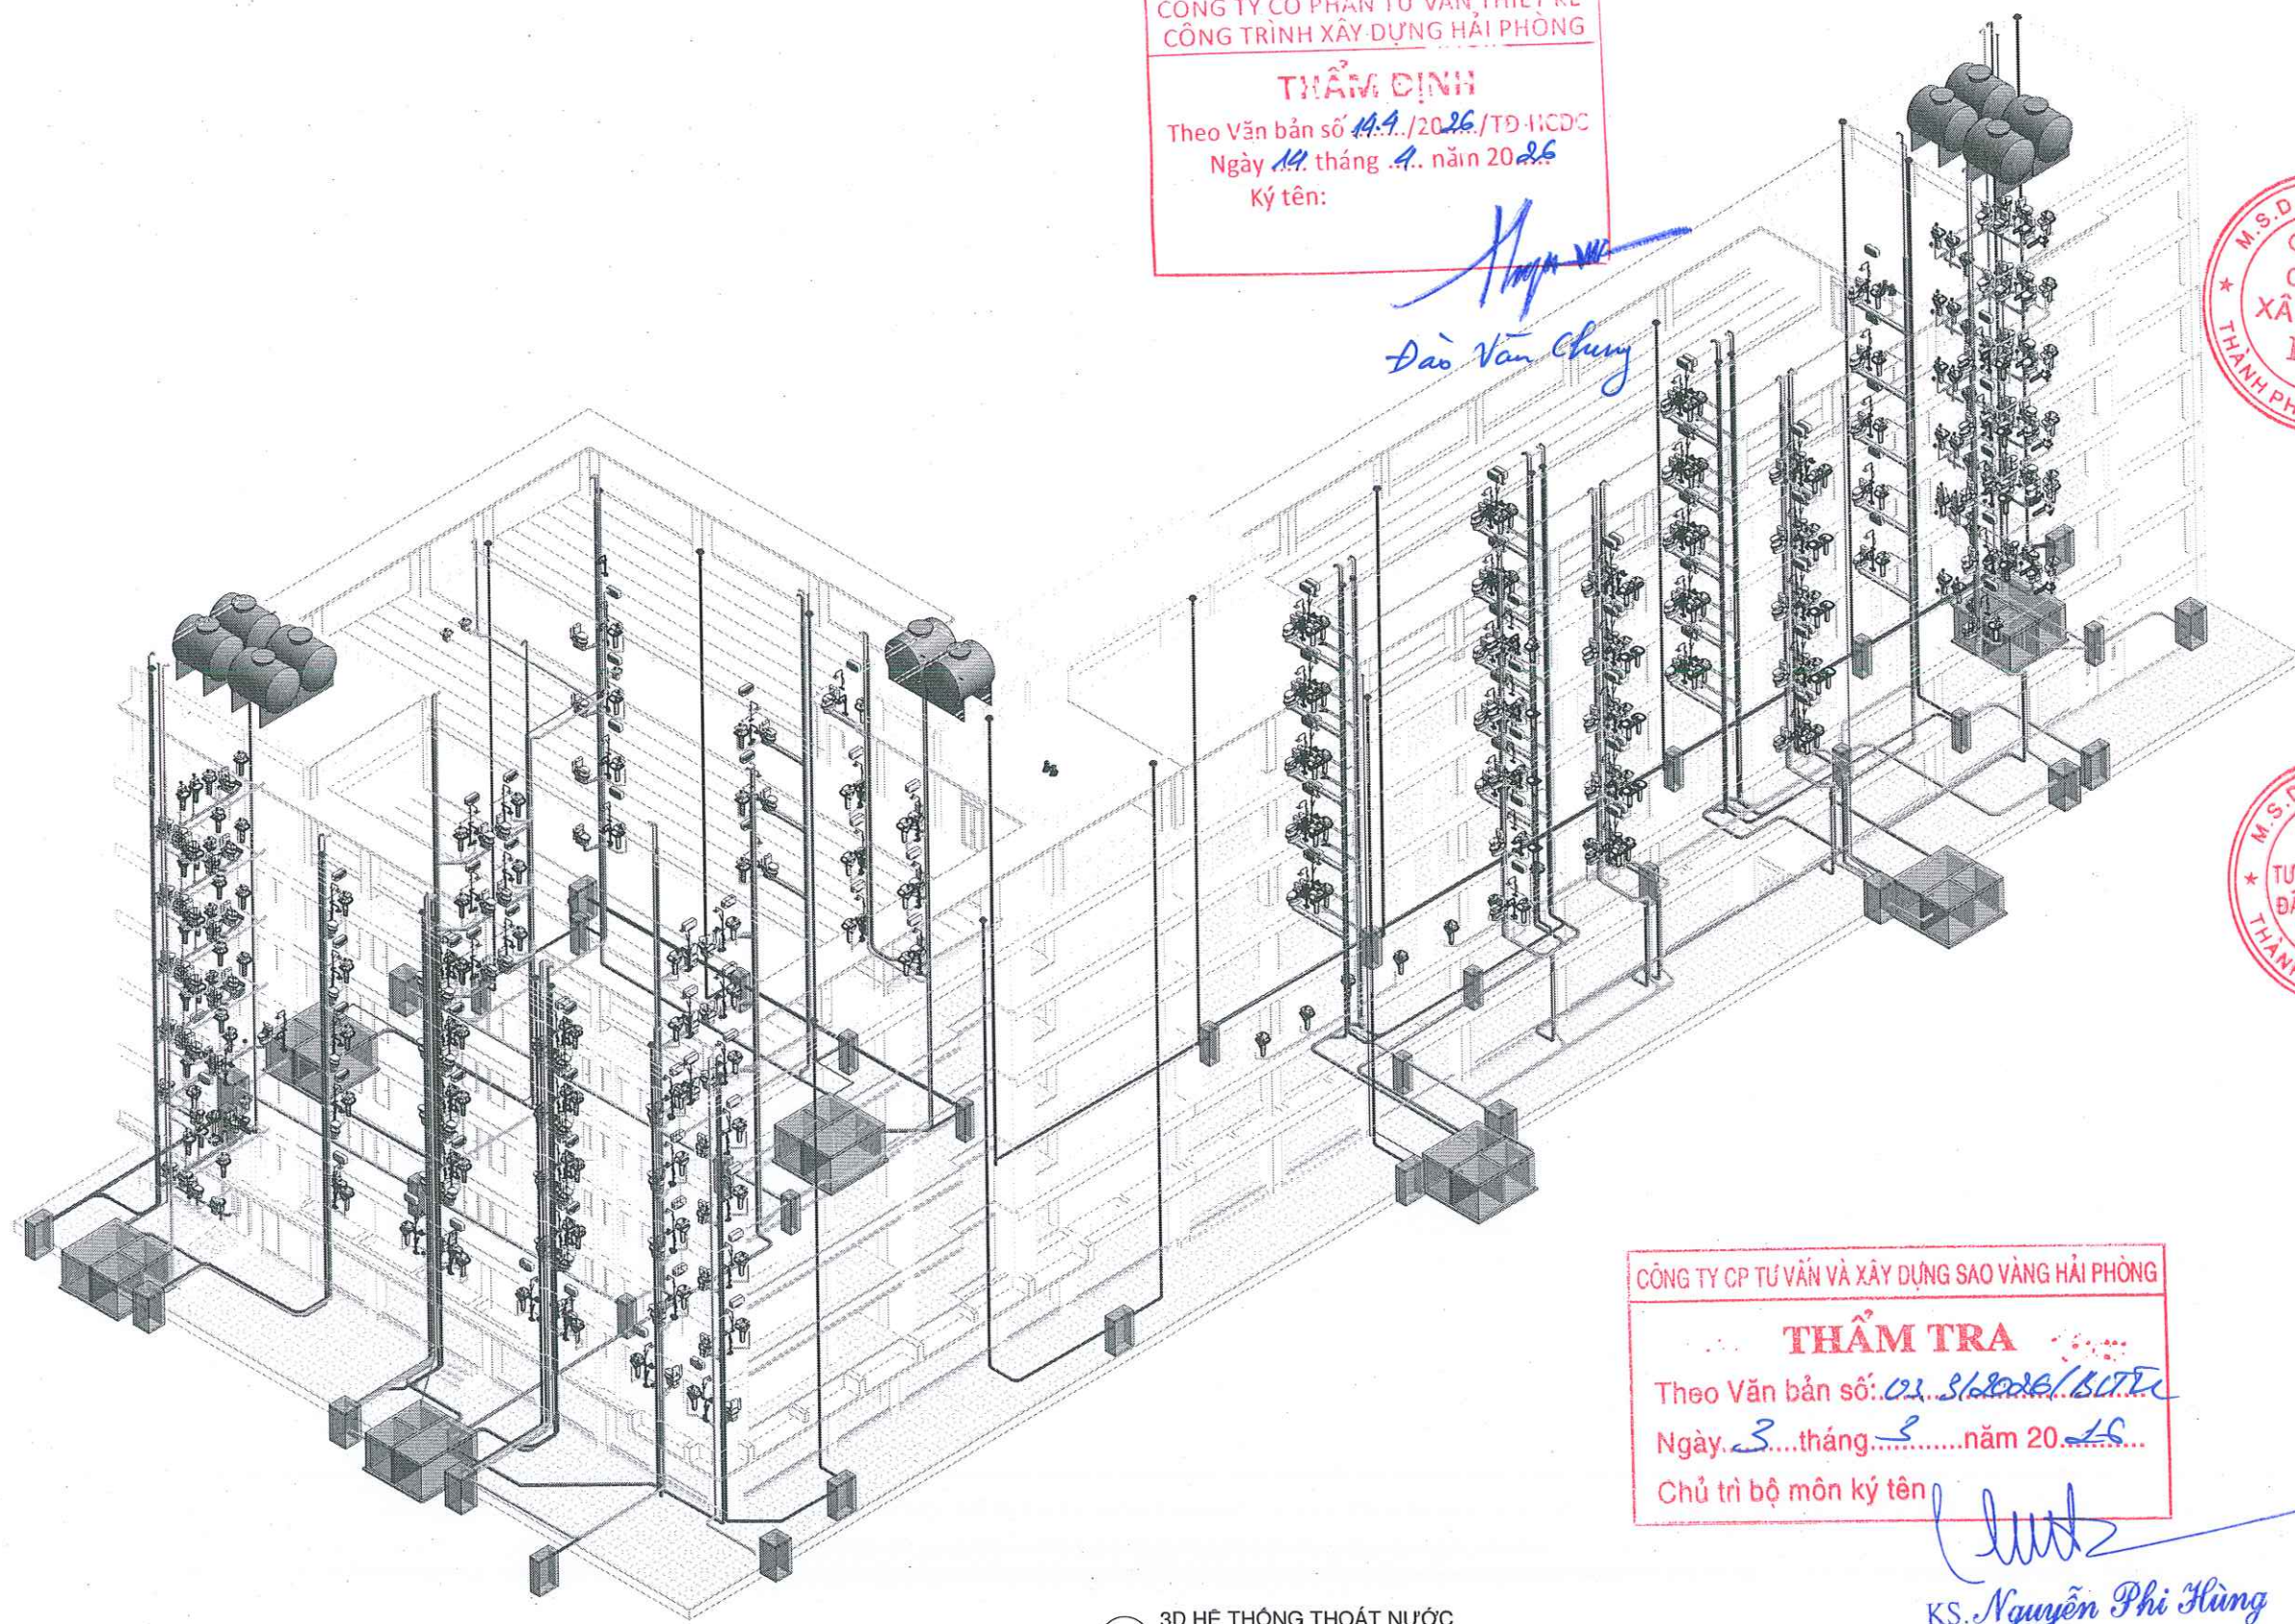

CÔNG TY CỔ PHẦN TƯ VẤN THIẾT KẾ
CÔNG TRÌNH XÂY DỰNG HẢI PHÒNG

THẨM ĐỊNH

Theo Văn bản số 14.4./2026/TĐ-HCĐC
Ngày 14 tháng 4 năm 2026
Ký tên: *[Signature]*

Đào Văn Chung

CÔNG TY CP TƯ VẤN VÀ XÂY DỰNG SAO VÀNG HẢI PHÒNG

THẨM TRA

Theo Văn bản số: 02.3/2026/BCTC
Ngày 3 tháng 5 năm 2026
Chủ trì bộ môn ký tên: *[Signature]*

KS. Nguyễn Phi Hùng


1 3D HỆ THỐNG THOÁT NƯỚC

STT	NGÀY SỬA	NỘI DUNG
GHI CHÚ:		
CHỦ ĐẦU TƯ - INVESTOR		
BỆNH VIỆN HỮU NGHỊ VIỆT TIẾP		
ĐƠN VỊ TƯ VẤN BIM		
CÔNG TY CỔ PHẦN XÂY DỰNG HDJ		
ĐỊA CHỈ - ADDRESS: SỐ 4 LÁ KHÉ AN TRANG, P. AN HẢI TP. HẢI PHÒNG TEL: 0902.637.310 EMAIL: TINHOCHDJ.HP@GMAIL.COM		
GIÁM ĐỐC: DIRECTOR		
PHẠM VĂN HUYỀN		
QUẢN LÝ BIM: BIM MANAGER:		
PHẠM VĂN HUYỀN		
PHỐI HỢP BIM: BIM COORDINATOR:		
BÙI QUANG HUY		
DỰNG HÌNH BIM: BIM MODELER:		
LÃ NGUYỄN XUÂN SƠN		
ĐƠN VỊ THIẾT KẾ		
CÔNG TY CP TƯ VẤN THIẾT KẾ VÀ ĐẦU TƯ XÂY DỰNG LÊ CHÂU		
ĐỊA CHỈ - ADDRESS: 157 SỐ 4-97 BẠCH ĐĂNG, P. HỒNG BANG, TP. HẢI PHÒNG		
GIÁM ĐỐC: DIRECTOR		
KS. NGUYỄN TUẤN ANH		
DỰ ÁN: PROJECT:		
XÂY DỰNG KHỐI NHÀ CÁN LÂM SÁNG, NHÀ VĂN PHÒNG HÀNH CHÍNH QUẢN TRỊ VÀ KHU ĐIỀU TRỊ THEO YÊU CẦU - BỆNH VIỆN HỮU NGHỊ VIỆT TIẾP		
ĐỊA ĐIỂM XD: LOCATION:		
TP. HẢI PHÒNG		
HẠNG MỤC: ITEM:		
LẬP MÔ HÌNH THÔNG TIN CÔNG TRÌNH (BIM)		
BỘ MÔN: SUBJECT:		
CẤP THOÁT NƯỚC		
TÊN BẢN VẼ: NAME OF DRAWING:		
3D VIEW HỆ THỐNG THOÁT NƯỚC		
GIAI ĐOẠN THIẾT KẾ: DESIGN PHASE:		
THIẾT KẾ THI CÔNG		
HOÀN THÀNH: DATE:		
2026		
SỐ HỢP ĐỒNG: 003/2026/BIM-HDJ		
SỐ HIỆU BẢN VẼ: TITLE OF DRAWING:		
GT03_HDJ_CD_BVVT_ME_3D_004		




CÔNG TY CỔ PHẦN TƯ VẤN THIẾT KẾ
CÔNG TRÌNH XÂY DỰNG HẢI PHÒNG

THẨM ĐỊNH
Theo Văn bản số 14.9/2026/TĐ-HCĐC
Ngày 19 tháng 4 năm 2026
Ký tên: *[Signature]*

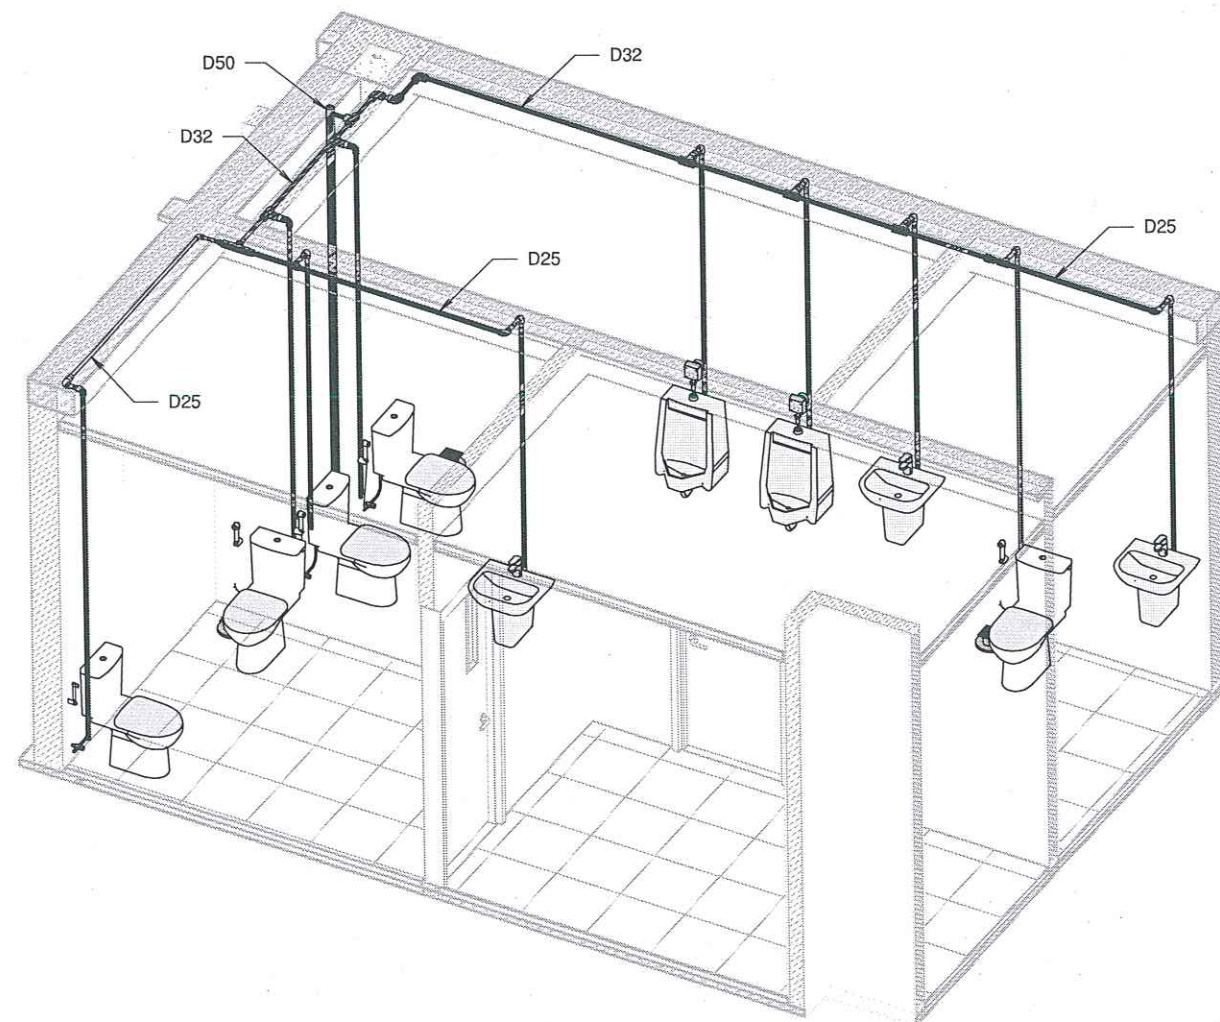

1 3D VIEW HỆ THỐNG CẤP NƯỚC WC01

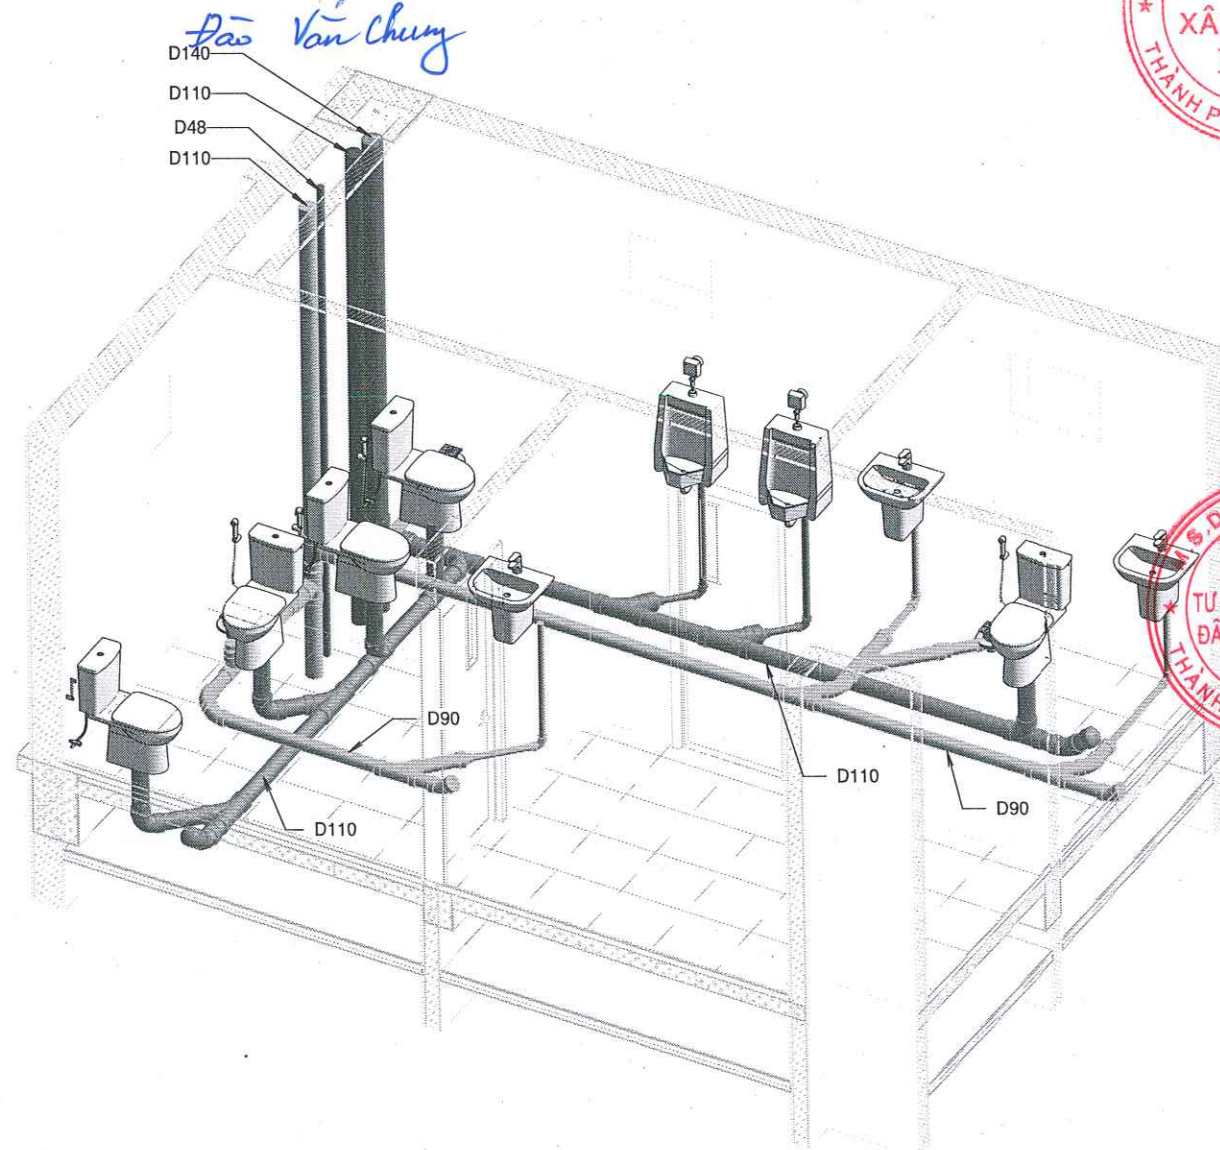

2 3D VIEW HỆ THỐNG THOÁT NƯỚC WC01

CÔNG TY CP TƯ VẤN VÀ XÂY DỰNG SAO VÀNG HẢI PHÒNG

THẨM TRA
Theo Văn bản số 03.3/2026/BLTƯ
Ngày 5 tháng 3 năm 2026
Chủ trì bộ môn ký tên: *[Signature]*

Nguyễn Văn Đình




STT	NGÀY SỬA	NỘI DUNG
*GHI CHÚ:		
CHỦ ĐẦU TƯ - INVESTOR		
BỆNH VIỆN HỮU NGHỊ VIỆT TIỆP		
ĐƠN VỊ TƯ VẤN BIM		
CÔNG TY CỔ PHẦN XÂY DỰNG HDJ		
ĐỊA CHỈ - ADDRESS: SỐ 4 Đ. X. AN TR. AN H. TP. H. P. TEL: 0912 587 310 EMAIL: TINHOCHDJHP@GMAIL.COM		
GIÁM ĐỐC: DIRECTOR		
PHẠM VĂN HUYỀN		
QUẢN LÝ BIM: BIM MANAGER:		
PHẠM VĂN HUYỀN		
PHỐI HỢP BIM: BIM COORDINATOR:		
BÙI QUANG HUY		
DỰNG HÌNH BIM: BIM MODELER:		
LÀ NGUYỄN XUÂN SƠN		
ĐƠN VỊ THIẾT KẾ		
CÔNG TY CP TƯ VẤN THIẾT KẾ VÀ ĐẦU TƯ XÂY DỰNG LÊ CHÂU		
ĐỊA CHỈ - ADDRESS: SỐ 10 4-97 B. B. TP. H. P. GIÁM ĐỐC: DIRECTOR:		
KS. NGUYỄN TUẤN ANH		
DỰ ÁN: PROJECT:		
XÂY DỰNG KHỐI NHÀ CÁN LÂM SÀNG, NHÀ VĂN PHÒNG HÀNH CHÍNH QUẢN TRỊ VÀ KHU ĐIỀU TRỊ THEO YÊU CẦU - BỆNH VIỆN HỮU NGHỊ VIỆT TIỆP		
ĐỊA ĐIỂM XD: LOCATION:		
TP. H. P.		
HẠNG MỤC: ITEM:		
LẬP MÔ HÌNH THÔNG TIN CÔNG TRÌNH (BIM)		
BỘ MÔN: SUBJECT:		
CẤP THOÁT NƯỚC		
TÊN BẢN VẼ: NAME OF DRAWING:		
3D VIEW CẤP THOÁT NƯỚC WC 01		
GIAI ĐOẠN THIẾT KẾ: DESIGN PHASE:		
THIẾT KẾ THI CÔNG		
HOÀN THÀNH: DATE:		
2026		
SỐ HỢP ĐỒNG: 003/2026/BIM-HDJ		
SỐ HIỆU BẢN VẼ: TITLE OF DRAWING:		
GT03_HDJ_CD_BVVT_ME_3D_005		

CÔNG TY CỔ PHẦN TƯ VẤN THIẾT KẾ
CÔNG TRÌNH XÂY DỰNG HẢI PHÒNG


THẨM ĐỊNH

Theo Văn bản số 191/2026/TĐ-HCĐC
Ngày 14 tháng 9 năm 2026
Ký tên: *[Signature]*

Đào Văn Chung

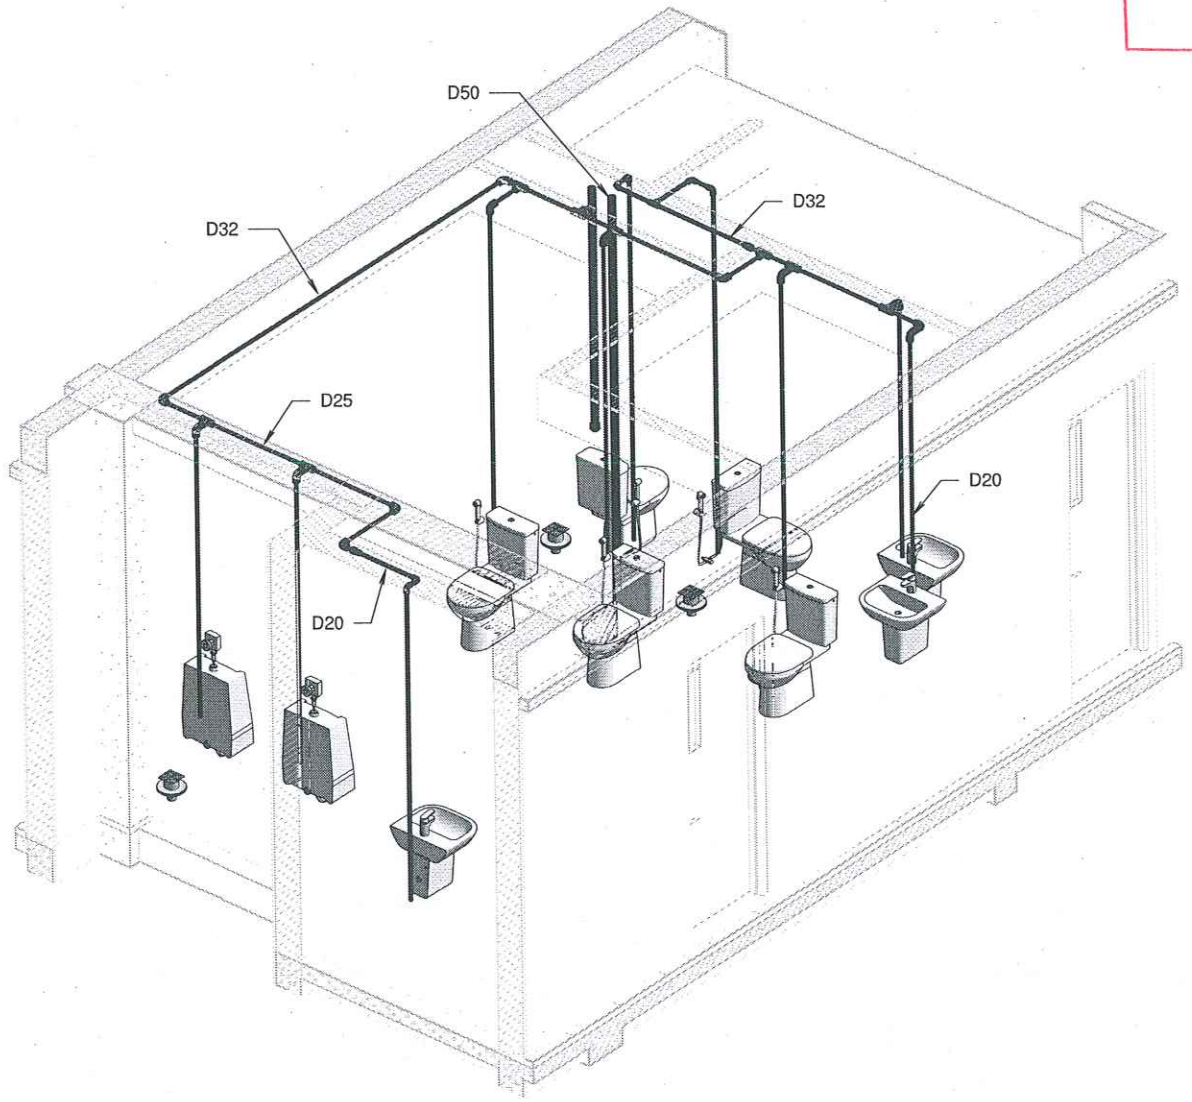

1 3D VIEW HỆ THỐNG CẤP NƯỚC WC02

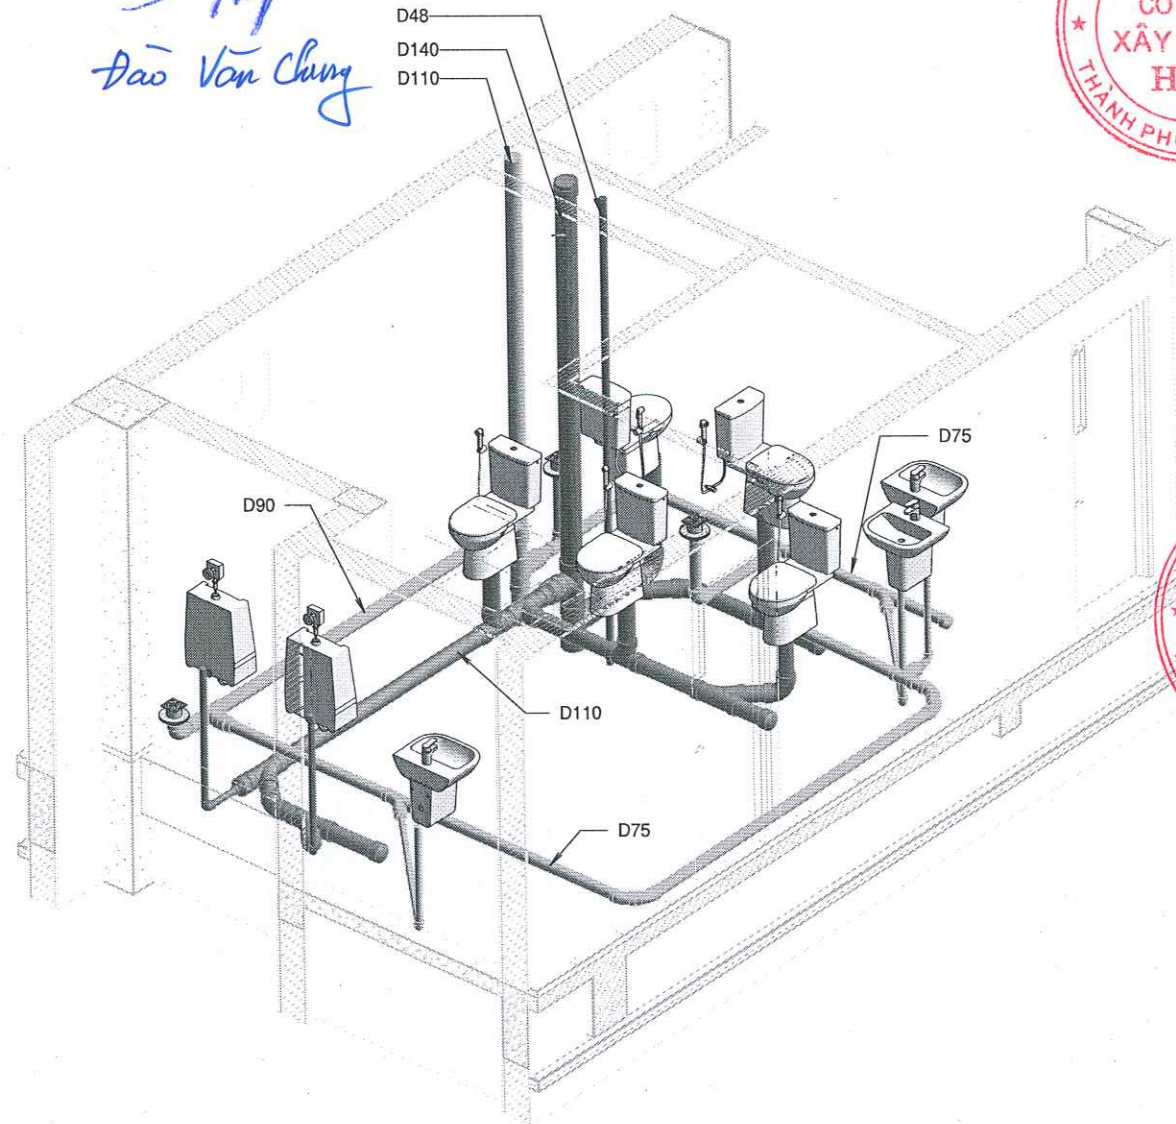

2 3D VIEW HỆ THỐNG THOÁT NƯỚC WC02

CÔNG TY CP TƯ VẤN VÀ XÂY DỰNG SAO VÀNG HẢI PHÒNG

THẨM TRA


Theo Văn bản số: 03/2026/BCTĐ
Ngày 3 tháng 3 năm 2026
Chủ trì bộ môn ký tên *[Signature]*

Nguyễn Văn Định

M.S.D.N: 0202181503
CÔNG TY CỔ PHẦN XÂY DỰNG HDJ
THÀNH PHỐ HẢI PHÒNG

M.S.D.N: 020060
CÔNG TY CỔ PHẦN TƯ VẤN THIẾT KẾ VÀ ĐẦU TƯ XÂY DỰNG LÊ CHÂN
THÀNH PHỐ HẢI PHÒNG

STT	NGÀY SỬA	NỘI DUNG
*GHI CHÚ:		
CHỦ ĐẦU TƯ - INVESTOR		
BỆNH VIỆN HỮU NGHỊ VIỆT TIẾP		
ĐƠN VỊ TƯ VẤN BIM		
CÔNG TY CỔ PHẦN XÂY DỰNG HDJ		
ĐỊA CHỈ ADDRESS: SỐ 21-45, KDC AN TRANG, P. AN HẢI TP. HẢI PHÒNG TEL: 0902.037.310 EMAIL: TINHOCHDJHP@GMAIL.COM		
GIÁM ĐỐC: DIRECTOR		
PHẠM VĂN HUYỀN		
QUẢN LÝ BIM: BIM MANAGER:		
PHẠM VĂN HUYỀN		
PHỐI HỢP BIM: BIM COORDINATOR:		
BÙI QUANG HUY		
DỰNG HÌNH BIM: BIM MODELER:		
LÃ NGUYÊN XUÂN SƠN		
BỘ VỊ THIẾT KẾ		
CÔNG TY CỔ PHẦN TƯ VẤN THIẾT KẾ VÀ ĐẦU TƯ XÂY DỰNG LÊ CHÂN		
ĐỊA CHỈ ADDRESS: 157 SỐ 4-97 BẠCH ĐĂNG, P. HỒNG BANG, TP. HẢI PHÒNG		
GIÁM ĐỐC: DIRECTOR		
KS. NGUYỄN TUẤN ANH		
DỰ ÁN: PROJECT:		
XÂY DỰNG KHỐI NHÀ CÁN LÂM SÁNG, NHÀ VĂN PHÒNG HÀNH CHÍNH QUẢN TRỊ VÀ KHU ĐIỀU TRỊ THEO YÊU CẦU - BỆNH VIỆN HỮU NGHỊ VIỆT TIẾP		
ĐỊA ĐIỂM XD: LOCATION:		
TP. HẢI PHÒNG		
HẠNG MỤC: ITEM:		
LẬP MÔ HÌNH THÔNG TIN CÔNG TRÌNH (BIM)		
BỘ MÔN: SUBJECT:		
CẤP THOÁT NƯỚC		
TÊN BẢN VẼ: NAME OF DRAWING:		
3D VIEW CẤP THOÁT NƯỚC WC 02		
GIAI ĐOẠN THIẾT KẾ: DESIGN PHASE:		
THIẾT KẾ THI CÔNG		
HOÀN THÀNH: DATE:		
2026		
SỐ HỢP ĐỒNG: 003/2026/BIM-HDJ		
SỐ HIỆU BẢN VẼ: TITLE OF DRAWING:		
GT03_HDJ_CD_BVVT_ME_3D_006		

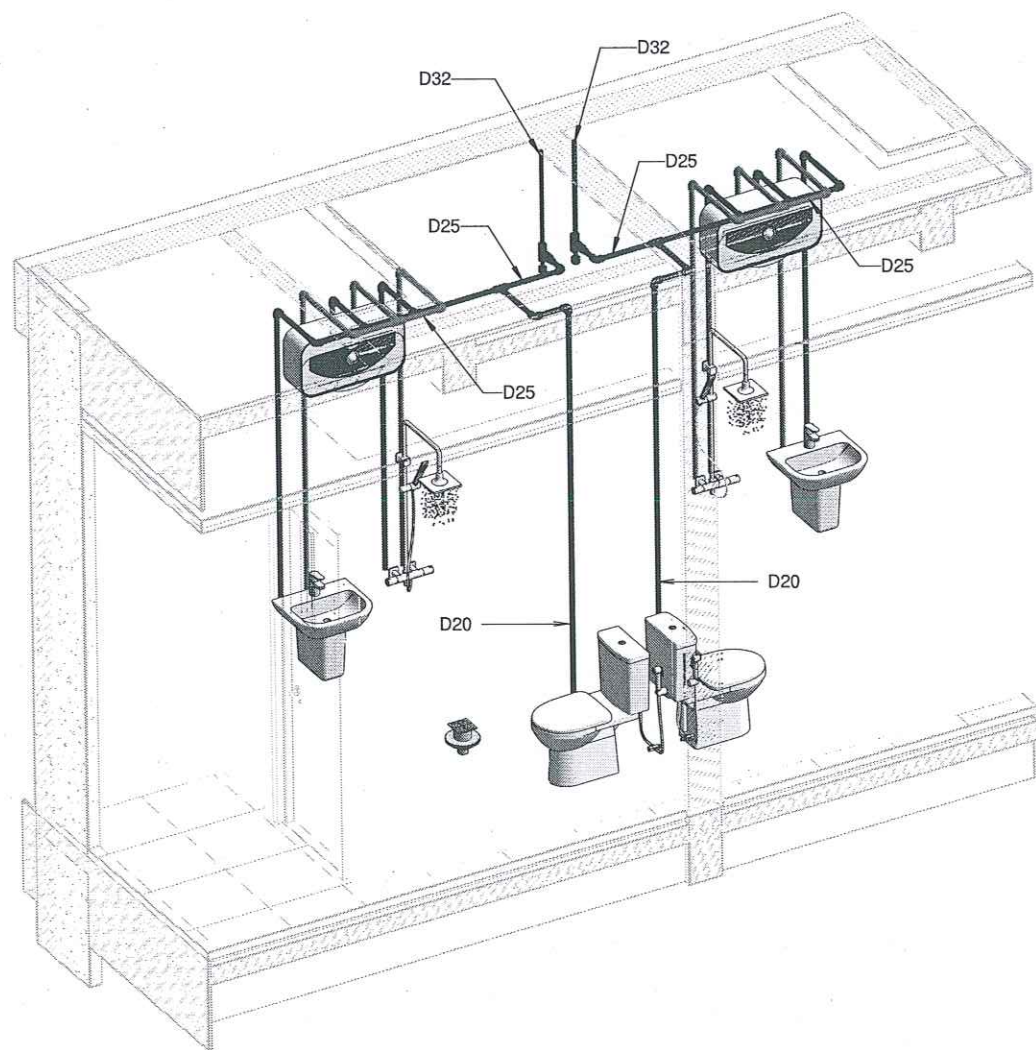


1 3D VIEW HỆ THỐNG CẤP NƯỚC WC03

CÔNG TY CỔ PHẦN TƯ VẤN THIẾT KẾ
CÔNG TRÌNH XÂY DỰNG HẢI PHÒNG

THẨM ĐỊNH

Theo Văn bản số 14.4./2026/TĐ-HCĐC
Ngày 14 tháng 4 năm 2026
Ký tên:

Đào Văn Chung

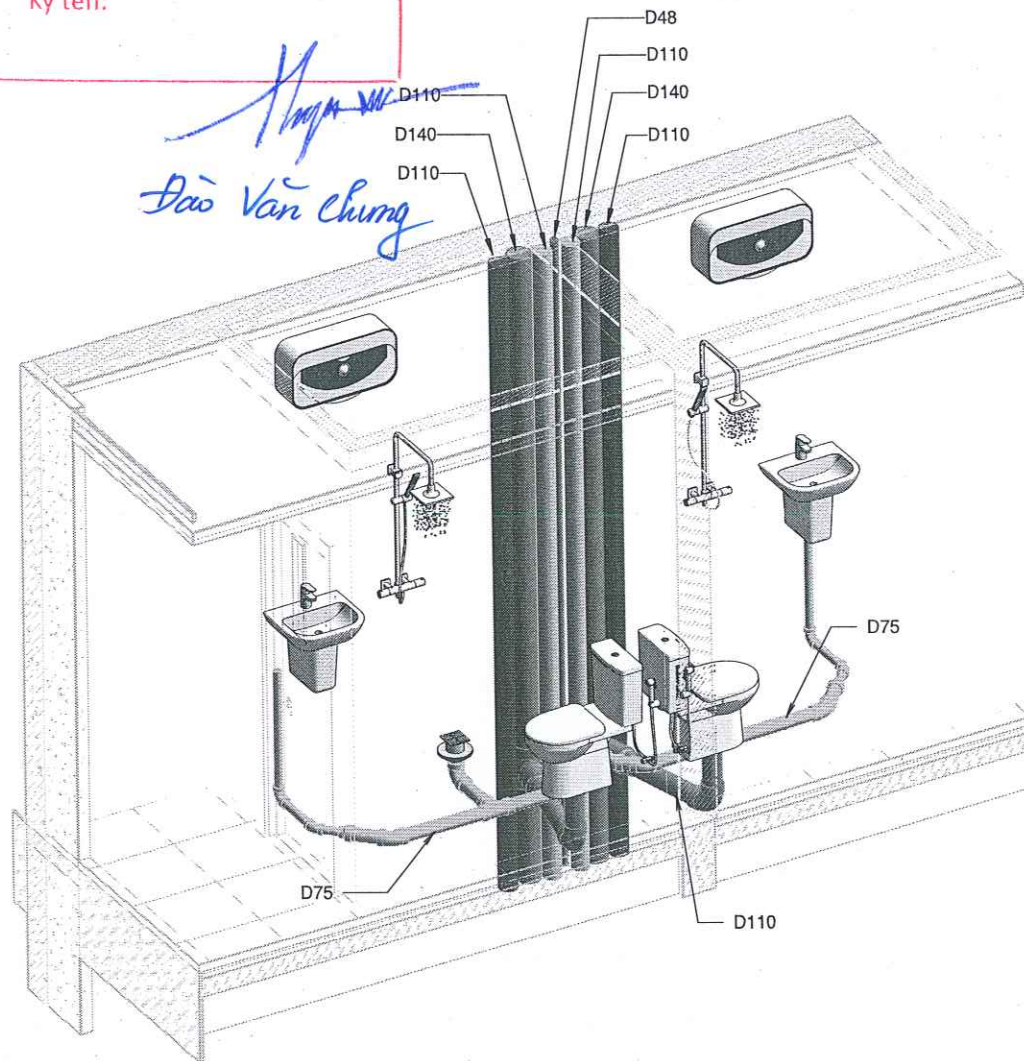

2 3D VIEW HỆ THỐNG THOÁT NƯỚC WC03

CÔNG TY CP TƯ VẤN VÀ XÂY DỰNG SAO VÀNG HẢI PHÒNG

THẨM TRA

Theo Văn bản số: 05.31/2026/BC-TP
Ngày 3 tháng 3 năm 2026
Chủ trì bộ môn ký tên

Nguyễn Văn Định

STT	NGÀY SỬA	NỘI DUNG
GHI CHÚ:		
CHỦ ĐẦU TƯ - INVESTOR		
BỆNH VIỆN HỮU NGHỊ VIỆT TIẾP		
CHỦ ĐẦU TƯ - INVESTOR		
CÔNG TY CỔ PHẦN XÂY DỰNG HDJ		
ĐƠN VỊ TƯ VẤN BIM		
CÔNG TY CỔ PHẦN XÂY DỰNG HDJ		
ĐỊA CHỈ - ADDRESS: SỐ 41-45, KDC AN TRANG, P. AN HẢI TP. HẢI PHÒNG		
TEL: 0902 067 910		
EMAIL: TINHCHD.HP@GMAIL.COM		
GIÁM ĐỐC: DIRECTOR		
PHẠM VĂN HUYỀN		
QUẢN LÝ BIM: BIM MANAGER		
PHẠM VĂN HUYỀN		
PHỐI HỢP BIM: BIM COORDINATOR		
BÙI QUANG HUY		
DỰNG HÌNH BIM: BIM MODELER		
LÀ NGUYỄN XUÂN SƠN		
ĐƠN VỊ THIẾT KẾ		
CÔNG TY CỔ PHẦN TƯ VẤN THIẾT KẾ VÀ ĐẦU TƯ XÂY DỰNG LÊ CHÂN		
ĐỊA CHỈ - ADDRESS: 157 MÔ 4-97 BẠCH ĐĂNG, P. HỒNG BANG, TP. HẢI PHÒNG		
GIÁM ĐỐC: DIRECTOR		
KS. NGUYỄN TUẤN ANH		
DỰ ÁN: PROJECT:		
XÂY DỰNG KHỐI NHÀ CÁN LÂM SÁNG, NHÀ VĂN PHÒNG HÀNH CHÍNH QUẢN TRỊ VÀ KHU ĐIỀU TRỊ THEO YÊU CẦU - BỆNH VIỆN HỮU NGHỊ VIỆT TIẾP		
ĐỊA ĐIỂM XD: LOCATION:		
TP. HẢI PHÒNG		
HẠNG MỤC: ITEM:		
LẬP MÔ HÌNH THÔNG TIN CÔNG TRÌNH (BIM)		
BỘ MÔN: SUBJECT:		
CẤP THOÁT NƯỚC		
TÊN BẢN VẼ: NAME OF DRAWING:		
3D VIEW CẤP THOÁT NƯỚC WC 03		
GIAI ĐOẠN THIẾT KẾ: THIẾT KẾ THI CÔNG		
DESIGN PHASE:		
HOÀN THÀNH: DATE:		
2026		
SỐ HỢP ĐỒNG: 003/2026/BIM-HDJ		
SỐ HIỆU BẢN VẼ: TITLE OF DRAWING:		
GT03_HDJ_CD_BVVT_ME_3D_007		

