

CỘNG HÒA XÃ HỘI CHỦ NGHĨA VIỆT NAM
ĐỘC LẬP - TỰ DO - HẠNH PHÚC

HỒ SƠ: THIẾT KẾ BẢN VẼ THI CÔNG

(ĐIỀU CHỈNH THEO KẾT QUẢ THẨM ĐỊNH SỐ: 213/KQTĐ-KTHTĐT NGÀY 23 THÁNG 03 NĂM 2026
CỦA PHÒNG KTHT VÀ ĐÔ THỊ PHƯỜNG BẮC GIA NGHĨA)

CÔNG TRÌNH: SỬA CHỮA, CẢI TẠO TRỤ SỞ LÀM VIỆC ĐẢNG ỦY, HĐND-UBND
PHƯỜNG BẮC GIA NGHĨA

ĐỊA ĐIỂM: PHƯỜNG BẮC GIA NGHĨA, TỈNH LÂM ĐỒNG

CHỦ ĐẦU TƯ: VĂN PHÒNG HĐND VÀ UBND PHƯỜNG BẮC GIA NGHĨA

ĐƠN VỊ TVTK: CÔNG TY TNHH MỘT THÀNH VIÊN HOÀN TÂN ĐẮK NÔNG

CHỦ ĐẦU TƯ

ĐƠN VỊ TƯ VẤN

LÂM ĐỒNG, 2026



CÔNG TY TNHH MỘT THÀNH VIÊN **HOÀN TÂN ĐẮK NÔNG**

TDP3 - PHƯỜNG ĐÔNG GIA NGHĨA - TỈNH LÂM ĐỒNG

KHỐI NHÀ LÀM VIỆC 01


NỘI DUNG:	
CHỦ ĐẦU TƯ:	
VĂN PHÒNG HĐND VÀ UBND PHƯỜNG BẮC GIA NGHĨA	
ĐƠN VỊ THIẾT KẾ:	
	CÔNG TY TNHH MTV HOÀN TÂN ĐẮK NÔNG TỔ 3-P. ĐÔNG GIA NGHĨA TỈNH LÂM ĐỒNG ĐTDD: 0974.65.96.86 Email: lekiemhoan@gmail.com
GIÁM ĐỐC:	
 LÊ KIẾM HOÀN	
1/ Khi xây dựng nên kiểm tra lại kích thước tại công trường. 2/ Không được đo kích thước trên bản vẽ vì kích thước trên bản vẽ có thể đã bị thu nhỏ lại. 3/ Nên đọc bản vẽ kèm với bản ghi chi tiết kỹ thuật và điều kiện hợp đồng. 4/ Bản vẽ và thiết kế thuộc bản quyền của nhà thiết kế và chủ đầu tư, tiến hành xây dựng phải thông qua sự đồng ý của KTS, chủ đầu tư.	
TÊN CÔNG TRÌNH:	
SỬA CHỮA, CẢI TẠO TRỤ SỞ LÀM VIỆC ĐẢNG ỦY, HĐND-UBND PHƯỜNG PHƯỜNG BẮC GIA NGHĨA	
HẠNG MỤC:	
KHỐI NHÀ LÀM VIỆC 01	
TÊN BẢN VẼ:	
KHỐI NHÀ LÀM VIỆC 01	
ĐỊA ĐIỂM XÂY DỰNG :	
PHƯỜNG BẮC GIA NGHĨA TỈNH LÂM ĐỒNG	
CHỦ TRÌ KT:	
 KTS. VƯƠNG THỊ THU HÀ	
CHỦ TRÌ KC:	
 KS. TRƯƠNG NGỌC MINH QUÂN	
QUẢN LÝ KỸ THUẬT:	
 KS. TRƯƠNG NGỌC MINH QUÂN	
THỂ HIỆN BV:	
 KTS. VƯƠNG THỊ THU HÀ	
HOÀN THÀNH:	MỤC ĐÍCH XUẤT HỒ SƠ HỒ SƠ THIẾT KẾ BẢN VẼ THI CÔNG
Năm: 2026	B. VẼ SỐ: UB/01

PHẦN BẢN VẼ HIỆN TRẠNG

THUYẾT MINH HIỆN TRẠNG:

- LOẠI CÔNG TRÌNH DÂN DỤNG, CẤP III.
- SỐ TẦNG: 3 TẦNG + 1 HẦM.
- CHIỀU DÀI NHÀ : L = 33,70 M.
- CHIỀU RỘNG NHÀ : B = 13,90 M.
- CHIỀU CAO TOÀN NHÀ : H = 16,70 M.
- + TƯỜNG, CỘT (TRỤ) TRONG NHÀ CỦA CÔNG TRÌNH BỊ RÊU, MỐC, PHAI MÀU, BONG TRÓC BÀ, SƠN (10% DIỆN TÍCH).
- SẾ NÔ BỊ THÂM GIỘT, GÂY ẨM MỐC, BONG TRÓC, RƠI VỠ VỮA TRÁT TRẦN.
- TRẦN HIỆN TRẠNG MỘT SỐ KHU VỆ SINH BỊ CONG VÊNH, RƠI RÓT GÂY NGUY HIỂM CHO NGƯỜI DÙNG.
- GẠCH NỀN CỦA KHU VỆ SINH TẦNG HẦM VÀ GẠCH GÓM HIỆN TRẠNG TẦNG HẦM BỊ NÚT BỂ NHIỀU VỊ TRÍ, Ồ VÀNG.
- THIẾT BỊ VỆ SINH TẦNG HẦM BỊ NÚT BỂ, KHÔNG CÒN SỬ DỤNG ĐƯỢC.
- TOÀN BỘ THIẾT BỊ ĐIỆN CỦA KHU TẦNG HẦM BỊ HƯ HỎNG, NHIỀU VỊ TRÍ BÓNG ĐÈN BỊ HƯ CHƯA ĐƯỢC THAY THẾ.
- CỬA CUỐN TẦNG HẦM BỊ HƯ HỎNG, KHÔNG THỂ ĐÓNG MỞ GÂY KHÓ KHĂN VỀ VIỆC BẢO VỆ TÀI SẢN CỦA NHÀ NƯỚC.
- CƠ SỞ MỚI HIỆN TẠI CHƯA CÓ BÀN GHẾ PHỤC VỤ CỦA TRUNG TÂM PHỤC VỤ HÀNH CHÍNH CÔNG.
- CÔNG NĂNG HIỆN TRẠNG CỦA CƠ QUAN ĐÃ CŨ, CHƯA ĐỦ ĐÁP ỨNG NHU CẦU SỬ DỤNG CỦA CÁC CÁN BỘ LÀM VIỆC MỚI NÊN VIỆC CẢI TẠO LẠI CÔNG NĂNG CỦA MỘT SỐ PHÒNG LÀM VIỆC LÀ HẾT SỨC CẦN THIẾT.


NỘI DUNG:	
CHỦ ĐẦU TƯ:	
VĂN PHÒNG HĐND VÀ UBND PHƯỜNG BẮC GIA NGHĨA	
ĐƠN VỊ THIẾT KẾ:	
	CÔNG TY TNHH MTV HOÀN TÂN ĐẮK NÔNG
TỔ 3-P. ĐÔNG GIA NGHĨA TỈNH LÂM ĐỒNG ĐTDD: 0974.65.96.86 Email: lekiemhoan@gmail.com	
GIÁM ĐỐC:	
 LÊ KIÊM HOÀN	
1/ Khi xây dựng nên kiểm tra lại kích thước tại công trường. 2/ Không được đo kích thước trên bản vẽ vì kích thước trên bản vẽ có thể đã bị thu nhỏ lại. 3/ Nên đọc bản vẽ kèm với bản ghi chỉ tiết kỹ thuật và điều kiện hợp đồng. 4/ Bản vẽ và thiết kế thuộc bản quyền của nhà thiết kế và chủ đầu tư, tiến hành xây dựng phải thông qua sự đồng ý của KTS, chủ đầu tư.	
TÊN CÔNG TRÌNH:	
SỬA CHỮA, CẢI TẠO TRỤ SỞ LÀM VIỆC ĐẢNG ỦY, HĐND-UBND PHƯỜNG PHƯỜNG BẮC GIA NGHĨA	
HẠNG MỤC:	
KHỐI NHÀ LÀM VIỆC 01	
TÊN BẢN VẼ:	
PHẦN HIỆN TRẠNG	
ĐỊA ĐIỂM XÂY DỰNG :	
PHƯỜNG BẮC GIA NGHĨA TỈNH LÂM ĐỒNG	
CHỦ TRÌ KT:	
 KTS. VƯƠNG THỊ THU HÀ	
CHỦ TRÌ KC:	
 KS. TRƯƠNG NGỌC MINH QUÂN	
QUẢN LÝ KỸ THUẬT:	
 KS. TRƯƠNG NGỌC MINH QUÂN	
THỂ HIỆN BV:	
 KTS. VƯƠNG THỊ THU HÀ	
HOÀN THÀNH:	MỤC ĐÍCH XUẤT HỒ SƠ HỒ SƠ THIẾT KẾ BẢN VẼ THI CÔNG
Năm: 2026	B. VẼ SỐ: UB/02

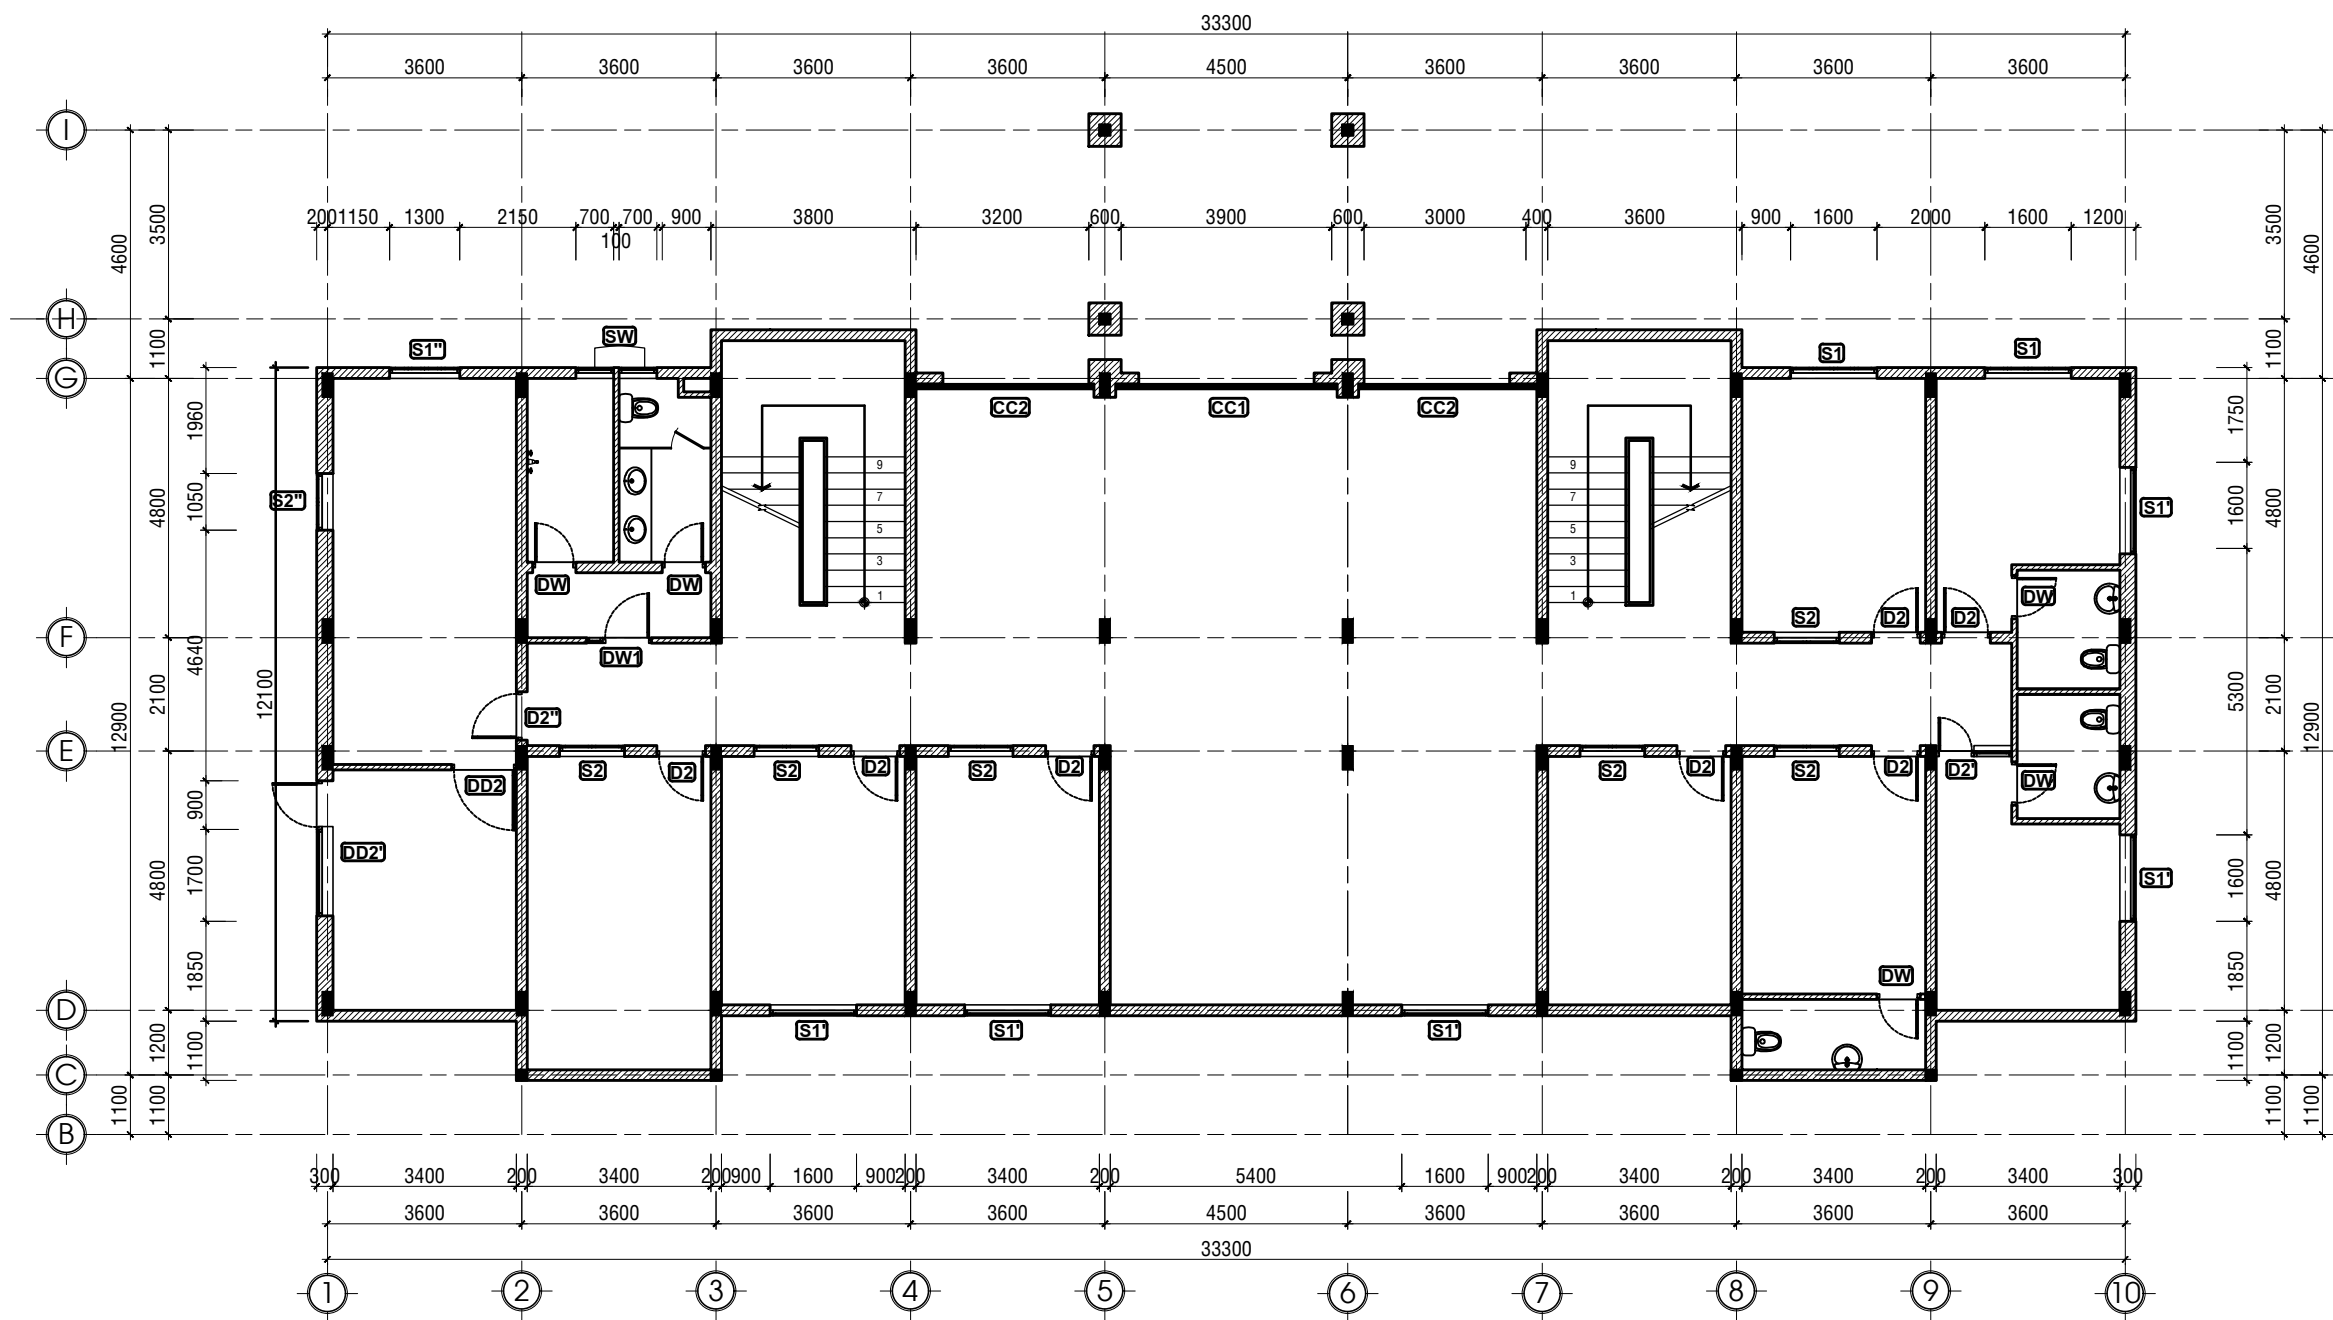

MẶT BẰNG HIỆN TRẠNG TẦNG HẦM
TỈ LỆ: 1/100

LƯU Ý KÍCH THƯỚC TRƯỚC KHI THI CÔNG


NỘI DUNG:	
CHỦ ĐẦU TƯ:	
VĂN PHÒNG HĐND VÀ UBND PHƯỜNG BẮC GIA NGHĨA	
ĐƠN VỊ THIẾT KẾ:	
	CÔNG TY TNHH MTV HOÀN TÂN ĐẮK NÔNG
TỔ 3-P. ĐÔNG GIA NGHĨA TỈNH LÂM ĐỒNG ĐTDD: 0974.65.96.86 Email: lekiemhoan@gmail.com	
GIÁM ĐỐC:	
LÊ KIÊM HOÀN	
1/ Khi xây dựng nên kiểm tra lại kích thước tại công trường. 2/ Không được đo kích thước trên bản vẽ vì kích thước trên bản vẽ có thể đã bị thu nhỏ lại. 3/ Nên đọc bản vẽ kèm với bản ghi chi tiết kỹ thuật và điều kiện hợp đồng. 4/ Bản vẽ và thiết kế thuộc bản quyền của nhà thiết kế và chủ đầu tư, tiến hành xây dựng phải thông qua sự đồng ý của KTS, chủ đầu tư.	
TÊN CÔNG TRÌNH:	
SỬA CHỮA, CẢI TẠO TRỤ SỞ LÀM VIỆC ĐẢNG ỦY, HĐND-UBND PHƯỜNG PHƯỜNG BẮC GIA NGHĨA	
HẠNG MỤC:	
KHỐI NHÀ LÀM VIỆC 01	
TÊN BẢN VẼ:	
MẶT BẰNG HT TẦNG HẦM	
ĐỊA ĐIỂM XÂY DỰNG :	
PHƯỜNG BẮC GIA NGHĨA TỈNH LÂM ĐỒNG	
CHỦ TRÌ KT:	
KTS. VƯƠNG THỊ THU HÀ	
CHỦ TRÌ KC:	
KS. TRƯƠNG NGỌC MINH QUÂN	
QUẢN LÝ KỸ THUẬT:	
KS. TRƯƠNG NGỌC MINH QUÂN	
THỂ HIỆN BV:	
KTS. VƯƠNG THỊ THU HÀ	
HOÀN THÀNH:	MỤC ĐÍCH XUẤT HỒ SƠ HỒ SƠ THIẾT KẾ BẢN VẼ THI CÔNG
Năm: 2026	B. VẼ SỐ: UB/03

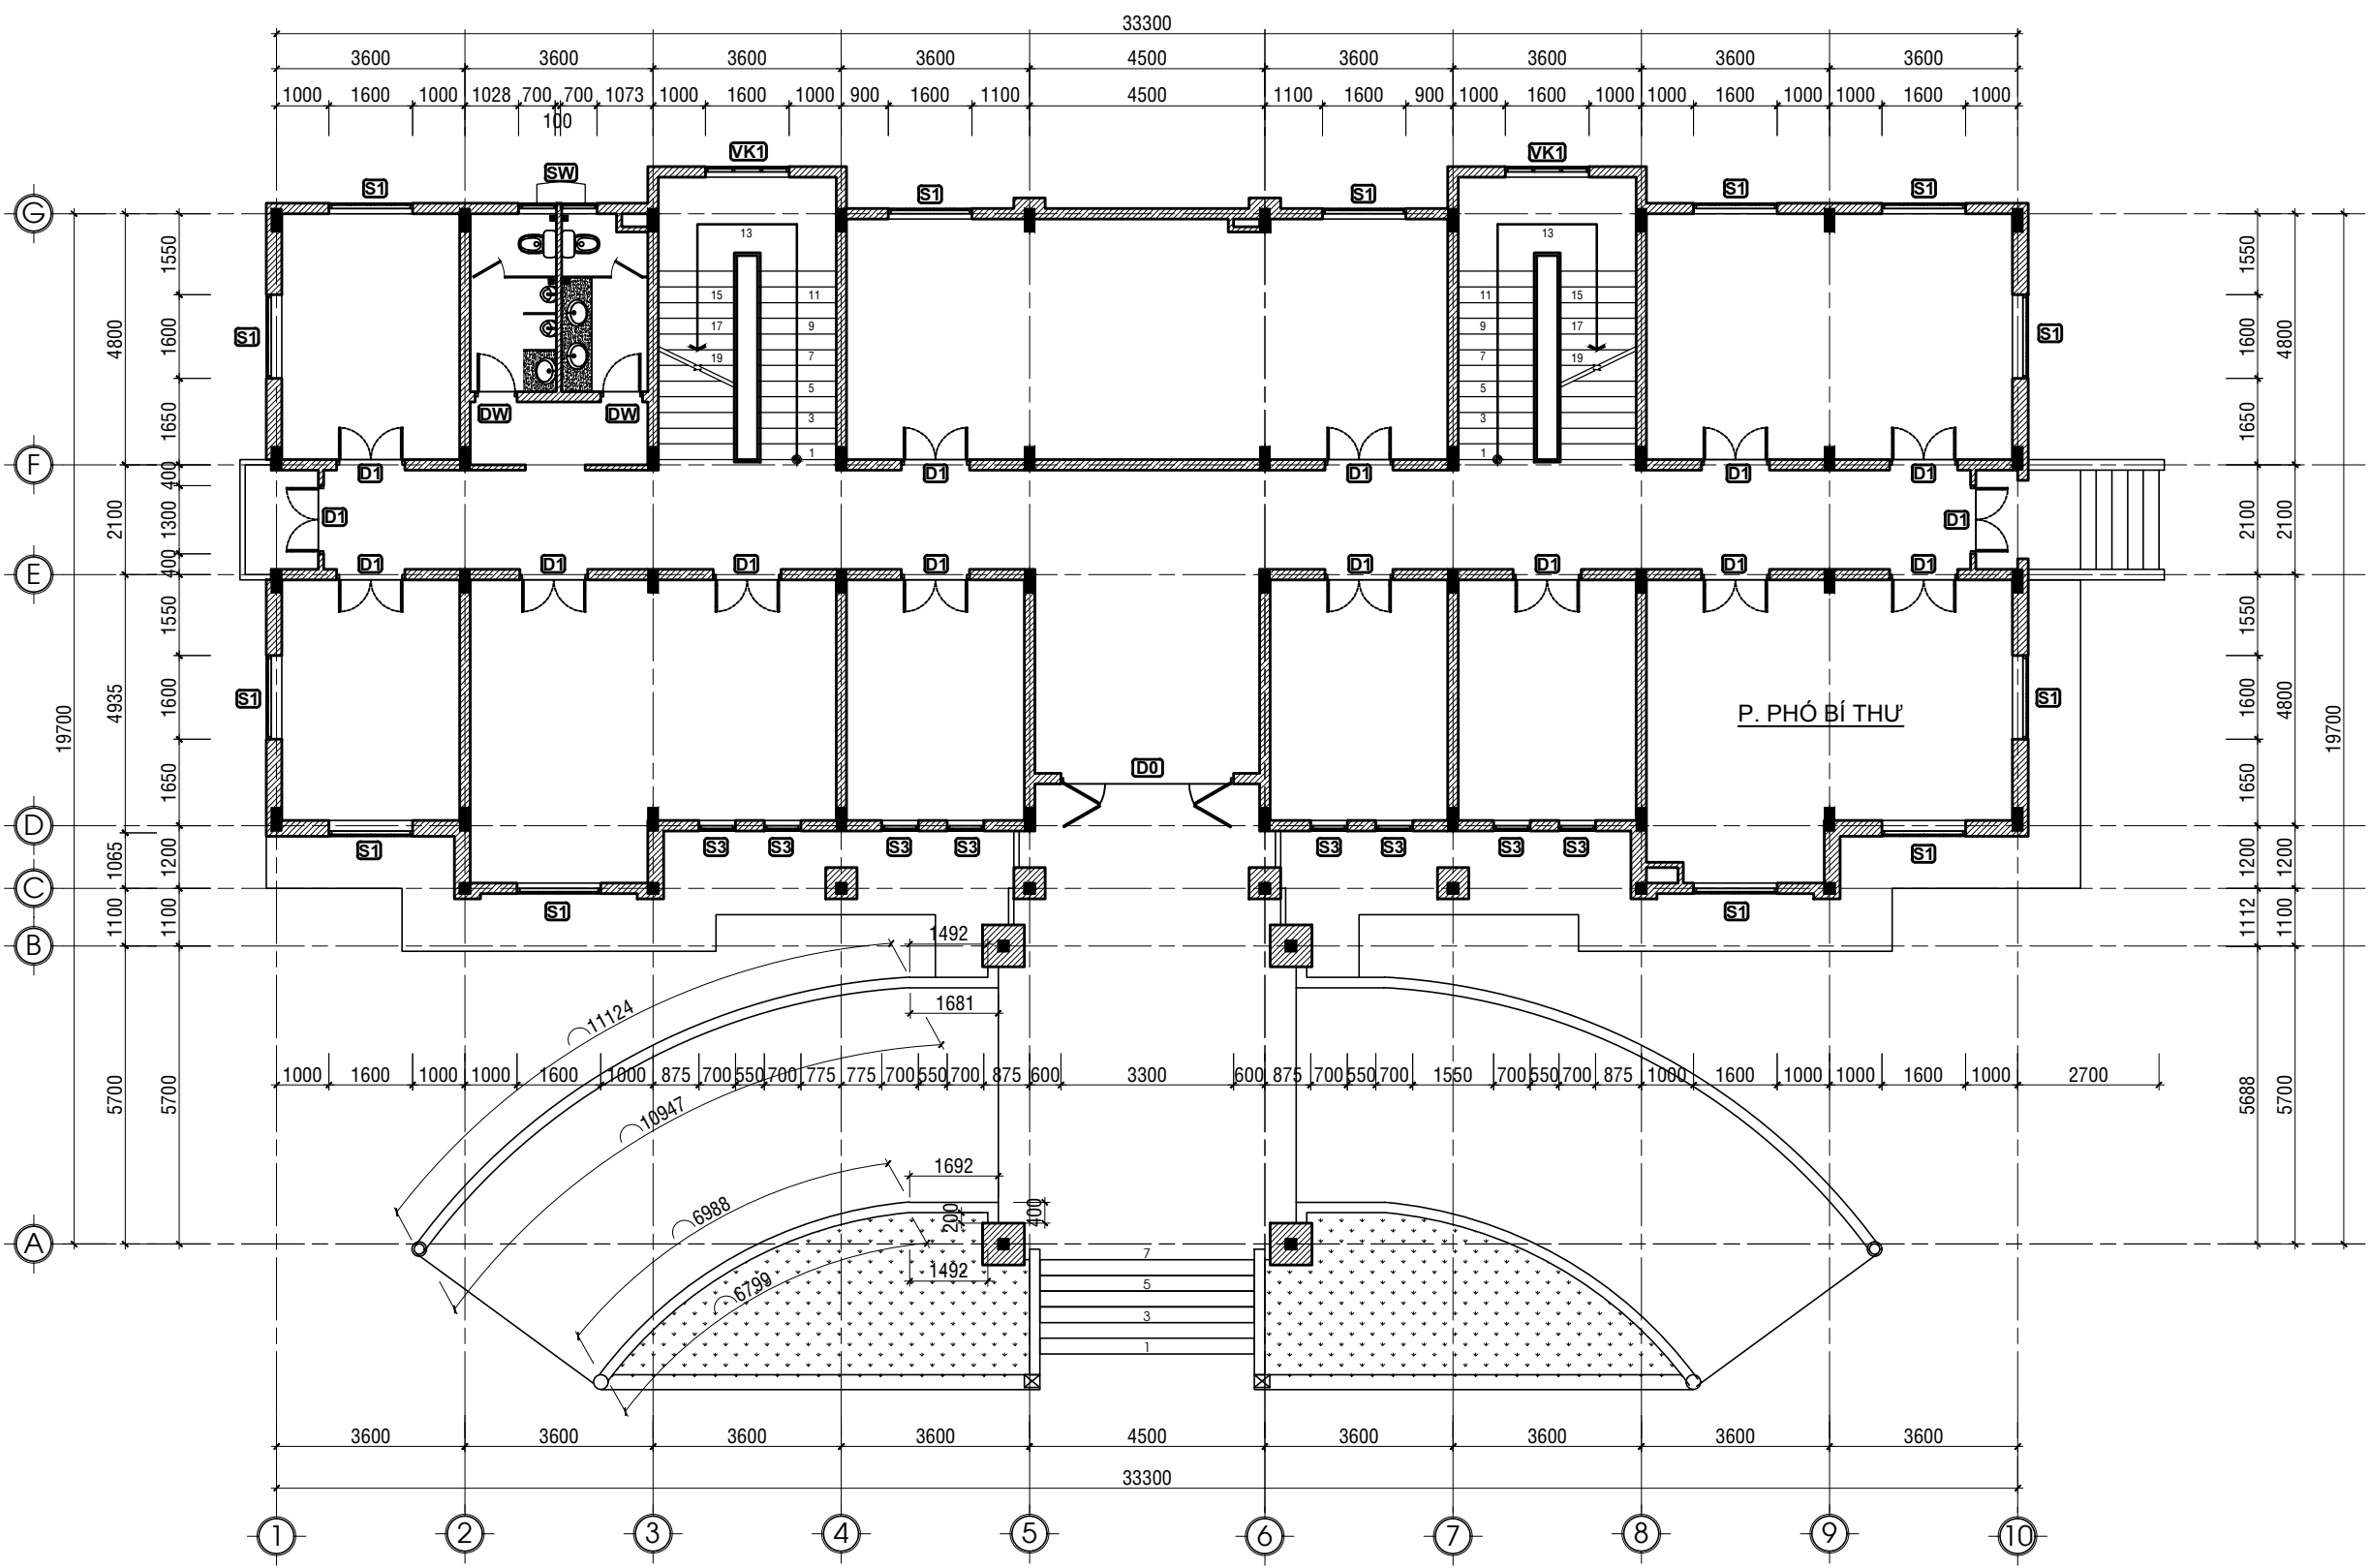

MẶT BẰNG HIỆN TRẠNG TẦNG 1
TỈ LỆ: 1/100

LƯU Ý KÍCH THƯỚC TRƯỚC KHI THI CÔNG


NỘI DUNG:	
CHỦ ĐẦU TƯ:	
VĂN PHÒNG HND VÀ UBND PHƯỜNG BẮC GIA NGHĨA	
ĐƠN VỊ THIẾT KẾ:	
	CÔNG TY TNHH MTV HOÀN TÂN ĐẮK NÔNG
TỔ 3-P. ĐÔNG GIA NGHĨA TỈNH LÂM ĐỒNG ĐTDD: 0974.65.96.86 Email: lekiemhoan@gmail.com	
GIÁM ĐỐC:	
 LÊ KIÊM HOÀN	
1/ Khi xây dựng nên kiểm tra lại kích thước tại công trường. 2/ Không được đo kích thước trên bản vẽ vì kích thước trên bản vẽ có thể đã bị thu nhỏ lại. 3/ Nên đọc bản vẽ kèm với bản ghi chi tiết kỹ thuật và điều kiện hợp đồng. 4/ Bản vẽ và thiết kế thuộc bản quyền của nhà thiết kế và chủ đầu tư, tiến hành xây dựng phải thông qua sự đồng ý của KTS, chủ đầu tư.	
TÊN CÔNG TRÌNH:	
SỬA CHỮA, CẢI TẠO TRỤ SỞ LÀM VIỆC ĐẢNG ỦY, HND-UBND PHƯỜNG PHƯỜNG BẮC GIA NGHĨA	
HẠNG MỤC:	
KHỐI NHÀ LÀM VIỆC 01	
TÊN BẢN VẼ:	
MẶT BẰNG HT TẦNG 1	
ĐỊA ĐIỂM XÂY DỰNG :	
PHƯỜNG BẮC GIA NGHĨA TỈNH LÂM ĐỒNG	
CHỦ TRÌ KT:	
 KTS. VƯƠNG THỊ THU HÀ	
CHỦ TRÌ KC:	
 KS. TRƯƠNG NGỌC MINH QUÂN	
QUẢN LÝ KỸ THUẬT:	
 KS. TRƯƠNG NGỌC MINH QUÂN	
THỂ HIỆN BV:	
 KTS. VƯƠNG THỊ THU HÀ	
HOÀN THÀNH:	MỤC ĐÍCH XUẤT HỒ SƠ HỒ SƠ THIẾT KẾ BẢN VẼ THI CÔNG
Năm: 2026	B. VẼ SỐ: UB/04

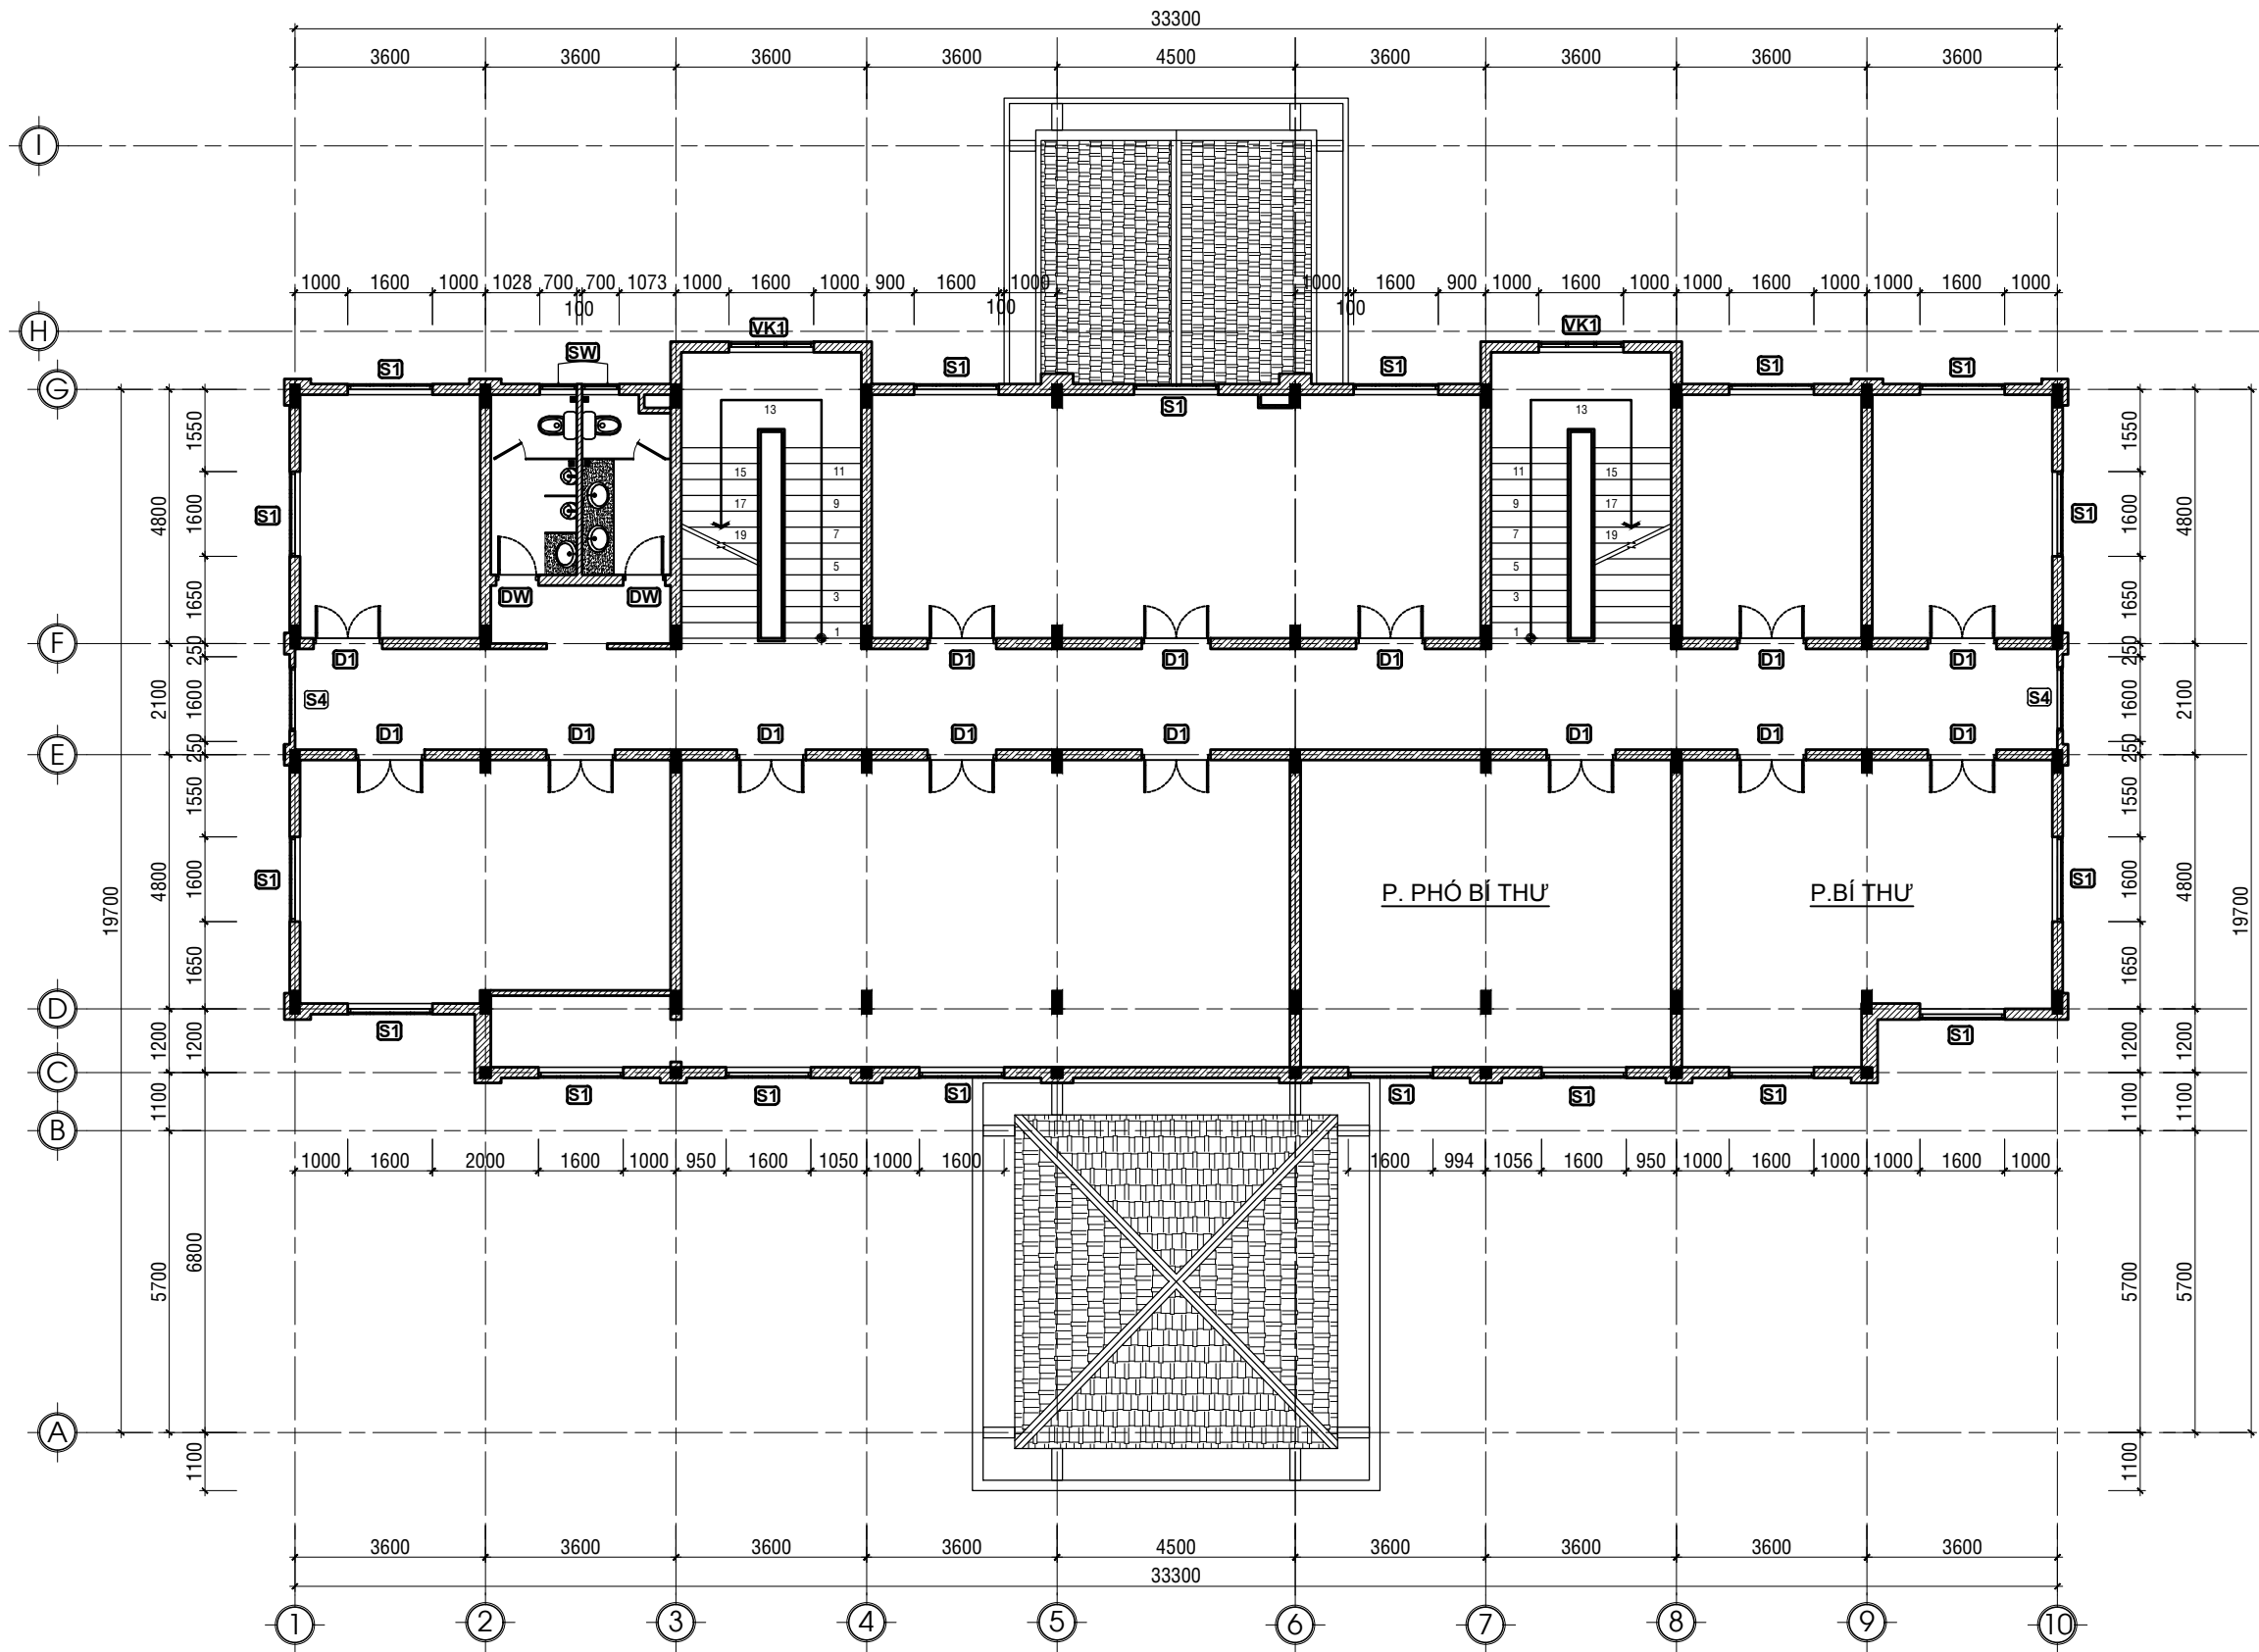

MẶT BẰNG HIỆN TRẠNG TẦNG 2
TỈ LỆ: 1/100

LƯU Ý KÍCH THƯỚC TRƯỚC KHI THI CÔNG


NỘI DUNG:	
CHỦ ĐẦU TƯ:	
VĂN PHÒNG HĐND VÀ UBND PHƯỜNG BẮC GIA NGHĨA	
ĐƠN VỊ THIẾT KẾ:	
CÔNG TY TNHH MTV HOÀN TÂN ĐẮK NÔNG TỔ 3-P. ĐÔNG GIA NGHĨA TỈNH LÂM ĐỒNG ĐTDD: 0974.65.96.86 Email: lekiemhoan@gmail.com	
GIÁM ĐỐC:	
LÊ KIÊM HOÀN	
1/ Khi xây dựng nên kiểm tra lại kích thước tại công trường. 2/ Không được đo kích thước trên bản vẽ vì kích thước trên bản vẽ có thể đã bị thu nhỏ lại. 3/ Nên đọc bản vẽ kèm với bản ghi chi tiết kỹ thuật và điều kiện hợp đồng. 4/ Bản vẽ và thiết kế thuộc bản quyền của nhà thiết kế và chủ đầu tư, tiến hành xây dựng phải thông qua sự đồng ý của KTS, chủ đầu tư.	
TÊN CÔNG TRÌNH:	
SỬA CHỮA, CẢI TẠO TRỤ SỞ LÀM VIỆC ĐẢNG ỦY, HĐND-UBND PHƯỜNG PHƯỜNG BẮC GIA NGHĨA	
HẠNG MỤC:	
KHỐI NHÀ LÀM VIỆC 01	
TÊN BẢN VẼ:	
MẶT BẰNG HT TẦNG 2	
ĐỊA ĐIỂM XÂY DỰNG :	
PHƯỜNG BẮC GIA NGHĨA TỈNH LÂM ĐỒNG	
CHỦ TRÌ KT:	
KTS. VƯƠNG THỊ THU HÀ	
CHỦ TRÌ KC:	
KS. TRƯƠNG NGỌC MINH QUÂN	
QUẢN LÝ KỸ THUẬT:	
KS. TRƯƠNG NGỌC MINH QUÂN	
THỂ HIỆN BV:	
KTS. VƯƠNG THỊ THU HÀ	
HOÀN THÀNH:	MỤC ĐÍCH XUẤT HỒ SƠ HỒ SƠ THIẾT KẾ BẢN VẼ THI CÔNG
Năm: 2026	B. VẼ SỐ: UB/05

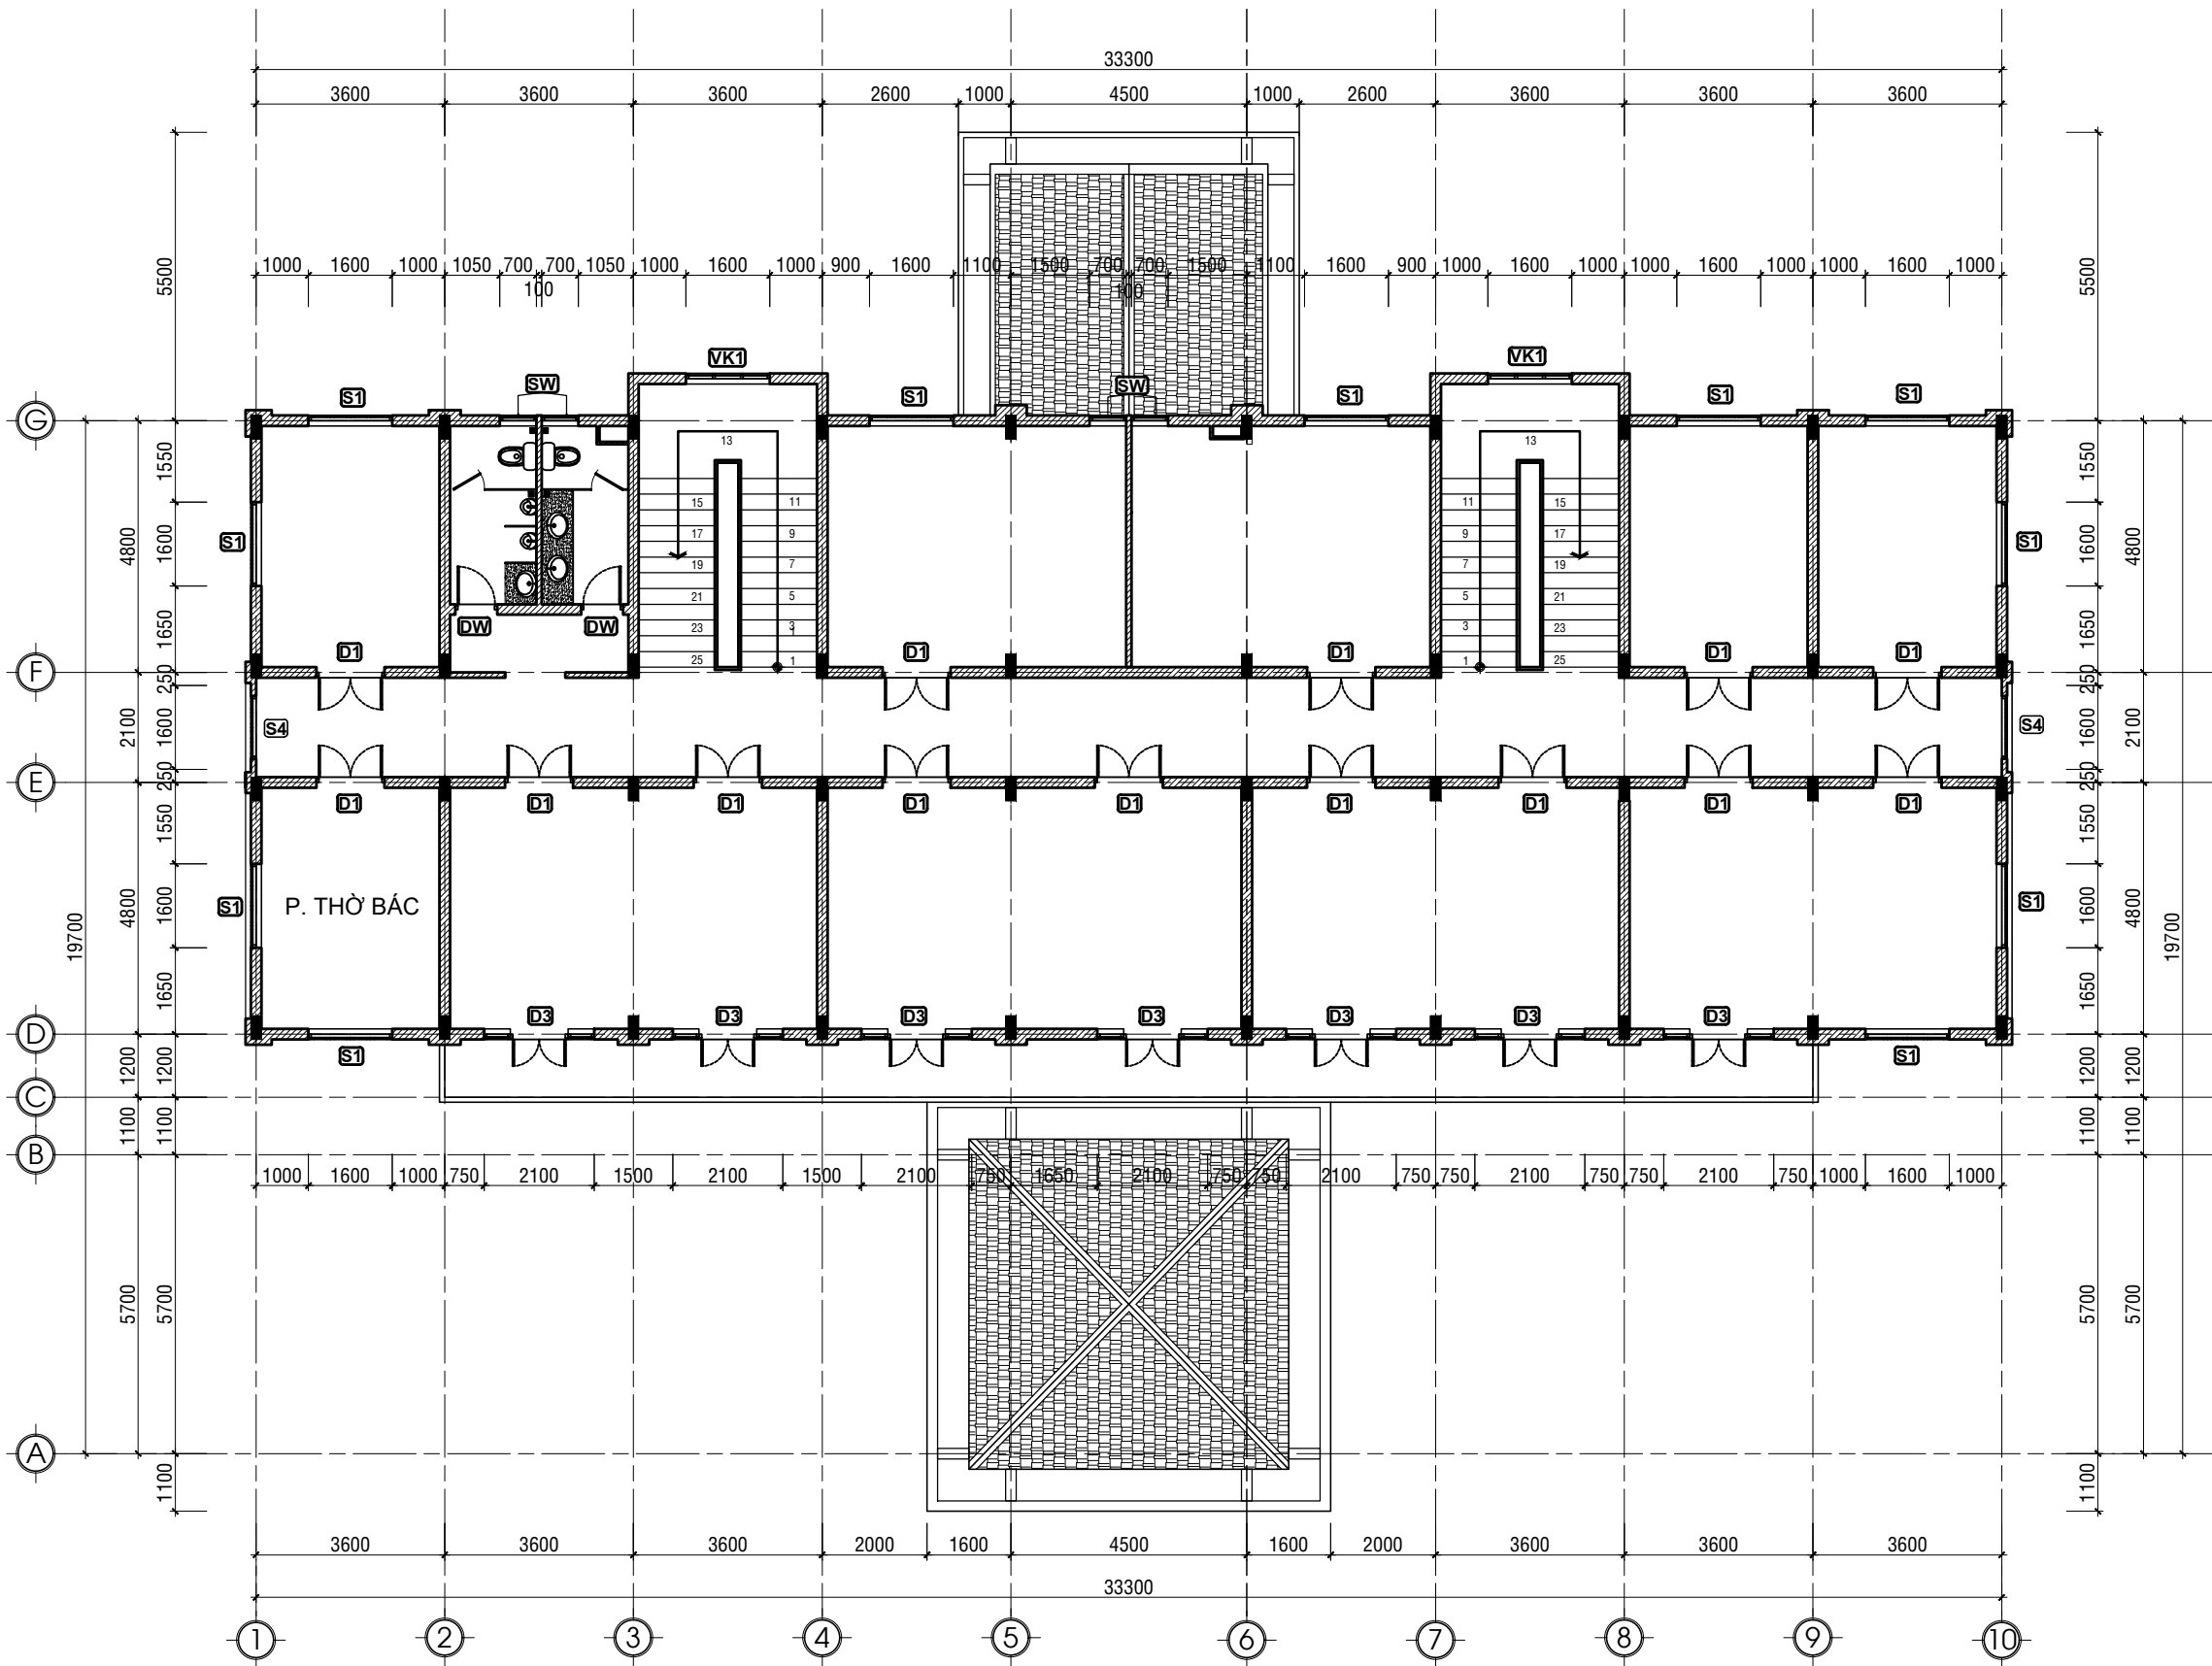

MẶT BẰNG HIỆN TRẠNG TẦNG 3
TỈ LỆ: 1/100

LƯU Ý KÍCH THƯỚC TRƯỚC KHI THI CÔNG


NỘI DUNG:	
CHỦ ĐẦU TƯ:	
VĂN PHÒNG HND VÀ UBND PHƯỜNG BẮC GIA NGHĨA	
ĐƠN VỊ THIẾT KẾ:	
	CÔNG TY TNHH MTV HOÀN TÂN ĐẮK NÔNG
TỔ 3-P. ĐÔNG GIA NGHĨA TỈNH LÂM ĐỒNG ĐTDD: 0974.65.96.86 Email: lekiemhoan@gmail.com	
GIÁM ĐỐC:	
LÊ KIÊM HOÀN	
1/ Khi xây dựng nên kiểm tra lại kích thước tại công trường. 2/ Không được đo kích thước trên bản vẽ vì kích thước trên bản vẽ có thể đã bị thu nhỏ lại. 3/ Nên đọc bản vẽ kèm với bản ghi chi tiết kỹ thuật và điều kiện hợp đồng. 4/ Bản vẽ và thiết kế thuộc bản quyền của nhà thiết kế và chủ đầu tư, tiến hành xây dựng phải thông qua sự đồng ý của KTS, chủ đầu tư.	
TÊN CÔNG TRÌNH:	
SỬA CHỮA, CẢI TẠO TRỤ SỞ LÀM VIỆC ĐẢNG ỦY, HND-UBND PHƯỜNG PHƯỜNG BẮC GIA NGHĨA	
HẠNG MỤC:	
KHỐI NHÀ LÀM VIỆC 01	
TÊN BẢN VẼ:	
MẶT BẰNG HT TẦNG 3	
ĐỊA ĐIỂM XÂY DỰNG :	
PHƯỜNG BẮC GIA NGHĨA TỈNH LÂM ĐỒNG	
CHỦ TRÌ KT:	
KTS. VƯƠNG THỊ THU HÀ	
CHỦ TRÌ KC:	
KS. TRƯƠNG NGỌC MINH QUÂN	
QUẢN LÝ KỸ THUẬT:	
KS. TRƯƠNG NGỌC MINH QUÂN	
THỂ HIỆN BV:	
KTS. VƯƠNG THỊ THU HÀ	
HOÀN THÀNH:	MỤC ĐÍCH XUẤT HỒ SƠ HỒ SƠ THIẾT KẾ BẢN VẼ THI CÔNG
Năm: 2026	B. VẼ SỐ: UB/06

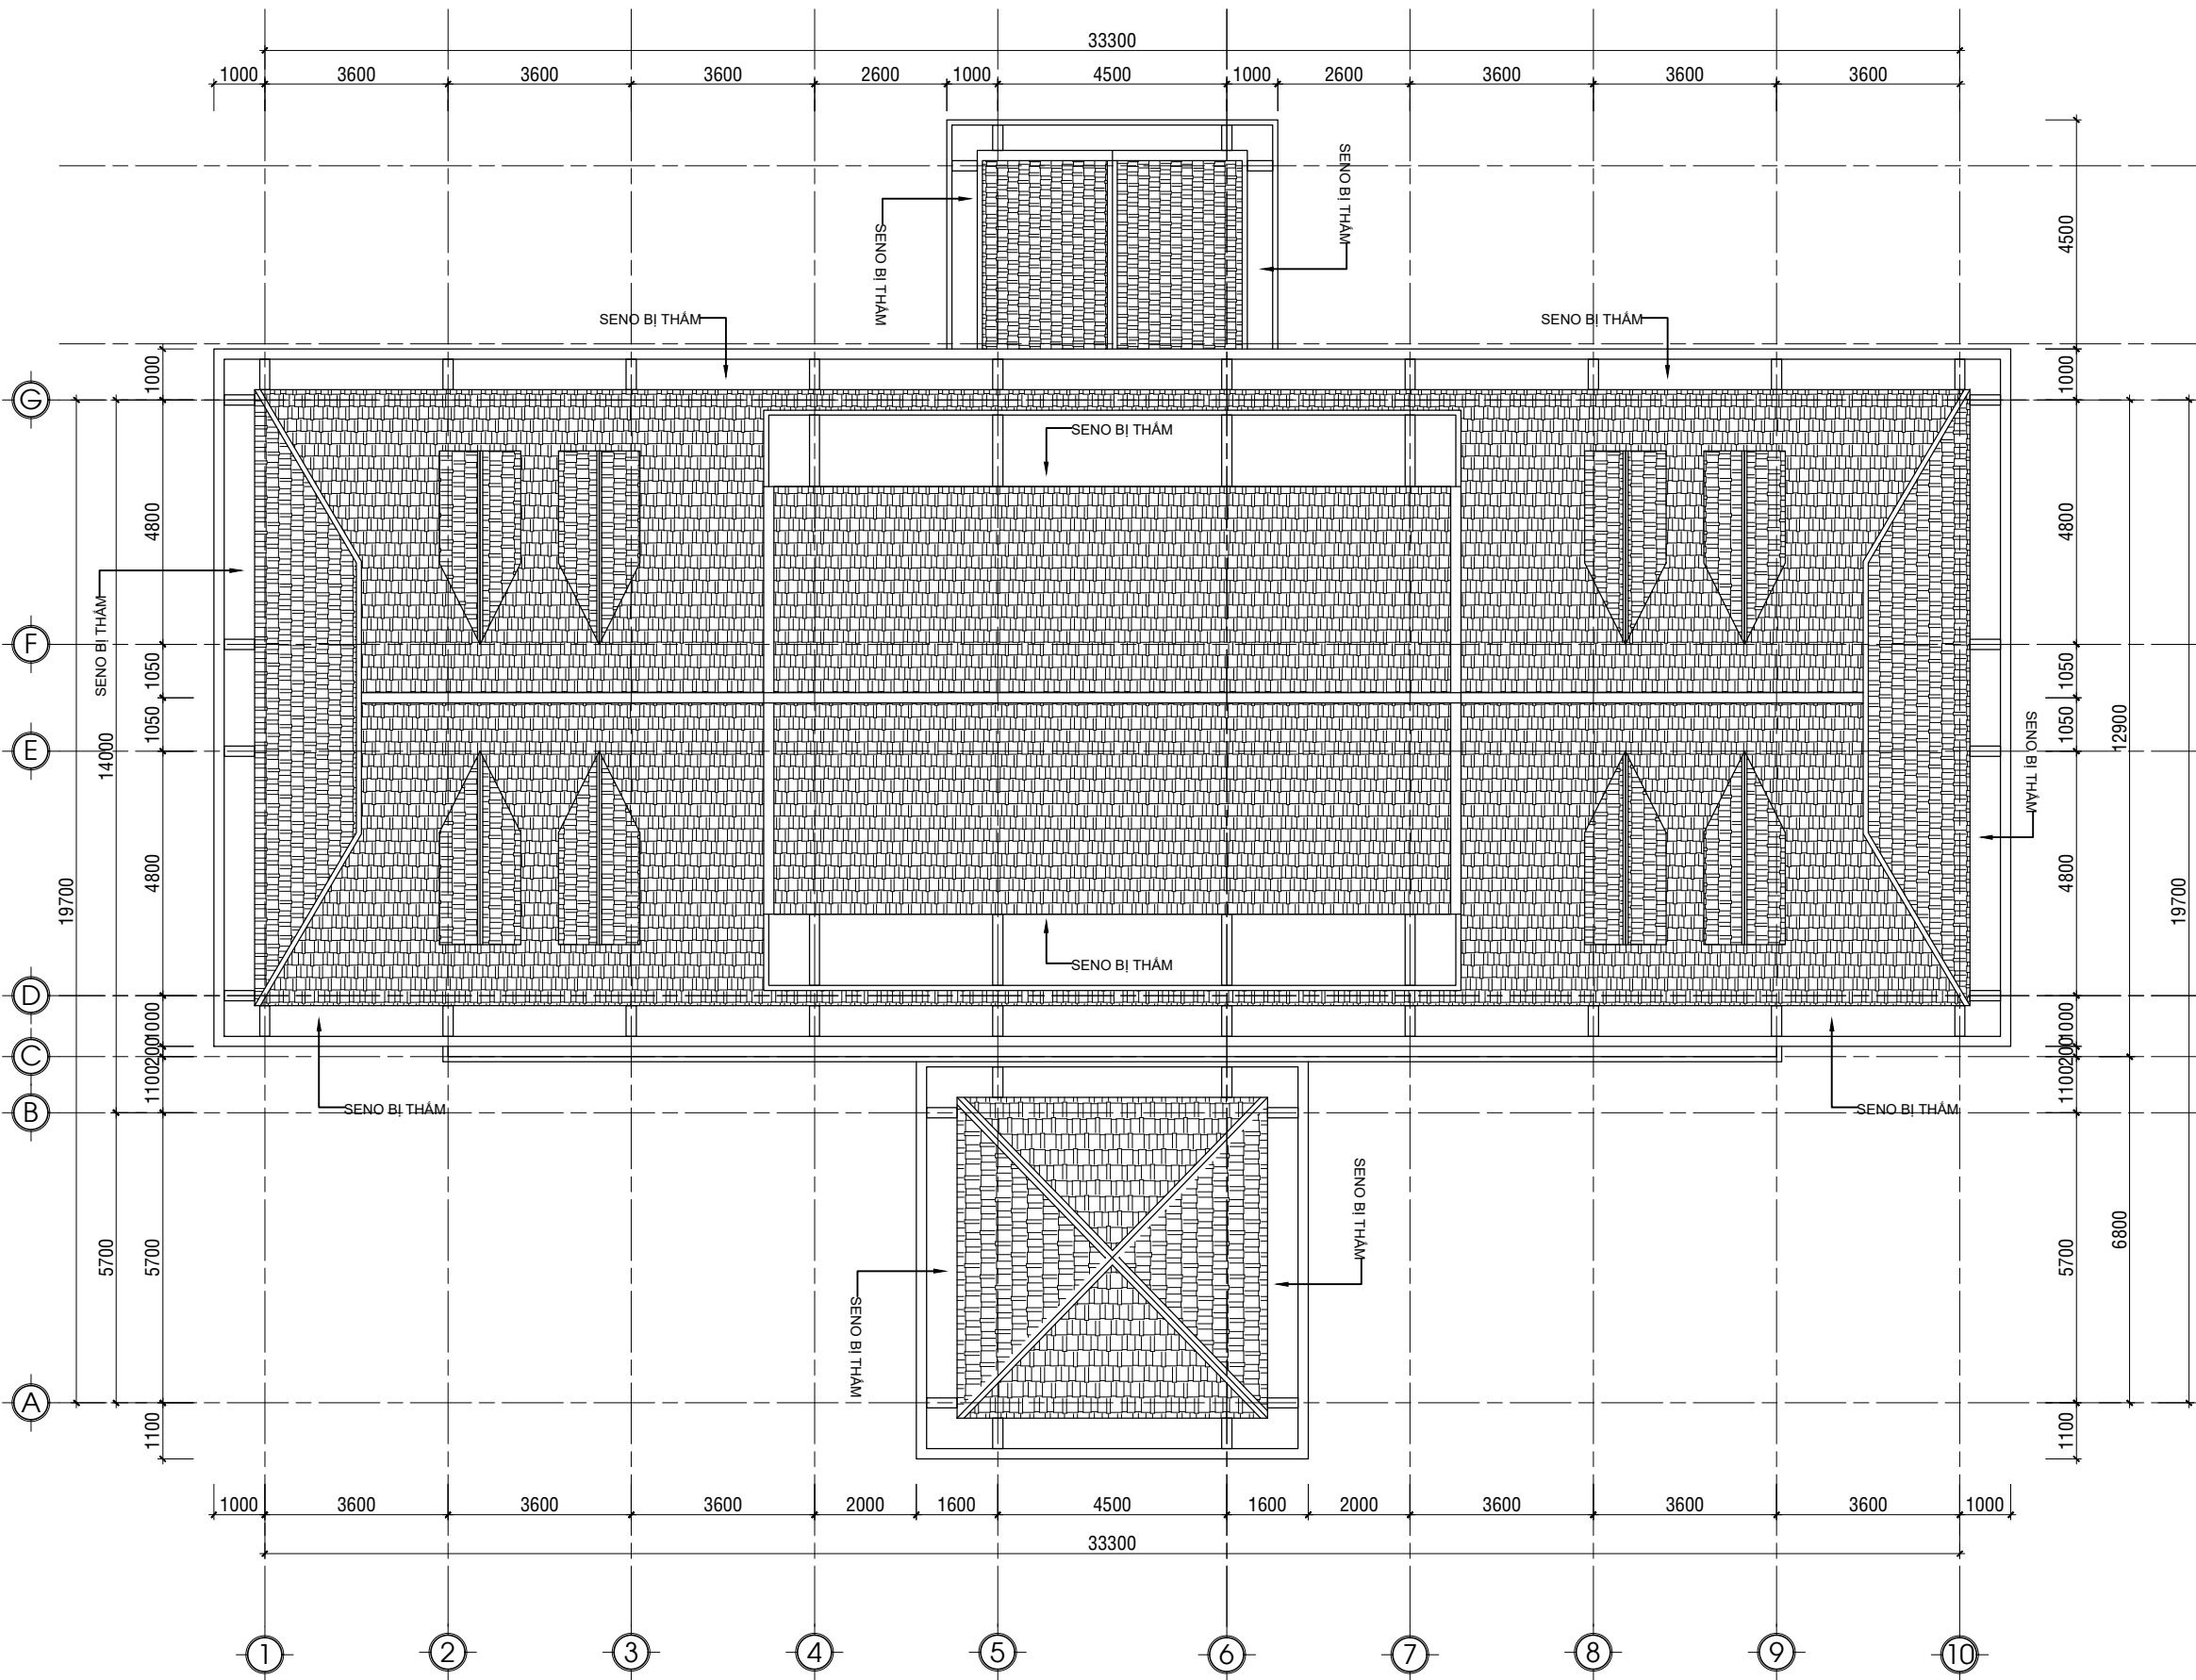

MẶT BẰNG HIỆN TRẠNG MÁI
TỈ LỆ: 1/100

LƯU Ý KÍCH THƯỚC TRƯỚC KHI THI CÔNG

NỘI DUNG:	
CHỦ ĐẦU TƯ:	
VĂN PHÒNG HND VÀ UBND PHƯỜNG BẮC GIA NGHĨA	
ĐƠN VỊ THIẾT KẾ:	
	CÔNG TY TNHH MTV HOÀN TÂN ĐẮK NÔNG
TỔ 3-P. ĐÔNG GIA NGHĨA TỈNH LÂM ĐỒNG ĐTDD: 0974.65.96.86 Email: lekiemhoan@gmail.com	
GIÁM ĐỐC:	
	
LÊ KIÊM HOÀN	
1/ Khi xây dựng nên kiểm tra lại kích thước tại công trường. 2/ Không được đo kích thước trên bản vẽ vì kích thước trên bản vẽ có thể đã bị thu nhỏ lại. 3/ Nên đọc bản vẽ kèm với bản ghi chi tiết kỹ thuật và điều kiện hợp đồng. 4/ Bản vẽ và thiết kế thuộc bản quyền của nhà thiết kế và chủ đầu tư, tiến hành xây dựng phải thông qua sự đồng ý của KTS, chủ đầu tư.	
TÊN CÔNG TRÌNH:	
SỬA CHỮA, CẢI TẠO TRỤ SỞ LÀM VIỆC ĐẢNG ỦY, HND-UBND PHƯỜNG PHƯỜNG BẮC GIA NGHĨA	
HẠNG MỤC:	
KHỐI NHÀ LÀM VIỆC 01	
TÊN BẢN VẼ:	
MẶT BẰNG HT MÁI	
ĐỊA ĐIỂM XÂY DỰNG :	
PHƯỜNG BẮC GIA NGHĨA TỈNH LÂM ĐỒNG	
CHỦ TRÌ KT:	
 KTS. VƯƠNG THỊ THU HÀ	
CHỦ TRÌ KC:	
 KS. TRƯƠNG NGỌC MINH QUÂN	
QUẢN LÝ KỸ THUẬT:	
 KS. TRƯƠNG NGỌC MINH QUÂN	
THỂ HIỆN BV:	
 KTS. VƯƠNG THỊ THU HÀ	
HOÀN THÀNH:	MỤC ĐÍCH XUẤT HỒ SƠ HỒ SƠ THIẾT KẾ BẢN VẼ THI CÔNG
Năm: 2026	B. VẼ SỐ: UB/07

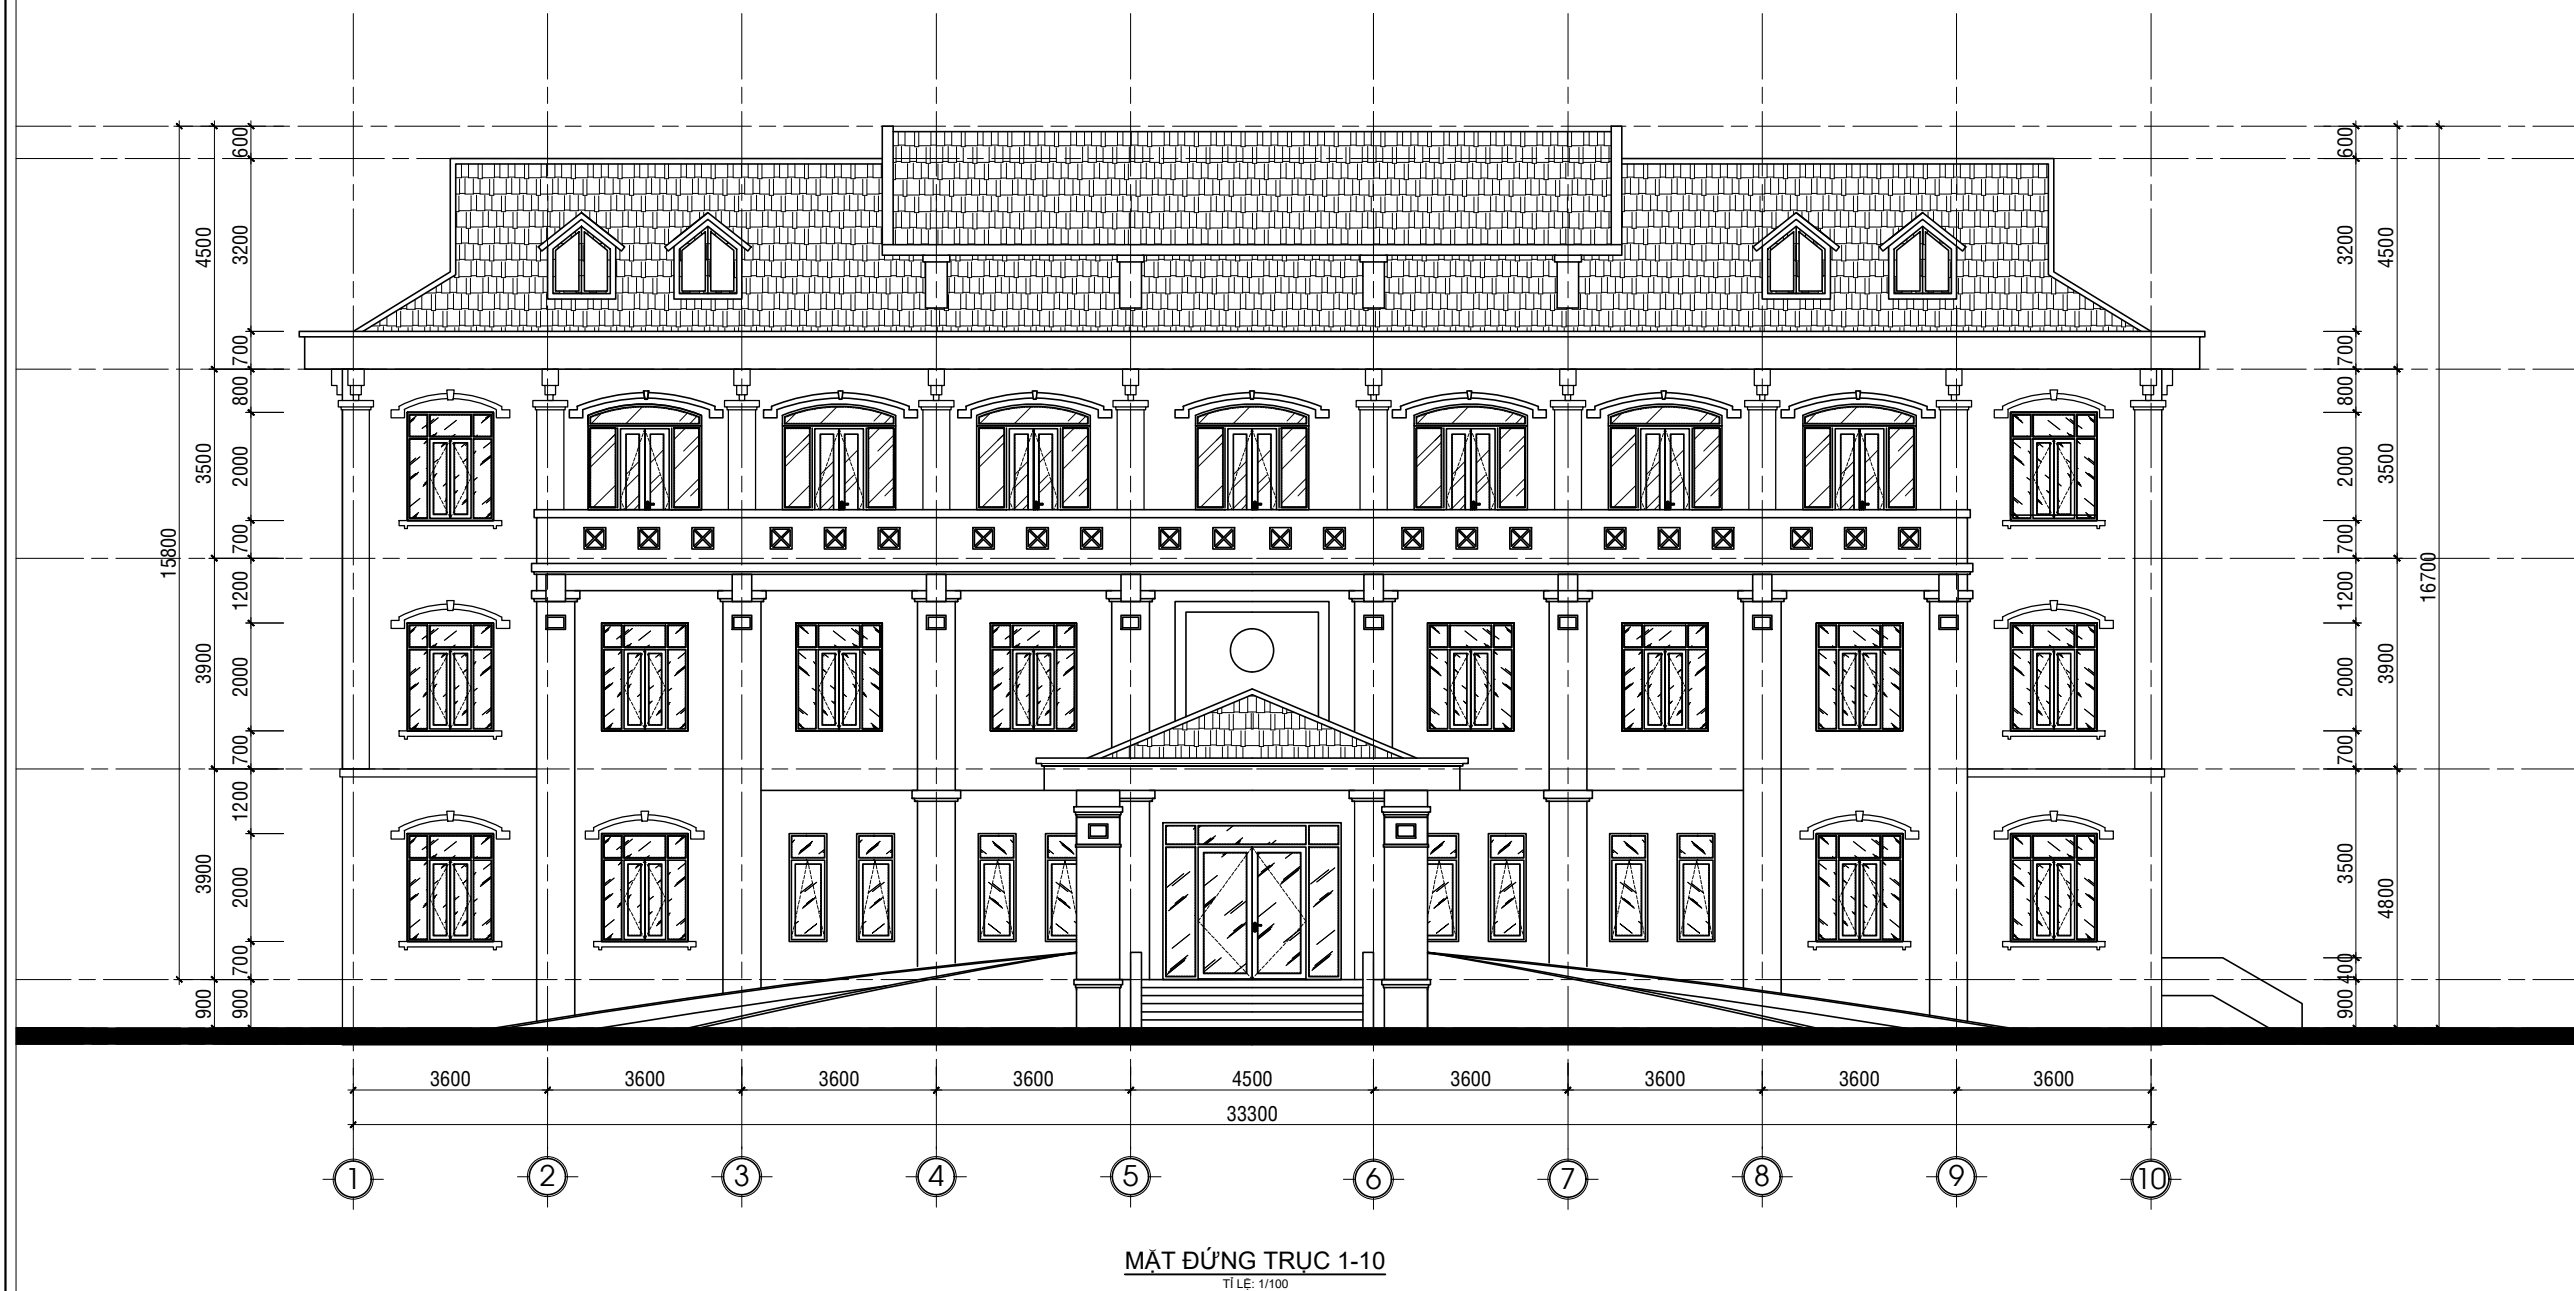

LƯU Ý KÍCH THƯỚC TRƯỚC KHI THI CÔNG

NỘI DUNG:

CHỦ ĐẦU TƯ:

VĂN PHÒNG HĐND VÀ UBND
PHƯỜNG BẮC GIA NGHĨA

ĐƠN VI THIẾT KẾ:



CÔNG TY TNHH MTV
HOÀN TÂN ĐẮK NÔNG

TỔ 3-P. ĐỒNG GIA NGHĨA
TỈNH LÂM ĐỒNG
ĐTDD: 0974.65.96.86
Email: lekiemhoan@gmail.com

GIÁM ĐỐC:

Lyra

LÊ KIỂM HOÀN

- 1/ Khi xây dựng nên kiểm tra lại kích thước tại công trường.
- 2/ Không được đo kích thước trên bản vẽ vì kích thước trên bản vẽ có thể đã bị thu nhỏ lại.
- 3/ Nên đọc bản vẽ kèm với bản ghi chi tiết kỹ thuật và điều kiện hợp đồng.
- 4/ Bản vẽ và thiết kế thuộc bản quyền của nhà thiết kế và chủ đầu tư, tiến hành xây dựng phải thông qua sự đồng ý của KTS, chủ đầu tư.

TÊN CÔNG TRÌNH:

SỬA CHỮA, CẢI TẠO TRỤ SỞ LÀM VIỆC
ĐẢNG ỦY, HĐND-UBND PHƯỜNG
PHƯỜNG BẮC GIA NGHĨA

HANG MUC:

KHỐI NHÀ LÀM VIỆC 01

TÊN BẢN VẼ:

MẮT ĐỨNG TRỤC 1-10

ĐỊA ĐIỂM XÂY DỰNG :

PHƯỜNG BẮC GIA NGHĨA
TỈNH LÂM ĐỒNG

CHỦ TRÌ KT:


KTS VIGNING THI THUY

KTS. VƯƠNG THI THU HÀ

CHỦ TRÌ KC:


KS. TRƯƠNG NGỌC MINH QUÂN

QUẢN LÝ KỸ THUẬT:


KS. TRƯƠNG NGỌC MINH QUÂN

THỂ HIỆN BV:

[Signature]

HOÀN THÀNH:

Năm: 2026

MỤC ĐÍCH XUẤT HỒ SƠ
HỒ SƠ THIẾT KẾ
BẢN VẼ THI CÔNG

	BAN
	B VÊ SỐ

UB/08




MẶT ĐỨNG TRỰC 10-1
TỈ LỆ: 1/100

LƯU Ý KÍCH THƯỚC TRƯỚC KHI THI CÔNG

NỘI DUNG:	
CHỦ ĐẦU TƯ:	
VĂN PHÒNG HĐND VÀ UBND PHƯỜNG BẮC GIA NGHĨA	
ĐƠN VỊ THIẾT KẾ:	
CÔNG TY TNHH MTV HOÀN TÂN ĐẮK NÔNG TỔ 3-P. ĐÔNG GIA NGHĨA TỈNH LÂM ĐỒNG ĐTDD: 0974.65.96.86 Email: lekiemhoan@gmail.com	
GIÁM ĐỐC:	
LÊ KIÊM HOÀN	
1/ Khi xây dựng nên kiểm tra lại kích thước tại công trường. 2/ Không được đo kích thước trên bản vẽ vì kích thước trên bản vẽ có thể đã bị thu nhỏ lại. 3/ Nên đọc bản vẽ kèm với bản ghi chi tiết kỹ thuật và điều kiện hợp đồng. 4/ Bản vẽ và thiết kế thuộc bản quyền của nhà thiết kế và chủ đầu tư, tiến hành xây dựng phải thông qua sự đồng ý của KTS, chủ đầu tư.	
TÊN CÔNG TRÌNH:	
SỬA CHỮA, CẢI TẠO TRỤ SỞ LÀM VIỆC ĐẢNG ỦY, HĐND-UBND PHƯỜNG PHƯỜNG BẮC GIA NGHĨA	
HẠNG MỤC:	
KHỐI NHÀ LÀM VIỆC 01	
TÊN BẢN VẼ:	
MẶT ĐỨNG TRỰC 10-1	
ĐỊA ĐIỂM XÂY DỰNG :	
PHƯỜNG BẮC GIA NGHĨA TỈNH LÂM ĐỒNG	
CHỦ TRÌ KT:	
KTS. VƯƠNG THỊ THU HÀ	
CHỦ TRÌ KC:	
KS. TRƯƠNG NGỌC MINH QUÂN	
QUẢN LÝ KỸ THUẬT:	
KS. TRƯƠNG NGỌC MINH QUÂN	
THỂ HIỆN BV:	
KTS. VƯƠNG THỊ THU HÀ	
HOÀN THÀNH:	MỤC ĐÍCH XUẤT HỒ SƠ HỒ SƠ THIẾT KẾ BẢN VẼ THI CÔNG
Năm: 2026	B. VẼ SỐ: UB/09









NỘI DUNG:	
CHỦ ĐẦU TƯ:	
VĂN PHÒNG HEND VÀ UBND PHƯỜNG BẮC GIA NGHĨA	
ĐƠN VỊ THIẾT KẾ:	
	CÔNG TY TNHH MTV HOÀN TÂN ĐẮK NÔNG
TỔ 3-P. ĐÔNG GIA NGHĨA TỈNH LÂM ĐỒNG ĐTDD: 0974.65.96.86 Email: lekiemhoan@gmail.com	
GIÁM ĐỐC:	
 LÊ KIÊM HOÀN	
1/ Khi xây dựng nên kiểm tra lại kích thước tại công trường. 2/ Không được đo kích thước trên bản vẽ vì kích thước trên bản vẽ có thể đã bị thu nhỏ lại. 3/ Nên đọc bản vẽ kèm với bản ghi chi tiết kỹ thuật và điều kiện hợp đồng. 4/ Bản vẽ và thiết kế thuộc bản quyền của nhà thiết kế và chủ đầu tư, tiến hành xây dựng phải thông qua sự đồng ý của KTS, chủ đầu tư.	
TÊN CÔNG TRÌNH:	
SỬA CHỮA, CẢI TẠO TRỤ SỞ LÀM VIỆC ĐẢNG ỦY, HEND-UBND PHƯỜNG PHƯỜNG BẮC GIA NGHĨA	
HẠNG MỤC:	
MẶT ĐỨNG TRỰC A-I	
TÊN BẢN VẼ:	
MẶT BẰNG TỔNG THỂ	
ĐỊA ĐIỂM XÂY DỰNG :	
PHƯỜNG BẮC GIA NGHĨA TỈNH LÂM ĐỒNG	
CHỦ TRÌ KT:	
 KTS. VƯƠNG THỊ THU HÀ	
CHỦ TRÌ KC:	
 KS. TRƯƠNG NGỌC MINH QUÂN	
QUẢN LÝ KỸ THUẬT:	
 KS. TRƯƠNG NGỌC MINH QUÂN	
THỂ HIỆN BV:	
 KTS. VƯƠNG THỊ THU HÀ	
HOÀN THÀNH:	MỤC ĐÍCH XUẤT HỒ SƠ HỒ SƠ THIẾT KẾ BẢN VẼ THI CÔNG
Năm: 2026	B. VẼ SỐ: UB/10






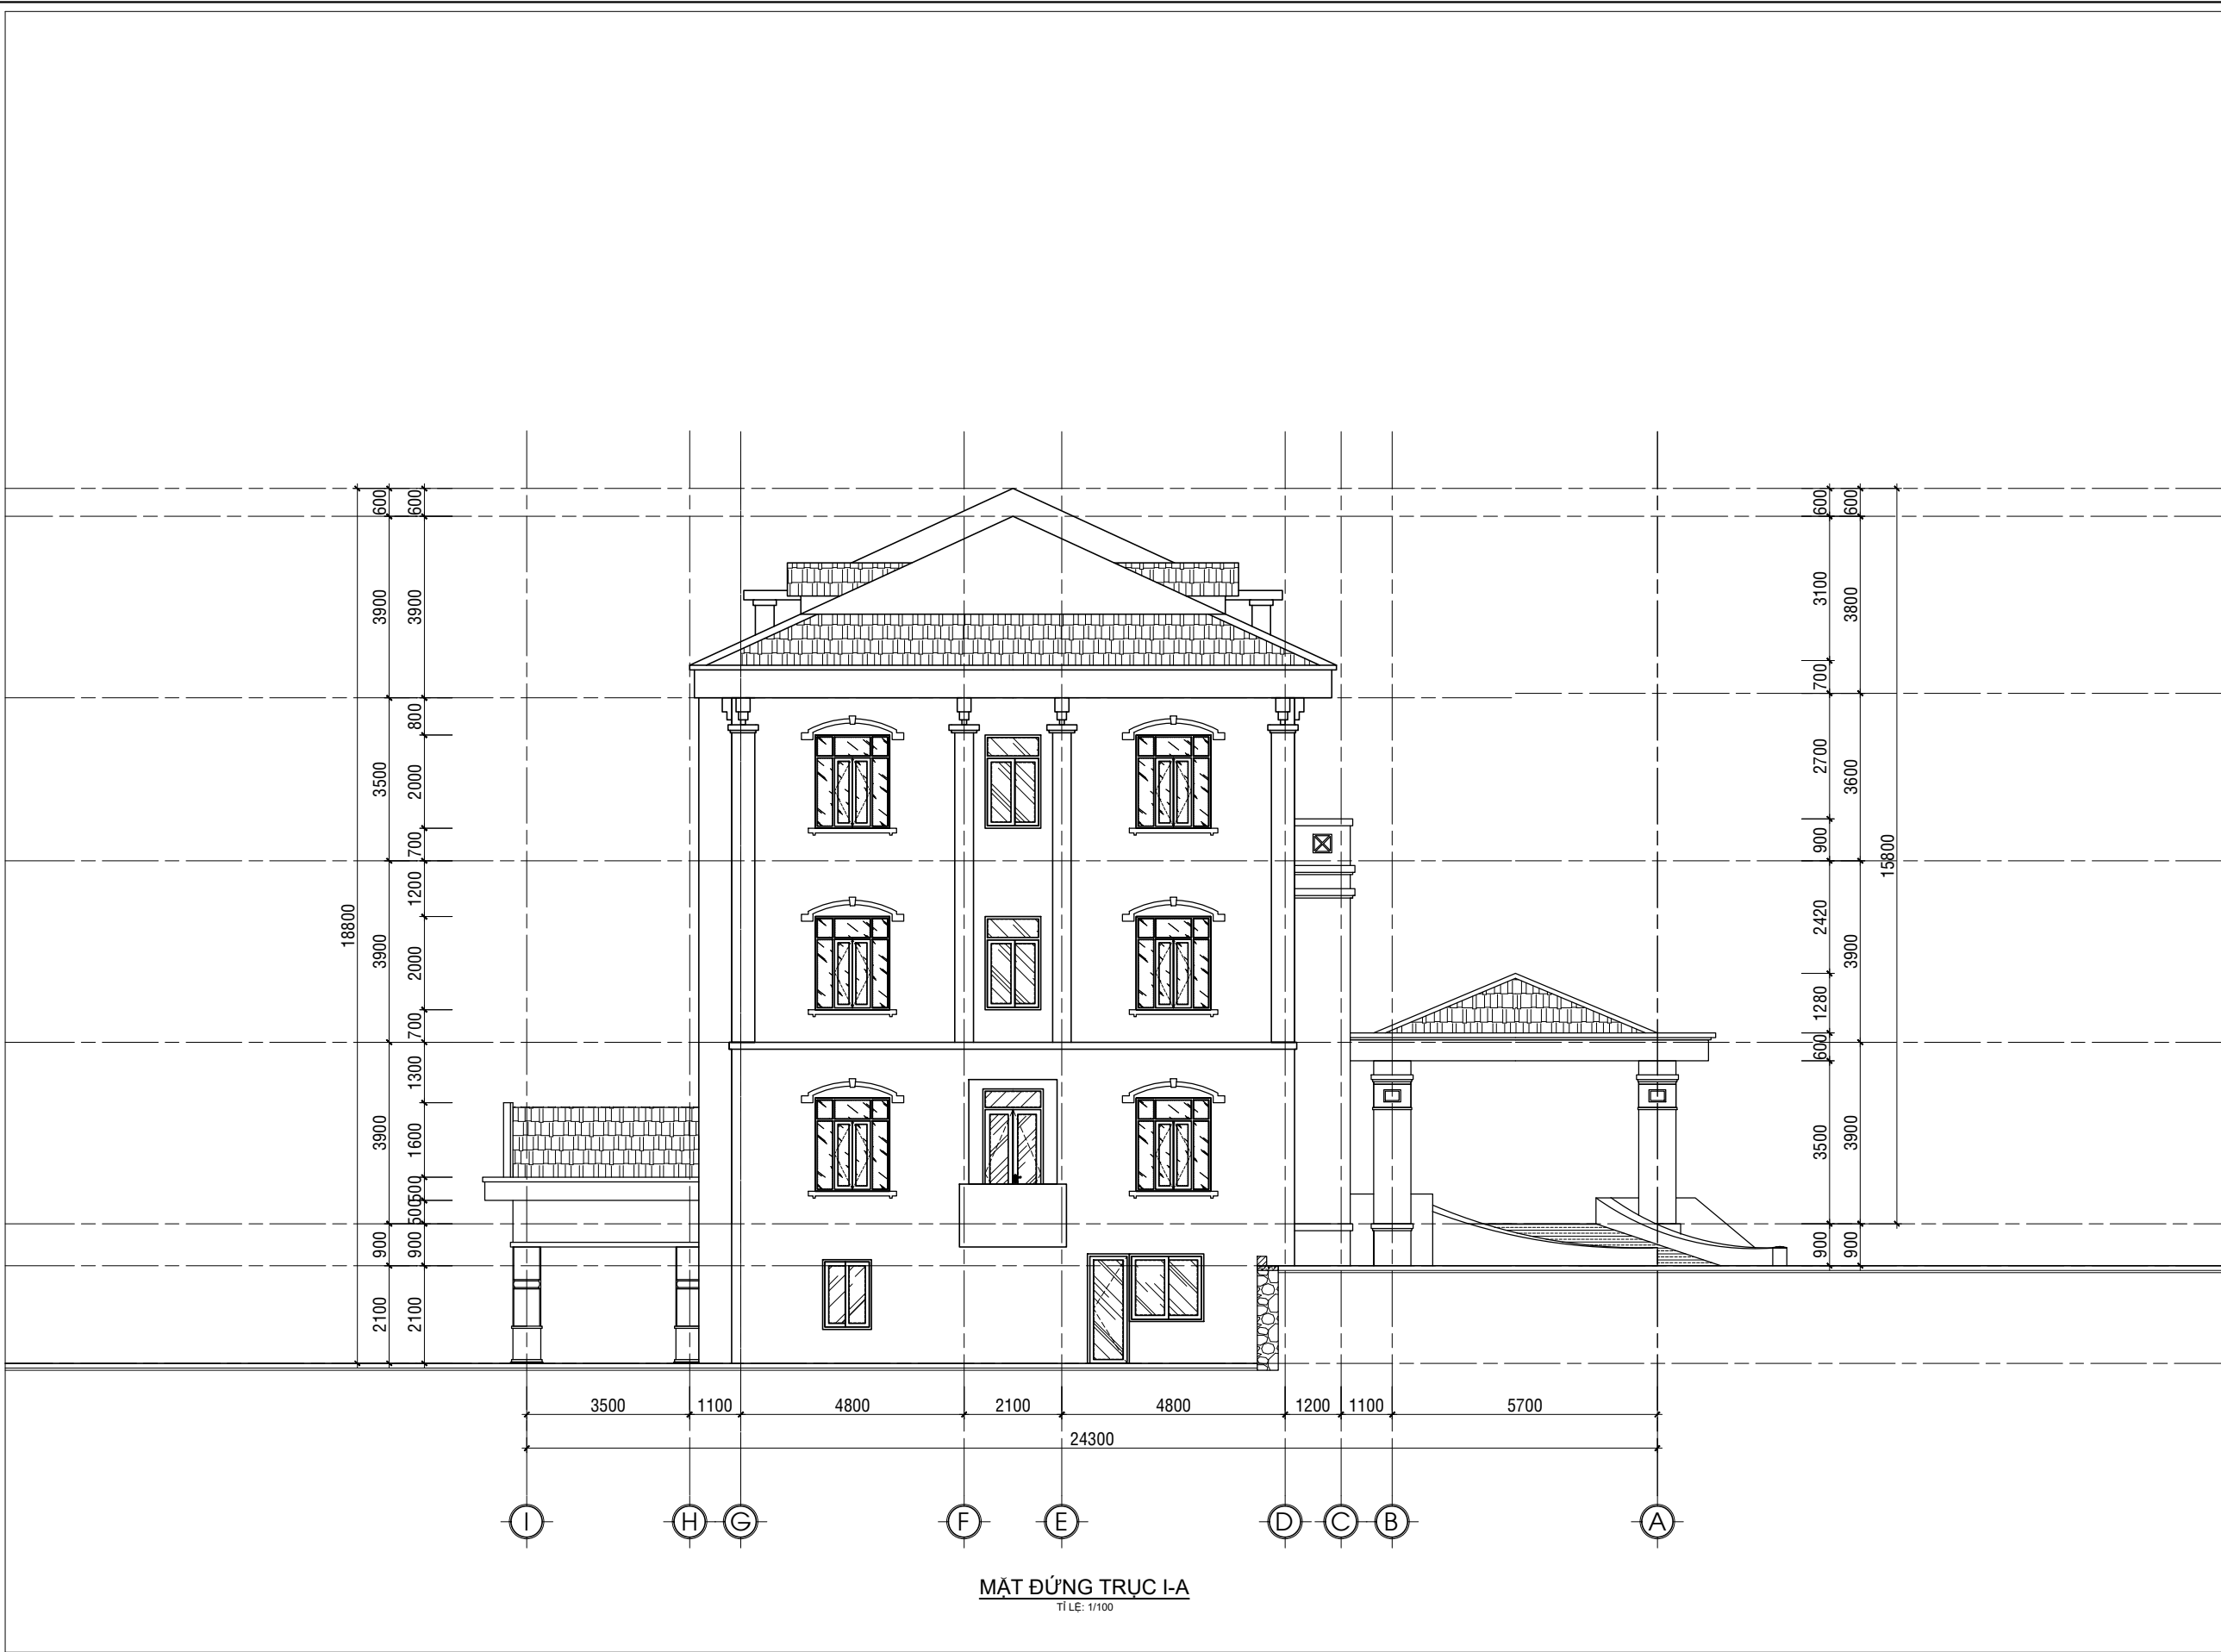


LƯU Ý KÍCH THƯỚC TRƯỚC KHI THI CÔNG


NỘI DUNG:	
CHỦ ĐẦU TƯ:	
VĂN PHÒNG HĐND VÀ UBND PHƯỜNG BẮC GIA NGHĨA	
ĐƠN VỊ THIẾT KẾ:	
CÔNG TY TNHH MTV HOÀN TÂN ĐẮK NÔNG TỔ 3-P. ĐÔNG GIA NGHĨA TỈNH LÂM ĐỒNG ĐTDD: 0974.65.96.86 Email: lekiemhoan@gmail.com	
GIÁM ĐỐC:	
LÊ KIÊM HOÀN	
1/ Khi xây dựng nên kiểm tra lại kích thước tại công trường. 2/ Không được đo kích thước trên bản vẽ vì kích thước trên bản vẽ có thể đã bị thu nhỏ lại. 3/ Nên đọc bản vẽ kèm với bản ghi chi tiết kỹ thuật và điều kiện hợp đồng. 4/ Bản vẽ và thiết kế thuộc bản quyền của nhà thiết kế và chủ đầu tư, tiến hành xây dựng phải thông qua sự đồng ý của KTS, chủ đầu tư.	
TÊN CÔNG TRÌNH:	
SỬA CHỮA, CẢI TẠO TRỤ SỞ LÀM VIỆC ĐẢNG ỦY, HĐND-UBND PHƯỜNG PHƯỜNG BẮC GIA NGHĨA	
HẠNG MỤC:	
MẶT ĐỨNG TRỤC I-A	
TÊN BẢN VẼ:	
MẶT BẰNG TỔNG THỂ	
ĐỊA ĐIỂM XÂY DỰNG :	
PHƯỜNG BẮC GIA NGHĨA TỈNH LÂM ĐỒNG	
CHỦ TRÌ KT:	
KTS. VƯƠNG THỊ THU HÀ	
CHỦ TRÌ KC:	
KS. TRƯƠNG NGỌC MINH QUÂN	
QUẢN LÝ KỸ THUẬT:	
KS. TRƯƠNG NGỌC MINH QUÂN	
THỂ HIỆN BV:	
KTS. VƯƠNG THỊ THU HÀ	
HOÀN THÀNH:	MỤC ĐÍCH XUẤT HỒ SƠ HỒ SƠ THIẾT KẾ BẢN VẼ THI CÔNG
Năm: 2026	B. VẼ SỐ: UB/11

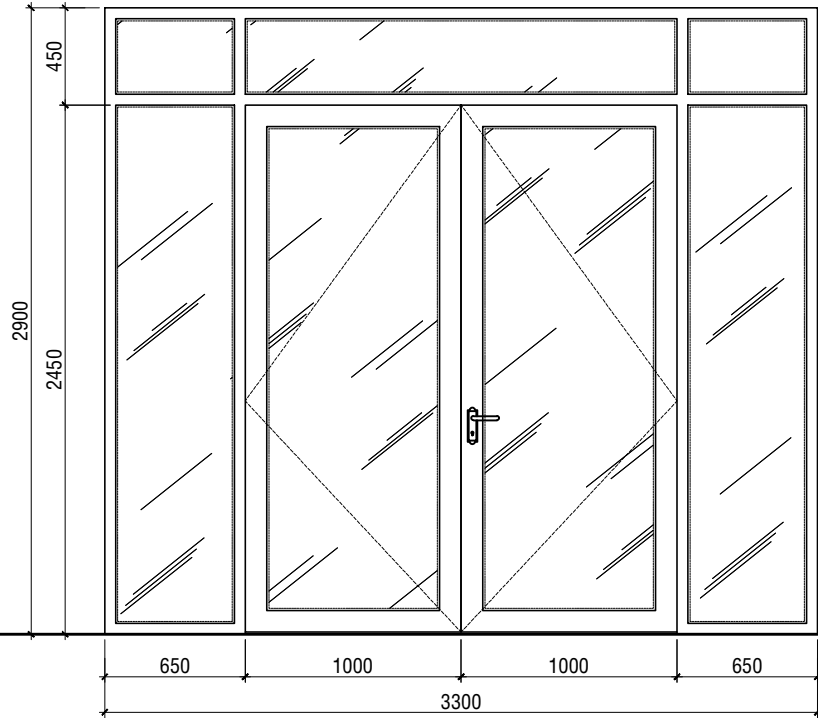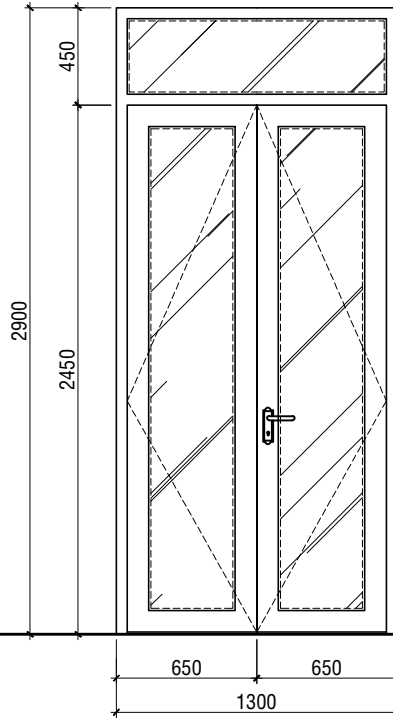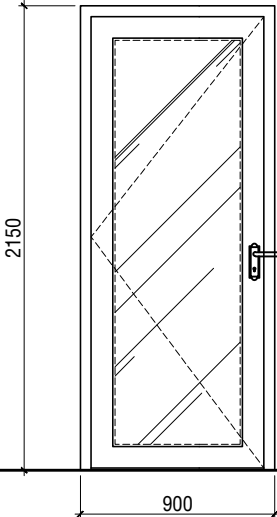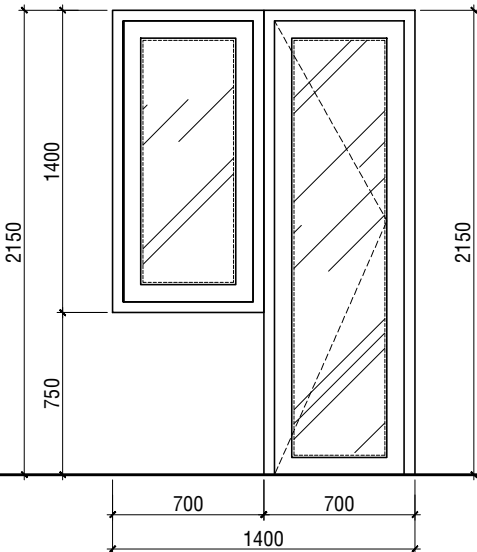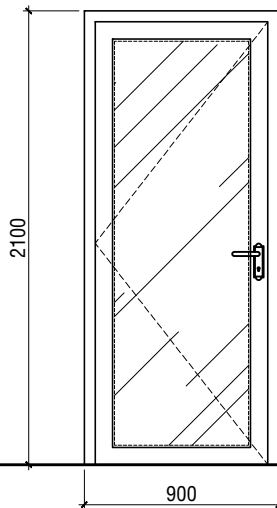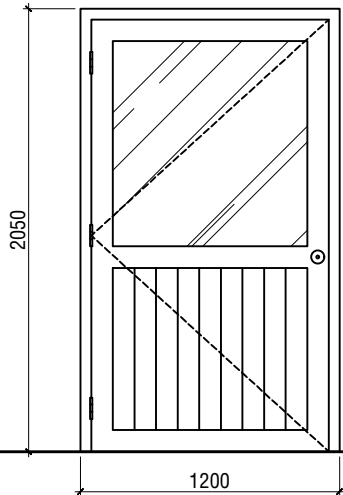 CHI TIẾT CỬA ĐI D0 TỈ LỆ: 1/25; SLCK:01CK			 CHI TIẾT CỬA ĐI D1 TỈ LỆ: 1/25; SLCK:43CK			 CHI TIẾT CỬA ĐI D2 TỈ LỆ: 1/25; SLCK:07CK			NỘI DUNG: CHỦ ĐẦU TƯ: VĂN PHÒNG HEND VÀ UBND PHƯỜNG BẮC GIA NGHĨA ĐƠN VỊ THIẾT KẾ:  CÔNG TY TNHH MTV HOÀN TÂN ĐẮK NÔNG TỔ 3-P. ĐÔNG GIA NGHĨA TỈNH LÂM ĐỒNG ĐTDD: 0974.65.96.86 Email: lekiemhoan@gmail.com GIÁM ĐỐC:  LÊ KIÊM HOÀN 1/ Khi xây dựng nên kiểm tra lại kích thước tại công trường. 2/ Không được đo kích thước trên bản vẽ vì kích thước trên bản vẽ có thể đã bị thu nhỏ lại. 3/ Nên đọc bản vẽ kèm với bản ghi chi tiết kỹ thuật và điều kiện hợp đồng. 4/ Bản vẽ và thiết kế thuộc bản quyền của nhà thiết kế và chủ đầu tư, tiến hành xây dựng phải thông qua sự đồng ý của KTS, chủ đầu tư. TÊN CÔNG TRÌNH: SỬA CHỮA, CẢI TẠO TRỤ SỞ LÀM VIỆC ĐẢNG ỦY, HEND-UBND PHƯỜNG PHƯỜNG BẮC GIA NGHĨA HẠNG MỤC: KHOİ NHÀ LÀM VIỆC 01 TÊN BẢN VẼ: CHI TIẾT CỬA ĐỊA ĐIỂM XÂY DỰNG : PHƯỜNG BẮC GIA NGHĨA TỈNH LÂM ĐỒNG CHỦ TRÌ KT:  KTS. VƯƠNG THỊ THU HÀ CHỦ TRÌ KC:  KS. TRƯƠNG NGỌC MINH QUÂN QUẢN LÝ KỸ THUẬT:  KS. TRƯƠNG NGỌC MINH QUÂN THỂ HIỆN BV:  KTS. VƯƠNG THỊ THU HÀ HOÀN THÀNH: MỤC ĐÍCH XUẤT HỒ SƠ HỒ SƠ THIẾT KẾ BẢN VẼ THI CÔNG Năm: 2026 B. VẼ SỐ: UB/12
 CHI TIẾT CỬA ĐI D2' TỈ LỆ: 1/25; SLCK:01CK			 CHI TIẾT CỬA ĐI D2" TỈ LỆ: 1/25; SLCK:01CK			 CHI TIẾT CỬA ĐI DD2 TỈ LỆ: 1/25; SLCK:01CK			


									NỘI DUNG: CHỦ ĐẦU TƯ: VĂN PHÒNG HEND VÀ UBND PHƯỜNG BẮC GIA NGHĨA ĐƠN VỊ THIẾT KẾ:  CÔNG TY TNHH MTV HOÀN TÂN ĐẮK NÔNG TỔ 3-P. ĐÔNG GIA NGHĨA TỈNH LÂM ĐỒNG ĐTDD: 0974.65.96.86 Email: lekiemhoan@gmail.com GIÁM ĐỐC:  LÊ KIÊM HOÀN 1/ Khi xây dựng nên kiểm tra lại kích thước tại công trường. 2/ Không được đo kích thước trên bản vẽ vì kích thước trên bản vẽ có thể đã bị thu nhỏ lại. 3/ Nên đọc bản vẽ kèm với bản ghi chi tiết kỹ thuật và điều kiện hợp đồng. 4/ Bản vẽ và thiết kế thuộc bản quyền của nhà thiết kế và chủ đầu tư, tiến hành xây dựng phải thông qua sự đồng ý của KTS, chủ đầu tư. TÊN CÔNG TRÌNH: SỬA CHỮA, CẢI TẠO TRỤ SỞ LÀM VIỆC ĐẢNG ỦY, HEND-UBND PHƯỜNG PHƯỜNG BẮC GIA NGHĨA HẠNG MỤC: KHOİ NHÀ LÀM VIỆC 01 TÊN BẢN VẼ: CHI TIẾT CỬA ĐỊA ĐIỂM XÂY DỰNG : PHƯỜNG BẮC GIA NGHĨA TỈNH LÂM ĐỒNG CHỦ TRÌ KT:  KTS. VƯƠNG THỊ THU HÀ CHỦ TRÌ KC:  KS. TRƯƠNG NGỌC MINH QUÂN QUẢN LÝ KỸ THUẬT:  KS. TRƯƠNG NGỌC MINH QUÂN THỂ HIỆN BV:  KTS. VƯƠNG THỊ THU HÀ HOÀN THÀNH: Năm: 2026 MỤC ĐÍCH XUẤT HỒ SƠ HỒ SƠ THIẾT KẾ BẢN VẼ THI CÔNG B. VẼ SỐ: UB/13
--	--	--	--	--	--	--	--	--	--

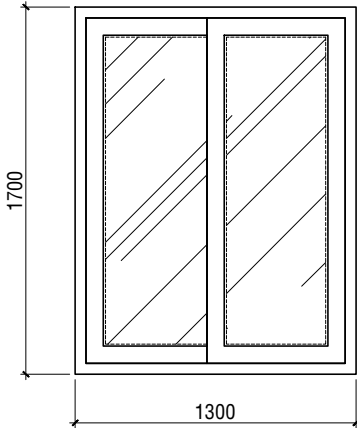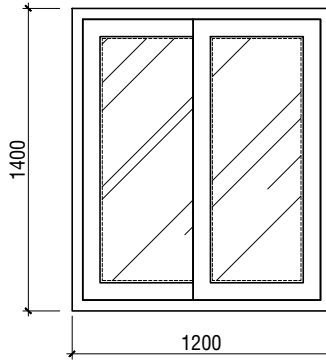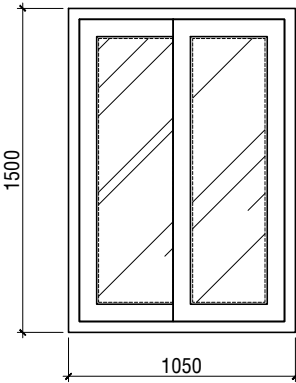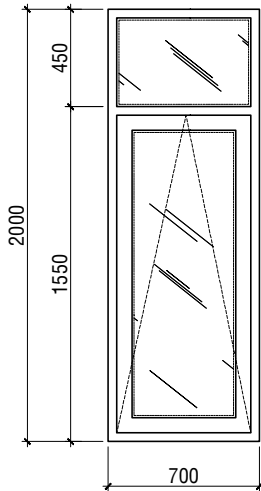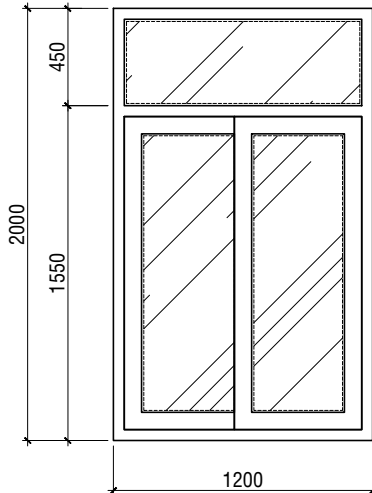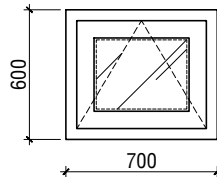								
CHI TIẾT CỬA SỔ S1" TỈ LỆ: 1/25; SLCK:01CK			CHI TIẾT CỬA SỔ S2 TỈ LỆ: 1/25; SLCK:06CK			CHI TIẾT CỬA SỔ S2" TỈ LỆ: 1/25; SLCK:01CK		
								
CHI TIẾT CỬA SỔ S3 TỈ LỆ: 1/25; SLCK:08CK			CHI TIẾT CỬA SỔ S4 TỈ LỆ: 1/25; SLCK:04CK			CHI TIẾT CỬA SỔ SW TỈ LỆ: 1/25; SLCK:10CK		

NỘI DUNG:	
CHỦ ĐẦU TƯ:	
VĂN PHÒNG HĐND VÀ UBND	
PHƯỜNG BẮC GIA NGHĨA	
ĐƠN VỊ THIẾT KẾ:	
	CÔNG TY TNHH MTV HOÀN TÂN ĐẮK NÔNG
TỔ 3-P. ĐÔNG GIA NGHĨA	
TỈNH LÂM ĐỒNG	
ĐTDD: 0974.65.96.86	
Email: lekiemhoan@gmail.com	
GIÁM ĐỐC:	
	
LÊ KIÊM HOÀN	
1/ Khi xây dựng nên kiểm tra lại kích thước tại công trường. 2/ Không được đo kích thước trên bản vẽ vì kích thước trên bản vẽ có thể đã bị thu nhỏ lại. 3/ Nên đọc bản vẽ kèm với bản ghi chi tiết kỹ thuật và điều kiện hợp đồng. 4/ Bản vẽ và thiết kế thuộc bản quyền của nhà thiết kế và chủ đầu tư. Tiến hành xây dựng phải thông qua sự đồng ý của KTS, chủ đầu tư.	
TÊN CÔNG TRÌNH:	
SỬA CHỮA, CẢI TẠO TRỤ SỞ LÀM VIỆC ĐẢNG ỦY, HĐND-UBND PHƯỜNG PHƯỜNG BẮC GIA NGHĨA	
HẠNG MỤC:	
KHỐI NHÀ LÀM VIỆC 01	
TÊN BẢN VẼ:	
CHI TIẾT CỬA	
ĐỊA ĐIỂM XÂY DỰNG :	
PHƯỜNG BẮC GIA NGHĨA	
TỈNH LÂM ĐỒNG	
CHỦ TRÌ KT:	
	
KTS. VƯƠNG THỊ THU HÀ	
CHỦ TRÌ KC:	
	
KS. TRƯƠNG NGỌC MINH QUÂN	
QUẢN LÝ KỸ THUẬT:	
	
KS. TRƯƠNG NGỌC MINH QUÂN	
THỂ HIỆN BV:	
	
KTS. VƯƠNG THỊ THU HÀ	
HOÀN THÀNH:	MỤC ĐÍCH XUẤT HỒ SƠ HỒ SƠ THIẾT KẾ BẢN VẼ THI CÔNG
Năm: 2026	B. VẼ SỐ: UB/14

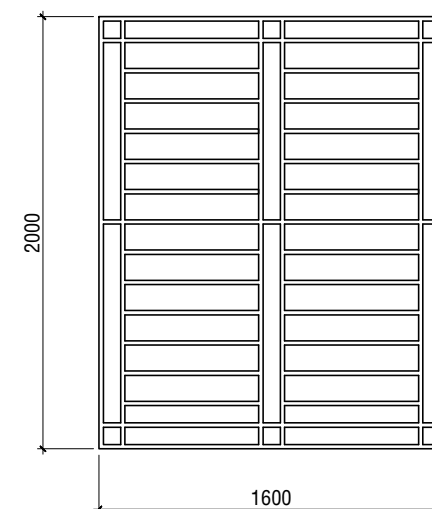

CHI TIẾT HOA SẮT CỬA SỔ S1
TỈ LỆ: 1/25; SLCK:44CK

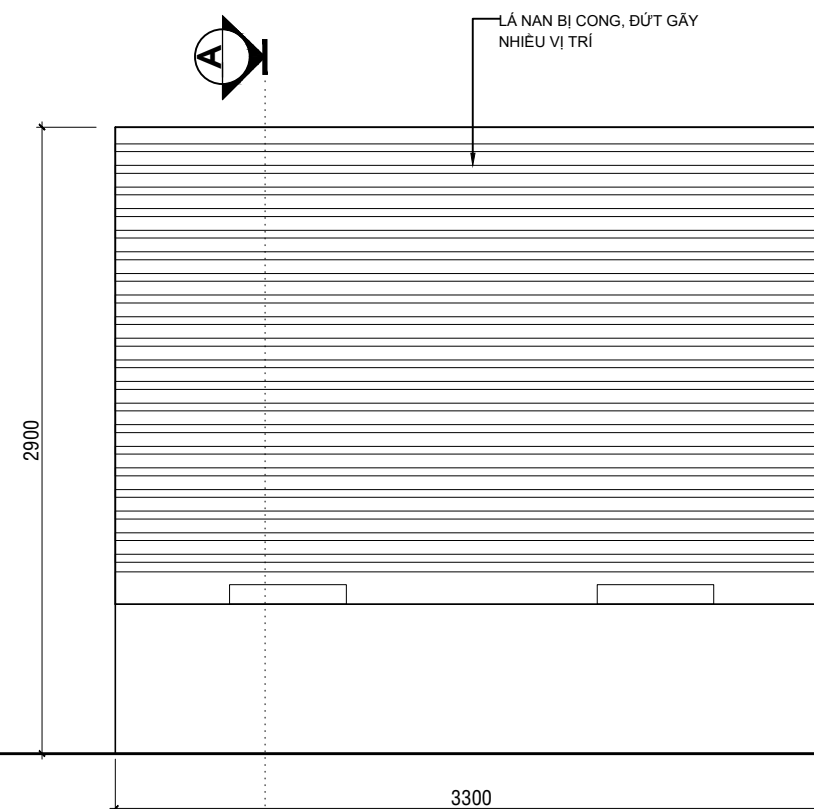

CHI TIẾT CỬA CUỐN CC1
TỈ LỆ: 1/25; SLCK:01CK

CHI TIẾT CỬA CUỐN CC2
TỈ LỆ: 1/25; SLCK:02CK

LÊ KIỂM HOÀN


B. VẼ SỐ:
UB/15

PHẦN BẢN VẼ XÂY DỰNG PHÁ DỠ

NỘI DUNG:	
CHỦ ĐẦU TƯ:	
VĂN PHÒNG HĐND VÀ UBND PHƯỜNG BẮC GIA NGHĨA	
ĐƠN VỊ THIẾT KẾ:	
	CÔNG TY TNHH MTV HOÀN TÂN ĐẮK NÔNG
TỔ 3-P. ĐÔNG GIA NGHĨA TỈNH LÂM ĐỒNG ĐTDD: 0974.65.96.86 Email: lekiemhoan@gmail.com	
GIÁM ĐỐC:	
 LÊ KIẾM HOÀN	
1/ Khi xây dựng nên kiểm tra lại kích thước tại công trường. 2/ Không được đo kích thước trên bản vẽ vì kích thước trên bản vẽ có thể đã bị thu nhỏ lại. 3/ Nên đọc bản vẽ kèm với bản ghi chi tiết kỹ thuật và điều kiện hợp đồng. 4/ Bản vẽ và thiết kế thuộc bản quyền của nhà thiết kế và chủ đầu tư, tiến hành xây dựng phải thông qua sự đồng ý của KTS, chủ đầu tư.	
TÊN CÔNG TRÌNH:	
SỬA CHỮA, CẢI TẠO TRỤ SỞ LÀM VIỆC ĐẢNG ỦY, HĐND-UBND PHƯỜNG PHƯỜNG BẮC GIA NGHĨA	
HẠNG MỤC:	
KHỐI NHÀ LÀM VIỆC 01	
TÊN BẢN VẼ:	
PHẦN PHÁ DỠ	
ĐỊA ĐIỂM XÂY DỰNG :	
PHƯỜNG BẮC GIA NGHĨA TỈNH LÂM ĐỒNG	
CHỦ TRÌ KT:	
 KTS. VƯƠNG THỊ THU HÀ	
CHỦ TRÌ KC:	
 KS. TRƯƠNG NGỌC MINH QUÂN	
QUẢN LÝ KỸ THUẬT:	
 KS. TRƯƠNG NGỌC MINH QUÂN	
THỂ HIỆN BV:	
 KTS. VƯƠNG THỊ THU HÀ	
HOÀN THÀNH:	MỤC ĐÍCH XUẤT HỒ SƠ HỒ SƠ THIẾT KẾ BẢN VẼ THI CÔNG
Năm: 2026	B. VẼ SỐ: UB/16

TẦNG HẦM


NỘI DUNG:	
CHỦ ĐẦU TƯ:	
VĂN PHÒNG HĐND VÀ UBND PHƯỜNG BẮC GIA NGHĨA	
ĐƠN VỊ THIẾT KẾ:	
	CÔNG TY TNHH MTV HOÀN TÂN ĐẮK NÔNG
TỔ 3-P. ĐÔNG GIA NGHĨA TỈNH LÂM ĐỒNG ĐTDD: 0974.65.96.86 Email: lekiemhoan@gmail.com	
GIÁM ĐỐC:	
 LÊ KIẾM HOÀN	
1/ Khi xây dựng nên kiểm tra lại kích thước tại công trường. 2/ Không được đo kích thước trên bản vẽ vì kích thước trên bản vẽ có thể đã bị thu nhỏ lại. 3/ Nên đọc bản vẽ kèm với bản ghi chi tiết kỹ thuật và điều kiện hợp đồng. 4/ Bản vẽ và thiết kế thuộc bản quyền của nhà thiết kế và chủ đầu tư, tiến hành xây dựng phải thông qua sự đồng ý của KTS, chủ đầu tư.	
TÊN CÔNG TRÌNH:	
SỬA CHỮA, CẢI TẠO TRỤ SỞ LÀM VIỆC ĐẢNG ỦY, HĐND-UBND PHƯỜNG PHƯỜNG BẮC GIA NGHĨA	
HẠNG MỤC:	
KHỐI NHÀ LÀM VIỆC 01	
TÊN BẢN VẼ:	
TẦNG HẦM	
ĐỊA ĐIỂM XÂY DỰNG :	
PHƯỜNG BẮC GIA NGHĨA TỈNH LÂM ĐỒNG	
CHỦ TRÌ KT:	
 KTS. VƯƠNG THỊ THU HÀ	
CHỦ TRÌ KC:	
 KS. TRƯƠNG NGỌC MINH QUÂN	
QUẢN LÝ KỸ THUẬT:	
 KS. TRƯƠNG NGỌC MINH QUÂN	
THỂ HIỆN BV:	
 KTS. VƯƠNG THỊ THU HÀ	
HOÀN THÀNH:	MỤC ĐÍCH XUẤT HỒ SƠ HỒ SƠ THIẾT KẾ BẢN VẼ THI CÔNG
Năm: 2026	B. VẼ SỐ: UB/17

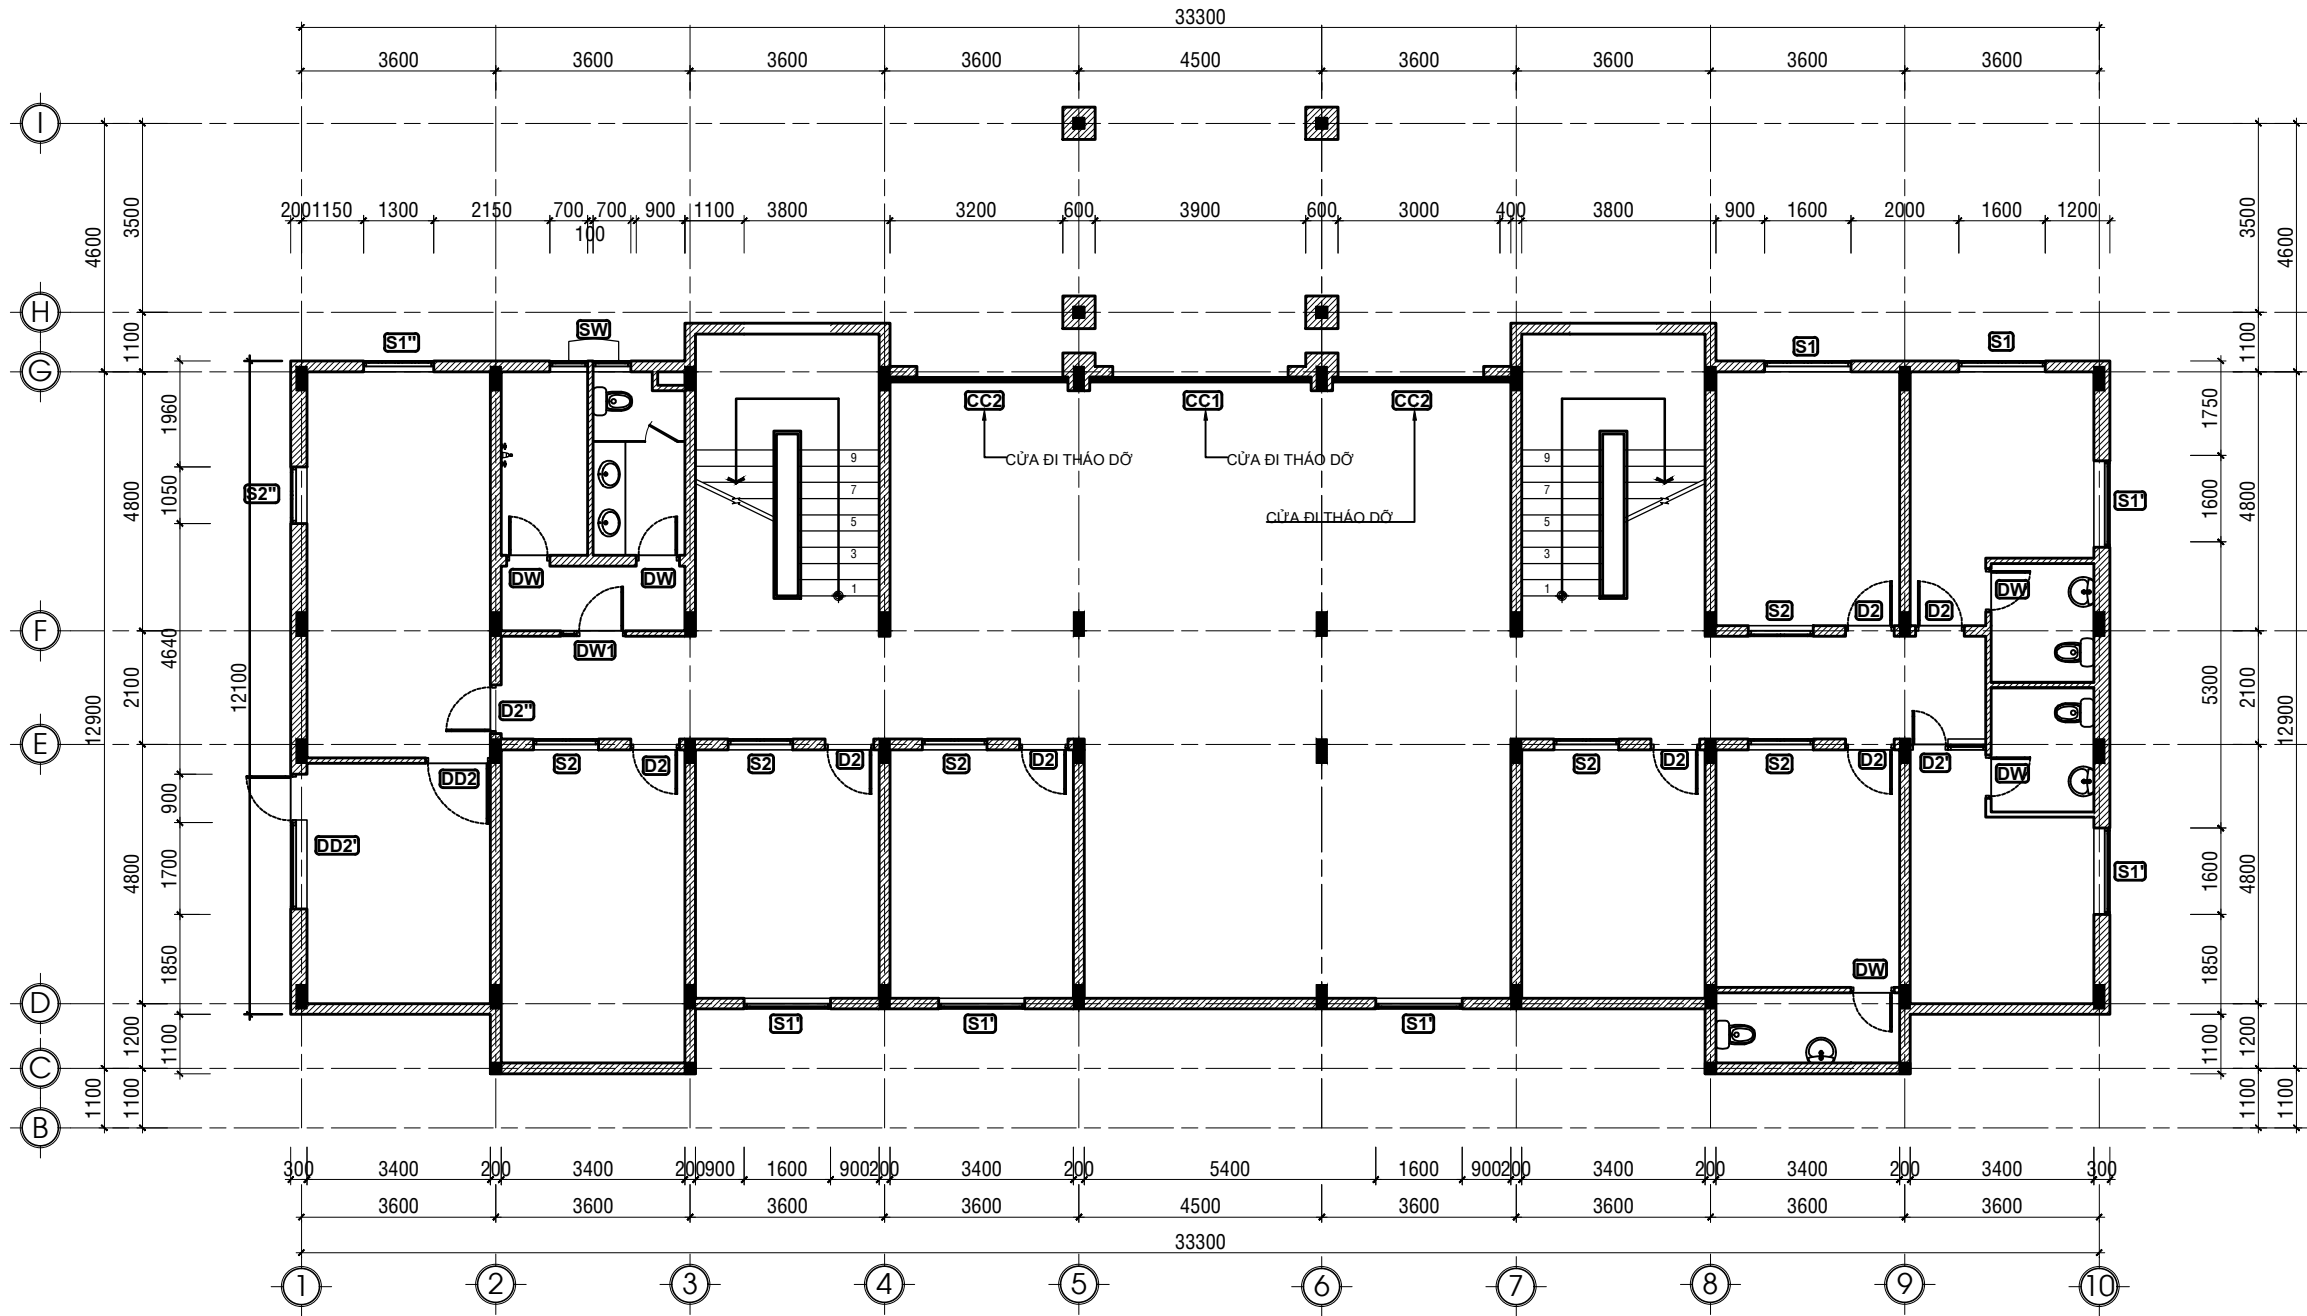

MẶT BẰNG THÁO DỖ CỬA TẦNG HẦM
TỈ LỆ: 1/100

LƯU Ý KÍCH THƯỚC TRƯỚC KHI THI CÔNG

NỘI DUNG:	
CHỦ ĐẦU TƯ:	
VĂN PHÒNG HĐND VÀ UBND PHƯỜNG BẮC GIA NGHĨA	
ĐƠN VỊ THIẾT KẾ:	
	CÔNG TY TNHH MTV HOÀN TÂN ĐẮK NÔNG
TỔ 3-P. ĐÔNG GIA NGHĨA TỈNH LÂM ĐỒNG ĐTDD: 0974.65.96.86 Email: lekiemhoan@gmail.com	
GIÁM ĐỐC:	
LÊ KIỂM HOÀN	
1/ Khi xây dựng nên kiểm tra lại kích thước tại công trường. 2/ Không được đo kích thước trên bản vẽ vì kích thước trên bản vẽ có thể đã bị thu nhỏ lại. 3/ Nên đọc bản vẽ kèm với bản ghi chi tiết kỹ thuật và điều kiện hợp đồng. 4/ Bản vẽ và thiết kế thuộc bản quyền của nhà thiết kế và chủ đầu tư, tiến hành xây dựng phải thông qua sự đồng ý của KTS, chủ đầu tư.	
TÊN CÔNG TRÌNH:	
SỬA CHỮA, CẢI TẠO TRỤ SỞ LÀM VIỆC ĐẢNG ỦY, HĐND-UBND PHƯỜNG PHƯỜNG BẮC GIA NGHĨA	
HẠNG MỤC:	
KHỐI NHÀ LÀM VIỆC 01	
TÊN BẢN VẼ:	
MB THÁO CỬA TẦNG HẦM	
ĐỊA ĐIỂM XÂY DỰNG :	
PHƯỜNG BẮC GIA NGHĨA TỈNH LÂM ĐỒNG	
CHỦ TRÌ KT:	
KTS. VƯƠNG THỊ THU HÀ	
CHỦ TRÌ KC:	
KS. TRƯƠNG NGỌC MINH QUÂN	
QUẢN LÝ KỸ THUẬT:	
KS. TRƯƠNG NGỌC MINH QUÂN	
THỂ HIỆN BV:	
KTS. VƯƠNG THỊ THU HÀ	
HOÀN THÀNH:	MỤC ĐÍCH XUẤT HỒ SƠ HỒ SƠ THIẾT KẾ BẢN VẼ THI CÔNG
Năm: 2026	B. VẼ SỐ: UB/18

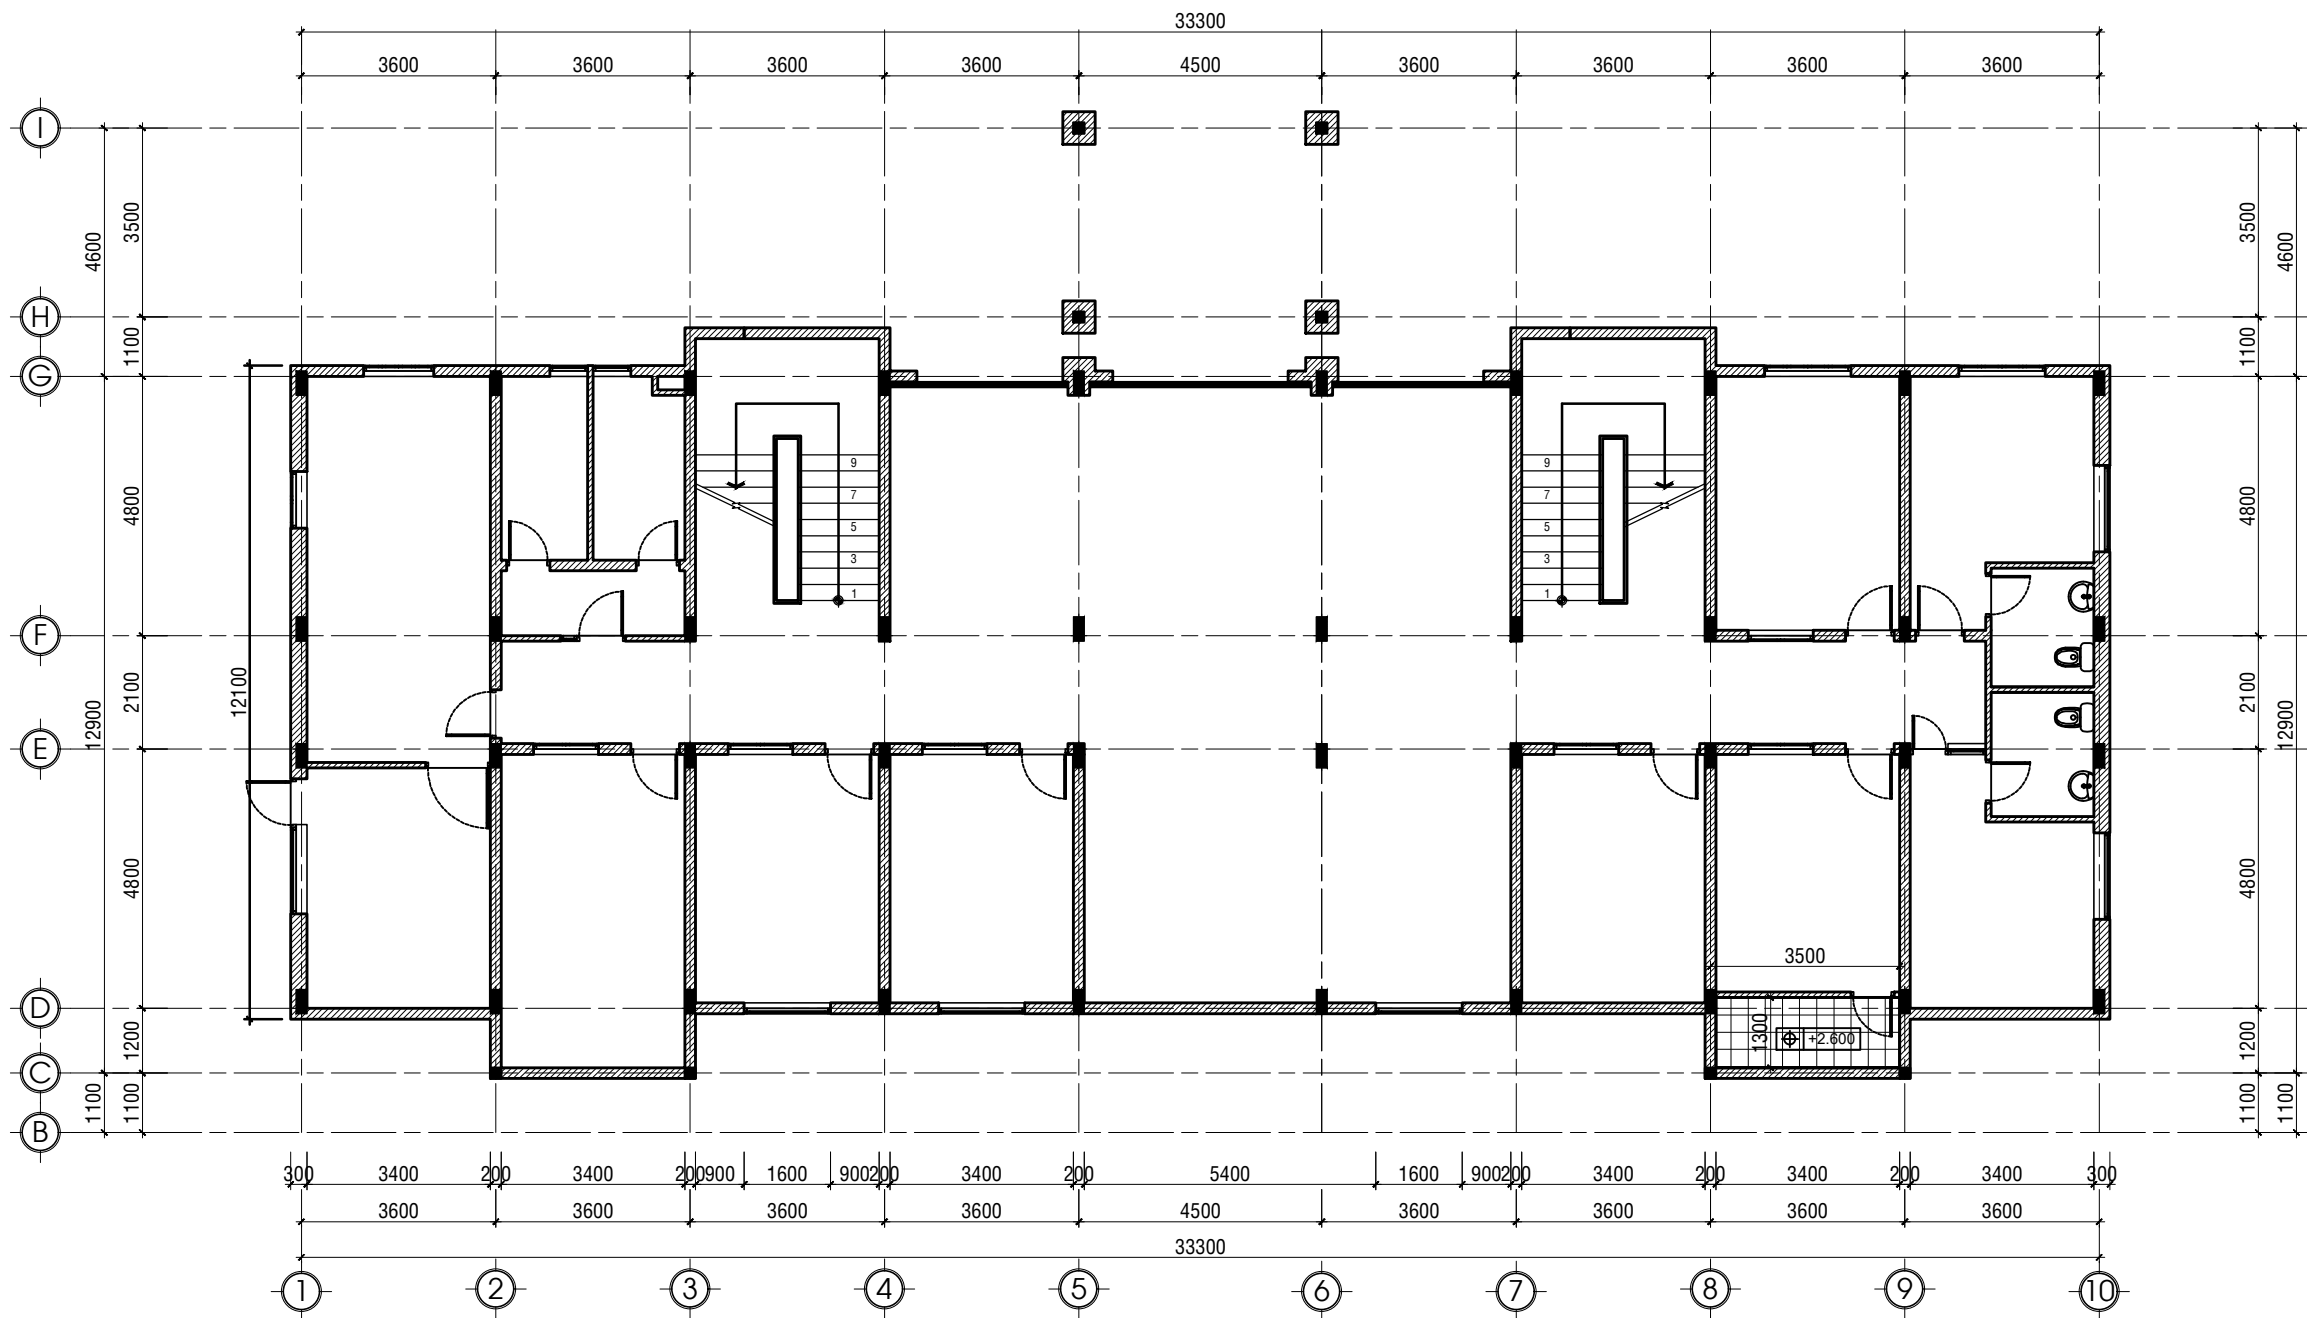

MẶT BẰNG TRẦN THÁO DỠ TẦNG HẦM
TỈ LỆ: 1/100

LƯU Ý KÍCH THƯỚC TRƯỚC KHI THI CÔNG



TRẦN NHỰA TẤM 600x600 THÁO DỠ

NỘI DUNG:

CHỦ ĐẦU TƯ:

VĂN PHÒNG HND VÀ UBND
PHƯỜNG BẮC GIA NGHĨA

ĐƠN VỊ THIẾT KẾ:



CÔNG TY TNHH MTV
HOÀN TÂN ĐẮK NÔNG

TỔ 3-P. ĐÔNG GIA NGHĨA
TỈNH LÂM ĐỒNG
ĐTDD: 0974.65.96.86
Email: lekiemhoan@gmail.com

GIÁM ĐỐC:

LÊ KIÊM HOÀN

- 1/ Khi xây dựng nên kiểm tra lại kích thước tại công trường.
- 2/ Không được đo kích thước trên bản vẽ vì kích thước trên bản vẽ có thể đã bị thu nhỏ lại.
- 3/ Nên đọc bản vẽ kèm với bản ghi chỉ tiết kỹ thuật và điều kiện hợp đồng.
- 4/ Bản vẽ và thiết kế thuộc bản quyền của nhà thiết kế và chủ đầu tư, tiến hành xây dựng phải thông qua sự đồng ý của KTS, chủ đầu tư.

TÊN CÔNG TRÌNH:

SỬA CHỮA, CẢI TẠO TRỤ SỞ LÀM VIỆC
ĐẢNG ỦY, HND-UBND PHƯỜNG
PHƯỜNG BẮC GIA NGHĨA

HẠNG MỤC:

KHOẢNG NHÀ LÀM VIỆC 01

TÊN BẢN VẼ:

MB TRẦN TẦNG HẦM

ĐỊA ĐIỂM XÂY DỰNG :

PHƯỜNG BẮC GIA NGHĨA
TỈNH LÂM ĐỒNG

CHỦ TRÌ KTS:

KTS. VƯƠNG THỊ THU HÀ

CHỦ TRÌ KC:

KS. TRƯƠNG NGỌC MINH QUÂN

QUẢN LÝ KỸ THUẬT:

KS. TRƯƠNG NGỌC MINH QUÂN

THỂ HIỆN BV:

KTS. VƯƠNG THỊ THU HÀ

HOÀN THÀNH:

Năm: 2026

MỤC ĐÍCH XUẤT HỒ SƠ
HỒ SƠ THIẾT KẾ
BẢN VẼ THI CÔNG


B. VẼ SỐ:

UB/19




MẶT BẰNG PHÁ DỠ NỀN TẦNG HẦM
TỈ LỆ: 1/100

LƯU Ý KÍCH THƯỚC TRƯỚC KHI THI CÔNG

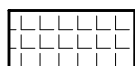

NỀN GẠCH CHỐNG TRƯỢT 300x300 NỨT, BÊ

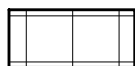

NỀN GẠCH GÓM BỊ NỨT BÊ

NỘI DUNG:

CHỦ ĐẦU TƯ:

VĂN PHÒNG HND VÀ UBND
PHƯỜNG BẮC GIA NGHĨA

ĐƠN VỊ THIẾT KẾ:



CÔNG TY TNHH MTV
HOÀN TÂN ĐẮK NÔNG

TỔ 3-P. ĐÔNG GIA NGHĨA
TỈNH LÂM ĐỒNG
ĐTDD: 0974.65.96.86
Email: lekiemhoan@gmail.com

GIÁM ĐỐC:

LÊ KIÊM HOÀN

- 1/ Khi xây dựng nên kiểm tra lại kích thước tại công trường.
- 2/ Không được đo kích thước trên bản vẽ vì kích thước trên bản vẽ có thể đã bị thu nhỏ lại.
- 3/ Nên đọc bản vẽ kèm với bản ghi chi tiết kỹ thuật và điều kiện hợp đồng.
- 4/ Bản vẽ và thiết kế thuộc bản quyền của nhà thiết kế và chủ đầu tư, tiến hành xây dựng phải thông qua sự đồng ý của KTS, chủ đầu tư.

TÊN CÔNG TRÌNH:

SỬA CHỮA, CẢI TẠO TRỤ SỞ LÀM VIỆC
ĐẢNG ỦY, HND-UBND PHƯỜNG
PHƯỜNG BẮC GIA NGHĨA

HẠNG MỤC:

KHOẢNG NHÀ LÀM VIỆC 01

TÊN BẢN VẼ:

MB PHÁ DỠ NỀN TẦNG HẦM

ĐỊA ĐIỂM XÂY DỰNG :

PHƯỜNG BẮC GIA NGHĨA
TỈNH LÂM ĐỒNG

CHỦ TRÌ KT:

KTS. VƯƠNG THỊ THU HÀ

CHỦ TRÌ KC:

KS. TRƯƠNG NGỌC MINH QUÂN

QUẢN LÝ KỸ THUẬT:

KS. TRƯƠNG NGỌC MINH QUÂN

THỂ HIỆN BV:

KTS. VƯƠNG THỊ THU HÀ


HOÀN THÀNH:

Năm: 2026

MỤC ĐÍCH XUẤT HỒ SƠ
HỒ SƠ THIẾT KẾ
BẢN VẼ THI CÔNG


B. VẼ SỐ:

UB/20

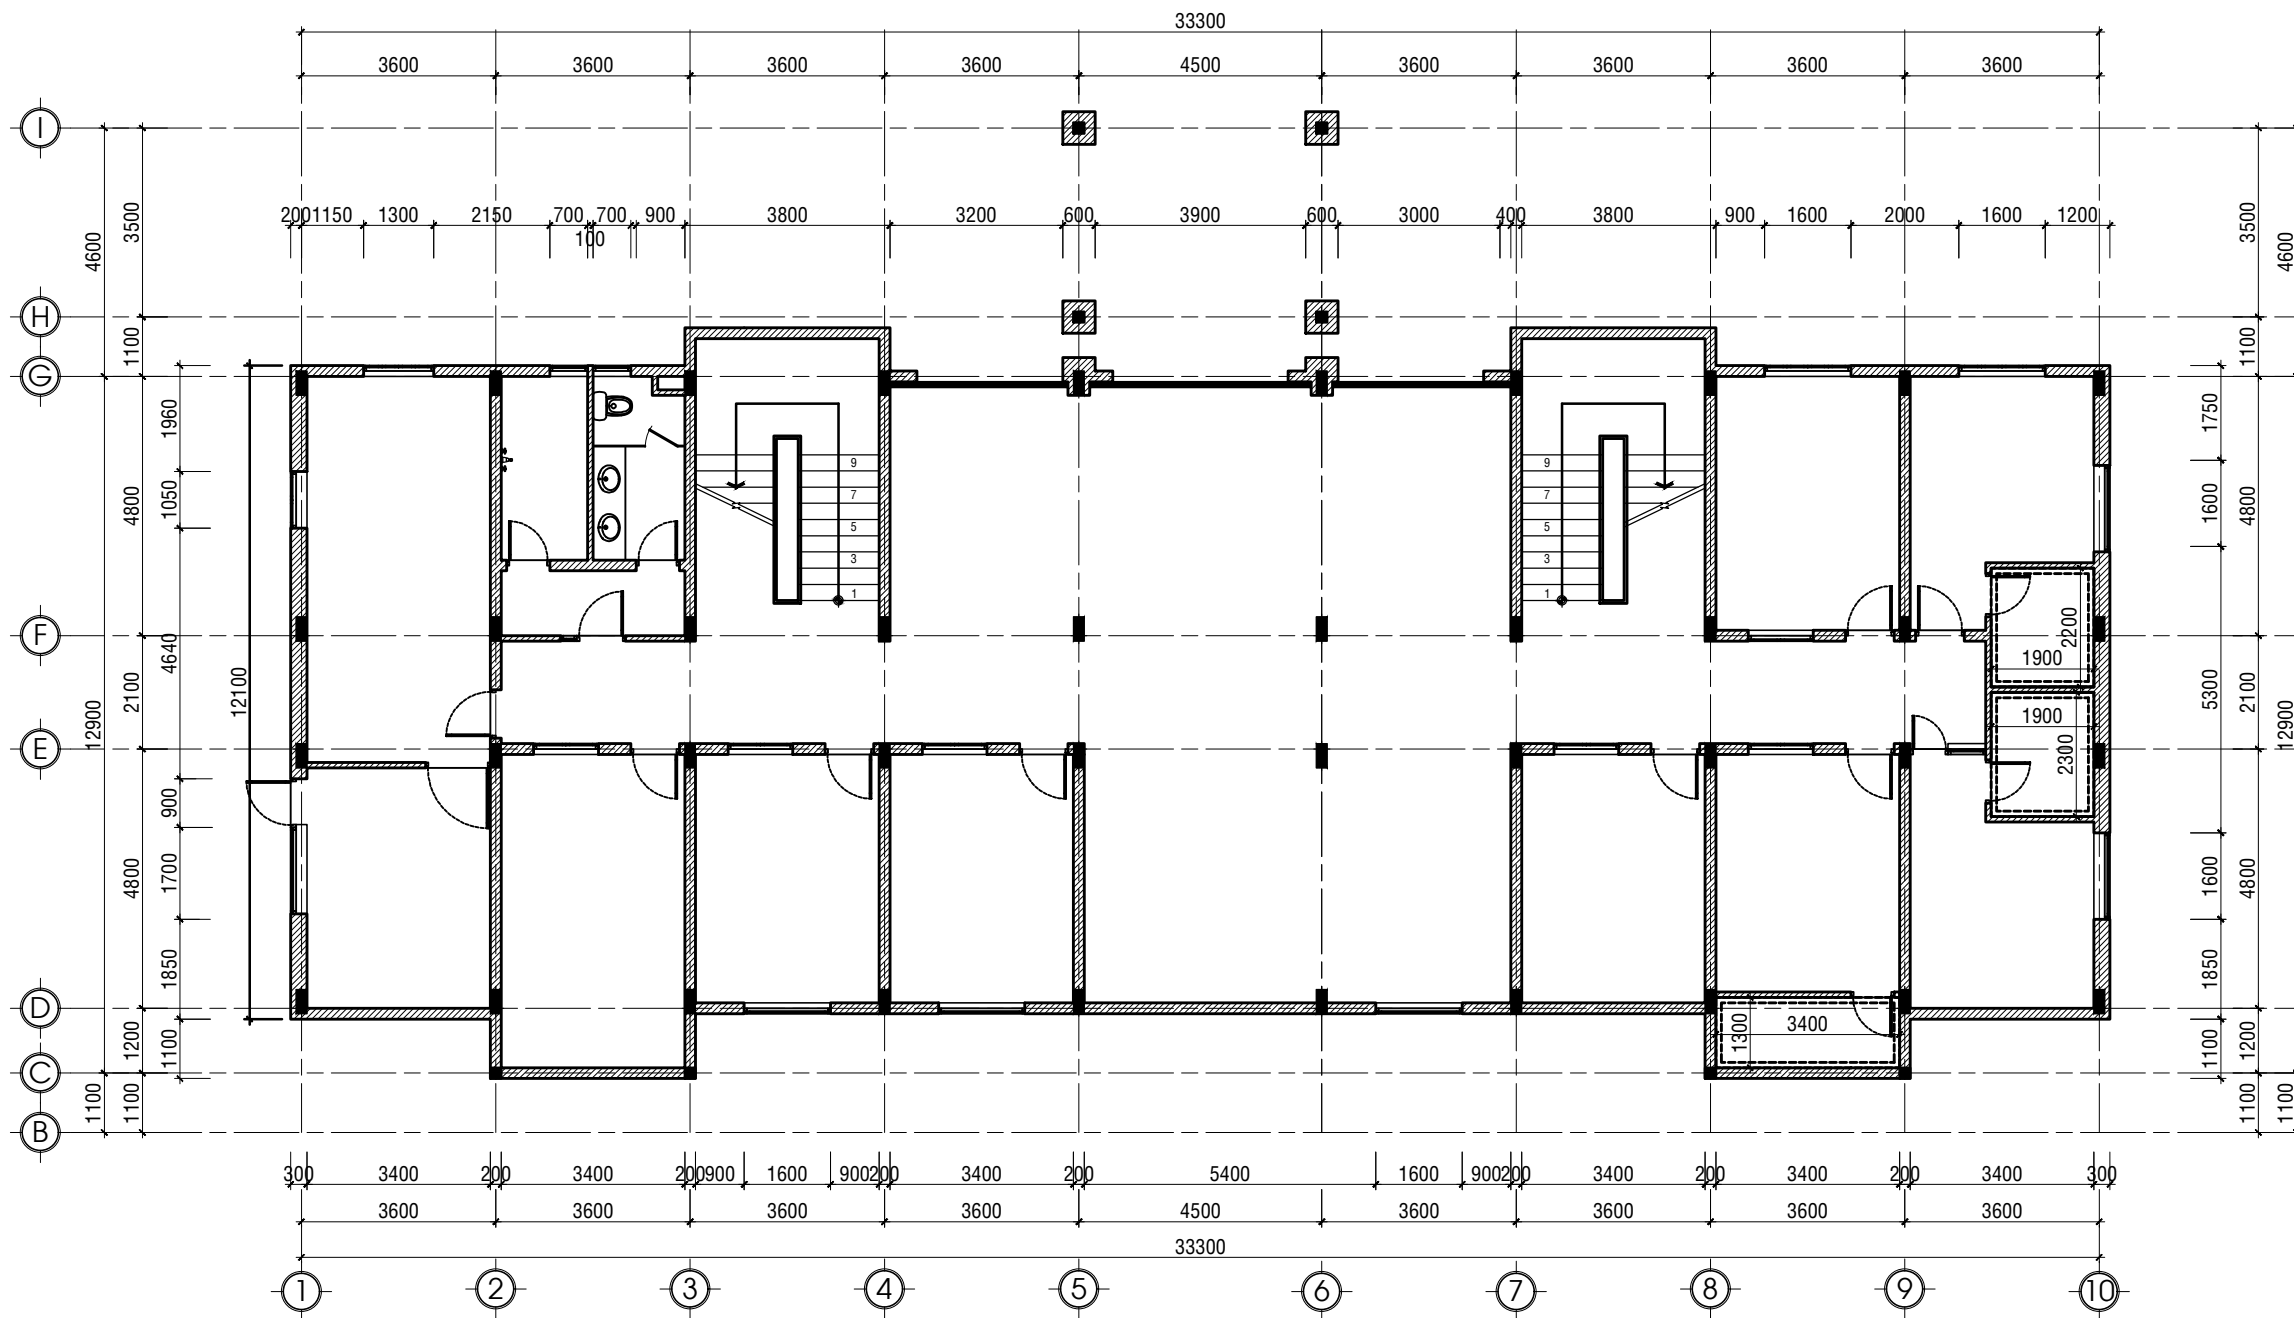

MẶT BẰNG GẠCH ỐP TƯỜNG THẢO DỠ TẦNG HẦM
TỈ LỆ: 1/100

LƯU Ý KÍCH THƯỚC TRƯỚC KHI THI CÔNG

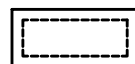

TƯỜNG ỐP GẠCH BỊ NÚT BỀ - H=2.00M

NỘI DUNG:

CHỦ ĐẦU TƯ:

VĂN PHÒNG HND VÀ UBND
PHƯỜNG BẮC GIA NGHĨA

ĐƠN VỊ THIẾT KẾ:



CÔNG TY TNHH MTV
HOÀN TÂN ĐẮK NÔNG

TỔ 3-P. ĐÔNG GIA NGHĨA
TỈNH LÂM ĐỒNG
ĐTDD: 0974.65.96.86
Email: lekiemhoan@gmail.com

GIÁM ĐỐC:

LÊ KIỂM HOÀN

- 1/ Khi xây dựng nên kiểm tra lại kích thước tại công trường.
- 2/ Không được đo kích thước trên bản vẽ vì kích thước trên bản vẽ có thể đã bị thu nhỏ lại.
- 3/ Nên đọc bản vẽ kèm với bản ghi chi tiết kỹ thuật và điều kiện hợp đồng.
- 4/ Bản vẽ và thiết kế thuộc bản quyền của nhà thiết kế và chủ đầu tư, tiến hành xây dựng phải thông qua sự đồng ý của KTS, chủ đầu tư.

TÊN CÔNG TRÌNH:

SỬA CHỮA, CẢI TẠO TRỤ SỞ LÀM VIỆC
ĐẢNG ỦY, HND-UBND PHƯỜNG
PHƯỜNG BẮC GIA NGHĨA

HẠNG MỤC:

KHOẢNG NHÀ LÀM VIỆC 01

TÊN BẢN VẼ:

MB THẢO GẠCH ỐP TƯỜNG HẦM

ĐỊA ĐIỂM XÂY DỰNG :

PHƯỜNG BẮC GIA NGHĨA
TỈNH LÂM ĐỒNG

CHỦ TRÌ KT:

KTS. VƯƠNG THỊ THU HÀ

CHỦ TRÌ KC:

KS. TRƯƠNG NGỌC MINH QUÂN

QUẢN LÝ KỸ THUẬT:

KS. TRƯƠNG NGỌC MINH QUÂN

THỂ HIỆN BV:

KTS. VƯƠNG THỊ THU HÀ


HOÀN THÀNH:

Năm: 2026

MỤC ĐÍCH XUẤT HỒ SƠ
HỒ SƠ THIẾT KẾ
BẢN VẼ THI CÔNG

B. VẼ SỐ:

UB/21

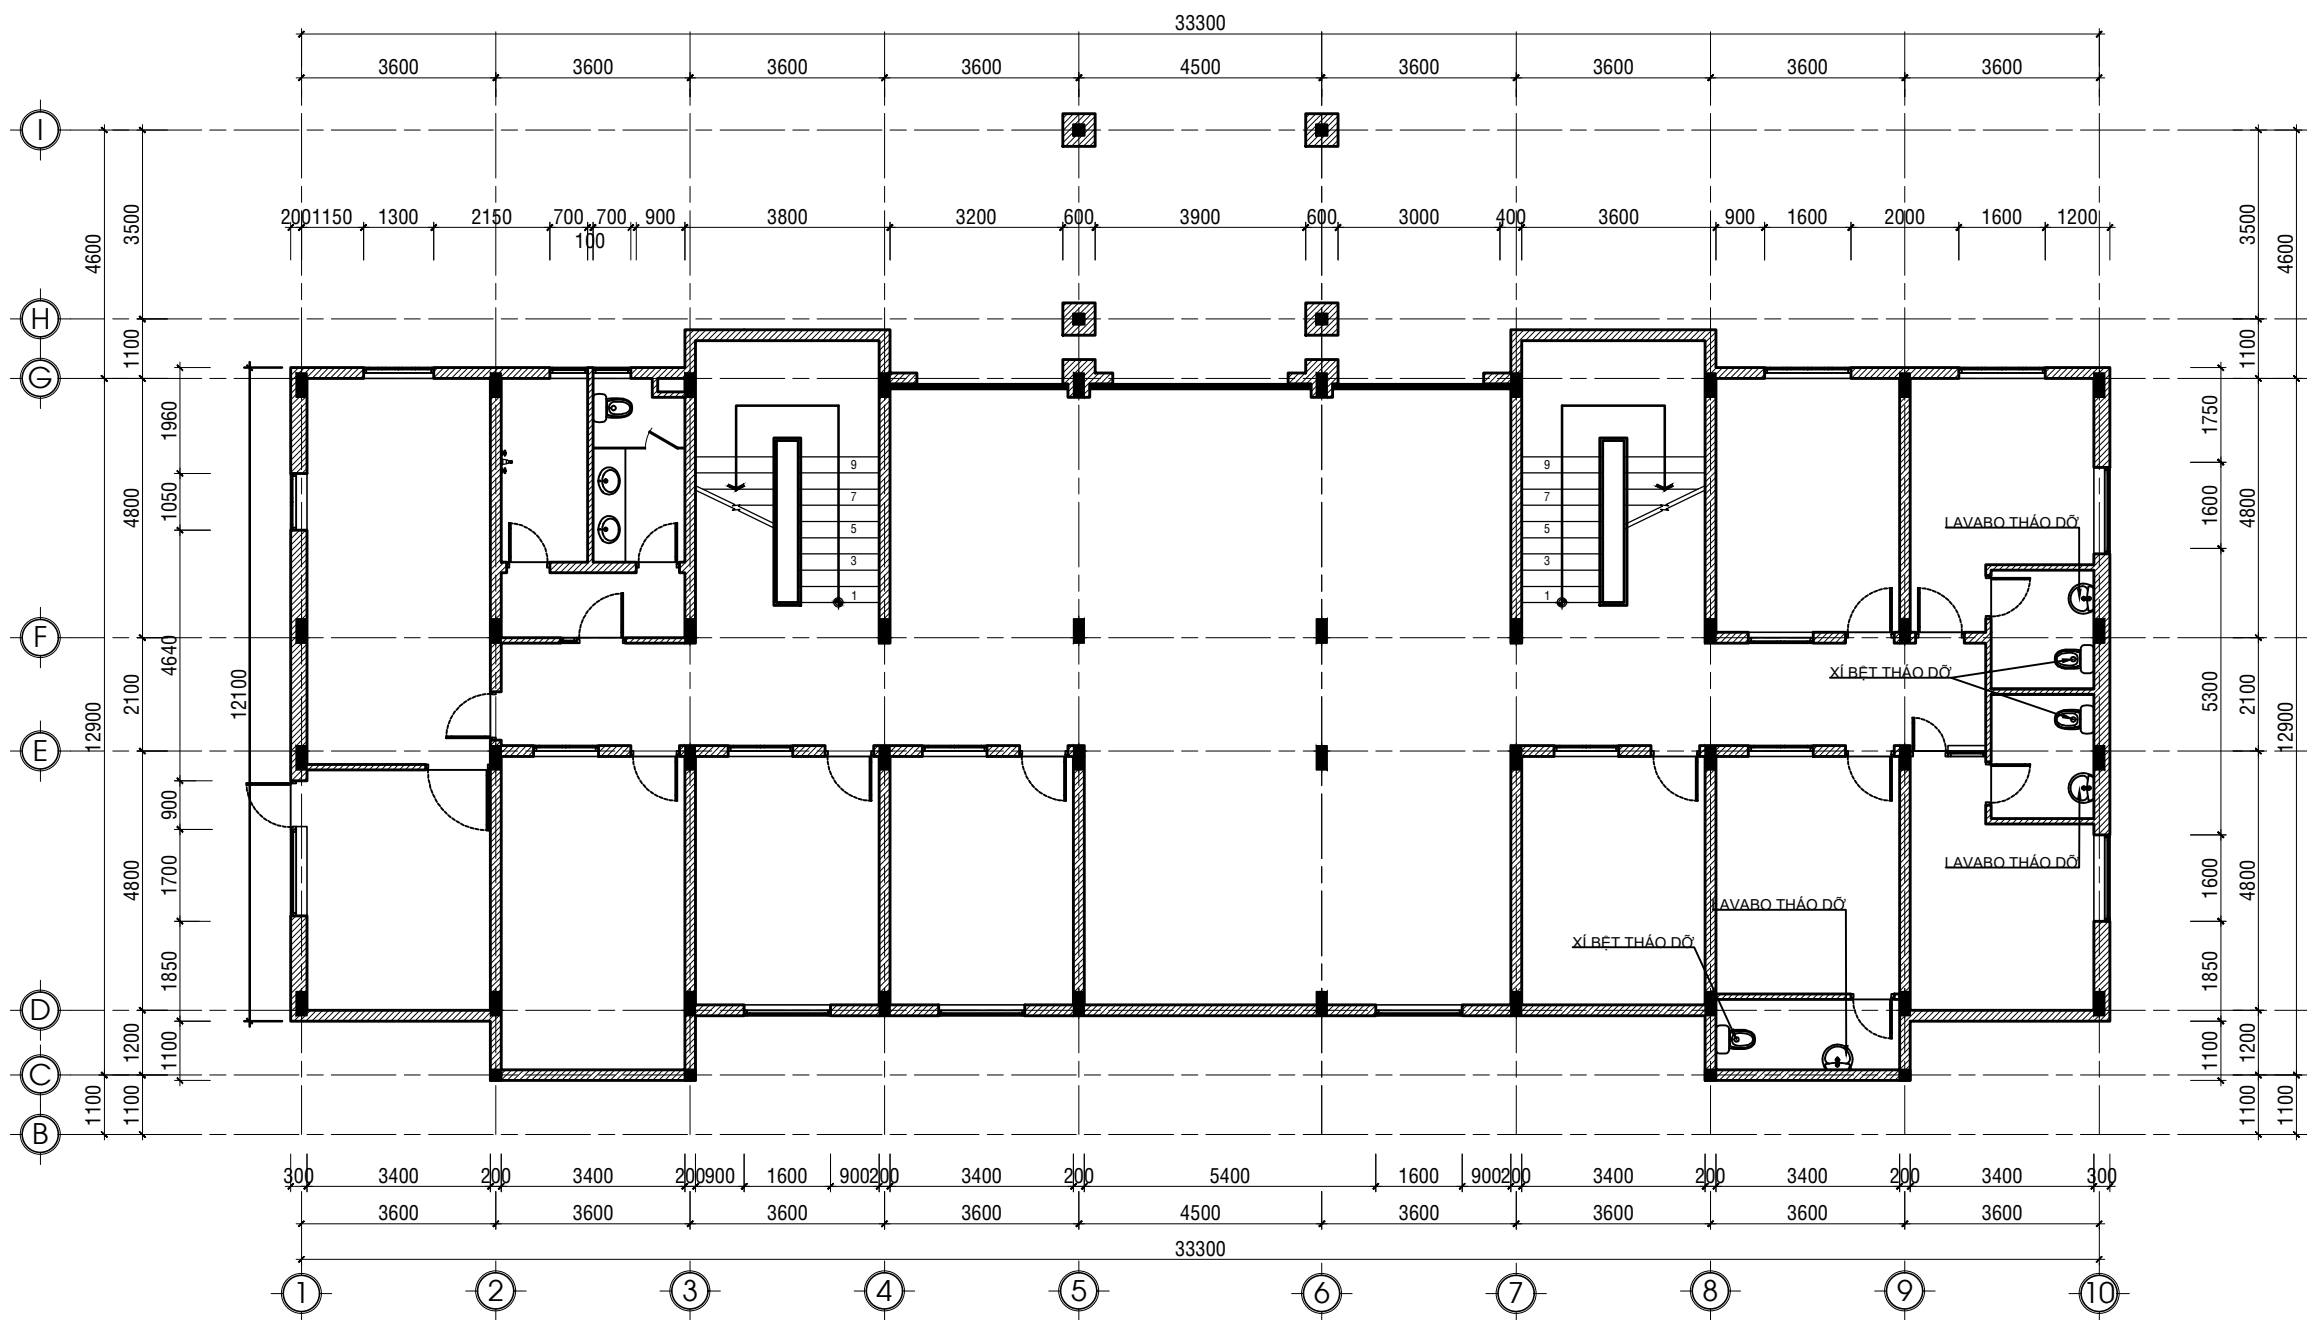

MẶT BẰNG THẢO DỖ THIẾT BỊ VỆ SINH TẦNG HÀM
TỈ LỆ: 1/100

LƯU Ý KÍCH THƯỚC TRƯỚC KHI THI CÔNG

NỘI DUNG:

CHỦ ĐẦU TƯ:

VĂN PHÒNG HND VÀ UBND
PHƯỜNG BẮC GIA NGHĨA

ĐƠN VỊ THIẾT KẾ:



CÔNG TY TNHH MTV
HOÀN TÂN ĐẮK NÔNG

TỔ 3-P. ĐÔNG GIA NGHĨA
TỈNH LÂM ĐỒNG
ĐTDD: 0974.65.96.86
Email: lekiemhoan@gmail.com

GIÁM ĐỐC:

LÊ KIÊM HOÀN

- 1/ Khi xây dựng nên kiểm tra lại kích thước tại công trường.
- 2/ Không được đo kích thước trên bản vẽ vì kích thước trên bản vẽ có thể đã bị thu nhỏ lại.
- 3/ Nên đọc bản vẽ kèm với bản ghi chi tiết kỹ thuật và điều kiện hợp đồng.
- 4/ Bản vẽ và thiết kế thuộc bản quyền của nhà thiết kế và chủ đầu tư, tiến hành xây dựng phải thông qua sự đồng ý của KTS, chủ đầu tư.

TÊN CÔNG TRÌNH:

SỬA CHỮA, CẢI TẠO TRỤ SỞ LÀM VIỆC
ĐẢNG ỦY, HND-UBND PHƯỜNG
PHƯỜNG BẮC GIA NGHĨA

HẠNG MỤC:

KHOẢNG NHÀ LÀM VIỆC 01

TÊN BẢN VẼ:

MB THẢO THIẾT BỊ VỆ SINH

ĐỊA ĐIỂM XÂY DỰNG :

PHƯỜNG BẮC GIA NGHĨA
TỈNH LÂM ĐỒNG

CHỦ TRÌ KT:

KTS. VƯƠNG THỊ THU HÀ

CHỦ TRÌ KC:

KS. TRƯƠNG NGỌC MINH QUÂN

QUẢN LÝ KỸ THUẬT:

KS. TRƯƠNG NGỌC MINH QUÂN

THẺ HIỆN BV:

KTS. VƯƠNG THỊ THU HÀ


HOÀN THÀNH:

Năm: 2026

MỤC ĐÍCH XUẤT HỒ SƠ
HỒ SƠ THIẾT KẾ
BẢN VẼ THI CÔNG

B. VẼ SỐ:

UB/22

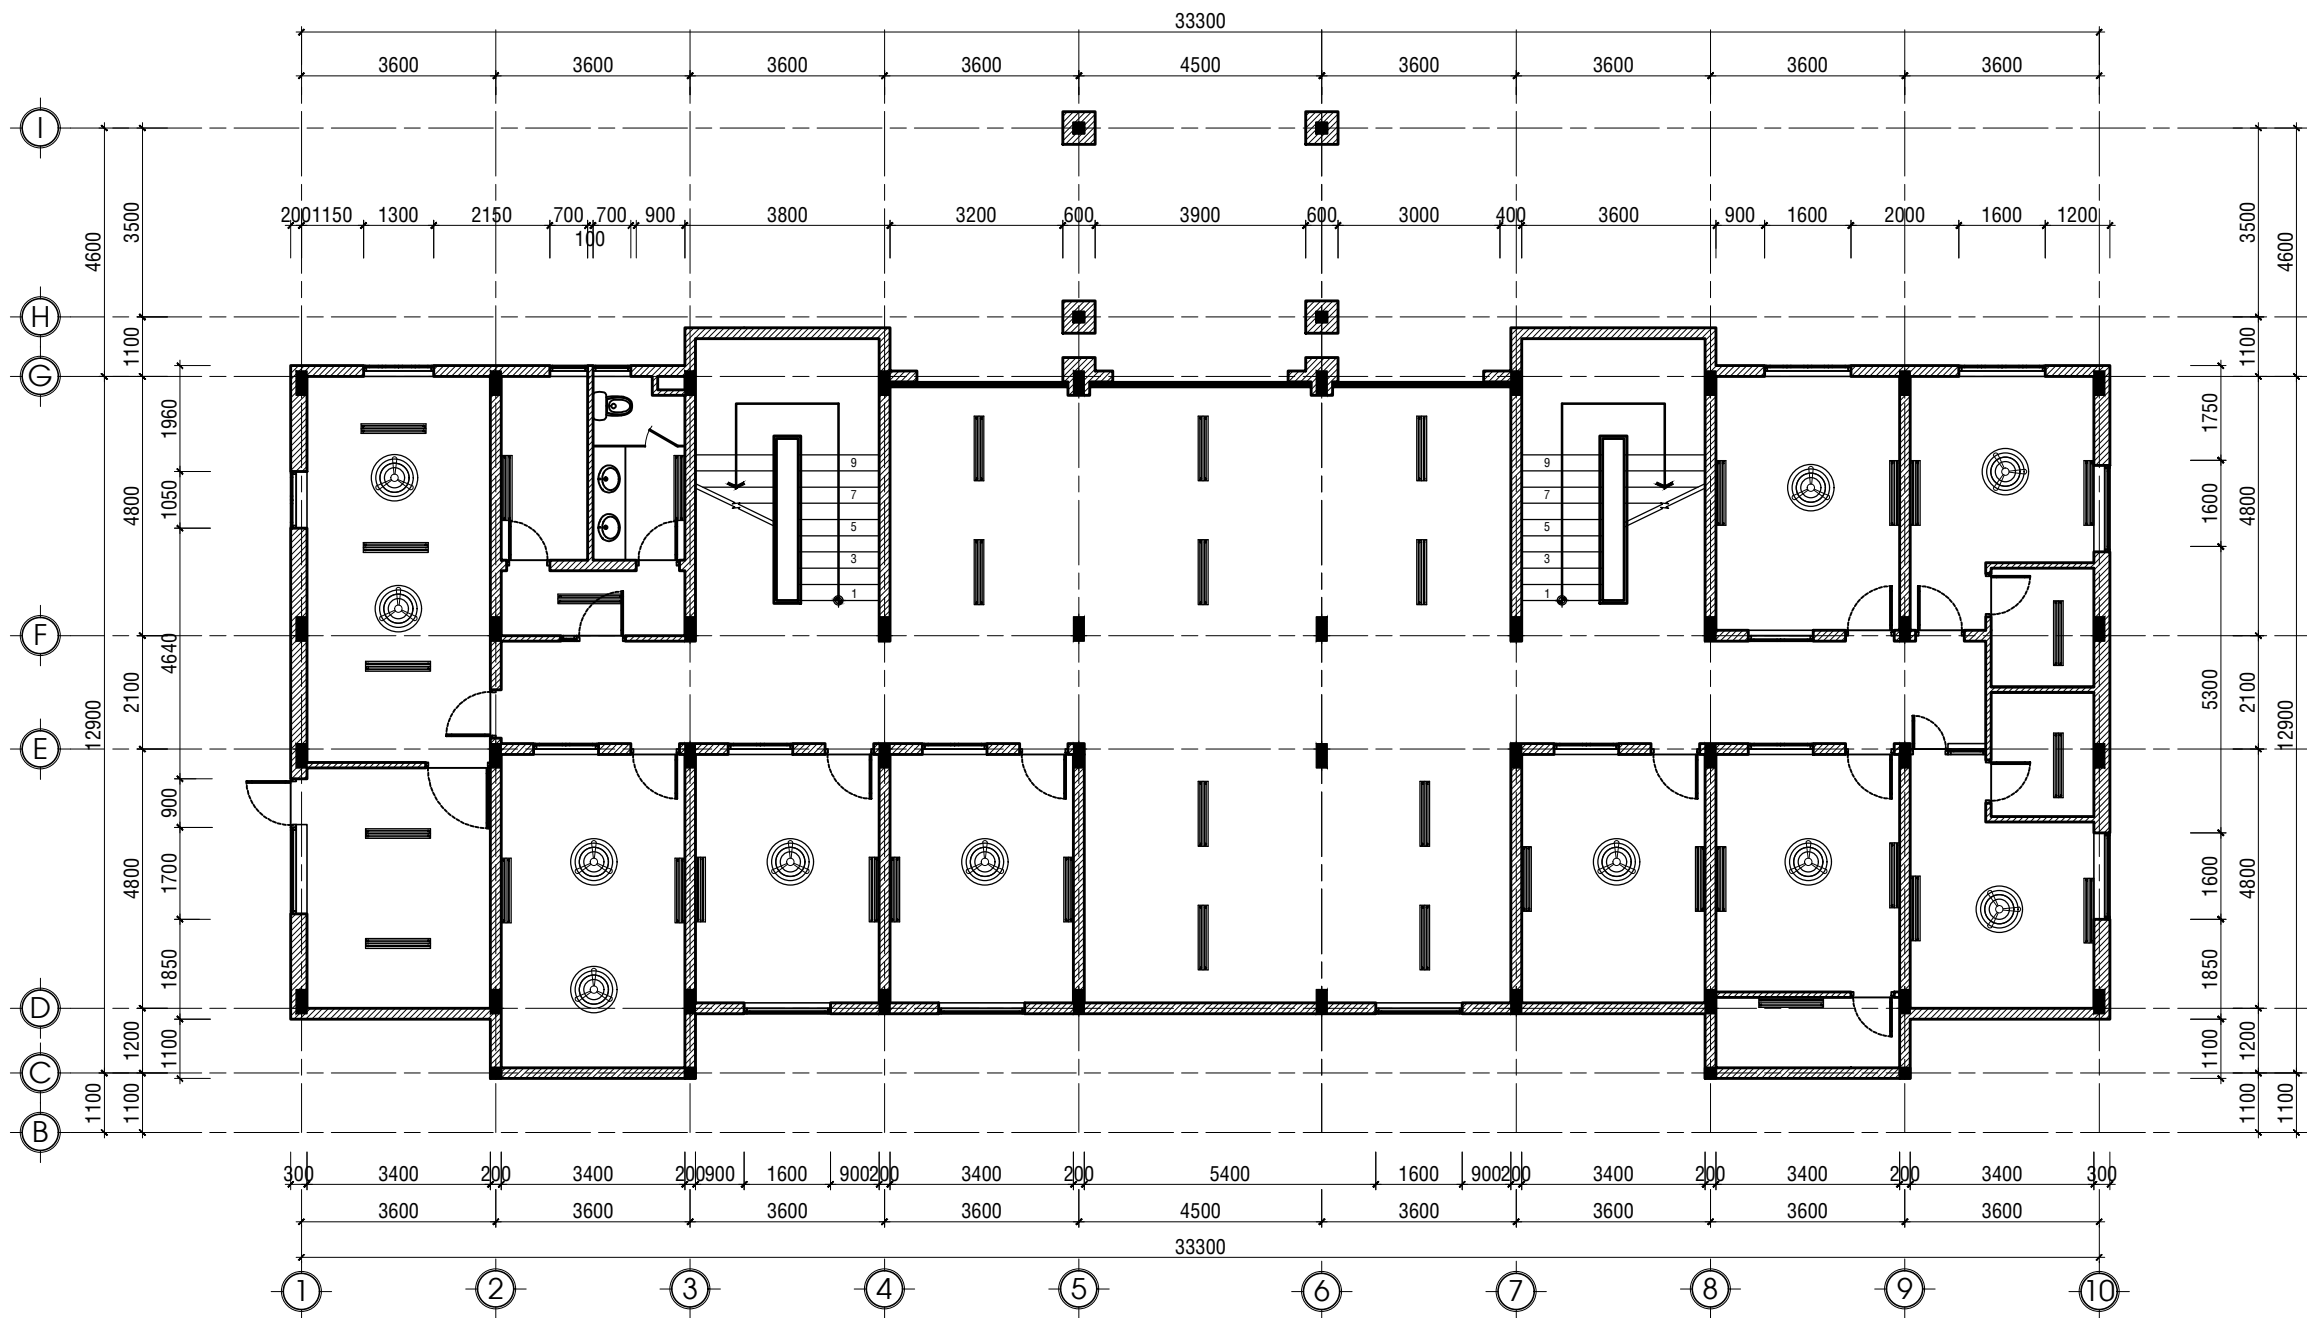

MẶT BẰNG THÁC DỠ THIẾT BỊ ĐIỆN TẦNG HẦM
TỈ LỆ: 1/100

LƯU Ý KÍCH THƯỚC TRƯỚC KHI THI CÔNG

BẢNG THÔNG KÊ VẬT TƯ ĐIỆN

STT	TÊN VẬT TƯ VÀ QUY CÁCH	ĐƠN VỊ	SỐ LƯỢNG
01	ĐÈN LED BÀN NGUYỆT ĐÔI 1.2M	BỘ	37
02	QUẠT ĐẢO 360	BỘ	11

NỘI DUNG:

CHỦ ĐẦU TƯ:

VĂN PHÒNG HND VÀ UBND
PHƯỜNG BẮC GIA NGHĨA

ĐƠN VỊ THIẾT KẾ:



CÔNG TY TNHH MTV
HOÀN TÂN ĐẮK NÔNG

TỔ 3-P. ĐÔNG GIA NGHĨA
TỈNH LÂM ĐỒNG
ĐTDD: 0974.65.96.86
Email: lekiemhoan@gmail.com

GIÁM ĐỐC:

(Signature)

LÊ KIỂM HOÀN

- 1/ Khi xây dựng nên kiểm tra lại kích thước tại công trường.
- 2/ Không được đo kích thước trên bản vẽ vì kích thước trên bản vẽ có thể đã bị thu nhỏ lại.
- 3/ Nên đọc bản vẽ kèm với bản ghi chi tiết kỹ thuật và điều kiện hợp đồng.
- 4/ Bản vẽ và thiết kế thuộc bản quyền của nhà thiết kế và chủ đầu tư, tiến hành xây dựng phải thông qua sự đồng ý của KTS, chủ đầu tư.

TÊN CÔNG TRÌNH:

SỬA CHỮA, CẢI TẠO TRỤ SỞ LÀM VIỆC
ĐẢNG ỦY, HND-UBND PHƯỜNG
PHƯỜNG BẮC GIA NGHĨA

HẠNG MỤC:

KHOẢNG NHÀ LÀM VIỆC 01

TÊN BẢN VẼ:

MB THÁC DỠ ĐIỆN TẦNG HẦM

ĐỊA ĐIỂM XÂY DỰNG :

PHƯỜNG BẮC GIA NGHĨA
TỈNH LÂM ĐỒNG

CHỦ TRÌ KT:

(Signature)

KTS. VƯƠNG THỊ THU HÀ

CHỦ TRÌ KC:

(Signature)

KS. TRƯƠNG NGỌC MINH QUÂN

QUẢN LÝ KỸ THUẬT:

(Signature)

KS. TRƯƠNG NGỌC MINH QUÂN

THỂ HIỆN BV:

(Signature)

KTS. VƯƠNG THỊ THU HÀ

HOÀN THÀNH:

Năm: 2026


MỤC ĐÍCH XUẤT HỒ SƠ
HỒ SƠ THIẾT KẾ
BẢN VẼ THI CÔNG

B. VẼ SỐ:

UB/23

TẦNG 1


NỘI DUNG:	
CHỦ ĐẦU TƯ:	
VĂN PHÒNG HĐND VÀ UBND PHƯỜNG BẮC GIA NGHĨA	
ĐƠN VỊ THIẾT KẾ:	
	CÔNG TY TNHH MTV HOÀN TÂN ĐẮK NÔNG TỔ 3-P. ĐÔNG GIA NGHĨA TỈNH LÂM ĐỒNG ĐTDD: 0974.65.96.86 Email: lekiemhoan@gmail.com
GIÁM ĐỐC:	
 LÊ KIẾM HOÀN	
1/ Khi xây dựng nên kiểm tra lại kích thước tại công trường. 2/ Không được đo kích thước trên bản vẽ vì kích thước trên bản vẽ có thể đã bị thu nhỏ lại. 3/ Nên đọc bản vẽ kèm với bản ghi chi tiết kỹ thuật và điều kiện hợp đồng. 4/ Bản vẽ và thiết kế thuộc bản quyền của nhà thiết kế và chủ đầu tư, tiến hành xây dựng phải thông qua sự đồng ý của KTS, chủ đầu tư.	
TÊN CÔNG TRÌNH:	
SỬA CHỮA, CẢI TẠO TRỤ SỞ LÀM VIỆC ĐẢNG ỦY, HĐND-UBND PHƯỜNG PHƯỜNG BẮC GIA NGHĨA	
HẠNG MỤC:	
KHỐI NHÀ LÀM VIỆC 01	
TÊN BẢN VẼ:	
TẦNG 1	
ĐỊA ĐIỂM XÂY DỰNG :	
PHƯỜNG BẮC GIA NGHĨA TỈNH LÂM ĐỒNG	
CHỦ TRÌ KT:	
 KTS. VƯƠNG THỊ THU HÀ	
CHỦ TRÌ KC:	
 KS. TRƯƠNG NGỌC MINH QUÂN	
QUẢN LÝ KỸ THUẬT:	
 KS. TRƯƠNG NGỌC MINH QUÂN	
THỂ HIỆN BV:	
 KTS. VƯƠNG THỊ THU HÀ	
HOÀN THÀNH:	MỤC ĐÍCH XUẤT HỒ SƠ HỒ SƠ THIẾT KẾ BẢN VẼ THI CÔNG
Năm: 2026	B. VẼ SỐ: UB/24

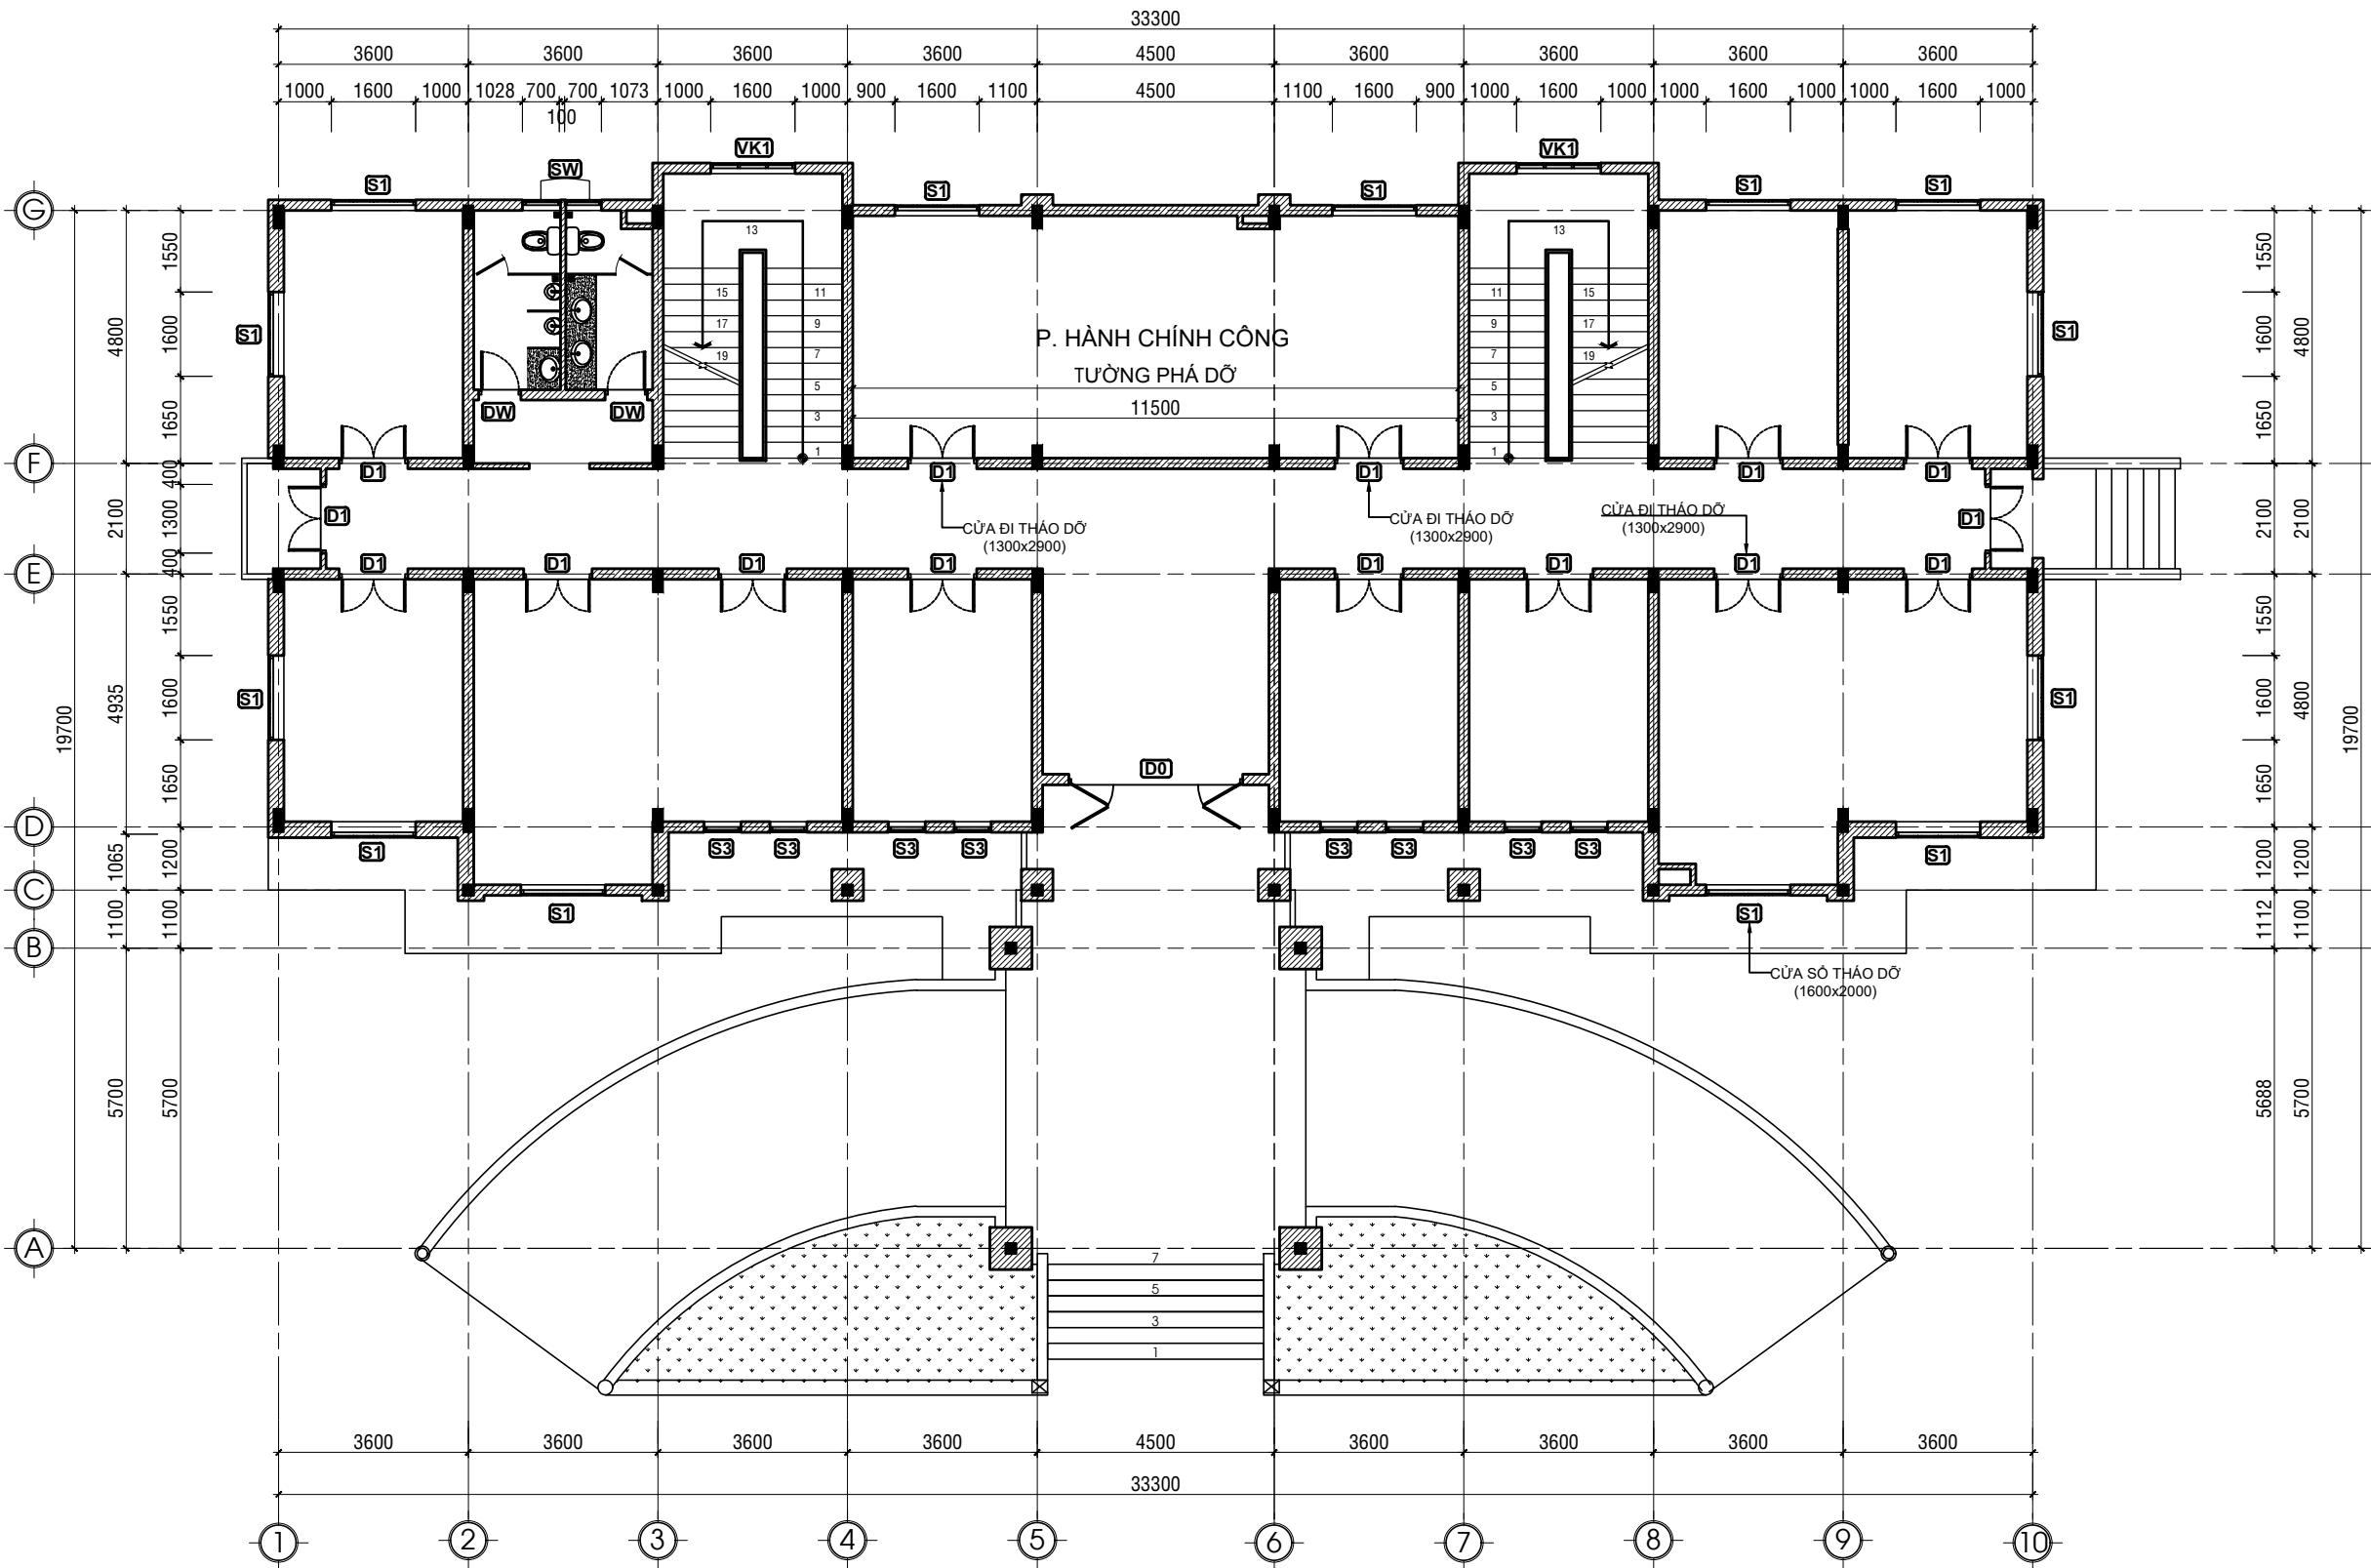

MẶT BẰNG THÁO DỖ CỬA TẦNG 1
TỈ LỆ: 1/100


LƯU Ý KÍCH THƯỚC TRƯỚC KHI THI CÔNG

NỘI DUNG:	
CHỦ ĐẦU TƯ:	
VĂN PHÒNG HND VÀ UBND PHƯỜNG BẮC GIA NGHĨA	
ĐƠN VỊ THIẾT KẾ:	
CÔNG TY TNHH MTV HOÀN TÂN ĐẮK NÔNG TỔ 3-P. ĐÔNG GIA NGHĨA TỈNH LÂM ĐỒNG ĐTDD: 0974.65.96.86 Email: lekiemhoan@gmail.com	
GIÁM ĐỐC:	
LÊ KIÊM HOÀN	
1/ Khi xây dựng nên kiểm tra lại kích thước tại công trường. 2/ Không được đo kích thước trên bản vẽ vì kích thước trên bản vẽ có thể đã bị thu nhỏ lại. 3/ Nên đọc bản vẽ kèm với bản ghi chi tiết kỹ thuật và điều kiện hợp đồng. 4/ Bản vẽ và thiết kế thuộc bản quyền của nhà thiết kế và chủ đầu tư, tiến hành xây dựng phải thông qua sự đồng ý của KTS, chủ đầu tư.	
TÊN CÔNG TRÌNH:	
SỬA CHỮA, CẢI TẠO TRỤ SỞ LÀM VIỆC ĐẢNG ỦY, HND-UBND PHƯỜNG PHƯỜNG BẮC GIA NGHĨA	
HẠNG MỤC:	
KHỐI NHÀ LÀM VIỆC 01	
TÊN BẢN VẼ:	
MB THÁO DỖ CỬA TẦNG HẦM	
ĐỊA ĐIỂM XÂY DỰNG :	
PHƯỜNG BẮC GIA NGHĨA TỈNH LÂM ĐỒNG	
CHỦ TRÌ KT:	
KTS. VƯƠNG THỊ THU HÀ	
CHỦ TRÌ KC:	
KS. TRƯƠNG NGỌC MINH QUÂN	
QUẢN LÝ KỸ THUẬT:	
KS. TRƯƠNG NGỌC MINH QUÂN	
THỂ HIỆN BV:	
KTS. VƯƠNG THỊ THU HÀ	
HOÀN THÀNH:	MỤC ĐÍCH XUẤT HỒ SƠ HỒ SƠ THIẾT KẾ BẢN VẼ THI CÔNG
Năm: 2026	B. VẼ SỐ: UB/25

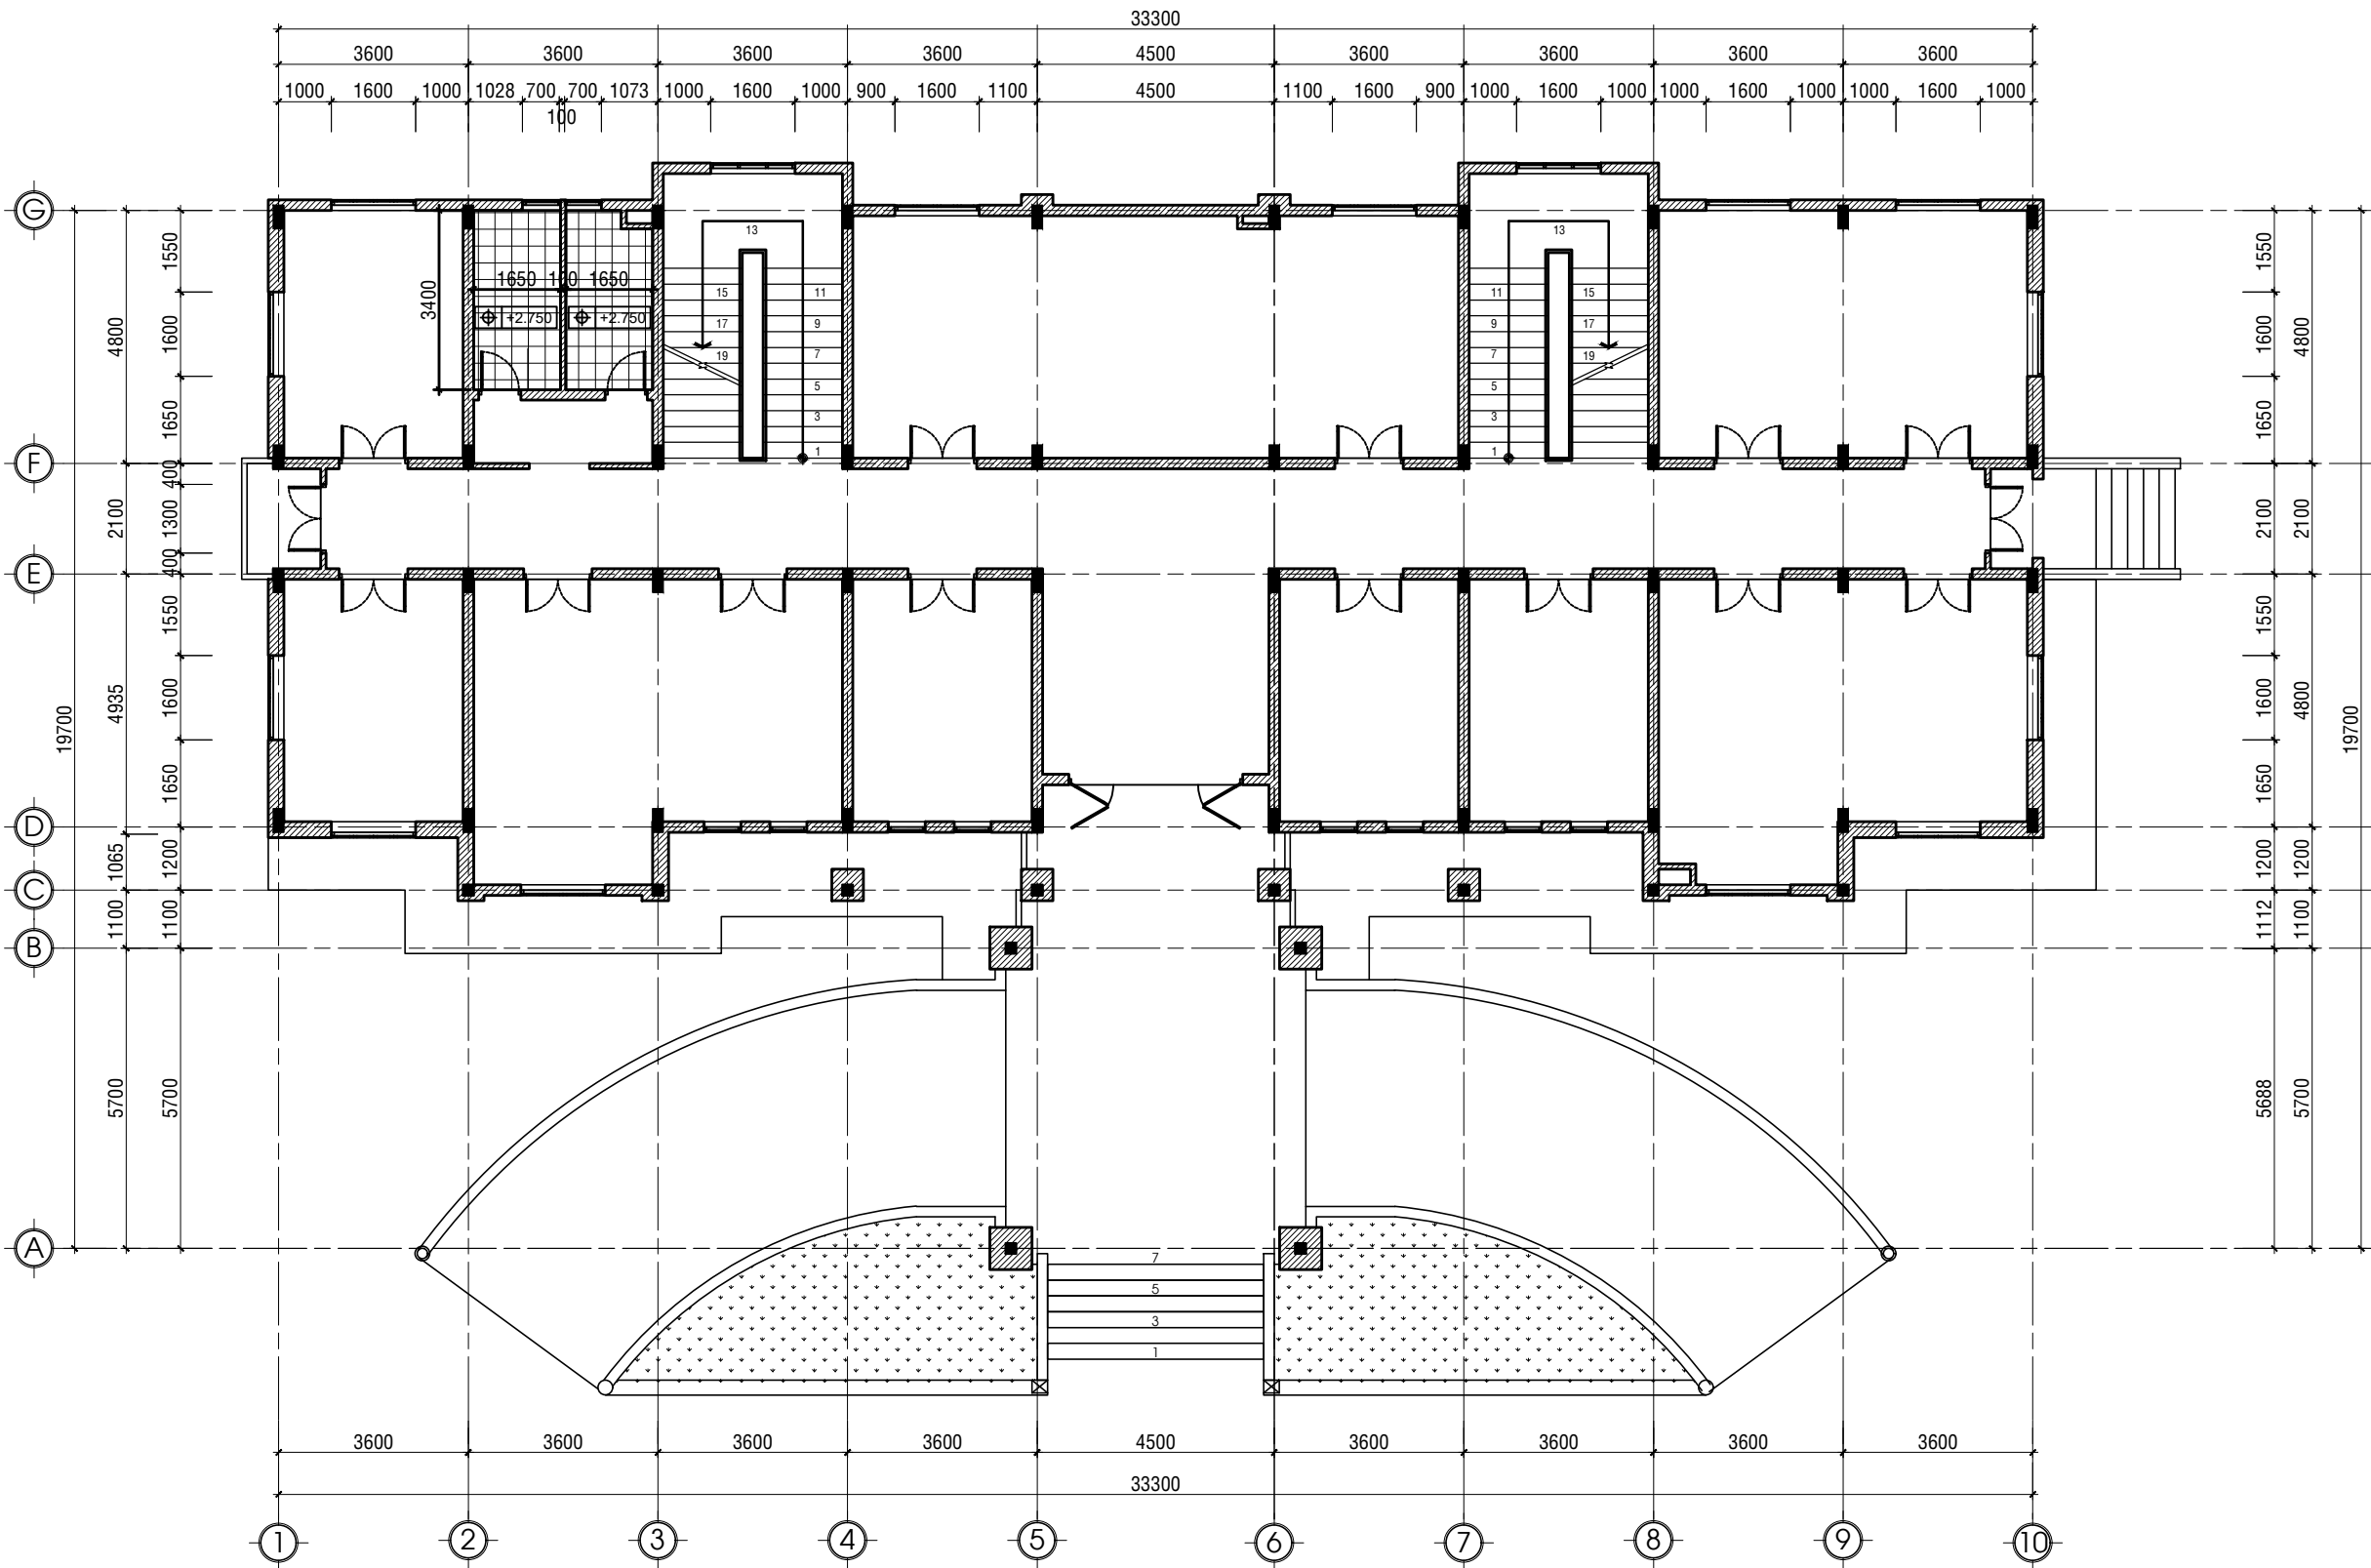

MẶT BẰNG TRẦN THẢO DỠ TẦNG 1
TỈ LỆ: 1/100

LƯU Ý KÍCH THƯỚC TRƯỚC KHI THI CÔNG

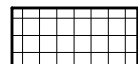

TRẦN NHỰA TẤM 600x600 THÁO DỠ

NỘI DUNG:

CHỦ ĐẦU TƯ:

VĂN PHÒNG HEND VÀ UBND
PHƯỜNG BẮC GIA NGHĨA

ĐƠN VỊ THIẾT KẾ:



CÔNG TY TNHH MTV
HOÀN TÂN ĐẮK NÔNG

TỔ 3-P. ĐÔNG GIA NGHĨA
TỈNH LÂM ĐỒNG
ĐTDD: 0974.65.96.86
Email: lekiemhoan@gmail.com

GIÁM ĐỐC:

(Signature)

LÊ KIỂM HOÀN

- 1/ Khi xây dựng nên kiểm tra lại kích thước tại công trường.
- 2/ Không được đo kích thước trên bản vẽ vì kích thước trên bản vẽ có thể đã bị thu nhỏ lại.
- 3/ Nên đọc bản vẽ kèm với bản ghi chi tiết kỹ thuật và điều kiện hợp đồng.
- 4/ Bản vẽ và thiết kế thuộc bản quyền của nhà thiết kế và chủ đầu tư, tiến hành xây dựng phải thông qua sự đồng ý của KTS, chủ đầu tư.

TÊN CÔNG TRÌNH:

SỬA CHỮA, CẢI TẠO TRỤ SỞ LÀM VIỆC
ĐẢNG ỦY, HEND-UBND PHƯỜNG
PHƯỜNG BẮC GIA NGHĨA

HẠNG MỤC:

KHOİ NHÀ LÀM VIỆC 01

TÊN BẢN VẼ:

MB TRẦN THẢO DỠ TẦNG 1

ĐỊA ĐIỂM XÂY DỰNG :

PHƯỜNG BẮC GIA NGHĨA
TỈNH LÂM ĐỒNG

CHỦ TRÌ KT:

(Signature)

KTS. VƯƠNG THỊ THU HÀ

CHỦ TRÌ KC:

(Signature)

KS. TRƯƠNG NGỌC MINH QUÂN

QUẢN LÝ KỸ THUẬT:

(Signature)

KS. TRƯƠNG NGỌC MINH QUÂN

THỂ HIỆN BV:

(Signature)

KTS. VƯƠNG THỊ THU HÀ


HOÀN THÀNH:

Năm: 2026

MỤC ĐÍCH XUẤT HỒ SƠ
HỒ SƠ THIẾT KẾ
BẢN VẼ THI CÔNG

B. VẼ SỐ:

UB/26

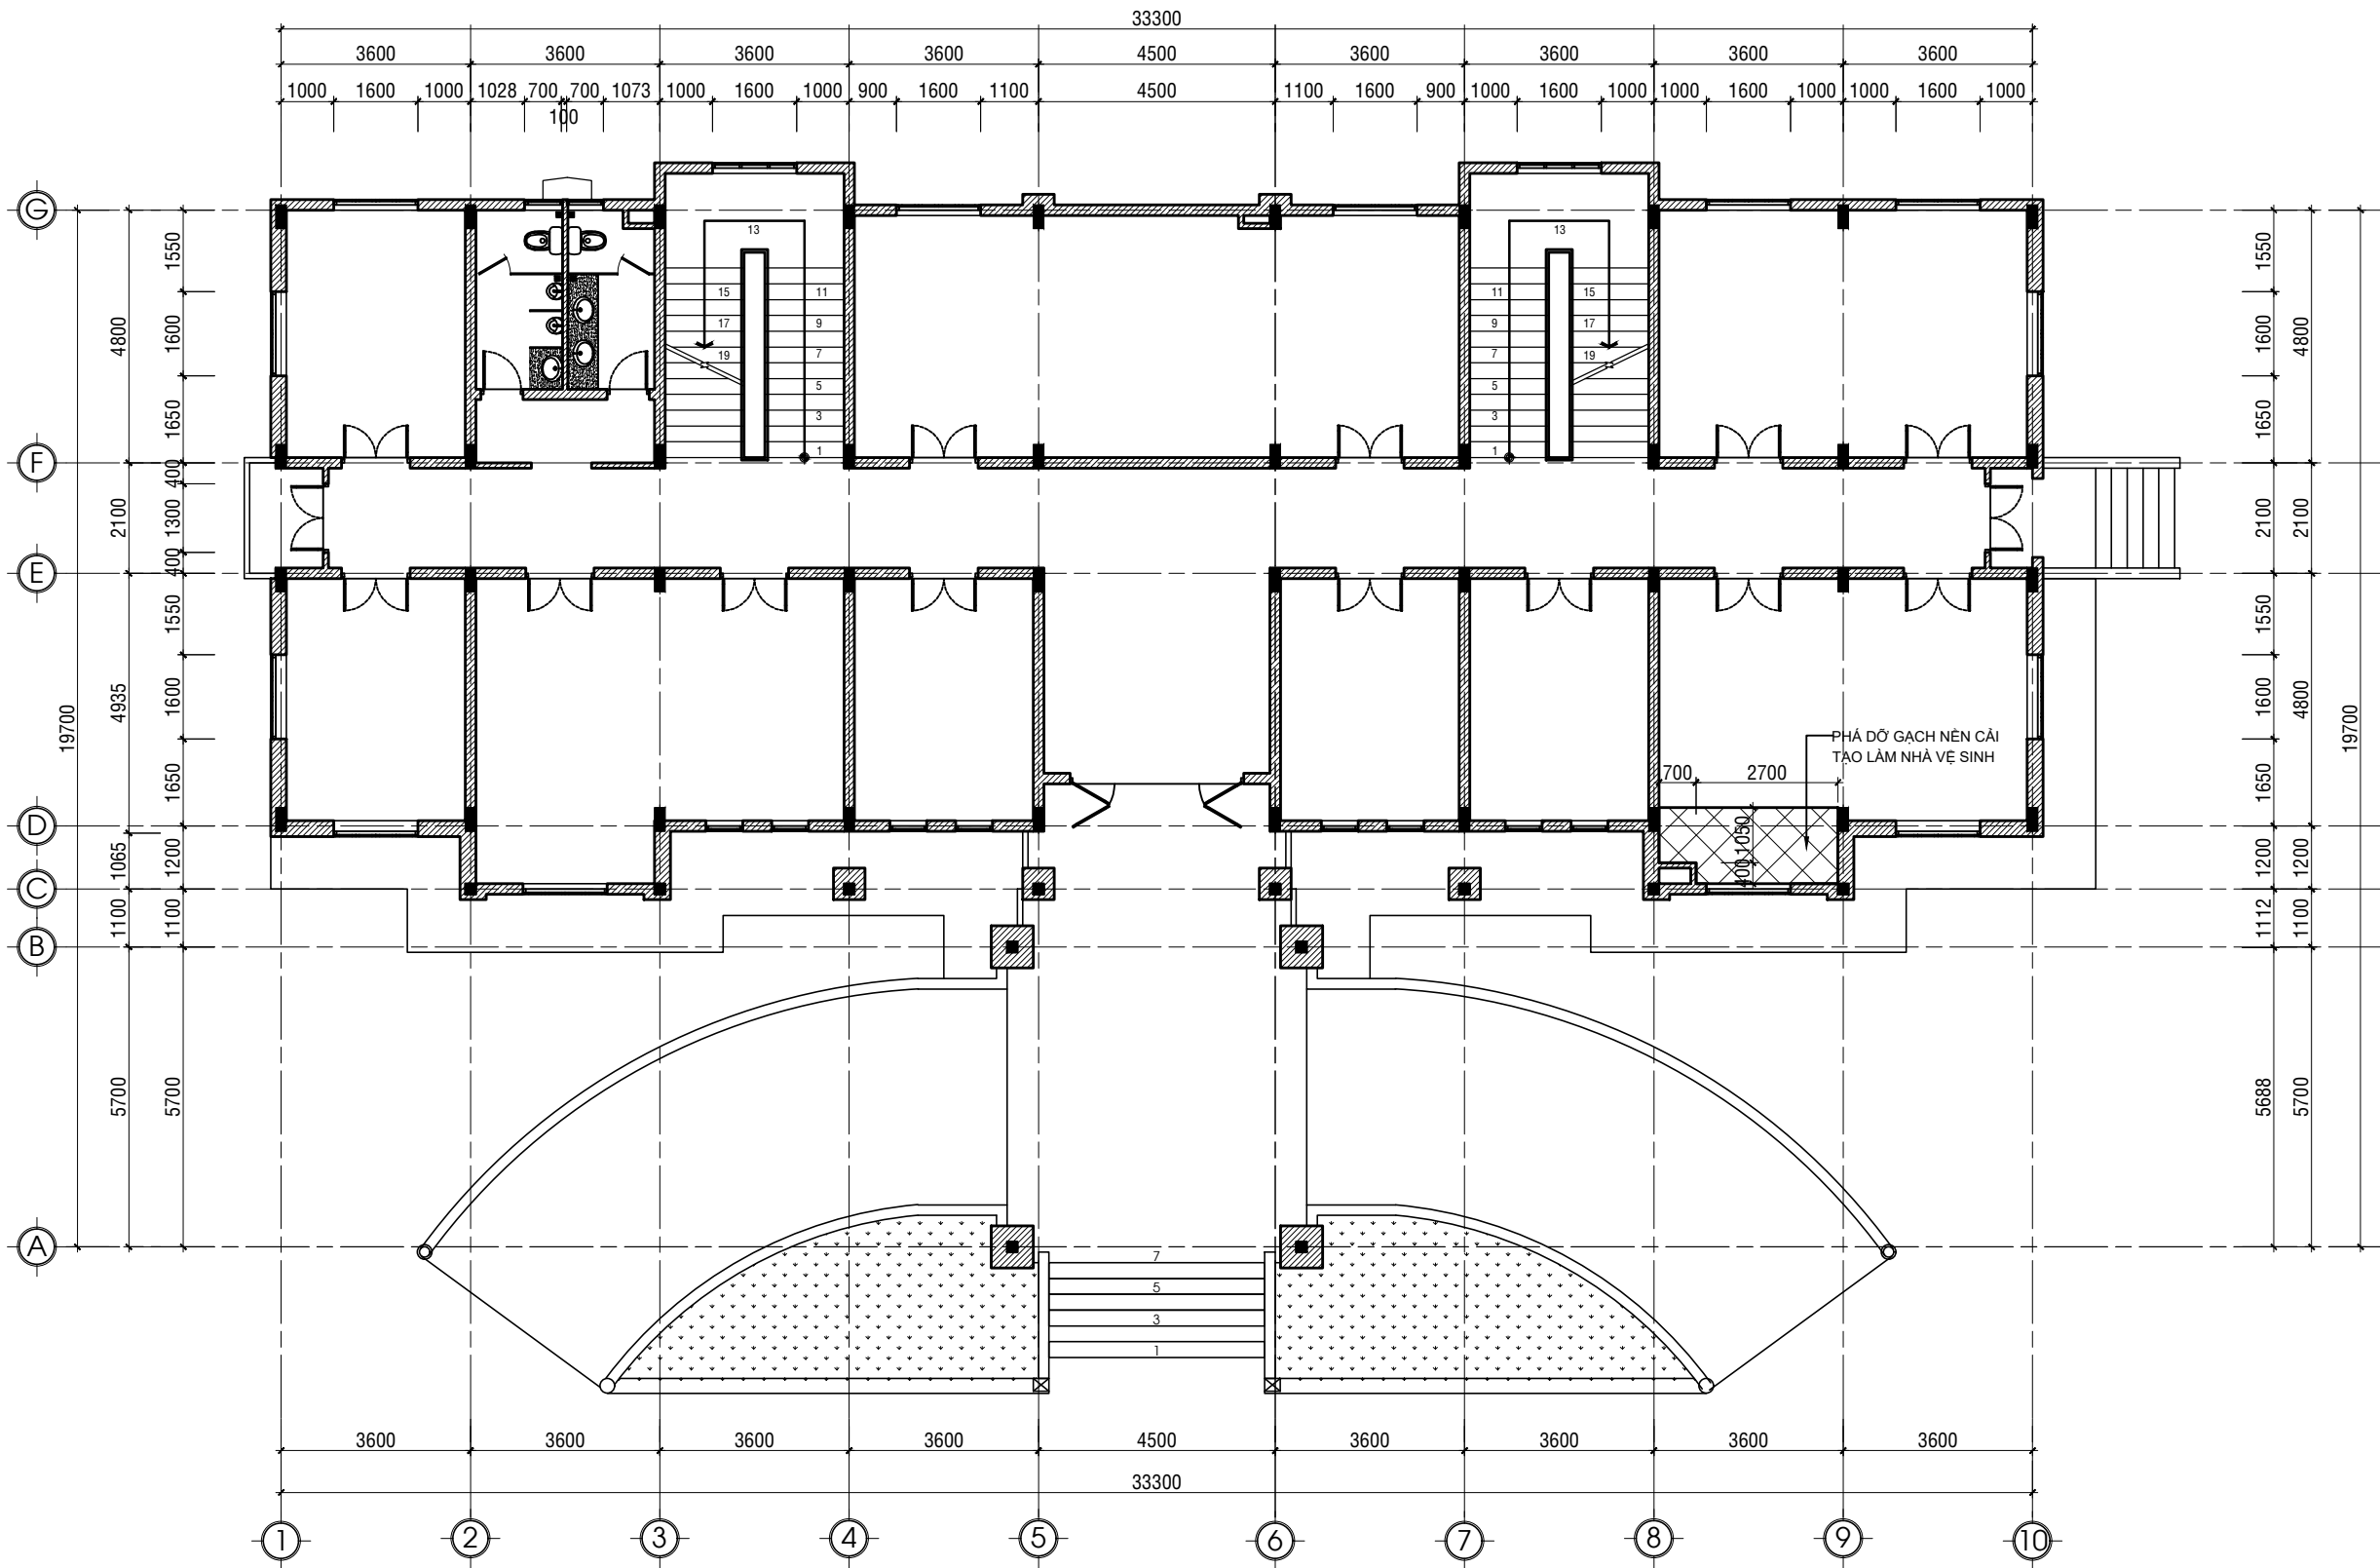


MẶT BẰNG PHÁ DỠ NỀN TẦNG 1
TỈ LỆ: 1/100

LƯU Ý KÍCH THƯỚC TRƯỚC KHI THI CÔNG

NỘI DUNG:	
CHỦ ĐẦU TƯ:	
VĂN PHÒNG HND VÀ UBND PHƯỜNG BẮC GIA NGHĨA	
ĐƠN VỊ THIẾT KẾ:	
	CÔNG TY TNHH MTV HOÀN TÂN ĐẮK NÔNG
TỔ 3-P. ĐÔNG GIA NGHĨA TỈNH LÂM ĐỒNG ĐTDD: 0974.65.96.86 Email: lekiemhoan@gmail.com	
GIÁM ĐỐC:	
 LÊ KIÊM HOÀN	
1/ Khi xây dựng nên kiểm tra lại kích thước tại công trường. 2/ Không được đo kích thước trên bản vẽ vì kích thước trên bản vẽ có thể đã bị thu nhỏ lại. 3/ Nên đọc bản vẽ kèm với bản ghi chi tiết kỹ thuật và điều kiện hợp đồng. 4/ Bản vẽ và thiết kế thuộc bản quyền của nhà thiết kế và chủ đầu tư, tiến hành xây dựng phải thông qua sự đồng ý của KTS, chủ đầu tư.	
TÊN CÔNG TRÌNH:	
SỬA CHỮA, CẢI TẠO TRỤ SỞ LÀM VIỆC ĐẢNG ỦY, HND-UBND PHƯỜNG PHƯỜNG BẮC GIA NGHĨA	
HẠNG MỤC:	
KHỐI NHÀ LÀM VIỆC 01	
TÊN BẢN VẼ:	
MB NỀN PHÁ DỠ TẦNG 1	
ĐỊA ĐIỂM XÂY DỰNG :	
PHƯỜNG BẮC GIA NGHĨA TỈNH LÂM ĐỒNG	
CHỦ TRÌ KT:	
 KTS. VƯƠNG THỊ THU HÀ	
CHỦ TRÌ KC:	
 KS. TRƯƠNG NGỌC MINH QUÂN	
QUẢN LÝ KỸ THUẬT:	
 KS. TRƯƠNG NGỌC MINH QUÂN	
THỂ HIỆN BV:	
 KTS. VƯƠNG THỊ THU HÀ	
HOÀN THÀNH:	MỤC ĐÍCH XUẤT HỒ SƠ HỒ SƠ THIẾT KẾ BẢN VẼ THI CÔNG
Năm: 2026	B. VẼ SỐ: UB/27

TẦNG 2

NỘI DUNG:	
CHỦ ĐẦU TƯ:	
VĂN PHÒNG HĐND VÀ UBND PHƯỜNG BẮC GIA NGHĨA	
ĐƠN VỊ THIẾT KẾ:	
	CÔNG TY TNHH MTV HOÀN TÂN ĐẮK NÔNG
TỔ 3-P. ĐÔNG GIA NGHĨA TỈNH LÂM ĐỒNG ĐTDD: 0974.65.96.86 Email: lekiemhoan@gmail.com	
GIÁM ĐỐC:	
 LÊ KIẾM HOÀN	
1/ Khi xây dựng nên kiểm tra lại kích thước tại công trường. 2/ Không được đo kích thước trên bản vẽ vì kích thước trên bản vẽ có thể đã bị thu nhỏ lại. 3/ Nên đọc bản vẽ kèm với bản ghi chi tiết kỹ thuật và điều kiện hợp đồng. 4/ Bản vẽ và thiết kế thuộc bản quyền của nhà thiết kế và chủ đầu tư, tiến hành xây dựng phải thông qua sự đồng ý của KTS, chủ đầu tư.	
TÊN CÔNG TRÌNH:	
SỬA CHỮA, CẢI TẠO TRỤ SỞ LÀM VIỆC ĐẢNG ỦY, HĐND-UBND PHƯỜNG PHƯỜNG BẮC GIA NGHĨA	
HẠNG MỤC:	
KHỐI NHÀ LÀM VIỆC 01	
TÊN BẢN VẼ:	
TẦNG 2	
ĐỊA ĐIỂM XÂY DỰNG :	
PHƯỜNG BẮC GIA NGHĨA TỈNH LÂM ĐỒNG	
CHỦ TRÌ KT:	
 KTS. VƯƠNG THỊ THU HÀ	
CHỦ TRÌ KC:	
 KS. TRƯƠNG NGỌC MINH QUÂN	
QUẢN LÝ KỸ THUẬT:	
 KS. TRƯƠNG NGỌC MINH QUÂN	
THỂ HIỆN BV:	
 KTS. VƯƠNG THỊ THU HÀ	
HOÀN THÀNH:	MỤC ĐÍCH XUẤT HỒ SƠ HỒ SƠ THIẾT KẾ BẢN VẼ THI CÔNG
Năm: 2026	B. VẼ SỐ: UB/28

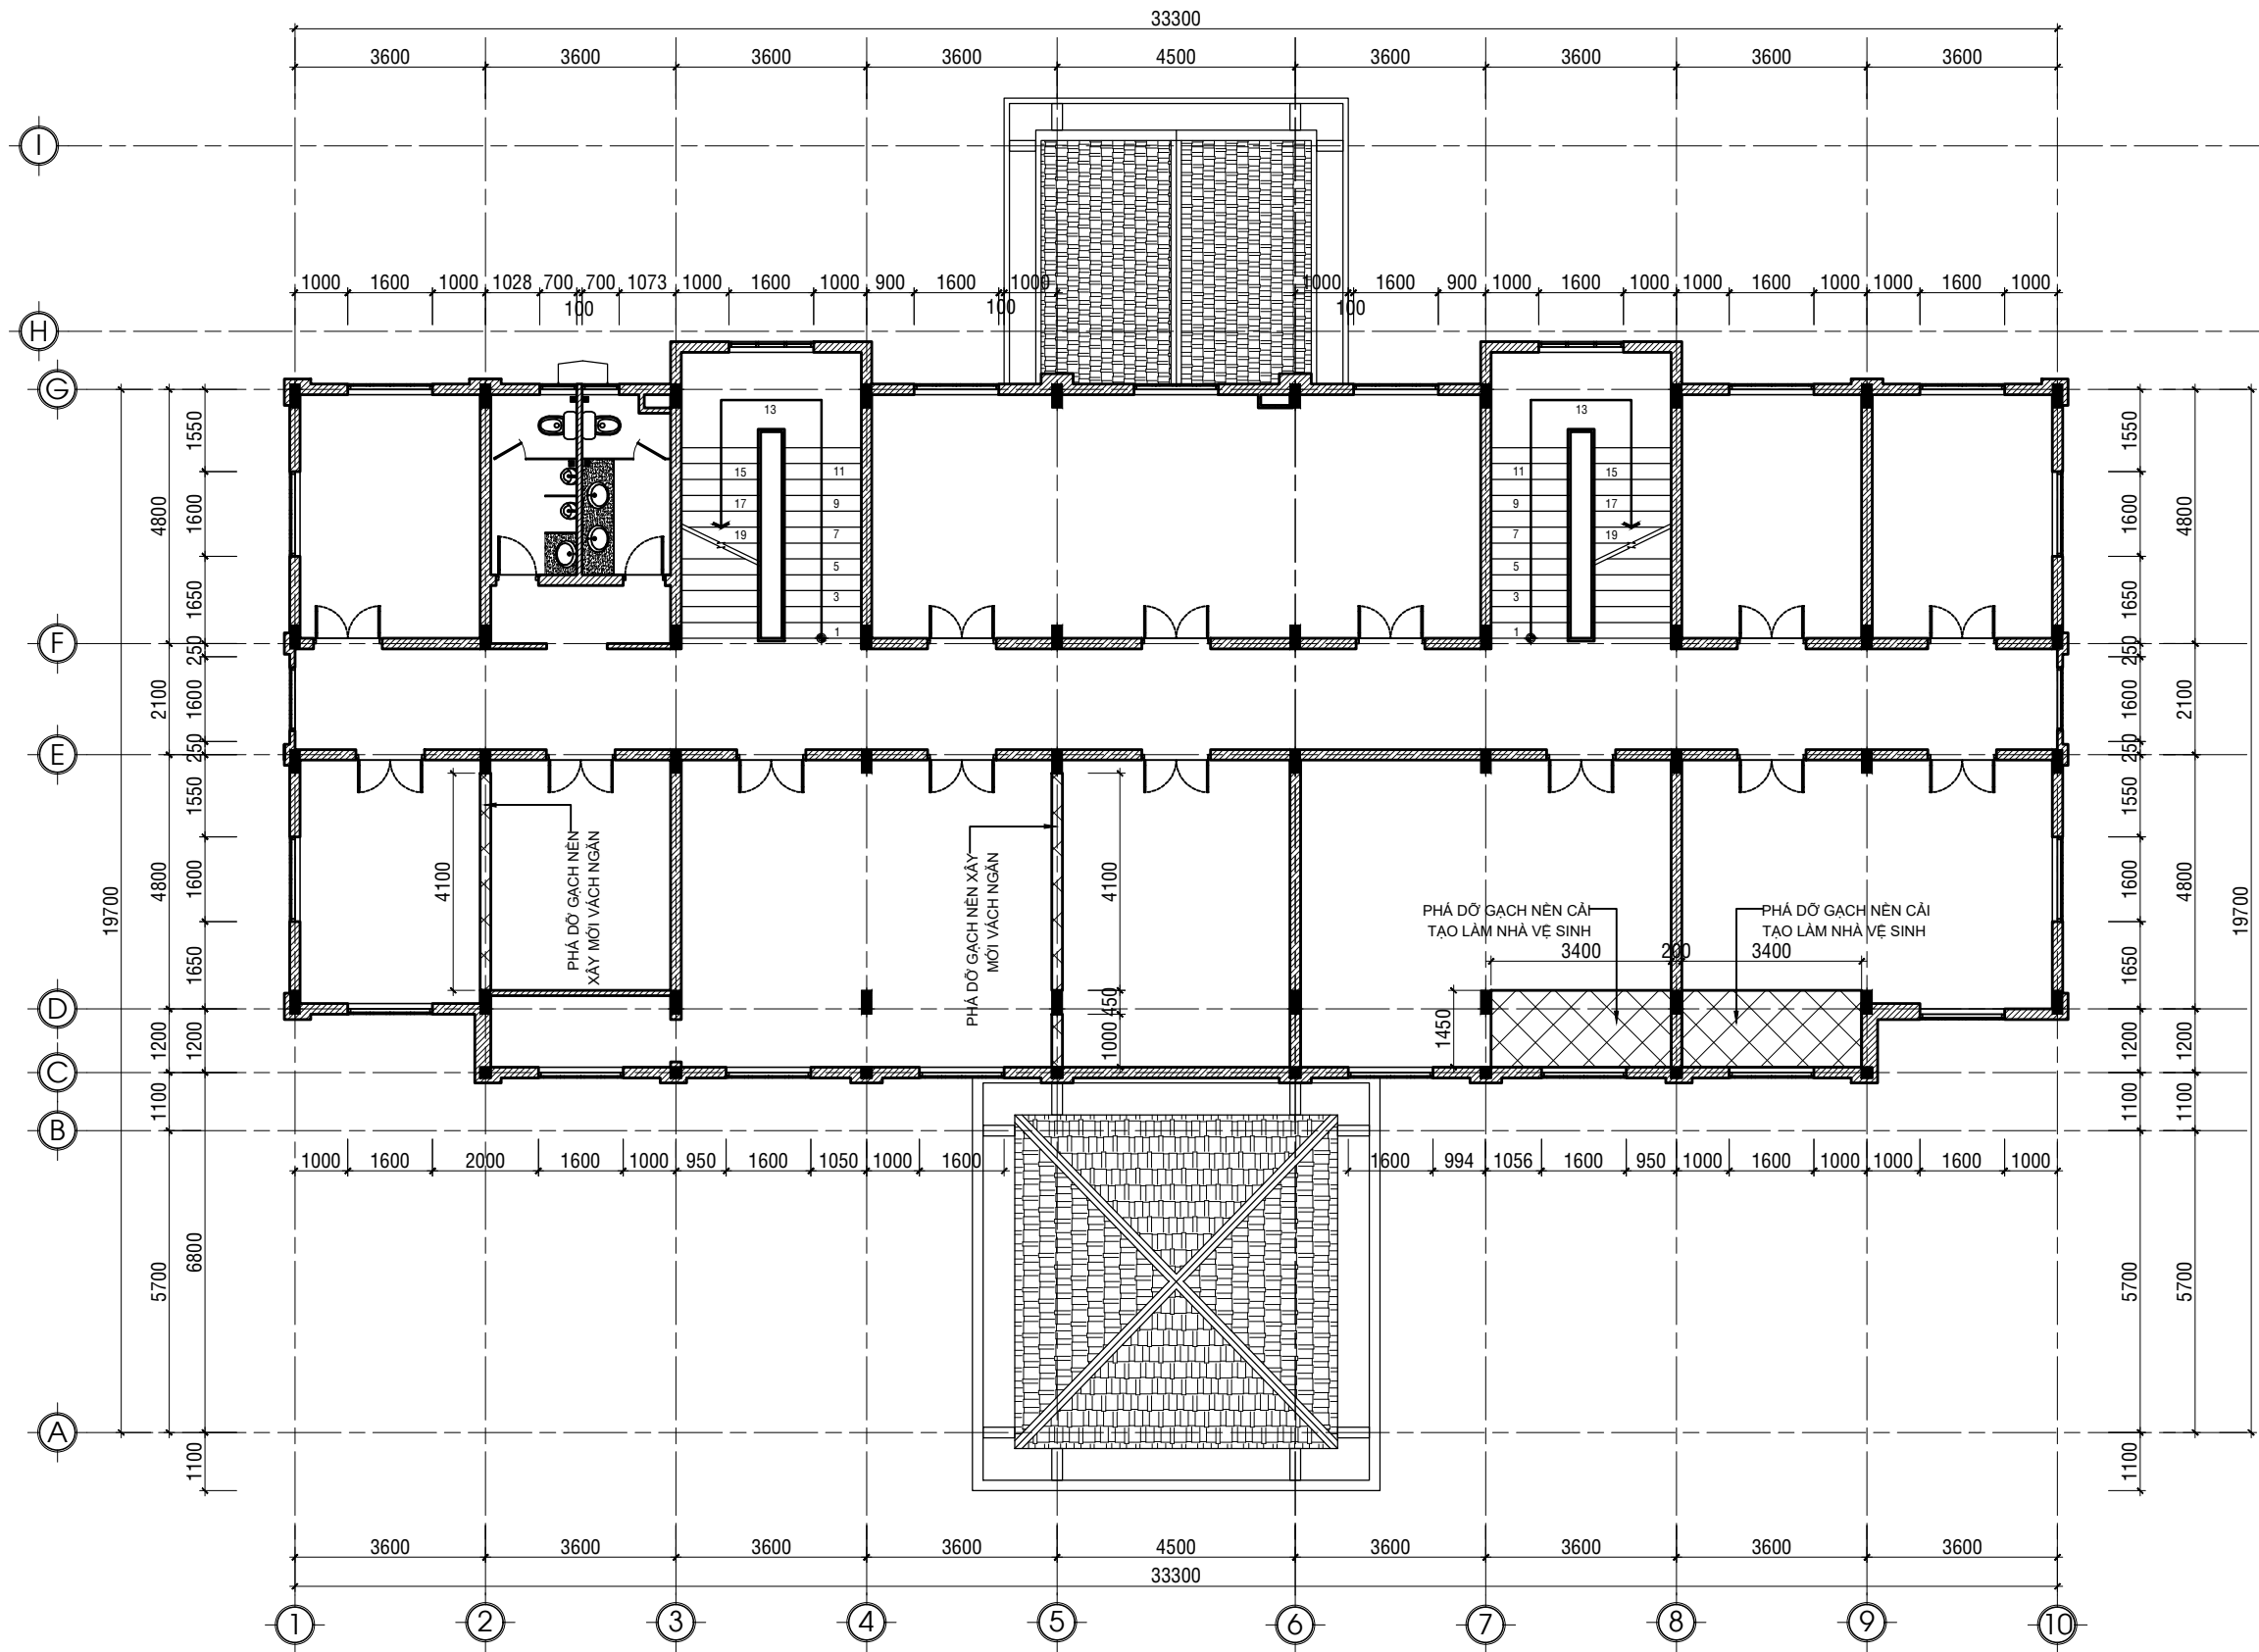


MẶT BẰNG PHÁ DỠ NỀN TẦNG 2
TỈ LỆ: 1/100

LƯU Ý KÍCH THƯỚC TRƯỚC KHI THI CÔNG

NỘI DUNG:	
CHỦ ĐẦU TƯ:	
VĂN PHÒNG HND VÀ UBND PHƯỜNG BẮC GIA NGHĨA	
ĐƠN VỊ THIẾT KẾ:	
CÔNG TY TNHH MTV HOÀN TÂN ĐẮK NÔNG TỔ 3-P. ĐÔNG GIA NGHĨA TỈNH LÂM ĐỒNG ĐTDD: 0974.65.96.86 Email: lekiemhoan@gmail.com	
GIÁM ĐỐC:	
LÊ KIÊM HOÀN	
1/ Khi xây dựng nên kiểm tra lại kích thước tại công trường. 2/ Không được đo kích thước trên bản vẽ vì kích thước trên bản vẽ có thể đã bị thu nhỏ lại. 3/ Nên đọc bản vẽ kèm với bản ghi chi tiết kỹ thuật và điều kiện hợp đồng. 4/ Bản vẽ và thiết kế thuộc bản quyền của nhà thiết kế và chủ đầu tư, tiến hành xây dựng phải thông qua sự đồng ý của KTS, chủ đầu tư.	
TÊN CÔNG TRÌNH:	
SỬA CHỮA, CẢI TẠO TRỤ SỞ LÀM VIỆC ĐẢNG ỦY, HND-UBND PHƯỜNG PHƯỜNG BẮC GIA NGHĨA	
HẠNG MỤC:	
NHÀ LÀM VIỆC CHÍNH KHỐI UBND	
TÊN BẢN VẼ:	
MB NỀN PHÁ DỠ TẦNG 2	
ĐỊA ĐIỂM XÂY DỰNG :	
PHƯỜNG BẮC GIA NGHĨA TỈNH LÂM ĐỒNG	
CHỦ TRÌ KT:	
KTS. VƯƠNG THỊ THU HÀ	
CHỦ TRÌ KC:	
KS. TRƯƠNG NGỌC MINH QUÂN	
QUẢN LÝ KỸ THUẬT:	
KS. TRƯƠNG NGỌC MINH QUÂN	
THỂ HIỆN BV:	
KTS. VƯƠNG THỊ THU HÀ	
HOÀN THÀNH:	MỤC ĐÍCH XUẤT HỒ SƠ HỒ SƠ THIẾT KẾ BẢN VẼ THI CÔNG
Năm: 2026	B. VẼ SỐ: UB/31

TẦNG 3

NỘI DUNG:	
CHỦ ĐẦU TƯ:	
VĂN PHÒNG HĐND VÀ UBND PHƯỜNG BẮC GIA NGHĨA	
ĐƠN VỊ THIẾT KẾ:	
	CÔNG TY TNHH MTV HOÀN TÂN ĐẮK NÔNG
TỔ 3-P. ĐÔNG GIA NGHĨA TỈNH LÂM ĐỒNG ĐTDD: 0974.65.96.86 Email: lekiemhoan@gmail.com	
GIÁM ĐỐC:	
 LÊ KIẾM HOÀN	
1/ Khi xây dựng nên kiểm tra lại kích thước tại công trường. 2/ Không được đo kích thước trên bản vẽ vì kích thước trên bản vẽ có thể đã bị thu nhỏ lại. 3/ Nên đọc bản vẽ kèm với bản ghi chi tiết kỹ thuật và điều kiện hợp đồng. 4/ Bản vẽ và thiết kế thuộc bản quyền của nhà thiết kế và chủ đầu tư, tiến hành xây dựng phải thông qua sự đồng ý của KTS, chủ đầu tư.	
TÊN CÔNG TRÌNH:	
SỬA CHỮA, CẢI TẠO TRỤ SỞ LÀM VIỆC ĐẢNG ỦY, HĐND-UBND PHƯỜNG PHƯỜNG BẮC GIA NGHĨA	
HẠNG MỤC:	
KHỐI NHÀ LÀM VIỆC 01	
TÊN BẢN VẼ:	
TẦNG 3	
ĐỊA ĐIỂM XÂY DỰNG :	
PHƯỜNG BẮC GIA NGHĨA TỈNH LÂM ĐỒNG	
CHỦ TRÌ KT:	
 KTS. VƯƠNG THỊ THU HÀ	
CHỦ TRÌ KC:	
 KS. TRƯƠNG NGỌC MINH QUÂN	
QUẢN LÝ KỸ THUẬT:	
 KS. TRƯƠNG NGỌC MINH QUÂN	
THỂ HIỆN BV:	
 KTS. VƯƠNG THỊ THU HÀ	
HOÀN THÀNH:	MỤC ĐÍCH XUẤT HỒ SƠ HỒ SƠ THIẾT KẾ BẢN VẼ THI CÔNG
Năm: 2026	B. VẼ SỐ: UB/32

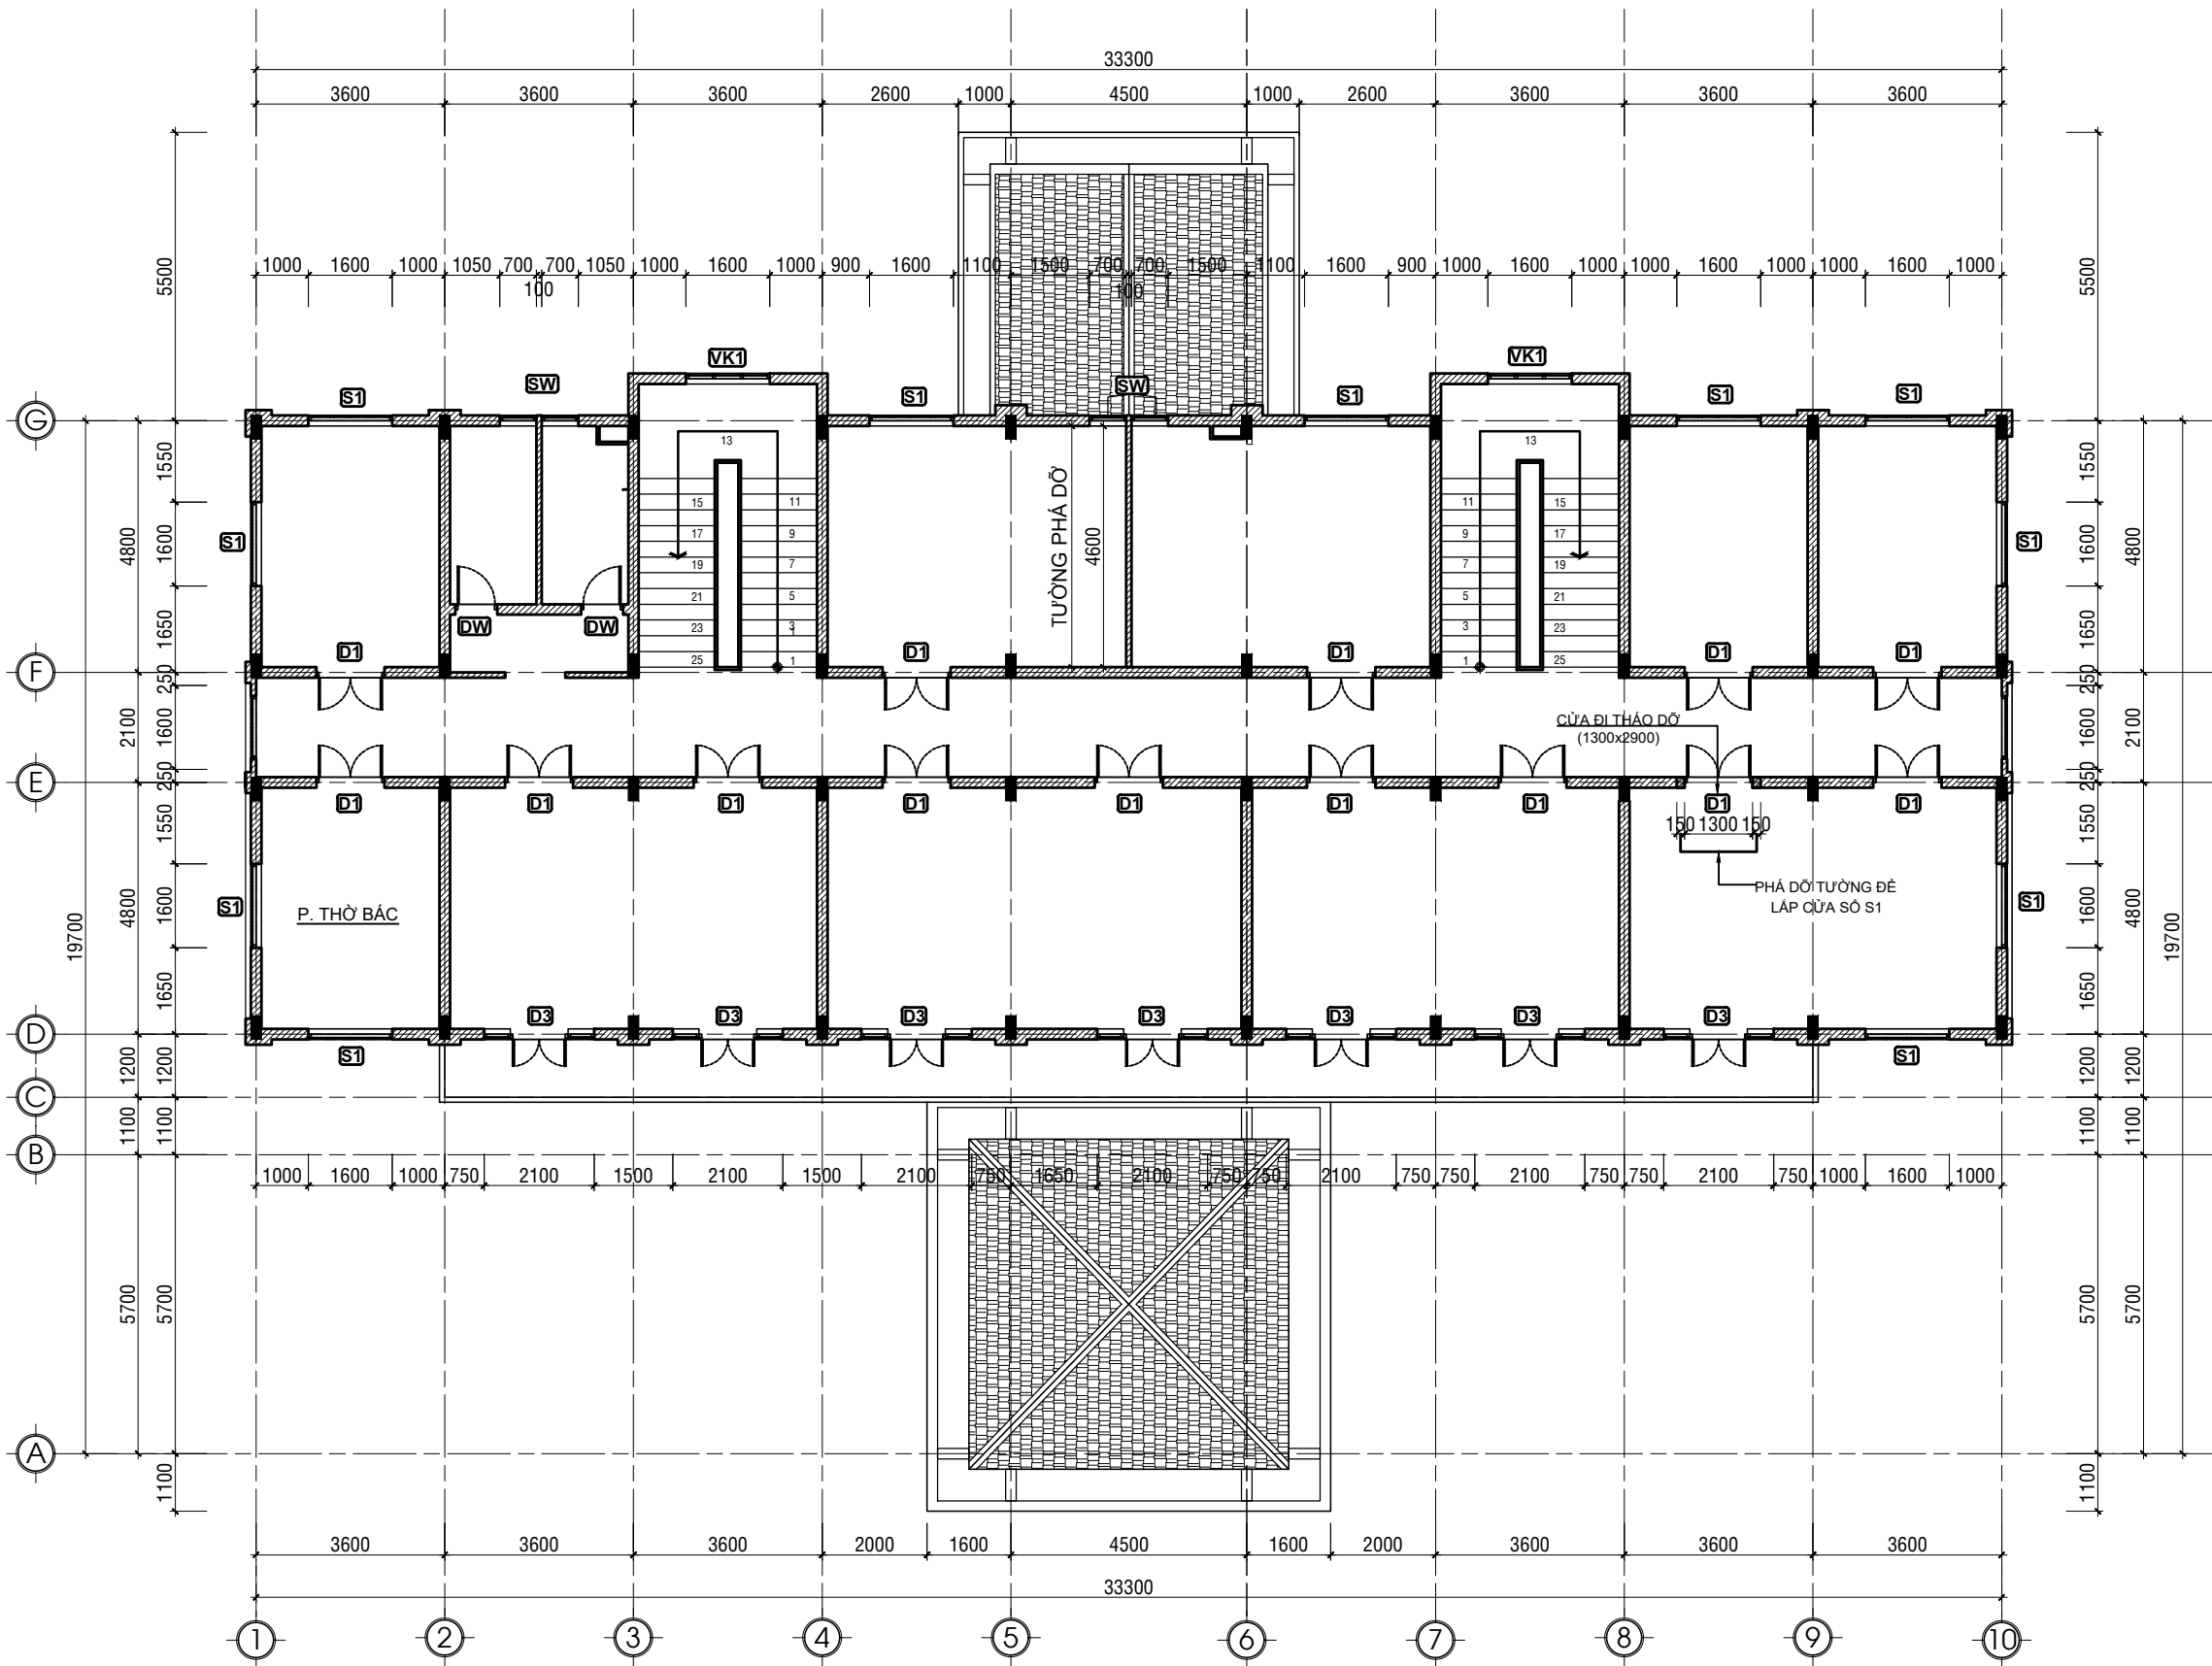

MẶT BẰNG TƯỜNG PHÁ DỠ TẦNG 3
TỈ LỆ: 1/100

LƯU Ý KÍCH THƯỚC TRƯỚC KHI THI CÔNG

NỘI DUNG:

CHỦ ĐẦU TƯ:

VĂN PHÒNG HĐND VÀ UBND
PHƯỜNG BẮC GIA NGHĨA

ĐƠN VỊ THIẾT KẾ:



CÔNG TY TNHH MTV
HOÀN TÂN ĐẮK NÔNG

TỔ 3-P. ĐÔNG GIA NGHĨA
TỈNH LÂM ĐỒNG
ĐTDD: 0974.65.96.86
Email: lekiemhoan@gmail.com

GIÁM ĐỐC:

(Signature)

LÊ KIỂM HOÀN

- 1/ Khi xây dựng nên kiểm tra lại kích thước tại công trường.
- 2/ Không được đo kích thước trên bản vẽ vì kích thước trên bản vẽ có thể đã bị thu nhỏ lại.
- 3/ Nên đọc bản vẽ kèm với bản ghi chi tiết kỹ thuật và điều kiện hợp đồng.
- 4/ Bản vẽ và thiết kế thuộc bản quyền của nhà thiết kế và chủ đầu tư, tiến hành xây dựng phải thông qua sự đồng ý của KTS, chủ đầu tư.

TÊN CÔNG TRÌNH:

SỬA CHỮA, CẢI TẠO TRỤ SỞ LÀM VIỆC
ĐẢNG ỦY, HĐND-UBND PHƯỜNG
PHƯỜNG BẮC GIA NGHĨA

HẠNG MỤC:

KHOẢNG NHÀ LÀM VIỆC 01

TÊN BẢN VẼ:

MB TƯỜNG PHÁ DỠ TẦNG 3

ĐỊA ĐIỂM XÂY DỰNG :

PHƯỜNG BẮC GIA NGHĨA
TỈNH LÂM ĐỒNG

CHỦ TRÌ KT:

(Signature)

KTS. VƯƠNG THỊ THU HÀ

CHỦ TRÌ KC:

(Signature)

KS. TRƯƠNG NGỌC MINH QUÂN

QUẢN LÝ KỸ THUẬT:

(Signature)

KS. TRƯƠNG NGỌC MINH QUÂN

THỂ HIỆN BV:

(Signature)


KTS. VƯƠNG THỊ THU HÀ

HOÀN THÀNH:

Năm: 2026

MỤC ĐÍCH XUẤT HỒ SƠ
HỒ SƠ THIẾT KẾ
BẢN VẼ THI CÔNG
B. VẼ SỐ:

UB/33

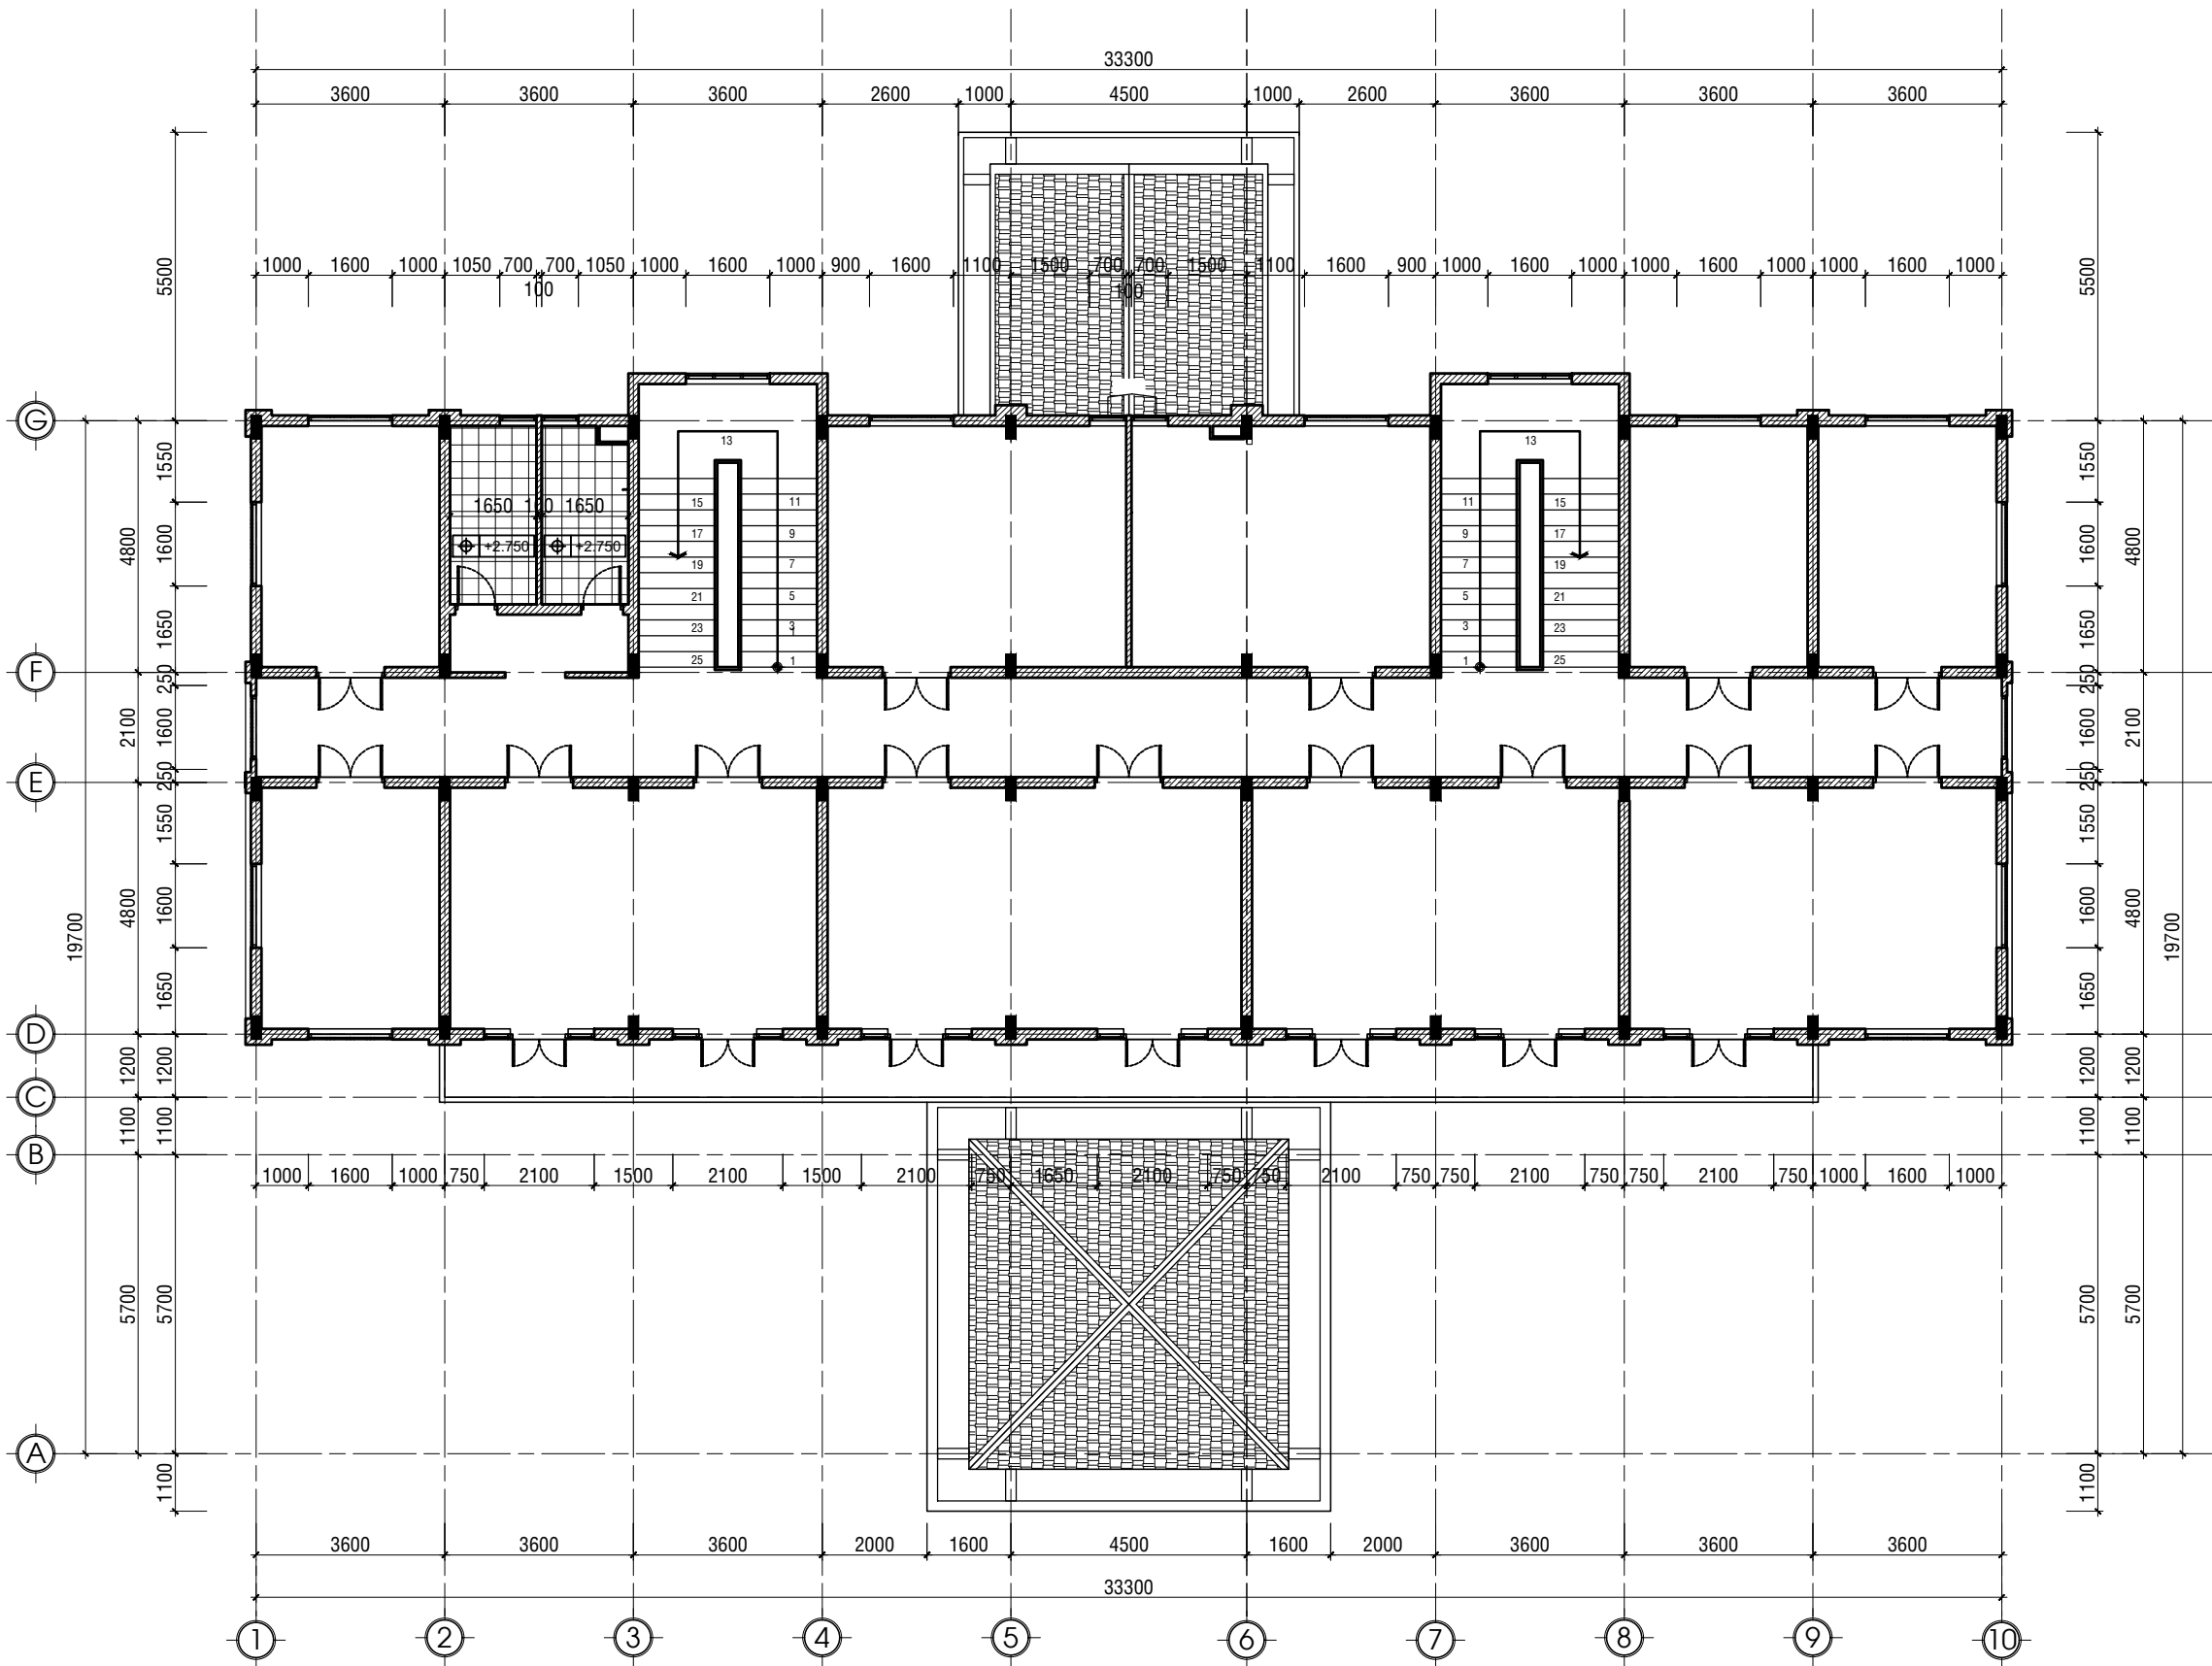

MẶT BẰNG TRẦN THÁO DỠ TẦNG 3
TỈ LỆ: 1/100

LƯU Ý KÍCH THƯỚC TRƯỚC KHI THI CÔNG



TRẦN NHỰA TÂM 600x600 THÁO DỠ

NỘI DUNG:

CHỦ ĐẦU TƯ:

VĂN PHÒNG HND VÀ UBND
PHƯỜNG BẮC GIA NGHĨA

ĐƠN VỊ THIẾT KẾ:



TỔ 3-P. ĐÔNG GIA NGHĨA
TỈNH LÂM ĐỒNG
ĐTDD: 0974.65.96.86
Email: lekiemhoan@gmail.com

GIÁM ĐỐC:

(Signature)

LÊ KIỂM HOÀN

- 1/ Khi xây dựng nên kiểm tra lại kích thước tại công trường.
- 2/ Không được đo kích thước trên bản vẽ vì kích thước trên bản vẽ có thể đã bị thu nhỏ lại.
- 3/ Nên đọc bản vẽ kèm với bản ghi chi tiết kỹ thuật và điều kiện hợp đồng.
- 4/ Bản vẽ và thiết kế thuộc bản quyền của nhà thiết kế và chủ đầu tư, tiến hành xây dựng phải thông qua sự đồng ý của KTS, chủ đầu tư.

TÊN CÔNG TRÌNH:

SỬA CHỮA, CẢI TẠO TRỤ SỞ LÀM VIỆC
ĐẢNG ỦY, HND-UBND PHƯỜNG
PHƯỜNG BẮC GIA NGHĨA

HẠNG MỤC:

KHOẢNG NHÀ LÀM VIỆC 01

TÊN BẢN VẼ:

MB TRẦN THÁO DỠ TẦNG 3

ĐỊA ĐIỂM XÂY DỰNG :

PHƯỜNG BẮC GIA NGHĨA
TỈNH LÂM ĐỒNG

CHỦ TRÌ KT:

(Signature)

KTS. VƯƠNG THỊ THU HÀ

CHỦ TRÌ KC:

(Signature)

KS. TRƯƠNG NGỌC MINH QUÂN

QUẢN LÝ KỸ THUẬT:

(Signature)

KS. TRƯƠNG NGỌC MINH QUÂN

THỂ HIỆN BV:

(Signature)

KTS. VƯƠNG THỊ THU HÀ

HOÀN THÀNH:

Năm: 2026

MỤC ĐÍCH XUẤT HỒ SƠ
HỒ SƠ THIẾT KẾ
BẢN VẼ THI CÔNG

B. VẼ SỐ:

UB/34

PHẦN BẢN VỀ CẢI TẠO


THUYẾT MINH CẢI TẠO:

- LOẠI CÔNG TRÌNH DÂN DỤNG, CẤP III.
- SỐ TẦNG: 3 TẦNG + 1 HẦM.
- CHIỀU DÀI NHÀ : L = 33,70 M.
- CHIỀU RỘNG NHÀ : B = 13,90 M.
- CHIỀU CAO TOÀN NHÀ : H = 16,70 M.
- + TƯỜNG, CỘT (TRỤ) TRONG NHÀ CỦA CÔNG TRÌNH BỊ RÊU, MỐC, PHAI MÀU ĐƯỢC CẠO BỎ LỚP SƠN NƯỚC CŨ SẠCH SẼ, SAU ĐÓ BẢ LẠI MATIC (10% DIỆN TÍCH), LĂN SƠN NƯỚC 01 LỚP LÓT, 02 LỚP PHỦ CHO TOÀN BỘ DIỆN TÍCH TRONG NHÀ.
- + TẮT CẢ LÒNG THÀNH SÊ NÔ MÁI, BỊ THẤM NƯỚC ĐƯỢC ĐỤC BỎ LỚP VỮA CŨ, SAU ĐÓ LÁNG LẠI BẰNG VỮA MÁC 75 DÀY 30 TẠO ĐỘ DỐC, QUÉT FLINKOTE CHỐNG THẤM.
- + THÁO DỠ TRẦN MỘT SỐ KHU VỰC VỆ SINH CHỈ ĐỊNH TẠI BẢN VẼ, SAU ĐÓ THAY MỚI BẰNG TRẦN TẤM NHỰA 600X600.
- + PHÁ DỠ MỘT SỐ GẠCH NỀN KHU VỆ SINH, GẠCH NỀN CỦA KHU TẦNG HẦM SAU ĐÓ LÁT GẠCH NỀN VỆ SINH BẰNG GẠCH CHÓNG TRƯỢT 300X300 VÀ GẠCH NỀN KHU TẦNG HẦM BẰNG GẠCH GỖM 400X400.
- + THÁO DỠ MỘT SỐ THIẾT BỊ VỆ SINH TẦNG HẦM, SAU ĐÓ THAY MỚI.
- + THAY MỚI MỘT SỐ THIẾT BỊ ĐIỆN KHÔNG CÒN SỬ DỤNG ĐƯỢC.
- + CỬA CUỐN TẦNG HẦM HƯ HỎNG ĐƯỢC SỬA CHỮA LẠI.
- + VẬN CHUYỂN BÀN GHẾ, BẢNG HIỆU CỦA HÀNH CHÍNH CÔNG TỪ TRỤ SỞ KHÁC QUA ĐỂ SỬ DỤNG.
- + CẢI TẠO MỚI CÔNG NĂNG CỦA MỘT SỐ PHÒNG LÀM VIỆC ĐỂ PHÙ HỢP, ĐÚNG VỚI MỤC ĐÍCH SỬ DỤNG:
 - CẢI TẠO, XÂY MỚI PHÒNG VỆ SINH TẦNG 1 TRỤC 8-9, C-D. NỀN CHỐNG THẤM, LÁT GẠCH CHÓNG TRƯỢT KT 300X300. TƯỜNG XÂY BẰNG GẠCH ỐNG KN 80X80X180, TRÁT VXM MÁC 75, BẢ, SƠN BẰNG 01 LỚP LÓT, 02 LỚP PHỦ. TƯỜNG TRONG ỐP GẠCH CERAMIC 300X600 CAO 3M. ĐÓNG TRẦN TẤM NHỰA 600X600. LẮP ĐẶT HỆ THỐNG NƯỚC VÀ ĐIỆN CHO NHÀ VỆ SINH. LẮP DỰNG MỚI CỬA ĐI, CỬA SỔ NHÀ VỆ SINH BẰNG CỬA NHÔM XINGFA, KÍNH CƯỜNG LỰC DÀY 8MM.
 - CẢI TẠO, XÂY MỚI PHÒNG VỆ SINH TẦNG 2 TRỤC 7-8, C-D. NỀN ĐƯỢC NÂNG CAO 15CM SO VỚI NỀN NHÀ, CHỐNG THẤM, LÁT GẠCH CHÓNG TRƯỢT KT 300X300. TƯỜNG XÂY BẰNG GẠCH ỐNG KN 80X80X180, TRÁT VXM MÁC 75, BẢ, SƠN BẰNG 01 LỚP LÓT, 02 LỚP PHỦ. TƯỜNG TRONG ỐP GẠCH CERAMIC 300X600 CAO 3M. ĐÓNG TRẦN TẤM NHỰA 600X600. LẮP ĐẶT HỆ THỐNG NƯỚC VÀ ĐIỆN CHO NHÀ VỆ SINH. LẮP DỰNG MỚI CỬA ĐI, CỬA SỔ NHÀ VỆ SINH BẰNG CỬA NHÔM XINGFA, KÍNH CƯỜNG LỰC DÀY 8MM. TƯỜNG CHỈ ĐỊNH TRONG PHÒNG ĐƯỢC ỐP LAMRI GỖ THÔNG VÀ LÀM HỆ TỦ BẰNG GỖ THÔNG.
 - CẢI TẠO, XÂY MỚI PHÒNG VỆ SINH TẦNG 2 TRỤC 8-9, C-D. NỀN CHỐNG THẤM, LÁT GẠCH CHÓNG TRƯỢT KT 300X300. TƯỜNG XÂY BẰNG GẠCH ỐNG KN 80X80X180, TRÁT VXM MÁC 75, BẢ, SƠN BẰNG 01 LỚP LÓT, 02 LỚP PHỦ. TƯỜNG TRONG ỐP GẠCH CERAMIC 300X600 CAO 3M. ĐÓNG TRẦN TẤM NHỰA 600X600. LẮP ĐẶT HỆ THỐNG NƯỚC VÀ ĐIỆN CHO NHÀ VỆ SINH. LẮP DỰNG MỚI CỬA ĐI, CỬA SỔ NHÀ VỆ SINH BẰNG CỬA NHÔM XINGFA, KÍNH CƯỜNG LỰC DÀY 8MM. TƯỜNG CHỈ ĐỊNH TRONG PHÒNG ĐƯỢC ỐP LAMRI GỖ THÔNG VÀ LÀM HỆ TỦ BẰNG GỖ THÔNG.
 - PHÁ DỠ MỘT SỐ VÁCH NGĂN PHÒNG VÀ XÂY MỚI MỘT SỐ VÁCH NGĂN. VÁCH NGĂN ĐƯỢC XÂY BẰNG GẠCH ỐNG KN 80X80X180, TRÁT VXM MÁC 75, BẢ, SƠN BẰNG 01 LỚP LÓT, 02 LỚP PHỦ. VỊ TRÍ PHÁ DỠ VÁCH NGĂN ĐƯỢC LÁT LẠI GẠCH NỀN.

NỘI DUNG:	
CHỦ ĐẦU TƯ:	
VĂN PHÒNG HĐND VÀ UBND PHƯỜNG BẮC GIA NGHĨA	
ĐƠN VỊ THIẾT KẾ:	
	CÔNG TY TNHH MTV HOÀN TÂN ĐẮK NÔNG
TỔ 3-P. ĐÔNG GIA NGHĨA TỈNH LÂM ĐỒNG ĐTDD: 0974.65.96.86 Email: lekiemhoan@gmail.com	
GIÁM ĐỐC:	
 LÊ KIÊM HOÀN	
1/ Khi xây dựng nên kiểm tra lại kích thước tại công trường. 2/ Không được đo kích thước trên bản vẽ vì kích thước trên bản vẽ có thể đã bị thu nhỏ lại. 3/ Nên đọc bản vẽ kèm với bản ghi chỉ tiết kỹ thuật và điều kiện hợp đồng. 4/ Bản vẽ và thiết kế thuộc bản quyền của nhà thiết kế và chủ đầu tư, tiến hành xây dựng phải thông qua sự đồng ý của KTS, chủ đầu tư.	
TÊN CÔNG TRÌNH:	
SỬA CHỮA, CẢI TẠO TRỤ SỞ LÀM VIỆC ĐẢNG ỦY, HĐND-UBND PHƯỜNG PHƯỜNG BẮC GIA NGHĨA	
HẠNG MỤC:	
KHỐI NHÀ LÀM VIỆC 01	
TÊN BẢN VẼ:	
PHẦN CẢI TẠO	
ĐỊA ĐIỂM XÂY DỰNG :	
PHƯỜNG BẮC GIA NGHĨA TỈNH LÂM ĐỒNG	
CHỦ TRÌ KT:	
 KTS. VƯƠNG THỊ THU HÀ	
CHỦ TRÌ KC:	
 KS. TRƯƠNG NGỌC MINH QUÂN	
QUẢN LÝ KỸ THUẬT:	
 KS. TRƯƠNG NGỌC MINH QUÂN	
THỂ HIỆN BV:	
 KTS. VƯƠNG THỊ THU HÀ	
HOÀN THÀNH:	MỤC ĐÍCH XUẤT HỒ SƠ HỒ SƠ THIẾT KẾ BẢN VẼ THI CÔNG
Năm: 2026	B. VẼ SỐ: UB/35

TẦNG HẦM

NỘI DUNG:	
CHỦ ĐẦU TƯ:	
VĂN PHÒNG HĐND VÀ UBND PHƯỜNG BẮC GIA NGHĨA	
ĐƠN VỊ THIẾT KẾ:	
	CÔNG TY TNHH MTV HOÀN TÂN ĐẮK NÔNG
TỔ 3-P. ĐÔNG GIA NGHĨA TỈNH LÂM ĐỒNG ĐTDD: 0974.65.96.86 Email: lekiemhoan@gmail.com	
GIÁM ĐỐC:	
 LÊ KIẾM HOÀN	
1/ Khi xây dựng nên kiểm tra lại kích thước tại công trường. 2/ Không được đo kích thước trên bản vẽ vì kích thước trên bản vẽ có thể đã bị thu nhỏ lại. 3/ Nên đọc bản vẽ kèm với bản ghi chi tiết kỹ thuật và điều kiện hợp đồng. 4/ Bản vẽ và thiết kế thuộc bản quyền của nhà thiết kế và chủ đầu tư, tiến hành xây dựng phải thông qua sự đồng ý của KTS, chủ đầu tư.	
TÊN CÔNG TRÌNH:	
SỬA CHỮA, CẢI TẠO TRỤ SỞ LÀM VIỆC ĐẢNG ỦY, HĐND-UBND PHƯỜNG PHƯỜNG BẮC GIA NGHĨA	
HẠNG MỤC:	
KHỐI NHÀ LÀM VIỆC 01	
TÊN BẢN VẼ:	
TẦNG HẦM	
ĐỊA ĐIỂM XÂY DỰNG :	
PHƯỜNG BẮC GIA NGHĨA TỈNH LÂM ĐỒNG	
CHỦ TRÌ KT:	
 KTS. VƯƠNG THỊ THU HÀ	
CHỦ TRÌ KC:	
 KS. TRƯƠNG NGỌC MINH QUÂN	
QUẢN LÝ KỸ THUẬT:	
 KS. TRƯƠNG NGỌC MINH QUÂN	
THỂ HIỆN BV:	
 KTS. VƯƠNG THỊ THU HÀ	
HOÀN THÀNH:	MỤC ĐÍCH XUẤT HỒ SƠ HỒ SƠ THIẾT KẾ BẢN VẼ THI CÔNG
Năm: 2026	B. VẼ SỐ: UB/36

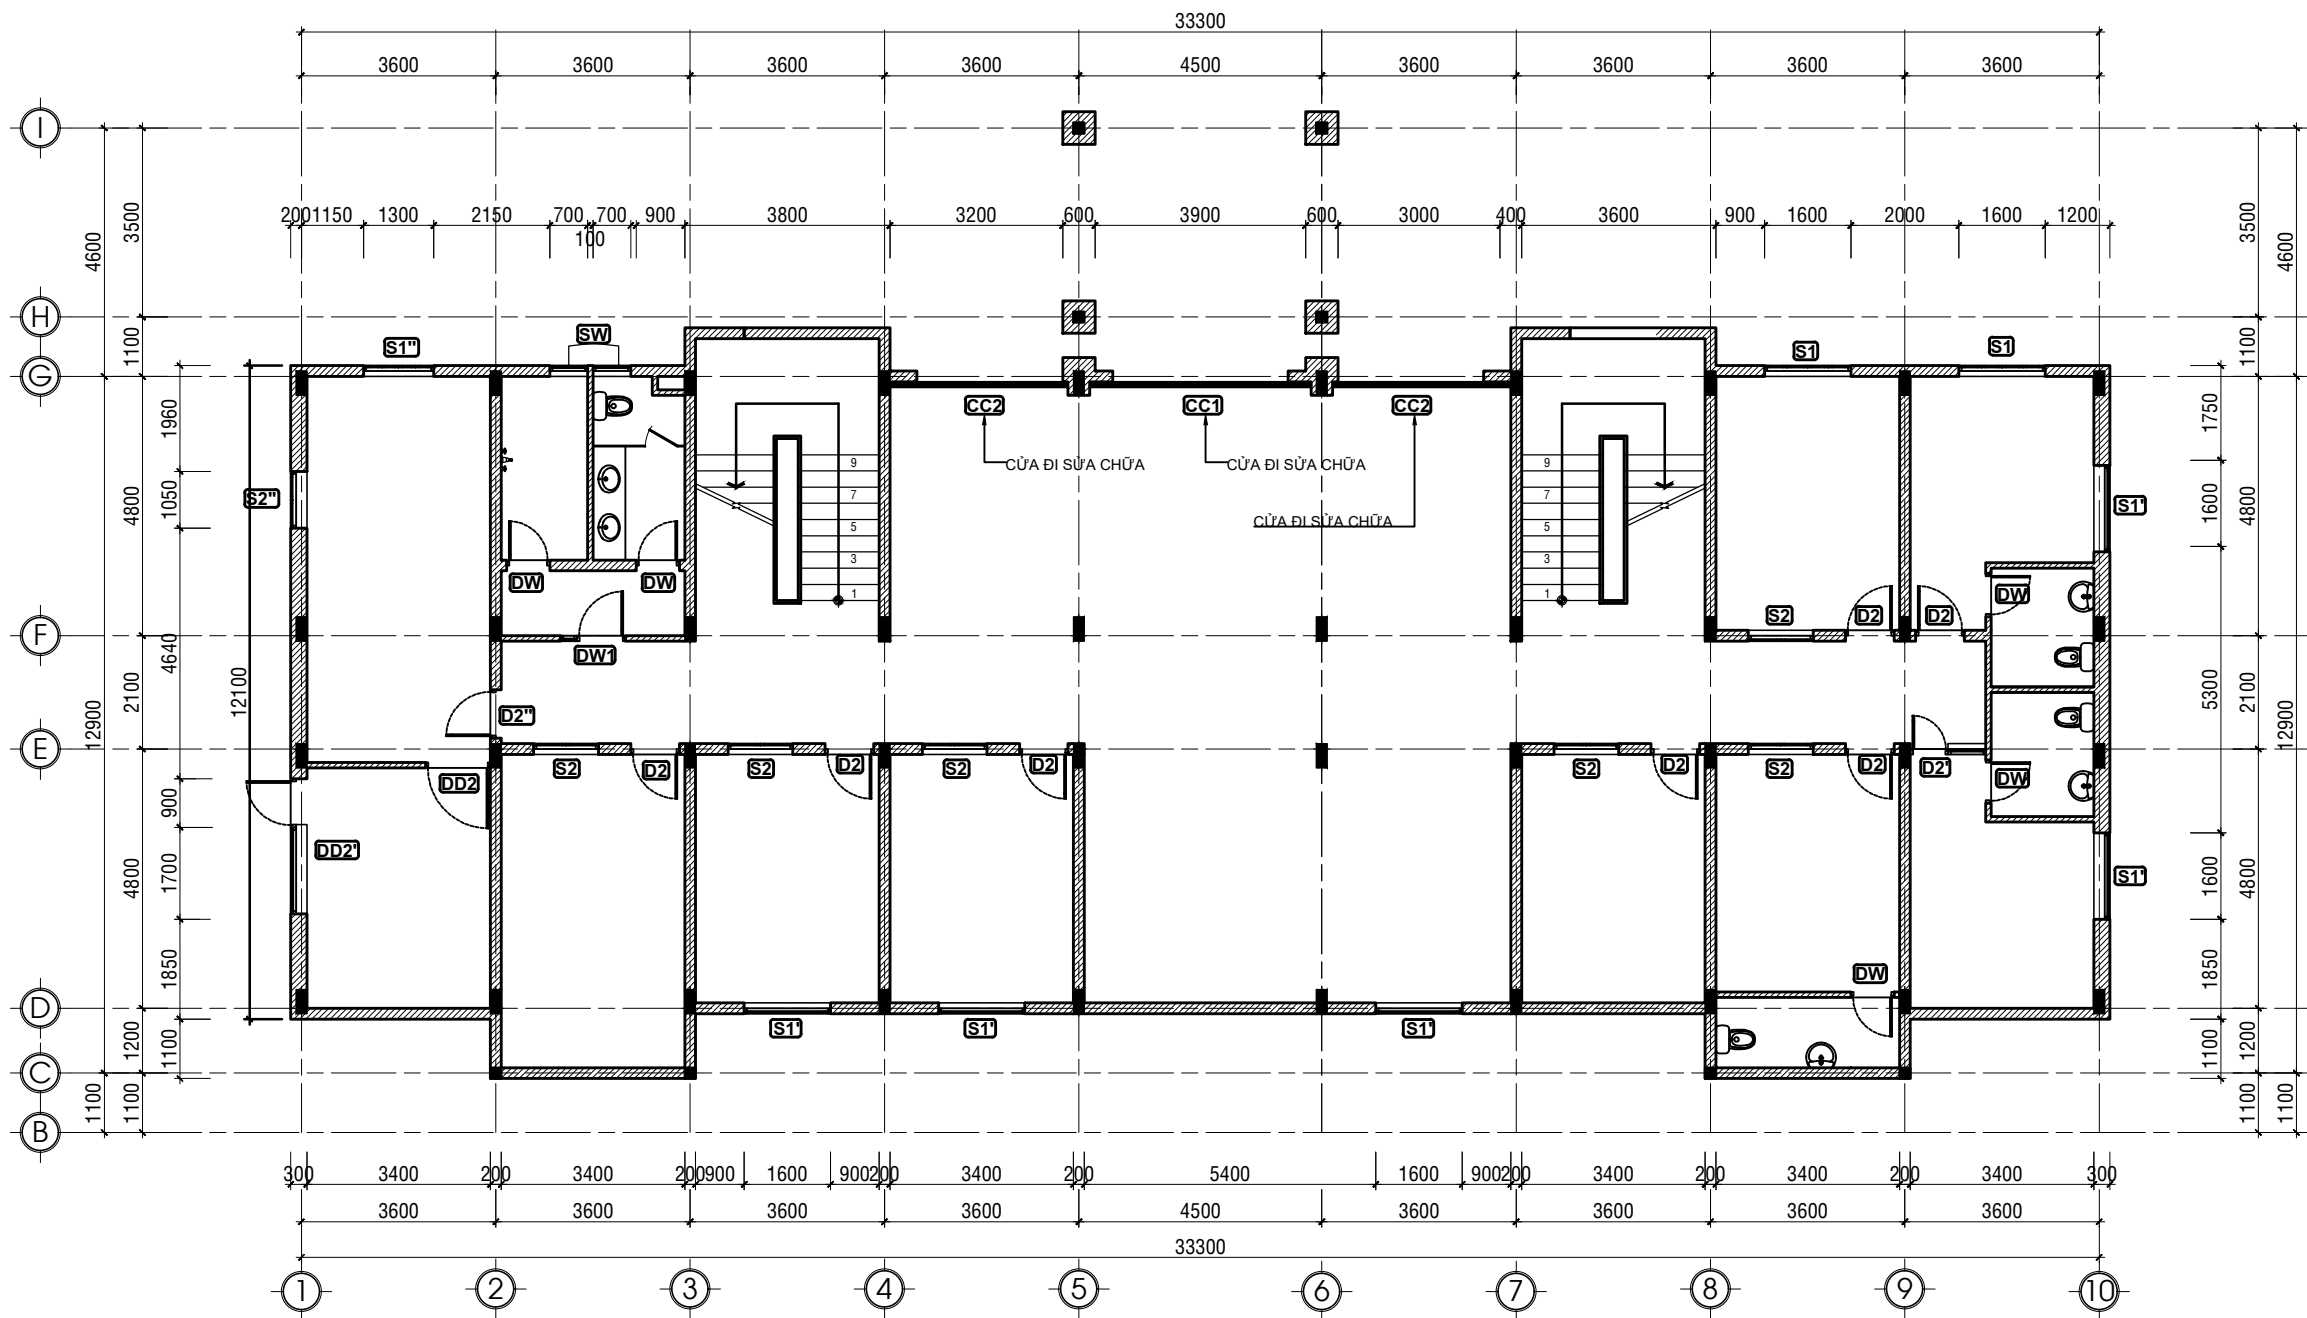

MẶT BẰNG CẢI TẠO TẦNG HẦM
TỈ LỆ: 1/100

LƯU Ý KÍCH THƯỚC TRƯỚC KHI THI CÔNG

NỘI DUNG:

CHỦ ĐẦU TƯ:

VĂN PHÒNG HND VÀ UBND
PHƯỜNG BẮC GIA NGHĨA

ĐƠN VỊ THIẾT KẾ:



CÔNG TY TNHH MTV
HOÀN TÂN ĐẮK NÔNG

TỔ 3-P. ĐÔNG GIA NGHĨA
TỈNH LÂM ĐỒNG
ĐTDD: 0974.65.96.86
Email: lekiemhoan@gmail.com

GIÁM ĐỐC:

LÊ KIÊM HOÀN

- 1/ Khi xây dựng nên kiểm tra lại kích thước tại công trường.
- 2/ Không được đo kích thước trên bản vẽ vì kích thước trên bản vẽ có thể đã bị thu nhỏ lại.
- 3/ Nên đọc bản vẽ kèm với bản ghi chi tiết kỹ thuật và điều kiện hợp đồng.
- 4/ Bản vẽ và thiết kế thuộc bản quyền của nhà thiết kế và chủ đầu tư, tiến hành xây dựng phải thông qua sự đồng ý của KTS, chủ đầu tư.

TÊN CÔNG TRÌNH:

SỬA CHỮA, CẢI TẠO TRỤ SỞ LÀM VIỆC
ĐẢNG ỦY, HND-UBND PHƯỜNG
PHƯỜNG BẮC GIA NGHĨA

HẠNG MỤC:

KHOẢNG NHÀ LÀM VIỆC 01

TÊN BẢN VẼ:

MB CẢI TẠO TẦNG HẦM

ĐỊA ĐIỂM XÂY DỰNG :

PHƯỜNG BẮC GIA NGHĨA
TỈNH LÂM ĐỒNG

CHỦ TRÌ KT:

KTS. VƯƠNG THỊ THU HÀ

CHỦ TRÌ KC:

KS. TRƯƠNG NGỌC MINH QUÂN

QUẢN LÝ KỸ THUẬT:

KS. TRƯƠNG NGỌC MINH QUÂN

THỂ HIỆN BV:


KTS. VƯƠNG THỊ THU HÀ

HOÀN THÀNH:

Năm: 2026

MỤC ĐÍCH XUẤT HỒ SƠ
HỒ SƠ THIẾT KẾ
BẢN VẼ THI CÔNG

B. VẼ SỐ:
UB/37

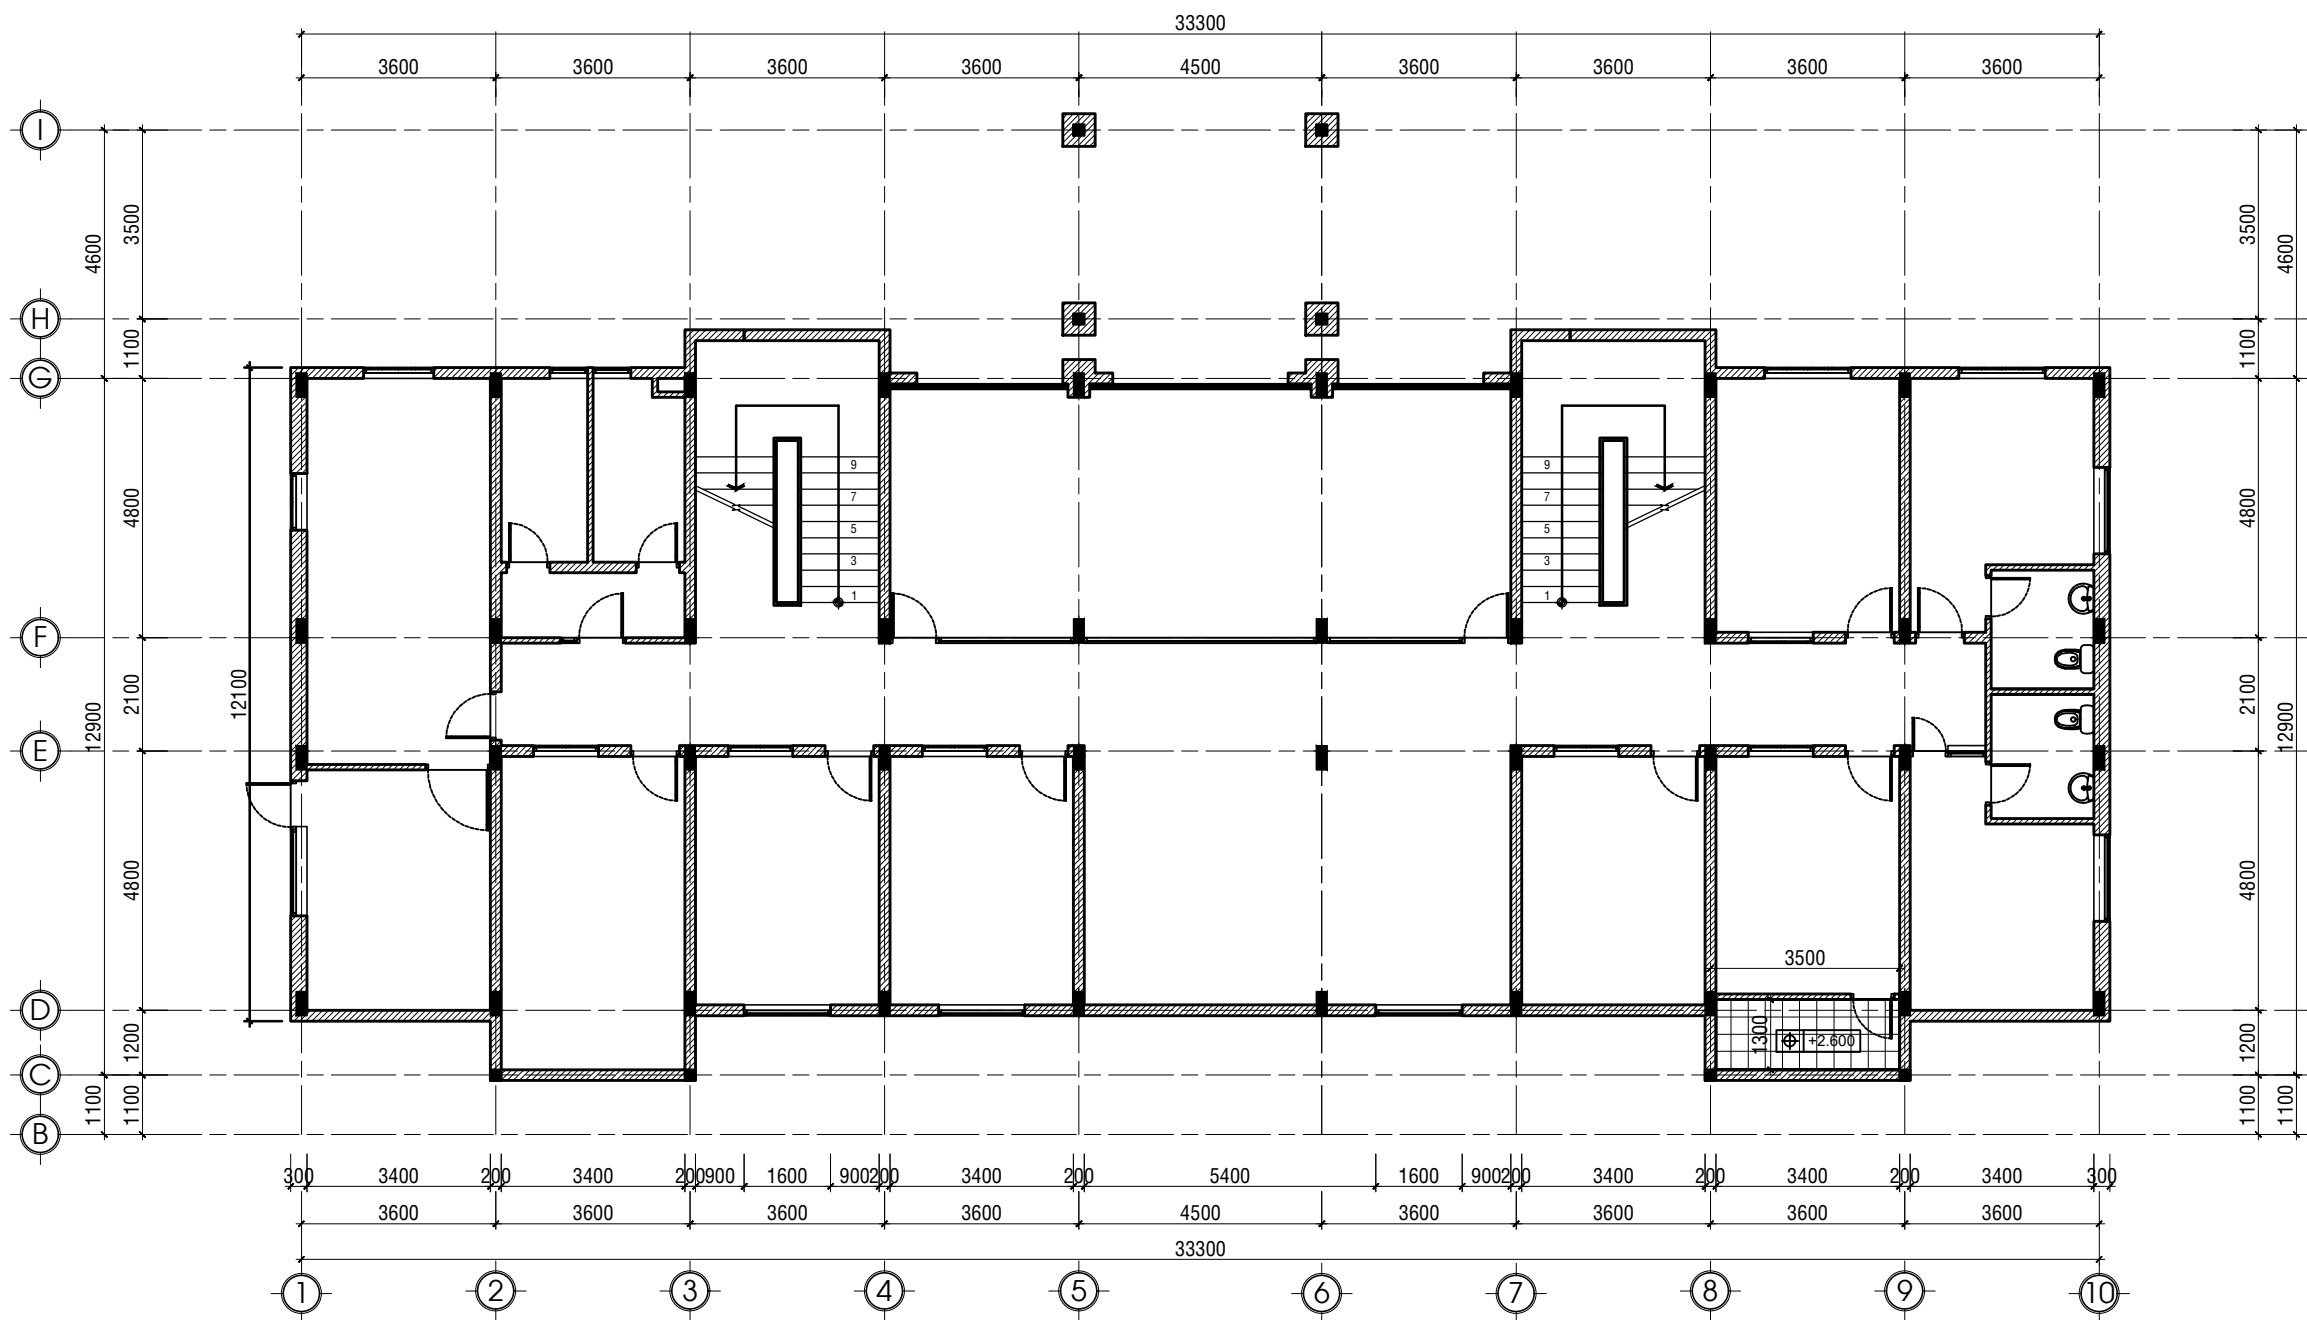

MẶT BẰNG TRẦN CẢI TẠO TẦNG HẦM
TỈ LỆ: 1/100

LƯU Ý KÍCH THƯỚC TRƯỚC KHI THI CÔNG



TRẦN NHỰA TẤM 600x600 THAY MỚI

NỘI DUNG:

CHỦ ĐẦU TƯ:

VĂN PHÒNG HĐND VÀ UBND
PHƯỜNG BẮC GIA NGHĨA

ĐƠN VỊ THIẾT KẾ:



CÔNG TY TNHH MTV
HOÀN TÂN ĐẮK NÔNG

TỔ 3-P. ĐÔNG GIA NGHĨA
TỈNH LÂM ĐỒNG
ĐTDD: 0974.65.96.86
Email: lekiemhoan@gmail.com

GIÁM ĐỐC:

LÊ KIÊM HOÀN

- 1/ Khi xây dựng nên kiểm tra lại kích thước tại công trường.
- 2/ Không được đo kích thước trên bản vẽ vì kích thước trên bản vẽ có thể đã bị thu nhỏ lại.
- 3/ Nên đọc bản vẽ kèm với bản ghi chỉ tiết kỹ thuật và điều kiện hợp đồng.
- 4/ Bản vẽ và thiết kế thuộc bản quyền của nhà thiết kế và chủ đầu tư, tiến hành xây dựng phải thông qua sự đồng ý của KTS, chủ đầu tư.

TÊN CÔNG TRÌNH:

SỬA CHỮA, CẢI TẠO TRỤ SỞ LÀM VIỆC
ĐẢNG ỦY, HĐND-UBND PHƯỜNG
PHƯỜNG BẮC GIA NGHĨA

HẠNG MỤC:

KHOẢNG NHÀ LÀM VIỆC 01

TÊN BẢN VẼ:

MB TRẦN TẦNG HẦM

ĐỊA ĐIỂM XÂY DỰNG :

PHƯỜNG BẮC GIA NGHĨA
TỈNH LÂM ĐỒNG

CHỦ TRÌ KTS:

KTS. VƯƠNG THỊ THU HÀ

CHỦ TRÌ KC:

KS. TRƯƠNG NGỌC MINH QUÂN

QUẢN LÝ KỸ THUẬT:

KS. TRƯƠNG NGỌC MINH QUÂN

THỂ HIỆN BV:

KTS. VƯƠNG THỊ THU HÀ

HOÀN THÀNH:

Năm: 2026

MỤC ĐÍCH XUẤT HỒ SƠ
HỒ SƠ THIẾT KẾ
BẢN VẼ THI CÔNG


B. VẼ SỐ:

UB/38




MẶT BẰNG NỀN CẢI TẠO TẦNG HẦM
TỈ LỆ: 1/100

LƯU Ý KÍCH THƯỚC TRƯỚC KHI THI CÔNG

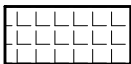

THẢO DẪN NỀN GẠCH CŨ, LÁT GẠCH CHỐNG TRƯỢT KT 300X300

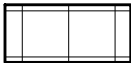

THẢO DẪN NỀN GẠCH CŨ, LÁT MỚI GẠCH GÓM 400x400

NỘI DUNG:

CHỦ ĐẦU TƯ:

VĂN PHÒNG HND VÀ UBND
PHƯỜNG BẮC GIA NGHĨA

ĐƠN VỊ THIẾT KẾ:



CÔNG TY TNHH MTV
HOÀN TÂN ĐẮK NÔNG

TỔ 3-P. ĐÔNG GIA NGHĨA
TỈNH LÂM ĐỒNG
ĐTDD: 0974.65.96.86
Email: lekiemhoan@gmail.com

GIÁM ĐỐC:

LÊ KIÊM HOÀN

- 1/ Khi xây dựng nên kiểm tra lại kích thước tại công trường.
- 2/ Không được đo kích thước trên bản vẽ vì kích thước trên bản vẽ có thể đã bị thu nhỏ lại.
- 3/ Nên đọc bản vẽ kèm với bản ghi chi tiết kỹ thuật và điều kiện hợp đồng.
- 4/ Bản vẽ và thiết kế thuộc bản quyền của nhà thiết kế và chủ đầu tư, tiến hành xây dựng phải thông qua sự đồng ý của KTS, chủ đầu tư.

TÊN CÔNG TRÌNH:

SỬA CHỮA, CẢI TẠO TRỤ SỞ LÀM VIỆC
ĐẢNG ỦY, HND-UBND PHƯỜNG
PHƯỜNG BẮC GIA NGHĨA

HẠNG MỤC:

KHOẢNG NHÀ LÀM VIỆC 01

TÊN BẢN VẼ:

MB NỀN CẢI TẠO TẦNG HẦM

ĐỊA ĐIỂM XÂY DỰNG :

PHƯỜNG BẮC GIA NGHĨA
TỈNH LÂM ĐỒNG

CHỦ TRÌ KT:

KTS. VƯƠNG THỊ THU HÀ

CHỦ TRÌ KC:

KS. TRƯƠNG NGỌC MINH QUÂN

QUẢN LÝ KỸ THUẬT:

KS. TRƯƠNG NGỌC MINH QUÂN

THỂ HIỆN BV:

KTS. VƯƠNG THỊ THU HÀ


HOÀN THÀNH:

Năm: 2026

MỤC ĐÍCH XUẤT HỒ SƠ
HỒ SƠ THIẾT KẾ
BẢN VẼ THI CÔNG


B. VẼ SỐ:

UB/39

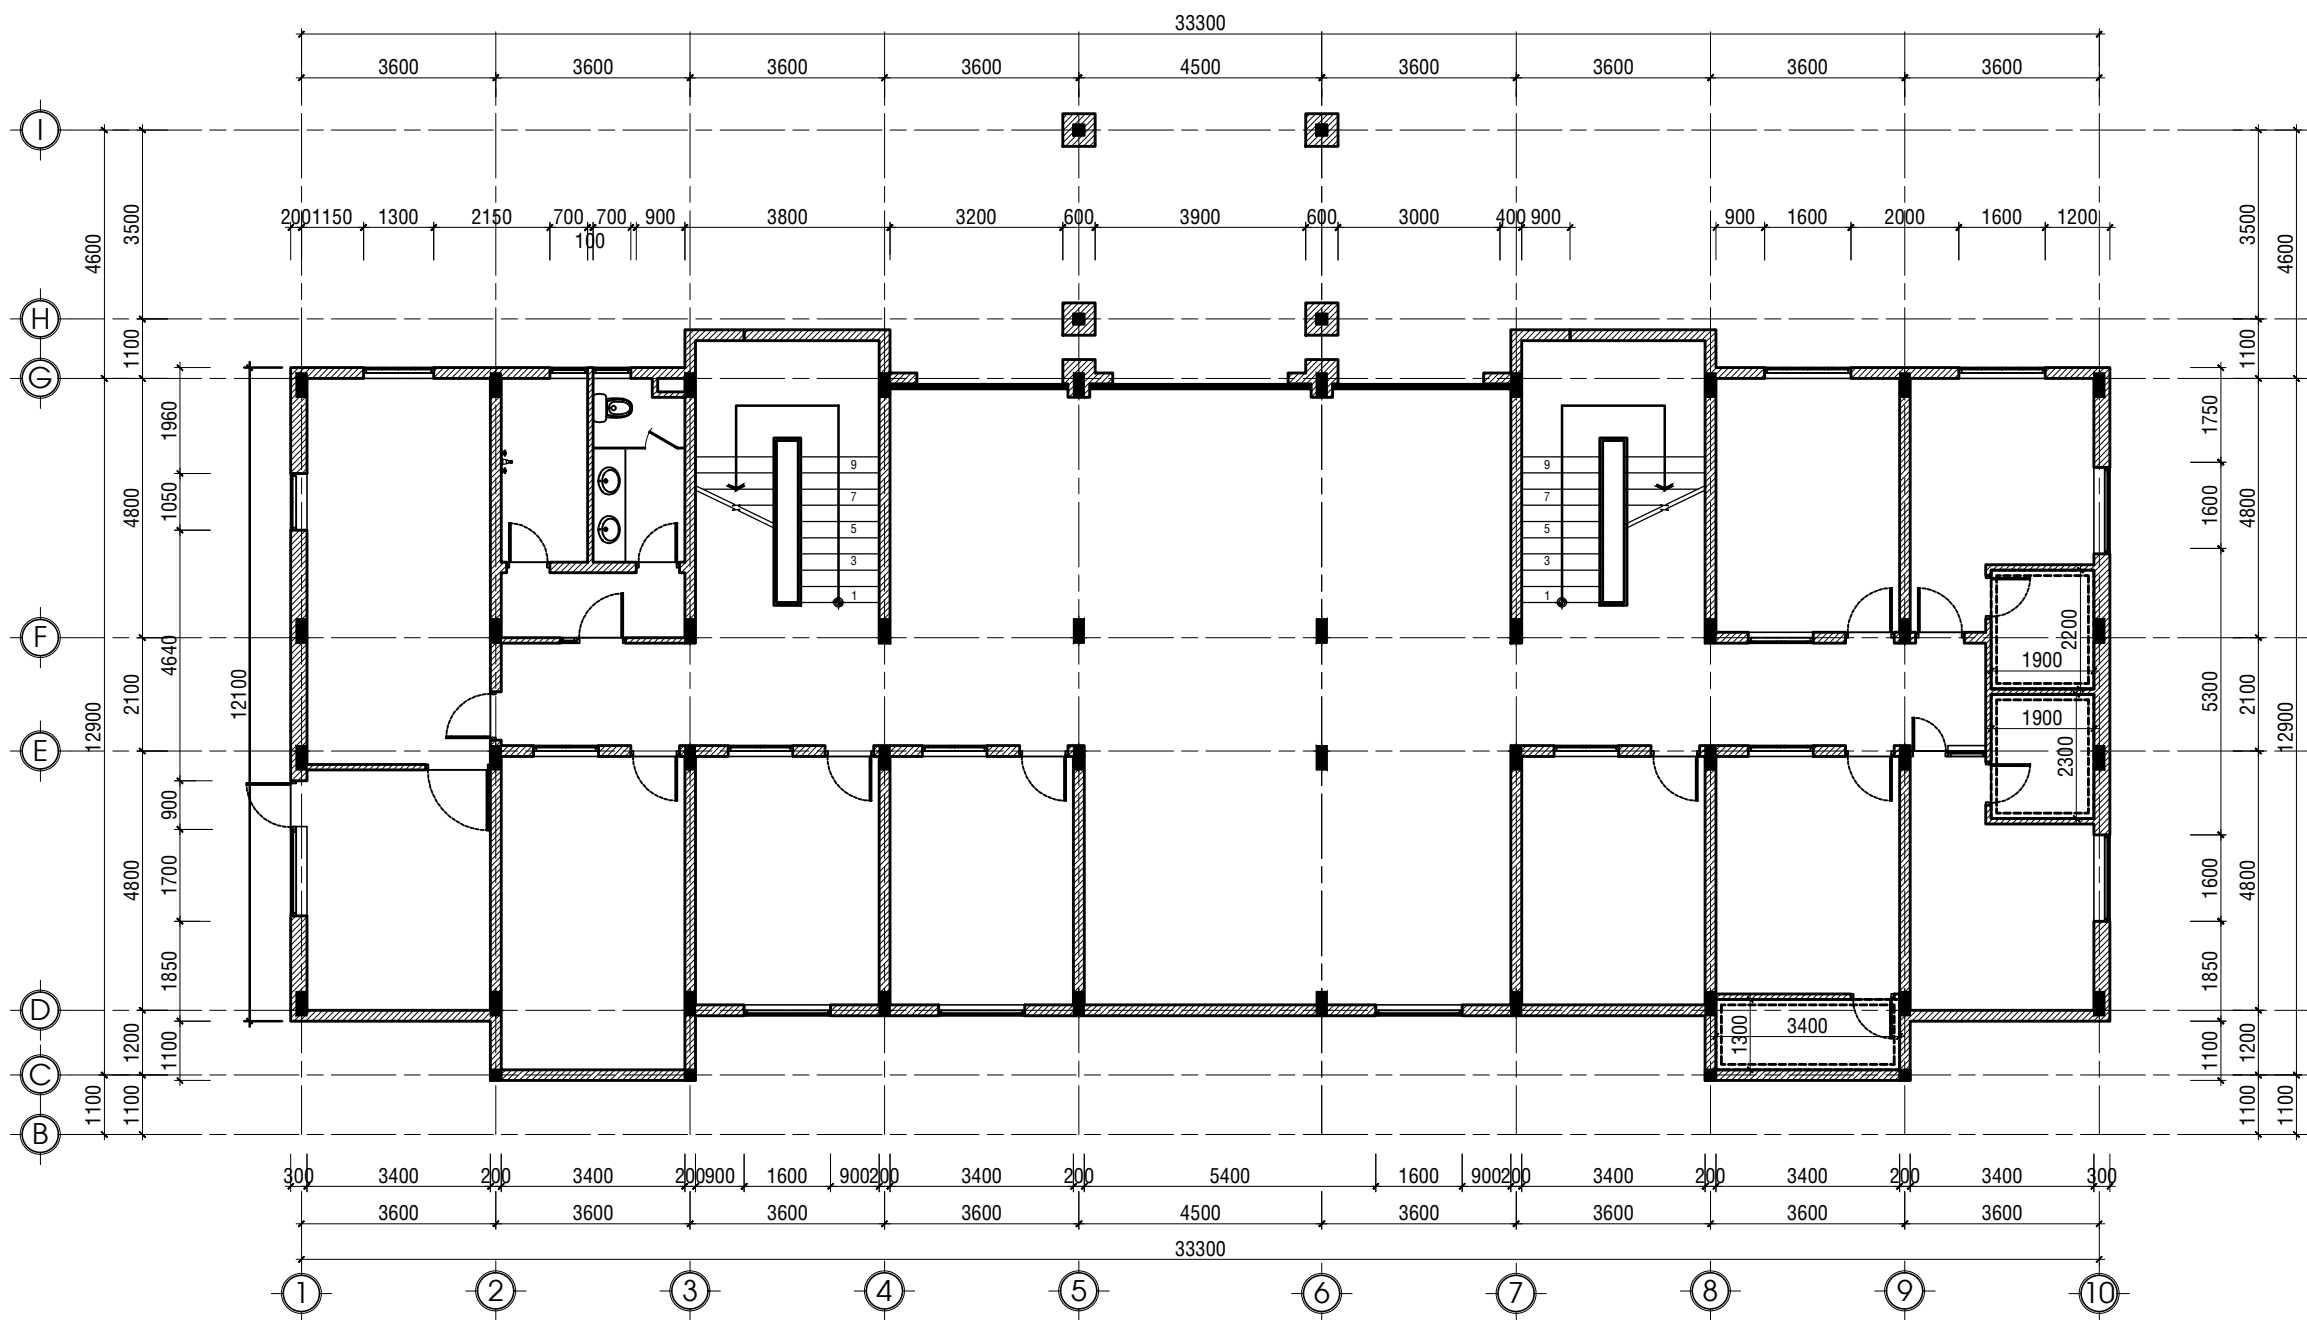

MẶT BẰNG ỐP GẠCH CẢI TẠO TẦNG HẦM
TỈ LỆ: 1/100

LƯU Ý KÍCH THƯỚC TRƯỚC KHI THI CÔNG

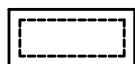

THÁO DỠ GẠCH ỐP CŨ, SAU ĐÓ ỐP MỚI GẠCH KT
600x300; H=2.10M

NỘI DUNG:

CHỦ ĐẦU TƯ:

VĂN PHÒNG HND VÀ UBND
PHƯỜNG BẮC GIA NGHĨA

ĐƠN VỊ THIẾT KẾ:



CÔNG TY TNHH MTV
HOÀN TÂN ĐẮK NÔNG

TỔ 3-P. ĐÔNG GIA NGHĨA
TỈNH LÂM ĐỒNG
ĐTDD: 0974.65.96.86
Email: lekiemhoan@gmail.com

GIÁM ĐỐC:

(Signature)

LÊ KIỂM HOÀN

- 1/ Khi xây dựng nên kiểm tra lại kích thước tại công trường.
- 2/ Không được đo kích thước trên bản vẽ vì kích thước trên bản vẽ có thể đã bị thu nhỏ lại.
- 3/ Nên đọc bản vẽ kèm với bản ghi chi tiết kỹ thuật và điều kiện hợp đồng.
- 4/ Bản vẽ và thiết kế thuộc bản quyền của nhà thiết kế và chủ đầu tư, tiến hành xây dựng phải thông qua sự đồng ý của KTS, chủ đầu tư.

TÊN CÔNG TRÌNH:

SỬA CHỮA, CẢI TẠO TRỤ SỞ LÀM VIỆC
ĐẢNG ỦY, HND-UBND PHƯỜNG
PHƯỜNG BẮC GIA NGHĨA

HẠNG MỤC:

KHOẢNG NHÀ LÀM VIỆC 01

TÊN BẢN VẼ:

MB ỐP GẠCH CẢI TẠO TẦNG HẦM

ĐỊA ĐIỂM XÂY DỰNG :

PHƯỜNG BẮC GIA NGHĨA
TỈNH LÂM ĐỒNG

CHỦ TRÌ KT:

(Signature)

KTS. VƯƠNG THỊ THU HÀ

CHỦ TRÌ KC:

(Signature)

KS. TRƯƠNG NGỌC MINH QUÂN

QUẢN LÝ KỸ THUẬT:

(Signature)

KS. TRƯƠNG NGỌC MINH QUÂN

THỂ HIỆN BV:

(Signature)

KTS. VƯƠNG THỊ THU HÀ

HOÀN THÀNH:

Năm: 2026


MỤC ĐÍCH XUẤT HỒ SƠ
HỒ SƠ THIẾT KẾ
BẢN VẼ THI CÔNG

B. VẼ SỐ:

UB/40

TẦNG 1

NỘI DUNG:	
CHỦ ĐẦU TƯ:	
VĂN PHÒNG HĐND VÀ UBND PHƯỜNG BẮC GIA NGHĨA	
ĐƠN VỊ THIẾT KẾ:	
	CÔNG TY TNHH MTV HOÀN TÂN ĐẮK NÔNG
TỔ 3-P. ĐÔNG GIA NGHĨA TỈNH LÂM ĐỒNG ĐTDD: 0974.65.96.86 Email: lekiemhoan@gmail.com	
GIÁM ĐỐC:	
 LÊ KIẾM HOÀN	
1/ Khi xây dựng nên kiểm tra lại kích thước tại công trường. 2/ Không được đo kích thước trên bản vẽ vì kích thước trên bản vẽ có thể đã bị thu nhỏ lại. 3/ Nên đọc bản vẽ kèm với bản ghi chi tiết kỹ thuật và điều kiện hợp đồng. 4/ Bản vẽ và thiết kế thuộc bản quyền của nhà thiết kế và chủ đầu tư, tiến hành xây dựng phải thông qua sự đồng ý của KTS, chủ đầu tư.	
TÊN CÔNG TRÌNH:	
SỬA CHỮA, CẢI TẠO TRỤ SỞ LÀM VIỆC ĐẢNG ỦY, HĐND-UBND PHƯỜNG PHƯỜNG BẮC GIA NGHĨA	
HẠNG MỤC:	
KHỐI NHÀ LÀM VIỆC 01	
TÊN BẢN VẼ:	
TẦNG 1	
ĐỊA ĐIỂM XÂY DỰNG :	
PHƯỜNG BẮC GIA NGHĨA TỈNH LÂM ĐỒNG	
CHỦ TRÌ KT:	
 KTS. VƯƠNG THỊ THU HÀ	
CHỦ TRÌ KC:	
 KS. TRƯƠNG NGỌC MINH QUÂN	
QUẢN LÝ KỸ THUẬT:	
 KS. TRƯƠNG NGỌC MINH QUÂN	
THỂ HIỆN BV:	
 KTS. VƯƠNG THỊ THU HÀ	
HOÀN THÀNH:	MỤC ĐÍCH XUẤT HỒ SƠ HỒ SƠ THIẾT KẾ BẢN VẼ THI CÔNG
Năm: 2026	B. VẼ SỐ: UB/41

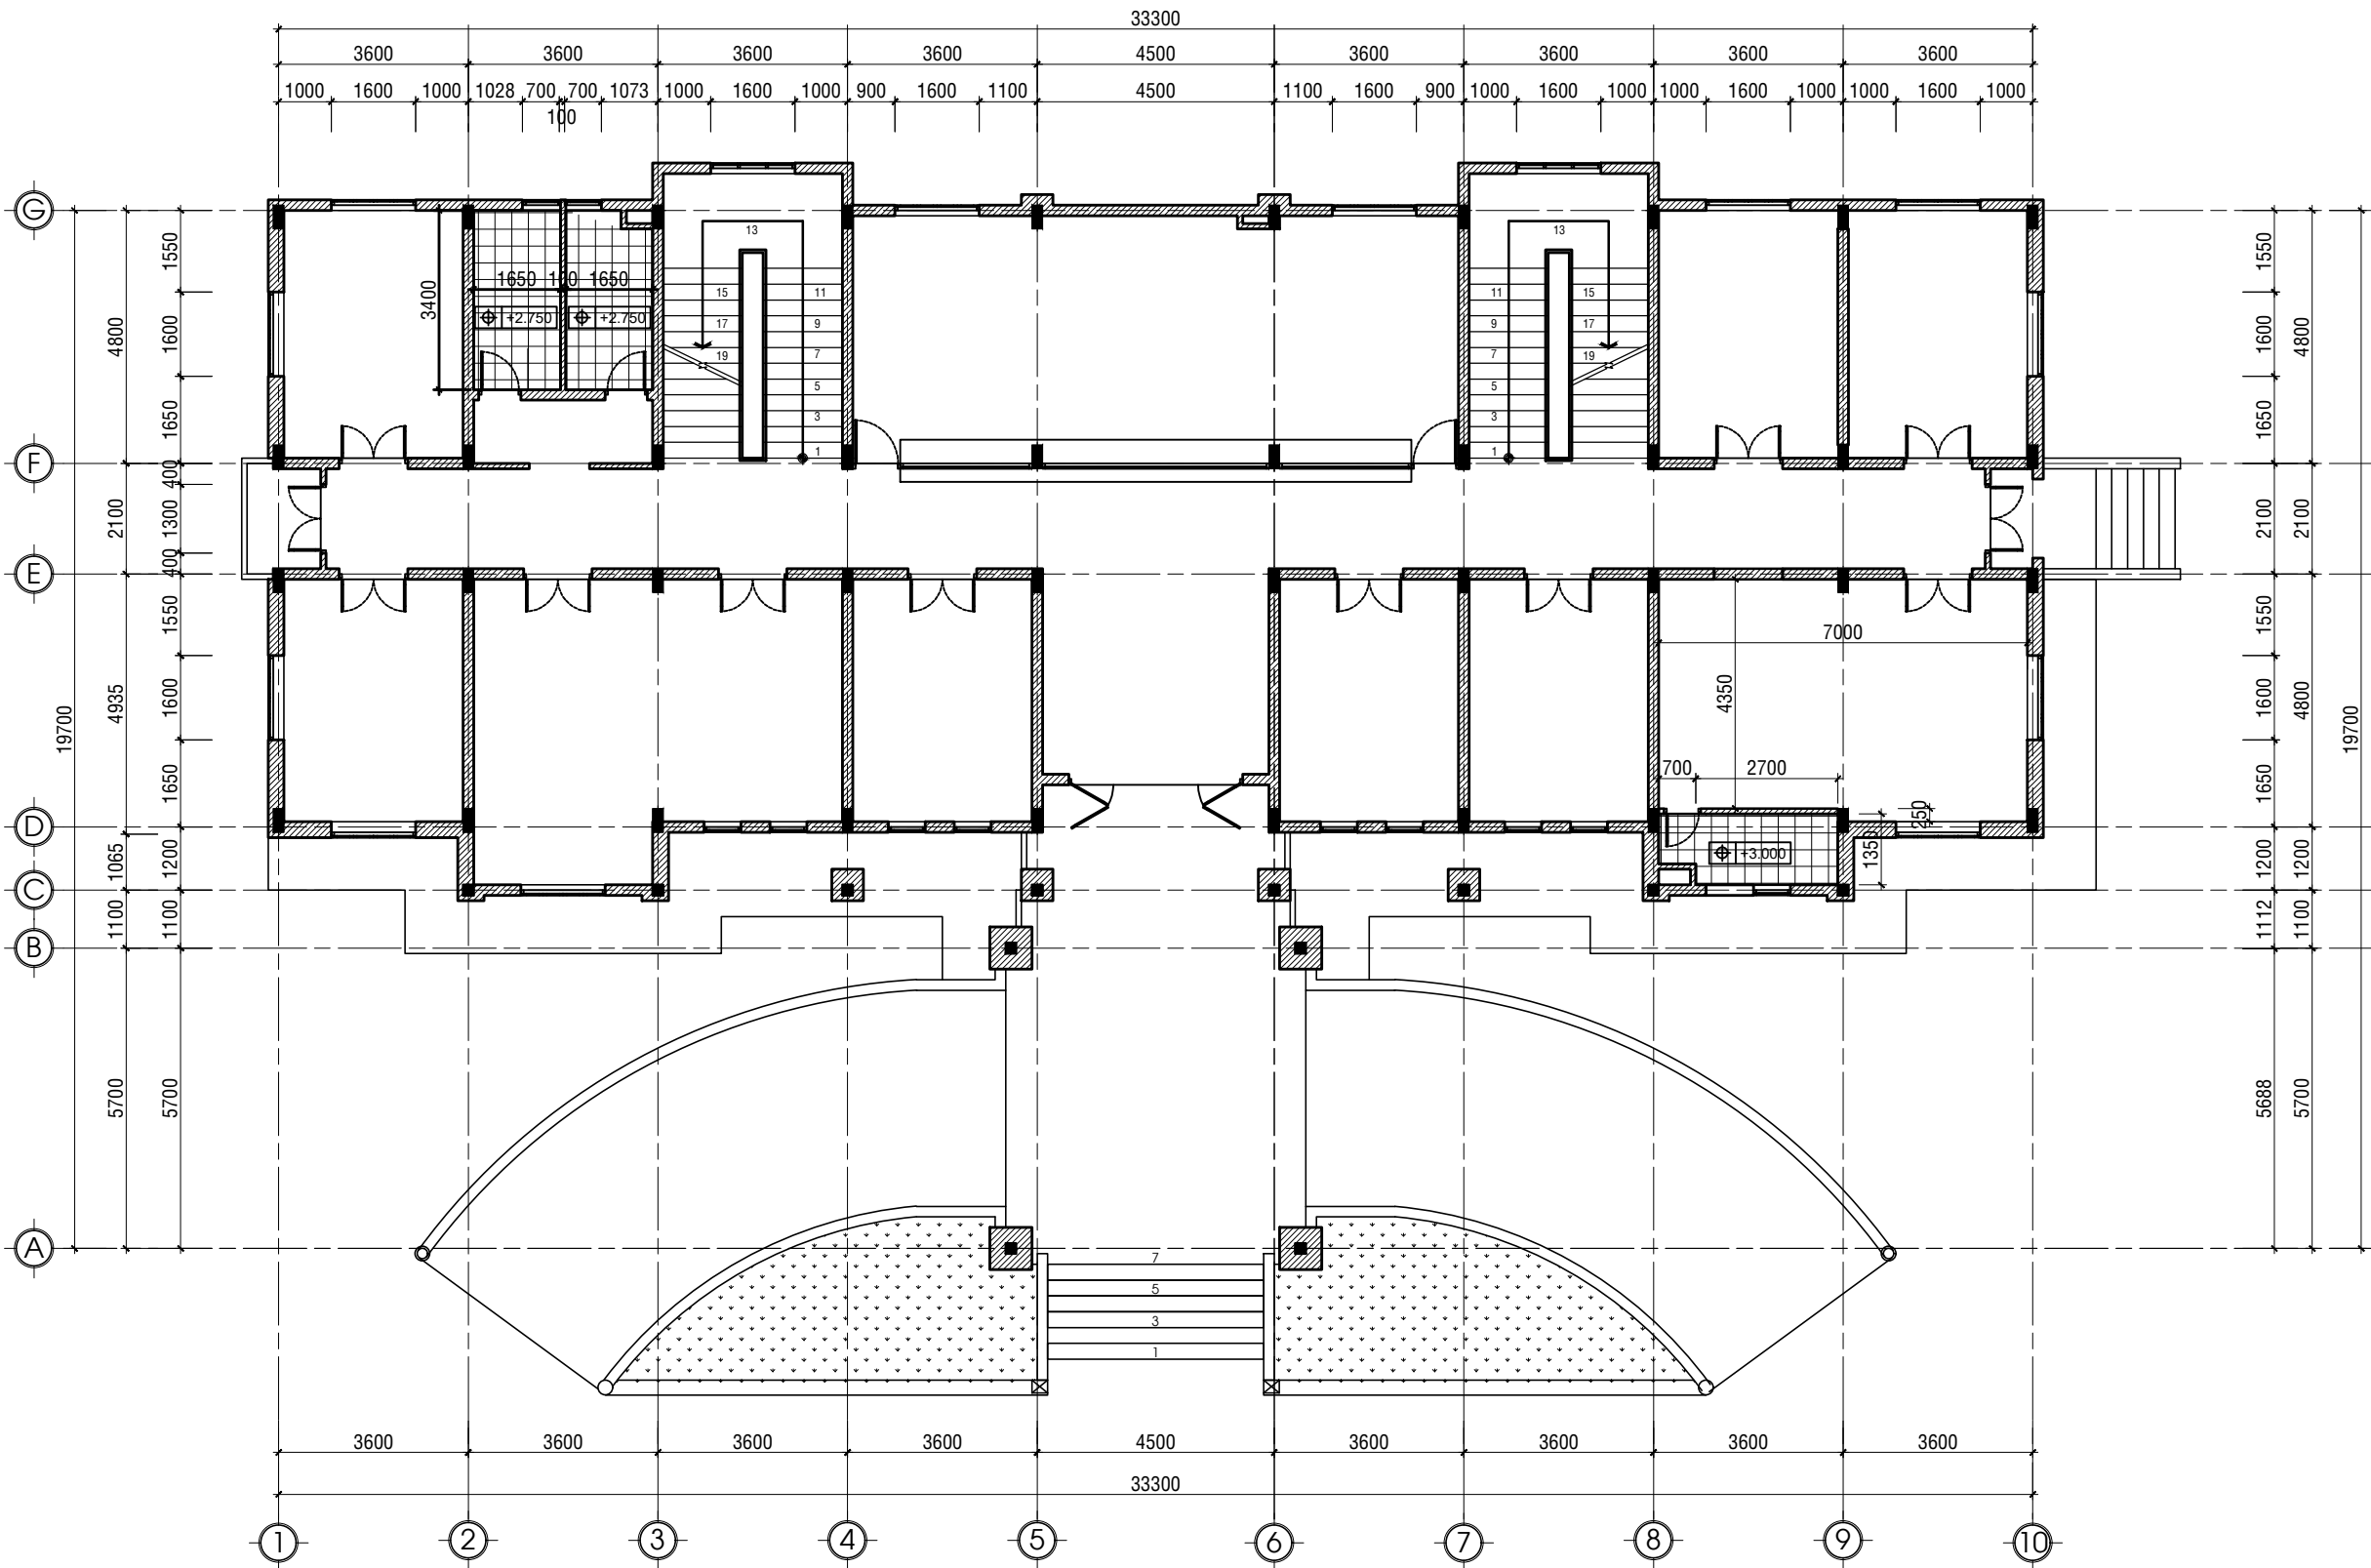

MẶT BẰNG TRẦN CẢI TẠO TẦNG 1
TỈ LỆ: 1/100

LƯU Ý KÍCH THƯỚC TRƯỚC KHI THI CÔNG



TRẦN NHỰA TẤM 600x600 THAY MỚI

NỘI DUNG:

CHỦ ĐẦU TƯ:

VĂN PHÒNG HND VÀ UBND
PHƯỜNG BẮC GIA NGHĨA

ĐƠN VỊ THIẾT KẾ:



TỔ 3-P. ĐÔNG GIA NGHĨA
TỈNH LÂM ĐỒNG
ĐTDD: 0974.65.96.86
Email: lekiemhoan@gmail.com

GIÁM ĐỐC:

LÊ KIỂM HOÀN

- 1/ Khi xây dựng nên kiểm tra lại kích thước tại công trường.
- 2/ Không được đo kích thước trên bản vẽ vì kích thước trên bản vẽ có thể đã bị thu nhỏ lại.
- 3/ Nên đọc bản vẽ kèm với bản ghi chi tiết kỹ thuật và điều kiện hợp đồng.
- 4/ Bản vẽ và thiết kế thuộc bản quyền của nhà thiết kế và chủ đầu tư, tiến hành xây dựng phải thông qua sự đồng ý của KTS, chủ đầu tư.

TÊN CÔNG TRÌNH:

SỬA CHỮA, CẢI TẠO TRỤ SỞ LÀM VIỆC
ĐẢNG ỦY, HND-UBND PHƯỜNG
PHƯỜNG BẮC GIA NGHĨA

HẠNG MỤC:

KHOẢNG NHÀ LÀM VIỆC 01

TÊN BẢN VẼ:

MB TRẦN CẢI TẠO TẦNG 1

ĐỊA ĐIỂM XÂY DỰNG :

PHƯỜNG BẮC GIA NGHĨA
TỈNH LÂM ĐỒNG

CHỦ TRÌ KT:

KTS. VƯƠNG THỊ THU HÀ

CHỦ TRÌ KC:

KS. TRƯƠNG NGỌC MINH QUÂN

QUẢN LÝ KỸ THUẬT:

KS. TRƯƠNG NGỌC MINH QUÂN

THỂ HIỆN BV:

KTS. VƯƠNG THỊ THU HÀ


HOÀN THÀNH:

Năm: 2026

MỤC ĐÍCH XUẤT HỒ SƠ
HỒ SƠ THIẾT KẾ
BẢN VẼ THI CÔNG

B. VẼ SỐ:

UB/43

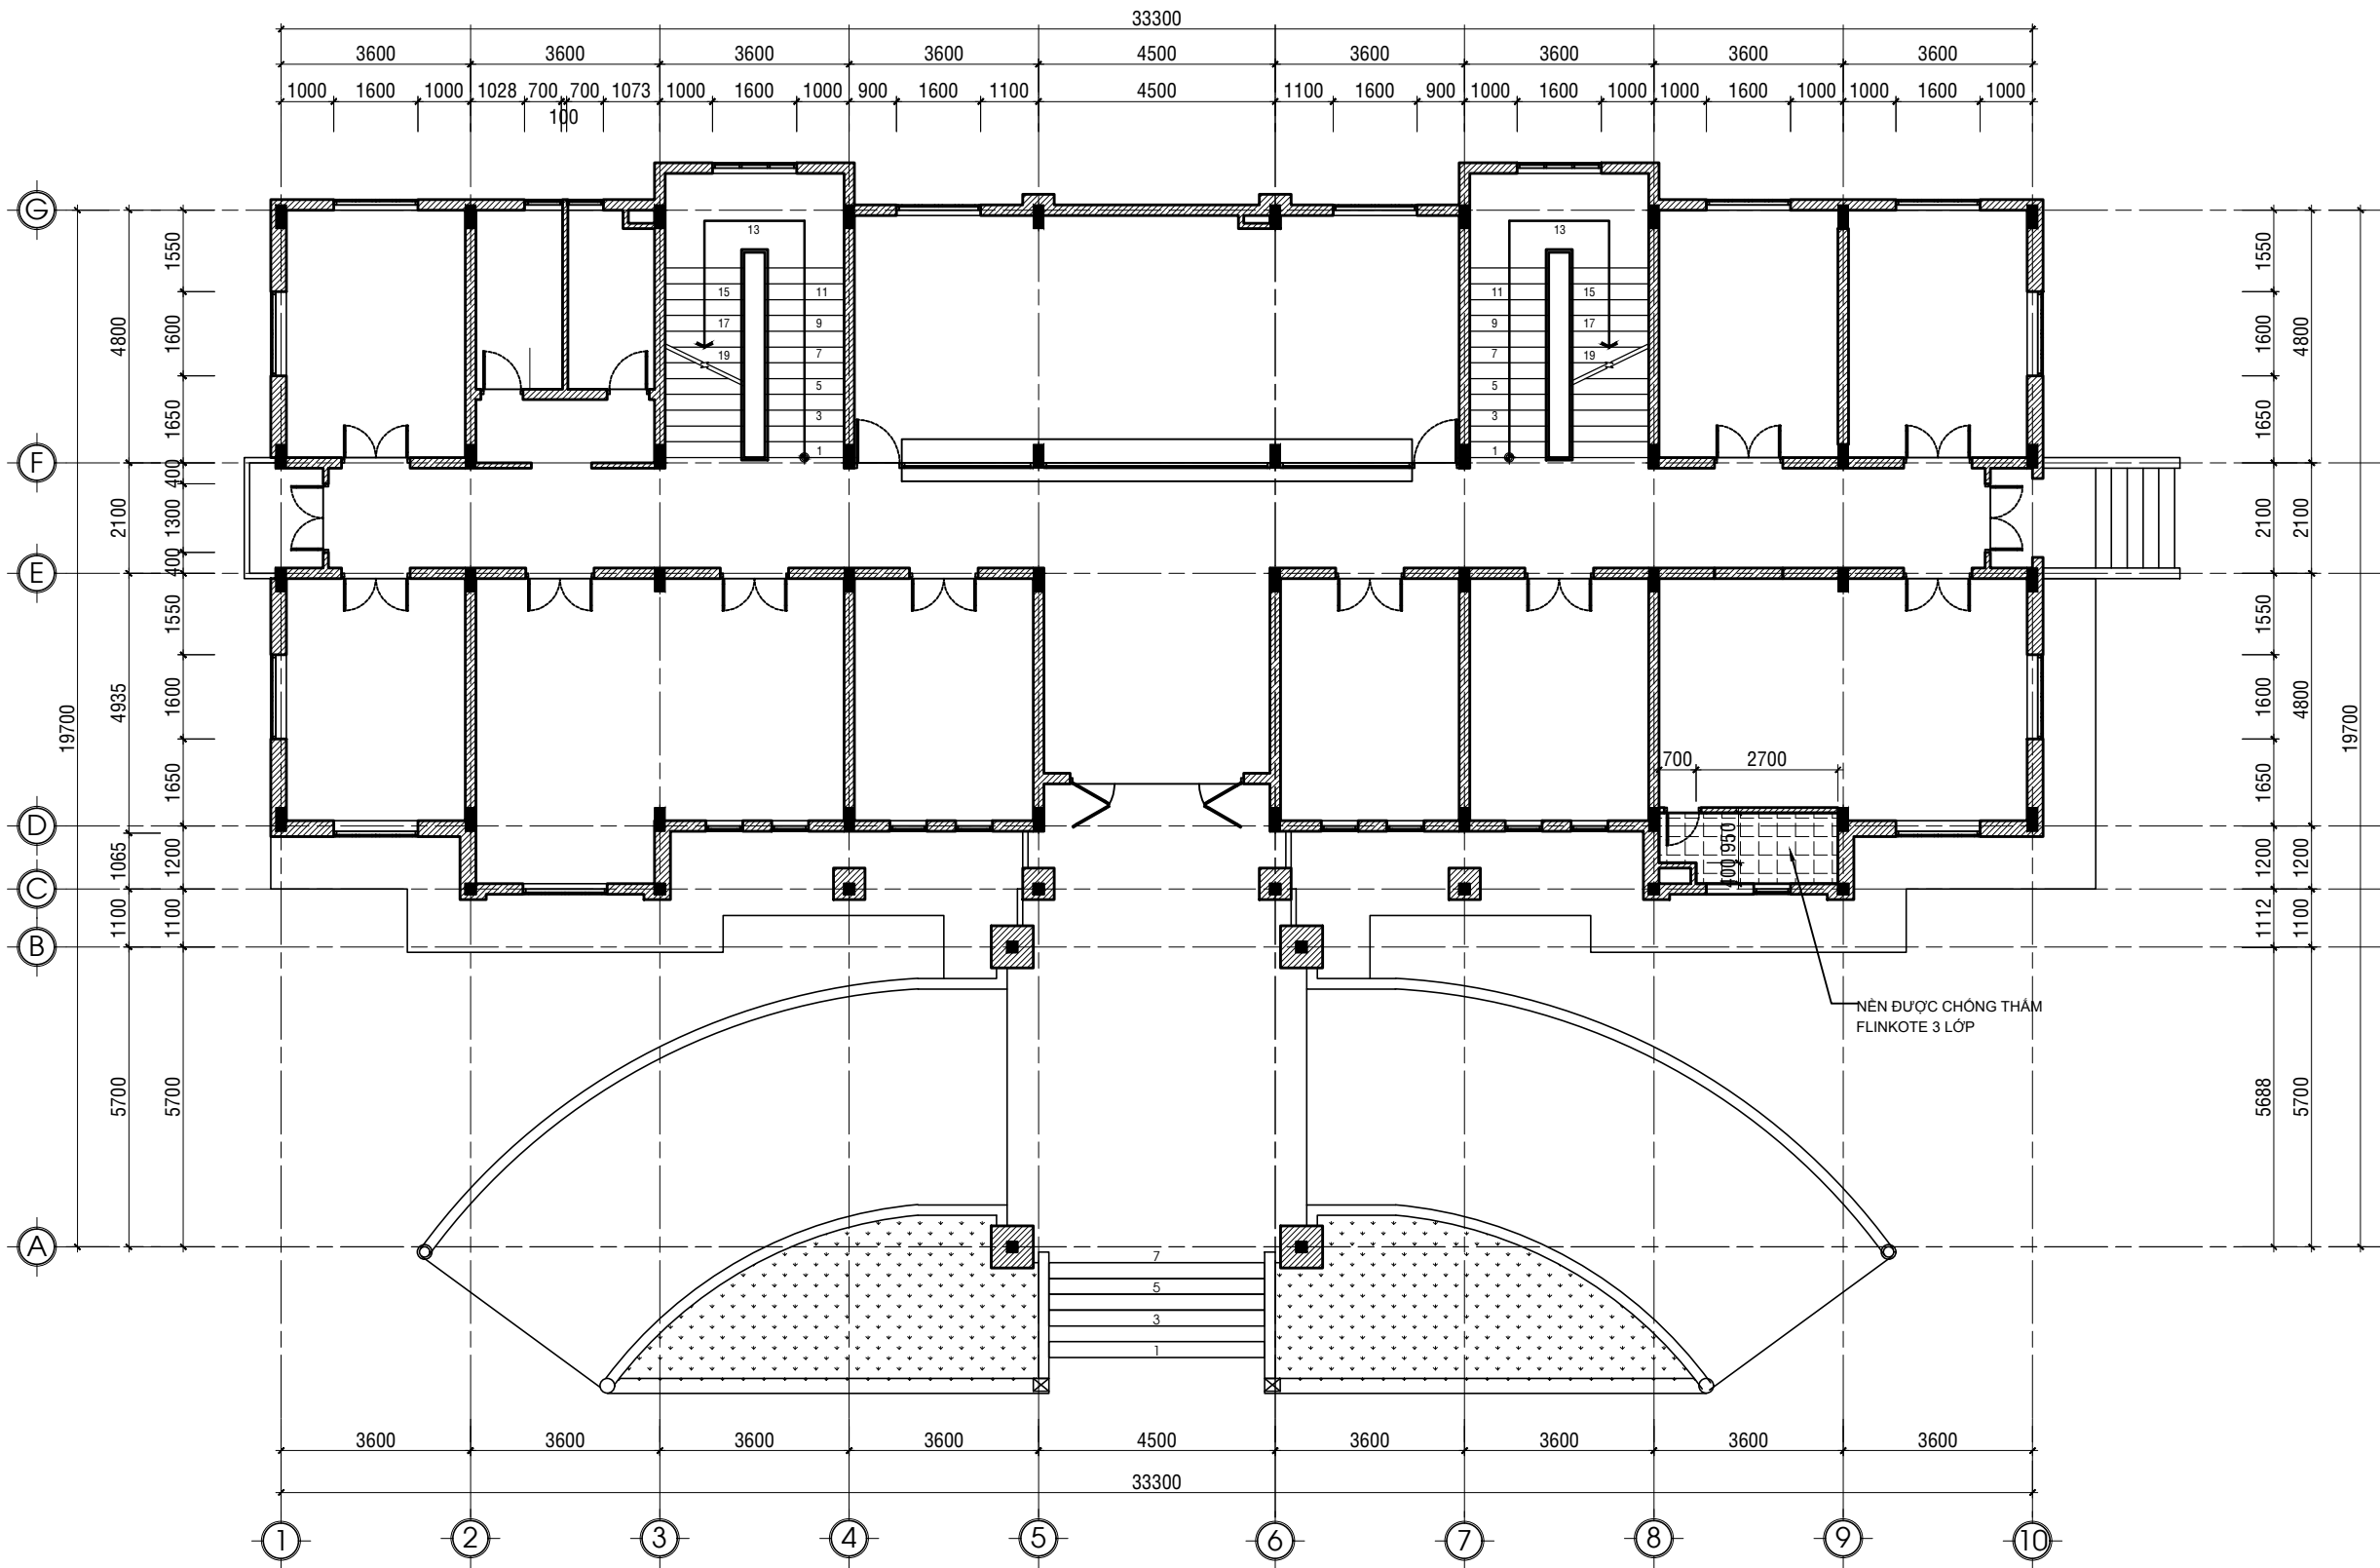

MẶT BẰNG NỀN CẢI TẠO TẦNG 1
TỈ LỆ: 1/100

LƯU Ý KÍCH THƯỚC TRƯỚC KHI THI CÔNG



THẢO DỮ NỀN GẠCH CŨ, LÁT GẠCH CHỐNG TRƯỢT KT 300X300

NỘI DUNG:

CHỦ ĐẦU TƯ:

VĂN PHÒNG HEND VÀ UBND
PHƯỜNG BẮC GIA NGHĨA

ĐƠN VỊ THIẾT KẾ:



CÔNG TY TNHH MTV
HOÀN TÂN ĐẮK NÔNG

TỔ 3-P. ĐÔNG GIA NGHĨA
TỈNH LÂM ĐỒNG
ĐTDD: 0974.65.96.86
Email: lekiemhoan@gmail.com

GIÁM ĐỐC:

(Signature)

LÊ KIỂM HOÀN

- 1/ Khi xây dựng nên kiểm tra lại kích thước tại công trường.
- 2/ Không được đo kích thước trên bản vẽ vì kích thước trên bản vẽ có thể đã bị thu nhỏ lại.
- 3/ Nên đọc bản vẽ kèm với bản ghi chi tiết kỹ thuật và điều kiện hợp đồng.
- 4/ Bản vẽ và thiết kế thuộc bản quyền của nhà thiết kế và chủ đầu tư, tiến hành xây dựng phải thông qua sự đồng ý của KTS, chủ đầu tư.

TÊN CÔNG TRÌNH:

SỬA CHỮA, CẢI TẠO TRỤ SỞ LÀM VIỆC
ĐẢNG ỦY, HEND-UBND PHƯỜNG
PHƯỜNG BẮC GIA NGHĨA

HẠNG MỤC:

KHOİ NHÀ LÀM VIỆC 01

TÊN BẢN VẼ:

MB NỀN CẢI TẠO TẦNG 1

ĐỊA ĐIỂM XÂY DỰNG :

PHƯỜNG BẮC GIA NGHĨA
TỈNH LÂM ĐỒNG

CHỦ TRÌ KT:

(Signature)

KTS. VƯƠNG THỊ THU HÀ

CHỦ TRÌ KC:

(Signature)

KS. TRƯƠNG NGỌC MINH QUÂN

QUẢN LÝ KỸ THUẬT:

(Signature)

KS. TRƯƠNG NGỌC MINH QUÂN

THỂ HIỆN BV:

(Signature)

KTS. VƯƠNG THỊ THU HÀ


HOÀN THÀNH:

Năm: 2026

MỤC ĐÍCH XUẤT HỒ SƠ
HỒ SƠ THIẾT KẾ
BẢN VẼ THI CÔNG

B. VẼ SỐ:

UB/44

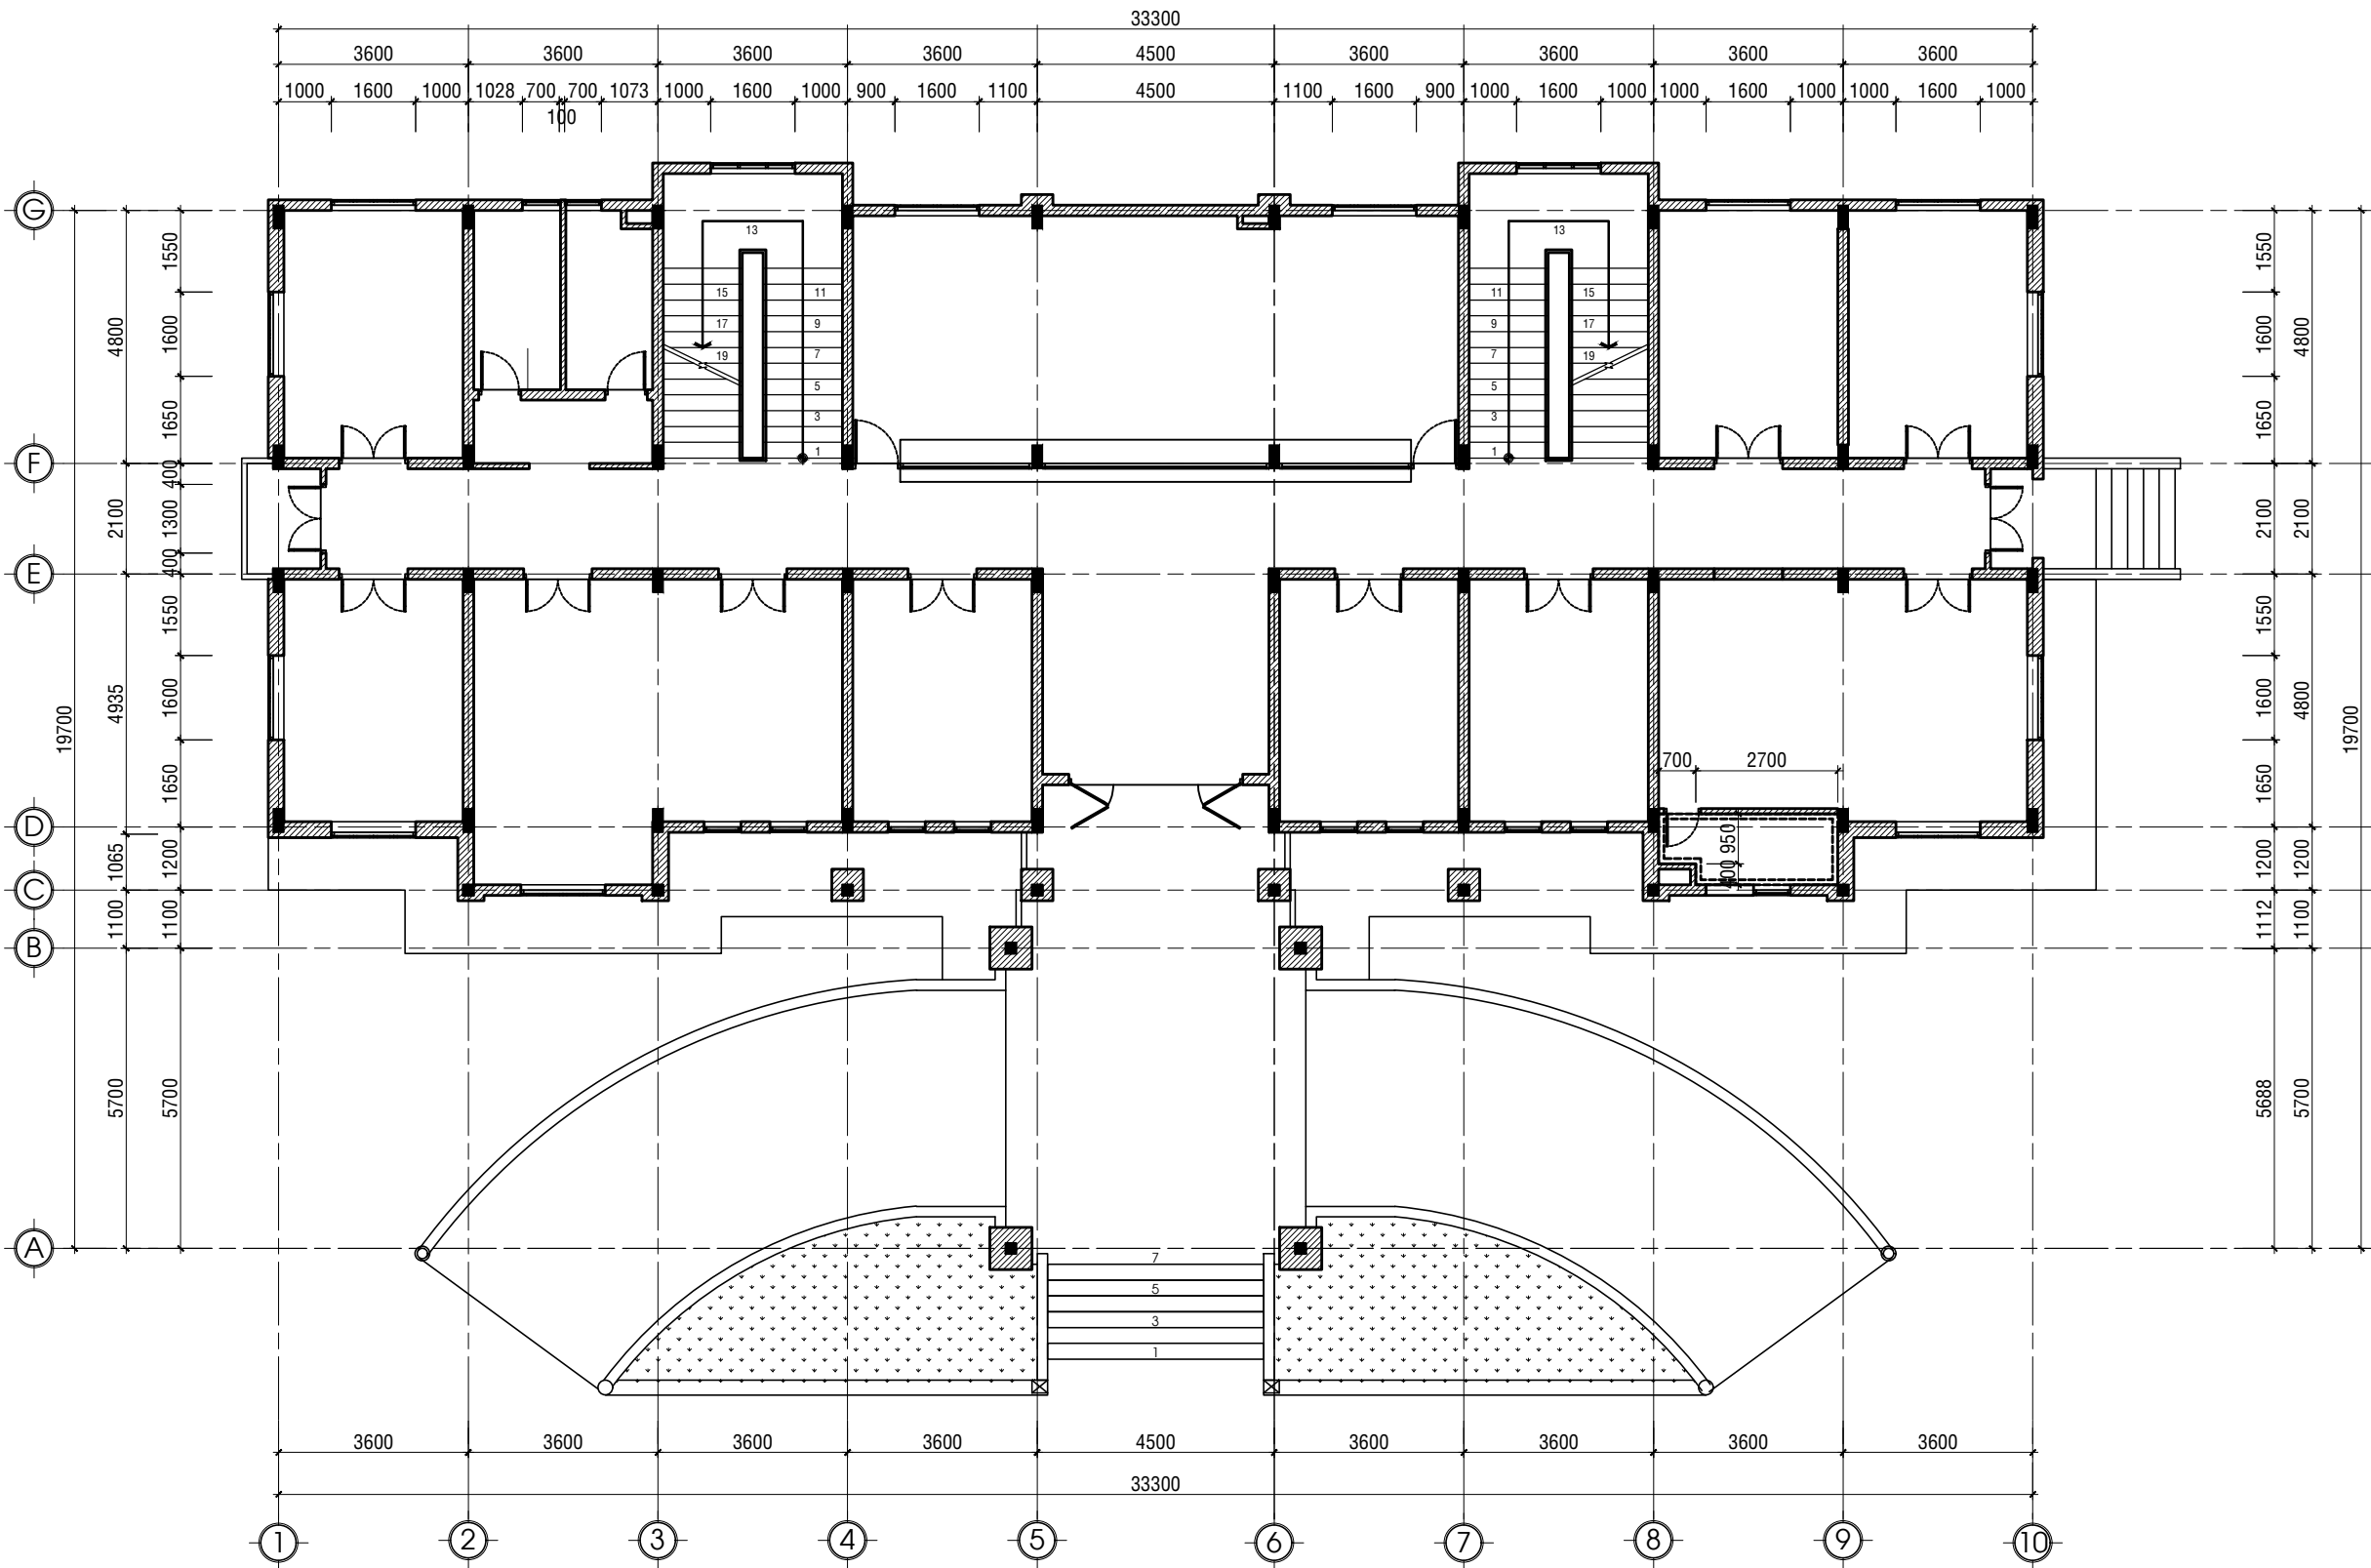

MẶT BẰNG ỐP GẠCH CẢI TẠO TẦNG 1
TỈ LỆ: 1/100

LƯU Ý KÍCH THƯỚC TRƯỚC KHI THI CÔNG

THẢO DẪN GẠCH ỐP CŨ, SAU ĐÓ ỐP MỚI GẠCH KT
600x300; H=3.00M

NỘI DUNG:

CHỦ ĐẦU TƯ:

VĂN PHÒNG HND VÀ UBND
PHƯỜNG BẮC GIA NGHĨA

ĐƠN VỊ THIẾT KẾ:

CÔNG TY TNHH MTV
HOÀN TÂN ĐẮK NÔNG
TỔ 3-P. ĐÔNG GIA NGHĨA
TỈNH LÂM ĐỒNG
ĐTDD: 0974.65.96.86
Email: lekiemhoan@gmail.com

GIÁM ĐỐC:

LÊ KIÊM HOÀN

1/ Khi xây dựng nên kiểm tra lại kích thước tại công trường.
2/ Không được đo kích thước trên bản vẽ vì kích thước trên bản vẽ có thể đã bị thu nhỏ lại.
3/ Nên đọc bản vẽ kèm với bản ghi chi tiết kỹ thuật và điều kiện hợp đồng.
4/ Bản vẽ và thiết kế thuộc bản quyền của nhà thiết kế và chủ đầu tư, tiến hành xây dựng phải thông qua sự đồng ý của KTS, chủ đầu tư.

TÊN CÔNG TRÌNH:

SỬA CHỮA, CẢI TẠO TRỤ SỞ LÀM VIỆC
ĐẢNG ỦY, HND-UBND PHƯỜNG
PHƯỜNG BẮC GIA NGHĨA

HẠNG MỤC:

NHÀ LÀM VIỆC CHÍNH KHỐI UBND

TÊN BẢN VẼ:

MB ỐP GẠCH CẢI TẠO TẦNG 1

ĐỊA ĐIỂM XÂY DỰNG :

PHƯỜNG BẮC GIA NGHĨA
TỈNH LÂM ĐỒNG

CHỦ TRÌ KT:

KTS. VƯƠNG THỊ THU HÀ

CHỦ TRÌ KC:

KS. TRƯƠNG NGỌC MINH QUÂN

QUẢN LÝ KỸ THUẬT:

KS. TRƯƠNG NGỌC MINH QUÂN

THỂ HIỆN BV:

KTS. VƯƠNG THỊ THU HÀ

HOÀN THÀNH:


Năm: 2026

MỤC ĐÍCH XUẤT HỒ SƠ
HỒ SƠ THIẾT KẾ
BẢN VẼ THI CÔNG
B. VẼ SỐ:

UB/45


TẦNG 2

NỘI DUNG:	
CHỦ ĐẦU TƯ:	
VĂN PHÒNG HĐND VÀ UBND PHƯỜNG BẮC GIA NGHĨA	
ĐƠN VỊ THIẾT KẾ:	
	CÔNG TY TNHH MTV HOÀN TÂN ĐẮK NÔNG
TỔ 3-P. ĐÔNG GIA NGHĨA TỈNH LÂM ĐỒNG ĐTDD: 0974.65.96.86 Email: lekiemhoan@gmail.com	
GIÁM ĐỐC:	
 LÊ KIẾM HOÀN	
1/ Khi xây dựng nên kiểm tra lại kích thước tại công trường. 2/ Không được đo kích thước trên bản vẽ vì kích thước trên bản vẽ có thể đã bị thu nhỏ lại. 3/ Nên đọc bản vẽ kèm với bản ghi chi tiết kỹ thuật và điều kiện hợp đồng. 4/ Bản vẽ và thiết kế thuộc bản quyền của nhà thiết kế và chủ đầu tư, tiến hành xây dựng phải thông qua sự đồng ý của KTS, chủ đầu tư.	
TÊN CÔNG TRÌNH:	
SỬA CHỮA, CẢI TẠO TRỤ SỞ LÀM VIỆC ĐẢNG ỦY, HĐND-UBND PHƯỜNG PHƯỜNG BẮC GIA NGHĨA	
HẠNG MỤC:	
KHỐI NHÀ LÀM VIỆC 01	
TÊN BẢN VẼ:	
TẦNG 2	
ĐỊA ĐIỂM XÂY DỰNG :	
PHƯỜNG BẮC GIA NGHĨA TỈNH LÂM ĐỒNG	
CHỦ TRÌ KT:	
 KTS. VƯƠNG THỊ THU HÀ	
CHỦ TRÌ KC:	
 KS. TRƯƠNG NGỌC MINH QUÂN	
QUẢN LÝ KỸ THUẬT:	
 KS. TRƯƠNG NGỌC MINH QUÂN	
THỂ HIỆN BV:	
 KTS. VƯƠNG THỊ THU HÀ	
HOÀN THÀNH:	MỤC ĐÍCH XUẤT HỒ SƠ HỒ SƠ THIẾT KẾ BẢN VẼ THI CÔNG
Năm: 2026	B. VẼ SỐ: UB/46

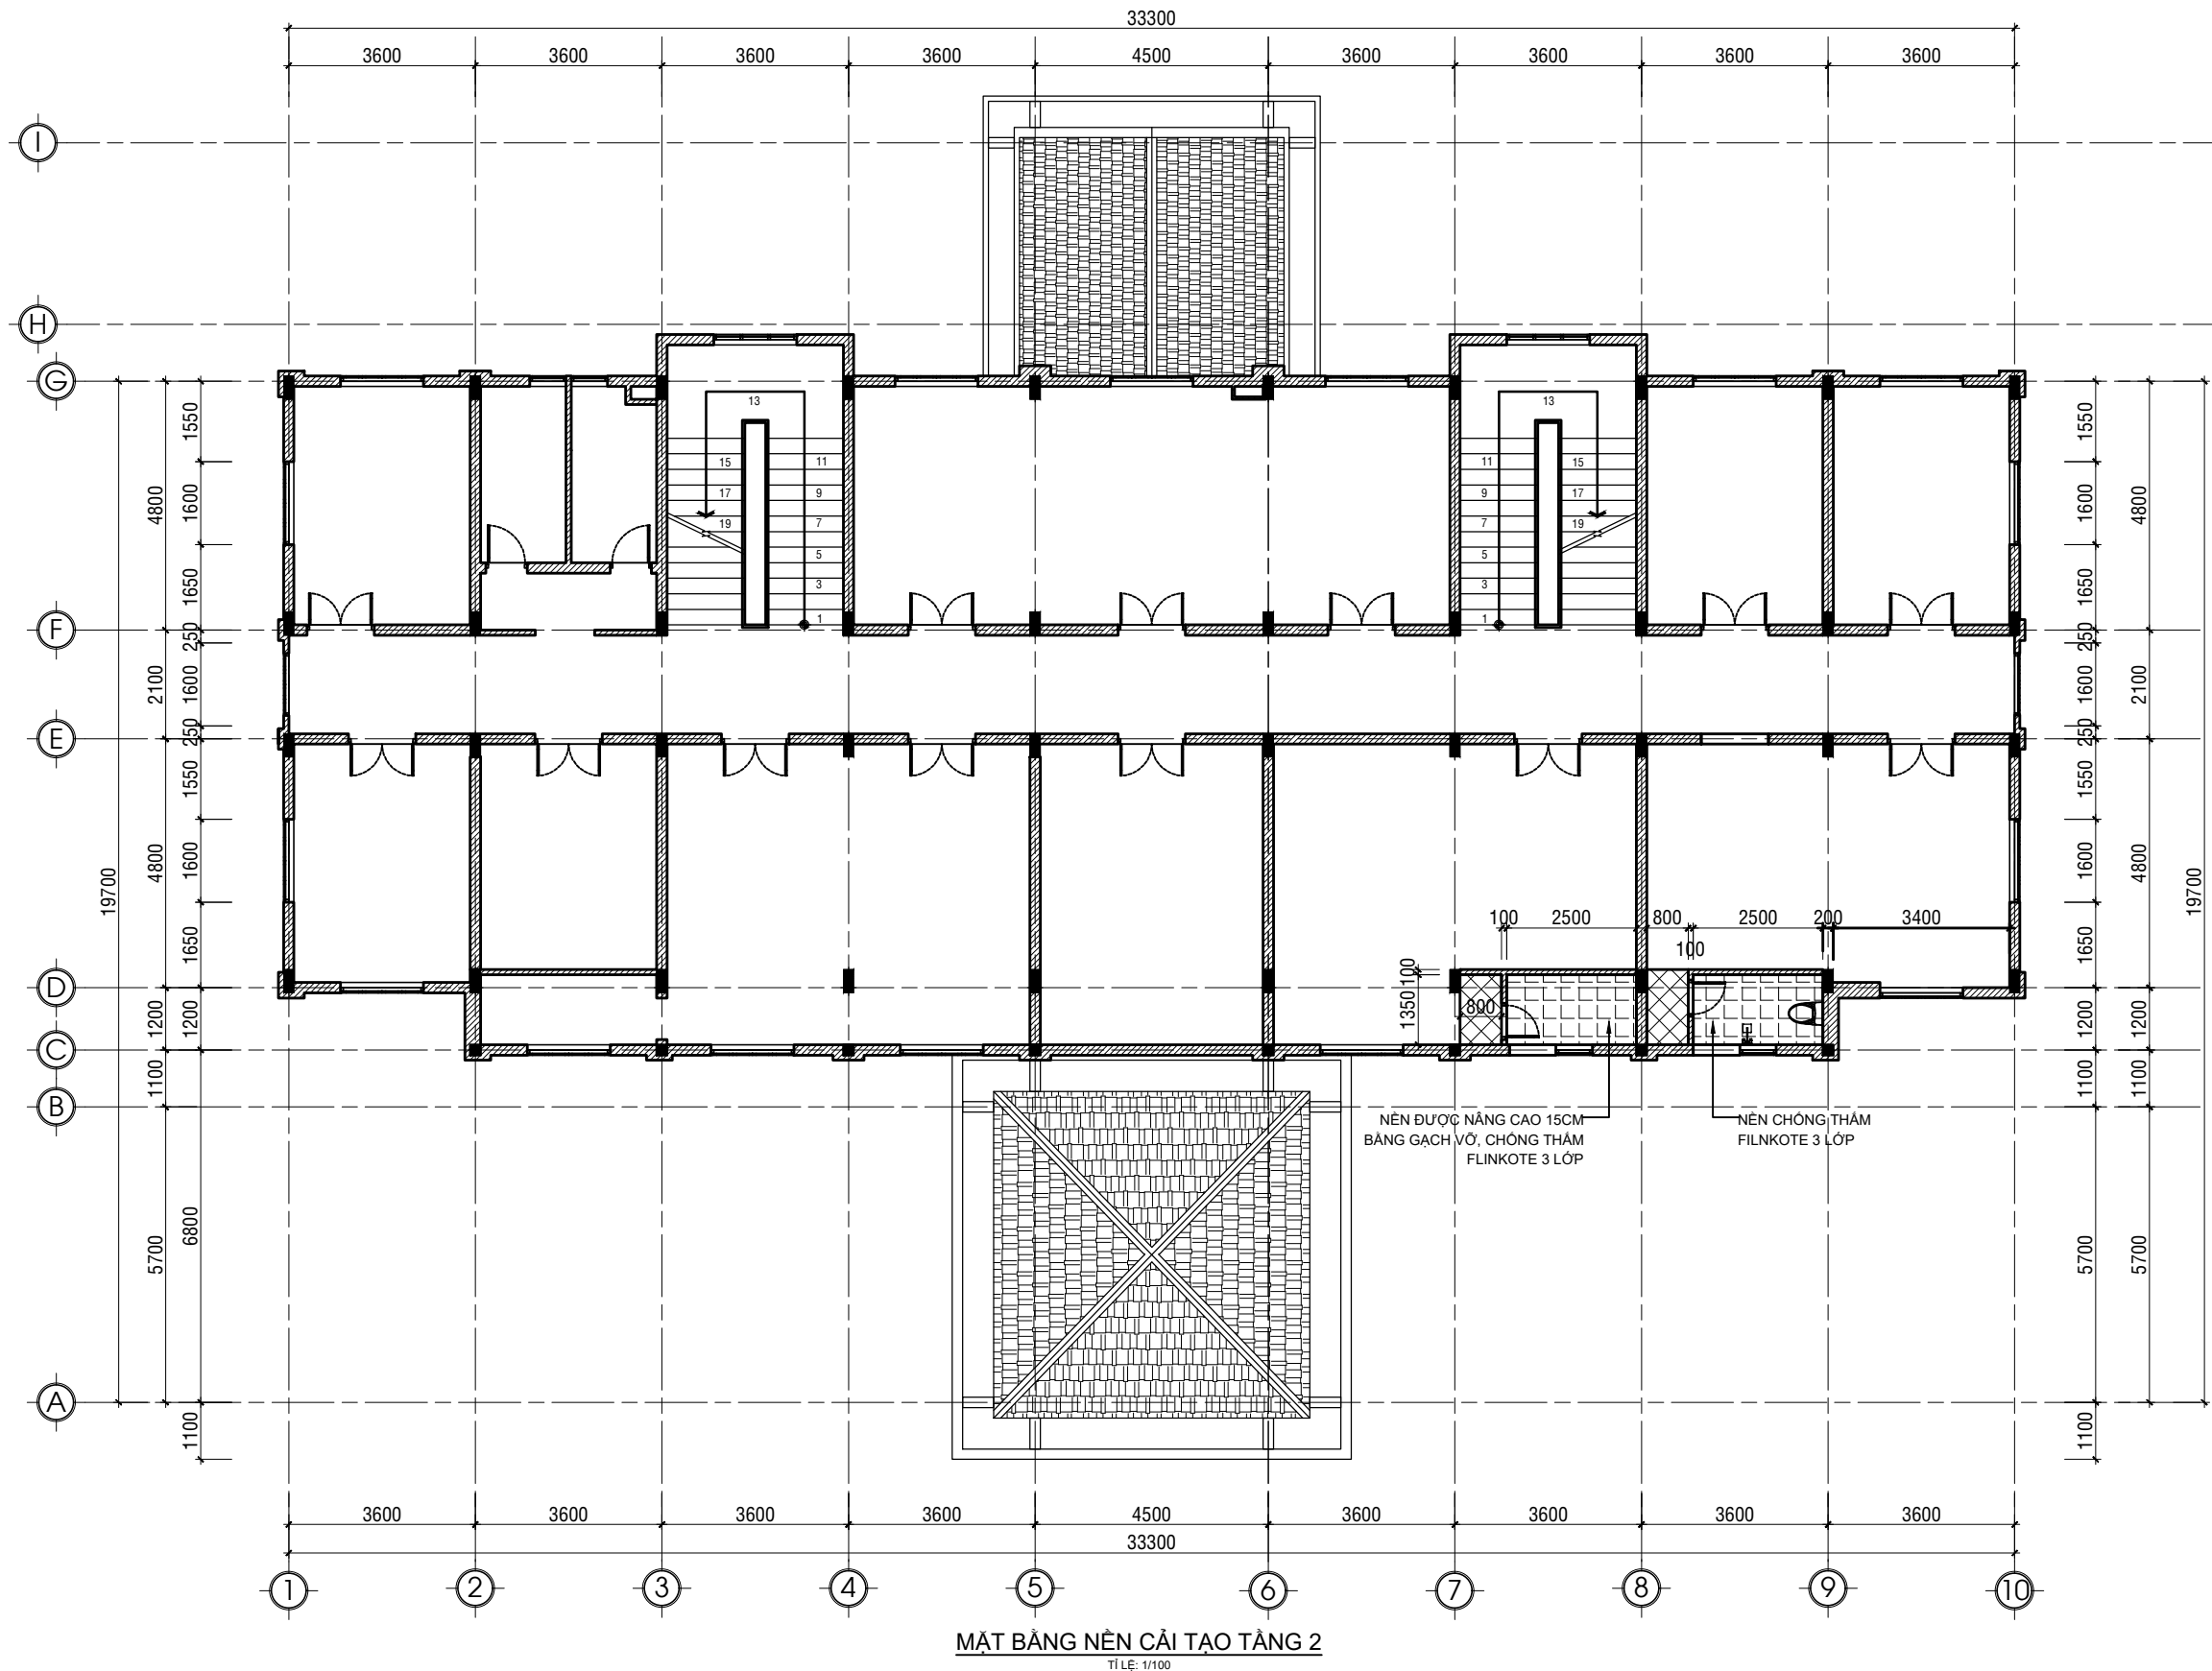

MẶT BẰNG NỀN CẢI TẠO TẦNG 2
TỈ LỆ: 1/100

LƯU Ý KÍCH THƯỚC TRƯỚC KHI THI CÔNG

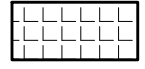


THẢO DỖ NỀN GẠCH CŨ, LÁT GẠCH CHỐNG TRƯỢT KT 300X300



THẢO DỖ NỀN GẠCH CŨ, LÁT GẠCH GRANITE KT 600X600

NỘI DUNG:	
CHỦ ĐẦU TƯ:	
VĂN PHÒNG HND VÀ UBND PHƯỜNG BẮC GIA NGHĨA	
ĐƠN VỊ THIẾT KẾ:	
	CÔNG TY TNHH MTV HOÀN TÂN ĐẮK NÔNG TỔ 3-P. ĐÔNG GIA NGHĨA TỈNH LÂM ĐỒNG ĐTDD: 0974.65.96.86 Email: lekiemhoan@gmail.com
GIÁM ĐỐC:	
 LÊ KIÊM HOÀN	
1/ Khi xây dựng nên kiểm tra lại kích thước tại công trường. 2/ Không được đo kích thước trên bản vẽ vì kích thước trên bản vẽ có thể đã bị thu nhỏ lại. 3/ Nên đọc bản vẽ kèm với bản ghi chi tiết kỹ thuật và điều kiện hợp đồng. 4/ Bản vẽ và thiết kế thuộc bản quyền của nhà thiết kế và chủ đầu tư, tiến hành xây dựng phải thông qua sự đồng ý của KTS, chủ đầu tư.	
TÊN CÔNG TRÌNH:	
SỬA CHỮA, CẢI TẠO TRỤ SỞ LÀM VIỆC ĐẢNG ỦY, HND-UBND PHƯỜNG PHƯỜNG BẮC GIA NGHĨA	
HẠNG MỤC:	
KHỐI NHÀ LÀM VIỆC 01	
TÊN BẢN VẼ:	
MB NỀN CẢI TẠO TẦNG 2	
ĐỊA ĐIỂM XÂY DỰNG :	
PHƯỜNG BẮC GIA NGHĨA TỈNH LÂM ĐỒNG	
CHỦ TRÌ KT:	
 KTS. VƯƠNG THỊ THU HÀ	
CHỦ TRÌ KC:	
 KS. TRƯƠNG NGỌC MINH QUÂN	
QUẢN LÝ KỸ THUẬT:	
 KS. TRƯƠNG NGỌC MINH QUÂN	
THỂ HIỆN BV:	
 KTS. VƯƠNG THỊ THU HÀ	
HOÀN THÀNH:	MỤC ĐÍCH XUẤT HỒ SƠ HỒ SƠ THIẾT KẾ BẢN VẼ THI CÔNG
Năm: 2026	B. VẼ SỐ: UB/48

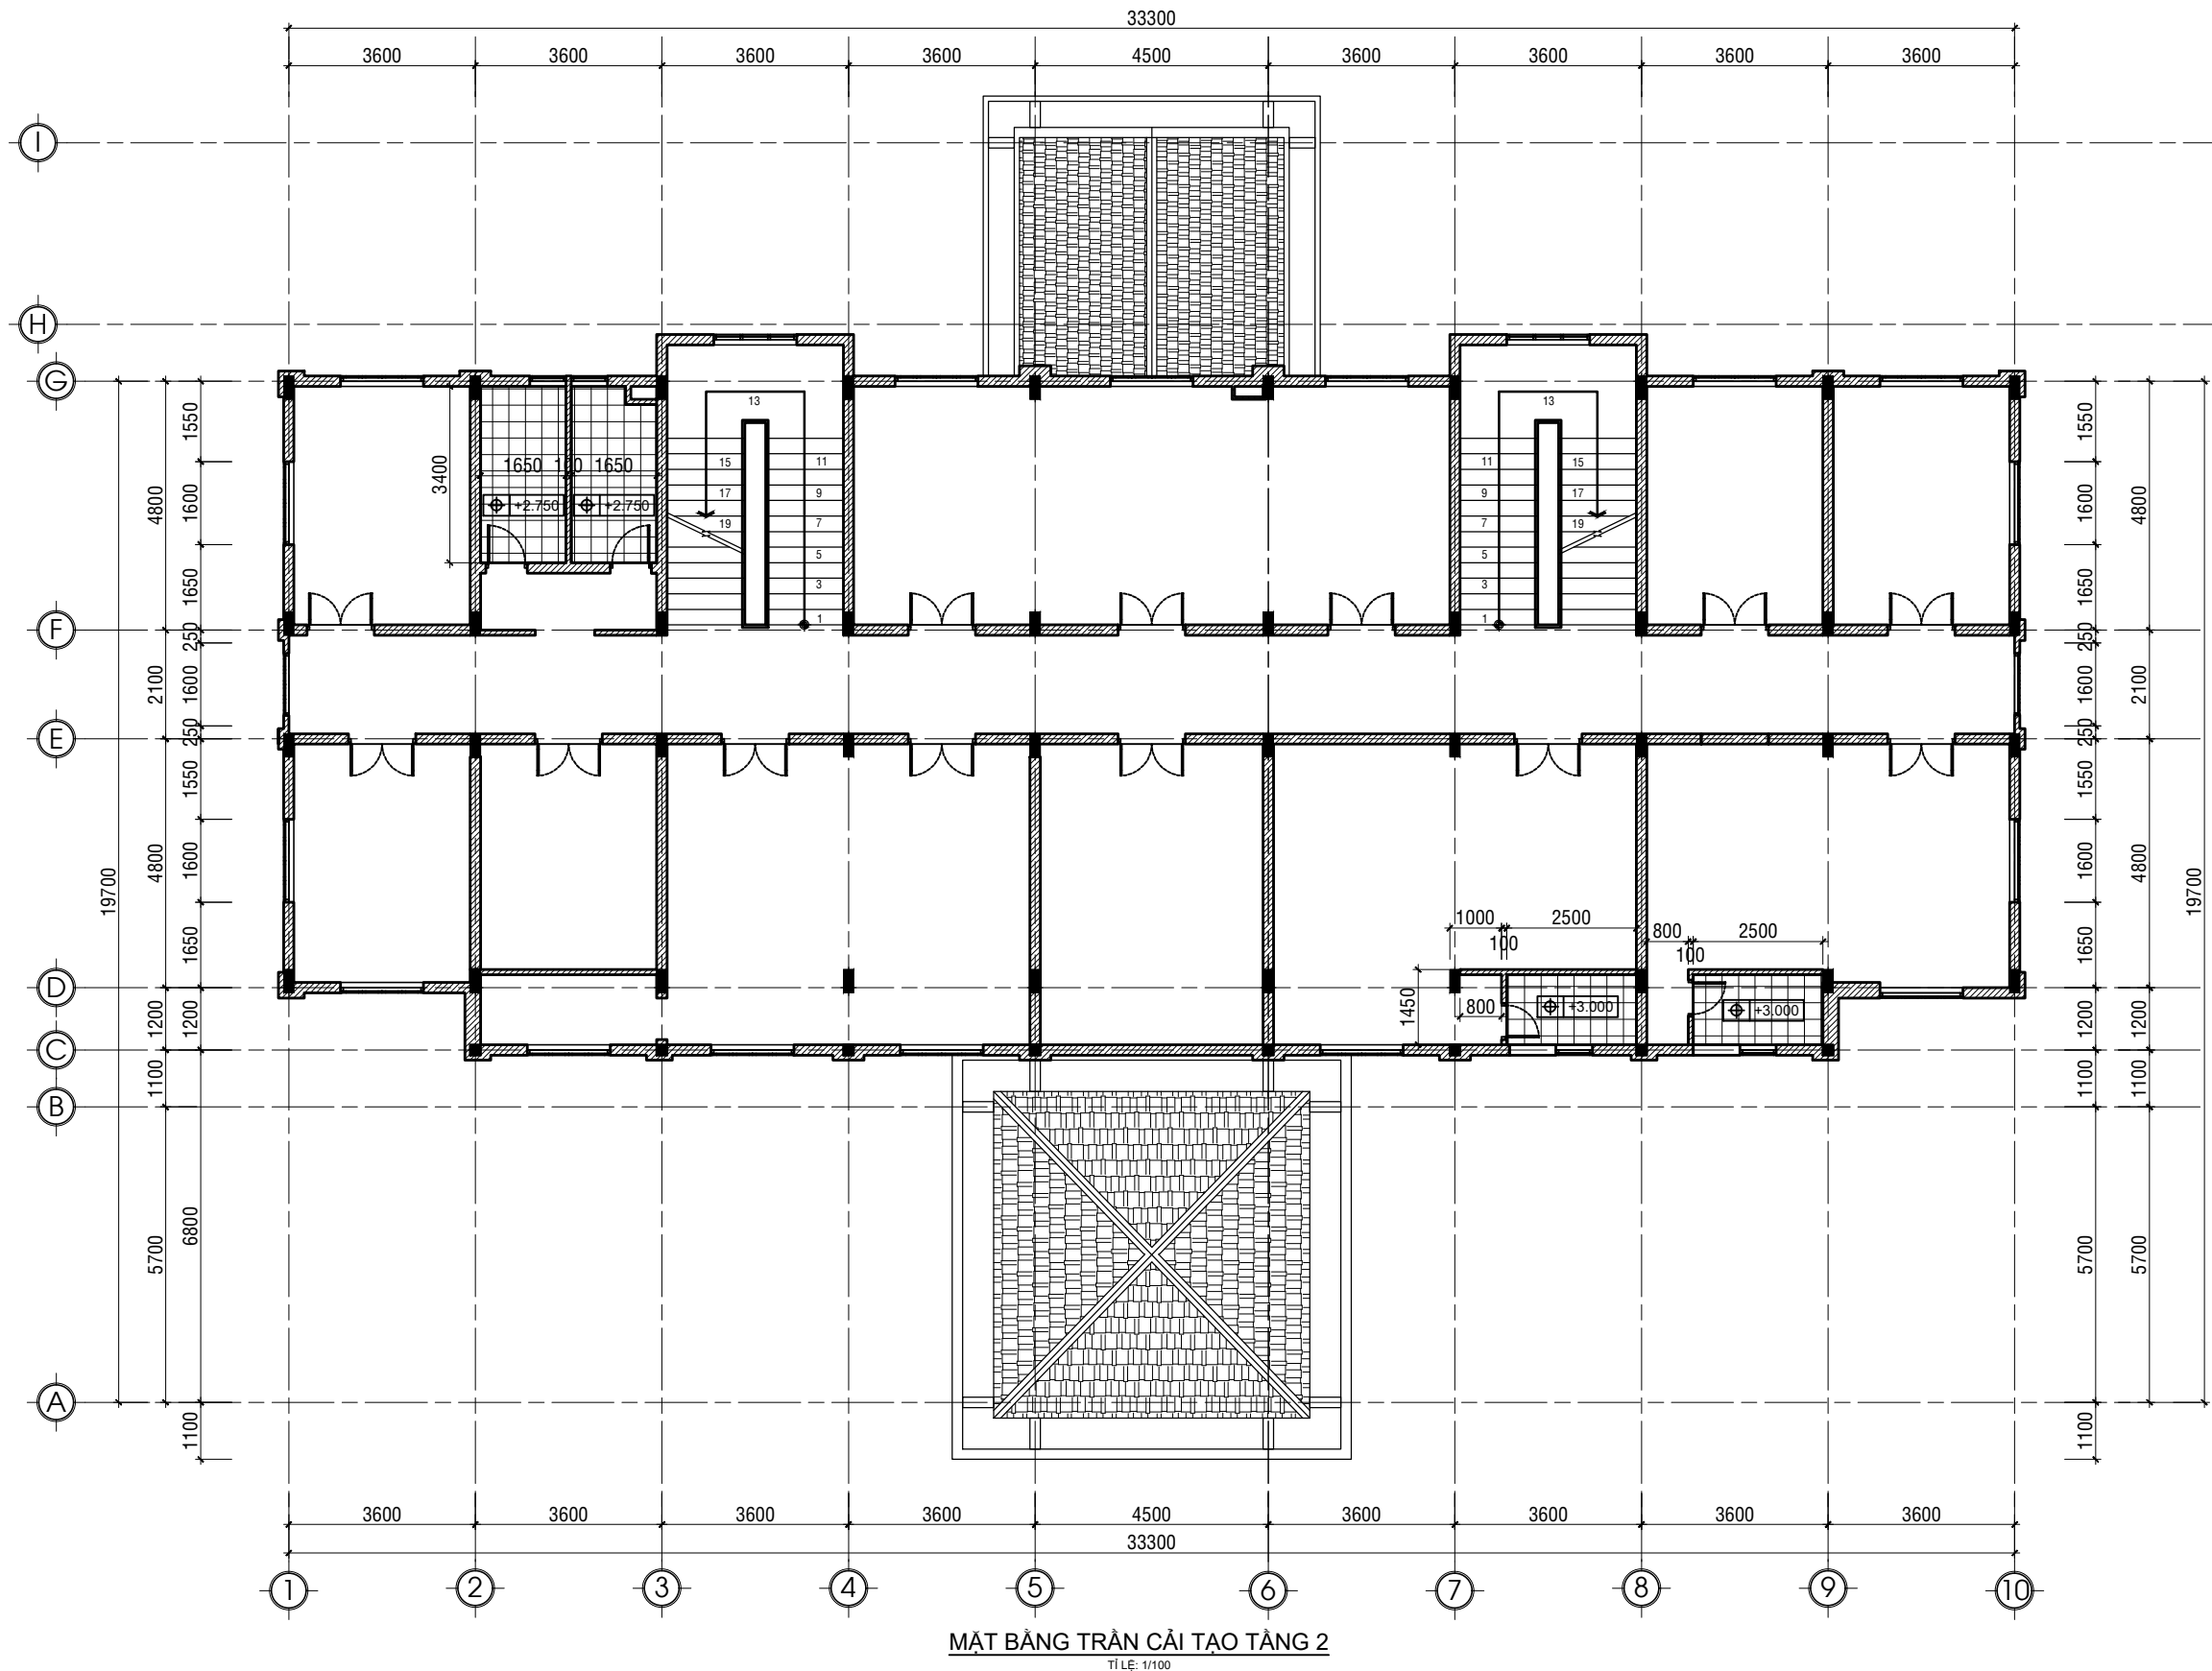

LƯU Ý KÍCH THƯỚC TRƯỚC KHI THI CÔNG




TRẦN NHỰA TẤM 600x600 THAY MỚI

NỘI DUNG:	
CHỦ ĐẦU TƯ:	
VĂN PHÒNG HĐND VÀ UBND PHƯỜNG BẮC GIA NGHĨA	
ĐƠN VỊ THIẾT KẾ:	
CÔNG TY TNHH MTV HOÀN TÂN ĐẮK NÔNG	
TỔ 3-P. ĐÔNG GIA NGHĨA TỈNH LÂM ĐỒNG ĐTDD: 0974.65.96.86 Email: lekiemhoan@gmail.com	
GIÁM ĐỐC:	
LÊ KIỂM HOÀN	
1/ Khi xây dựng nên kiểm tra lại kích thước tại công trường. 2/ Không được đo kích thước trên bản vẽ vì kích thước trên bản vẽ có thể đã bị thu nhỏ lại. 3/ Nên đọc bản vẽ kèm với bản ghi chi tiết kỹ thuật và điều kiện hợp đồng. 4/ Bản vẽ và thiết kế thuộc bản quyền của nhà thiết kế và chủ đầu tư, tiến hành xây dựng phải thông qua sự đồng ý của KTS, chủ đầu tư.	
TÊN CÔNG TRÌNH:	
SỬA CHỮA, CẢI TẠO TRỤ SỞ LÀM VIỆC ĐẢNG ỦY, HĐND-UBND PHƯỜNG PHƯỜNG BẮC GIA NGHĨA	
HẠNG MỤC:	
KHỐI NHÀ LÀM VIỆC 01	
TÊN BẢN VẼ:	
MB TRẦN CẢI TẠO TẦNG 2	
ĐỊA ĐIỂM XÂY DỰNG :	
PHƯỜNG BẮC GIA NGHĨA TỈNH LÂM ĐỒNG	
CHỦ TRÌ KT:	
KTS. VƯƠNG THỊ THU HÀ	
CHỦ TRÌ KC:	
KS. TRƯƠNG NGỌC MINH QUÂN	
QUẢN LÝ KỸ THUẬT:	
KS. TRƯƠNG NGỌC MINH QUÂN	
THỂ HIỆN BV:	
KTS. VƯƠNG THỊ THU HÀ	
HOÀN THÀNH:	MỤC ĐÍCH XUẤT HỒ SƠ HỒ SƠ THIẾT KẾ BẢN VẼ THI CÔNG
Năm: 2026	B. VẼ SỐ: UB/50

TẦNG 3

NỘI DUNG:	
CHỦ ĐẦU TƯ:	
VĂN PHÒNG HĐND VÀ UBND PHƯỜNG BẮC GIA NGHĨA	
ĐƠN VỊ THIẾT KẾ:	
	CÔNG TY TNHH MTV HOÀN TÂN ĐẮK NÔNG
TỔ 3-P. ĐÔNG GIA NGHĨA TỈNH LÂM ĐỒNG ĐTDD: 0974.65.96.86 Email: lekiemhoan@gmail.com	
GIÁM ĐỐC:	
 LÊ KIẾM HOÀN	
1/ Khi xây dựng nên kiểm tra lại kích thước tại công trường. 2/ Không được đo kích thước trên bản vẽ vì kích thước trên bản vẽ có thể đã bị thu nhỏ lại. 3/ Nên đọc bản vẽ kèm với bản ghi chi tiết kỹ thuật và điều kiện hợp đồng. 4/ Bản vẽ và thiết kế thuộc bản quyền của nhà thiết kế và chủ đầu tư, tiến hành xây dựng phải thông qua sự đồng ý của KTS, chủ đầu tư.	
TÊN CÔNG TRÌNH:	
SỬA CHỮA, CẢI TẠO TRỤ SỞ LÀM VIỆC ĐẢNG ỦY, HĐND-UBND PHƯỜNG PHƯỜNG BẮC GIA NGHĨA	
HẠNG MỤC:	
KHỐI NHÀ LÀM VIỆC 01	
TÊN BẢN VẼ:	
TẦNG 3	
ĐỊA ĐIỂM XÂY DỰNG :	
PHƯỜNG BẮC GIA NGHĨA TỈNH LÂM ĐỒNG	
CHỦ TRÌ KT:	
 KTS. VƯƠNG THỊ THU HÀ	
CHỦ TRÌ KC:	
 KS. TRƯƠNG NGỌC MINH QUÂN	
QUẢN LÝ KỸ THUẬT:	
 KS. TRƯƠNG NGỌC MINH QUÂN	
THỂ HIỆN BV:	
 KTS. VƯƠNG THỊ THU HÀ	
HOÀN THÀNH:	MỤC ĐÍCH XUẤT HỒ SƠ HỒ SƠ THIẾT KẾ BẢN VẼ THI CÔNG
Năm: 2026	B. VẼ SỐ: UB/51

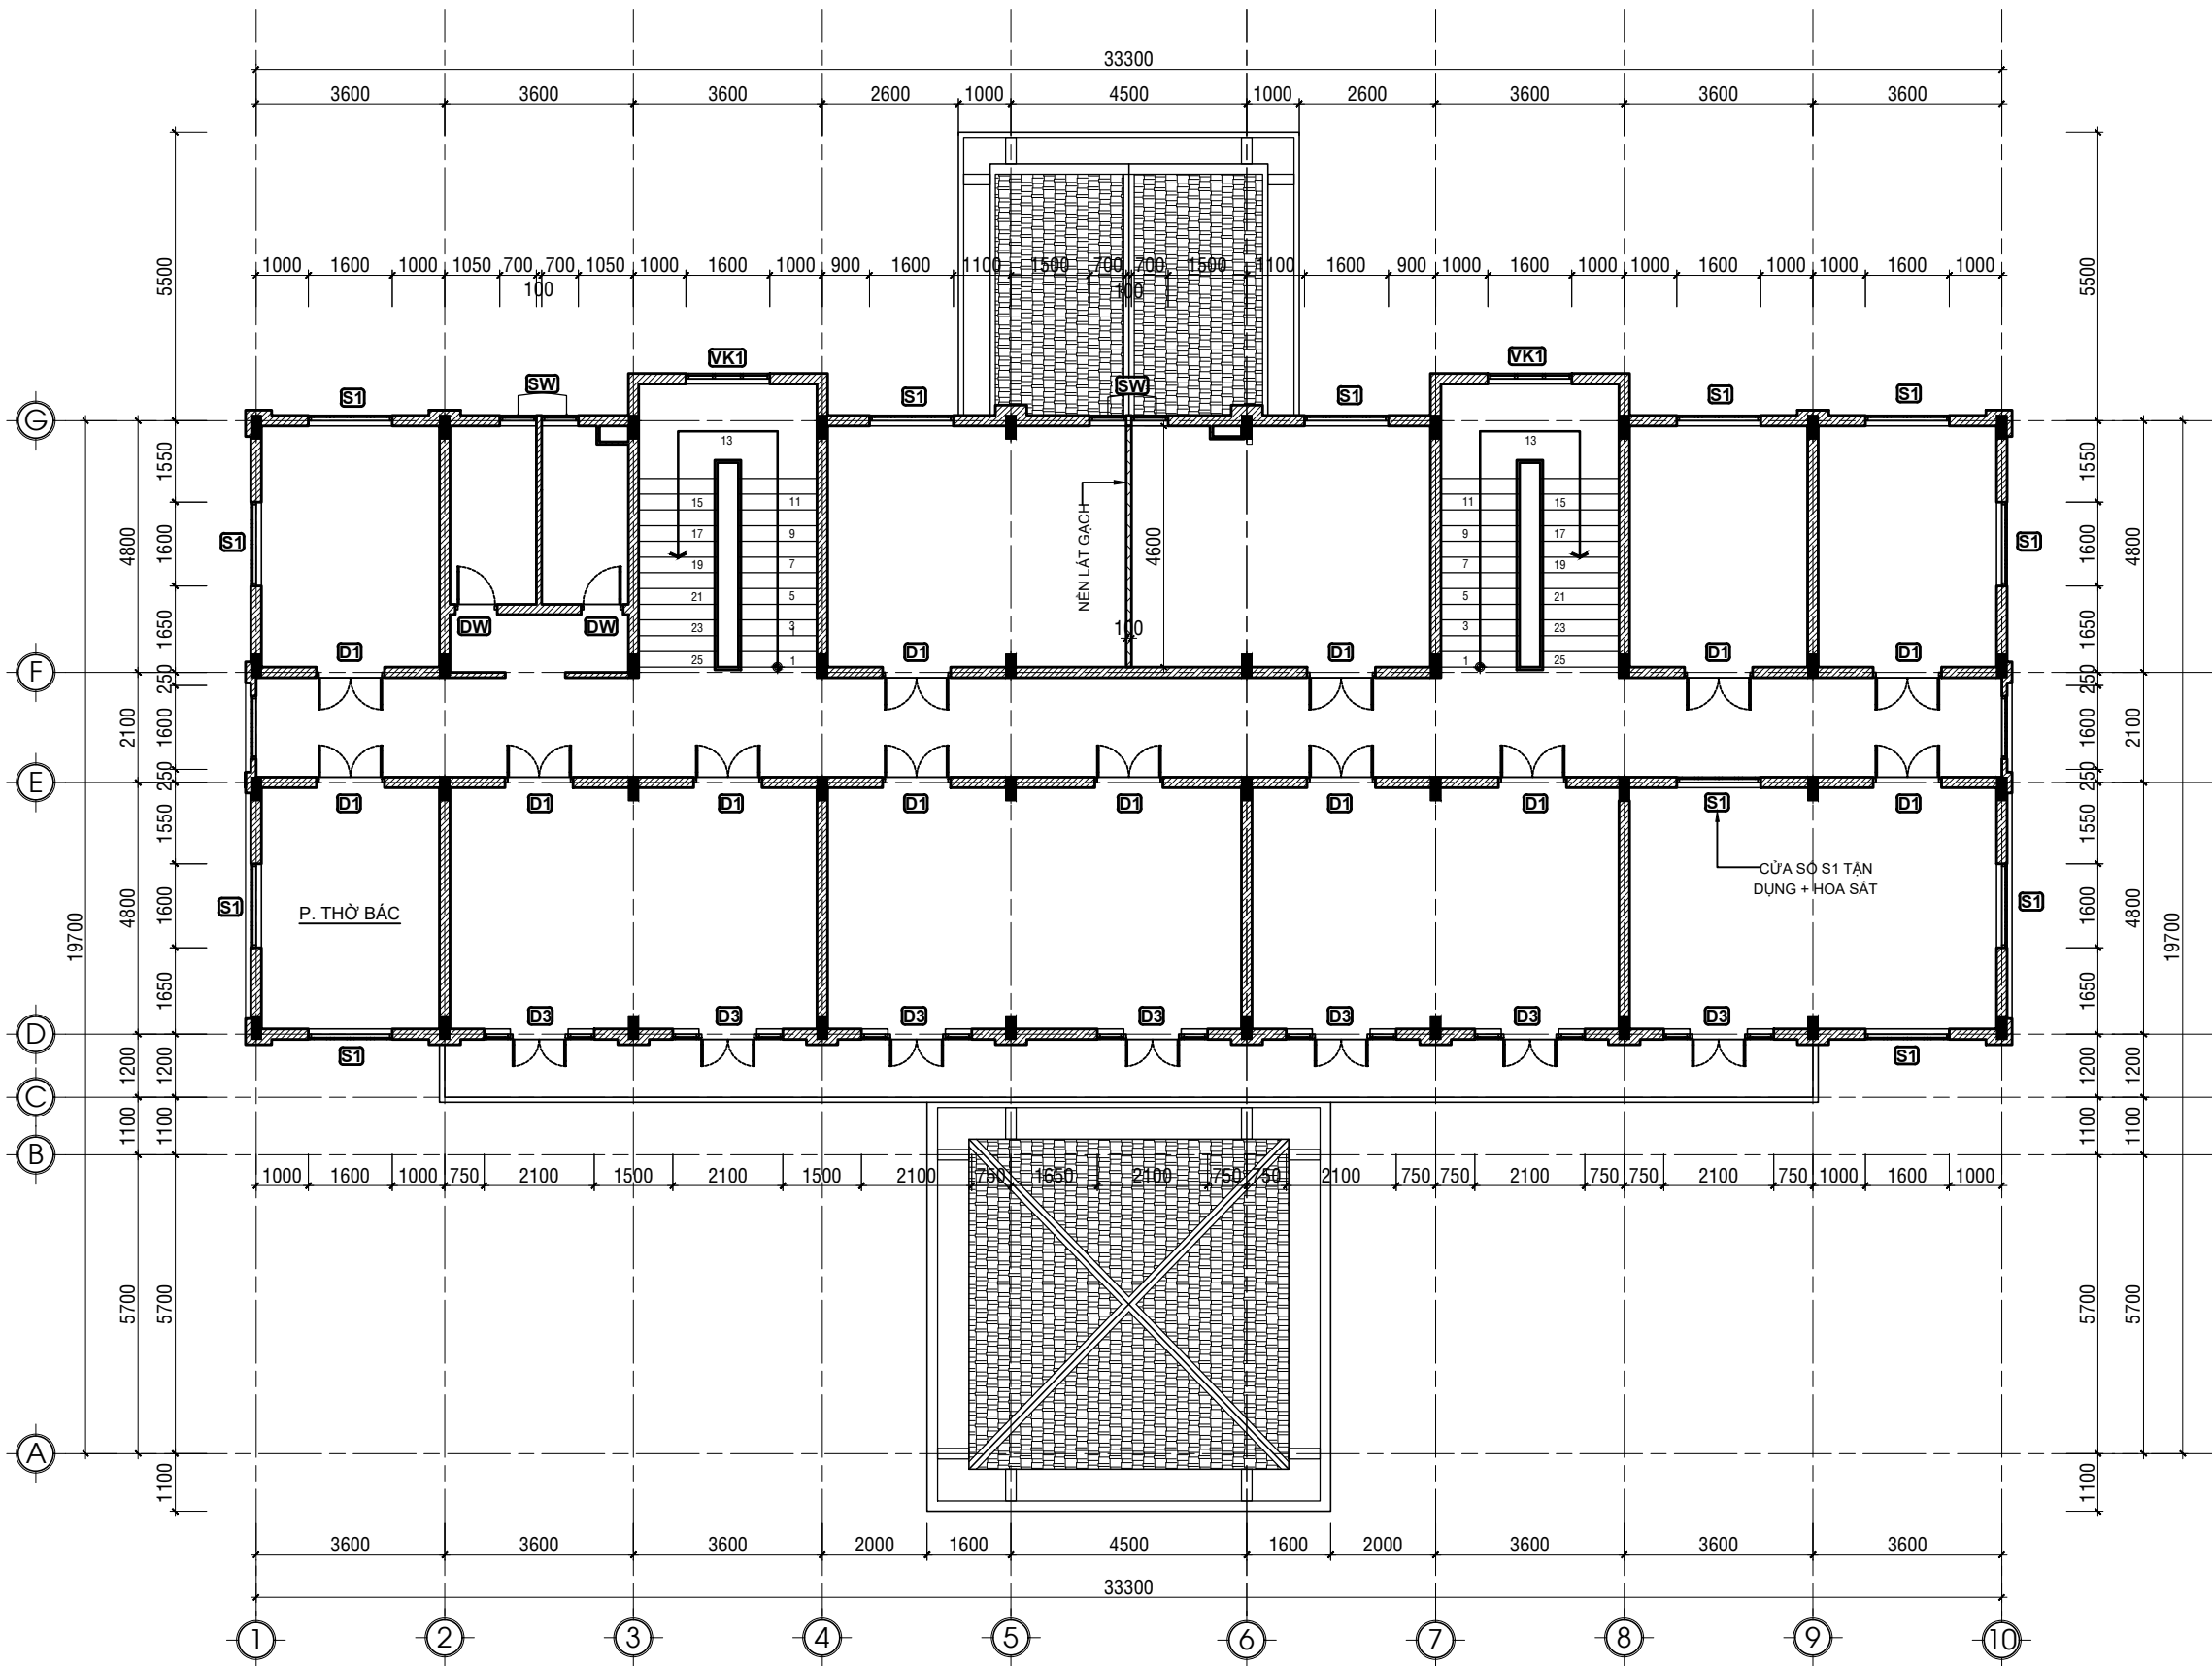

MẶT BẰNG NỀN CẢI TẠO TẦNG 3
TỈ LỆ: 1/100

LƯU Ý KÍCH THƯỚC TRƯỚC KHI THI CÔNG



LÁT GẠCH CERAMIC KT 600X600

NỘI DUNG:

CHỦ ĐẦU TƯ:

VĂN PHÒNG HND VÀ UBND
PHƯỜNG BẮC GIA NGHĨA

ĐƠN VỊ THIẾT KẾ:



TỔ 3-P. ĐÔNG GIA NGHĨA
TỈNH LÂM ĐỒNG
ĐTDD: 0974.65.96.86
Email: lekiemhoan@gmail.com

GIÁM ĐỐC:

(Signature)

LÊ KIỂM HOÀN

- 1/ Khi xây dựng nên kiểm tra lại kích thước tại công trường.
- 2/ Không được đo kích thước trên bản vẽ vì kích thước trên bản vẽ có thể đã bị thu nhỏ lại.
- 3/ Nên đọc bản vẽ kèm với bản ghi chi tiết kỹ thuật và điều kiện hợp đồng.
- 4/ Bản vẽ và thiết kế thuộc bản quyền của nhà thiết kế và chủ đầu tư, tiến hành xây dựng phải thông qua sự đồng ý của KTS, chủ đầu tư.

TÊN CÔNG TRÌNH:

SỬA CHỮA, CẢI TẠO TRỤ SỞ LÀM VIỆC
ĐẢNG ỦY, HND-UBND PHƯỜNG
PHƯỜNG BẮC GIA NGHĨA

HẠNG MỤC:

KHOẢNG NHÀ LÀM VIỆC 01

TÊN BẢN VẼ:

MB NỀN CẢI TẠO TẦNG 3

ĐỊA ĐIỂM XÂY DỰNG :

PHƯỜNG BẮC GIA NGHĨA
TỈNH LÂM ĐỒNG

CHỦ TRÌ KT:

(Signature)

KTS. VƯƠNG THỊ THU HÀ

CHỦ TRÌ KC:

(Signature)

KS. TRƯƠNG NGỌC MINH QUÂN

QUẢN LÝ KỸ THUẬT:

(Signature)

KS. TRƯƠNG NGỌC MINH QUÂN

THỂ HIỆN BV:

(Signature)


KTS. VƯƠNG THỊ THU HÀ

HOÀN THÀNH:

Năm: 2026

MỤC ĐÍCH XUẤT HỒ SƠ
HỒ SƠ THIẾT KẾ
BẢN VẼ THI CÔNG
B. VẼ SỐ:


UB/52

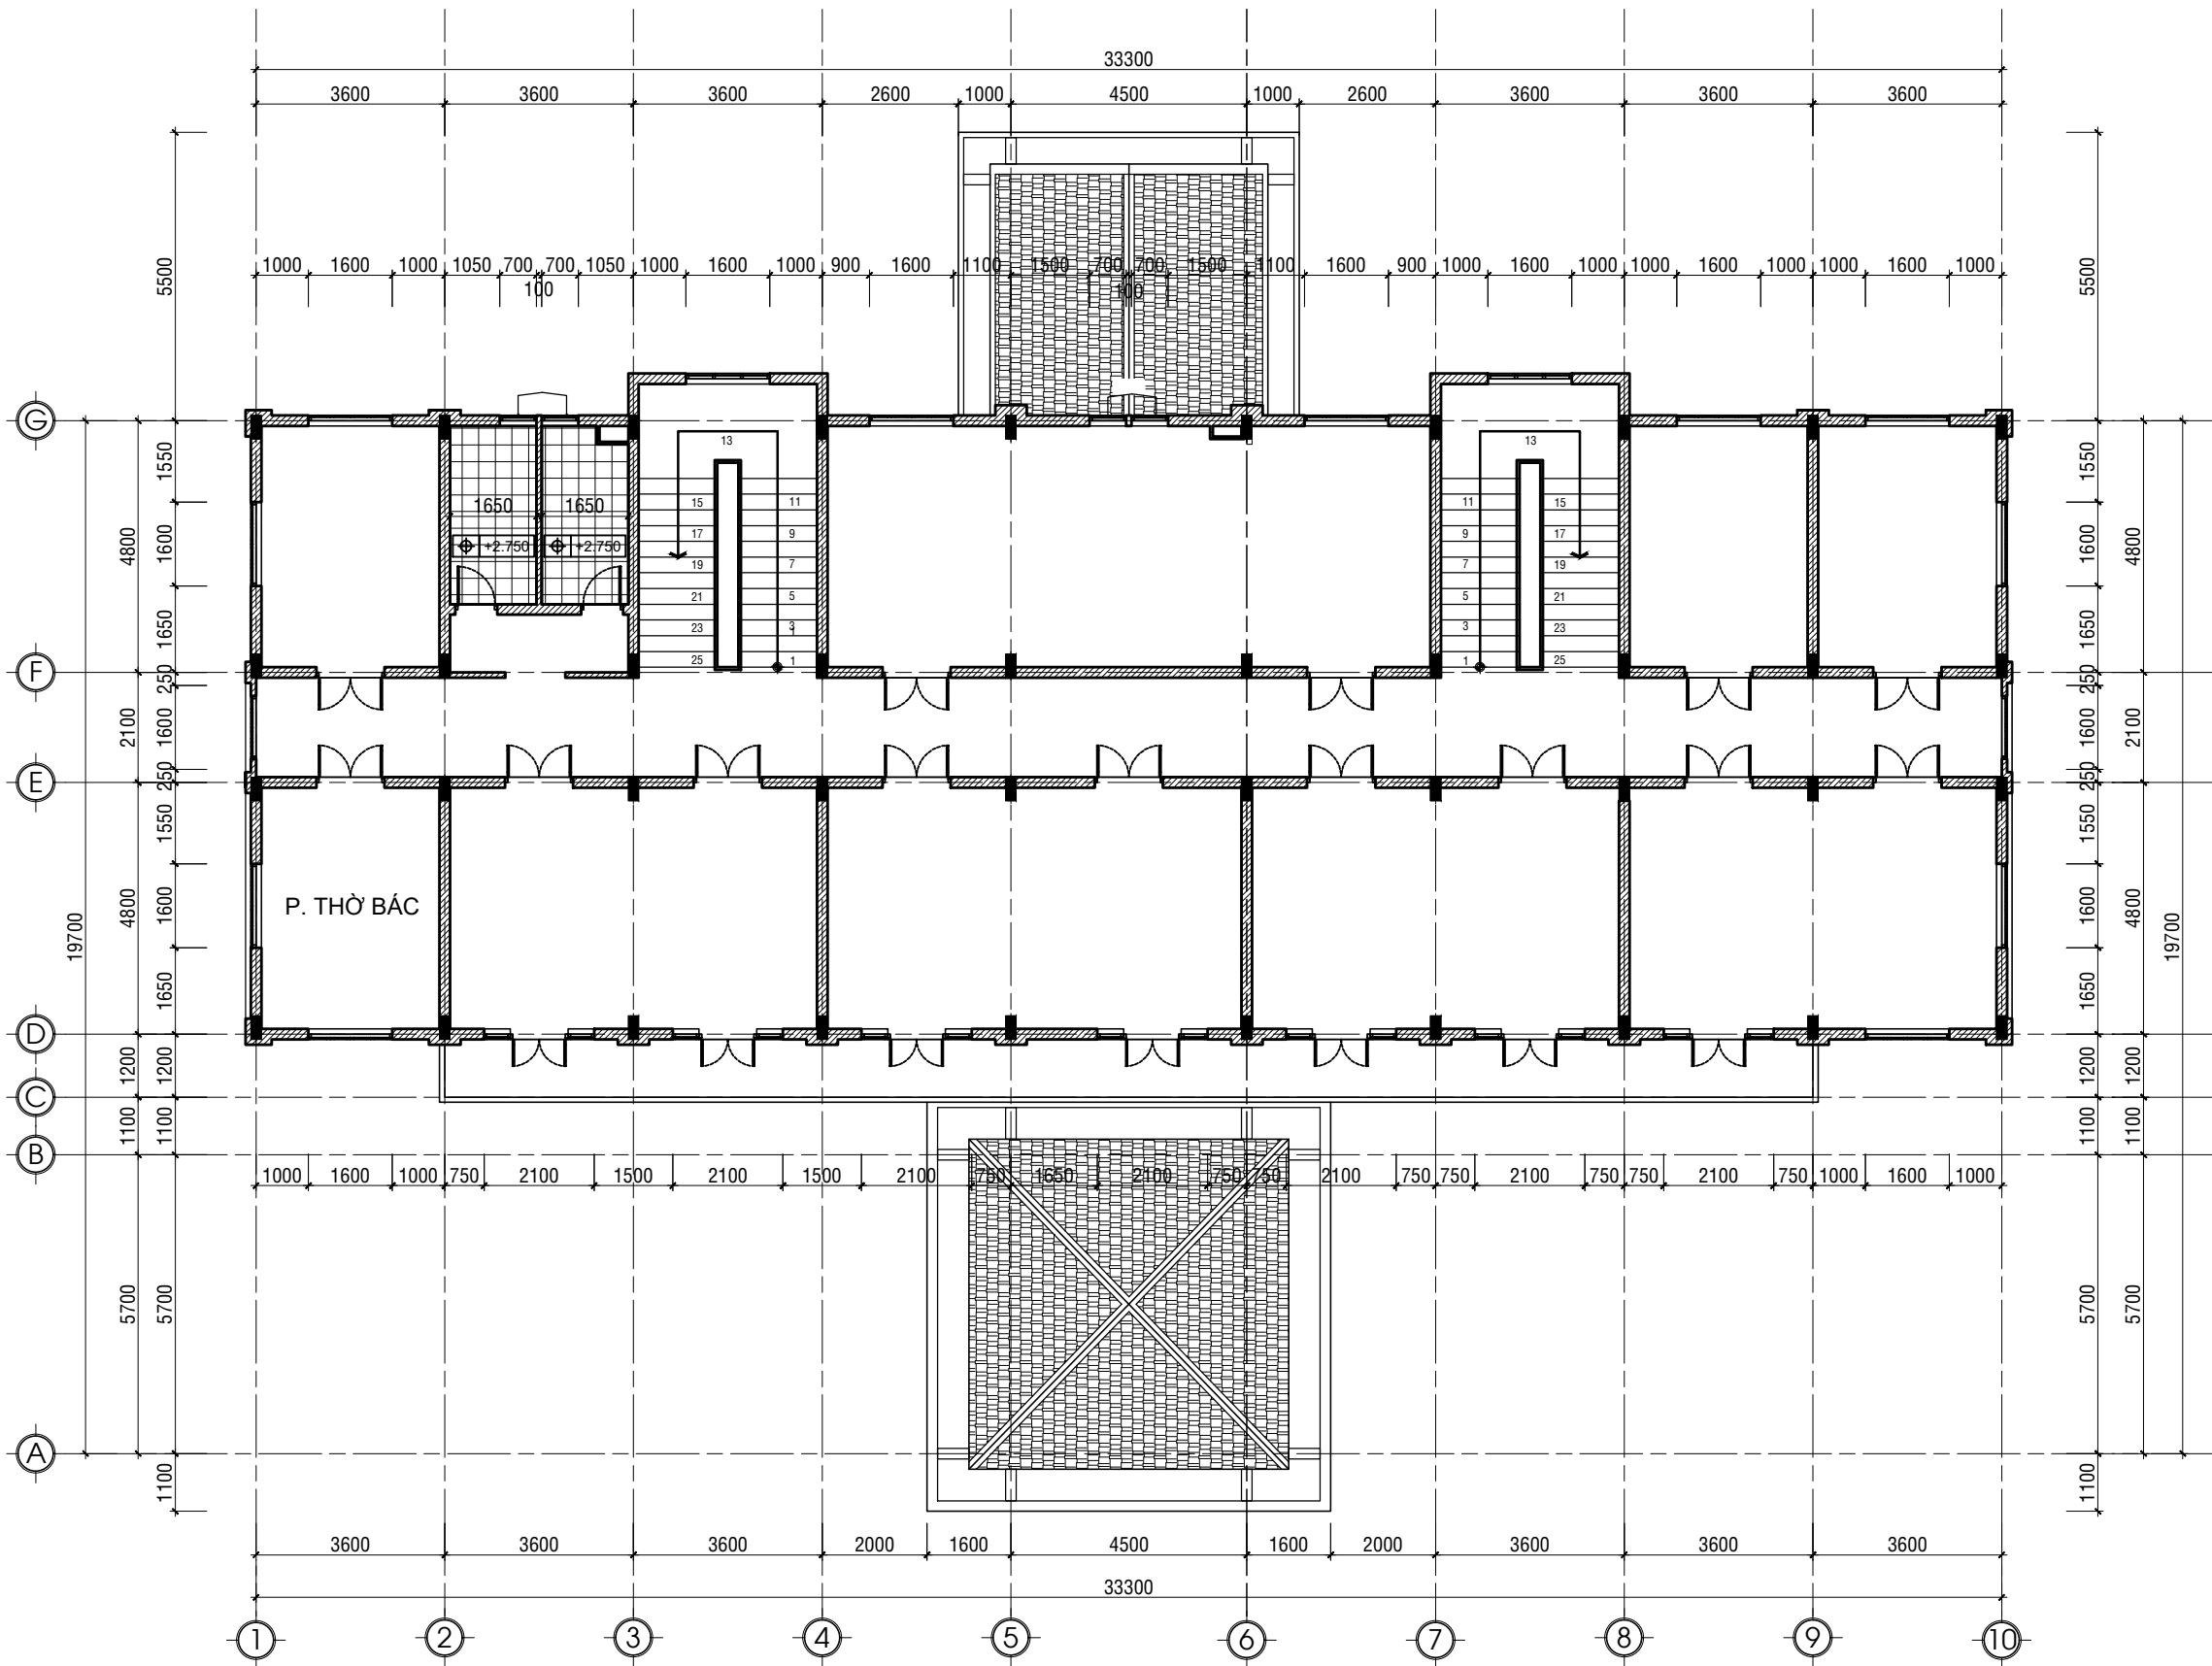

MẶT BẰNG TRẦN CẢI TẠO TẦNG 3

TỈ LỆ: 1/100

LƯU Ý KÍCH THƯỚC TRƯỚC KHI THI CÔNG

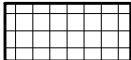

TRẦN NHỰA TẤM 600x600 THAY MỚI

NỘI DUNG:

CHỦ ĐẦU TƯ:

VĂN PHÒNG HND VÀ UBND
PHƯỜNG BẮC GIA NGHĨA

ĐƠN VỊ THIẾT KẾ:



CÔNG TY TNHH MTV
HOÀN TÂN ĐẮK NÔNG

TỔ 3-P. ĐÔNG GIA NGHĨA
TỈNH LÂM ĐỒNG
ĐTDD: 0974.65.96.86
Email: lekiemhoan@gmail.com

GIÁM ĐỐC:

(Signature)

LÊ KIỂM HOÀN

- 1/ Khi xây dựng nên kiểm tra lại kích thước tại công trường.
- 2/ Không được đo kích thước trên bản vẽ vì kích thước trên bản vẽ có thể đã bị thu nhỏ lại.
- 3/ Nên đọc bản vẽ kèm với bản ghi chi tiết kỹ thuật và điều kiện hợp đồng.
- 4/ Bản vẽ và thiết kế thuộc bản quyền của nhà thiết kế và chủ đầu tư, tiến hành xây dựng phải thông qua sự đồng ý của KTS, chủ đầu tư.

TÊN CÔNG TRÌNH:

SỬA CHỮA, CẢI TẠO TRỤ SỞ LÀM VIỆC
ĐẢNG ỦY, HND-UBND PHƯỜNG
PHƯỜNG BẮC GIA NGHĨA

HẠNG MỤC:

KHOİ NHÀ LÀM VIỆC 01

TÊN BẢN VẼ:

MB TRẦN CẢI TẠO TẦNG 3

ĐỊA ĐIỂM XÂY DỰNG :

PHƯỜNG BẮC GIA NGHĨA
TỈNH LÂM ĐỒNG

CHỦ TRÌ KT:

(Signature)

KTS. VƯƠNG THỊ THU HÀ

CHỦ TRÌ KC:

(Signature)

KS. TRƯƠNG NGỌC MINH QUÂN

QUẢN LÝ KỸ THUẬT:

(Signature)

KS. TRƯƠNG NGỌC MINH QUÂN

THỂ HIỆN BV:

(Signature)

KTS. VƯƠNG THỊ THU HÀ


HOÀN THÀNH:

Năm: 2026

MỤC ĐÍCH XUẤT HỒ SƠ
HỒ SƠ THIẾT KẾ
BẢN VẼ THI CÔNG

B. VẼ SỐ:

UB/53

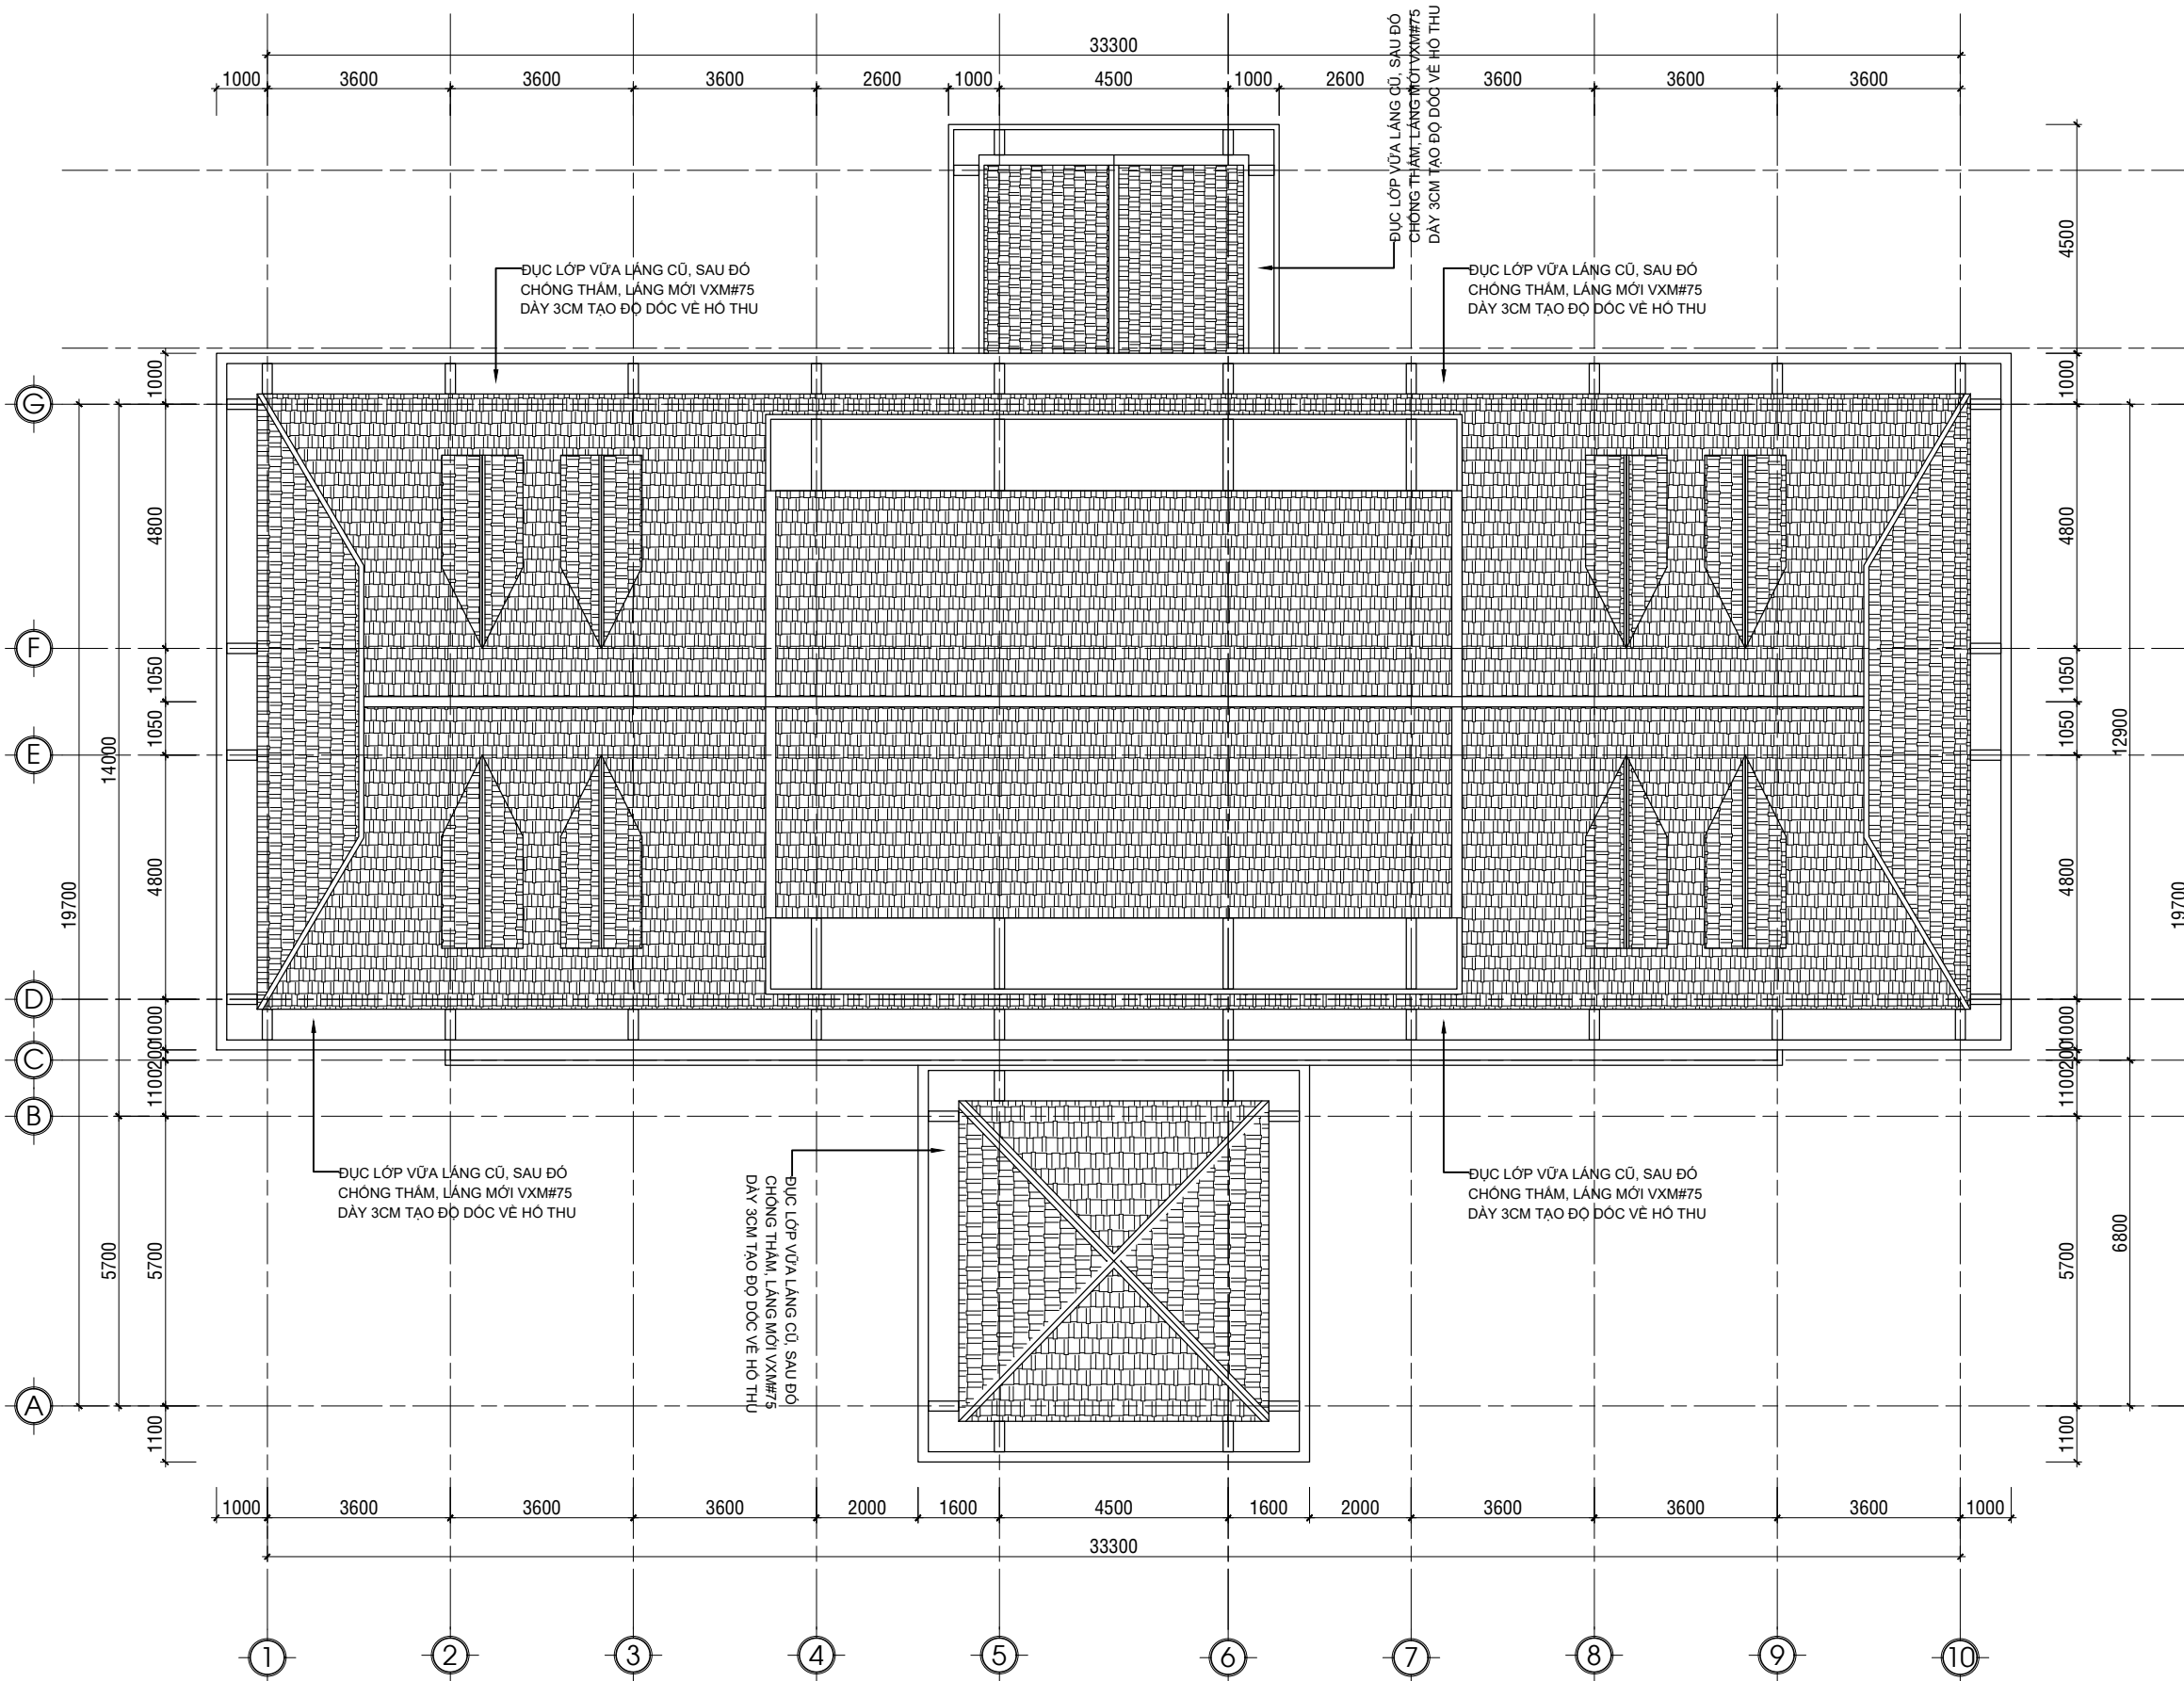

MẶT BẰNG HIỆN TRẠNG MÁI
TỈ LỆ: 1/100

LƯU Ý KÍCH THƯỚC TRƯỚC KHI THI CÔNG

NỘI DUNG:

CHỦ ĐẦU TƯ:

VĂN PHÒNG HND VÀ UBND
PHƯỜNG BẮC GIA NGHĨA

ĐƠN VỊ THIẾT KẾ:



CÔNG TY TNHH MTV
HOÀN TÂN ĐẮK NÔNG

TỔ 3-P. ĐÔNG GIA NGHĨA
TỈNH LÂM ĐỒNG
ĐTDD: 0974.65.96.86
Email: lekiemhoan@gmail.com

GIÁM ĐỐC:

(Signature)

LÊ KIỂM HOÀN

- 1/ Khi xây dựng nên kiểm tra lại kích thước tại công trường.
- 2/ Không được đo kích thước trên bản vẽ vì kích thước trên bản vẽ có thể đã bị thu nhỏ lại.
- 3/ Nên đọc bản vẽ kèm với bản ghi chi tiết kỹ thuật và điều kiện hợp đồng.
- 4/ Bản vẽ và thiết kế thuộc bản quyền của nhà thiết kế và chủ đầu tư, tiến hành xây dựng phải thông qua sự đồng ý của KTS, chủ đầu tư.

TÊN CÔNG TRÌNH:

SỬA CHỮA, CẢI TẠO TRỤ SỞ LÀM VIỆC
ĐẢNG ỦY, HND-UBND PHƯỜNG
PHƯỜNG BẮC GIA NGHĨA

HẠNG MỤC:

KHOİ NHÀ LÀM VIỆC 01

TÊN BẢN VẼ:

MB CẢI TẠO MÁI

ĐỊA ĐIỂM XÂY DỰNG :

PHƯỜNG BẮC GIA NGHĨA
TỈNH LÂM ĐỒNG

CHỦ TRÌ KT:

(Signature)

KTS. VƯƠNG THỊ THU HÀ

CHỦ TRÌ KC:

(Signature)

KS. TRƯƠNG NGỌC MINH QUÂN

QUẢN LÝ KỸ THUẬT:

(Signature)

KS. TRƯƠNG NGỌC MINH QUÂN

THỂ HIỆN BV:

(Signature)

KTS. VƯƠNG THỊ THU HÀ

HOÀN THÀNH:

Năm: 2026

MỤC ĐÍCH XUẤT HỒ SƠ
HỒ SƠ THIẾT KẾ
BẢN VẼ THI CÔNG

B. VẼ SỐ:

UB/54



LƯU Ý KÍCH THƯỚC TRƯỚC KHI THI CÔNG

NỘI DUNG:	
CHỦ ĐẦU TƯ:	
VĂN PHÒNG HEND VÀ UBND PHƯỜNG BẮC GIA NGHĨA	
ĐƠN VỊ THIẾT KẾ:	
CÔNG TY TNHH MTV HOÀN TÂN ĐẮK NÔNG TỔ 3-P. ĐÔNG GIA NGHĨA TỈNH LÂM ĐỒNG ĐTDD: 0974.65.96.86 Email: lekiemhoan@gmail.com	
GIÁM ĐỐC:	
LÊ KIÊM HOÀN	
1/ Khi xây dựng nên kiểm tra lại kích thước tại công trường. 2/ Không được đo kích thước trên bản vẽ vì kích thước trên bản vẽ có thể đã bị thu nhỏ lại. 3/ Nên đọc bản vẽ kèm với bản ghi chi tiết kỹ thuật và điều kiện hợp đồng. 4/ Bản vẽ và thiết kế thuộc bản quyền của nhà thiết kế và chủ đầu tư, tiến hành xây dựng phải thông qua sự đồng ý của KTS, chủ đầu tư.	
TÊN CÔNG TRÌNH:	
SỬA CHỮA, CẢI TẠO TRỤ SỞ LÀM VIỆC ĐẢNG ỦY, HEND-UBND PHƯỜNG PHƯỜNG BẮC GIA NGHĨA	
HẠNG MỤC:	
KHỐI NHÀ LÀM VIỆC 01	
TÊN BẢN VẼ:	
MẶT ĐỨNG TRỰC 1-10	
ĐỊA ĐIỂM XÂY DỰNG :	
PHƯỜNG BẮC GIA NGHĨA TỈNH LÂM ĐỒNG	
CHỦ TRÌ KT:	
KTS. VƯƠNG THỊ THU HÀ	
CHỦ TRÌ KC:	
KS. TRƯƠNG NGỌC MINH QUÂN	
QUẢN LÝ KỸ THUẬT:	
KS. TRƯƠNG NGỌC MINH QUÂN	
THỂ HIỆN BV:	
KTS. VƯƠNG THỊ THU HÀ	
HOÀN THÀNH:	MỤC ĐÍCH XUẤT HỒ SƠ HỒ SƠ THIẾT KẾ BẢN VẼ THI CÔNG
Năm: 2026	B. VẼ SỐ: UB/55



LƯU Ý KÍCH THƯỚC TRƯỚC KHI THI CÔNG

NỘI DUNG:

CHỦ ĐẦU TƯ:

VĂN PHÒNG HĐND VÀ UBND
PHƯỜNG BẮC GIA NGHĨA

ĐƠN VỊ THIẾT KẾ:

CÔNG TY TNHH MTV
HOÀN TÂN ĐẮK NÔNG
TỔ 3-P. ĐÔNG GIA NGHĨA
TỈNH LÂM ĐỒNG
ĐTDD: 0974.65.96.86
Email: lekiemhoan@gmail.com

GIÁM ĐỐC:

LÊ KIÊM HOÀN

1/ Khi xây dựng nên kiểm tra lại kích thước tại công trường.
2/ Không được đo kích thước trên bản vẽ vì kích thước trên bản vẽ có thể đã bị thu nhỏ lại.
3/ Nên đọc bản vẽ kèm với bản ghi chi tiết kỹ thuật và điều kiện hợp đồng.
4/ Bản vẽ và thiết kế thuộc bản quyền của nhà thiết kế và chủ đầu tư, tiến hành xây dựng phải thông qua sự đồng ý của KTS, chủ đầu tư.

TÊN CÔNG TRÌNH:

SỬA CHỮA, CẢI TẠO TRỤ SỞ LÀM VIỆC
ĐẢNG ỦY, HĐND-UBND PHƯỜNG
PHƯỜNG BẮC GIA NGHĨA

HẠNG MỤC:

KHOẢNG NHÀ LÀM VIỆC 01

TÊN BẢN VẼ:

MẶT ĐỨNG TRỰC 10-1

ĐỊA ĐIỂM XÂY DỰNG :

PHƯỜNG BẮC GIA NGHĨA
TỈNH LÂM ĐỒNG

CHỦ TRÌ KT:

KTS. VƯƠNG THỊ THU HÀ

CHỦ TRÌ KC:

KS. TRƯƠNG NGỌC MINH QUÂN

QUẢN LÝ KỸ THUẬT:

KS. TRƯƠNG NGỌC MINH QUÂN

THỂ HIỆN BV:

KTS. VƯƠNG THỊ THU HÀ

HOÀN THÀNH:

Năm: 2026

MỤC ĐÍCH XUẤT HỒ SƠ
HỒ SƠ THIẾT KẾ
BẢN VẼ THI CÔNG
B. VẼ SỐ:







UB/56















LƯU Ý KÍCH THƯỚC TRƯỚC KHI THI CÔNG




NỘI DUNG:	
CHỦ ĐẦU TƯ:	
VĂN PHÒNG HĐND VÀ UBND PHƯỜNG BẮC GIA NGHĨA	
ĐƠN VỊ THIẾT KẾ:	
CÔNG TY TNHH MTV HOÀN TÂN ĐẮK NÔNG TỔ 3-P. ĐÔNG GIA NGHĨA TỈNH LÂM ĐỒNG ĐTDD: 0974.65.96.86 Email: lekiemhoan@gmail.com	
GIÁM ĐỐC:	
LÊ KIÊM HOÀN	
1/ Khi xây dựng nên kiểm tra lại kích thước tại công trường. 2/ Không được đo kích thước trên bản vẽ vì kích thước trên bản vẽ có thể đã bị thu nhỏ lại. 3/ Nên đọc bản vẽ kèm với bản ghi chi tiết kỹ thuật và điều kiện hợp đồng. 4/ Bản vẽ và thiết kế thuộc bản quyền của nhà thiết kế và chủ đầu tư, tiến hành xây dựng phải thông qua sự đồng ý của KTS, chủ đầu tư.	
TÊN CÔNG TRÌNH:	
SỬA CHỮA, CẢI TẠO TRỤ SỞ LÀM VIỆC ĐẢNG ỦY, HĐND-UBND PHƯỜNG PHƯỜNG BẮC GIA NGHĨA	
HẠNG MỤC:	
KHỐI NHÀ LÀM VIỆC 01	
TÊN BẢN VẼ:	
MẶT ĐỨNG TRỰC I-A	
ĐỊA ĐIỂM XÂY DỰNG :	
PHƯỜNG BẮC GIA NGHĨA TỈNH LÂM ĐỒNG	
CHỦ TRÌ KT:	
KTS. VƯƠNG THỊ THU HÀ	
CHỦ TRÌ KC:	
KS. TRƯƠNG NGỌC MINH QUÂN	
QUẢN LÝ KỸ THUẬT:	
KS. TRƯƠNG NGỌC MINH QUÂN	
THỂ HIỆN BV:	
KTS. VƯƠNG THỊ THU HÀ	
HOÀN THÀNH:	MỤC ĐÍCH XUẤT HỒ SƠ HỒ SƠ THIẾT KẾ BẢN VẼ THI CÔNG
Năm: 2026	B. VẼ SỐ: UB/58

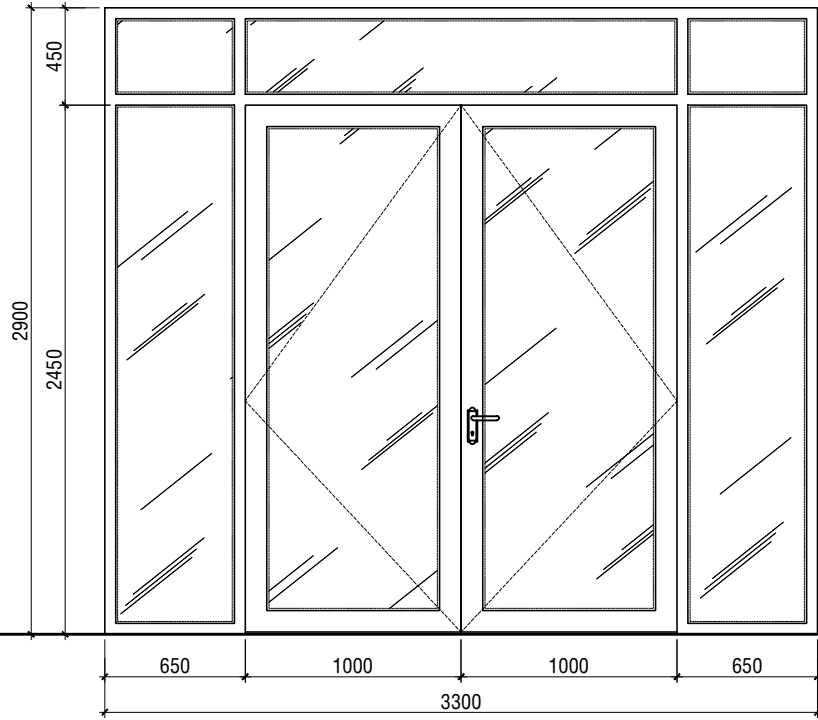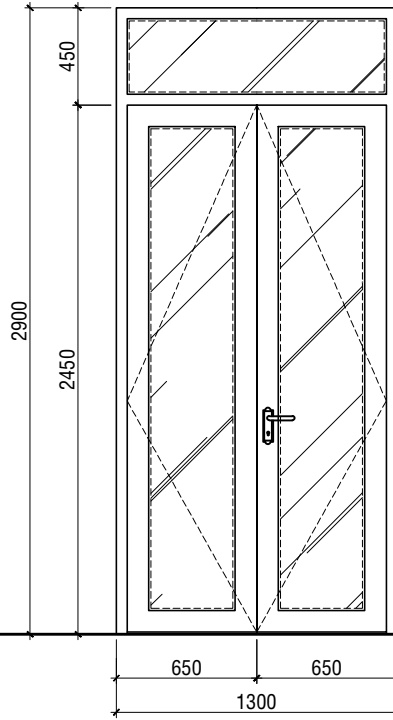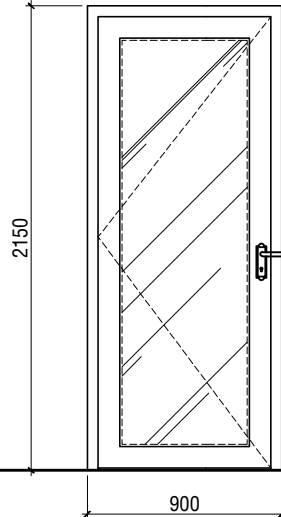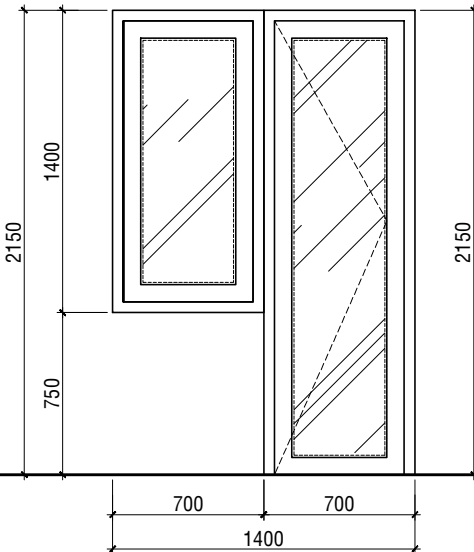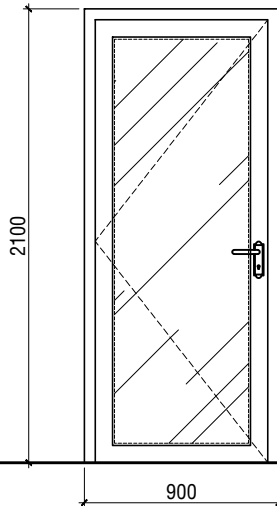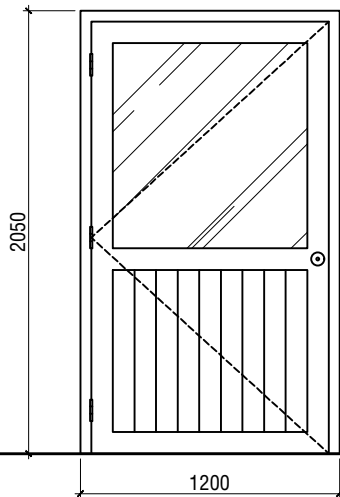 CHI TIẾT CỬA ĐI D0 TỈ LỆ: 1/25; SLCK:01CK			 CHI TIẾT CỬA ĐI D1 TỈ LỆ: 1/25; SLCK:35CK			 CHI TIẾT CỬA ĐI D2 TỈ LỆ: 1/25; SLCK:07CK			NỘI DUNG: CHỦ ĐẦU TƯ: VĂN PHÒNG HEND VÀ UBND PHƯỜNG BẮC GIA NGHĨA ĐƠN VỊ THIẾT KẾ:  CÔNG TY TNHH MTV HOÀN TÂN ĐẮK NÔNG TỔ 3-P. ĐÔNG GIA NGHĨA TỈNH LÂM ĐỒNG ĐTDD: 0974.65.96.86 Email: lekiemhoan@gmail.com GIÁM ĐỐC:  LÊ KIÊM HOÀN 1/ Khi xây dựng nên kiểm tra lại kích thước tại công trường. 2/ Không được đo kích thước trên bản vẽ vì kích thước trên bản vẽ có thể đã bị thu nhỏ lại. 3/ Nên đọc bản vẽ kèm với bản ghi chi tiết kỹ thuật và điều kiện hợp đồng. 4/ Bản vẽ và thiết kế thuộc bản quyền của nhà thiết kế và chủ đầu tư, tiến hành xây dựng phải thông qua sự đồng ý của KTS, chủ đầu tư. TÊN CÔNG TRÌNH: SỬA CHỮA, CẢI TẠO TRỤ SỞ LÀM VIỆC ĐẢNG ỦY, HEND-UBND PHƯỜNG PHƯỜNG BẮC GIA NGHĨA HẠNG MỤC: KHOİ NHÀ LÀM VIỆC 01 TÊN BẢN VẼ: CHI TIẾT CỬA ĐỊA ĐIỂM XÂY DỰNG : PHƯỜNG BẮC GIA NGHĨA TỈNH LÂM ĐỒNG CHỦ TRÌ KT:  KTS. VƯƠNG THỊ THU HÀ CHỦ TRÌ KC:  KS. TRƯƠNG NGỌC MINH QUÂN QUẢN LÝ KỸ THUẬT:  KS. TRƯƠNG NGỌC MINH QUÂN THỂ HIỆN BV:  KTS. VƯƠNG THỊ THU HÀ HOÀN THÀNH: Năm: 2026 MỤC ĐÍCH XUẤT HỒ SƠ HỒ SƠ THIẾT KẾ BẢN VẼ THI CÔNG B.VẼ SỐ: UB/59	
 CHI TIẾT CỬA ĐI D2' TỈ LỆ: 1/25; SLCK:01CK			 CHI TIẾT CỬA ĐI D2" TỈ LỆ: 1/25; SLCK:01CK			 CHI TIẾT CỬA ĐI DD2 TỈ LỆ: 1/25; SLCK:01CK				

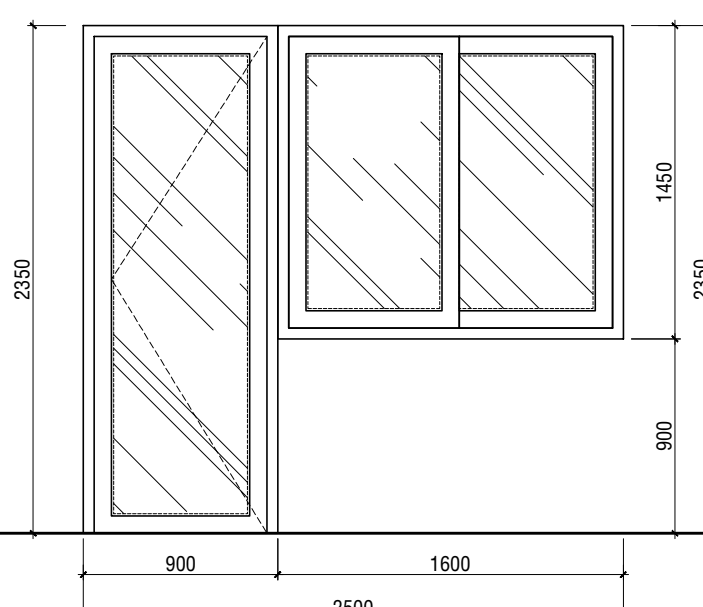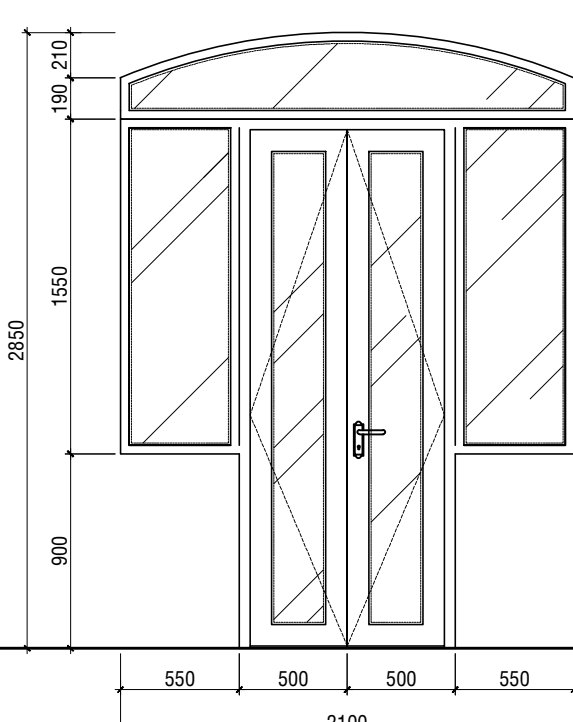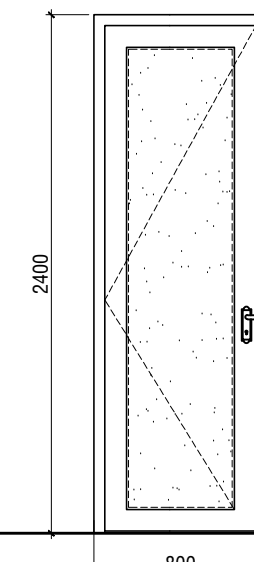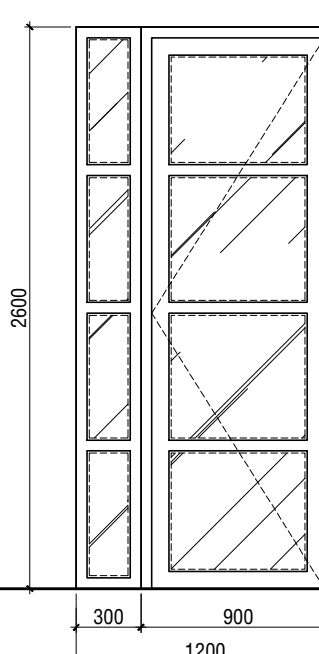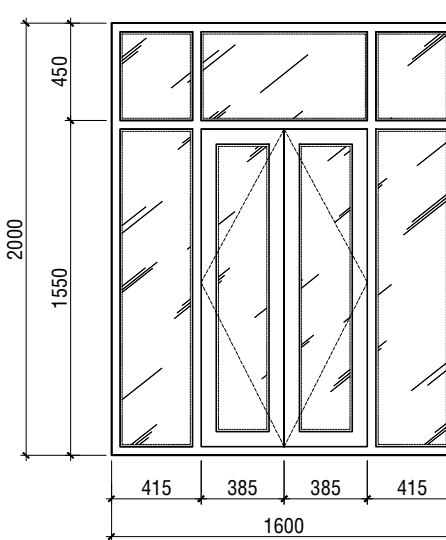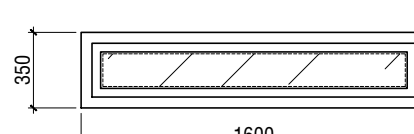 CHI TIẾT CỬA ĐI DD2' TỈ LỆ: 1/25; SLCK:01CK			 CHI TIẾT CỬA ĐI D3 TỈ LỆ: 1/25; SLCK:07CK			 CHI TIẾT CỬA ĐI DW TỈ LỆ: 1/25; SLCK:11CK			NỘI DUNG:		
						CHỦ ĐẦU TƯ: VĂN PHÒNG HEND VÀ UBND PHƯỜNG BẮC GIA NGHĨA					
						ĐƠN VỊ THIẾT KẾ:  CÔNG TY TNHH MTV HOÀN TÂN ĐẮK NÔNG TỔ 3-P. ĐÔNG GIA NGHĨA TỈNH LÂM ĐỒNG ĐTDD: 0974.65.96.86 Email: lekiemhoan@gmail.com					
						GIÁM ĐỐC:  LÊ KIÊM HOÀN			1/ Khi xây dựng nên kiểm tra lại kích thước tại công trường. 2/ Không được đo kích thước trên bản vẽ vì kích thước trên bản vẽ có thể đã bị thu nhỏ lại. 3/ Nên đọc bản vẽ kèm với bản ghi chi tiết kỹ thuật và điều kiện hợp đồng. 4/ Bản vẽ và thiết kế thuộc bản quyền của nhà thiết kế và chủ đầu tư, tiến hành xây dựng phải thông qua sự đồng ý của KTS, chủ đầu tư.		
 CHI TIẾT CỬA ĐI DW1 TỈ LỆ: 1/25; SLCK:01CK			 CHI TIẾT CỬA SỔ S1 TỈ LỆ: 1/25; SLCK:42CK			 CHI TIẾT CỬA SỔ S1' TỈ LỆ: 1/25; SLCK:05CK			TÊN CÔNG TRÌNH: SỬA CHỮA, CẢI TẠO TRỤ SỞ LÀM VIỆC ĐẢNG ỦY, HEND-UBND PHƯỜNG PHƯỜNG BẮC GIA NGHĨA		
						HẠNG MỤC: KHOİ NHÀ LÀM VIỆC 01			TÊN BẢN VẼ: CHI TIẾT CỬA		
						ĐỊA ĐIỂM XÂY DỰNG : PHƯỜNG BẮC GIA NGHĨA TỈNH LÂM ĐỒNG			CHỦ TRÌ KT:  KTS. VƯƠNG THỊ THU HÀ		
						CHỦ TRÌ KC:  KS. TRƯƠNG NGỌC MINH QUÂN			QUẢN LÝ KỸ THUẬT:  KS. TRƯƠNG NGỌC MINH QUÂN		
						THỂ HIỆN BV:  KTS. VƯƠNG THỊ THU HÀ			HOÀN THÀNH: Năm: 2026		
						MỤC ĐÍCH XUẤT HỒ SƠ HỒ SƠ THIẾT KẾ BẢN VẼ THI CÔNG B. VẼ SỐ: UB/60					

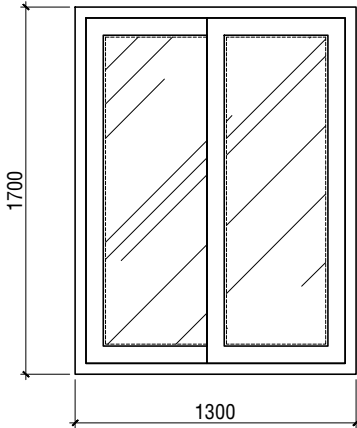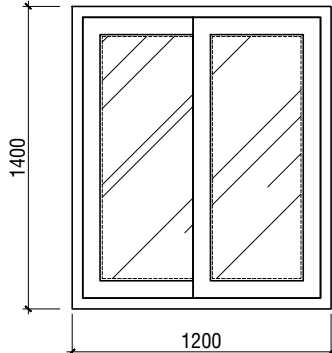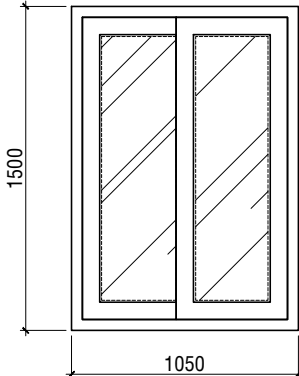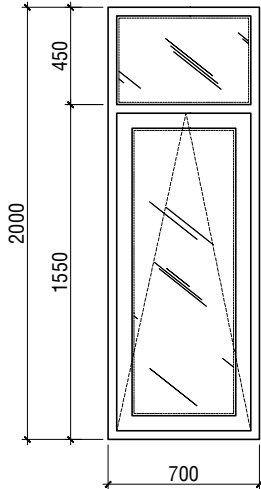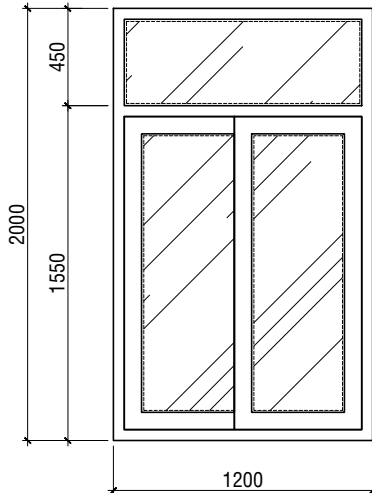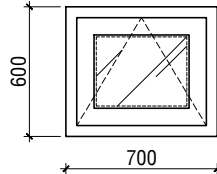
									NỘI DUNG: CHỦ ĐẦU TƯ: VĂN PHÒNG HEND VÀ UBND PHƯỜNG BẮC GIA NGHĨA ĐƠN VỊ THIẾT KẾ:  CÔNG TY TNHH MTV HOÀN TÂN ĐẮK NÔNG TỔ 3-P. ĐÔNG GIA NGHĨA TỈNH LÂM ĐỒNG ĐTDD: 0974.65.96.86 Email: lekiemhoan@gmail.com GIÁM ĐỐC:  LÊ KIẾM HOÀN 1/ Khi xây dựng nên kiểm tra lại kích thước tại công trường. 2/ Không được đo kích thước trên bản vẽ vì kích thước trên bản vẽ có thể đã bị thu nhỏ lại. 3/ Nên đọc bản vẽ kèm với bản ghi chi tiết kỹ thuật và điều kiện hợp đồng. 4/ Bản vẽ và thiết kế thuộc bản quyền của nhà thiết kế và chủ đầu tư, tiến hành xây dựng phải thông qua sự đồng ý của KTS, chủ đầu tư. TÊN CÔNG TRÌNH: SỬA CHỮA, CẢI TẠO TRỤ SỞ LÀM VIỆC ĐẢNG ỦY, HEND-UBND PHƯỜNG PHƯỜNG BẮC GIA NGHĨA HẠNG MỤC: KHOİ NHÀ LÀM VIỆC 01 TÊN BẢN VẼ: CHI TIẾT CỬA ĐỊA ĐIỂM XÂY DỰNG : PHƯỜNG BẮC GIA NGHĨA TỈNH LÂM ĐỒNG CHỦ TRÌ KT:  KTS. VƯƠNG THỊ THU HÀ CHỦ TRÌ KC:  KS. TRƯƠNG NGỌC MINH QUÂN QUẢN LÝ KỸ THUẬT:  KS. TRƯƠNG NGỌC MINH QUÂN THỂ HIỆN BV:  KTS. VƯƠNG THỊ THU HÀ HOÀN THÀNH: Năm: 2026 MỤC ĐÍCH XUẤT HỒ SƠ HỒ SƠ THIẾT KẾ BẢN VẼ THI CÔNG B. VẼ SỐ: UB/61		
CHI TIẾT CỬA SỔ S1" TỈ LỆ: 1/25; SLCK:01CK 			CHI TIẾT CỬA SỔ S2" TỈ LỆ: 1/25; SLCK:06CK 			CHI TIẾT CỬA SỔ S2" TỈ LỆ: 1/25; SLCK:01CK 					
CHI TIẾT CỬA SỔ S3" TỈ LỆ: 1/25; SLCK:08CK			CHI TIẾT CỬA SỔ S4" TỈ LỆ: 1/25; SLCK:04CK			CHI TIẾT CỬA SỔ SW (THÊM MỚI 03 CỬA SỔ) TỈ LỆ: 1/25; SLCK:13CK					

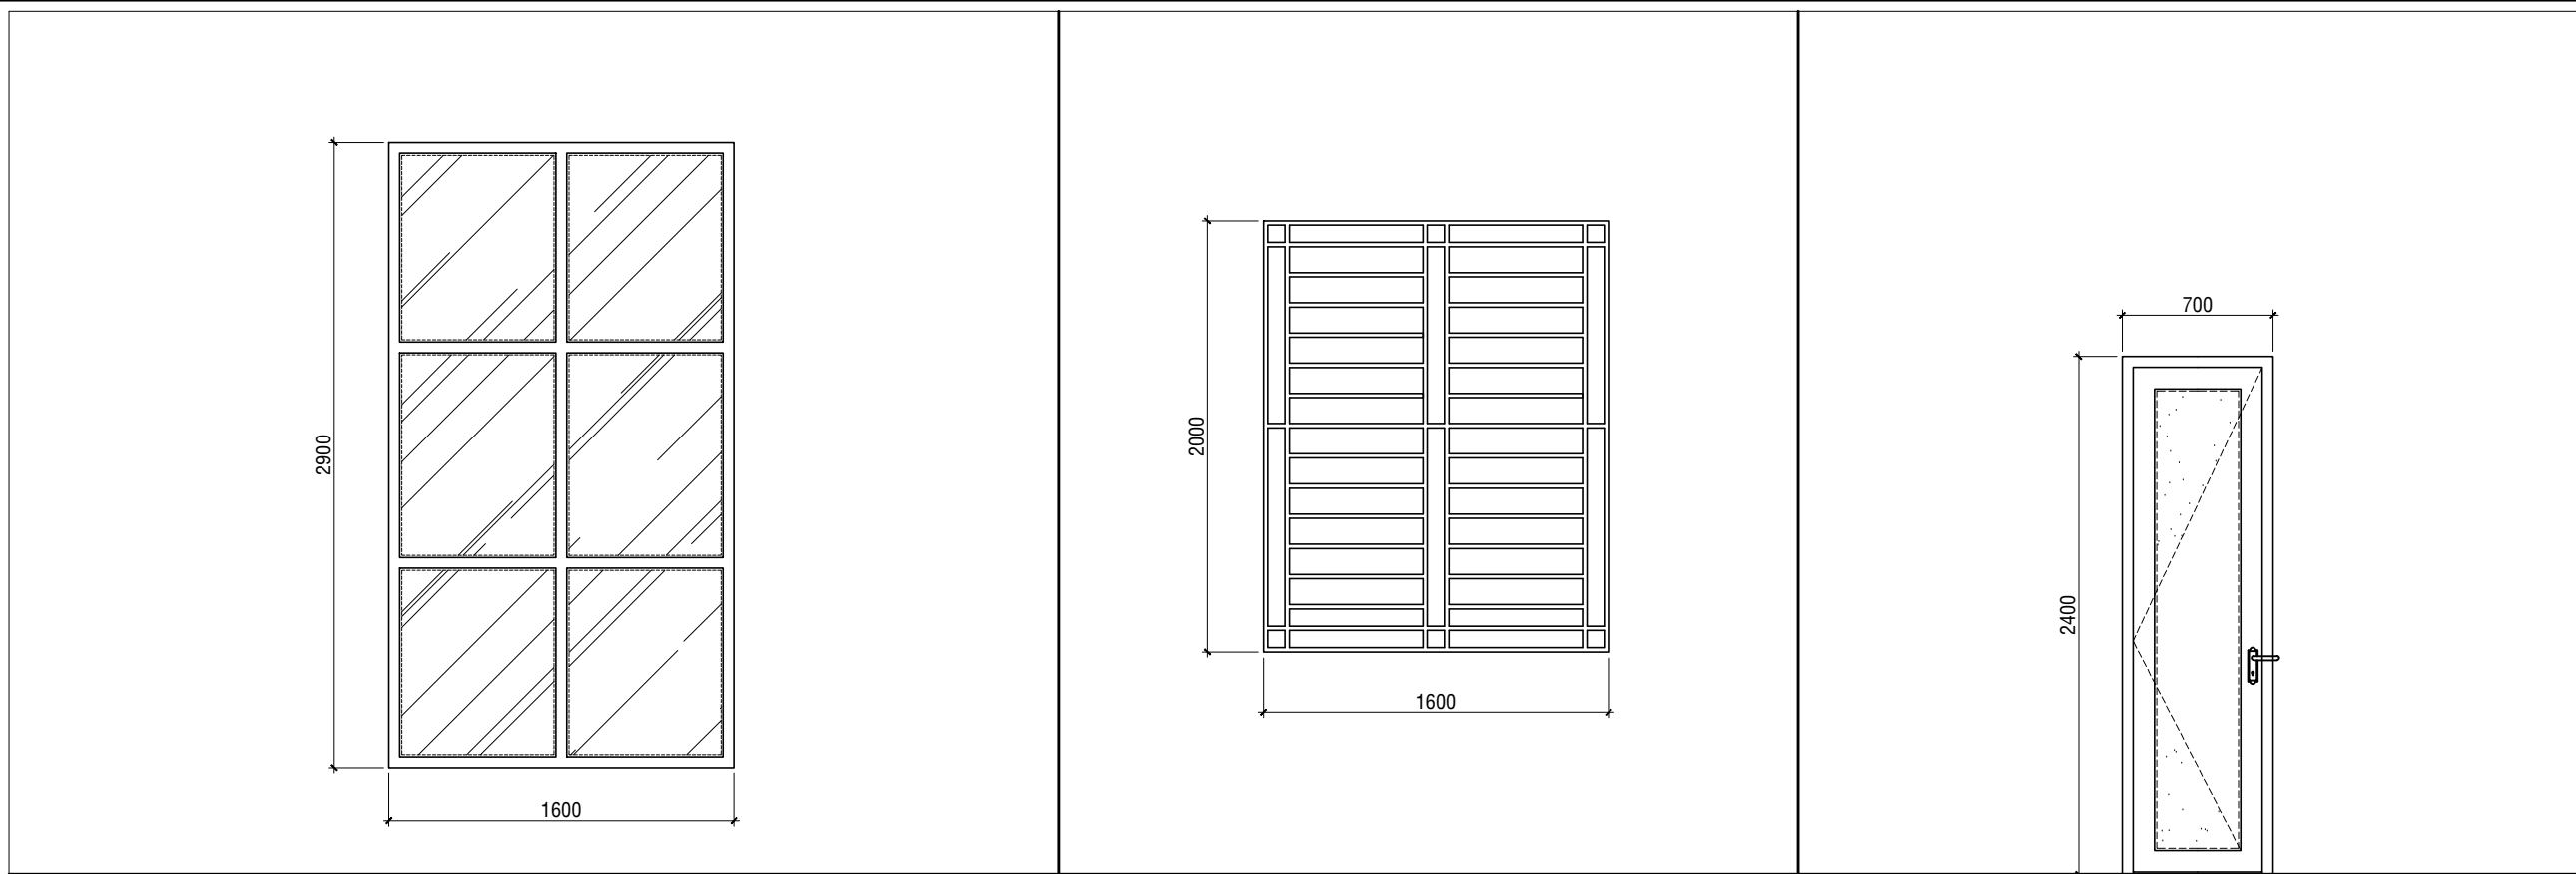

CHI TIẾT VÁCH KÍNH VK1
TỈ LỆ: 1/25; SLCK:06CK

CHI TIẾT HOA SẮT CỬA S0 S1
TỈ LỆ: 1/25; SLCK:42CK

CHI TIẾT CỬA ĐI DW2
TỈ LỆ: 1/25; SLCK:03CK

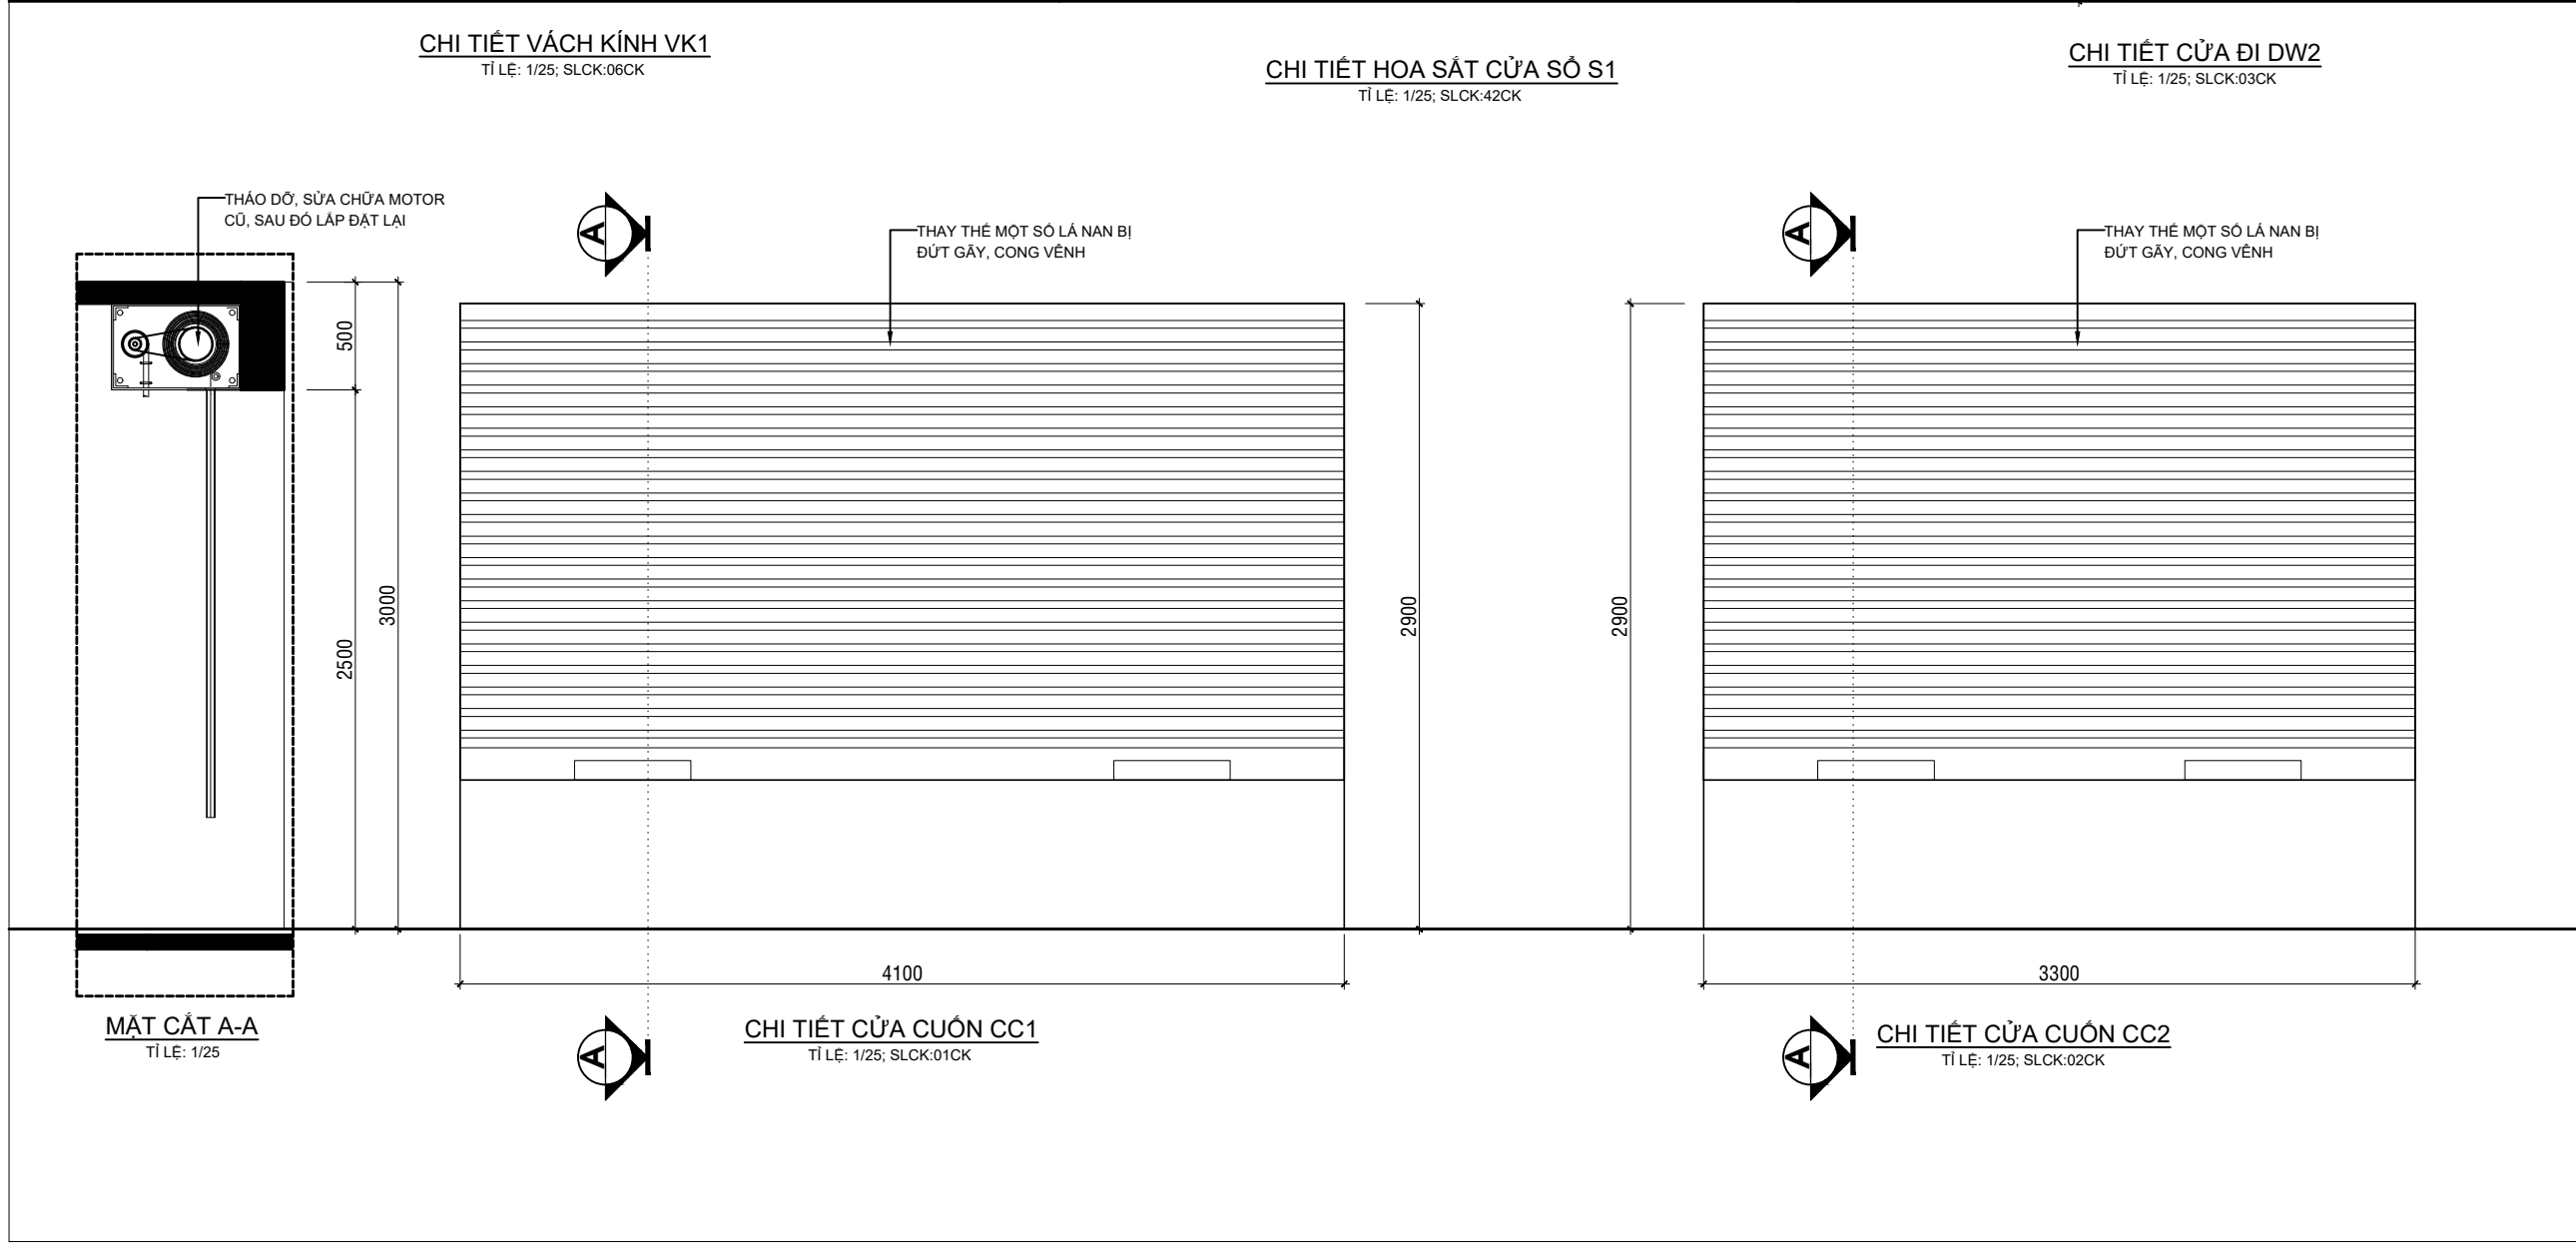


MẶT CẮT A-A
TỈ LỆ: 1/25

CHI TIẾT CỬA CUỐN CC1
TỈ LỆ: 1/25; SLCK:01CK

CHI TIẾT CỬA CUỐN CC2
TỈ LỆ: 1/25; SLCK:02CK


NỘI DUNG:	
CHỦ ĐẦU TƯ:	
VĂN PHÒNG HND VÀ UBND PHƯỜNG BẮC GIA NGHĨA	
ĐƠN VỊ THIẾT KẾ:	
CÔNG TY TNHH MTV HOÀN TÂN ĐẮK NÔNG TỔ 3-P. ĐÔNG GIA NGHĨA TỈNH LÂM ĐỒNG ĐTDD: 0974.65.96.86 Email: lekiemhoan@gmail.com	
GIÁM ĐỐC:	
LÊ KIÊM HOÀN	
1/ Khi xây dựng nên kiểm tra lại kích thước tại công trường. 2/ Không được đo kích thước trên bản vẽ vì kích thước trên bản vẽ có thể đã bị thu nhỏ lại. 3/ Nên đọc bản vẽ kèm với bản ghi chi tiết kỹ thuật và điều kiện hợp đồng. 4/ Bản vẽ và thiết kế thuộc bản quyền của nhà thiết kế và chủ đầu tư, tiến hành xây dựng phải thông qua sự đồng ý của KTS, chủ đầu tư.	
TÊN CÔNG TRÌNH:	
SỬA CHỮA, CẢI TẠO TRỤ SỞ LÀM VIỆC ĐẢNG ỦY, HND-UBND PHƯỜNG PHƯỜNG BẮC GIA NGHĨA	
HẠNG MỤC:	
KHỐI NHÀ LÀM VIỆC 01	
TÊN BẢN VẼ:	
CHI TIẾT CỬA	
ĐỊA ĐIỂM XÂY DỰNG :	
PHƯỜNG BẮC GIA NGHĨA TỈNH LÂM ĐỒNG	
CHỦ TRÌ KT:	
KTS. VƯƠNG THỊ THU HÀ	
CHỦ TRÌ KC:	
KS. TRƯƠNG NGỌC MINH QUÂN	
QUẢN LÝ KỸ THUẬT:	
KS. TRƯƠNG NGỌC MINH QUÂN	
THỂ HIỆN BV:	
KTS. VƯƠNG THỊ THU HÀ	
HOÀN THÀNH:	MỤC ĐÍCH XUẤT HỒ SƠ HỒ SƠ THIẾT KẾ BẢN VẼ THI CÔNG
Năm: 2026	B. VẼ SỐ: UB/62

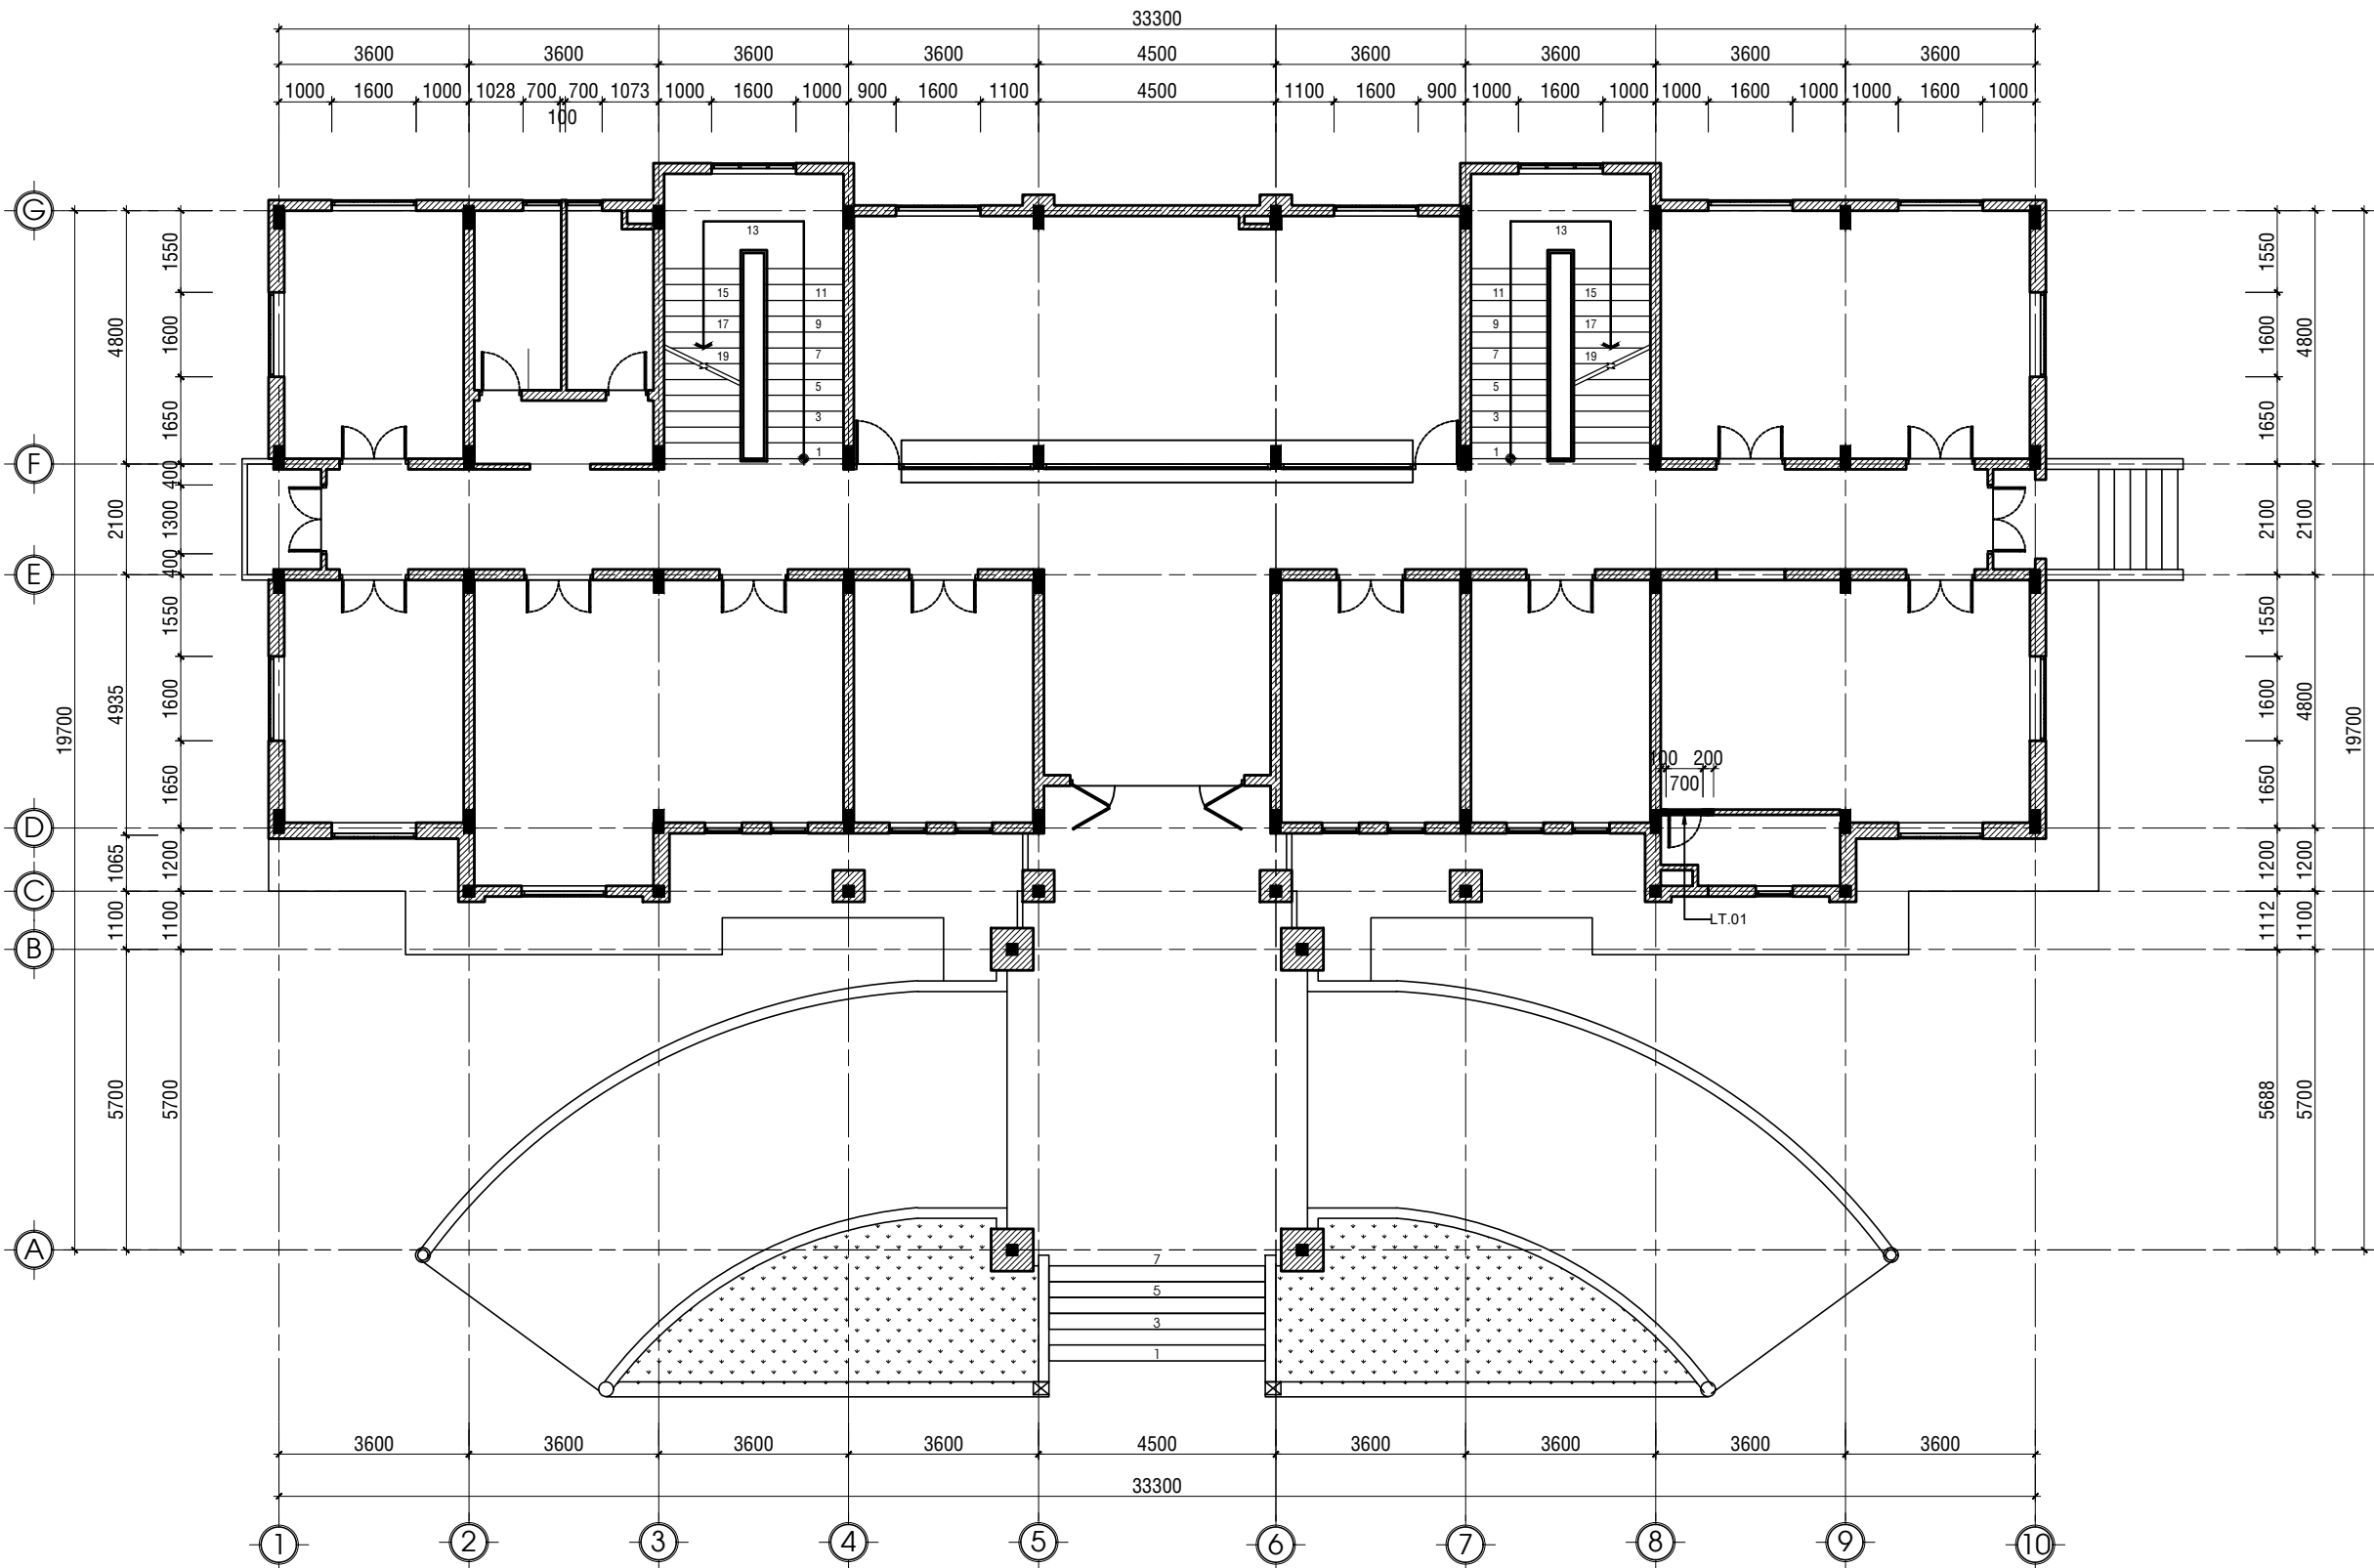

MẶT BẰNG LANH TÔ CẢI TẠO TẦNG 1

TỈ LỆ: 1/100

LƯU Ý KÍCH THƯỚC TRƯỚC KHI THI CÔNG

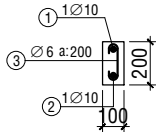

LT.01

TL: 1/25; SLCK:01CK; L=1,00M

NỘI DUNG:

CHỦ ĐẦU TƯ:

VĂN PHÒNG HEND VÀ UBND
PHƯỜNG BẮC GIA NGHĨA

ĐƠN VỊ THIẾT KẾ:



CÔNG TY TNHH MTV
HOÀN TÂN ĐẮK NÔNG

TỔ 3-P. ĐÔNG GIA NGHĨA
TỈNH LÂM ĐỒNG
ĐTDD: 0974.65.96.86
Email: lekiemhoan@gmail.com

GIÁM ĐỐC:

(Signature)

LÊ KIỂM HOÀN

- 1/ Khi xây dựng nên kiểm tra lại kích thước tại công trường.
- 2/ Không được đo kích thước trên bản vẽ vì kích thước trên bản vẽ có thể đã bị thu nhỏ lại.
- 3/ Nên đọc bản vẽ kèm với bản ghi chi tiết kỹ thuật và điều kiện hợp đồng.
- 4/ Bản vẽ và thiết kế thuộc bản quyền của nhà thiết kế và chủ đầu tư, tiến hành xây dựng phải thông qua sự đồng ý của KTS, chủ đầu tư.

TÊN CÔNG TRÌNH:

SỬA CHỮA, CẢI TẠO TRỤ SỞ LÀM VIỆC
ĐẢNG ỦY, HEND-UBND PHƯỜNG
PHƯỜNG BẮC GIA NGHĨA

HẠNG MỤC:

KHOẢNG NHÀ LÀM VIỆC 01

TÊN BẢN VẼ:

MB LANH TÔ CẢI TẠO TẦNG 1

ĐỊA ĐIỂM XÂY DỰNG :

PHƯỜNG BẮC GIA NGHĨA
TỈNH LÂM ĐỒNG

CHỦ TRÌ KT:

(Signature)
KTS. VƯƠNG THỊ THU HÀ

CHỦ TRÌ KC:

(Signature)
KS. TRƯƠNG NGỌC MINH QUÂN

QUẢN LÝ KỸ THUẬT:

(Signature)
KS. TRƯƠNG NGỌC MINH QUÂN

THỂ HIỆN BV:

(Signature)
KTS. VƯƠNG THỊ THU HÀ


HOÀN THÀNH:

Năm: 2026

MỤC ĐÍCH XUẤT HỒ SƠ
HỒ SƠ THIẾT KẾ
BẢN VẼ THI CÔNG

B. VẼ SỐ:


UB/63

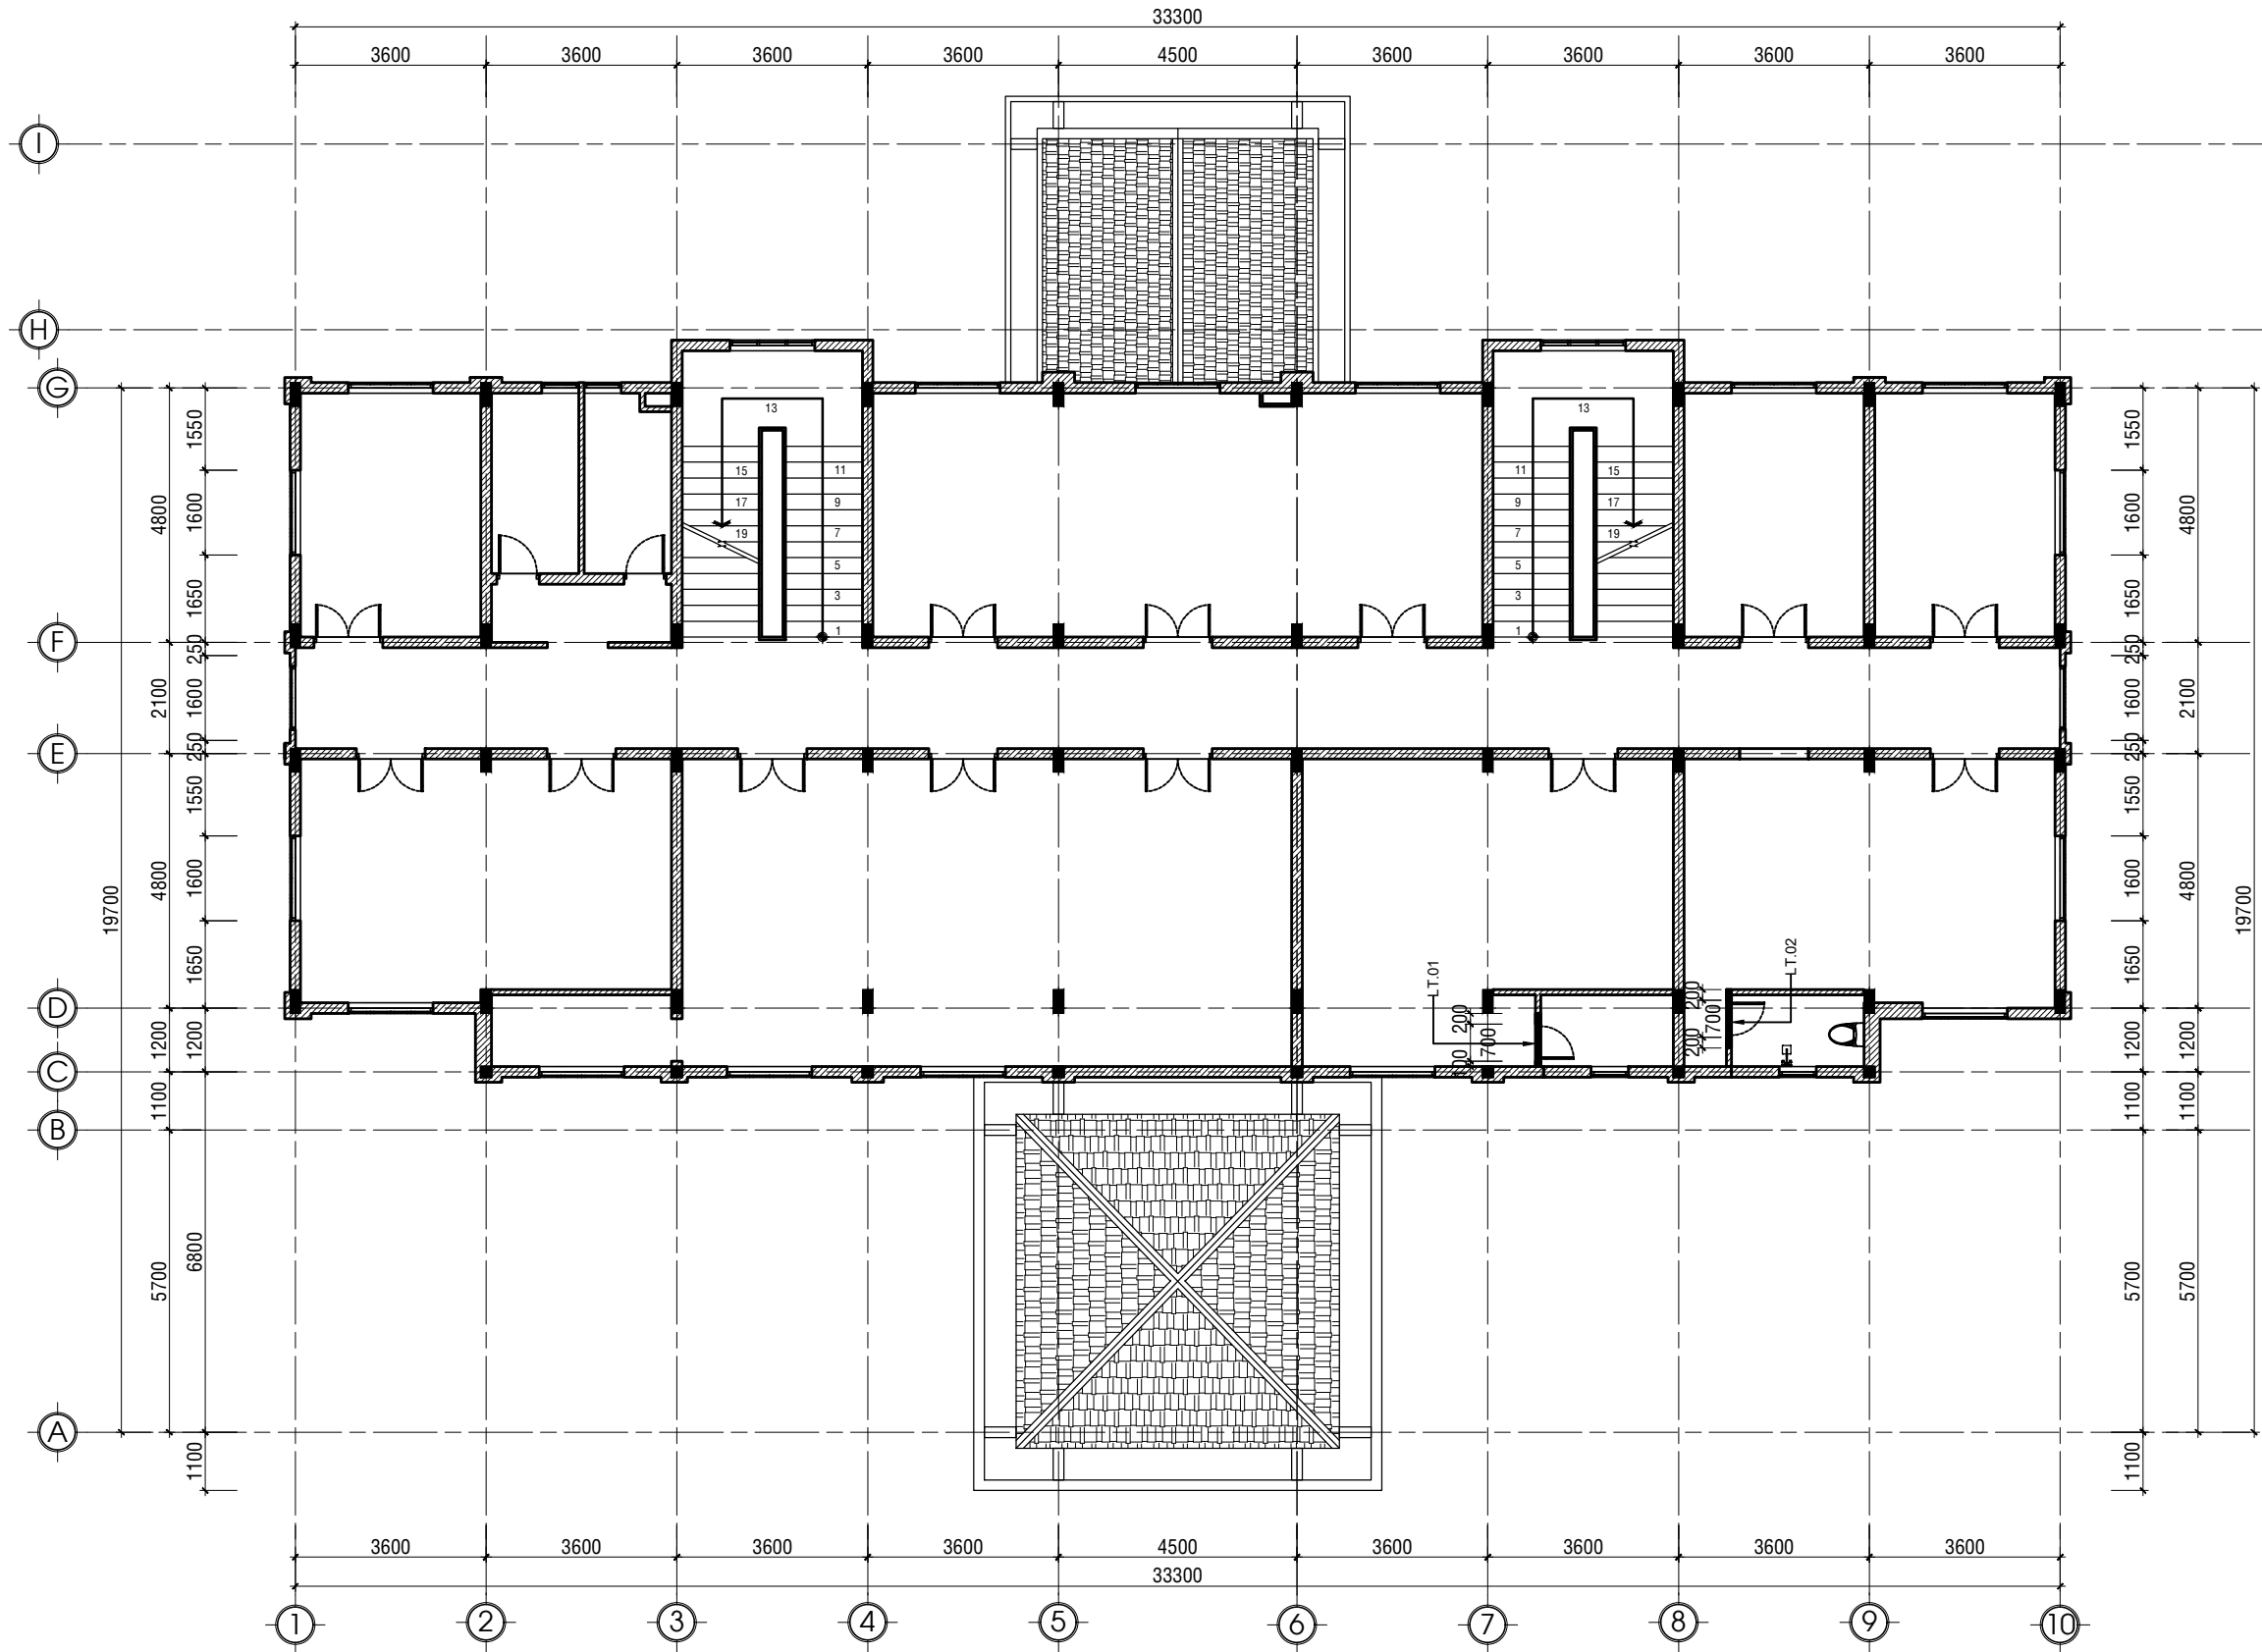

MẶT BẰNG LAN TÔ CẢI TẠO TẦNG 2


TỈ LỆ: 1/100

LƯU Ý KÍCH THƯỚC TRƯỚC KHI THI CÔNG

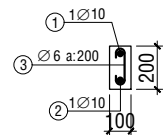

LT.01

TL: 1/25; SLCK:01CK; L=1,00M

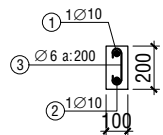

LT.02

TL: 1/25; SLCK:01CK; L=1,10M

BẢNG THỐNG KÊ CỐT THÉP

TÊN C.KIỆN	SỐ HIỆU	HÌNH DẠNG - KÍCH THƯỚC	ĐƯỜNG KÍNH (mm)	CHIỀU DÀI 1 THANH (mm)	SỐ LƯỢNG		TỔNG CHIỀU DÀI (m)	TỔNG T.LƯỢNG (Kg)
					1 C.KIỆN	T.BỘ		
LT.01 Sứ dưng 2	1	150 950 150	10	1250	1	2	2.5	1.54
	2	950	10	950	1	2	1.9	1.17
	3	50 150 50	6	250	5	10	2.5	0.55
LT.02 Sứ dưng 1	1	150 1050 150	10	1350	1	1	1.35	0.83
	2	1050	10	1050	1	1	1.05	0.65
	3	50 150 50	6	250	6	6	1.5	0.33

- Trọng lượng thép có đường kính $\Phi 6$ = 0.88 kg; Chiều dài = 4 mét
- Trọng lượng thép có đường kính $\Phi 10$ = 4.19 kg; Chiều dài = 6.8 mét

NỘI DUNG:

CHỦ ĐẦU TƯ:

VĂN PHÒNG HND VÀ UBND
PHƯỜNG BẮC GIA NGHĨA

ĐƠN VỊ THIẾT KẾ:



CÔNG TY TNHH MTV
HOÀN TÂN ĐẮK NÔNG

TỔ 3-P. ĐÔNG GIA NGHĨA
TỈNH LÂM ĐỒNG
ĐTDD: 0974.65.96.86
Email: lekiemhoan@gmail.com

GIÁM ĐỐC:

LÊ KIÊM HOÀN

- 1/ Khi xây dựng nên kiểm tra lại kích thước tại công trường.
- 2/ Không được đo kích thước trên bản vẽ vì kích thước trên bản vẽ có thể đã bị thu nhỏ lại.
- 3/ Nên đọc bản vẽ kèm với bản ghi chi tiết kỹ thuật và điều kiện hợp đồng.
- 4/ Bản vẽ và thiết kế thuộc bản quyền của nhà thiết kế và chủ đầu tư, tiến hành xây dựng phải thông qua sự đồng ý của KTS, chủ đầu tư.

TÊN CÔNG TRÌNH:

SỬA CHỮA, CẢI TẠO TRỤ SỞ LÀM VIỆC
ĐẢNG ỦY, HND-UBND PHƯỜNG
PHƯỜNG BẮC GIA NGHĨA

HẠNG MỤC:

KHOẢNG NHÀ LÀM VIỆC 01

TÊN BẢN VẼ:

MB LAN TÔ CẢI TẠO TẦNG 2

ĐỊA ĐIỂM XÂY DỰNG :

PHƯỜNG BẮC GIA NGHĨA
TỈNH LÂM ĐỒNG

CHỦ TRÌ KT:

KTS. VƯƠNG THỊ THU HÀ

CHỦ TRÌ KC:

KS. TRƯƠNG NGỌC MINH QUÂN

QUẢN LÝ KỸ THUẬT:

KS. TRƯƠNG NGỌC MINH QUÂN

THỂ HIỆN BV:

KTS. VƯƠNG THỊ THU HÀ

HOÀN THÀNH:

Năm: 2026


MỤC ĐÍCH XUẤT HỒ SƠ
HỒ SƠ THIẾT KẾ
BẢN VẼ THI CÔNG

B. VẼ SỐ:

UB/64

PHẦN BẢN VẼ ĐIỆN NƯỚC

NỘI DUNG:	
CHỦ ĐẦU TƯ:	
VĂN PHÒNG HĐND VÀ UBND PHƯỜNG BẮC GIA NGHĨA	
ĐƠN VỊ THIẾT KẾ:	
	CÔNG TY TNHH MTV HOÀN TÂN ĐẮK NÔNG TỔ 3-P. ĐÔNG GIA NGHĨA TỈNH LÂM ĐỒNG ĐTDD: 0974.65.96.86 Email: lekiemhoan@gmail.com
GIÁM ĐỐC:	
 LÊ KIẾM HOÀN	
1/ Khi xây dựng nên kiểm tra lại kích thước tại công trường. 2/ Không được đo kích thước trên bản vẽ vì kích thước trên bản vẽ có thể đã bị thu nhỏ lại. 3/ Nên đọc bản vẽ kèm với bản ghi chi tiết kỹ thuật và điều kiện hợp đồng. 4/ Bản vẽ và thiết kế thuộc bản quyền của nhà thiết kế và chủ đầu tư, tiến hành xây dựng phải thông qua sự đồng ý của KTS, chủ đầu tư.	
TÊN CÔNG TRÌNH:	
SỬA CHỮA, CẢI TẠO TRỤ SỞ LÀM VIỆC ĐẢNG ỦY, HĐND-UBND PHƯỜNG PHƯỜNG BẮC GIA NGHĨA	
HẠNG MỤC:	
KHỐI NHÀ LÀM VIỆC 01	
TÊN BẢN VẼ:	
PHẦN ĐIỆN NƯỚC	
ĐỊA ĐIỂM XÂY DỰNG :	
PHƯỜNG BẮC GIA NGHĨA TỈNH LÂM ĐỒNG	
CHỦ TRÌ KT:	
 KTS. VƯƠNG THỊ THU HÀ	
CHỦ TRÌ KC:	
 KS. TRƯƠNG NGỌC MINH QUÂN	
QUẢN LÝ KỸ THUẬT:	
 KS. TRƯƠNG NGỌC MINH QUÂN	
THỂ HIỆN BV:	
 KTS. VƯƠNG THỊ THU HÀ	
HOÀN THÀNH:	MỤC ĐÍCH XUẤT HỒ SƠ HỒ SƠ THIẾT KẾ BẢN VẼ THI CÔNG
Năm: 2026	B. VẼ SỐ: UB/65

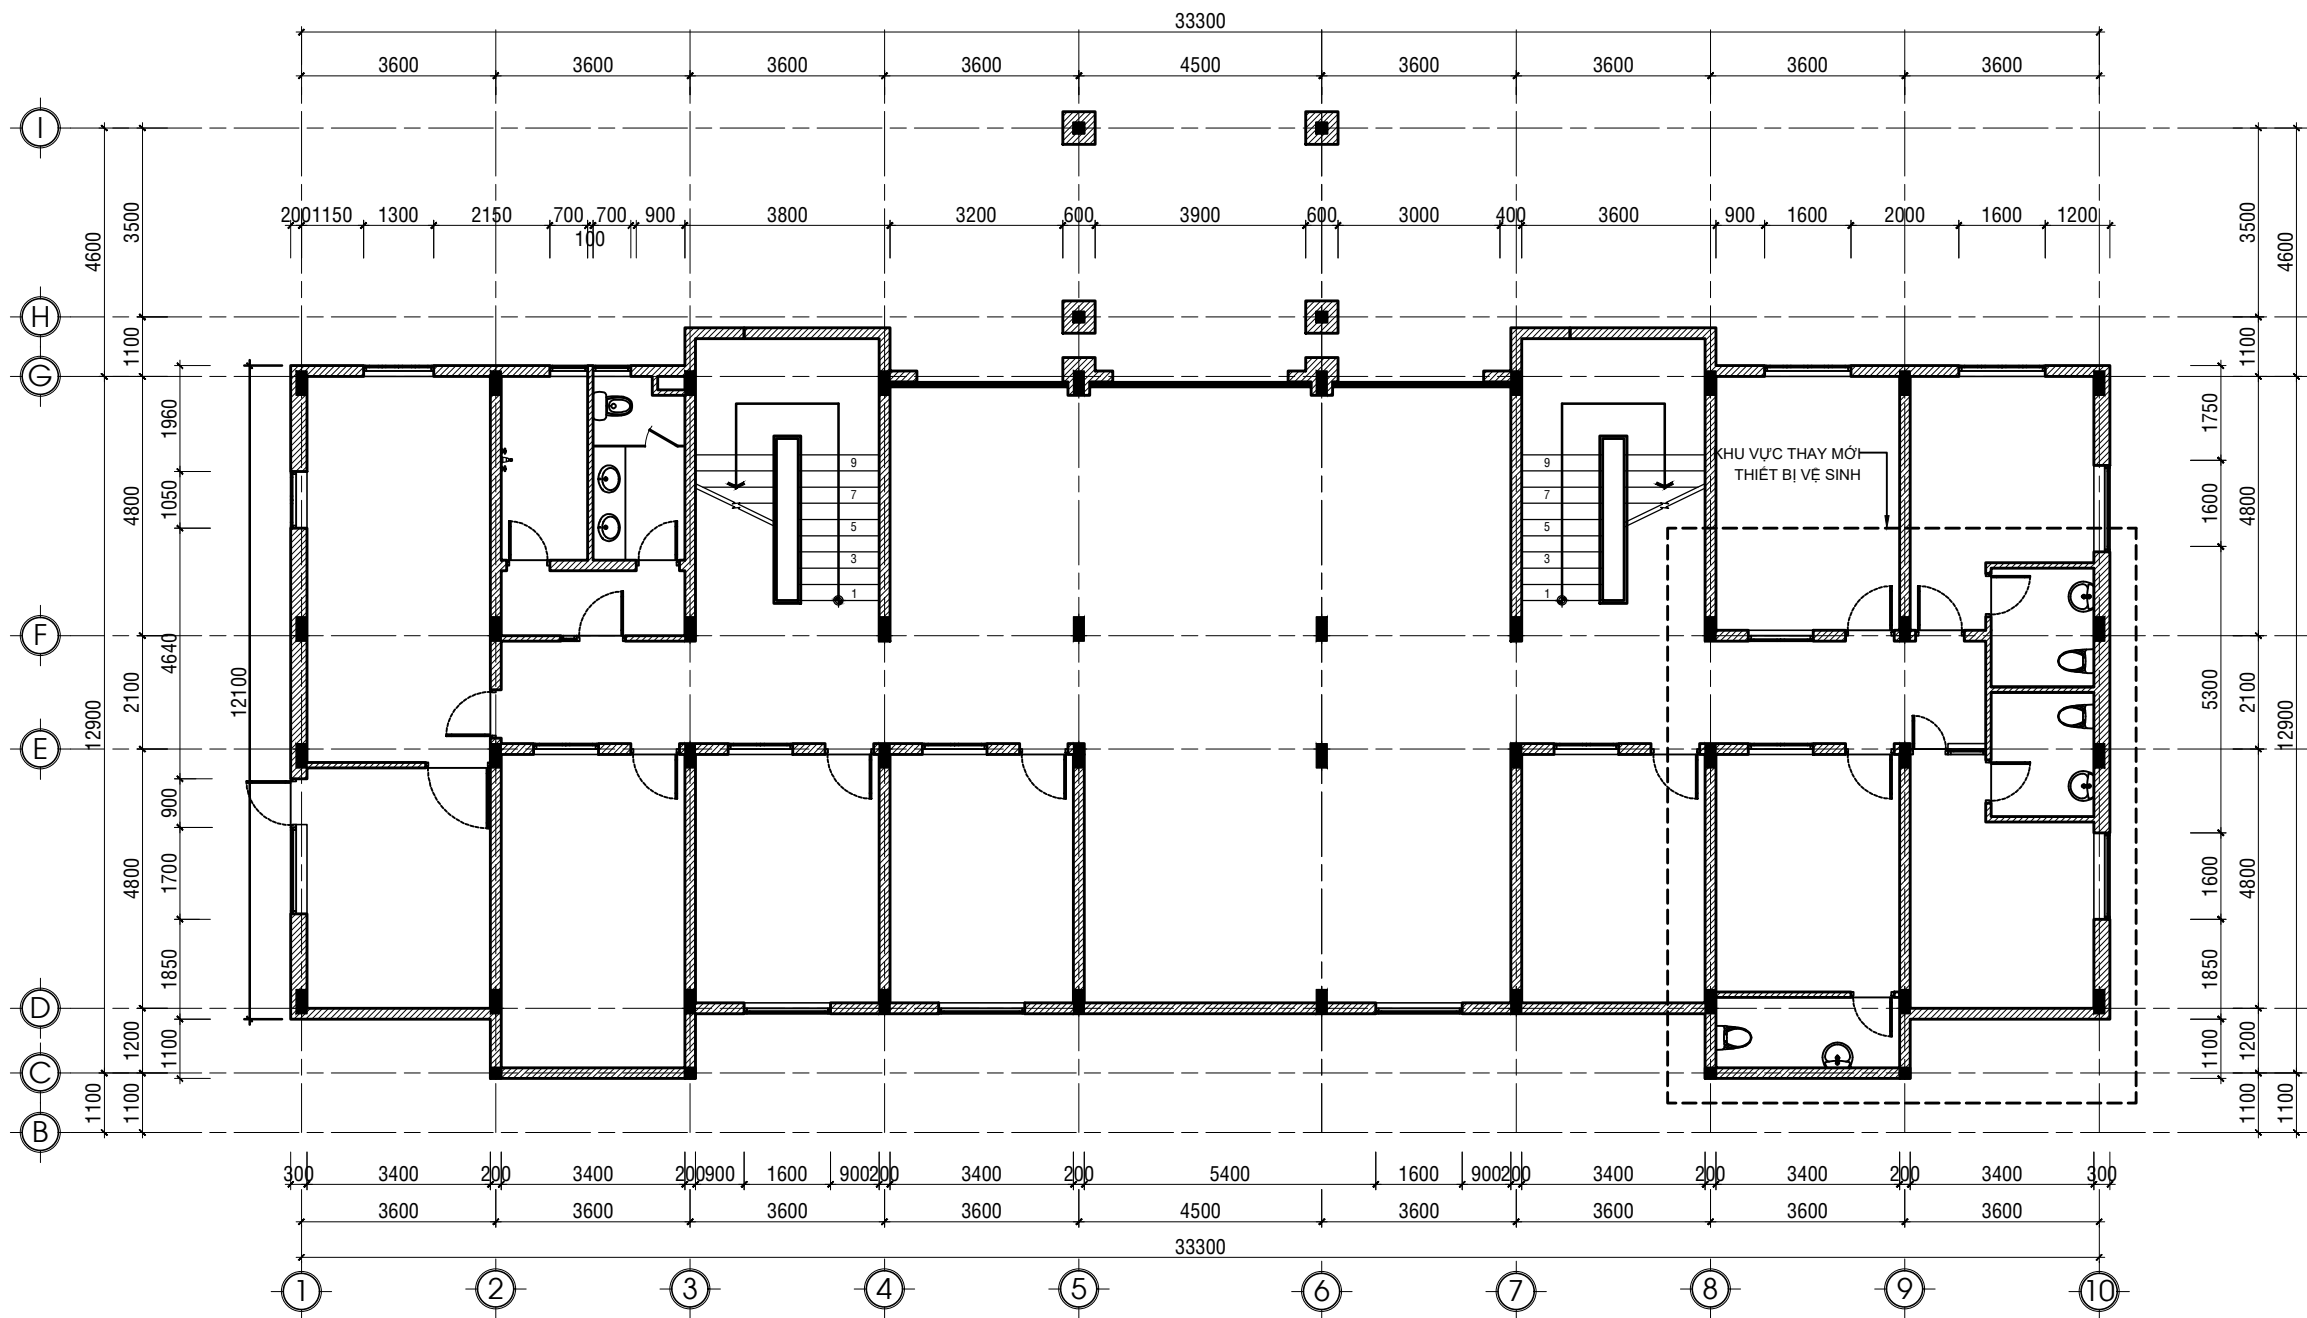

MẶT BẰNG THAY MỚI THIẾT BỊ VỆ SINH TẦNG HẦM
TỈ LỆ: 1/100

LƯU Ý KÍCH THƯỚC TRƯỚC KHI THI CÔNG

NỘI DUNG:

CHỦ ĐẦU TƯ:

VĂN PHÒNG HĐND VÀ UBND
PHƯỜNG BẮC GIA NGHĨA

ĐƠN VỊ THIẾT KẾ:



CÔNG TY TNHH MTV
HOÀN TÂN ĐẮK NÔNG

TỔ 3-P. ĐÔNG GIA NGHĨA
TỈNH LÂM ĐỒNG
ĐTDD: 0974.65.96.86
Email: lekiemhoan@gmail.com

GIÁM ĐỐC:

LÊ KIÊM HOÀN

- 1/ Khi xây dựng nên kiểm tra lại kích thước tại công trường.
- 2/ Không được đo kích thước trên bản vẽ vì kích thước trên bản vẽ có thể đã bị thu nhỏ lại.
- 3/ Nên đọc bản vẽ kèm với bản ghi chi tiết kỹ thuật và điều kiện hợp đồng.
- 4/ Bản vẽ và thiết kế thuộc bản quyền của nhà thiết kế và chủ đầu tư, tiến hành xây dựng phải thông qua sự đồng ý của KTS, chủ đầu tư.

TÊN CÔNG TRÌNH:

SỬA CHỮA, CẢI TẠO TRỤ SỞ LÀM VIỆC
ĐẢNG ỦY, HĐND-UBND PHƯỜNG
PHƯỜNG BẮC GIA NGHĨA

HẠNG MỤC:

KHOẢNG NHÀ LÀM VIỆC 01

TÊN BẢN VẼ:

MB THAY MỚI TBVS TẦNG HẦM

ĐỊA ĐIỂM XÂY DỰNG :

PHƯỜNG BẮC GIA NGHĨA
TỈNH LÂM ĐỒNG

CHỦ TRÌ KT:

KTS. VƯƠNG THỊ THU HÀ

CHỦ TRÌ KC:

KS. TRƯƠNG NGỌC MINH QUÂN

QUẢN LÝ KỸ THUẬT:

KS. TRƯƠNG NGỌC MINH QUÂN

THỂ HIỆN BV:

KTS. VƯƠNG THỊ THU HÀ


HOÀN THÀNH:

Năm: 2026

MỤC ĐÍCH XUẤT HỒ SƠ
HỒ SƠ THIẾT KẾ
BẢN VẼ THI CÔNG

B. VẼ SỐ:


UB/66

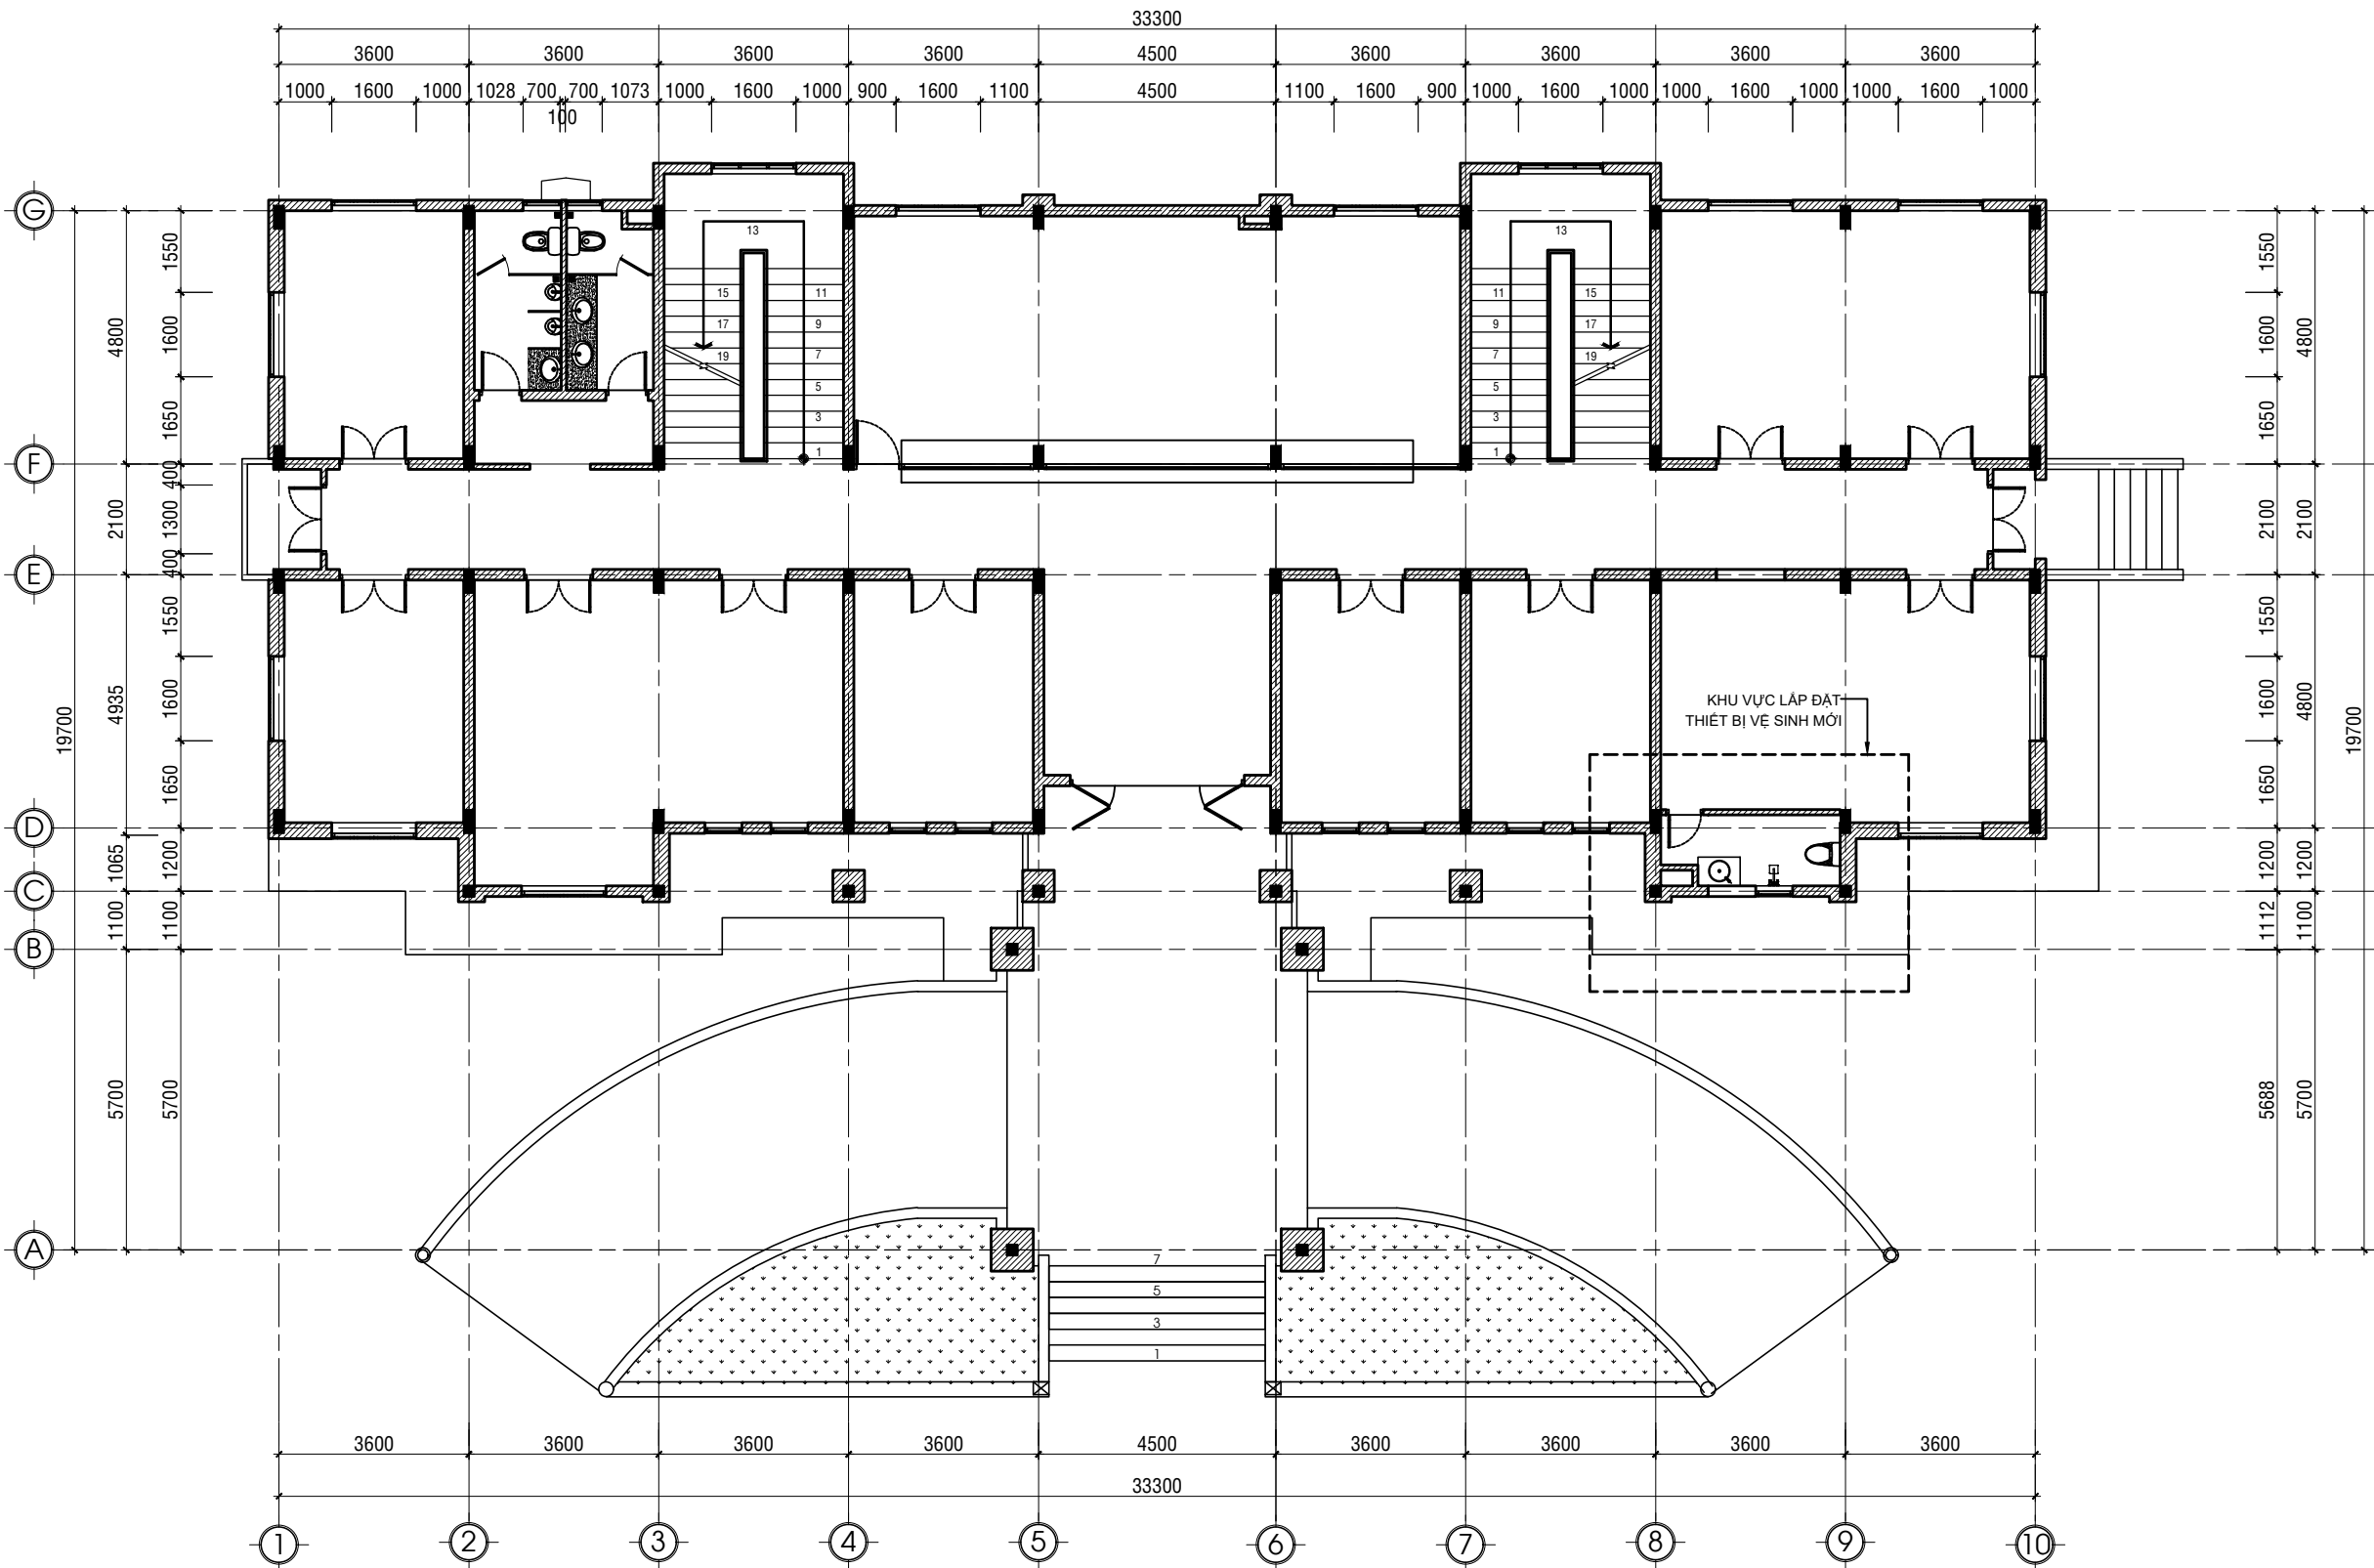

MẶT BẰNG LẤP ĐÁT THIẾT BỊ VỆ SINH MỚI TẦNG 1
TỈ LỆ: 1/100

LƯU Ý KÍCH THƯỚC TRƯỚC KHI THI CÔNG


NỘI DUNG:	
CHỦ ĐẦU TƯ:	
VĂN PHÒNG HND VÀ UBND PHƯỜNG BẮC GIA NGHĨA	
ĐƠN VỊ THIẾT KẾ:	
CÔNG TY TNHH MTV HOÀN TÂN ĐẮK NÔNG TỔ 3-P. ĐÔNG GIA NGHĨA TỈNH LÂM ĐỒNG ĐTDD: 0974.65.96.86 Email: lekiemhoan@gmail.com	
GIÁM ĐỐC:	
LÊ KIÊM HOÀN	
1/ Khi xây dựng nên kiểm tra lại kích thước tại công trường. 2/ Không được đo kích thước trên bản vẽ vì kích thước trên bản vẽ có thể đã bị thu nhỏ lại. 3/ Nên đọc bản vẽ kèm với bản ghi chi tiết kỹ thuật và điều kiện hợp đồng. 4/ Bản vẽ và thiết kế thuộc bản quyền của nhà thiết kế và chủ đầu tư, tiến hành xây dựng phải thông qua sự đồng ý của KTS, chủ đầu tư.	
TÊN CÔNG TRÌNH:	
SỬA CHỮA, CẢI TẠO TRỤ SỞ LÀM VIỆC ĐẢNG ỦY, HND-UBND PHƯỜNG PHƯỜNG BẮC GIA NGHĨA	
HẠNG MỤC:	
KHỐI NHÀ LÀM VIỆC 01	
TÊN BẢN VẼ:	
MB THAY MỚI TBVS TẦNG 1	
ĐỊA ĐIỂM XÂY DỰNG :	
PHƯỜNG BẮC GIA NGHĨA TỈNH LÂM ĐỒNG	
CHỦ TRÌ KT:	
KTS. VƯƠNG THỊ THU HÀ	
CHỦ TRÌ KC:	
KS. TRƯƠNG NGỌC MINH QUÂN	
QUẢN LÝ KỸ THUẬT:	
KS. TRƯƠNG NGỌC MINH QUÂN	
THỂ HIỆN BV:	
KTS. VƯƠNG THỊ THU HÀ	
HOÀN THÀNH:	MỤC ĐÍCH XUẤT HỒ SƠ HỒ SƠ THIẾT KẾ BẢN VẼ THI CÔNG
Năm: 2026	B. VẼ SỐ: UB/67

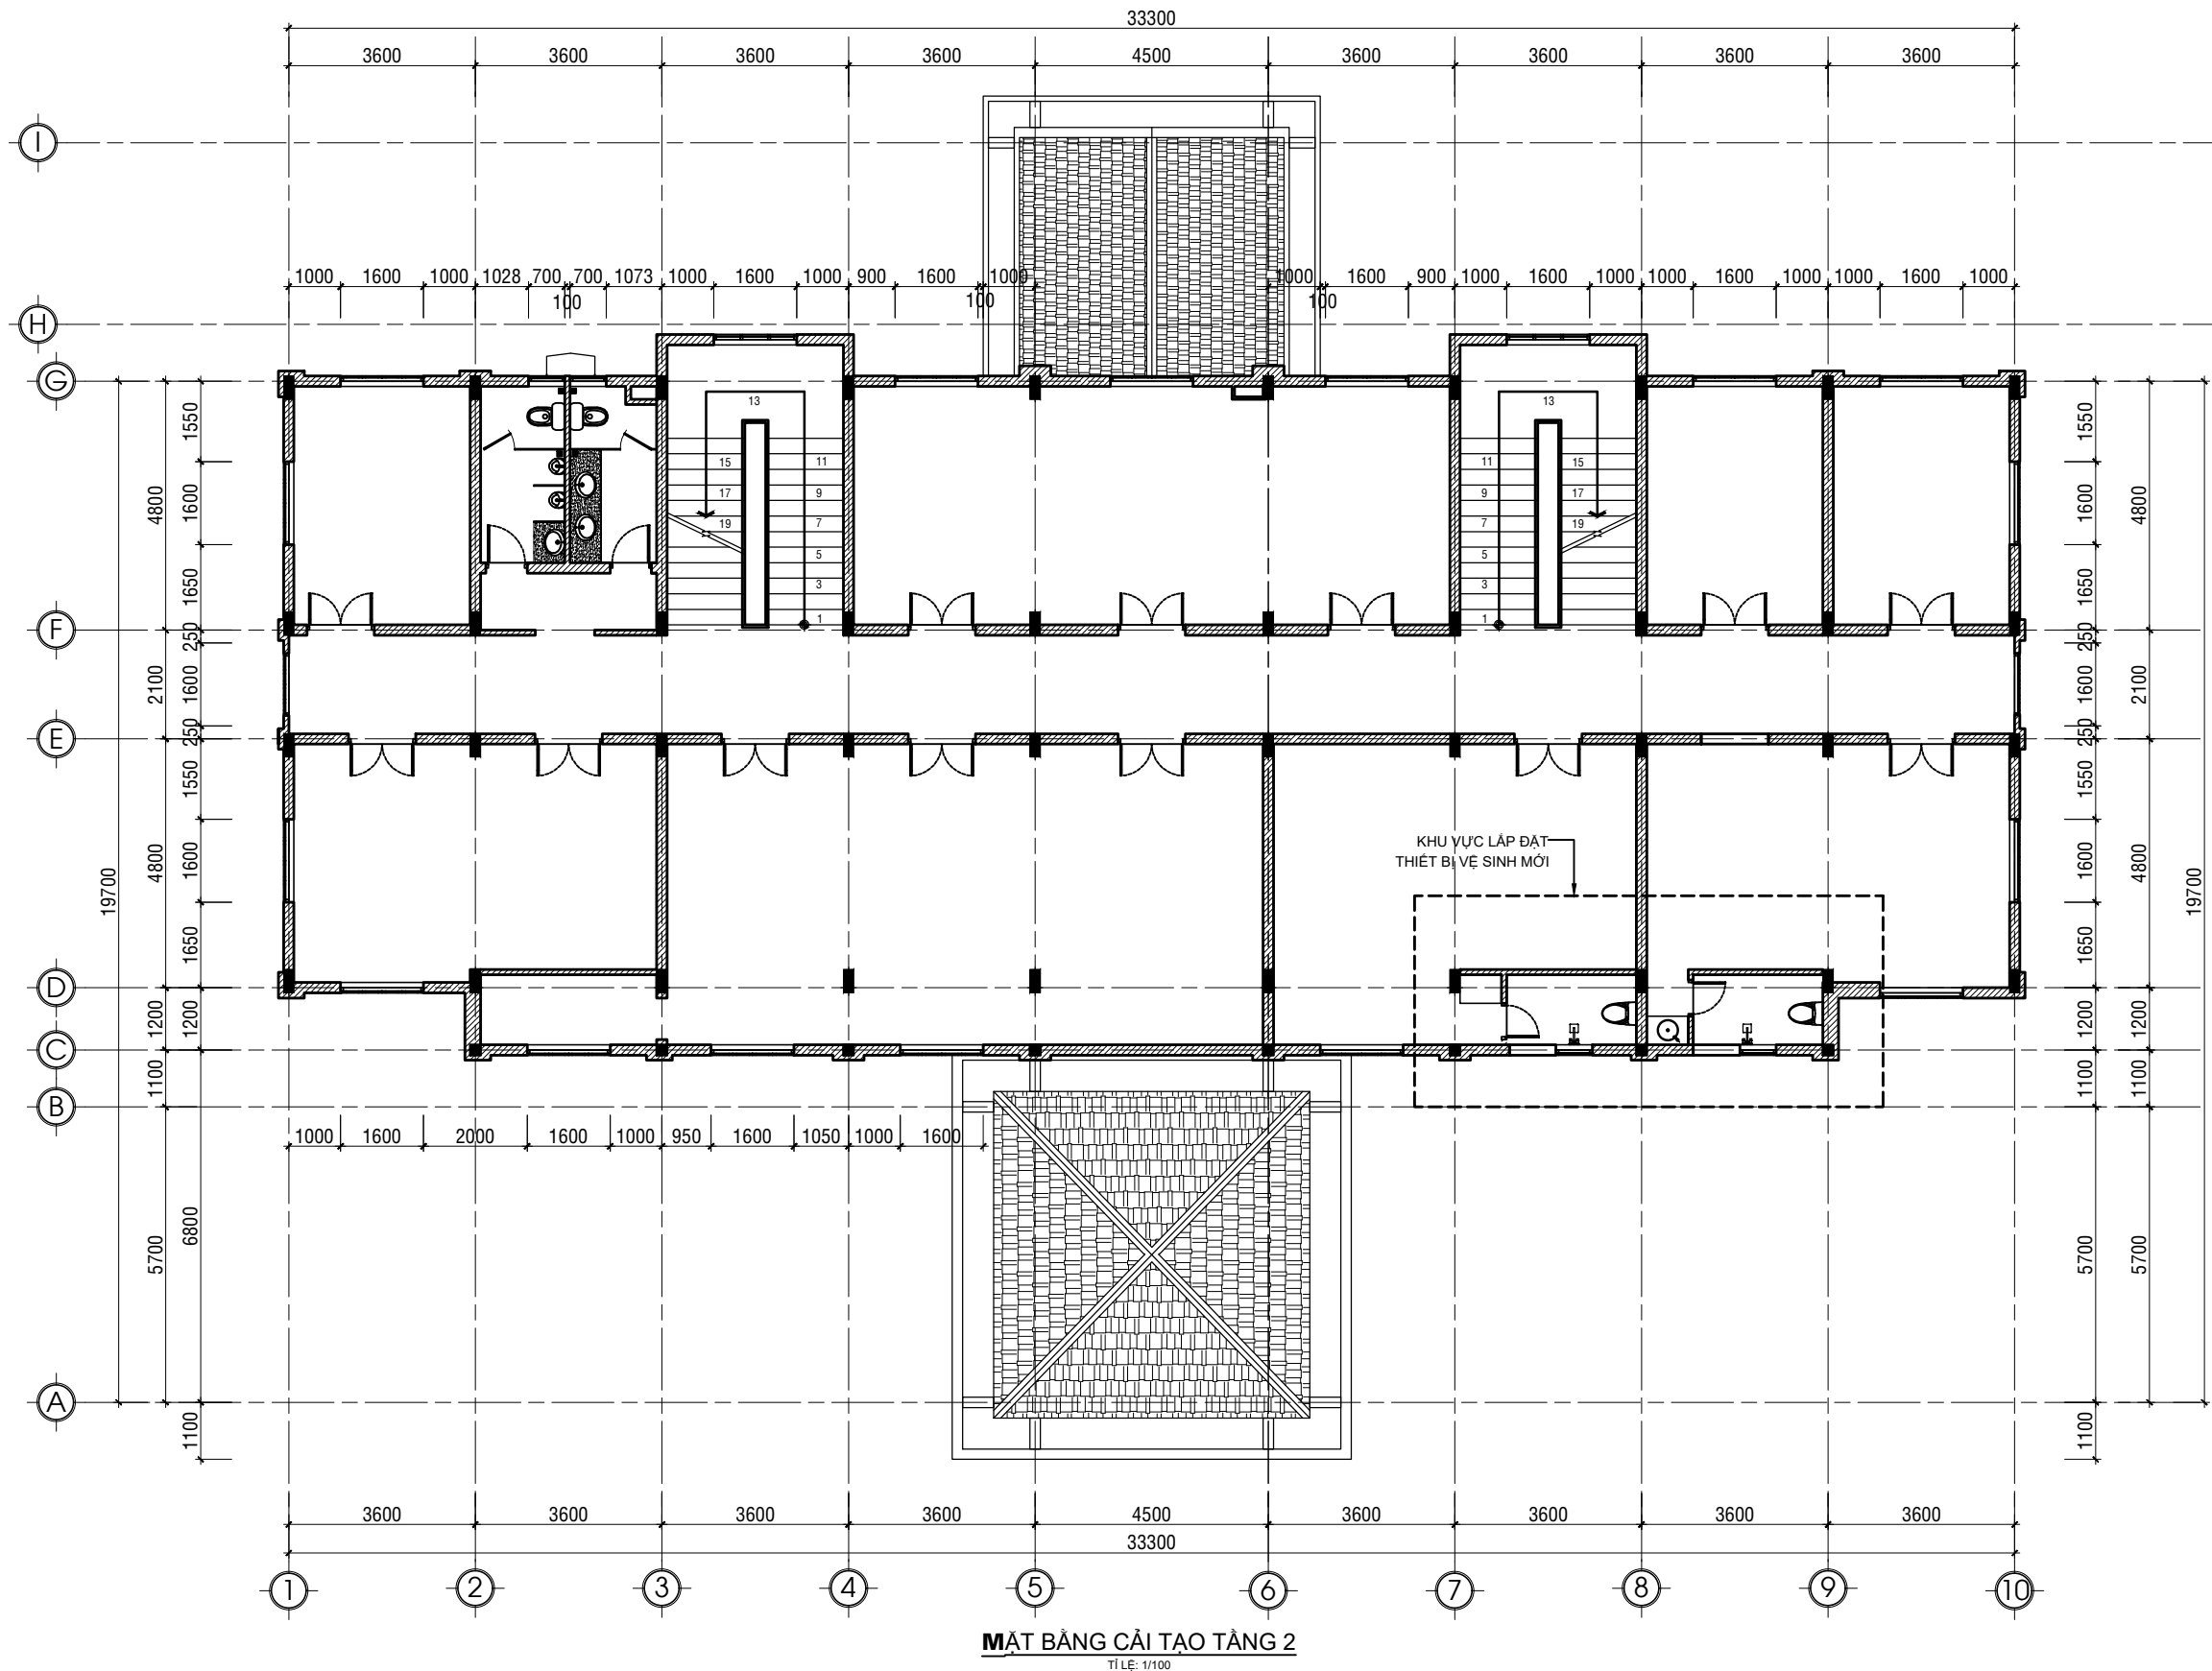


MẶT BẰNG CẢI TẠO TẦNG 2
TỈ LỆ: 1/100

LƯU Ý KÍCH THƯỚC TRƯỚC KHI THI CÔNG

NỘI DUNG:	
CHỦ ĐẦU TƯ:	
VĂN PHÒNG HND VÀ UBND PHƯỜNG BẮC GIA NGHĨA	
ĐƠN VỊ THIẾT KẾ:	
CÔNG TY TNHH MTV HOÀN TÂN ĐẮK NÔNG TỔ 3-P. ĐÔNG GIA NGHĨA TỈNH LÂM ĐỒNG ĐTDD: 0974.65.96.86 Email: lekiemhoan@gmail.com	
GIÁM ĐỐC:	
LÊ KIÊM HOÀN	
1/ Khi xây dựng nên kiểm tra lại kích thước tại công trường. 2/ Không được đo kích thước trên bản vẽ vì kích thước trên bản vẽ có thể đã bị thu nhỏ lại. 3/ Nên đọc bản vẽ kèm với bản ghi chi tiết kỹ thuật và điều kiện hợp đồng. 4/ Bản vẽ và thiết kế thuộc bản quyền của nhà thiết kế và chủ đầu tư, tiến hành xây dựng phải thông qua sự đồng ý của KTS, chủ đầu tư.	
TÊN CÔNG TRÌNH:	
SỬA CHỮA, CẢI TẠO TRỤ SỞ LÀM VIỆC ĐẢNG ỦY, HND-UBND PHƯỜNG PHƯỜNG BẮC GIA NGHĨA	
HẠNG MỤC:	
KHỐI NHÀ LÀM VIỆC 01	
TÊN BẢN VẼ:	
MB THAY MỚI TBVS TẦNG 2	
ĐỊA ĐIỂM XÂY DỰNG :	
PHƯỜNG BẮC GIA NGHĨA TỈNH LÂM ĐỒNG	
CHỦ TRÌ KT:	
KTS. VƯƠNG THỊ THU HÀ	
CHỦ TRÌ KC:	
KS. TRƯƠNG NGỌC MINH QUÂN	
QUẢN LÝ KỸ THUẬT:	
KS. TRƯƠNG NGỌC MINH QUÂN	
THỂ HIỆN BV:	
KTS. VƯƠNG THỊ THU HÀ	
HOÀN THÀNH:	MỤC ĐÍCH XUẤT HỒ SƠ HỒ SƠ THIẾT KẾ BẢN VẼ THI CÔNG
Năm: 2026	B. VẼ SỐ: UB/68

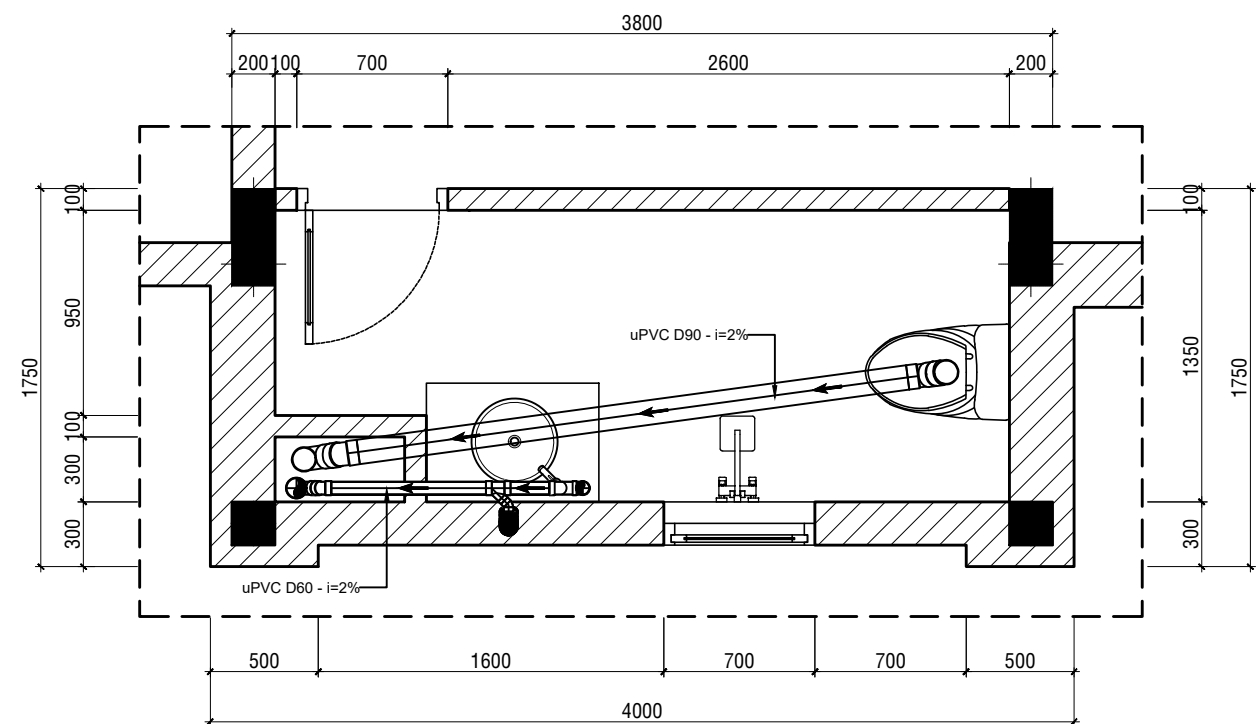

MẶT BẰNG THOÁT NƯỚC VỆ SINH CẢI TẠO TẦNG 1
TỈ LỆ: 1/100

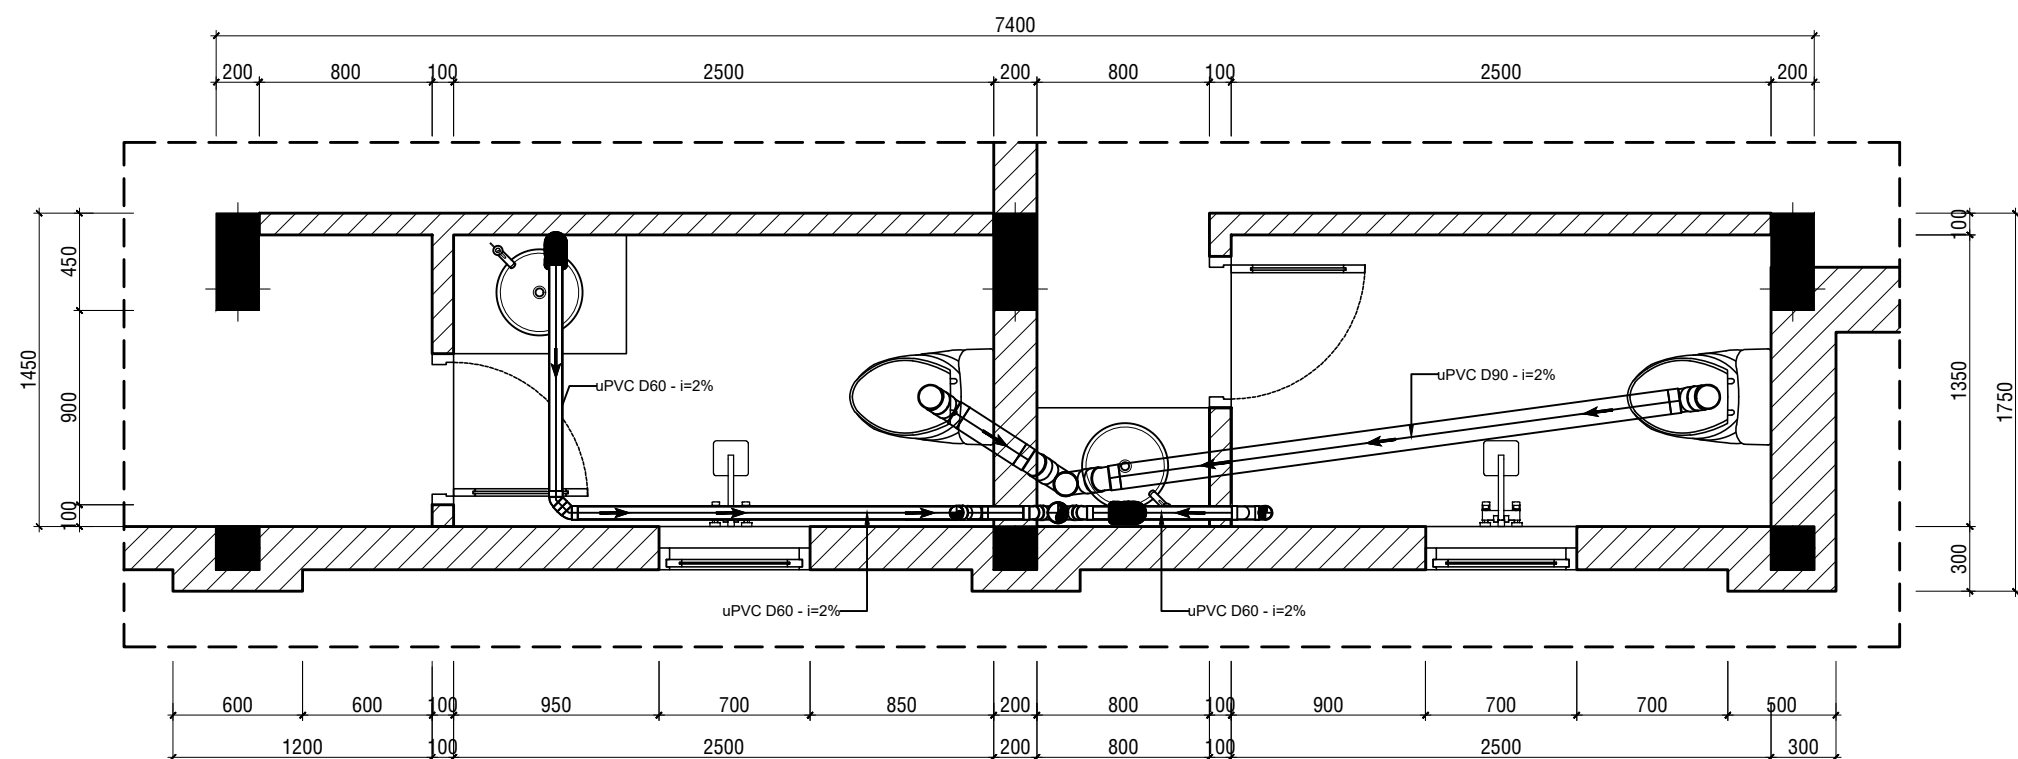

MẶT BẰNG THOÁT NƯỚC VỆ SINH CẢI TẠO TẦNG 2
TỈ LỆ: 1/100

NỘI DUNG:

CHỦ ĐẦU TƯ:

VĂN PHÒNG HEND VÀ UBND
PHƯỜNG BẮC GIA NGHĨA

ĐƠN VỊ THIẾT KẾ:



CÔNG TY TNHH MTV
HOÀN TÂN ĐẮK NÔNG

TỔ 3-P. ĐÔNG GIA NGHĨA
TỈNH LÂM ĐỒNG
ĐTDD: 0974.65.96.86
Email: lekiemhoan@gmail.com

GIÁM ĐỐC:

LÊ KIÊM HOÀN

- 1/ Khi xây dựng nên kiểm tra lại kích thước tại công trường.
- 2/ Không được đo kích thước trên bản vẽ vì kích thước trên bản vẽ có thể đã bị thu nhỏ lại.
- 3/ Nên đọc bản vẽ kèm với bản ghi chi tiết kỹ thuật và điều kiện hợp đồng.
- 4/ Bản vẽ và thiết kế thuộc bản quyền của nhà thiết kế và chủ đầu tư, tiến hành xây dựng phải thông qua sự đồng ý của KTS, chủ đầu tư.

TÊN CÔNG TRÌNH:

SỬA CHỮA, CẢI TẠO TRỤ SỞ LÀM VIỆC
ĐẢNG ỦY, HEND-UBND PHƯỜNG
PHƯỜNG BẮC GIA NGHĨA

HẠNG MỤC:

KHOİ NHÀ LÀM VIỆC 01

TÊN BẢN VẼ:

MB THOÁT NƯỚC CẢI TẠO

ĐỊA ĐIỂM XÂY DỰNG :

PHƯỜNG BẮC GIA NGHĨA
TỈNH LÂM ĐỒNG

CHỦ TRÌ KT:

KTS. VƯƠNG THỊ THU HÀ

CHỦ TRÌ KC:

KS. TRƯƠNG NGỌC MINH QUÂN

QUẢN LÝ KỸ THUẬT:

KS. TRƯƠNG NGỌC MINH QUÂN

THỂ HIỆN BV:

KTS. VƯƠNG THỊ THU HÀ


HOÀN THÀNH:

Năm: 2026


MỤC ĐÍCH XUẤT HỒ SƠ
HỒ SƠ THIẾT KẾ
BẢN VẼ THI CÔNG

B. VẼ SỐ:

UB/69

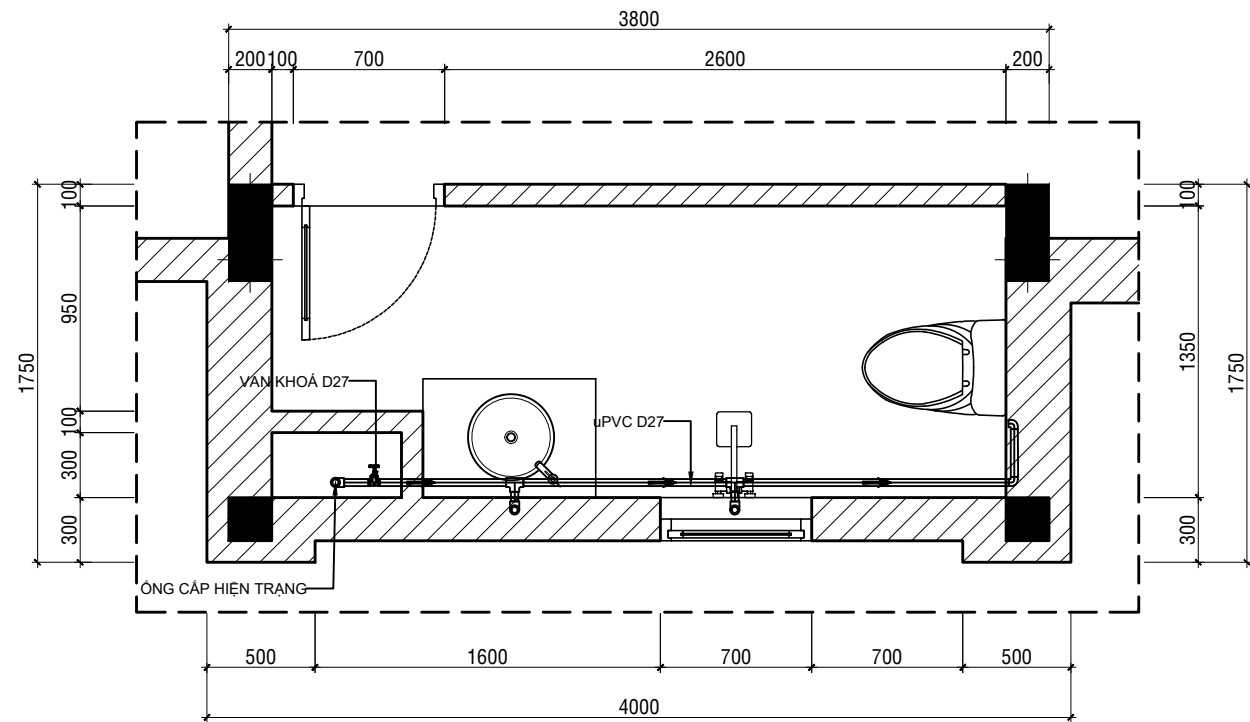

MẶT BẰNG CẤP NƯỚC VỆ SINH CẢI TẠO TẦNG 1
TỈ LỆ: 1/100

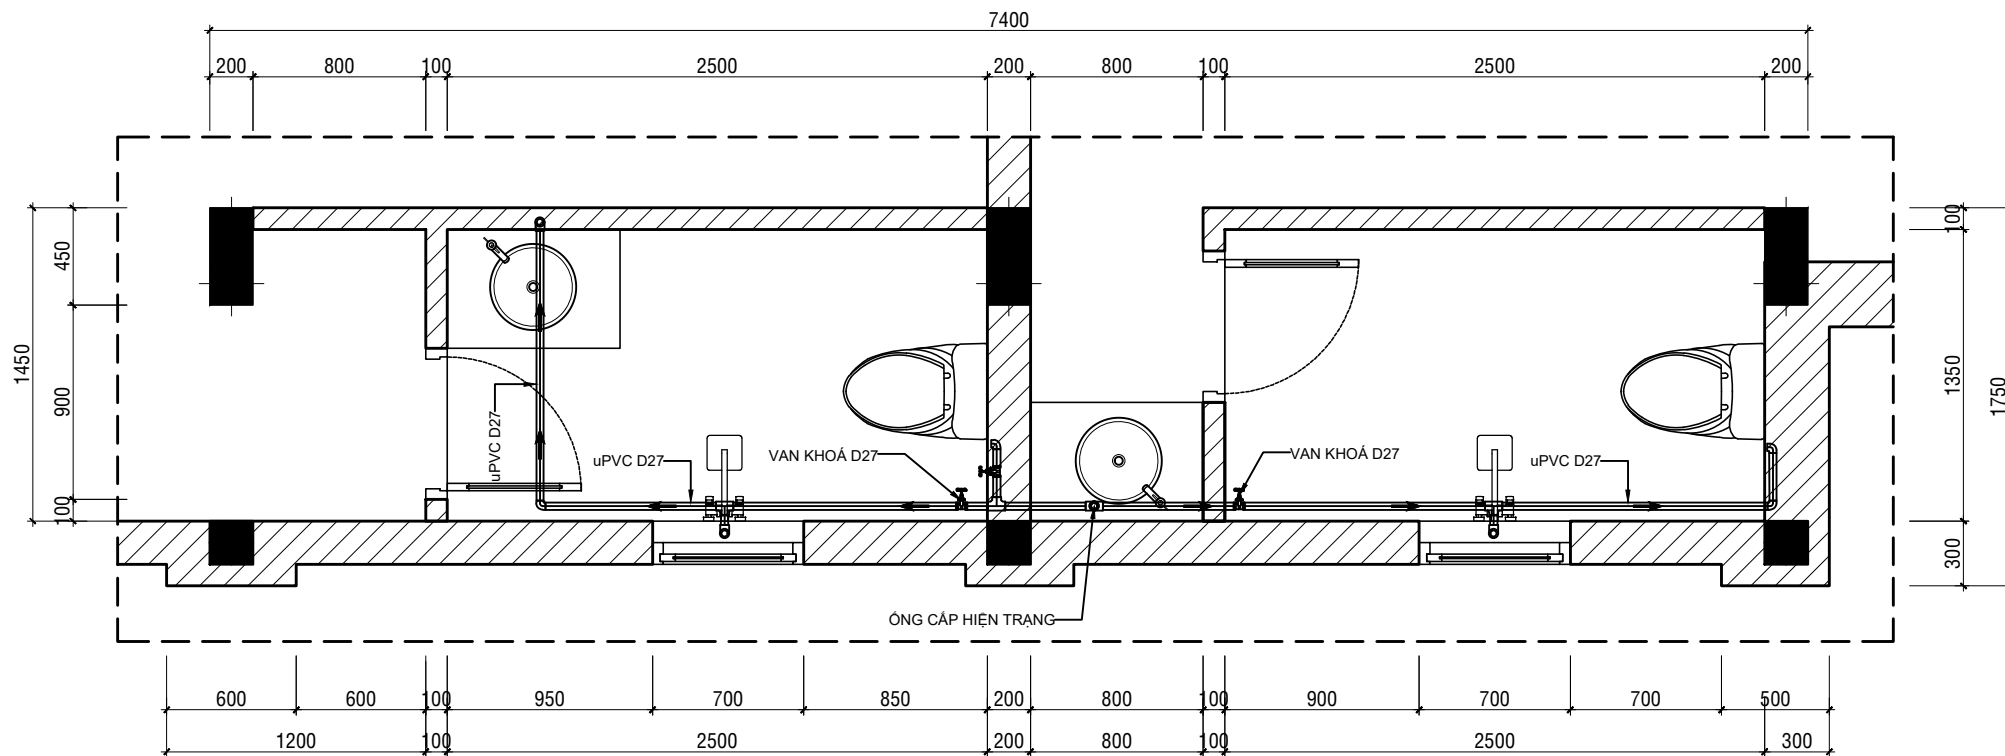

MẶT BẰNG CẤP NƯỚC VỆ SINH CẢI TẠO TẦNG 2
TỈ LỆ: 1/100

BẢNG THÔNG KÊ VẬT TƯ NƯỚC

STT	TÊN VẬT TƯ VÀ QUY CÁCH	ĐƠN VỊ	SỐ LƯỢNG
01	XÍ BÊT	BỘ	06
02	CHẬU LAVABO + CHẮN CHẬU	BỘ	06
03	GƯƠNG SOI	BỘ	06
04	VỒI XỊT	BỘ	06
05	PHỄU THU SÀN	BỘ	06
06	VỒI HOA SEN	BỘ	03
07	HỘP GIẤY VỆ SINH	BỘ	06
08	ỐNG uPVC D21	M	12
09	ỐNG uPVC D27	M	24
10	ỐNG uPVC D34	M	12
11	ỐNG uPVC D60	M	12
12	ỐNG uPVC D90	M	12
13	ỐNG uPVC D114	M	06
14	CO uPVC D21 REN TRONG	CÁI	09
15	CO uPVC D27	CÁI	03
16	CO uPVC D34	CÁI	01
17	CO uPVC D27/21	CÁI	06
18	CO uPVC D60/34	CÁI	03
19	CO uPVC D60	CÁI	03
20	CO uPVC D90	CÁI	03
21	LỖI uPVC D60	CÁI	01
22	LỖI uPVC D34	CÁI	01
23	Y uPVC D60	CÁI	02
24	Y uPVC D60/34	CÁI	01
25	Y uPVC D90/60	CÁI	03
26	Y uPVC D114/90	CÁI	03
27	T uPVC D27	CÁI	06
28	VAN KHOÁ D27	CÁI	04

NỘI DUNG:

CHỦ ĐẦU TƯ:

VĂN PHÒNG HND VÀ UBND
PHƯỜNG BẮC GIA NGHĨA

ĐƠN VỊ THIẾT KẾ:



CÔNG TY TNHH MTV
HOÀN TÂN ĐẮK NÔNG

TỔ 3-P. ĐÔNG GIA NGHĨA
TỈNH LÂM ĐỒNG
ĐTDD: 0974.65.96.86
Email: lekiemhoan@gmail.com

GIÁM ĐỐC:

(Signature)

LÊ KIỂM HOÀN

- 1/ Khi xây dựng nên kiểm tra lại kích thước tại công trường.
- 2/ Không được đo kích thước trên bản vẽ vì kích thước trên bản vẽ có thể đã bị thu nhỏ lại.
- 3/ Nên đọc bản vẽ kèm với bản ghi chi tiết kỹ thuật và điều kiện hợp đồng.
- 4/ Bản vẽ và thiết kế thuộc bản quyền của nhà thiết kế và chủ đầu tư, tiến hành xây dựng phải thông qua sự đồng ý của KTS, chủ đầu tư.

TÊN CÔNG TRÌNH:

SỬA CHỮA, CẢI TẠO TRỤ SỞ LÀM VIỆC
ĐẢNG ỦY, HND-UBND PHƯỜNG
PHƯỜNG BẮC GIA NGHĨA

HẠNG MỤC:

KHOİ NHÀ LÀM VIỆC 01

TÊN BẢN VẼ:

MB CẤP NƯỚC CẢI TẠO

ĐỊA ĐIỂM XÂY DỰNG :

PHƯỜNG BẮC GIA NGHĨA
TỈNH LÂM ĐỒNG

CHỦ TRÌ KT:

(Signature)

KTS. VƯƠNG THỊ THU HÀ

CHỦ TRÌ KC:

(Signature)

KS. TRƯƠNG NGỌC MINH QUÂN

QUẢN LÝ KỸ THUẬT:

(Signature)

KS. TRƯƠNG NGỌC MINH QUÂN

THỂ HIỆN BV:

(Signature)

KTS. VƯƠNG THỊ THU HÀ


HOÀN THÀNH:

Năm: 2026

MỤC ĐÍCH XUẤT HỒ SƠ
HỒ SƠ THIẾT KẾ
BẢN VẼ THI CÔNG

B. VẼ SỐ:

UB/70

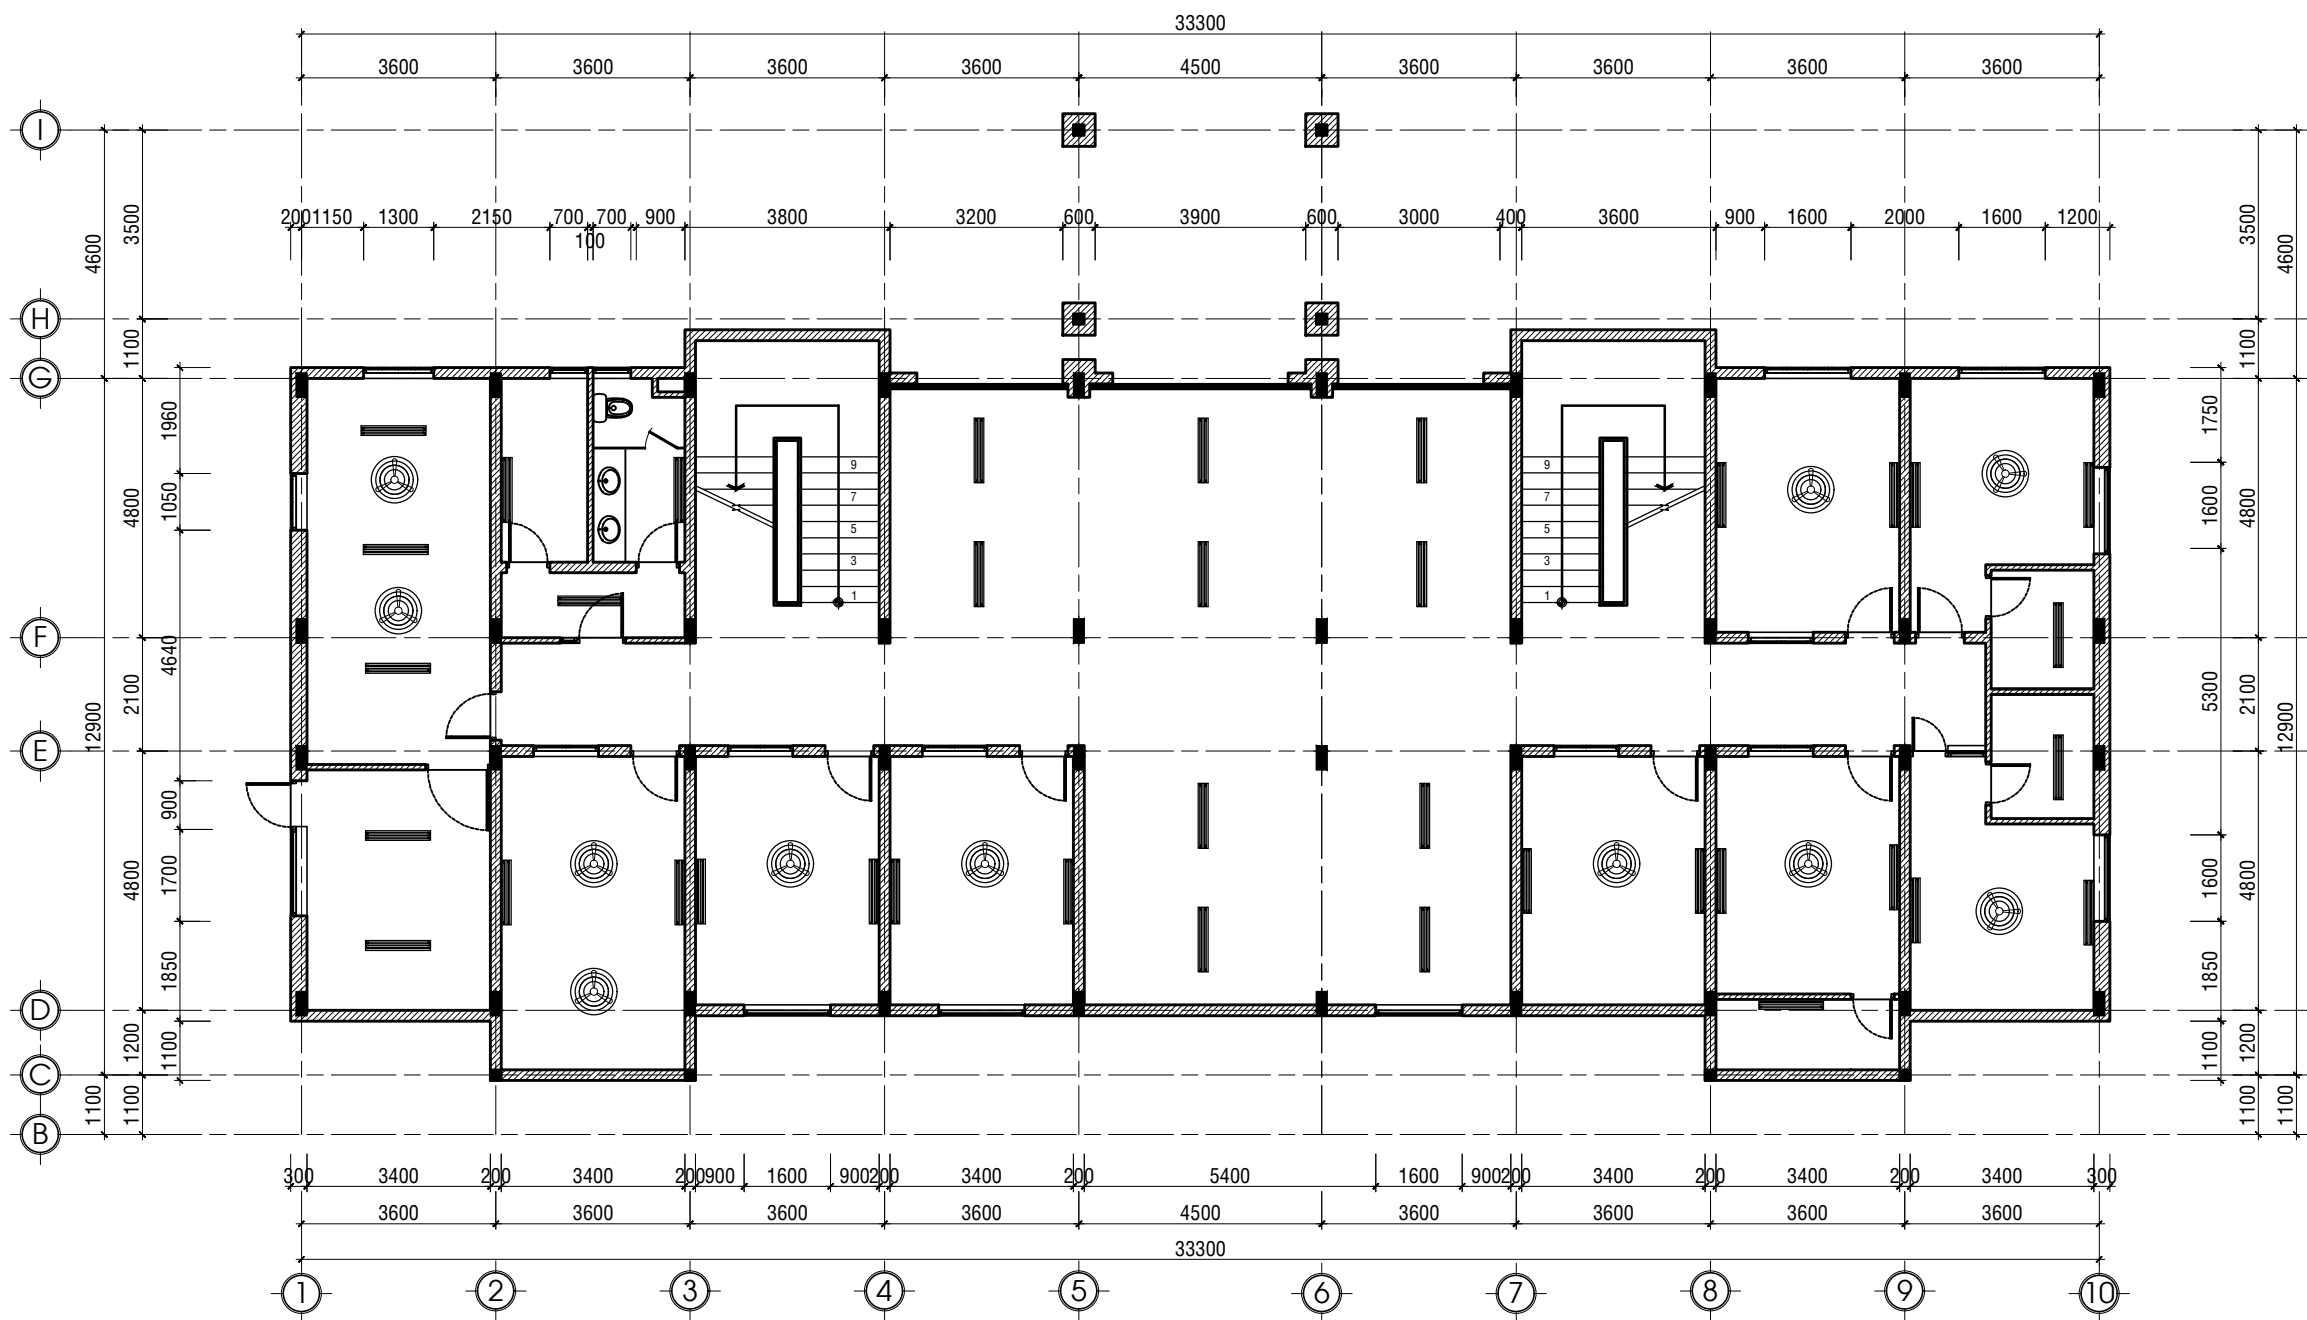

MẶT BẰNG THAY MỚI THIẾT BỊ ĐIỆN TẦNG HẦM
TỈ LỆ: 1/100

LƯU Ý KÍCH THƯỚC TRƯỚC KHI THI CÔNG

NỘI DUNG:

CHỦ ĐẦU TƯ:

VĂN PHÒNG HND VÀ UBND
PHƯỜNG BẮC GIA NGHĨA

ĐƠN VỊ THIẾT KẾ:



CÔNG TY TNHH MTV
HOÀN TÂN ĐẮK NÔNG

TỔ 3-P. ĐÔNG GIA NGHĨA
TỈNH LÂM ĐỒNG
ĐTDD: 0974.65.96.86
Email: lekiemhoan@gmail.com

GIÁM ĐỐC:

LÊ KIÊM HOÀN

- 1/ Khi xây dựng nên kiểm tra lại kích thước tại công trường.
- 2/ Không được đo kích thước trên bản vẽ vì kích thước trên bản vẽ có thể đã bị thu nhỏ lại.
- 3/ Nên đọc bản vẽ kèm với bản ghi chi tiết kỹ thuật và điều kiện hợp đồng.
- 4/ Bản vẽ và thiết kế thuộc bản quyền của nhà thiết kế và chủ đầu tư, tiến hành xây dựng phải thông qua sự đồng ý của KTS, chủ đầu tư.

TÊN CÔNG TRÌNH:

SỬA CHỮA, CẢI TẠO TRỤ SỞ LÀM VIỆC
ĐẢNG ỦY, HND-UBND PHƯỜNG
PHƯỜNG BẮC GIA NGHĨA

HẠNG MỤC:

KHOẢNG NHÀ LÀM VIỆC 01

TÊN BẢN VẼ:

MB THAY THIẾT BỊ ĐIỆN TẦNG HẦM

ĐỊA ĐIỂM XÂY DỰNG :

PHƯỜNG BẮC GIA NGHĨA
TỈNH LÂM ĐỒNG

CHỦ TRÌ KT:

KTS. VƯƠNG THỊ THU HÀ

CHỦ TRÌ KC:

KS. TRƯƠNG NGỌC MINH QUÂN

QUẢN LÝ KỸ THUẬT:

KS. TRƯƠNG NGỌC MINH QUÂN

THẺ HIỆN BV:

KTS. VƯƠNG THỊ THU HÀ


HOÀN THÀNH:

Năm: 2026

MỤC ĐÍCH XUẤT HỒ SƠ
HỒ SƠ THIẾT KẾ
BẢN VẼ THI CÔNG


B. VẼ SỐ:

UB/71

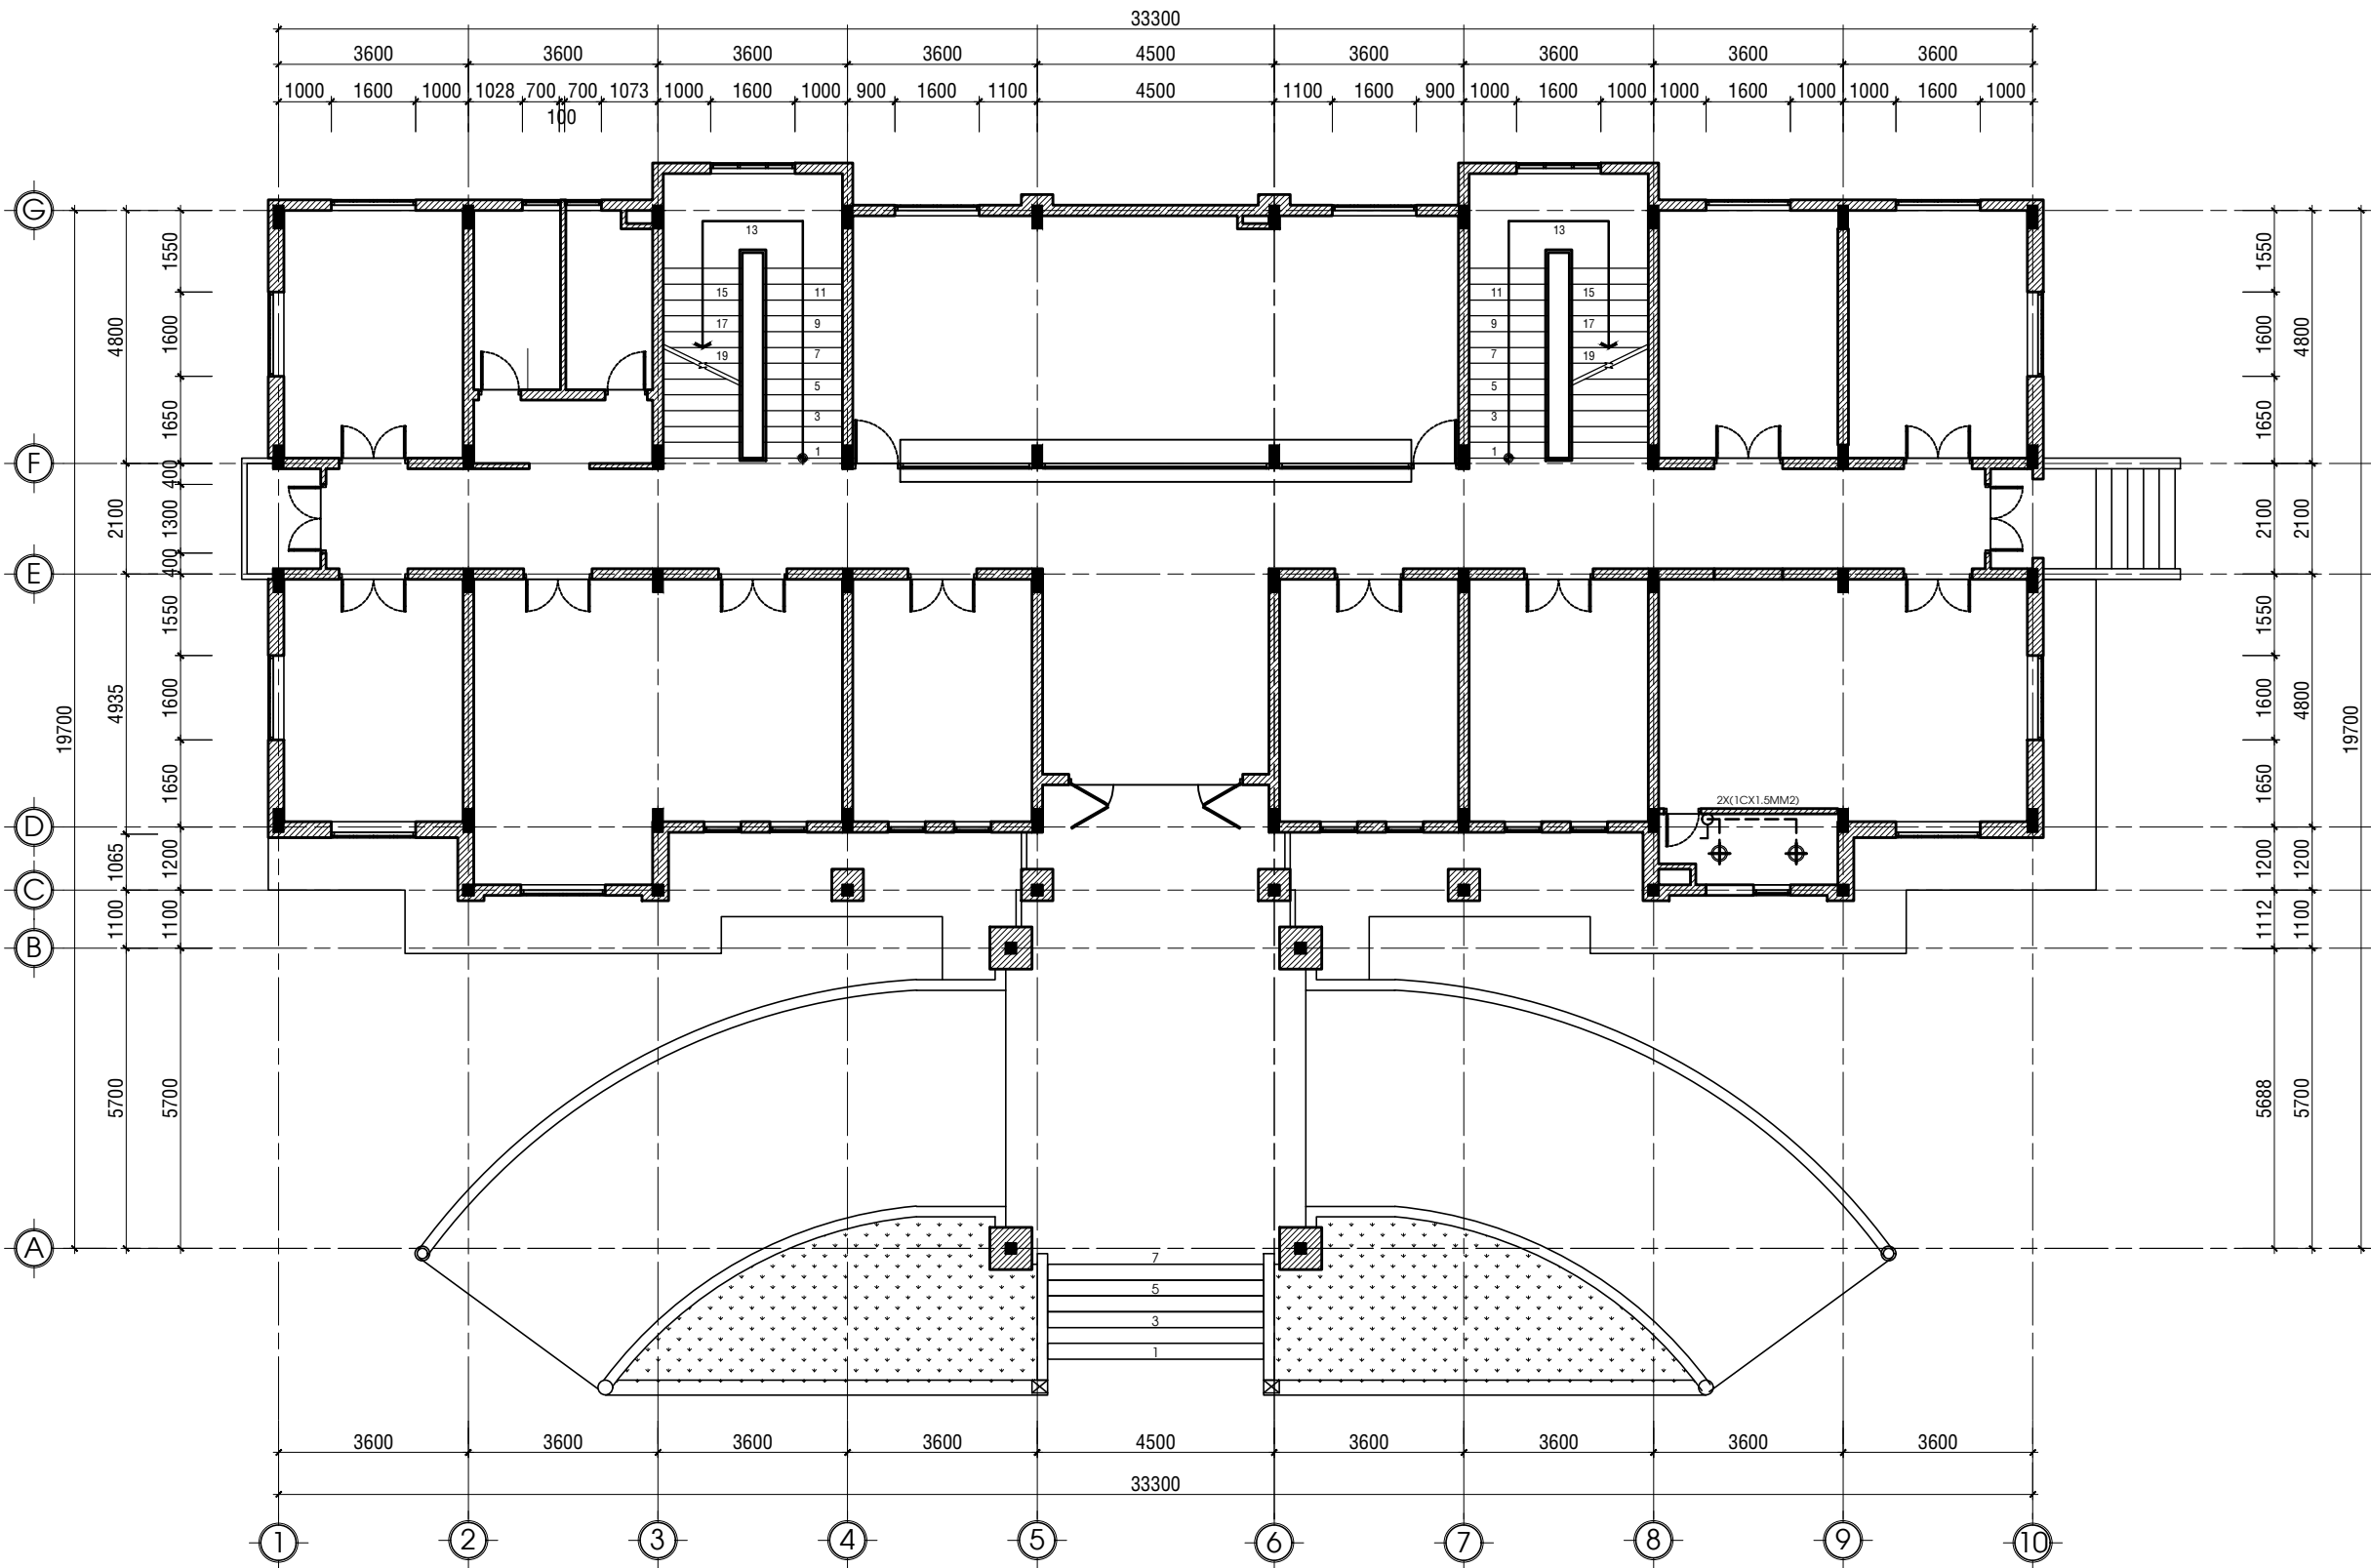

MẶT BẰNG ĐIỆN CẢI TẠO TẦNG 1
TỈ LỆ: 1/100

LƯU Ý KÍCH THƯỚC TRƯỚC KHI THI CÔNG

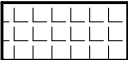

THẢO DỖ NỀN GẠCH CŨ, LÁT GẠCH CHỐNG TRƯỢT KT 300X300

NỘI DUNG:

CHỦ ĐẦU TƯ:

VĂN PHÒNG HEND VÀ UBND
PHƯỜNG BẮC GIA NGHĨA

ĐƠN VỊ THIẾT KẾ:



CÔNG TY TNHH MTV
HOÀN TÂN ĐẮK NÔNG

TỔ 3-P. ĐÔNG GIA NGHĨA
TỈNH LÂM ĐỒNG
ĐTDD: 0974.65.96.86
Email: lekiemhoan@gmail.com

GIÁM ĐỐC:

(Signature)

LÊ KIỂM HOÀN

- 1/ Khi xây dựng nên kiểm tra lại kích thước tại công trường.
- 2/ Không được đo kích thước trên bản vẽ vì kích thước trên bản vẽ có thể đã bị thu nhỏ lại.
- 3/ Nên đọc bản vẽ kèm với bản ghi chi tiết kỹ thuật và điều kiện hợp đồng.
- 4/ Bản vẽ và thiết kế thuộc bản quyền của nhà thiết kế và chủ đầu tư, tiến hành xây dựng phải thông qua sự đồng ý của KTS, chủ đầu tư.

TÊN CÔNG TRÌNH:

SỬA CHỮA, CẢI TẠO TRỤ SỞ LÀM VIỆC
ĐẢNG ỦY, HEND-UBND PHƯỜNG
PHƯỜNG BẮC GIA NGHĨA

HẠNG MỤC:

KHOİ NHÀ LÀM VIỆC 01

TÊN BẢN VẼ:

MB ĐIỆN CẢI TẠO TẦNG 1

ĐỊA ĐIỂM XÂY DỰNG :

PHƯỜNG BẮC GIA NGHĨA
TỈNH LÂM ĐỒNG

CHỦ TRÌ KT:

(Signature)

KTS. VƯƠNG THỊ THU HÀ

CHỦ TRÌ KC:

(Signature)

KS. TRƯƠNG NGỌC MINH QUÂN

QUẢN LÝ KỸ THUẬT:

(Signature)

KS. TRƯƠNG NGỌC MINH QUÂN

THỂ HIỆN BV:

(Signature)

KTS. VƯƠNG THỊ THU HÀ

HOÀN THÀNH:

Năm: 2026


MỤC ĐÍCH XUẤT HỒ SƠ
HỒ SƠ THIẾT KẾ
BẢN VẼ THI CÔNG

B. VẼ SỐ:

UB/72



LƯU Ý KÍCH THƯỚC TRƯỚC KHI THI CÔNG

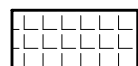

THÁO DỖ NỀN GẠCH CŨ, LÁT GẠCH CHỐNG TRƯỢT KT 300X300




THÁO DỖ NỀN GẠCH CŨ, LÁT GẠCH GRANITE KT 600X600

NỘI DUNG:	
CHỦ ĐẦU TƯ:	
VĂN PHÒNG HND VÀ UBND PHƯỜNG BẮC GIA NGHĨA	
ĐƠN VỊ THIẾT KẾ:	
	CÔNG TY TNHH MTV HOÀN TÂN ĐẮK NÔNG TỔ 3-P. ĐÔNG GIA NGHĨA TỈNH LÂM ĐỒNG ĐTDD: 0974.65.96.86 Email: lekiemhoan@gmail.com
GIÁM ĐỐC:	
 LÊ KIÊM HOÀN	
1/ Khi xây dựng nên kiểm tra lại kích thước tại công trường. 2/ Không được đo kích thước trên bản vẽ vì kích thước trên bản vẽ có thể đã bị thu nhỏ lại. 3/ Nên đọc bản vẽ kèm với bản ghi chi tiết kỹ thuật và điều kiện hợp đồng. 4/ Bản vẽ và thiết kế thuộc bản quyền của nhà thiết kế và chủ đầu tư, tiến hành xây dựng phải thông qua sự đồng ý của KTS, chủ đầu tư.	
TÊN CÔNG TRÌNH:	
SỬA CHỮA, CẢI TẠO TRỤ SỞ LÀM VIỆC ĐẢNG ỦY, HND-UBND PHƯỜNG PHƯỜNG BẮC GIA NGHĨA	
HẠNG MỤC:	
KHỐI NHÀ LÀM VIỆC 01	
TÊN BẢN VẼ:	
MB ĐIỆN CẢI TẠO TẦNG 2	
ĐỊA ĐIỂM XÂY DỰNG :	
PHƯỜNG BẮC GIA NGHĨA TỈNH LÂM ĐỒNG	
CHỦ TRÌ KT:	
 KTS. VƯƠNG THỊ THU HÀ	
CHỦ TRÌ KC:	
 KS. TRƯƠNG NGỌC MINH QUÂN	
QUẢN LÝ KỸ THUẬT:	
 KS. TRƯƠNG NGỌC MINH QUÂN	
THỂ HIỆN BV:	
 KTS. VƯƠNG THỊ THU HÀ	
HOÀN THÀNH:	MỤC ĐÍCH XUẤT HỒ SƠ HỒ SƠ THIẾT KẾ BẢN VẼ THI CÔNG
Năm: 2026	B. VẼ SỐ: UB/73



Đèn led ốp trần tròn

 

Đèn led bán nguyệt đôi 1m2



Mặt nạ công tắc 2 chiều cầu thang



Mặt nạ công tắc 1 hạt



Mặt nạ công tắc 2 hạt



Mặt nạ công tắc 3 hạt



Mặt nạ ổ cắm



Aptomat



Hộp điện tổng



Xà sứ đón điện



Quạt đảo thông gió âm trần

GHI CHÚ

- Dây điện đặt trong ống ghen D20 đi trong tường và trần tất cả dây điện đều được bảo vệ trong ống ruột gà
- Dây điện nối với các thiết bị quạt, đèn được đi vuông góc với tường
- Bảng điện cách nền 1.4m
- Ổ cắm cách nền 0.4m
- Dây từ nguồn tới tủ điện đi dây dẫn 1pha 1*16 mm2
- Dây từ tủ điện tới tầng tới các phòng đi dây đơn 1*6 mm2
- Dây dẫn điện cho ổ cắm đi dây đơn 1*4mm2
- Dây dẫn điện cho quạt đi dây đơn 1*2.5mm2
- Dây dẫn điện cho đèn đi dây đơn 1*1.5mm2
- Quạt đảo 360 sử dụng dimer
- Mỗi phòng có 1 Aptomat tổng
- Nối dây tại hộp phân dây
- Luồn dây sau khi lắp đặt hệ thống ống

BẢNG THỐNG KÊ VẬT LIỆU ĐIỆN

TT	TÊN VẬT TƯ VÀ QUY CÁCH	ĐƠN VỊ TÍNH	SỐ LƯỢNG
01	Đèn led bán nguyệt đôi 1m2 36w	BỘ	51
02	Đèn led ốp trần tròn 18w	BỘ	06
03	Quạt đảo 360	BỘ	11
04	Mặt nạ công tắc 2 hạt + hạt công tắc	CÁI	02
05	Mặt nạ công tắc 1 hạt + hạt công tắc	CÁI	06
06	Mặt nạ Aptomat	CÁI	05
07	Aptomat 2P 10A	CÁI	05
08	Để chìm đôi chống cháy	CÁI	05
09	Để chìm đơn chống cháy	CÁI	03
10	Hộp đấu nối	CÁI	05
11	Dây dẫn điện 1x6.0mm2	M	30
12	Dây dẫn điện 1x2.5mm2	M	40
13	Dây dẫn điện 1x1.5mm2	M	150
14	Ống ruột gà d16mm (Đi âm 75%)	M	150
15			
16			
17			
18			
19			
20			
21			
22			
23			
24			
25			
26			
27			
28			

NỘI DUNG:

CHỦ ĐẦU TƯ:

VĂN PHÒNG HEND VÀ UBND
PHƯỜNG BẮC GIA NGHĨA

ĐƠN VỊ THIẾT KẾ:



CÔNG TY TNHH MTV
HOÀN TÂN ĐẮK NÔNG
TỔ 3-P. ĐÔNG GIA NGHĨA
TỈNH LÂM ĐỒNG
ĐTDD: 0974.65.96.86
Email: lekiemhoan@gmail.com

GIÁM ĐỐC:


LÊ KIÊM HOÀN

1/ Khi xây dựng nên kiểm tra lại kích thước tại công trường.
2/ Không được đo kích thước trên bản vẽ vì kích thước trên bản vẽ có thể đã bị thu nhỏ lại.
3/ Nên đọc bản vẽ kèm với bản ghi chỉ tiết kỹ thuật và điều kiện hợp đồng.
4/ Bản vẽ và thiết kế thuộc bản quyền của nhà thiết kế và chủ đầu tư, tiến hành xây dựng phải thông qua sự đồng ý của KTS, chủ đầu tư.

TÊN CÔNG TRÌNH:

SỬA CHỮA, CẢI TẠO TRỤ SỞ LÀM VIỆC
ĐẢNG ỦY, HEND-UBND PHƯỜNG
PHƯỜNG BẮC GIA NGHĨA

HẠNG MỤC:

KHOİ NHÀ LÀM VIỆC 01

TÊN BẢN VẼ:

BẢNG THỐNG KÊ ĐIỆN

ĐỊA ĐIỂM XÂY DỰNG :

PHƯỜNG BẮC GIA NGHĨA
TỈNH LÂM ĐỒNG

CHỦ TRÌ KT:


KTS. VƯƠNG THỊ THU HÀ

CHỦ TRÌ KC:


KS. TRƯƠNG NGỌC MINH QUÂN

QUẢN LÝ KỸ THUẬT:


KS. TRƯƠNG NGỌC MINH QUÂN

THỂ HIỆN BV:


KTS. VƯƠNG THỊ THU HÀ

HOÀN THÀNH:

Năm: 2026

MỤC ĐÍCH XUẤT HỒ SƠ
HỒ SƠ THIẾT KẾ
BẢN VẼ THI CÔNG
B. VẼ SỐ:

UB/74

KHỐI NHÀ LÀM VIỆC 02

NỘI DUNG:

CHỦ ĐẦU TƯ:

VĂN PHÒNG HĐND VÀ UBND
PHƯỜNG BẮC GIA NGHĨA

ĐƠN VỊ THIẾT KẾ:



CÔNG TY TNHH MTV
HOÀN TÂN ĐẮK NÔNG

TỔ 3-P. ĐÔNG GIA NGHĨA
TỈNH LÂM ĐỒNG
ĐTDD: 0974.65.96.86
Email: lekiemhoan@gmail.com

GIÁM ĐỐC:

LÊ KIẾM HOÀN

- 1/ Khi xây dựng nên kiểm tra lại kích thước tại công trường.
2/ Không được đo kích thước trên bản vẽ vì kích thước trên bản vẽ có thể đã bị thu nhỏ lại.
3/ Nên đọc bản vẽ kèm với bản ghi chi tiết kỹ thuật và điều kiện hợp đồng.
4/ Bản vẽ và thiết kế thuộc bản quyền của nhà thiết kế và chủ đầu tư, tiến hành xây dựng phải thông qua sự đồng ý của KTS, chủ đầu tư.

TÊN CÔNG TRÌNH:

SỬA CHỮA, CẢI TẠO TRỤ SỞ LÀM VIỆC
ĐẢNG ỦY, HĐND-UBND PHƯỜNG
PHƯỜNG BẮC GIA NGHĨA

HẠNG MỤC:

KHỐI NHÀ LÀM VIỆC 02

TÊN BẢN VẼ:

KHỐI LÀM VIỆC 02

ĐỊA ĐIỂM XÂY DỰNG :

PHƯỜNG BẮC GIA NGHĨA
TỈNH LÂM ĐỒNG

CHỦ TRÌ KT:

KTS. VƯƠNG THỊ THU HÀ

CHỦ TRÌ KC:

KS. TRƯƠNG NGỌC MINH QUÂN

QUẢN LÝ KỸ THUẬT:

KS. TRƯƠNG NGỌC MINH QUÂN

THỂ HIỆN BV:

KTS. VƯƠNG THỊ THU HÀ

HOÀN THÀNH:

Năm: 2026

MỤC ĐÍCH XUẤT HỒ SƠ
HỒ SƠ THIẾT KẾ
BẢN VẼ THI CÔNG

B. VẼ SỐ:


DU/01

PHẦN BẢN VẼ HIỆN TRẠNG

THUYẾT MINH HIỆN TRẠNG:

- LOẠI CÔNG TRÌNH DÂN DỤNG, CẤP III.
- SỐ TẦNG: 3 TẦNG + 1 TẦNG HẦM.
- CHIỀU DÀI NHÀ : L = 30,2 M.
- CHIỀU RỘNG NHÀ : B = 9,8 M.
- CHIỀU CAO TOÀN NHÀ : H = 17,85 M
- + TƯỜNG, CỘT (TRỤ) TRONG NHÀ CỦA CÔNG TRÌNH BỊ RÊU, MỐC, PHAI MÀU, BONG TRÓC BẢ, SƠN (10% DIỆN TÍCH).
- SẼ NÔ BỊ THÂM GIỘT, GÂY ẨM MỐC, BONG TRÓC, RƠI VỠ VỮA TRÁT TRẦN.
- PHẦN LỚN THIẾT BỊ ĐIỆN CỦA CÔNG TRÌNH ĐÃ CŨ, CHÁY NỔ, KHÔNG ĐỦ ĐỘ CHIẾU SÁNG ĐỂ PHỤC VỤ CHO NHU CẦU LÀM VIỆC.
- CÔNG NĂNG HIỆN TRẠNG CỦA CƠ QUAN ĐÃ CŨ, CHƯA ĐỦ ĐÁP ỨNG NHU CẦU SỬ DỤNG CỦA CÁC CÁN BỘ LÀM VIỆC MỚI NÊN VIỆC CẢI TẠO LẠI CÔNG NĂNG CỦA MỘT SỐ PHÒNG LÀM VIỆC LÀ HẾT SỨC CẦN THIẾT.
- HIỆN TRẠNG TỪ TẦNG HẦM LÊN TẦNG 1 CỦA CÔNG TRÌNH CHƯA CÓ CẦU THANG KẾT NỐI KHIẾN VIỆC VẬN CHUYỂN HỒ SƠ VÀ DI CHUYỂN GẶP NHIỀU KHÓ KHĂN.


NỘI DUNG:	
CHỦ ĐẦU TƯ:	
VĂN PHÒNG HĐND VÀ UBND PHƯỜNG BẮC GIA NGHĨA	
ĐƠN VỊ THIẾT KẾ:	
	CÔNG TY TNHH MTV HOÀN TÂN ĐẮK NÔNG
TỔ 3-P. ĐÔNG GIA NGHĨA TỈNH LÂM ĐỒNG ĐTDD: 0974.65.96.86 Email: lekiemhoan@gmail.com	
GIÁM ĐỐC:	
 LÊ KIÊM HOÀN	
1/ Khi xây dựng nên kiểm tra lại kích thước tại công trường. 2/ Không được đo kích thước trên bản vẽ vì kích thước trên bản vẽ có thể đã bị thu nhỏ lại. 3/ Nên đọc bản vẽ kèm với bản ghi chi tiết kỹ thuật và điều kiện hợp đồng. 4/ Bản vẽ và thiết kế thuộc bản quyền của nhà thiết kế và chủ đầu tư, tiến hành xây dựng phải thông qua sự đồng ý của KTS, chủ đầu tư.	
TÊN CÔNG TRÌNH:	
SỬA CHỮA, CẢI TẠO TRỤ SỞ LÀM VIỆC ĐẢNG ỦY, HĐND-UBND PHƯỜNG PHƯỜNG BẮC GIA NGHĨA	
HẠNG MỤC:	
KHỐI NHÀ LÀM VIỆC 02	
TÊN BẢN VẼ:	
PHẦN HIỆN TRẠNG	
ĐỊA ĐIỂM XÂY DỰNG :	
PHƯỜNG BẮC GIA NGHĨA TỈNH LÂM ĐỒNG	
CHỦ TRÌ KT:	
 KTS. VƯƠNG THỊ THU HÀ	
CHỦ TRÌ KC:	
 KS. TRƯƠNG NGỌC MINH QUÂN	
QUẢN LÝ KỸ THUẬT:	
 KS. TRƯƠNG NGỌC MINH QUÂN	
THỂ HIỆN BV:	
 KTS. VƯƠNG THỊ THU HÀ	
HOÀN THÀNH:	MỤC ĐÍCH XUẤT HỒ SƠ HỒ SƠ THIẾT KẾ BẢN VẼ THI CÔNG
Năm: 2026	B. VẼ SỐ: DU/02

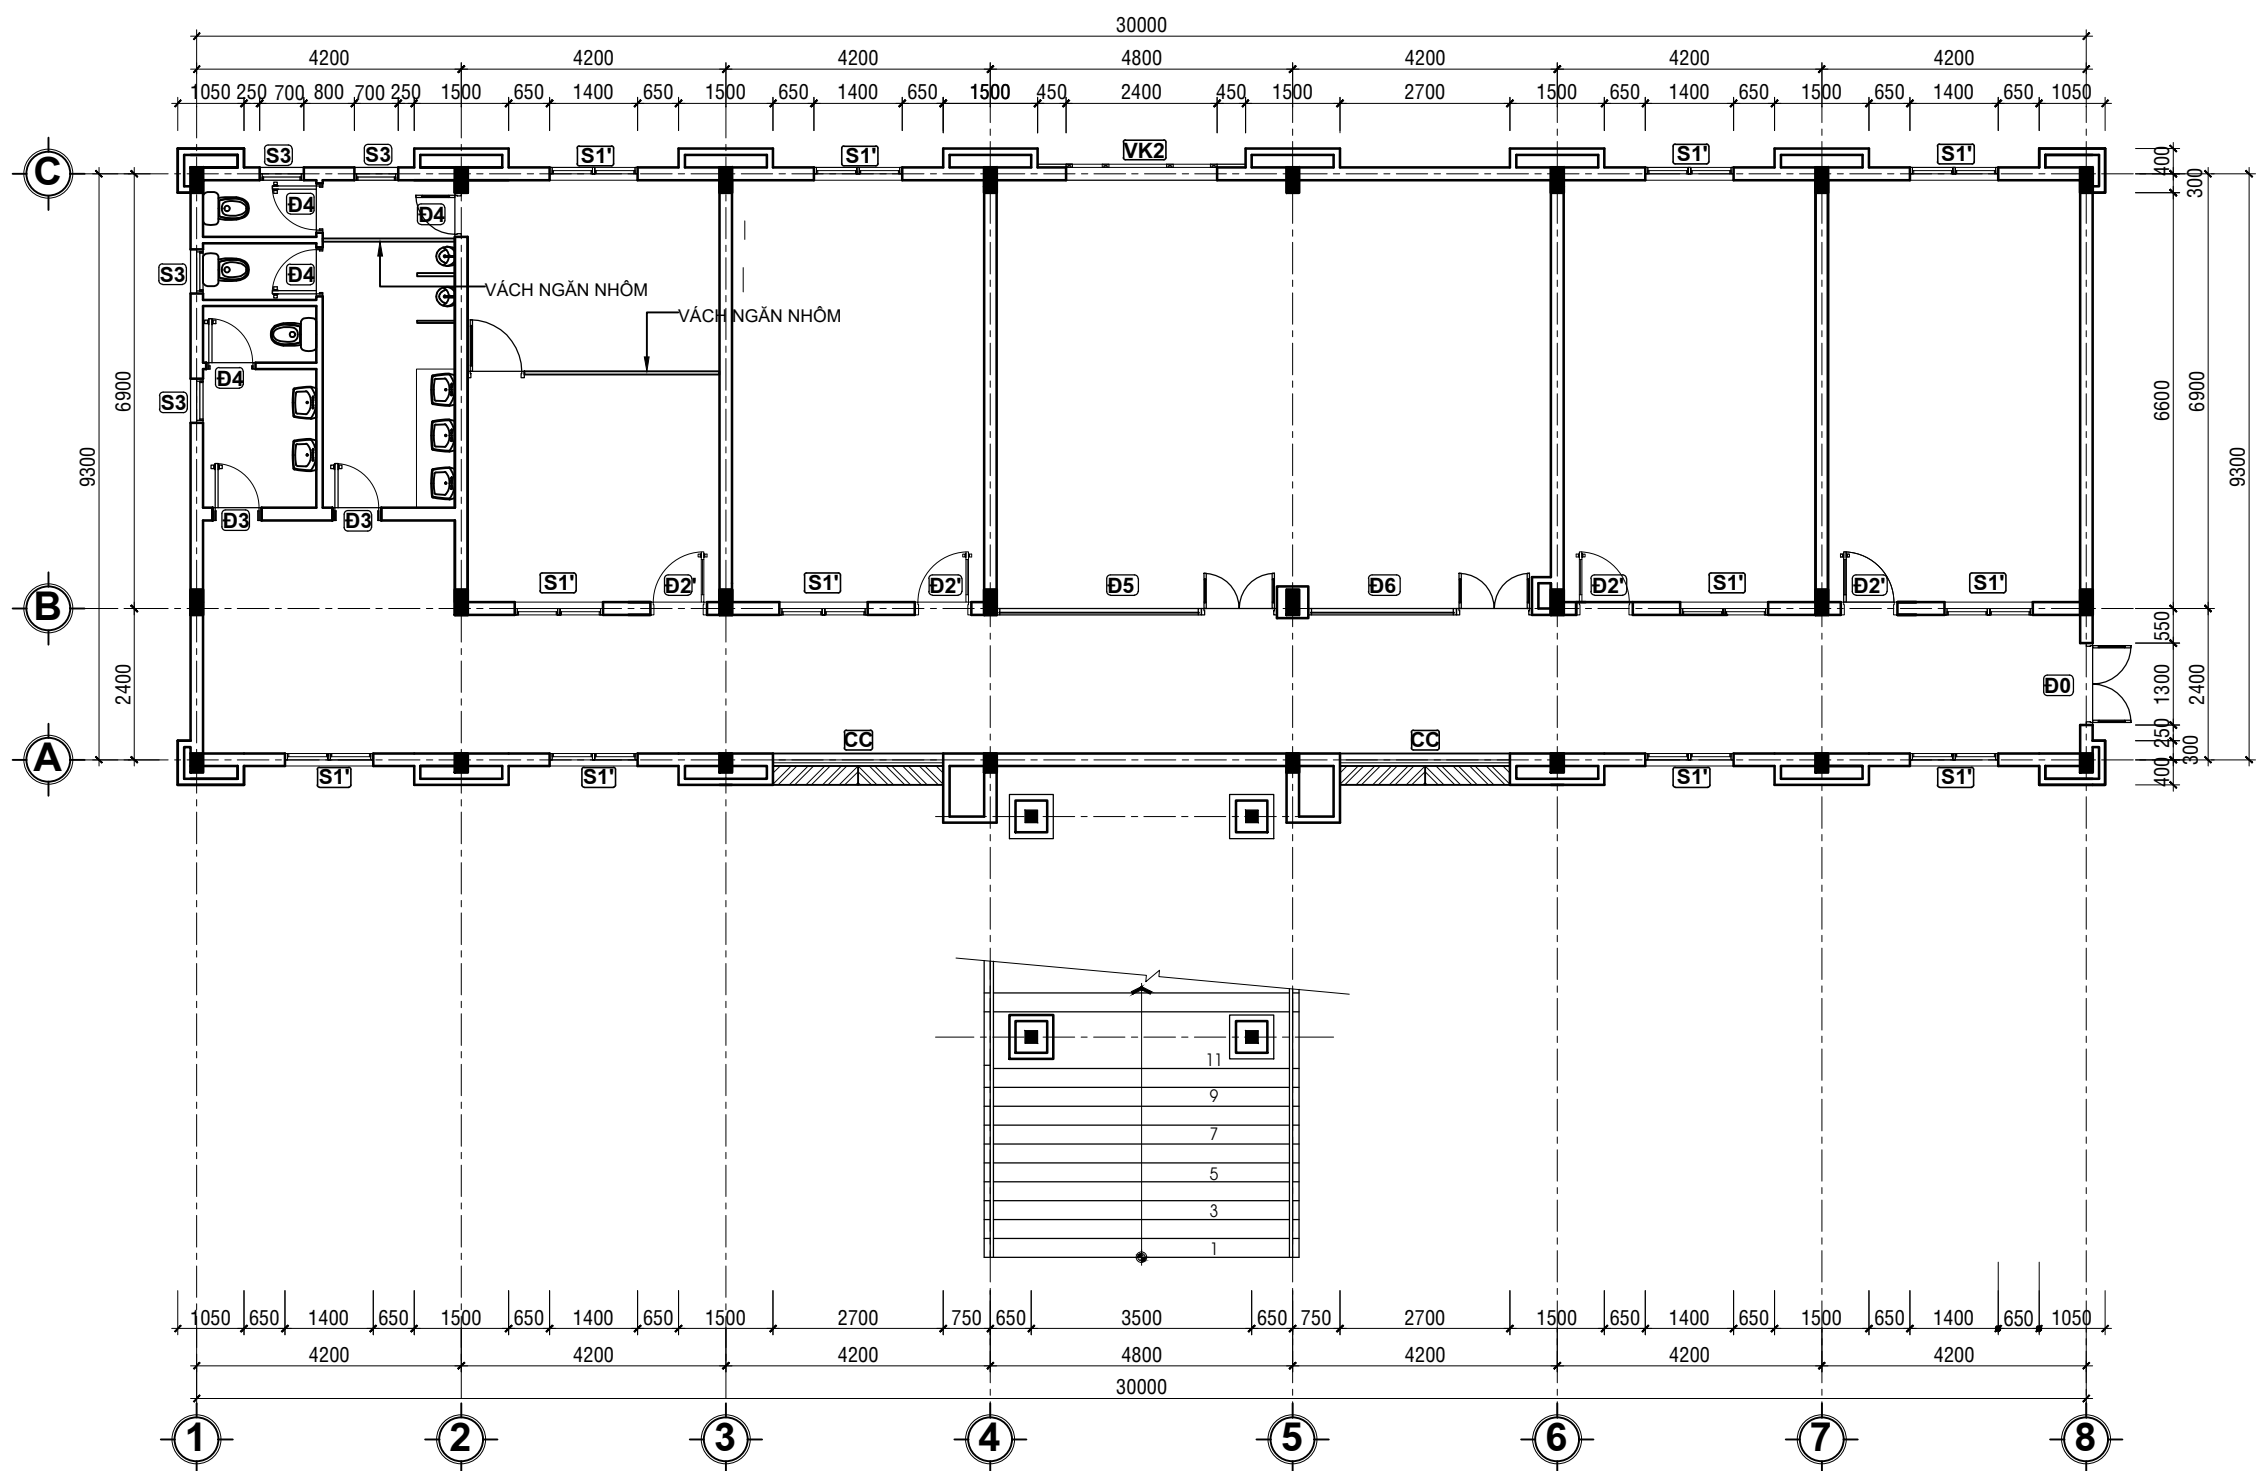

MẶT BẰNG HIỆN TRẠNG TẦNG HẦM
TỈ LỆ: 1/100

LƯU Ý KÍCH THƯỚC TRƯỚC KHI THI CÔNG


NỘI DUNG:	
CHỦ ĐẦU TƯ:	
VĂN PHÒNG HĐND VÀ UBND PHƯỜNG BẮC GIA NGHĨA	
ĐƠN VỊ THIẾT KẾ:	
CÔNG TY TNHH MTV HOÀN TÂN ĐẮC NÔNG	
TỔ 3-P. ĐÔNG GIA NGHĨA TỈNH LÂM ĐỒNG ĐTDD: 0974.65.96.86 Email: lekiemhoan@gmail.com	
GIÁM ĐỐC:	
LÊ KIỂM HOÀN	
1/ Khi xây dựng nên kiểm tra lại kích thước tại công trường. 2/ Không được đo kích thước trên bản vẽ vì kích thước trên bản vẽ có thể đã bị thu nhỏ lại. 3/ Nên đọc bản vẽ kèm với bản ghi chi tiết kỹ thuật và điều kiện hợp đồng. 4/ Bản vẽ và thiết kế thuộc bản quyền của nhà thiết kế và chủ đầu tư, tiến hành xây dựng phải thông qua sự đồng ý của KTS, chủ đầu tư.	
TÊN CÔNG TRÌNH:	
SỬA CHỮA, CẢI TẠO TRỤ SỞ LÀM VIỆC ĐẢNG ỦY, HĐND-UBND PHƯỜNG PHƯỜNG BẮC GIA NGHĨA	
HẠNG MỤC:	
KHỐI NHÀ LÀM VIỆC 02	
TÊN BẢN VẼ:	
HIỆN TRẠNG TẦNG HẦM	
ĐỊA ĐIỂM XÂY DỰNG :	
PHƯỜNG BẮC GIA NGHĨA TỈNH LÂM ĐỒNG	
CHỦ TRÌ KT:	
KTS. VƯƠNG THỊ THU HÀ	
CHỦ TRÌ KC:	
KS. TRƯƠNG NGỌC MINH QUÂN	
QUẢN LÝ KỸ THUẬT:	
KS. TRƯƠNG NGỌC MINH QUÂN	
THỂ HIỆN BV:	
KTS. VƯƠNG THỊ THU HÀ	
HOÀN THÀNH:	MỤC ĐÍCH XUẤT HỒ SƠ HỒ SƠ THIẾT KẾ BẢN VẼ THI CÔNG
Năm: 2026	B. VẼ SỐ: DU/03

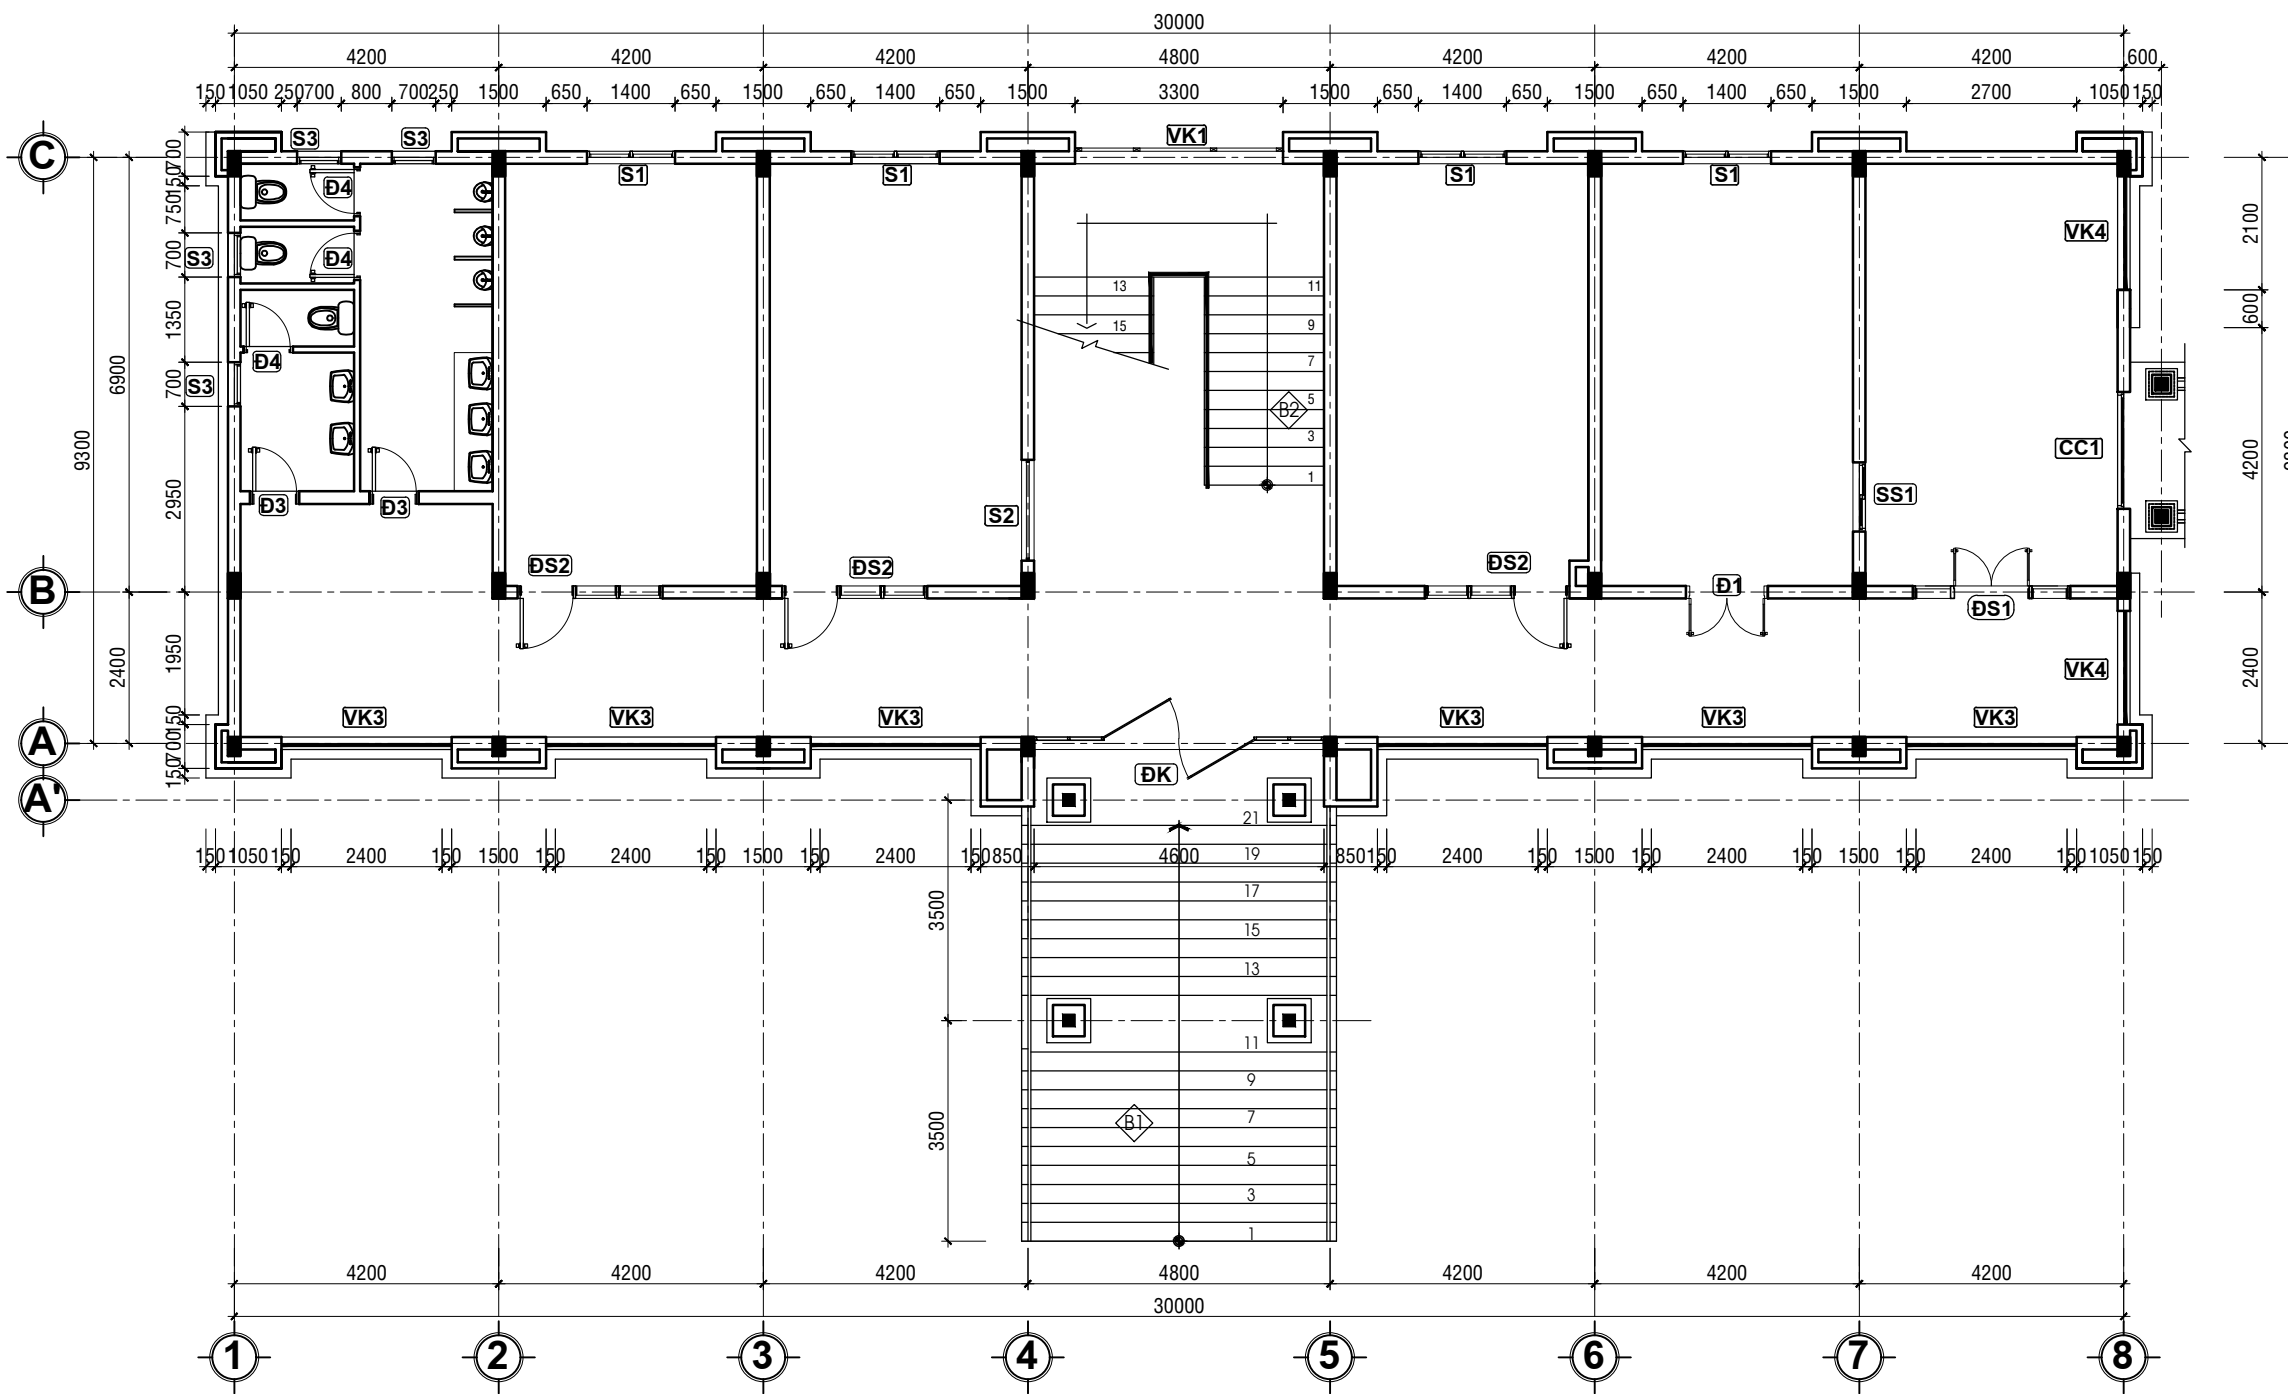

MẶT BẰNG HIỆN TRẠNG TẦNG 1
TỈ LỆ: 1/100

LƯU Ý KÍCH THƯỚC TRƯỚC KHI THI CÔNG


NỘI DUNG:	
CHỦ ĐẦU TƯ:	
VĂN PHÒNG HỢND VÀ UBND PHƯỜNG BẮC GIA NGHĨA	
ĐƠN VỊ THIẾT KẾ:	
	CÔNG TY TNHH MTV HOÀN TÂN ĐẮK NÔNG
TỔ 3-P. ĐÔNG GIA NGHĨA TỈNH LÂM ĐỒNG ĐTDD: 0974.65.96.86 Email: lekiemhoan@gmail.com	
GIÁM ĐỐC:	
LÊ KIÊM HOÀN	
1/ Khi xây dựng nên kiểm tra lại kích thước tại công trường. 2/ Không được đo kích thước trên bản vẽ vì kích thước trên bản vẽ có thể đã bị thu nhỏ lại. 3/ Nên đọc bản vẽ kèm với bản ghi chi tiết kỹ thuật và điều kiện hợp đồng. 4/ Bản vẽ và thiết kế thuộc bản quyền của nhà thiết kế và chủ đầu tư, tiến hành xây dựng phải thông qua sự đồng ý của KTS, chủ đầu tư.	
TÊN CÔNG TRÌNH:	
SỬA CHỮA, CẢI TẠO TRỤ SỞ LÀM VIỆC ĐẢNG ỦY, HỢND-UBND PHƯỜNG PHƯỜNG BẮC GIA NGHĨA	
HẠNG MỤC:	
KHỐI NHÀ LÀM VIỆC 02	
TÊN BẢN VẼ:	
HIỆN TRẠNG TẦNG 1	
ĐỊA ĐIỂM XÂY DỰNG :	
PHƯỜNG BẮC GIA NGHĨA TỈNH LÂM ĐỒNG	
CHỦ TRÌ KT:	
KTS. VƯƠNG THỊ THU HÀ	
CHỦ TRÌ KC:	
KS. TRƯƠNG NGỌC MINH QUÂN	
QUẢN LÝ KỸ THUẬT:	
KS. TRƯƠNG NGỌC MINH QUÂN	
THỂ HIỆN BV:	
KTS. VƯƠNG THỊ THU HÀ	
HOÀN THÀNH:	MỤC ĐÍCH XUẤT HỒ SƠ HỒ SƠ THIẾT KẾ BẢN VẼ THI CÔNG
Năm: 2026	B. VẼ SỐ: DU/04

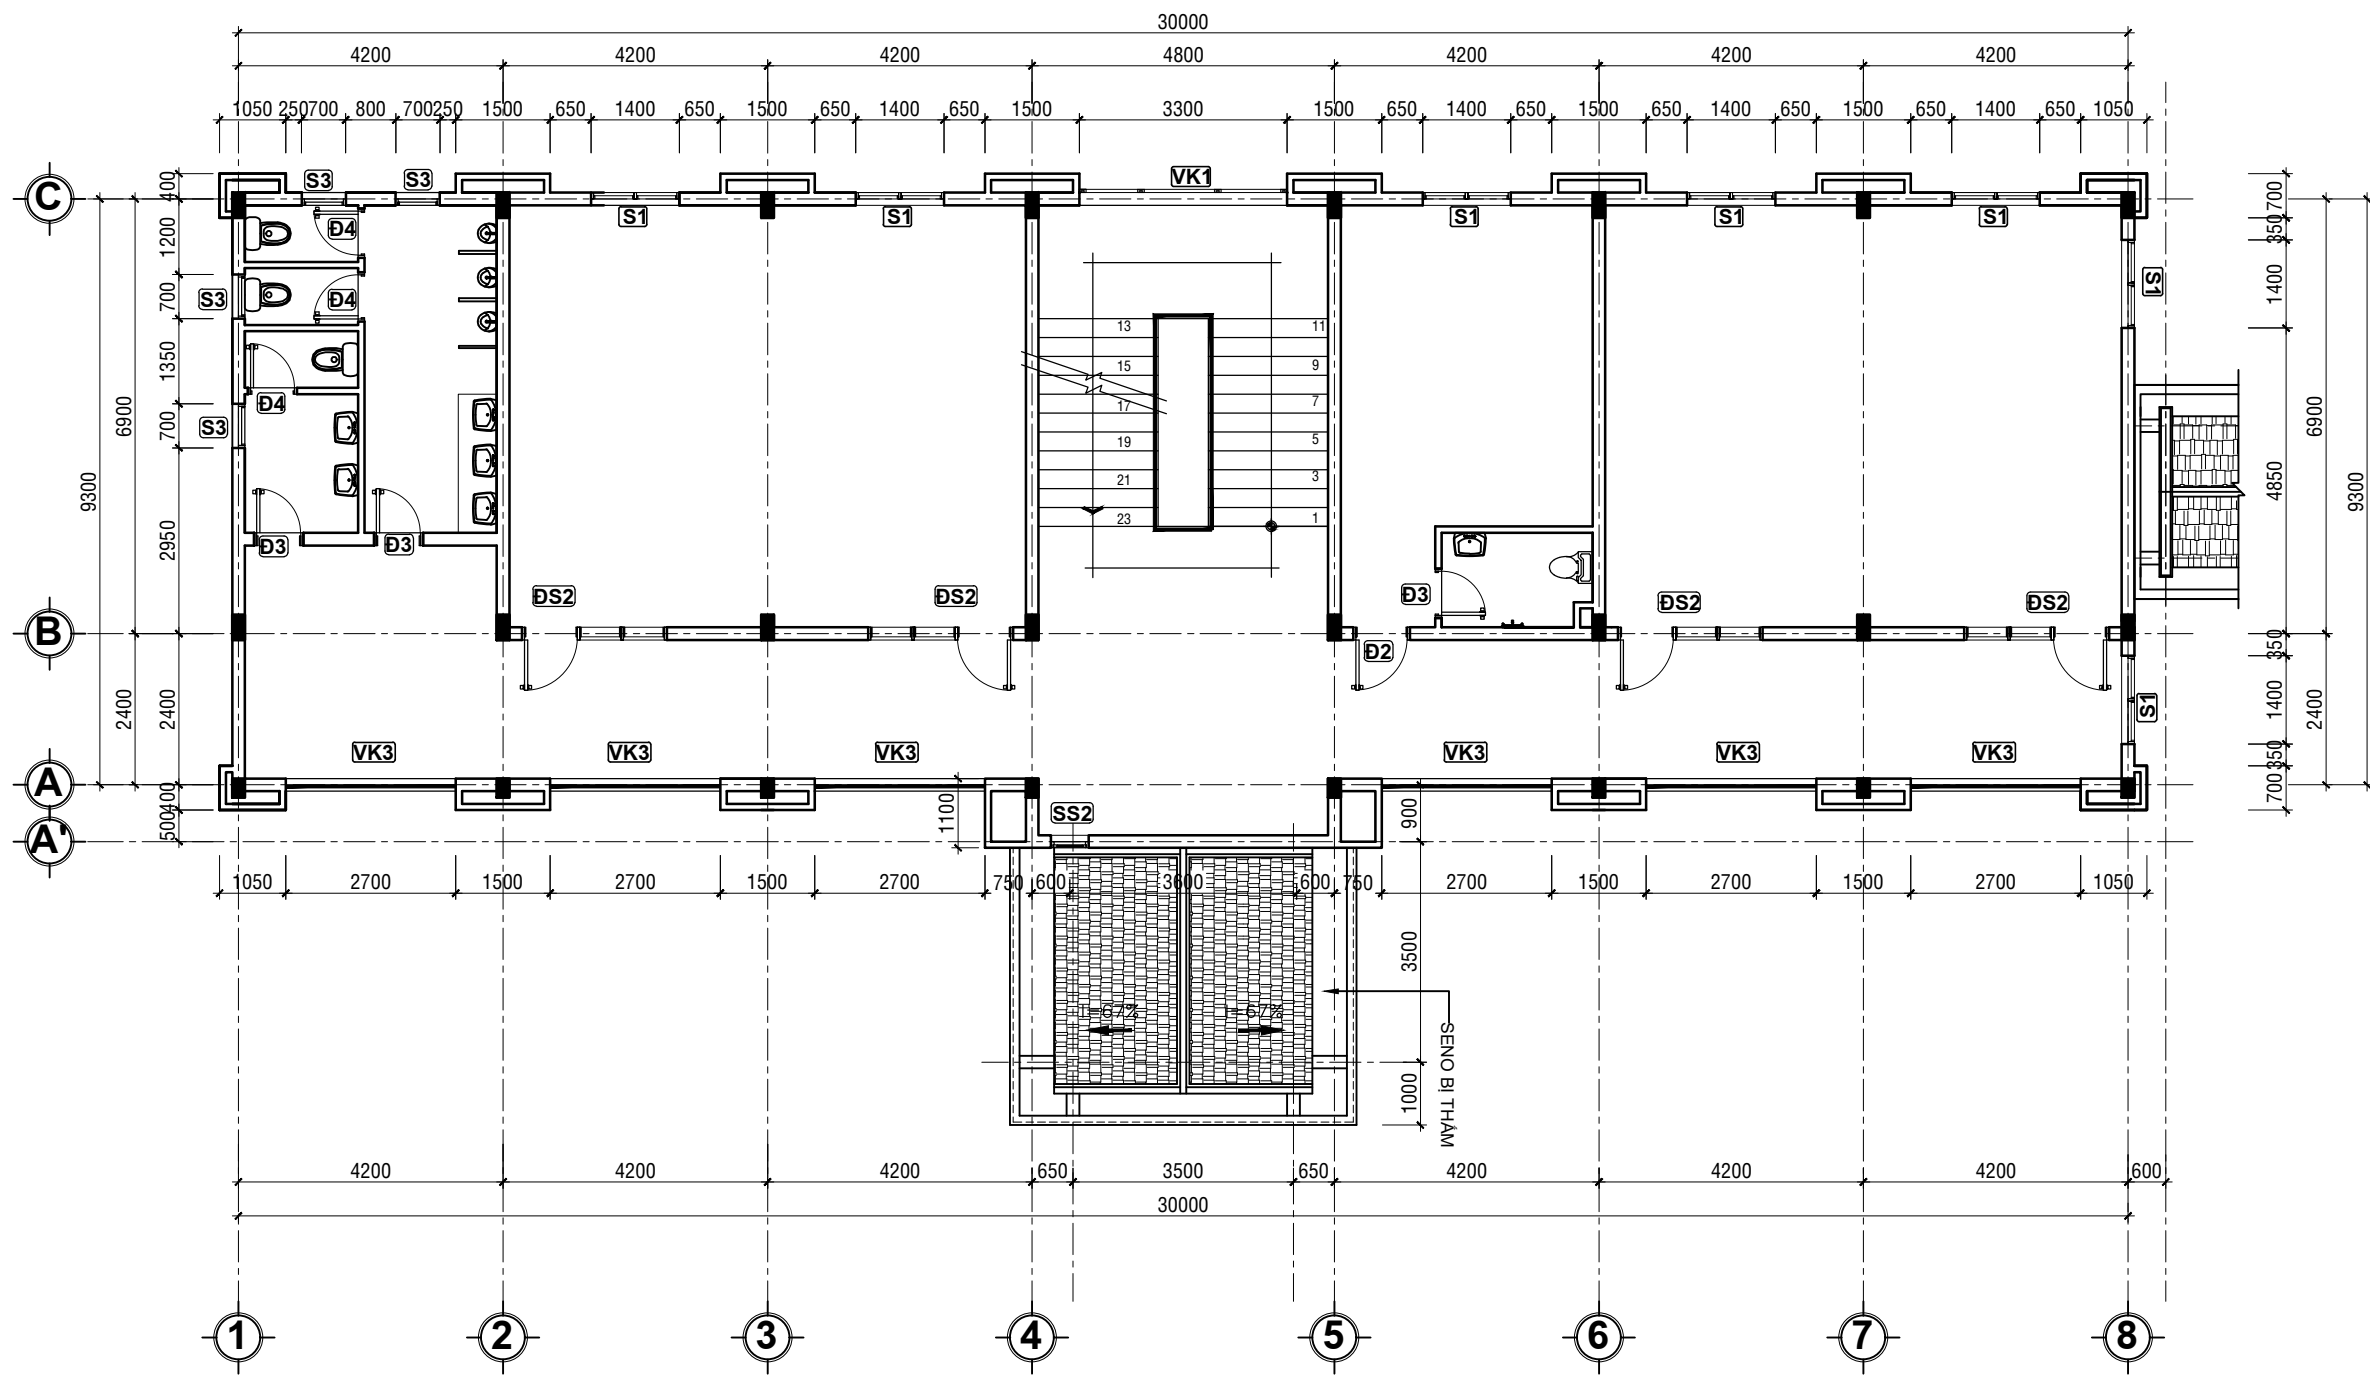

MẶT BẰNG HIỆN TRẠNG TẦNG 2
TỈ LỆ: 1/100

LƯU Ý KÍCH THƯỚC TRƯỚC KHI THI CÔNG


NỘI DUNG:	
CHỦ ĐẦU TƯ:	
VĂN PHÒNG HĐND VÀ UBND PHƯỜNG BẮC GIA NGHĨA	
ĐƠN VỊ THIẾT KẾ:	
	CÔNG TY TNHH MTV HOÀN TÂN ĐẮK NÔNG
TỔ 3-P. ĐÔNG GIA NGHĨA TỈNH LÂM ĐỒNG ĐTDD: 0974.65.96.86 Email: lekiemhoan@gmail.com	
GIÁM ĐỐC:	
LÊ KIÊM HOÀN	
1/ Khi xây dựng nên kiểm tra lại kích thước tại công trường. 2/ Không được đo kích thước trên bản vẽ vì kích thước trên bản vẽ có thể đã bị thu nhỏ lại. 3/ Nên đọc bản vẽ kèm với bản ghi chi tiết kỹ thuật và điều kiện hợp đồng. 4/ Bản vẽ và thiết kế thuộc bản quyền của nhà thiết kế và chủ đầu tư, tiến hành xây dựng phải thông qua sự đồng ý của KTS, chủ đầu tư.	
TÊN CÔNG TRÌNH:	
SỬA CHỮA, CẢI TẠO TRỤ SỞ LÀM VIỆC ĐẢNG ỦY, HĐND-UBND PHƯỜNG PHƯỜNG BẮC GIA NGHĨA	
HẠNG MỤC:	
KHỐI NHÀ LÀM VIỆC 02	
TÊN BẢN VẼ:	
HIỆN TRẠNG TẦNG 2	
ĐỊA ĐIỂM XÂY DỰNG :	
PHƯỜNG BẮC GIA NGHĨA TỈNH LÂM ĐỒNG	
CHỦ TRÌ KT:	
KTS. VƯƠNG THỊ THU HÀ	
CHỦ TRÌ KC:	
KS. TRƯƠNG NGỌC MINH QUÂN	
QUẢN LÝ KỸ THUẬT:	
KS. TRƯƠNG NGỌC MINH QUÂN	
THỂ HIỆN BV:	
KTS. VƯƠNG THỊ THU HÀ	
HOÀN THÀNH:	MỤC ĐÍCH XUẤT HỒ SƠ HỒ SƠ THIẾT KẾ BẢN VẼ THI CÔNG
Năm: 2026	B. VẼ SỐ: DU/05

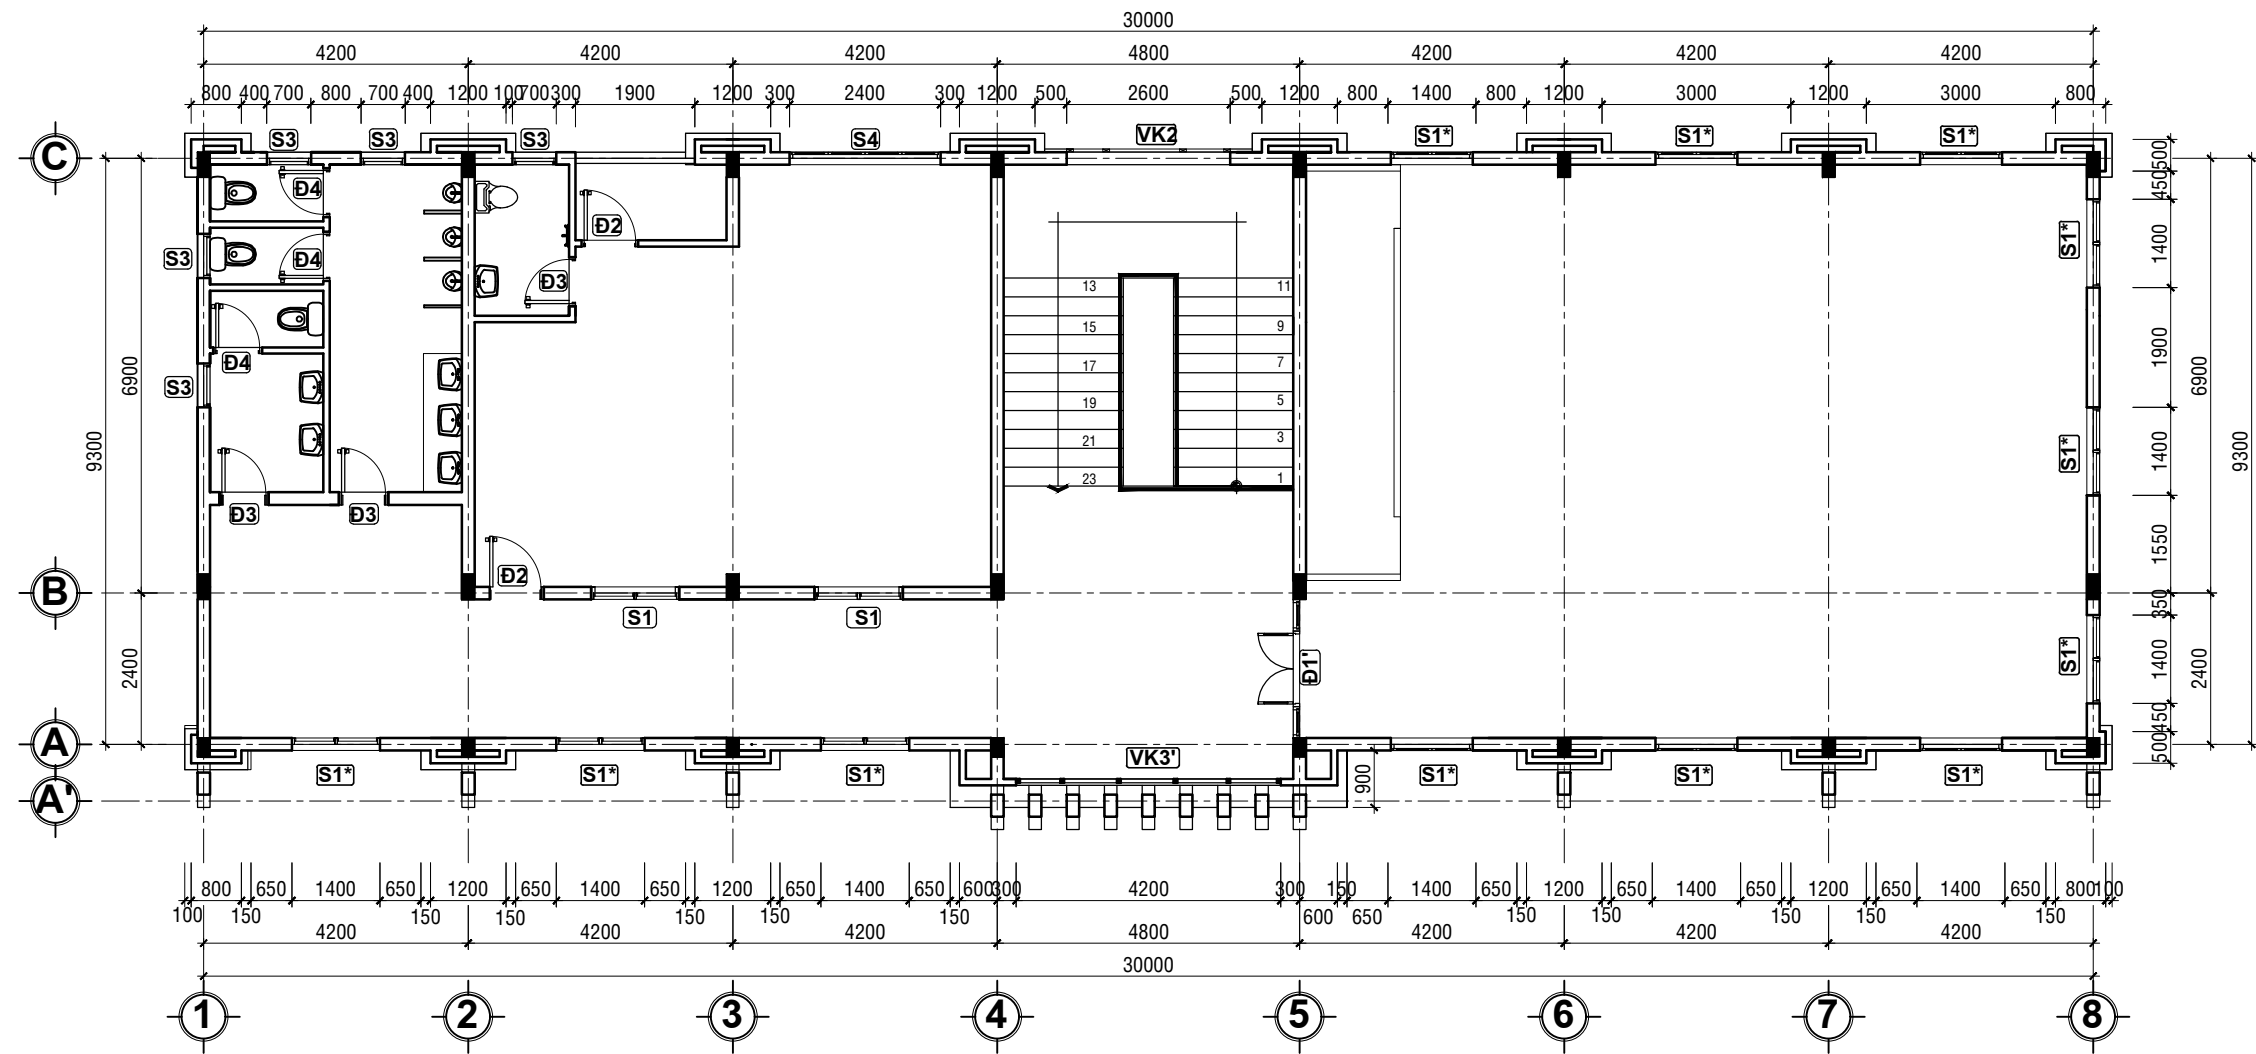

MẶT BẰNG HIỆN TRẠNG TẦNG 3
TỈ LỆ: 1/100

LƯU Ý KÍCH THƯỚC TRƯỚC KHI THI CÔNG


NỘI DUNG:	
CHỦ ĐẦU TƯ:	
VĂN PHÒNG HĐND VÀ UBND PHƯỜNG BẮC GIA NGHĨA	
ĐƠN VỊ THIẾT KẾ:	
	CÔNG TY TNHH MTV HOÀN TÂN ĐẮK NÔNG
TỔ 3-P. ĐÔNG GIA NGHĨA TỈNH LÂM ĐỒNG ĐTDD: 0974.65.96.86 Email: lekiemhoan@gmail.com	
GIÁM ĐỐC:	
 LÊ KIÊM HOÀN	
1/ Khi xây dựng nên kiểm tra lại kích thước tại công trường. 2/ Không được đo kích thước trên bản vẽ vì kích thước trên bản vẽ có thể đã bị thu nhỏ lại. 3/ Nên đọc bản vẽ kèm với bản ghi chỉ tiết kỹ thuật và điều kiện hợp đồng. 4/ Bản vẽ và thiết kế thuộc bản quyền của nhà thiết kế và chủ đầu tư, tiến hành xây dựng phải thông qua sự đồng ý của KTS, chủ đầu tư.	
TÊN CÔNG TRÌNH:	
SỬA CHỮA, CẢI TẠO TRỤ SỞ LÀM VIỆC ĐẢNG ỦY, HĐND-UBND PHƯỜNG PHƯỜNG BẮC GIA NGHĨA	
HẠNG MỤC:	
KHỐI NHÀ LÀM VIỆC 02	
TÊN BẢN VẼ:	
HIỆN TRẠNG TẦNG 3	
ĐỊA ĐIỂM XÂY DỰNG :	
PHƯỜNG BẮC GIA NGHĨA TỈNH LÂM ĐỒNG	
CHỦ TRÌ KT:	
 KTS. VƯƠNG THỊ THU HÀ	
CHỦ TRÌ KC:	
 KS. TRƯƠNG NGỌC MINH QUÂN	
QUẢN LÝ KỸ THUẬT:	
 KS. TRƯƠNG NGỌC MINH QUÂN	
THỂ HIỆN BV:	
 KTS. VƯƠNG THỊ THU HÀ	
HOÀN THÀNH:	MỤC ĐÍCH XUẤT HỒ SƠ HỒ SƠ THIẾT KẾ BẢN VẼ THI CÔNG
Năm: 2026	B. VẼ SỐ: DU/06

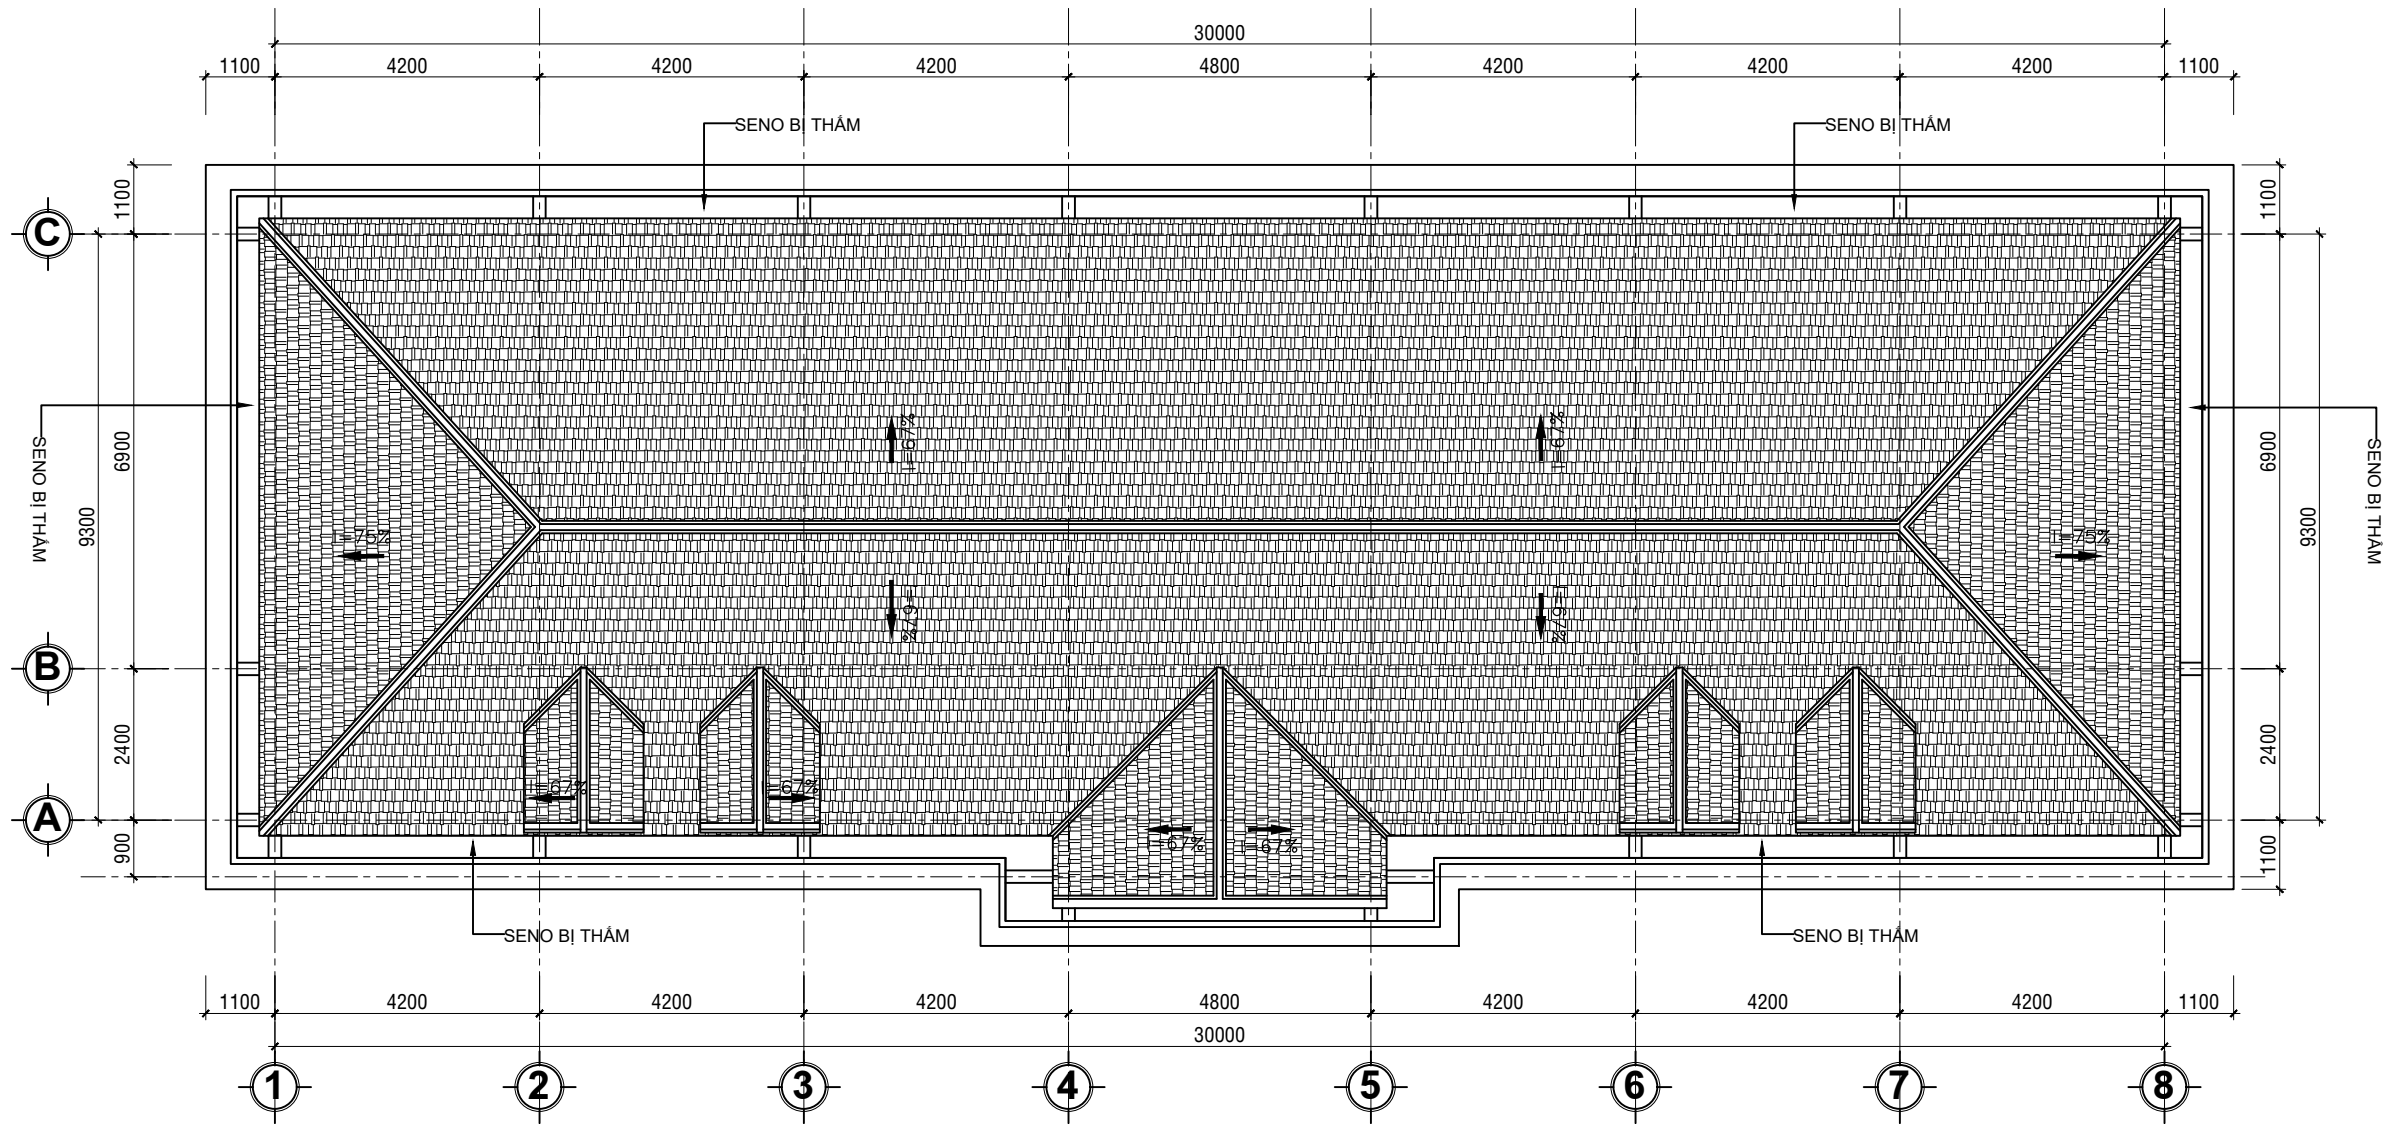

MẶT BẰNG HIỆN TRẠNG MÁI
TỈ LỆ: 1/100

LƯU Ý KÍCH THƯỚC TRƯỚC KHI THI CÔNG

NỘI DUNG:	
CHỦ ĐẦU TƯ:	
VĂN PHÒNG HỖND VÀ UBND PHƯỜNG BẮC GIA NGHĨA	
ĐƠN VỊ THIẾT KẾ:	
	CÔNG TY TNHH MTV HOÀN TÂN ĐẮK NÔNG
TỔ 3-P. ĐÔNG GIA NGHĨA TỈNH LÂM ĐỒNG ĐTDD: 0974.65.96.86 Email: lekiemhoan@gmail.com	
GIÁM ĐỐC:	
	
LÊ KIÊM HOÀN	
1/ Khi xây dựng nên kiểm tra lại kích thước tại công trường. 2/ Không được đo kích thước trên bản vẽ vì kích thước trên bản vẽ có thể đã bị thu nhỏ lại. 3/ Nên đọc bản vẽ kèm với bản ghi chi tiết kỹ thuật và điều kiện hợp đồng. 4/ Bản vẽ và thiết kế thuộc bản quyền của nhà thiết kế và chủ đầu tư, tiến hành xây dựng phải thông qua sự đồng ý của KTS, chủ đầu tư.	
TÊN CÔNG TRÌNH:	
SỬA CHỮA, CẢI TẠO TRỤ SỞ LÀM VIỆC ĐẢNG ỦY, HỖND-UBND PHƯỜNG PHƯỜNG BẮC GIA NGHĨA	
HẠNG MỤC:	
KHỐI NHÀ LÀM VIỆC 02	
TÊN BẢN VẼ:	
HIỆN TRẠNG MÁI	
ĐỊA ĐIỂM XÂY DỰNG :	
PHƯỜNG BẮC GIA NGHĨA TỈNH LÂM ĐỒNG	
CHỦ TRÌ KT:	
	
KTS. VƯƠNG THỊ THU HÀ	
CHỦ TRÌ KC:	
	
KS. TRƯƠNG NGỌC MINH QUÂN	
QUẢN LÝ KỸ THUẬT:	
	
KS. TRƯƠNG NGỌC MINH QUÂN	
THỂ HIỆN BV:	
	
KTS. VƯƠNG THỊ THU HÀ	
HOÀN THÀNH:	MỤC ĐÍCH XUẤT HỒ SƠ HỒ SƠ THIẾT KẾ BẢN VẼ THI CÔNG
Năm: 2026	B. VẼ SỐ: DU/07

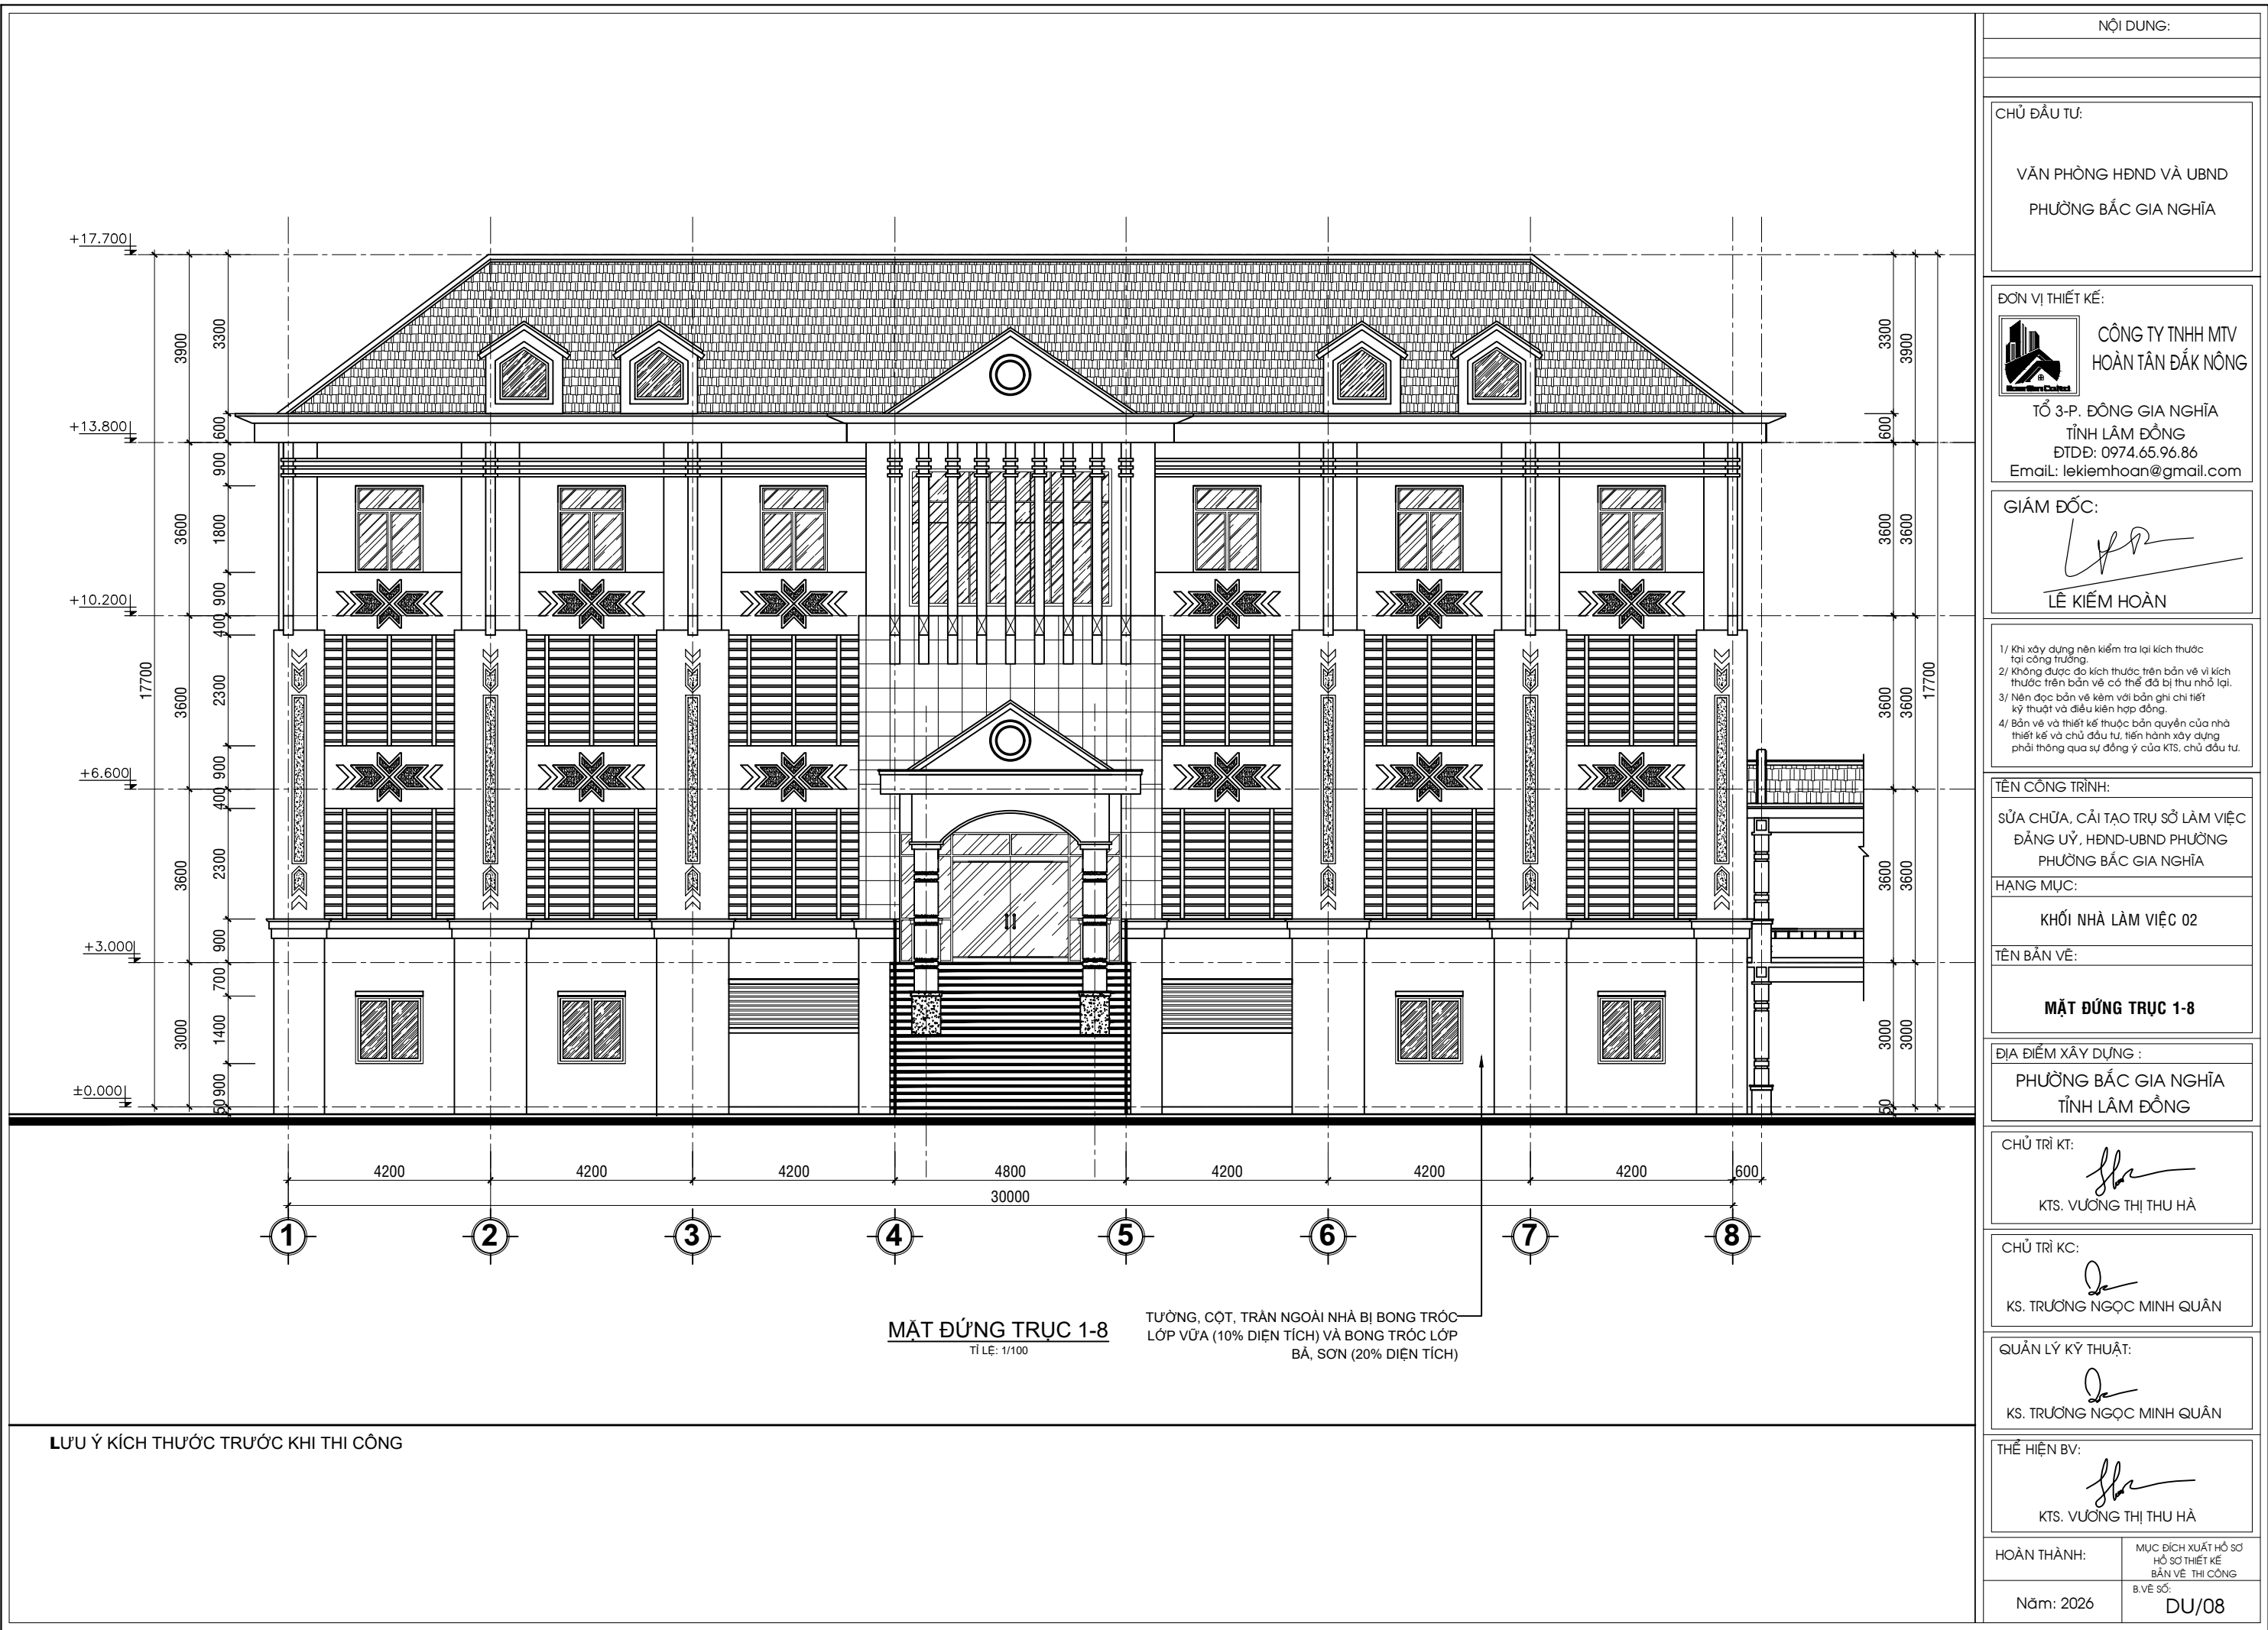


NỘI DUNG:	
CHỦ ĐẦU TƯ:	
VĂN PHÒNG HĐND VÀ UBND PHƯỜNG BẮC GIA NGHĨA	
ĐƠN VỊ THIẾT KẾ:	
CÔNG TY TNHH MTV HOÀN TÂN ĐẮC NÔNG	
TỔ 3-P. ĐÔNG GIA NGHĨA TỈNH LÂM ĐỒNG ĐTDD: 0974.65.96.86 Email: lekiemhoan@gmail.com	
GIÁM ĐỐC:	
LÊ KIỂM HOÀN	
1/ Khi xây dựng nên kiểm tra lại kích thước tại công trường. 2/ Không được đo kích thước trên bản vẽ vì kích thước trên bản vẽ có thể đã bị thu nhỏ lại. 3/ Nên đọc bản vẽ kèm với bản ghi chi tiết kỹ thuật và điều kiện hợp đồng. 4/ Bản vẽ và thiết kế thuộc bản quyền của nhà thiết kế và chủ đầu tư, tiến hành xây dựng phải thông qua sự đồng ý của KTS, chủ đầu tư.	
TÊN CÔNG TRÌNH:	
SỬA CHỮA, CẢI TẠO TRỤ SỞ LÀM VIỆC ĐẢNG ỦY, HĐND-UBND PHƯỜNG PHƯỜNG BẮC GIA NGHĨA	
HẠNG MỤC:	
KHỐI NHÀ LÀM VIỆC 02	
TÊN BẢN VẼ:	
MẶT ĐỨNG TRỰC 1-8	
ĐỊA ĐIỂM XÂY DỰNG :	
PHƯỜNG BẮC GIA NGHĨA TỈNH LÂM ĐỒNG	
CHỦ TRÌ KT:	
KTS. VƯƠNG THỊ THU HÀ	
CHỦ TRÌ KC:	
KS. TRƯƠNG NGỌC MINH QUÂN	
QUẢN LÝ KỸ THUẬT:	
KS. TRƯƠNG NGỌC MINH QUÂN	
THỂ HIỆN BV:	
KTS. VƯƠNG THỊ THU HÀ	
HOÀN THÀNH:	MỤC ĐÍCH XUẤT HỒ SƠ HỒ SƠ THIẾT KẾ BẢN VẼ THI CÔNG
Năm: 2026	B. VẼ SỐ: DU/08



MẶT ĐỨNG TRỰC 8-1
TỈ LỆ: 1/100

LƯU Ý KÍCH THƯỚC TRƯỚC KHI THI CÔNG


NỘI DUNG:	
CHỦ ĐẦU TƯ:	
VĂN PHÒNG HĐND VÀ UBND PHƯỜNG BẮC GIA NGHĨA	
ĐƠN VỊ THIẾT KẾ:	
CÔNG TY TNHH MTV HOÀN TÂN ĐẮK NÔNG	
TỔ 3-P. ĐÔNG GIA NGHĨA TỈNH LÂM ĐỒNG ĐTDD: 0974.65.96.86 Email: lekiemhoan@gmail.com	
GIÁM ĐỐC:	
LÊ KIỂM HOÀN	
1/ Khi xây dựng nên kiểm tra lại kích thước tại công trường. 2/ Không được đo kích thước trên bản vẽ vì kích thước trên bản vẽ có thể đã bị thu nhỏ lại. 3/ Nên đọc bản vẽ kèm với bản ghi chi tiết kỹ thuật và điều kiện hợp đồng. 4/ Bản vẽ và thiết kế thuộc bản quyền của nhà thiết kế và chủ đầu tư, tiến hành xây dựng phải thông qua sự đồng ý của KTS, chủ đầu tư.	
TÊN CÔNG TRÌNH:	
SỬA CHỮA, CẢI TẠO TRỤ SỞ LÀM VIỆC ĐẢNG ỦY, HĐND-UBND PHƯỜNG PHƯỜNG BẮC GIA NGHĨA	
HẠNG MỤC:	
KHỐI NHÀ LÀM VIỆC 02	
TÊN BẢN VẼ:	
MẶT ĐỨNG TRỰC 8-1	
ĐỊA ĐIỂM XÂY DỰNG :	
PHƯỜNG BẮC GIA NGHĨA TỈNH LÂM ĐỒNG	
CHỦ TRÌ KT:	
KTS. VƯƠNG THỊ THU HÀ	
CHỦ TRÌ KC:	
KS. TRƯƠNG NGỌC MINH QUÂN	
QUẢN LÝ KỸ THUẬT:	
KS. TRƯƠNG NGỌC MINH QUÂN	
THẺ HIỆN BV:	
KTS. VƯƠNG THỊ THU HÀ	
HOÀN THÀNH:	MỤC ĐÍCH XUẤT HỒ SƠ HỒ SƠ THIẾT KẾ BẢN VẼ THI CÔNG
Năm: 2026	B. VẼ SỐ: DU/09

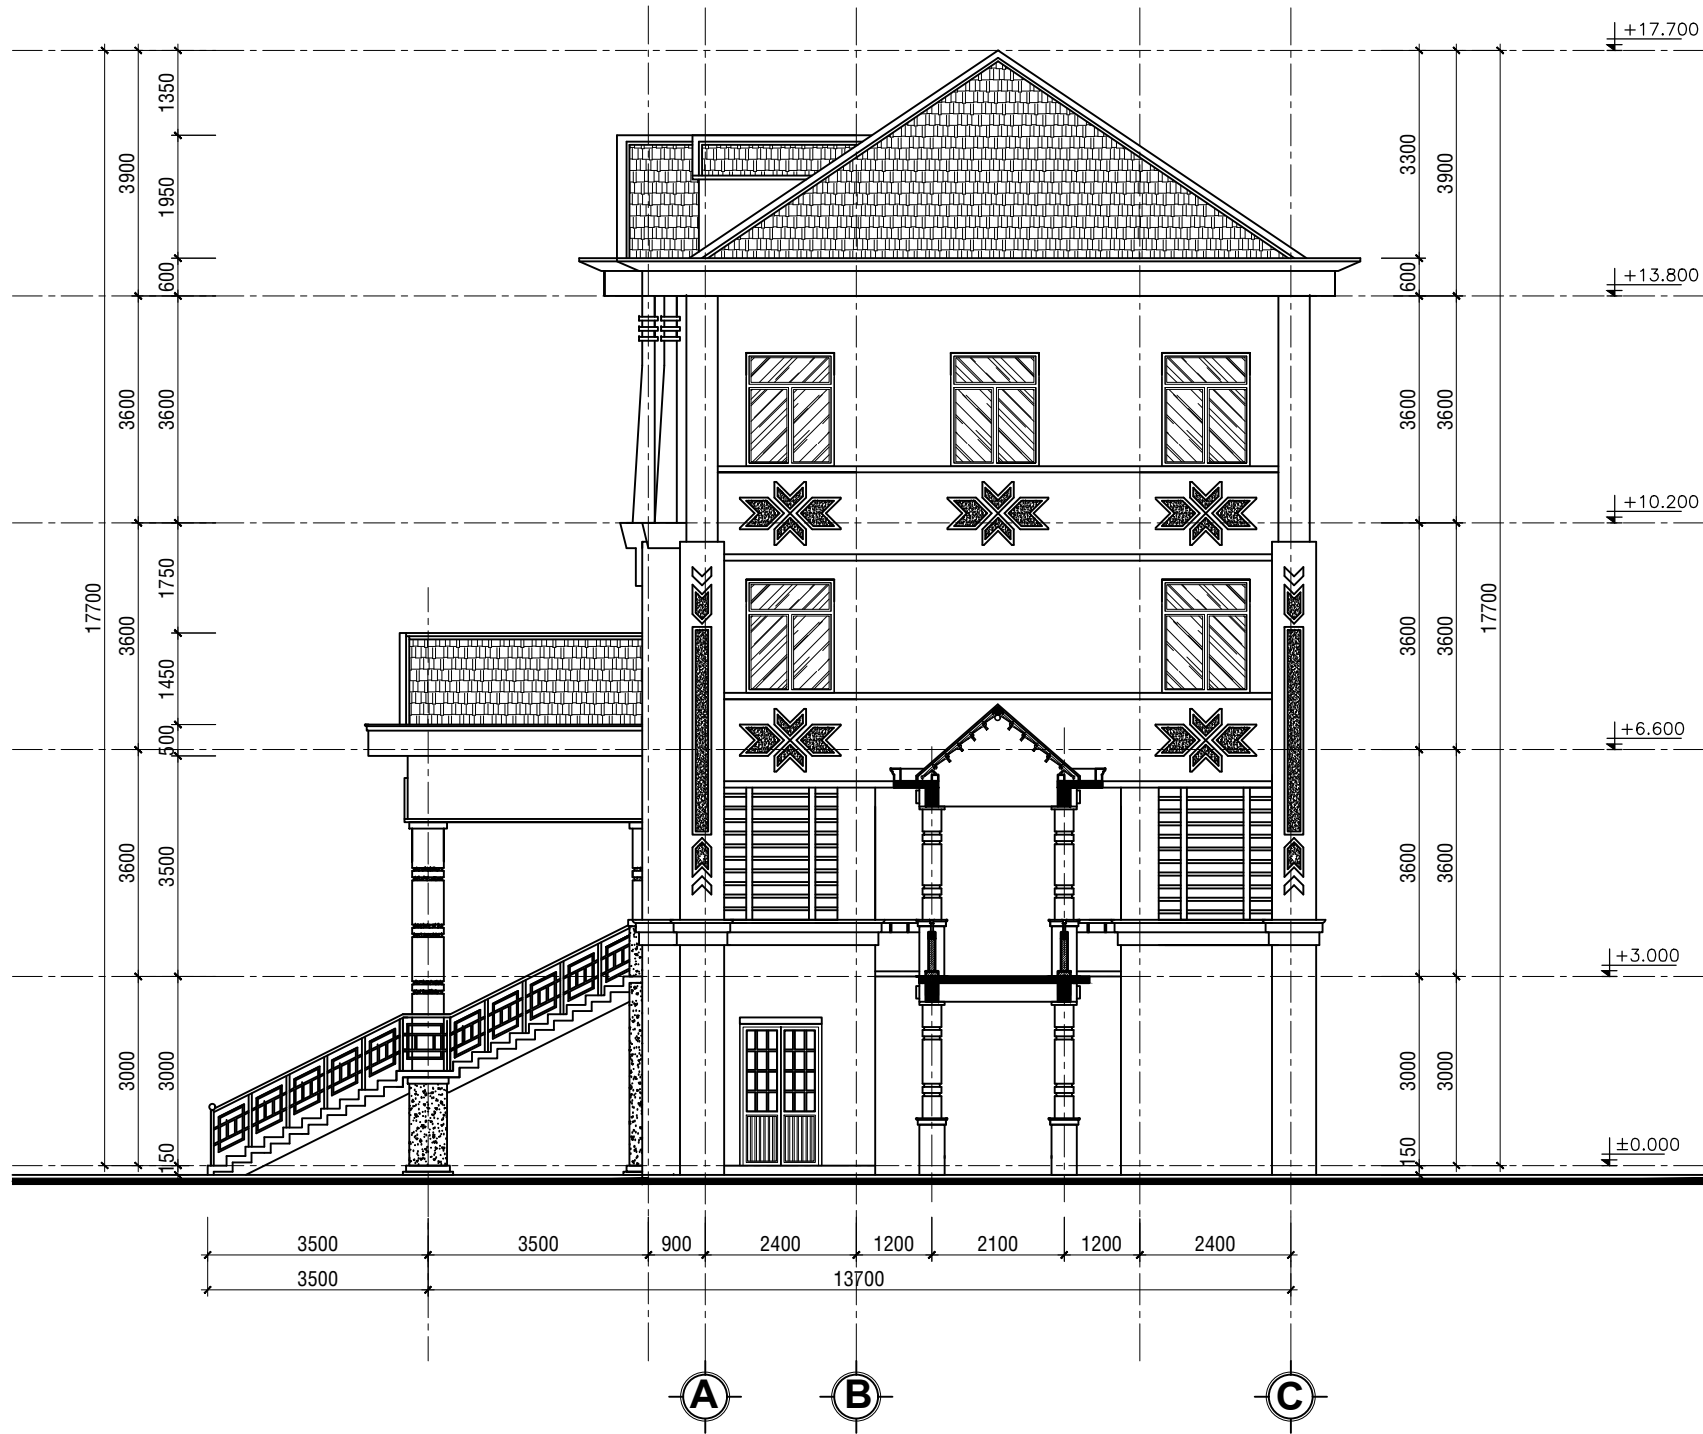

MẶT ĐỨNG TRỤC A-C
TỈ LỆ: 1/100

LƯU Ý KÍCH THƯỚC TRƯỚC KHI THI CÔNG


NỘI DUNG:	
CHỦ ĐẦU TƯ:	
VĂN PHÒNG HĐND VÀ UBND PHƯỜNG BẮC GIA NGHĨA	
ĐƠN VỊ THIẾT KẾ:	
CÔNG TY TNHH MTV HOÀN TÂN ĐẮK NÔNG TỔ 3-P. ĐÔNG GIA NGHĨA TỈNH LÂM ĐỒNG ĐTDD: 0974.65.96.86 Email: lekiemhoan@gmail.com	
GIÁM ĐỐC:	
LÊ KIÊM HOÀN	
1/ Khi xây dựng nên kiểm tra lại kích thước tại công trường. 2/ Không được đo kích thước trên bản vẽ vì kích thước trên bản vẽ có thể đã bị thu nhỏ lại. 3/ Nên đọc bản vẽ kèm với bản ghi chi tiết kỹ thuật và điều kiện hợp đồng. 4/ Bản vẽ và thiết kế thuộc bản quyền của nhà thiết kế và chủ đầu tư, tiến hành xây dựng phải thông qua sự đồng ý của KTS, chủ đầu tư.	
TÊN CÔNG TRÌNH:	
SỬA CHỮA, CẢI TẠO TRỤ SỞ LÀM VIỆC ĐẢNG ỦY, HĐND-UBND PHƯỜNG PHƯỜNG BẮC GIA NGHĨA	
HẠNG MỤC:	
KHỐI NHÀ LÀM VIỆC 02	
TÊN BẢN VẼ:	
MẶT ĐỨNG TRỤC A-C	
ĐỊA ĐIỂM XÂY DỰNG :	
PHƯỜNG BẮC GIA NGHĨA TỈNH LÂM ĐỒNG	
CHỦ TRÌ KT:	
KTS. VƯƠNG THỊ THU HÀ	
CHỦ TRÌ KC:	
KS. TRƯƠNG NGỌC MINH QUÂN	
QUẢN LÝ KỸ THUẬT:	
KS. TRƯƠNG NGỌC MINH QUÂN	
THỂ HIỆN BV:	
KTS. VƯƠNG THỊ THU HÀ	
HOÀN THÀNH:	MỤC ĐÍCH XUẤT HỒ SƠ HỒ SƠ THIẾT KẾ BẢN VẼ THI CÔNG
Năm: 2026	B. VẼ SỐ: DU/10

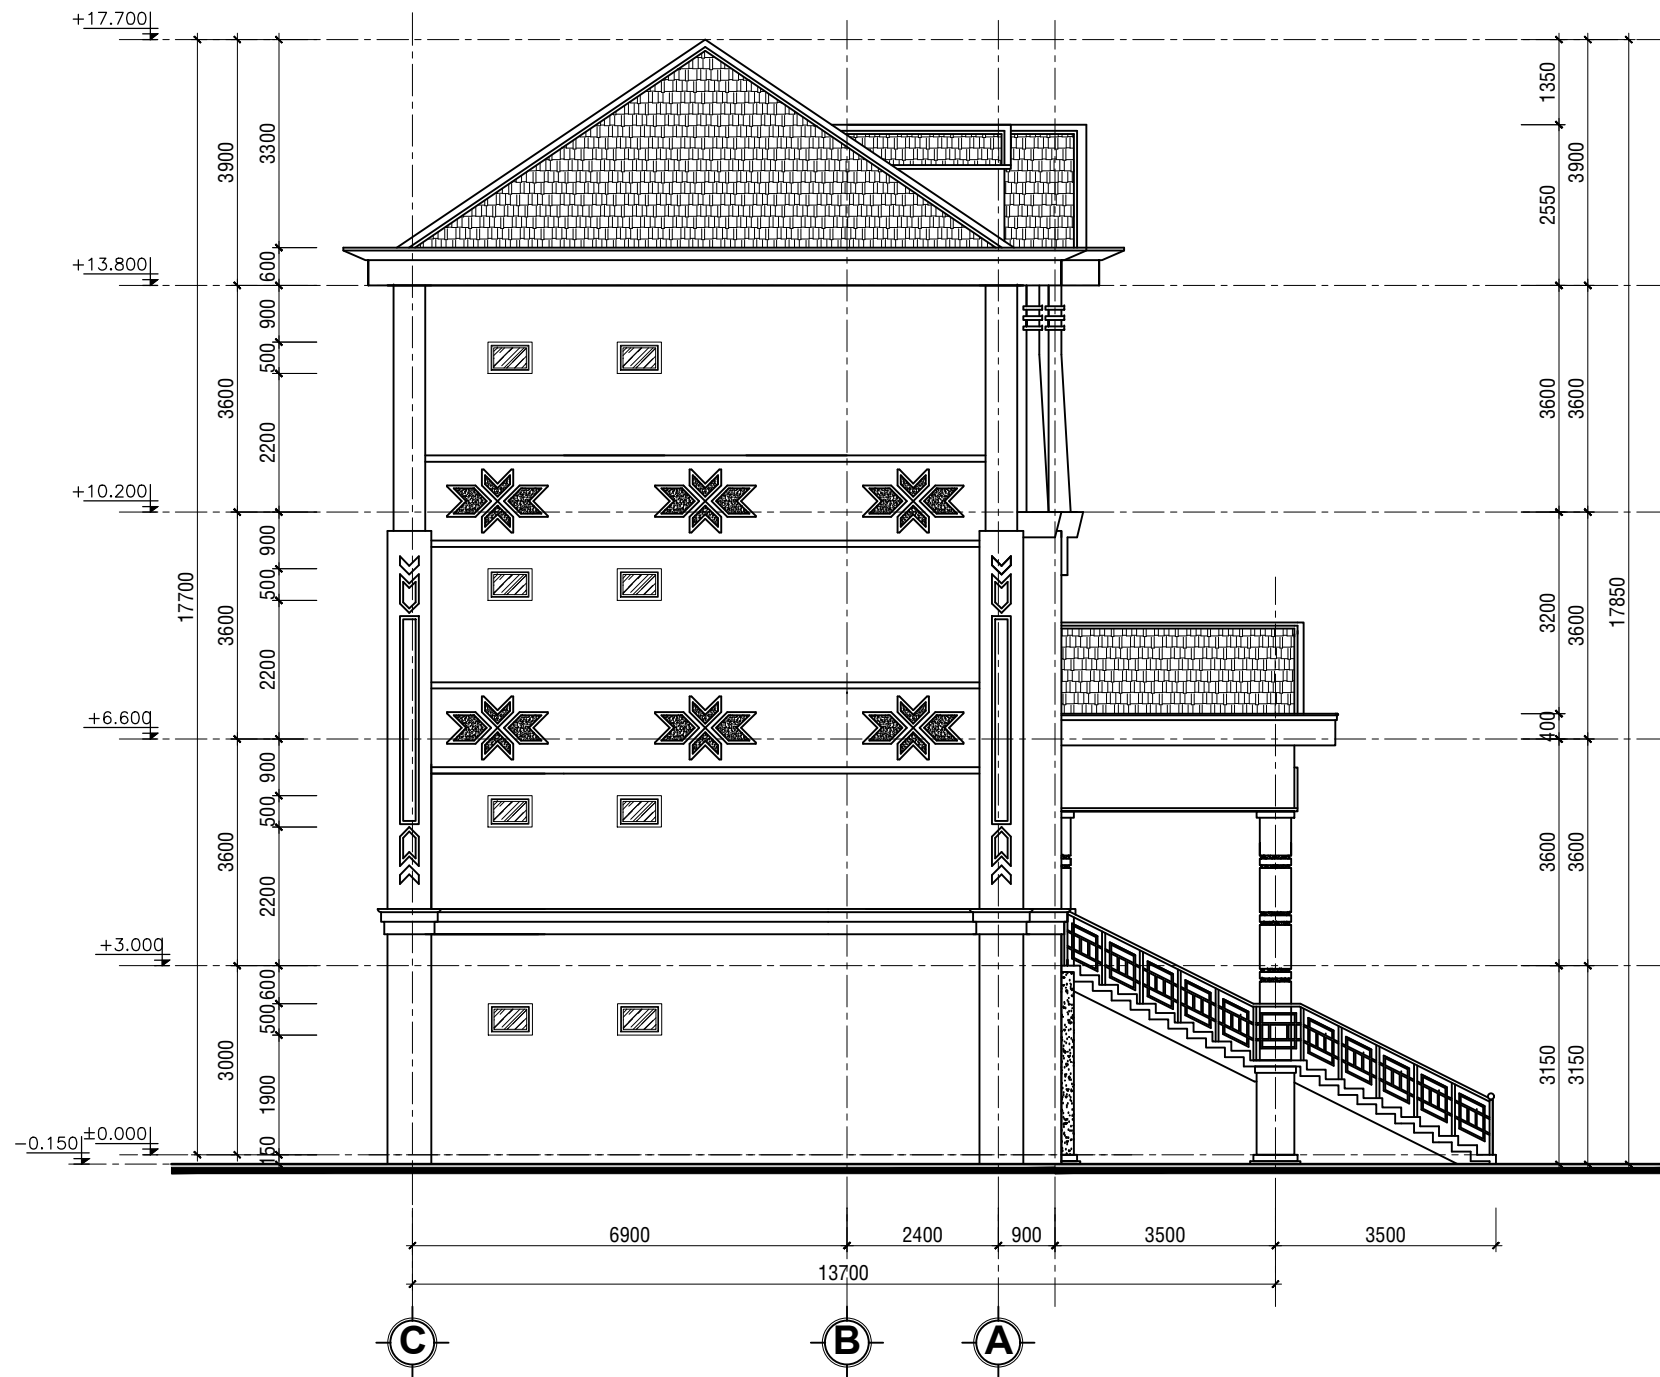


MẶT ĐỨNG TRỤC C-A
TỈ LỆ: 1/100

LƯU Ý KÍCH THƯỚC TRƯỚC KHI THI CÔNG


NỘI DUNG:	
CHỦ ĐẦU TƯ:	
VĂN PHÒNG HỢND VÀ UBND PHƯỜNG BẮC GIA NGHĨA	
ĐƠN VỊ THIẾT KẾ:	
	CÔNG TY TNHH MTV HOÀN TÂN ĐẮK NÔNG
TỔ 3-P. ĐÔNG GIA NGHĨA TỈNH LÂM ĐỒNG ĐTDD: 0974.65.96.86 Email: lekiemhoan@gmail.com	
GIÁM ĐỐC:	
LÊ KIÊM HOÀN	
1/ Khi xây dựng nên kiểm tra lại kích thước tại công trường. 2/ Không được đo kích thước trên bản vẽ vì kích thước trên bản vẽ có thể đã bị thu nhỏ lại. 3/ Nên đọc bản vẽ kèm với bản ghi chi tiết kỹ thuật và điều kiện hợp đồng. 4/ Bản vẽ và thiết kế thuộc bản quyền của nhà thiết kế và chủ đầu tư, tiến hành xây dựng phải thông qua sự đồng ý của KTS, chủ đầu tư.	
TÊN CÔNG TRÌNH:	
SỬA CHỮA, CẢI TẠO TRỤ SỞ LÀM VIỆC ĐẢNG ỦY, HỢND-UBND PHƯỜNG PHƯỜNG BẮC GIA NGHĨA	
HẠNG MỤC:	
KHỐI NHÀ LÀM VIỆC 02	
TÊN BẢN VẼ:	
MẶT ĐỨNG TRỤC C-A	
ĐỊA ĐIỂM XÂY DỰNG :	
PHƯỜNG BẮC GIA NGHĨA TỈNH LÂM ĐỒNG	
CHỦ TRÌ KT:	
KTS. VƯƠNG THỊ THU HÀ	
CHỦ TRÌ KC:	
KS. TRƯƠNG NGỌC MINH QUÂN	
QUẢN LÝ KỸ THUẬT:	
KS. TRƯƠNG NGỌC MINH QUÂN	
THỂ HIỆN BV:	
KTS. VƯƠNG THỊ THU HÀ	
HOÀN THÀNH:	MỤC ĐÍCH XUẤT HỒ SƠ HỒ SƠ THIẾT KẾ BẢN VẼ THI CÔNG
Năm: 2026	B. VẼ SỐ: DU/11

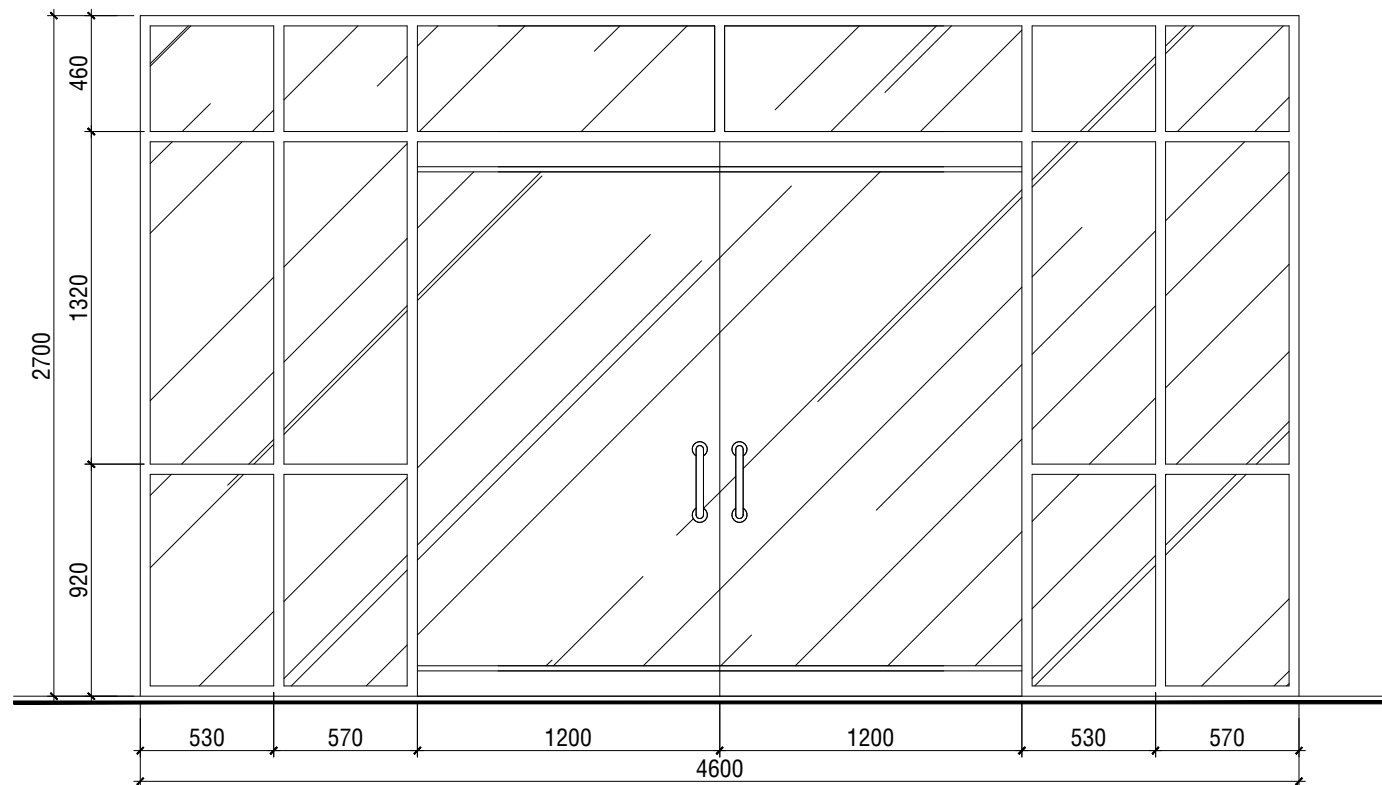


CỬA ĐI KÍNH ĐK TL: 1/25

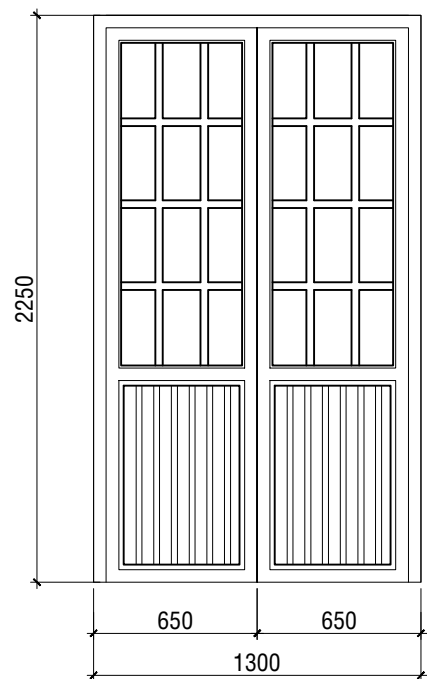

CỬA ĐI ĐO TL: 1/25

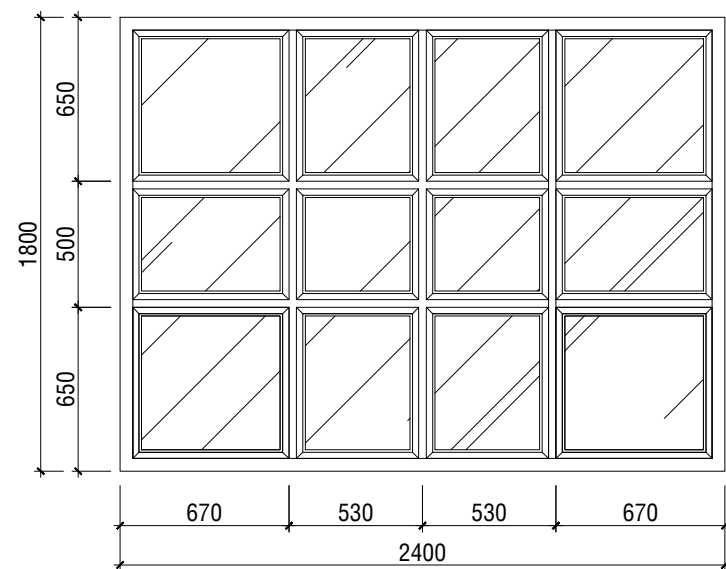


VÁCH KÍNH 2 TL: 1/25

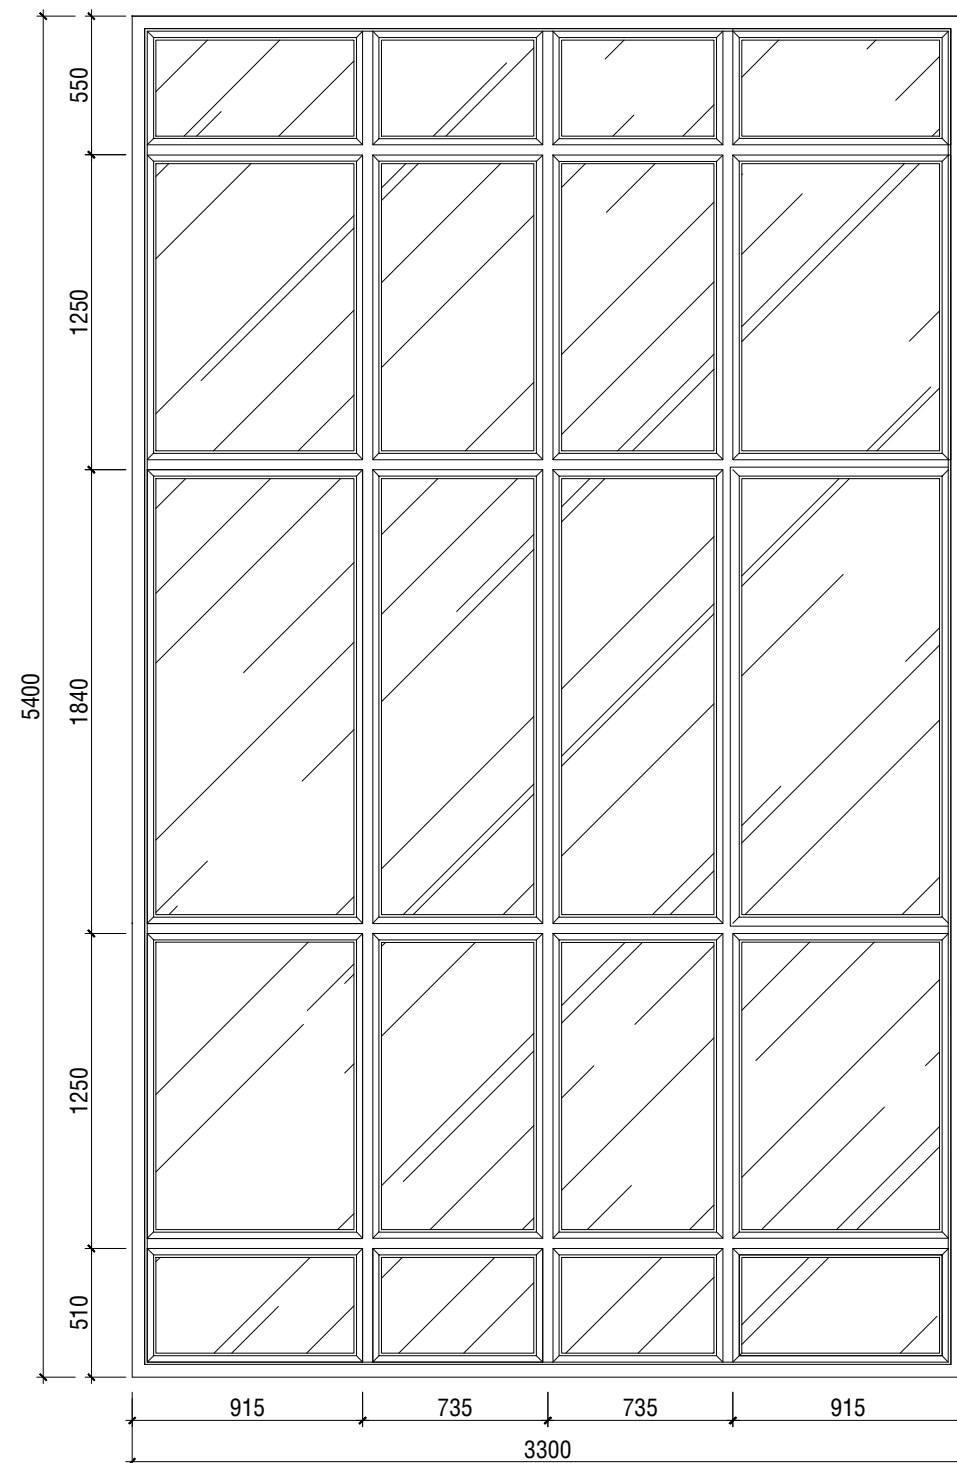


VÁCH KÍNH VK1 TL: 1/25


NỘI DUNG:	
CHỦ ĐẦU TƯ:	
VĂN PHÒNG HỢND VÀ UBND PHƯỜNG BẮC GIA NGHĨA	
ĐƠN VỊ THIẾT KẾ:	
 CÔNG TY TNHH MTV HOÀN TÂN ĐẮK NÔNG TỔ 3-P. ĐÔNG GIA NGHĨA TỈNH LÂM ĐỒNG ĐTDD: 0974.65.96.86 Email: lekiemhoan@gmail.com	
GIÁM ĐỐC:	
 LÊ KIÊM HOÀN	
1/ Khi xây dựng nên kiểm tra lại kích thước tại công trường. 2/ Không được đo kích thước trên bản vẽ vì kích thước trên bản vẽ có thể đã bị thu nhỏ lại. 3/ Nên đọc bản vẽ kèm với bản ghi chi tiết kỹ thuật và điều kiện hợp đồng. 4/ Bản vẽ và thiết kế thuộc bản quyền của nhà thiết kế và chủ đầu tư, tiến hành xây dựng phải thông qua sự đồng ý của KTS, chủ đầu tư.	
TÊN CÔNG TRÌNH:	
SỬA CHỮA, CẢI TẠO TRỤ SỞ LÀM VIỆC ĐẢNG ỦY, HỢND-UBND PHƯỜNG PHƯỜNG BẮC GIA NGHĨA	
HẠNG MỤC:	
KHỐI NHÀ LÀM VIỆC 02	
TÊN BẢN VẼ:	
CHI TIẾT CỬA	
ĐỊA ĐIỂM XÂY DỰNG :	
PHƯỜNG BẮC GIA NGHĨA TỈNH LÂM ĐỒNG	
CHỦ TRÌ KT:	
 KTS. VƯƠNG THỊ THU HÀ	
CHỦ TRÌ KC:	
 KS. TRƯƠNG NGỌC MINH QUÂN	
QUẢN LÝ KỸ THUẬT:	
 KS. TRƯƠNG NGỌC MINH QUÂN	
THỂ HIỆN BV:	
 KTS. VƯƠNG THỊ THU HÀ	
HOÀN THÀNH:	MỤC ĐÍCH XUẤT HỒ SƠ HỒ SƠ THIẾT KẾ BẢN VẼ THI CÔNG
Năm: 2026	B. VẼ SỐ: DU/12

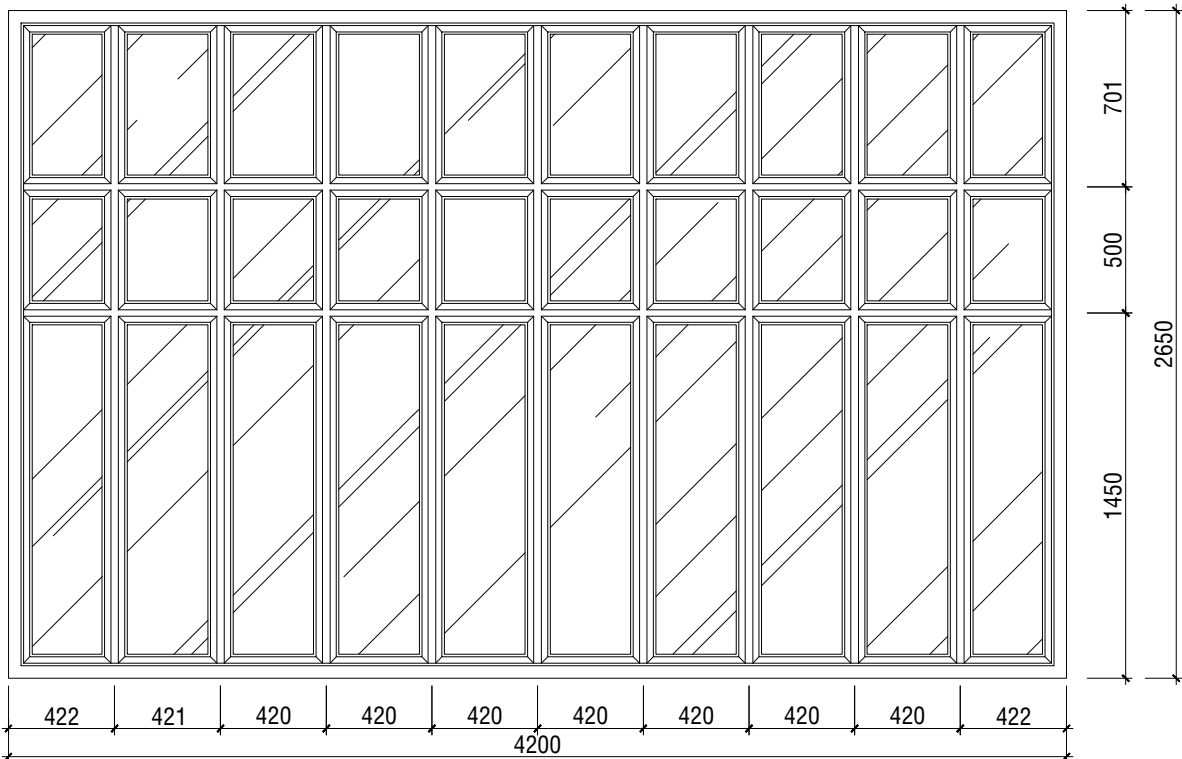


VÁCH KÍNH VK3' TL: 1/25

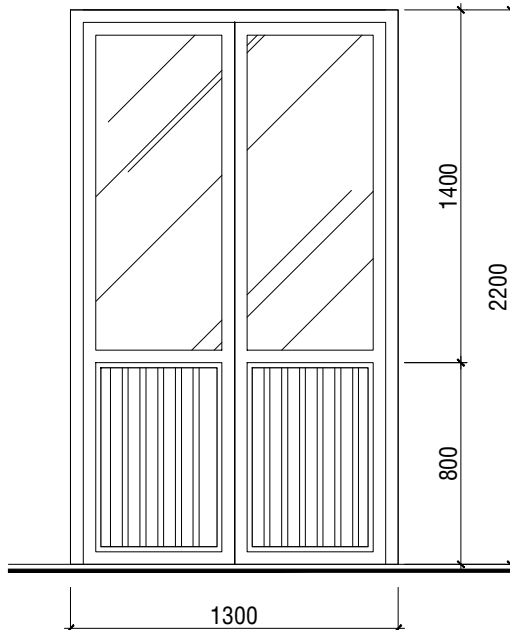


CỬA ĐI Đ1' TL: 1/25

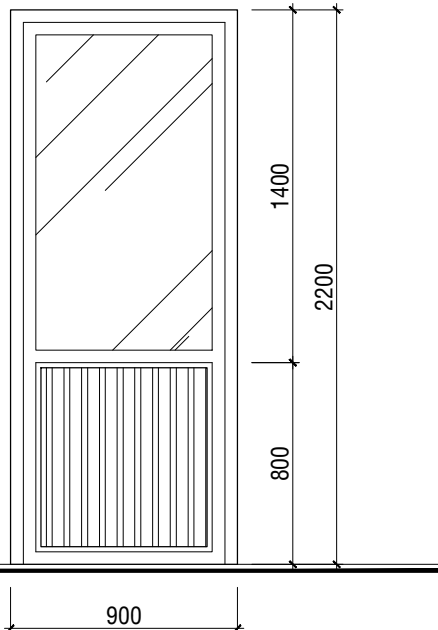


CỬA ĐI Đ2' TL 1:25

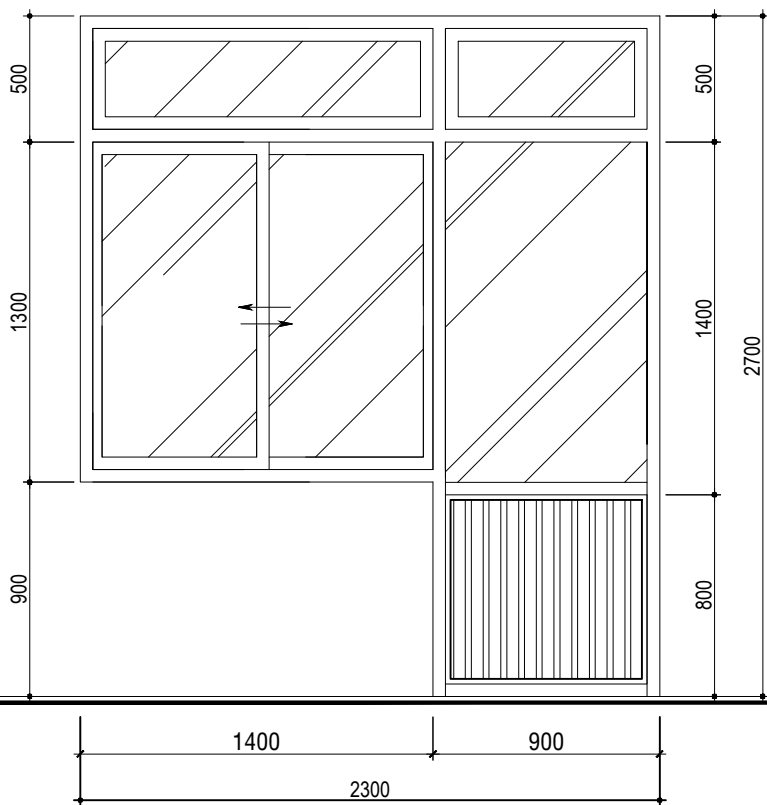

CỬA ĐI SỔ ĐS2 TL:1/25

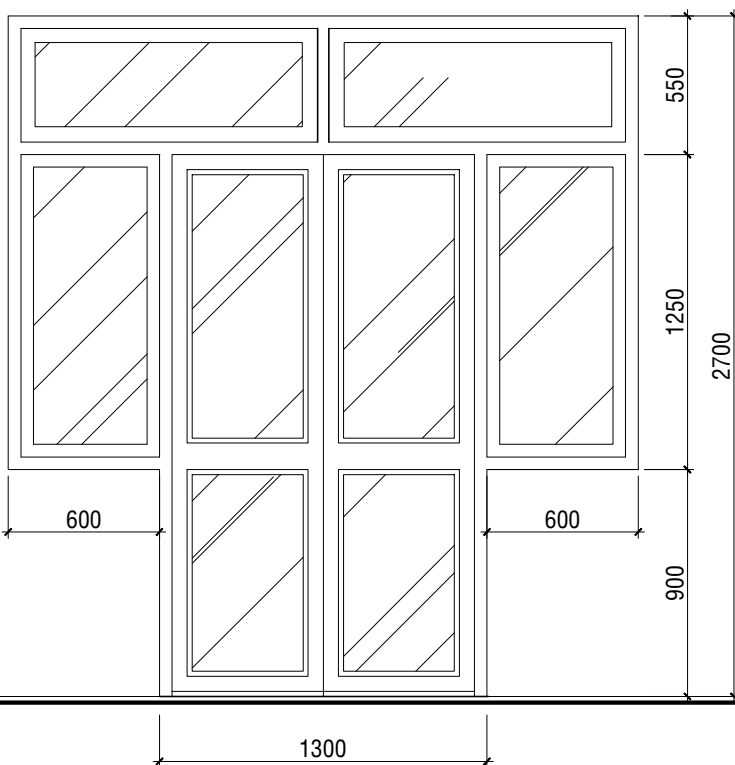


CỬA ĐI SỔ ĐS1

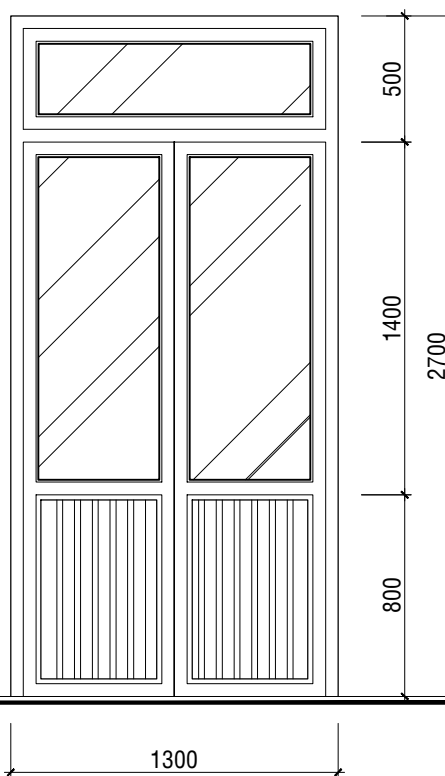


CỬA ĐI Đ1 TL: 1/25


NỘI DUNG:	
CHỦ ĐẦU TƯ:	
VĂN PHÒNG HỢND VÀ UBND PHƯỜNG BẮC GIA NGHĨA	
ĐƠN VỊ THIẾT KẾ:	
	CÔNG TY TNHH MTV HOÀN TÂN ĐẮK NÔNG
TỔ 3-P. ĐÔNG GIA NGHĨA TỈNH LÂM ĐỒNG ĐTDD: 0974.65.96.86 Email: lekiemhoan@gmail.com	
GIÁM ĐỐC:	
LÊ KIÊM HOÀN	
1/ Khi xây dựng nên kiểm tra lại kích thước tại công trường. 2/ Không được đo kích thước trên bản vẽ vì kích thước trên bản vẽ có thể đã bị thu nhỏ lại. 3/ Nên đọc bản vẽ kèm với bản ghi chi tiết kỹ thuật và điều kiện hợp đồng. 4/ Bản vẽ và thiết kế thuộc bản quyền của nhà thiết kế và chủ đầu tư, tiến hành xây dựng phải thông qua sự đồng ý của KTS, chủ đầu tư.	
TÊN CÔNG TRÌNH:	
SỬA CHỮA, CẢI TẠO TRỤ SỞ LÀM VIỆC ĐẢNG ỦY, HỢND-UBND PHƯỜNG PHƯỜNG BẮC GIA NGHĨA	
HẠNG MỤC:	
KHỐI NHÀ LÀM VIỆC 02	
TÊN BẢN VẼ:	
CHI TIẾT CỬA	
ĐỊA ĐIỂM XÂY DỰNG :	
PHƯỜNG BẮC GIA NGHĨA TỈNH LÂM ĐỒNG	
CHỦ TRÌ KT:	
KTS. VƯƠNG THỊ THU HÀ	
CHỦ TRÌ KC:	
KS. TRƯƠNG NGỌC MINH QUÂN	
QUẢN LÝ KỸ THUẬT:	
KS. TRƯƠNG NGỌC MINH QUÂN	
THỂ HIỆN BV:	
KTS. VƯƠNG THỊ THU HÀ	
HOÀN THÀNH:	MỤC ĐÍCH XUẤT HỒ SƠ HỒ SƠ THIẾT KẾ BẢN VẼ THI CÔNG
Năm: 2026	B. VẼ SỐ: DU/13

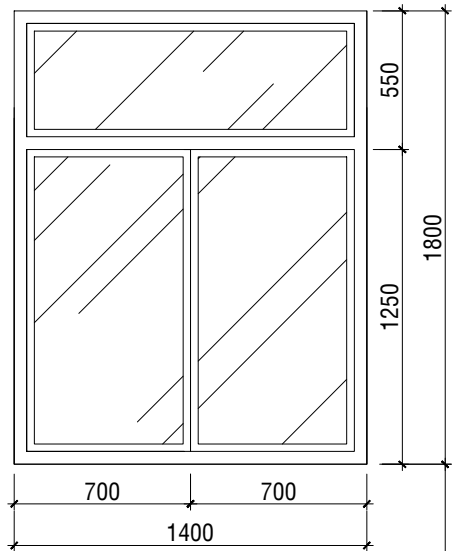


CỬA SỔ S1* TL 1:25

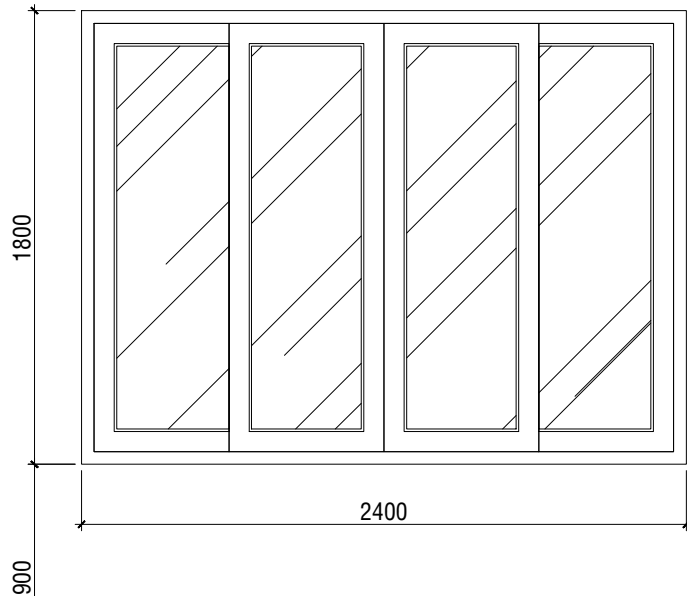


CỬA SỔ S4 TL 1:25

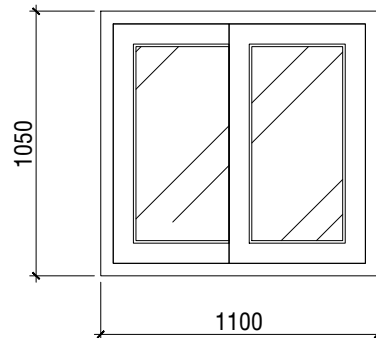


CỬA SỔ SS1 TL 1:25

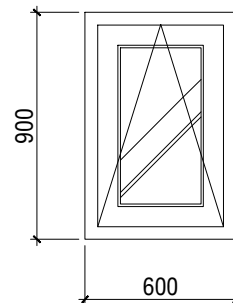

CỬA SỔ SS2 TL 1:25

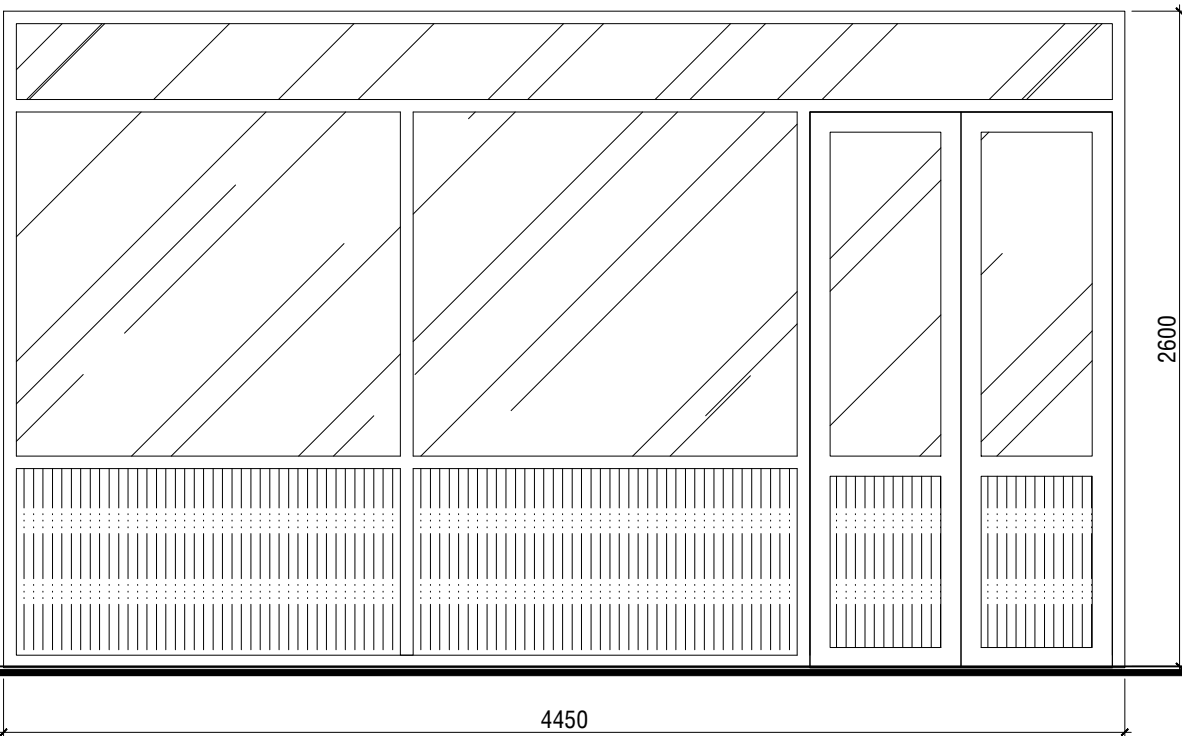

CỬA ĐI Đ5 TL:1/25

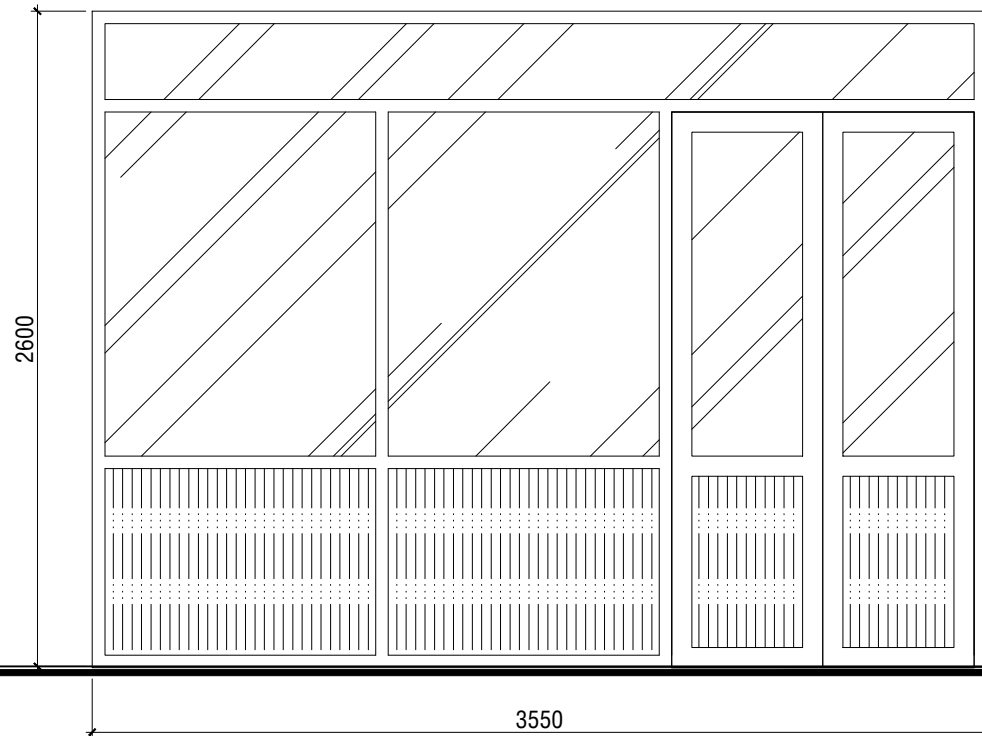

CỬA ĐI Đ6 TL:1/25

NỘI DUNG:

CHỦ ĐẦU TƯ:

VĂN PHÒNG HỌND VÀ UBND
PHƯỜNG BẮC GIA NGHĨA

ĐƠN VỊ THIẾT KẾ:



CÔNG TY TNHH MTV
HOÀN TÂN ĐẮK NÔNG

TỔ 3-P. ĐÔNG GIA NGHĨA
TỈNH LÂM ĐỒNG
ĐTDD: 0974.65.96.86
Email: lekiemhoan@gmail.com

GIÁM ĐỐC:

LÊ KIÊM HOÀN

- 1/ Khi xây dựng nên kiểm tra lại kích thước tại công trường.
- 2/ Không được đo kích thước trên bản vẽ vì kích thước trên bản vẽ có thể đã bị thu nhỏ lại.
- 3/ Nên đọc bản vẽ kèm với bản ghi chi tiết kỹ thuật và điều kiện hợp đồng.
- 4/ Bản vẽ và thiết kế thuộc bản quyền của nhà thiết kế và chủ đầu tư, tiến hành xây dựng phải thông qua sự đồng ý của KTS, chủ đầu tư.

TÊN CÔNG TRÌNH:

SỬA CHỮA, CẢI TẠO TRỤ SỞ LÀM VIỆC
ĐẢNG ỦY, HỌND-UBND PHƯỜNG
PHƯỜNG BẮC GIA NGHĨA

HẠNG MỤC:

KHOİ NHÀ LÀM VIỆC 02

TÊN BẢN VẼ:

CHI TIẾT CỬA

ĐỊA ĐIỂM XÂY DỰNG :

PHƯỜNG BẮC GIA NGHĨA
TỈNH LÂM ĐỒNG

CHỦ TRÌ KT:

KTS. VƯƠNG THỊ THU HÀ

CHỦ TRÌ KC:

KS. TRƯƠNG NGỌC MINH QUÂN

QUẢN LÝ KỸ THUẬT:

KS. TRƯƠNG NGỌC MINH QUÂN

THỂ HIỆN BV:

KTS. VƯƠNG THỊ THU HÀ

HOÀN THÀNH:

Năm: 2026

MỤC ĐÍCH XUẤT HỒ SƠ
HỒ SƠ THIẾT KẾ
BẢN VẼ THI CÔNG

B. VẼ SỐ:

DU/15



STT	S.LƯỢNG	CHUNG LOẠI
CỬA ĐI KÍNH ĐK	01 BỘ	CỬA BẰNG GỖ
CỬA ĐI SỔ ĐS1	01 BỘ	CỬA BẰNG GỖ
CỬA ĐI SỔ ĐS2	07 BỘ	CỬA BẰNG GỖ
CỬA ĐI Đ0	01 BỘ	CỬA BẰNG GỖ
CỬA ĐI Đ1	01 BỘ	CỬA BẰNG GỖ
CỬA ĐI Đ1'	01 BỘ	CỬA BẰNG NHÔM XINGFA
CỬA ĐI Đ2	03 BỘ	CỬA BẰNG GỖ
CỬA ĐI Đ2'	04 BỘ	CỬA BẰNG GỖ
CỬA ĐI Đ3	10 BỘ	CỬA BẰNG GỖ
CỬA ĐI Đ4	13 BỘ	CỬA BẰNG GỖ
CỬA ĐI Đ5	01 BỘ	CỬA BẰNG NHÔM
CỬA ĐI Đ6	01 BỘ	CỬA BẰNG NHÔM
CỬA SỔ SS1	01 BỘ	CỬA BẰNG NHÔM XINGFA
CỬA SỔ S1	12 BỘ	CỬA BẰNG GỖ
CỬA SỔ S1'	12 BỘ	CỬA BẰNG GỖ
CỬA SỔ S1*	12 BỘ	CỬA BẰNG NHÔM XINGFA
CỬA SỔ S2	01 BỘ	CỬA BẰNG GỖ
CỬA SỔ SS2	01 BỘ	CỬA BẰNG GỖ
CỬA SỔ S3	17 BỘ	CỬA BẰNG GỖ
CỬA SỔ S4	01 BỘ	CỬA BẰNG NHÔM XINGFA
VÁCH KÍNH VK1	01 BỘ	VK BẰNG KHUNG NHÔM - KÍNH MÀU
VÁCH KÍNH VK2	02 BỘ	VK BẰNG KHUNG NHÔM - KÍNH MÀU
VÁCH KÍNH VK3	12 BỘ	VK BẰNG KHUNG NHÔM - KÍNH MÀU
VÁCH KÍNH VK3*	01 BỘ	VK BẰNG KHUNG NHÔM - KÍNH MÀU
VÁCH KÍNH VK4	02 BỘ	VK BẰNG KHUNG NHÔM - KÍNH MÀU
CỬA CUỐN CC	02 BỘ	
CỬA CUỐN CC1	01 BỘ	

B. VÊ SỐ:
DU/17

PHẦN BẢN VỀ PHÁP DỠ

NỘI DUNG:

CHỦ ĐẦU TƯ:

VĂN PHÒNG HĐND VÀ UBND
PHƯỜNG BẮC GIA NGHĨA

ĐƠN VỊ THIẾT KẾ:



CÔNG TY TNHH MTV
HOÀN TÂN ĐẮK NÔNG

TỔ 3-P. ĐÔNG GIA NGHĨA
TỈNH LÂM ĐỒNG
ĐTDD: 0974.65.96.86
Email: lekiemhoan@gmail.com

GIÁM ĐỐC:

LÊ KIÊM HOÀN

- 1/ Khi xây dựng nên kiểm tra lại kích thước tại công trường.
2/ Không được đo kích thước trên bản vẽ vì kích thước trên bản vẽ có thể đã bị thu nhỏ lại.
3/ Nên đọc bản vẽ kèm với bản ghi chỉ tiết kỹ thuật và điều kiện hợp đồng.
4/ Bản vẽ và thiết kế thuộc bản quyền của nhà thiết kế và chủ đầu tư, tiến hành xây dựng phải thông qua sự đồng ý của KTS, chủ đầu tư.

TÊN CÔNG TRÌNH:

SỬA CHỮA, CẢI TẠO TRỤ SỞ LÀM VIỆC
ĐẢNG ỦY, HĐND-UBND PHƯỜNG
PHƯỜNG BẮC GIA NGHĨA

HẠNG MỤC:

KHOİ NHÀ LÀM VIỆC 02

TÊN BẢN VẼ:

PHẦN PHÁP DỠ

ĐỊA ĐIỂM XÂY DỰNG :

PHƯỜNG BẮC GIA NGHĨA
TỈNH LÂM ĐỒNG

CHỦ TRÌ KT:

KTS. VƯƠNG THỊ THU HÀ

CHỦ TRÌ KC:

KS. TRƯƠNG NGỌC MINH QUÂN

QUẢN LÝ KỸ THUẬT:

KS. TRƯƠNG NGỌC MINH QUÂN

THỂ HIỆN BV:

KTS. VƯƠNG THỊ THU HÀ


HOÀN THÀNH:

Năm: 2026

MỤC ĐÍCH XUẤT HỒ SƠ
HỒ SƠ THIẾT KẾ
BẢN VẼ THI CÔNG

B. VẼ SỐ:

DU/18

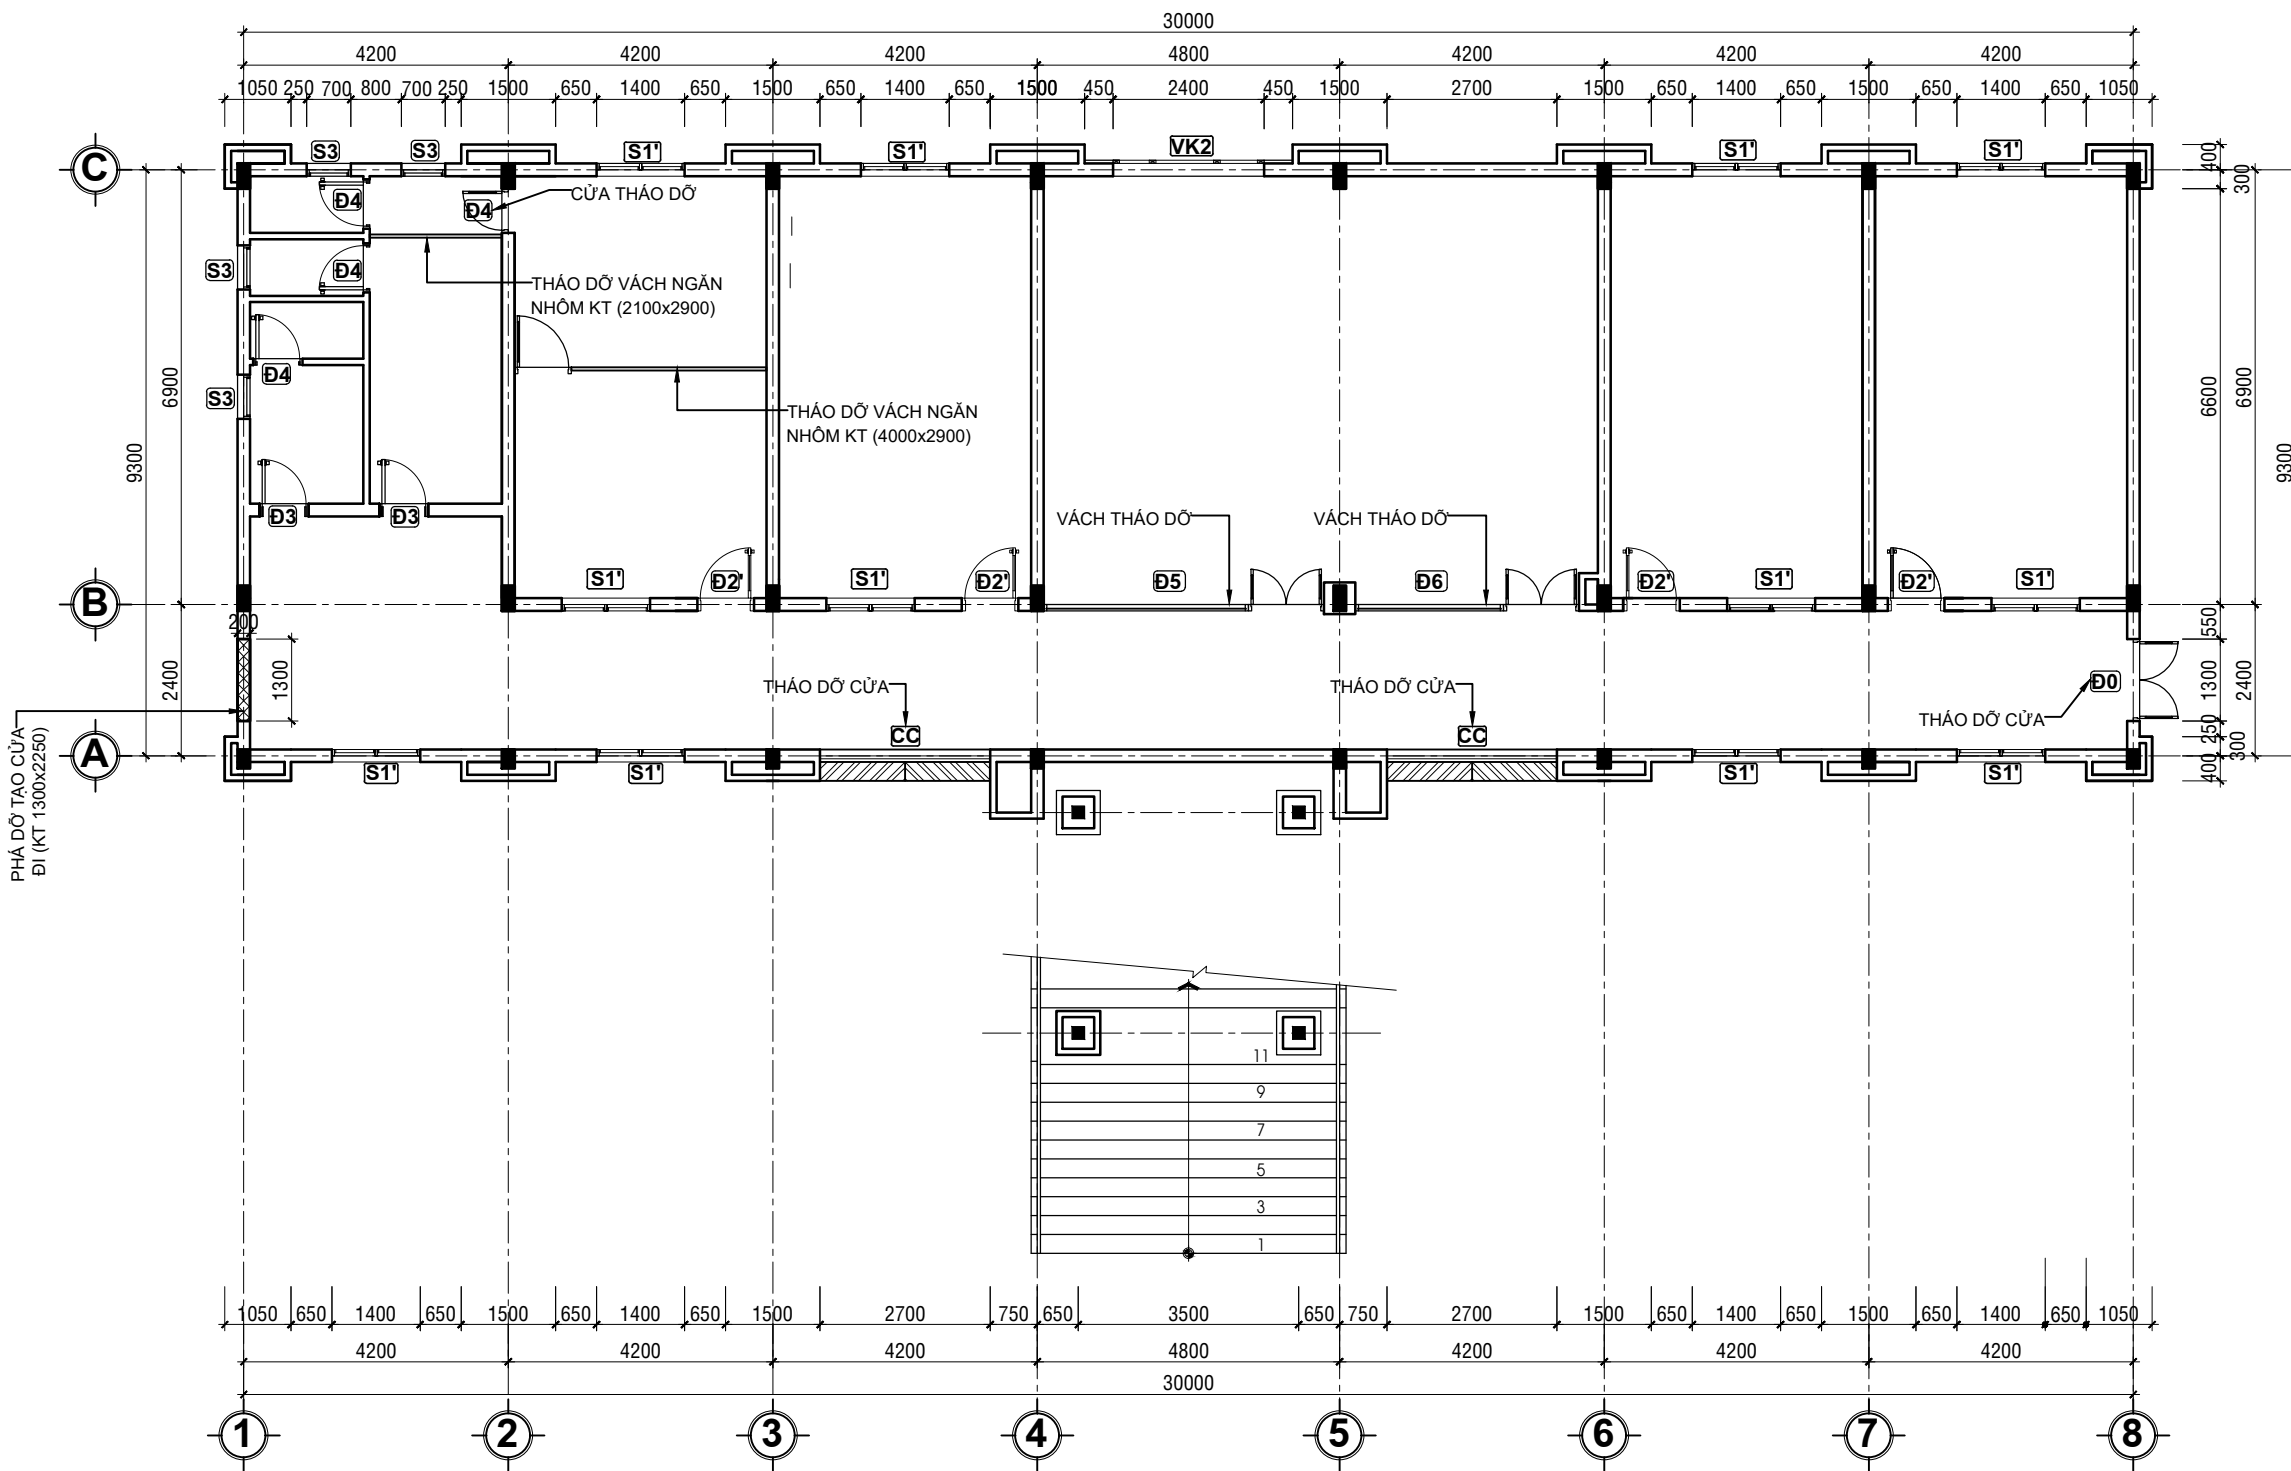

MẶT BẰNG THẢO DỖ CỬA - PHÁ DỖ TƯỜNG TẦNG HẦM
TỈ LỆ: 1/100

LƯU Ý KÍCH THƯỚC TRƯỚC KHI THI CÔNG

CỬA THẢO DỖ	KÍ HIỆU	SỐ LƯỢNG
CỬA ĐI D4	Đ4	01
CỬA ĐI D5	Đ5	01
CỬA ĐI D6	Đ6	01
CỬA CUỐN CC	CC	02
CỬA ĐI D6	Đ0	01

 - TƯỜNG PHÁ DỖ

NỘI DUNG:

CHỦ ĐẦU TƯ:

VĂN PHÒNG HND VÀ UBND
PHƯỜNG BẮC GIA NGHĨA

ĐƠN VỊ THIẾT KẾ:



CÔNG TY TNHH MTV
HOÀN TÂN ĐẮK NÔNG

TỔ 3-P. ĐÔNG GIA NGHĨA
TỈNH LÂM ĐỒNG
ĐTĐD: 0974.65.96.86
Email: lekiemhoan@gmail.com

GIÁM ĐỐC:



LÊ KIÊM HOÀN

- 1/ Khi xây dựng nên kiểm tra lại kích thước tại công trường.
- 2/ Không được đo kích thước trên bản vẽ vì kích thước trên bản vẽ có thể đã bị thu nhỏ lại.
- 3/ Nên đọc bản vẽ kèm với bản ghi chi tiết kỹ thuật và điều kiện hợp đồng.
- 4/ Bản vẽ và thiết kế thuộc bản quyền của nhà thiết kế và chủ đầu tư, tiến hành xây dựng phải thông qua sự đồng ý của KTS, chủ đầu tư.

TÊN CÔNG TRÌNH:

SỬA CHỮA, CẢI TẠO TRỤ SỞ LÀM VIỆC
ĐẢNG ỦY, HND-UBND PHƯỜNG
PHƯỜNG BẮC GIA NGHĨA

HẠNG MỤC:

KHOİ NHÀ LÀM VIỆC 02

TÊN BẢN VẼ:

MB PHÁ DỖ TẦNG HẦM

ĐỊA ĐIỂM XÂY DỰNG :

PHƯỜNG BẮC GIA NGHĨA
TỈNH LÂM ĐỒNG

CHỦ TRÌ KT:



KTS. VƯƠNG THỊ THU HÀ

CHỦ TRÌ KC:



KS. TRƯƠNG NGỌC MINH QUÂN

QUẢN LÝ KỸ THUẬT:



KS. TRƯƠNG NGỌC MINH QUÂN

THỂ HIỆN BV:




KTS. VƯƠNG THỊ THU HÀ

HOÀN THÀNH:

Năm: 2026

MỤC ĐÍCH XUẤT HỒ SƠ
HỒ SƠ THIẾT KẾ
BẢN VẼ THI CÔNG
B. VẼ SỐ:

DU/19

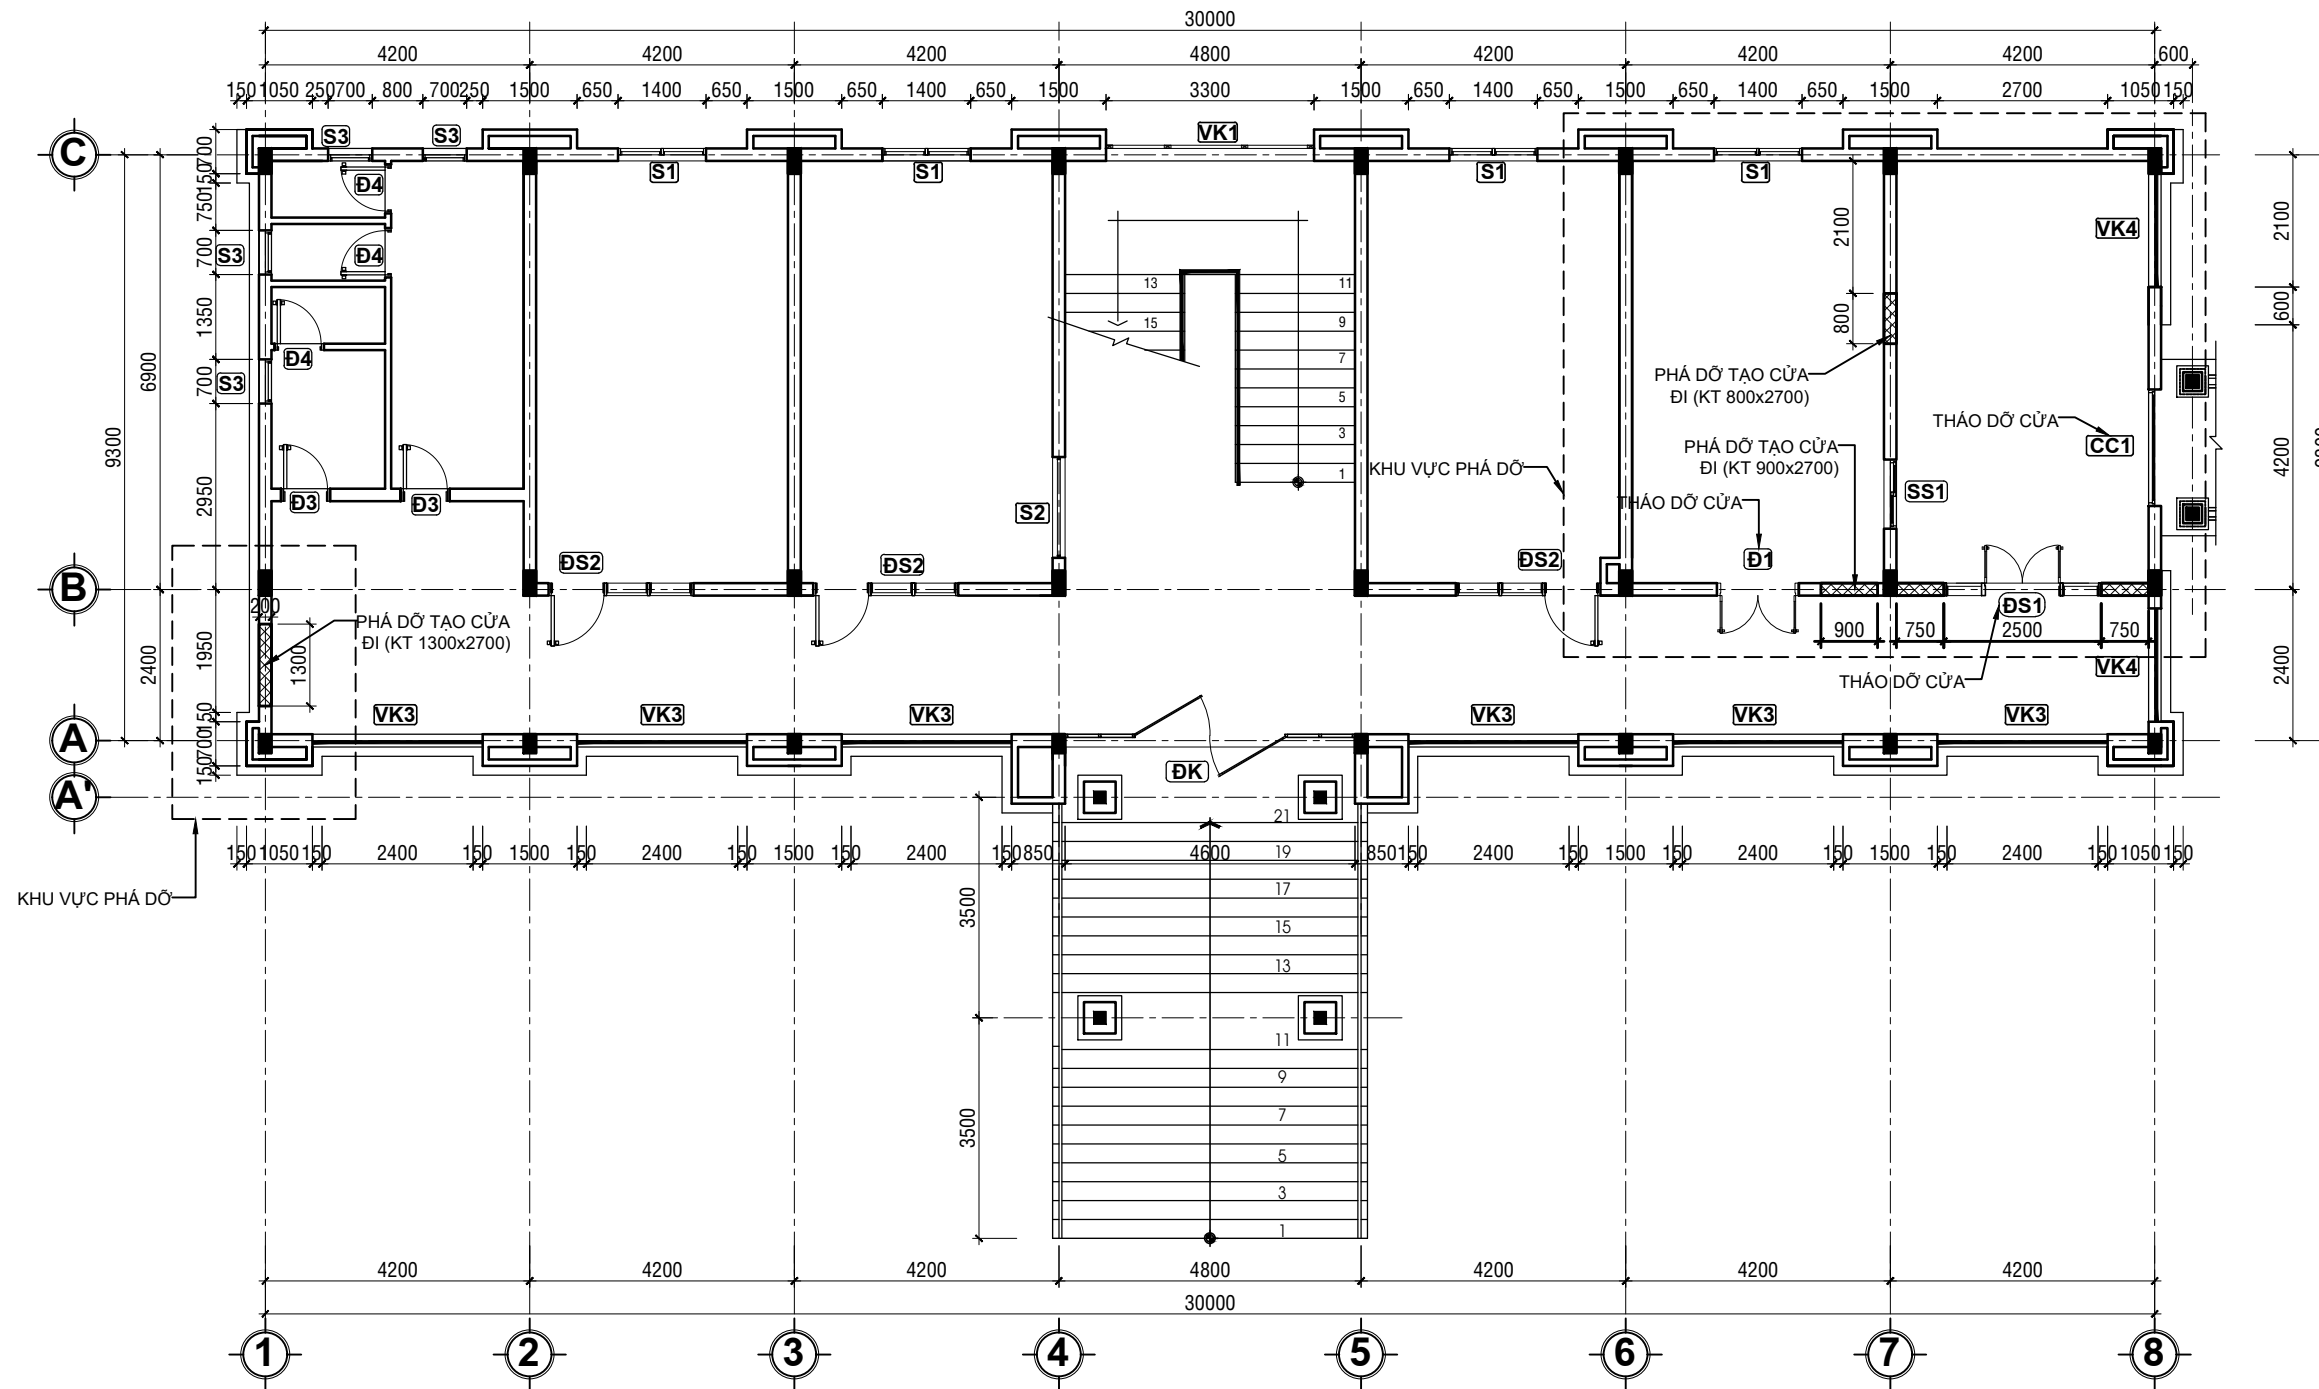

MẶT BẰNG THÁO DỠ CỬA - PHÁ DỠ TƯỜNG TẦNG 1
TỈ LỆ: 1/100

LƯU Ý KÍCH THƯỚC TRƯỚC KHI THI CÔNG

CỬA THÁO DỠ	KÍ HIỆU	SỐ LƯỢNG
CỬA CUỐN CC1	CC1	01
CỬA ĐI DS1	DS1	01
CỬA ĐI Đ1	Đ1	01

 - TƯỜNG PHÁ DỠ

NỘI DUNG:

CHỦ ĐẦU TƯ:

VĂN PHÒNG HEND VÀ UBND
PHƯỜNG BẮC GIA NGHĨA

ĐƠN VỊ THIẾT KẾ:

CÔNG TY TNHH MTV
HOÀN TÂN ĐẮK NÔNG
TỔ 3-P. ĐÔNG GIA NGHĨA
TỈNH LÂM ĐỒNG
ĐTDD: 0974.65.96.86
Email: lekiemhoan@gmail.com

GIÁM ĐỐC:


LÊ KIÊM HOÀN

1/ Khi xây dựng nên kiểm tra lại kích thước tại công trường.
2/ Không được đo kích thước trên bản vẽ vì kích thước trên bản vẽ có thể đã bị thu nhỏ lại.
3/ Nên đọc bản vẽ kèm với bản ghi chi tiết kỹ thuật và điều kiện hợp đồng.
4/ Bản vẽ và thiết kế thuộc bản quyền của nhà thiết kế và chủ đầu tư, tiến hành xây dựng phải thông qua sự đồng ý của KTS, chủ đầu tư.

TÊN CÔNG TRÌNH:

SỬA CHỮA, CẢI TẠO TRỤ SỞ LÀM VIỆC
ĐẢNG ỦY, HEND-UBND PHƯỜNG
PHƯỜNG BẮC GIA NGHĨA

HẠNG MỤC:

KHOİ NHÀ LÀM VIỆC 02

TÊN BẢN VẼ:

MB PHÁ DỠ TẦNG 1

ĐỊA ĐIỂM XÂY DỰNG :

PHƯỜNG BẮC GIA NGHĨA
TỈNH LÂM ĐỒNG

CHỦ TRÌ KT:


KTS. VƯƠNG THỊ THU HÀ

CHỦ TRÌ KC:


KS. TRƯƠNG NGỌC MINH QUÂN

QUẢN LÝ KỸ THUẬT:


KS. TRƯƠNG NGỌC MINH QUÂN

THỂ HIỆN BV:



KTS. VƯƠNG THỊ THU HÀ

HOÀN THÀNH:

Năm: 2026

MỤC ĐÍCH XUẤT HỒ SƠ
HỒ SƠ THIẾT KẾ
BẢN VẼ THI CÔNG
B. VẼ SỐ:

DU/20

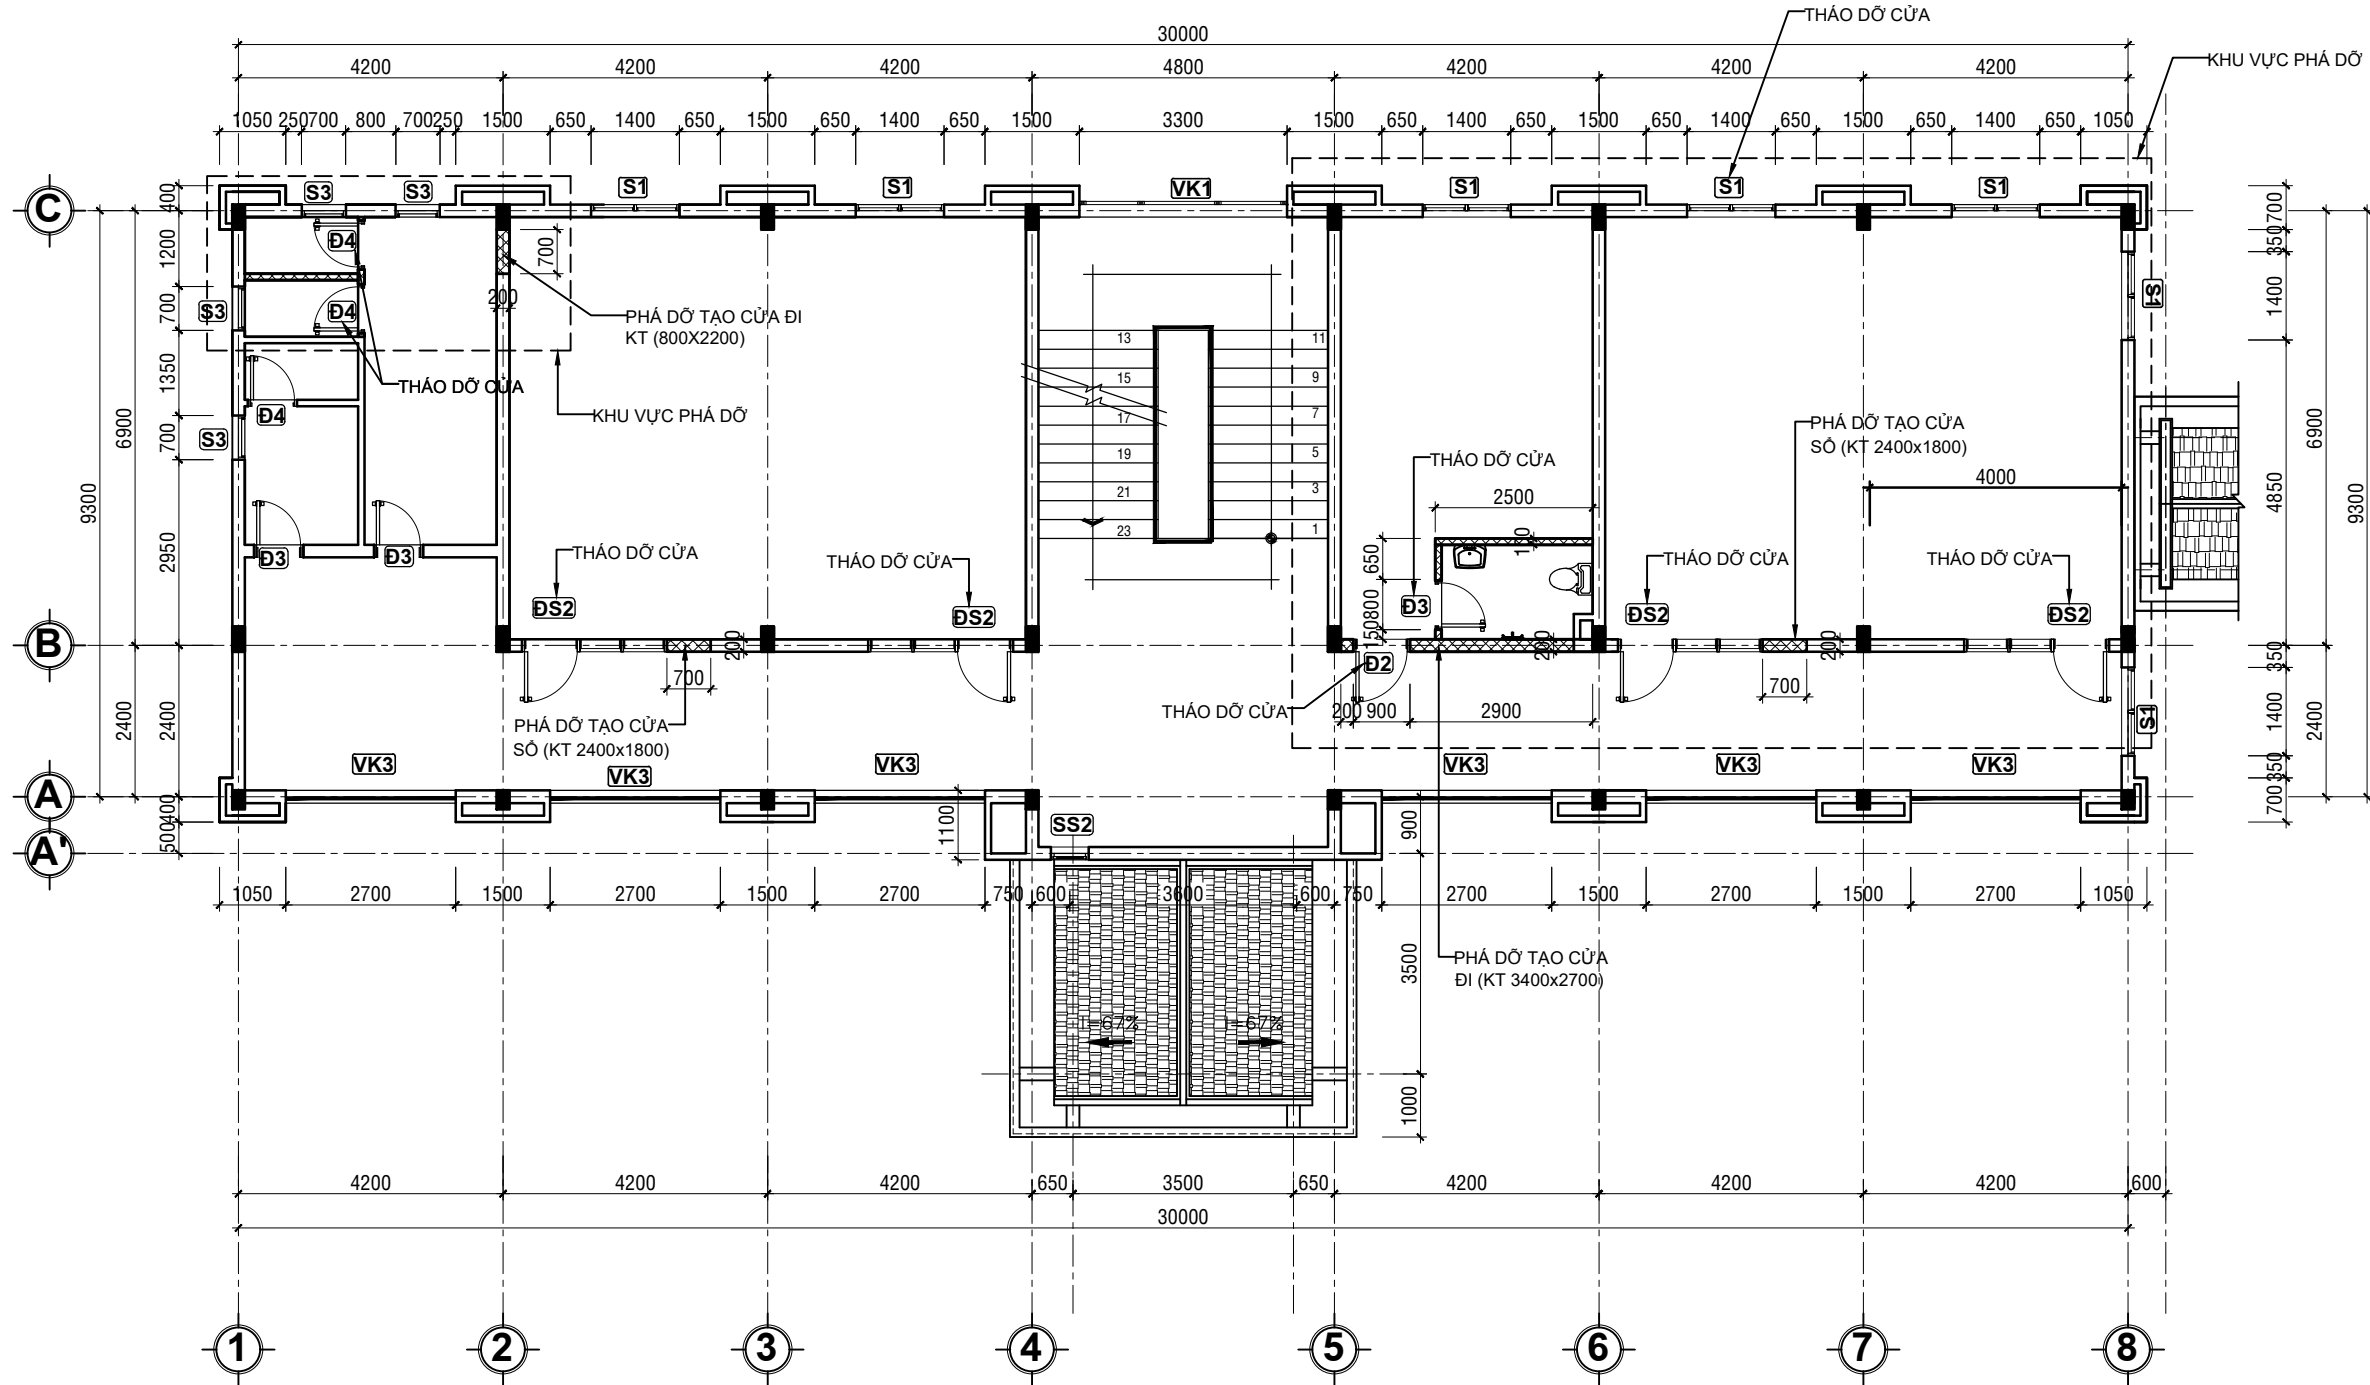

MẶT BẰNG THÁO DỠ CỬA - PHÁ DỠ TƯỜNG TẦNG 2
TỈ LỆ: 1/100

LƯU Ý KÍCH THƯỚC TRƯỚC KHI THI CÔNG

CỬA THÁO DỠ	KÍ HIỆU	SỐ LƯỢNG
CỬA ĐI D2	Đ2	01
CỬA ĐI D3	Đ3	01
CỬA ĐI D4	Đ4	02
CỬA ĐI DS2	ĐS2	03
CỬA SỔ S1	S1	01

 - TƯỜNG PHÁ DỠ

NỘI DUNG:

CHỦ ĐẦU TƯ:

VĂN PHÒNG HỢND VÀ UBND
PHƯỜNG BẮC GIA NGHĨA

ĐƠN VỊ THIẾT KẾ:



CÔNG TY TNHH MTV
HOÀN TÂN ĐẮK NÔNG
TỔ 3-P. ĐÔNG GIA NGHĨA
TỈNH LÂM ĐỒNG
ĐTDD: 0974.65.96.86
Email: lekiemhoan@gmail.com

GIÁM ĐỐC:


LÊ KIÊM HOÀN

1/ Khi xây dựng nên kiểm tra lại kích thước tại công trường.
2/ Không được đo kích thước trên bản vẽ vì kích thước trên bản vẽ có thể đã bị thu nhỏ lại.
3/ Nên đọc bản vẽ kèm với bản ghi chi tiết kỹ thuật và điều kiện hợp đồng.
4/ Bản vẽ và thiết kế thuộc bản quyền của nhà thiết kế và chủ đầu tư, tiến hành xây dựng phải thông qua sự đồng ý của KTS, chủ đầu tư.

TÊN CÔNG TRÌNH:

SỬA CHỮA, CẢI TẠO TRỤ SỞ LÀM VIỆC
ĐẢNG ỦY, HỢND-UBND PHƯỜNG
PHƯỜNG BẮC GIA NGHĨA

HẠNG MỤC:

KHOİ NHÀ LÀM VIỆC 02

TÊN BẢN VẼ:

MB PHÁ DỠ TẦNG 2

ĐỊA ĐIỂM XÂY DỰNG :

PHƯỜNG BẮC GIA NGHĨA
TỈNH LÂM ĐỒNG

CHỦ TRÌ KT:


KTS. VƯƠNG THỊ THU HÀ

CHỦ TRÌ KC:


KS. TRƯƠNG NGỌC MINH QUÂN

QUẢN LÝ KỸ THUẬT:


KS. TRƯƠNG NGỌC MINH QUÂN

THỂ HIỆN BV:



KTS. VƯƠNG THỊ THU HÀ

HOÀN THÀNH:

Năm: 2026

MỤC ĐÍCH XUẤT HỒ SƠ
HỒ SƠ THIẾT KẾ
BẢN VẼ THI CÔNG
B. VẼ SỐ:

DU/21

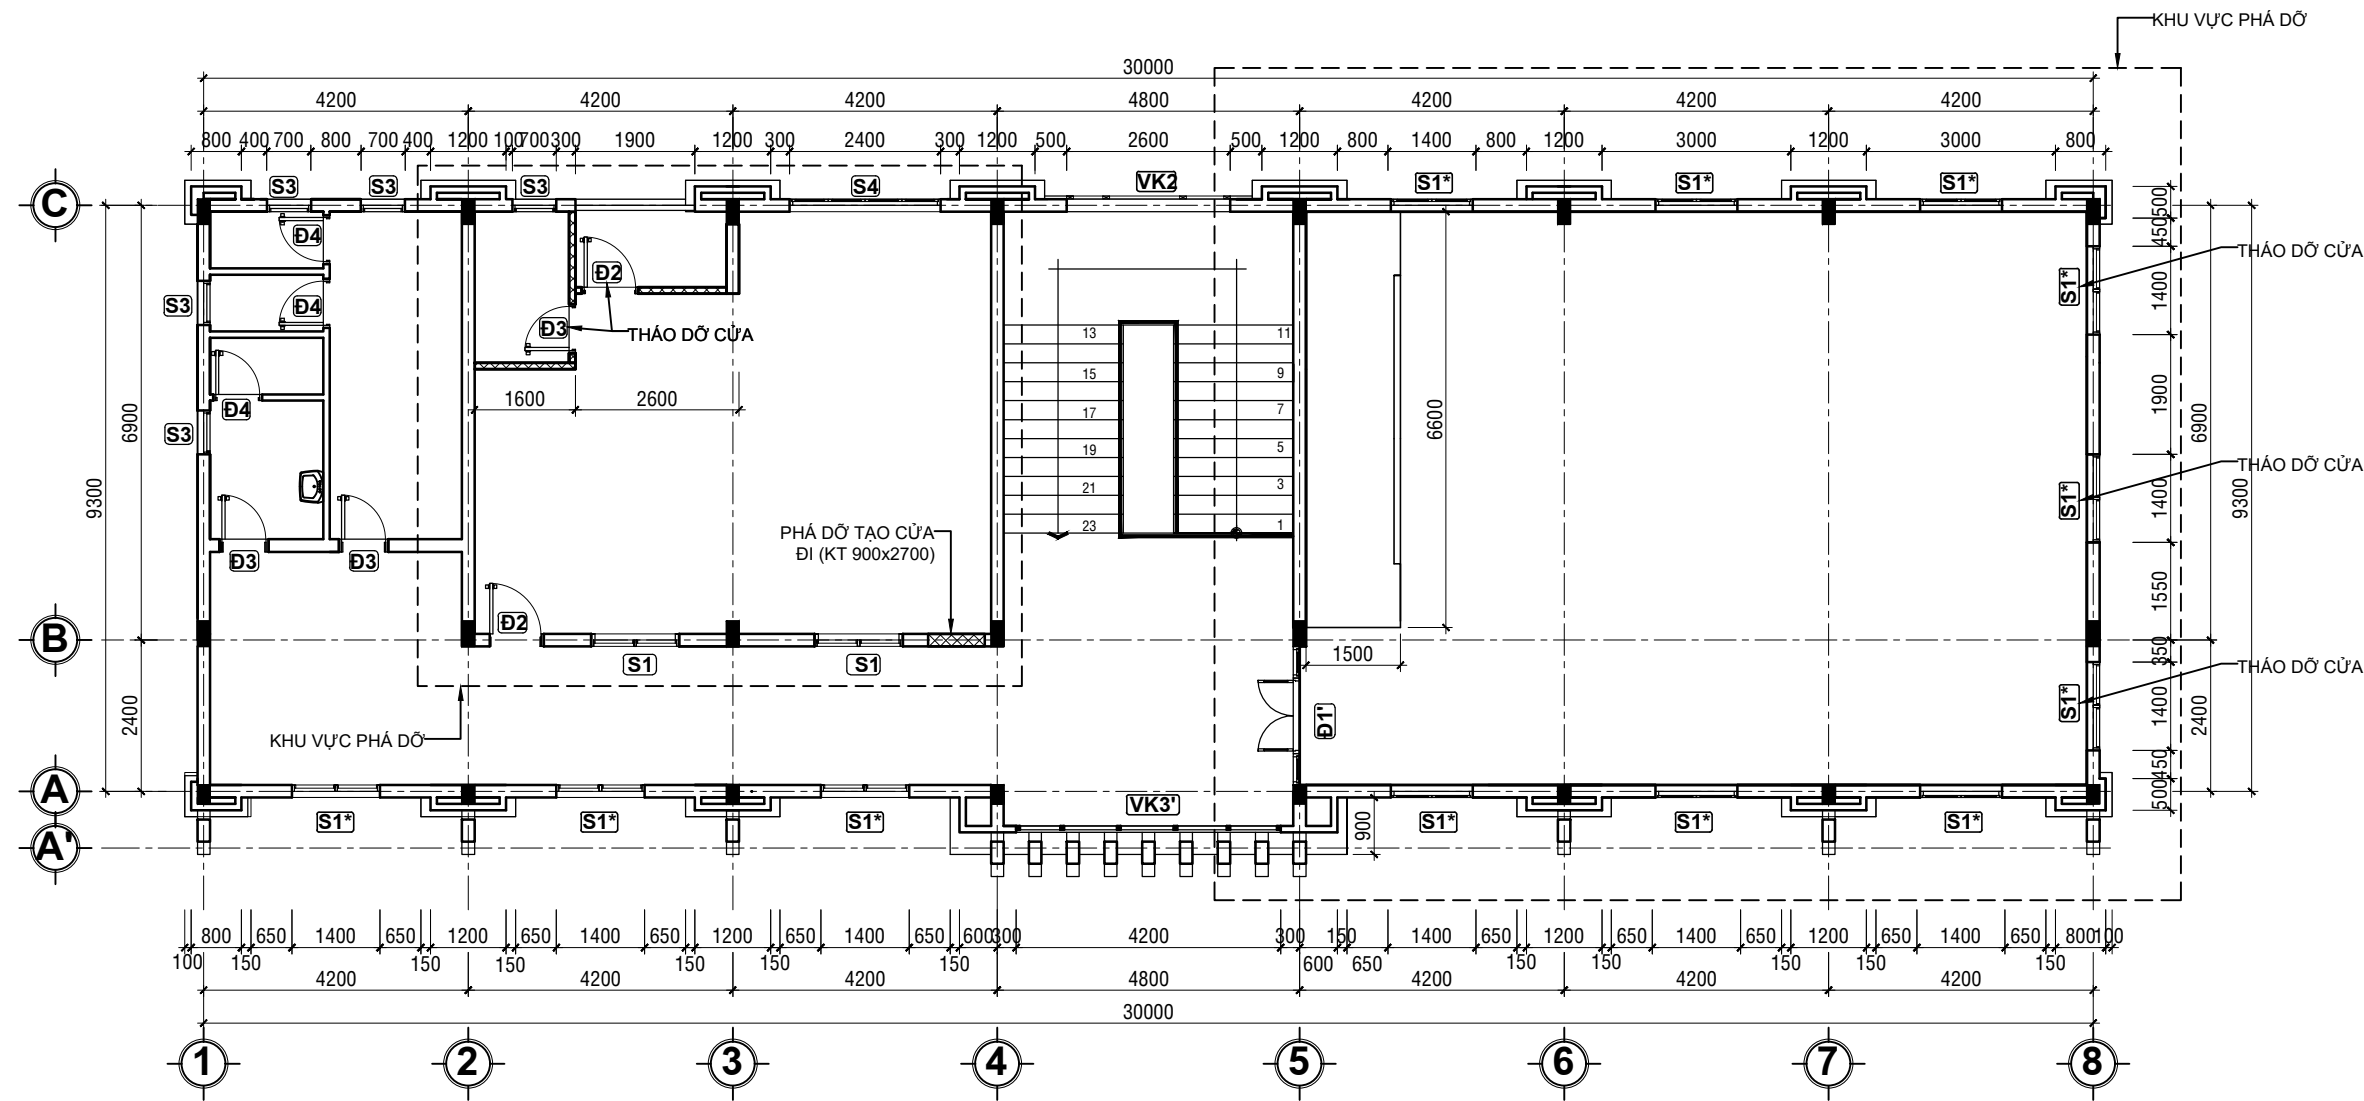

MẶT BẰNG THÁO DỠ CỬA - PHÁ DỠ TƯỜNG TẦNG 3

TỈ LỆ: 1/100

LƯU Ý KÍCH THƯỚC TRƯỚC KHI THI CÔNG

CỬA THÁO DỠ	KÍ HIỆU	SỐ LƯỢNG
CỬA ĐI D2	Đ2	01
CỬA ĐI D3	Đ3	01
CỬA SÓ S1*	S1*	03

NỘI DUNG:

CHỦ ĐẦU TƯ:

VĂN PHÒNG HND VÀ UBND
PHƯỜNG BẮC GIA NGHĨA

ĐƠN VỊ THIẾT KẾ:



CÔNG TY TNHH MTV
HOÀN TÂN ĐẮK NÔNG

TỔ 3-P. ĐÔNG GIA NGHĨA
TỈNH LÂM ĐỒNG
ĐTDD: 0974.65.96.86
Email: lekiemhoan@gmail.com

GIÁM ĐỐC:

(Signature)

LÊ KIỂM HOÀN

- 1/ Khi xây dựng nên kiểm tra lại kích thước tại công trường.
- 2/ Không được đo kích thước trên bản vẽ vì kích thước trên bản vẽ có thể đã bị thu nhỏ lại.
- 3/ Nên đọc bản vẽ kèm với bản ghi chi tiết kỹ thuật và điều kiện hợp đồng.
- 4/ Bản vẽ và thiết kế thuộc bản quyền của nhà thiết kế và chủ đầu tư, tiến hành xây dựng phải thông qua sự đồng ý của KTS, chủ đầu tư.

TÊN CÔNG TRÌNH:

SỬA CHỮA, CẢI TẠO TRỤ SỞ LÀM VIỆC
ĐẢNG ỦY, HND-UBND PHƯỜNG
PHƯỜNG BẮC GIA NGHĨA

HẠNG MỤC:

KHOİ NHÀ LÀM VIỆC 02

TÊN BẢN VẼ:

MB PHÁ DỠ TẦNG 3

ĐỊA ĐIỂM XÂY DỰNG :

PHƯỜNG BẮC GIA NGHĨA
TỈNH LÂM ĐỒNG

CHỦ TRÌ KT:

(Signature)

KTS. VƯƠNG THỊ THU HÀ

CHỦ TRÌ KC:

(Signature)

KS. TRƯƠNG NGỌC MINH QUÂN

QUẢN LÝ KỸ THUẬT:

(Signature)

KS. TRƯƠNG NGỌC MINH QUÂN

THỂ HIỆN BV:

(Signature)

KTS. VƯƠNG THỊ THU HÀ


HOÀN THÀNH:

Năm: 2026

MỤC ĐÍCH XUẤT HỒ SƠ
HỒ SƠ THIẾT KẾ
BẢN VẼ THI CÔNG

B. VẼ SỐ:

DU/22

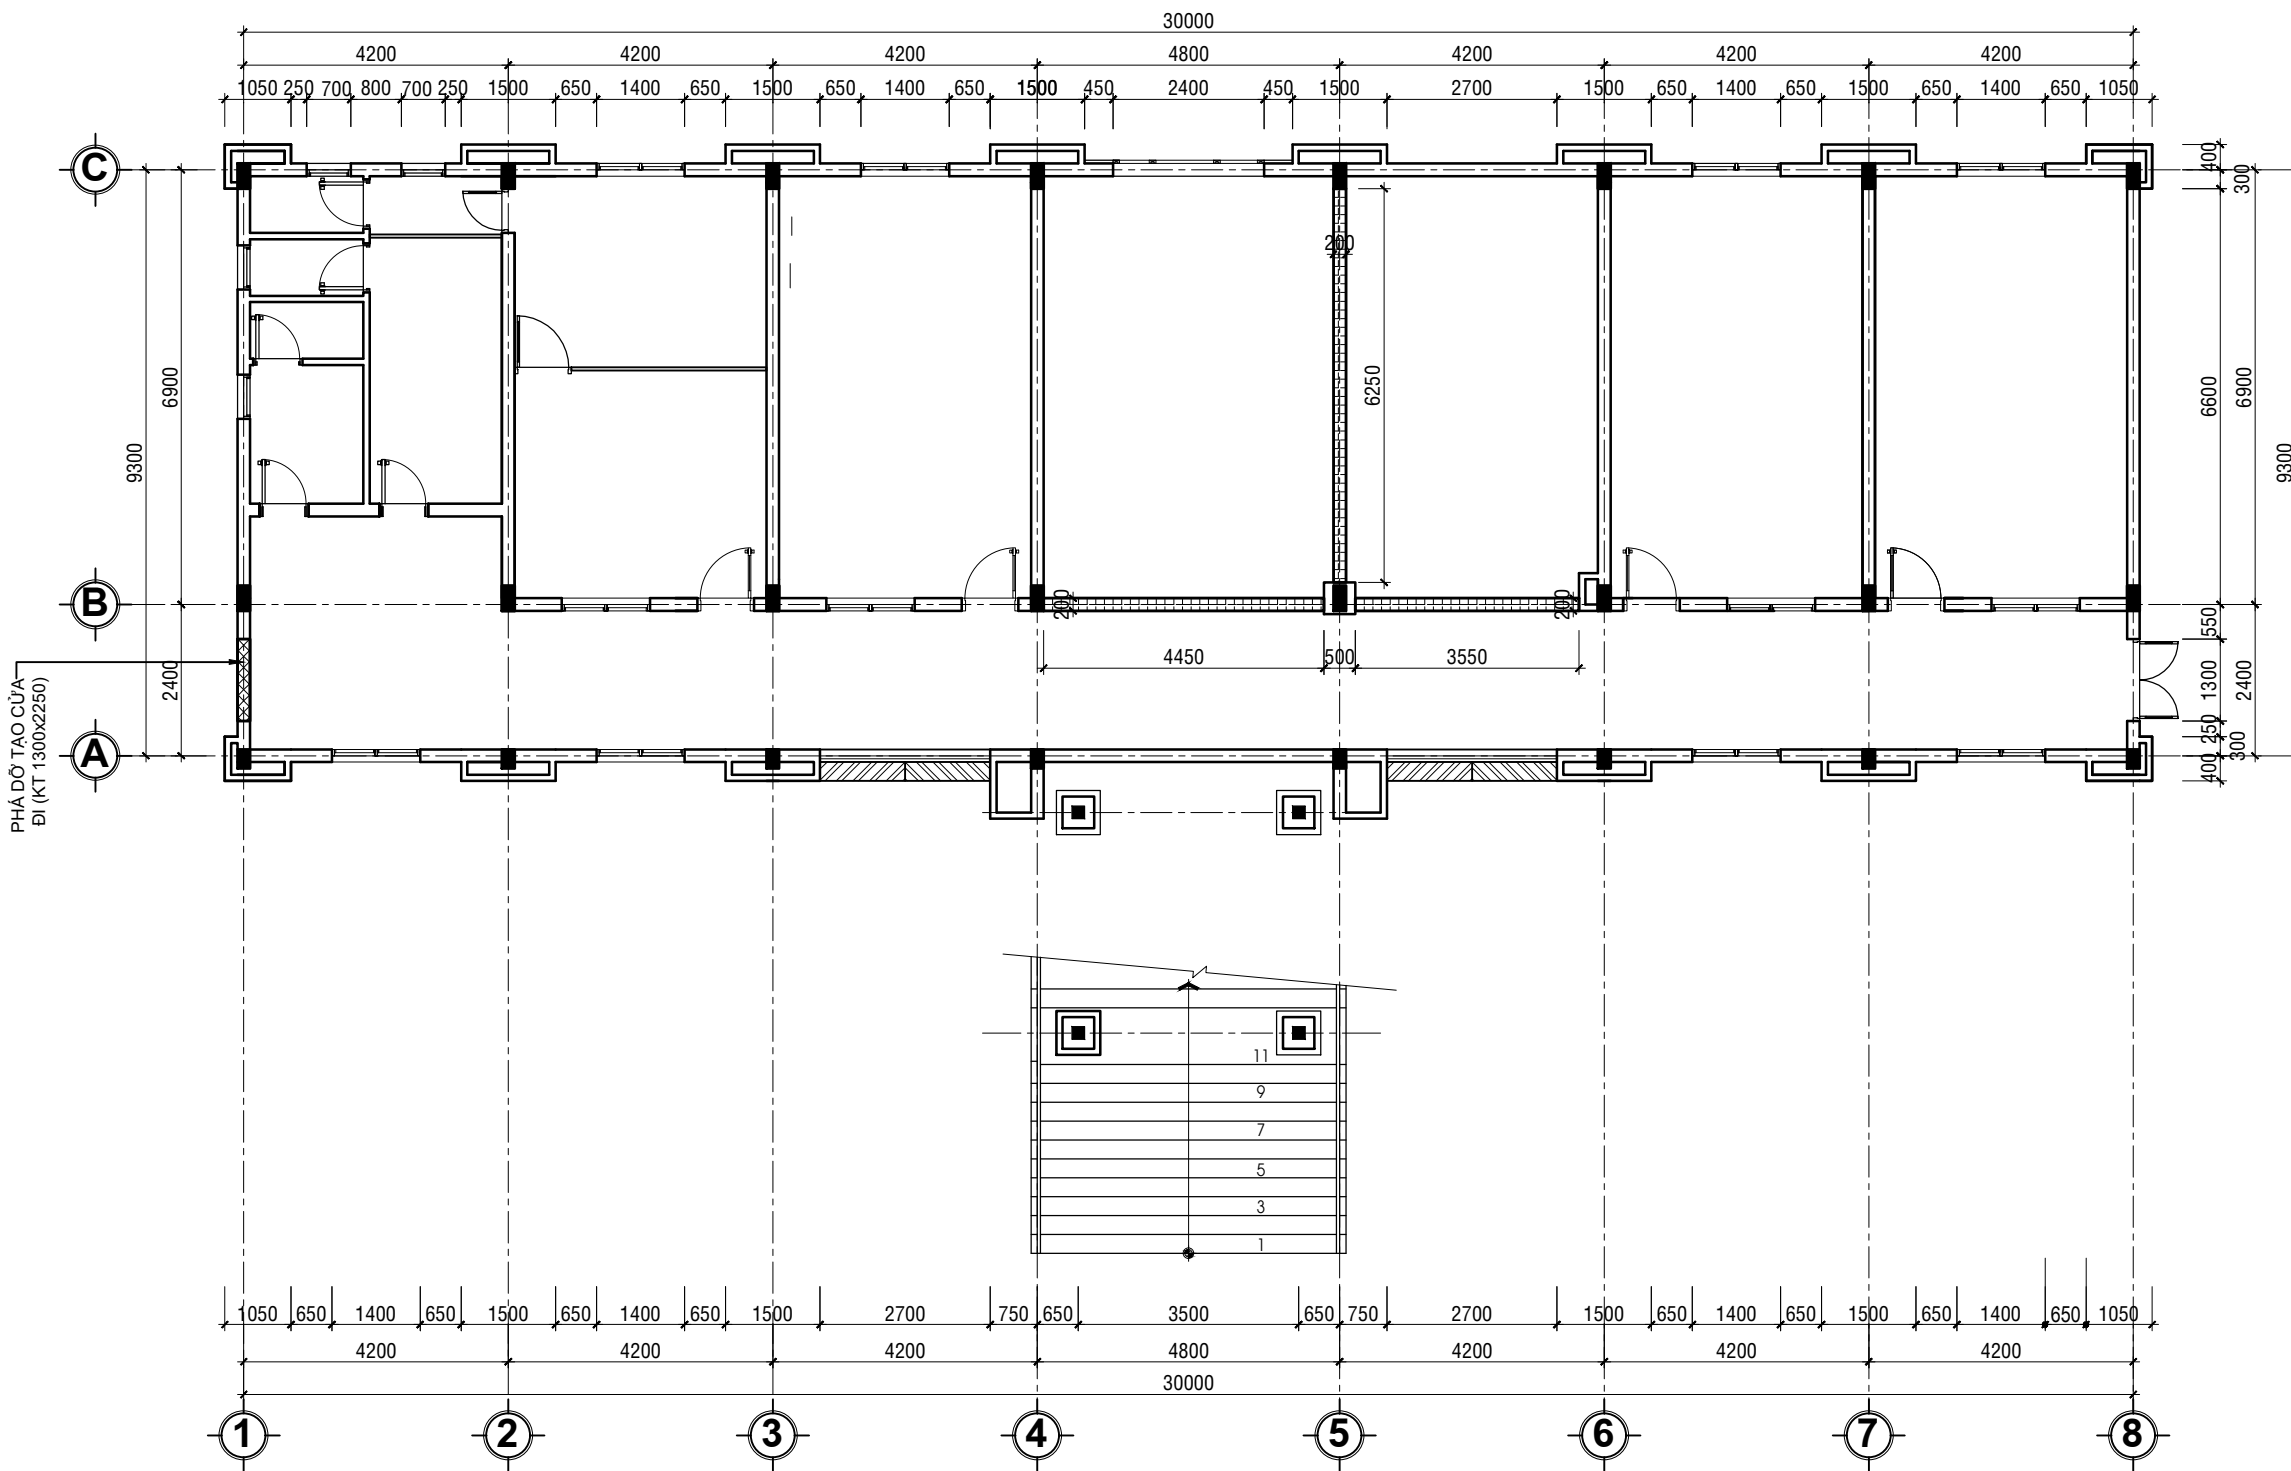

MẶT BẰNG PHÁ DỠ NỀN TẦNG HẦM
TỈ LỆ: 1/100

LƯU Ý KÍCH THƯỚC TRƯỚC KHI THI CÔNG

 - NỀN GẠCH PHÁ DỠ

NỘI DUNG:

CHỦ ĐẦU TƯ:

VĂN PHÒNG HỌND VÀ UBND
PHƯỜNG BẮC GIA NGHĨA

ĐƠN VỊ THIẾT KẾ:



CÔNG TY TNHH MTV
HOÀN TÂN ĐẮK NÔNG

TỔ 3-P. ĐÔNG GIA NGHĨA
TỈNH LÂM ĐỒNG
ĐTDD: 0974.65.96.86
Email: lekiemhoan@gmail.com

GIÁM ĐỐC:



LÊ KIÊM HOÀN

- 1/ Khi xây dựng nên kiểm tra lại kích thước tại công trường.
- 2/ Không được đo kích thước trên bản vẽ vì kích thước trên bản vẽ có thể đã bị thu nhỏ lại.
- 3/ Nên đọc bản vẽ kèm với bản ghi chi tiết kỹ thuật và điều kiện hợp đồng.
- 4/ Bản vẽ và thiết kế thuộc bản quyền của nhà thiết kế và chủ đầu tư, tiến hành xây dựng phải thông qua sự đồng ý của KTS, chủ đầu tư.

TÊN CÔNG TRÌNH:

SỬA CHỮA, CẢI TẠO TRỤ SỞ LÀM VIỆC
ĐẢNG ỦY, HỌND-UBND PHƯỜNG
PHƯỜNG BẮC GIA NGHĨA

HẠNG MỤC:

KHOİ NHÀ LÀM VIỆC 02

TÊN BẢN VẼ:

MB PHÁ DỠ NỀN TẦNG HẦM

ĐỊA ĐIỂM XÂY DỰNG :

PHƯỜNG BẮC GIA NGHĨA
TỈNH LÂM ĐỒNG

CHỦ TRÌ KT:



KTS. VƯƠNG THỊ THU HÀ

CHỦ TRÌ KC:




KS. TRƯƠNG NGỌC MINH QUÂN

QUẢN LÝ KỸ THUẬT:



KS. TRƯƠNG NGỌC MINH QUÂN

THỂ HIỆN BV:

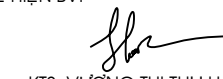

KTS. VƯƠNG THỊ THU HÀ


HOÀN THÀNH:

Năm: 2026

MỤC ĐÍCH XUẤT HỒ SƠ
HỒ SƠ THIẾT KẾ
BẢN VẼ THI CÔNG


B. VẼ SỐ:

DU/23

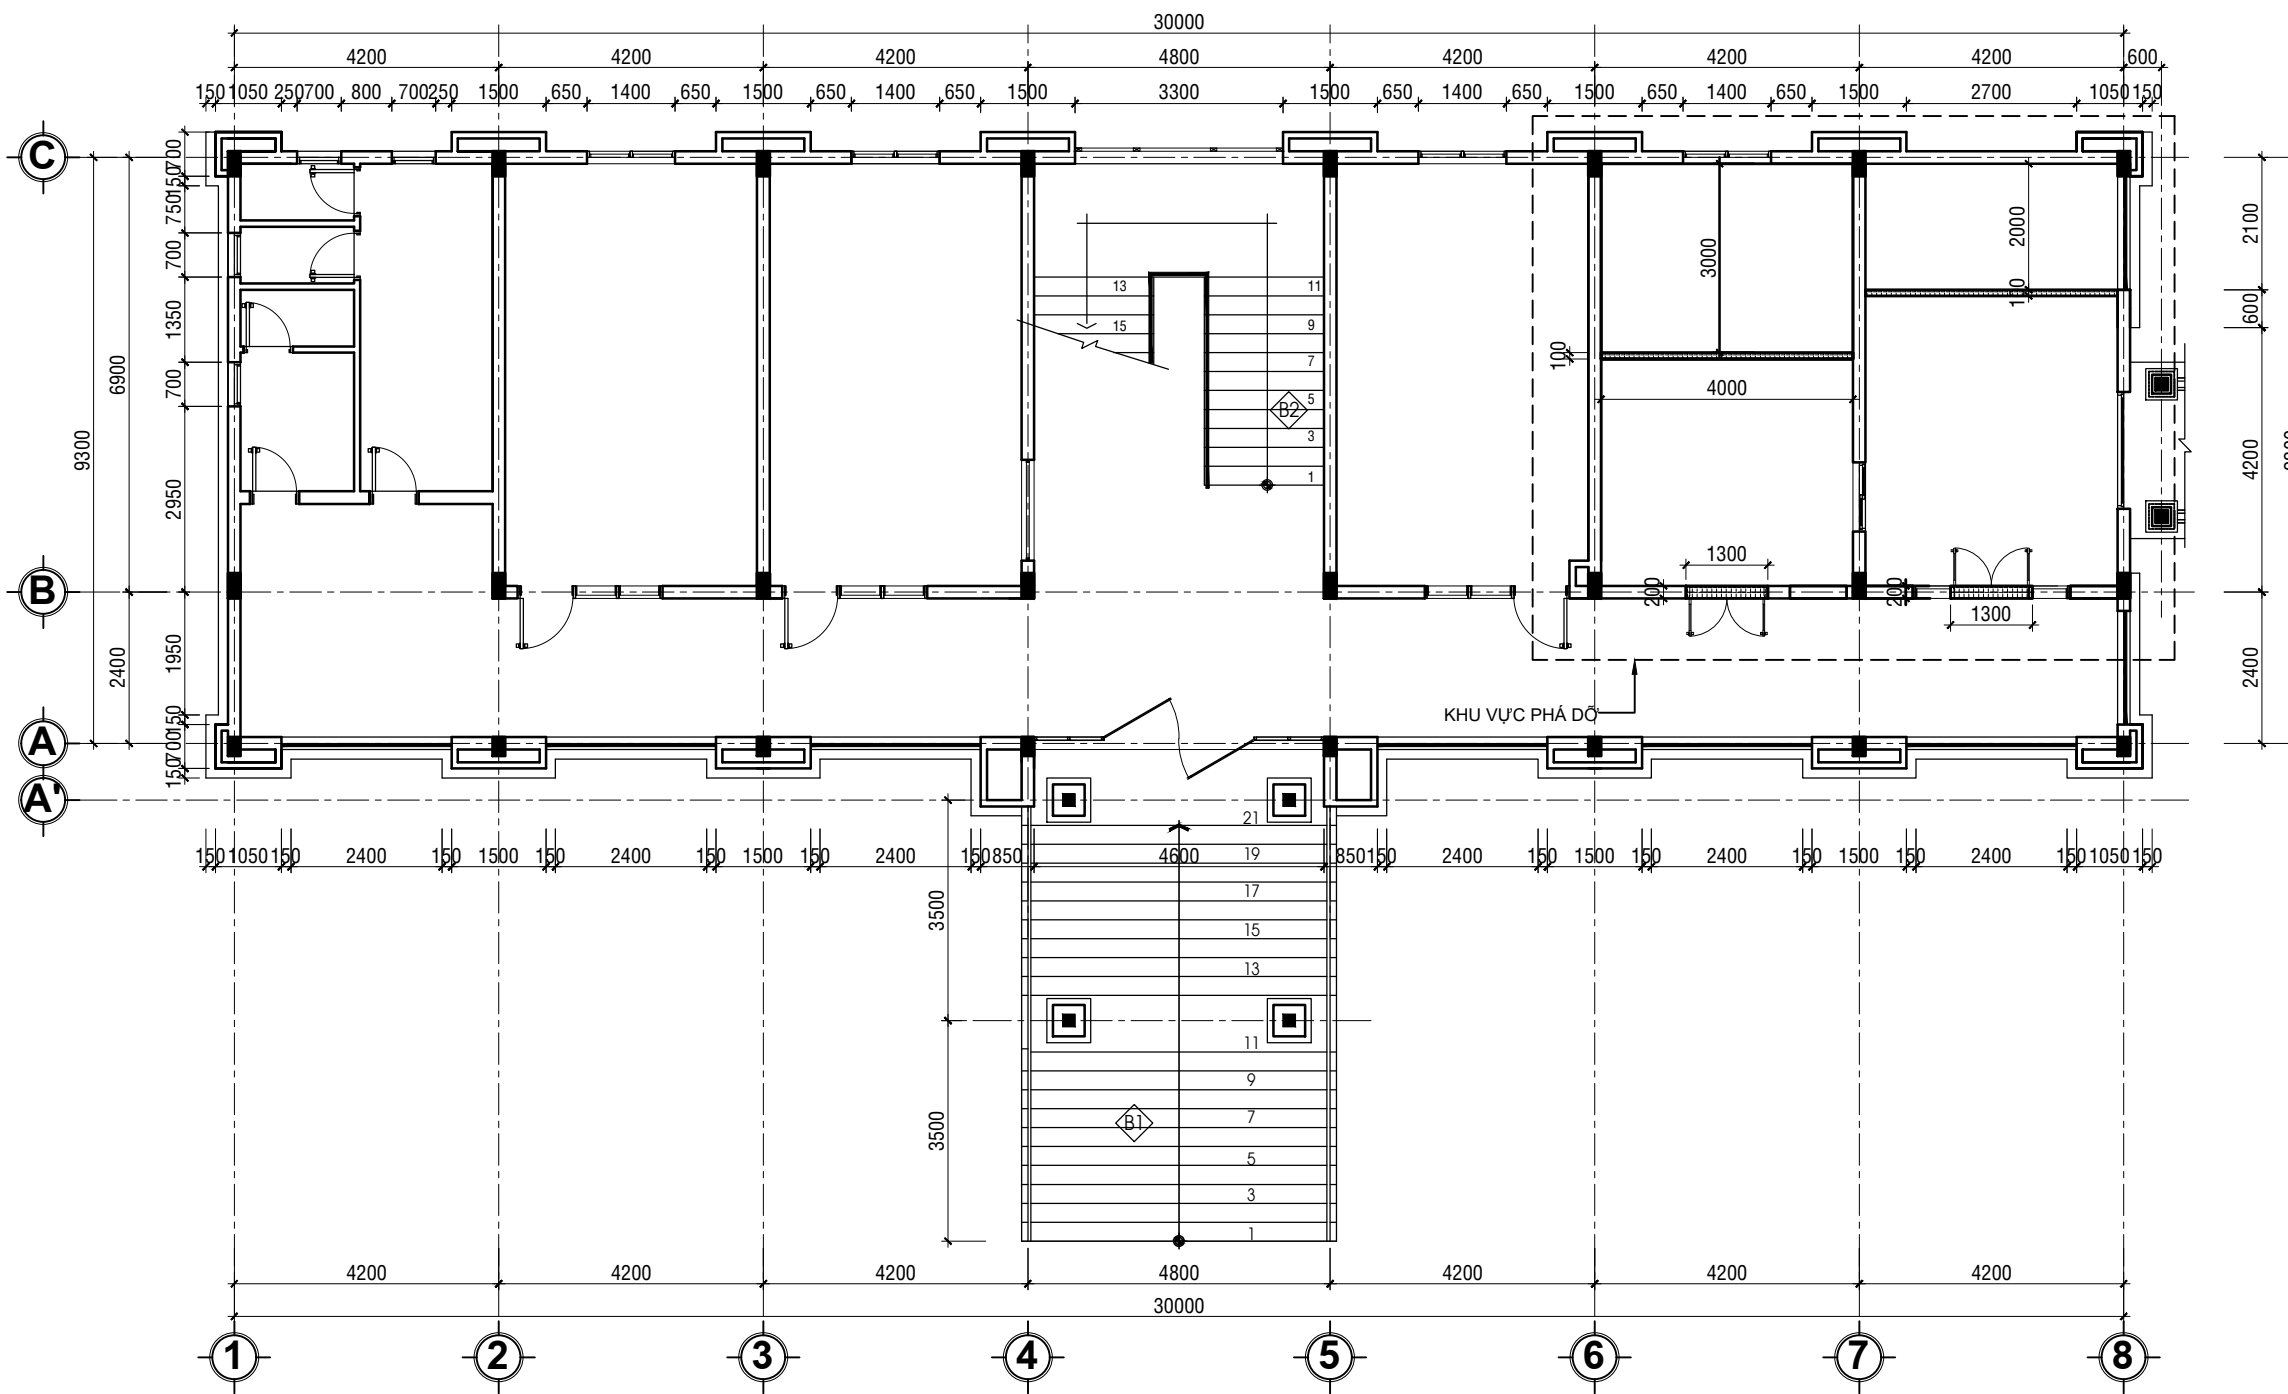


MẶT BẰNG PHÁ DỠ NỀN TẦNG 1
TỈ LỆ: 1/100

LƯU Ý KÍCH THƯỚC TRƯỚC KHI THI CÔNG

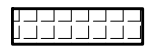
 - NỀN GẠCH PHÁ DỠ

NỘI DUNG:	
CHỦ ĐẦU TƯ:	
VĂN PHÒNG HND VÀ UBND PHƯỜNG BẮC GIA NGHĨA	
ĐƠN VỊ THIẾT KẾ:	
	CÔNG TY TNHH MTV HOÀN TÂN ĐẮK NÔNG TỔ 3-P. ĐÔNG GIA NGHĨA TỈNH LÂM ĐỒNG ĐTDD: 0974.65.96.86 Email: lekiemhoan@gmail.com
GIÁM ĐỐC:	
 LÊ KIÊM HOÀN	
1/ Khi xây dựng nên kiểm tra lại kích thước tại công trường. 2/ Không được đo kích thước trên bản vẽ vì kích thước trên bản vẽ có thể đã bị thu nhỏ lại. 3/ Nên đọc bản vẽ kèm với bản ghi chi tiết kỹ thuật và điều kiện hợp đồng. 4/ Bản vẽ và thiết kế thuộc bản quyền của nhà thiết kế và chủ đầu tư, tiến hành xây dựng phải thông qua sự đồng ý của KTS, chủ đầu tư.	
TÊN CÔNG TRÌNH:	
SỬA CHỮA, CẢI TẠO TRỤ SỞ LÀM VIỆC ĐẢNG ỦY, HND-UBND PHƯỜNG PHƯỜNG BẮC GIA NGHĨA	
HẠNG MỤC:	
KHỐI NHÀ LÀM VIỆC 02	
TÊN BẢN VẼ:	
MB PHÁ DỠ NỀN TẦNG 1	
ĐỊA ĐIỂM XÂY DỰNG :	
PHƯỜNG BẮC GIA NGHĨA TỈNH LÂM ĐỒNG	
CHỦ TRÌ KT:	
 KTS. VƯƠNG THỊ THU HÀ	
CHỦ TRÌ KC:	
 KS. TRƯƠNG NGỌC MINH QUÂN	
QUẢN LÝ KỸ THUẬT:	
 KS. TRƯƠNG NGỌC MINH QUÂN	
THỂ HIỆN BV:	
 KTS. VƯƠNG THỊ THU HÀ	
HOÀN THÀNH:	MỤC ĐÍCH XUẤT HỒ SƠ HỒ SƠ THIẾT KẾ BẢN VẼ THI CÔNG
Năm: 2026	B. VẼ SỐ: DU/24

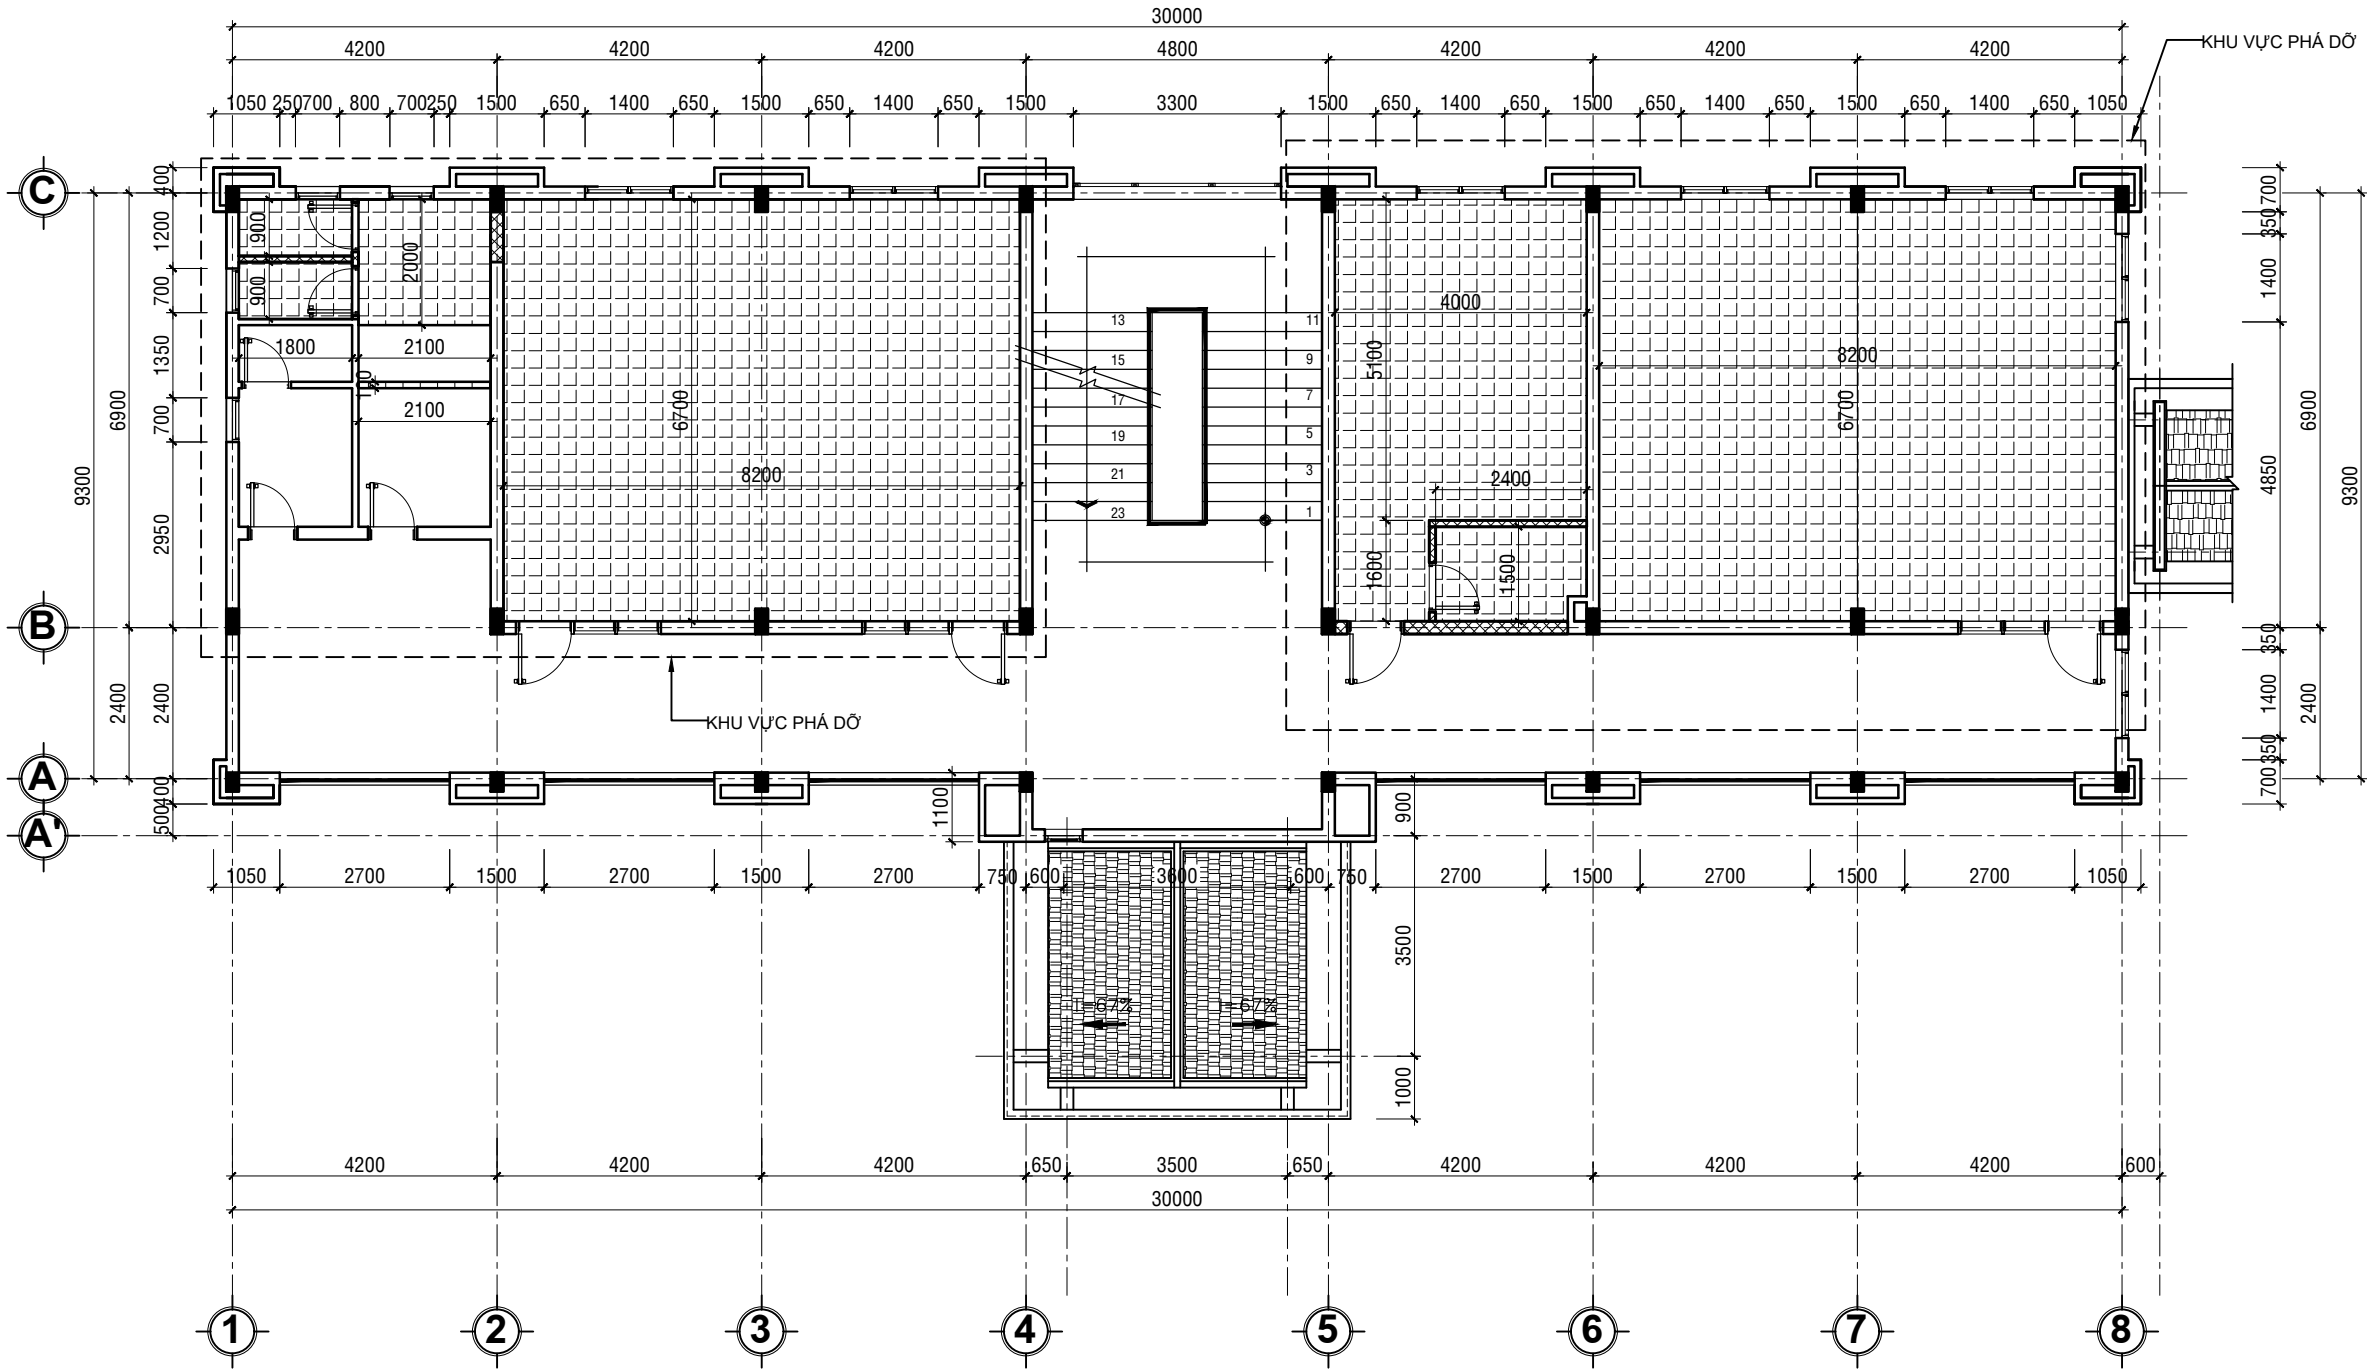


MẶT BẰNG PHÁ DỠ NỀN TẦNG 2
TỈ LỆ: 1/100

LƯU Ý KÍCH THƯỚC TRƯỚC KHI THI CÔNG

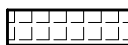 - NỀN GẠCH PHÁ DỠ

NỘI DUNG:	
CHỦ ĐẦU TƯ:	
VĂN PHÒNG HĐND VÀ UBND PHƯỜNG BẮC GIA NGHĨA	
ĐƠN VỊ THIẾT KẾ:	
	CÔNG TY TNHH MTV HOÀN TÂN ĐẮK NÔNG
TỔ 3-P. ĐÔNG GIA NGHĨA TỈNH LÂM ĐỒNG ĐTDD: 0974.65.96.86 Email: lekiemhoan@gmail.com	
GIÁM ĐỐC:	
 LÊ KIÊM HOÀN	
1/ Khi xây dựng nên kiểm tra lại kích thước tại công trường. 2/ Không được đo kích thước trên bản vẽ vì kích thước trên bản vẽ có thể đã bị thu nhỏ lại. 3/ Nên đọc bản vẽ kèm với bản ghi chi tiết kỹ thuật và điều kiện hợp đồng. 4/ Bản vẽ và thiết kế thuộc bản quyền của nhà thiết kế và chủ đầu tư, tiến hành xây dựng phải thông qua sự đồng ý của KTS, chủ đầu tư.	
TÊN CÔNG TRÌNH:	
SỬA CHỮA, CẢI TẠO TRỤ SỞ LÀM VIỆC ĐẢNG ỦY, HĐND-UBND PHƯỜNG PHƯỜNG BẮC GIA NGHĨA	
HẠNG MỤC:	
KHỐI NHÀ LÀM VIỆC 02	
TÊN BẢN VẼ:	
MB PHÁ DỠ NỀN TẦNG 2	
ĐỊA ĐIỂM XÂY DỰNG :	
PHƯỜNG BẮC GIA NGHĨA TỈNH LÂM ĐỒNG	
CHỦ TRÌ KT:	
 KTS. VƯƠNG THỊ THU HÀ	
CHỦ TRÌ KC:	
 KS. TRƯƠNG NGỌC MINH QUÂN	
QUẢN LÝ KỸ THUẬT:	
 KS. TRƯƠNG NGỌC MINH QUÂN	
THỂ HIỆN BV:	
 KTS. VƯƠNG THỊ THU HÀ	
HOÀN THÀNH:	MỤC ĐÍCH XUẤT HỒ SƠ HỒ SƠ THIẾT KẾ BẢN VẼ THI CÔNG
Năm: 2026	B. VẼ SỐ: DU/25

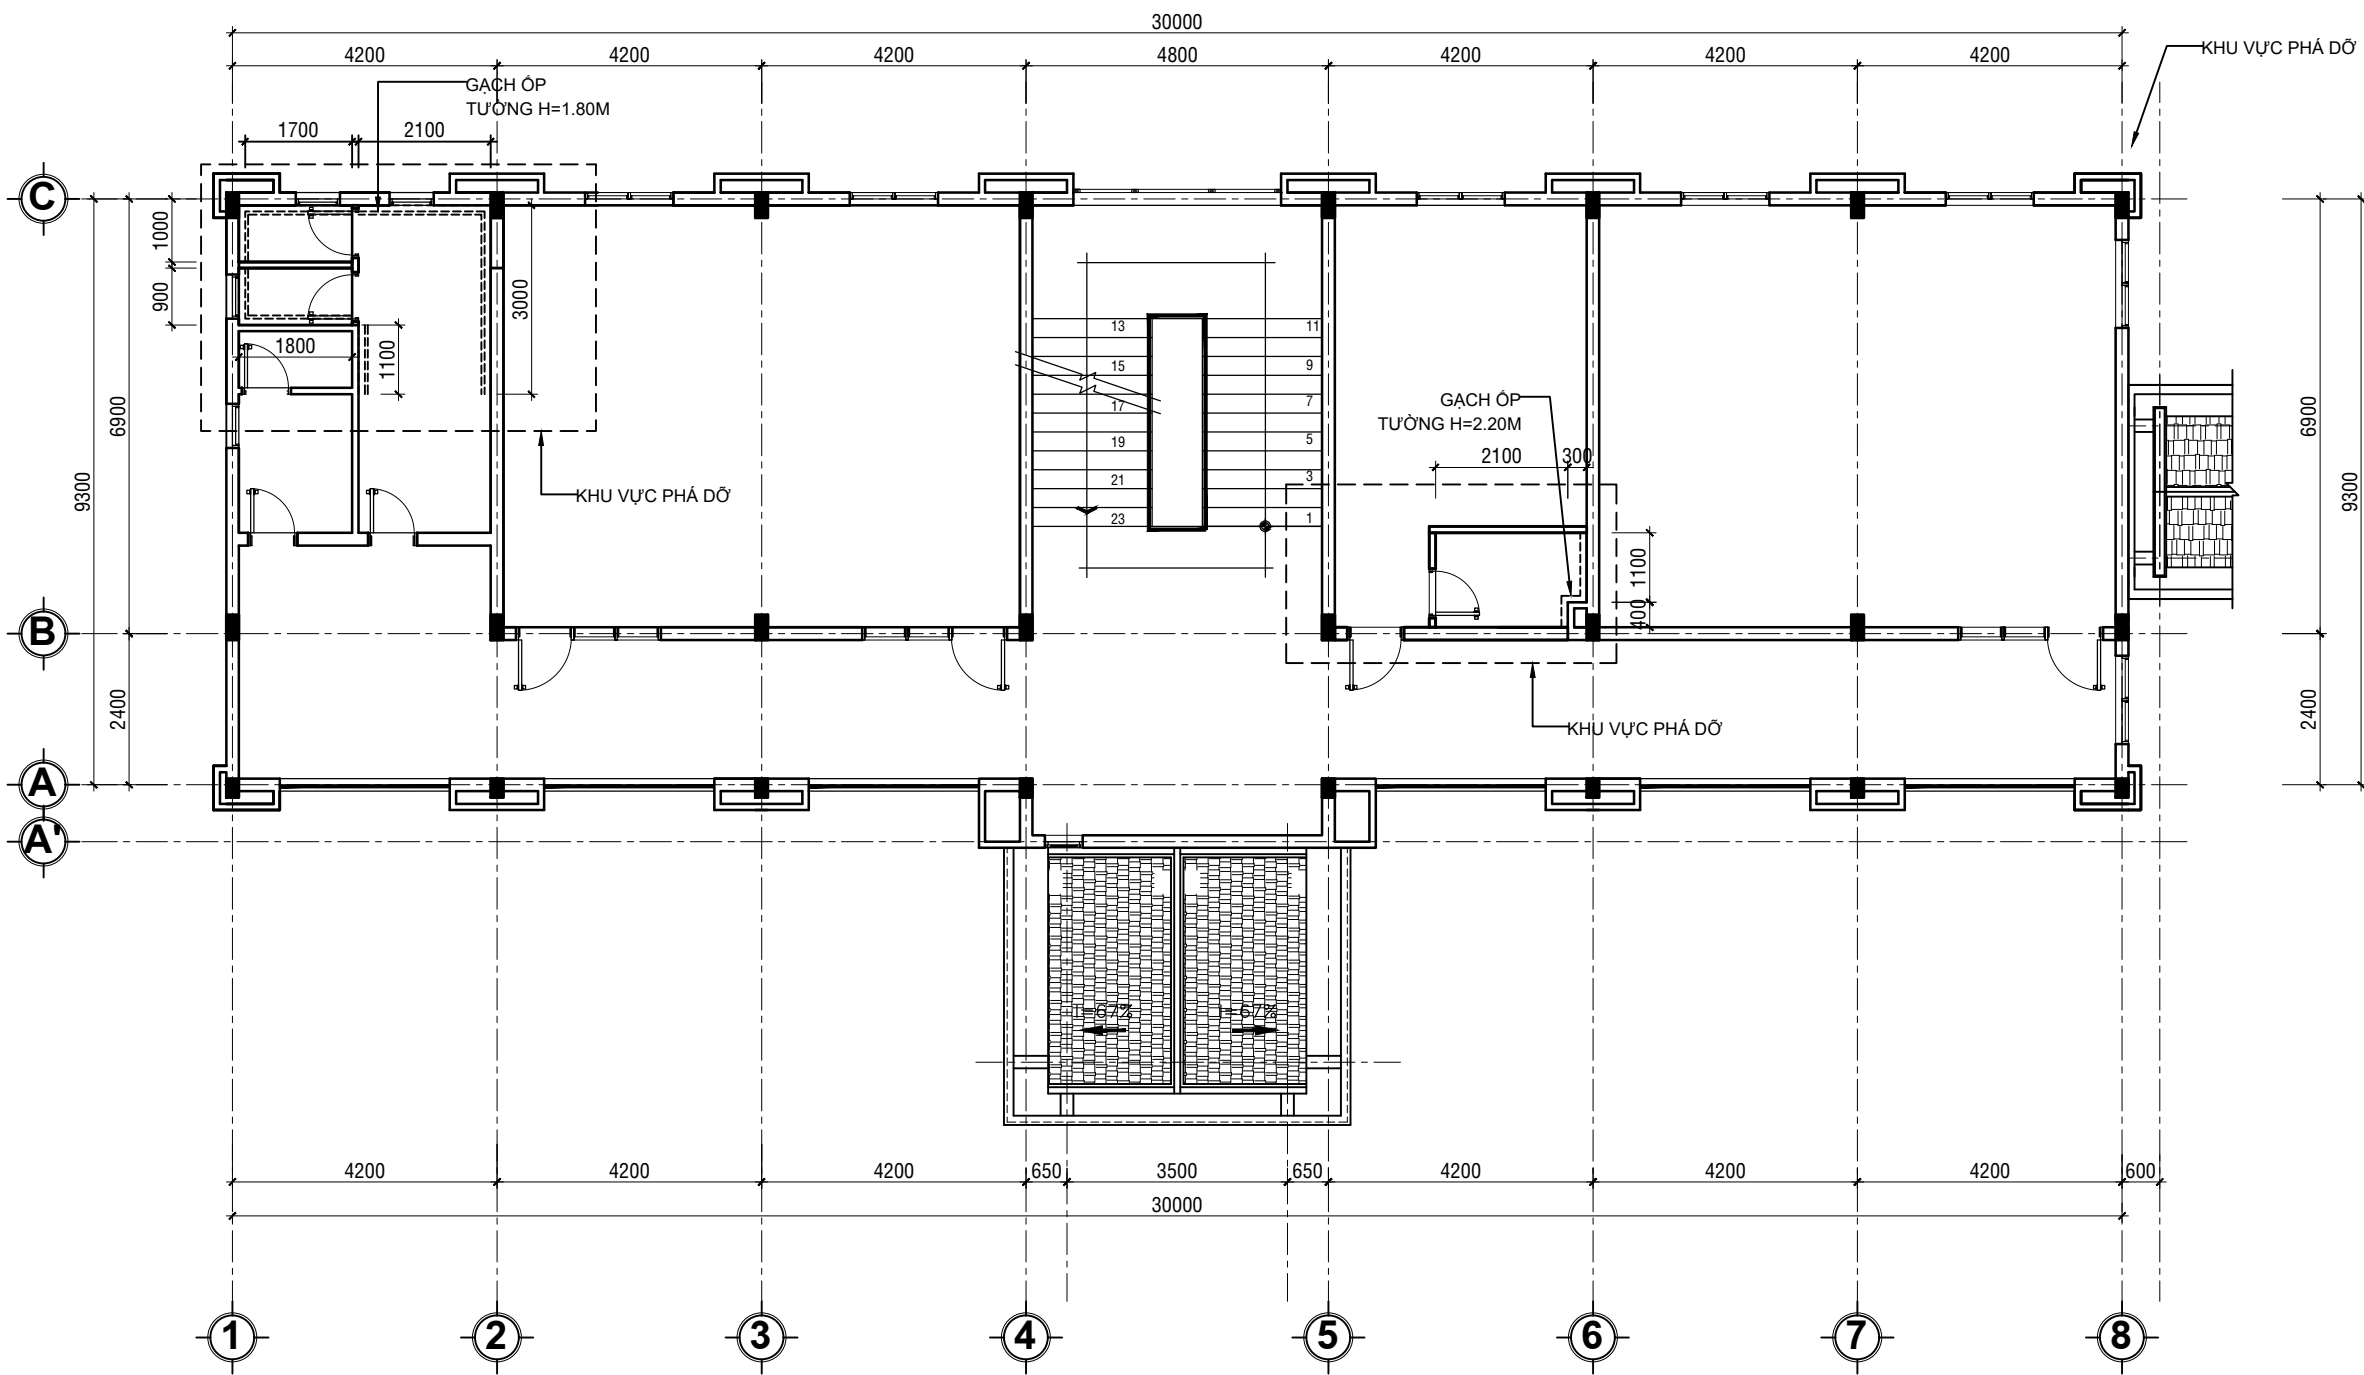

MẶT BẰNG PHÁ DỠ GẠCH ỐP TƯỜNG TẦNG 2
TỈ LỆ: 1/100

LƯU Ý KÍCH THƯỚC TRƯỚC KHI THI CÔNG

- TƯỜNG ỐP GẠCH 250x400; H=2.20M

- TƯỜNG ỐP GẠCH 250x400; H=1.80M

NỘI DUNG:

CHỦ ĐẦU TƯ:

VĂN PHÒNG HỖND VÀ UBND
PHƯỜNG BẮC GIA NGHĨA

ĐƠN VỊ THIẾT KẾ:



CÔNG TY TNHH MTV
HOÀN TÂN ĐẮK NÔNG

TỔ 3-P. ĐÔNG GIA NGHĨA
TỈNH LÂM ĐỒNG
ĐTDD: 0974.65.96.86
Email: lekiemhoan@gmail.com

GIÁM ĐỐC:

(Signature)

LÊ KIỂM HOÀN

- 1/ Khi xây dựng nên kiểm tra lại kích thước tại công trường.
- 2/ Không được đo kích thước trên bản vẽ vì kích thước trên bản vẽ có thể đã bị thu nhỏ lại.
- 3/ Nên đọc bản vẽ kèm với bản ghi chi tiết kỹ thuật và điều kiện hợp đồng.
- 4/ Bản vẽ và thiết kế thuộc bản quyền của nhà thiết kế và chủ đầu tư, tiến hành xây dựng phải thông qua sự đồng ý của KTS, chủ đầu tư.

TÊN CÔNG TRÌNH:

SỬA CHỮA, CẢI TẠO TRỤ SỞ LÀM VIỆC
ĐẢNG ỦY, HỖND-UBND PHƯỜNG
PHƯỜNG BẮC GIA NGHĨA

HẠNG MỤC:

KHOİ NHÀ LÀM VIỆC 02

TÊN BẢN VẼ:

MB PHÁ DỠ GẠCH ỐP TẦNG 2

ĐỊA ĐIỂM XÂY DỰNG :

PHƯỜNG BẮC GIA NGHĨA
TỈNH LÂM ĐỒNG

CHỦ TRÌ KT:

(Signature)

KTS. VƯƠNG THỊ THU HÀ

CHỦ TRÌ KC:

(Signature)

KS. TRƯỜNG NGỌC MINH QUÂN

QUẢN LÝ KỸ THUẬT:

(Signature)

KS. TRƯỜNG NGỌC MINH QUÂN

THỂ HIỆN BV:

(Signature)

KTS. VƯƠNG THỊ THU HÀ


HOÀN THÀNH:

Năm: 2026

MỤC ĐÍCH XUẤT HỒ SƠ
HỒ SƠ THIẾT KẾ
BẢN VẼ THI CÔNG

B. VẼ SỐ:

DU/27

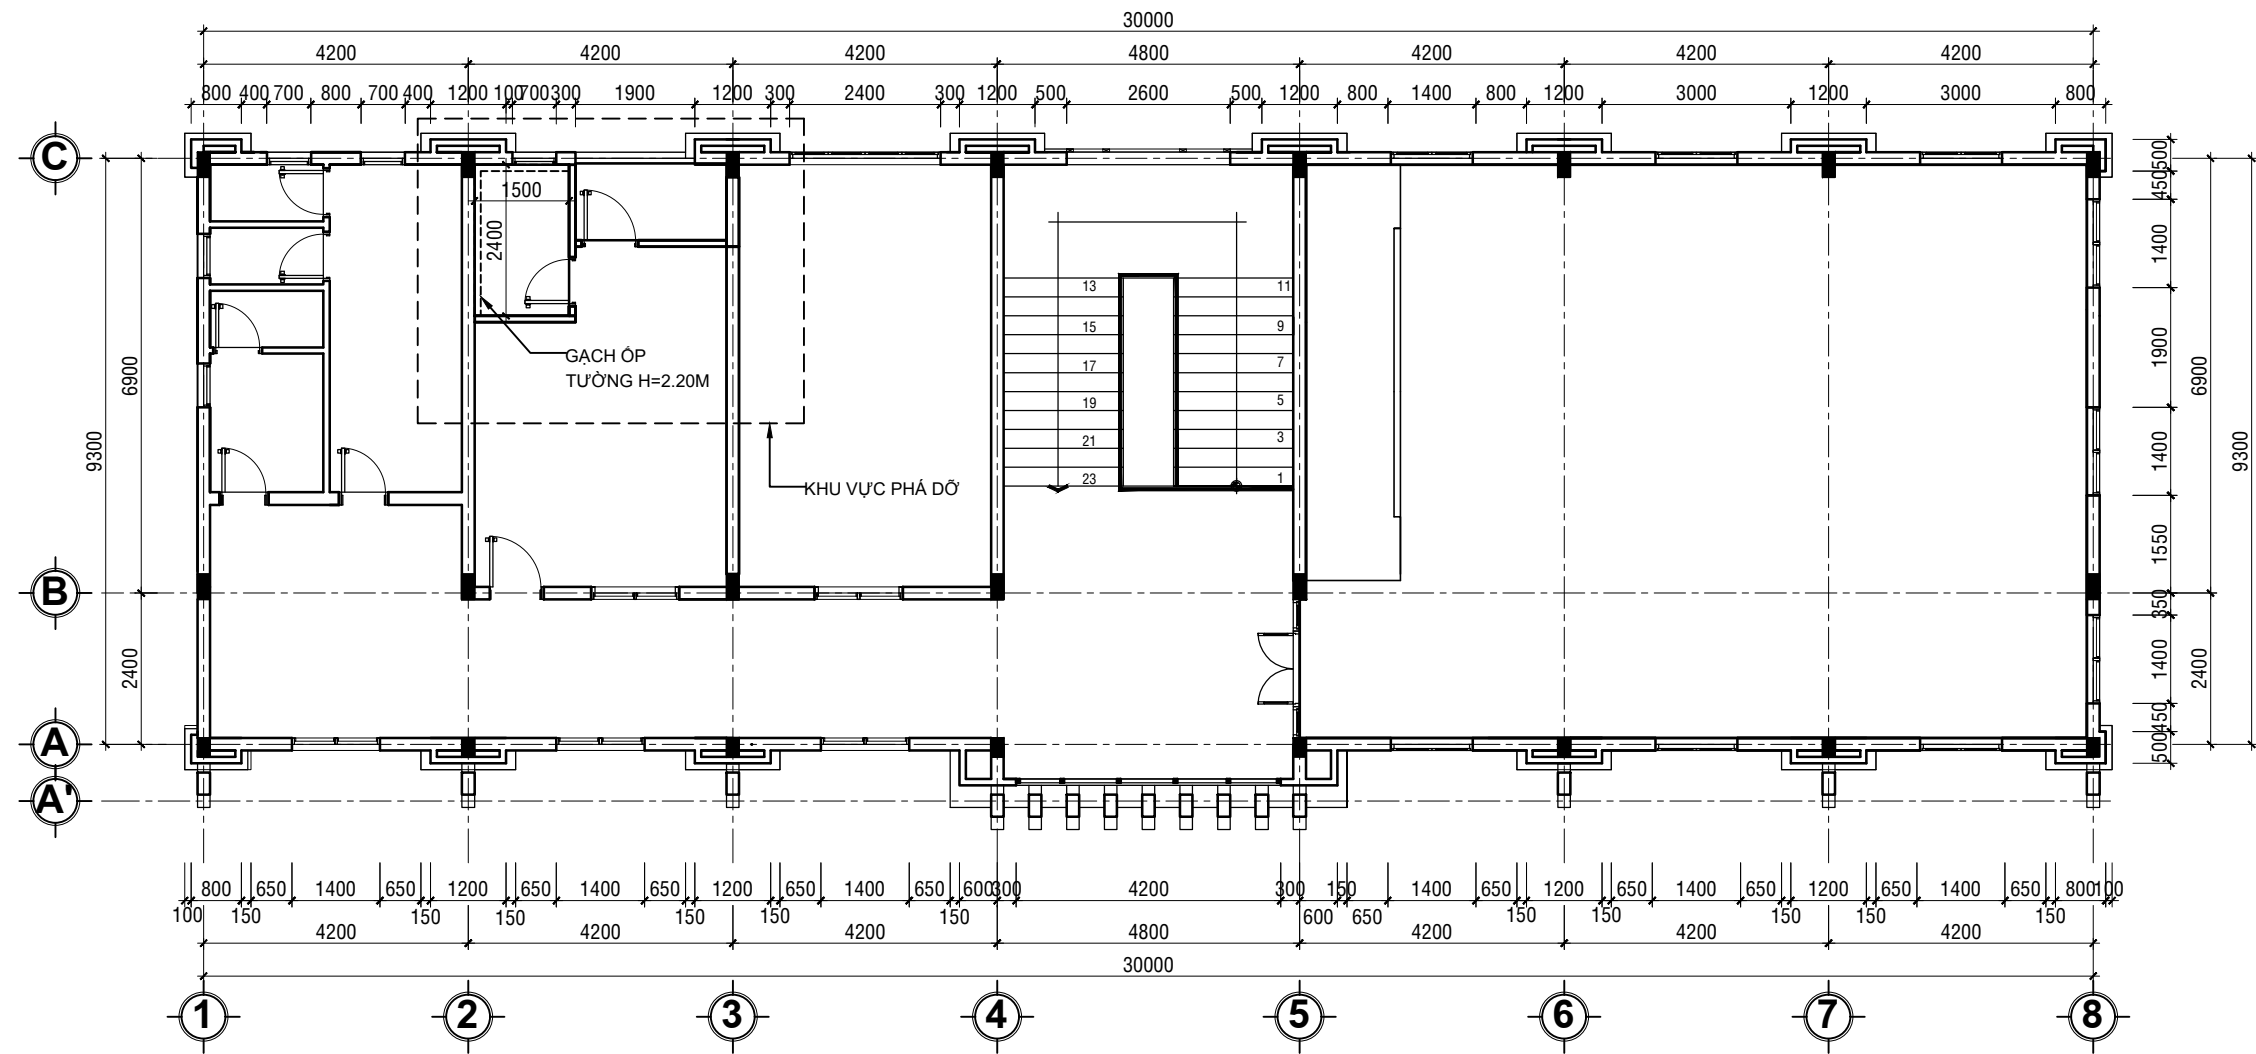

MẶT BẰNG THẢO DỒ GẠCH ỐP TƯỜNG TẦNG 3
TỈ LỆ: 1/100

LƯU Ý KÍCH THƯỚC TRƯỚC KHI THI CÔNG

- TƯỜNG ỐP GẠCH 250x400; H=2.20M

- TƯỜNG ỐP GẠCH 250x400; H=1.80M

NỘI DUNG:

CHỦ ĐẦU TƯ:

VĂN PHÒNG HĐND VÀ UBND
PHƯỜNG BẮC GIA NGHĨA

ĐƠN VỊ THIẾT KẾ:



CÔNG TY TNHH MTV
HOÀN TÂN ĐẮK NÔNG

TỔ 3-P. ĐÔNG GIA NGHĨA
TỈNH LÂM ĐỒNG
ĐTDD: 0974.65.96.86
Email: lekiemhoan@gmail.com

GIÁM ĐỐC:

(Signature)

LÊ KIỂM HOÀN

- 1/ Khi xây dựng nên kiểm tra lại kích thước tại công trường.
- 2/ Không được đo kích thước trên bản vẽ vì kích thước trên bản vẽ có thể đã bị thu nhỏ lại.
- 3/ Nên đọc bản vẽ kèm với bản ghi chi tiết kỹ thuật và điều kiện hợp đồng.
- 4/ Bản vẽ và thiết kế thuộc bản quyền của nhà thiết kế và chủ đầu tư, tiến hành xây dựng phải thông qua sự đồng ý của KTS, chủ đầu tư.

TÊN CÔNG TRÌNH:

SỬA CHỮA, CẢI TẠO TRỤ SỞ LÀM VIỆC
ĐẢNG ỦY, HĐND-UBND PHƯỜNG
PHƯỜNG BẮC GIA NGHĨA

HẠNG MỤC:

KHOẢNG NHÀ LÀM VIỆC 02

TÊN BẢN VẼ:

MB PHÁ DỠ GẠCH ỐP TẦNG 3

ĐỊA ĐIỂM XÂY DỰNG :

PHƯỜNG BẮC GIA NGHĨA
TỈNH LÂM ĐỒNG

CHỦ TRÌ KT:

(Signature)

KTS. VƯƠNG THỊ THU HÀ

CHỦ TRÌ KC:

(Signature)

KS. TRƯƠNG NGỌC MINH QUÂN

QUẢN LÝ KỸ THUẬT:

(Signature)

KS. TRƯƠNG NGỌC MINH QUÂN

THỂ HIỆN BV:

(Signature)

KTS. VƯƠNG THỊ THU HÀ


HOÀN THÀNH:

Năm: 2026

MỤC ĐÍCH XUẤT HỒ SƠ
HỒ SƠ THIẾT KẾ
BẢN VẼ THI CÔNG

B. VẼ SỐ:


DU/28

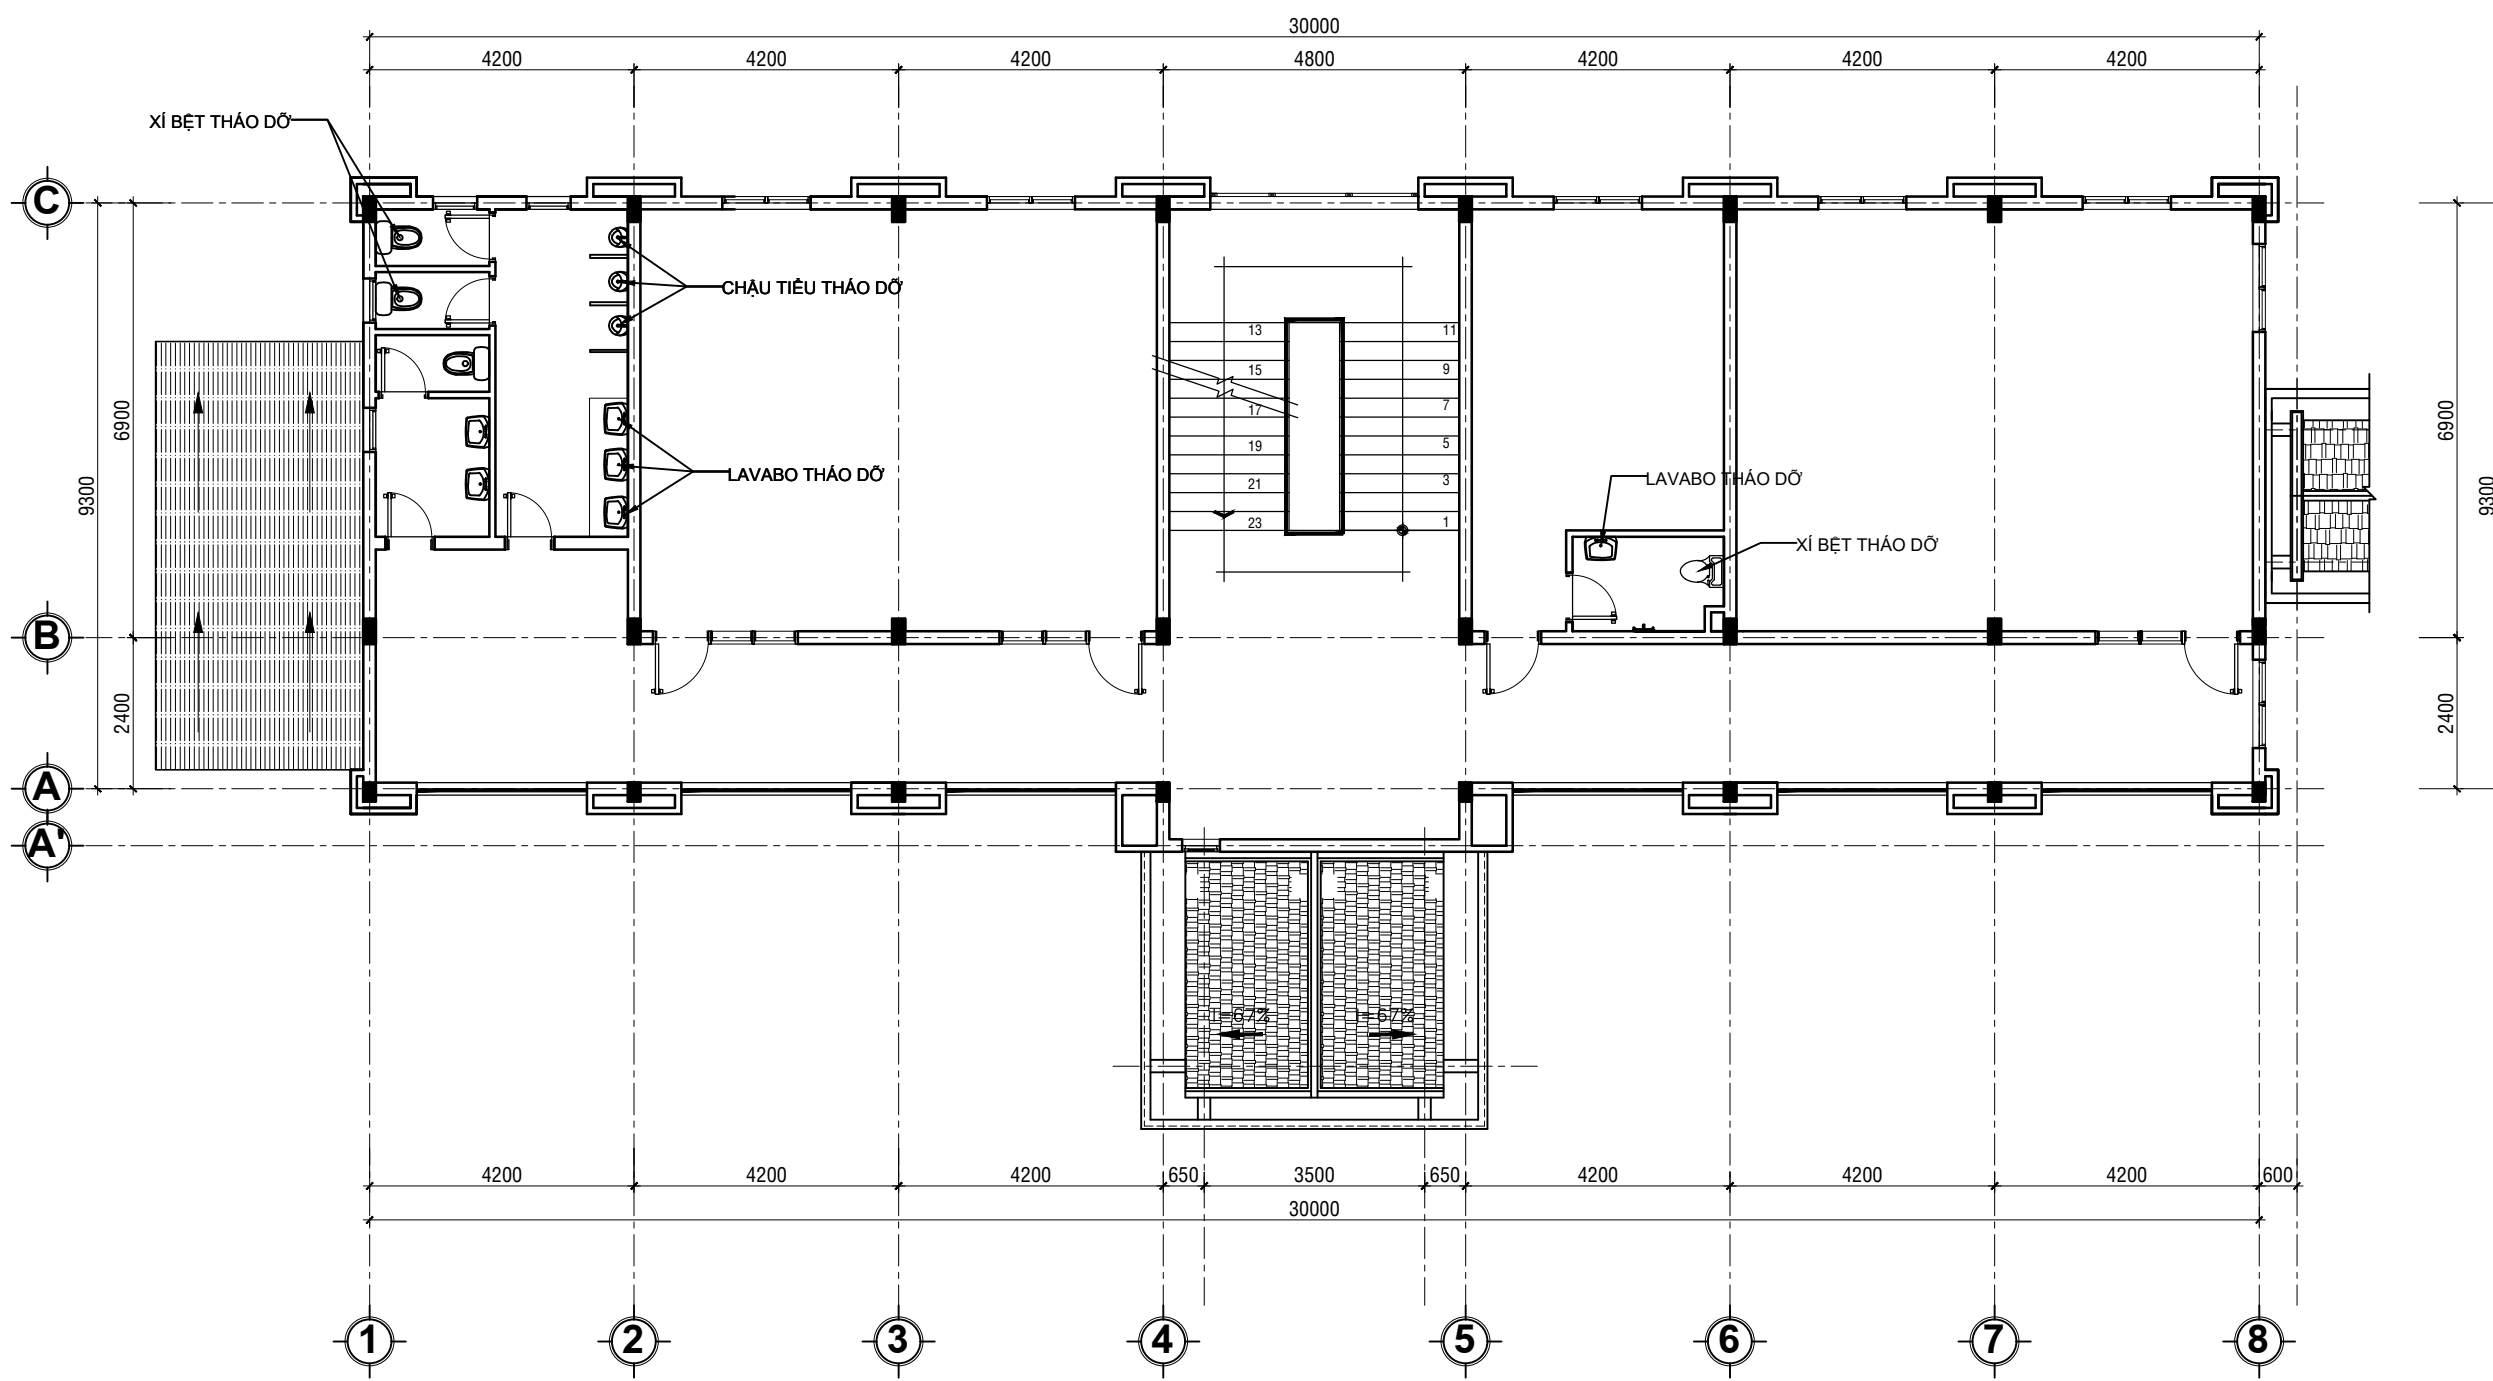

MẶT BẰNG THÁO DỖ THIẾT BỊ VỆ SINH TẦNG 2
TỈ LỆ: 1/100

LƯU Ý KÍCH THƯỚC TRƯỚC KHI THI CÔNG

NỘI DUNG:	
CHỦ ĐẦU TƯ:	
VĂN PHÒNG HỖND VÀ UBND PHƯỜNG BẮC GIA NGHĨA	
ĐƠN VỊ THIẾT KẾ:	
	CÔNG TY TNHH MTV HOÀN TÂN ĐẮK NÔNG TỔ 3-P. ĐÔNG GIA NGHĨA TỈNH LÂM ĐỒNG ĐTDD: 0974.65.96.86 Email: lekiemhoan@gmail.com
GIÁM ĐỐC:	
 LÊ KIÊM HOÀN	
1/ Khi xây dựng nên kiểm tra lại kích thước tại công trường. 2/ Không được đo kích thước trên bản vẽ vì kích thước trên bản vẽ có thể đã bị thu nhỏ lại. 3/ Nên đọc bản vẽ kèm với bản ghi chi tiết kỹ thuật và điều kiện hợp đồng. 4/ Bản vẽ và thiết kế thuộc bản quyền của nhà thiết kế và chủ đầu tư, tiến hành xây dựng phải thông qua sự đồng ý của KTS, chủ đầu tư.	
TÊN CÔNG TRÌNH:	
SỬA CHỮA, CẢI TẠO TRỤ SỞ LÀM VIỆC ĐẢNG ỦY, HỖND-UBND PHƯỜNG PHƯỜNG BẮC GIA NGHĨA	
HẠNG MỤC:	
KHỐI NHÀ LÀM VIỆC 02	
TÊN BẢN VẼ:	
MB THÁO TBVS TẦNG 2	
ĐỊA ĐIỂM XÂY DỰNG :	
PHƯỜNG BẮC GIA NGHĨA TỈNH LÂM ĐỒNG	
CHỦ TRÌ KT:	
 KTS. VƯƠNG THỊ THU HÀ	
CHỦ TRÌ KC:	
 KS. TRƯƠNG NGỌC MINH QUÂN	
QUẢN LÝ KỸ THUẬT:	
 KS. TRƯƠNG NGỌC MINH QUÂN	
THỂ HIỆN BV:	
 KTS. VƯƠNG THỊ THU HÀ	
HOÀN THÀNH:	MỤC ĐÍCH XUẤT HỒ SƠ HỒ SƠ THIẾT KẾ BẢN VẼ THI CÔNG
Năm: 2026	B. VẼ SỐ: DU/29

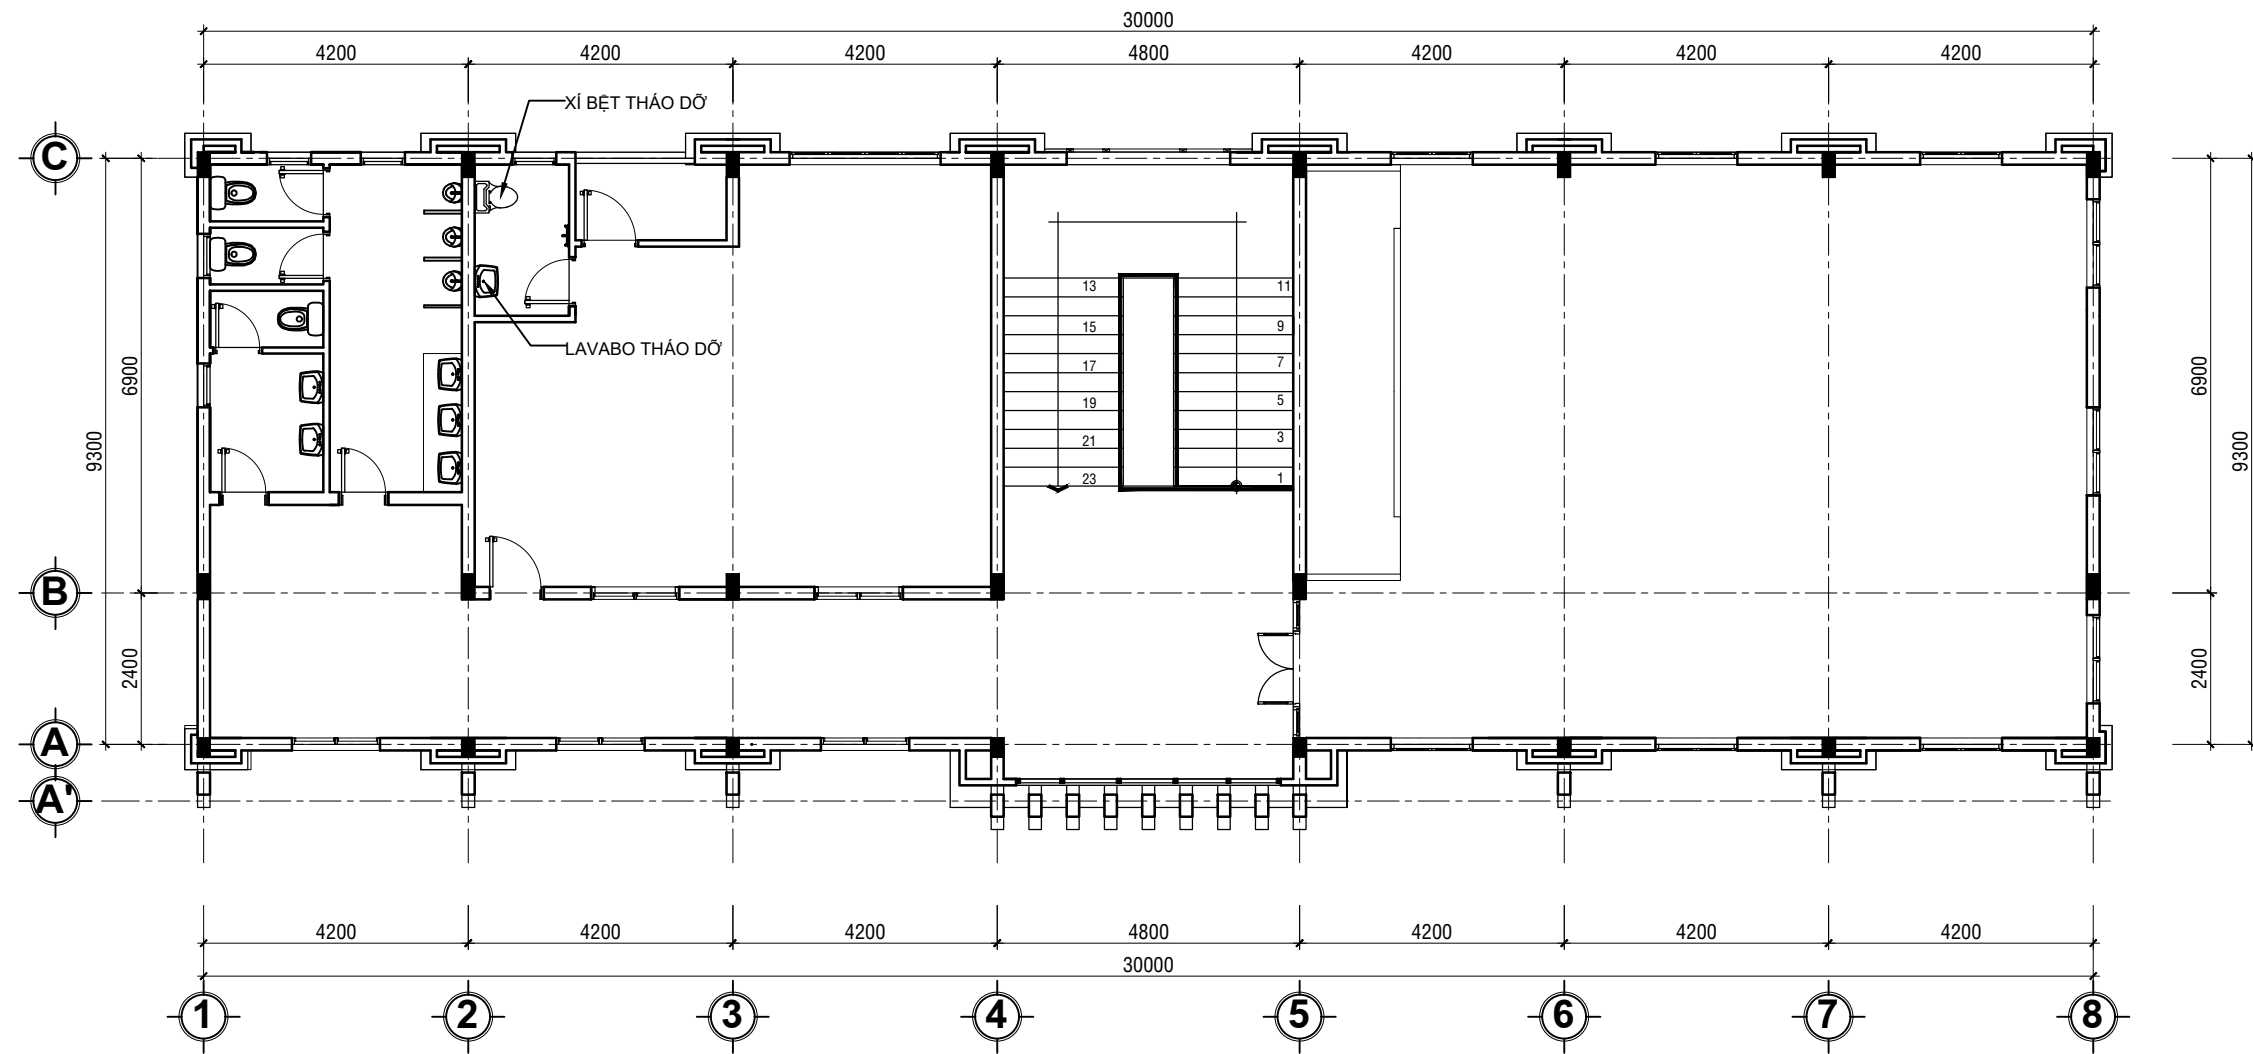

MẶT BẰNG THÁO DỖ THIẾT BỊ VỆ SINH TẦNG 3

TỈ LỆ: 1/100

LƯU Ý KÍCH THƯỚC TRƯỚC KHI THI CÔNG

BẢNG THÔNG KÊ VẬT TƯ NƯỚC THÁO DỖ

STT	TÊN VẬT TƯ VÀ QUY CÁCH	ĐƠN VỊ	SỐ LƯỢNG
01	XÍ BỆT	BỘ	04
02	CHẬU TIỂU	BỘ	03
03	LAVABO	BỘ	05

NỘI DUNG:

CHỦ ĐẦU TƯ:

VĂN PHÒNG HĐND VÀ UBND
PHƯỜNG BẮC GIA NGHĨA

ĐƠN VỊ THIẾT KẾ:



CÔNG TY TNHH MTV
HOÀN TÂN ĐẮK NÔNG

TỔ 3-P. ĐÔNG GIA NGHĨA
TỈNH LÂM ĐỒNG
ĐTDD: 0974.65.96.86
Email: lekiemhoan@gmail.com

GIÁM ĐỐC:

LÊ KIÊM HOÀN

- 1/ Khi xây dựng nên kiểm tra lại kích thước tại công trường.
- 2/ Không được đo kích thước trên bản vẽ vì kích thước trên bản vẽ có thể đã bị thu nhỏ lại.
- 3/ Nên đọc bản vẽ kèm với bản ghi chỉ tiết kỹ thuật và điều kiện hợp đồng.
- 4/ Bản vẽ và thiết kế thuộc bản quyền của nhà thiết kế và chủ đầu tư, tiến hành xây dựng phải thông qua sự đồng ý của KTS, chủ đầu tư.

TÊN CÔNG TRÌNH:

SỬA CHỮA, CẢI TẠO TRỤ SỞ LÀM VIỆC
ĐẢNG ỦY, HĐND-UBND PHƯỜNG
PHƯỜNG BẮC GIA NGHĨA

HẠNG MỤC:

KHOİ NHÀ LÀM VIỆC 02

TÊN BẢN VẼ:

MB THÁO TBVS TẦNG 3

ĐỊA ĐIỂM XÂY DỰNG :

PHƯỜNG BẮC GIA NGHĨA
TỈNH LÂM ĐỒNG

CHỦ TRÌ KT:

KTS. VƯƠNG THỊ THU HÀ

CHỦ TRÌ KC:

KS. TRƯƠNG NGỌC MINH QUÂN

QUẢN LÝ KỸ THUẬT:

KS. TRƯƠNG NGỌC MINH QUÂN

THỂ HIỆN BV:

KTS. VƯƠNG THỊ THU HÀ

HOÀN THÀNH:

Năm: 2026

MỤC ĐÍCH XUẤT HỒ SƠ
HỒ SƠ THIẾT KẾ
BẢN VẼ THI CÔNG

B. VẼ SỐ:


DU/30

PHẦN BẢN VẼ CẢI TẠO

THUYẾT MINH CẢI TẠO:

- LOẠI CÔNG TRÌNH DÂN DỤNG, CẤP III.
- SỐ TẦNG: 3 TẦNG + 1 TẦNG HẦM.
- CHIỀU DÀI NHÀ : L = 30,2 M.
- CHIỀU RỘNG NHÀ : B = 9,8 M.
- CHIỀU CAO TOÀN NHÀ : H = 17,85 M
- + TƯỜNG, CỘT (TRỤ) TRONG NHÀ CỦA CÔNG TRÌNH BỊ RÊU, MỐC, PHAI MÀU ĐƯỢC CẠO BỎ LỚP SƠN NƯỚC CŨ SẠCH SẼ, SAU ĐÓ BẢ LẠI MATIC (10% DIỆN TÍCH), LẮN SƠN NƯỚC 01 LỚP LÓT, 02 LỚP PHỦ CHO TOÀN BỘ DIỆN TÍCH TRONG NHÀ.
- + TẮT CẢ LÒNG THÀNH SÊ NÔ MÁI, BỊ THẤM NƯỚC ĐƯỢC ĐỤC BỎ LỚP VỮA CŨ, SAU ĐÓ LÁNG LẠI BẰNG VỮA MÁC 75 DÀY 30 TẠO ĐỘ DỐC, QUÉT FLINKOTE CHỐNG THẤM.
- + MỘT SỐ CỬA KHÔNG CÒN SỬ DỤNG ĐƯỢC ĐƯỢC THAY THẾ BẰNG CỬA NHÔM XINGFA, KÍNH CƯỜNG LỰC DÀY 8MM.
- + THAY MỚI MỘT SỐ THIẾT BỊ ĐIỆN KHÔNG CÒN SỬ DỤNG ĐƯỢC.
- + GẠCH NỀN MỘT SỐ PHÒNG BỊ NỨT BỀ ĐƯỢC ĐỤC BỎ, THAY MỚI BẰNG GẠCH GRANITE KT 600X600.
- + CẢI TẠO MỚI CÔNG NĂNG CỦA MỘT SỐ PHÒNG LÀM VIỆC ĐỂ PHÙ HỢP, ĐÚNG VỚI MỤC ĐÍCH SỬ DỤNG:
 - CẢI TẠO PHÒNG VỆ SINH TẦNG 2 TRỤC 1-2; B-C. NỀN CHỐNG THẤM, LÁT GẠCH CHỐNG TRƯỢT KT 300X300. TƯỜNG XÂY BẰNG GẠCH ỐNG KN 80X80X180, TRÁT VXM MÁC 75, BẢ, SƠN BẰNG 01 LỚP LÓT, 02 LỚP PHỦ. TƯỜNG TRONG ỐP GẠCH CERAMIC 300X600 CAO 1,80M. LẮP ĐẶT HỆ THỐNG NƯỚC VÀ ĐIỆN CHO NHÀ VỆ SINH. LẮP DỰNG MỚI CỬA ĐI NHÀ VỆ SINH BẰNG CỬA NHÔM XINGFA, KÍNH CƯỜNG LỰC DÀY 8MM, MỘT SỐ CỬA ĐƯỢC TẬN DỤNG LẠI BẰNG CỬA CŨ.
 - CẢI TẠO, XÂY MỚI PHÒNG VỆ SINH TẦNG 2 TRỤC 6-7, B-C. NỀN KHU XÍ BỆT ĐƯỢC NÂNG CAO 15CM SO VỚI NỀN NHÀ, CHỐNG THẤM, LÁT GẠCH CHỐNG TRƯỢT KT 300X300. TƯỜNG XÂY BẰNG GẠCH ỐNG KN 80X80X180, TRÁT VXM MÁC 75, BẢ, SƠN BẰNG 01 LỚP LÓT, 02 LỚP PHỦ. TƯỜNG TRONG ỐP GẠCH CERAMIC 300X600 CAO 1,80M. LẮP ĐẶT HỆ THỐNG NƯỚC VÀ ĐIỆN CHO NHÀ VỆ SINH. LẮP DỰNG MỚI CỬA ĐI, CỬA SỔ NHÀ VỆ SINH BẰNG CỬA NHÔM XINGFA, KÍNH CƯỜNG LỰC DÀY 8MM.
 - CẢI TẠO PHÒNG LÀM VIỆC TẦNG 2 TRỤC 2-4 VÀ TRỤC 6-8. THAY ĐỔI VỊ TRÍ CỬA ĐI, CỬA SỔ, CỬA ĐƯỢC LÀM BẰNG NHÔM XINGFA, KÍNH CƯỜNG LỰC DÀY 8MM. TƯỜNG CHỈ ĐỊNH TRONG PHÒNG ĐƯỢC ỐP LAMRI GỖ THÔNG VÀ LÀM HỆ TỦ BẰNG GỖ THÔNG. ĐỤC BỎ GẠCH NỀN CŨ, LÁT MỚI BẰNG GẠCH GRANITE KT 600X600.
 - CẢI TẠO HỘI TRƯỞNG, PHÁ BỎ BỤC SÂN KHẤU CŨ, LÀM MỚI BỤC SÂN KHẤU CHỈ ĐỊNH TẠI BẢN VẼ, VÁCH TƯỜNG SÂN KHẤU ĐƯỢC LÀM BẰNG VÁCH NHỰA NANO VÀ HỆ LAM SÓNG GIẢ GỖ. VÁCH ĐƯỢC LẮP BỘ CHỮ NỔI INOX MÀU VÀNG ĐỒNG. NỀN PHÒNG HỘI TRƯỞNG ĐƯỢC ĐỤC BỎ LÁT MỚI BẰNG GẠCH GRANITE KT 600X600. ĐI CÁC HỆ THỐNG ỐNG ĐIỆN ÂM SÀN CHO HỘI TRƯỞNG.
 - PHÁ DỠ MỘT SỐ VÁCH NGẮN PHÒNG VÀ XÂY MỚI MỘT SỐ VÁCH NGẮN. VÁCH NGẮN ĐƯỢC XÂY BẰNG GẠCH ỐNG KN 80X80X180, TRÁT VXM MÁC 75, BẢ, SƠN BẰNG 01 LỚP LÓT, 02 LỚP PHỦ. VỊ TRÍ PHÁ DỠ VÁCH NGẮN ĐƯỢC LÁT LẠI GẠCH NỀN.
- * PHẦN CẢI TẠO, XÂY MỚI CẦU THANG:
 - + TỔNG DIỆN TÍCH XÂY DỰNG 19,50M2, KẾT CẤU: MÓNG TRỤ, TRỤ, GIẰNG MÓNG, GIẰNG TƯỜNG, LANH TÔ, Ô VẮNG ĐỎ BTCT ĐÁ 1X2 MÁC 200; LÓT MÓNG, LÓT NỀN BÊ TÔNG ĐÁ 4X6 VXM MÁC 75; TƯỜNG XÂY GẠCH ỐNG XMCL 80X80X180 VXM MÁC 75; TRÁT TƯỜNG TRONG VÀ TƯỜNG NGOÀI DÀY 1,5CM VXM MÁC 75; NỀN LÁT GẠCH GRANITE KT 600X600 VXM MÁC 75; MÁI THÉP HỘP MẠ KẼM LỢP TÔN SÓNG VUÔNG DÀY 0.4MM. CỬA SỔ BẰNG NHÔM XINGFA, KÍNH CƯỜNG LỰC DÀY 8MM; TOÀN BỘ NHÀ BẢ MATIC VÀ SƠN 1 NƯỚC LÓT 2 NƯỚC PHỦ.
 - + VIỆC XÂY MỚI CẦU THANG NẪM Ở VỊ TRÍ BỀ PHỐT NÊN CẦN PHẢI DI DỜI BỀ PHỐT VÀ ĐI LẠI ĐƯỜNG ỐNG THOÁT NƯỚC ĐẦU NÓI TỪ CÁC ĐƯỜNG ỐNG CŨ SANG HỆ THỐNG MỚI. XÂY MỚI 01 BỀ PHỐT VÀ 01 GIẾNG THẤM.

NỘI DUNG:	
CHỦ ĐẦU TƯ:	
VĂN PHÒNG HỢND VÀ UBND PHƯỜNG BẮC GIA NGHĨA	
ĐƠN VỊ THIẾT KẾ:	
	CÔNG TY TNHH MTV HOÀN TÂN ĐẮK NÔNG
TỔ 3-P. ĐÔNG GIA NGHĨA TỈNH LÂM ĐỒNG ĐTDD: 0974.65.96.86 Email: lekiemhoan@gmail.com	
GIÁM ĐỐC:	
	
LÊ KIÊM HOÀN	
1/ Khi xây dựng nên kiểm tra lại kích thước tại công trường. 2/ Không được đo kích thước trên bản vẽ vì kích thước trên bản vẽ có thể đã bị thu nhỏ lại. 3/ Nên đọc bản vẽ kèm với bản ghi chỉ tiết kỹ thuật và điều kiện hợp đồng. 4/ Bản vẽ và thiết kế thuộc bản quyền của nhà thiết kế và chủ đầu tư, tiến hành xây dựng phải thông qua sự đồng ý của KTS, chủ đầu tư.	
TÊN CÔNG TRÌNH:	
SỬA CHỮA, CẢI TẠO TRỤ SỞ LÀM VIỆC ĐẢNG ỦY, HỢND-UBND PHƯỜNG PHƯỜNG BẮC GIA NGHĨA	
HẠNG MỤC:	
KHỐI NHÀ LÀM VIỆC 02	
TÊN BẢN VẼ:	
PHẦN CẢI TẠO	
ĐỊA ĐIỂM XÂY DỰNG :	
PHƯỜNG BẮC GIA NGHĨA TỈNH LÂM ĐỒNG	
CHỦ TRÌ KT:	
	
KTS. VƯƠNG THỊ THU HÀ	
CHỦ TRÌ KC:	
	
KS. TRƯƠNG NGỌC MINH QUÂN	
QUẢN LÝ KỸ THUẬT:	
	
KS. TRƯƠNG NGỌC MINH QUÂN	
THỂ HIỆN BV:	
	
KTS. VƯƠNG THỊ THU HÀ	
HOÀN THÀNH:	MỤC ĐÍCH XUẤT HỒ SƠ HỒ SƠ THIẾT KẾ BẢN VẼ THI CÔNG
Năm: 2026	B. VẼ SỐ: DU/31

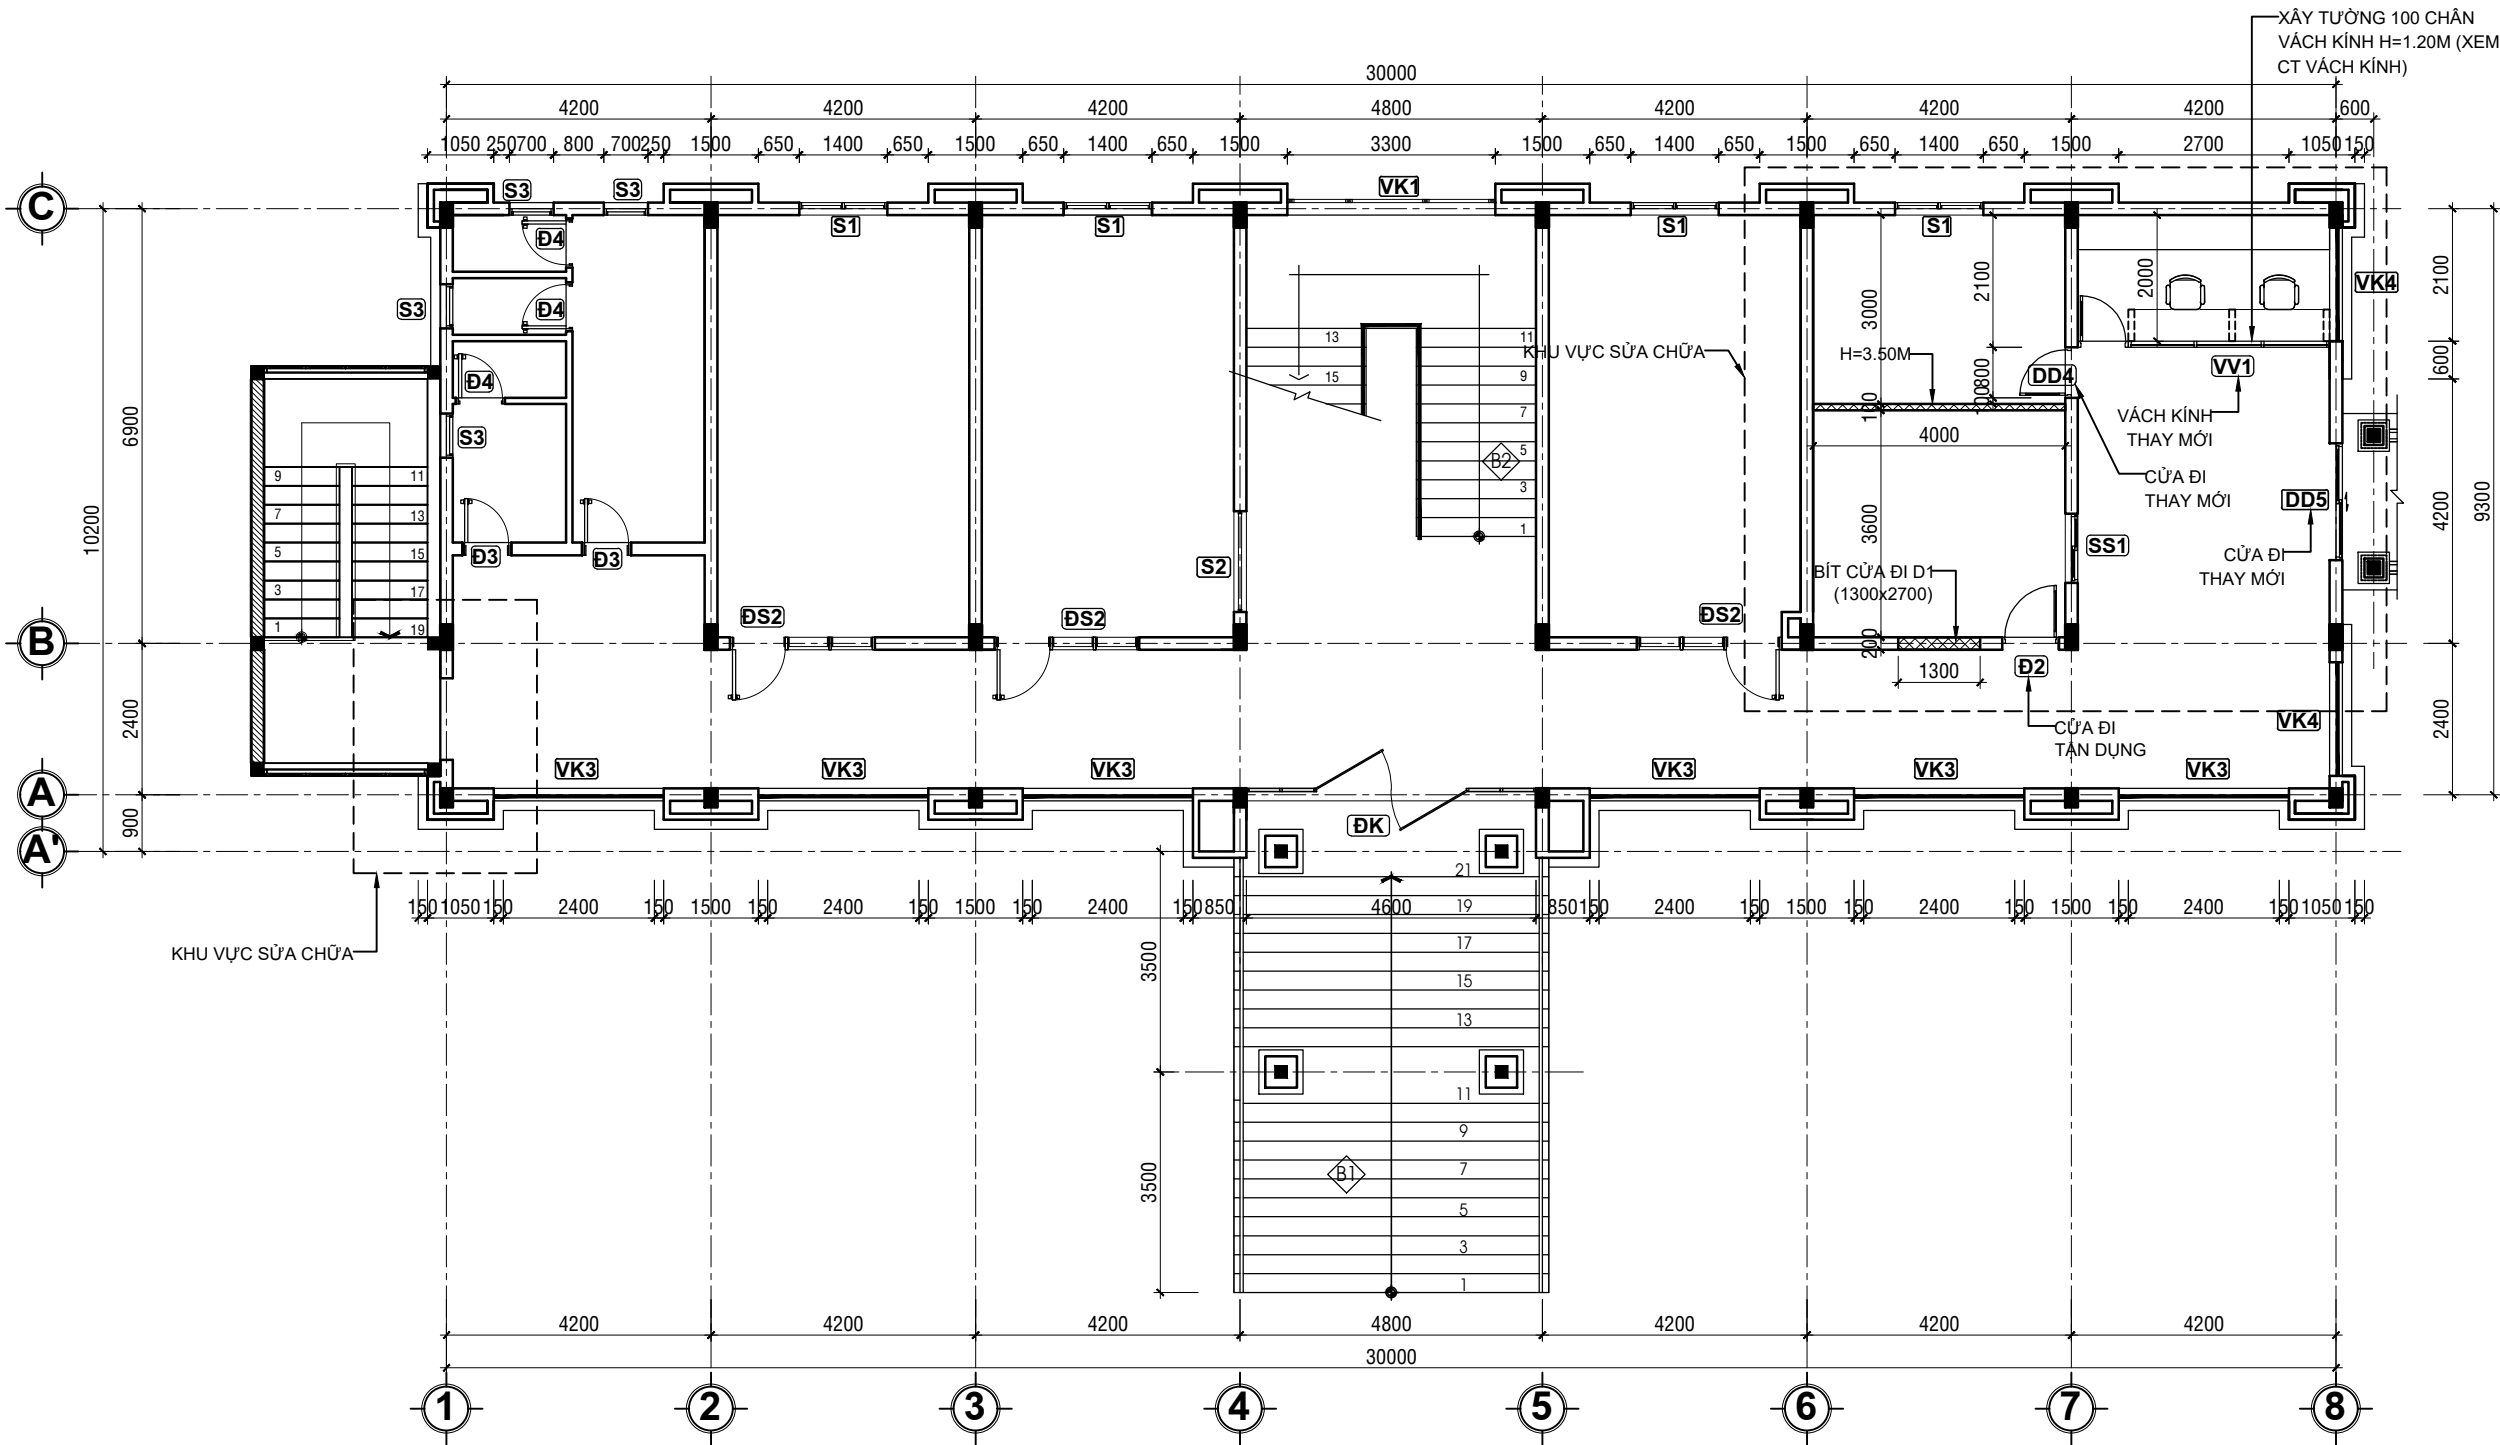


MẶT BẰNG THAY CỬA - XÂY MỚI TƯỜNG TẦNG 1
TỈ LỆ: 1/100

LƯU Ý KÍCH THƯỚC TRƯỚC KHI THI CÔNG

CỬA LẮP DỰNG	KÍ HIỆU	SỐ LƯỢNG	GHI CHÚ
CỬA ĐI D2	Đ2	02	CỬA GỖ TẬN DỤNG
CỬA ĐI DD4	DD4	01	CỬA ĐI XINGFA - KÍNH CƯỜNG LỰC 8MM
CỬA ĐI DD5	DD5	01	CỬA ĐI XINGFA - KÍNH CƯỜNG LỰC 8MM
VÁCH KÍNH VV1	VV1	01	VÁCH XINGFA - KÍNH CƯỜNG LỰC 8MM
VÁCH KÍNH VV2	VV2	01	VÁCH XINGFA - KÍNH CƯỜNG LỰC 8MM

 - TƯỜNG XÂY MỚI

NỘI DUNG:	
CHỦ ĐẦU TƯ:	
VĂN PHÒNG HỌND VÀ UBND PHƯỜNG BẮC GIA NGHĨA	
ĐƠN VỊ THIẾT KẾ:	
	CÔNG TY TNHH MTV HOÀN TÂN ĐẮK NÔNG TỔ 3-P. ĐÔNG GIA NGHĨA TỈNH LÂM ĐỒNG ĐTDD: 0974.65.96.86 Email: lekiemhoan@gmail.com
GIÁM ĐỐC:	
 LÊ KIÊM HOÀN	
1/ Khi xây dựng nên kiểm tra lại kích thước tại công trường. 2/ Không được đo kích thước trên bản vẽ vì kích thước trên bản vẽ có thể đã bị thu nhỏ lại. 3/ Nên đọc bản vẽ kèm với bản ghi chi tiết kỹ thuật và điều kiện hợp đồng. 4/ Bản vẽ và thiết kế thuộc bản quyền của nhà thiết kế và chủ đầu tư, tiến hành xây dựng phải thông qua sự đồng ý của KTS, chủ đầu tư.	
TÊN CÔNG TRÌNH:	
SỬA CHỮA, CẢI TẠO TRỤ SỞ LÀM VIỆC ĐẢNG ỦY, HỌND-UBND PHƯỜNG PHƯỜNG BẮC GIA NGHĨA	
HẠNG MỤC:	
KHỐI NHÀ LÀM VIỆC 02	
TÊN BẢN VẼ:	
MB CẢI TẠO TẦNG 1	
ĐỊA ĐIỂM XÂY DỰNG :	
PHƯỜNG BẮC GIA NGHĨA TỈNH LÂM ĐỒNG	
CHỦ TRÌ KT:	
 KTS. VƯƠNG THỊ THU HÀ	
CHỦ TRÌ KC:	
 KS. TRƯƠNG NGỌC MINH QUÂN	
QUẢN LÝ KỸ THUẬT:	
 KS. TRƯƠNG NGỌC MINH QUÂN	
THỂ HIỆN BV:	
 KTS. VƯƠNG THỊ THU HÀ	
HOÀN THÀNH:	MỤC ĐÍCH XUẤT HỒ SƠ HỒ SƠ THIẾT KẾ BẢN VẼ THI CÔNG
Năm: 2026	B. VẼ SỐ: DU/33

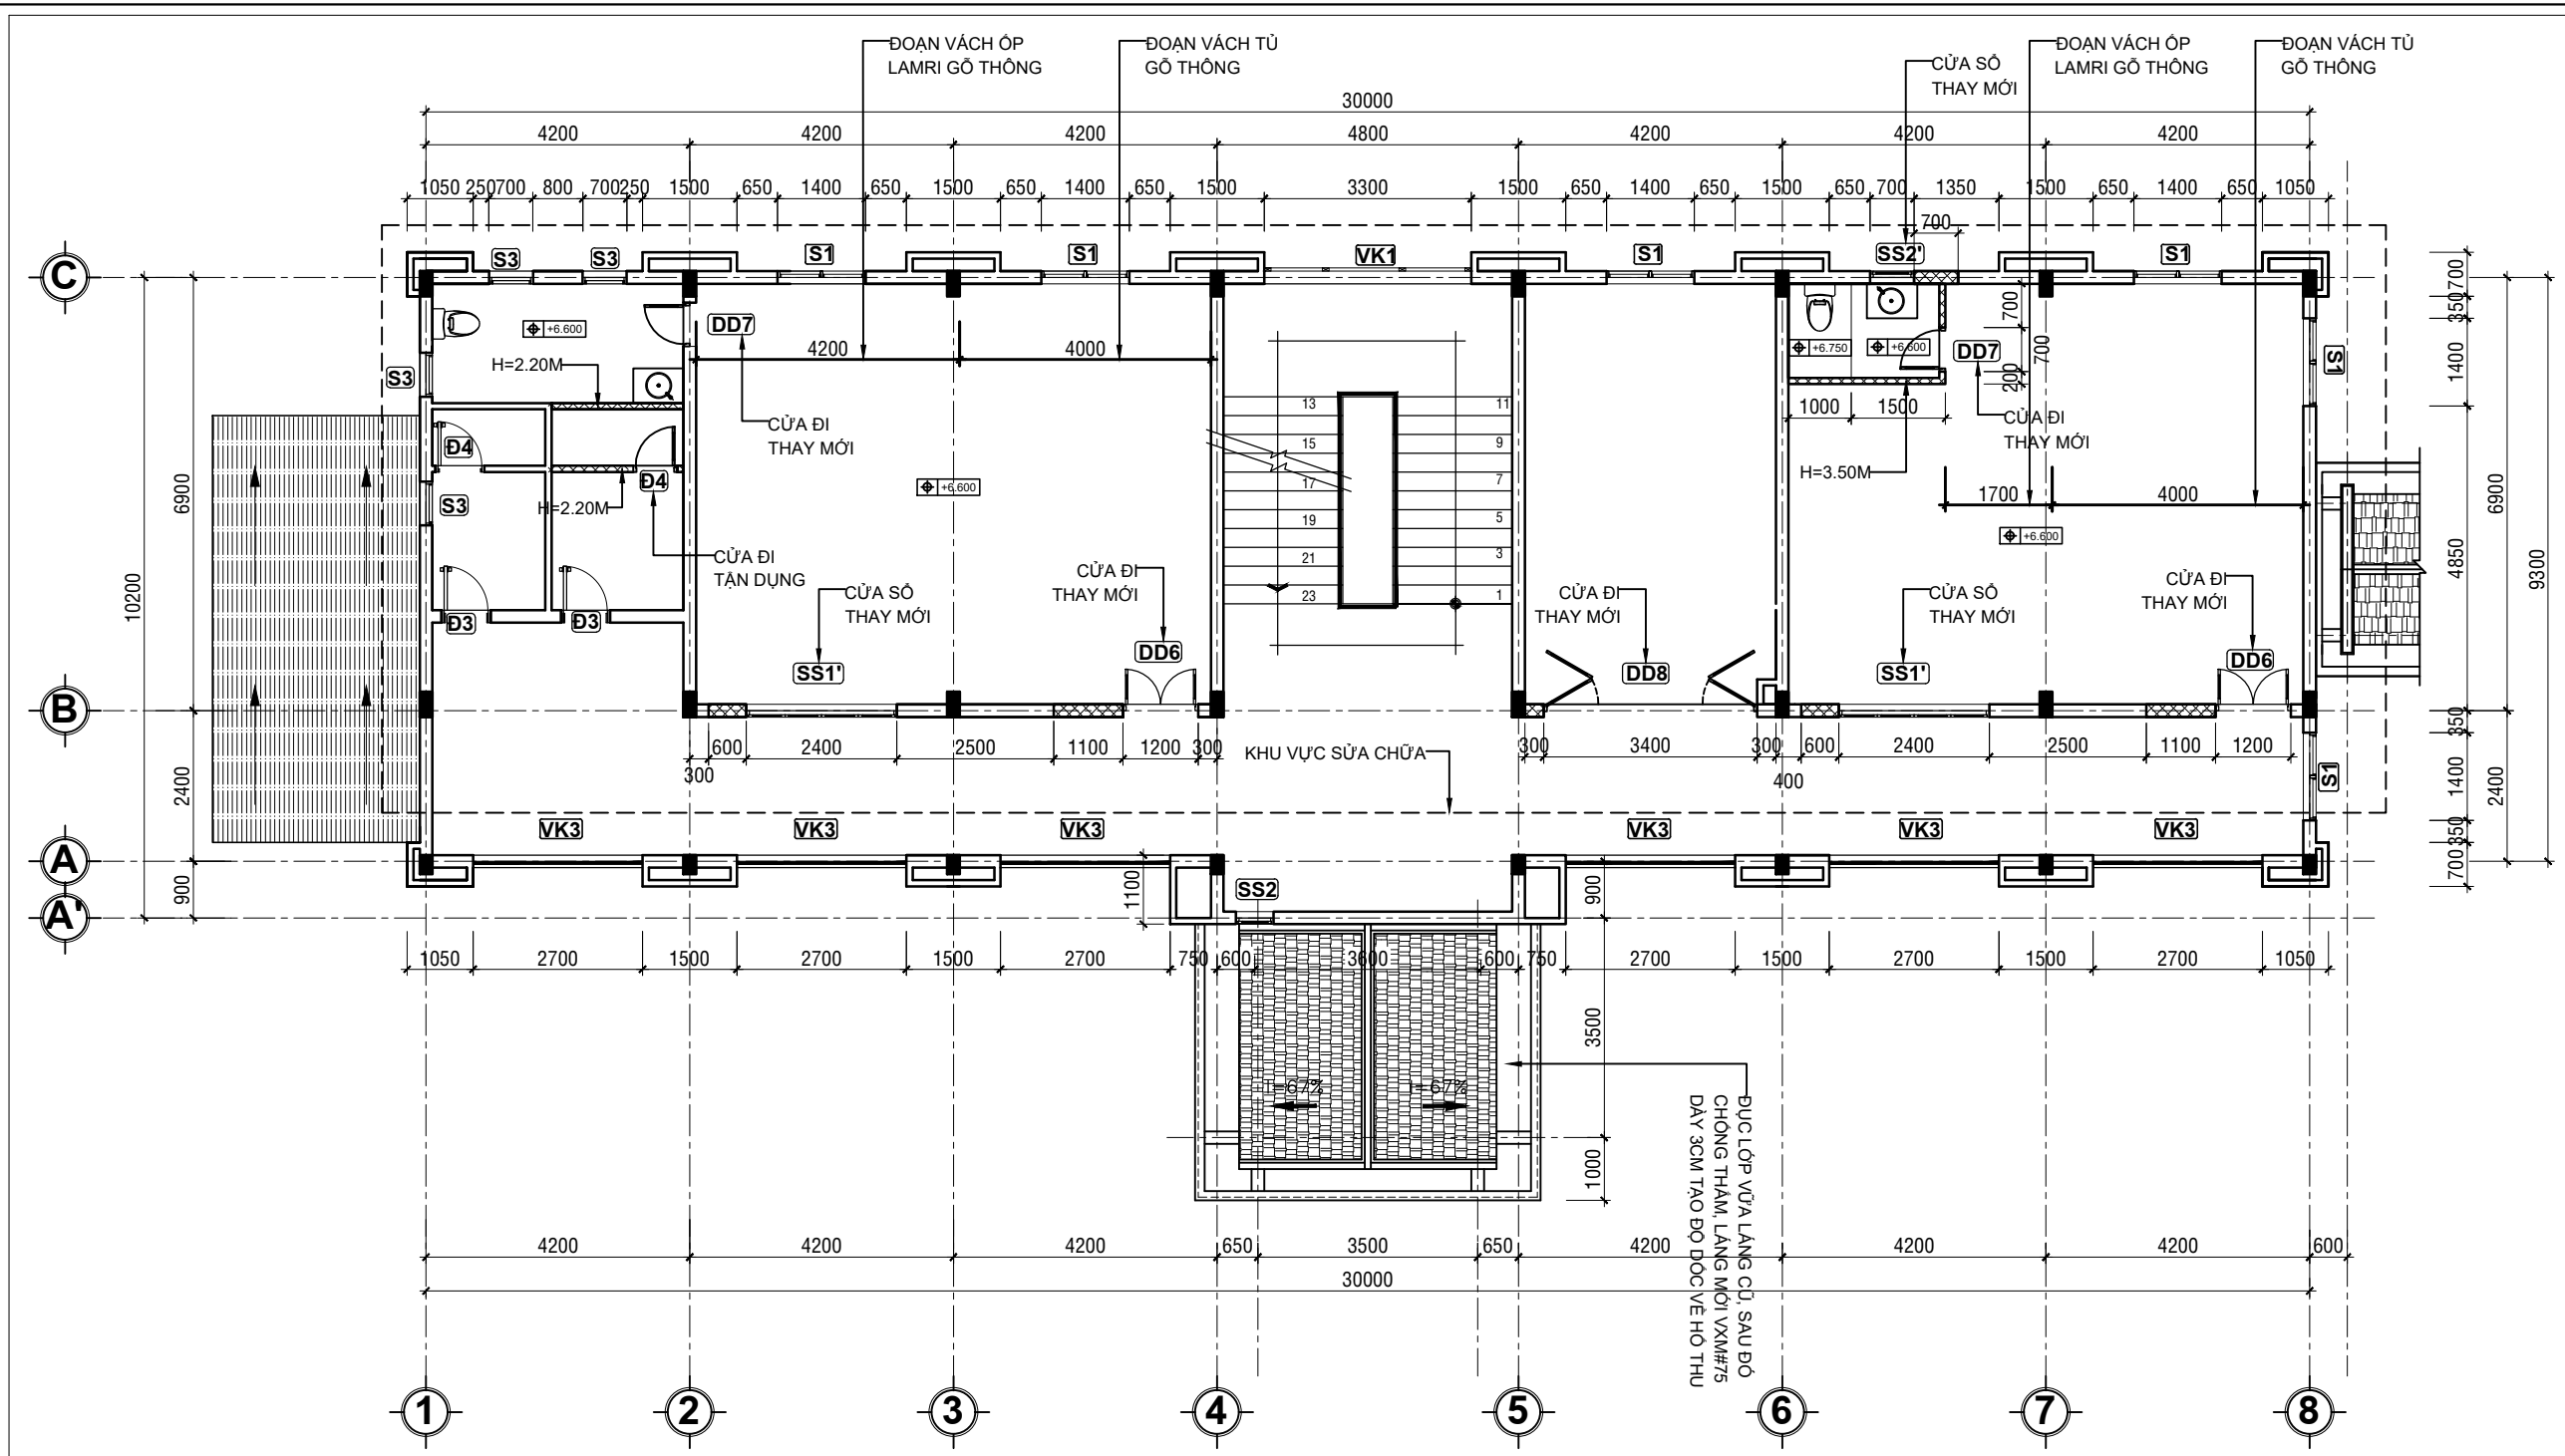

MẶT BẰNG THAY CỬA - XÂY MỚI TƯỜNG TẦNG 2
TỈ LỆ: 1/100

LƯU Ý KÍCH THƯỚC TRƯỚC KHI THI CÔNG

CỬA LẬP DỰNG	KÍ HIỆU	SỐ LƯỢNG	GHI CHÚ
CỬA ĐI D4	D4	01	CỬA GỖ TẬN DỤNG
CỬA ĐI DD6	DD6	02	CỬA ĐI XINGFA - KÍNH CƯỜNG LỰC 8MM
CỬA ĐI DD7	DD7	02	CỬA ĐI XINGFA - KÍNH CƯỜNG LỰC 8MM
CỬA ĐI DD8	DD8	01	CỬA ĐI XINGFA - KÍNH CƯỜNG LỰC 8MM
CỬA SỔ SS1'	SS1'	02	CỬA SỔ XINGFA - KÍNH CƯỜNG LỰC 8MM
CỬA SỔ SS2'	SS2'	01	CỬA SỔ XINGFA - KÍNH CƯỜNG LỰC 8MM

- TƯỜNG XÂY MỚI

NỘI DUNG:

CHỦ ĐẦU TƯ:

VĂN PHÒNG HỖND VÀ UBND
PHƯỜNG BẮC GIA NGHĨA

ĐƠN VỊ THIẾT KẾ:

**CÔNG TY TNHH MTV
HOÀN TÂN ĐẮK NÔNG**
TỔ 3-P. ĐÔNG GIA NGHĨA
TỈNH LÂM ĐỒNG
ĐTDD: 0974.65.96.86
Email: lekiemhoan@gmail.com

GIÁM ĐỐC:

LÊ KIÊM HOÀN

1/ Khi xây dựng nên kiểm tra lại kích thước tại công trường.
2/ Không được đo kích thước trên bản vẽ vì kích thước trên bản vẽ có thể đã bị thu nhỏ lại.
3/ Nên đọc bản vẽ kèm với bản ghi chi tiết kỹ thuật và điều kiện hợp đồng.
4/ Bản vẽ và thiết kế thuộc bản quyền của nhà thiết kế và chủ đầu tư, tiến hành xây dựng phải thông qua sự đồng ý của KTS, chủ đầu tư.

TÊN CÔNG TRÌNH:

SỬA CHỮA, CẢI TẠO TRỤ SỞ LÀM VIỆC
ĐẢNG ỦY, HỖND-UBND PHƯỜNG
PHƯỜNG BẮC GIA NGHĨA

HẠNG MỤC:

KHOİ NHÀ LÀM VIỆC 02

TÊN BẢN VẼ:

MB CẢI TẠO TẦNG 2

ĐỊA ĐIỂM XÂY DỰNG :

PHƯỜNG BẮC GIA NGHĨA
TỈNH LÂM ĐỒNG

CHỦ TRÌ KT:

KTS. VƯƠNG THỊ THU HÀ

CHỦ TRÌ KC:

KS. TRƯƠNG NGỌC MINH QUÂN

QUẢN LÝ KỸ THUẬT:

KS. TRƯƠNG NGỌC MINH QUÂN


THỂ HIỆN BV:

KTS. VƯƠNG THỊ THU HÀ

HOÀN THÀNH:

Năm: 2026

MỤC ĐÍCH XUẤT HỒ SƠ
HỒ SƠ THIẾT KẾ
BẢN VẼ THI CÔNG
B. VẼ SỐ:
DU/34

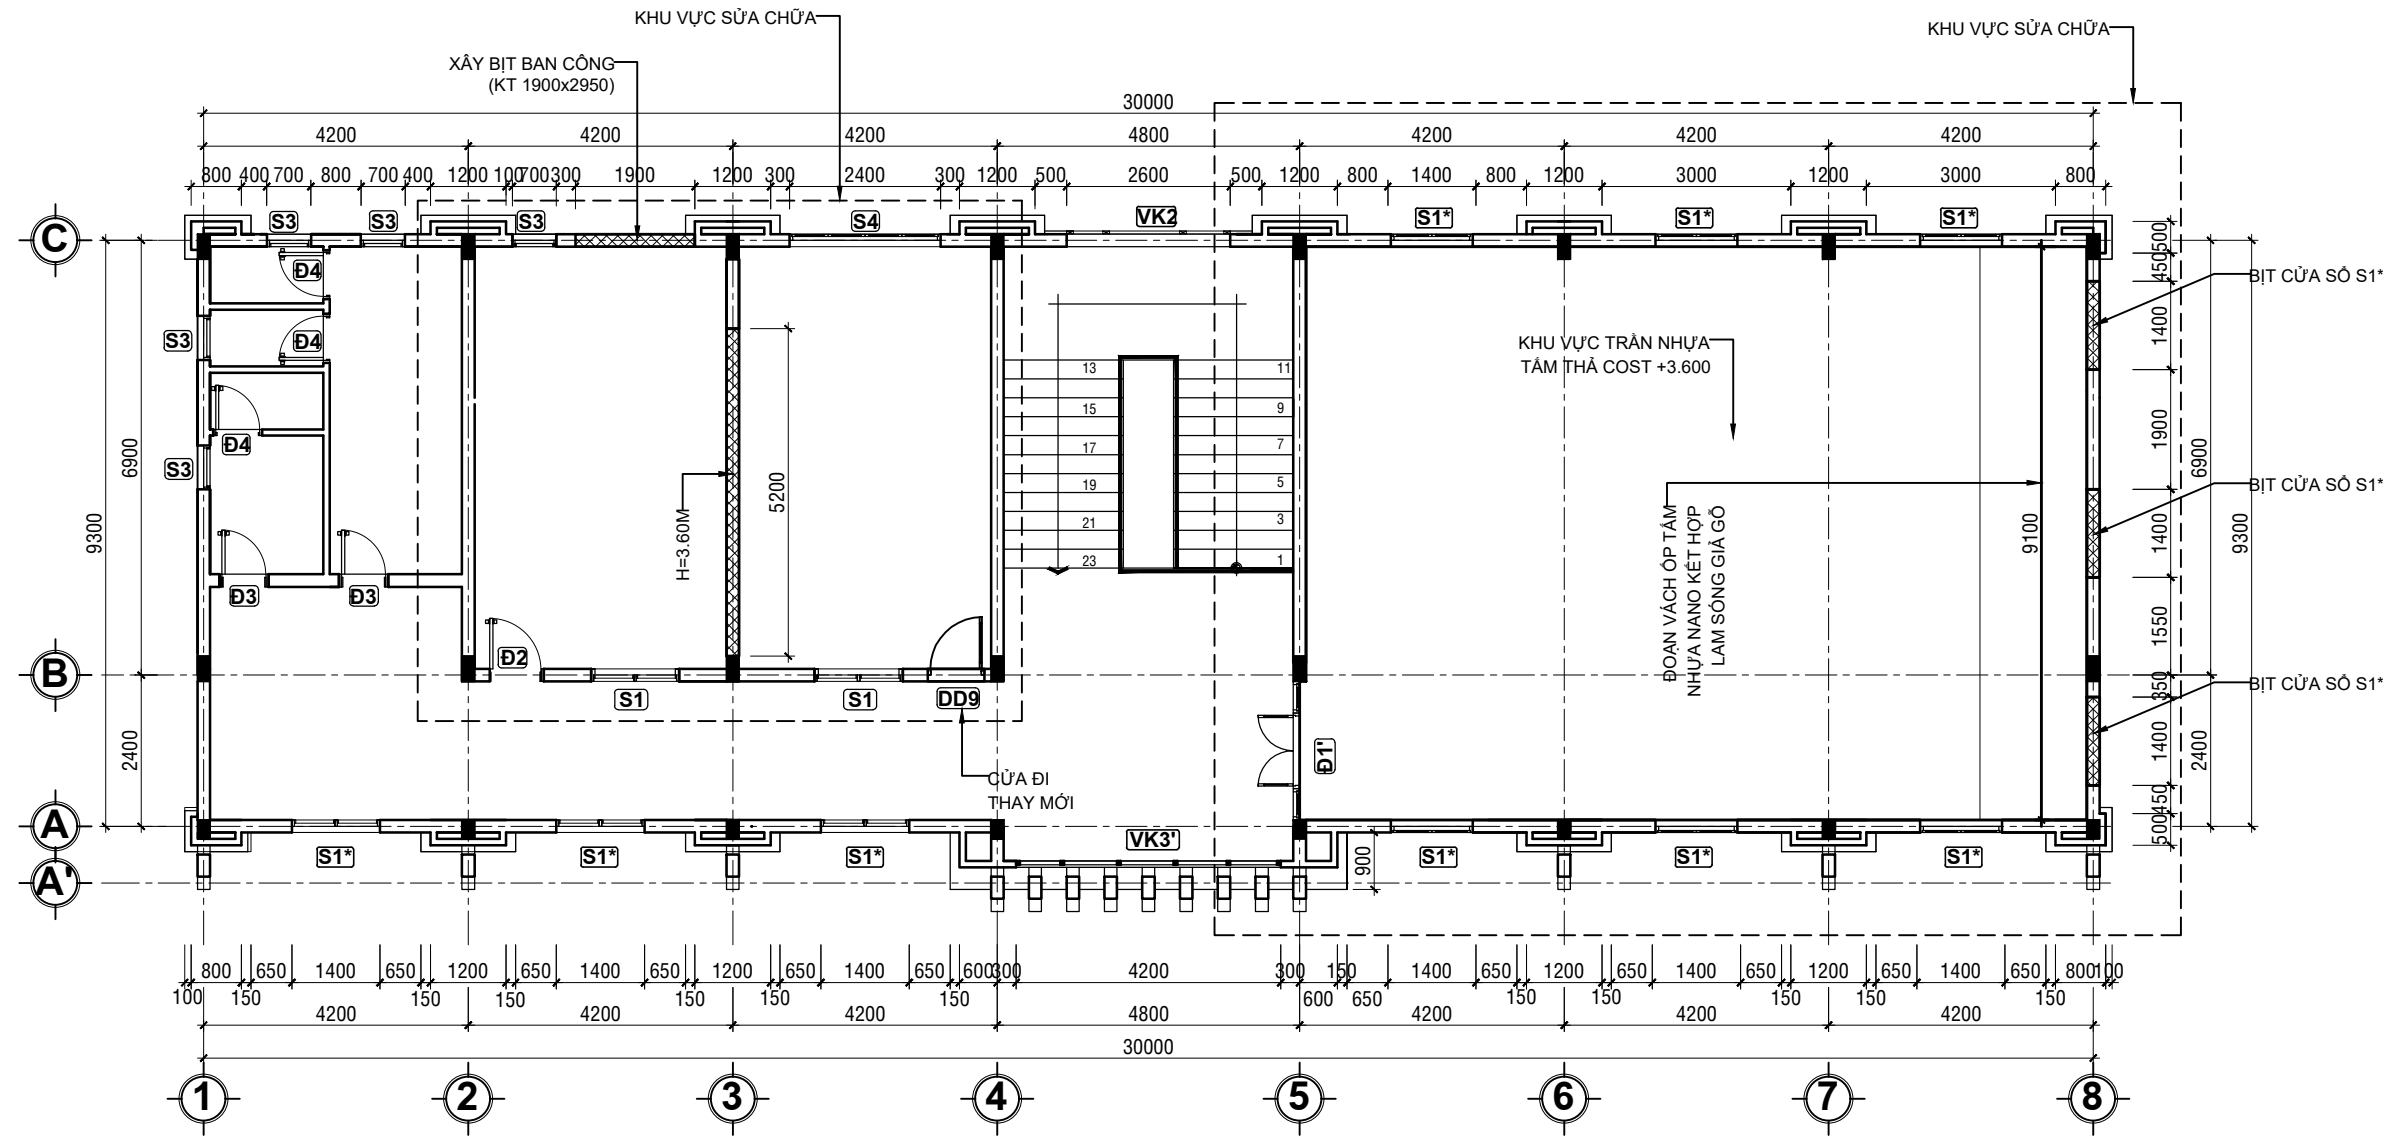

MẶT BẰNG THAY CỬA - XÂY MỚI TƯỜNG TẦNG 3

TỈ LỆ: 1/100

LƯU Ý KÍCH THƯỚC TRƯỚC KHI THI CÔNG

CỬA LẬP DỰNG	KÍ HIỆU	SỐ LƯỢNG	GHI CHÚ
CỬA ĐI DD9	DD9	01	CỬA ĐI XINGFA - KÍNH CƯỜNG LỰC 8MM

 - TƯỜNG XÂY MỚI

NỘI DUNG:

CHỦ ĐẦU TƯ:

VĂN PHÒNG HĐND VÀ UBND
PHƯỜNG BẮC GIA NGHĨA

ĐƠN VỊ THIẾT KẾ:



CÔNG TY TNHH MTV
HOÀN TÂN ĐẮK NÔNG

TỔ 3-P. ĐÔNG GIA NGHĨA
TỈNH LÂM ĐỒNG
ĐTDD: 0974.65.96.86
Email: lekiemhoan@gmail.com

GIÁM ĐỐC:



LÊ KIÊM HOÀN

- 1/ Khi xây dựng nên kiểm tra lại kích thước tại công trường.
- 2/ Không được đo kích thước trên bản vẽ vì kích thước trên bản vẽ có thể đã bị thu nhỏ lại.
- 3/ Nên đọc bản vẽ kèm với bản ghi chi tiết kỹ thuật và điều kiện hợp đồng.
- 4/ Bản vẽ và thiết kế thuộc bản quyền của nhà thiết kế và chủ đầu tư, tiến hành xây dựng phải thông qua sự đồng ý của KTS, chủ đầu tư.

TÊN CÔNG TRÌNH:

SỬA CHỮA, CẢI TẠO TRỤ SỞ LÀM VIỆC
ĐẢNG ỦY, HĐND-UBND PHƯỜNG
PHƯỜNG BẮC GIA NGHĨA

HẠNG MỤC:

KHOİ NHÀ LÀM VIỆC 02

TÊN BẢN VẼ:

MB CẢI TẠO TẦNG 3

ĐỊA ĐIỂM XÂY DỰNG :

PHƯỜNG BẮC GIA NGHĨA
TỈNH LÂM ĐỒNG

CHỦ TRÌ KT:



KTS. VƯƠNG THỊ THU HÀ

CHỦ TRÌ KC:



KS. TRƯƠNG NGỌC MINH QUÂN

QUẢN LÝ KỸ THUẬT:



KS. TRƯƠNG NGỌC MINH QUÂN

THỂ HIỆN BV:



KTS. VƯƠNG THỊ THU HÀ


HOÀN THÀNH:

Năm: 2026

MỤC ĐÍCH XUẤT HỒ SƠ
HỒ SƠ THIẾT KẾ
BẢN VẼ THI CÔNG


B. VẼ SỐ:

DU/35

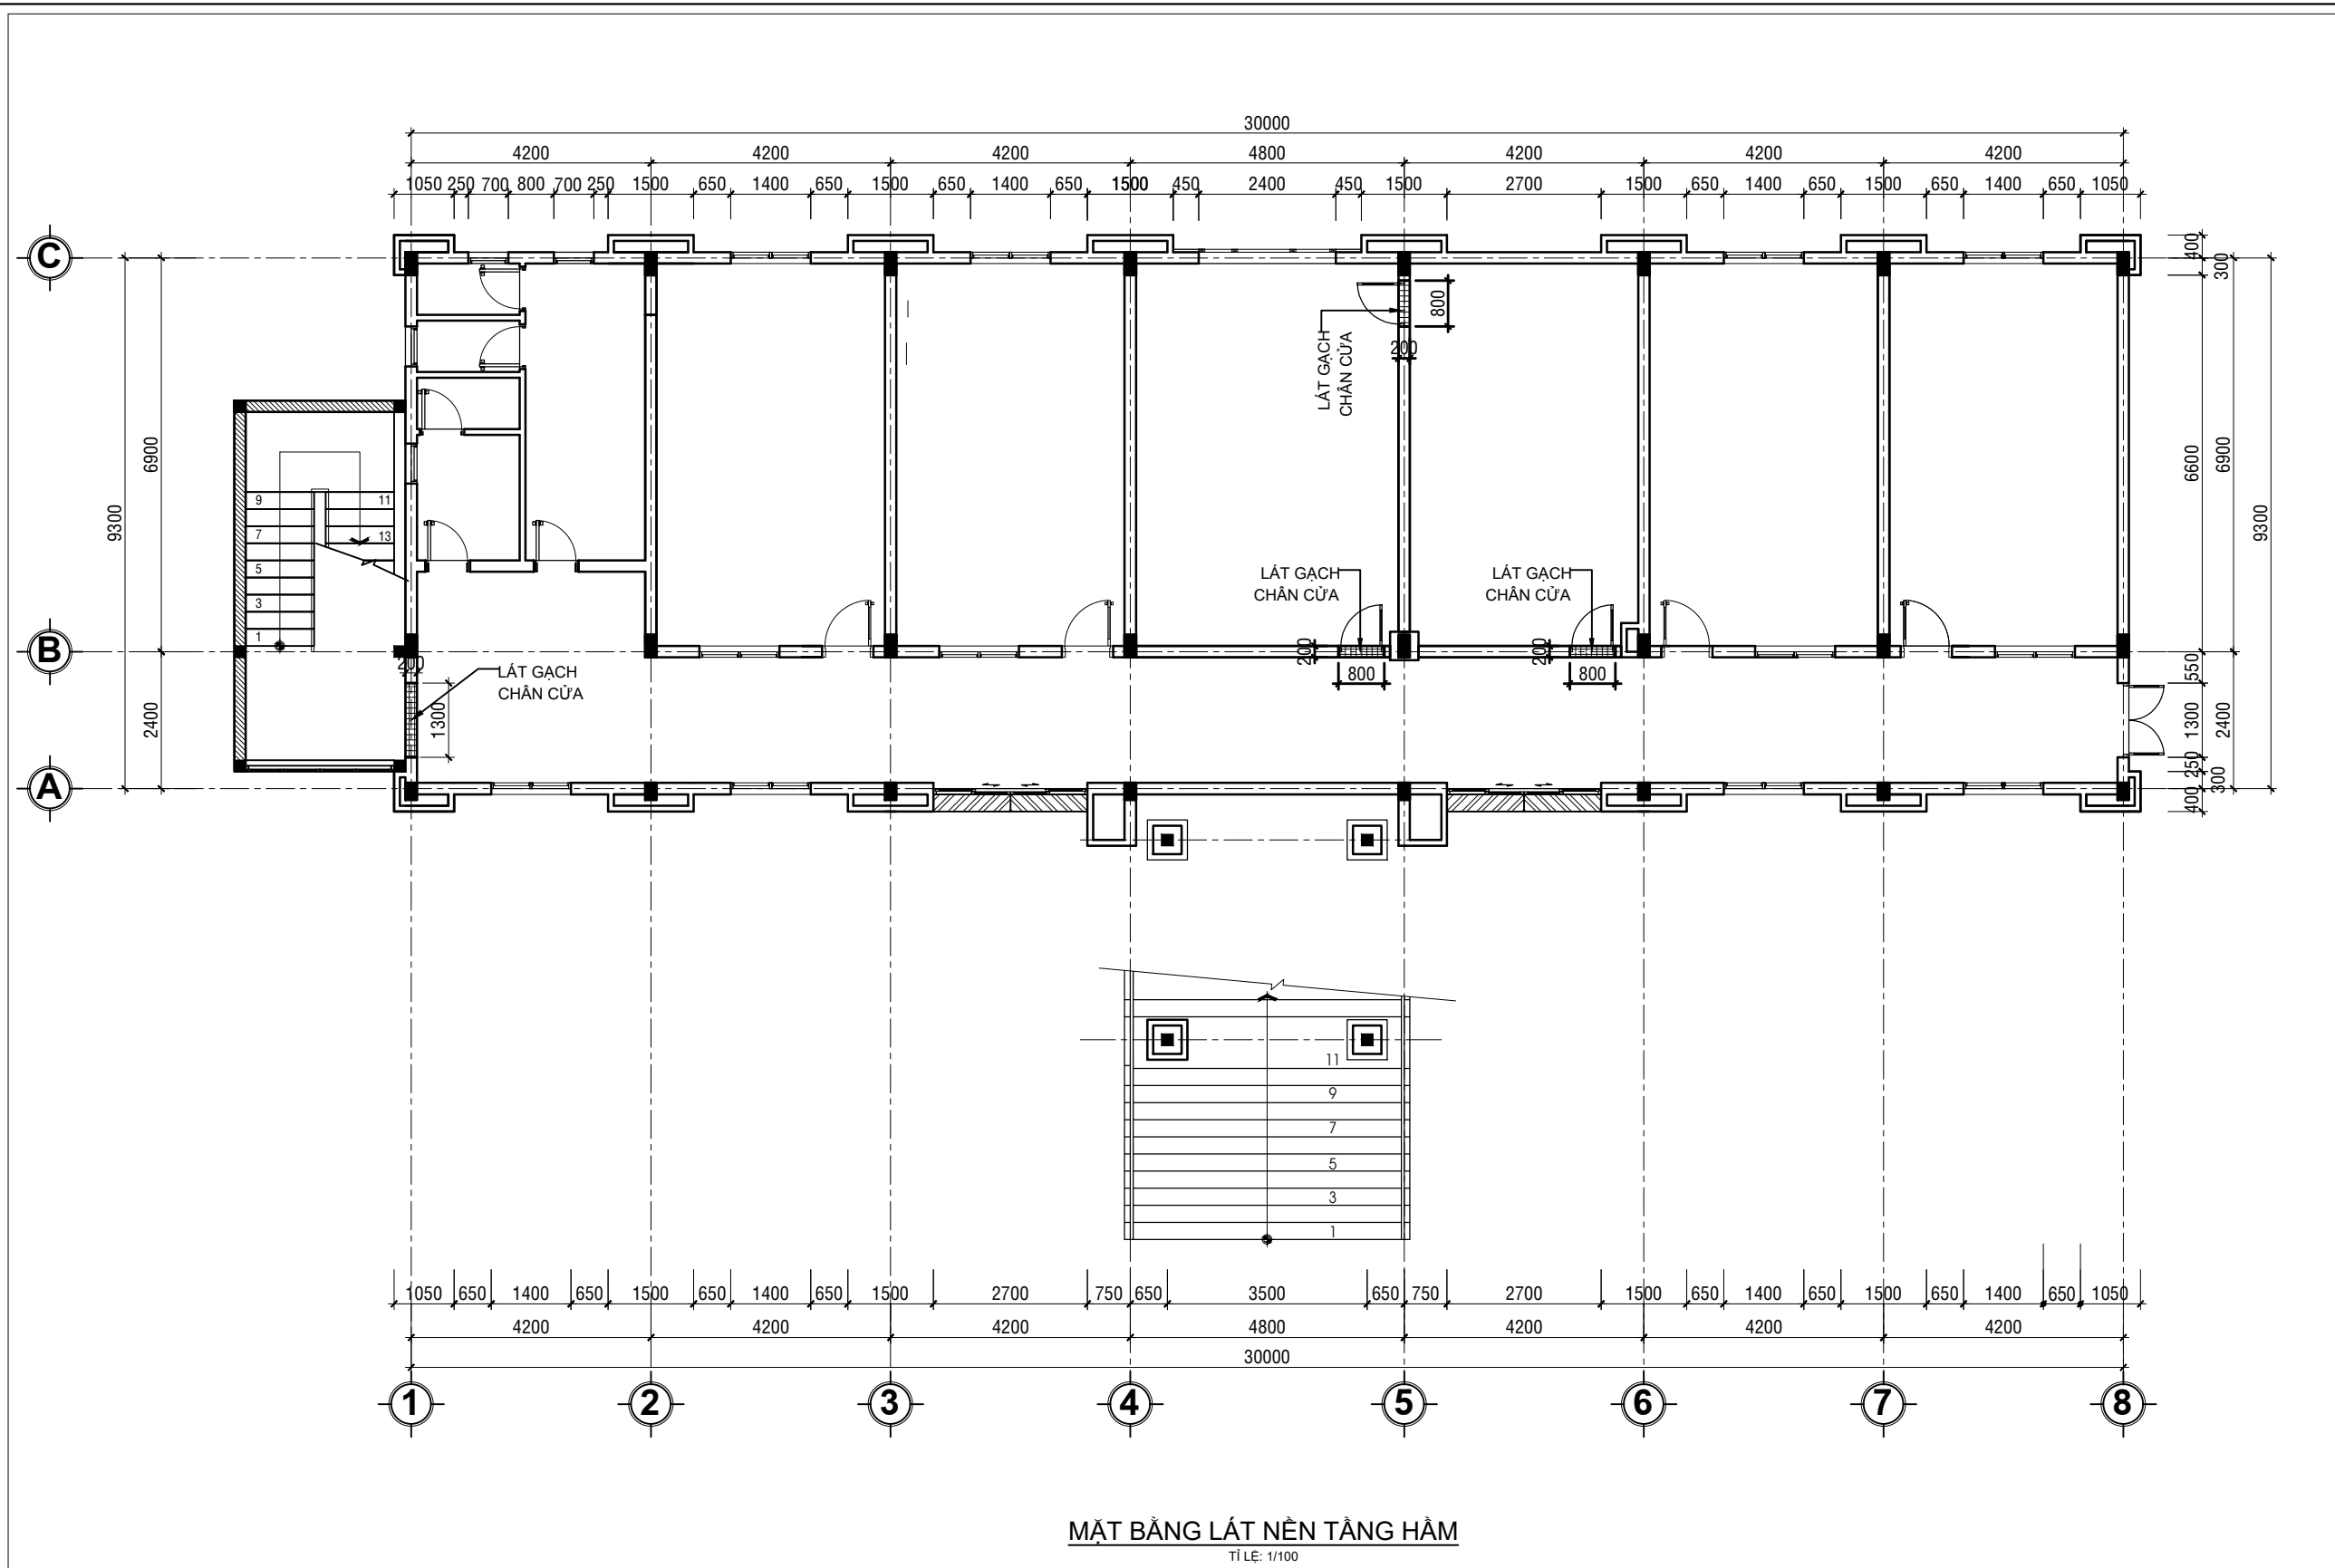


MẶT BẰNG LÁT NỀN TẦNG HẦM
TỈ LỆ: 1/100

LƯU Ý KÍCH THƯỚC TRƯỚC KHI THI CÔNG

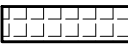-  - NỀN LÁT GẠCH CHÔNG TRƯỢT KT 300x300
-  - NỀN LÁT GẠCH GRANITE KT 600x600

NỘI DUNG:	
CHỦ ĐẦU TƯ:	
VĂN PHÒNG HỖND VÀ UBND PHƯỜNG BẮC GIA NGHĨA	
ĐƠN VỊ THIẾT KẾ:	
 CÔNG TY TNHH MTV HOÀN TÂN ĐẮK NÔNG	
TỔ 3-P. ĐÔNG GIA NGHĨA TỈNH LÂM ĐỒNG ĐTDD: 0974.65.96.86 Email: lekiemhoan@gmail.com	
GIÁM ĐỐC:	
 LÊ KIÊM HOÀN	
1/ Khi xây dựng nên kiểm tra lại kích thước tại công trường. 2/ Không được đo kích thước trên bản vẽ vì kích thước trên bản vẽ có thể đã bị thu nhỏ lại. 3/ Nên đọc bản vẽ kèm với bản ghi chi tiết kỹ thuật và điều kiện hợp đồng. 4/ Bản vẽ và thiết kế thuộc bản quyền của nhà thiết kế và chủ đầu tư, tiến hành xây dựng phải thông qua sự đồng ý của KTS, chủ đầu tư.	
TÊN CÔNG TRÌNH:	
SỬA CHỮA, CẢI TẠO TRỤ SỞ LÀM VIỆC ĐẢNG ỦY, HỖND-UBND PHƯỜNG PHƯỜNG BẮC GIA NGHĨA	
HẠNG MỤC:	
KHỐI NHÀ LÀM VIỆC 02	
TÊN BẢN VẼ:	
MB LÁT NỀN TẦNG HẦM	
ĐỊA ĐIỂM XÂY DỰNG :	
PHƯỜNG BẮC GIA NGHĨA TỈNH LÂM ĐỒNG	
CHỦ TRÌ KT:	
 KTS. VƯƠNG THỊ THU HÀ	
CHỦ TRÌ KC:	
 KS. TRƯƠNG NGỌC MINH QUÂN	
QUẢN LÝ KỸ THUẬT:	
 KS. TRƯƠNG NGỌC MINH QUÂN	
THỂ HIỆN BV:	
 KTS. VƯƠNG THỊ THU HÀ	
HOÀN THÀNH:	MỤC ĐÍCH XUẤT HỒ SƠ HỒ SƠ THIẾT KẾ BẢN VẼ THI CÔNG
Năm: 2026	B. VẼ SỐ: DU/36

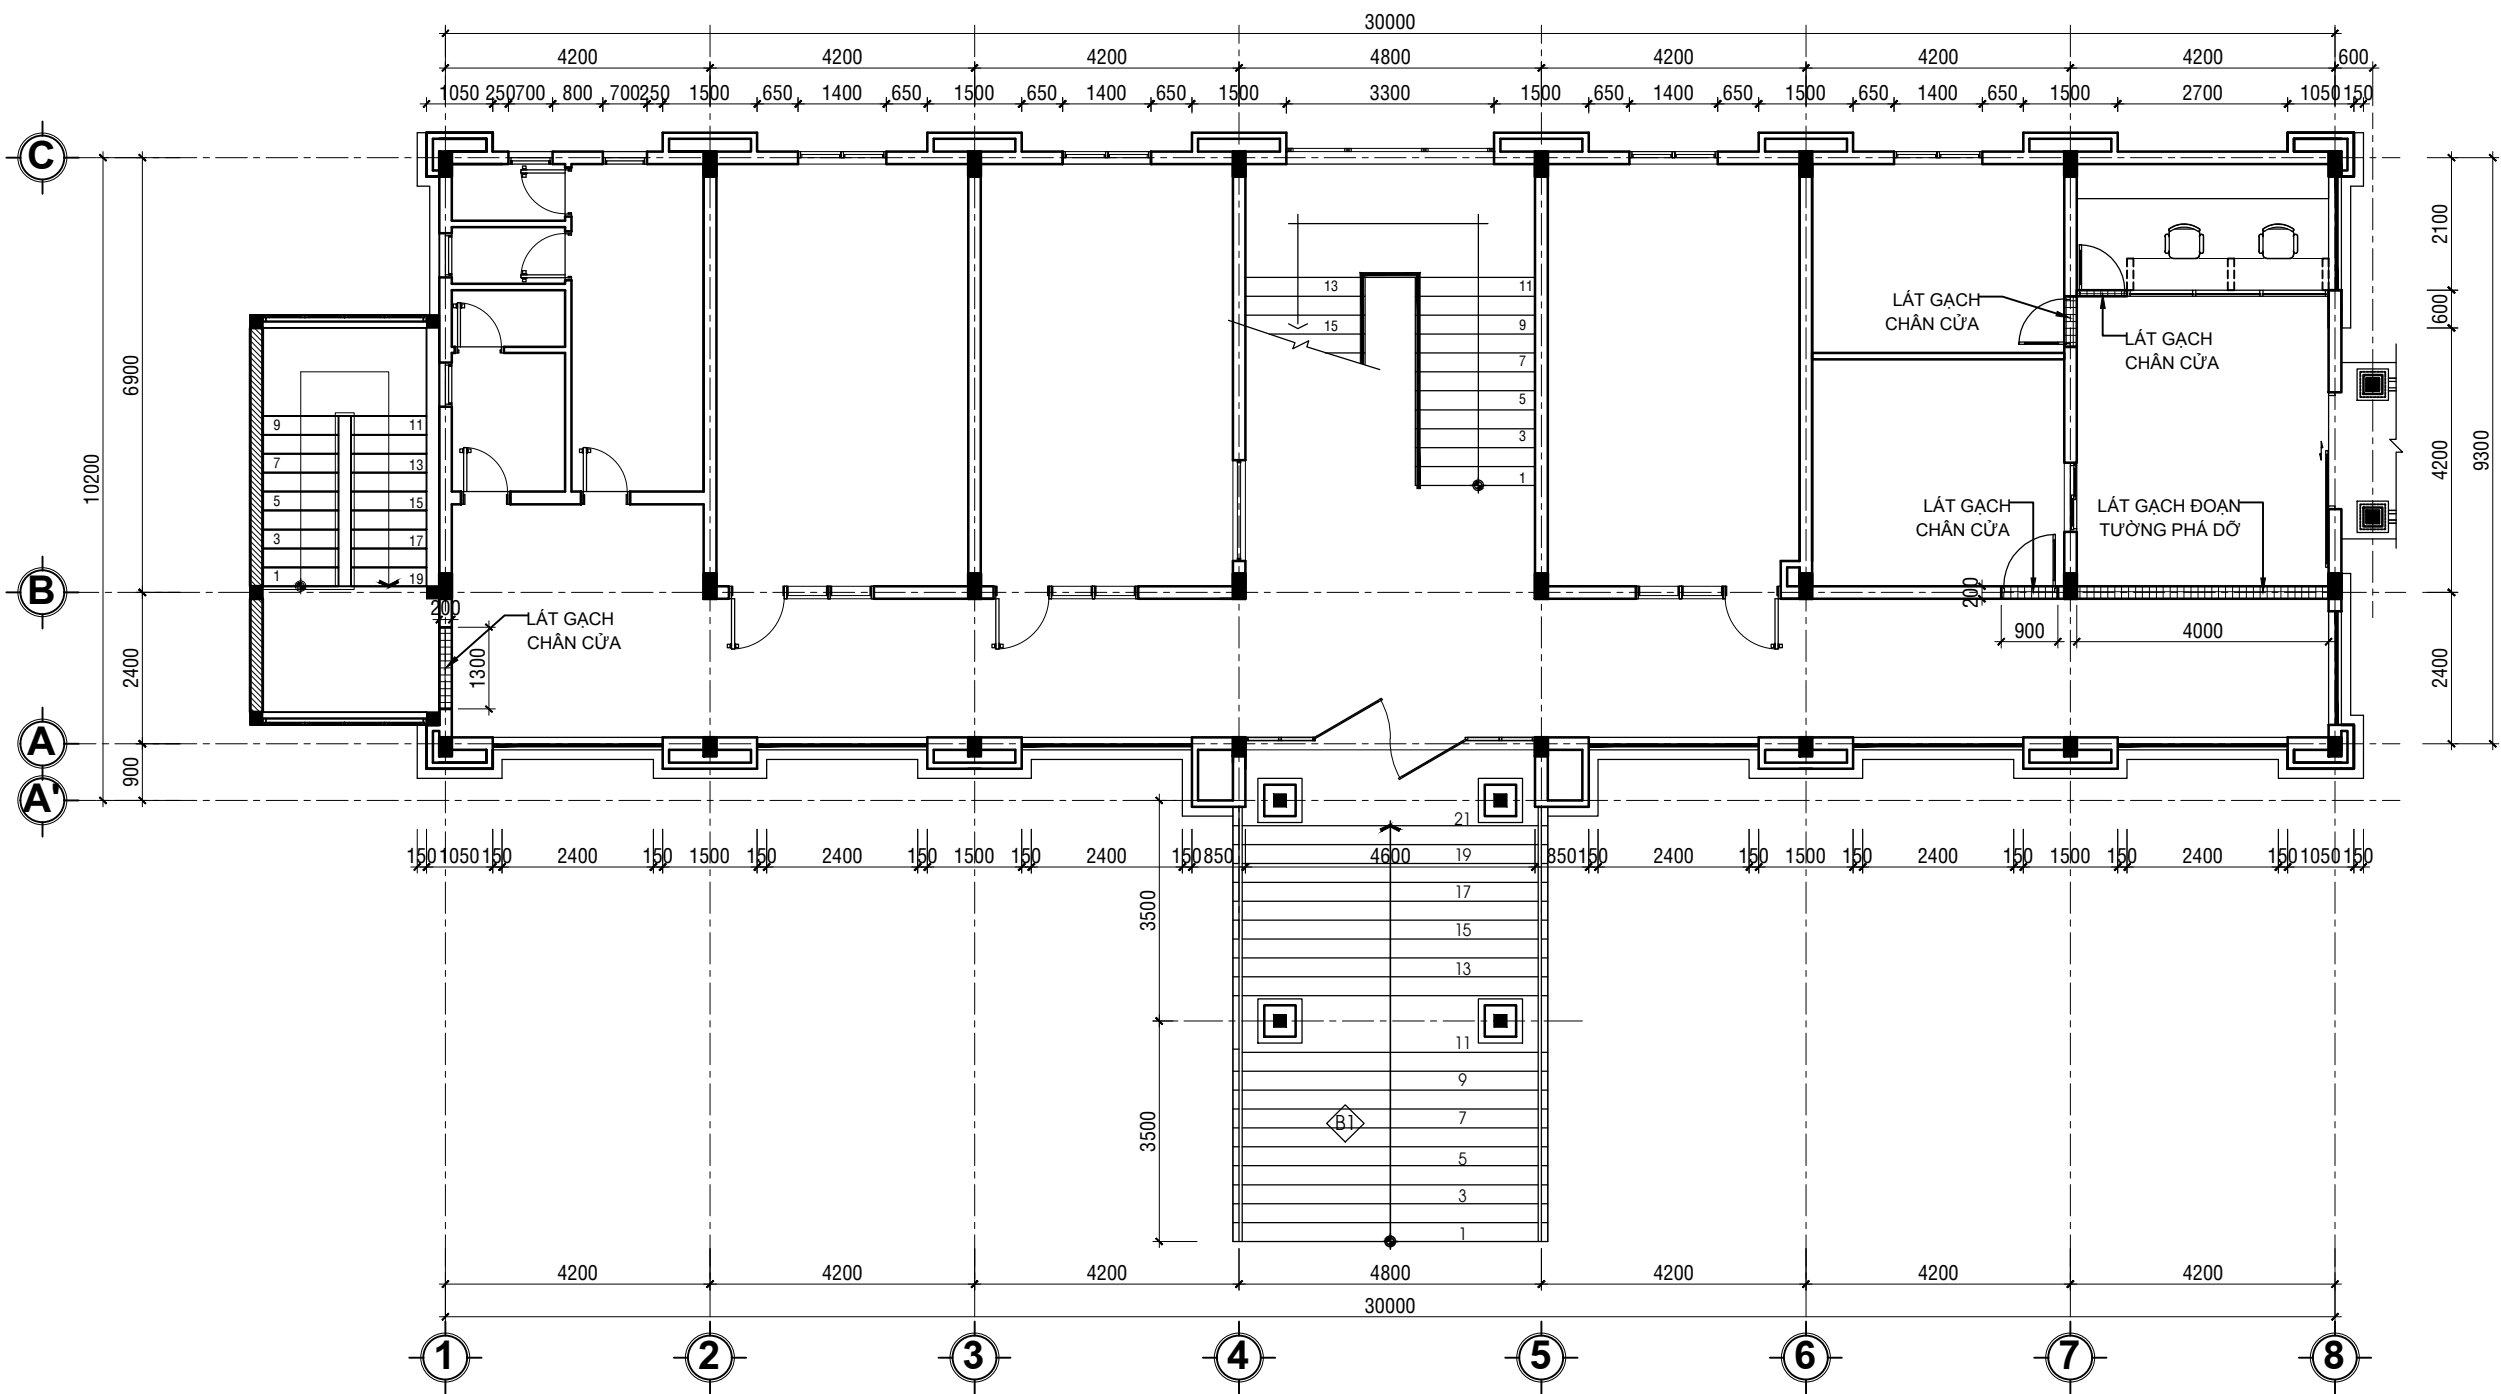

MẶT BẰNG LÁT NỀN TẦNG 1
TỈ LỆ: 1/100

LƯU Ý KÍCH THƯỚC TRƯỚC KHI THI CÔNG

-  - NỀN LÁT GẠCH CHỐNG TRƯỢT KT 300x300
-  - NỀN LÁT GẠCH GRANITE KT 600x600

NỘI DUNG:

CHỦ ĐẦU TƯ:

VĂN PHÒNG HĐND VÀ UBND
PHƯỜNG BẮC GIA NGHĨA

ĐƠN VỊ THIẾT KẾ:



CÔNG TY TNHH MTV
HOÀN TÂN ĐẮK NÔNG

TỔ 3-P. ĐÔNG GIA NGHĨA
TỈNH LÂM ĐỒNG
ĐTDD: 0974.65.96.86
Email: lekiemhoan@gmail.com

GIÁM ĐỐC:



LÊ KIÊM HOÀN

- 1/ Khi xây dựng nên kiểm tra lại kích thước tại công trường.
2/ Không được đo kích thước trên bản vẽ vì kích thước trên bản vẽ có thể đã bị thu nhỏ lại.
3/ Nên đọc bản vẽ kèm với bản ghi chi tiết kỹ thuật và điều kiện hợp đồng.
4/ Bản vẽ và thiết kế thuộc bản quyền của nhà thiết kế và chủ đầu tư, tiến hành xây dựng phải thông qua sự đồng ý của KTS, chủ đầu tư.

TÊN CÔNG TRÌNH:

SỬA CHỮA, CẢI TẠO TRỤ SỞ LÀM VIỆC
ĐẢNG ỦY, HĐND-UBND PHƯỜNG
PHƯỜNG BẮC GIA NGHĨA

HẠNG MỤC:

KHOİ NHÀ LÀM VIỆC 02

TÊN BẢN VẼ:

MB LÁT NỀN TẦNG 1

ĐỊA ĐIỂM XÂY DỰNG :

PHƯỜNG BẮC GIA NGHĨA
TỈNH LÂM ĐỒNG

CHỦ TRÌ KT:




KTS. VƯƠNG THỊ THU HÀ

CHỦ TRÌ KC:



KS. TRƯƠNG NGỌC MINH QUÂN

QUẢN LÝ KỸ THUẬT:

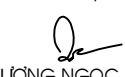

KS. TRƯƠNG NGỌC MINH QUÂN

THỂ HIỆN BV:



KTS. VƯƠNG THỊ THU HÀ


HOÀN THÀNH:

Năm: 2026

MỤC ĐÍCH XUẤT HỒ SƠ
HỒ SƠ THIẾT KẾ
BẢN VẼ THI CÔNG

B. VẼ SỐ:


DU/37

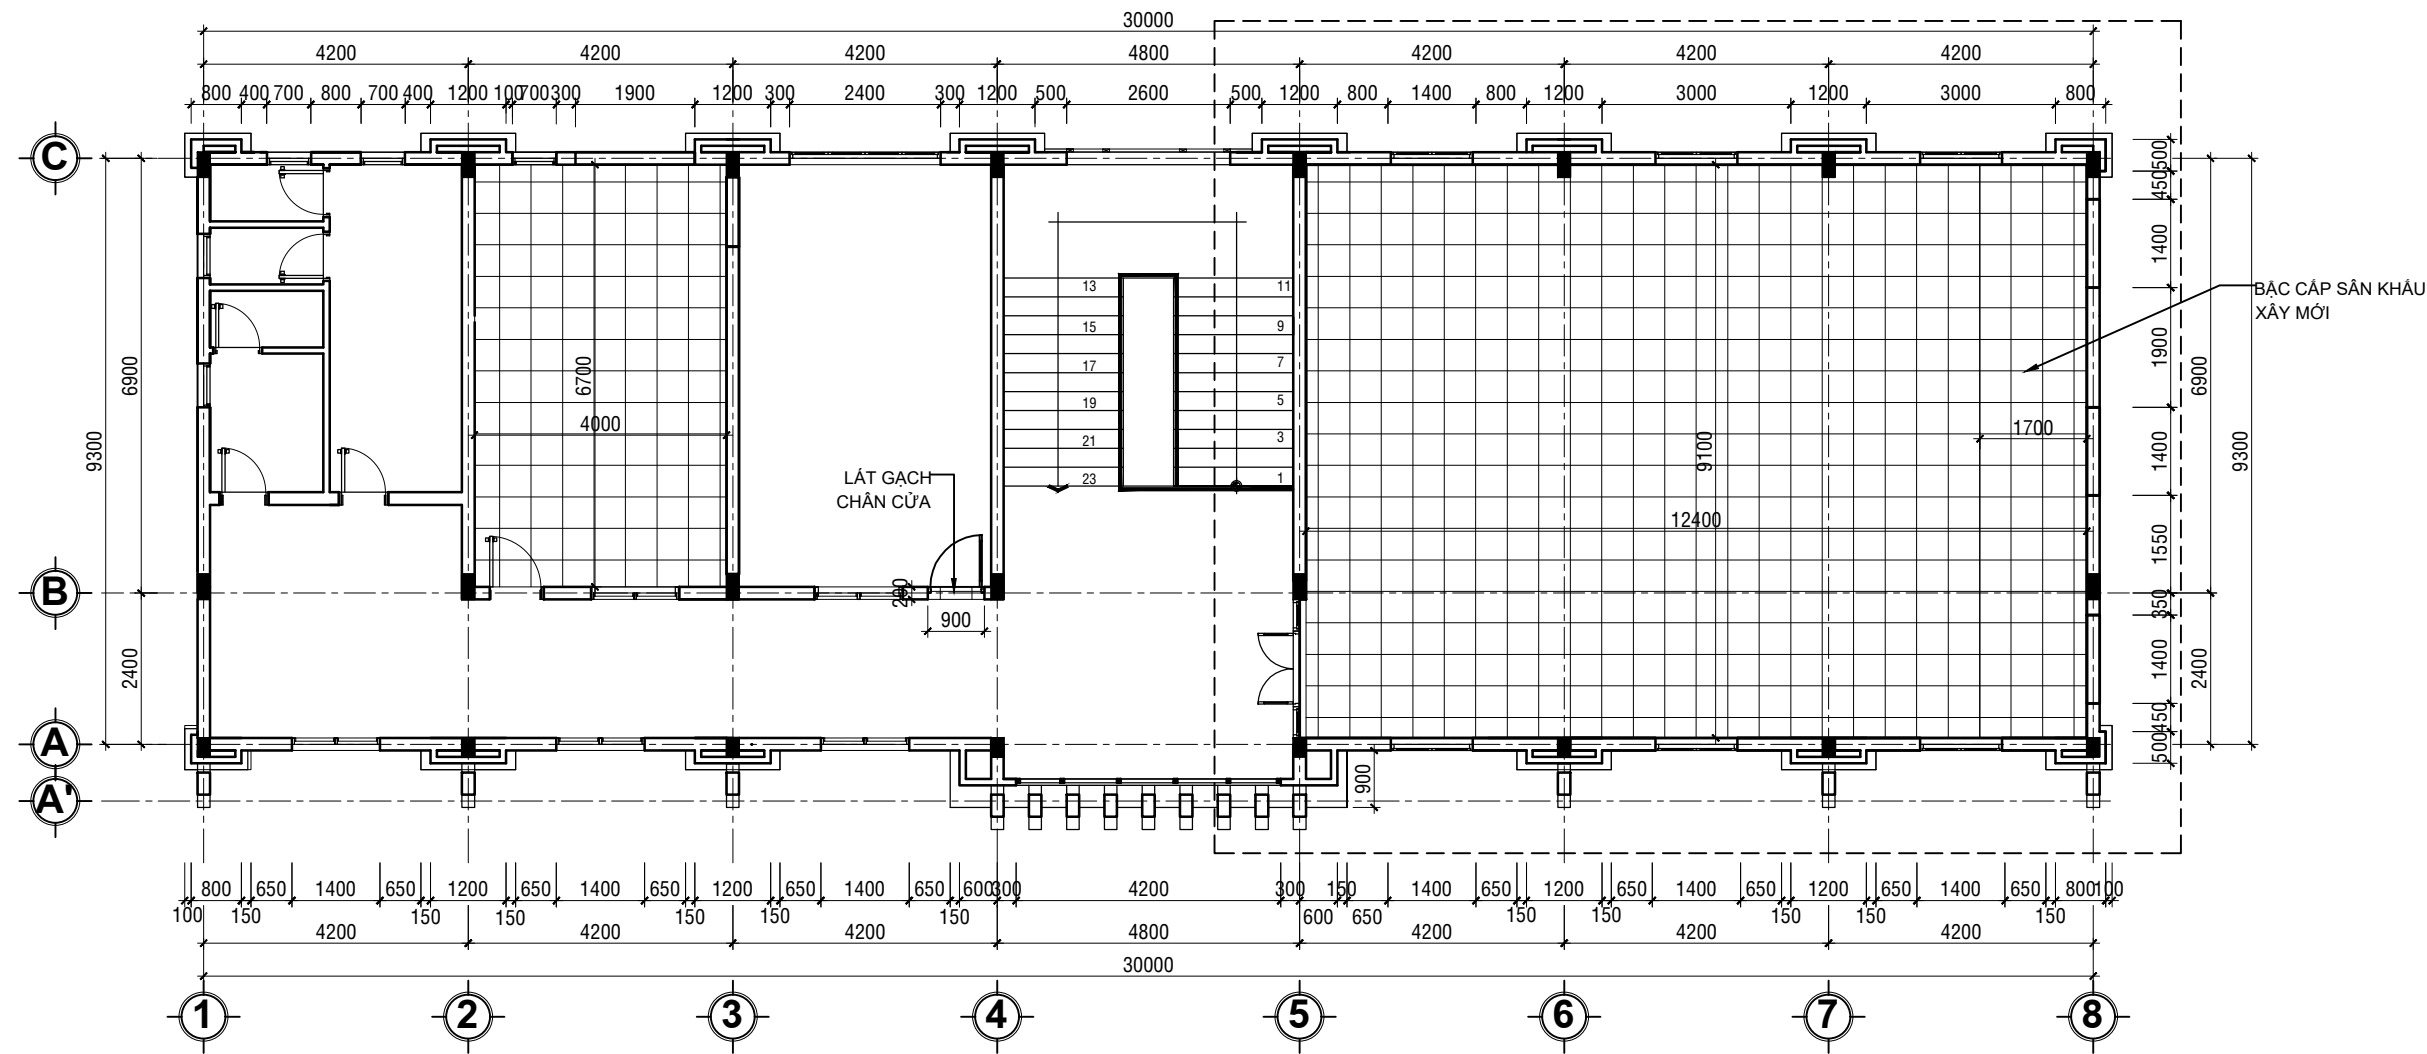

MẶT BẰNG LÁT NỀN TẦNG 3
TỈ LỆ: 1/100

LƯU Ý KÍCH THƯỚC TRƯỚC KHI THI CÔNG

- NỀN LÁT GẠCH CHÓNG TRƯỢT KT 300x300
- NỀN LÁT GẠCH GRANITE KT 600x600

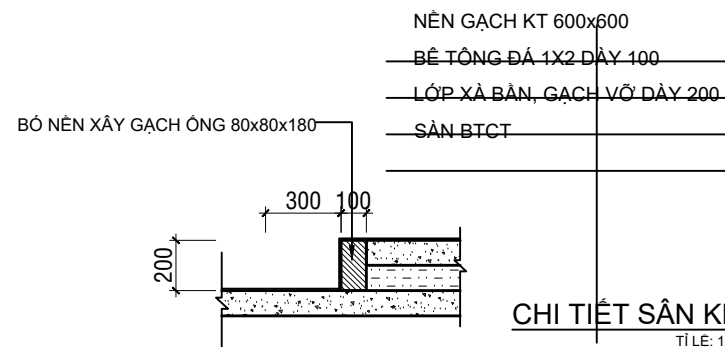

CHI TIẾT SÀN KHẤU XÂY MỚI
TỈ LỆ: 1/25

NỘI DUNG:

CHỦ ĐẦU TƯ:

VĂN PHÒNG HỢND VÀ UBND
PHƯỜNG BẮC GIA NGHĨA

ĐƠN VỊ THIẾT KẾ:



CÔNG TY TNHH MTV
HOÀN TÂN ĐẮK NÔNG

TỔ 3-P. ĐÔNG GIA NGHĨA
TỈNH LÂM ĐỒNG
ĐTDD: 0974.65.96.86
Email: lekiemhoan@gmail.com

GIÁM ĐỐC:

(Signature)

LÊ KIỂM HOÀN

- 1/ Khi xây dựng nên kiểm tra lại kích thước tại công trường.
2/ Không được đo kích thước trên bản vẽ vì kích thước trên bản vẽ có thể đã bị thu nhỏ lại.
3/ Nên đọc bản vẽ kèm với bản ghi chi tiết kỹ thuật và điều kiện hợp đồng.
4/ Bản vẽ và thiết kế thuộc bản quyền của nhà thiết kế và chủ đầu tư, tiến hành xây dựng phải thông qua sự đồng ý của KTS, chủ đầu tư.

TÊN CÔNG TRÌNH:

SỬA CHỮA, CẢI TẠO TRỤ SỞ LÀM VIỆC
ĐẢNG ỦY, HỢND-UBND PHƯỜNG
PHƯỜNG BẮC GIA NGHĨA

HẠNG MỤC:

KHOİ NHÀ LÀM VIỆC 02

TÊN BẢN VẼ:

MB LÁT NỀN TẦNG 3

ĐỊA ĐIỂM XÂY DỰNG :

PHƯỜNG BẮC GIA NGHĨA
TỈNH LÂM ĐỒNG

CHỦ TRÌ KT:

(Signature)

KTS. VƯƠNG THỊ THU HÀ

CHỦ TRÌ KC:

(Signature)

KS. TRƯƠNG NGỌC MINH QUÂN

QUẢN LÝ KỸ THUẬT:

(Signature)

KS. TRƯƠNG NGỌC MINH QUÂN

THỂ HIỆN BV:

(Signature)


KTS. VƯƠNG THỊ THU HÀ

HOÀN THÀNH:

Năm: 2026

MỤC ĐÍCH XUẤT HỒ SƠ
HỒ SƠ THIẾT KẾ
BẢN VẼ THI CÔNG

B. VẼ SỐ:
DU/39

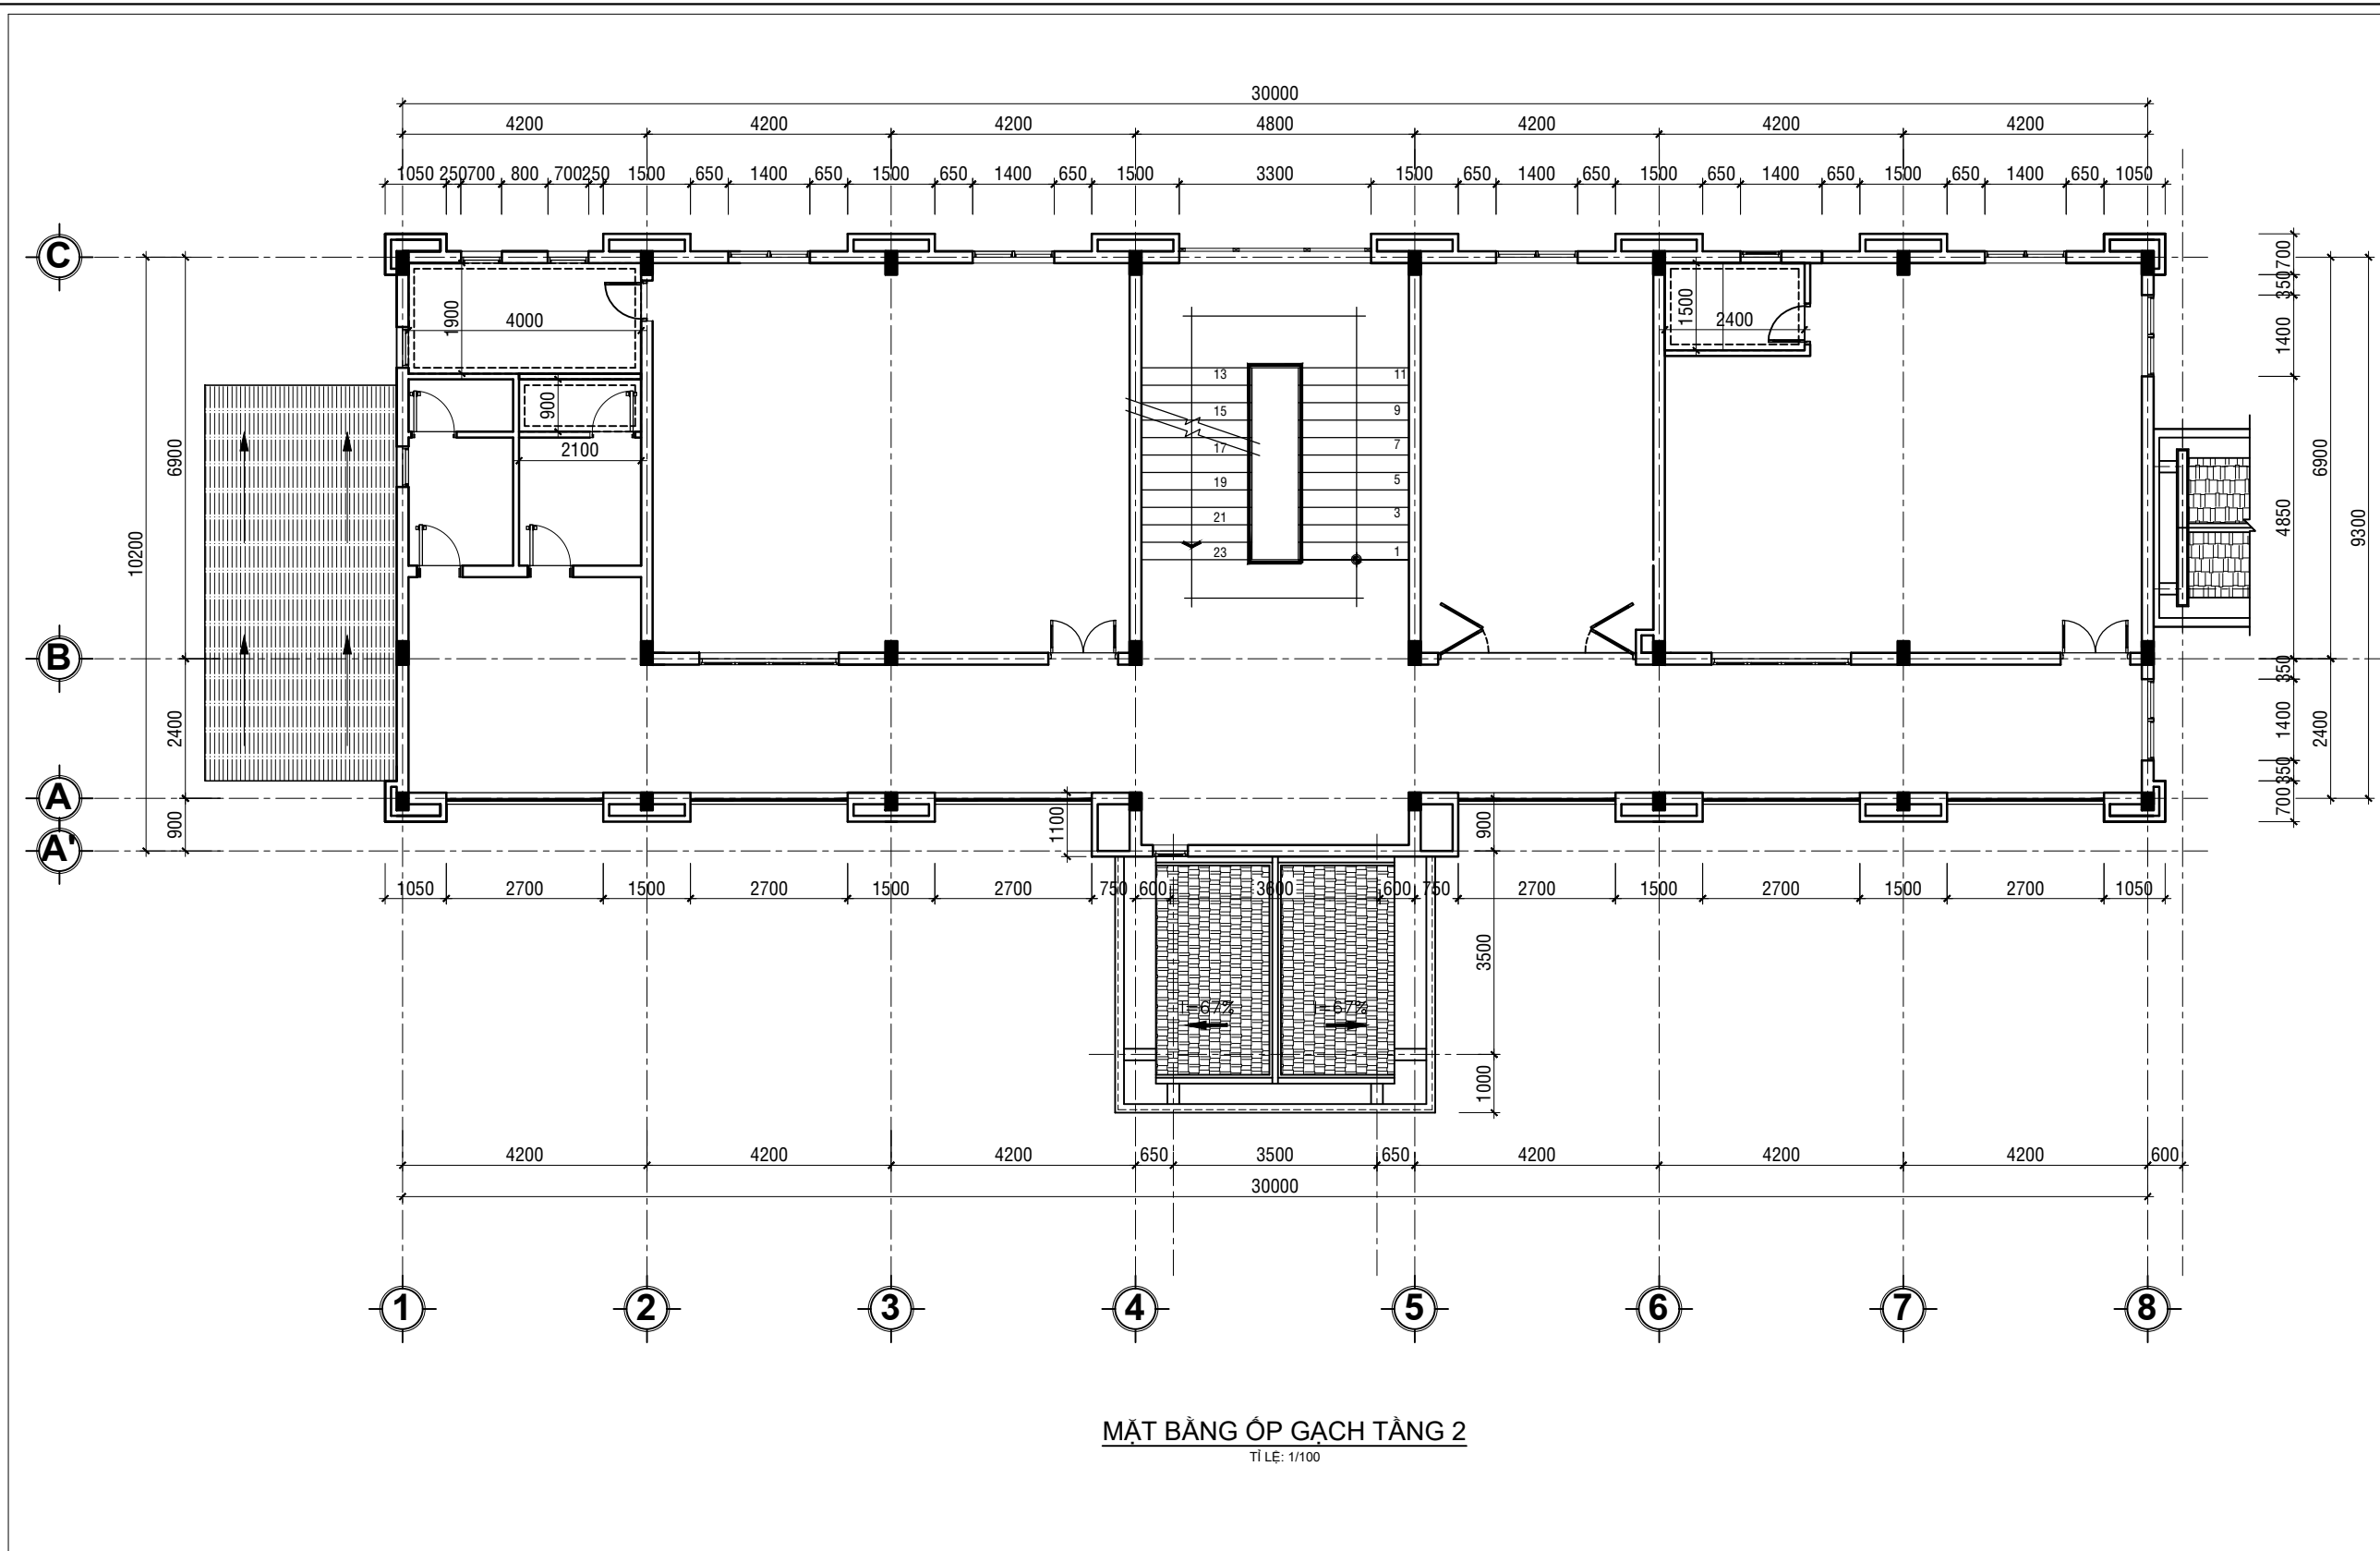


MẶT BẰNG ỐP GẠCH TẦNG 2
TỈ LỆ: 1/100

LƯU Ý KÍCH THƯỚC TRƯỚC KHI THI CÔNG

- TƯỜNG ỐP GẠCH 300x600; H=1.80M


NỘI DUNG:	
CHỦ ĐẦU TƯ:	
VĂN PHÒNG HND VÀ UBND PHƯỜNG BẮC GIA NGHĨA	
ĐƠN VỊ THIẾT KẾ:	
CÔNG TY TNHH MTV HOÀN TÂN ĐẮC NÔNG	
TỔ 3-P. ĐÔNG GIA NGHĨA TỈNH LÂM ĐỒNG ĐTDD: 0974.65.96.86 Email: lekiemhoan@gmail.com	
GIÁM ĐỐC:	
LÊ KIỂM HOÀN	
1/ Khi xây dựng nên kiểm tra lại kích thước tại công trường. 2/ Không được đo kích thước trên bản vẽ vì kích thước trên bản vẽ có thể đã bị thu nhỏ lại. 3/ Nên đọc bản vẽ kèm với bản ghi chi tiết kỹ thuật và điều kiện hợp đồng. 4/ Bản vẽ và thiết kế thuộc bản quyền của nhà thiết kế và chủ đầu tư, tiến hành xây dựng phải thông qua sự đồng ý của KTS, chủ đầu tư.	
TÊN CÔNG TRÌNH:	
SỬA CHỮA, CẢI TẠO TRỤ SỞ LÀM VIỆC ĐẢNG ỦY, HND-UBND PHƯỜNG PHƯỜNG BẮC GIA NGHĨA	
HẠNG MỤC:	
KHỐI NHÀ LÀM VIỆC 02	
TÊN BẢN VẼ:	
MB ỐP GẠCH TẦNG 2	
ĐỊA ĐIỂM XÂY DỰNG :	
PHƯỜNG BẮC GIA NGHĨA TỈNH LÂM ĐỒNG	
CHỦ TRÌ KT:	
KTS. VƯƠNG THỊ THU HÀ	
CHỦ TRÌ KC:	
KS. TRƯƠNG NGỌC MINH QUÂN	
QUẢN LÝ KỸ THUẬT:	
KS. TRƯƠNG NGỌC MINH QUÂN	
THỂ HIỆN BV:	
KTS. VƯƠNG THỊ THU HÀ	
HOÀN THÀNH:	MỤC ĐÍCH XUẤT HỒ SƠ HỒ SƠ THIẾT KẾ BẢN VẼ THI CÔNG
Năm: 2026	B. VẼ SỐ: DU/40

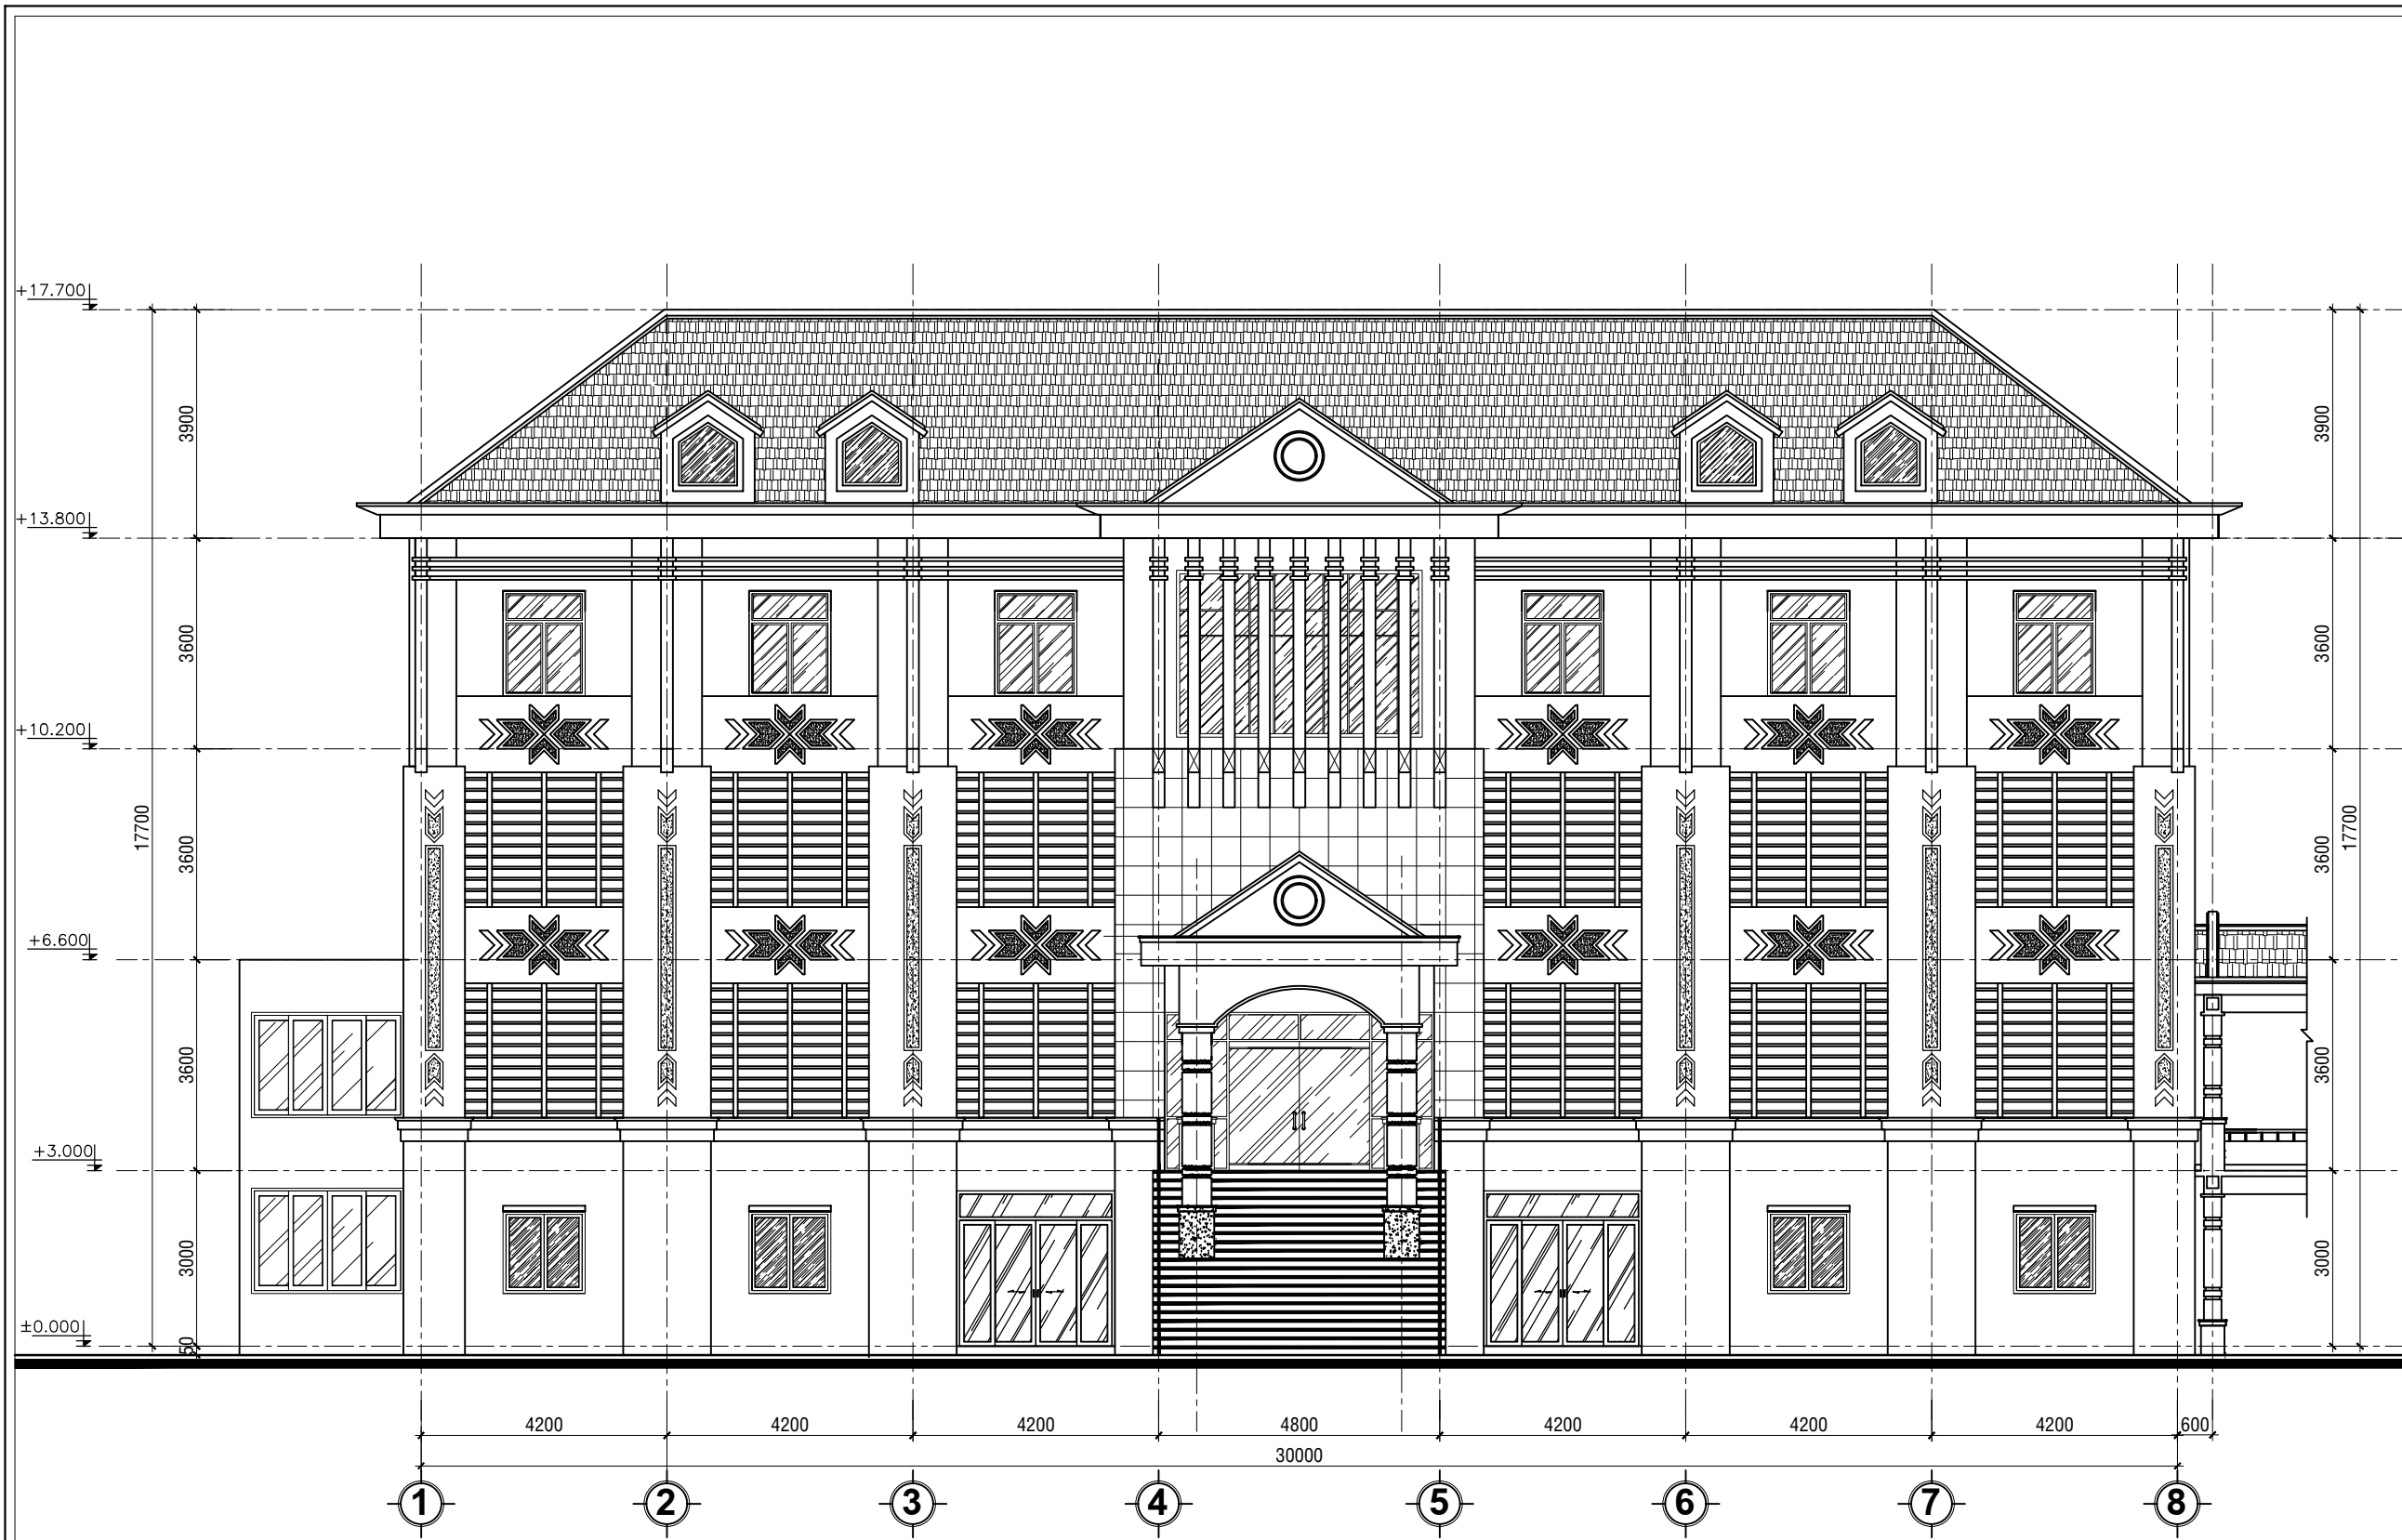

MẶT ĐỨNG TRỤC 1-8
TỈ LỆ: 1/100

LƯU Ý KÍCH THƯỚC TRƯỚC KHI THI CÔNG

NỘI DUNG:	
CHỦ ĐẦU TƯ:	
VĂN PHÒNG HĐND VÀ UBND PHƯỜNG BẮC GIA NGHĨA	
ĐƠN VỊ THIẾT KẾ:	
CÔNG TY TNHH MTV HOÀN TÂN ĐẮK NÔNG TỔ 3-P. ĐÔNG GIA NGHĨA TỈNH LÂM ĐỒNG ĐTDD: 0974.65.96.86 Email: lekiemhoan@gmail.com	
GIÁM ĐỐC:	
LÊ KIÊM HOÀN	
1/ Khi xây dựng nên kiểm tra lại kích thước tại công trường. 2/ Không được đo kích thước trên bản vẽ vì kích thước trên bản vẽ có thể đã bị thu nhỏ lại. 3/ Nên đọc bản vẽ kèm với bản ghi chi tiết kỹ thuật và điều kiện hợp đồng. 4/ Bản vẽ và thiết kế thuộc bản quyền của nhà thiết kế và chủ đầu tư, tiến hành xây dựng phải thông qua sự đồng ý của KTS, chủ đầu tư.	
TÊN CÔNG TRÌNH:	
SỬA CHỮA, CẢI TẠO TRỤ SỞ LÀM VIỆC ĐẢNG ỦY, HĐND-UBND PHƯỜNG PHƯỜNG BẮC GIA NGHĨA	
HẠNG MỤC:	
KHỐI NHÀ LÀM VIỆC 02	
TÊN BẢN VẼ:	
MẶT ĐỨNG TRỤC 1-8	
ĐỊA ĐIỂM XÂY DỰNG :	
PHƯỜNG BẮC GIA NGHĨA TỈNH LÂM ĐỒNG	
CHỦ TRÌ KT:	
KTS. VƯƠNG THỊ THU HÀ	
CHỦ TRÌ KC:	
KS. TRƯƠNG NGỌC MINH QUÂN	
QUẢN LÝ KỸ THUẬT:	
KS. TRƯƠNG NGỌC MINH QUÂN	
THỂ HIỆN BV:	
KTS. VƯƠNG THỊ THU HÀ	
HOÀN THÀNH:	MỤC ĐÍCH XUẤT HỒ SƠ HỒ SƠ THIẾT KẾ BẢN VẼ THI CÔNG
Năm: 2026	B. VẼ SỐ: DU/41

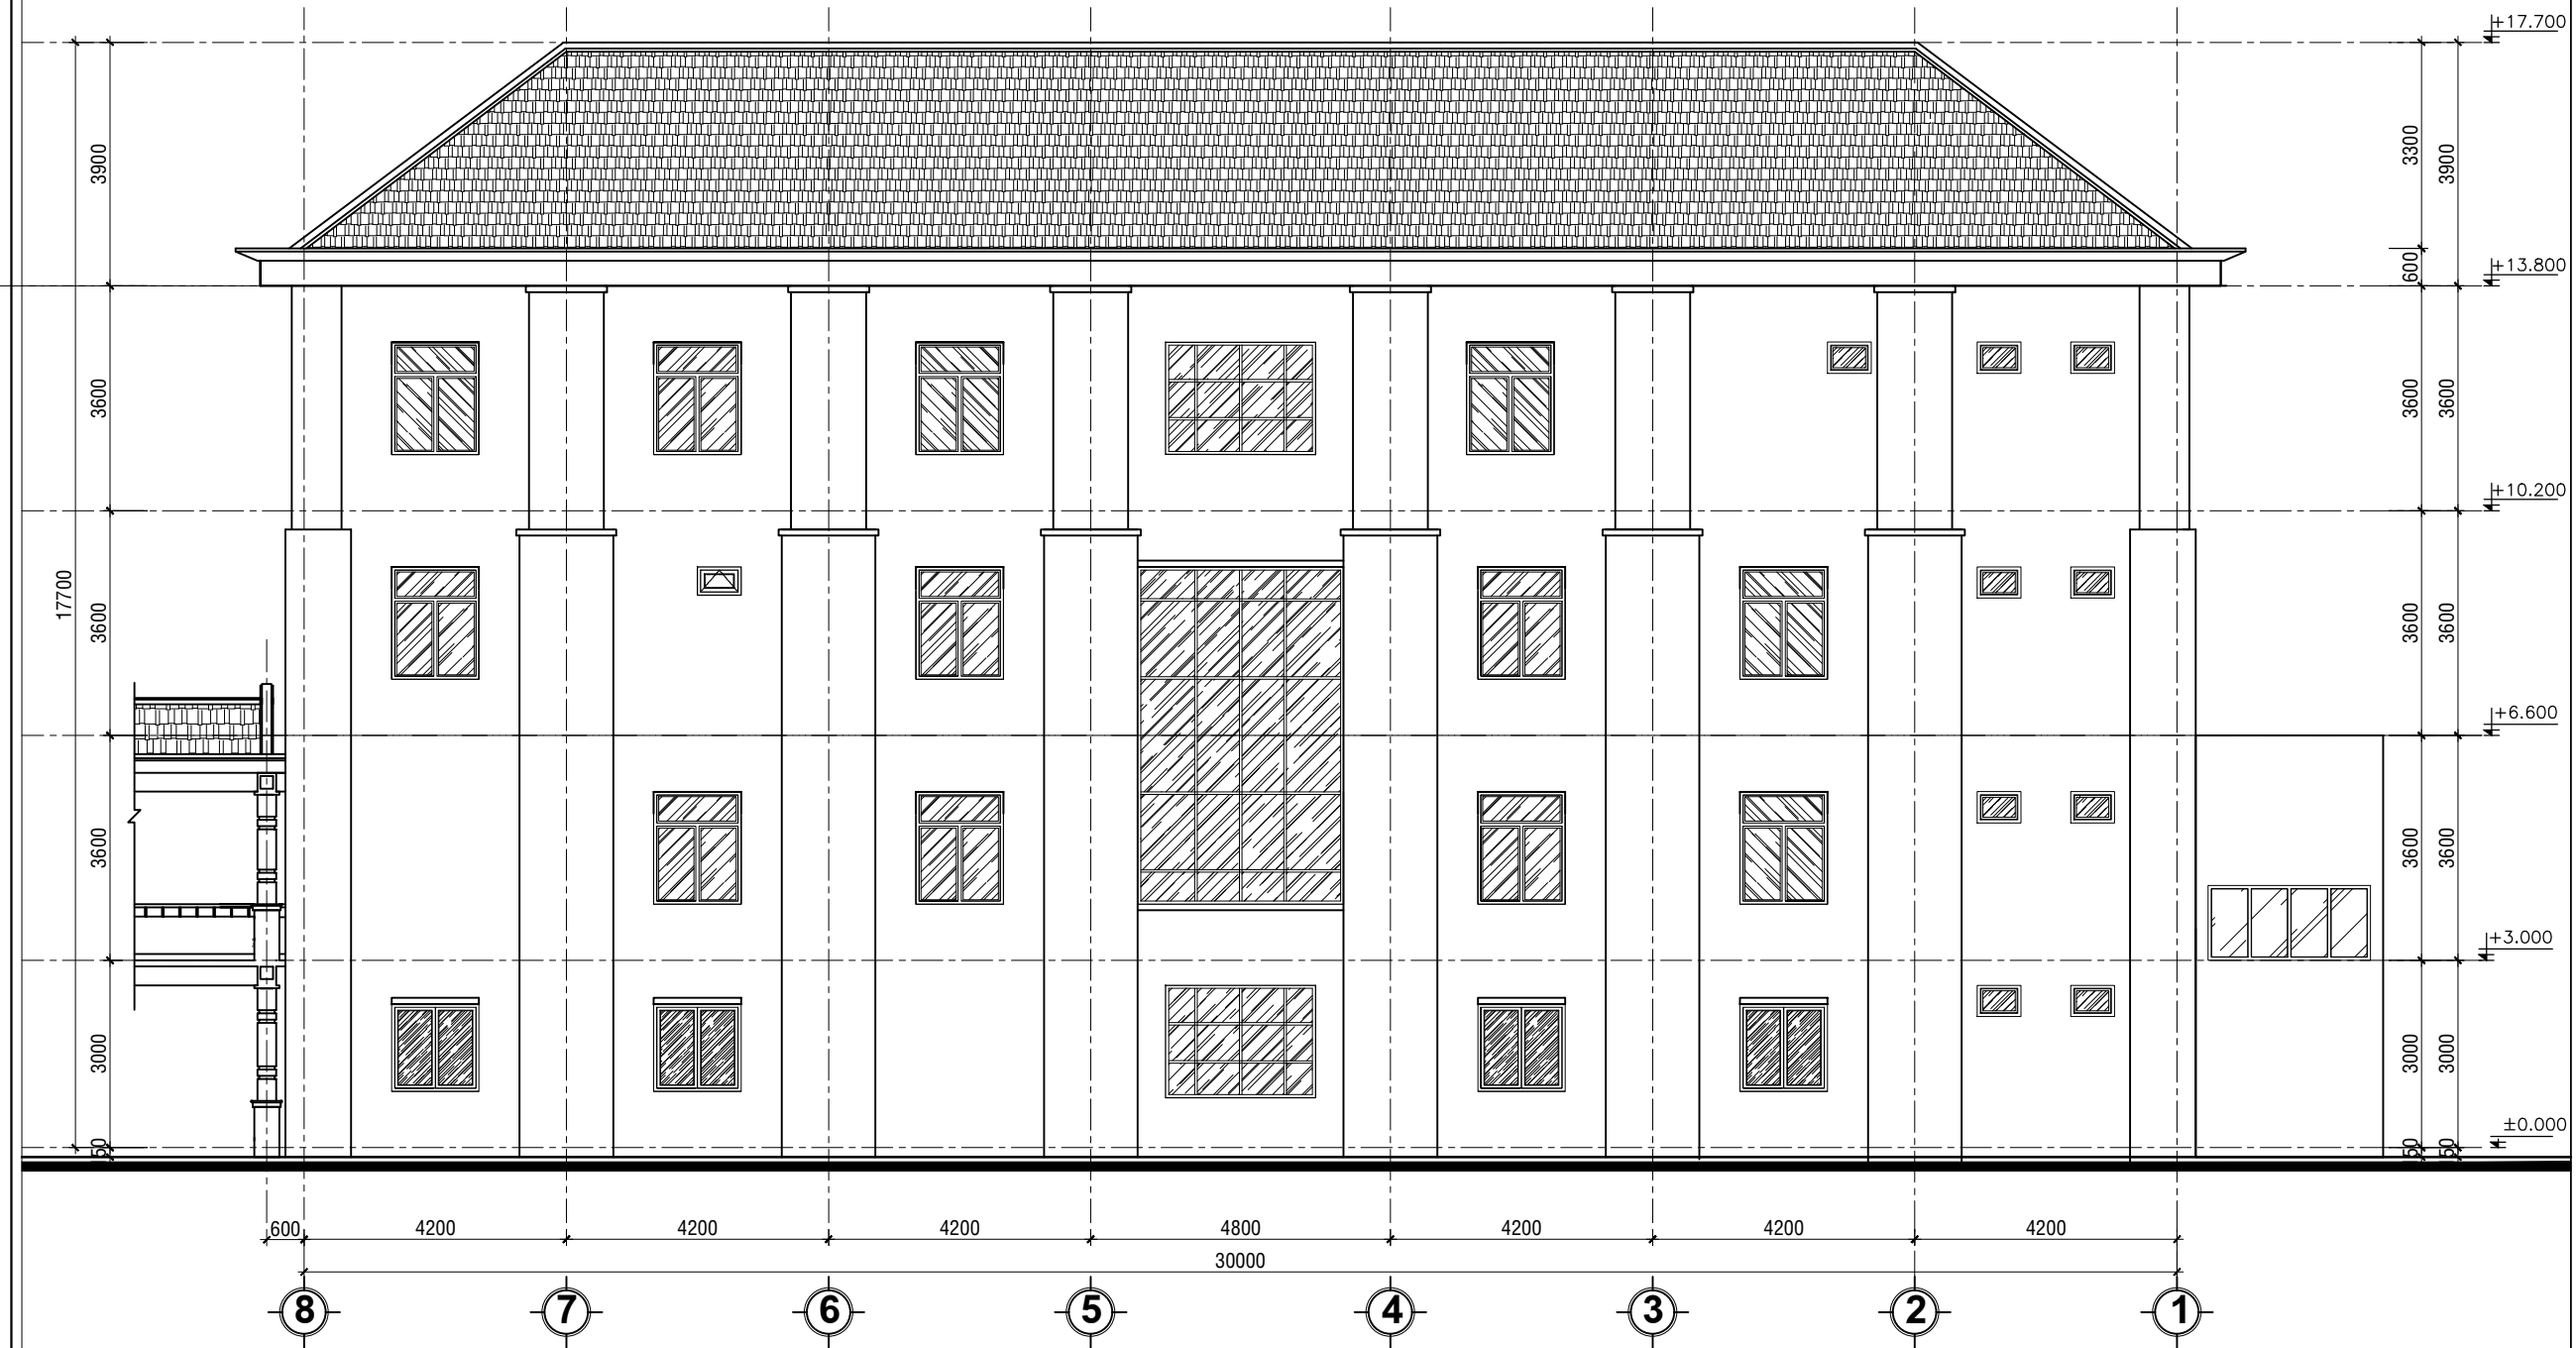

MẶT ĐỨNG TRỤC 8-1
TỈ LỆ: 1/100

LƯU Ý KÍCH THƯỚC TRƯỚC KHI THI CÔNG

NỘI DUNG:

CHỦ ĐẦU TƯ:

VĂN PHÒNG HĐND VÀ UBND
PHƯỜNG BẮC GIA NGHĨA

ĐƠN VỊ THIẾT KẾ:



CÔNG TY TNHH MTV
HOÀN TÂN ĐẮK NÔNG

TỔ 3-P. ĐÔNG GIA NGHĨA

TỈNH LÂM ĐỒNG

DTDD: 0974.65.96.86

Email: lekiemhoan@gmail.com

GIÁM ĐỐC:

[Handwritten signature]

LÊ KIỂM HOÀN

- 1/ Khi xây dựng nên kiểm tra lại kích thước tải công trường.
- 2/ Không được đo kích thước trên bản vẽ vì kích thước trên bản vẽ có thể đã bị thu nhỏ lại.
- 3/ Nên đọc bản vẽ kèm với bản ghi chỉ thiết kế kỹ thuật và điều kiện hợp đồng.
- 4/ Bản vẽ và thiết kế thuộc bản quyền của nhà thiết kế và chủ đầu tư, tiến hành xây dựng phải thông qua sự đồng ý của KTS, chủ đầu tư.

TÊN CÔNG TRÌNH:

SỬA CHỮA, CẢI TẠO TRỤ SỞ LÀM VIỆC
ĐẢNG ỦY, HĐND-UBND PHƯỜNG
PHƯỜNG BẮC GIA NGHĨA

HẠNG MỤC:

KHỐI NHÀ LÀM VIỆC 02

TÊN BẢN VẼ:

MẶT ĐỨNG TRỤC 8-1

ĐỊA ĐIỂM XÂY DỰNG :

PHƯỜNG BẮC GIA NGHĨA
TỈNH LÂM ĐỒNG

CHỦ TRÌ KT:



KTS. VƯƠNG THỊ THU HÀ

CHỦ TRÌ KC:

2

KS. TRƯỞNG NGỌC MINH QUÂN

QUẢN LÝ KỸ THUẬT:

KS. TRƯỜNG NGỌC MINH QUÂN

THỂ HIỆN BV:

[Signature]


KTS. VƯƠNG THI THU HÀ

HOÀN THÀNH:

MỤC ĐÍCH XUẤT HỒ SƠ
HỒ SƠ THIẾT KẾ
BẢN VẼ THI CÔNG

Năm: 2026


B. VẾ SỐ:
DU/42

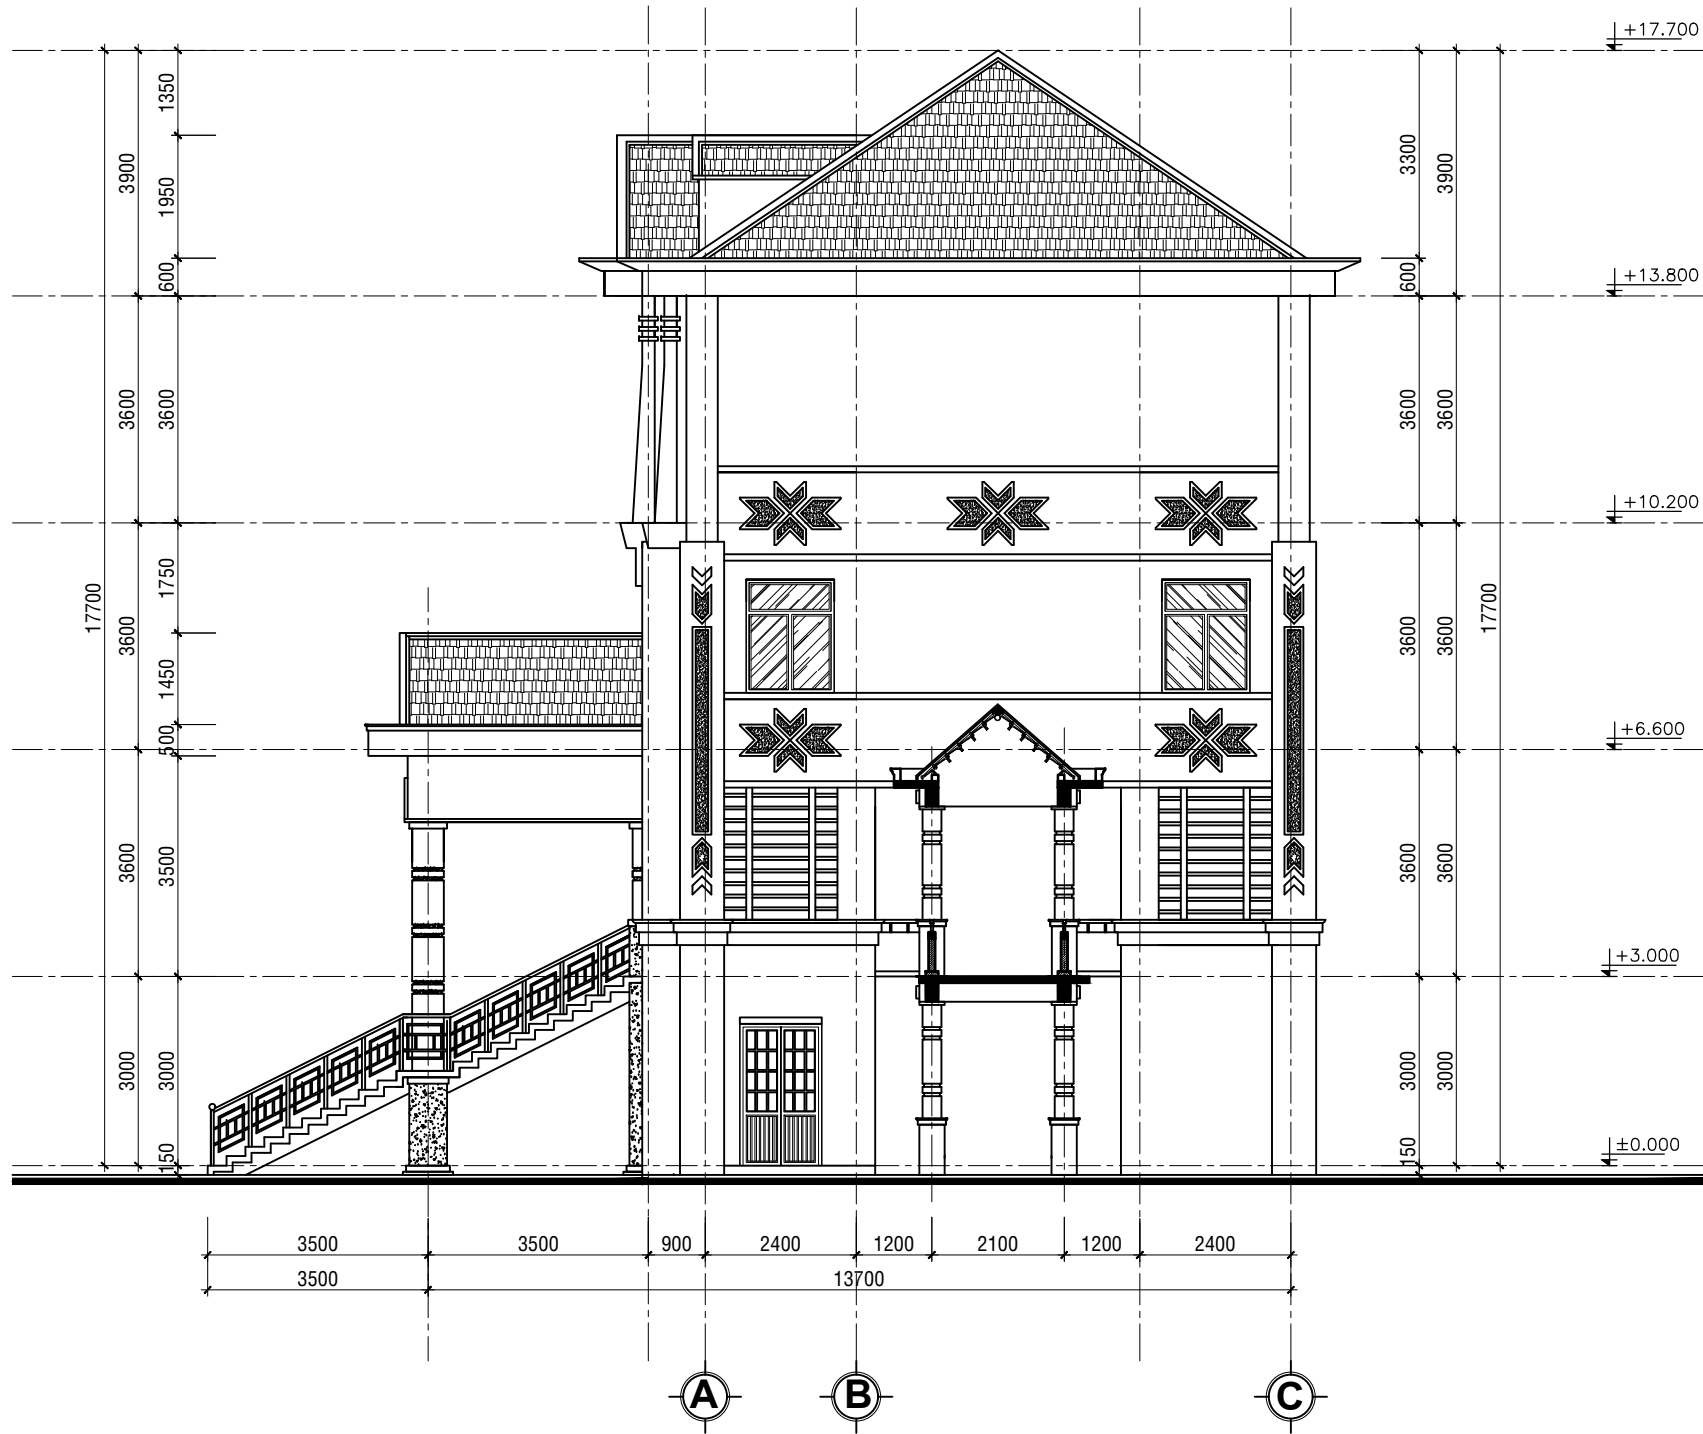

MẶT ĐỨNG TRỰC A-C
TỈ LỆ: 1/100

LƯU Ý KÍCH THƯỚC TRƯỚC KHI THI CÔNG


NỘI DUNG:	
CHỦ ĐẦU TƯ:	
VĂN PHÒNG HĐND VÀ UBND PHƯỜNG BẮC GIA NGHĨA	
ĐƠN VỊ THIẾT KẾ:	
CÔNG TY TNHH MTV HOÀN TÂN ĐẮK NÔNG TỔ 3-P. ĐÔNG GIA NGHĨA TỈNH LÂM ĐỒNG ĐTDD: 0974.65.96.86 Email: lekiemhoan@gmail.com	
GIÁM ĐỐC:	
LÊ KIÊM HOÀN	
1/ Khi xây dựng nên kiểm tra lại kích thước tại công trường. 2/ Không được đo kích thước trên bản vẽ vì kích thước trên bản vẽ có thể đã bị thu nhỏ lại. 3/ Nên đọc bản vẽ kèm với bản ghi chi tiết kỹ thuật và điều kiện hợp đồng. 4/ Bản vẽ và thiết kế thuộc bản quyền của nhà thiết kế và chủ đầu tư, tiến hành xây dựng phải thông qua sự đồng ý của KTS, chủ đầu tư.	
TÊN CÔNG TRÌNH:	
SỬA CHỮA, CẢI TẠO TRỤ SỞ LÀM VIỆC ĐẢNG ỦY, HĐND-UBND PHƯỜNG PHƯỜNG BẮC GIA NGHĨA	
HẠNG MỤC:	
KHỐI NHÀ LÀM VIỆC 02	
TÊN BẢN VẼ:	
MẶT ĐỨNG TRỰC A-C	
ĐỊA ĐIỂM XÂY DỰNG :	
PHƯỜNG BẮC GIA NGHĨA TỈNH LÂM ĐỒNG	
CHỦ TRÌ KT:	
KTS. VƯƠNG THỊ THU HÀ	
CHỦ TRÌ KC:	
KS. TRƯƠNG NGỌC MINH QUÂN	
QUẢN LÝ KỸ THUẬT:	
KS. TRƯƠNG NGỌC MINH QUÂN	
THỂ HIỆN BV:	
KTS. VƯƠNG THỊ THU HÀ	
HOÀN THÀNH:	MỤC ĐÍCH XUẤT HỒ SƠ HỒ SƠ THIẾT KẾ BẢN VẼ THI CÔNG
Năm: 2026	B. VẼ SỐ: DU/43

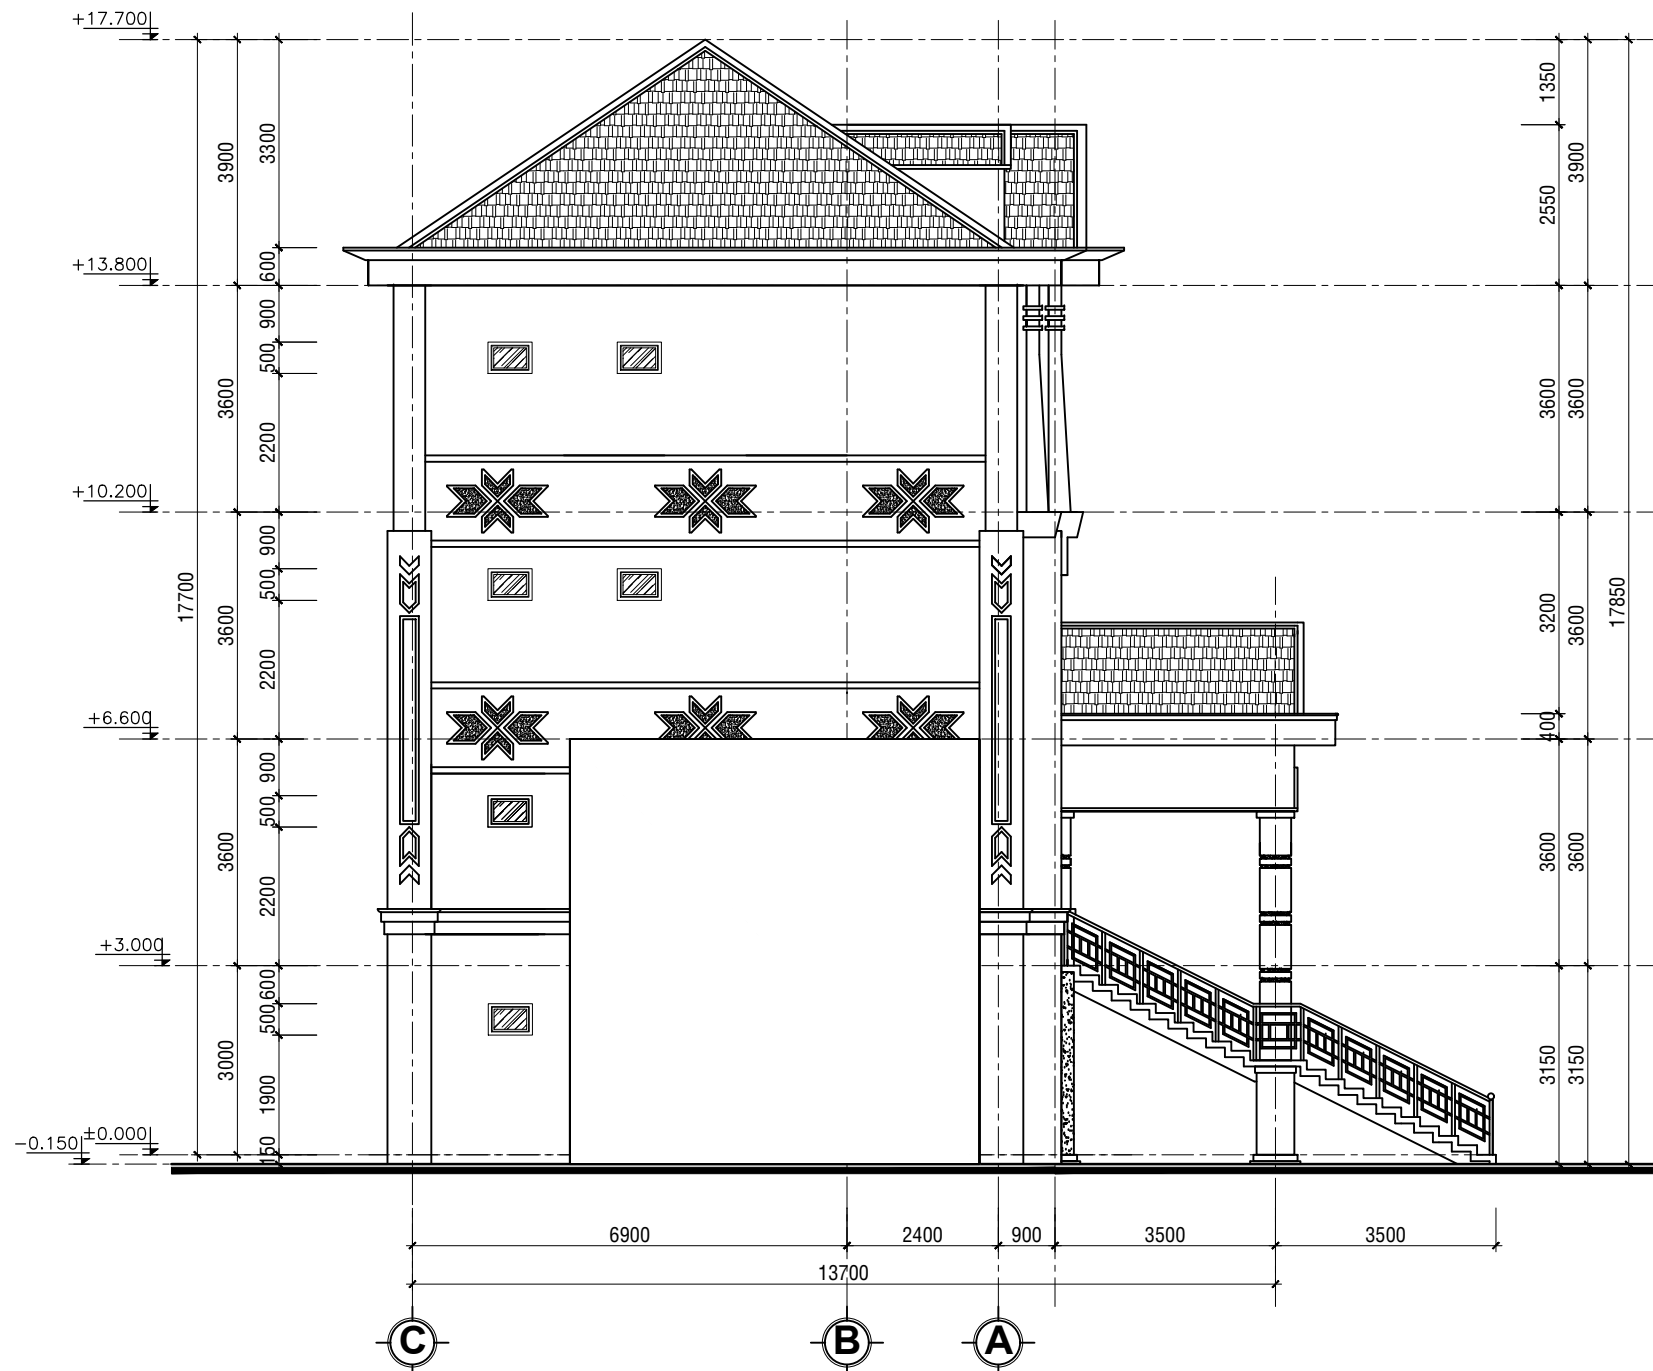

MẶT ĐỨNG TRỤC C-A
TỈ LỆ: 1/100

LƯU Ý KÍCH THƯỚC TRƯỚC KHI THI CÔNG


NỘI DUNG:	
CHỦ ĐẦU TƯ:	
VĂN PHÒNG HĐND VÀ UBND PHƯỜNG BẮC GIA NGHĨA	
ĐƠN VỊ THIẾT KẾ:	
	CÔNG TY TNHH MTV HOÀN TÂN ĐẮK NÔNG
TỔ 3-P. ĐÔNG GIA NGHĨA TỈNH LÂM ĐỒNG ĐTDD: 0974.65.96.86 Email: lekiemhoan@gmail.com	
GIÁM ĐỐC:	
	
LÊ KIÊM HOÀN	
1/ Khi xây dựng nên kiểm tra lại kích thước tại công trường. 2/ Không được đo kích thước trên bản vẽ vì kích thước trên bản vẽ có thể đã bị thu nhỏ lại. 3/ Nên đọc bản vẽ kèm với bản ghi chi tiết kỹ thuật và điều kiện hợp đồng. 4/ Bản vẽ và thiết kế thuộc bản quyền của nhà thiết kế và chủ đầu tư, tiến hành xây dựng phải thông qua sự đồng ý của KTS, chủ đầu tư.	
TÊN CÔNG TRÌNH:	
SỬA CHỮA, CẢI TẠO TRỤ SỞ LÀM VIỆC ĐẢNG ỦY, HĐND-UBND PHƯỜNG PHƯỜNG BẮC GIA NGHĨA	
HẠNG MỤC:	
KHỐI NHÀ LÀM VIỆC 02	
TÊN BẢN VẼ:	
MẶT ĐỨNG TRỤC C-A	
ĐỊA ĐIỂM XÂY DỰNG :	
PHƯỜNG BẮC GIA NGHĨA TỈNH LÂM ĐỒNG	
CHỦ TRÌ KT:	
	
KTS. VƯƠNG THỊ THU HÀ	
CHỦ TRÌ KC:	
	
KS. TRƯƠNG NGỌC MINH QUÂN	
QUẢN LÝ KỸ THUẬT:	
	
KS. TRƯƠNG NGỌC MINH QUÂN	
THỂ HIỆN BV:	
	
KTS. VƯƠNG THỊ THU HÀ	
HOÀN THÀNH:	MỤC ĐÍCH XUẤT HỒ SƠ HỒ SƠ THIẾT KẾ BẢN VẼ THI CÔNG
Năm: 2026	B. VẼ SỐ: DU/44

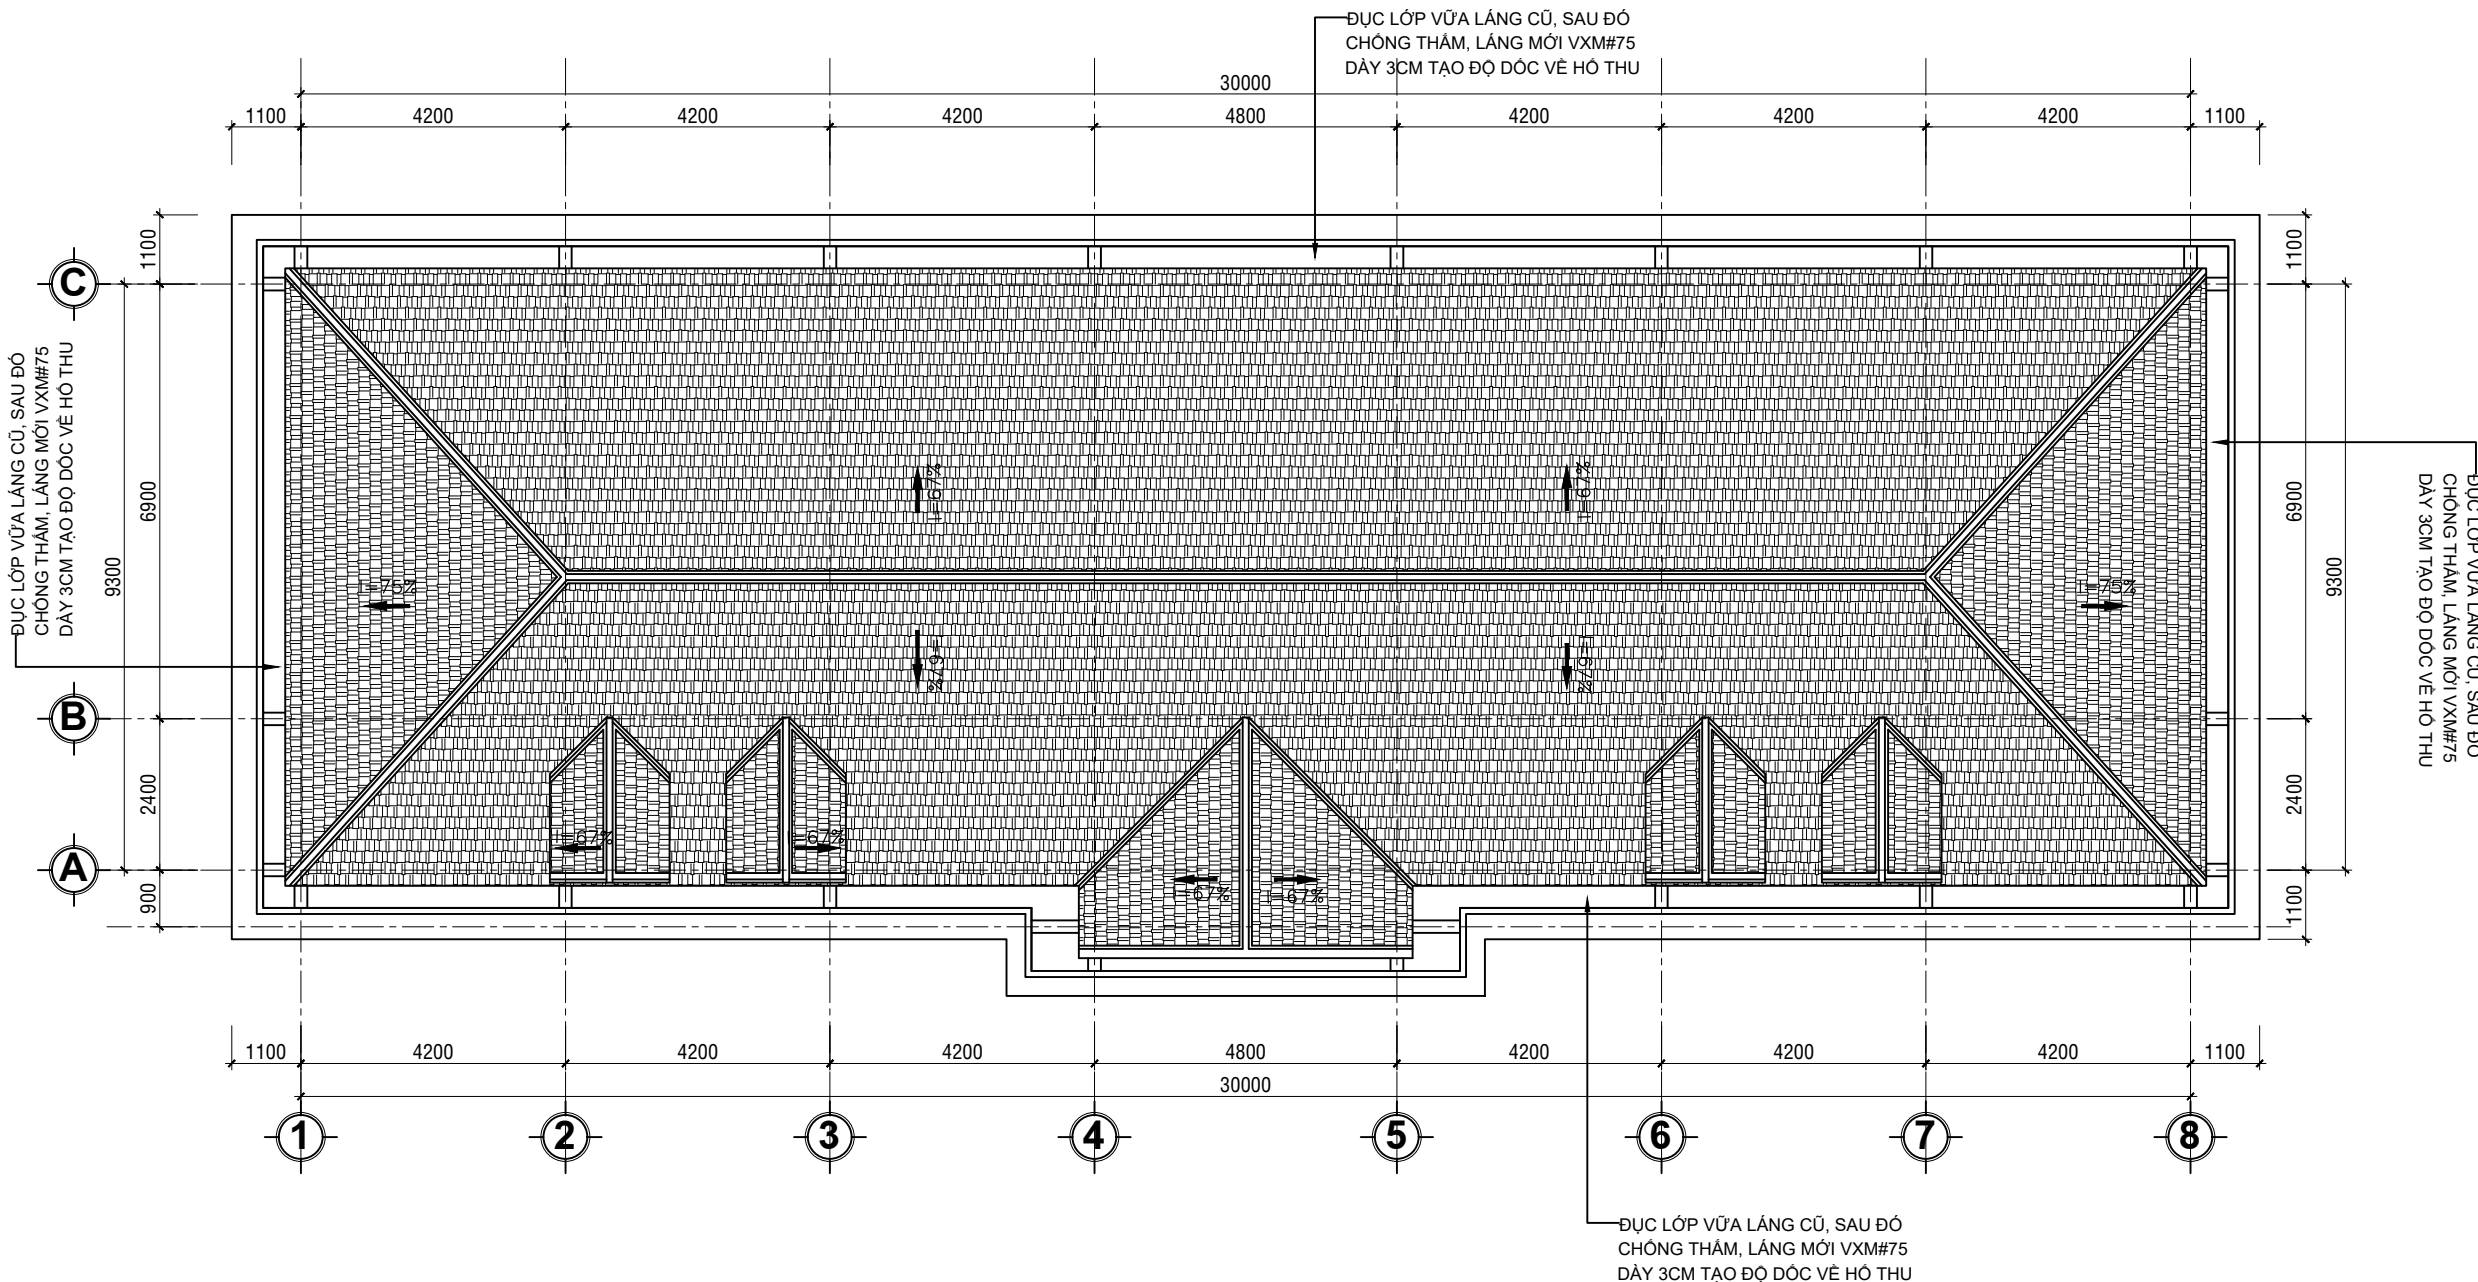


MẶT BẰNG CẢI TẠO MÁI
TỈ LỆ: 1/100

LƯU Ý KÍCH THƯỚC TRƯỚC KHI THI CÔNG

NỘI DUNG:	
CHỦ ĐẦU TƯ:	
VĂN PHÒNG HND VÀ UBND PHƯỜNG BẮC GIA NGHĨA	
ĐƠN VỊ THIẾT KẾ:	
	CÔNG TY TNHH MTV HOÀN TÂN ĐẮK NÔNG
TỔ 3-P. ĐÔNG GIA NGHĨA TỈNH LÂM ĐỒNG ĐTDD: 0974.65.96.86 Email: lekiemhoan@gmail.com	
GIÁM ĐỐC:	
LÊ KIÊM HOÀN	
1/ Khi xây dựng nên kiểm tra lại kích thước tại công trường. 2/ Không được đo kích thước trên bản vẽ vì kích thước trên bản vẽ có thể đã bị thu nhỏ lại. 3/ Nên đọc bản vẽ kèm với bản ghi chi tiết kỹ thuật và điều kiện hợp đồng. 4/ Bản vẽ và thiết kế thuộc bản quyền của nhà thiết kế và chủ đầu tư, tiến hành xây dựng phải thông qua sự đồng ý của KTS, chủ đầu tư.	
TÊN CÔNG TRÌNH:	
SỬA CHỮA, CẢI TẠO TRỤ SỞ LÀM VIỆC ĐẢNG ỦY, HND-UBND PHƯỜNG PHƯỜNG BẮC GIA NGHĨA	
HẠNG MỤC:	
KHỐI NHÀ LÀM VIỆC 02	
TÊN BẢN VẼ:	
MẶT BẰNG MÁI CẢI TẠO	
ĐỊA ĐIỂM XÂY DỰNG :	
PHƯỜNG BẮC GIA NGHĨA TỈNH LÂM ĐỒNG	
CHỦ TRÌ KT:	
KTS. VƯƠNG THỊ THU HÀ	
CHỦ TRÌ KC:	
KS. TRƯƠNG NGỌC MINH QUÂN	
QUẢN LÝ KỸ THUẬT:	
KS. TRƯƠNG NGỌC MINH QUÂN	
THỂ HIỆN BV:	
KTS. VƯƠNG THỊ THU HÀ	
HOÀN THÀNH:	MỤC ĐÍCH XUẤT HỒ SƠ HỒ SƠ THIẾT KẾ BẢN VẼ THI CÔNG
Năm: 2026	B. VẼ SỐ: DU/45

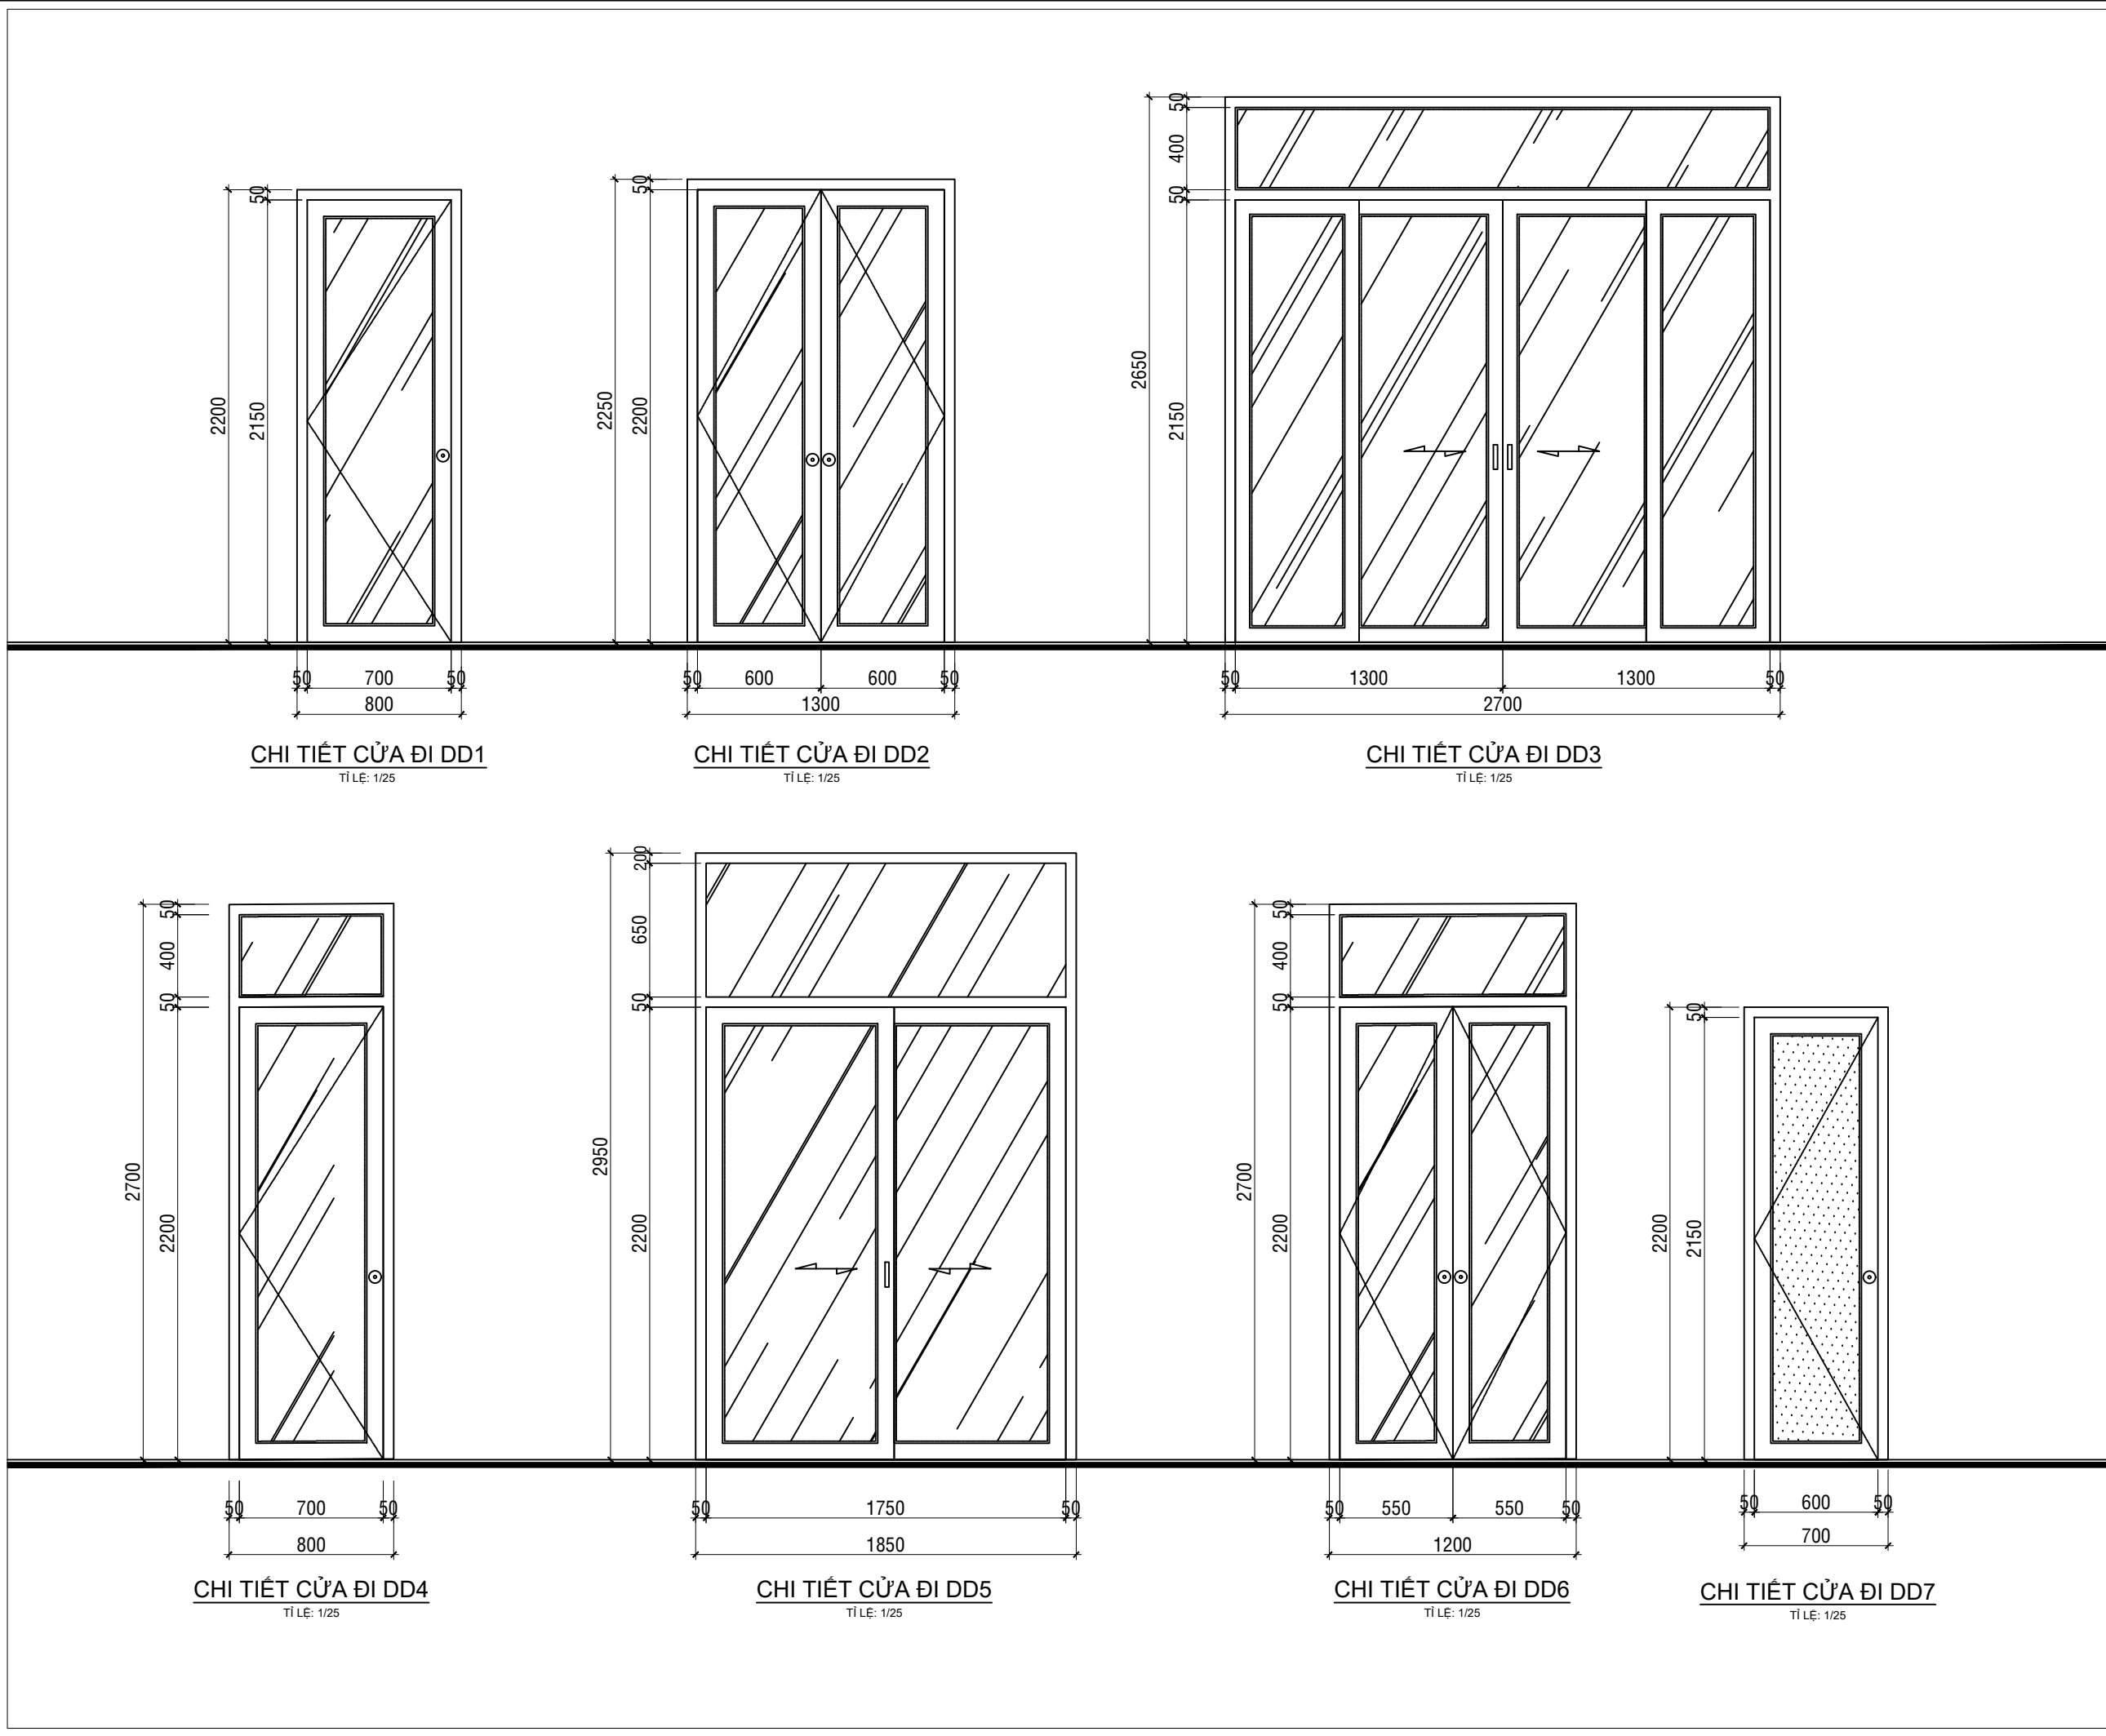


NỘI DUNG:	
CHỦ ĐẦU TƯ:	
VĂN PHÒNG HỢND VÀ UBND	
PHƯỜNG BẮC GIA NGHĨA	
ĐƠN VỊ THIẾT KẾ:	
	CÔNG TY TNHH MTV HOÀN TÂN ĐẮK NÔNG
TỔ 3-P. ĐÔNG GIA NGHĨA	
TỈNH LÂM ĐỒNG	
ĐTDD: 0974.65.96.86	
Email: lekiemhoan@gmail.com	
GIÁM ĐỐC:	
LÊ KIÊM HOÀN	
1/ Khi xây dựng nên kiểm tra lại kích thước tại công trường. 2/ Không được đo kích thước trên bản vẽ vì kích thước trên bản vẽ có thể đã bị thu nhỏ lại. 3/ Nên đọc bản vẽ kèm với bản ghi chi tiết kỹ thuật và điều kiện hợp đồng. 4/ Bản vẽ và thiết kế thuộc bản quyền của nhà thiết kế và chủ đầu tư, tiến hành xây dựng phải thông qua sự đồng ý của KTS, chủ đầu tư.	
TÊN CÔNG TRÌNH:	
SỬA CHỮA, CẢI TẠO TRỤ SỞ LÀM VIỆC	
ĐẢNG ỦY, HỢND-UBND PHƯỜNG	
PHƯỜNG BẮC GIA NGHĨA	
HẠNG MỤC:	
KHỐI NHÀ LÀM VIỆC 02	
TÊN BẢN VẼ:	
CHI TIẾT CỬA	
ĐỊA ĐIỂM XÂY DỰNG :	
PHƯỜNG BẮC GIA NGHĨA	
TỈNH LÂM ĐỒNG	
CHỦ TRÌ KT:	
KTS. VƯƠNG THỊ THU HÀ	
CHỦ TRÌ KC:	
KS. TRƯƠNG NGỌC MINH QUÂN	
QUẢN LÝ KỸ THUẬT:	
KS. TRƯƠNG NGỌC MINH QUÂN	
THỂ HIỆN BV:	
KTS. VƯƠNG THỊ THU HÀ	
HOÀN THÀNH:	MỤC ĐÍCH XUẤT HỒ SƠ
Năm: 2026	HỒ SƠ THIẾT KẾ
	BẢN VẼ THI CÔNG
B. VẼ SỐ:	
DU/46	

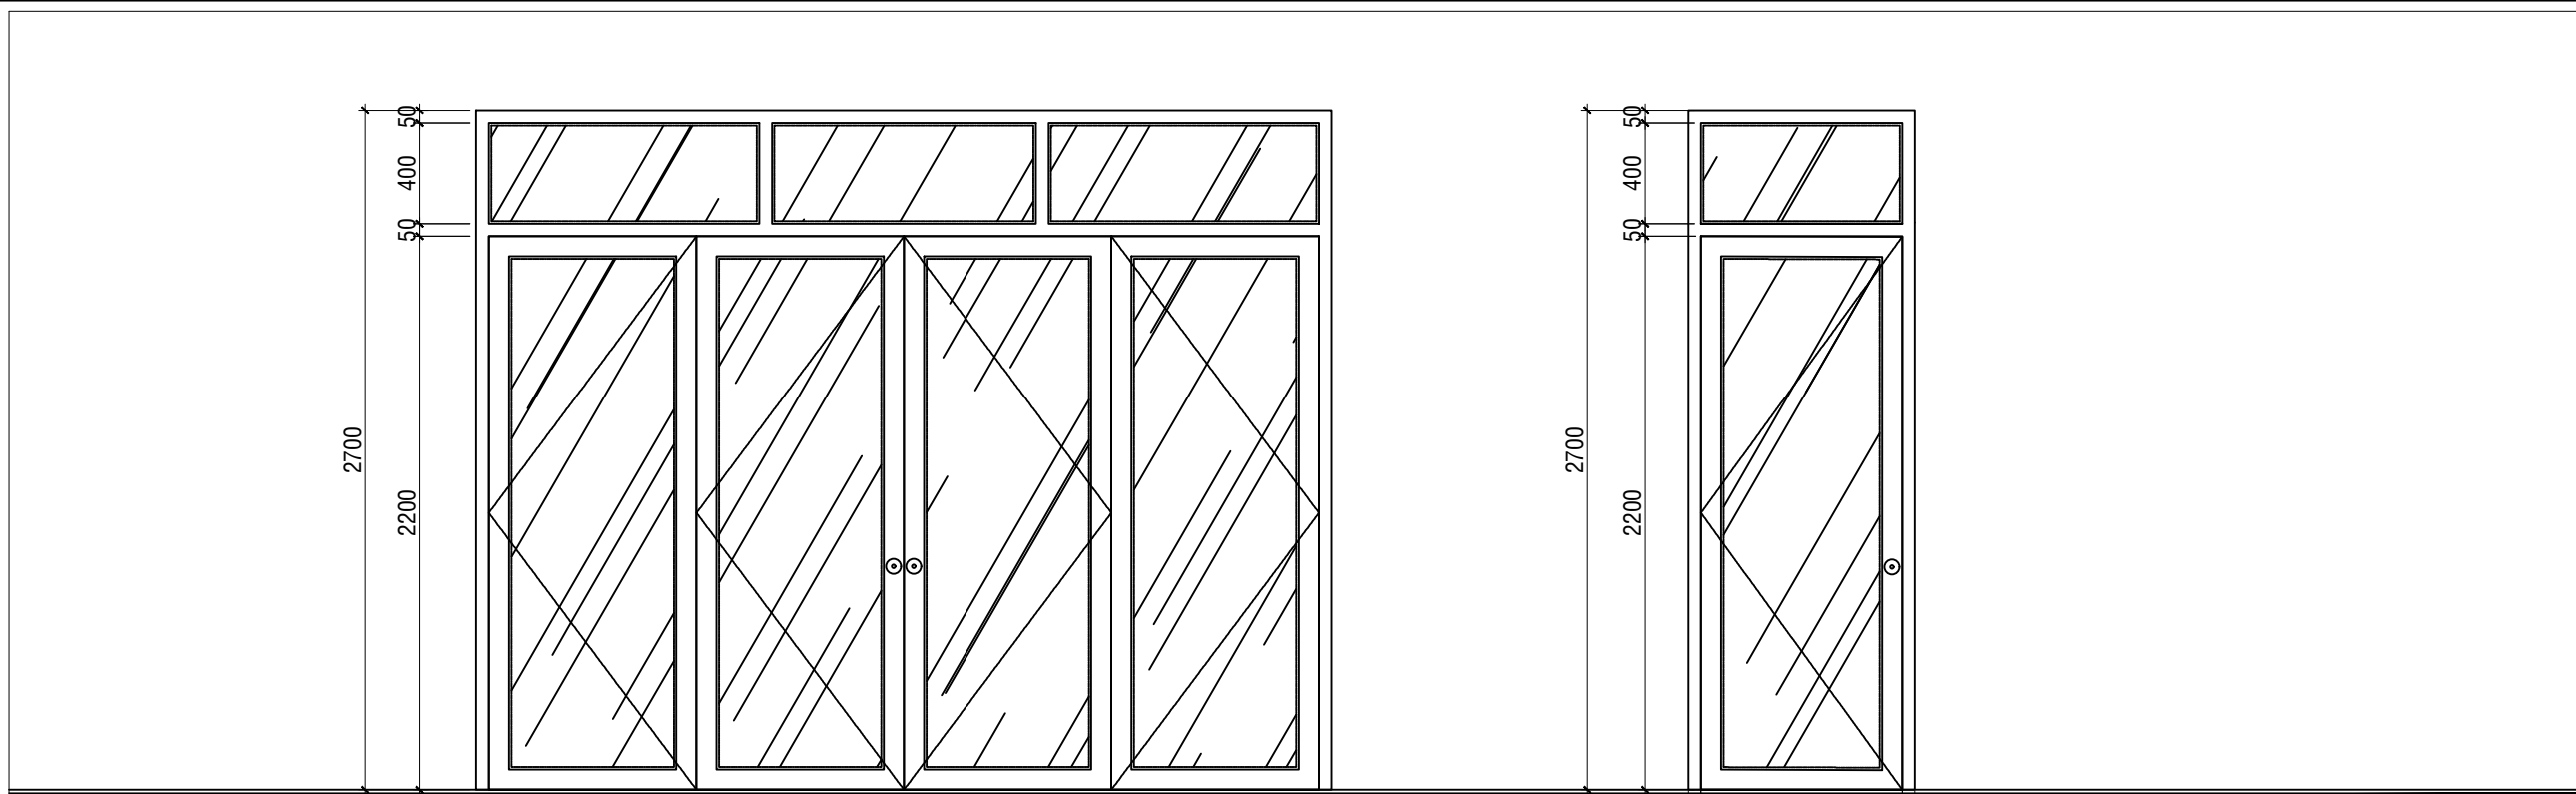

CHI TIẾT CỬA ĐI DD8
TỈ LỆ: 1/25


CHI TIẾT CỬA ĐI DD9
TỈ LỆ: 1/25

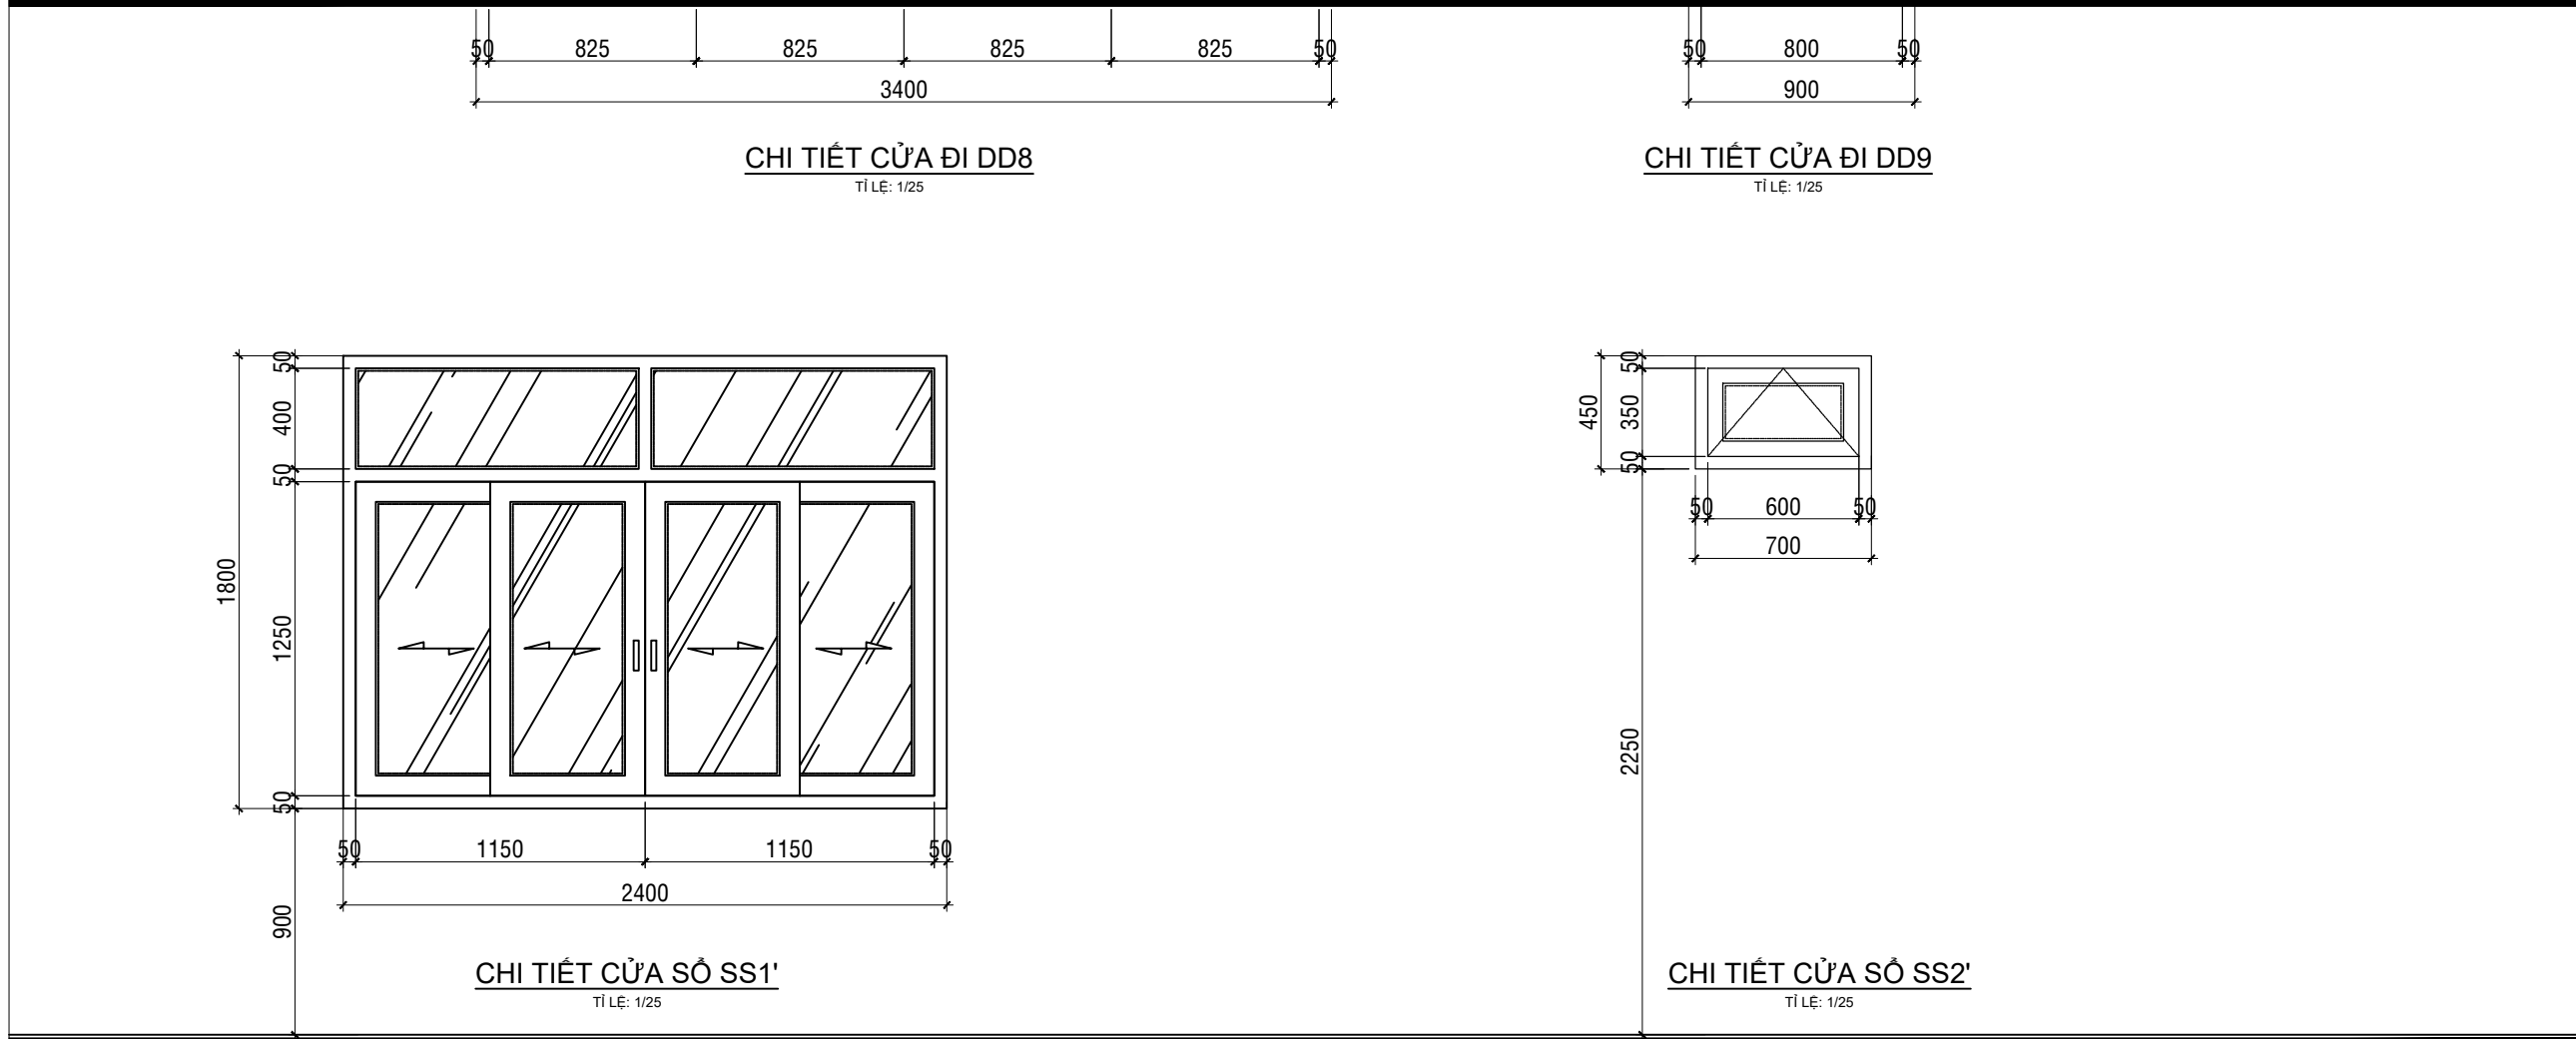


CHI TIẾT CỬA SỔ SS1'
TỈ LỆ: 1/25

CHI TIẾT CỬA SỔ SS2'
TỈ LỆ: 1/25

NỘI DUNG:	
CHỦ ĐẦU TƯ:	
VĂN PHÒNG HỢND VÀ UBND PHƯỜNG BẮC GIA NGHĨA	
ĐƠN VỊ THIẾT KẾ:	
	CÔNG TY TNHH MTV HOÀN TÂN ĐẮK NÔNG
TỔ 3-P. ĐÔNG GIA NGHĨA TỈNH LÂM ĐỒNG ĐTDD: 0974.65.96.86 Email: lekiemhoan@gmail.com	
GIÁM ĐỐC:	
LÊ KIÊM HOÀN	
1/ Khi xây dựng nên kiểm tra lại kích thước tại công trường. 2/ Không được đo kích thước trên bản vẽ vì kích thước trên bản vẽ có thể đã bị thu nhỏ lại. 3/ Nên đọc bản vẽ kèm với bản ghi chi tiết kỹ thuật và điều kiện hợp đồng. 4/ Bản vẽ và thiết kế thuộc bản quyền của nhà thiết kế và chủ đầu tư, tiến hành xây dựng phải thông qua sự đồng ý của KTS, chủ đầu tư.	
TÊN CÔNG TRÌNH:	
SỬA CHỮA, CẢI TẠO TRỤ SỞ LÀM VIỆC ĐẢNG ỦY, HỢND-UBND PHƯỜNG PHƯỜNG BẮC GIA NGHĨA	
HẠNG MỤC:	
KHỐI NHÀ LÀM VIỆC 02	
TÊN BẢN VẼ:	
CHI TIẾT CỬA	
ĐỊA ĐIỂM XÂY DỰNG :	
PHƯỜNG BẮC GIA NGHĨA TỈNH LÂM ĐỒNG	
CHỦ TRÌ KT:	
KTS. VƯƠNG THỊ THU HÀ	
CHỦ TRÌ KC:	
KS. TRƯƠNG NGỌC MINH QUÂN	
QUẢN LÝ KỸ THUẬT:	
KS. TRƯƠNG NGỌC MINH QUÂN	
THỂ HIỆN BV:	
KTS. VƯƠNG THỊ THU HÀ	
HOÀN THÀNH:	MỤC ĐÍCH XUẤT HỒ SƠ HỒ SƠ THIẾT KẾ BẢN VẼ THI CÔNG
Năm: 2026	B. VẼ SỐ: DU/47

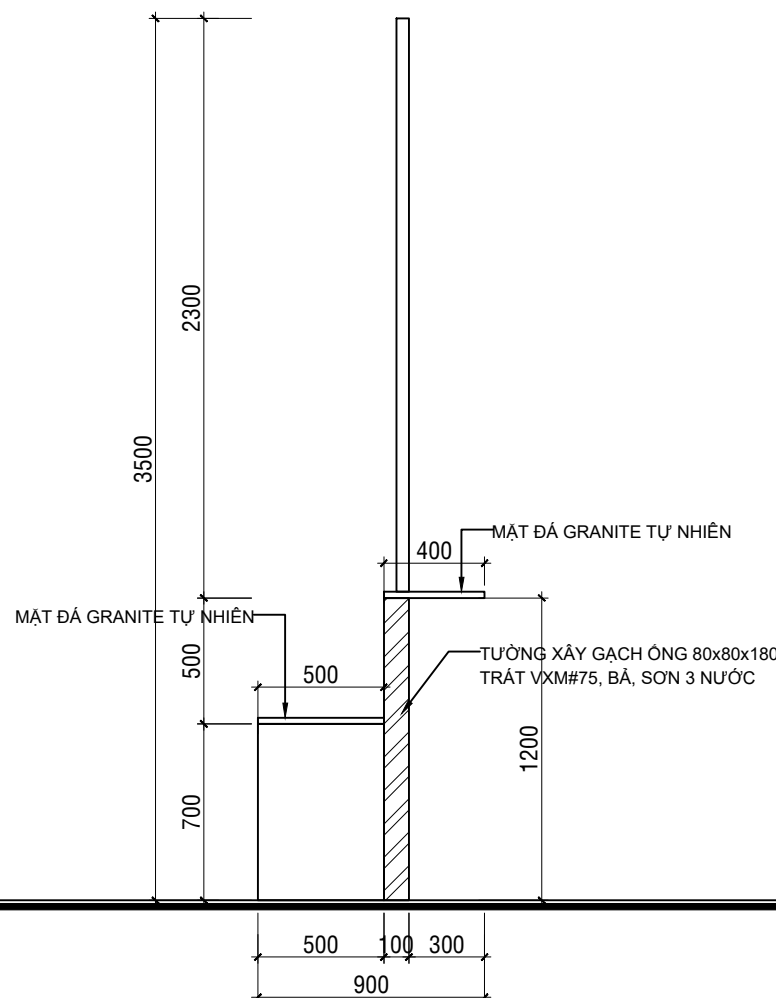

MẶT CẮT A-A
TỈ LỆ: 1/25

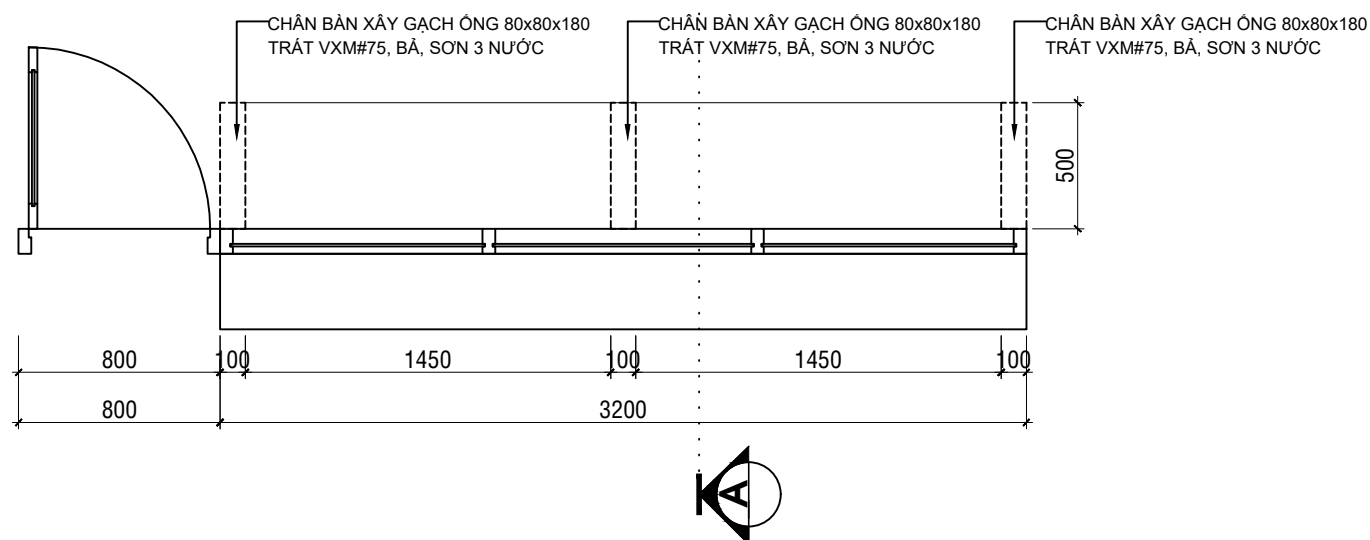

NỘI DUNG:

CHỦ ĐẦU TƯ:

VĂN PHÒNG HĐND VÀ UBND
PHƯỜNG BẮC GIA NGHĨA

ĐƠN VI THIẾT KẾ:



CÔNG TY TNHH MTV
HOÀN TÂN ĐẮK NÔNG

TỔ 3-P. ĐÔNG GIA NGHĨA
TỈNH LÂM ĐỒNG
ĐTDD: 0974.65.96.86
Email: lekiemhoan@gmail.com

GIÁM ĐỐC:

42

LÊ KIỂM HOÀN

- 1/ Khi xây dựng nên kiểm tra lại kích thước tại công trường.
- 2/ Không được đo kích thước trên bản vẽ vì kích thước trên bản vẽ có thể đã bị thu nhỏ lại.
- 3/ Nên đọc bản vẽ kèm với bản ghi chi tiết kỹ thuật và điều kiện hợp đồng.
- 4/ Bản vẽ và thiết kế thuộc bản quyền của nhà thiết kế và chủ đầu tư, tiến hành xây dựng phải thông qua sự đồng ý của KTS, chủ đầu tư.

TÊN CÔNG TRÌNH:

SỬA CHỮA, CẢI TẠO TRỤ SỞ LÀM VIỆC
ĐẢNG ỦY, HĐND-UBND PHƯỜNG
PHƯỜNG BẮC GIA NGHĨA

HANG MUC:

KHỐI NHÀ LÀM VIỆC 02

TÊN BẢN VẼ:

CHI TIẾT CỦA

ĐỊA ĐIỂM XÂY DỰNG :

PHƯỜNG BẮC GIA NGHĨA
TỈNH LÂM ĐỒNG

CHỦ TRÌ KT:

KTS. VƯƠNG THỊ THU HÀ

CHỦ TRÌ KC:


KS. TRƯƠNG NGỌC MINH QUÂN

QUẢN LÝ KỸ THUẬT:


KS. TRƯƠNG NGỌC MINH QUÂN

THỂ HIỆN BV:

KTS. VƯƠNG THỊ THU HÀ

HOÀN THÀNH:

Năm: 2026

MỤC ĐÍCH XUẤT HỒ SƠ
HỒ SƠ THIẾT KẾ
BẢN VẼ THI CÔNG

B. VÊ SỐ:
DU/48

BẢNG THỐNG KÊ CHI TIẾT CỬA -VÁCH KÍNH

STT	S.LƯỢNG	CHỦNG LOẠI
CỬA ĐI KÍNH ĐK	01 BỘ	CỬA BẰNG GỖ
CỬA ĐI SỐ ĐS2	04 BỘ	CỬA BẰNG GỖ
CỬA ĐI Đ1’	01 BỘ	CỬA BẰNG NHÔM XINGFA
CỬA ĐI Đ2	03 BỘ	CỬA BẰNG GỖ
CỬA ĐI Đ2’	04 BỘ	CỬA BẰNG GỖ
CỬA ĐI Đ3	10 BỘ	CỬA BẰNG GỖ
CỬA ĐI Đ4	11 BỘ	CỬA BẰNG GỖ
CỬA SỐ SS1	01 BỘ	CỬA BẰNG NHÔM XINGFA
CỬA SỐ S1	11 BỘ	CỬA BẰNG GỖ
CỬA SỐ S1’	12 BỘ	CỬA BẰNG GỖ
CỬA SỐ S1*	09 BỘ	CỬA BẰNG NHÔM XINGFA
CỬA SỐ S2	01 BỘ	CỬA BẰNG GỖ
CỬA SỐ SS2	01 BỘ	CỬA BẰNG GỖ
CỬA SỐ S3	17 BỘ	CỬA BẰNG GỖ
CỬA SỐ S4	01 BỘ	CỬA BẰNG NHÔM XINGFA
VÁCH KÍNH VK1	01 BỘ	VK BẰNG KHUNG NHÔM - KÍNH MÀU
VÁCH KÍNH VK2	02 BỘ	VK BẰNG KHUNG NHÔM - KÍNH MÀU
VÁCH KÍNH VK3	12 BỘ	VK BẰNG KHUNG NHÔM - KÍNH MÀU
VÁCH KÍNH VK3*	01 BỘ	VK BẰNG KHUNG NHÔM - KÍNH MÀU
VÁCH KÍNH VK4	02 BỘ	VK BẰNG KHUNG NHÔM - KÍNH MÀU
CỬA ĐI DD1	01 BỘ	CỬA NHÔM XINGFA - KÍNH CL 8MM (CỬA MỚI)
CỬA ĐI DD2	01 BỘ	CỬA NHÔM XINGFA - KÍNH CL 8MM (CỬA MỚI)
CỬA ĐI DD3	02 BỘ	CỬA NHÔM XINGFA - KÍNH CL 8MM (CỬA MỚI)
CỬA ĐI DD4	01 BỘ	CỬA NHÔM XINGFA - KÍNH CL 8MM (CỬA MỚI)
CỬA ĐI DD5	01 BỘ	CỬA NHÔM XINGFA - KÍNH CL 8MM (CỬA MỚI)
CỬA ĐI DD6	02 BỘ	CỬA NHÔM XINGFA - KÍNH CL 8MM (CỬA MỚI)
CỬA ĐI DD7	02 BỘ	CỬA NHÔM XINGFA - KÍNH CL 8MM (CỬA MỚI)
CỬA ĐI DD8	01 BỘ	CỬA NHÔM XINGFA - KÍNH CL 8MM (CỬA MỚI)
CỬA ĐI DD9	01 BỘ	CỬA NHÔM XINGFA - KÍNH CL 8MM (CỬA MỚI)
CỬA SỐ SS1’	02 BỘ	CỬA NHÔM XINGFA - KÍNH CL 8MM (CỬA MỚI)
CỬA SỐ SS2’	01 BỘ	CỬA NHÔM XINGFA - KÍNH CL 8MM (CỬA MỚI)
VÁCH KÍNH VV1	01 BỘ	VÁCH NHÔM XINGFA - KÍNH CL 8MM (CỬA MỚI)

CHÚ THÍCH CẢI TẠO:

- . HỆ THỐNG CỬA ĐI GỖ, CỬA SỐ GỖ NGOÀI NHÀ SƠN DẦU MỚI BẰNG 01 LỚP LỘT, 02 LỚP PHỦ

NỘI DUNG:

CHỦ ĐẦU TƯ:

VĂN PHÒNG HỢND VÀ UBND
PHƯỜNG BẮC GIA NGHĨA

ĐƠN VỊ THIẾT KẾ:



CÔNG TY TNHH MTV
HOÀN TÂN ĐẮK NÔNG

TỔ 3-P. ĐÔNG GIA NGHĨA
TỈNH LÂM ĐỒNG
ĐTDD: 0974.65.96.86
Email: lekiemhoan@gmail.com

GIÁM ĐỐC:

LÊ KIÊM HOÀN

- 1/ Khi xây dựng nên kiểm tra lại kích thước tại công trường.
2/ Không được đo kích thước trên bản vẽ vì kích thước trên bản vẽ có thể đã bị thu nhỏ lại.
3/ Nên đọc bản vẽ kèm với bản ghi chi tiết kỹ thuật và điều kiện hợp đồng.
4/ Bản vẽ và thiết kế thuộc bản quyền của nhà thiết kế và chủ đầu tư, tiến hành xây dựng phải thông qua sự đồng ý của KTS, chủ đầu tư.

TÊN CÔNG TRÌNH:

SỬA CHỮA, CẢI TẠO TRỤ SỞ LÀM VIỆC
ĐẢNG ỦY, HỢND-UBND PHƯỜNG
PHƯỜNG BẮC GIA NGHĨA

HẠNG MỤC:

KHOİ NHÀ LÀM VIỆC 02

TÊN BẢN VẼ:

BẢNG THỐNG KÊ CỬA

ĐỊA ĐIỂM XÂY DỰNG :

PHƯỜNG BẮC GIA NGHĨA
TỈNH LÂM ĐỒNG

CHỦ TRÌ KT:

KTS. VƯƠNG THỊ THU HÀ

CHỦ TRÌ KC:

KS. TRƯƠNG NGỌC MINH QUÂN

QUẢN LÝ KỸ THUẬT:

KS. TRƯƠNG NGỌC MINH QUÂN

THỂ HIỆN BV:

KTS. VƯƠNG THỊ THU HÀ


HOÀN THÀNH:

Năm: 2026

MỤC ĐÍCH XUẤT HỒ SƠ
HỒ SƠ THIẾT KẾ
BẢN VẼ THI CÔNG


B.VẼ SỐ:

DU/49

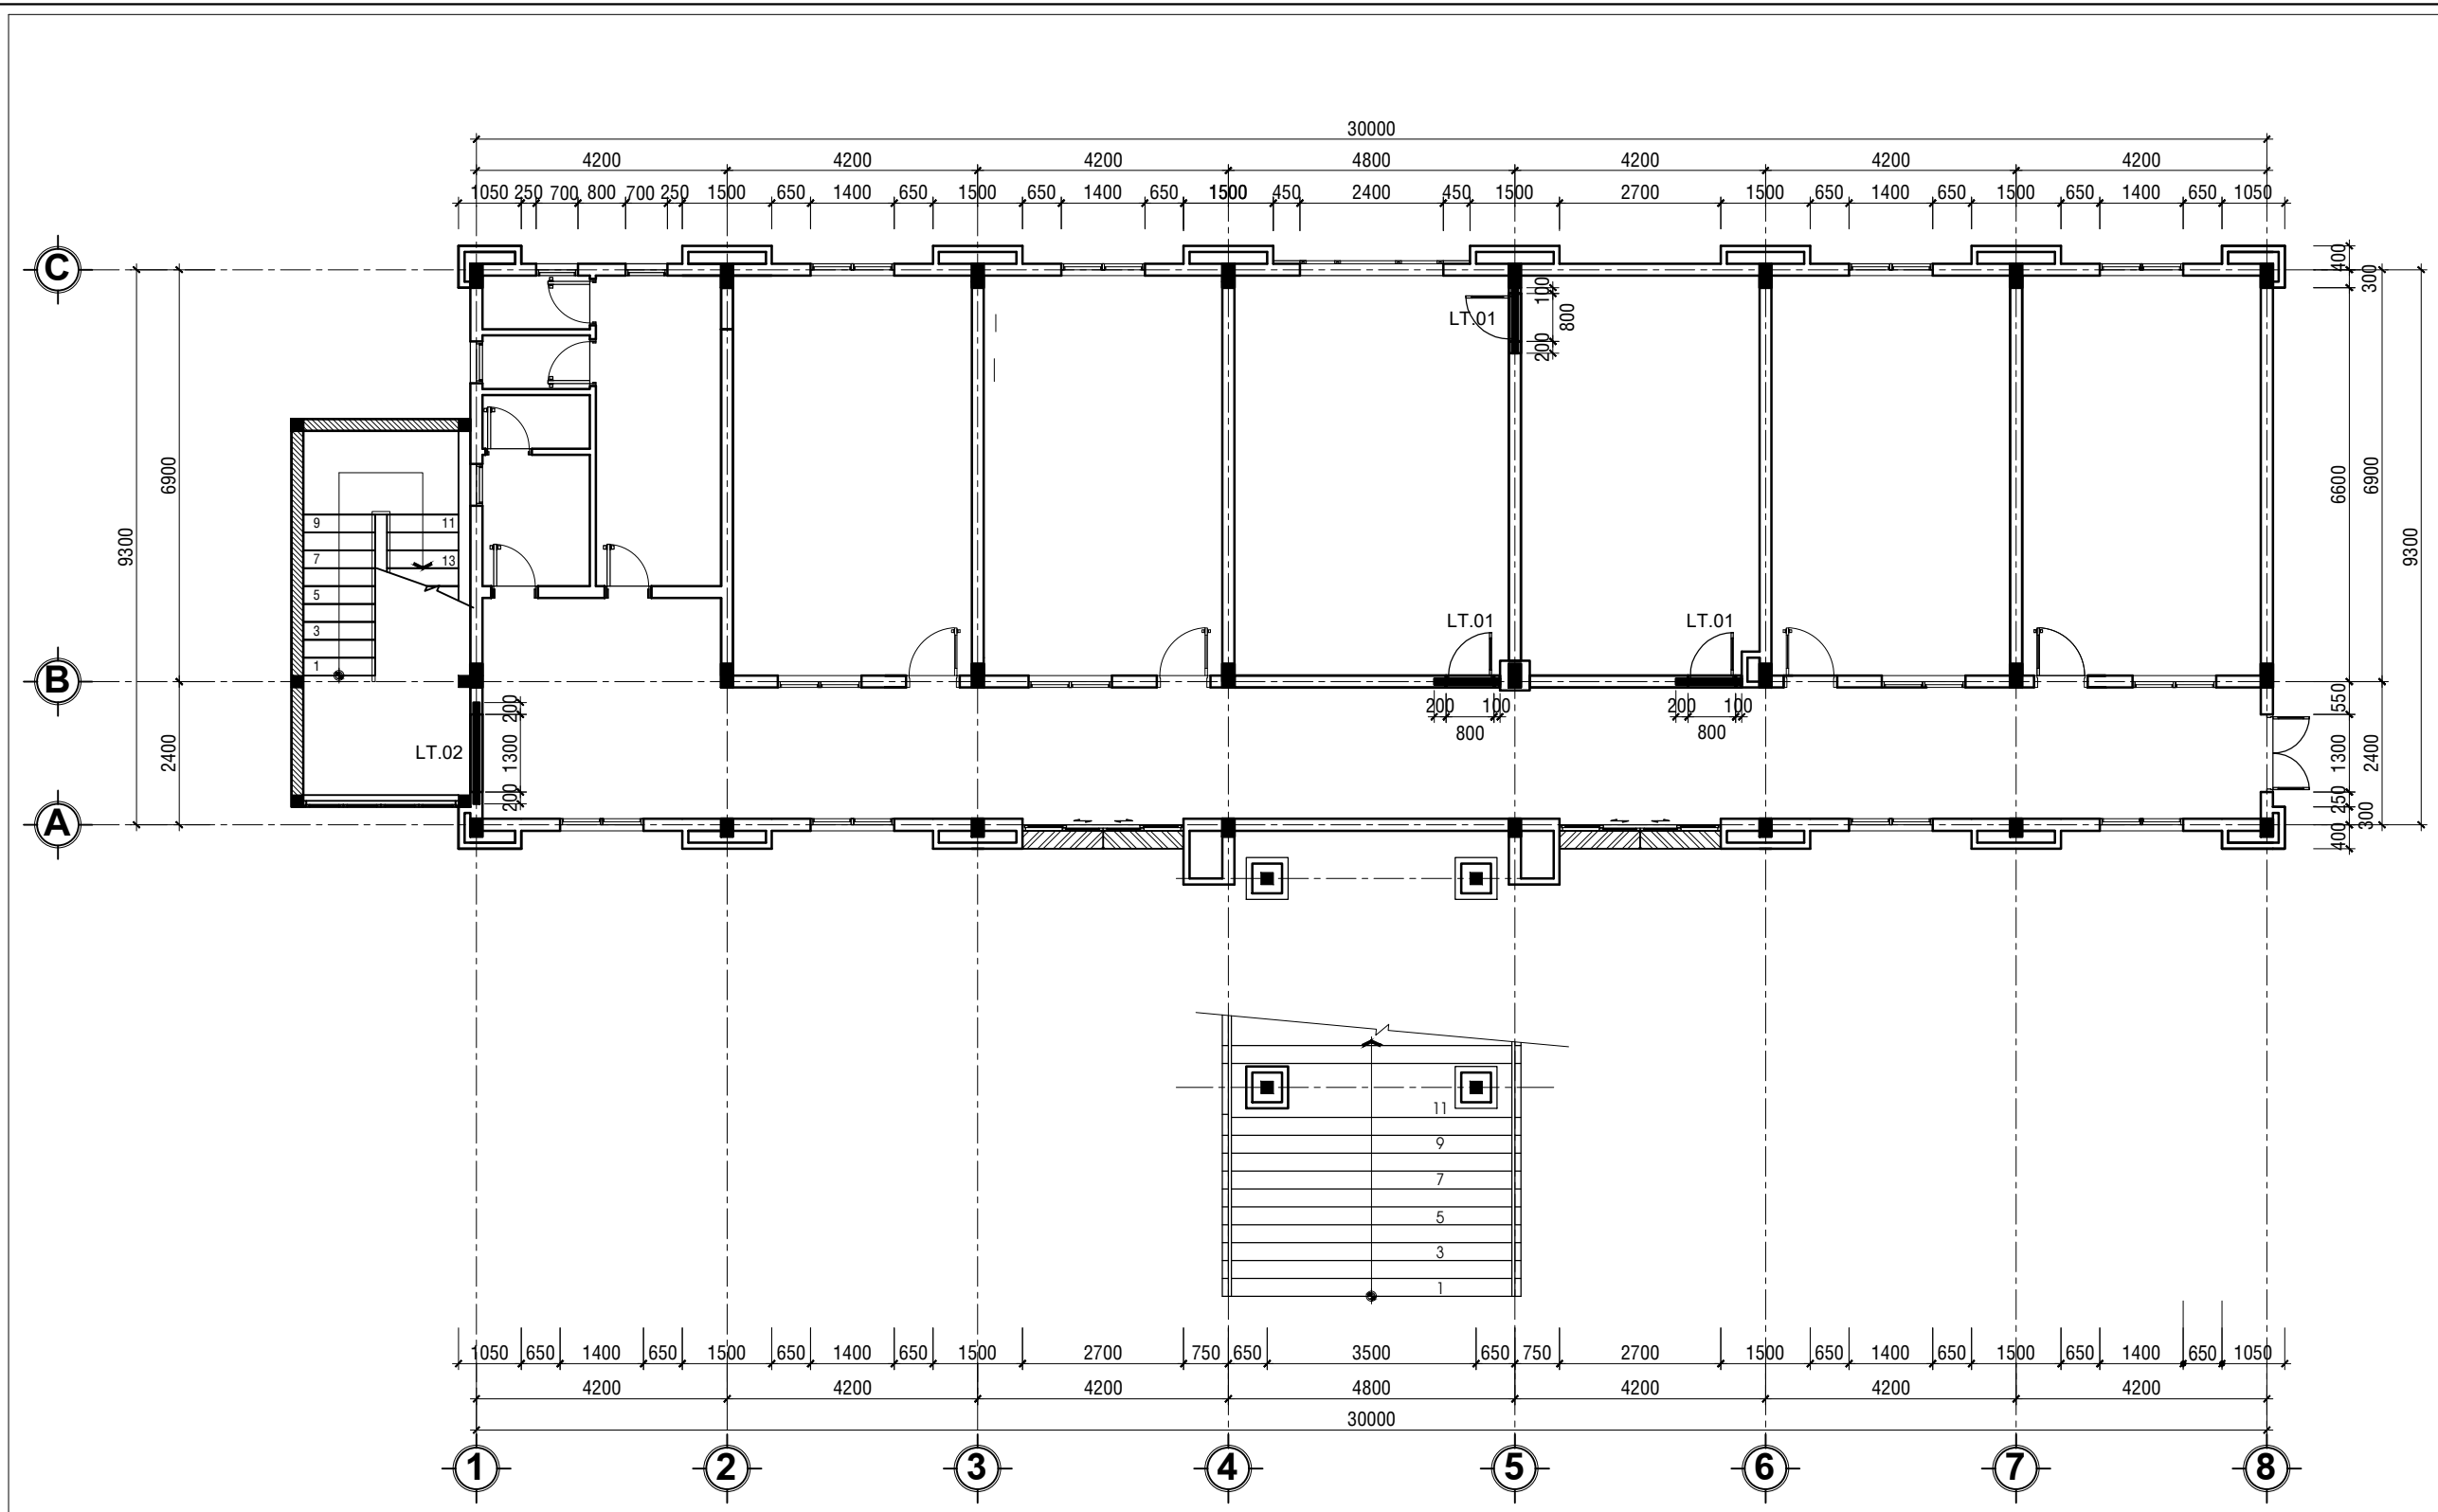


MẶT BẰNG LANH TÔ TẦNG HẦM
TỈ LỆ: 1/100

LƯU Ý KÍCH THƯỚC TRƯỚC KHI THI CÔNG

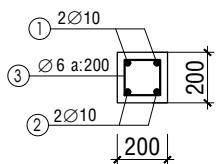


LT.01
TL: 1/25; SLCK:03CK; L=1,10M

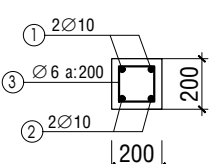


LT.02
TL: 1/25; SLCK:01CK; L=1,70M

NỘI DUNG:	
CHỦ ĐẦU TƯ:	
VĂN PHÒNG HỌND VÀ UBND PHƯỜNG BẮC GIA NGHĨA	
ĐƠN VỊ THIẾT KẾ:	
CÔNG TY TNHH MTV HOÀN TÂN ĐẮC NÔNG	
TỔ 3-P. ĐÔNG GIA NGHĨA TỈNH LÂM ĐỒNG ĐTDD: 0974.65.96.86 Email: lekiemhoan@gmail.com	
GIÁM ĐỐC:	
LÊ KIỂM HOÀN	
1/ Khi xây dựng nên kiểm tra lại kích thước tại công trường. 2/ Không được đo kích thước trên bản vẽ vì kích thước trên bản vẽ có thể đã bị thu nhỏ lại. 3/ Nên đọc bản vẽ kèm với bản ghi chi tiết kỹ thuật và điều kiện hợp đồng. 4/ Bản vẽ và thiết kế thuộc bản quyền của nhà thiết kế và chủ đầu tư, tiến hành xây dựng phải thông qua sự đồng ý của KTS, chủ đầu tư.	
TÊN CÔNG TRÌNH:	
SỬA CHỮA, CẢI TẠO TRỤ SỞ LÀM VIỆC ĐẢNG ỦY, HỌND-UBND PHƯỜNG PHƯỜNG BẮC GIA NGHĨA	
HẠNG MỤC:	
KHỐI NHÀ LÀM VIỆC 02	
TÊN BẢN VẼ:	
MẶT BẰNG LANH TÔ TẦNG HẦM	
ĐỊA ĐIỂM XÂY DỰNG :	
PHƯỜNG BẮC GIA NGHĨA TỈNH LÂM ĐỒNG	
CHỦ TRÌ KT:	
KTS. VƯƠNG THỊ THU HÀ	
CHỦ TRÌ KC:	
KS. TRƯƠNG NGỌC MINH QUÂN	
QUẢN LÝ KỸ THUẬT:	
KS. TRƯƠNG NGỌC MINH QUÂN	
THỂ HIỆN BV:	
KTS. VƯƠNG THỊ THU HÀ	
HOÀN THÀNH:	MỤC ĐÍCH XUẤT HỒ SƠ HỒ SƠ THIẾT KẾ BẢN VẼ THI CÔNG
Năm: 2026	B. VẼ SỐ: DU/50

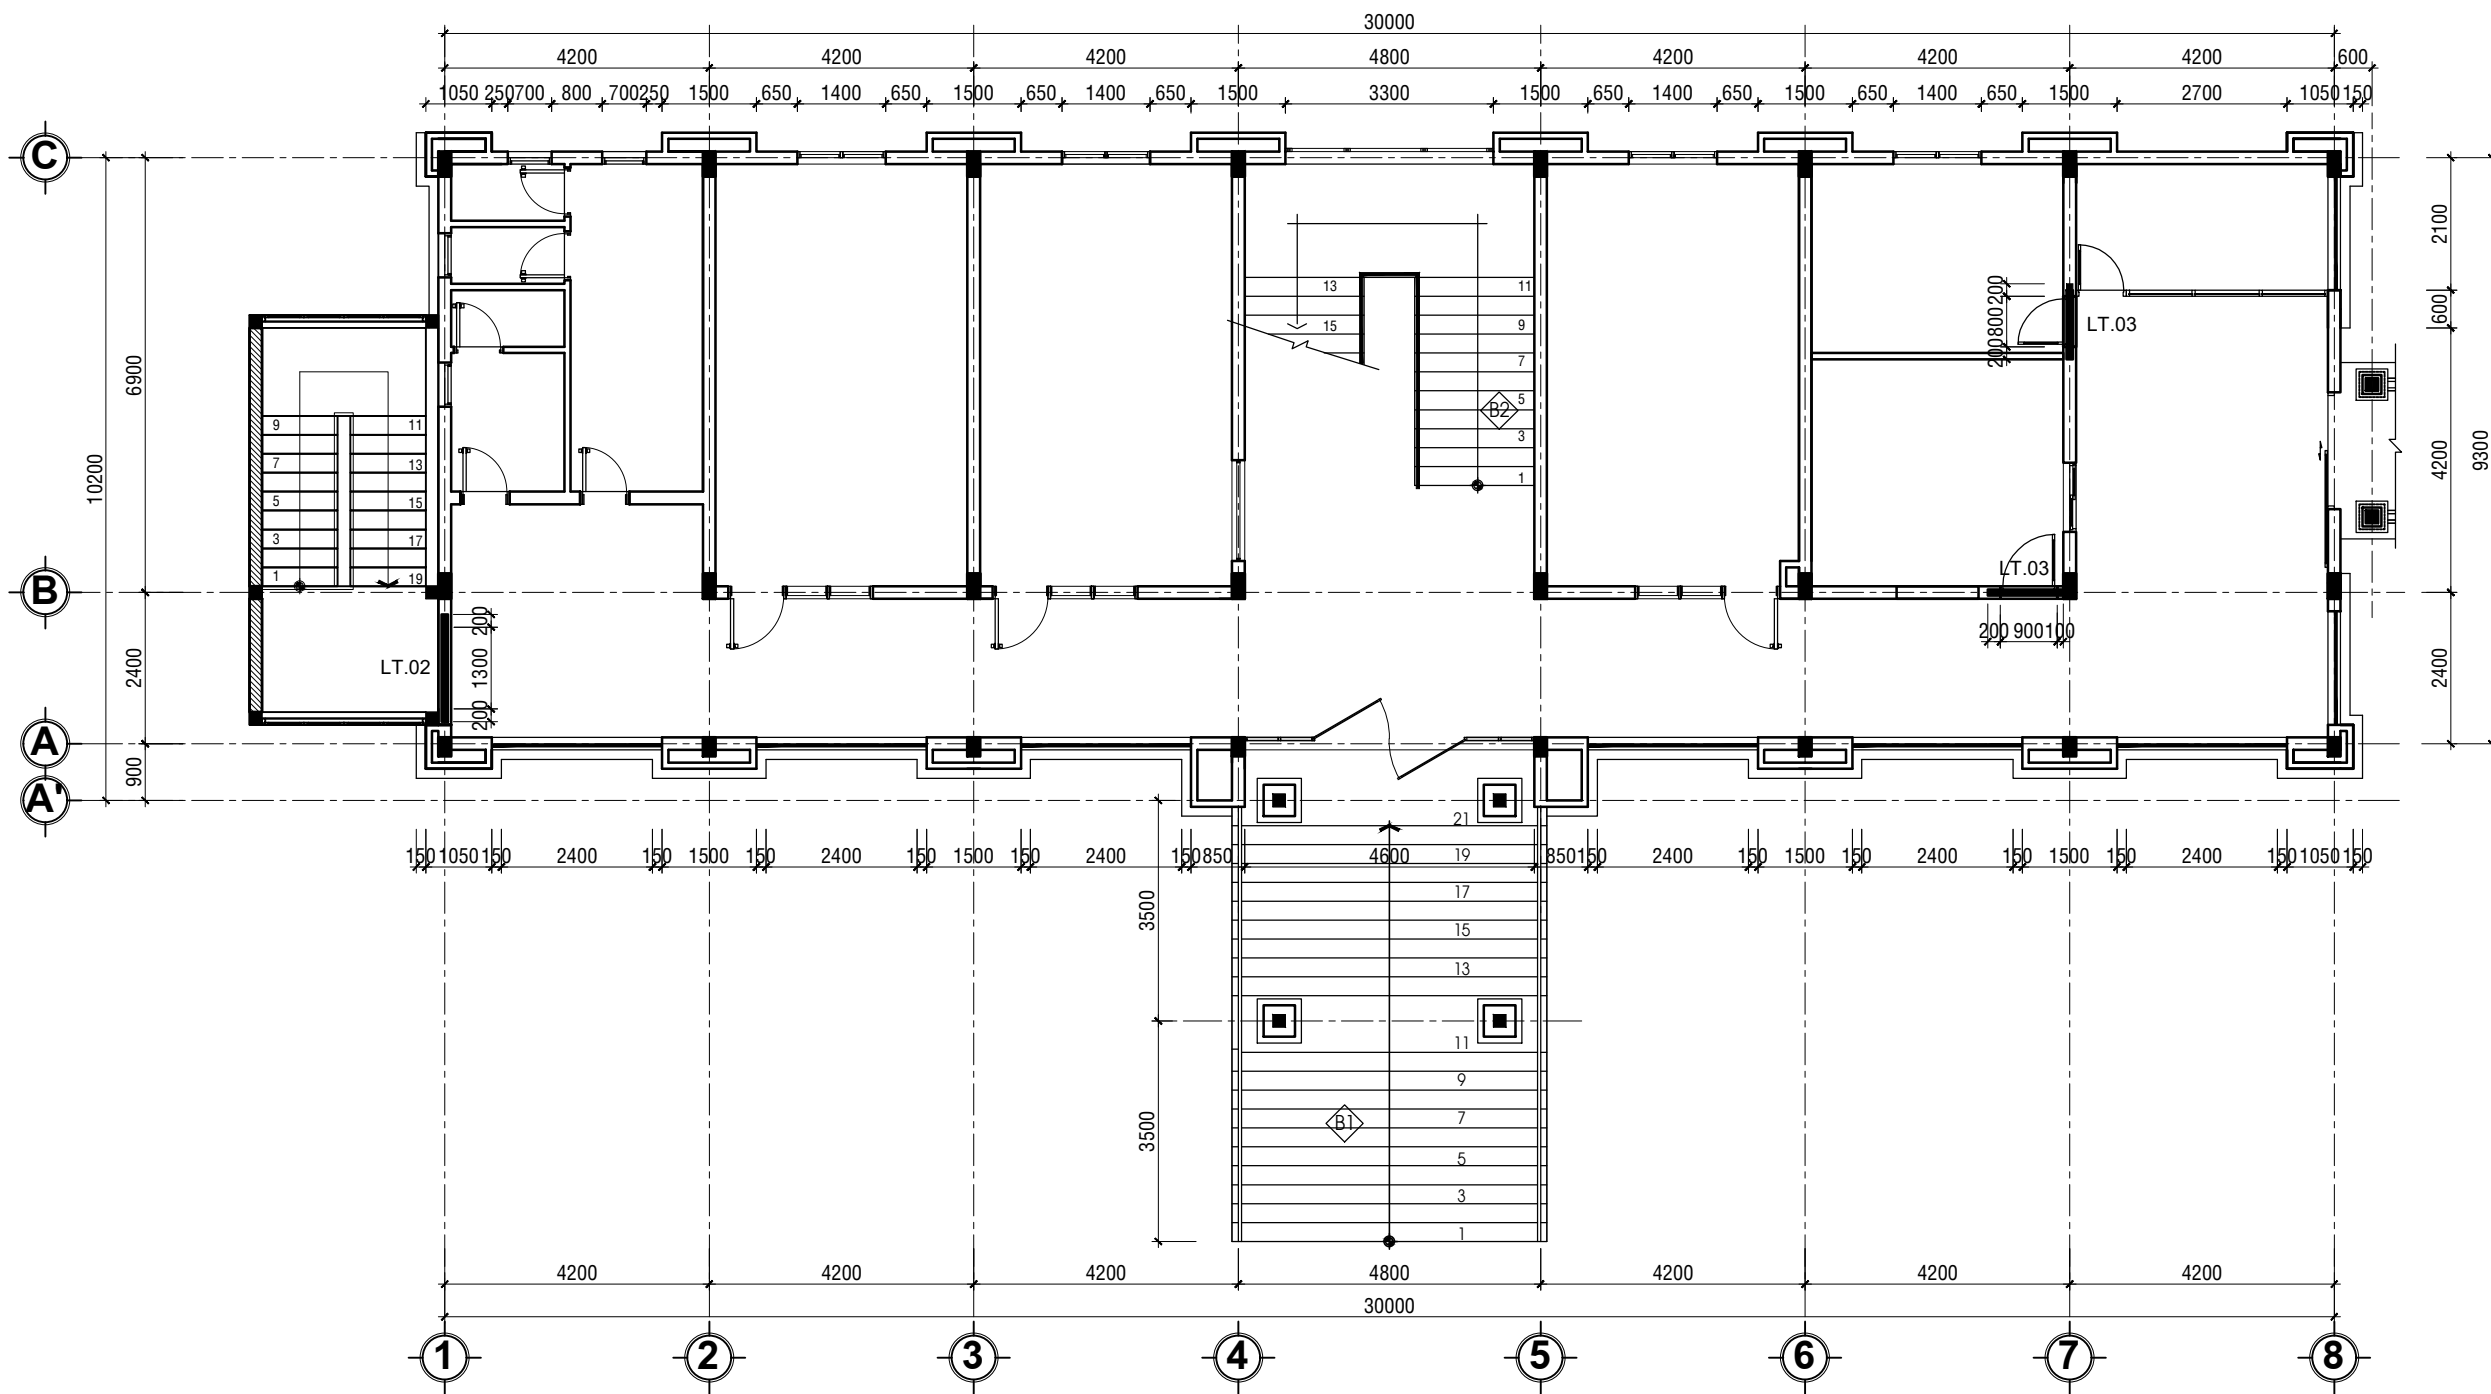


MẶT BẰNG LANH TÔ TẦNG 1
TỈ LỆ: 1/100

LƯU Ý KÍCH THƯỚC TRƯỚC KHI THI CÔNG

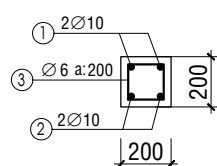


LT.02
TL: 1/25; SLCK:01CK; L=1,70M

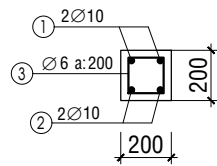






LT.03
TL: 1/25; SLCK:02CK; L=1,20M

NỘI DUNG:	
CHỦ ĐẦU TƯ:	
VĂN PHÒNG HỌND VÀ UBND PHƯỜNG BẮC GIA NGHĨA	
ĐƠN VỊ THIẾT KẾ:	
CÔNG TY TNHH MTV HOÀN TÂN ĐẮC NÔNG	
TỔ 3-P. ĐÔNG GIA NGHĨA TỈNH LÂM ĐỒNG ĐTDD: 0974.65.96.86 Email: lekiemhoan@gmail.com	
GIÁM ĐỐC:	
LÊ KIỂM HOÀN	
1/ Khi xây dựng nên kiểm tra lại kích thước tại công trường. 2/ Không được đo kích thước trên bản vẽ vì kích thước trên bản vẽ có thể đã bị thu nhỏ lại. 3/ Nên đọc bản vẽ kèm với bản ghi chi tiết kỹ thuật và điều kiện hợp đồng. 4/ Bản vẽ và thiết kế thuộc bản quyền của nhà thiết kế và chủ đầu tư, tiến hành xây dựng phải thông qua sự đồng ý của KTS, chủ đầu tư.	
TÊN CÔNG TRÌNH:	
SỬA CHỮA, CẢI TẠO TRỤ SỞ LÀM VIỆC ĐẢNG ỦY, HỌND-UBND PHƯỜNG PHƯỜNG BẮC GIA NGHĨA	
HẠNG MỤC:	
KHỐI NHÀ LÀM VIỆC 02	
TÊN BẢN VẼ:	
MẶT BẰNG LANH TÔ TẦNG 1	
ĐỊA ĐIỂM XÂY DỰNG :	
PHƯỜNG BẮC GIA NGHĨA TỈNH LÂM ĐỒNG	
CHỦ TRÌ KT:	
KTS. VƯƠNG THỊ THU HÀ	
CHỦ TRÌ KC:	
KS. TRƯƠNG NGỌC MINH QUÂN	
QUẢN LÝ KỸ THUẬT:	
KS. TRƯƠNG NGỌC MINH QUÂN	
THỂ HIỆN BV:	
KTS. VƯƠNG THỊ THU HÀ	
HOÀN THÀNH:	MỤC ĐÍCH XUẤT HỒ SƠ HỒ SƠ THIẾT KẾ BẢN VẼ THI CÔNG
Năm: 2026	B. VẼ SỐ: DU/51

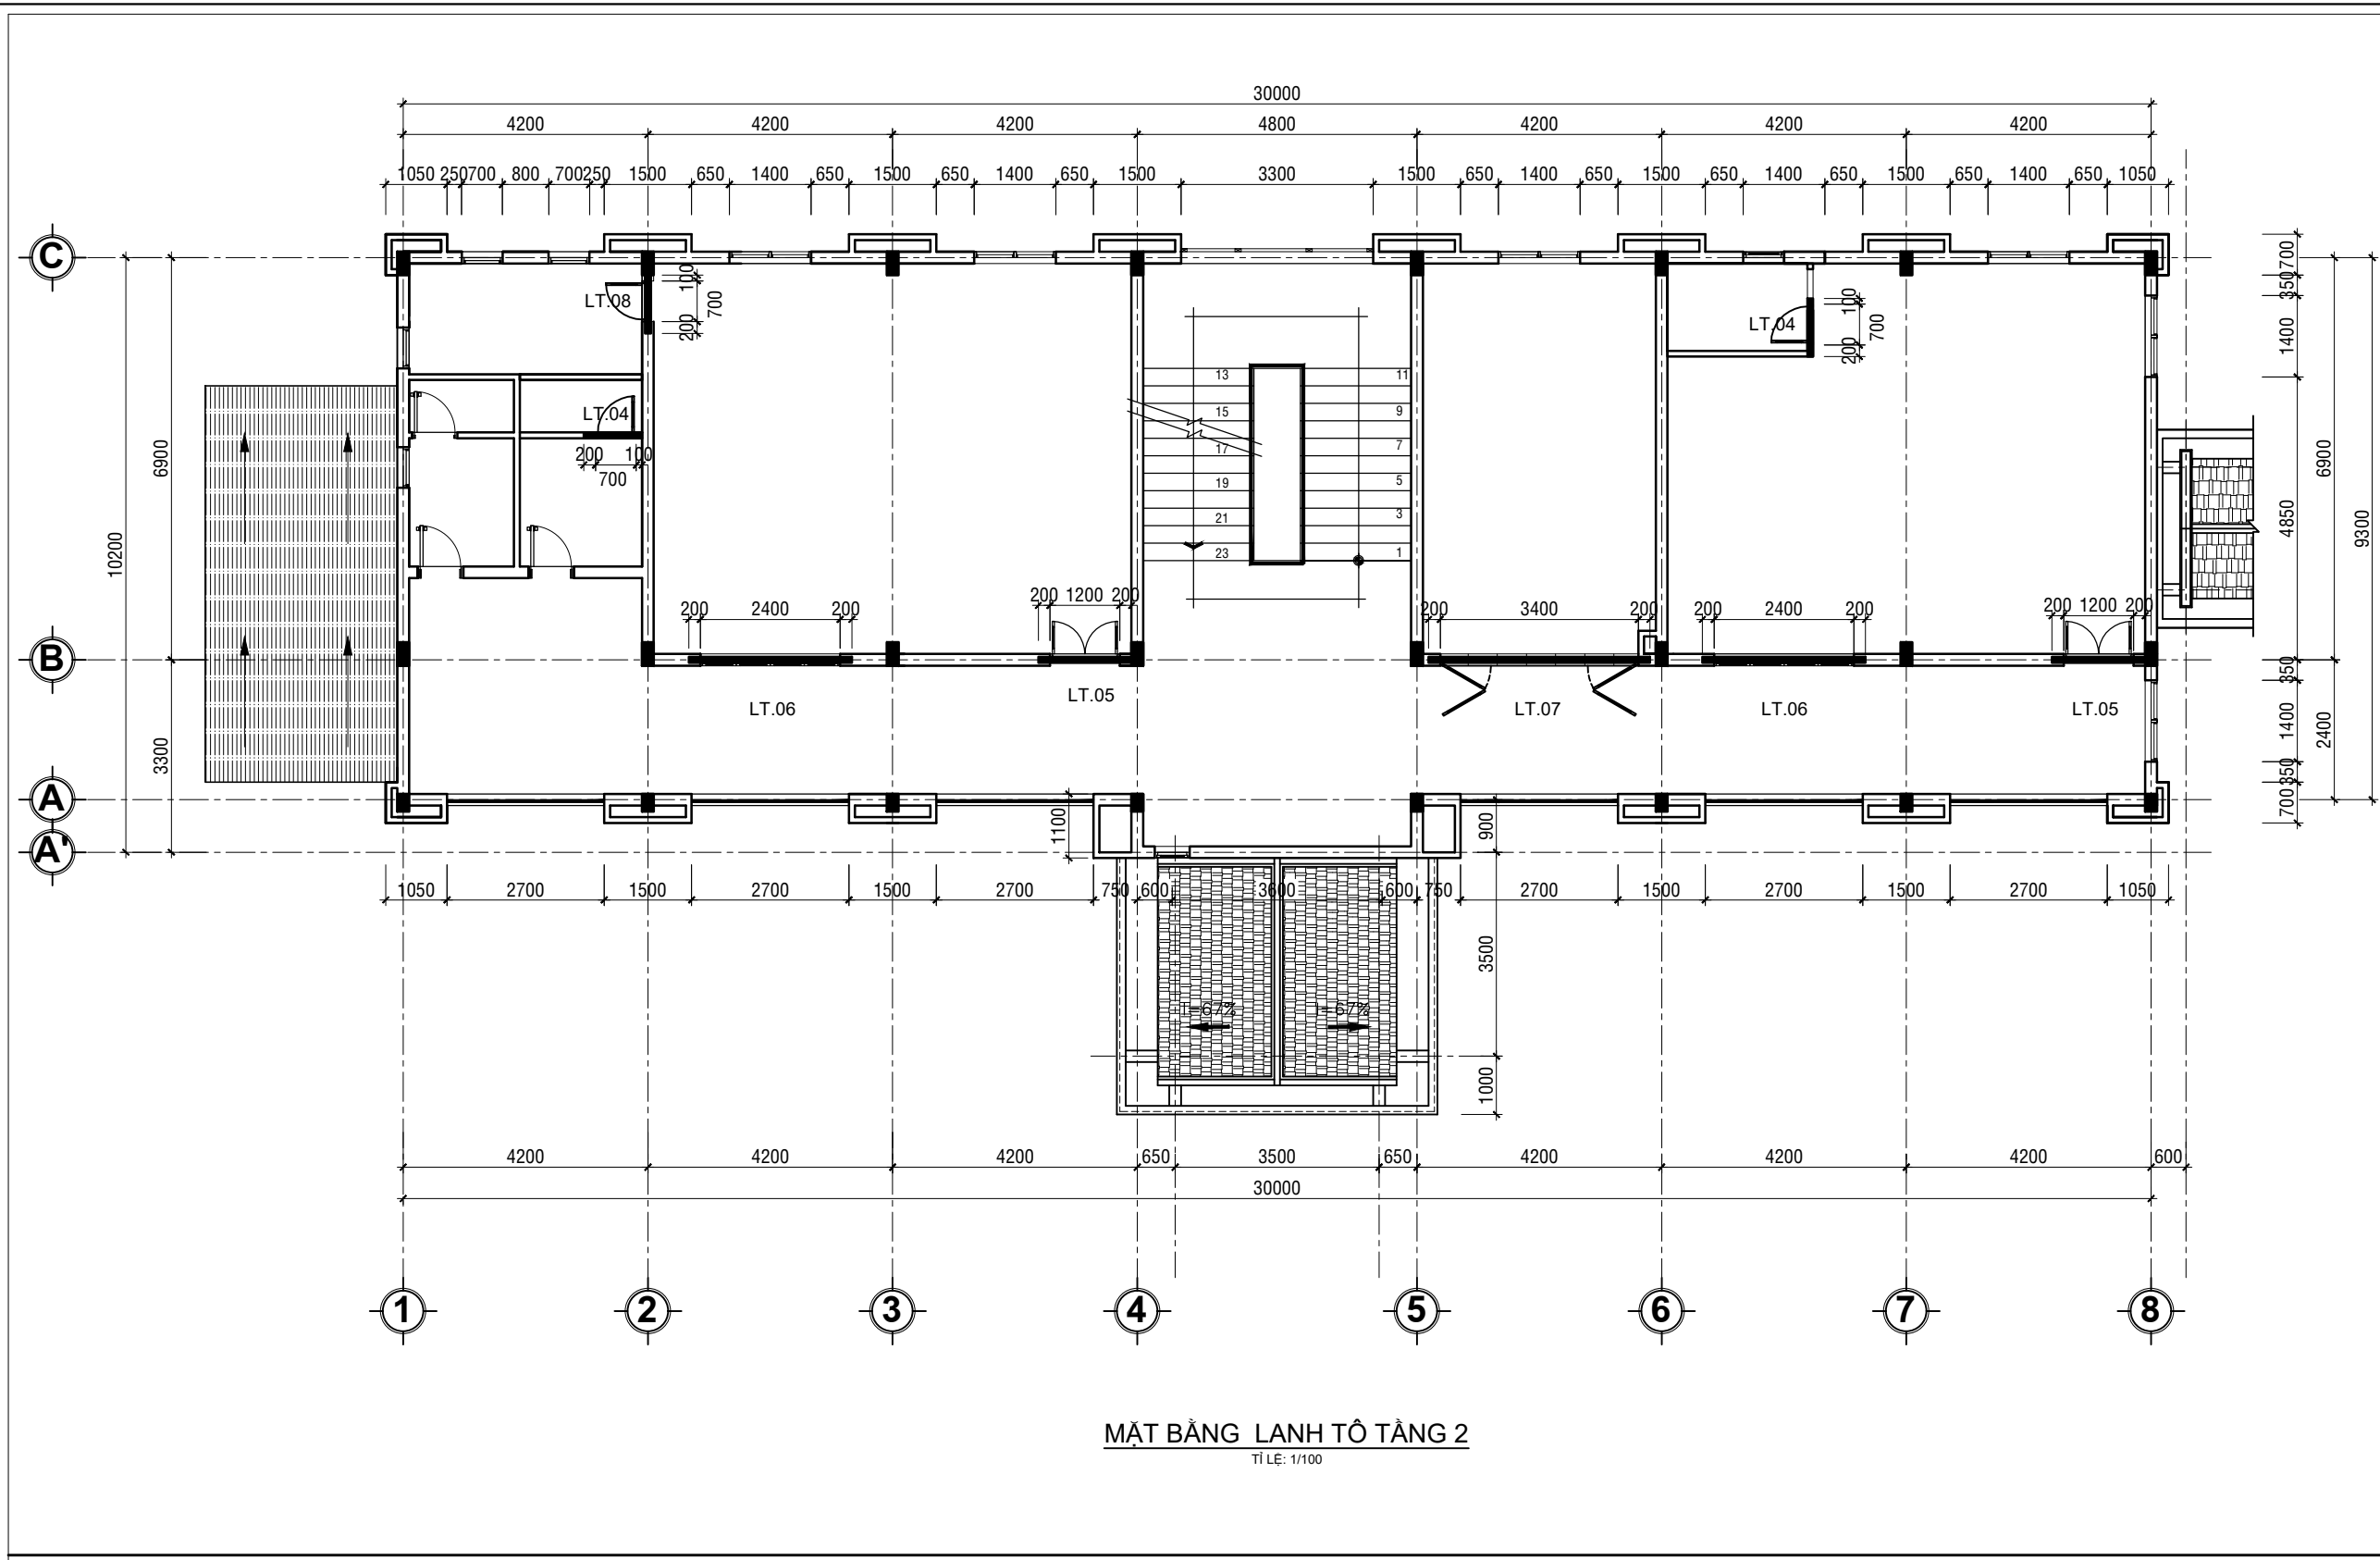


MẶT BẰNG LANH TÔ TẦNG 2
TỈ LỆ: 1/100

LƯU Ý KÍCH THƯỚC TRƯỚC KHI THI CÔNG

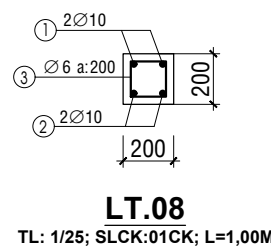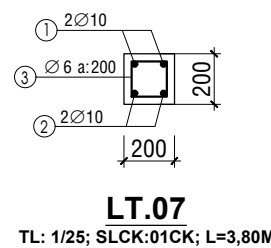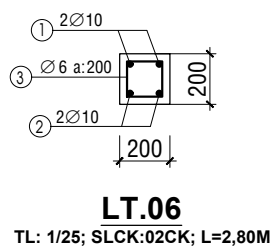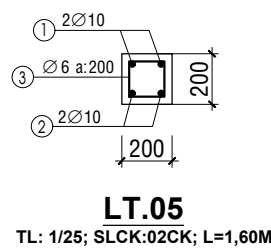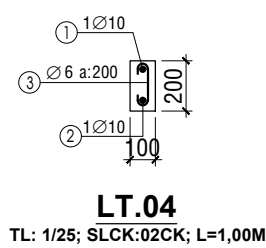


NỘI DUNG:	
CHỦ ĐẦU TƯ:	
VĂN PHÒNG HỌND VÀ UBND PHƯỜNG BẮC GIA NGHĨA	
ĐƠN VỊ THIẾT KẾ:	
CÔNG TY TNHH MTV HOÀN TÂN ĐẮC NÔNG	
TỔ 3-P. ĐÔNG GIA NGHĨA TỈNH LÂM ĐỒNG ĐTDD: 0974.65.96.86 Email: lekiemhoan@gmail.com	
GIÁM ĐỐC:	
LÊ KIỂM HOÀN	
1/ Khi xây dựng nên kiểm tra lại kích thước tại công trường. 2/ Không được đo kích thước trên bản vẽ vì kích thước trên bản vẽ có thể đã bị thu nhỏ lại. 3/ Nên đọc bản vẽ kèm với bản ghi chi tiết kỹ thuật và điều kiện hợp đồng. 4/ Bản vẽ và thiết kế thuộc bản quyền của nhà thiết kế và chủ đầu tư, tiến hành xây dựng phải thông qua sự đồng ý của KTS, chủ đầu tư.	
TÊN CÔNG TRÌNH:	
SỬA CHỮA, CẢI TẠO TRỤ SỞ LÀM VIỆC ĐẢNG ỦY, HỌND-UBND PHƯỜNG PHƯỜNG BẮC GIA NGHĨA	
HẠNG MỤC:	
KHỐI NHÀ LÀM VIỆC 02	
TÊN BẢN VẼ:	
MẶT BẰNG LANH TÔ TẦNG 2	
ĐỊA ĐIỂM XÂY DỰNG :	
PHƯỜNG BẮC GIA NGHĨA TỈNH LÂM ĐỒNG	
CHỦ TRÌ KT:	
KTS. VƯƠNG THỊ THU HÀ	
CHỦ TRÌ KC:	
KS. TRƯƠNG NGỌC MINH QUÂN	
QUẢN LÝ KỸ THUẬT:	
KS. TRƯƠNG NGỌC MINH QUÂN	
THỂ HIỆN BV:	
KTS. VƯƠNG THỊ THU HÀ	
HOÀN THÀNH:	MỤC ĐÍCH XUẤT HỒ SƠ HỒ SƠ THIẾT KẾ BẢN VẼ THI CÔNG
Năm: 2026	B. VẼ SỐ: DU/52

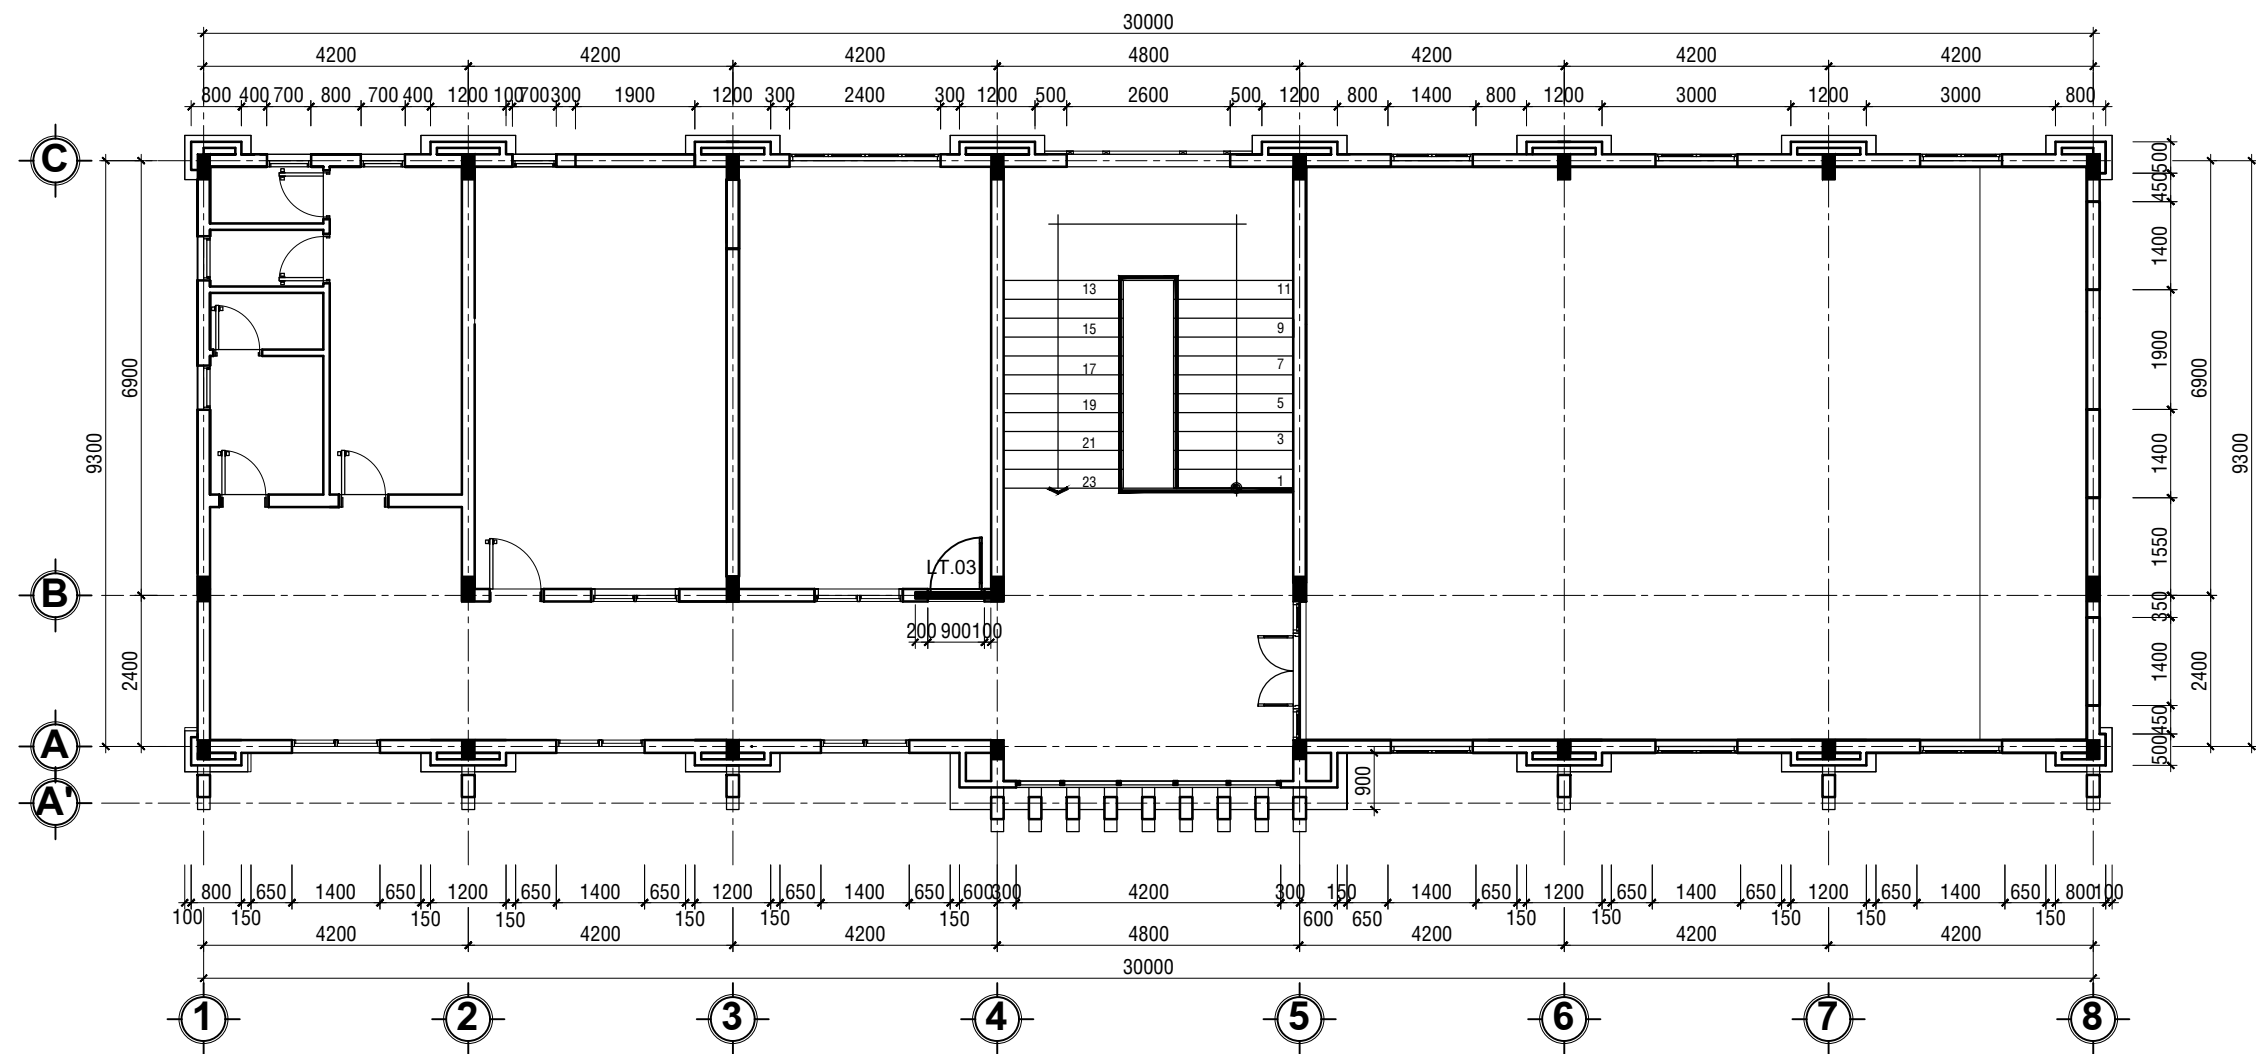

MẶT BẰNG LÁT NỀN TẦNG 3
TỈ LỆ: 1/100

BẢNG THỐNG KÊ CỐT THÉP									
TÊN C.KIỆN	SỐ HIỆU	HÌNH DẠNG - KÍCH THƯỚC	ĐƯỜNG KÍNH (mm)	CHIỀU DÀI 1 THANH (mm)	SỐ LƯỢNG		TỔNG CHIỀU DÀI (m)	TỔNG T. LƯỢNG (Kg)	
					1 C.KIỆN	T. BỘ			
LT.01 Số tầng 3	1	150 1050 150	10	1350	2	6	8.1	4.99	
	2	1050	10	1050	2	6	6.3	3.88	
	3	150 150 50	6	700	6	18	12.6	2.80	
LT.03 Số tầng 3	1	150 1150 150	10	1450	2	6	8.7	5.36	
	2	1150	10	1150	2	6	6.9	4.25	
	3	150 150 50	6	700	6	18	12.6	2.80	
LT.04 Số tầng 2	1	150 950 150	10	1250	1	2	2.5	1.54	
	2	950	10	950	1	2	1.9	1.17	
	3	50 150 50	6	250	5	10	2.5	0.55	
LT.05 Số tầng 2	1	150 1550 150	10	1850	2	4	7.4	4.56	
	2	1550	10	1550	2	4	6.2	3.82	
	3	150 150 50	6	700	8	16	11.2	2.49	
LT.06 Số tầng 2	1	150 2750 150	10	3050	2	4	12.2	7.52	
	2	2750	10	2750	2	4	11	6.78	
	3	150 150 50	6	700	14	28	19.6	4.35	
LT.07 Số tầng 1	1	150 3750 150	10	4050	2	2	8.1	4.99	
	2	3750	10	3750	2	2	7.5	4.62	
	3	150 150 50	6	700	19	19	13.3	2.95	
LT.08 Số tầng 1	1	150 950 150	10	1250	2	2	2.5	1.54	
	2	950	10	950	2	2	1.9	1.17	
	3	150 150 50	6	700	5	5	3.5	0.78	
- Trọng lượng thép có đường kính Ø6 = 16.72 kg; Chiều dài = 75.3 mét									
- Trọng lượng thép có đường kính Ø10 = 56.19 kg; Chiều dài = 91.2 mét									

LƯU Ý KÍCH THƯỚC TRƯỚC KHI THI CÔNG

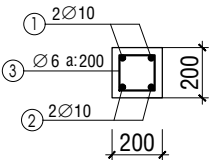

LT.03

TL: 1/25; SLCK:01CK; L=1,20M

NỘI DUNG:

CHỦ ĐẦU TƯ:

VĂN PHÒNG HND VÀ UBND
PHƯỜNG BẮC GIA NGHĨA

ĐƠN VỊ THIẾT KẾ:



CÔNG TY TNHH MTV
HOÀN TÂN ĐẮK NÔNG

TỔ 3-P. ĐÔNG GIA NGHĨA
TỈNH LÂM ĐỒNG
ĐTĐD: 0974.65.96.86
Email: lekiemhoan@gmail.com

GIÁM ĐỐC:

(Signature)

LÊ KIỂM HOÀN

- 1/ Khi xây dựng nên kiểm tra lại kích thước tại công trường.
- 2/ Không được đo kích thước trên bản vẽ vì kích thước trên bản vẽ có thể đã bị thu nhỏ lại.
- 3/ Nên đọc bản vẽ kèm với bản ghi chi tiết kỹ thuật và điều kiện hợp đồng.
- 4/ Bản vẽ và thiết kế thuộc bản quyền của nhà thiết kế và chủ đầu tư, tiến hành xây dựng phải thông qua sự đồng ý của KTS, chủ đầu tư.

TÊN CÔNG TRÌNH:

SỬA CHỮA, CẢI TẠO TRỤ SỞ LÀM VIỆC
ĐẢNG ỦY, HND-UBND PHƯỜNG
PHƯỜNG BẮC GIA NGHĨA

HẠNG MỤC:

KHOİ NHÀ LÀM VIỆC 02

TÊN BẢN VẼ:

MẶT BẰNG LANH TÔ TẦNG 3

ĐỊA ĐIỂM XÂY DỰNG :

PHƯỜNG BẮC GIA NGHĨA
TỈNH LÂM ĐỒNG

CHỦ TRÌ KT:

(Signature)

KTS. VƯƠNG THỊ THU HÀ

CHỦ TRÌ KC:

(Signature)

KS. TRƯƠNG NGỌC MINH QUÂN

QUẢN LÝ KỸ THUẬT:

(Signature)

KS. TRƯƠNG NGỌC MINH QUÂN

THỂ HIỆN BV:

(Signature)

KTS. VƯƠNG THỊ THU HÀ

HOÀN THÀNH:

Năm: 2026

MỤC ĐÍCH XUẤT HỒ SƠ
HỒ SƠ THIẾT KẾ
BẢN VẼ THI CÔNG

B. VẼ SỐ:

DU/53

PHẦN BẢN VẼ CẦU THANG

NỘI DUNG:

CHỦ ĐẦU TƯ:

VĂN PHÒNG HĐND VÀ UBND
PHƯỜNG BẮC GIA NGHĨA

ĐƠN VỊ THIẾT KẾ:



CÔNG TY TNHH MTV
HOÀN TÂN ĐẮK NÔNG

TỔ 3-P. ĐÔNG GIA NGHĨA
TỈNH LÂM ĐỒNG
ĐTDD: 0974.65.96.86
Email: lekiemhoan@gmail.com

GIÁM ĐỐC:

LÊ KIẾM HOÀN

- 1/ Khi xây dựng nên kiểm tra lại kích thước tại công trường.
2/ Không được đo kích thước trên bản vẽ vì kích thước trên bản vẽ có thể đã bị thu nhỏ lại.
3/ Nên đọc bản vẽ kèm với bản ghi chỉ tiết kỹ thuật và điều kiện hợp đồng.
4/ Bản vẽ và thiết kế thuộc bản quyền của nhà thiết kế và chủ đầu tư, tiến hành xây dựng phải thông qua sự đồng ý của KTS, chủ đầu tư.

TÊN CÔNG TRÌNH:

SỬA CHỮA, CẢI TẠO TRỤ SỞ LÀM VIỆC
ĐẢNG ỦY, HĐND-UBND PHƯỜNG
PHƯỜNG BẮC GIA NGHĨA

HẠNG MỤC:

KHOİ NHÀ LÀM VIỆC 02

TÊN BẢN VẼ:

PHẦN BẢN VẼ CẦU THANG

ĐỊA ĐIỂM XÂY DỰNG :

PHƯỜNG BẮC GIA NGHĨA
TỈNH LÂM ĐỒNG

CHỦ TRÌ KT:

KTS. VƯƠNG THỊ THU HÀ

CHỦ TRÌ KC:

KS. TRƯƠNG NGỌC MINH QUÂN

QUẢN LÝ KỸ THUẬT:

KS. TRƯƠNG NGỌC MINH QUÂN

THỂ HIỆN BV:

KTS. VƯƠNG THỊ THU HÀ


HOÀN THÀNH:

Năm: 2026

MỤC ĐÍCH XUẤT HỒ SƠ
HỒ SƠ THIẾT KẾ
BẢN VẼ THI CÔNG


B. VẼ SỐ:

DU/54

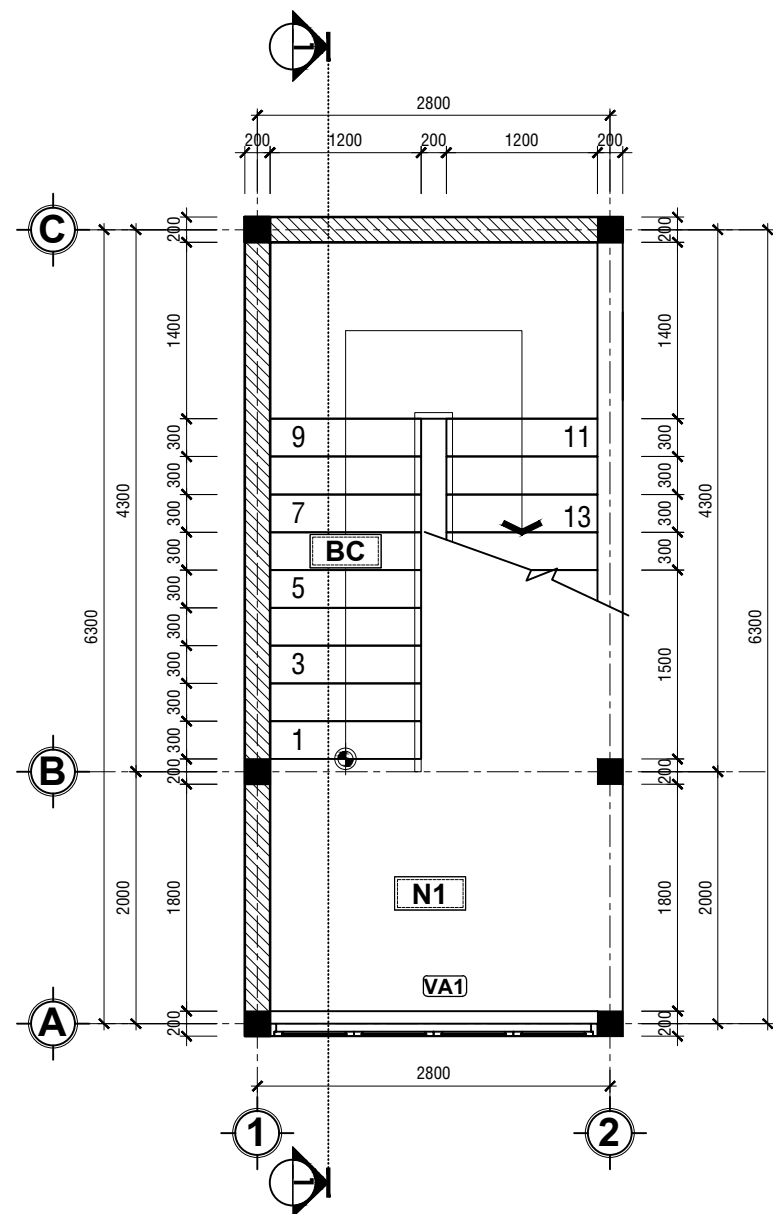


MẶT BẰNG CẦU THANG XÂY MỚI TẦNG HẦM

TỈ LỆ: 1/50

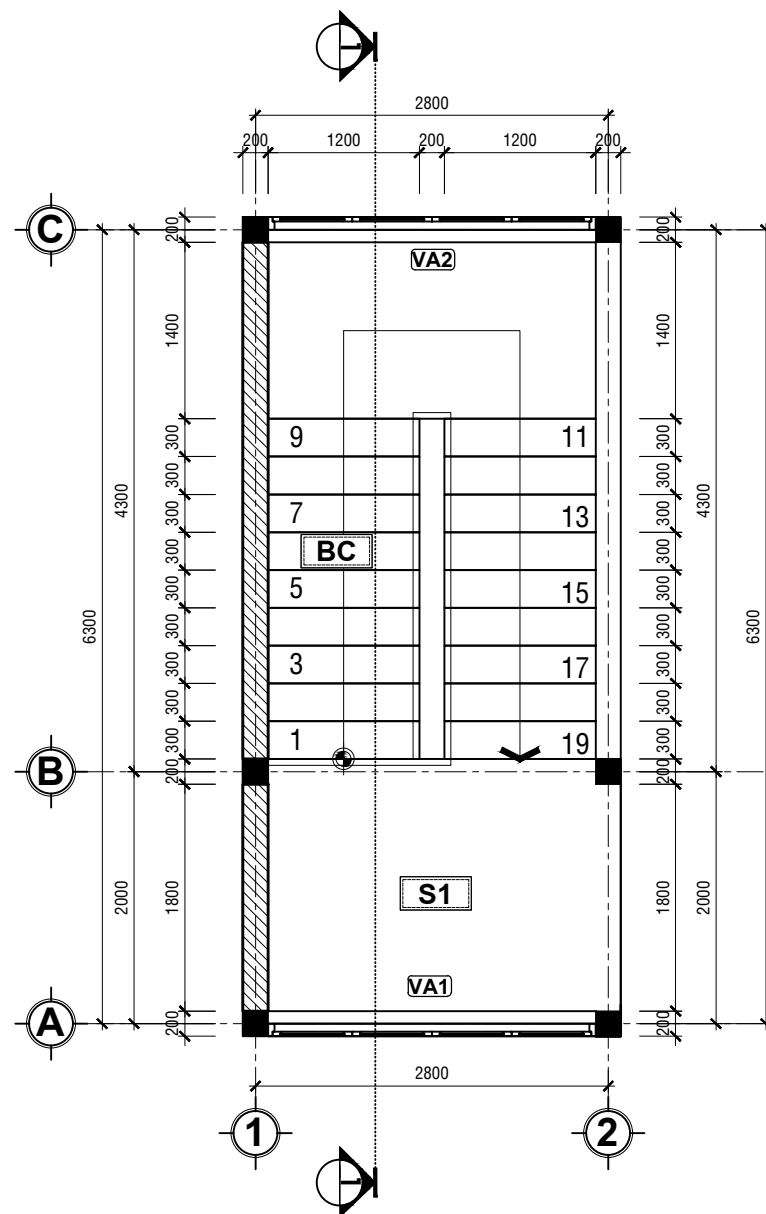

MẶT BẰNG CẦU THANG XÂY MỚI TẦNG 1

TỈ LỆ: 1/50

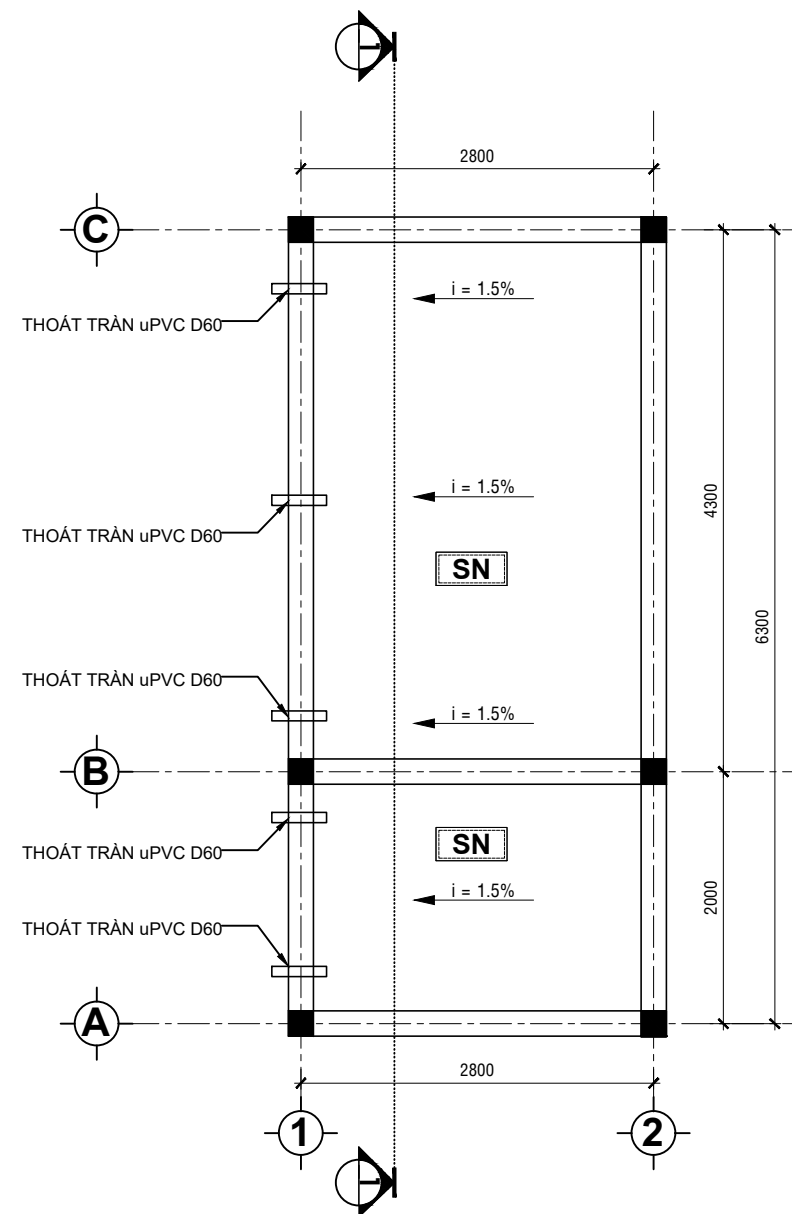

MẶT BẰNG MÁI CẦU THANG XÂY MỚI

TỈ LỆ: 1/50

LƯU Ý KÍCH THƯỚC TRƯỚC KHI THI CÔNG

N1

- NỀN LÁT GẠCH GRANITE KT 600x600
- LỚP VXM LÓT #75 DÀY 15
- LỚP BT ĐÁ 4X6 #100 DÀY 100
- LỚP ĐẤT ĐÁP TƯỚI NƯỚC ĐÀM KÌ
- LỚP ĐẤT TỰ NHIÊN DỌN SẠCH

S1

- MẶT BẠC LÁT GẠCH GRANITE KT 600x600
- LỚP VXM LÓT #75 DÀY 10
- LỚP BT ĐÁ 1X2 #200 DÀY 100
- LỚP VỮA TRÁT PHÍA DƯỚI #75 DÀY 15

BC

- MẶT BẠC LÁT GẠCH GRANITE KT 600x600
- LỚP VXM LÓT #75 DÀY 10
- BẠC CÁP XÂY GẠCH ÔNG 80x80x180, VXM#75
- LỚP BT ĐÁ 1X2 #200 DÀY 100
- LỚP VỮA TRÁT PHÍA DƯỚI #75 DÀY 15

SN

- LỚP VXM LÓT #75 DÀY 30 TẠO ĐỘ DỐC
- CHÔNG THÂM BẰNG FLINTKOTE
- SÀN BTCT ĐỎ TẠI CHỖ #200 DÀY 100
- LỚP VỮA TRÁT PHÍA DƯỚI #75 DÀY 15
- BẢ MASTIC LĂN SƠN NƯỚC 3 LỚP

NỘI DUNG:

CHỦ ĐẦU TƯ:

VĂN PHÒNG HĐND VÀ UBND
PHƯỜNG BẮC GIA NGHĨA

ĐƠN VỊ THIẾT KẾ:



CÔNG TY TNHH MTV
HOÀN TÂN ĐẮK NÔNG

TỔ 3-P. ĐÔNG GIA NGHĨA
TỈNH LÂM ĐỒNG
ĐTDD: 0974.65.96.86
Email: lekiemhoan@gmail.com

GIÁM ĐỐC:

(Signature)

LÊ KIỂM HOÀN

- 1/ Khi xây dựng nên kiểm tra lại kích thước tại công trường.
- 2/ Không được đo kích thước trên bản vẽ vì kích thước trên bản vẽ có thể đã bị thu nhỏ lại.
- 3/ Nên đọc bản vẽ kèm với bản ghi chi tiết kỹ thuật và điều kiện hợp đồng.
- 4/ Bản vẽ và thiết kế thuộc bản quyền của nhà thiết kế và chủ đầu tư, tiến hành xây dựng phải thông qua sự đồng ý của KTS, chủ đầu tư.

TÊN CÔNG TRÌNH:

SỬA CHỮA, CẢI TẠO TRỤ SỞ LÀM VIỆC
ĐẢNG ỦY, HĐND-UBND PHƯỜNG
PHƯỜNG BẮC GIA NGHĨA

HẠNG MỤC:

KHOẢNG NHÀ LÀM VIỆC 02

TÊN BẢN VẼ:

MẶT BẰNG XÂY MỚI CẦU THANG

ĐỊA ĐIỂM XÂY DỰNG :

PHƯỜNG BẮC GIA NGHĨA
TỈNH LÂM ĐỒNG

CHỦ TRÌ KT:

(Signature)

KTS. VƯƠNG THỊ THU HÀ

CHỦ TRÌ KC:

(Signature)

KS. TRƯƠNG NGỌC MINH QUÂN

QUẢN LÝ KỸ THUẬT:

(Signature)

KS. TRƯƠNG NGỌC MINH QUÂN

THỂ HIỆN BV:

(Signature)

KTS. VƯƠNG THỊ THU HÀ


HOÀN THÀNH:

Năm: 2026


MỤC ĐÍCH XUẤT HỒ SƠ
HỒ SƠ THIẾT KẾ
BẢN VẼ THI CÔNG

B. VẼ SỐ:

DU/55

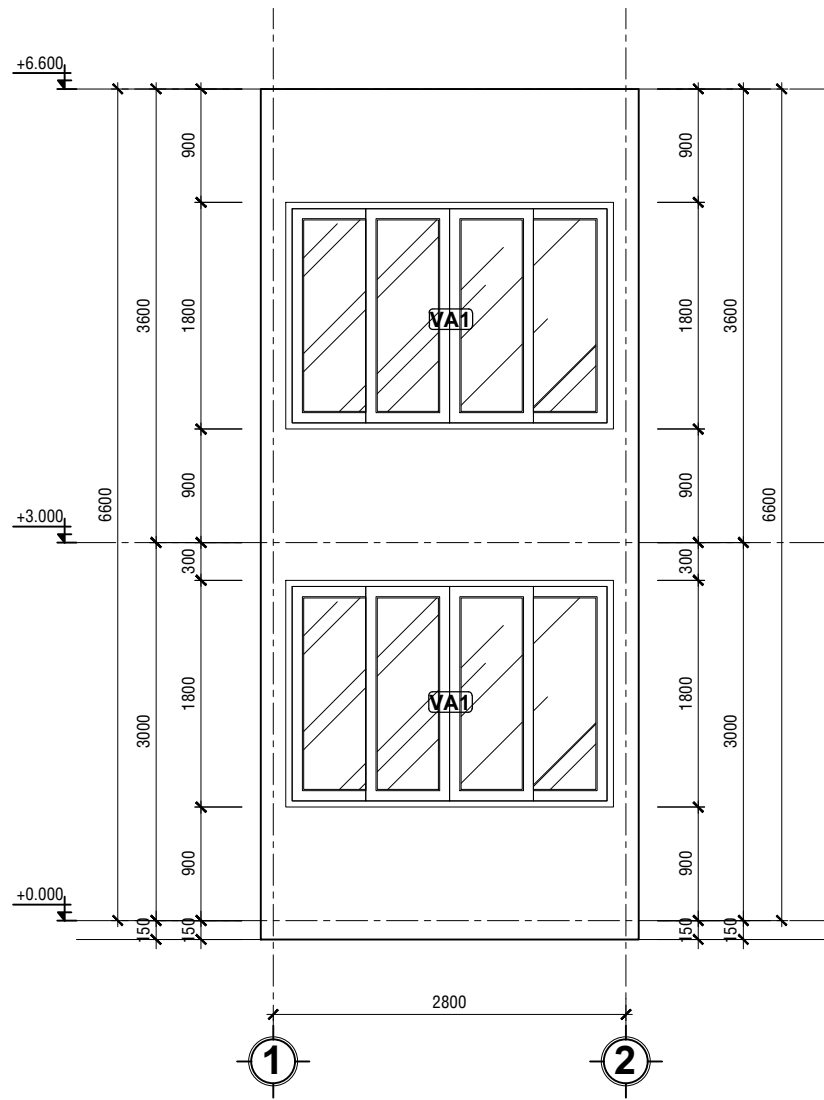

MẶT BẰNG ĐỪNG CẦU THANG XÂY MỚI TRỤC 1-2
TỈ LỆ: 1/50

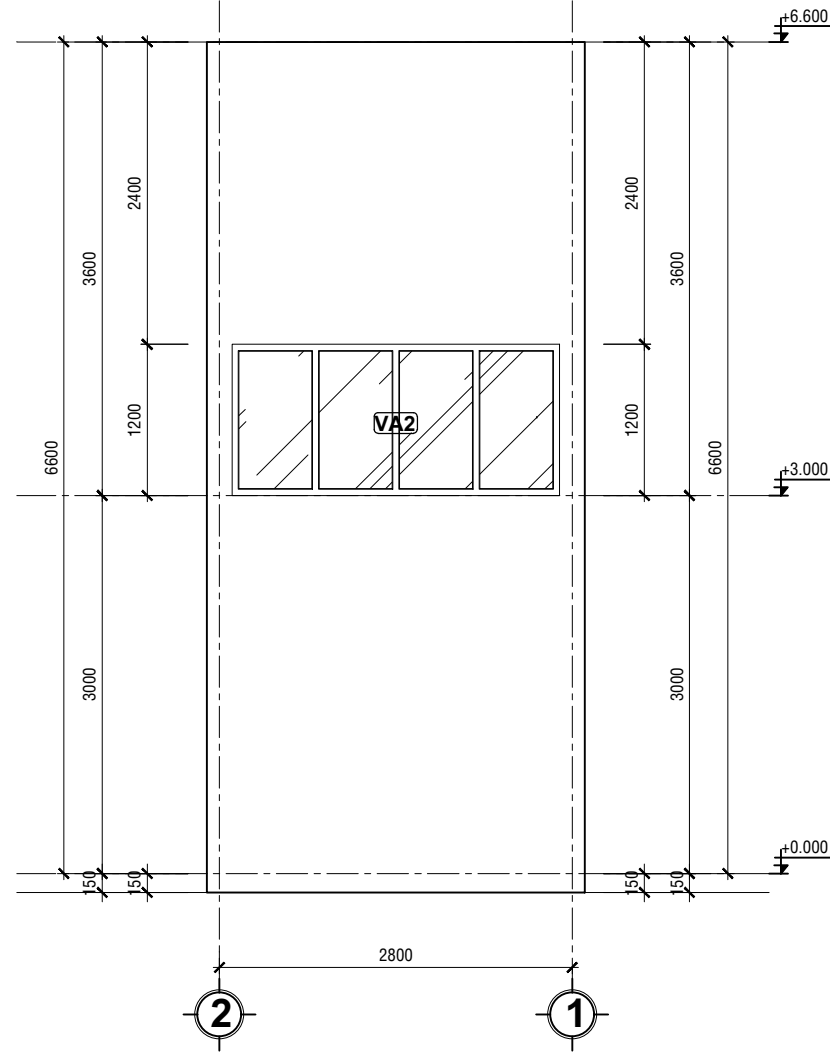

MẶT BẰNG ĐỪNG CẦU THANG XÂY MỚI TRỤC 2-1
TỈ LỆ: 1/50

LƯU Ý KÍCH THƯỚC TRƯỚC KHI THI CÔNG

NỘI DUNG:

CHỦ ĐẦU TƯ:

VĂN PHÒNG HĐND VÀ UBND
PHƯỜNG BẮC GIA NGHĨA

ĐƠN VỊ THIẾT KẾ:



CÔNG TY TNHH MTV
HOÀN TÂN ĐẮK NÔNG

TỔ 3-P. ĐÔNG GIA NGHĨA
TỈNH LÂM ĐỒNG
ĐTDD: 0974.65.96.86
Email: lekiemhoan@gmail.com

GIÁM ĐỐC:

LÊ KIÊM HOÀN

- 1/ Khi xây dựng nên kiểm tra lại kích thước tại công trường.
- 2/ Không được đo kích thước trên bản vẽ vì kích thước trên bản vẽ có thể đã bị thu nhỏ lại.
- 3/ Nên đọc bản vẽ kèm với bản ghi chi tiết kỹ thuật và điều kiện hợp đồng.
- 4/ Bản vẽ và thiết kế thuộc bản quyền của nhà thiết kế và chủ đầu tư, tiến hành xây dựng phải thông qua sự đồng ý của KTS, chủ đầu tư.

TÊN CÔNG TRÌNH:

SỬA CHỮA, CẢI TẠO TRỤ SỞ LÀM VIỆC
ĐẢNG ỦY, HĐND-UBND PHƯỜNG
PHƯỜNG BẮC GIA NGHĨA

HẠNG MỤC:

KHOİ NHÀ LÀM VIỆC 02

TÊN BẢN VẼ:

MẶT ĐỨNG TRỤC 2-1
MẶT ĐỨNG TRỤC 1-2

ĐỊA ĐIỂM XÂY DỰNG :

PHƯỜNG BẮC GIA NGHĨA
TỈNH LÂM ĐỒNG

CHỦ TRÌ KT:

KTS. VƯƠNG THỊ THU HÀ

CHỦ TRÌ KC:

KS. TRƯƠNG NGỌC MINH QUÂN

QUẢN LÝ KỸ THUẬT:

KS. TRƯƠNG NGỌC MINH QUÂN

THỂ HIỆN BV:





KTS. VƯƠNG THỊ THU HÀ

HOÀN THÀNH:

MỤC ĐÍCH XUẤT HỒ SƠ
HỒ SƠ THIẾT KẾ
BẢN VẼ THI CÔNG

Năm: 2026

B. VẼ SỐ:
DU/56

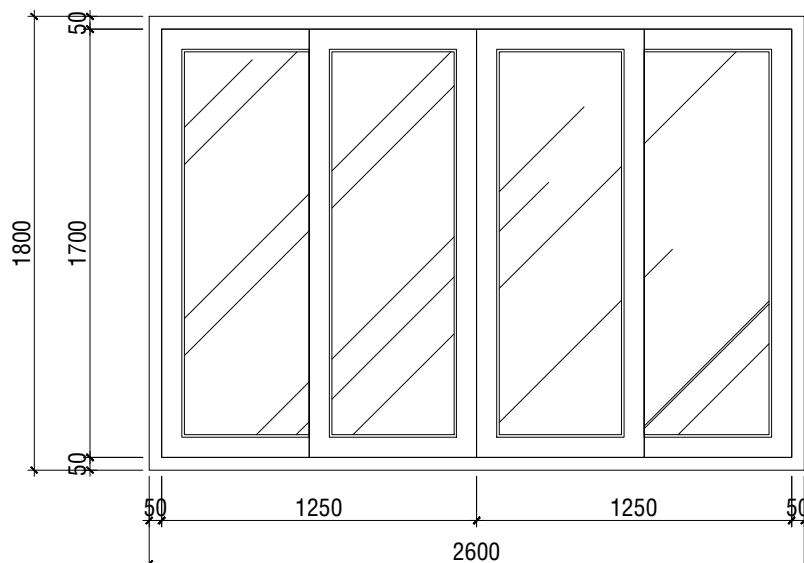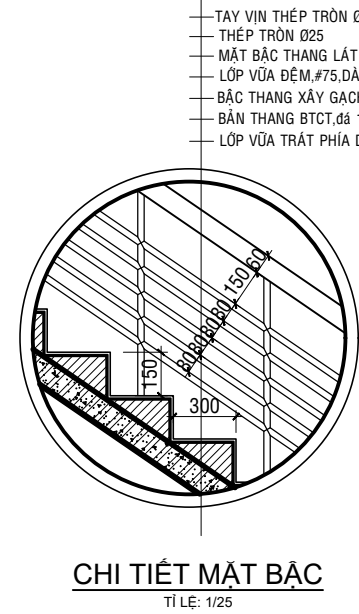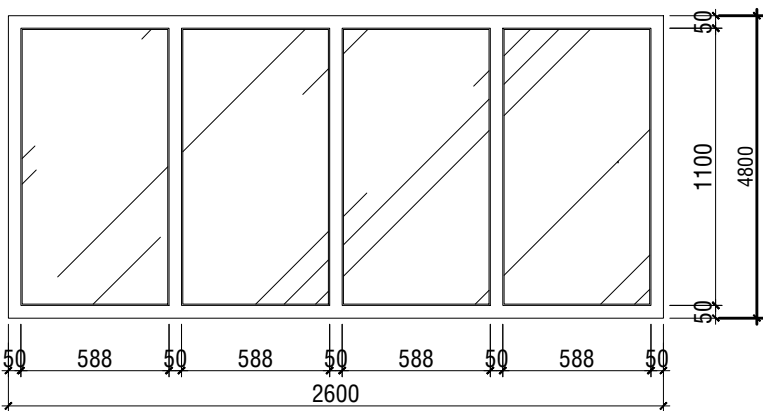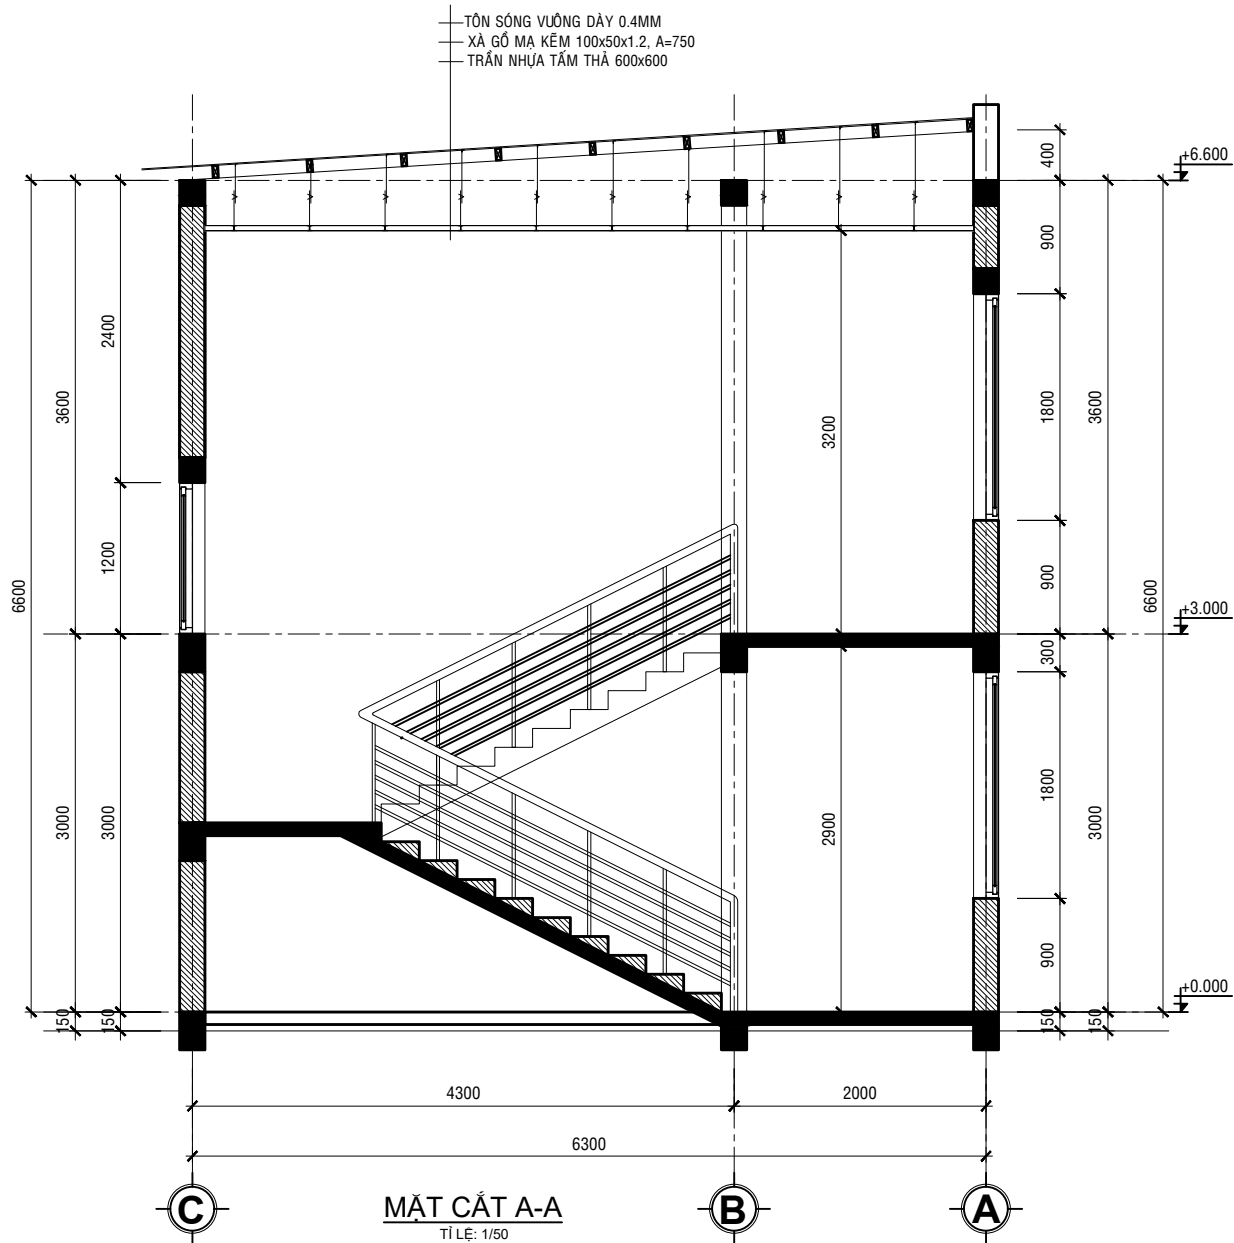

LƯU Ý KÍCH THƯỚC TRƯỚC KHI THI CÔNG

CHI TIẾT VÁCH KÍNH VA2
TỈ LỆ: 1/25; SLCK:01CK

CHI TIẾT VÁCH KÍNH VA1
TỈ LỆ: 1/25; SLCK:02CK

NỘI DUNG:

CHỦ ĐẦU TƯ:

VĂN PHÒNG HỌND VÀ UBND
PHƯỜNG BẮC GIA NGHĨA

ĐƠN VỊ THIẾT KẾ:



CÔNG TY TNHH MTV
HOÀN TÂN ĐẮK NÔNG

TỔ 3-P. ĐÔNG GIA NGHĨA
TỈNH LÂM ĐỒNG
ĐTDD: 0974.65.96.86
Email: lekiemhoan@gmail.com

GIÁM ĐỐC:

LÊ KIÊM HOÀN

- 1/ Khi xây dựng nên kiểm tra lại kích thước tại công trường.
- 2/ Không được đo kích thước trên bản vẽ vì kích thước trên bản vẽ có thể đã bị thu nhỏ lại.
- 3/ Nên đọc bản vẽ kèm với bản ghi chi tiết kỹ thuật và điều kiện hợp đồng.
- 4/ Bản vẽ và thiết kế thuộc bản quyền của nhà thiết kế và chủ đầu tư, tiến hành xây dựng phải thông qua sự đồng ý của KTS, chủ đầu tư.

TÊN CÔNG TRÌNH:

SỬA CHỮA, CẢI TẠO TRỤ SỞ LÀM VIỆC
ĐẢNG ỦY, HỌND-UBND PHƯỜNG
PHƯỜNG BẮC GIA NGHĨA

HẠNG MỤC:

KHOI NHÀ LÀM VIỆC 02

TÊN BẢN VẼ:

**CHI TIẾT CỬA
MẶT CẮT CẦU THANG**

ĐỊA ĐIỂM XÂY DỰNG :

PHƯỜNG BẮC GIA NGHĨA
TỈNH LÂM ĐỒNG

CHỦ TRÌ KT:

KTS. VƯƠNG THỊ THU HÀ

CHỦ TRÌ KC:

KS. TRƯƠNG NGỌC MINH QUÂN

QUẢN LÝ KỸ THUẬT:

KS. TRƯƠNG NGỌC MINH QUÂN

THỂ HIỆN BV:

KTS. VƯƠNG THỊ THU HÀ


HOÀN THÀNH:

Năm: 2026

MỤC ĐÍCH XUẤT HỒ SƠ
HỒ SƠ THIẾT KẾ
BẢN VẼ THI CÔNG


B. VẼ SỐ:

DU/57

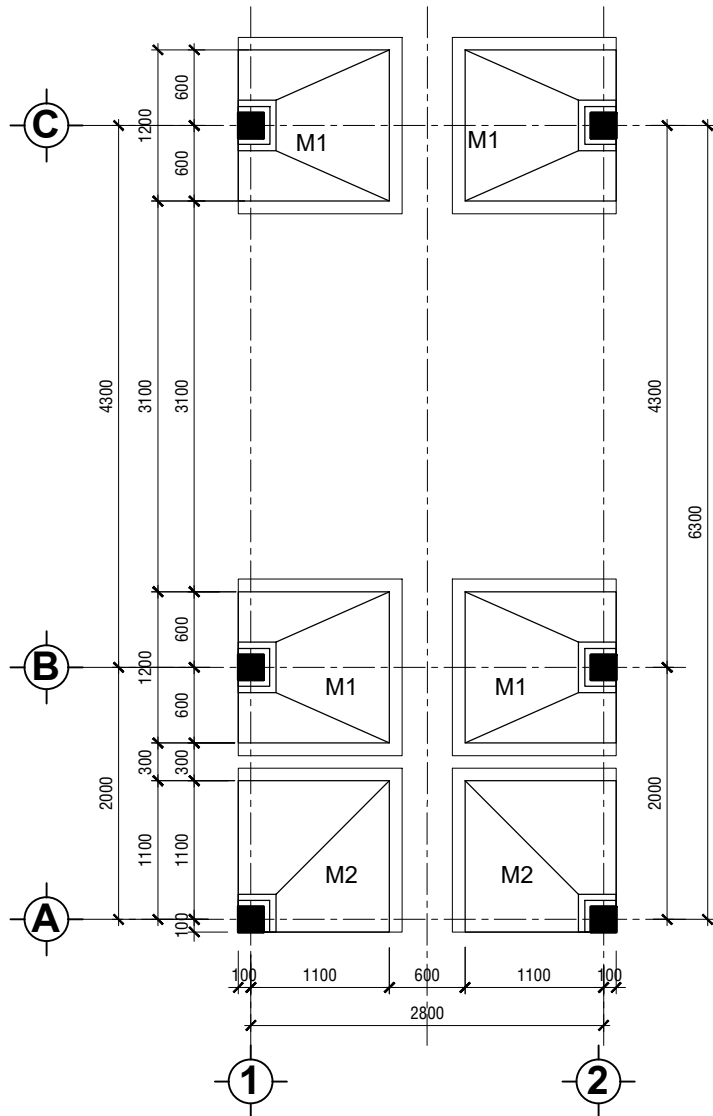


MẶT BẰNG BỐ TRÍ MÓNG

TỈ LỆ: 1/50

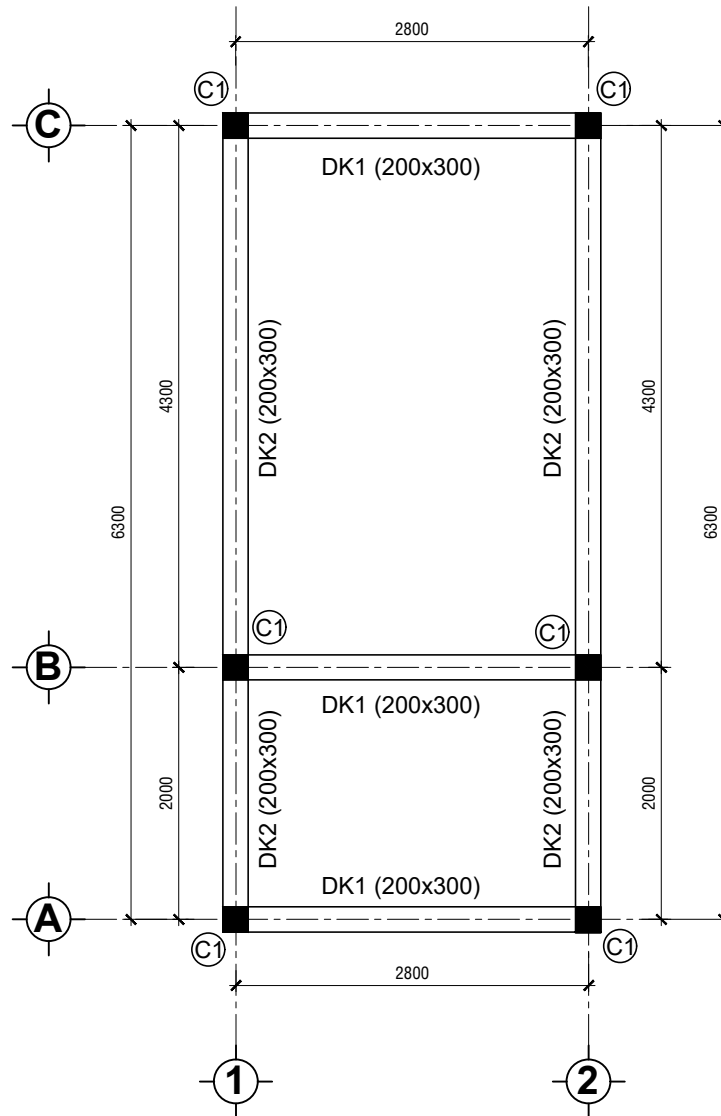

MẶT BẰNG BỐ TRÍ ĐÀ KIỀNG - CỘT TẦNG HẦM


TỈ LỆ: 1/50

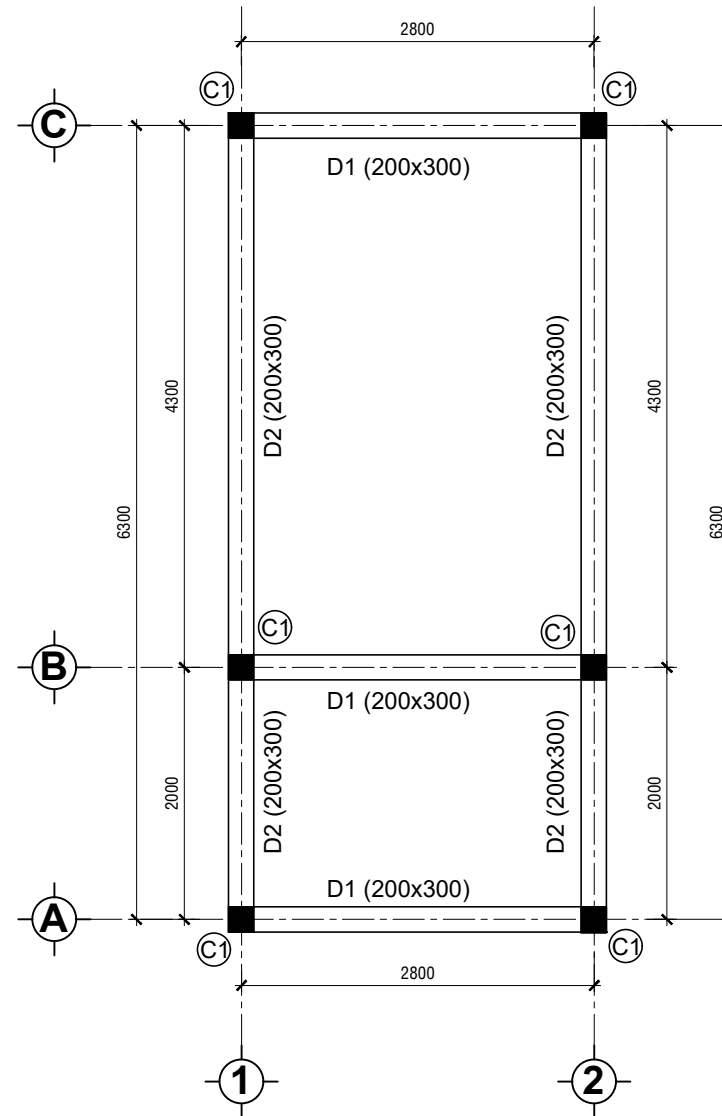

MẶT BẰNG BỐ TRÍ DÀM - CỘT TẦNG 1


TỈ LỆ: 1/50

LƯU Ý KÍCH THƯỚC TRƯỚC KHI THI CÔNG

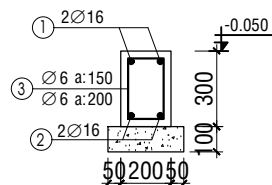


ĐÀ KIỀNG DK1

TL: 1/25; SLCK:03CK; L=3,00M

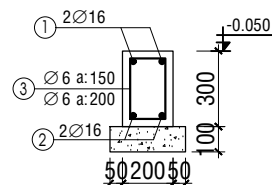


ĐÀ KIỀNG DK2

TL: 1/25; SLCK:02CK; L=6,50M

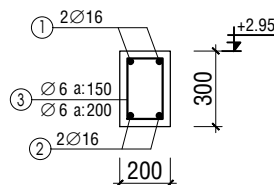

DÀM D1


TL: 1/25; SLCK:03CK; L=3,00M

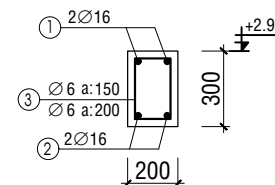


DÀM D2

TL: 1/25; SLCK:02CK; L=6,50M


NỘI DUNG:	
CHỦ ĐẦU TƯ:	
VĂN PHÒNG HỢND VÀ UBND PHƯỜNG BẮC GIA NGHĨA	
ĐƠN VỊ THIẾT KẾ:	
CÔNG TY TNHH MTV HOÀN TÂN ĐẮC NÔNG	
TỔ 3-P. ĐÔNG GIA NGHĨA TỈNH LÂM ĐỒNG ĐTDD: 0974.65.96.86 Email: lekiemhoan@gmail.com	
GIÁM ĐỐC:	
LÊ KIỂM HOÀN	
1/ Khi xây dựng nên kiểm tra lại kích thước tại công trường. 2/ Không được đo kích thước trên bản vẽ vì kích thước trên bản vẽ có thể đã bị thu nhỏ lại. 3/ Nên đọc bản vẽ kèm với bản ghi chi tiết kỹ thuật và điều kiện hợp đồng. 4/ Bản vẽ và thiết kế thuộc bản quyền của nhà thiết kế và chủ đầu tư, tiến hành xây dựng phải thông qua sự đồng ý của KTS, chủ đầu tư.	
TÊN CÔNG TRÌNH:	
SỬA CHỮA, CẢI TẠO TRỤ SỞ LÀM VIỆC ĐẢNG ỦY, HỢND-UBND PHƯỜNG PHƯỜNG BẮC GIA NGHĨA	
HẠNG MỤC:	
KHỐI NHÀ LÀM VIỆC 02	
TÊN BẢN VẼ:	
CHI TIẾT DÀM, ĐÀ KIỀNG MB MÓNG - ĐÀ KIỀNG - DÀM	
ĐỊA ĐIỂM XÂY DỰNG :	
PHƯỜNG BẮC GIA NGHĨA TỈNH LÂM ĐỒNG	
CHỦ TRÌ KT:	
KTS. VƯƠNG THỊ THU HÀ	
CHỦ TRÌ KC:	
KS. TRƯƠNG NGỌC MINH QUÂN	
QUẢN LÝ KỸ THUẬT:	
KS. TRƯƠNG NGỌC MINH QUÂN	
THỂ HIỆN BV:	
KTS. VƯƠNG THỊ THU HÀ	
HOÀN THÀNH:	MỤC ĐÍCH XUẤT HỒ SƠ HỒ SƠ THIẾT KẾ BẢN VẼ THI CÔNG
Năm: 2026	B. VẼ SỐ: DU/58

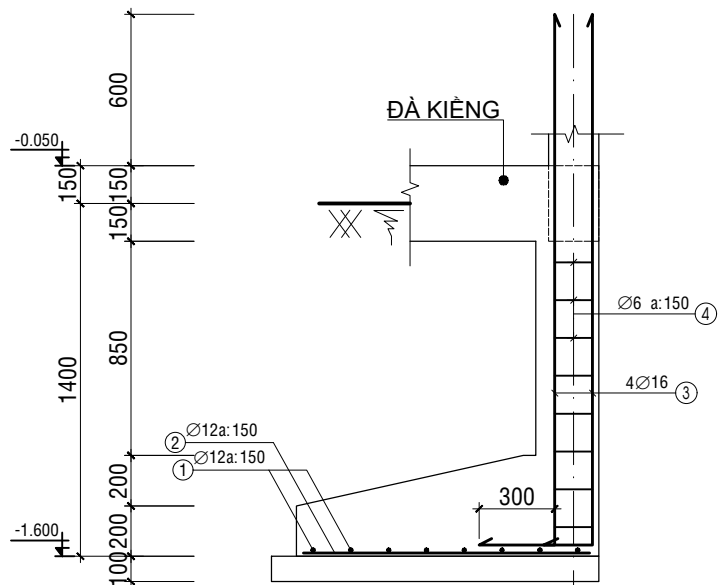


MẶT CẮT 1-1
TL: 1/25

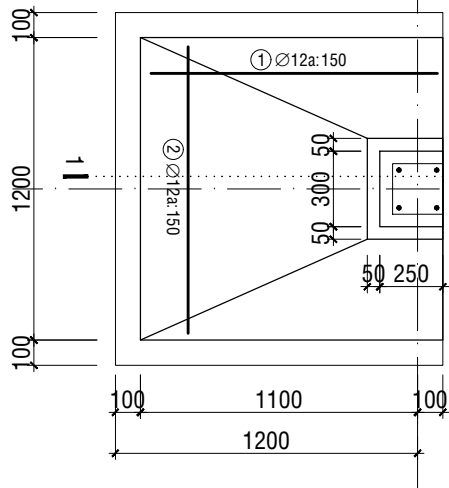


MÓNG M1
TL: 1/25; SLCK:04CK

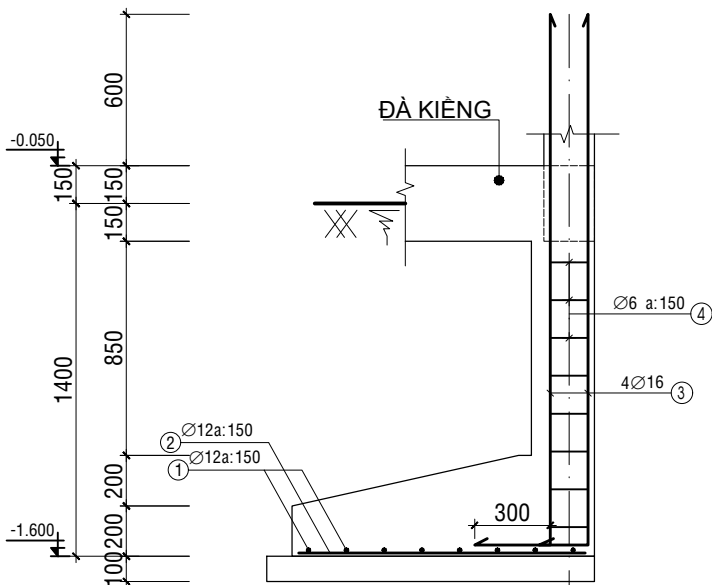


MẶT CẮT 2-2
TL: 1/25

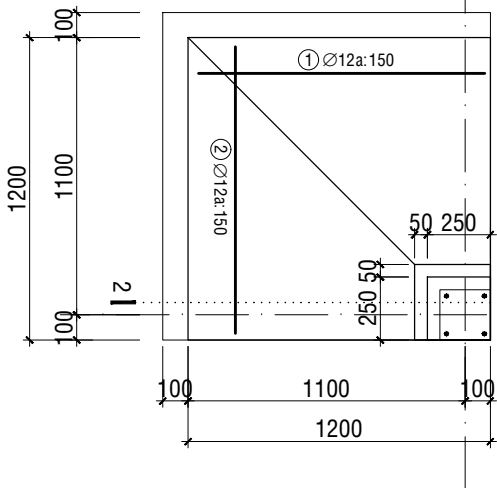

MÓNG M2
TL: 1/25; SLCK:02CK

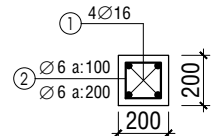

MẶT CẮT A-A
TL: 1/25

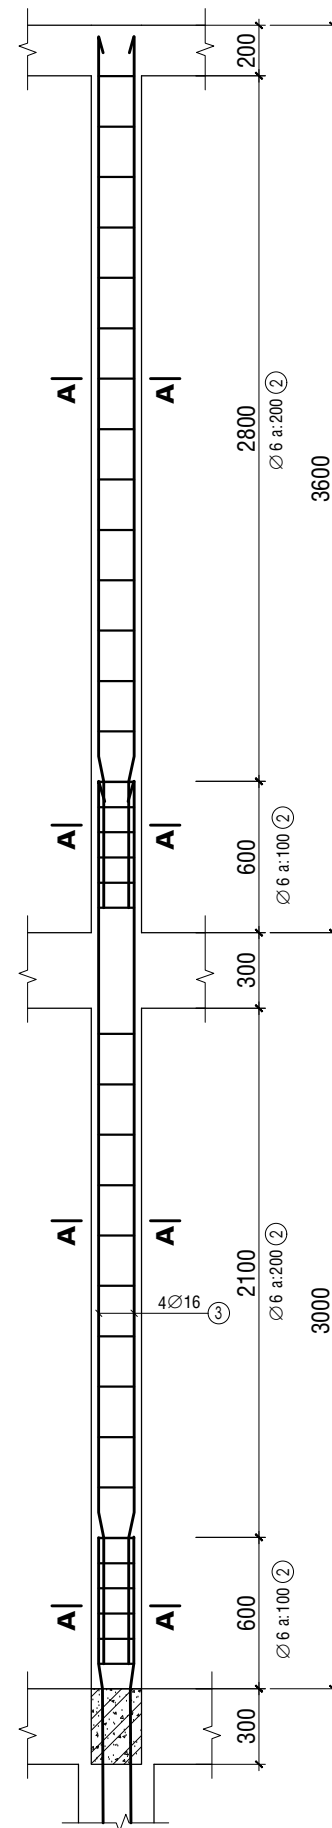

CHI TIẾT CỘT C1
TL: 1/25; SLCK:06CK

LƯU Ý KÍCH THƯỚC TRƯỚC KHI THI CÔNG

NỘI DUNG:

CHỦ ĐẦU TƯ:

VĂN PHÒNG HỢND VÀ UBND
PHƯỜNG BẮC GIA NGHĨA

ĐƠN VỊ THIẾT KẾ:



CÔNG TY TNHH MTV
HOÀN TÂN ĐẮK NÔNG

TỔ 3-P. ĐÔNG GIA NGHĨA
TỈNH LÂM ĐỒNG
ĐTDD: 0974.65.96.86
Email: lekiemhoan@gmail.com

GIÁM ĐỐC:

LÊ KIÊM HOÀN

- 1/ Khi xây dựng nên kiểm tra lại kích thước tại công trường.
- 2/ Không được đo kích thước trên bản vẽ vì kích thước trên bản vẽ có thể đã bị thu nhỏ lại.
- 3/ Nên đọc bản vẽ kèm với bản ghi chi tiết kỹ thuật và điều kiện hợp đồng.
- 4/ Bản vẽ và thiết kế thuộc bản quyền của nhà thiết kế và chủ đầu tư, tiến hành xây dựng phải thông qua sự đồng ý của KTS, chủ đầu tư.

TÊN CÔNG TRÌNH:

SỬA CHỮA, CẢI TẠO TRỤ SỞ LÀM VIỆC
ĐẢNG ỦY, HỢND-UBND PHƯỜNG
PHƯỜNG BẮC GIA NGHĨA

HẠNG MỤC:

KHỐI NHÀ LÀM VIỆC 02

TÊN BẢN VẼ:

CHI TIẾT MÓNG, CỘT

ĐỊA ĐIỂM XÂY DỰNG :

PHƯỜNG BẮC GIA NGHĨA
TỈNH LÂM ĐỒNG

CHỦ TRÌ KT:

KTS. VƯƠNG THỊ THU HÀ

CHỦ TRÌ KC:

KS. TRƯƠNG NGỌC MINH QUÂN

QUẢN LÝ KỸ THUẬT:

KS. TRƯƠNG NGỌC MINH QUÂN

THỂ HIỆN BV:

KTS. VƯƠNG THỊ THU HÀ


HOÀN THÀNH:

Năm: 2026


MỤC ĐÍCH XUẤT HỒ SƠ
HỒ SƠ THIẾT KẾ
BẢN VẼ THI CÔNG

B. VẼ SỐ:


DU/59

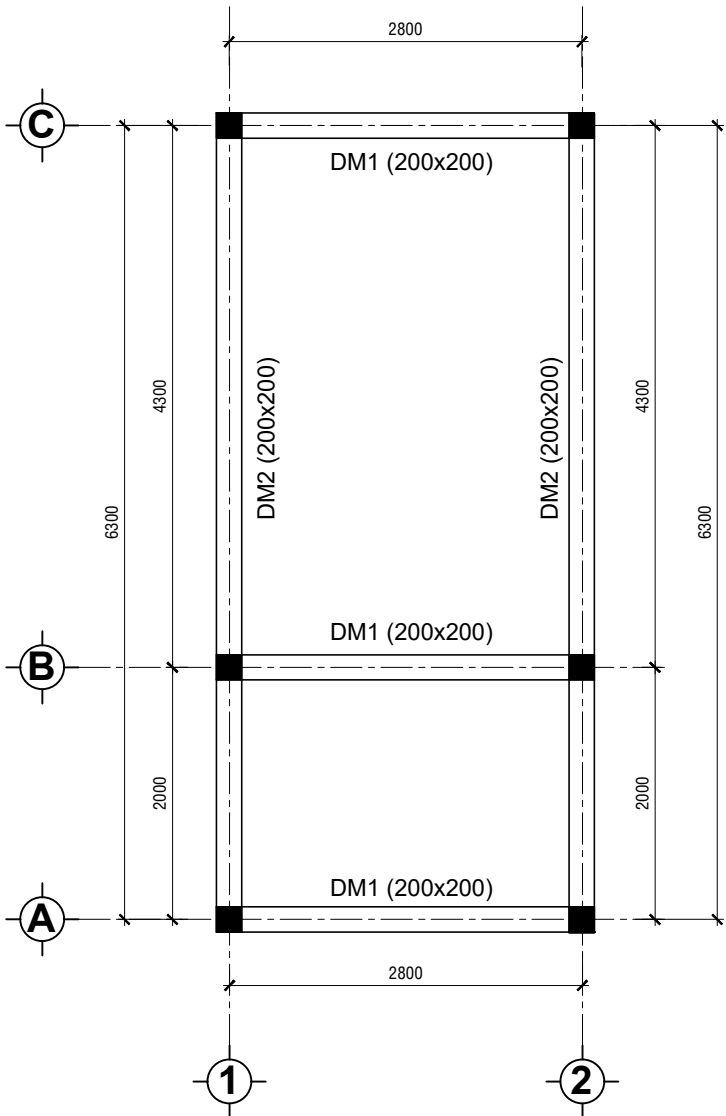

MẶT BẰNG BỐ TRÍ DÀM MÁI
TỈ LỆ: 1/50

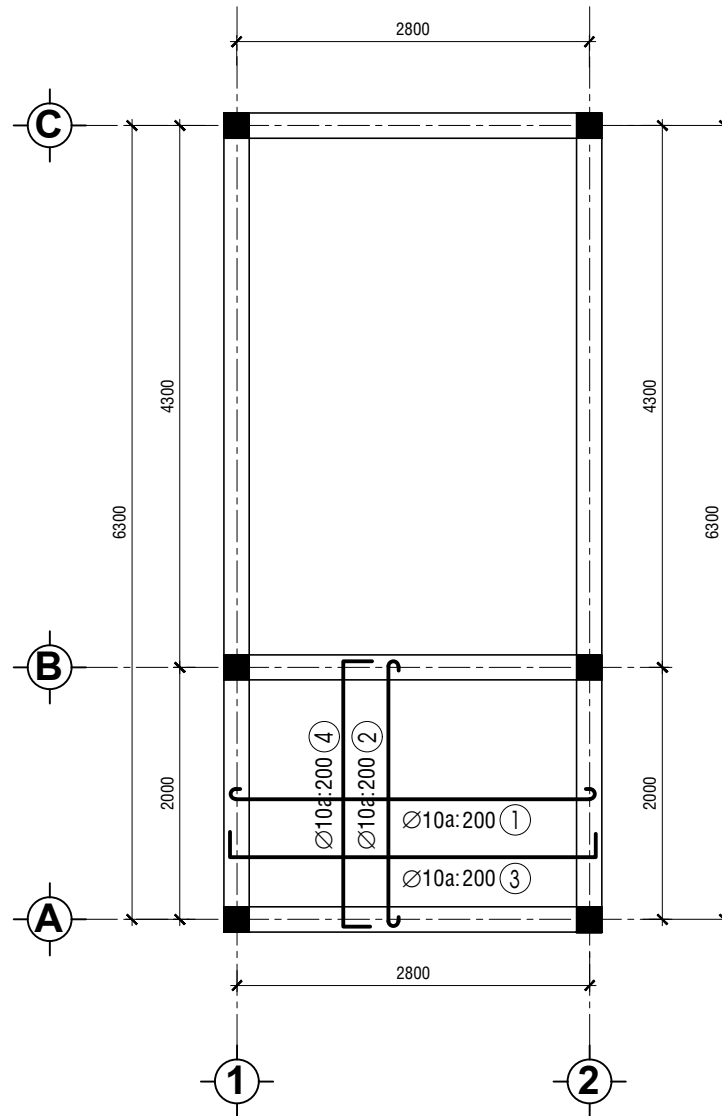


MẶT BẰNG BỐ TRÍ THÉP SÀN COST +2.950
TỈ LỆ: 1/50

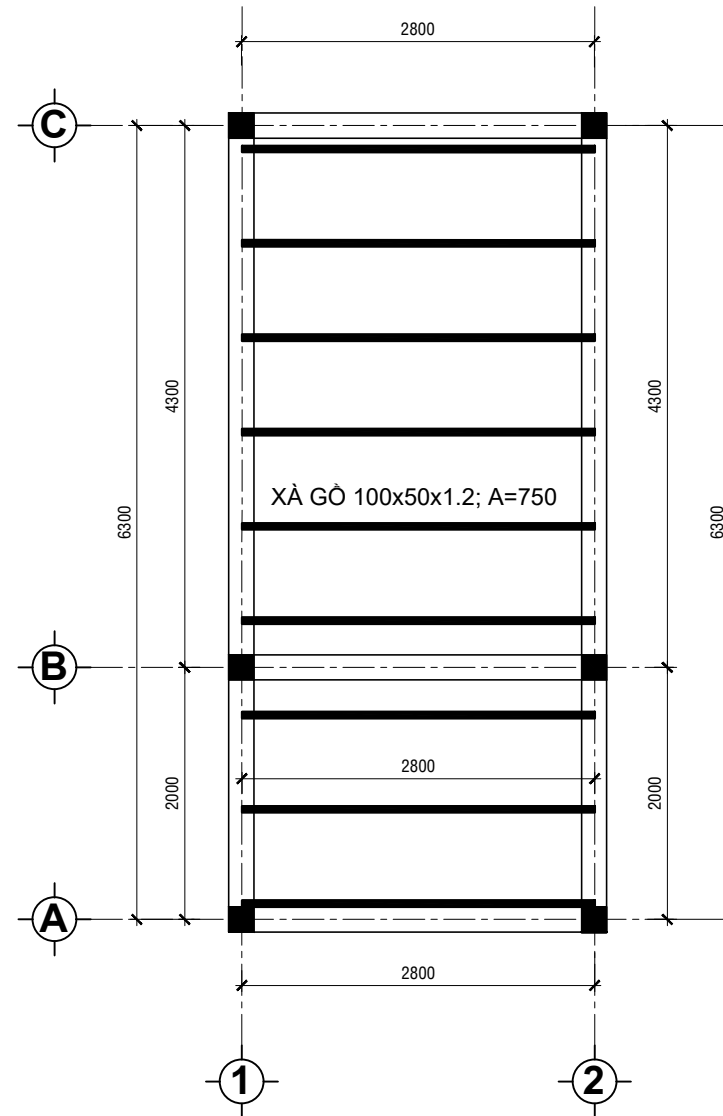


MẶT BẰNG BỐ TRÍ XÀ GỖ MÁI
TỈ LỆ: 1/50

LƯU Ý KÍCH THƯỚC TRƯỚC KHI THI CÔNG

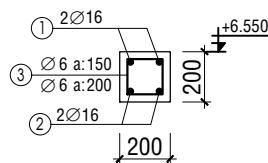


DÀM DM1
TL: 1/25; SLCK:03CK; L=3,00M

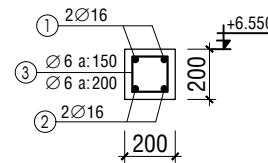


DÀM DM2
TL: 1/25; SLCK:02CK; L=6,50M

NỘI DUNG:	
CHỦ ĐẦU TƯ:	
VĂN PHÒNG HỢND VÀ UBND PHƯỜNG BẮC GIA NGHĨA	
ĐƠN VỊ THIẾT KẾ:	
CÔNG TY TNHH MTV HOÀN TÂN ĐẮC NÔNG	
TỔ 3-P. ĐÔNG GIA NGHĨA TỈNH LÂM ĐỒNG ĐTDD: 0974.65.96.86 Email: lekiemhoan@gmail.com	
GIÁM ĐỐC:	
LÊ KIỂM HOÀN	
1/ Khi xây dựng nên kiểm tra lại kích thước tại công trường. 2/ Không được đo kích thước trên bản vẽ vì kích thước trên bản vẽ có thể đã bị thu nhỏ lại. 3/ Nên đọc bản vẽ kèm với bản ghi chi tiết kỹ thuật và điều kiện hợp đồng. 4/ Bản vẽ và thiết kế thuộc bản quyền của nhà thiết kế và chủ đầu tư, tiến hành xây dựng phải thông qua sự đồng ý của KTS, chủ đầu tư.	
TÊN CÔNG TRÌNH:	
SỬA CHỮA, CẢI TẠO TRỤ SỞ LÀM VIỆC ĐẢNG ỦY, HỢND-UBND PHƯỜNG PHƯỜNG BẮC GIA NGHĨA	
HẠNG MỤC:	
KHỐI NHÀ LÀM VIỆC 02	
TÊN BẢN VẼ:	
MB DẦM, SÀN, XÀ GỖ	
ĐỊA ĐIỂM XÂY DỰNG :	
PHƯỜNG BẮC GIA NGHĨA TỈNH LÂM ĐỒNG	
CHỦ TRÌ KT:	
KTS. VƯƠNG THỊ THU HÀ	
CHỦ TRÌ KC:	
KS. TRƯƠNG NGỌC MINH QUÂN	
QUẢN LÝ KỸ THUẬT:	
KS. TRƯƠNG NGỌC MINH QUÂN	
THỂ HIỆN BV:	
KTS. VƯƠNG THỊ THU HÀ	
HOÀN THÀNH:	MỤC ĐÍCH XUẤT HỒ SƠ HỒ SƠ THIẾT KẾ BẢN VẼ THI CÔNG
Năm: 2026	B. VẼ SỐ: DU/60

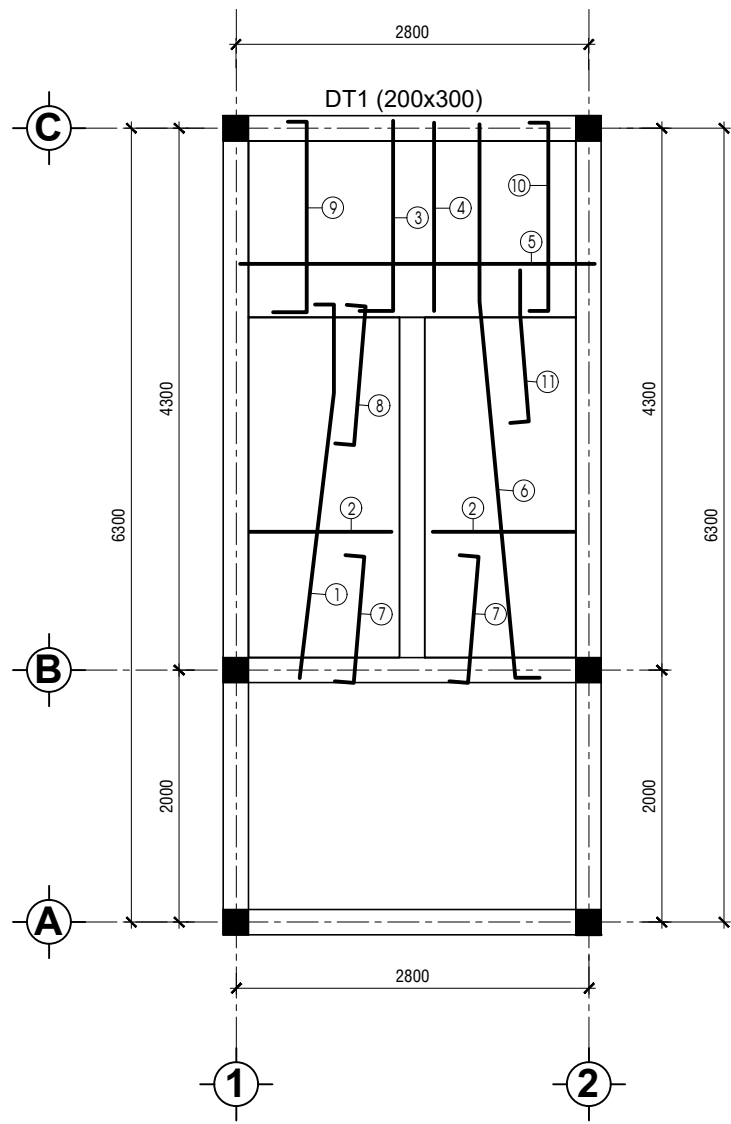


MẶT BẰNG BỐ TRÍ THÉP CẦU THANG
TỈ LỆ: 1/50

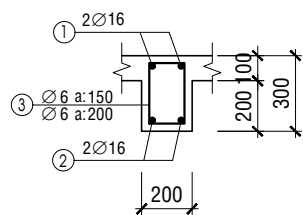


DÀM DT1
TL: 1/25; SLCK:01CK; L=3,00M

GHI CHÚ THÉP CẦU THANG:

- | | |
|------------|------------|
| ① Ø14a:120 | ⑧ Ø12a:150 |
| ② Ø12a:200 | ⑨ Ø12a:150 |
| ③ Ø14a:120 | ⑩ Ø12a:150 |
| ④ Ø14a:120 | ⑪ Ø12a:150 |
| ⑤ Ø12a:200 | ⑫ Ø6 a:200 |
| ⑥ Ø14a:120 | ⑬ Ø6 a:200 |
| ⑦ Ø12a:150 | |

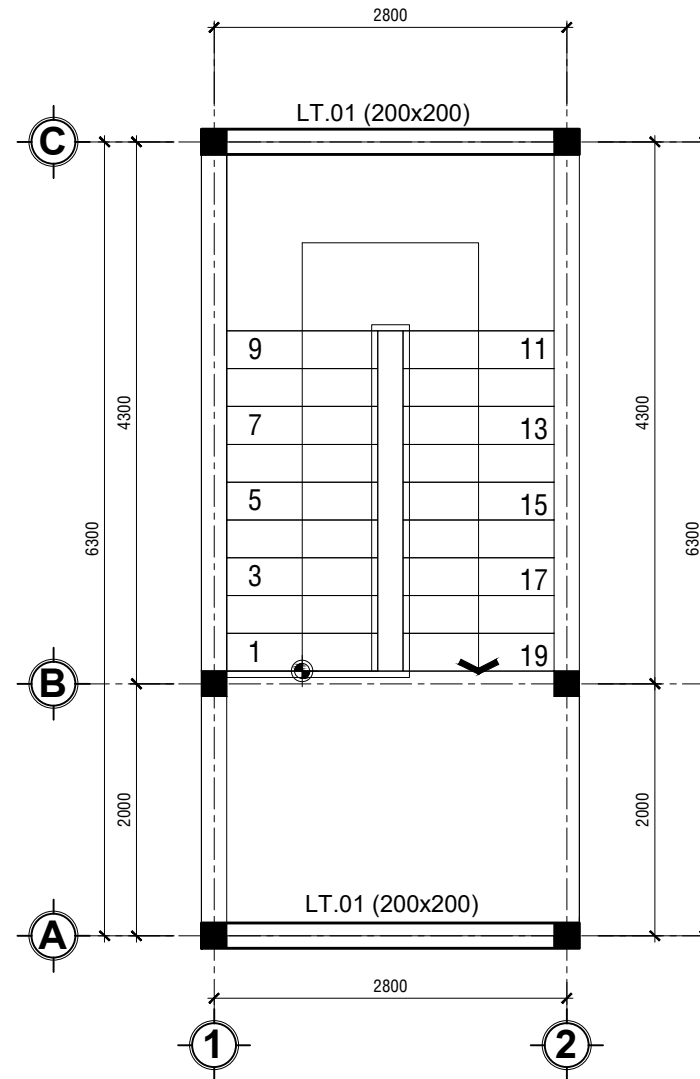

MẶT BẰNG LANH TÔ TẦNG 1
TỈ LỆ: 1/50

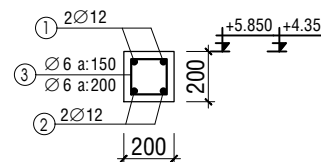

LANH TÔ LT.01
TL: 1/25; SLCK:02CK; L=3,00M

NỘI DUNG:

CHỦ ĐẦU TƯ:

VĂN PHÒNG HỢND VÀ UBND
PHƯỜNG BẮC GIA NGHĨA

ĐƠN VỊ THIẾT KẾ:



CÔNG TY TNHH MTV
HOÀN TÂN ĐẮC NÔNG

TỔ 3-P. ĐÔNG GIA NGHĨA
TỈNH LÂM ĐỒNG
ĐTDD: 0974.65.96.86
Email: lekiemhoan@gmail.com

GIÁM ĐỐC:

LÊ KIÊM HOÀN

- 1/ Khi xây dựng nên kiểm tra lại kích thước tại công trường.
- 2/ Không được đo kích thước trên bản vẽ vì kích thước trên bản vẽ có thể đã bị thu nhỏ lại.
- 3/ Nên đọc bản vẽ kèm với bản ghi chi tiết kỹ thuật và điều kiện hợp đồng.
- 4/ Bản vẽ và thiết kế thuộc bản quyền của nhà thiết kế và chủ đầu tư, tiến hành xây dựng phải thông qua sự đồng ý của KTS, chủ đầu tư.

TÊN CÔNG TRÌNH:

SỬA CHỮA, CẢI TẠO TRỤ SỞ LÀM VIỆC
ĐẢNG ỦY, HỢND-UBND PHƯỜNG
PHƯỜNG BẮC GIA NGHĨA

HẠNG MỤC:

KHOI NHÀ LÀM VIỆC 02

TÊN BẢN VẼ:

CHI TIẾT CẦU THANG, LANH TÔ

ĐỊA ĐIỂM XÂY DỰNG :

PHƯỜNG BẮC GIA NGHĨA
TỈNH LÂM ĐỒNG

CHỦ TRÌ KT:

KTS. VƯƠNG THỊ THU HÀ

CHỦ TRÌ KC:

KS. TRƯƠNG NGỌC MINH QUÂN

QUẢN LÝ KỸ THUẬT:

KS. TRƯƠNG NGỌC MINH QUÂN

THỂ HIỆN BV:

KTS. VƯƠNG THỊ THU HÀ

HOÀN THÀNH:

Năm: 2026

MỤC ĐÍCH XUẤT HỒ SƠ
HỒ SƠ THIẾT KẾ
BẢN VẼ THI CÔNG

B. VẼ SỐ:

DU/61

BẢNG THỐNG KÊ CỐT THÉP								
TÊN C.KIỆN	SỐ HIỆU	HÌNH DẠNG - KÍCH THƯỚC	ĐƯỜNG KÍNH (mm)	CHIỀU DÀI 1 THANH (mm)	SỐ LƯỢNG		TỔNG CHIỀU DÀI (m)	TỔNG T.LƯỢNG (Kg)
MÔNG M1 Số lượng: 4	1		12	1150	8	32	36.8	32.67
	2		12	1150	8	32	36.8	32.67
	3		16	2450	4	16	39.2	61.87
	4		6	700	8	32	22.4	4.97
MÔNG M2 Số lượng: 2	1		12	1150	8	16	18.4	16.34
	2		12	1150	8	16	18.4	16.34
	3		16	2450	4	8	19.6	30.94
	4		6	700	8	16	11.2	2.49
- Trọng lượng thép có đường kính Φ6 = 7.46 kg; Chiều dài = 33.6 mét - Trọng lượng thép có đường kính Φ12 = 98.02 kg; Chiều dài = 110.4 mét - Trọng lượng thép có đường kính Φ16 = 92.81 kg; Chiều dài = 58.8 mét								

BẢNG THỐNG KÊ CỐT THÉP								
TÊN C.KIỆN	SỐ HIỆU	HÌNH DẠNG - KÍCH THƯỚC	ĐƯỜNG KÍNH (mm)	CHIỀU DÀI 1 THANH (mm)	SỐ LƯỢNG		TỔNG CHIỀU DÀI (m)	TỔNG T.LƯỢNG (Kg)
ĐC1 Số lượng: 3	1		16	3450	2	6	20.7	32.67
	2		16	2950	2	6	17.7	27.94
	3		6	900	18	54	48.6	10.79
ĐC2 Số lượng: 2	1		16	6950	2	4	27.8	43.88
	2		16	6450	2	4	25.8	40.72
	3		6	900	38	76	68.4	15.18
- Trọng lượng thép có đường kính Φ6 = 25.97 kg; Chiều dài = 117 mét - Trọng lượng thép có đường kính Φ16 = 145.21 kg; Chiều dài = 92 mét								

BẢNG THỐNG KÊ CỐT THÉP								
TÊN C.KIỆN	SỐ HIỆU	HÌNH DẠNG - KÍCH THƯỚC	ĐƯỜNG KÍNH (mm)	CHIỀU DÀI 1 THANH (mm)	SỐ LƯỢNG		TỔNG CHIỀU DÀI (m)	TỔNG T.LƯỢNG (Kg)
CỐT C1 T. CỐT C1 T.1 Số lượng: 6Số lượng: 6	1		16	3600	4	24	86.4	136.37
	2		6	700	17	102	71.4	15.85
	1		16	3600	4	24	86.4	136.37
CỐT C1 T. CỐT C1 T.1 Số lượng: 2Số lượng: 2	2		6	700	17	102	71.4	15.85
- Trọng lượng thép có đường kính Φ6 = 31.7 kg; Chiều dài = 142.8 mét - Trọng lượng thép có đường kính Φ16 = 272.74 kg; Chiều dài = 172.8 mét								

BẢNG THỐNG KÊ CỐT THÉP								
TÊN C.KIỆN	SỐ HIỆU	HÌNH DẠNG - KÍCH THƯỚC	ĐƯỜNG KÍNH (mm)	CHIỀU DÀI 1 THANH (mm)	SỐ LƯỢNG		TỔNG CHIỀU DÀI (m)	TỔNG T.LƯỢNG (Kg)
SÀN T.1 Số lượng: 1	1		10	3050	8	8	24.4	15.04
	2		10	2050	13	13	26.65	16.43
	3		10	3110	8	8	24.88	15.34
	4		10	2110	13	13	27.43	16.91
- Trọng lượng thép có đường kính Φ10 = 63.72 kg; Chiều dài = 103.36 mét								

BẢNG THỐNG KÊ CỐT THÉP								
TÊN C.KIỆN	SỐ HIỆU	HÌNH DẠNG - KÍCH THƯỚC	ĐƯỜNG KÍNH (mm)	CHIỀU DÀI 1 THANH (mm)	SỐ LƯỢNG		TỔNG CHIỀU DÀI (m)	TỔNG T.LƯỢNG (Kg)
TR. G.1 Số lượng: 1	1			2800	9	9	25.2	70.08
- Trọng lượng thép ống vuông có BxHxd=100x50x1.2: = 70.08 kg; Chiều dài = 25.2 mét								

BẢNG THỐNG KÊ CỐT THÉP								
TÊN C.KIỆN	SỐ HIỆU	HÌNH DẠNG - KÍCH THƯỚC	ĐƯỜNG KÍNH (mm)	CHIỀU DÀI 1 THANH (mm)	SỐ LƯỢNG		TỔNG CHIỀU DÀI (m)	TỔNG T.LƯỢNG (Kg)
Dầm D1 Số lượng: 3	1		16	3450	2	6	20.7	32.67
	2		16	2950	2	6	17.7	27.94
	3		6	900	18	54	48.6	10.79
Dầm D2 Số lượng: 2	1		16	6950	2	4	27.8	43.88
	2		16	6450	2	4	25.8	40.72
	3		6	900	38	76	68.4	15.18
- Trọng lượng thép có đường kính Φ6 = 25.97 kg; Chiều dài = 117 mét - Trọng lượng thép có đường kính Φ16 = 145.21 kg; Chiều dài = 92 mét								

BẢNG THỐNG KÊ CỐT THÉP								
TÊN C.KIỆN	SỐ HIỆU	HÌNH DẠNG - KÍCH THƯỚC	ĐƯỜNG KÍNH (mm)	CHIỀU DÀI 1 THANH (mm)	SỐ LƯỢNG		TỔNG CHIỀU DÀI (m)	TỔNG T.LƯỢNG (Kg)
Dầm DM1 Số lượng: 3	1		16	3250	2	6	19.5	30.78
	2		16	2950	2	6	17.7	27.94
	3		6	700	18	54	37.8	8.39
Dầm DM2 Số lượng: 2	1		16	6750	2	4	27	42.62
	2		16	6450	2	4	25.8	40.72
	3		6	700	38	76	53.2	11.81
- Trọng lượng thép có đường kính Φ6 = 20.2 kg; Chiều dài = 91 mét - Trọng lượng thép có đường kính Φ16 = 142.06 kg; Chiều dài = 90 mét								

BẢNG THỐNG KÊ CỐT THÉP								
TÊN C.KIỆN	SỐ HIỆU	HÌNH DẠNG - KÍCH THƯỚC	ĐƯỜNG KÍNH (mm)	CHIỀU DÀI 1 THANH (mm)	SỐ LƯỢNG		TỔNG CHIỀU DÀI (m)	TỔNG T.LƯỢNG (Kg)
LT.01 Số lượng: 2	1		12	3250	2	4	13	11.54
	2		12	2950	2	4	11.8	10.48
	3		6	700	15	30	21	4.66
- Trọng lượng thép có đường kính Φ6 = 4.66 kg; Chiều dài = 21 mét - Trọng lượng thép có đường kính Φ12 = 22.02 kg; Chiều dài = 24.8 mét								

BẢNG THỐNG KÊ CỐT THÉP								
TÊN C.KIỆN	SỐ HIỆU	HÌNH DẠNG - KÍCH THƯỚC	ĐƯỜNG KÍNH (mm)	CHIỀU DÀI 1 THANH (mm)	SỐ LƯỢNG		TỔNG CHIỀU DÀI (m)	TỔNG T.LƯỢNG (Kg)
Dầm DT1 Số lượng: 1	1		16	3450	2	2	6.9	10.89
	2		16	2950	2	2	5.9	9.31
	3		6	900	18	18	16.2	3.60
THÉP CẦU THANG Số lượng: 1	1		14	3800	10	10	38	45.92
	2		12	1150	32	32	36.8	32.67
	3		14	3450	22	22	75.9	91.72
	4		14	3150	22	22	69.3	83.74
	5		12	2800	7	7	19.6	17.40
	6		14	4650	10	10	46.5	56.19
	7		12	1380	16	16	22.08	19.60
	8		12	1480	16	16	23.68	21.02
	9		12	1730	17	17	29.41	26.11
	10		12	1730	17	17	29.41	26.11
	11		12	2080	8	8	16.64	14.77
	2'		6	1150	32	32	36.8	8.17
	5'		6	2600	7	7	18.2	4.04
- Trọng lượng thép có đường kính Φ6 = 15.81 kg; Chiều dài = 71.2 mét - Trọng lượng thép có đường kính Φ12 = 157.68 kg; Chiều dài = 177.62 mét - Trọng lượng thép có đường kính Φ14 = 277.57 kg; Chiều dài = 229.7 mét - Trọng lượng thép có đường kính Φ16 = 20.2 kg; Chiều dài = 12.8 mét								

NỘI DUNG:

CHỦ ĐẦU TƯ:

VĂN PHÒNG HỢND VÀ UBND
PHƯỜNG BẮC GIA NGHĨA

ĐƠN VỊ THIẾT KẾ:

CÔNG TY TNHH MTV
HOÀN TÂN ĐẮK NÔNG
TỔ 3-P. ĐÔNG GIA NGHĨA
TỈNH LÂM ĐỒNG
ĐTDD: 0974.65.96.86
Email: lekiemhoan@gmail.com

GIÁM ĐỐC:

LÊ KIỂM HOÀN

1/ Khi xây dựng nên kiểm tra lại kích thước tại công trường.
2/ Không được đo kích thước trên bản vẽ vì kích thước trên bản vẽ có thể đã bị thu nhỏ lại.
3/ Nên đọc bản vẽ kèm với bản ghi chi tiết kỹ thuật và điều kiện hợp đồng.
4/ Bản vẽ và thiết kế thuộc bản quyền của nhà thiết kế và chủ đầu tư, tiến hành xây dựng phải thông qua sự đồng ý của KTS, chủ đầu tư.

TÊN CÔNG TRÌNH:

SỬA CHỮA, CẢI TẠO TRỤ SỞ LÀM VIỆC
ĐẢNG ỦY, HỢND-UBND PHƯỜNG
PHƯỜNG BẮC GIA NGHĨA

HẠNG MỤC:

KHOİ NHÀ LÀM VIỆC 02

TÊN BẢN VẼ:

BẢNG THỐNG KÊ THÉP

ĐỊA ĐIỂM XÂY DỰNG :

PHƯỜNG BẮC GIA NGHĨA
TỈNH LÂM ĐỒNG

CHỦ TRÌ KT:

KTS. VƯƠNG THỊ THU HÀ

CHỦ TRÌ KC:

KS. TRƯƠNG NGỌC MINH QUÂN

QUẢN LÝ KỸ THUẬT:

KS. TRƯƠNG NGỌC MINH QUÂN

THỂ HIỆN BV:

KTS. VƯƠNG THỊ THU HÀ

HOÀN THÀNH:


Năm: 2026

MỤC ĐÍCH XUẤT HỒ SƠ
HỒ SƠ THIẾT KẾ
BẢN VẼ THI CÔNG
B. VẼ SỐ:

DU/62

PHẦN BẢN VẼ ĐIỆN NƯỚC


NỘI DUNG:	
CHỦ ĐẦU TƯ:	
VĂN PHÒNG HĐND VÀ UBND PHƯỜNG BẮC GIA NGHĨA	
ĐƠN VỊ THIẾT KẾ:	
	CÔNG TY TNHH MTV HOÀN TÂN ĐẮK NÔNG
TỔ 3-P. ĐÔNG GIA NGHĨA TỈNH LÂM ĐỒNG ĐTDD: 0974.65.96.86 Email: lekiemhoan@gmail.com	
GIÁM ĐỐC:	
 LÊ KIẾM HOÀN	
1/ Khi xây dựng nên kiểm tra lại kích thước tại công trường. 2/ Không được đo kích thước trên bản vẽ vì kích thước trên bản vẽ có thể đã bị thu nhỏ lại. 3/ Nên đọc bản vẽ kèm với bản ghi chỉ tiết kỹ thuật và điều kiện hợp đồng. 4/ Bản vẽ và thiết kế thuộc bản quyền của nhà thiết kế và chủ đầu tư, tiến hành xây dựng phải thông qua sự đồng ý của KTS, chủ đầu tư.	
TÊN CÔNG TRÌNH:	
SỬA CHỮA, CẢI TẠO TRỤ SỞ LÀM VIỆC ĐẢNG ỦY, HĐND-UBND PHƯỜNG PHƯỜNG BẮC GIA NGHĨA	
HẠNG MỤC:	
KHỐI NHÀ LÀM VIỆC 02	
TÊN BẢN VẼ:	
PHẦN ĐIỆN NƯỚC	
ĐỊA ĐIỂM XÂY DỰNG :	
PHƯỜNG BẮC GIA NGHĨA TỈNH LÂM ĐỒNG	
CHỦ TRÌ KT:	
 KTS. VƯƠNG THỊ THU HÀ	
CHỦ TRÌ KC:	
 KS. TRƯƠNG NGỌC MINH QUÂN	
QUẢN LÝ KỸ THUẬT:	
 KS. TRƯƠNG NGỌC MINH QUÂN	
THỂ HIỆN BV:	
 KTS. VƯƠNG THỊ THU HÀ	
HOÀN THÀNH:	MỤC ĐÍCH XUẤT HỒ SƠ HỒ SƠ THIẾT KẾ BẢN VẼ THI CÔNG
Năm: 2026	B. VẼ SỐ: DU/63

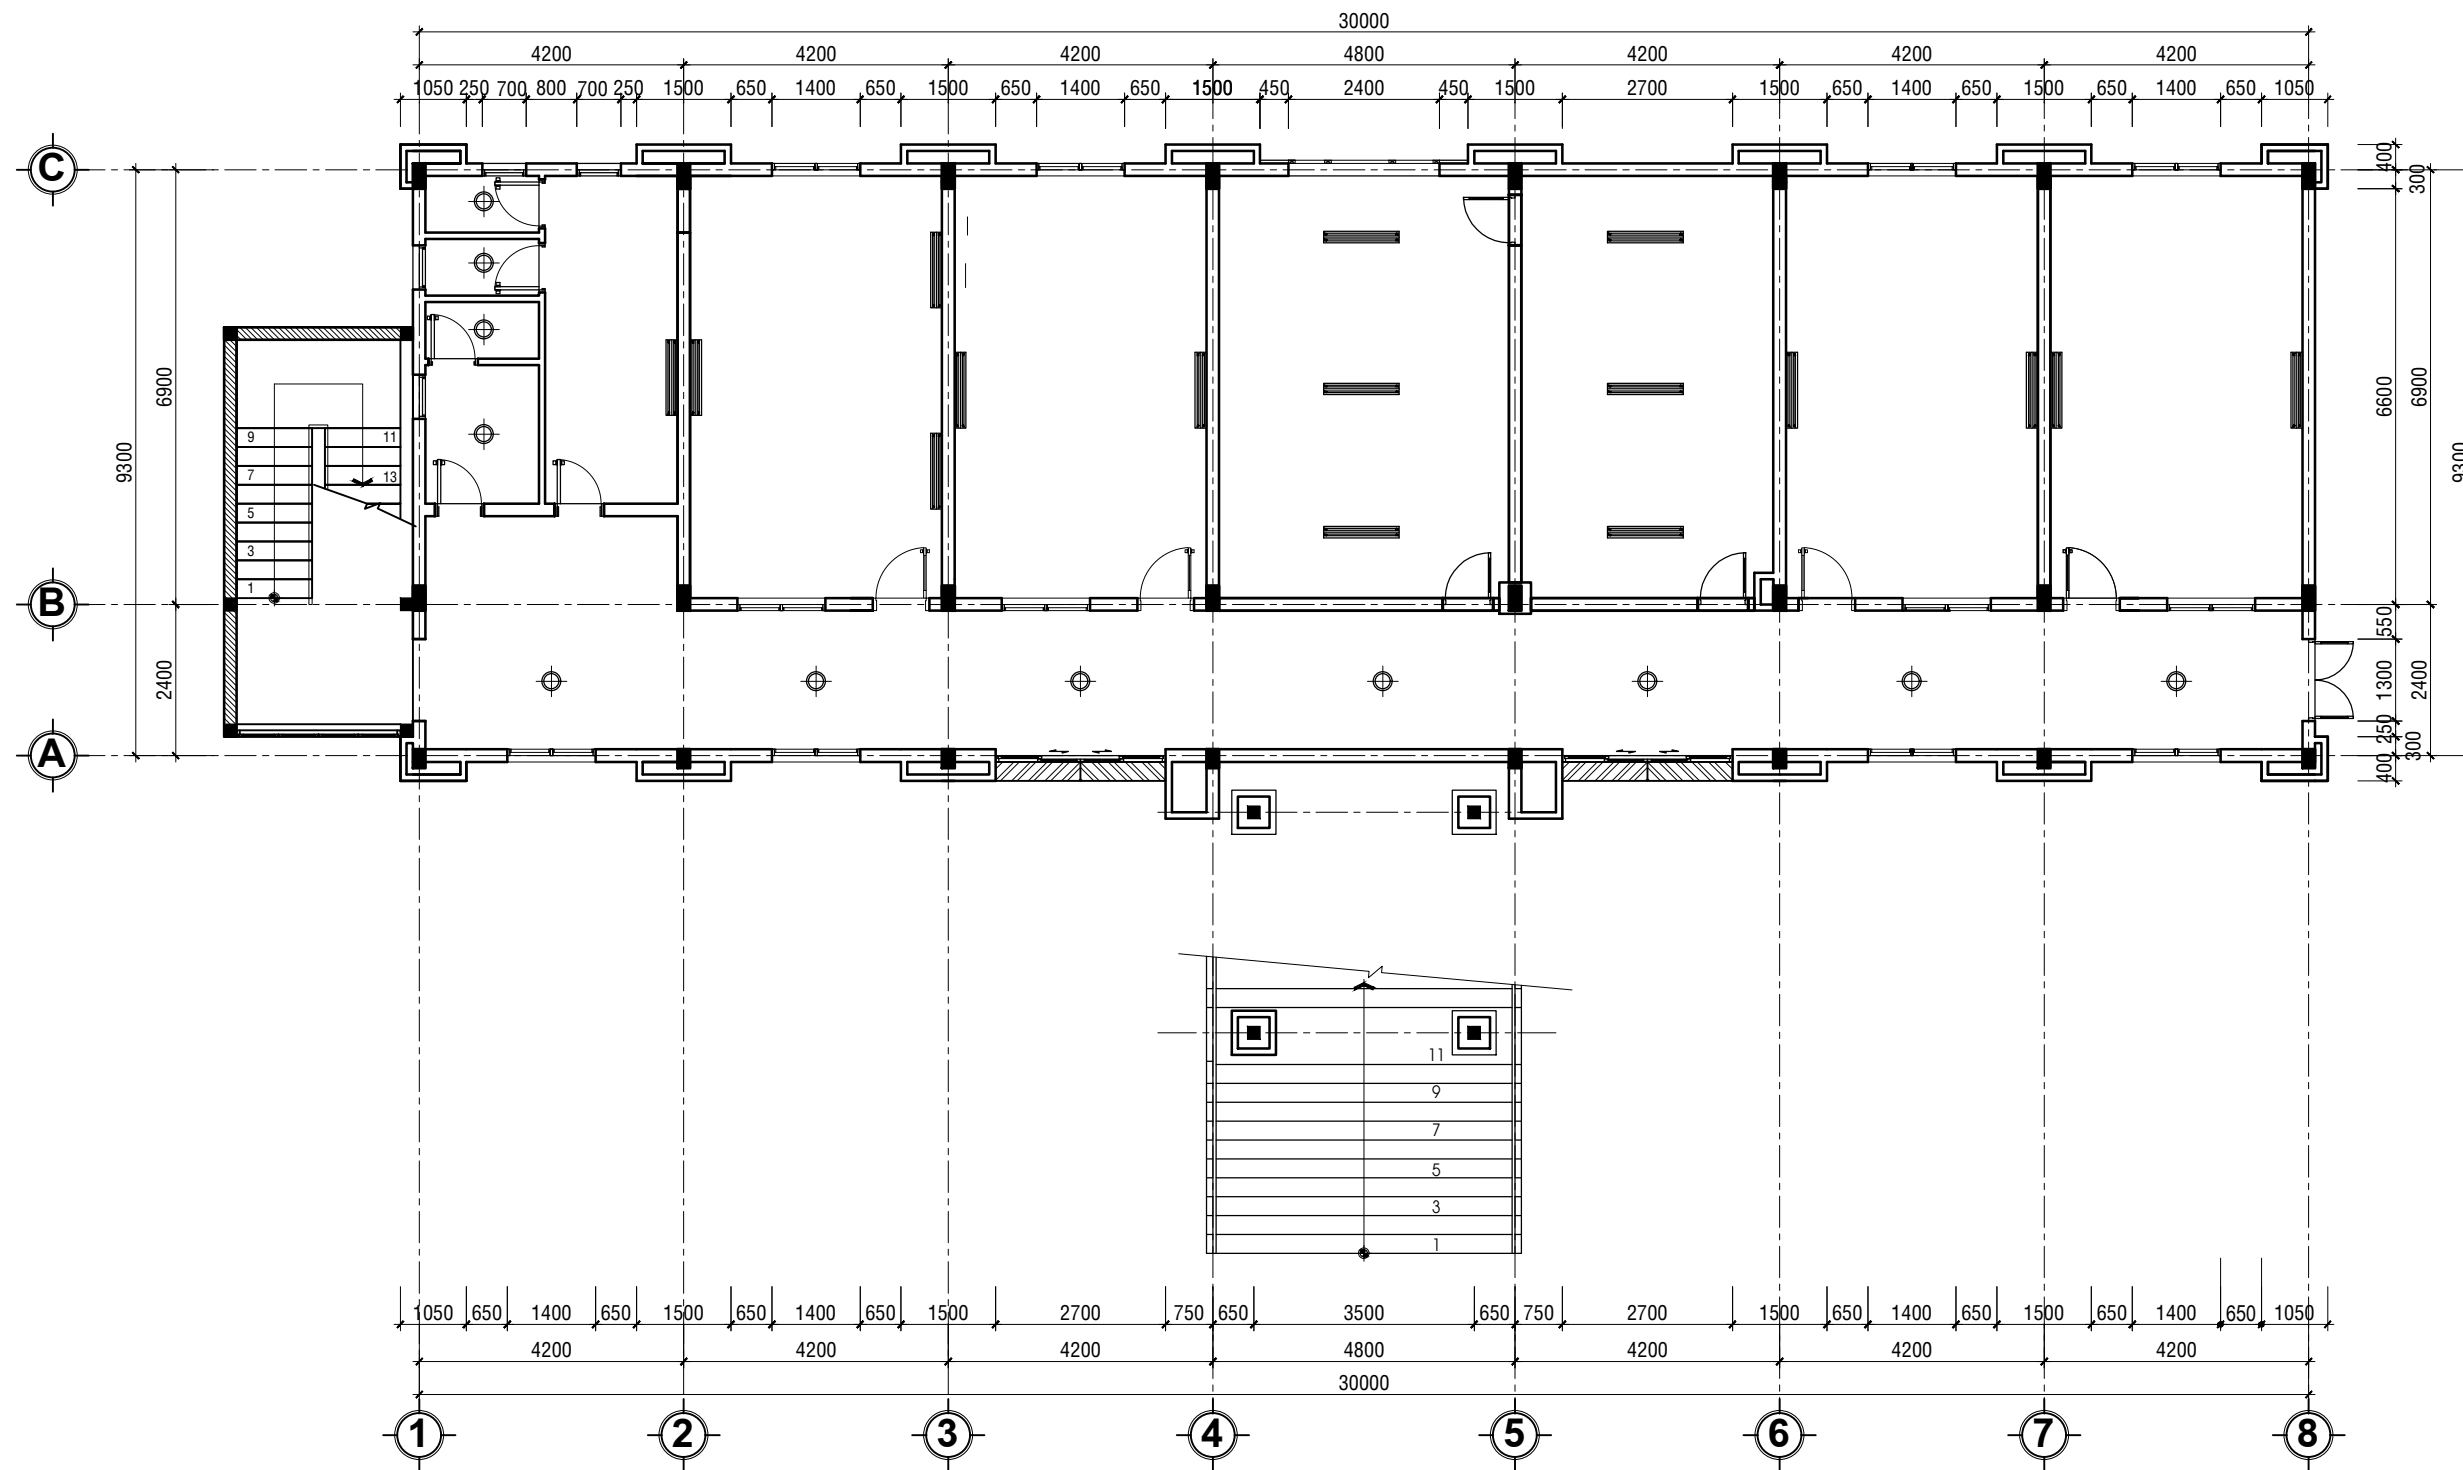

MẶT BẰNG ĐIỆN TẦNG HẦM
TỈ LỆ: 1/100

LƯU Ý KÍCH THƯỚC TRƯỚC KHI THI CÔNG

NỘI DUNG:	
CHỦ ĐẦU TƯ:	
VĂN PHÒNG HỖND VÀ UBND PHƯỜNG BẮC GIA NGHĨA	
ĐƠN VỊ THIẾT KẾ:	
	CÔNG TY TNHH MTV HOÀN TÂN ĐẮK NÔNG
TỔ 3-P. ĐÔNG GIA NGHĨA TỈNH LÂM ĐỒNG ĐTDD: 0974.65.96.86 Email: lekiemhoan@gmail.com	
GIÁM ĐỐC:	
	
LÊ KIÊM HOÀN	
1/ Khi xây dựng nên kiểm tra lại kích thước tại công trường. 2/ Không được đo kích thước trên bản vẽ vì kích thước trên bản vẽ có thể đã bị thu nhỏ lại. 3/ Nên đọc bản vẽ kèm với bản ghi chi tiết kỹ thuật và điều kiện hợp đồng. 4/ Bản vẽ và thiết kế thuộc bản quyền của nhà thiết kế và chủ đầu tư, tiến hành xây dựng phải thông qua sự đồng ý của KTS, chủ đầu tư.	
TÊN CÔNG TRÌNH:	
SỬA CHỮA, CẢI TẠO TRỤ SỞ LÀM VIỆC ĐẢNG ỦY, HỖND-UBND PHƯỜNG PHƯỜNG BẮC GIA NGHĨA	
HẠNG MỤC:	
KHỐI NHÀ LÀM VIỆC 02	
TÊN BẢN VẼ:	
MẶT BẰNG ĐIỆN TẦNG HẦM	
ĐỊA ĐIỂM XÂY DỰNG :	
PHƯỜNG BẮC GIA NGHĨA TỈNH LÂM ĐỒNG	
CHỦ TRÌ KT:	
	
KTS. VƯƠNG THỊ THU HÀ	
CHỦ TRÌ KC:	
	
KS. TRƯƠNG NGỌC MINH QUÂN	
QUẢN LÝ KỸ THUẬT:	
	
KS. TRƯƠNG NGỌC MINH QUÂN	
THỂ HIỆN BV:	
	
KTS. VƯƠNG THỊ THU HÀ	
HOÀN THÀNH:	MỤC ĐÍCH XUẤT HỒ SƠ HỒ SƠ THIẾT KẾ BẢN VẼ THI CÔNG
Năm: 2026	B. VẼ SỐ: DU/64

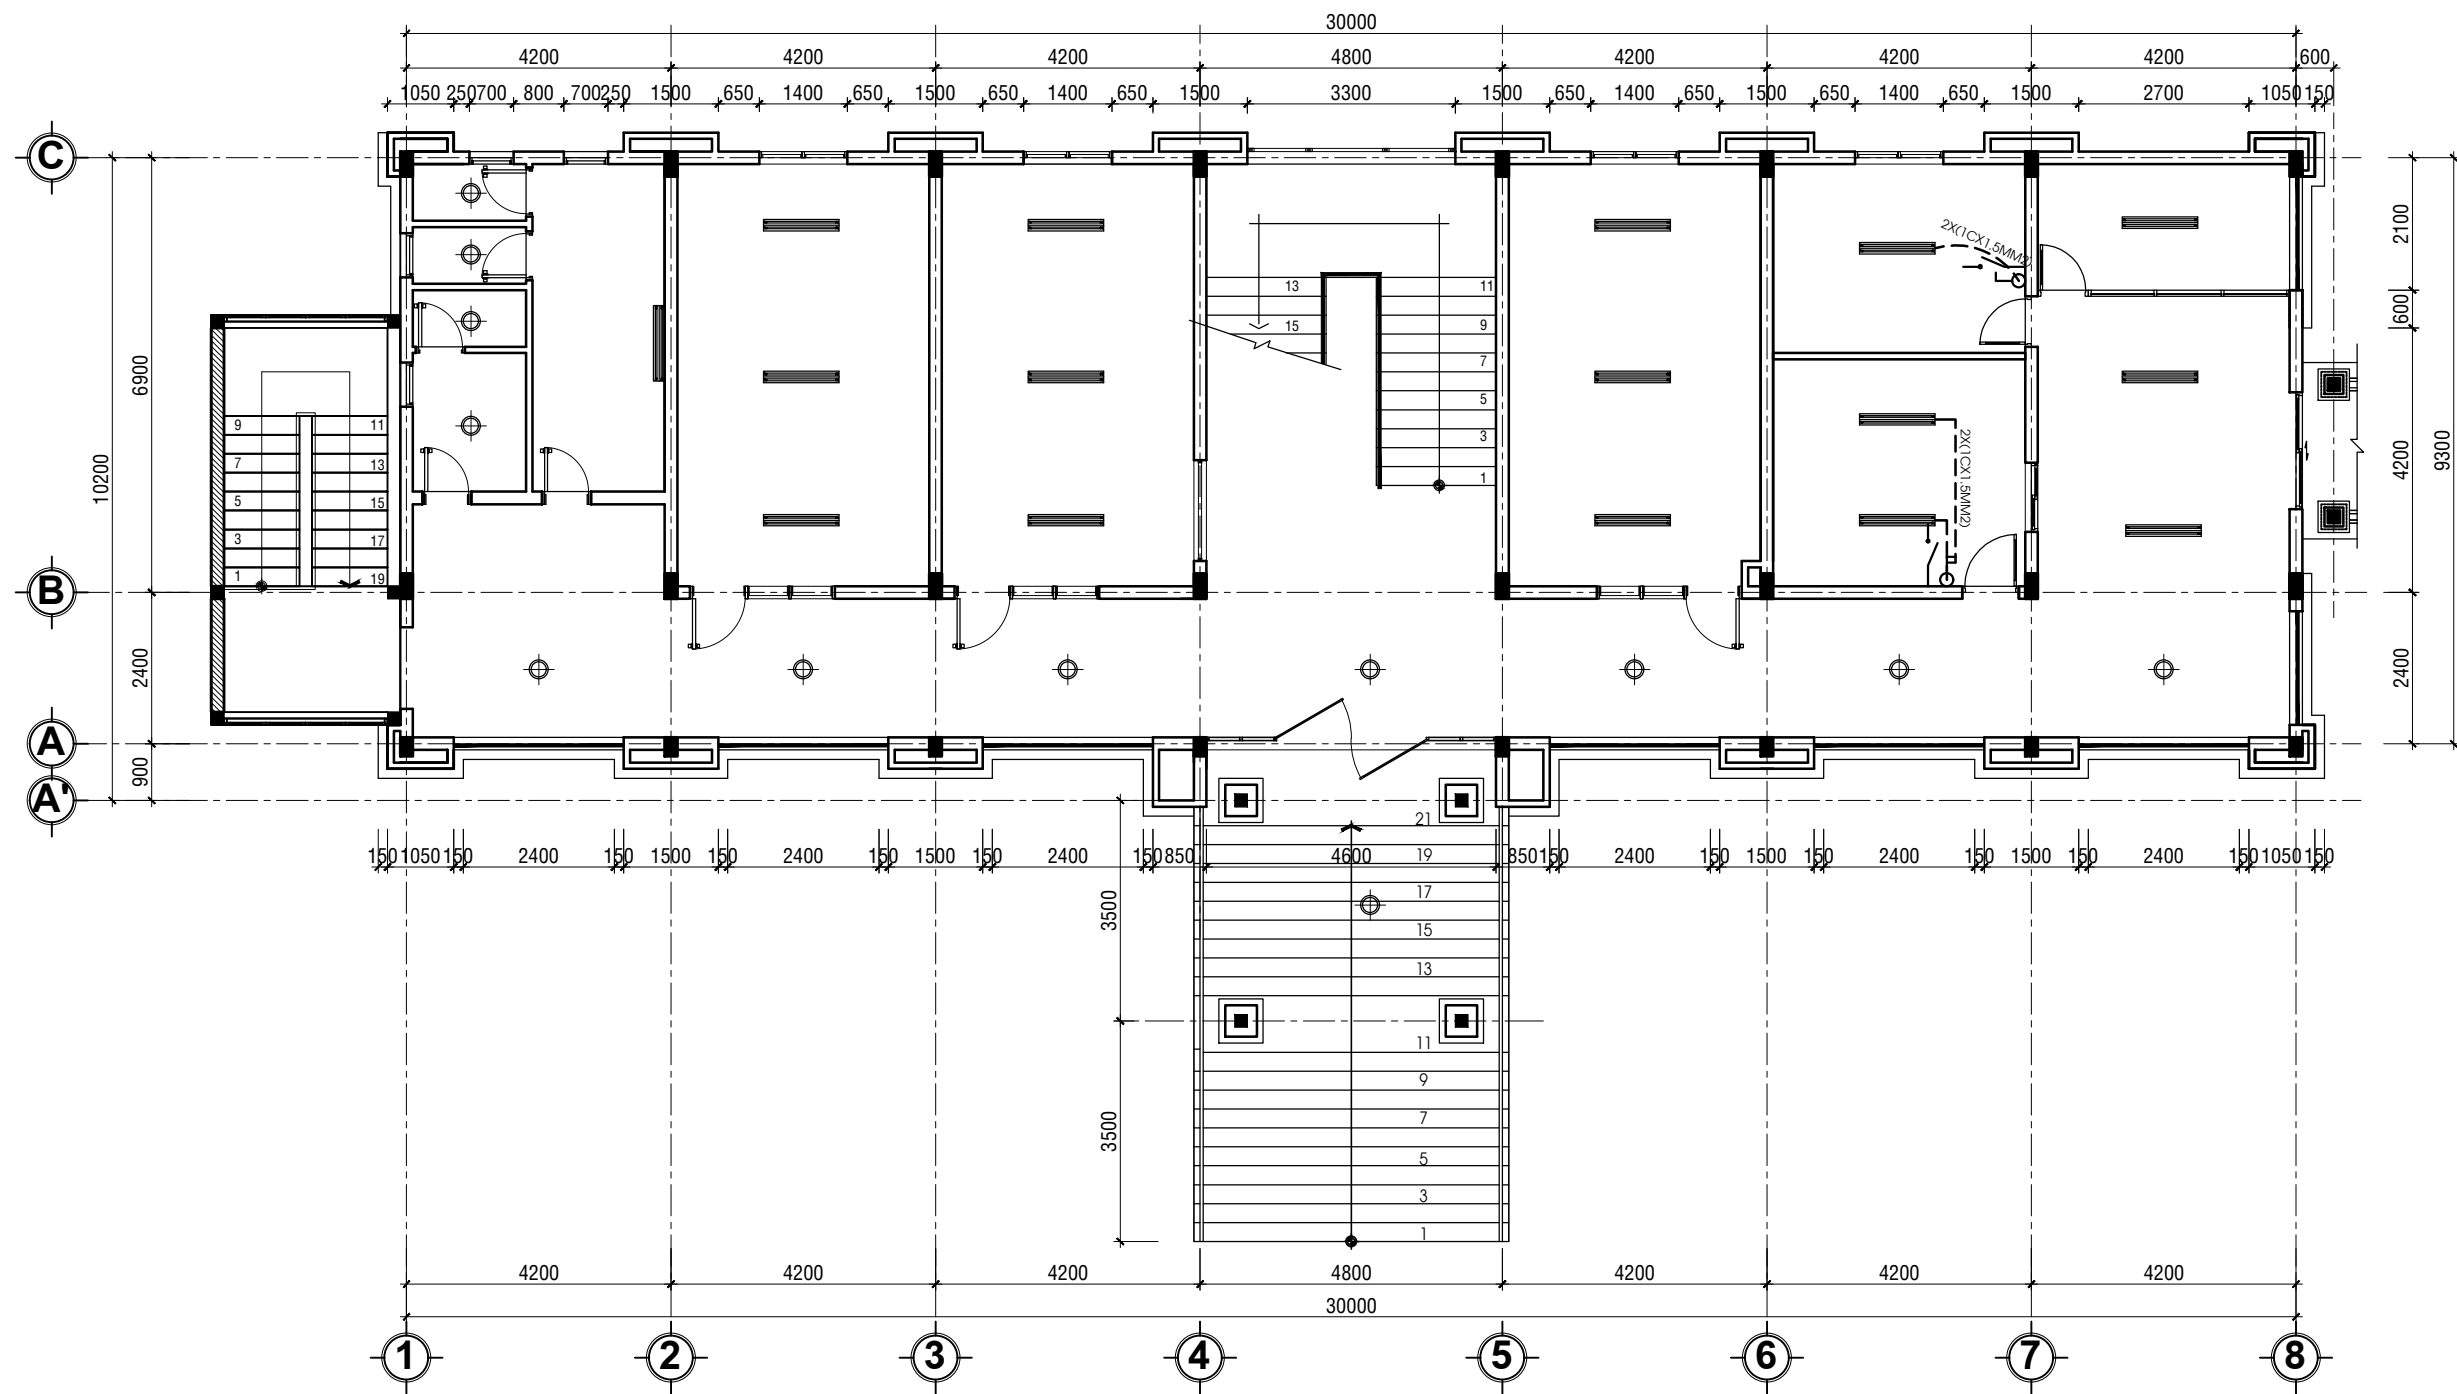

MẶT BẰNG ĐIỆN TẦNG 1
TỈ LỆ: 1/100

LƯU Ý KÍCH THƯỚC TRƯỚC KHI THI CÔNG

NỘI DUNG:

CHỦ ĐẦU TƯ:

VĂN PHÒNG HĐND VÀ UBND
PHƯỜNG BẮC GIA NGHĨA

ĐƠN VỊ THIẾT KẾ:



CÔNG TY TNHH MTV
HOÀN TÂN ĐẮK NÔNG

TỔ 3-P. ĐÔNG GIA NGHĨA
TỈNH LÂM ĐỒNG
ĐTDD: 0974.65.96.86
Email: lekiemhoan@gmail.com

GIÁM ĐỐC:

(Signature)

LÊ KIỂM HOÀN

- 1/ Khi xây dựng nên kiểm tra lại kích thước tại công trường.
- 2/ Không được đo kích thước trên bản vẽ vì kích thước trên bản vẽ có thể đã bị thu nhỏ lại.
- 3/ Nên đọc bản vẽ kèm với bản ghi chi tiết kỹ thuật và điều kiện hợp đồng.
- 4/ Bản vẽ và thiết kế thuộc bản quyền của nhà thiết kế và chủ đầu tư, tiến hành xây dựng phải thông qua sự đồng ý của KTS, chủ đầu tư.

TÊN CÔNG TRÌNH:

SỬA CHỮA, CẢI TẠO TRỤ SỞ LÀM VIỆC
ĐẢNG ỦY, HĐND-UBND PHƯỜNG
PHƯỜNG BẮC GIA NGHĨA

HẠNG MỤC:

KHOẢNG NHÀ LÀM VIỆC 02

TÊN BẢN VẼ:

MẶT BẰNG ĐIỆN TẦNG 1

ĐỊA ĐIỂM XÂY DỰNG :

PHƯỜNG BẮC GIA NGHĨA
TỈNH LÂM ĐỒNG

CHỦ TRÌ KT:

(Signature)

KTS. VƯƠNG THỊ THU HÀ

CHỦ TRÌ KC:

(Signature)

KS. TRƯƠNG NGỌC MINH QUÂN

QUẢN LÝ KỸ THUẬT:

(Signature)

KS. TRƯƠNG NGỌC MINH QUÂN

THỂ HIỆN BV:

(Signature)

KTS. VƯƠNG THỊ THU HÀ


HOÀN THÀNH:

Năm: 2026

MỤC ĐÍCH XUẤT HỒ SƠ
HỒ SƠ THIẾT KẾ
BẢN VẼ THI CÔNG

B. VẼ SỐ:


DU/65

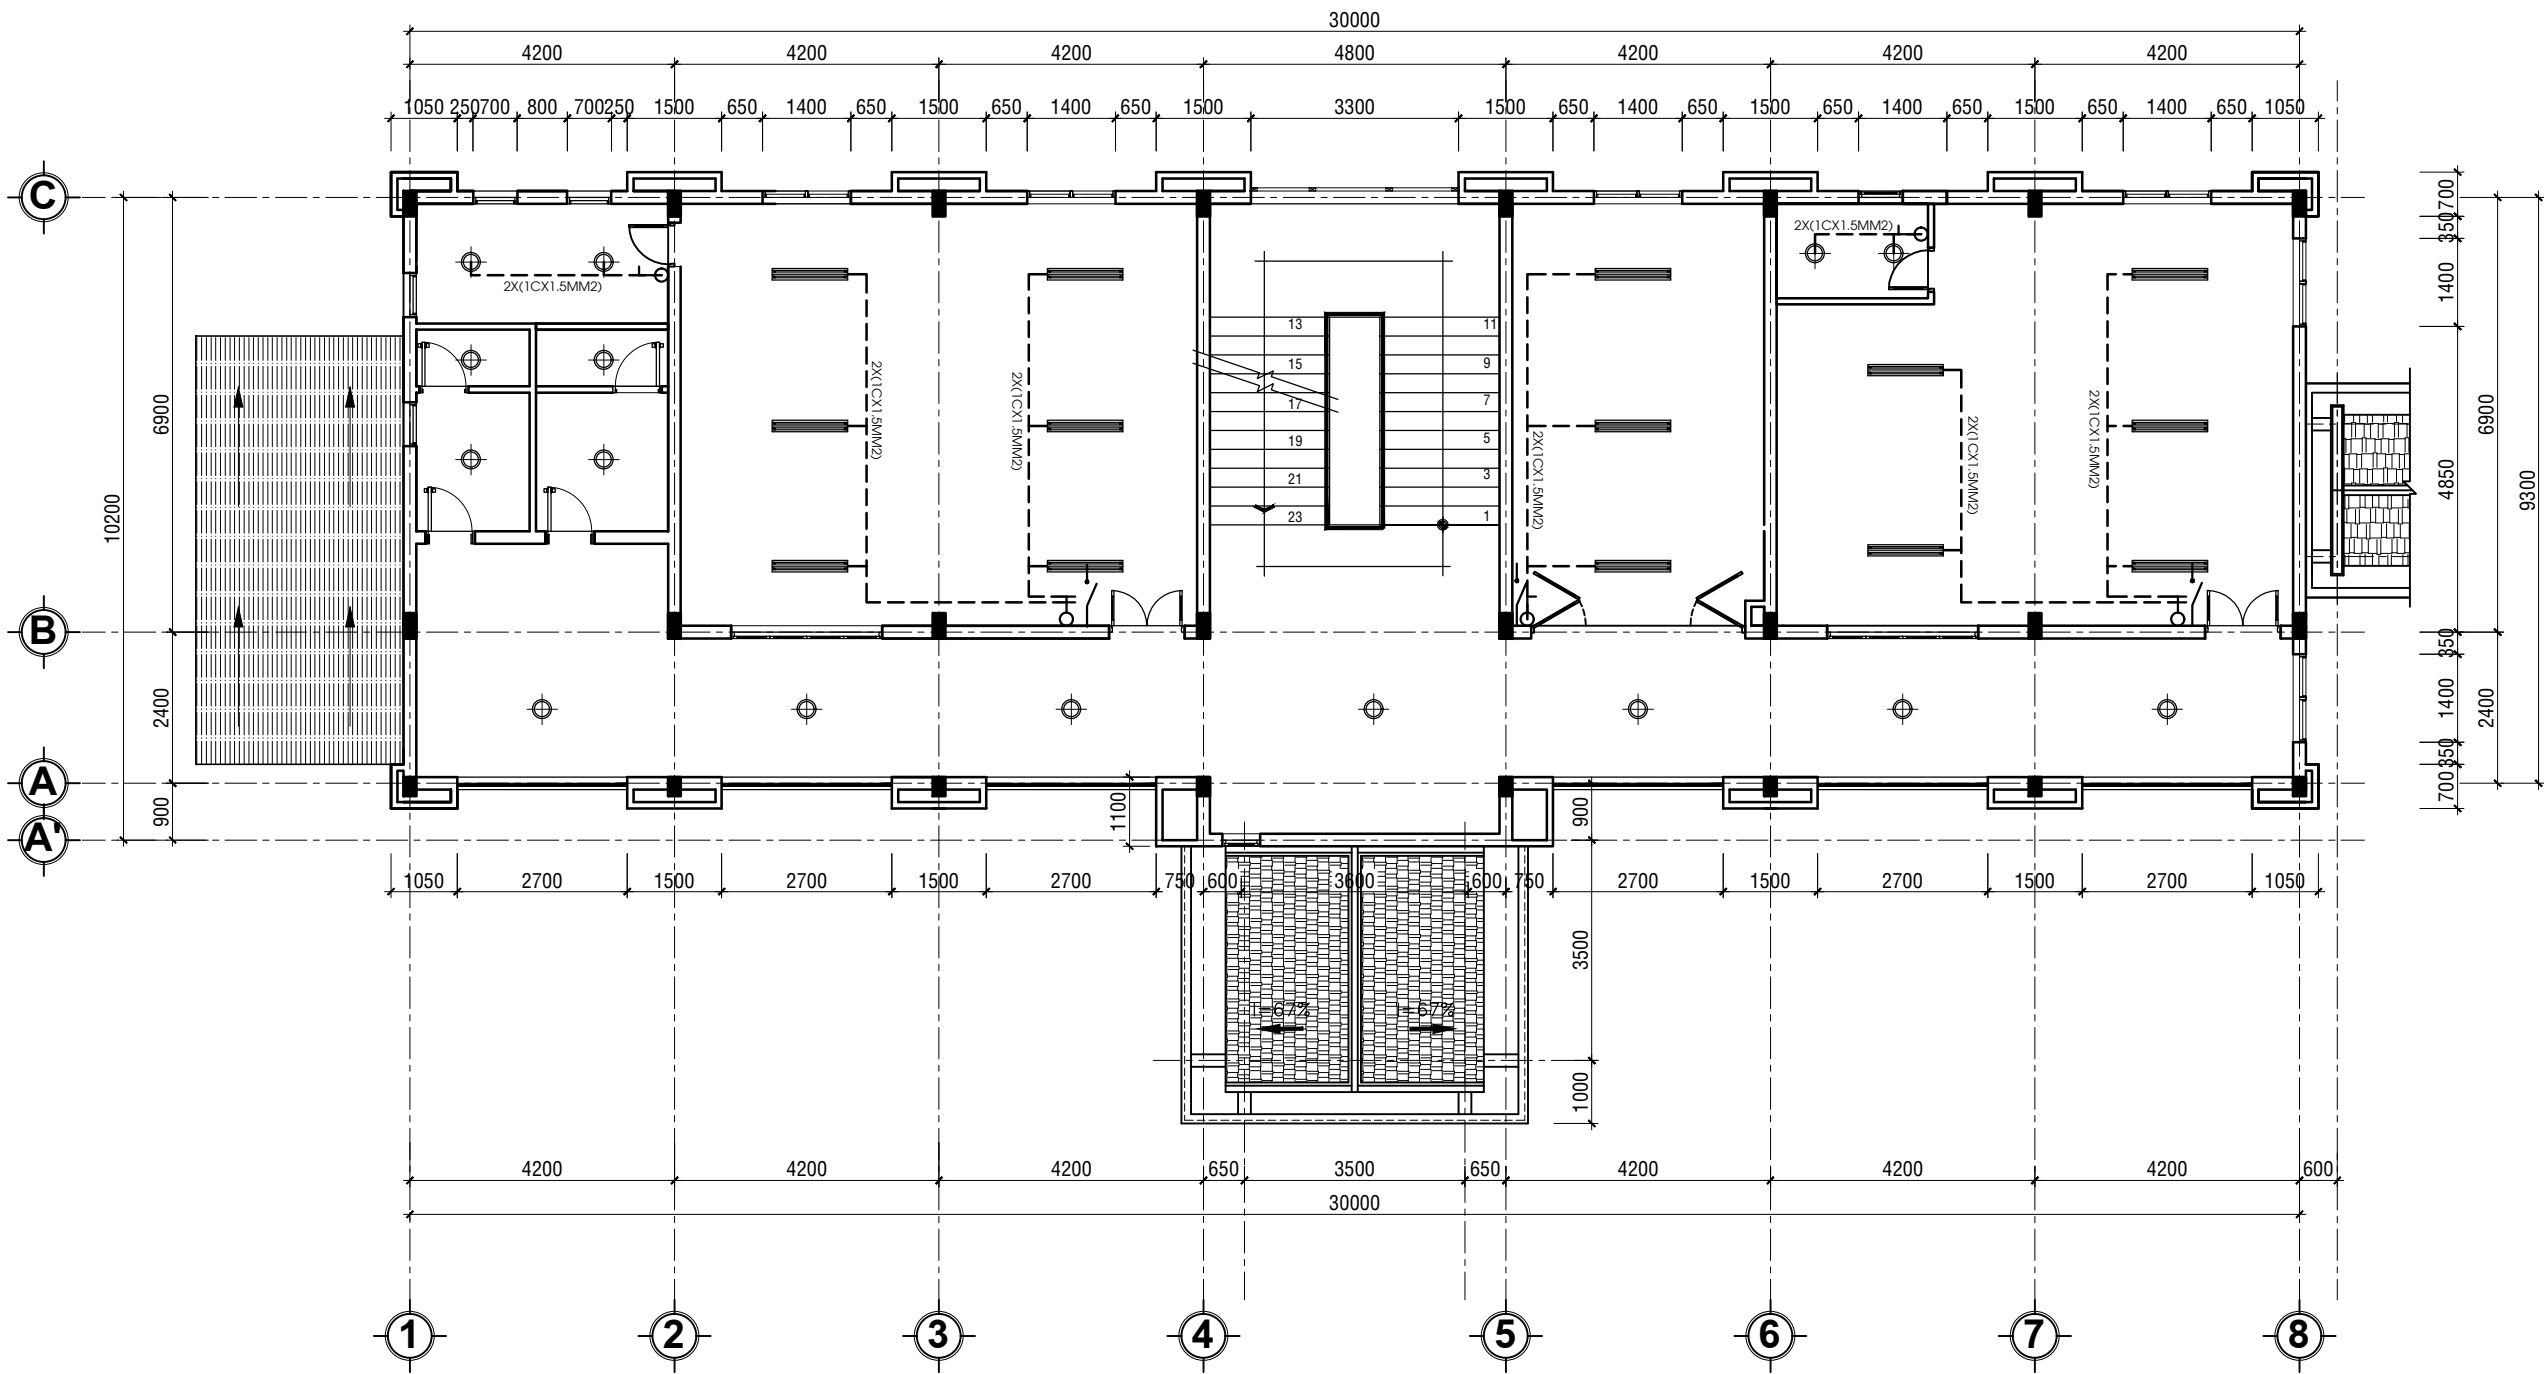

MẶT BẰNG ĐIỆN TẦNG 2
TỈ LỆ: 1/100

LƯU Ý KÍCH THƯỚC TRƯỚC KHI THI CÔNG

NỘI DUNG:	
CHỦ ĐẦU TƯ:	
VĂN PHÒNG HỖND VÀ UBND PHƯỜNG BẮC GIA NGHĨA	
ĐƠN VỊ THIẾT KẾ:	
	CÔNG TY TNHH MTV HOÀN TÂN ĐẮK NÔNG
TỔ 3-P. ĐÔNG GIA NGHĨA TỈNH LÂM ĐỒNG ĐTDD: 0974.65.96.86 Email: lekiemhoan@gmail.com	
GIÁM ĐỐC:	
LÊ KIÊM HOÀN	
1/ Khi xây dựng nên kiểm tra lại kích thước tại công trường. 2/ Không được đo kích thước trên bản vẽ vì kích thước trên bản vẽ có thể đã bị thu nhỏ lại. 3/ Nên đọc bản vẽ kèm với bản ghi chi tiết kỹ thuật và điều kiện hợp đồng. 4/ Bản vẽ và thiết kế thuộc bản quyền của nhà thiết kế và chủ đầu tư, tiến hành xây dựng phải thông qua sự đồng ý của KTS, chủ đầu tư.	
TÊN CÔNG TRÌNH:	
SỬA CHỮA, CẢI TẠO TRỤ SỞ LÀM VIỆC ĐẢNG ỦY, HỖND-UBND PHƯỜNG PHƯỜNG BẮC GIA NGHĨA	
HẠNG MỤC:	
KHỐI NHÀ LÀM VIỆC 02	
TÊN BẢN VẼ:	
MẶT BẰNG ĐIỆN TẦNG 2	
ĐỊA ĐIỂM XÂY DỰNG :	
PHƯỜNG BẮC GIA NGHĨA TỈNH LÂM ĐỒNG	
CHỦ TRÌ KT:	
KTS. VƯƠNG THỊ THU HÀ	
CHỦ TRÌ KC:	
KS. TRƯƠNG NGỌC MINH QUÂN	
QUẢN LÝ KỸ THUẬT:	
KS. TRƯƠNG NGỌC MINH QUÂN	
THỂ HIỆN BV:	
KTS. VƯƠNG THỊ THU HÀ	
HOÀN THÀNH:	MỤC ĐÍCH XUẤT HỒ SƠ HỒ SƠ THIẾT KẾ BẢN VẼ THI CÔNG
Năm: 2026	B. VẼ SỐ: DU/66

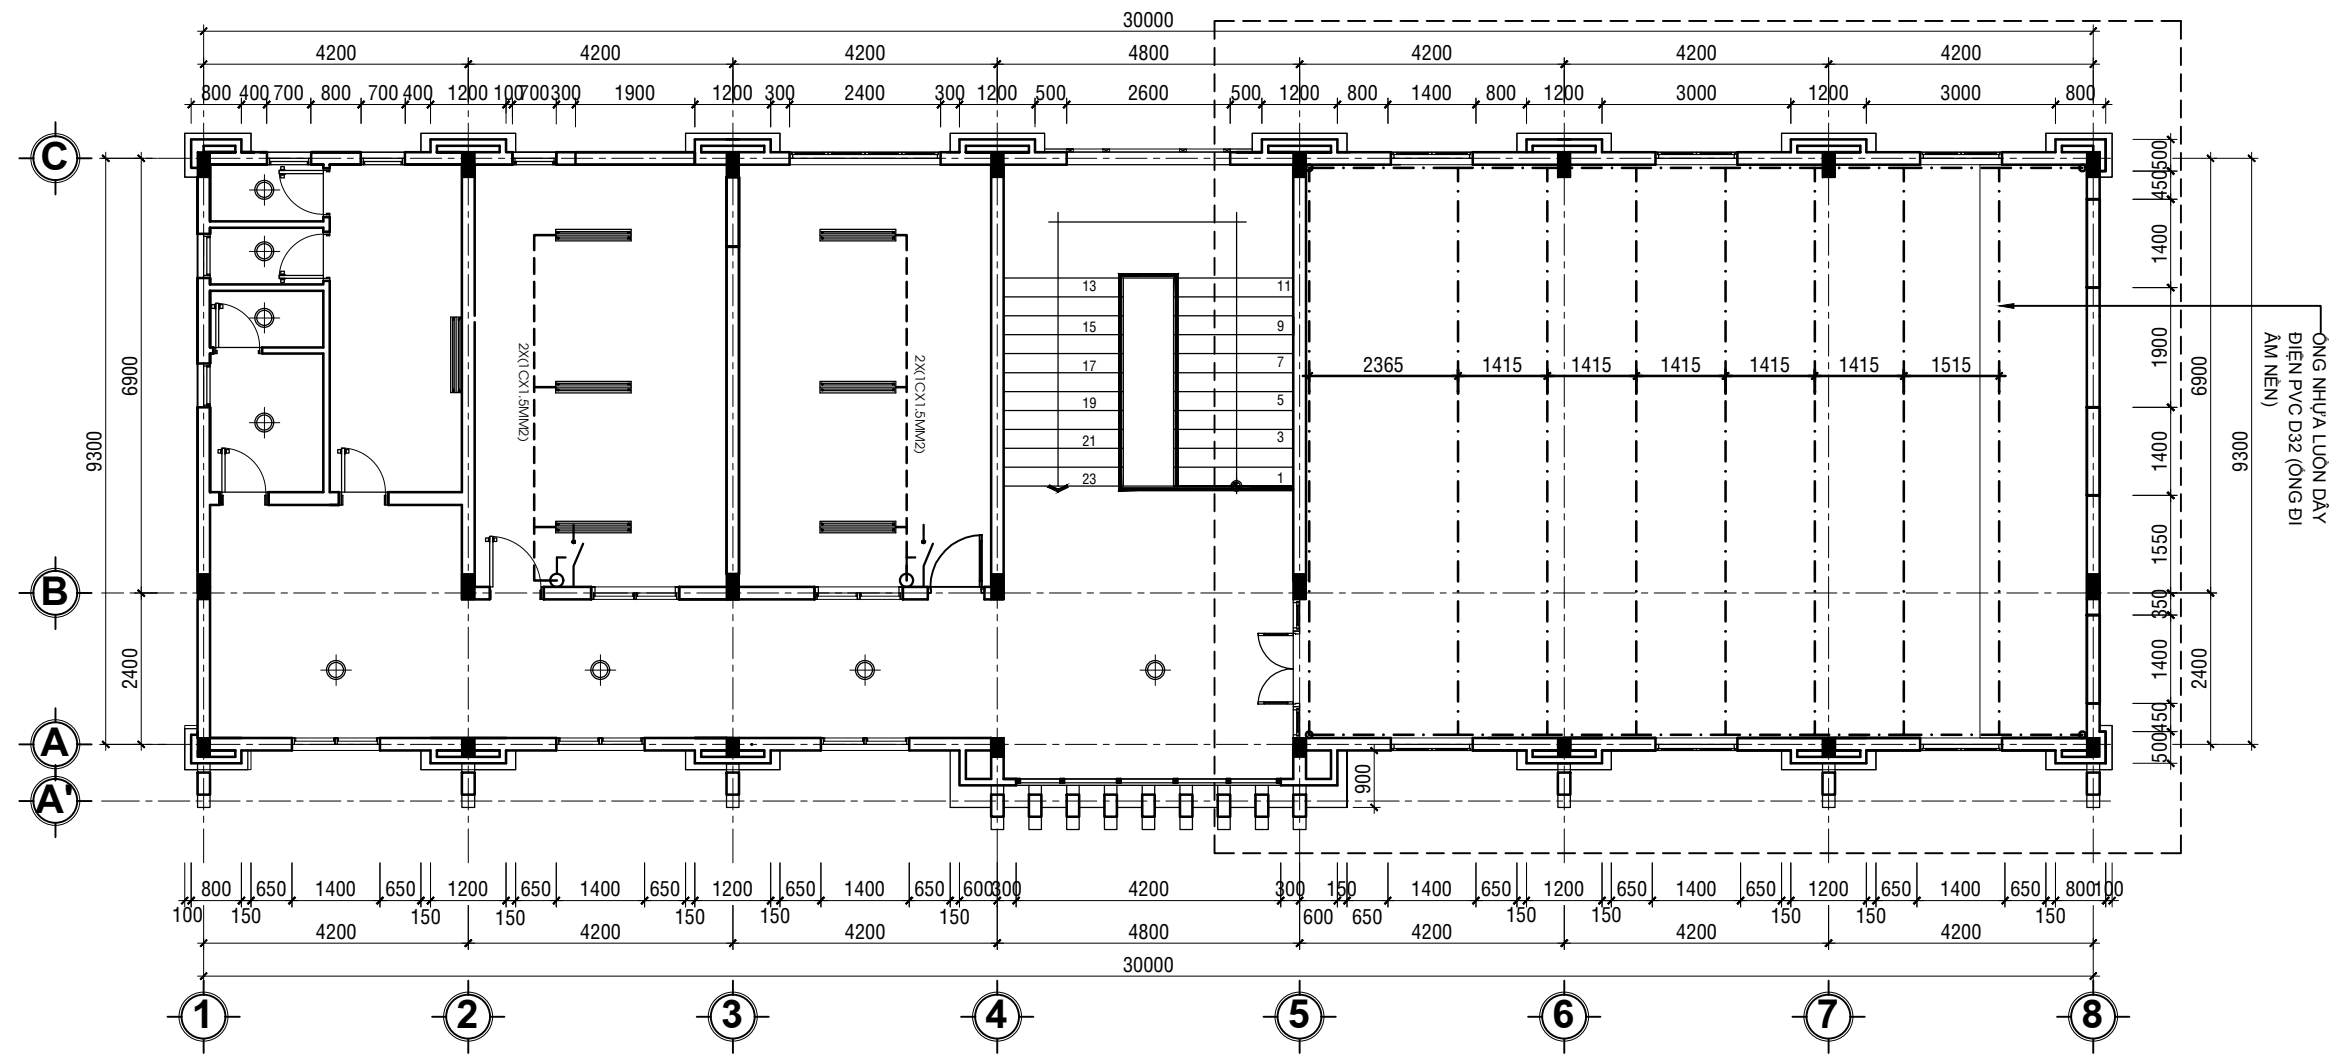

MẶT BẰNG ĐIỆN TẦNG 3
TỈ LỆ: 1/100

LƯU Ý KÍCH THƯỚC TRƯỚC KHI THI CÔNG

NỘI DUNG:

CHỦ ĐẦU TƯ:

VĂN PHÒNG HĐND VÀ UBND
PHƯỜNG BẮC GIA NGHĨA

ĐƠN VỊ THIẾT KẾ:



CÔNG TY TNHH MTV
HOÀN TÂN ĐẮK NÔNG

TỔ 3-P. ĐÔNG GIA NGHĨA
TỈNH LÂM ĐỒNG
ĐTDD: 0974.65.96.86
Email: lekiemhoan@gmail.com

GIÁM ĐỐC:

(Signature)

LÊ KIỂM HOÀN

- 1/ Khi xây dựng nên kiểm tra lại kích thước tại công trường.
- 2/ Không được đo kích thước trên bản vẽ vì kích thước trên bản vẽ có thể đã bị thu nhỏ lại.
- 3/ Nên đọc bản vẽ kèm với bản ghi chi tiết kỹ thuật và điều kiện hợp đồng.
- 4/ Bản vẽ và thiết kế thuộc bản quyền của nhà thiết kế và chủ đầu tư, tiến hành xây dựng phải thông qua sự đồng ý của KTS, chủ đầu tư.

TÊN CÔNG TRÌNH:

SỬA CHỮA, CẢI TẠO TRỤ SỞ LÀM VIỆC
ĐẢNG ỦY, HĐND-UBND PHƯỜNG
PHƯỜNG BẮC GIA NGHĨA

HẠNG MỤC:

KHOẢNG NHÀ LÀM VIỆC 02

TÊN BẢN VẼ:

MẶT BẰNG ĐIỆN TẦNG 3

ĐỊA ĐIỂM XÂY DỰNG :

PHƯỜNG BẮC GIA NGHĨA
TỈNH LÂM ĐỒNG

CHỦ TRÌ KT:

(Signature)

KTS. VƯƠNG THỊ THU HÀ

CHỦ TRÌ KC:

(Signature)

KS. TRƯƠNG NGỌC MINH QUÂN

QUẢN LÝ KỸ THUẬT:

(Signature)

KS. TRƯƠNG NGỌC MINH QUÂN

THỂ HIỆN BV:

(Signature)

KTS. VƯƠNG THỊ THU HÀ


HOÀN THÀNH:

Năm: 2026

MỤC ĐÍCH XUẤT HỒ SƠ
HỒ SƠ THIẾT KẾ
BẢN VẼ THI CÔNG

B. VẼ SỐ:

DU/67

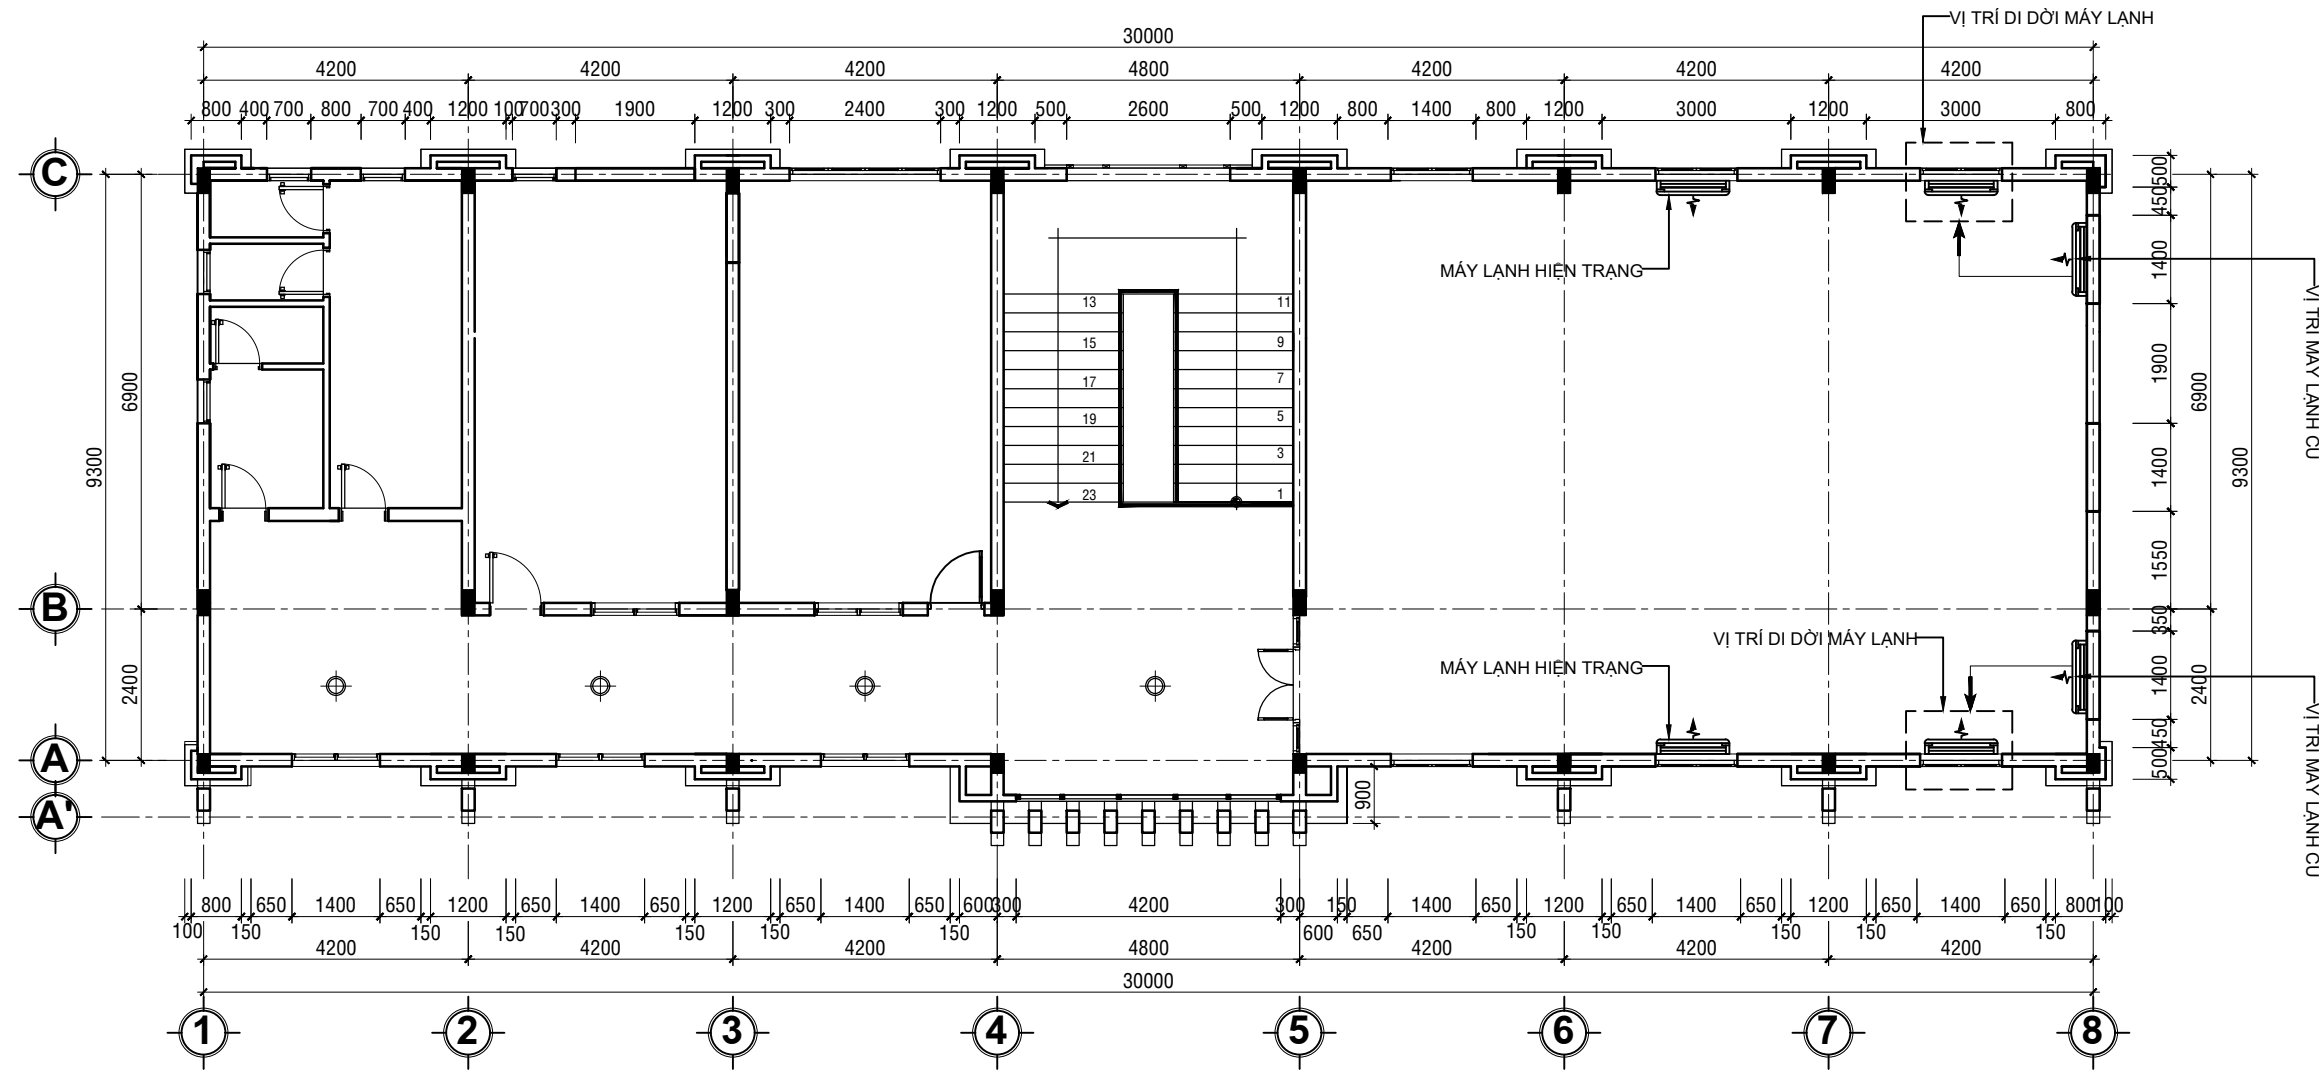

MẶT BẰNG DI DỜI ĐIỀU HOÀ TẦNG 3
TỈ LỆ: 1/100

LƯU Ý KÍCH THƯỚC TRƯỚC KHI THI CÔNG

BẢNG THỐNG KÊ VẬT LIỆU ĐIỀU HOÀ

TT	TÊN VẬT TƯ VÀ QUY CÁCH	ĐƠN VỊ TÍNH	SỐ LƯỢNG
01	Ổng đồng máy lạnh 12.7	M	10
02	Ổng bảo ôn 12.7	M	10
03	Ổng thoát nước máy lạnh D21	M	12
04	Cơ nhựa uPVC D21	CÁI	04
05	Dây dẫn điện 1x4.0mm2	M	30
06	Ổng ruột gà d16mm (Đi âm 75%)	M	30

NỘI DUNG:

CHỦ ĐẦU TƯ:

VĂN PHÒNG HND VÀ UBND
PHƯỜNG BẮC GIA NGHĨA

ĐƠN VỊ THIẾT KẾ:



CÔNG TY TNHH MTV
HOÀN TÂN ĐẮK NÔNG
TỔ 3-P. ĐÔNG GIA NGHĨA
TỈNH LÂM ĐỒNG
ĐTDD: 0974.65.96.86
Email: lekiemhoan@gmail.com

GIÁM ĐỐC:

(Signature)
LÊ KIỂM HOÀN

- 1/ Khi xây dựng nên kiểm tra lại kích thước tại công trường.
- 2/ Không được đo kích thước trên bản vẽ vì kích thước trên bản vẽ có thể đã bị thu nhỏ lại.
- 3/ Nên đọc bản vẽ kèm với bản ghi chỉ tiết kỹ thuật và điều kiện hợp đồng.
- 4/ Bản vẽ và thiết kế thuộc bản quyền của nhà thiết kế và chủ đầu tư, tiến hành xây dựng phải thông qua sự đồng ý của KTS, chủ đầu tư.

TÊN CÔNG TRÌNH:

SỬA CHỮA, CẢI TẠO TRỤ SỞ LÀM VIỆC
ĐẢNG ỦY, HND-UBND PHƯỜNG
PHƯỜNG BẮC GIA NGHĨA

HẠNG MỤC:

KHOẢNG NHÀ LÀM VIỆC 02

TÊN BẢN VẼ:

MẶT BẰNG DI DỜI ĐIỀU HOÀ TẦNG 3

ĐỊA ĐIỂM XÂY DỰNG :

PHƯỜNG BẮC GIA NGHĨA
TỈNH LÂM ĐỒNG

CHỦ TRÌ KT:

(Signature)
KTS. VƯƠNG THỊ THU HÀ

CHỦ TRÌ KC:

(Signature)
KS. TRƯƠNG NGỌC MINH QUÂN

QUẢN LÝ KỸ THUẬT:

(Signature)
KS. TRƯƠNG NGỌC MINH QUÂN

THỂ HIỆN BV:

(Signature)
KTS. VƯƠNG THỊ THU HÀ

HOÀN THÀNH:

Năm: 2026


MỤC ĐÍCH XUẤT HỒ SƠ
HỒ SƠ THIẾT KẾ
BẢN VẼ THI CÔNG

B. VẼ SỐ:

DU/68



Đèn led ốp trần tròn

 

Đèn led bán nguyệt đôi 1m2



Mặt nạ công tắc 2 chiều cầu thang



Mặt nạ công tắc 1 hạt



Mặt nạ công tắc 2 hạt



Mặt nạ công tắc 3 hạt



Mặt nạ ổ cắm



Aptomat



Hộp điện tổng



Xà sứ đón điện



Quạt đảo thông gió âm trần

GHI CHÚ

- Dây điện đặt trong ống ghen D20 đi trong tường và trần tất cả dây điện đều được bảo vệ trong ống ruột gà
- Dây điện nối với các thiết bị quạt, đèn được đi vuông góc với tường
- Bảng điện cách nền 1.4m
- Ổ cắm cách nền 0.4m
- Dây từ nguồn tới tủ điện đi dây dẫn 1pha 1*16 mm2
- Dây từ tủ điện tới tầng tới các phòng đi dây đơn 1*6 mm2
- Dây dẫn điện cho ổ cắm đi dây đơn 1*4mm2
- Dây dẫn điện cho quạt đi dây đơn 1*2.5mm2
- Dây dẫn điện cho đèn đi dây đơn 1*1.5mm2
- Quạt đảo 360 sử dụng dimer
- Mỗi phòng có 1 Aptomat tổng
- Nối dây tại hộp phân dây
- Luồn dây sau khi lắp đặt hệ thống ống

BẢNG THỐNG KÊ VẬT LIỆU ĐIỆN

TT	TÊN VẬT TƯ VÀ QUY CÁCH	ĐƠN VỊ TÍNH	SỐ LƯỢNG
01	Đèn led bán nguyệt đôi 1m2 36w	BỘ	53
02	Đèn led ốp trần tròn 18w	BỘ	46
03	Mặt nạ công tắc 2 hạt + hạt công tắc	CÁI	03
04	Mặt nạ công tắc 1 hạt + hạt công tắc	CÁI	06
05	Mặt nạ Aptomat	CÁI	07
06	Aptomat 2P 10A	CÁI	07
07	Đế chìm đôi chống cháy	CÁI	07
08	Đế chìm đơn chống cháy	CÁI	02
09	Hộp đấu nối	CÁI	08
10	Dây dẫn điện 1x6.0mm2	M	80
11	Dây dẫn điện 1x2.5mm2	M	50
12	Dây dẫn điện 1x1.5mm2	M	200
13	Ống ruột gà d20mm (Đi âm 75%)	M	100
14	Ống ruột gà d16mm (Đi âm 75%)	M	200
15	Ống nhựa điện PVC d32mm (Đi âm 100%)	M	120
16			
17			
18			
19			
20			
21			
22			
23			
24			
25			
26			
27			
28			

NỘI DUNG:

CHỦ ĐẦU TƯ:

VĂN PHÒNG HỢND VÀ UBND
PHƯỜNG BẮC GIA NGHĨA

ĐƠN VỊ THIẾT KẾ:



CÔNG TY TNHH MTV
HOÀN TÂN ĐẮK NÔNG
TỔ 3-P. ĐÔNG GIA NGHĨA
TỈNH LÂM ĐỒNG
ĐTDD: 0974.65.96.86
Email: lekiemhoan@gmail.com

GIÁM ĐỐC:


LÊ KIÊM HOÀN

1/ Khi xây dựng nên kiểm tra lại kích thước tại công trường.
2/ Không được đo kích thước trên bản vẽ vì kích thước trên bản vẽ có thể đã bị thu nhỏ lại.
3/ Nên đọc bản vẽ kèm với bản ghi chi tiết kỹ thuật và điều kiện hợp đồng.
4/ Bản vẽ và thiết kế thuộc bản quyền của nhà thiết kế và chủ đầu tư, tiến hành xây dựng phải thông qua sự đồng ý của KTS, chủ đầu tư.

TÊN CÔNG TRÌNH:

SỬA CHỮA, CẢI TẠO TRỤ SỞ LÀM VIỆC
ĐẢNG ỦY, HẸND-UBND PHƯỜNG
PHƯỜNG BẮC GIA NGHĨA

HẠNG MỤC:

KHOİ NHÀ LÀM VIỆC 02

TÊN BẢN VẼ:

BẢNG THỐNG KÊ ĐIỆN

ĐỊA ĐIỂM XÂY DỰNG :

PHƯỜNG BẮC GIA NGHĨA
TỈNH LÂM ĐỒNG

CHỦ TRÌ KT:


KTS. VƯƠNG THỊ THU HÀ

CHỦ TRÌ KC:


KS. TRƯƠNG NGỌC MINH QUÂN

QUẢN LÝ KỸ THUẬT:


KS. TRƯƠNG NGỌC MINH QUÂN

THỂ HIỆN BV:



KTS. VƯƠNG THỊ THU HÀ

HOÀN THÀNH:


Năm: 2026

MỤC ĐÍCH XUẤT HỒ SƠ
HỒ SƠ THIẾT KẾ
BẢN VẼ THI CÔNG
B. VẼ SỐ:

DU/69

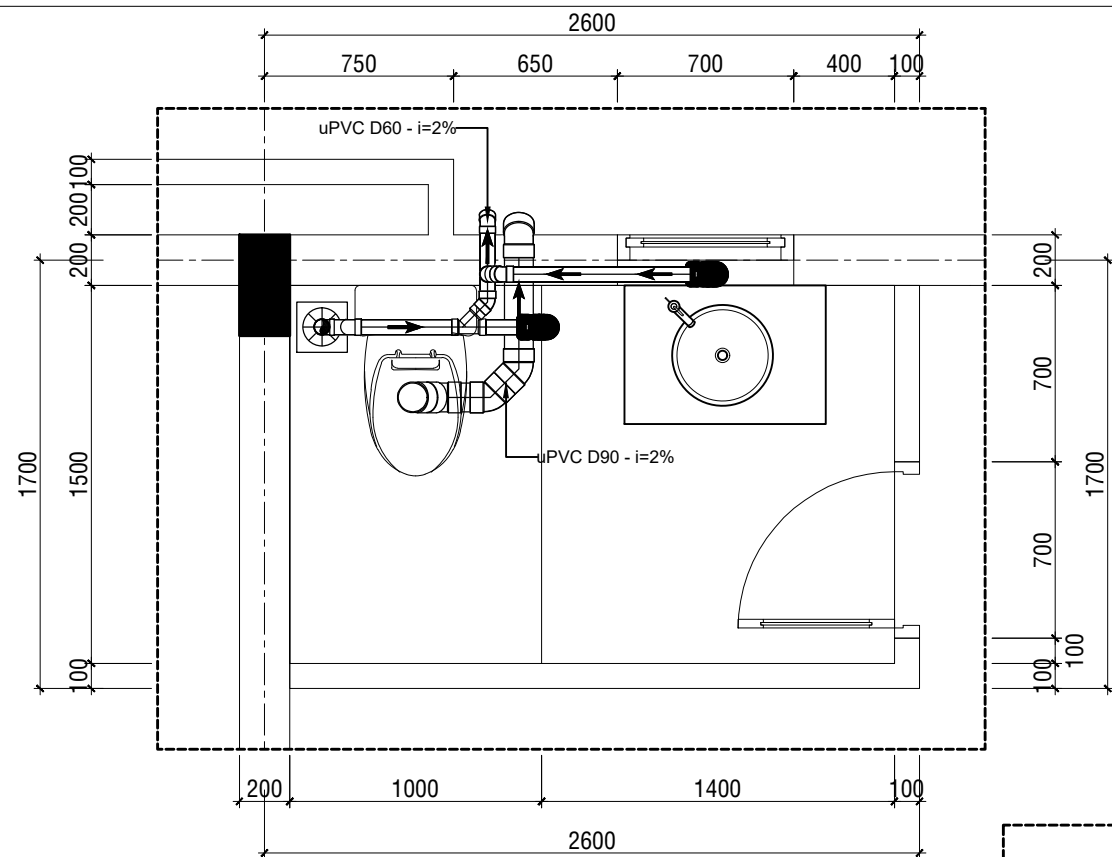


MẶT BẰNG THOÁT NƯỚC WC.01
TỈ LỆ: 1/25

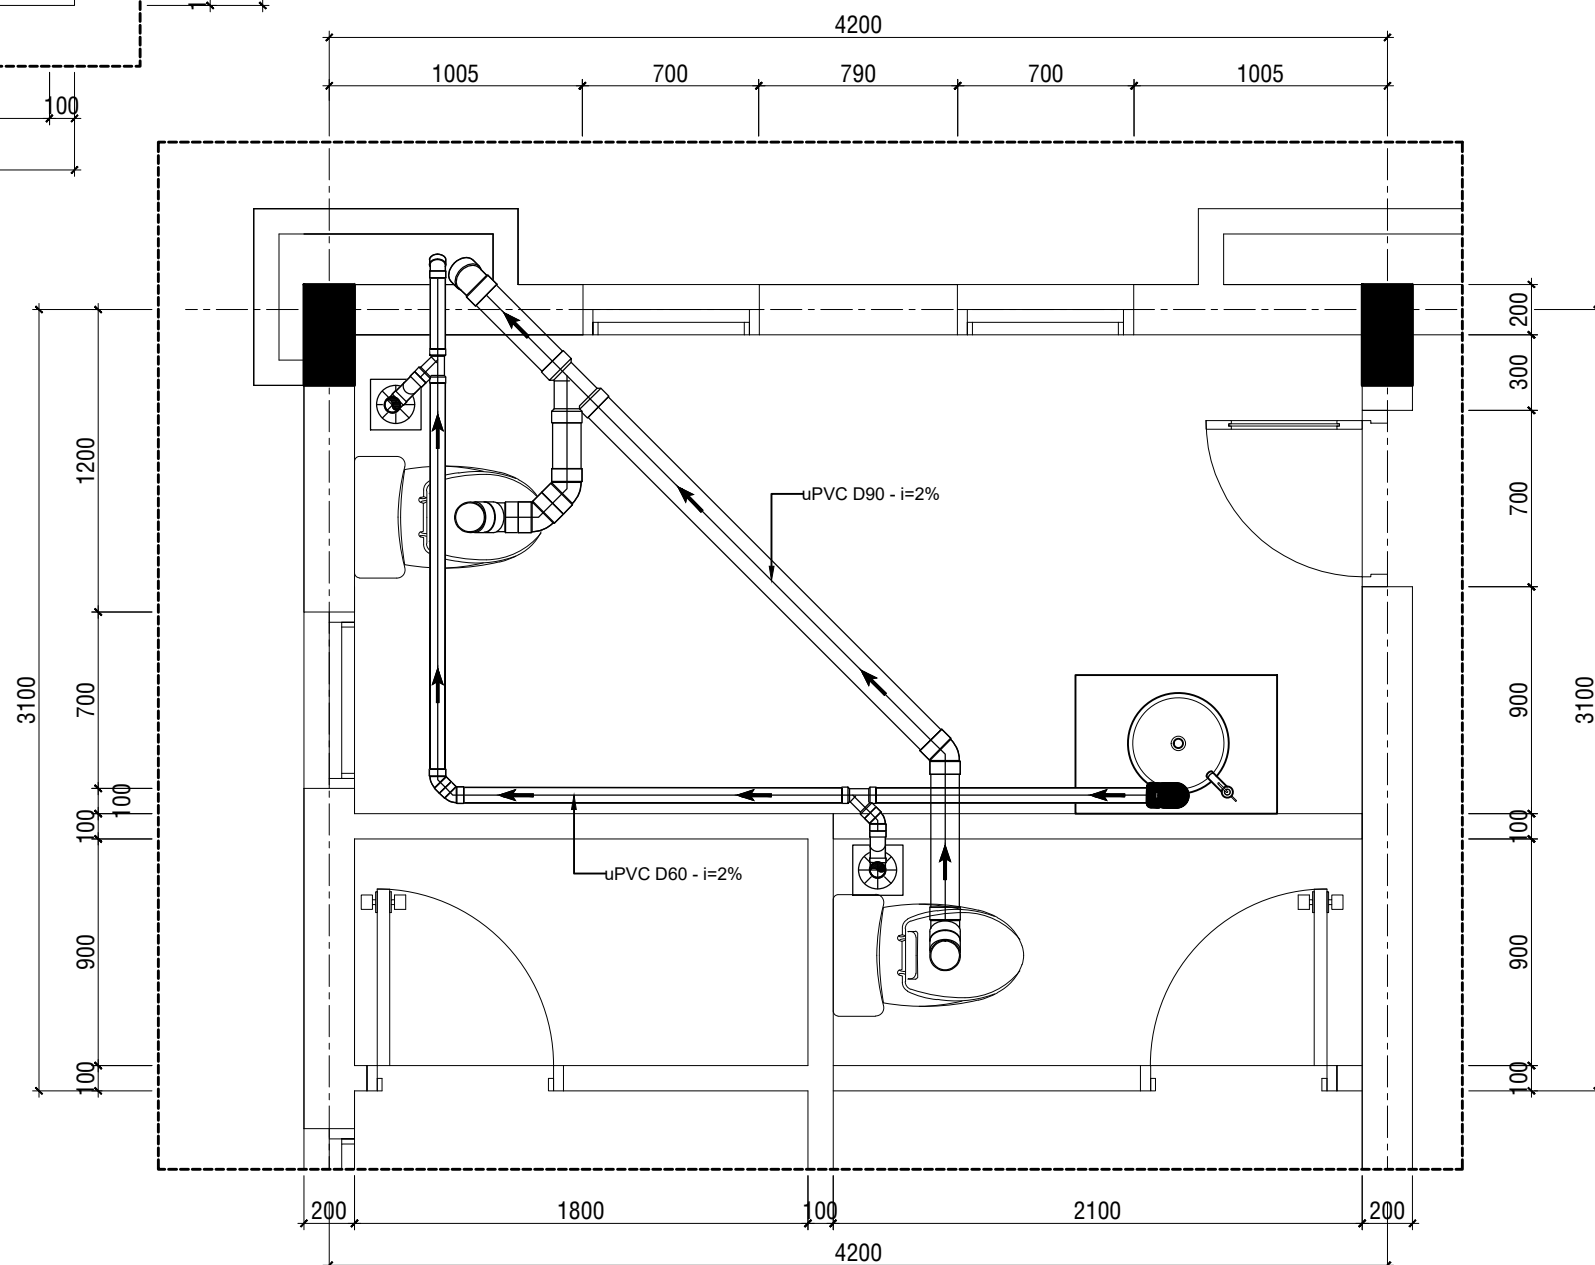


MẶT BẰNG THOÁT NƯỚC WC.02
TỈ LỆ: 1/25

NỘI DUNG:	
CHỦ ĐẦU TƯ:	
VĂN PHÒNG HỖND VÀ UBND	
PHƯỜNG BẮC GIA NGHĨA	
ĐƠN VỊ THIẾT KẾ:	
	CÔNG TY TNHH MTV HOÀN TÂN ĐẮK NÔNG
TỔ 3-P. ĐÔNG GIA NGHĨA	
TỈNH LÂM ĐỒNG	
ĐTDD: 0974.65.96.86	
Email: lekiemhoan@gmail.com	
GIÁM ĐỐC:	
	
LÊ KIÊM HOÀN	
1/ Khi xây dựng nên kiểm tra lại kích thước tại công trường. 2/ Không được đo kích thước trên bản vẽ vì kích thước trên bản vẽ có thể đã bị thu nhỏ lại. 3/ Nên đọc bản vẽ kèm với bản ghi chi tiết kỹ thuật và điều kiện hợp đồng. 4/ Bản vẽ và thiết kế thuộc bản quyền của nhà thiết kế và chủ đầu tư, tiến hành xây dựng phải thông qua sự đồng ý của KTS, chủ đầu tư.	
TÊN CÔNG TRÌNH:	
SỬA CHỮA, CẢI TẠO TRỤ SỞ LÀM VIỆC	
ĐẢNG ỦY, HỖND-UBND PHƯỜNG	
PHƯỜNG BẮC GIA NGHĨA	
HẠNG MỤC:	
KHỐI NHÀ LÀM VIỆC 02	
TÊN BẢN VẼ:	
MẶT BẰNG THOÁT NƯỚC	
ĐỊA ĐIỂM XÂY DỰNG :	
PHƯỜNG BẮC GIA NGHĨA	
TỈNH LÂM ĐỒNG	
CHỦ TRÌ KT:	
	
KTS. VƯƠNG THỊ THU HÀ	
CHỦ TRÌ KC:	
	
KS. TRƯƠNG NGỌC MINH QUÂN	
QUẢN LÝ KỸ THUẬT:	
	
KS. TRƯƠNG NGỌC MINH QUÂN	
THỂ HIỆN BV:	
	
KTS. VƯƠNG THỊ THU HÀ	
HOÀN THÀNH:	MỤC ĐÍCH XUẤT HỒ SƠ HỒ SƠ THIẾT KẾ BẢN VẼ THI CÔNG
Năm: 2026	B. VẼ SỐ: DU/70

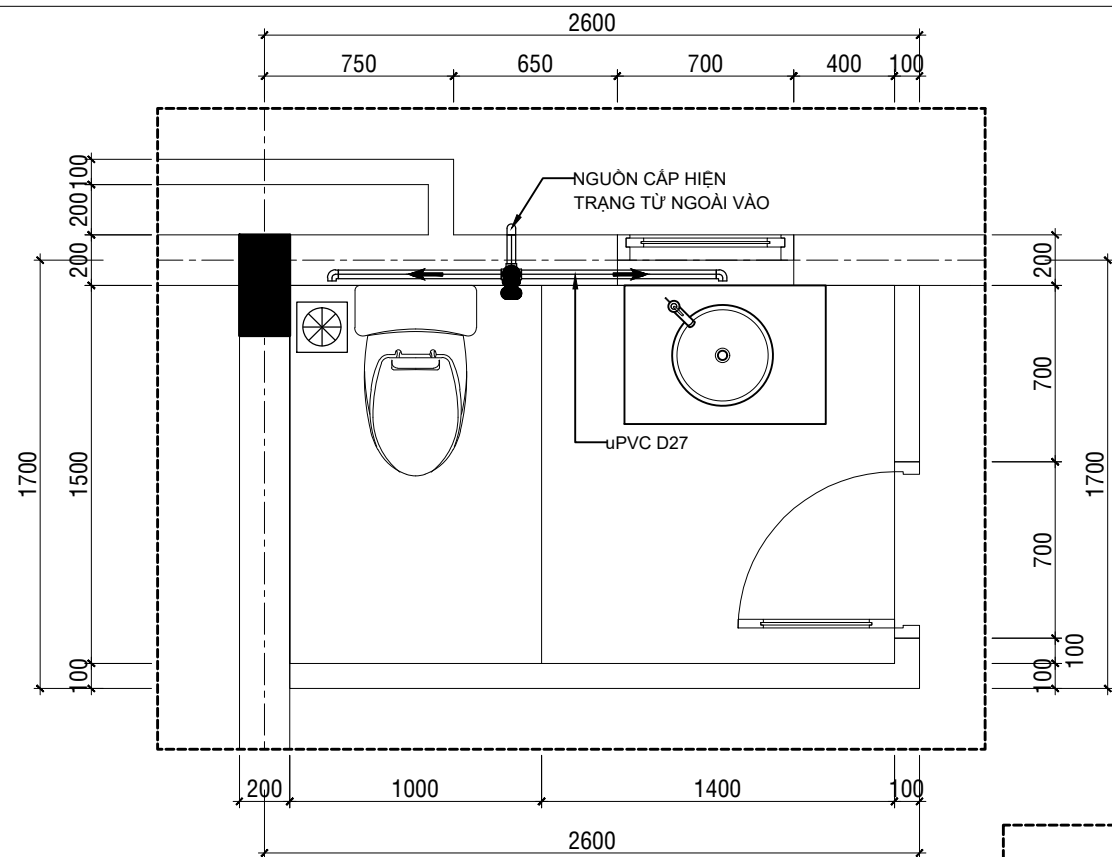


MẶT BẰNG CẤP NƯỚC WC.01
TỈ LỆ: 1/25

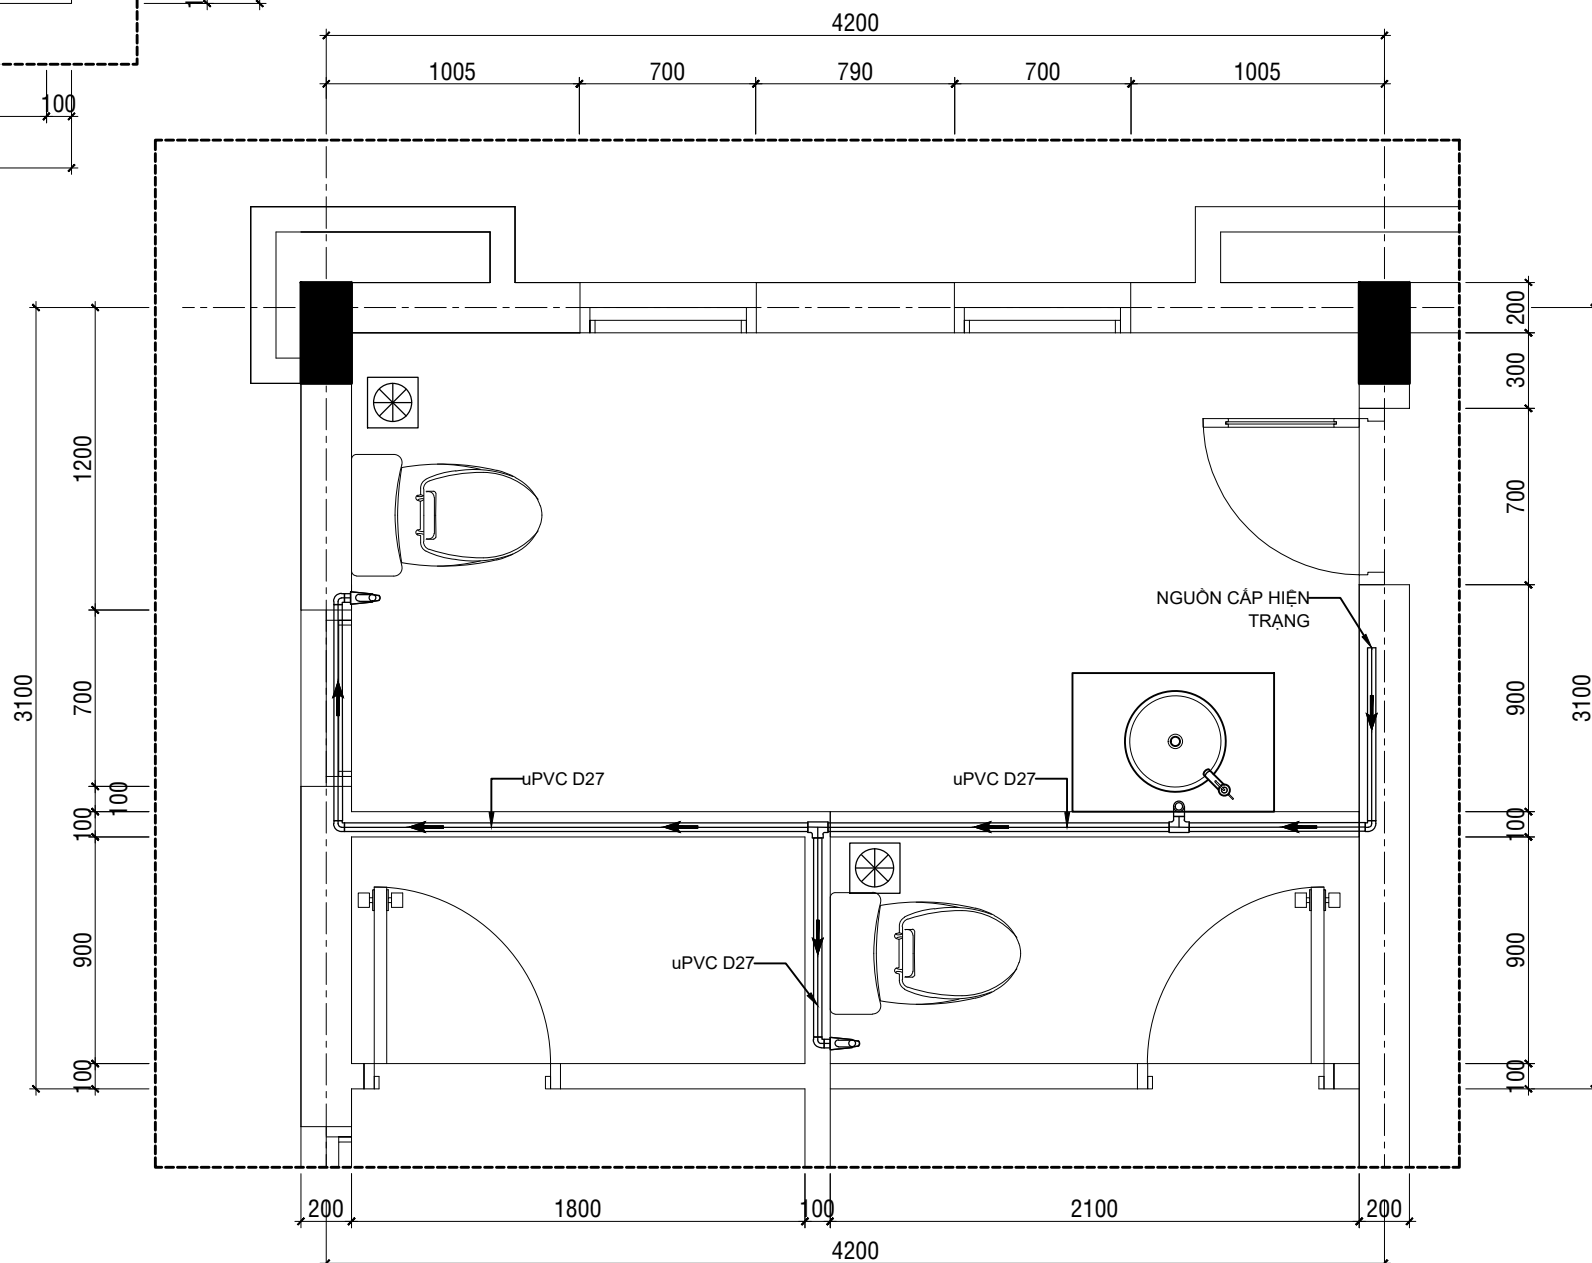

MẶT BẰNG CẤP NƯỚC WC.02
TỈ LỆ: 1/25

NỘI DUNG:	
CHỦ ĐẦU TƯ:	
VĂN PHÒNG HỖND VÀ UBND	
PHƯỜNG BẮC GIA NGHĨA	
ĐƠN VỊ THIẾT KẾ:	
	CÔNG TY TNHH MTV HOÀN TÂN ĐẮK NÔNG
TỔ 3-P. ĐÔNG GIA NGHĨA	
TỈNH LÂM ĐỒNG	
ĐTDD: 0974.65.96.86	
Email: lekiemhoan@gmail.com	
GIÁM ĐỐC:	
	
LÊ KIÊM HOÀN	
1/ Khi xây dựng nên kiểm tra lại kích thước tại công trường. 2/ Không được đo kích thước trên bản vẽ vì kích thước trên bản vẽ có thể đã bị thu nhỏ lại. 3/ Nên đọc bản vẽ kèm với bản ghi chi tiết kỹ thuật và điều kiện hợp đồng. 4/ Bản vẽ và thiết kế thuộc bản quyền của nhà thiết kế và chủ đầu tư, tiến hành xây dựng phải thông qua sự đồng ý của KTS, chủ đầu tư.	
TÊN CÔNG TRÌNH:	
SỬA CHỮA, CẢI TẠO TRỤ SỞ LÀM VIỆC ĐẢNG ỦY, HỖND-UBND PHƯỜNG BẮC GIA NGHĨA	
HẠNG MỤC:	
KHỐI NHÀ LÀM VIỆC 02	
TÊN BẢN VẼ:	
MẶT BẰNG CẤP NƯỚC	
ĐỊA ĐIỂM XÂY DỰNG :	
PHƯỜNG BẮC GIA NGHĨA TỈNH LÂM ĐỒNG	
CHỦ TRÌ KT:	
	
KTS. VƯƠNG THỊ THU HÀ	
CHỦ TRÌ KC:	
	
KS. TRƯƠNG NGỌC MINH QUÂN	
QUẢN LÝ KỸ THUẬT:	
	
KS. TRƯƠNG NGỌC MINH QUÂN	
THỂ HIỆN BV:	
	
KTS. VƯƠNG THỊ THU HÀ	
HOÀN THÀNH:	MỤC ĐÍCH XUẤT HỒ SƠ HỒ SƠ THIẾT KẾ BẢN VẼ THI CÔNG
Năm: 2026	B. VẼ SỐ: DU/71

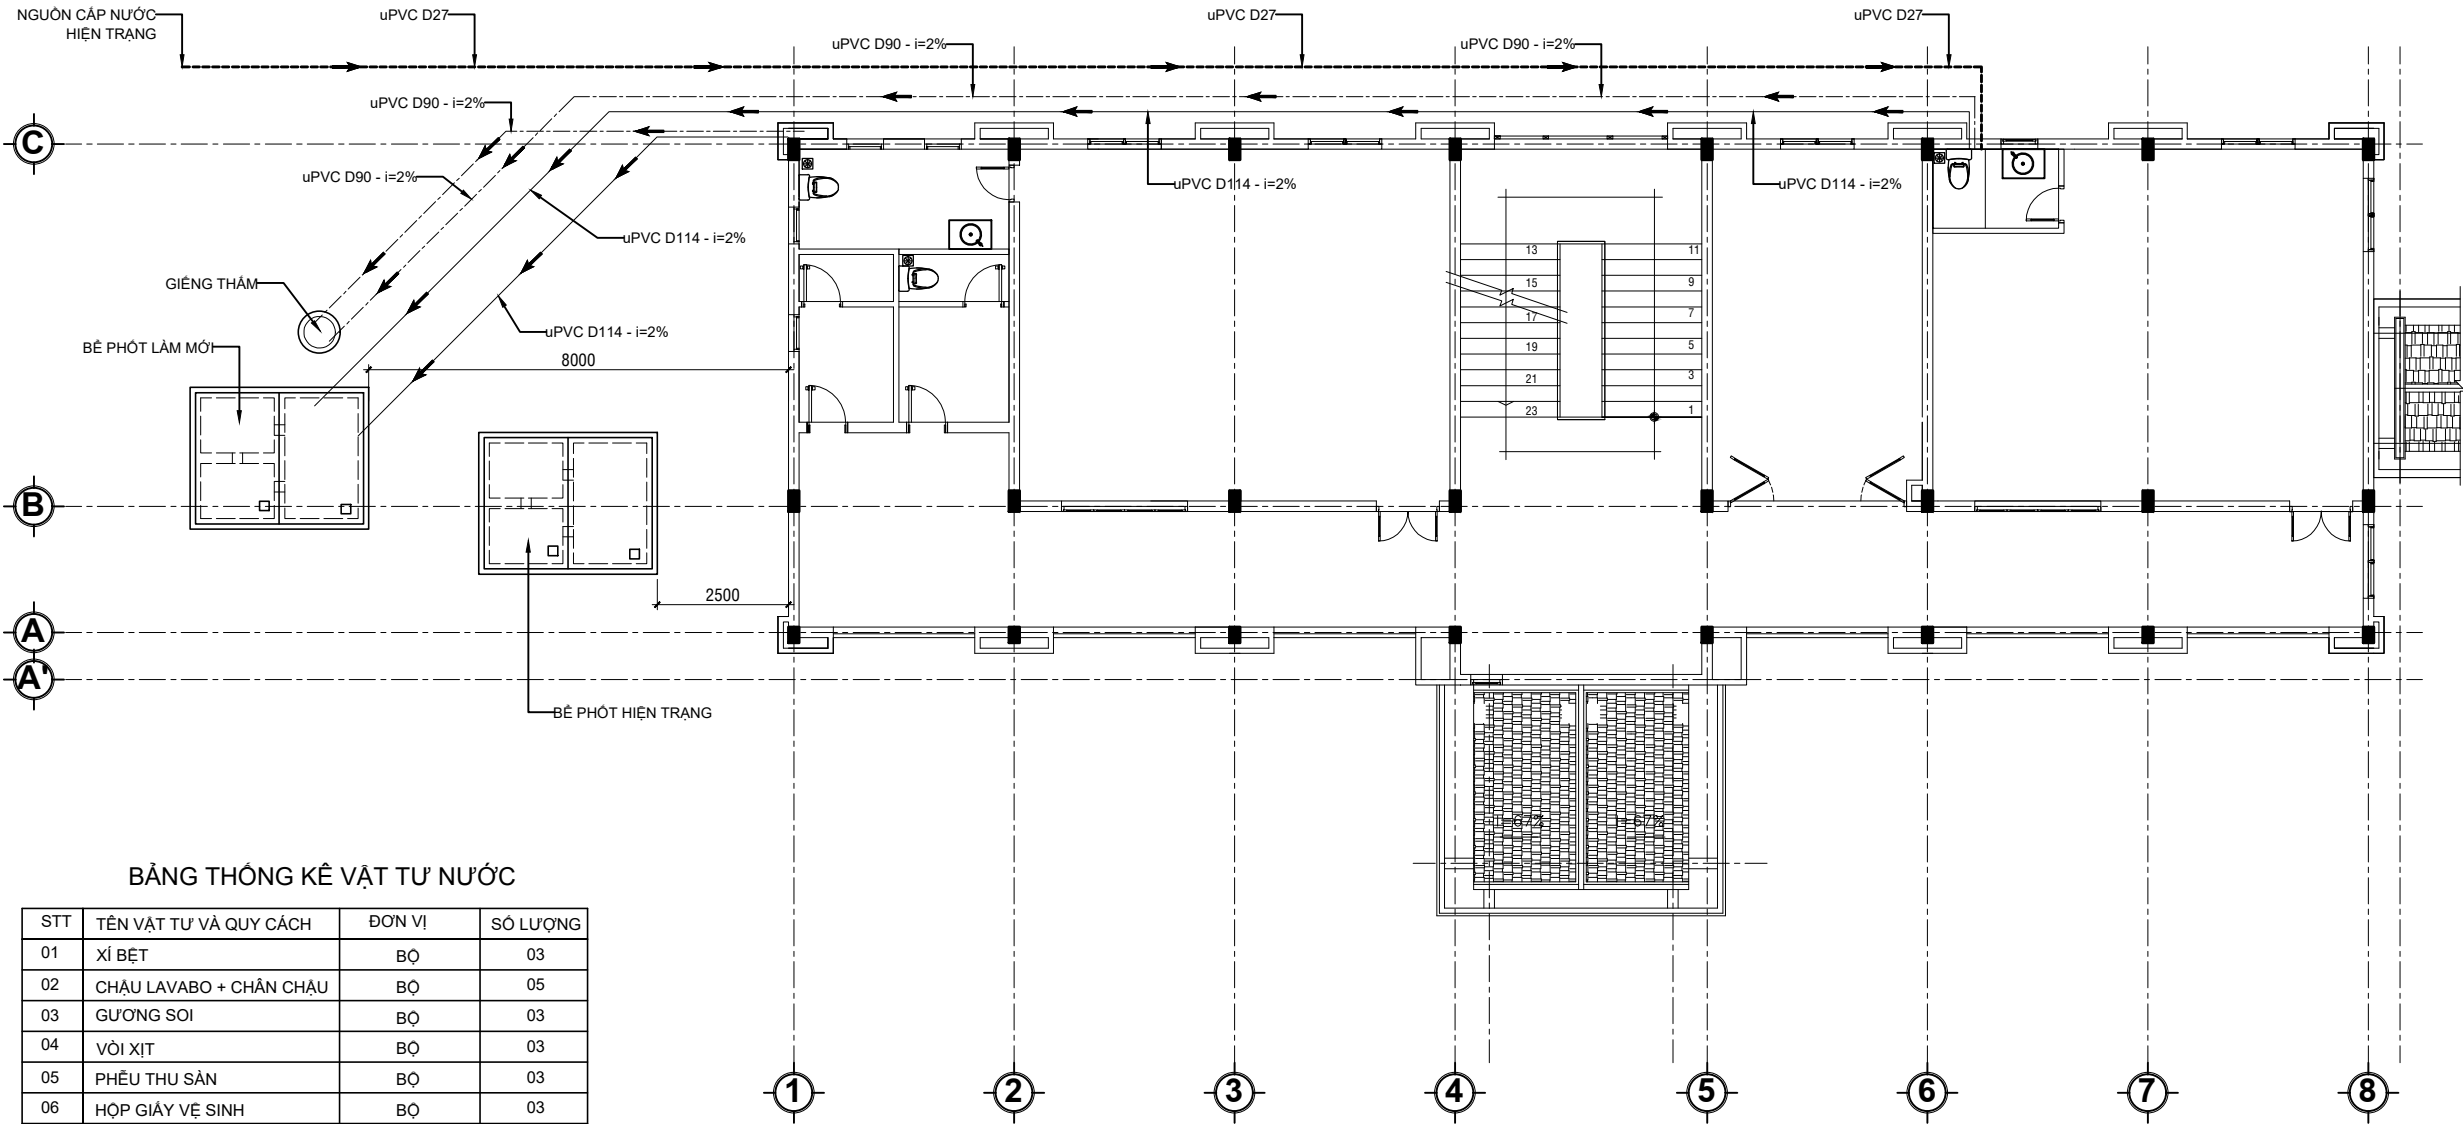

BẢNG THÔNG KÊ VẬT TƯ NƯỚC

STT	TÊN VẬT TƯ VÀ QUY CÁCH	ĐƠN VỊ	SỐ LƯỢNG
01	XÍ BÊT	BỘ	03
02	CHẬU LAVABO + CHÂN CHẬU	BỘ	05
03	GƯƠNG SÓI	BỘ	03
04	VỎI XIT	BỘ	03
05	PHỄU THU SÀN	BỘ	03
06	HỘP GIẤY VỆ SINH	BỘ	03
07	ÔNG uPVC D21	M	12
08	ÔNG uPVC D27	M	60
09	ÔNG uPVC D34	M	12
10	ÔNG uPVC D60	M	18
11	ÔNG uPVC D90	M	60
12	ÔNG uPVC D114	M	60
13	CỎ uPVC D21 REN TRONG	CÁI	05
14	CỎ uPVC D27	CÁI	06
15	CỎ uPVC D34	CÁI	02
16	CỎ uPVC D27/21	CÁI	05
17	CỎ uPVC D60/34	CÁI	02
18	CỎ uPVC D60	CÁI	02
19	CỎ uPVC D90	CÁI	02
20	LỢI uPVC D60	CÁI	07
21	LỢI uPVC D90	CÁI	05
22	LỢI uPVC D114	CÁI	04
23	Y uPVC D60	CÁI	03
24	Y uPVC D90	CÁI	01
25	Y uPVC D90/60	CÁI	01
26	Y uPVC D114/90	CÁI	03
27	T uPVC D27	CÁI	03
28	T uPVC D114	CÁI	02
29	NỐI uPVC D27	CÁI	08
30	NỐI uPVC D90	CÁI	08
31	NỐI uPVC D114	CÁI	08
32	NỐI uPVC D114/90	CÁI	01
33	NỐI uPVC D90/60	CÁI	01
34	VÁN KHOÁ D27	CÁI	03

MẶT BẰNG CẤP - THOÁT NƯỚC NGOÀI NHÀ
TỈ LỆ: 1/100

NỘI DUNG:

CHỦ ĐẦU TƯ:

VĂN PHÒNG HỖND VÀ UBND
PHƯỜNG BẮC GIA NGHĨA

ĐƠN VỊ THIẾT KẾ:



CÔNG TY TNHH MTV
HOÀN TÂN ĐẮK NÔNG

TỔ 3-P. ĐÔNG GIA NGHĨA
TỈNH LÂM ĐỒNG
ĐTDD: 0974.65.96.86
Email: lekiemhoan@gmail.com

GIÁM ĐỐC:

(Signature)

LÊ KIỂM HOÀN

- 1/ Khi xây dựng nên kiểm tra lại kích thước tại công trường.
- 2/ Không được đo kích thước trên bản vẽ vì kích thước trên bản vẽ có thể đã bị thu nhỏ lại.
- 3/ Nên đọc bản vẽ kèm với bản ghi chi tiết kỹ thuật và điều kiện hợp đồng.
- 4/ Bản vẽ và thiết kế thuộc bản quyền của nhà thiết kế và chủ đầu tư, tiến hành xây dựng phải thông qua sự đồng ý của KTS, chủ đầu tư.

TÊN CÔNG TRÌNH:

SỬA CHỮA, CẢI TẠO TRỤ SỞ LÀM VIỆC
ĐẢNG ỦY, HỖND-UBND PHƯỜNG
PHƯỜNG BẮC GIA NGHĨA

HẠNG MỤC:

KHOİ NHÀ LÀM VIỆC 02

TÊN BẢN VẼ:

MẶT BẰNG NƯỚC TỔNG THỂ

ĐỊA ĐIỂM XÂY DỰNG :

PHƯỜNG BẮC GIA NGHĨA
TỈNH LÂM ĐỒNG

CHỦ TRÌ KT:

(Signature)

KTS. VƯƠNG THỊ THU HÀ

CHỦ TRÌ KC:

(Signature)

KS. TRƯƠNG NGỌC MINH QUÂN

QUẢN LÝ KỸ THUẬT:

(Signature)

KS. TRƯƠNG NGỌC MINH QUÂN

THỂ HIỆN BV:

(Signature)

KTS. VƯƠNG THỊ THU HÀ


HOÀN THÀNH:

Năm: 2026


MỤC ĐÍCH XUẤT HỒ SƠ
HỒ SƠ THIẾT KẾ
BẢN VẼ THI CÔNG

B. VẼ SỐ:


DU/72

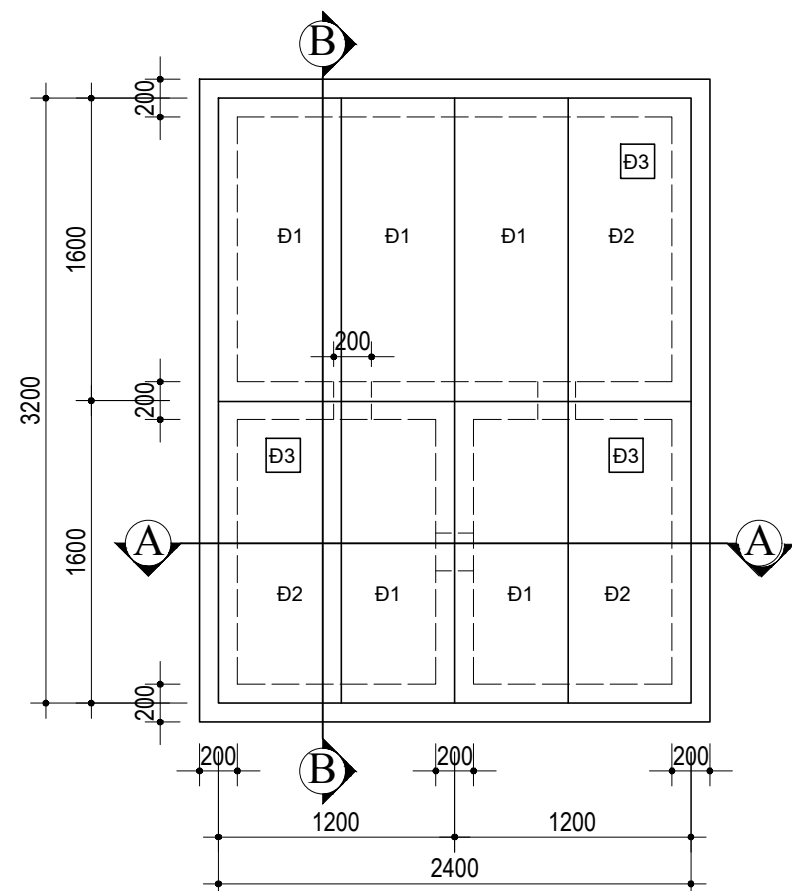


MẶT BẰNG BỂ TỰ HOẠI

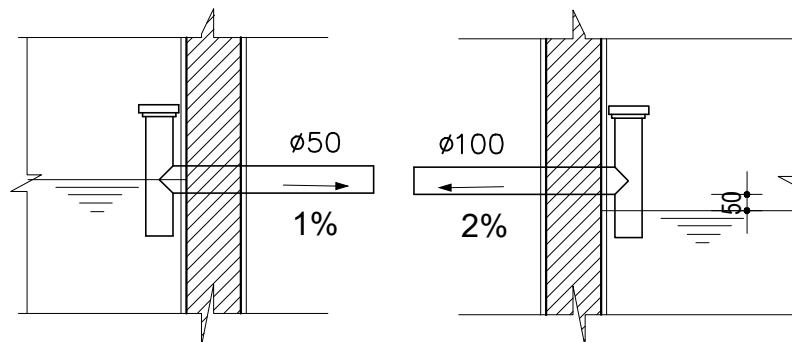


CHI TIẾT ỐNG TỪ BỂ RA, VÀO

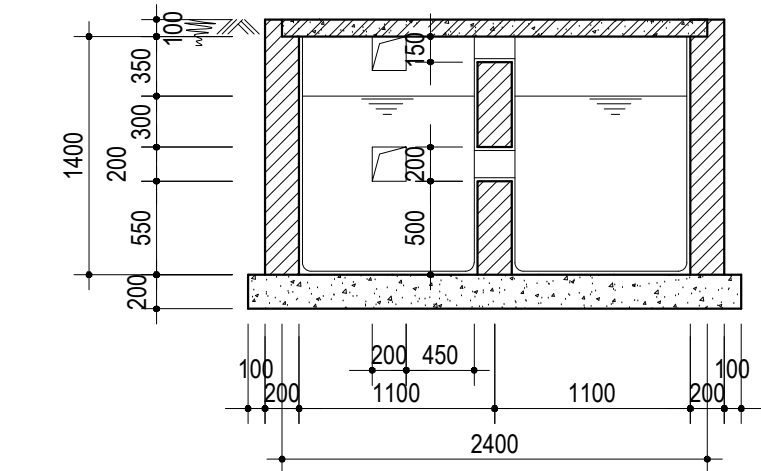


CẮT A-A

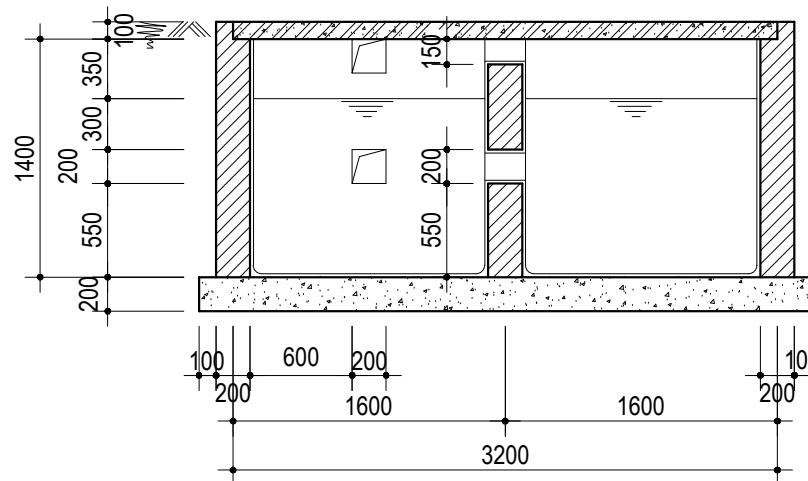


CẮT B-B

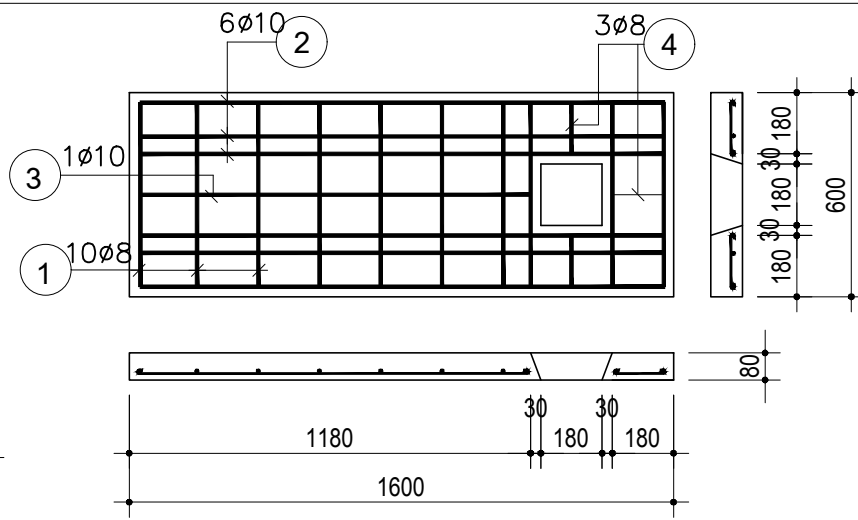

ĐAN Đ2 (3 CÁI)

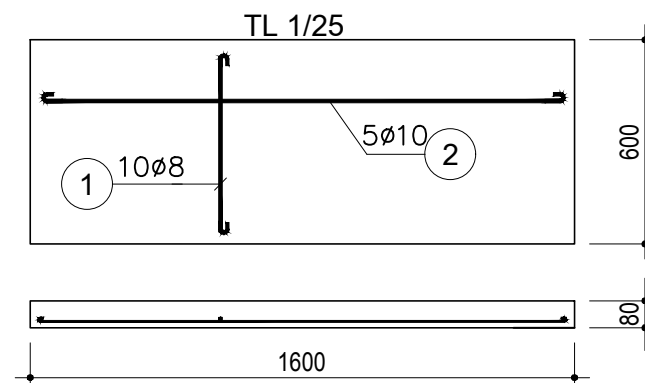

ĐAN Đ1 (5 CÁI)

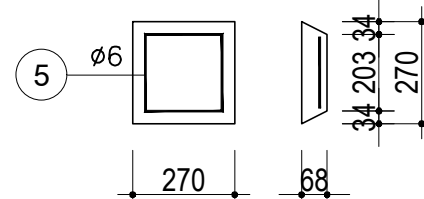

ĐAN Đ3 (3 CÁI)

BẢNG THỐNG KÊ THÉP


TRỌNG LƯỢNG (KG)	CHIỀU DÀI (M)	LOẠI THÉP	CẤU KIỆN	KÝ HIỆU	HÌNH DẠNG KÍCH THƯỚC	ĐƯỜNG KÍNH (MM)	C.DÀI 1 THANH (MM)	SỐ LƯỢNG		TỔNG C.DÀI (M)	TRỌNG LƯỢNG (KG)
								THANH 1CK	TOÀN BỘ		
			ĐAN Đ1 (05CK)	1	60 560 60	Ø8	680	10	50	34.00	13.42
				1	1550	Ø10	1550	5	25	38.75	23.88
			ĐAN Đ2 (03CK)	1	60 560 60	Ø8	680	10	30	20.40	8.05
				1	1550	Ø10	1550	6	18	27.90	17.20
				1	1550	Ø10	1150	1	3	3.45	2.13
				1	60 560 60	Ø8	270	3	12	3.24	1.28
			ĐAN Đ3 (03CK)	1	150 210 210 150	Ø8	720	1	3	2.16	0.86

BẢNG TỔNG HỢP

GHI CHÚ:


- THÀNH BỂ TỰ HOẠI, BỂ NƯỚC NGẦM XÂY BẰNG GẠCH ĐẶC MÁC 75 VỮA XM MÁC 75, ĐÁY BỂ BẰNG BÊ TÔNG ĐÁ 10X20 MÁC 200
- BỂ NƯỚC NGẦM TRÁT LÁNG 2 LẦN BẰNG VXM M75, LẦN 1 DÀY 15 CÓ KHÓA BAY, LẦN 2 DÀY 10 ĐÁNH MÀU BẰNG XM NGUYÊN CHẤT
- BỂ ĐƯỢC NGÂM NƯỚC XI MĂNG CHỐNG THẤM
- ĐAN DÙNG BÊTÔNG M200 ĐÁ 10X20 RỬA SẠCH
- DÙNG THÉP AI CÓ RA=2100KG/CM2

NỘI DUNG:	
CHỦ ĐẦU TƯ:	
VĂN PHÒNG HỖN VÀ UBND PHƯỜNG BẮC GIA NGHĨA	
ĐƠN VỊ THIẾT KẾ:	
CÔNG TY TNHH MTV HOÀN TÂN ĐẮC NÔNG	
TỔ 3-P. ĐÔNG GIA NGHĨA TỈNH LÂM ĐỒNG ĐTDD: 0974.65.96.86 Email: lekiemhoan@gmail.com	
GIÁM ĐỐC:	
LÊ KIỂM HOÀN	
1/ Khi xây dựng nên kiểm tra lại kích thước tại công trường. 2/ Không được đo kích thước trên bản vẽ vì kích thước trên bản vẽ có thể đã bị thu nhỏ lại. 3/ Nên đọc bản vẽ kèm với bản ghi chi tiết kỹ thuật và điều kiện hợp đồng. 4/ Bản vẽ và thiết kế thuộc bản quyền của nhà thiết kế và chủ đầu tư, tiến hành xây dựng phải thông qua sự đồng ý của KTS, chủ đầu tư.	
TÊN CÔNG TRÌNH:	
SỬA CHỮA, CẢI TẠO TRỤ SỞ LÀM VIỆC ĐẢNG ỦY, HỖN-UBND PHƯỜNG PHƯỜNG BẮC GIA NGHĨA	
HẠNG MỤC:	
KHỐI NHÀ LÀM VIỆC 02	
TÊN BẢN VẼ:	
BỂ PHỐT	
ĐỊA ĐIỂM XÂY DỰNG :	
PHƯỜNG BẮC GIA NGHĨA TỈNH LÂM ĐỒNG	
CHỦ TRÌ KT:	
KTS. VƯƠNG THỊ THU HÀ	
CHỦ TRÌ KC:	
KS. TRƯƠNG NGỌC MINH QUÂN	
QUẢN LÝ KỸ THUẬT:	
KS. TRƯƠNG NGỌC MINH QUÂN	
THỂ HIỆN BV:	
KTS. VƯƠNG THỊ THU HÀ	
HOÀN THÀNH:	MỤC ĐÍCH XUẤT HỒ SƠ HỒ SƠ THIẾT KẾ BẢN VẼ THI CÔNG
Năm: 2026	B. VẼ SỐ: DU/73

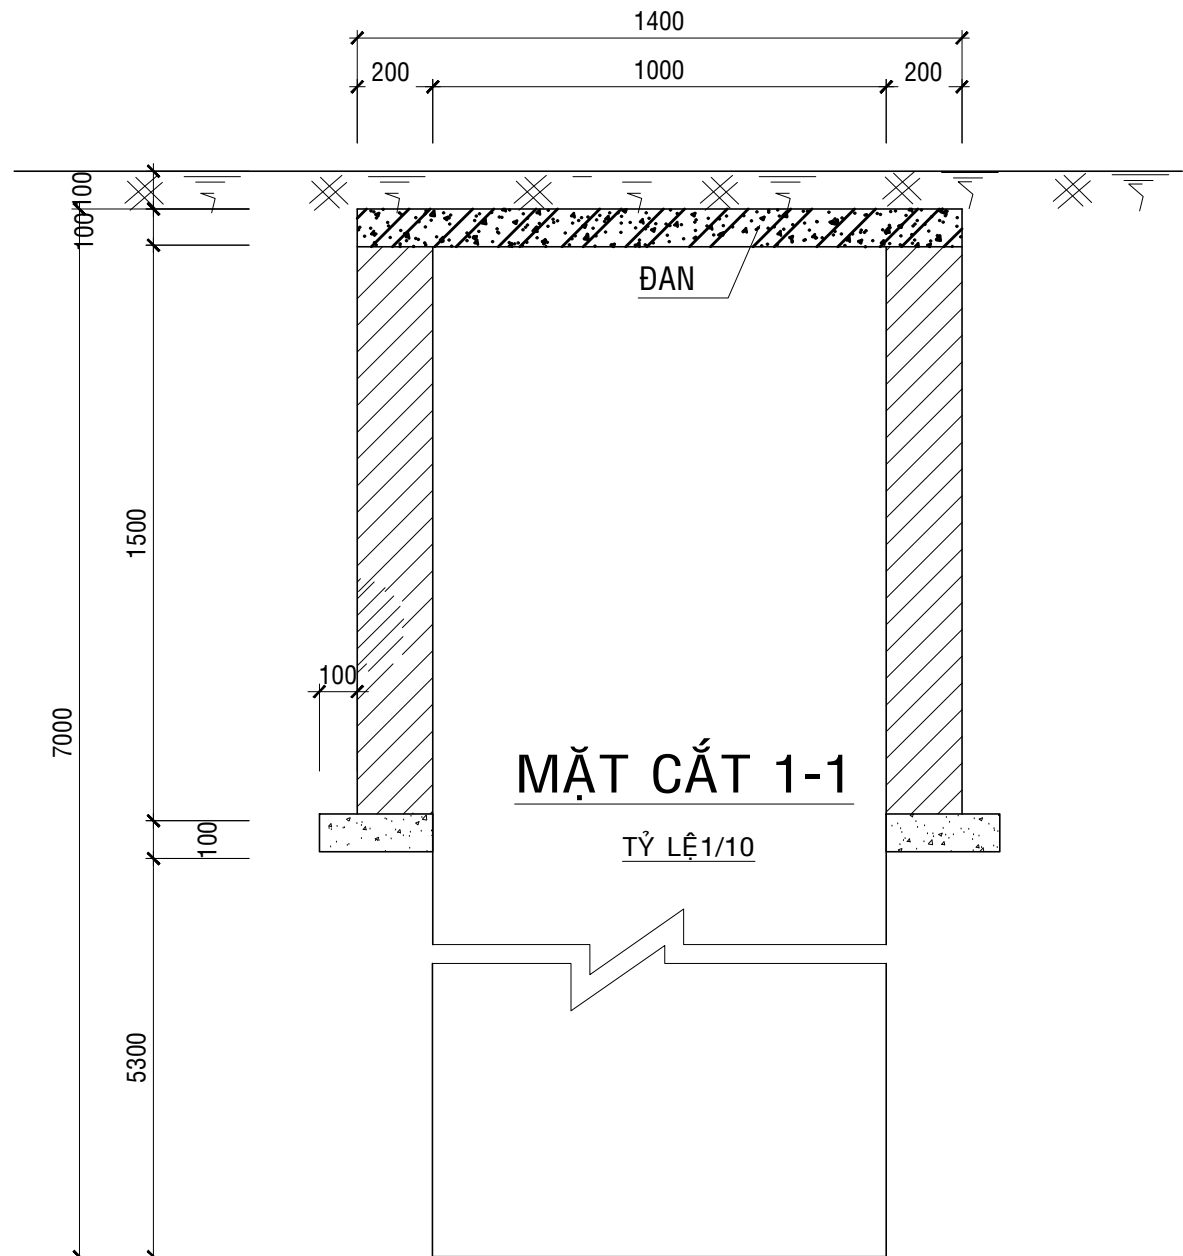


BẢNG TỔNG HỢP THÉP

ĐƯỜNG KÍNH THÉP Ø	6	8
TỔNG CHIỀU DÀI (m)	9.6	13
TỔNG TRỌNG LƯỢNG (Kg)	2.13	5.13
TỔNG CỘNG	7.26	(kg)

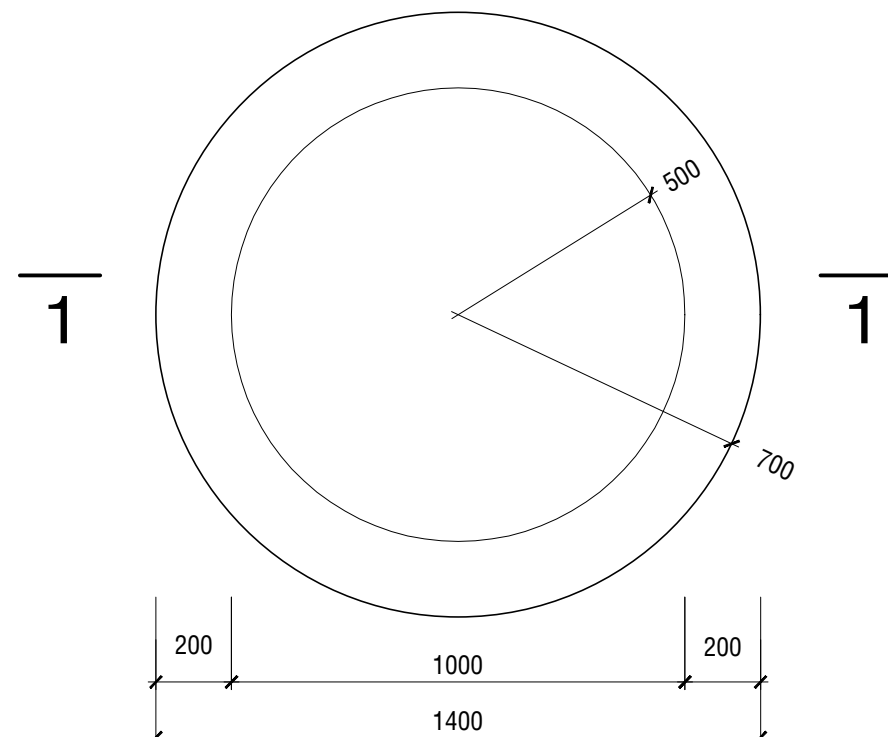


MẶT BẰNG GIẾNG THẨM

TỶ LỆ 1/10

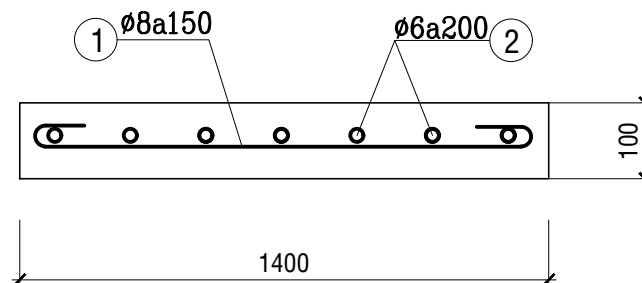

CẮT a-a

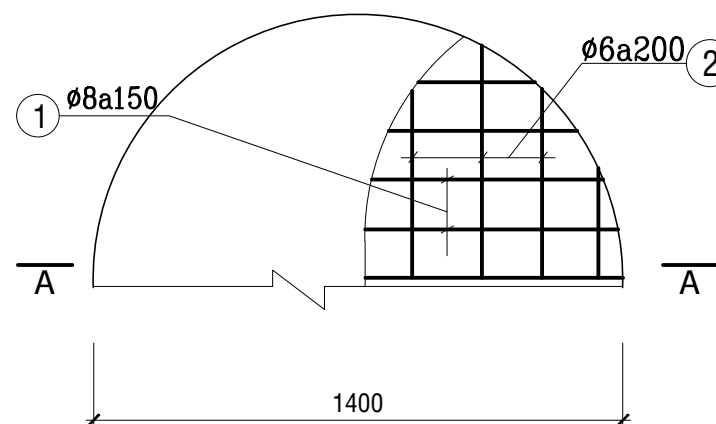

ĐAN NẮP GIẾNG THẨM

TỶ LỆ 1/10, SL: 1CK

NỘI DUNG:

CHỦ ĐẦU TƯ:

VĂN PHÒNG HỖND VÀ UBND
PHƯỜNG BẮC GIA NGHĨA

ĐƠN VỊ THIẾT KẾ:



CÔNG TY TNHH MTV
HOÀN TÂN ĐẮK NÔNG

TỔ 3-P. ĐÔNG GIA NGHĨA
TỈNH LÂM ĐỒNG
ĐTDD: 0974.65.96.86
Email: lekiemhoan@gmail.com

GIÁM ĐỐC:

(Signature)

LÊ KIỂM HOÀN

- 1/ Khi xây dựng nên kiểm tra lại kích thước tại công trường.
- 2/ Không được đo kích thước trên bản vẽ vì kích thước trên bản vẽ có thể đã bị thu nhỏ lại.
- 3/ Nên đọc bản vẽ kèm với bản ghi chi tiết kỹ thuật và điều kiện hợp đồng.
- 4/ Bản vẽ và thiết kế thuộc bản quyền của nhà thiết kế và chủ đầu tư, tiến hành xây dựng phải thông qua sự đồng ý của KTS, chủ đầu tư.

TÊN CÔNG TRÌNH:

SỬA CHỮA, CẢI TẠO TRỤ SỞ LÀM VIỆC
ĐẢNG ỦY, HỖND-UBND PHƯỜNG
PHƯỜNG BẮC GIA NGHĨA

HẠNG MỤC:

KHOI NHÀ LÀM VIỆC 02

TÊN BẢN VẼ:

GIẾNG THẨM

ĐỊA ĐIỂM XÂY DỰNG :

PHƯỜNG BẮC GIA NGHĨA
TỈNH LÂM ĐỒNG

CHỦ TRÌ KT:

(Signature)

KTS. VƯƠNG THỊ THU HÀ

CHỦ TRÌ KC:

(Signature)

KS. TRƯƠNG NGỌC MINH QUÂN

QUẢN LÝ KỸ THUẬT:

(Signature)

KS. TRƯƠNG NGỌC MINH QUÂN

THỂ HIỆN BV:

(Signature)


KTS. VƯƠNG THỊ THU HÀ

HOÀN THÀNH:

MỤC ĐÍCH XUẤT HỒ SƠ
HỒ SƠ THIẾT KẾ
BẢN VẼ THI CÔNG

Năm: 2026

B. VẼ SỐ:
DU/74

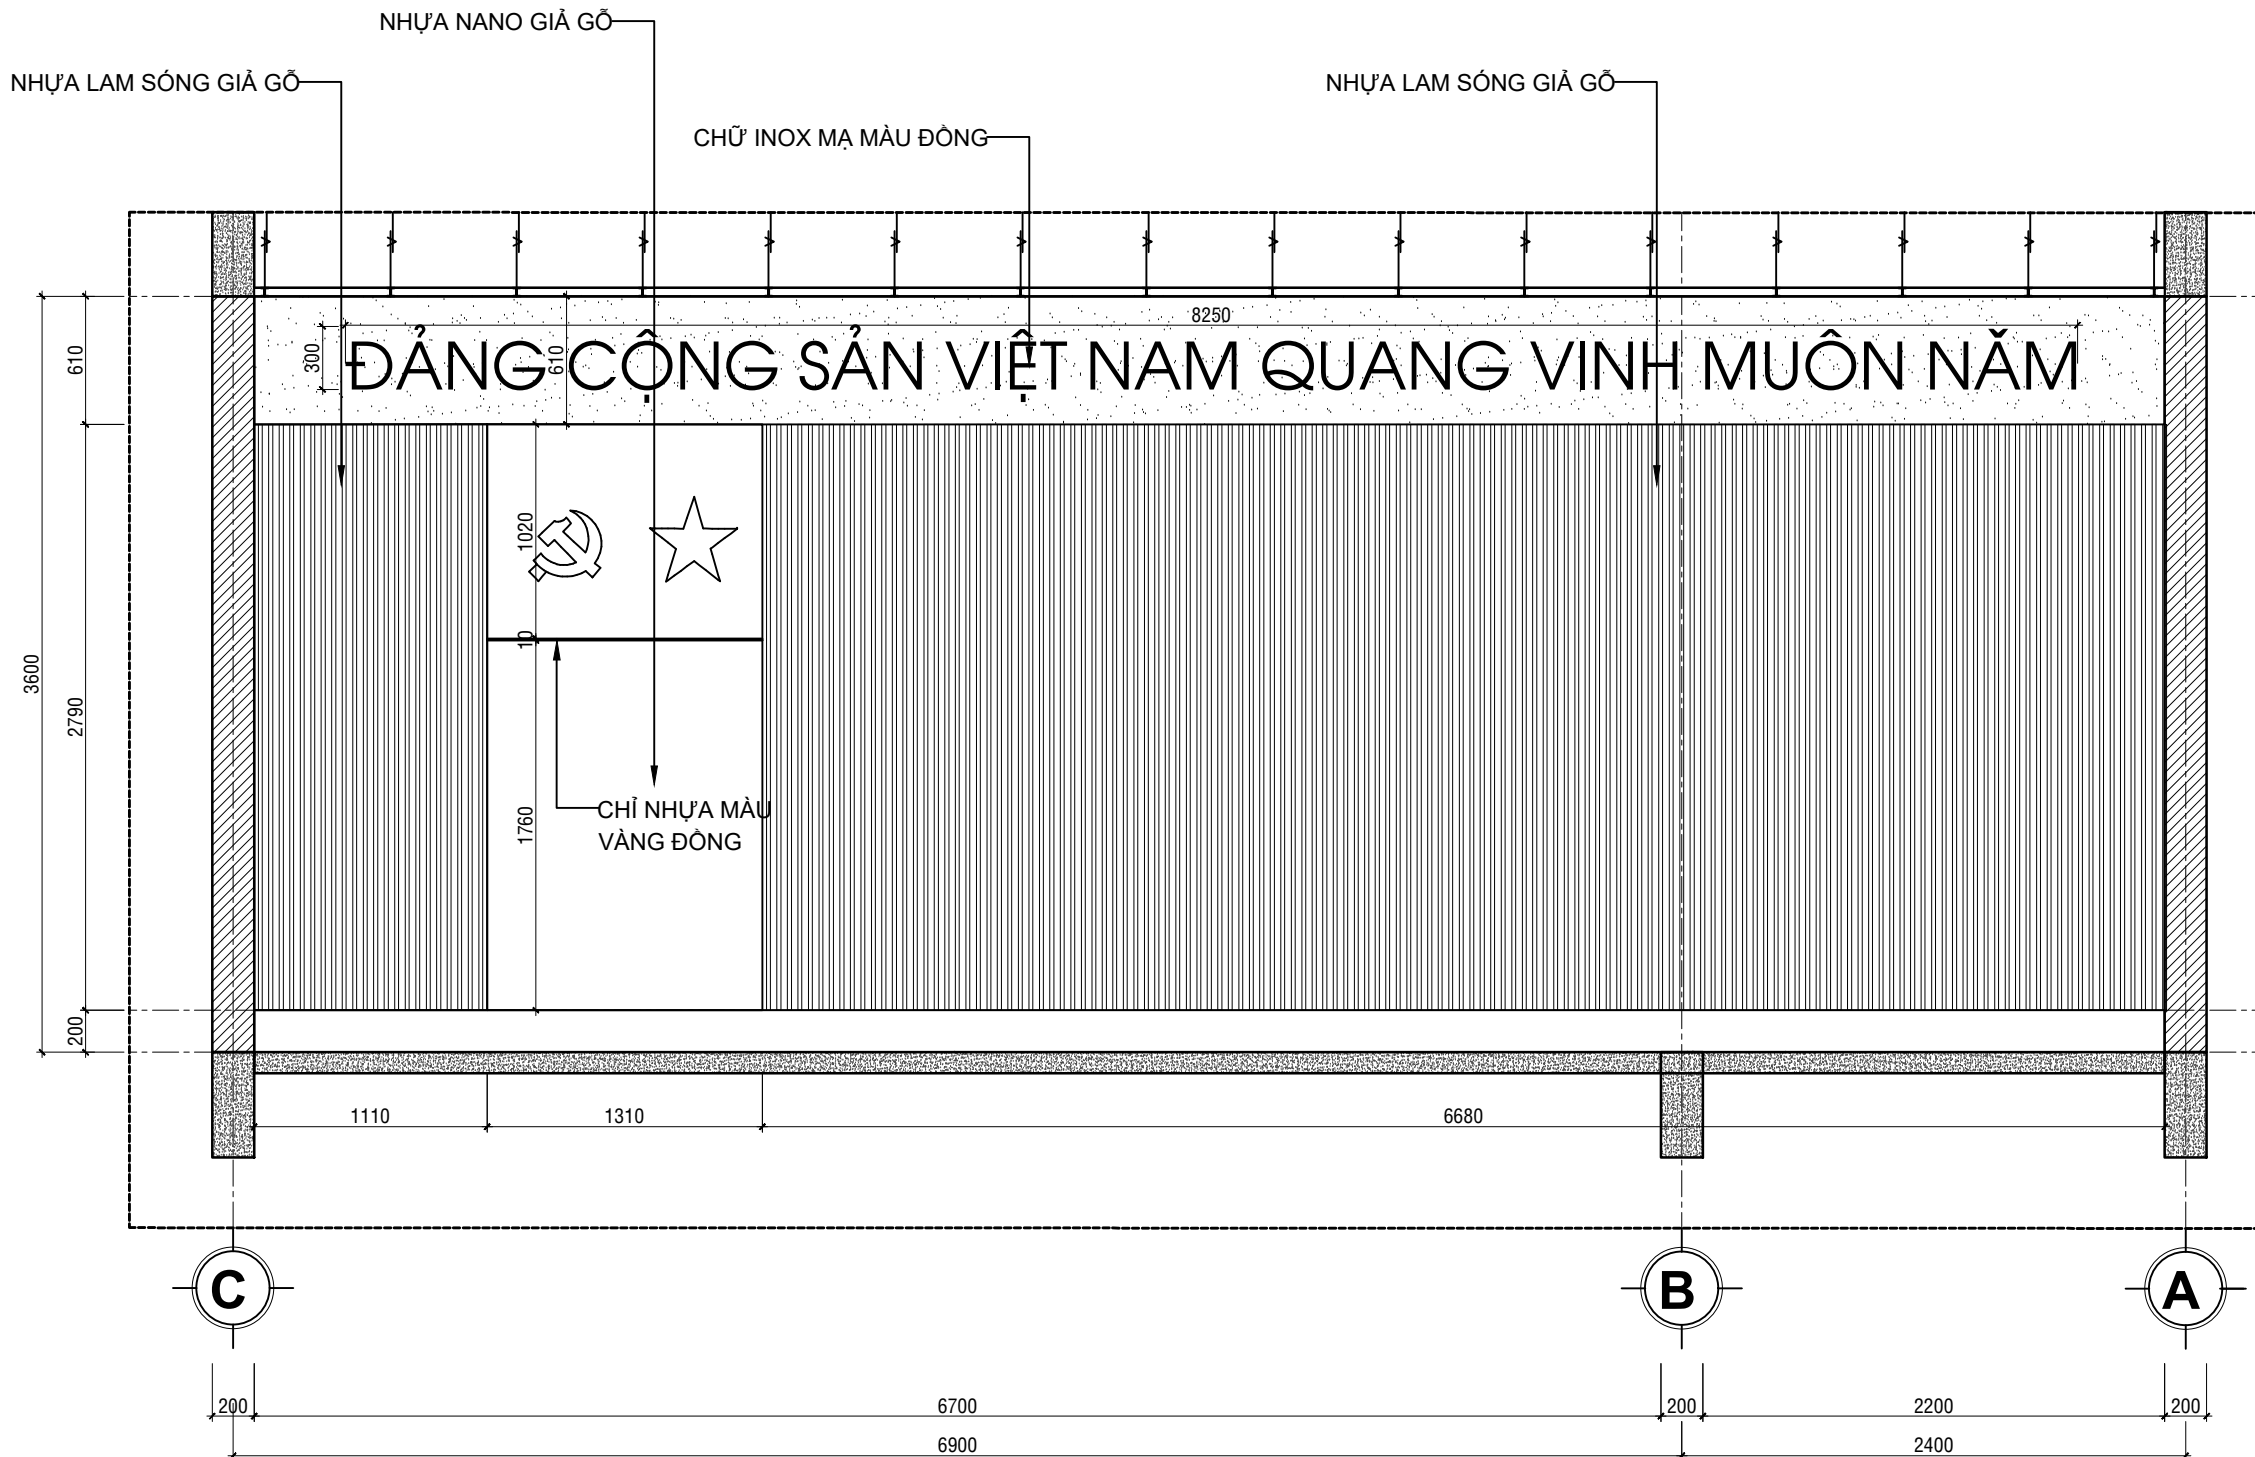

MẶT ĐỨNG CHI TIẾT VÁCH HỘI TRƯỜNG

TỈ LỆ: 1/25

NỘI DUNG:

CHỦ ĐẦU TƯ:

VĂN PHÒNG HĐND VÀ UBND
PHƯỜNG BẮC GIA NGHĨA

ĐƠN VỊ THIẾT KẾ:



CÔNG TY TNHH MTV
HOÀN TÂN ĐẮK NÔNG

TỔ 3-P. ĐỒNG GIA NGHĨA
TỈNH LÂM ĐỒNG
ĐTDD: 0974.65.96.86
Email: lekienhoan@gmail.com

GIÁM ĐỐC:

LÊ KIÊM HOÀN

- 1/ Khi xây dựng nên kiểm tra lại kích thước tại công trường.
- 2/ Không được đo kích thước trên bản vẽ vì kích thước trên bản vẽ có thể đã bị thu nhỏ lại.
- 3/ Nên đọc bản vẽ kèm với bản ghi chi tiết kỹ thuật và điều kiện hợp đồng.
- 4/ Bản vẽ và thiết kế thuộc bản quyền của nhà thiết kế và chủ đầu tư, tiến hành xây dựng phải thông qua sự đồng ý của KTS, chủ đầu tư.

TÊN CÔNG TRÌNH:

SỬA CHỮA, CẢI TẠO TRỤ SỞ LÀM VIỆC
ĐẢNG ỦY, HĐND-UBND PHƯỜNG
PHƯỜNG BẮC GIA NGHĨA

HẠNG MỤC:

KHOİ NHÀ LÀM VIỆC 02

TÊN BẢN VẼ:

CHI TIẾT VÁCH HỘI TRƯỜNG

ĐỊA ĐIỂM XÂY DỰNG :

PHƯỜNG BẮC GIA NGHĨA
TỈNH LÂM ĐỒNG

CHỦ TRÌ KT:

KTS. VƯƠNG THỊ THU HÀ

CHỦ TRÌ KC:

KS. TRƯƠNG NGỌC MINH QUÂN

QUẢN LÝ KỸ THUẬT:

KS. TRƯƠNG NGỌC MINH QUÂN

THỂ HIỆN BV:

KTS. VƯƠNG THỊ THU HÀ

HOÀN THÀNH:

Năm: 2026

MỤC ĐÍCH XUẤT HỒ SƠ
HỒ SƠ THIẾT KẾ
BẢN VẼ THI CÔNG

B. VẼ SỐ:

DU/75

BẢN VẼ HÀNH LANG NỘI


NỘI DUNG:	
CHỦ ĐẦU TƯ:	
VĂN PHÒNG HĐND VÀ UBND PHƯỜNG BẮC GIA NGHĨA	
ĐƠN VỊ THIẾT KẾ:	
	CÔNG TY TNHH MTV HOÀN TÂN ĐẮK NÔNG
TỔ 3-P. ĐÔNG GIA NGHĨA TỈNH LÂM ĐỒNG ĐTDD: 0974.65.96.86 Email: lekiemhoan@gmail.com	
GIÁM ĐỐC:	
 LÊ KIÊM HOÀN	
1/ Khi xây dựng nên kiểm tra lại kích thước tại công trường. 2/ Không được đo kích thước trên bản vẽ vì kích thước trên bản vẽ có thể đã bị thu nhỏ lại. 3/ Nên đọc bản vẽ kèm với bản ghi chỉ tiết kỹ thuật và điều kiện hợp đồng. 4/ Bản vẽ và thiết kế thuộc bản quyền của nhà thiết kế và chủ đầu tư, tiến hành xây dựng phải thông qua sự đồng ý của KTS, chủ đầu tư.	
TÊN CÔNG TRÌNH:	
SỬA CHỮA, CẢI TẠO TRỤ SỞ LÀM VIỆC ĐẢNG ỦY, HĐND-UBND PHƯỜNG PHƯỜNG BẮC GIA NGHĨA	
HẠNG MỤC:	
HÀNH LANG NỐI 2 KHỐI NHÀ	
TÊN BẢN VẼ:	
HÀNH LANG NỐI	
ĐỊA ĐIỂM XÂY DỰNG :	
PHƯỜNG BẮC GIA NGHĨA TỈNH LÂM ĐỒNG	
CHỦ TRÌ KT:	
 KTS. VƯƠNG THỊ THU HÀ	
CHỦ TRÌ KC:	
 KS. TRƯƠNG NGỌC MINH QUÂN	
QUẢN LÝ KỸ THUẬT:	
 KS. TRƯƠNG NGỌC MINH QUÂN	
THỂ HIỆN BV:	
 KTS. VƯƠNG THỊ THU HÀ	
HOÀN THÀNH:	MỤC ĐÍCH XUẤT HỒ SƠ HỒ SƠ THIẾT KẾ BẢN VẼ THI CÔNG
Năm: 2026	B. VẼ SỐ: HL/01


PHẦN BẢN VẼ HIỆN TRẠNG

THUYẾT MINH HIỆN TRẠNG:


- LOẠI CÔNG TRÌNH DÂN DỤNG, CẤP III
- CHIỀU DÀI NHÀ : L = 30,5 M.
- CHIỀU RỘNG NHÀ : B = 2,3 M.
- CHIỀU CAO TOÀN NHÀ : HTB = 6,5 M.
- SẼ NÔ BỊ THẨM GIỘT, GÂY ẨM MỐC, BONG TRÓC, RƠI VỠ VỮA TRÁT TRẦN.

NỘI DUNG:	
CHỦ ĐẦU TƯ:	
VĂN PHÒNG HĐND VÀ UBND PHƯỜNG BẮC GIA NGHĨA	
ĐƠN VỊ THIẾT KẾ:	
	CÔNG TY TNHH MTV HOÀN TÂN ĐẮK NÔNG TỔ 3-P. ĐÔNG GIA NGHĨA TỈNH LÂM ĐỒNG ĐTDD: 0974.65.96.86 Email: lekiemhoan@gmail.com
GIÁM ĐỐC:	
 LÊ KIÊM HOÀN	
1/ Khi xây dựng nên kiểm tra lại kích thước tại công trường. 2/ Không được đo kích thước trên bản vẽ vì kích thước trên bản vẽ có thể đã bị thu nhỏ lại. 3/ Nên đọc bản vẽ kèm với bản ghi chỉ tiết kỹ thuật và điều kiện hợp đồng. 4/ Bản vẽ và thiết kế thuộc bản quyền của nhà thiết kế và chủ đầu tư, tiến hành xây dựng phải thông qua sự đồng ý của KTS, chủ đầu tư.	
TÊN CÔNG TRÌNH:	
SỬA CHỮA, CẢI TẠO TRỤ SỞ LÀM VIỆC ĐẢNG ỦY, HĐND-UBND PHƯỜNG PHƯỜNG BẮC GIA NGHĨA	
HẠNG MỤC:	
HÀNH LANG NỐI 2 KHỐI NHÀ	
TÊN BẢN VẼ:	
PHẦN HIỆN TRẠNG	
ĐỊA ĐIỂM XÂY DỰNG :	
PHƯỜNG BẮC GIA NGHĨA TỈNH LÂM ĐỒNG	
CHỦ TRÌ KT:	
 KTS. VƯƠNG THỊ THU HÀ	
CHỦ TRÌ KC:	
 KS. TRƯƠNG NGỌC MINH QUÂN	
QUẢN LÝ KỸ THUẬT:	
 KS. TRƯƠNG NGỌC MINH QUÂN	
THẺ HIỆN BV:	
 KTS. VƯƠNG THỊ THU HÀ	
HOÀN THÀNH:	MỤC ĐÍCH XUẤT HỒ SƠ HỒ SƠ THIẾT KẾ BẢN VẼ THI CÔNG
Năm: 2026	B. VẼ SỐ: HL/02

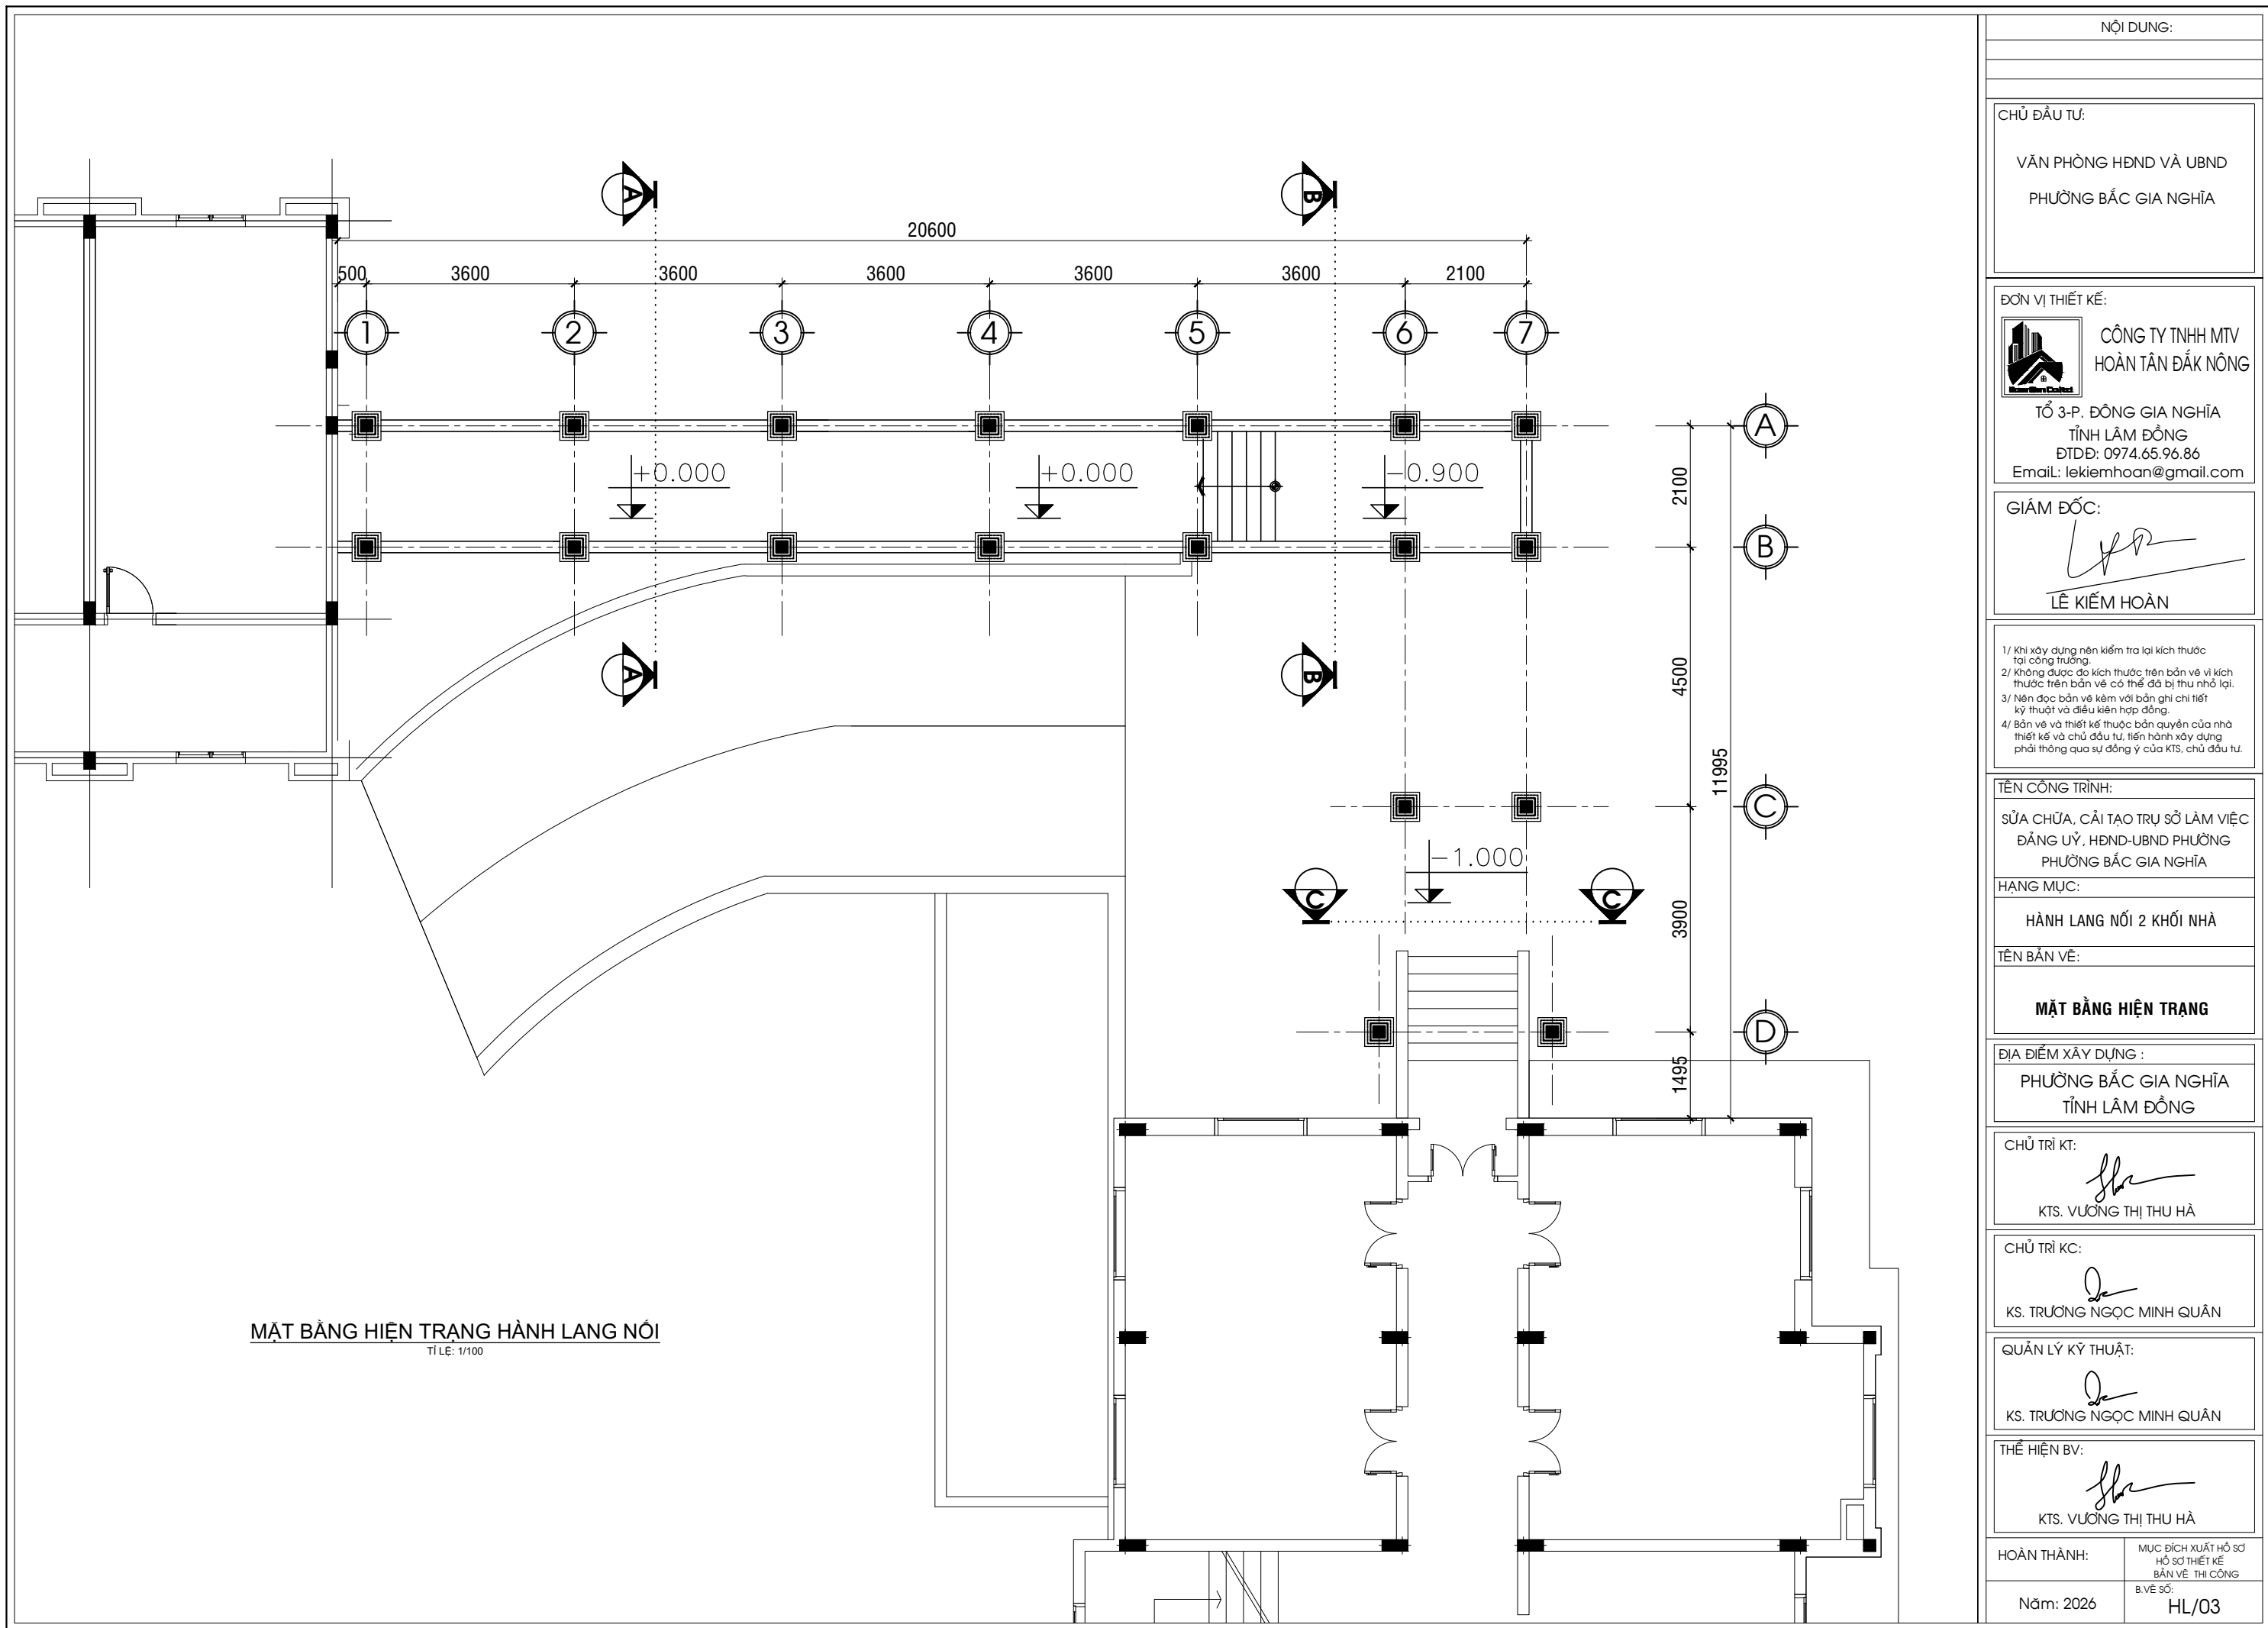

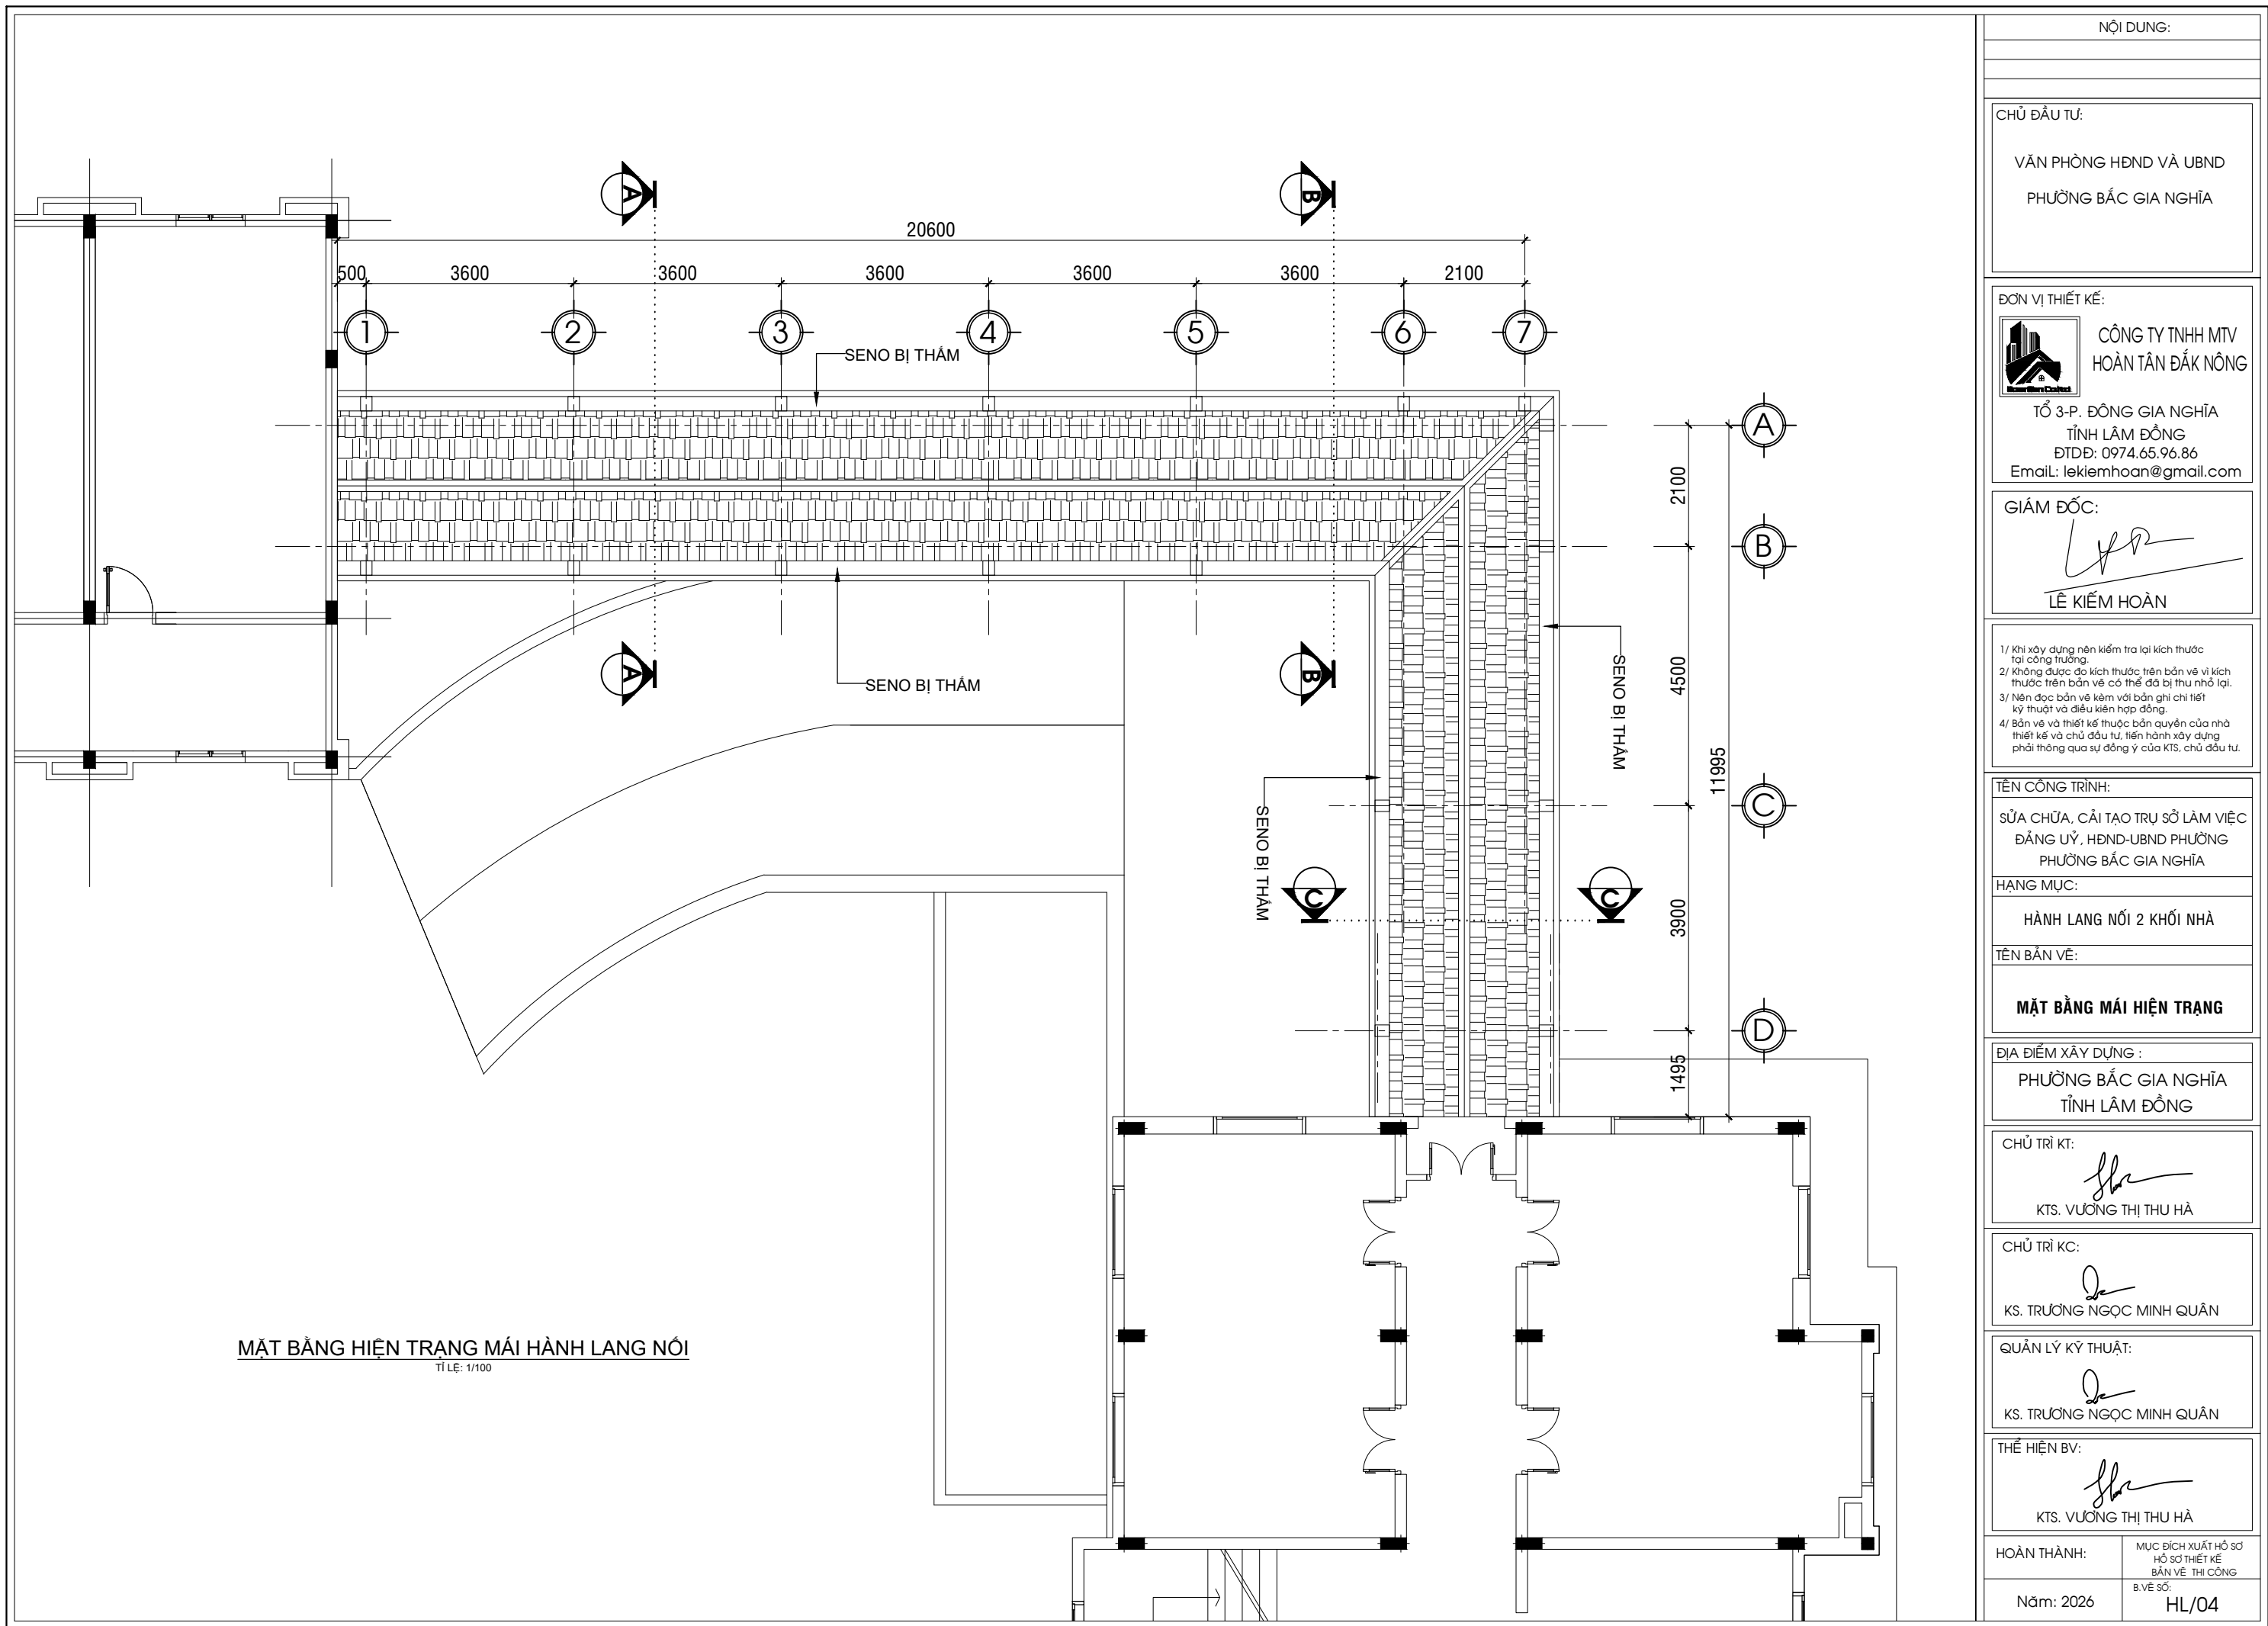

NỘI DUNG:	
CHỦ ĐẦU TƯ:	
VĂN PHÒNG HĐND VÀ UBND PHƯỜNG BẮC GIA NGHĨA	
ĐƠN VỊ THIẾT KẾ:	
CÔNG TY TNHH MTV HOÀN TÂN ĐẮC NÔNG	
TỔ 3-P. ĐÔNG GIA NGHĨA TỈNH LÂM ĐỒNG ĐTDD: 0974.65.96.86 Email: lekiemhoan@gmail.com	
GIÁM ĐỐC:	
LÊ KIỂM HOÀN	
1/ Khi xây dựng nên kiểm tra lại kích thước tại công trường. 2/ Không được đo kích thước trên bản vẽ vì kích thước trên bản vẽ có thể đã bị thu nhỏ lại. 3/ Nên đọc bản vẽ kèm với bản ghi chỉ tiết kỹ thuật và điều kiện hợp đồng. 4/ Bản vẽ và thiết kế thuộc bản quyền của nhà thiết kế và chủ đầu tư, tiến hành xây dựng phải thông qua sự đồng ý của KTS, chủ đầu tư.	
TÊN CÔNG TRÌNH:	
SỬA CHỮA, CẢI TẠO TRỤ SỞ LÀM VIỆC ĐẢNG ỦY, HĐND-UBND PHƯỜNG PHƯỜNG BẮC GIA NGHĨA	
HẠNG MỤC:	
HÀNH LANG NỐI 2 KHỐI NHÀ	
TÊN BẢN VẼ:	
MẶT BẰNG MÁI HIỆN TRẠNG	
ĐỊA ĐIỂM XÂY DỰNG :	
PHƯỜNG BẮC GIA NGHĨA TỈNH LÂM ĐỒNG	
CHỦ TRÌ KT:	
KTS. VƯƠNG THỊ THU HÀ	
CHỦ TRÌ KC:	
KS. TRƯƠNG NGỌC MINH QUÂN	
QUẢN LÝ KỸ THUẬT:	
KS. TRƯƠNG NGỌC MINH QUÂN	
THỂ HIỆN BV:	
KTS. VƯƠNG THỊ THU HÀ	
HOÀN THÀNH:	MỤC ĐÍCH XUẤT HỒ SƠ HỒ SƠ THIẾT KẾ BẢN VẼ THI CÔNG
Năm: 2026	B. VẼ SỐ: HL/04

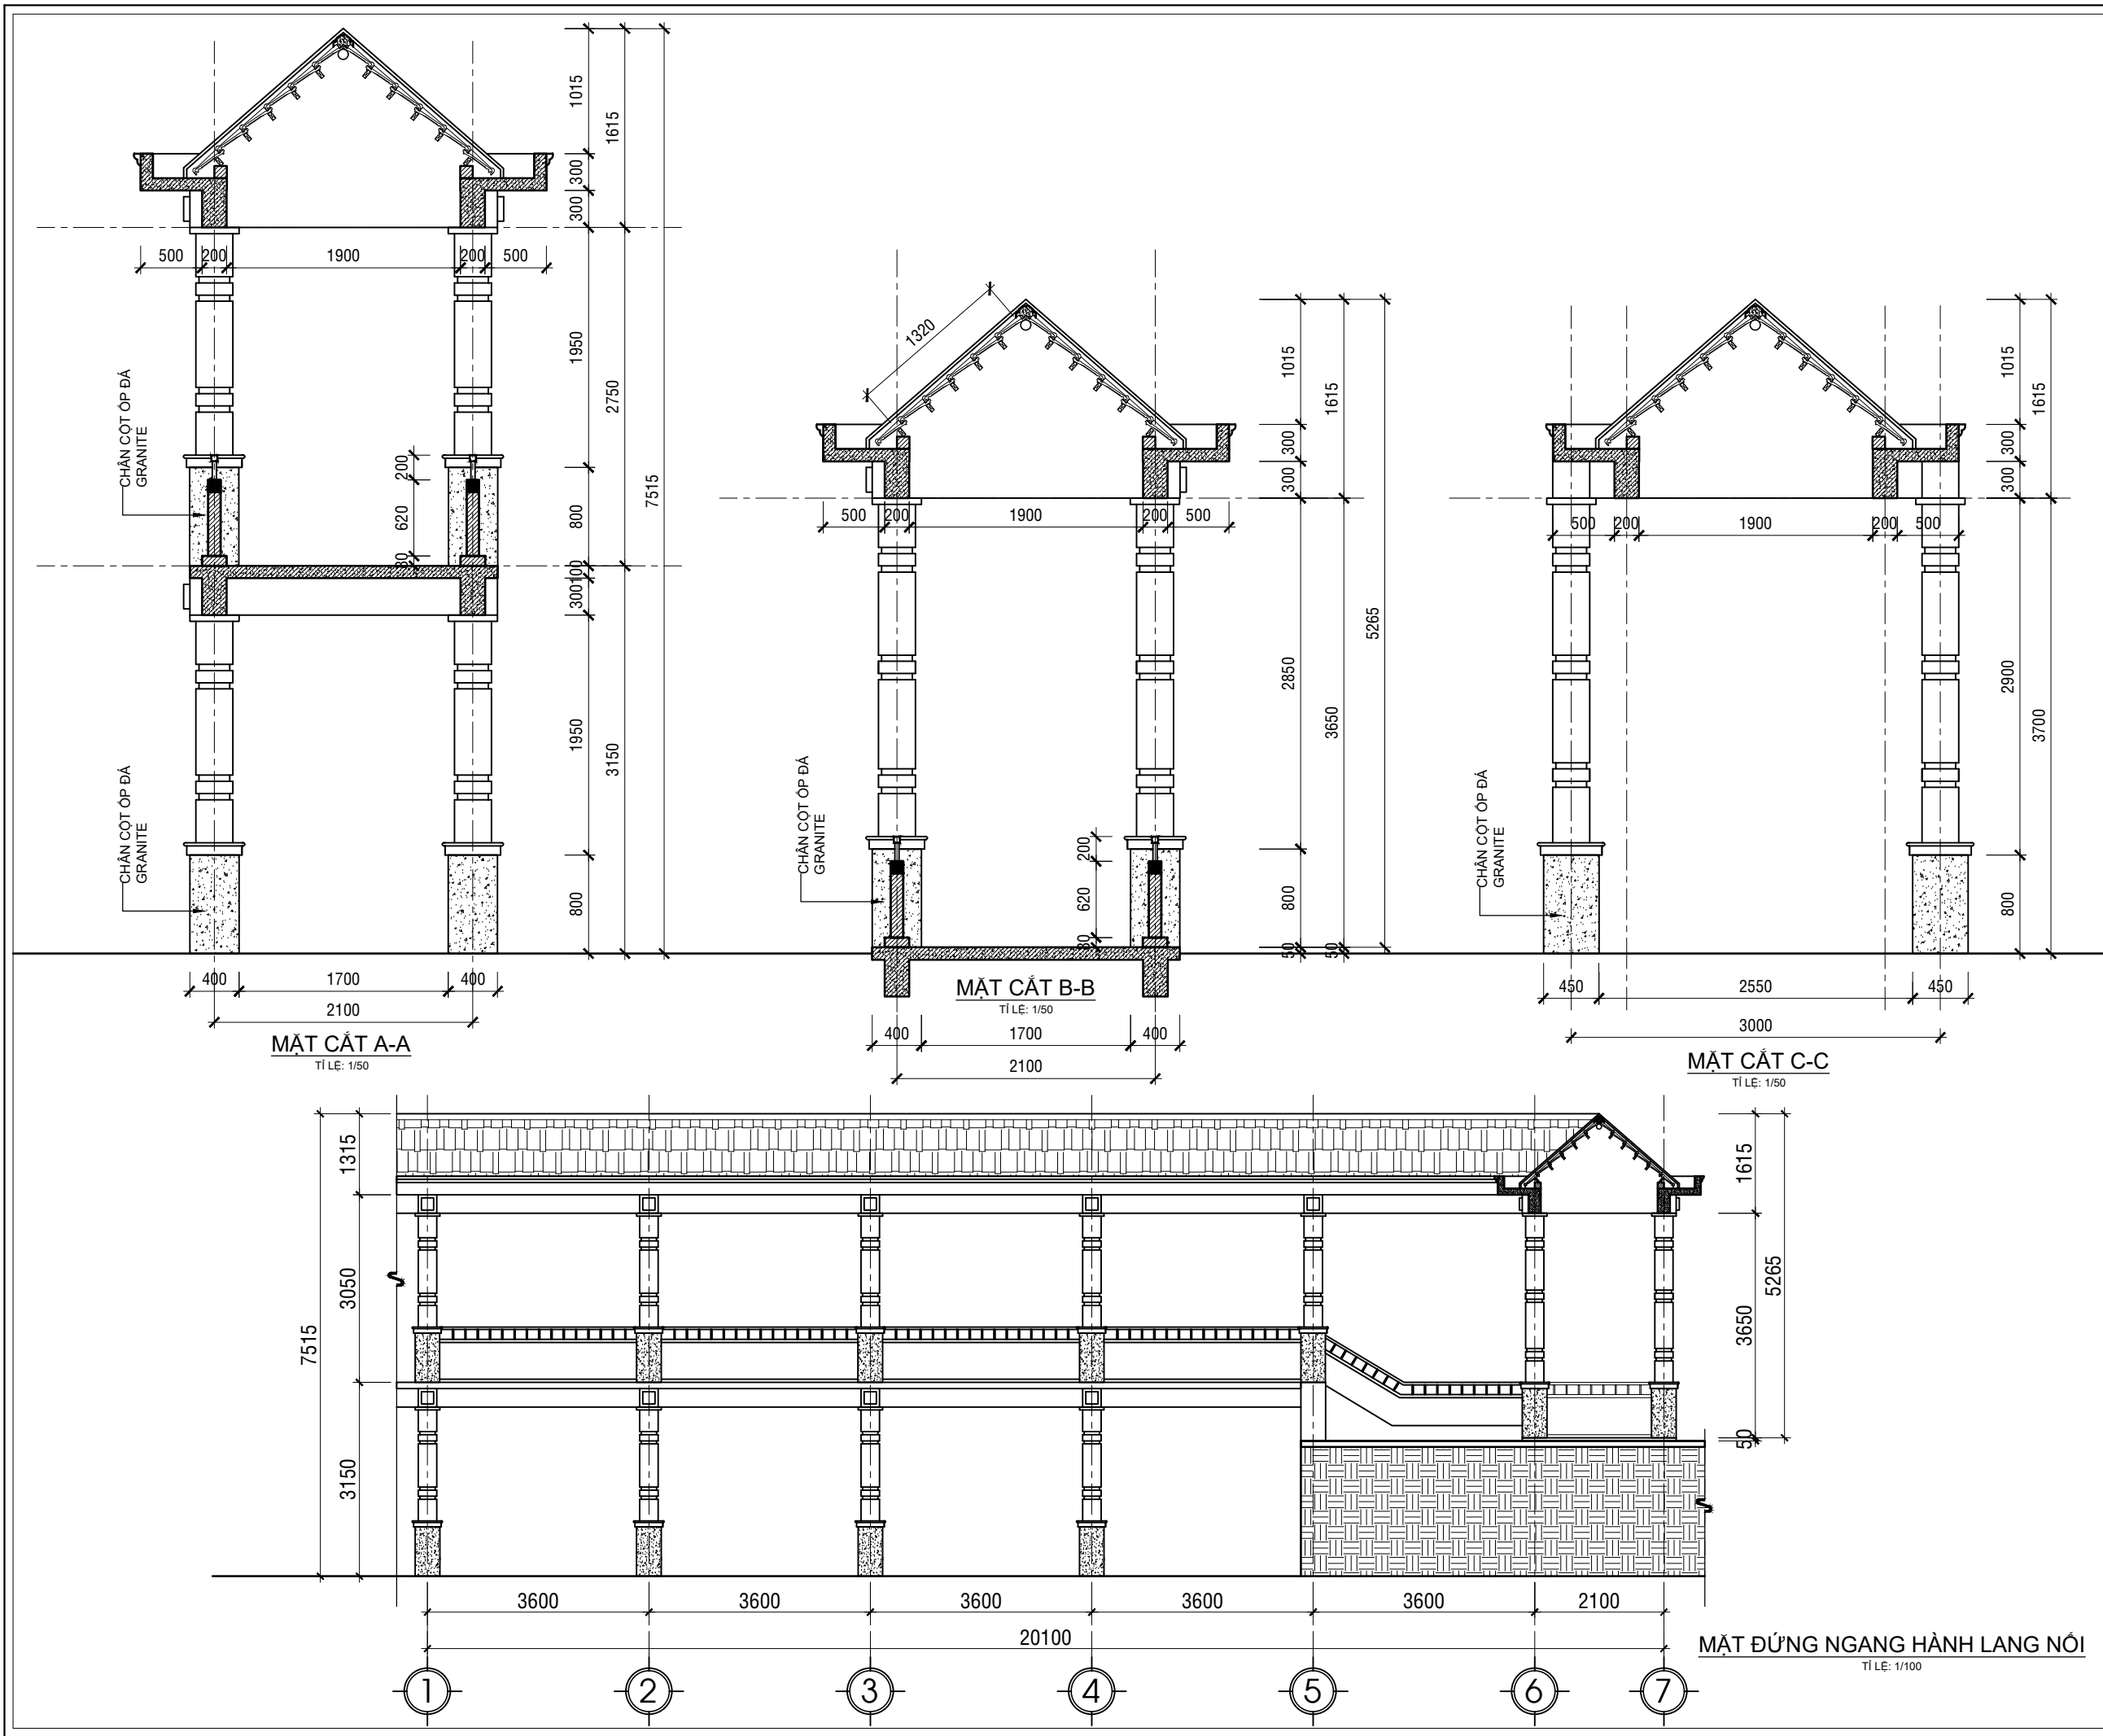


NỘI DUNG:	
CHỦ ĐẦU TƯ:	
VĂN PHÒNG HĐND VÀ UBND PHƯỜNG BẮC GIA NGHĨA	
ĐƠN VỊ THIẾT KẾ:	
CÔNG TY TNHH MTV HOÀN TÂN ĐẮC NÔNG	
TỔ 3-P. ĐÔNG GIA NGHĨA TỈNH LÂM ĐỒNG ĐTDD: 0974.65.96.86 Email: lekiemhoan@gmail.com	
GIÁM ĐỐC:	
LÊ KIỂM HOÀN	
1/ Khi xây dựng nên kiểm tra lại kích thước tại công trường. 2/ Không được đo kích thước trên bản vẽ vì kích thước trên bản vẽ có thể đã bị thu nhỏ lại. 3/ Nên đọc bản vẽ kèm với bản ghi chi tiết kỹ thuật và điều kiện hợp đồng. 4/ Bản vẽ và thiết kế thuộc bản quyền của nhà thiết kế và chủ đầu tư, tiến hành xây dựng phải thông qua sự đồng ý của KTS, chủ đầu tư.	
TÊN CÔNG TRÌNH:	
SỬA CHỮA, CẢI TẠO TRỤ SỞ LÀM VIỆC ĐẢNG ỦY, HĐND-UBND PHƯỜNG PHƯỜNG BẮC GIA NGHĨA	
HẠNG MỤC:	
HÀNH LANG NỐI 2 KHỐI NHÀ	
TÊN BẢN VẼ:	
MẶT ĐỨNG, MẶT CẮT HIỆN TRẠNG	
ĐỊA ĐIỂM XÂY DỰNG :	
PHƯỜNG BẮC GIA NGHĨA TỈNH LÂM ĐỒNG	
CHỦ TRÌ KT:	
KTS. VƯƠNG THỊ THU HÀ	
CHỦ TRÌ KC:	
KS. TRƯƠNG NGỌC MINH QUÂN	
QUẢN LÝ KỸ THUẬT:	
KS. TRƯƠNG NGỌC MINH QUÂN	
THỂ HIỆN BV:	
KTS. VƯƠNG THỊ THU HÀ	
HOÀN THÀNH:	MỤC ĐÍCH XUẤT HỒ SƠ HỒ SƠ THIẾT KẾ BẢN VẼ THI CÔNG
Năm: 2026	B. VẼ SỐ: HL/05

PHẦN BẢN VẼ CẢI TẠO

THUYẾT MINH CẢI TẠO:


- LOẠI CÔNG TRÌNH DÂN DỤNG, CẤP III
- CHIỀU DÀI NHÀ : L = 30,5 M.
- CHIỀU RỘNG NHÀ : B = 2,3 M.
- CHIỀU CAO TOÀN NHÀ : HTB = 6,5 M.
- + TẤT CẢ LÒNG THÀNH SẼ NỖ MÁI, BỊ THẤM NƯỚC ĐƯỢC ĐỤC BỎ LỚP VỮA CŨ, SAU ĐÓ LÁNG LẠI BẰNG VỮA MÁC 75 DÀY 30 TẠO ĐỘ DỐC, QUÉT FLINKOTE CHỐNG THẤM.

NỘI DUNG:	
CHỦ ĐẦU TƯ:	
VĂN PHÒNG HĐND VÀ UBND PHƯỜNG BẮC GIA NGHĨA	
ĐƠN VỊ THIẾT KẾ:	
	CÔNG TY TNHH MTV HOÀN TÂN ĐẮK NÔNG TỔ 3-P. ĐÔNG GIA NGHĨA TỈNH LÂM ĐỒNG ĐTDD: 0974.65.96.86 Email: lekiemhoan@gmail.com
GIÁM ĐỐC:	
 LÊ KIÊM HOÀN	
1/ Khi xây dựng nên kiểm tra lại kích thước tại công trường. 2/ Không được đo kích thước trên bản vẽ vì kích thước trên bản vẽ có thể đã bị thu nhỏ lại. 3/ Nên đọc bản vẽ kèm với bản ghi chỉ tiết kỹ thuật và điều kiện hợp đồng. 4/ Bản vẽ và thiết kế thuộc bản quyền của nhà thiết kế và chủ đầu tư, tiến hành xây dựng phải thông qua sự đồng ý của KTS, chủ đầu tư.	
TÊN CÔNG TRÌNH:	
SỬA CHỮA, CẢI TẠO TRỤ SỞ LÀM VIỆC ĐẢNG ỦY, HĐND-UBND PHƯỜNG PHƯỜNG BẮC GIA NGHĨA	
HẠNG MỤC:	
HÀNH LANG NỐI 2 KHỐI NHÀ	
TÊN BẢN VẼ:	
PHẦN CẢI TẠO	
ĐỊA ĐIỂM XÂY DỰNG :	
PHƯỜNG BẮC GIA NGHĨA TỈNH LÂM ĐỒNG	
CHỦ TRÌ KT:	
 KTS. VƯƠNG THỊ THU HÀ	
CHỦ TRÌ KC:	
 KS. TRƯƠNG NGỌC MINH QUÂN	
QUẢN LÝ KỸ THUẬT:	
 KS. TRƯƠNG NGỌC MINH QUÂN	
THỂ HIỆN BV:	
 KTS. VƯƠNG THỊ THU HÀ	
HOÀN THÀNH:	MỤC ĐÍCH XUẤT HỒ SƠ HỒ SƠ THIẾT KẾ BẢN VẼ THI CÔNG
Năm: 2026	B. VẼ SỐ: HL/06

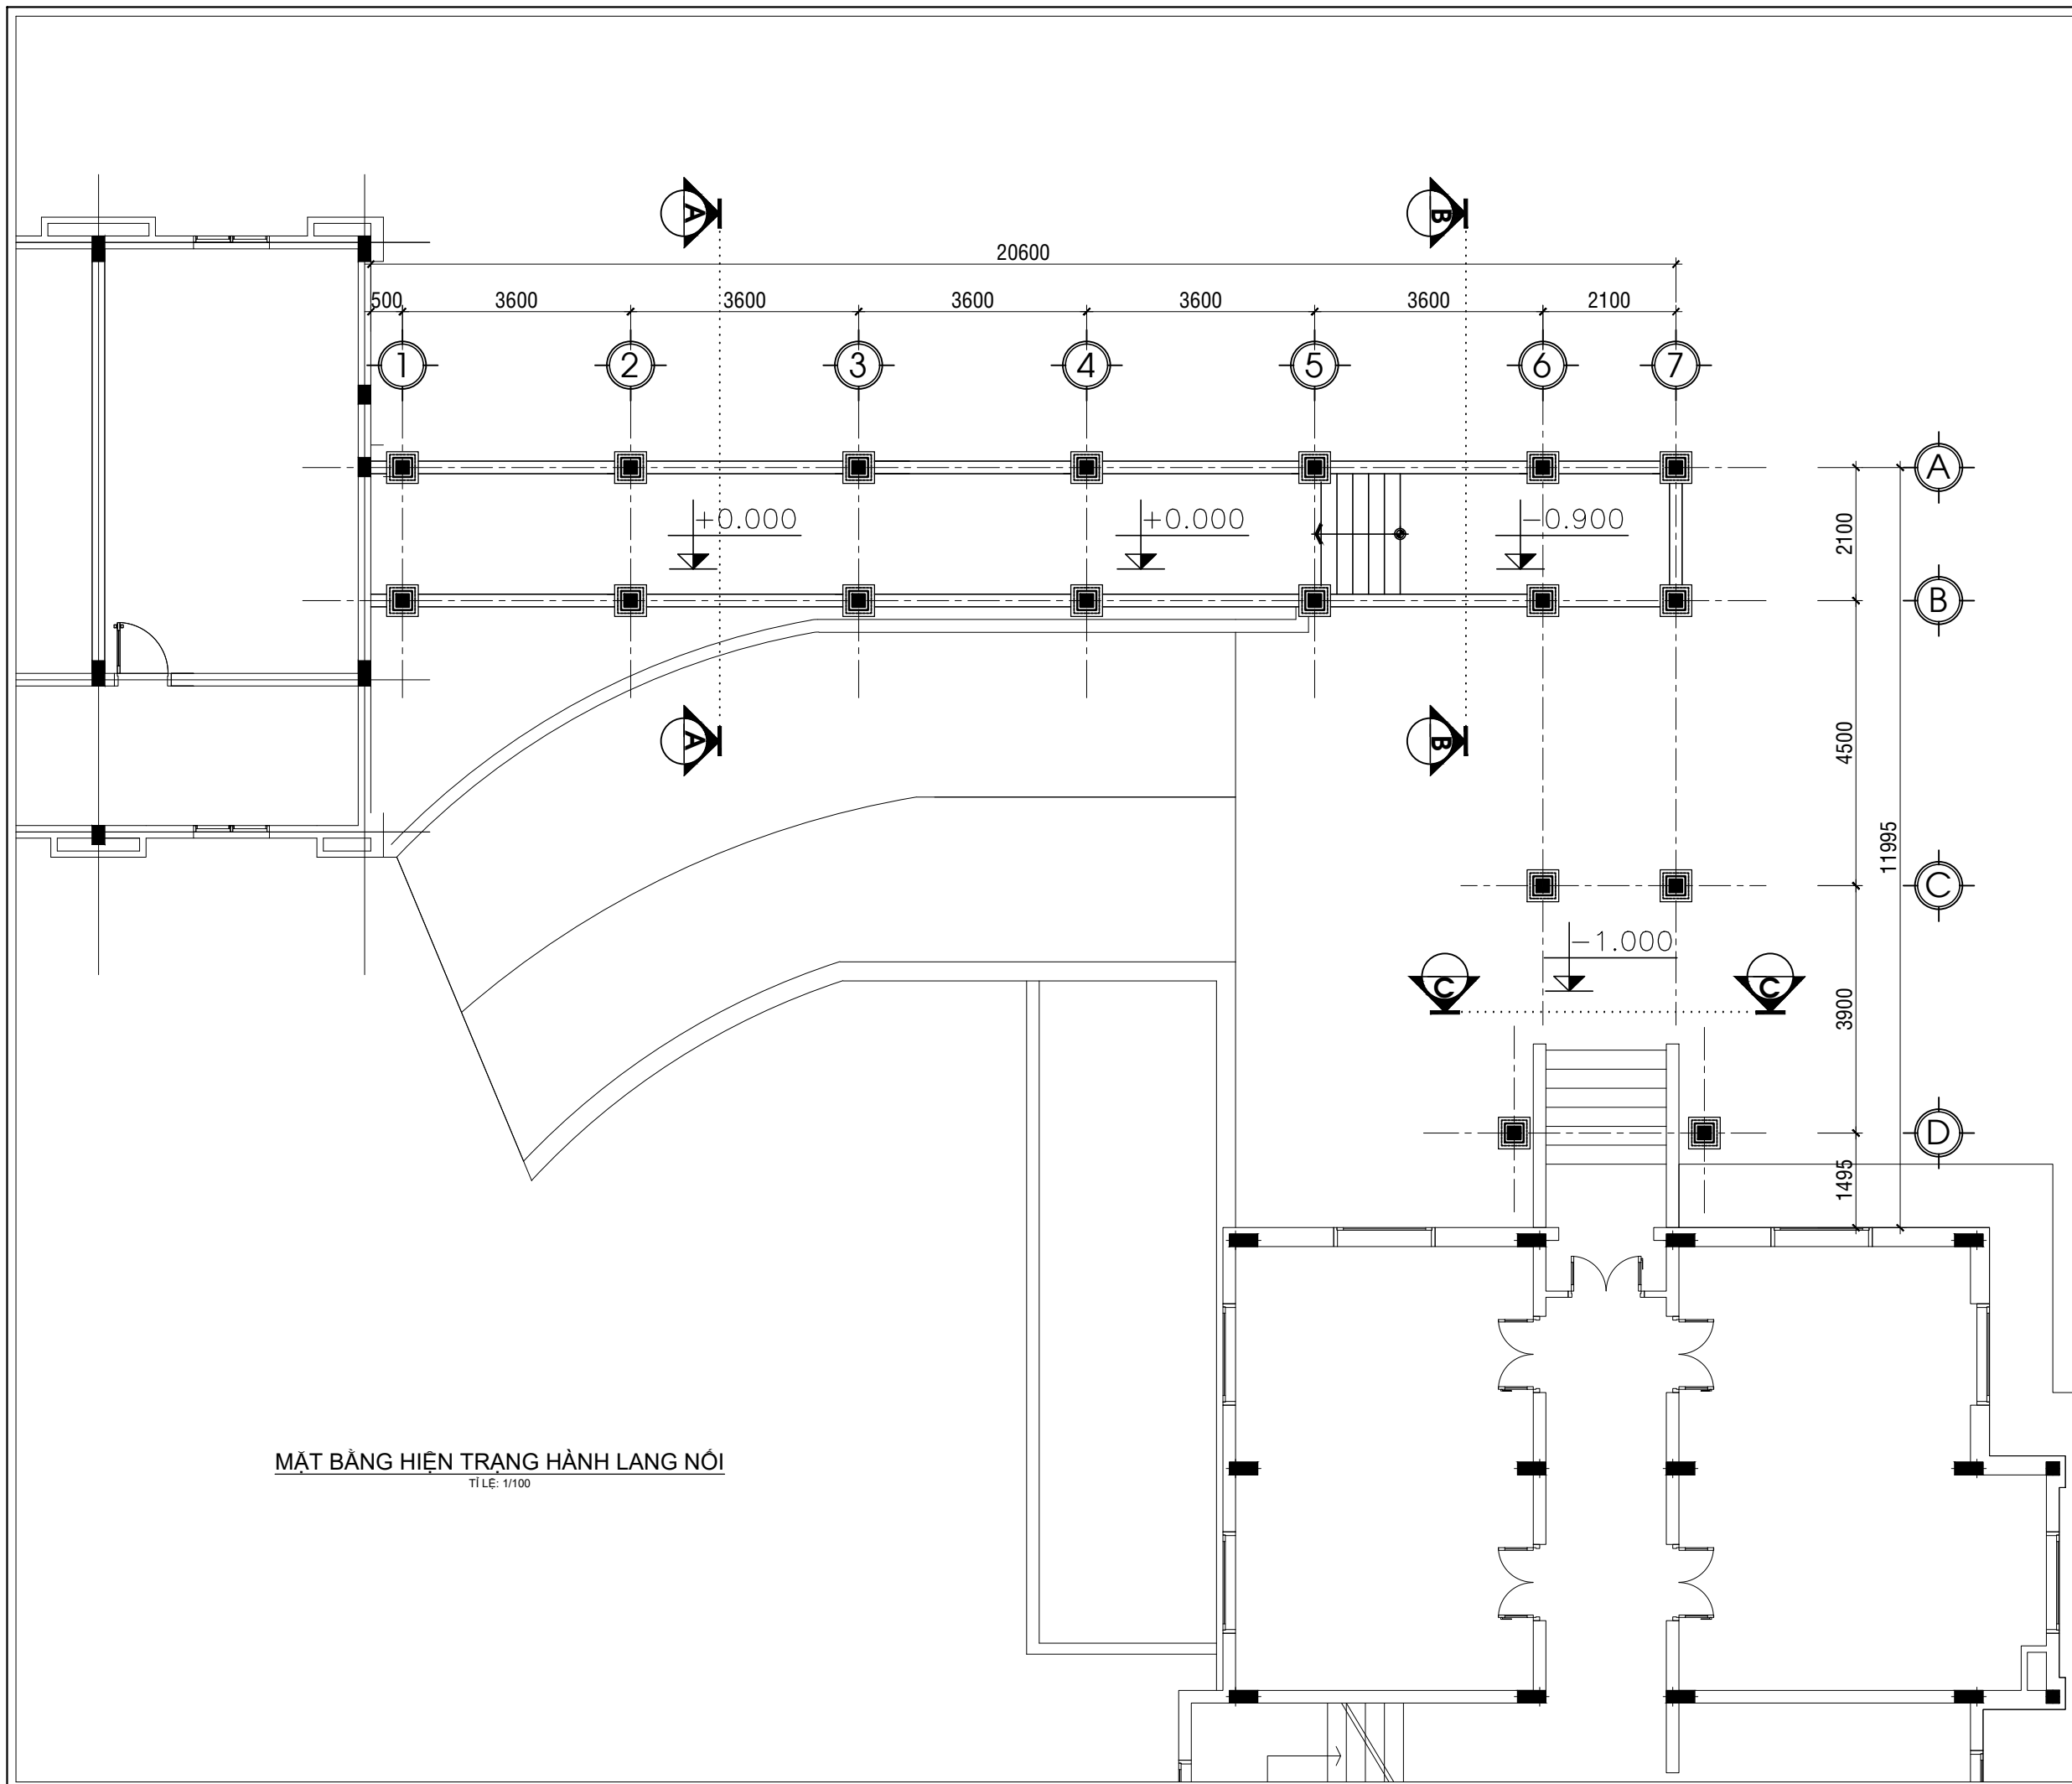


MẶT BẰNG HIỆN TRẠNG HÀNH LANG NỐI
TỈ LỆ: 1/100

NỘI DUNG:	
CHỦ ĐẦU TƯ:	
VĂN PHÒNG HĐND VÀ UBND PHƯỜNG BẮC GIA NGHĨA	
ĐƠN VỊ THIẾT KẾ:	
	CÔNG TY TNHH MTV HOÀN TÂN ĐẮK NÔNG
TỔ 3-P. ĐÔNG GIA NGHĨA TỈNH LÂM ĐỒNG ĐTDD: 0974.65.96.86 Email: lekiemhoan@gmail.com	
GIÁM ĐỐC:	
LÊ KIÊM HOÀN	
1/ Khi xây dựng nên kiểm tra lại kích thước tại công trường. 2/ Không được đo kích thước trên bản vẽ vì kích thước trên bản vẽ có thể đã bị thu nhỏ lại. 3/ Nên đọc bản vẽ kèm với bản ghi chi tiết kỹ thuật và điều kiện hợp đồng. 4/ Bản vẽ và thiết kế thuộc bản quyền của nhà thiết kế và chủ đầu tư, tiến hành xây dựng phải thông qua sự đồng ý của KTS, chủ đầu tư.	
TÊN CÔNG TRÌNH:	
SỬA CHỮA, CẢI TẠO TRỤ SỞ LÀM VIỆC ĐẢNG ỦY, HĐND-UBND PHƯỜNG PHƯỜNG BẮC GIA NGHĨA	
HẠNG MỤC:	
HÀNH LANG NỐI 2 KHỐI NHÀ	
TÊN BẢN VẼ:	
MẶT BẰNG CẢI TẠO	
ĐỊA ĐIỂM XÂY DỰNG :	
PHƯỜNG BẮC GIA NGHĨA TỈNH LÂM ĐỒNG	
CHỦ TRÌ KT:	
KTS. VƯƠNG THỊ THU HÀ	
CHỦ TRÌ KC:	
KS. TRƯƠNG NGỌC MINH QUÂN	
QUẢN LÝ KỸ THUẬT:	
KS. TRƯƠNG NGỌC MINH QUÂN	
THỂ HIỆN BV:	
KTS. VƯƠNG THỊ THU HÀ	
HOÀN THÀNH:	MỤC ĐÍCH XUẤT HỒ SƠ HỒ SƠ THIẾT KẾ BẢN VẼ THI CÔNG
Năm: 2026	B. VẼ SỐ: HL/07

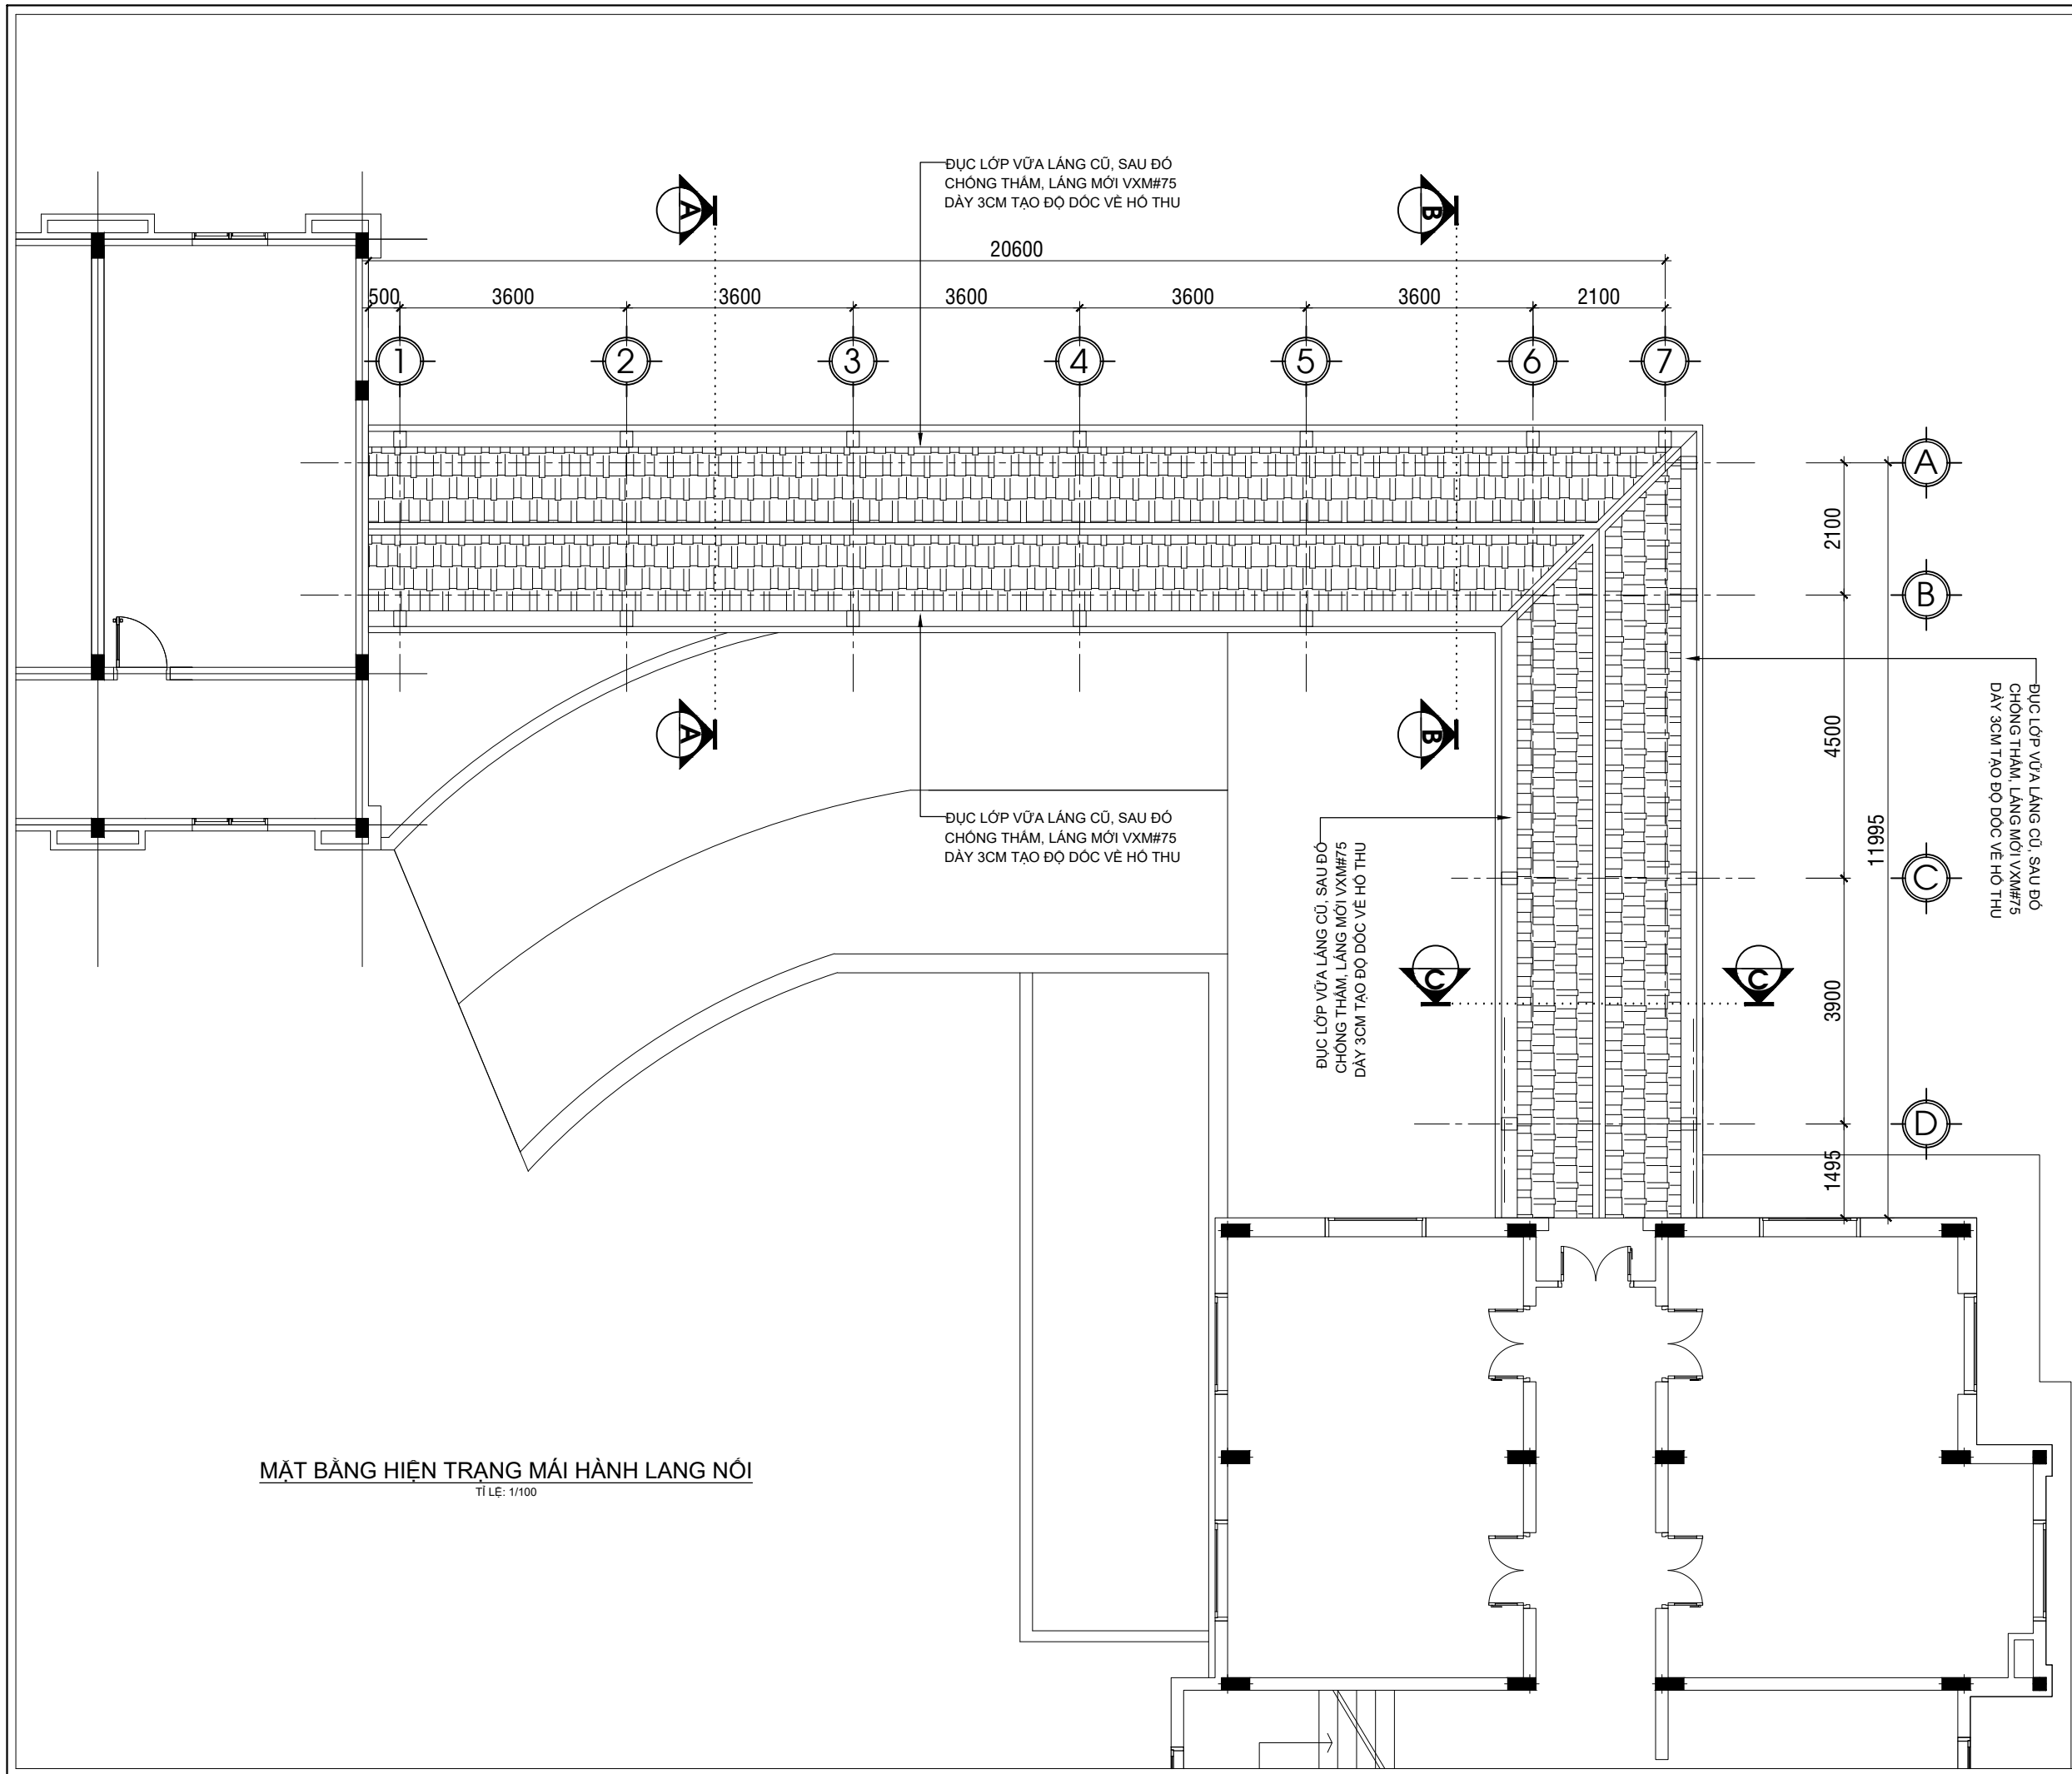

MẶT BẰNG HIỆN TRẠNG MÁI HÀNH LANG NỐI
TỈ LỆ: 1/100

NỘI DUNG:	
CHỦ ĐẦU TƯ:	
VĂN PHÒNG HĐND VÀ UBND PHƯỜNG BẮC GIA NGHĨA	
ĐƠN VỊ THIẾT KẾ:	
CÔNG TY TNHH MTV HOÀN TÂN ĐẮC NÔNG	
TỔ 3-P. ĐÔNG GIA NGHĨA TỈNH LÂM ĐỒNG ĐTDD: 0974.65.96.86 Email: lekiemhoan@gmail.com	
GIÁM ĐỐC:	
LÊ KIỂM HOÀN	
1/ Khi xây dựng nên kiểm tra lại kích thước tại công trường. 2/ Không được đo kích thước trên bản vẽ vì kích thước trên bản vẽ có thể đã bị thu nhỏ lại. 3/ Nên đọc bản vẽ kèm với bản ghi chi tiết kỹ thuật và điều kiện hợp đồng. 4/ Bản vẽ và thiết kế thuộc bản quyền của nhà thiết kế và chủ đầu tư, tiến hành xây dựng phải thông qua sự đồng ý của KTS, chủ đầu tư.	
TÊN CÔNG TRÌNH:	
SỬA CHỮA, CẢI TẠO TRỤ SỞ LÀM VIỆC ĐẢNG ỦY, HĐND-UBND PHƯỜNG PHƯỜNG BẮC GIA NGHĨA	
HẠNG MỤC:	
HÀNH LANG NỐI 2 KHỐI NHÀ	
TÊN BẢN VẼ:	
MẶT BẰNG MÁI CẢI TẠO	
ĐỊA ĐIỂM XÂY DỰNG :	
PHƯỜNG BẮC GIA NGHĨA TỈNH LÂM ĐỒNG	
CHỦ TRÌ KT:	
KTS. VƯƠNG THỊ THU HÀ	
CHỦ TRÌ KC:	
KS. TRƯƠNG NGỌC MINH QUÂN	
QUẢN LÝ KỸ THUẬT:	
KS. TRƯƠNG NGỌC MINH QUÂN	
THỂ HIỆN BV:	
KTS. VƯƠNG THỊ THU HÀ	
HOÀN THÀNH:	MỤC ĐÍCH XUẤT HỒ SƠ HỒ SƠ THIẾT KẾ BẢN VẼ THI CÔNG
Năm: 2026	B. VẼ SỐ: HL/08

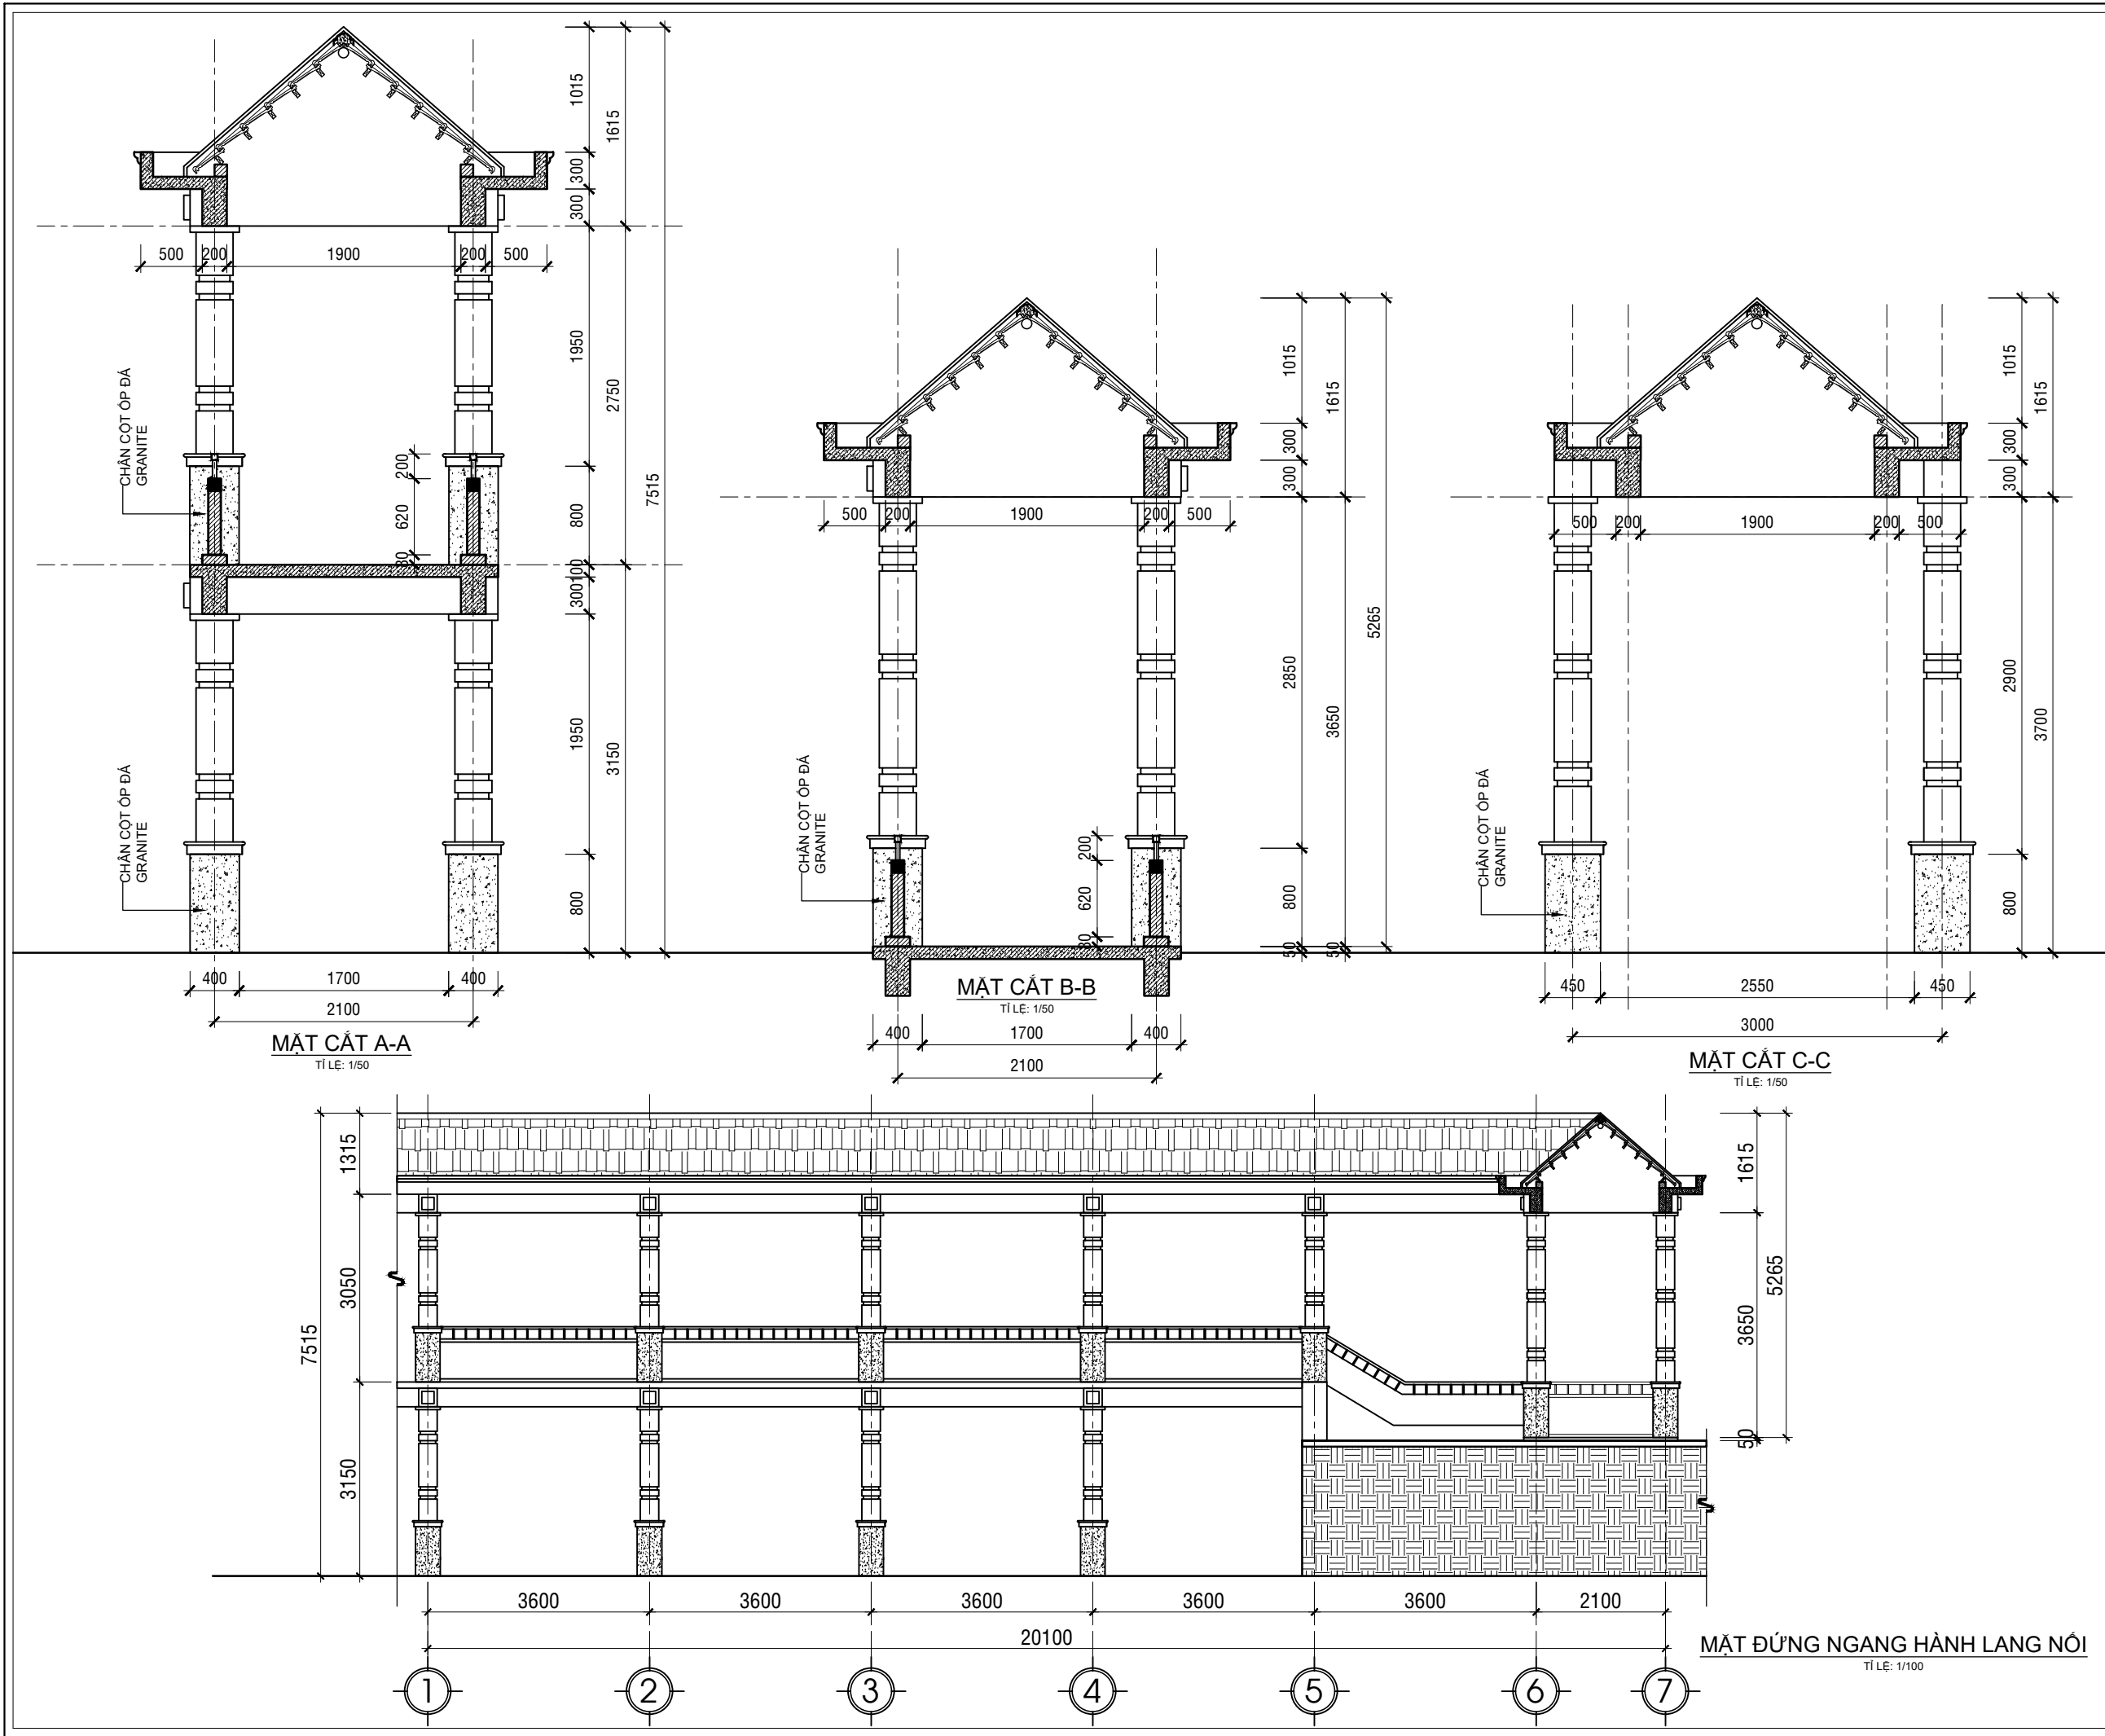

NỘI DUNG:	
CHỦ ĐẦU TƯ:	
VĂN PHÒNG HĐND VÀ UBND PHƯỜNG BẮC GIA NGHĨA	
ĐƠN VỊ THIẾT KẾ:	
CÔNG TY TNHH MTV HOÀN TÂN ĐẮC NÔNG	
TỔ 3-P. ĐÔNG GIA NGHĨA TỈNH LÂM ĐỒNG ĐTDD: 0974.65.96.86 Email: lekiemhoan@gmail.com	
GIÁM ĐỐC:	
LÊ KIỂM HOÀN	
1/ Khi xây dựng nên kiểm tra lại kích thước tại công trường. 2/ Không được đo kích thước trên bản vẽ vì kích thước trên bản vẽ có thể đã bị thu nhỏ lại. 3/ Nên đọc bản vẽ kèm với bản ghi chi tiết kỹ thuật và điều kiện hợp đồng. 4/ Bản vẽ và thiết kế thuộc bản quyền của nhà thiết kế và chủ đầu tư, tiến hành xây dựng phải thông qua sự đồng ý của KTS, chủ đầu tư.	
TÊN CÔNG TRÌNH:	
SỬA CHỮA, CẢI TẠO TRỤ SỞ LÀM VIỆC ĐẢNG ỦY, HĐND-UBND PHƯỜNG PHƯỜNG BẮC GIA NGHĨA	
HẠNG MỤC:	
HÀNH LANG NỐI 2 KHỐI NHÀ	
TÊN BẢN VẼ:	
MẶT ĐỨNG, MẶT CẮT CẢI TẠO	
ĐỊA ĐIỂM XÂY DỰNG :	
PHƯỜNG BẮC GIA NGHĨA TỈNH LÂM ĐỒNG	
CHỦ TRÌ KT:	
KTS. VƯƠNG THỊ THU HÀ	
CHỦ TRÌ KC:	
KS. TRƯƠNG NGỌC MINH QUÂN	
QUẢN LÝ KỸ THUẬT:	
KS. TRƯƠNG NGỌC MINH QUÂN	
THỂ HIỆN BV:	
KTS. VƯƠNG THỊ THU HÀ	
HOÀN THÀNH:	MỤC ĐÍCH XUẤT HỒ SƠ HỒ SƠ THIẾT KẾ BẢN VẼ THI CÔNG
Năm: 2026	B. VẼ SỐ: HL/09

BẢN VẼ NHÀ BẢO VỆ


NỘI DUNG:	
CHỦ ĐẦU TƯ:	
VĂN PHÒNG HĐND VÀ UBND PHƯỜNG BẮC GIA NGHĨA	
ĐƠN VỊ THIẾT KẾ:	
	CÔNG TY TNHH MTV HOÀN TÂN ĐẮK NÔNG
TỔ 3-P. ĐÔNG GIA NGHĨA TỈNH LÂM ĐỒNG ĐTDD: 0974.65.96.86 Email: lekiemhoan@gmail.com	
GIÁM ĐỐC:	
 LÊ KIẾM HOÀN	
1/ Khi xây dựng nên kiểm tra lại kích thước tại công trường. 2/ Không được đo kích thước trên bản vẽ vì kích thước trên bản vẽ có thể đã bị thu nhỏ lại. 3/ Nên đọc bản vẽ kèm với bản ghi chi tiết kỹ thuật và điều kiện hợp đồng. 4/ Bản vẽ và thiết kế thuộc bản quyền của nhà thiết kế và chủ đầu tư, tiến hành xây dựng phải thông qua sự đồng ý của KTS, chủ đầu tư.	
TÊN CÔNG TRÌNH:	
SỬA CHỮA, CẢI TẠO TRỤ SỞ LÀM VIỆC ĐẢNG ỦY, HĐND-UBND PHƯỜNG PHƯỜNG BẮC GIA NGHĨA	
HẠNG MỤC:	
NHÀ LÀM VIỆC CHÍNH KHỐI UBND	
TÊN BẢN VẼ:	
PHẦN NHÀ BẢO VỆ	
ĐỊA ĐIỂM XÂY DỰNG :	
PHƯỜNG BẮC GIA NGHĨA TỈNH LÂM ĐỒNG	
CHỦ TRÌ KT:	
 KTS. VƯƠNG THỊ THU HÀ	
CHỦ TRÌ KC:	
 KS. TRƯƠNG NGỌC MINH QUÂN	
QUẢN LÝ KỸ THUẬT:	
 KS. TRƯƠNG NGỌC MINH QUÂN	
THỂ HIỆN BV:	
 KTS. VƯƠNG THỊ THU HÀ	
HOÀN THÀNH:	MỤC ĐÍCH XUẤT HỒ SƠ HỒ SƠ THIẾT KẾ BẢN VẼ THI CÔNG
Năm: 2026	B. VẼ SỐ: BV/01

PHẦN BẢN VẼ HIỆN TRẠNG


THUYẾT MINH HIỆN TRẠNG:

- LOẠI CÔNG TRÌNH DÂN DỤNG, CẤP III
- CHIỀU DÀI NHÀ : L = 3,3 M.
- CHIỀU RỘNG NHÀ : B = 3,3 M.
- CHIỀU CAO TOÀN NHÀ : H = 3,5 M.
- TOÀN BỘ TƯỜNG, TRỤ (CỘT) TRONG VÀ NGOÀI NHÀ BỊ RÊU MỐC, PHAI MÀU, BONG TRÓC BẢ, SƠN.
- HỆ KÈO GÁC MÁI BỊ BONG TRÓC SƠN DO ẢNH HƯỞNG CỦA THỜI TIẾT.
- CỬA ĐI VÀ CỬA SỔ HIỆN TRẠNG BỊ CONG VÊNH, BONG TRÓC BÀN LỀ.


NỘI DUNG:	
CHỦ ĐẦU TƯ:	
VĂN PHÒNG HĐND VÀ UBND PHƯỜNG BẮC GIA NGHĨA	
ĐƠN VỊ THIẾT KẾ:	
	CÔNG TY TNHH MTV HOÀN TÂN ĐẮK NÔNG
TỔ 3-P. ĐÔNG GIA NGHĨA TỈNH LÂM ĐỒNG ĐTĐD: 0974.65.96.86 Email: lekiemhoan@gmail.com	
GIÁM ĐỐC:	
 LÊ KIÊM HOÀN	
1/ Khi xây dựng nên kiểm tra lại kích thước tại công trường. 2/ Không được đo kích thước trên bản vẽ vì kích thước trên bản vẽ có thể đã bị thu nhỏ lại. 3/ Nên đọc bản vẽ kèm với bản ghi chỉ tiết kỹ thuật và điều kiện hợp đồng. 4/ Bản vẽ và thiết kế thuộc bản quyền của nhà thiết kế và chủ đầu tư, tiến hành xây dựng phải thông qua sự đồng ý của KTS, chủ đầu tư.	
TÊN CÔNG TRÌNH:	
SỬA CHỮA, CẢI TẠO TRỤ SỞ LÀM VIỆC ĐẢNG ỦY, HĐND-UBND PHƯỜNG PHƯỜNG BẮC GIA NGHĨA	
HẠNG MỤC:	
NHÀ BẢO VỆ	
TÊN BẢN VẼ:	
PHẦN HIỆN TRẠNG	
ĐỊA ĐIỂM XÂY DỰNG :	
PHƯỜNG BẮC GIA NGHĨA TỈNH LÂM ĐỒNG	
CHỦ TRÌ KT:	
 KTS. VƯƠNG THỊ THU HÀ	
CHỦ TRÌ KC:	
 KS. TRƯƠNG NGỌC MINH QUÂN	
QUẢN LÝ KỸ THUẬT:	
 KS. TRƯƠNG NGỌC MINH QUÂN	
THẺ HIỆN BV:	
 KTS. VƯƠNG THỊ THU HÀ	
HOÀN THÀNH:	MỤC ĐÍCH XUẤT HỒ SƠ HỒ SƠ THIẾT KẾ BẢN VẼ THI CÔNG
Năm: 2026	B. VẼ SỐ: BV/02

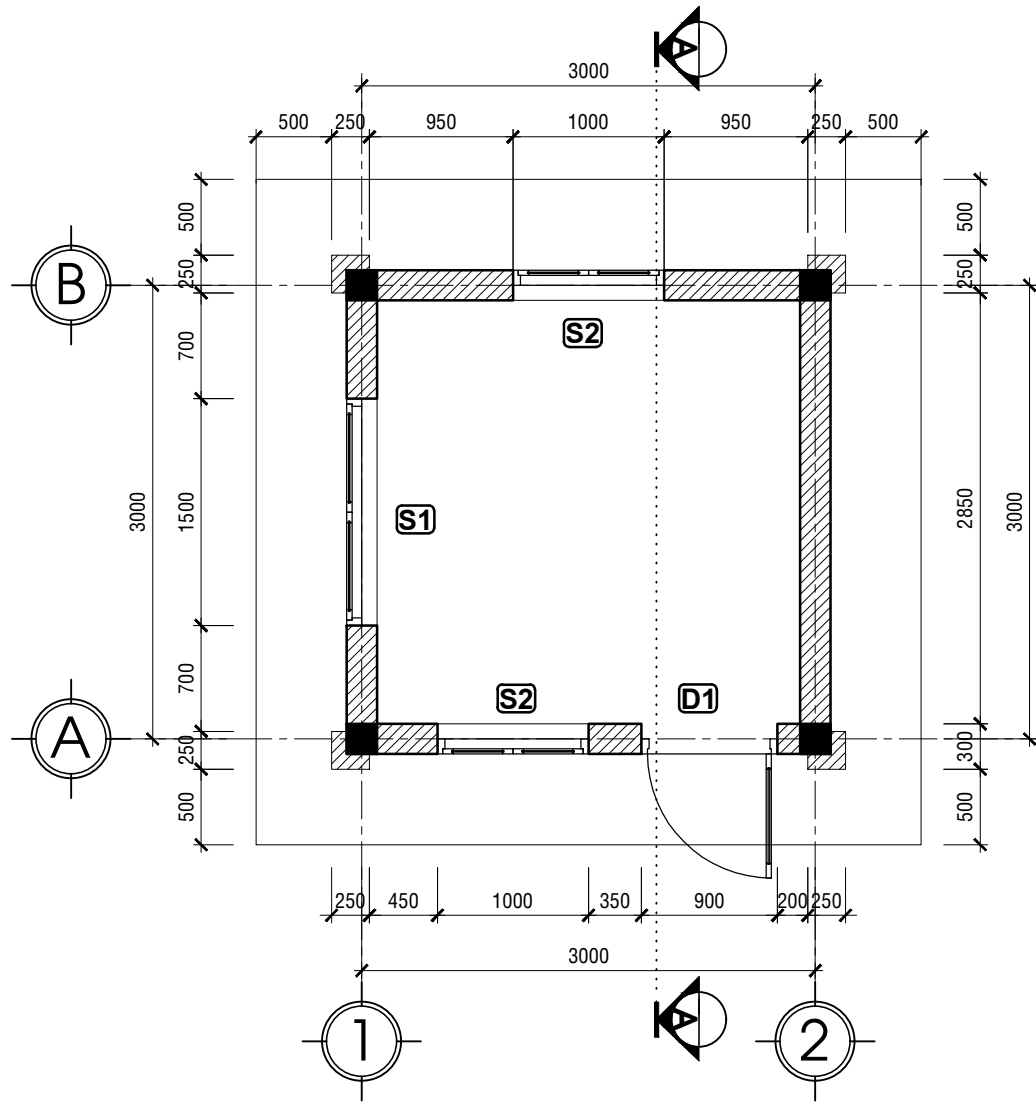

MẶT BẰNG HIỆN TRẠNG
TỈ LỆ: 1/50

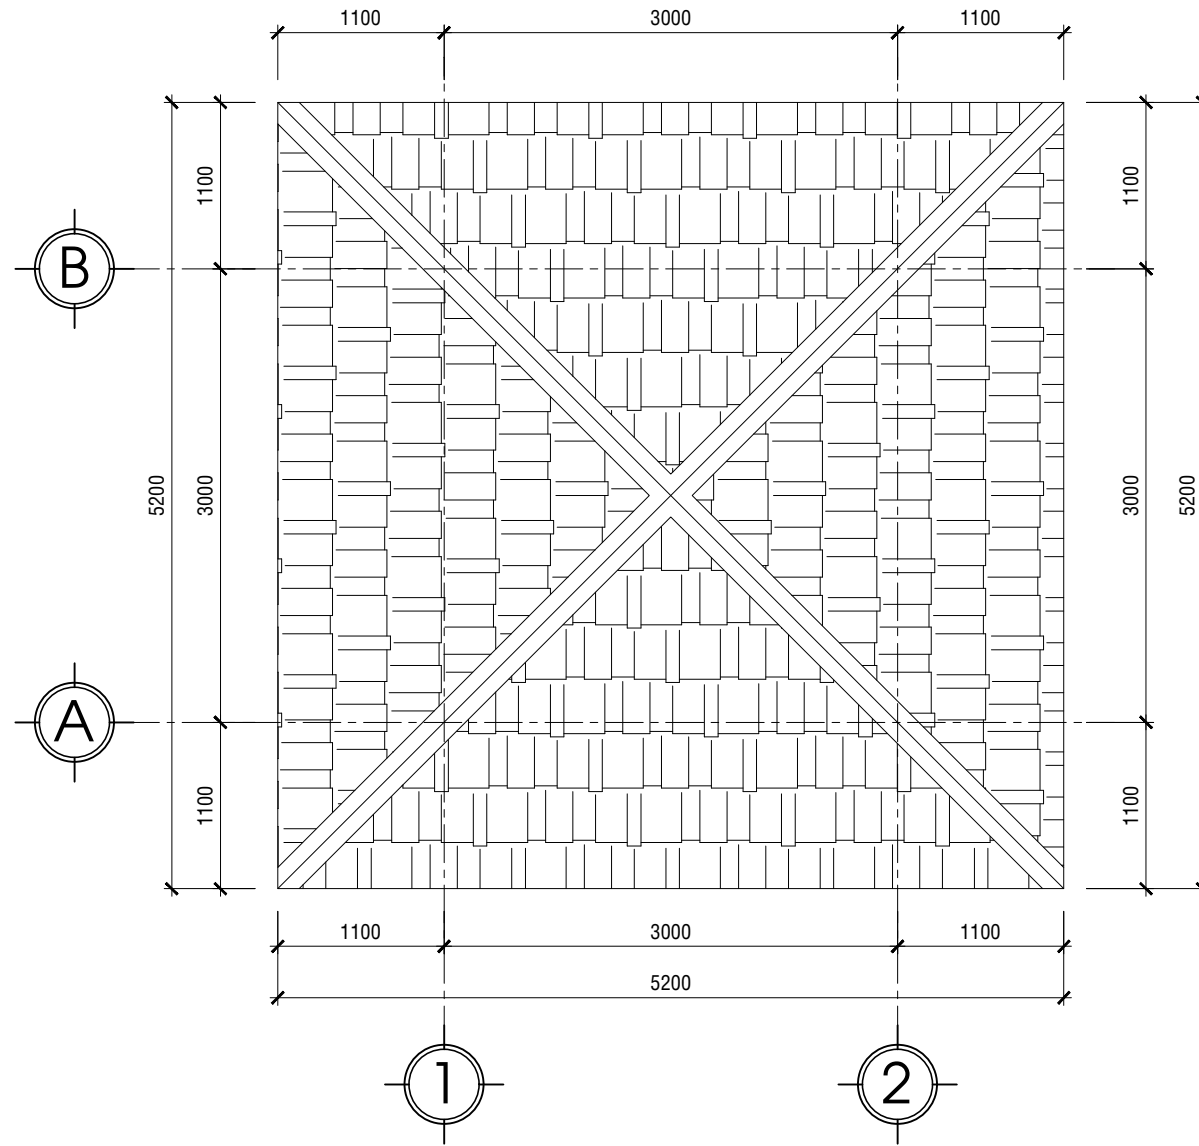

MẶT BẰNG MÁI HIỆN TRẠNG
TỈ LỆ: 1/50

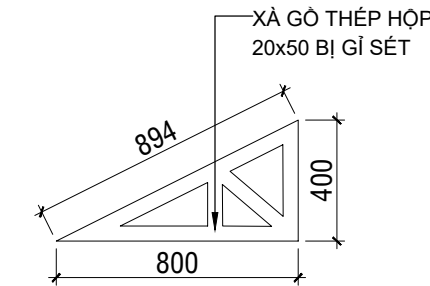

CHI TIẾT BÀN KÈO GÁC MÁI
TỈ LỆ: 1/50

NỘI DUNG:

CHỦ ĐẦU TƯ:

VĂN PHÒNG HĐND VÀ UBND
PHƯỜNG BẮC GIA NGHĨA

ĐƠN VỊ THIẾT KẾ:



CÔNG TY TNHH MTV
HOÀN TÂN ĐẮK NÔNG

TỔ 3-P. ĐÔNG GIA NGHĨA
TỈNH LÂM ĐỒNG
ĐTDD: 0974.65.96.86
Email: lekiemhoan@gmail.com

GIÁM ĐỐC:

LÊ KIÊM HOÀN

- 1/ Khi xây dựng nên kiểm tra lại kích thước tại công trường.
- 2/ Không được đo kích thước trên bản vẽ vì kích thước trên bản vẽ có thể đã bị thu nhỏ lại.
- 3/ Nên đọc bản vẽ kèm với bản ghi chi tiết kỹ thuật và điều kiện hợp đồng.
- 4/ Bản vẽ và thiết kế thuộc bản quyền của nhà thiết kế và chủ đầu tư, tiến hành xây dựng phải thông qua sự đồng ý của KTS, chủ đầu tư.

TÊN CÔNG TRÌNH:

SỬA CHỮA, CẢI TẠO TRỤ SỞ LÀM VIỆC
ĐẢNG ỦY, HĐND-UBND PHƯỜNG
PHƯỜNG BẮC GIA NGHĨA

HẠNG MỤC:

NHÀ BẢO VỆ

TÊN BẢN VẼ:

MẶT BẰNG HIỆN TRẠNG

ĐỊA ĐIỂM XÂY DỰNG :

PHƯỜNG BẮC GIA NGHĨA
TỈNH LÂM ĐỒNG

CHỦ TRÌ KT:

KTS. VƯƠNG THỊ THU HÀ

CHỦ TRÌ KC:

KS. TRƯƠNG NGỌC MINH QUÂN

QUẢN LÝ KỸ THUẬT:

KS. TRƯƠNG NGỌC MINH QUÂN

THẺ HIỆN BV:

KTS. VƯƠNG THỊ THU HÀ


HOÀN THÀNH:

Năm: 2026

MỤC ĐÍCH XUẤT HỒ SƠ
HỒ SƠ THIẾT KẾ
BẢN VẼ THI CÔNG

B. VẼ SỐ:

BV/03

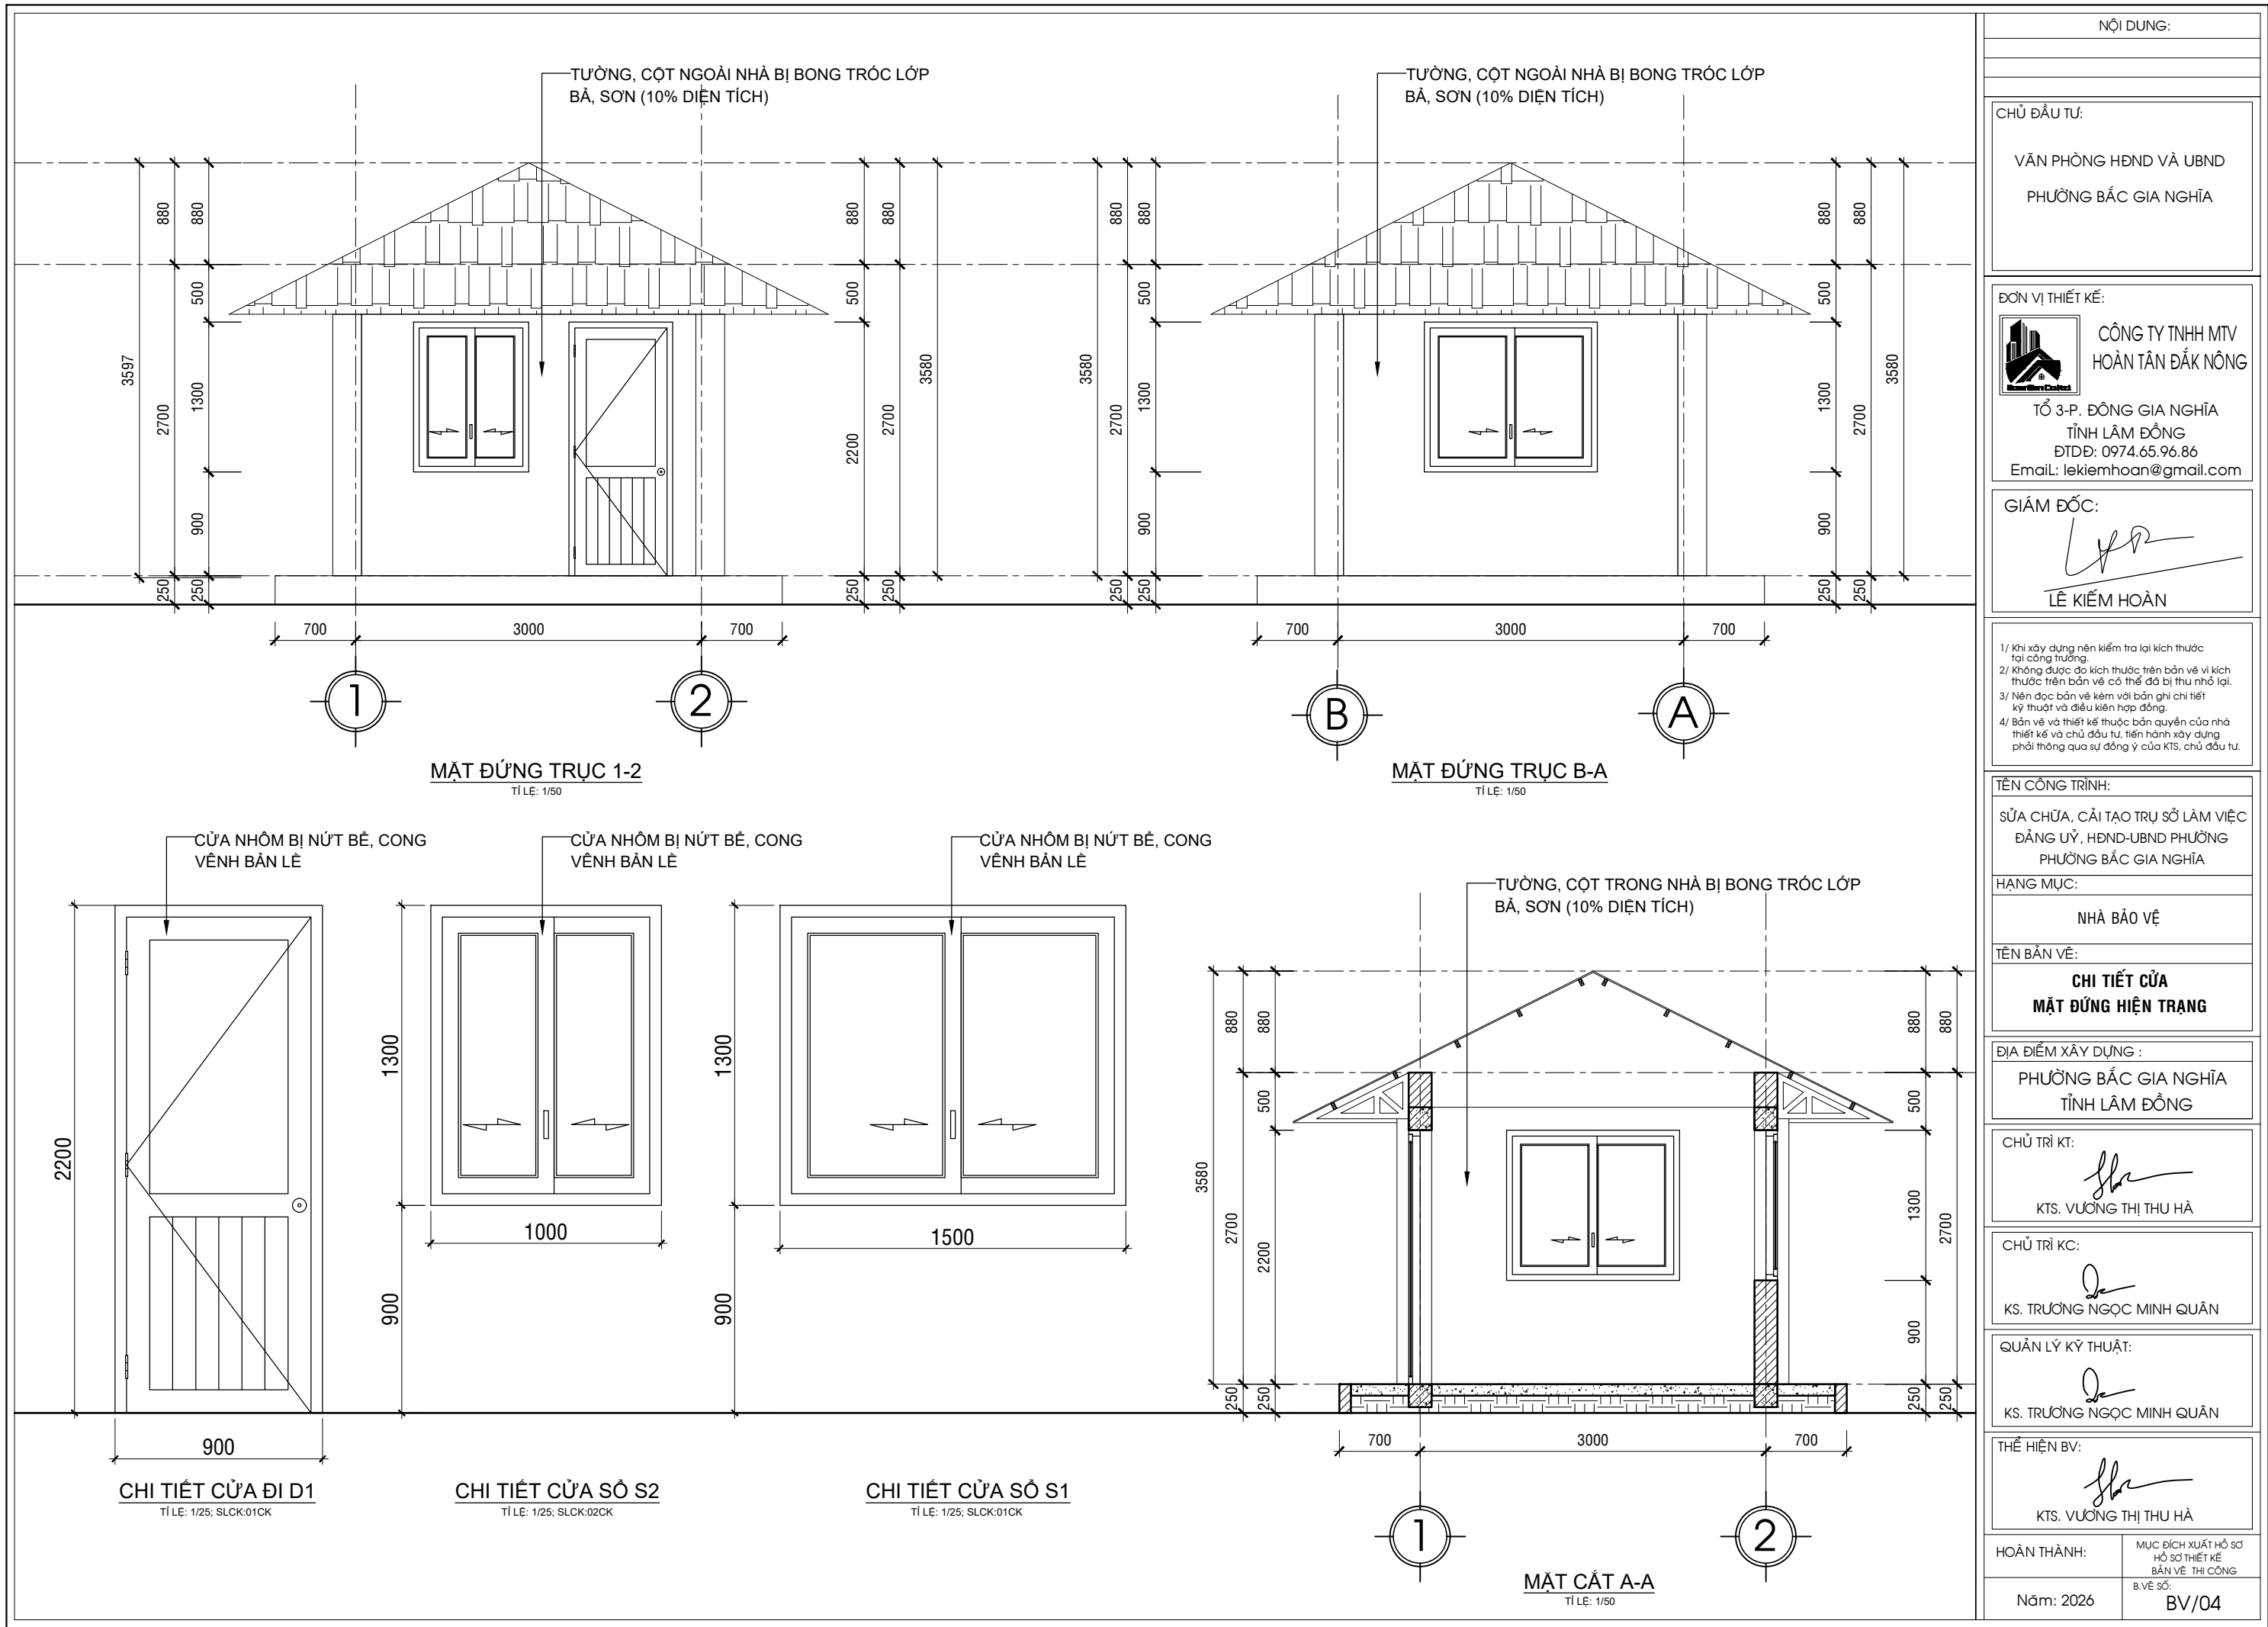


NỘI DUNG:	
CHỦ ĐẦU TƯ:	
VĂN PHÒNG HĐND VÀ UBND PHƯỜNG BẮC GIA NGHĨA	
ĐƠN VỊ THIẾT KẾ:	
CÔNG TY TNHH MTV HOÀN TÂN ĐẮK NÔNG TỔ 3-P. ĐÔNG GIA NGHĨA TỈNH LÂM ĐỒNG ĐTDD: 0974.65.96.86 Email: lekiemhoan@gmail.com	
GIÁM ĐỐC:	
LÊ KIÊM HOÀN	
1/ Khi xây dựng nên kiểm tra lại kích thước tại công trường. 2/ Không được đo kích thước trên bản vẽ vì kích thước trên bản vẽ có thể đã bị thu nhỏ lại. 3/ Nên đọc bản vẽ kèm với bản ghi chi tiết kỹ thuật và điều kiện hợp đồng. 4/ Bản vẽ và thiết kế thuộc bản quyền của nhà thiết kế và chủ đầu tư, tiến hành xây dựng phải thông qua sự đồng ý của KTS, chủ đầu tư.	
TÊN CÔNG TRÌNH:	
SỬA CHỮA, CẢI TẠO TRỤ SỞ LÀM VIỆC ĐẢNG ỦY, HĐND-UBND PHƯỜNG PHƯỜNG BẮC GIA NGHĨA	
HẠNG MỤC:	
NHÀ BẢO VỆ	
TÊN BẢN VẼ:	
CHI TIẾT CỬA MẶT ĐỨNG HIỆN TRẠNG	
ĐỊA ĐIỂM XÂY DỰNG :	
PHƯỜNG BẮC GIA NGHĨA TỈNH LÂM ĐỒNG	
CHỦ TRÌ KT:	
KTS. VƯƠNG THỊ THU HÀ	
CHỦ TRÌ KC:	
KS. TRƯƠNG NGỌC MINH QUÂN	
QUẢN LÝ KỸ THUẬT:	
KS. TRƯƠNG NGỌC MINH QUÂN	
THỂ HIỆN BV:	
KTS. VƯƠNG THỊ THU HÀ	
HOÀN THÀNH:	MỤC ĐÍCH XUẤT HỒ SƠ HỒ SƠ THIẾT KẾ BẢN VẼ THI CÔNG
Năm: 2026	B. VẼ SỐ: BV/04

PHẦN BẢN VẼ CẢI TẠO


THUYẾT MINH CẢI TẠO:

- LOẠI CÔNG TRÌNH DÂN DỤNG, CẤP III
- CHIỀU DÀI NHÀ : L = 3,3 M.
- CHIỀU RỘNG NHÀ : B = 3,3 M.
- CHIỀU CAO TOÀN NHÀ : H = 3,5 M.
- + TƯỜNG, CỘT (TRỤ) TRONG VÀ NGOÀI NHÀ CỦA CÔNG TRÌNH BỊ RÊU, MỐC, PHAI MÀU ĐƯỢC CẠO BỎ LỚP SƠN NƯỚC CŨ SẠCH SẼ, SAU ĐÓ BẢ LẠI MATIC (10% DIỆN TÍCH), LẮN SƠN NƯỚC 01 LỚP LÓT, 02 LỚP PHỦ CHO TOÀN BỘ DIỆN TÍCH TRONG VÀ NGOÀI NHÀ.
- + THẢO DỠ TOÀN BỘ CỬA ĐI, CỬA SỔ CŨ SAU ĐÓ SX&LD CỬA ĐI, CỬA SỔ NHÔM XINGFA, KÍNH CƯỜNG LỰC DÀY 8MM.
- + KÈO GÁC MÁI HIỆN TRẠNG BỊ GỈ SÉT ĐƯỢC CẠO BỎ LỚP SƠN CŨ VÀ SƠN DẦU MỚI LẠI BẰNG 01 LỚP LÓT, 02 LỚP PHỦ.


NỘI DUNG:	
CHỦ ĐẦU TƯ:	
VĂN PHÒNG HĐND VÀ UBND PHƯỜNG BẮC GIA NGHĨA	
ĐƠN VỊ THIẾT KẾ:	
	CÔNG TY TNHH MTV HOÀN TÂN ĐẮK NÔNG TỔ 3-P. ĐÔNG GIA NGHĨA TỈNH LÂM ĐỒNG ĐTDD: 0974.65.96.86 Email: lekiemhoan@gmail.com
GIÁM ĐỐC:	
 LÊ KIÊM HOÀN	
1/ Khi xây dựng nên kiểm tra lại kích thước tại công trường. 2/ Không được đo kích thước trên bản vẽ vì kích thước trên bản vẽ có thể đã bị thu nhỏ lại. 3/ Nên đọc bản vẽ kèm với bản ghi chi tiết kỹ thuật và điều kiện hợp đồng. 4/ Bản vẽ và thiết kế thuộc bản quyền của nhà thiết kế và chủ đầu tư, tiến hành xây dựng phải thông qua sự đồng ý của KTS, chủ đầu tư.	
TÊN CÔNG TRÌNH:	
SỬA CHỮA, CẢI TẠO TRỤ SỞ LÀM VIỆC ĐẢNG ỦY, HĐND-UBND PHƯỜNG PHƯỜNG BẮC GIA NGHĨA	
HẠNG MỤC:	
NHÀ BẢO VỆ	
TÊN BẢN VẼ:	
PHẦN CẢI TẠO	
ĐỊA ĐIỂM XÂY DỰNG :	
PHƯỜNG BẮC GIA NGHĨA TỈNH LÂM ĐỒNG	
CHỦ TRÌ KT:	
 KTS. VƯƠNG THỊ THU HÀ	
CHỦ TRÌ KC:	
 KS. TRƯƠNG NGỌC MINH QUÂN	
QUẢN LÝ KỸ THUẬT:	
 KS. TRƯƠNG NGỌC MINH QUÂN	
THỂ HIỆN BV:	
 KTS. VƯƠNG THỊ THU HÀ	
HOÀN THÀNH:	MỤC ĐÍCH XUẤT HỒ SƠ HỒ SƠ THIẾT KẾ BẢN VẼ THI CÔNG
Năm: 2026	B. VẼ SỐ: BV/05

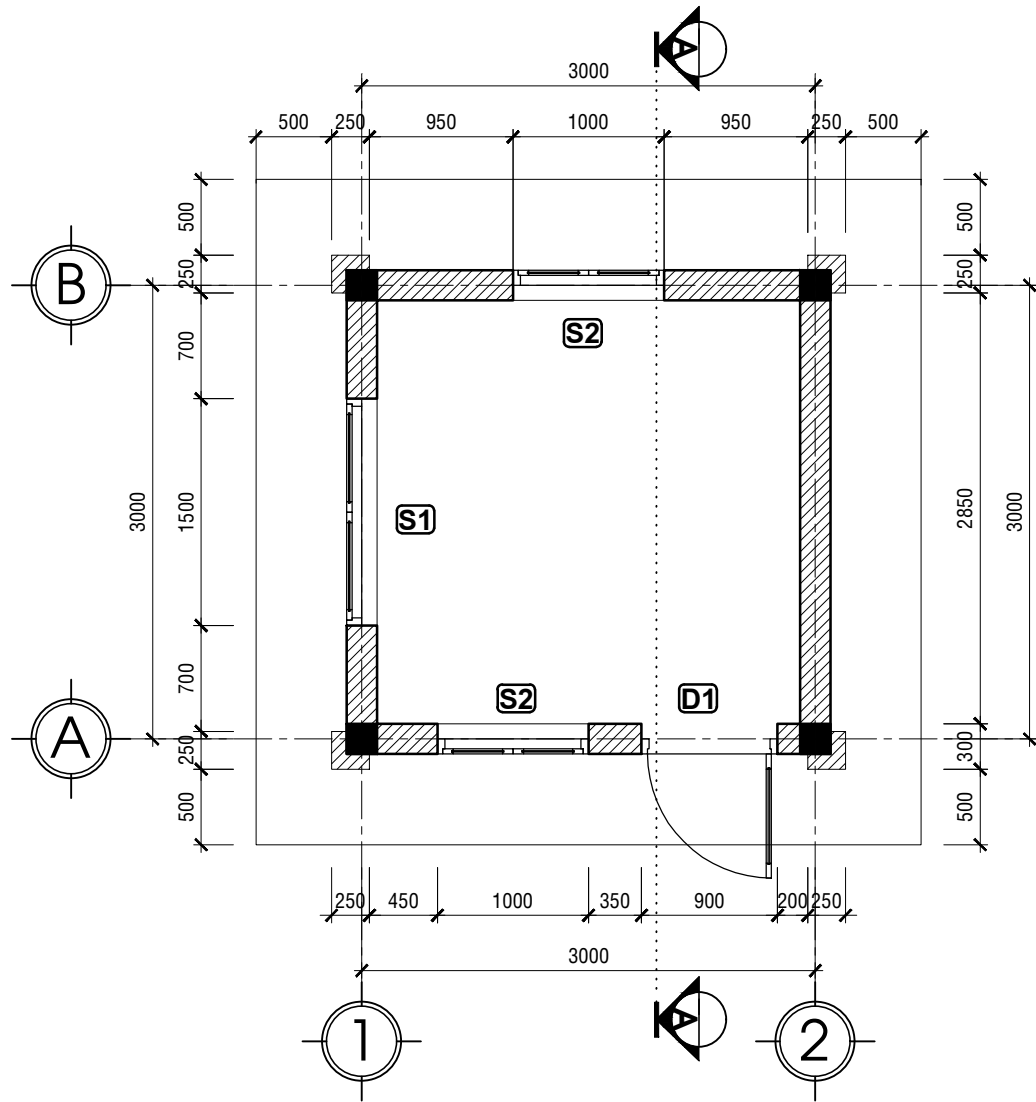

MẶT BẰNG HIỆN TRẠNG
TỈ LỆ: 1/50

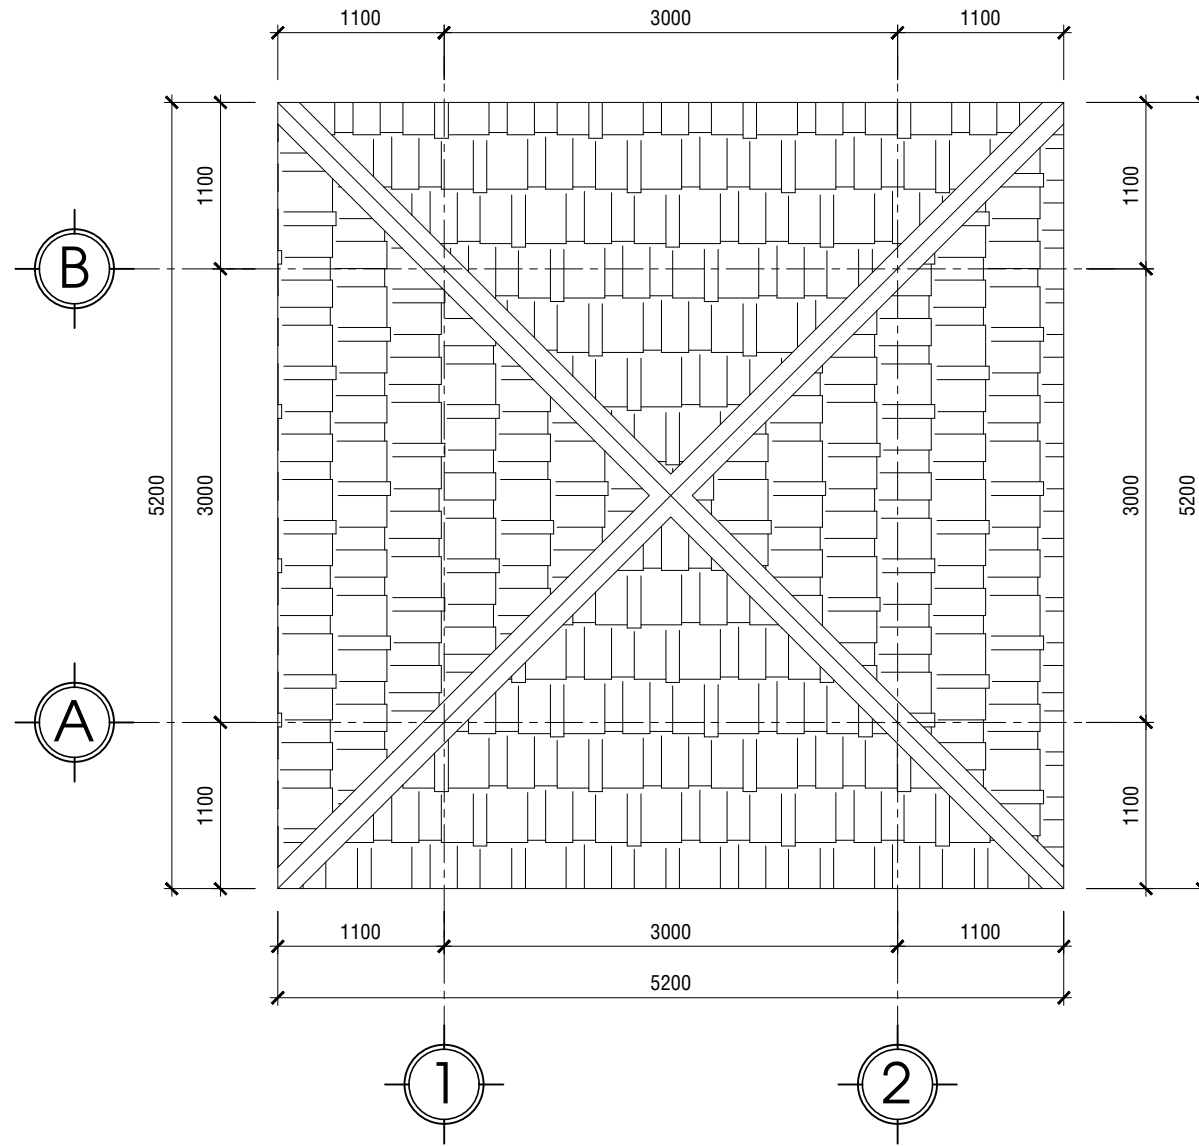


MẶT BẰNG MÁI HIỆN TRẠNG
TỈ LỆ: 1/50

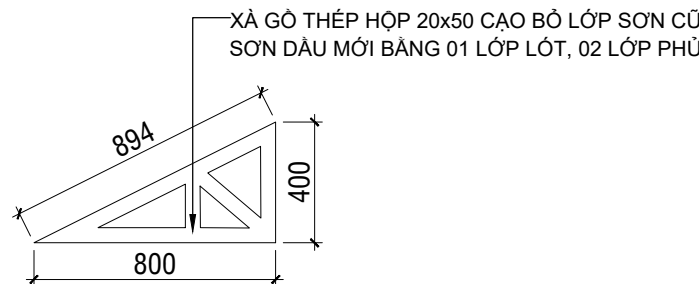


CHI TIẾT BÁN KÈO GÁC MÁI
TỈ LỆ: 1/50

NỘI DUNG:	
CHỦ ĐẦU TƯ:	
VĂN PHÒNG HĐND VÀ UBND PHƯỜNG BẮC GIA NGHĨA	
ĐƠN VỊ THIẾT KẾ:	
CÔNG TY TNHH MTV HOÀN TÂN ĐẮC NÔNG TỔ 3-P. ĐÔNG GIA NGHĨA TỈNH LÂM ĐỒNG ĐTDD: 0974.65.96.86 Email: lekiemhoan@gmail.com	
GIÁM ĐỐC:	
LÊ KIỂM HOÀN	
1/ Khi xây dựng nên kiểm tra lại kích thước tại công trường. 2/ Không được đo kích thước trên bản vẽ vì kích thước trên bản vẽ có thể đã bị thu nhỏ lại. 3/ Nên đọc bản vẽ kèm với bản ghi chi tiết kỹ thuật và điều kiện hợp đồng. 4/ Bản vẽ và thiết kế thuộc bản quyền của nhà thiết kế và chủ đầu tư, tiến hành xây dựng phải thông qua sự đồng ý của KTS, chủ đầu tư.	
TÊN CÔNG TRÌNH:	
SỬA CHỮA, CẢI TẠO TRỤ SỞ LÀM VIỆC ĐẢNG ỦY, HĐND-UBND PHƯỜNG PHƯỜNG BẮC GIA NGHĨA	
HẠNG MỤC:	
NHÀ BẢO VỆ	
TÊN BẢN VẼ:	
MẶT BẰNG CẢI TẠO	
ĐỊA ĐIỂM XÂY DỰNG :	
PHƯỜNG BẮC GIA NGHĨA TỈNH LÂM ĐỒNG	
CHỦ TRÌ KT:	
KTS. VƯƠNG THỊ THU HÀ	
CHỦ TRÌ KC:	
KS. TRƯƠNG NGỌC MINH QUÂN	
QUẢN LÝ KỸ THUẬT:	
KS. TRƯƠNG NGỌC MINH QUÂN	
THỂ HIỆN BV:	
KTS. VƯƠNG THỊ THU HÀ	
HOÀN THÀNH:	MỤC ĐÍCH XUẤT HỒ SƠ HỒ SƠ THIẾT KẾ BẢN VẼ THI CÔNG
Năm: 2026	B. VẼ SỐ: BV/06

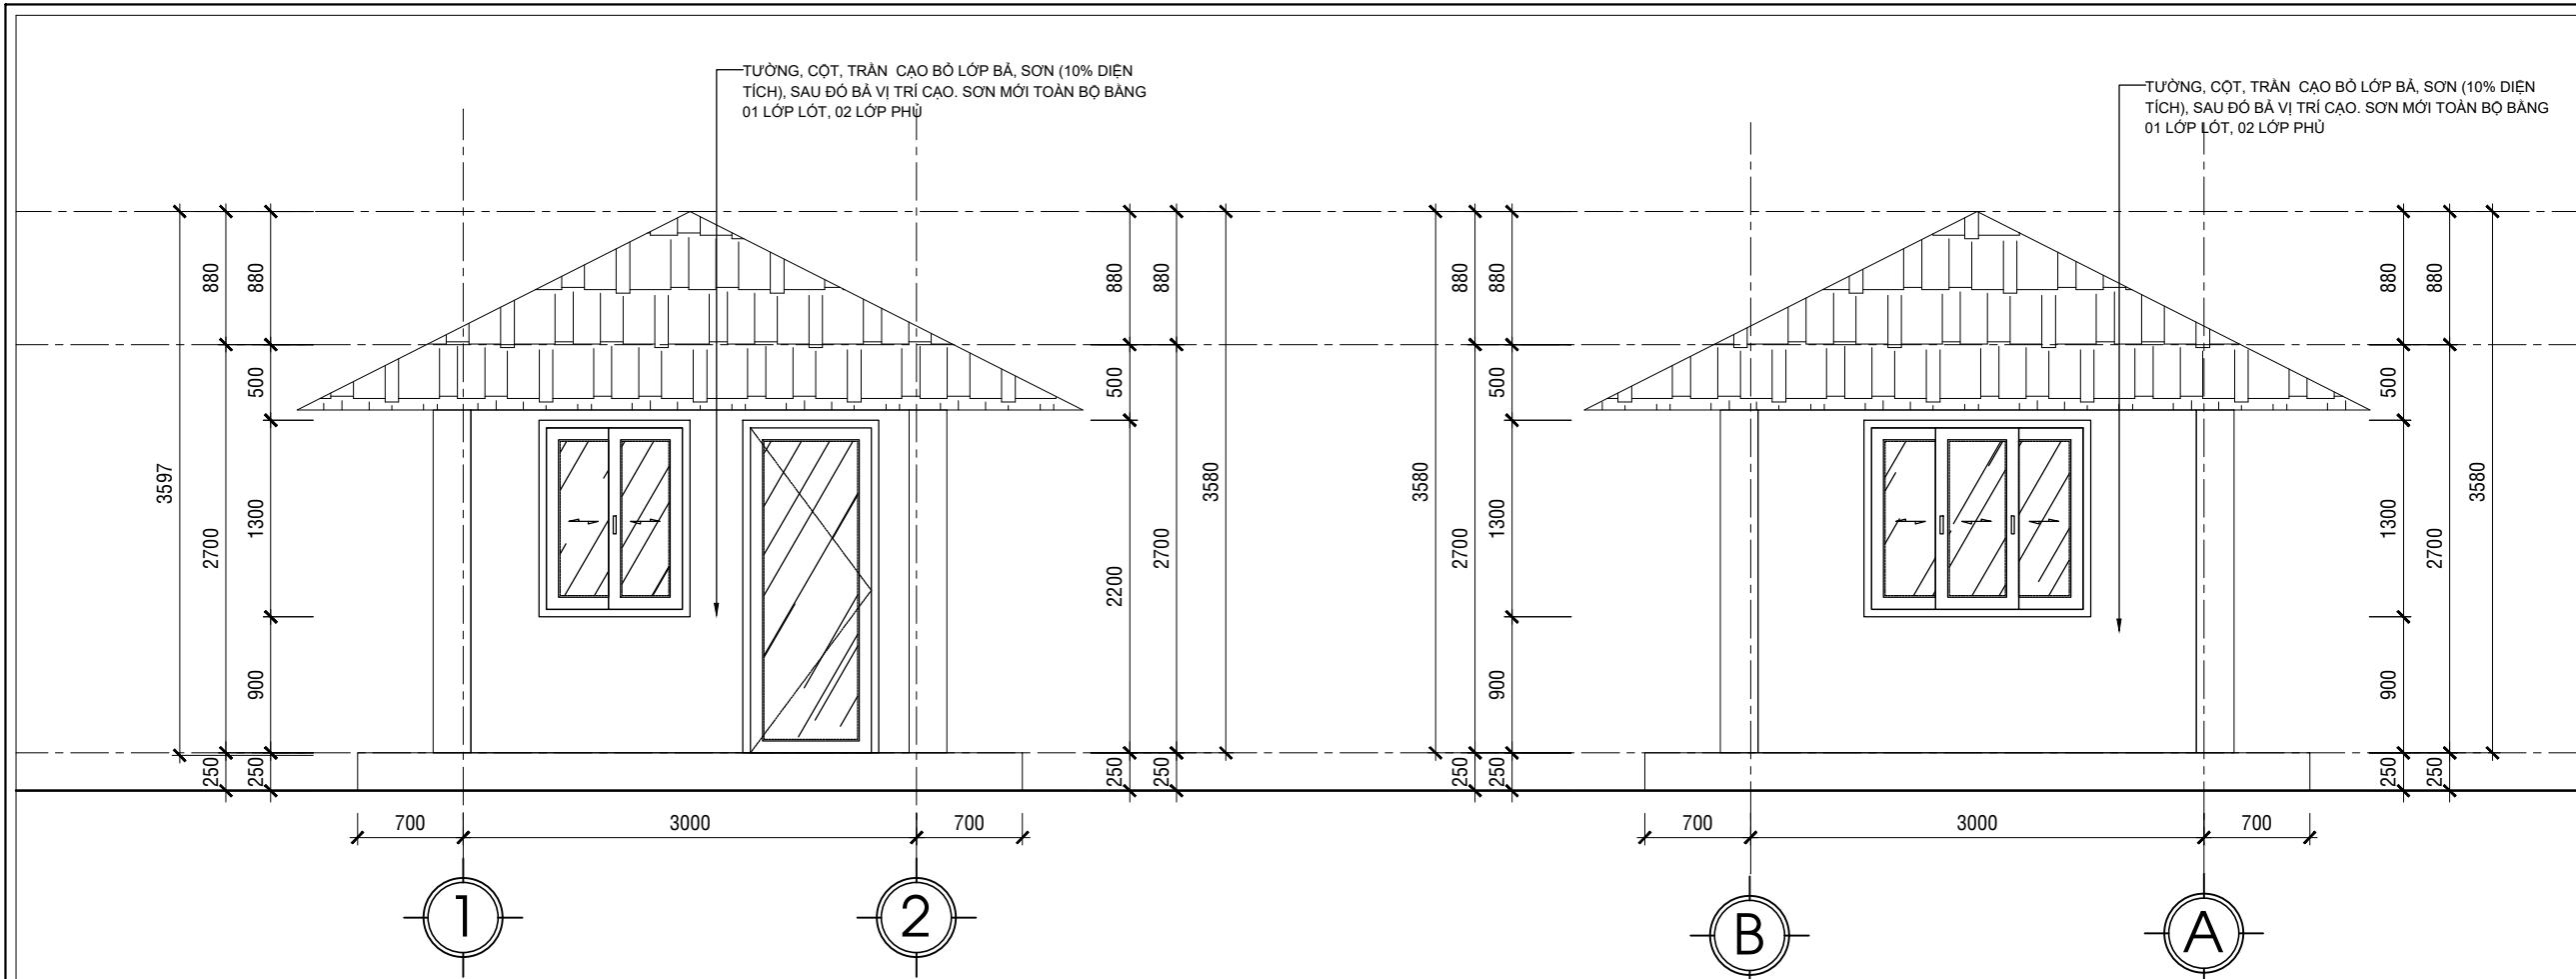

MẶT ĐỨNG TRỰC 1-2
TỈ LỆ: 1/50


MẶT ĐỨNG TRỰC B-A
TỈ LỆ: 1/50

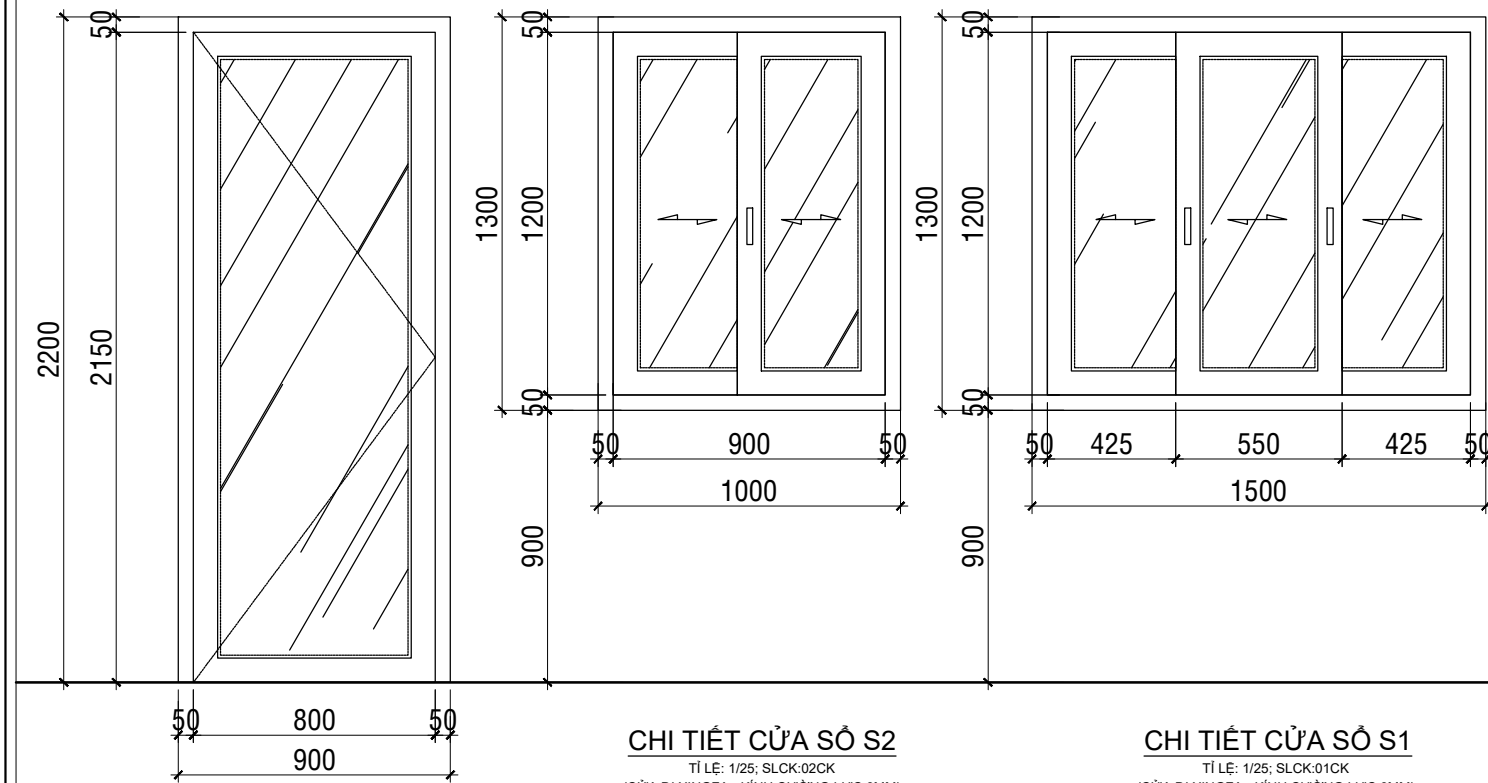

CHI TIẾT CỬA SỔ S2
TỈ LỆ: 1/25; SLCK.02CK
(CỬA ĐI XINGFA - KÍNH CƯỜNG LỰC 8MM)

CHI TIẾT CỬA SỔ S1
TỈ LỆ: 1/25; SLCK.01CK
(CỬA ĐI XINGFA - KÍNH CƯỜNG LỰC 8MM)

CHI TIẾT CỬA ĐI D1
TỈ LỆ: 1/25; SLCK.01CK
(CỬA ĐI XINGFA - KÍNH CƯỜNG LỰC 8MM)

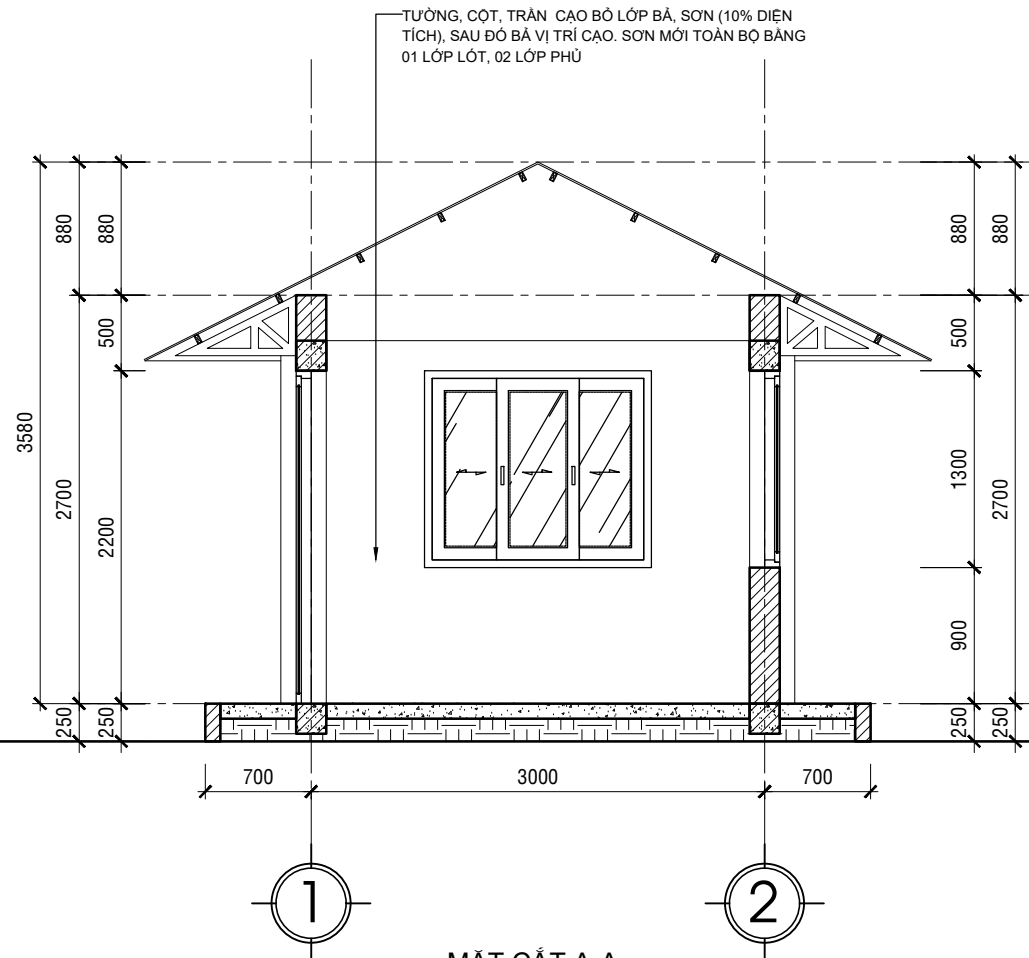

MẶT CẮT A-A
TỈ LỆ: 1/50

NỘI DUNG:

CHỦ ĐẦU TƯ:

VĂN PHÒNG HĐND VÀ UBND
PHƯỜNG BẮC GIA NGHĨA

ĐƠN VỊ THIẾT KẾ:



CÔNG TY TNHH MTV
HOÀN TÂN ĐẮK NÔNG

TỔ 3-P. ĐÔNG GIA NGHĨA
TỈNH LÂM ĐỒNG
ĐTDD: 0974.65.96.86
Email: lekiemhoan@gmail.com

GIÁM ĐỐC:

(Signature)

LÊ KIỂM HOÀN

- 1/ Khi xây dựng nên kiểm tra lại kích thước tại công trường.
- 2/ Không được đo kích thước trên bản vẽ vì kích thước trên bản vẽ có thể đã bị thu nhỏ lại.
- 3/ Nên đọc bản vẽ kèm với bản ghi chi tiết kỹ thuật và điều kiện hợp đồng.
- 4/ Bản vẽ và thiết kế thuộc bản quyền của nhà thiết kế và chủ đầu tư, tiến hành xây dựng phải thông qua sự đồng ý của KTS, chủ đầu tư.

TÊN CÔNG TRÌNH:

SỬA CHỮA, CẢI TẠO TRỤ SỞ LÀM VIỆC
ĐẢNG ỦY, HĐND-UBND PHƯỜNG
PHƯỜNG BẮC GIA NGHĨA

HẠNG MỤC:

NHÀ BẢO VỆ

TÊN BẢN VẼ:

CHI TIẾT CỬA
MẶT ĐỨNG CẢI TẠO

ĐỊA ĐIỂM XÂY DỰNG :

PHƯỜNG BẮC GIA NGHĨA
TỈNH LÂM ĐỒNG

CHỦ TRÌ KT:

(Signature)
KTS. VƯƠNG THỊ THU HÀ

CHỦ TRÌ KC:

(Signature)
KS. TRƯƠNG NGỌC MINH QUÂN

QUẢN LÝ KỸ THUẬT:

(Signature)
KS. TRƯƠNG NGỌC MINH QUÂN

THỂ HIỆN BV:

(Signature)
KTS. VƯƠNG THỊ THU HÀ

HOÀN THÀNH:

Năm: 2026

MỤC ĐÍCH XUẤT HỒ SƠ
HỒ SƠ THIẾT KẾ
BẢN VẼ THI CÔNG

B. VẼ SỐ:

BV/07

BẢN VẼ HẠ TẦNG KỸ THUẬT


NỘI DUNG:	
CHỦ ĐẦU TƯ:	
VĂN PHÒNG HĐND VÀ UBND PHƯỜNG BẮC GIA NGHĨA	
ĐƠN VỊ THIẾT KẾ:	
	CÔNG TY TNHH MTV HOÀN TÂN ĐẮK NÔNG
TỔ 3-P. ĐÔNG GIA NGHĨA TỈNH LÂM ĐỒNG ĐTDD: 0974.65.96.86 Email: lekiemhoan@gmail.com	
GIÁM ĐỐC:	
 LÊ KIÊM HOÀN	
1/ Khi xây dựng nên kiểm tra lại kích thước tại công trường. 2/ Không được đo kích thước trên bản vẽ vì kích thước trên bản vẽ có thể đã bị thu nhỏ lại. 3/ Nên đọc bản vẽ kèm với bản ghi chi tiết kỹ thuật và điều kiện hợp đồng. 4/ Bản vẽ và thiết kế thuộc bản quyền của nhà thiết kế và chủ đầu tư, tiến hành xây dựng phải thông qua sự đồng ý của KTS, chủ đầu tư.	
TÊN CÔNG TRÌNH:	
SỬA CHỮA, CẢI TẠO TRỤ SỞ LÀM VIỆC ĐẢNG ỦY, HĐND-UBND PHƯỜNG PHƯỜNG BẮC GIA NGHĨA	
HẠNG MỤC:	
HẠ TẦNG KỸ THUẬT	
TÊN BẢN VẼ:	
HẠ TẦNG KỸ THUẬT	
ĐỊA ĐIỂM XÂY DỰNG :	
PHƯỜNG BẮC GIA NGHĨA TỈNH LÂM ĐỒNG	
CHỦ TRÌ KT:	
 KTS. VƯƠNG THỊ THU HÀ	
CHỦ TRÌ KC:	
 KS. TRƯƠNG NGỌC MINH QUÂN	
QUẢN LÝ KỸ THUẬT:	
 KS. TRƯƠNG NGỌC MINH QUÂN	
THỂ HIỆN BV:	
 KTS. VƯƠNG THỊ THU HÀ	
HOÀN THÀNH:	MỤC ĐÍCH XUẤT HỒ SƠ HỒ SƠ THIẾT KẾ BẢN VẼ THI CÔNG
Năm: 2026	B. VẼ SỐ: HT/01

PHẦN BẢN VẼ HIỆN TRẠNG

THUYẾT MINH HIỆN TRẠNG:

- HIỆN TRẠNG HÀNG RÀO BỊ BỊ RÊU, MỐC, PHAI MÀU, BONG TRÓC BẢ, SƠN (10% DIỆN TÍCH). KHUNG HÀNG RÀO SẮT THOÁNG VÀ CỔNG PHỤ BỊ GỈ SÉT.
- CỔNG ĐI CHÍNH INOX TỰ ĐỘNG KHÔNG CÒN SỬ DỤNG ĐƯỢC.
- HỆ THỐNG ĐÈN CHIẾU SÁNG NGOÀI SÂN KHÔNG CÒN HOẠT ĐỘNG.


NỘI DUNG:	
CHỦ ĐẦU TƯ:	
VĂN PHÒNG HĐND VÀ UBND PHƯỜNG BẮC GIA NGHĨA	
ĐƠN VỊ THIẾT KẾ:	
	CÔNG TY TNHH MTV HOÀN TÂN ĐẮK NÔNG TỔ 3-P. ĐÔNG GIA NGHĨA TỈNH LÂM ĐỒNG ĐTDD: 0974.65.96.86 Email: lekiemhoan@gmail.com
GIÁM ĐỐC:	
 LÊ KIÊM HOÀN	
1/ Khi xây dựng nên kiểm tra lại kích thước tại công trường. 2/ Không được đo kích thước trên bản vẽ vì kích thước trên bản vẽ có thể đã bị thu nhỏ lại. 3/ Nên đọc bản vẽ kèm với bản ghi chi tiết kỹ thuật và điều kiện hợp đồng. 4/ Bản vẽ và thiết kế thuộc bản quyền của nhà thiết kế và chủ đầu tư, tiến hành xây dựng phải thông qua sự đồng ý của KTS, chủ đầu tư.	
TÊN CÔNG TRÌNH:	
SỬA CHỮA, CẢI TẠO TRỤ SỞ LÀM VIỆC ĐẢNG ỦY, HĐND-UBND PHƯỜNG PHƯỜNG BẮC GIA NGHĨA	
HẠNG MỤC:	
HẠ TẦNG KỸ THUẬT	
TÊN BẢN VẼ:	
PHẦN HIỆN TRẠNG	
ĐỊA ĐIỂM XÂY DỰNG :	
PHƯỜNG BẮC GIA NGHĨA TỈNH LÂM ĐỒNG	
CHỦ TRÌ KT:	
 KTS. VƯƠNG THỊ THU HÀ	
CHỦ TRÌ KC:	
 KS. TRƯƠNG NGỌC MINH QUÂN	
QUẢN LÝ KỸ THUẬT:	
 KS. TRƯƠNG NGỌC MINH QUÂN	
THỂ HIỆN BV:	
 KTS. VƯƠNG THỊ THU HÀ	
HOÀN THÀNH:	MỤC ĐÍCH XUẤT HỒ SƠ HỒ SƠ THIẾT KẾ BẢN VẼ THI CÔNG
Năm: 2026	B. VẼ SỐ: HT/02

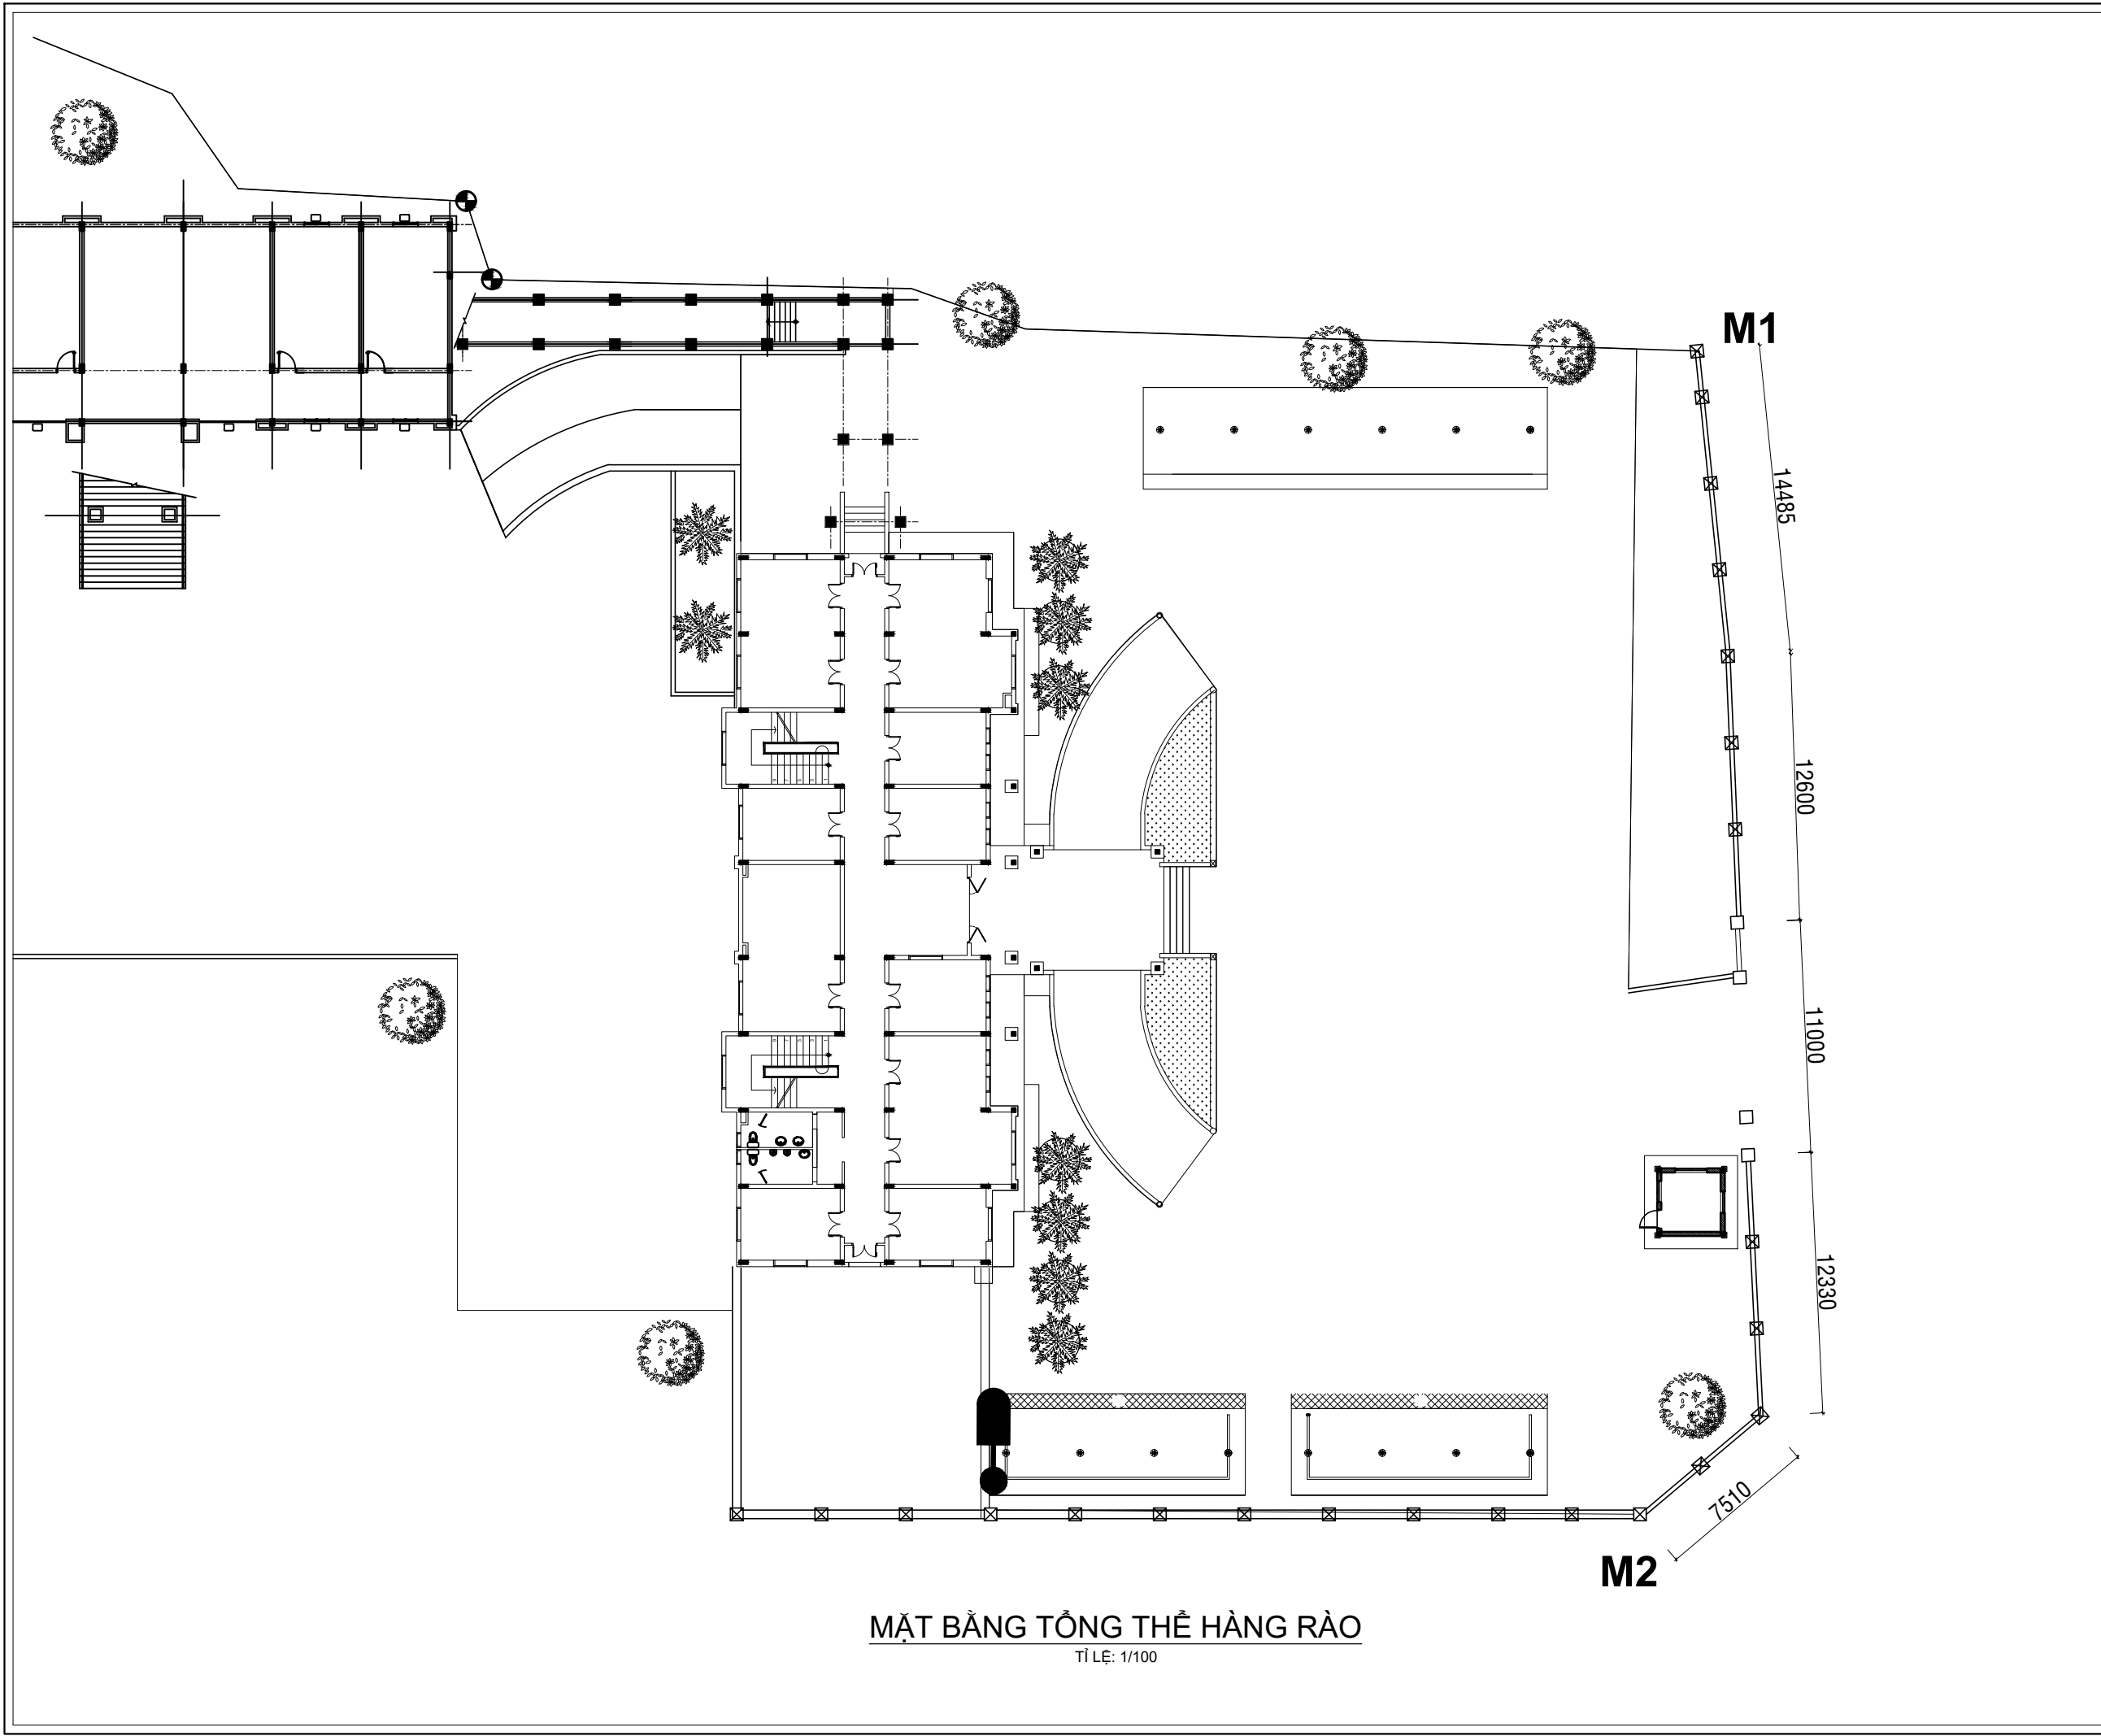

MẶT BẰNG TỔNG THỂ HÀNG RÀO


TỈ LỆ: 1/100

NỘI DUNG:	
CHỦ ĐẦU TƯ:	
VĂN PHÒNG HĐND VÀ UBND PHƯỜNG BẮC GIA NGHĨA	
ĐƠN VỊ THIẾT KẾ:	
CÔNG TY TNHH MTV HOÀN TÂN ĐẮK NÔNG TỔ 3-P. ĐÔNG GIA NGHĨA TỈNH LÂM ĐỒNG ĐTDD: 0974.65.96.86 Email: lekiemhoan@gmail.com	
GIÁM ĐỐC:	
LÊ KIÊM HOÀN	
1/ Khi xây dựng nên kiểm tra lại kích thước tại công trường. 2/ Không được đo kích thước trên bản vẽ vì kích thước trên bản vẽ có thể đã bị thu nhỏ lại. 3/ Nên đọc bản vẽ kèm với bản ghi chi tiết kỹ thuật và điều kiện hợp đồng. 4/ Bản vẽ và thiết kế thuộc bản quyền của nhà thiết kế và chủ đầu tư, tiến hành xây dựng phải thông qua sự đồng ý của KTS, chủ đầu tư.	
TÊN CÔNG TRÌNH:	
SỬA CHỮA, CẢI TẠO TRỤ SỞ LÀM VIỆC ĐẢNG ỦY, HĐND-UBND PHƯỜNG PHƯỜNG BẮC GIA NGHĨA	
HẠNG MỤC:	
HẠ TẦNG KỸ THUẬT	
TÊN BẢN VẼ:	
MẶT BẰNG TỔNG THỂ HÀNG RÀO	
ĐỊA ĐIỂM XÂY DỰNG :	
PHƯỜNG BẮC GIA NGHĨA TỈNH LÂM ĐỒNG	
CHỦ TRÌ KT:	
KTS. VƯƠNG THỊ THU HÀ	
CHỦ TRÌ KC:	
KS. TRƯƠNG NGỌC MINH QUÂN	
QUẢN LÝ KỸ THUẬT:	
KS. TRƯƠNG NGỌC MINH QUÂN	
THỂ HIỆN BV:	
KTS. VƯƠNG THỊ THU HÀ	
HOÀN THÀNH:	MỤC ĐÍCH XUẤT HỒ SƠ HỒ SƠ THIẾT KẾ BẢN VẼ THI CÔNG
Năm: 2026	B. VẼ SỐ: HT/03

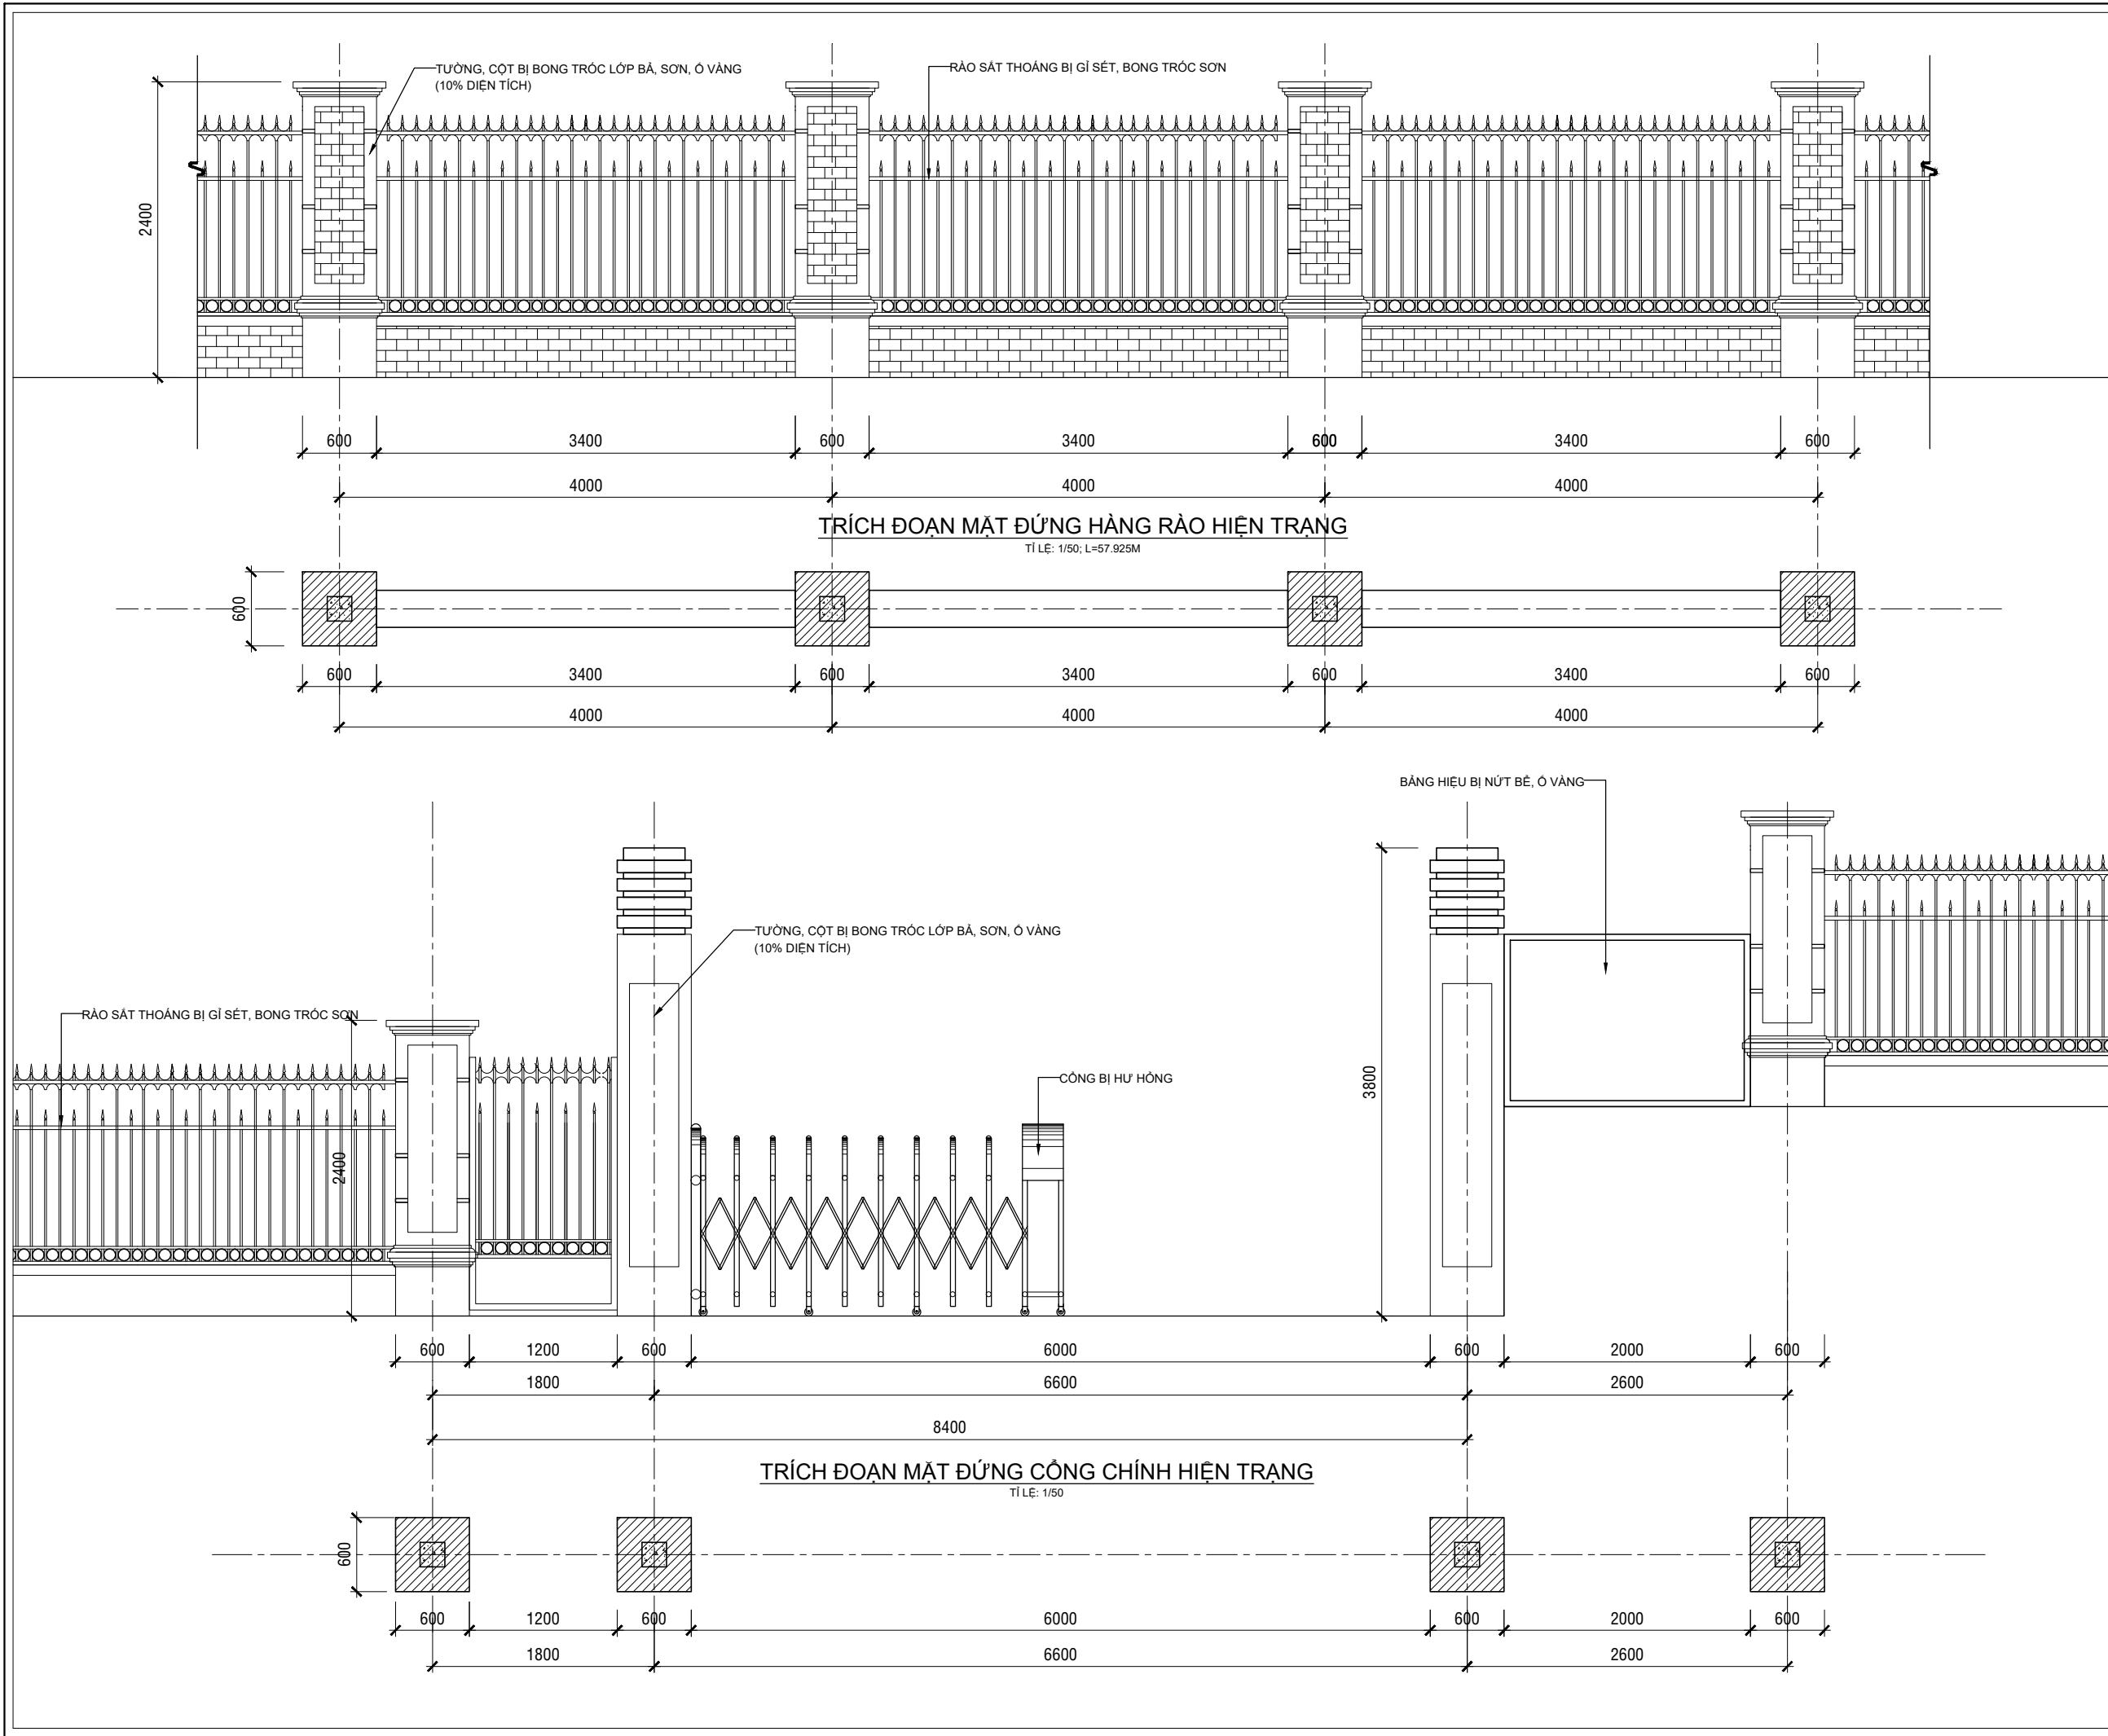


NỘI DUNG:	
CHỦ ĐẦU TƯ:	
VĂN PHÒNG HĐND VÀ UBND PHƯỜNG BẮC GIA NGHĨA	
ĐƠN VỊ THIẾT KẾ:	
CÔNG TY TNHH MTV HOÀN TÂN ĐẮK NÔNG TỔ 3-P. ĐÔNG GIA NGHĨA TỈNH LÂM ĐỒNG ĐTDD: 0974.65.96.86 Email: lekiemhoan@gmail.com	
GIÁM ĐỐC:	
LÊ KIÊM HOÀN	
1/ Khi xây dựng nên kiểm tra lại kích thước tại công trường. 2/ Không được đo kích thước trên bản vẽ vì kích thước trên bản vẽ có thể đã bị thu nhỏ lại. 3/ Nên đọc bản vẽ kèm với bản ghi chi tiết kỹ thuật và điều kiện hợp đồng. 4/ Bản vẽ và thiết kế thuộc bản quyền của nhà thiết kế và chủ đầu tư, tiến hành xây dựng phải thông qua sự đồng ý của KTS, chủ đầu tư.	
TÊN CÔNG TRÌNH:	
SỬA CHỮA, CẢI TẠO TRỤ SỞ LÀM VIỆC ĐẢNG ỦY, HĐND-UBND PHƯỜNG PHƯỜNG BẮC GIA NGHĨA	
HẠNG MỤC:	
HẠ TẦNG KỸ THUẬT	
TÊN BẢN VẼ:	
CHI TIẾT CỔNG, HÀNG RÀO	
ĐỊA ĐIỂM XÂY DỰNG :	
PHƯỜNG BẮC GIA NGHĨA TỈNH LÂM ĐỒNG	
CHỦ TRÌ KT:	
KTS. VƯƠNG THỊ THU HÀ	
CHỦ TRÌ KC:	
KS. TRƯƠNG NGỌC MINH QUÂN	
QUẢN LÝ KỸ THUẬT:	
KS. TRƯƠNG NGỌC MINH QUÂN	
THỂ HIỆN BV:	
KTS. VƯƠNG THỊ THU HÀ	
HOÀN THÀNH:	MỤC ĐÍCH XUẤT HỒ SƠ HỒ SƠ THIẾT KẾ BẢN VẼ THI CÔNG
Năm: 2026	B. VẼ SỐ: HT/04


			NỘI DUNG:	
			CHỦ ĐẦU TƯ: VĂN PHÒNG HĐND VÀ UBND PHƯỜNG BẮC GIA NGHĨA	
			ĐƠN VỊ THIẾT KẾ: CÔNG TY TNHH MTV HOÀN TÂN ĐẮK NÔNG TỔ 3-P. ĐÔNG GIA NGHĨA TỈNH LÂM ĐỒNG ĐTDD: 0974.65.96.86 Email: lekiemhoan@gmail.com	
			GIÁM ĐỐC: LÊ KIỂM HOÀN	
			1/ Khi xây dựng nên kiểm tra lại kích thước tại công trường. 2/ Không được đo kích thước trên bản vẽ vì kích thước trên bản vẽ có thể đã bị thu nhỏ lại. 3/ Nên đọc bản vẽ kèm với bản ghi chi tiết kỹ thuật và điều kiện hợp đồng. 4/ Bản vẽ và thiết kế thuộc bản quyền của nhà thiết kế và chủ đầu tư, tiến hành xây dựng phải thông qua sự đồng ý của KTS, chủ đầu tư.	
TÊN CÔNG TRÌNH: SỬA CHỮA, CẢI TẠO TRỤ SỞ LÀM VIỆC ĐẢNG ỦY, HĐND-UBND PHƯỜNG PHƯỜNG BẮC GIA NGHĨA HẠNG MỤC: HẠ TẦNG KỸ THUẬT TÊN BẢN VẼ: CHI TIẾT CỔNG, TRỤ			ĐỊA ĐIỂM XÂY DỰNG : PHƯỜNG BẮC GIA NGHĨA TỈNH LÂM ĐỒNG	
CHỦ TRÌ KT: KTS. VƯƠNG THỊ THU HÀ			CHỦ TRÌ KC: KS. TRƯƠNG NGỌC MINH QUÂN	
QUẢN LÝ KỸ THUẬT: KS. TRƯƠNG NGỌC MINH QUÂN			THỂ HIỆN BV: KTS. VƯƠNG THỊ THU HÀ	
HOÀN THÀNH: Năm: 2026			MỤC ĐÍCH XUẤT HỒ SƠ HỒ SƠ THIẾT KẾ BẢN VẼ THI CÔNG B. VẼ SỐ: HT/05	

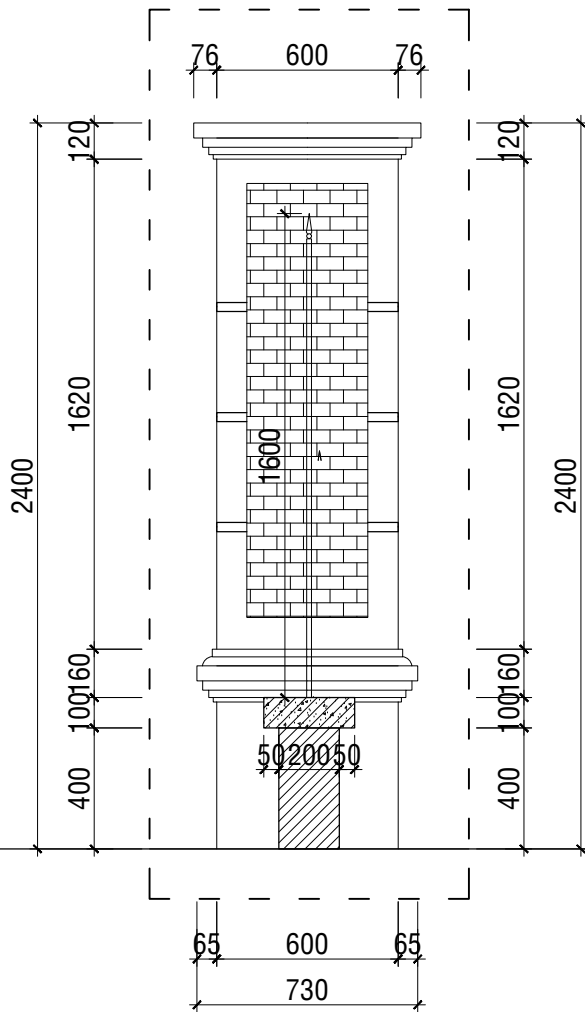

MẶT CẮT TƯỜNG RÀO
TỈ LỆ: 1/25

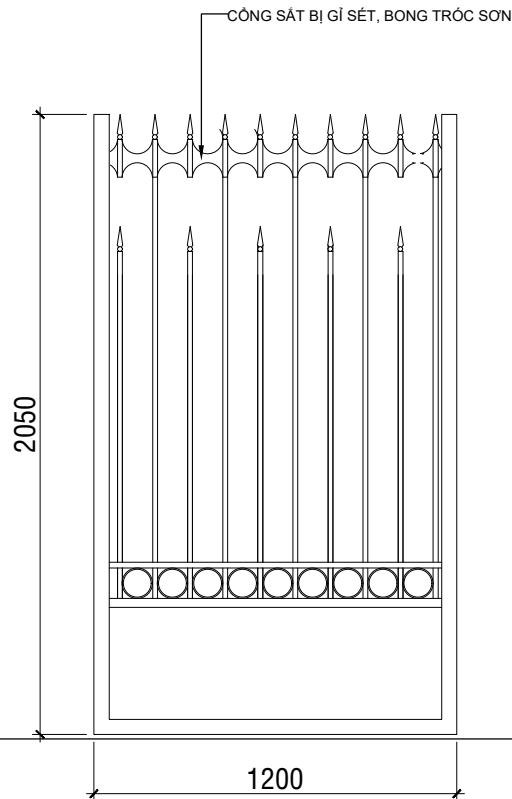

CHI TIẾT CỔNG PHỤ
TỈ LỆ: 1/25

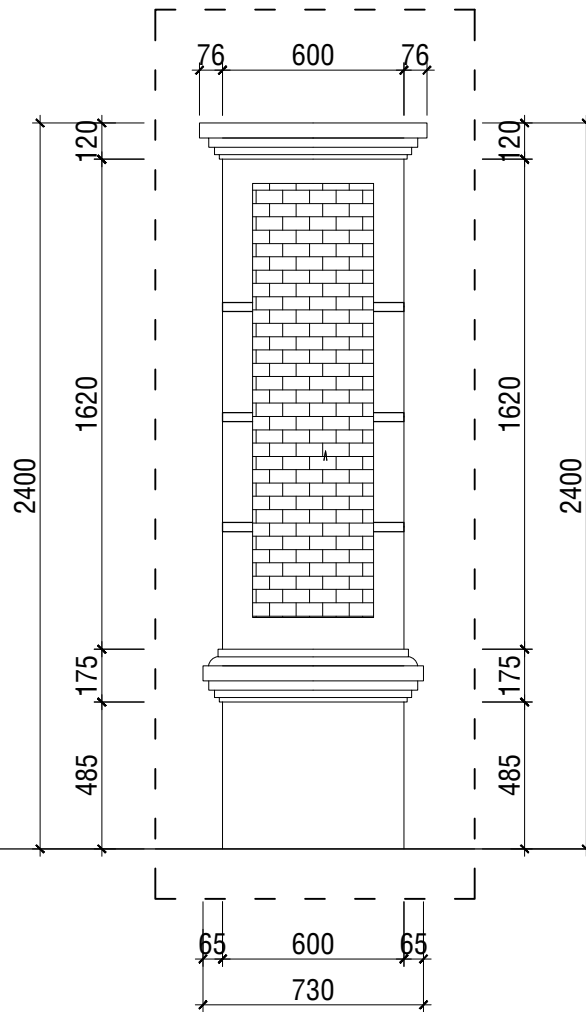


CHI TIẾT TRỤ RÀO
TỈ LỆ: 1/25; SLCK: 14CK

PHẦN BẢN VẼ CẢI TẠO


THUYẾT MINH CẢI TẠO:

- CHIỀU DÀI CỒNG, TƯỜNG RÀO KHOẢNG: L= 57,925M.
- + TƯỜNG, CỘT HÀNG RÀO BỊ RÊU MỐC, PHAI MÀU ĐƯỢC CẠO BỎ LỚP SƠN NƯỚC CŨ SẠCH SẼ, SAU ĐÓ BẢ LẠI MATIC (10% DIỆN TÍCH), LẮN SƠN NƯỚC 01 LỚP LÓT, 02 LỚP PHỦ CHO TOÀN BỘ DIỆN TÍCH HÀNG RÀO.
- + HÀNG RÀO SẮT THOÁNG VÀ CỒNG PHỤ BỊ GỈ SÉT ĐƯỢC CẠO BỎ LỚP SƠN CŨ, SAU ĐÓ SƠN DẦU MỚI BẰNG 01 LỚP LÓT, 02 LỚP PHỦ.
- + THAY MỚI CỒNG BẰNG CỒNG INOX TỰ ĐỘNG.
- + BẢNG HIỆU BỊ RÊU MỐC ĐƯỢC ÓP ĐÁ GRANITE TỰ NHIÊN, ÓP CHỮ MÀU VÀNG ĐỒNG.
- + THAY THẾ MỘT SỐ BÓNG ĐIỆN CHIẾU SÁNG CỦA SÂN VƯỜN:
 - ĐÈN ĐƯỜNG LED 120W CSD05 IP66
 - ĐIỆN ÁP (V) 220
 - CÔNG SUẤT (W) 120
 - TUỔI THỌ (H) 50.000
 - QUANG THÔNG (LM) 17400
 - HIỆU SUẤT QUANG (LM/W) 145
 - NHIỆT ĐỘ MÀU (K) 40000/5000
 - CHỈ SỐ HOÀN MÀU (RA) 70
 - KÍCH THƯỚC ĐÈN (MM) 702*316*90
 - KHỐI LƯỢNG (KG) 7,5
 - CẤP ĐỘ BẢO VỆ IP66
 - BẢO VỆ VA ĐẬP IK08


NỘI DUNG:	
CHỦ ĐẦU TƯ:	
VĂN PHÒNG HĐND VÀ UBND PHƯỜNG BẮC GIA NGHĨA	
ĐƠN VỊ THIẾT KẾ:	
	CÔNG TY TNHH MTV HOÀN TÂN ĐẮK NÔNG TỔ 3-P. ĐÔNG GIA NGHĨA TỈNH LÂM ĐỒNG ĐTDD: 0974.65.96.86 Email: lekiemhoan@gmail.com
GIÁM ĐỐC:	
 LÊ KIÊM HOÀN	
1/ Khi xây dựng nên kiểm tra lại kích thước tại công trường. 2/ Không được đo kích thước trên bản vẽ vì kích thước trên bản vẽ có thể đã bị thu nhỏ lại. 3/ Nên đọc bản vẽ kèm với bản ghi chỉ tiết kỹ thuật và điều kiện hợp đồng. 4/ Bản vẽ và thiết kế thuộc bản quyền của nhà thiết kế và chủ đầu tư, tiến hành xây dựng phải thông qua sự đồng ý của KTS, chủ đầu tư.	
TÊN CÔNG TRÌNH:	
SỬA CHỮA, CẢI TẠO TRỤ SỞ LÀM VIỆC ĐẢNG ỦY, HĐND-UBND PHƯỜNG PHƯỜNG BẮC GIA NGHĨA	
HẠNG MỤC:	
HẠ TẦNG KỸ THUẬT	
TÊN BẢN VẼ:	
PHẦN CẢI TẠO	
ĐỊA ĐIỂM XÂY DỰNG :	
PHƯỜNG BẮC GIA NGHĨA TỈNH LÂM ĐỒNG	
CHỦ TRÌ KT:	
 KTS. VƯƠNG THỊ THU HÀ	
CHỦ TRÌ KC:	
 KS. TRƯƠNG NGỌC MINH QUÂN	
QUẢN LÝ KỸ THUẬT:	
 KS. TRƯƠNG NGỌC MINH QUÂN	
THẺ HIỆN BV:	
 KTS. VƯƠNG THỊ THU HÀ	
HOÀN THÀNH:	MỤC ĐÍCH XUẤT HỒ SƠ HỒ SƠ THIẾT KẾ BẢN VẼ THI CÔNG
Năm: 2026	B. VẼ SỐ: HT/06

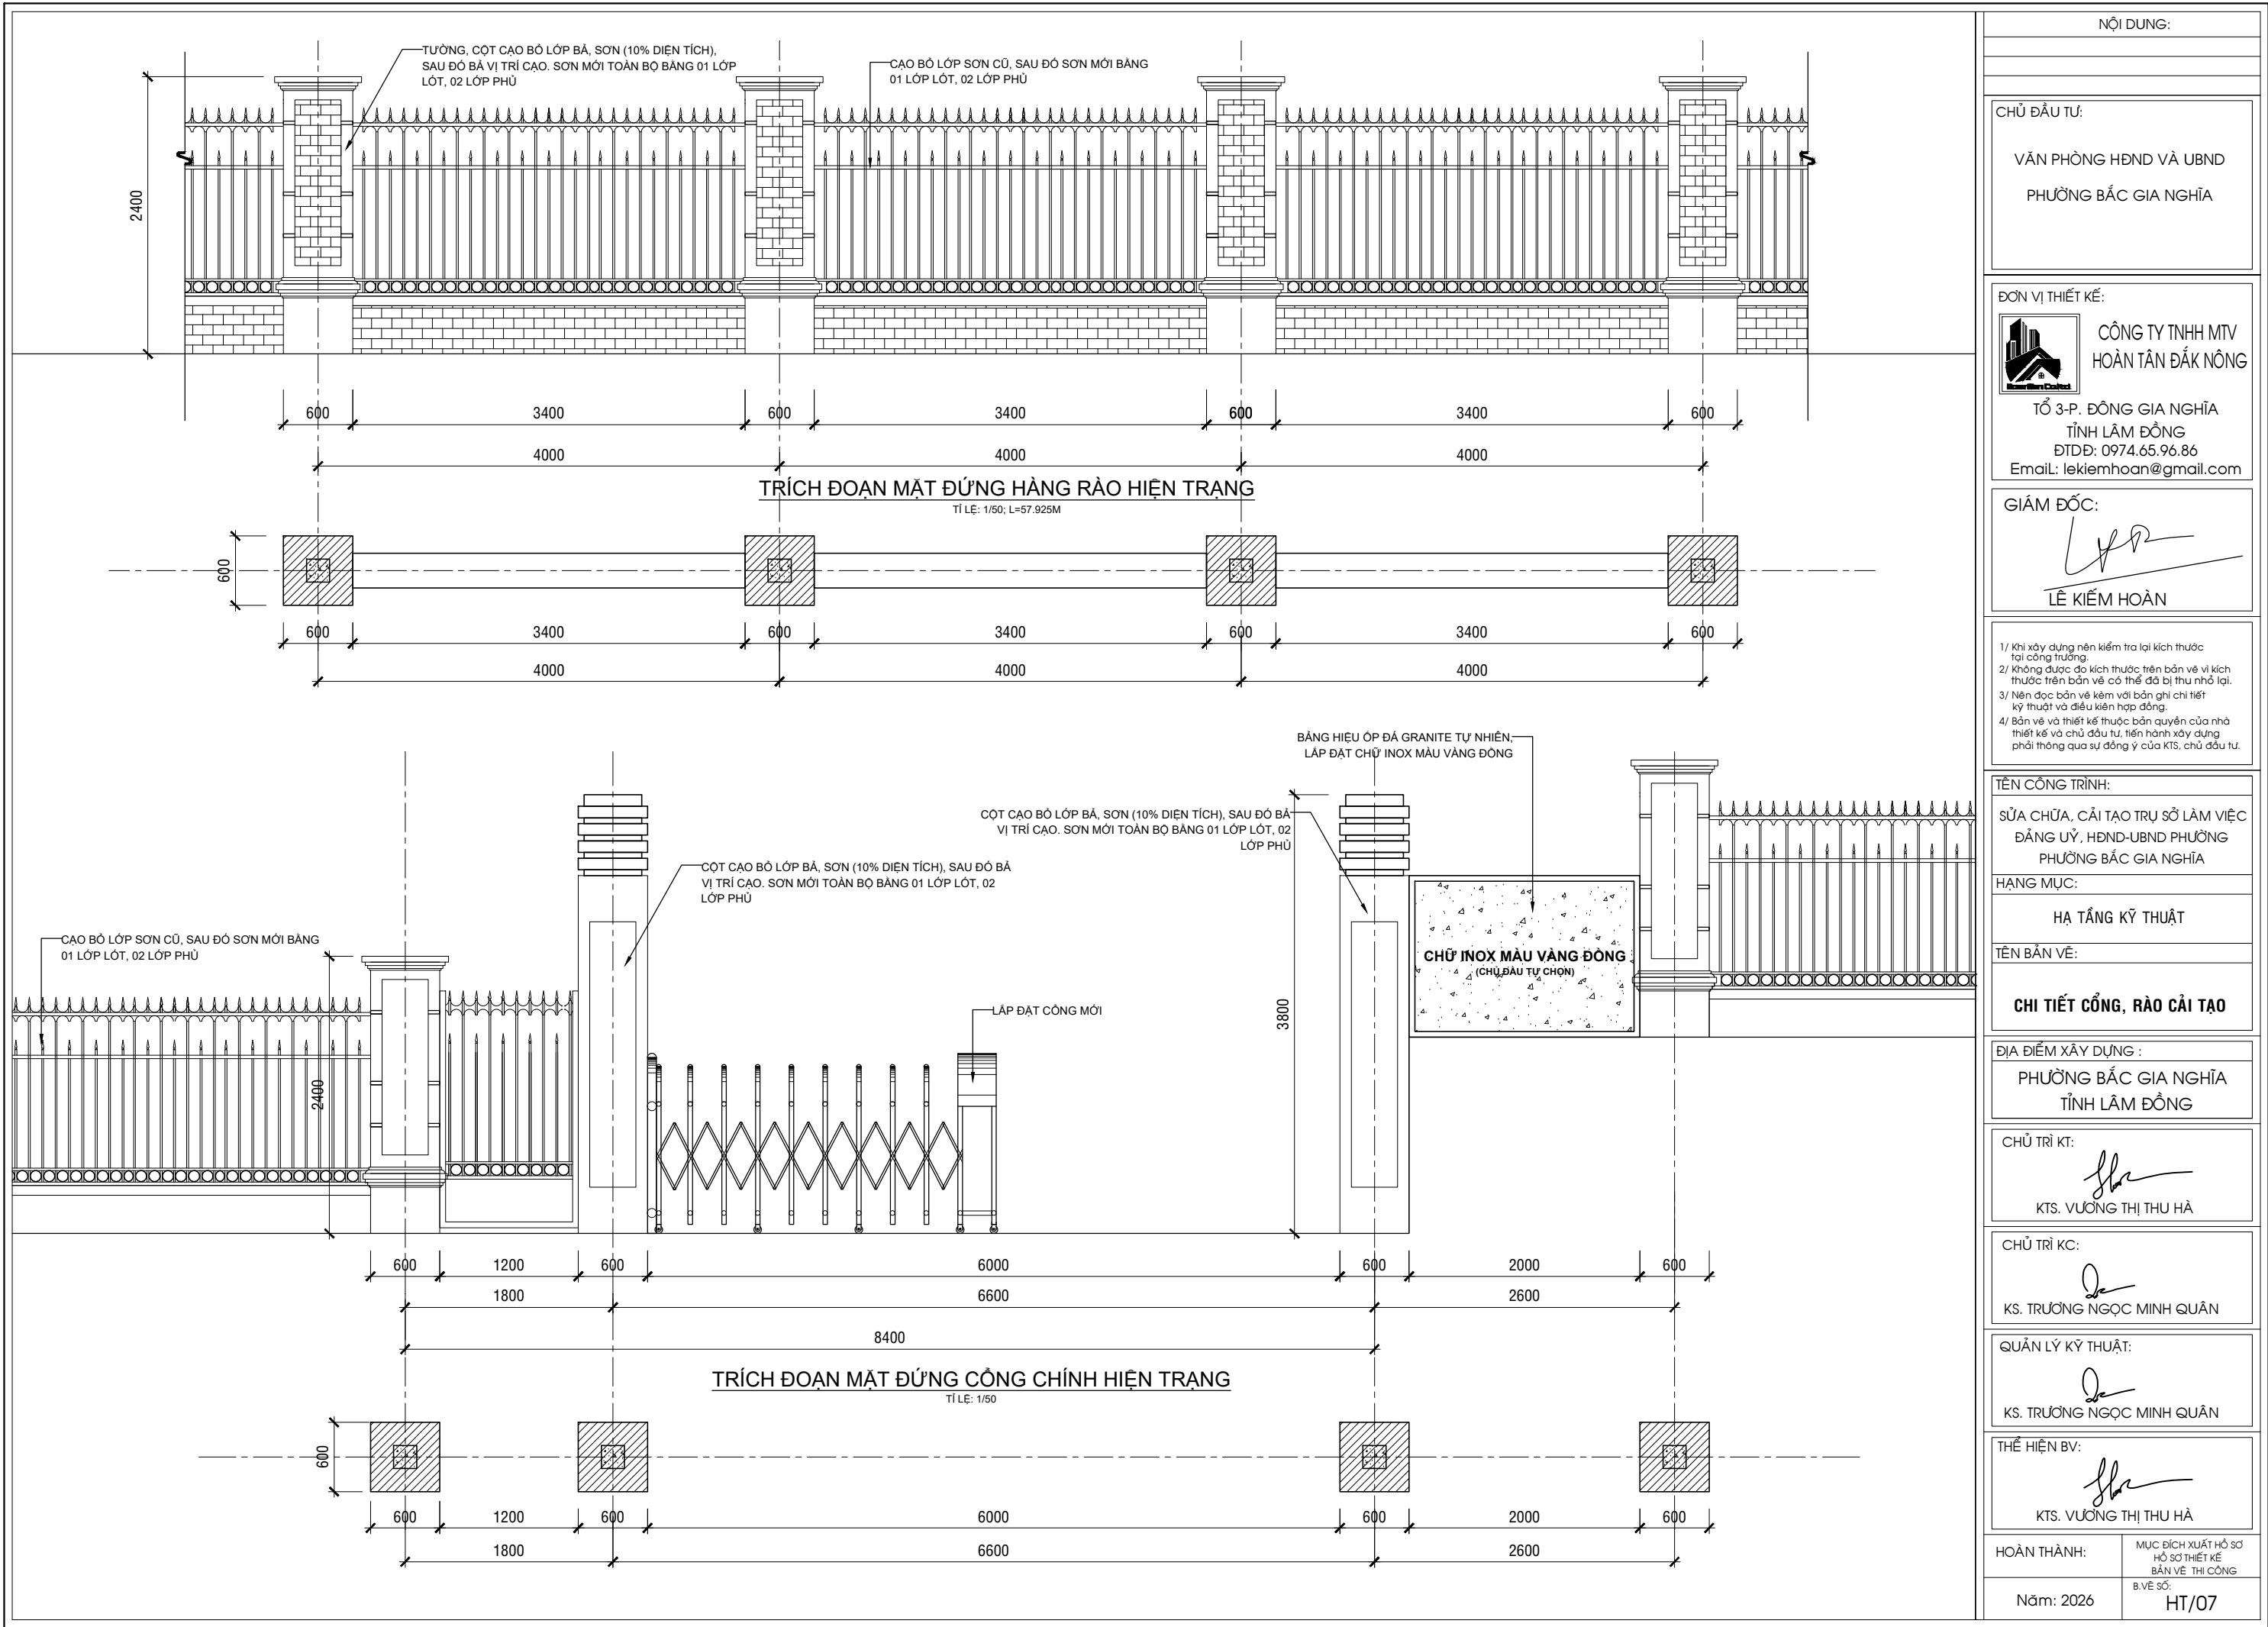


NỘI DUNG:	
CHỦ ĐẦU TƯ:	
VĂN PHÒNG HĐND VÀ UBND PHƯỜNG BẮC GIA NGHĨA	
ĐƠN VỊ THIẾT KẾ:	
CÔNG TY TNHH MTV HOÀN TÂN ĐẮK NÔNG TỔ 3-P. ĐÔNG GIA NGHĨA TỈNH LÂM ĐỒNG ĐTDD: 0974.65.96.86 Email: lekiemhoan@gmail.com	
GIÁM ĐỐC:	
LÊ KIÊM HOÀN	
1/ Khi xây dựng nên kiểm tra lại kích thước tại công trường. 2/ Không được đo kích thước trên bản vẽ vì kích thước trên bản vẽ có thể đã bị thu nhỏ lại. 3/ Nên đọc bản vẽ kèm với bản ghi chi tiết kỹ thuật và điều kiện hợp đồng. 4/ Bản vẽ và thiết kế thuộc bản quyền của nhà thiết kế và chủ đầu tư, tiến hành xây dựng phải thông qua sự đồng ý của KTS, chủ đầu tư.	
TÊN CÔNG TRÌNH:	
SỬA CHỮA, CẢI TẠO TRỤ SỞ LÀM VIỆC ĐẢNG ỦY, HĐND-UBND PHƯỜNG PHƯỜNG BẮC GIA NGHĨA	
HẠNG MỤC:	
HẠ TẦNG KỸ THUẬT	
TÊN BẢN VẼ:	
CHI TIẾT CỔNG, RÀO CẢI TẠO	
ĐỊA ĐIỂM XÂY DỰNG :	
PHƯỜNG BẮC GIA NGHĨA TỈNH LÂM ĐỒNG	
CHỦ TRÌ KT:	
KTS. VƯƠNG THỊ THU HÀ	
CHỦ TRÌ KC:	
KS. TRƯƠNG NGỌC MINH QUÂN	
QUẢN LÝ KỸ THUẬT:	
KS. TRƯƠNG NGỌC MINH QUÂN	
THỂ HIỆN BV:	
KTS. VƯƠNG THỊ THU HÀ	
HOÀN THÀNH:	MỤC ĐÍCH XUẤT HỒ SƠ HỒ SƠ THIẾT KẾ BẢN VẼ THI CÔNG
Năm: 2026	B. VẼ SỐ: HT/07

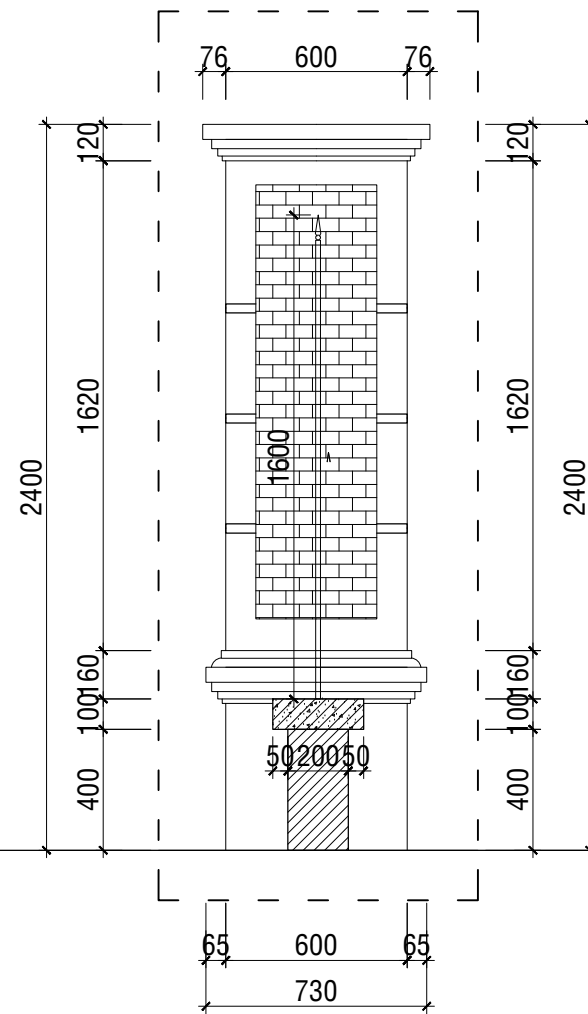


MẶT CẮT TƯỜNG RÀO
TỈ LỆ: 1/25

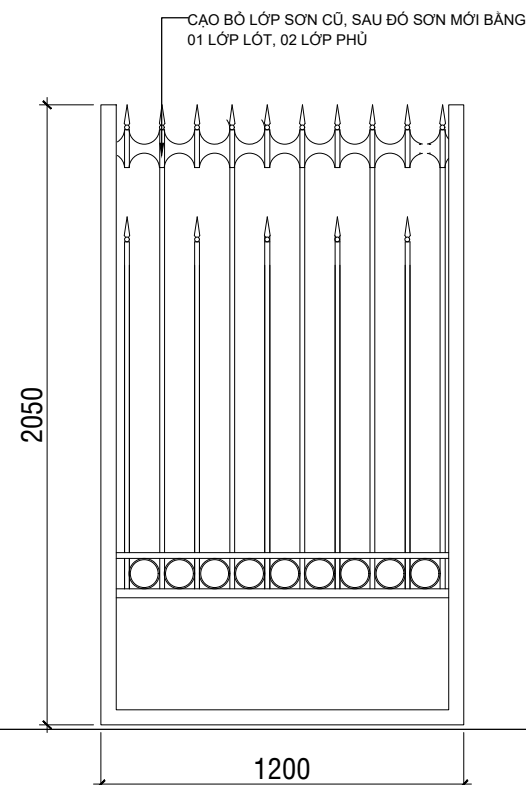

CHI TIẾT CÔNG PHỤ
TỈ LỆ: 1/25

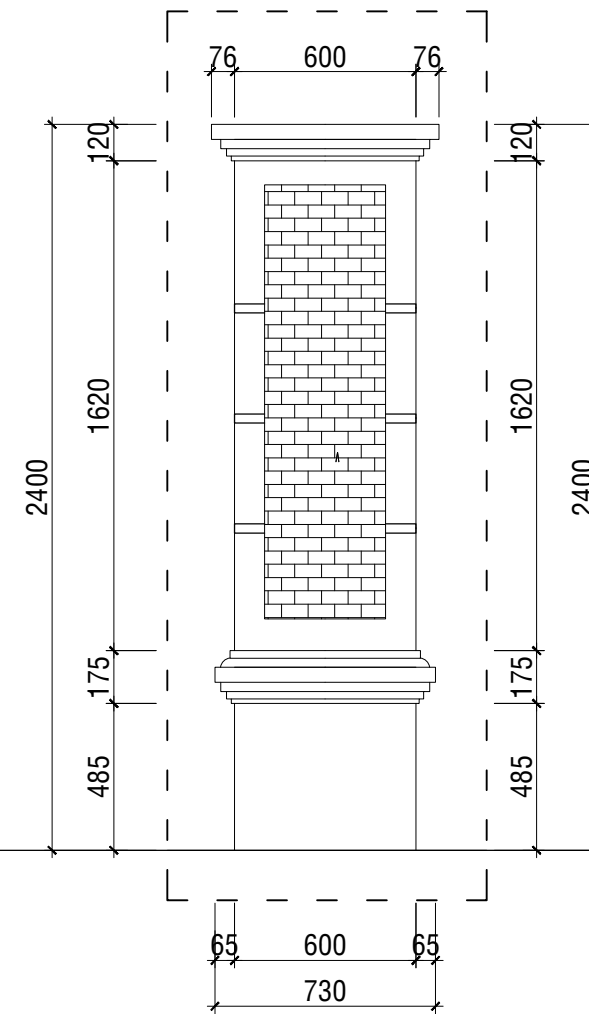

CHI TIẾT TRỤ RÀO
TỈ LỆ: 1/25; SLCK: 14CK

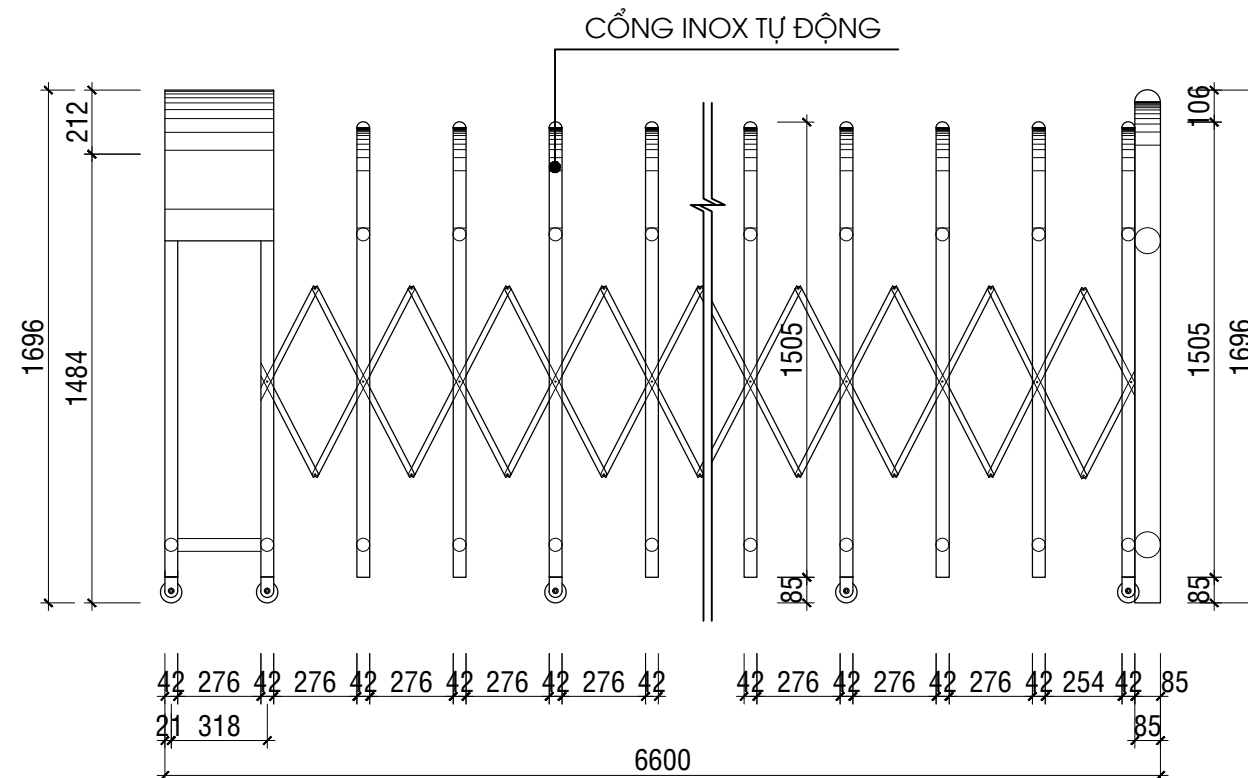

CHI TIẾT CÔNG TỰ ĐỘNG
TỈ LỆ: 1/25

NỘI DUNG:

CHỦ ĐẦU TƯ:

VĂN PHÒNG HĐND VÀ UBND
PHƯỜNG BẮC GIA NGHĨA

ĐƠN VỊ THIẾT KẾ:



TỔ 3-P. ĐÔNG GIA NGHĨA
TỈNH LÂM ĐỒNG
ĐTDD: 0974.65.96.86
Email: lekiemhoan@gmail.com

GIÁM ĐỐC:

LPR

- 1/ Khi xây dựng nền kiểm tra lại kích thước tại công trường.
- 2/ Không được đo kích thước trên bản vẽ vì kích thước trên bản vẽ có thể đã bị thu nhỏ lại.
- 3/ Nên đọc bản vẽ kèm với bản ghi chỉ thị kỹ thuật và điều kiện hợp đồng.
- 4/ Bản vẽ và thiết kế thuộc bản quyền của nhà thiết kế và chủ đầu tư, tiến hành xây dựng phải thông qua sự đồng ý của KTS, chủ đầu tư.

TÊN CÔNG TRÌNH:

SỬA CHỮA, CẢI TẠO TRỤ SỞ LÀM VIỆC
ĐẢNG ỦY, HĐND-UBND PHƯỜNG
PHƯỜNG BẮC GIA NGHĨA

HẠNG MỤC:

HẠ TẦNG KỸ THUẬT

TÊN BẢN VẼ:

CHI TIẾT CÔNG, TRỤ RÀO

ĐỊA ĐIỂM XÂY DỰNG :

PHƯỜNG BẮC GIA NGHĨA
TỈNH LÂM ĐỒNG

CHỦ TRÌ KT:


KTS. VŨ THỊ THU HÀ

CHỦ TRÌ KC:


KS. TRƯƠNG NGỌC MINH QUÂN

QUẢN LÝ KỸ THUẬT:


KS. TRƯƠNG NGỌC MINH QUÂN

THỂ HIỆN BV:


KT. **VƯƠNG THỊ THU HÀ**

HOÀN THÀNH:


Năm: 2026

MỤC ĐÍCH XUẤT HỒ SƠ
HỒ SƠ THIẾT KẾ
BẢN VẼ THI CÔNG

B. VÊ SỐ:
HT/08

PHẦN BẢN VẼ CHIẾU SÁNG

NỘI DUNG:	
CHỦ ĐẦU TƯ:	
VĂN PHÒNG HĐND VÀ UBND PHƯỜNG BẮC GIA NGHĨA	
ĐƠN VỊ THIẾT KẾ:	
	CÔNG TY TNHH MTV HOÀN TÂN ĐẮK NÔNG TỔ 3-P. ĐÔNG GIA NGHĨA TỈNH LÂM ĐỒNG ĐTDD: 0974.65.96.86 Email: lekiemhoan@gmail.com
GIÁM ĐỐC:	
 LÊ KIẾM HOÀN	
1/ Khi xây dựng nên kiểm tra lại kích thước tại công trường. 2/ Không được đo kích thước trên bản vẽ vì kích thước trên bản vẽ có thể đã bị thu nhỏ lại. 3/ Nên đọc bản vẽ kèm với bản ghi chi tiết kỹ thuật và điều kiện hợp đồng. 4/ Bản vẽ và thiết kế thuộc bản quyền của nhà thiết kế và chủ đầu tư, tiến hành xây dựng phải thông qua sự đồng ý của KTS, chủ đầu tư.	
TÊN CÔNG TRÌNH:	
SỬA CHỮA, CẢI TẠO TRỤ SỞ LÀM VIỆC ĐẢNG ỦY, HĐND-UBND PHƯỜNG PHƯỜNG BẮC GIA NGHĨA	
HẠNG MỤC:	
HẠ TẦNG KỸ THUẬT	
TÊN BẢN VẼ:	
ĐÈN CHIẾU SÁNG	
ĐỊA ĐIỂM XÂY DỰNG :	
PHƯỜNG BẮC GIA NGHĨA TỈNH LÂM ĐỒNG	
CHỦ TRÌ KT:	
 KTS. VƯƠNG THỊ THU HÀ	
CHỦ TRÌ KC:	
 KS. TRƯƠNG NGỌC MINH QUÂN	
QUẢN LÝ KỸ THUẬT:	
 KS. TRƯƠNG NGỌC MINH QUÂN	
THỂ HIỆN BV:	
 KTS. VƯƠNG THỊ THU HÀ	
HOÀN THÀNH:	MỤC ĐÍCH XUẤT HỒ SƠ HỒ SƠ THIẾT KẾ BẢN VẼ THI CÔNG
Năm: 2026	B. VẼ SỐ: CS/01

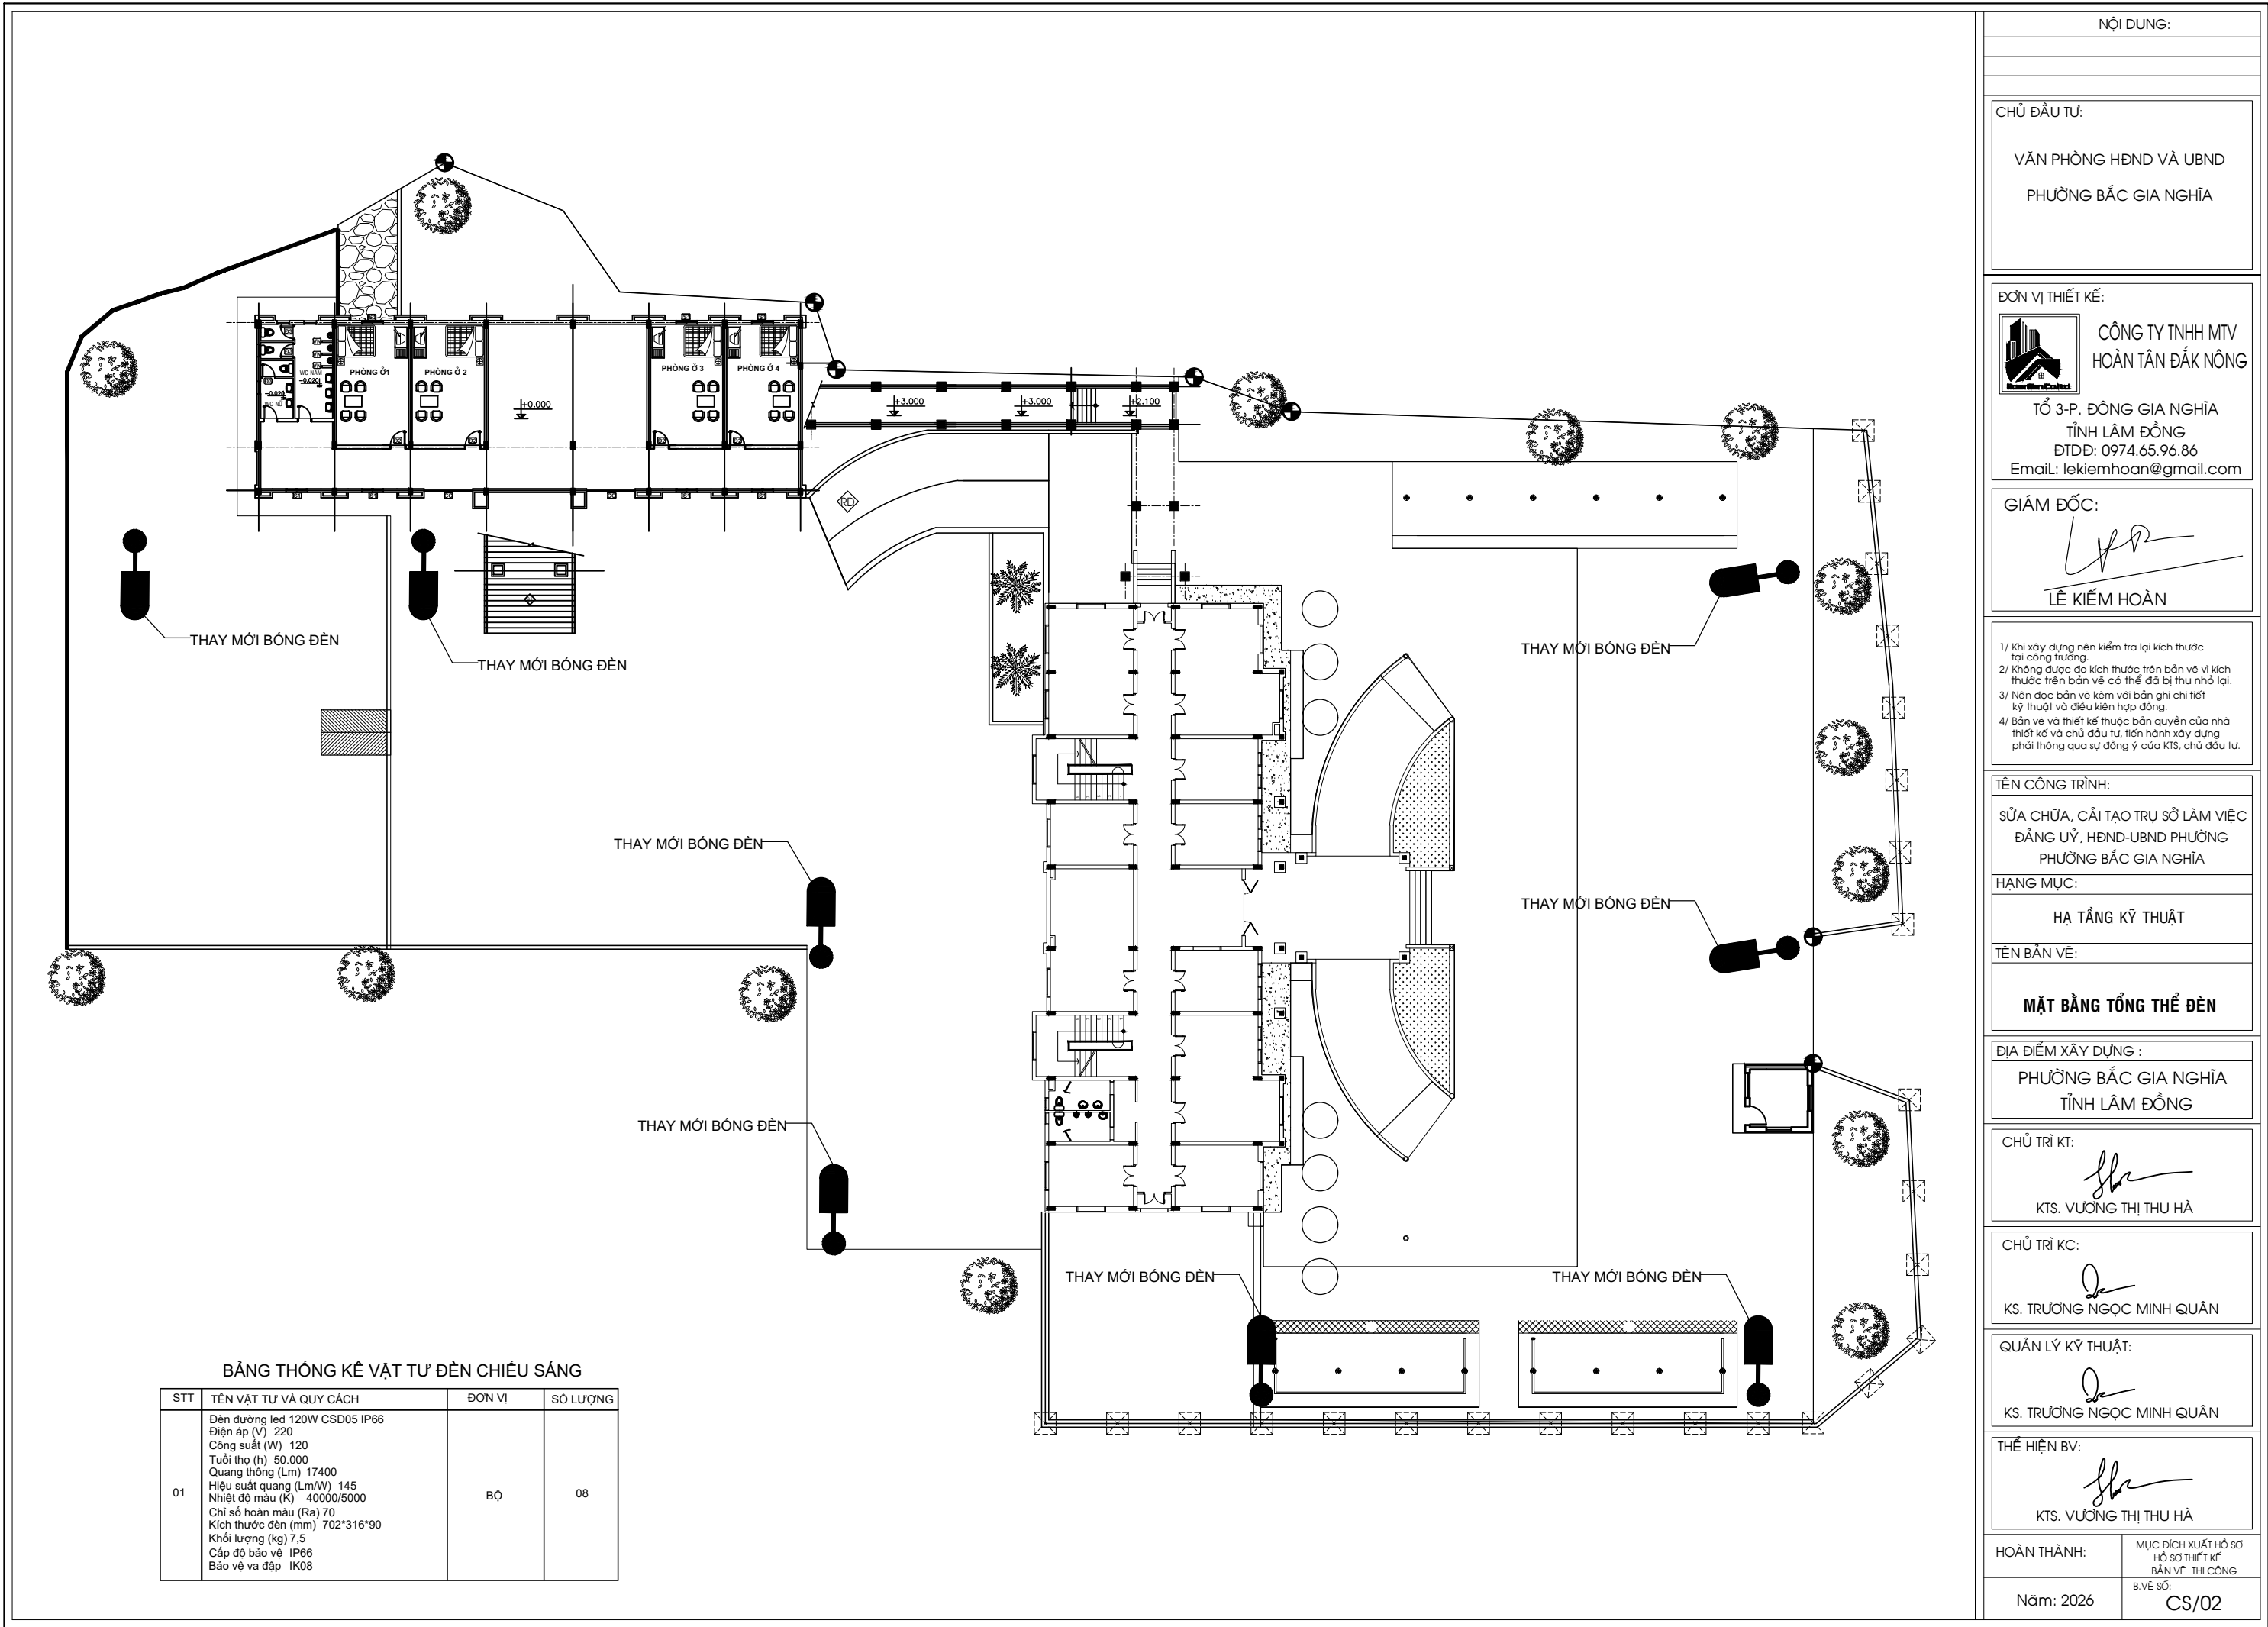

BẢNG THÔNG KÊ VẬT TƯ ĐÈN CHIẾU SÁNG			
STT	TÊN VẬT TƯ VÀ QUY CÁCH	ĐƠN VỊ	SỐ LƯỢNG
01	Đèn đường led 120W CSD05 IP66 Điện áp (V) 220 Công suất (W) 120 Tuổi thọ (h) 50.000 Quang thông (Lm) 17400 Hiệu suất quang (Lm/W) 145 Nhiệt độ màu (K) 40000/5000 Chỉ số hoàn màu (Ra) 70 Kích thước đèn (mm) 702*316*90 Khối lượng (kg) 7,5 Cấp độ bảo vệ IP66 Bảo vệ va đập IK08	BỘ	08

NỘI DUNG:

CHỦ ĐẦU TƯ:

VĂN PHÒNG HĐND VÀ UBND
PHƯỜNG BẮC GIA NGHĨA

ĐƠN VỊ THIẾT KẾ:

CÔNG TY TNHH MTV
HOÀN TÂN ĐẮK NÔNG
TỔ 3-P. ĐÔNG GIA NGHĨA
TỈNH LÂM ĐỒNG
ĐTDD: 0974.65.96.86
Email: lekiemhoan@gmail.com

GIÁM ĐỐC:

LÊ KIÊM HOÀN

1/ Khi xây dựng nên kiểm tra lại kích thước tại công trường.
2/ Không được đo kích thước trên bản vẽ vì kích thước trên bản vẽ có thể đã bị thu nhỏ lại.
3/ Nên đọc bản vẽ kèm với bản ghi chi tiết kỹ thuật và điều kiện hợp đồng.
4/ Bản vẽ và thiết kế thuộc bản quyền của nhà thiết kế và chủ đầu tư, tiến hành xây dựng phải thông qua sự đồng ý của KTS, chủ đầu tư.

TÊN CÔNG TRÌNH:

SỬA CHỮA, CẢI TẠO TRỤ SỞ LÀM VIỆC
ĐẢNG ỦY, HĐND-UBND PHƯỜNG
PHƯỜNG BẮC GIA NGHĨA

HẠNG MỤC:

HẠ TẦNG KỸ THUẬT

TÊN BẢN VẼ:

MẶT BẰNG TỔNG THỂ ĐÈN

ĐỊA ĐIỂM XÂY DỰNG :

PHƯỜNG BẮC GIA NGHĨA
TỈNH LÂM ĐỒNG

CHỦ TRÌ KT:

KTS. VƯƠNG THỊ THU HÀ

CHỦ TRÌ KC:

KS. TRƯƠNG NGỌC MINH QUÂN

QUẢN LÝ KỸ THUẬT:

KS. TRƯƠNG NGỌC MINH QUÂN

THỂ HIỆN BV:

KTS. VƯƠNG THỊ THU HÀ

HOÀN THÀNH:

Năm: 2026

MỤC ĐÍCH XUẤT HỒ SƠ
HỒ SƠ THIẾT KẾ
BẢN VẼ THI CÔNG
B. VẼ SỐ:
CS/02