



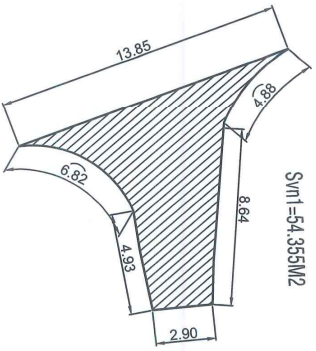
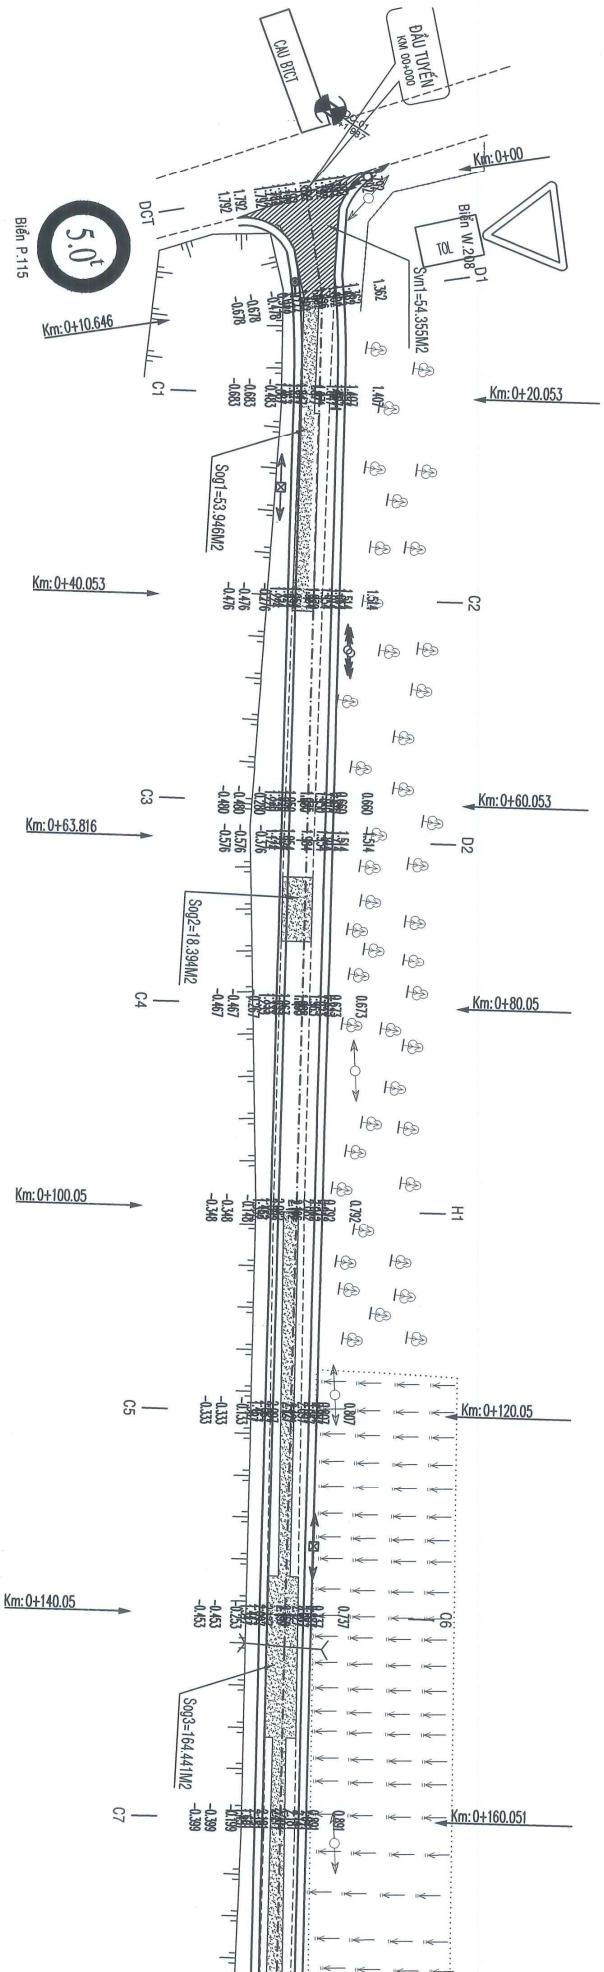
BÌNH DỒ TỔNG THỂ

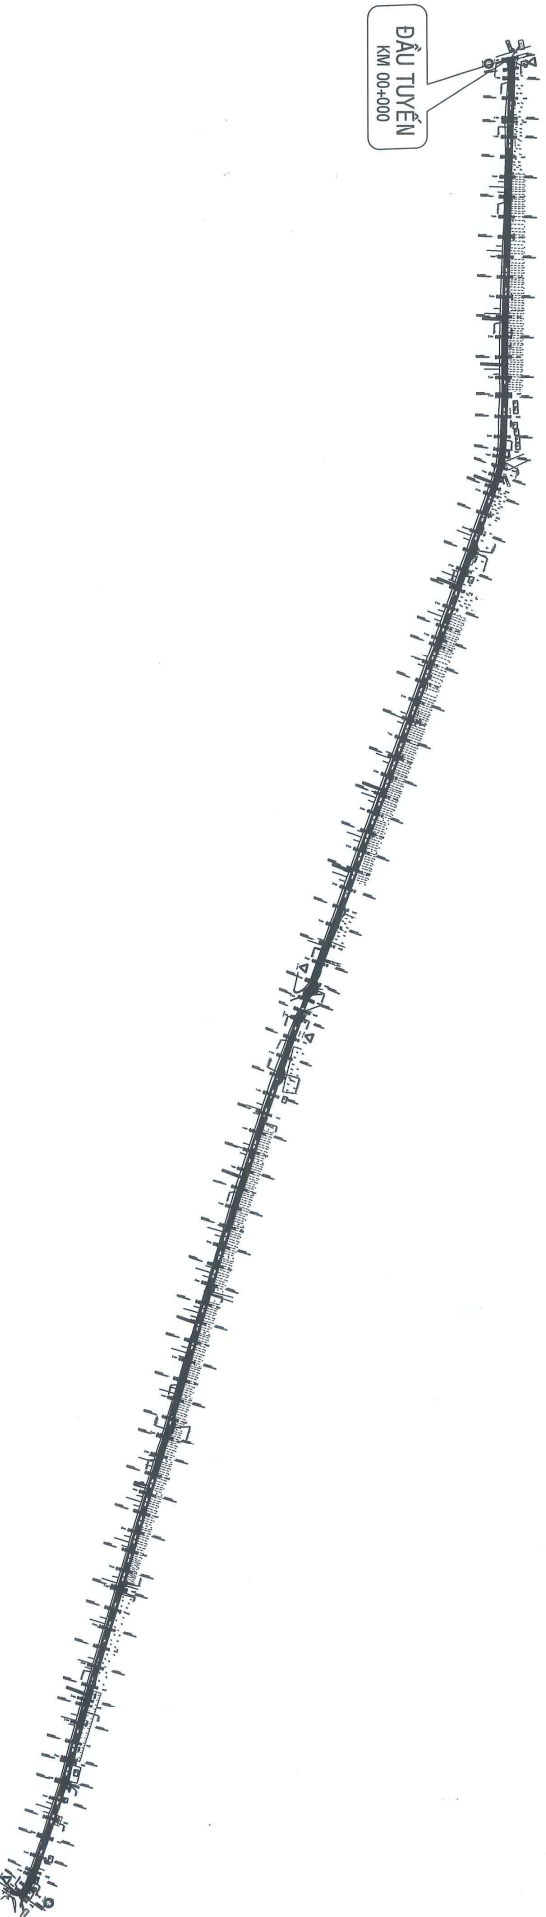

CHỦ ĐẦU TƯ VĂN PHÒNG HEND VÀ ỦY BAN NHÂN DÂN XÃ TÂN AN		CÔNG TY CỔ PHẦN TƯ VẤN XÂY DỰNG AULAC P. GIÁM ĐỐC  K.S. LÊ PHƯỚC LỘC	
DỰ ÁN: NÂNG CẤP, SỬA CHỮA ĐƯỜNG NHỰA TỈA ON, XÃ TÂN AN ĐỊA ĐIỂM XÂY DỰNG: XÃ TÂN AN, TỈNH VINH LONG		CHỦ NHIỆM DỒ ÁN CHỦ TRÌ THIẾT KẾ THIẾT KẾ QUẢN LÝ KỸ THUẬT	
BẢN VẼ: BÌNH DỒ TỔNG THỂ		K.S. LÊ PHƯỚC LỘC K.S. BÙI VĂN TRỌNG K.S. DẶNG THỊ PHƯƠNG LAN THS. TRẦN NHẬT QUANG	
		BƯỚC BCKTKT-DTXD SỐ BẢN VẼ KỶ HIỆU BẢN VẼ HOÀN THÀNH	
		01/01 B0T /2025	

**BÌNH ĐỒ THIẾT KẾ TUYẾN**

BÌNH DỒ THIẾT KẾ TUYẾN  
TỶ LỆ: 1/1000



Sng2=18.394M/2

CHỦ ĐẦU TƯ  
VĂN PHÒNG HEND VÀ  
ỦY BAN NHÂN DÂN XÃ TÂN AN

CÔNG TY CỔ PHẦN TƯ VẤN XÂY DỰNG AULAC



P. GIÁM ĐỐC

KS. LÊ PHƯỚC LỘC


DỰ ÁN: NÂNG CẤP, SỬA CHỮA ĐƯỜNG NHỰA TRÀ O, XÃ TÂN AN


ĐỊA ĐIỂM XÂY DỰNG: XÃ TÂN AN, TỈNH VINH LÔNG

BẢN VẼ: BÌNH DỒ THIẾT KẾ TUYẾN

CHỦ NHIỆM ĐỒ ÁN	KS. LÊ PHƯỚC LỘC	BƯỚC BCKTKT-DTXD
CHỦ TRÌ THIẾT KẾ	KS. BÙI VĂN TRỌNG	SỐ BẢN VẼ
THIẾT KẾ	KS. DẶNG THỊ PHƯƠNG LAN	KỶ HIỆU BẢN VẼ
QUẢN LÝ KỸ THUẬT	THS. TRẦN NHẬT QUANG	BBTK
		HOÀN THÀNH
		/2025


BÌNH DỒ THIẾT KẾ TUYẾN  
TỶ LỆ: 1/1000

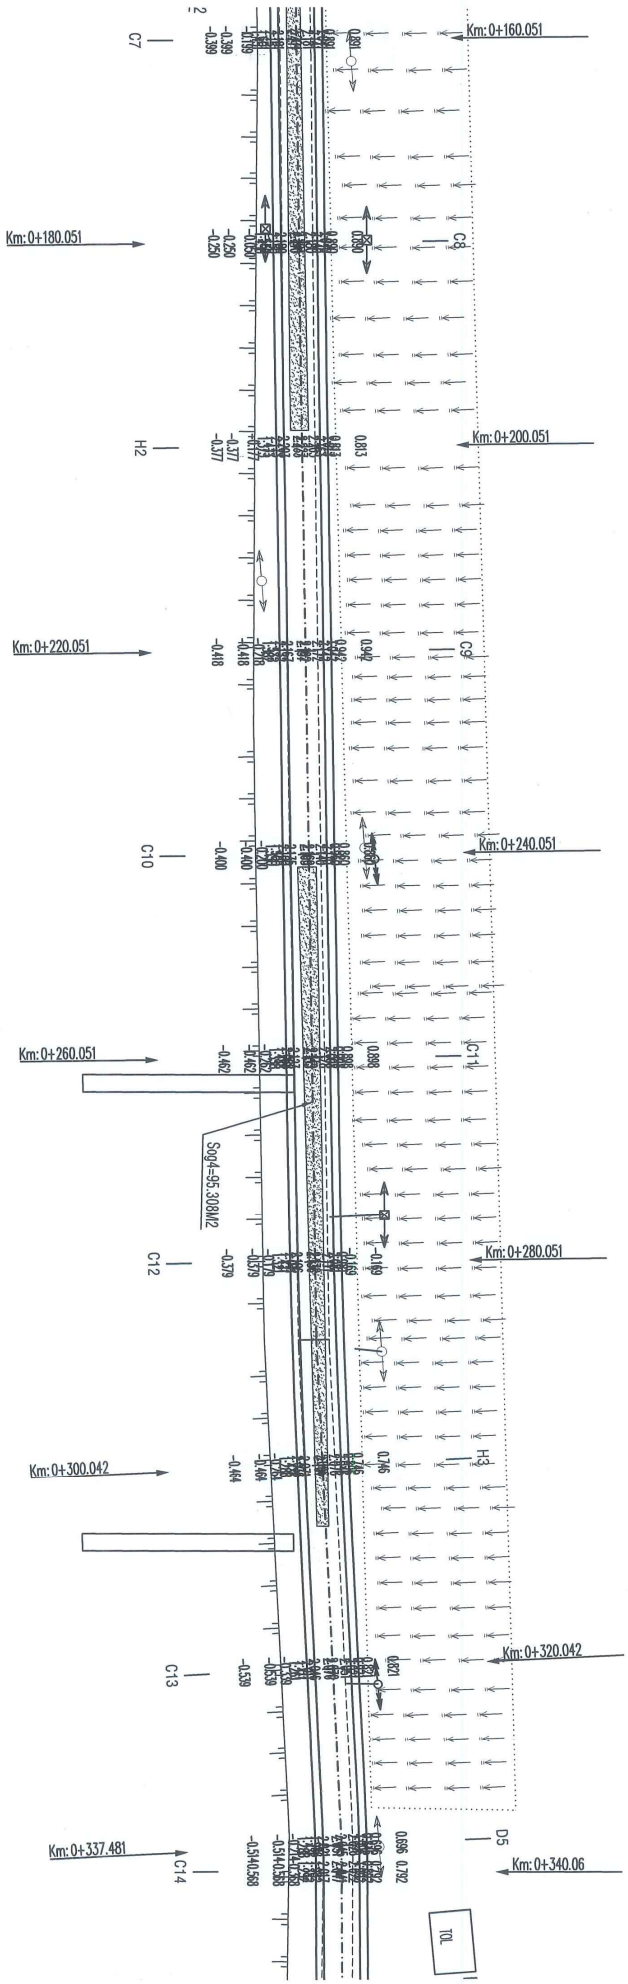

CHỦ ĐẦU TƯ <b>VĂN PHÒNG HDND VÀ                  ỦY BAN NHÂN DÂN XÃ TÂN AN</b>		CÔNG TY CỔ PHẦN TƯ VẤN XÂY DỰNG ẬU LẠC PGS&M ĐỐC  K.S. LÊ PHƯỚC LỘC		DỰ ÁN: NÂNG CẤP SỬA CHỮA ĐƯỜNG NHỰA TRÀ O N, XÃ TÂN AN ĐỊA ĐIỂM XÂY DỰNG: XÃ TÂN AN, TỈNH VINH LONG		CHỦ NHIỆM DỒ ÁN CHỦ TRÌ THIẾT KẾ THIẾT KẾ QUẢN LÝ KỸ THUẬT		K.S. LÊ PHƯỚC LỘC K.S. BÙI VĂN TRỌNG K.S. DẶNG THỊ PHƯƠNG LAN TH.S. TRẦN NHẬT QUANG		BƯỚC BCKTKT-DTXD SỐ BẢN VẼ KÝ HIỆU BẢN VẼ HOÀN THÀNH	
		BẢN VẼ: BÌNH DỒ THIẾT KẾ TUYẾN								02/11 B0TK /2025	



BÌNH DỒ THIẾT KẾ TUYẾN

TỶ LỆ: 1/1000

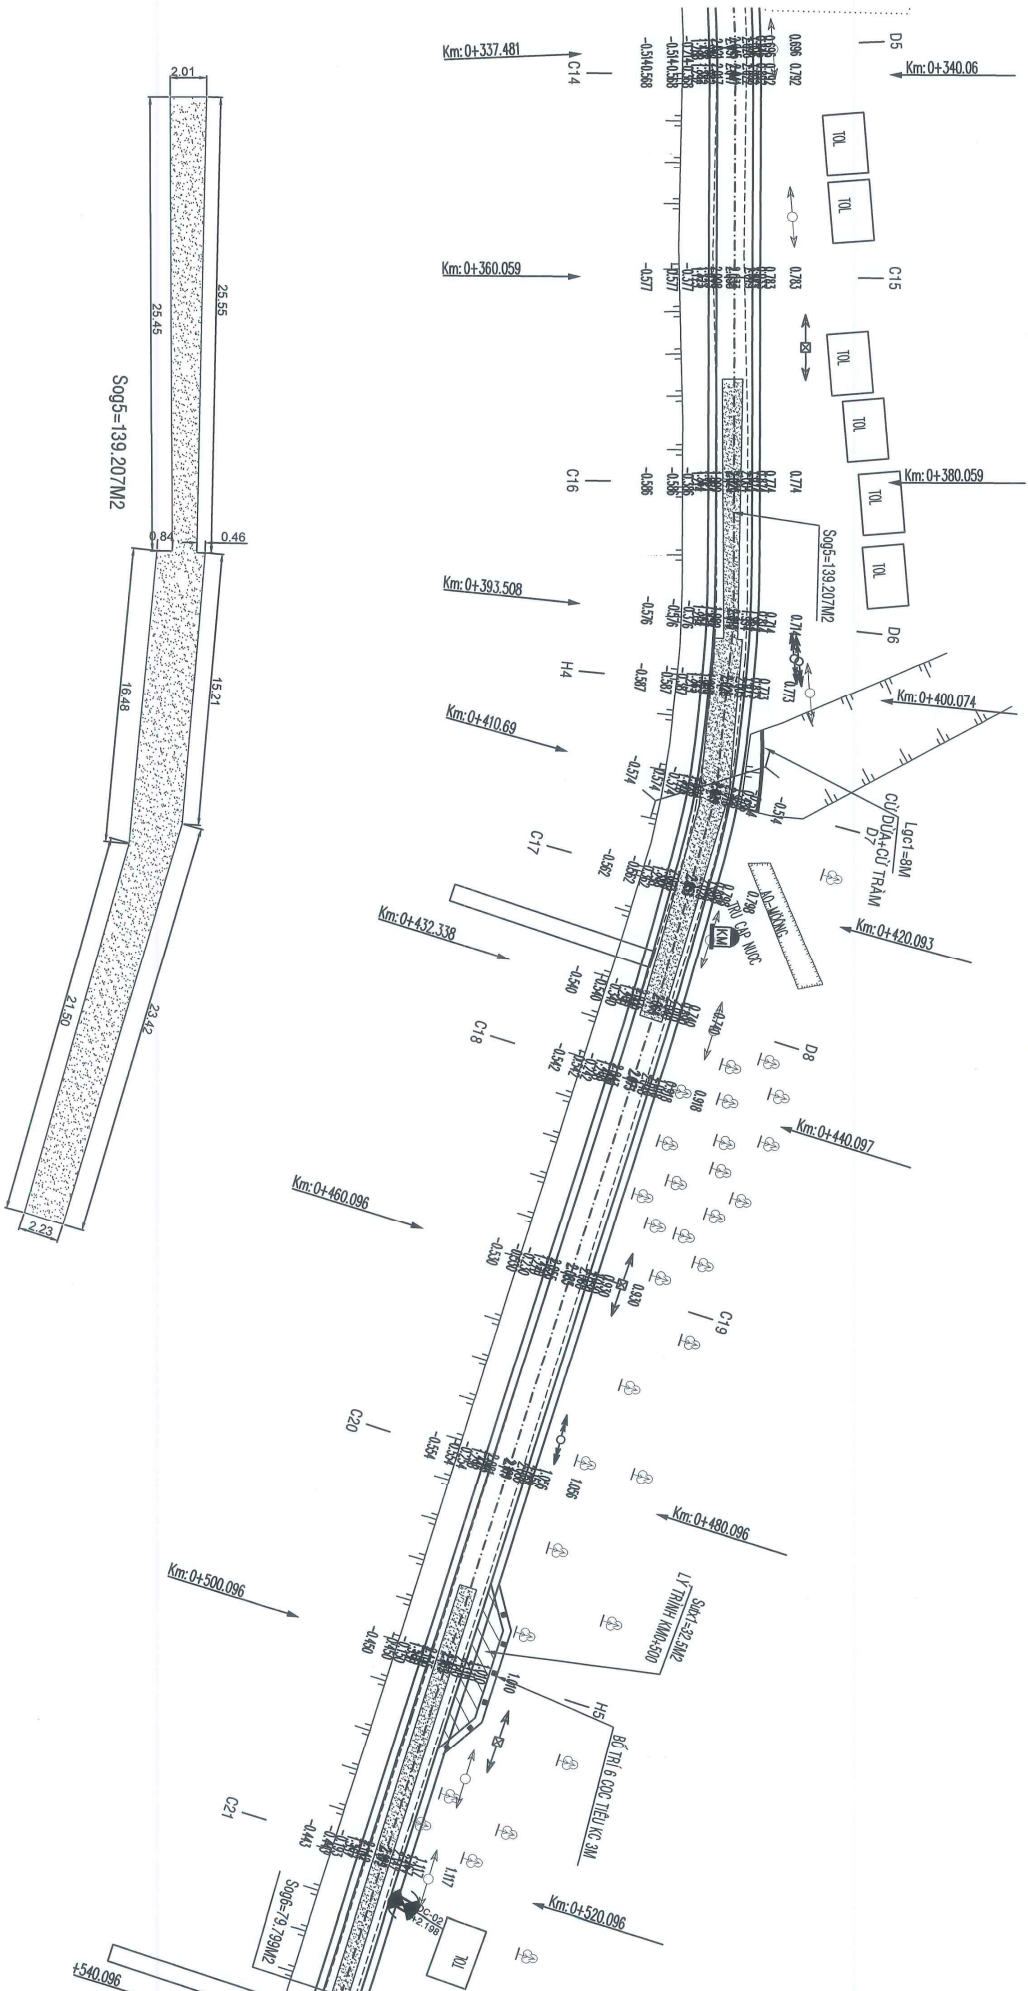

CHỦ ĐẦU TƯ VĂN PHÒNG HENID VÀ ỦY BAN NHÂN DÂN XÃ TÂN AN		CÔNG TY CỔ PHẦN TƯ VẤN XÂY DỰNG ÂU LẠC P. GIÁM ĐỐC K.S. LÊ PHƯỚC LỘC	
DỰ ÁN: NÂNG CẤP, SỬA CHỮA ĐƯỜNG NHỰA TRÀ OŨN, XÃ TÂN AN ĐỊA ĐIỂM XÂY DỰNG: XÃ TÂN AN, TỈNH VĨNH LONG		BẢN VẼ: BÌNH DỒ THIẾT KẾ TUYẾN	
CHỦ NHIỆM DỒ ÁN CHỦ TRÌ THIẾT KẾ THIẾT KẾ QUẢN LÝ KỸ THUẬT	K.S. LÊ PHƯỚC LỘC K.S. BÙI VĂN TRỌNG K.S. DẶNG THỊ PHƯƠNG LAN TH.S. TRẦN NHẬT QUANG	BƯỚC BCKTKT-DTXD SỐ BẢN VẼ KỶ HIỆU BẢN VẼ HOÀN THÀNH	03/11 BBT /2025

BÌNH DỒ THIẾT KẾ TUYẾN  
TỶ LỆ: 1/1000

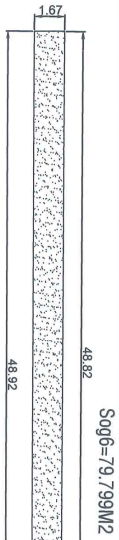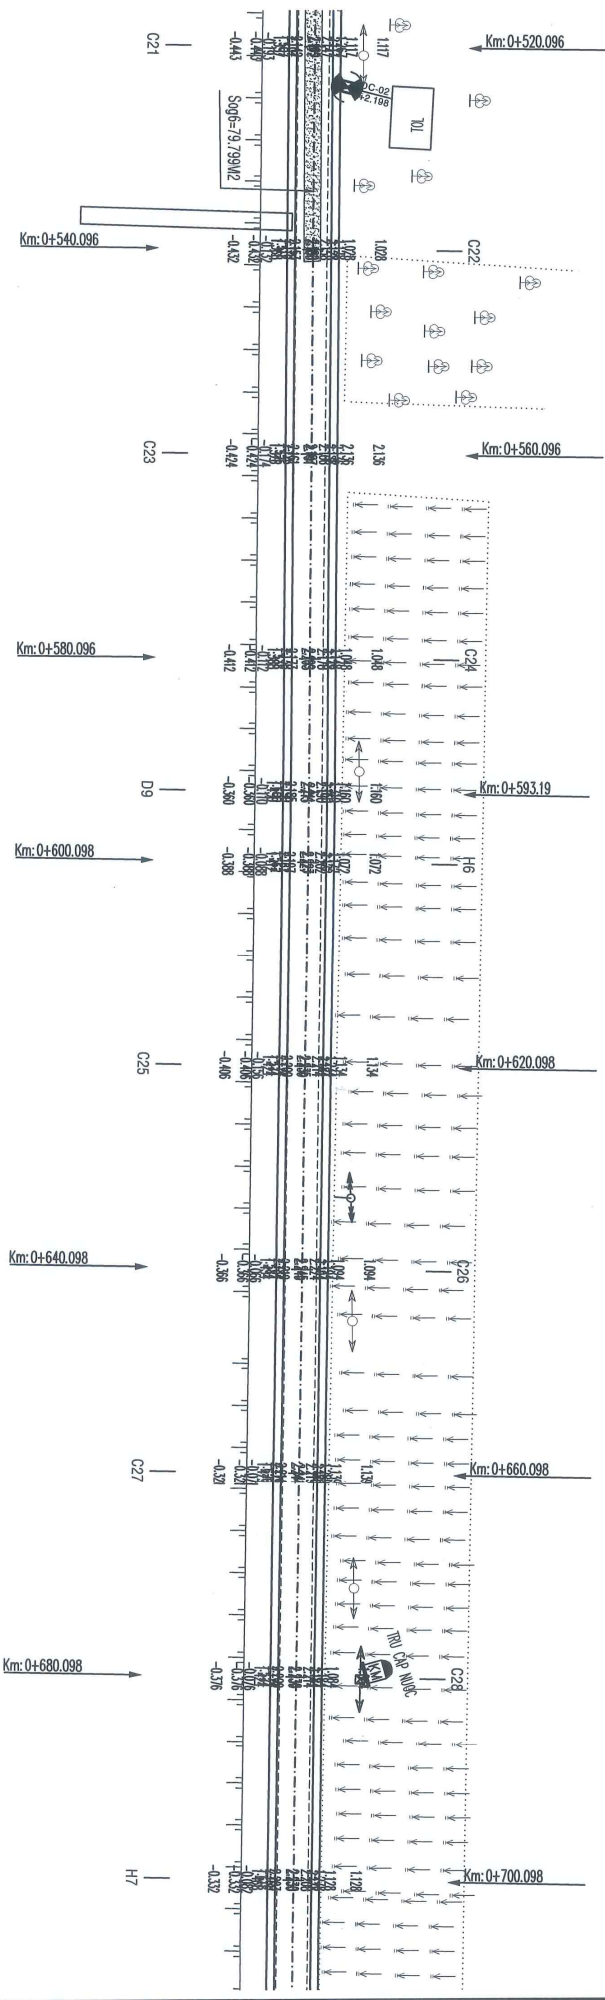


CHỦ ĐẦU TƯ  
VĂN PHÒNG HEND VÀ  
ỦY BAN NHÂN DÂN XÃ TÂN AN

CÔNG TY CỔ PHẦN TƯ VẤN XÂY DỰNG AULAC  
P. GIÁM ĐỐC  
KS. LÊ PHƯỚC LỘC

DỰ ÁN: NÂNG CẤP, SỬA CHỮA ĐƯỜNG NHỰA TRẢ OÙ, XÃ TÂN AN  
ĐỊA ĐIỂM XÂY DỰNG: XÃ TÂN AN, TỈNH VINH LONG



CHỦ NHIỆM DỒ ÁN	KS. LÊ PHƯỚC LỘC	BƯỚC BCKTKT-DTXD
CHỦ TRÌ THIẾT KẾ	KS. BÙI VĂN TRỌNG	SỐ BẢN VẼ
THIẾT KẾ	KS. DẶNG THỊ PHƯƠNG LAN	KỶ HIỆU BẢN VẼ
QUẢN LÝ KỸ THUẬT	THS. TRẦN NHẬT QUANG	BBTK
		HOÀN THÀNH
		/2025


BÌNH DỒ THIẾT KẾ TUYẾN  
TỶ LỆ: 1/1000

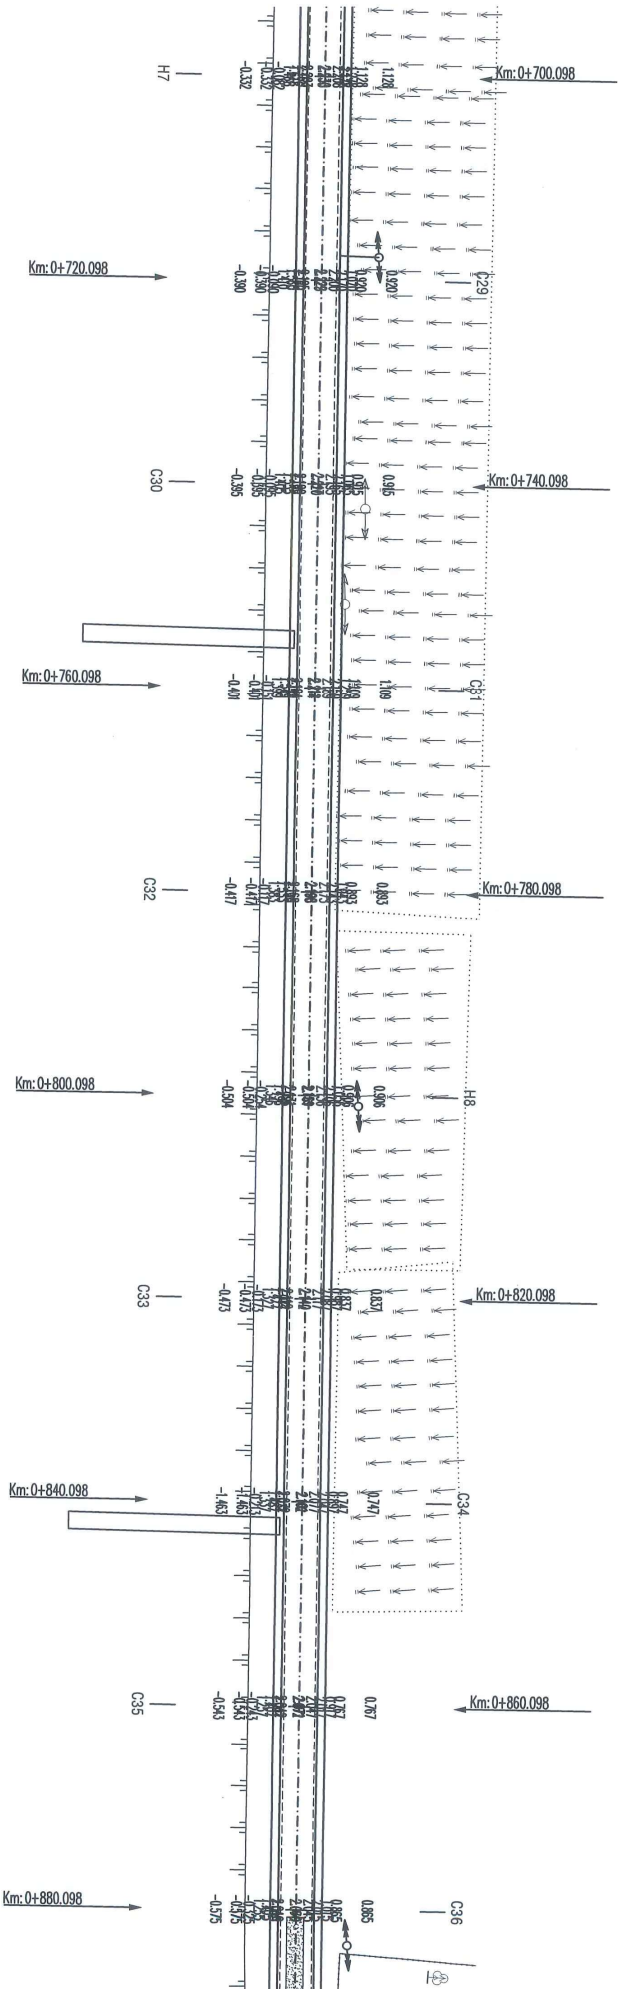

CHỦ ĐẦU TƯ VĂN PHÒNG HEND VÀ ỦY BAN NHÂN DÂN XÃ TÂN AN		CÔNG TY CỔ PHẦN TƯ VẤN XÂY DỰNG AULAC P. GIÁM ĐỐC KS. LÊ PHƯỚC LỘC		DỰ AN: NÂNG CẤP, SỬA CHỮA ĐƯỜNG NHỰA TRÀ O, XÃ TÂN AN ĐỊA ĐIỂM XÂY DỰNG: XÃ TÂN AN, TỈNH VINH LONG		CHỦ NHIỆM DỒ AN CHỦ TRÌ THIẾT KẾ THIẾT KẾ QUẢN LÝ KỸ THUẬT		KS. LÊ PHƯỚC LỘC KS. BÙI VĂN TRỌNG KS. DẶNG THỊ PHƯƠNG LAN THS. TRẦN NHẬT QUANG		BƯỚC BCKTKT-DTXD SỐ BẢN VẼ KÝ HIỆU BẢN VẼ HOÀN THÀNH		09/11 BPTK /2025	
--	--	--	--	---	--	---	--	--	--	---	--	------------------------	--



BÌNH DỒ THIẾT KẾ TUYẾN  
TỶ LỆ: 1/1000

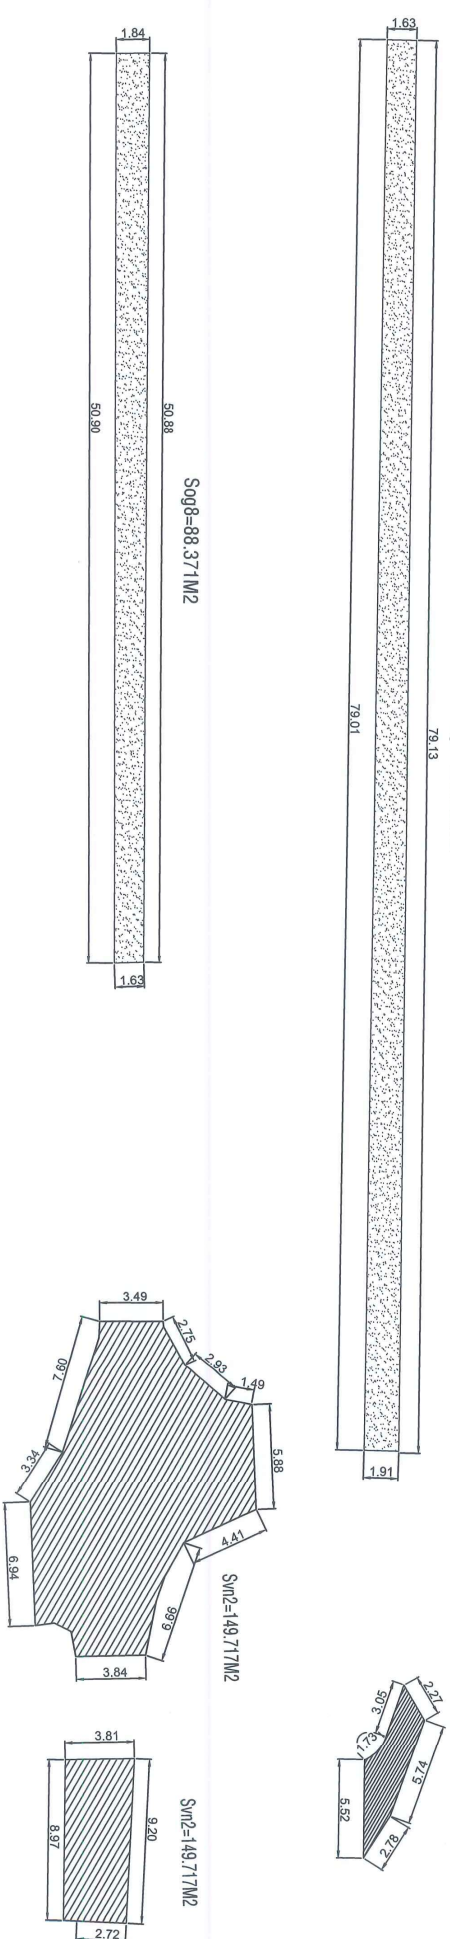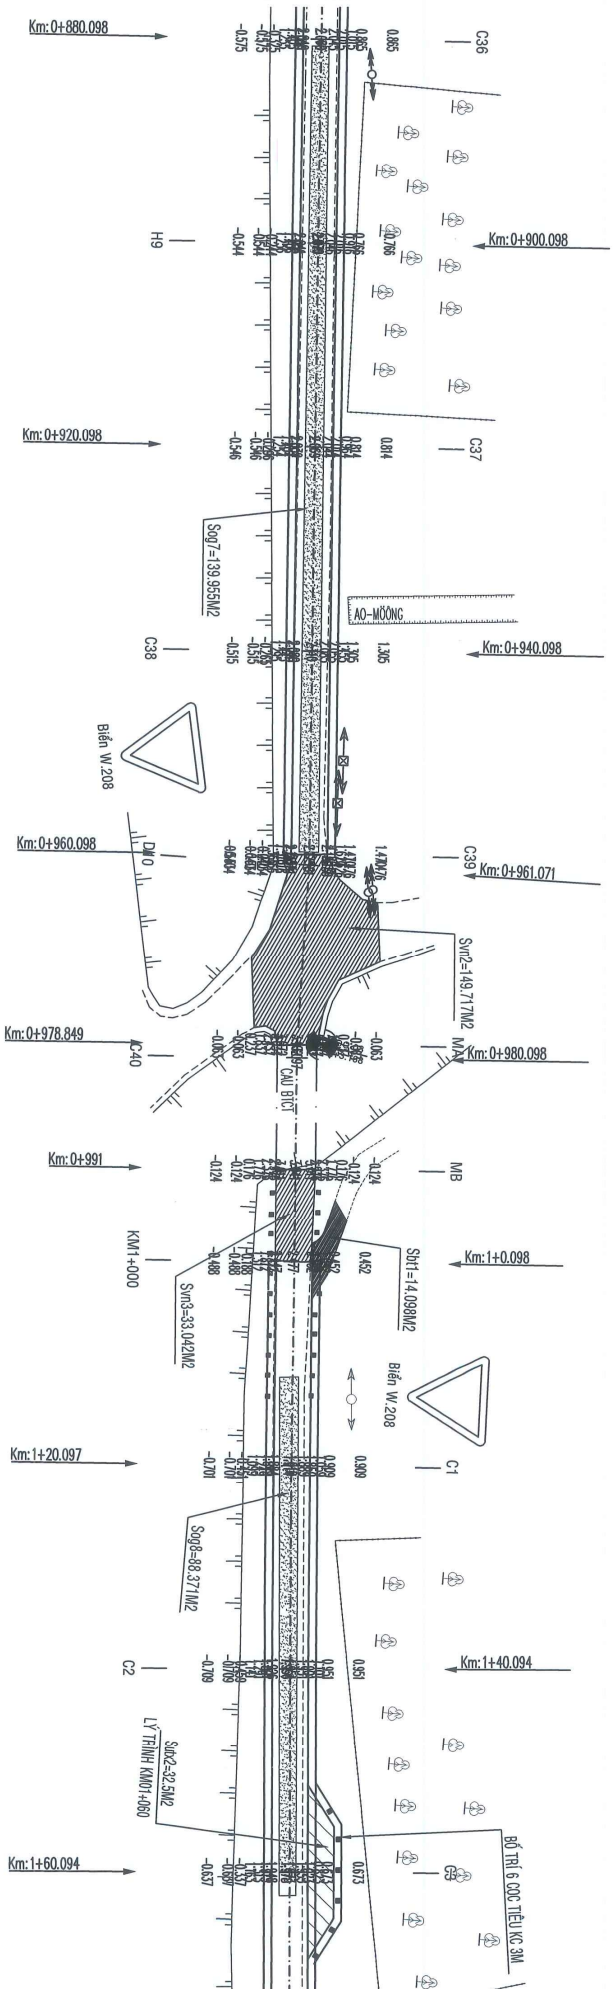

CHỦ ĐẦU TƯ <b>VĂN PHÒNG HDND VÀ                  ỦY BAN NHÂN DÂN XÃ TÂN AN</b>		CÔNG TY CỔ PHẦN TƯ VẤN XÂY DỰNG ÂU LẠC P. GIAM ĐỐC  K.S. LÊ PHƯỚC LỘC		DỰ ÁN: NÂNG CẤP SỬA CHỮA ĐƯỜNG NHỰA TRÀ O N, XÃ TÂN AN ĐỊA ĐIỂM XÂY DỰNG: XÃ TÂN AN, TỈNH VINH LONG		CHỦ NHIỆM DỒ ÁN CHỦ TRÌ THIẾT KẾ THIẾT KẾ QUẢN LÝ KỸ THUẬT		K.S. LÊ PHƯỚC LỘC K.S. BÙI VĂN TRỌNG K.S. BĂNG THỊ PHƯƠNG LAN TH.S. TRẦN NHẬT QUANG		BƯỚC BCKTKI-DTXD SỐ BẢN VẼ KÝ HIỆU BẢN VẼ HOÀN THÀNH		08/11 B9TK /2025	
BẢN VẼ: BÌNH DỒ THIẾT KẾ TUYẾN													



BÌNH DỒ THIẾT KẾ TUYẾN  
TỶ LỆ: 1/1000

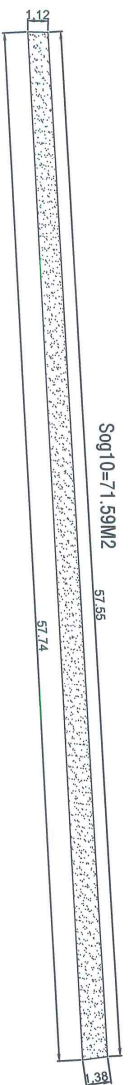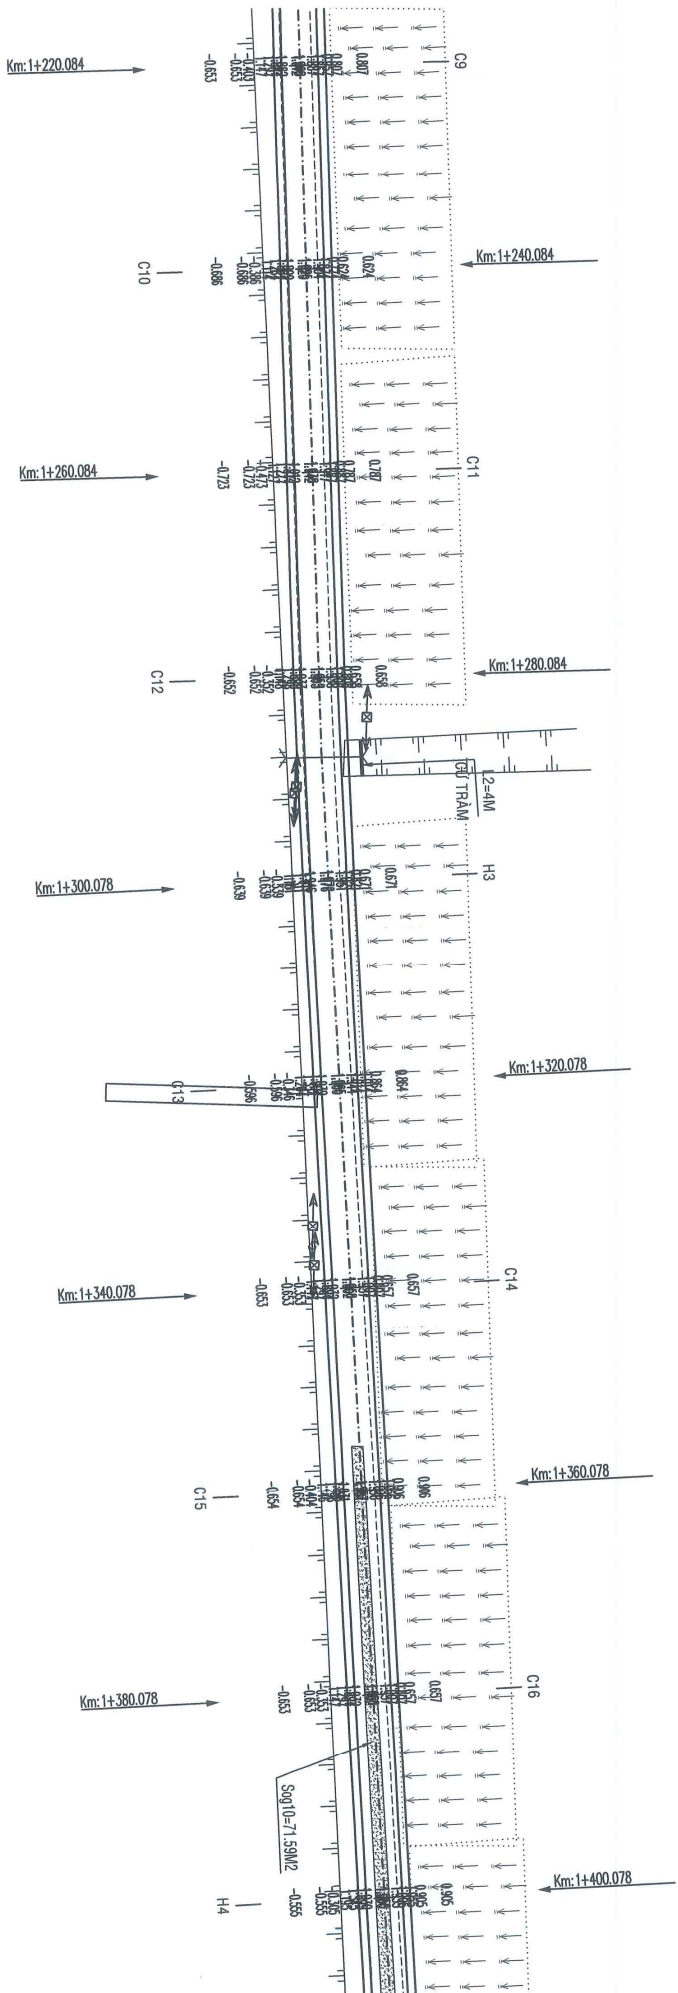

CHỦ ĐẦU TƯ  
VĂN PHÒNG HEND VÀ  
ỦY BAN NHÂN DÂN XÃ TÂN AN

CÔNG TY CỔ PHẦN TƯ VẤN XÂY DỰNG ÀU LẠC




PI GIAM ĐỐC  
K.S. LÊ PHƯỚC LỘC

DỰ ÁN: NÂNG CẤP SỬA CHỮA ĐƯỜNG NHỰA TRÀ O N, XÃ TÂN AN  
ĐỊA ĐIỂM XÂY DỰNG: XÃ TÂN AN, TỈNH VINH LONG  
BẢN VẼ: BÌNH DỒ THIẾT KẾ TUYẾN

CHỦ NHIỆM DỒ ÁN	K.S. LÊ PHƯỚC LỘC	BƯỚC BCKTKT-DTXD
CHỦ TRÌ THIẾT KẾ	K.S. BÙI VĂN TRỌNG	SỐ BẢN VẼ
THIẾT KẾ	K.S. DẶNG THỊ PHƯƠNG LAN	KỶ HIỆU BẢN VẼ
QUẢN LÝ KỸ THUẬT	TH.S. TRẦN NHẬT QUANG	BỘ TK
		HOÀN THÀNH
		/2025

BÌNH DỒ THIẾT KẾ TUYẾN  
TỶ LỆ: 1/1000

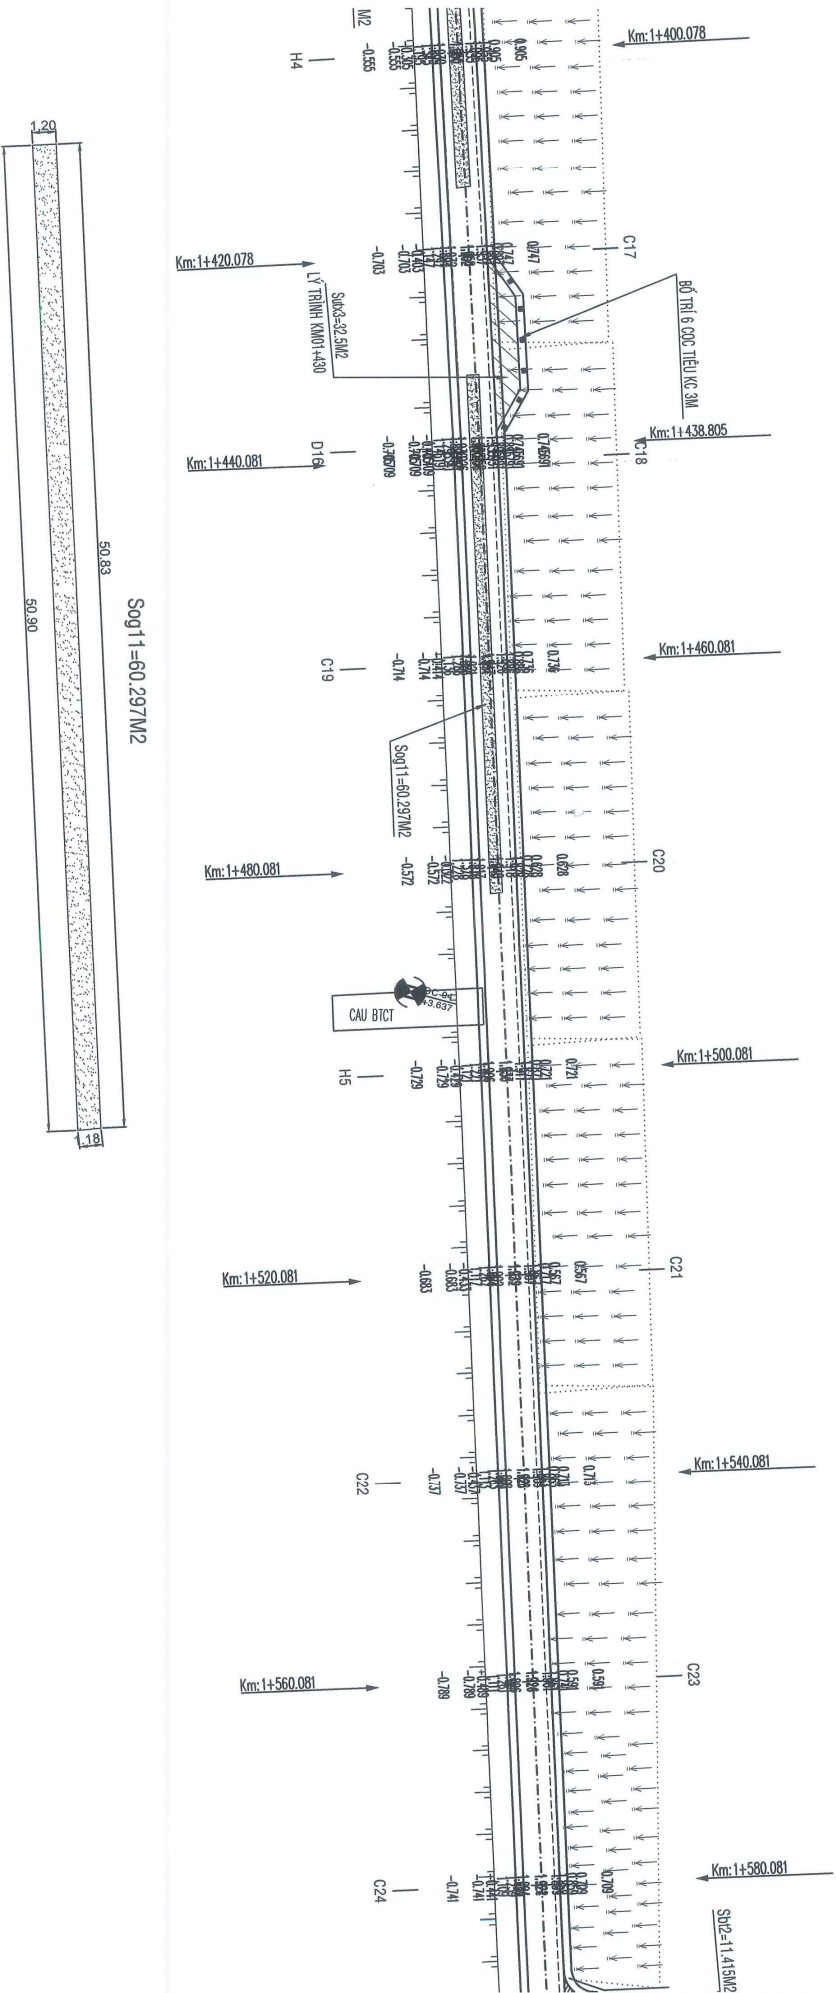

CHỦ ĐẦU TƯ  
VĂN PHÒNG HEND VÀ  
ỦY BAN NHÂN DÂN XÃ TÂN AN

CÔNG TY CỔ PHẦN TƯ VẤN XÂY DỰNG AULAC  
P. GIAM ĐỐC  
KS. LÊ PHƯỚC LỘC

DỰ ÁN: NÂNG CẤP, SỬA CHỮA ĐƯỜNG NHỰA TRÀ OŨ, XÃ TÂN AN  
ĐỊA ĐIỂM XÂY DỰNG: XÃ TÂN AN, TỈNH VINH LONG

CHỦ NHIỆM ĐỒ ÁN	KS. LÊ PHƯỚC LỘC	BƯỚC BCKTKT-DTXD
CHỦ TRÌ THIẾT KẾ	KS. BÙI VĂN TRỌNG	SỐ BẢN VẼ
THIẾT KẾ	KS. DẶNG THỊ PHƯƠNG LAN	KÝ HIỆU BẢN VẼ
QUẢN LÝ KỸ THUẬT	THS. TRẦN NHẤT QUANG	BBTK
		HOÀN THÀNH
		/2025





TRẮC DỌC TUYỂN THIẾT KẾ



CHỦ ĐẦU TƯ  
VĂN PHÒNG HEND VÀ  
ỦY BAN NHÂN DÂN XÃ TÂN AN

CÔNG TY CỔ PHẦN TƯ VẤN XÂY DỰNG AULAC



PGIAM ĐỐC  
KS. LÊ PHƯỚC LỘC

DỰ ÁN: NÂNG CẤP, SỬA CHỮA ĐƯỜNG NHỰA TRÀ OŨ, XÃ TÂN AN

ĐỊA ĐIỂM XÂY DỰNG: XÃ TÂN AN, TỈNH VINH LONG

BẢN VẼ: TRẮC ĐỌC THIẾT KẾ TỰ GIỚI

CHỦ NHIỆM ĐỒ ÁN	KS. LÊ PHƯỚC LỘC	BƯỚC BCKTKT-DTXD
CHỦ TRÌ THIẾT KẾ	KS. BÙI VĂN TRỌNG	SỐ BẢN VẼ
THIẾT KẾ	KS. DẶNG THỊ PHƯƠNG LAN	KỶ HIỆU BẢN VẼ
QUẢN LÝ KỸ THUẬT	THS. TRẦN NHẬT QUANG	TĐTK
		HOÀN THÀNH
		/2025

20.000	17.439	19.999	20.000	13.449	6.566	10.616	9.403	12.245	7.759	19.999	20.000	20.000	20.000	20.000	20.000	20.000	13.094	6.508	20.000	20.000		
300.042	320.042	337.481	340.060	360.059	380.059	393.508	400.074	410.690	420.093	432.338	440.097	460.096	480.096	500.096	520.096	540.096	560.096	580.096	593.190	600.098	620.098	640.098
2.121	2.095	2.070	2.066	2.058	2.051	2.041	2.051	2.064	2.076	2.089	2.096	2.108	2.134	2.187	2.194	2.205	2.212	2.224	2.236	2.248	2.260	2.270
H3	C13	D5	C14	C15	C16	D6	H4	D7	C17	D8	C18	C19	C20	H5	C21	C22	C23	C24	D9	H6	C25	C26
0.130%	0.143%	0.155%	0.140%	0.035%	0.074%	0.122%	0.120%	0.106%	0.180%	0.080%	0.130%	0.285%	0.035%	0.055%	0.035%	0.080%	0.095%	0.114%	0.080%	0.080%	0.050%	
20.000	17.439	2.579	19.999	20.000	13.449	6.566	10.616	9.403	12.245	7.759	19.999	20.000	20.000	20.000	20.000	20.000	20.000	13.094	6.508	20.000	20.000	20.000
0.025	0.025	0.025	0.025	0.025	0.025	0.025	0.025	0.025	0.025	0.025	0.025	0.025	0.025	0.025	0.025	0.025	0.025	0.025	0.025	0.025	0.025	0.025

204°40"

50°35'

90°5'0"

168°49"


0°48'9"






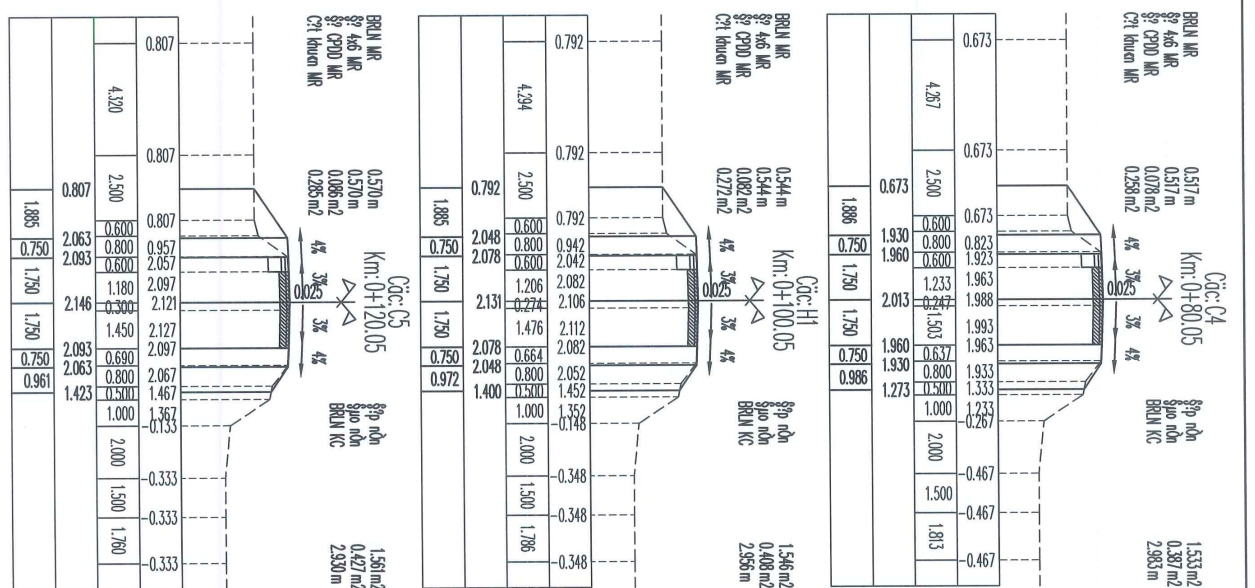
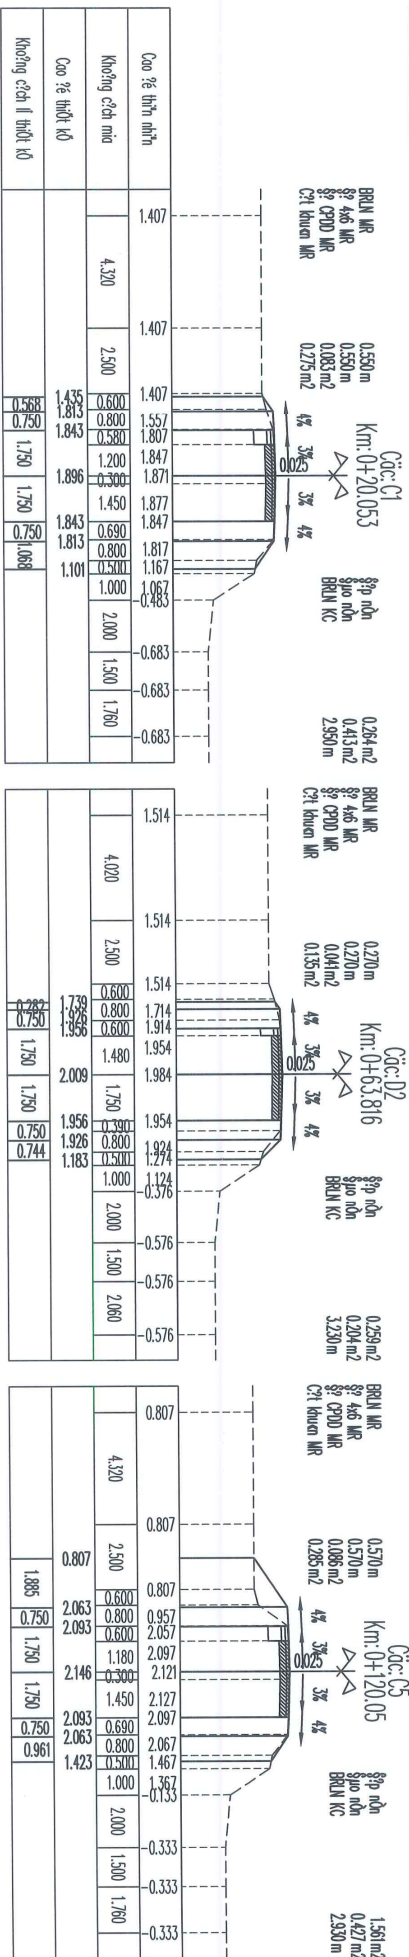
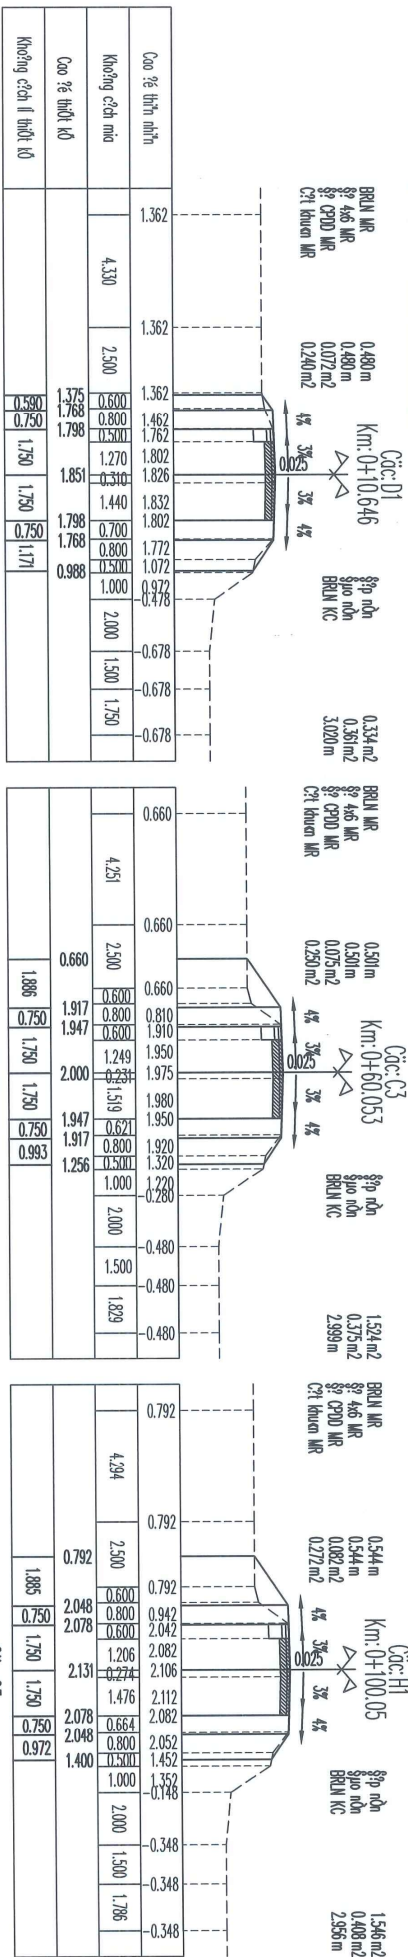
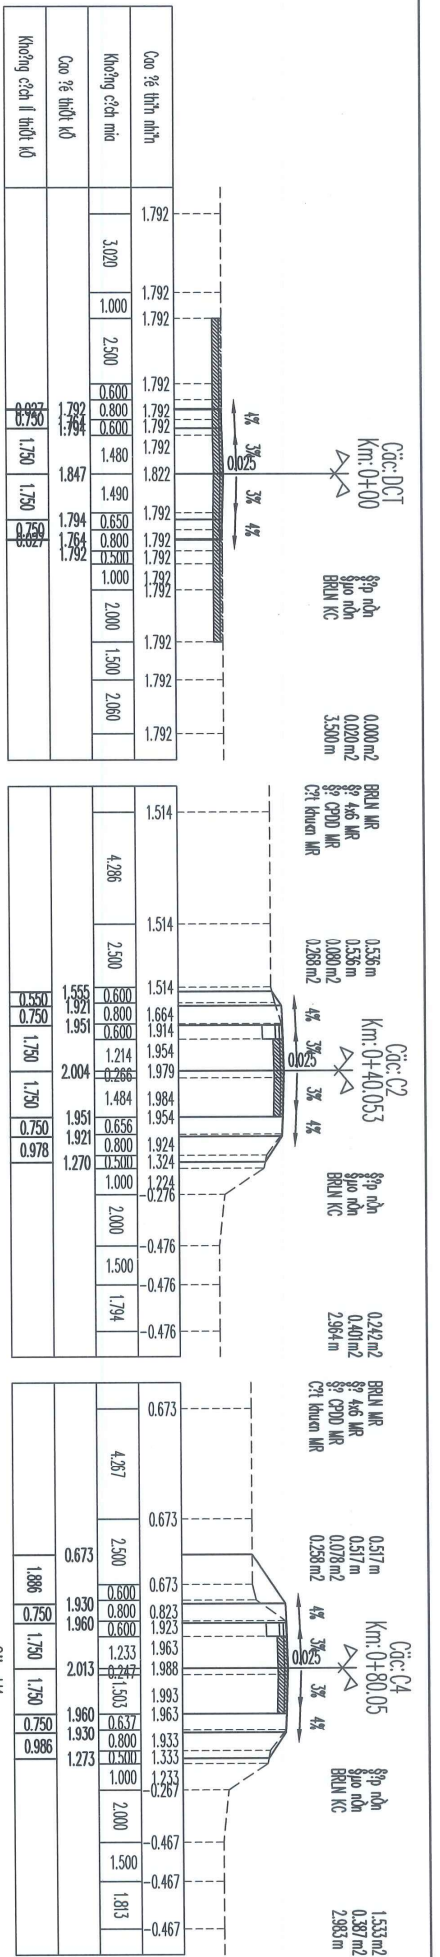


Km 1+924.454

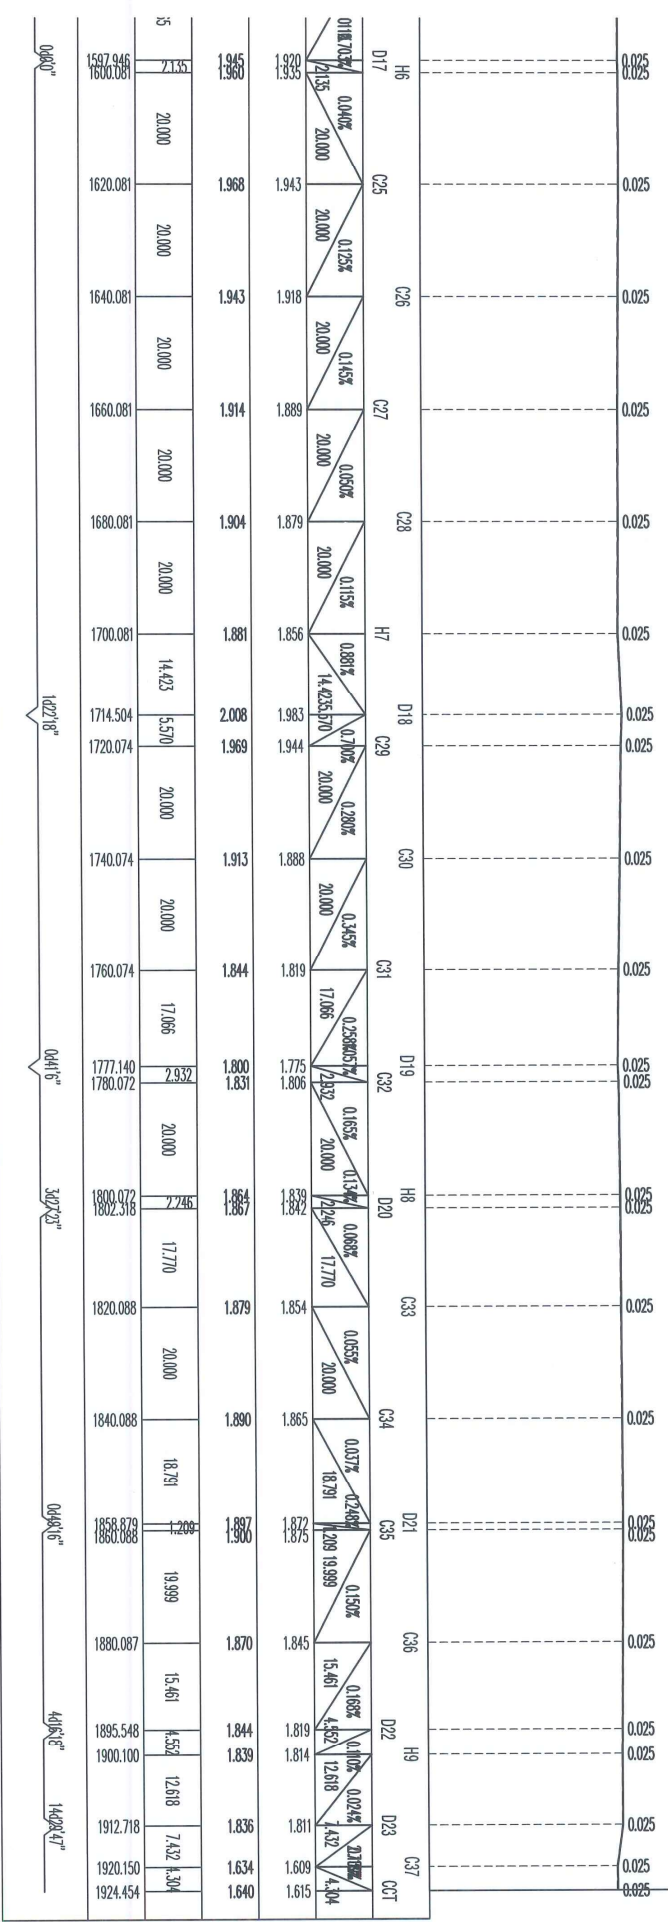

CHỦ ĐẦU TƯ <b>VĂN PHÒNG HEND VÀ</b> <b>ỦY BAN NHÂN DÂN XÃ TÂN AN</b>		<b>CÔNG TY CỔ PHẦN TƯ VẤN XÂY DỰNG ÂU LẠC</b> P. GIÁM ĐỐC  K.S. LÊ PHƯỚC LỘC		DỰ ÁN: NÂNG CẤP SỬA CHỮA ĐƯỜNG NHỰA TRÀ O N, XÃ TÂN AN ĐỊA ĐIỂM XÂY DỰNG: XÃ TÂN AN, TỈNH VINH LONG		CHỦ NHIỆM DỒ AN CHỦ TRÌ THIẾT KẾ THIẾT KẾ QUẢN LÝ KỸ THUẬT		K.S. LÊ PHƯỚC LỘC K.S. BÙI VĂN TRỌNG K.S. BĂNG THỊ PHƯƠNG LAN T.S. TRẦN NHẬT QUANG		BƯỚC BCKTKT-DTXD SỐ BẢN VẼ KÝ HIỆU BẢN VẼ HOÀN THÀNH		06/06 TĐTK /2025	
--	--	---	--	--	--	---	--	---	--	---	--	------------------------	--

TRẮC NGANG CHI TIẾT



CHỦ ĐẦU TƯ

VĂN PHÒNG HND VÀ  
ỦY BAN NHÂN DÂN XÃ TÂN AN

CÔNG TY CỔ PHẦN TƯ VẤN XÂY DỰNG ÂU LẠC



PHẠM ĐỨC  
KS. LÊ PHƯỚC LỘC

DỰ ÁN: NÂNG CẤP SỬA CHỮA ĐƯỜNG NHỰA TRÀ OŃ, XÃ TÂN AN

ĐỊA ĐIỂM XÂY DỰNG: XÃ TÂN AN, TỈNH VINH LONG

BẢN VẼ: TRẮC NGANG CHI TIẾT

CHỦ NHIỆM DỒ AN

KS. LÊ PHƯỚC LỘC

BƯỚC BCKTKI-DTXD

CHỦ TRÌ THIẾT KẾ

KS. BUI VĂN TRỌNG

SỐ BẢN VẼ

THIẾT KẾ

KS. DẶNG THỊ PHƯƠNG LAN

01/13

QUẢN LÝ KỸ THUẬT










THS. TRẦN NHẤT QUANG

KỶ HIỆU BẢN VẼ

THỜI

HÒAN THÀNH

1/2025

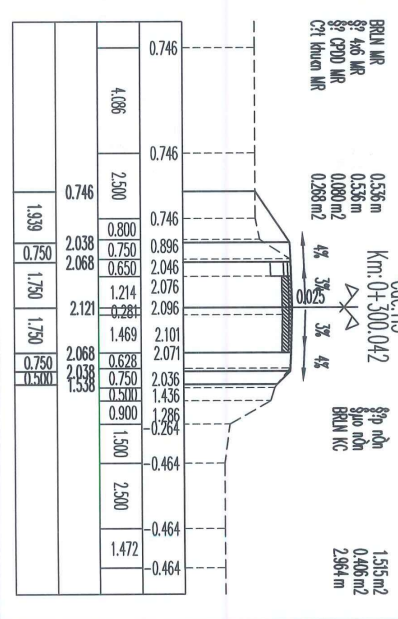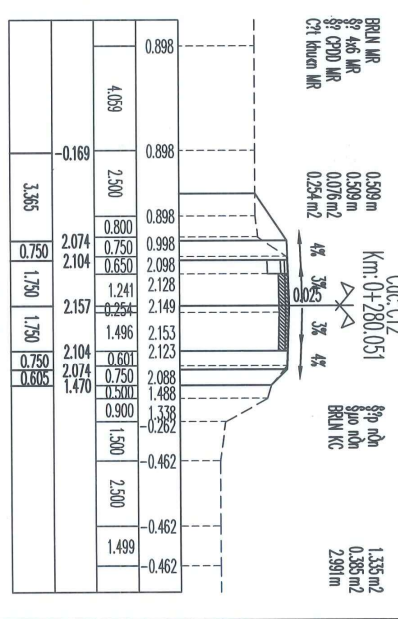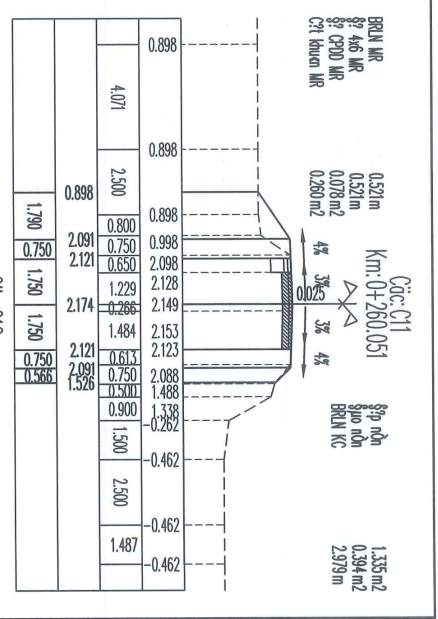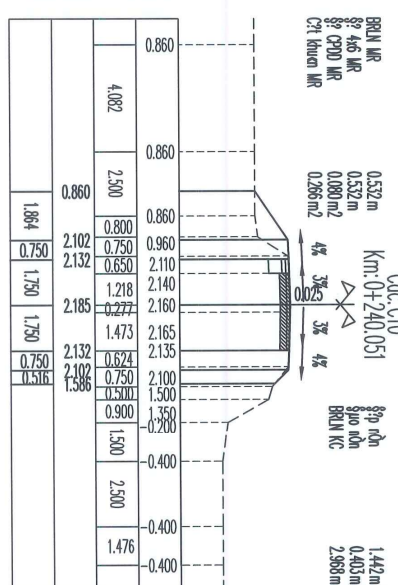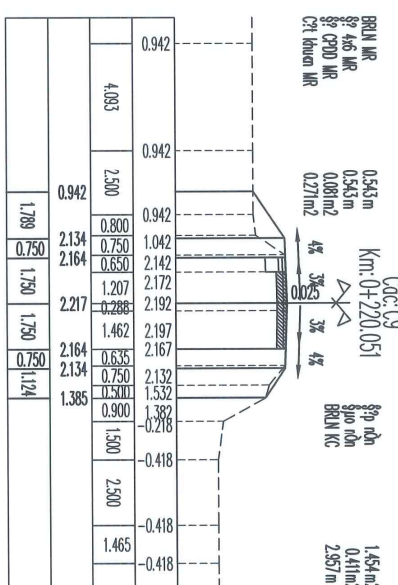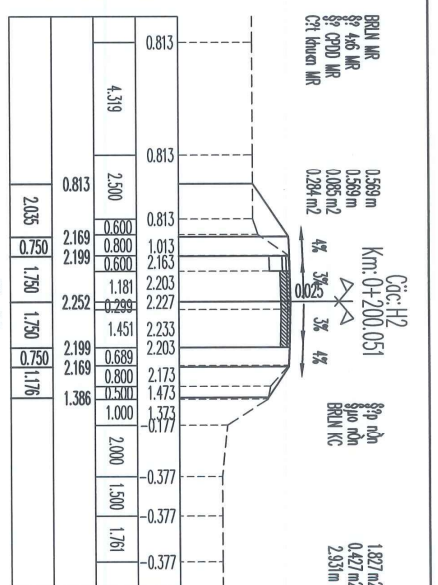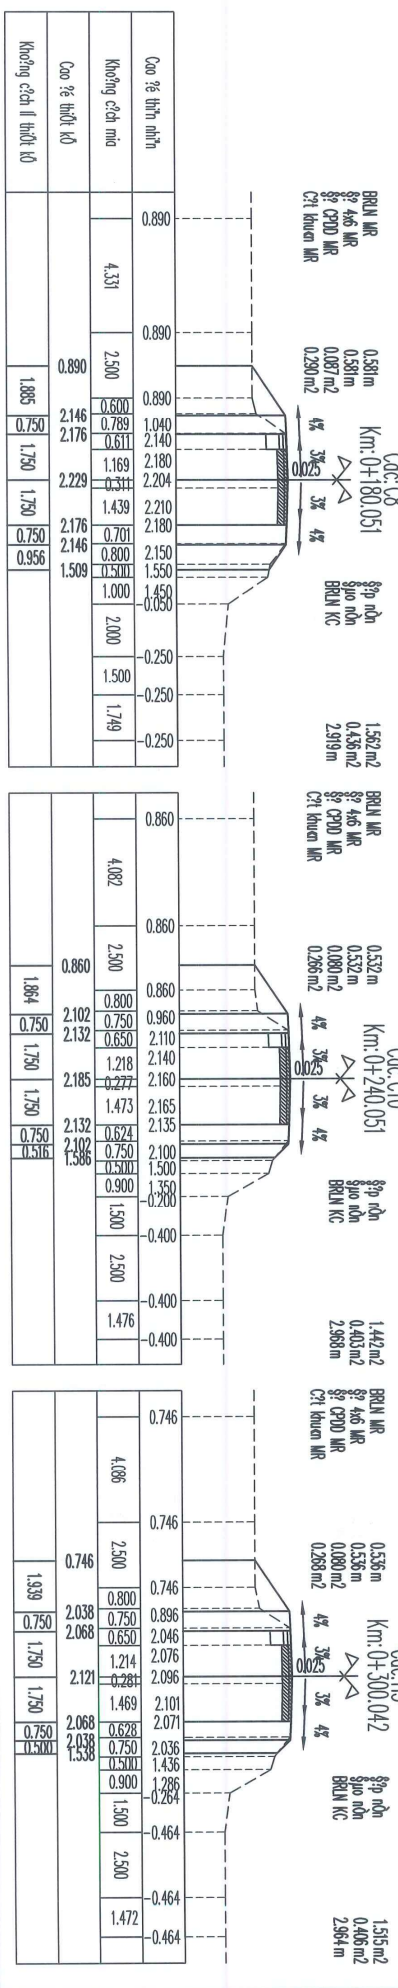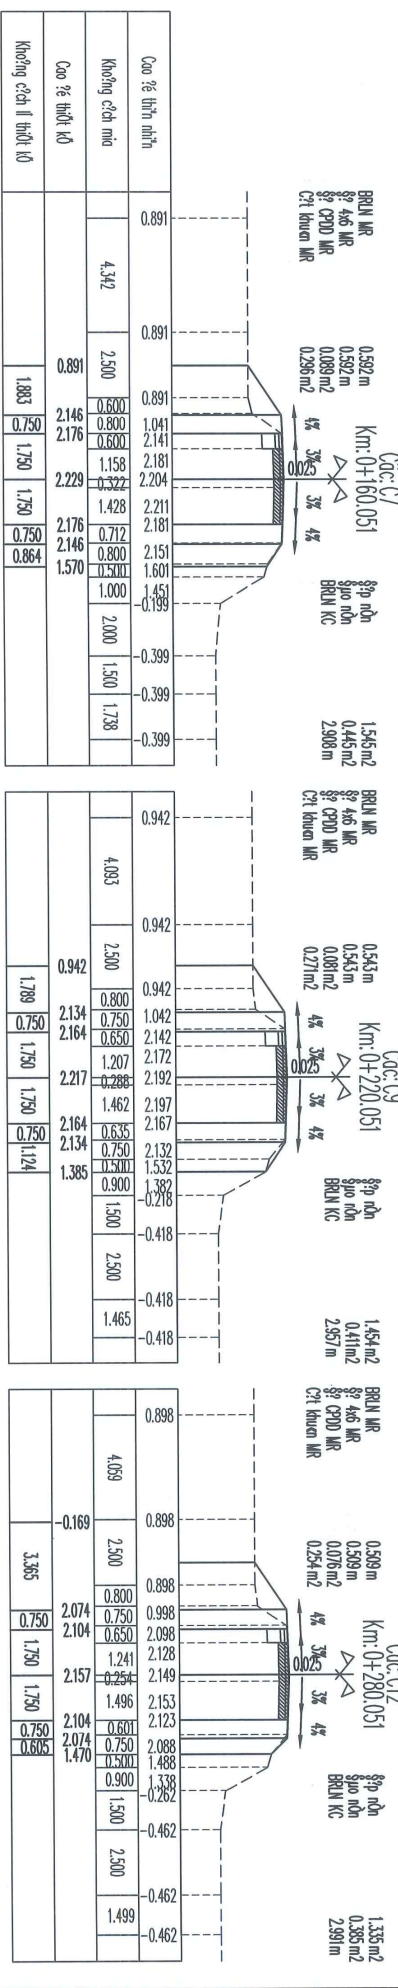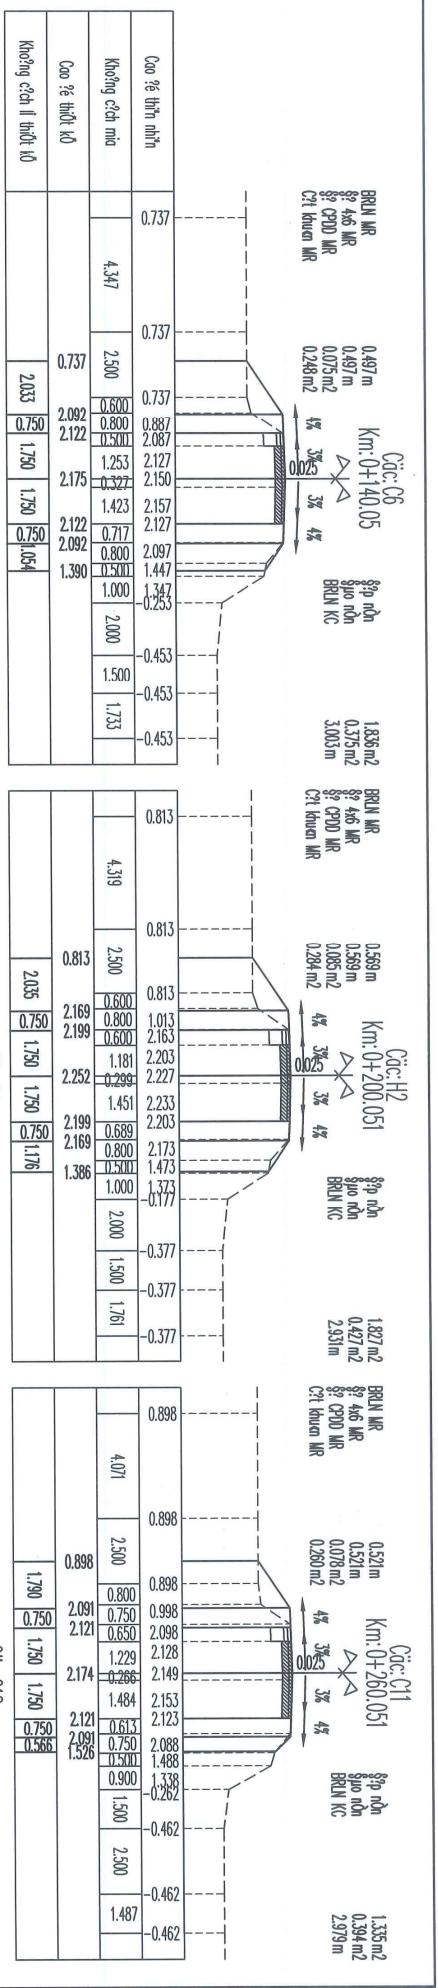

CHỦ ĐẦU TƯ  
 VĂN PHÒNG HEND VÀ  
 ỦY BAN NHÂN DÂN XÃ TÂN AN












CÔNG TY CỔ PHẦN TƯ VẤN XÂY DỰNG AULAC  
 P. GIAM ĐỐC

DỰ ÁN: NÂNG CẤP SỬA CHỮA ĐƯỜNG NHỰA TRÀ ON, XÃ TÂN AN  
 ĐỊA ĐIỂM XÂY DỰNG: XÃ TÂN AN, TỈNH VINH LONG  
 BẢN VẼ: TRẮC NGANG CHI TIẾT

CHỦ NHIỆM DỒ ÁN: KS. LÊ PHƯỚC LỘC  
 CHỦ TRÌ THIẾT KẾ: KS. BÙI VĂN TRỌNG  
 THIẾT KẾ: KS. DẶNG THỊ PHƯƠNG LAN  
 QUẢN LÝ KỸ THUẬT: THS. TRẦN NHẤT QUANG

BƯỚC BCKTKI-DTXD: SỐ BẢN VẼ: 02/13  
 KỸ HIỆU BẢN VẼ: TNGT  
 HOÀN THÀNH: 1/2025



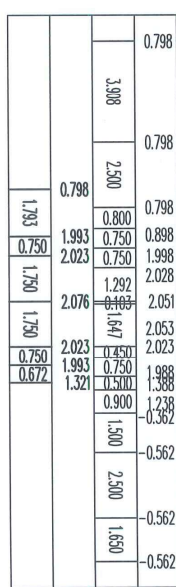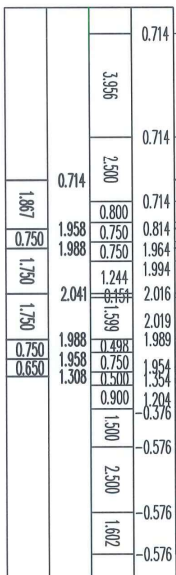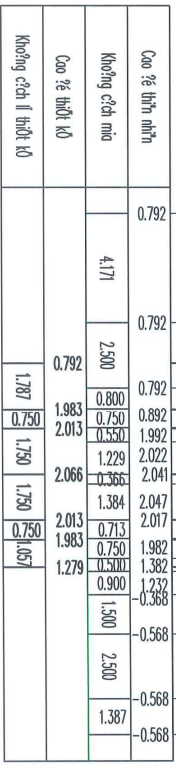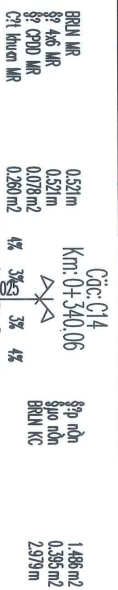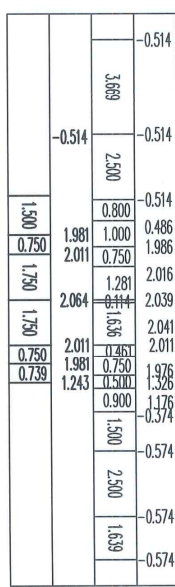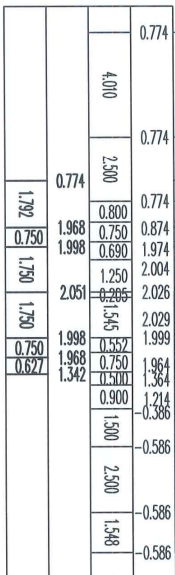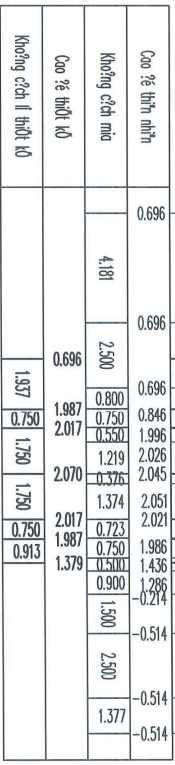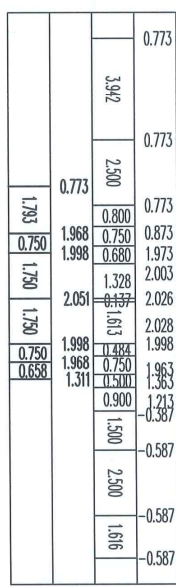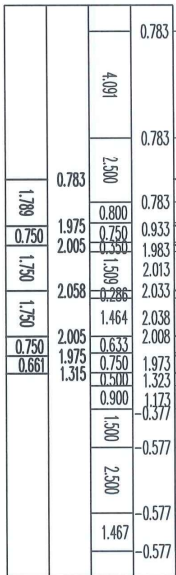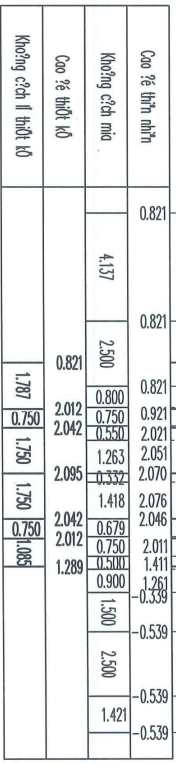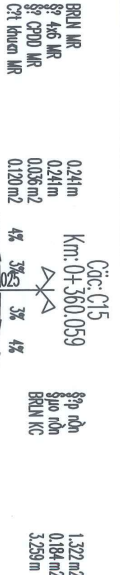

CHỦ ĐẦU TƯ

VĂN PHÒNG HEND VÀ  
ỦY BAN NHÂN DÂN XÃ TÂN AN

CÔNG TY CỔ PHẦN TƯ VẤN XÂY DỰNG AULAC

P. GIAM ĐỐC



KS. LÊ PHƯỚC LỘC

DỰ ÁN: NÂNG CẤP SỬA CHỮA ĐƯỜNG NHỰA TRÀ OŃ, XÃ TÂN AN

ĐỊA ĐIỂM XÂY DỰNG: XÃ TÂN AN, TỈNH VINH LONG

BẢN VẼ: TRẮC NGANG CHI TIẾT

CHỦ NHIỆM ĐỒ ÁN

KS. LÊ PHƯỚC LỘC

BƯỚC BCKTKT-DTXD

CHỦ TRÌ THIẾT KẾ

KS. BÙI VĂN TRỌNG

SỐ BẢN VẼ

03 / 13

THIẾT KẾ

KS. ĐẶNG THỊ PHƯƠNG LAN

KỶ HIỆU BẢN VẼ










TMCT

QUẢN LÝ KỸ THUẬT

THS. TRẦN NHẬT QUANG

HÒAN THÀNH

1/2025

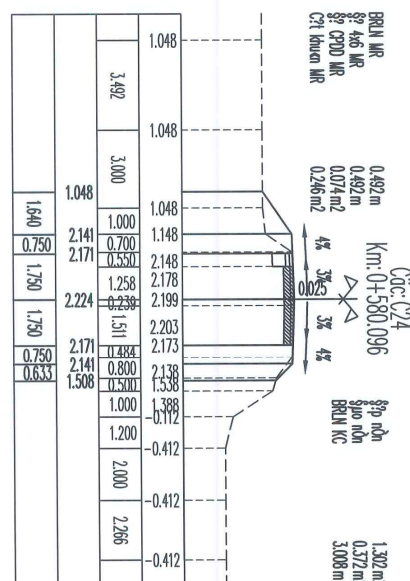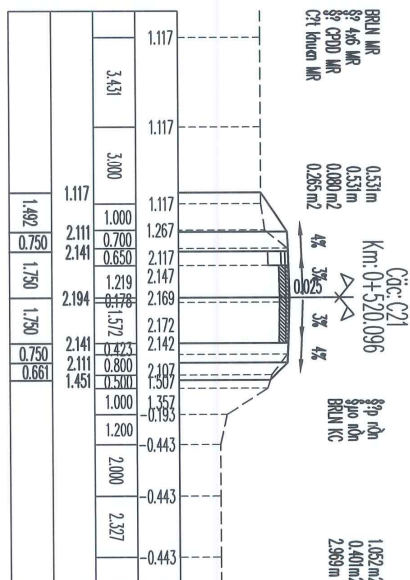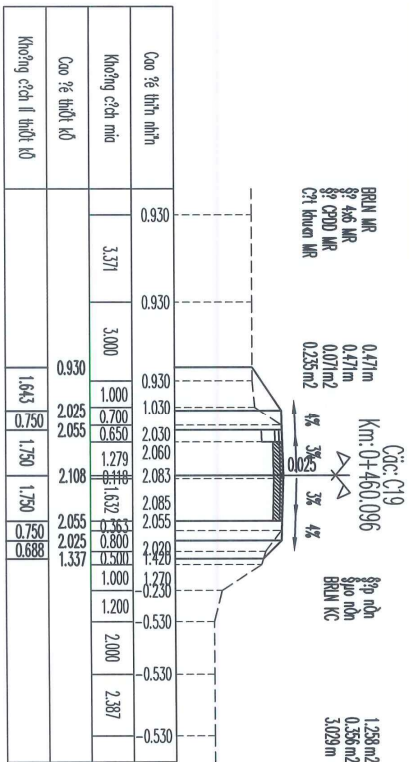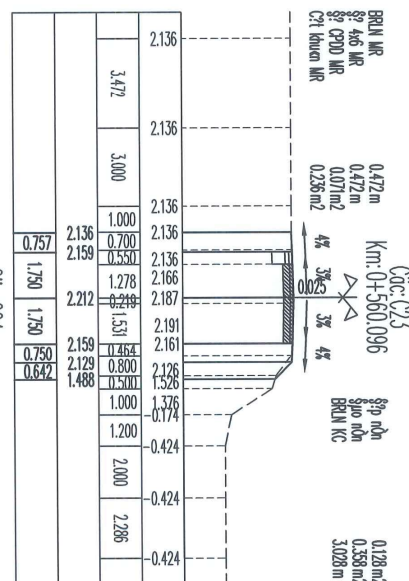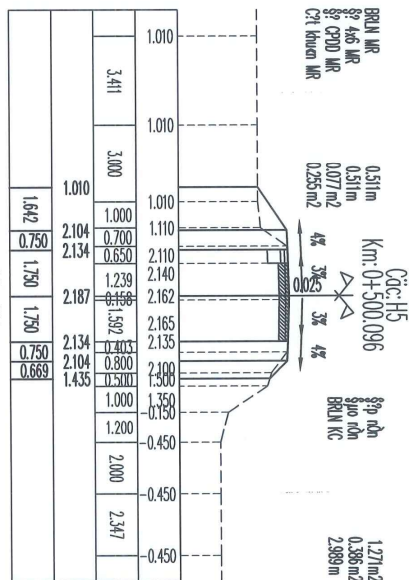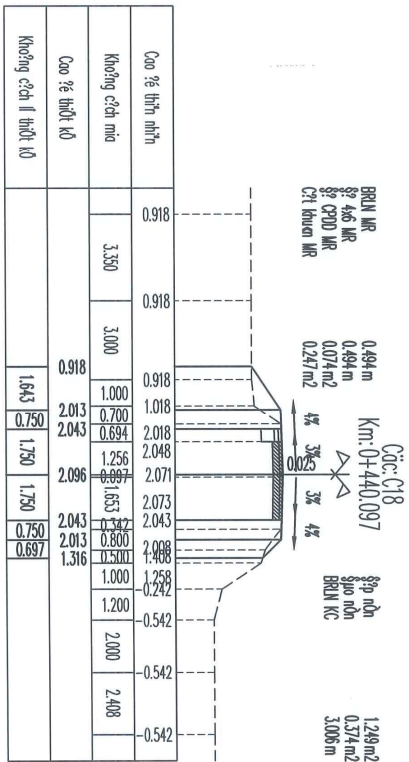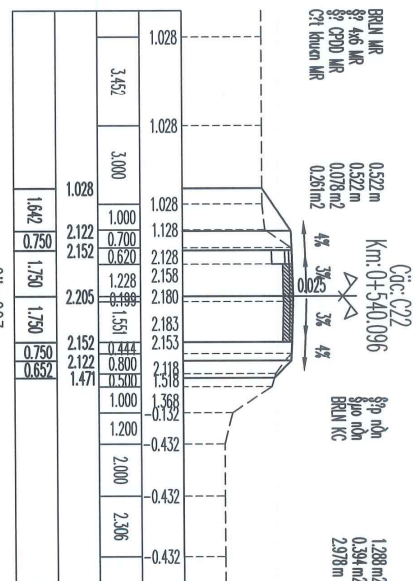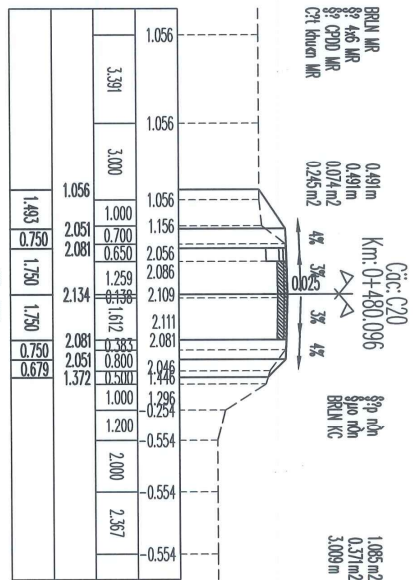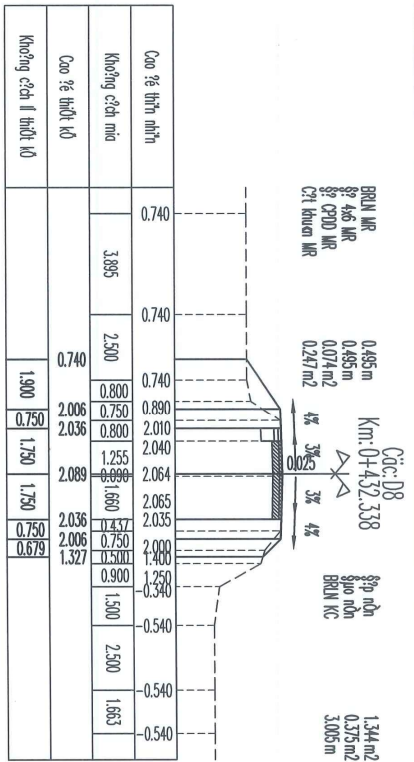










CHỦ ĐẦU TƯ  
VĂN PHÒNG HEND VÀ  
ỦY BAN NHÂN DÂN XÃ TÂN AN

CÔNG TY CỔ PHẦN TƯ VẤN XÂY DỰNG ÂU LẠC  
P. GIÁM ĐỐC  
KS. LÊ PHƯỚC LỘC

DỰ ÁN: NÂNG CẤP SỬA CHỮA ĐƯỜNG NHỰA TRÀ ON, XÃ TÂN AN  
ĐỊA ĐIỂM XÂY DỰNG: XÃ TÂN AN, TỈNH VINH LONG  
BẢN VẼ: TRẮC NGANG CHI TIẾT

CHỦ NHIỆM ĐỒ ÁN: KS. LÊ PHƯỚC LỘC  
CHỦ TRÌ THIẾT KẾ: KS. BÙI VĂN TRỌNG  
THIẾT KẾ: KS. DẶNG THỊ PHƯƠNG LAN  
QUẢN LÝ KỸ THUẬT: THS. TRẦN NHẤT QUANG  
SỐ BẢN VẼ: 04/13  
KỶ HIỆU BẢN VẼ: TNCOT  
HOÀN THÀNH: 2025

BƯỚC BCKTKT-DTXD

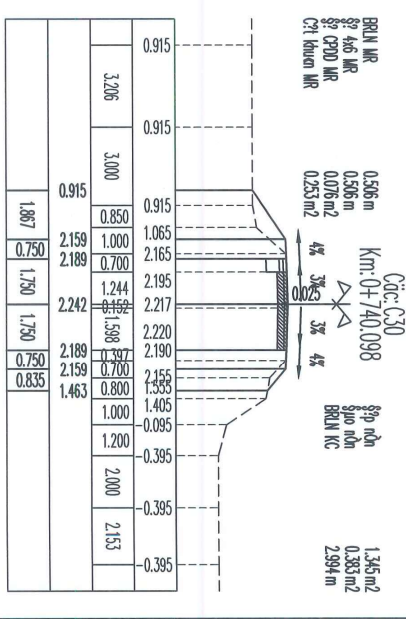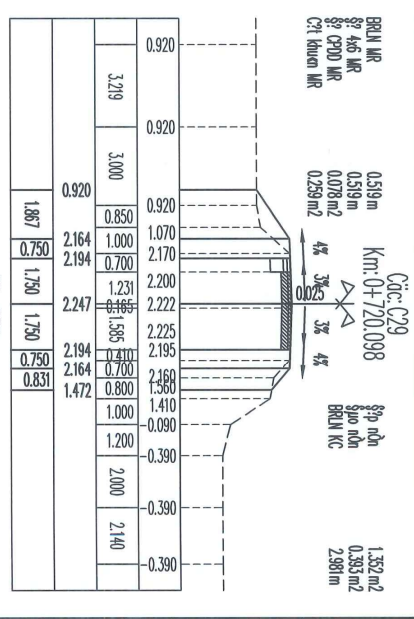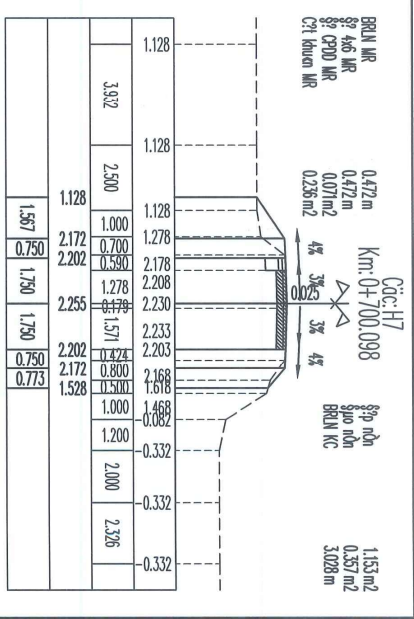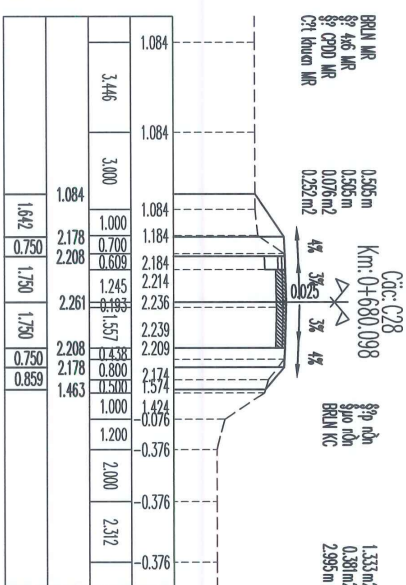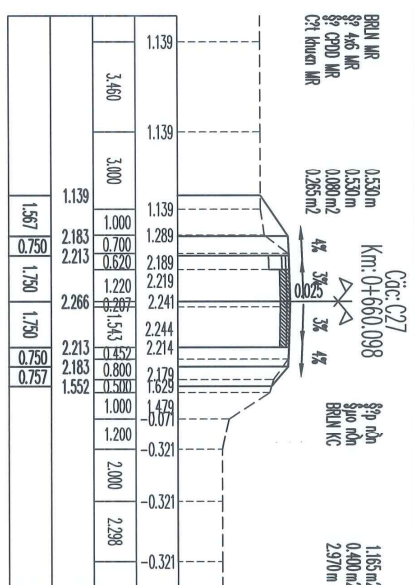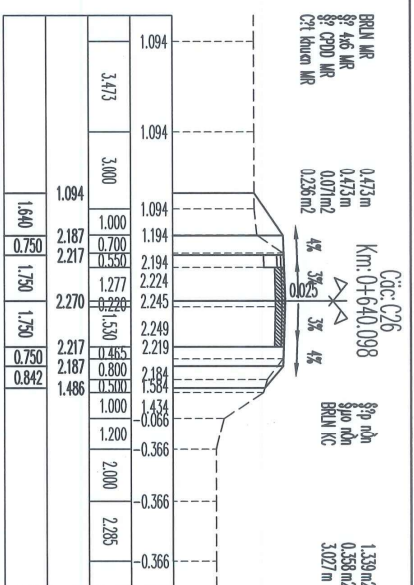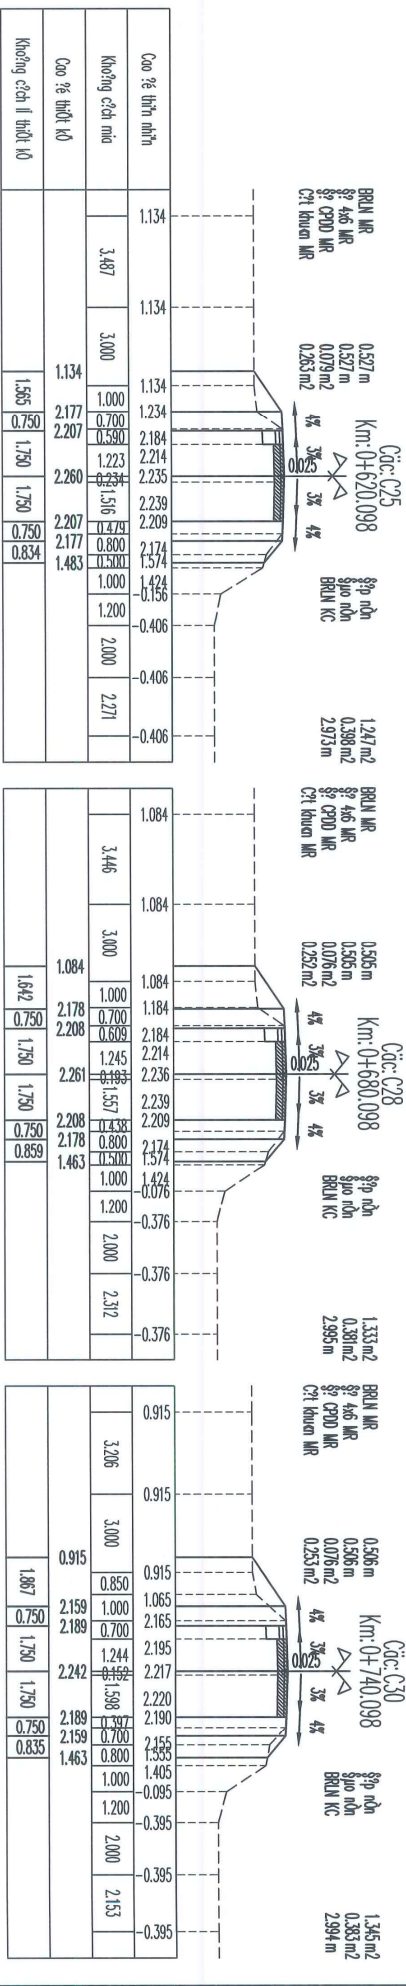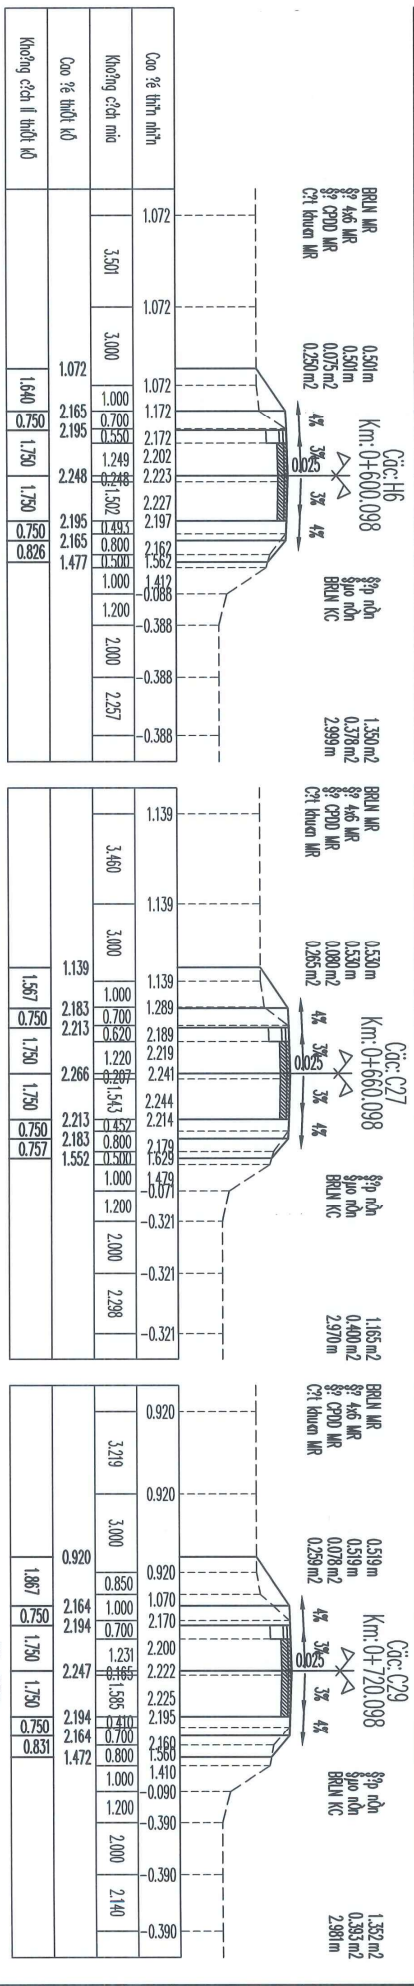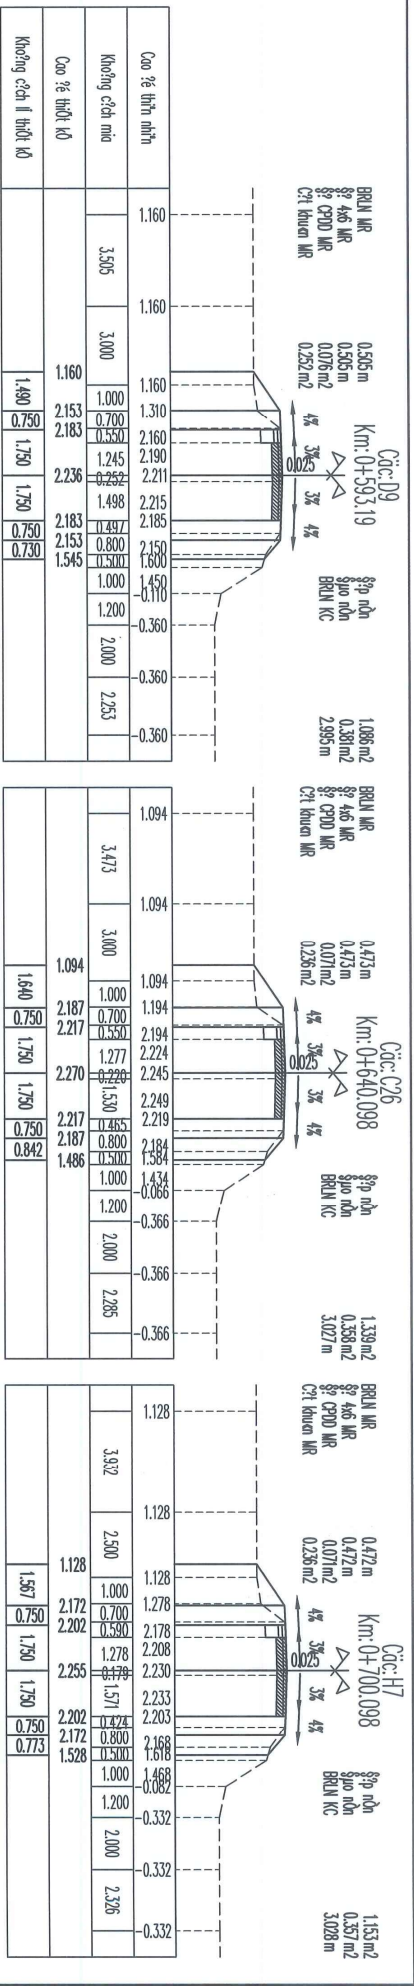

**CHỦ ĐẦU TƯ**  
**VĂN PHÒNG HEND VÀ**  
**ỦY BAN NHÂN DÂN XÃ TÂN AN**

**CÔNG TY CỔ PHẦN TƯ VẤN XÂY DỰNG ẬU LẠC**  
 P. GIÁM ĐỐC  










 K.S. LÊ PHƯỚC LỘC

DỰ ÁN: NÂNG CẤP SỬA CHỮA ĐƯỜNG NHỰA TRÀ OŨ, XÃ TÂN AN  
 ĐỊA ĐIỂM XÂY DỰNG: XÃ TÂN AN, TỈNH VINH LONG

CHỦ NHIỆM DỰ ÁN: K.S. LÊ PHƯỚC LỘC  
 CHỦ TRÌ THIẾT KẾ: K.S. BÙI VĂN TRỌNG  
 THIẾT KẾ: K.S. ĐẶNG THỊ PHƯƠNG LAN  
 QUẢN LÝ KỸ THUẬT: TH.S. TRẦN NHẬT QUANG

BỐU C BỐ K I T - Đ I X D  
 SỐ BẢN VẼ: 05/13  
 KỸ HIỆU BẢN VẼ: T M O T  
 HOÀN THÀNH: 12/2025

K.S. LÊ PHƯỚC LỘC

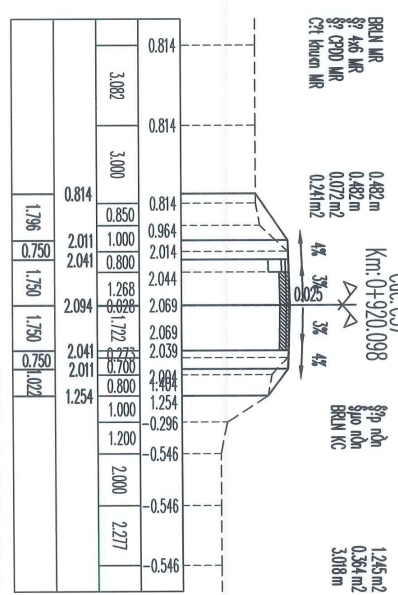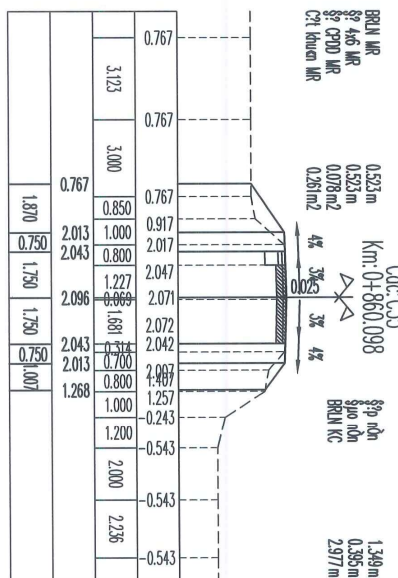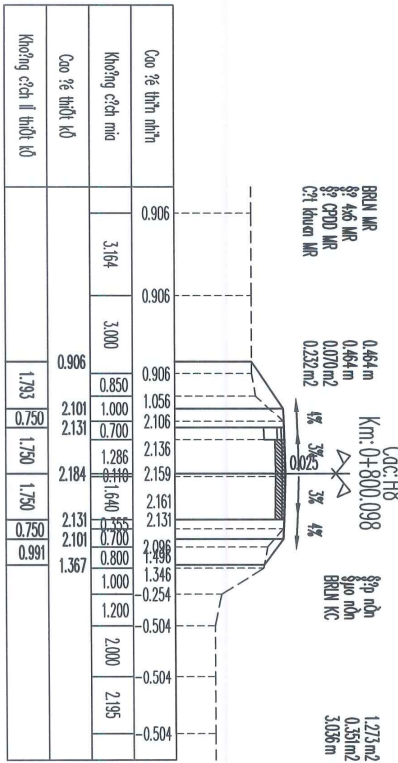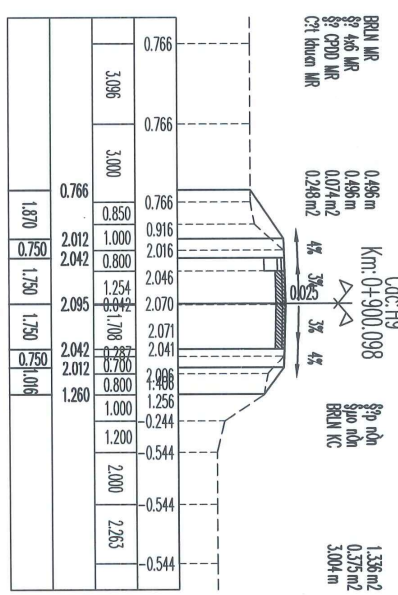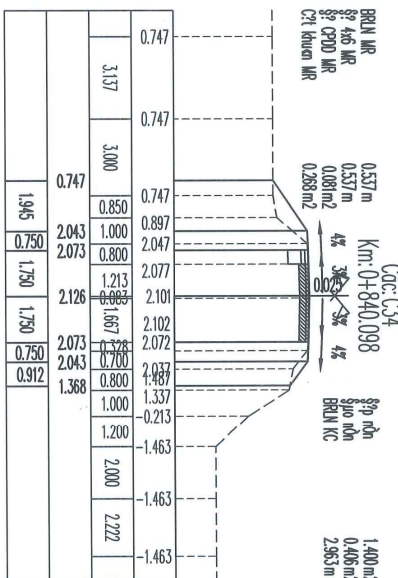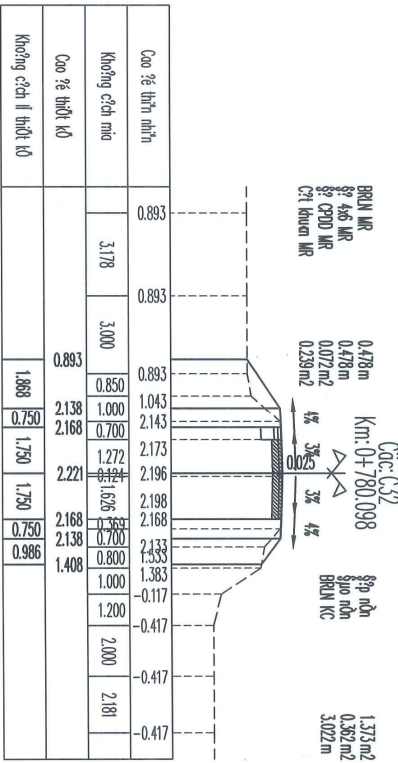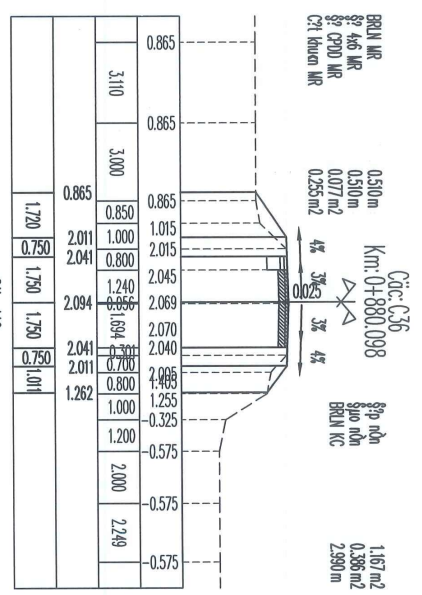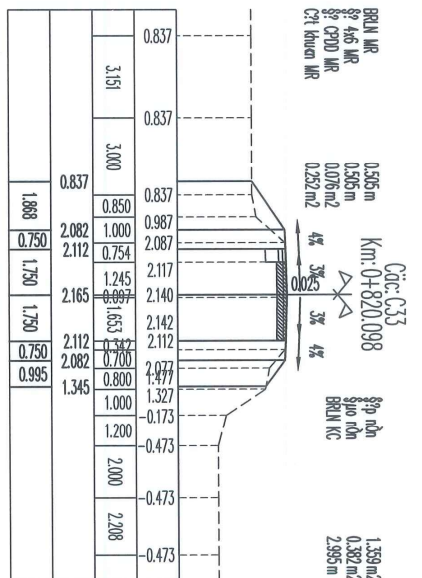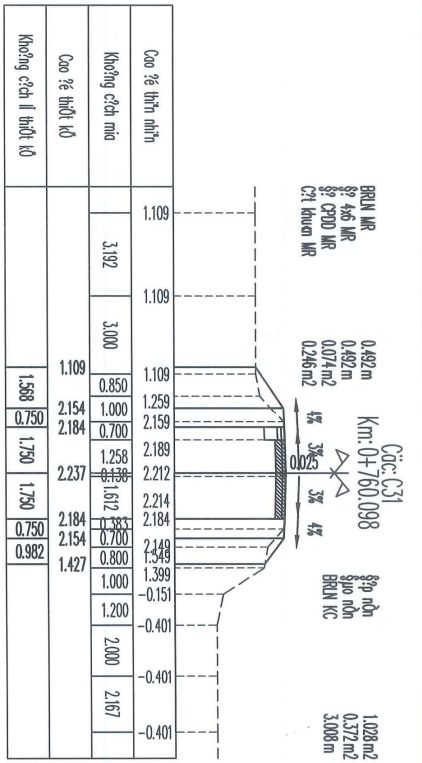

Cao % hình minh	0.906	0.906	0.906	1.056	2.106	2.136	2.159	2.161	2.131	2.098	1.346	0.254	0.504	0.504	0.504
Khoảng cách mép	3.164	3.000	0.850	1.000	0.700	1.286	1.640	1.700	0.800	1.000	1.200	2.000	2.995		
Cao % thoát lũ		0.906	2.101	2.131	2.184	2.131	2.101	1.367							
Khoảng cách II thoát lũ		1.793	0.750	1.750	1.750	1.750	0.750	0.982							

Cao % hình minh	0.767	0.767	0.767	0.917	2.017	2.047	2.071	2.072	2.042	2.043	1.257	0.243	0.543	0.543	0.543
Khoảng cách mép	3.123	3.000	0.850	1.000	0.800	1.227	1.681	1.700	0.800	1.000	1.200	2.000	2.236		
Cao % thoát lũ		0.767	2.013	2.043	2.096	2.043	2.013	1.268							
Khoảng cách II thoát lũ		1.870	0.750	1.750	1.750	1.007									

Cao % hình minh	0.814	0.814	0.814	0.964	2.014	2.044	2.069	2.069	2.039	2.040	1.254	0.296	0.546	0.546	0.546
Khoảng cách mép	3.082	3.000	0.850	1.000	0.800	1.268	1.722	1.700	0.800	1.000	1.200	2.000	2.277		
Cao % thoát lũ		0.814	2.011	2.041	2.094	2.041	2.011	1.254							
Khoảng cách II thoát lũ		1.796	0.750	1.750	1.750	1.024									

CHỦ ĐẦU TƯ  
VĂN PHÒNG HENID VÀ  
ỦY BAN NHÂN DÂN XÃ TÂN AN

CÔNG TY CỔ PHẦN TƯ VẤN XÂY DỰNG AULAC  
P. GIÁM ĐỐC

DỰ ÁN: NÂNG CẤP SỬA CHỮA ĐƯỜNG NHỰA TRÀ ON, XÃ TÂN AN  
ĐỊA ĐIỂM XÂY DỰNG: XÃ TÂN AN, TỈNH VINH LONG

CHỦ NHIỆM DỒ AN: K.S. LÊ PHƯỚC LỘC  
CHỦ TRÌ THIẾT KẾ: K.S. BÙI VĂN TRỌNG  
THIẾT KẾ: K.S. DẶNG THỊ PHƯƠNG LAN  
GIÀM LÝ KỸ THUẬT: TH.S. TRẦN NHẤT QUANG


BƯỚC BCKTKI-DTXD  
SỐ BẢN VẼ: 06/13  
KỶ HIỆU BẢN VẼ: TMC1  
HOÀN THÀNH: /2025



K.S. LÊ PHƯỚC LỘC







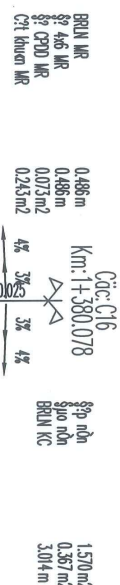

Cao ½ hình nhĩn	0.787	0.787	0.887	1.887	1.917	1.938	1.942	1.912	1.877	1.127	0.473	0.723	0.723
Khoảng cách mũi	3.953	2.500	0.850	0.900	0.550	1.247	0.750	0.700	0.800	1.200	1.200	2.500	1.354
Cao ½ hình d	0.787	0.787	1.880	1.910	1.963	1.910	1.880	0.700	0.800	1.200	1.200	2.500	1.176
Khoảng cách II thước d	1.640	0.750	1.750	1.750	0.750	0.987							

Cao ½ hình nhĩn	0.864	0.864	1.014	1.914	1.944	1.965	1.969	1.939	1.904	1.354	0.346	0.596	0.596
Khoảng cách mũi	3.949	2.500	0.850	0.900	0.550	1.251	0.750	0.700	0.800	1.200	1.200	2.500	1.358
Cao ½ hình d	0.864	0.864	1.907	1.937	1.990	1.937	1.907	0.700	0.800	1.200	1.200	2.500	1.358
Khoảng cách II thước d	1.565	0.750	1.750	1.750	0.750	0.893							




Cao ½ hình nhĩn	0.657	0.657	0.807	1.907	1.937	1.958	1.962	1.932	1.897	1.297	0.353	0.653	0.653
Khoảng cách mũi	3.946	2.500	0.850	0.900	0.550	1.264	0.750	0.700	0.800	1.200	1.200	2.500	1.361
Cao ½ hình d	0.657	0.657	1.900	1.930	1.983	1.930	1.900	0.700	0.800	1.200	1.200	2.500	1.361
Khoảng cách II thước d	1.485	0.750	1.750	1.750	0.750	0.989							

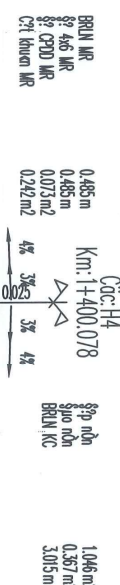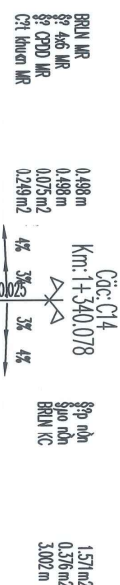

Cao ½ hình nhĩn	0.658	0.658	0.808	1.908	1.938	1.959	1.963	1.933	1.898	1.298	0.352	0.652	0.652
Khoảng cách mũi	3.952	2.500	0.850	0.900	0.550	1.248	0.750	0.700	0.800	1.200	1.200	2.500	1.351
Cao ½ hình d	0.658	0.658	1.901	1.931	1.984	1.931	1.901	0.700	0.800	1.200	1.200	2.500	1.351
Khoảng cách II thước d	1.665	0.750	1.750	1.750	0.750	0.987							

Cao ½ hình nhĩn	0.657	0.657	0.807	1.907	1.937	1.958	1.962	1.932	1.897	1.297	0.353	0.653	0.653
Khoảng cách mũi	3.948	2.500	0.850	0.900	0.550	1.252	0.750	0.700	0.800	1.200	1.200	2.500	1.359
Cao ½ hình d	0.657	0.657	1.900	1.930	1.983	1.930	1.900	0.700	0.800	1.200	1.200	2.500	1.359
Khoảng cách II thước d	1.665	0.750	1.750	1.750	0.750	0.989							

Cao ½ hình nhĩn	0.905	0.905	1.055	1.905	1.935	1.956	1.960	1.930	1.895	1.345	0.305	0.555	0.555
Khoảng cách mũi	3.945	2.500	0.850	0.900	0.550	1.265	0.750	0.700	0.800	1.200	1.200	2.500	1.362
Cao ½ hình d	0.905	0.905	1.898	1.928	1.981	1.928	1.898	0.700	0.800	1.200	1.200	2.500	1.362
Khoảng cách II thước d	1.480	0.750	1.750	1.750	0.750	0.895							

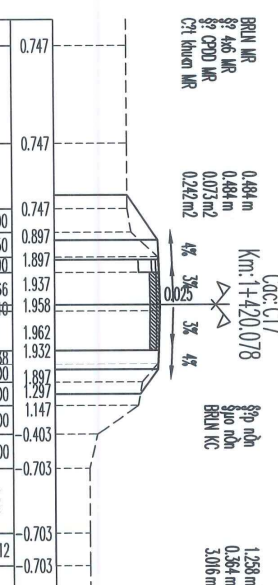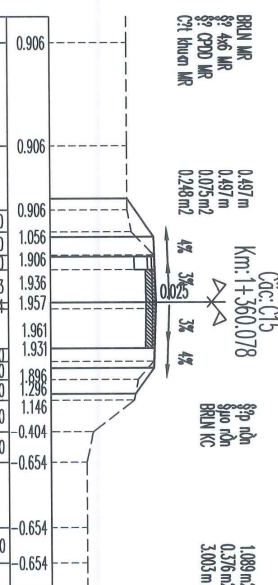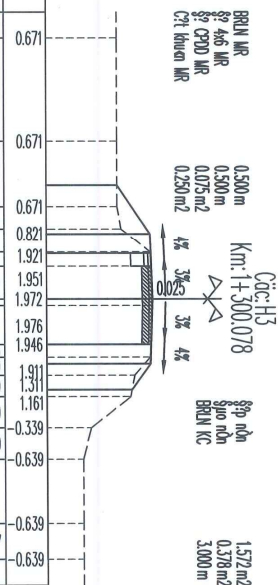

Cao ½ hình nhĩn	0.671	0.671	0.821	1.921	1.951	1.972	1.976	1.946	1.911	1.311	0.339	0.639	0.639
Khoảng cách mũi	3.950	2.500	0.850	0.900	0.550	1.250	0.750	0.700	0.800	1.200	1.200	2.500	1.357
Cao ½ hình d	0.671	0.671	1.914	1.944	1.997	1.944	1.914	0.700	0.800	1.200	1.200	2.500	1.357
Khoảng cách II thước d	1.665	0.750	1.750	1.750	0.750	0.988							

Cao ½ hình nhĩn	0.906	0.906	1.056	1.906	1.936	1.957	1.961	1.931	1.896	1.296	0.346	0.654	0.654
Khoảng cách mũi	3.947	2.500	0.850	0.900	0.550	1.253	0.750	0.700	0.800	1.200	1.200	2.500	1.360
Cao ½ hình d	0.906	0.906	1.899	1.929	1.982	1.929	1.899	0.700	0.800	1.200	1.200	2.500	1.360
Khoảng cách II thước d	1.480	0.750	1.750	1.750	0.750	0.989							

Cao ½ hình nhĩn	0.747	0.747	0.897	1.897	1.927	1.948	1.952	1.922	1.887	1.287	0.307	0.703	0.703
Khoảng cách mũi	3.794	2.500	0.900	0.950	0.590	1.266	0.750	0.700	0.800	1.200	1.200	2.500	1.212
Cao ½ hình d	0.747	0.747	1.900	1.930	1.983	1.930	1.900	0.700	0.800	1.200	1.200	2.500	1.212
Khoảng cách II thước d	1.730	0.750	1.750	1.750	0.750	0.954							

CHỦ ĐẦU TƯ  
VĂN PHÒNG HEND VÀ  
ỦY BAN NHÂN DÂN XÃ TÂN AN

CÔNG TY CỔ PHẦN TƯ VẤN XÂY DỰNG ÀU LẠC  
P.GIÁM ĐỐC

DỰ ÁN: NÂNG CẤP SỬA CHỮA ĐƯỜNG NHỰA TRÁ AN, XÃ TÂN AN  
ĐỊA ĐIỂM XÂY DỰNG: XÃ TÂN AN, TỈNH VINH LONG










CHỦ NHIỆM ĐÓ AN  
CHỦ TRÌ THIẾT KẾ  
THIẾT KẾ  
QUẢN LÝ KỸ THUẬT

KS. LÊ PHƯỚC LỘC  
KS. BÙI VĂN TRỌNG  
KS. DƯƠNG THỊ PHƯƠNG LAN  
THS. TRẦN NHẤT QUANG

BƯỚC BCKTKT-DTXD  
SỐ BẢN VẼ  
HỌAN THÀNH

09 /13  
TMOCT  
2005



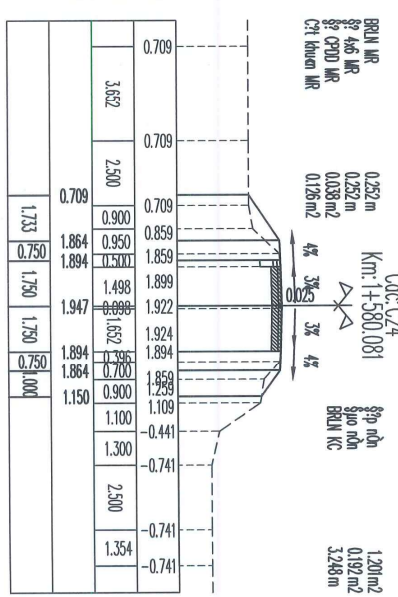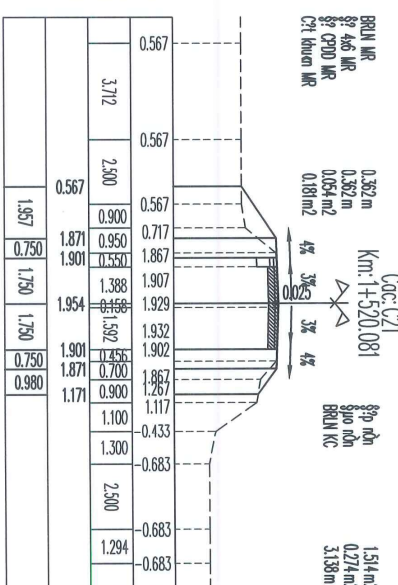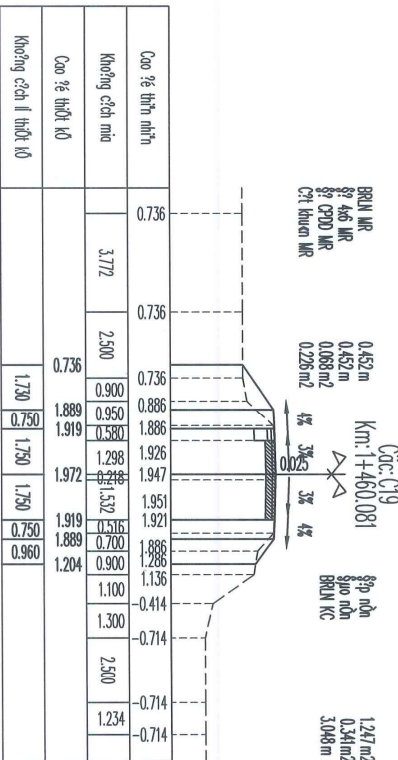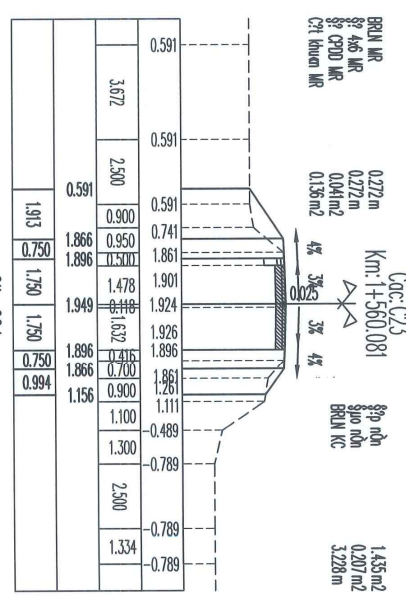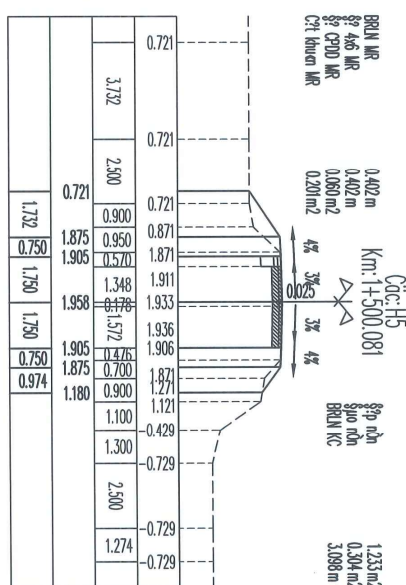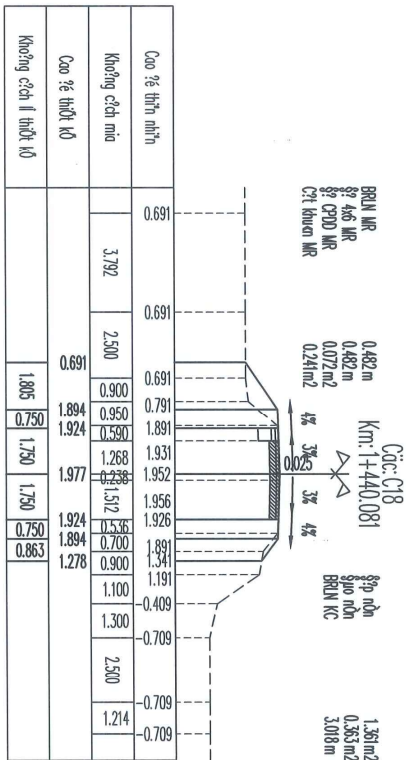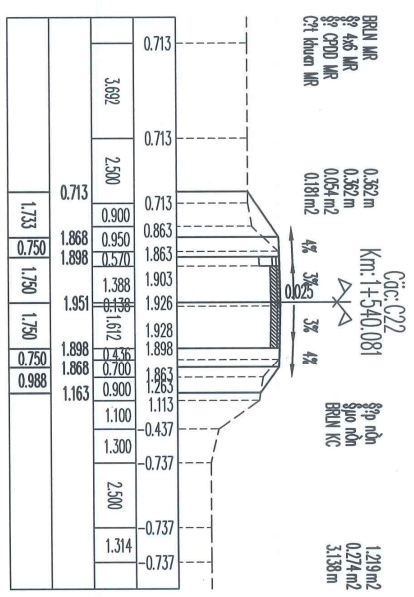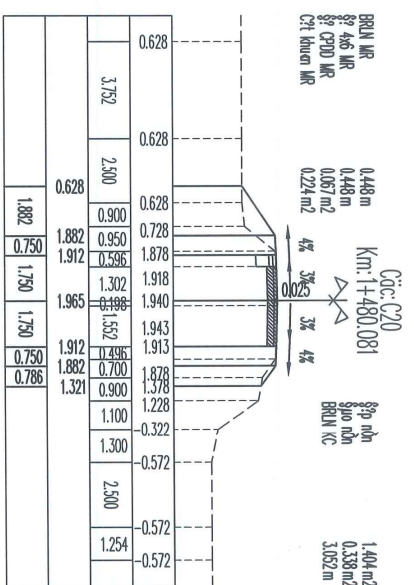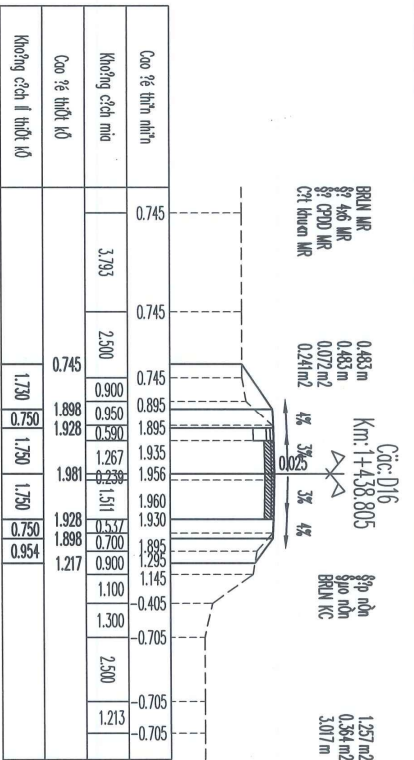

CHỦ ĐẦU TƯ  
VĂN PHÒNG HEND VÀ  
ỦY BAN NHÂN DÂN XÃ TÂN AN





CHỦ NHIỆM ĐÓ AN  
CHỦ TRÌ THIẾT KẾ  
THIẾT KẾ  
QUẢN LÝ KỸ THUẬT

KS. LÊ PHƯỚC LỘC  
KS. BÙI VĂN TRỌNG  
KS. DẶNG THỊ PHƯƠNG LAN  
THS. TRẦN NHẬT QUANG

CÔNG TY CỔ PHẦN TƯ VẤN XÂY DỰNG ÂU LẠC  
P. GIÁM ĐỐC

KS. LÊ PHƯỚC LỘC


BƯỞC BCKTKT-DTXD  
SỐ BẢN VẼ  
10/13  
KỶ HIỆU BẢN VẼ  
THƯOT  
HOÀN THÀNH  
/2025

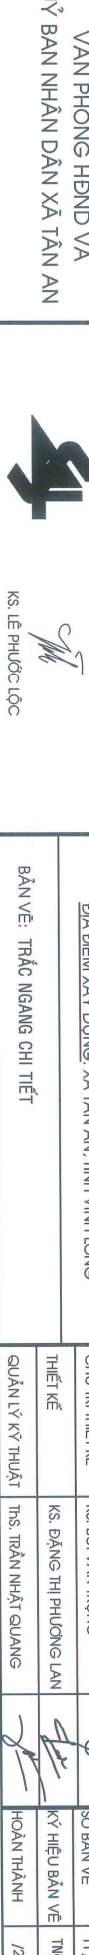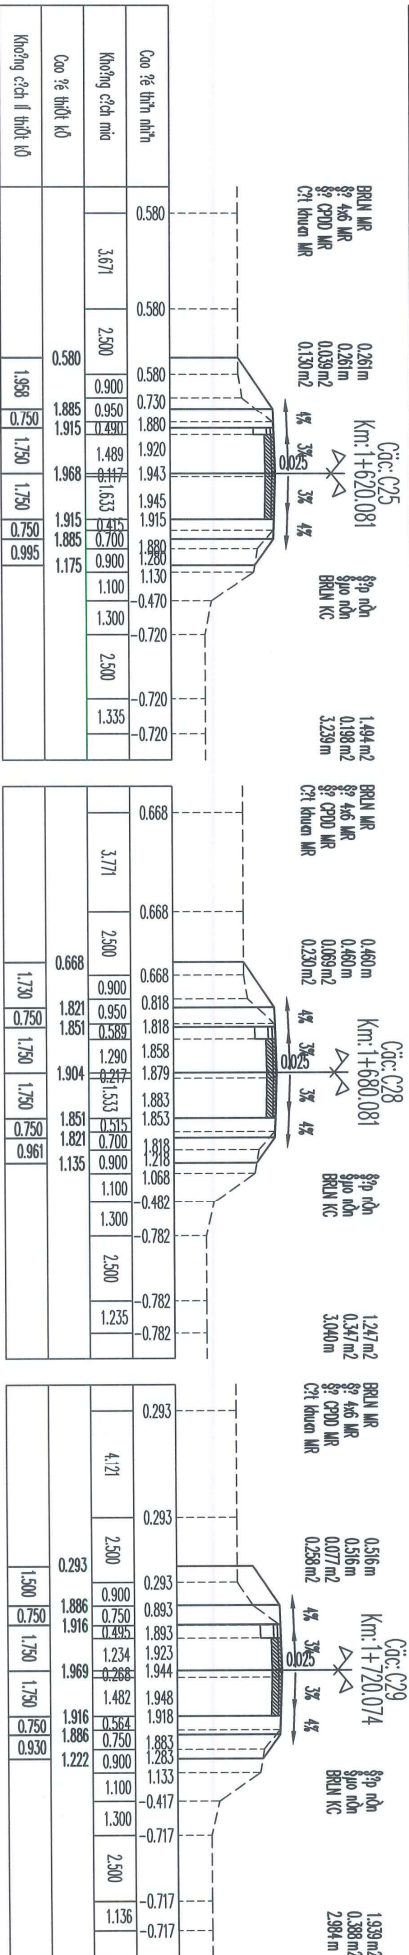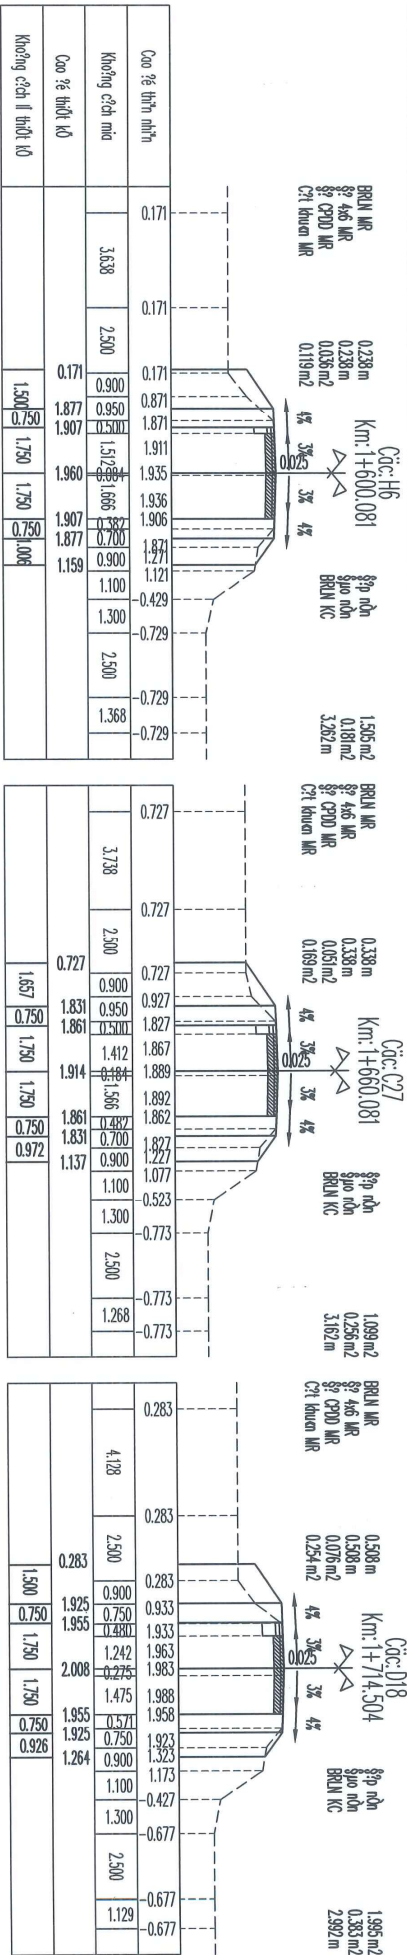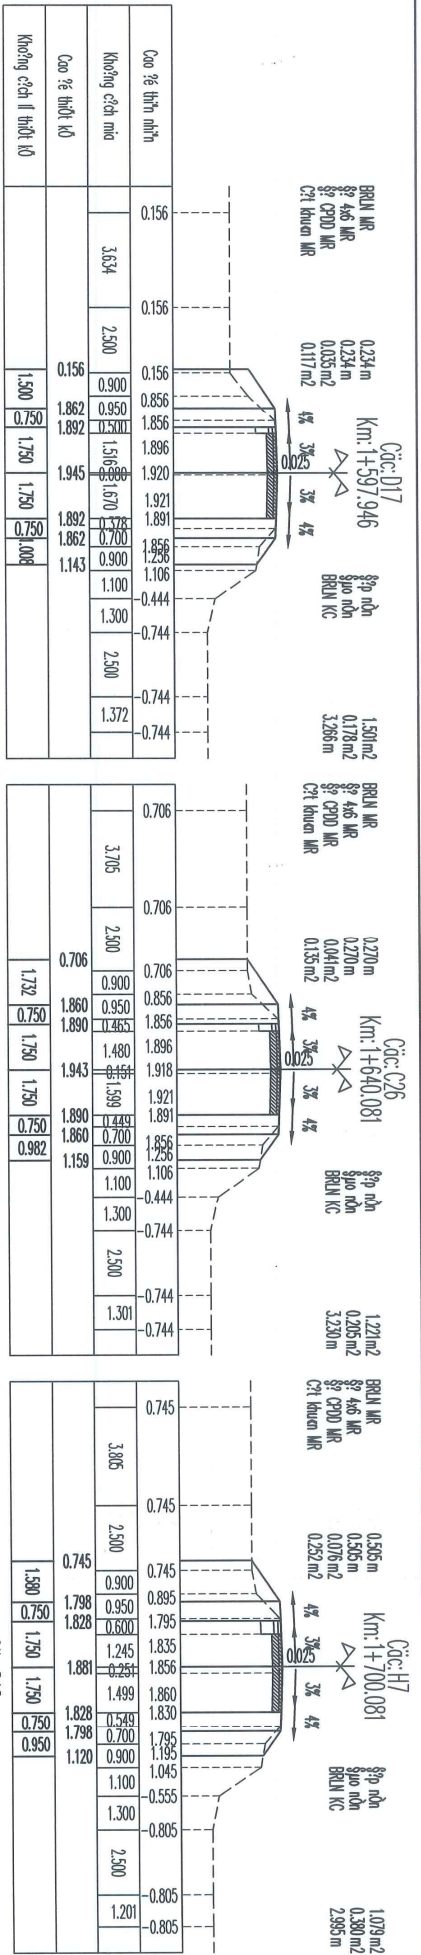


CHỦ ĐẦU TƯ  
**VĂN PHÒNG HEND VÀ  
 ỦY BAN NHÂN DÂN XÃ TÂN AN**  
 CÔNG TY CỔ PHẦN TƯ VẤN XÂY DỰNG AULAC  
 P. GIÁM ĐỐC  
 KS. LÊ PHƯỚC LỘC

DỰ ÁN: NÂNG CẤP SỬA CHỮA ĐƯỜNG NHỰA TRÀ O N, XÃ TÂN AN  
 ĐỊA ĐIỂM XÂY DỰNG: XÃ TÂN AN, TỈNH VINH LONG  
 BẢN VẼ: TRẮC NGANG CHI TIẾT

CHỦ NHIỆM DỒ AN: KS. LÊ PHƯỚC LỘC  
 CHỦ TRÌ THIẾT KẾ: KS. BÙI VĂN TRỌNG  
 THIẾT KẾ: KS. ĐẶNG THỊ PHƯƠNG LAN  
 QUẢN LÝ KỸ THUẬT: THS. TRẦN NHẬT QUANG  
 BƯỚC BCKTR-ĐTXD: SỐ BẢN VẼ: 11/13  
 KỶ HIỆU BẢN VẼ: THUCT  
 HOÀN THÀNH: /2025

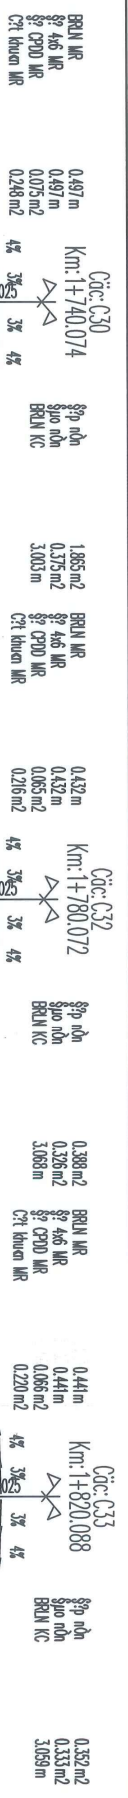


Cao ½ hình nhĩn	0.287	0.287	0.837	1.830	1.860	1.913	1.860	1.830	0.938
Khoảng cách mĩa	4.097	2.500	0.900	0.750	1.253	1.506	1.540	0.750	0.900
Cao ½ hình kỏ			1.830	1.860	1.913	1.860	1.830	0.750	0.938
Khoảng cách II hình kỏ		1.500	0.750	1.750	1.750	1.750	0.750	1.161	

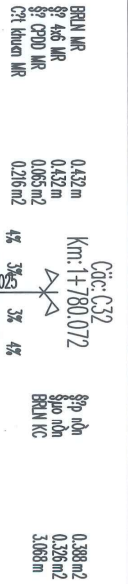


Cao ½ hình nhĩn	1.304	1.304	1.454	1.754	1.806	1.809	1.779	1.744	1.144
Khoảng cách mĩa	4.062	2.500	0.900	0.750	1.223	1.541	1.505	0.750	0.900
Cao ½ hình kỏ			1.784	1.806	1.809	1.779	1.744	1.144	0.994
Khoảng cách II hình kỏ		1.500	0.750	1.750	1.750	1.750	0.950	1.195	



Cao ½ hình nhĩn	1.402	1.402	1.552	1.802	1.832	1.854	1.827	1.792	1.192
Khoảng cách mĩa	4.041	2.500	0.900	0.750	1.309	1.562	1.562	0.750	0.900
Cao ½ hình kỏ			1.826	1.802	1.832	1.854	1.827	1.792	1.192
Khoảng cách II hình kỏ		1.500	0.750	1.750	1.750	1.750	0.957	1.113	

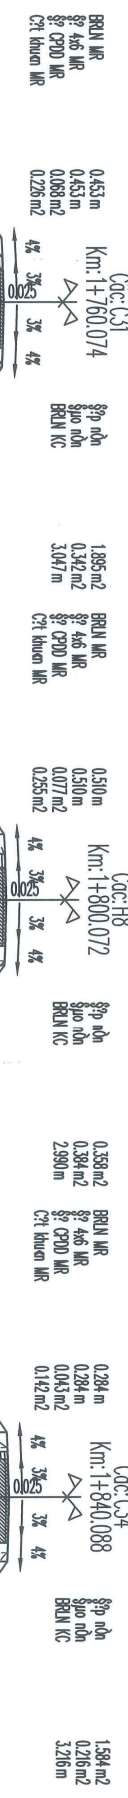

Cao ½ hình nhĩn	0.168	0.168	0.768	1.768	1.798	1.819	1.758	1.158	1.008
Khoảng cách mĩa	4.033	2.500	0.900	0.750	1.297	1.530	1.516	0.750	0.900
Cao ½ hình kỏ			1.761	1.791	1.844	1.791	1.761	0.900	1.087
Khoảng cách II hình kỏ		1.500	0.750	1.750	1.750	1.750	0.750	0.945	

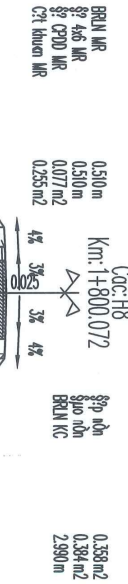

Cao ½ hình nhĩn	1.388	1.388	1.488	1.788	1.839	1.843	1.813	1.778	1.108
Khoảng cách mĩa	4.120	2.500	0.900	0.750	1.240	1.541	1.563	0.750	0.900
Cao ½ hình kỏ			1.781	1.811	1.864	1.811	1.781	0.900	1.117
Khoảng cách II hình kỏ		1.500	0.750	1.750	1.750	1.750	0.931	1.117	




Cao ½ hình nhĩn	0.492	0.492	0.792	1.792	1.822	1.842	1.817	1.782	1.103
Khoảng cách mĩa	4.127	2.500	0.900	0.750	1.223	1.476	1.476	0.750	0.900
Cao ½ hình kỏ			1.784	1.814	1.867	1.814	1.784	0.900	1.113
Khoảng cách II hình kỏ		1.500	0.750	1.750	1.750	1.750	0.927	1.113	



Cao ½ hình nhĩn	0.173	0.173	0.723	1.723	1.753	1.778	1.713	1.113	0.587
Khoảng cách mĩa	4.053	2.500	0.900	0.750	1.227	1.550	1.496	0.750	0.900
Cao ½ hình kỏ			1.717	1.747	1.800	1.747	1.717	0.750	0.935
Khoảng cách II hình kỏ		1.500	0.750	1.750	1.750	1.750	0.750	0.935	



Cao ½ hình nhĩn	0.492	0.492	0.792	1.792	1.822	1.842	1.817	1.782	1.103
Khoảng cách mĩa	4.127	2.500	0.900	0.750	1.223	1.476	1.476	0.750	0.900
Cao ½ hình kỏ			1.784	1.814	1.867	1.814	1.784	0.900	1.113
Khoảng cách II hình kỏ		1.500	0.750	1.750	1.750	1.750	0.927	1.113	

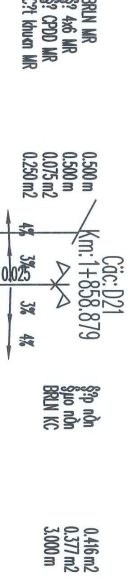

Cao ½ hình nhĩn	0.173	0.173	0.723	1.723	1.753	1.778	1.713	1.113	0.587
Khoảng cách mĩa	4.053	2.500	0.900	0.750	1.227	1.550	1.496	0.750	0.900
Cao ½ hình kỏ			1.717	1.747	1.800	1.747	1.717	0.750	0.935
Khoảng cách II hình kỏ		1.500	0.750	1.750	1.750	1.750	0.750	0.935	

**CHỦ ĐẦU TƯ**  
**VĂN PHÒNG HEND VÀ**  
**ỦY BAN NHÂN DÂN XÃ TÂN AN**





**CÔNG TY CỔ PHẦN TƯ VẤN XÂY DỰNG ÀU LẠC**  
 P. GIẢI MỐC

**KS. LÊ PHƯỚC LỘC**

**DỰ ÁN: NÂNG CẤP SỬA CHỮA ĐƯỜNG NHỰA TRÀ OŨN, XÃ TÂN AN**  
**ĐỊA ĐIỂM XÂY DỰNG: XÃ TÂN AN, TỈNH VINH LONG**

**BẢN VẼ: TRẠNG NGANG CHI TIẾT**

<b>CHỦ NHIỆM ĐỒ ÁN</b>	KS. LÊ PHƯỚC LỘC	<b>BƯỚC BỐ KẾT-DTXD</b>
<b>CHỦ TRÌ THIẾT KẾ</b>	KS. BÙI VĂN TRỌNG	<b>SỐ BẢN VẼ</b>
<b>THIẾT KẾ</b>	KS. DẶNG THỊ PHƯƠNG LAN	<b>KỶ HIỆU BẢN VẼ</b>
<b>QUẢN LÝ KỸ THUẬT</b>	THS. TRẦN NHẬT QUANG	<b>THỜI GIAN</b>
		12/13
		HOÀN THÀNH
		2025

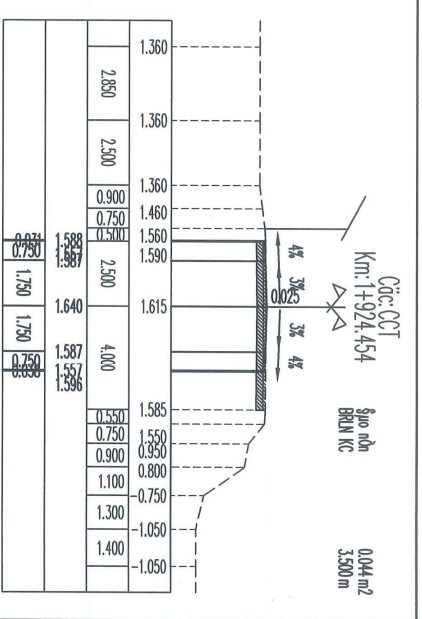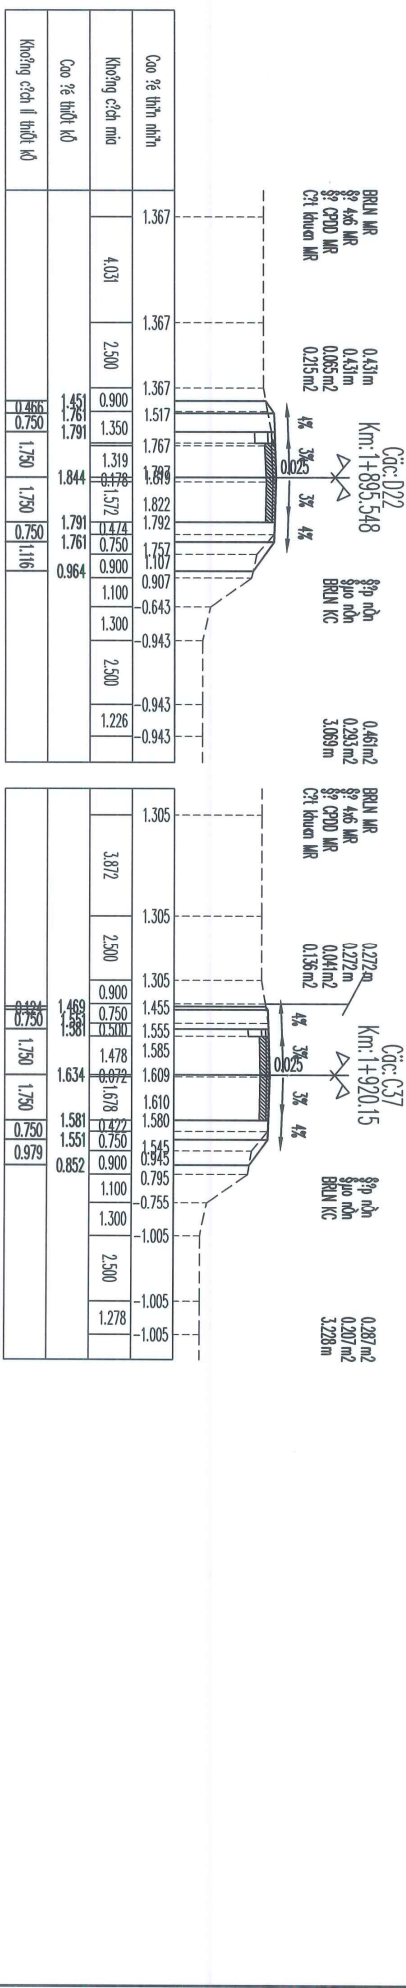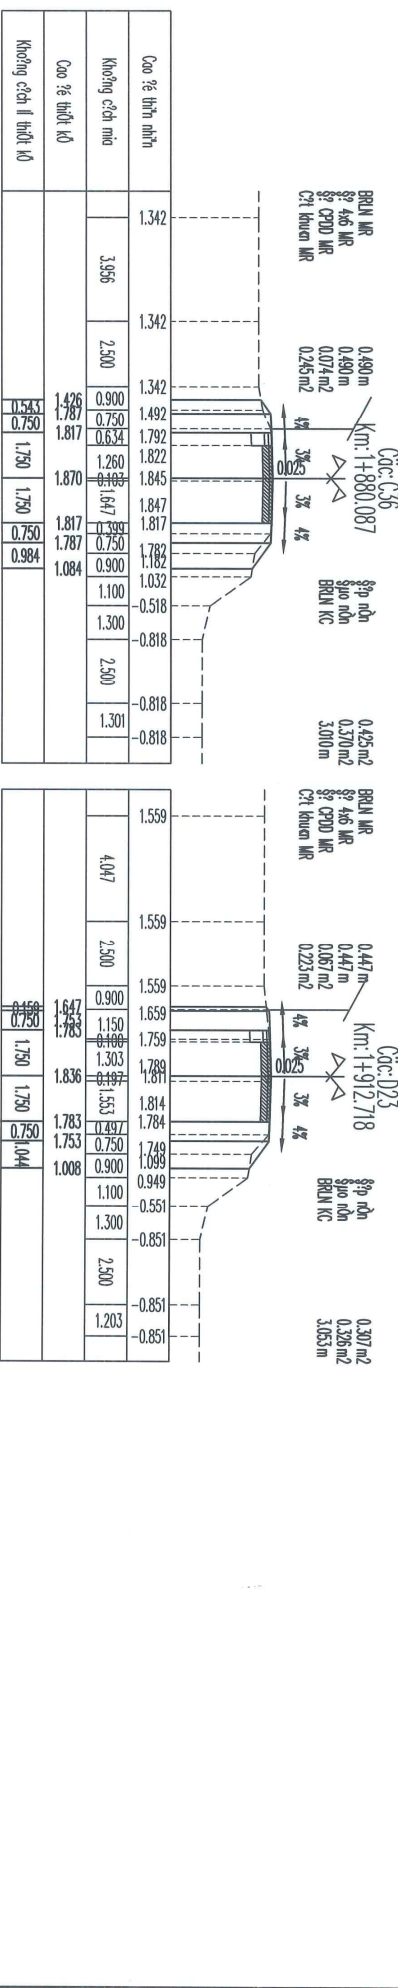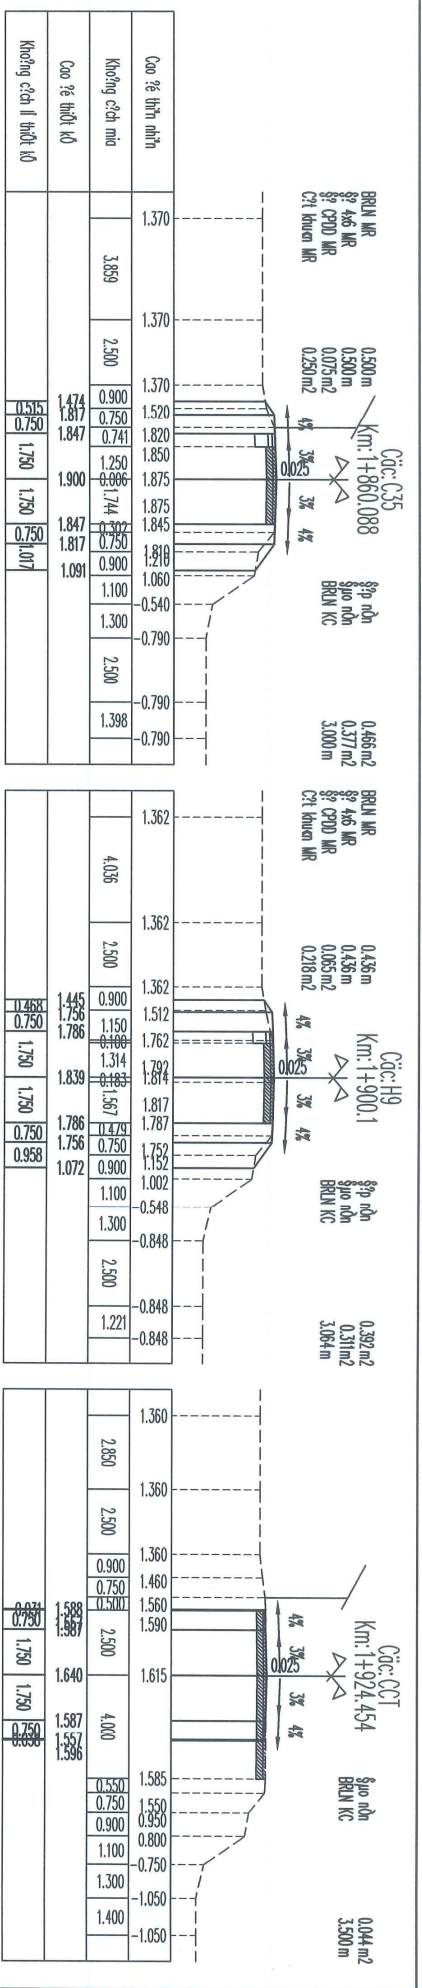

**CHỦ ĐẦU TƯ**  
**VĂN PHÒNG HEND VÀ**  
**ỦY BAN NHÂN DÂN XÃ TÂN AN**

**CÔNG TY CỔ PHẦN TƯ VẤN XÂY DỰNG ÂU LẠC**  
 P. GIAM ĐỐC

**KS. LÊ PHƯỚC LỘC**

---

**DỰ ÁN: NẶNG CẤP SỬA CHỮA ĐƯỜNG NHỰA TÀN ON, XÃ TÂN AN**  
**ĐỊA ĐIỂM XÂY DỰNG: XÃ TÂN AN, TỈNH VINH LONG**


**BẢN VẼ: TRẮC NGANG CHI TIẾT**

<b>CHỦ NHIỆM ĐỒ ÁN</b>	KS. LÊ PHƯỚC LỘC
<b>CHỦ TRÌ THIẾT KẾ</b>	KS. BUI VĂN TRỌNG
<b>THIẾT KẾ</b>	KS. ĐẶNG THỊ PHƯƠNG LAN
<b>QUẢN LÝ KỸ THUẬT</b>	THS. TRẦN NHẬT QUANG

<b>BƯỚC BỐ KÌT-I-DTXD</b>	
<b>SỐ BẢN VẼ</b>	13 / 13
<b>KÝ HIỆU BẢN VẼ</b>	TN07
<b>HOÀN THÀNH</b>	/2025


# TRẮC NGANG MẪU

TỈ LỆ: 1/40

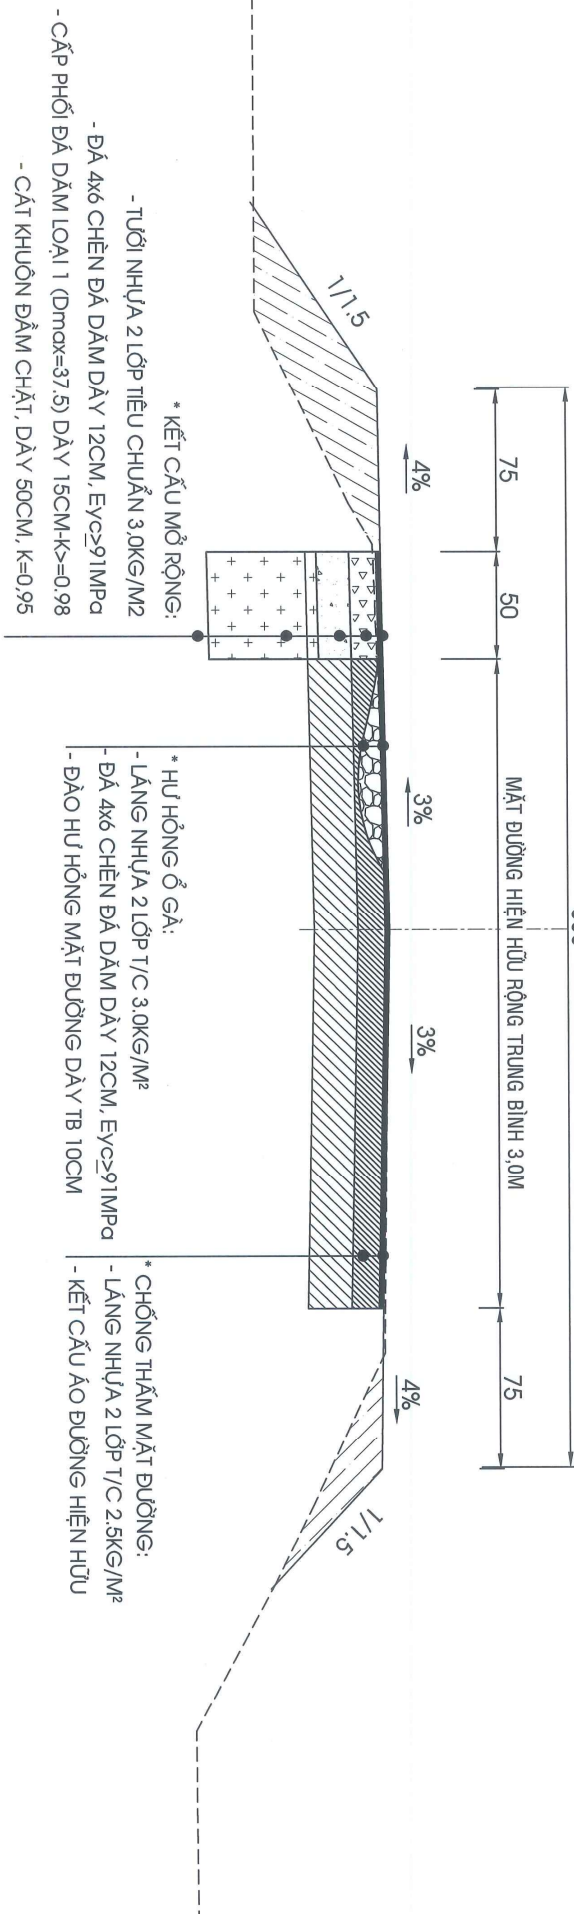

VỊ TRÍ Ụ TRÁNH XE Sụt = 32.5M<sup>2</sup>

TL 1/200

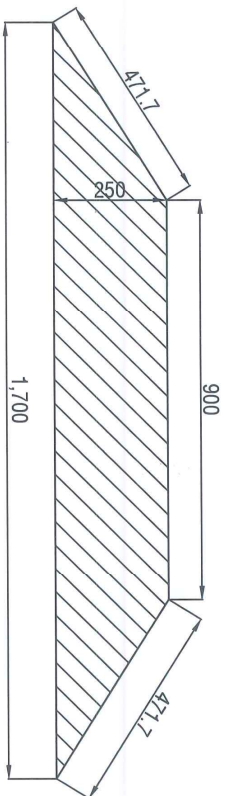

- TIÊU CHUẨN THIẾT KẾ: TCVN 10980:2014 - ĐƯỜNG GIAO THÔNG NÔNG THÔN - YẾU CẦU THIẾT KẾ
- BỐ TRÍ KHOẢNG CÁCH Ụ TRÁNH XE 500M/1 VỊ TRÍ - ĐỐI VỚI ĐƯỜNG CẤP B
- KẾT CẤU ÁO ĐƯỜNG Ụ TRÁNH XE NHƯ KẾT CẤU ÁO ĐƯỜNG CHÍNH

CHỦ ĐẦU TƯ  
VĂN PHÒNG HENDI VÀ  
ỦY BAN NHÂN DÂN XÃ TÂN AN

CÔNG TY CỔ PHẦN TƯ VẤN XÂY DỰNG ÁU LẠC

P. GIÁM ĐỐC



KS. LÊ PHƯỚC LỘC

DỰ ÁN: NÂNG CẤP SỬA CHỮA ĐƯỜNG NHỰA TRÀ OAI, XÃ TÂN AN


ĐỊA ĐIỂM XÂY DỰNG: XÃ TÂN AN, TỈNH VINH LONG

BẢN VẼ: TRẮC NGANG MẪU

CHỦ NHIỆM DỰ ÁN	KS. LÊ PHƯỚC LỘC	BƯỚC BCKTKT-ĐTXD
CHỦ TRÌ THIẾT KẾ	KS. BÙI VĂN TRỌNG	SỐ BẢN VẼ
THIẾT KẾ	KS. ĐẶNG THỊ PHƯƠNG LAN	KỶ HIỆU BẢN VẼ
QUẢN LÝ KỸ THUẬT	Ths. TRẦN NHẬT QUANG	HOÀN THÀNH
		/2025

# TRẮC NGANG MẪU ĐOẠN GIA CỐ CỬ TRÀM

TỶ LỆ: 1/40

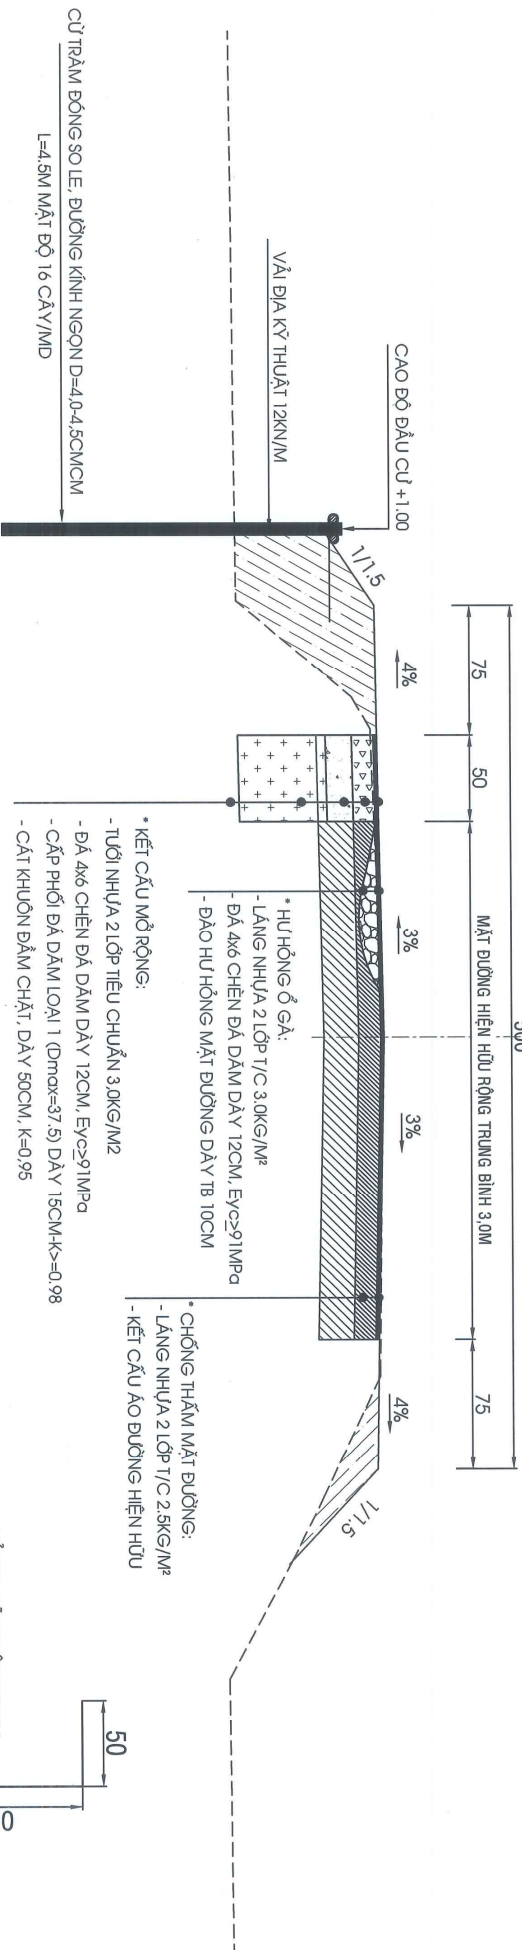

## MẶT BẰNG CỬ GIA CỐ CỬ TRÀM

TỶ LỆ: 1/40



CHỦ ĐẦU TƯ  
 VĂN PHÒNG HEND VÀ  
 ỦY BAN NHÂN DÂN XÃ TÂN AN

CÔNG TY CỔ PHẦN TƯ VẤN XÂY DỰNG ẬU LẠC

P. GIÁM ĐỐC



KS. LÊ PHƯỚC LỘC

DỰ ÁN: NÂNG CẤP SỬA CHỮA ĐƯỜNG NHỰA TRẢ ON, XÃ TÂN AN



ĐỊA ĐIỂM XÂY DỰNG: XÃ TÂN AN, TỈNH VINH LONG

BẢN VẼ: TRẮC NGANG MẪU GIA CỐ

CHỦ NHIỆM ĐỒ ÁN	KS. LÊ PHƯỚC LỘC	BƯỚC BCKTKI-DTXD
CHỦ TRÌ THIẾT KẾ	KS. BÙI VĂN TRỌNG	SỐ BẢN VẼ
THIẾT KẾ	KS. BÀNG THỊ PHƯƠNG LAN	KÝ HIỆU BẢN VẼ
QUẢN LÝ KỸ THUẬT	THS. TRẦN NHẬT QUANG	HOÀN THÀNH
		1/2025

TRẮC NGANG MẪU ĐOẠN GIA CỐ CỬ TRÀM + CỬ DỪA

TỶ LỆ: 1/40

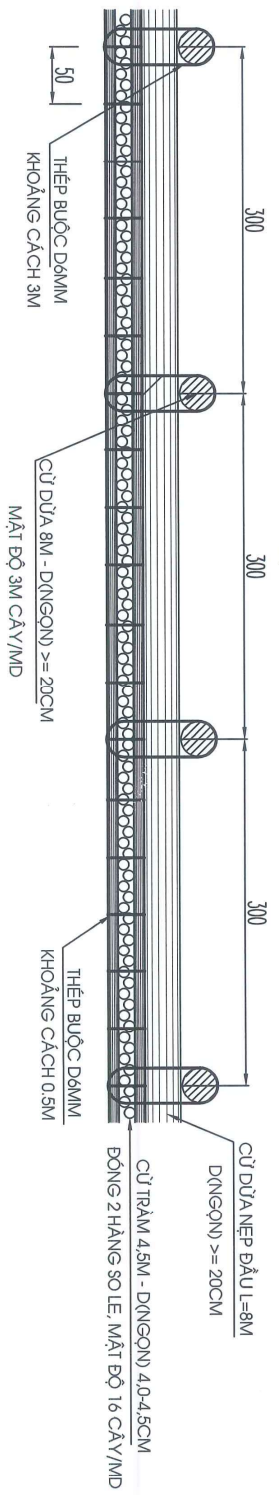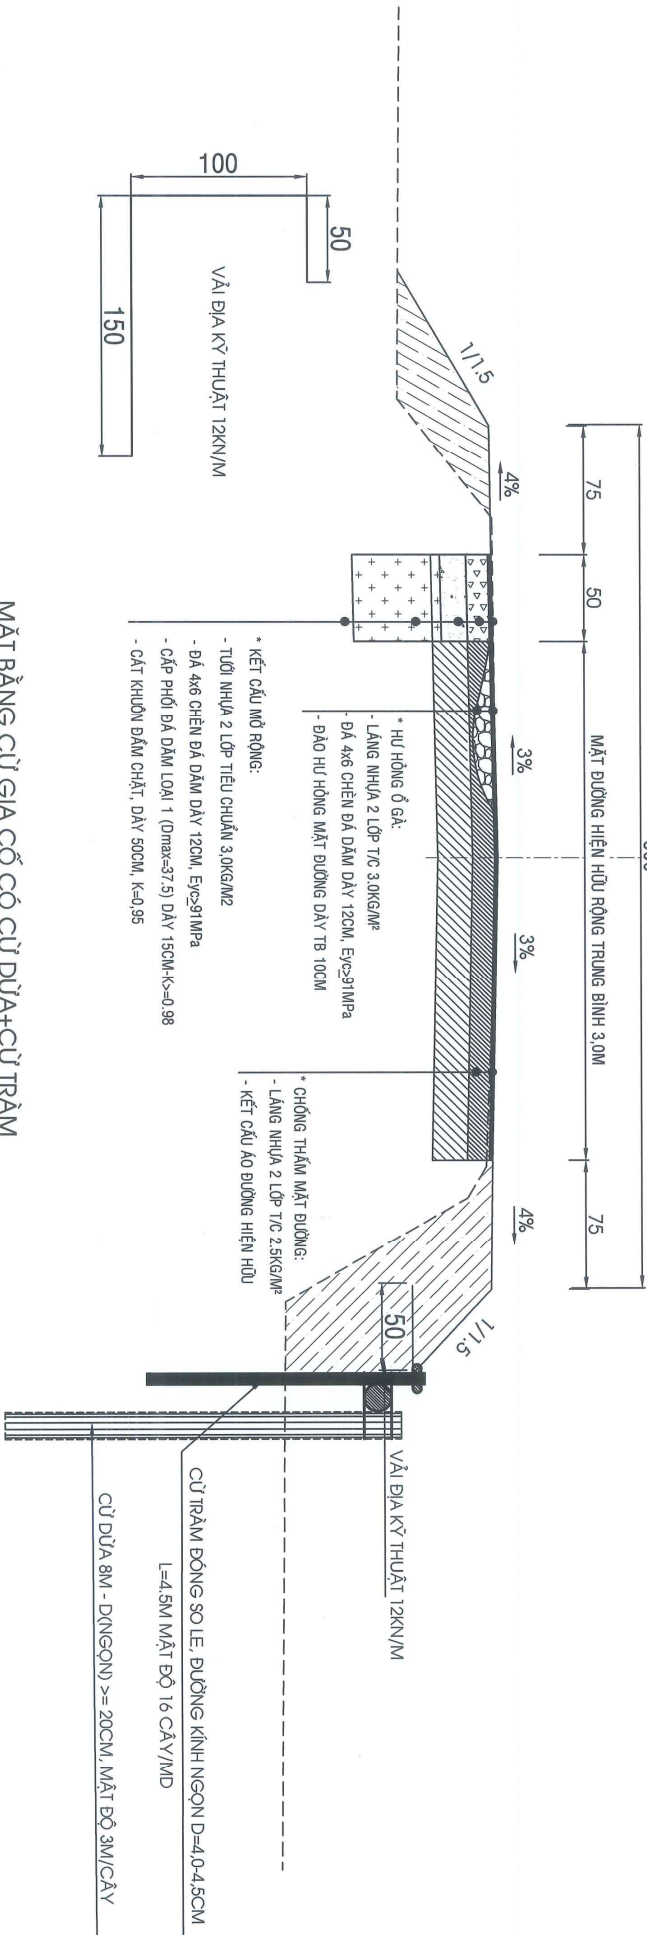

CHỦ ĐẦU TƯ VĂN PHÒNG HND VÀ ỦY BAN NHÂN DÂN XÃ TÂN AN		CÔNG TY CỔ PHẦN TƯ VẤN XÂY DỰNG ÂU LẠC P. GIÁM ĐỐC K.S. LÊ PHƯỚC LỘC	
DỰ ÁN: NÂNG CẤP, SỬA CHỮA ĐƯỜNG NHỰA TRÀ OLI, XÃ TÂN AN ĐỊA ĐIỂM XÂY DỰNG: XÃ TÂN AN, TỈNH VINH LONG		CHỦ NHIỆM ĐỒ ÁN: K.S. LÊ PHƯỚC LỘC CHỦ TRÌ THIẾT KẾ: K.S. BÙI VĂN TRỌNG THIẾT KẾ: K.S. DẶNG THỊ PHƯƠNG LAN	
BẢN VẼ: TRẮC NGANG MẪU ĐOẠN GIA CỐ		QUẢN LÝ KỸ THUẬT: THS. TRẦN NHẬT QUANG	
		BƯỚC BCKTKT-ĐT XD SỐ BẢN VẼ: 02 / 02 KỸ HIỆU BẢN VẼ: TMM HOÀN THÀNH: / 2025	


SƠN & TRỒNG

CỌC TIÊU  
TỈ LỆ : 1/20


CỐT THÉP

TRỤ ĐỒ BIỂN BẢO  
T.L: 1/20

BIỂN BẢO  
TỈ LỆ : 1/20

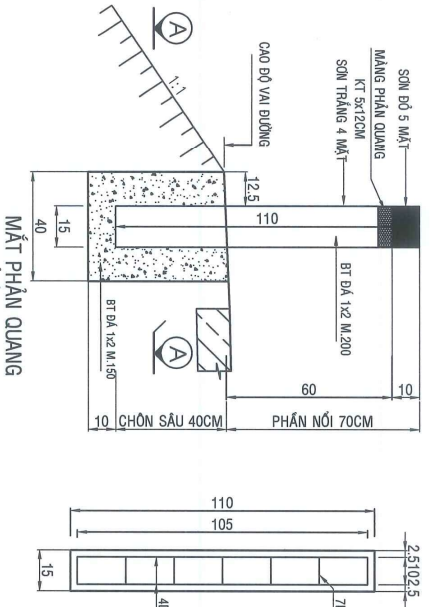

MẶT PHÂN QUANG  
TỈ LỆ : 1/5



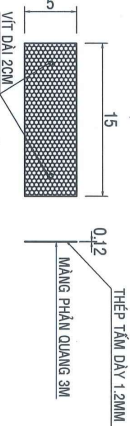


BẢNG THÔNG KÊ VẬT LIỆU  
(TÍNH CHO LẬP BẮT 1 CỌC TIÊU VÀ MÔNG 1 BIỂN BẢO)

THỨ TỰ	HẠNG MỤC CÔNG TÁC	ĐƠN VỊ	KHOẢNG LƯỢNG	BIỂU BẢO
1	THÉP BK <math>\leq 40</math>	KG	1.82	
2	BÊ TÔNG B4 1x2, M200	M3	0.025	
3	SƠN ĐỘ ĐÓC ĐÁU	M2	0.083	
4	SƠN TRẮNG ĐÓC ĐÁU	M2	0.380	
5	NI LỎN LƯOT 1 CỌC TIÊU	M2	0.165	
6	VÁN KHUÔN CỌC TIÊU	M2	0.375	
7	BÊ TÔNG MÔNG B4 1x2, M150	M3	0.071	0.083
8	ĐẠO BẮT HỖ MÔNG	M3	0.071	0.083


BẢNG THÔNG KÊ CỐT THÉP 1 CỌC TIÊU

SỐ HIỆU	QUY CÁCH (CM)	BƯỚC KÍNH (MM)	SỐ LƯỢNG ĐƠN VỊ	KHOẢNG LƯỢNG ĐƠN VỊ	CHIỀU DÀI (M)	TỔNG CỘNG	TRỌNG LƯỢNG (KG)
1	10x10	6	0.222	0.50	3.50	0.78	
2	10x10	6	0.222	1.17	4.88	1.04	

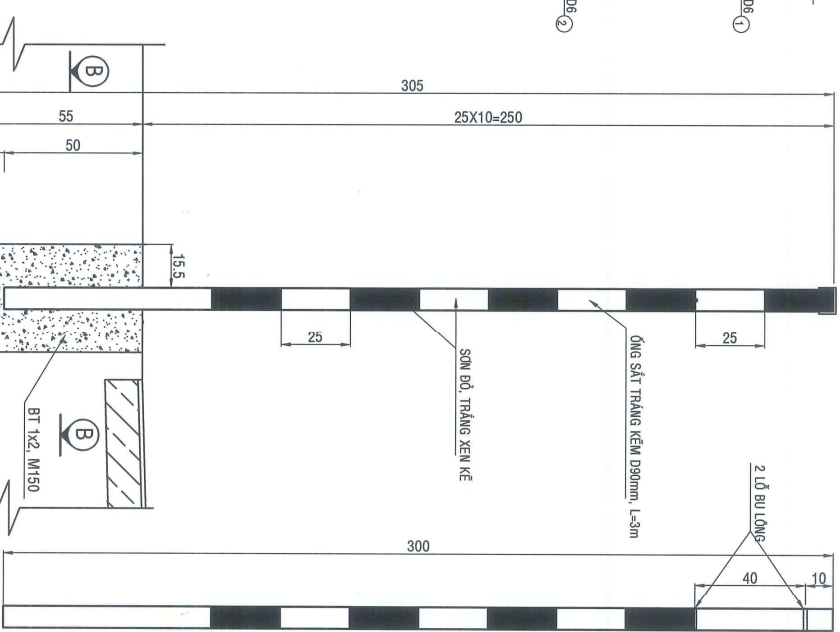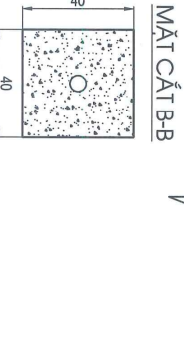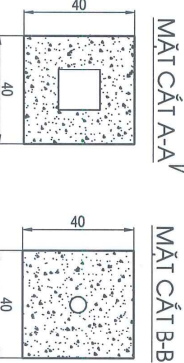


GHI CHÚ:

- KÍCH THƯỚC GHI TRÊN BẢN VẼ TÍNH BẰNG CENTIMET (Cm)
- CÁC BIỂU BẢO HIỆU CỌC TIÊU VÀ VẠCH SƠN TRÊN ĐƯỜNG PHẢI THỰC HIỆN ĐÚNG CÁC QUY ĐỊNH TRONG OCVN 41:2024/BSVT
- CÁC BIỂU BẢO ĐƯỢC ĐẶT CÁCH NƠI ĐỊNH BẢO KHOẢNG 50-100MM
- SƠN BIỂU BẢO LÀ CHẤT LIỆU SƠN PHÂN QUANG, KÍCH THƯỚC: MÀU SẮC, HÌNH DẠNG CỦA TỪNG LOẠI BIỂU BẢO THEO ĐÚNG QUY ĐỊNH TRONG OCVN 41:2024/BSVT
- CỌC TIÊU CẮM SẮT VÀI BƯỜNG VÀ CÁCH MỆP PHẦN XE CHẠY TỐI THIỂU 50CM.
- TRƯỜNG HỢP LỀ KHÔNG ĐỦ RỘNG THÌ CỌC TIÊU CẮM SẮT VÀI BƯỜNG.
- CỌC TIÊU ĐƯỢC CẮM THẲNG HANG TRÊN ĐƯỜNG THẲNG VÀ LƯƠN DẪN TRONG BƯỜNG CỌC.
- CỌC TIÊU CAO DẪN TỪ 40CM TÀI TIẾP ĐẦU, TIẾP CÒI BÊN 70CM TÀI PHẦN GIÁC.
- PHẦN CỌC TRÊN MẶT ĐẤT ĐƯỢC SƠN TRẮNG, ĐOẠN 100M Ở ĐẦU TRÊN CÙNG SƠN MÀU BÓ ĐẶNG CHẤT LIỆU PHÂN QUANG.
- VẠCH GIẢM TỐC MÀU VÀNG DÀY 5MM.

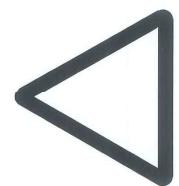

GỜ GIẢM TỐC

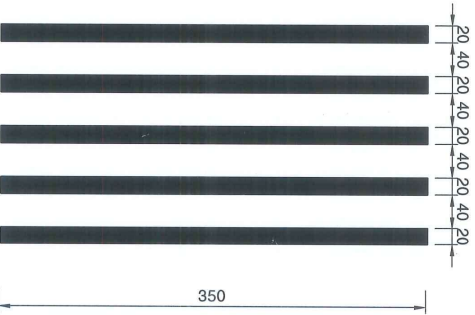

CHỦ ĐẦU TƯ  
VĂN PHÒNG HẸM VÀ  
ỦY BAN NHÂN DÂN XÃ TÂN AN

CÔNG TY CỔ PHẦN TƯ VẤN XÂY DỰNG ÂU LẠC

PG&AM ĐỐC



KS. LÊ PHƯỚC LỘC

DỰ ÁN: NANG CẤP, SỬA CHỮA ĐƯỜNG NHỰA TRÀ O N, XÃ TÂN AN

ĐỊA ĐIỂM XÂY DỰNG: XÃ TÂN AN, TỈNH VINH LONG

BẢN VẼ: CHI TIẾT CỌC TIÊU, BIỂN BẢO

CHỨC NHIỆM ĐỒ ÁN	KS. LÊ PHƯỚC LỘC	BƯỚC BCKTKT-DTXD
CHỦ TRÌ THIẾT KẾ	KS. BÙI VĂN TRỌNG	SỐ BẢN VẼ
THIẾT KẾ	KS. DẶNG THỊ PHƯƠNG LAN	KỶ HIỆU BẢN VẼ
QUẢN LÝ KỸ THUẬT	THS. TRẦN NHẬT QUANG	HOÀN THÀNH
		01/01
		CTB8
		2025