

CỘNG HÒA XÃ HỘI CHỦ NGHĨA VIỆT NAM
ĐỘC LẬP - TỰ DO - HẠNH PHÚC

CÔNG TY TNHH MTV HOÀNG THẠCH ĐẮK NÔNG
ĐÃ THẨM TRA
ĐÃ THẨM TRA THEO VĂN BẢN SỐ: 08/2026/KQT-HT
Họ và tên, chữ ký người thẩm tra:
.....*Nguyễn Đình Triết*.....
Lâm Đồng, ngày: 16 tháng 3 năm 2026...

HỒ SƠ: THIẾT KẾ BẢN VẼ THI CÔNG

(ĐÃ ĐIỀU CHỈNH THEO THÔNG THÔNG BÁO KẾT QUẢ THẨM ĐỊNH SỐ 222/KQTĐ-KT NGÀY 01/04/2026 CỦA PHÒNG KINH TẾ XÃ TUY ĐỨC)

CÔNG TRÌNH: TRƯỜNG MẦM NON HOA PƠ LANG

ĐỊA ĐIỂM: XÃ TUY ĐỨC, TỈNH LÂM ĐỒNG

CHỦ ĐẦU TƯ: PHÒNG VĂN HÓA - XÃ HỘI XÃ TUY ĐỨC


ĐƠN VỊ THIẾT KẾ: CÔNG TY TNHH TƯ VẤN VÀ XÂY DỰNG NAM SƠN THỦY

ĐƠN VỊ CHỦ ĐẦU TƯ

PHÒNG KINH TẾ XÃ TUY ĐỨC
THẨM ĐỊNH
Theo văn bản số: 222/2026/KQTĐ - KT
Ngày: 01 tháng 4 năm 2026
Ký tên: *Le Tran Nghia*


ĐƠN VỊ TƯ VẤN
GIÁM ĐỐC
Cao Luân Thủy

LÂM ĐỒNG, 2026

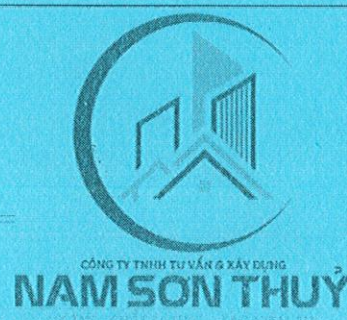

CÔNG TY TNHH TƯ VẤN XÂY DỰNG NAM SƠN THỦY

ĐƯỜNG NƠ TRANG LONG - XÃ KIẾN ĐỨC - TỈNH LÂM ĐỒNG
Tel: 0949.247.423 Email: namsonthuytvxd@gmail.com

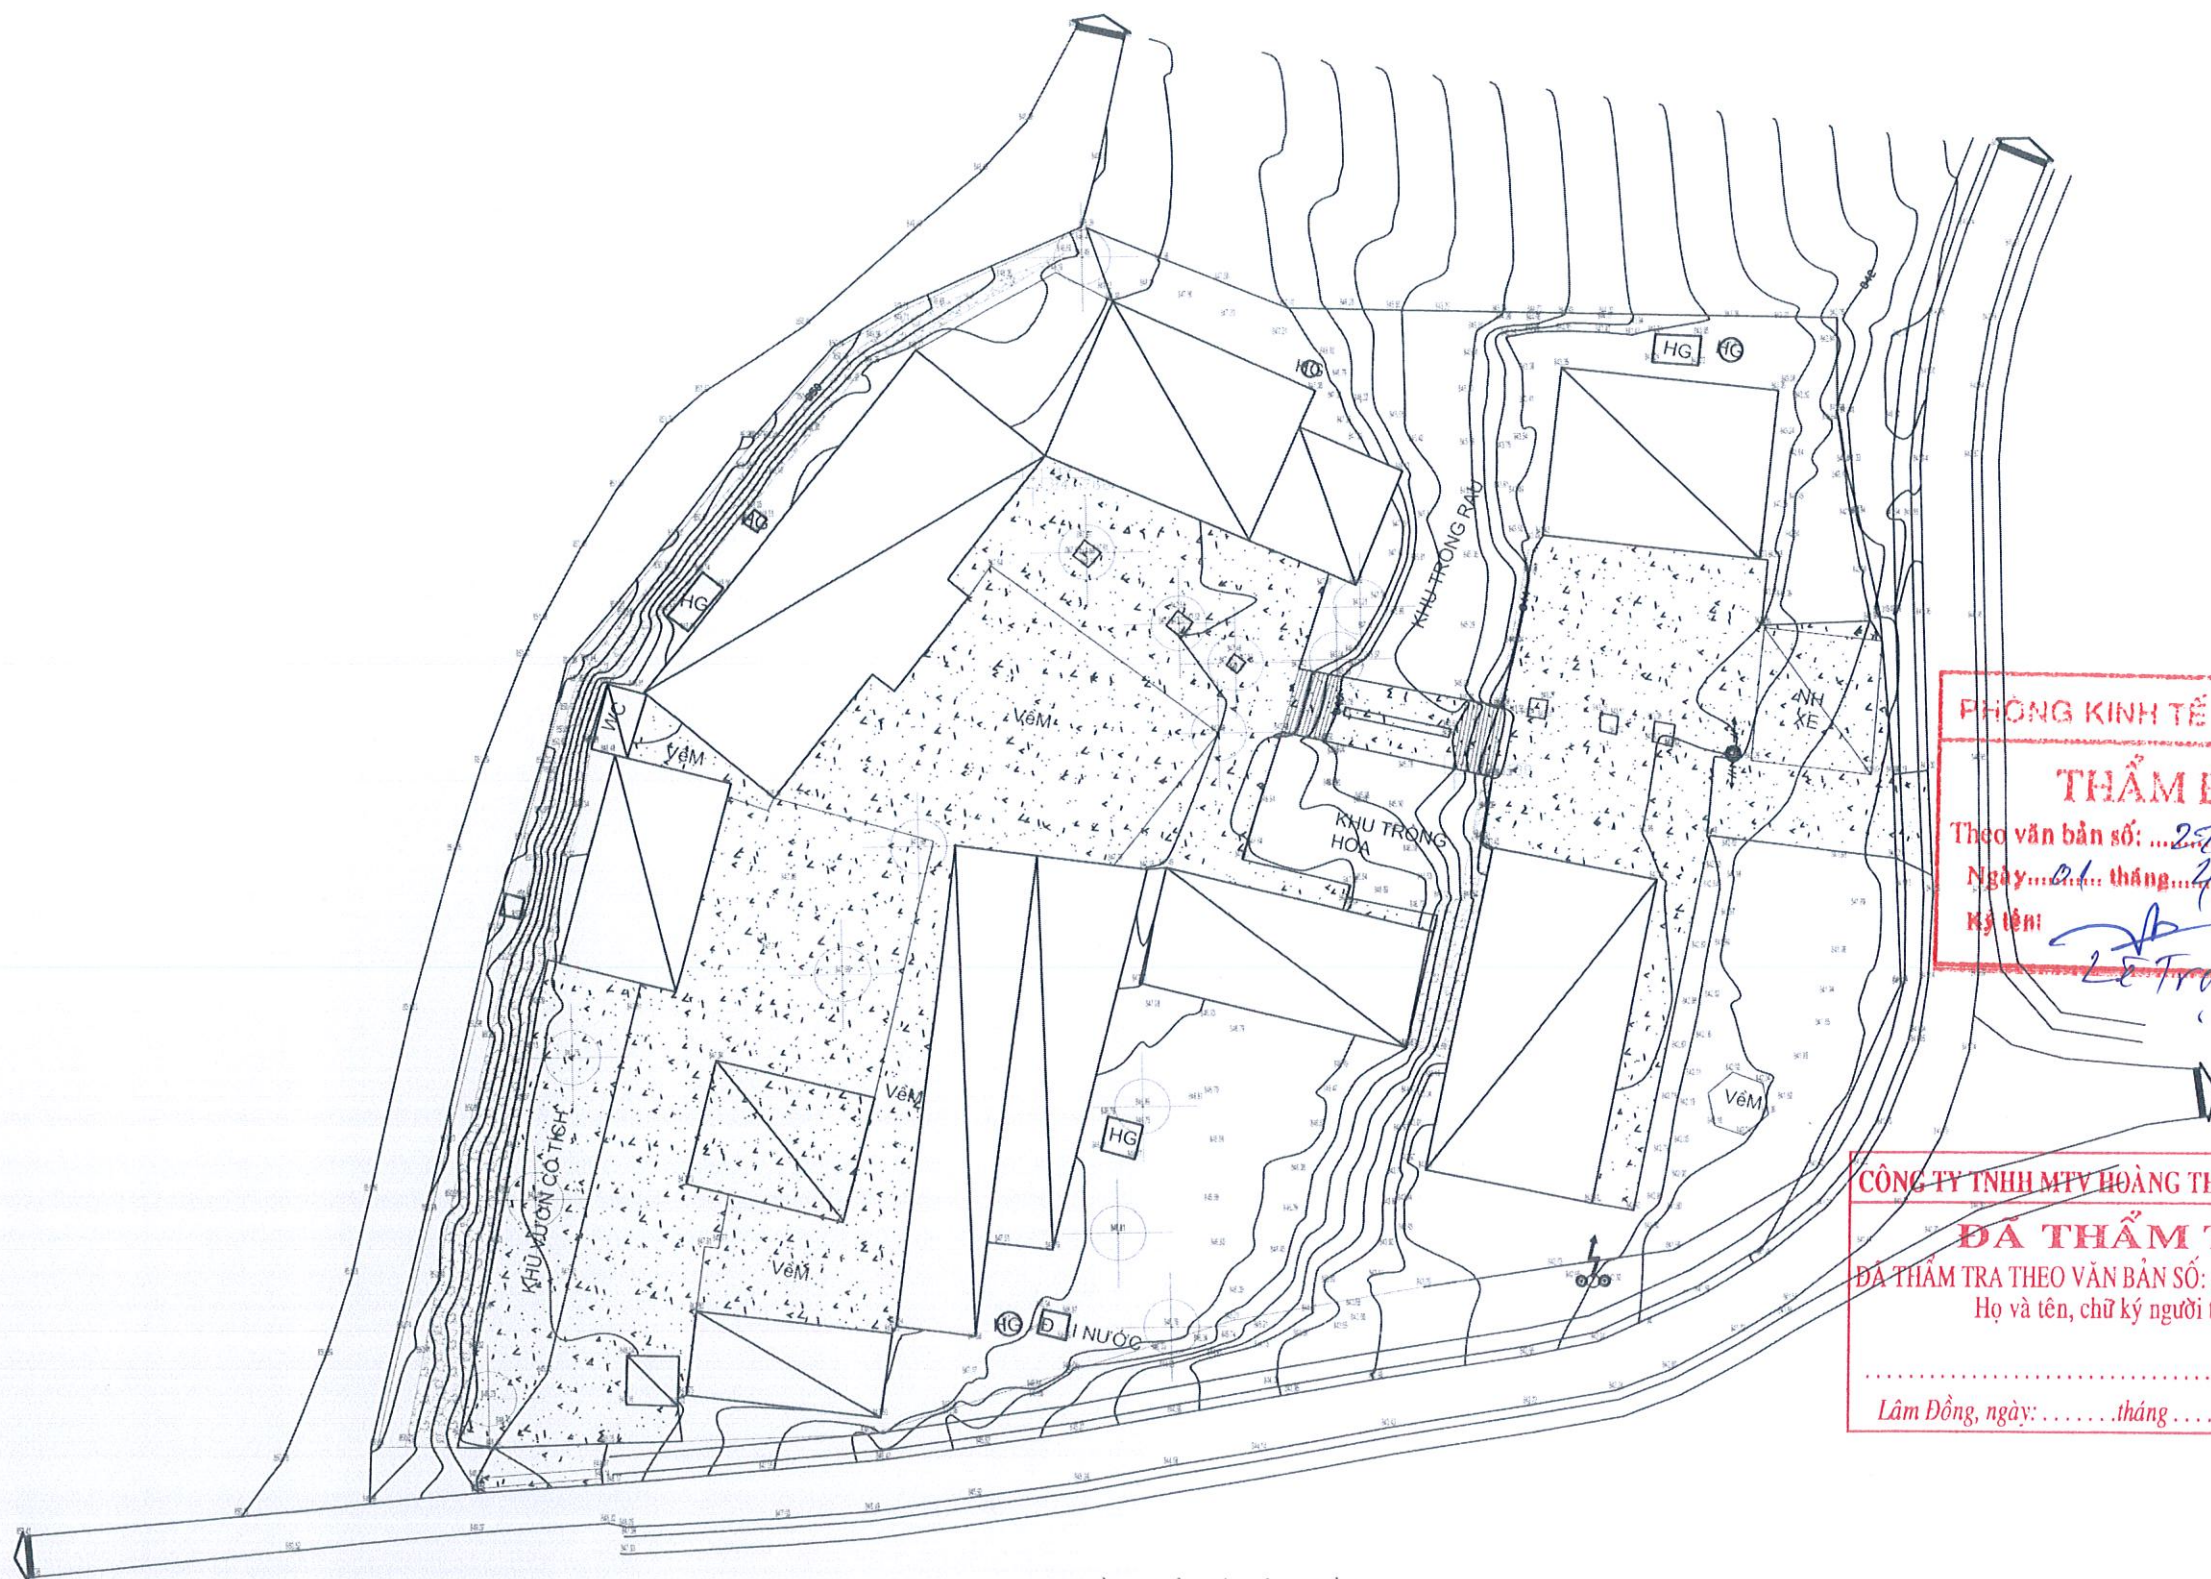

MẶT BẰNG KHẢO SÁT CÔNG TRÌNH
TỶ LỆ: 1/200

NỘI DUNG:

CHỦ ĐẦU TƯ:

PHÒNG VĂN HOÁ - XÃ HỘI
XÃ TUY ĐỨC

ĐƠN VỊ THIẾT KẾ:



CÔNG TY TNHH
TƯ VẤN VÀ XÂY DỰNG
NAM SƠN THỦY

ĐƯỜNG NƠ TRANG LONG -
XÃ KIẾN ĐỨC - TỈNH LÂM ĐỒNG
ĐTĐD: 0949.247.423
Email: nhuytvd@gmail.com



1. Không được đo kích thước trên bản vẽ và vị trí kích thước trên bản vẽ có thể đã bị thu nhỏ lại.
2. Bản vẽ và thiết kế thuộc bản quyền của nhà thiết kế và chủ đầu tư, tiến hành xây dựng phải thông qua sự đồng ý của KTS chủ đầu tư.

PHÒNG KINH TẾ XÃ TUY ĐỨC

THẨM ĐỊNH

Theo văn bản số: ...277.../KQTD - KT

Ngày: 01 tháng 7 năm 2026

Họ tên: Lê Trọng Nghĩa

TÊN CÔNG TRÌNH:

TRƯỜNG MẦM NON HOA PƠ LANG

TÊN BẢN VẼ:

MẶT BẰNG KHẢO SÁT

ĐỊA ĐIỂM XÂY DỰNG:

XÃ TUY ĐỨC - TỈNH LÂM ĐỒNG

CHỦ TRÌ KT:

KTS. LÊ VĂN SĨ

CHỦ TRÌ KC:

KS. TRẦN TUẤN ANH

QUẢN LÝ KỸ THUẬT:

KS. CAO XUÂN THỦY

THỂ HIỆN BV:

KS. CAO XUÂN THỦY

HOÀN THÀNH:

Năm: 2026

MỤC ĐÍCH XUẤT HỒ SƠ
HỒ SƠ THIẾT KẾ
BẢN VẼ TH CÔNG
B VẼ SỐ:

MB/01

CÔNG TY TNHH MTV HOÀNG THẠCH ĐẮC NÔNG

ĐÁ THẨM TRA

ĐÁ THẨM TRA THEO VĂN BẢN SỐ: .../KQTT-HT
Họ và tên, chữ ký người thẩm tra:

Lâm Đồng, ngày:thángnăm 20.....

KIẾN TRÚC

HÒNG KINH TẾ XÃ TUYÊN ĐỨC

THẨM ĐỊNH

Theo văn bản số:/KQTD - KT

Ngày...01... tháng...4... năm 20...26

Ký tên: 

CÔNG TY TNHH MTV HOÀNG THẠCH ĐẮK NÔNG

ĐÃ THẨM TRA

ĐÃ THẨM TRA THEO VĂN BẢN SỐ:/KQTT-HT

Họ và tên, chữ ký người thẩm tra:

Lâm Đồng, ngày:thángnăm 20

NỘI DUNG:

CHỦ ĐẦU TƯ:

PHÒNG VĂN HOÁ - XÃ HỘI
XÃ TUY ĐỨC

ĐƠN VỊ THIẾT KẾ:



CÔNG TY TNHH
TƯ VẤN VÀ XÂY DỰNG
NAM SƠN THỦY

ĐƯỜNG NỖI TRĂNG LONG -
XÃ KIẾN ĐỨC- TỈNH LÂM ĐỒNG
ĐT: 0949.247.423
harmsonthuytxd@gmail.com

CÔNG TY
GIÁM ĐỐC:
TRÁCH NHIỆM HỮU HẠN
TU VẤN VÀ
XÂY DỰNG
NAM SƠN THỦY
CAO QUẢN THỦY

- 1/ Khi xây dựng cần kiểm tra lại kích thước tại công trường.
- 2/ Không được đo kích thước trên bản vẽ và kích thước trên bản vẽ có thể đo bị thiếu hụt.
- 3/ Nên đọc bản vẽ kèm với bản ghi kỹ thuật ký thuật và đầu kiến hợp đồng.
- 4/ Bản vẽ và thiết kế thuộc bản quyền của nhà thiết kế và chủ đầu tư, tiến hành xây dựng phải thông qua sự đồng ý của KTS chủ đầu tư.

TÊN CÔNG TRÌNH:

TRƯỜNG MẦM NON HOA PỎ LANG

TÊN BẢN VẼ:

ĐỊA ĐIỂM XÂY DỰNG :

XÃ TUY ĐỨC - TỈNH LÂM ĐỒNG

CHỦ TRÌ KT:

KTS. LÊ VĂN SĨ

CHỦ TRÌ KC: /

QUẢN LÝ KỸ THUẬT:

KS. CAO XUÂN THỦY

THỂ HIỆN BV:

KS. CAO XUÂN THỦY

HOÀN THÀNH:

Năm: 2026

MỤC ĐÍCH XUẤT HỒ SƠ
HỒ SƠ THIẾT KẾ
BẢN VẼ THI CÔNG

KT/01

Site plan showing 9 numbered plots (1-9) and various buildings including houses (HC), a school (TRƯỜNG), a kindergarten (TRƯỜNG MẦM NON), a playground (KHU TRÒN HOA), a parking area (KHU VƯỜN CỎ TÍCH), and a garden (VƯỜN). Dimensions and boundaries are marked throughout the site.


Red stamp in the bottom right corner:

CÔNG TY TNHH MTV HOÀNG THẠCH ĐẮC NÔNG
ĐÃ THẨM TRA


HÀNG KINH TẾ XÃ TUYÊN ĐỨC
THẨM ĐỊNH
 Theo văn bản số: ...222.../KQTD - KT
 Ngày...01... tháng...4... năm 20...26...
 Ký tên: 
CÔNG TY TNHH MTV HOÀNG THẠCH ĐẮC NÔNG
ĐÃ THẨM TRA
 ĐÃ THẨM TRA THEO VĂN BẢN SỐ:/KQTT-HT
 Họ và tên, chữ ký người thẩm tra:

 Lâm Đồng, ngày: tháng năm 20

NỘI DUNG:	
CHỦ ĐẦU TƯ:	
PHÒNG VĂN HOÁ - XÃ HỘI XÃ TUY ĐỨC	
ĐƠN VỊ THIẾT KẾ:	
 CÔNG TY TNHH TƯ VẤN VÀ XÂY DỰNG NAM SƠN THỦY ĐƯỜNG NƠ TRANG LONG - XÃ KIẾN ĐỨC- TỈNH LÂM ĐỒNG ĐTDD: 0949.247.423 ts4099@thuytvxd@gmail.com	
CHỖ ĐỌC: TRÁCH NHIỆM HỮU HẠN TƯ VẤN VÀ XÂY DỰNG NAM SƠN THỦY ĐƠN VỊ THIẾT KẾ ĐẮK LẮP	
1/ Kiểm tra lại kích thước trên công trường. 2/ Không được đo kích thước trên bản vẽ vì kích thước trên bản vẽ có thể đã bị thu nhỏ lại. 3/ Nắn dọc bản vẽ kèm với bản ghi chi tiết kỹ thuật và điều kiện hợp đồng. 4/ Bản vẽ và thiết kế thuộc bản quyền của nhà thiết kế và chủ đầu tư. Tiến hành xây dựng phải thông qua sự đồng ý của KTS. chủ đầu tư.	
TÊN CÔNG TRÌNH:	
TRƯỜNG MẦM NON HOA FƠ LANG	
TÊN BẢN VẼ:	
MẶT BẰNG TỔNG THỂ	
ĐỊA ĐIỂM XÂY DỰNG :	
XÃ TUY ĐỨC - TỈNH LÂM ĐỒNG	
CHỦ TRÌ KT:	
KTS. LÊ VĂN SĨ	
CHỦ TRÌ KC:	
KS. TRẦN TUẤN ANH	
QUẢN LÝ KỸ THUẬT:	
KS. CAO XUÂN THỦY	
THỂ HIỆN BV:	
KS. CAO XUÂN THỦY	
HOÀN THÀNH:	MỤC ĐÍCH XUẤT HỒ SƠ HỒ SƠ THIẾT KẾ BẢN VẼ THI CÔNG B. VẼ SỐ: MB/02
Năm: 2026	

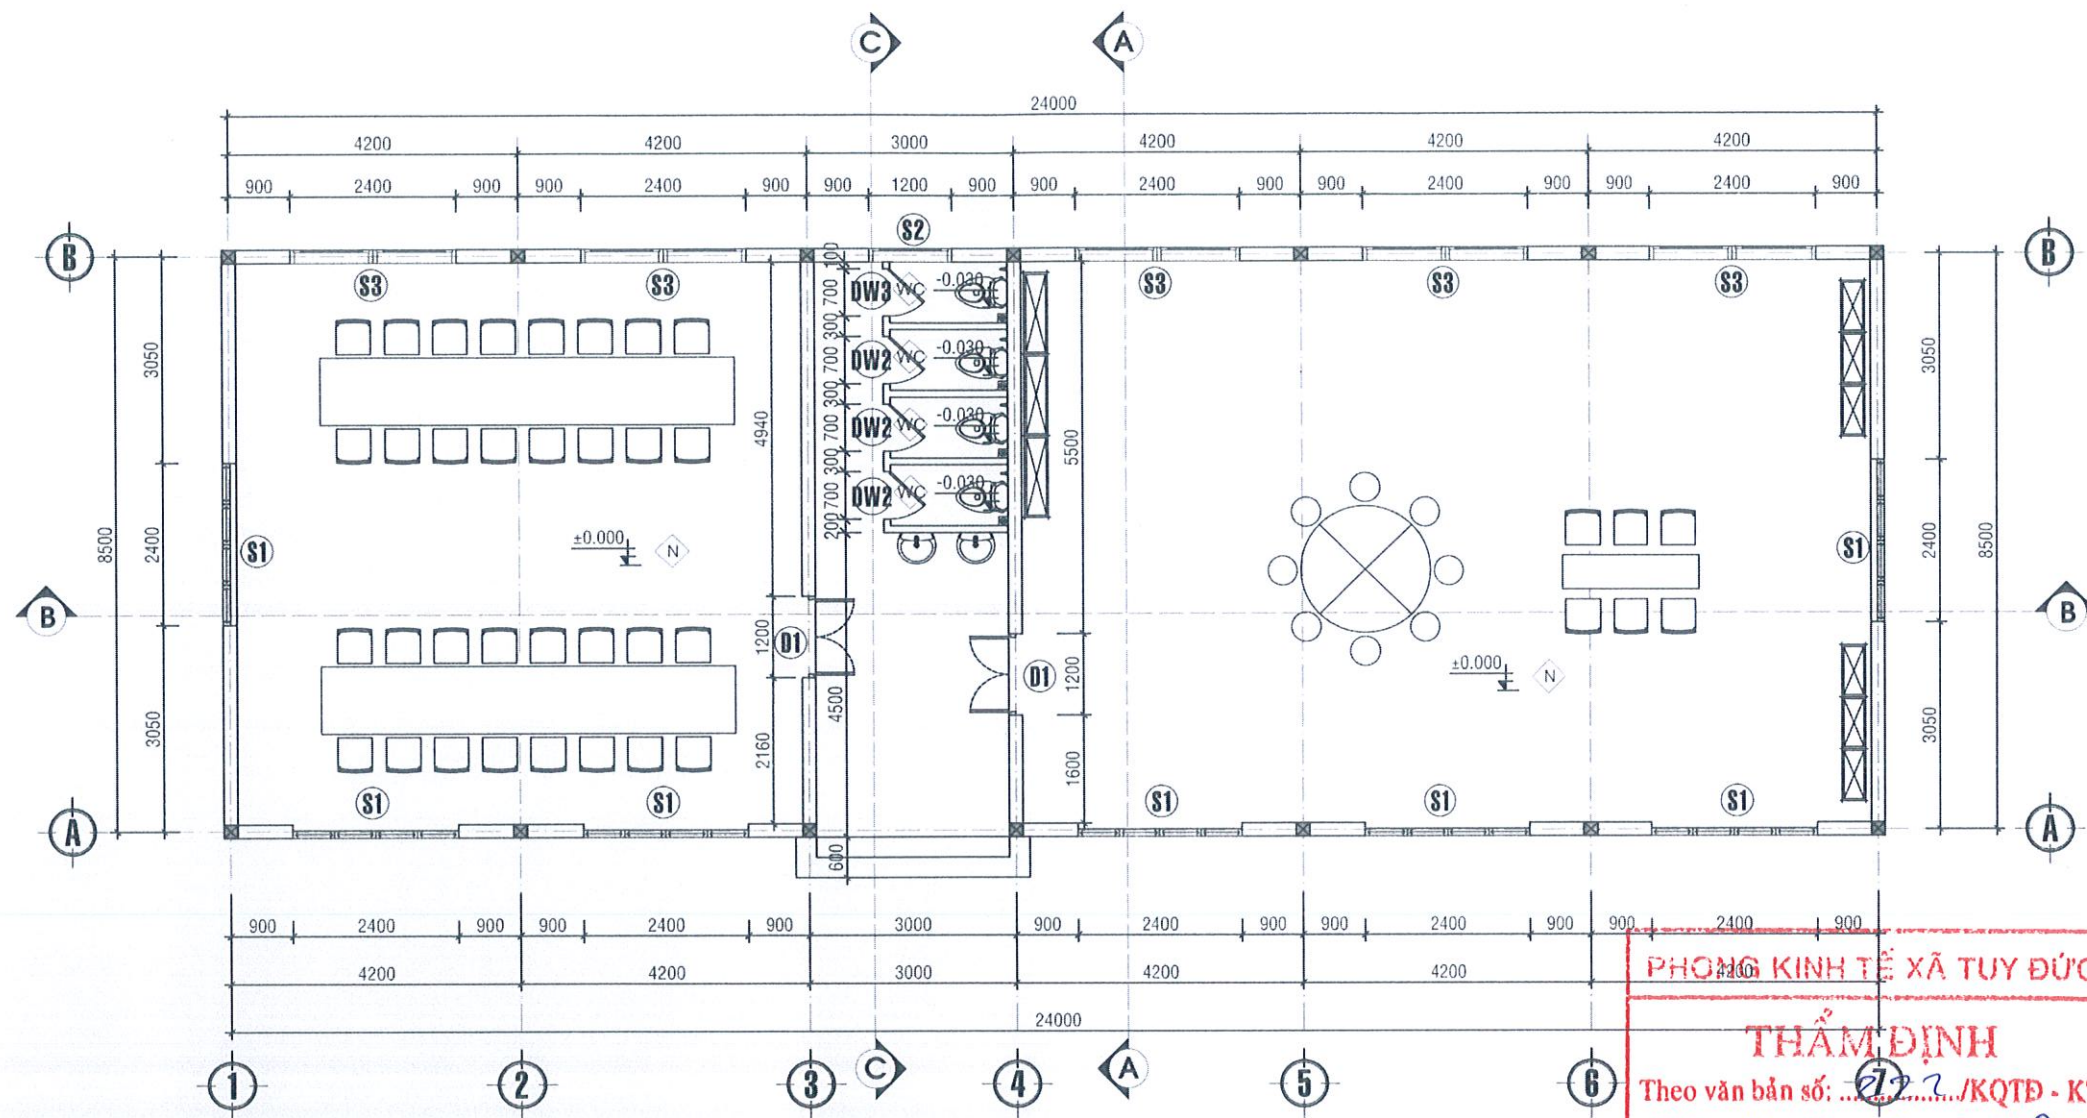

MẶT BẰNG
TỶ LỆ: 1/100

N

- NỀN LÁT GẠCH CERAMIC KT 600X600
- LỚP VXM LÓT MÁC 75 DÀY 15
- LỚP BT ĐÁ 4X6 MÁC 75 DÀY 100
- LỚP ĐẤT ĐẤP (ĐẤT ĐỎI) TƯƠI NƯỚC ĐẦM KỶ
- ĐẤT TỰ NHIÊN DỌN SẠCH
- COTE +0.000

M

- MÁI LỢP TOLE SÓNG VUÔNG
- XÀ GỖ SẮT HỘP
- VÍ KÈO THÉP
- TRẦN ĐÓNG TẤM NHỰA

WC

- NỀN WC LÁT GẠCH CERAMIC 300X300
- LỚP VXM MÁC 75 DÀY 20
- LỚP BÊ TÔNG ĐÁ 4X6 MÁC 75 DÀY 100
- LỚP ĐẤT ĐẤP TƯƠI NƯỚC ĐẦM CHẶT
- NỀN ĐẤT TỰ NHIÊN QUÉT DỌN SẠCH

BC

- MẶT BẮC LÁT ĐÁ GRANITE
- LỚP VXM LÓT MÁC 75 DÀY 10
- BẠC CẤP XÂY GẠCH
- LỚP BT ĐÁ 4X6 MÁC 75 DÀY 100
- LỚP ĐẤT ĐẤP TƯƠI NƯỚC ĐẦM KỶ
- ĐẤT TỰ NHIÊN DỌN SẠCH

PHÒNG KINH TẾ XÃ TUY ĐỨC

THẨM ĐỊNH

Theo văn bản số: 2222/KQTD - KT

Ngày: 01 tháng 04 năm 2020

Ký tên: Lê Công Nghĩa

CÔNG TY TNHH MTV HOÀNG THẠCH ĐẮC NÔNG

ĐÃ THẨM TRA

ĐÃ THẨM TRA THEO VĂN BẢN SỐ:/KQTT-HT
Họ và tên, chữ ký người thẩm tra:

BC

- MẶT BẮC LÁT ĐÁ GRANITE
- LỚP VXM LÓT MÁC 75 DÀY 10
- BẠC CẤP XÂY GẠCH
- LỚP BT ĐÁ 4X6 MÁC 75 DÀY 100
- LỚP ĐẤT ĐẤP TƯƠI NƯỚC ĐẦM KỶ
- ĐẤT TỰ NHIÊN DỌN SẠCH

NỘI DUNG:

CHỦ ĐẦU TƯ:

PHÒNG VĂN HOÁ - XÃ HỘI
XÃ TUY ĐỨC

ĐƠN VỊ THIẾT KẾ:

CÔNG TY TNHH
TƯ VẤN VÀ XÂY DỰNG
NAM SƠN THỦY
ĐƯỜNG NƠ TRANG LONG -
XÃ KIẾN ĐỨC - TỈNH LÂM ĐỒNG
ĐT: 0949.247.423
namsonthuytd@gmail.com



- 1/ Kiểm tra kỹ thuật
- 2/ Không được đo kích thước trên bản vẽ vì kích thước trên bản vẽ có thể đã bị thu nhỏ lại.
- 3/ Nên đọc bản vẽ kèm với bản ghi chú tiết kỹ thuật và điều kiện hợp đồng.
- 4/ Bản vẽ và thiết kế thuộc bản quyền của nhà thiết kế và chủ đầu tư, tiến hành xây dựng phải thông qua sự đồng ý của KTS, chủ đầu tư.

TÊN CÔNG TRÌNH:

TRƯỜNG MẦM NON HOA PƠ LANG

TÊN BẢN VẼ:

MẶT BẰNG

ĐỊA ĐIỂM XÂY DỰNG:

XÃ TUY ĐỨC - TỈNH LÂM ĐỒNG

CHỦ TRÌ KT:

KTS. LÊ VĂN SĨ

CHỦ TRÌ KC:

KS. TRẦN TUẤN ANH

QUẢN LÝ KỸ THUẬT:

KS. CAO XUÂN THỦY

THỂ HIỆN BV:


KS. CAO XUÂN THỦY

HOÀN THÀNH:

Năm: 2026

MỤC ĐÍCH XUẤT HỒ SƠ
HỒ SƠ THIẾT KẾ
BẢN VẼ THI CÔNG

KT/02

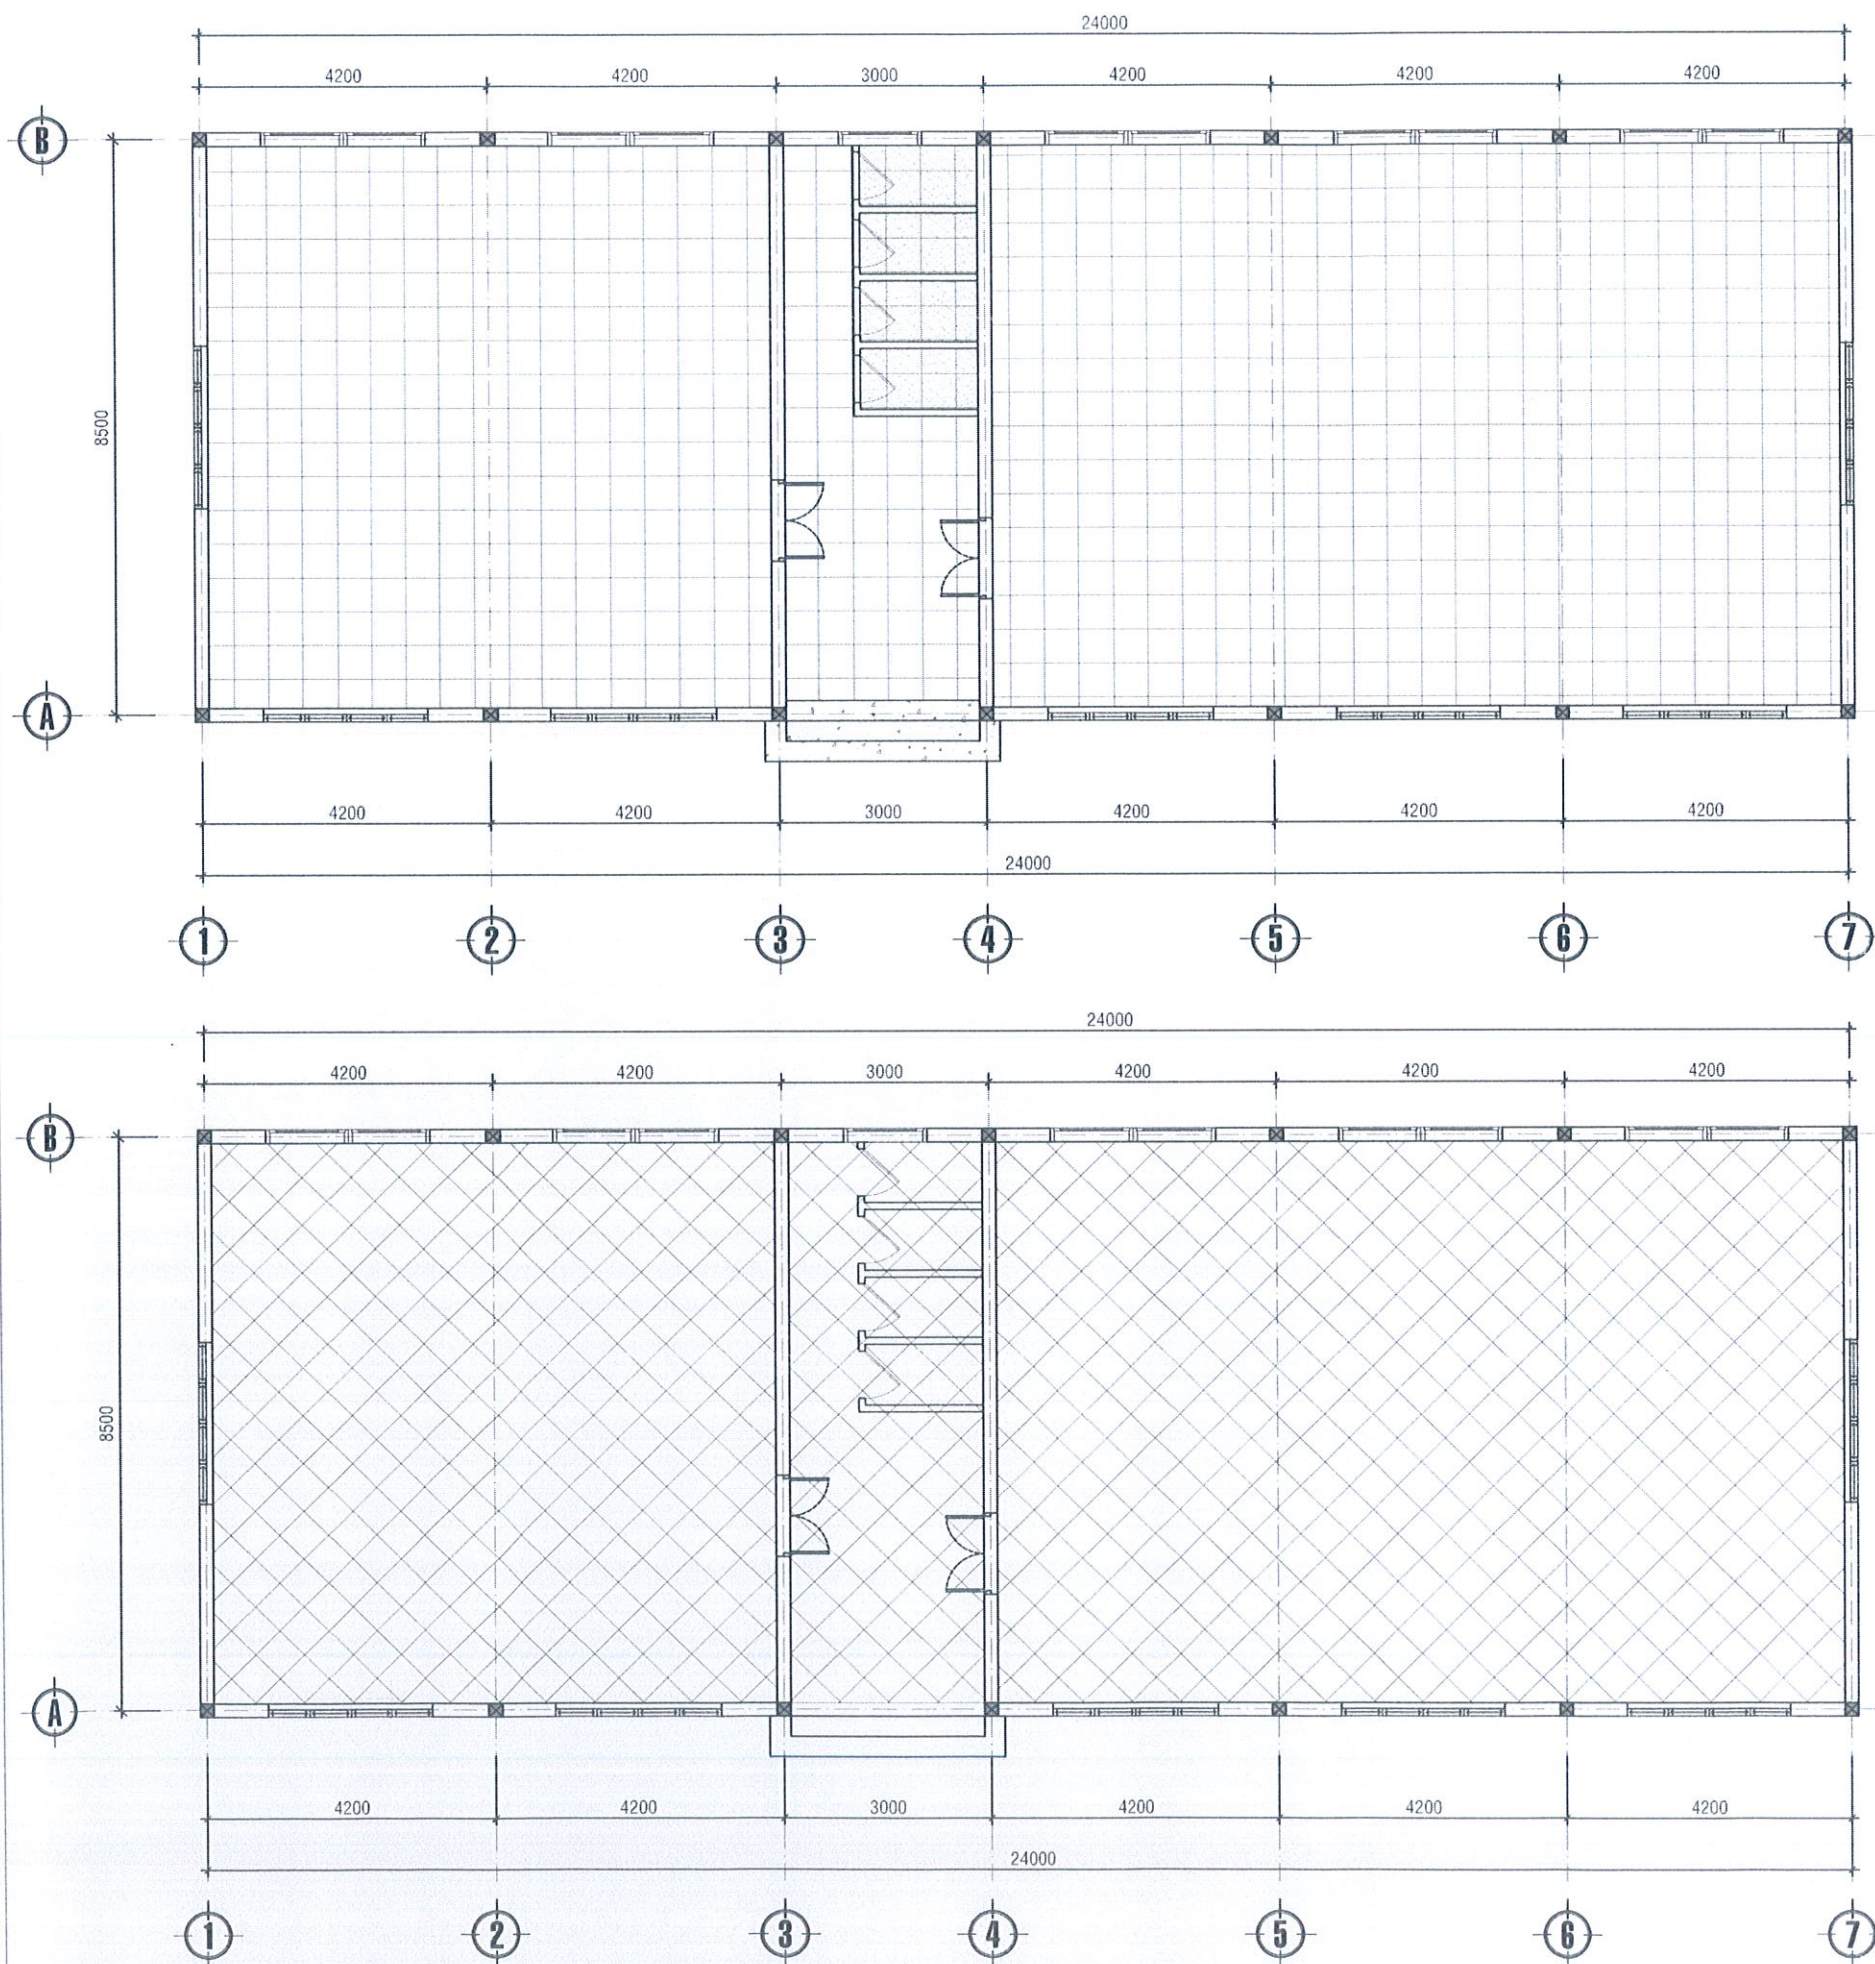

MẶT BẰNG LÁT NỀN

TỶ LỆ: 1/100

PHÒNG KINH TẾ XÃ TUY ĐỨC

THẨM ĐỊNH

Theo văn bản số: ...222.../KQTD - KT

Ngày 01 tháng 4 năm 2020

Ký tên:

CÔNG TY TNHH MTV HÒANG THẠCH ĐẮK NÔNG

ĐÃ THẨM TRA

ĐÃ THẨM TRA THEO VĂN BẢN SỐ:/KQT-HT

Họ và tên, chữ ký người thẩm tra:

Lâm Đồng, ngày:thángnăm 20.....

TRẦN TẮM NHỰA

MẶT BẰNG TRẦN

TỶ LỆ: 1/100

NỘI DUNG:

CHỦ ĐẦU TƯ:

PHÒNG VĂN HOÁ - XÃ HỘI
XÃ TUY ĐỨC

ĐƠN VỊ THIẾT KẾ:



CÔNG TY TNHH
TƯ VẤN VÀ XÂY DỰNG
NAM SƠN THỦY

ĐƯỜNG NỖ TRANG LONG -
XÃ KIẾN ĐỨC- TỈNH LÂM ĐỒNG
ĐTĐD: 0949.247.423
Email: nhaytvxd@gmail.com

CÔNG ĐỐC
TRÁCH NHIỆM HỮU HẠN
TƯ VẤN VÀ
XÂY DỰNG
NAM SƠN THỦY

2) Không được để dịch thuốc trên bồn và vì kích thước trên bồn và có thể đã bị chi tiết nhỏ lại.

3) Nên đọc bản vẽ kèm với bản ghi chi tiết kỹ thuật và điều kiện hợp đồng.

4) Bản vẽ và thiết kế thuộc bản quyền của nhà thiết kế và chủ đầu tư, nên hoàn chỉnh yêu cầu phối thông qua sử dụng ý của KTS chủ đầu tư.

TÊN CÔNG TRÌNH:

TRƯỜNG MẦM NON HOA PỎ LANG

TÊN BẢN VẼ:

MẶT BẰNG LÁT NỀN

ĐỊA ĐIỂM XÂY DỰNG :

XÃ TUY ĐỨC - TỈNH LÂM ĐỒNG

CHỦ TRÌ KT:

KTS. LÊ VĂN SĨ

CHỦ TRÌ KC: /

KS. TRẦN TUẤN ANH

QUẢN LÝ KỸ THUẬT:

KS. CAO XUÂN THỦY

THỂ HIỆN BV:


KS. CAO XUÂN THỦY

HOÀN THÀNH:

Năm: 2026

MỤC DÍCH XUẤT HỒ SƠ
HỒ SƠ THIẾT KẾ
BẢN VẼ THI CÔNG
B. VẼ SỐ:

B. VÉ SỔ:
KT/03

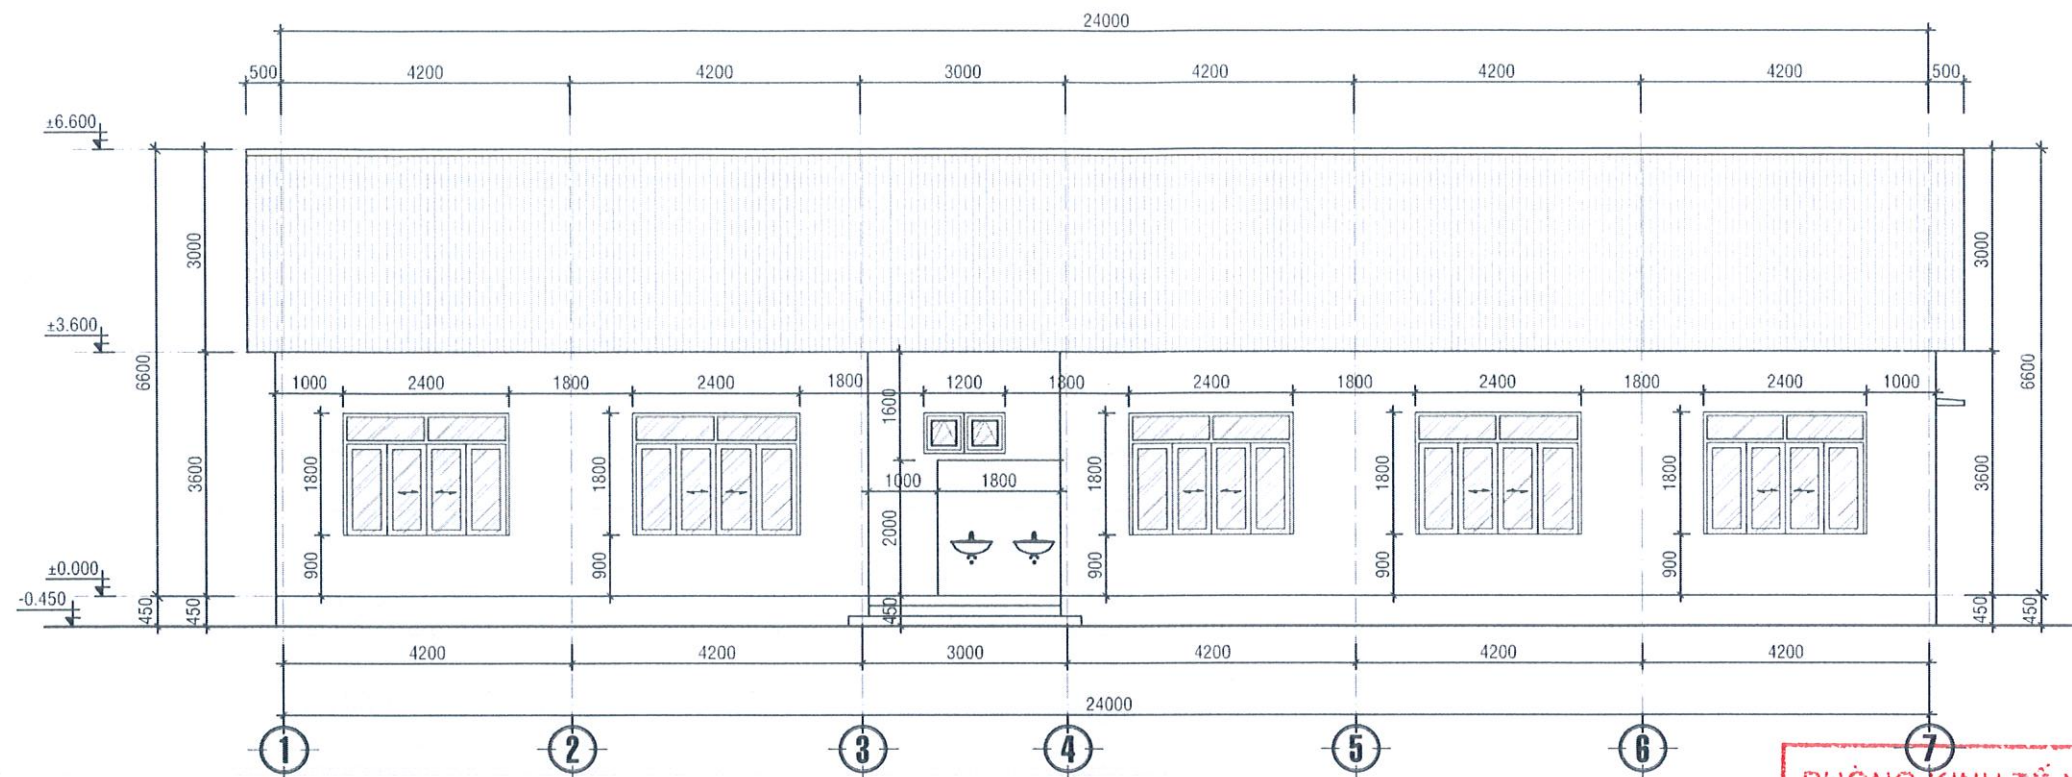

MẶT ĐỨNG TRỰC 1-7
TỶ LỆ: 1/100


PHÒNG KINH TẾ XÃ TUY ĐỨC

THẨM ĐỊNH

Theo văn bản số: 222/KQTD-KT

Ngày: 01 tháng 4 năm 2025

Ký tên: *Lê Văn Sĩ*

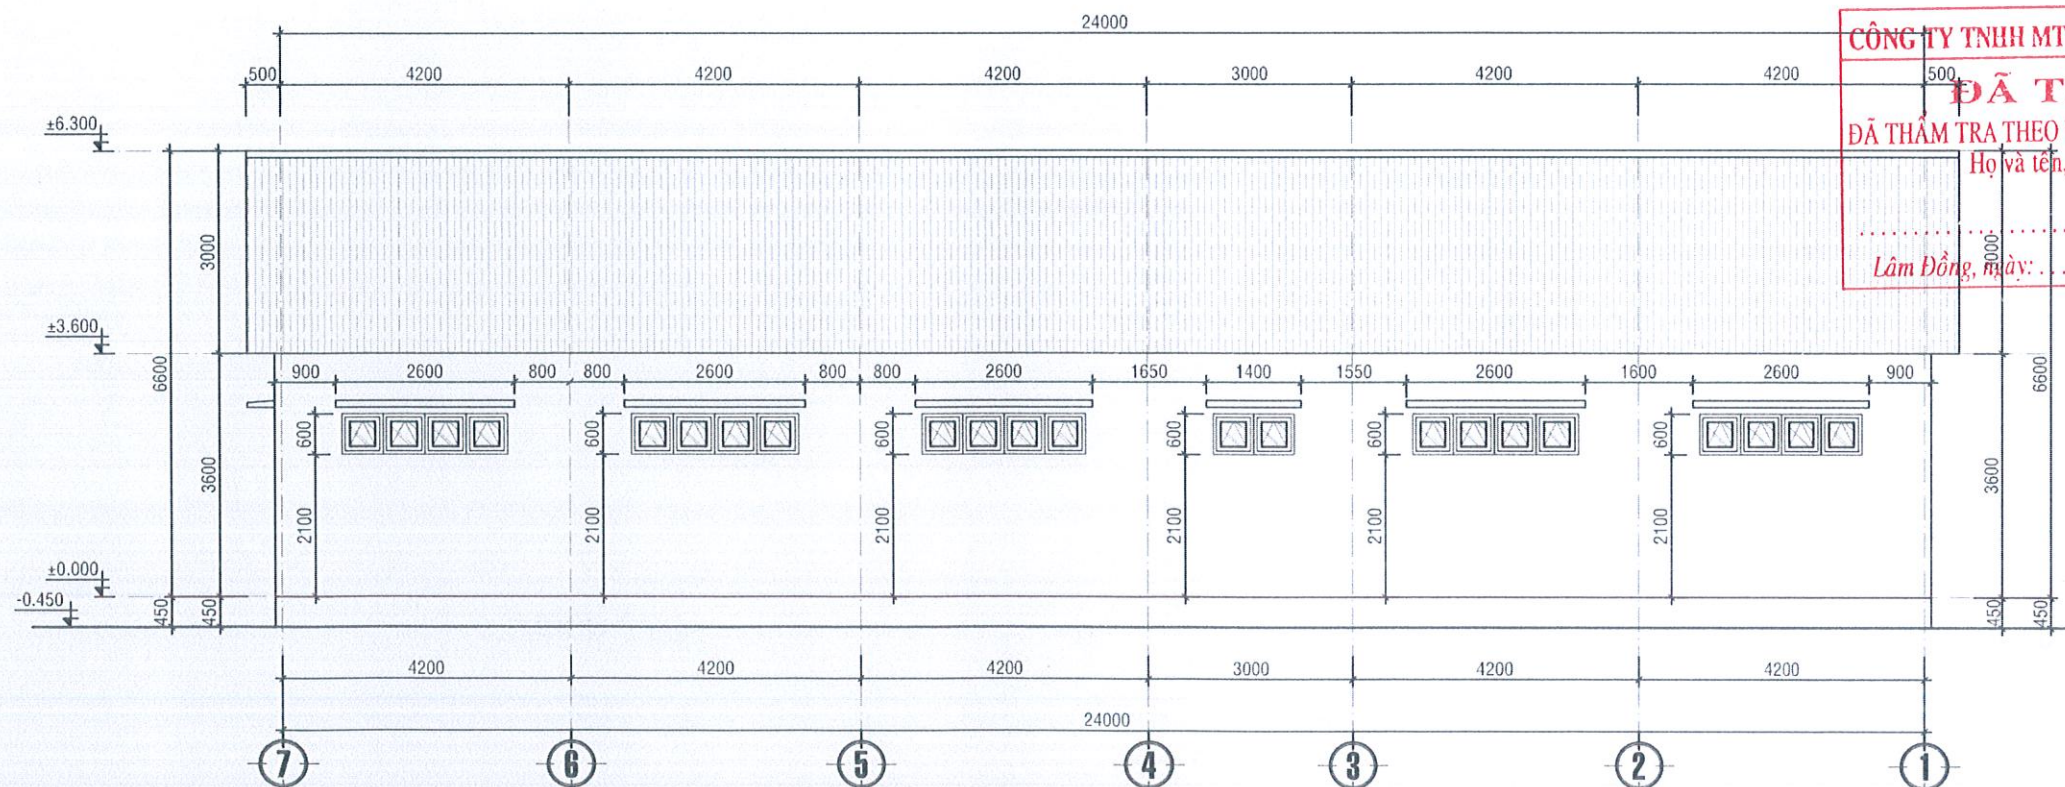

MẶT ĐỨNG TRỰC 7-1
TỶ LỆ: 1/100

CÔNG TY TNHH MTV HOÀNG THẠCH ĐẮK NÔNG


ĐÃ THẨM TRA

ĐÃ THẨM TRA THEO VĂN BẢN SỐ:/JKQT-HT

Họ và tên, chữ ký người thẩm tra:

Lâm Đồng, ngày: tháng năm 20.....

NỘI DUNG:	
CHỦ ĐẦU TƯ:	
PHÒNG VĂN HOÁ - XÃ HỘI	
XÃ TUY ĐỨC	
ĐƠN VỊ THIẾT KẾ:	
CÔNG TY TNHH TƯ VẤN VÀ XÂY DỰNG NAM SƠN THỦY	
ĐƯỜNG NG. TRẠNG LONG - X. KIẾN ĐỨC - T. LÂM ĐỒNG	
ĐTDD: 0949.247.423	
namsonthuytvxd@gmail.com	
GIAM ĐỐC	
TRÁCH NHIỆM HỮU HẠN	
TƯ VẤN VÀ XÂY DỰNG	
NAM SƠN THỦY	
CAO XUÂN THỦY	
1/ Kí và đóng dấu kiểm tra lại kích thước	
2/ Kiểm tra được đo kích thước trên bản vẽ và kích thước trên bản vẽ có thể đã bị thu nhỏ lại.	
3/ Nên đọc bản vẽ kèm với bản ghi chi tiết kỹ thuật và điều kiện hợp đồng.	
4/ Bản vẽ và thiết kế thuộc bản quyền của nhà thiết kế và chủ đầu tư, hiện hành xây dựng phải thông qua sự đồng ý của KTS, chủ đầu tư.	
TÊN CÔNG TRÌNH:	
TRƯỜNG MẦM NON HOA RƠ LANG	
TÊN BẢN VẼ:	
MẶT ĐỨNG	
ĐỊA ĐIỂM XÂY DỰNG:	
XÃ TUY ĐỨC - TỈNH LÂM ĐỒNG	
CHỦ TRÌ KT:	
KTS. LÊ VĂN SĨ	
CHỦ TRÌ KC:	
KS. TRẦN TUẤN ANH	
QUẢN LÝ KỸ THUẬT:	
KS. CAO XUÂN THỦY	
THỂ HIỆN BV:	
KS. CAO XUÂN THỦY	
HOÀN THÀNH:	MỤC LỊCH XUẤT HỒ SƠ
Năm: 2026	HỒ SƠ THIẾT KẾ
	BẢN VẼ THI CÔNG
	B. V. S. S.
	KT/04

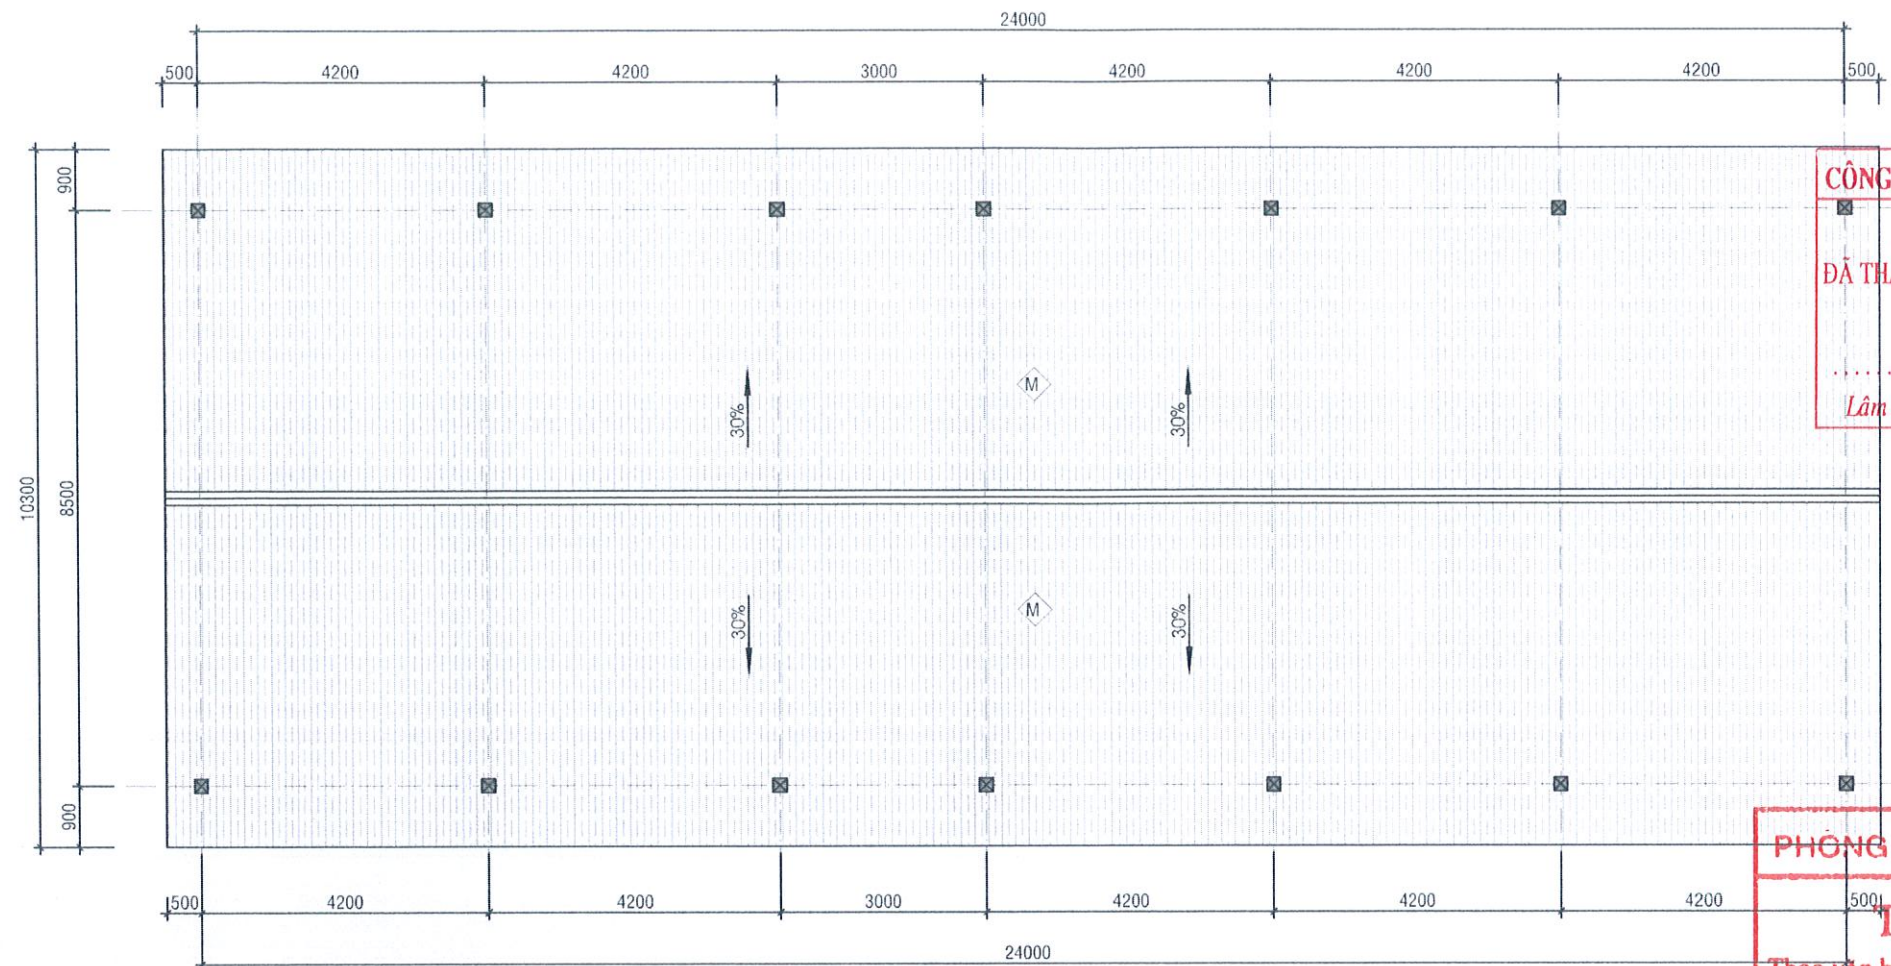


MẶT BẰNG MÁI
TỶ LỆ: 1/100


CÔNG TY TNHH MTV HOÀNG THẠCH ĐẮC NÔNG
ĐÃ THẨM TRA
ĐÃ THẨM TRA THEO VẼ BẢN SỐ:/KQTT-HT
Họ và tên, chữ ký người thẩm tra:
.....
Lâm Đồng, ngày:thángnăm 20.....

PHÒNG KINH TẾ XÃ TUY ĐỨC
THẨM ĐỊNH
Theo văn bản số: 222...../KQTB - KT
Ngày: 01... tháng 4... năm 2026.
Ký tên: Lê Văn Sĩ


NỘI DUNG:	
CHỦ ĐẦU TƯ:	
PHÒNG VĂN HOÁ - XÃ HỘI XÃ TUY ĐỨC	
ĐƠN VỊ THIẾT KẾ:	
CÔNG TY TNHH TƯ VẤN VÀ XÂY DỰNG NAM SƠN THỦY	
ĐƯỜNG NƠ TRANG LONG - XÃ KIẾN ĐỨC- TỈNH LÂM ĐỒNG ĐTĐD: 0949.247.423 namsontuvtvx@gmail.com	
CÔNG ĐỐC TRÁCH NHIỆM HỮU HẠN TƯ VẤN VÀ XÂY DỰNG NAM SƠN THỦY CAO XUÂN THỦY	
ĐÂY LÀ BẢN THẨM TRA LẠI KỊCH THUỘC TẠI CÔNG TRƯỜNG	
2/ Không được đo kích thước trên bản vẽ và kích thước trên bản vẽ có thể đã bị thu nhỏ lại.	
3/ Bản vẽ bản vẽ kèm với bản ghi chỉ tiết kỹ thuật và điều kiện hợp đồng.	
4/ Bản vẽ và thiết kế thuộc bản quyền của nhà thiết kế và chủ đầu tư, tiến hành xây dựng phải thông qua sự đồng ý của KTS, chủ đầu tư	
TÊN CÔNG TRÌNH:	
TRƯỜNG MẦM NON HOA PỎ LANG	
TÊN BẢN VẼ:	
MẶT BẰNG MÁI, MẶT ĐỨNG	
ĐỊA ĐIỂM XÂY DỰNG :	
XÃ TUY ĐỨC - TỈNH LÂM ĐỒNG	
CHỦ TRÌ KT:	
KTS. LÊ VĂN SĨ	
CHỦ TRÌ KC:	
KS. TRẦN TUẤN ANH	
QUẢN LÝ KỸ THUẬT:	
KS. CAO XUÂN THỦY	
THỂ HIỆN BV:	
KS. CAO XUÂN THỦY	
HOÀN THÀNH:	MỤC ĐÍCH XUẤT HỒ SƠ HỒ SƠ THIẾT KẾ BẢN VẼ THI CÔNG BẢN VẼ
Năm: 2026	KT/05

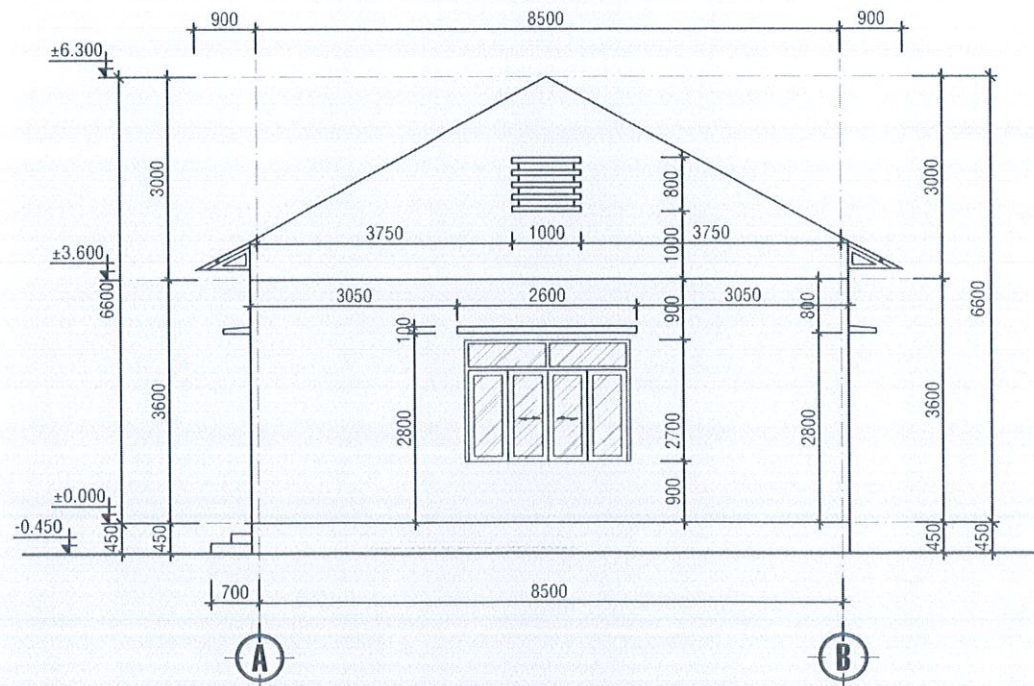

MẶT ĐỨNG TRỰC A-B
TỶ LỆ: 1/100

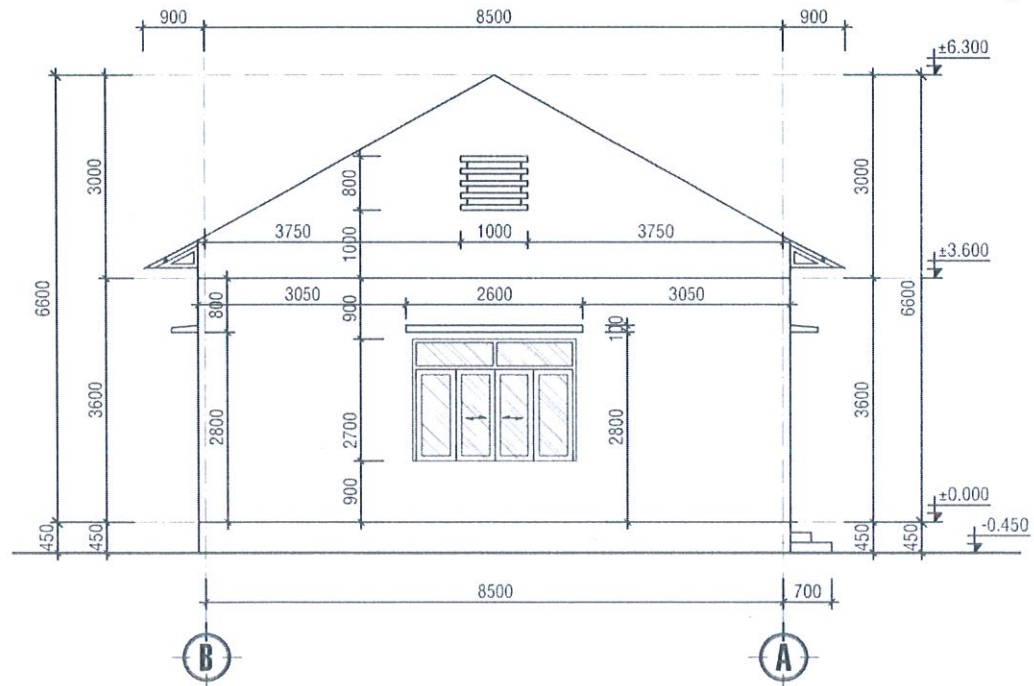


MẶT ĐỨNG TRỰC B-A
TỶ LỆ: 1/100

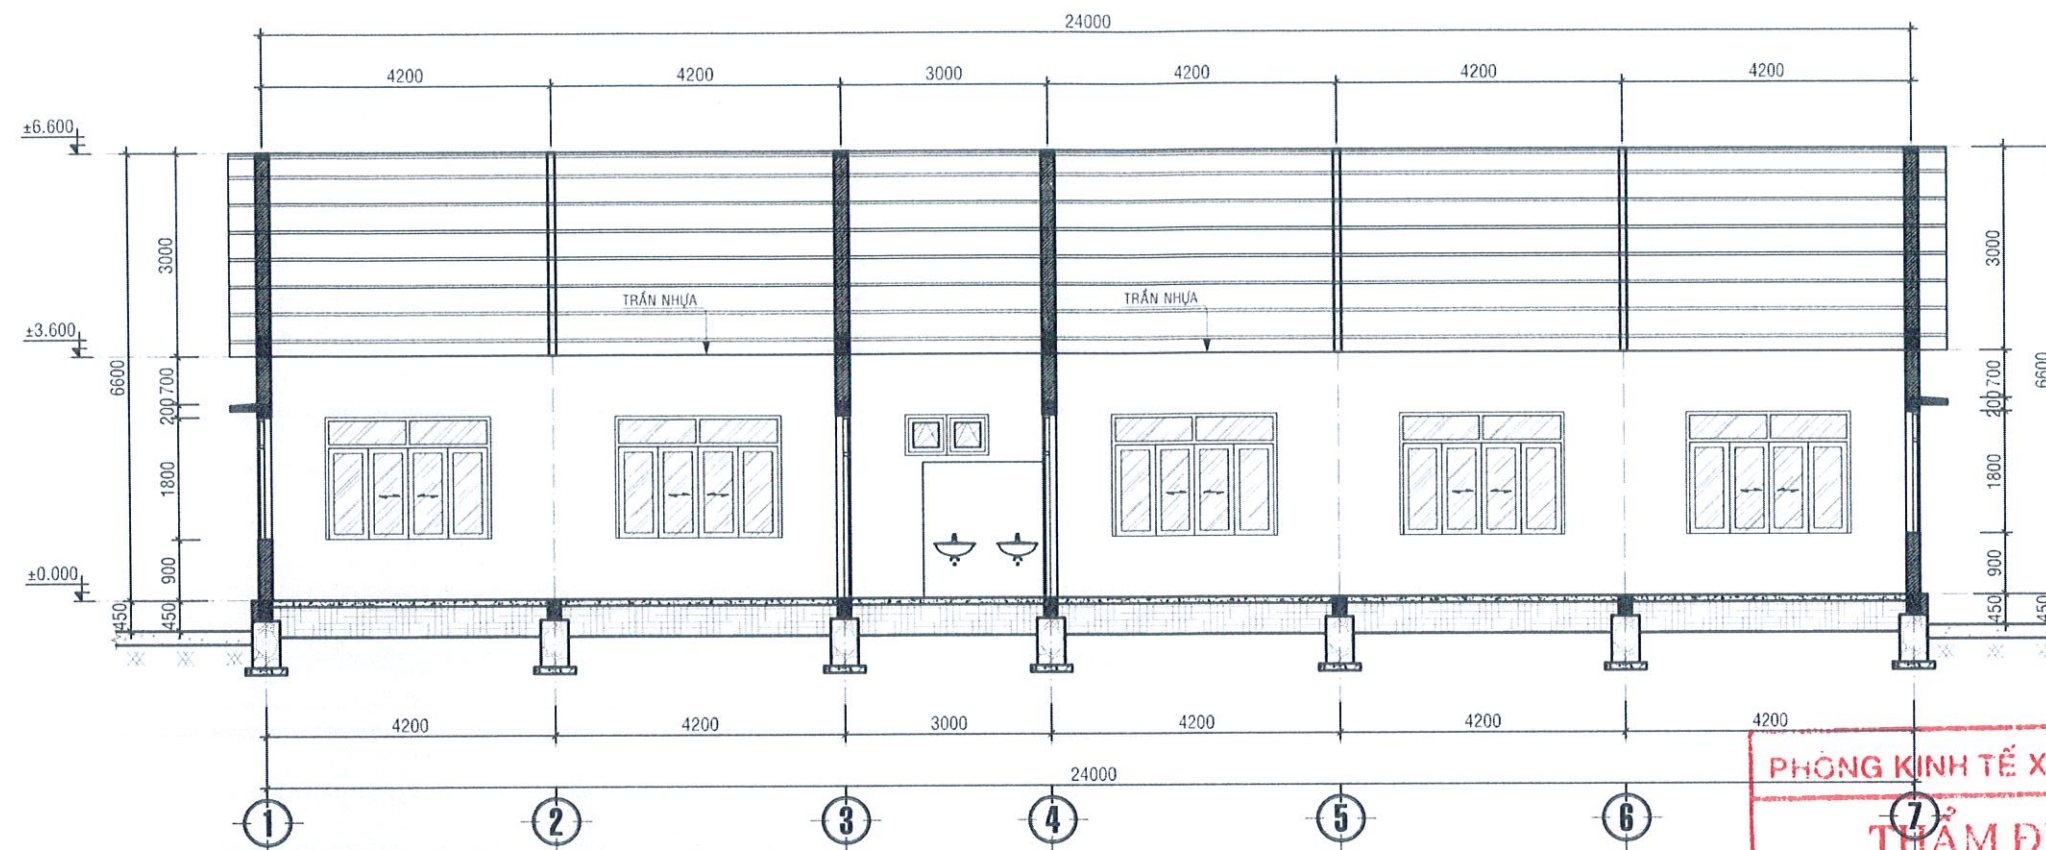


MẶT CẮT TRỤC B-B
TỶ LỆ: 1/100

PHÒNG KINH TẾ XÃ TUY ĐỨC
THẨM ĐỊNH
Theo văn bản số: 222/KQTD - KT
Ngày: 01/10/2026 tháng 4 năm 2026
Ký tên: Lê Trọng Nghĩa

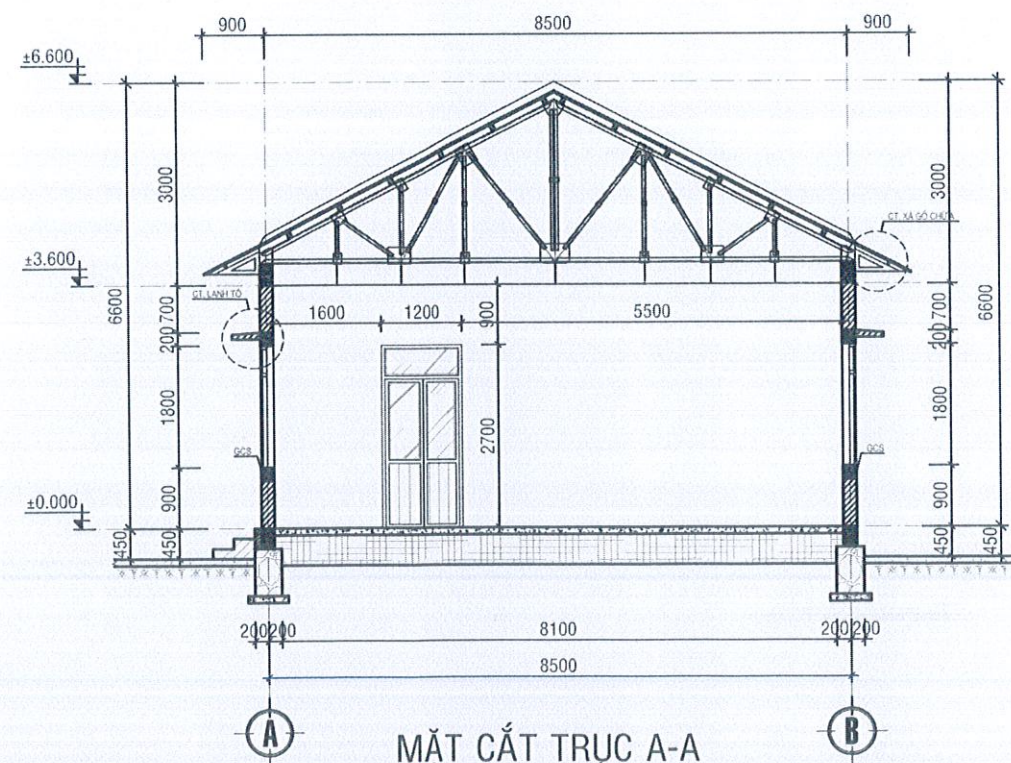

MẶT CẮT TRỤC A-A
TỶ LỆ: 1/100

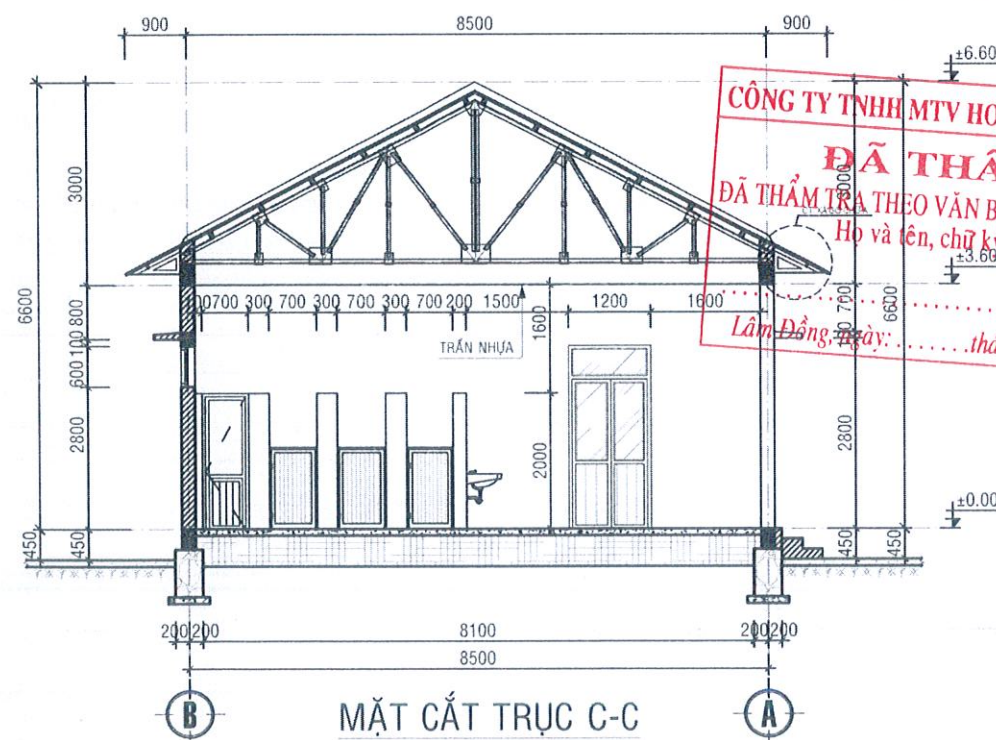

MẶT CẮT TRỤC C-C
TỶ LỆ: 1/100

NỘI DUNG:

CHỦ ĐẦU TƯ:

PHÒNG VĂN HOÁ - XÃ HỘI
XÃ TUY ĐỨC

ĐƠN VỊ THIẾT KẾ:

CÔNG TY TNHH
TƯ VẤN VÀ XÂY DỰNG
NAM SƠN THỦY

ĐƯỜNG NƠ TRANG LONG -
XÃ KIẾN ĐỨC - TỈNH LÂM ĐỒNG
ĐT: 0949.247.423
namsonthuytvt@gmail.com



- 1/ Khi xây dựng nên kiểm tra lại kích thước tại công trường.
- 2/ Không được đo kích thước trên bản vẽ vì kích thước trên bản vẽ có thể đã bị thu nhỏ lại.
- 3/ Nên đọc bản vẽ kèm với bản ghi chỉ tiết kỹ thuật và điều kiện hợp đồng.
- 4/ Bản vẽ và thiết kế thuộc bản quyền của nhà thiết kế và chủ đầu tư, tiến hành xây dựng phải thông qua sự đồng ý của KTS, chủ đầu tư.

TÊN CÔNG TRÌNH:

TRƯỜNG MẦM NON HOA PƠ LANG

TÊN BẢN VẼ:

MẶT CẮT

ĐỊA ĐIỂM XÂY DỰNG:

XÃ TUY ĐỨC - TỈNH LÂM ĐỒNG

CHỦ TRÌ KT:

KTS. LÊ VĂN SĨ

CHỦ TRÌ KC:

KS. TRẦN TUẤN ANH

QUẢN LÝ KỸ THUẬT:

KS. CAO XUÂN THỦY

THỂ HIỆN BV:








KS. CAO XUÂN THỦY

HOÀN THÀNH:


Năm: 2026

MỤC ĐÍCH XUẤT HỒ SƠ
HỒ SƠ THIẾT KẾ
BẢN VẼ THI CÔNG

B. V. S. S.
KT/06

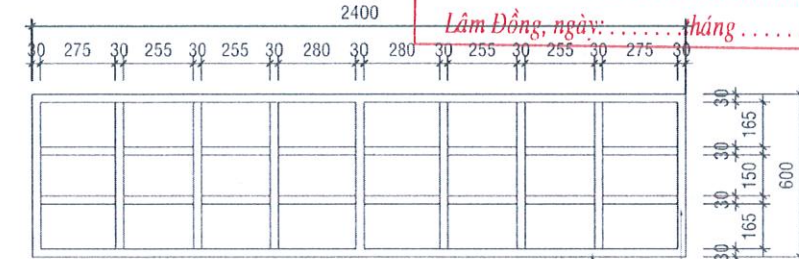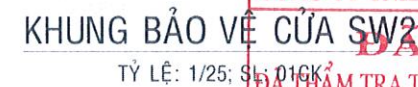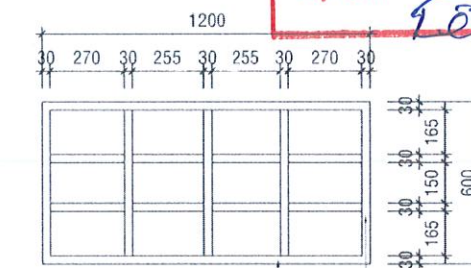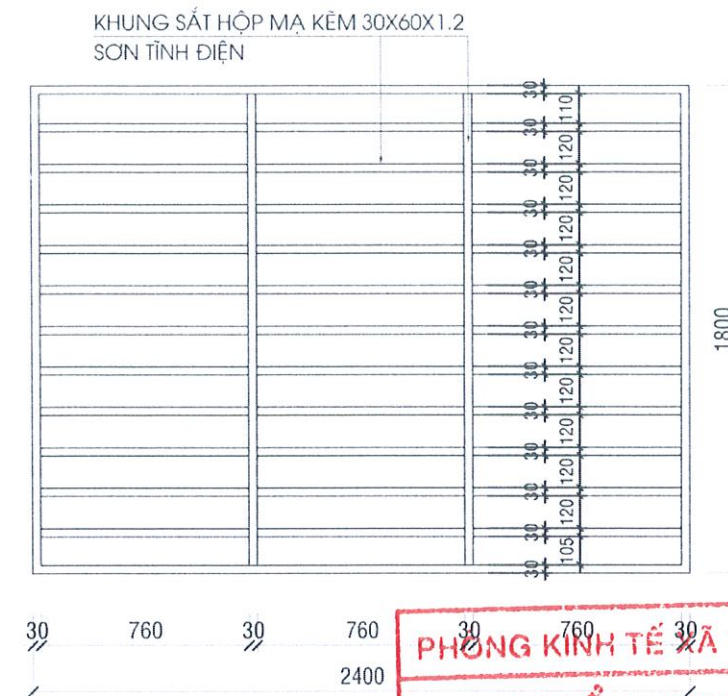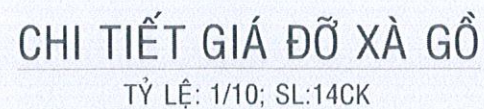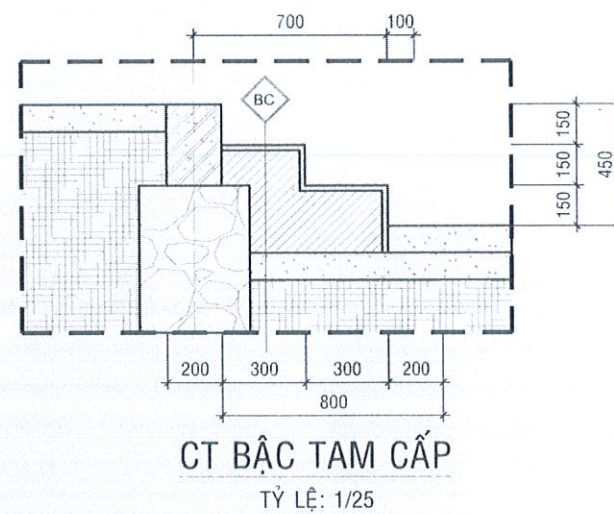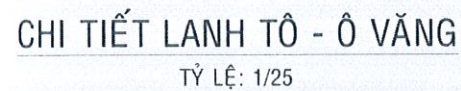


NỘI DUNG:	
CHỦ ĐẦU TƯ:	
PHÒNG VĂN HOÁ - XÃ HỘI XÃ TUY ĐỨC	
ĐƠN VỊ THIẾT KẾ:	
 NAM SƠN THỦY	CÔNG TY TNHH TƯ VẤN VÀ XÂY DỰNG NAM SƠN THỦY
ĐƯỜNG NƠ TRANG LONG - XÃ KIẾN ĐỨC- TỈNH LÂM ĐỒNG ĐIIDĐ: 0949.247.423 Email: duy@nsvd@gmail.com	
GIẤY CHỨNG NHẬN TRÁCH NHIỆM HỮU HẠN TƯ VẤN VÀ XÂY DỰNG NAM SƠN THỦY	
CHỦ ĐẦU TƯ: KTS. CAO XUÂN THỦY	
1/ Không được đo kích thước trên bản vẽ vì kích thước trên bản vẽ có thể đã bị thu nhỏ lại. 2/ Nếu đọc bản vẽ kèm với bản ghi chi tiết kỹ thuật và điều kiện hợp đồng. 3/ Bản vẽ và thiết kế thuộc bản quyền của nhà thiết kế và chủ đầu tư, nên hành xây dựng phải thông qua sự đồng ý của KTS. chủ đầu tư.	
TÊN CÔNG TRÌNH:	
TRƯỜNG MẦM NON HOA PƠ LANG	
TÊN BẢN VẼ:	
CHI TIẾT	
ĐỊA ĐIỂM XÂY DỰNG :	
XÃ TUY ĐỨC - TỈNH LÂM ĐỒNG	
CHỦ TRÌ KT:	
KTS. LÊ VĂN SĨ	
CHỦ TRÌ KC:	
KS. TRẦN TUẤN ANH	
QUẢN LÝ KỸ THUẬT:	
KS. CAO XUÂN THỦY	
THỂ HIỆN BV:	
KS. CAO XUÂN THỦY	
HOÀN THÀNH:	MỤC ĐÍCH XUẤT HỒ SƠ HỒ SƠ THIẾT KẾ BẢN VẼ THI CÔNG
Năm: 2026	BẢNG SỐ KT/07

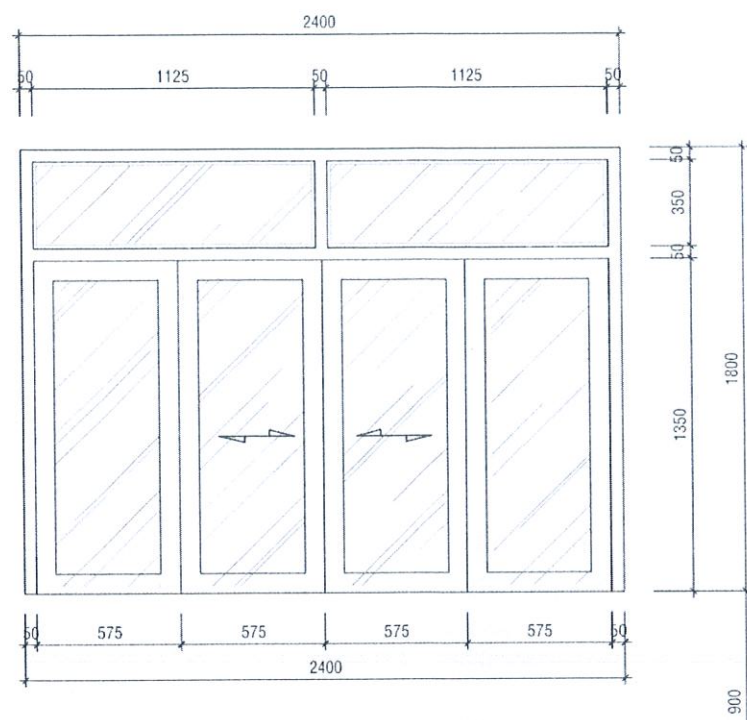

CỬA SỔ S1

SỐ LƯỢNG	07
VẬT LIỆU	CỬA NHÔM XINGFA - KÍNH CƯỜNG LỰC 08 LY
KIỂM TRA KÍCH THƯỚC TRƯỚC KHI LẮP ĐẶT THI CÔNG	

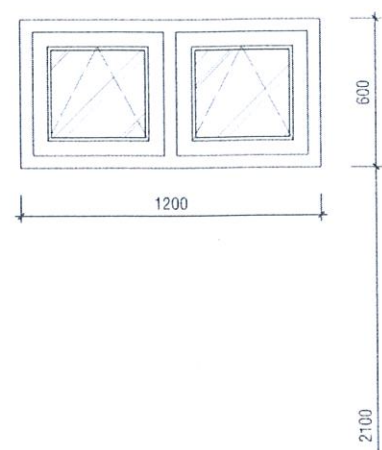

CỬA SỔ S2

SỐ LƯỢNG	01
VẬT LIỆU	CỬA NHÔM XINGFA - KÍNH CƯỜNG LỰC 08 LY
KIỂM TRA KÍCH THƯỚC TRƯỚC KHI LẮP ĐẶT THI CÔNG	



CỬA SỔ S3

SỐ LƯỢNG	03
VẬT LIỆU	CỬA NHÔM XINGFA - KÍNH CƯỜNG LỰC 08 LY
KIỂM TRA KÍCH THƯỚC TRƯỚC KHI LẮP ĐẶT THI CÔNG	


PHÒNG KINH TẾ XÃ TUY ĐỨC

THẨM ĐỊNH

Theo văn bản số: 222/KQTD - KT


Ngày 01 tháng 4 năm 2026

Ký tên: *T.Đ. Trần Văn Nghi*

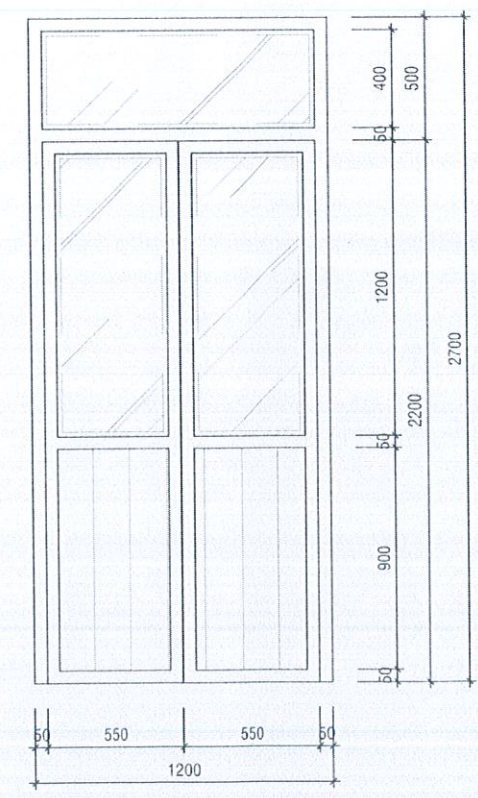


CỬA ĐI D1

SỐ LƯỢNG	02
VẬT LIỆU	CỬA NHÔM XINGFA - KÍNH CƯỜNG LỰC 08 LY
KIỂM TRA KÍCH THƯỚC TRƯỚC KHI LẮP ĐẶT THI CÔNG	

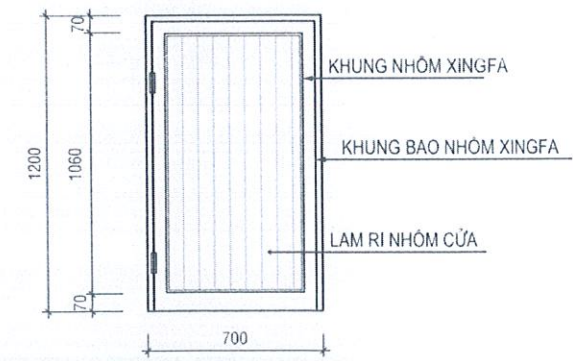

CỬA SỔ DW2

SỐ LƯỢNG	03
VẬT LIỆU	CỬA NHÔM XINGFA - KÍNH CƯỜNG LỰC 08 LY
KIỂM TRA KÍCH THƯỚC TRƯỚC KHI LẮP ĐẶT THI CÔNG	

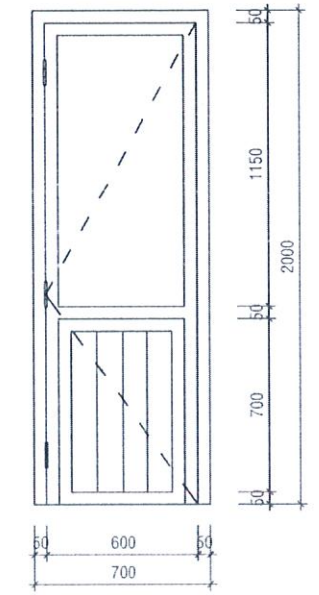

CỬA SỔ DW3

SỐ LƯỢNG	01
VẬT LIỆU	CỬA NHÔM XINGFA - KÍNH CƯỜNG LỰC 08 LY
KIỂM TRA KÍCH THƯỚC TRƯỚC KHI LẮP ĐẶT THI CÔNG	

NỘI DUNG:

CHỦ ĐẦU TƯ:

PHÒNG VĂN HOÁ - XÃ HỘI

XÃ TUY ĐỨC

ĐƠN VỊ THIẾT KẾ:

CÔNG TY TNHH TƯ VẤN VÀ XÂY DỰNG NAM SƠN THỦY

ĐƯỜNG NƠ TRANG LONG - XÃ KIẾN ĐỨC - TỈNH LÂM ĐỒNG

ĐT: 0949.247.423

Email: namsonthuytd@gmail.com

CÔNG TY TNHH TƯ VẤN VÀ XÂY DỰNG NAM SƠN THỦY

CHỖ ĐÓNG CHỮ VÀ CHỮ KÝ CỦA CHỦ ĐẦU TƯ

Xây dựng nên kiểm tra lại kích thước tại công trường.

2/ Không được đo kích thước trên bản vẽ vì kích thước trên bản vẽ có thể đã bị thu nhỏ lại.

3/ Nên đọc bản vẽ kèm với bản ghi chi tiết kỹ thuật và điều kiện hợp đồng.

4/ Bản vẽ và thiết kế thuộc bản quyền của nhà thiết kế và chủ đầu tư, tiền bản xây dựng phải thông qua sự đồng ý của KTS, chủ đầu tư.

TÊN CÔNG TRÌNH:

TRƯỜNG MẦM NON HOA PƠ LANG

TÊN BẢN VẼ:

CHI TIẾT CỬA

ĐỊA ĐIỂM XÂY DỰNG:

XÃ TUY ĐỨC - TỈNH LÂM ĐỒNG

CHỦ TRÌ KT:

KTS. LÊ VĂN SĨ

CHỦ TRÌ KC:

KS. TRẦN TUẤN ANH

QUẢN LÝ KỸ THUẬT:

KS. CAO XUÂN THỦY

THỂ HIỆN BV:

KS. CAO XUÂN THỦY

HOÀN THÀNH:

Năm: 2026

MỤC ĐÍCH XUẤT HỒ SƠ: HỒ SƠ THIẾT KẾ BẢN VẼ THI CÔNG

B. V. S.:


KT/08

KẾT CẤU

PHÒNG KINH TẾ XÃ TUY ĐỨC
THẨM ĐỊNH
Theo văn bản số: ...22.2.../KQTD - KT
Ngày: 01 tháng 04 năm 2026
Ký tên: Lê Trọng Nghĩa

CÔNG TY TNHH MTV HOÀNG THẠCH ĐẮK NÔNG
ĐÃ THẨM TRA
ĐÃ THẨM TRA THEO VĂN BẢN SỐ:/KQTT-HT
Họ và tên, chữ ký người thẩm tra:
Lâm Đồng, ngày: tháng năm 20

NỘI DUNG:	
CHỦ ĐẦU TƯ:	
PHÒNG VĂN HOÁ - XÃ HỘI XÃ TUY ĐỨC	
ĐƠN VỊ THIẾT KẾ:	
CÔNG TY TNHH TƯ VẤN VÀ XÂY DỰNG NAM SƠN THỦY ĐƯỜNG NƠ TRANG LONG - XÃ KIẾN ĐỨC- TỈNH LÂM ĐỒNG ĐTDD: 0949.247.423 sonthuytvxd@gmail.com	
CÔNG TY TNHH TƯ VẤN VÀ XÂY DỰNG NAM SƠN THỦY ĐƯỜNG NƠ TRANG LONG - XÃ KIẾN ĐỨC- TỈNH LÂM ĐỒNG ĐTDD: 0949.247.423 sonthuytvxd@gmail.com	
1/ Khi xây dựng nên kiểm tra lại kích thước tại công trường. 2/ Không được đo kích thước trên bản vẽ vì kích thước trên bản vẽ có thể đã bị thu nhỏ lại. 3/ Nên đọc bản vẽ kèm với bản ghi chỉ tiết kỹ thuật và điều kiện hợp đồng. 4/ Bản vẽ và thiết kế thuộc bản quyền của nhà thiết kế và chủ đầu tư, hiện hành xây dựng phải thông qua sự đồng ý của KTS chủ đầu tư.	
TÊN CÔNG TRÌNH:	
TRƯỜNG MẦM NON HOA PƠ LANG	
TÊN BẢN VẼ:	
ĐỊA ĐIỂM XÂY DỰNG :	
XÃ TUY ĐỨC - TỈNH LÂM ĐỒNG	
CHỦ TRÌ KT:	KS. LÊ VĂN SĨ
CHỦ TRÌ KC:	KS. TRẦN TUẤN ANH
QUẢN LÝ KỸ THUẬT:	KS. CAO XUÂN THỦY
THỂ HIỆN BV:	KS. CAO XUÂN THỦY
HOÀN THÀNH:	MỤC ĐÍCH XUẤT HỒ SƠ HỒ SƠ THIẾT KẾ BẢN VẼ THI CÔNG B. VẼ SỐ
Năm: 2026	KC/01

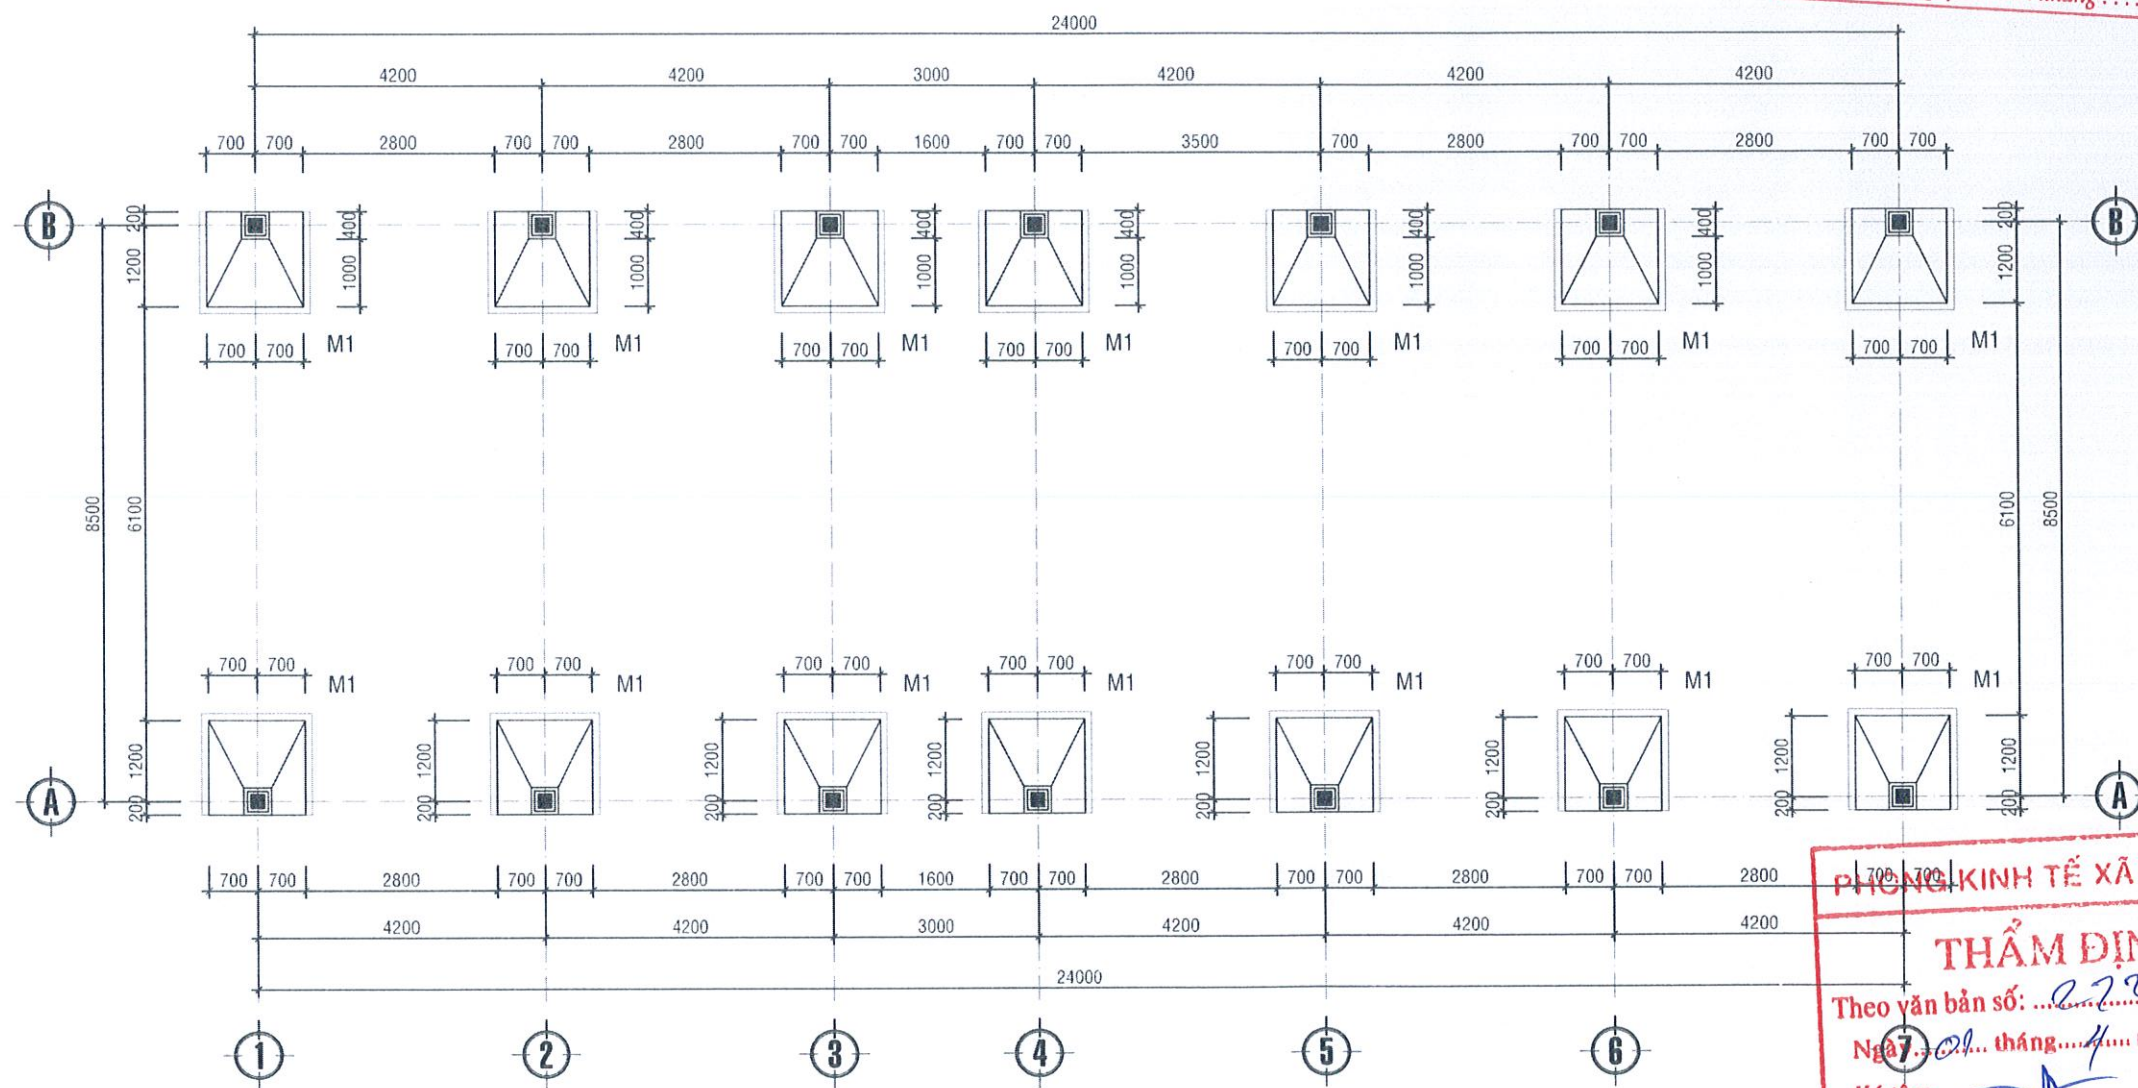

MẶT BẰNG MÓNG
TỶ LỆ: 1/100

CÔNG TY TNHH MTV HOÀNG THẠCH ĐẮK NÔNG
ĐÃ THẨM TRA
ĐÃ THẨM TRA THEO VĂN BẢN SỐ:/KQTT-HT
Họ và tên, chữ ký người thẩm tra:
.....
Lâm Đồng, ngày:tháng.....năm 20.....

NỘI DUNG:

CHỦ ĐẦU TƯ:

PHÒNG VĂN HOÁ - XÃ HỘI
XÃ TUY ĐỨC

ĐƠN VỊ THIẾT KẾ:

CÔNG TY TNHH
TƯ VẤN VÀ XÂY DỰNG
NAM SƠN THỦY
ĐƯỜNG NƠ TRANG LONG -
XÃ KIẾN ĐỨC - TỈNH LÂM ĐỒNG
ĐTĐD: 0949.247.423
ngamsontuhytxd@gmail.com

CONG TAM DOC:

TRÁCH NHIỆM HỮU HẠP
TƯ VẤN VÀ
XÂY DỰNG
NAM SƠN THỦY CAO XUÂN THỦY

- 1/ Khi xây dựng nên kiểm tra lại kích thước thực tế.
- 2/ Không được đo kích thước trên bản vẽ và vị trí thực tế trên bản vẽ có thể đã bị thu nhỏ lại.
- 3/ Bản vẽ bản vẽ kèm với bản ghi chi tiết kỹ thuật và điều kiện hợp đồng.
- 4/ Bản vẽ và thiết kế thuộc bản quyền của nhà thiết kế và chủ đầu tư, tiến hành xây dựng phải thông qua sự đồng ý của KTS. chủ đầu tư.

TÊN CÔNG TRÌNH:

TRƯỜNG MẦM NON HOA PƠ LANG

TÊN BẢN VẼ:

MẶT BẰNG MÓNG

ĐỊA ĐIỂM XÂY DỰNG:

XÃ TUY ĐỨC - TỈNH LÂM ĐỒNG

CHỦ TRÌ KT:

KTS. LÊ VĂN SĨ

CHỦ TRÌ KC:

KS. TRẦN TUẤN ANH

QUẢN LÝ KỸ THUẬT:

KS. CAO XUÂN THỦY

THỂ HIỆN BV:

KS. CAO XUÂN THỦY

HOÀN THÀNH:

Năm: 2026

MỤC ĐÍCH XUẤT HỒ SƠ


HỒ SƠ THIẾT KẾ

BẢN VẼ THI CÔNG


B. V. SỐ

KC/02


PHÒNG KINH TẾ XÃ TUY ĐỨC
THẨM ĐỊNH
Theo văn bản số:/KQTD - KT
Ngày:tháng.....năm 20.....
Ký tên: Lê Trọng Nghiê

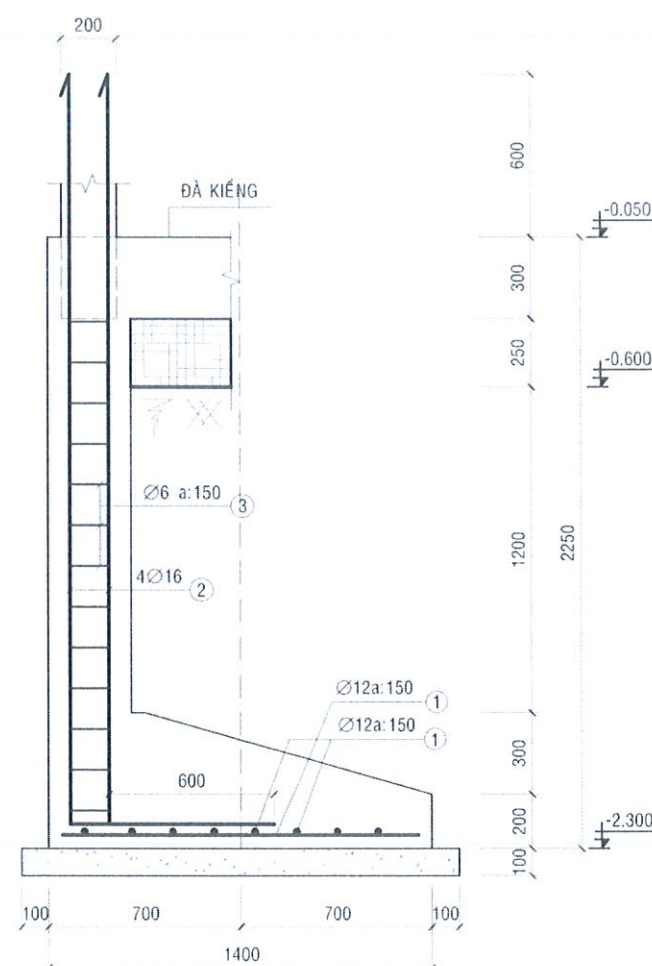


MẶT CẮT 1-1
TỶ LỆ: 1/25

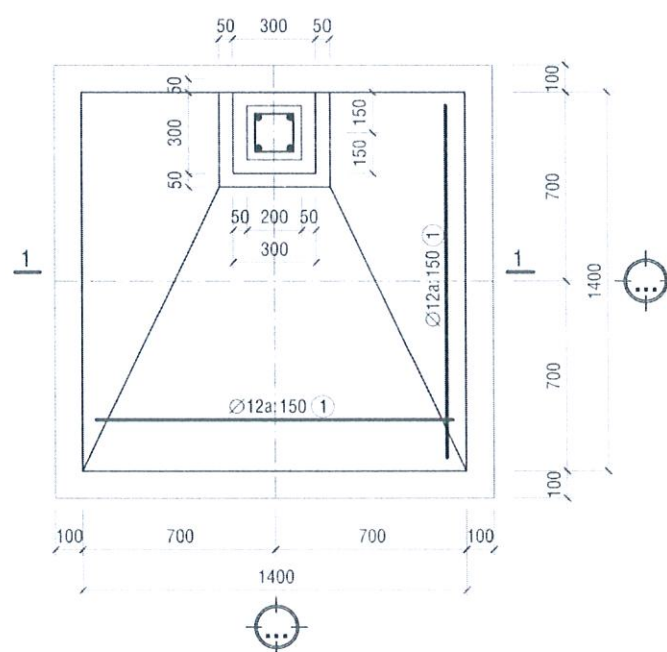

MÓNG M1
TỶ LỆ: 1/25; SL:14CK

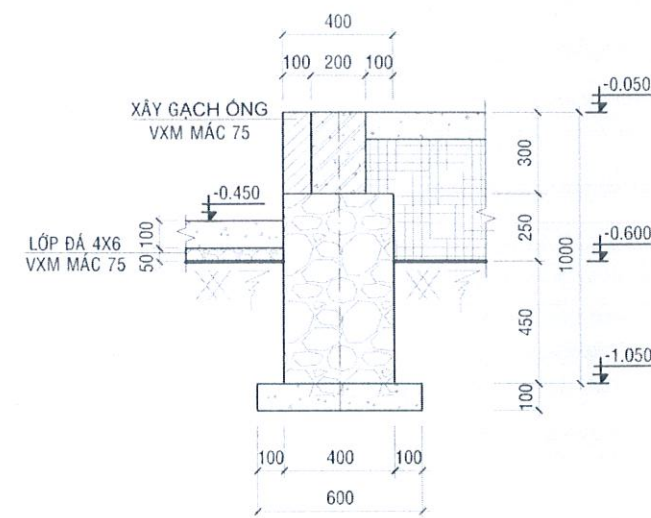

MẶT CẮT A-A
L=65.00m ; TỶ LỆ: 1/25

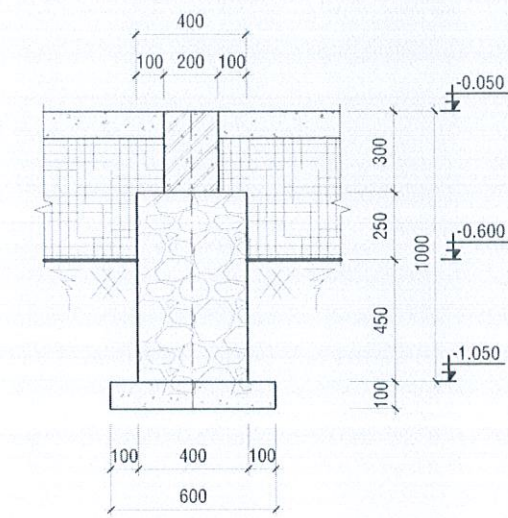

GỐI ĐÁ

KT: 400x400; SL:05CK ; TỶ LỆ: 1/25

PHÒNG KINH TẾ XÃ TUY ĐỨC

THẨM ĐỊNH

Theo văn bản số: 22.2 /KQTD - KT

Ngày: 01 tháng 4 năm 2025

Ký tên: Lê Trọng Nghiê

GHI CHÚ

- LÓT MÓNG ĐÁ 40X60 VXM MÁC 75# DÀY 100
- BÊTÔNG ĐÁ 10X20 MÁC 200#
- THÉP >= Ø12 DÙNG THÉP AII : Ra= 2800 Kg/cm²
- THÉP <= Ø12 DÙNG THÉP AI : Ra=2100 Kg/cm²
- NỐI CỐT THÉP CHỖNG NHAU 1 ĐOẠN 30d (d=Ømax)
- NỐI CỐT THÉP ĐÀ KIẾNG - DẪM: PHÍA TRÊN TẠI GIỮA NHỊP, NỐI CỐT THÉP PHÍA DƯỚI TẠI GỐI.
- YÊU CẦU KIỂM TRA CỐT THÉP TẠI HIỆN TRƯỜNG TRƯỚC KHI THI CÔNG
- KHI THI CÔNG CẦN KẾT HỢP VỚI CÁC BẢN VẼ ĐỂ CHỮA THÉP CHO CÁC CẤU KIỆN

CÔNG TY TNHH MTV HOÀNG THẠCH ĐẮC NÔNG



ĐÃ THẨM TRA

ĐÃ THẨM TRA THEO VĂN BẢN SỐ: /KQTT-HT



Họ và tên, chữ ký người thẩm tra:

Lâm Đồng, ngày: tháng năm 20.....


NỘI DUNG:	
CHỦ ĐẦU TƯ:	
PHÒNG VĂN HOÁ - XÃ HỘI XÃ TUY ĐỨC	
ĐƠN VỊ THIẾT KẾ:	
CÔNG TY TNHH TƯ VẤN VÀ XÂY DỰNG NAM SƠN THỦY ĐƯỜNG NƠ TRANG LONG - XÃ KIẾN ĐỨC- TỈNH LÂM ĐỒNG ĐTĐD: 0949.247.423 namsonthuyhxd@gmail.com	
GIÁM ĐỐC CÔNG TY TRÁCH NHIỆM HỮU HẠN TƯ VẤN VÀ XÂY DỰNG NAM SƠN THỦY CAO XUÂN THỦY	
1/ Khi xây dựng phải kiểm tra lại kích thước 2/ Khi xây dựng phải kiểm tra lại vị trí 3/ Khi xây dựng phải kiểm tra lại vị trí 4/ Khi xây dựng phải kiểm tra lại vị trí	
TÊN CÔNG TRÌNH:	
TRƯỜNG MẦM NON HOA PƠ LANG	
TÊN BẢN VẼ:	
CHI TIẾT MÓNG	
ĐỊA ĐIỂM XÂY DỰNG :	
XÃ TUY ĐỨC - TỈNH LÂM ĐỒNG	
CHỦ TRÌ KT:	
KTS. LÊ VĂN SĨ	
CHỦ TRÌ KC:	
KS. TRẦN TUẤN ANH	
QUẢN LÝ KỸ THUẬT:	
KS. CAO XUÂN THỦY	
THỂ HIỆN BV:	
KS. CAO XUÂN THỦY	
HOÀN THÀNH:	MỤC BÍCH XUẤT HỒ SƠ
Năm: 2026	HỒ SƠ THIẾT KẾ BẢN VẼ THI CÔNG B. V. SỐ
	KC/03

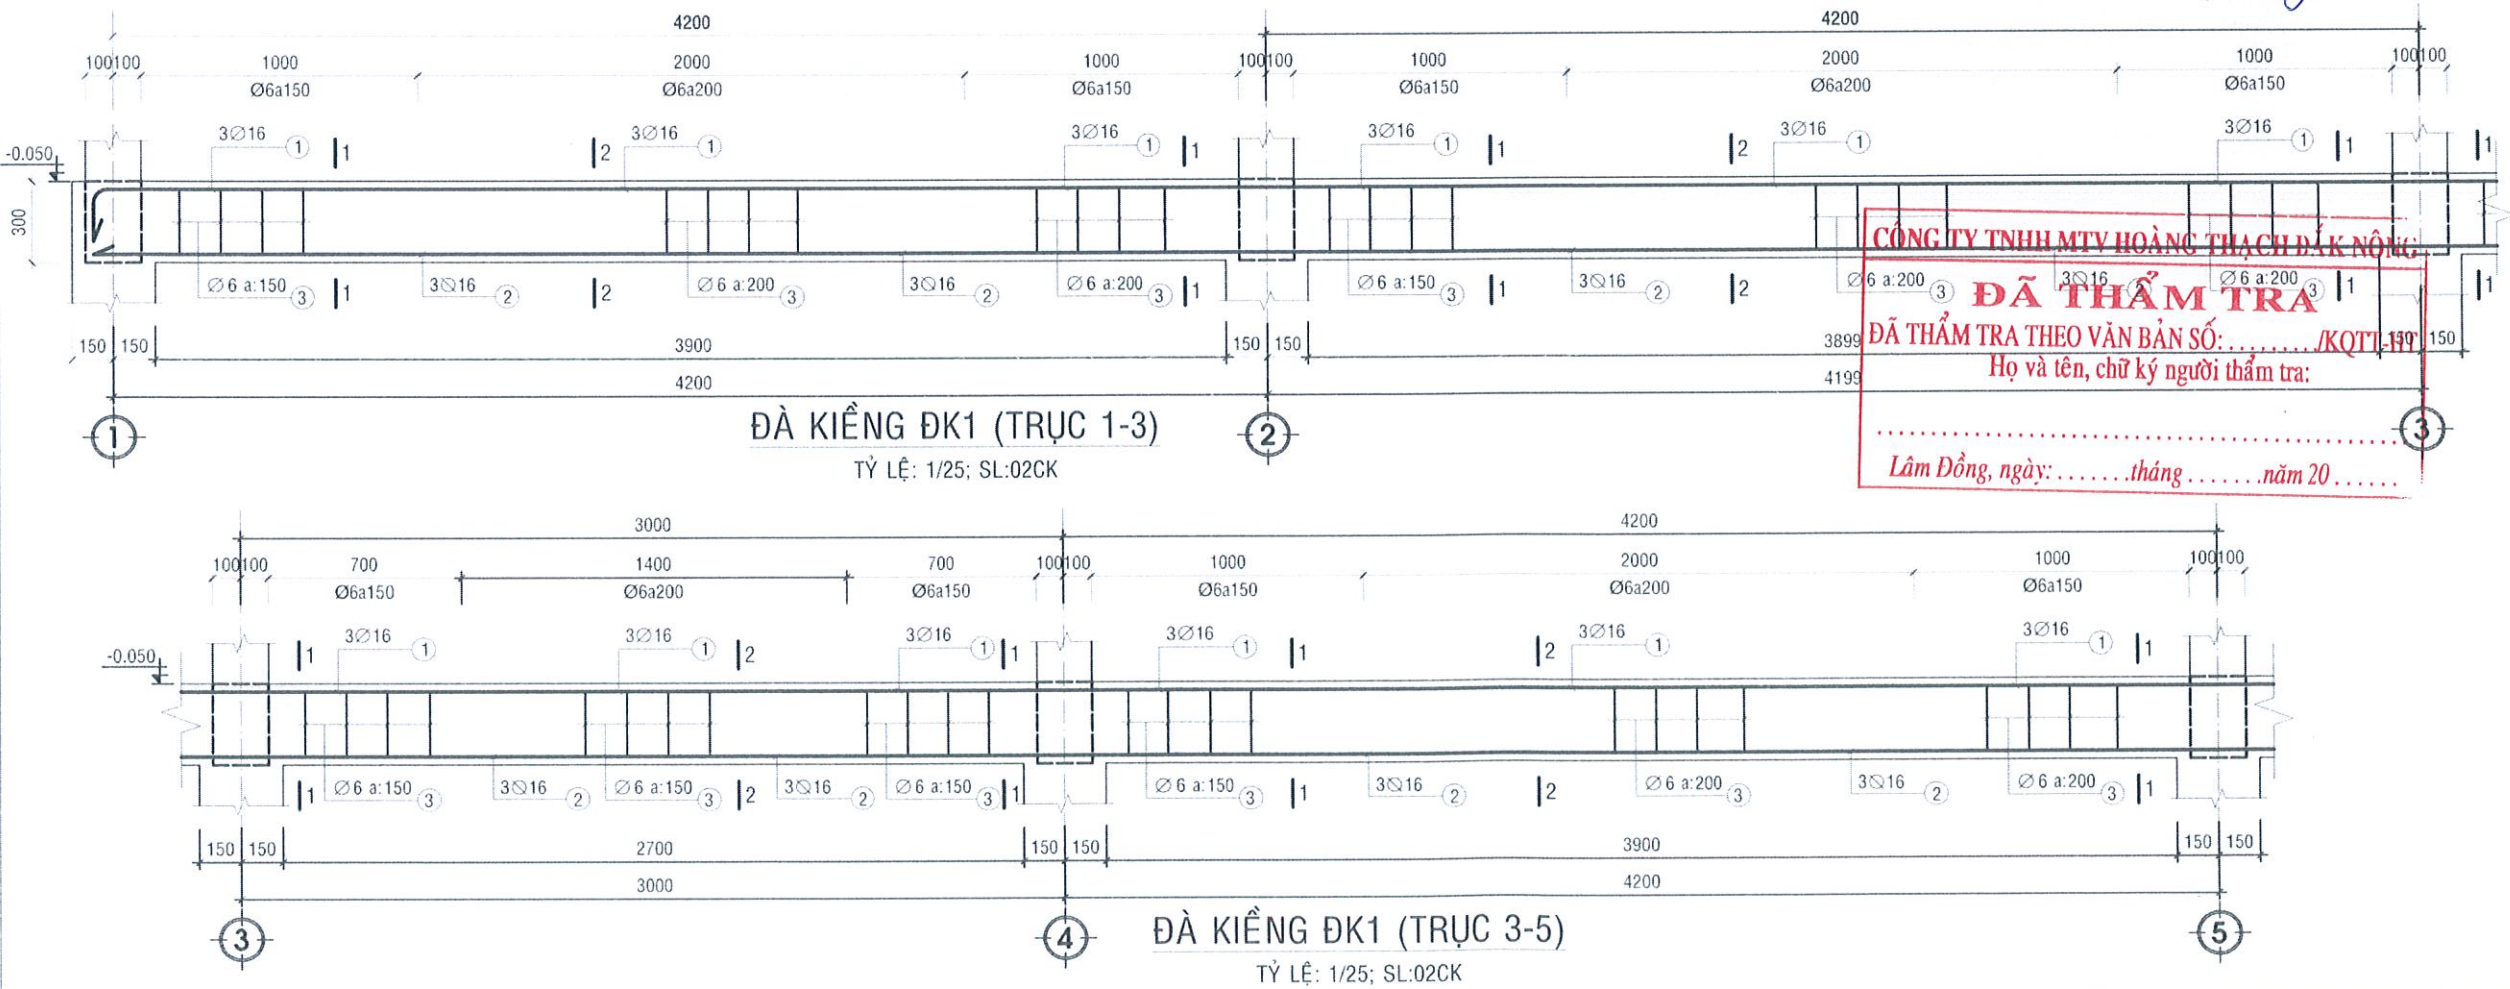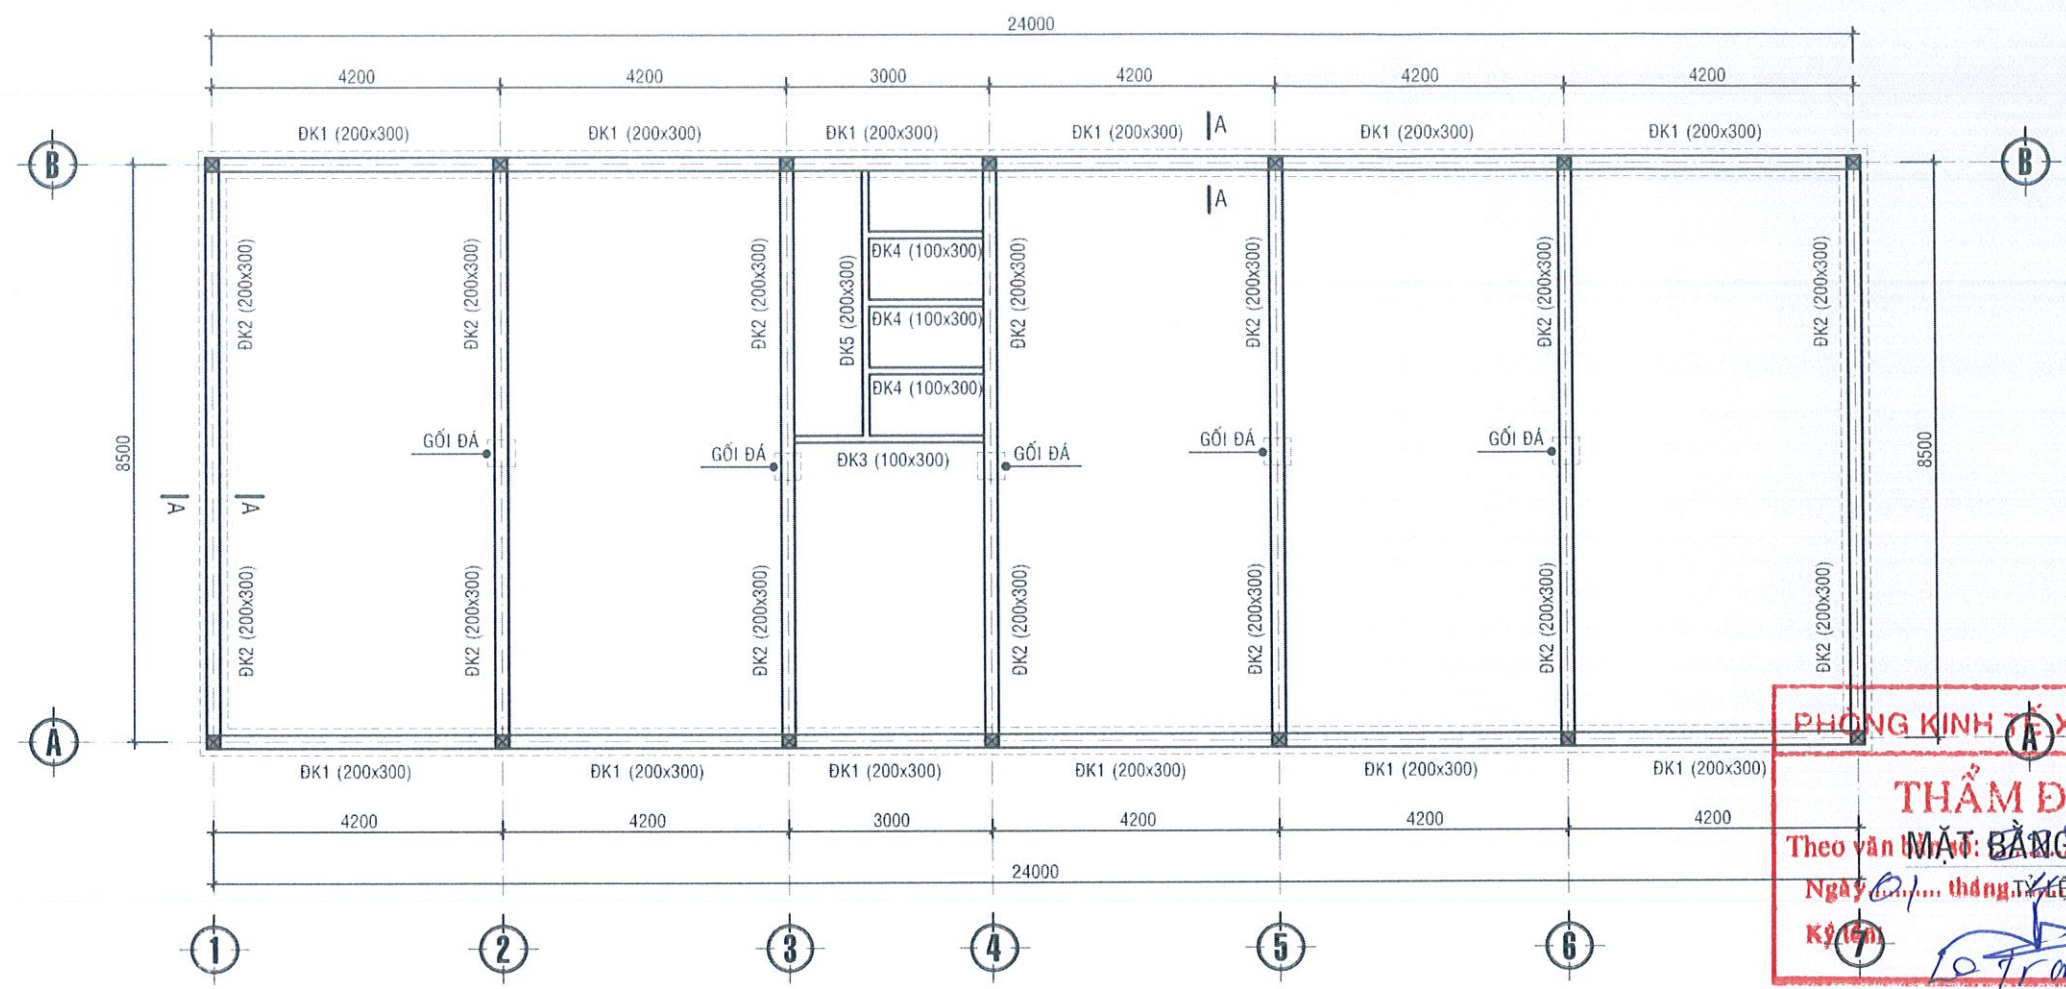


NỘI DUNG:	
CHỦ ĐẦU TƯ:	
PHÒNG VĂN HOÁ - XÃ HỘI XÃ TUY ĐỨC	
ĐƠN VỊ THIẾT KẾ:	
CÔNG TY TNHH TƯ VẤN VÀ XÂY DỰNG NAM SƠN THỦY ĐƯỜNG NƠ TRANG LONG - XÃ KIẾN ĐỨC - TỈNH LÂM ĐỒNG ĐT: 0949.247.423 namsonthuybxd@gmail.com	
CÔNG TY TRÁCH MIỆNG ĐÀN TƯ VẤN VÀ XÂY DỰNG NAM SƠN THỦY CAO XUÂN THỦY	
1/ Khi xây dựng nên kiểm tra lại kích thước tại công trường. 2/ Không được đo kích thước trên bản vẽ vì kích thước trên bản vẽ có thể đã bị thu nhỏ lại. 3/ Nên đọc bản vẽ kèm với bản ghi chi tiết kỹ thuật và điều kiện hợp đồng. 4/ Bản vẽ và thiết kế thuộc bản quyền của nhà thiết kế và chủ đầu tư. Tiến hành xây dựng phải thông qua sự đồng ý của KTS. chủ đầu tư.	
TÊN CÔNG TRÌNH:	
TRƯỜNG MẦM NON HOA PƠ LANG	
TÊN BẢN VẼ:	
CHI TIẾT ĐÀ KIỂNG	
ĐỊA ĐIỂM XÂY DỰNG :	
XÃ TUY ĐỨC - TỈNH LÂM ĐỒNG	
CHỦ TRÌ KT:	
KTS. LÊ VĂN SĨ	
CHỦ TRÌ KC:	
KS. TRẦN TUẤN ANH	
QUẢN LÝ KỸ THUẬT:	
KS. CAO XUÂN THỦY	
THỂ HIỆN BV:	
KS. CAO XUÂN THỦY	
HOÀN THÀNH:	MỤC ĐÍCH XUẤT HỒ SƠ HỒ SƠ THIẾT KẾ BẢN VẼ THI CÔNG
Năm: 2026	B. V. SỐ KC/04

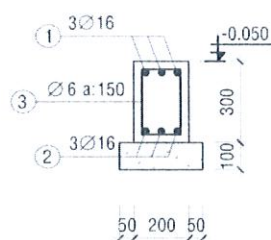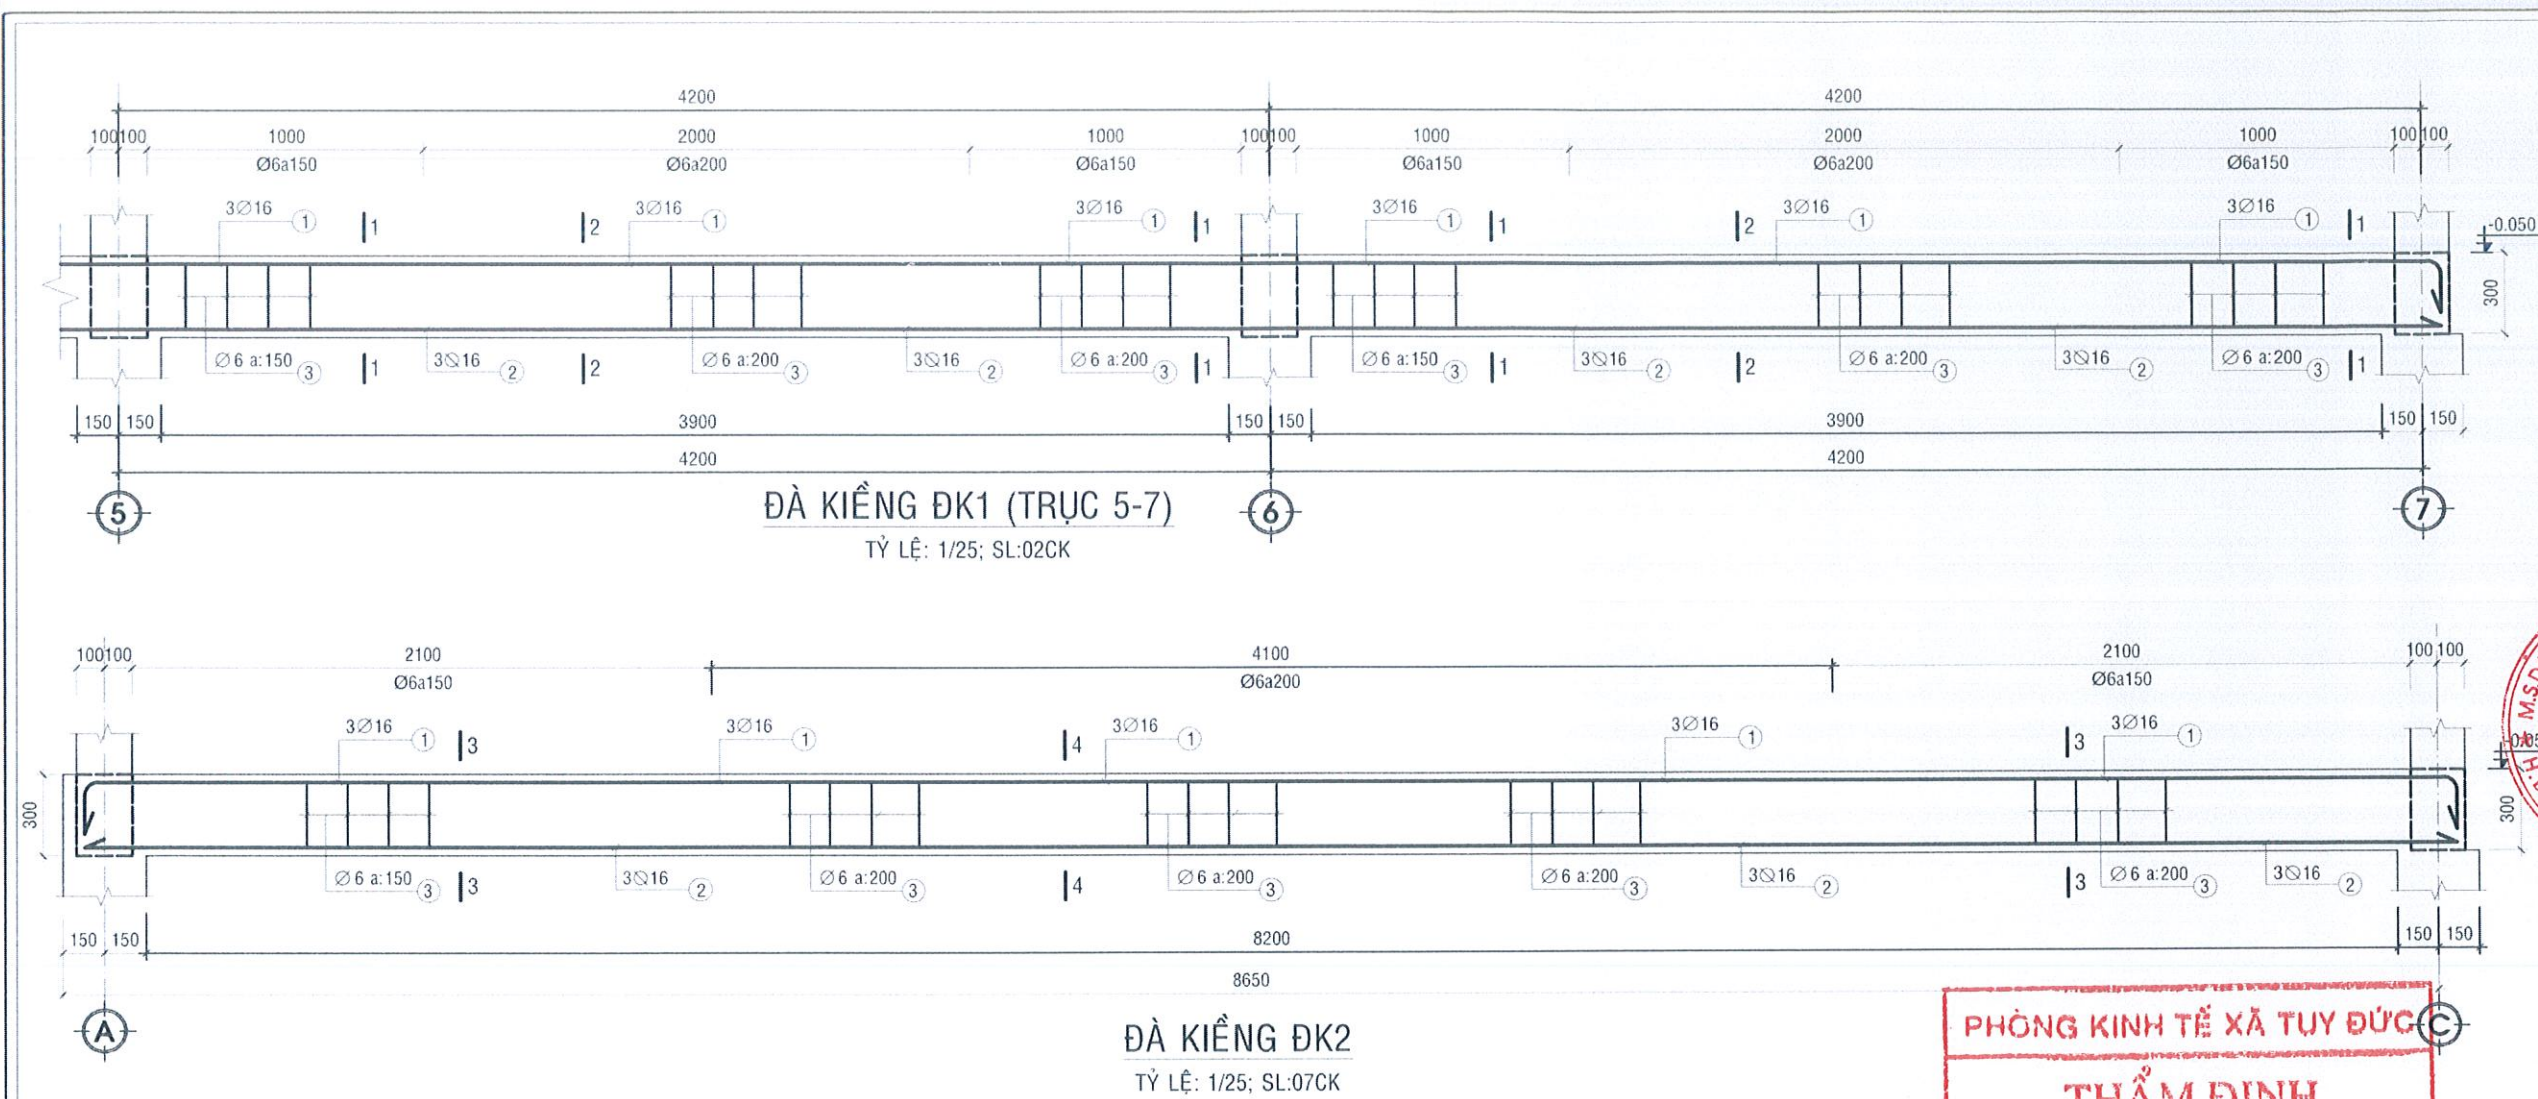


MẶT CẮT 1-1

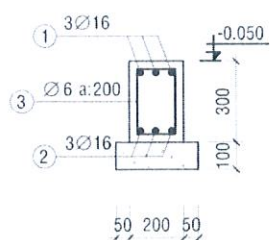


MẶT CẮT 2-2

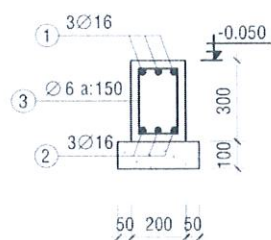


MẶT CẮT 3-3

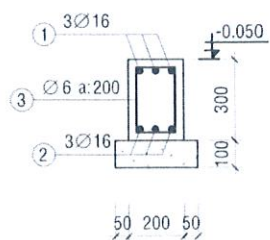


MẶT CẮT 4-4

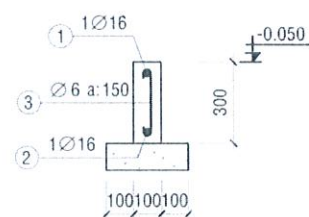

ĐÀ KIỀNG 03
L=3.2m; SL:01CK; TỶ LỆ: 1/25

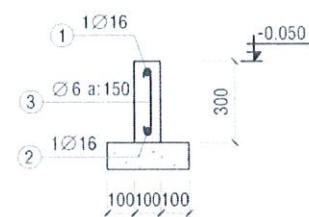

ĐÀ KIỀNG 04
L=2.0m; SL:03CK; TỶ LỆ: 1/25

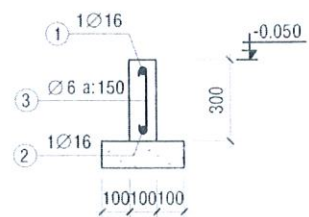

ĐÀ KIỀNG 05
L=4.2m; SL:01CK; TỶ LỆ: 1/25

PHÒNG KINH TẾ XÃ TUY ĐỨC

THẨM ĐỊNH

Theo văn bản số:/KQTD - KT

Ngày...01... tháng...4... năm 20...26

Ký tên: *Lê Trọng Nghĩa*

CÔNG TY TNHH MTV HOÀNG THẠCH ĐẮK NÔNG


ĐÃ THẨM TRA

Đã thẩm tra theo văn bản số:/KQTT-HT

Họ và tên, chữ ký người thẩm tra:

Lâm Đồng, ngày: tháng năm 20


NỘI DUNG:	
CHỦ ĐẦU TƯ:	
PHÒNG VĂN HOÁ - XÃ HỘI XÃ TUY ĐỨC	
ĐƠN VỊ THIẾT KẾ:	
CÔNG TY TNHH TƯ VẤN VÀ XÂY DỰNG NAM SƠN THỦY ĐƯỜNG NƠ TRANG LONG - XÃ KIẾN ĐỨC- TỈNH LÂM ĐỒNG ĐTDD: 0949.247.423 namsontuvtvd@gmail.com	
SIÊU ĐỐC TRÁCH NHIỆM HƯU HẠN TƯ VẤN VÀ XÂY DỰNG NAM SƠN THỦY CAO XUÂN THỦY	
Thuyết minh và giám sát thi công tại địa điểm thuộc tỉnh Lâm Đồng	
2/ Không được đo kích thước trên bản vẽ và vì kích thước trên bản vẽ có thể đã bị thu nhỏ lại.	
3/ Nên đọc bản vẽ kèm với bản ghi chỉ thị tiết kỹ thuật và chỉ dẫn hiện trường.	
4/ Bản vẽ và thiết kế thuộc bản quyền của nhà thiết kế và chủ đầu tư. Nếu không xây dựng phải thông qua sự đồng ý của KTS, chủ đầu tư.	
TÊN CÔNG TRÌNH:	
TRƯỜNG MẦM NON HOA PƠ LANG	
TÊN BẢN VẼ:	
CHI TIẾT ĐÀ KIỀNG	
ĐỊA ĐIỂM XÂY DỰNG :	
XÃ TUY ĐỨC - TỈNH LÂM ĐỒNG	
CHỦ TRÌ KT:	
KTS. LÊ VĂN SĨ	
CHỦ TRÌ KC:	
KS. TRẦN TUẤN ANH	
QUẢN LÝ KỸ THUẬT:	
KS. CAO XUÂN THỦY	
THỂ HIỆN BV:	
KS. CAO XUÂN THỦY	
HOÀN THÀNH:	MỤC ĐÍCH XUẤT HỒ SƠ HỒ SƠ THIẾT KẾ BẢN VẼ THI CÔNG
Năm: 2026	B. V. S. S. KC/05

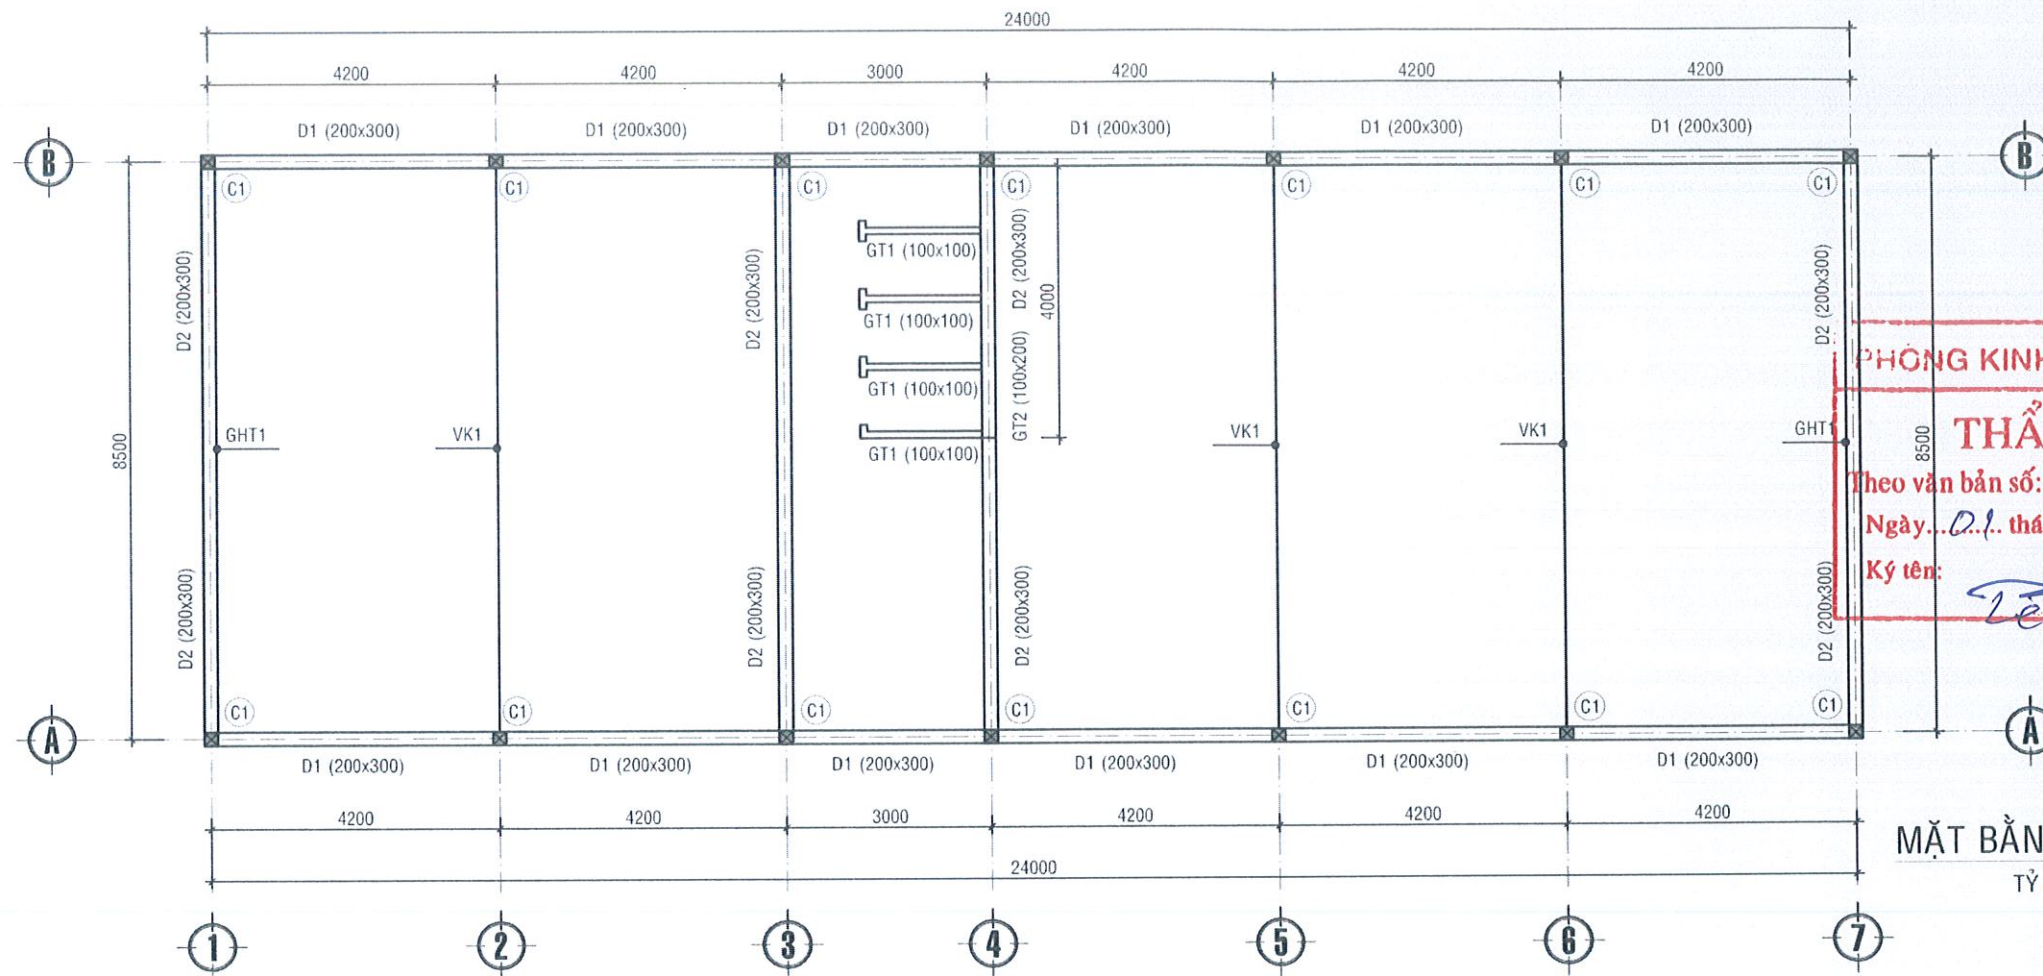


PHÒNG KINH TẾ XÃ TUY ĐỨC
THẨM ĐỊNH
Theo văn bản số: 222/KQTP - KT
Ngày: 01 tháng 4 năm 2020
Ký tên: *Trương Văn*

CÔNG TY TNHH
TƯ VẤN VÀ XÂY DỰNG
NAM SƠN THỦY
ĐƯỜNG NƠ TRANG LONG -
XÃ KIẾN ĐỨC - TỈNH LÂM ĐỒNG
ĐT: 0949.247.423
Email: namsonthuytvd@gmail.com


CÔNG TY TNHH
TƯ VẤN VÀ XÂY DỰNG
NAM SƠN THỦY
ĐƯỜNG NƠ TRANG LONG -
XÃ KIẾN ĐỨC - TỈNH LÂM ĐỒNG
ĐT: 0949.247.423
Email: namsonthuytvd@gmail.com

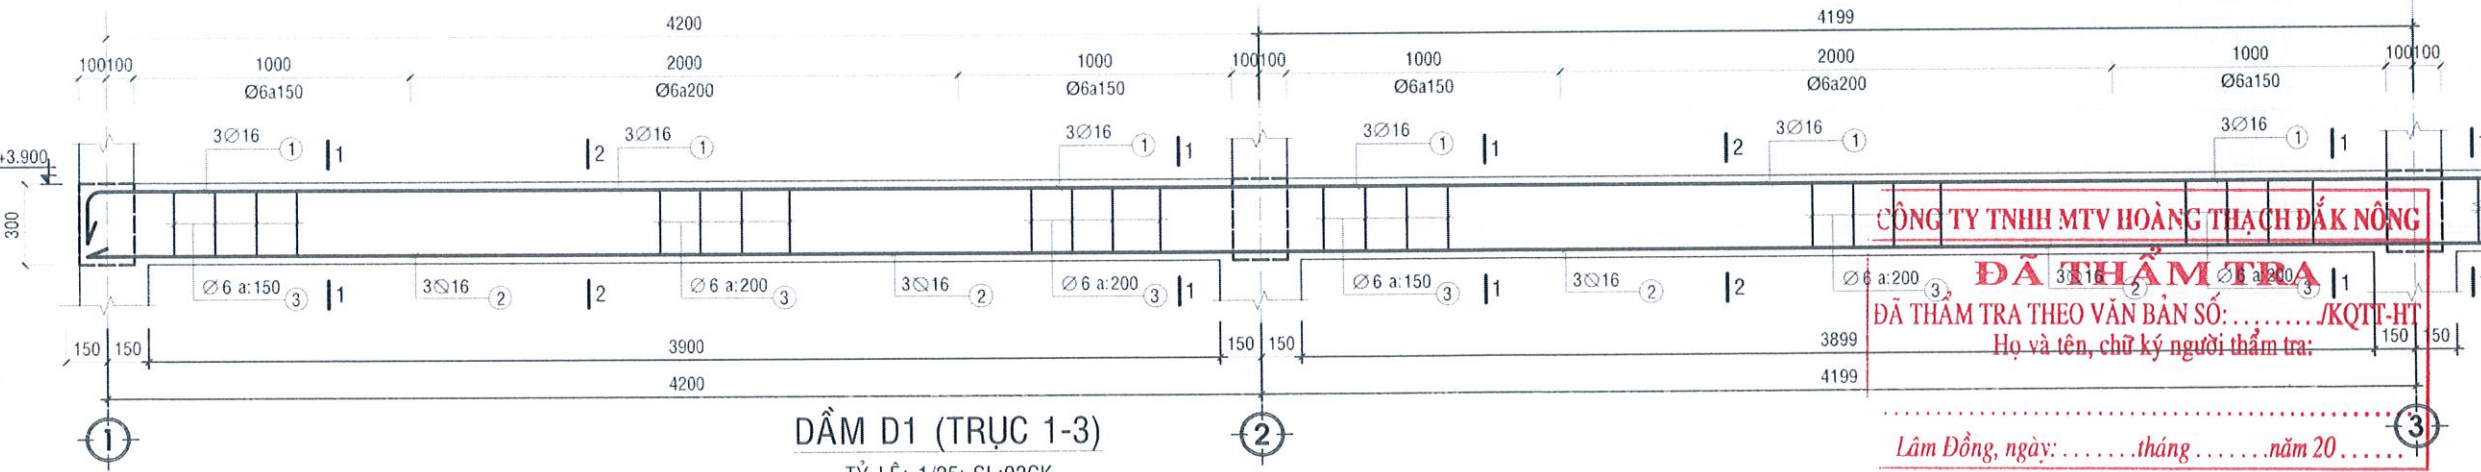


CÔNG TY TNHH MTV HOÀNG THẠCH ĐẮC NÔNG
ĐÃ THẨM TRA
Đã thẩm tra theo văn bản số:/KQTT-HT
Họ và tên, chữ ký người thẩm tra:
Lâm Đồng, ngày: tháng năm 20.....

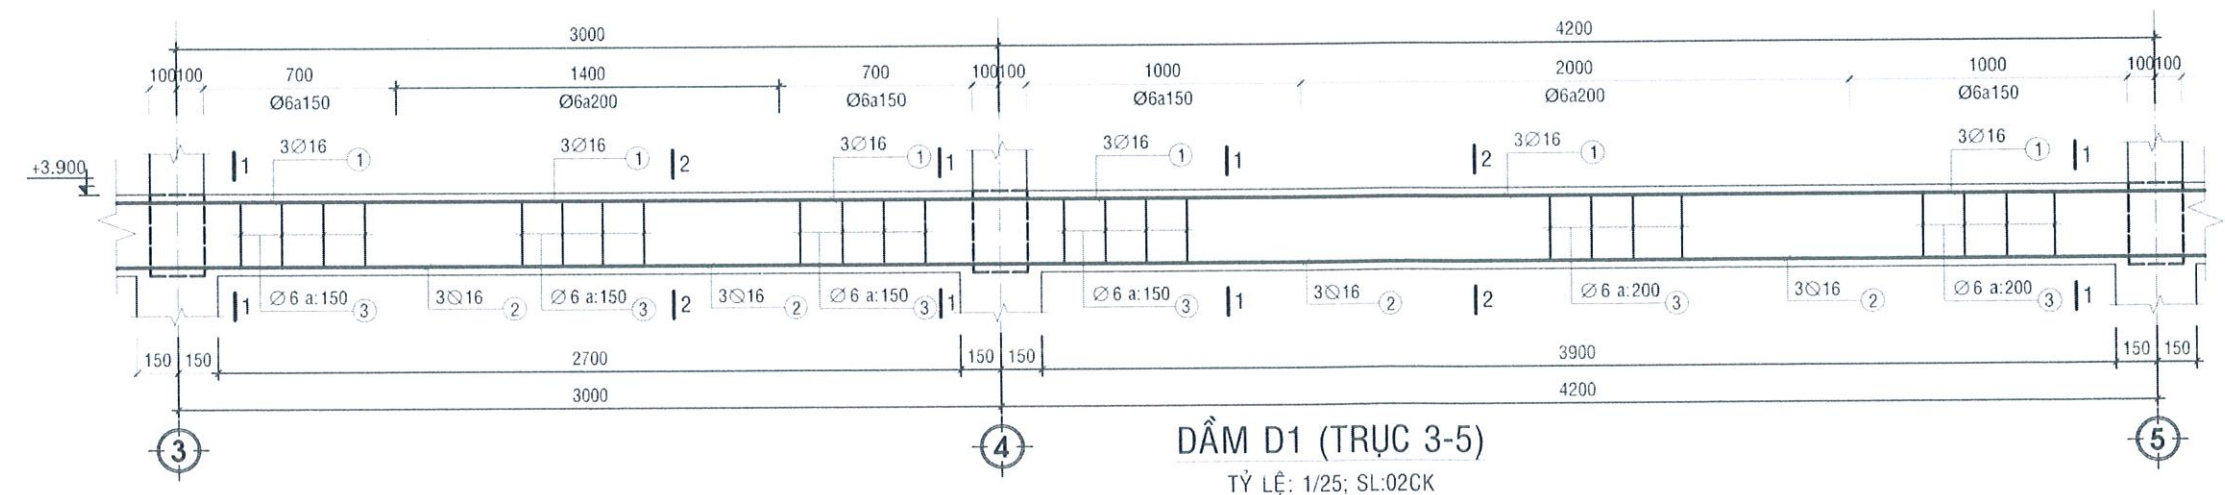


NỘI DUNG:	
CHỦ ĐẦU TƯ:	
PHÒNG VĂN HOÁ - XÃ HỘI XÃ TUY ĐỨC	
ĐƠN VỊ THIẾT KẾ:	
CÔNG TY TNHH TƯ VẤN VÀ XÂY DỰNG NAM SƠN THỦY ĐƯỜNG NƠ TRANG LONG - XÃ KIẾN ĐỨC - TỈNH LÂM ĐỒNG ĐT: 0949.247.423 Email: namsonthuytvd@gmail.com	
CỘNG HÒA XÃ HỘI CHỦ NGHĨA VIỆT NAM Độc lập - Tự do - Hạnh phúc	
TÊN CÔNG TRÌNH:	
TRƯỜNG MẦM NON HOA PƠ LANG	
TÊN BẢN VẼ:	
CHI TIẾT DẦM	
ĐỊA ĐIỂM XÂY DỰNG:	
XÃ TUY ĐỨC - TỈNH LÂM ĐỒNG	
CHỦ TRÌ KT:	
KTS. LÊ VĂN SĨ	
CHỦ TRÌ KC:	
KS. TRẦN TUẤN ANH	
QUẢN LÝ KỸ THUẬT:	
KS. CAO XUÂN THỦY	
THỂ HIỆN BV:	
KS. CAO XUÂN THỦY	
HOÀN THÀNH:	
MỤC ĐÍCH XUẤT HỒ SƠ BẢN VẼ THI CÔNG B. VẼ SỐ	
Năm: 2026	
CHI TIẾT DẦM	

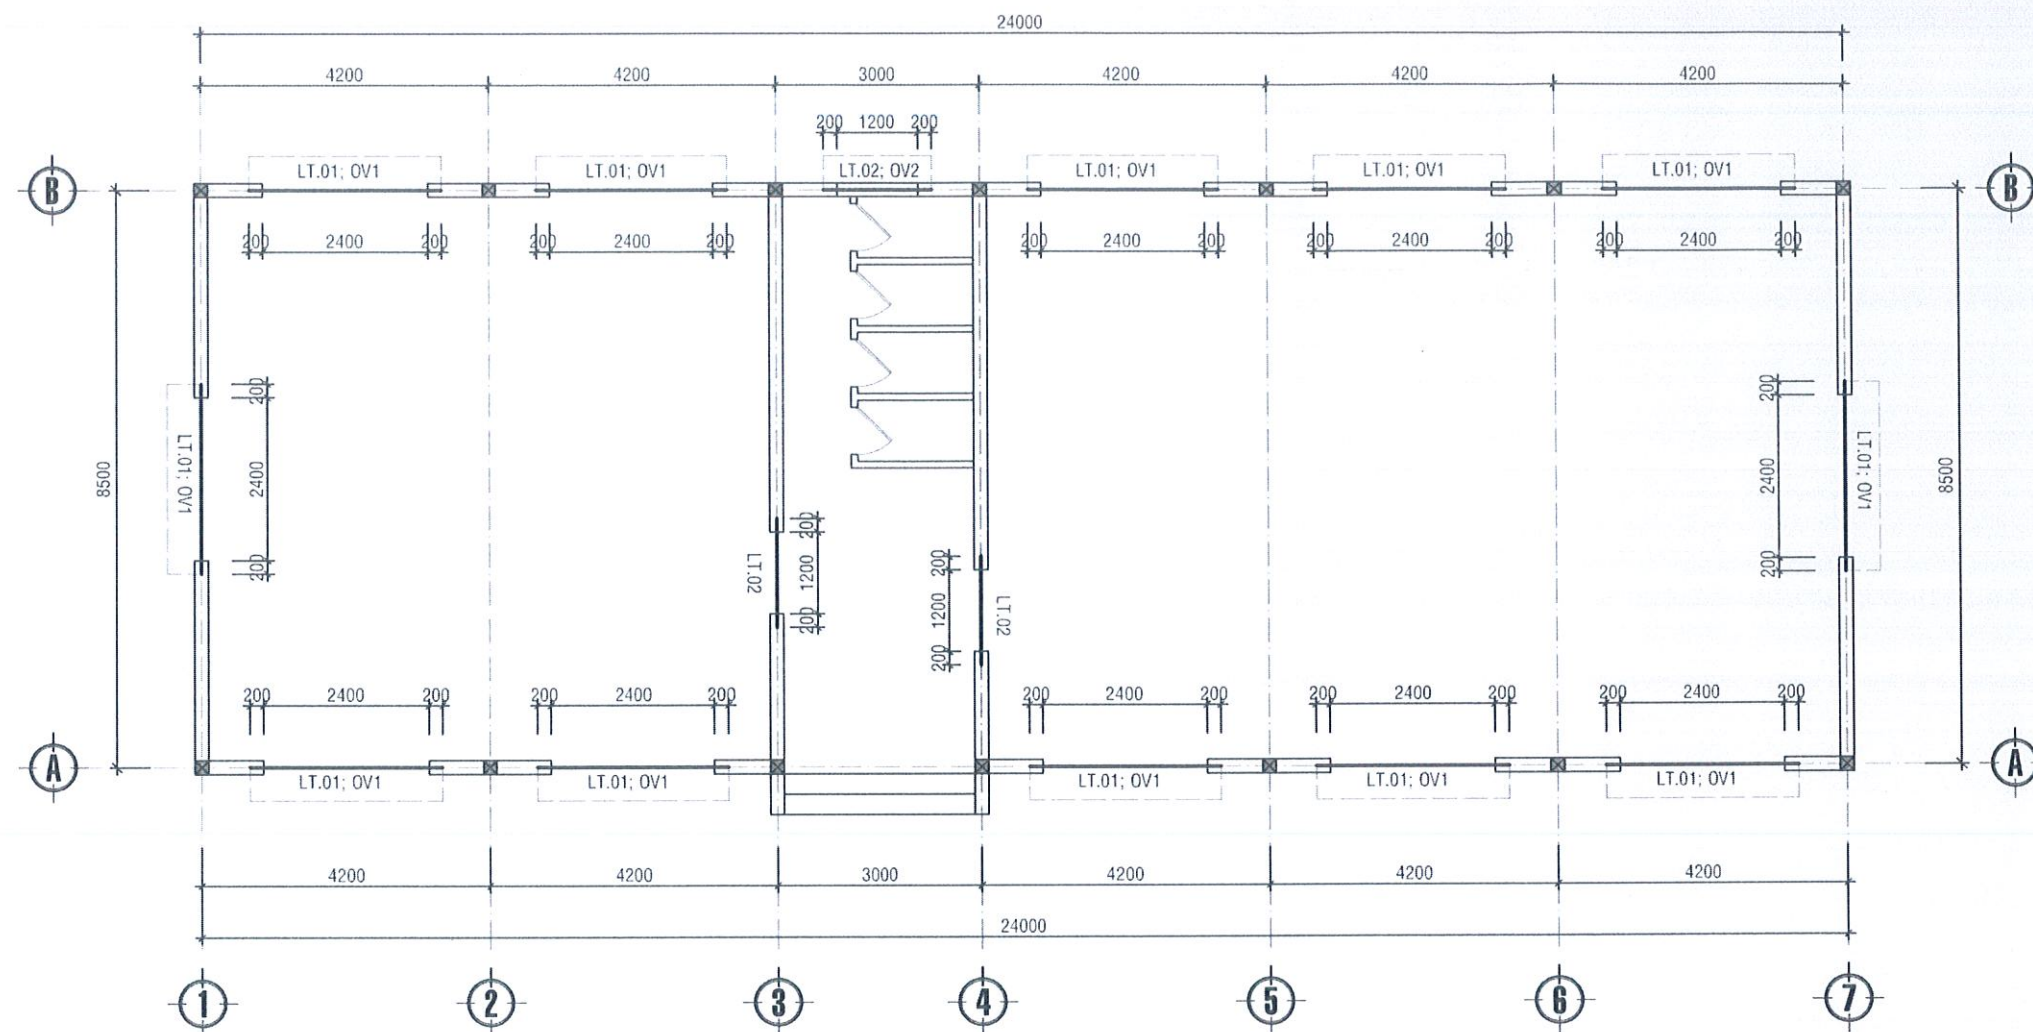


MẶT BẰNG LANH TÔ - Ô VẰNG
TỶ LỆ: 1/100

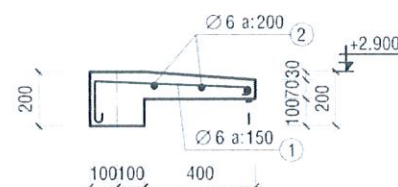

OV.01
L=2,80m; SL:12CK

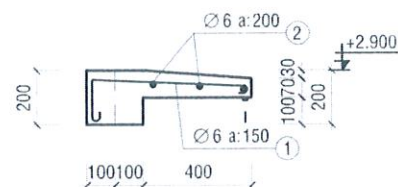

OV.02
L=1,60m; SL:01CK

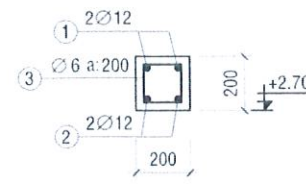

LT.01
L=2,80m; SL:12CK



LT.02
L=1,60m; SL:03CK

PHÒNG KINH TẾ XÃ TUY ĐỨC

THẨM ĐỊNH

Theo văn bản số: .../KQTD - KT

Ngày: ... tháng ... năm 20...

Ký tên: ...

CÔNG TY TNHH MTV HOÀNG THẠCH ĐÀK NÔNG


ĐÃ THẨM TRA

ĐÃ THẨM TRA THEO VĂN BẢN SỐ: .../KQTT-HT

Họ và tên, chữ ký người thẩm tra: ...

Lâm Đồng, ngày: ... tháng ... năm 20...

NỘI DUNG:	
CHỦ ĐẦU TƯ:	
PHÒNG VĂN HOÁ - XÃ HỘI	
XÃ TUY ĐỨC	
ĐƠN VỊ THIẾT KẾ:	
CÔNG TY TNHH	
TƯ VẤN VÀ XÂY DỰNG	
NAM SƠN THỦY	
ĐƯỜNG NƠ TRANG LONG -	
XÃ KIẾN ĐỨC - TỈNH LÂM ĐỒNG	
ĐTĐD: 0949.247.423	
Email: namsonthuylvtd@gmail.com	
CÔNG M DỤC	
TRÁCH NHIỆM HỮU HẠN	
TƯ VẤN VÀ	
XÂY DỰNG	
NAM SƠN THỦY	
CÔNG TY TNHH MTV HOÀNG THẠCH ĐÀK NÔNG	
2/ Không được đo kích thước trên bản vẽ vì kích	
thước trên bản vẽ có thể đã bị thu nhỏ lại.	
3/ Nên đọc bản vẽ kèm với bản ghi chỉ tiết	
kỹ thuật và điều kiện hợp đồng.	
4/ Bản vẽ và thiết kế thuộc bản quyền của nhà	
thiết kế và chủ đầu tư, tiến hành xây dựng	
phải thông qua sự đồng ý của KTS, chủ đầu tư.	
TÊN CÔNG TRÌNH:	
TRƯỜNG MẦM NON HOA PƠ LANG	
TÊN BẢN VẼ:	
CHI TIẾT LANH TÔ	
ĐỊA ĐIỂM XÂY DỰNG :	
XÃ TUY ĐỨC - TỈNH LÂM ĐỒNG	
CHỦ TRÌ KT:	
KTS. LÊ VĂN SĨ	
CHỦ TRÌ KC:	
KS. TRẦN TUẤN ANH	
QUẢN LÝ KỸ THUẬT:	
KS. CAO XUÂN THỦY	
THỂ HIỆN BV:	
KS. CAO XUÂN THỦY	
HOÀN THÀNH:	
MỤC ĐÍCH XUẤT HỒ SƠ	
HỒ SƠ THIẾT KẾ	
BẢN VẼ THI CÔNG	
Năm: 2026	
B. V. SỐ:	
KC/08	

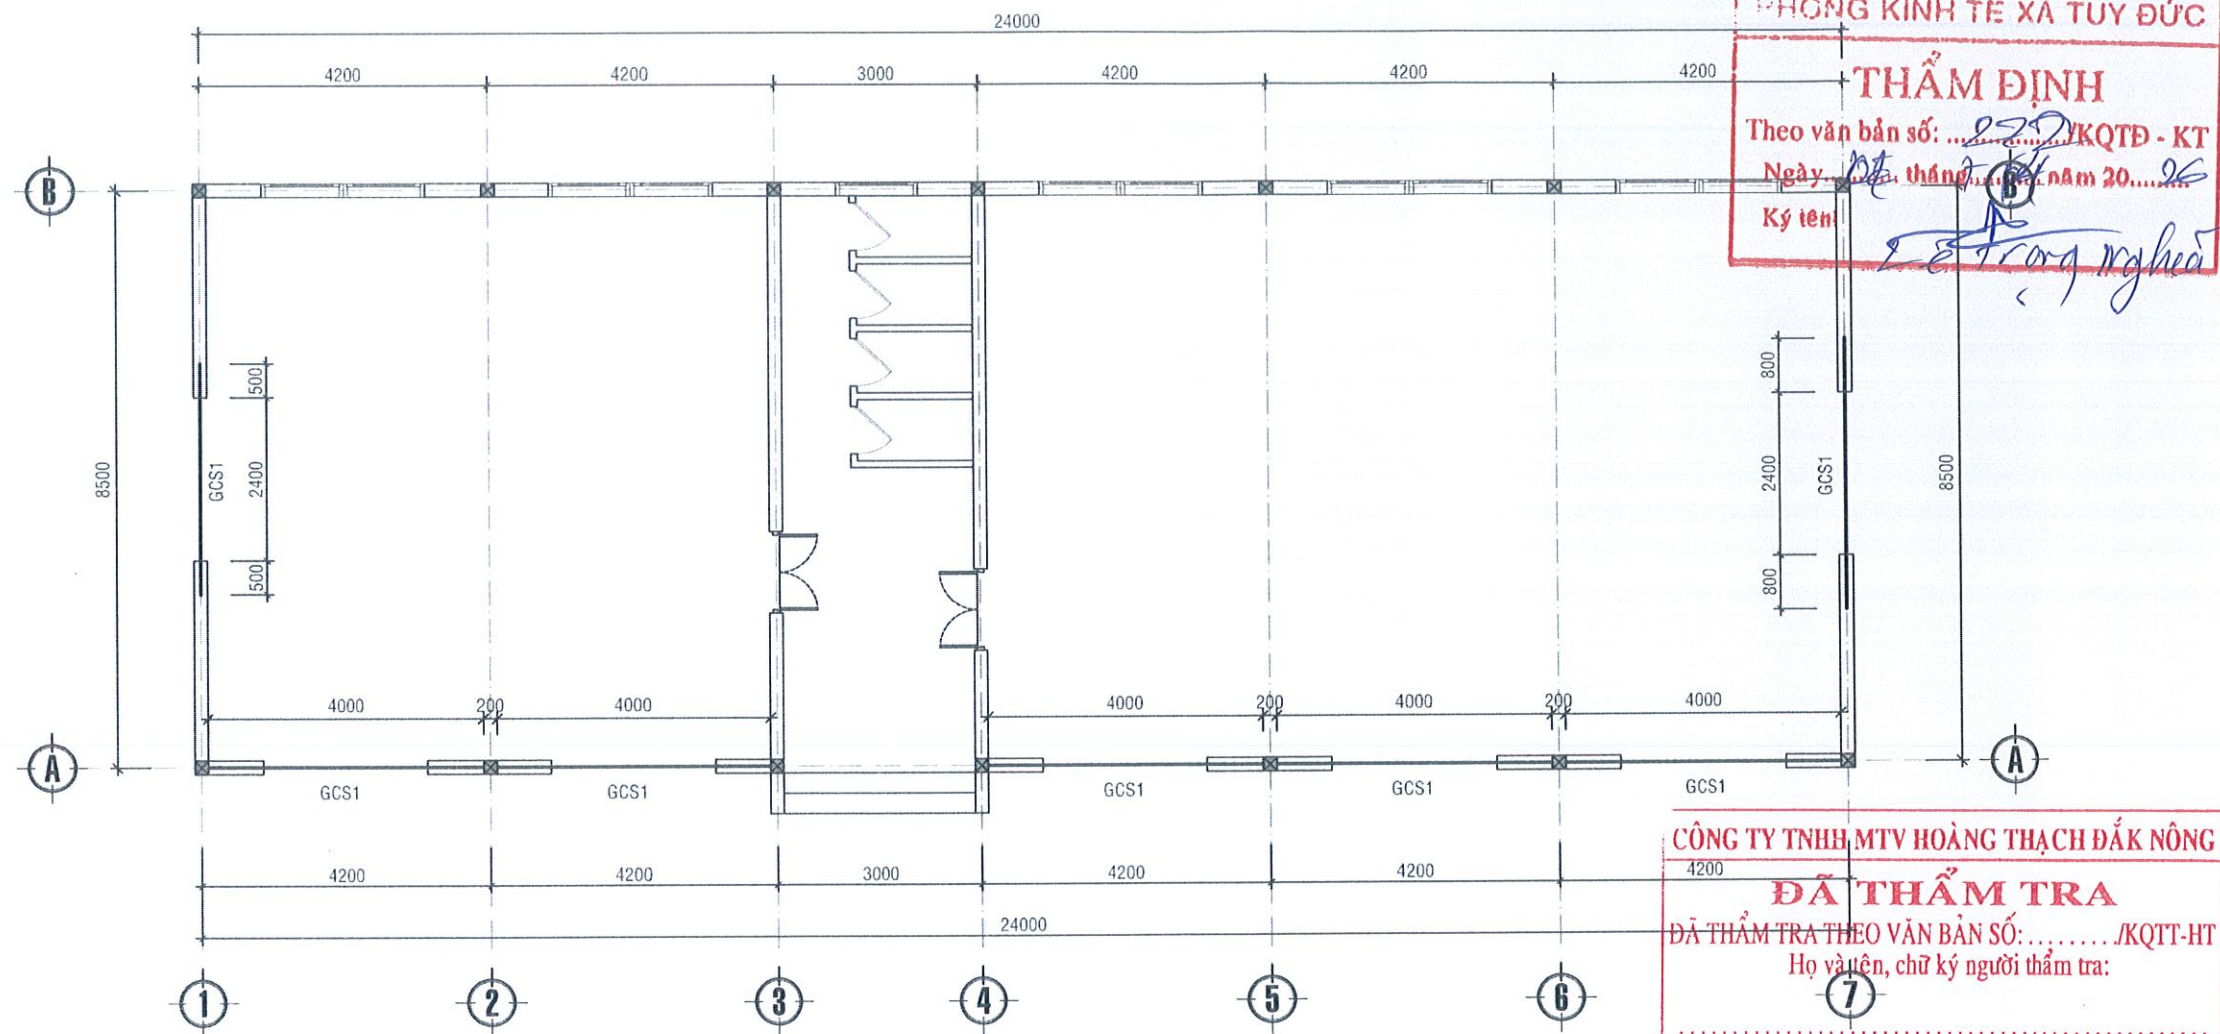

MẶT BẰNG GIẢNG CỬA SỔ
TỶ LỆ: 1/100

1 2012
2 6 a:200
200
100
+0.700
GCS1
L=4.00m; SL:07CK

PHÒNG KINH TẾ XÃ TUY ĐỨC

THẨM ĐỊNH

Theo văn bản số: .../KTĐ - KT

Ngày: ... tháng ... năm 20...

Ký tên: ...

CÔNG TY TNHH MTV HOÀNG THẠCH ĐẮK NÔNG

ĐÃ THẨM TRA

ĐÃ THẨM TRA THEO VĂN BẢN SỐ: .../KQTT-HT

Họ và tên, chữ ký người thẩm tra:

Lâm Đồng, ngày: ... tháng ... năm 20...

NỘI DUNG:

CHỦ ĐẦU TƯ:

PHÒNG VĂN HOÁ - XÃ HỘI
XÃ TUY ĐỨC

ĐƠN VỊ THIẾT KẾ:



CÔNG TY TNHH
TƯ VẤN VÀ XÂY DỰNG
NAM SƠN THỦY

ĐƯỜNG NƠ TRANG LONG -
XÃ KIẾN ĐỨC - TỈNH LÂM ĐỒNG
ĐT: 0949.247.423
Email: namsonthuytd@gmail.com



- 1/ Khi vẽ phải tuân thủ các quy định về kích thước tại công trường.
- 2/ Không được đo kích thước trên bản vẽ vì kích thước trên bản vẽ có thể bị thu nhỏ lại.
- 3/ Nên đọc bản vẽ kèm với bản ghi chỉ tiết kỹ thuật và điều kiện hợp đồng.
- 4/ Bản vẽ và thiết kế thuộc bản quyền của nhà thiết kế và chủ đầu tư. Nếu hành vi xây dựng phải thông qua sự đồng ý của KTS. chủ đầu tư.

TÊN CÔNG TRÌNH:

TRƯỜNG MẦM NON HOA PƠ LANG

TÊN BẢN VẼ:

CHI TIẾT LANH TÔ

ĐỊA ĐIỂM XÂY DỰNG:

XÃ TUY ĐỨC - TỈNH LÂM ĐỒNG

CHỦ TRÌ KT:

KTS. LÊ VĂN SĨ

CHỦ TRÌ KC:

KS. TRẦN TUẤN ANH

QUẢN LÝ KỸ THUẬT:

KS. CAO XUÂN THỦY

THỂ HIỆN BV:


KS. CAO XUÂN THỦY

HOÀN THÀNH:

Năm: 2026

MỤC ĐÍCH XUẤT HỒ SƠ
HỒ SƠ THIẾT KẾ
BẢN VẼ THI CÔNG

B. V. SỐ:
KC/09

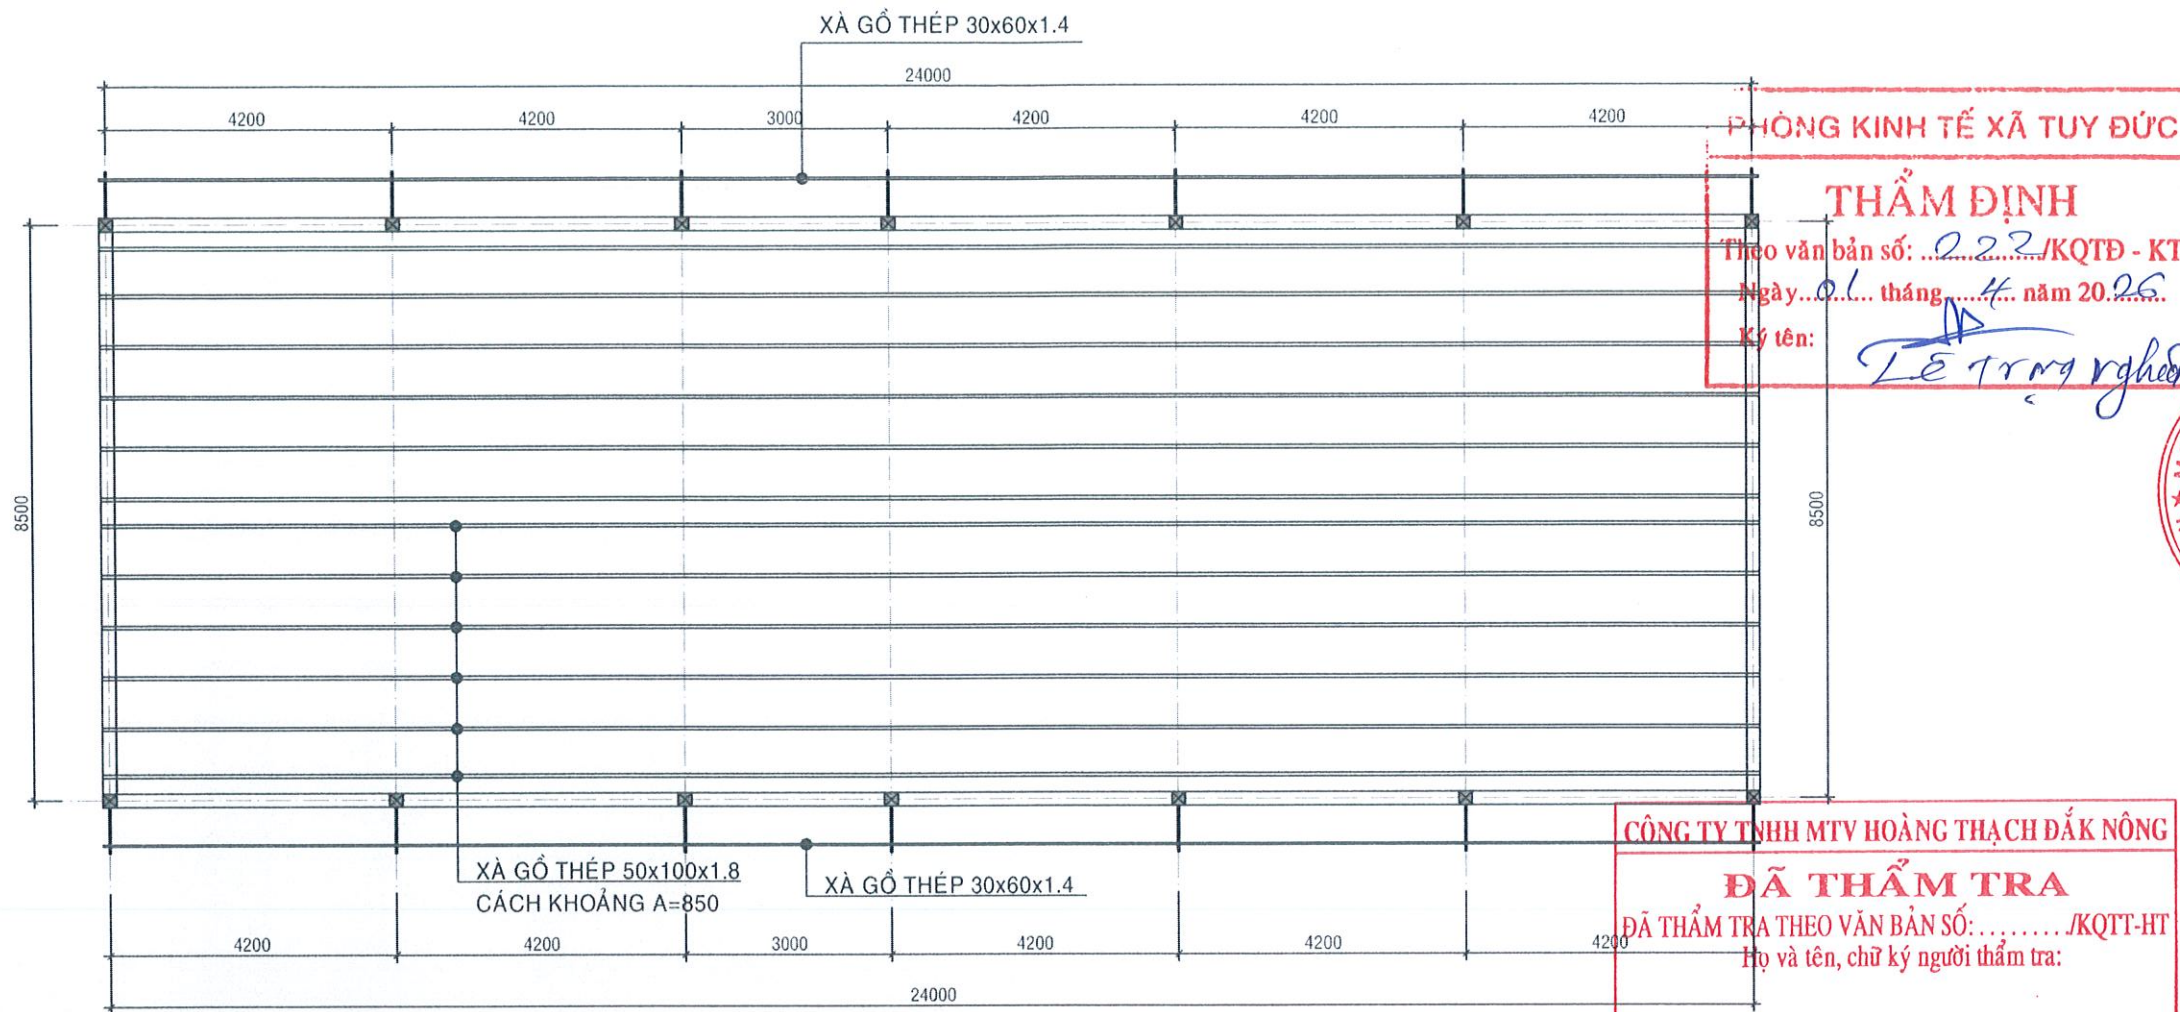

MẶT BẰNG XÀ GỖ MÁI
TỶ LỆ: 1/100

BẢNG THỐNG KÊ CỐT THÉP


TÊN C.KIỆN	SỐ HIỆU	HÌNH DẠNG - KÍCH THƯỚC	ĐƯỜNG KÍNH (mm)	CHIỀU DÀI 1 THANH (mm)	SỐ LƯỢNG		TỔNG CHIỀU DÀI (m)	TỔNG T.LƯỢNG (Kg)
					1 C.KIỆN	T.BỘ		
XA GỖ GIA ĐO SL: 1SL: 14	1	Thép hộp 	30x60x1.4	1800	1	14	25.2	48.30
	1	Thép hộp 	30x60x1.4	24200	2	2	48.4	92.77

- Trọng lượng thép ống vuông có BxHxd=30x60x1.4: = 141.07 kg; Chiều dài = 73.6 mét


GHI CHÚ

- VÌ KÈO, XÀ GỖ ĐƯỢC CHẾ TẠO TỪ THÉP CT3 CÓ $R_s \geq 2100 \text{ Kg/cm}^2$
- THÉP THẲNG ĐƯỢC LIÊN KẾT VỚI VÌ KÈO THÉP VÀ BTCT BẰNG CÁCH BẮT BU LÔNG.
- CÁC ĐƯỜNG HÀN HẸT CHIỀU TIẾP XÚC GIỮA CÁC THANH VỚI NHAU HOẶC VỚI CÁC TẤM BẢN.
- CHIỀU CAO ĐƯỜNG HÀN BẰNG CHIỀU DÀY CỦA CẤU KIỆN NHỎ.
- QUE HÀN N42 HOẶC TƯƠNG ĐƯƠNG.
- CÁC CẤU KIỆN ĐƯỢC LÀM SẠCH TRƯỚC KHI SƠN.


NỘI DUNG:	
CHỦ ĐẦU TƯ:	
PHÒNG VĂN HOÁ - XÃ HỘI XÃ TUY ĐỨC	
ĐƠN VỊ THIẾT KẾ:	
CÔNG TY TNHH TƯ VẤN VÀ XÂY DỰNG NAM SƠN THỦY	
ĐƯỜNG NƠ TRANG LONG - XÃ KIẾN ĐỨC - TỈNH LÂM ĐỒNG ĐT: 0949.247.423 namsonthuytxd@gmail.com	
CÔNG TY TNHH MTV HOÀNG THẠCH ĐẮK NÔNG	
ĐÃ THẨM TRA ĐÃ THẨM TRA THEO VĂN BẢN SỐ:/KQTT-HT Họ và tên, chữ ký người thẩm tra:	
Lâm Đồng, ngày: tháng năm 20.....	
TÊN CÔNG TRÌNH:	
TRƯỜNG MẦM NON HOA PƠ LANG	
TÊN BẢN VẼ:	
MẶT BẰNG XÀ GỖ	
ĐỊA ĐIỂM XÂY DỰNG:	
XÃ TUY ĐỨC - TỈNH LÂM ĐỒNG	
CHỦ TRÌ KI:	
KTS. LÊ VĂN SĨ	
CHỦ TRÌ KC:	
KS. TRẦN TUẤN ANH	
QUẢN LÝ KỸ THUẬT:	
KS. CAO XUÂN THỦY	
THỂ HIỆN BV:	
KS. CAO XUÂN THỦY	
HOÀN THÀNH:	MỤC ĐÍCH XUẤT HỒ SƠ HỒ SƠ THIẾT KẾ BẢN VẼ THI CÔNG
Năm: 2026	KC/10

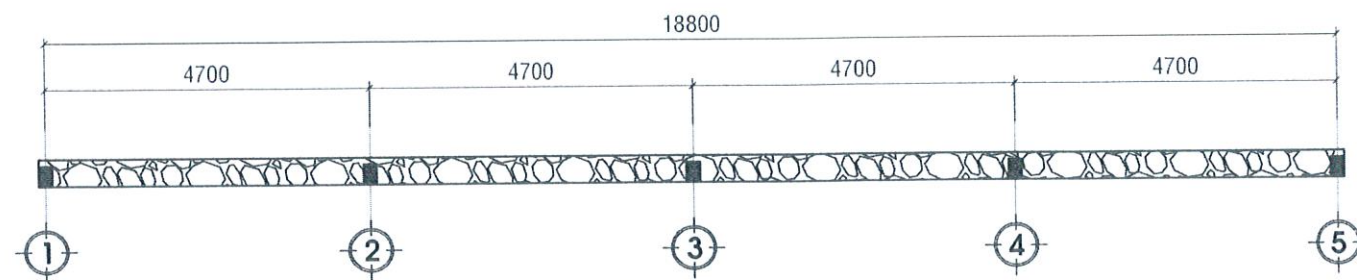

MẶT BẰNG KÈ ĐÁ
TỶ LỆ: 1/100

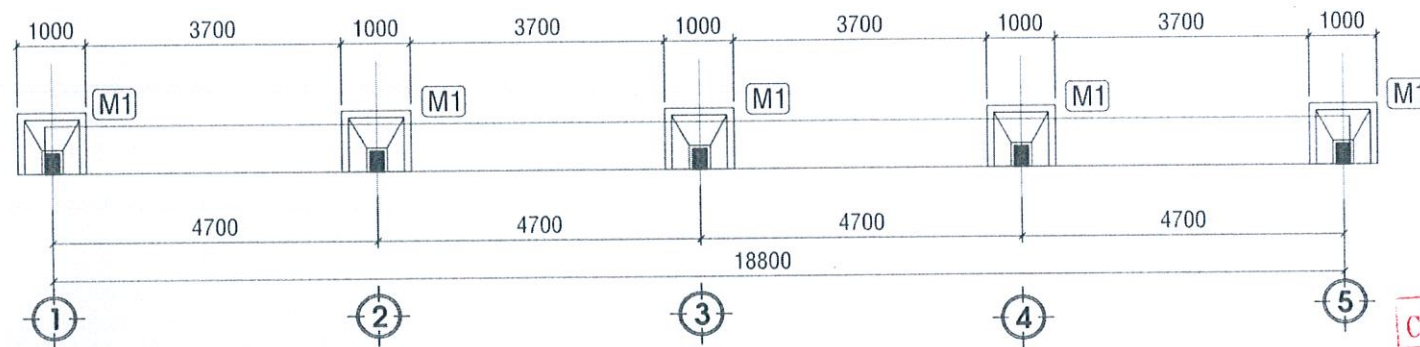

MẶT BẰNG MÓNG KÈ ĐÁ
TỶ LỆ: 1/100

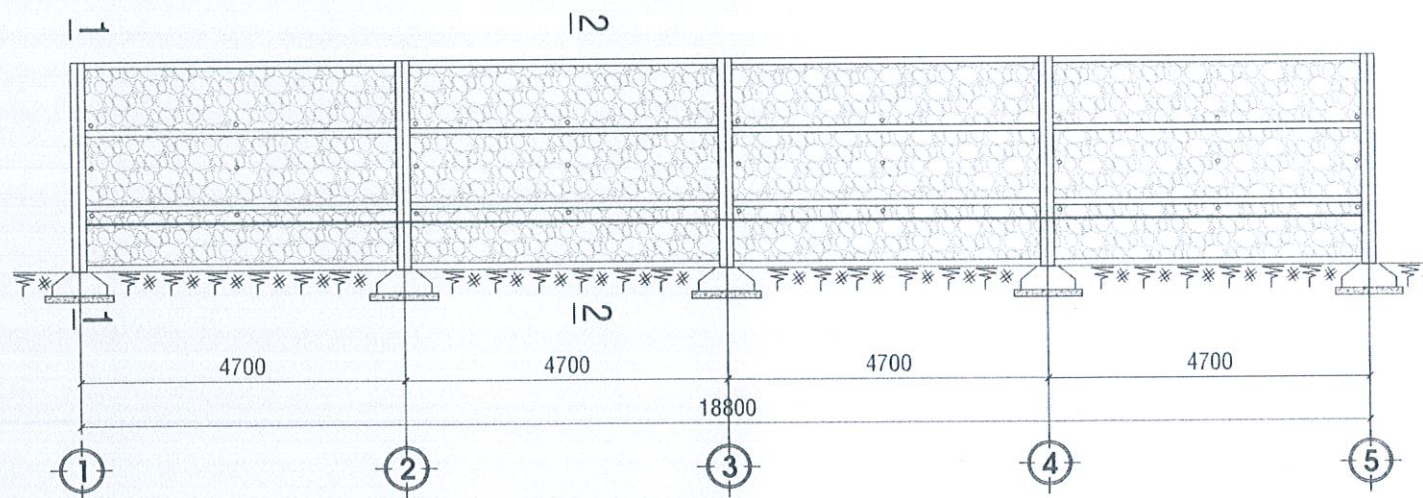

MẶT ĐÚNG KÈ ĐÁ
TỶ LỆ: 1/100

PHONG KINH TẾ XÃ TUY ĐỨC

THẨM ĐỊNH

Theo văn bản số: 222/KQTB - KT

Ngày: 01 tháng 4 năm 2024

Ký tên: *[Signature]*

CÔNG TY TNHH MTV HOÀNG THẠCH ĐẮK NÔNG


ĐÃ THẨM TRA

ĐÃ THẨM TRA THEO VĂN BẢN SỐ:/KQTT-HT


Họ và tên, chữ ký người thẩm tra:

Lâm Đồng, ngày: tháng năm 20.....


NỘI DUNG:	
CHỦ ĐẦU TƯ:	
PHÒNG VĂN HOÁ - XÃ HỘI	
XÃ TUY ĐỨC	
ĐƠN VỊ THIẾT KẾ:	
CÔNG TY TNHH	
TƯ VẤN VÀ XÂY DỰNG	
NAM SƠN THỦY	
ĐƯỜNG NƠ TRANG LONG -	
XÃ KIẾN ĐỨC - TỈNH LÂM ĐỒNG	
SĐT: 0949.247.423	
namsonthuy.vn@gmail.com	
CÔNG TY	
TRÁCH NHIỆM ĐƠN	
TƯ VẤN VÀ	
XÂY DỰNG	
NAM SƠN THỦY	
CAO XUÂN THỦY	
1/ Khi xây dựng nên kiểm tra lại kích thước tại công trường	
2/ Không được đo kích thước trên bản vẽ và vẽ kích thước trên bản vẽ và có thể đo bị thu nhỏ lại.	
3/ Nên đọc bản vẽ kèm với bản ghi chi tiết kỹ thuật và điều kiện hợp đồng.	
4/ Bản vẽ và thiết kế thuộc bản quyền của nhà thiết kế và chủ đầu tư. Việc hành xây dựng phải thông qua sự đồng ý của KTS, chủ đầu tư.	
TÊN CÔNG TRÌNH:	
TRƯỜNG MẦM NON HOA PỎ LANG	
TÊN BẢN VẼ:	
MẶT BẰNG KÈ ĐÁ	
ĐỊA ĐIỂM XÂY DỰNG:	
XÃ TUY ĐỨC - TỈNH LÂM ĐỒNG	
CHỦ TRÌ KT:	
KTS. LÊ VĂN SĨ	
CHỦ TRÌ KC:	
KS. TRẦN TUẤN ANH	
QUẢN LÝ KỸ THUẬT:	
KS. CAO XUÂN THỦY	
THỂ HIỆN BV:	
KS. CAO XUÂN THỦY	
HOÀN THÀNH:	MỤC BÍCH XUẤT HỒ SƠ
Năm: 2026	HỒ SƠ THIẾT KẾ
	BẢN VẼ THI CÔNG
	B. V. SỐ
	KC/12

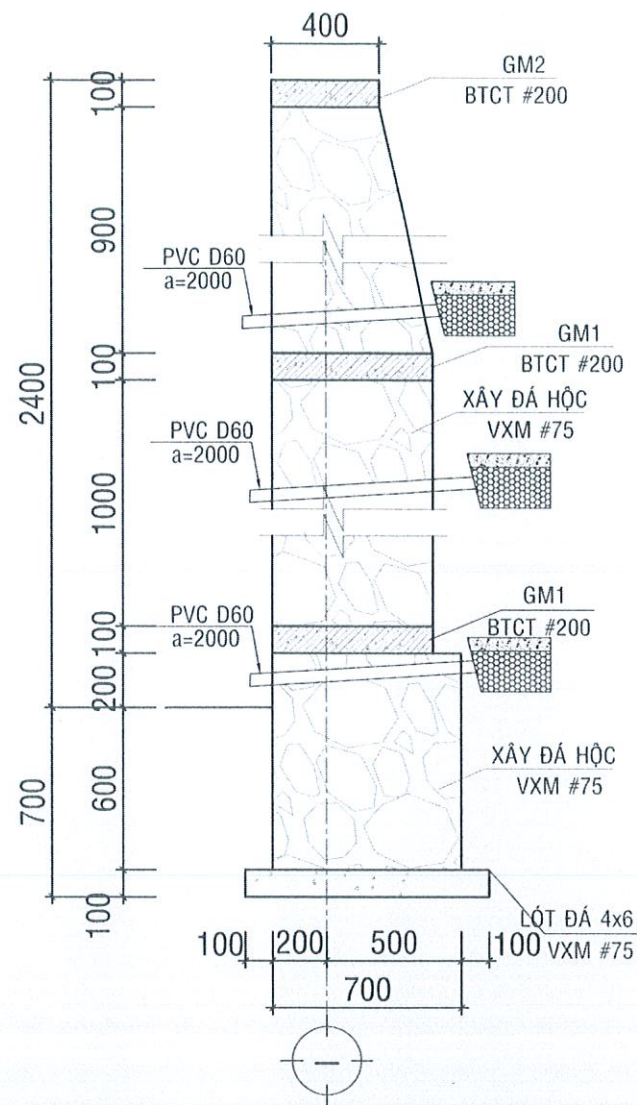


MC 2-2
L=19.00m - TL:1/25

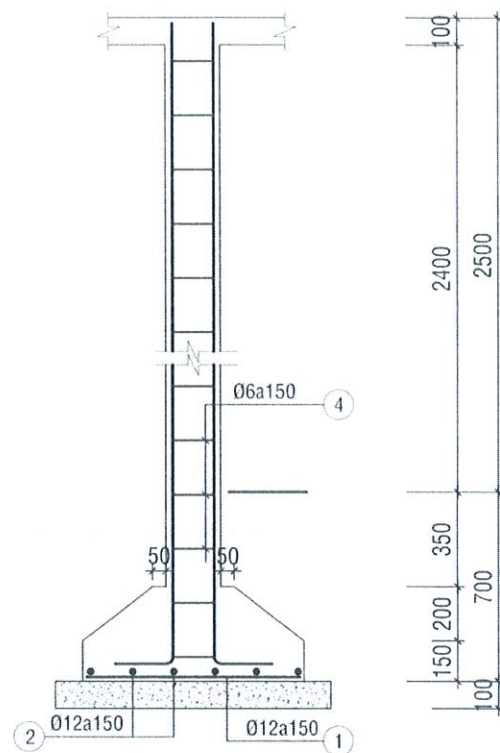


MẶT CẮT 1-1 TL:1/25

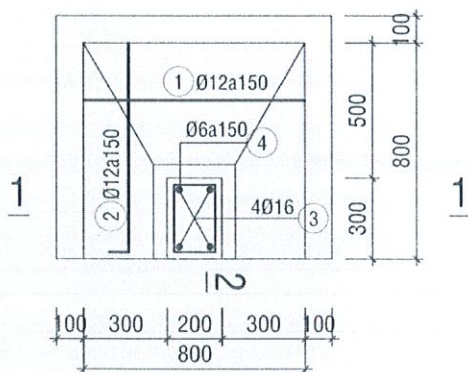

MỐC M1
TL:1/25 - SL:05CK

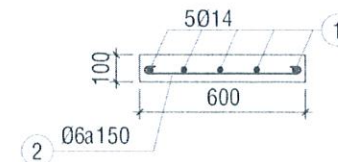

GM1
TL:1/25, SL:02CK, L= 19.00m

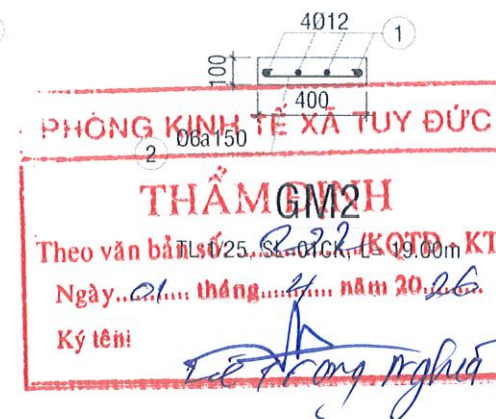

BẢNG THỐNG KÊ CỐT THÉP							
TÊN C.KIỆN	SỐ HIỆU	HÌNH DẠNG - KÍCH THƯỚC	ĐƯỜNG KÍNH (mm)	CHIỀU DÀI 1 THANH (mm)	SỐ LƯỢNG		TỔNG CHIỀU DÀI (m)
					1 C.KIỆN	T.BỘ	
MỐC M1 Số lượng: 5	1	700	12	700	12	60	42
	2	100 700	12	800	12	60	48
	3	300 3100	16	3400	4	20	68
	4	150 250 50	6	350	22	110	93.5
- Trọng lượng thép có đường kính $\Phi 6$ = 20.75 kg; Chiều dài = 93.5 mét							
- Trọng lượng thép có đường kính $\Phi 12$ = 79.9 kg; Chiều dài = 90 mét							
- Trọng lượng thép có đường kính $\Phi 16$ = 107.33 kg; Chiều dài = 68 mét							

BẢNG THỐNG KÊ CỐT THÉP							
TÊN C.KIỆN	SỐ HIỆU	HÌNH DẠNG - KÍCH THƯỚC	ĐƯỜNG KÍNH (mm)	CHIỀU DÀI 1 THANH (mm)	SỐ LƯỢNG		TỔNG CHIỀU DÀI (m)
					1 C.KIỆN	T.BỘ	
GM1 Số lượng: 2	5	50 18950 50	14	19470	5	10	194.7
	5	50 550 50	6	650	127	254	165.1
GM2 Số lượng: 1	5	50 18950 50	12	19410	5	5	97.05
	5	50 350 50	6	450	127	127	57.15
- Trọng lượng thép có đường kính $\Phi 6$ = 49.32 kg; Chiều dài = 222.25 mét							
- Trọng lượng thép có đường kính $\Phi 12$ = 86.16 kg; Chiều dài = 97.05 mét							
- Trọng lượng thép có đường kính $\Phi 14$ = 235.28 kg; Chiều dài = 194.7 mét							

NỘI DUNG:

CHỦ ĐẦU TƯ:

PHÒNG VĂN HOÁ - XÃ HỘI
XÃ TUY ĐỨC

ĐƠN VỊ THIẾT KẾ:

CÔNG TY TNHH TƯ VẤN VÀ XÂY DỰNG NAM SƠN THỦY

ĐƯỜNG NƠI TRANG LONG - XÃ KIẾN ĐỨC - TỈNH LÂM ĐỒNG
ĐTĐD: 0949.247.423
namsonthuytxd@gmail.com

CÔNG TY TNHH TƯ VẤN VÀ XÂY DỰNG NAM SƠN THỦY

TRÁCH NHIỆM HỮU HẠN

TRƯỜNG MẦM NON HOA PƠ LANG

TÊN BẢN VẼ:

CHI TIẾT KẼ ĐÁ

ĐỊA ĐIỂM XÂY DỰNG:

XÃ TUY ĐỨC - TỈNH LÂM ĐỒNG

CHỦ TRÌ KT:

KS. LÊ VĂN SĨ

CHỦ TRÌ KC:

KS. TRẦN TUẤN ANH

QUẢN LÝ KỸ THUẬT:

KS. CAO XUÂN THỦY


THỂ HIỆN BV:

KS. CAO XUÂN THỦY

HOÀN THÀNH:

MỤC ĐÍCH XUẤT HỒ SƠ
HỒ SƠ THIẾT KẾ
BẢN VẼ THI CÔNG
B. VẼ SỐ: KC/13

Năm: 2026

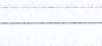
BẢNG THỐNG KÊ CỐT THÉP								
TÊN C.KIỆN	SỐ HIỆU	HÌNH DẠNG - KÍCH THƯỚC	ĐƯỜNG KÍNH (mm)	CHIỀU DÀI 1 THANH (mm)	SỐ LƯỢNG		TỔNG CHIỀU DÀI (m)	TỔNG T.LƯỢNG (Kg)
					1 C.KIỆN	T.BỘ		
VỊ KÉO VK1 Số lượng: 3	1	 LDC 63x5 Thép góc		4290	2	6	25.74	247.62
	2	 LDC 63x5 Thép góc		4870	2	6	29.22	281.10
	3	 LDC 50x5 Thép góc		535	2	6	3.21	24.20
	4	 LDC 50x5 Thép góc		895	2	6	5.37	40.49
	5	 LDC 50x5 Thép góc		1005	2	6	6.03	45.47
	6	 LDC 50x5 Thép góc		1685	2	6	10.11	76.23
	7	 LDC 50x5 Thép góc		1490	2	6	8.94	67.41
	8	 LDC 50x5 Thép góc		1810	2	6	10.86	81.88
	9	 LDC 50x5 Thép góc		2090	2	6	12.54	94.55
	10	Thép bản  230x200x6			2	6	0.276 m2	13.00
	11	Thép bản  165x120x6			4	12	0.2376 m2	11.19
	12	Thép bản  165x120x6			4	12	0.2376 m2	11.19
	13	Thép bản  320x245x6			2	6	0.4704 m2	22.16
	14	Thép bản  320x280x8			1	3	0.2688 m2	16.88
	15	Thép bản  320x160x8			1	3	0.1536 m2	9.65
	16	Thép bản  180x180x6			2	6	0.1944 m2	9.16
	17	Thép bản  180x120x6			2	6	0.1296 m2	6.10
	18	Thép bản  280x220x6			2	6	0.3696 m2	17.41
	19	Thép bản  286x150x6			1	3	0.1287 m2	6.06
	20	Thép bản  346x160x8			1	3	0.16608 m2	10.43
	21	Thép bản  70x60x6			6	18	0.0756 m2	3.56
	23	 LDC 50x5 Thép góc		100	12	36	3.6	13.57
- Trọng lượng Thép góc: LDC 63x5 = 528.72 kg; Chiều dài = 109.92 mét - Trọng lượng Thép góc: LDC 50x5 = 443.8 kg; Chiều dài = 117.72 mét - Trọng lượng thép bản có chiều dày 6 mm = 99.83 kg - Trọng lượng thép bản có chiều dày 8 mm = 36.96 kg								

PHÒNG KINH TẾ XÃ TUY ĐỨC

THẨM ĐỊNH

Theo văn bản số: 222 /KQTĐ - KT

Ngày 01 tháng 4 năm 2026

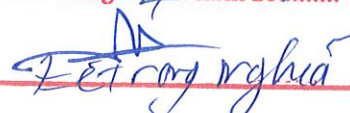Ký tên: 

CÔNG TY TNHH MTV HOÀNG THẠCH ĐẮK NÔNG



ĐÃ THẨM TRA

ĐÃ THẨM TRA THEO VĂN BẢN SỐ: /KQTĐ-HT

Họ và tên, chữ ký người thẩm tra:

.....

Lâm Đồng, ngày: tháng năm 20.....

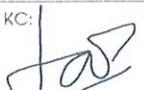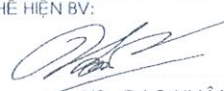NỘI DUNG:	
CHỦ ĐẦU TƯ:	
PHÒNG VĂN HOÁ - XÃ HỘI XÃ TUY ĐỨC	
ĐƠN VỊ THIẾT KẾ:	
	CÔNG TY TNHH TƯ VẤN VÀ XÂY DỰNG NAM SƠN THỦY
ĐƯỜNG NƠ TRANG LONG - XÃ KIẾN ĐỨC- TỈNH LÂM ĐỒNG ĐTĐD: 0949.247.423 Email: namsonthuytvd@gmail.com	
	
Không được đo kích thước trên bản vẽ và kích thước trên bản vẽ có thể đã bị thu nhỏ lại. 2/ Không được đo kích thước trên bản vẽ và kích thước trên bản vẽ có thể đã bị thu nhỏ lại. 3/ Nên đọc bản vẽ kèm với bản ghi chỉ tất ký thuật và điều kiện hợp đồng. 4/ Bản vẽ và thiết kế thuộc bản quyền của nhà thiết kế và chủ đầu tư. Nghiêm cấm xây dựng phải thông qua sự đồng ý của KTS, chủ đầu tư.	
TÊN CÔNG TRÌNH:	
TRƯỜNG MẦM NON HOA PƠ LANG	
TÊN BẢN VẼ:	
THỐNG KÊ THÉP	
ĐỊA ĐIỂM XÂY DỰNG:	
XÃ TUY ĐỨC - TỈNH LÂM ĐỒNG	
CHỦ TRÌ KT:	
KTS. LÊ VĂN SĨ	
CHỦ TRÌ KC:	
KS. TRẦN TUẤN ANH	
QUẢN LÝ KỸ THUẬT:	
KS. CAO XUÂN THỦY	
THỂ HIỆN BV:	
KS. CAO XUÂN THỦY	
HOÀN THÀNH:	MỤC ĐÍCH XUẤT HỒ SƠ HỒ SƠ THIẾT KẾ BẢN VẼ THI CÔNG B. VẼ SỐ
Năm: 2026	KC/14

BẢNG THỐNG KÊ CỐT THÉP								
TÊN C.KIỆN	SỐ HIỆU	HÌNH DẠNG - KÍCH THƯỚC	ĐƯỜNG KÍNH (mm)	CHIỀU DÀI 1 THANH (mm)	SỐ LƯỢNG		TỔNG CHIỀU DÀI (m)	TỔNG T.LƯỢNG (Kg)
					1 C.KIỆN	T.BỘ		
MÔNG M1 Số lượng: 14	1	1300	12	1300	20	280	364	323.16
	2	600 2800	16	3400	4	56	190.4	300.52
	3	200 200 50	6	850	13	182	154.7	34.34
- Trọng lượng thép có đường kính Φ6 = 34.34 kg; Chiều dài = 154.7 mét - Trọng lượng thép có đường kính Φ12 = 323.16 kg; Chiều dài = 364 mét - Trọng lượng thép có đường kính Φ16 = 300.52 kg; Chiều dài = 190.4 mét								

BẢNG THỐNG KÊ CỐT THÉP								
TÊN C.KIỆN	SỐ HIỆU	HÌNH DẠNG - KÍCH THƯỚC	ĐƯỜNG KÍNH (mm)	CHIỀU DÀI 1 THANH (mm)	SỐ LƯỢNG		TỔNG CHIỀU DÀI (m)	TỔNG T.LƯỢNG (Kg)
					1 C.KIỆN	T.BỘ		
D1 Số lượng: 2	1	200 24150 200	16	25510	3	6	153.06	241.58
	2	24150	16	25110	3	6	150.66	237.79
	3	250 150 50	6	850	134	268	227.8	50.56
D2 Số lượng: 4	1	200 8650 200	16	9050	3	12	108.6	171.41
	2	8650	16	8650	3	12	103.8	163.83
	3	250 150 50	6	850	50	200	170	37.73
GCS1 Số lượng: 7	1	50 3950 50	12	4050	2	14	56.7	50.34
	2	50 150 50	6	250	21	147	36.75	8.16
GT1 Số lượng: 1	1	50 1750 50	12	1850	2	8	14.8	13.14
	2	25 50 25	6	100	13	52	5.2	1.15
GT2 Số lượng: 4	1	50 4150 50	12	4250	2	2	8.5	7.55
	2	50 150 50	6	250	29	29	7.25	1.61
GTH1 Số lượng: 4	1	50 9750 50	12	9850	2	8	78.8	69.96
	2	50 150 50	6	250	50	200	50	11.10
- Trọng lượng thép có đường kính Φ6 = 110.31 kg; Chiều dài = 497 mét - Trọng lượng thép có đường kính Φ12 = 140.99 kg; Chiều dài = 158.8 mét - Trọng lượng thép có đường kính Φ16 = 814.61 kg; Chiều dài = 516.12 mét								

BẢNG THỐNG KÊ CỐT THÉP								
TÊN C.KIỆN	SỐ HIỆU	HÌNH DẠNG - KÍCH THƯỚC	ĐƯỜNG KÍNH (mm)	CHIỀU DÀI 1 THANH (mm)	SỐ LƯỢNG		TỔNG CHIỀU DÀI (m)	TỔNG T.LƯỢNG (Kg)
					1 C.KIỆN	T.BỘ		
CỐT C1 Số lượng: 14	1	3850	16	3850	4	56	215.6	340.29
	2	150 150 50	6	650	24	336	218.4	48.47
- Trọng lượng thép có đường kính Φ6 = 48.47 kg; Chiều dài = 218.4 mét - Trọng lượng thép có đường kính Φ16 = 340.29 kg; Chiều dài = 215.6 mét								

BẢNG THỐNG KÊ CỐT THÉP								
TÊN C.KIỆN	SỐ HIỆU	HÌNH DẠNG - KÍCH THƯỚC	ĐƯỜNG KÍNH (mm)	CHIỀU DÀI 1 THANH (mm)	SỐ LƯỢNG		TỔNG CHIỀU DÀI (m)	TỔNG T.LƯỢNG (Kg)
					1 C.KIỆN	T.BỘ		
LT01 Số lượng: 12	1	150 2750 150	12	3050	2	24	73.2	64.99
	2	2750	12	2750	2	24	58.60	58.60
	3	150 150 50	6	650	14	198	109.2	24.93
LT02 Số lượng: 3	1	150 1550 150	12	1850	1	6	8.26	8.26
	2	1550	12	1550	1	6	8.26	8.26
	3	150 150 50	6	650	9	27	17.66	4.00
OV01 Số lượng: 12	1	150 550 50	6	800	20	240	192	42.62
	2	50 2750 50	6	2850	3	36	102.6	22.77
OV02 Số lượng: 10	1	150 550 50	6	800	12	12	9.6	2.13
	2	50 1550 50	6	1650	3	3	4.95	1.10
LAM ĐẦU HỒI Số lượng: 1	1	50 950 50	12	1050	3	30	31.5	27.97
	2	50 320 20 20	6	430	6	60	25.8	5.73
- Trọng lượng thép có đường kính Φ6 = 102.49 kg; Chiều dài = 461.7 mét - Trọng lượng thép có đường kính Φ12 = 169.67 kg; Chiều dài = 191.1 mét								

BẢNG THỐNG KÊ CỐT THÉP								
TÊN C.KIỆN	SỐ HIỆU	HÌNH DẠNG - KÍCH THƯỚC	ĐƯỜNG KÍNH (mm)	CHIỀU DÀI 1 THANH (mm)	SỐ LƯỢNG		TỔNG CHIỀU DÀI (m)	TỔNG T.LƯỢNG (Kg)
					1 C.KIỆN	T.BỘ		
XÁ GỖ MÀI Số lượng: 1	1	Thép hộp 100x50x1.8			12	12	290.4	1201.46
Họ và tên, chữ ký người thẩm tra:								

BẢNG THỐNG KÊ CỐT THÉP								
TÊN C.KIỆN	SỐ HIỆU	HÌNH DẠNG - KÍCH THƯỚC	ĐƯỜNG KÍNH (mm)	CHIỀU DÀI 1 THANH (mm)	SỐ LƯỢNG		TỔNG CHIỀU DÀI (m)	TỔNG T.LƯỢNG (Kg)
					1 C.KIỆN	T.BỘ		
DK1 Số lượng: 2	1	200 24150 200	16	25510	3	6	153.06	241.58
	2	24150	16	25110	3	6	150.66	237.79
	3	250 150 50	6	850	134	268	227.8	50.56
DK2 Số lượng: 7	1	200 8650 200	16	9050	3	21	190.05	299.96
	2	8650	16	8650	3	21	181.65	286.70
	3	250 150 50	6	850	50	350	297.5	66.03
DK3 Số lượng: 1	1	50 3150 50	16	3250	2	2	6.5	10.26
	2	50 250 50	6	350	22	22	7.7	1.71
DK4 Số lượng: 3	1	50 1950 50	16	2050	2	6	12.3	19.41
	2	50 250 50	6	350	14	42	14.7	3.26
DK5 Số lượng: 1	1	50 4150 50	16	4250	2	2	8.5	13.42
	2	50 250 50	6	350	28	28	9.8	2.18
- Trọng lượng thép có đường kính Φ6 = 123.74 kg; Chiều dài = 557.5 mét - Trọng lượng thép có đường kính Φ16 = 1109.12 kg; Chiều dài = 702.72 mét								

NỘI DUNG:

CHỦ ĐẦU TƯ:

PHÒNG VĂN HOÁ - XÃ HỘI

XÃ TUY ĐỨC

ĐƠN VỊ THIẾT KẾ:

CÔNG TY TNHH

TƯ VẤN VÀ XÂY DỰNG

NAM SƠN THỦY

ĐƯỜNG NƠ TRANG LONG -

XÃ KIẾN ĐỨC- TỈNH LÂM ĐỒNG

ĐTĐD: 0949.247.423

namsonthuytxd@gmail.com

GIÁM ĐỐC NHẬN

TRÁCH NHIỆM HỮU HẠN

TU VẤN VÀ XÂY DỰNG

NAM SƠN THỦY

CAO XUÂN THỦY

TÊN CÔNG TRÌNH:

TRƯỜNG MẦM NON HOA PƠ LANG

TÊN BẢN VẼ:

THỐNG KÊ THÉP

ĐỊA ĐIỂM XÂY DỰNG:

XÃ TUY ĐỨC - TỈNH LÂM ĐỒNG

CHỦ TRÌ KT:

KTS. LÊ VĂN SĨ

CHỦ TRÌ KC:

KS. TRẦN TUẤN ANH

QUẢN LÝ KỸ THUẬT:

KS. CAO XUÂN THỦY

THỂ HIỆN BV:

KS. CAO XUÂN THỦY

HOÀN THÀNH:

Năm: 2026

MỤC ĐÍCH XUẤT HỒ SƠ

HỒ SƠ THIẾT KẾ

BẢN VẼ THI CÔNG

B. VẼ SỐ:

KC/15

ĐIỆN-NƯỚC-PCCC

PHÒNG KINH TẾ XÃ TUY ĐỨC

THẨM ĐỊNH

Theo văn bản số: 222/KQTD - KT

Ngày 01 tháng 4 năm 2026

Ký tên: Lê Trọng Nghĩa

NỘI DUNG:

CHỦ ĐẦU TƯ:

PHÒNG VĂN HOÁ - XÃ HỘI
XÃ TUY ĐỨC

ĐƠN VỊ THIẾT KẾ:

CÔNG TY TNHH
TƯ VẤN VÀ XÂY DỰNG
NAM SƠN THỦY

ĐƯỜNG NƠ TRANG LONG -
XÃ KIẾN ĐỨC - TỈNH LÂM ĐỒNG
ĐTĐD: 0949.247.423
thuytvxd@gmail.com



- Khi xây dựng nên kiểm tra lại kích thước:
- 1/ Không được đo kích thước trên bản vẽ và vẽ lại.
 - 2/ Không được đo kích thước trên bản vẽ và vẽ lại.
 - 3/ Nền móng và các kết cấu khác phải đúng kỹ thuật và điều kiện hợp đồng.
 - 4/ Bản vẽ và thiết kế thuộc bản quyền của nhà thiết kế và chủ đầu tư. Hiện hành xây dựng phải thông qua sự đồng ý của KTS, chủ đầu tư.

TÊN CÔNG TRÌNH:

TRƯỜNG MẦM NON HOA PỎ LANG

TÊN BẢN VẼ:

ĐỊA ĐIỂM XÂY DỰNG :

XÃ TUY ĐỨC - TỈNH LÂM ĐỒNG

CHỦ TRÌ KT:

KTS. LÊ VĂN SĨ

CHỦ TRÌ KC:

KS. TRẦN TUẤN ANH

QUẢN LÝ KỸ THUẬT:

KS. CAO XUÂN THỦY

THỂ HIỆN BV:

KS. CAO XUÂN THỦY


HOÀN THÀNH:

Năm: 2026

MỤC BÍCH XUẤT HỒ SƠ
HỒ SƠ THIẾT KẾ
BẢN VẼ THI CÔNG

B. V. SỐ
DN/01



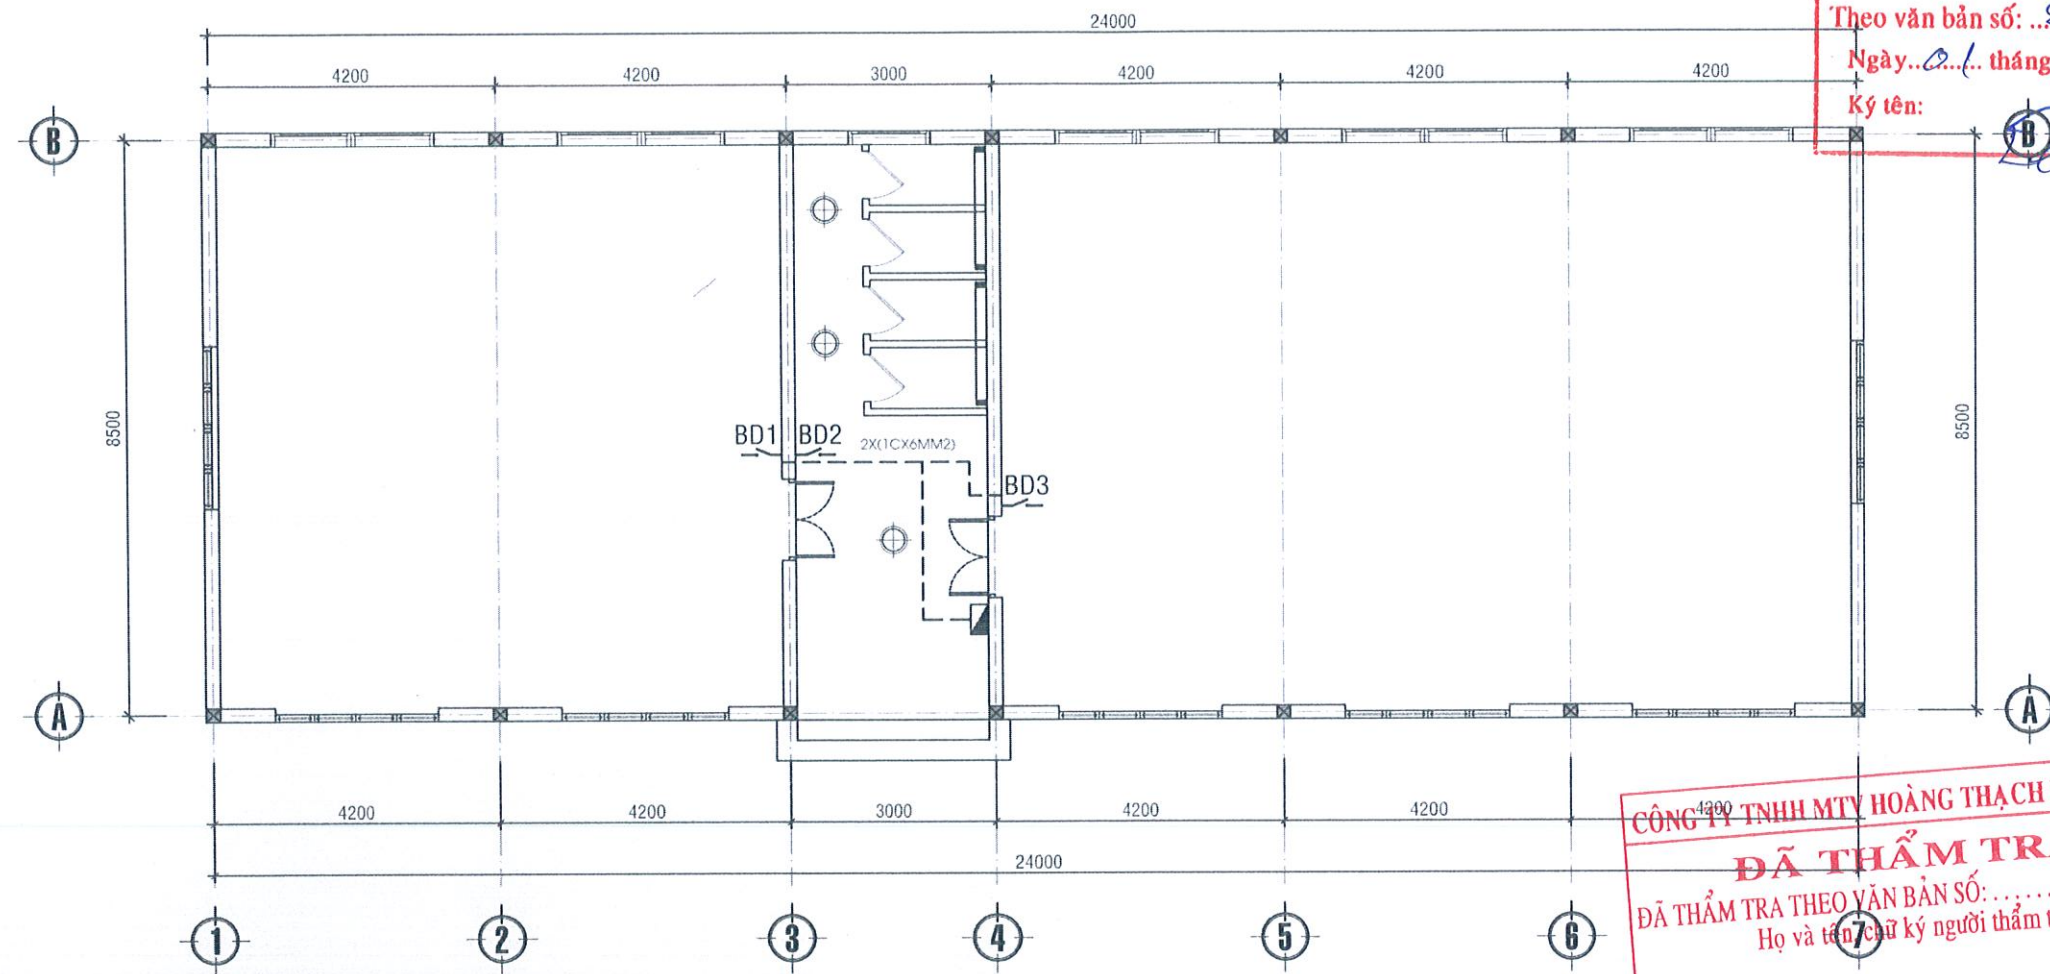

MẶT BẰNG THIẾT BỊ ĐIỆN

TỶ LỆ: 1/100

- Đèn led ốp trần tròn
- Đèn led bán nguyệt đôi 1m2
- Đèn led bán nguyệt đôi 1m2
- Mặt nạ công tắc 2 chiều cầu thang
- Mặt nạ công tắc 1 hạt
- Mặt nạ công tắc 2 hạt
- Mặt nạ ổ cắm
- Aptomat
- Hộp điện tổng
- Xà sứ đón điện

GHI CHÚ

- Dây điện đặt trong ống ghen D16 đi trong tường và trần tất cả dây điện đều được bảo vệ trong ống ruột gà
- Dây điện nối với các thiết bị quạt, đèn được đi vuông góc với tường
- Bảng điện cách nền 1.4m
- Ổ cắm cách nền 0.4m
- Dây từ nguồn tới tủ điện đi dây dẫn 1pha 1*10 mm2
- Dây dẫn điện cho ổ cắm đi dây đơn 1*4mm2
- Dây dẫn điện cho quạt đi dây đơn 1*2.5mm2
- Dây dẫn điện cho đèn đi dây đơn 1*1.5mm2
- Quạt đảo 360 sử dụng dimer
- Mỗi phòng có 1 Aptomat tổng
- Nối dây tại hộp phân dây
- Luồn dây sau khi lắp đặt hệ thống ống

PHÒNG KINH TẾ XÃ TUY ĐỨC

THẨM ĐỊNH

Theo văn bản số: 222/KQTĐ - KT

Ngày: 01/ tháng 4 năm 2023

Ký tên:

[Signature]

NỘI DUNG:

CHỦ ĐẦU TƯ:

PHÒNG VĂN HOÁ - XÃ HỘI
XÃ TUY ĐỨC

ĐƠN VỊ THIẾT KẾ:

CÔNG TY TNHH
TƯ VẤN VÀ XÂY DỰNG
NAM SƠN THỦY

ĐƯỜNG NƠ TRANG LONG -
XÃ KIẾN ĐỨC - TỈNH LÂM ĐỒNG
ĐTĐD: 0949.247.423
namsonthuytxd@gmail.com



1/ Xây dựng theo đúng kích thước
2/ Nhà được vẽ kích thước trên bản vẽ vì kích
thước trên bản vẽ có thể đã bị thu nhỏ lại.
3/ Bản vẽ bản vẽ kèm với bản ghi chỉ tiết
kỹ thuật và điều kiện lắp đặt.
4/ Bản vẽ và thiết kế thuộc bản quyền của nhà
thiết kế và chủ đầu tư, tiến hành xây dựng
phải thông qua sự đồng ý của KTS, chủ đầu tư.

TÊN CÔNG TRÌNH:

TRƯỜNG MẦM NON HOA PƠ LANG

TÊN BẢN VẼ:

MẶT BẰNG ĐIỆN

ĐỊA ĐIỂM XÂY DỰNG:

XÃ TUY ĐỨC - TỈNH LÂM ĐỒNG

CHỦ TRÌ KT:

KTS. LÊ VĂN SĨ

CHỦ TRÌ KC:

KS. TRẦN TUẤN ANH

QUẢN LÝ KỸ THUẬT:

KS. CAO XUÂN THỦY

THỂ HIỆN BV:

KS. CAO XUÂN THỦY

HOÀN THÀNH:

Năm: 2026


MỤC ĐÍCH XUẤT HỒ SƠ

HỒ SƠ THIẾT KẾ

BẢN VẼ THI CÔNG

B.V.E SƠ:

DN/02

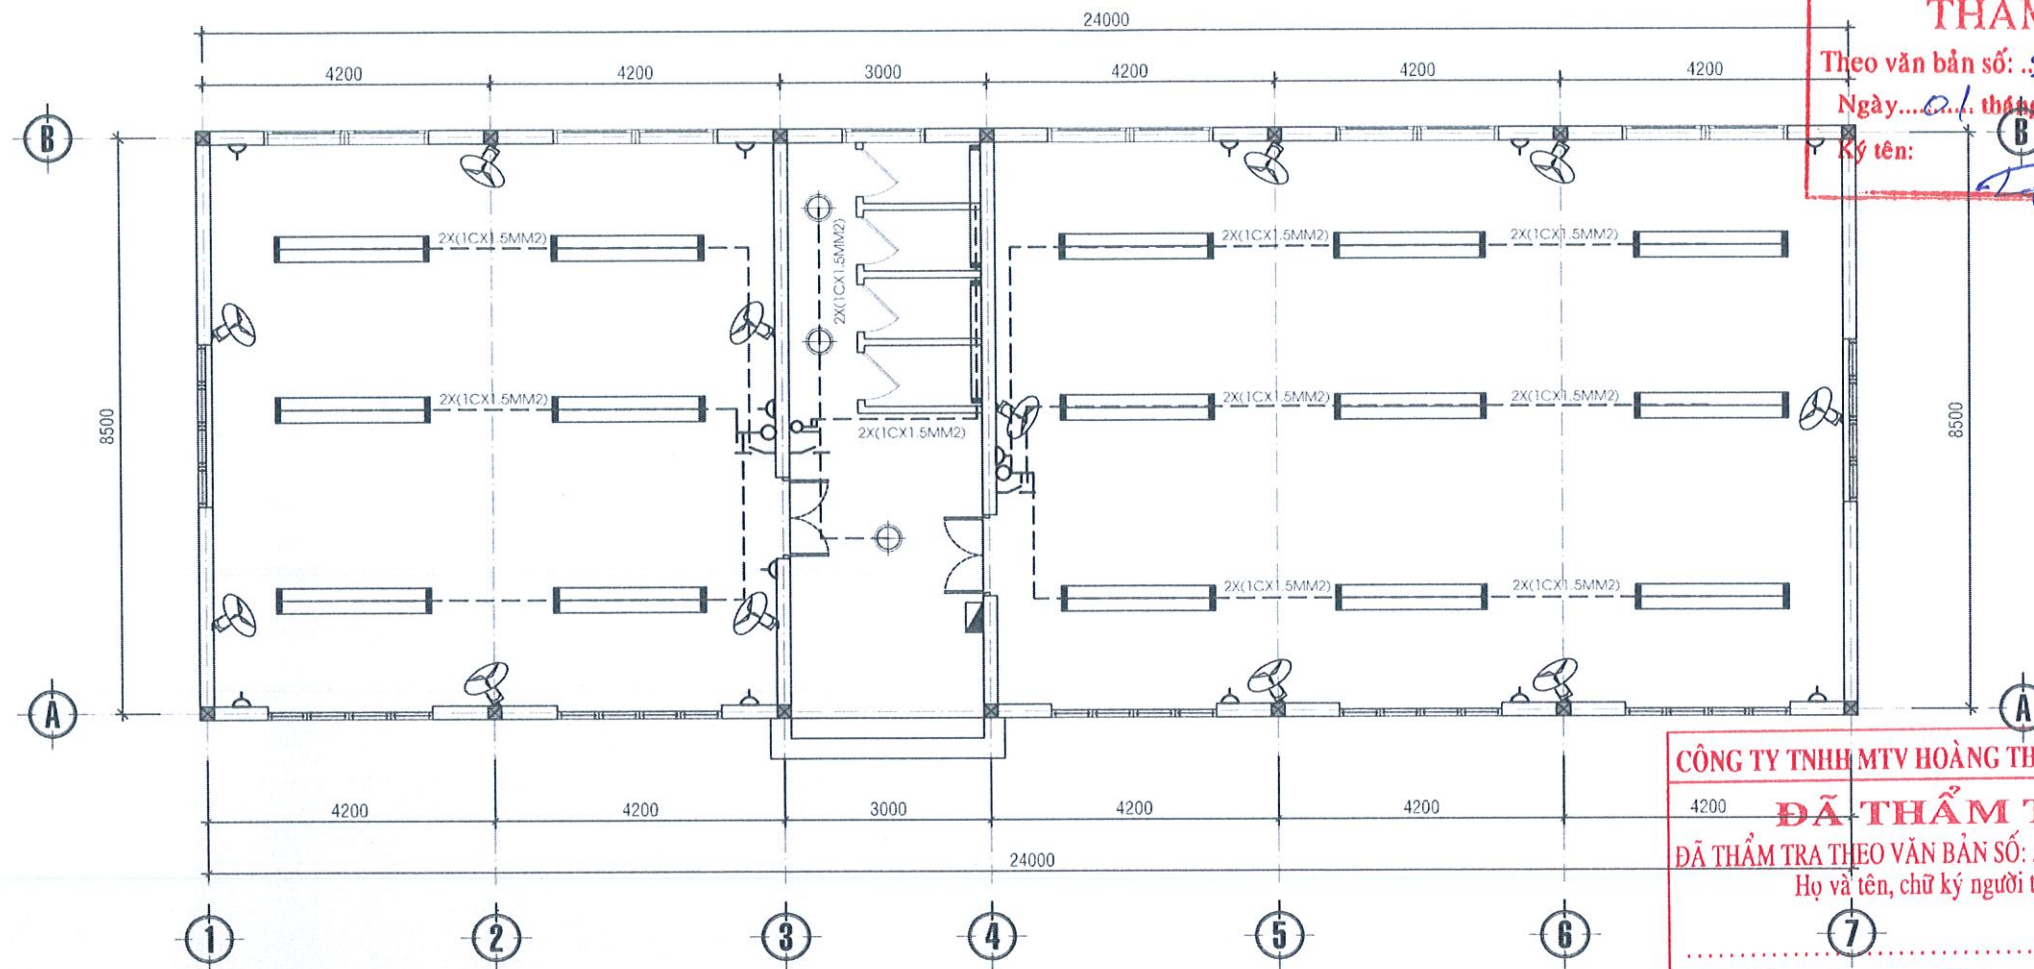

MẶT BẰNG THIẾT BỊ ĐIỆN

TỶ LỆ: 1/100

- | | | | |
|--|-----------------------------------|--|-----------------------|
| | Đèn led ốp trần tròn | | Mặt nạ công tắc 3 hạt |
| | Đèn led bán nguyệt đôi 1m2 | | Mặt nạ ổ cắm |
| | Đèn led bán nguyệt đôi 1m2 | | Aptomat |
| | Mặt nạ công tắc 2 chiều cầu thang | | Hộp điện tổng |
| | Mặt nạ công tắc 1 hạt | | Xà sứ đón điện |
| | Mặt nạ công tắc 2 hạt | | |

GHI CHÚ

- Dây điện đặt trong ống ghen D16 đi trong tường và trần tất cả dây điện đều được bảo vệ trong ống ruột gà
- Dây điện nối với các thiết bị quạt, đèn được đi vuông góc với tường
- Bảng điện cách nền 1.4m
- Ổ cắm cách nền 0.4m
- Dây từ nguồn tới tủ điện đi dây dẫn 1pha 1*10 mm2
- Dây dẫn điện cho ổ cắm đi dây đơn 1*4mm2
- Dây dẫn điện cho quạt đi dây đơn 1*2.5mm2
- Dây dẫn điện cho đèn đi dây đơn 1*1.5mm2
- Quạt đảo 360 sử dụng dimer
- Mỗi phòng có 1 Aptomat tổng
- Nối dây tại hộp phân dây
- Luồn dây sau khi lắp đặt hệ thống ống

PHÒNG KINH TẾ XÃ TUY ĐỨC

THẨM ĐỊNH

Theo văn bản số: 222/KQTD - KT

Ngày: 01 tháng 04 năm 2020

Ký tên:

CÔNG TY TNHH MTV HOÀNG THẠCH ĐẮC NÔNG

ĐÃ THẨM TRA

ĐÃ THẨM TRA THEO VĂN BẢN SỐ: /KQTT-HT

Họ và tên, chữ ký người thẩm tra:

Lâm Đồng, ngày: tháng năm 20

NỘI DUNG:

CHỦ ĐẦU TƯ:

PHÒNG VĂN HOÁ - XÃ HỘI
XÃ TUY ĐỨC

ĐƠN VỊ THIẾT KẾ:

CÔNG TY TNHH
TƯ VẤN VÀ XÂY DỰNG
NAM SƠN THỦY

ĐƯỜNG NƠ TRANG LONG -
XÃ KIẾN ĐỨC - TỈNH LÂM ĐỒNG
ĐT: 0949.247.423
namsonthuytxd@gmail.com



CÔNG TY
TRÁCH NHIỆM HỮU HẠN
TƯ VẤN VÀ
XÂY DỰNG
NAM SƠN THỦY

- 1/ Kiểm tra và kiểm tra lại kích thước tại công trường.
- 2/ Không được đo kích thước trên bản vẽ vì kích thước trên bản vẽ có thể đã bị thu nhỏ lại.
- 3/ Nền đọc bản vẽ kèm với bản ghi chú tốt kỹ thuật và điều kiện hợp đồng.
- 4/ Bản vẽ và thiết kế thuộc bản quyền của nhà thiết kế và chủ đầu tư, tiến hành xây dựng phải thông qua sự đồng ý của KTS, chủ đầu tư.

TÊN CÔNG TRÌNH:

TRƯỜNG MẦM NON HOA PƠ LANG

TÊN BẢN VẼ:

MẶT BẰNG ĐIỆN

ĐỊA ĐIỂM XÂY DỰNG:

XÃ TUY ĐỨC - TỈNH LÂM ĐỒNG

CHỦ TRÌ KT:

KTS. LÊ VĂN SĨ

CHỦ TRÌ KC:

KS. TRẦN TUẤN ANH

QUẢN LÝ KỸ THUẬT:

KS. CAO XUÂN THỦY

THỂ HIỆN BV:

KS. CAO XUÂN THỦY

HOÀN THÀNH:

Năm: 2026

MỤC ĐÍCH XUẤT HỒ SƠ
HỒ SƠ THIẾT KẾ
BẢN VẼ THI CÔNG
B. V. SỐ
DN/03

SƠ ĐỒ NGUYÊN LÝ
TỦ TĂNG 1

2P-20A

2X(1CX1.5MM2) F → ĐÈN LED BÁN NGUYỆT ĐÔI 1M2 (36W)

2X(1CX2.5MM2) ♂ → QUẠT ĐẢO 360 (46W)

2X(1CX4.0MM2) ♀ → Ổ CẮM CHỖN NGẮM 10A (Ổ CẮM 10A)

2P-20A

2X(1CX1.5MM2) → ĐÈN LED BẮN NGUYỆT ĐỒI 1M2 (36W)

2X(1CX2.5MM2) → QUẠT ĐẢO 360 (46W)

2X(1CX4.0MM2) → Ổ CẮM CHỖN NGẮM 10A (Ổ CẮM 10A)

2X(1C+5MM2)+1E 1X2.5MM2

THẨM ĐỊNH		ĐƠN VỊ	SỐ LƯỢNG
TT	TÊN VẬT TƯ VÀ QUY CÁCH		
01	Đèn led bán nguyệt đôi 1m2 36w		
02	Đèn led ốp trần tròn 18w		
03	Quạt đảo 2 dây		
04	Mặt nạ công tắc 3 hạt	CÁI	02
05	Mặt nạ công tắc 2 hạt	CÁI	01
06	Mặt nạ ổ cắm 3 lỗ 2 chấu	CÁI	13
07	Mặt nạ Aptomat	CÁI	03
08	Hạt công tắc	HẠT	08
09	Aptomat 2P 50A	CÁI	01
10	Aptomat 2P 30A	CÁI	01
11	Aptomat 2P 20A	CÁI	02
12	Đế chìm đôi chống cháy	CÁI	03
13	Đế chìm đơn chống cháy	CÁI	11
14	Hộp đấu nối	CÁI	03
15	Dây dẫn điện 1x10mm2	M	100
16	Dây dẫn điện 1x6.0mm2	M	40
17	Dây dẫn điện 1x4.0mm2	M	142
18	Dây dẫn điện 1x2.5mm2	M	70
19	Dây dẫn điện 1x1.5mm2	M	200
20	Ổng ruột gà d50mm (Đi nổi)	M	10
21	Ổng ruột gà d20mm (Đi chìm)	M	100
22	Ổng ruột gà d20mm (Đi nổi)	M	20
23	Ổng ruột gà d16mm (Đi chìm)	M	50
24	Ổng ruột gà d16mm (Đi nổi)	M	100
25	Tủ điện tầng nhựa 12 module	HỘP	01

CÔNG TY TNHH MTV HOÀNG THẠCH ĐÁK NÔNG

ĐÃ THẨM TRA


ĐÃ THẨM TRA THEO VĂN BẢN SỐ: /KQTT-HT

Họ và tên, chữ ký người thẩm tra:

.....

Lâm Đồng, ngày: ... tháng ... năm 20

DN/04

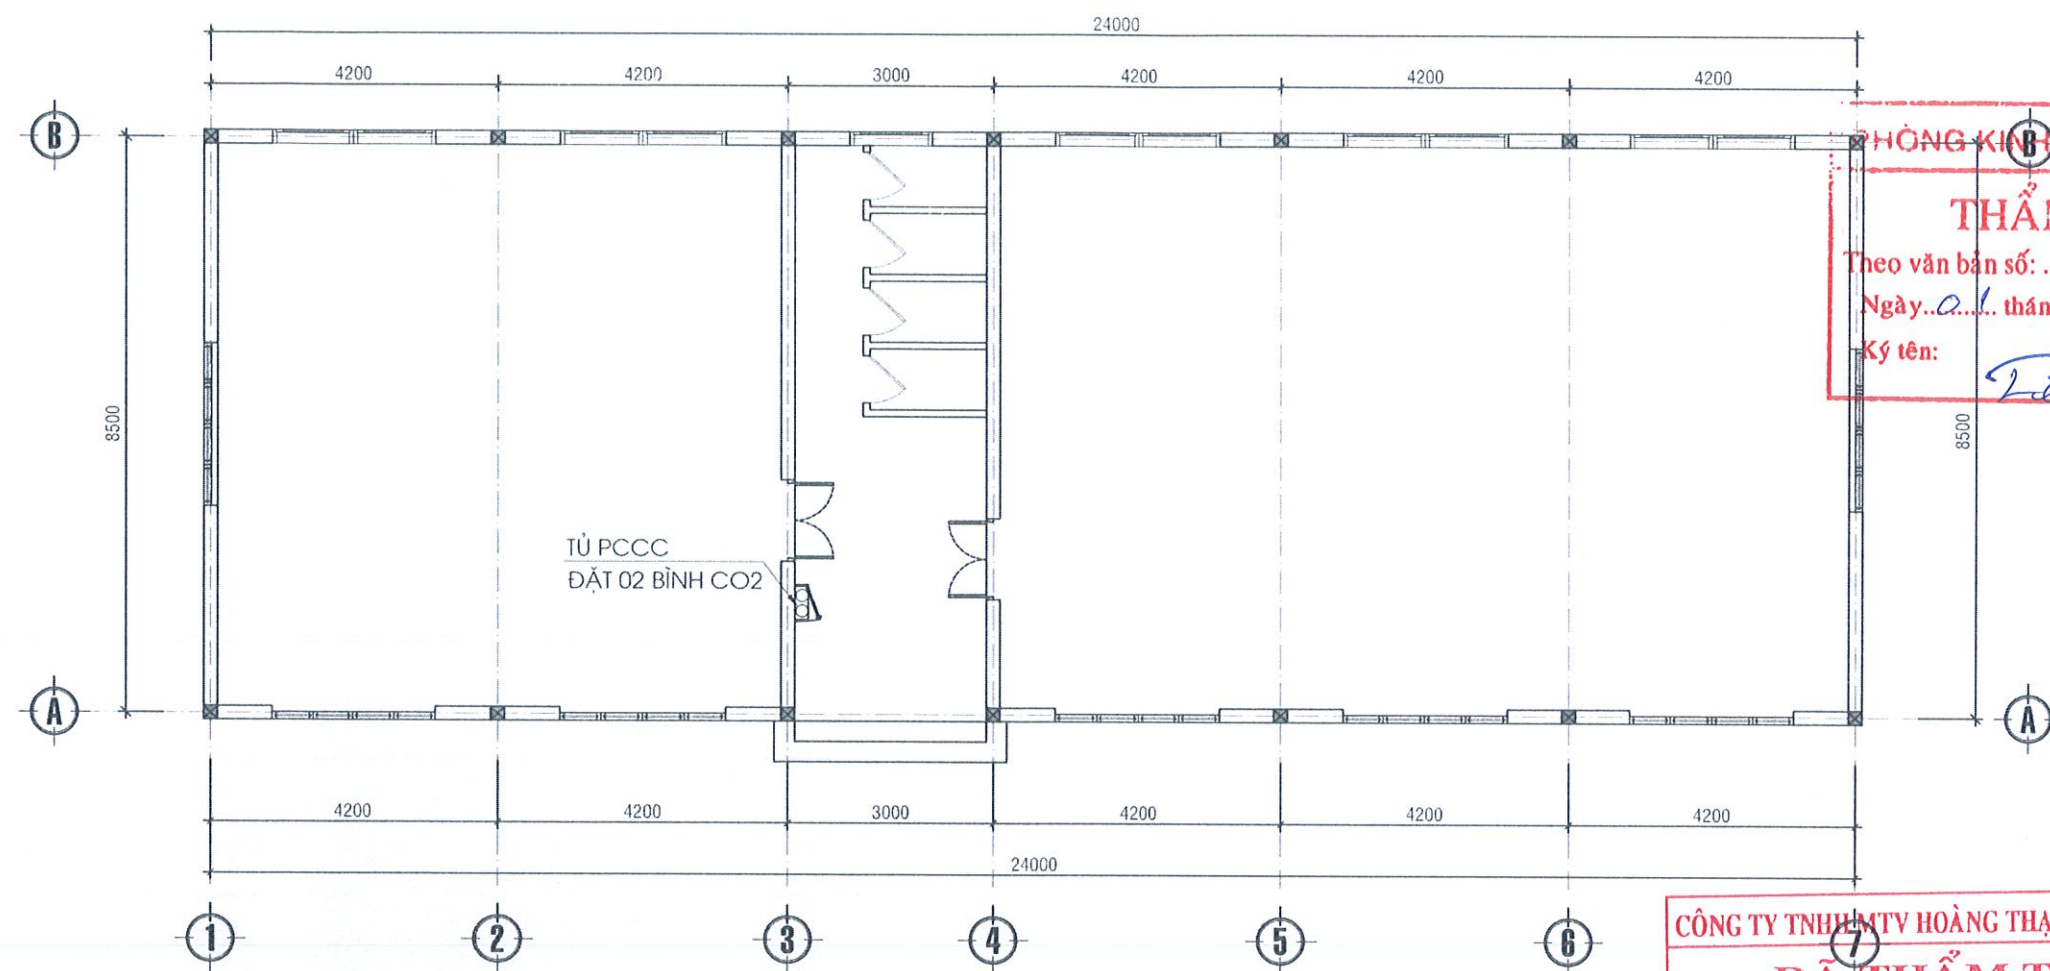

MẶT BẰNG BỐ TRÍ TỦ PCCC
TỶ LỆ: 1/100


BẢNG TỔNG HỢP VẬT TƯ

STT	TÊN VẬT LIỆU	DVT	SỐ LƯỢNG
01	TỦ DỰNG BÌNH CHỨA CHÁY CO2 - LOẠI 5KG/BÌNH	TỦ	01
02	BÌNH CHỨA CHÁY CO2 (LOẠI BÌNH 05 KG)	BÌNH	02
03	BẢNG TIÊU LỆNH NỘI QUY PCCC	BẢNG	01

GHI CHÚ




TỦ DỰNG BÌNH CHỨA CHÁY CO2 - LOẠI 5KG/BÌNH
02 TỦ PCCC (MỖI TỦ 02 BÌNH CHỨA CHÁY)
04 BÌNH CHỨA CHÁY CO2 (LOẠI BÌNH 05 KG)

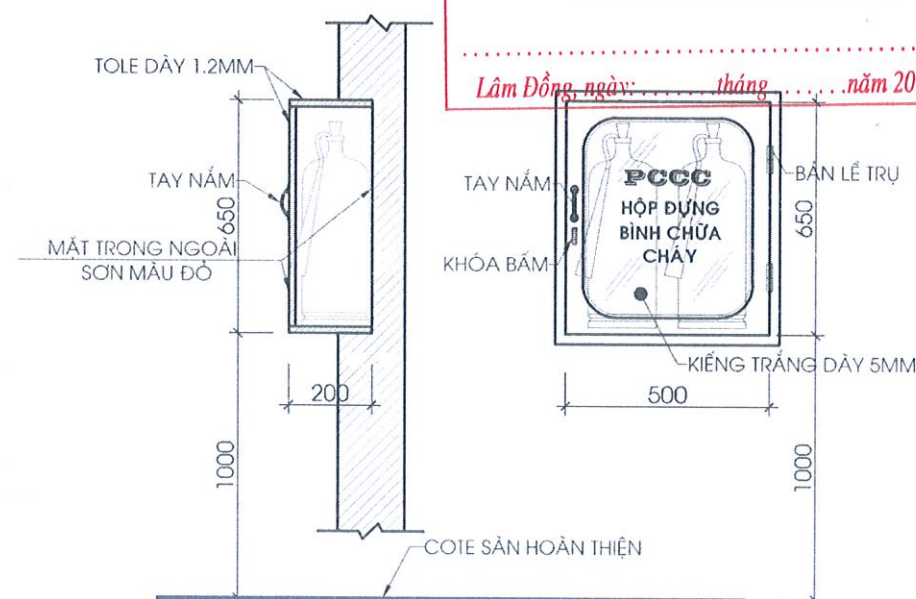

CHI TIẾT TỦ DỰNG BÌNH CHỨA CHÁY CO2

CÔNG TY TNHH MTV HOÀNG THẠCH ĐẮK NÔNG
ĐÃ THẨM TRA
ĐÃ THẨM TRA THEO VĂN BẢN SỐ:/KQTT-HT
Họ và tên, chữ ký người thẩm tra:
Lâm Đồng, ngày: tháng năm 20.....

NỘI DUNG:	
CHỦ ĐẦU TƯ:	
PHÒNG VĂN HOÁ - XÃ HỘI XÃ TUY ĐỨC	
ĐƠN VỊ THIẾT KẾ:	
CÔNG TY TNHH TƯ VẤN VÀ XÂY DỰNG NAM SƠN THỦY ĐƯỜNG NƠ TRANG LONG - XÃ KIẾN ĐỨC- TỈNH LÂM ĐỒNG ĐTDD: 0949.247.423 namsonthuytvd@gmail.com	
GIÁM ĐỐC CÔNG TY TRÁCH NHIỆM HỮU HẠN TƯ VẤN VÀ XÂY DỰNG NAM SƠN THỦY CAO XUÂN THỦY	
TÊN CÔNG TRÌNH:	
TRƯỜNG MẦM NON HOA PƠ LANG	
TÊN BẢN VẼ:	
MẶT BẰNG PCCC	
ĐỊA ĐIỂM XÂY DỰNG:	
XÃ TUY ĐỨC - TỈNH LÂM ĐỒNG	
CHỦ TRÌ KT:	
KTS. LÊ VĂN SĨ	
CHỦ TRÌ KC:	
KS. TRẦN TUẤN ANH	
QUẢN LÝ KỸ THUẬT:	
KS. CAO XUÂN THỦY	
THỂ HIỆN BV:	
KS. CAO XUÂN THỦY	
HOÀN THÀNH:	MỤC ĐÍCH XUẤT HỒ SƠ HỒ SƠ THIẾT KẾ BẢN VẼ THI CÔNG B. VẼ SỐ:
Năm: 2026	DN/05

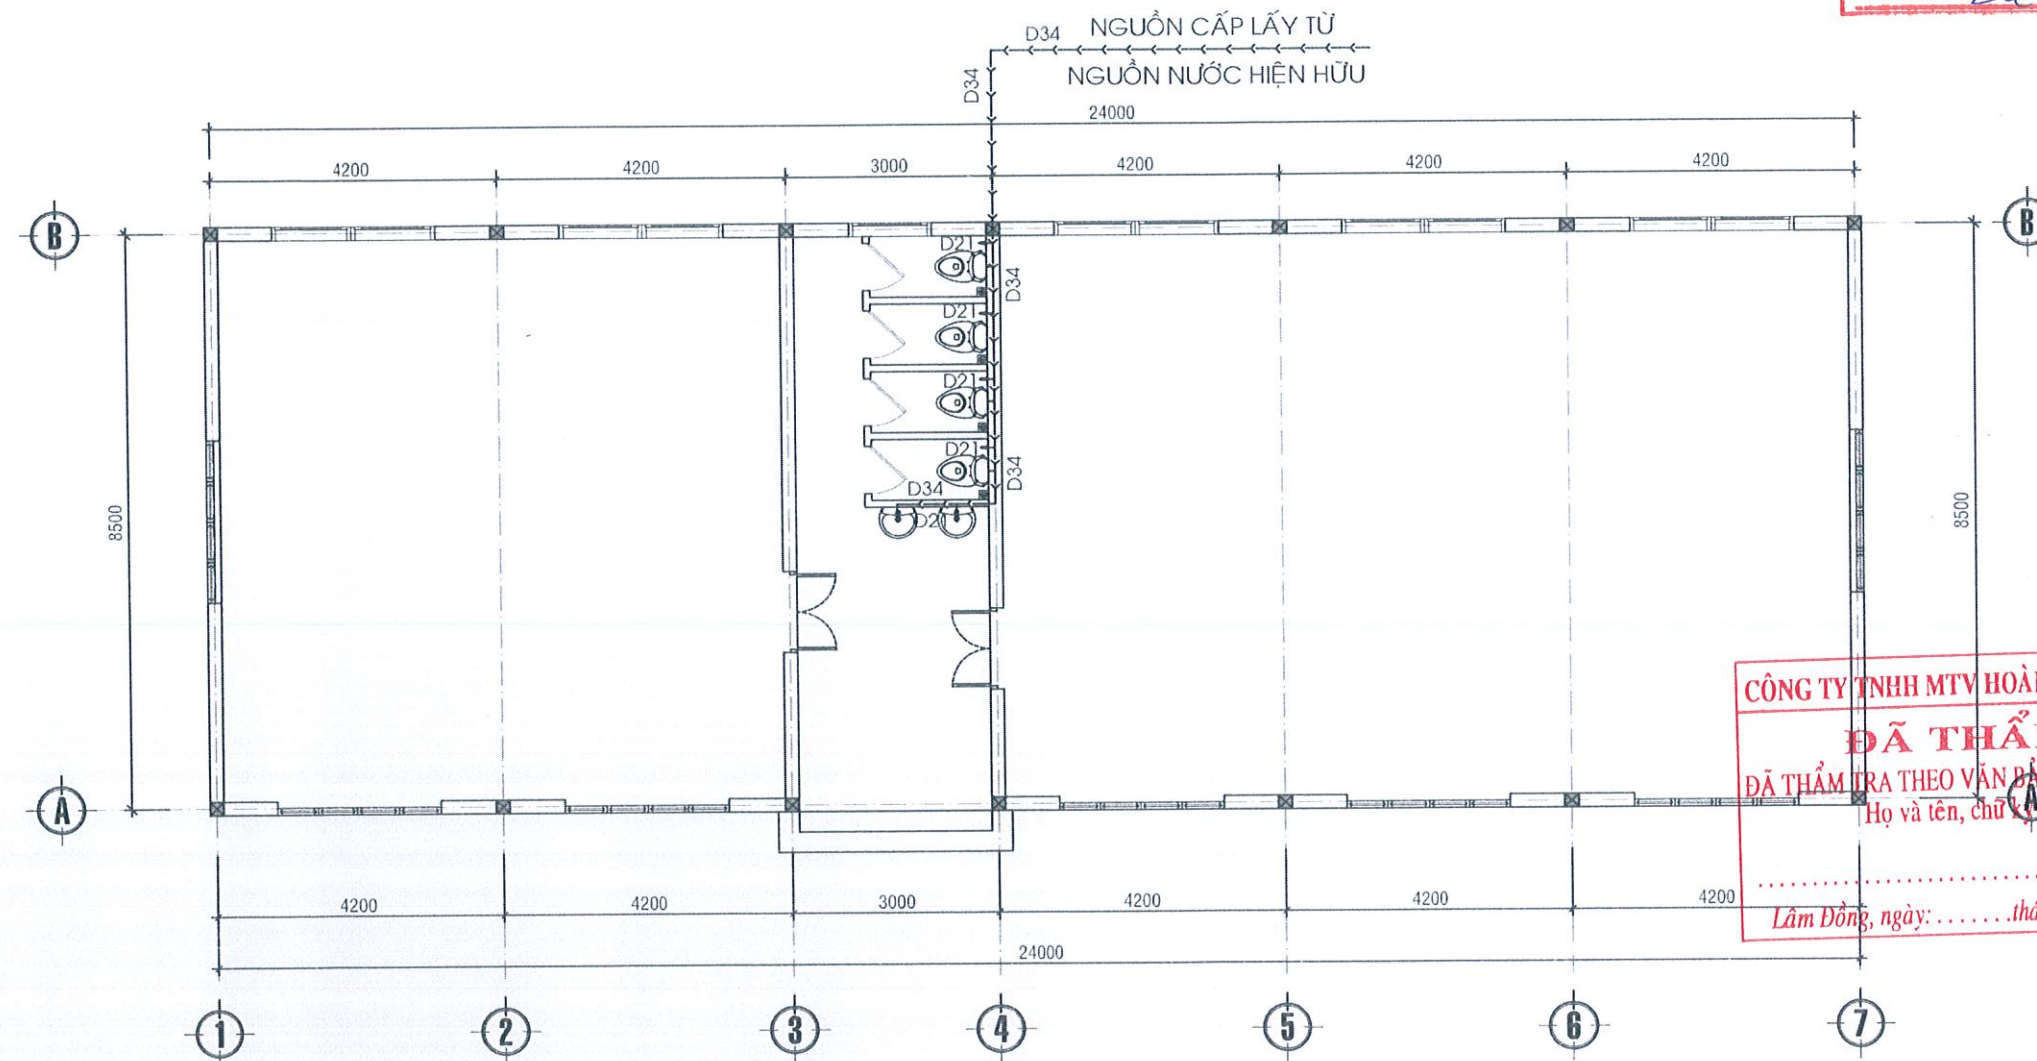

MẶT BẰNG CẤP NƯỚC
TỶ LỆ: 1/100

PHÒNG KINH TẾ XÃ TUY ĐỨC


THẨM ĐỊNH

Theo văn bản số:/KQTTĐ - KT



Ngày: 01 tháng 04 năm 2026

Ký tên: *K. Trọng Nghĩa*


NỘI DUNG:	
CHỦ ĐẦU TƯ:	
PHÒNG VĂN HOÁ - XÃ HỘI XÃ TUY ĐỨC	
ĐƠN VỊ THIẾT KẾ:	
CÔNG TY TNHH TƯ VẤN VÀ XÂY DỰNG NAM SƠN THỦY ĐƯỜNG NƠ TRANG LONG - TỈNH LÂM ĐỒNG ĐTĐB: 0939.347.423 Email: trivn@namsonthuy.com	
CÔNG TY TNHH MTV HOÀNG THẠCH ĐẮK NÔNG TRÁCH NHIỆM HỮU HẠN KIỂM TRA VÀ XÂY DỰNG NAM SƠN THỦY ĐẮK NÔNG - TỈNH LÂM ĐỒNG	
1/ Khi xây dựng nên kiểm tra lại kích thước tại công trường. 2/ Không được đo kích thước trên bản vẽ vì kích thước trên bản vẽ có thể đã bị thu nhỏ lại. 3/ Nên đọc bản vẽ kèm với bản ghi chi tiết kỹ thuật và điều kiện hợp đồng. 4/ Bản vẽ và thiết kế thuộc bản quyền của nhà thiết kế và chủ đầu tư. Việc hành xây dựng phải thông qua sự đồng ý của KTS. chủ đầu tư.	
TÊN CÔNG TRÌNH:	
TRƯỜNG MẦM NON HOA PƠ LANG	
TÊN BẢN VẼ:	
MẶT BẰNG CẤP NƯỚC	
ĐỊA ĐIỂM XÂY DỰNG:	
XÃ TUY ĐỨC - TỈNH LÂM ĐỒNG	
CHỦ TRÌ KT:	
KTS. LÊ VĂN SĨ	
CHỦ TRÌ KC:	
KS. TRẦN TUẤN ANH	
QUẢN LÝ KỸ THUẬT:	
KS. CAO XUÂN THỦY	
THỂ HIỆN BV:	
KS. CAO XUÂN THỦY	
HOÀN THÀNH:	MỤC LỊCH XUẤT HỒ SƠ HỒ SƠ THIẾT KẾ BẢN VẼ THI CÔNG B. VẼ SỐ
Năm: 2026	DN/06

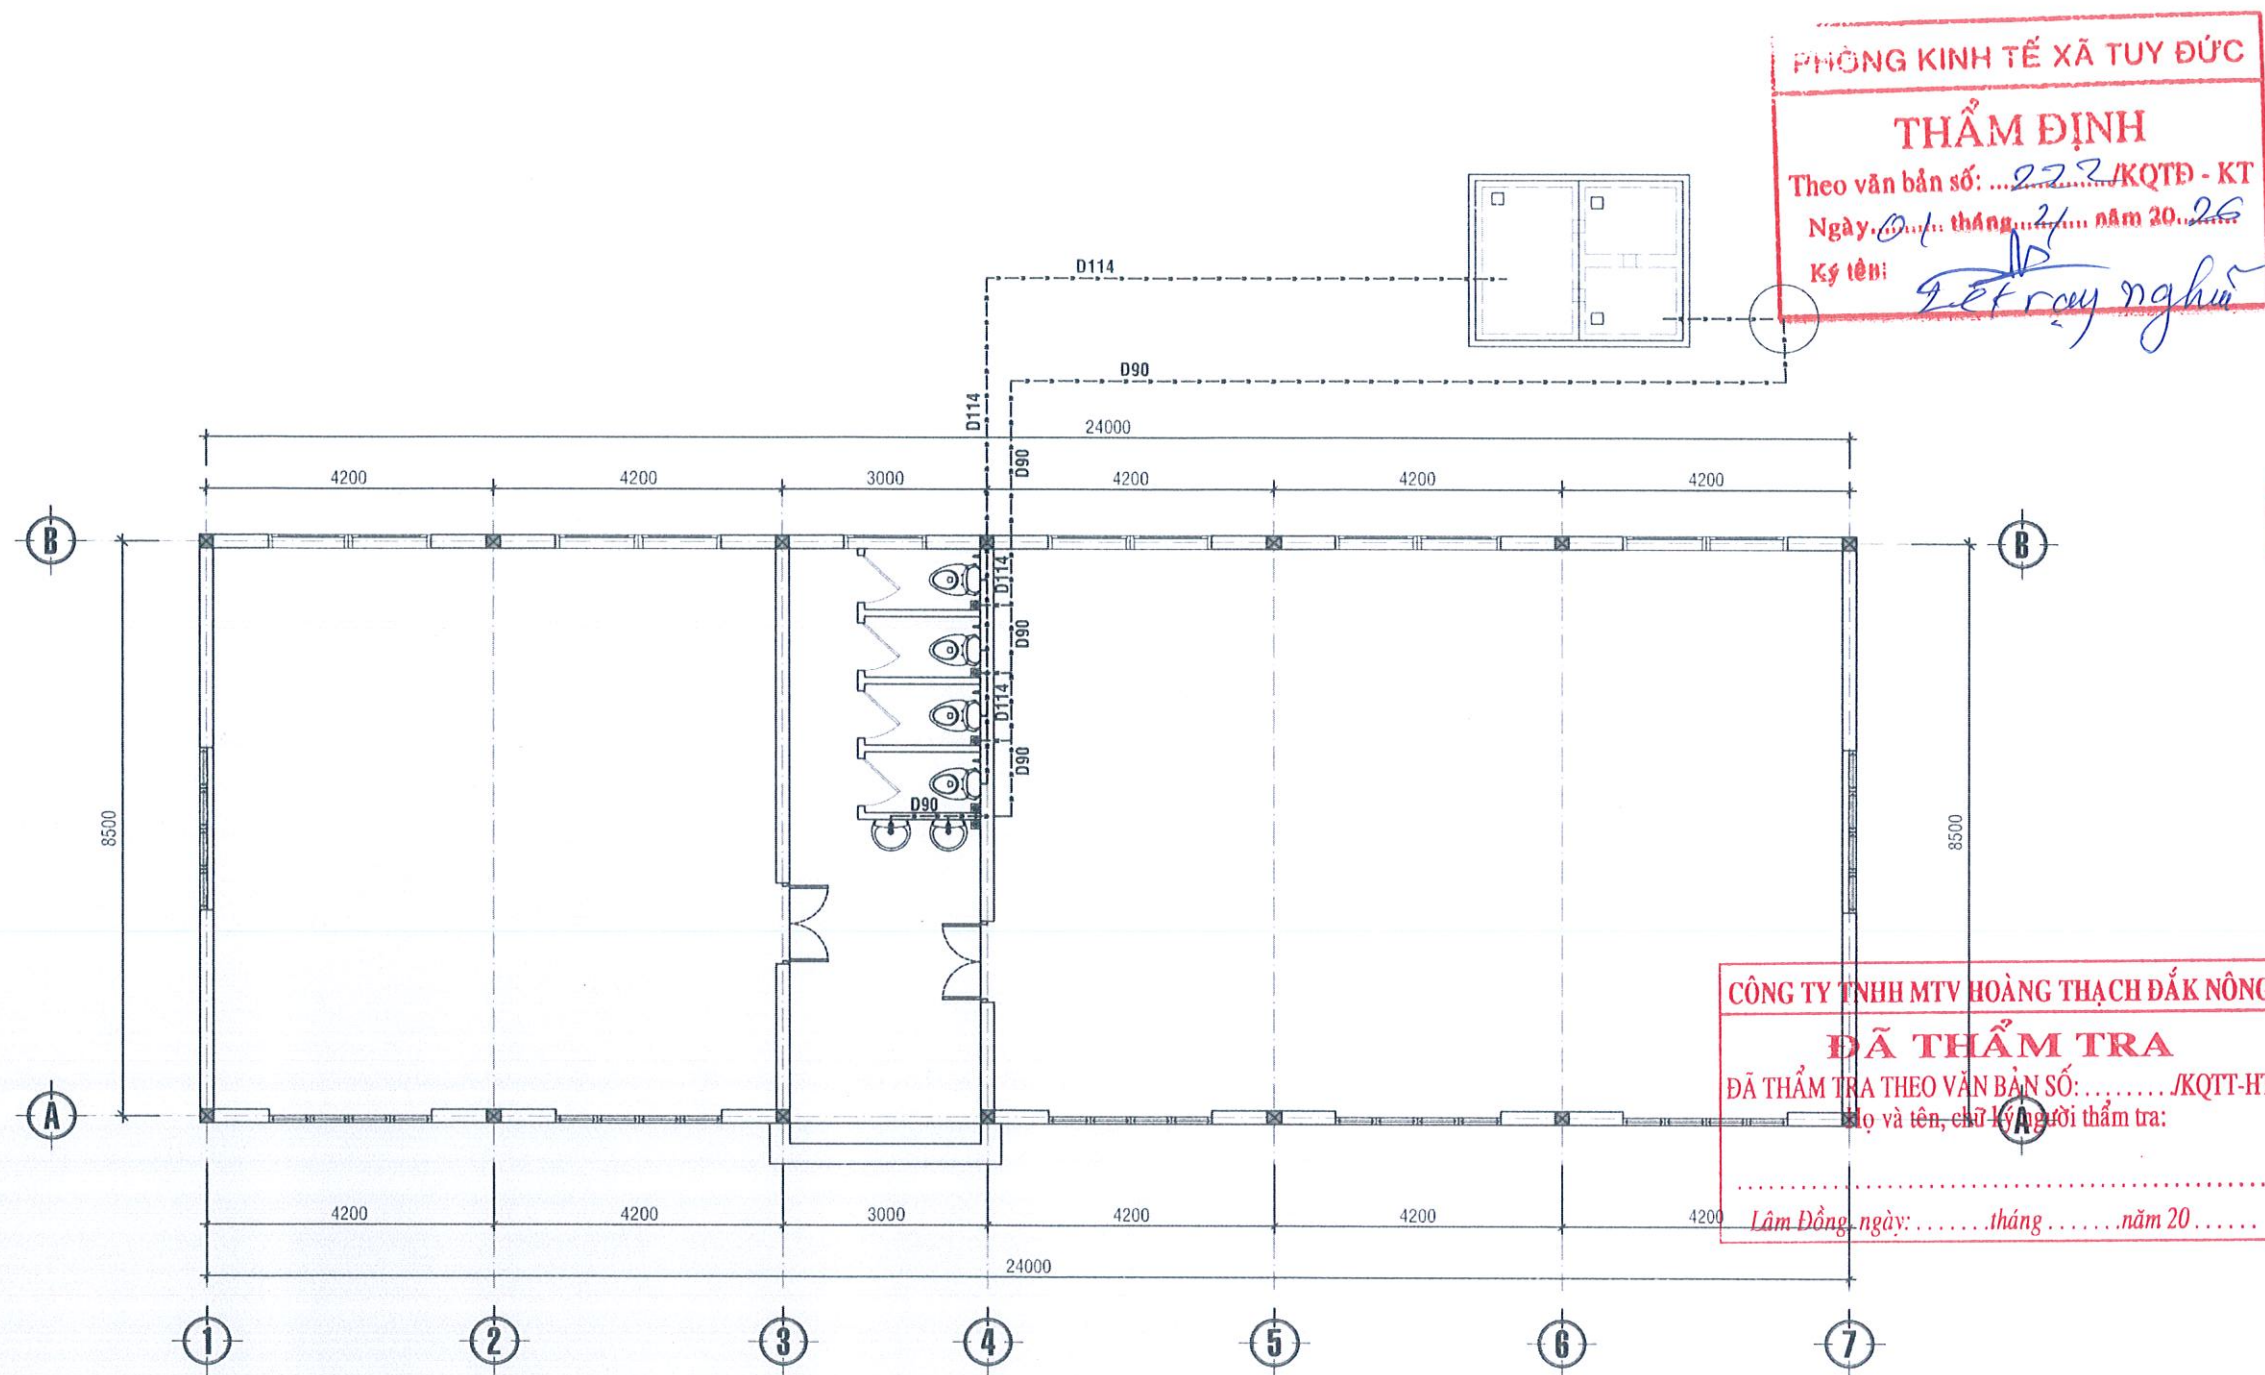


NỘI DUNG:	
CHỦ ĐẦU TƯ:	
PHÒNG VĂN HOÁ - XÃ HỘI	
XÃ TUY ĐỨC	
ĐƠN VỊ THIẾT KẾ:	
CÔNG TY TNHH	
TƯ VẤN VÀ XÂY DỰNG	
NAM SƠN THỦY	
ĐƯỜNG NƠ TRANG LONG -	
XÃ KIẾN ĐỨC- TỈNH LÂM ĐỒNG	
ĐTĐT: 0949.247.423	
namsonthuytvd@gmail.com	
CÔNG TY TNHH MTV HOÀNG THẠCH ĐẮK NÔNG	
ĐÃ THẨM TRA	
ĐÃ THẨM TRA THEO VĂN BẢN SỐ:/KQTT-HT	
Đạo và tên, chữ ký người thẩm tra:	
Lâm Đồng, ngày:thángnăm 20.....	
TÊN CÔNG TRÌNH:	
TRƯỜNG MẦM NON HOA RƠ LANG	
TÊN BẢN VẼ:	
MẶT BẰNG THOÁT NƯỚC	
ĐỊA ĐIỂM XÂY DỰNG :	
XÃ TUY ĐỨC - TỈNH LÂM ĐỒNG	
CHỦ TRÌ KT:	
KTS. LÊ VĂN SĨ	
CHỦ TRÌ KC:	
KS. TRẦN TUẤN ANH	
QUẢN LÝ KỸ THUẬT:	
KS. CAO XUÂN THỦY	
THỂ HIỆN BV:	
KS. CAO XUÂN THỦY	
HOÀN THÀNH:	MỤC ĐÍCH XUẤT HỒ SƠ
Năm: 2026	HỒ SƠ THIẾT KẾ
	BẢN VẼ THỰC CÔNG
	B. V. SỐ:
	DN/07

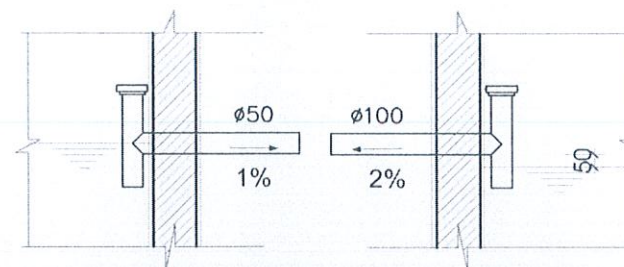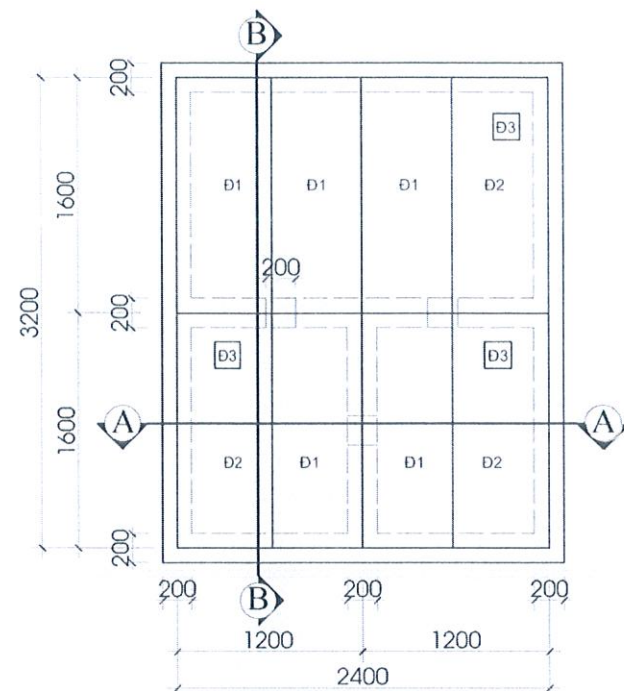


CHI TIẾT ỐNG TỪ BỂ RA, VÀO

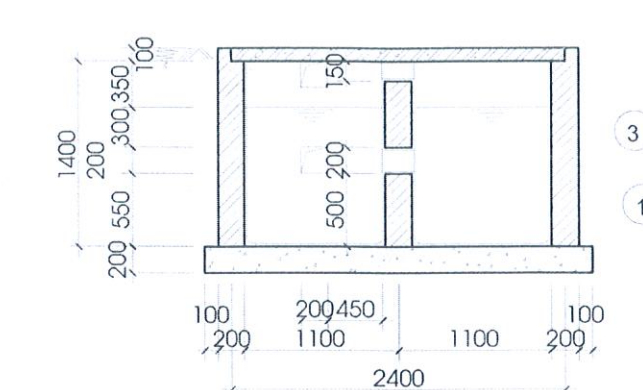

CẮT A-A

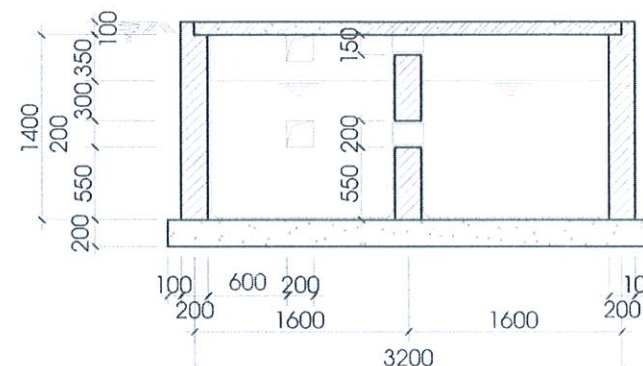


CẮT B-B

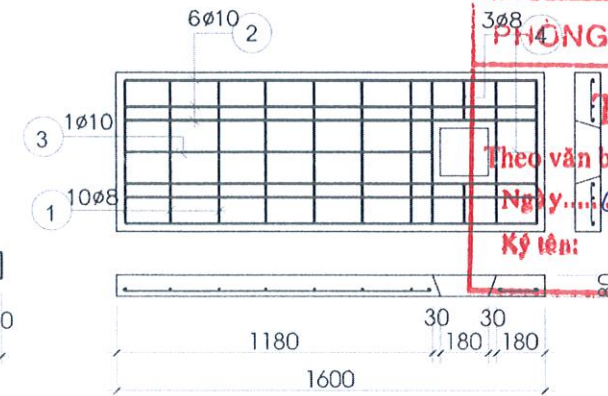


DAN D2 (3 CÁI)

TL: 1/25

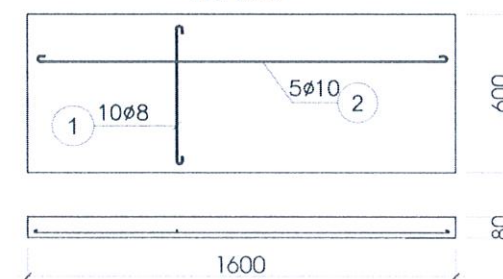

DAN D1 (5 CÁI)

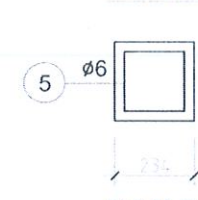

DAN D3 (3 CÁI)

CÔNG TY TNHH MTV HOÀNG THẠCH ĐẮC NÔNG
ĐÃ THẨM TRA
ĐÃ THẨM TRA THEO VẼ BẢN SỐ:/KQTT-HT
Họ và tên, chữ ký người thẩm tra:
Lâm Đồng, ngày:thángnăm 20.....

BẢNG THỐNG KÊ THÉP

cấu kiện	kí hiệu	hình dạng kích thước	đường kính (mm)	c. dài 1 thanh (mm)	số lượng		tổng c. dài (m)	trọng lượng (kg)
					thanh 1ck	toàn bộ		
đan 1 (05ck)	1	60-560-60	ø8	680	10	50	34.00	13.42
	1	1550	ø10	1550	5	25	38.75	23.88
đan 2 (03ck)	1	60-560-60	ø8	680	10	30	20.40	8.05
	1	1550	ø10	1550	6	18	27.90	17.20
	1	1550	ø10	1150	1	3	3.45	2.13
đan 3 (03ck)	1	60-560-60	ø8	270	3	12	3.24	1.28
	1	150-210-150	ø8	720	1	3	2.16	0.86

BẢNG TỔNG HỢP

loại thép	ø8	ø10
chiều dài (M)	62.79	73.61
trọng lượng (Kg)	24.79	45.37

GHI CHÚ:

- thành bể tự hoại, bể nước ngầm được xây bằng gạch không nung, vữa mác 75, đáy bể đổ bê tông 1x2 mác 200
- Bể nước ngầm trát, láng 2 lần bằng VXM M75, lần 1 dày 15 lần 2 dày 10, đánh màu bằng XM nguyên chất
- Bể được ngâm nước xi măng chống thấm
- Đan dùng bê tông M200 đá 1x2 rửa sạch
- Dùng thép AI có Ra= 2100kg/cm2

NỘI DUNG:

CHỦ ĐẦU TƯ:

PHÒNG VĂN HOÁ - XÃ HỘI
XÃ TUY ĐỨC

ĐƠN VỊ THIẾT KẾ:

CÔNG TY TNHH TƯ VẤN VÀ XÂY DỰNG NAM SƠN THỦY
ĐƯỜNG NƠ TRANG LONG -
XÃ KIẾN ĐỨC - TỈNH LÂM ĐỒNG
ĐTĐD: 0949.247.423
thuytxd@gmail.com

CÔNG ĐỐC TRÁCH NHIỆM HỮU HẠN TƯ VẤN VÀ XÂY DỰNG NAM SƠN THỦY
CÁI LẬP, ĐẮC NÔNG

1/ Xây dựng phải kiểm tra lại kích thước tại công trường
2/ Không được đo kích thước trên bản vẽ và kích thước trên bản vẽ có thể đã bị thu nhỏ lại.
3/ Nên đọc bản vẽ kèm với bản ghi chỉ tiết kỹ thuật và điều kiện hợp đồng.
4/ Bản vẽ và thiết kế thuộc bản quyền của nhà thiết kế và chủ đầu tư, tiến hành xây dựng phải thông qua sự đồng ý của KTS chủ đầu tư.

TÊN CÔNG TRÌNH:

TRƯỜNG MẦM NON HOA PƠ LANG

TÊN BẢN VẼ:

CHI TIẾT BỂ TỰ HOẠI

ĐỊA ĐIỂM XÂY DỰNG:

XÃ TUY ĐỨC - TỈNH LÂM ĐỒNG

CHỦ TRÌ KT:

KTS. LÊ VĂN SĨ

CHỦ TRÌ KC:

KS. TRẦN TUẤN ANH

QUẢN LÝ KỸ THUẬT:

KS. CAO XUÂN THỦY


THỂ HIỆN BV:

KS. CAO XUÂN THỦY

HOÀN THÀNH:


Năm: 2026

MỤC ĐÍCH XUẤT HỒ SƠ
HỒ SƠ THIẾT KẾ
BẢN VẼ THI CÔNG
B. V. SỐ:
DN/08

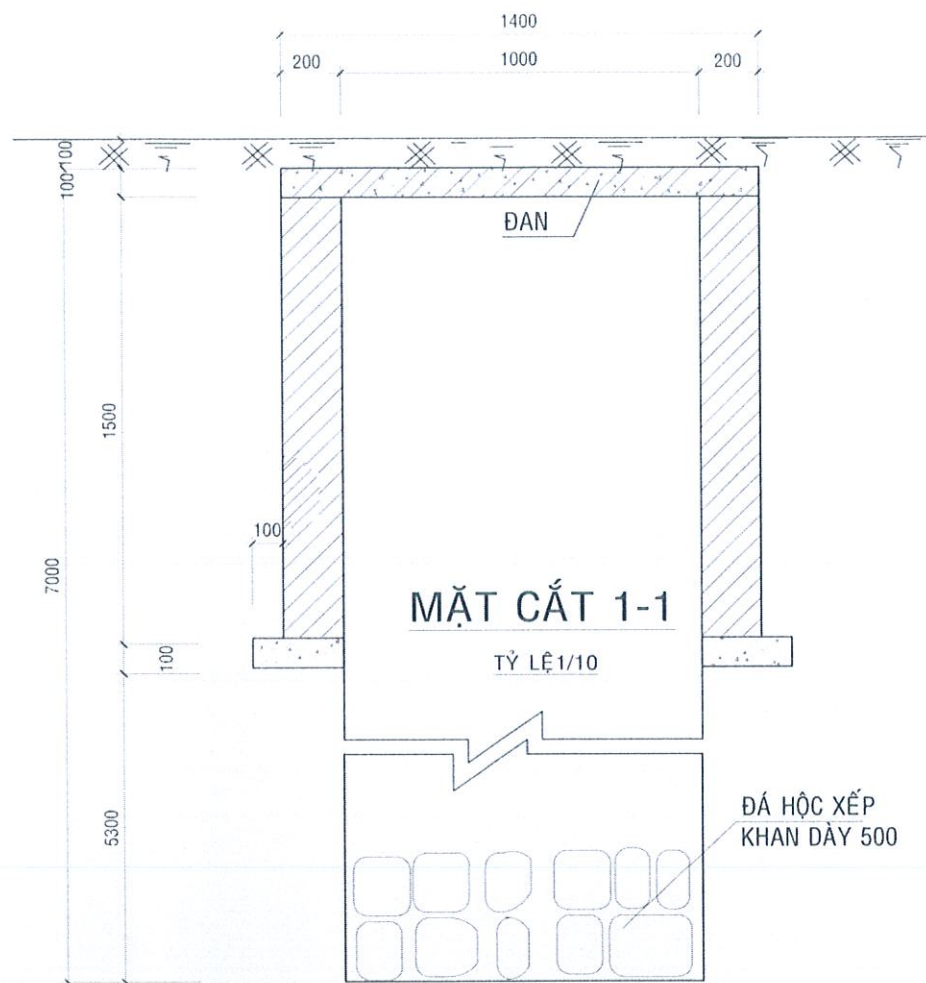


BẢNG TỔNG HỢP THÉP


ĐƯỜNG KÍNH THÉP Ø	6	8
TỔNG CHIỀU DÀI (m)	9.6	13
TỔNG TRỌNG LƯỢNG (Kg)	2.13	5.13
TỔNG CỘNG	7.26	(kg)

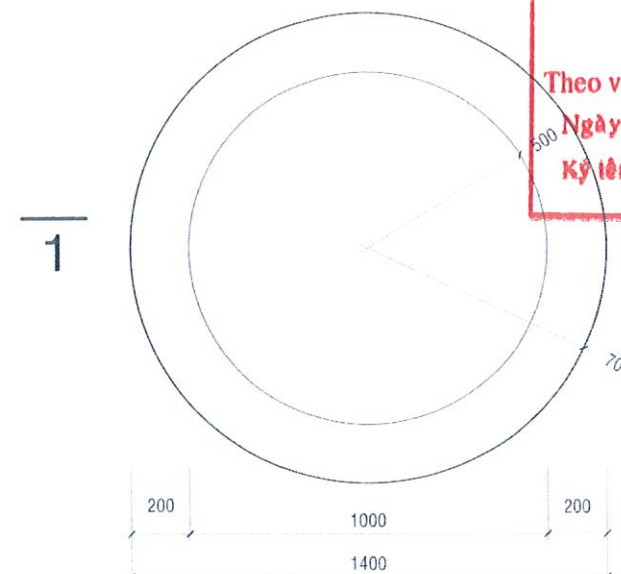

MẶT BẰNG GIẾNG THẮM
TỶ LỆ 1/10

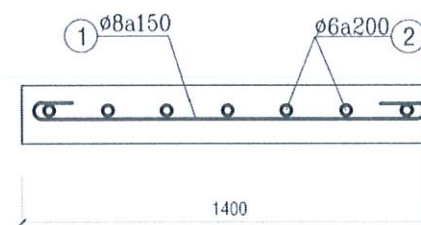

CẮT a-a

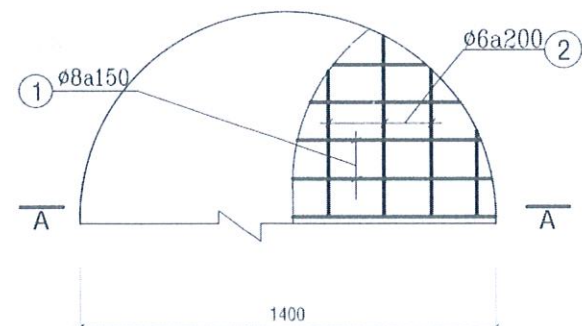


ĐAN NẮP GIẾNG THẮM
TỶ LỆ 1/10, SL: 1CK

PHÒNG KINH TẾ XÃ TUY ĐỨC
THẨM ĐỊNH
Theo văn bản số: 222...../KQTD - KT
Ngày: 01 tháng 2 năm 2026
Ký tên: *Đ. Trọng Nghĩa*

CÔNG TY TNHH MTV HOÀNG THẠCH ĐẮC NÔNG
ĐÃ THẨM TRA
ĐÃ THẨM TRA THEO VĂN BẢN SỐ:/KQTT-HT
Họ và tên, chữ ký người thẩm tra:
Lâm Đồng, ngày: tháng năm 20.....

NỘI DUNG:	
CHỦ ĐẦU TƯ:	
PHÒNG VĂN HOÁ - XÃ HỘI XÃ TUY ĐỨC	
ĐƠN VỊ THIẾT KẾ:	
CÔNG TY TNHH TƯ VẤN VÀ XÂY DỰNG NAM SƠN THỦY ĐƯỜNG NƠ TRANG LONG - XÃ KIẾN ĐỨC - TỈNH LÂM ĐỒNG ĐT: 0949.247.423 namsonthuytd@gmail.com	
CÔNG TY TRÁCH NHIỆM HỮU HẠN TƯ VẤN VÀ XÂY DỰNG NAM SƠN THỦY CAO XUÂN THỦY	
1/ Khi xây dựng nên kiểm tra lại kích thước tại công trường. 2/ Không được đo kích thước trên bản vẽ và vẽ lại kích thước trên bản vẽ có thể đã bị thu nhỏ lại. 3/ Nên đọc bản vẽ kèm với bản ghi chỉ tiết kỹ thuật và điều kiện hợp đồng. 4/ Bản vẽ và thiết kế thuộc bản quyền của nhà thiết kế và chủ đầu tư, tiến hành xây dựng phải thông qua sự đồng ý của KTS chủ đầu tư.	
TÊN CÔNG TRÌNH:	
TRƯỜNG MẦM NON HOA PƠ LANG	
TÊN BẢN VẼ:	
CHI TIẾT GIẾNG THẮM	
ĐỊA ĐIỂM XÂY DỰNG:	
XÃ TUY ĐỨC - TỈNH LÂM ĐỒNG	
CHỦ TRÌ KT:	
KTS. LÊ VĂN SĨ	
CHỦ TRÌ KC:	
KS. TRẦN TUẤN ANH	
QUẢN LÝ KỸ THUẬT:	
KS. CAO XUÂN THỦY	
THỂ HIỆN BV:	
KS. CAO XUÂN THỦY	
HOÀN THÀNH:	MỤC ĐÍCH XUẤT HỒ SƠ THIẾT KẾ BẢN VẼ THI CÔNG
Năm: 2026	8 VẼ SỐ DN/09

CẤP NƯỚC CHO XỔ BỆT
V VỈ XỊT

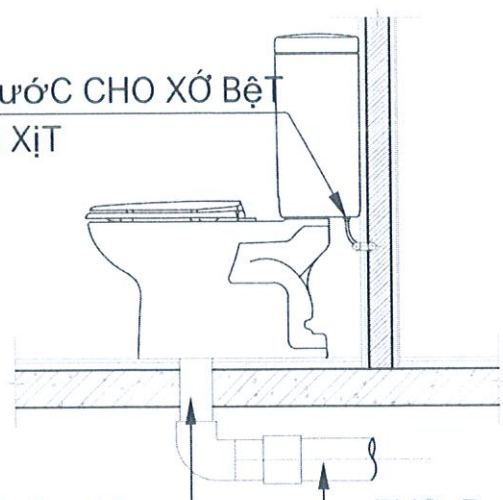

PVC. D = 90

PVC. D = 114


CẤP NƯỚC CHO LAVABO



PVC. D = 60

PVC. D = 90

CẤP NƯỚC CHO VỈ XỊT

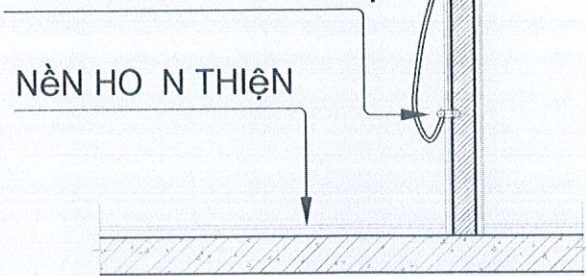

NỀN HO N THIỆN

PHỄU THU INOX

PVC. D = 60

PVC. D = 90

CON THỎ

CHÚ THÍCH:

2% 1% 1% 1% 1% 1%
ỐNG THOÁT NƯỚC PHÂN, BẮN
PVC-190, 1114
PVC-160
PVC-134
PVC-127

ỐNG THOÁT NƯỚC RỬA

ỐNG NƯỚC CẤP BỒN

ỐNG CẤP TỦ BƠM

BẢNG THỐNG KÊ VẬT TƯ

T.T	TÊN VẬT LIỆU + QUI CÁCH	ĐƠN VỊ	SỐ LƯỢNG
1	XÍ BỆT 1 KHỐI (LOẠI TRẺ EM)	CÁI	03
2	XÍ BỆT 1 KHỐI (LOẠI NGƯỜI LỚN)	CÁI	01
3	VỒI XỊT	CÁI	04
4	HỘP ĐỰNG GIẤY WC	BỘ	04
5	VỒI RỬA INOX	CÁI	02
6	GUỒNG SÔI	BỘ	02
7	KỆ KÍNH	BỘ	02
8	LAVABO CÓ CHÂN+VỒI	CÁI	02
9	PHỄU THU NƯỚC SÀN D100	CÁI	05
10	VAN KHÓA Ø34	CÁI	01
11	CƠ NHỰA uPVC Ø 34	CÁI	03
12	CƠ NHỰA uPVC Ø 60	CÁI	05
13	CƠ NHỰA uPVC Ø 90	CÁI	08
14	CƠ NHỰA uPVC Ø 114	CÁI	08
15	CƠ NHỰA 135 ° uPVC Ø 90	CÁI	04
16	CƠ NHỰA 135 ° uPVC Ø 114	CÁI	04
17	CƠ GIẢM NHỰA uPVC Ø34/21	CÁI	06
18	CƠ GAI TRONG uPVC Ø 21	CÁI	06
19	CHỮ T GIẢM NHỰA uPVC Ø90/Ø60	CÁI	04
20	CHỮ T GIẢM NHỰA uPVC Ø34/Ø21	CÁI	06
21	CHỮ T NHỰA uPVC Ø114	CÁI	04
22	CHỮ T NHỰA uPVC Ø90	CÁI	04
23	CON THỎ uPVC Ø60	CÁI	05
24	NỐI GIẢM uPVC Ø114/Ø90	CÁI	04
25	NỐI GIẢM uPVC Ø90/Ø60	CÁI	06
26	ỐNG NHỰA uPVC Ø 21	M	15
27	ỐNG NHỰA uPVC Ø 34	M	50
28	ỐNG NHỰA uPVC Ø 60	M	50
29	ỐNG NHỰA uPVC Ø 90	M	50
30	ỐNG NHỰA uPVC Ø 114	M	50

PHÒNG KINH TẾ XÃ TUY ĐỨC

THẨM ĐỊNH

Theo văn bản số: 222/KQTP-KT

Ngày 01 tháng 01 năm 2024

Ký tên: 25/Tran Nguyen

CÔNG TY TNHH MTV HOÀNG THẠCH ĐẮC NÔNG

ĐÃ THẨM TRA

ĐÃ THẨM TRA THEO VĂN BẢN SỐ:/KQTP-HT

Họ và tên, chữ ký người thẩm tra:

Lâm Đồng, ngày: tháng năm 20.....

ỐNG NƯỚC SINH HOẠT LÀ ỐNG NHỰA PVC, ĐƯỜNG KÍNH ỐNG TRONG BẢN VẼ LÀ ĐƯỜNG KÍNH DANH NGHĨA. ĐƯỜNG KÍNH NGOÀI CỦA ỐNG TƯƠNG ĐƯƠNG:

- Ø 114: (DÂY 3.2MM).
- Ø 90 : (DÂY 2.9MM).
- Ø 60 : (DÂY 2.0MM).
- Ø 42 : (DÂY 2.1MM).
- Ø 34 : (DÂY 2.0MM).
- Ø 27 : (DÂY 1.8MM).
- Ø 21 : (DÂY 1.6MM).

NỘI DUNG:

CHỦ ĐẦU TƯ:

PHÒNG VĂN HOÁ - XÃ HỘI
XÃ TUY ĐỨC

ĐƠN VỊ THIẾT KẾ:

CÔNG TY TNHH
TƯ VẤN VÀ XÂY DỰNG
NAM SƠN THỦY

ĐƯỜNG NƠ TRANG LONG -
XÃ KIẾN ĐỨC- TỈNH LÂM ĐỒNG
ĐTĐD: 0949.247.423
namsonthuytxd@gmail.com



TÊN CÔNG TRÌNH:

TRƯỜNG MẦM NON HOA PƠ LANG

TÊN BẢN VẼ:

THỐNG KÊ VẬT LIỆU

ĐỊA ĐIỂM XÂY DỰNG:

XÃ TUY ĐỨC - TỈNH LÂM ĐỒNG

CHỦ TRÌ KT:

KTS. LÊ VĂN SĨ

CHỦ TRÌ KC:

KS. TRẦN TUẤN ANH

QUẢN LÝ KỸ THUẬT:

KS. CAO XUÂN THỦY

THỂ HIỆN BV:

KS. CAO XUÂN THỦY

HOÀN THÀNH:

Năm: 2026


MỤC ĐÍCH XUẤT HỒ SƠ
HỒ SƠ THIẾT KẾ
BẢN VẼ THI CÔNG


B. VẼ SỐ:
DN/10

BẢN VẼ PHẦN PHÁ DỠ

PHÒNG KINH TẾ XÃ TUY ĐỨC
THẨM ĐỊNH
Theo văn bản số: ...222../KQTD - KT
Ngày...01... tháng...04... năm 2026..
Ký tên: 

CÔNG TY TNHH MTV HOÀNG THẠCH ĐẮK NÔNG
ĐÃ THẨM TRA
ĐÃ THẨM TRA THEO VĂN BẢN SỐ:/KQTT-HT
Họ và tên, chữ ký người thẩm tra:
Lâm Đồng, ngày: tháng năm 20.....

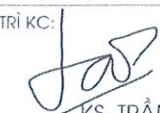NỘI DUNG:	
CHỦ ĐẦU TƯ:	
PHÒNG VĂN HOÁ - XÃ HỘI XÃ TUY ĐỨC	
ĐƠN VỊ THIẾT KẾ:	
 NAM SƠN THỦY	CÔNG TY TNHH TƯ VẤN VÀ XÂY DỰNG NAM SƠN THỦY ĐƯỜNG NƠ TRANG LONG - XÃ KIẾN ĐỨC- TỈNH LÂM ĐỒNG ĐTĐT: 0949.247.423 Email: nsnthuytvxd@gmail.com
 CÔNG ĐỐC TRÁCH NHIỆM HỮU HẠN TƯ VẤN VÀ XÂY DỰNG NAM SƠN THỦY	
2/ Không được đo kích thước trên bản vẽ vì kích thước trên bản vẽ có thể đã bị thu nhỏ lại. 3/ Nên đọc bản vẽ kèm với bản ghi chi tiết kỹ thuật và điều kiện hợp đồng. 4/ Bản vẽ và thiết kế thuộc bản quyền của nhà thiết kế và chủ đầu tư, tiến hành xây dựng phải thông qua sự đồng ý của KTS, chủ đầu tư.	
TÊN CÔNG TRÌNH:	
TRƯỜNG MẦM NON HOA PƠ LANG	
TÊN BẢN VẼ:	
ĐỊA ĐIỂM XÂY DỰNG :	
XÃ TUY ĐỨC - TỈNH LÂM ĐỒNG	
CHỦ TRÌ KT:	
KTS. LÊ VĂN SĨ	
CHỦ TRÌ KC:	
KS. TRẦN TUẤN ANH	
QUẢN LÝ KỸ THUẬT:	
KS. CAO XUÂN THỦY	
THỂ HIỆN BV:	
KS. CAO XUÂN THỦY	
HOÀN THÀNH:	MỤC ĐÍCH XUẤT HỒ SƠ HỒ SƠ THIẾT KẾ BẢN VẼ THI CÔNG
Năm: 2026	B. VẼ SỐ: PD/01

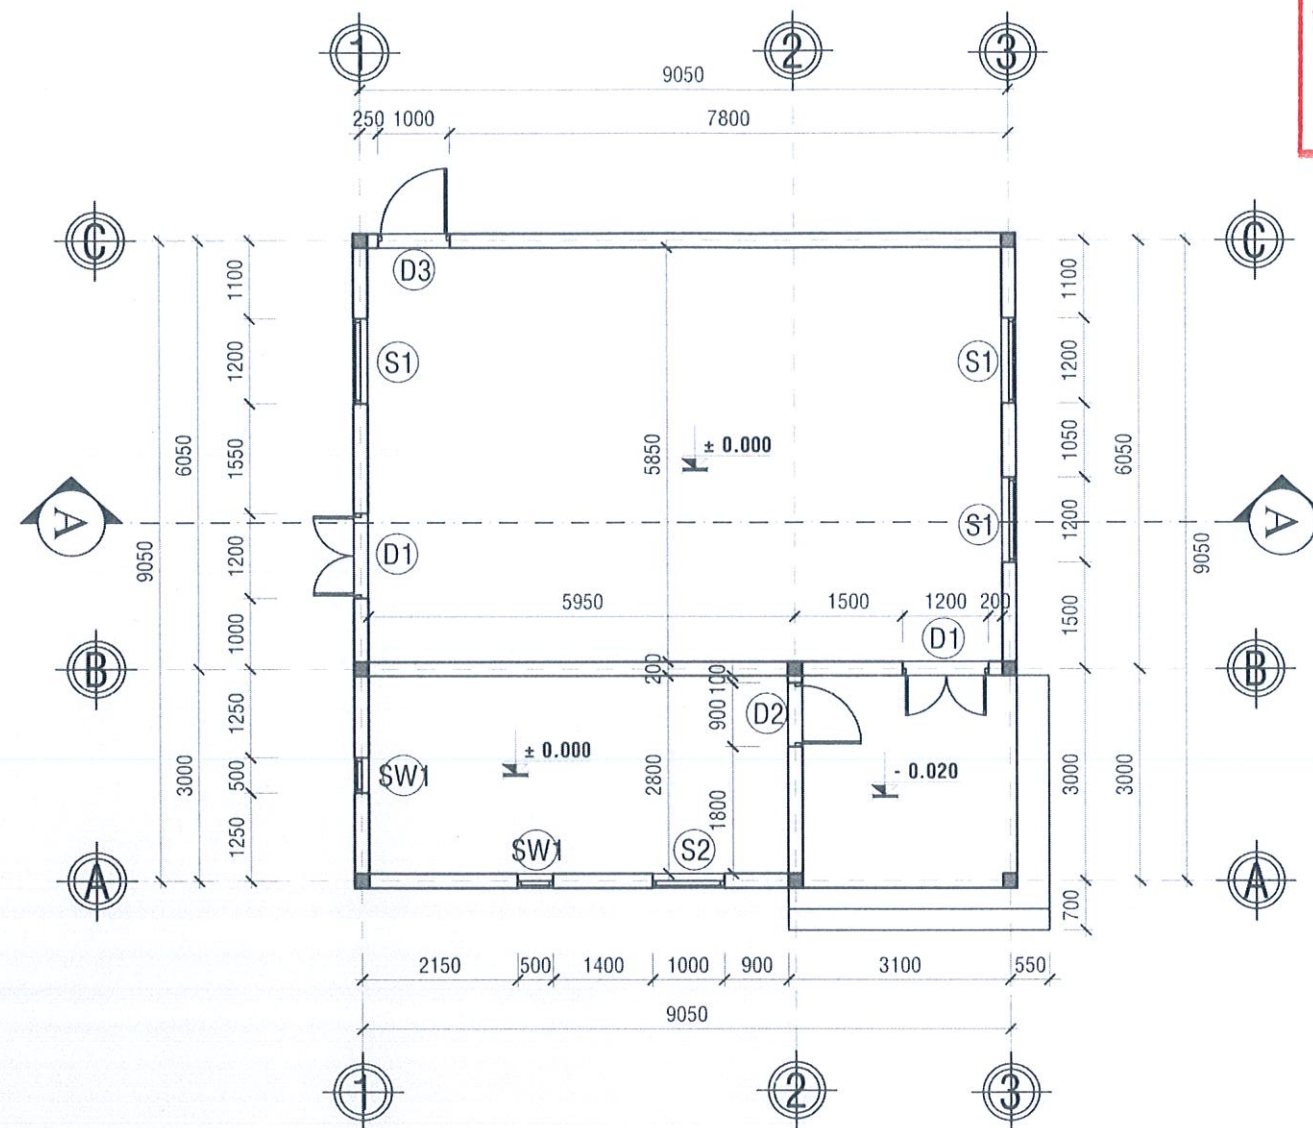

MẶT BẰNG
TL 1/100

PHÒNG KINH TẾ XÃ TUY ĐỨC

THẨM ĐỊNH

Theo văn bản số: ...222.../KQTD - KT

Ngày...01... tháng...2... năm 20...26

Ký tên: *Đ. Trại ngườ*

CÔNG TY TNHH MTV HOÀNG THẠCH ĐẮC NÔNG


ĐÃ THẨM TRA

ĐÃ THẨM TRA THEO VĂN BẢN SỐ: .../KQTT-HT


Họ và tên, chữ ký người thẩm tra:

Lâm Đồng, ngày: tháng năm 20


NỘI DUNG:	
CHỦ ĐẦU TƯ:	
PHÒNG VĂN HOÁ - XÃ HỘI XÃ TUY ĐỨC	
ĐƠN VỊ THIẾT KẾ:	
CÔNG TY TNHH TƯ VẤN VÀ XÂY DỰNG NAM SƠN THỦY ĐƯỜNG NƠ TRANG LONG - XÃ KIẾN ĐỨC- TỈNH LÂM ĐỒNG ĐTDD: 0949.247.423 Email: namsonthuytvxd@gmail.com	
CÔNG TY TNHH MTV HOÀNG THẠCH ĐẮC NÔNG	
TRÁCH NHIỆM HỒ SƠ TƯ VẤN VÀ XÂY DỰNG NAM SƠN THỦY	
2/ Không được đo kích thước trên bản vẽ và kích thước trên bản vẽ có thể đã bị thu nhỏ lại. 3/ Nền đọc bản vẽ kèm với bản ghi chi tiết kỹ thuật và điều kiện hợp đồng. 4/ Bản vẽ và thiết kế thuộc bản quyền của nhà thiết kế và chủ đầu tư, tiến hành xây dựng phải thông qua sự đồng ý của KTS chủ đầu tư.	
TÊN CÔNG TRÌNH:	
TRƯỜNG MẦM NON HOA PƠ LANG	
TÊN BẢN VẼ:	
MẶT BẰNG KHỐI LỚP HỌC	
ĐỊA ĐIỂM XÂY DỰNG :	
XÃ TUY ĐỨC - TỈNH LÂM ĐỒNG	
CHỦ TRÌ KT:	
KTS. LÊ VĂN SĨ	
CHỦ TRÌ KC:	
KS. TRẦN TUẤN ANH	
QUẢN LÝ KỸ THUẬT:	
KS. CAO XUÂN THỦY	
THỂ HIỆN BV:	
KS. CAO XUÂN THỦY	
HOÀN THÀNH:	MỤC ĐÍCH XUẤT HỒ SƠ HỒ SƠ THIẾT KẾ BẢN VẼ THI CÔNG B. VẼ SỐ:
Năm: 2026	PD/02

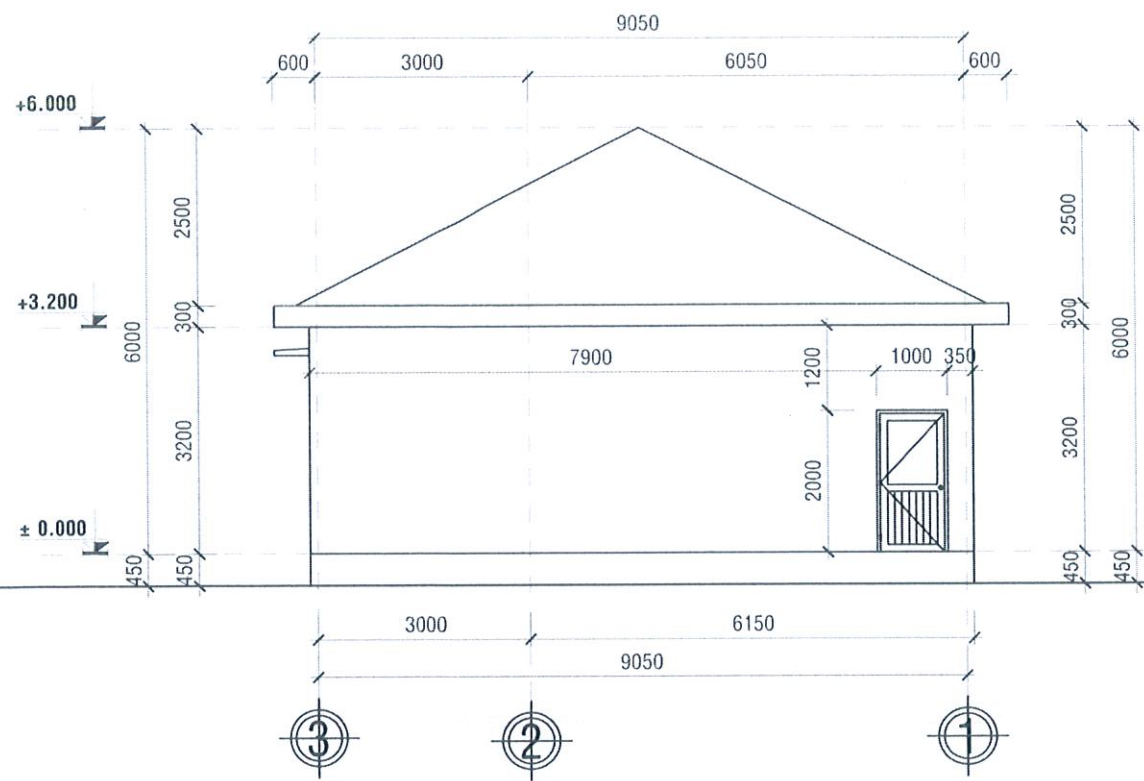


MẶT ĐỨNG TRỤC 3-1
TL 1/100

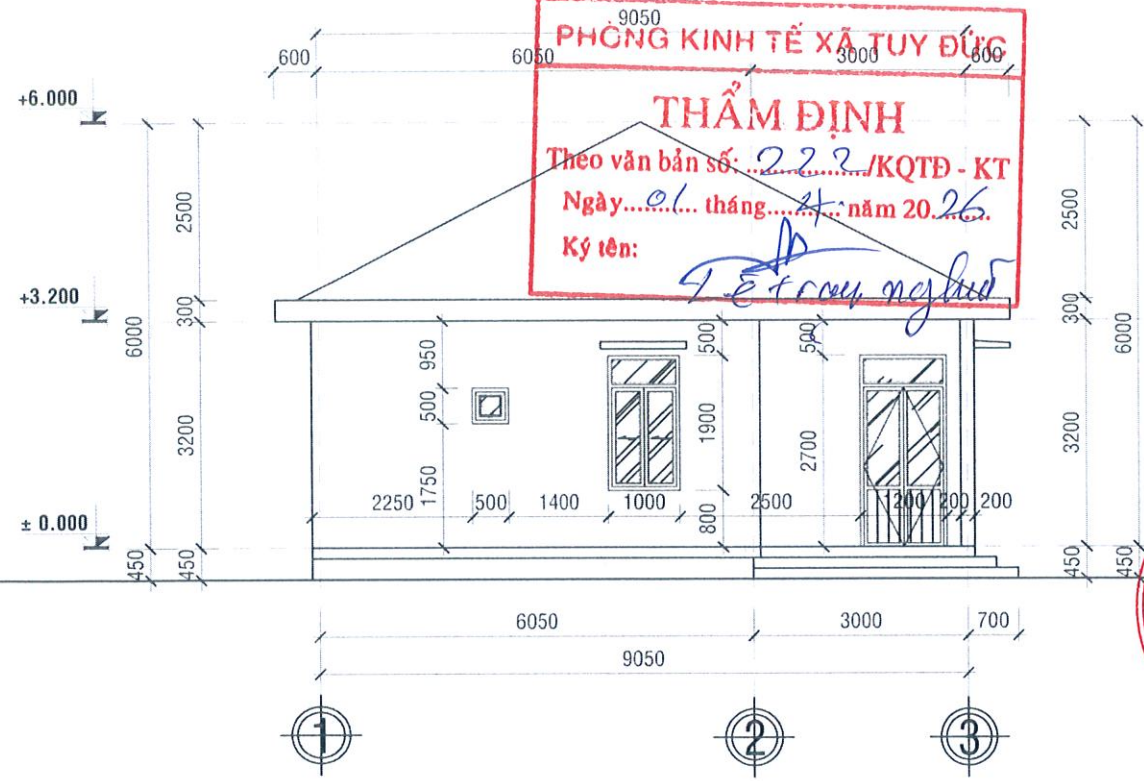

MẶT ĐỨNG TRỤC 1-3
TL 1/100

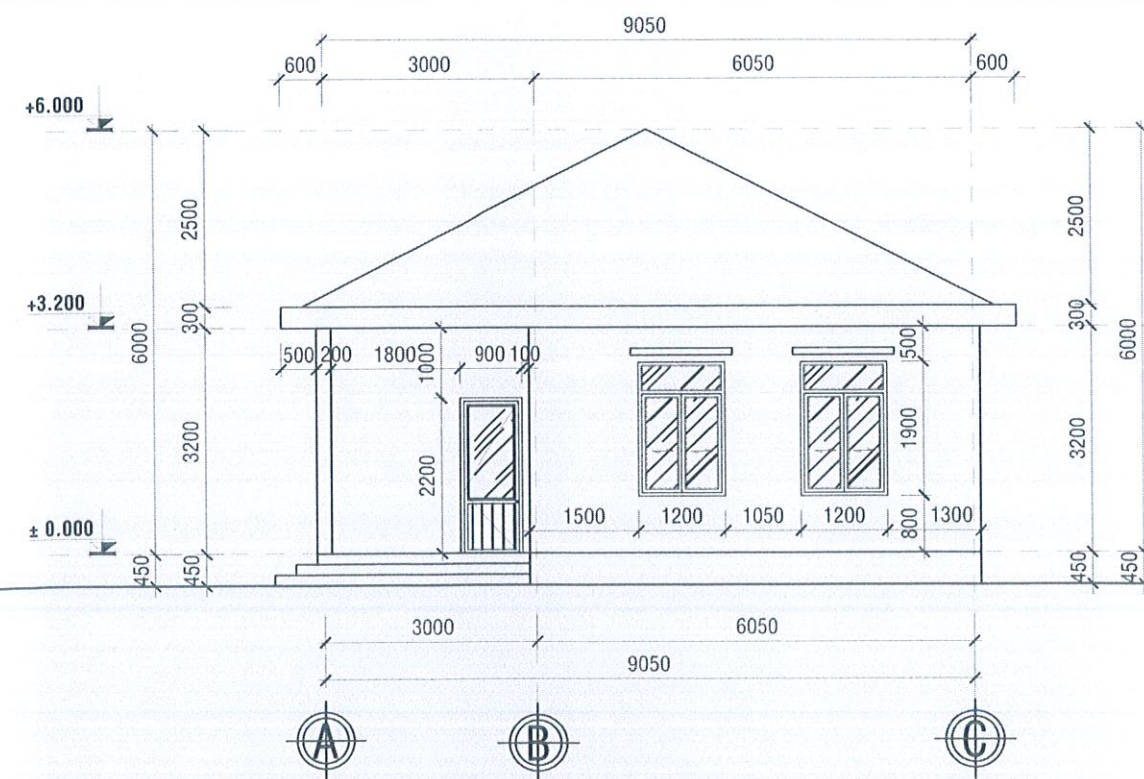


MẶT ĐỨNG TRỤC A-B
TL 1/100

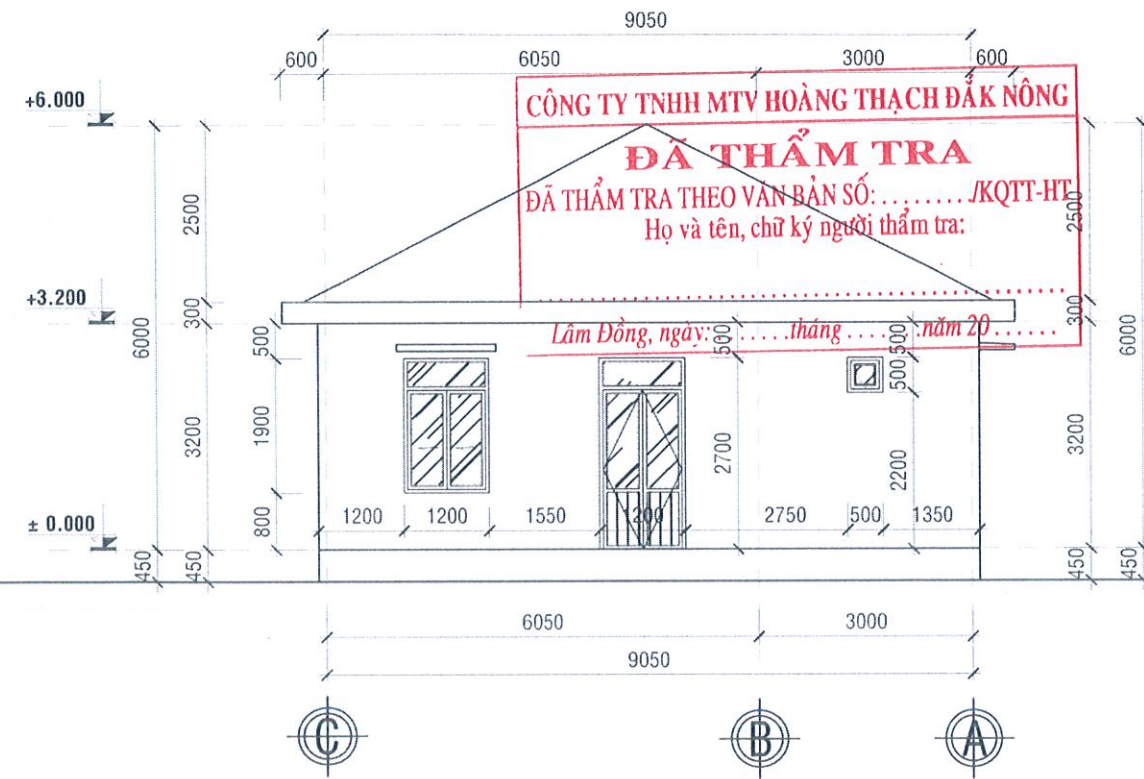


MẶT ĐỨNG TRỤC C-A
TL 1/100

NỘI DUNG:	
CHỦ ĐẦU TƯ:	
PHÒNG VĂN HOÁ - XÃ HỘI XÃ TUY ĐỨC	
ĐƠN VỊ THIẾT KẾ:	
CÔNG TY TNHH TƯ VẤN VÀ XÂY DỰNG NAM SƠN THỦY ĐƯỜNG NƠ TRANG LONG - XÃ KIẾN ĐỨC - TỈNH LÂM ĐỒNG ĐT: 0949.247.423 namsonthuytxd@gmail.com	
CÔNG TY TNHH MTV HOÀNG THẠCH ĐÀK NÔNG TRÁCH NHIỆM HỮU HẠN TƯ VẤN VÀ XÂY DỰNG NAM SƠN THỦY ĐƯỜNG NƠ TRANG LONG - XÃ KIẾN ĐỨC - TỈNH LÂM ĐỒNG ĐT: 0949.247.423 namsonthuytxd@gmail.com	
1/ Không được sửa đổi nội dung kiến trúc đã được duyệt tại công trường. 2/ Không được sửa đổi nội dung kiến trúc đã được duyệt trên bản vẽ có thể đã bị thu nhỏ lại. 3/ Nền đất nền và nền móng phải được xử lý kỹ thuật và điều kiện hợp đồng. 4/ Bản vẽ và thiết kế thuộc bản quyền của nhà thiết kế và chủ đầu tư. Việc sao chép, sử dụng phải thông qua sự đồng ý của KTS. chủ đầu tư.	
TÊN CÔNG TRÌNH:	
TRƯỜNG MẦM NON HOA PƠ LANG	
TÊN BẢN VẼ:	
MẶT ĐỨNG	
ĐỊA ĐIỂM XÂY DỰNG:	
XÃ TUY ĐỨC - TỈNH LÂM ĐỒNG	
CHỦ TRÌ KT:	
KTS. LÊ VĂN SĨ	
CHỦ TRÌ KC:	
KS. TRẦN TUẤN ANH	
QUẢN LÝ KỸ THUẬT:	
KS. CAO XUÂN THỦY	
THỂ HIỆN BV:	
KS. CAO XUÂN THỦY	
HOÀN THÀNH:	MỤC ĐÍCH XUẤT HỒ SƠ HỒ SƠ THIẾT KẾ BẢN VẼ THI CÔNG
Năm: 2026	B. V. S. S. PD/03

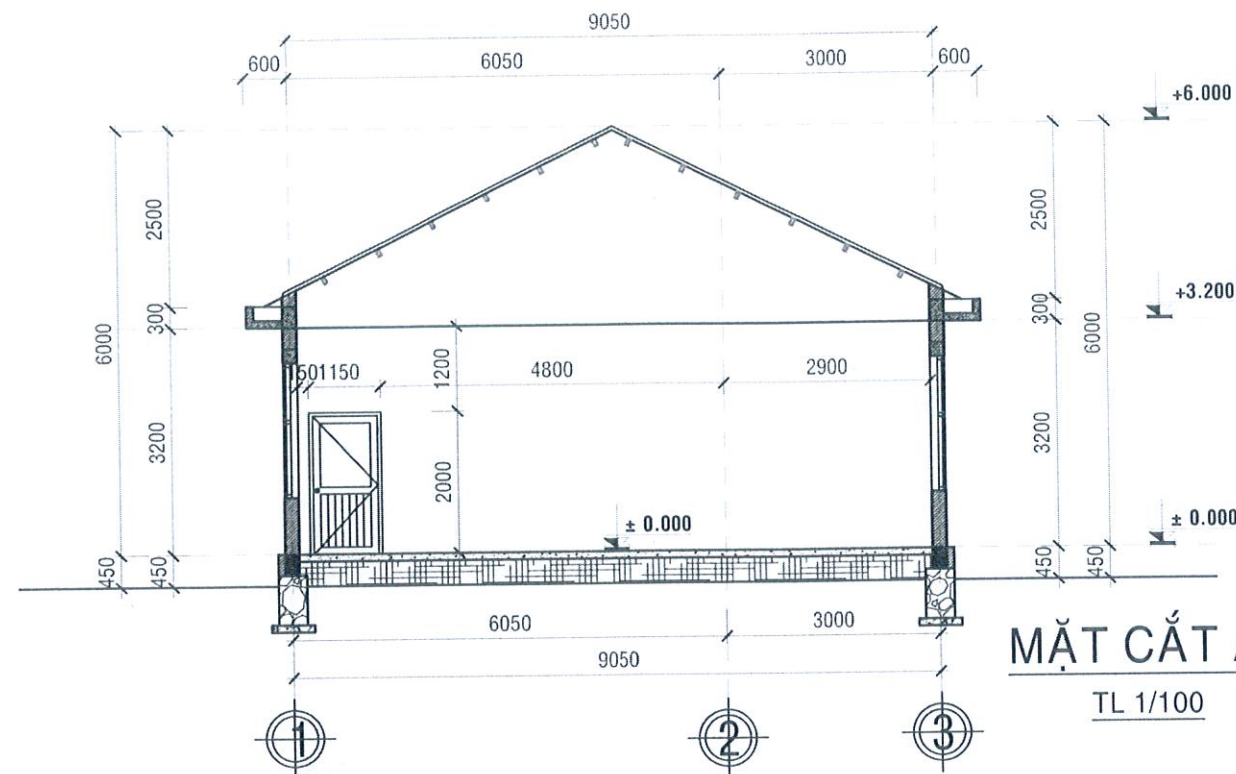

MẶT CẮT A-A
TL 1/100

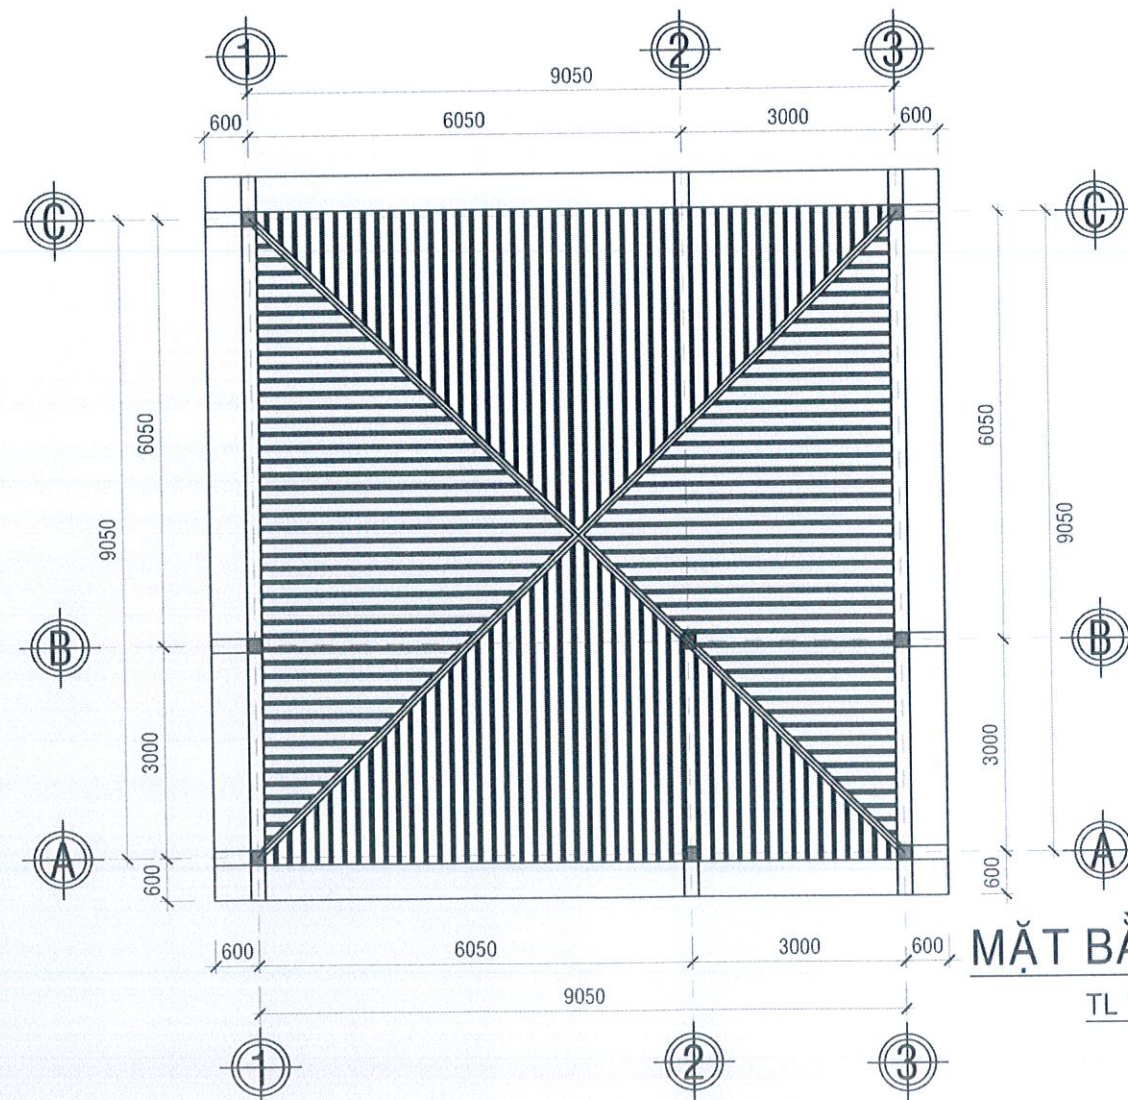


MẶT BẰNG MÁI
TL 1/100

PHÒNG KINH TẾ XÃ TUY ĐỨC
THẨM ĐỊNH
Theo văn bản số: ...222.../KQTD - KT
Ngày...01...tháng...11...năm 20...26...
Ký tên: *[Signature]*


CÔNG TY TNHH MTV HOÀNG THẠCH ĐẮK NÔNG
ĐÃ THẨM TRA
ĐÃ THẨM TRA THEO VĂN BẢN SỐ:/KQTT-HT
Họ và tên, chữ ký người thẩm tra:
.....
Lâm Đồng, ngày:thángnăm 20.....

NỘI DUNG:	
CHỦ ĐẦU TƯ:	
PHÒNG VĂN HOÁ - XÃ HỘI XÃ TUY ĐỨC	
ĐƠN VỊ THIẾT KẾ:	
CÔNG TY TNHH TƯ VẤN VÀ XÂY DỰNG NAM SƠN THỦY ĐƯỜNG NƠ TRANG LONG - XÃ TUY ĐỨC, TỈNH LÂM ĐỒNG ĐT: 0942.247.423 namsonthuy.vn@gmail.com	
TRÁCH NHIỆM HỮU HẠN TƯ VẤN VÀ XÂY DỰNG NAM SƠN THỦY CAO XUÂN THỦY	
1/ Khi xây dựng nên kiểm tra lại kích thước tại công trường. 2/ Không được đo kích thước trên bản vẽ vì kích thước trên bản vẽ có thể đã bị thu nhỏ lại. 3/ Nên đọc bản vẽ kèm với bản ghi chú chi tiết kỹ thuật và điều kiện lắp đặt. 4/ Bản vẽ và thiết kế thuộc bản quyền của nhà thiết kế và chủ đầu tư. Hiện hành xây dựng phối thông qua sự đồng ý của KTS, chủ đầu tư.	
TÊN CÔNG TRÌNH:	
TRƯỜNG MẦM NON HOA PƠ LANG	
TÊN BẢN VẼ:	
MẶT CẮT & MẶT BẰNG MÁI	
ĐỊA ĐIỂM XÂY DỰNG :	
XÃ TUY ĐỨC - TỈNH LÂM ĐỒNG	
CHỦ TRÌ KT:	
KTS. LÊ VĂN SĨ	
CHỦ TRÌ KC:	
KS. TRẦN TUẤN ANH	
QUẢN LÝ KỸ THUẬT:	
KS. CAO XUÂN THỦY	
THẺ HIỆN BV:	
KS. CAO XUÂN THỦY	
HOÀN THÀNH:	MỤC ĐÍCH XUẤT HỒ SƠ HỒ SƠ THIẾT KẾ BẢN VẼ THI CÔNG
Năm: 2026	B. V. SỐ: PD/04

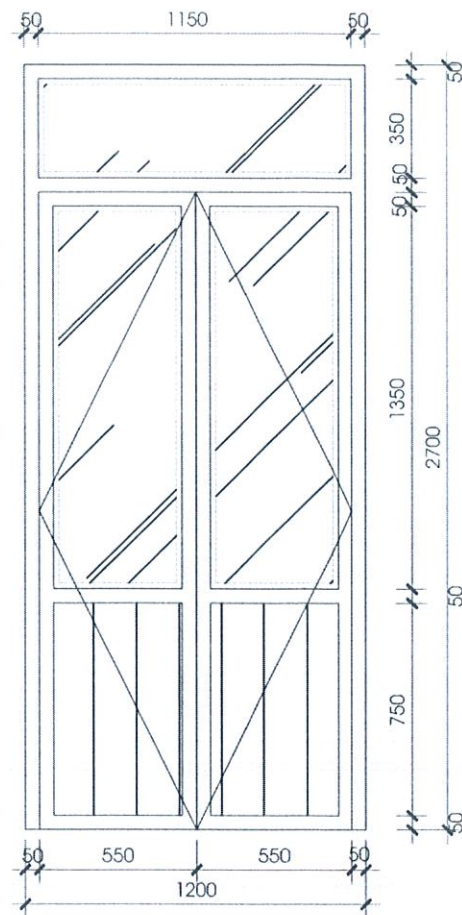


CỬA ĐI D1

SỐ LƯỢNG	02
VẬT LIỆU	CỬA SẮT - KÍNH CƯỜNG LỰC

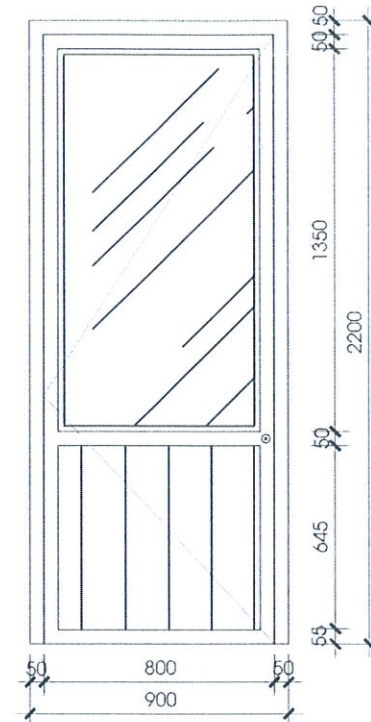


CỬA ĐI D2

SỐ LƯỢNG	01
VẬT LIỆU	CỬA SẮT - KÍNH CƯỜNG LỰC

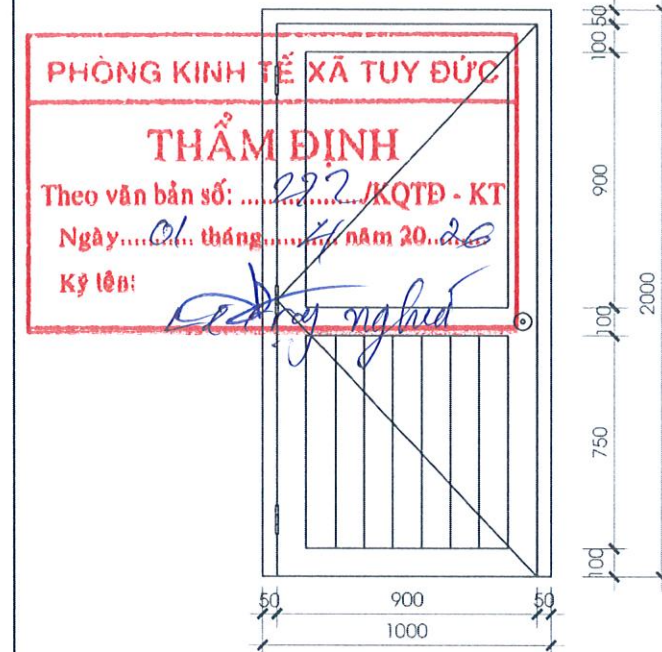


CỬA SỔ D3

SỐ LƯỢNG	01
VẬT LIỆU	CỬA SẮT - KÍNH CƯỜNG LỰC

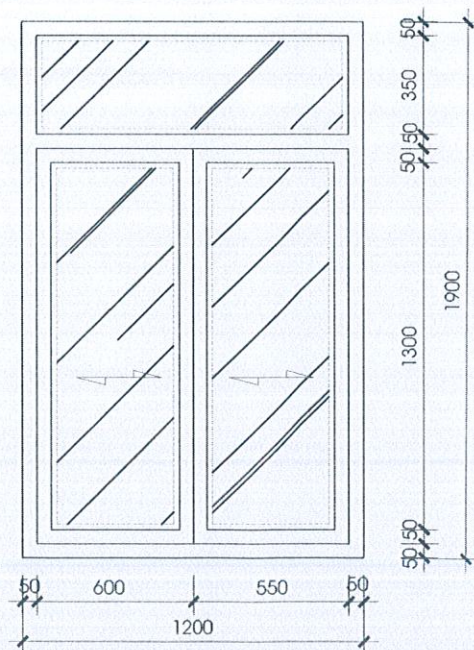

CỬA SỔ S1

SỐ LƯỢNG	03
VẬT LIỆU	CỬA SẮT - KÍNH CƯỜNG LỰC

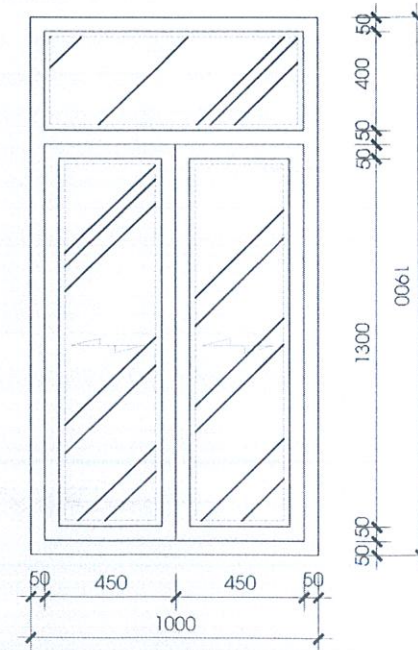

CỬA SỔ S2

SỐ LƯỢNG	01
VẬT LIỆU	CỬA SẮT - KÍNH CƯỜNG LỰC



CỬA SỔ SW1

SỐ LƯỢNG	02
VẬT LIỆU	CỬA SẮT - KÍNH CƯỜNG LỰC

NỘI DUNG:	
CHỦ ĐẦU TƯ:	
PHÒNG VĂN HÓA - XÃ HỘI XÃ TUY ĐỨC	
ĐƠN VỊ THIẾT KẾ:	
CÔNG TY TNHH TƯ VẤN VÀ XÂY DỰNG NAM SƠN THỦY ĐƯỜNG NƠ TRANG LONG - XÃ KIẾN ĐỨC - TỈNH LÂM ĐỒNG ĐT: 0949.247.423 Email: namsontytd@gmail.com	
CÔNG TY TNHH MTV HOÀNG THẠCH ĐẮK NÔNG ĐÃ THẨM TRA ĐÃ THẨM TRA THEO VĂN BẢN SỐ:/KQTT-HT Họ và tên, chữ ký người thẩm tra: Lâm Đồng, ngày: tháng năm 20.....	
TÊN CÔNG TRÌNH:	
TRƯỜNG MẦM NON HOA PƠ LANG	
TÊN BẢN VẼ:	
CHI TIẾT CỬA	
ĐỊA ĐIỂM XÂY DỰNG:	
XÃ TUY ĐỨC - TỈNH LÂM ĐỒNG	
CHỦ TRÌ KT:	
KTS. LÊ VĂN SĨ	
CHỦ TRÌ KC:	
KS. TRẦN TUẤN ANH	
QUẢN LÝ KỸ THUẬT:	
KS. CAO XUÂN THỦY	
THỂ HIỆN BV:	
KS. CAO XUÂN THỦY	
HOÀN THÀNH:	MỤC BÍCH XUẤT HỒ SƠ HỒ SƠ THIẾT KẾ BẢN VẼ THI CÔNG
Năm: 2026	ẢNH SƠ PD/05

BẢN VẼ
PHẦN KIẾN TRÚC

PHÒNG KINH TẾ XÃ TUY ĐỨC

THẨM ĐỊNH

Theo văn bản số: 222/KQTD - KT

Ngày 01 tháng 1 năm 2026

Ký tên:

Lê Văn Nghiê

CÔNG TY TNHH MTV HOÀNG THẠCH ĐẮK NÔNG

ĐÃ THẨM TRA

ĐÃ THẨM TRA THEO VĂN BẢN SỐ: JKQT-HT

Họ và tên, chữ ký người thẩm tra:

Lâm Đồng, ngày: tháng năm 20

NỘI DUNG:

CHỦ ĐẦU TƯ:

PHÒNG VĂN HOÁ - XÃ HỘI
XÃ TUY ĐỨC

ĐƠN VỊ THIẾT KẾ:



CÔNG TY TNHH
TƯ VẤN VÀ XÂY DỰNG
NAM SƠN THỦY

ĐƯỜNG NƠ TRANG LONG -
XÃ KIẾN ĐỨC - TỈNH LÂM ĐỒNG
ĐT: 0949.247.423
Email: namsontuuytd@gmail.com



- 1/ Đây là bản vẽ kiểm tra lại kích thước tại công trường.
2/ Không được đo kích thước trên bản vẽ vì kích thước trên bản vẽ có thể đã bị thu nhỏ lại.
3/ Nên đọc bản vẽ kèm với bản ghi chi tiết kỹ thuật và điều kiện hợp đồng.
4/ Bản vẽ và thiết kế thuộc bản quyền của nhà thiết kế và chủ đầu tư, tiến hành xây dựng phải thông qua sự đồng ý của KTS chủ đầu tư.

TÊN CÔNG TRÌNH:

TRƯỜNG MẦM NON HOA PƠ LANG

TÊN BẢN VẼ:

ĐỊA ĐIỂM XÂY DỰNG :

XÃ TUY ĐỨC - TỈNH LÂM ĐỒNG

CHỦ TRÌ KT:

KTS. LÊ VĂN SĨ

CHỦ TRÌ KC:

KS. TRẦN TUẤN ANH

QUẢN LÝ KỸ THUẬT:

KS. CAO XUÂN THỦY


THỂ HIỆN BV:

KS. CAO XUÂN THỦY

HOÀN THÀNH:

Năm: 2026

MỤC BÍCH XUẤT HỒ SƠ
HỒ SƠ THIẾT KẾ
BẢN VẼ THI CÔNG
B. VẼ SỐ:
KT/01

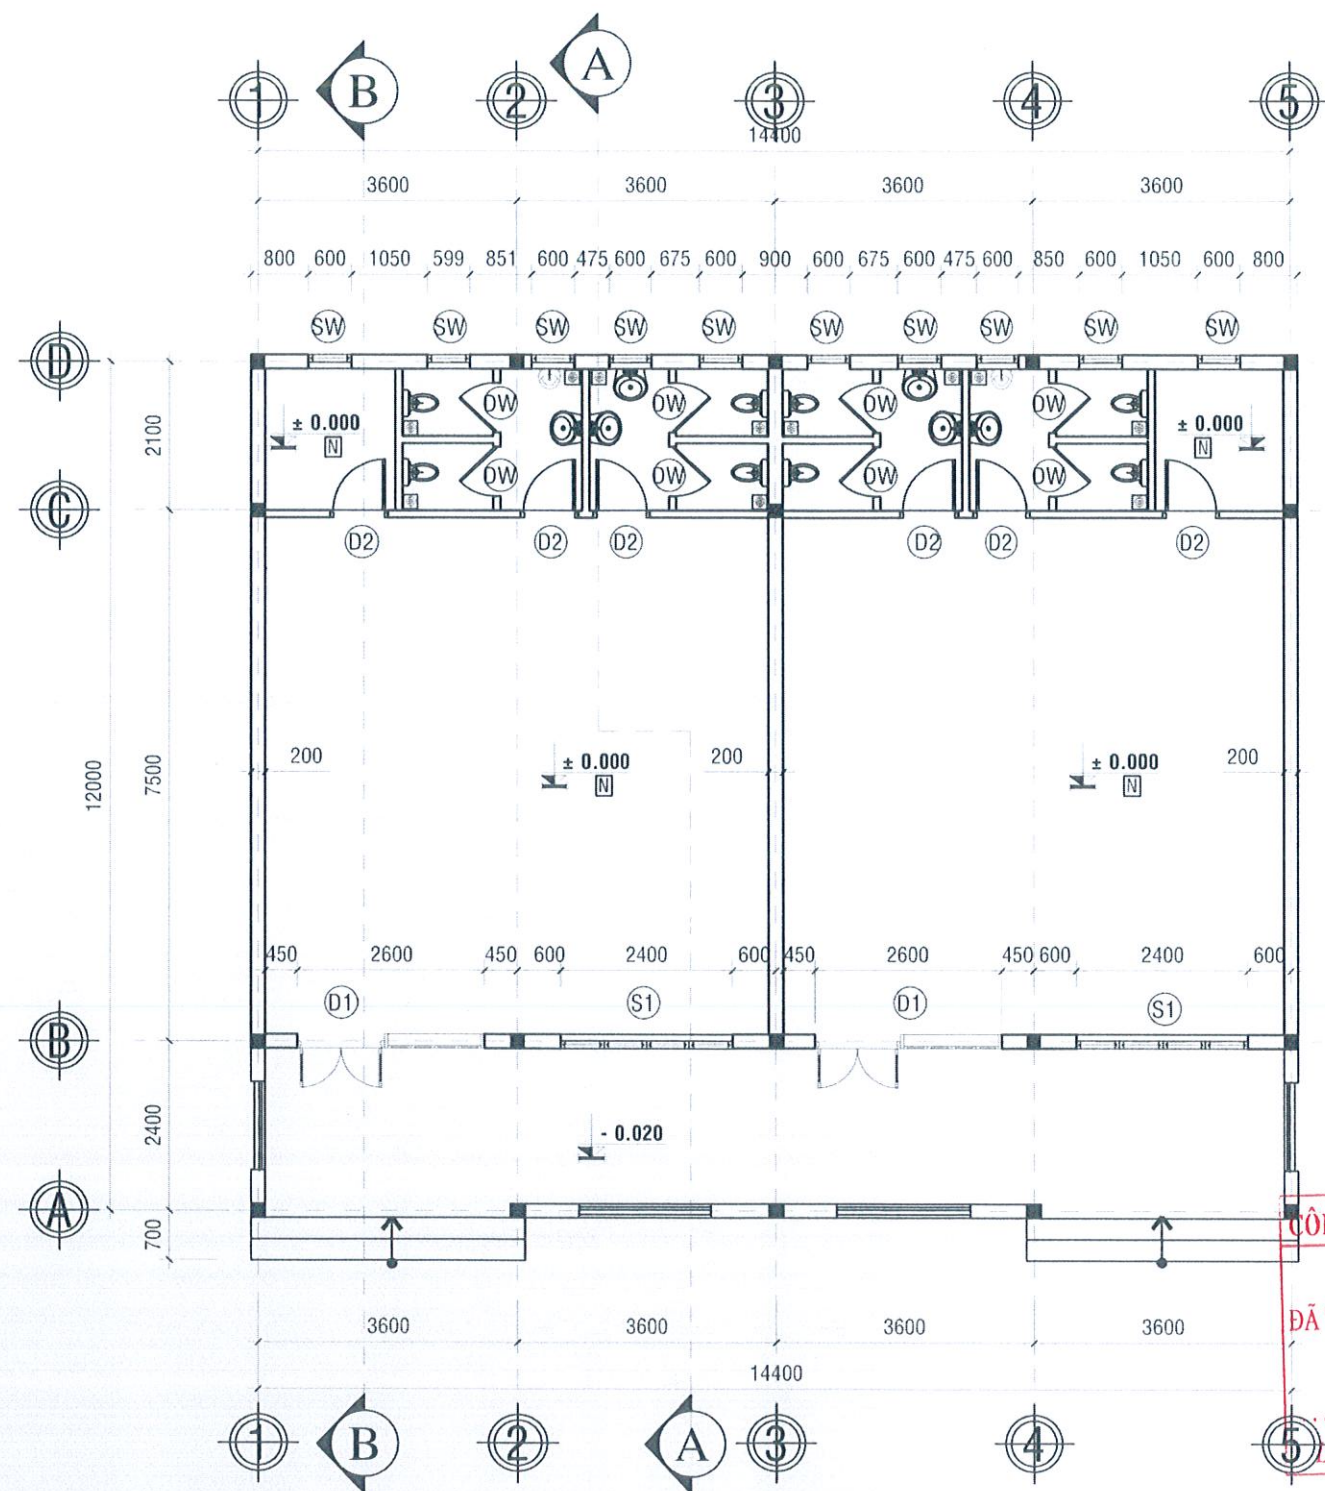

MẶT BẰNG
TL 1/100

PHÒNG KINH TẾ XÃ TUY ĐỨC

THẨM ĐỊNH

Theo văn bản số:/KQTD - KT

Ngày: tháng năm 2026.

Ký: *Lê Văn Sĩ*

CÔNG TY TNHH HOÀNG THẠCH ĐẮK NÔNG


ĐÃ THẨM TRA

ĐÃ THẨM TRA THEO VĂN BẢN SỐ:/KQTT-HT

Họ và tên, chữ ký người thẩm tra:

Lâm Đồng, ngày: tháng năm 20.....

NỘI DUNG:	
CHỦ ĐẦU TƯ:	
PHÒNG VĂN HOÁ - XÃ HỘI XÃ TUY ĐỨC	
ĐƠN VỊ THIẾT KẾ:	
CÔNG TY TNHH TƯ VẤN VÀ XÂY DỰNG NAM SƠN THỦY ĐƯỜNG NƠ TRANG LONG - XÃ KIẾN ĐỨC - TỈNH LÂM ĐỒNG ĐT: 0949.247.423 namsonthuy.vn@gmail.com	
CÔNG TY TRÁCH MIỆNG ĐỘC LẬP TƯ VẤN VÀ XÂY DỰNG NAM SƠN THỦY CAO XUÂN THỦY	
1/ Khi xây dựng nên kiểm tra lại kích thước tại công trường. 2/ Không được đo kích thước trên bản vẽ vì kích thước trên bản vẽ có thể đã bị thu nhỏ lại. 3/ Bản vẽ bản vẽ và kèm với bản ghi chi tiết kỹ thuật và điều kiện hợp đồng. 4/ Bản vẽ và thiết kế thuộc bản quyền của nhà thiết kế và chủ đầu tư. Tiến hành xây dựng phải thông qua sự đồng ý của KTS chủ đầu tư.	
TÊN CÔNG TRÌNH:	
TRƯỜNG MẦM NON HOA PƠ LANG	
TÊN BẢN VẼ:	
MẶT BẰNG KHỐI LỚP HỌC	
ĐỊA ĐIỂM XÂY DỰNG:	
XÃ TUY ĐỨC - TỈNH LÂM ĐỒNG	
CHỦ TRÌ KT:	
KTS. LÊ VĂN SĨ	
CHỦ TRÌ KC:	
KS. TRẦN TUẤN ANH	
QUẢN LÝ KỸ THUẬT:	
KS. CAO XUÂN THỦY	
THỂ HIỆN BV:	
KS. CAO XUÂN THỦY	
HOÀN THÀNH:	MỤC ĐÍCH XUẤT HỒ SƠ HỒ SƠ THIẾT KẾ BẢN VẼ THI CÔNG B. V. SỐ
Năm: 2026	KT/02

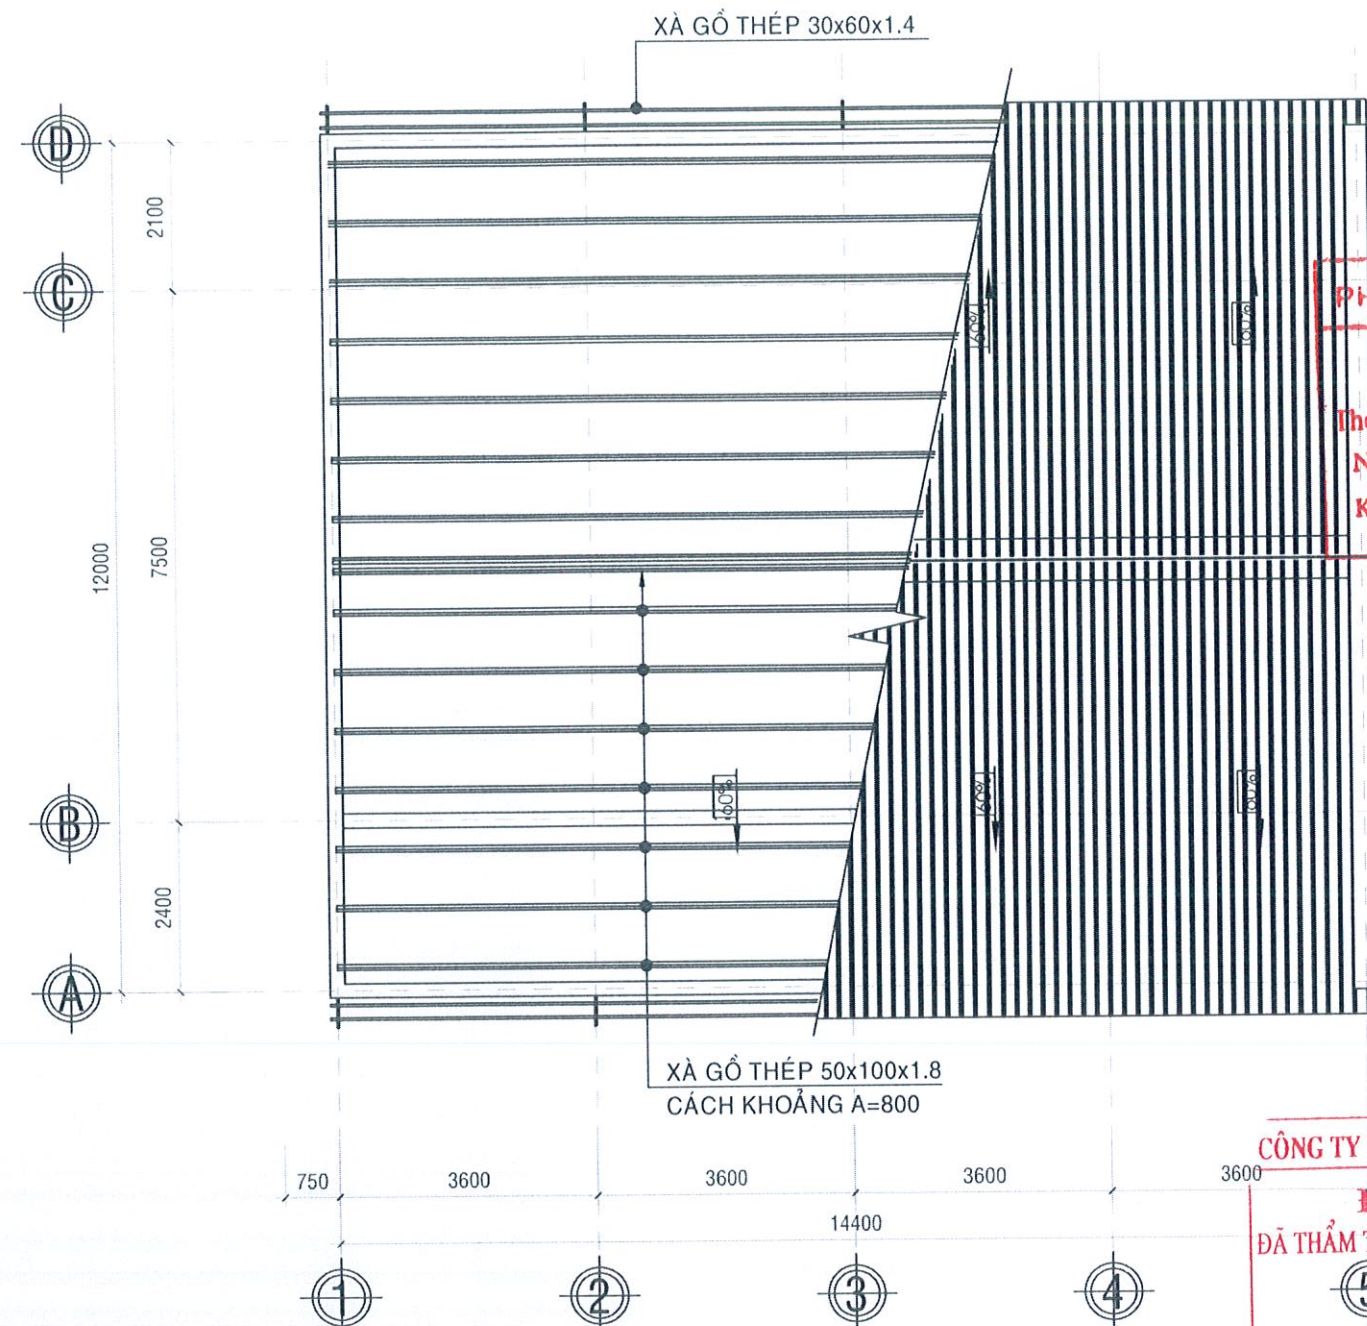

MẶT BẰNG XÀ GỖ, MÁI
TL 1/100


PHÒNG KINH TẾ XÃ TUY ĐỨC
THẨM ĐỊNH
Theo văn bản số: ...222.../KQTD - KT
Ngày ... tháng ... năm 2026.
Ký tên: Lê Văn Hùng

CÔNG TY TNHH MTV HOÀNG THẠCH ĐẮK NÔNG
ĐÃ THẨM TRA
ĐÃ THẨM TRA THEO VĂN BẢN SỐ: .../KQTT-HT
Họ và tên, chữ ký người thẩm tra:
Lâm Đồng, ngày: ... tháng ... năm 20

GHI CHÚ

- VÌ KÈO, XÀ GỖ ĐƯỢC CHẾ TẠO TỪ THÉP CT3 CÓ $R_s \geq 2100 \text{ Kg/cm}^2$
- THÉP THẲNG ĐƯỢC LIÊN KẾT VỚI VÌ KÈO THÉP VÀ BTCT BẰNG CÁCH BẮT BU LÔNG.
- CÁC ĐƯỜNG HÀN HẸN HẾT CHIỀU TIẾP XÚC GIỮA CÁC THANH VỚI NHAU HOẶC VỚI CÁC TẤM BẢN.
- CHIỀU CAO ĐƯỜNG HÀN BẰNG CHIỀU DÀY CỦA CẤU KIỆN NHỎ.
- QUE HÀN N42 HOẶC TƯƠNG ĐƯƠNG.
- CÁC CẤU KIỆN ĐƯỢC LÀM SẠCH TRƯỚC KHI SƠN.

NỘI DUNG:	
CHỦ ĐẦU TƯ:	
PHÒNG VĂN HOÁ - XÃ HỘI XÃ TUY ĐỨC	
ĐƠN VỊ THIẾT KẾ:	
CÔNG TY TNHH TƯ VẤN VÀ XÂY DỰNG NAM SƠN THỦY ĐƯỜNG NƠ TRANG LONG - XÃ KIẾN ĐỨC - TỈNH LÂM ĐỒNG Số điện thoại: 0949.247.423 namsonthuy@gmail.com	
1/ Khi xây dựng nên kiểm tra lại kích thước tại công trường. 2/ Không được đo kích thước trên bản vẽ và vẽ kích thước trên bản vẽ có thể đã bị thu nhỏ lại. 3/ Nên đọc bản vẽ kèm với bản ghi chi tiết kỹ thuật và điều kiện hợp đồng. 4/ Bản vẽ và thiết kế thuộc bản quyền của nhà thiết kế và chủ đầu tư. Tiến hành xây dựng phải thông qua sự đồng ý của KTS. chủ đầu tư.	
TÊN CÔNG TRÌNH:	
TRƯỜNG MẦM NON HOA PƠ LANG	
TÊN BẢN VẼ:	
MẶT BẰNG MÁI & XÀ GỖ	
ĐỊA ĐIỂM XÂY DỰNG:	
XÃ TUY ĐỨC - TỈNH LÂM ĐỒNG	
CHỦ TRÌ KT:	
KTS. LÊ VĂN SĨ	
CHỦ TRÌ KC:	
KS. TRẦN TUẤN ANH	
QUẢN LÝ KỸ THUẬT:	
KS. CAO XUÂN THỦY	
THỂ HIỆN BV:	
KS. CAO XUÂN THỦY	
HOÀN THÀNH:	MỤC ĐÍCH XUẤT HỒ SƠ HỒ SƠ THIẾT KẾ BẢN VẼ THI CÔNG
Năm: 2026	B. VẼ SỐ: KT/03

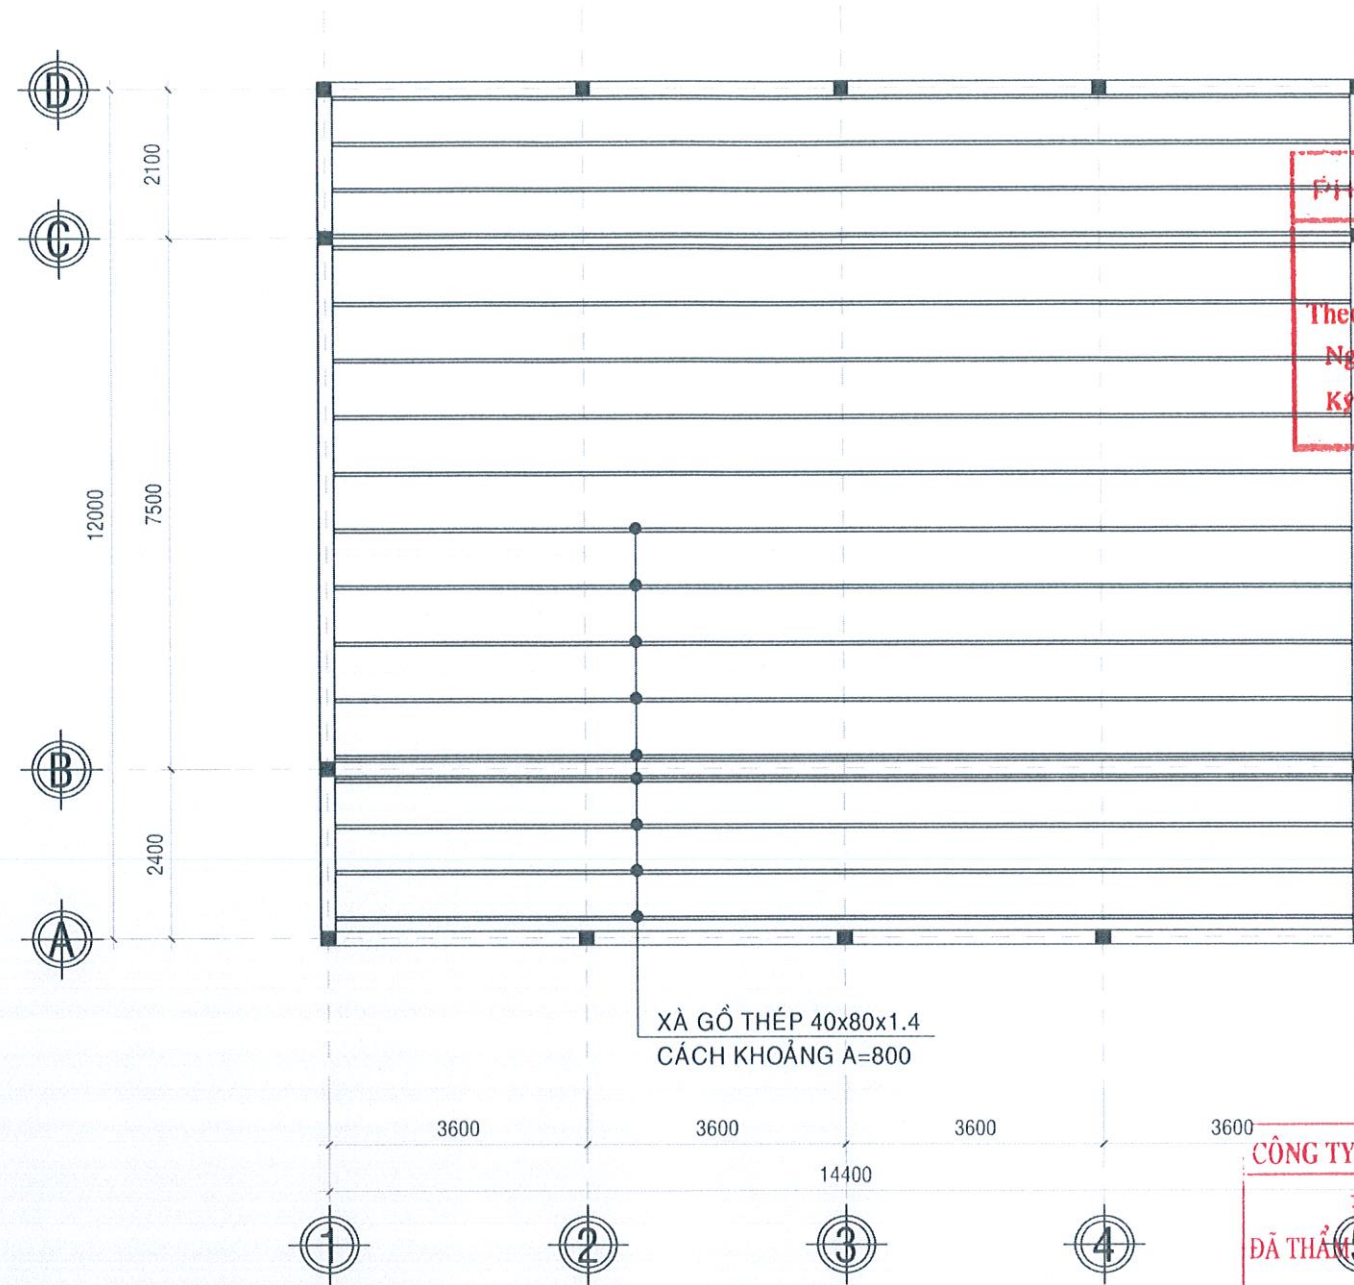

PHÒNG KINH TẾ XÃ TUY ĐỨC
THẨM ĐỊNH
Theo văn bản số: ...222.../KQTD - KT
Ngày...01... tháng...4... năm 2026.
Ký tên: *Lê Văn Sĩ*

MẶT BẰNG ĐÀ TRẦN
TL 1/100

CÔNG TY TNHH MTV HOÀNG THẠCH ĐẮC NÔNG
ĐÃ THẨM TRA
Đã thẩm tra theo văn bản số:/KQTT-HT
Họ và tên, chữ ký người thẩm tra:
.....
Lâm Đồng, ngày... tháng... năm 20.....

- GHI CHÚ**
- VÌ KÈO, XÀ GỖ ĐƯỢC CHẾ TẠO TỪ THÉP CT3 CÓ $R_{yk} \geq 2100$ Kg/cm²
 - THÉP THẺ ĐƯỢC LIÊN KẾT VỚI VÌ KÈO THÉP VÀ BTCT BẰNG CÁCH BẮT BU LÔNG.
 - CÁC ĐƯỜNG HÀN HẾT CHIỀU TIẾP XÚC GIỮA CÁC THANH VỚI NHAU HOẶC VỚI CÁC TẤM BẢN.
 - CHIỀU CAO ĐƯỜNG HÀN BẰNG CHIỀU DÀY CỦA CẤU KIỆN NHỎ.
 - QUE HÀN N42 HOẶC TƯƠNG ĐƯƠNG.
 - CÁC CẤU KIỆN ĐƯỢC LÀM SẠCH TRƯỚC KHI SƠN.

NỘI DUNG:

CHỦ ĐẦU TƯ:

PHÒNG VĂN HOÁ - XÃ HỘI
XÃ TUY ĐỨC

ĐƠN VỊ THIẾT KẾ:

CÔNG TY TNHH
TƯ VẤN VÀ XÂY DỰNG
NAM SƠN THỦY
ĐƯỜNG NƠ TRANG LONG -
XÃ KIẾN ĐỨC - TỈNH LÂM ĐỒNG
ĐT: 0949.247.423
Email: namsontvxd@gmail.com

CÔNG TY
GIÁM ĐỐC
TRÁCH NHIỆM HỮU HẠN
TƯ VẤN VÀ
XÂY DỰNG
NAM SƠN THỦY
CAO XUÂN THỦY

- 1/ Khi xây dựng phải kiểm tra lại kích thước tại công trường.
- 2/ Không được đo kích thước trên bản vẽ vì kích thước trên bản vẽ có thể đã bị thu nhỏ lại.
- 3/ Nền đọc bản vẽ kèm với bản ghi chỉ tiết kỹ thuật và điều kiện hợp đồng.
- 4/ Bản vẽ và thiết kế thuộc bản quyền của nhà thiết kế và chủ đầu tư. Việc hành xây dựng phải thông qua sự đồng ý của KTS. chủ đầu tư.

TÊN CÔNG TRÌNH:

TRƯỜNG MẦM NON HOA PƠ LANG

TÊN BẢN VẼ:

MẶT BẰNG ĐÀ TRẦN

ĐỊA ĐIỂM XÂY DỰNG:

XÃ TUY ĐỨC - TỈNH LÂM ĐỒNG

CHỦ TRÌ KT:

KTS. LÊ VĂN SĨ

CHỦ TRÌ KC:

KS. TRẦN TUẤN ANH

QUẢN LÝ KỸ THUẬT:

KS. CAO XUÂN THỦY


THỂ HIỆN BV:

KS. CAO XUÂN THỦY


HOÀN THÀNH:

Năm: 2026

MỤC ĐÍCH XUẤT HỒ SƠ
HỒ SƠ THIẾT KẾ
BẢN VẼ THI CÔNG
B. V. 04
KT/04

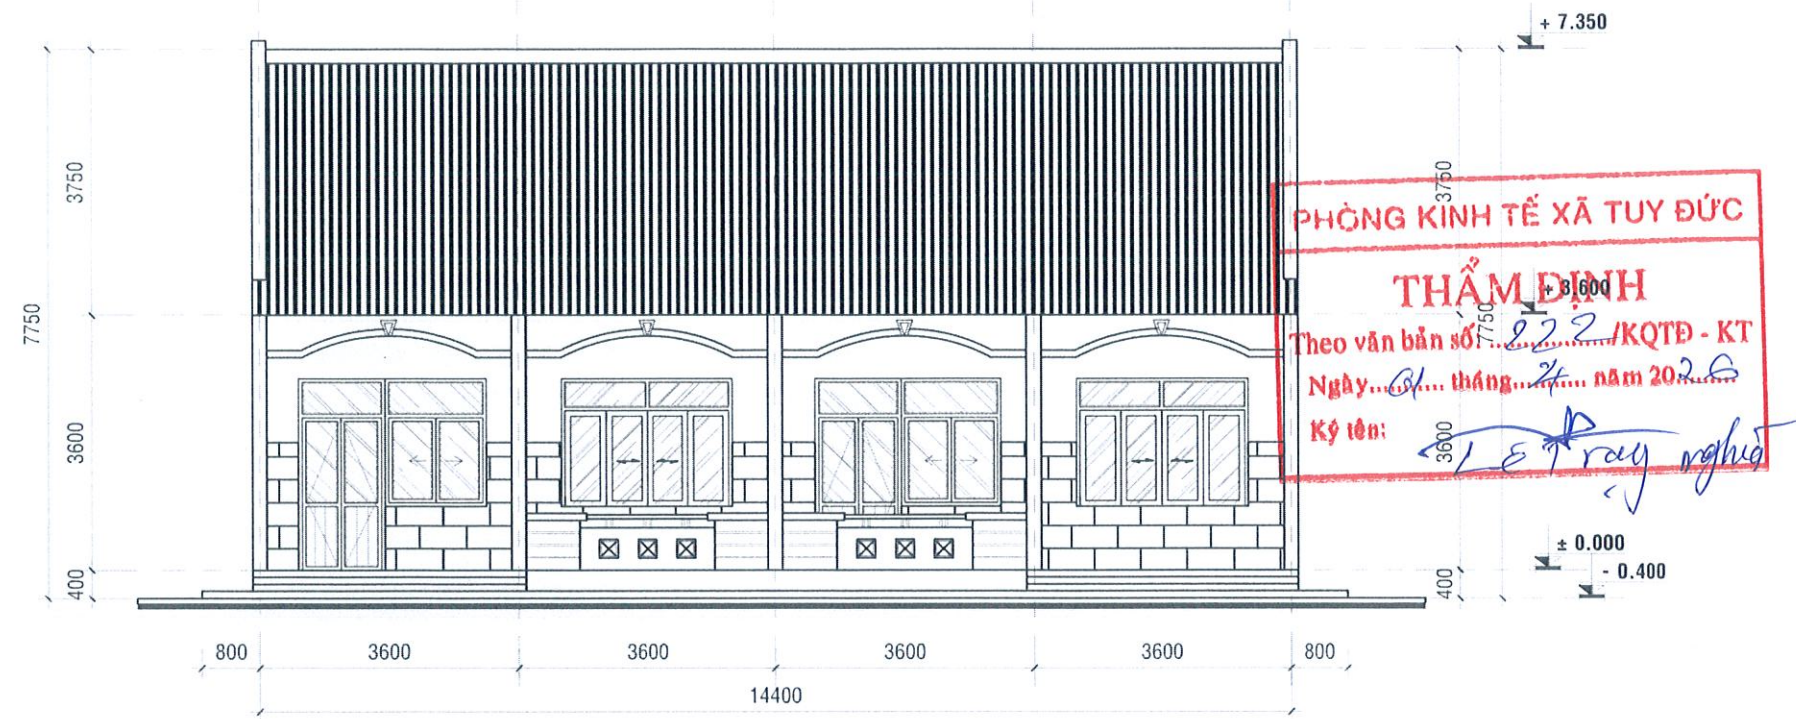

MẶT ĐỨNG TRỰC 1 - 5
TL 1/100

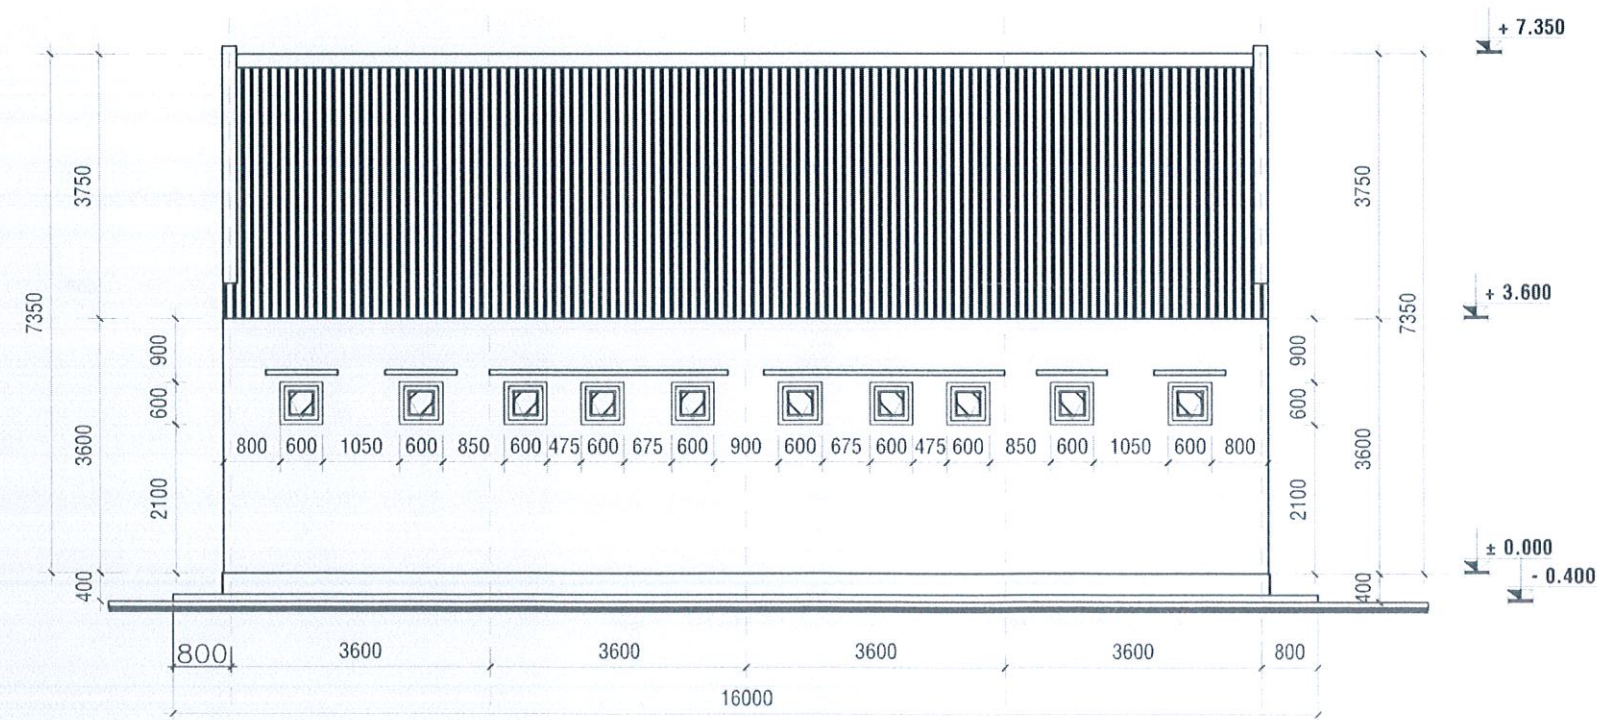

MẶT ĐỨNG TRỰC 5 - 1
TL 1/100

NỘI DUNG:	
CHỦ ĐẦU TƯ:	
PHÒNG VĂN HOÁ - XÃ HỘI XÃ TUY ĐỨC	
ĐƠN VỊ THIẾT KẾ:	
CÔNG TY TNHH TƯ VẤN VÀ XÂY DỰNG NAM SƠN THỦY	
ĐƯỜNG NƠ TRANG LONG - XÃ KIẾN ĐỨC - TỈNH LÂM ĐỒNG ĐTĐD: 0949.247.423 namsonthuytvxd@gmail.com	
GIÁM ĐỐC: TRÁCH NHIỆM HỮU HẠN TƯ VẤN VÀ XÂY DỰNG NAM SƠN THỦY CAO XUÂN THỦY	
1/ Không được phép kiểm tra lại kích thước tại công trường. 2/ Không được đo kích thước trên bản vẽ và kích thước trên bản vẽ có thể đã bị thu nhỏ lại. 3/ Nên đọc bản vẽ kèm với bản ghi chỉ tiết kỹ thuật và điều kiện hợp đồng. 4/ Bản vẽ và thiết kế thuộc bản quyền của nhà thiết kế và chủ đầu tư, tiến hành xây dựng phải thông qua sự đồng ý của KTS, chủ đầu tư.	
TÊN CÔNG TRÌNH:	
TRƯỜNG MẦM NON HOA PƠ LANG	
TÊN BẢN VẼ:	
MẶT ĐỨNG KHỐI LỚP HỌC	
ĐỊA ĐIỂM XÂY DỰNG:	
XÃ TUY ĐỨC - TỈNH LÂM ĐỒNG	
CHỦ TRÌ KT:	
KTS. LÊ VĂN SĨ	
CHỦ TRÌ KC:	
KS. TRẦN TUẤN ANH	
QUẢN LÝ KỸ THUẬT:	
KS. CAO XUÂN THỦY	
THỂ HIỆN BV:	
KS. CAO XUÂN THỦY	
HOÀN THÀNH:	MỤC ĐÍCH XUẤT HỒ SƠ HỒ SƠ THIẾT KẾ BẢN VẼ THI CÔNG
Năm: 2026	B. VẼ SỐ: KT/05



TIẾT LẦN CÁN (MẶT TRONG)
CÔNG TY TNHH MTV HOÀNG THẠCH ĐẮK NÔNG

ĐÃ THẨM TRA
 ĐÃ THẨM TRA THEO VĂN BẢN SỐ:/KQTT-HT
 Họ và tên, chữ ký người thẩm tra:

Lâm Đồng, ngày:thángnăm 20.....

NỘI DUNG

CHỦ ĐẦU TƯ:

PHÒNG VĂN HOÁ - XÃ HỘI
XÃ TUY ĐỨC

ĐƠN VỊ THIẾT KẾ:



CÔNG TY TNHH
TƯ VẤN VÀ XÂY DỰNG
NAM SƠN THỦY

ĐƯỜNG NƠI TRANG LONG -
XÃ KIẾN ĐỨC- TỈNH LÂM ĐỒNG
ĐTĐD: 0949.247.423
namsonthuytxd@gmail.com

GIAM ĐỐC:

CÔNG TY
TRÁCH NHIỆM HỮU HẠN
TƯ VẤN VÀ
XÂY DỰNG
NAM SƠN THỦY

CAO XUÂN THỦY

- 1/ Khi xây dựng nên kiểm tra lại kích thước tại công trường.
- 2/ Khi kiểm tra đo kích thước trên bản vẽ và vị kích thước trên bản vẽ có thể đã bị thu nhỏ lại.
- 3/ Nên đọc bản vẽ kèm với bản ghi chi tiết kỹ thuật và điều kiện hợp đồng.
- 4/ Bản vẽ và thiết kế thuộc bản quyền của nhà thiết kế và chủ đầu tư, nên hành xây dựng phải thông qua sự đồng ý của KTS chủ đầu tư.

TÊN CÔNG TRÌNH:

TRƯỜNG MẦM NON HOA PƠ LANG

TÊN BẢN VẼ:

CHI TIẾT LAN CAN

ĐIỂM XÂY DỰNG :

XÃ TUY ĐỨC - TỈNH LÂM ĐỒNG

CHỦ TRÌ KT:

KTS. LÊ VĂN SĨ

CHỦ TRÌ KC:

QUẢN LÝ KỸ THUẬT:

KS. CAO XUÂN THỦY

THỂ HIỆN BV:


KS. CAO XUÂN THỦY

HOÀN THÀNH:

Năm: 2026

MỤC ĐÍCH XUẤT HỒ SƠ
HỒ SƠ THIẾT KẾ
BẢN VẼ THI CÔNG

B. VÊ SỐ: KT/06

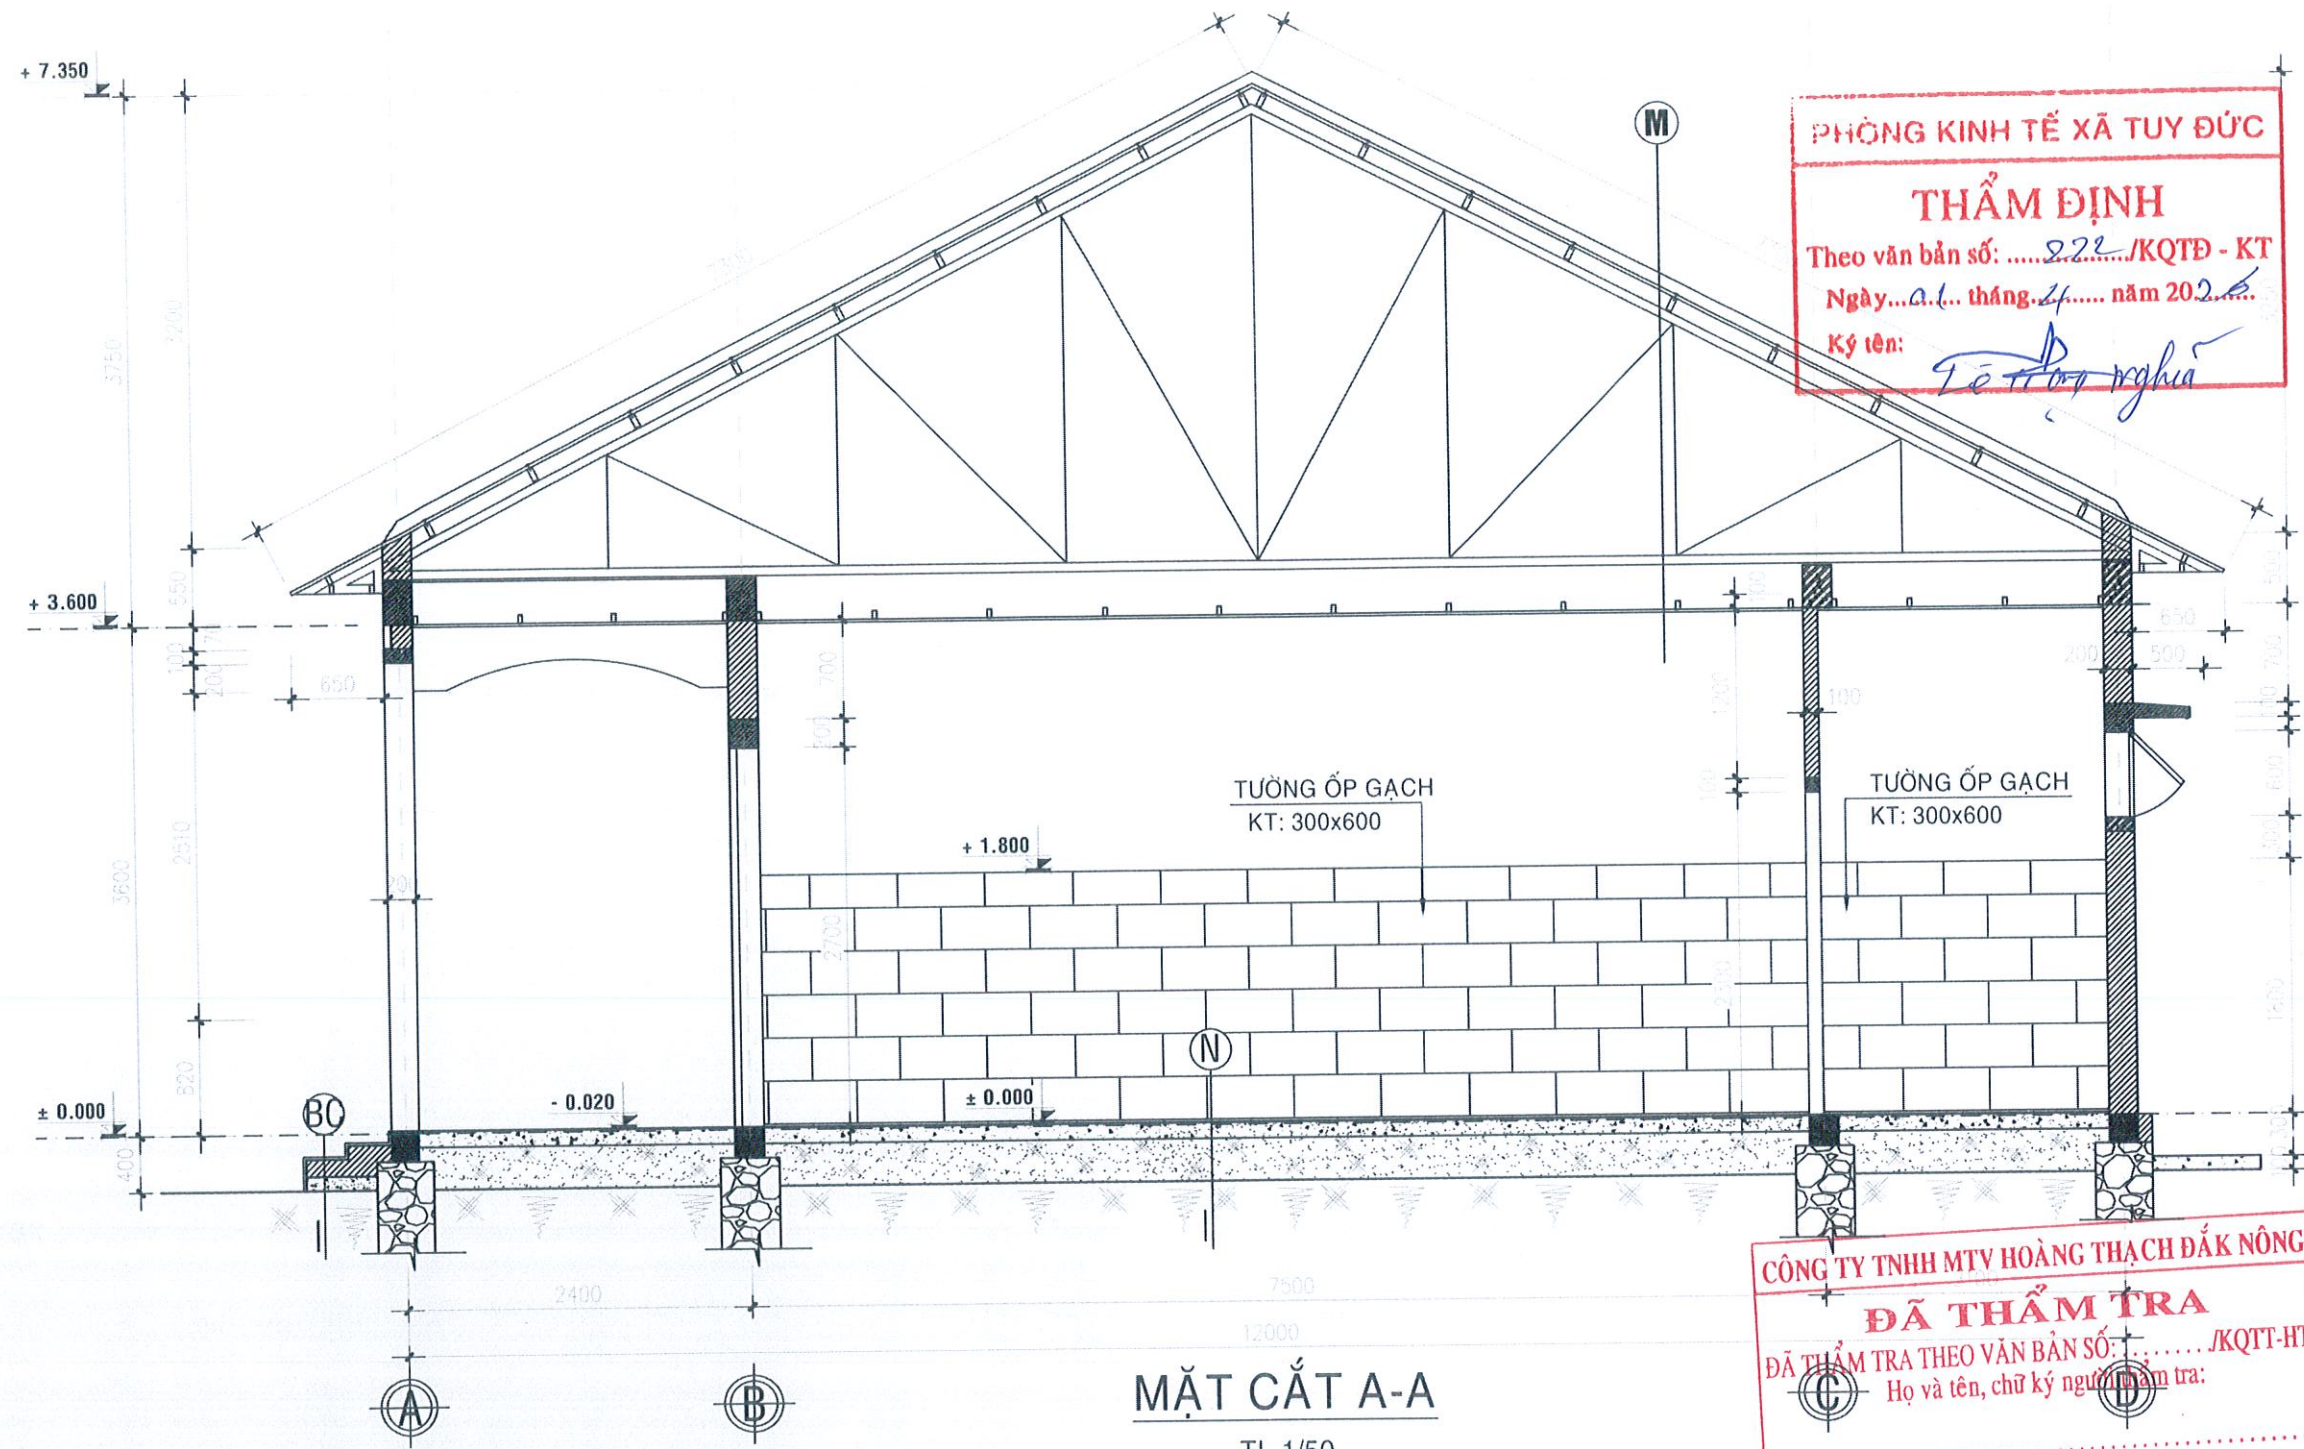

MẶT CẮT A-A
TL 1/50

NWC

NỀN KHU WC LÁT GẠCH CERAMIC 300x300
CHỐNG TRƯỢT, CHÈN ROONG BẰNG VXM TRẮNG
LỚP ĐỆM VXM MẮC 75
LỚP BÊ TÔNG ĐÁ 40x60 MẮC 75 DÀY 100
LỚP ĐẤT ĐẬP TƯỚI NƯỚC ĐẦM CHẶT
NỀN ĐẤT TỰ NHIÊN QUÉT DỌN SẠCH

N

NỀN NHÀ LÁT GẠCH CERAMIC 600x600
CHÈN ROONG BẰNG VXM TRẮNG
LỚP ĐỆM VXM MẮC 75
LỚP BÊ TÔNG ĐÁ 40x60 MẮC 75 DÀY 100
LỚP ĐẤT ĐẬP TƯỚI NƯỚC ĐẦM CHẶT
NỀN ĐẤT TỰ NHIÊN QUÉT DỌN SẠCH

M

MÁI LỘP TÔN SÓNG VUÔNG MẠ MÀU DÀY 0.4mm
XÀ GỖ DÙNG THÉP HỘP 50x100x1.8, KHOẢNG CÁCH a=800
NEO XÀ GỖ BẰNG THÉP D6 VÀO ĐẦU TƯỜNG THU HỒI
VÍ KÈO THÉP L63*63*5. SƠN 3 NƯỚC CHỐNG RỈ
ĐÁ TRẦN BẰNG THÉP HỘP 40x80x1.4, KHOẢNG CÁCH A=800
TRẦN ĐÓNG TÔN LẠNH DÀY 0.35mm

BC

MẶT, THÀNH BẠC CẤP LĂNG GRANITÔ
LỚP LĂNG VXM MẮC 75 DÀY 20
BẠC CẤP XÂY GẠCH ỐNG KN 80*80*180
VXM MẮC 75
LỚP BÊ TÔNG ĐÁ 40x60 MẮC 75 DÀY 100
NỀN ĐẤT TỰ NHIÊN QUÉT DỌN SẠCH

PHÒNG KINH TẾ XÃ TUY ĐỨC
THẨM ĐỊNH
Theo văn bản số:/KQTD - KT
Ngày... tháng... năm 20...
Ký tên: *Tô Hoàng Nghĩa*

CÔNG TY TNHH MTV HOÀNG THẠCH ĐÁCK NÔNG
ĐÃ THẨM TRA
ĐÃ THẨM TRA THEO VĂN BẢN SỐ:/KQTT-HT
Họ và tên, chữ ký người thẩm tra:
Lâm Đồng, ngày: tháng năm 20.....

NỘI DUNG:

CHỦ ĐẦU TƯ:

PHÒNG VĂN HOÁ - XÃ HỘI
XÃ TUY ĐỨC

ĐƠN VỊ THIẾT KẾ:

CÔNG TY TNHH
TƯ VẤN VÀ XÂY DỰNG
NAM SƠN THỦY
ĐƯỜNG NƠ TRANG LONG -
XÃ KIẾN ĐỨC- TỈNH LÂM ĐỒNG
ĐT: 0949.247.423
namsonthuytxd@gmail.com



CÔNG TY
TRÁCH NHIỆM HỮU HẠN
TƯ VẤN VÀ
XÂY DỰNG
NAM SƠN THỦY

1/ Xây dựng nên kiểm tra lại kích thước
tại công trường.
2/ Không được đo kích thước trên bản vẽ vì kích
thước trên bản vẽ có thể đã bị thu nhỏ lại.
3/ Nên đọc bản vẽ kèm với bản ghi chỉ tiết
kỹ thuật và điều kiện hợp đồng.
4/ Bản vẽ và thiết kế thuộc bản quyền của nhà
thiết kế và chủ đầu tư. Tiến hành xây dựng
phải thông qua sự đồng ý của KTS. chủ đầu tư.

TÊN CÔNG TRÌNH:

TRƯỜNG MẦM NON HOA PƠ LANG

TÊN BẢN VẼ:

MẶT CẮT KHỐI LỚP HỌC

ĐỊA ĐIỂM XÂY DỰNG:

XÃ TUY ĐỨC - TỈNH LÂM ĐỒNG

CHỦ TRÌ KT:

KTS. LÊ VĂN SĨ

CHỦ TRÌ KC:

KS. TRẦN TUẤN ANH

QUẢN LÝ KỸ THUẬT:

KS. CAO XUÂN THỦY


THỂ HIỆN BV:

KS. CAO XUÂN THỦY

HOÀN THÀNH:

Năm: 2026

MỤC ĐÍCH XUẤT HỒ SƠ
HỒ SƠ THIẾT KẾ
BẢN VẼ THI CÔNG
B. V. SỐ
KT/07

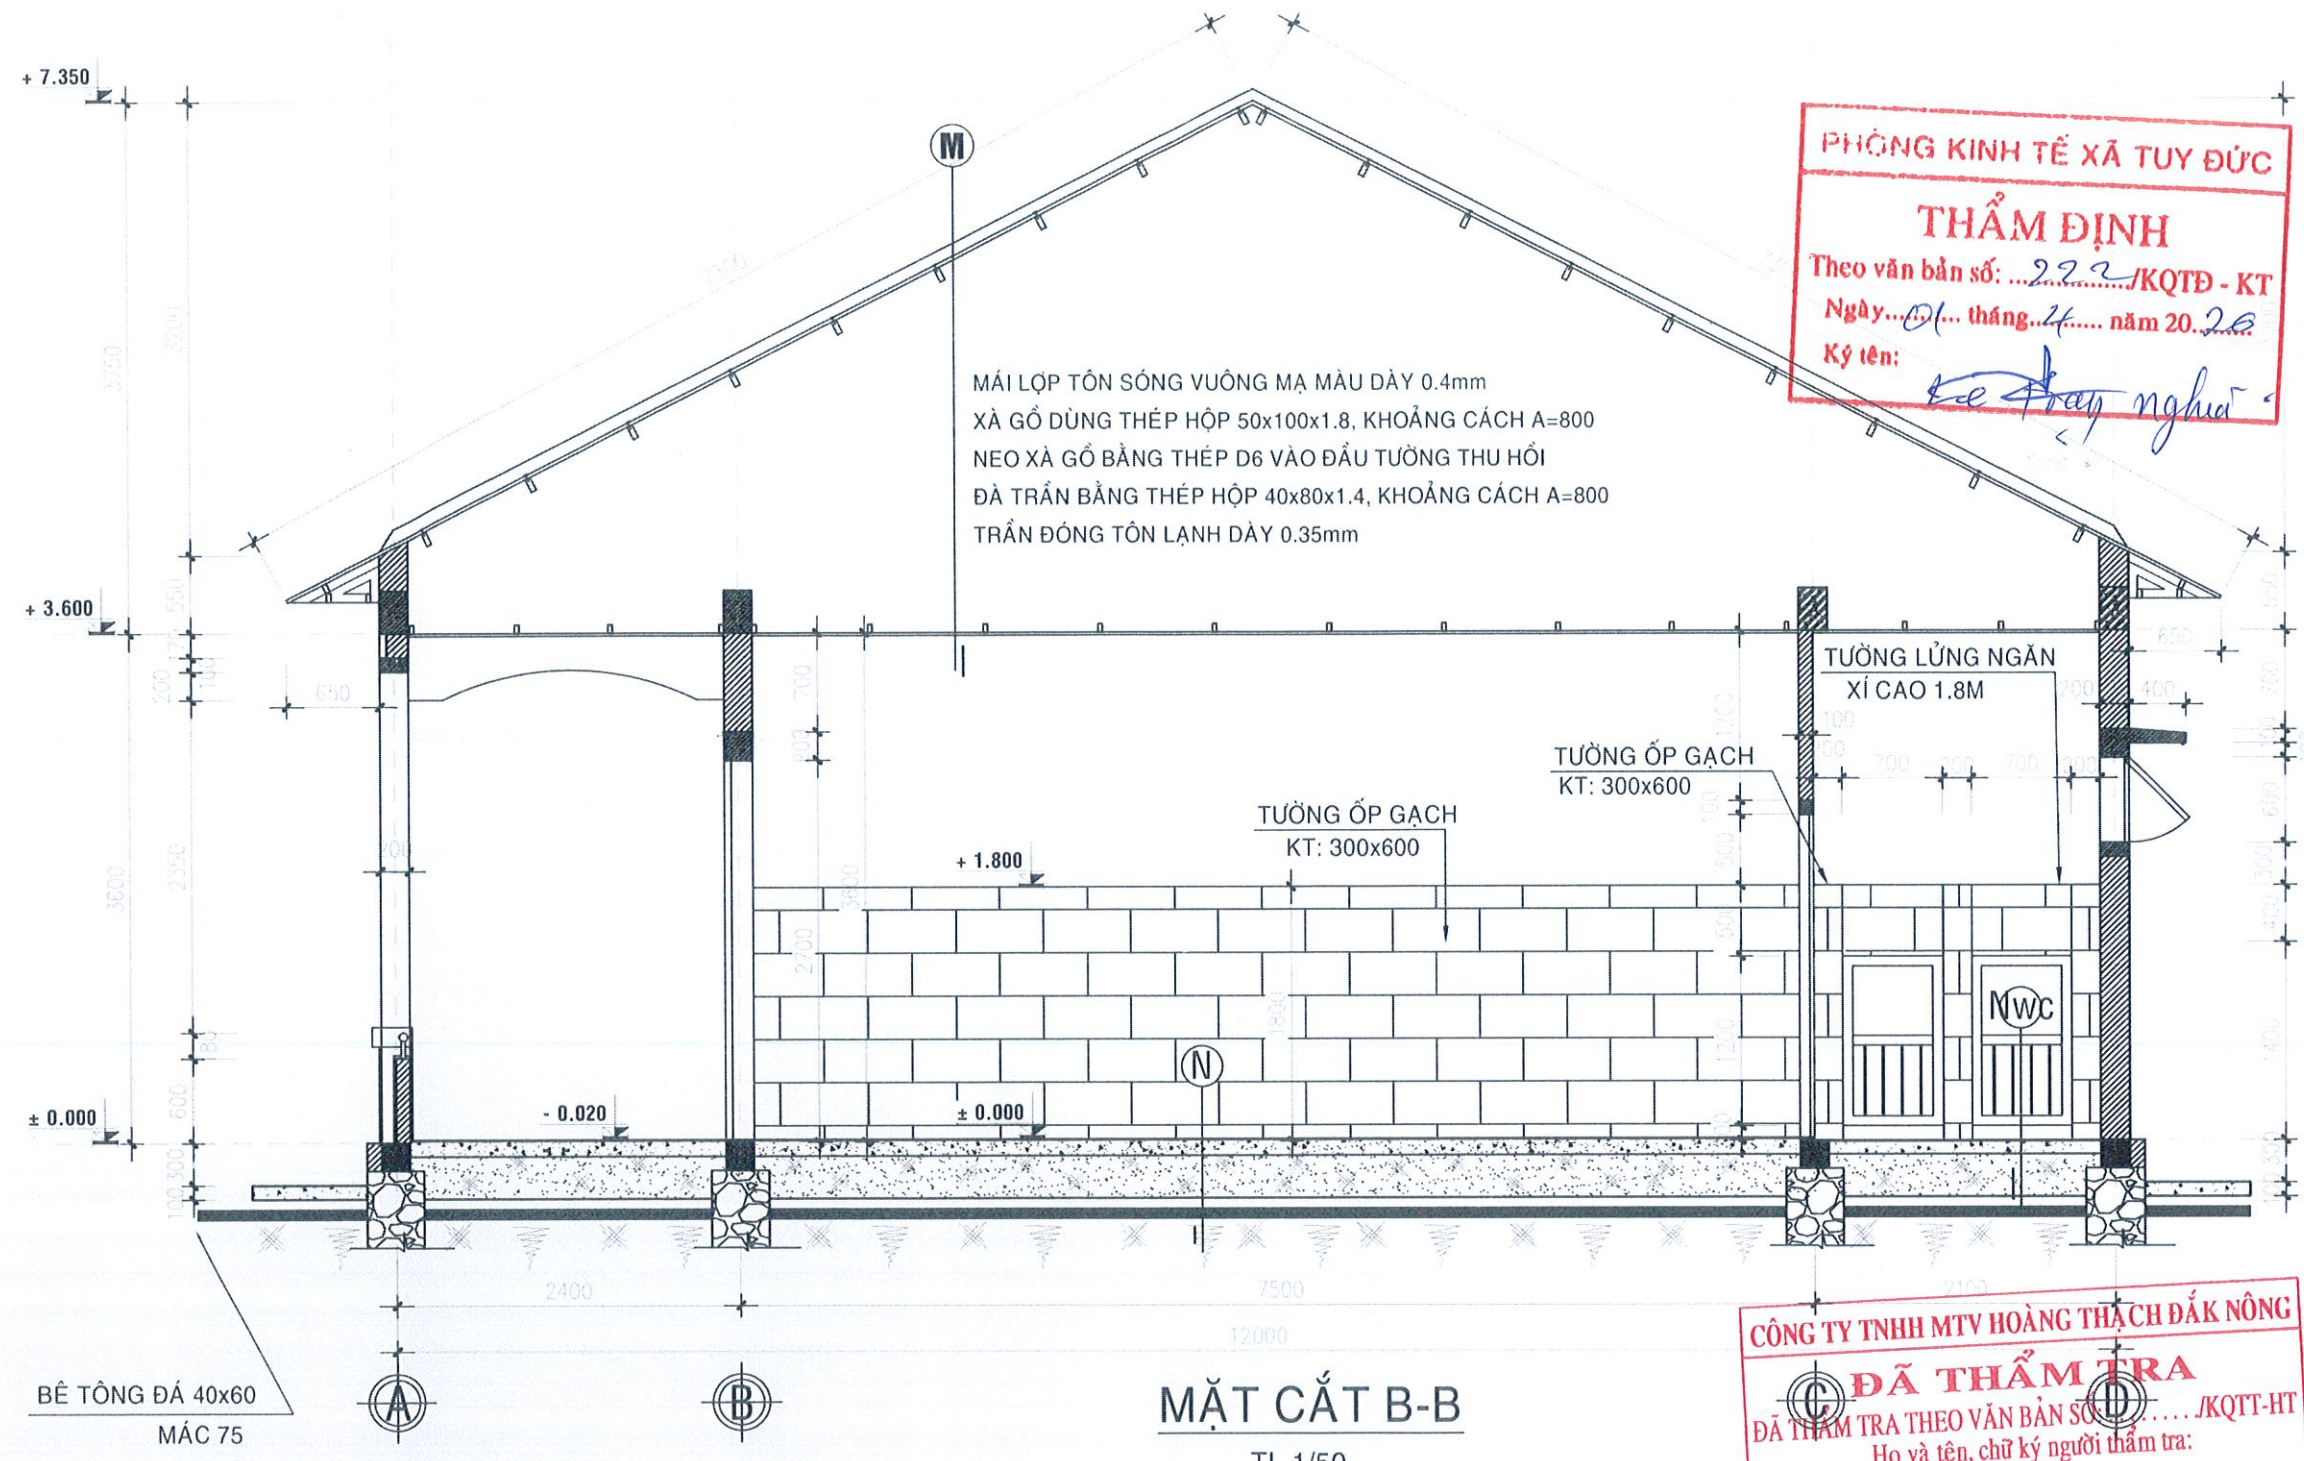

PHÒNG KINH TẾ XÃ TUY ĐỨC
THẨM ĐỊNH
Theo văn bản số: ...222/JQTĐ - KT
Ngày...01... tháng...4... năm 20...26
Ký tên: *[Signature]*

MÁI LỘP TÔN SÓNG VUÔNG MẠ MÀU DÀY 0.4mm
XÀ GỖ DÙNG THÉP HỘP 50x100x1.8, KHOẢNG CÁCH A=800
NEO XÀ GỖ BẰNG THÉP D6 VÀO ĐẦU TƯỜNG THU HỒI
ĐÀ TRẦN BẰNG THÉP HỘP 40x80x1.4, KHOẢNG CÁCH A=800
TRẦN ĐÓNG TÔN LẠNH DÀY 0.35mm

TƯỜNG LỮNG NGĂN
XÍ CAO 1.8M

TƯỜNG ỐP GẠCH
KT: 300x600

TƯỜNG ỐP GẠCH
KT: 300x600

MẶT CẮT B-B
TL 1/50

CÔNG TY TNHH MTV HOÀNG THẠCH ĐẮC NÔNG
ĐÃ THẨM TRA
ĐÃ THẨM TRA THEO VĂN BẢN SỐ: .../JKQT-HT
Họ và tên, chữ ký người thẩm tra:
Lâm Đồng, ngày:thángnăm 20.....


NWC
NỀN KHU WC LÁT GẠCH CERAMIC 300x300
CHỐNG TRƯỢT, CHÈN ROONG BẰNG VXM TRẮNG
LỚP ĐỆM VXM MẮC 75
LỚP BÊ TÔNG ĐÁ 40x60 MẮC 75 DÀY 100
LỚP ĐẤT ĐẤP TƯƠI NƯỚC ĐẮM CHẶT
NỀN ĐẤT TỰ NHIÊN QUÉT DỌN SẠCH

N
NỀN NHÀ LÁT GẠCH CERAMIC 600x600
CHÈN ROONG BẰNG VXM TRẮNG
LỚP ĐỆM VXM MẮC 75
LỚP BÊ TÔNG ĐÁ 40x60 MẮC 75 DÀY 100
LỚP ĐẤT ĐẤP TƯƠI NƯỚC ĐẮM CHẶT
NỀN ĐẤT TỰ NHIÊN QUÉT DỌN SẠCH

M
MÁI LỘP TÔN SÓNG VUÔNG MẠ MÀU DÀY 0.4mm
XÀ GỖ DÙNG THÉP HỘP 50x100x1.8, KHOẢNG CÁCH a=800
NEO XÀ GỖ BẰNG THÉP D6 VÀO ĐẦU TƯỜNG THU HỒI
VÌ KÈO THÉP L63*63*5. SƠN 3 NƯỚC CHỐNG RỈ
ĐÀ TRẦN BẰNG THÉP HỘP 40x80x1.4, KHOẢNG CÁCH A=800
TRẦN ĐÓNG TÔN LẠNH DÀY 0.35mm


BC
MẶT, THÀNH BẠC CẤP LĂNG GRANITE
LỚP LĂNG VXM MẮC 75 DÀY 20
BẠC CẤP XÂY GẠCH ỐNG KN 80*80*180
VXM MẮC 75
LỚP BÊ TÔNG ĐÁ 40x60 MẮC 75 DÀY 100
NỀN ĐẤT TỰ NHIÊN QUÉT DỌN SẠCH

NỘI DUNG:	
CHỦ ĐẦU TƯ:	
PHÒNG VĂN HOÁ - XÃ HỘI XÃ TUY ĐỨC	
ĐƠN VỊ THIẾT KẾ:	
CÔNG TY TNHH TƯ VẤN VÀ XÂY DỰNG NAM SƠN THỦY ĐƯỜNG NƠ TRANG LONG - XÃ KIẾN ĐỨC - TỈNH LÂM ĐỒNG Số điện thoại: 0949.247.423 namsonthuytd@gmail.com	
CÔNG TY TRÁCH NHIỆM TỐI HẠN TƯ VẤN VÀ XÂY DỰNG NAM SƠN THỦY CAO XUÂN THỦY	
1/ Khi xây dựng nên kiểm tra lại kích thước tại công trường. 2/ Không được đo kích thước trên bản vẽ vì kích thước trên bản vẽ có thể đã bị thu nhỏ lại. 3/ Nên đọc bản vẽ kèm với bản ghi chi tiết kỹ thuật và điều kiện hợp đồng. 4/ Bản vẽ và thiết kế thuộc bản quyền của nhà thiết kế và chủ đầu tư, tiến hành xây dựng phải thông qua sự đồng ý của KTS, chủ đầu tư.	
TÊN CÔNG TRÌNH:	
TRƯỜNG MẦM NON HOA PƠ LANG	
TÊN BẢN VẼ:	
MẶT CẮT KHỐI LỚP HỌC	
ĐỊA ĐIỂM XÂY DỰNG:	
XÃ TUY ĐỨC - TỈNH LÂM ĐỒNG	
CHỦ TRÌ KT:	<i>[Signature]</i>
KTS. LÊ VĂN SĨ	
CHỦ TRÌ KC:	<i>[Signature]</i>
KS. TRẦN TUẤN ANH	
QUẢN LÝ KỸ THUẬT:	<i>[Signature]</i>
KS. CAO XUÂN THỦY	
THỂ HIỆN BV:	<i>[Signature]</i>
KS. CAO XUÂN THỦY	
HOÀN THÀNH:	MỤC ĐÍCH XUẤT HỒ SƠ HỒ SƠ THIẾT KẾ BẢN VẼ THI CÔNG
Năm: 2026	B. V. S. S. KT/08

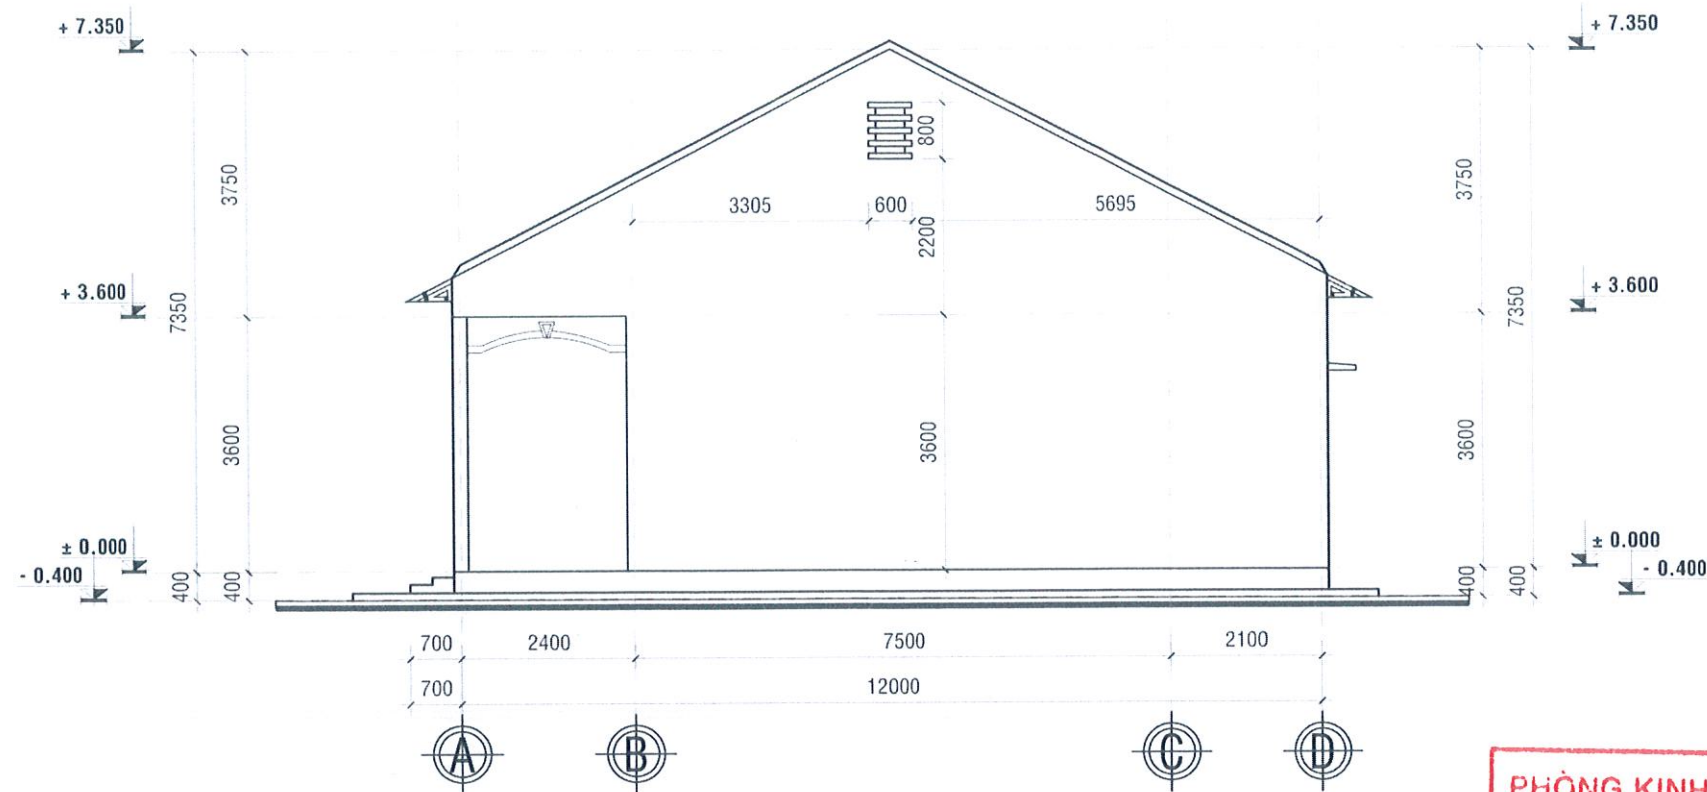

MẶT ĐỨNG TRỰC A - D

TL 1/100

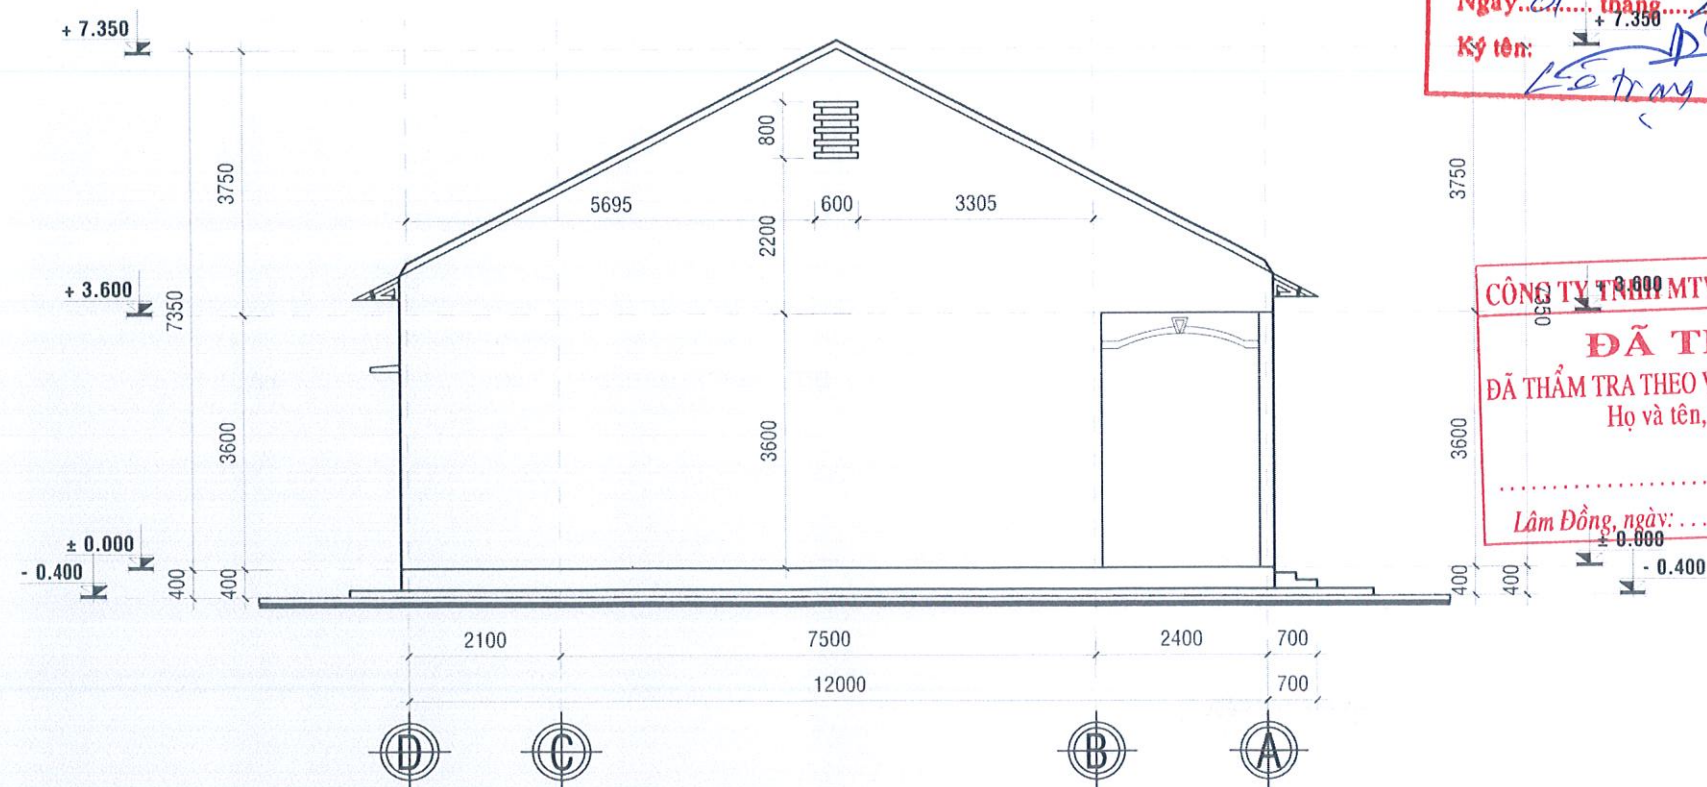


MẶT ĐỨNG TRỰC D - A

TL 1/100

PHÒNG KINH TẾ XÃ TUY ĐỨC
THẨM ĐỊNH
Theo văn bản số: 022/KQTB - KT
Ngày 01 tháng 4 năm 2020
Ký tên: Lê Văn Nghĩa


CÔNG TY TNHH MTV HOÀNG THẠCH ĐẮK NÔNG
ĐÃ THẨM TRA
ĐÃ THẨM TRA THEO VĂN BẢN SỐ:/KQTT-HT
Họ và tên, chữ ký người thẩm tra:
Lâm Đồng, ngày: tháng năm 20.....

NỘI DUNG:	
CHỦ ĐẦU TƯ:	
PHÒNG VĂN HOÁ - XÃ HỘI XÃ TUY ĐỨC	
ĐƠN VỊ THIẾT KẾ:	
CÔNG TY TNHH TƯ VẤN VÀ XÂY DỰNG NAM SƠN THỦY ĐƯỜNG NƠ TRANG LONG - XÃ KIẾN ĐỨC - TỈNH LÂM ĐỒNG ĐT: 0949.247.423 namsonthuytxd@gmail.com	
CÔNG TY TRÁCH NHIỆM HỮU HẠN TƯ VẤN VÀ XÂY DỰNG NAM SƠN THỦY CHỦ XUÂN THỦY	
1/ Không được đo kích thước tại công trường. 2/ Không được đo kích thước trên bản vẽ và vẽ lại. 3/ Nền vẽ bản vẽ và kèm với bản ghi chi tiết kỹ thuật và điều kiện hợp đồng. 4/ Bản vẽ và thiết kế thuộc bản quyền của nhà thiết kế và chủ đầu tư, tiến hành xây dựng phải thông qua sự đồng ý của KTS, chủ đầu tư.	
TÊN CÔNG TRÌNH:	
TRƯỜNG MẦM NON HOA PƠ LANG	
TÊN BẢN VẼ:	
MẶT ĐỨNG KHỐI LỚP HỌC	
ĐỊA ĐIỂM XÂY DỰNG:	
XÃ TUY ĐỨC - TỈNH LÂM ĐỒNG	
CHỦ TRÌ KT:	
KTS. LÊ VĂN SĨ	
CHỦ TRÌ KC:	
KS. TRẦN TUẤN ANH	
QUẢN LÝ KỸ THUẬT:	
KS. CAO XUÂN THỦY	
THỂ HIỆN BV:	
KS. CAO XUÂN THỦY	
HOÀN THÀNH:	MỤC ĐÍCH XUẤT HỒ SƠ BẢN VẼ THI CÔNG
Năm: 2026	KT/09

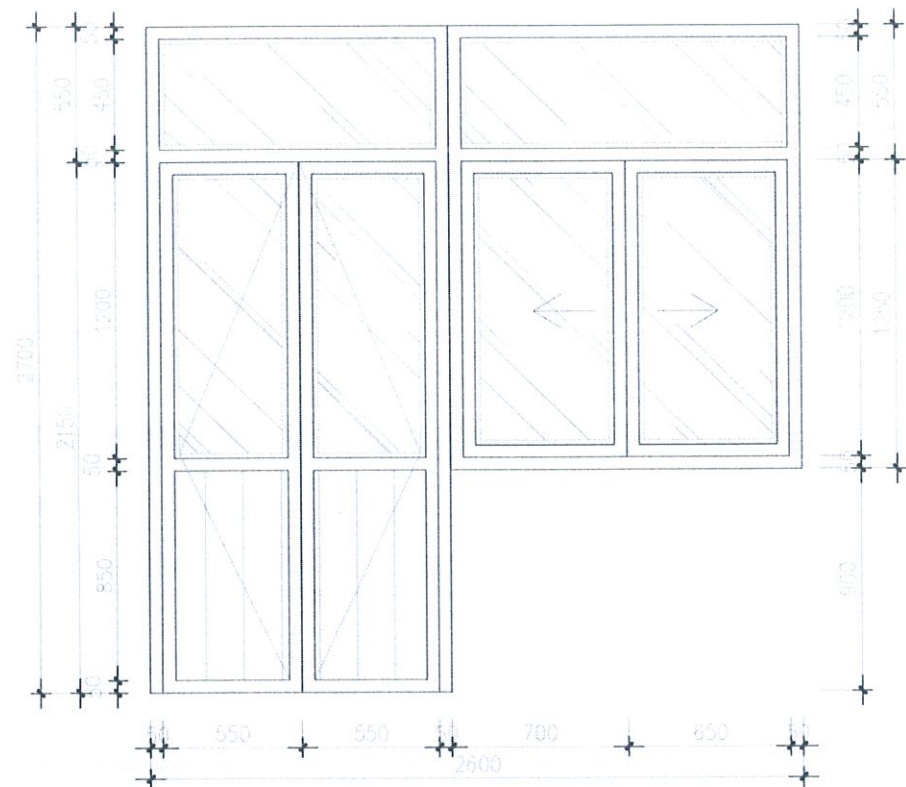

CỬA ĐI D1

SỐ LƯỢNG	02
VẬT LIỆU	CỬA NHÔM XINGFA - KÍNH CƯỜNG LỰC 08 LY
KIỂM TRA KÍCH THƯỚC TRƯỚC KHI LẮP ĐẶT THI CÔNG	

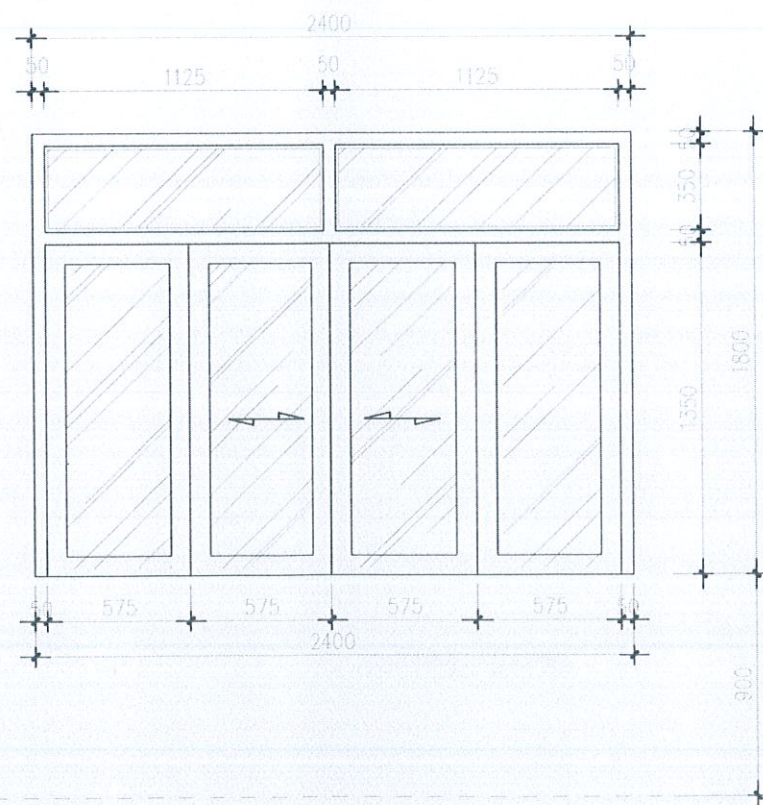


CỬA SỔ S1

SỐ LƯỢNG	02
VẬT LIỆU	CỬA NHÔM XINGFA - KÍNH CƯỜNG LỰC 08 LY
KIỂM TRA KÍCH THƯỚC TRƯỚC KHI LẮP ĐẶT THI CÔNG	



CỬA SỔ SW

SỐ LƯỢNG	10
VẬT LIỆU	CỬA NHÔM XINGFA - KÍNH CƯỜNG LỰC 08 LY
KIỂM TRA KÍCH THƯỚC TRƯỚC KHI LẮP ĐẶT THI CÔNG	

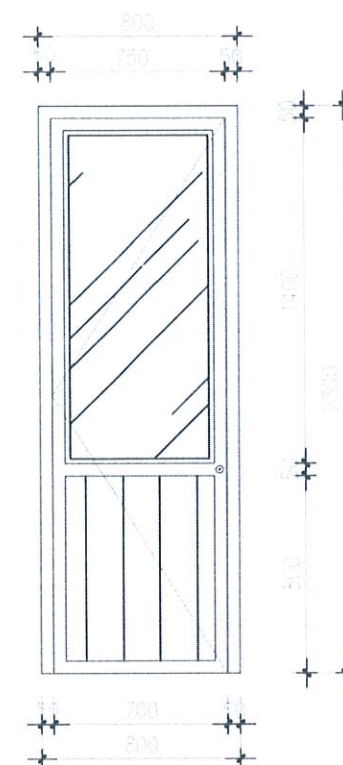

CỬA ĐI D2

SỐ LƯỢNG	06
VẬT LIỆU	CỬA NHÔM XINGFA - KÍNH CƯỜNG LỰC 08 LY
KIỂM TRA KÍCH THƯỚC TRƯỚC KHI LẮP ĐẶT THI CÔNG	

PHÒNG KINH TẾ XÃ TUY ĐỨC
THẨM ĐỊNH
Theo văn bản số: 222/JQTĐ - KT
Ngày: 01/ tháng 4/ năm 2026
Ký tên: *Nguyễn Trọng Nghĩa*

CÔNG TY TNHH MỸ HOÀNG THẠCH ĐẮC NÔNG
ĐÃ THẨM TRA
ĐÃ THẨM TRA THEO VĂN BẢN SỐ: 222/JQTT-HT
Họ và tên, chữ ký người thẩm tra: *Nguyễn Trọng Nghĩa*
Lâm Đồng, ngày: 01/ tháng 4/ năm 2026

CỬA ĐI DW

SỐ LƯỢNG	08
VẬT LIỆU	CỬA NHÔM XINGFA
KIỂM TRA KÍCH THƯỚC TRƯỚC KHI LẮP ĐẶT THI CÔNG	

NỘI DUNG:

CHỦ ĐẦU TƯ:

PHÒNG VĂN HOÁ - XÃ HỘI
XÃ TUY ĐỨC

ĐƠN VỊ THIẾT KẾ:

CÔNG TY TNHH
TƯ VẤN VÀ XÂY DỰNG
NAM SƠN THỦY

ĐƯỜNG NƠ TRANG LONG -
XÃ KIẾN ĐỨC- TỈNH LÂM ĐỒNG
ĐT: 0949.247.423
namsonthuytd@gmail.com

CÔNG TY
TRÁCH NHIỆM HỮU HẠN
TƯ VẤN VÀ
XÂY DỰNG
NAM SƠN THỦY
CAO XUÂN THỦY

- 1/ Khi xây dựng nên kiểm tra lại kích thước tại công trường.
- 2/ Không được đo kích thước trên bản vẽ có thể đã bị thu nhỏ lại.
- 3/ Nên đọc bản vẽ kèm với bản ghi chỉ tiết kỹ thuật và điều kiện hợp đồng.
- 4/ Bản vẽ và thiết kế thuộc bản quyền của nhà thiết kế và chủ đầu tư, nên hành xây dựng phải thông qua sự đồng ý của KTS. chủ đầu tư.

TÊN CÔNG TRÌNH:

TRƯỜNG MẦM NON HOA PƠ LANG

TÊN BẢN VẼ:

CHI TIẾT CỬA

ĐỊA ĐIỂM XÂY DỰNG :

XÃ TUY ĐỨC - TỈNH LÂM ĐỒNG

CHỦ TRÌ KT:

KTS. LÊ VĂN SĨ

CHỦ TRÌ KC:

KS. TRẦN TUẤN ANH

QUẢN LÝ KỸ THUẬT:

KS. CAO XUÂN THỦY


THỂ HIỆN BV:

KS. CAO XUÂN THỦY

HOÀN THÀNH:


Năm: 2026

MỤC ĐÍCH XUẤT HỒ SƠ
HỒ SƠ THIẾT KẾ
BẢN VẼ THI CÔNG
B. VẼ SỐ:
KT/10

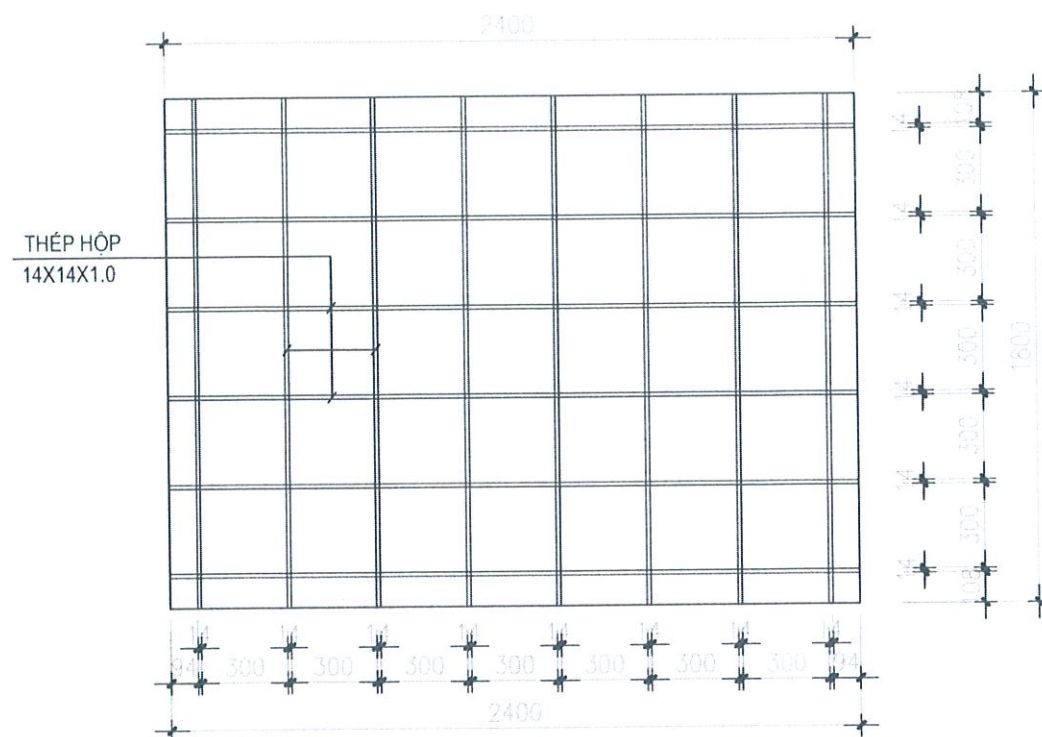

HOA SẮT CỦA SỐ S1

TL 1/25; SL : 2CK

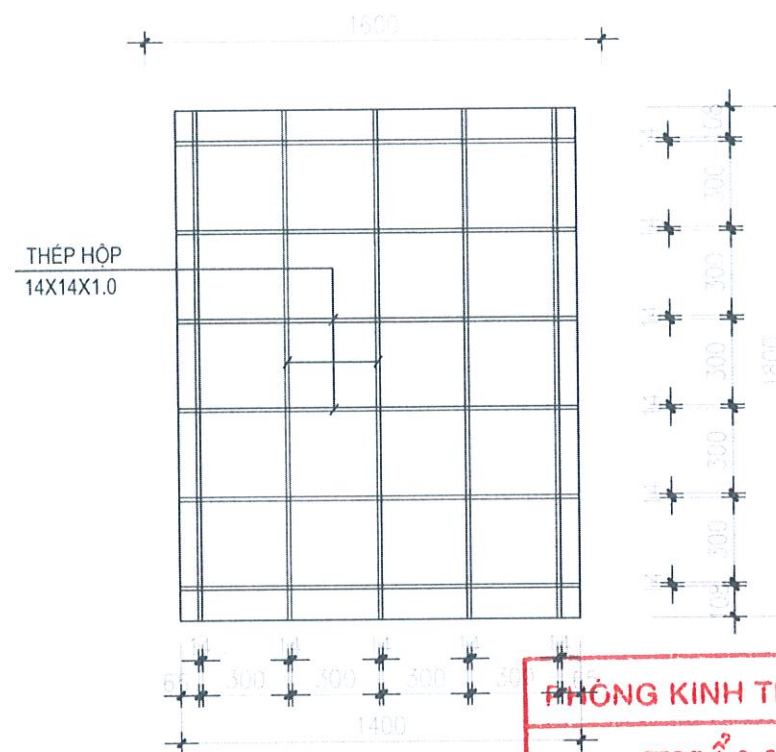

HOA SẮT CỦA SỐ D1

TL 1/25; SL : 2CK

PHÒNG KINH TẾ XÃ TUY ĐỨC

THẨM ĐỊNH

Theo văn bản số: 222/KQTD - KT
Ngày: 01 tháng 4 năm 2026

Ký tên:

Lê Trọng Nghĩa

CÔNG TY TNHH MTV HOÀNG THẠCH ĐẮC NÔNG
ĐÃ THẨM TRA
Đã thẩm tra theo văn bản số:/KQTT-HT
Họ và tên, chữ ký người thẩm tra:
Lâm Đồng, ngày: tháng năm 20.....

NỘI DUNG:

CHỦ ĐẦU TƯ:

PHÒNG VĂN HOÁ - XÃ HỘI
XÃ TUY ĐỨC

ĐƠN VỊ THIẾT KẾ:

CÔNG TY TNHH
TƯ VẤN VÀ XÂY DỰNG
NAM SƠN THỦY

ĐƯỜNG NƠ TRANG LONG -
XÃ KIẾN ĐỨC - TỈNH LÂM ĐỒNG
ĐTĐD: 0949.247.423
ns.songthuytvxd@gmail.com



1/ Không được đo kích thước trên bản vẽ vì kích thước trên bản vẽ có thể đã bị thu nhỏ lại.
2/ Không được đo kích thước trên bản vẽ vì kích thước trên bản vẽ có thể đã bị thu nhỏ lại.
3/ Nên đọc bản vẽ kèm với bản ghi chi tiết kỹ thuật và điều kiện hợp đồng.
4/ Bản vẽ và thiết kế thuộc bản quyền của nhà thiết kế và chủ đầu tư, tiến hành xây dựng phải thông qua sự đồng ý của KTS, chủ đầu tư

TÊN CÔNG TRÌNH:

TRƯỜNG MẦM NON HOA PƠ LANG

TÊN BẢN VẼ:

CHI TIẾT HOA SẮT

ĐỊA ĐIỂM XÂY DỰNG:

XÃ TUY ĐỨC - TỈNH LÂM ĐỒNG

CHỦ TRÌ KT:

KTS. LÊ VĂN SĨ

CHỦ TRÌ KC:

KS. TRẦN TUẤN ANH

QUẢN LÝ KỸ THUẬT:

KS. CAO XUÂN THỦY

THỂ HIỆN BV:

KS. CAO XUÂN THỦY

HOÀN THÀNH:

Năm: 2026

MỤC BỊCH XUẤT HỒ SƠ
HỒ SƠ THIẾT KẾ
BẢN VẼ THI CÔNG
B VẼ SỐ:
KT/11

BẢN VẼ
PHẦN KẾT CẤU

PHÒNG KINH TẾ XÃ TUY ĐỨC
THẨM ĐỊNH
Theo văn bản số: 222/KQTD - KT
Ngày 01 tháng 01 năm 2026
Ký tên: Lê Trọng Nghĩa

CÔNG TY TNHH MTV HOÀNG THẠCH ĐẮK NÔNG
ĐÃ THẨM TRA
Đã thẩm tra theo văn bản số: /KQTT-HT
Họ và tên, chữ ký người thẩm tra:
Lâm Đồng, ngày: tháng năm 20

NỘI DUNG:

CHỦ ĐẦU TƯ:

PHÒNG VĂN HOÁ - XÃ HỘI
XÃ TUY ĐỨC

ĐƠN VỊ THIẾT KẾ:

CÔNG TY TNHH
TƯ VẤN VÀ XÂY DỰNG
NAM SƠN THỦY
ĐƯỜNG NƠ TRANG LONG -
XÃ KIẾN ĐỨC- TỈNH LÂM ĐỒNG
ĐTĐT: 0949.247.423
Email: namsonthuytd@gmail.com

CÔNG TY
TRÁCH NHIỆM HỮU HẠN
TƯ VẤN VÀ
XÂY DỰNG
NAM SƠN THỦY

1/ Khi xây dựng phải kiểm tra lại kích thước
tại công trường.
2/ Không được đo kích thước trên bản vẽ vì kích
thước trên bản vẽ có thể đã bị thu nhỏ lại.
3/ Nên đọc bản vẽ kèm với bản ghi chỉ tiết
kỹ thuật và điều kiện hợp đồng.
4/ Bản vẽ và thiết kế thuộc bản quyền của nhà
thiết kế và chủ đầu tư. Việc hành xây dựng
phải thông qua sự đồng ý của KTS, chủ đầu tư.

TÊN CÔNG TRÌNH:

TRƯỜNG MẦM NON HOA PƠ LANG

TÊN BẢN VẼ:

ĐỊA ĐIỂM XÂY DỰNG :

XÃ TUY ĐỨC - TỈNH LÂM ĐỒNG

CHỦ TRÌ KT:

KTS. LÊ VĂN SĨ

CHỦ TRÌ KC:

KS. TRẦN TUẤN ANH

QUẢN LÝ KỸ THUẬT:

KS. CAO XUÂN THỦY


THỂ HIỆN BV:

KS. CAO XUÂN THỦY

HOÀN THÀNH:

Năm: 2026

MỤC LỊCH XUẤT HỒ SƠ
HỒ SƠ THIẾT KẾ
BẢN VẼ THI CÔNG
B VẼ SỐ:
KC/01

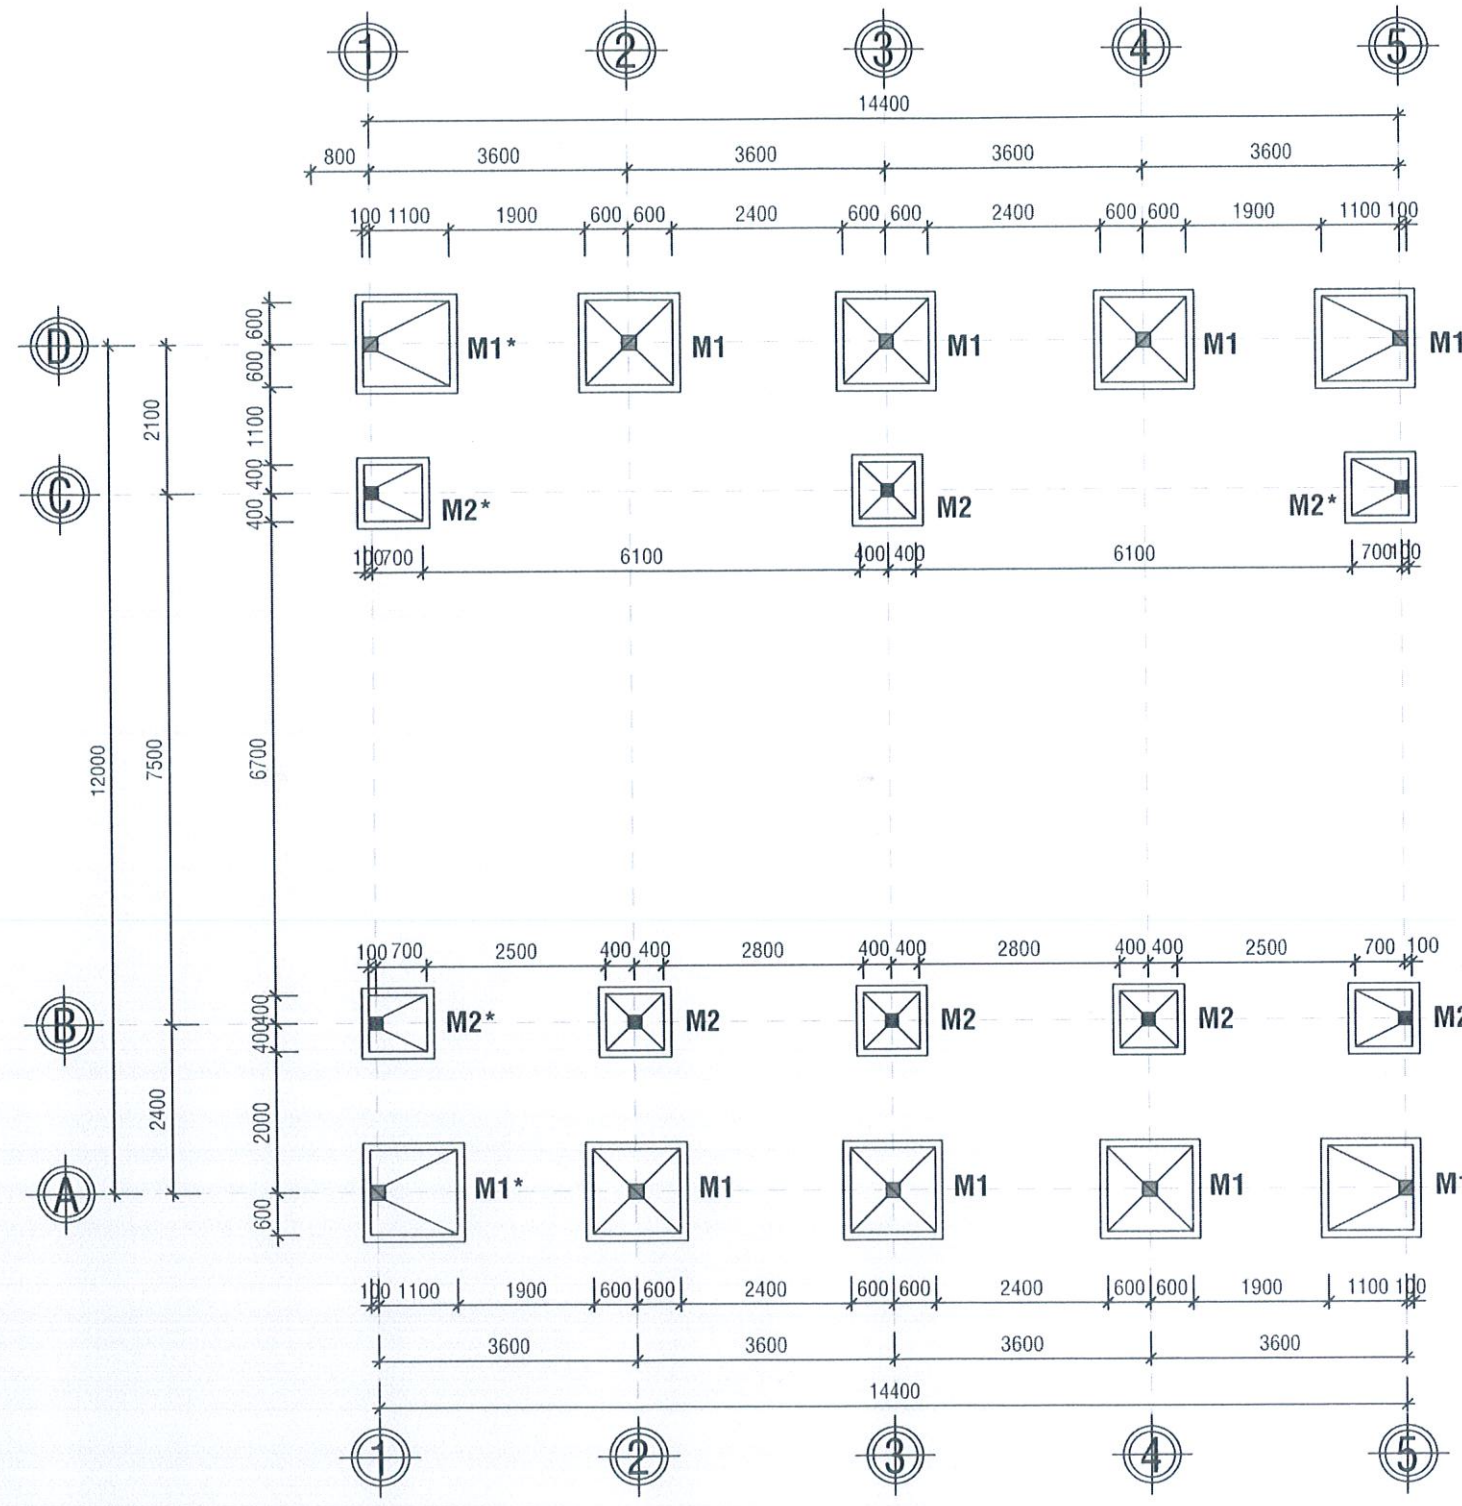


MẶT BẰNG MÓNG
TỶ LỆ: 1/100


PHÒNG KINH TẾ XÃ TUY ĐỨC
THẨM ĐỊNH
Theo văn bản số: 222.../KQTD - KT
Ngày 07... tháng 11... năm 2025
Ký tên: Lê Trọng Nghĩa

CÔNG TY TNHH MTV HOÀNG THẠCH ĐẮC NÔNG
ĐÃ THẨM TRA
ĐÃ THẨM TRA THEO VĂN BẢN SỐ:/KQTT-HT
Họ và tên, chữ ký người thẩm tra:
Lâm Đồng, ngày: tháng năm 20.....

NỘI DUNG:	
CHỦ ĐẦU TƯ:	
PHÒNG VĂN HOÁ - XÃ HỘI XÃ TUY ĐỨC	
ĐƠN VỊ THIẾT KẾ:	
CÔNG TY TNHH TƯ VẤN VÀ XÂY DỰNG NAM SƠN THỦY ĐƯỜNG NƠ TRANG LONG - XÃ KIẾN ĐỨC - TỈNH LÂM ĐỒNG ĐTĐT: 0949.247.423 Email: nhaytxd@gmail.com	
CÔNG ĐỐC: TRÁCH NHIỆM HỮU HẠN TƯ VẤN VÀ XÂY DỰNG NAM SƠN THỦY	
1/ Xây dựng và kiểm tra lại kích thước tổ công trường. 2/ Không được đo kích thước trên bản vẽ và bị thu nhỏ lại. 3/ Hiện diện bản vẽ kèm với bản ghi chi tiết kỹ thuật và điều kiện hợp đồng. 4/ Bản vẽ và thiết kế thuộc bản quyền của nhà thiết kế và chủ đầu tư, hiện hành xây dựng phải thông qua sự đồng ý của KTS. chủ đầu tư.	
TÊN CÔNG TRÌNH:	
TRƯỜNG MẦM NON HOA PƠ LANG	
TÊN BẢN VẼ:	
MẶT BẰNG MÓNG	
ĐỊA ĐIỂM XÂY DỰNG:	
XÃ TUY ĐỨC - TỈNH LÂM ĐỒNG	
CHỦ TRÌ KT:	KS. LÊ VĂN SĨ
CHỦ TRÌ KC:	KS. TRẦN TUẤN ANH
QUẢN LÝ KỸ THUẬT:	KS. CAO XUÂN THỦY
THỂ HIỆN BV:	KS. CAO XUÂN THỦY
HOÀN THÀNH:	MỤC ĐÍCH XUẤT HỒ SƠ HỒ SƠ THIẾT KẾ BẢN VẼ THỰC CÔNG B. V. SỐ: Năm: 2026 KC/02

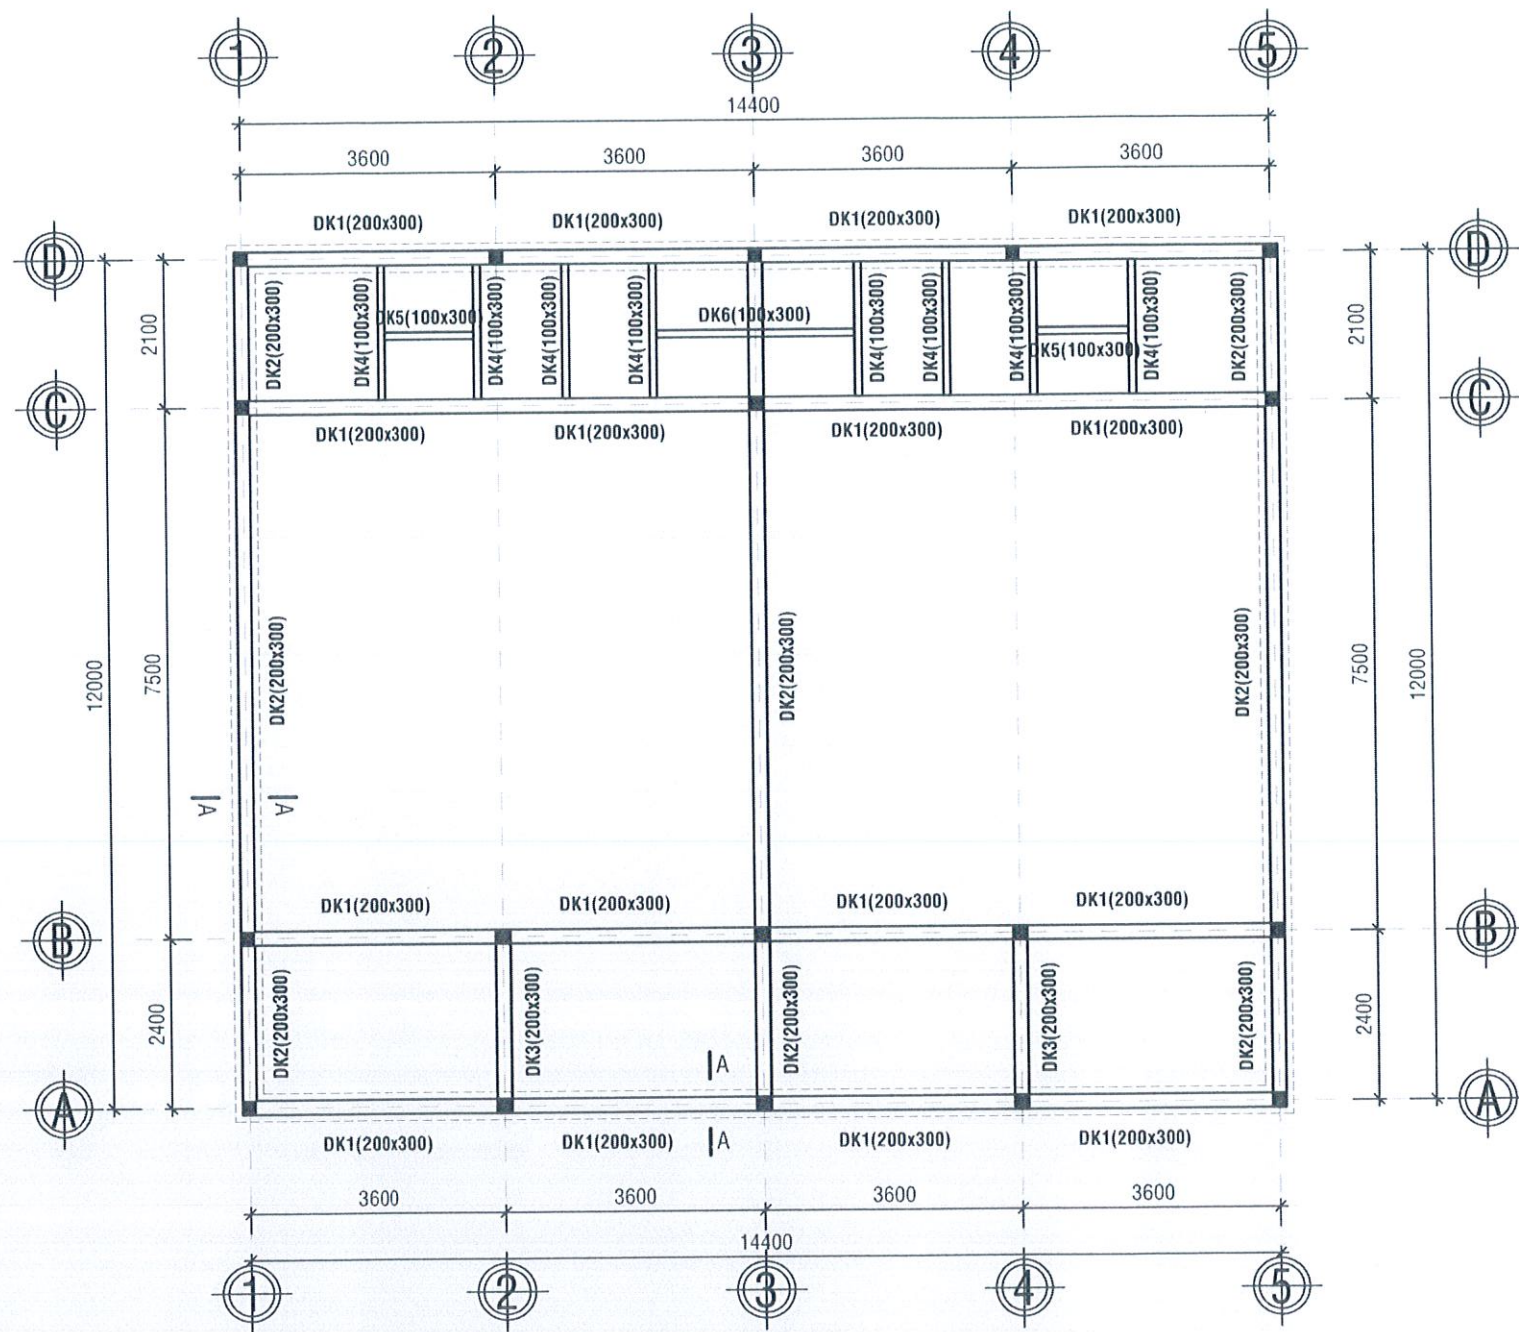

MẶT BẰNG ĐÀ KIỀNG
TỶ LỆ: 1/100

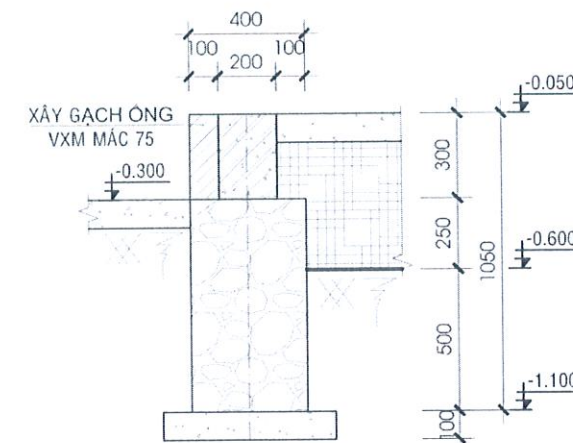

PHÒNG KINH TẾ XÃ TUY ĐỨC
MẶT CẮT A-A
L=52.80m ; TỶ LỆ: 1/25
Theo văn bản số: 222/KQTP - KT
Ngày: 01/10/2024 năm 2024
Ký tên: *[Signature]*

CÔNG TY TNHH MTV HOÀNG THẠCH ĐẮK NÔNG

ĐÃ THẨM TRA

ĐÃ THẨM TRA THEO VĂN BẢN SỐ:/KQTT-HT
Họ và tên, chữ ký người thẩm tra:

- GHI CHÚ
- LÓT MÓNG ĐÁ 40X60 VXM MẮC 75# DÂY 100
 - BÊTÔNG ĐÁ 10X20 MẮC 200#
 - THÉP >= Ø12 DÙNG THÉP AII : $R_{ak} = 2800 \text{ Kg/cm}^2$
 - THÉP <= Ø12 DÙNG THÉP AI : $R_{ak} = 2100 \text{ Kg/cm}^2$
 - NỐI CỐT THÉP CHỒNG NHAU 1 ĐOẠN 30d ($d = \varnothing_{\max}$)
 - NỐI CỐT THÉP ĐÀ KIỀNG - DẪM: PHÍA TRÊN TẠI GIỮA NHỊP, NỐI CỐT THÉP PHÍA DƯỚI TẠI GỖI.
 - YÊU CẦU KIỂM TRA CỐT THÉP TẠI HIỆN TRƯỜNG TRƯỚC KHI THI CÔNG
 - KHI THI CÔNG CẦN KẾT HỢP VỚI CÁC BẢN VẼ ĐỂ CHỨA THÉP CHO CÁC CẦU KIỆN

NỘI DUNG:

CHỦ ĐẦU TƯ:

PHÒNG VĂN HOÁ - XÃ HỘI
XÃ TUY ĐỨC

ĐƠN VỊ THIẾT KẾ:

CÔNG TY TNHH
TƯ VẤN VÀ XÂY DỰNG
NAM SƠN THỦY

ĐƯỜNG NƠ TRANG LONG -
XÃ KIẾN ĐỨC - TỈNH LÂM ĐỒNG
ĐT: 0949.247.423
namsonthuytd@gmail.com



- 1/ Khi xây dựng nên kiểm tra lại kích thước tại công trường
2/ Không được đo kích thước trên bản vẽ vì kích thước trên bản vẽ có thể đã bị thu nhỏ lại.
3/ Nên đọc bản vẽ kèm với bản ghi chi tiết kỹ thuật và điều kiện hợp đồng.
4/ Bản vẽ và thiết kế thuộc bản quyền của nhà thiết kế và chủ đầu tư. Hiện hành xây dựng phải thông qua sự đồng ý của KTS. chủ đầu tư

TÊN CÔNG TRÌNH:

TRƯỜNG MẦM NON HOA PƠ LANG

TÊN BẢN VẼ:

MẶT BẰNG ĐÀ KIỀNG

ĐỊA ĐIỂM XÂY DỰNG:

XÃ TUY ĐỨC - TỈNH LÂM ĐỒNG

CHỦ TRÌ KT:

KTS. LÊ VĂN SĨ

CHỦ TRÌ KC:

KS. TRẦN TUẤN ANH

QUẢN LÝ KỸ THUẬT:

KS. CAO XUÂN THỦY


THỂ HIỆN BV:

KS. CAO XUÂN THỦY

HOÀN THÀNH:


Năm: 2026

MỤC ĐÍCH XUẤT HỒ SƠ
HỒ SƠ THIẾT KẾ
BẢN VẼ THI CÔNG
B. V. SỐ:
KC/04

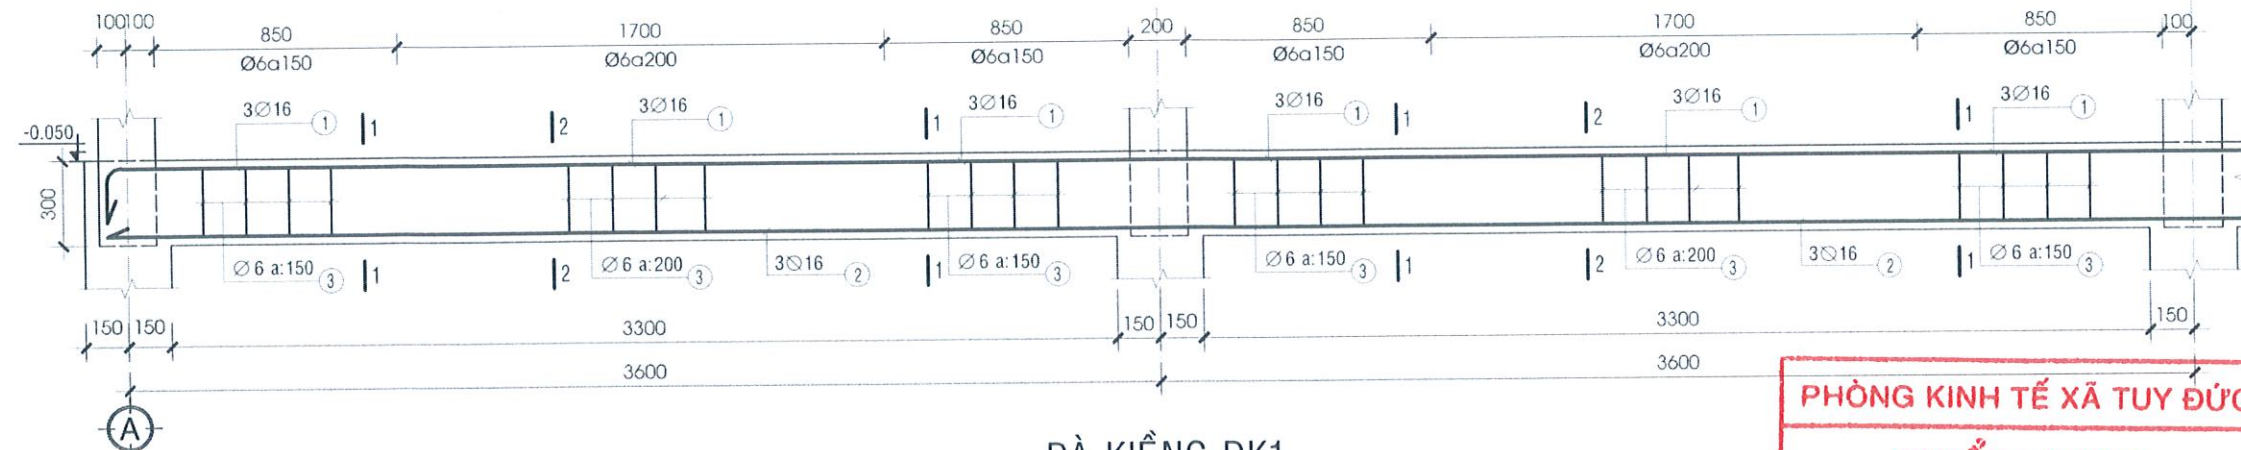


ĐÀ KIỀNG DK1
TỶ LỆ: 1/25; SL:04CK


PHÒNG KINH TẾ XÃ TUY ĐỨC
THẨM ĐỊNH
Theo văn bản số:/KQTD - KT
Ngày: 01/... tháng 4 năm 2020
Ký tên: Lê Trọng Nghĩa

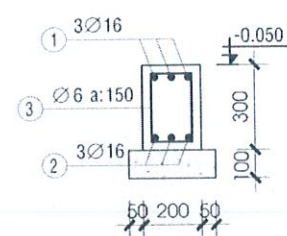


MẶT CẮT 1-1

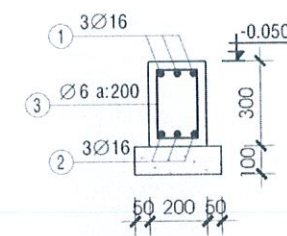


MẶT CẮT 2-2

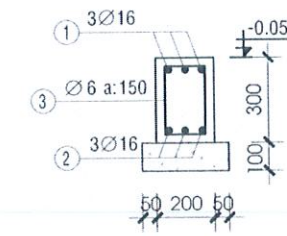


MẶT CẮT GỐI (DK2)
L=12.2m; SL:03CK; TỶ LỆ: 1/25

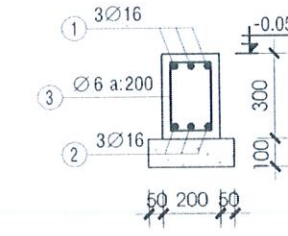


MẶT CẮT NHỊP (DK2)
L=12.2m; SL:03CK; TỶ LỆ: 1/25

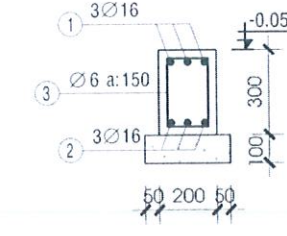


MẶT CẮT GỐI (DK3)
L=2.6m; SL:02CK; TỶ LỆ: 1/25

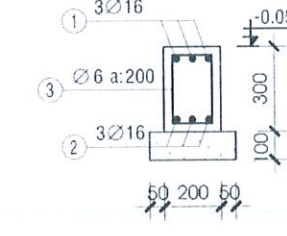


MẶT CẮT NHỊP (DK3)
L=2.6m; SL:02CK; TỶ LỆ: 1/25

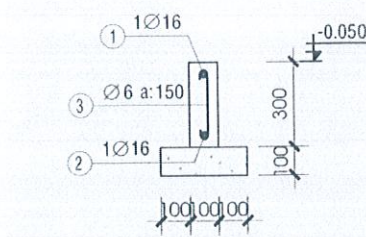

ĐÀ KIỀNG 04
L=2.3m; SL:08CK; TỶ LỆ: 1/25

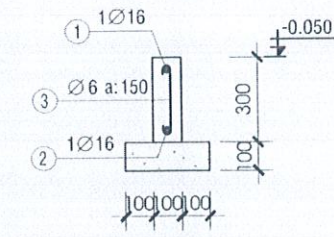

ĐÀ KIỀNG 05
L=1.475m; SL:02CK; TỶ LỆ: 1/25

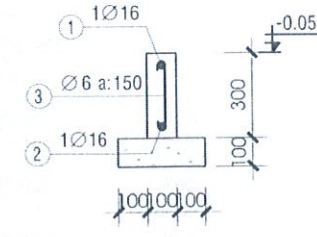


ĐÀ KIỀNG 06
L=2.95m; SL:01CK; TỶ LỆ: 1/25


CÔNG TY TNHH MTV HOÀNG THẠCH ĐẮC NÔNG
ĐÃ THẨM TRA
Đã thẩm tra theo văn bản số:/KQTT-HT
Họ và tên, chữ ký người thẩm tra:
.....
GHI CHÚ: Đồng, ngày: tháng năm 20.....

- LỚT MÔNG ĐÁ 40X60 VXM MẮC 75# DÀY 100
- BÊTÔNG ĐÁ 10X20 MẮC 200#
- THÉP >= Ø12 DÙNG THÉP AII : Ra= 2800 Kg/cm²
- THÉP <= Ø12 DÙNG THÉP AI : Ra=2100 Kg/cm²
- NỐI CỐT THÉP CHỖNG NHAU 1 ĐOẠN 30d (d=Ømax)
- NỐI CỐT THÉP ĐÀ KIỀNG - DẪM: PHÍA TRÊN TẠI GIỮA NHỊP, NỐI CỐT THÉP PHÍA DƯỚI TẠI GỐI.
- YÊU CẦU KIỂM TRA CỐT THÉP TẠI HIỆN TRƯỞNG TRƯỚC KHI THI CÔNG
- KHI THI CÔNG CẦN KẾT HỢP VỚI CÁC BẢN VẼ ĐỂ CHỨA THÉP CHO CÁC CẤU KIỆN


NỘI DUNG:	
CHỦ ĐẦU TƯ:	
PHÒNG VĂN HOÁ - XÃ HỘI XÃ TUY ĐỨC	
ĐƠN VỊ THIẾT KẾ:	
CÔNG TY TNHH TƯ VẤN VÀ XÂY DỰNG NAM SƠN THỦY ĐƯỜNG NƠ TRANG LONG - XÃ KIẾN ĐỨC- TỈNH LÂM ĐỒNG ĐTĐT: 0949.247.423 Email: nsythuytvxd@gmail.com	
TÊN CÔNG TRÌNH:	
TRƯỜNG MẦM NON HOA PỎ LANG	
TÊN BẢN VẼ:	
CHI TIẾT ĐÀ KIỀNG	
ĐỊA ĐIỂM XÂY DỰNG:	
XÃ TUY ĐỨC - TỈNH LÂM ĐỒNG	
CHỦ TRÌ KT:	CHỦ TRÌ KC:
KTS. LÊ VĂN SĨ	KS. TRẦN TUẤN ANH
QUẢN LÝ KỸ THUẬT:	
KS. CAO XUÂN THỦY	
THỂ HIỆN BV:	
KS. CAO XUÂN THỦY	
HOÀN THÀNH:	MỤC ĐÍCH XUẤT HỒ SƠ
Năm: 2026	HỒ SƠ THIẾT KẾ BẢN VẼ THI CÔNG
	BV SỐ: KC/05

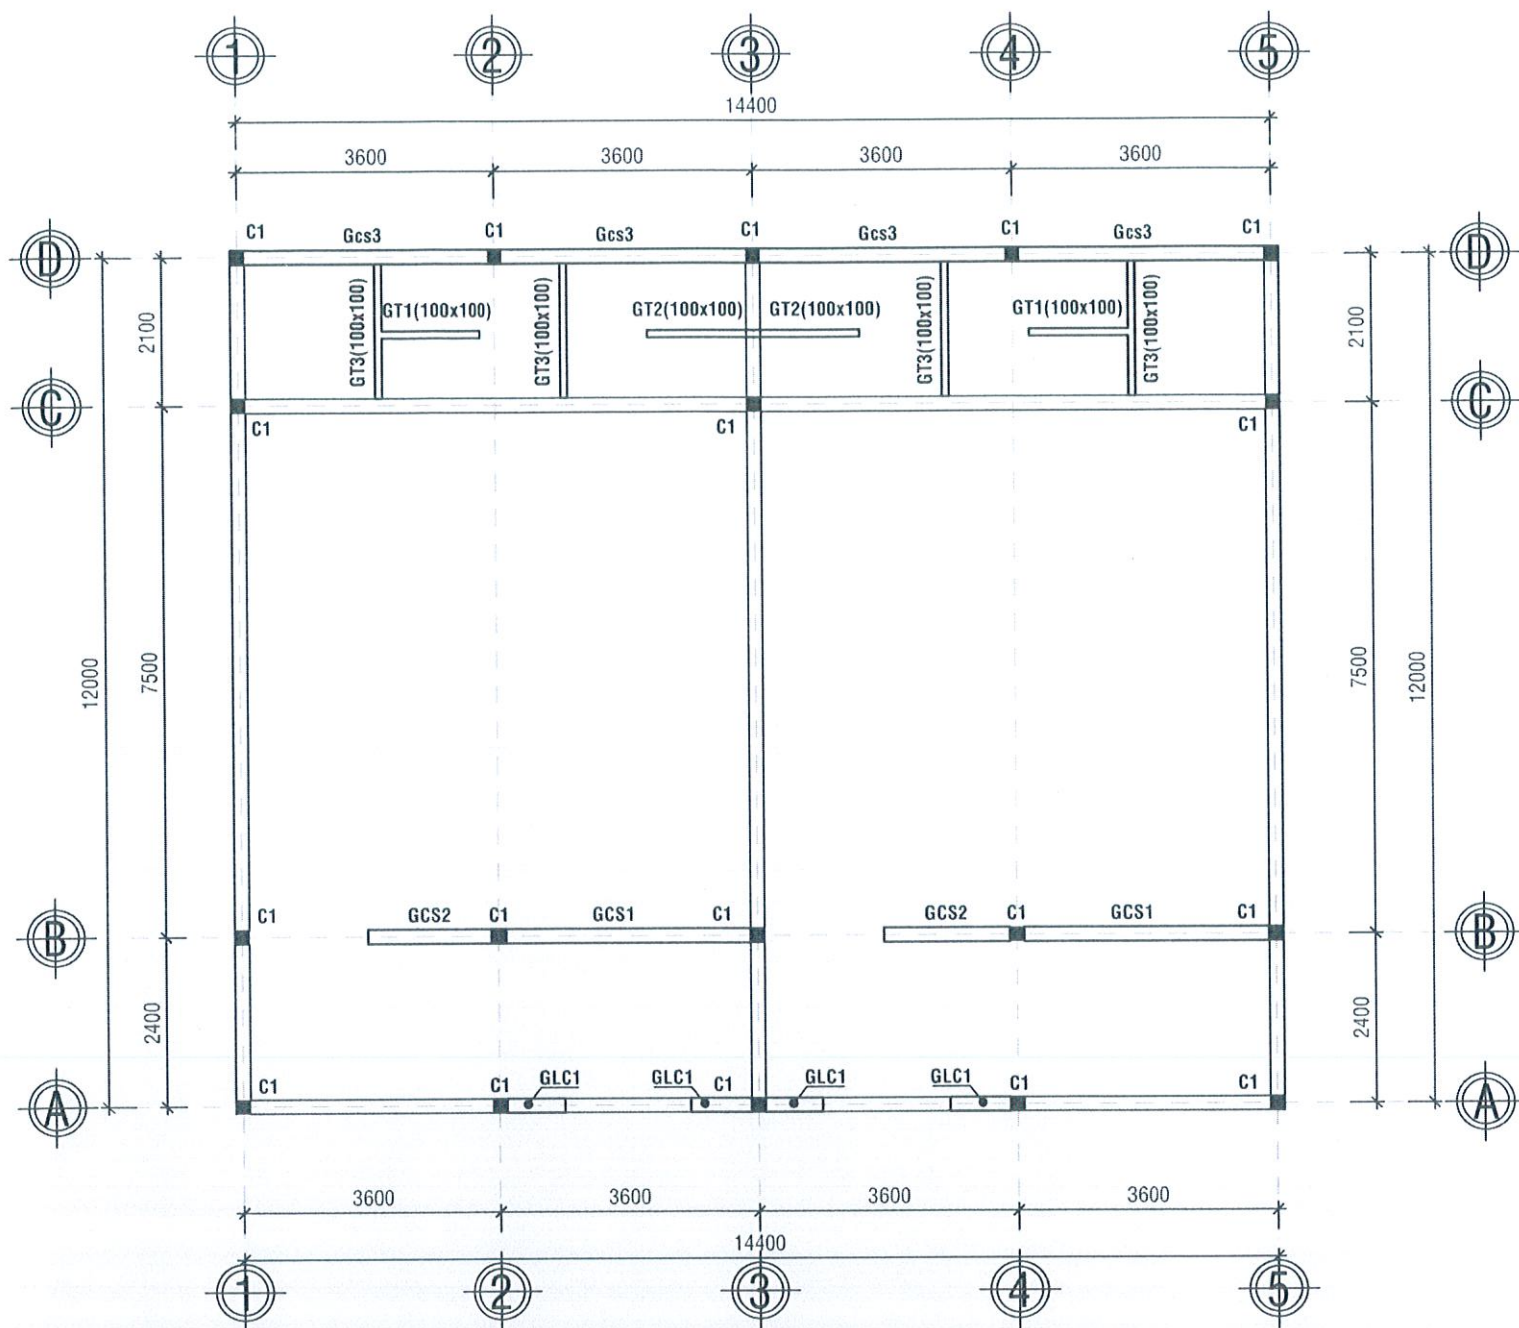


MẶT BẰNG CỘT - GIẰNG
TỶ LỆ: 1/100

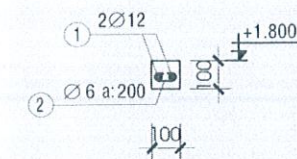


GIẰNG GT1
L=1.475m; SL:02CK; TỶ LỆ: 1/25

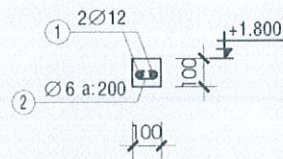


GIẰNG GT2
L=2.95m; SL:01CK; TỶ LỆ: 1/25

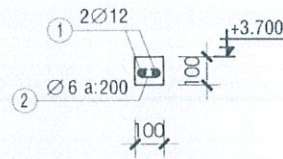


GIẰNG GT3
L=2.1m; SL:04CK; TỶ LỆ: 1/25

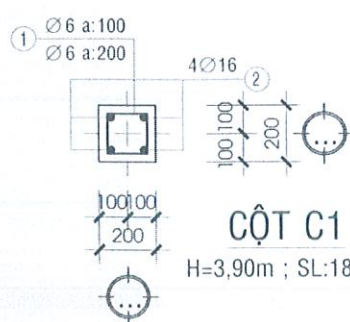


CỘT C1
H=3.90m ; SL:18CK

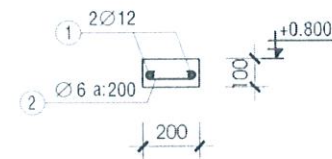


GIẰNG GCS1
L=3.4m; SL:02CK; TỶ LỆ: 1/25

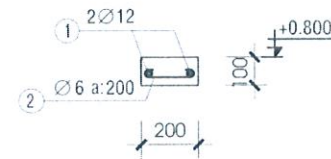

GIẰNG GCS2
L=1.75m; SL:02CK; TỶ LỆ: 1/25

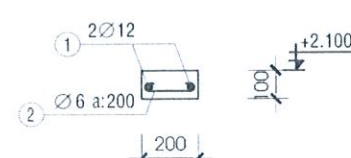

GIẰNG GCS3
L=14.60m; SL:01CK; TỶ LỆ: 1/25

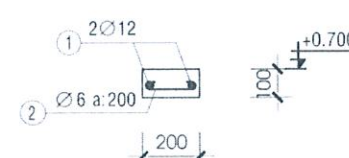

GIẰNG GLC1
L=0.85m; SL:04CK; TỶ LỆ: 1/25

PHÒNG KINH TẾ XÃ TUYÊN ĐỨC

THẨM ĐỊNH

Theo văn bản số: 222/KQTD - KT

Ngày: 01 tháng 04 năm 2025

Ký tên: Lê Văn Sĩ

CÔNG TY TNHH MTV HOÀNG THẠCH ĐẮC NÔNG

ĐÃ THẨM TRA

ĐÃ THẨM TRA THEO VĂN BẢN SỐ:/KQTT-HT



Họ và tên, chữ ký người thẩm tra:

Lâm Đồng, ngày: tháng năm 20.....


GHI CHÚ

- LÓT MÓNG ĐÁ 40X60 VXM MẮC 75# DÀY 100
- BÊTÔNG ĐÁ 10X20 MẮC 200#
- THÉP $\geq \varnothing 12$ DÙNG THÉP AII : $R_a = 2800 \text{ Kg/cm}^2$
- THÉP $\leq \varnothing 12$ DÙNG THÉP AI : $R_a = 2100 \text{ Kg/cm}^2$
- NỐI CỐT THÉP CHỖNG NHAU 1 ĐOẠN 30d ($d = \varnothing_{\text{max}}$)
- NỐI CỐT THÉP ĐÀ KIẾNG - DẪM: PHÍA TRÊN TẠI GIỮA NHỊP, NỐI CỐT THÉP PHÍA DƯỚI TẠI GỖI.
- YÊU CẦU KIỂM TRA CỐT THÉP TẠI HIỆN TRƯỜNG TRƯỚC KHI THI CÔNG
- KHI THI CÔNG CẦN KẾT HỢP VỚI CÁC BẢN VẼ ĐỂ CHỨA THÉP CHO CÁC CẤU KIỆN

NỘI DUNG:	
CHỦ ĐẦU TƯ:	
PHÒNG VĂN HOÁ - XÃ HỘI XÃ TUYÊN ĐỨC	
ĐƠN VỊ THIẾT KẾ:	
CÔNG TY TNHH TƯ VẤN VÀ XÂY DỰNG NAM SƠN THỦY	
ĐƯỜNG NƠ TRANG LONG - XÃ KIẾN ĐỨC - TỈNH LÂM ĐỒNG ĐT: 0949.247.423 namsonthuytvd@gmail.com	
CÔNG TY TRÁCH NHIỆM HỮU HẠN TƯ VẤN VÀ XÂY DỰNG NAM SƠN THỦY	
CÔNG XUAN THUY	
1/ Kiểm tra đúng theo kiểm tra lại kích thước tại công trường. 2/ Không được đo kích thước trên bản vẽ và vì kích thước trên bản vẽ có thể đã bị thu nhỏ lại. 3/ Nên đọc bản vẽ kèm với bản ghi chi tiết kỹ thuật và điều kiện hợp đồng. 4/ Bản vẽ và thiết kế thuộc bản quyền của nhà thiết kế và chủ đầu tư, tiến hành xây dựng phải thông qua sự đồng ý của KTS, chủ đầu tư.	
TÊN CÔNG TRÌNH:	
TRƯỜNG MẦM NON HOA PƠ LẠNG	
TÊN BẢN VẼ:	
CHI TIẾT GIẰNG	
ĐỊA ĐIỂM XÂY DỰNG:	
XÃ TUYÊN ĐỨC - TỈNH LÂM ĐỒNG	
CHỦ TRÌ KI:	
KTS. LÊ VĂN SĨ	
CHỦ TRÌ KC:	
KS. TRẦN TUẤN ANH	
QUẢN LÝ KỸ THUẬT:	
KS. CAO XUÂN THỦY	
THỂ HIỆN BV:	
KS. CAO XUÂN THỦY	
HOÀN THÀNH:	MỤC BÍCH XUẤT HỒ SƠ HỒ SƠ THIẾT KẾ BẢN VẼ THI CÔNG
Năm: 2026	B.V.E.S. SỐ: KC/06

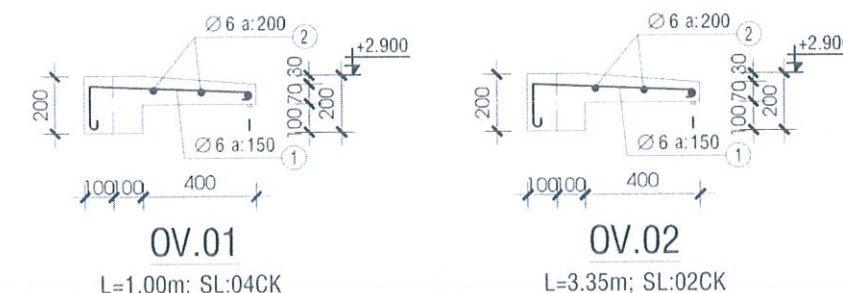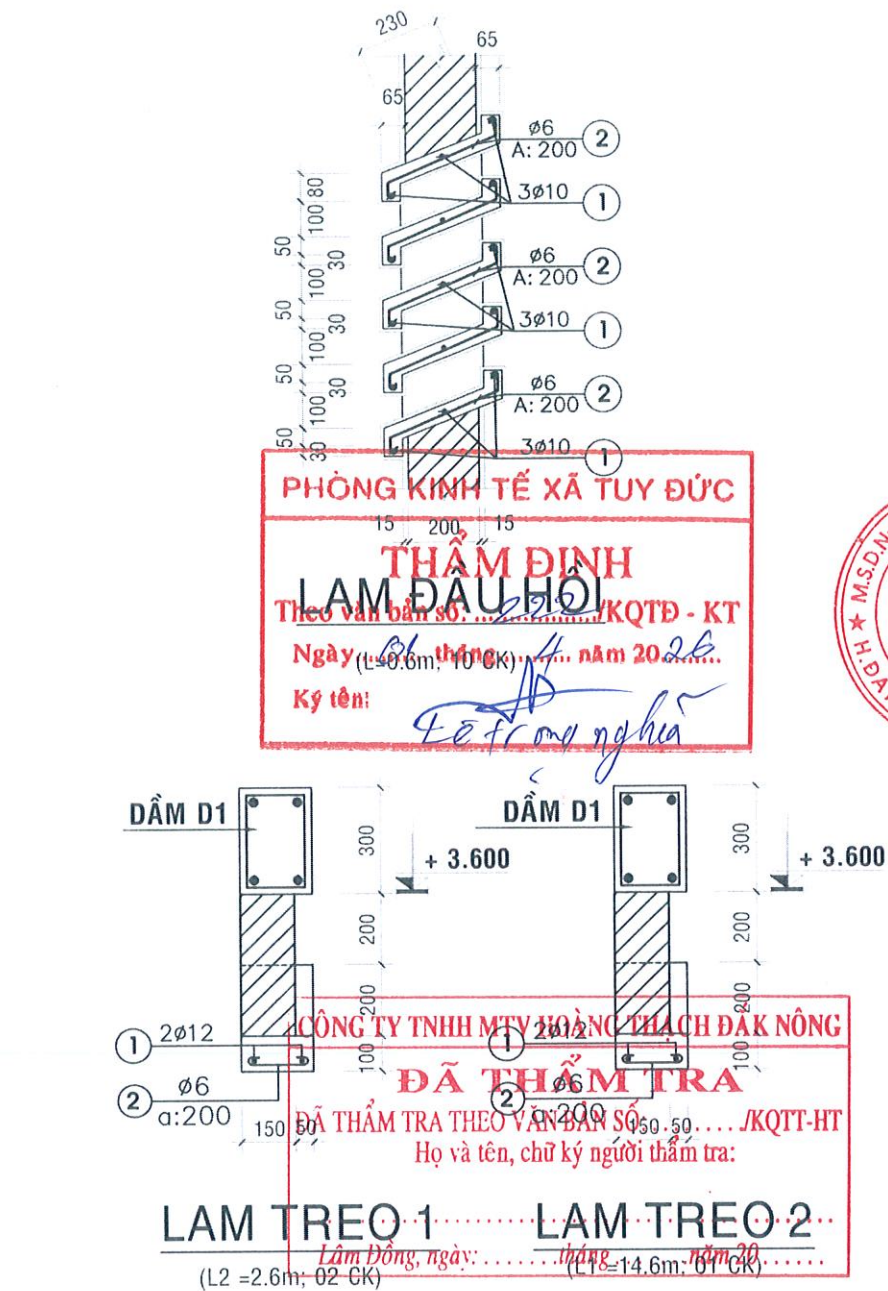


NỘI DUNG:	
CHỦ ĐẦU TƯ:	
PHÒNG VĂN HOÁ - XÃ HỘI XÃ TUY ĐỨC	
ĐƠN VỊ THIẾT KẾ:	
 CÔNG TY TNHH TƯ VẤN VÀ XÂY DỰNG NAM SƠN THỦY ĐƯỜNG NƠ TRANG LONG - XÃ KIẾN ĐỨC - TỈNH LÂM ĐỒNG ĐT: 0949.247.423 namsonthuytd@gmail.com	
CÔNG TY TRÁCH NHIỆM HỮU HẠN TƯ VẤN VÀ XÂY DỰNG NAM SƠN THỦY CAO XUÂN THỦY	
1/ Khi xây dựng nên kiểm tra lại kích thước tại công trường. 2/ Không được đo kích thước trên bản vẽ và vẽ kích thước trên bản vẽ có thể đã bị thu nhỏ lại. 3/ Nên đọc bản vẽ kèm với bản ghi chỉ tiết kỹ thuật và điều kiện hợp đồng. 4/ Bản vẽ và thiết kế thuộc bản quyền của nhà thiết kế và chủ đầu tư, tiến hành xây dựng phải thông qua sự đồng ý của KTS chủ đầu tư.	
TÊN CÔNG TRÌNH:	
TRƯỜNG MẦM NON HOA PƠ LANG	
TÊN BẢN VẼ:	
CHI TIẾT LANH TÔ & Ô VẼNG	
ĐỊA ĐIỂM XÂY DỰNG :	
XÃ TUY ĐỨC - TỈNH LÂM ĐỒNG	
CHỦ TRÌ KT:	
KTS. LÊ VĂN SĨ	
CHỦ TRÌ KC:	
KS. TRẦN TUẤN ANH	
QUẢN LÝ KỸ THUẬT:	
KS. CAO XUÂN THỦY	
THỂ HIỆN BV:	
KS. CAO XUÂN THỦY	
HOÀN THÀNH:	MỤC ĐÍCH XUẤT HỒ SƠ HỒ SƠ THIẾT KẾ BẢN VẼ THI CÔNG
Năm: 2026	B. VẼ SỐ KC/07

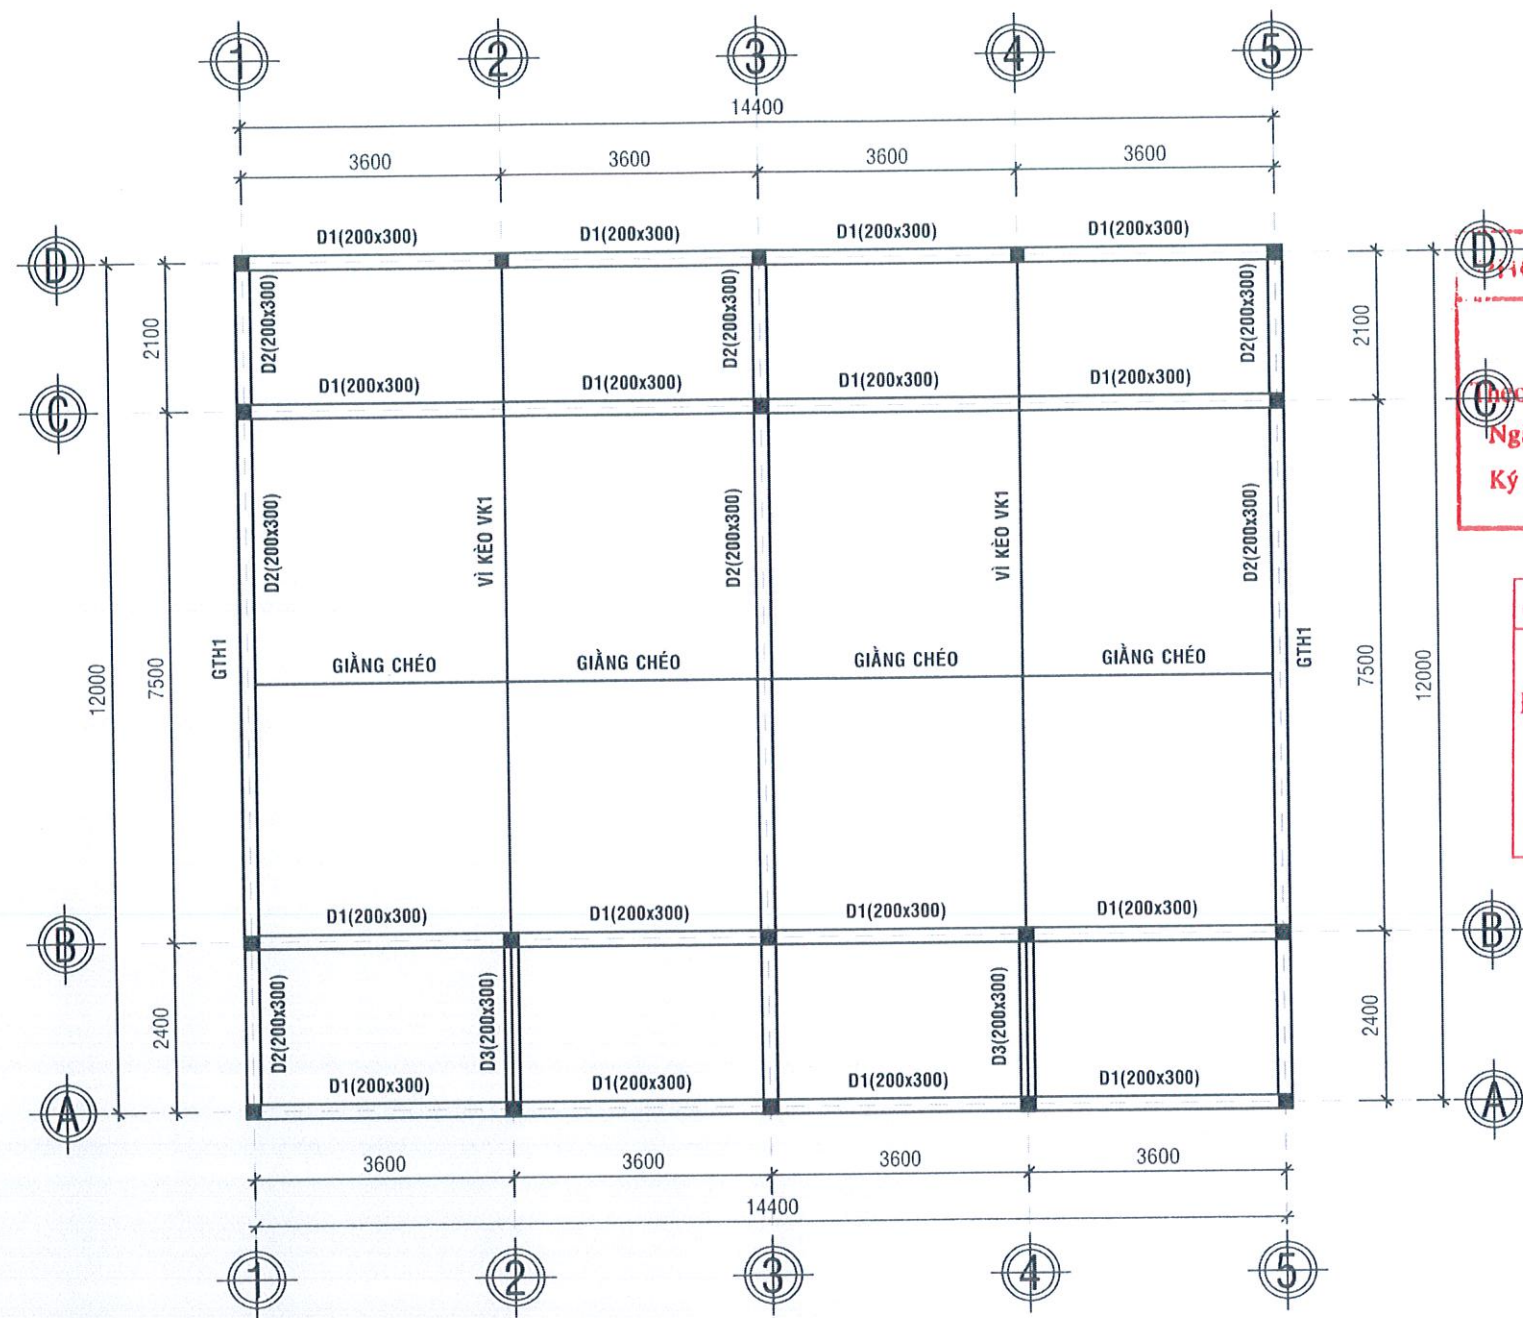

MẶT BẰNG DẦM, GIẢNG THU HỒI, VỊ KÈO
TỶ LỆ: 1/100



NỘI DUNG:	
CHỦ ĐẦU TƯ:	
PHÒNG VĂN HOÁ - XÃ HỘI XÃ TUY ĐỨC	
ĐƠN VỊ THIẾT KẾ:	
CÔNG TY TNHH TƯ VẤN VÀ XÂY DỰNG NAM SƠN THỦY ĐƯỜNG NƠ TRANG LONG - XÃ TIỀN ĐỨC - TỈNH LÂM ĐỒNG 0949.247.423 namsonthuy.vn@gmail.com	
TRÁCH NHIỆM ĐƠN VỊ TƯ VẤN VÀ XÂY DỰNG NAM SƠN THỦY CAO XUÂN THỦY	
1/ Khi xây dựng nên kiểm tra lại kích thước tại công trường. 2/ Không được đo kích thước trên bản vẽ vì kích thước trên bản vẽ có thể đã bị thu nhỏ lại. 3/ Nên đọc bản vẽ kèm với bản ghi chi tiết kỹ thuật và điều kiện hợp đồng. 4/ Bản vẽ và thiết kế thuộc bản quyền của nhà thiết kế và chủ đầu tư, tiến hành xây dựng phải thông qua sự đồng ý của KTS, chủ đầu tư.	
TÊN CÔNG TRÌNH:	
TRƯỜNG MẦM NON HOA PƠ LANG	
TÊN BẢN VẼ:	
MẶT BẰNG DẦM & VỊ KÈO	
ĐỊA ĐIỂM XÂY DỰNG:	
XÃ TUY ĐỨC - TỈNH LÂM ĐỒNG	
CHỦ TRÌ KT:	
KTS. LÊ VĂN SĨ	
CHỦ TRÌ KC:	
KS. TRẦN TUẤN ANH	
QUẢN LÝ KỸ THUẬT:	
KS. CAO XUÂN THỦY	
THỂ HIỆN BV:	
KS. CAO XUÂN THỦY	
HOÀN THÀNH:	MỤC ĐÍCH XUẤT HỒ SƠ HỒ SƠ THIẾT KẾ BẢN VẼ THI CÔNG
Năm: 2026	B VẼ SỐ KC/08

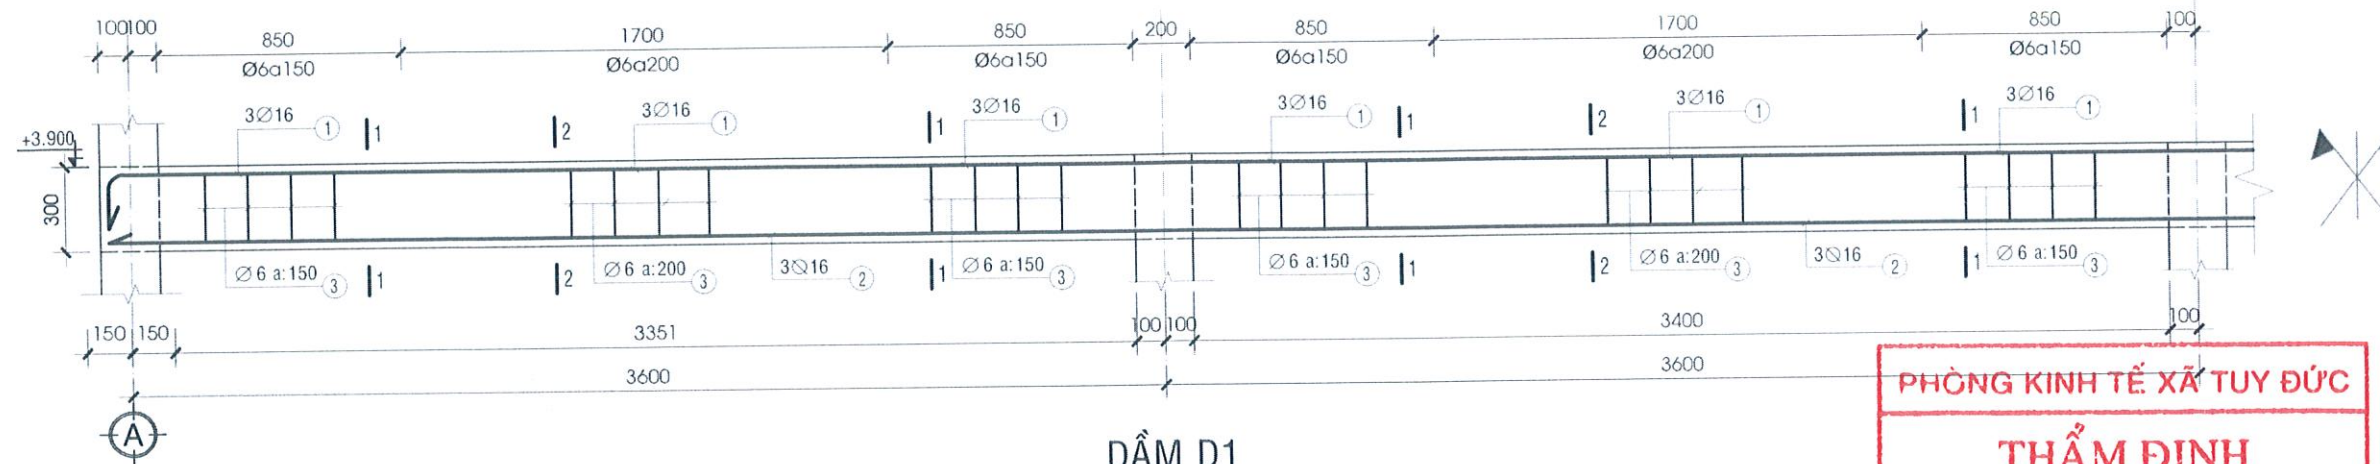

DẦM D1
TỶ LỆ: 1/25; SL:04CK

PHÒNG KINH TẾ XÃ TUY ĐỨC


THẨM ĐỊNH

Theo văn bản số: 222 /KQTD - KT


Ngày: 01 tháng 4 năm 2025

Ký tên:


Trần Văn Nghĩa

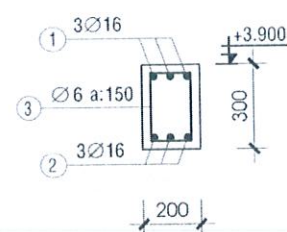


MẶT CẮT 1-1

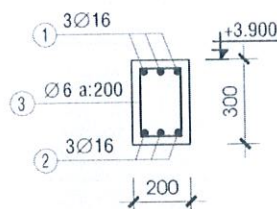


MẶT CẮT 2-2

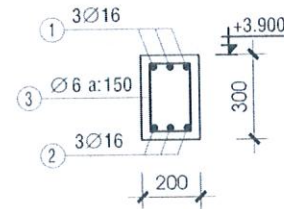

MẶT CẮT GỐI (D2)
L=12.2m; SL:03CK; TỶ LỆ: 1/25

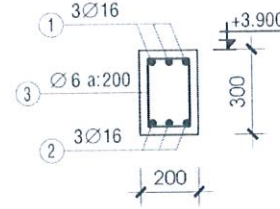

MẶT CẮT NHỊP (D2)
L=12.2m; SL:03CK; TỶ LỆ: 1/25

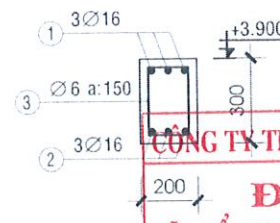

MẶT CẮT GỐI (D3)

L=2.6m; SL:02CK; TỶ LỆ: 1/25

CÔNG TY TNHH MTV HOÀNG THẠCH ĐÀNG NÔNG

ĐÃ THẨM TRA


ĐÃ THẨM TRA THEO VĂN BẢN SỐ: /KQTT-HT

Họ và tên, chữ ký người thẩm tra:

MẶT CẮT NHỊP (D3)

L=2.6m; SL:02CK; TỶ LỆ: 1/25

Lâm Đồng, ngày: tháng năm 20.....

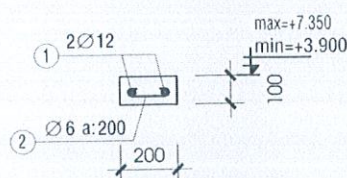

GIẺANG GTH1
L=14.00m; SL:03CK

GHI CHÚ

- LỚT MÓNG ĐÁ 40X60 VXM MẮC 75# DÀY 100
- BÊTÔNG ĐÁ 10X20 MẮC 200#
- THÉP $\geq \varnothing 12$ DÙNG THÉP AII : $R_a = 2800 \text{ Kg/cm}^2$
- THÉP $\leq \varnothing 12$ DÙNG THÉP AI : $R_a = 2100 \text{ Kg/cm}^2$
- NỐI CỐT THÉP CHỖNG NHAU 1 ĐOẠN 30d ($d = \varnothing_{\text{max}}$)
- NỐI CỐT THÉP ĐÀ KIẾNG - DẦM: PHÍA TRÊN TẠI GIỮA NHỊP, NỐI CỐT THÉP PHÍA DƯỚI TẠI GỐI.
- YÊU CẦU KIỂM TRA CỐT THÉP TẠI HIỆN TRƯỜNG TRƯỚC KHI THI CÔNG
- KHI THI CÔNG CẦN KẾT HỢP VỚI CÁC BẢN VẼ ĐỂ CHỮA THÉP CHO CÁC CẤU KIỆN

NỘI DUNG:

CHỦ ĐẦU TƯ:

PHÒNG VĂN HOÁ - XÃ HỘI
XÃ TUY ĐỨC

ĐƠN VỊ THIẾT KẾ:

**CÔNG TY TNHH
TƯ VẤN VÀ XÂY DỰNG
NAM SƠN THỦY**

ĐƯỜNG NƠ TRANG LONG -
XÃ KIẾN ĐỨC - TỈNH LÂM ĐỒNG
ĐTĐD: 0949.247.423
namsonthuytxd@gmail.com

**GIÁM ĐỐC
TRÁCH NHIỆM HƯU NAN
TƯ VẤN VÀ
XÂY DỰNG
NAM SƠN THỦY**

1/ Không được đo kích thước trên bản vẽ và vì kích thước trên bản vẽ có thể đã bị thu nhỏ lại.
2/ Không được đo kích thước trên bản vẽ và vì kích thước trên bản vẽ có thể đã bị thu nhỏ lại.
3/ Nền dọc bản vẽ kèm với bản ghi chi tiết kỹ thuật và điều kiện hợp đồng.
4/ Bản vẽ và thiết kế thuộc bản quyền của nhà thiết kế và chủ đầu tư, tiến hành xây dựng phải thông qua sự đồng ý của KTS, chủ đầu tư.

TÊN CÔNG TRÌNH:

TRƯỜNG MẦM NON HOA PƠ LANG

TÊN BẢN VẼ:

CHI TIẾT DẦM

ĐỊA ĐIỂM XÂY DỰNG:

XÃ TUY ĐỨC - TỈNH LÂM ĐỒNG

CHỦ TRÌ KT:

KTS. LÊ VĂN SĨ

CHỦ TRÌ KC:

KS. TRẦN TUẤN ANH

QUẢN LÝ KỸ THUẬT:

KS. CAO XUÂN THỦY

THỂ HIỆN BV:

KS. CAO XUÂN THỦY

HOÀN THÀNH:

Năm: 2026

MỤC ĐÍCH XUẤT HỒ SƠ
HỒ SƠ THIẾT KẾ
BẢN VẼ THI CÔNG
BẢN VẼ SỐ
KC/09

CHỦ ĐẦU TƯ:

ĐƠN VỊ THIẾT KẾ:

ĐƯỜNG NƠ TRANG LONG -
LÃ KIẾN ĐỨC- TỈNH LÂM ĐỒNG
ĐTĐD: 0949.247.423
nganphuytxvd@gmail.com

- 1/ Khảo sát đúng tên, kiểm tra lại kích thước trên bản vẽ.
- 2/ Không được đo kích thước trên bản vẽ vì kích thước trên bản vẽ có thể đã bị thu nhỏ lại.
- 3/ Nên đọc bản vẽ kèm với bản ghi chỉ thiết kế thuật và điều kiện lắp đặt.
- 4/ Bản vẽ và thiết kế thuộc bản quyền của nhà thiết kế và chủ đầu tư, tiến hành xây dựng phải thông qua sự đồng ý của KTS, chủ đầu tư.

TRƯỜNG MẦM NON HOA PƠ LANG

CHI TIẾT VÌ KÈO

XÃ TUY ĐỨC - TỈNH LÂM ĐỒNG

KTS. LÊ VĂN SĨ

CHỦ TRÌ KC: /


KS. CAO XUÂN THỦY

KS. CAO XUÂN THỦY

MỤC ĐÍCH XUẤT HỒ SƠ
HỒ SƠ THIẾT KẾ
BẢN VẼ THI CÔNG
B. VẼ SỐ:
KC/10

KC/10

- TÌM TRỤC CÁC THÀNH PHẦN PHẢI ĐỒNG QUY TẠI MẶT
- TOÁN BỐ KÉO VÀ DẪN DƯỚI HẸN HẸN 42. CÁC MỐI HẸN PHẢI ĐÚY, KHÔNG NỨT RỎ
- CHIỀU DẪN MỖI HẸN XEM CHI TIẾT. CHIỀU CAO ĐƯỜNG HẸN TỐI THIỂU H.MIN>=5MM
- KHÍ GIA CÔNG KÉO CHÚ Ý CẢ LOẠI THép KHÓ LẮP VÀ RỎ
- KHÔNG CÔNG VỆNH VÀ TẠO ĐỐC TRƯỚC CHO VÍ KÉO 1÷2%
- TOÁN BỐ VÍ KÉO SƠN CHỐNG GỈ LỚP VÀ SƠN MÀU 2 LỚP

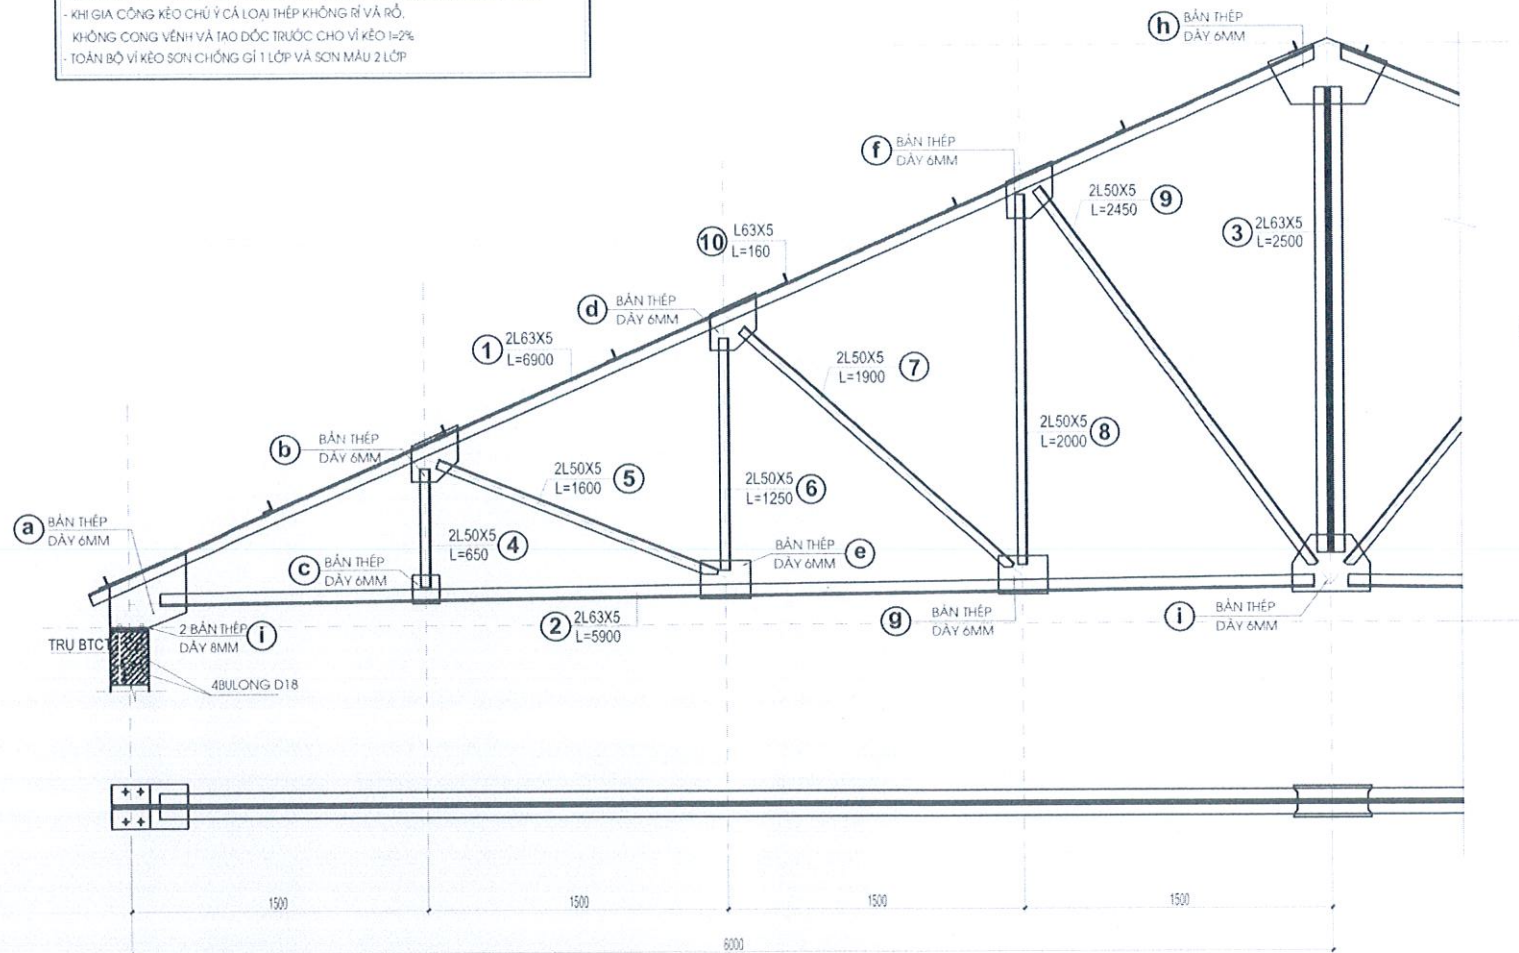

VÌ KÈO VK1 (02CK)

THẨM ĐỊNH

Ngày.....12.....tháng.....4.....năm 20.26

~~18 Trang vgha~~

BẢN MẮT A BẢN MẮT B

BẢN MẶT C

Làm Đơn, ngày: tháng năm 20.....

BẢN MẪU D

BẢN MẪU E

BẢN MẮT F

BẢN MẮT G

BẢN MẮT K

BẢN MẪT H

BẢNG THỐNG KÊ THÉP HÌNH								
TÊN C.KIỆN	SỐ HIỆU	HÌNH DẠNG - KÍCH THƯỚC	ĐƯỜNG KÍNH (mm)	CHIỀU DÀI 1 THANH (mm)	SỐ LƯỢNG		TỔNG CHIỀU DÀI (m)	TỔNG T.LƯỢNG (Kg)
					1 C.KIỆN	T.BỘ		
Vị kéo Số lượng: 2	1	LDC 63x5 Thép góc		6900	2	4	27.6	265.51
	2	LDC 63x5 Thép góc		5900	2	4	23.6	227.03
	3	LDC 63x5 Thép góc		2500	1	2	5	48.1
	4	LDC 50x5 Thép góc		650	2	4	2.6	39.21
	5	LDC 50x5 Thép góc		1600	2	4	6.4	19.605
	6	LDC 50x5 Thép góc		1250	2	4	5	75.40
	7	LDC 50x5 Thép góc		1900	2	4	7.60	37.70
	8	LDC 50x5 Thép góc		2000	2	4	8	60.32
	9	LDC 50x5 Thép góc		2450	2	4	9.8	73.89
	10	LDC 63x5 Thép góc		160	4	8	1.28	6.15
	a	Thép bản 400x400x6			2	4	0.514 m2	30.145
	b	Thép bản 300x240x6			2	4	0.288 m2	13.565
	c	Thép bản 150x140x6			2	4	0.84 m2	3.955
	d	Thép bản 300x240x6			2	4	0.288 m2	13.565
	e	Thép bản 200x260x6			2	4	0.208 m2	9.795
	f	Thép bản 300x240x6			2	4	0.288 m2	13.565
	g	Thép bản 200x260x6			2	4	0.208 m2	9.795
	h	Thép bản 600x345x6			1	2	0.414 m2	19.50
	k	Thép bản 400x300x6			1	2	0.24 m2	11.305
	i	Thép bản 200x200x8			4	8	0.32 m2	20.095
- Trọng lượng Thép góc: LDC 63x5 = 546.795 kg; Chiều dài = 113.68 mét								
- Trọng lượng Thép góc: LDC 50x5 = 297.075 kg; Chiều dài = 78.80 mét								
- Trọng lượng thép bản có chiều dày 6 mm = 125.19 kg								
- Trọng lượng thép bản có chiều dày 8 mm = 20.095 kg								
- Bulong d20: 16 cái								

BẢNG THỐNG KÊ THÉP								
TÊN C.KIỆN	SỐ HIỆU	HÌNH DẠNG - KÍCH THƯỚC	ĐƯỜNG KÍNH (mm)	CHIỀU DÀI 1 THANH (mm)	SỐ LƯỢNG		TỔNG CHIỀU DÀI (m)	TỔNG T.LƯỢNG (Kg)
					1 C.KIỆN	T.BỘ		
giằng kéo Số lượng: 2	1	LDC 50x5 Thép góc		4000	4	8	32	120.64
- Trọng lượng Thép góc: LDC 50x5 = 120.64 kg; Chiều dài = 32 mét								

BẢNG THỐNG KÊ THÉP								
TÊN C.KIỆN	SỐ HIỆU	HÌNH DẠNG - KÍCH THƯỚC	ĐƯỜNG KÍNH (mm)	CHIỀU DÀI 1 THANH (mm)	SỐ LƯỢNG		TỔNG CHIỀU DÀI (m)	TỔNG T.LƯỢNG (Kg)
					1 C.KIỆN	T.BỘ		
Xà gỗ Số lượng: 18	1	Thép hộp 100x50x1.8		14400	1	18		
Đà trần Số lượng: 18	2	Thép hộp 80x40x1.4		14400	1	18	259.2	692.0
- Trọng lượng thép ống vuông có BxHxd=100x50x1.8: = 1066.6 kg; Chiều dài = 259.2 mét								
- Trọng lượng thép ống vuông có BxHxd=80x40x1.4: = 692.0 kg; Chiều dài = 259.2 mét								

BẢNG THỐNG KÊ CỐT THÉP								
TÊN C.KIỆN	SỐ HIỆU	HÌNH DẠNG - KÍCH THƯỚC	ĐƯỜNG KÍNH (mm)	CHIỀU DÀI 1 THANH (mm)	SỐ LƯỢNG		TỔNG CHIỀU DÀI (m)	TỔNG T.LƯỢNG (Kg)
					1 C.KIỆN	T.BỘ		
XÀ GỖ GIÀ DO SL: 15L: 10	1	Thép hộp 30x60x1.4		1400	1	10	14	26.83
	1	Thép hộp 30x60x1.4		14600	6	6	87.6	167.90
- Trọng lượng thép ống vuông có BxHxd=30x60x1.4: = 194.73 kg; Chiều dài = 101.6 mét								

PHÒNG KINH TẾ XÃ TUY ĐỨC

THẨM ĐỊNH

Theo văn bản số: JKQTD - KT

Ngày: 01 tháng 4 năm 2025

Ký tên: *[Signature]*

CÔNG TY TNHH MTV HOÀNG THẠCH ĐẮK NÔNG

ĐÃ THẨM TRA

Đã thẩm tra theo văn bản số: JKQTT-HT

Họ và tên, chữ ký người thẩm tra:

Lâm Đồng, ngày: tháng năm 20

NỘI DUNG:

CHỦ ĐẦU TƯ:

PHÒNG VĂN HOÁ - XÃ HỘI
XÃ TUY ĐỨC

ĐƠN VỊ THIẾT KẾ:

CÔNG TY TNHH
TƯ VẤN VÀ XÂY DỰNG
NAM SƠN THỦY

ĐƯỜNG NƠ TRANG LONG -
XÃ KIẾN ĐỨC - TỈNH LÂM ĐỒNG
ĐTĐD: 0949.247.423
namsonthuytxd@gmail.com

GIÁM ĐỐC
TRÁCH NHIỆM HỮU HẠN
TƯ VẤN VÀ
XÂY DỰNG
NAM SƠN THỦY

ĐẠI DIỆN CHỦ ĐẦU TƯ KIỂM TRA TẠI KỊCH THƯỚC

TÊN CÔNG TRÌNH:

TRƯỜNG MẦM NON HOA PƠ LANG

TÊN BẢN VẼ:

THỐNG KÊ THÉP

ĐỊA ĐIỂM XÂY DỰNG :

XÃ TUY ĐỨC - TỈNH LÂM ĐỒNG

CHỦ TRÌ KT:

KTS. LÊ VĂN SĨ

CHỦ TRÌ KC:

KS. TRẦN TUẤN ANH

QUẢN LÝ KỸ THUẬT:

KS. CAO XUÂN THỦY

THỂ HIỆN BV:

KS. CAO XUÂN THỦY

HOÀN THÀNH:

MỤC ĐÍCH XUẤT HỒ SƠ
HỒ SƠ THIẾT KẾ
BẢN VẼ THI CÔNG

Năm: 2026

KC/11

BẢNG THỐNG KÊ CỐT THÉP									
TÊN C.KIỆN	SỐ HIỆU	HÌNH DẠNG - KÍCH THƯỚC		ĐƯỜNG KÍNH (mm)	CHIỀU DÀI 1 THANH (mm)	SỐ LƯỢNG		TỔNG CHIỀU DÀI (m)	TỔNG T. LƯỢNG (Kg)
MÔNG M1 Số lượng: 6	1	1100		12	1100	8	48	52.8	46.88
	2	1100		12	1100	8	48	52.8	46.88
	3	300	2500	16	2800	4	24	67.2	106.06
	4	200	200	6	850	9	54	45.9	10.19
MÔNG M2 Số lượng: 4	1	700		12	700	6	24	16.8	14.92
	2	700		12	700	6	24	16.8	14.92
	3	300	2500	16	2800	4	16	44.8	70.71
	4	200	200	6	850	9	36	30.6	6.79
MÔNG M1* Số lượng: 4	1	1100		12	1100	8	32	35.2	31.25
	2	1100		12	1100	8	32	35.2	31.25
	3	300	2500	16	2800	4	16	44.8	70.71
	4	200	200	6	850	9	36	30.6	6.79
MÔNG M2* Số lượng: 4	1	700		12	700	6	24	16.8	14.92
	2	700		12	700	6	24	16.8	14.92
	3	300	2500	16	2800	4	16	44.8	70.71
	4	200	200	6	850	9	36	30.6	6.79
- Trọng lượng thép có đường kính Φ6 = 30.56 kg; Chiều dài = 137.7 mét									
- Trọng lượng thép có đường kính Φ12 = 215.94 kg; Chiều dài = 243.2 mét									
- Trọng lượng thép có đường kính Φ16 = 318.19 kg; Chiều dài = 201.6 mét									

BẢNG THỐNG KÊ CỐT THÉP									
TÊN C.KIỆN	SỐ HIỆU	HÌNH DẠNG - KÍCH THƯỚC		ĐƯỜNG KÍNH (mm)	CHIỀU DÀI 1 THANH (mm)	SỐ LƯỢNG		TỔNG CHIỀU DÀI (m)	TỔNG T. LƯỢNG (Kg)
GCS1 Số lượng: 2	1	50	3350	12	3450	2	4	13.8	12.25
	2	50	150	6	250	18	36	9	2.00
GCS2 Số lượng: 2	1	50	1700	12	1800	2	4	7.2	6.39
	2	50	150	6	250	10	20	5	1.11
GCS3 Số lượng: 2	1	50	14550	12	15010	2	2	30.02	26.65
	2	50	150	6	250	74	74	18.5	4.11
GLC1 Số lượng: 2	1	50	800	12	900	2	8	7.2	6.39
	2	50	200	6	300	5	20	6	1.33
- Trọng lượng thép có đường kính Φ6 = 8.55 kg; Chiều dài = 38.5 mét									
- Trọng lượng thép có đường kính Φ12 = 51.68 kg; Chiều dài = 58.22 mét									

BẢNG THỐNG KÊ CỐT THÉP									
TÊN C.KIỆN	SỐ HIỆU	HÌNH DẠNG - KÍCH THƯỚC		ĐƯỜNG KÍNH (mm)	CHIỀU DÀI 1 THANH (mm)	SỐ LƯỢNG		TỔNG CHIỀU DÀI (m)	TỔNG T. LƯỢNG (Kg)
CỐT C1 Số lượng: 18	1	3850		16	3850	4	72	277.2	437.51
	2	150	150	6	650	30	540	351	77.91
- Trọng lượng thép có đường kính Φ6 = 77.91 kg; Chiều dài = 351 mét									
- Trọng lượng thép có đường kính Φ16 = 437.51 kg; Chiều dài = 277.2 mét									

BẢNG THỐNG KÊ CỐT THÉP									
TÊN C.KIỆN	SỐ HIỆU	HÌNH DẠNG - KÍCH THƯỚC		ĐƯỜNG KÍNH (mm)	CHIỀU DÀI 1 THANH (mm)	SỐ LƯỢNG		TỔNG CHIỀU DÀI (m)	TỔNG T. LƯỢNG (Kg)
Dầm D1 Số lượng: 4	1	250	14550	250	16	15530	2	8	124.24
	2	14550		16	15030	2	8	120.24	189.78
	3	150	250	50	6	850	102	408	346.8
Dầm D2 Số lượng: 3	1	250	12150	250	16	13130	2	6	78.78
	2	12150		16	12630	2	6	75.78	119.61
	3	150	250	50	6	850	89	267	226.95
Dầm D3 Số lượng: 2	1	250	2550	250	16	3050	2	4	12.2
	2	2550		16	2550	2	4	10.2	16.10
	3	150	250	50	6	850	20	40	34
GT1 Số lượng: 2	1	50	1425	50	12	1525	2	4	6.1
	2	25	50	25	6	100	8	16	1.6
GT2 Số lượng: 4	1	50	2900	50	12	3000	2	2	6
	2	25	50	25	6	100	16	16	1.6
GT3 Số lượng: 3	1	50	2050	50	12	2150	2	8	17.2
	2	25	50	25	6	100	11	44	0.98
GTH1 Số lượng: 2	1	50	13950	50	12	14410	2	6	86.46
	2	25	50	25	6	100	71	213	21.3
- Trọng lượng thép có đường kính Φ6 = 141.32 kg; Chiều dài = 636.65 mét									
- Trọng lượng thép có đường kính Φ12 = 102.78 kg; Chiều dài = 115.76 mét									
- Trọng lượng thép có đường kính Φ16 = 665.18 kg; Chiều dài = 421.44 mét									

BẢNG THỐNG KÊ CỐT THÉP									
TÊN C.KIỆN	SỐ HIỆU	HÌNH DẠNG - KÍCH THƯỚC		ĐƯỜNG KÍNH (mm)	CHIỀU DÀI 1 THANH (mm)	SỐ LƯỢNG		TỔNG CHIỀU DÀI (m)	TỔNG T. LƯỢNG (Kg)
LÀM TREO DẦM TREO 2 Số lượng: 1	1	50	14550	50	12	15010	2	2	30.02
	2	50	150	50	6	250	74	74	18.5
LÀM TREO DẦM TREO 2 Số lượng: 2	1	50	2550	50	12	2650	2	4	10.6
	2	50	150	50	6	250	14	28	7
LT1 Số lượng: 2	1	14550		12	14910	4	8	119.28	105.90
	2	150	150	50	6	650	74	148	21.35
LT2 Số lượng: 2	1	50	2150	50	12	2250	2	4	9
	2	50	150	50	6	250	12	24	6
LT3 Số lượng: 2	1	50	1150	50	12	1250	4	8	10
	2	50	150	50	6	250	7	14	3.5
LT4 Số lượng: 1	1	50	1550	50	12	1650	2	2	3.3
	2	1550		12	1550	2	2	3.1	2.75
	3	150	150	50	6	650	9	9	5.85
LÀM ĐH Số lượng: 10	1	50	320	20	6	460	4	40	18.4
	2	50	550	50	10	650	3	30	19.5
OV-01 Số lượng: 2	1	150	50	550	8	800	7	28	22.4
	2	50	950	50	6	1050	3	12	12.6
OV-02 Số lượng: 2	1	150	50	550	8	800	23	46	36.8
	2	50	3300	50	6	3400	3	6	20.4
- Trọng lượng thép có đường kính Φ6 = 41.83 kg; Chiều dài = 188.45 mét									
- Trọng lượng thép có đường kính Φ8 = 23.36 kg; Chiều dài = 59.2 mét									
- Trọng lượng thép có đường kính Φ10 = 12.02 kg; Chiều dài = 19.5 mét									
- Trọng lượng thép có đường kính Φ12 = 164.51 kg; Chiều dài = 185.3 mét									

BẢNG THỐNG KÊ CỐT THÉP									
TÊN C.KIỆN	SỐ HIỆU	HÌNH DẠNG - KÍCH THƯỚC		ĐƯỜNG KÍNH (mm)	CHIỀU DÀI 1 THANH (mm)	SỐ LƯỢNG		TỔNG CHIỀU DÀI (m)	TỔNG T. LƯỢNG (Kg)
DK1 Số lượng: 4	1	250	14550	250	16	15530	2	8	124.24
	2	14550		16	15030	2	8	120.24	189.78
	3	150	250	50	6	850	102	408	346.8
DK2 Số lượng: 3	1	250	12150	250	16	13130	2	6	78.78
	2	12150		16	12630	2	6	75.78	119.61
	3	150	250	50	6	850	89	267	226.95
DK3 Số lượng: 2	1	250	2550	250	16	3050	2	4	12.2
	2	2550		16	2550	2	4	10.2	16.10
	3	150	250	50	6	850	20	40	34
DK4 Số lượng: 8	1	250	2250	250	16	2750	1	8	22
	2	2250		16	2250	1	8	18	28.41
	3	50	250	50	6	350	18	144	50.4
DK5 Số lượng: 2	1	250	1425	250	16	1925	1	2	3.85
	2	1425		16	1425	1	2	2.85	4.50
	3	50	250	50	6	350	11	22	7.7
DK6 Số lượng: 1	1	250	2900	250	16	3400	1	1	3.4
	2	2900		16	2900	1	1	2.9	4.58
	3	50	250	50	6	350	20	20	7
- Trọng lượng thép có đường kính Φ6 = 149.34 kg; Chiều dài = 672.85 mét									
- Trọng lượng thép có đường kính Φ16 = 748.84 kg; Chiều dài = 474.44 mét									

PHÒNG KINH TẾ XÃ TUY ĐỨC

THẨM ĐỊNH
Theo văn bản số:/KQTD - KT
Ngày...01... tháng...4..... năm 2026
Ký tên: Lê Trọng Nghĩa

CÔNG TY TNHH MTV HOÀNG THẠCH ĐẮC NÔNG
ĐÃ THẨM TRA
ĐÃ THẨM TRA THEO VĂN BẢN SỐ:/KQTT-HT
Họ và tên, chữ ký người thẩm tra:
Lâm Đồng, ngày: tháng năm 20

NỘI DUNG:

CHỦ ĐẦU TƯ:

PHÒNG VĂN HOÁ - XÃ HỘI
XÃ TUY ĐỨC

ĐƠN VỊ THIẾT KẾ:

CÔNG TY TNHH
TƯ VẤN VÀ XÂY DỰNG
NAM SƠN THỦY

ĐƯỜNG NƠ TRANG LONG -
XÃ KIẾN ĐỨC- TỈNH LÂM ĐỒNG
ĐT: 0949.247.423
namsonthuytd@gmail.com

CÔNG TY
TRÁCH NHIỆM HỮU HẠN
TƯ VẤN VÀ
XÂY DỰNG
NAM SƠN THỦY
CAO XUÂN THỦY

1/ Khi xây dựng nên kiểm tra lại kích thước tại công trường
2/ Không được đo kích thước trên bản vẽ vì kích thước trên bản vẽ có thể đã bị thu nhỏ lại.
3/ Nên đọc bản vẽ kèm với bản ghi chỉ tiết kỹ thuật và điều kiện hợp đồng
4/ Bản vẽ và thiết kế thuộc bản quyền của nhà thiết kế và chủ đầu tư. nên hành xây dựng phải thông qua sự đồng ý của KTS. chủ đầu tư

TÊN CÔNG TRÌNH:

TRƯỞNG MẦM NON HOA PƠ LANG

TÊN BẢN VẼ:

THỐNG KÊ THÉP

ĐỊA ĐIỂM XÂY DỰNG :

XÃ TUY ĐỨC - TỈNH LÂM ĐỒNG

CHỦ TRÌ KT:

KTS. LÊ VĂN SĨ

CHỦ TRÌ KC:

KS. TRẦN TUẤN ANH

QUẢN LÝ KỸ THUẬT:

KS. CAO XUÂN THỦY

THỂ HIỆN BV:

KS. CAO XUÂN THỦY

HOÀN THÀNH:

MỤC BÍCH XUẤT HỒ SƠ
HỒ SƠ THIẾT KẾ
BẢN VẼ THI CÔNG
B. VẼ SỐ:

Năm: 2026

KC/12

BẢN VẼ
PHẦN ĐIỆN - NƯỚC - PCCC

PHÒNG KINH TẾ XÃ TUY ĐỨC

THẨM ĐỊNH

Theo văn bản số: ...222.../KQTD - KT

Ngày...01... tháng...4... năm 2026...

Ký tên: *Le Đình Nghĩa*

CÔNG TY TNHH MTV HOÀNG THẠCH ĐẮK NÔNG


ĐÃ THẨM TRA

ĐÃ THẨM TRA THEO VĂN BẢN SỐ: .../KQTT-HT

Họ và tên, chữ ký người thẩm tra:

Lâm Đồng, ngày:tháng năm 20.....

NỘI DUNG:	
CHỦ ĐẦU TƯ:	
PHÒNG VĂN HOÁ - XÃ HỘI XÃ TUY ĐỨC	
ĐƠN VỊ THIẾT KẾ:	
CÔNG TY TNHH TƯ VẤN VÀ XÂY DỰNG NAM SƠN THỦY	
ĐƯỜNG NƠ TRANG LONG - XÃ KIẾN ĐỨC- TỈNH LÂM ĐỒNG ĐTDD: 0949.247.423 namsonthuytxd@gmail.com	
CÔNG TIẾP ĐÓNG TRÁCH NHIỆM HỮU HẠN TƯ VẤN VÀ XÂY DỰNG NAM SƠN THỦY	
1/ Khi xây dựng nên kiểm tra lại kích thước tại công trường 2/ Không được đo kích thước trên bản vẽ và vẽ lại thước trên bản vẽ có thể đã bị thu nhỏ lại. 3/ Nên đọc bản vẽ kèm với bản ghi chi tiết kỹ thuật và điều kiện hợp đồng 4/ Bản vẽ và thiết kế thuộc bản quyền của nhà thiết kế và chủ đầu tư. Hiện hành xây dựng phải thông qua sự đồng ý của KTS, chủ đầu tư.	
TÊN CÔNG TRÌNH:	
TRƯỜNG MẦM NON HOA PƠ LANG	
TÊN BẢN VẼ:	
MẶT BẰNG CỔNG- TƯỜNG RÀO	
ĐỊA ĐIỂM XÂY DỰNG :	
XÃ TUY ĐỨC - TỈNH LÂM ĐỒNG	
CHỦ TRÌ KT:	<i>LS</i>
KTS. LÊ VĂN SĨ	
CHỦ TRÌ KC:	<i>JA</i>
KS. TRẦN TUẤN ANH	
QUẢN LÝ KỸ THUẬT:	<i>JA</i>
KS. CAO XUÂN THỦY	
THỂ HIỆN BV:	<i>JA</i>
KS. CAO XUÂN THỦY	
HOÀN THÀNH:	MỤC ĐÍCH XUẤT HỒ SƠ HỒ SƠ THIẾT KẾ BẢN VẼ THI CÔNG
Năm: 2026	B. VẼ SỐ: DN/01

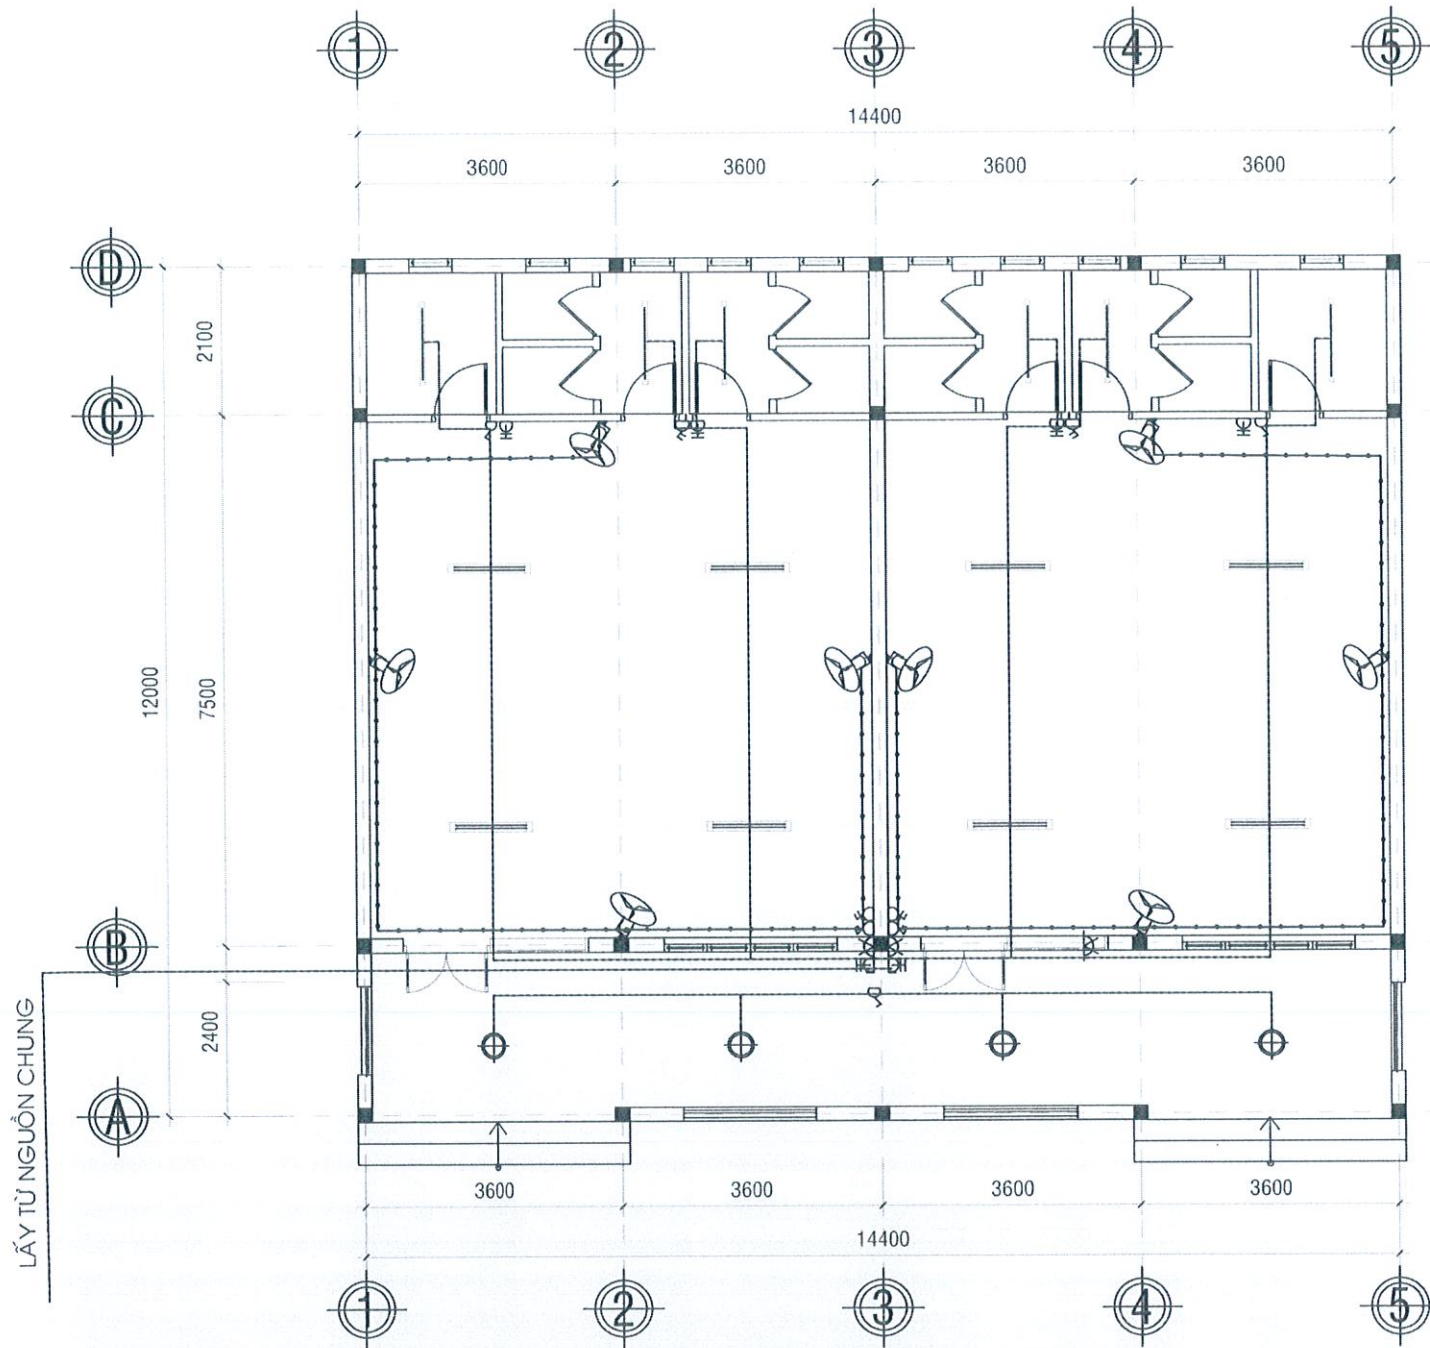

MẶT BẰNG CẤP ĐIỆN -TL:1/ 100

GHI CHÚ :

- BẢNG ĐIỆN CÁCH MẶT SÀN 1.4m
- DÂY ĐIỆN ĐẾN ĐÈN 1.5mm²
- DÂY ĐIỆN ĐẾN QUẠT, Ổ CẮM LOẠI DÂY 2.5 mm²,
- HỆ THỐNG DÂY ĐIỆN ĐƯỢC BỐ TRÍ ÂM TƯỜNG, TRẦN,SÀN
- TẤT CẢ HỆ THỐNG DÂY ĐIỆN ĐƯỢC BẢO VỆ TRONG ỐNG NHỰA CHỐNG CHÁY
- MỖI PHÒNG CÓ 01 APTOMATL 15 A
- NỐI DÂY TẠI HỘP PHÂN DÂY
- LUỒN DÂY SAU KHI LẮP ĐẶT XONG HỆ THỐNG ỐNG.

BẢNG THÔNG KÊ VẬT LIỆU ĐIỆN

STT	KÍ HIỆU			
1	—	ĐÈN LED BÀN NGUYỆT 1.2M 220V-18W	BỘ	08
2	—	ĐÈN LED BÀN NGUYỆT 0.6M 220V-18W	BỘ	06
3	⊕	ĐÈN LED TRÒN ÁP TRẦN 220V-12W	BỘ	04
4	—	ATOMATL TỰ ĐỘNG 2P-20A	CÁI	2
5	—	ATOMATL TỰ ĐỘNG 2P-50A	CÁI	01
6	⌋	MẶT NẠ+ CÔNG TẮC 2 HẠT	CÁI	6
7	⌋	MẶT NẠ+ CÔNG TẮC 1 HẠT	CÁI	03
8	□	ĐẾ ÂM TƯỜNG ĐƠN	CÁI	5
9	□	ĐẾ ÂM TƯỜNG ĐÔI	CÁI	4
10	⌋	Ổ CẮM ĐÔI	CÁI	06
11	(1x1.5)	DÂY ĐIỆN , RUỘT ĐỒNG 1.5mm ²	m	250
12	(1x2.5)	DÂY ĐIỆN , RUỘT ĐỒNG 2.5mm ²	m	150
13	(1x6.0)	DÂY ĐIỆN , RUỘT ĐỒNG 6.0mm ²	m	100
14	(1x10.0)	DÂY ĐIỆN , RUỘT ĐỒNG 10.0mm ²	m	80
15	—	ỐNG NHỰA RUỘT "GÀ" D20	m	300
16	⌋	QUẠT ĐẢO 2 GIẤY	CÁI	04
17		TỦ ĐIỆN TỔNG	CÁI	01
18		SỬ ĐÓN ĐIỆN	BỘ	01
19		BĂNG KEO ĐIỆN	CUỘN	06

HÔNG KINH TẾ XÃ TUY ĐỨC

THẨM ĐỊNH

theo văn bản số: ...222.../KQTD - KT

ĐIỀU CHỈNH tháng...4... năm 2026

Ký tên: Lê Đình Nghĩa

CÔNG TY TNHH MTV HOÀNG THẠCH ĐẮC NÔNG

ĐÃ THẨM TRA

Đã thẩm tra theo văn bản số: .../KQTT-HT

Họ và tên, chữ ký người thẩm tra:

Lâm Đồng, ngày: ... tháng ... năm 20...

NỘI DUNG:

CHỦ ĐẦU TƯ:

PHÒNG VĂN HOÁ - XÃ HỘI
XÃ TUY ĐỨC

ĐƠN VỊ THIẾT KẾ:

CÔNG TY TNHH
TƯ VẤN VÀ XÂY DỰNG
NAM SƠN THỦY

ĐƯỜNG NƠ TRANG LONG -
XÃ KIẾN ĐỨC- TỈNH LÂM ĐỒNG
ĐTĐD: 0949.247.423
pamsontuhyvxd@gmail.com

CHẤM ĐỌC

TRÁCH NHIỆM HƯT BÀN

TƯ VẤN VÀ

XÂY DỰNG

NAM SƠN THỦY

CAO XUÂN THỦY

CHỮ KÝ VÀ CHỮ ĐÓNG

CHỮ ĐÓNG VÀ CHỮ ĐÓNG

CHỮ ĐÓNG VÀ CHỮ ĐÓNG

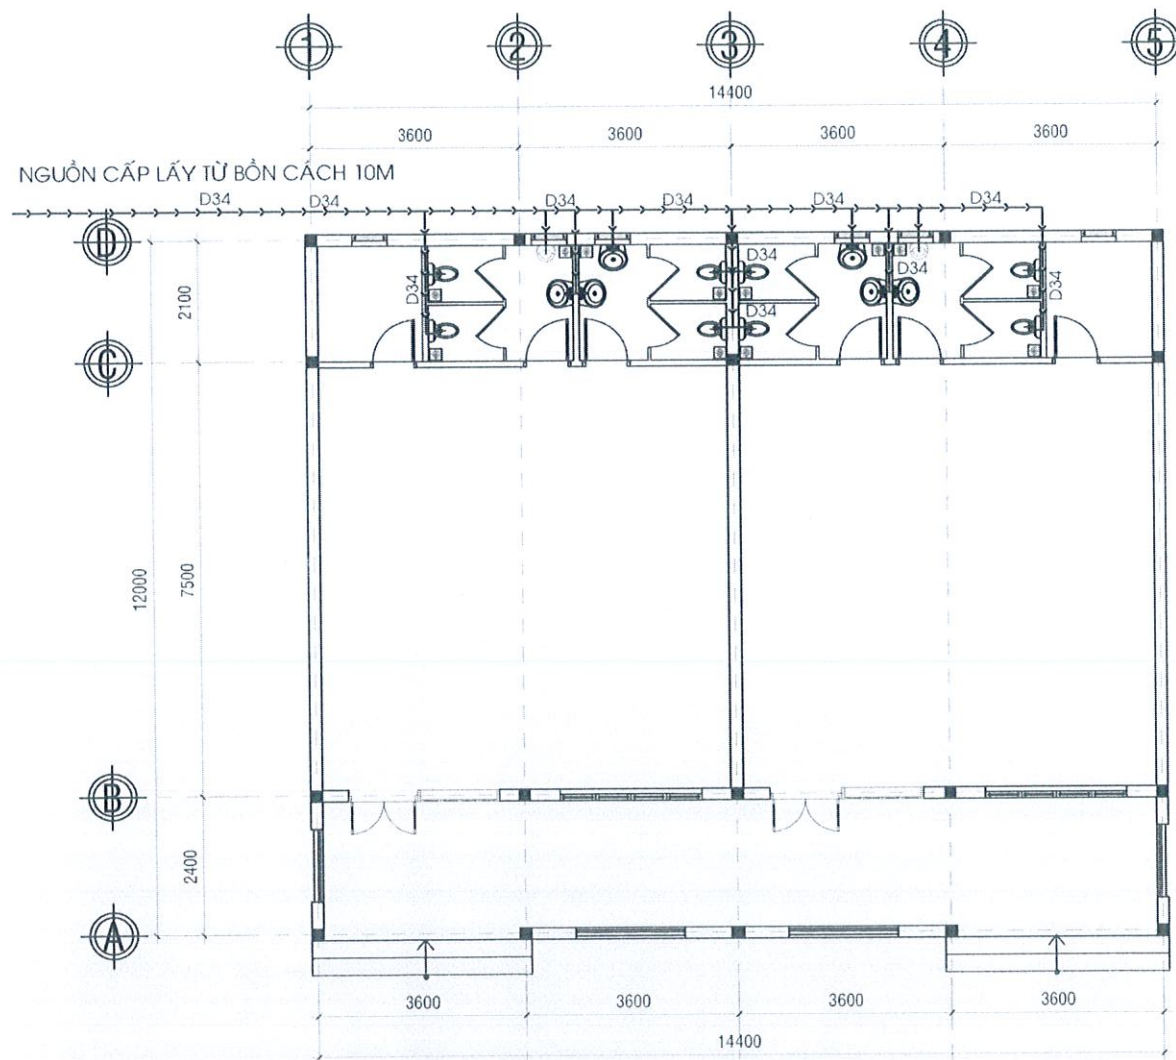


MẶT BẰNG CẤP NƯỚC -TL:1/ 100

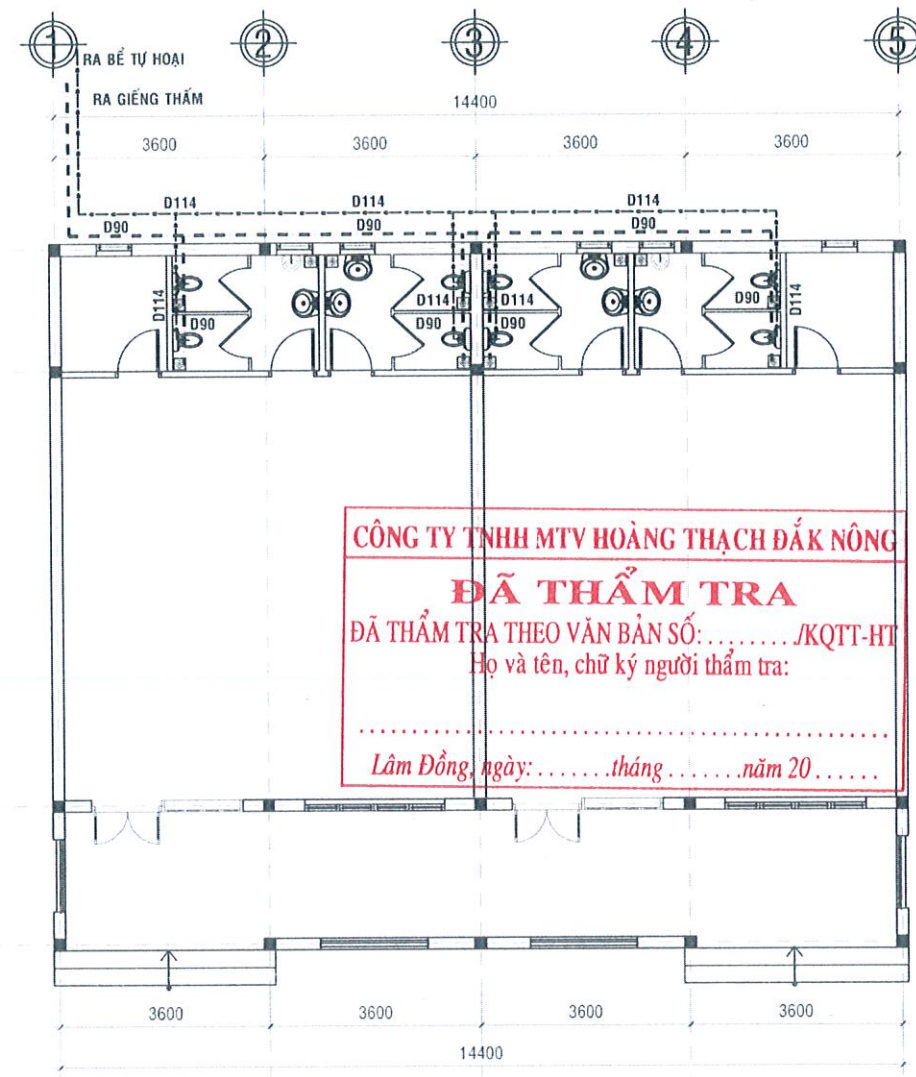

MẶT BẰNG THOÁT NƯỚC -TL:1/ 100

CÔNG TY TNHH XÃ TUY ĐỨC
THẨM ĐỊNH
Theo văn bản số: ...2.2.2.../KQTB - KT
Ngày...01... tháng...4... năm 2026
Ký tên: Lê Văn Nghĩa

NỘI DUNG:	
CHỦ ĐẦU TƯ:	
PHÒNG VĂN HOÁ - XÃ HỘI XÃ TUY ĐỨC	
ĐƠN VỊ THIẾT KẾ:	
CÔNG TY TNHH TƯ VẤN VÀ XÂY DỰNG NAM SƠN THỦY ĐƯỜNG NƠ TRANG LONG - XÃ KIẾN ĐỨC- TỈNH LÂM ĐỒNG ĐT: 0949.247.423 namsonthuytxd@gmail.com	
CÔNG TY TNHH MTV HOÀNG THẠCH ĐẮC NÔNG ĐÃ THẨM TRA ĐÃ THẨM TRA THEO VĂN BẢN SỐ:/KQTT-HT Họ và tên, chữ ký người thẩm tra: Lâm Đồng, ngày: tháng năm 20	
TÊN CÔNG TRÌNH:	
TRƯỜNG MẦM NON HOA PƠ LANG	
TÊN BẢN VẼ:	
MẶT BẰNG CẤP THOÁT NƯỚC	
ĐỊA ĐIỂM XÂY DỰNG :	
XÃ TUY ĐỨC - TỈNH LÂM ĐỒNG	
CHỦ TRÌ KT:	CHỦ TRÌ KC:
KTS. LÊ VĂN SĨ	KS. TRẦN TUẤN ANH
QUẢN LÝ KỸ THUẬT:	
KS. CAO XUÂN THỦY	
THỂ HIỆN BV:	
KS. CAO XUÂN THỦY	
HOÀN THÀNH:	MỤC ĐÍCH XUẤT HỒ SƠ HỒ SƠ THIẾT KẾ BẢN VẼ THI CÔNG
Năm: 2026	B. V. SỐ: DN/03

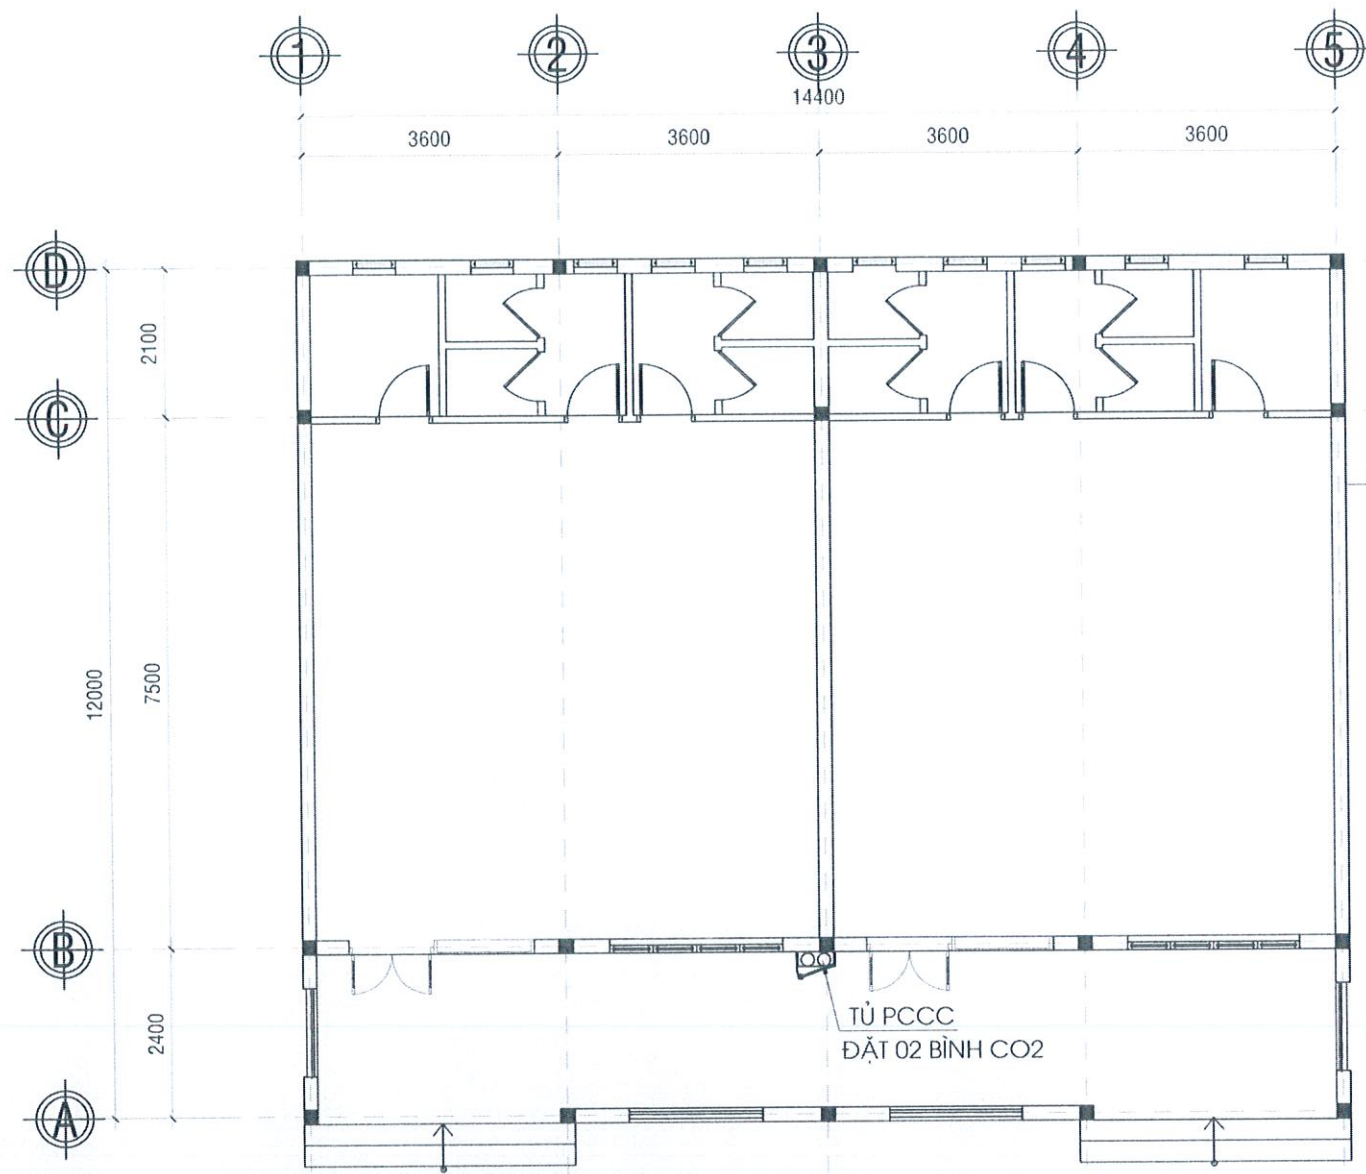


MẶT BẰNG BỐ TRÍ TỦ CHỮA CHÁY

TL 1/100

BẢNG TỔNG HỢP VẬT TƯ

STT	TÊN VẬT LIỆU	ĐVT	SỐ LƯỢNG
01	TỦ ĐỰNG BÌNH CHỮA CHÁY CO2 - LOẠI 5KG/BÌNH	TỦ	01
02	BÌNH CHỮA CHÁY CO2 (LOẠI BÌNH 05 KG)	BÌNH	02
03	BẢNG TIÊU LỆNH NỘI QUY PCCC	BẢNG	01

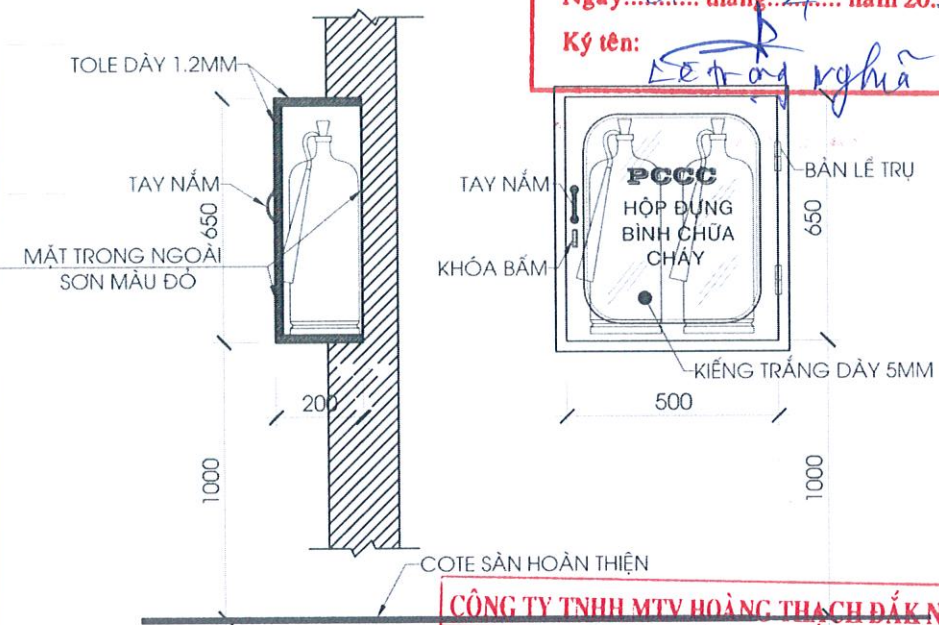

GHI CHÚ

- TỦ ĐỰNG BÌNH CHỮA CHÁY CO2 - LOẠI 5KG/BÌNH
- 02 TỦ PCCC (MỖI TỦ 02 BÌNH CHỮA CHÁY)
- 04 BÌNH CHỮA CHÁY CO2 (LOẠI BÌNH 05 KG)


PHÒNG KINH TẾ XÃ TUY ĐỨC

THẨM ĐỊNH

Theo văn bản số: 222/KQTĐ - KT

Ngày: 01 tháng 11 năm 2026

Ký tên: [Signature]

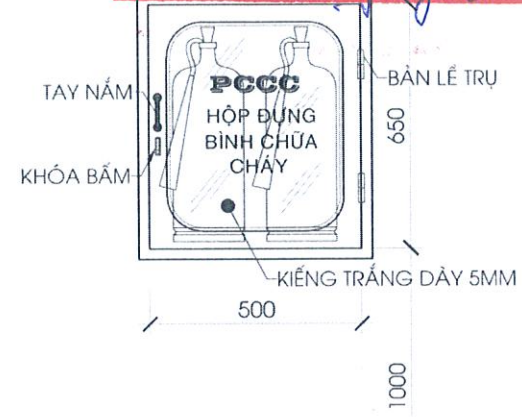

CÔNG TY TNHH MTV HOÀNG THẠCH ĐÁK NÔNG


ĐÃ THẨM TRA

Đã thẩm tra theo văn bản số:/KQTĐ-HT

Họ và tên, chữ ký người thẩm tra:

Lâm Đồng, ngày: tháng năm 20.....

NỘI DUNG:	
CHỦ ĐẦU TƯ:	
PHÒNG VĂN HOÁ - XÃ HỘI XÃ TUY ĐỨC	
ĐƠN VỊ THIẾT KẾ:	
CÔNG TY TNHH TƯ VẤN VÀ XÂY DỰNG NAM SƠN THỦY	
ĐƯỜNG NƠ TRANG LONG - XÃ KIẾN ĐỨC - TỈNH LÂM ĐỒNG ĐTĐD: 0949.247.423 namsontuvtvxd@gmail.com	
CÔNG TY TNHH MTV HOÀNG THẠCH ĐÁK NÔNG	
TRÁCH NHIỆM HỒ SƠ TƯ VẤN VÀ XÂY DỰNG NAM SƠN THỦY	
CAO XUÂN THỦY	
1/ Kiểm tra kỹ lưỡng bản vẽ và kích thước trên công trường. 2/ Không được đo kích thước trên bản vẽ và kích thước trên bản vẽ và cơ thể đo bị thu nhỏ lại. 3/ Nền đất bản vẽ và kích thước bản vẽ ghi chi tiết kỹ thuật và điều kiện hợp đồng. 4/ Bản vẽ và thiết kế thuộc bản quyền của nhà thiết kế và chủ đầu tư, tiến hành xây dựng phải thông qua sự đồng ý của KTS. chủ đầu tư.	
TÊN CÔNG TRÌNH:	
TRƯỞNG MẦM NON HOA PƠ LANG	
TÊN BẢN VẼ:	
MẶT BẰNG TỦ CHỮA CHÁY	
ĐỊA ĐIỂM XÂY DỰNG:	
XÃ TUY ĐỨC - TỈNH LÂM ĐỒNG	
CHỦ TRÌ KT:	
KTS. LÊ VĂN SĨ	
CHỦ TRÌ KC:	
KS. TRẦN TUẤN ANH	
QUẢN LÝ KỸ THUẬT:	
KS. CAO XUÂN THỦY	
THỂ HIỆN BV:	
KS. CAO XUÂN THỦY	
HOÀN THÀNH:	MỤC ĐÍCH XUẤT HỒ SƠ HỒ SƠ THIẾT KẾ BẢN VẼ THI CÔNG
Năm: 2026	B. V. S. S. S. DN/04

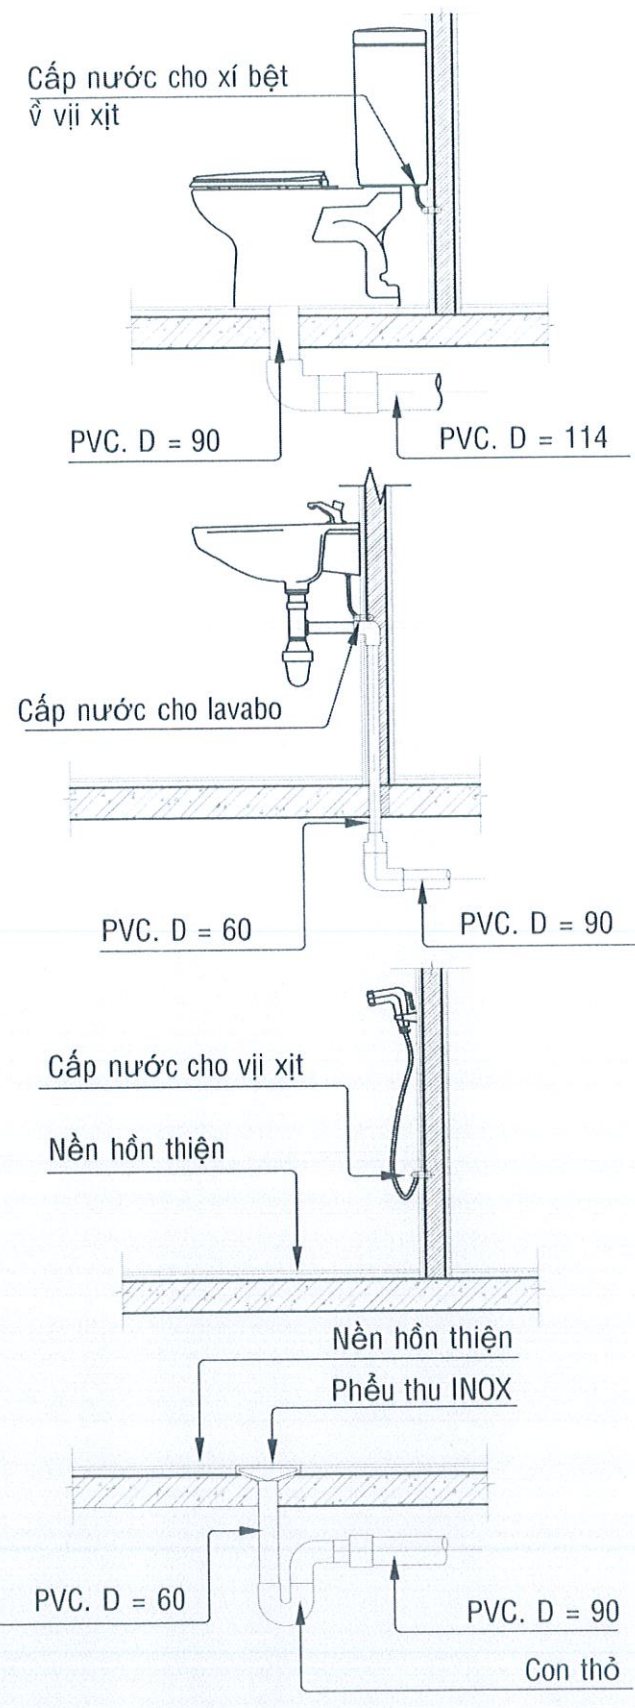

CHÚ THÍCH:

ỐNG THOÁT NƯỚC PHÂN, BẮN
PVC - Ø114
2%
ỐNG THOÁT NƯỚC RỬA
PVC - Ø90
1%
ỐNG NƯỚC CẤP BỒN
PVC - Ø34
ỐNG CẤP TỦ BƠM
PVC - Ø27

BẢNG THỐNG KÊ VẬT TƯ THẨM ĐỊNH

T.T	TÊN VẬT LIỆU + QUI CÁCH	ĐƠN VỊ	SỐ LƯỢNG
1	XÍ BỆT 1 KHỐI (LOẠI TRẺ EM)	CÁI	08
2	VỒI XIT	CÁI	08
3	HỘP ĐỰNG GIẤY WC	CÁI	08
4	VỒI RỬA INOX	CÁI	08
5	GƯƠNG SÓI	BỘ	06
6	KỆ KÍNH	BỘ	06
7	LAVABO CÓ CHÂN+VỒI	CÁI	06
8	PHỄU THU NƯỚC SÀN D100	CÁI	12
9	VAN KHÓA Ø34	CÁI	01
10	CƠ NHỰA uPVC Ø 34	CÁI	05
11	CƠ NHỰA uPVC Ø 60	CÁI	12
12	CƠ NHỰA uPVC Ø 90	CÁI	16
13	CƠ NHỰA uPVC Ø 114	CÁI	08
14	CƠ NHỰA 135° uPVC Ø 90	CÁI	04
15	CƠ NHỰA 135° uPVC Ø 114	CÁI	04
16	CƠ GIẢM NHỰA uPVC Ø34/21	CÁI	16
17	CƠ GAI TRONG uPVC Ø 21	CÁI	16
18	CHỦ T GIẢM NHỰA uPVC Ø90/Ø60	CÁI	12
19	CHỦ T GIẢM NHỰA uPVC Ø34/Ø21	CÁI	04
20	CHỦ T NHỰA uPVC Ø114	CÁI	04
21	CHỦ T NHỰA uPVC Ø90	CÁI	04
22	CHỦ T NHỰA uPVC Ø34	CÁI	04
23	CON THỎ uPVC Ø114	CÁI	12
24	CON THỎ uPVC Ø60	CÁI	04
25	NỐI GIẢM uPVC Ø114/Ø90	CÁI	04
26	NỐI GIẢM uPVC Ø90/Ø60	CÁI	04
27	ỐNG NHỰA uPVC Ø 21	M	15
28	ỐNG NHỰA uPVC Ø 34	M	50
29	ỐNG NHỰA uPVC Ø 60	M	50
30	ỐNG NHỰA uPVC Ø 90	M	50
31	ỐNG NHỰA uPVC Ø 114	M	50

CÔNG TY TNHH MTV HOÀNG THẠCH ĐẮK NÔNG

ĐÃ THẨM TRA

ĐÃ THẨM TRA THEO VĂN BẢN SỐ: 04... /KQT-HT

Họ và tên, chữ ký người thẩm tra:

Lâm Đồng, ngày: ... tháng ... năm 20...

ỐNG NƯỚC SINH HOẠT LÀ ỐNG NHỰA PVC, ĐƯỜNG KÍNH ỐNG TRONG BẢN VẼ LÀ ĐƯỜNG KÍNH DANH NGHĨA. ĐƯỜNG KÍNH NGOÀI CỦA ỐNG TƯƠNG ĐƯƠNG:

Ø 114: (DÂY 3.2MM).
Ø 90 : (DÂY 2.9MM).
Ø 60 : (DÂY 2.0MM).
Ø 42 : (DÂY 2.1MM).
Ø 34 : (DÂY 2.0MM).
Ø 27 : (DÂY 1.8MM).
Ø 21 : (DÂY 1.6MM).

NỘI DUNG:

CHỦ ĐẦU TƯ:

PHÒNG VĂN HOÁ - XÃ HỘI

XÃ TUY ĐỨC

ĐƠN VỊ THIẾT KẾ:

CÔNG TY TNHH TƯ VẤN VÀ XÂY DỰNG NAM SƠN THỦY

ĐƯỜNG NƠI TRANG LONG - XÃ KIẾN ĐỨC - TỈNH LÂM ĐỒNG

ĐTĐD: 0949.247.423

msontthuytvxd@gmail.com

CÔNG TY TNHH TƯ VẤN VÀ XÂY DỰNG NAM SƠN THỦY

M.S.D.N: 8400454094

TRÁCH NHIỆM HỮU HẠN

QUẢN LÝ KỸ THUẬT:

KS. CAO XUÂN THỦY

THỂ HIỆN BV:

KS. CAO XUÂN THỦY

HOÀN THÀNH:

Năm: 2026

MỤC ĐÍCH XUẤT HỒ SƠ

HỒ SƠ THIẾT KẾ

BẢN VẼ THI CÔNG

B. VẼ SỐ:

DN/05

