

CÔNG TY CỔ PHẦN ĐẦU TƯ PHÁT TRIỂN ĐIỆN LỰC - EDI
THẨM TRA
 Theo Văn bản số... 2604 / TT-EDI
 ngày... 25... tháng... 4... năm 2026...
 Ký tên: *[Signature]*

TỔNG CÔNG TY ĐIỆN LỰC THÀNH PHỐ HÀ NỘI
 CÔNG TY ĐIỆN LỰC BA ĐÌNH
THẨM ĐỊNH
 Theo Văn bản số... 5469 / QĐ-PCBADINH
 ngày... 29... tháng... 4... năm 2026...
 Ký tên: *[Signature]*

Ghi chú/ Note:

- CÁP NGẦM RẢI MÓI
- CÁP VẬN XOẢN HIỆN TRẠNG
- TBA HIỆN CÓ
- TÙ PILLAR LẮP MỚI
- HỘP CÔNG TỐ LẮP MỚI
- CỘT ĐIỆN HIỆN CÓ

Sửa đổi/Modifications:


Stt/No	Ngày/Date	
1	—	Khởi tạo/ Created
2	—	Chỉnh sửa/ Edited

Chủ đầu tư/ Client :
TỔNG CÔNG TY ĐIỆN LỰC TP. HÀ NỘI
CÔNG TY ĐIỆN LỰC BA ĐÌNH
 TEL: FAX: (08-4)
 ĐỊA CHỈ: ADDRESS OF CLIENT
 Dự án/ Project :
CẢI TẠO LƯỚI ĐIỆN TUYẾN PHỐ QUÁN THÁNH TRÊN ĐỊA BÀN PHƯỜNG BA ĐÌNH NĂM 2026 THUỘC KẾ HOẠCH BCD 197 UBND TP HÀ NỘI
 ĐỊA ĐIỂM: P. BA ĐÌNH - TP. HÀ NỘI

Tư vấn thiết kế/ Consultant:

CÔNG TY CỔ PHẦN CƠ ĐIỆN INO
 INO MECHANICAL ELECTRICAL JSC
 Số 38, Ngõ 11 Phố Đội Cung
 Phường Ba Trưng, Hà Nội
 No 38/11 - Doi Cung Str
 Hai Ba Trưng, Hanoi
 Tel: 04.6278 2125 Fax: 04.6278 2125
 Website: www.codlenino.com

Giám đốc/ Director:	NGUYỄN THỊ THANH HƯƠNG <i>[Signature]</i>
Tên bản vẽ/ Title:	MẶT BẰNG HIỆN TRẠNG VỊ TRÍ TRẠM TBA HÀNG ĐẬU 1 (MÁY 1+2)
Chủ trì & Chủ nhiệm/ Major & Chief engineer:	NGUYỄN XUÂN ĐẠI <i>[Signature]</i>
Thiết kế Điện/ Designer:	NGUYỄN ĐÌNH SỸ <i>[Signature]</i>
Thiết kế XD/ Drawer:	LÊ THỊ THUY <i>[Signature]</i>
Kiểm tra Nội bộ/ Checker:	NGUYỄN XUÂN ĐẠI <i>[Signature]</i>
Tỉ lệ/ Scale:	Phát hành/ issue: 2026
Số hiệu công trình/ Project code:	Bản vẽ số/ Drawing No:
26098	MBT-01

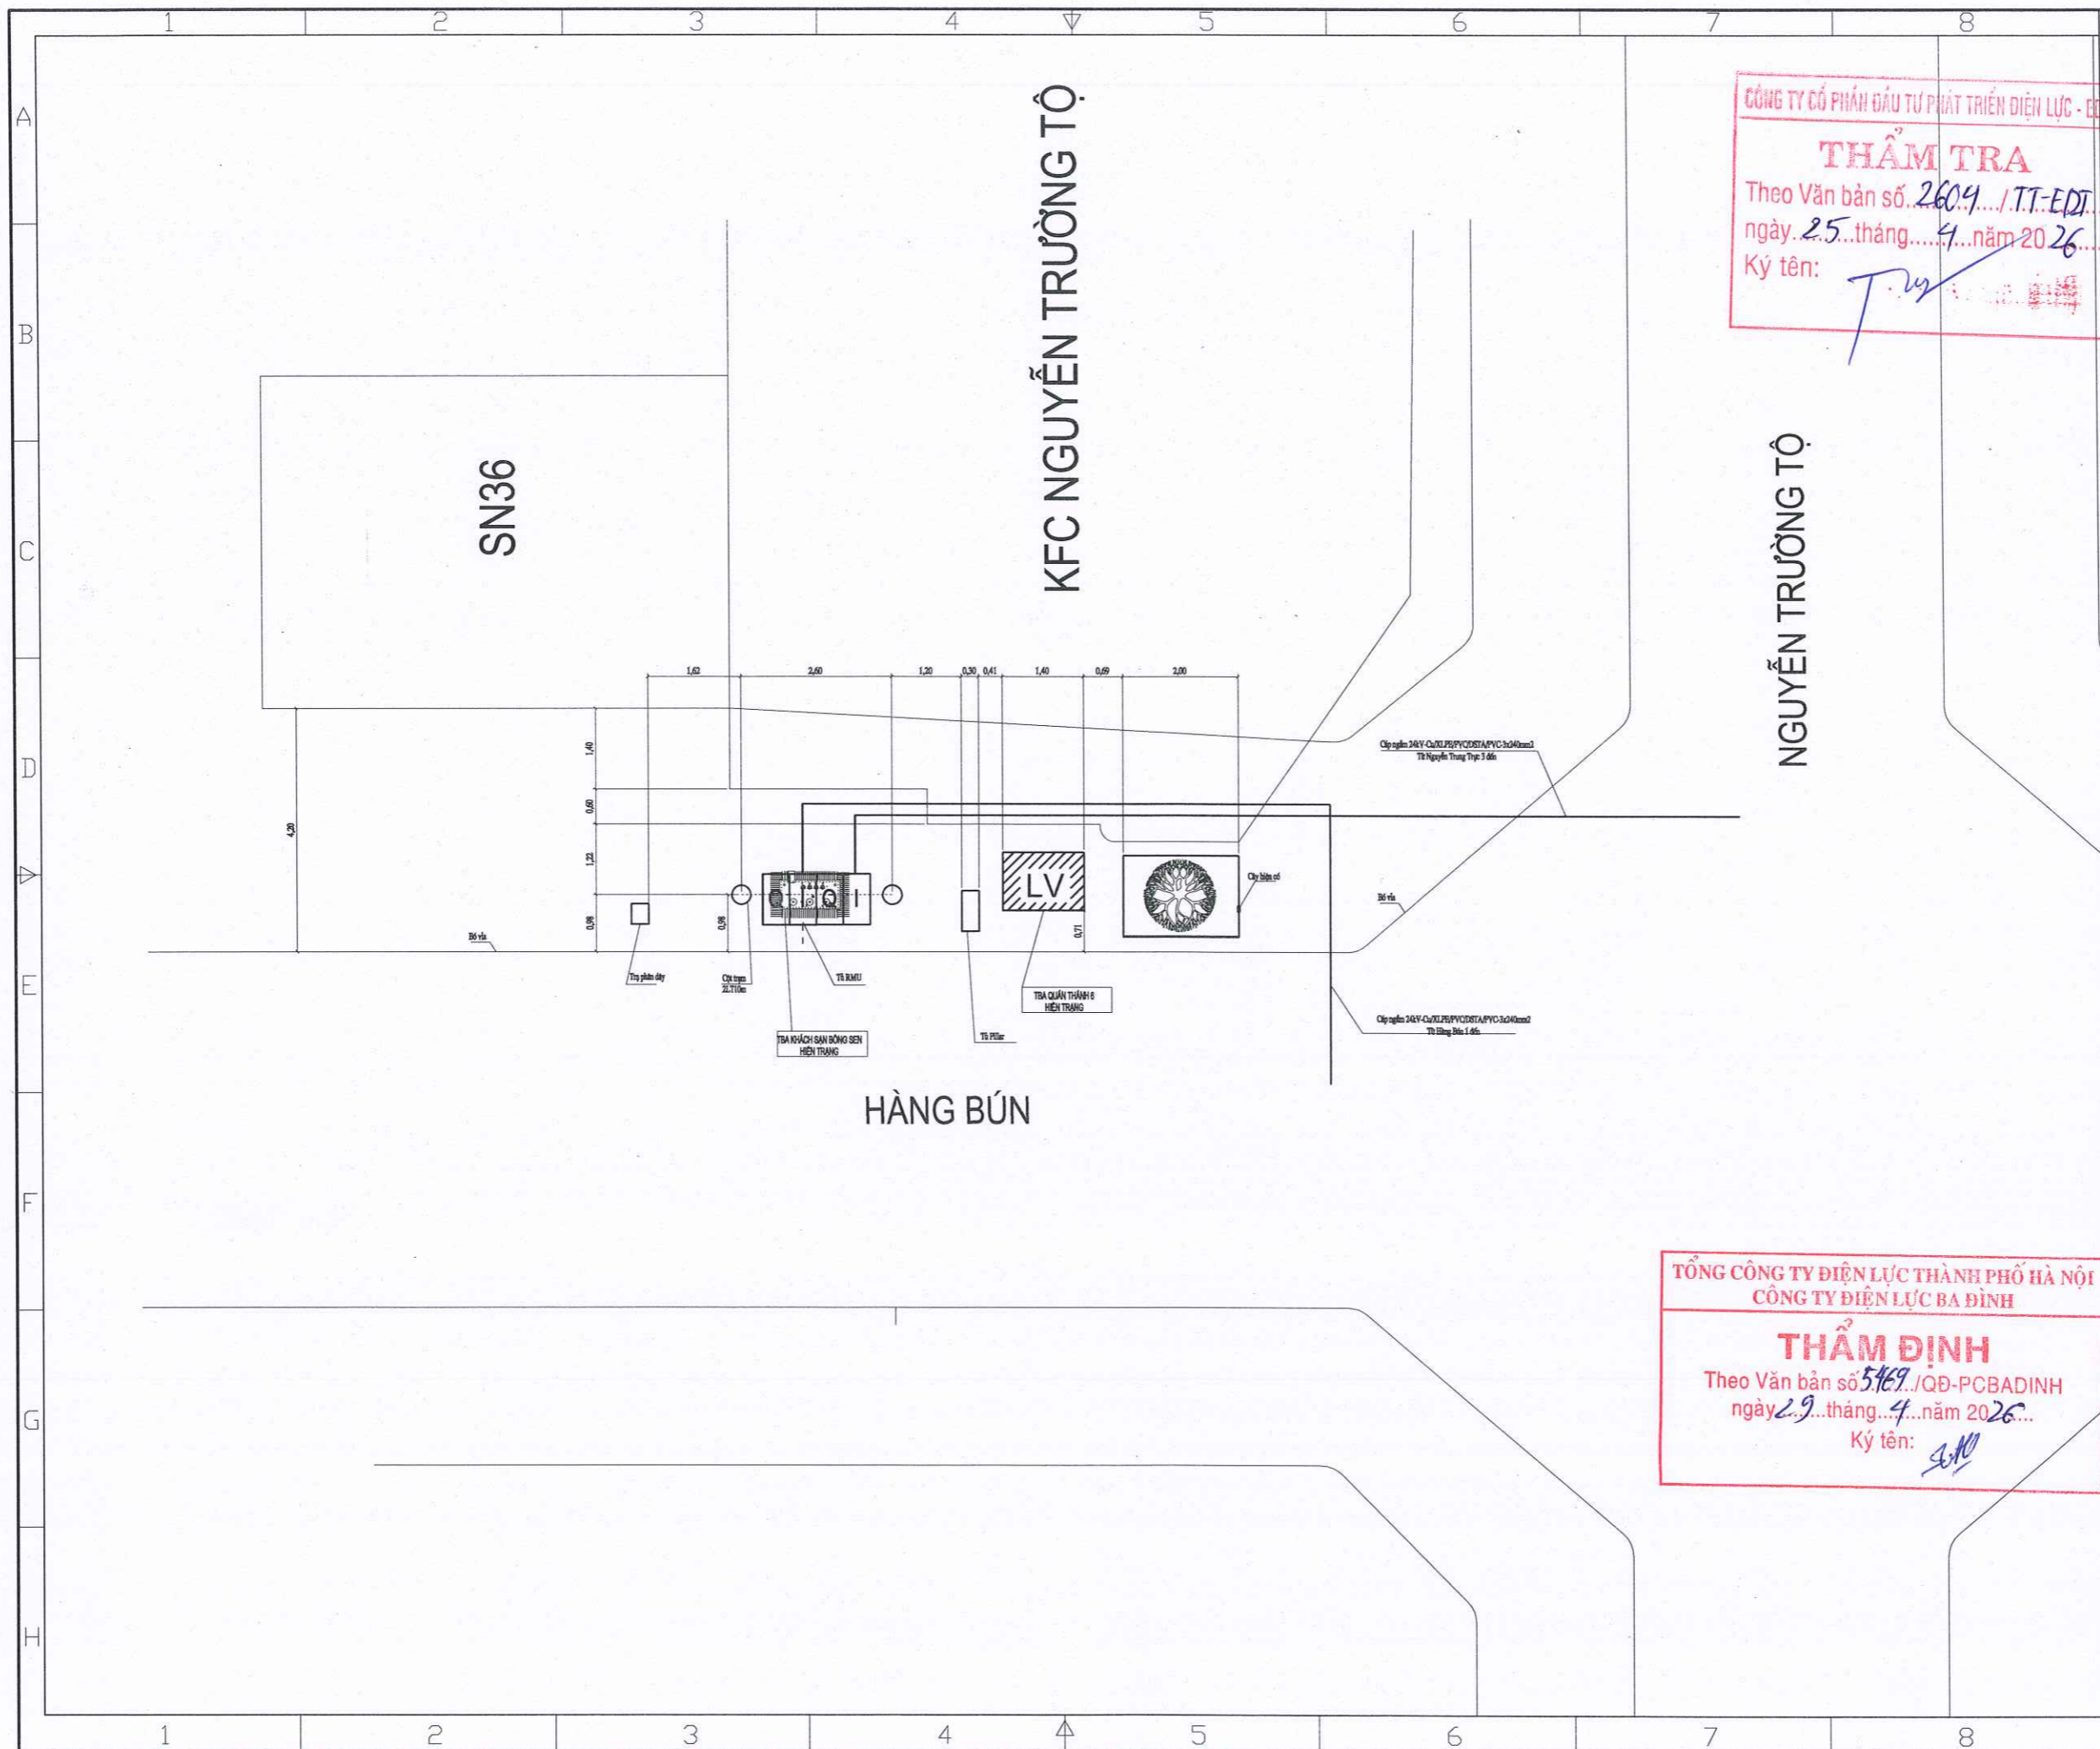

CÔNG TY CỔ PHẦN ĐẦU TƯ PHÁT TRIỂN ĐIỆN LỰC - EDI
THẨM TRA
 Theo Văn bản số 2604.../TT-EDI
 ngày 25 tháng 4 năm 2026
 Ký tên: *Tuy*

Ghi chú/ Note:

---	CÁP NGẮM RẢI MỚI
---	CÁP VẬN XOẮN HIỆN TRẠNG
▲ ▲	TBA HIỆN CÓ
■	TỦ PILLAR LẮP MỚI
■	HỘP CÔNG TƠ LẮP MỚI
⊗ ○	CỘT ĐIỆN HIỆN CÓ

Sửa đổi/Modifications:

St/No	Ngày/Date	
1	—	Khởi tạo/ Created
2	—	Chỉnh sửa/ Edited


Chủ đầu tư/ Client :
TỔNG CÔNG TY ĐIỆN LỰC TP. HÀ NỘI
CÔNG TY ĐIỆN LỰC BA ĐÌNH
 TEL: FAX: (08-4)
 ĐỊA CHỈ: ADDRESS OF CLIENT
 Dự án/ Project :
CẢI TẠO LƯỚI ĐIỆN TUYẾN PHỐ QUÁN THÁNH TRÊN ĐỊA BÀN PHƯỜNG BA ĐÌNH NĂM 2026 THUỘC KẾ HOẠCH BCD 197 UBND TP HÀ NỘI
 ĐỊA ĐIỂM: P. BA ĐÌNH - TP. HÀ NỘI

Tư vấn thiết kế/ Consultant:

CÔNG TY CỔ PHẦN CƠ ĐIỆN INO
INO MECHANICAL ELECTRICAL JSC
 Số 38, ngõ 11 Phố Đội Cung
 Phố Hai Bà Trưng, Hà Nội
 Số 38/11 - Đội Cung Str
 Hai Bà Trưng, Hanoi
 Tel: 04.6278 2125 Fax: 04.6278 2125
 Website: www.codienino.com

TỔNG CÔNG TY ĐIỆN LỰC THÀNH PHỐ HÀ NỘI
CÔNG TY ĐIỆN LỰC BA ĐÌNH
THẨM ĐỊNH
 Theo Văn bản số 5469.../QĐ-PCBADINH
 ngày 29 tháng 4 năm 2026
 Ký tên: *S.H*

Giám đốc/ Director:	NGUYỄN THỊ THANH HƯƠNG
Tên bản vẽ/ Title:	MẶT BẰNG HIỆN TRẠNG VỊ TRÍ TRẠM TBA KHÁCH SẠN BÔNG SEN VÀ TBA QUÁN THÁNH 6
Chủ trì & Chủ nhiệm/ Major & Chief engineer:	NGUYỄN XUÂN ĐẠI
Thiết kế Điện/ Designer:	NGUYỄN ĐÌNH SỸ
Thiết kế XD/ Drawer:	LÊ THỊ THUỶ
Kiểm tra Nội bộ/ Checker:	NGUYỄN XUÂN ĐẠI
Tỉ lệ/ Scale:	Phát hành/ issue: 2026
Số hiệu công trình/ Project code:	Bản vẽ số/ Drawing No:
26098	MBT-02

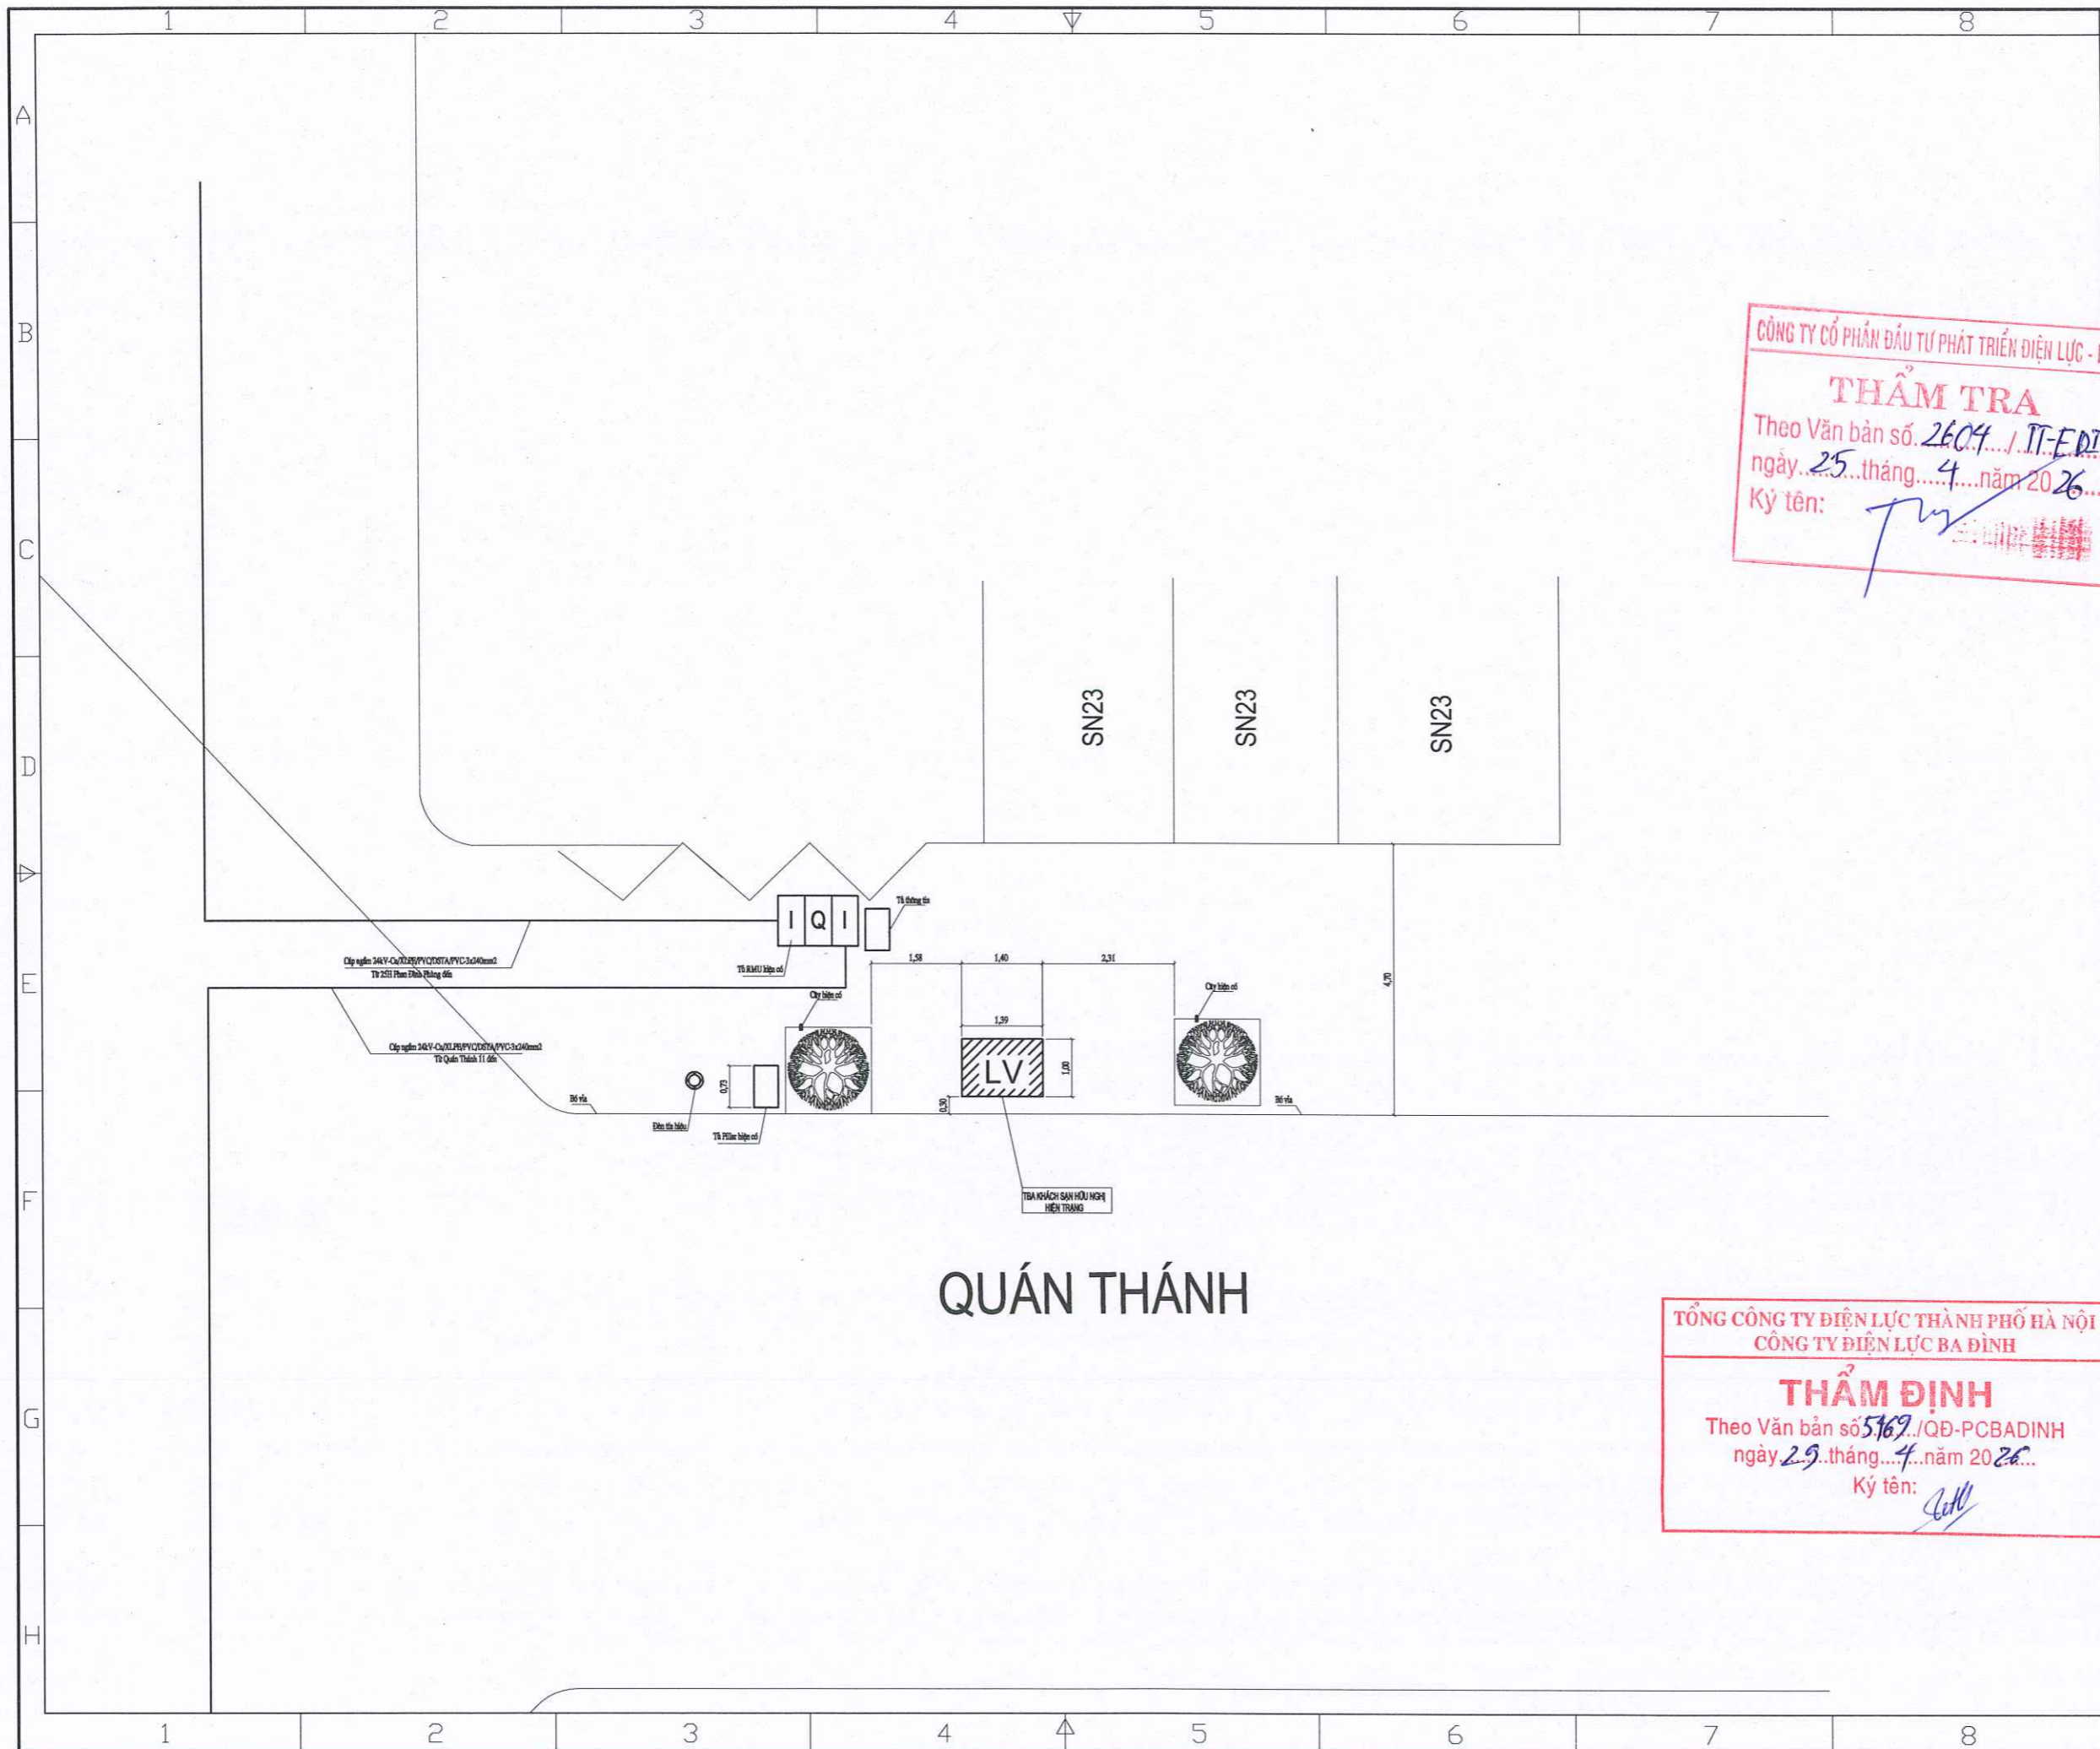

Ghi chú/ Note:

- CÁP NGẮM RẢI MỜI
- CÁP VẪN XOẼN HIỆN TRẠNG
- ▲ ▲ TBA HIỆN CÓ
- TỦ PILLAR LẮP MỚI
- HỘP CÔNG TƠ LẮP MỚI
- ☒ ○ CỘT ĐIỆN HIỆN CÓ

Sửa đổi/Modifications:

Stt/No	Ngày/Date	Khởi tạo/ Created
1	—	Khởi tạo/ Created
2	—	Chỉnh sửa/ Edited

Chủ đầu tư/ Client :

TỔNG CÔNG TY ĐIỆN LỰC TP. HÀ NỘI
CÔNG TY ĐIỆN LỰC BA ĐÌNH

TEL: FAX: (08-4)
ĐỊA CHỈ: ADDRESS OF CLIENT

Dự án/ Project :

CÀI TẠO LƯỚI ĐIỆN TUYẾN PHỐ QUÁN THÁNH TRÊN ĐỊA BÀN PHƯỜNG BA ĐÌNH NĂM 2026 THUỘC KẾ HOẠCH BCD 197 UBND TP HÀ NỘI

Địa điểm: P. BA ĐÌNH - TP. HÀ NỘI

Tư vấn thiết kế/ Consultant:

ino
CÔNG TY CỔ PHẦN CƠ ĐIỆN INO
INO MECHANICAL ELECTRICAL JSC
Số 38, Ngõ 11 Phố Đội Cung
Ph. Hai Bà Trưng, Hà Nội
No 38/11 - Doi Cung Str
Hai Ba Trung, Hanoi
Tel: 04.6278 2125 Fax: 04.6278 2125
Website: www.codienino.com

Giám đốc/ Director: NGUYỄN THỊ THANH HƯƠNG

Tên bản vẽ/ Title: **MẶT BẰNG HIỆN TRẠNG VỊ TRÍ TRẠM TBA KHÁCH SẠN HỮU NGHỊ**

Chủ trì & Chủ nhiệm/ Major & Chief engineer: NGUYỄN XUÂN ĐẠI

Thiết kế Điện/ Designer: NGUYỄN ĐÌNH SỸ

Thiết kế XD/ Drawer: LÊ THỊ THUY

Kiểm tra Nội bộ/ Checker: NGUYỄN XUÂN ĐẠI

Tỉ lệ/ Scale: Phát hành/ issue: 2026

Số hiệu công trình/ Project code: **26098** Bản vẽ số/Drawing No: **MBT-03**

CÔNG TY CỔ PHẦN ĐẦU TƯ PHÁT TRIỂN ĐIỆN LỰC - I.D.I

THẨM TRA

Theo Văn bản số **2604** / TT-EDI
ngày **25** tháng **4** năm **2026**

Ký tên: *[Signature]*

TỔNG CÔNG TY ĐIỆN LỰC THÀNH PHỐ HÀ NỘI
CÔNG TY ĐIỆN LỰC BA ĐÌNH

THẨM ĐỊNH


Theo Văn bản số **5769** / QĐ-PCBADINH
ngày **29** tháng **7** năm **2026**

Ký tên: *[Signature]*

TRƯỜNG NGUYỄN TRI PHƯƠNG

QUÁN THÁNH

CỬA BẮC

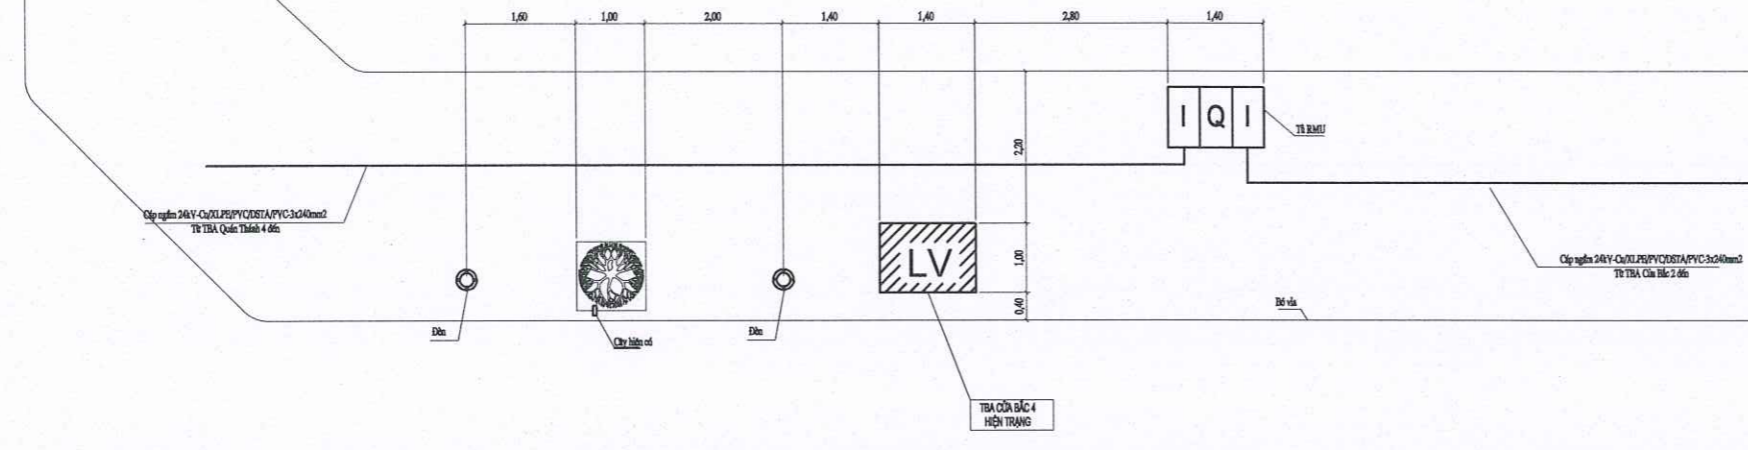

Ghi chú/ Note:

- CẤP NGẦM RẢI MỜI
- CẤP VẬN XOẢN HIỆN TRẠNG
- ▲ ▲ TBA HIỆN CÓ
- TỦ PILLAR LẮP MỚI
- HỘP CÔNG TỌ LẮP MỚI
- ⊗ ○ CỘT ĐIỆN HIỆN CÓ


Sửa đổi/Modifications:		
Stt/No	Ngày/Date	
1	—	Khởi tạo/ Created
2	—	Chỉnh sửa/ Edited

Chủ đầu tư/ Client :
TỔNG CÔNG TY ĐIỆN LỰC TP.HÀ NỘI
CÔNG TY ĐIỆN LỰC BA ĐÌNH

TEL: FAX: (08-4)
 ĐỊA CHỈ: ADDRESS OF CLIENT

Dự án/ Project :
CẢI TẠO LƯỚI ĐIỆN TUYẾN PHỐ QUÁN THÁNH TRÊN ĐỊA BÀN PHƯỜNG BA ĐÌNH NĂM 2026 THUỘC KẾ HOẠCH BCD 197 UBND TP HÀ NỘI


Địa điểm: P. BA ĐÌNH - TP. HÀ NỘI

Tư vấn thiết kế/ Consultant:

CÔNG TY CỔ PHẦN CƠ ĐIỆN INO
 INO MECHANICAL ELECTRICAL JSC
 Số 38, ngõ 11, Phố Đội Cung
 Ph. Hai Bà Trưng, Hà Nội
 Ngõ 38/11 - Đoi Cung Str
 Hai Bà Trưng, Hanoi
 Tel: 04.6278 2125 Fax: 04.6278 2125
 Website: www.coodleno.com

Giám đốc/ Director:	NGUYỄN THỊ THANH HƯƠNG
Tên bản vẽ/ Title:	MẶT BẰNG HIỆN TRẠNG VỊ TRÍ TRẠM TBA CỬA BẮC 4
Chủ trì & Chủ nhiệm/ Major & Chief engineer:	NGUYỄN XUÂN ĐẠI
Thiết kế Điện/ Designer:	NGUYỄN ĐÌNH SỸ
Thiết kế XD/ Drawer:	LÊ THỊ THUY
Kiểm tra Nội bộ/ Checker:	NGUYỄN XUÂN ĐẠI
Tỉ lệ/ Scale:	Phát hành/ issue: 2026
Số hiệu công trình/ Project code:	Bản vẽ số/Drawing No:
26098	MBT-05

CÔNG TY CỔ PHẦN ĐẦU TƯ PHÁT TRIỂN ĐIỆN LỰC - EDI
THẨM TRA
 Theo Văn bản số...2604.../TT-EDI
 ngày...25...tháng...4...năm 2026...
 Ký tên:

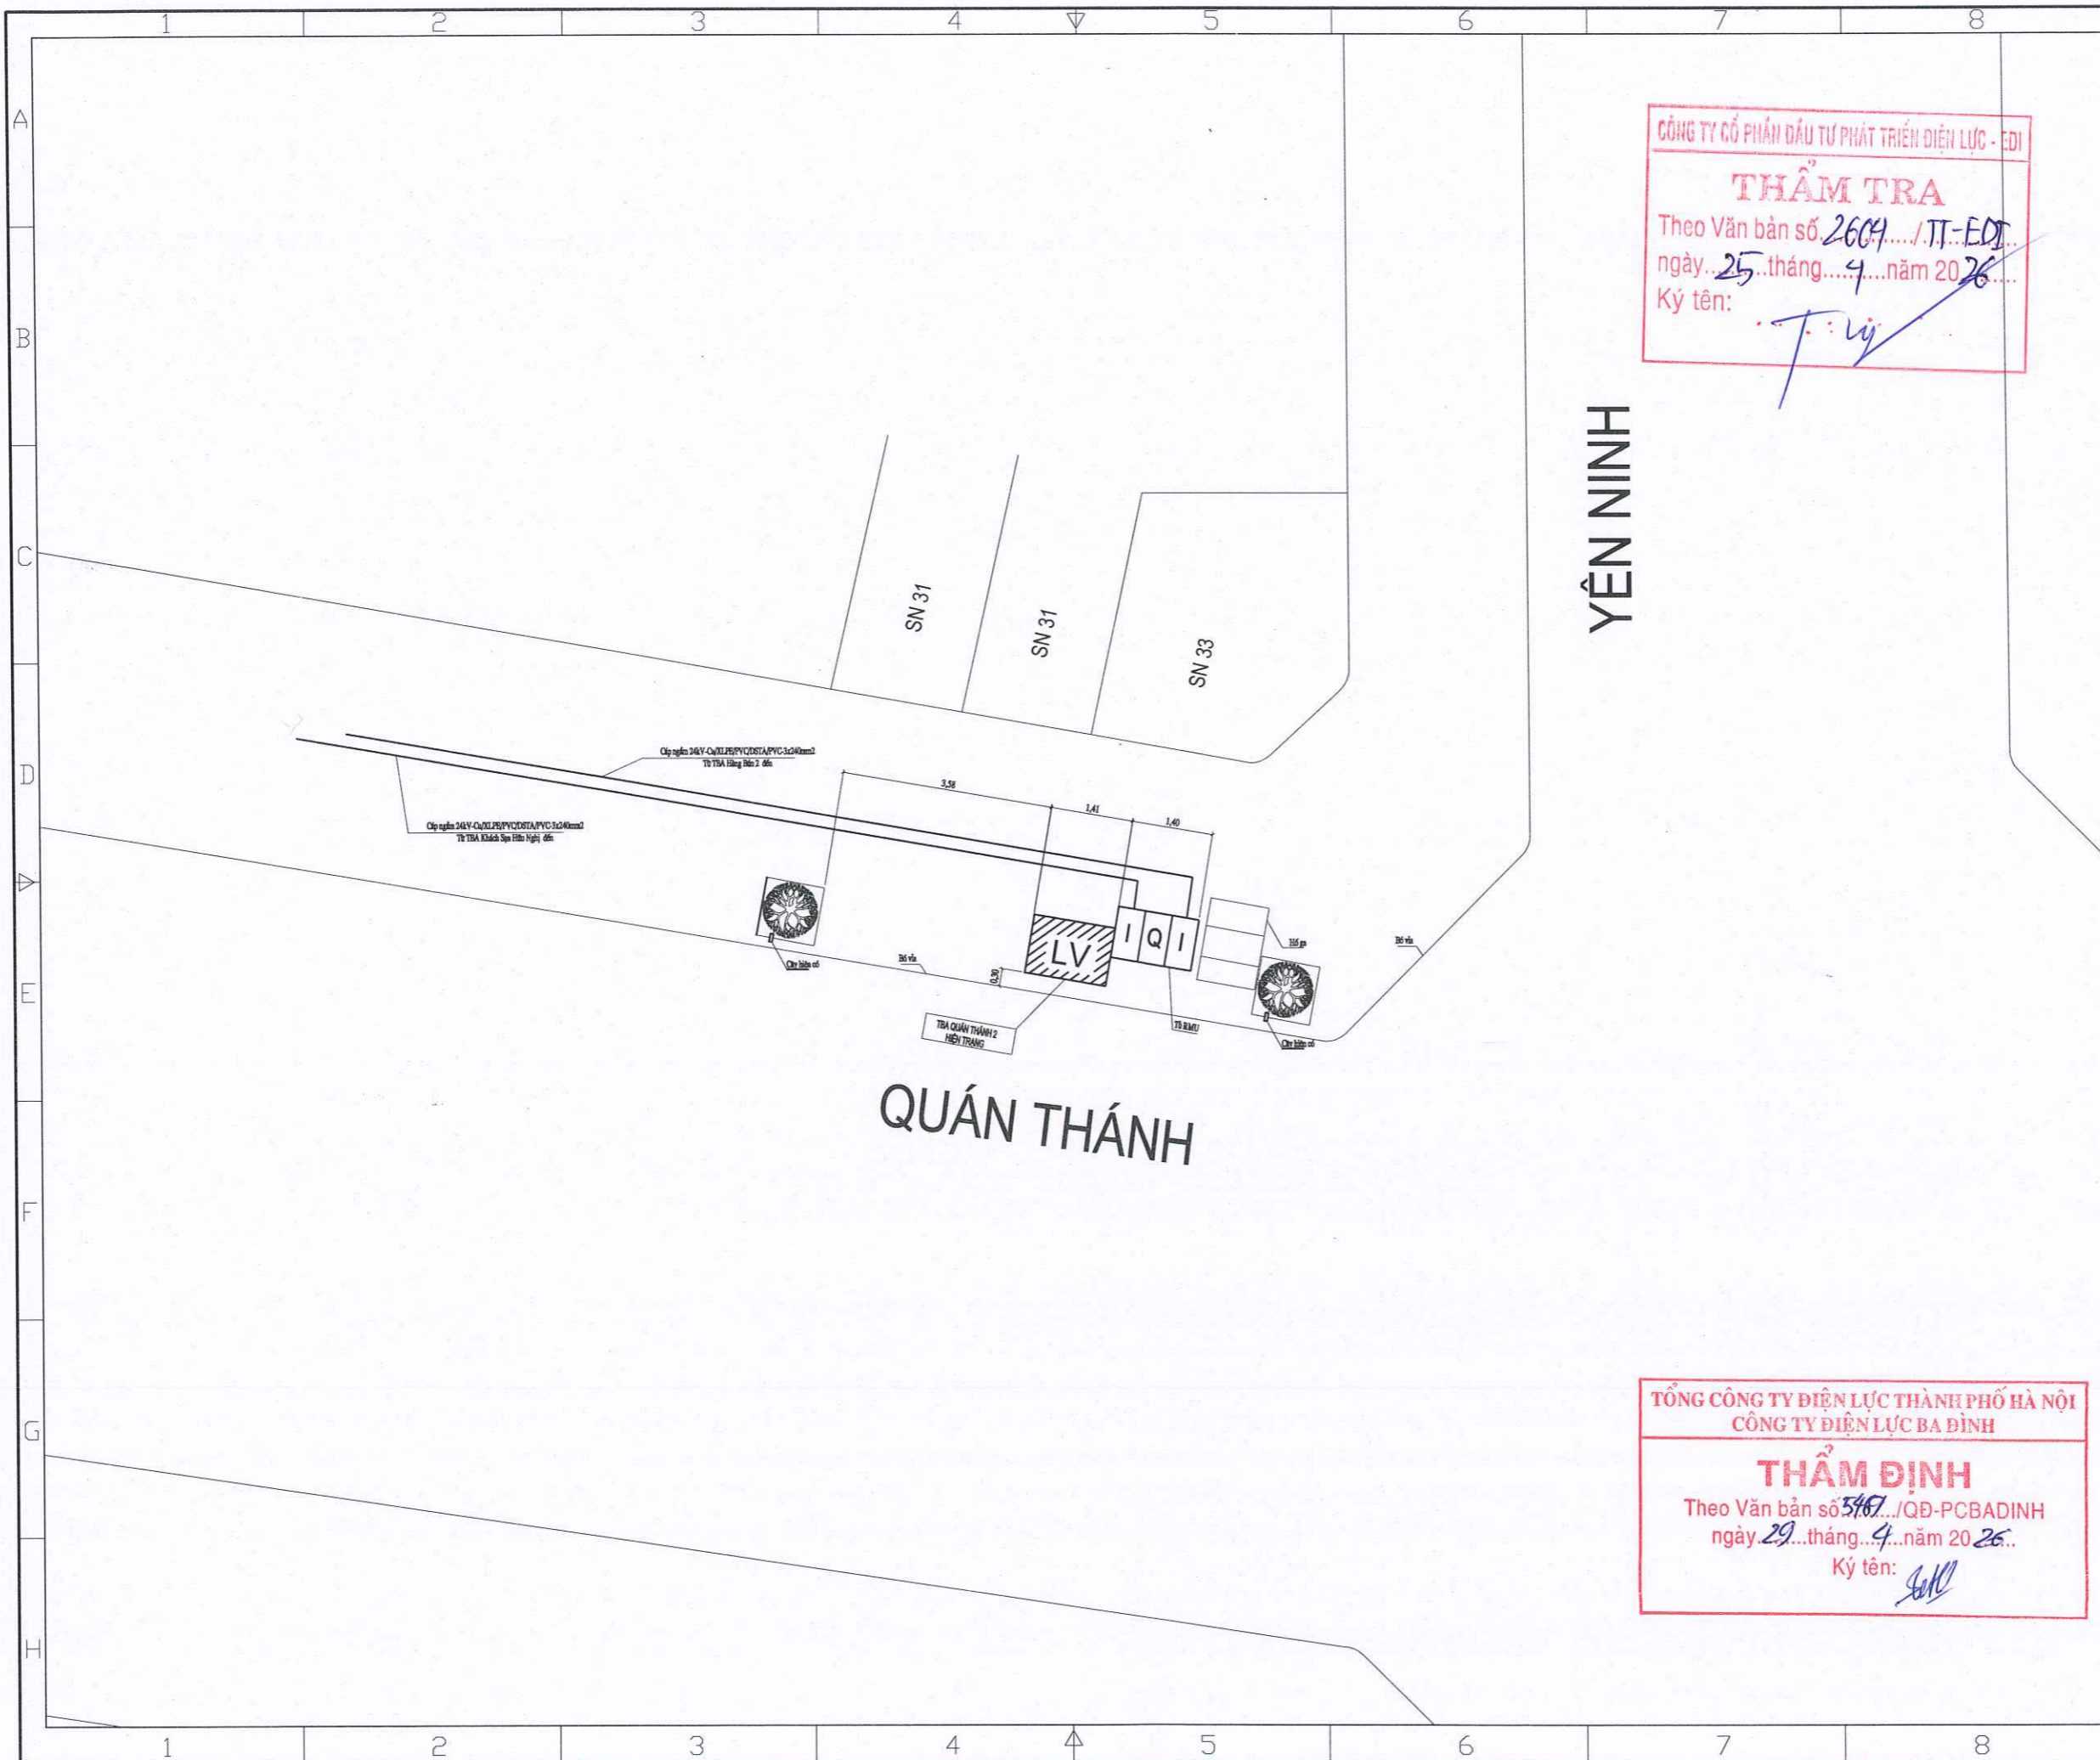TỔNG CÔNG TY ĐIỆN LỰC THÀNH PHỐ HÀ NỘI
CÔNG TY ĐIỆN LỰC BA ĐÌNH
THẨM ĐỊNH
 Theo Văn bản số 576.9./QĐ-PCBADINH
 ngày...29...tháng...4...năm 2026...
 Ký tên:



CÔNG TY CỔ PHẦN ĐẦU TƯ PHÁT TRIỂN ĐIỆN LỰC - EDI

THẨM TRA

Theo Văn bản số 2604.../TT-EDI
 ngày 25 tháng 4 năm 2026
 Ký tên: *T. Ly*

YÊN NINH

QUÁN THÁNH

TỔNG CÔNG TY ĐIỆN LỰC THÀNH PHỐ HÀ NỘI
 CÔNG TY ĐIỆN LỰC BA ĐÌNH

THẨM ĐỊNH

Theo Văn bản số 5467.../QĐ-PCBADINH
 ngày 29 tháng 4 năm 2026
 Ký tên: *[Signature]*

Ghi chú/ Note:

-----	CÁP NGẦM RẢI MỜI
-----	CÁP VẠN XOẢN HIỆN TRẠNG
▲ ▲	TBA HIỆN CÓ
■	TỦ PILLAR LẮP MỚI
■	HỘP CÔNG TỐ LẮP MỚI
⊗ ○	CỘT ĐIỆN HIỆN CÓ

Sửa đổi/Modifications:

Stt/No	Ngày/Date	
1	--	Khởi tạo/ Created
2	--	Chỉnh sửa/ Edited

Chủ đầu tư/ Client:

TỔNG CÔNG TY ĐIỆN LỰC TP. HÀ NỘI
CÔNG TY ĐIỆN LỰC BA ĐÌNH

TEL: FAX: (08-4)
 ĐỊA CHỈ: ADDRESS OF CLIENT

Dự án/ Project:

CẢI TẠO LƯỚI ĐIỆN TUYẾN PHỐ QUÁN THÁNH TRÊN ĐỊA BÀN PHƯỜNG BA ĐÌNH NĂM 2026 THUỘC KẾ HOẠCH BCD 197 UBND TP HÀ NỘI

ĐỊA ĐIỂM: P. BA ĐÌNH - TP. HÀ NỘI

Tư vấn thiết kế/ Consultant:


ino
CÔNG TY CỔ PHẦN CƠ ĐIỆN INO
 INO MECHANICAL ELECTRICAL JSC
 Số 39, ngõ 11 Phố Đội Cung
 Ph. Hai Bà Trưng, Hà Nội
 No 38/11 - Đoi Cung Str
 Hai Ba Trưng, Hanoi
 Tel: 04.6278 2125 Fax: 04.6278 2125
 Website: www.codlenino.com

Giám đốc/ Director: NGUYỄN THỊ THANH HƯƠNG *[Signature]*

Tên bản vẽ/ Title: **MẶT BẰNG HIỆN TRẠNG VỊ TRÍ TRẠM TBA QUÁN THÁNH 2**

Chủ trì & Chủ nhiệm/ Major & Chief engineer:	NGUYỄN XUÂN ĐẠI <i>[Signature]</i>
Thiết kế Điện/ Designer:	NGUYỄN ĐÌNH SỸ <i>[Signature]</i>
Thiết kế XD/ Drawer:	LÊ THỊ THUY <i>[Signature]</i>
Kiểm tra Nội bộ/ Checker:	NGUYỄN XUÂN ĐẠI <i>[Signature]</i>
Tỉ lệ/ Scale:	Phát hành/ issue: 2026

Số hiệu công trình/ Project code: **26098** Bản vẽ số/ Drawing No: **MBT-06**

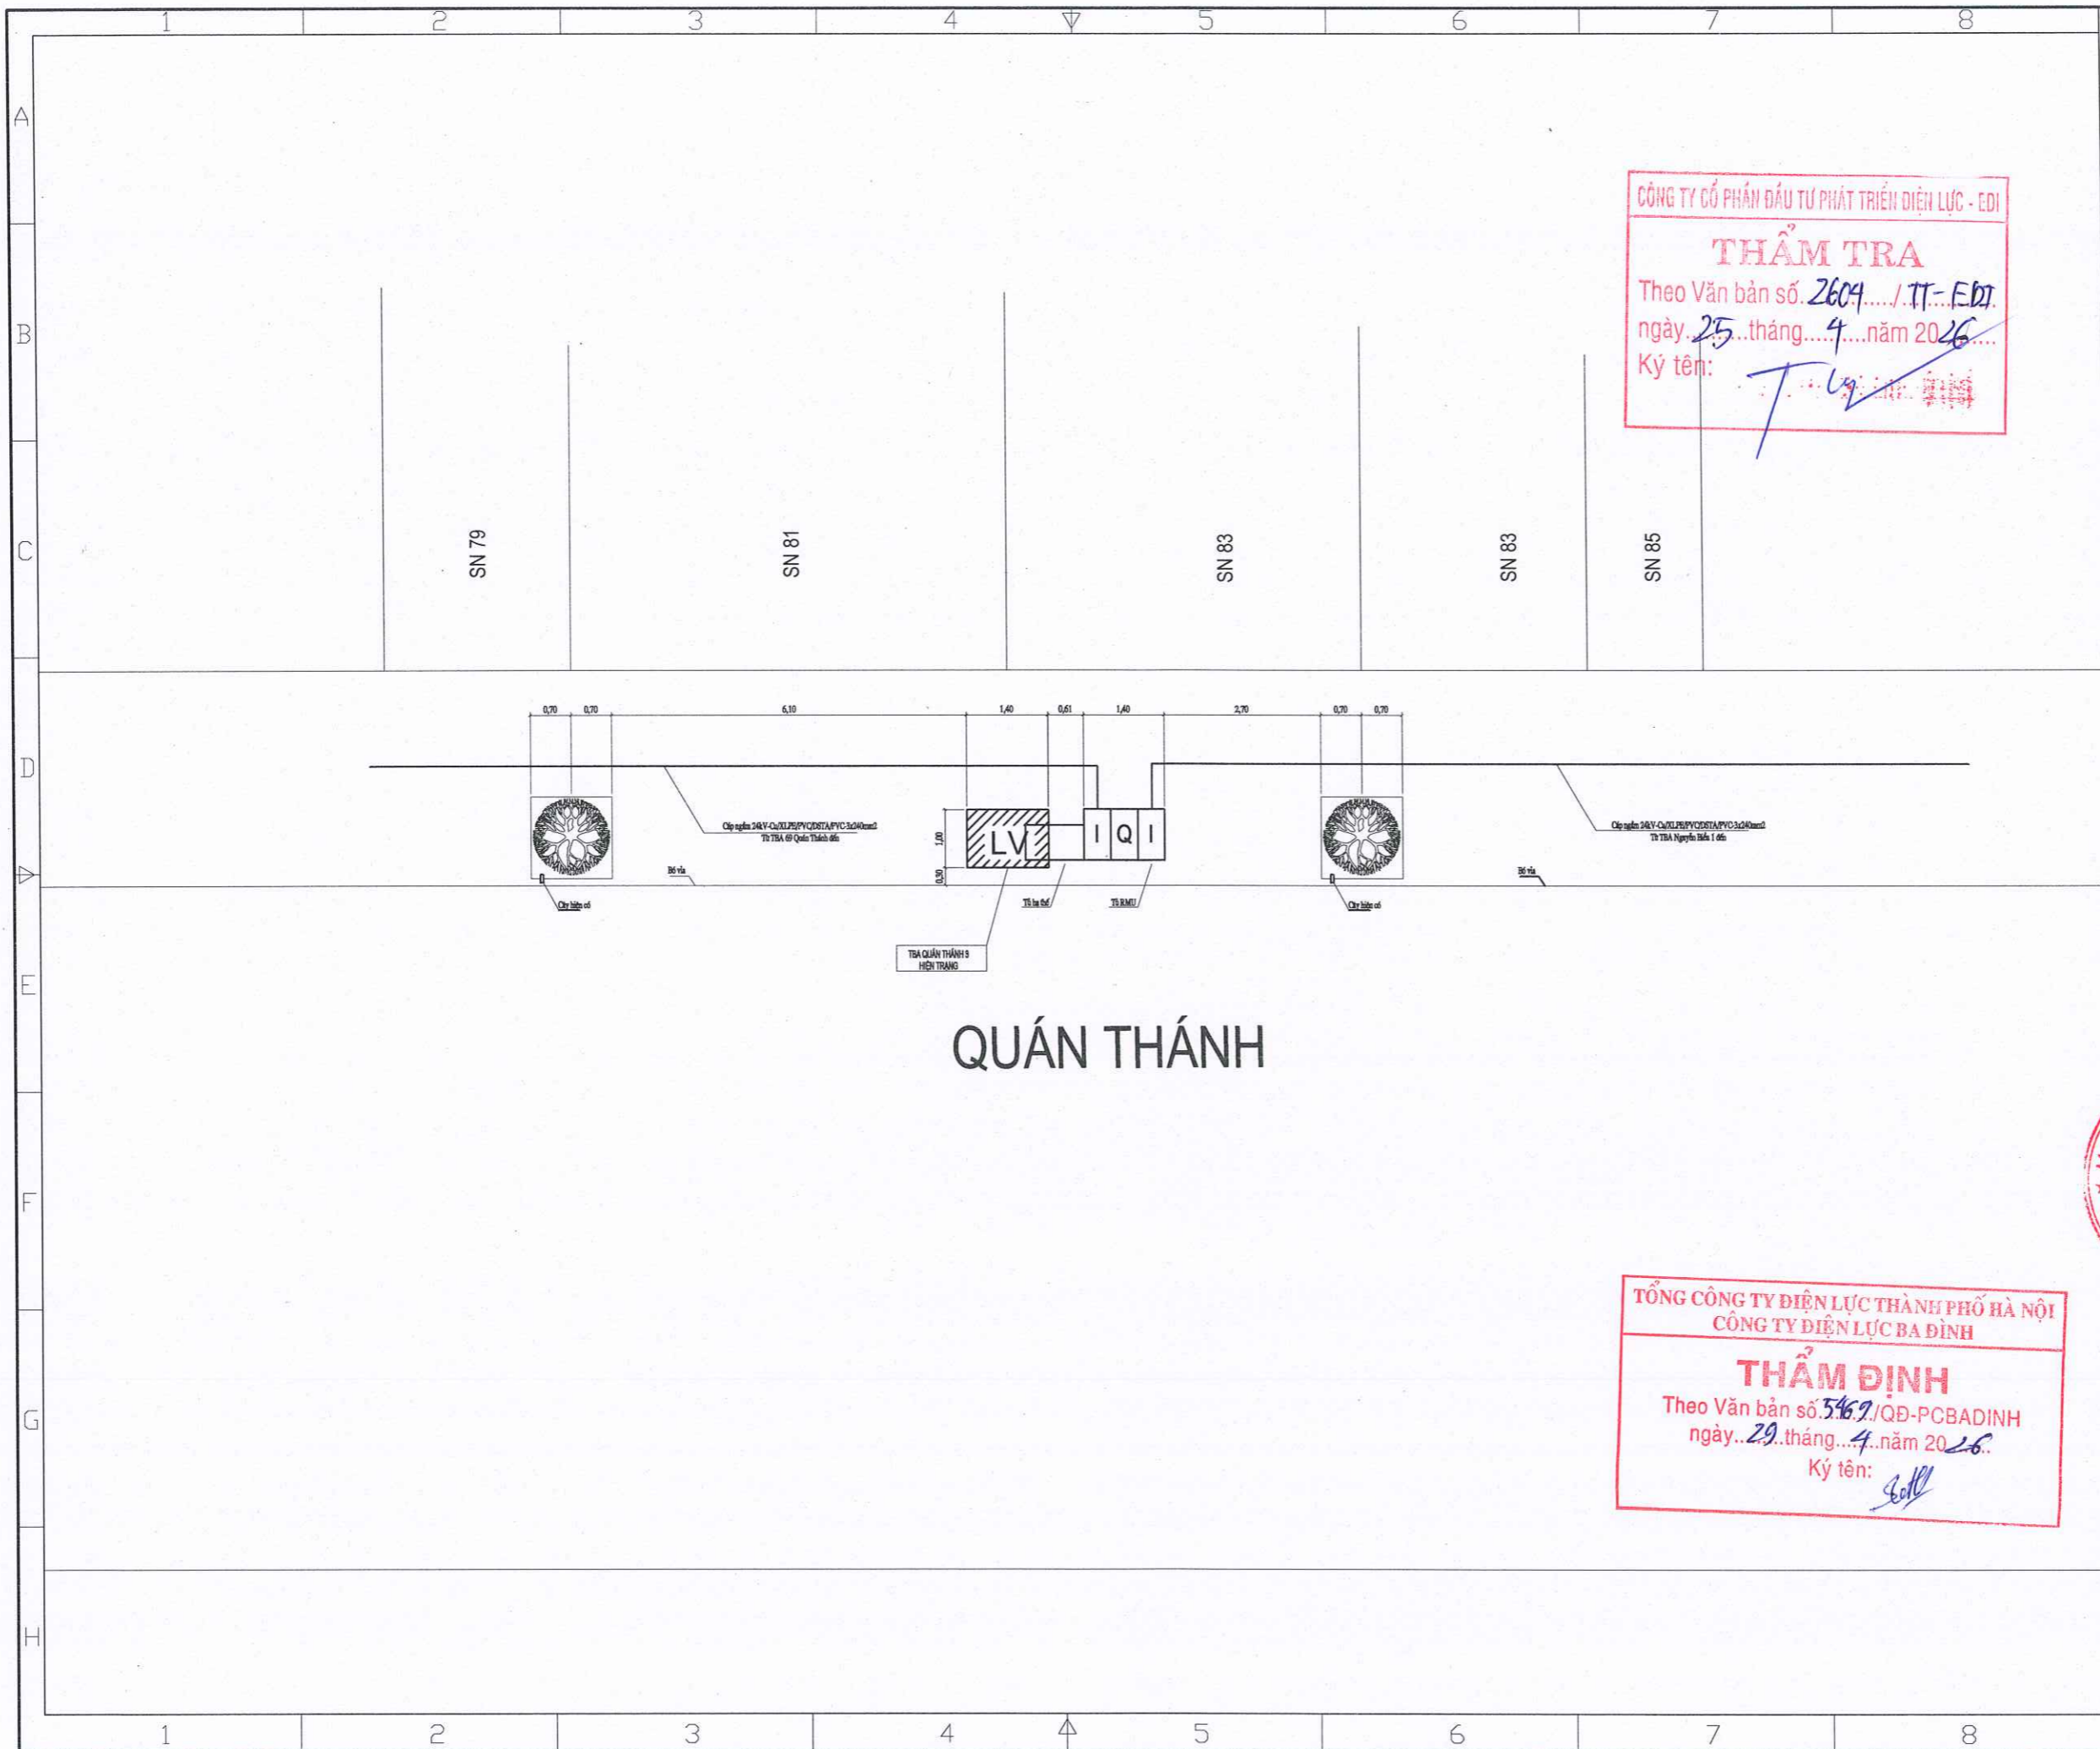

Ghi chú/ Note:

- CÁP NGẦM RÀI MỚI
- CÁP VẠN XOẮN HIỆN TRẠNG
- ▲ ▲ TBA HIỆN CÓ
- TỦ PILLAR LẮP MỚI
- HỘP CÔNG TƠ LẮP MỚI
- ☒ ○ CỘT ĐIỆN HIỆN CÓ

Sửa đổi/Modifications:

Stt/No	Ngày/Date	
1	—	Khởi tạo/ Created
2	—	Chỉnh sửa/ Edited

Chủ đầu tư/ Client :

TỔNG CÔNG TY ĐIỆN LỰC TP. HÀ NỘI
CÔNG TY ĐIỆN LỰC BA ĐÌNH

TEL: (08-4) FAX: (08-4)
ĐỊA CHỈ: ADDRESS OF CLIENT

Dự án/ Project :

CÀI TẠO LƯỚI ĐIỆN TUYẾN PHỐ QUÁN THÁNH TRÊN ĐỊA BÀN PHƯỜNG BA ĐÌNH NĂM 2026 THUỘC KẾ HOẠCH BCD 197 UBND TP HÀ NỘI

ĐỊA ĐIỂM: P. BA ĐÌNH - TP. HÀ NỘI

Tư vấn thiết kế/ Consultant:

CÔNG TY CỔ PHẦN CƠ ĐIỆN CƠ ĐIỆN INO
INO MECHANICAL ELECTRICAL JSC
Số 38, ngõ 11 Phố Đội Cung
Ph. Hai Bà Trưng, Hà Nội
Số 38/11 - Dời Cung Str
Hai Bà Trưng, Hanoi
Tel: 04.6278 2125 Fax: 04.6278 2125
Website: www.codienino.com

Giám đốc/ Director: NGUYỄN THỊ THANH HƯƠNG

Tên bản vẽ/ Title: **MẶT BẰNG HIỆN TRẠNG VỊ TRÍ TRẠM TBA QUÁN THÁNH 3**

Chủ trì & Chủ nhiệm/ Major & Chief engineer: NGUYỄN XUÂN ĐẠI

Thiết kế Điện/ Designer: NGUYỄN ĐÌNH SỸ

Thiết kế XD/ Drawer: LÊ THỊ THUY

Kiểm tra Nội bộ/ Checker: NGUYỄN XUÂN ĐẠI


Tỉ lệ/ Scale: Phát hành/ issue: 2026

Số hiệu công trình/ Project code: 26098
Bản vẽ số/ Drawing No: MBT-07

TỔNG CÔNG TY ĐIỆN LỰC THÀNH PHỐ HÀ NỘI
CÔNG TY ĐIỆN LỰC BA ĐÌNH

THẨM ĐỊNH
Theo Văn bản số 5469/QĐ-PCBADINH
ngày 29 tháng 4 năm 2026
Ký tên: [Signature]

INO
CÔNG TY CỔ PHẦN CƠ ĐIỆN CƠ ĐIỆN INO
INO MECHANICAL ELECTRICAL JSC
Số 38, ngõ 11 Phố Đội Cung
Ph. Hai Bà Trưng, Hà Nội
Số 38/11 - Dời Cung Str
Hai Bà Trưng, Hanoi
Tel: 04.6278 2125 Fax: 04.6278 2125
Website: www.codienino.com

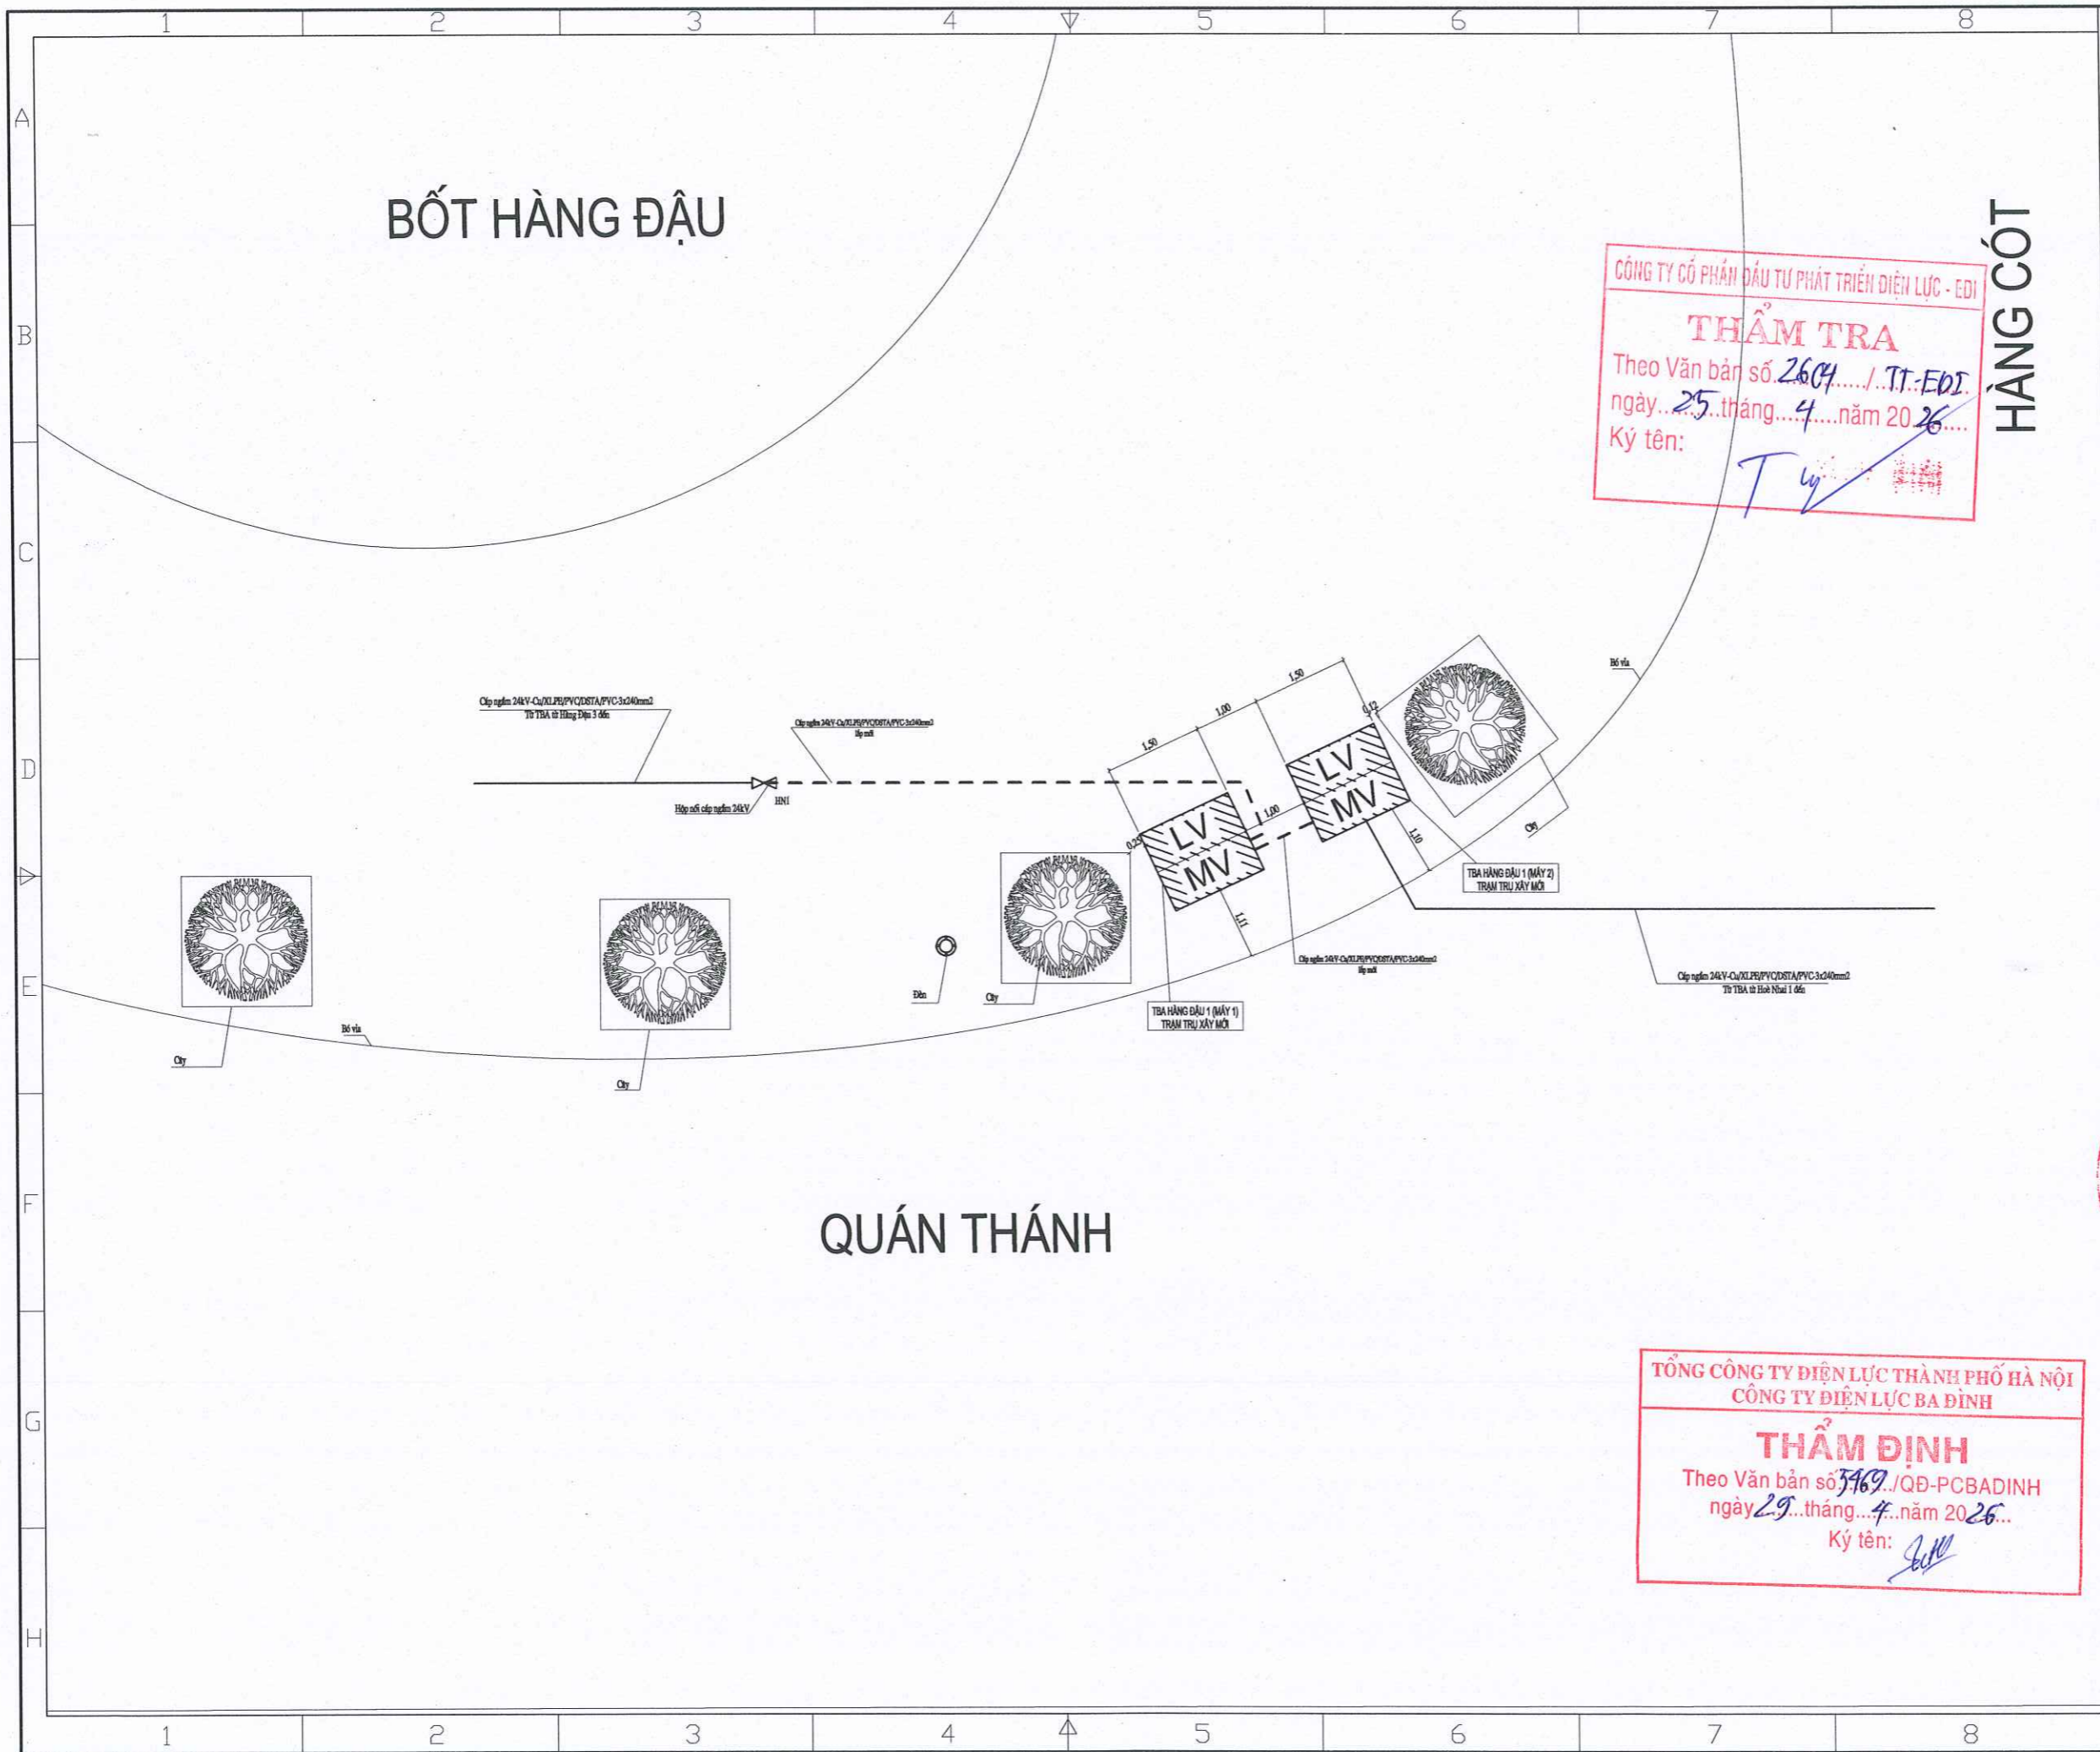

BỐ HÀNG ĐẬU

HÀNG CỐT

QUÁN THÁNH

CÔNG TY CỔ PHẦN ĐẦU TƯ PHÁT TRIỂN ĐIỆN LỰC - EDI
THẨM TRA
 Theo Văn bản số 2604.../TT-EDI
 ngày 25 tháng 4 năm 2026
 Ký tên: *T. Ly*

TỔNG CÔNG TY ĐIỆN LỰC THÀNH PHỐ HÀ NỘI
 CÔNG TY ĐIỆN LỰC BA ĐÌNH
THẨM ĐỊNH
 Theo Văn bản số 3469.../QĐ-PCBADINH
 ngày 29 tháng 7 năm 2026
 Ký tên: *S. L.*

Gi chú/ Note:

- CÁP NGẦM RÀI MỚI
- CÁP VẠN XOẢN HIỆN TRẠNG
- ▲ ▲ TBA HIỆN CÓ
- ▣ TỦ PILLAR LẮP MỚI
- HỘP CÔNG TƠ LẮP MỚI
- ⊗ ○ CỘT ĐIỆN HIỆN CÓ

Sửa đổi/Modifications:

Stt/No	Ngày/Date	
1	--	Khởi tạo/ Created
2	--	Chỉnh sửa/ Edited

Chủ đầu tư/ Client:

TỔNG CÔNG TY ĐIỆN LỰC TP. HÀ NỘI
CÔNG TY ĐIỆN LỰC BA ĐÌNH

TEL: FAX: (08-4)
 ĐỊA CHỈ: ADDRESS OF CLIENT

Dự án/ Project:

CẢI TẠO LƯỚI ĐIỆN TUYẾN PHỐ QUÁN THÁNH TRÊN ĐỊA BÀN PHƯỜNG BA ĐÌNH NĂM 2026 THUỘC KẾ HOẠCH BCD 197 UBND TP HÀ NỘI

Địa điểm: P. BA ĐÌNH - TP. HÀ NỘI

Tư vấn thiết kế/ Consultant:

ino
CÔNG TY CỔ PHẦN CƠ ĐIỆN INO
 INO MECHANICAL ELECTRICAL JSC
 Số 38, ng 6/11 Phố Điện Cung
 Ph. Hai Bà Trưng, Hà Nội
 Số 38/11 - Doi Cung Str
 Hai Ba Trưng, Hanoi
 Tel: 04.6278 2125 Fax: 04.6278 2125
 Website: www.codlenino.com


Giám đốc/ Director: NGUYỄN THỊ THANH HUƠNG

Tên bản vẽ/ Title: MẶT BẰNG CẢI TẠO VỊ TRÍ TRẠM TBA HÀNG ĐẬU 1 (MÁY 1+2)

Chủ trì & Chủ nhiệm/ Major & Chief engineer:	NGUYỄN XUÂN ĐẠI	<i>[Signature]</i>
Thiết kế Điện/ Designer:	NGUYỄN ĐÌNH SỸ	<i>[Signature]</i>
Thiết kế XD/ Drawer:	LÊ THỊ THUY	<i>[Signature]</i>
Kiểm tra Nội bộ/ Checker:	NGUYỄN XUÂN ĐẠI	<i>[Signature]</i>

Tỉ lệ/ Scale: Phát hành/ issue: 2026

Số hiệu công trình/ Project code: 26098
 Bản vẽ số/Drawing No: MBT-08

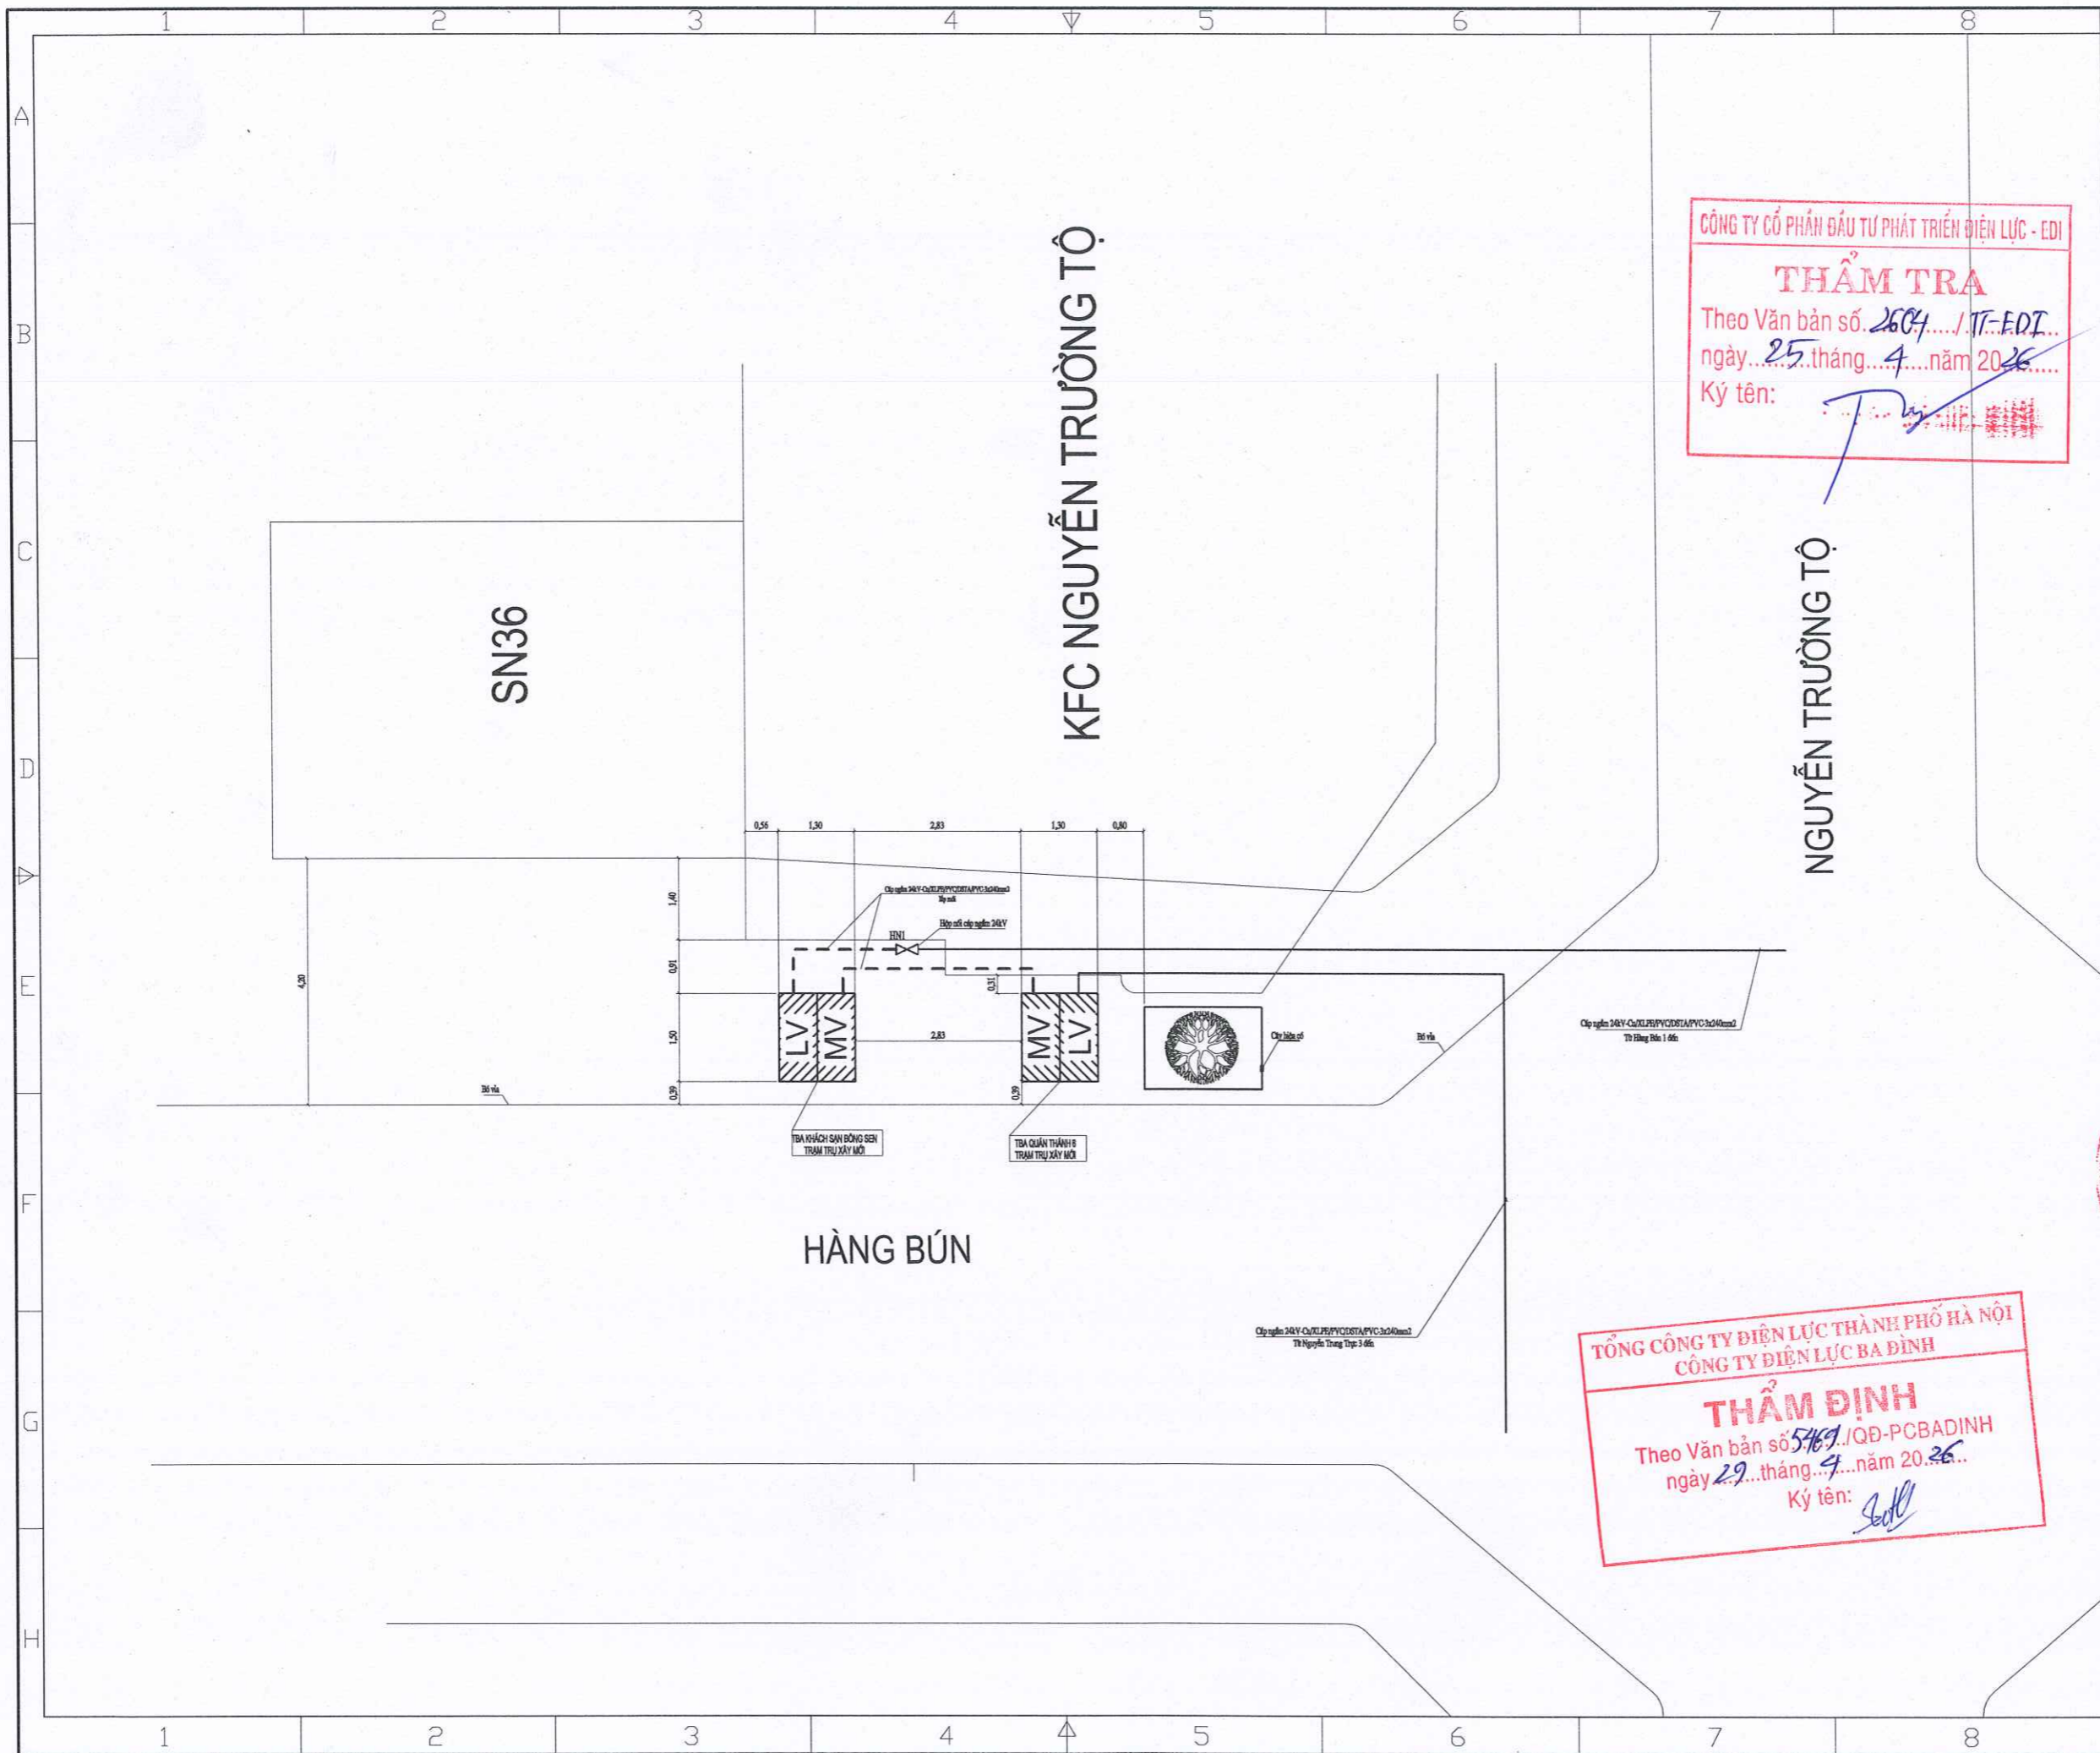

CÔNG TY CỔ PHẦN ĐẦU TƯ PHÁT TRIỂN ĐIỆN LỰC - EDI
THẨM TRA
 Theo Văn bản số 2604.../TT-EDI...
 ngày 25...tháng 4...năm 2026...
 Ký tên: [Signature]

TỔNG CÔNG TY ĐIỆN LỰC THÀNH PHỐ HÀ NỘI
CÔNG TY ĐIỆN LỰC BA ĐÌNH
THẨM ĐỊNH
 Theo Văn bản số 5469.../QĐ-PCBADINH...
 ngày 29...tháng 9...năm 2026...
 Ký tên: [Signature]

Ghi chú/ Note:

- CÁP NGẦM RÀI MỚI
- CÁP VẠN XOẮN HIỆN TRẠNG
- ▲ ▲ TBA HIỆN CÓ
- TỦ PILLAR LẮP MỚI
- HỘP CÔNG TƠ LẮP MỚI
- ⊗ ○ CỘT ĐIỆN HIỆN CÓ

Sửa đổi/Modifications:

Stt/No	Ngày/Date	
1	—	Khởi tạo/ Created
2	—	Chỉnh sửa/ Edited

Chủ đầu tư/ Client :
TỔNG CÔNG TY ĐIỆN LỰC TP.HÀ NỘI
CÔNG TY ĐIỆN LỰC BA ĐÌNH
 TEL: FAX: (08-4)
 ĐỊA CHỈ: ADDRESS OF CLIENT


Dự án/ Project :
CẢI TẠO LƯỚI ĐIỆN TUYẾN PHỐ QUÁN THÁNH TRÊN ĐỊA BÀN PHƯỜNG BA ĐÌNH NĂM 2026 THUỘC KẾ HOẠCH BCD 197 UBND TP HÀ NỘI

Địa điểm: P. BA ĐÌNH - TP. HÀ NỘI

Tư vấn thiết kế/ Consultant:
CÔNG TY CỔ PHẦN CƠ ĐIỆN INO
 INO MECHANICAL ELECTRICAL JSC
 Số 38, ngõ 11 Phố Đồi Cung
 Phố Hai Bà Trưng, Hà Nội
 No 38/11 - Doi Cung Str
 Hai Ba Trưng , Hanoi
 Tel: 04.6278 2125 Fax: 04.6278 2125
 Website: www.coodleno.com

Giám đốc/ Director: NGUYỄN THỊ THANH HƯƠNG
 Tên bản vẽ/ Title: **MẶT BẰNG CẢI TẠO VỊ TRÍ TRẠM TBA KHÁCH SẠN BÔNG SEN VÀ TBA QUÁN THÁNH 6**

Chủ trì & Chủ nhiệm/ Major & Chief engineer: NGUYỄN XUÂN ĐẠI
 Thiết kế Điện/ Designer: NGUYỄN ĐÌNH SỸ
 Thiết kế XD/ Drawer: LÊ THỊ THUY
 Kiểm tra Nội bộ/ Checker: NGUYỄN XUÂN ĐẠI
 Tỷ lệ/ Scale: Phát hành/ issue: 2026
 Số hiệu công trình/ Project code: Bản vẽ số/Drawing No:
26098 MBT-09

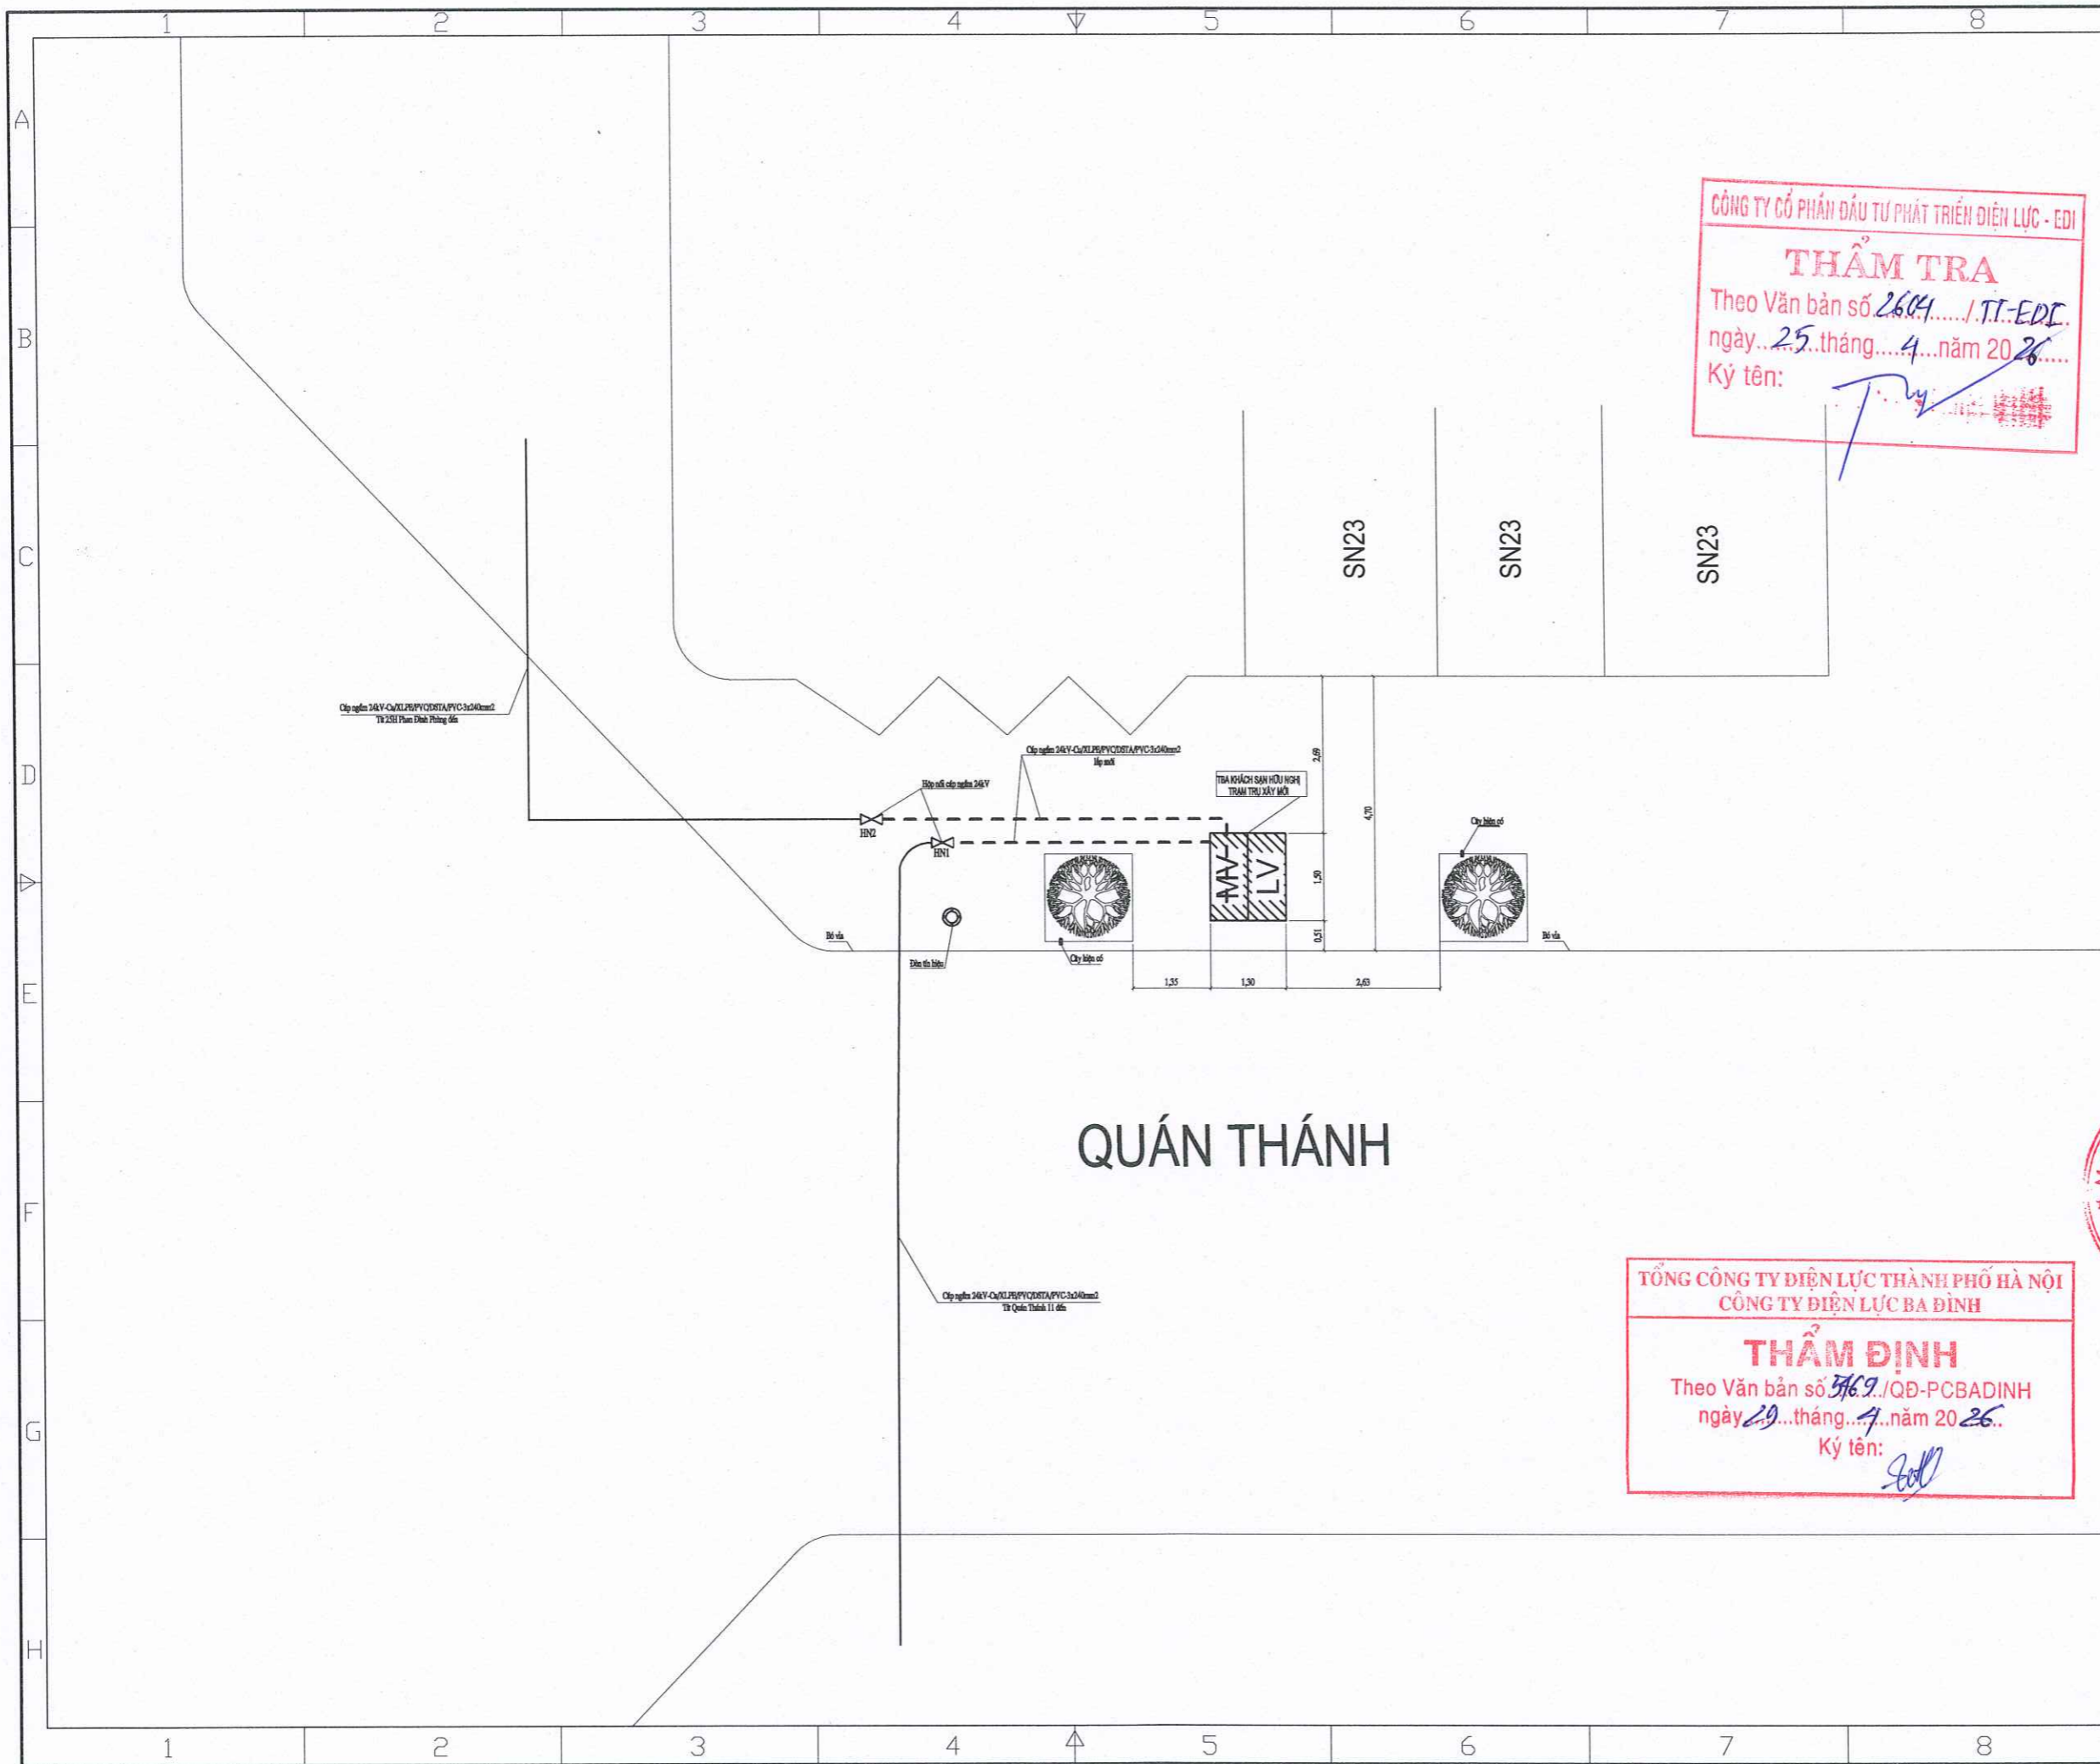

CÔNG TY CỔ PHẦN ĐẦU TƯ PHÁT TRIỂN ĐIỆN LỰC - EDI
THẨM TRA
 Theo Văn bản số 2604.../TT-EDI.
 ngày 25 tháng 4 năm 2026
 Ký tên: *[Signature]*

TỔNG CÔNG TY ĐIỆN LỰC THÀNH PHỐ HÀ NỘI
CÔNG TY ĐIỆN LỰC BA ĐÌNH
THẨM ĐỊNH
 Theo Văn bản số 3769./QĐ-PCBADINH
 ngày 19 tháng 4 năm 2026
 Ký tên: *[Signature]*

Ghi chú/ Note:

-----	CÁP NGẦM RÀI MỚI
-----	CÁP VẠN XOẢN HIỆN TRẠNG
▲ ▲	TBA HIỆN CÓ
■	TỦ PILLAR LẮP MỚI
■	HỘP CÔNG TỌ LẮP MỚI
⊗ ○	CỘT ĐIỆN HIỆN CÓ

Sửa đổi/Modifications:

St/No	Ngày/Date	
1	--	Khởi tạo/ Created
2	--	Chỉnh sửa/ Edited

Chủ đầu tư/ Client:

TỔNG CÔNG TY ĐIỆN LỰC TP. HÀ NỘI
CÔNG TY ĐIỆN LỰC BA ĐÌNH

TEL: FAX: (08-4)
 ĐỊA CHỈ: ADDRESS OF CLIENT

Dự án/ Project:


CẢI TẠO LƯỚI ĐIỆN TUYẾN PHỐ QUÁN THÁNH TRÊN ĐỊA BÀN PHƯỜNG BA ĐÌNH NĂM 2026 THUỘC KẾ HOẠCH BCD 197 UBND TP HÀ NỘI

ĐỊA ĐIỂM: P. BA ĐÌNH - TP. HÀ NỘI

Tư vấn thiết kế/ Consultant:


CÔNG TY CỔ PHẦN CƠ ĐIỆN CƠ ĐIỆN INO
 INO MECHANICAL ELECTRICAL JSC
 Số 48, ngõ 11 Phố Đội Cung
 Phường Bà Trưng, Hà Nội
 Số 88/11 - Đoi Cung Str
 Hai Bà Trưng, Hanoi
 Tel: 04.6278 2125 Fax: 04.6278 2125
 Website: www.codienino.com

Giám đốc/ Director:	NGUYỄN THỊ THANH HƯƠNG <i>[Signature]</i>
Tên bản vẽ/ Title:	MẶT BẰNG CẢI TẠO VỊ TRÍ TRẠM TBA KHÁCH SẠN HỮU NGHỊ
Chủ trì & Chủ nhiệm/ Major & Chief engineer:	NGUYỄN XUÂN ĐẠI <i>[Signature]</i>
Thiết kế Điện/ Designer:	NGUYỄN ĐÌNH SỸ <i>[Signature]</i>
Thiết kế XD/ Drawer:	LÊ THỊ THUY <i>[Signature]</i>
Kiểm tra Nội bộ/ Checker:	NGUYỄN XUÂN ĐẠI <i>[Signature]</i>
Tỉ lệ/ Scale:	Phát hành/ issue: 2026
Số hiệu công trình/ Project code:	Bản vẽ số/Drawing No:
26098	MBT-10

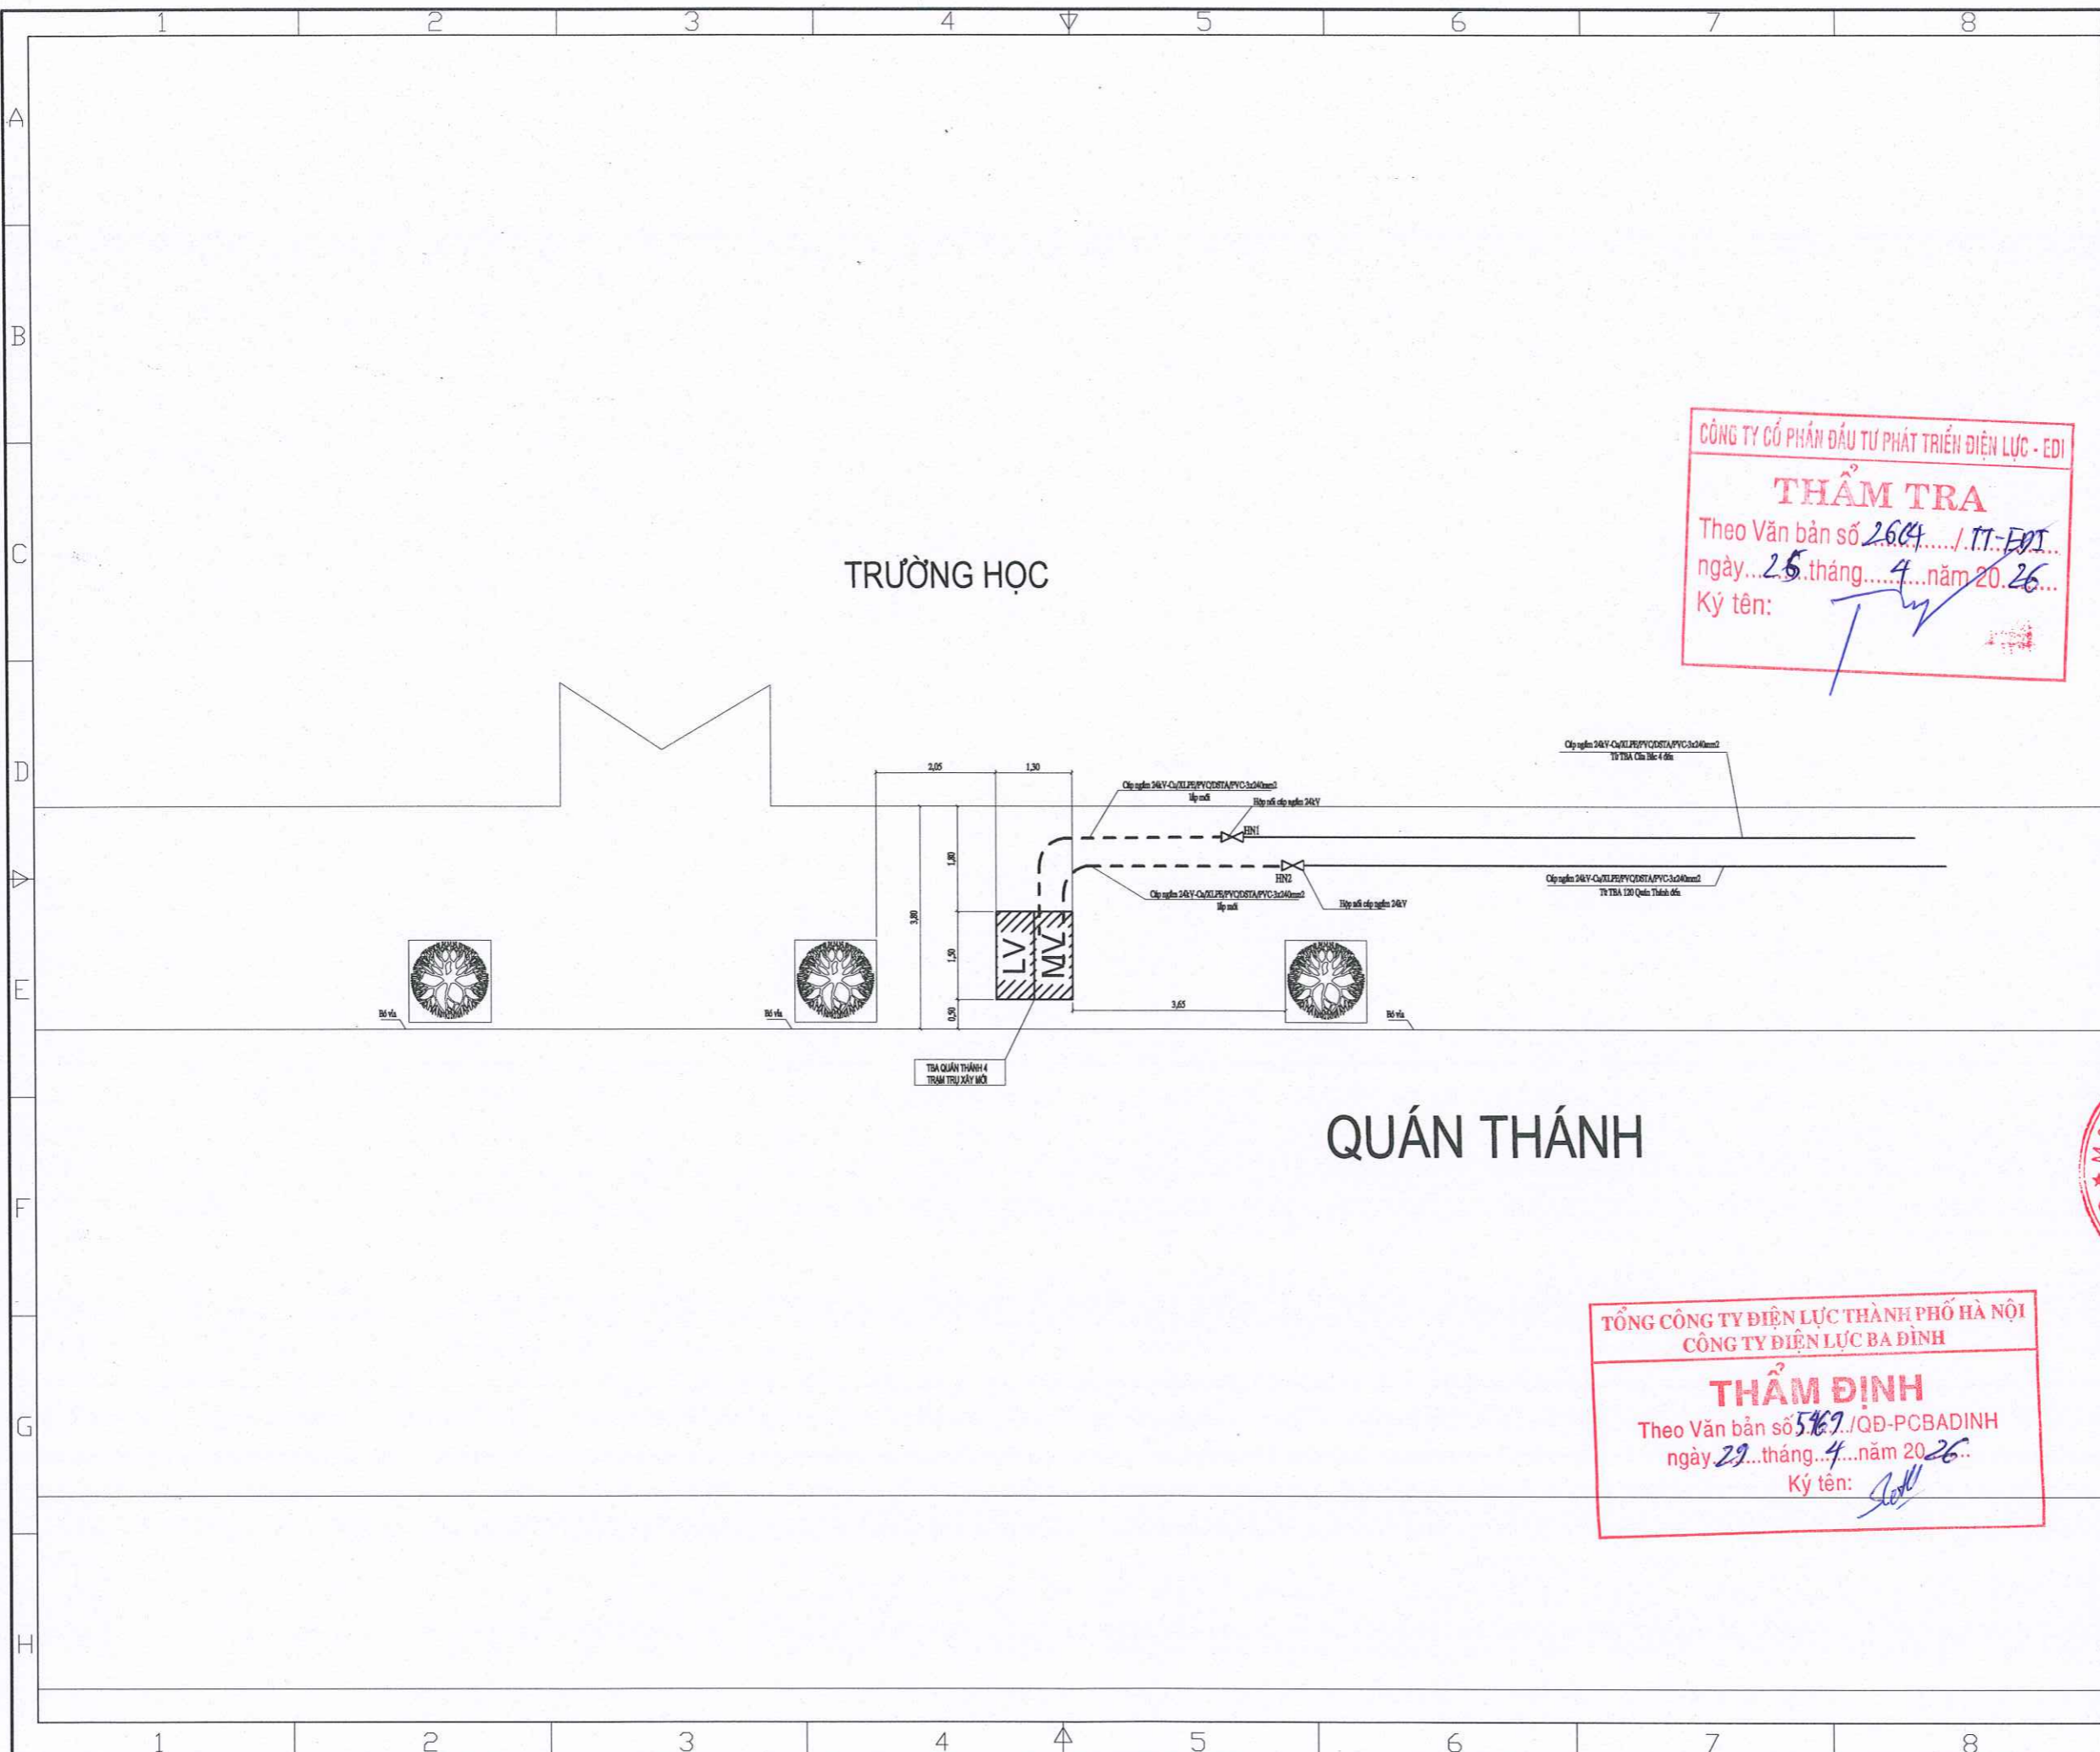

Ghi chú/ Note:

- CÁP NGẦM RẢI MỜI
- CÁP VẠN XOẢN HIỆN TRẠNG
- TBA HIỆN CÓ
- TỦ PILLAR LẮP MỚI
- HỘP CÔNG TƠ LẮP MỚI
- CỘT ĐIỆN HIỆN CÓ

Sửa đổi/Modifications:

Stt/No	Ngày/Date	
1	---	Khởi tạo/ Created
2	---	Chỉnh sửa/ Edited

Chủ đầu tư/ Client :
TỔNG CÔNG TY ĐIỆN LỰC TP. HÀ NỘI
CÔNG TY ĐIỆN LỰC BA ĐÌNH
 TEL: FAX: (08-4)
 ĐỊA CHỈ: ADDRESS OF CLIENT

Dự án/ Project :
CẢI TẠO LƯỚI ĐIỆN TUYẾN PHỐ QUÁN THÁNH TRÊN ĐỊA BÀN PHƯỜNG BA ĐÌNH NĂM 2026 THUỘC KẾ HOẠCH BCD 197 UBND TP HÀ NỘI
 ĐỊA ĐIỂM: P. BA ĐÌNH - TP. HÀ NỘI

Tư vấn thiết kế/ Consultant:

CÔNG TY CỔ PHẦN CƠ ĐIỆN INO
 INO MECHANICAL ELECTRICAL JSC
 Số 38, Ngõ 11 Phố Đội Cung
 Ph. Hai Bà Trưng, Hà Nội
 No 38/11 - Doi Cung Str
 Hai Ba Trung, Hanoi
 Tel: 04.6278 2125 Fax: 04.6278 2125
 Website: www.codlenino.com


Giám đốc/ Director: NGUYỄN THỊ THANH HƯƠNG
 Tên bản vẽ/ Title:
MẶT BẰNG CẢI TẠO VỊ TRÍ TRẠM TBA QUÁN THÁNH 4

Chủ trì & Chủ nhiệm/ Major & Chief engineer:	NGUYỄN XUÂN ĐẠI	
Thiết kế Điện/ Designer:	NGUYỄN ĐÌNH SỸ	
Thiết kế XD/ Drawer:	LÊ THỊ THUY	
Kiểm tra Nội bộ/ Checker:	NGUYỄN XUÂN ĐẠI	
Tỉ lệ/ Scale:	Phát hành/ Issue:	2026

Số hiệu công trình/ Project code: **26098** Bản vẽ số/ Drawing No: **MBT-11**

CÔNG TY CỔ PHẦN ĐẦU TƯ PHÁT TRIỂN ĐIỆN LỰC - EDI
THẨM TRA
 Theo Văn bản số 2604.../TT-EDI
 ngày 25 tháng 4 năm 2026
 Ký tên:

TỔNG CÔNG TY ĐIỆN LỰC THÀNH PHỐ HÀ NỘI
CÔNG TY ĐIỆN LỰC BA ĐÌNH
THẨM ĐỊNH
 Theo Văn bản số 5467.../QĐ-PCBADINH
 ngày 29 tháng 4 năm 2026
 Ký tên:

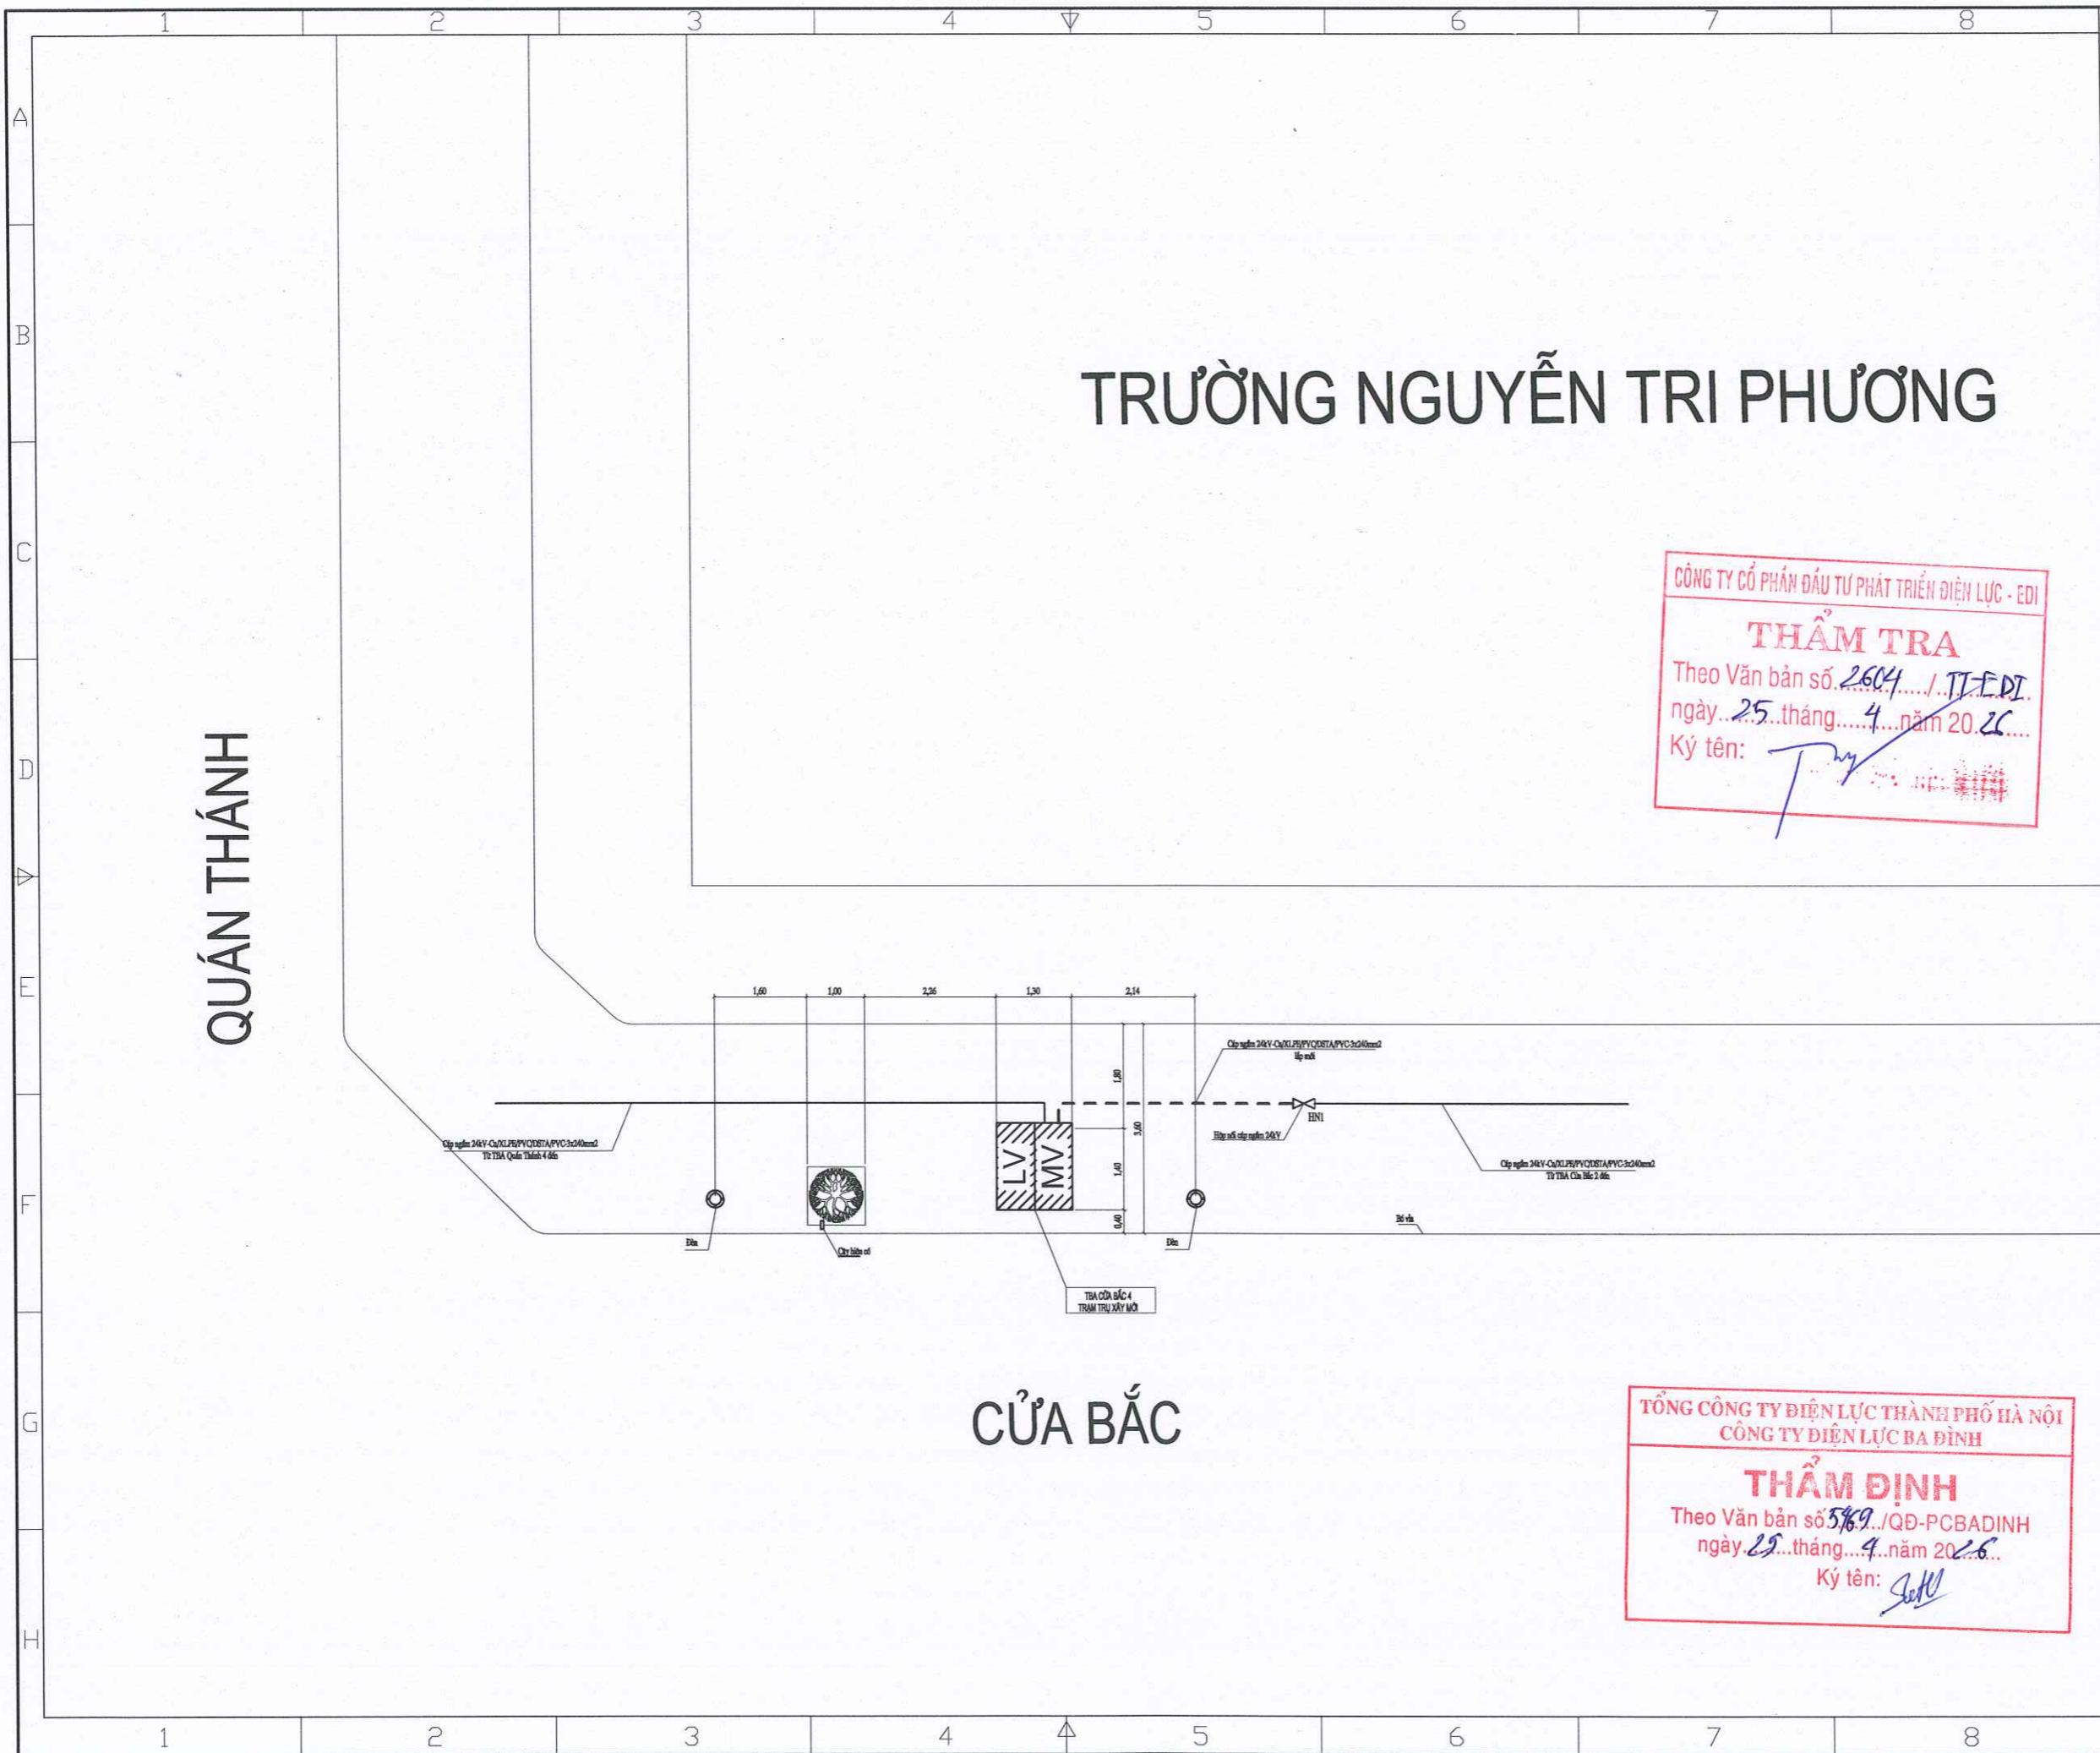

QUÁN THÁNH

TRƯỜNG NGUYỄN TRI PHƯƠNG

CỬA BẮC

CÔNG TY CỔ PHẦN ĐẦU TƯ PHÁT TRIỂN ĐIỆN LỰC - EDI
THẨM TRA
 Theo Văn bản số 2604.../T.T-EDI
 ngày 25...tháng 4...năm 2020...
 Ký tên: *[Signature]*

TỔNG CÔNG TY ĐIỆN LỰC THÀNH PHỐ HÀ NỘI
 CÔNG TY ĐIỆN LỰC BA ĐÌNH
THẨM ĐỊNH
 Theo Văn bản số 5869.../QĐ-PCBADINH
 ngày 29...tháng 4...năm 2020...
 Ký tên: *[Signature]*

Ghi chú/ Note:

-----	CÁP NGẦM RẢI MỜI
—————	CÁP VẬN XOÁN HIỆN TRẠNG
▲ ▲	TBA HIỆN CÓ
■	TỦ PILLAR LẮP MỚI
■	HỘP CÔNG TƠ LẮP MỚI
⊗ ○	CỘT ĐIỆN HIỆN CÓ

Sửa đổi/Modifications:

Stt/No	Ngày/Date	
1	—	Khởi tạo/ Created
2	—	Chỉnh sửa/ Edited

Chủ đầu tư/ Client:

TỔNG CÔNG TY ĐIỆN LỰC TP. HÀ NỘI
CÔNG TY ĐIỆN LỰC BA ĐÌNH

TEL: (08-4) FAX: (08-4)
 ĐỊA CHỈ: ADDRESS OF CLIENT

Dự án/ Project:

CẢI TẠO LƯỚI ĐIỆN TUYẾN PHỐ QUÁN THÁNH TRÊN ĐỊA BÀN PHƯỜNG BA ĐÌNH NĂM 2020 THUỘC KẾ HOẠCH BCD 197 UBND TP HÀ NỘI

Địa điểm: P. BA ĐÌNH - TP. HÀ NỘI

Tư vấn thiết kế/ Consultant:


ino
CÔNG TY CỔ PHẦN CƠ ĐIỆN INO
 INO MECHANICAL ELECTRICAL JSC
 Số 38, ngõ 13 Phố Điện Cung
 Phố Hai Bà Trưng, Hà Nội
 No.38/11 - Doi Cung Str
 Hai Ba Trưng, Hanoi
 Tel: 04.6278 2125 Fax: 04.6278 2125
 Website: www.codienino.com

Giám đốc/ Director: NGUYỄN THỊ THANH HƯƠNG *[Signature]*

Tên bản vẽ/ Title:

MẶT BẰNG CẢI TẠO VỊ TRÍ TRẠM TBA CỬA BẮC 4

Chủ trì & Chủ nhiệm/ Major & Chief engineer:	NGUYỄN XUÂN ĐẠI <i>[Signature]</i>
Thiết kế Điện/ Designer:	NGUYỄN ĐÌNH SỸ <i>[Signature]</i>
Thiết kế XD/ Drawer:	LÊ THỊ THUY <i>[Signature]</i>
Kiểm tra Nội bộ/ Checker:	NGUYỄN XUÂN ĐẠI <i>[Signature]</i>
Tỉ lệ/ Scale:	Phát hành/ Issue: 2026
Số hiệu công trình/ Project code:	Bản vẽ số/ Drawing No:
26098	MBT-12

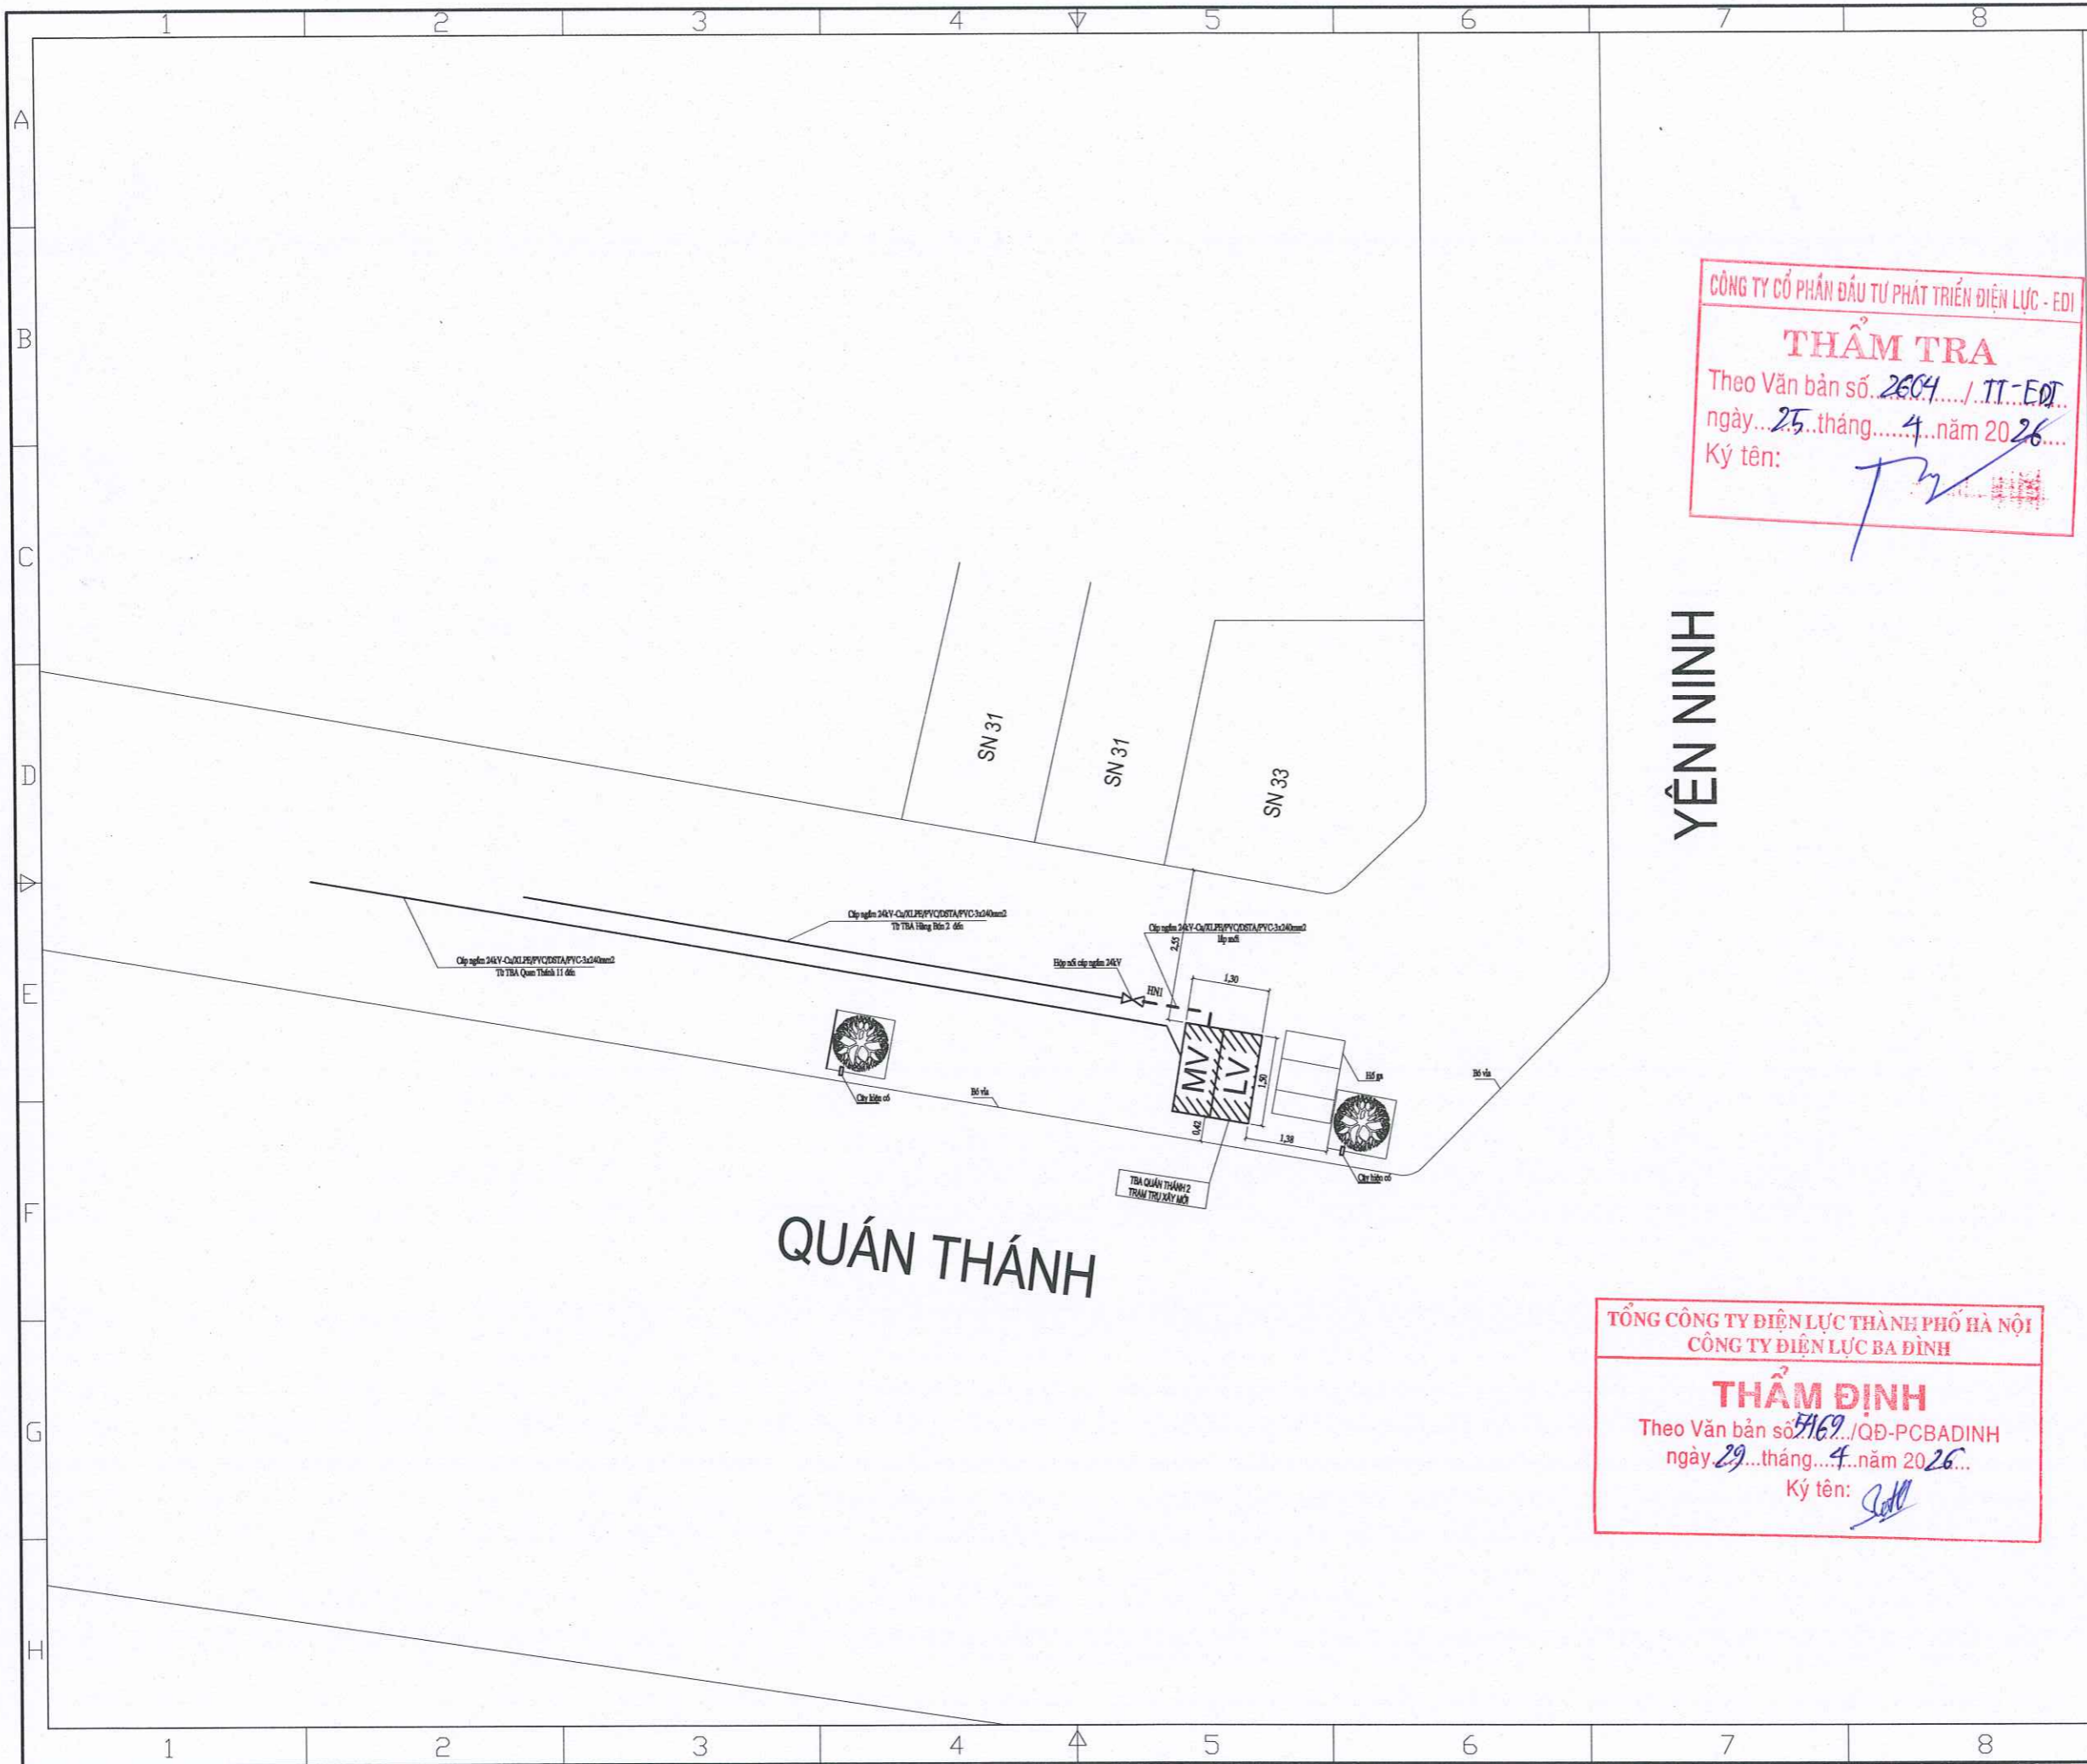

CÔNG TY CỔ PHẦN ĐẦU TƯ PHÁT TRIỂN ĐIỆN LỰC - EDI
THẨM TRA
 Theo Văn bản số 2604 / TT-EDI
 ngày 25 tháng 4 năm 2026
 Ký tên: *[Signature]*

TỔNG CÔNG TY ĐIỆN LỰC THÀNH PHỐ HÀ NỘI
CÔNG TY ĐIỆN LỰC BA ĐÌNH
THẨM ĐỊNH
 Theo Văn bản số 5169 / QĐ-PCBADINH
 ngày 29 tháng 4 năm 2026
 Ký tên: *[Signature]*

Ghi chú/ Note:

---	CÁP NGẦM RẢI MỐI
---	CÁP VẠN XOẢN HIỆN TRẠNG
⊠ ⊡	TBA HIỆN CÓ
⊞	TỦ PILLAR LẮP MỚI
■	HỘP CÔNG TƠ LẮP MỚI
⊠ ○	CỘT ĐIỆN HIỆN CÓ

Sửa đổi/Modifications:

St/No	Ngày/Date	
1	---	Khởi tạo/ Created
2	---	Chỉnh sửa/ Edited

Chủ đầu tư/ Client :

TỔNG CÔNG TY ĐIỆN LỰC TP. HÀ NỘI
CÔNG TY ĐIỆN LỰC BA ĐÌNH


TEL: _____ FAX: (08-4) _____
 ĐỊA CHỈ: ADDRESS OF CLIENT _____

Dự án/ Project :


CẢI TẠO LƯỚI ĐIỆN TUYẾN PHỐ QUÁN THÁNH TRÊN ĐỊA BÀN PHƯỜNG BA ĐÌNH NĂM 2026 THUỘC KẾ HOẠCH BCD 197 UBND TP HÀ NỘI

ĐỊA ĐIỂM: P. BA ĐÌNH - TP. HÀ NỘI

Tư vấn thiết kế/ Consultant:


CÔNG TY CỔ PHẦN CƠ ĐIỆN INO
INO MECHANICAL ELECTRICAL JSC
 Số 38, ngõ 11 Phố Đội Cung
 Ph Hai Bà Trưng, Hà Nội
 No 38/11 - Doi Cung Str
 Hai Ba Trưng , Hanoi
 Tel: 04.6278 2125 Fax: 04.6278 2125
 Website: www.codleno.com

Giám đốc/ Director:	NGUYỄN THỊ THANH HƯƠNG <i>[Signature]</i>
Tên bản vẽ/ Title:	MẶT BẰNG CẢI TẠO VỊ TRÍ TRẠM TBA QUÁN THÁNH 2
Chủ trì & Chủ nhiệm/ Major & Chief engineer:	NGUYỄN XUÂN ĐẠI <i>[Signature]</i>
Thiết kế Điện/ Designer:	NGUYỄN ĐÌNH SỸ <i>[Signature]</i>
Thiết kế XD/ Drawer:	LÊ THỊ THUỶ <i>[Signature]</i>
Kiểm tra Nội bộ/ Checker:	NGUYỄN XUÂN ĐẠI <i>[Signature]</i>
Tỉ lệ/ Scale:	Phát hành/ issue: 2026
Số hiệu công trình/ Project code:	Bản vẽ số/Drawing No:
26098	MBT-13

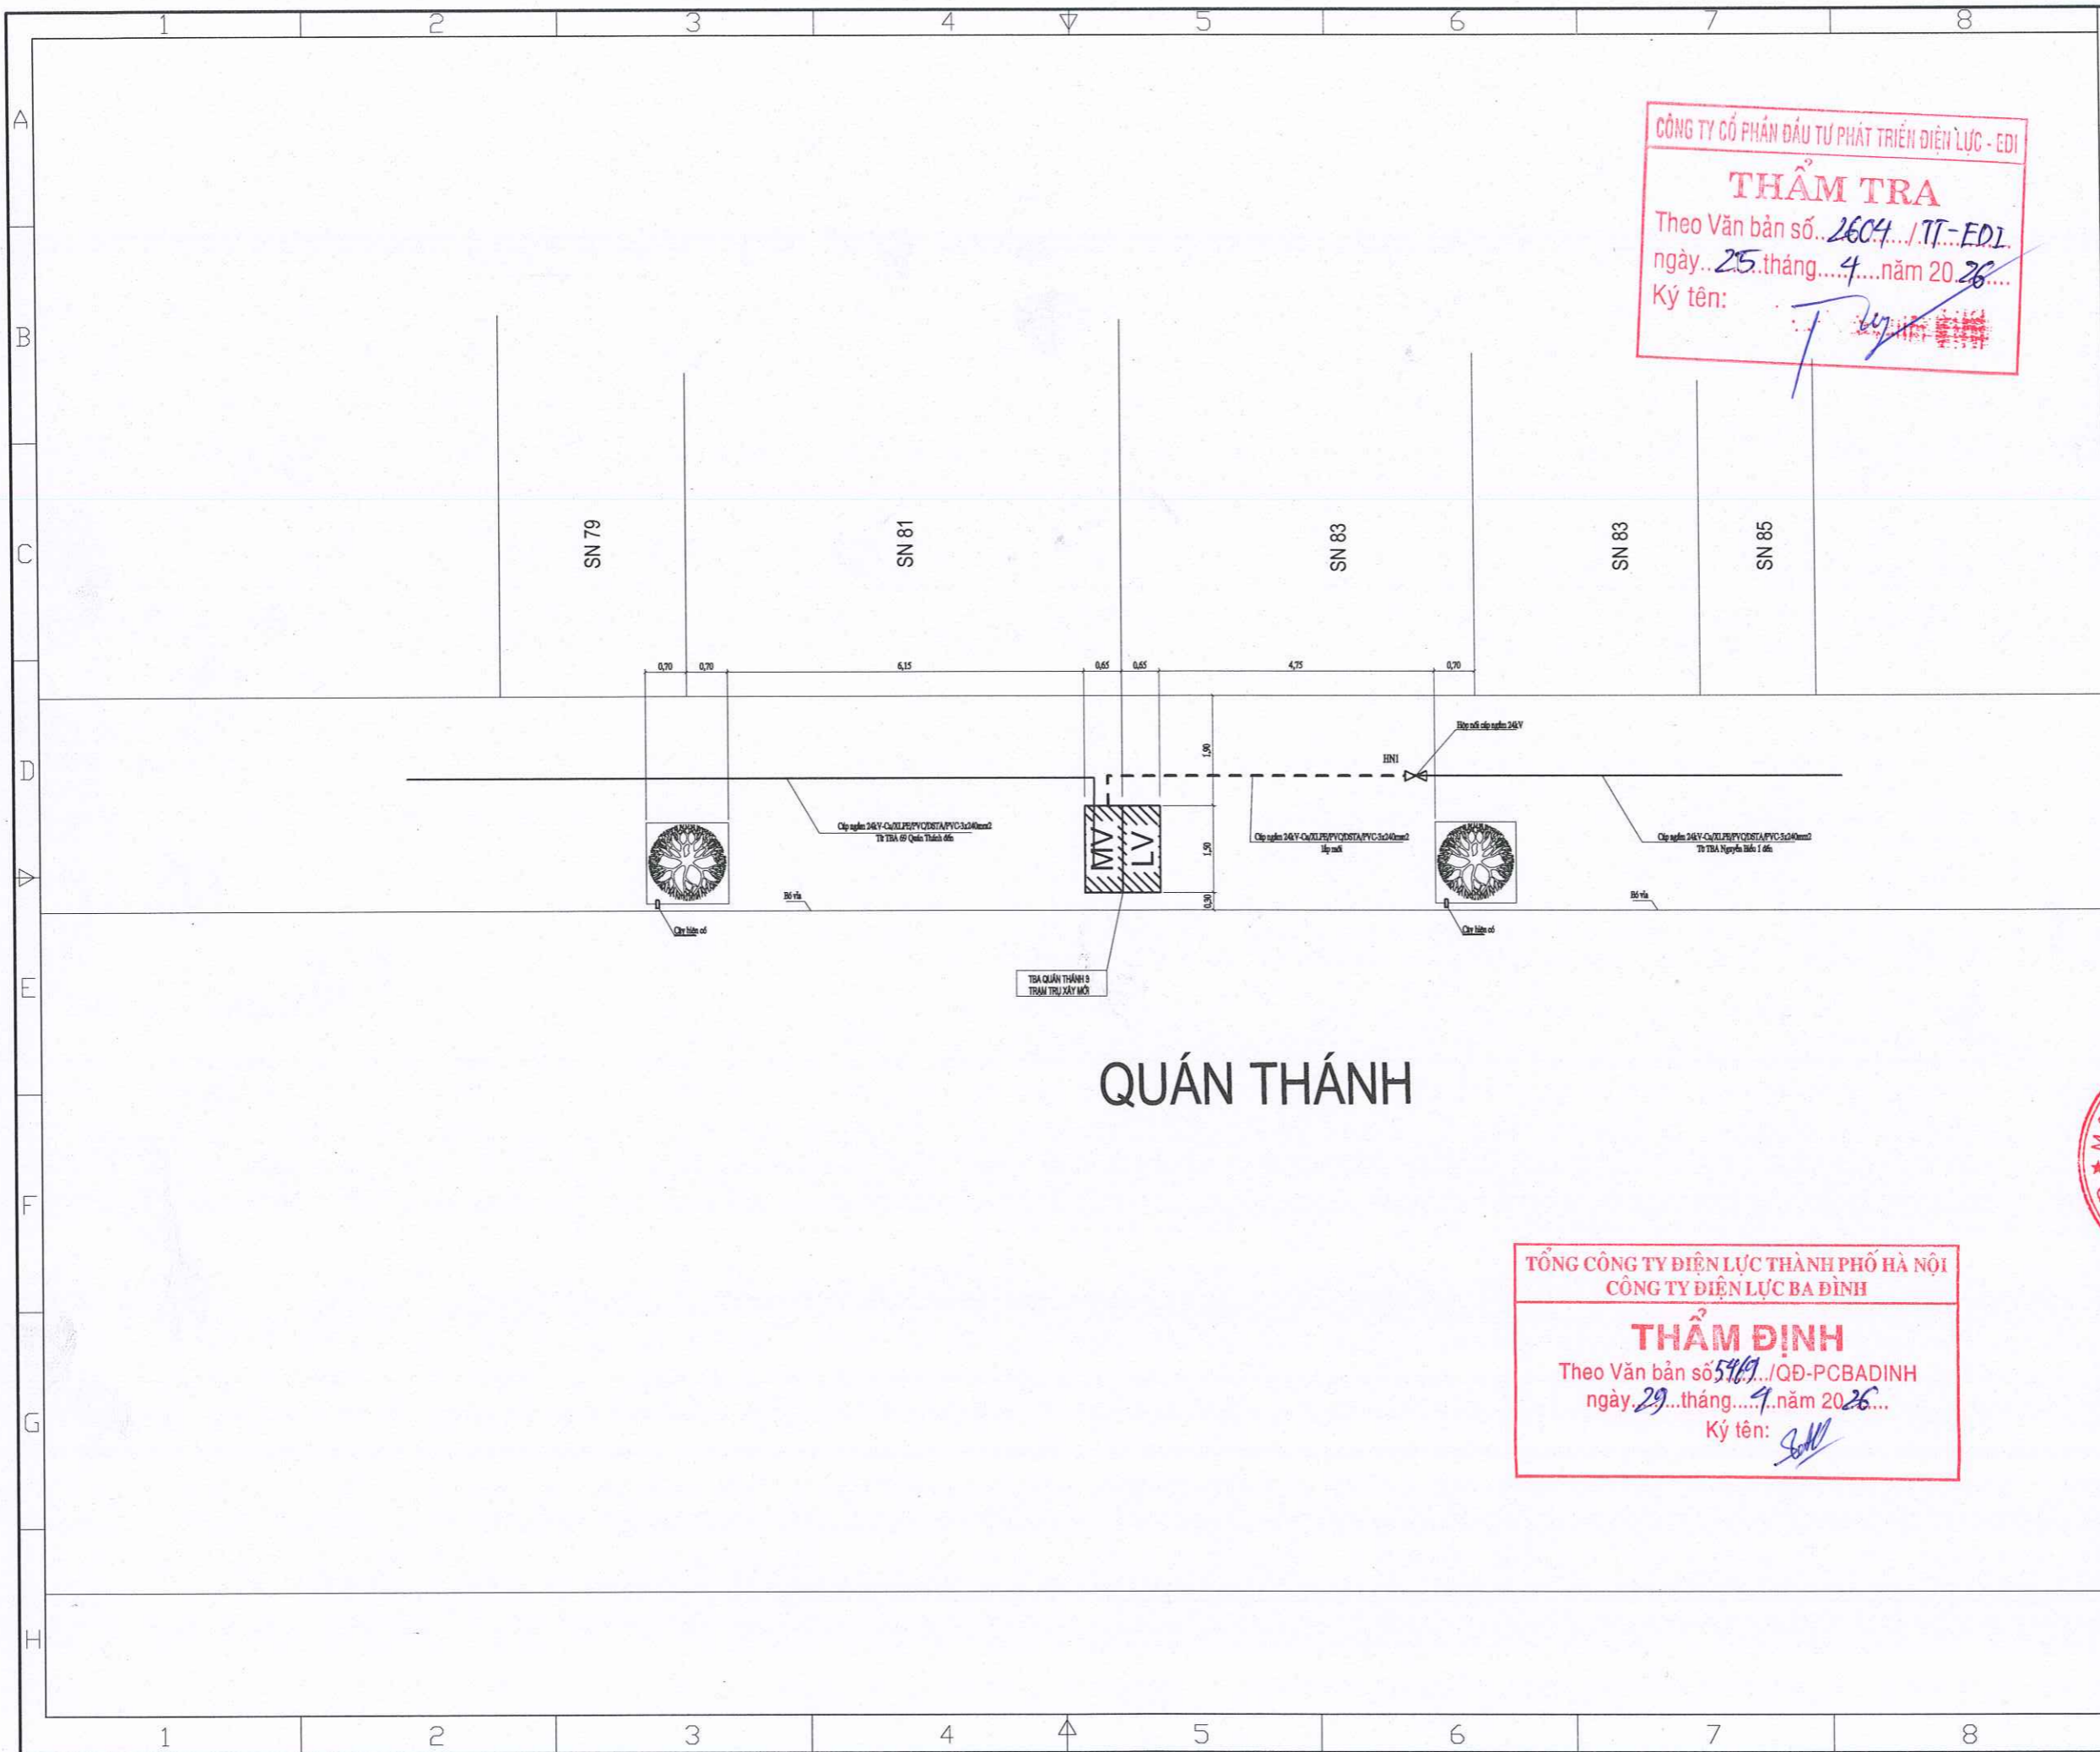

CÔNG TY CỔ PHẦN ĐẦU TƯ PHÁT TRIỂN ĐIỆN LỰC - EDI
THẨM TRA
 Theo Văn bản số... 2604.../TT-EDI
 ngày... 25...tháng... 4...năm 20 26...
 Ký tên: *T. Ly*

QUÁN THÁNH

TỔNG CÔNG TY ĐIỆN LỰC THÀNH PHỐ HÀ NỘI
 CÔNG TY ĐIỆN LỰC BA ĐÌNH
THẨM ĐỊNH
 Theo Văn bản số 5469.../QĐ-PCBADINH
 ngày 29...tháng... 9...năm 20 26...
 Ký tên: *Sonh*

Ghi chú/ Note:


-----	CÁP NGẦM RẢI MỚI
—————	CÁP VẠY XOẮN HIỆN TRẠNG
▲ ▲	TBA HIỆN CÓ
■	TỦ PILLAR LẮP MỚI
■	HỘP CÔNG TƠ LẮP MỚI
⊗ ○	CỘT ĐIỆN HIỆN CÓ

Sửa đổi/Modifications:

Stt/No	Ngày/Date	
1	—	Khởi tạo/ Created
2	—	Chỉnh sửa/ Edited


Chủ đầu tư/ Client :
TỔNG CÔNG TY ĐIỆN LỰC TP. HÀ NỘI
CÔNG TY ĐIỆN LỰC BA ĐÌNH
 TEL: FAX: (08-4)
 ĐỊA CHỈ: ADDRESS OF CLIENT

Dự án/ Project :
CẢI TẠO LƯỚI ĐIỆN TUYẾN PHỐ QUÁN THÁNH TRÊN ĐỊA BÀN PHƯỜNG BA ĐÌNH NĂM 2026 THUỘC KẾ HOẠCH BCD 197 UBND TP HÀ NỘI
 ĐỊA ĐIỂM: P. BA ĐÌNH - TP. HÀ NỘI

Tư vấn thiết kế/ Consultant:

CÔNG TY CỔ PHẦN CƠ ĐIỆN INO
 INO MECHANICAL ELECTRICAL JSC
 Số 38, ngõ 11 Phố Đội Cung
 Phố Hai Bà Trưng, Hà Nội
 No 38/11 - Doi Cung Str
 Hai Ba Trưng, Hanoi
 Tel: 04.6278 2125 Fax: 04.6278 2125
 Website: www.codlenino.com

Giám đốc/ Director: NGUYỄN THỊ THANH HƯƠNG *[Signature]*
 Tên bản vẽ/ Title:
MẶT BẰNG CẢI TẠO VỊ TRÍ TRẠM TBA QUÁN THÁNH 3

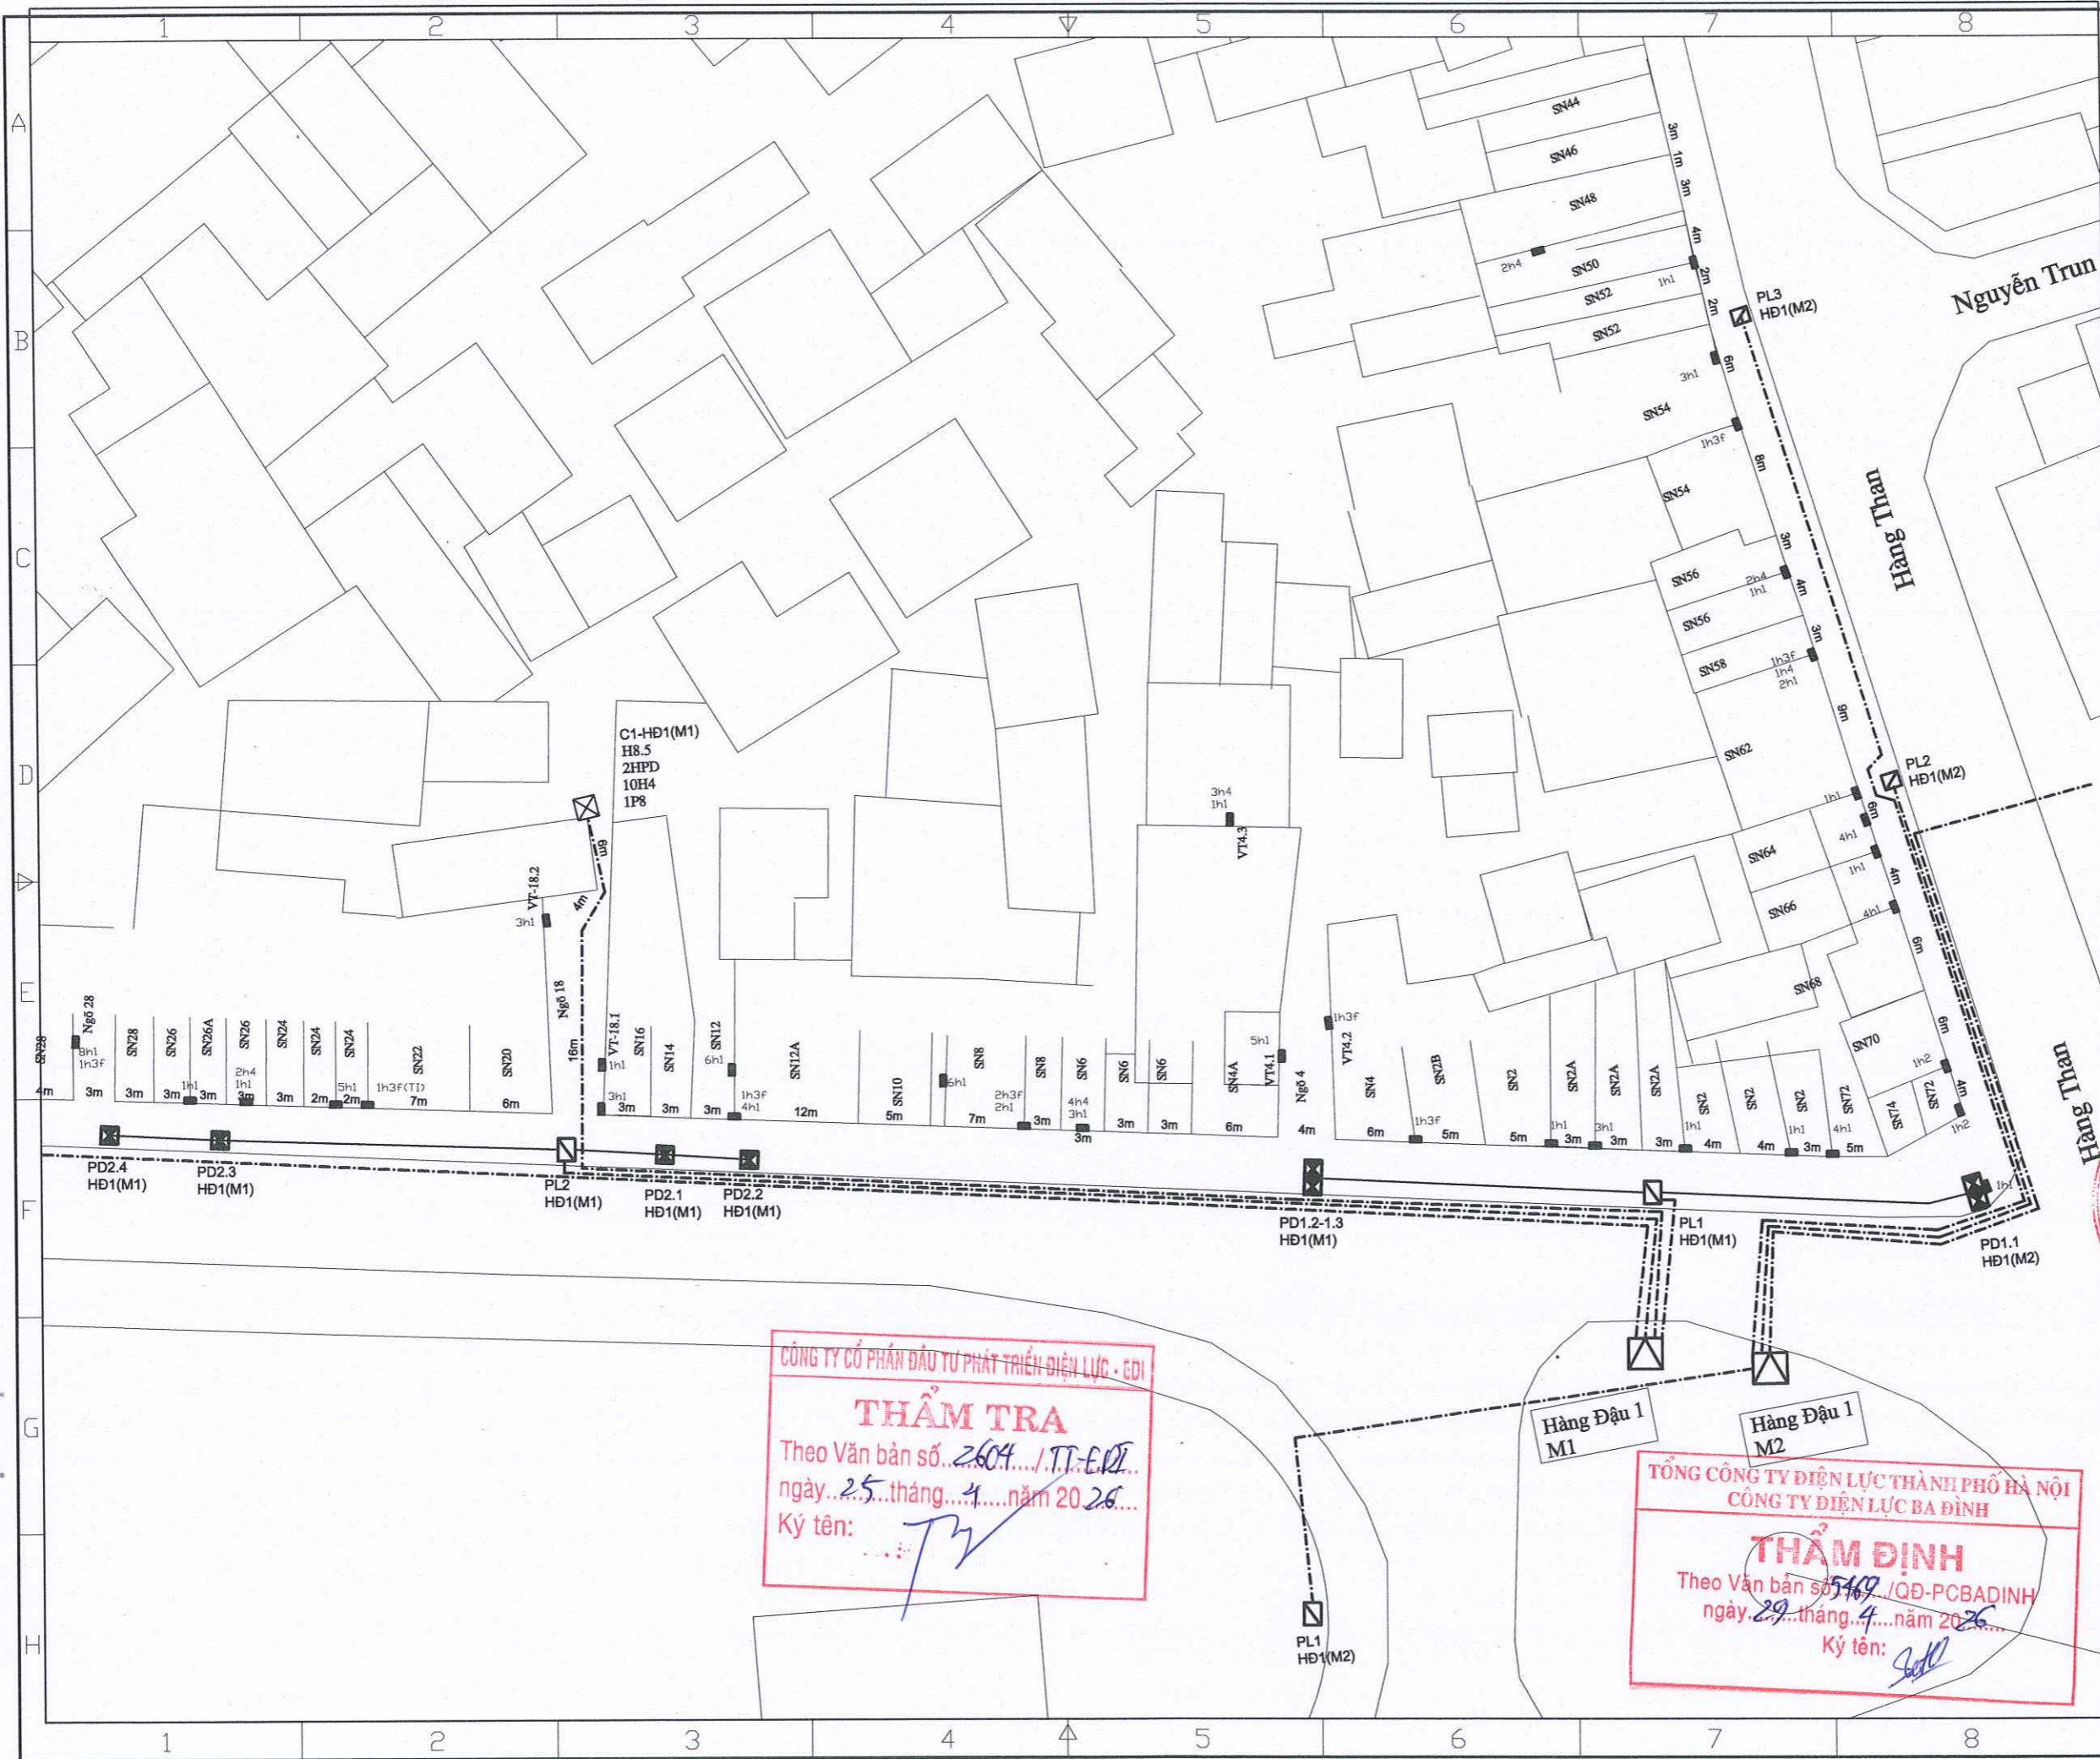Chủ trì & Chủ nhiệm/ Major & Chief engineer:	NGUYỄN XUÂN ĐẠI <i>[Signature]</i>
Thiết kế Điện/ Designer:	NGUYỄN ĐÌNH SỸ <i>[Signature]</i>
Thiết kế XD/ Drawer:	LÊ THỊ THUY <i>[Signature]</i>
Kiểm tra Nội bộ/ Checker:	NGUYỄN XUÂN ĐẠI <i>[Signature]</i>
Tỉ lệ/ Scale:	Phát hành/ issue: 2026
Số hiệu công trình/ Project code:	Bản vẽ số/ Drawing No:
26098	MBT-14



Ghi chú/ Note:

- CÁP NGẮM HIỆN TRẠNG
- ☒ TBA HIỆN TRẠNG
- ▣ TỦ PILLAR HIỆN TRẠNG
- HỘP CÔNG HIỆN TRẠNG
- ☒ ○ CỘT ĐIỆN HIỆN TRẠNG

Sửa đổi/Modifications:

Stt/No	Ngày/Date	
1	---	Khởi tạo/ Created
2	---	Chỉnh sửa/ Edited

Chủ đầu tư/ Client :
TỔNG CÔNG TY ĐIỆN LỰC TP. HÀ NỘI
CÔNG TY ĐIỆN LỰC BA ĐÌNH
 TEL: FAX: (08-4)
 ĐỊA CHỈ: ADDRESS OF CLIENT

Dự án/ Project :
CẢI TẠO LƯỚI ĐIỆN TUYẾN PHỐ QUÁN THÁNH TRÊN ĐỊA BÀN PHƯỜNG BA ĐÌNH NĂM 2026 THUỘC KẾ HOẠCH BCD 197 UBND TP HÀ NỘI

Địa điểm: P. BA ĐÌNH - TP. HÀ NỘI

Tư vấn thiết kế/ Consultant:

CÔNG TY CỔ PHẦN CƠ ĐIỆN INO
 INO MECHANICAL ELECTRICAL JSC
 Số 38, Ngõ 11, Phố Đội Cung
 Ph. Hai Bà Trưng, Hà Nội
 Ngõ 38/11, Dời Cung Str
 Hai Bà Trưng, Hanoi
 Tel: 04.6278 2125 Fax: 04.6278 2125
 Website: www.codlenino.com

Giám đốc/ Director: NGUYỄN THỊ THANH HUƠNG


Tên bản vẽ/ Title:
MẶT BẰNG HIỆN TRẠNG LƯỚI ĐIỆN PHỐ QUÁN THÁNH (1)

Chủ trì & Chủ nhiệm/ Major & Chief engineer:	NGUYỄN XUÂN ĐÀI	
Thiết kế Điện/ Designer:	NGUYỄN ĐÌNH SỸ	
Thiết kế XD/ Drawer:	LÊ THỊ THUY	
Kiểm tra Nội bộ/ Checker:	NGUYỄN XUÂN ĐÀI	
Tỉ lệ/ Scale:	Phát hành/ issue:	2026

Số hiệu công trình/ Project code: **26098** Bản vẽ số/ Drawing No: **MBHT-01**

CÔNG TY CỔ PHẦN ĐẦU TƯ PHÁT TRIỂN ĐIỆN LỰC - EDI
THẨM TRA
 Theo Văn bản số...2604.../TT-EDI...
 ngày...25...tháng...4...năm 2026...
 Ký tên:

TỔNG CÔNG TY ĐIỆN LỰC THÀNH PHỐ HÀ NỘI
CÔNG TY ĐIỆN LỰC BA ĐÌNH
THẨM ĐỊNH
 Theo Văn bản số...5169.../QĐ-PCBADINH...
 ngày...29...tháng...4...năm 2026...
 Ký tên:

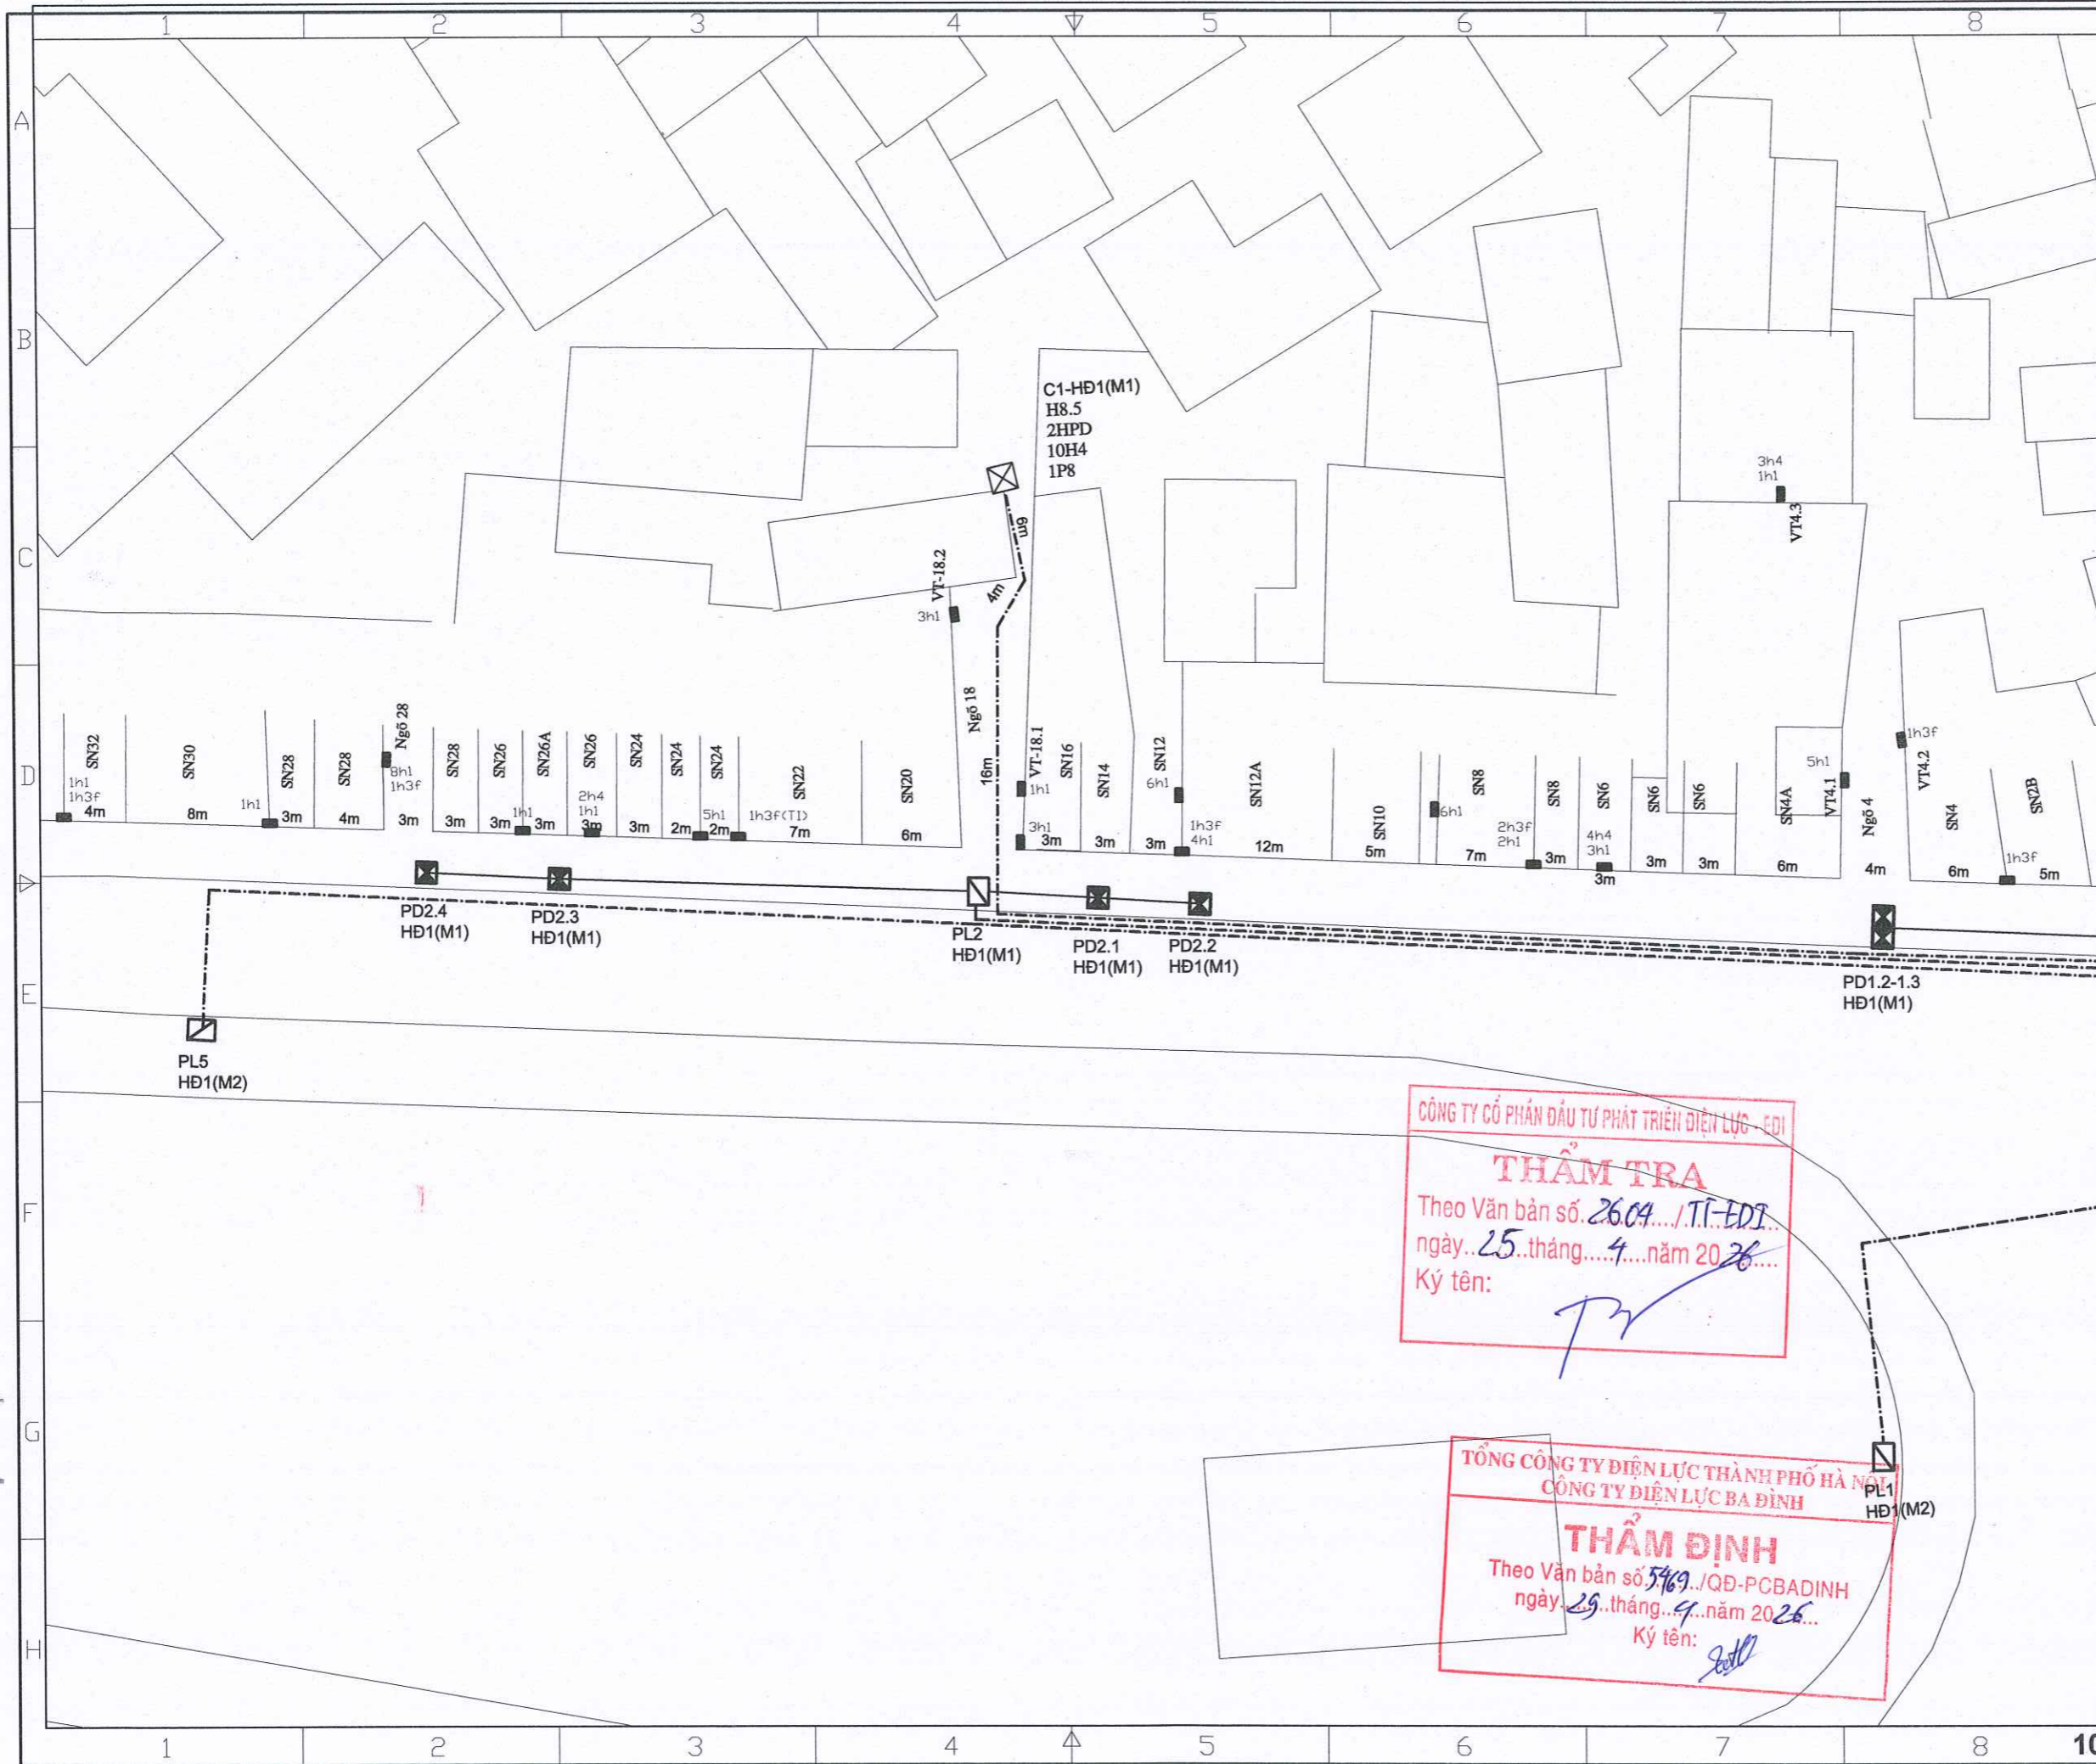

Ghi chú/ Note:

	CÁP NGẦM HIỆN TRẠNG
	TBA HIỆN TRẠNG
	TỦ PILLAR HIỆN TRẠNG
	HỘP CÔNG HIỆN HIỆN TRẠNG
	CỘT ĐIỆN HIỆN TRẠNG

Sửa đổi/Modifications:

Stt/No	Ngày/Date	Chi tiết
1	—	Khởi tạo/ Created
2	—	Chỉnh sửa/ Edited

Chủ đầu tư/ Client :
TỔNG CÔNG TY ĐIỆN LỰC TP. HÀ NỘI
CÔNG TY ĐIỆN LỰC BA ĐÌNH
 TEL: FAX: (08-4)
 ĐỊA CHỈ: ADDRESS OF CLIENT
 Dự án/ Project :
CẢI TẠO LƯỚI ĐIỆN TUYẾN PHỐ QUẢN THÁNH TRÊN ĐỊA BÀN PHƯỜNG BA ĐÌNH NĂM 2026 THUỘC KẾ HOẠCH BCD 197 UBND TP HÀ NỘI
 ĐỊA ĐIỂM: P. BA ĐÌNH - TP. HÀ NỘI

Tư vấn thiết kế/ Consultant:

ino
CÔNG TY CỔ PHẦN CƠ ĐIỆN INO
 INO MECHANICAL ELECTRICAL JSC
 Số 38, ngõ 11 Phố Đội Cung
 Ph. Hai Bà Trưng, Hà Nội
 No 38/11 - Doi Cung Str
 Hai Ba Trưng, Hanoi
 Tel: 04.6278 2125 Fax: 04.6278 2125
 Website: www.codlenino.com

Giám đốc/ Director: NGUYỄN THỊ THANH HƯƠNG


Tên bản vẽ/ Title:
MẶT BẰNG HIỆN TRẠNG LƯỚI ĐIỆN PHỐ QUẢN THÁNH (2)

Chủ trì & Chủ nhiệm/ Major & Chief engineer:	NGUYỄN XUÂN ĐẠI
Thiết kế Điện/ Designer:	NGUYỄN ĐÌNH SỸ
Thiết kế XD/ Drawer:	LÊ THỊ THUY
Kiểm tra Nội bộ/ Checker:	NGUYỄN XUÂN ĐẠI
Tỉ lệ/ Scale:	Phát hành/ issue: 2026

Số hiệu công trình/ Project code: **26098**
 Bản vẽ số/ Drawing No: **MBHT-02**

CÔNG TY CỔ PHẦN ĐẦU TƯ PHÁT TRIỂN ĐIỆN LỰC - EDI
THẨM TRA
 Theo Văn bản số 2604.../TĐ-EDI
 ngày 25...tháng 4...năm 2026
 Ký tên: *[Signature]*

TỔNG CÔNG TY ĐIỆN LỰC THÀNH PHỐ HÀ NỘI
CÔNG TY ĐIỆN LỰC BA ĐÌNH
THẨM ĐỊNH
 Theo Văn bản số 5769.../QĐ-PCBADINH
 ngày 29...tháng 4...năm 2026
 Ký tên: *[Signature]*

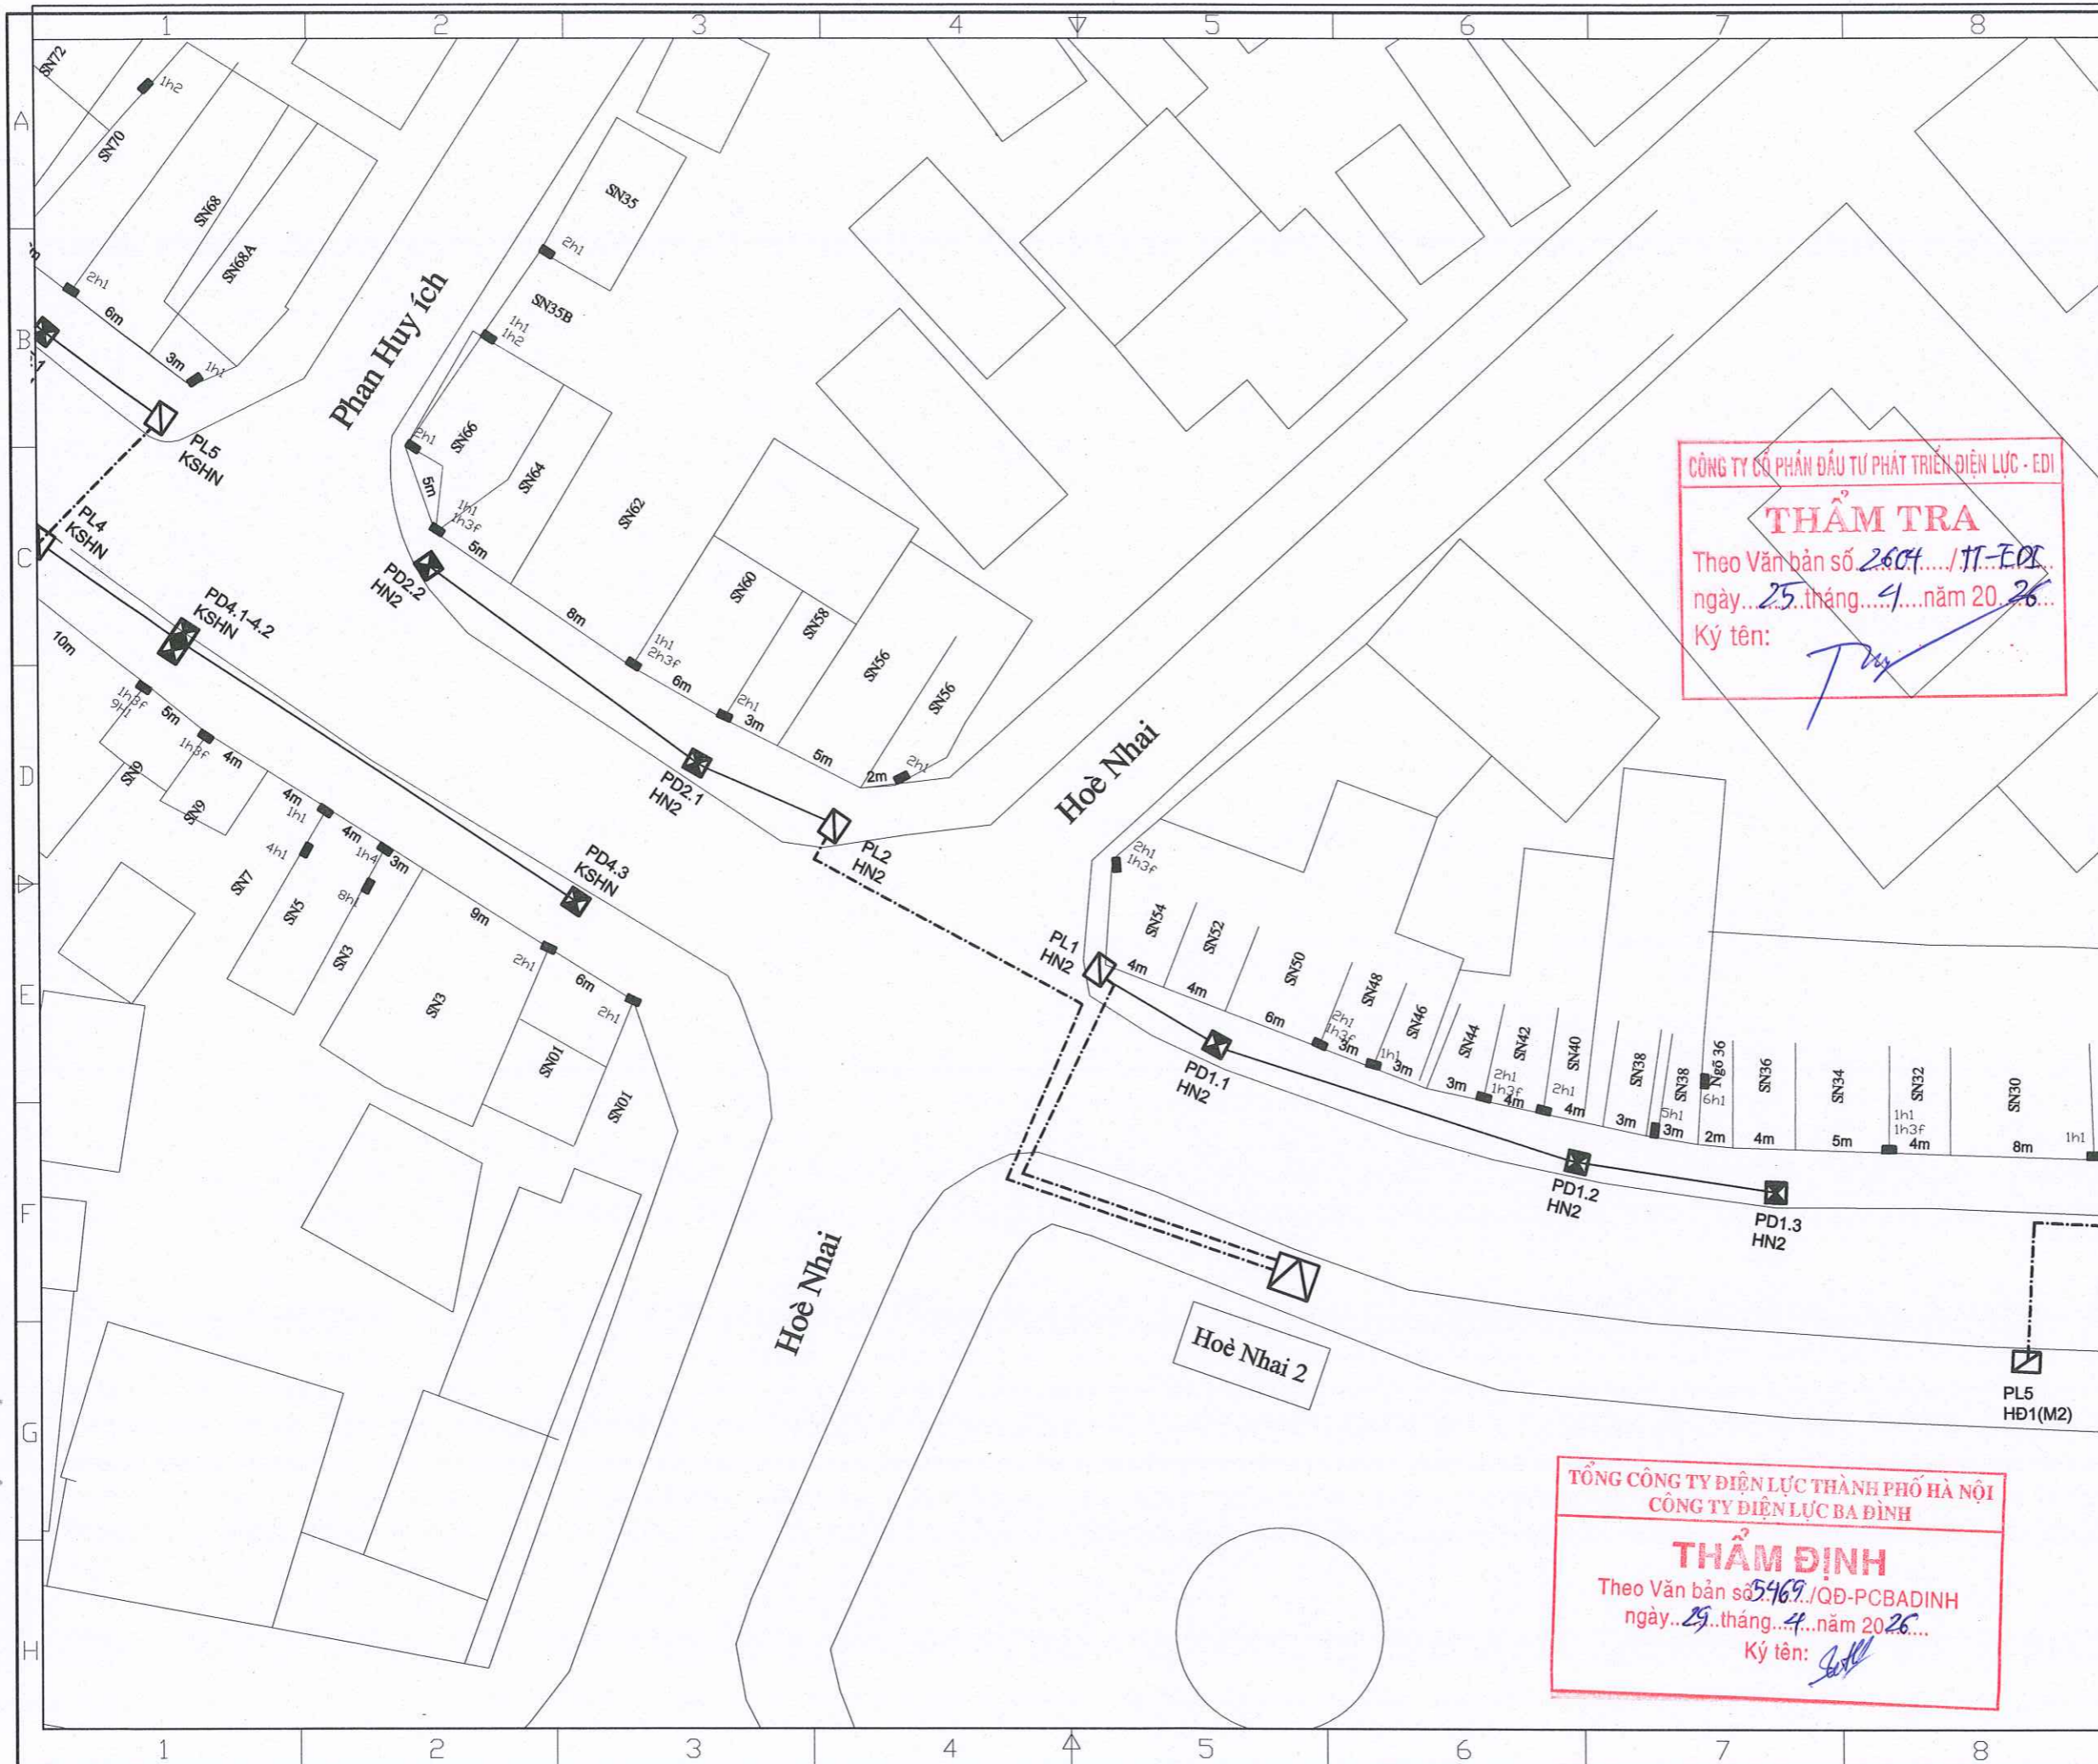

Ghi chú/ Note:

- CÁP NGẦM HIỆN TRẠNG
- ▣ TBA HIỆN TRẠNG
- ▣ TÙ PILLAR HIỆN TRẠNG
- HỘP CÔNG HIỆN HIỆN TRẠNG
- ⊗ CỘT ĐIỆN HIỆN TRẠNG

Sửa đổi/Modifications:

St/No	Ngày/Date	
1	—	Khởi tạo/ Created
2	—	Chỉnh sửa/ Edited

Chủ đầu tư/ Client :
TỔNG CÔNG TY ĐIỆN LỰC TP. HÀ NỘI
CÔNG TY ĐIỆN LỰC BA ĐÌNH
 TEL: FAX: (08-4)
 ĐỊA CHỈ: ADDRESS OF CLIENT
 Dự án/ Project :
CẢI TẠO LƯỚI ĐIỆN TUYẾN PHỐ QUÁN THÁNH TRÊN ĐỊA BÀN PHƯỜNG BA ĐÌNH NĂM 2026 THUỘC KẾ HOẠCH BCD 197 UBND TP HÀ NỘI
 ĐỊA ĐIỂM: P. BA ĐÌNH - TP. HÀ NỘI

Tư vấn thiết kế/ Consultant:

CÔNG TY CỔ PHẦN CƠ ĐIỆN INO
 INO MECHANICAL ELECTRICAL JSC
 Số 38, ngõ 11 Phố Đội Cung
 Phường Bà Trưng, Hà Nội
 Ngõ 38/11 - Đội Cung Str
 Hai Bà Trưng, Hanoi
 Tel: 04.6278 2125 Fax: 04.6278 2125
 Website: www.codlenino.com

Giám đốc/ Director: NGUYỄN THỊ THANH HƯƠNG
 Tên bản vẽ/ Title:


MẶT BẰNG HIỆN TRẠNG
LƯỚI ĐIỆN PHỐ QUÁN THÁNH (3)

Chủ trì & Chủ nhiệm/ Major & Chief engineer:	NGUYỄN XUÂN ĐẠI
Thiết kế Điện/ Designer:	NGUYỄN ĐÌNH SỸ
Thiết kế XD/ Drawer:	LÊ THỊ THUY
Kiểm tra Nội bộ/ Checker:	NGUYỄN XUÂN ĐẠI
Tỉ lệ/ Scale:	Phát hành/ Issue: 2026

Số hiệu công trình/ Project code: **26098** Bản vẽ số/ Drawing No: **MBHT-03**

CÔNG TY CỔ PHẦN ĐẦU TƯ PHÁT TRIỂN ĐIỆN LỰC - EDI
THẨM TRA
 Theo Văn bản số 2604.../TT-EDI
 ngày 25 tháng 4 năm 2026
 Ký tên: *T. Nguyễn*

TỔNG CÔNG TY ĐIỆN LỰC THÀNH PHỐ HÀ NỘI
CÔNG TY ĐIỆN LỰC BA ĐÌNH
THẨM ĐỊNH
 Theo Văn bản số 5469./QĐ-PCBADINH
 ngày 25 tháng 4 năm 2026
 Ký tên: *S. Nguyễn*

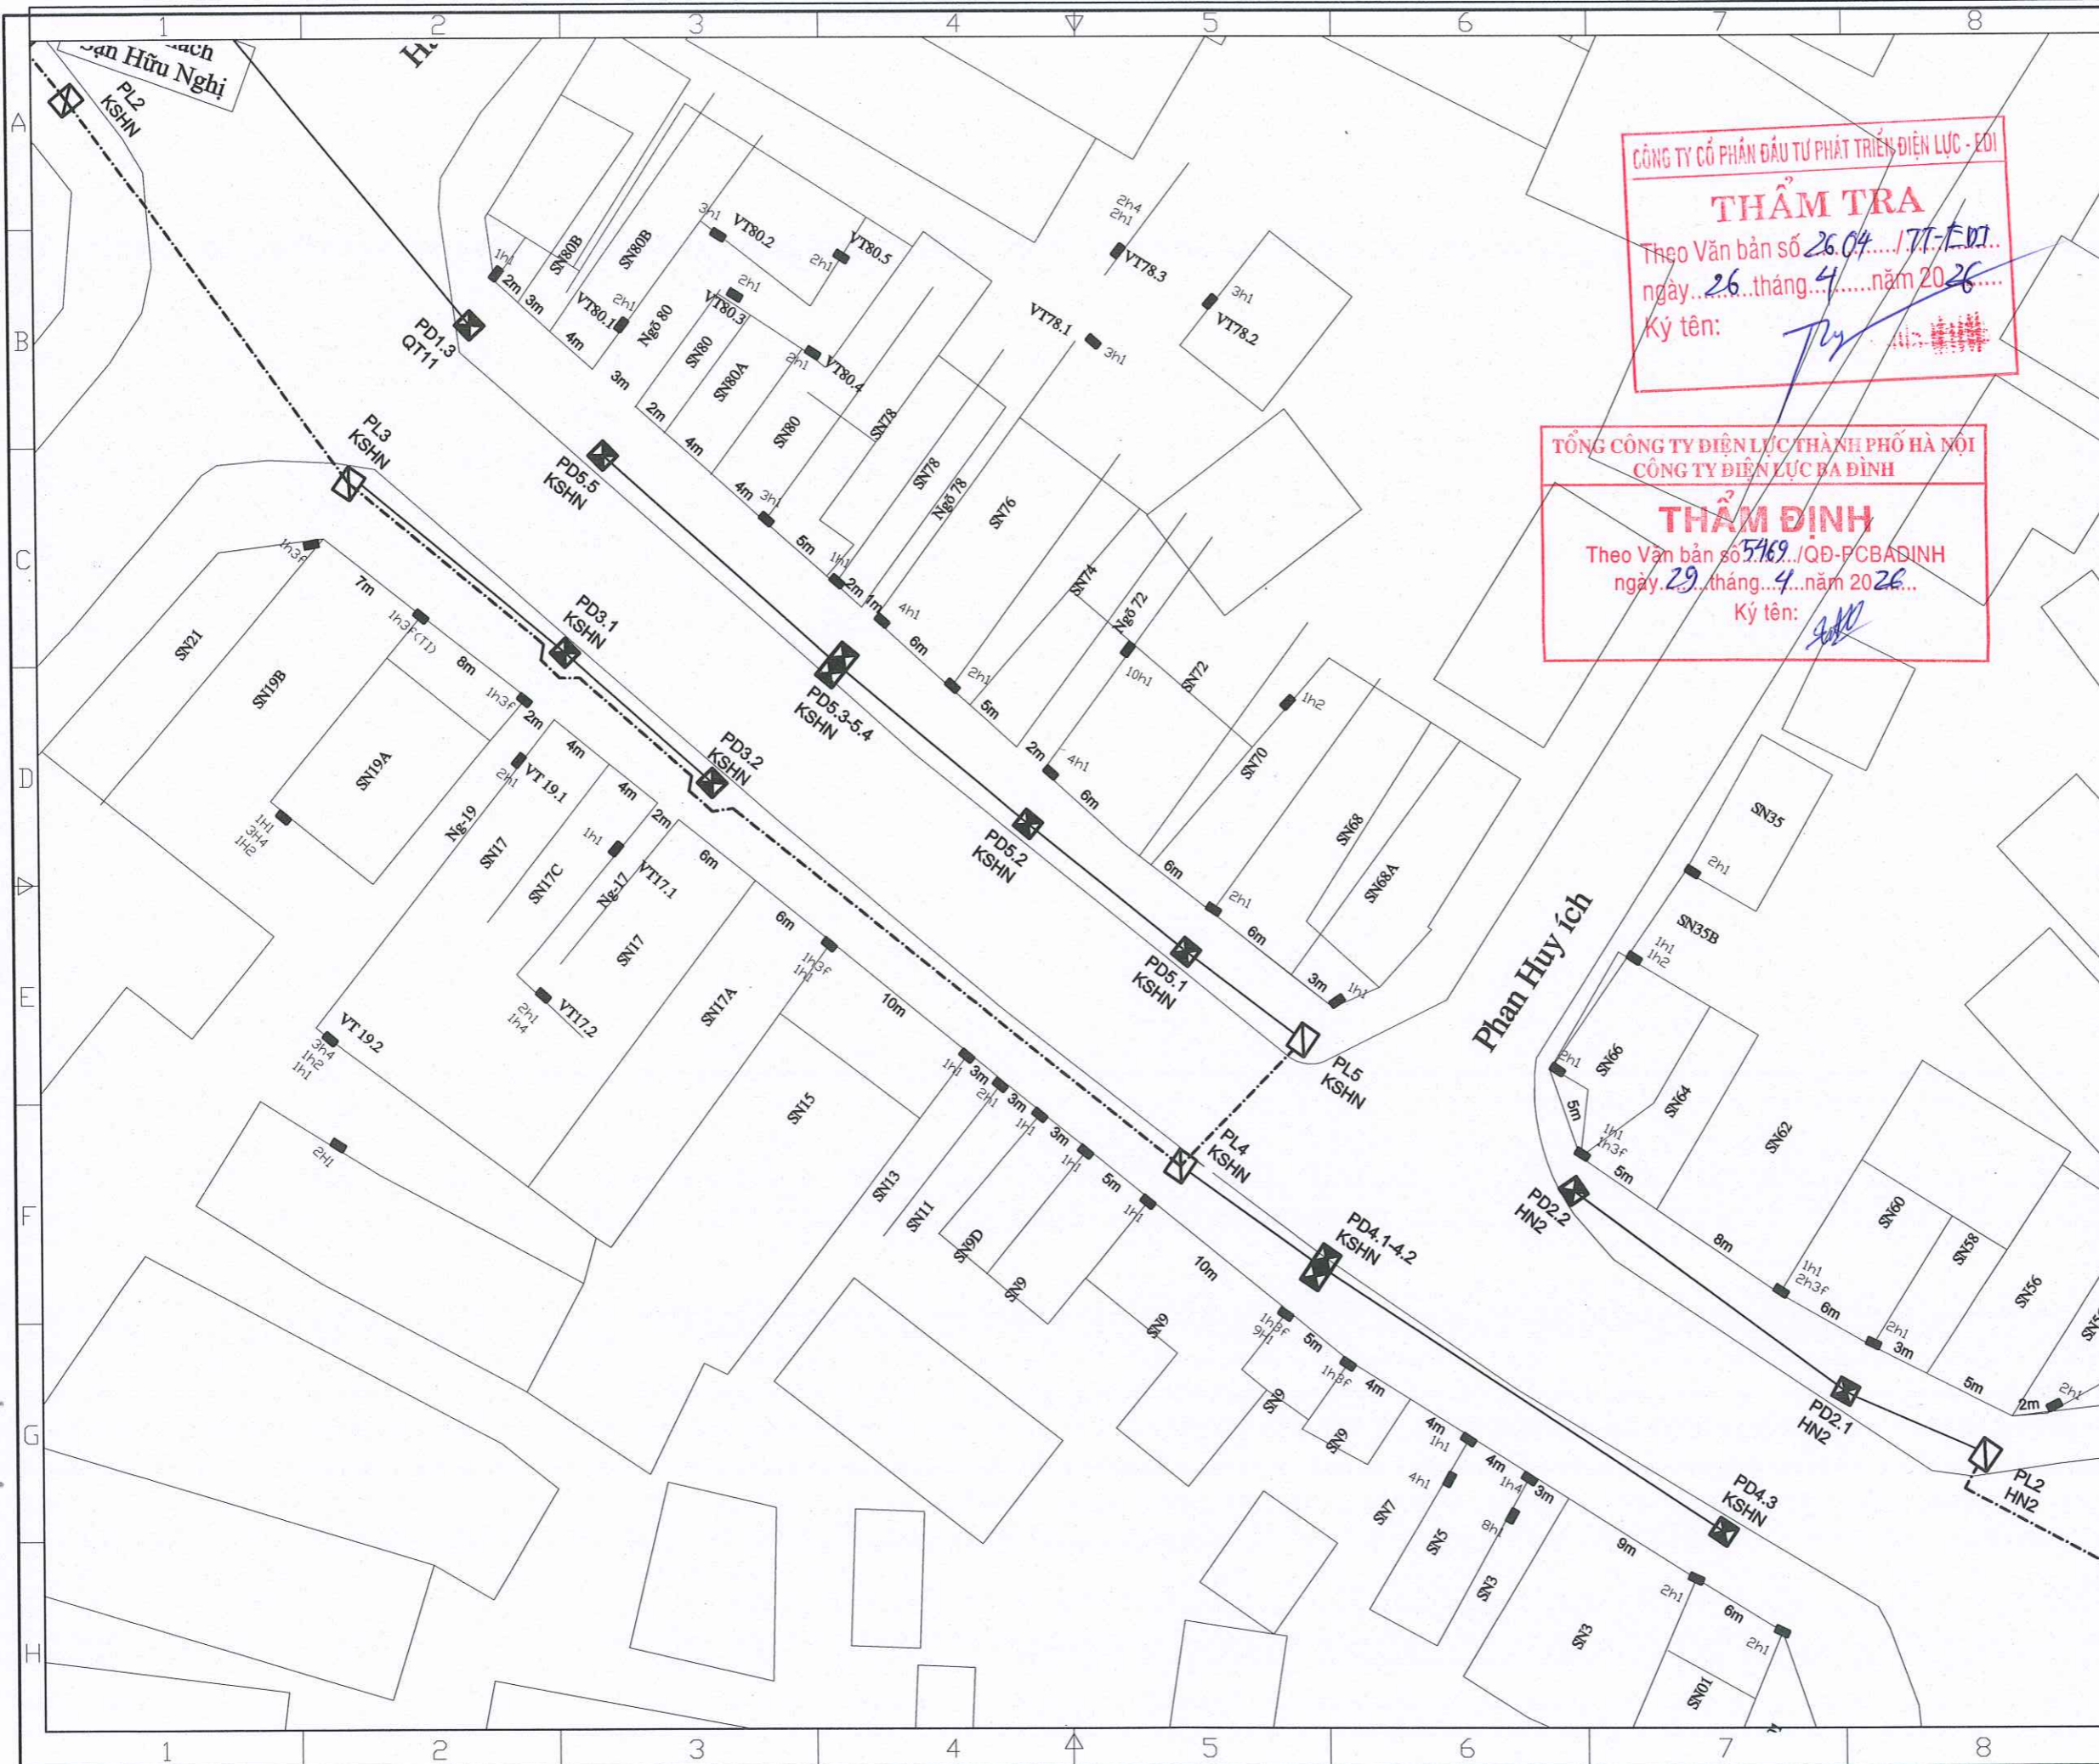

TỔNG CÔNG TY ĐIỆN LỰC THÀNH PHỐ HÀ NỘI
CÔNG TY ĐIỆN LỰC BA ĐÌNH
THẨM ĐỊNH
 Theo Văn bản số 5469.../QĐ-PCBAĐINH...
 ngày...29...tháng...4...năm 2026...
 Ký tên: *AD*

Ghi chú/ Note:

- CÁP NGẮM HIỆN TRẠNG
- ⊠ TBA HIỆN TRẠNG
- ⊞ TỦ PILLAR HIỆN TRẠNG
- HỘP CÔNG HIỆN HIỆN TRẠNG
- ⊞ ○ CỘT ĐIỆN HIỆN TRẠNG

Sửa đổi/Modifications:

Stt/No	Ngày/Date	
1	---	Khởi tạo/ Created
2	---	Chỉnh sửa/ Edited

Chủ đầu tư/ Client :

TỔNG CÔNG TY ĐIỆN LỰC TP. HÀ NỘI
CÔNG TY ĐIỆN LỰC BA ĐÌNH

TEL: FAX: (08-4)
 ĐỊA CHỈ: ADDRESS OF CLIENT

Dự án/ Project :

CẢI TẠO LƯỚI ĐIỆN TUYẾN PHỐ QUÁN THÁNH TRÊN ĐỊA BÀN PHƯỜNG BA ĐÌNH NĂM 2026 THUỘC KẾ HOẠCH BCD 197 UBND TP HÀ NỘI

ĐỊA ĐIỂM: P. BA ĐÌNH - TP. HÀ NỘI

Tư vấn thiết kế/ Consultant:

ino
CÔNG TY CỔ PHẦN CƠ ĐIỆN INO
 INO MECHANICAL ELECTRICAL JSC
 Số 38, ngõ 14 Phố Đội Cung
 Phố Hai Bà Trưng, Hà Nội
 No 38/14, Đồi Cung Str
 Hai Bà Trưng, Hanoi
 Tel: 04.6278 2125 Fax: 04.6278 2125
 Website: www.codienino.com


Giám đốc/ Director: NGUYỄN THỊ THANH HƯƠNG

Tên bản vẽ/ Title:

MẶT BẰNG HIỆN TRẠNG LƯỚI ĐIỆN PHỐ QUÁN THÁNH (4)

Chủ trì & Chủ nhiệm/ Major & Chief engineer:	NGUYỄN XUÂN ĐẠI	<i>ĐD</i>
Thiết kế Điện/ Designer:	NGUYỄN ĐÌNH SỸ	<i>ĐD</i>
Thiết kế XD/ Drawer:	LÊ THỊ THUY	<i>ĐD</i>
Kiểm tra Nội bộ/ Checker:	NGUYỄN XUÂN ĐẠI	<i>ĐD</i>
Tỉ lệ/ Scale:	Phát hành/ issue: 2026	
Số hiệu công trình/ Project code:	Bản vẽ số/ Drawing No:	

26098 MBHT-04

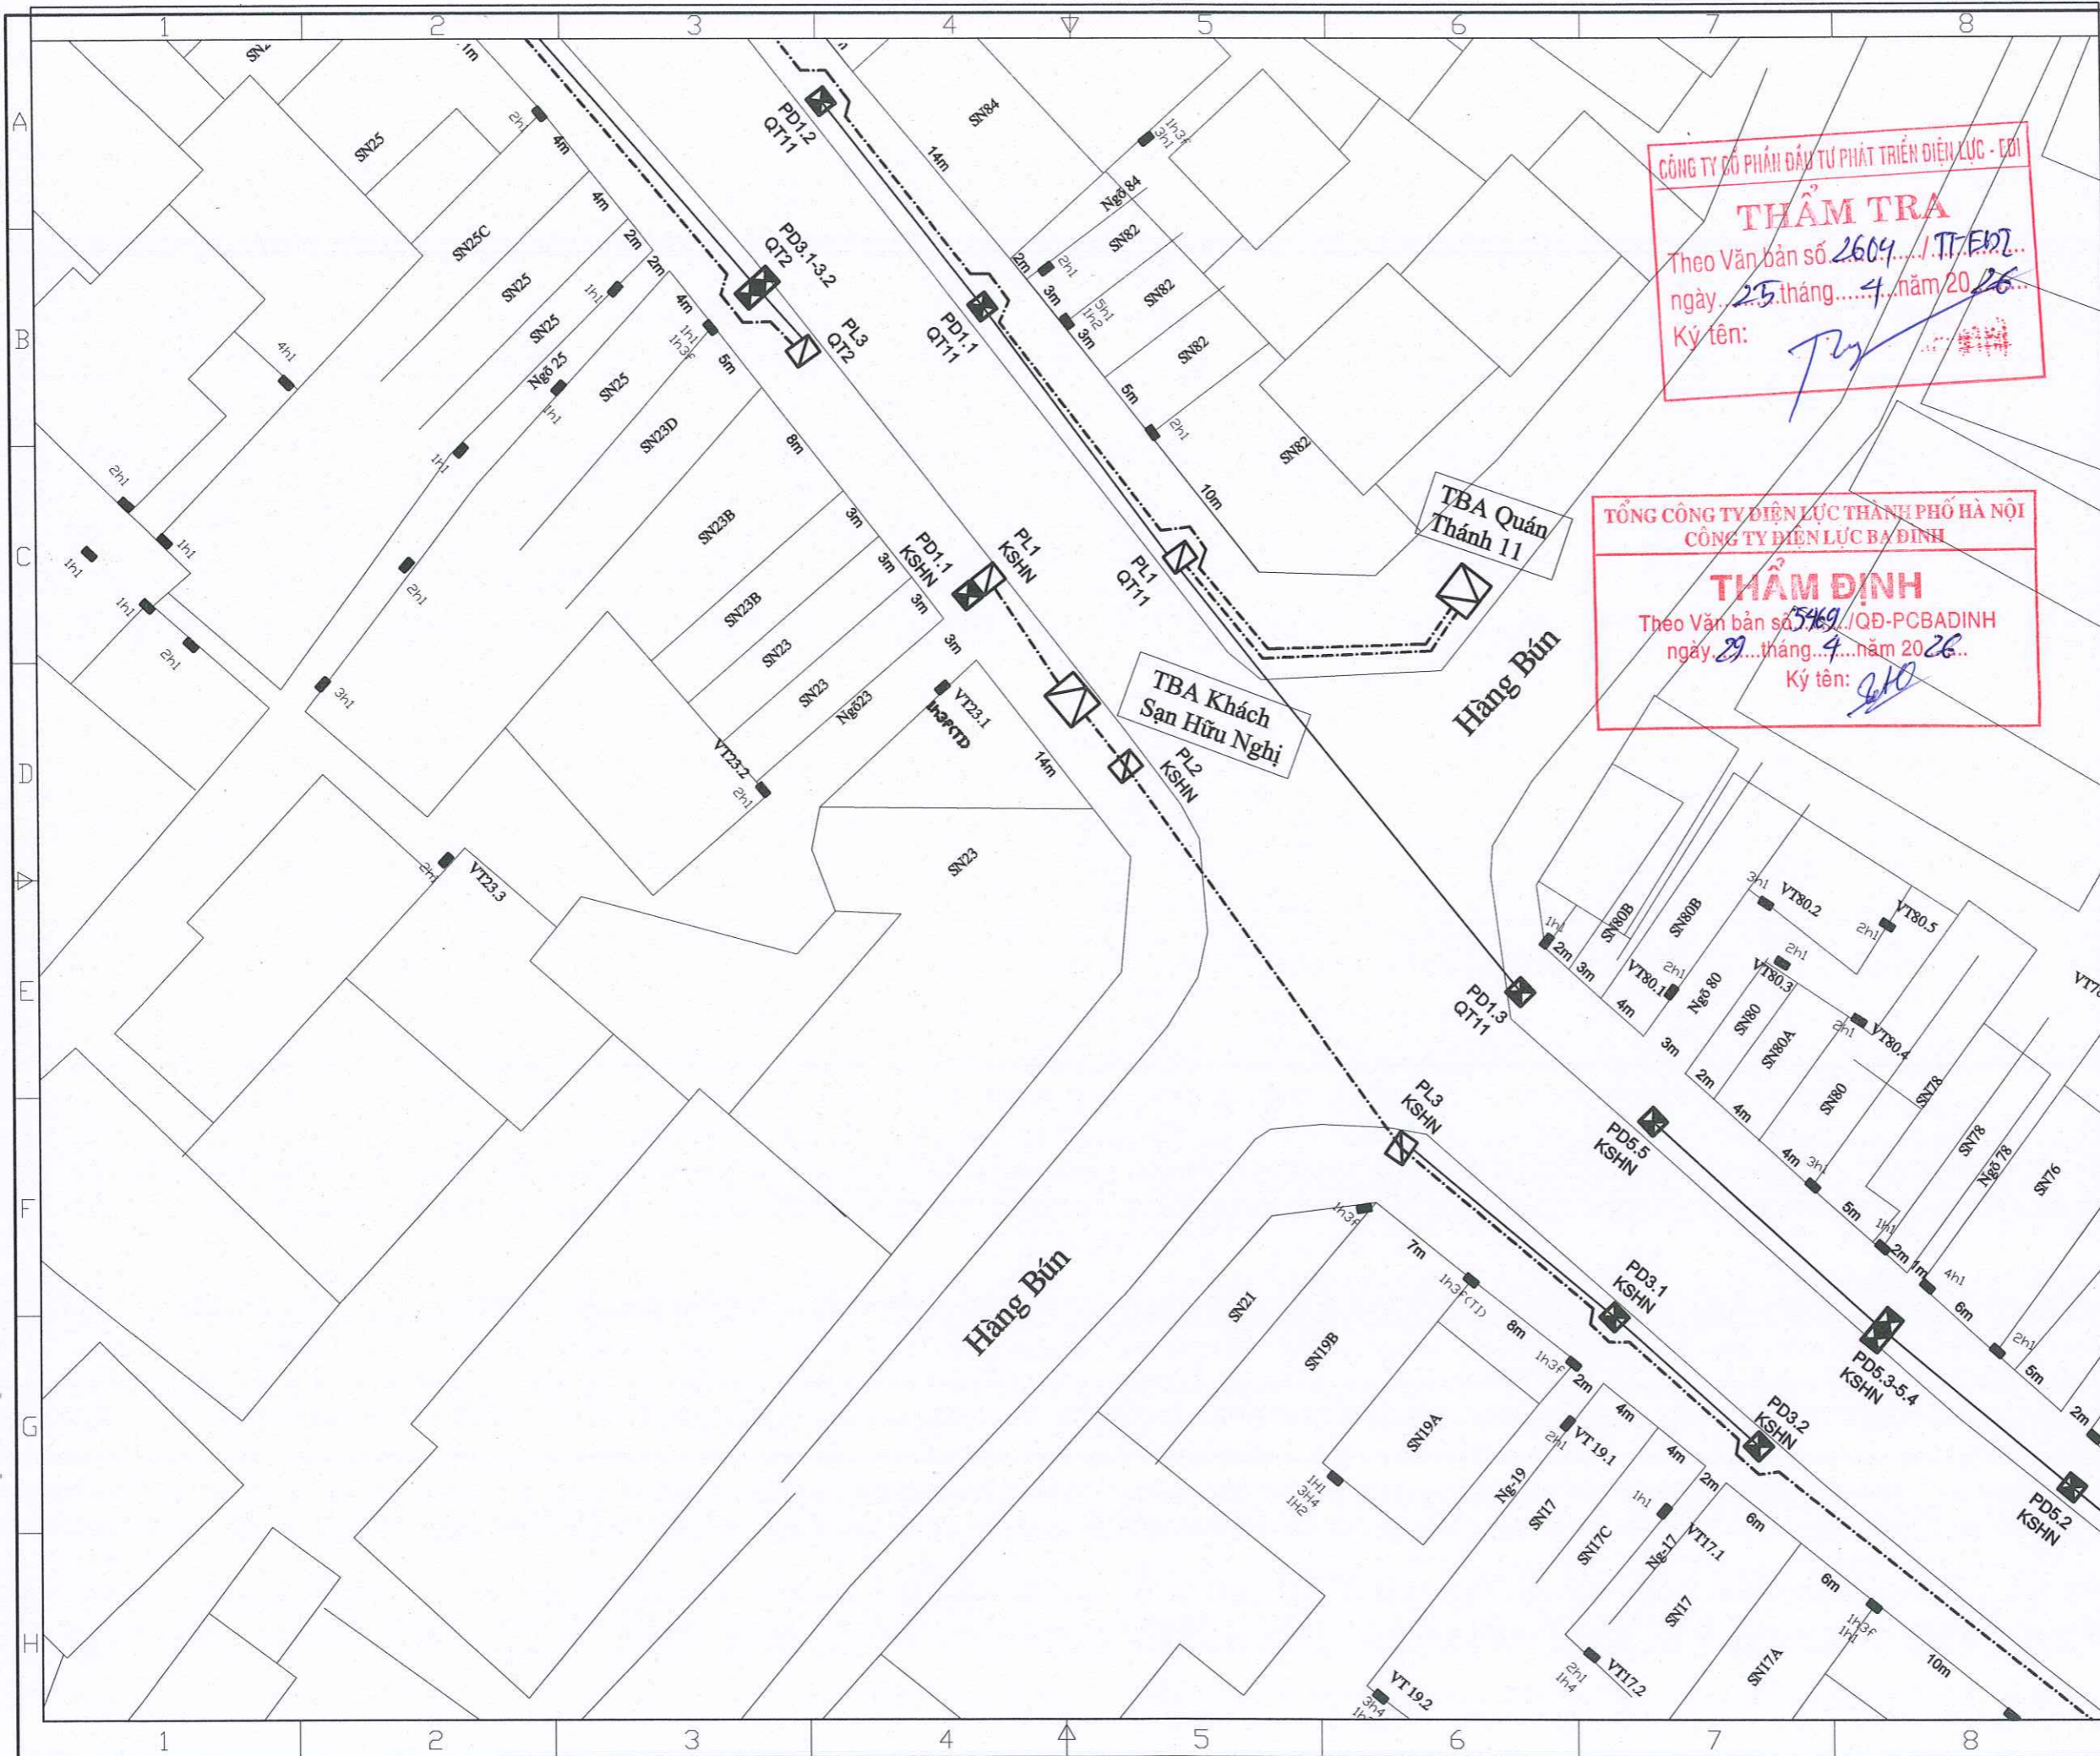

Ghi chú/ Note:

- CẤP NGẦM HIỆN TRẠNG
- TBA HIỆN TRẠNG
- TỦ PILLAR HIỆN TRẠNG
- HỘ CÔNG HIỆN HIỆN TRẠNG
- CỘT ĐIỆN HIỆN TRẠNG

Sửa đổi/Modifications:

Stt/No	Ngày/Date	
1	—	Khởi tạo/ Created
2	—	Chỉnh sửa/ Edited

Chủ đầu tư/ Client:

TỔNG CÔNG TY ĐIỆN LỰC TP. HÀ NỘI
CÔNG TY ĐIỆN LỰC BA ĐÌNH

TEL: (08-4) FAX: (08-4)
ĐỊA CHỈ: ADDRESS OF CLIENT

Dự án/ Project:

CẢI TẠO LƯỚI ĐIỆN TUYẾN PHỐ QUÁN THÁNH TRÊN ĐỊA BÀN PHƯỜNG BA ĐÌNH NĂM 2026 THUỘC KẾ HOẠCH BCD 197 UBND TP HÀ NỘI

Địa điểm: P. BA ĐÌNH - TP. HÀ NỘI

Tư vấn thiết kế/ Consultant:

INO
CÔNG TY CỔ PHẦN CƠ ĐIỆN INO
INO MECHANICAL ELECTRICAL JSC
Số 38, ngõ 11 Phố Đội Cung
Phố Hai Bà Trưng, Hà Nội
Số 38/11 - Đội Cung Str
Hai Bà Trưng, Hanoi
Tel: 04.6278 2125 Fax: 04.6278 2125
Website: www.coodienino.com

Giám đốc/ Director: NGUYỄN THỊ THANH HƯƠNG

Tên bản vẽ/ Title:

MẶT BẰNG HIỆN TRẠNG
LƯỚI ĐIỆN PHỐ QUÁN THÁNH (5)

Chủ trì & Chủ nhiệm/ Major & Chief engineer:	NGUYỄN XUÂN ĐÀI	
Thiết kế Điện/ Designer:	NGUYỄN ĐÌNH SỸ	
Thiết kế XD/ Drawer:	LÊ THỊ THUY	
Kiểm tra Nội bộ/ Checker:	NGUYỄN XUÂN ĐÀI	
Tỉ lệ/ Scale:	Phát hành/ issue:	2026
Số hiệu công trình/ Project code:	Bản vẽ số/ Drawing No:	

26098 **MBHT-05**

CÔNG TY CỔ PHẦN ĐẦU TƯ PHÁT TRIỂN ĐIỆN LỰC - CĐT


THẨM TRA

Theo Văn bản số 2604.../TT.EDL...
ngày 25 tháng 4 năm 2026...
Ký tên:

TỔNG CÔNG TY ĐIỆN LỰC THÀNH PHỐ HÀ NỘI
CÔNG TY ĐIỆN LỰC BA ĐÌNH

THẨM ĐỊNH

Theo Văn bản số 5469.../QĐ-PCBADINH...
ngày 29 tháng 4 năm 2026...
Ký tên:

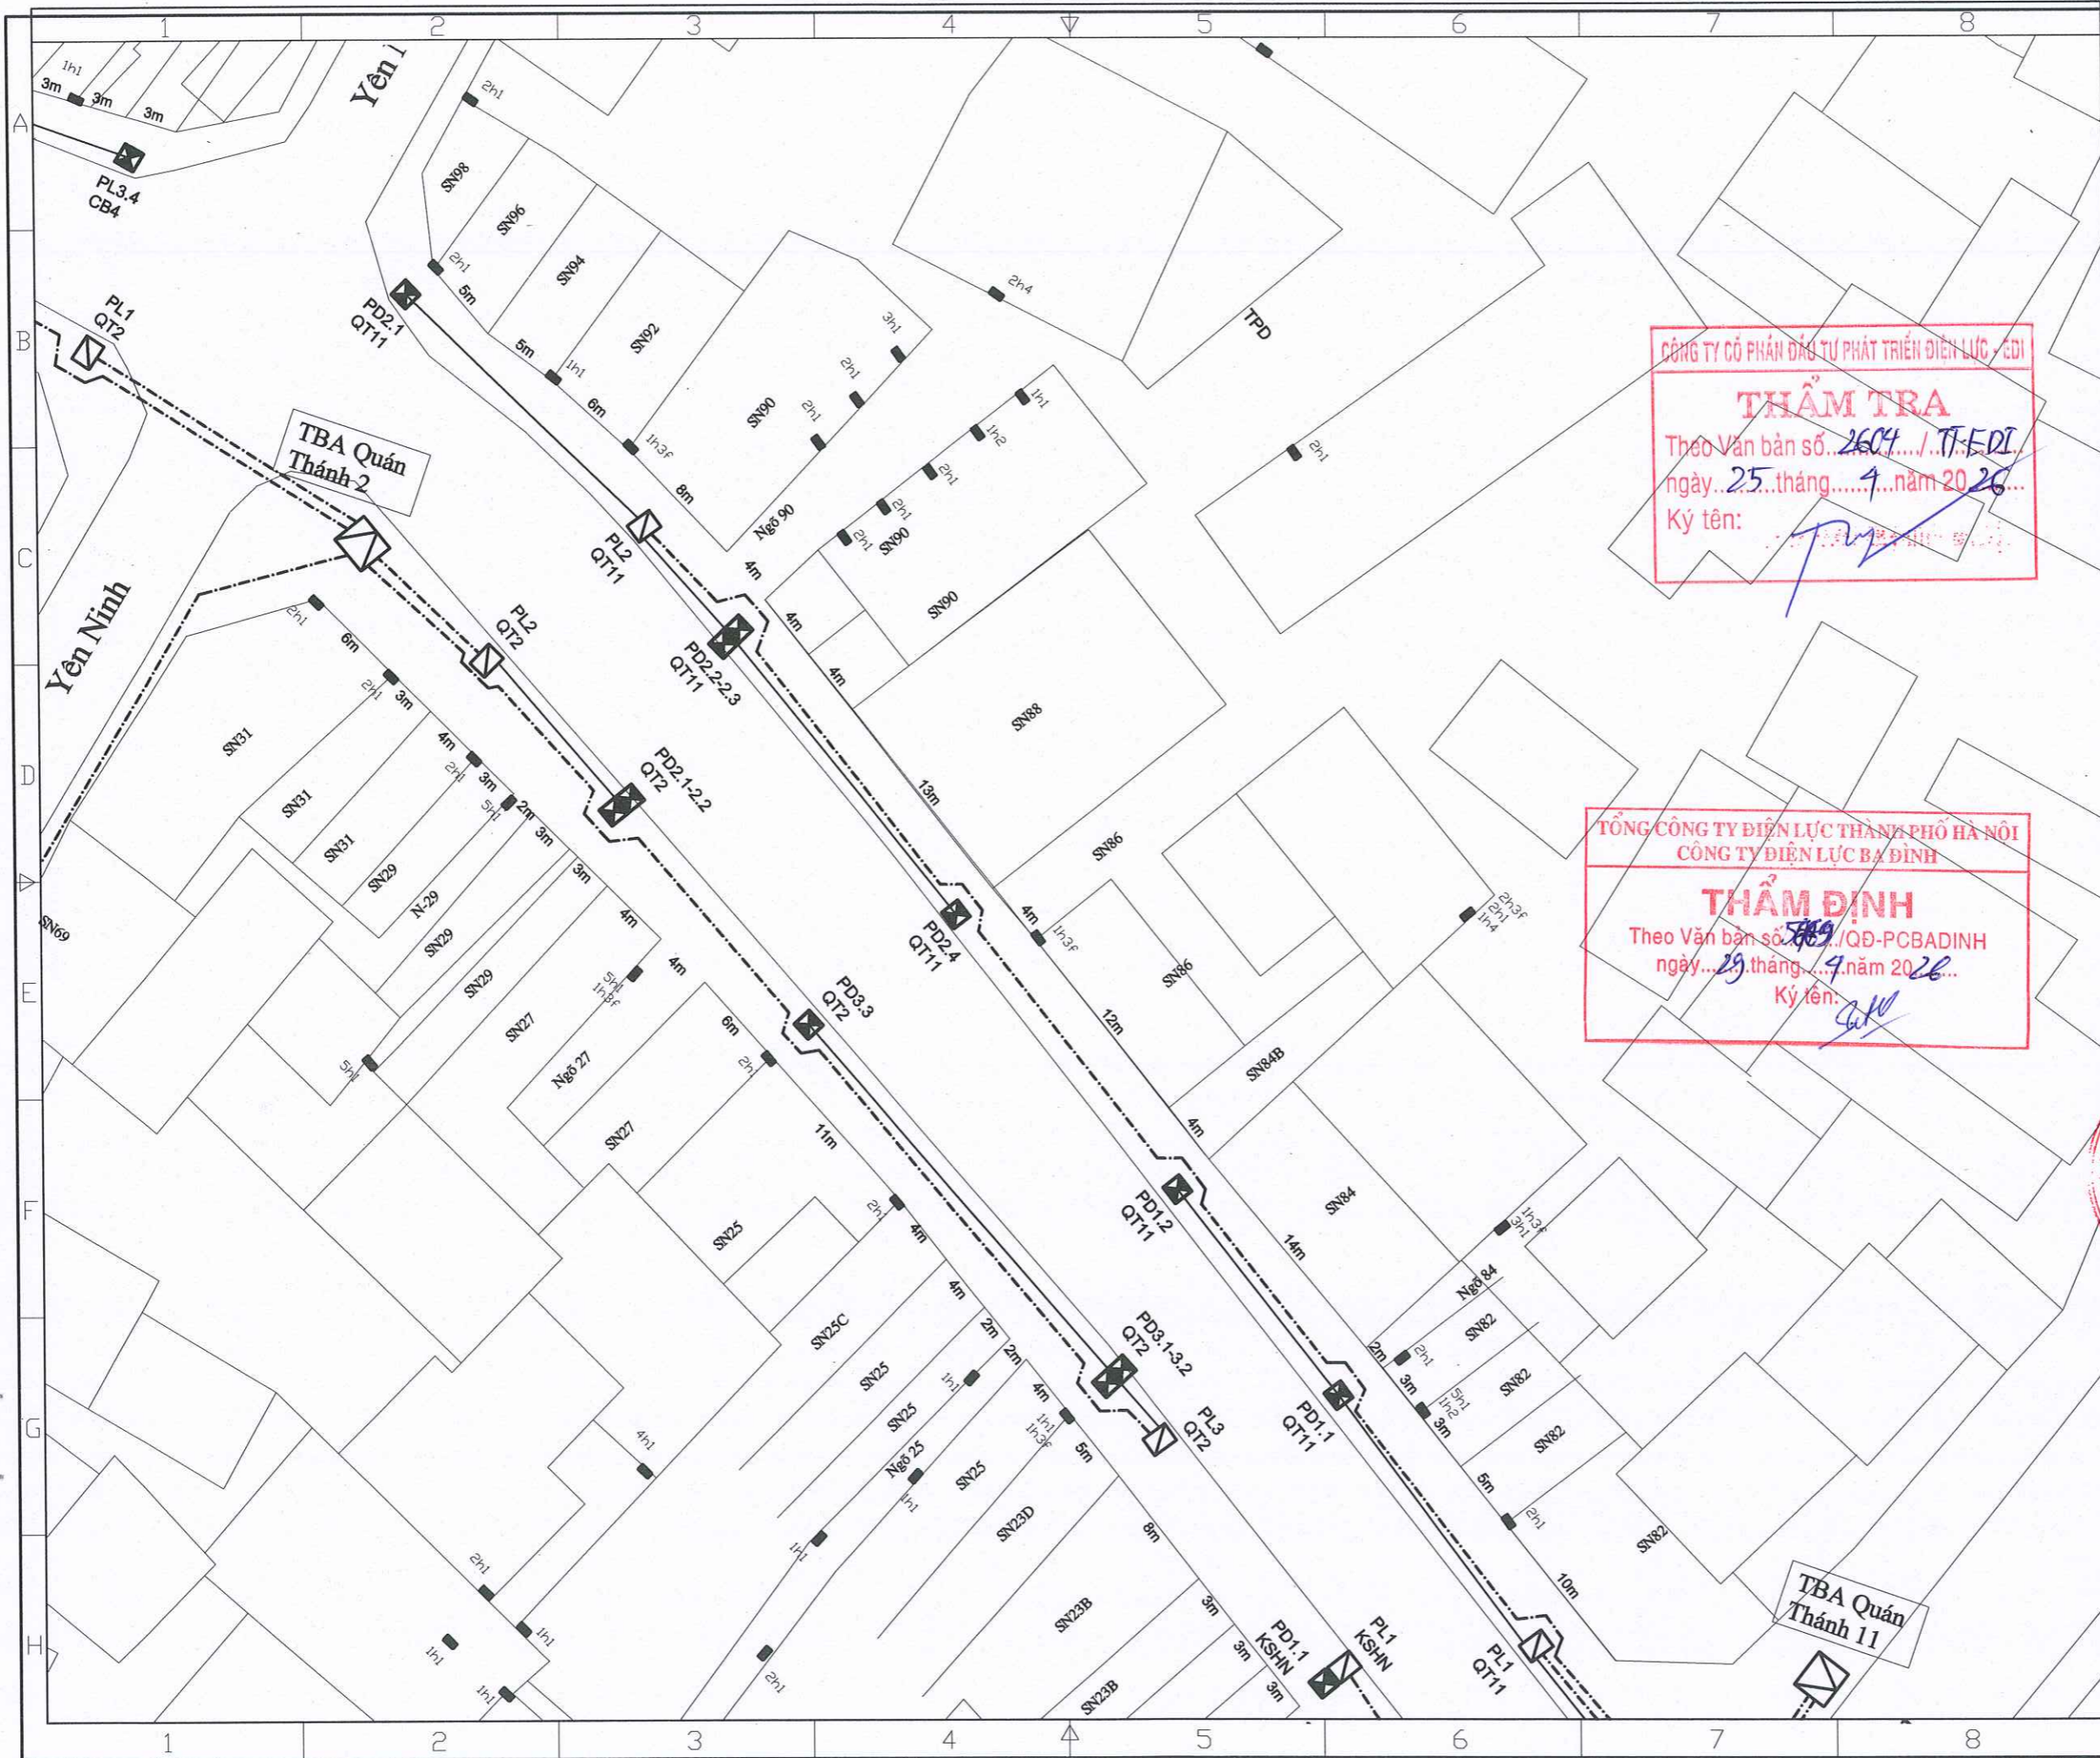

Ghi chú/ Note:

- CÁP NGẦM HIỆN TRẠNG
- ▣ TBA HIỆN TRẠNG
- TỦ PILLAR HIỆN TRẠNG
- HỘP CÔNG HIỆN TRẠNG
- ⊗ CỘT ĐIỆN HIỆN TRẠNG

Sửa đổi/Modifications:

Stt/No	Ngày/Date	
1	—	Khởi tạo/ Created
2	—	Chỉnh sửa/ Edited

Chủ đầu tư/ Client :

TỔNG CÔNG TY ĐIỆN LỰC TP. HÀ NỘI
CÔNG TY ĐIỆN LỰC BA ĐÌNH

TEL: FAX: (08-4)
ĐỊA CHỈ: ADDRESS OF CLIENT

Dự án/ Project :

CẢI TẠO LƯỚI ĐIỆN TUYẾN PHỐ QUÁN THÁNH TRÊN ĐỊA BÀN PHƯỜNG BA ĐÌNH NĂM 2026 THUỘC KẾ HOẠCH BCD 197 UBND TP HÀ NỘI

ĐỊA ĐIỂM: P. BA ĐÌNH - TP. HÀ NỘI

Tư vấn thiết kế/ Consultant:

CÔNG TY CỔ PHẦN CƠ ĐIỆN CƠ ĐIỆN INO
INO MECHANICAL ELECTRICAL JSC
Số 38, ngõ 11 Phố Đội Cung
Phố Hai Bà Trưng, Hà Nội
Số 38/11 - Đội Cung Str
Hai Bà Trưng, Hanoi
Tel: 04.6278 2125 Fax: 04.6278 2125
Website: www.codienino.com

Giám đốc/ Director: NGUYỄN THỊ THANH HUƠNG

Tên bản vẽ/ Title:

MẶT BẰNG HIỆN TRẠNG
LƯỚI ĐIỆN PHỐ QUÁN THÁNH (6)

Chủ trì & Chủ nhiệm/ Major & Chief engineer:	NGUYỄN XUÂN ĐẠI	<i>[Signature]</i>
Thiết kế Điện/ Designer:	NGUYỄN ĐÌNH SỸ	<i>[Signature]</i>
Thiết kế XD/ Drawer:	LÊ THỊ THUY	<i>[Signature]</i>
Kiểm tra Nội bộ/ Checker:	NGUYỄN XUÂN ĐẠI	<i>[Signature]</i>
Tỉ lệ/ Scale:	Phát hành/ issue:	2026

Số hiệu công trình/ Project code: **26098** Bản vẽ số/ Drawing No: **MBHT-06**



Ghi chú/ Note:

- CÁP NGẮM HIỆN TRẠNG
- TBA HIỆN TRẠNG
- TỦ PILLAR HIỆN TRẠNG
- HỘP CÔNG HIỆN HIỆN TRẠNG
- CỘT ĐIỆN HIỆN TRẠNG

Sửa đổi/Modifications:

Stt/No	Ngày/Date	
1	—	Khởi tạo/ Created
2	—	Chỉnh sửa/ Edited

Chủ đầu tư/ Client:

TỔNG CÔNG TY ĐIỆN LỰC TP. HÀ NỘI
CÔNG TY ĐIỆN LỰC BA ĐÌNH

TEL: FAX: (08-4)
ĐỊA CHỈ: ADDRESS OF CLIENT

Dự án/ Project:

CẢI TẠO LƯỚI ĐIỆN TUYẾN PHỐ QUẢN THÁNH TRÊN ĐỊA BÀN PHƯỜNG BA ĐÌNH NĂM 2026 THUỘC KẾ HOẠCH BCD 197 UBND TP HÀ NỘI

ĐỊA ĐIỂM: P. BA ĐÌNH - TP. HÀ NỘI

Tư vấn thiết kế/ Consultant:

CÔNG TY CỔ PHẦN CƠ ĐIỆN INO
INO MECHANICAL ELECTRICAL JSC
Số 36, Ngõ 11 Phố Đội Cung
Phố Hai Bà Trưng, Hà Nội
Số 36/11 - Đoi Cung Str
Hai Ba Trưng, Hanoi
Tel: 04.6278 2125 Fax: 04.6278 2125
Website: www.codlenino.com

Giám đốc/ Director: NGUYỄN THỊ THANH HƯƠNG
Tên bản vẽ/ Title:

MẶT BẰNG HIỆN TRẠNG LƯỚI ĐIỆN PHỐ QUẢN THÁNH (2)

MẶT BẰNG HIỆN TRẠNG LƯỚI ĐIỆN PHỐ QUẢN THÁNH (7)

Chủ trì & Chủ nhiệm/ Major & Chief engineer:	NGUYỄN XUÂN ĐẠI	<i>[Signature]</i>
Thiết kế Điện/ Designer:	NGUYỄN ĐÌNH SỸ	<i>[Signature]</i>
Thiết kế XD/ Drawer:	LÊ THỊ THUY	<i>[Signature]</i>
Kiểm tra Nội bộ/ Checker:	NGUYỄN XUÂN ĐẠI	<i>[Signature]</i>
Tỉ lệ/ Scale:	Phát hành/ Issue:	2026

Số hiệu công trình/ Project code: **26098** Bản vẽ số/ Drawing No: **MBHT-07**


CÔNG TY CỔ PHẦN ĐẦU TƯ PHÁT TRIỂN ĐIỆN LỰC - EDI

THẨM TRA
Theo Văn bản số 2604.../TT-EPD...
ngày 15...tháng 4...năm 2026...
Ký tên: *[Signature]*

TỔNG CÔNG TY ĐIỆN LỰC THÀNH PHỐ HÀ NỘI
CÔNG TY ĐIỆN LỰC BA ĐÌNH

THẨM ĐỊNH
Theo Văn bản số 5469.../QĐ-PCBADINH...
ngày 29...tháng 9...năm 2026...
Ký tên: *[Signature]*



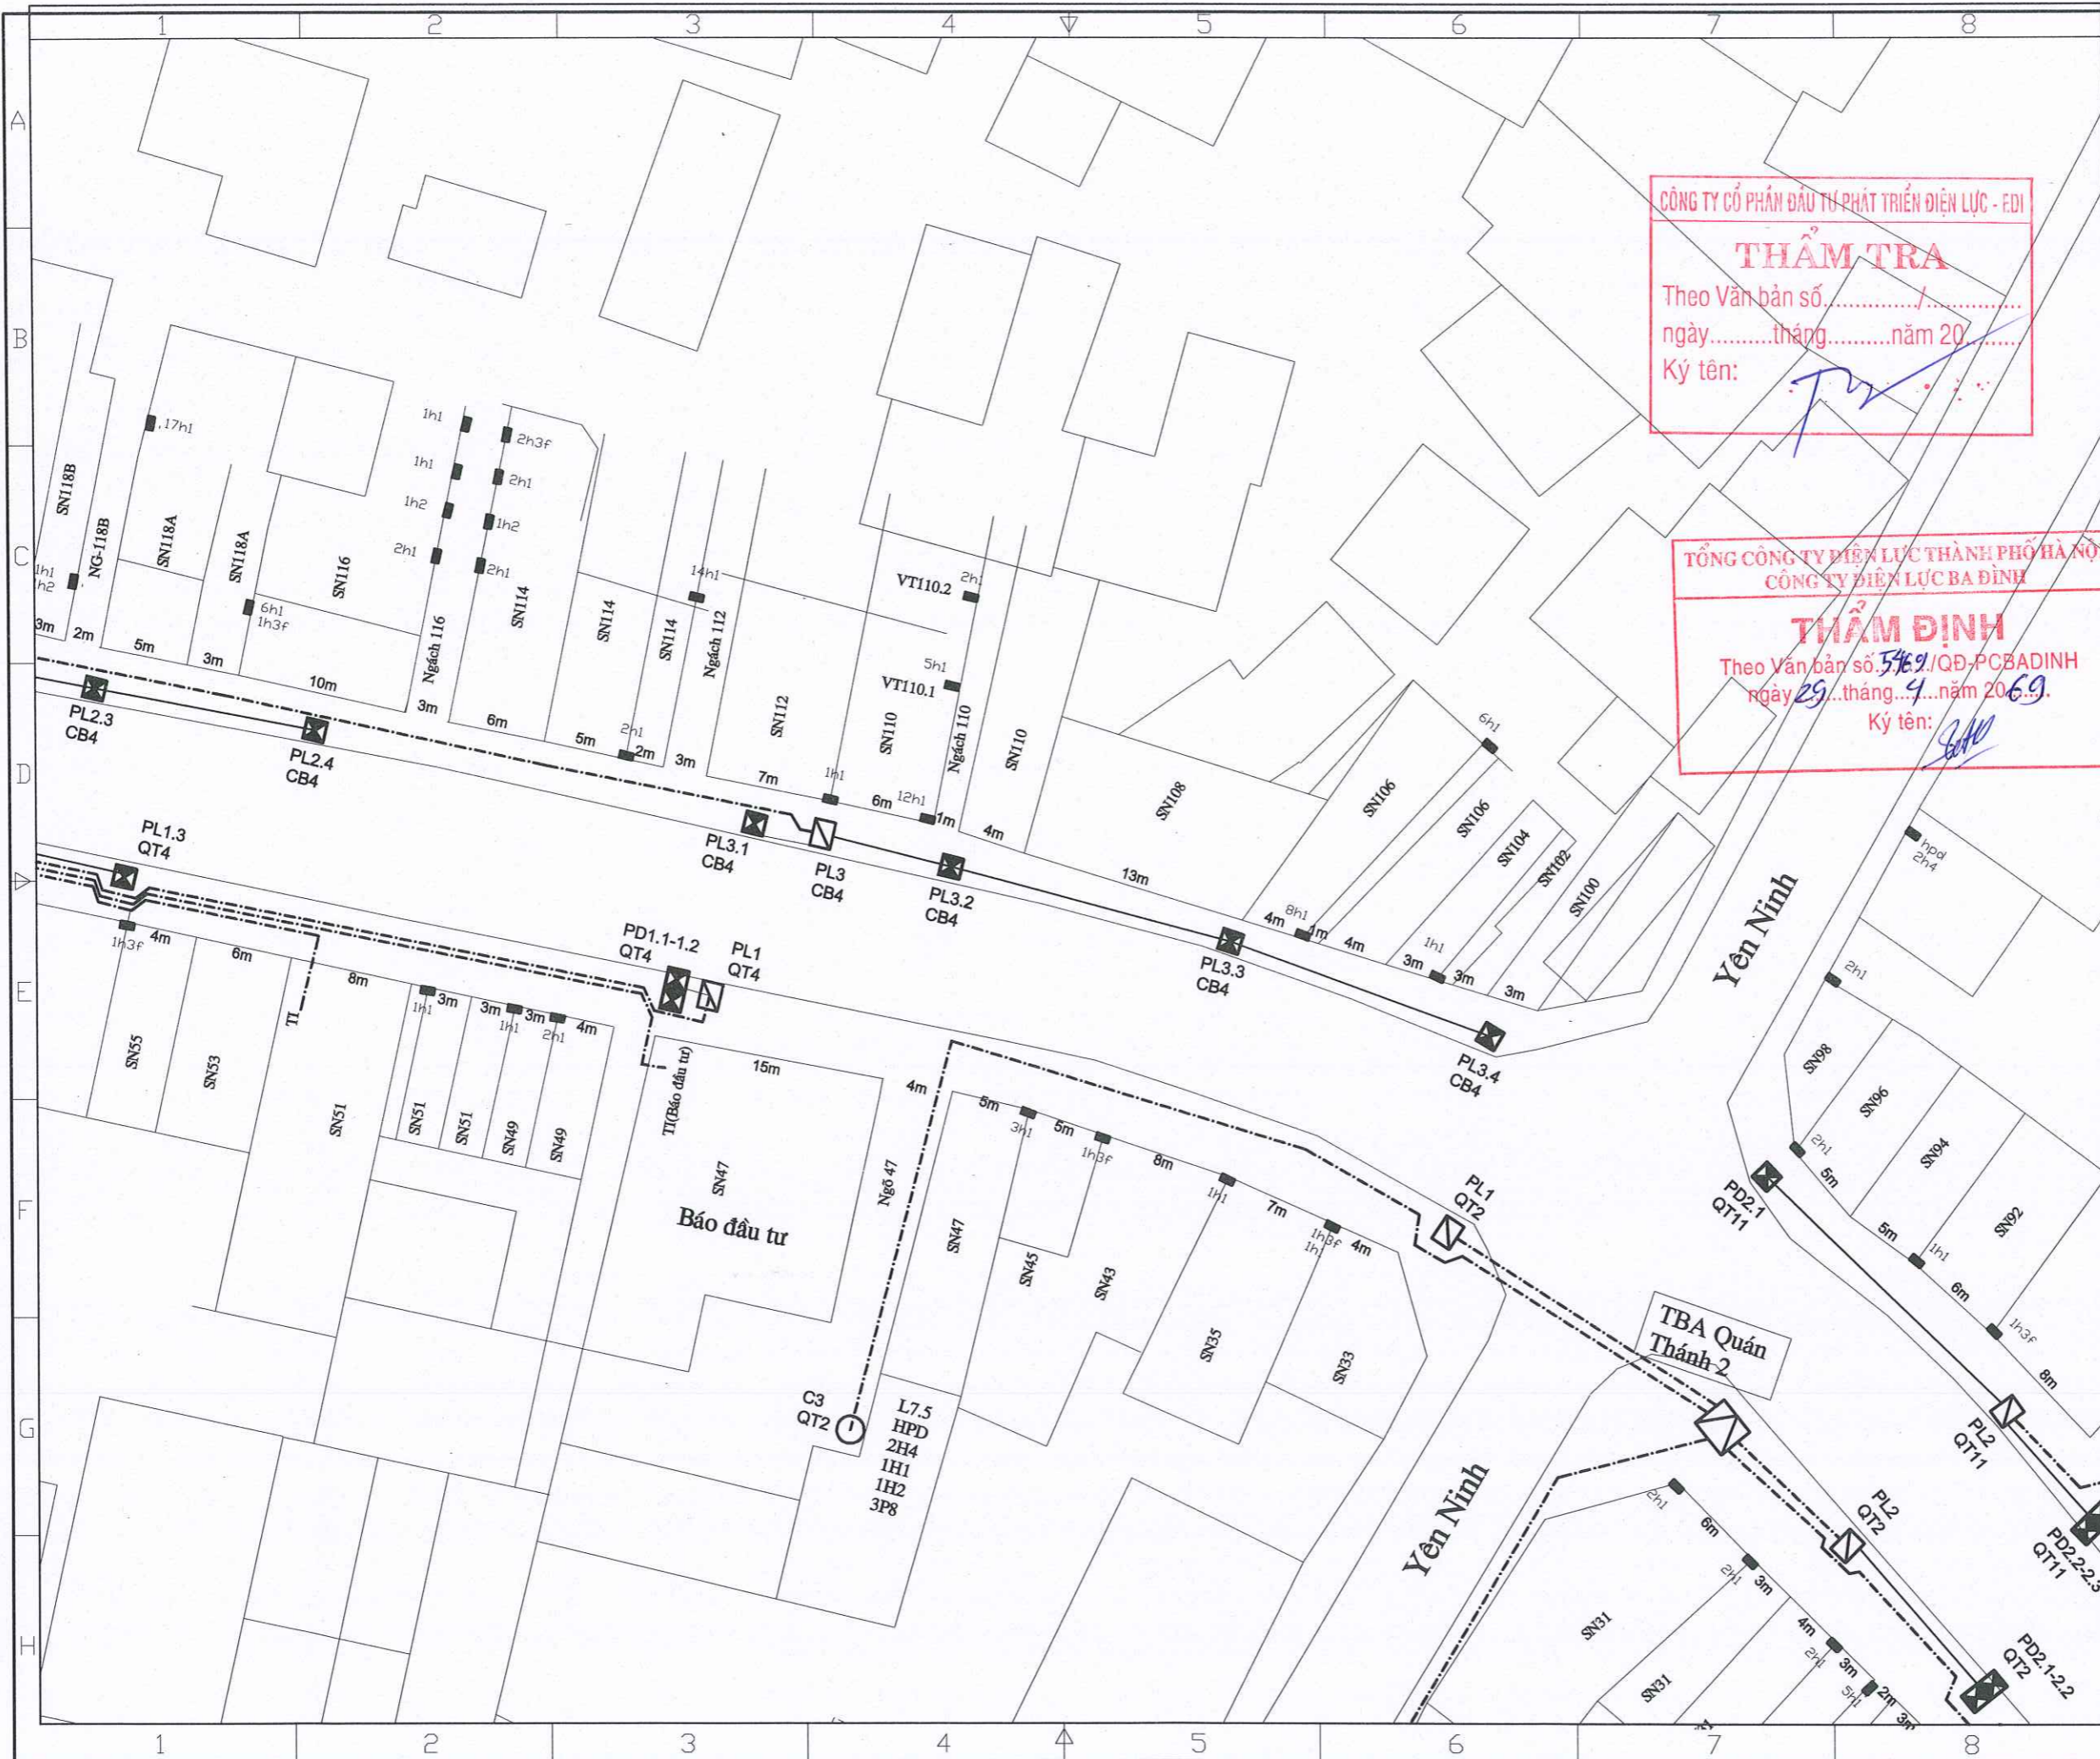

Ghi chú/ Note:

- CÁP NGẦM HIỆN TRẠNG
- TBA HIỆN TRẠNG
- TỪ PILLAR HIỆN TRẠNG
- HỘP CÔNG HIỆN HIỆN TRẠNG
- CỘT ĐIỆN HIỆN TRẠNG

CÔNG TY CỔ PHẦN ĐẦU TƯ PHÁT TRIỂN ĐIỆN LỰC - EDI
THẨM TRA
 Theo Văn bản số.....
 ngày.....tháng.....năm 20.....
 Ký tên: *[Signature]*

TỔNG CÔNG TY ĐIỆN LỰC THÀNH PHỐ HÀ NỘI
CÔNG TY ĐIỆN LỰC BA ĐÌNH
THẨM ĐỊNH
 Theo Văn bản số 5469/QĐ-PCBADINH
 ngày 29 tháng 4 năm 2019.
 Ký tên: *[Signature]*

Sửa đổi/Modifications:

Stt/No	Ngày/Date	
1	—	Khởi tạo/ Created
2	—	Chỉnh sửa/ Edited

Chủ đầu tư/ Client:
TỔNG CÔNG TY ĐIỆN LỰC TP. HÀ NỘI
CÔNG TY ĐIỆN LỰC BA ĐÌNH

TEL: FAX: (08-4)
 ĐỊA CHỈ: ADDRESS OF CLIENT

Dự án/ Project:
CẢI TẠO LƯỚI ĐIỆN TUYẾN PHỐ QUÁN THÁNH TRÊN ĐỊA BÀN PHƯỜNG BA ĐÌNH NĂM 2026 THUỘC KẾ HOẠCH BCD 197 UBND TP HÀ NỘI

ĐỊA ĐIỂM: P. BA ĐÌNH - TP. HÀ NỘI

Tư vấn thiết kế/ Consultant:


ino
CÔNG TY CỔ PHẦN CƠ ĐIỆN INO
INO MECHANICAL ELECTRICAL JSC
 Số 38, ngõ 11 Phố Đội Cung
 Ph. Hai Bà Trưng, Hà Nội
 No 38/11 - Đoi Cung Str
 Hai Ba Trưng, Hanoi
 Tel: 04.6278 2125 Fax: 04.6278 2125
 Website: www.codienino.com

Giám đốc/ Director: NGUYỄN THỊ THANH HƯƠNG

Tên bản vẽ/ Title:
MẶT BẰNG HIỆN TRẠNG LƯỚI ĐIỆN PHỐ QUÁN THÁNH (8)

Chủ trì & Chủ nhiệm/ Major & Chief engineer:	NGUYỄN XUÂN ĐẠI <i>[Signature]</i>
Thiết kế Điện/ Designer:	NGUYỄN ĐÌNH SỸ <i>[Signature]</i>
Thiết kế XD/ Drawer:	LÊ THỊ THUY <i>[Signature]</i>
Kiểm tra Nội bộ/ Checker:	NGUYỄN XUÂN ĐẠI <i>[Signature]</i>
Tỉ lệ/ Scale:	Phát hành/ issue: 2026

Số hiệu công trình/ Project code: **26098** Bản vẽ số/ Drawing No: **MBHT-08**

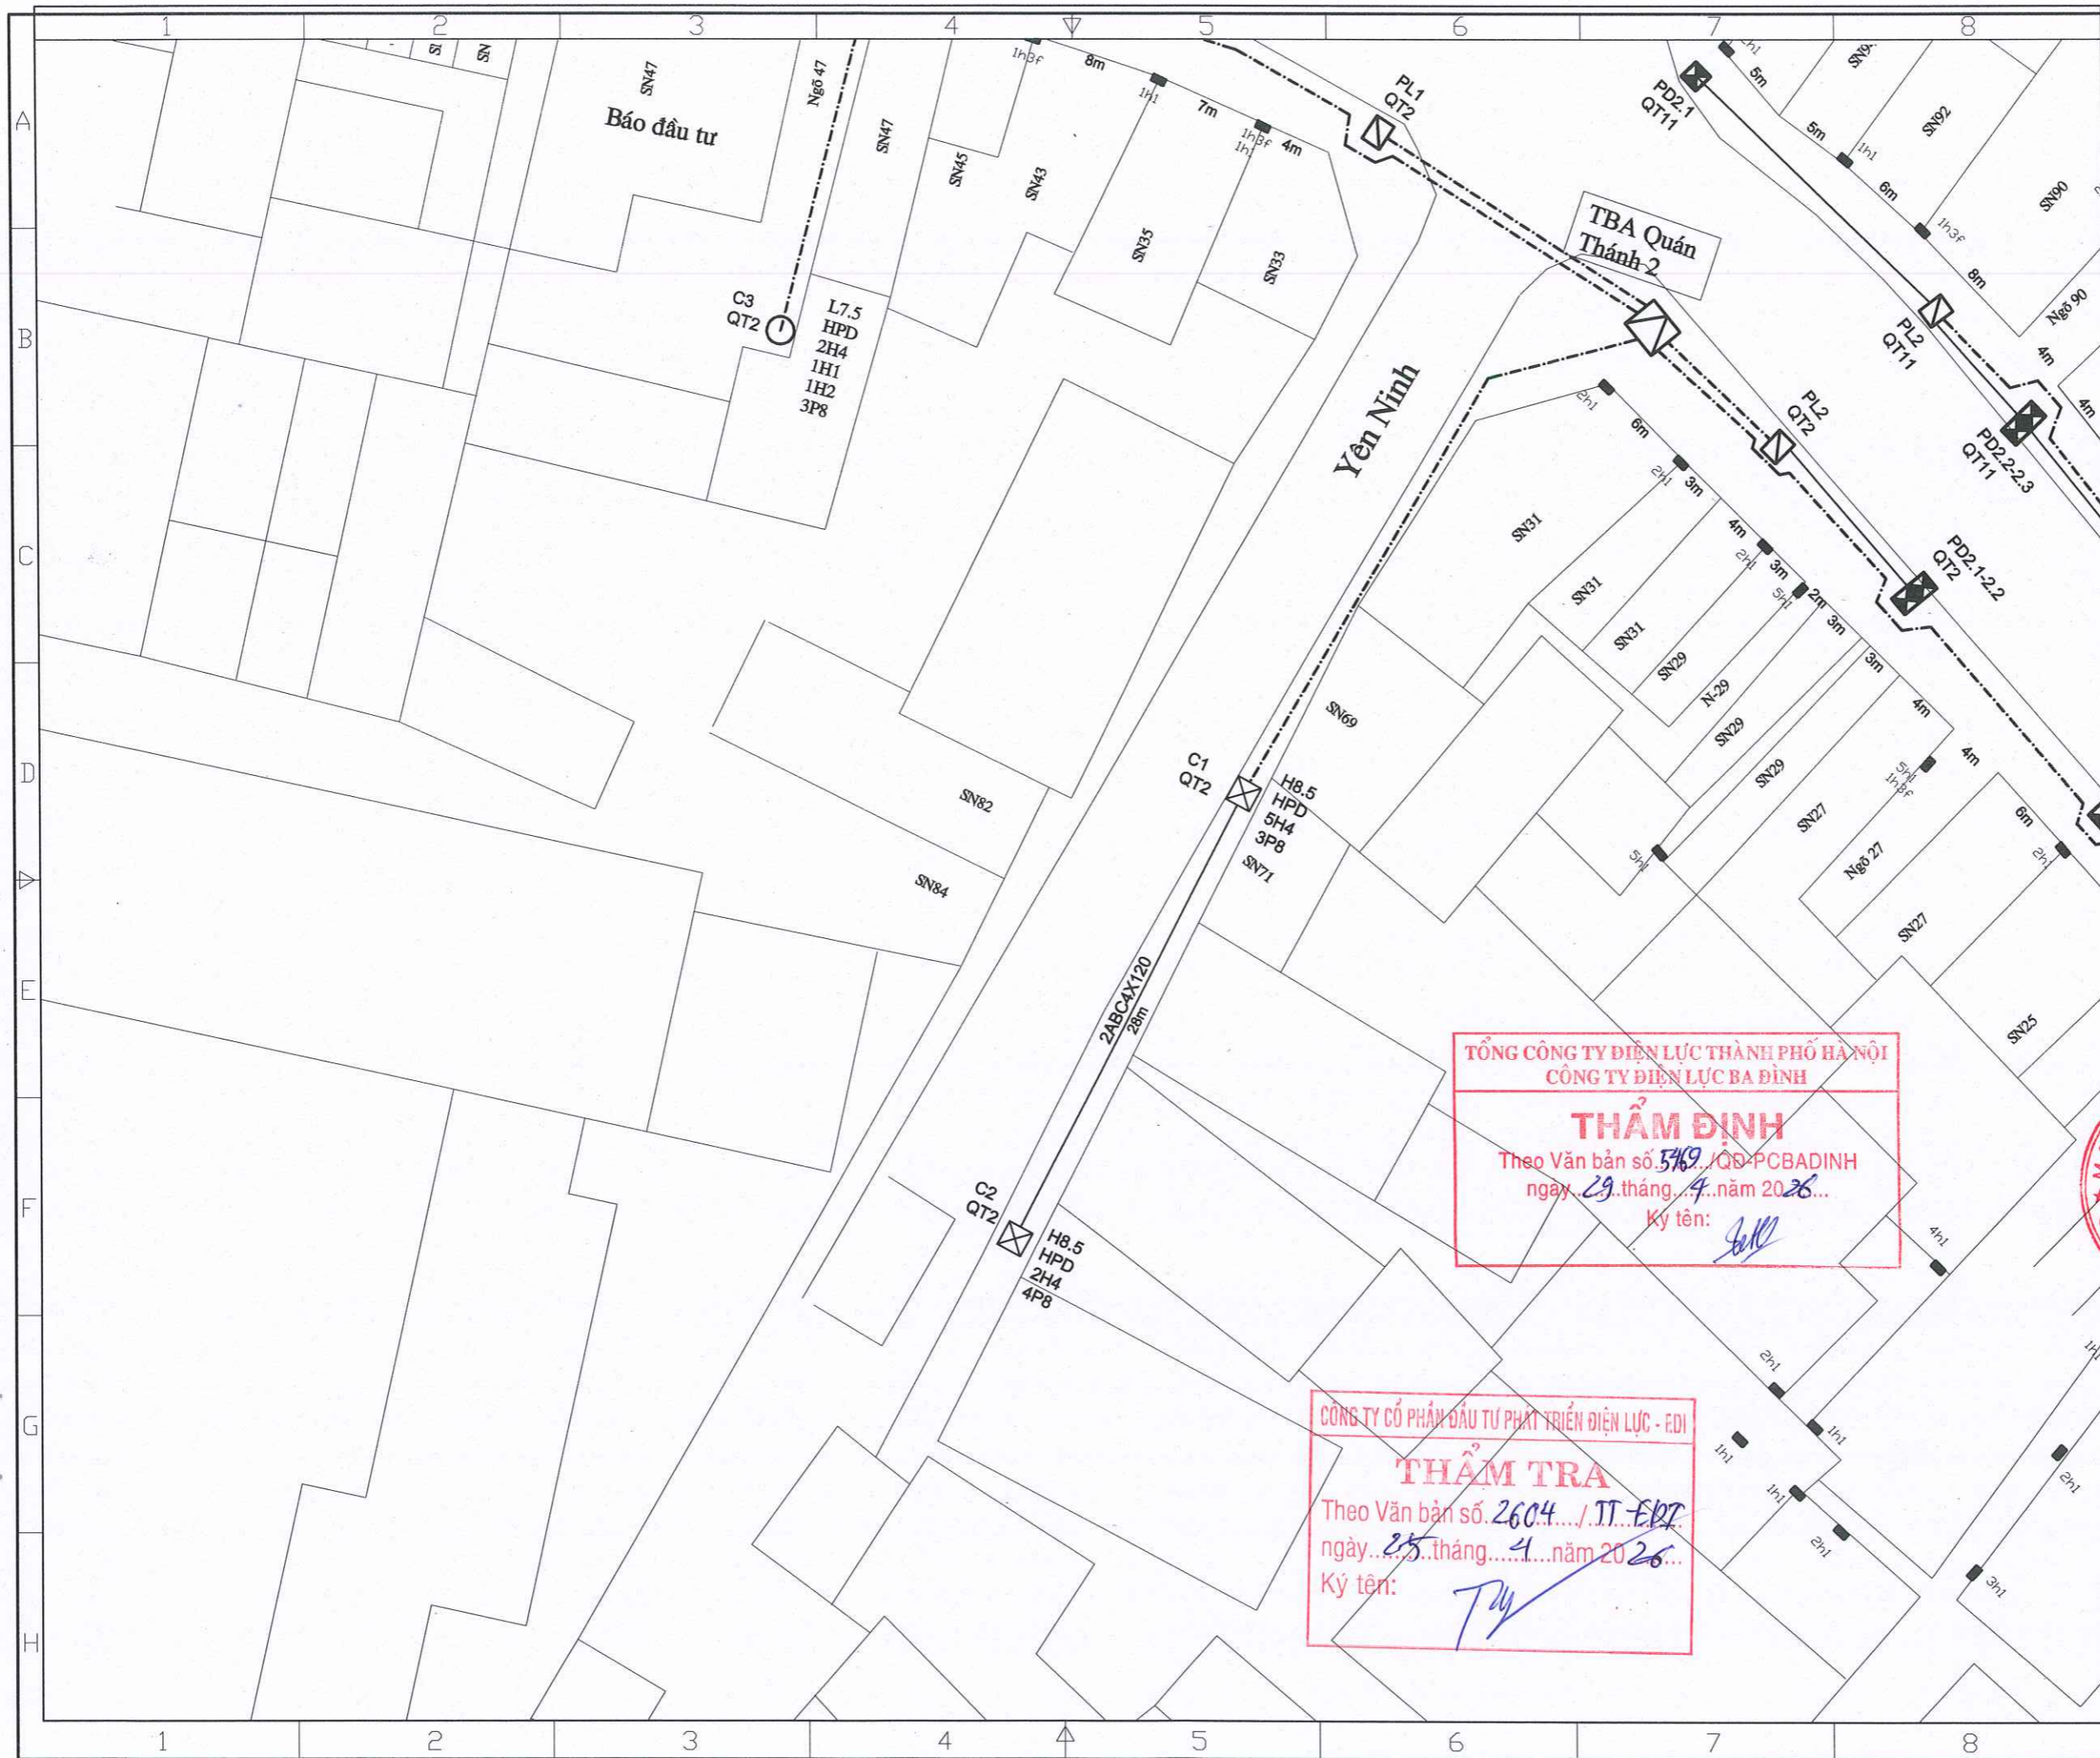

Ghi chú/ Note:

- CÁP NGẦM HIỆN TRẠNG
- TBA HIỆN TRẠNG
- TÙ PILLAR HIỆN TRẠNG
- HỘP CÔNG HIỆN HIỆN TRẠNG
- CỘT ĐIỆN HIỆN TRẠNG

Sửa đổi/ Modifications:

Stt/No	Ngày/Date	Chi tiết
1	—	Khởi tạo/ Created
2	—	Chỉnh sửa/ Edited

Chủ đầu tư/ Client :
TỔNG CÔNG TY ĐIỆN LỰC TP. HÀ NỘI
CÔNG TY ĐIỆN LỰC BA ĐÌNH
 TEL: FAX: (08-4)
 ĐỊA CHỈ: ADDRESS OF CLIENT
 Dự án/ Project :
CẢI TẠO LƯỚI ĐIỆN TUYẾN PHỐ QUÁN THÁNH TRÊN ĐỊA BÀN PHƯỜNG BA ĐÌNH NĂM 2026 THUỘC KẾ HOẠCH BCD 197 UBND TP HÀ NỘI
 ĐỊA ĐIỂM: P. BA ĐÌNH - TP. HÀ NỘI


TỔNG CÔNG TY ĐIỆN LỰC THÀNH PHỐ HÀ NỘI
CÔNG TY ĐIỆN LỰC BA ĐÌNH
THẨM ĐỊNH
 Theo Văn bản số 5769 / QĐ-PCBADINH
 ngày 29 tháng 4 năm 2026...
 Ký tên: *[Signature]*

CÔNG TY CỔ PHẦN ĐẦU TƯ PHÁT TRIỂN ĐIỆN LỰC - EDI
THẨM TRA
 Theo Văn bản số 2604 / TT-EDT
 ngày 25 tháng 4 năm 2026...
 Ký tên: *[Signature]*

Tư vấn thiết kế/ Consultant:

CÔNG TY CỔ PHẦN CƠ ĐIỆN INO
 INO MECHANICAL ELECTRICAL JSC
 Số 36, ngõ 11 Phố Đội Cung
 Phố Hai Bà Trưng, Hà Nội
 Ngõ 36/11 - Đoi Cung Str
 Hai Bà Trưng, Hanoi
 Tel: 04.6278 2125 Fax: 04.6278 2125
 Website: www.codlenino.com

Giám đốc/ Director: NGUYỄN THỊ THANH HƯƠNG *[Signature]*
 Tên bản vẽ/ Title: **MẶT BẰNG HIỆN TRẠNG LƯỚI ĐIỆN PHỐ QUÁN THÁNH (9)**
 Chủ trì & Chủ nhiệm/ Major & Chief engineer: NGUYỄN XUÂN ĐÀI *[Signature]*
 Thiết kế Điện/ Designer: NGUYỄN ĐÌNH SỸ *[Signature]*
 Thiết kế XD/ Drawer: LÊ THỊ THUÝ *[Signature]*
 Kiểm tra Nội bộ/ Checker: NGUYỄN XUÂN ĐÀI *[Signature]*
 Tỉ lệ/ Scale: Phát hành/ issue: 2026
 Số hiệu công trình/ Project code: Bản vẽ số/ Drawing No:
26098 MBHT-09

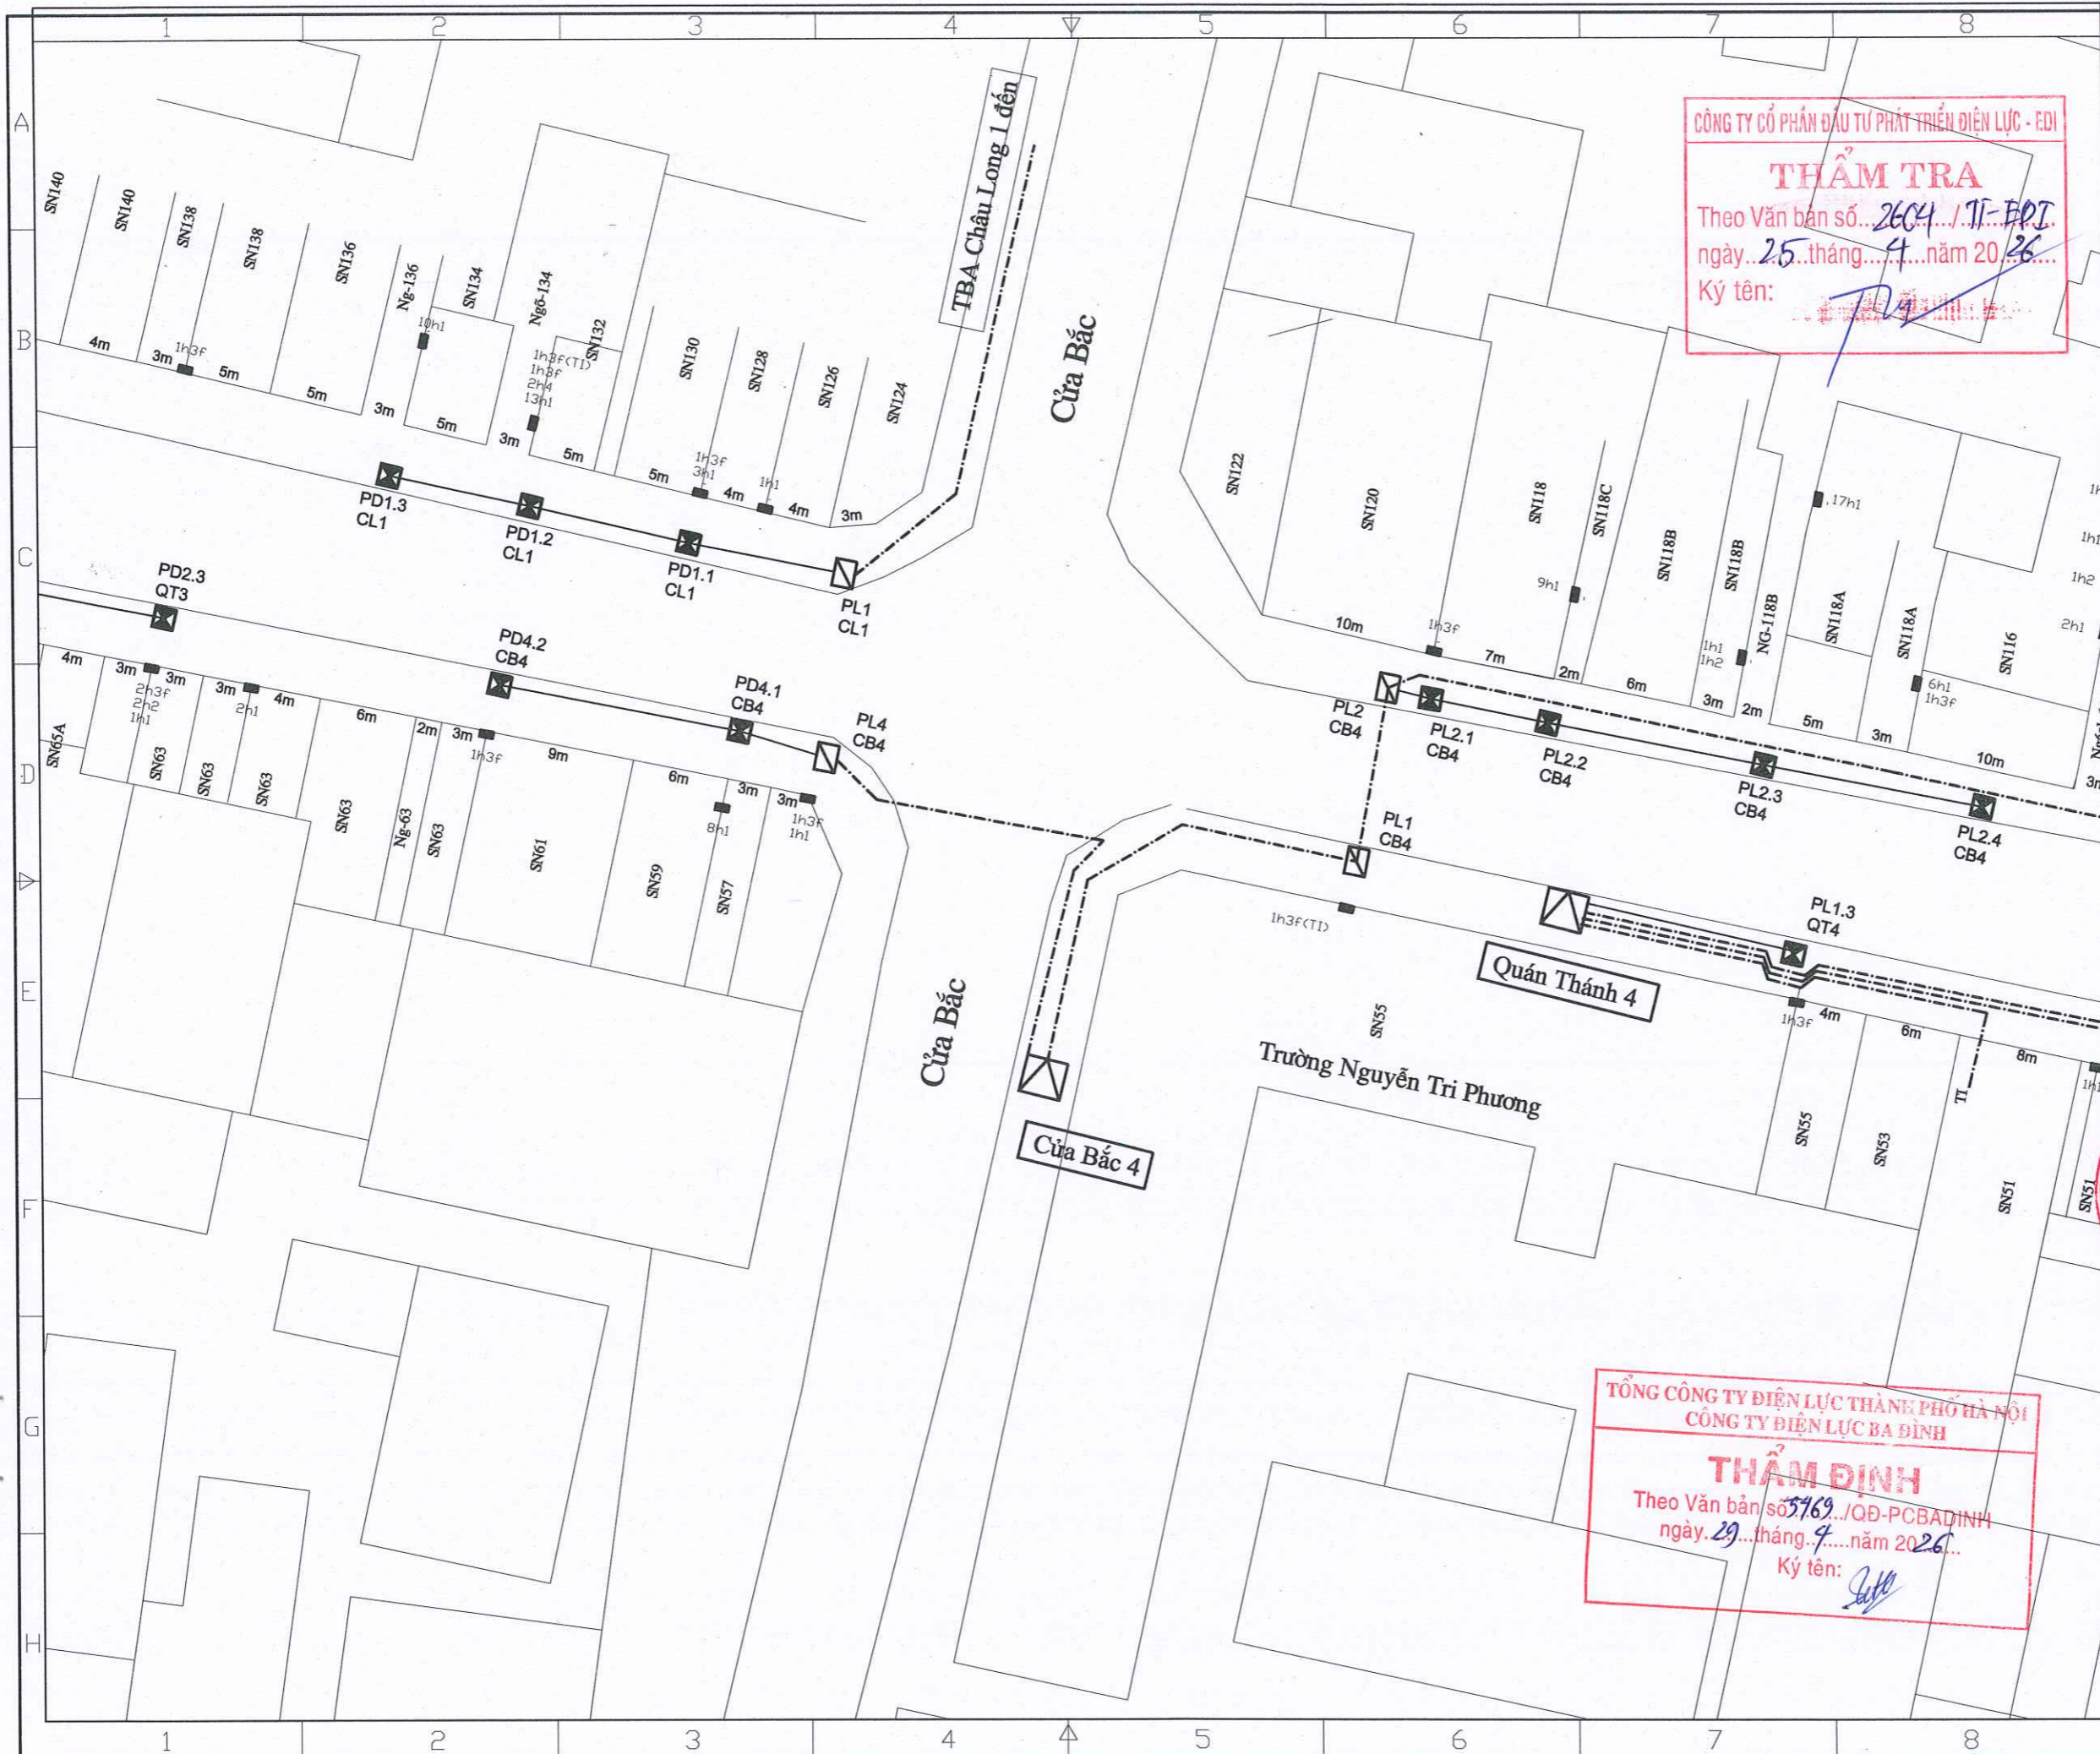

Ghi chú/ Note:

- CÁP NGẮM HIỆN TRẠNG
- TBA HIỆN TRẠNG
- TỦ PILLAR HIỆN TRẠNG
- HỘP CÔNG HIỆN HIỆN TRẠNG
- CỘT ĐIỆN HIỆN TRẠNG

Sửa đổi/Modifications:

Stt/No	Ngày/Date	
1	—	Khởi tạo/ Created
2	—	Chỉnh sửa/ Edited

Chủ đầu tư/ Client:

TỔNG CÔNG TY ĐIỆN LỰC TP. HÀ NỘI
CÔNG TY ĐIỆN LỰC BA ĐÌNH

TEL: FAX: (08-4)
ĐỊA CHỈ: ADDRESS OF CLIENT

Dự án/ Project:

CẢI TẠO LƯỚI ĐIỆN TUYẾN PHỐ QUÁN THÁNH TRÊN ĐỊA BÀN PHƯỜNG BA ĐÌNH NĂM 2026 THUỘC KẾ HOẠCH BCD 197 UBND TP HÀ NỘI

ĐỊA ĐIỂM: P. BA ĐÌNH - TP. HÀ NỘI

Tư vấn thiết kế/ Consultant:

INO
CÔNG TY CỔ PHẦN CƠ ĐIỆN INO
INO MECHANICAL ELECTRICAL JSC
Số 38, ngõ 11, Phố Đội Cung
Ph. Hai Bà Trưng, Hà Nội
Số 38/11 - Đội Cung Str
Hai Bà Trưng, Hanoi
Tel: 04.6278 2125 Fax: 04.6278 2125
Website: www.codlenino.com

Giám đốc/ Director: NGUYỄN THỊ THANH HUƠNG

Tên bản vẽ/ Title:

MẶT BẰNG HIỆN TRẠNG
LƯỚI ĐIỆN PHỐ QUÁN THÁNH (10)

Chủ trì & Chủ nhiệm/ Major & Chief engineer: NGUYỄN XUÂN ĐẠI

Thiết kế Điện/ Designer: NGUYỄN ĐÌNH SỸ


Thiết kế XD/ Drawer: LÊ THỊ THUY

Kiểm tra Nội bộ/ Checker: NGUYỄN XUÂN ĐẠI

Tỉ lệ/ Scale: Phát hành/ issue: 2026

Số hiệu công trình/ Project code: Bản vẽ số/ Drawing No:

26098 **MBHT-10**

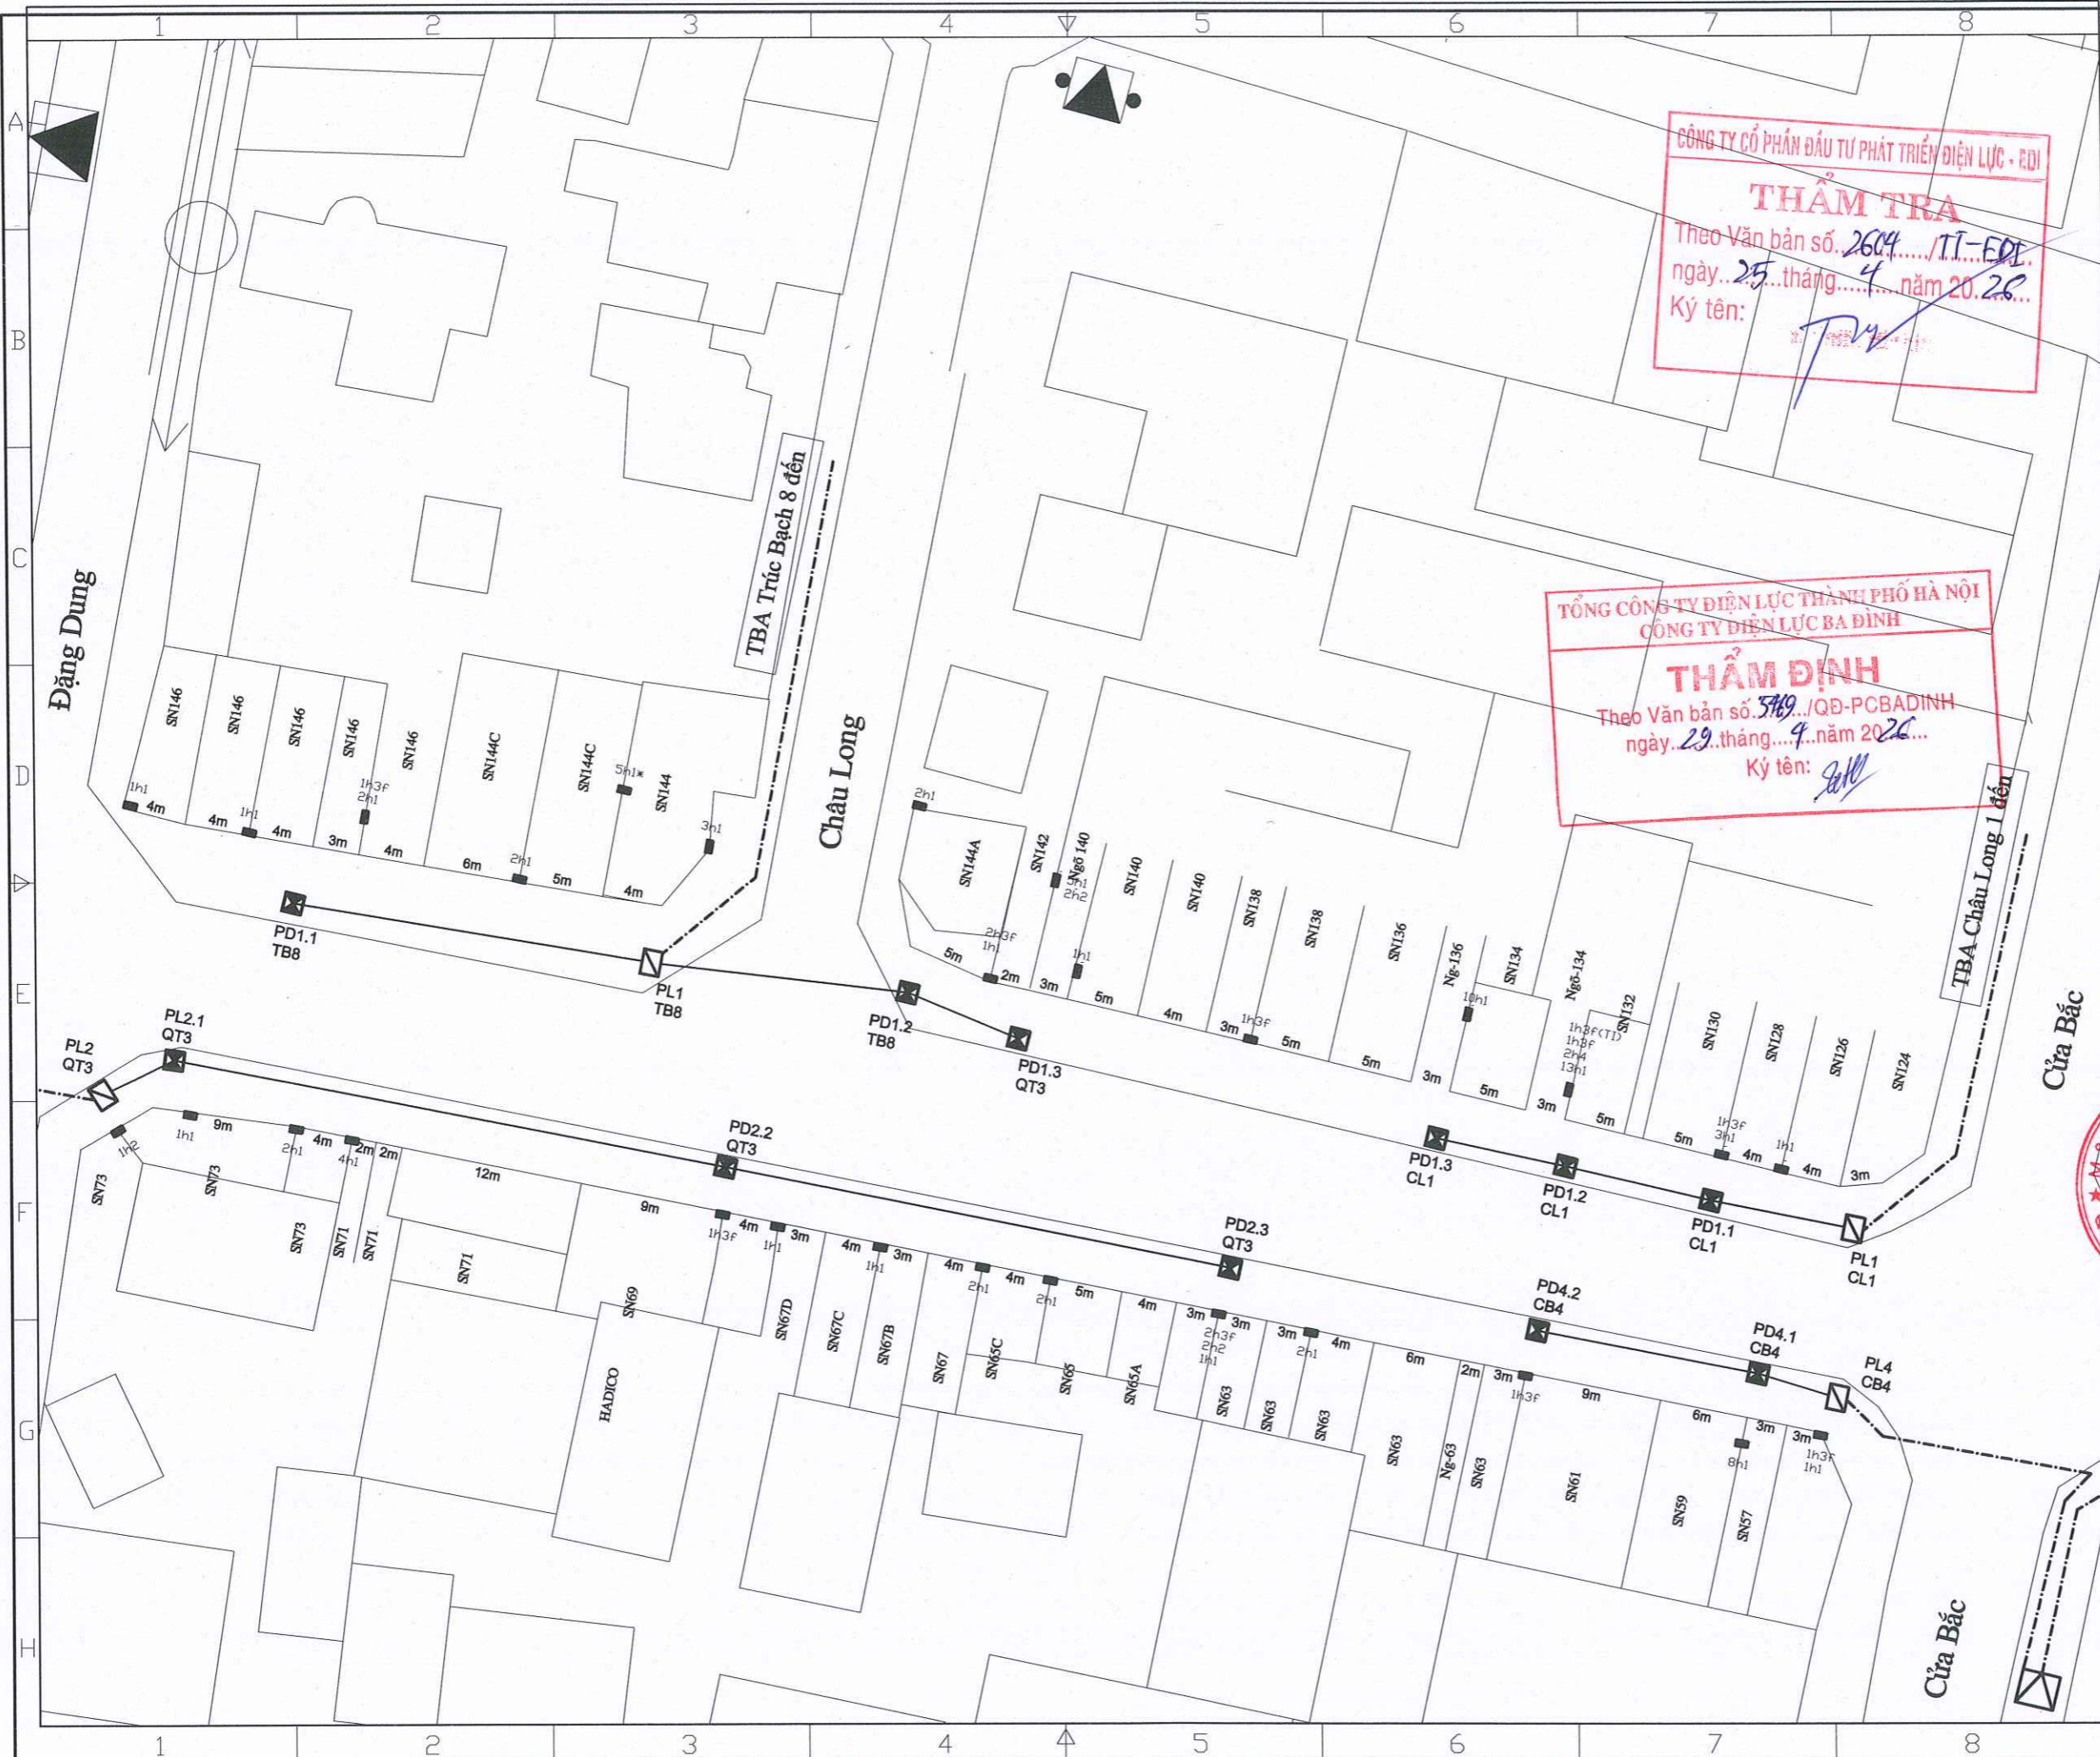

CÔNG TY CỔ PHẦN ĐẦU TƯ PHÁT TRIỂN ĐIỆN LỰC - EDI
THẨM TRA
 Theo Văn bản số... 2604.../TT-EDI
 ngày... 25... tháng... 4... năm 20... 20...
 Ký tên: *[Signature]*

TỔNG CÔNG TY ĐIỆN LỰC THÀNH PHỐ HÀ NỘI
 CÔNG TY ĐIỆN LỰC BA ĐÌNH
THẨM ĐỊNH
 Theo Văn bản số... 5169.../QB-PCBADINH
 ngày... 29... tháng... 9... năm 20... 20...
 Ký tên: *[Signature]*

Ghi chú/ Note:

	CẤP NGẮM HIỆN TRẠNG
	TBA HIỆN TRẠNG
	TỦ PILLAR HIỆN TRẠNG
	HỘP CÔNG HIỆN HIỆN TRẠNG
	CỘT ĐIỆN HIỆN TRẠNG

Sửa đổi/Modifications:

Stt/No	Ngày/Date	
1	—	Khởi tạo/ Created
2	—	Chỉnh sửa/ Edited

Chủ đầu tư/ Client:
TỔNG CÔNG TY ĐIỆN LỰC TP. HÀ NỘI
CÔNG TY ĐIỆN LỰC BA ĐÌNH
 TEL: FAX: (08-4)
 ĐỊA CHỈ: ADDRESS OF CLIENT

Dự án/ Project:
CẢI TẠO LƯỚI ĐIỆN TUYẾN PHỐ QUÁN THÁNH TRÊN ĐỊA BÀN PHƯỜNG BA ĐÌNH NĂM 2026 THUỘC KẾ HOẠCH BCD 197 UBND TP HÀ NỘI

Địa điểm: P. BA ĐÌNH - TP. HÀ NỘI
 Tư vấn thiết kế/ Consultant:


CÔNG TY CỔ PHẦN CÔNG TY CỔ PHẦN CƠ ĐIỆN CƠ ĐIỆN INO
 INO MECHANICAL ELECTRICAL JSC
 Số 38, ngõ 11 Phố Đội Cung
 Ph. Hai Bà Trưng, Hà Nội
 Ngõ 38/11 - Đoi Cung Str
 Hai Bà Trưng, Hanoi
 Tel: 04.6278 2125 Fax: 04.6278 2125
 Website: www.codienino.com

Giám đốc/ Director: NGUYỄN THỊ THANH HUƠNG
 Tên bản vẽ/ Title:

MẶT BẰNG HIỆN TRẠNG
LƯỚI ĐIỆN TUYẾN PHỐ QUÁN THÁNH (11)

Chủ trì & Chủ nhiệm/ Major & Chief engineer:	NGUYỄN XUÂN ĐẠI	<i>[Signature]</i>
Thiết kế Điện/ Designer:	NGUYỄN ĐÌNH SỸ	<i>[Signature]</i>
Thiết kế XD/ Drawer:	LÊ THỊ THUỶ	<i>[Signature]</i>
Kiểm tra Nội bộ/ Checker:	NGUYỄN XUÂN ĐẠI	<i>[Signature]</i>
Tỉ lệ/ Scale:	Phát hành/ issue:	2026

Số hiệu công trình/ Project code: **26098** Bản vẽ số/ Drawing No: **MBHT-11**

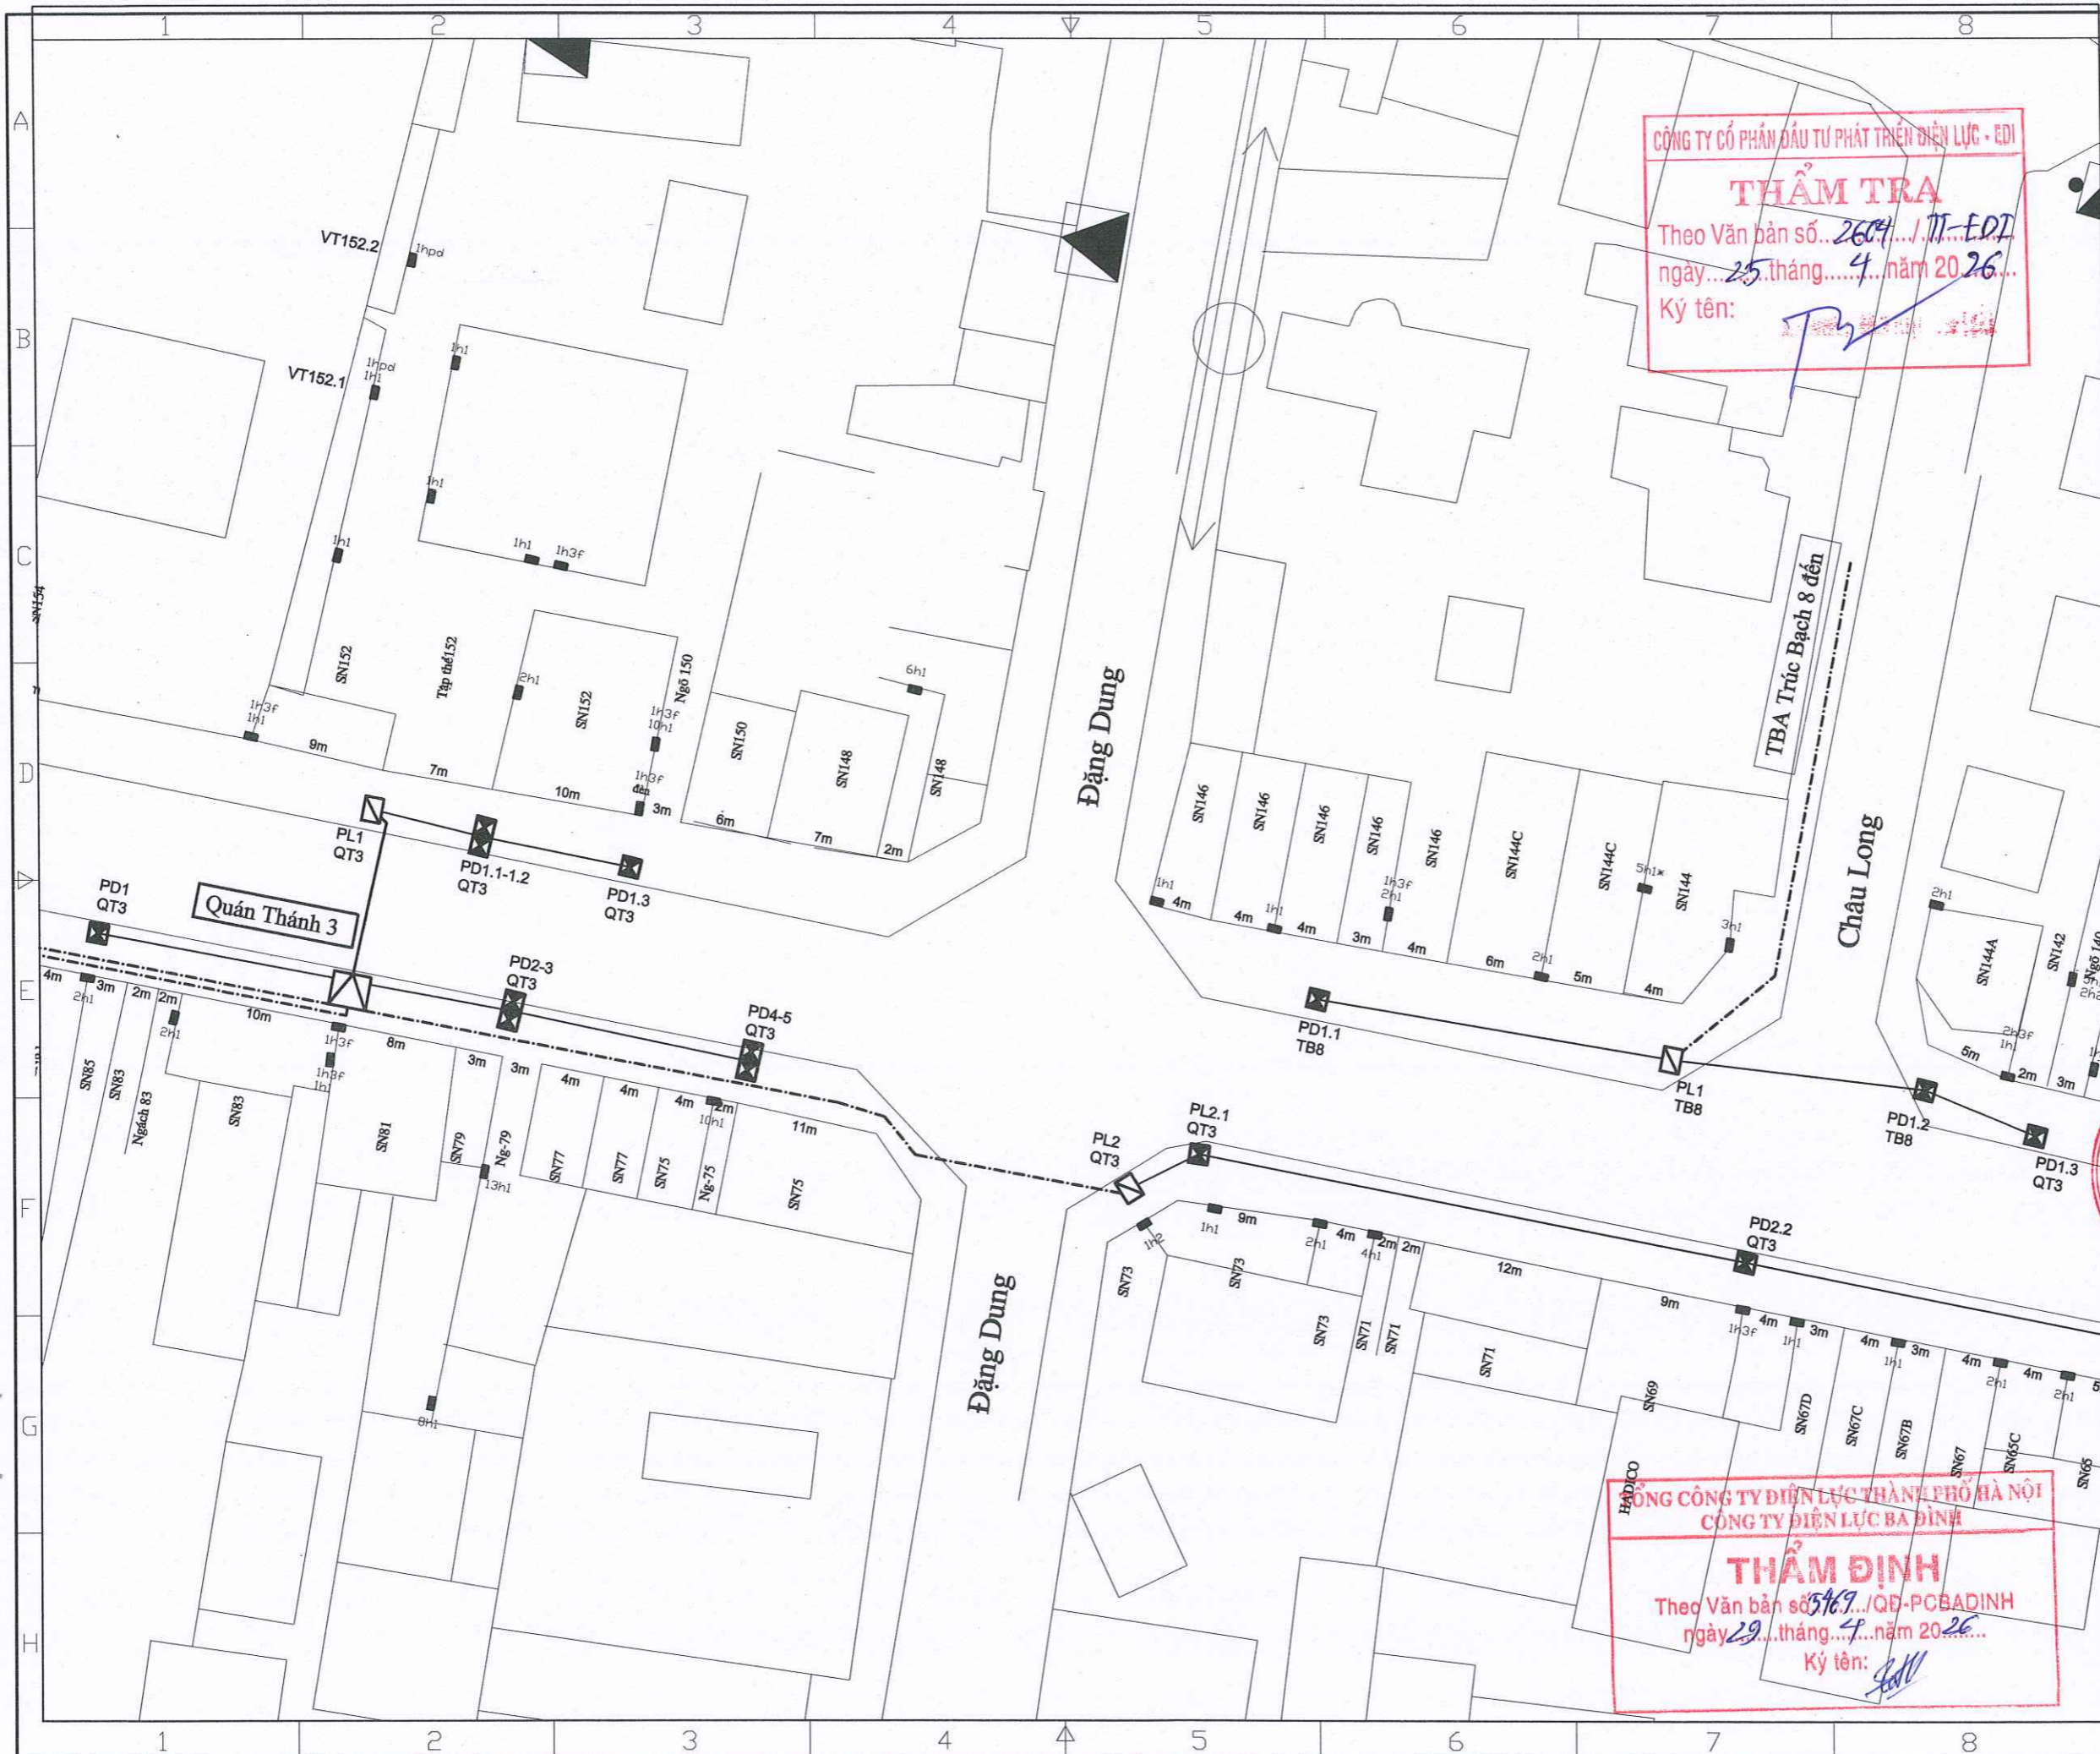

CÔNG TY CỔ PHẦN ĐẦU TƯ PHÁT TRIỂN ĐIỆN LỰC - EDI
THẨM TRA
 Theo Văn bản số... 2609.../TT-EDI
 ngày... 25...tháng... 4...năm 2026...
 Ký tên: [Signature]

HÀNG CÔNG TY ĐIỆN LỰC THÀNH PHỐ HÀ NỘI
THẨM ĐỊNH
 Theo Văn bản số... 5767.../QĐ-PCBADINH
 ngày... 29...tháng... 4...năm 2026...
 Ký tên: [Signature]

Ghi chú/ Note:

- CẤP NGẦM HIỆN TRẠNG
- TBA HIỆN TRẠNG
- TỦ PILLAR HIỆN TRẠNG
- HỘP CÔNG HIỆN HIỆN TRẠNG
- CỘT ĐIỆN HIỆN TRẠNG

Sửa đổi/Modifications:

Stt/No	Ngày/Date	
1	—	Khởi tạo/ Created
2	—	Chỉnh sửa/ Edited

Chủ đầu tư/ Client:

TỔNG CÔNG TY ĐIỆN LỰC TP. HÀ NỘI
CÔNG TY ĐIỆN LỰC BA ĐÌNH

TEL: FAX: (08-4)
 ĐỊA CHỈ: ADDRESS OF CLIENT

Dự án/ Project:

CẢI TẠO LƯỚI ĐIỆN TUYẾN PHỐ QUÁN THÁNH TRÊN ĐỊA BÀN PHƯỜNG BA ĐÌNH NĂM 2026 THUỘC KẾ HOẠCH BCD 197 UBND TP HÀ NỘI

Địa điểm: P. BA ĐÌNH - TP. HÀ NỘI

Tư vấn thiết kế/ Consultant:

CÔNG TY ino
CÔNG TY CỔ PHẦN CƠ ĐIỆN CƠ ĐIỆN ino
 ino MECHANICAL ELECTRICAL JSC
 Số 38, ngõ 11 Phố Đội Cung, Hà Nội
 Ngõ 38/11 - Đội Cung Str
 Hai Bà Trưng, Hanoi
 Tel: 04.6278 2125 Fax: 04.6278 2125
 Website: www.codienino.com

Giám đốc/ Director: NGUYỄN THỊ THANH HƯƠNG

Tên bản vẽ/ Title:

MẶT BẰNG HIỆN TRẠNG
LƯỚI ĐIỆN PHỐ QUÁN THÁNH (12)

Chủ trì & Chủ nhiệm/ Major & Chief engineer:	NGUYỄN XUÂN ĐẠI	[Signature]
Thiết kế Điện/ Designer:	NGUYỄN ĐÌNH SỸ	[Signature]
Thiết kế XD/ Drawer:	LÊ THỊ THUY	[Signature]
Kiểm tra Nội bộ/ Checker:	NGUYỄN XUÂN ĐẠI	[Signature]
Tỉ lệ/ Scale:	Phát hành/ Issue:	2026
Số hiệu công trình/ Project code:	Bản vẽ số/ Drawing No:	

26098 MBHT-12

Ghi chú/ Note:

CÔNG TY CỔ PHẦN ĐẦU TƯ PHÁT TRIỂN ĐIỆN LỰC - EDI

THẨM TRA

Theo Văn bản số 2604 / TT-EDI
 ngày 25 tháng 4 năm 2026
 Ký tên: *[Signature]*

Sửa đổi/Modifications:

Stt/No	Ngày/Date	Mô tả
1	—	Khởi tạo/ Created
2	—	Chỉnh sửa/ Edited

Chủ đầu tư/ Client:

TỔNG CÔNG TY ĐIỆN LỰC TP. HÀ NỘI
CÔNG TY ĐIỆN LỰC BA ĐÌNH

TEL: FAX: (08-4)

ĐỊA CHỈ: ADDRESS OF CLIENT

Dự án/ Project:

**CẢI TẠO LƯỚI ĐIỆN TUYẾN PHỐ QUÁN THÁNH TRÊN ĐỊA
 BÀN PHƯỜNG BA ĐÌNH NĂM 2026 THUỘC KẾ HOẠCH BCD
 197 UBND TP HÀ NỘI**

ĐỊA ĐIỂM: P. BA ĐÌNH - TP. HÀ NỘI

Tư vấn thiết kế/ Consultant:

CÔNG TY CỔ PHẦN CƠ ĐIỆN INO
INO MECHANICAL ELECTRICAL JSC
 Số 38, ngõ 11 Phố Đội Cung
 Phường Hai Bà Trưng, Hà Nội
 Số 38/11 - Đội Cung Str
 Hai Bà Trưng, Hanoi
 Tel: 04.6278 2125 Fax: 04.6278 2125
 Website: www.codlenino.com

Giám đốc/ Director: NGUYỄN THỊ THANH HƯƠNG

Tên bản vẽ/ Title:

**MẶT BẰNG HIỆN TRẠNG
 LƯỚI ĐIỆN PHỐ QUÁN THÁNH (13)**

Chủ trì & Chủ nhiệm/ Major & Chief engineer: NGUYỄN XUÂN ĐẠI

Thiết kế Điện/ Designer: NGUYỄN ĐÌNH SỸ

Thiết kế XD/ Drawer: LÊ THỊ THUY


Kiểm tra Nội bộ/ Checker: NGUYỄN XUÂN ĐẠI


Tỉ lệ/ Scale: Phát hành/ Issue: 2026

Số hiệu công trình/ Project code: Bản vẽ số/ Drawing No:

26098

MBHT-13

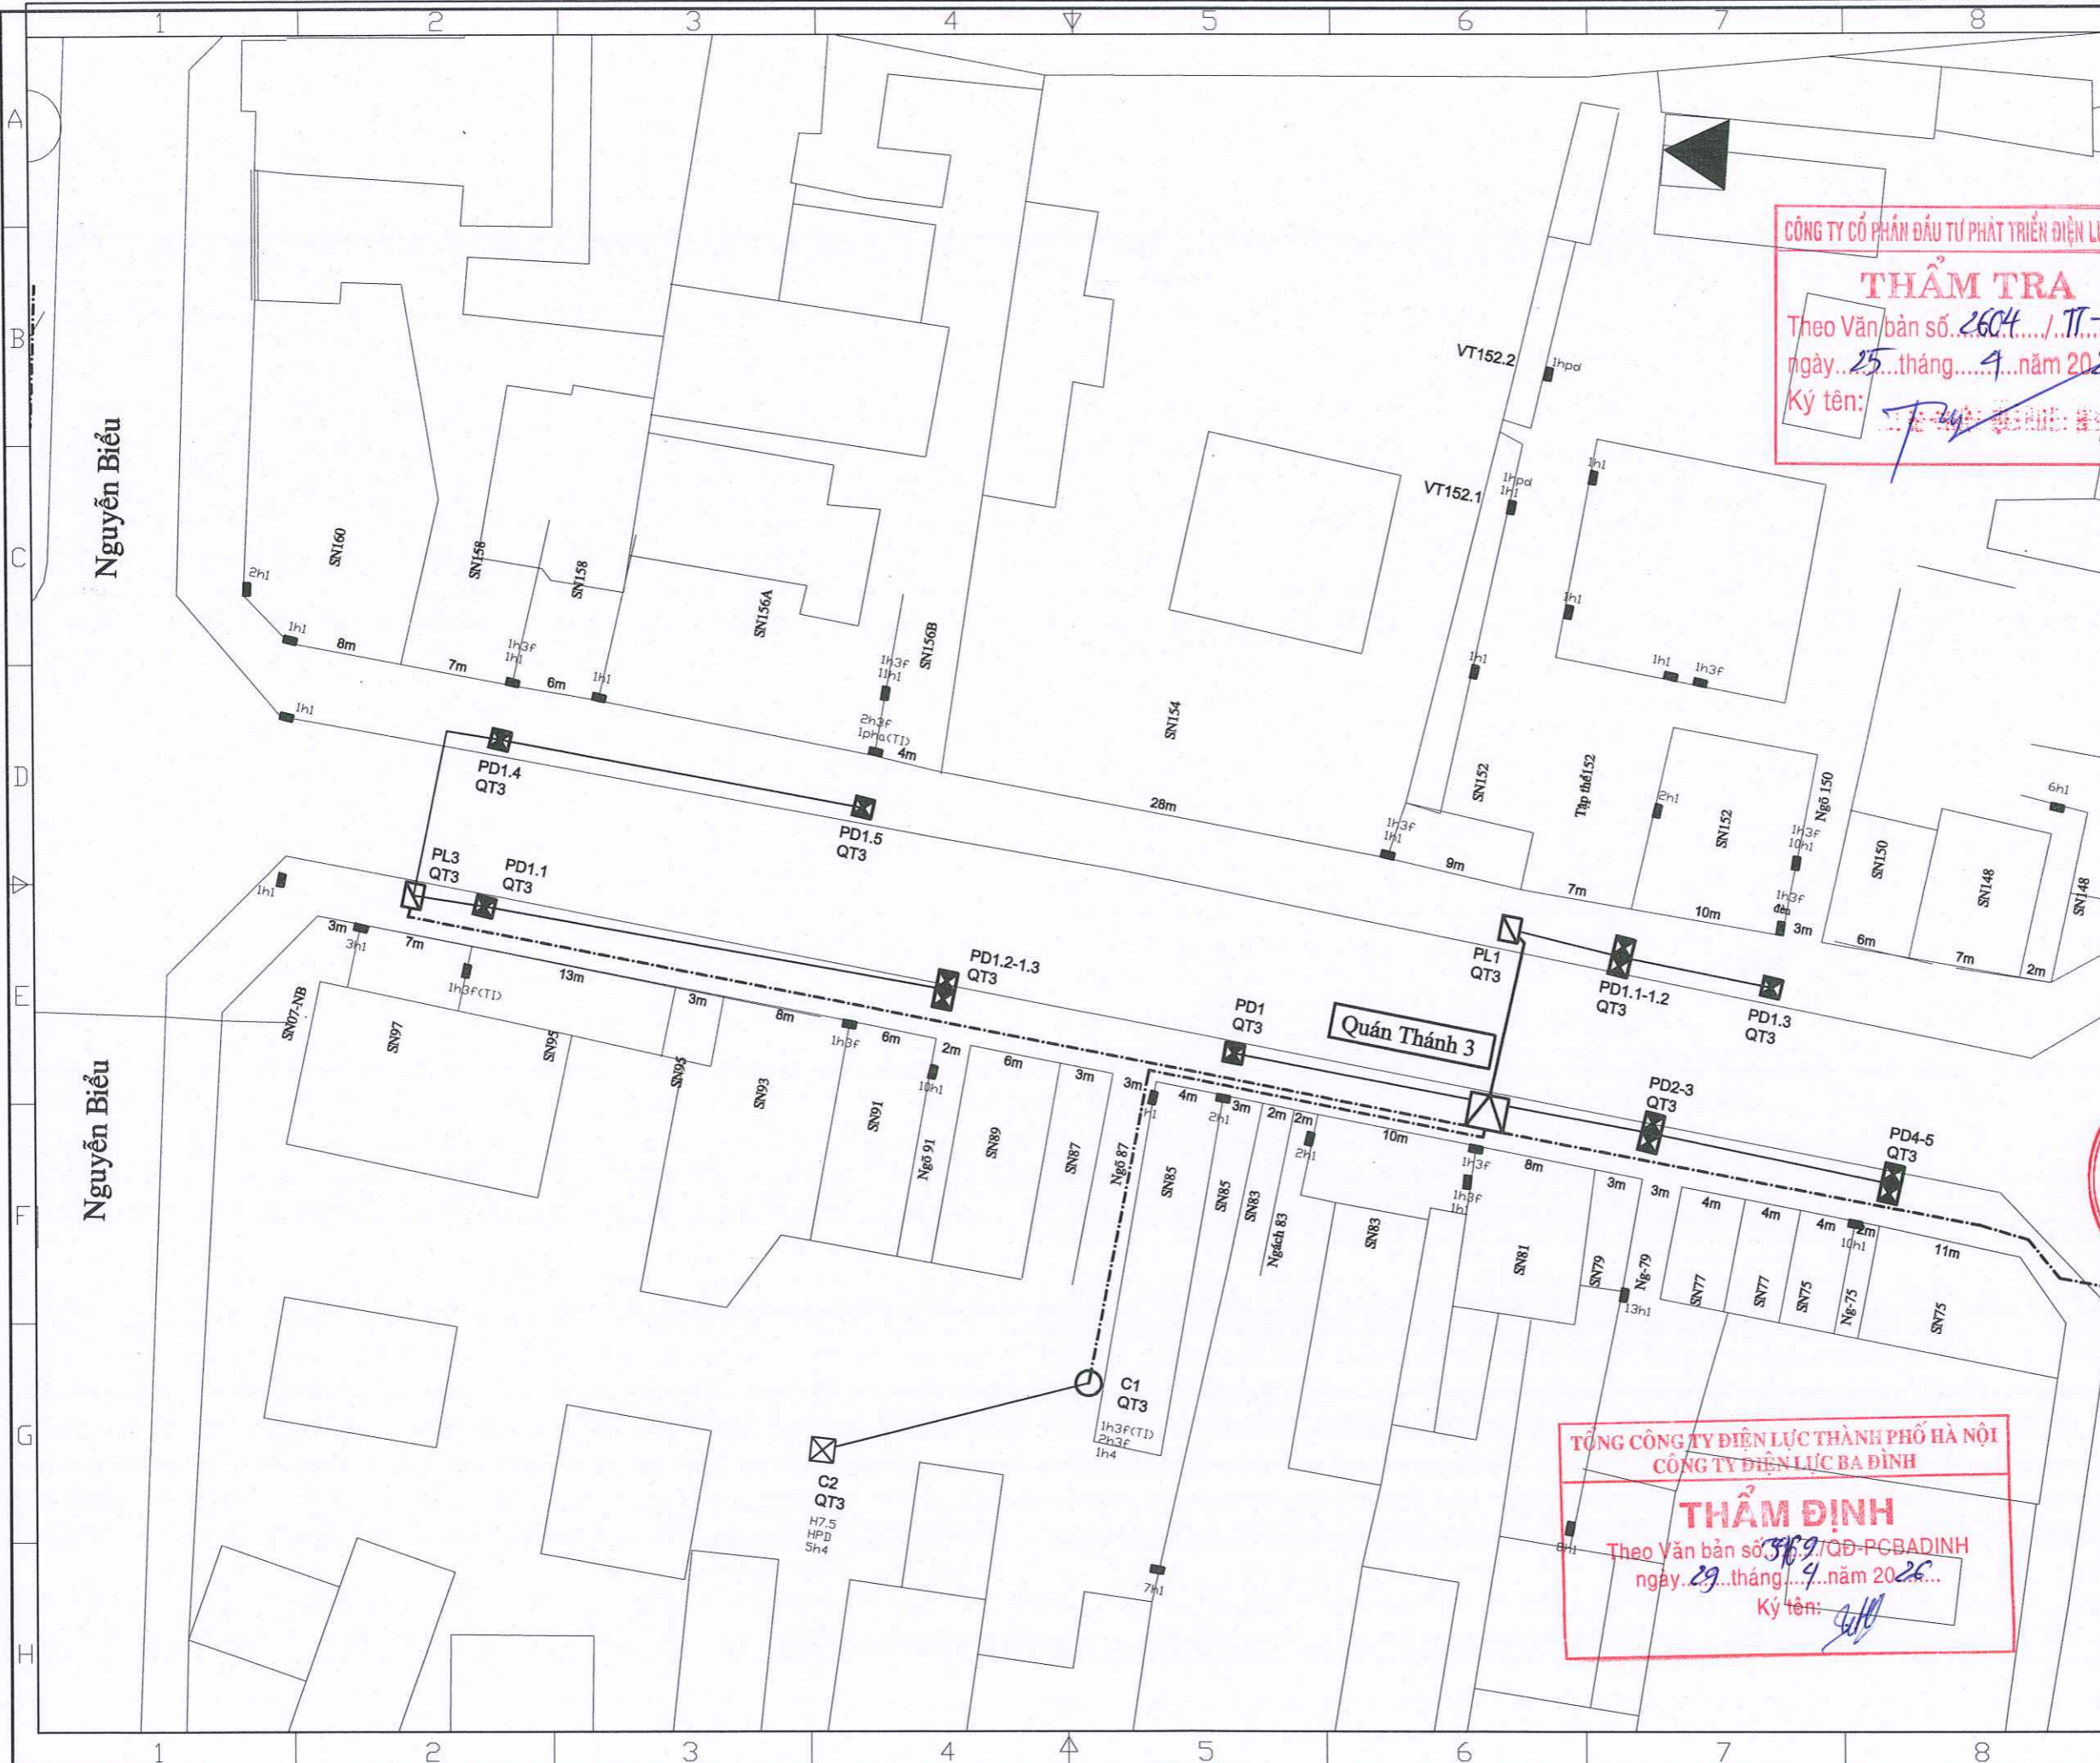

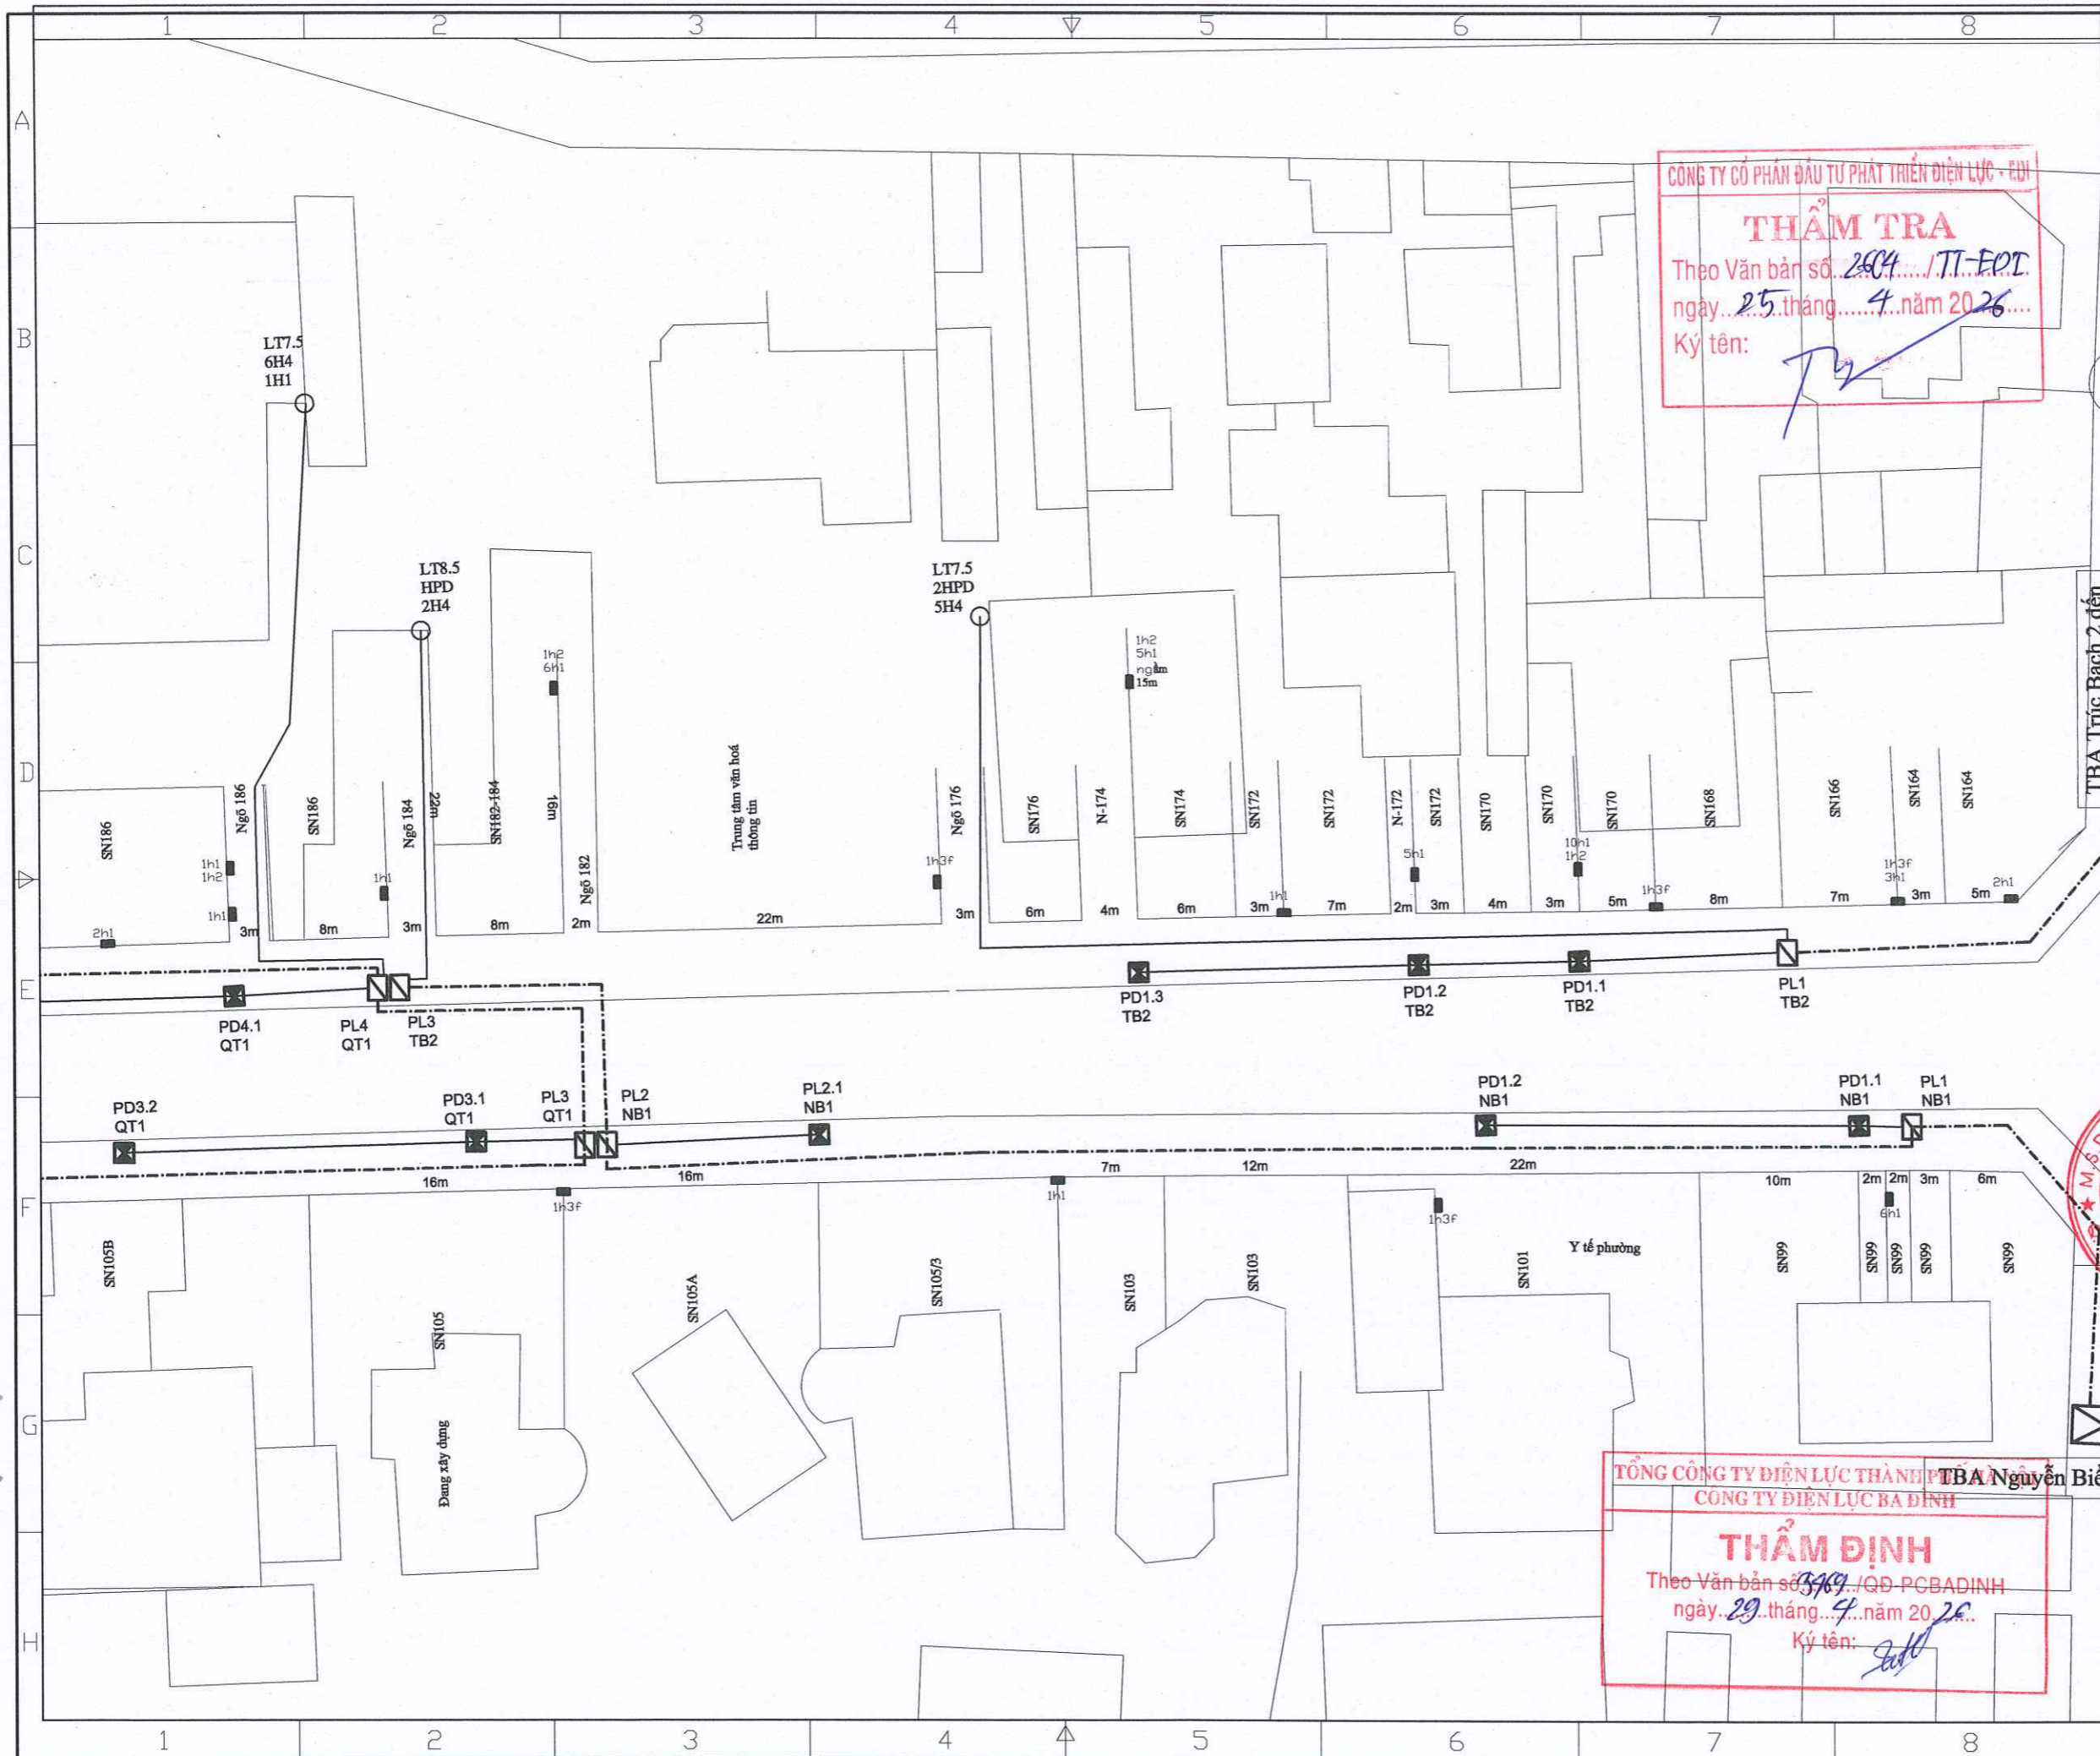

CÔNG TY CỔ PHẦN ĐẦU TƯ PHÁT TRIỂN ĐIỆN LỰC - EDI
THẨM TRA
 Theo Văn bản số 2804.../TT-EDI
 ngày 25 tháng 4 năm 2026
 Ký tên: *[Signature]*

THẨM ĐỊNH
 Theo Văn bản số 3769.../QĐ-PCBADINH
 ngày 29 tháng 4 năm 2026
 Ký tên: *[Signature]*

Ghi chú/ Note:

- CẤP NGẦM HIỆN TRẠNG
- TBA HIỆN TRẠNG
- TỦ PILLAR HIỆN TRẠNG
- HỘP CÔNG HIỆN HIỆN TRẠNG
- CỘT ĐIỆN HIỆN TRẠNG

Sửa đổi/Modifications:

Stt/No	Ngày/Date	
1	—	Khởi tạo/ Created
2	—	Chỉnh sửa/ Edited

Chủ đầu tư/ Client:

TỔNG CÔNG TY ĐIỆN LỰC TP. HÀ NỘI
CÔNG TY ĐIỆN LỰC BA ĐÌNH

TEL: FAX: (08-4)
 ĐỊA CHỈ: ADDRESS OF CLIENT

Dự án/ Project:

CẢI TẠO LƯỚI ĐIỆN TUYẾN PHỐ QUẢN THÁNH TRÊN ĐỊA BÀN PHƯỜNG BA ĐÌNH NĂM 2026 THUỘC KẾ HOẠCH BCD 197 UBND TP HÀ NỘI

Địa điểm: P. BA ĐÌNH - TP. HÀ NỘI

Tư vấn thiết kế/ Consultant:

M.S.D. N.0105800067-C

CÔNG TY CỔ PHẦN CƠ ĐIỆN INO
INO MECHANICAL ELECTRICAL JSC
 Số 38, Ngõ 11 Phố Đội Cung
 Phố Hai Bà Trưng, Hà Nội
 Ngõ 38/11 - Đoi Cung Str
 Hai Bà Trưng, Hanoi
 Tel: 04.6278 2125 Fax: 04.6278 2125
 Website: www.codlenino.com


Giám đốc/ Director: NGUYỄN THỊ THANH HƯƠNG *[Signature]*
 Tên bản vẽ/ Title:

MẶT BẰNG HIỆN TRẠNG
LƯỚI ĐIỆN PHỐ QUẢN THÁNH (14)

Chủ trì & Chủ nhiệm/ Major & Chief engineer: NGUYỄN XUÂN ĐẠI *[Signature]*
 Thiết kế Điện/ Designer: NGUYỄN ĐÌNH SỸ *[Signature]*
 Thiết kế XD/ Drawer: LÊ THỊ THÚY *[Signature]*
 Kiểm tra Nội bộ/ Checker: NGUYỄN XUÂN ĐẠI *[Signature]*
 Tỷ lệ/ Scale: Phát hành/ Issue: 2026
 Số hiệu công trình/ Project code: Bản vẽ số/ Drawing No:

26098
MBHT-14

TBA Trúc Bạch 2 đến

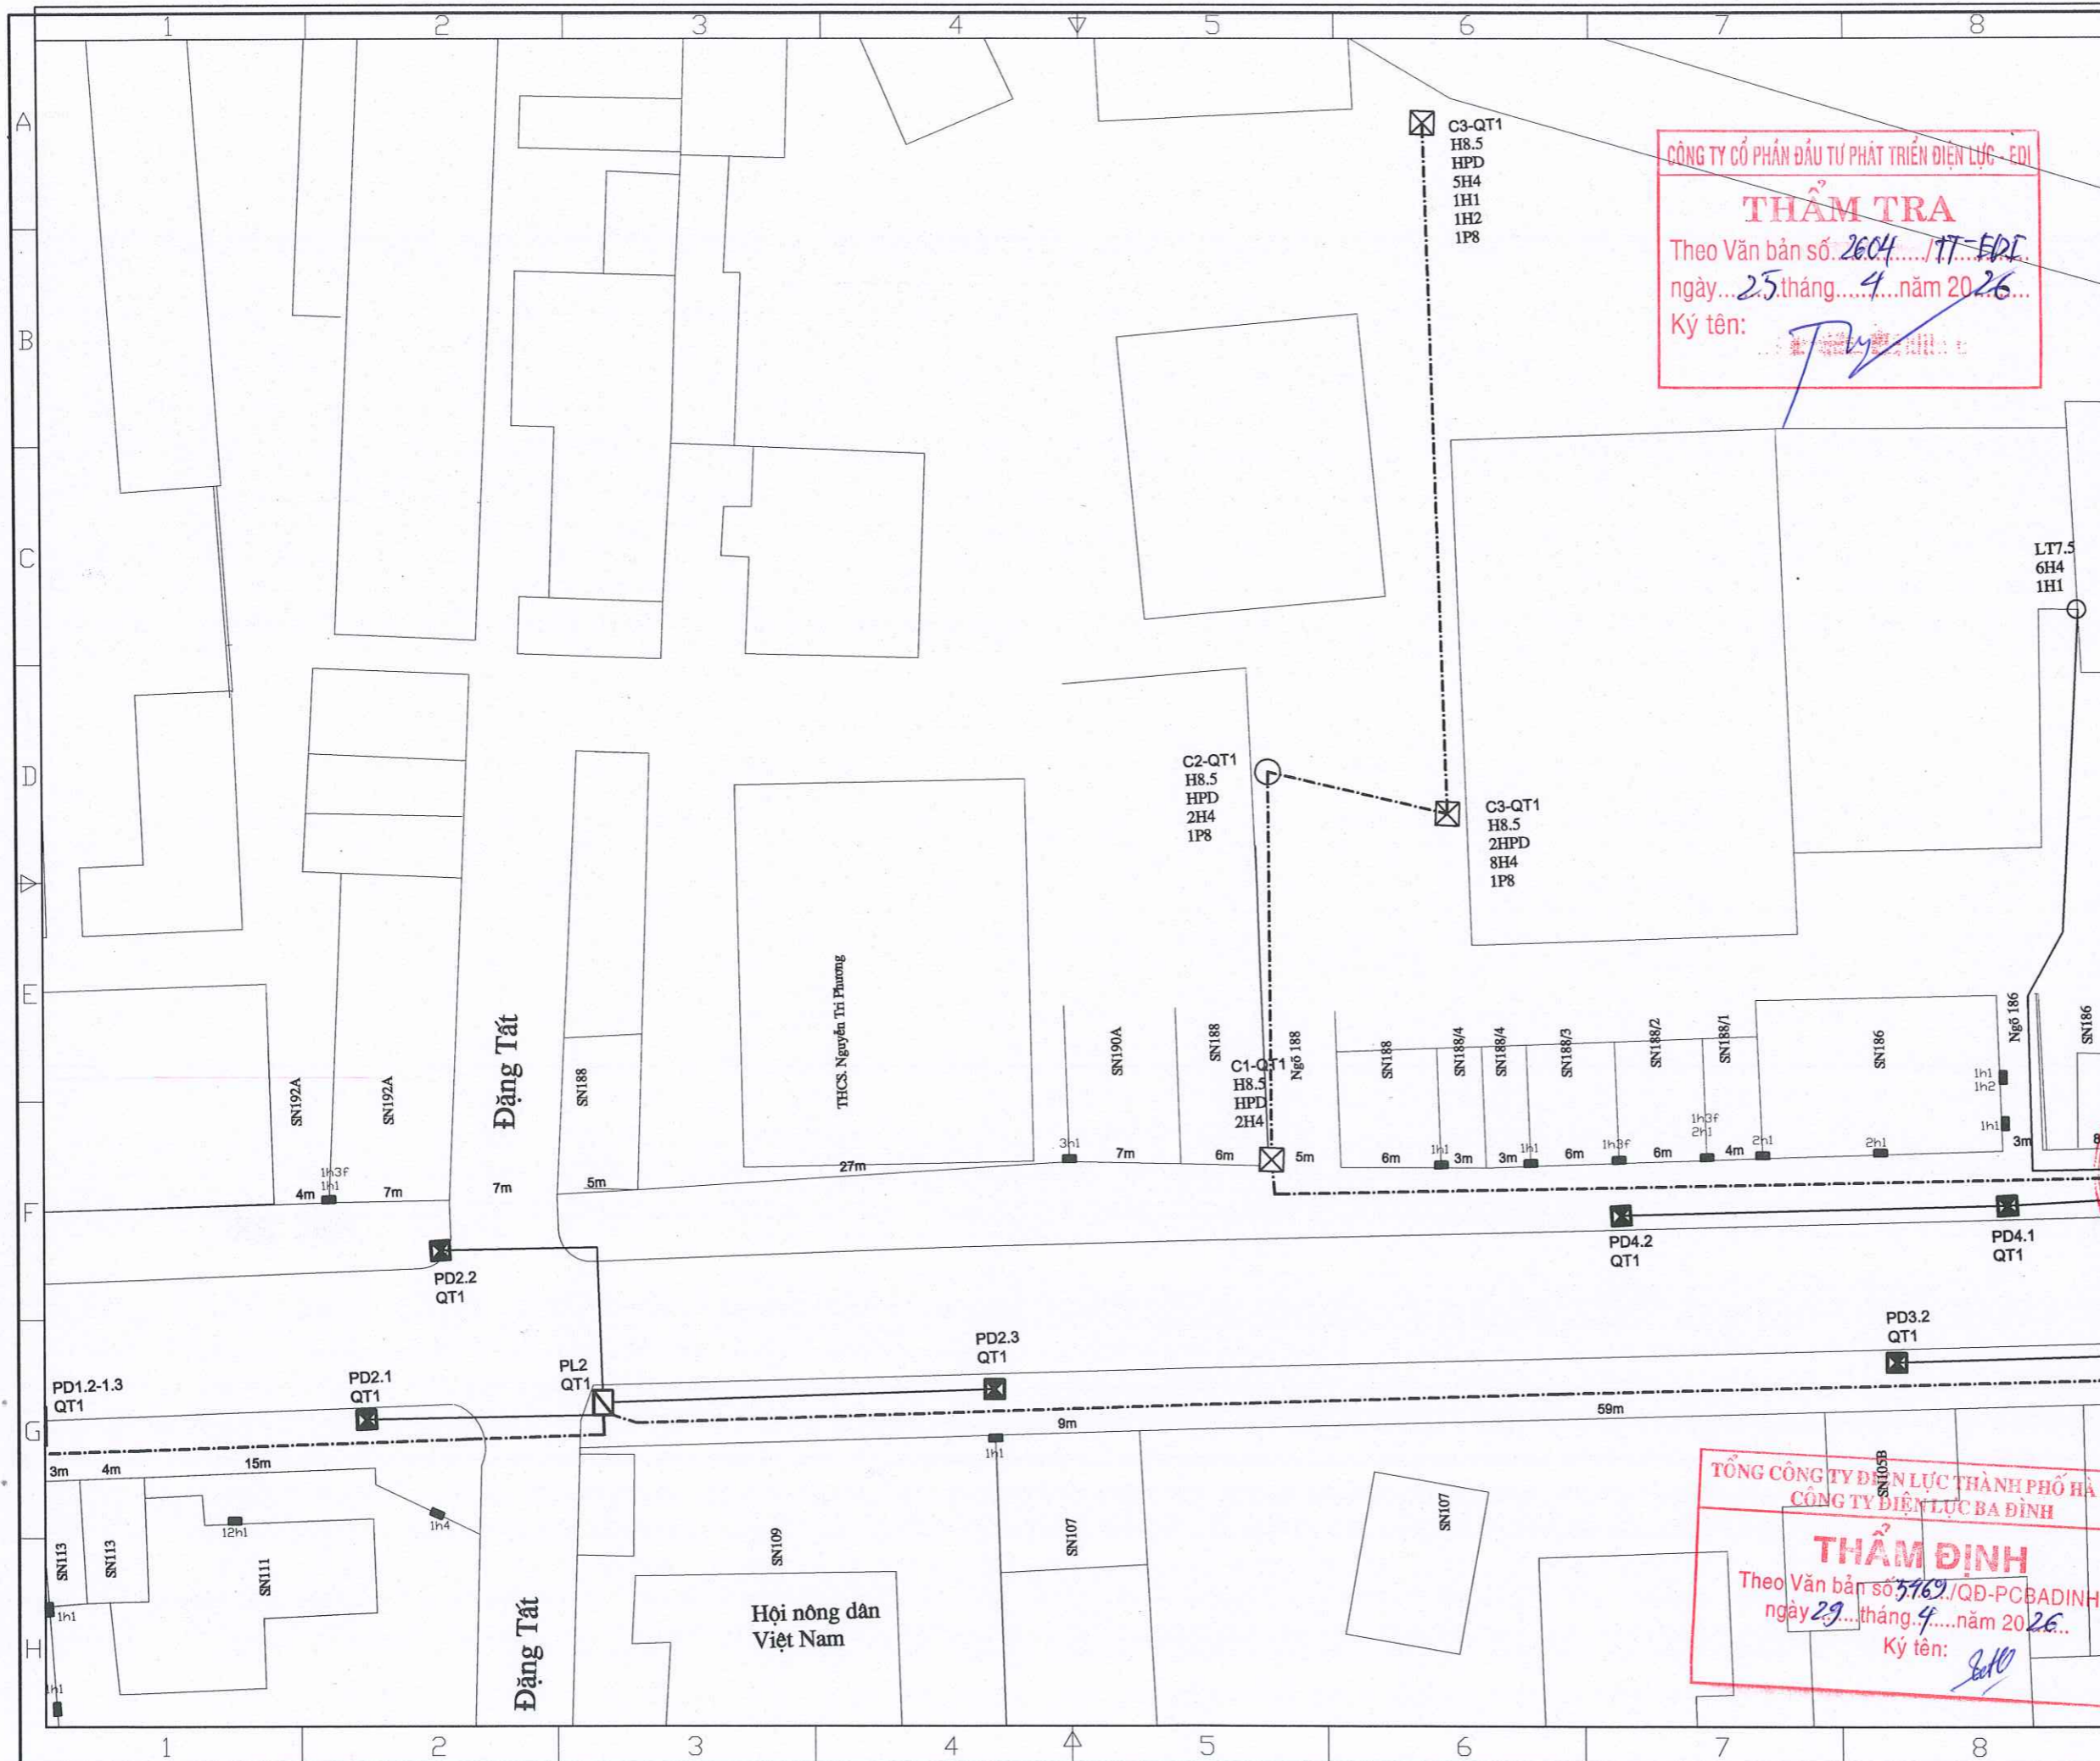

Ghi chú/ Note:

- CẤP NGẦM HIỆN TRẠNG
- ⊠ TBA HIỆN TRẠNG
- ⊞ TỦ PILLAR HIỆN TRẠNG
- HỘP CÔNG HIỆN HIỆN TRẠNG
- ⊗ ○ CỘT ĐIỆN HIỆN TRẠNG

Sửa đổi/Modifications:

Stt/No	Ngày/Date	Khởi tạo/ Created
1	—	Khởi tạo/ Created
2	—	Chỉnh sửa/ Edited

Chủ đầu tư/ Client:

TỔNG CÔNG TY ĐIỆN LỰC TP. HÀ NỘI
CÔNG TY ĐIỆN LỰC BA ĐÌNH

TEL: FAX: (08-4)
Địa chỉ: ADDRESS OF CLIENT

Dự án/ Project:

CẢI TẠO LƯỚI ĐIỆN TUYẾN PHỐ QUẢN THÀNH TRÊN ĐỊA BÀN PHƯỜNG BA ĐÌNH NĂM 2026 THUỘC KẾ HOẠCH BCD 197 UBND TP HÀ NỘI

Địa điểm: P. BA ĐÌNH - TP. HÀ NỘI

Tư vấn thiết kế/ Consultant:

CÔNG TY ino
CÔNG TY CỔ PHẦN CƠ ĐIỆN ino
INO MECHANICAL ELECTRICAL JSC
Số 38, ngõ 11 Phố Đội Cung
Ph. Hai Bà Trưng, Hà Nội
Số 38/11 - Dới Cung Str
Hai Bà Trưng, Hanoi
Tel: 04.6278 2125 Fax: 04.6278 2125
Website: www.codlenino.com

Giám đốc/ Director: NGUYỄN THỊ THANH HƯƠNG

Tên bản vẽ/ Title:

MẶT BẰNG HIỆN TRẠNG
LƯỚI ĐIỆN PHỐ QUẢN THÀNH (15)

Chủ trì & Chủ nhiệm/ Major & Chief engineer:	NGUYỄN XUÂN ĐẠI	<i>[Signature]</i>
Thiết kế Điện/ Designer:	NGUYỄN ĐÌNH SỸ	<i>[Signature]</i>
Thiết kế XD/ Drawer:	LÊ THỊ THUY	<i>[Signature]</i>
Kiểm tra Nội bộ/ Checker:	NGUYỄN XUÂN ĐẠI	<i>[Signature]</i>
Tỉ lệ/ Scale:	Phát hành/ Issue:	2026
Số hiệu công trình/ Project code:	Bản vẽ số/ Drawing No:	

26098 MBHT-15

CÔNG TY CỔ PHẦN ĐẦU TƯ PHÁT TRIỂN ĐIỆN LỰC - EDI


THẨM TRA

Theo Văn bản số 2604.../TT-EDI
ngày 25 tháng 4 năm 2026
Ký tên: *[Signature]*

TỔNG CÔNG TY ĐIỆN LỰC THÀNH PHỐ HÀ NỘI
CÔNG TY ĐIỆN LỰC BA ĐÌNH

THẨM ĐỊNH

Theo Văn bản số 5769/QĐ-PCBADINH
ngày 29 tháng 4 năm 2026
Ký tên: *[Signature]*

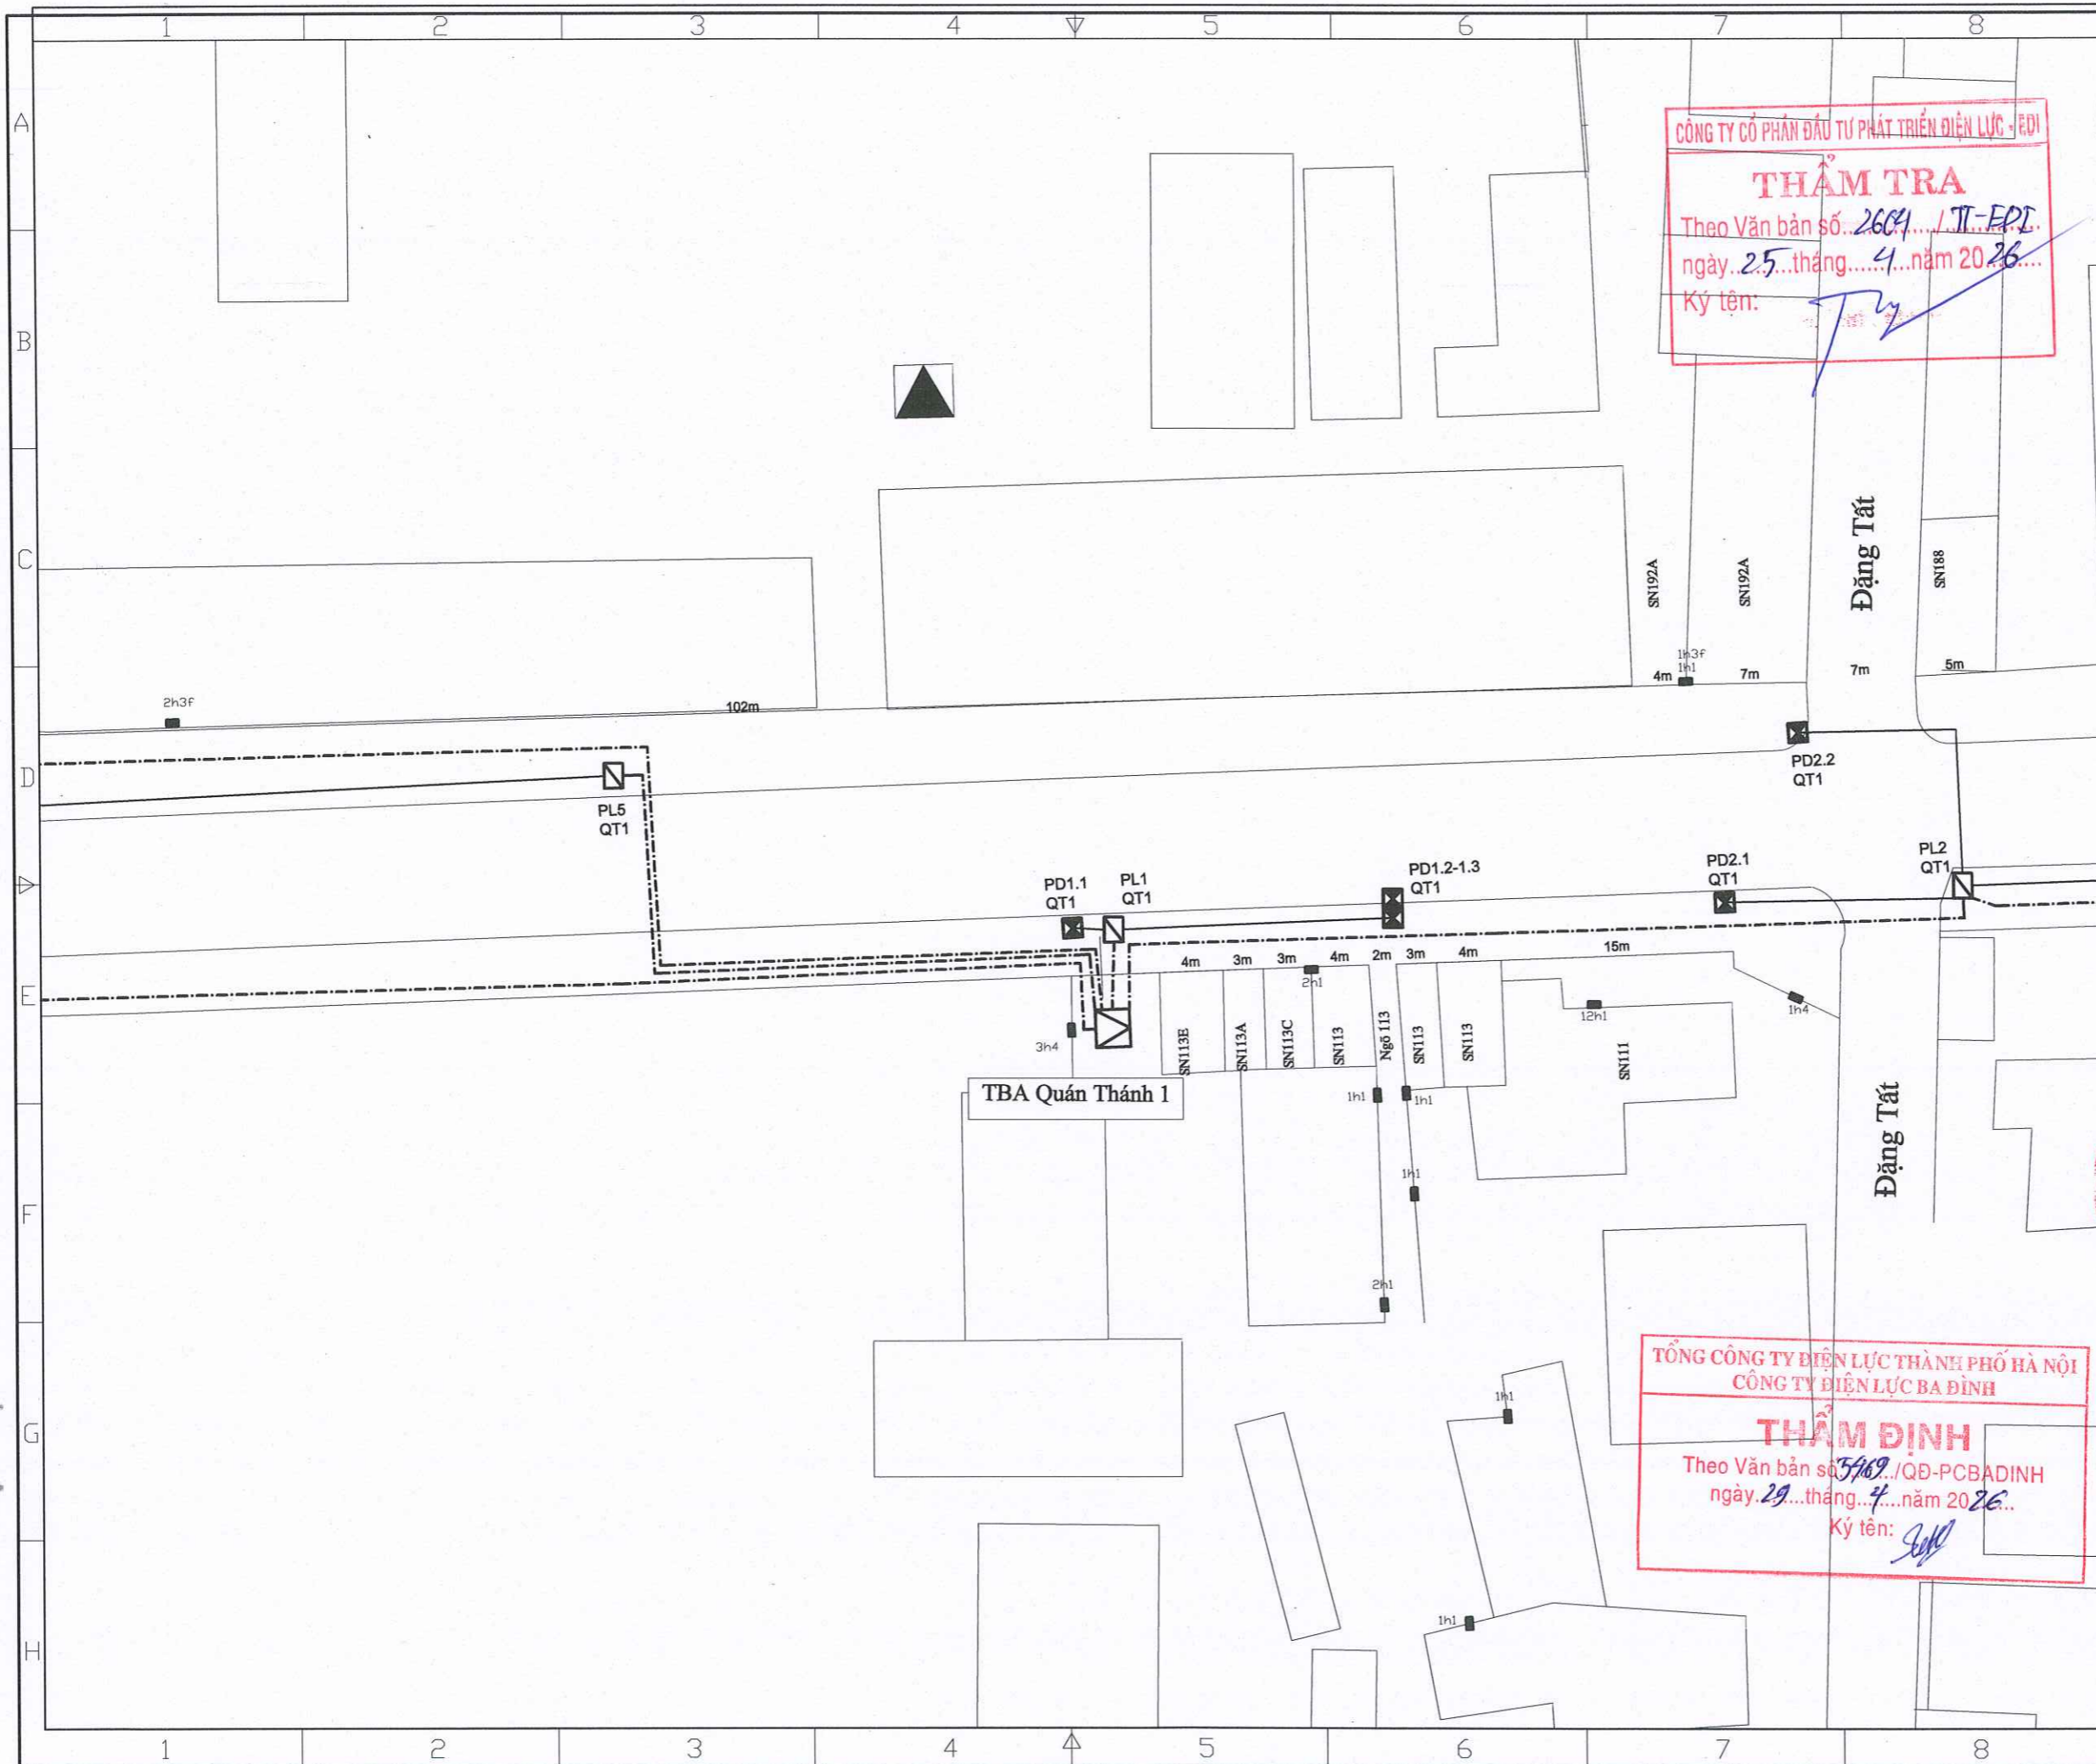

CÔNG TY CỔ PHẦN ĐẦU TƯ PHÁT TRIỂN ĐIỆN LỰC - EPI

THẨM TRA

Theo Văn bản số 2609 /TT-EPI
 ngày 25 tháng 4 năm 2026
 Ký tên: *[Signature]*

TỔNG CÔNG TY ĐIỆN LỰC THÀNH PHỐ HÀ NỘI
CÔNG TY ĐIỆN LỰC BA ĐÌNH

THẨM ĐỊNH

Theo Văn bản số 5969 /QB-PCBADINH
 ngày 29 tháng 4 năm 2026
 Ký tên: *[Signature]*

Ghi chú/ Note:

- CÁP NGẦM HIỆN TRẠNG
- TBA HIỆN TRẠNG
- TỦ PILLAR HIỆN TRẠNG
- HỘP CÔNG HIỆN HIỆN TRẠNG
- CỘT ĐIỆN HIỆN TRẠNG

Sửa đổi/Modifications:

Stt/No	Ngày/Date	Khởi tạo/ Created
1	—	Khởi tạo/ Created
2	—	Chỉnh sửa/ Edited

Chủ đầu tư/ Client:

TỔNG CÔNG TY ĐIỆN LỰC TP. HÀ NỘI
CÔNG TY ĐIỆN LỰC BA ĐÌNH

TEL: FAX: (08-4)
 ĐỊA CHỈ: ADDRESS OF CLIENT

Dự án/ Project:

CẢI TẠO LƯỚI ĐIỆN TUYẾN PHỐ QUÁN THÁNH TRÊN ĐỊA BÀN PHƯỜNG BA ĐÌNH NĂM 2026 THUỘC KẾ HOẠCH BCD 197 UBND TP HÀ NỘI

ĐỊA ĐIỂM: P. BA ĐÌNH - TP. HÀ NỘI

Tư vấn thiết kế/ Consultant:

ino
CÔNG TY CỔ PHẦN CƠ ĐIỆN INO
 INO MECHANICAL ELECTRICAL JSC
 Số 38, Ngõ 11 Phố Đội Cung
 Phố Hai Bà Trưng, Hà Nội
 Ngõ 38/11 - Dọc Cung Str
 Hai Bà Trưng, Hanoi
 Tel: 04.6278 2125 Fax: 04.6278 2125
 Website: www.ooodienino.com

Giám đốc/ Director: NGUYỄN THỊ THANH HƯƠNG *[Signature]*

Tên bản vẽ/ Title:

MẶT BẰNG HIỆN TRẠNG
LƯỚI ĐIỆN PHỐ QUÁN THÁNH (16)

Chủ trì & Chủ nhiệm/ Major & Chief engineer: NGUYỄN XUÂN ĐÀI *[Signature]*

Thiết kế Điện/ Designer: NGUYỄN ĐÌNH SỸ *[Signature]*


Thiết kế XD/ Drawer: LÊ THỊ THUY *[Signature]*

Kiểm tra Nội bộ/ Checker: NGUYỄN XUÂN ĐÀI *[Signature]*

Tỉ lệ/ Scale: Phát hành/ issue: 2026

Số hiệu công trình/ Project code: Bản vẽ số/ Drawing No:

26098 **MBHT-16**

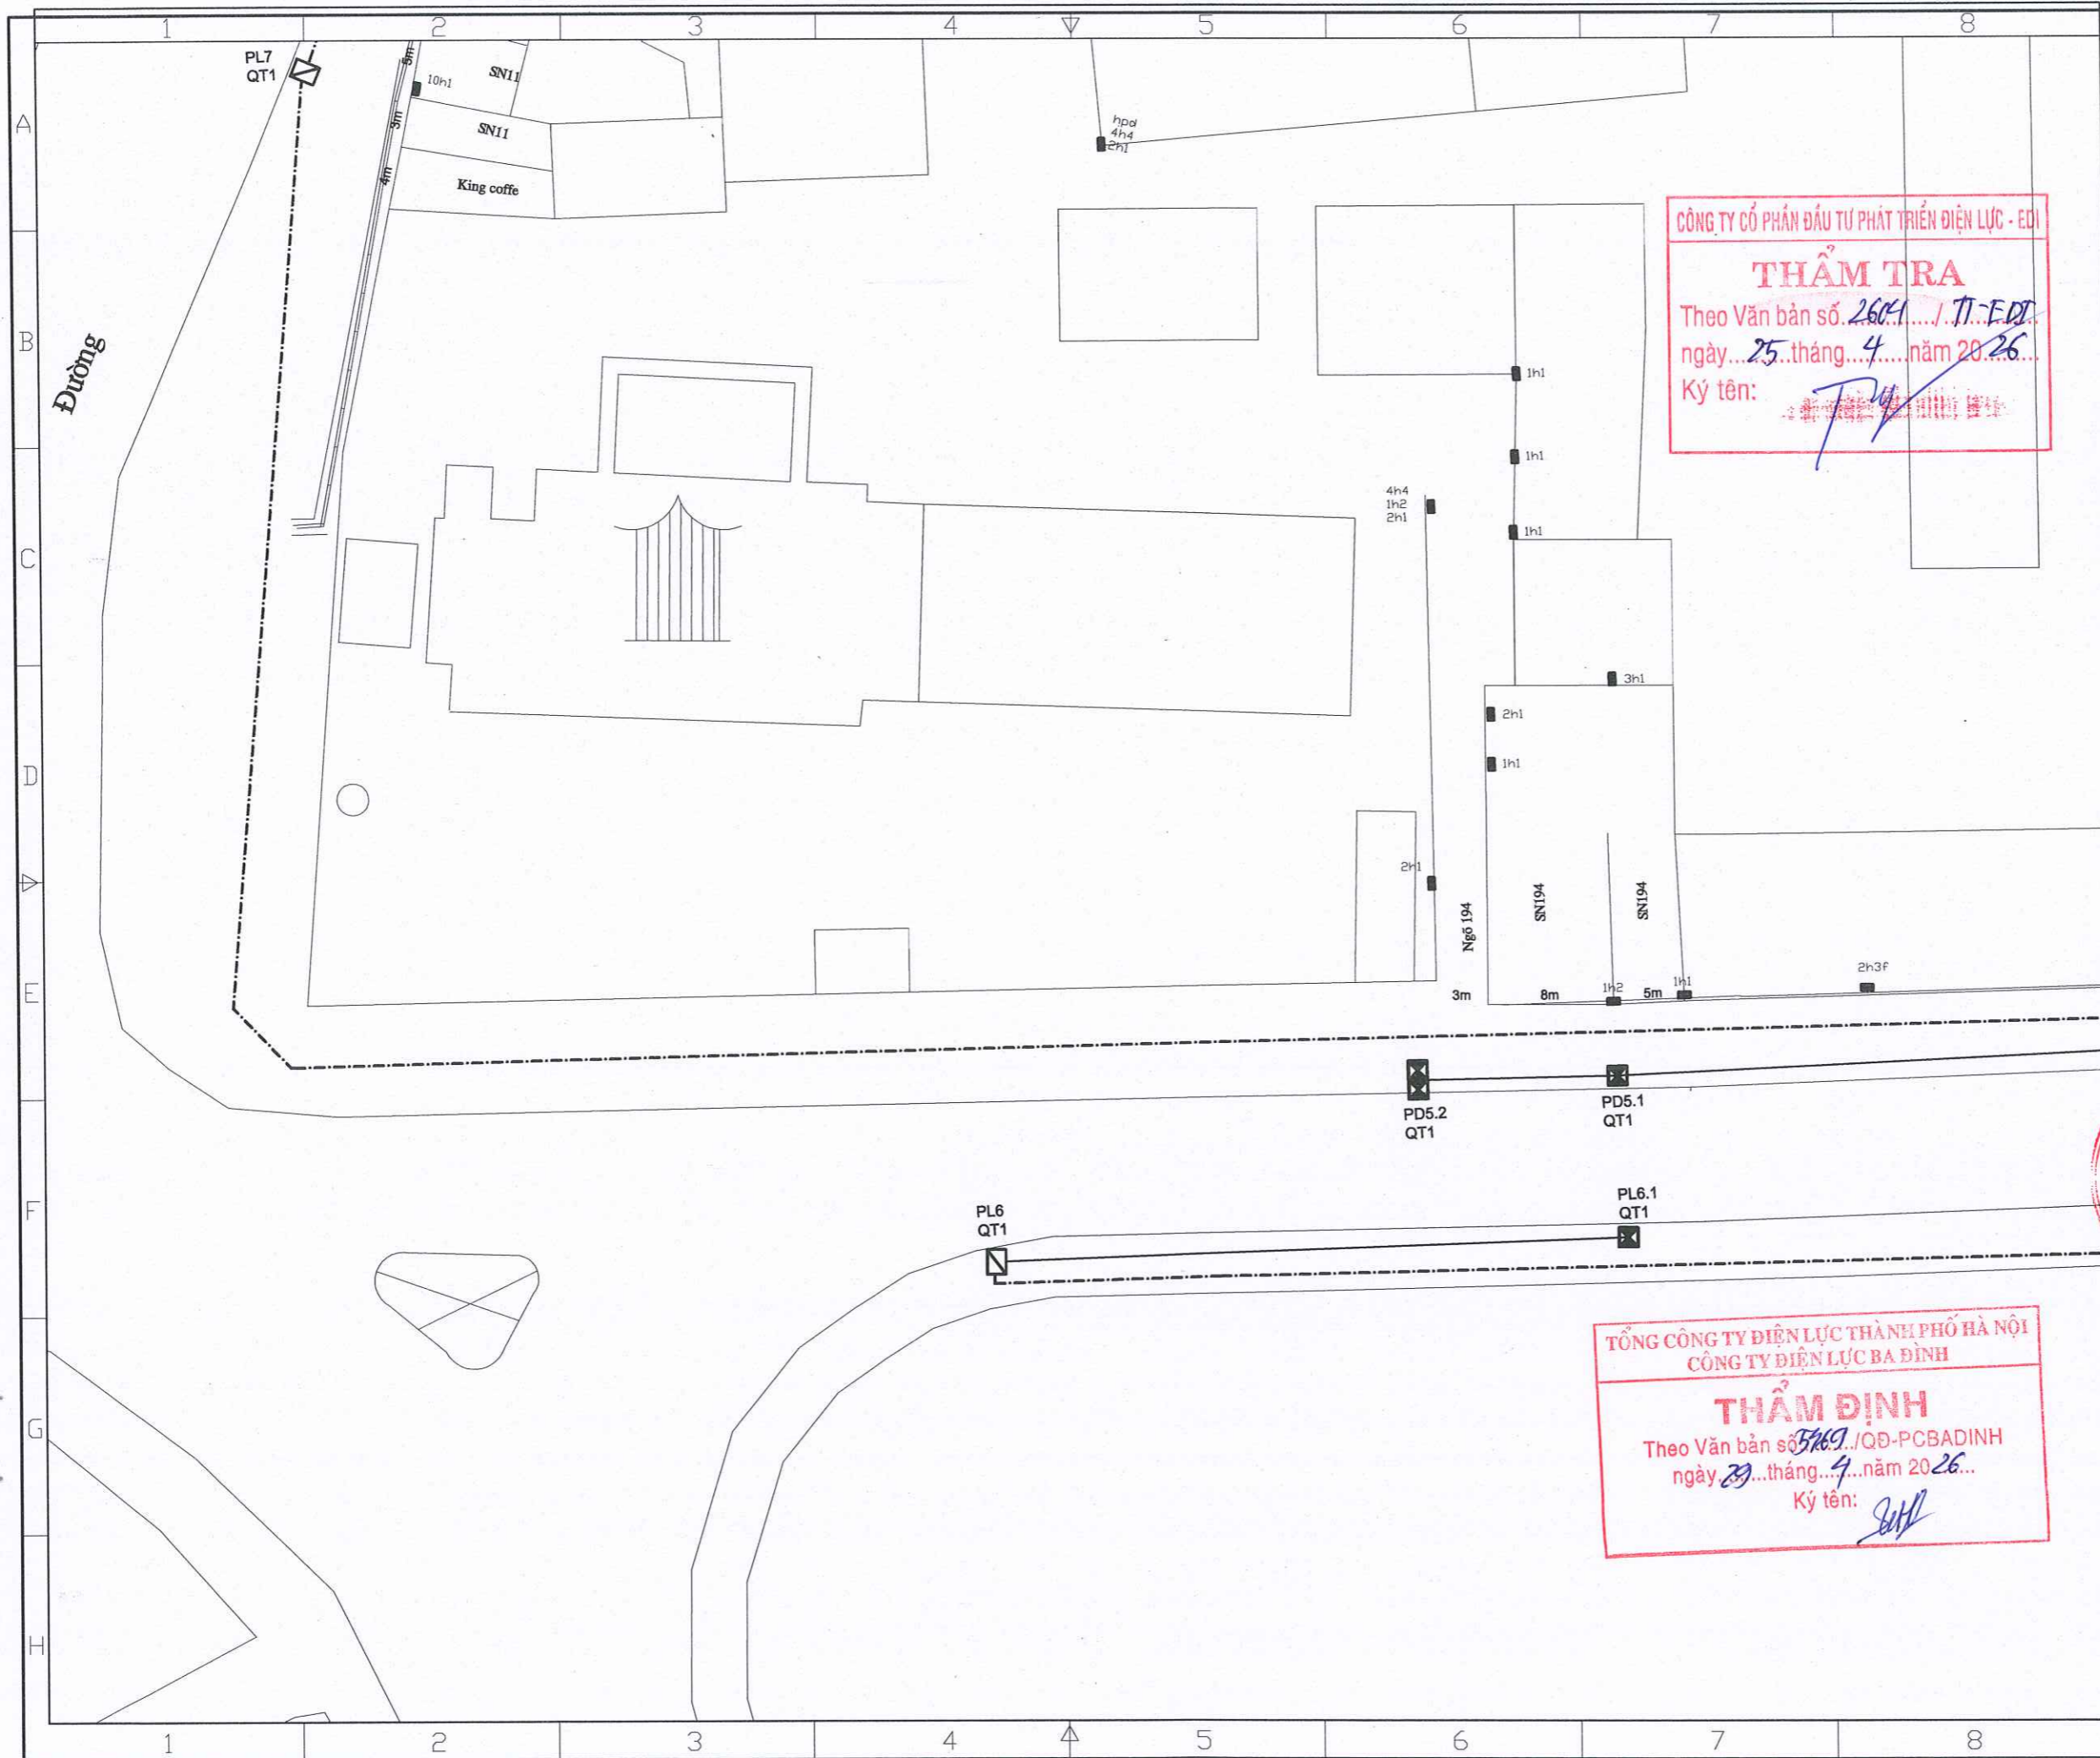

CÔNG TY CỔ PHẦN ĐẦU TƯ PHÁT TRIỂN ĐIỆN LỰC - EDI
THẨM TRA
 Theo Văn bản số 2604 / TT-EDI
 ngày 25 tháng 4 năm 2026
 Ký tên: *[Signature]*

TỔNG CÔNG TY ĐIỆN LỰC THÀNH PHỐ HÀ NỘI
CÔNG TY ĐIỆN LỰC BA ĐÌNH
THẨM ĐỊNH
 Theo Văn bản số 3269 / QĐ-PCBADINH
 ngày 29 tháng 4 năm 2026
 Ký tên: *[Signature]*

Ghi chú/ Note:

- CÁP NGẮM HIỆN TRẠNG
- TBA HIỆN TRẠNG
- TỦ PILLAR HIỆN TRẠNG
- HỘP CÔNG HIỆN HIỆN TRẠNG
- CỘT ĐIỆN HIỆN TRẠNG

Sửa đổi/Modifications:

Stt/No	Ngày/Date	
1	—	Khởi tạo/ Created
2	—	Chỉnh sửa/ Edited

Chủ đầu tư/ Client:

TỔNG CÔNG TY ĐIỆN LỰC TP. HÀ NỘI
CÔNG TY ĐIỆN LỰC BA ĐÌNH

TEL: FAX: (08-4)
 ĐJA CHỈ: ADDRESS OF CLIENT

Dự án/ Project:

CẢI TẠO LƯỚI ĐIỆN TUYẾN PHỐ QUÁN THÁNH TRÊN ĐỊA BÀN PHƯỜNG BA ĐÌNH NĂM 2026 THUỘC KẾ HOẠCH BCD 197 UBND TP HÀ NỘI

ĐỊA ĐIỂM: P. BA ĐÌNH - TP. HÀ NỘI

Tư vấn thiết kế/ Consultant:


CÔNG TY CỔ PHẦN CƠ ĐIỆN INO
INO MECHANICAL ELECTRICAL JSC
 Số 38, ngõ 11 Phố Đội Cung
 Phường Hai Bà Trưng, Hà Nội
 Ngõ 88/11 - Dọc Cung Sir
 Hai Bà Trưng, Hanoi
 Tel: 04.6278 2125 Fax: 04.6278 2125
 Website: www.codienino.com

Giám đốc/ Director: NGUYỄN THỊ THANH HUONG *[Signature]*

Tên bản vẽ/ Title:

MẶT BẰNG HIỆN TRẠNG
LƯỚI ĐIỆN PHỐ QUÁN THÁNH (17)

Chủ trì & Chủ nhiệm/ Major & Chief engineer:	NGUYỄN XUÂN ĐẠI <i>[Signature]</i>
Thiết kế Điện/ Designer:	NGUYỄN ĐÌNH SỸ <i>[Signature]</i>
Thiết kế XD/ Drawer:	LÊ THỊ THUY <i>[Signature]</i>
Kiểm tra Nội bộ/ Checker:	NGUYỄN XUÂN ĐẠI <i>[Signature]</i>
Tỉ lệ/ Scale:	Phát hành/ issue: 2026
Số hiệu công trình/ Project code:	Bản vẽ số/ Drawing No:
26098	MBHT-17

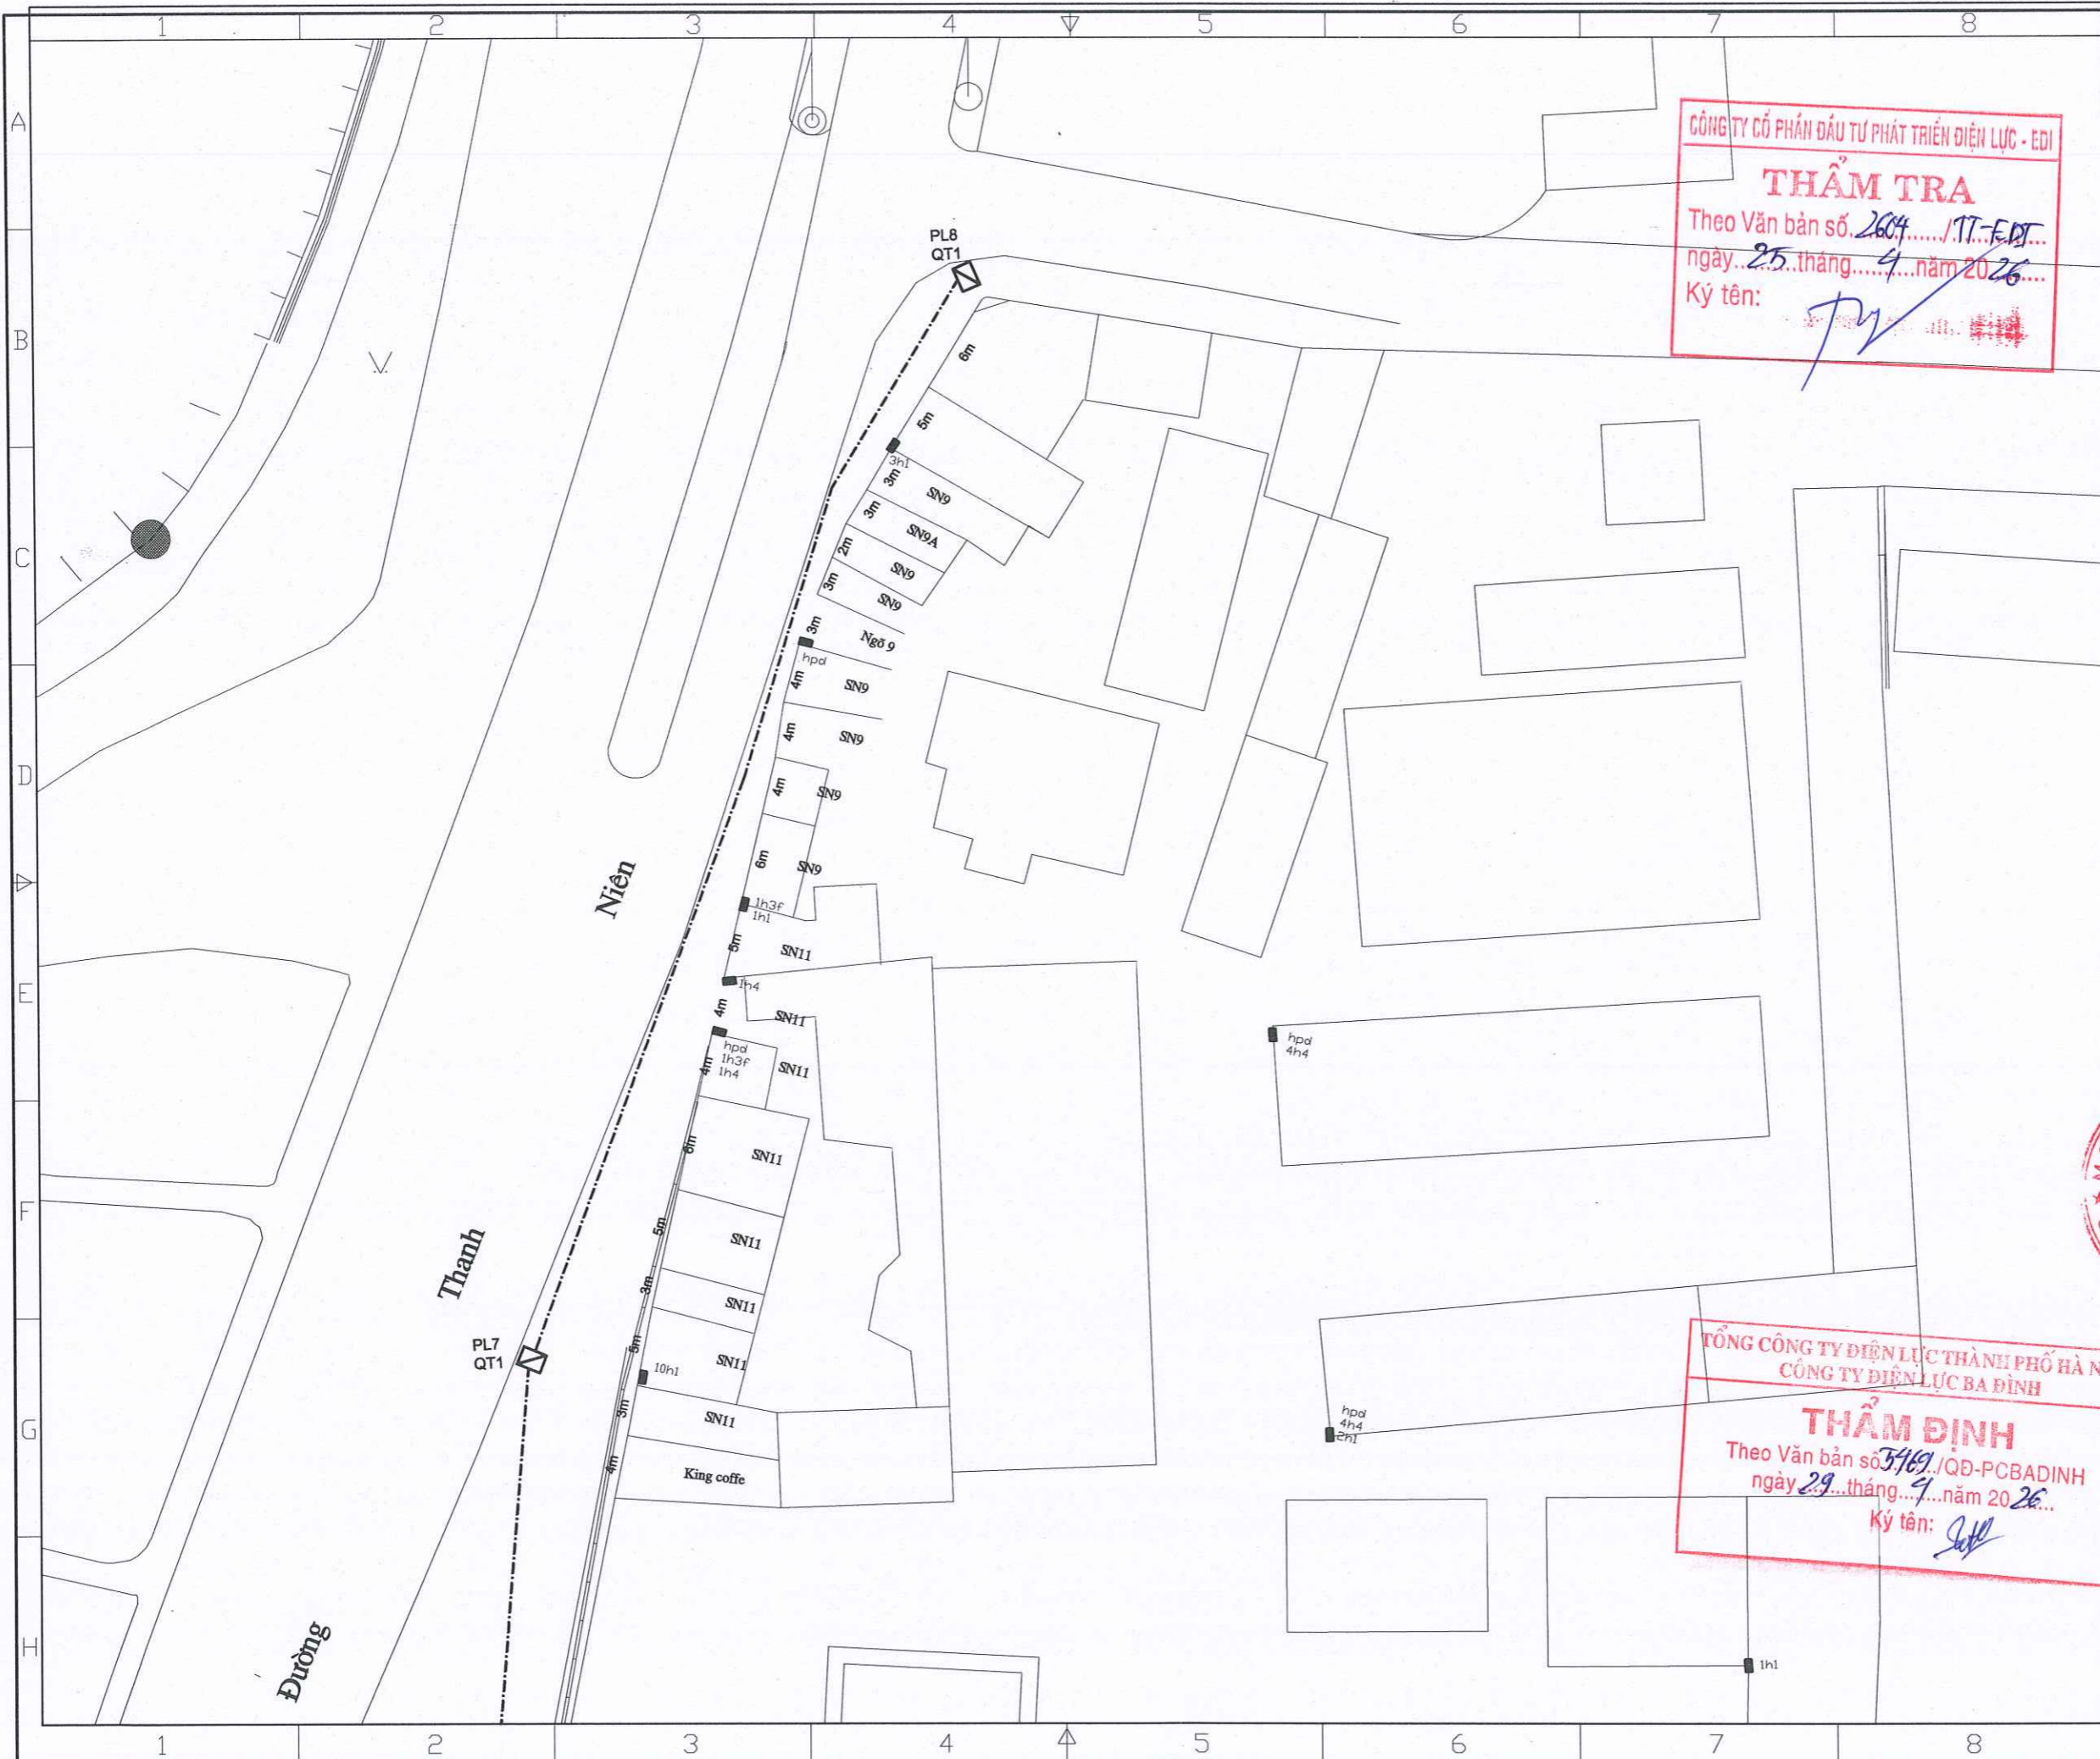

CÔNG TY CỔ PHẦN ĐẦU TƯ PHÁT TRIỂN ĐIỆN LỰC - EDI
THẨM TRA
 Theo Văn bản số 2604/TT-EDI
 ngày 25 tháng 9 năm 2026
 Ký tên: [Signature]

TỔNG CÔNG TY ĐIỆN LỰC THÀNH PHỐ HÀ NỘI
 CÔNG TY ĐIỆN LỰC BA ĐÌNH
THẨM ĐỊNH
 Theo Văn bản số 3469/QĐ-PCBADINH
 ngày 29 tháng 9 năm 2026
 Ký tên: [Signature]

- Ghi chú/ Note:
- CÁP NGẦM HIỆN TRẠNG
 - ▣ TBA HIỆN TRẠNG
 - ⊠ TỦ PILLAR HIỆN TRẠNG
 - HỘP CÔNG HIỆN HIỆN TRẠNG
 - ⊗ CỘT ĐIỆN HIỆN TRẠNG

Sửa đổi/Modifications:

Stt/No	Ngày/Date	
1	—	Khởi tạo/ Created
2	—	Chỉnh sửa/ Edited

Chủ đầu tư/ Client :
TỔNG CÔNG TY ĐIỆN LỰC TP. HÀ NỘI
CÔNG TY ĐIỆN LỰC BA ĐÌNH
 TEL: FAX: (08-4)
 ĐỊA CHỈ: ADDRESS OF CLIENT

Dự án/ Project :
CÀI TẠO LƯỚI ĐIỆN TUYẾN PHỐ QUÁN THÁNH TRÊN ĐỊA BÀN PHƯỜNG BA ĐÌNH NĂM 2026 THUỘC KẾ HOẠCH BCD 197 UBND TP HÀ NỘI
 ĐỊA ĐIỂM: P. BA ĐÌNH - TP. HÀ NỘI

Tư vấn thiết kế/ Consultant:


CÔNG TY CỔ PHẦN CƠ ĐIỆN INO
 INO MECHANICAL ELECTRICAL JSC
 Số 36, Ngõ 11 Phố Đội Cung
 Phường Hai Bà Trưng, Hà Nội
 No 36/11 - Doi Cung Str
 Hai Ba Trưng , Hanoi
 Tel: 04.6278 2125 Fax: 04.6278 2125
 Website: www.codlenino.com

Giám đốc/ Director: NGUYỄN THỊ THANH HƯƠNG
 Tên bản vẽ/ Title:

MẶT BẰNG HIỆN TRẠNG
LƯỚI ĐIỆN PHỐ QUÁN THÁNH (18)

Chủ trì & Chủ nhiệm/
 Major & Chief engineer: NGUYỄN XUÂN ĐẠI
 Thiết kế Điện/ Designer: NGUYỄN ĐÌNH SỸ
 Thiết kế XD/ Drawer: LÊ THỊ THUY
 Kiểm tra Nội bộ/ Checker: NGUYỄN XUÂN ĐẠI
 Tỉ lệ/ Scale: Phát hành/ issue: 2026

Số hiệu công trình/ Project code: 26098
 Bản vẽ số/ Drawing No: MBHT-18

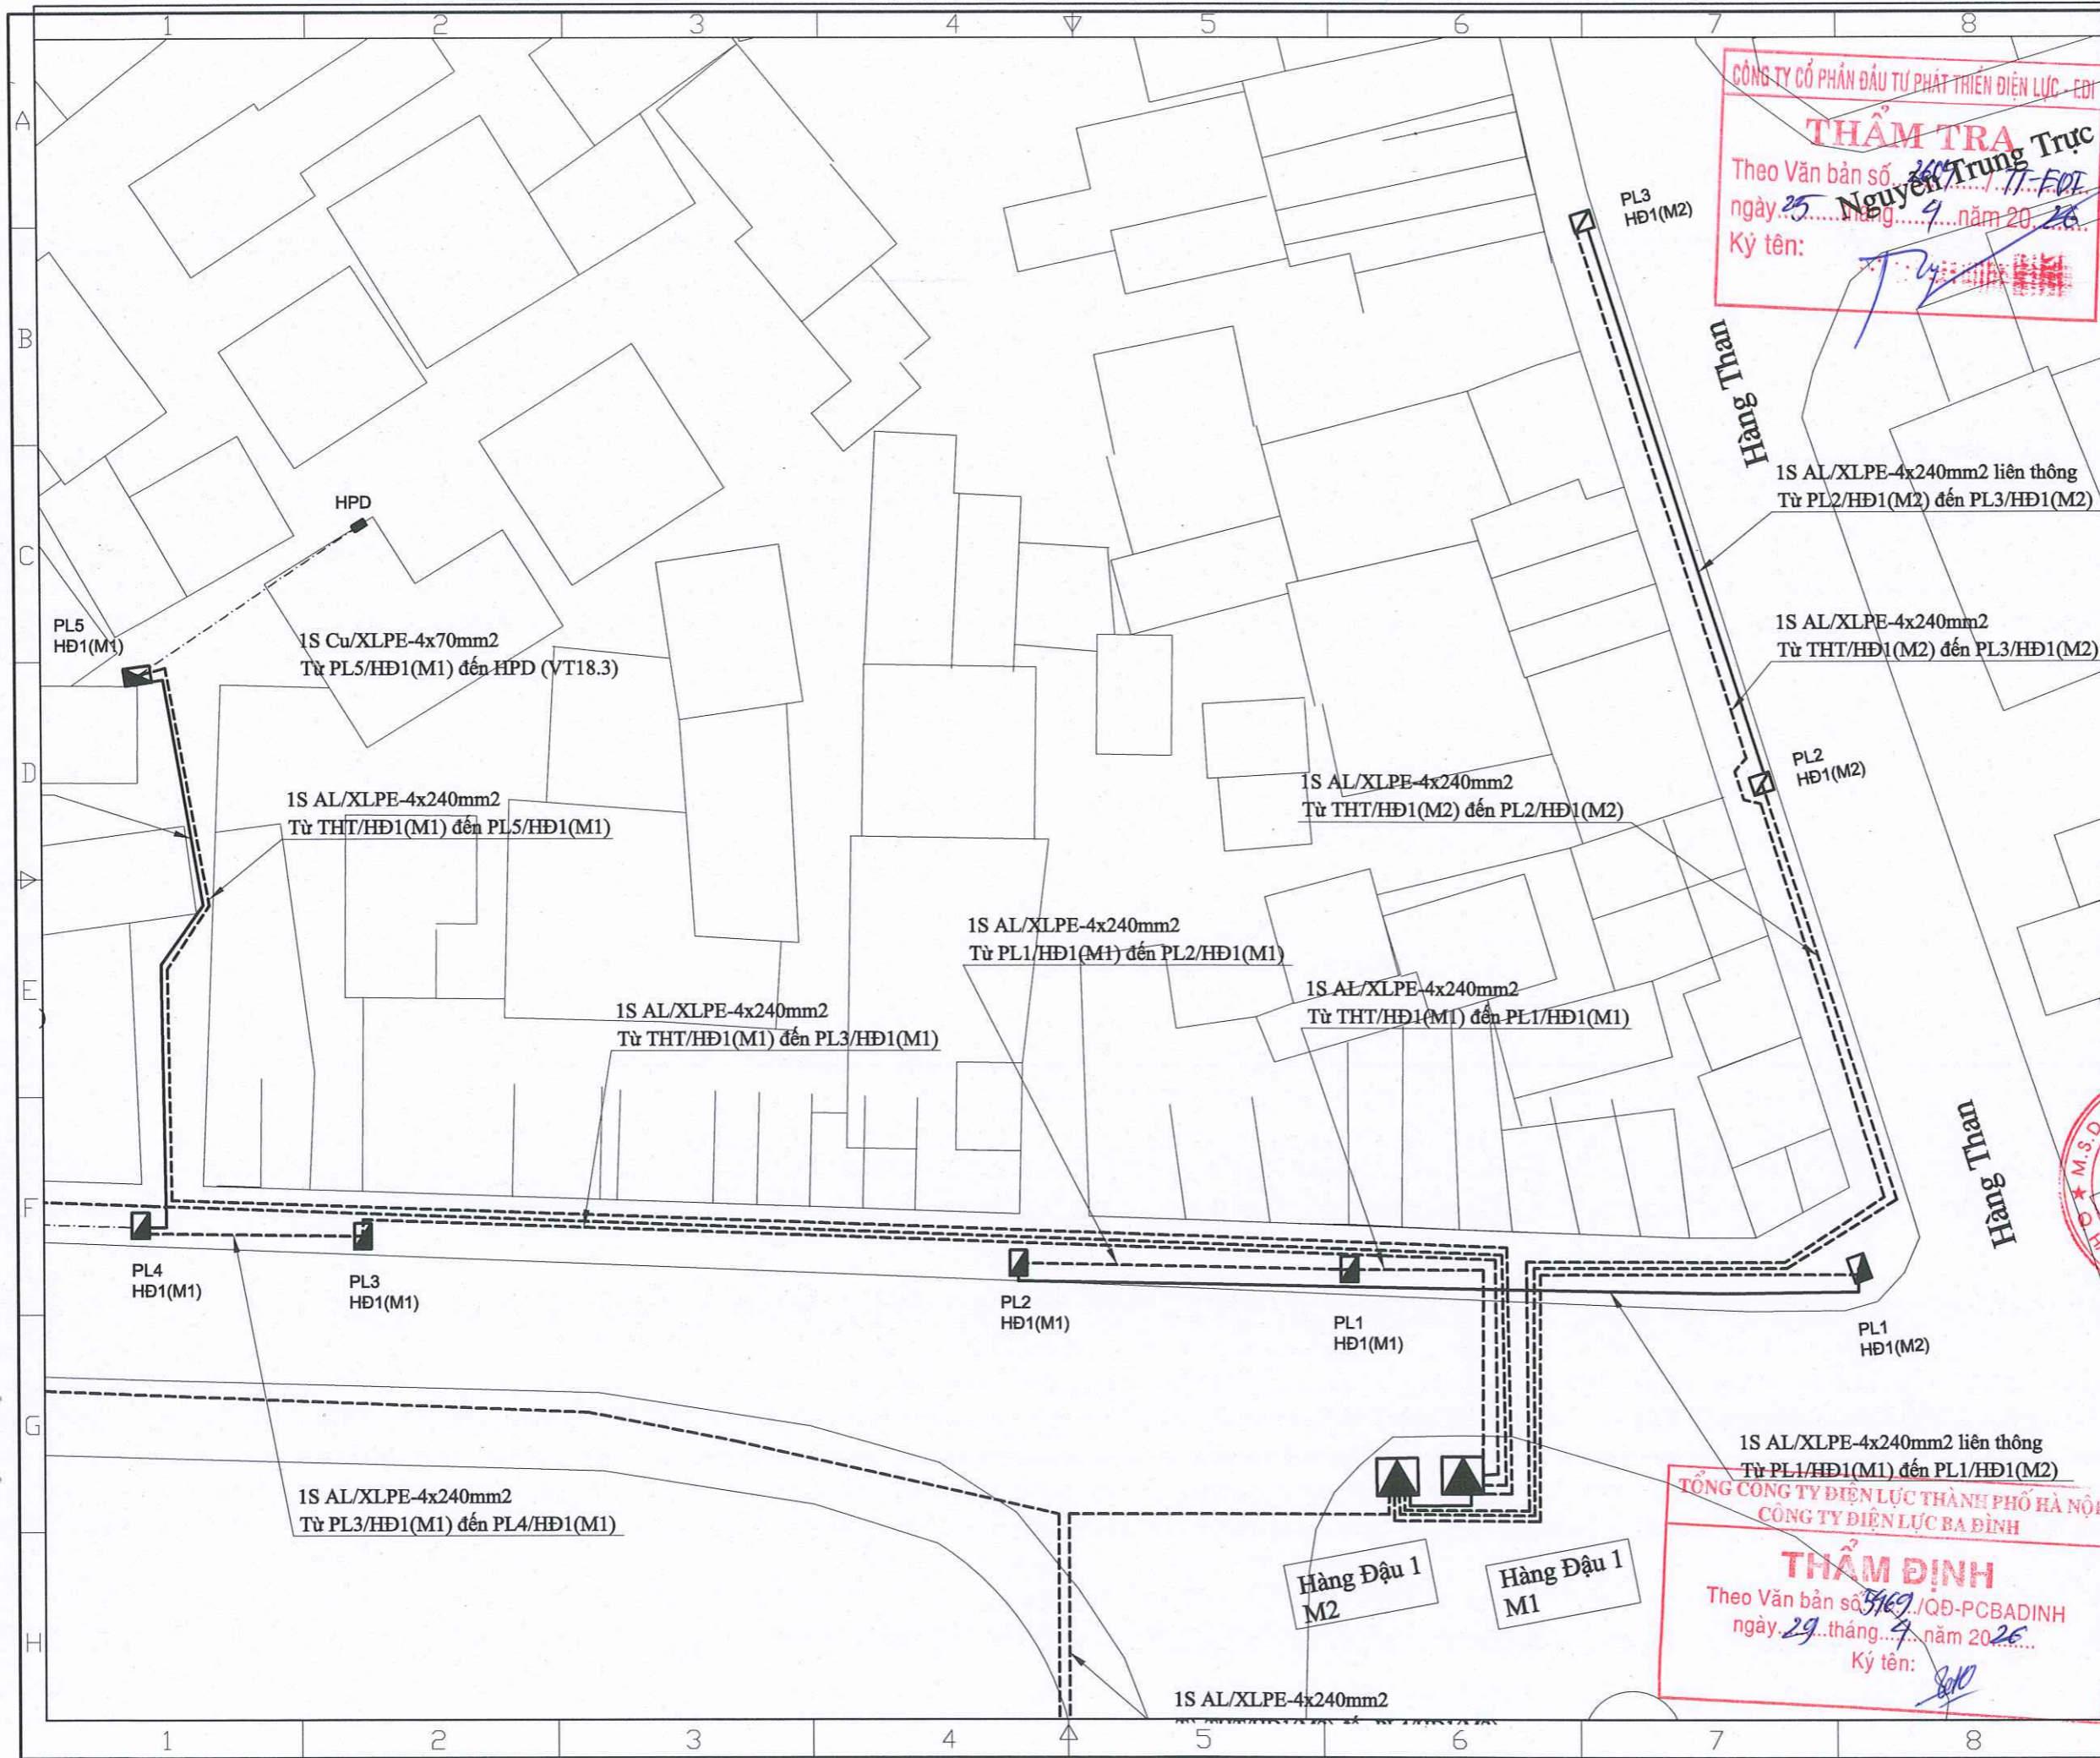

CÔNG TY CỔ PHẦN ĐẦU TƯ PHÁT TRIỂN ĐIỆN LỰC - EDI
THẨM TRA Trực
 Theo Văn bản số 369/TT-EDI
 ngày 25 tháng 9 năm 2026
 Ký tên: *[Signature]*

TỔNG CÔNG TY ĐIỆN LỰC THÀNH PHỐ HÀ NỘI
CÔNG TY ĐIỆN LỰC BA ĐÌNH
THẨM ĐỊNH
 Theo Văn bản số 5162/QĐ-PCBADINH
 ngày 29 tháng 9 năm 2026
 Ký tên: *[Signature]*

Ghi chú/ Note:

---	CÁP NGẮM RẢI MỜI
---	CÁP NGẮM HIỆN TRẠNG
☒	TBA HIỆN CÓ
☒	TBA XÂY DỰNG MỚI
☒	TỦ PILLAR HIỆN TRẠNG
☒	TỦ PILLAR LẮP MỚI
☒ ○	CỘT ĐIỆN HIỆN CÓ

Sửa đổi/Modifications:


Stt/No	Ngày/Date	Chi tiết
1	---	Khởi tạo/ Created
2	---	Chỉnh sửa/ Edited

Chủ đầu tư/ Client :
TỔNG CÔNG TY ĐIỆN LỰC TP. HÀ NỘI
CÔNG TY ĐIỆN LỰC BA ĐÌNH
 TEL: FAX: (08-4)
 ĐỊA CHỈ: ADDRESS OF CLIENT
 Dự án/ Project :
CẢI TẠO LƯỚI ĐIỆN TUYẾN PHỐ QUẢN THÁNH TRÊN ĐỊA BÀN PHƯỜNG BA ĐÌNH NĂM 2026 THUỘC KẾ HOẠCH BCD 197 UBND TP HÀ NỘI
 ĐỊA ĐIỂM: P. BA ĐÌNH - TP. HÀ NỘI

Tư vấn thiết kế/ Consultant:

ino
CÔNG TY CỔ PHẦN CƠ ĐIỆN INO
 INO MECHANICAL ELECTRICAL JSC
 Số 38, ngõ 11 Phố Đội Cung
 Phường Hai Bà Trưng, Hà Nội
 No 38/11 - Đoi Cung Str
 Hai Ba Trưng , Hanoi
 Tel: 04.6278 2125 Fax: 04.6278 2125
 Website: www.codienino.com

Giám đốc/ Director:	NGUYỄN THỊ THANH HƯƠNG
Tên bản vẽ/ Title:	MẶT BẰNG ĐƯỜNG TRỰC LƯỚI ĐIỆN PHỐ QUẢN THÁNH (1)
Chủ trì & Chủ nhiệm/ Major & Chief engineer:	NGUYỄN XUÂN ĐẠI
Thiết kế Điện/ Designer:	NGUYỄN ĐÌNH SỸ
Thiết kế XD/ Drawer:	LÊ THỊ THUY
Kiểm tra Nội bộ/ Checker:	NGUYỄN XUÂN ĐẠI
Tỉ lệ/ Scale:	Phát hành/ issue: 2026
Số hiệu công trình/ Project code:	Bản vẽ số/ Drawing No:
26098	MBCT-01

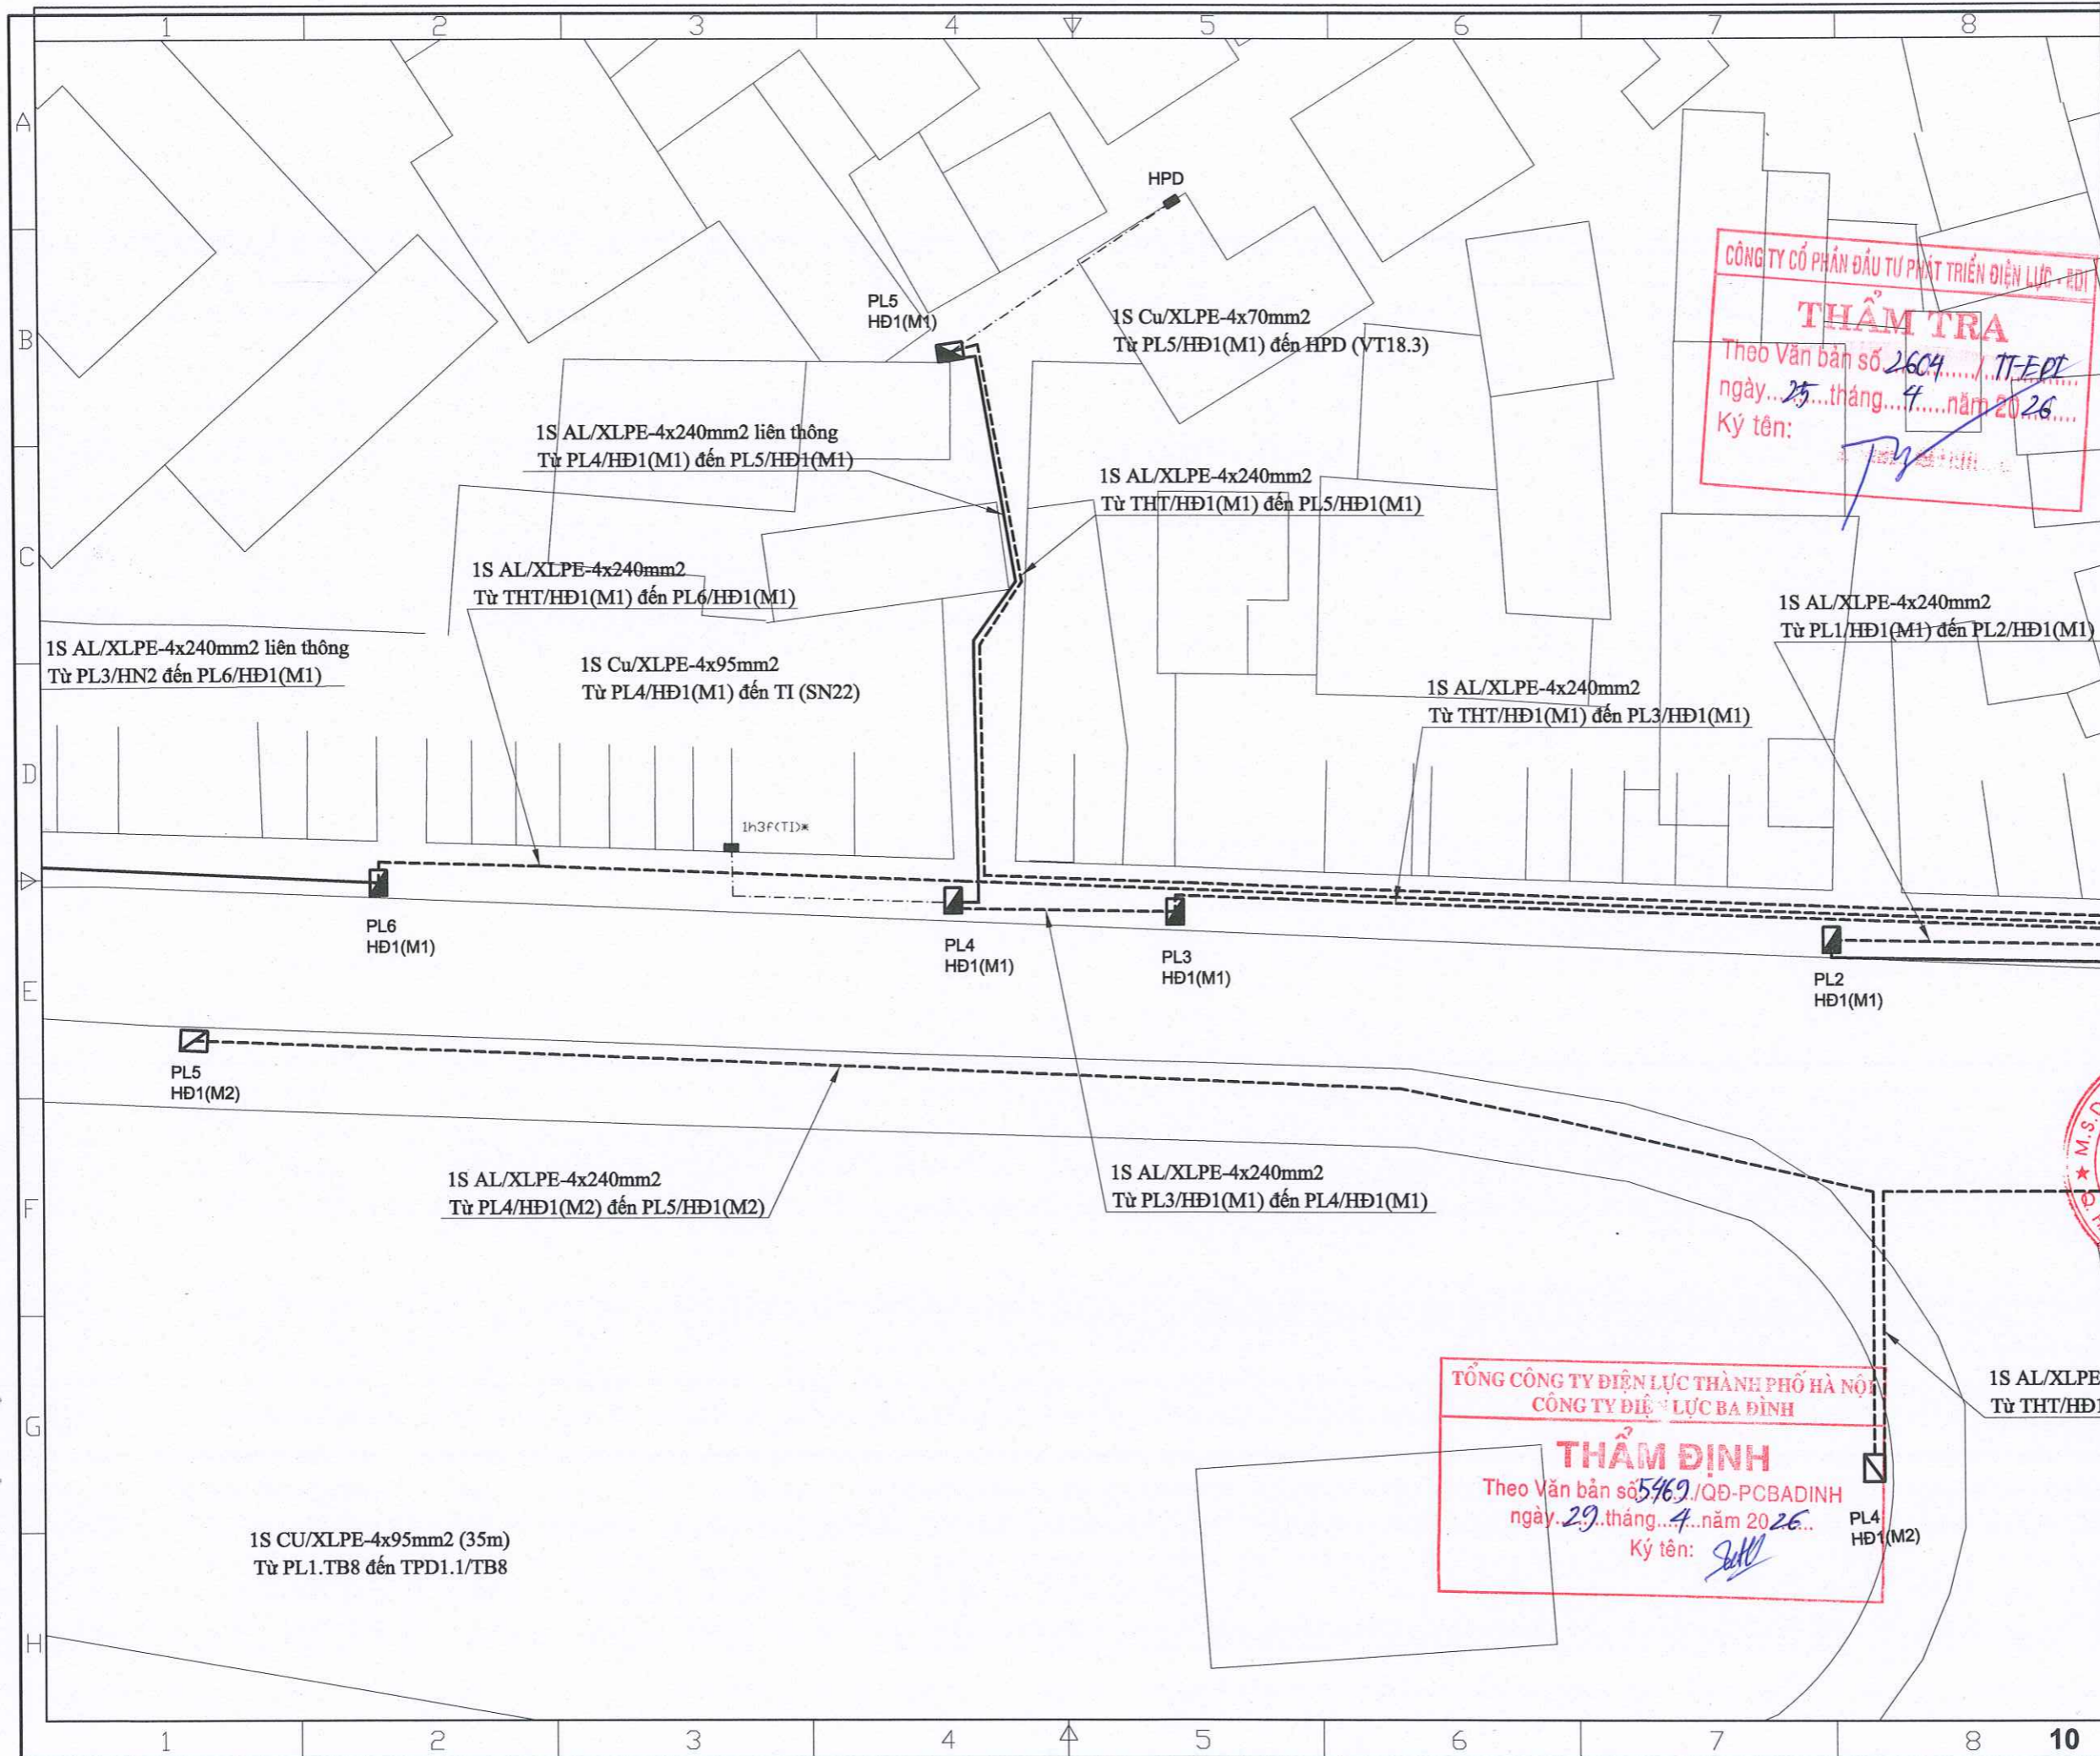

Ghi chú/ Note:

- CÁP NGẦM RẢI MỚI
- CÁP NGẦM HIỆN TRẠNG
- ☒ TBA HIỆN CÓ
- ☒ TBA XÂY DỰNG MỚI
- ☒ TỦ PILLAR HIỆN TRẠNG
- ☒ TỦ PILLAR LẮP MỚI
- ☒ ○ CỘT ĐIỆN HIỆN CÓ

Sửa đổi/Modifications:

Stt/No	Ngày/Date	Khởi tạo/ Created
1	---	Khởi tạo/ Created
2	---	Chỉnh sửa/ Edited

Chủ đầu tư/ Client:
TỔNG CÔNG TY ĐIỆN LỰC TP. HÀ NỘI
CÔNG TY ĐIỆN LỰC BA ĐÌNH

TEL: FAX: (08-4)
 ĐỊA CHỈ: ADDRESS OF CLIENT

Dự án/ Project:
CẢI TẠO LƯỚI ĐIỆN TUYẾN PHỐ QUÁN THÁNH TRÊN ĐỊA BÀN PHƯỜNG BA ĐÌNH NĂM 2026 THUỘC KẾ HOẠCH BCD 197 UBND TP HÀ NỘI

Địa điểm: P. BA ĐÌNH - TP. HÀ NỘI

Tư vấn thiết kế/ Consultant:
CÔNG TY CỔ PHẦN CƠ ĐIỆN INO
INO MECHANICAL ELECTRICAL JSC
 Số 38, ngõ 11 Phố Đội Cung
 Ph Hai Bà Trưng, Hà Nội
 No 38/11 - Đoi Cung Str
 Hai Ba Trưng, Hanoi
 Tel: 04.6278 2125 Fax: 04.6278 2125
 Website: www.codienino.com

Giám đốc/ Director: NGUYỄN THỊ THANH HƯƠNG

Tên bản vẽ/ Title:
MẶT BẰNG ĐƯỜNG TRỰC LƯỚI ĐIỆN PHỐ QUÁN THÁNH (2)

Chủ trì & Chủ nhiệm/ Major & Chief engineer: NGUYỄN XUÂN ĐẠI

Thiết kế Điện/ Designer: NGUYỄN ĐÌNH SỸ

Thiết kế XD/ Drawer: LÊ THỊ THÚY

Kiểm tra Nội bộ/ Checker: NGUYỄN XUÂN ĐẠI

Tỉ lệ/ Scale: Phát hành/ issue: 2026

Số hiệu công trình/ Project code: **Bản vẽ số/ Drawing No:**

26098 MBCT-02

CÔNG TY CỔ PHẦN ĐẦU TƯ PHÁT TRIỂN ĐIỆN LỰC - EDI


THẨM TRA

Theo Văn bản số 2604.../TT-EDI
 ngày 25...tháng 4...năm 2026
 Ký tên:

TỔNG CÔNG TY ĐIỆN LỰC THÀNH PHỐ HÀ NỘI
CÔNG TY ĐIỆN LỰC BA ĐÌNH

THẨM ĐỊNH

Theo Văn bản số 5462/QĐ-PCBADINH
 ngày 29...tháng 4...năm 2026...
 Ký tên:

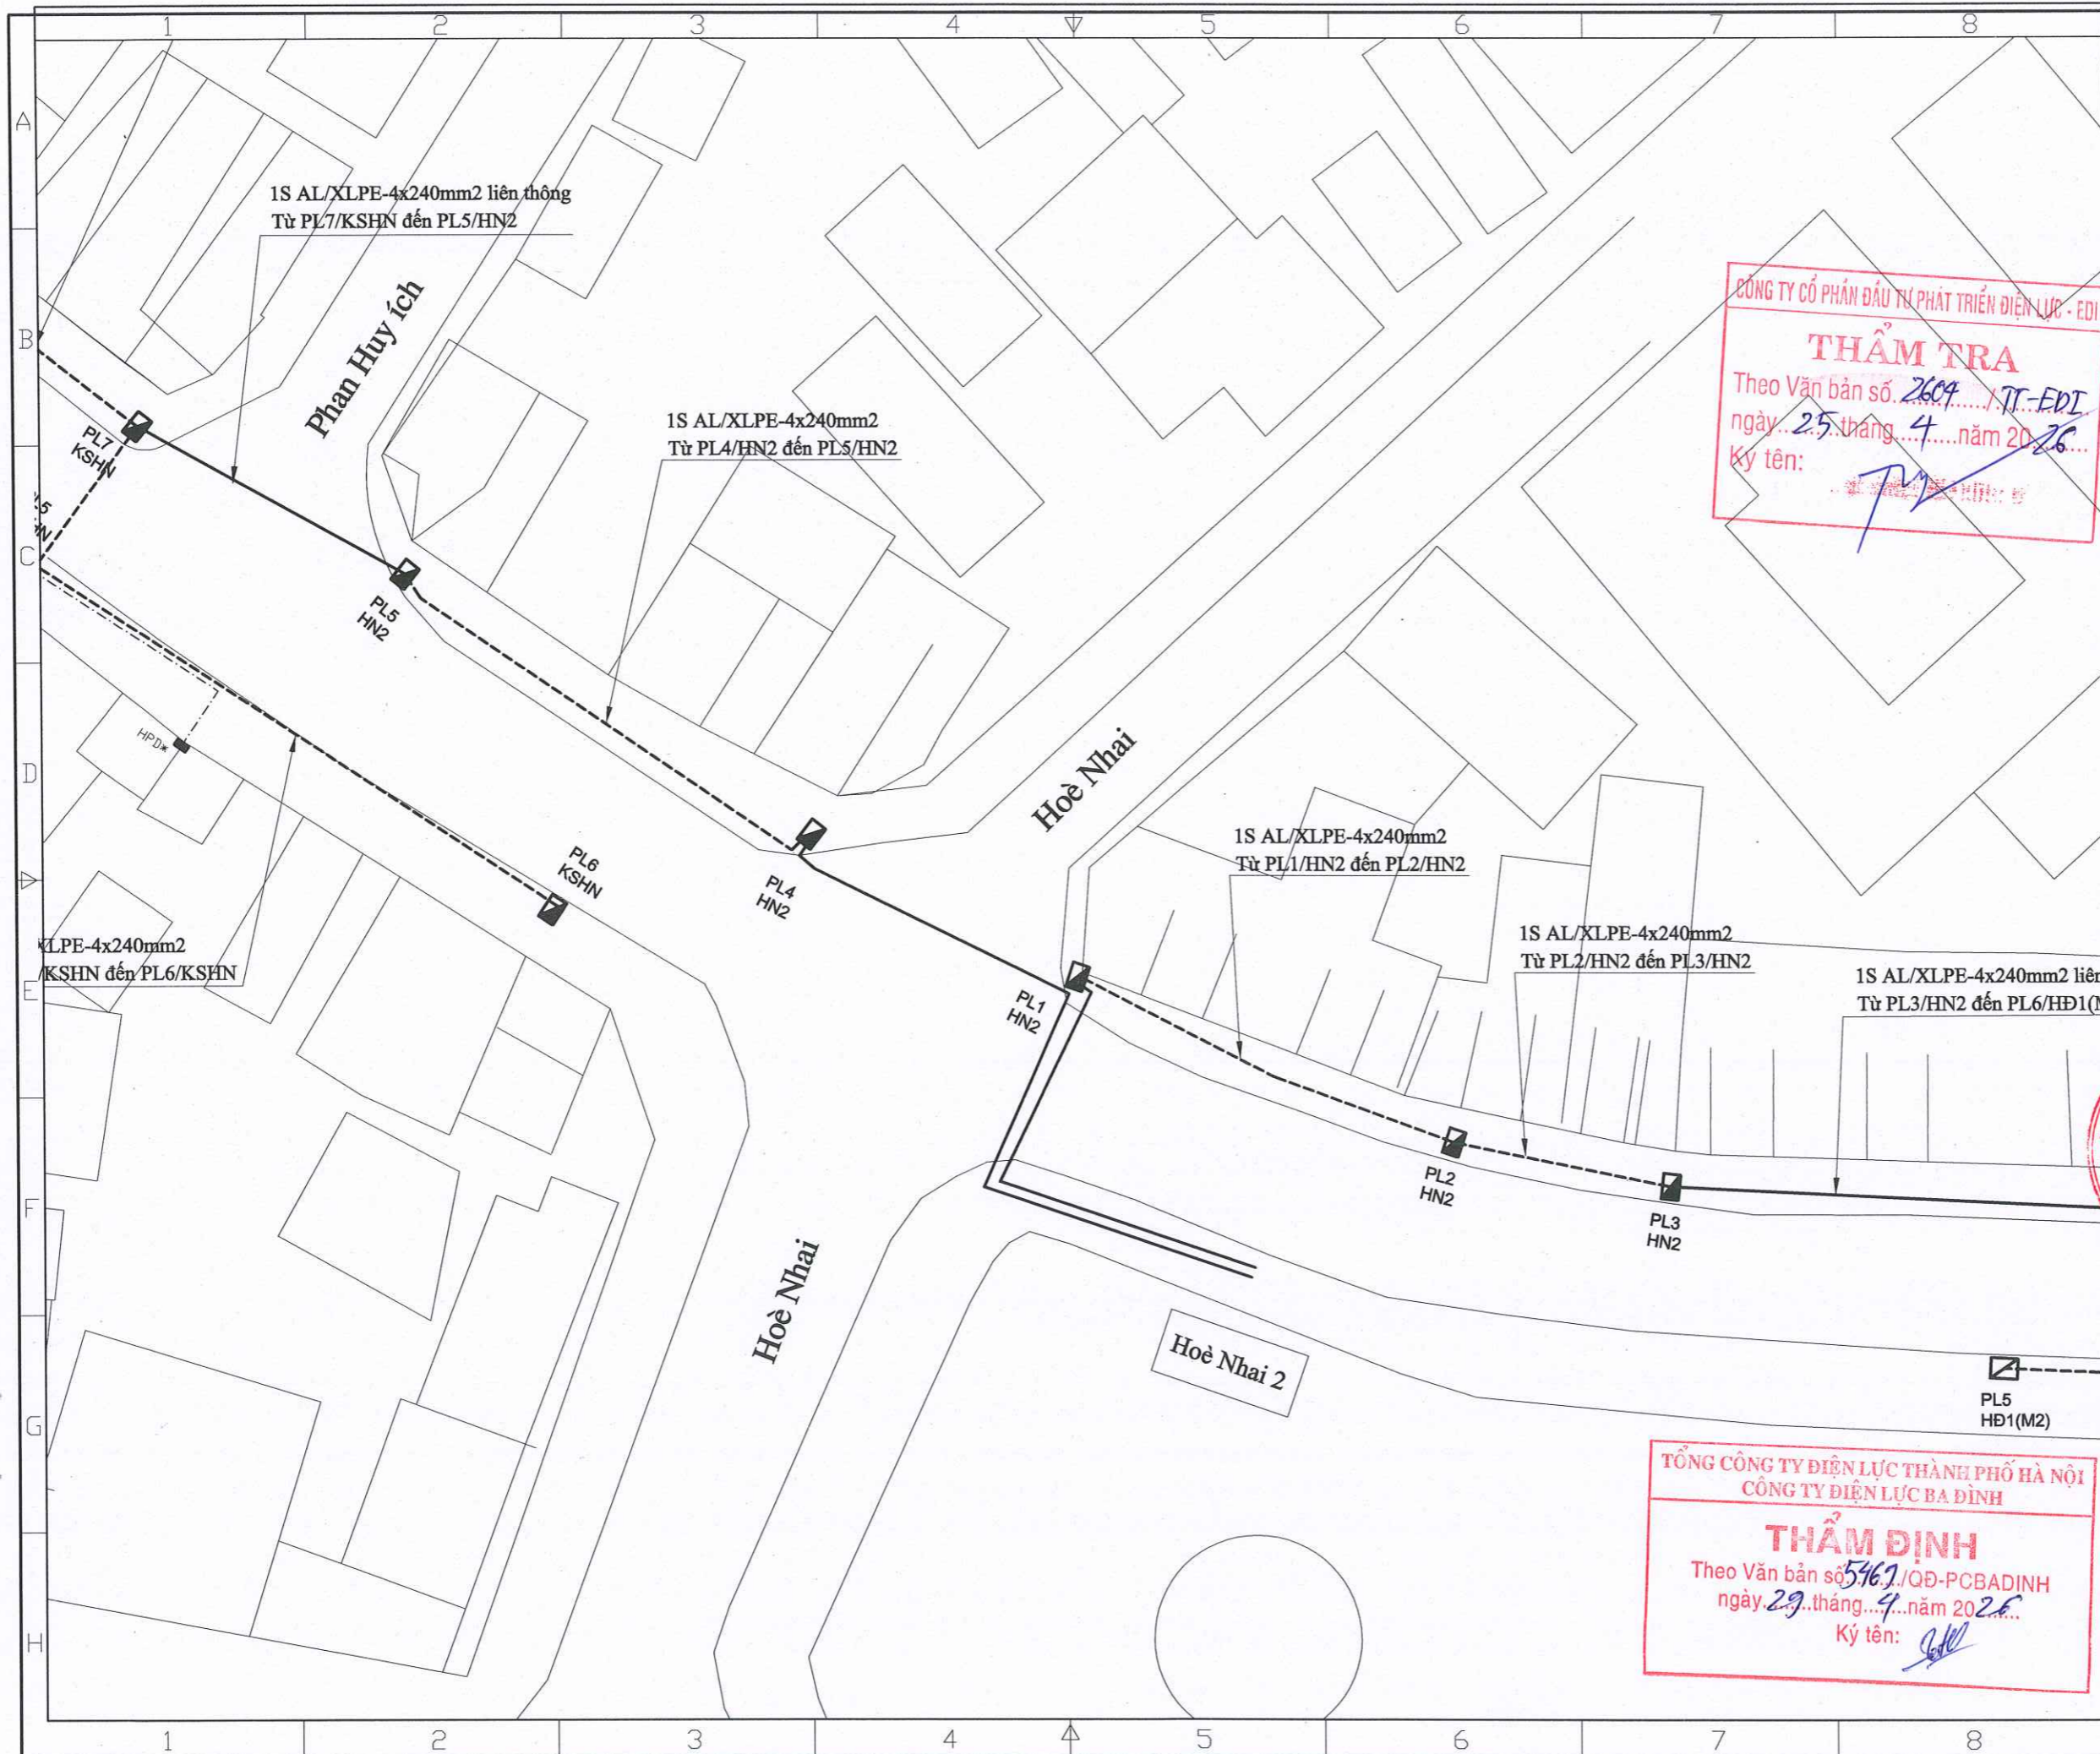

Ghi chú/ Note:

---	CÁP NGẦM RẢI MỜI
---	CÁP NGẦM HIỆN TRẠNG
☒	TBA HIỆN CÓ
☒	TBA XÂY DỰNG MỚI
☒	TỦ PILLAR HIỆN TRẠNG
☒	TỦ PILLAR LẮP MỚI
☒ ○	CỘT ĐIỆN HIỆN CÓ

CÔNG TY CỔ PHẦN ĐẦU TƯ PHÁT TRIỂN ĐIỆN LỰC - EDI
THẨM TRA
 Theo Văn bản số 2609/TT-EDI
 ngày 25 tháng 4 năm 2026
 Ký tên: *[Signature]*

Sửa đổi/Modifications:

Stt/No	Ngày/Date	Khởi tạo/ Created
1	—	Khởi tạo/ Created
2	—	Chỉnh sửa/ Edited

Chủ đầu tư/ Client :
TỔNG CÔNG TY ĐIỆN LỰC TP. HÀ NỘI
CÔNG TY ĐIỆN LỰC BA ĐÌNH
 TEL: FAX: (08-4)
 ĐỊA CHỈ: ADDRESS OF CLIENT
 Dự án/ Project :
CÀI TẠO LƯỚI ĐIỆN TUYẾN PHỐ QUÁN THÁNH TRÊN ĐỊA BÀN PHƯỜNG BA ĐÌNH NĂM 2026 THUỘC KẾ HOẠCH BCD 197 UBND TP HÀ NỘI

Địa điểm: P. BA ĐÌNH - TP. HÀ NỘI
 Tư vấn thiết kế/ Consultant:
CÔNG TY CỔ PHẦN CƠ ĐIỆN INO
INO CƠ ĐIỆN INO
 INO MECHANICAL ELECTRICAL JSC
 Số 38, ngõ 11 Phố Đội Cung
 Ph Hai Bà Trưng, Hà Nội
 No 38/11 - Đội Cung Str
 Hai Bà Trưng, Hanoi
 Tel: 04.6278 2125 Fax: 04.6278 2125
 Website: www.codienino.com


Giám đốc/ Director: NGUYỄN THỊ THANH HƯƠNG *[Signature]*
 Tên bản vẽ/ Title:

MẶT BẰNG ĐƯỜNG TRỰC
LƯỚI ĐIỆN PHỐ QUÁN THÁNH (3)

Chủ trì & Chủ nhiệm/ Major & Chief engineer:	NGUYỄN XUÂN ĐẠI <i>[Signature]</i>
Thiết kế Điện/ Designer:	NGUYỄN ĐÌNH SỸ <i>[Signature]</i>
Thiết kế XD/ Drawer:	LÊ THỊ THUY <i>[Signature]</i>
Kiểm tra Nội bộ/ Checker:	NGUYỄN XUÂN ĐẠI <i>[Signature]</i>
Tỉ lệ/ Scale:	Phát hành/ Issue: 2026

Số hiệu công trình/ Project code: **26098** Bản vẽ số/ Drawing No: **MBCT-03**

TỔNG CÔNG TY ĐIỆN LỰC THÀNH PHỐ HÀ NỘI
CÔNG TY ĐIỆN LỰC BA ĐÌNH
THẨM ĐỊNH
 Theo Văn bản số 5467/QĐ-PCBADINH
 ngày 29 tháng 4 năm 2026
 Ký tên: *[Signature]*

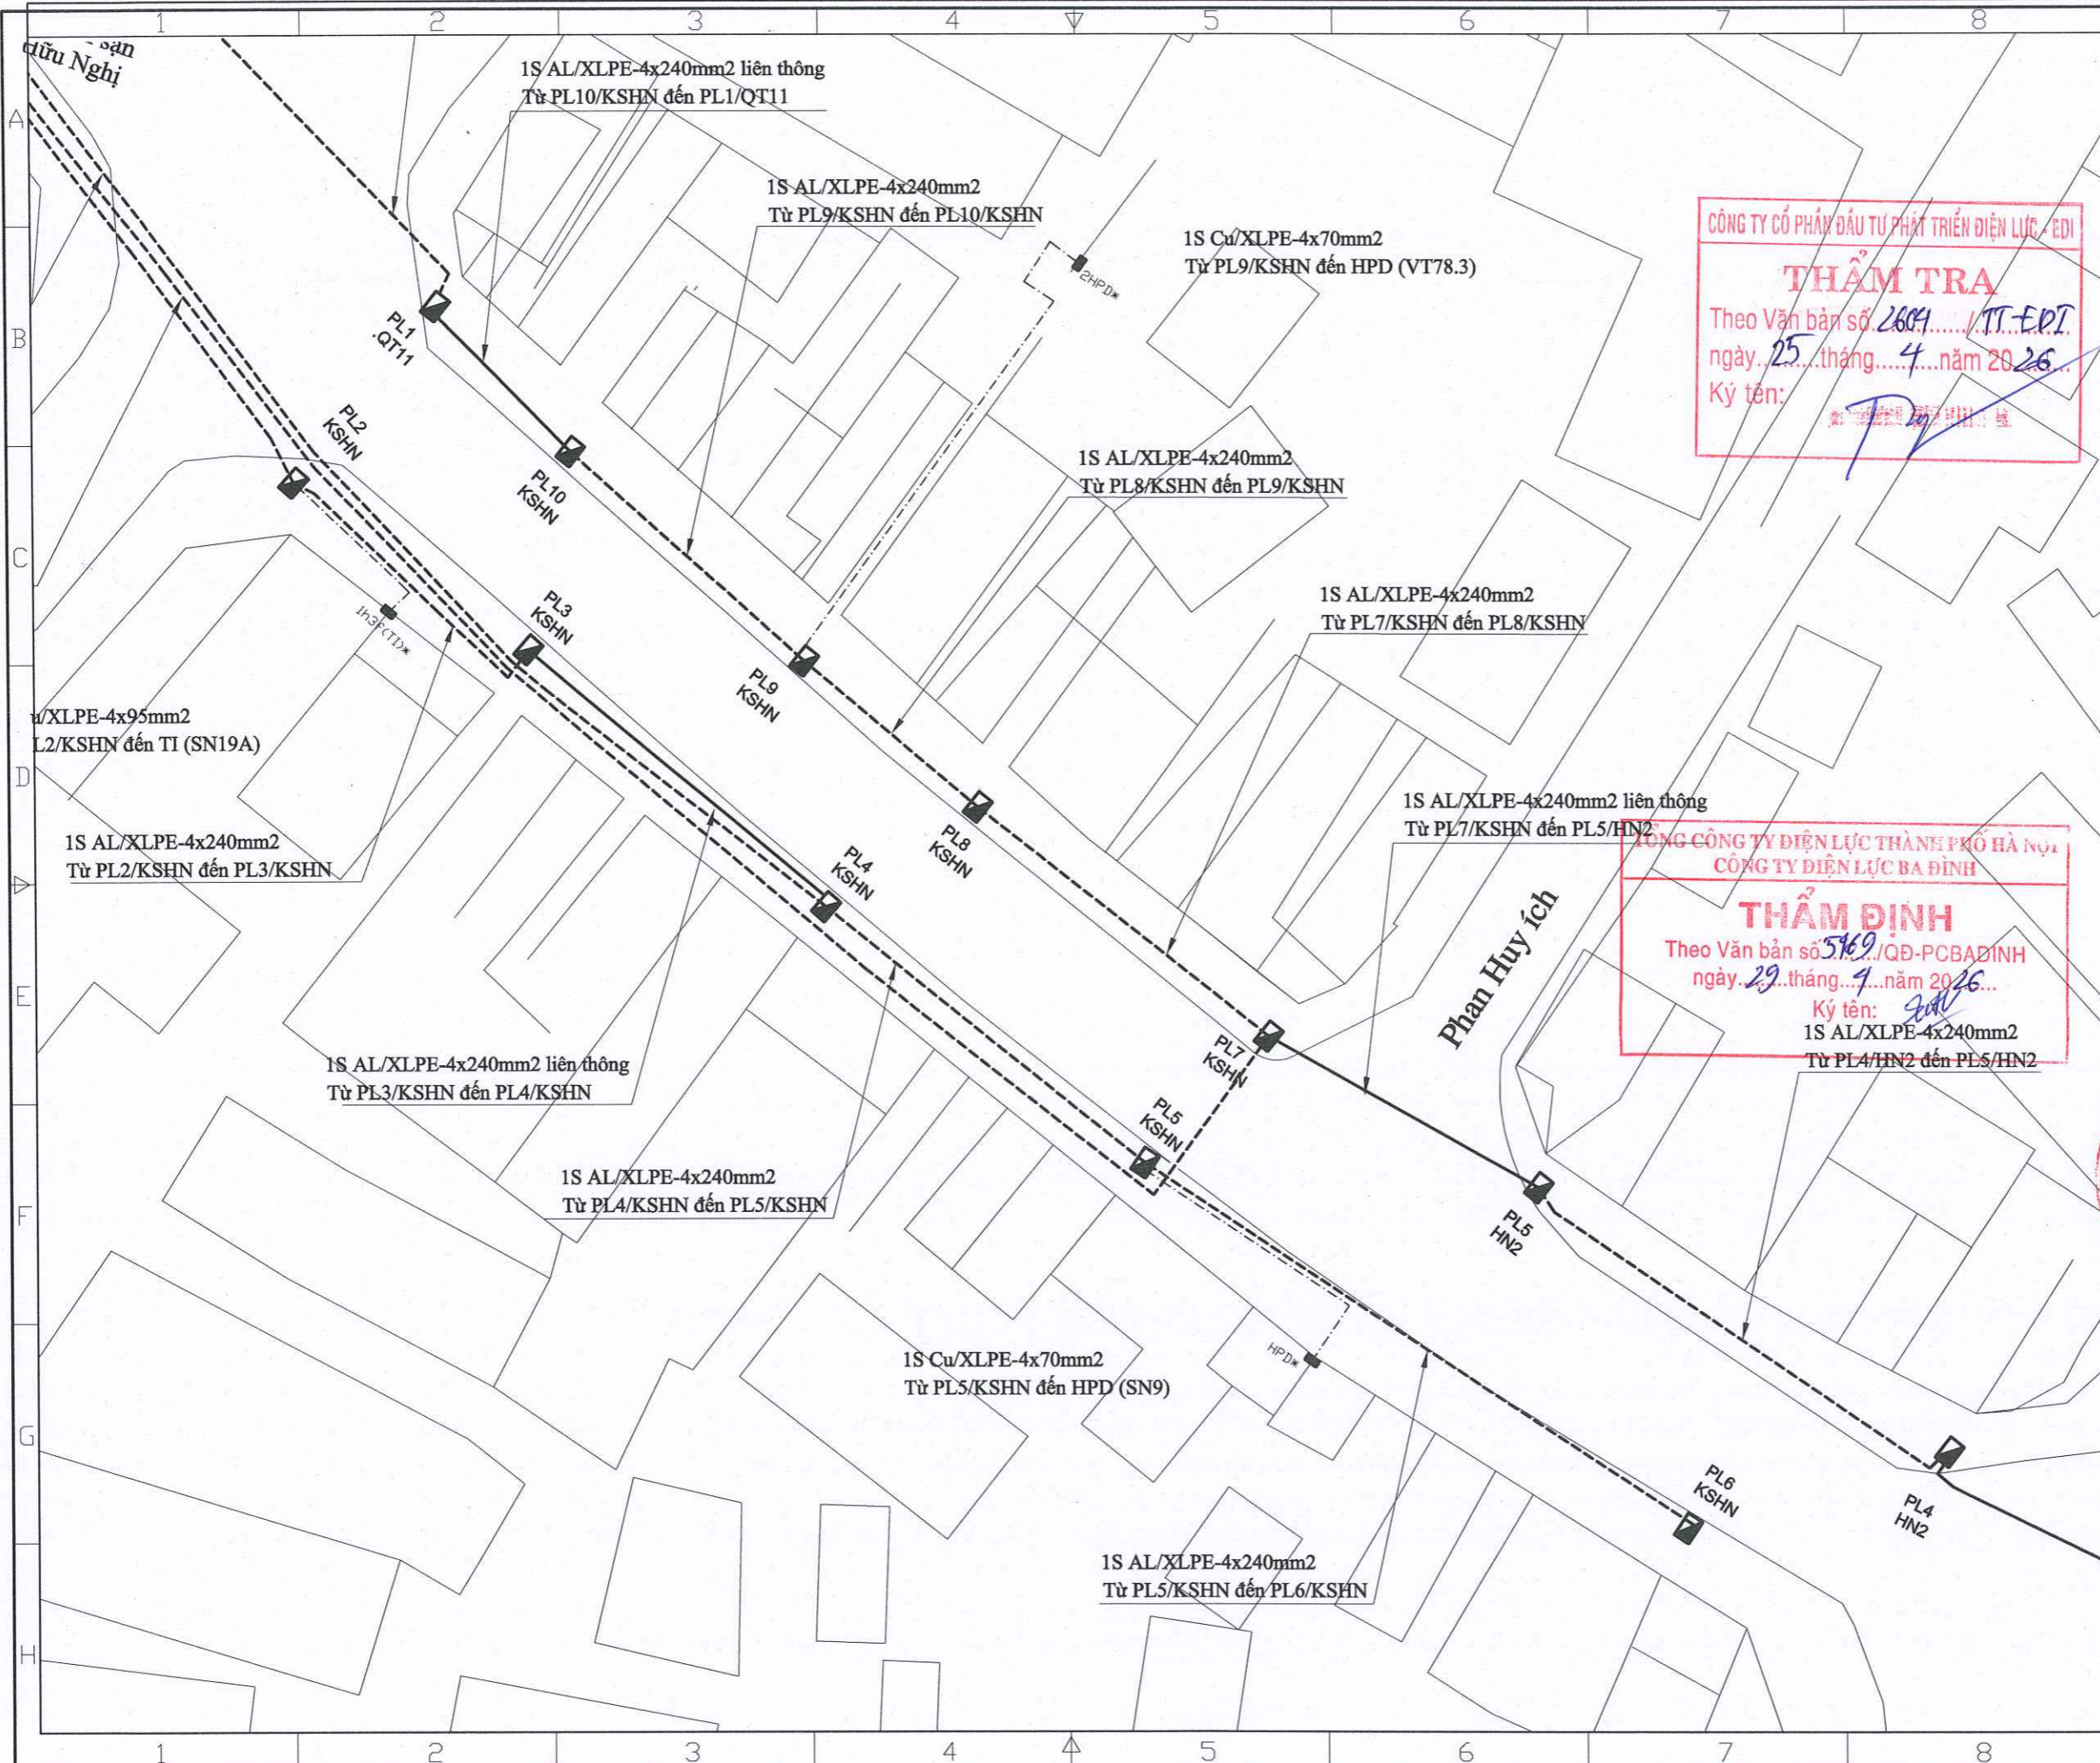

Ghi chú/ Note:

- CÁP NGẦM RẢI MỜI
- CÁP NGẦM HIỆN TRẠNG
- ☒ TBA HIỆN CÓ
- ☒ TBA XÂY DỰNG MỚI
- ☒ TỦ PILLAR HIỆN TRẠNG
- ☒ TỦ PILLAR LẮP MỚI
- ☒ ○ CỘT ĐIỆN HIỆN CÓ

CÔNG TY CỔ PHẦN ĐẦU TƯ PHÁT TRIỂN ĐIỆN LỰC - EDI
THẨM TRA
 Theo Văn bản số 2609.../TT-EDI
 ngày 25 tháng 4 năm 2026
 Ký tên: *[Signature]*

Sửa đổi/Modifications:

Stt/No	Ngày/Date	
1	—	Khởi tạo/ Created
2	—	Chỉnh sửa/ Edited

Chủ đầu tư/ Client:
TỔNG CÔNG TY ĐIỆN LỰC TP. HÀ NỘI
CÔNG TY ĐIỆN LỰC BA ĐÌNH
 TEL: FAX: (08-4)
 ĐỊA CHỈ: ADDRESS OF CLIENT

Dự án/ Project:
CẢI TẠO LƯỚI ĐIỆN TUYẾN PHỐ QUÁN THÁNH TRÊN ĐỊA BÀN PHƯỜNG BA ĐÌNH NĂM 2026 THUỘC KẾ HOẠCH BCD 197 UBND TP HÀ NỘI
 ĐỊA ĐIỂM: P. BA ĐÌNH - TP. HÀ NỘI

Tư vấn thiết kế/ Consultant:

CÔNG TY CỔ PHẦN CƠ ĐIỆN INO
 INO MECHANICAL ELECTRICAL JSC
 Số 38, ngõ 11 Phố Đội Cung
 Phường Hai Bà Trưng, Hà Nội
 No 38/11 - Doi Cung Str
 Hai Ba Trung, Hanoi
 Tel: 04.6278 2125 Fax: 04.6278 2125
 Website: www.codienino.com

Giám đốc/ Director: NGUYỄN THỊ THANH HƯƠNG *[Signature]*
 Tên bản vẽ/ Title:


MẶT BẰNG ĐƯỜNG TRỤC
LƯỚI ĐIỆN PHỐ QUÁN THÁNH (4)


Chủ trì & Chủ nhiệm/ Major & Chief engineer: NGUYỄN XUÂN ĐẠI *[Signature]*
 Thiết kế Điện/ Designer: NGUYỄN ĐÌNH SỸ *[Signature]*
 Thiết kế XD/ Drawer: LÊ THỊ THUY *[Signature]*
 Kiểm tra Nội bộ/ Checker: NGUYỄN XUÂN ĐẠI *[Signature]*
 Tỉ lệ/ Scale: Phát hành/ issue: 2026

Số hiệu công trình/ Project code: 26098
 Bản vẽ số/ Drawing No: MBCT-04

TỔNG CÔNG TY ĐIỆN LỰC THÀNH PHỐ HÀ NỘI
CÔNG TY ĐIỆN LỰC BA ĐÌNH
THẨM ĐỊNH
 Theo Văn bản số 5169.../QĐ-PCBAĐÌNH
 ngày 29 tháng 7 năm 2026
 Ký tên: *[Signature]*
 1S AL/XLPE-4x240mm2
 Từ PL4/HN2 đến PL5/HN2

Phan Huy Ích

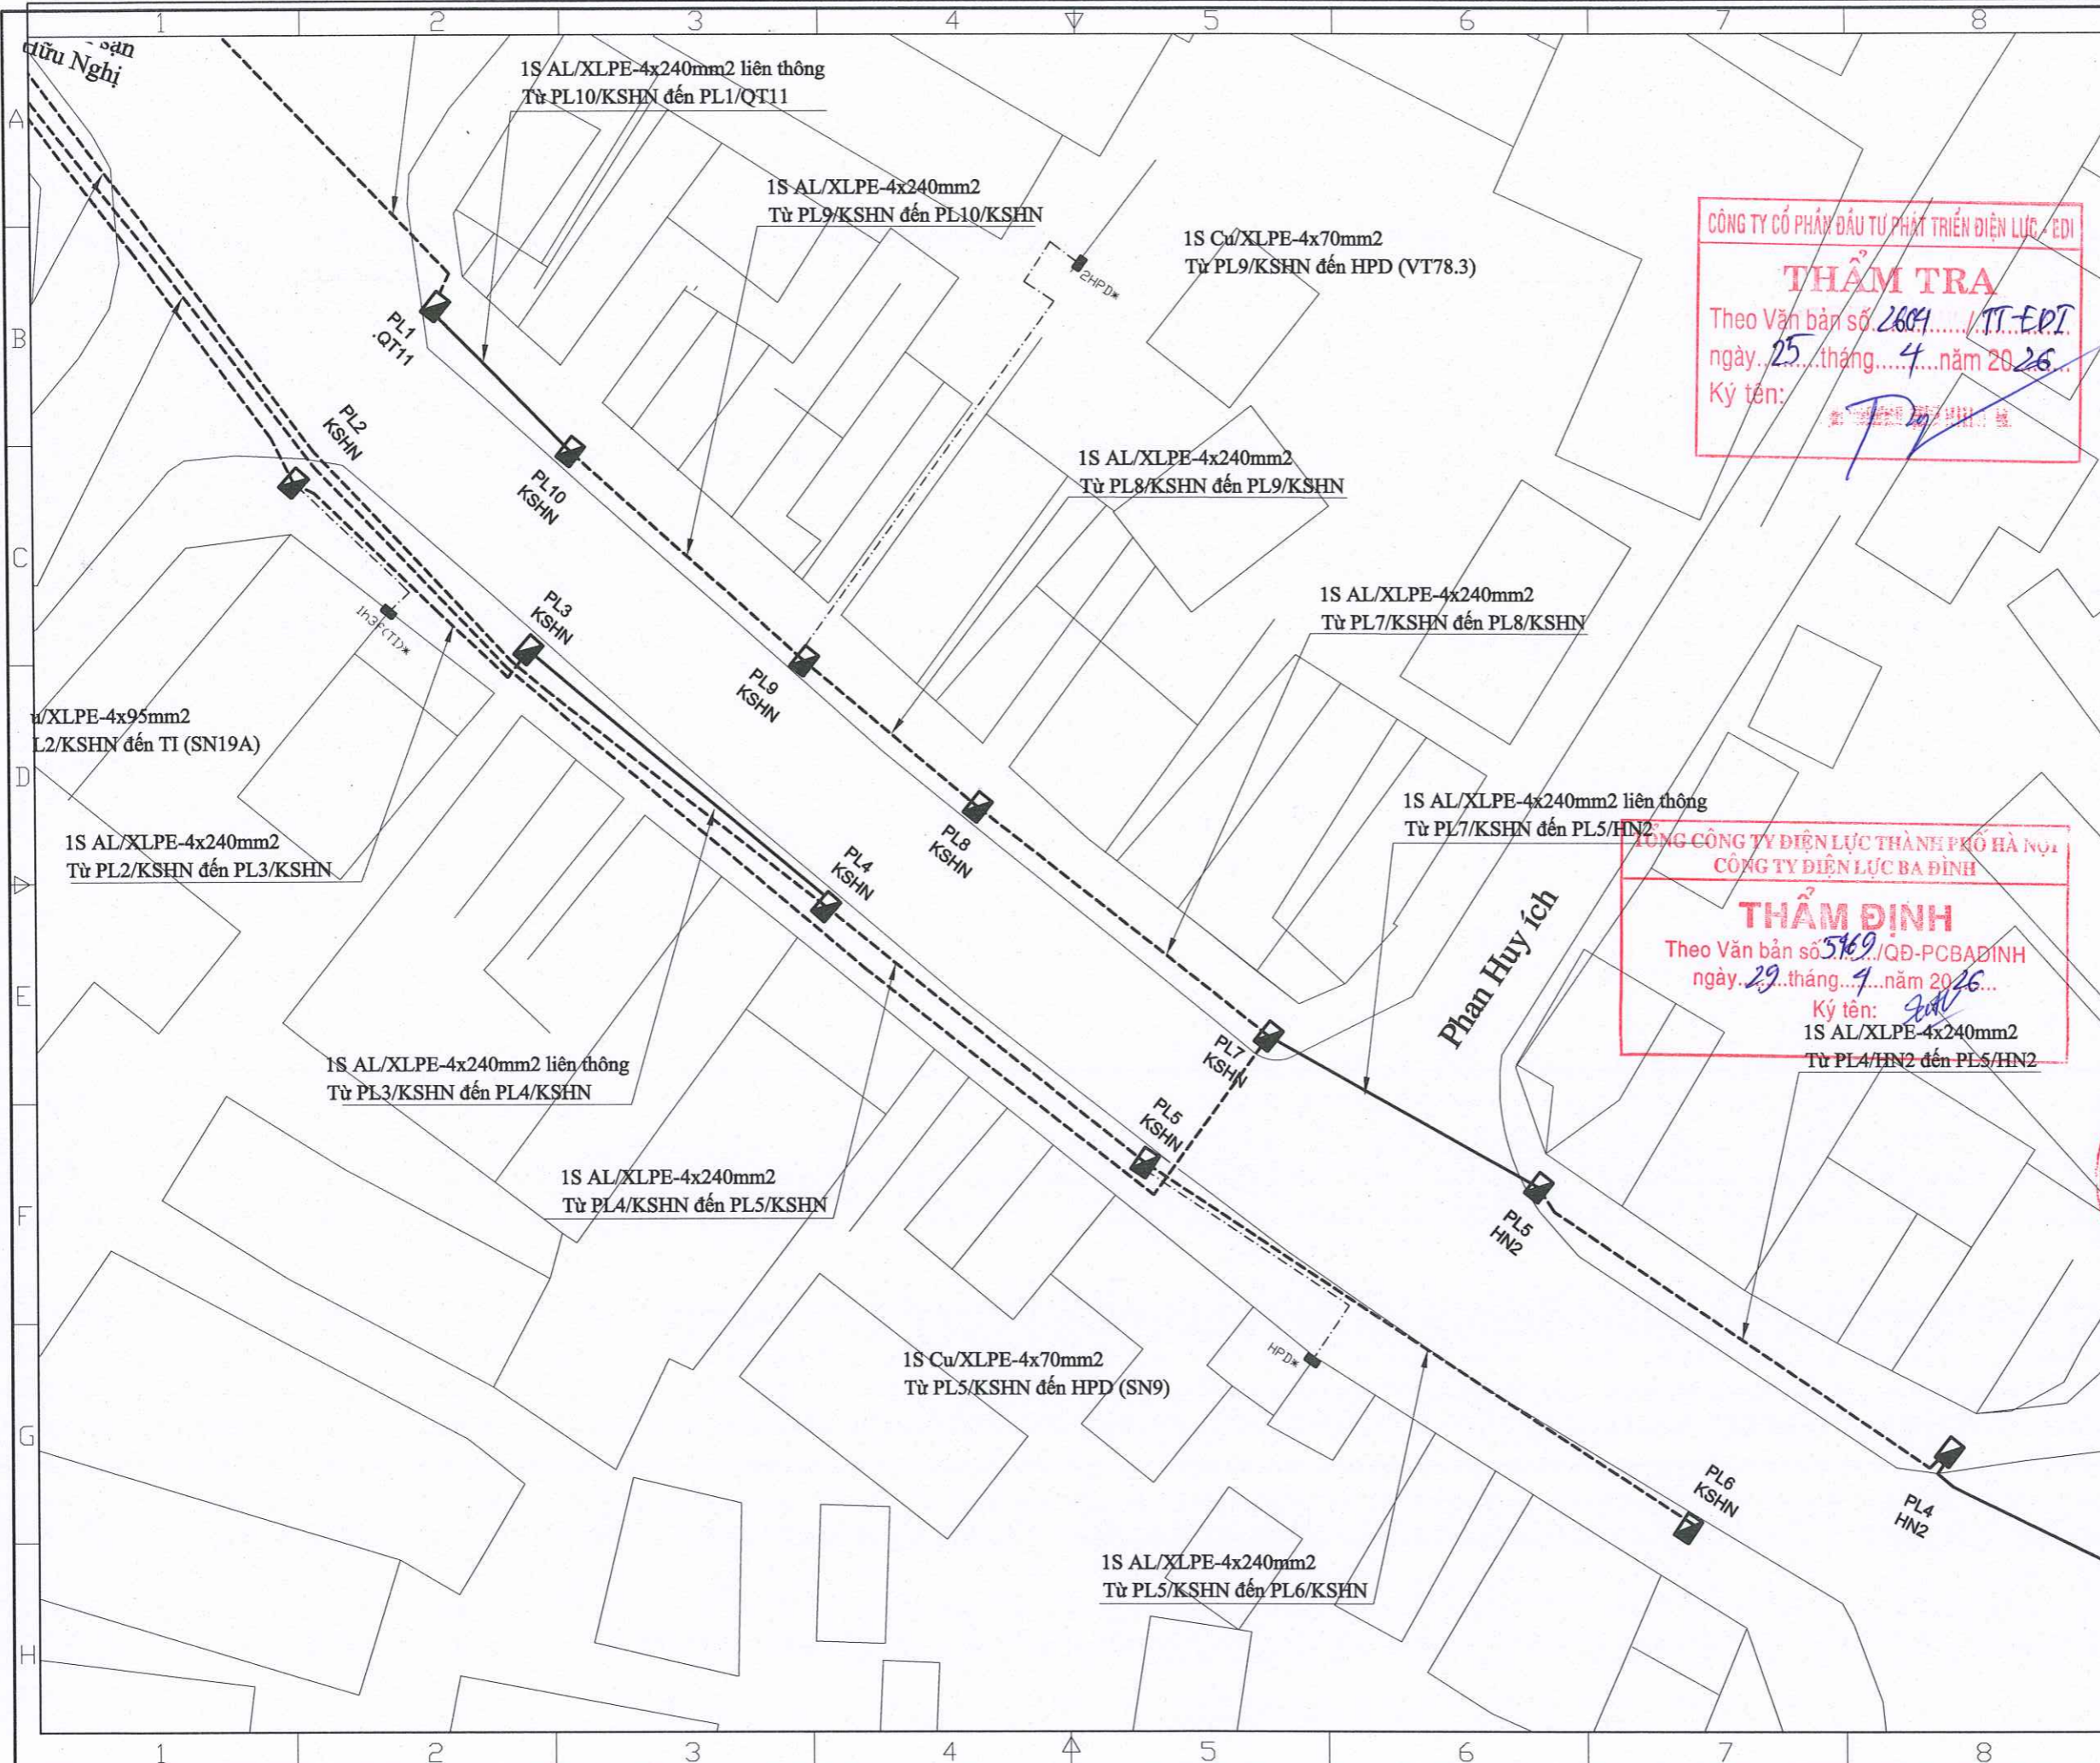

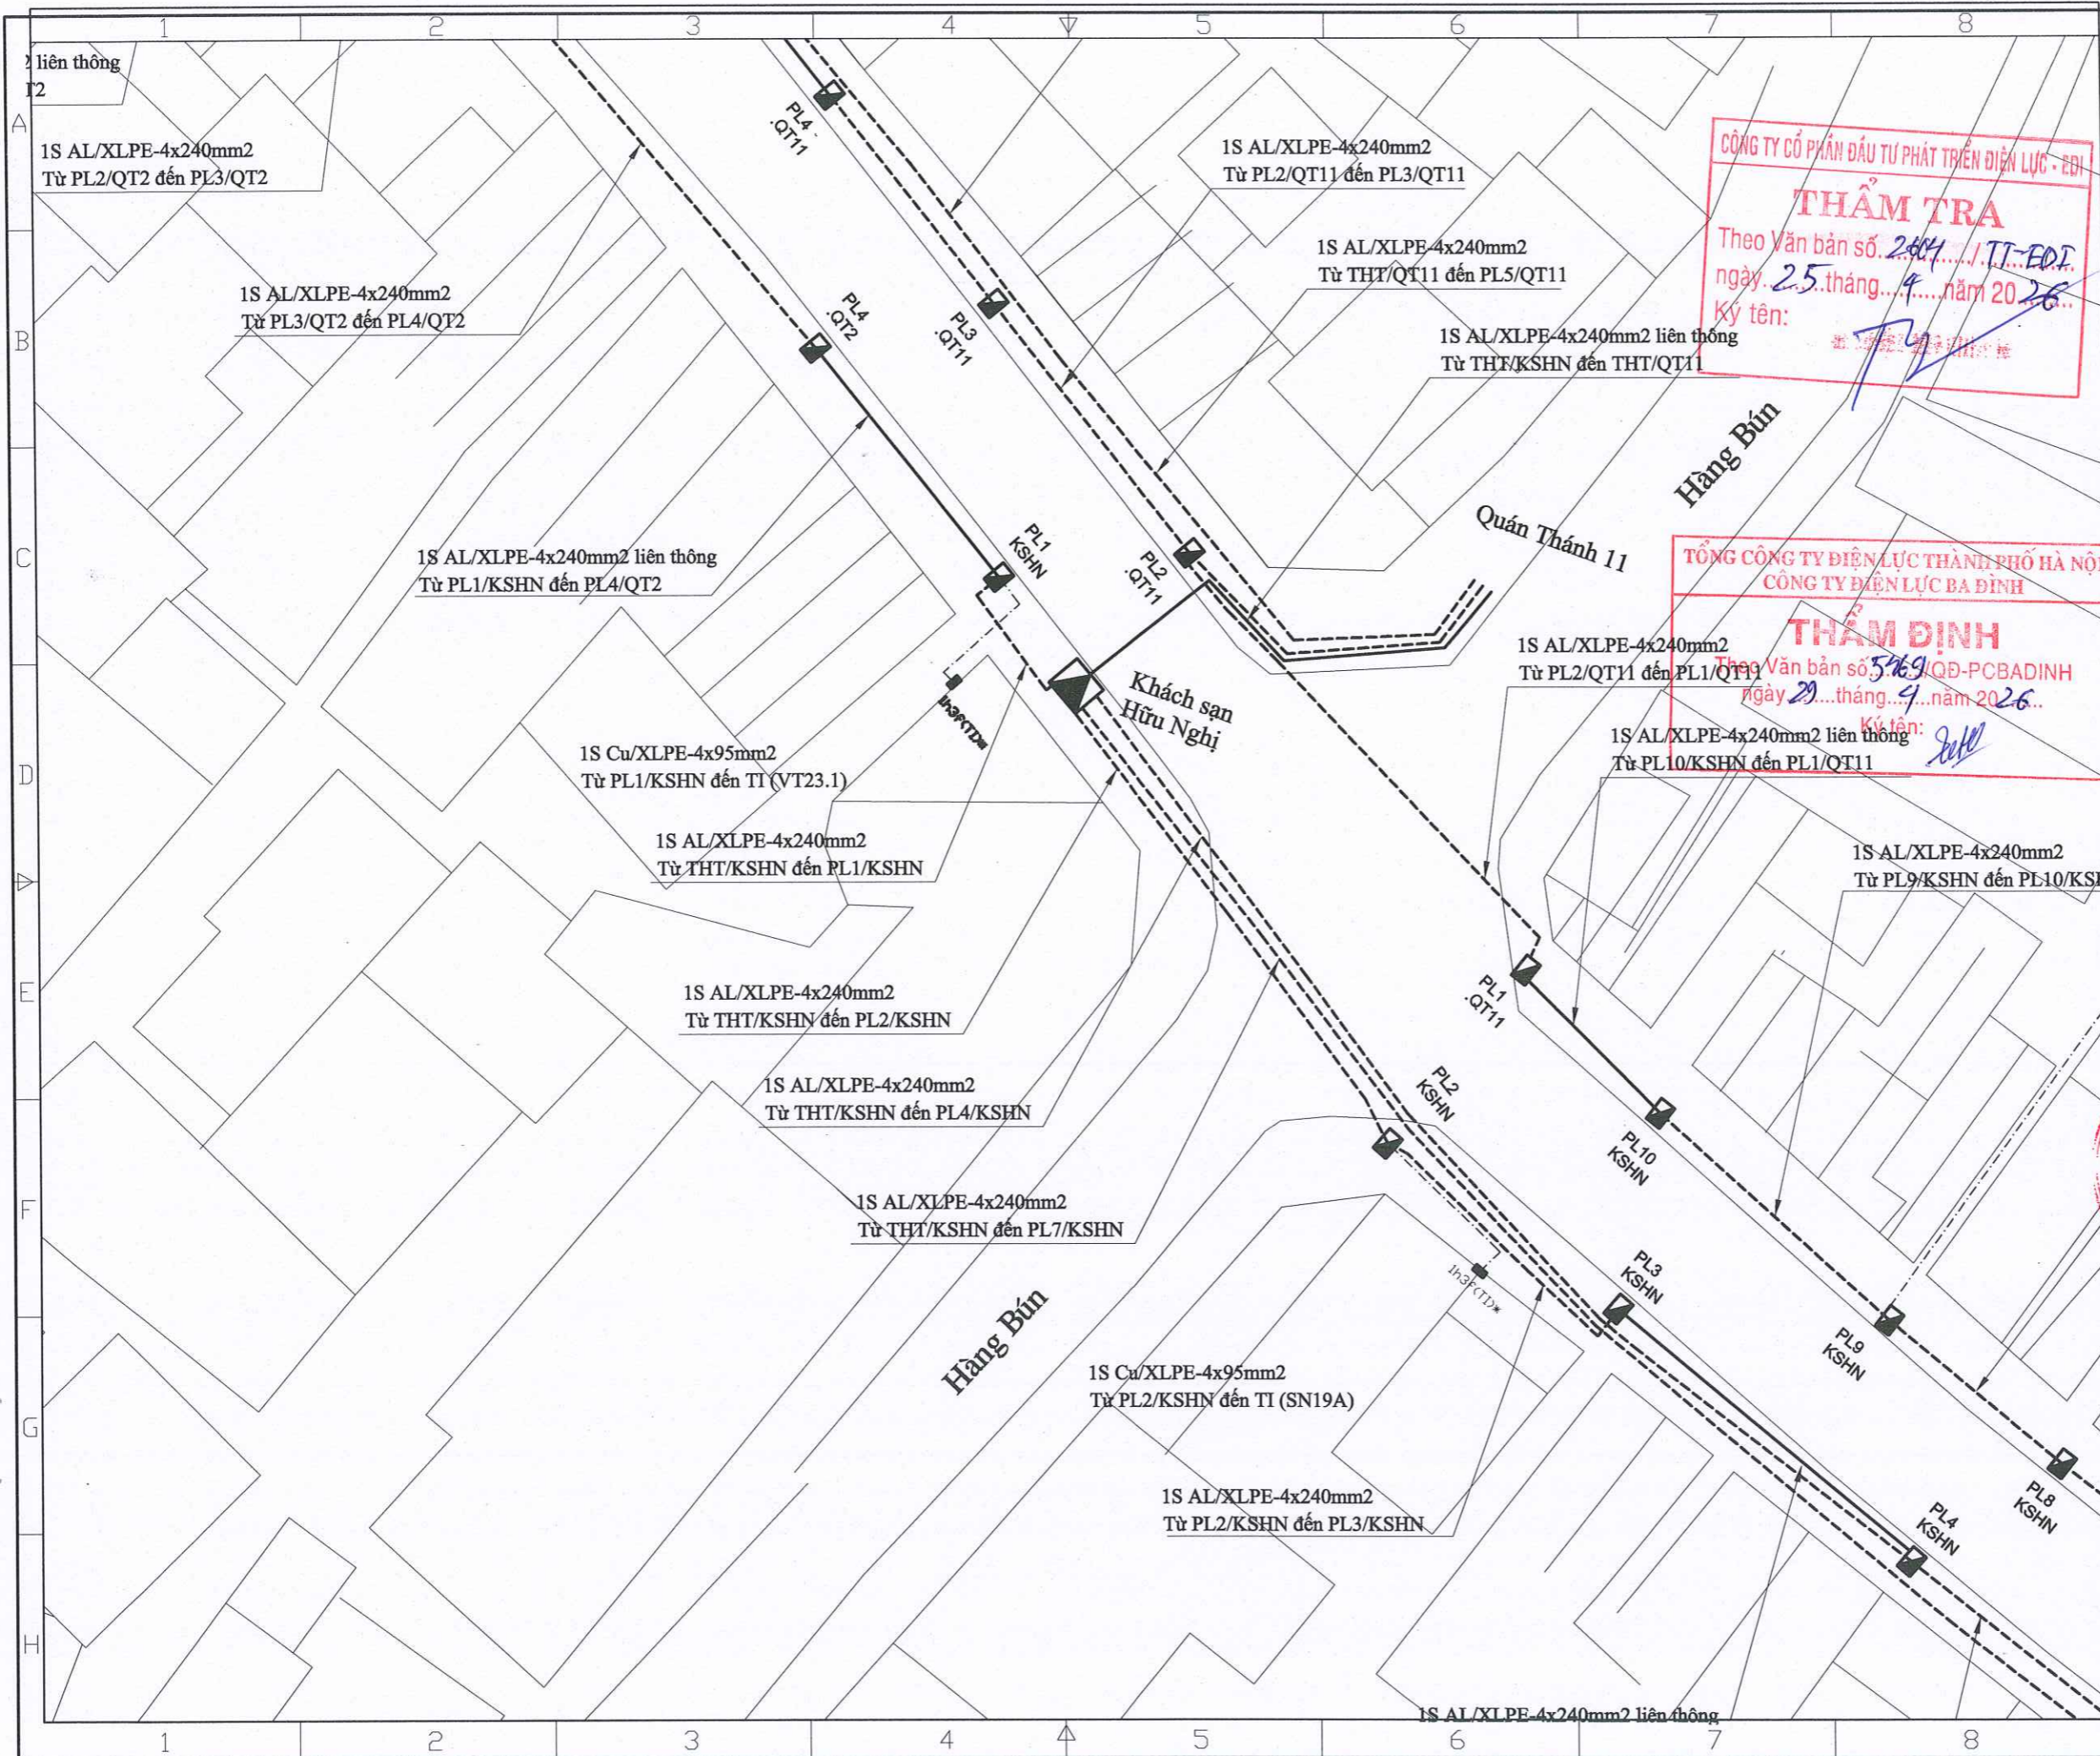

Ghi chú/ Note:

- CÁP NGẦM RẢI MỜI
- CÁP NGẦM HIỆN TRẠNG
- ⊠ TBA HIỆN CÓ
- ⊠ TBA XÂY DỰNG MỚI
- ⊠ TỪ PILLAR HIỆN TRẠNG
- ⊠ TỪ PILLAR LẮP MỚI
- ⊠ ○ CỘT ĐIỆN HIỆN CÓ

Sửa đổi/Modifications:

St/No	Ngày/Date	Khởi tạo/ Created
1	---	Khởi tạo/ Created
2	---	Chỉnh sửa/ Edited

Chủ đầu tư/ Client:

TỔNG CÔNG TY ĐIỆN LỰC TP. HÀ NỘI
CÔNG TY ĐIỆN LỰC BA ĐÌNH

TEL: FAX: (08-4)
ĐỊA CHỈ: ADDRESS OF CLIENT

Dự án/ Project:

CẢI TẠO LƯỚI ĐIỆN TUYẾN PHỐ QUÁN THÁNH TRÊN ĐỊA BÀN PHƯỜNG BA ĐÌNH NĂM 2026 THUỘC KẾ HOẠCH BCĐ 197 UBND TP HÀ NỘI

Địa điểm: P. BA ĐÌNH - TP. HÀ NỘI

Tư vấn thiết kế/ Consultant:

CÔNG TY ino
CÔNG TY CỔ PHẦN CƠ ĐIỆN ino
INO MECHANICAL ELECTRICAL JSC
Số 38, ngõ 11 Phố Đội Cung
Ph. Hai Bà Trưng, Hà Nội
Số 38/11 - Dọc Cung Str
Hai Bà Trưng, Hanoi
Tel: 04.6278 2125 Fax: 04.6278 2125
Website: www.oodienino.com

Giám đốc/ Director: NGUYỄN THỊ THANH HUƠNG

Tên bản vẽ/ Title:

MẶT BẰNG ĐƯỜNG TRỤC
LƯỚI ĐIỆN PHỐ QUÁN THÁNH (5)

Chủ trì & Chủ nhiệm/ Major & Chief engineer: NGUYỄN XUÂN ĐẠI

Thiết kế Điện/ Designer: NGUYỄN ĐÌNH SỸ

Thiết kế XD/ Drawer: LÊ THỊ THUY

Kiểm tra Nội bộ/ Checker: NGUYỄN XUÂN ĐẠI

Tỉ lệ/ Scale: Phát hành/ Issue: 2026

Số hiệu công trình/ Project code: Bản vẽ số/ Drawing No:

26098 MBCT-05

CÔNG TY CỔ PHẦN ĐẦU TƯ PHÁT TRIỂN ĐIỆN LỰC - EDI


THẨM TRA

Theo Văn bản số: 2604 / TT-EDI
ngày: 25 tháng 4 năm 2026
Ký tên: [Signature]

TỔNG CÔNG TY ĐIỆN LỰC THÀNH PHỐ HÀ NỘI
CÔNG TY ĐIỆN LỰC BA ĐÌNH

THẨM ĐỊNH

Theo Văn bản số: 5169 / QĐ-PCBADINH
ngày 29 tháng 4 năm 2026
Ký tên: [Signature]

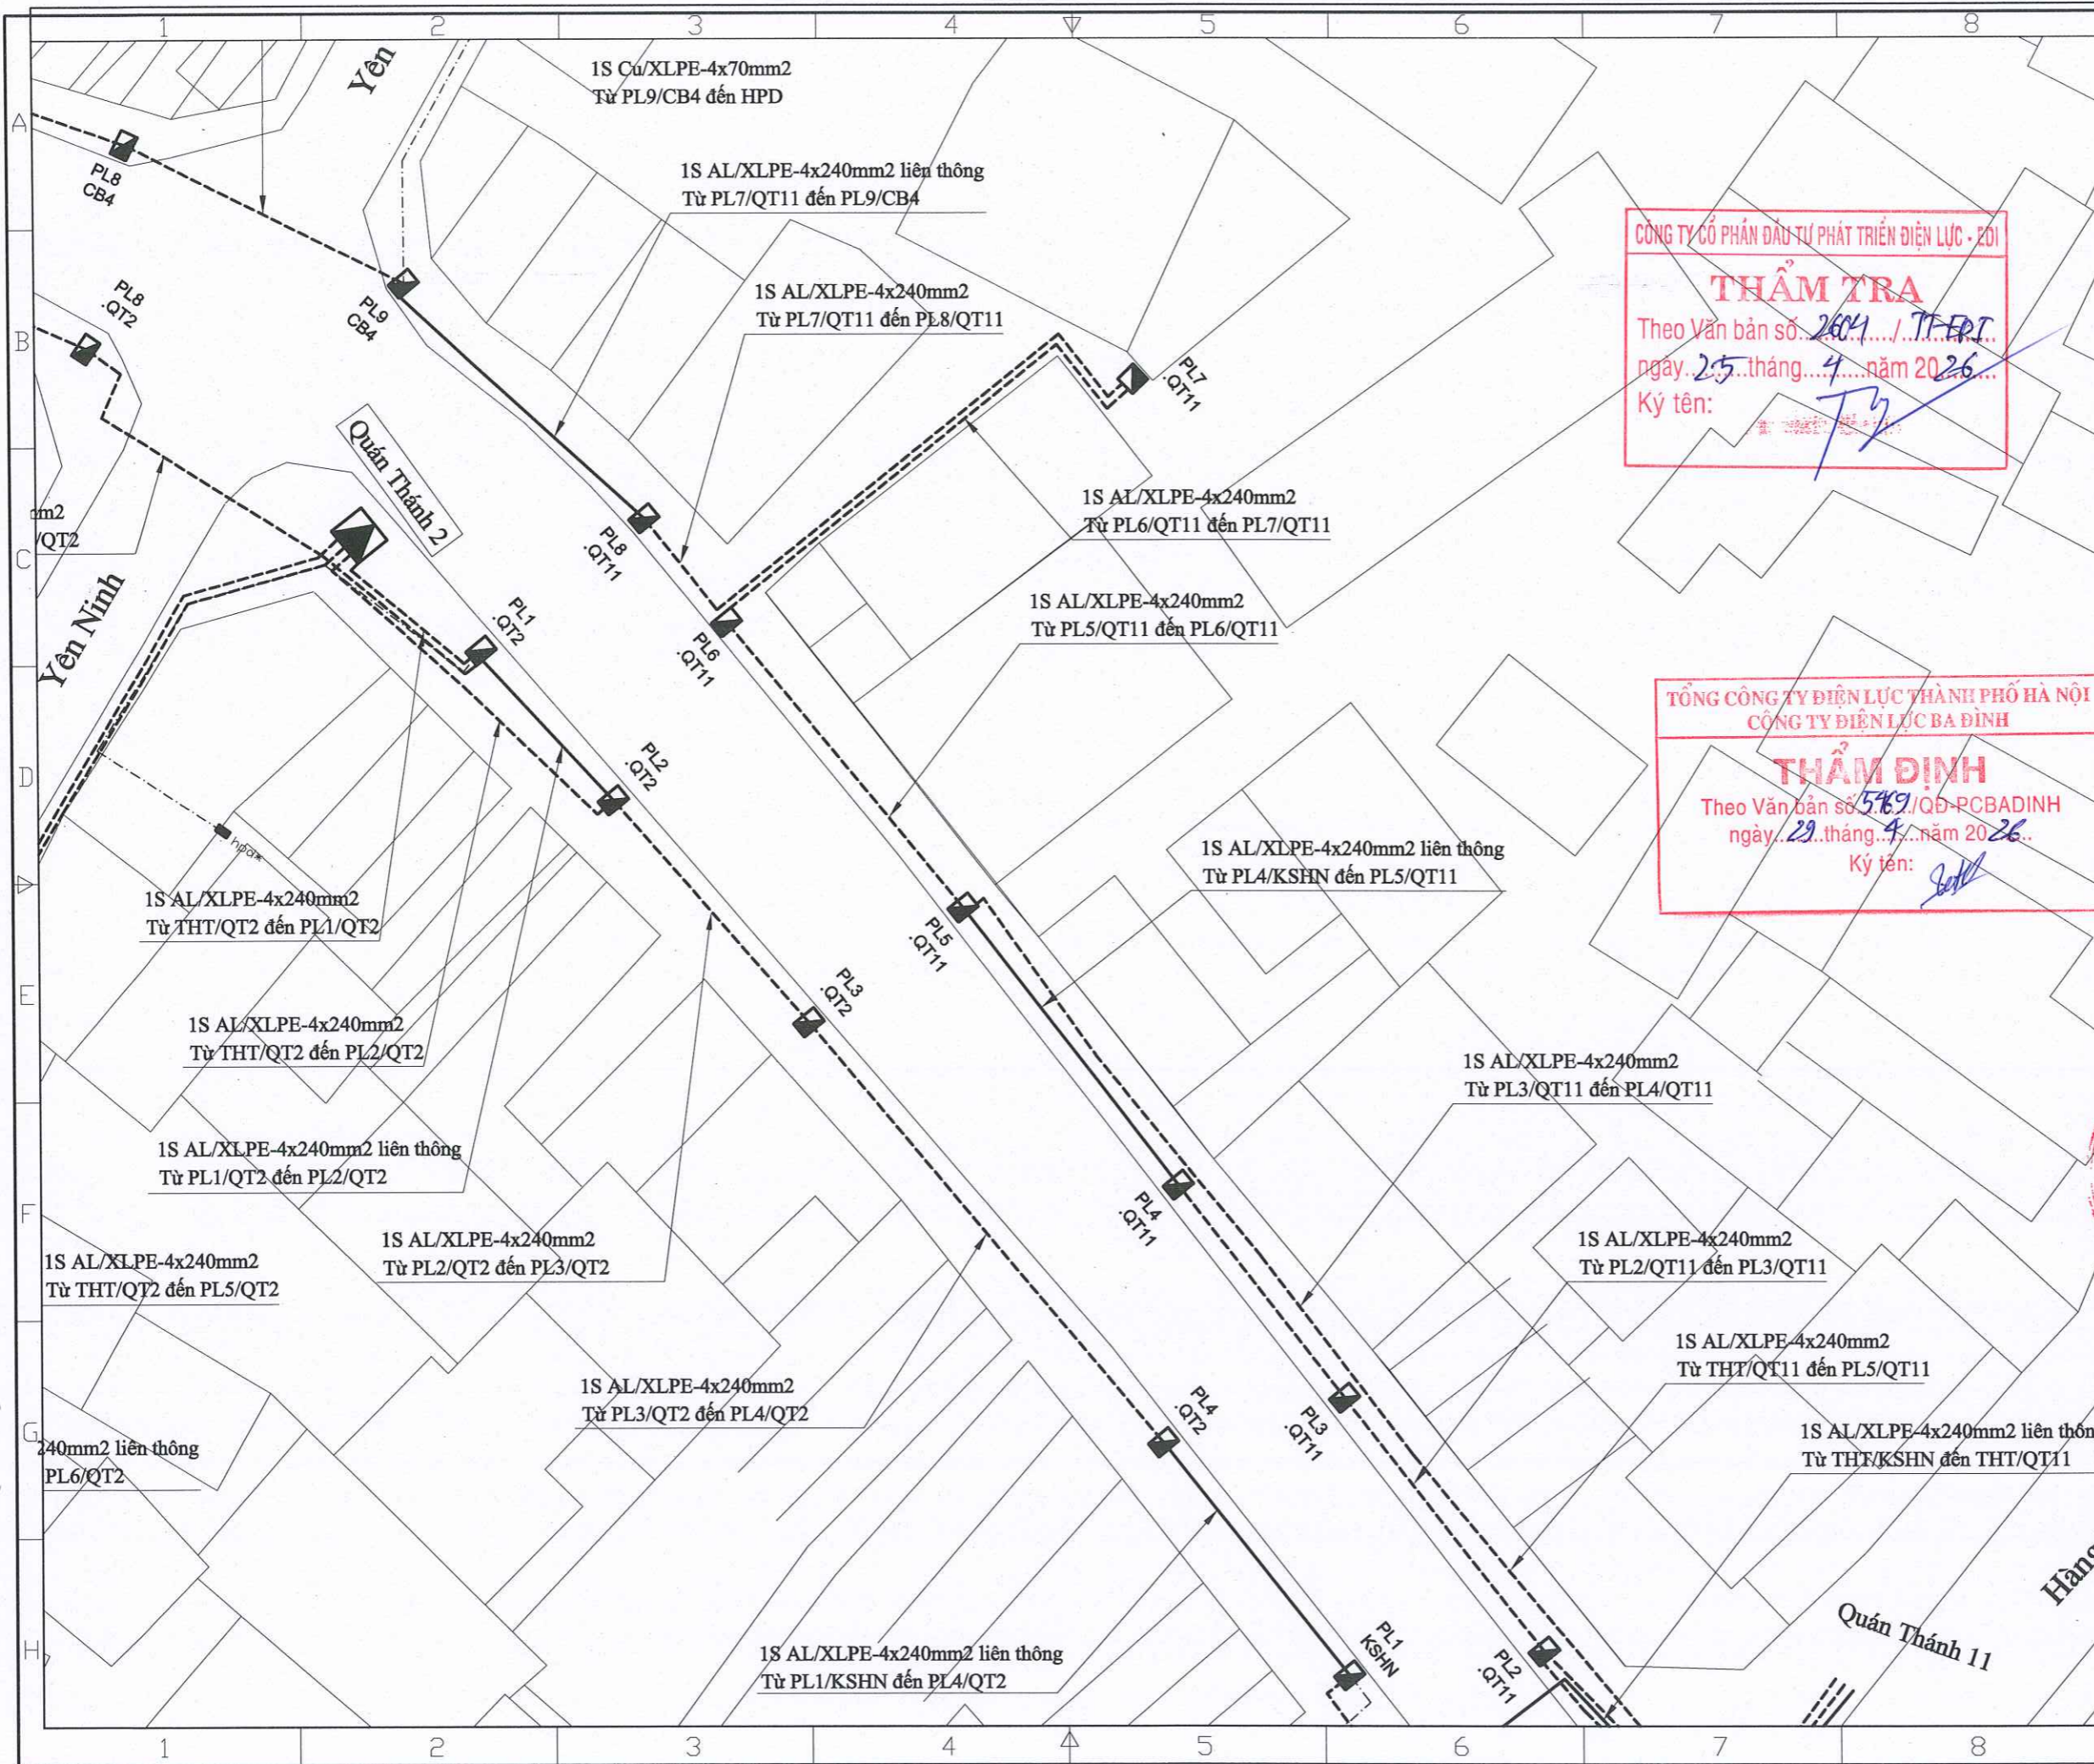

CÔNG TY CỔ PHẦN ĐẦU TƯ PHÁT TRIỂN ĐIỆN LỰC - EDI
THẨM TRA
 Theo Văn bản số: 2609 / T-EDI
 ngày: 25 tháng 4 năm 2026
 Ký tên: [Signature]

TỔNG CÔNG TY ĐIỆN LỰC THÀNH PHỐ HÀ NỘI
 CÔNG TY ĐIỆN LỰC BA ĐÌNH
THẨM ĐỊNH
 Theo Văn bản số: 5769 / QĐ-PCBADINH
 ngày: 29 tháng 4 năm 2026
 Ký tên: [Signature]

Ghi chú/ Note:

---	CÁP NGẦM RẢI MỜI
---	CÁP NGẦM HIỆN TRẠNG
⊠	TBA HIỆN CÓ
⊠	TBA XÂY DỰNG MỚI
⊠	TỦ PILLAR HIỆN TRẠNG
⊠	TỦ PILLAR LẮP MỚI
⊠ ○	CỘT ĐIỆN HIỆN CÓ

Sửa đổi/Modifications:


Stt/No	Ngày/Date	
1	—	Khởi tạo/ Created
2	—	Chỉnh sửa/ Edited

Chủ đầu tư/ Client:
TỔNG CÔNG TY ĐIỆN LỰC TP. HÀ NỘI
CÔNG TY ĐIỆN LỰC BA ĐÌNH
 TEL: FAX: (08-4)
 ĐỊA CHỈ: ADDRESS OF CLIENT
 Dự án/ Project:
CẢI TẠO LƯỚI ĐIỆN TUYẾN PHỐ QUÁN THÁNH TRÊN ĐỊA BÀN PHƯỜNG BA ĐÌNH NĂM 2026 THUỘC KẾ HOẠCH BCD 197 UBND TP HÀ NỘI
 ĐỊA ĐIỂM: P. BA ĐÌNH - TP. HÀ NỘI

Tư vấn thiết kế/ Consultant:

CÔNG TY CỔ PHẦN CƠ ĐIỆN INO
 INO MECHANICAL ELECTRICAL JSC
 Số 38/ ngõ 11 Phố Đội Cung
 Phường Hai Bà Trưng, Hà Nội
 No 38/11 - Doi Cung Str
 Hai Ba Trung, Hanoi
 Tel: 04.6278 2125 Fax: 04.6278 2125
 Website: www.codienino.com

Giám đốc/ Director:	NGUYỄN THỊ THANH HƯƠNG
Tên bản vẽ/ Title:	MẶT BẰNG ĐƯỜNG TRỤC LƯỚI ĐIỆN PHỐ QUÁN THÁNH (6)
Chủ trì & Chủ nhiệm/ Major & Chief engineer:	NGUYỄN XUÂN ĐẠI
Thiết kế Điện/ Designer:	NGUYỄN ĐÌNH SỸ
Thiết kế XD/ Drawer:	LÊ THỊ THUY
Kiểm tra Nội bộ/ Checker:	NGUYỄN XUÂN ĐẠI
Tỉ lệ/ Scale:	Phát hành/ issue: 2026
Số hiệu công trình/ Project code:	Bản vẽ số/ Drawing No:
26098	MBCT-06

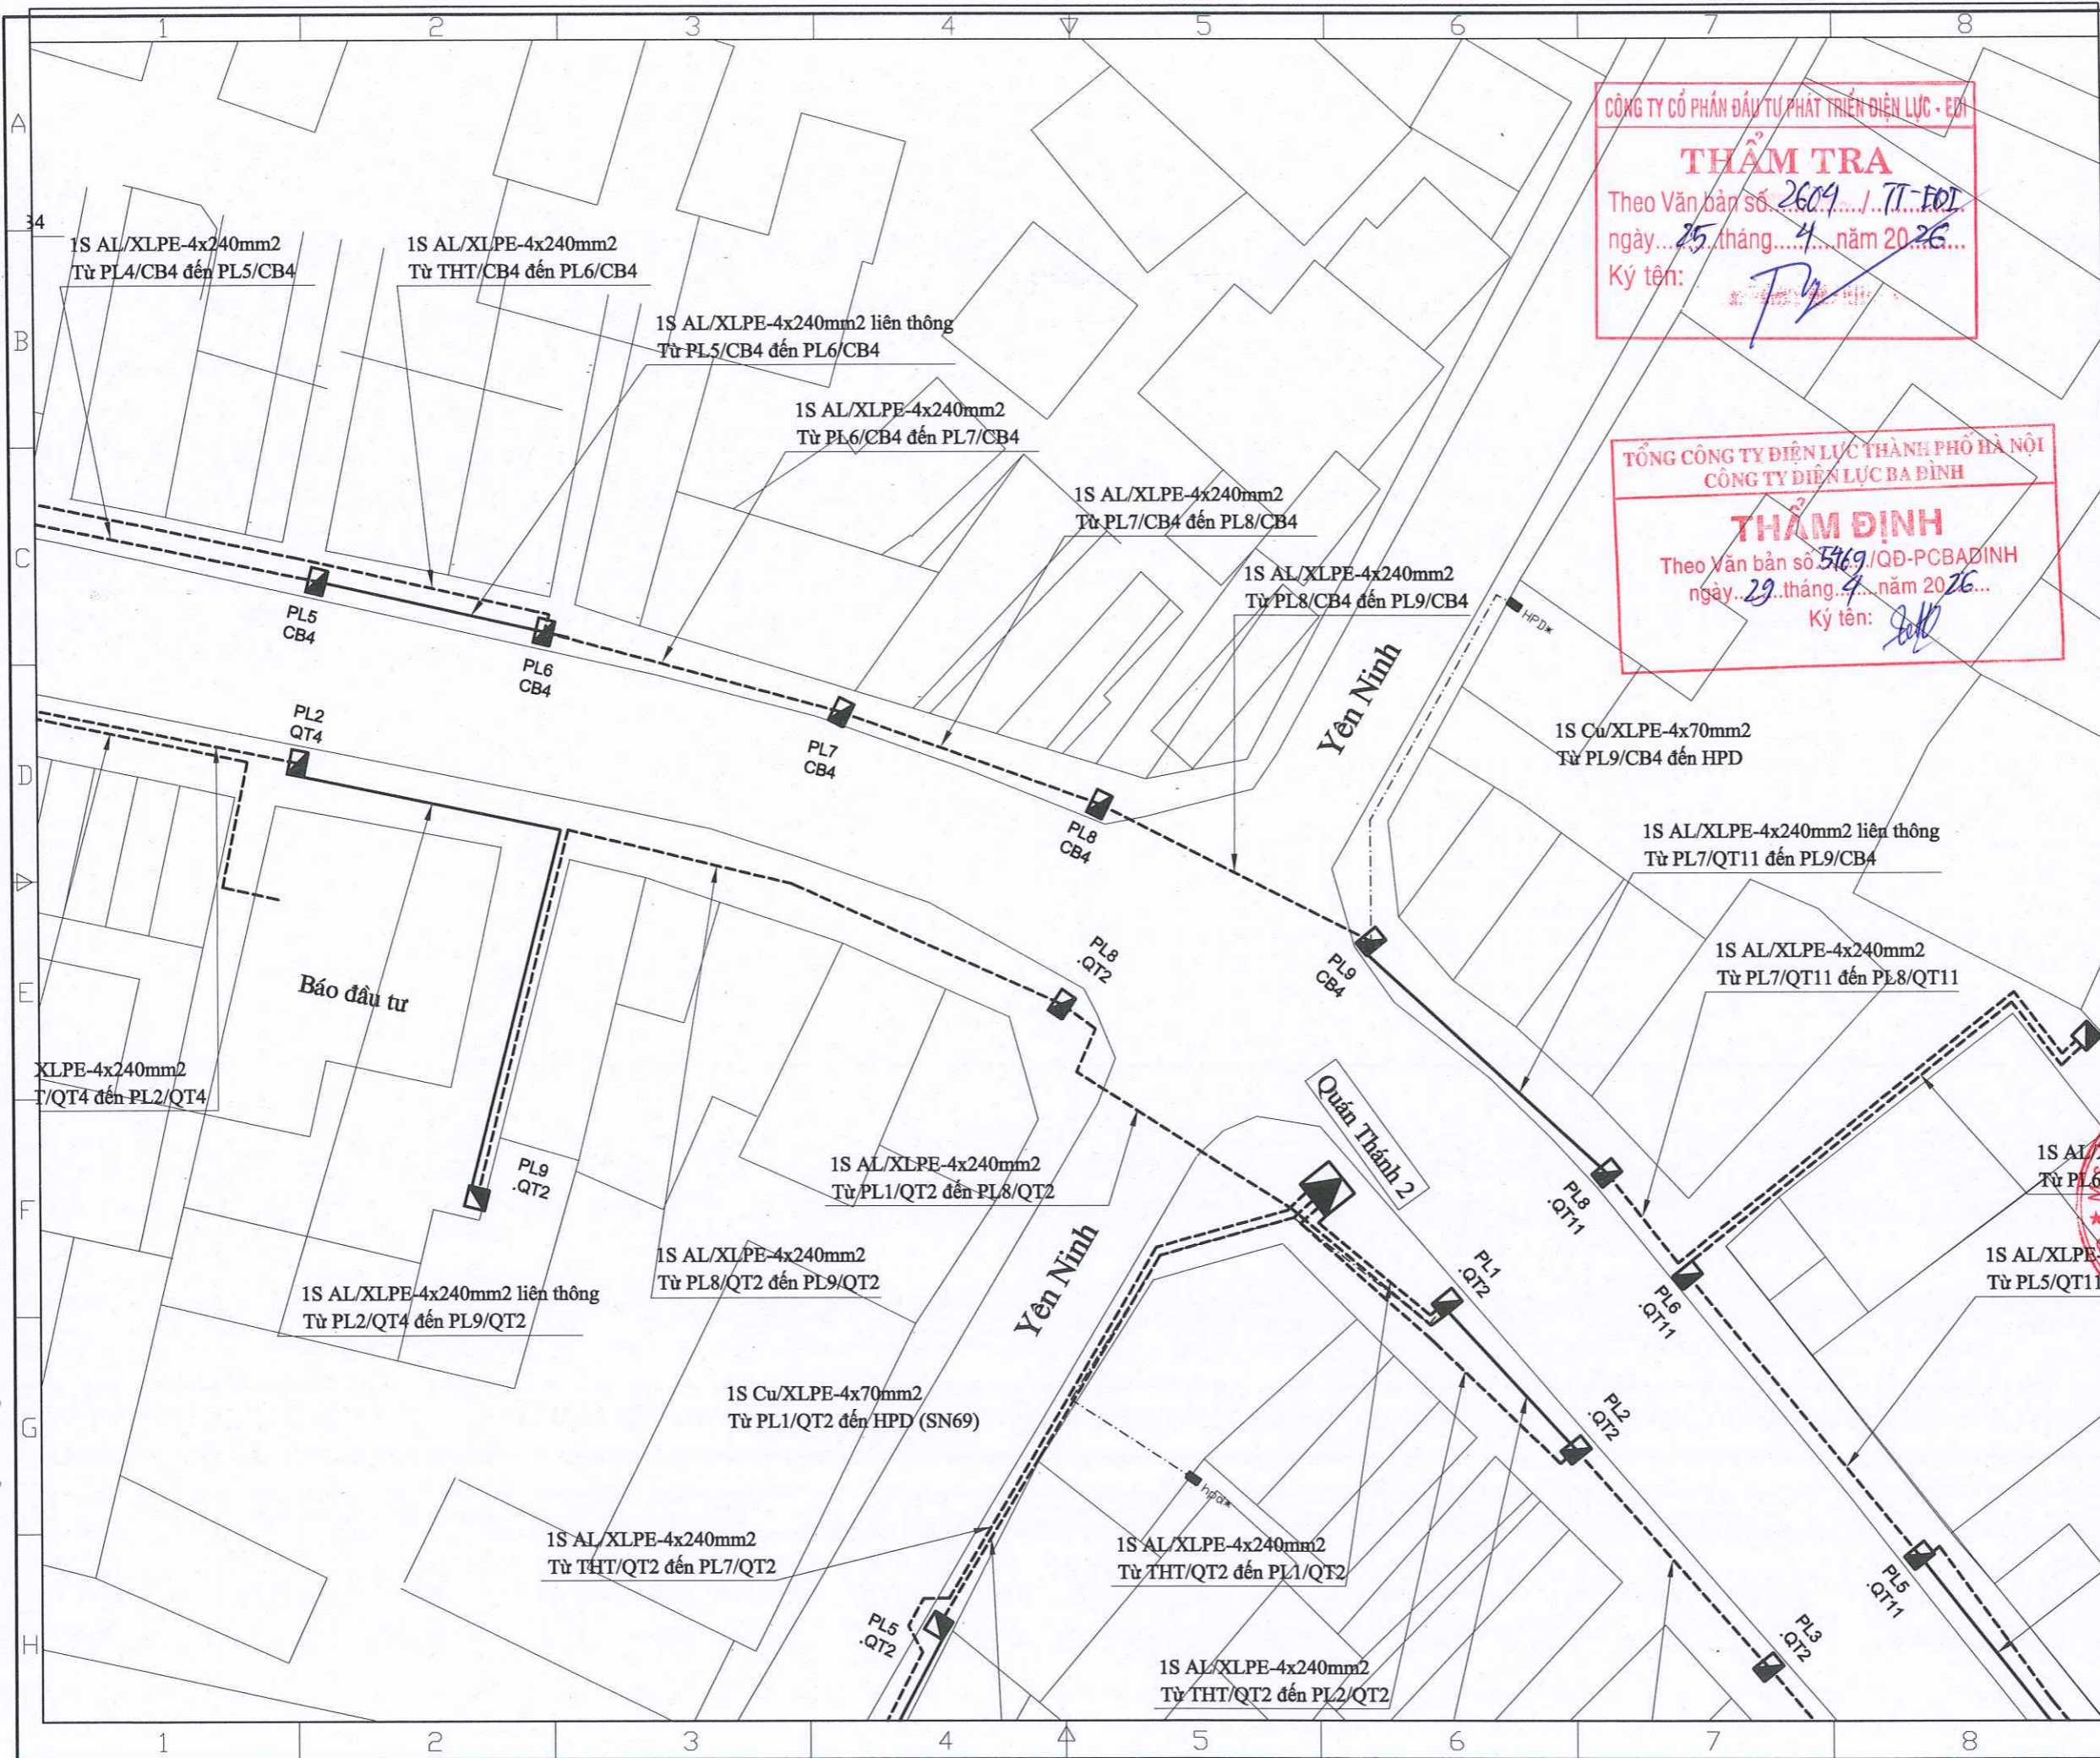

CÔNG TY CỔ PHẦN ĐẦU TƯ PHÁT TRIỂN ĐIỆN LỰC - ECI

THẨM TRA

Theo Văn bản số 2609 / TT-ĐD
 ngày 25 tháng 4 năm 2026
 Ký tên: *[Signature]*

TỔNG CÔNG TY ĐIỆN LỰC THÀNH PHỐ HÀ NỘI
 CÔNG TY ĐIỆN LỰC BA ĐÌNH

THẨM ĐỊNH

Theo Văn bản số 5469 / QĐ-PCBĐÌNH
 ngày 29 tháng 4 năm 2026
 Ký tên: *[Signature]*

Ghi chú/ Note:

---	CÁP NGẦM RẢI MỜI
---	CÁP NGẦM HIỆN TRẠNG
⊠	TBA HIỆN CÓ
⊠	TBA XÂY DỰNG MỚI
⊠	TỦ PILLAR HIỆN TRẠNG
⊠	TỦ PILLAR LẮP MỚI
⊠ ○	CỘT ĐIỆN HIỆN CÓ

Sửa đổi/Modifications:

Stt/No	Ngày/Date	Chi tiết
1	---	Khởi tạo/ Created
2	---	Chỉnh sửa/ Edited

Chủ đầu tư/ Client:

TỔNG CÔNG TY ĐIỆN LỰC TP. HÀ NỘI
CÔNG TY ĐIỆN LỰC BA ĐÌNH

TEL: FAX: (08-4)
 ĐỊA CHỈ: ADDRESS OF CLIENT

Dự án/ Project:

CẢI TẠO LƯỚI ĐIỆN TUYẾN PHỐ QUÁN THÁNH TRÊN ĐỊA BÀN PHƯỜNG BA ĐÌNH NĂM 2026 THUỘC KẾ HOẠCH BCD 197 UBND TP HÀ NỘI

ĐỊA ĐIỂM: P. BA ĐÌNH - TP. HÀ NỘI


Tư vấn thiết kế/ Consultant:

INO
 CÔNG TY CỔ PHẦN CƠ ĐIỆN INO
 INO MECHANICAL ELECTRICAL JSC
 Số 38, ngõ 11 Phố Đội Cung
 Ph. Hai Bà Trưng, Hà Nội
 Ngõ 38/11 - Dời Cung Sứ
 Hai Bà Trưng, Hanoi
 Tel: 04.6278 2125 Fax: 04.6278 2125
 Website: www.codienino.com

Giám đốc/ Director: NGUYỄN THỊ THANH HƯƠNG
 Tên bản vẽ/ Title: **MẶT BẰNG ĐƯỜNG TRỰC LƯỚI ĐIỆN PHỐ QUÁN THÁNH (2)**

Chủ trì & Chủ nhiệm/ Major & Chief engineer:	NGUYỄN XUÂN ĐÀI
Thiết kế Điện/ Designer:	NGUYỄN ĐÌNH SỸ
Thiết kế XD/ Drawer:	LÊ THỊ THUY
Kiểm tra Nội bộ/ Checker:	NGUYỄN XUÂN ĐÀI
Tỉ lệ/ Scale:	Phát hành/ Issue: 2026

Số hiệu công trình/ Project code: **26098**
 Bản vẽ số/ Drawing No: **MBCT-07**

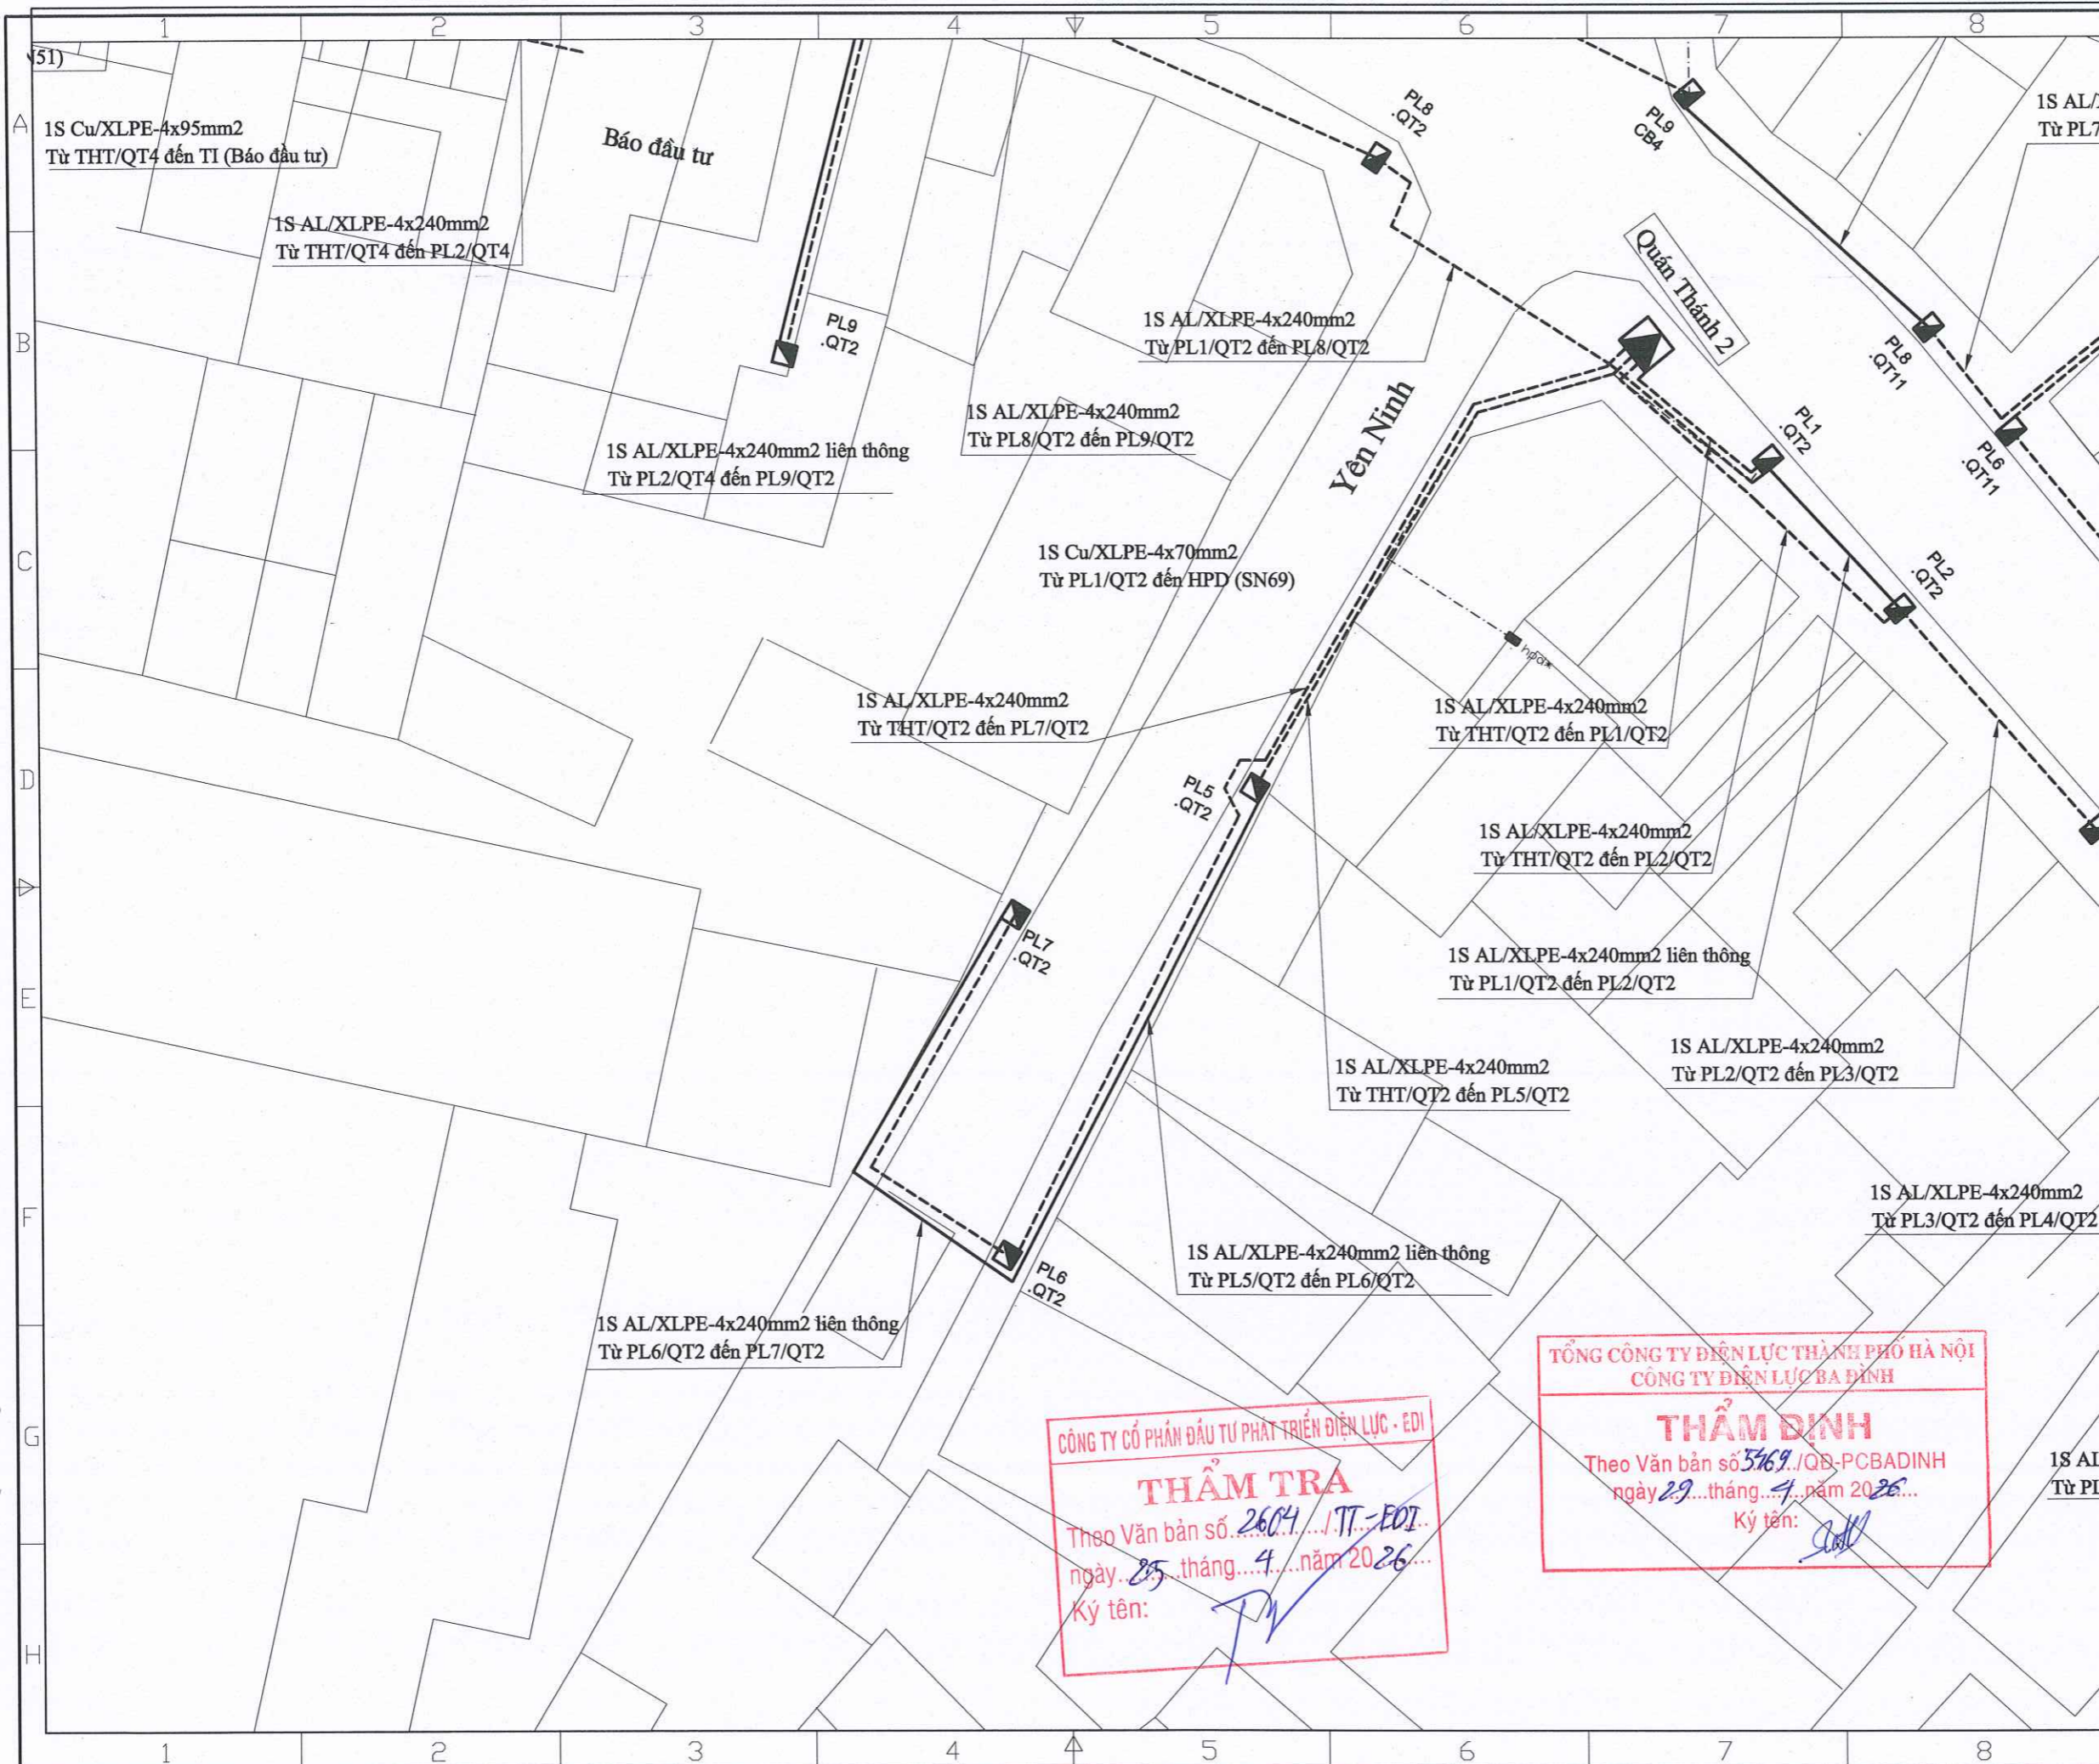

Ghi chú/ Note:

- CÁP NGẦM RẢI MỜI
- CÁP NGẦM HIỆN TRẠNG
- ⊠ TBA HIỆN CÓ
- ⊡ TBA XÂY DỰNG MỚI
- ⊞ TỦ PILLAR HIỆN TRẠNG
- ⊞ TỦ PILLAR LẮP MỚI
- ⊞ ○ CỘT ĐIỆN HIỆN CÓ

Sửa đổi/Modifications:

Stt/No	Ngày/Date	
1	—	Khởi tạo/ Created
2	—	Chỉnh sửa/ Edited

Chủ đầu tư/ Client:

TỔNG CÔNG TY ĐIỆN LỰC TP. HÀ NỘI
CÔNG TY ĐIỆN LỰC BA ĐÌNH

TEL: (08-4) FAX: (08-4)
 ĐỊA CHỈ: ADDRESS OF CLIENT

Dự án/ Project:

CẢI TẠO LƯỚI ĐIỆN TUYẾN PHỐ QUÁN THÁNH TRÊN ĐỊA BÀN PHƯỜNG BA ĐÌNH NĂM 2026 THUỘC KẾ HOẠCH BCD 197 UBND TP HÀ NỘI

ĐỊA ĐIỂM: P. BA ĐÌNH - TP. HÀ NỘI

Tư vấn thiết kế/ Consultant:

INO
CÔNG TY CỔ PHẦN CƠ ĐIỆN INO
 INO MECHANICAL ELECTRICAL JSC
 Số 98, ngõ 11, Phố Đồi Cung
 Ph Hai Bà Trưng, Hà Nội
 No. 98/11 - Đồi Cung Str
 Hai Bà Trưng, Hanoi
 Tel: 04.6278 2125 Fax: 04.6278 2125
 Website: www.codlenino.com

Giám đốc/ Director: NGUYỄN THỊ THANH HUƠNG

Tên bản vẽ/ Title: **MẶT BẰNG ĐƯỜNG TRỰC LƯỚI ĐIỆN PHỐ QUÁN THÁNH (B)**

Chủ trì & Chủ nhiệm/ Major & Chief engineer: NGUYỄN XUÂN ĐẠI

Thiết kế Điện/ Designer: NGUYỄN ĐÌNH SỸ

Thiết kế XD/ Drawer: LÊ THỊ THUY

Kiểm tra Nội bộ/ Checker: NGUYỄN XUÂN ĐẠI

Tỉ lệ/ Scale: Phát hành/ issue: 2026

Số hiệu công trình/ Project code: **26098**

Bản vẽ số/ Drawing No: **MBCT-08**

CÔNG TY CỔ PHẦN ĐẦU TƯ PHÁT TRIỂN ĐIỆN LỰC - EDI

THẨM TRA

Theo Văn bản số 2604/TT-EDI ngày 25 tháng 4 năm 2026


Ký tên: [Signature]

TỔNG CÔNG TY ĐIỆN LỰC THÀNH PHỐ HÀ NỘI
CÔNG TY ĐIỆN LỰC BA ĐÌNH

THẨM ĐỊNH

Theo Văn bản số 3169/QB-PCBADINH ngày 29 tháng 4 năm 2026

Ký tên: [Signature]

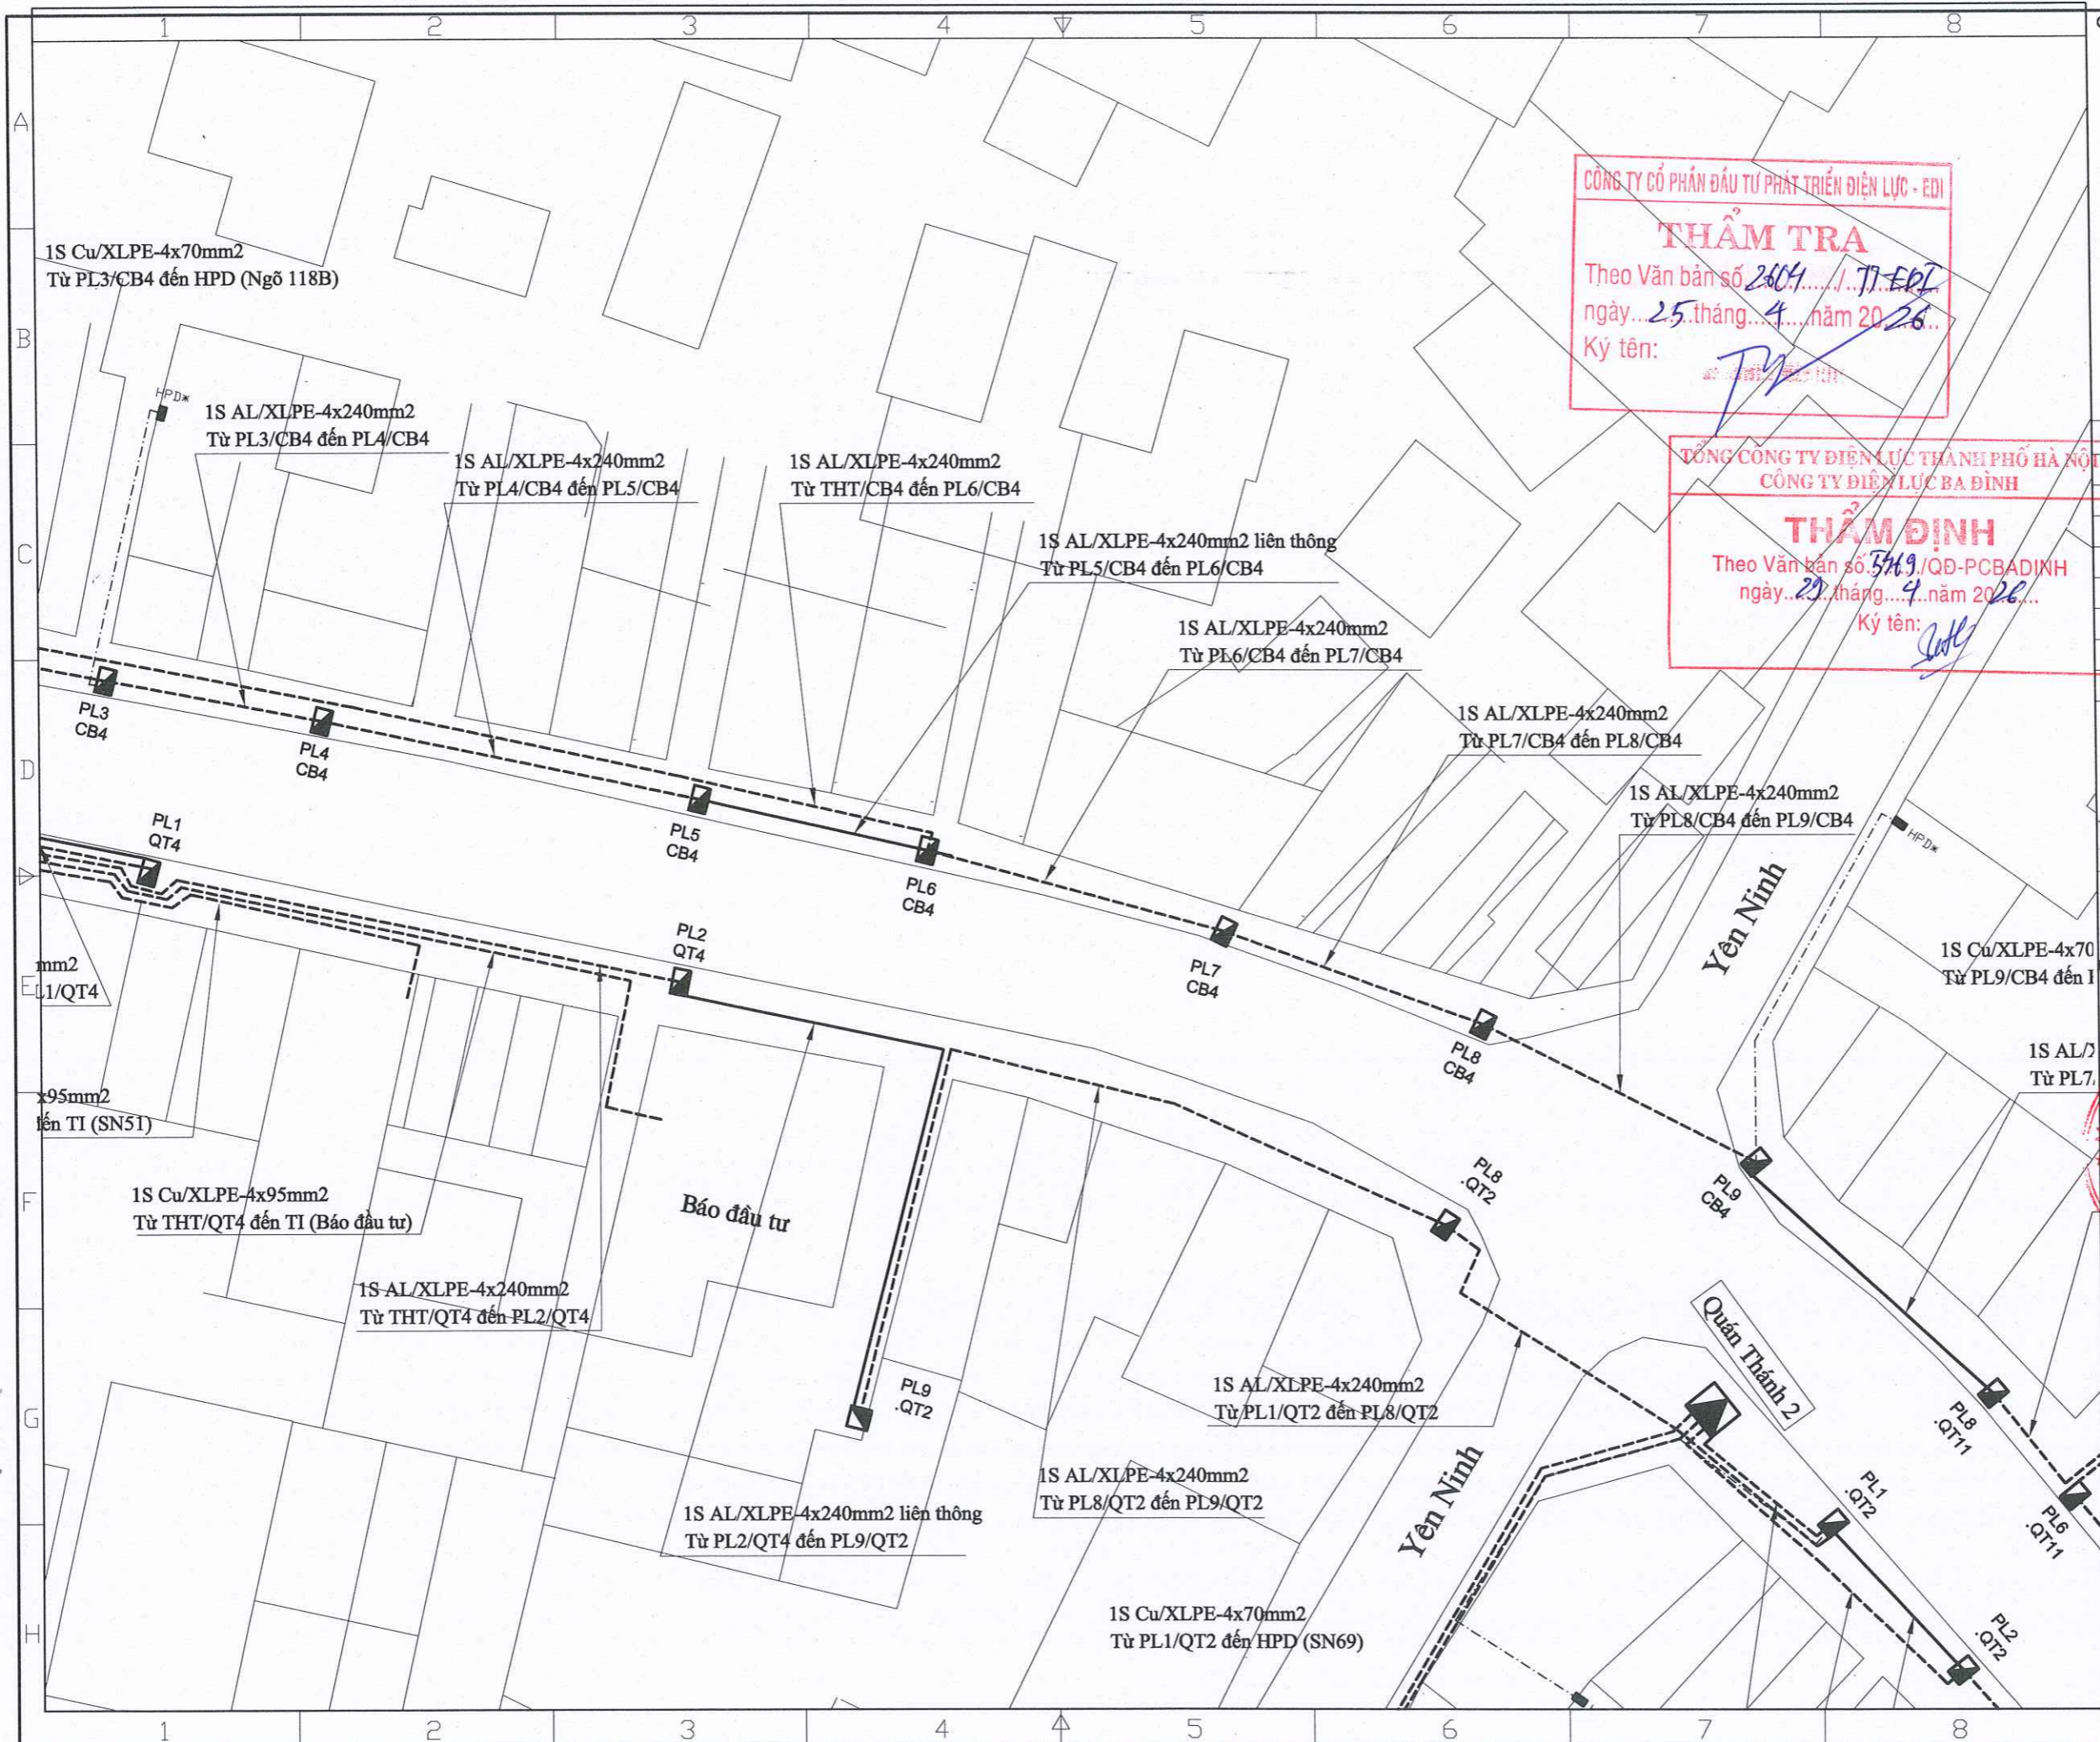

CÔNG TY CỔ PHẦN ĐẦU TƯ PHÁT TRIỂN ĐIỆN LỰC - EDI
THẨM TRA
 Theo Văn bản số 2604.../TT-EDI
 ngày...25...tháng...4...năm 2026...
 Ký tên: *[Signature]*

TỔNG CÔNG TY ĐIỆN LỰC THÀNH PHỐ HÀ NỘI
CÔNG TY ĐIỆN LỰC BA ĐÌNH
THẨM ĐỊNH
 Theo Văn bản số 5119/QĐ-PCBADINH
 ngày...20...tháng...4...năm 2026...
 Ký tên: *[Signature]*

Ghi chú/ Note:

---	CÁP NGẦM RẢI MỜI
---	CÁP NGẦM HIỆN TRẠNG
⊠	TBA HIỆN CÓ
⊠	TBA XÂY DỰNG MỚI
⊠	TỦ PILLAR HIỆN TRẠNG
⊠	TỦ PILLAR LẮP MỚI
⊠ ○	CỘT ĐIỆN HIỆN CÓ

Sửa đổi/Modifications:

Stt/No	Ngày/Date	
1	--	Khởi tạo/ Created
2	--	Chỉnh sửa/ Edited

Chủ đầu tư/ Client:
TỔNG CÔNG TY ĐIỆN LỰC TP. HÀ NỘI
CÔNG TY ĐIỆN LỰC BA ĐÌNH
 TEL: FAX: (08-4)
 ĐỊA CHỈ: ADDRESS OF CLIENT

Dự án/ Project:
CÀI TẠO LƯỚI ĐIỆN TUYẾN PHỐ QUÁN THÁNH TRÊN ĐỊA BÀN PHƯỜNG BA ĐÌNH NĂM 2026 THUỘC KẾ HOẠCH BCD 197 UBND TP HÀ NỘI


Địa điểm: P. BA ĐÌNH - TP. HÀ NỘI
 Tư vấn thiết kế/ Consultant:
CÔNG TY CỔ PHẦN CƠ ĐIỆN INO
INO MECHANICAL ELECTRICAL JSC
 Số 38, ngõ 11 Phố Đội Cung
 Ph. Hai Bà Trưng, Hà Nội
 No 38/11 - Đoi Cung Str
 Hai Ba Trưng, Hanoi
 Tel: 04.6278 2125 Fax: 04.6278 2125
 Website: www.codienino.com

Giám đốc/ Director: NGUYỄN THỊ THANH HUƠNG
 Tên bản vẽ/ Title:

MẶT BẰNG ĐƯỜNG TRỤC
LƯỚI ĐIỆN PHỐ QUÁN THÁNH (9)

Chủ trì & Chủ nhiệm/ Major & Chief engineer:	NGUYỄN XUÂN ĐẠI	<i>[Signature]</i>
Thiết kế Điện/ Designer:	NGUYỄN ĐÌNH SỸ	<i>[Signature]</i>
Thiết kế XD/ Drawer:	LÊ THỊ THUY	<i>[Signature]</i>
Kiểm tra Nội bộ/ Checker:	NGUYỄN XUÂN ĐẠI	<i>[Signature]</i>
Tỉ lệ/ Scale:	Phát hành/ issue:	2026

Số hiệu công trình/ Project code: **26098**
 Bản vẽ số/ Drawing No: **MBCT-09**

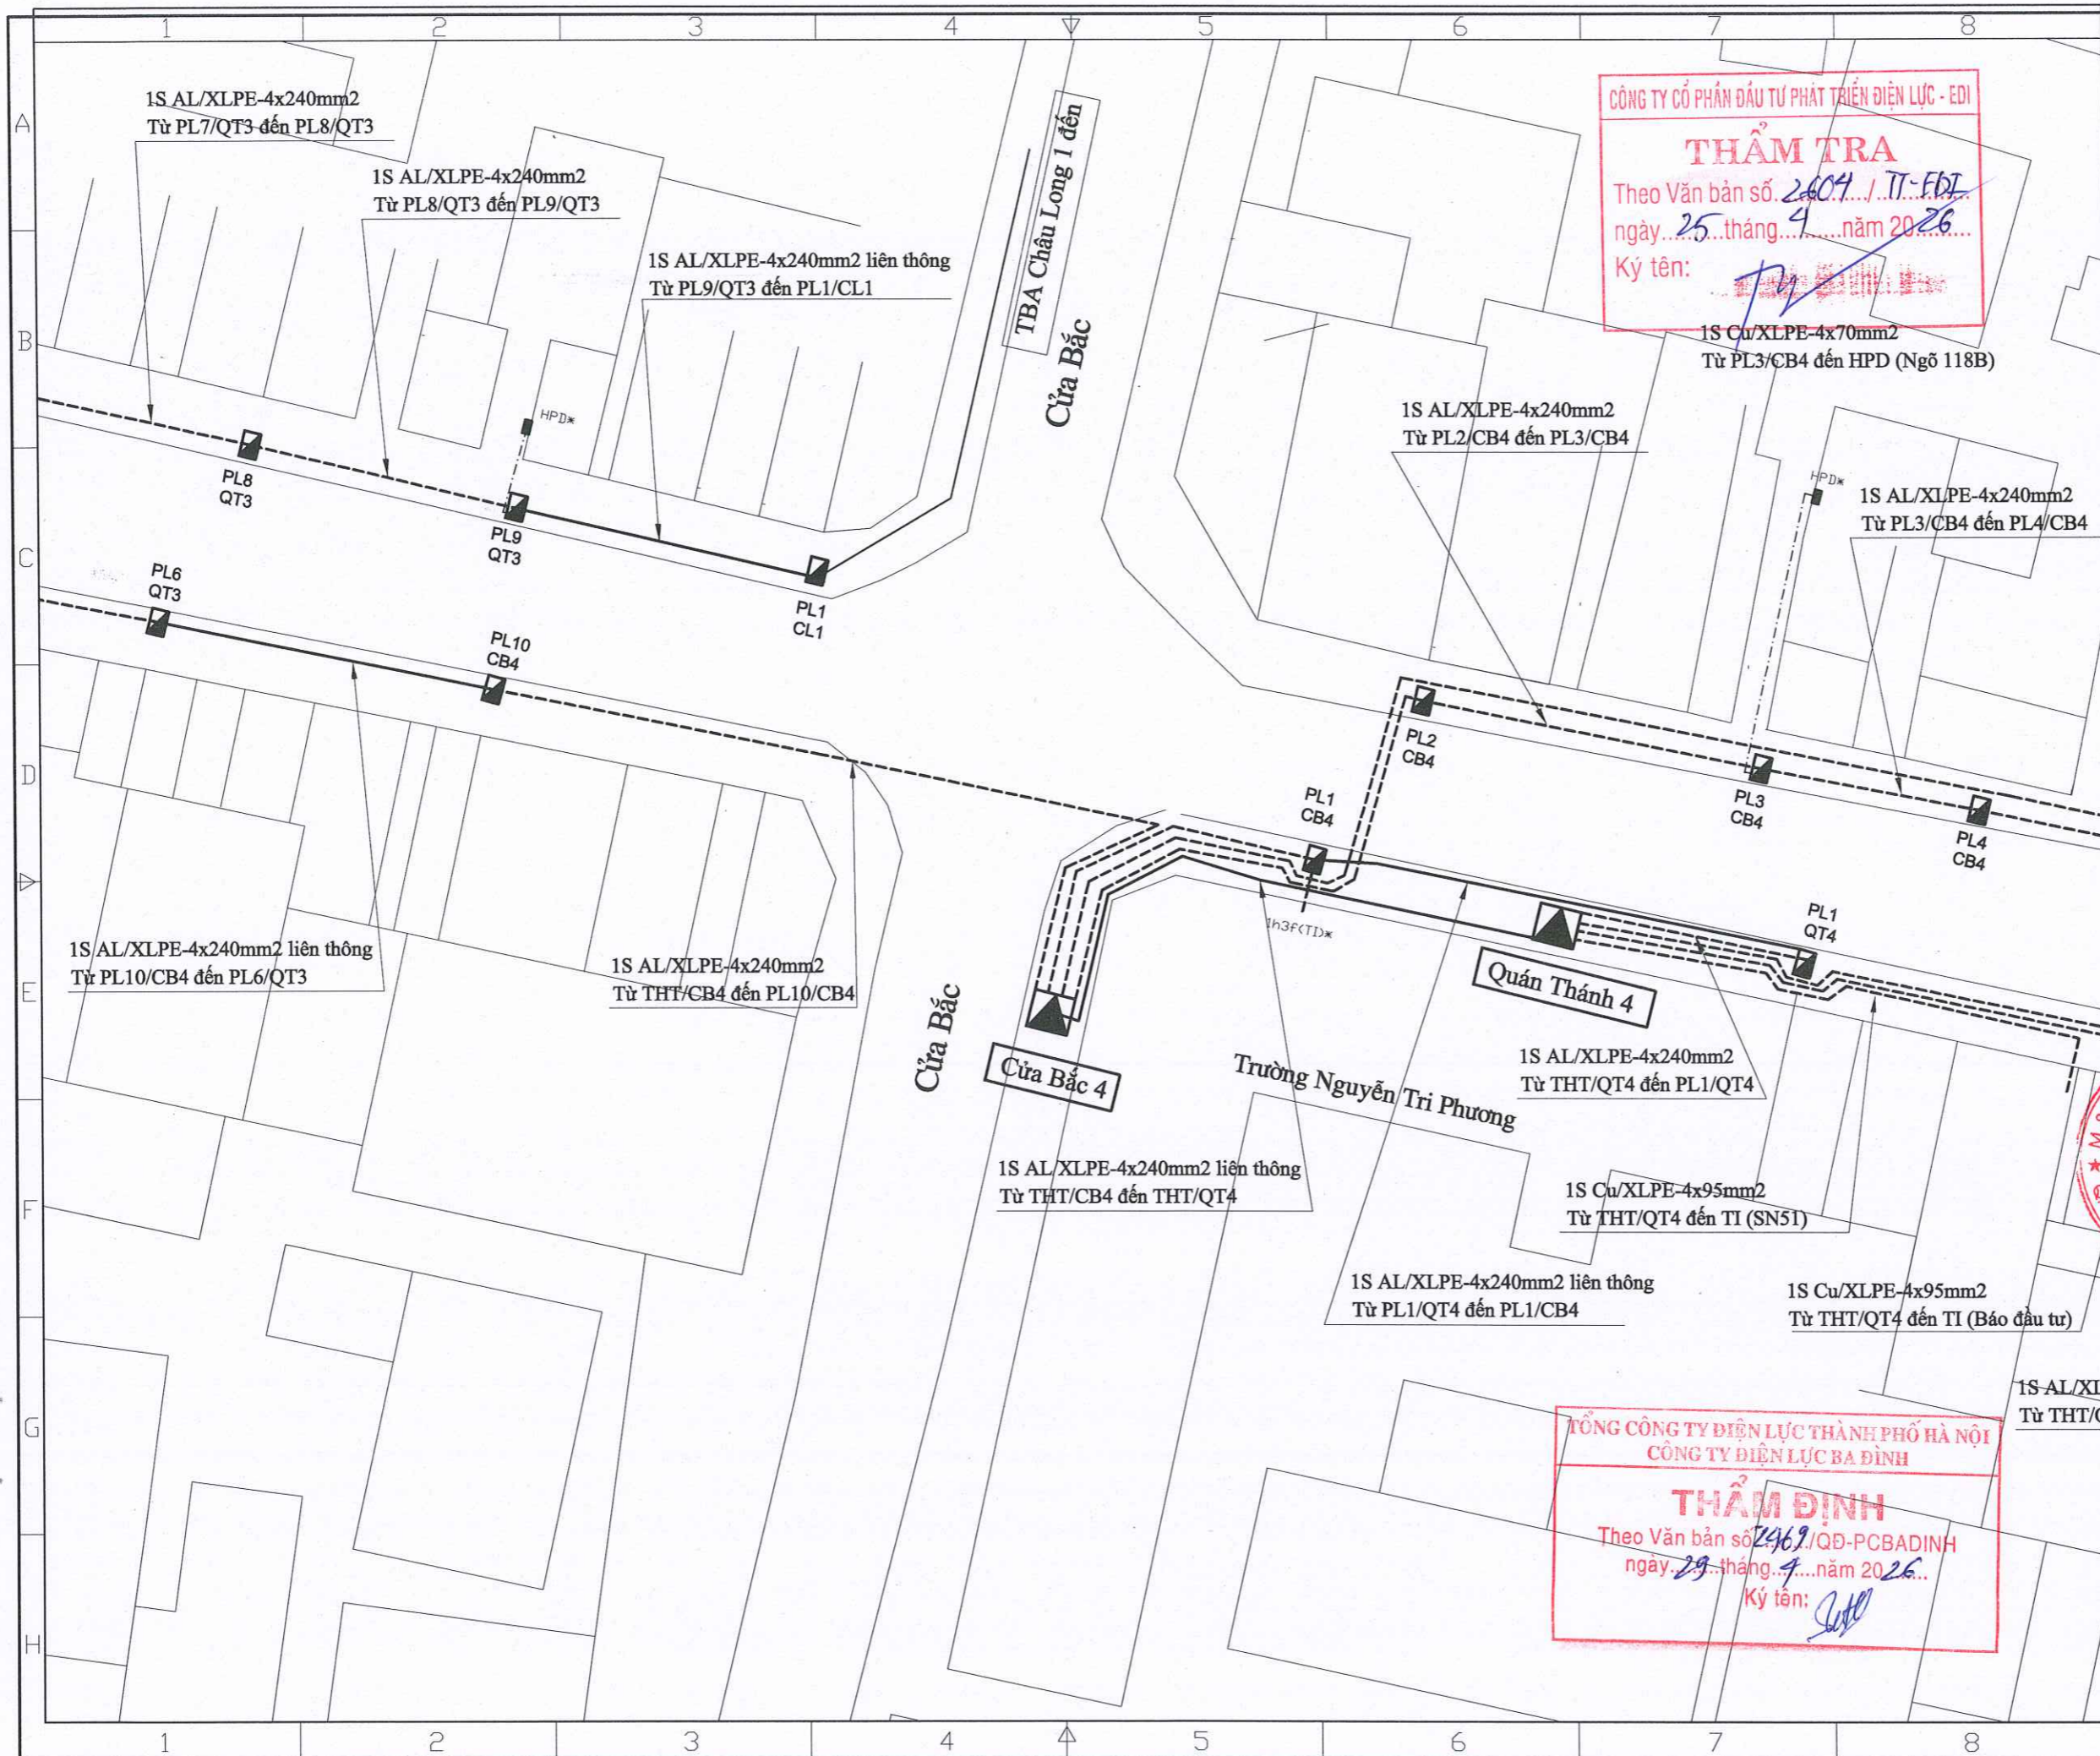

CÔNG TY CỔ PHẦN ĐẦU TƯ PHÁT TRIỂN ĐIỆN LỰC - EDI

THẨM TRA

Theo Văn bản số 2404./TT-FDI
 ngày 25 tháng 9 năm 2026

Ký tên: *[Signature]*

TỔNG CÔNG TY ĐIỆN LỰC THÀNH PHỐ HÀ NỘI
 CÔNG TY ĐIỆN LỰC BA ĐÌNH

THẨM ĐỊNH

Theo Văn bản số 2469./QĐ-PCBADINH
 ngày 29 tháng 9 năm 2026

Ký tên: *[Signature]*

Ghi chú/ Note:

---	CÁP NGẦM RẢI MỜI
—	CÁP NGẦM HIỆN TRẠNG
▣	TBA HIỆN CÓ
▣	TBA XÂY DỰNG MỚI
▣	TỦ PILLAR HIỆN TRẠNG
▣	TỦ PILLAR LẮP MỚI
⊗	CỘT ĐIỆN HIỆN CÓ

Sửa đổi/Modifications:

Stt/No	Ngày/Date	Khởi tạo/ Created
1	—	Khởi tạo/ Created
2	—	Chỉnh sửa/ Edited

Chủ đầu tư/ Client:

TỔNG CÔNG TY ĐIỆN LỰC TP. HÀ NỘI
CÔNG TY ĐIỆN LỰC BA ĐÌNH

TEL: FAX: (08-4)

ĐỊA CHỈ: ADDRESS OF CLIENT

Dự án/ Project:

CẢI TẠO LƯỚI ĐIỆN TUYẾN PHỐ QUÁN THÁNH TRÊN ĐỊA BÀN PHƯỜNG BA ĐÌNH NĂM 2026 THUỘC KẾ HOẠCH BCD 197 UBND TP HÀ NỘI

Địa điểm: P. BA ĐÌNH - TP. HÀ NỘI

Tư vấn thiết kế/ Consultant:

CÔNG TY CỔ PHẦN CƠ ĐIỆN INO


INO CƠ ĐIỆN INO

INO MECHANICAL ELECTRICAL JSC

Số 38, ngõ 11 Phố Đội Cung
 Ph Hai Bà Trưng, Hà Nội
 No 38/11 - Doi Cung Str
 Hai Ba Trưng, Hanoi

Tel: 04.6278 2125 Fax: 04.6278 2125
 Website: www.codlenino.com

Giám đốc/ Director:	NGUYỄN THỊ THANH HƯƠNG
Tên bản vẽ/ Title:	MẶT BẰNG ĐƯỜNG TRỰC LƯỚI ĐIỆN PHỐ QUÁN THÁNH (10)
Chủ trì & Chủ nhiệm/ Major & Chief engineer:	NGUYỄN XUÂN ĐẠI
Thiết kế Điện/ Designer:	NGUYỄN ĐÌNH SỸ
Thiết kế XD/ Drawer:	LÊ THỊ THUY
Kiểm tra Nội bộ/ Checker:	NGUYỄN XUÂN ĐẠI
Tỉ lệ/ Scale:	Phát hành/ Issue: 2026
Số hiệu công trình/ Project code:	Bản vẽ số/ Drawing No:
26098	MBCT-10

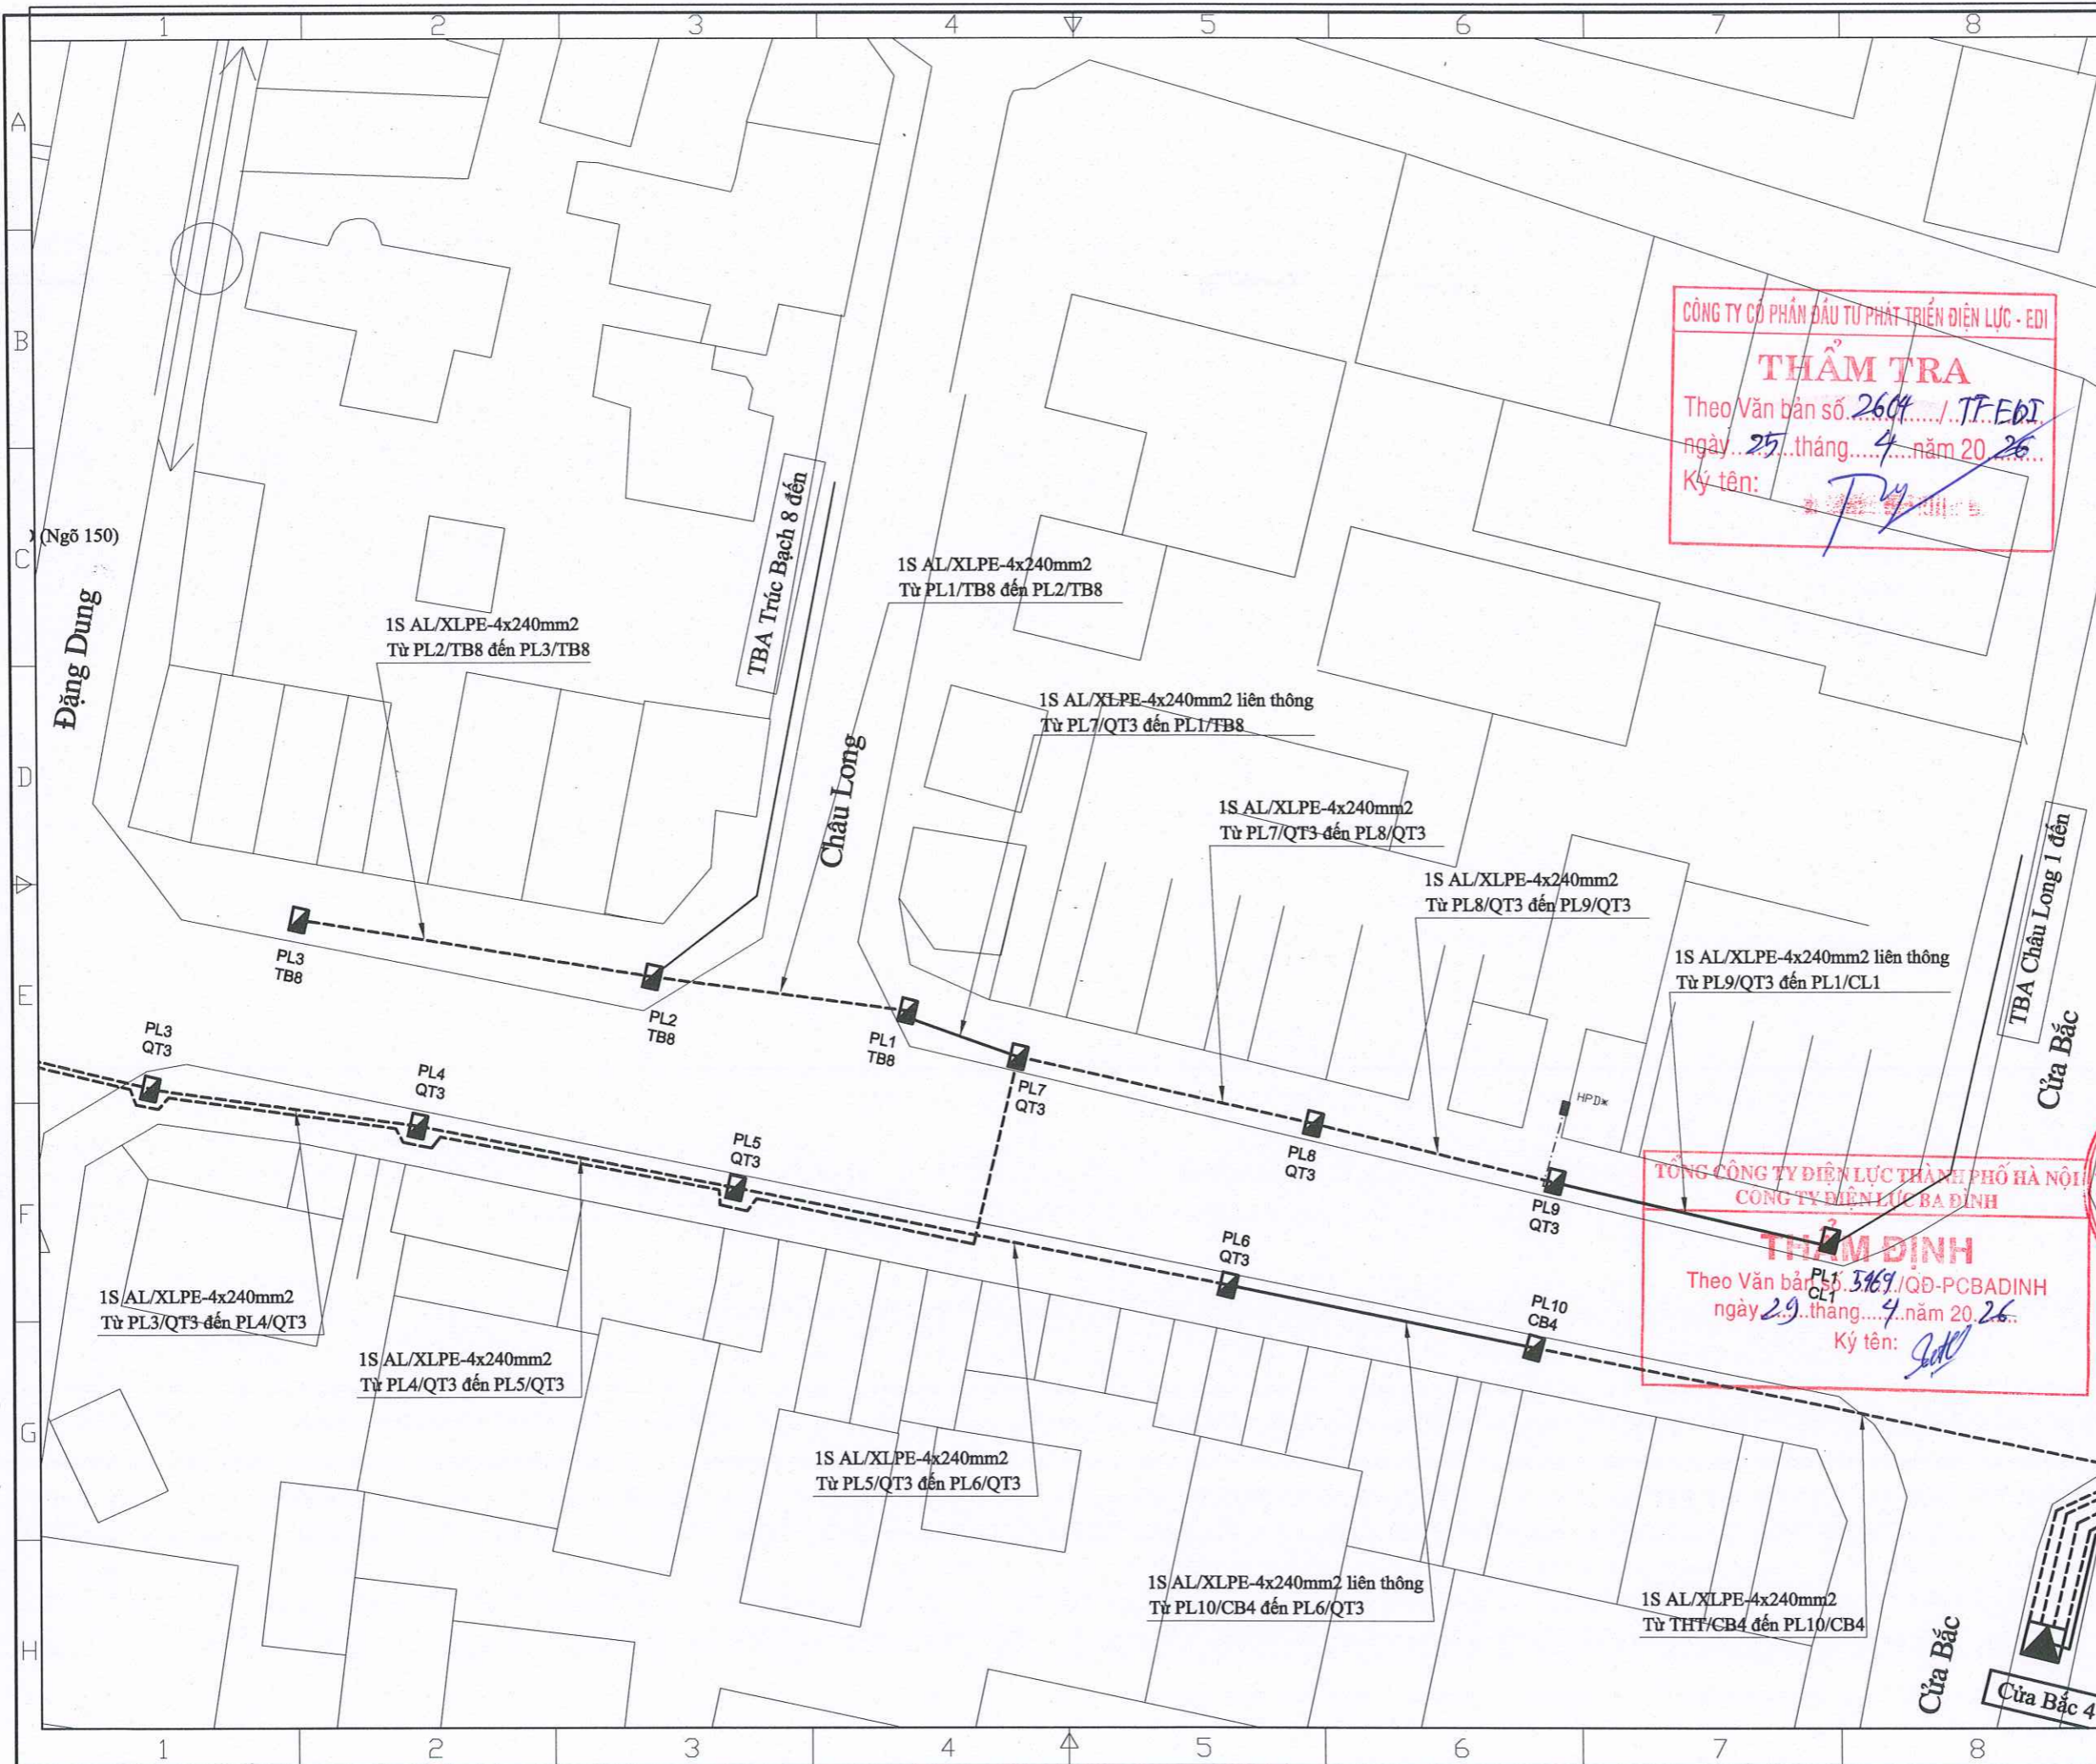

Ghi chú/ Note:

- CÁP NGẦM RẢI MỜI
- CÁP NGẦM HIỆN TRẠNG
- ⊠ TBA HIỆN CÓ
- ⊠ TBA XÂY DỰNG MỚI
- ⊠ TỦ PILLAR HIỆN TRẠNG
- ⊠ TỦ PILLAR LẮP MỚI
- ⊠ ○ CỘT ĐIỆN HIỆN CÓ

CÔNG TY CỔ PHẦN ĐẦU TƯ PHÁT TRIỂN ĐIỆN LỰC - EDI
THẨM TRA
 Theo Văn bản số 2604 / T.F.EDI
 ngày 25 tháng 4 năm 2026
 Ký tên: *[Signature]*

Sửa đổi/Modifications:

Stt/No	Ngày/Date	
1	—	Khởi tạo/ Created
2	—	Chỉnh sửa/ Edited

Chủ đầu tư/ Client:

TỔNG CÔNG TY ĐIỆN LỰC TP. HÀ NỘI
CÔNG TY ĐIỆN LỰC BA ĐÌNH

TEL: FAX: (08-4)
 ĐỊA CHỈ: ADDRESS OF CLIENT

Dự án/ Project:

CẢI TẠO LƯỚI ĐIỆN TUYẾN PHỐ QUẢN THÀNH TRÊN ĐỊA BÀN PHƯỜNG BA ĐÌNH NĂM 2026 THUỘC KẾ HOẠCH BCD 197 UBND TP HÀ NỘI

Địa điểm: P. BA ĐÌNH - TP. HÀ NỘI

Tư vấn thiết kế/ Consultant:


CÔNG TY CỔ PHẦN CƠ ĐIỆN INO
INO MECHANICAL ELECTRICAL JSC
 Số 38, ngõ 11 Phố Đội Cung
 Phường Bà Trưng, Hà Nội
 Số 38/11 - Đội Cung Sứ
 Hai Bà Trưng, Hanoi
 Tel: 04.6278 2125 Fax: 04.6278 2125
 Website: www.codienino.com


TỔNG CÔNG TY ĐIỆN LỰC THÀNH PHỐ HÀ NỘI
CÔNG TY ĐIỆN LỰC BA ĐÌNH
THẨM ĐỊNH
 Theo Văn bản số 3169 / QĐ-PCBADINH
 ngày 29 tháng 4 năm 2026
 Ký tên: *[Signature]*

Giám đốc/ Director: NGUYỄN THỊ THANH HƯƠNG

Tên bản vẽ/ Title: **MẶT BẰNG ĐƯỜNG TRỰC LƯỚI ĐIỆN PHỐ QUẢN THÀNH (11)**

Chủ trì & Chủ nhiệm/ Major & Chief engineer:	NGUYỄN XUÂN ĐẠI
Thiết kế Điện/ Designer:	NGUYỄN ĐÌNH SỸ
Thiết kế XD/ Drawer:	LÊ THỊ THỦY
Kiểm tra Nội bộ/ Checker:	NGUYỄN XUÂN ĐẠI
Tỉ lệ/ Scale:	Phát hành/ Issue: 2026
Số hiệu công trình/ Project code:	Bản vẽ số/ Drawing No:

26098
MBCT-11

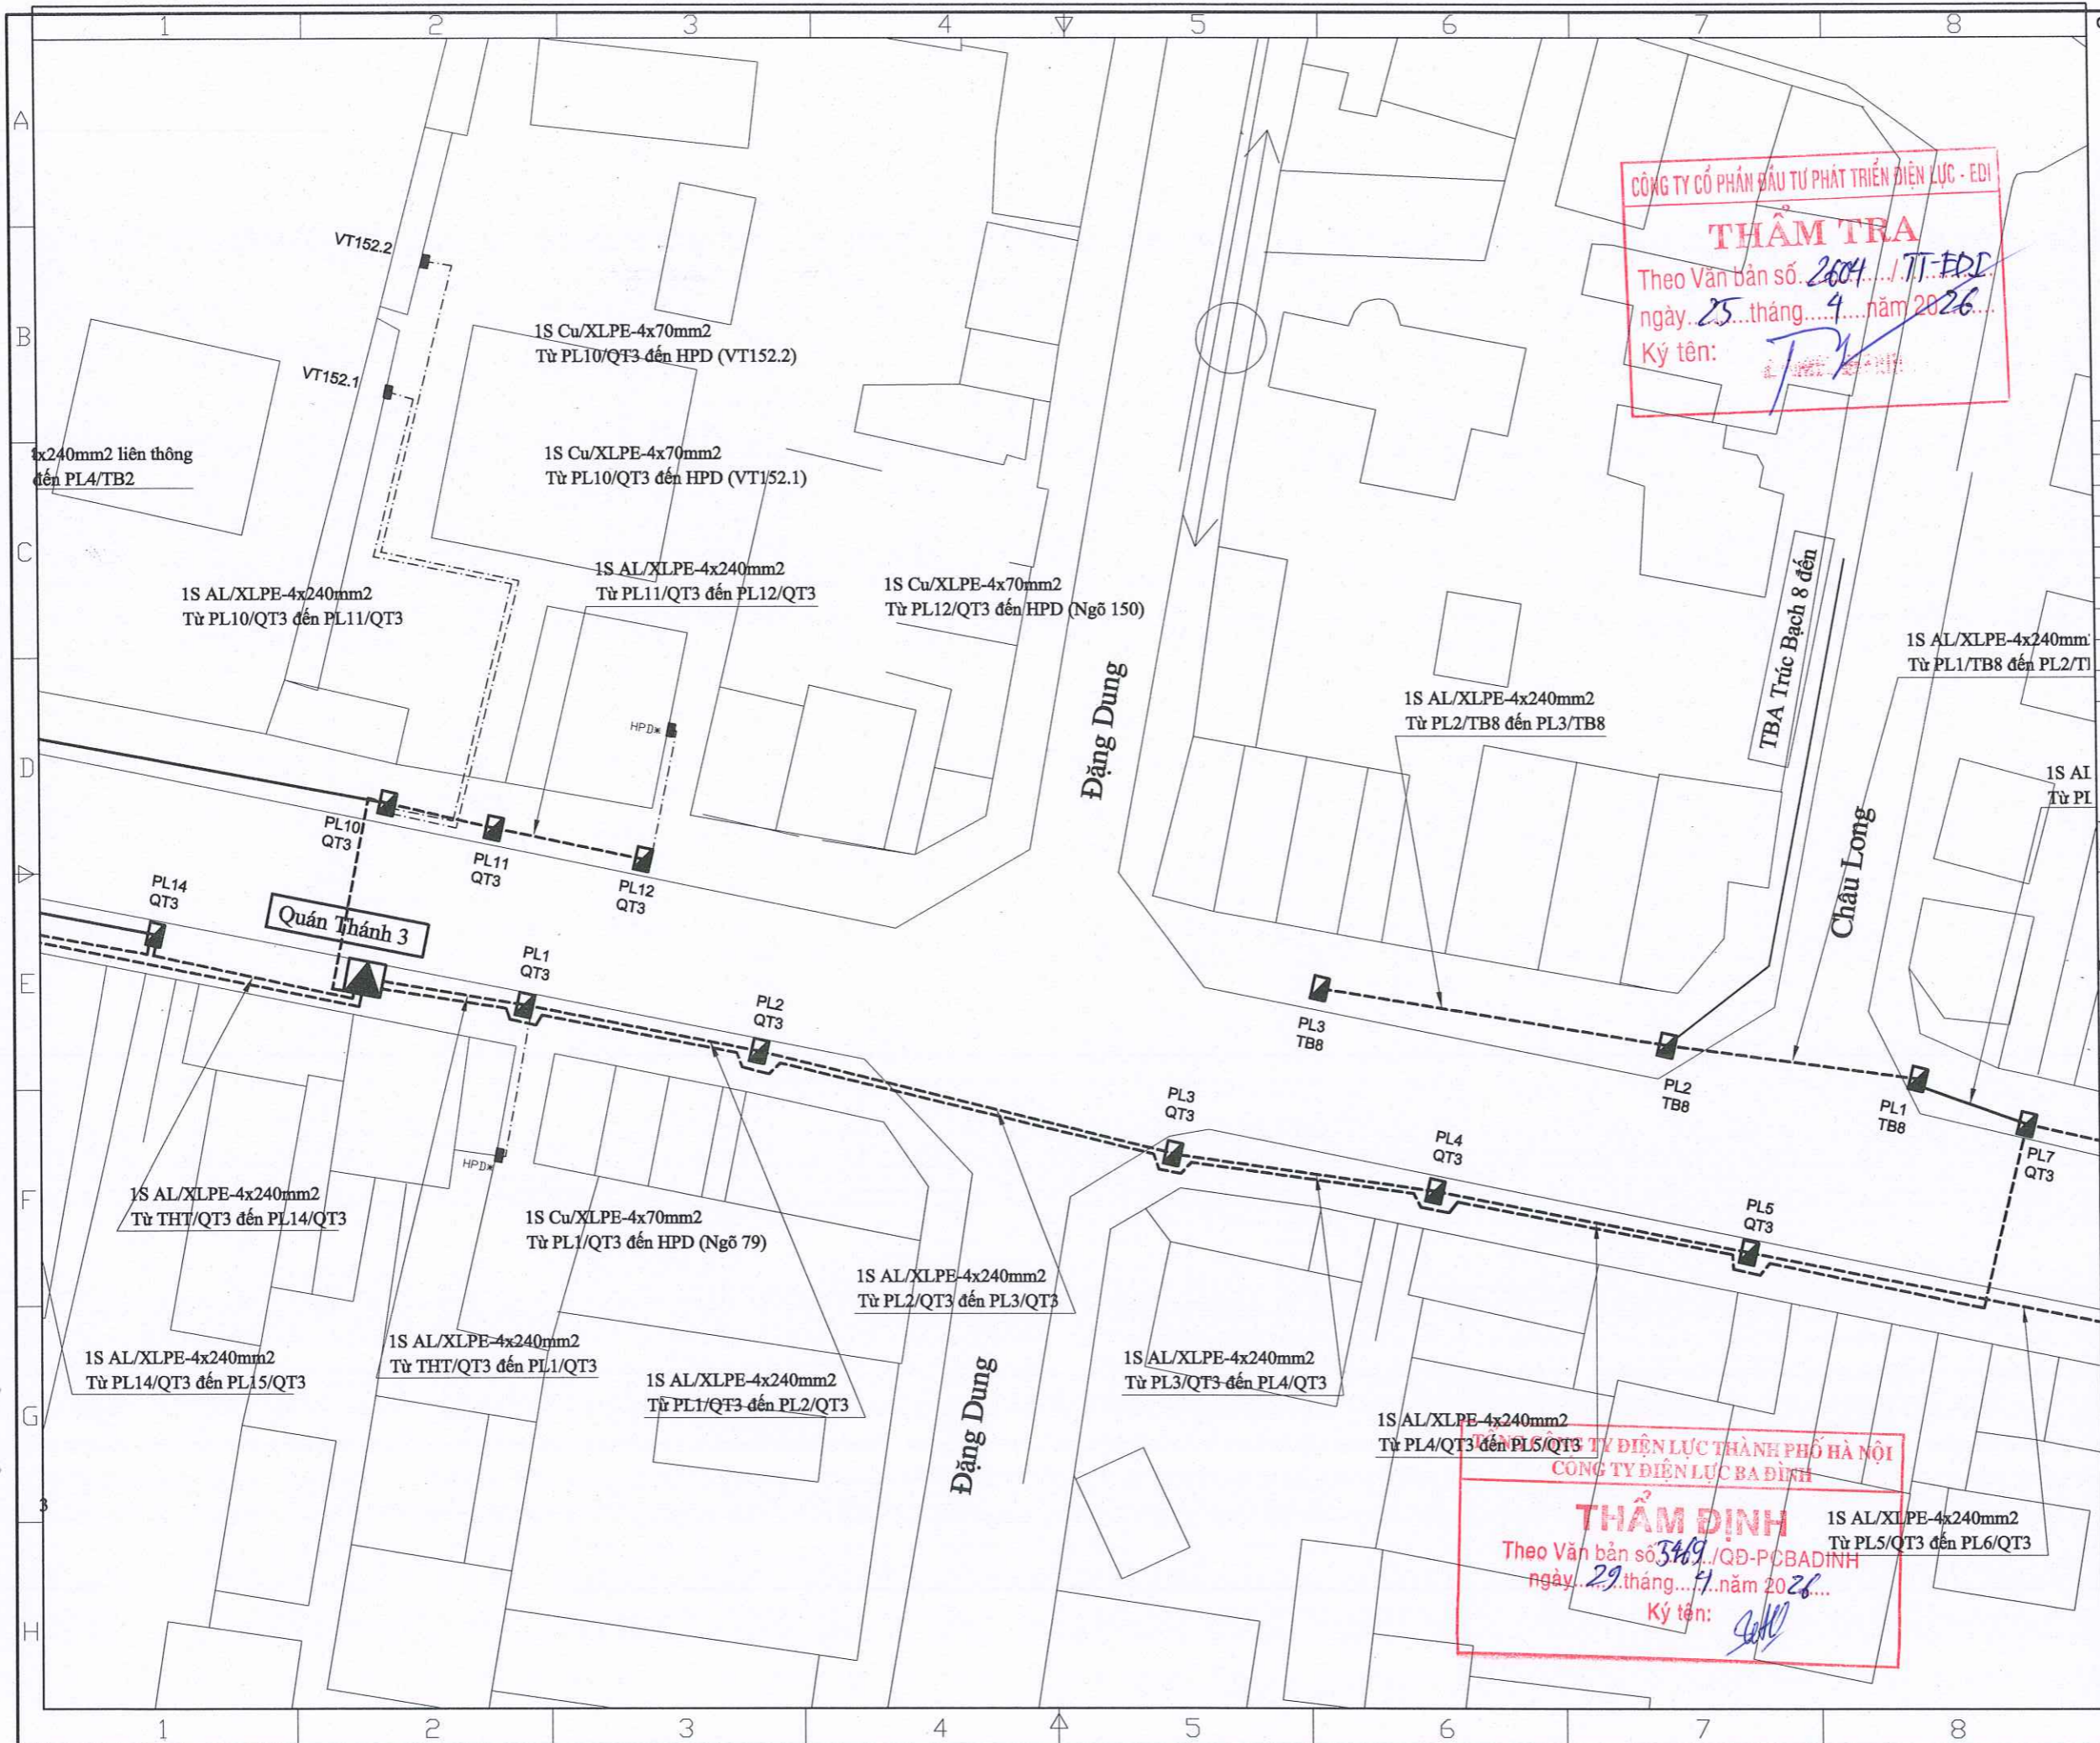

CÔNG TY CỔ PHẦN ĐẦU TƯ PHÁT TRIỂN ĐIỆN LỰC - EDI
THẨM TRA
 Theo Văn bản số 2804.../TT-EDI
 ngày 25 tháng 4 năm 2026
 Ký tên: *[Signature]*

CÔNG TY ĐIỆN LỰC THÀNH PHỐ HÀ NỘI
CÔNG TY ĐIỆN LỰC BA ĐÌNH
THẨM ĐỊNH
 Theo Văn bản số 3469.../QĐ-PCBADÌNH
 ngày 29 tháng 4 năm 2026
 Ký tên: *[Signature]*

Ghi chú/ Note:

- CÁP NGẦM RẢI MỜI
- CÁP NGẦM HIỆN TRẠNG
- ⊠ TBA HIỆN CÓ
- ⊠ TBA XÂY DỰNG MỚI
- ⊠ TỦ PILLAR HIỆN TRẠNG
- ⊠ TỦ PILLAR LẮP MỚI
- ⊠ ○ CỘT ĐIỆN HIỆN CÓ

Sửa đổi/Modifications:		
St/No	Ngày/Date	
1	—	Khởi tạo/ Created
2	—	Chỉnh sửa/ Edited

Chủ đầu tư/ Client:

TỔNG CÔNG TY ĐIỆN LỰC TP. HÀ NỘI
CÔNG TY ĐIỆN LỰC BA ĐÌNH

TEL: FAX: (08-4)
ĐỊA CHỈ: ADDRESS OF CLIENT

Dự án/ Project:

CẢI TẠO LƯỚI ĐIỆN TUYẾN PHỐ QUÁN THÁNH TRÊN ĐỊA BÀN PHƯỜNG BA ĐÌNH NĂM 2026 THUỘC KẾ HOẠCH BCD 197 UBND TP HÀ NỘI

ĐỊA ĐIỂM: P. BA ĐÌNH - TP. HÀ NỘI

Tư vấn thiết kế/ Consultant:

ino
CÔNG TY CỔ PHẦN CƠ ĐIỆN INO
INO MECHANICAL ELECTRICAL JSC
Số 38, ngõ 11 Phố Đội Cung
Ph Hai Bà Trưng, Hà Nội
Số 38/11 - Dọc Cung Str
Hai Bà Trưng, Hanoi
Tel: 04.6278 2125 Fax: 04.6278 2125
Website: www.codienino.com


Giám đốc/ Director: NGUYỄN THỊ THANH HƯƠNG

Tên bản vẽ/ Title:

MẶT BẰNG ĐƯỜNG TRỰC
LƯỚI ĐIỆN PHỐ QUÁN THÁNH (12)

Chủ trì & Chủ nhiệm/ Major & Chief engineer:	NGUYỄN XUÂN ĐẠI	<i>[Signature]</i>
Thiết kế Điện/ Designer:	NGUYỄN ĐÌNH SỸ	<i>[Signature]</i>
Thiết kế XD/ Drawer:	LÊ THỊ THÚY	<i>[Signature]</i>
Kiểm tra Nội bộ/ Checker:	NGUYỄN XUÂN ĐẠI	<i>[Signature]</i>
Tỉ lệ/ Scale:	Phát hành/ Issue:	2026

Số hiệu công trình/ Project code: **26098** Bản vẽ số/ Drawing No: **MBCT-12**

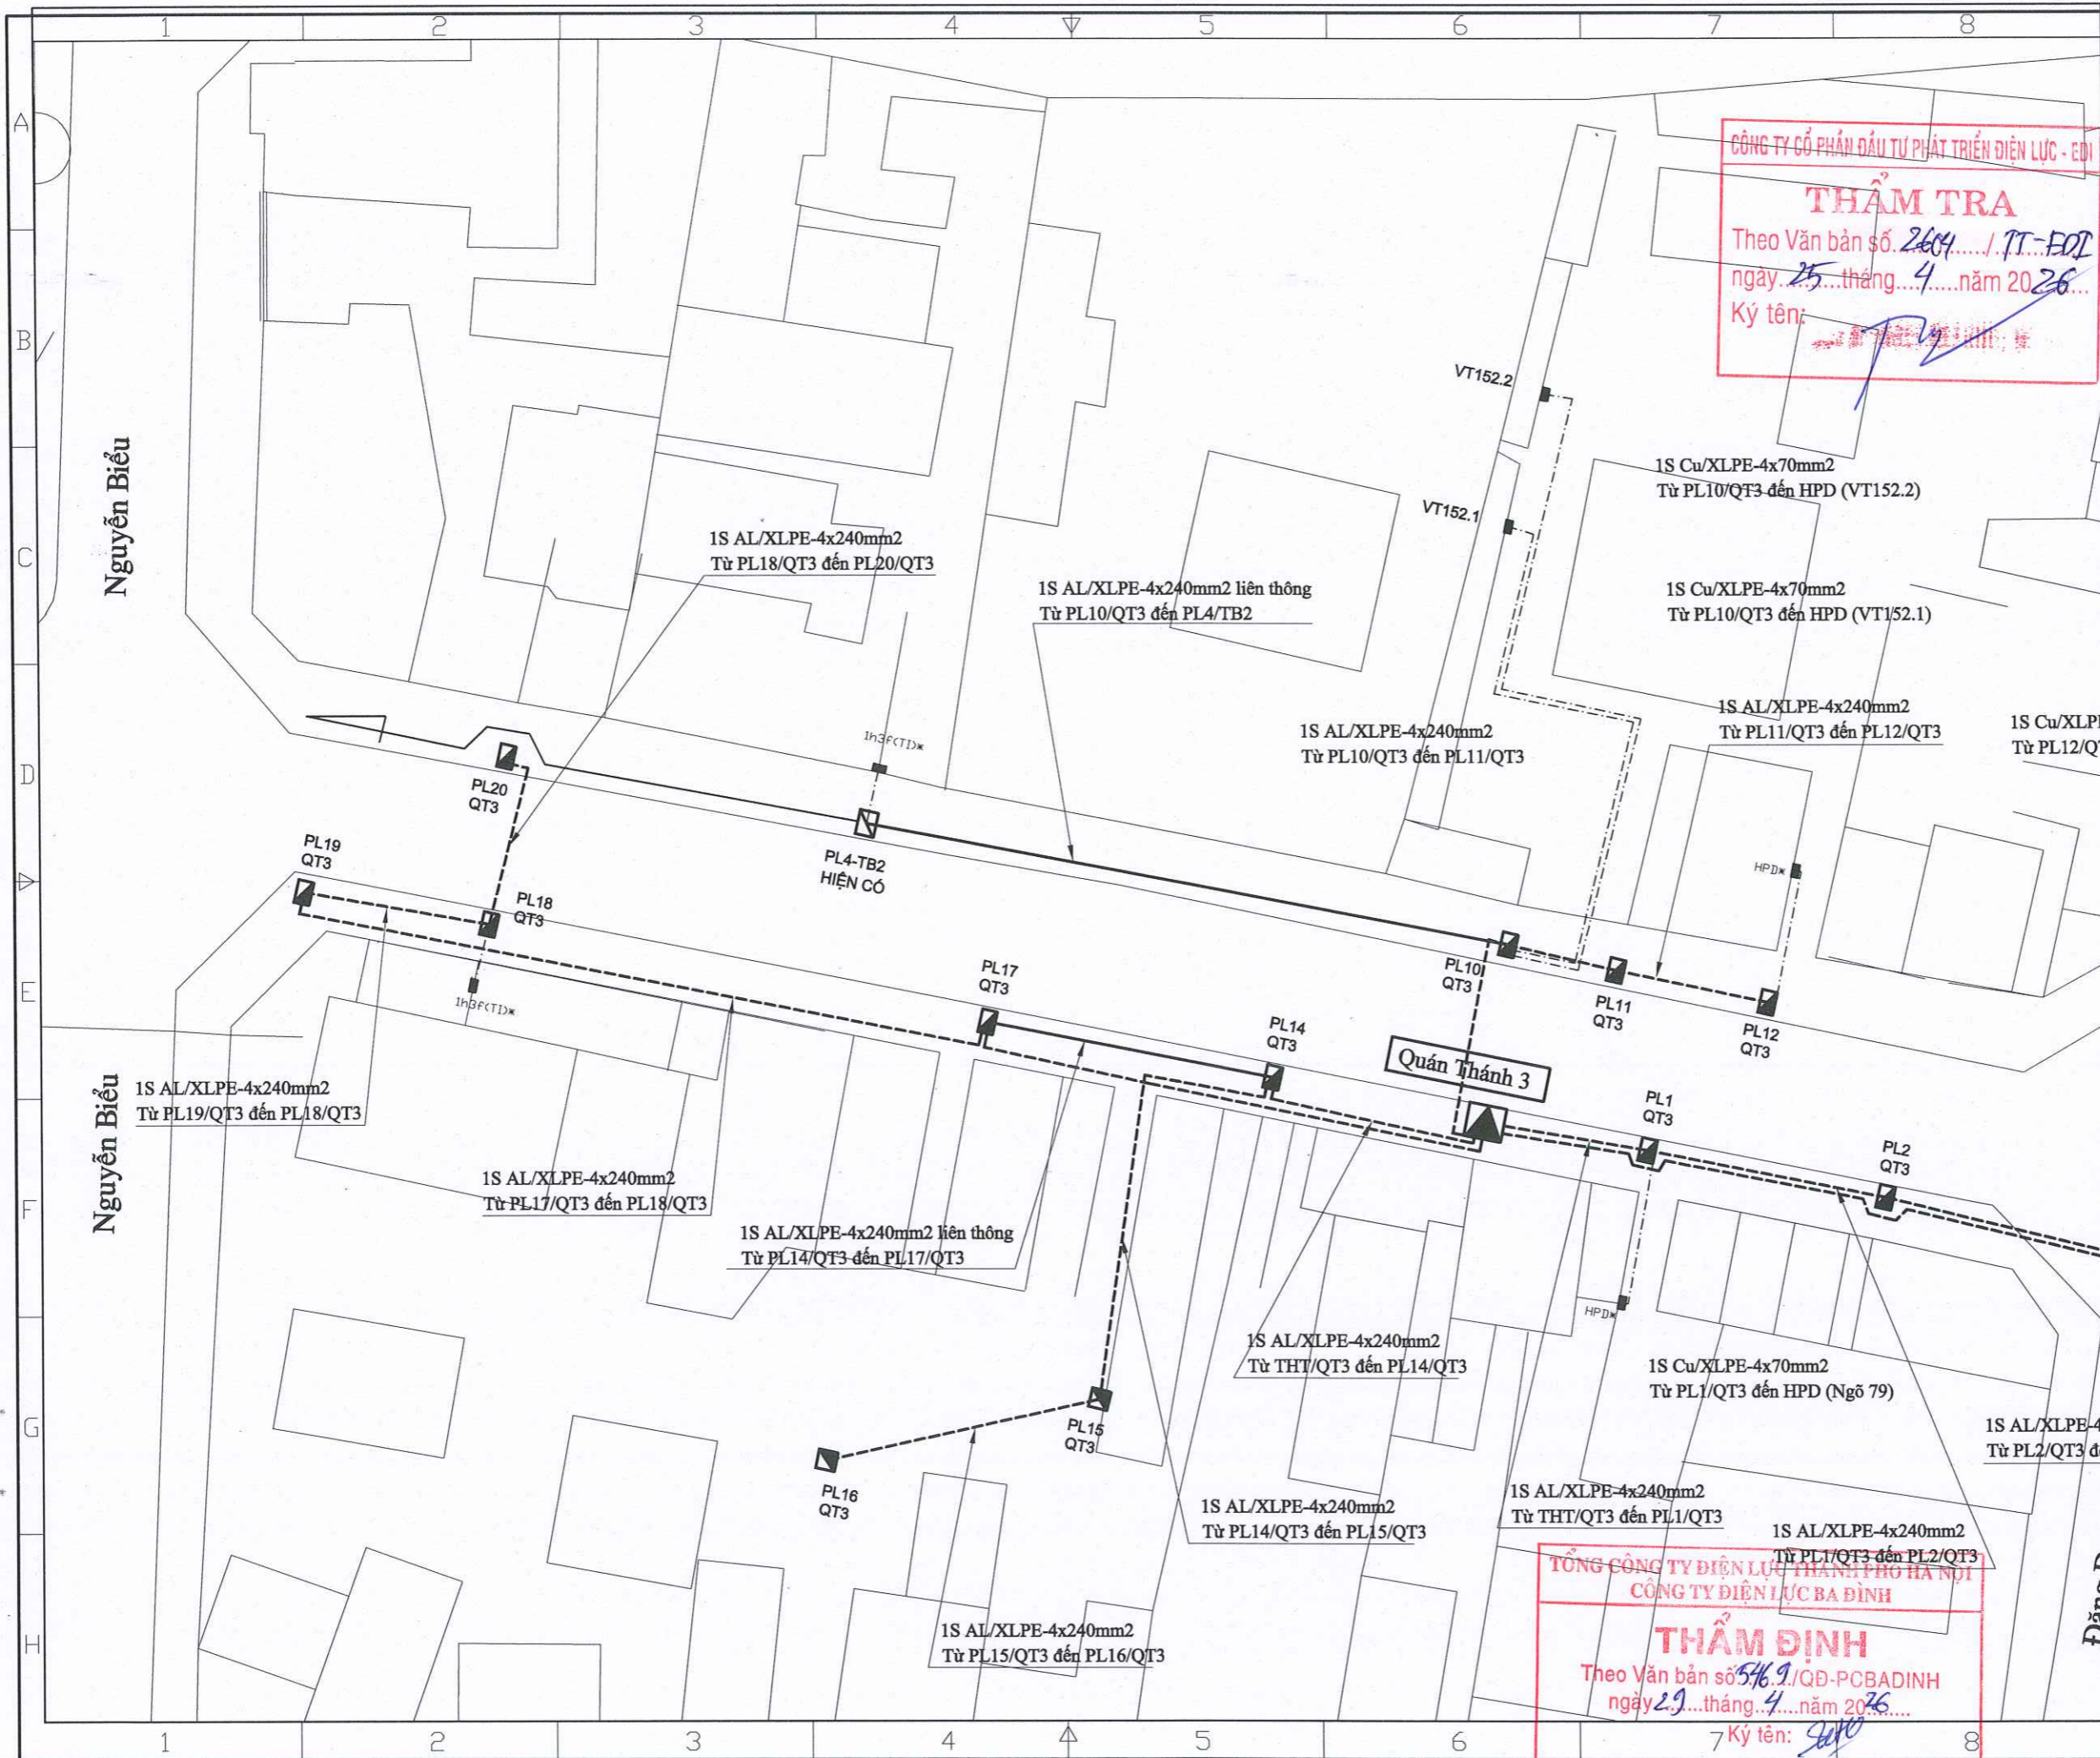

Ghi chú/ Note:

- CÁP NGẦM RẢI MỜI
- CÁP NGẦM HIỆN TRẠNG
- ☒ TBA HIỆN CÓ
- ☒ TBA XÂY DỰNG MỚI
- ☒ TỦ PILLAR HIỆN TRẠNG
- ☒ TỦ PILLAR LẮP MỚI
- ☒ ○ CỘT ĐIỆN HIỆN CÓ

Sửa đổi/Modifications:

Stt/No	Ngày/Date	Nội dung
1	---	Khởi tạo/ Created
2	---	Chỉnh sửa/ Edited

Chủ đầu tư/ Client:

TỔNG CÔNG TY ĐIỆN LỰC TP. HÀ NỘI
CÔNG TY ĐIỆN LỰC BA ĐÌNH

TEL: FAX: (08-4)
 ĐỊA CHỈ: ADDRESS OF CLIENT

Dự án/ Project:

CẢI TẠO LƯỚI ĐIỆN TUYẾN PHỐ QUÁN THÁNH TRÊN ĐỊA BÀN PHƯỜNG BA ĐÌNH NĂM 2026 THUỘC KẾ HOẠCH BCD 197 UBND TP HÀ NỘI

Địa điểm: P. BA ĐÌNH - TP. HÀ NỘI

Tư vấn thiết kế/ Consultant:

INO
CÔNG TY CỔ PHẦN CƠ ĐIỆN INO
 INO MECHANICAL ELECTRICAL JSC
 Số 38, Ngõ 11 Phố Đội Cung
 Ph Hai Bà Trưng, Hà Nội
 No 38/11 - Đồi Cung Str
 Hai Bà Trưng, Hanoi
 Tel: 04.6278 2125 Fax: 04.6278 2125
 Website: www.codiaino.com

Giám đốc/ Director: NGUYỄN THỊ THANH HUƠNG

Tên bản vẽ/ Title:

MẶT BẰNG ĐƯỜNG TRỤC
LƯỚI ĐIỆN PHỐ QUÁN THÁNH (13)

Chủ trì & Chủ nhiệm/ Major & Chief engineer: NGUYỄN XUÂN ĐẠI

Thiết kế Điện/ Designer: NGUYỄN ĐÌNH SỸ


Thiết kế XD/ Drawer: LÊ THỊ THUY

Kiểm tra Nội bộ/ Checker: NGUYỄN XUÂN ĐẠI

Tỉ lệ/ Scale: Phát hành/ Issue: 2026

Số hiệu công trình/ Project code: Bản vẽ số/ Drawing No:

26098 MBCT-13

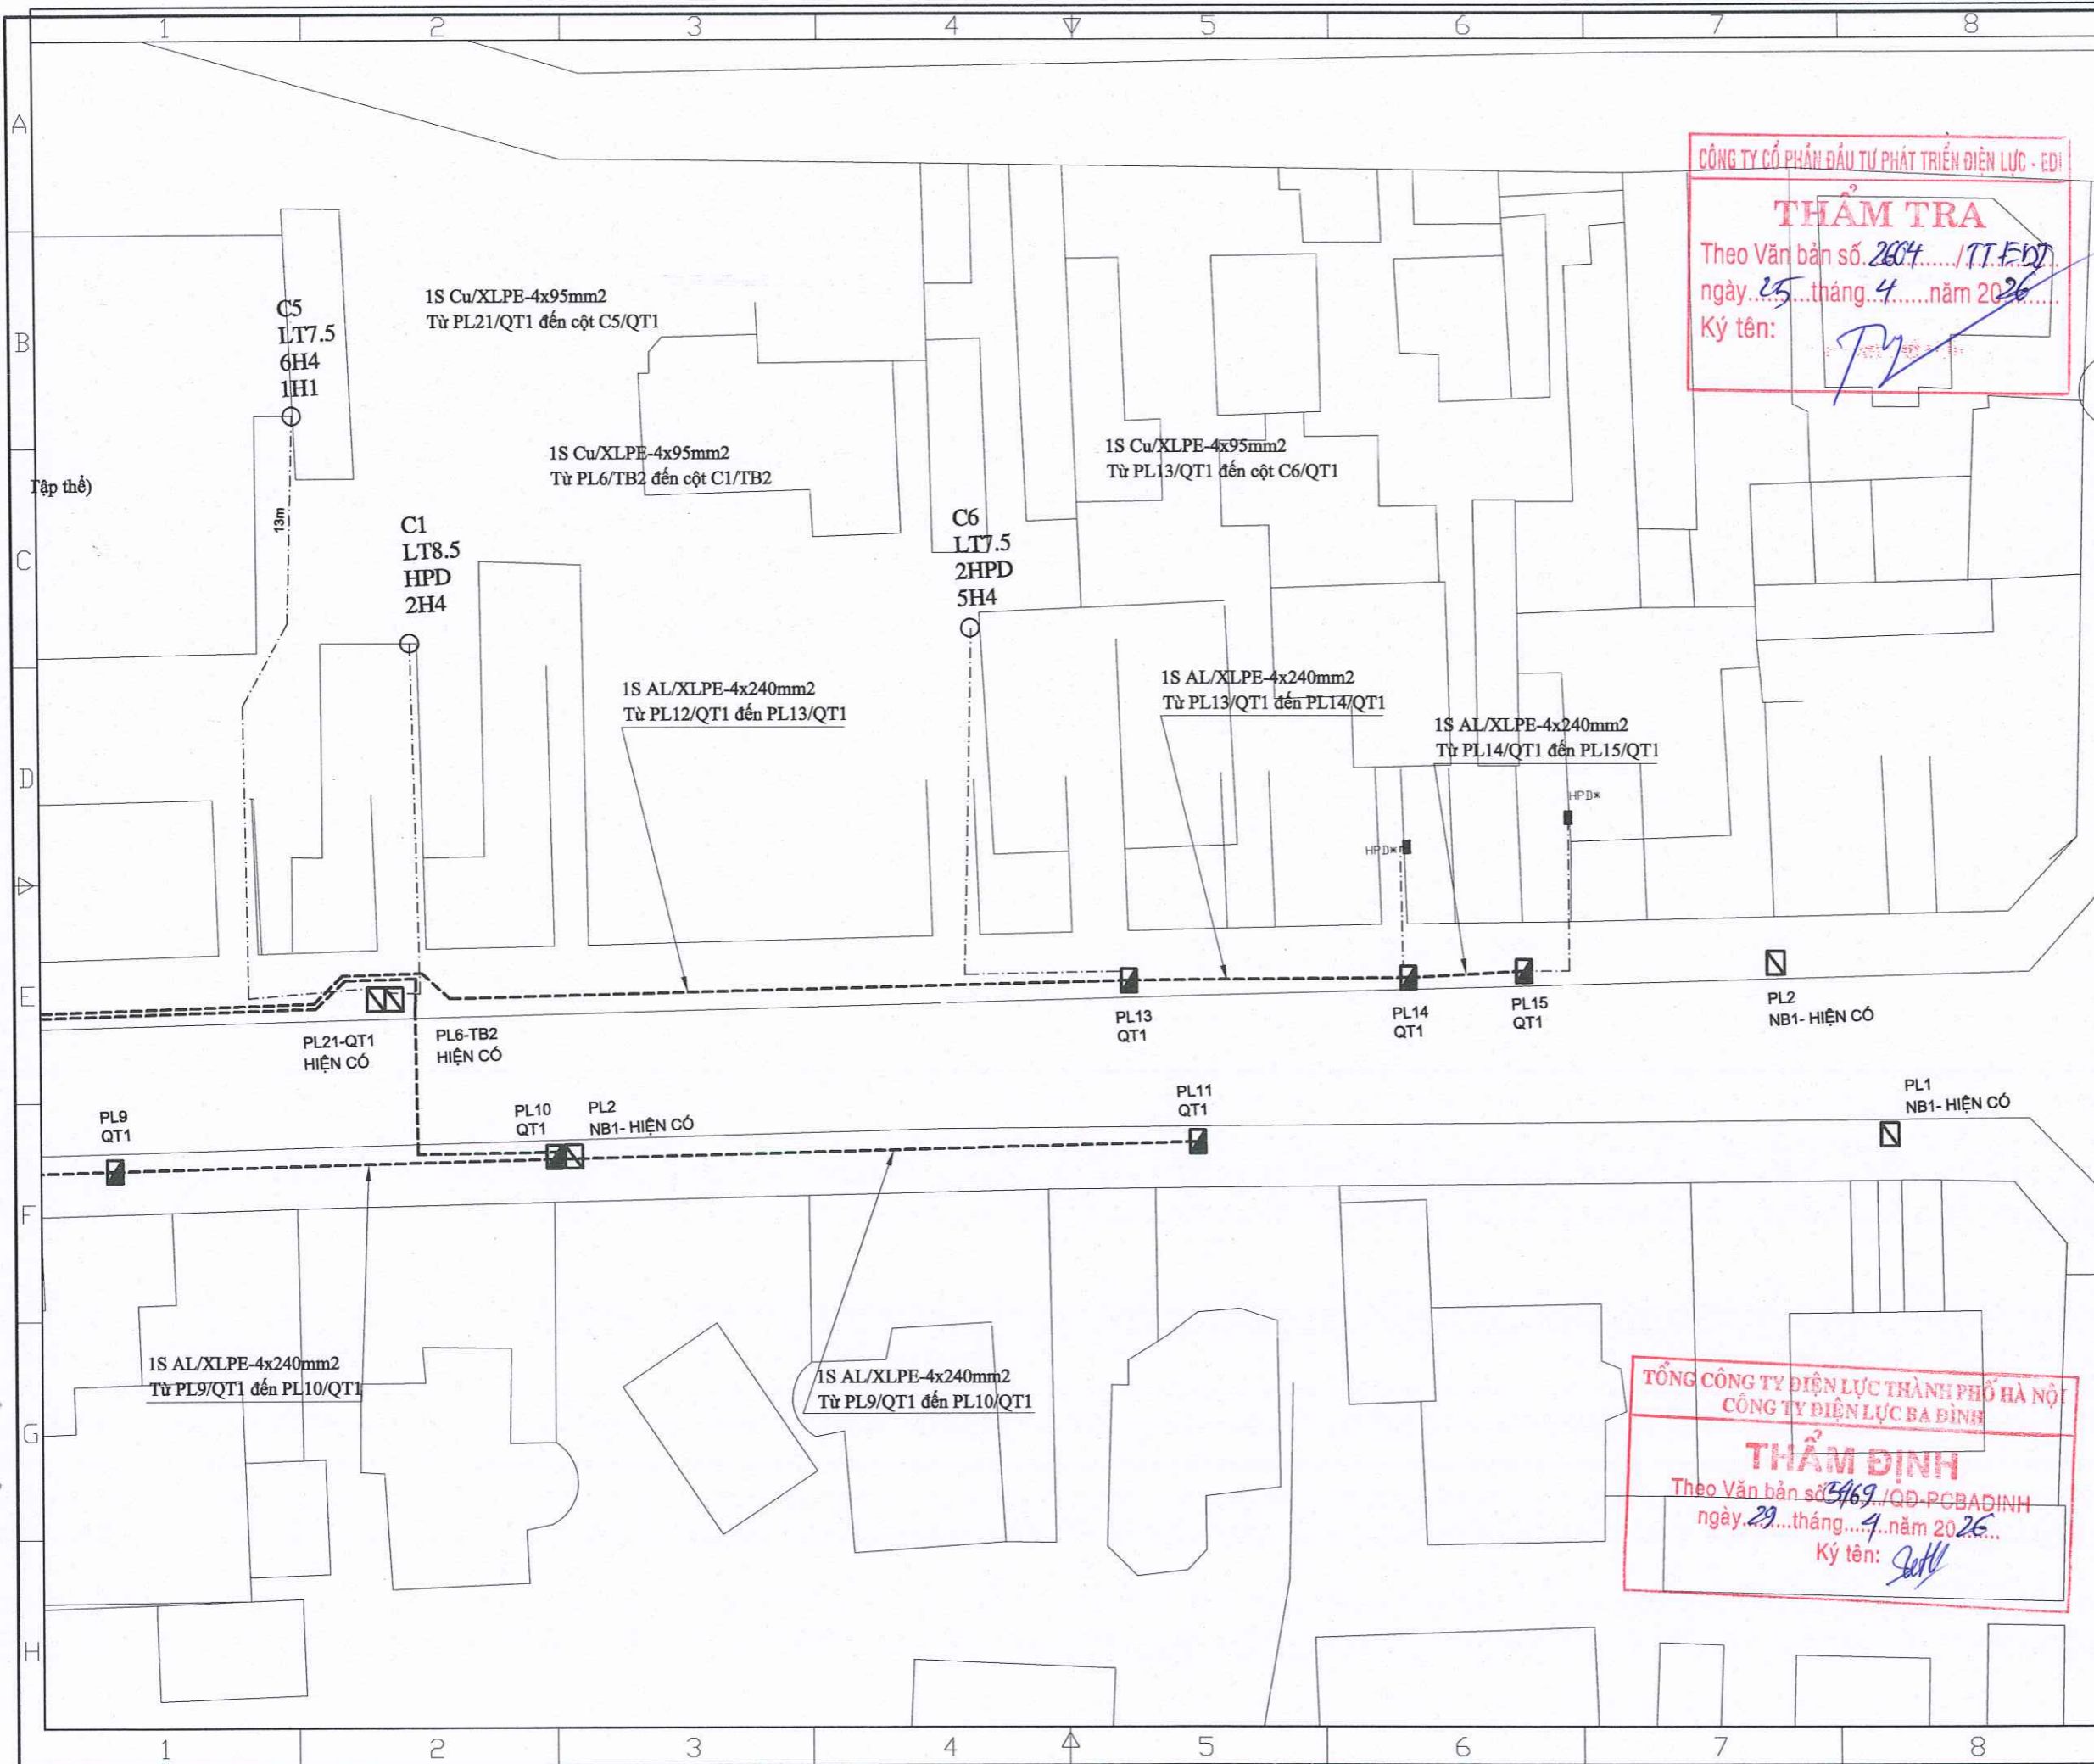

CÔNG TY CỔ PHẦN ĐẦU TƯ PHÁT TRIỂN ĐIỆN LỰC - EDI

THẨM TRA

Theo Văn bản số 2604...../TT.EDI
 ngày 25...tháng 4...năm 2026
 Ký tên: *[Signature]*

TỔNG CÔNG TY ĐIỆN LỰC THÀNH PHỐ HÀ NỘI
CÔNG TY ĐIỆN LỰC BA ĐÌNH

THẨM ĐỊNH

Theo Văn bản số 3469.../QĐ-PCBADINH
 ngày 29...tháng 4...năm 2026
 Ký tên: *[Signature]*

Ghi chú/ Note:

- CẤP NGẦM RẢI MỜI
- CẤP NGẦM HIỆN TRẠNG
- ⊠ TBA HIỆN CÓ
- ⊠ TBA XÂY DỰNG MỚI
- ⊠ TỪ PILLAR HIỆN TRẠNG
- ⊠ TỪ PILLAR LẮP MỚI
- ⊠ ○ CỘT ĐIỆN HIỆN CÓ

Sửa đổi/Modifications:

Stt/No	Ngày/Date	
1	---	Khởi tạo/ Created
2	---	Chỉnh sửa/ Edited

Chủ đầu tư/ Client:

TỔNG CÔNG TY ĐIỆN LỰC TP. HÀ NỘI
CÔNG TY ĐIỆN LỰC BA ĐÌNH

TEL: FAX: (08-4)
 ĐỊA CHỈ: ADDRESS OF CLIENT

Dự án/ Project:

CẢI TẠO LƯỚI ĐIỆN TUYẾN PHỐ QUÁN THÁNH TRÊN ĐỊA BÀN PHƯỜNG BA ĐÌNH NĂM 2026 THUỘC KẾ HOẠCH BCD 197 UBND TP HÀ NỘI

Địa điểm: P. BA ĐÌNH - TP. HÀ NỘI

Tư vấn thiết kế/ Consultant:


CÔNG TY CỔ PHẦN CƠ ĐIỆN INO
INO MECHANICAL ELECTRICAL JSC
 Số 38, ngõ 11 Phố Đội Cung
 Phường Hai Bà Trưng, Hà Nội
 Ngõ 38/11 - Đoi Cung Sứ
 Hai Bà Trưng, Hanoi
 Tel: 04.6278 2125 Fax: 04.6278 2125
 Website: www.codlenino.com

Giám đốc/ Director: NGUYỄN THỊ THANH HƯƠNG

Tên bản vẽ/ Title: **MẶT BẰNG ĐƯỜNG TRỰC LƯỚI ĐIỆN PHỐ QUÁN THÁNH (14)**

Chủ trì & Chủ nhiệm/ Major & Chief engineer:	NGUYỄN XUÂN ĐẠI	<i>[Signature]</i>
Thiết kế Điện/ Designer:	NGUYỄN ĐÌNH SỸ	<i>[Signature]</i>
Thiết kế XD/ Drawer:	LÊ THỊ THUỶ	<i>[Signature]</i>
Kiểm tra Nội bộ/ Checker:	NGUYỄN XUÂN ĐẠI	<i>[Signature]</i>
Tỉ lệ/ Scale:	Phát hành/ issue:	2026

Số hiệu công trình/ Project code: **26098** Bản vẽ số/ Drawing No: **MBCT-14**

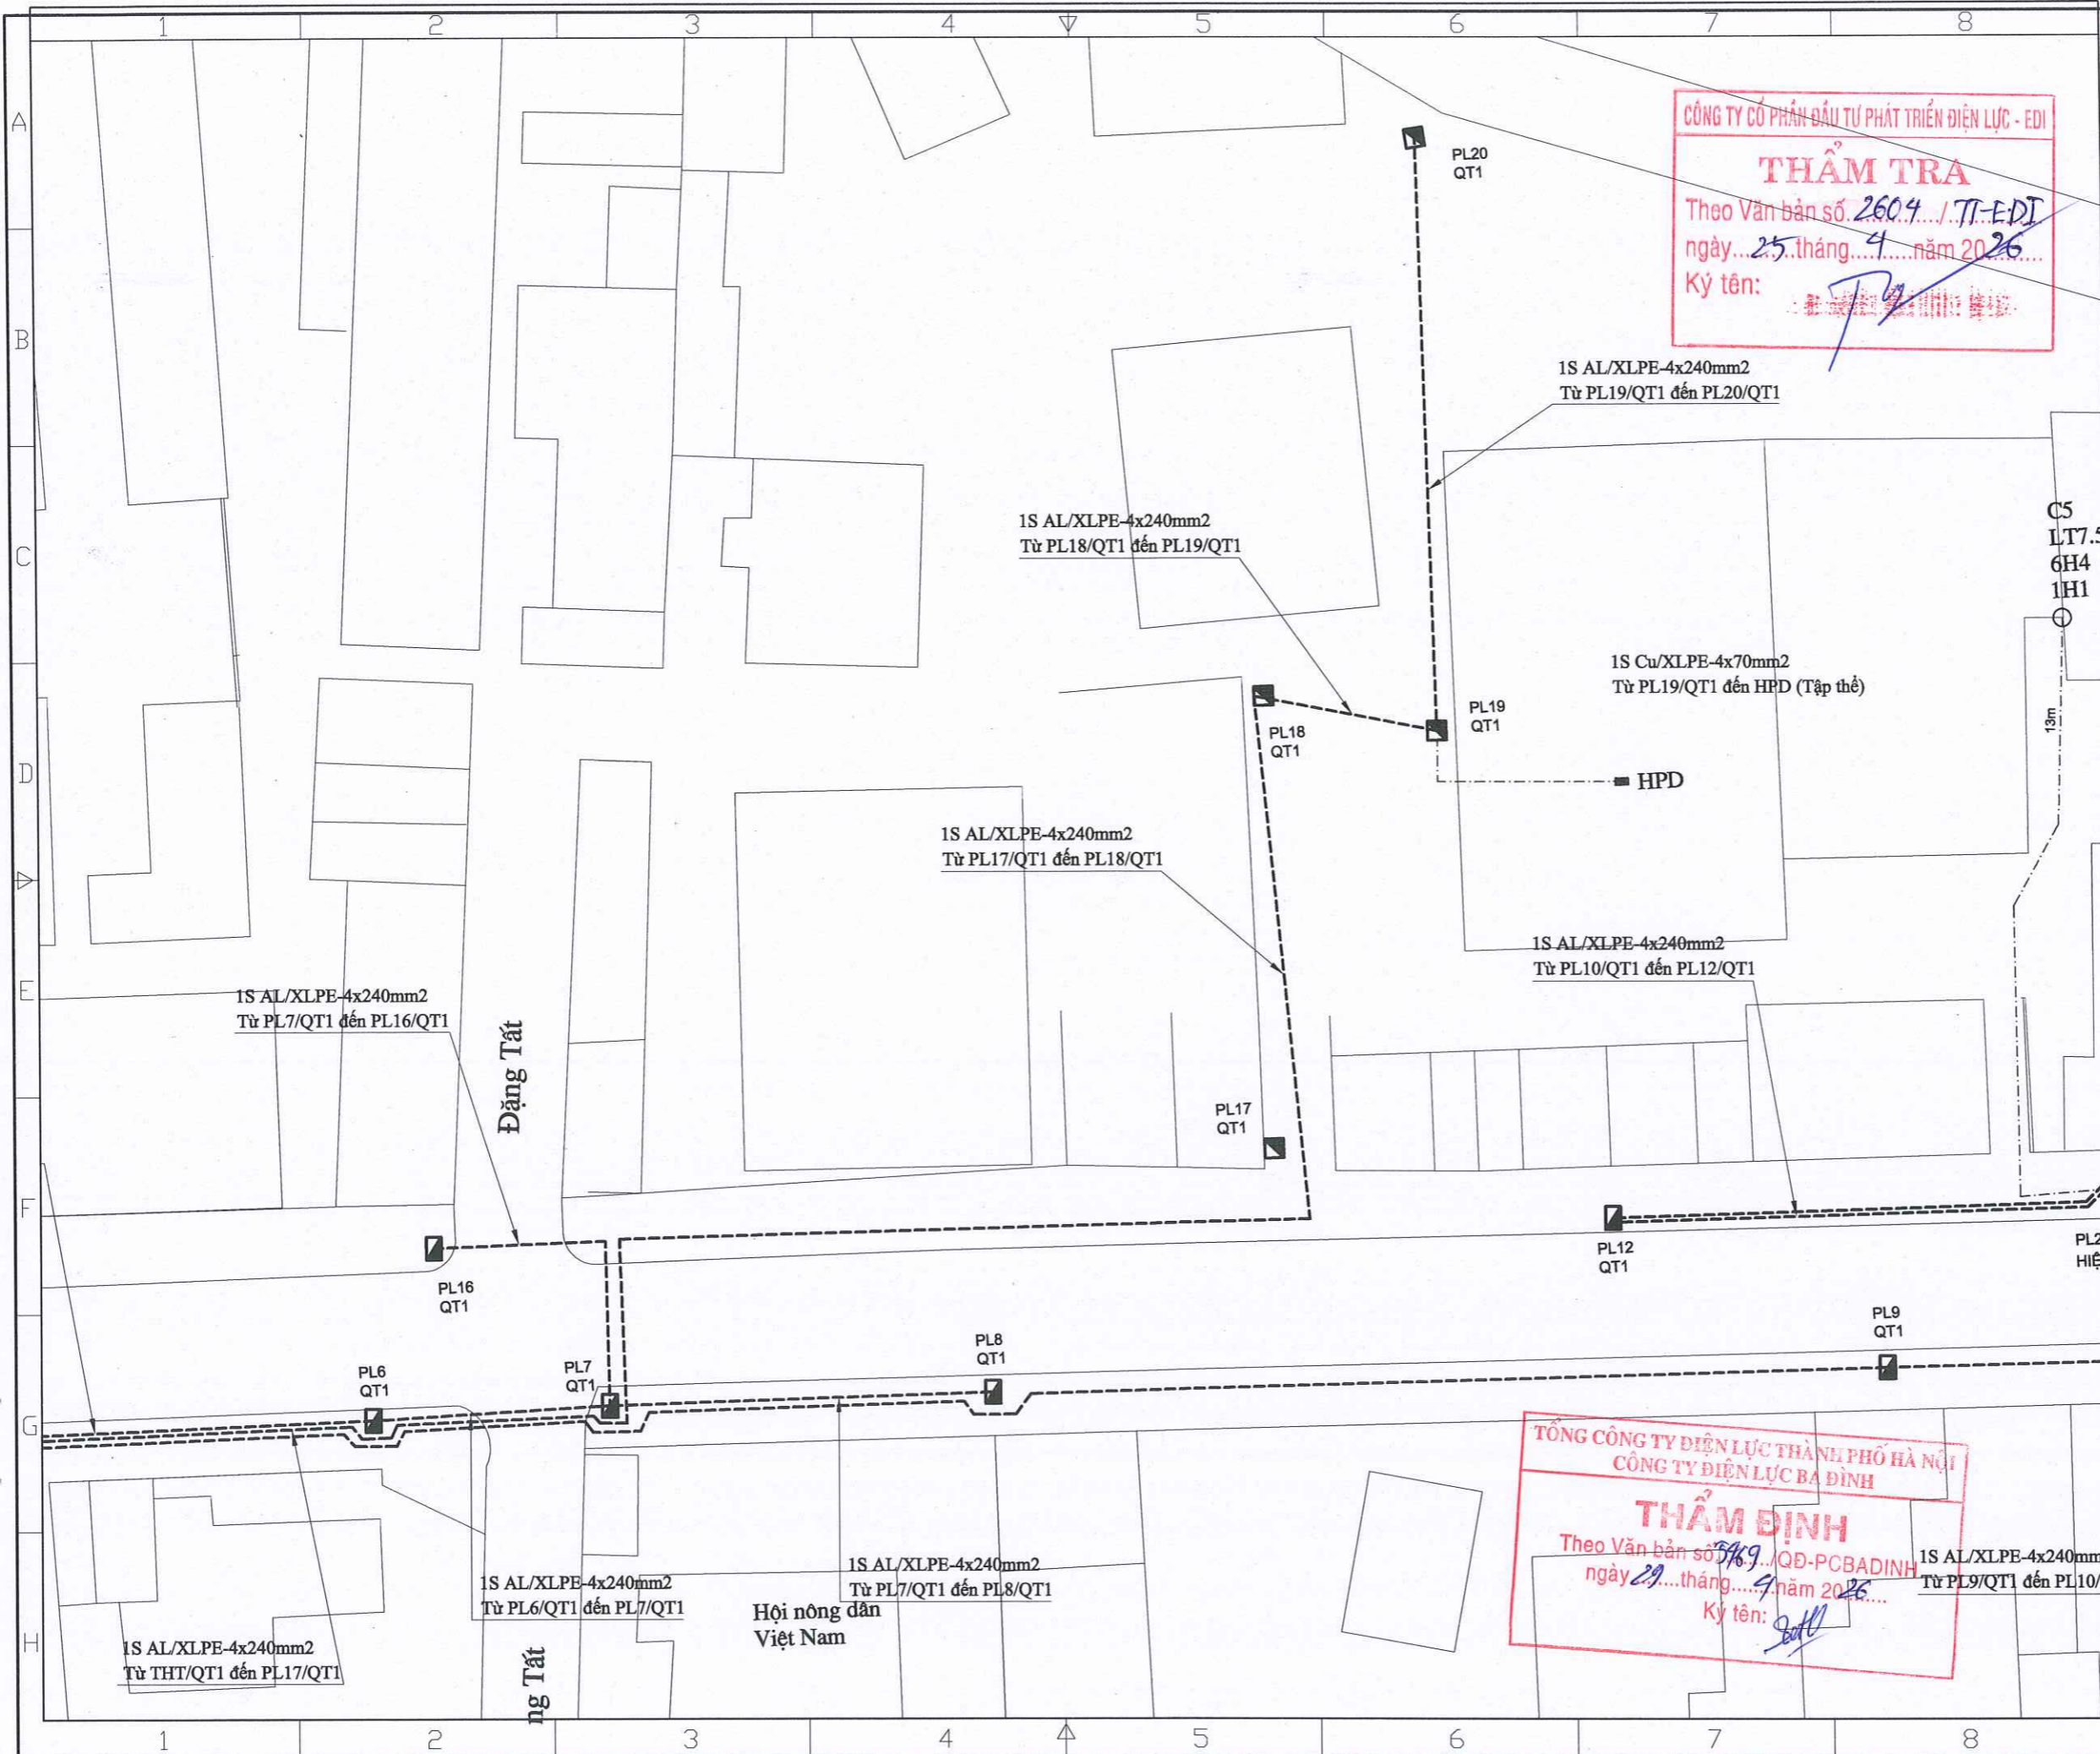

CÔNG TY CỔ PHẦN ĐẦU TƯ PHÁT TRIỂN ĐIỆN LỰC - EDI
THẨM TRA
 Theo Văn bản số 2604 / TT-EDI
 ngày 25 tháng 4 năm 2026
 Ký tên: *[Signature]*

Ghi chú/ Note:

---	CÁP NGẦM RẢI MỜI
---	CÁP NGẦM HIỆN TRẠNG
⊠	TBA HIỆN CÓ
⊠	TBA XÂY DỰNG MỚI
⊠	TỦ PILLAR HIỆN TRẠNG
⊠	TỦ PILLAR LẮP MỚI
⊠ ○	CỘT ĐIỆN HIỆN CÓ

Sửa đổi/Modifications:

Stt/No	Ngày/Date	
1	---	Khởi tạo/ Created
2	---	Chỉnh sửa/ Edited

Chủ đầu tư/ Client:
TỔNG CÔNG TY ĐIỆN LỰC TP. HÀ NỘI
CÔNG TY ĐIỆN LỰC BA ĐÌNH
 TEL: FAX: (08-4)
 ĐỊA CHỈ: ADDRESS OF CLIENT
 Dự án/ Project:
CẢI TẠO LƯỚI ĐIỆN TUYẾN PHỐ QUẢN THÁNH TRÊN ĐỊA BÀN PHƯỜNG BA ĐÌNH NĂM 2026 THUỘC KẾ HOẠCH BCD 197 UBND TP HÀ NỘI
 ĐỊA ĐIỂM: P. BA ĐÌNH - TP. HÀ NỘI

Tư vấn thiết kế/ Consultant:

CÔNG TY CỔ PHẦN CƠ ĐIỆN INO
 INO MECHANICAL ELECTRICAL JSC
 Số 38, ngõ 11, Đường Cộng Ph Hai Bà Trưng, Hà Nội
 Ngõ 38/11 - Đường Cộng Ph Hai Bà Trưng, Hanoi
 Tel: 04.6278 2125 Fax: 04.6278 2125
 Website: www.codienino.com

Giám đốc/ Director: NGUYỄN THỊ THANH HƯƠNG

Tên bản vẽ/ Title: **MẶT BẰNG ĐƯỜNG TRỰC LƯỚI ĐIỆN PHỐ QUẢN THÁNH (15)**

Chủ trì & Chủ nhiệm/ Major & Chief engineer:	NGUYỄN XUÂN ĐẠI
Thiết kế Điện/ Designer:	NGUYỄN ĐÌNH SỸ
Thiết kế XD/ Drawer:	LÊ THỊ THUY
Kiểm tra Nội bộ/ Checker:	NGUYỄN XUÂN ĐẠI
Tỉ lệ/ Scale:	Phát hành/ Issue: 2026
Số hiệu công trình/ Project code:	Bản vẽ số/ Drawing No:

TỔNG CÔNG TY ĐIỆN LỰC THÀNH PHỐ HÀ NỘI
CÔNG TY ĐIỆN LỰC BA ĐÌNH
THẨM ĐỊNH
 Theo Văn bản số 5169 / QĐ-PCBADINH
 ngày 29 tháng 4 năm 2026
 Ký tên: *[Signature]*

1S AL/XLPE-4x240mm2
 Từ TH1/QT1 đến PL17/QT1

1S AL/XLPE-4x240mm2
 Từ PL6/QT1 đến PL7/QT1

1S AL/XLPE-4x240mm2
 Từ PL7/QT1 đến PL8/QT1

1S AL/XLPE-4x240mm2
 Từ PL9/QT1 đến PL10/Q

1S AL/XLPE-4x240mm2
 Từ PL19/QT1 đến PL20/QT1

1S AL/XLPE-4x240mm2
 Từ PL18/QT1 đến PL19/QT1

1S Cu/XLPE-4x70mm2
 Từ PL19/QT1 đến HPD (Tập thể)

1S AL/XLPE-4x240mm2
 Từ PL17/QT1 đến PL18/QT1


1S AL/XLPE-4x240mm2
 Từ PL10/QT1 đến PL12/QT1

1S AL/XLPE-4x240mm2
 Từ PL7/QT1 đến PL16/QT1

Đặng Tất

ng Tất

Hội nông dân Việt Nam

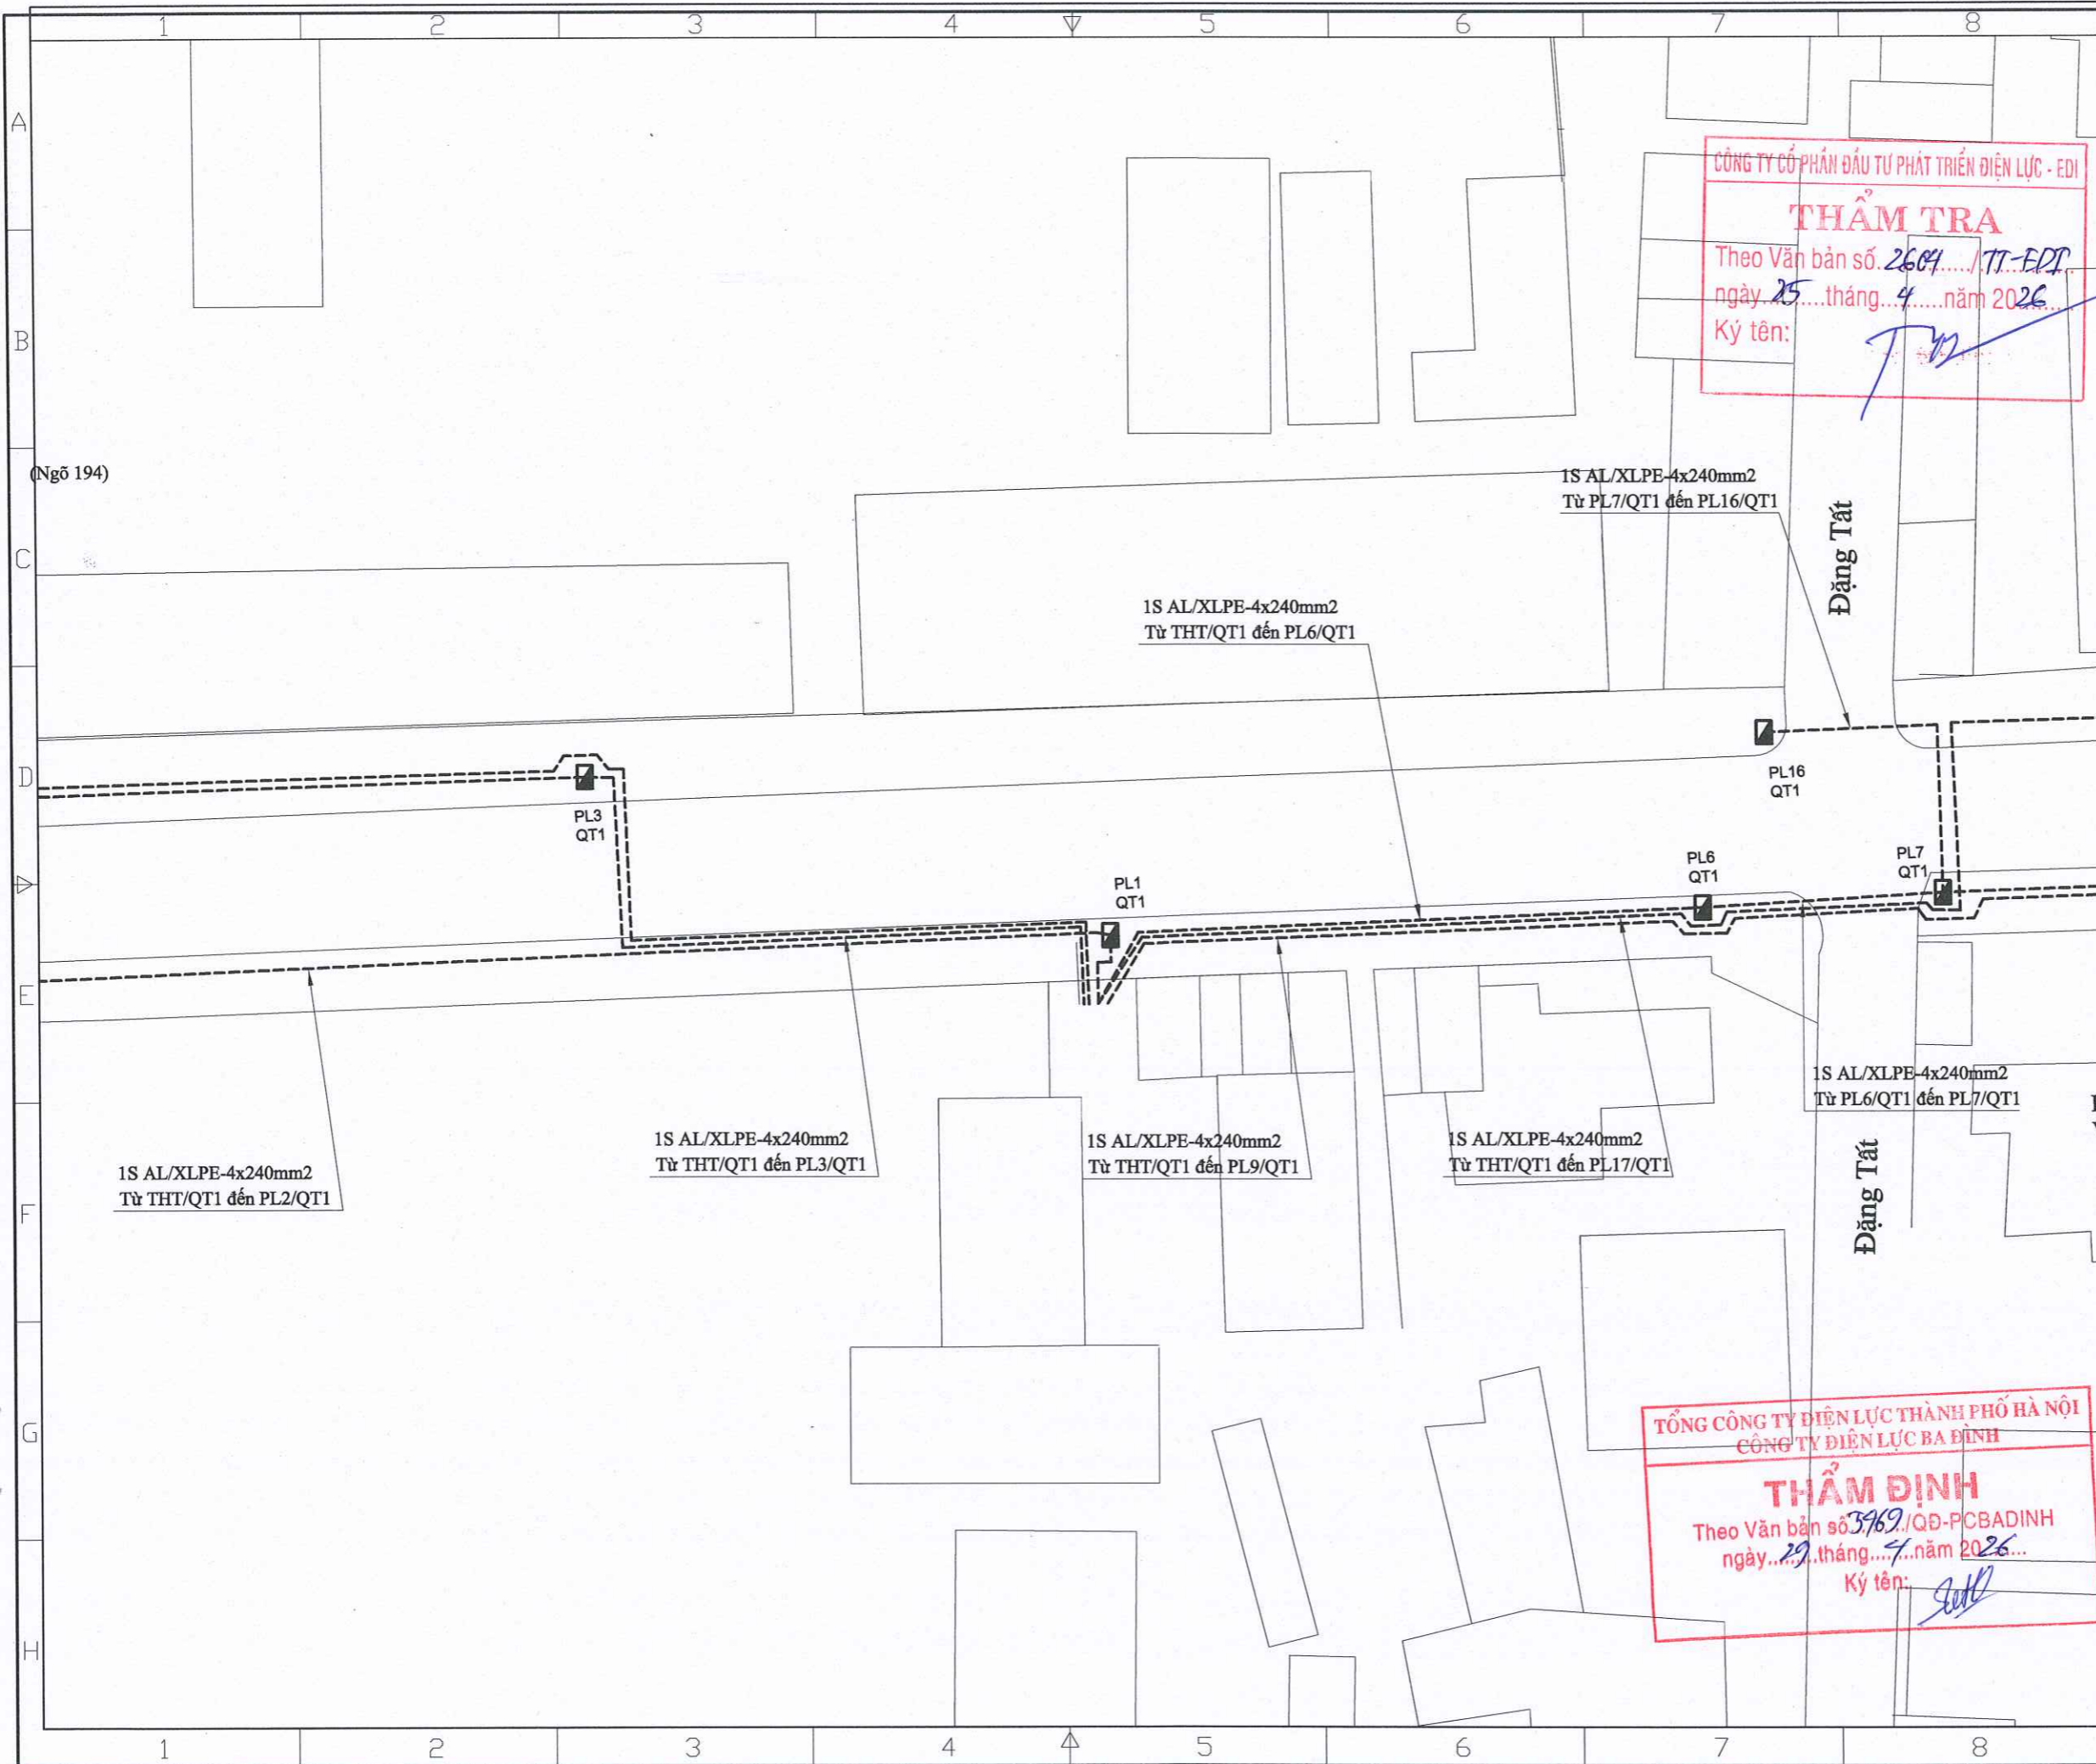

CÔNG TY CỔ PHẦN ĐẦU TƯ PHÁT TRIỂN ĐIỆN LỰC - EDI

THẨM TRA

Theo Văn bản số 2604 / TT-EDI
ngày 25 tháng 4 năm 2026

Ký tên: *[Signature]*

Ghi chú/ Note:

- CÁP NGẦM RẢI MỜI
- CÁP NGẦM HIỆN TRẠNG
- ⊠ TBA HIỆN CÓ
- ⊠ TBA XÂY DỰNG MỚI
- ⊠ TỦ PILLAR HIỆN TRẠNG
- ⊠ TỦ PILLAR LẮP MỚI
- ⊠ ○ CỘT ĐIỆN HIỆN CÓ

Sửa đổi/Modifications:

Stt/No	Ngày/Date	Khởi tạo/ Created
1	---	Khởi tạo/ Created
2	---	Chỉnh sửa/ Edited

Chủ đầu tư/ Client:

TỔNG CÔNG TY ĐIỆN LỰC TP. HÀ NỘI
CÔNG TY ĐIỆN LỰC BA ĐÌNH

TEL: FAX: (08-4)

Địa chỉ: ADDRESS OF CLIENT

Dự án/ Project:

CẢI TẠO LƯỚI ĐIỆN TUYẾN PHỐ QUÁN THÁNH TRÊN ĐỊA BÀN PHƯỜNG BA ĐÌNH NĂM 2026 THUỘC KẾ HOẠCH BCD 197 UBND TP HÀ NỘI

Địa điểm: P. BA ĐÌNH - TP. HÀ NỘI

Tư vấn thiết kế/ Consultant:

ino
CÔNG TY CỔ PHẦN CƠ ĐIỆN INO
INO MECHANICAL ELECTRICAL JSC

Số 38, ngõ 11 Phố Đồi Cùng
Ph. Hai Bà Trưng, Hà Nội
Số 38/11 Đồi Cùng Str
Hai Bà Trưng, Hanoi

Tel: 04.6278 2125 Fax: 04.6278 2125
Website: www.codlenino.com


Giám đốc/ Director:	NGUYỄN THỊ THANH HƯƠNG
Tên bản vẽ/ Title:	MẶT BẰNG ĐƯỜNG TRỤC LƯỚI ĐIỆN PHỐ QUÁN THÁNH (16)
Chủ trì & Chủ nhiệm/ Major & Chief engineer:	NGUYỄN XUÂN ĐẠİ
Thiết kế Điện/ Designer:	NGUYỄN ĐÌNH SỸ
Thiết kế XD/ Drawer:	LÊ THỊ THUY
Kiểm tra Nội bộ/ Checker:	NGUYỄN XUÂN ĐẠİ
Tỉ lệ/ Scale:	Phát hành/ Issue: 2026
Số hiệu công trình/ Project code:	Bản vẽ số/ Drawing No:
26098	MBCT-16

TỔNG CÔNG TY ĐIỆN LỰC THÀNH PHỐ HÀ NỘI
CÔNG TY ĐIỆN LỰC BA ĐÌNH

THẨM ĐỊNH

Theo Văn bản số 3769 / QĐ-PCBADINH
ngày 29 tháng 4 năm 2026

Ký tên: *[Signature]*

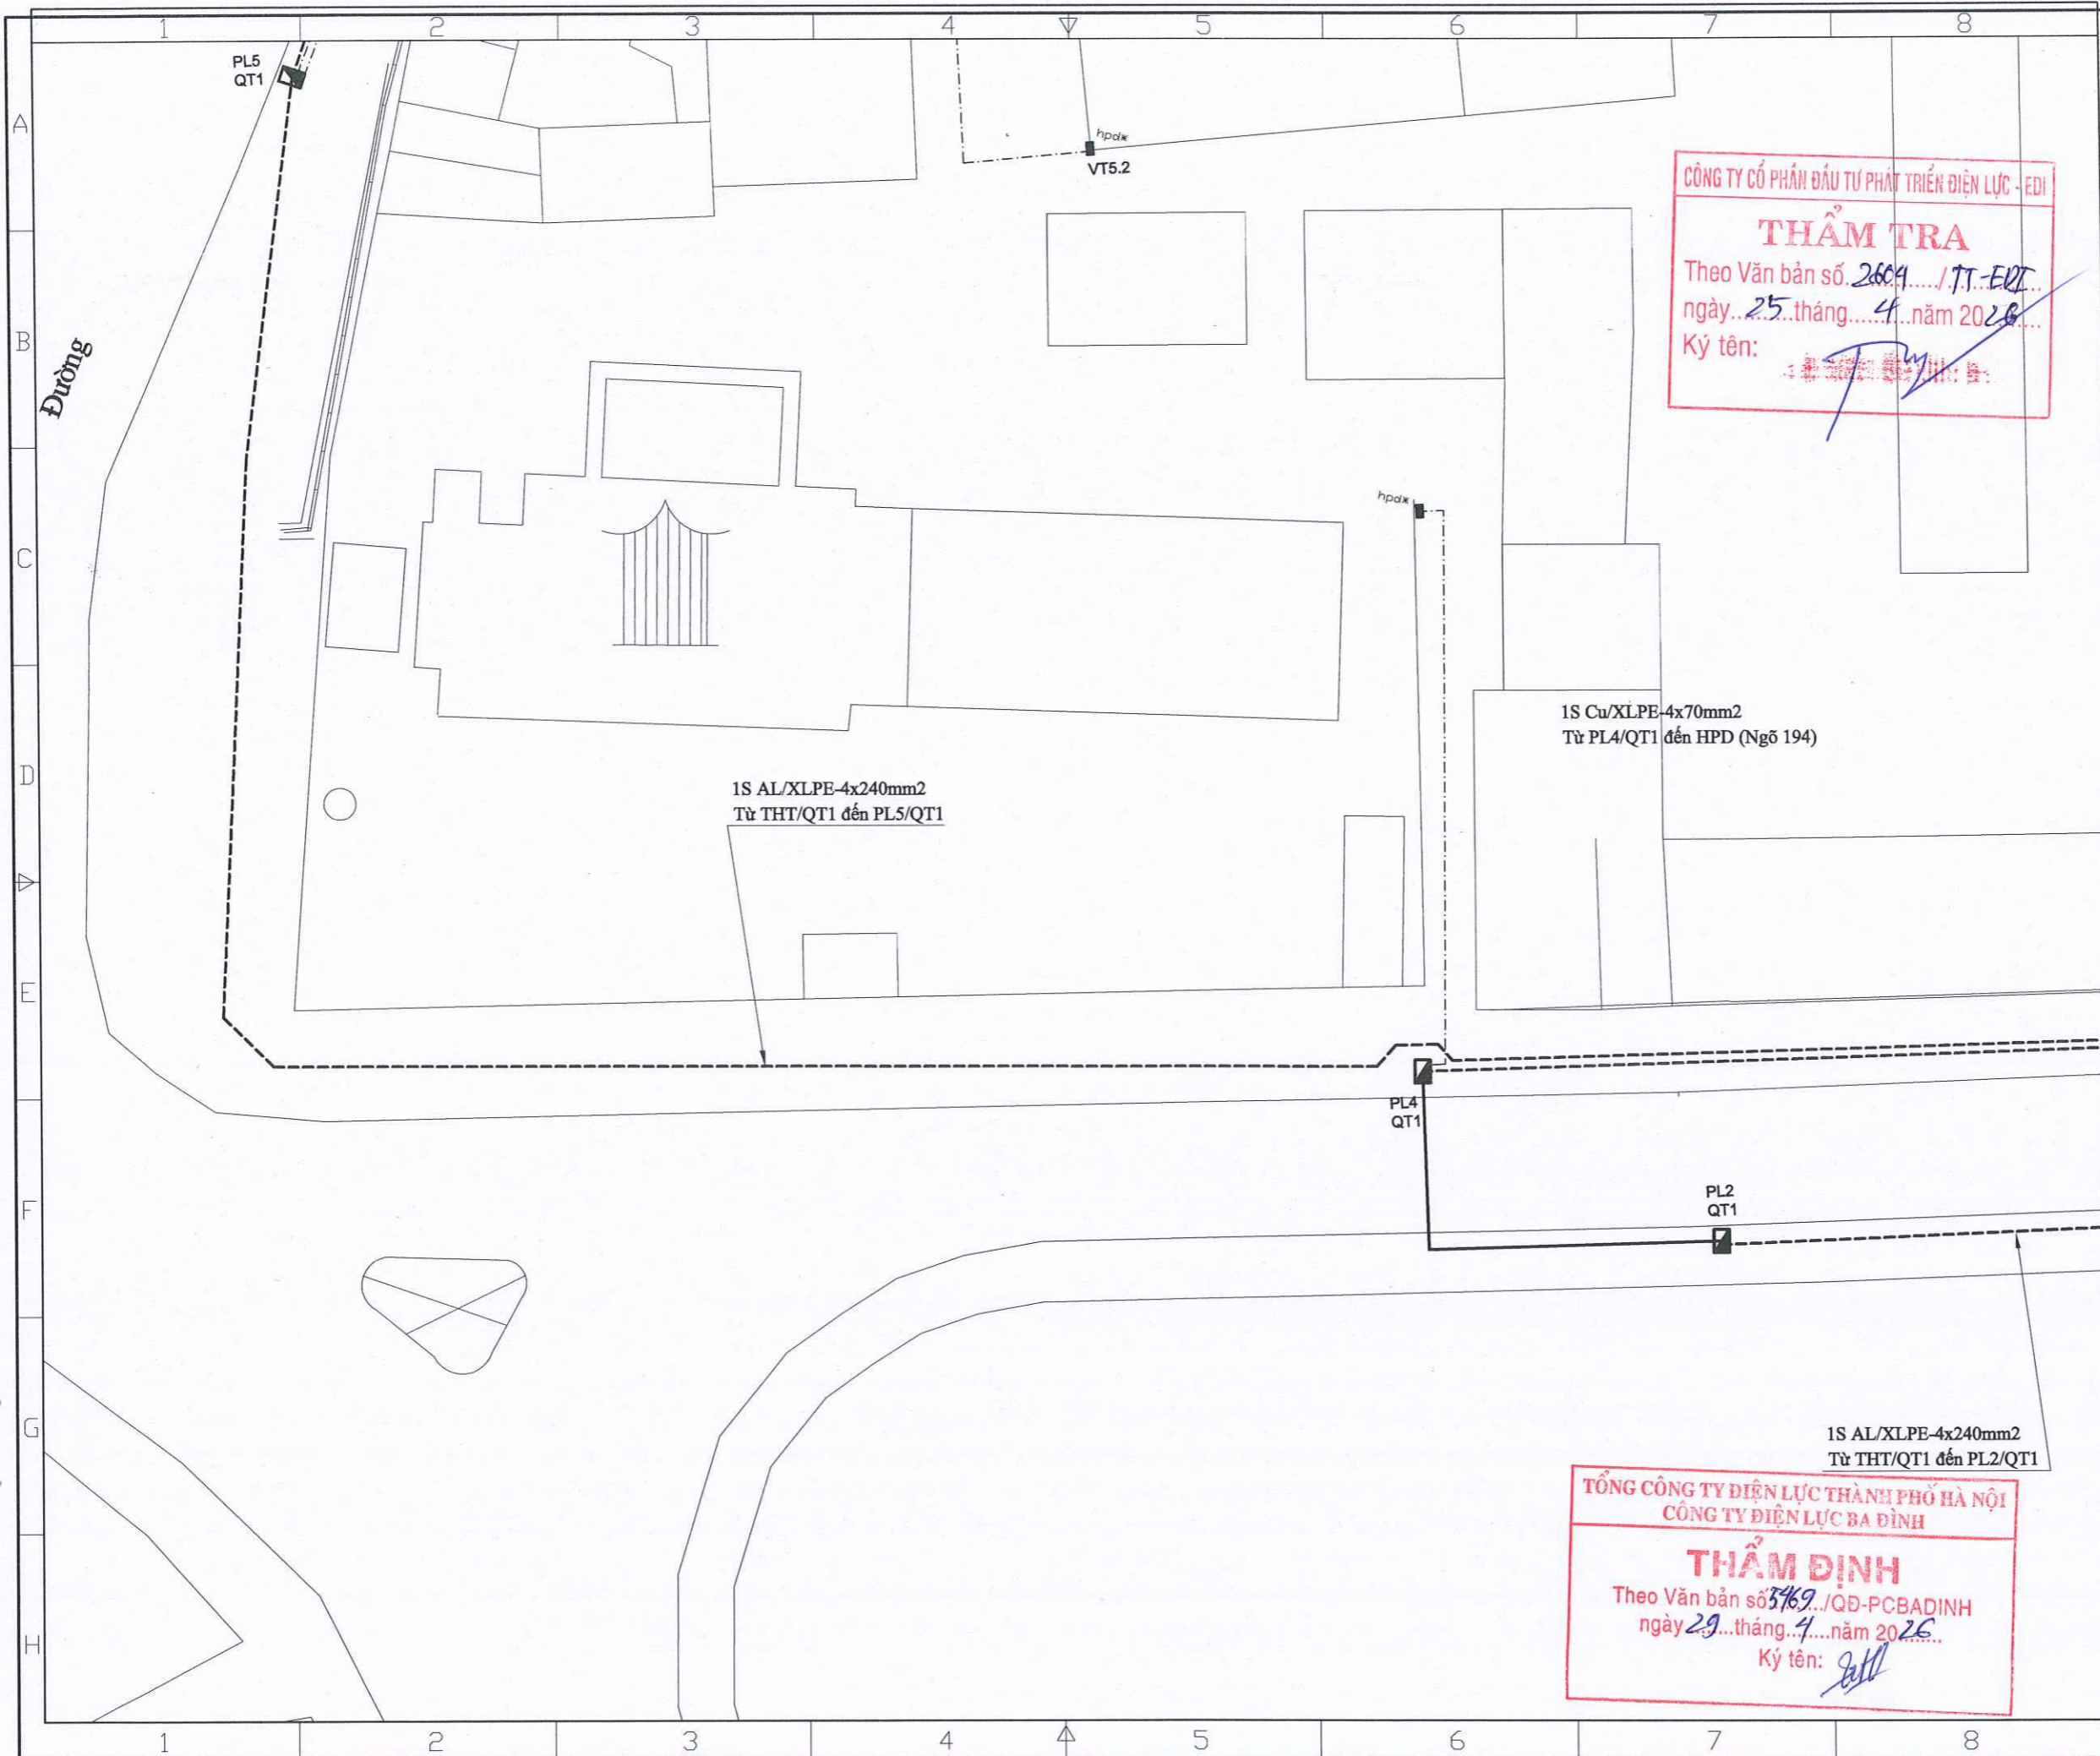

CÔNG TY CỔ PHẦN ĐẦU TƯ PHÁT TRIỂN ĐIỆN LỰC - EDI
THẨM TRA
 Theo Văn bản số 2604.../TT-EDI
 ngày 25 tháng 4 năm 2026
 Ký tên: [Signature]

1S Cu/XLPE-4x70mm2
 Từ PL4/QT1 đến HPD (Ngõ 194)

1S AL/XLPE-4x240mm2
 Từ THT/QT1 đến PL5/QT1

1S AL/XLPE-4x240mm2
 Từ THT/QT1 đến PL2/QT1

TỔNG CÔNG TY ĐIỆN LỰC THÀNH PHỐ HÀ NỘI
 CÔNG TY ĐIỆN LỰC BA ĐÌNH
THẨM ĐỊNH
 Theo Văn bản số 3469.../QĐ-PCBADINH
 ngày 29 tháng 4 năm 2026
 Ký tên: [Signature]

Ghi chú/ Note:

- CÁP NGẦM RẢI MỜI
- CÁP NGẦM HIỆN TRẠNG
- ☒ TBA HIỆN CÓ
- ☒ TBA XÂY DỰNG MỚI
- ☒ TỦ PILLAR HIỆN TRẠNG
- ☒ TỦ PILLAR LẮP MỚI
- ☒ ○ CỘT ĐIỆN HIỆN CÓ

Stt/No	Ngày/Date	
1	---	Khởi tạo/ Created
2	---	Chỉnh sửa/ Edited

Sửa đổi/Modifications:

Chủ đầu tư/ Client :
TỔNG CÔNG TY ĐIỆN LỰC TP. HÀ NỘI
CÔNG TY ĐIỆN LỰC BA ĐÌNH

TEL: FAX: (08-4)
 ĐỊA CHỈ: ADDRESS OF CLIENT

Dự án/ Project :
CẢI TẠO LƯỚI ĐIỆN TUYẾN PHỐ QUẢN THÁNH TRÊN ĐỊA BÀN PHƯỜNG BA ĐÌNH NĂM 2026 THUỘC KẾ HOẠCH BCD 197 UBND TP HÀ NỘI

Địa điểm: P. BA ĐÌNH - TP. HÀ NỘI

Tư vấn thiết kế/ Consultant:

CÔNG TY CỔ PHẦN CƠ ĐIỆN INO
 INO MECHANICAL ELECTRICAL JSC
 Số 38, ngõ 11 Phố Đội Cung
 Ph Hai Bà Trưng, Hà Nội
 Ngõ 38/11 - Dội Cung Str
 Hai Bà Trưng, Hanoi
 Tel: 04.6278 2125 Fax: 04.6278 2125
 Website: www.coodienino.com

M.S.D.N: 01058000
 Q. HAI BÀ TRƯNG

Giám đốc/ Director: NGUYỄN THỊ THANH HUƠNG [Signature]

Tên bản vẽ/ Title:
MẶT BẰNG ĐƯỜNG TRỰC LƯỚI ĐIỆN PHỐ QUẢN THÁNH (17)

Chủ trì & Chủ nhiệm/ Major & Chief engineer: NGUYỄN XUÂN ĐẠI [Signature]


Thiết kế Điện/ Designer: NGUYỄN ĐÌNH SỸ [Signature]

Thiết kế XD/ Drawer: LÊ THỊ THỦY [Signature]

Kiểm tra Nội bộ/ Checker: NGUYỄN XUÂN ĐẠI [Signature]

Tỉ lệ/ Scale: Phát hành/ issue: 2026

Số hiệu công trình/ Project code: Bản vẽ số/ Drawing No:
26098 MBCT-17

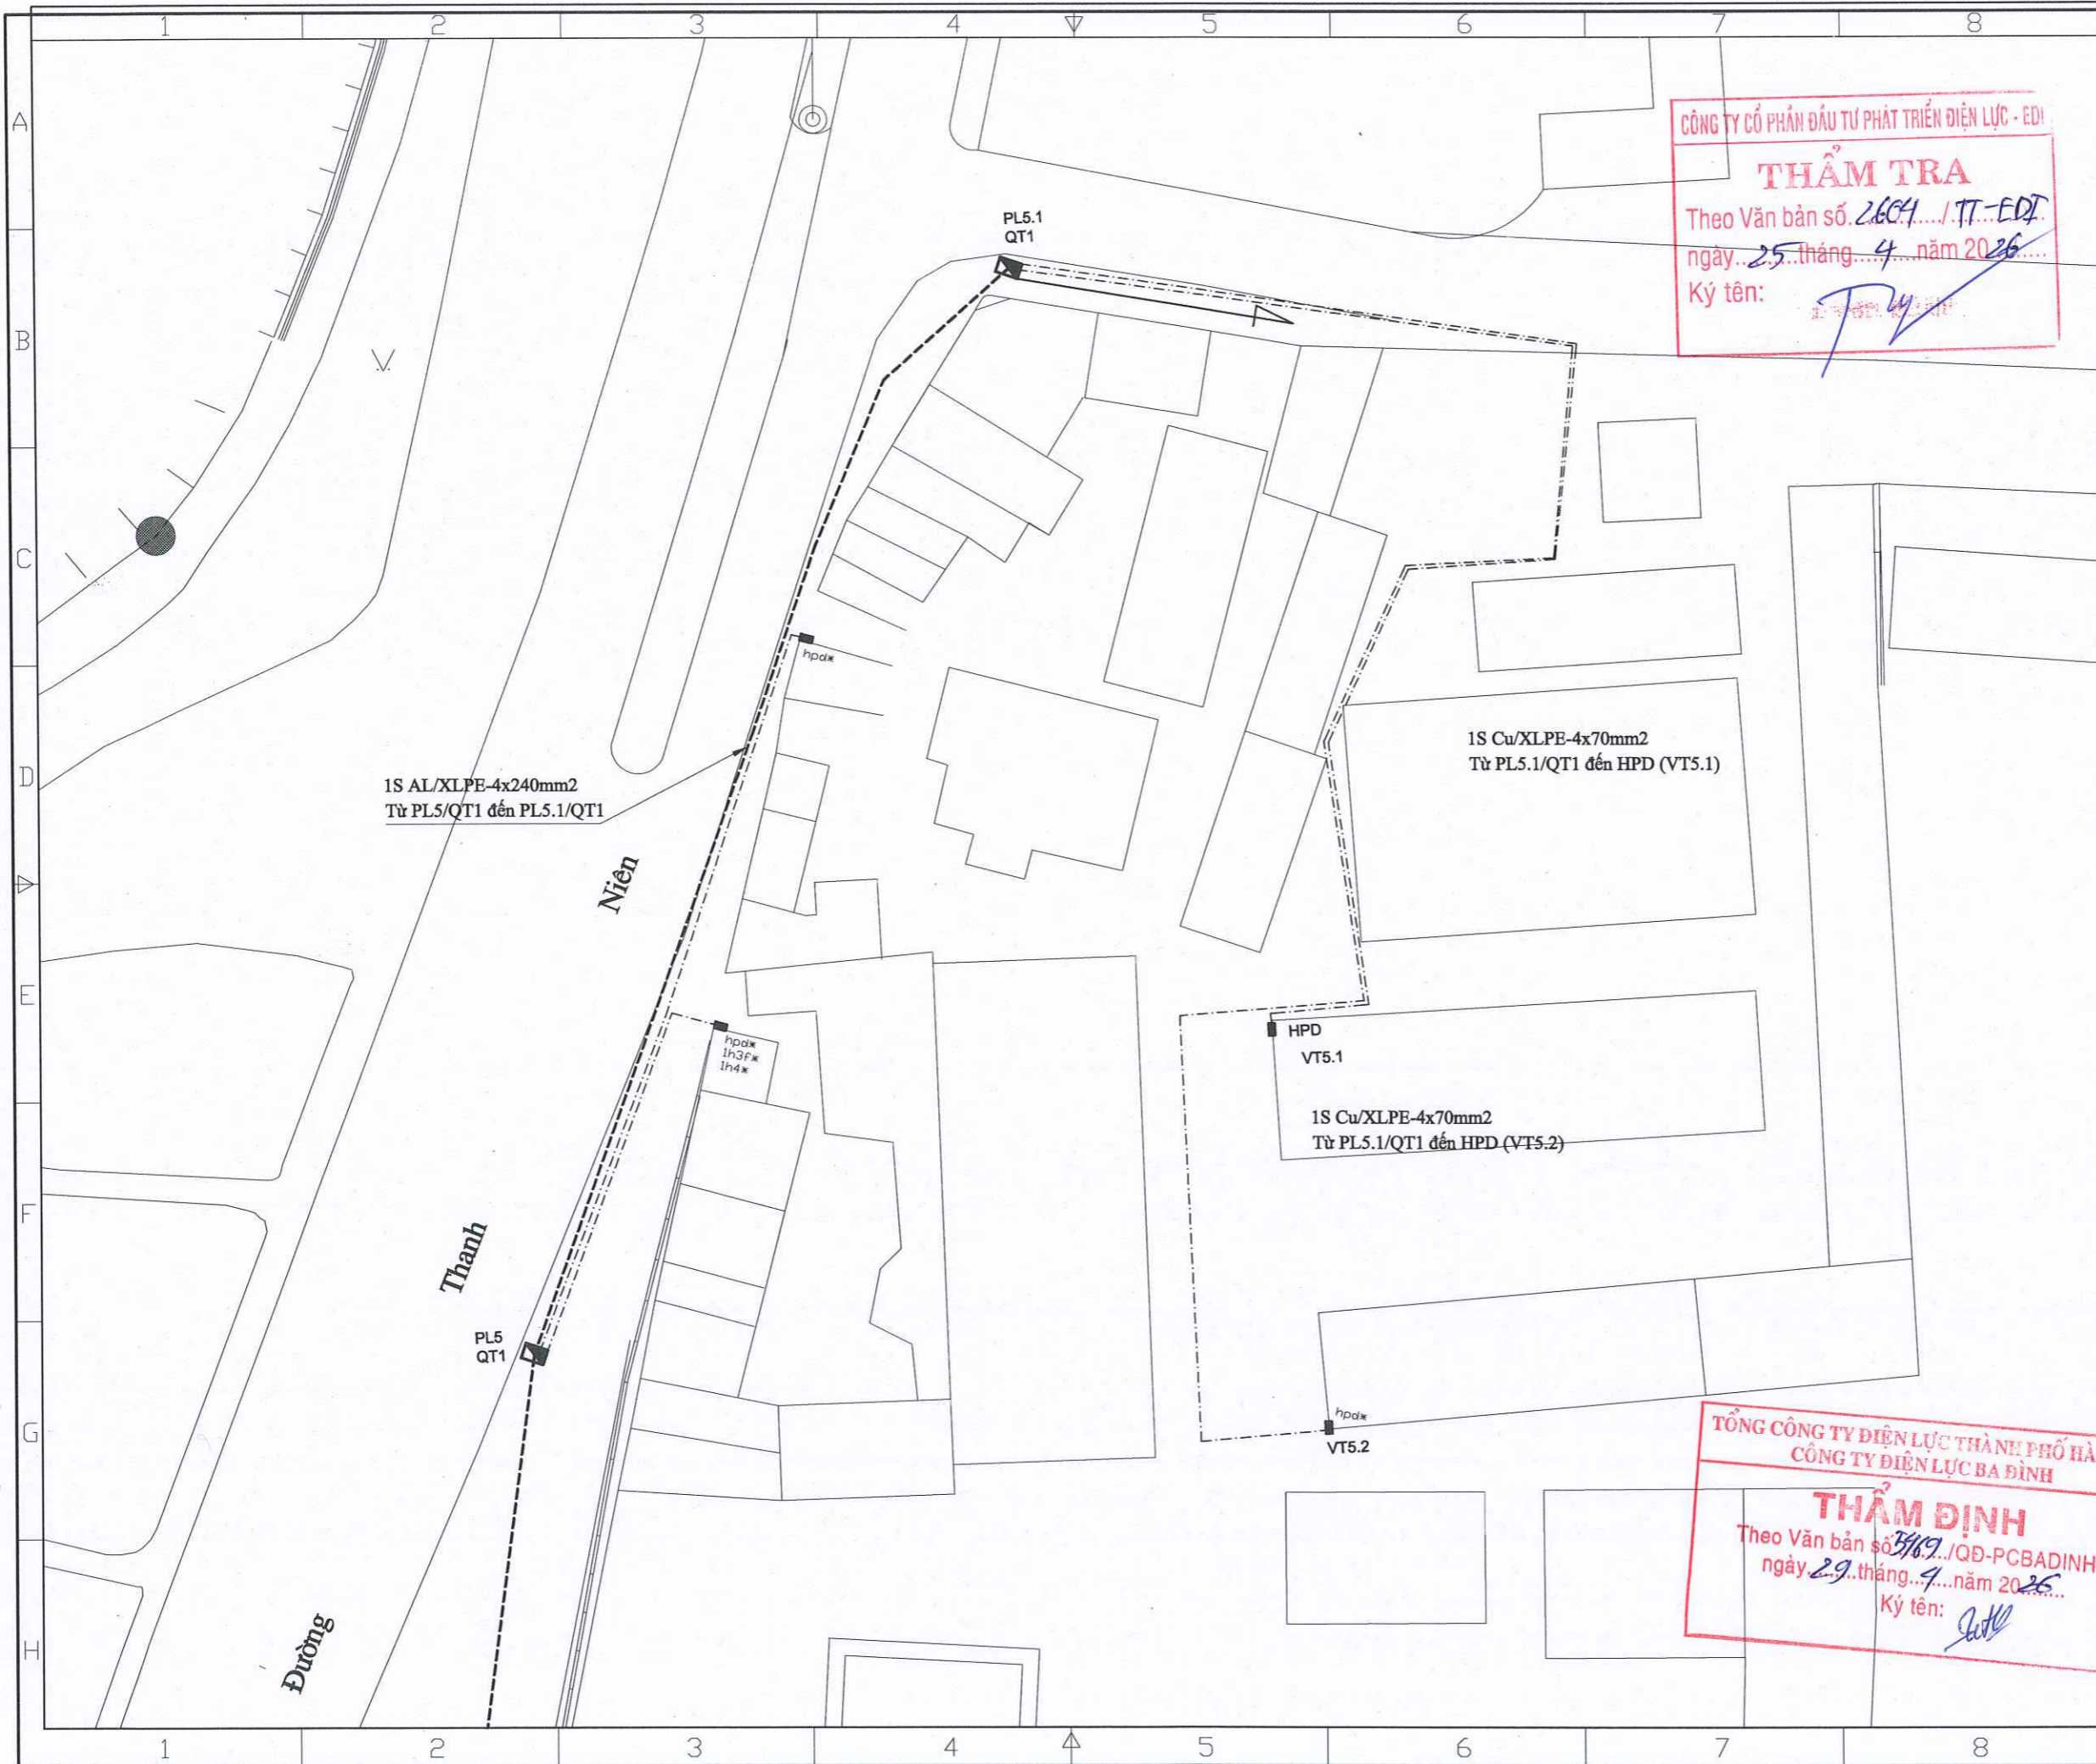

CÔNG TY CỔ PHẦN ĐẦU TƯ PHÁT TRIỂN ĐIỆN LỰC - EDI
THẨM TRA
 Theo Văn bản số 2604.../TT-EDI
 ngày 25 tháng 4 năm 2026
 Ký tên: *[Signature]*

Ghi chú/ Note:

---	CÁP NGẦM RẢI MỜI
---	CÁP NGẦM HIỆN TRẠNG
⊠	TBA HIỆN CÓ
⊠	TBA XÂY DỰNG MỚI
⊠	TỦ PILLAR HIỆN TRẠNG
⊠	TỦ PILLAR LẮP MỚI
⊠ ○	CỘT ĐIỆN HIỆN CÓ

Sửa đổi/Modifications:

Stt/No	Ngày/Date	
1	---	Khởi tạo/ Created
2	---	Chỉnh sửa/ Edited

Chủ đầu tư/ Client :
TỔNG CÔNG TY ĐIỆN LỰC TP. HÀ NỘI
CÔNG TY ĐIỆN LỰC BA ĐÌNH
 TEL: FAX: (08-4)
 ĐỊA CHỈ: ADDRESS OF CLIENT
 Dự án/ Project :
CẢI TẠO LƯỚI ĐIỆN TUYẾN PHỐ QUẢN THÁNH TRÊN ĐỊA BÀN PHƯỜNG BA ĐÌNH NĂM 2026 THUỘC KẾ HOẠCH BCD 197 UBND TP HÀ NỘI
 ĐỊA ĐIỂM: P. BA ĐÌNH - TP. HÀ NỘI

Tư vấn thiết kế/ Consultant:


CÔNG TY CỔ PHẦN CƠ ĐIỆN INO
 INO MECHANICAL ELECTRICAL JSC
 Số 38, ngõ 11 Phố Đội Cung
 Ph Hai Bà Trưng, Hà Nội
 No 38/11 - Đội Cung Str
 Hai Bà Trưng, Hanoi
 Tel: 04.6278 2125 Fax: 04.6278 2125
 Website: www.codienino.com

Giám đốc/ Director: NGUYỄN THỊ THANH HƯƠNG
 Tên bản vẽ/ Title:
MẶT BẰNG ĐƯỜNG TRỤC LƯỚI ĐIỆN PHỐ QUẢN THÁNH (18)

Chủ trì & Chủ nhiệm/ Major & Chief engineer:	NGUYỄN XUÂN ĐẠI	<i>[Signature]</i>
Thiết kế Điện/ Designer:	NGUYỄN ĐÌNH SỸ	<i>[Signature]</i>
Thiết kế XD/ Drawer:	LÊ THỊ THUY	<i>[Signature]</i>
Kiểm tra Nội bộ/ Checker:	NGUYỄN XUÂN ĐẠI	<i>[Signature]</i>
Tỉ lệ/ Scale:	Phát hành/ issue:	2026

Số hiệu công trình/ Project code: **26098** Bản vẽ số/Drawing No: **MBCT-18**

TỔNG CÔNG TY ĐIỆN LỰC THÀNH PHỐ HÀ NỘI
CÔNG TY ĐIỆN LỰC BA ĐÌNH
THẨM ĐỊNH
 Theo Văn bản số 3169.../QĐ-PCBADINH
 ngày 29 tháng 4 năm 2026
 Ký tên: *[Signature]*

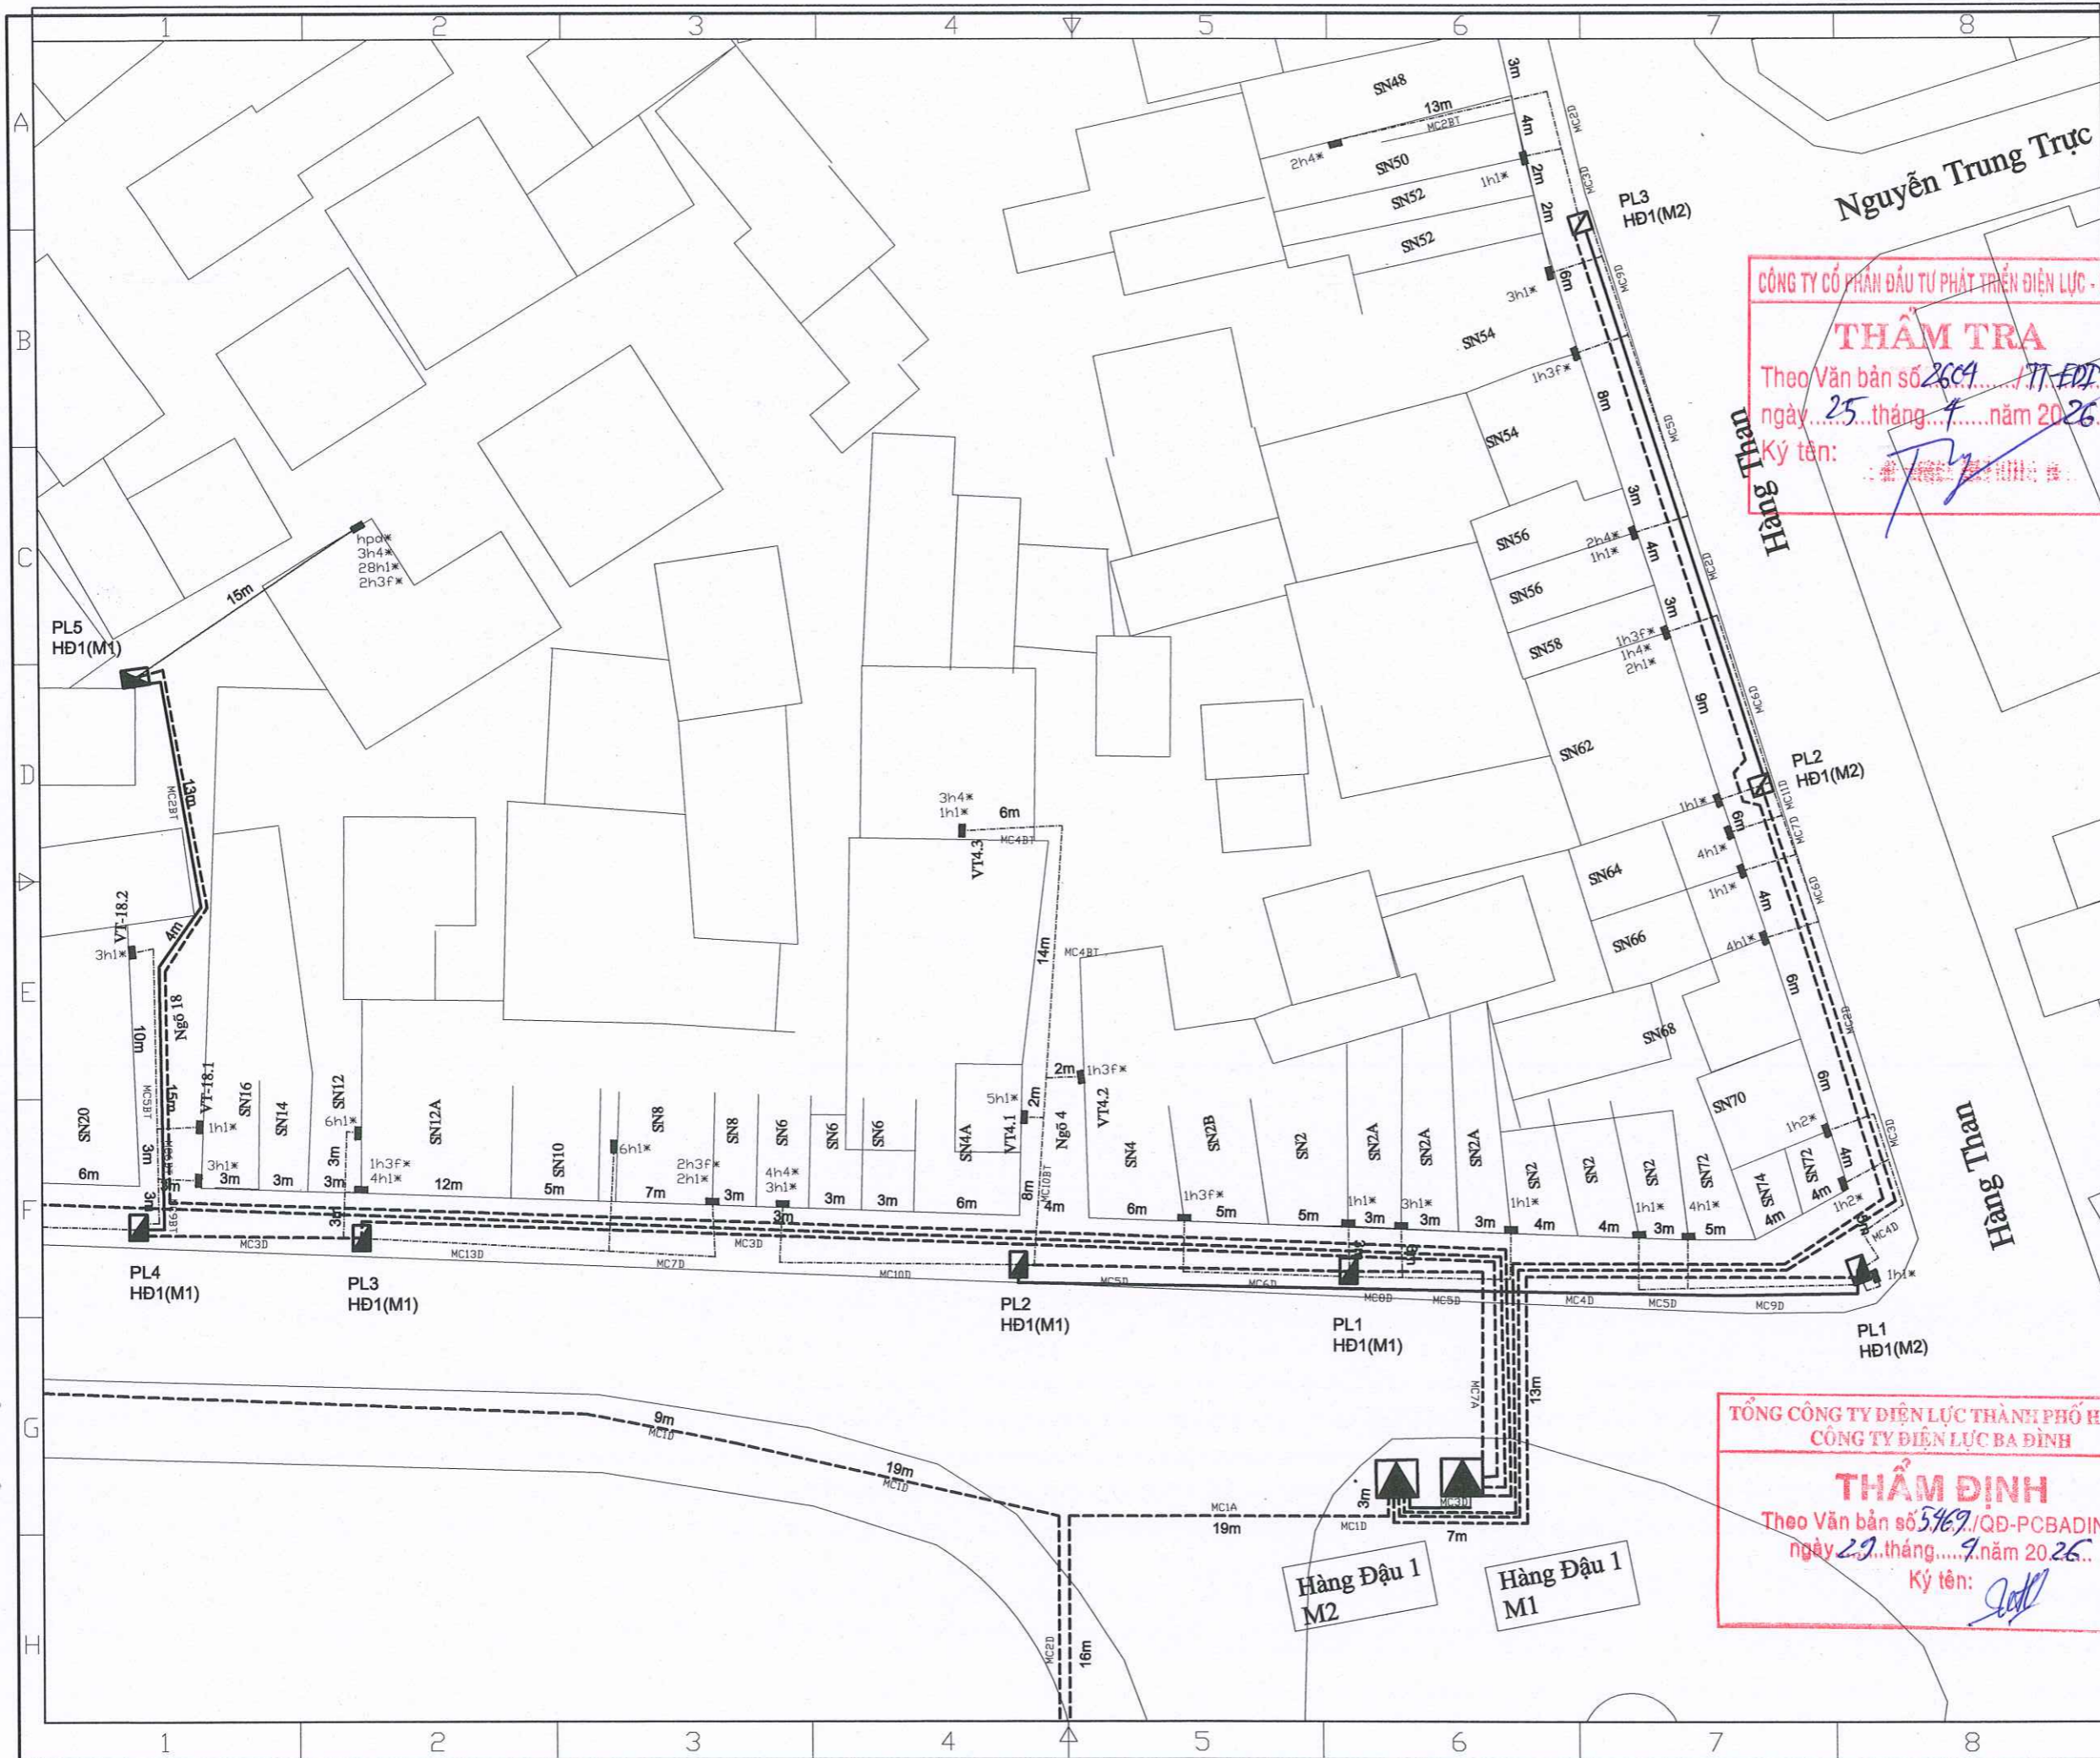

Ghi chú/ Note:

- CẤP NGẮM HIỆN TRẠNG
- TBA HIỆN CÓ
- TỦ PILLAR HIỆN CÓ
- CỘT ĐIỆN HIỆN CÓ
- CẤP NGẮM RẢI MỚI
- TBA XÂY DỰNG MỚI
- TỦ PILLAR LẮP MỚI
- HỘP CÔNG TƠ LẮP MỚI

Sửa đổi/Modifications:

St/No	Ngày/Date	
1	—	Khởi tạo/ Created
2	—	Chỉnh sửa/ Edited

Chủ đầu tư/ Client :
TỔNG CÔNG TY ĐIỆN LỰC TP. HÀ NỘI
CÔNG TY ĐIỆN LỰC BA ĐÌNH
 TEL: FAX: (08-4)
 ĐỊA CHỈ: ADDRESS OF CLIENT

Dự án/ Project :
CẢI TẠO LƯỚI ĐIỆN TUYẾN PHỐ QUÁN THÁNH TRÊN ĐỊA BÀN PHƯỜNG BA ĐÌNH NĂM 2026 THUỘC KẾ HOẠCH BCD 197 UBND TP HÀ NỘI
 ĐỊA ĐIỂM: P. BA ĐÌNH - TP. HÀ NỘI

Tư vấn thiết kế/ Consultant:


CÔNG TY CỔ PHẦN CƠ ĐIỆN INO
 INO MECHANICAL ELECTRICAL JSC
 Số 38, ngõ 11, Phố Đội Cung
 Phường Hai Bà Trưng, Hà Nội
 No 38/11 - Đoi Cung Str
 Hai Ba Trưng , Hanoi
 Tel: 04.6278 2125 Fax: 04.6278 2125
 Website: www.codlenino.com

Giám đốc/ Director: NGUYỄN THỊ THANH HUƠNG
 Tên bản vẽ/ Title:

MẶT BẰNG CẢI TẠO LƯỚI ĐIỆN PHỐ QUÁN THÁNH (1)

Chủ trì & Chủ nhiệm/ Major & Chief engineer:	NGUYỄN XUÂN ĐẠI
Thiết kế Điện/ Designer:	NGUYỄN ĐÌNH SỸ
Thiết kế XD/ Drawer:	LÊ THỊ THUY
Kiểm tra Nội bộ/ Checker:	NGUYỄN XUÂN ĐẠI
Tỉ lệ/ Scale:	Phát hành/ Issue: 2026

Số hiệu công trình/ Project code: **26098** Bản vẽ số/ Drawing No: **HT-01**

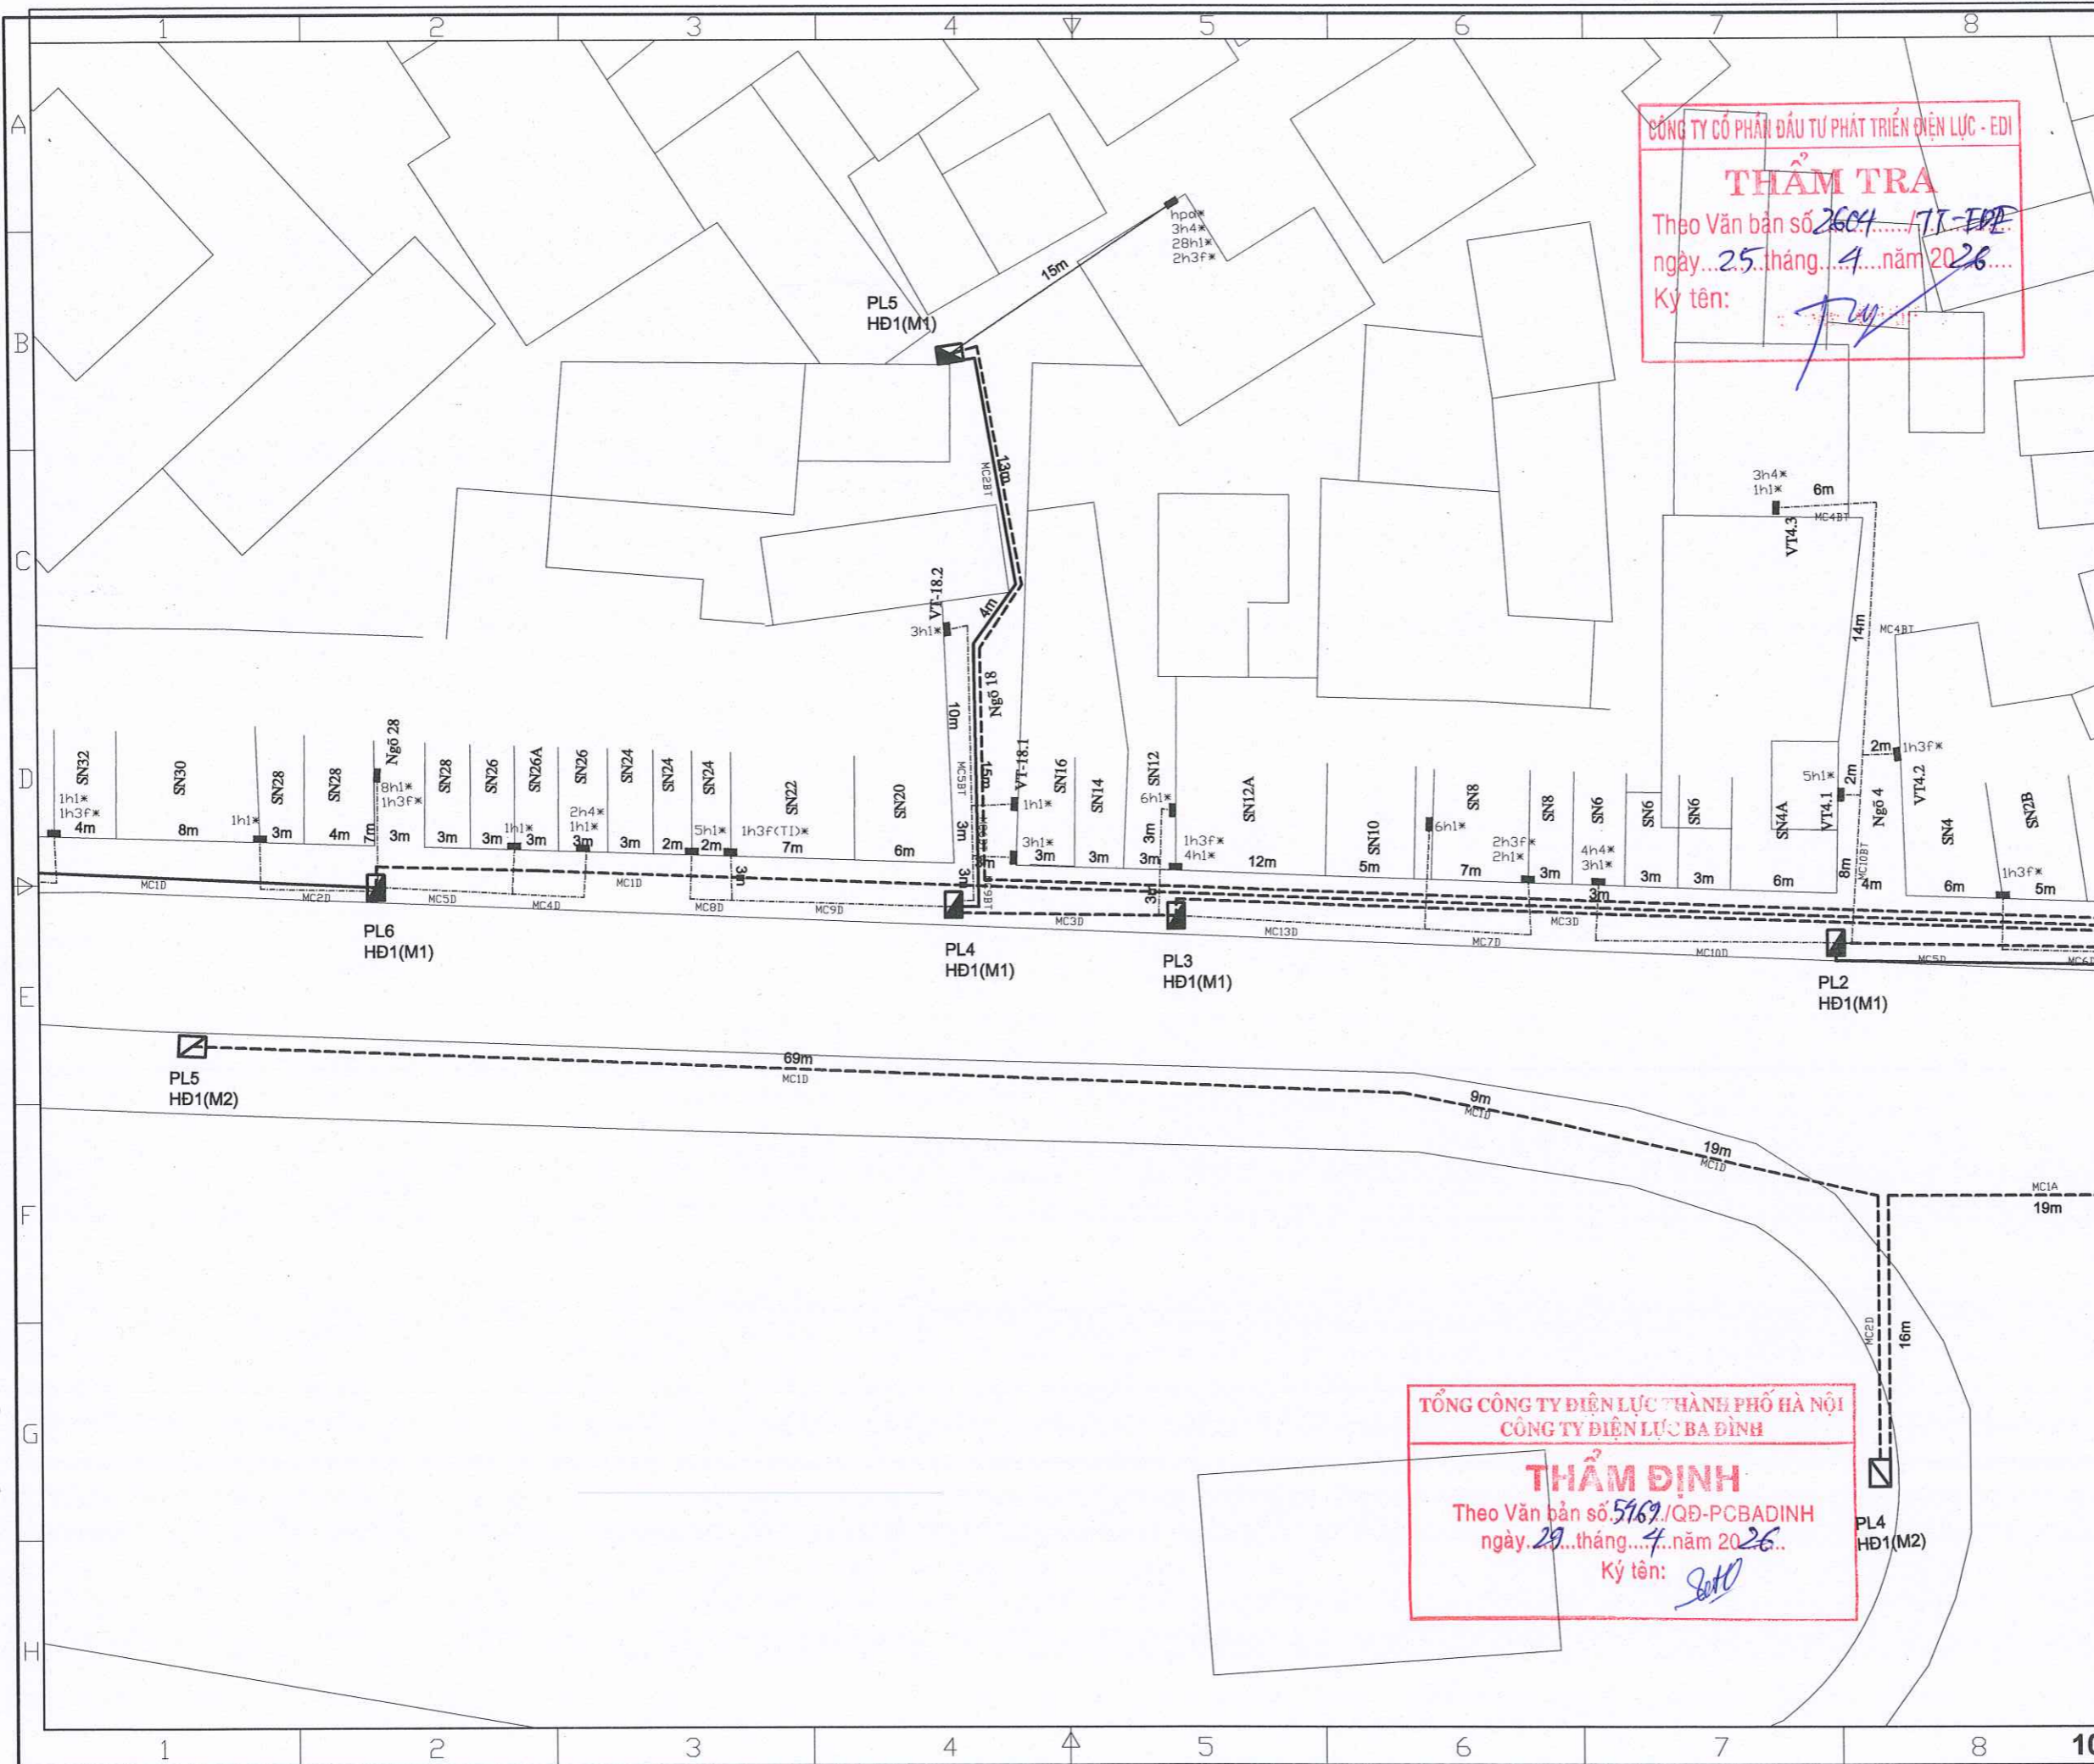

CÔNG TY CỔ PHẦN ĐẦU TƯ PHÁT TRIỂN ĐIỆN LỰC - EDI
THẨM TRA
 Theo Văn bản số 2604/TT-EDI
 ngày 25 tháng 4 năm 2026
 Ký tên: *[Signature]*

TỔNG CÔNG TY ĐIỆN LỰC THÀNH PHỐ HÀ NỘI
 CÔNG TY ĐIỆN LỰC BA ĐÌNH
THẨM ĐỊNH
 Theo Văn bản số 5169/QĐ-PCBADINH
 ngày 29 tháng 4 năm 2026
 Ký tên: *[Signature]*

Ghi chú/ Note:

	CÁP NGẮM HIỆN TRẠNG
	TBA HIỆN CÓ
	TỦ PILLAR HIỆN CÓ
	CỘT ĐIỆN HIỆN CÓ
	CÁP NGẮM RẢI MỚI
	TBA XÂY DỰNG MỚI
	TỦ PILLAR LẮP MỚI
	HỘP CÔNG TƠ LẮP MỚI

Sửa đổi/Modifications:


Stt/No	Ngày/Date	Chi tiết
1	—	Khởi tạo/ Created
2	—	Chỉnh sửa/ Edited

Chủ đầu tư/ Client:
TỔNG CÔNG TY ĐIỆN LỰC TP. HÀ NỘI
CÔNG TY ĐIỆN LỰC BA ĐÌNH
 TEL: FAX: (08-4)
 ĐỊA CHỈ: ADDRESS OF CLIENT
 Dự án/ Project:
CẢI TẠO LƯỚI ĐIỆN TUYẾN PHỐ QUẢN THÁNH TRÊN ĐỊA BÀN PHƯỜNG BA ĐÌNH NĂM 2026 THUỘC KẾ HOẠCH BCD 197 UBND TP HÀ NỘI
 ĐỊA ĐIỂM: P. BA ĐÌNH - TP. HÀ NỘI

Tư vấn thiết kế/ Consultant:

CÔNG TY CỔ PHẦN CƠ ĐIỆN INO
 INO MECHANICAL ELECTRICAL JSC
 Số 38, ngõ 41 Phố Đội Cung
 Ph. Hai Bà Trưng, Hà Nội
 No 38/41 - Đoi Cung Str
 Hai Bà Trưng, Hanoi
 Tel: 04.6278 2125 Fax: 04.6278 2125
 Website: www.codienino.com

Giám đốc/ Director:	NGUYỄN THỊ THANH HUƠNG
Tên bản vẽ/ Title:	MẶT BẰNG CẢI TẠO LƯỚI ĐIỆN PHỐ QUẢN THÁNH (2)
Chủ trì & Chủ nhiệm/ Major & Chief engineer:	NGUYỄN XUÂN ĐẠI
Thiết kế Điện/ Designer:	NGUYỄN ĐÌNH SỸ
Thiết kế XD/ Drawer:	LÊ THỊ THUY
Kiểm tra Nội bộ/ Checker:	NGUYỄN XUÂN ĐẠI
Tỉ lệ/ Scale:	Phát hành/ issue: 2026
Số hiệu công trình/ Project code:	Bản vẽ số/ Drawing No:
26098	HT-02

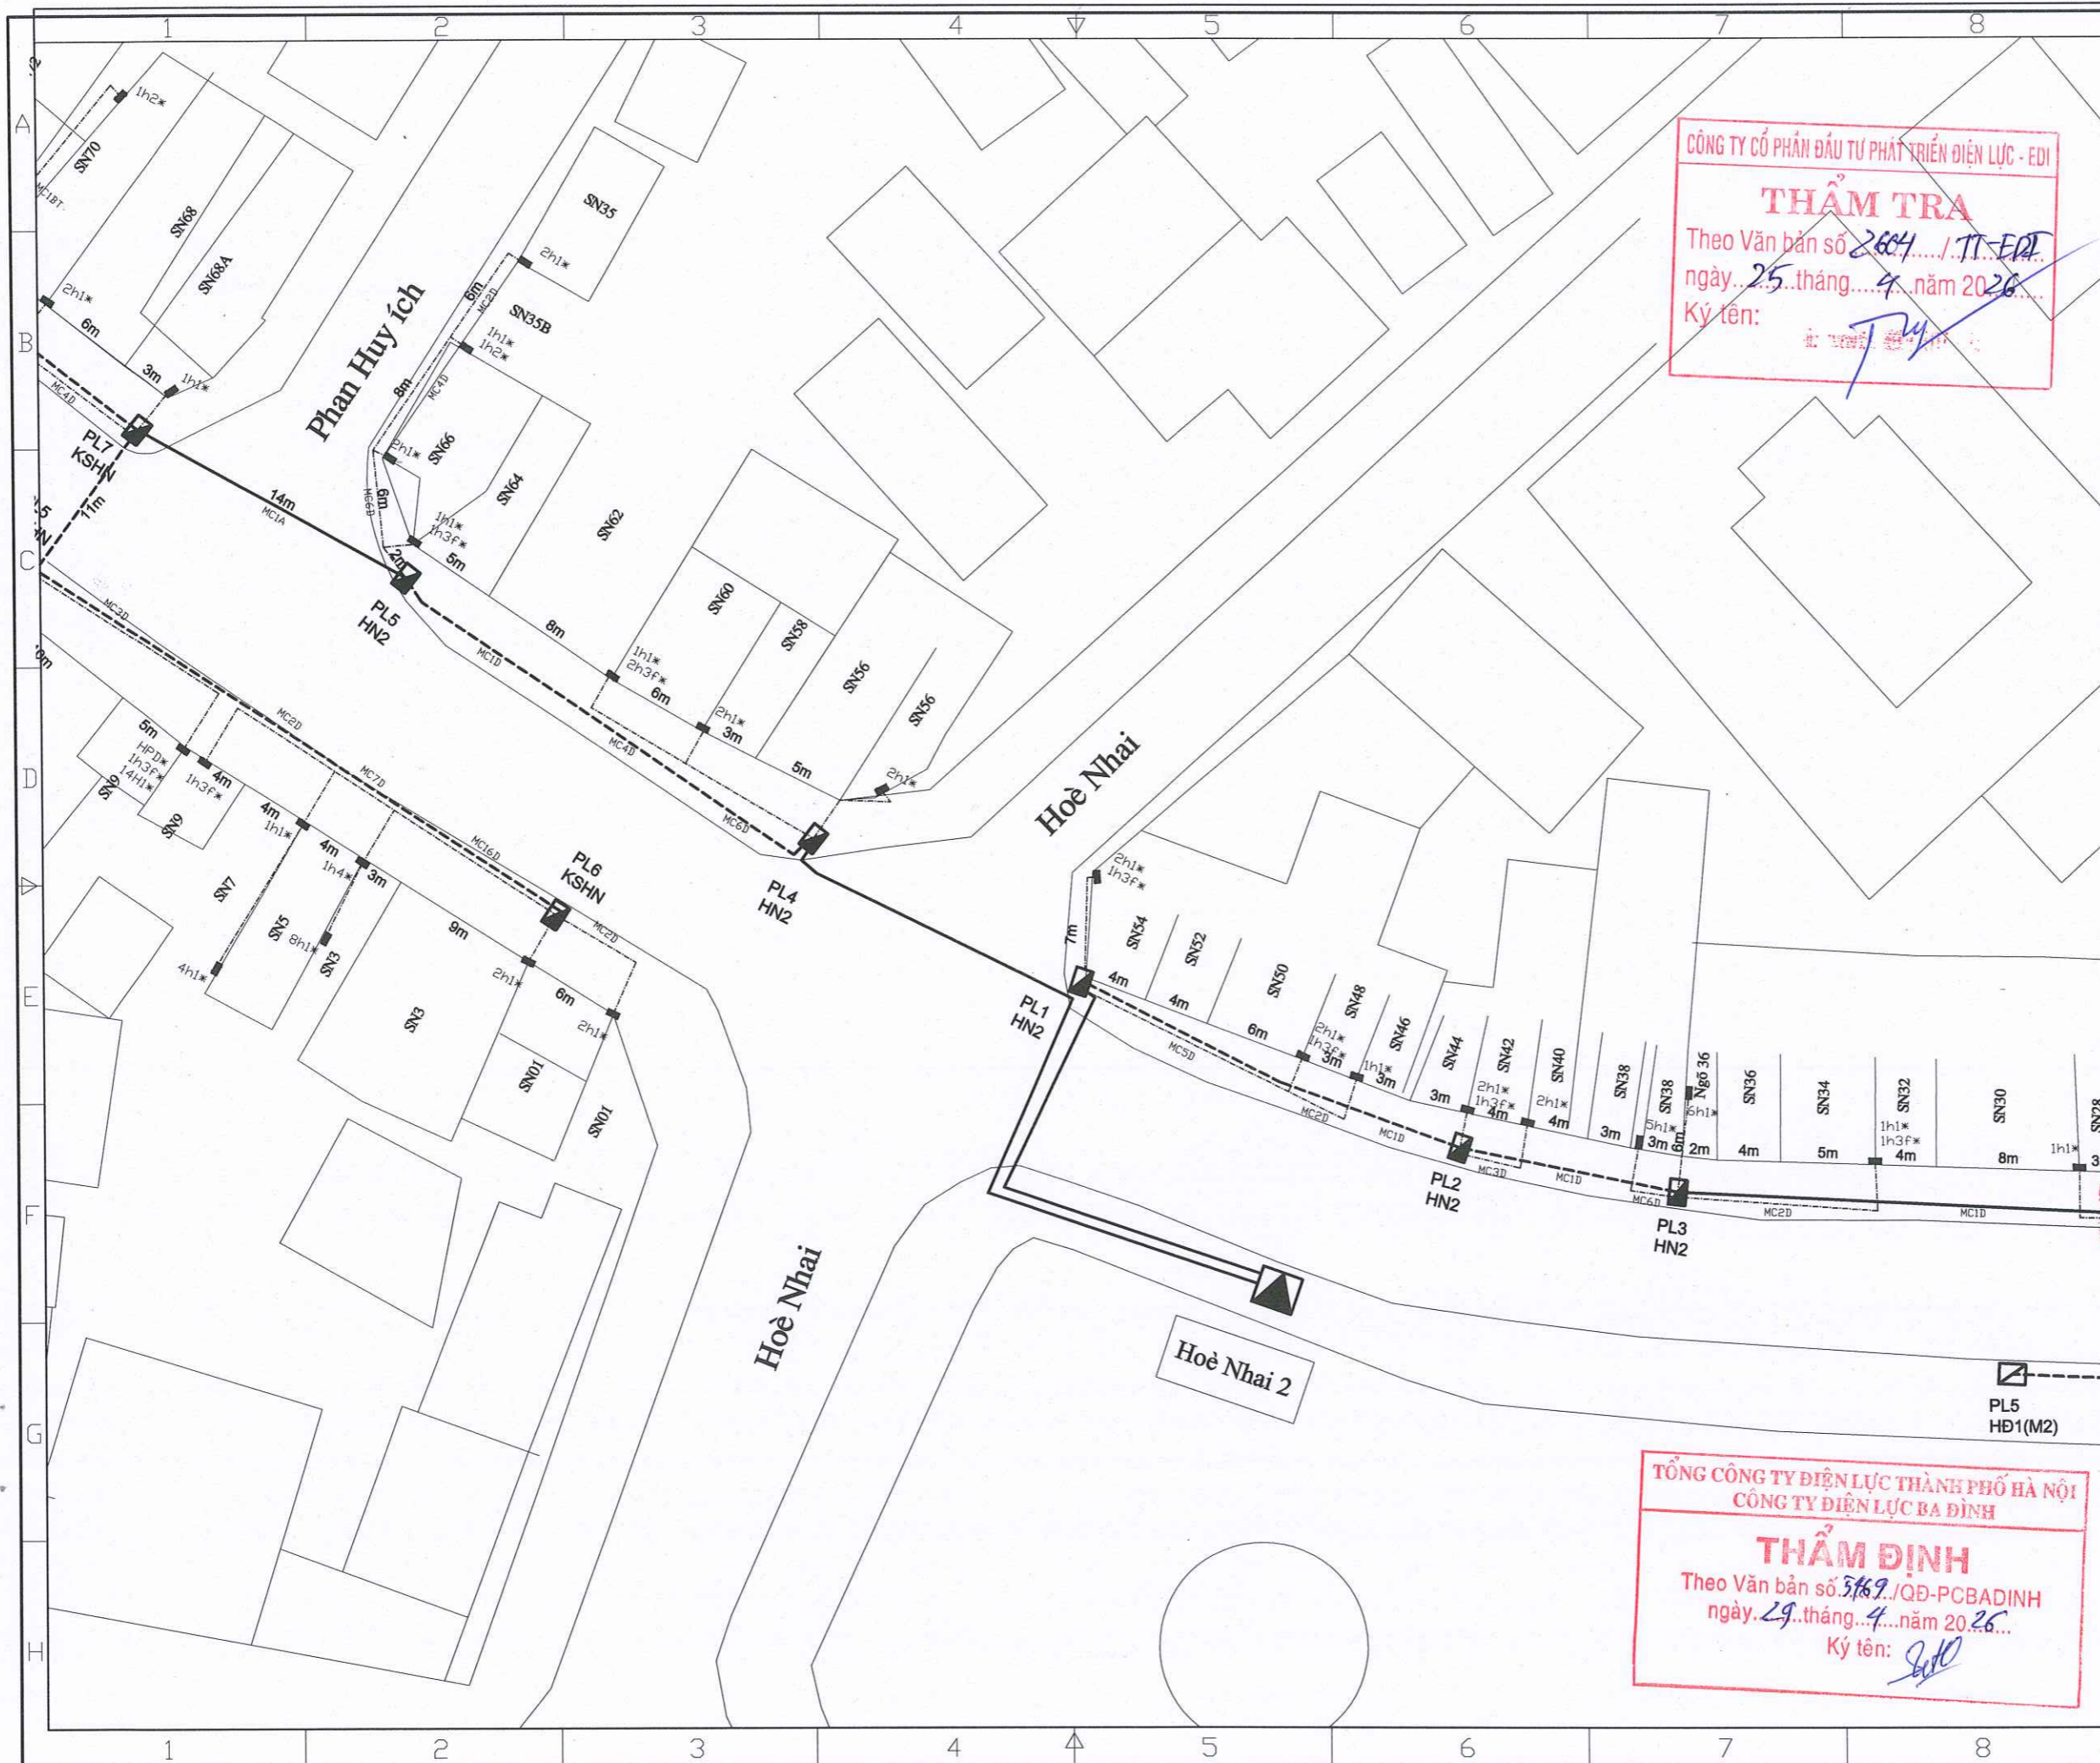

CÔNG TY CỔ PHẦN ĐẦU TƯ PHÁT TRIỂN ĐIỆN LỰC - EDI
THẨM TRA
 Theo Văn bản số 2604 / TT-EDI
 ngày 25 tháng 4 năm 2026
 Ký tên: *[Signature]*

TỔNG CÔNG TY ĐIỆN LỰC THÀNH PHỐ HÀ NỘI
CÔNG TY ĐIỆN LỰC BA ĐÌNH
THẨM ĐỊNH
 Theo Văn bản số 5169 / QĐ-PCBADINH
 ngày 29 tháng 4 năm 2026
 Ký tên: *[Signature]*

Ghi chú/ Note:

	CÁP NGẮM HIỆN TRẠNG
	TBA HIỆN CÓ
	TỦ PILLAR HIỆN CÓ
	CỘT ĐIỆN HIỆN CÓ
	CÁP NGẮM RẢI MỚI
	TBA XÂY DỰNG MỚI
	TỦ PILLAR LẮP MỚI
	HỘP CÔNG TƠ LẮP MỚI

Sửa đổi/Modifications:

Stt/No	Ngày/Date	
1	—	Khởi tạo/ Created
2	—	Chỉnh sửa/ Edited

Chủ đầu tư/ Client:

TỔNG CÔNG TY ĐIỆN LỰC TP. HÀ NỘI
CÔNG TY ĐIỆN LỰC BA ĐÌNH

TEL: FAX: (08-4)
 ĐỊA CHỈ: ADDRESS OF CLIENT

Dự án/ Project:

CẢI TẠO LƯỚI ĐIỆN TUYẾN PHỐ QUÁN THÁNH TRÊN ĐỊA BÀN PHƯỜNG BA ĐÌNH NĂM 2026 THUỘC KẾ HOẠCH BCD 197 UBND TP HÀ NỘI

Địa điểm: P. BA ĐÌNH - TP. HÀ NỘI

Tư vấn thiết kế/ Consultant:

ino
CÔNG TY CỔ PHẦN CƠ ĐIỆN INO
 INO MECHANICAL ELECTRICAL JSC
 Số 38, ngõ 11 Phố Đội Cung
 Phố Hai Bà Trưng, Hà Nội
 Ngõ 38/11 Dội Cung Str
 Hai Bà Trưng, Hanoi
 Tel: 04.6278 2125 Fax: 04.6278 2125
 Website: www.codienino.com


Giám đốc/ Director: NGUYỄN THỊ THANH HƯƠNG

Tên bản vẽ/ Title:

MẶT BẰNG CẢI TẠO LƯỚI ĐIỆN PHỐ QUÁN THÁNH (3)

Chủ trì & Chủ nhiệm/ Major & Chief engineer:	NGUYỄN XUÂN ĐẠİ
Thiết kế Điện/ Designer:	NGUYỄN ĐÌNH SỸ
Thiết kế XD/ Drawer:	LÊ THỊ THỦY
Kiểm tra Nội bộ/ Checker:	NGUYỄN XUÂN ĐẠİ
Tỉ lệ/ Scale:	Phát hành/ Issue: 2026

Số hiệu công trình/ Project code: **26098** Bản vẽ số/ Drawing No: **HT-03**

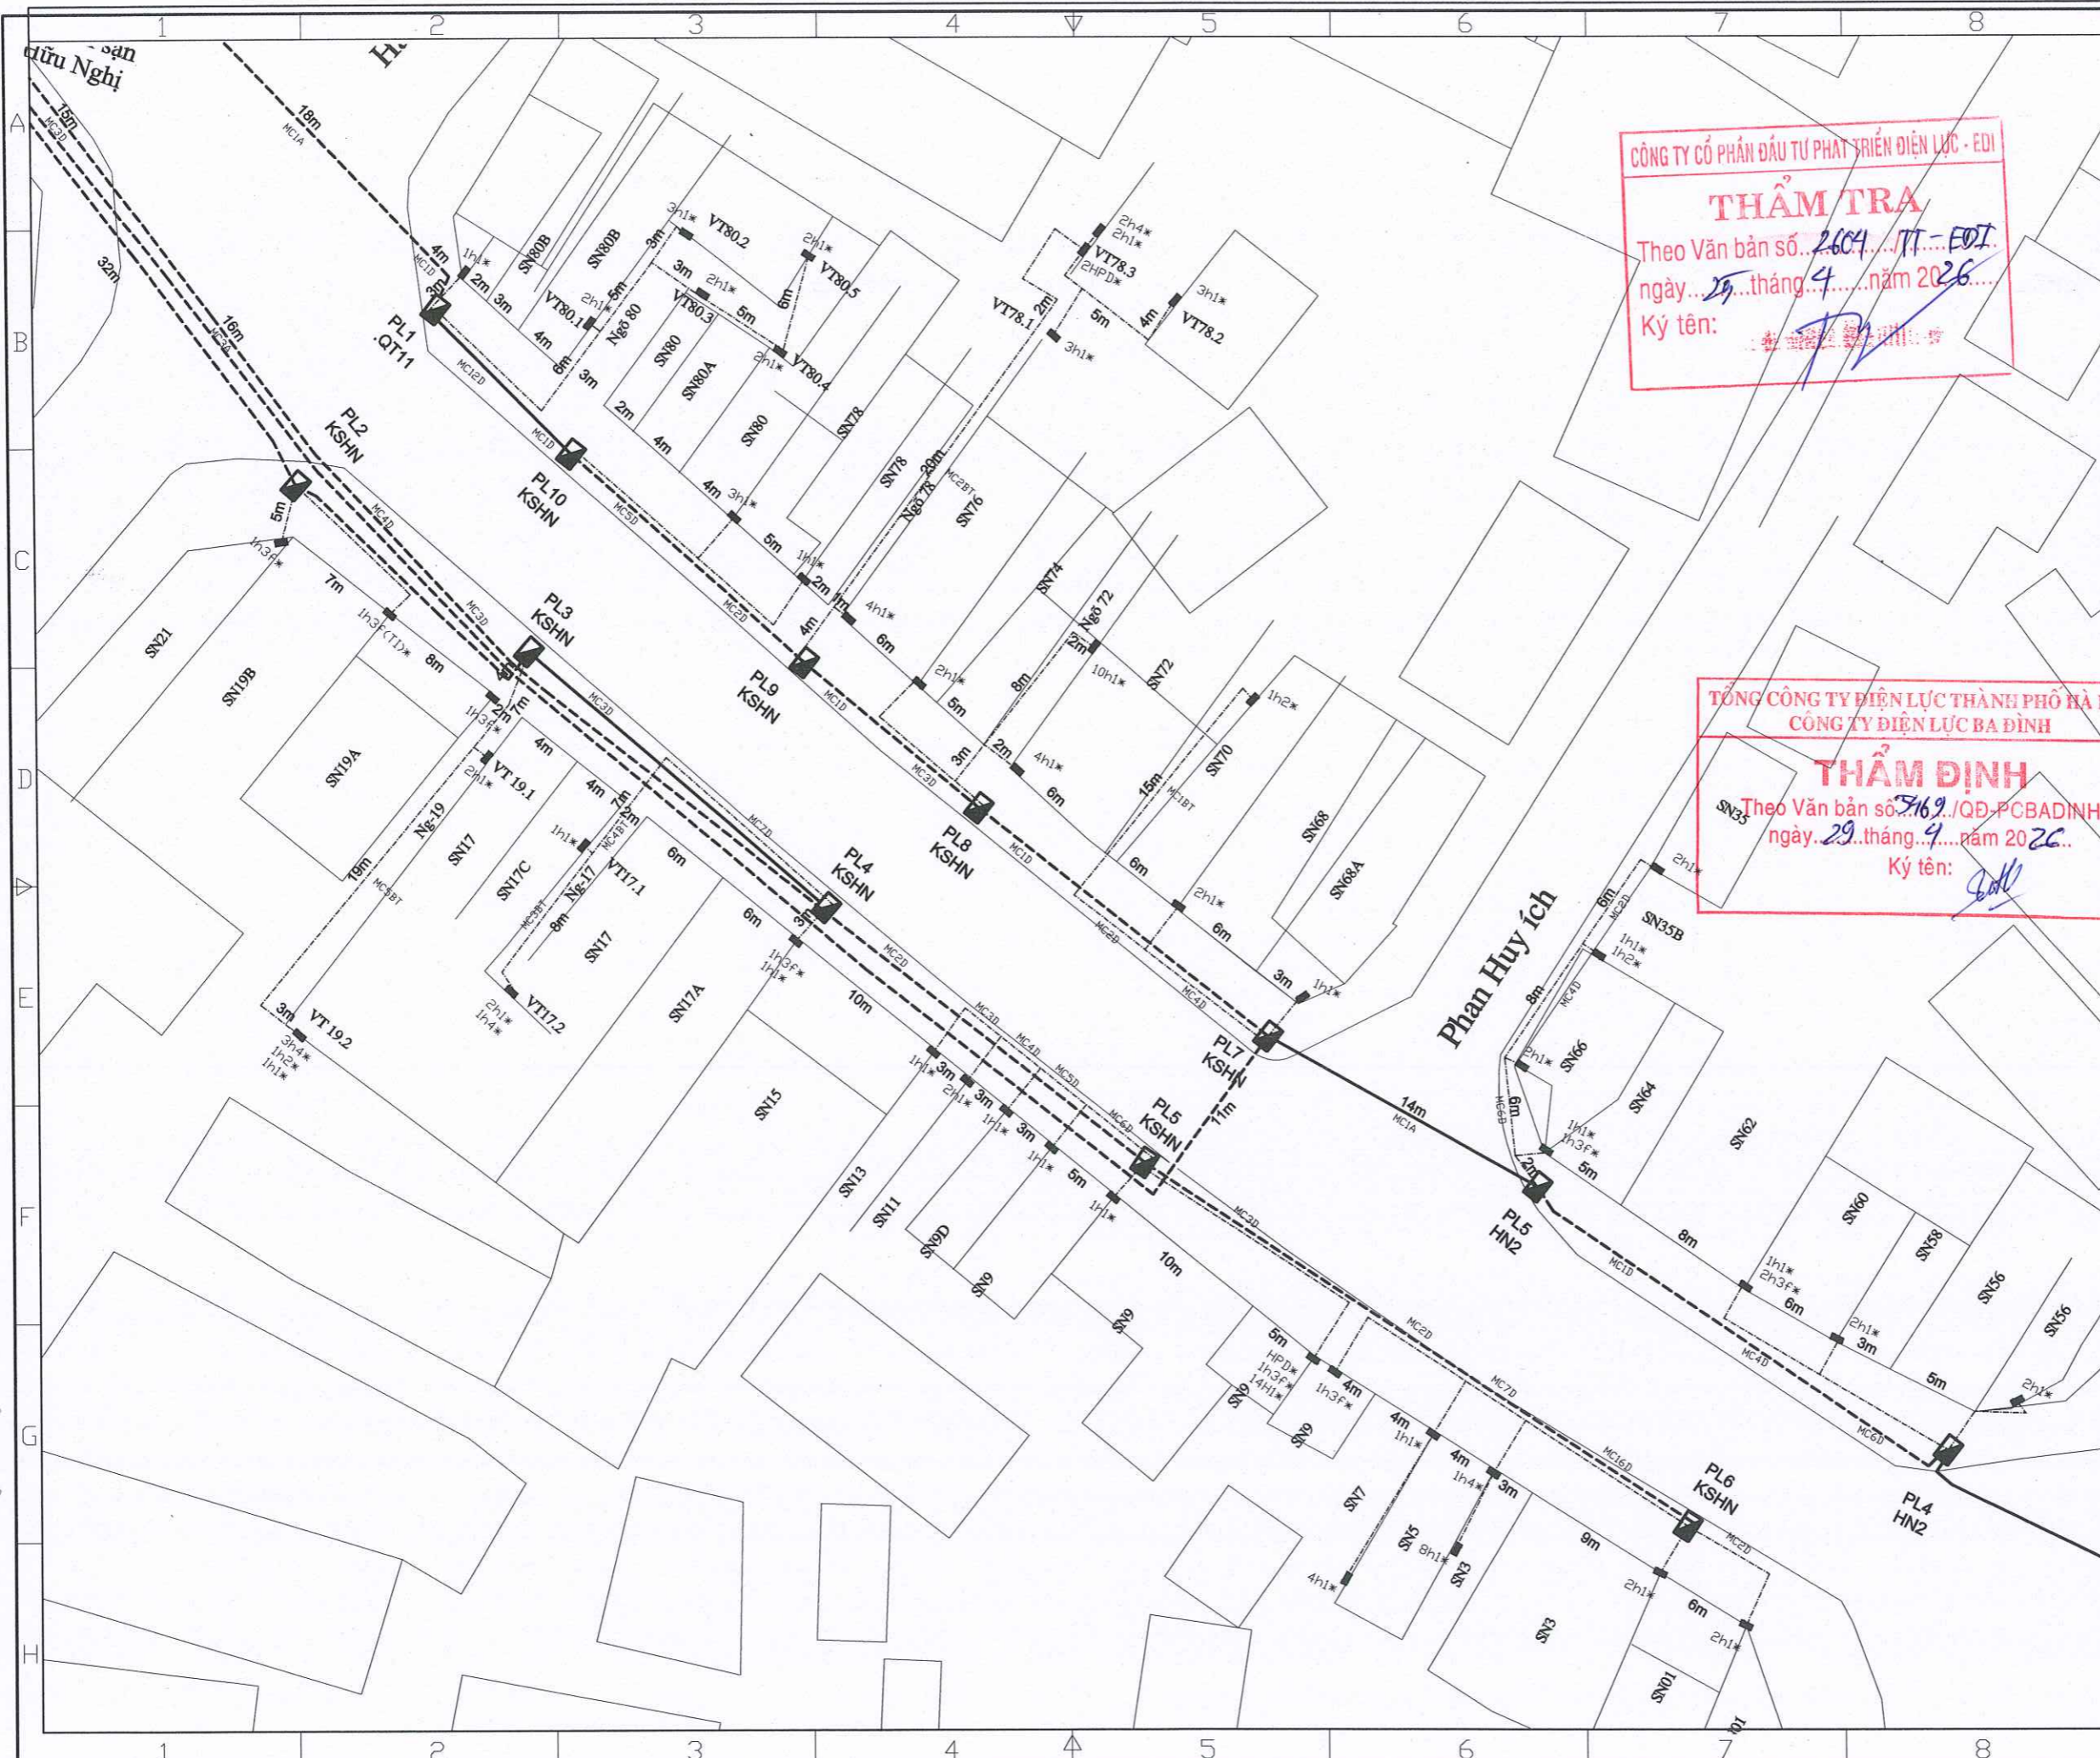

CÔNG TY CỔ PHẦN ĐẦU TƯ PHÁT TRIỂN ĐIỆN LỰC - EDI
THẨM TRA
 Theo Văn bản số... 2604 / TT - EDI
 ngày... 29... tháng 4... năm 2026...
 Ký tên: *[Signature]*

TỔNG CÔNG TY ĐIỆN LỰC THÀNH PHỐ HÀ NỘI
CÔNG TY ĐIỆN LỰC BA ĐÌNH
THẨM ĐỊNH
 Theo Văn bản số... 7162 / QĐ - PCBADINH
 ngày... 29... tháng 9... năm 2026...
 Ký tên: *[Signature]*

Ghi chú/ Note:

	CẤP NGẮM HIỆN TRẠNG
	TBA HIỆN CÓ
	TỦ PILLAR HIỆN CÓ
	CỘT ĐIỆN HIỆN CÓ
	CẤP NGẮM RẢI MỚI
	TBA XÂY DỰNG MỚI
	TỦ PILLAR LẮP MỚI
	HỘP CÔNG TƠ LẮP MỚI

Sửa đổi/Modifications:

Stt/No	Ngày/Date	
1	—	Khởi tạo/ Created
2	—	Chỉnh sửa/ Edited

Chủ đầu tư/ Client:

TỔNG CÔNG TY ĐIỆN LỰC TP. HÀ NỘI
CÔNG TY ĐIỆN LỰC BA ĐÌNH

TEL: FAX: (08-4)
 ĐỊA CHỈ: ADDRESS OF CLIENT

Dự án/ Project:

CẢI TẠO LƯỚI ĐIỆN TUYẾN PHỐ QUẢN THÁNH TRÊN ĐỊA BÀN PHƯỜNG BA ĐÌNH NĂM 2026 THUỘC KẾ HOẠCH BCD 197 UBND TP HÀ NỘI

Địa điểm: P. BA ĐÌNH - TP. HÀ NỘI

Tư vấn thiết kế/ Consultant:

ino
CÔNG TY CỔ PHẦN CƠ ĐIỆN INO
 INOMECHANICAL ELECTRICAL JSC
 Số 38, ngõ 11 Phố Đội Cung
 Phường Hai Bà Trưng, Hà Nội
 No 38/11 - Đội Cung Str
 Hai Bà Trưng, Hanoi
 Tel: 04.6278.2125 Fax: 04.6278.2125
 Website: www.codienino.com

Giám đốc/ Director: NGUYỄN THỊ THANH HƯƠNG

Tên bản vẽ/ Title:

MẶT BẰNG CẢI TẠO LƯỚI ĐIỆN PHỐ QUẢN THÁNH (4)

Chủ trì & Chủ nhiệm/ Major & Chief engineer: NGUYỄN XUÂN ĐẠI

Thiết kế Điện/ Designer: NGUYỄN ĐÌNH SỸ


Thiết kế XD/ Drawer: LÊ THỊ THUY

Kiểm tra Nội bộ/ Checker: NGUYỄN XUÂN ĐẠI

Tỉ lệ/ Scale: Phát hành/ Issue: 2026

Số hiệu công trình/ Project code: Bản vẽ số/ Drawing No:

26098 HT-04

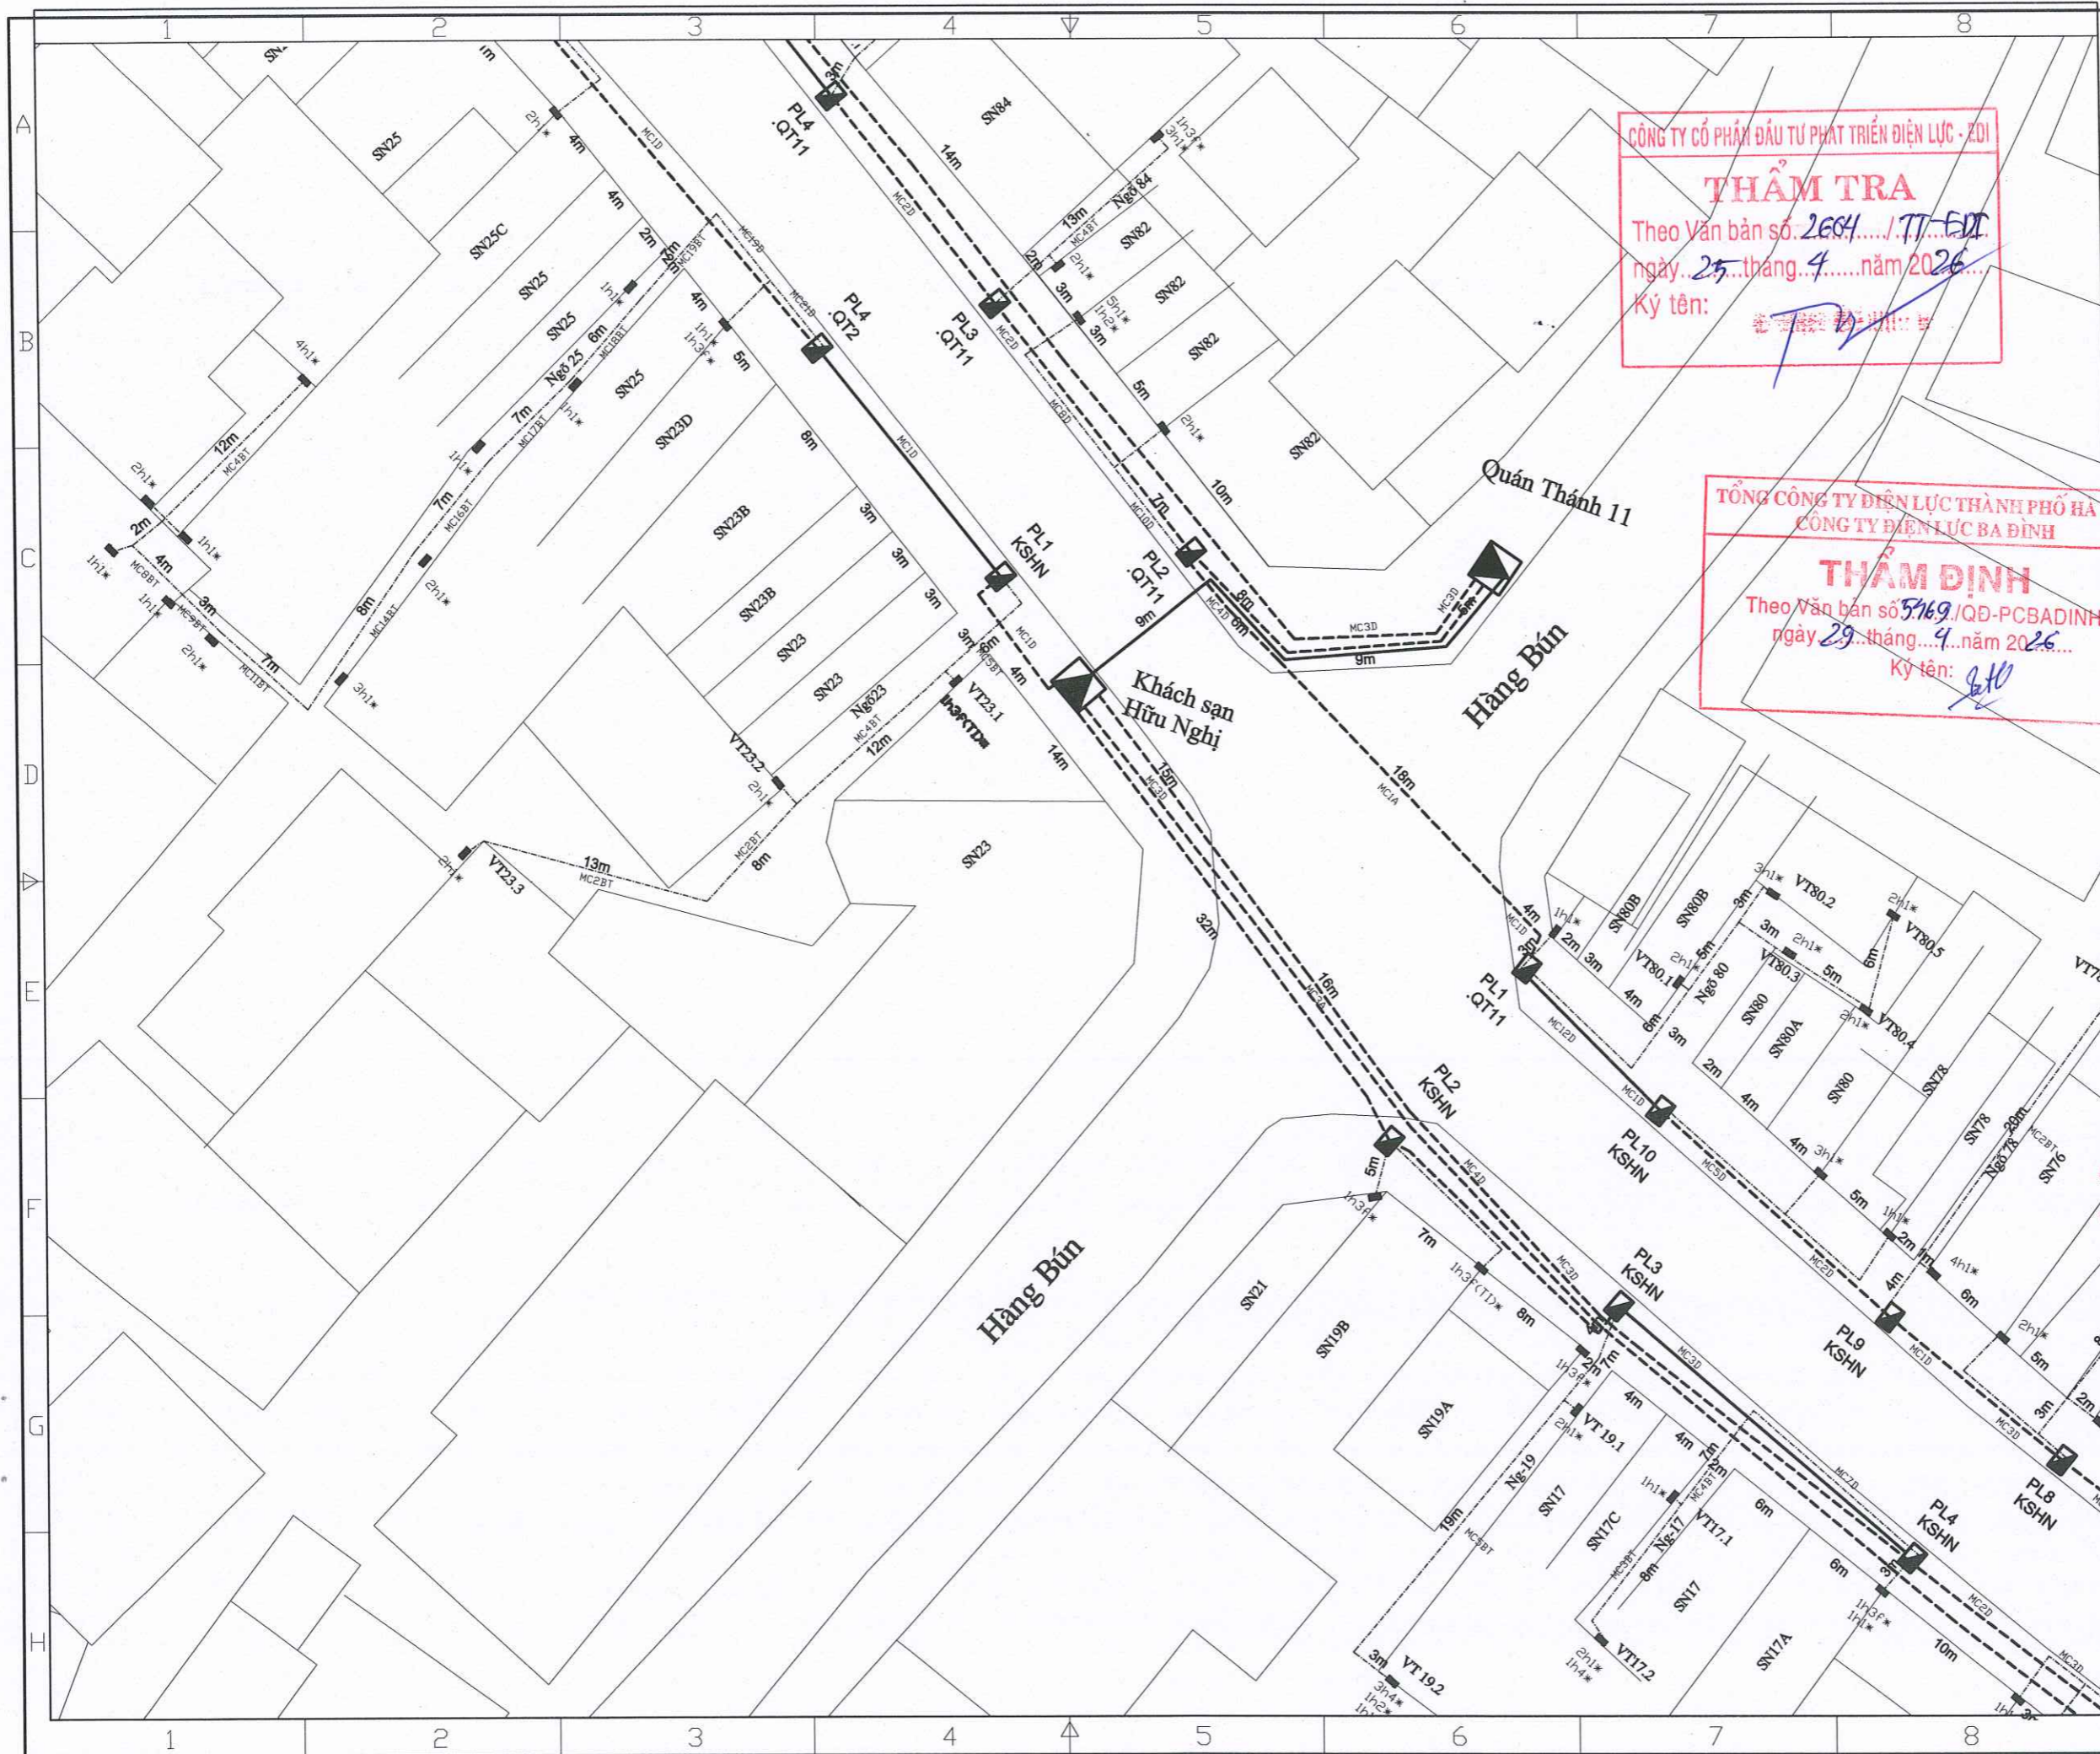

CÔNG TY CỔ PHẦN ĐẦU TƯ PHÁT TRIỂN ĐIỆN LỰC - ZOI
THẨM TRA
 Theo Văn bản số 2604 / TT-ĐT
 ngày 25 tháng 4 năm 2026
 Ký tên: *[Signature]*

TỔNG CÔNG TY ĐIỆN LỰC THÀNH PHỐ HÀ NỘI
 CÔNG TY ĐIỆN LỰC BA ĐÌNH
THẨM ĐỊNH
 Theo Văn bản số 5169 / QĐ-PCBAĐÌNH
 ngày 29 tháng 4 năm 2026
 Ký tên: *[Signature]*

Ghi chú/ Note:

	CÁP NGẮM HIỆN TRẠNG
	TBA HIỆN CÓ
	TỦ PILLAR HIỆN CÓ
	CỘT ĐIỆN HIỆN CÓ
	CÁP NGẮM RẢI MỚI
	TBA XÂY DỰNG MỚI
	TỦ PILLAR LẮP MỚI
	HỘP CÔNG TƠ LẮP MỚI

Sửa đổi/Modifications:


Stt/No	Ngày/Date	Chi tiết
—	—	Khởi tạo/ Created
2	—	Chỉnh sửa/ Edited

Chủ đầu tư/ Client:
TỔNG CÔNG TY ĐIỆN LỰC TP. HÀ NỘI
CÔNG TY ĐIỆN LỰC BA ĐÌNH
 TEL: FAX: (08-4)
 ĐỊA CHỈ: ADDRESS OF CLIENT
 Dự án/ Project:
CẢI TẠO LƯỚI ĐIỆN TUYẾN PHỐ QUÁN THÁNH TRÊN ĐỊA BÀN PHƯƠNG BA ĐÌNH NĂM 2026 THUỘC KẾ HOẠCH BCD 197 UBND TP HÀ NỘI
 ĐỊA ĐIỂM: P. BA ĐÌNH - TP. HÀ NỘI

Tư vấn thiết kế/ Consultant:

CÔNG TY CỔ PHẦN CƠ ĐIỆN INO
 INO MECHANICAL ELECTRICAL JSC
 Số 38, ngõ 14 Phố Đội Cung
 Ph Hai Bà Trưng, Hà Nội
 Ngõ 38/11 Dời Cung Str
 Hai Bà Trưng, Hanoi
 Tel: 04.6278 2125 Fax: 04.6278 2125
 Website: www.coodlenino.com

Giám đốc/ Director:	NGUYỄN THỊ THANH HƯƠNG
Tên bản vẽ/ Title:	MẶT BẰNG CẢI TẠO LƯỚI ĐIỆN PHỐ QUÁN THÁNH (5)
Chủ trì & Chủ nhiệm/ Major & Chief engineer:	NGUYỄN XUÂN ĐẠI <i>[Signature]</i>
Thiết kế Điện/ Designer:	NGUYỄN ĐÌNH SỸ <i>[Signature]</i>
Thiết kế XD/ Drawer:	LÊ THỊ THÚY <i>[Signature]</i>
Kiểm tra Nội bộ/ Checker:	NGUYỄN XUÂN ĐẠI <i>[Signature]</i>
Tỉ lệ/ Scale:	Phát hành/ issue: 2026
Số hiệu công trình/ Project code:	Bản vẽ số/ Drawing No:
26098	HT-05

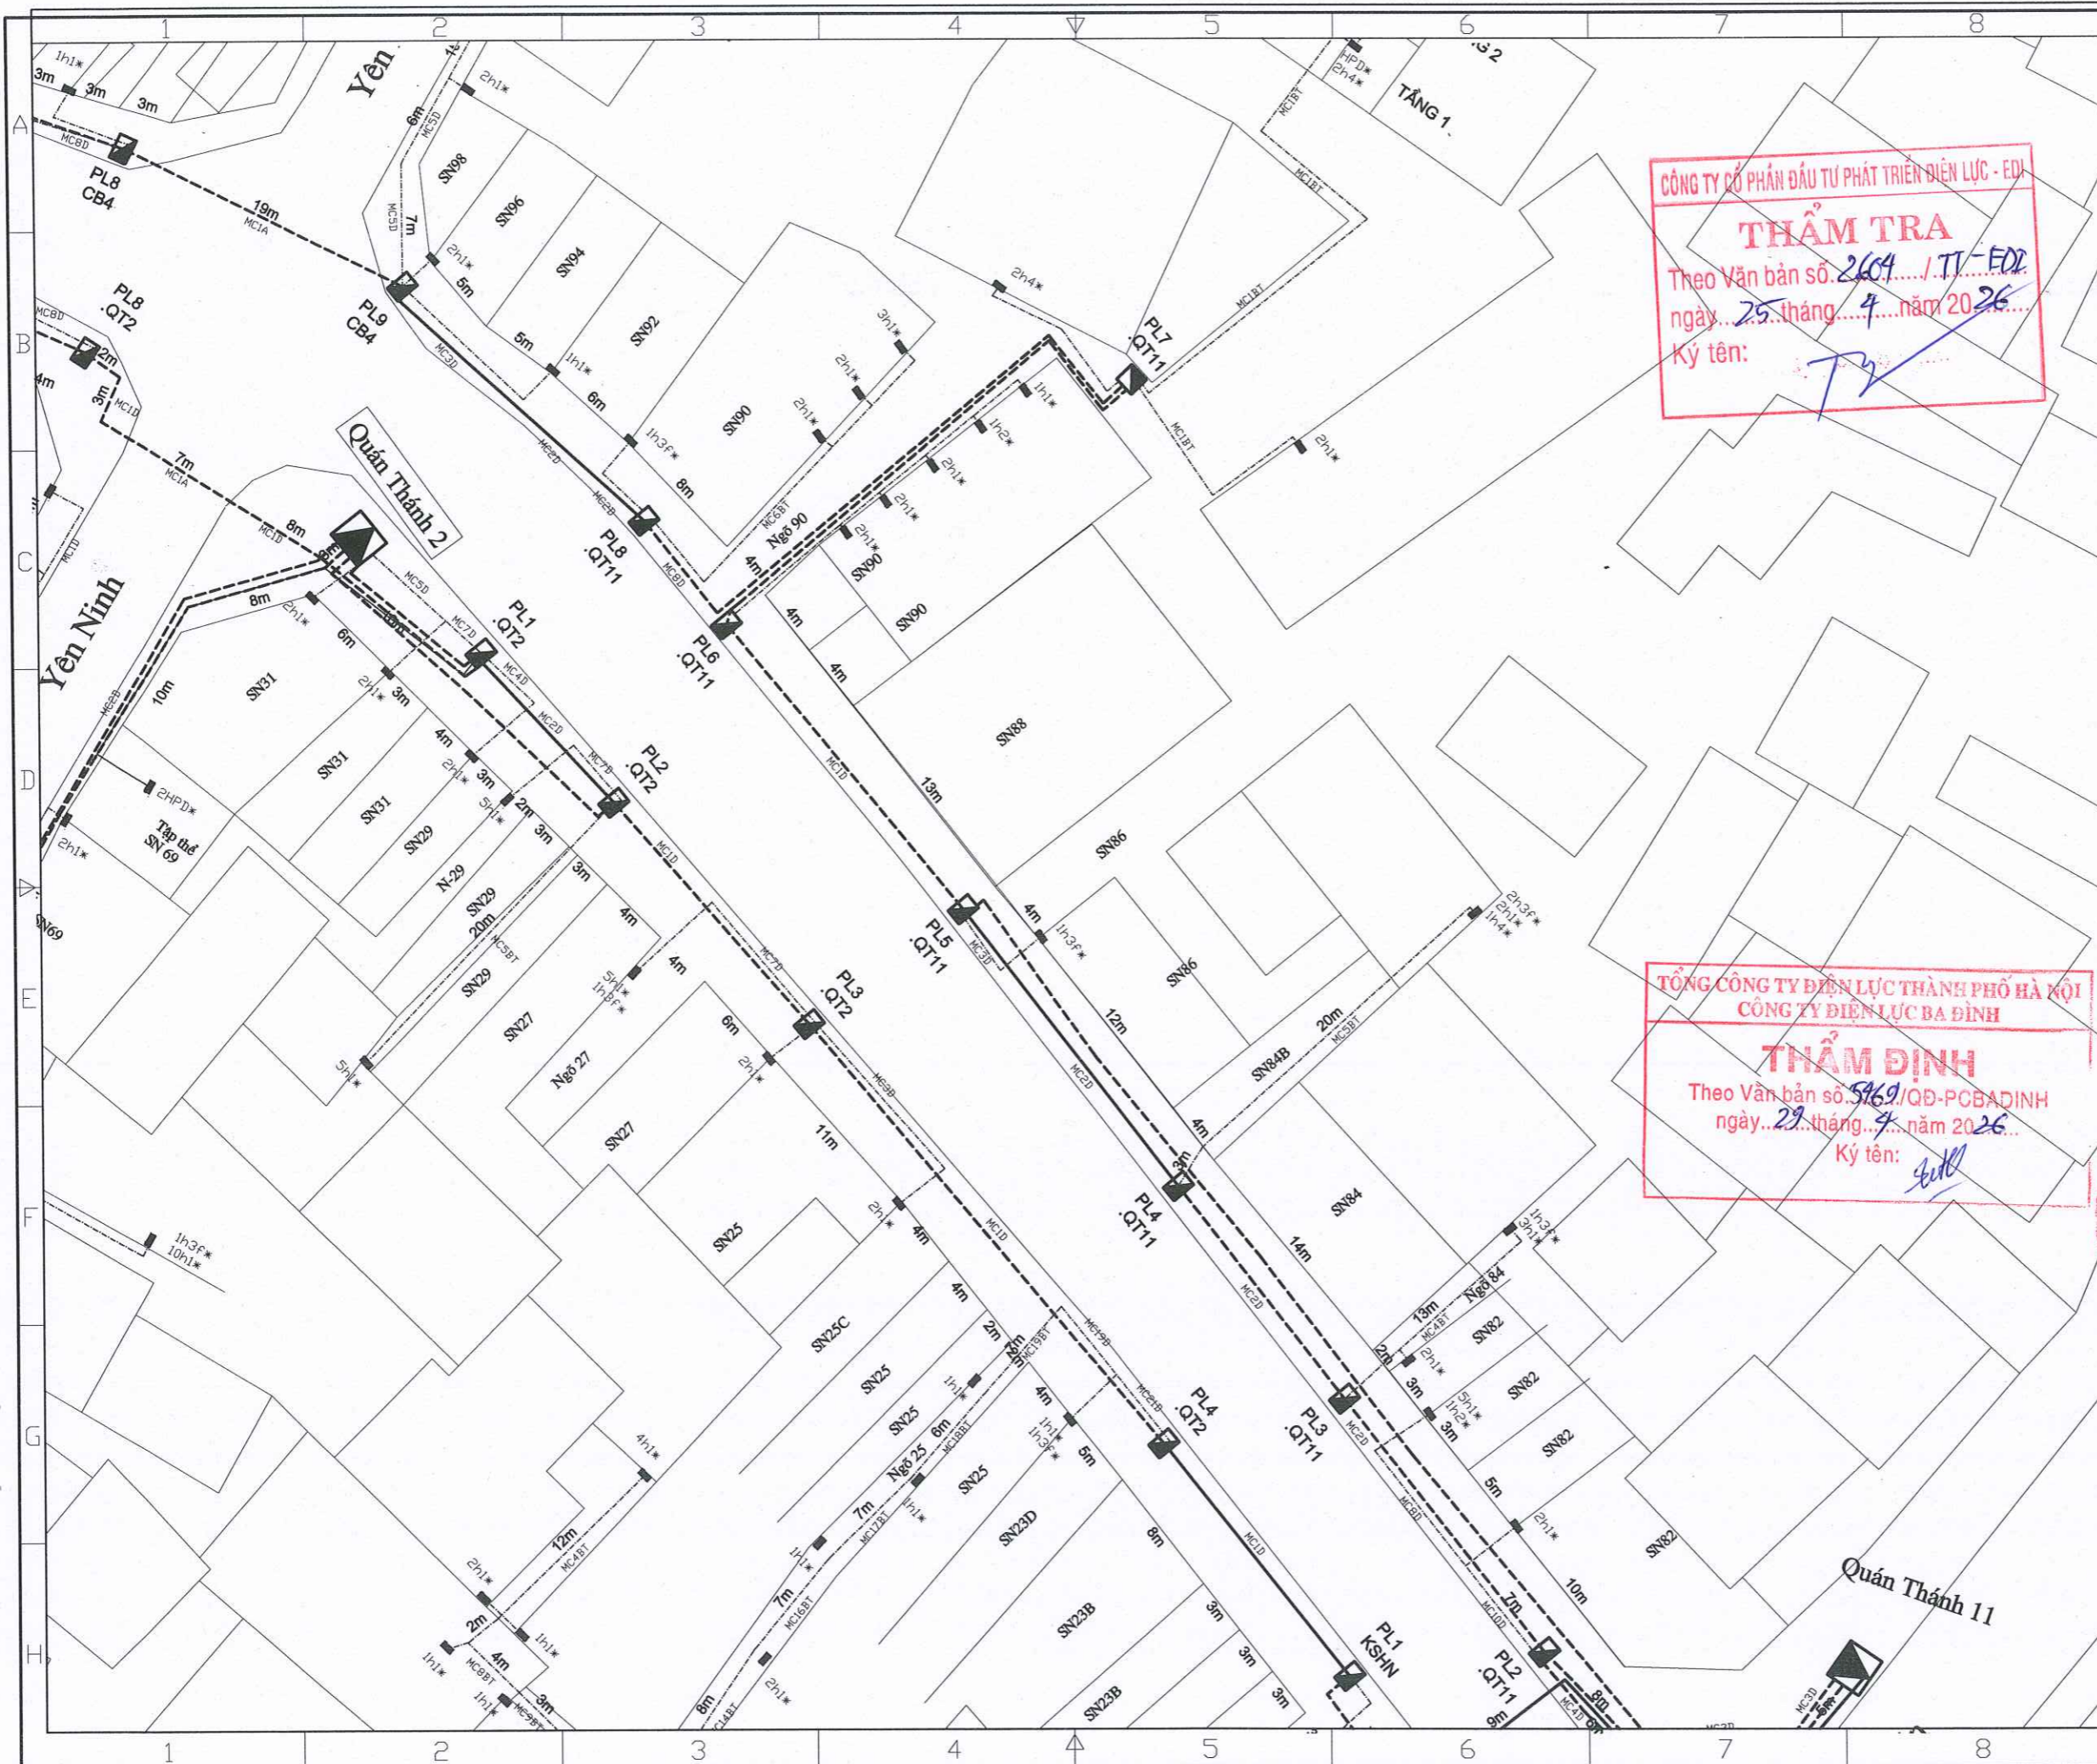

CÔNG TY CỔ PHẦN ĐẦU TƯ PHÁT TRIỂN ĐIỆN LỰC - EDI

THẨM TRA

Theo Văn bản số 2604 / TV-EDI
 ngày 25 tháng 4 năm 2026
 Ký tên: *[Signature]*

TỔNG CÔNG TY ĐIỆN LỰC THÀNH PHỐ HÀ NỘI
 CÔNG TY ĐIỆN LỰC BA ĐÌNH

THẨM ĐỊNH

Theo Văn bản số 5969 / QĐ-PCBADINH
 ngày 29 tháng 4 năm 2026
 Ký tên: *[Signature]*

Ghi chú/ Note:

	CÁP NGẮM HIỆN TRẠNG
	TỦ PILLAR HIỆN CÓ
	CỘT ĐIỆN HIỆN CÓ
	CÁP NGẮM RẢI MỚI
	TBA XÂY DỰNG MỚI
	TỦ PILLAR LẮP MỚI
	HỘP CÔNG TƠ LẮP MỚI

Sửa đổi/Modifications:

Stt/No	Ngày/Date	
1	—	Khởi tạo/ Created
2	—	Chỉnh sửa/ Edited

Chủ đầu tư/ Client :

TỔNG CÔNG TY ĐIỆN LỰC TP. HÀ NỘI
CÔNG TY ĐIỆN LỰC BA ĐÌNH

TEL: FAX: (08-4)
 ĐỊA CHỈ: ADDRESS OF CLIENT

Dự án/ Project :

CẢI TẠO LƯỚI ĐIỆN TUYẾN PHỐ QUÁN THÁNH TRÊN ĐỊA BÀN PHƯỜNG BA ĐÌNH NĂM 2026 THUỘC KẾ HOẠCH BCD 197 UBND TP HÀ NỘI

ĐỊA ĐIỂM: P. BA ĐÌNH - TP. HÀ NỘI


Tư vấn thiết kế/ Consultant:

ino

CÔNG TY CỔ PHẦN
CỔ PHẦN CƠ ĐIỆN INO
 INO MECHANICAL ELECTRICAL JSC

Số 38, ngõ 11 Phố Đội Cung
 Phố Hai Bà Trưng, Hà Nội
 Ngõ 38/11 - Đội Cung Str
 Hai Bà Trưng, Hanoi
 Tel: 04.6278 2125 Fax: 04.6278 2125
 Website: www.codtenino.com

Giám đốc/ Director:	NGUYỄN THỊ THANH HƯƠNG
Tên bản vẽ/ Title:	MẶT BẰNG CẢI TẠO LƯỚI ĐIỆN PHỐ QUÁN THÁNH (6)
Chủ trì & Chủ nhiệm/ Major & Chief engineer:	NGUYỄN XUÂN ĐẠI <i>[Signature]</i>
Thiết kế Điện/ Designer:	NGUYỄN ĐÌNH SỸ <i>[Signature]</i>
Thiết kế XD/ Drawer:	LÊ THỊ THUY <i>[Signature]</i>
Kiểm tra Nội bộ/ Checker:	NGUYỄN XUÂN ĐẠI <i>[Signature]</i>
Tỉ lệ/ Scale:	Phát hành/ Issue: 2026
Số hiệu công trình/ Project code:	Bản vẽ số/ Drawing No:
26098	HT-06

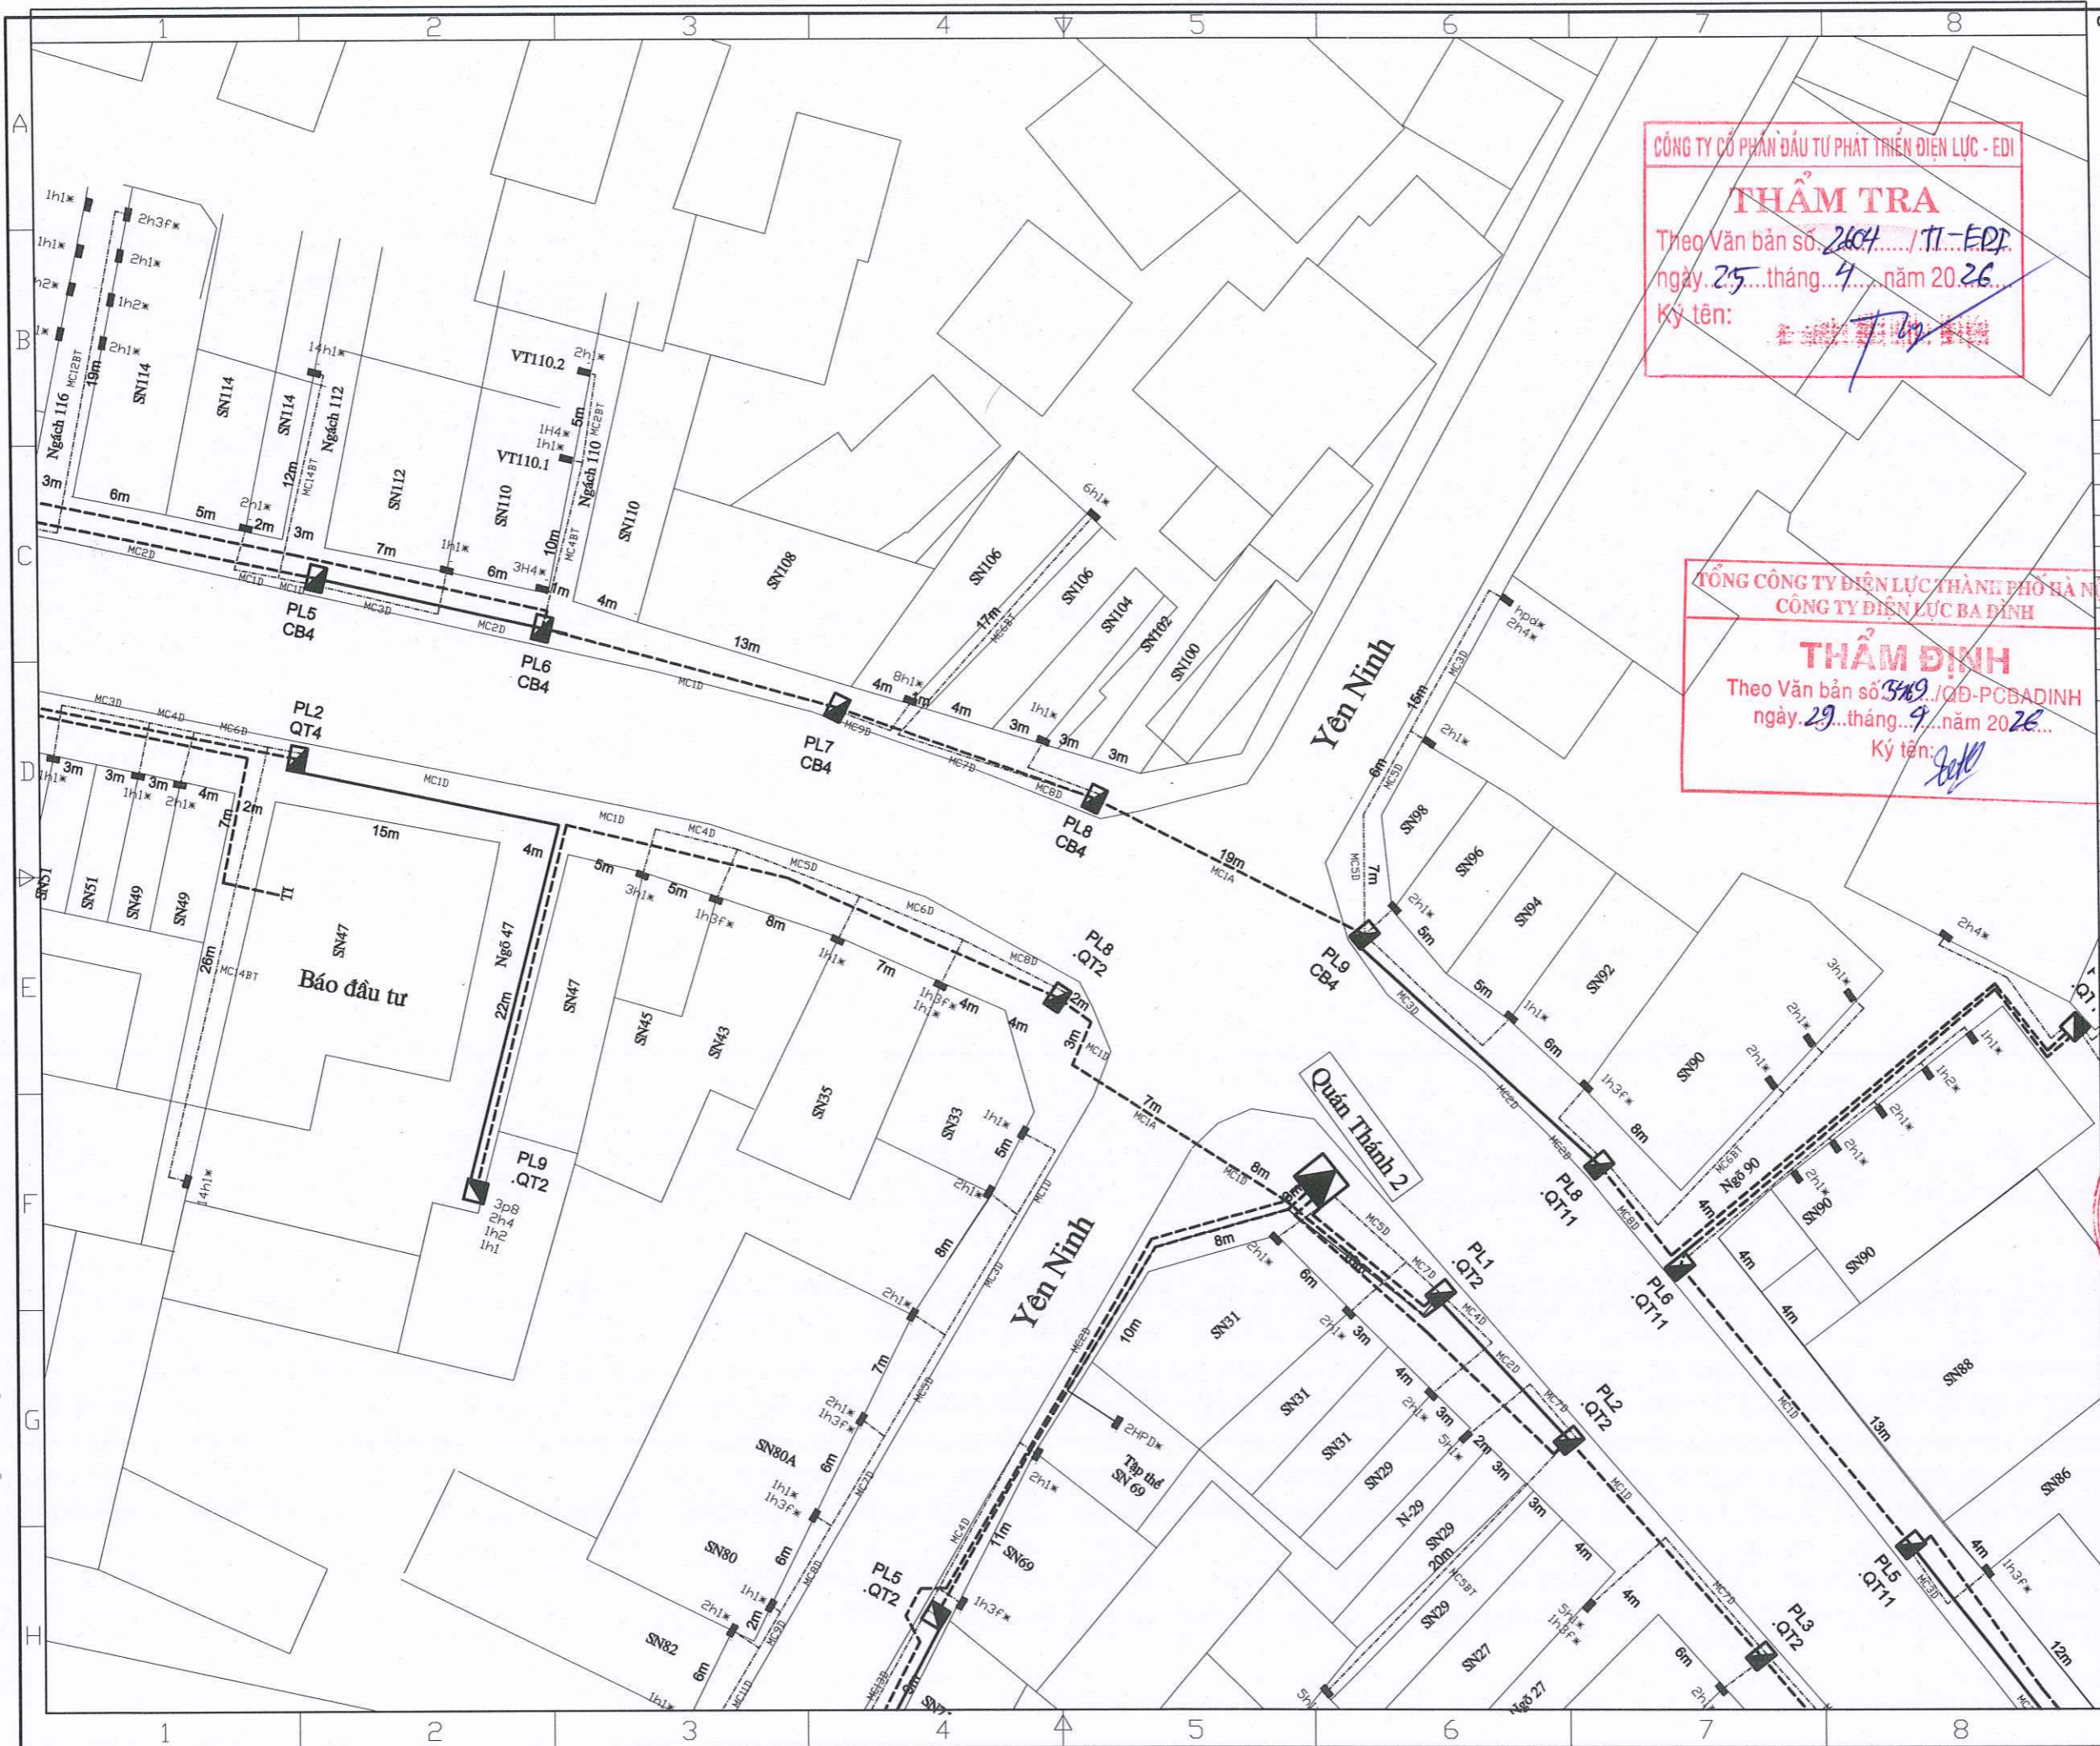

CÔNG TY CỔ PHẦN ĐẦU TƯ PHÁT TRIỂN ĐIỆN LỰC - EDI
THẨM TRA
 Theo Văn bản số 2604 / TT-EDI
 ngày 25 tháng 4 năm 2026
 Ký tên: *[Signature]*

TỔNG CÔNG TY ĐIỆN LỰC THÀNH PHỐ HÀ NỘI
 CÔNG TY ĐIỆN LỰC BA ĐÌNH
THẨM ĐỊNH
 Theo Văn bản số 349 / QĐ-PCBĐINH
 ngày 29 tháng 9 năm 2026
 Ký tên: *[Signature]*

Ghi chú/ Note:

	CẤP NGẮM HIỆN TRẠNG
	TÀ HIỆN CÓ
	TỦ PILLAR HIỆN CÓ
	CỘT ĐIỆN HIỆN CÓ
	CẤP NGẮM RẢI MỜI
	TÀ XÂY DỰNG MỚI
	TỦ PILLAR LẮP MỚI
	HỘP CÔNG TƠ LẮP MỚI

Sửa đổi/Modifications:

Stt/No	Ngày/Date	Khởi tạo/ Created
1	—	Khởi tạo/ Created
2	—	Chỉnh sửa/ Edited

Chủ đầu tư/ Client:
TỔNG CÔNG TY ĐIỆN LỰC TP. HÀ NỘI
CÔNG TY ĐIỆN LỰC BA ĐÌNH

TEL: FAX: (08-4)
 ĐỊA CHỈ: ADDRESS OF CLIENT

Dự án/ Project:
CẢI TẠO LƯỚI ĐIỆN TUYẾN PHỐ QUÁN THÁNH TRÊN ĐỊA BÀN PHƯỜNG BA ĐÌNH NĂM 2026 THUỘC KẾ HOẠCH BCD 197 UBND TP HÀ NỘI

ĐỊA ĐIỂM: P. BA ĐÌNH - TP. HÀ NỘI

Tư vấn thiết kế/ Consultant:


ino
CÔNG TY CỔ PHẦN CƠ ĐIỆN INO
 INO MECHANICAL ELECTRICAL JSC
 Số 38, ngõ 11 Phố Đội Cung
 Phường Hai Bà Trưng, Hà Nội
 No 38/11 - Đ. Đội Cung Str
 Hai Bà Trưng, Hanoi
 Tel: 04.6278 2126 Fax: 04.6278 2125
 Website: www.codlenino.com

Giám đốc/ Director: NGUYỄN THỊ THANH HƯƠNG
 Tên bản vẽ/ Title:

MẶT BẰNG CẢI TẠO LƯỚI ĐIỆN PHỐ QUÁN THÁNH (7)

Chủ trì & Chủ nhiệm/ Major & Chief engineer:	NGUYỄN XUÂN ĐẠI <i>[Signature]</i>
Thiết kế Điện/ Designer:	NGUYỄN ĐÌNH SỸ <i>[Signature]</i>
Thiết kế XD/ Drawer:	LÊ THỊ THUY <i>[Signature]</i>
Kiểm tra Nội bộ/ Checker:	NGUYỄN XUÂN ĐẠI <i>[Signature]</i>
Tỉ lệ/ Scale:	Phát hành/ Issue: 2026

Số hiệu công trình/ Project code: 26098
 Bản vẽ số/ Drawing No: HT-07

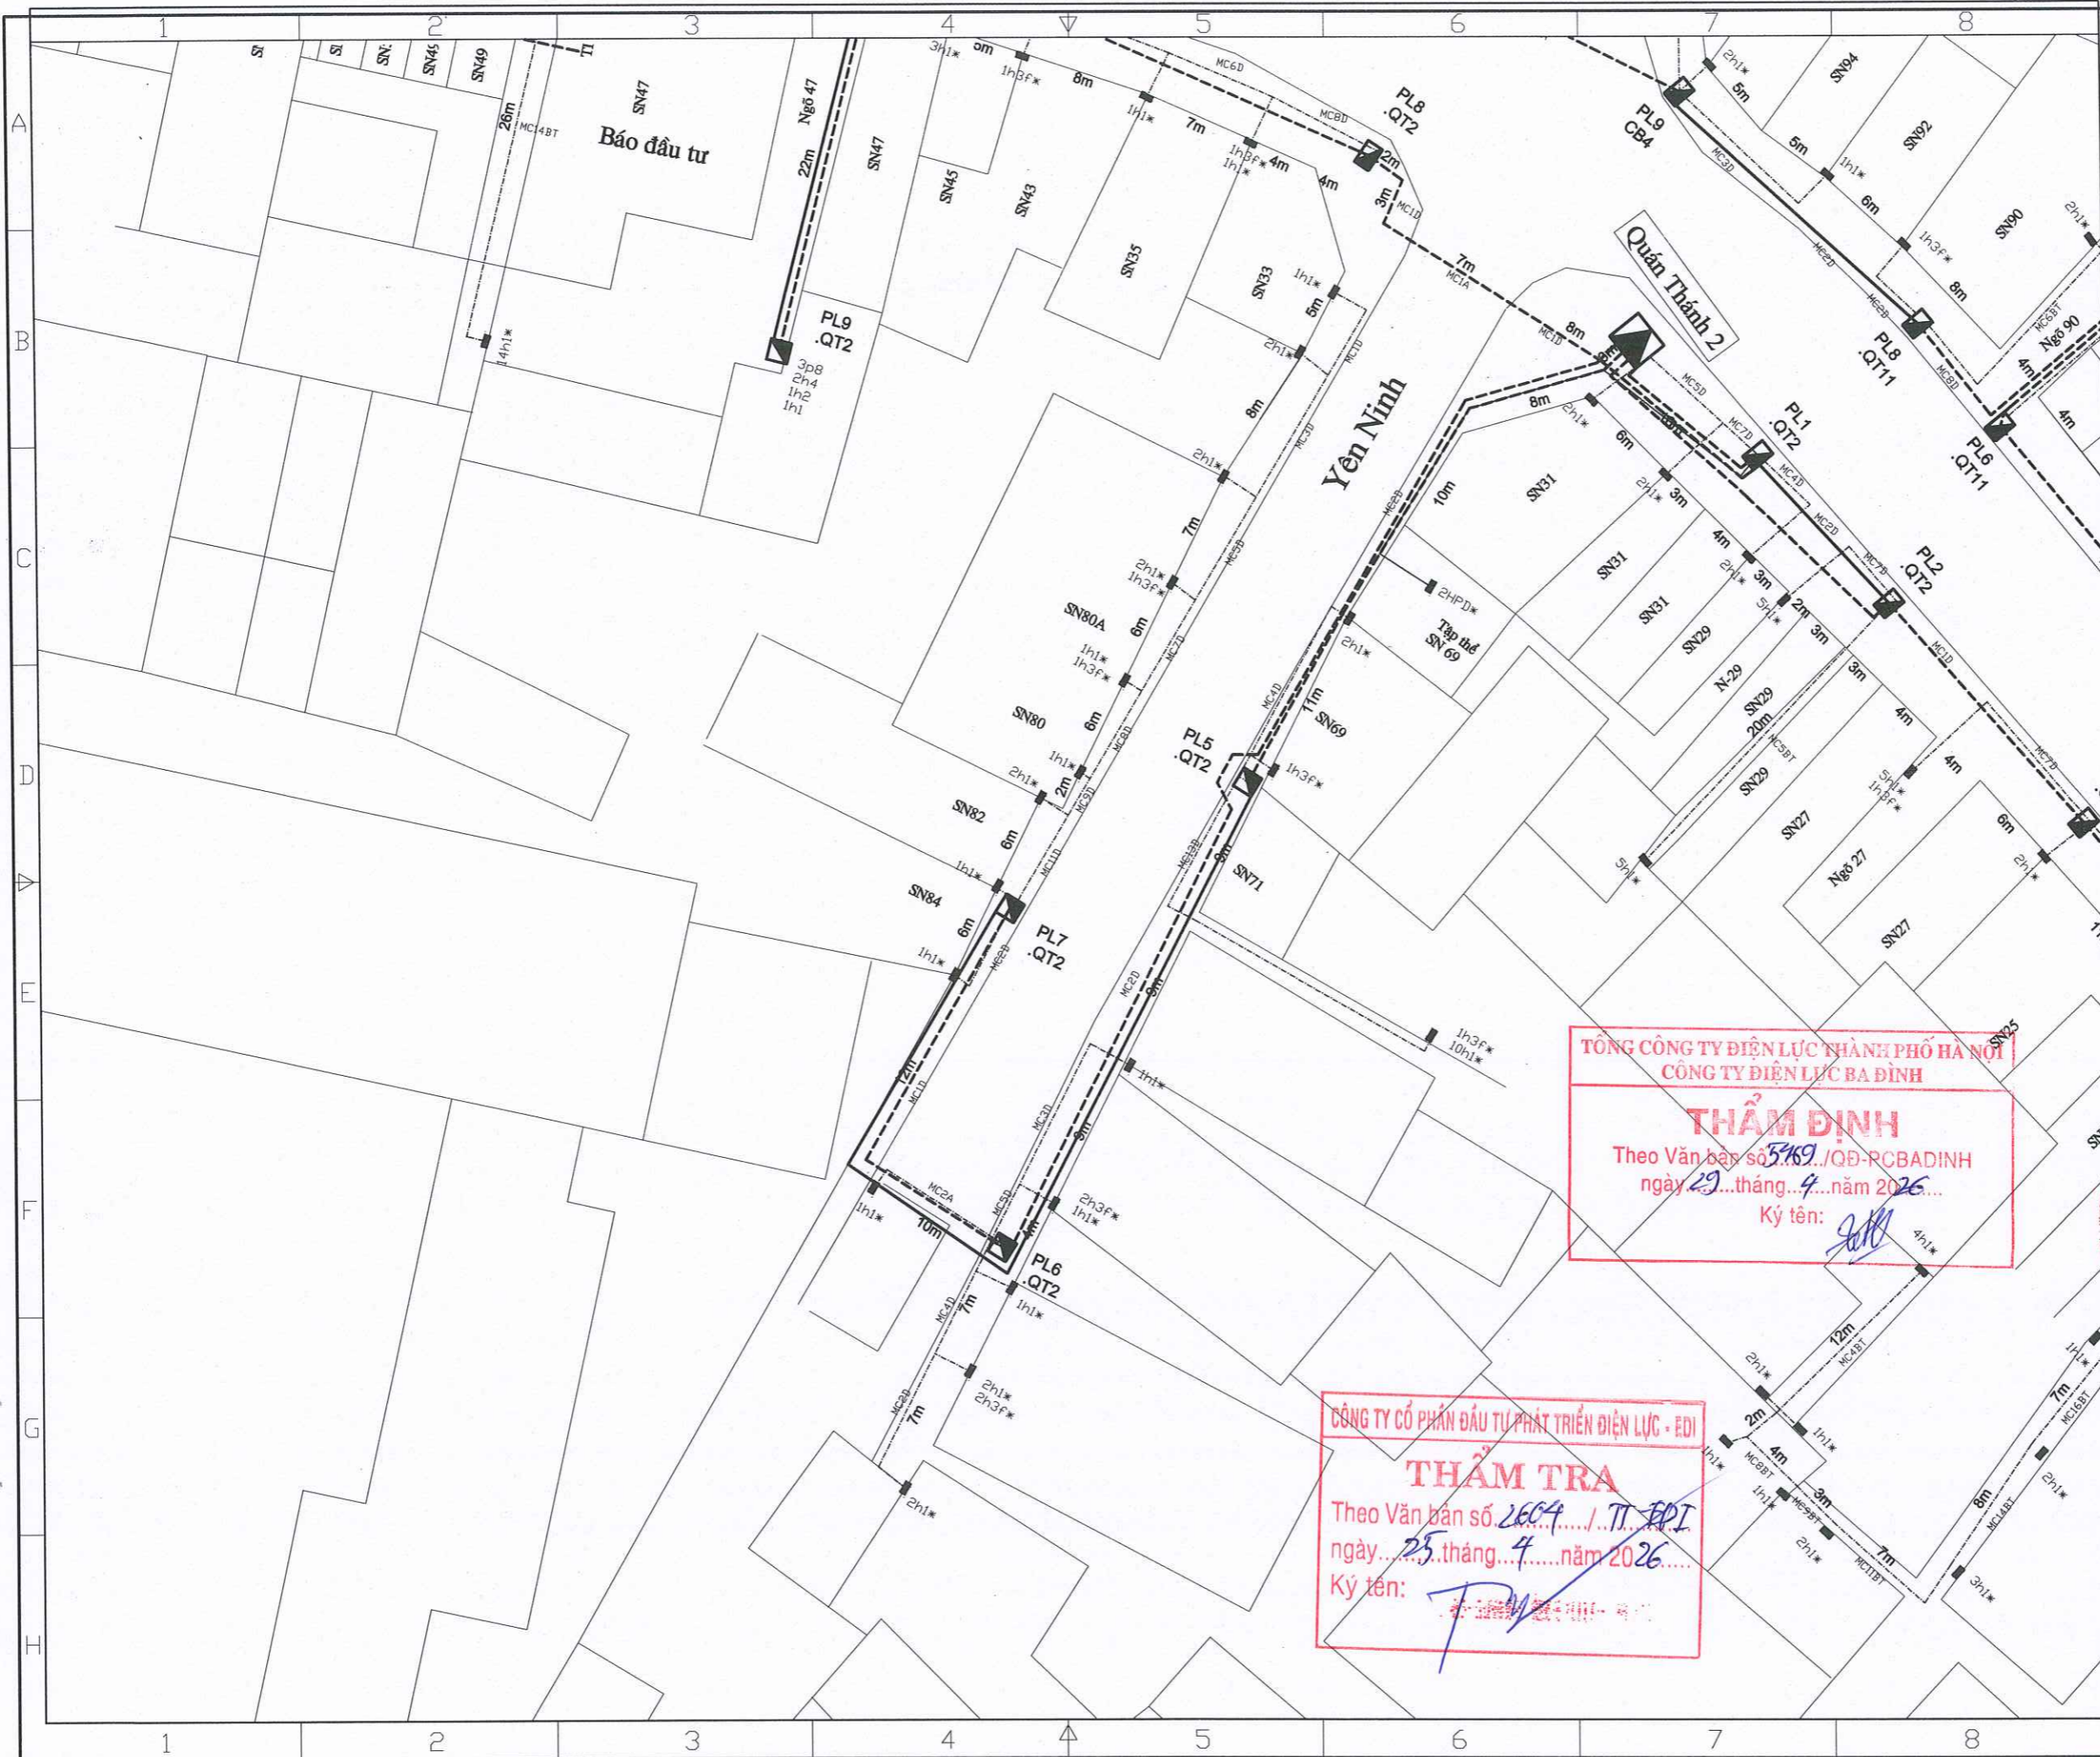

Ghi chú/ Note:

	CẤP NGẮM HIỆN TRẠNG
	TỦ PILLAR HIỆN CÓ
	CỘT ĐIỆN HIỆN CÓ
	CẤP NGẮM RẢI MỚI
	TỦ XÂY DỰNG MỚI
	TỦ PILLAR LẮP MỚI
	HỘP CÔNG TƠ LẮP MỚI

Sửa đổi/Modifications:

Stt/No	Ngày/Date	Chi tiết
1	—	Khởi tạo/ Created
2	—	Chỉnh sửa/ Edited

Chủ đầu tư/ Client :
TỔNG CÔNG TY ĐIỆN LỰC TP. HÀ NỘI
CÔNG TY ĐIỆN LỰC BA ĐÌNH
 TEL: FAX: (08-4)
 ĐỊA CHỈ: ADDRESS OF CLIENT
 Dự án/ Project :
CẢI TẠO LƯỚI ĐIỆN TUYẾN PHỐ QUÁN THÁNH TRÊN ĐỊA BÀN PHƯỜNG BA ĐÌNH NĂM 2026 THUỘC KẾ HOẠCH BCD 197 UBND TP HÀ NỘI
 ĐỊA ĐIỂM: P. BA ĐÌNH - TP. HÀ NỘI

Tư vấn thiết kế/ Consultant:

ino
CÔNG TY CỔ PHẦN CƠ ĐIỆN INO
 INO MECHANICAL ELECTRICAL JSC
 Số 38, ngõ 11 Phố Đội Cung
 Phường Hai Bà Trưng, Hà Nội
 No 38/11 - Đội Cung Str
 Hai Bà Trưng, Hanoi
 Tel: 04.6278 2126 Fax: 04.6278 2125
 Website: www.oodleno.com

Giám đốc/ Director: NGUYỄN THỊ THANH HƯƠNG


Tên bản vẽ/ Title: **MẶT BẰNG CẢI TẠO LƯỚI ĐIỆN PHỐ QUÁN THÁNH (B)**

Chủ trì & Chủ nhiệm/ Major & Chief engineer:	NGUYỄN XUÂN ĐẠI
Thiết kế Điện/ Designer:	NGUYỄN ĐÌNH SỸ
Thiết kế XD/ Drawer:	LÊ THỊ THUY
Kiểm tra Nội bộ/ Checker:	NGUYỄN XUÂN ĐẠI
Tỉ lệ/ Scale:	Phát hành/ issue: 2026
Số hiệu công trình/ Project code:	Bản vẽ số/ Drawing No:

TỔNG CÔNG TY ĐIỆN LỰC THÀNH PHỐ HÀ NỘI
CÔNG TY ĐIỆN LỰC BA ĐÌNH
THẨM ĐỊNH
 Theo Văn bản số 3769./QĐ-PCBADINH
 ngày 29 tháng 4 năm 2026
 Ký tên: [Signature]

CÔNG TY CỔ PHẦN ĐẦU TƯ PHÁT TRIỂN ĐIỆN LỰC - EDI
THẨM TRA
 Theo Văn bản số 2604./TT-EDI
 ngày 25 tháng 4 năm 2026
 Ký tên: [Signature]

26098 HT-08

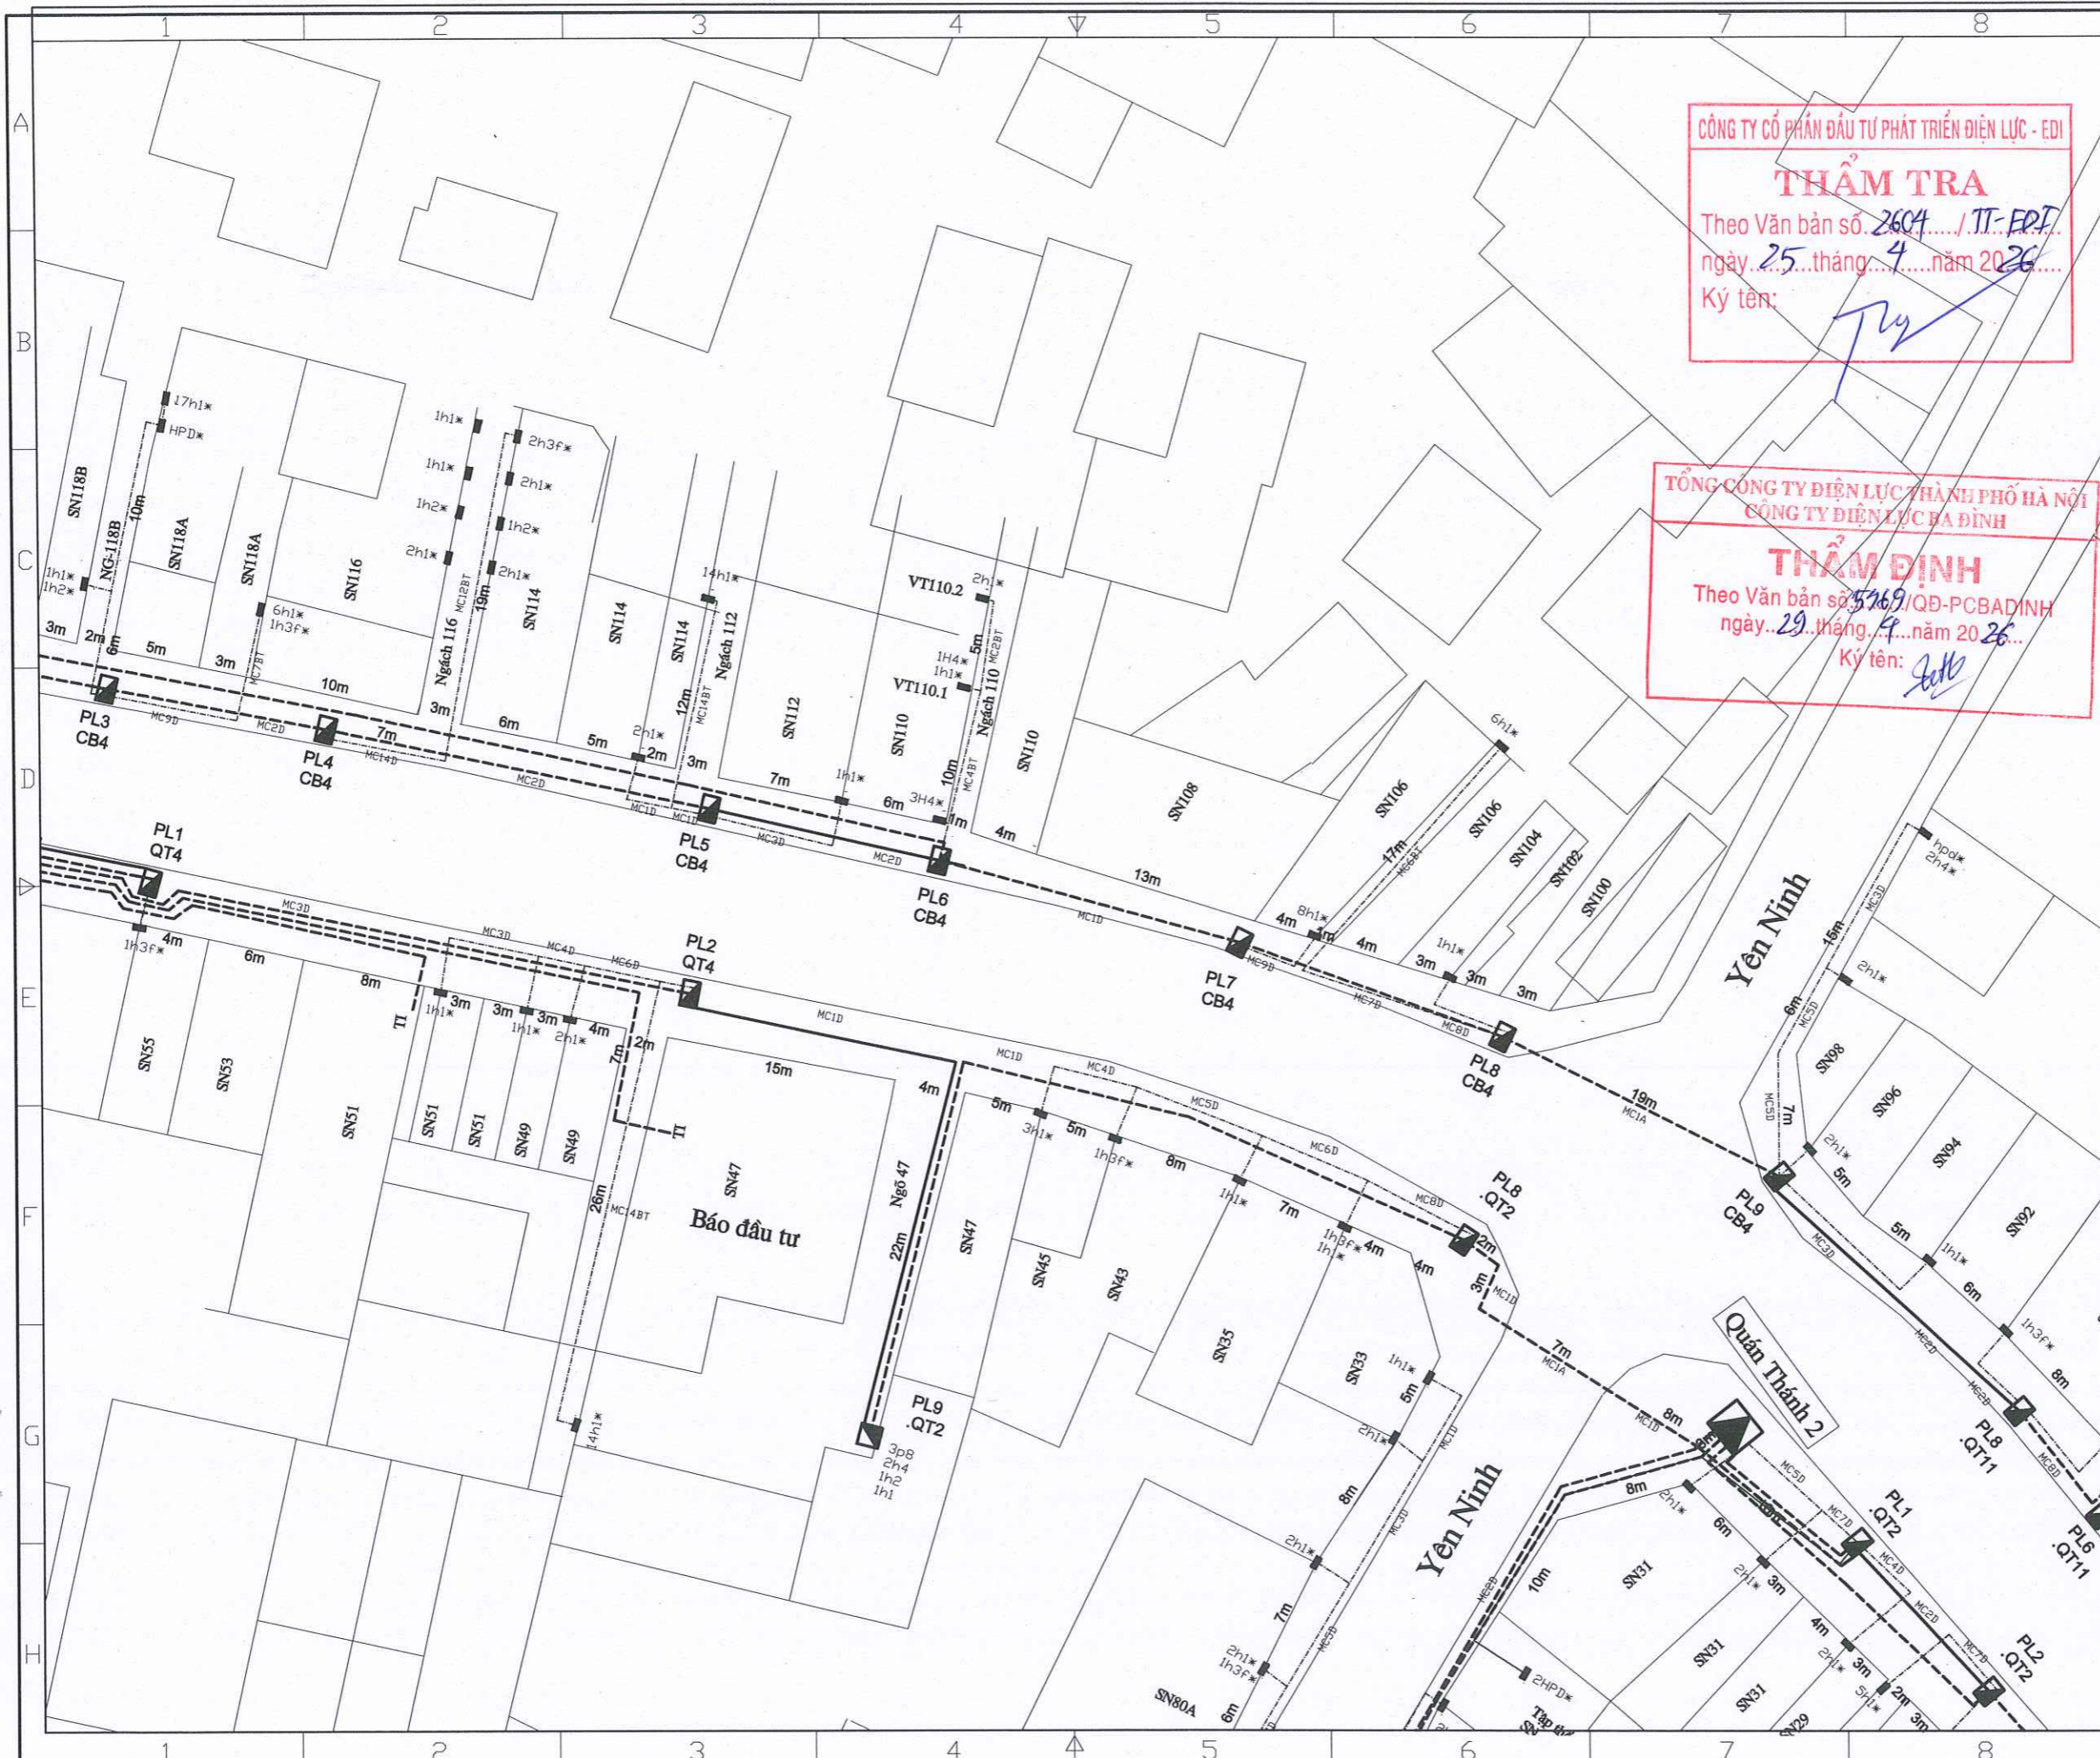

CÔNG TY CỔ PHẦN ĐẦU TƯ PHÁT TRIỂN ĐIỆN LỰC - EDI
THẨM TRA
 Theo Văn bản số 2604 / TT-EDT
 ngày 25 tháng 4 năm 2026
 Ký tên: *[Signature]*

TỔNG CÔNG TY ĐIỆN LỰC THÀNH PHỐ HÀ NỘI
 CÔNG TY ĐIỆN LỰC BA ĐÌNH
THẨM ĐỊNH
 Theo Văn bản số 5769/QĐ-PCBADINH
 ngày 29 tháng 4 năm 2026
 Ký tên: *[Signature]*

Ghi chú/ Note:

- CẤP NGẮM HIỆN TRẠNG
- TBA HIỆN CÓ
- TỦ PILLAR HIỆN CÓ
- CỘT ĐIỆN HIỆN CÓ
- CẤP NGẮM RẢI MỜI
- TBA XÂY DỰNG MỚI
- TỦ PILLAR LẮP MỚI
- HỘP CÔNG TƠ LẮP MỚI

Sửa đổi/Modifications:

Stt/No	Ngày/Date	Khởi tạo/ Created
1	—	Khởi tạo/ Created
2	—	Chỉnh sửa/ Edited

Chủ đầu tư/ Client:
TỔNG CÔNG TY ĐIỆN LỰC TP. HÀ NỘI
CÔNG TY ĐIỆN LỰC BA ĐÌNH

TEL: FAX: (08-4)
 ĐỊA CHỈ: ADDRESS OF CLIENT

Dự án/ Project:
CẢI TẠO LƯỚI ĐIỆN TUYẾN PHỐ QUÁN THÁNH TRÊN ĐỊA BÀN PHƯỜNG BA ĐÌNH NĂM 2026 THUỘC KẾ HOẠCH BCD 197 UBND TP HÀ NỘI

ĐỊA ĐIỂM: P. BA ĐÌNH - TP. HÀ NỘI

Tư vấn thiết kế/ Consultant:


ino
CÔNG TY CỔ PHẦN CƠ ĐIỆN INO
 INO MECHANICAL ELECTRICAL JSC
 Số 38, ngõ 11 Phố Đội Cung
 Phường Hai Bà Trưng, Hà Nội
 No 38/11 - Đội Cung Str
 Hai Bà Trưng, Hanoi
 Tel: 04.6278.2125 Fax: 04.6278.2125
 Website: www.codlenino.com

Giám đốc/ Director: NGUYỄN THỊ THANH HƯƠNG

Tên bản vẽ/ Title:
MẶT BẰNG CẢI TẠO LƯỚI ĐIỆN PHỐ QUÁN THÁNH (9)

Chủ trì & Chủ nhiệm/ Major & Chief engineer:	NGUYỄN XUÂN ĐẠI	<i>[Signature]</i>
Thiết kế Điện/ Designer:	NGUYỄN ĐÌNH SỸ	<i>[Signature]</i>
Thiết kế XD/ Drawer:	LÊ THỊ THUY	<i>[Signature]</i>
Kiểm tra Nội bộ/ Checker:	NGUYỄN XUÂN ĐẠI	<i>[Signature]</i>
Tỉ lệ/ Scale:	Phát hành/ Issue:	2026

Số hiệu công trình/ Project code: **26098** Bản vẽ số/ Drawing No: **HT-09**

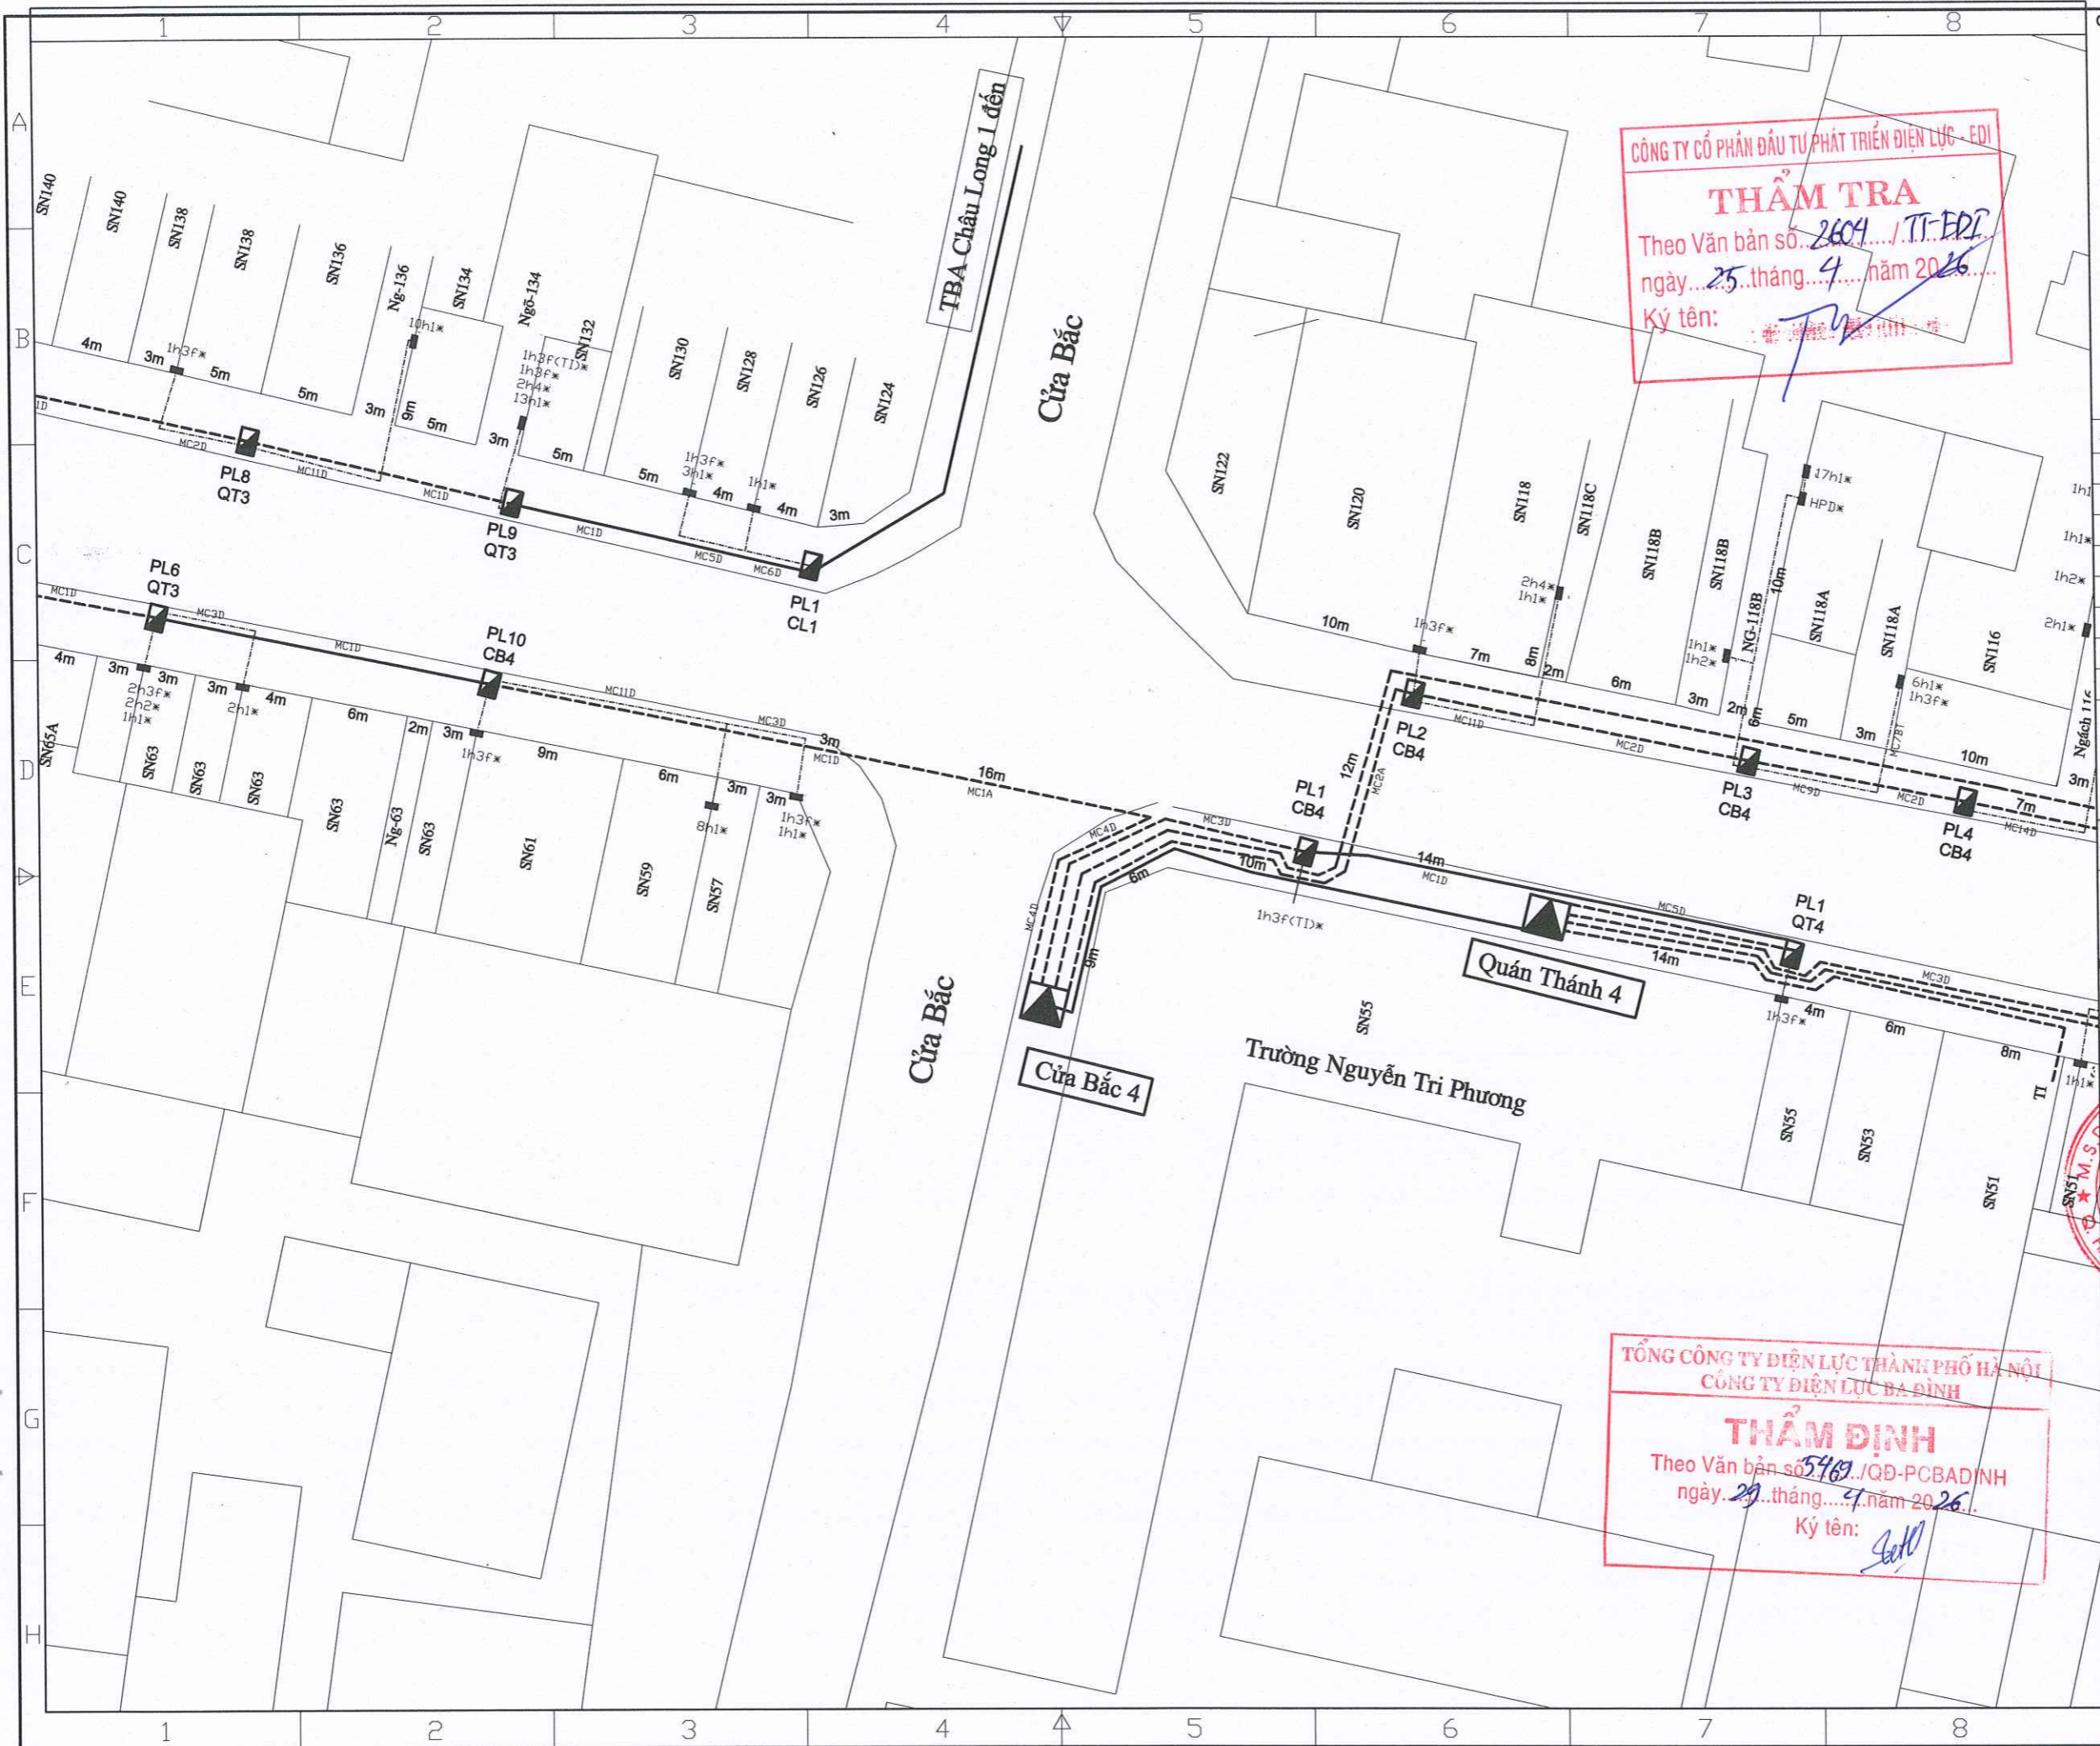

CÔNG TY CỔ PHẦN ĐẦU TƯ PHÁT TRIỂN ĐIỆN LỰC - EDI
THẨM TRA
 Theo Văn bản số 2609.../TT-EDI
 ngày 25 tháng 4 năm 2026
 Ký tên: [Signature]

TỔNG CÔNG TY ĐIỆN LỰC THÀNH PHỐ HÀ NỘI
CÔNG TY ĐIỆN LỰC BA ĐÌNH
THẨM ĐỊNH
 Theo Văn bản số 5469.../QĐ-PCBAD/NH
 ngày 29 tháng 4 năm 2026
 Ký tên: [Signature]

Ghi chú/ Note:

	CẤP NGẮM HIỆN TRẠNG
	TBA HIỆN CÓ
	TỦ PILLAR HIỆN CÓ
	CỘT ĐIỆN HIỆN CÓ
	CẤP NGẮM RẢI MỜI
	TBA XÂY DỰNG MỚI
	TỦ PILLAR LẮP MỚI
	HỘP CÔNG TƠ LẮP MỚI

Sửa đổi/Modifications:


St/No	Ngày/Date	Chi tiết
1	—	Khởi tạo/ Created
2	—	Chỉnh sửa/ Edited

Chủ đầu tư/ Client:
TỔNG CÔNG TY ĐIỆN LỰC TP. HÀ NỘI
CÔNG TY ĐIỆN LỰC BA ĐÌNH
 TEL: FAX: (08-4)
 ĐỊA CHỈ: ADDRESS OF CLIENT
 Dự án/ Project:
CẢI TẠO LƯỚI ĐIỆN TUYẾN PHỐ QUÁN THÁNH TRÊN ĐỊA BÀN PHƯỜNG BA ĐÌNH NĂM 2026 THUỘC KẾ HOẠCH BCD 197 UBND TP HÀ NỘI
 ĐỊA ĐIỂM: P. BA ĐÌNH - TP. HÀ NỘI

Tư vấn thiết kế/ Consultant:

CÔNG TY CỔ PHẦN CƠ ĐIỆN INO
 INO MECHANICAL ELECTRICAL JSC
 Số 39, Ngõ 11 Phố Đội Cung
 Phố Hai Bà Trưng, Hà Nội
 No 39/11 - Đoi Cung Str
 Hai Bà Trưng, Hanoi
 Tel: 04.6278 2125 Fax: 04.6278 2125
 Website: www.codlenino.com

Giám đốc/ Director:	NGUYỄN THỊ THANH HƯƠNG
Tên bản vẽ/ Title:	MẶT BẰNG CẢI TẠO LƯỚI ĐIỆN PHỐ QUÁN THÁNH (10)
Chủ trì & Chủ nhiệm/ Major & Chief engineer:	NGUYỄN XUÂN ĐẠI
Thiết kế Điện/ Designer:	NGUYỄN ĐÌNH SỸ
Thiết kế XD/ Drawer:	LÊ THỊ THỦY
Kiểm tra Nội bộ/ Checker:	NGUYỄN XUÂN ĐẠI
Tỉ lệ/ Scale:	Phát hành/ Issue: 2026
Số hiệu công trình/ Project code:	Bản vẽ số/ Drawing No:
26098	HT-10

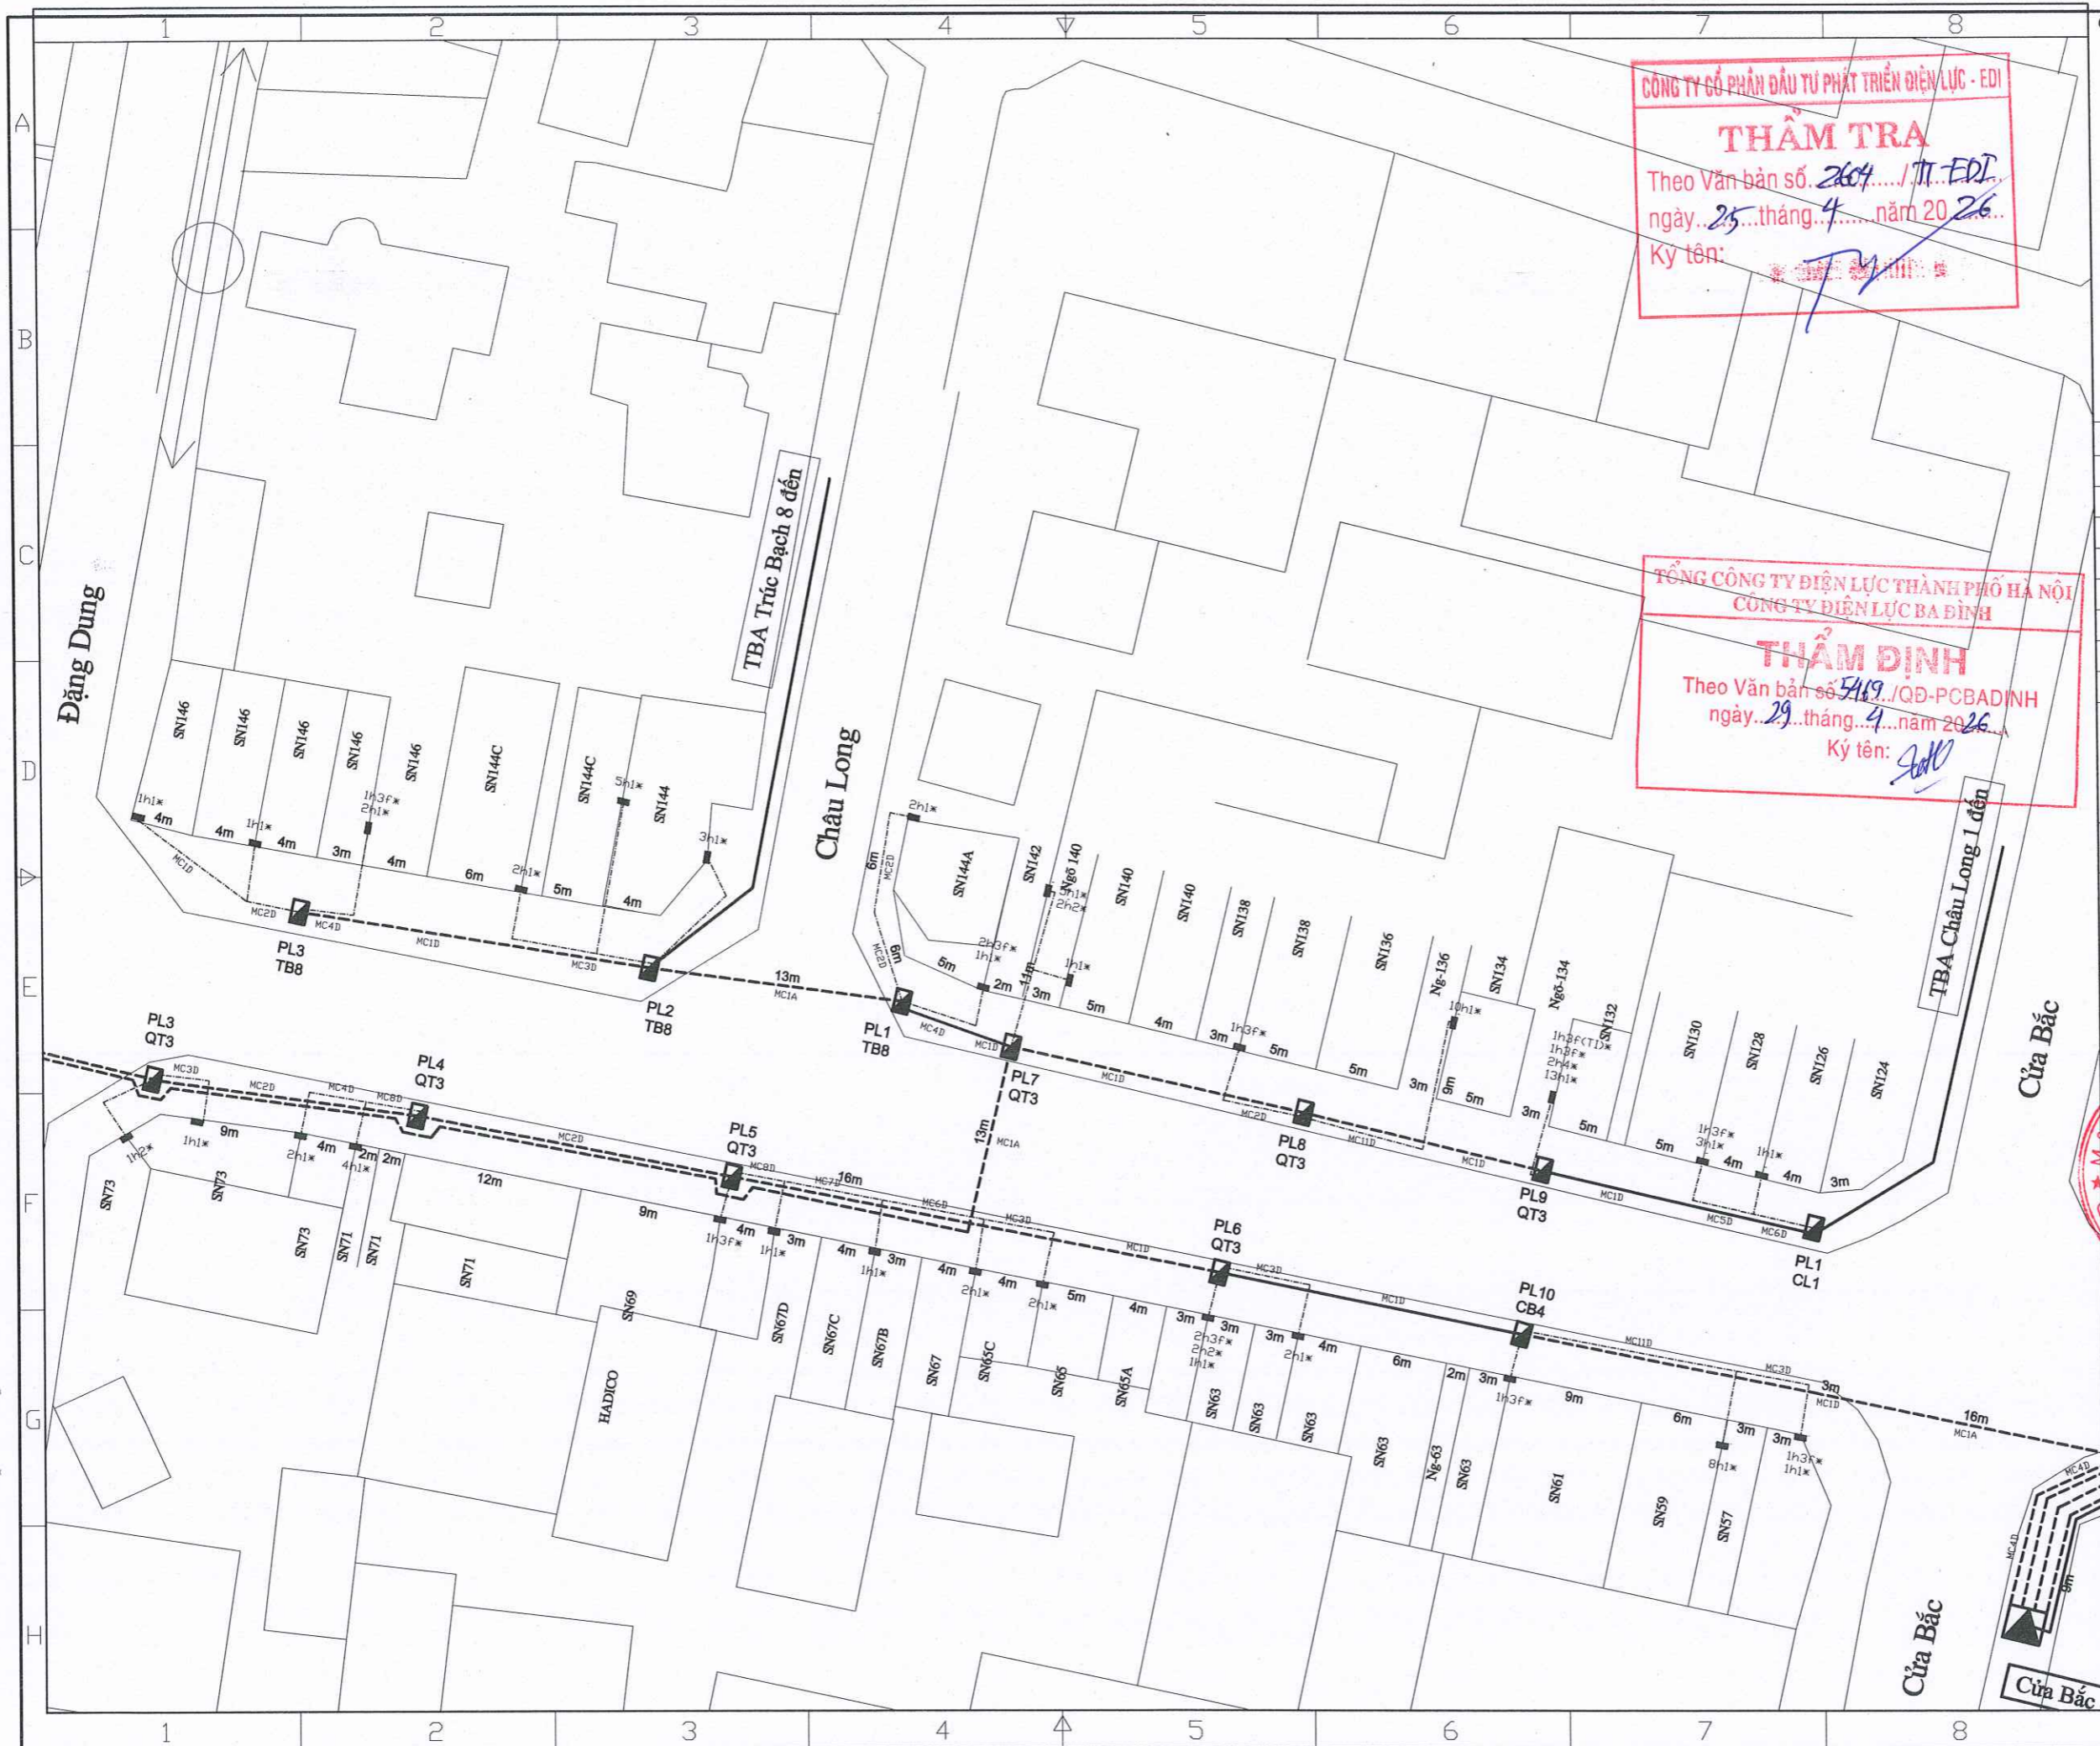

CÔNG TY CỔ PHẦN ĐẦU TƯ PHÁT TRIỂN ĐIỆN LỰC - EDI
THẨM TRA
 Theo Văn bản số 2604.../TT-EDI
 ngày 25...tháng 4...năm 2026
 Ký tên: *[Signature]*

TỔNG CÔNG TY ĐIỆN LỰC THÀNH PHỐ HÀ NỘI
CÔNG TY ĐIỆN LỰC BA ĐÌNH
THẨM ĐỊNH
 Theo Văn bản số 5419.../QĐ-PCBADINH
 ngày 29...tháng 9...năm 2026
 Ký tên: *[Signature]*

Ghi chú/ Note:

	CẤP NGẦM HIỆN TRẠNG
	TBA HIỆN CÓ
	TỦ PILLAR HIỆN CÓ
	CỘT ĐIỆN HIỆN CÓ
	CẤP NGẦM RẢI MỚI
	TBA XÂY DỰNG MỚI
	TỦ PILLAR LẮP MỚI
	HỘP CÔNG TƠ LẮP MỚI

Sửa đổi/Modifications:

Stt/No	Ngày/Date	Khởi tạo/ Created
1	—	Khởi tạo/ Created
2	—	Chỉnh sửa/ Edited


Chủ đầu tư/ Client :
TỔNG CÔNG TY ĐIỆN LỰC TP. HÀ NỘI
CÔNG TY ĐIỆN LỰC BA ĐÌNH
 TEL: FAX: (08-4)
 ĐỊA CHỈ: ADDRESS OF CLIENT
 Dự án/ Project :
CẢI TẠO LƯỚI ĐIỆN TUYẾN PHỐ QUẢN THÁNH TRÊN ĐỊA BÀN PHƯỜNG BA ĐÌNH NĂM 2026 THUỘC KẾ HOẠCH BCD 197 UBND TP HÀ NỘI
 ĐỊA ĐIỂM: P. BA ĐÌNH - TP. HÀ NỘI

Tư vấn thiết kế/ Consultant:

CÔNG TY CỔ PHẦN CƠ ĐIỆN INO
INO MECHANICAL ELECTRICAL JSC
 Số 38, Ngõ 11 Phố Đội Cung
 Phường Hai Bà Trưng, Hà Nội
 Ng 38/11 - Dọc Cung Str
 Hai Bà Trưng, Hanoi
 Tel: 04.6278 2125 Fax: 04.6278 2125
 Website: www.codtenno.com

Giám đốc/ Director: NGUYỄN THỊ THANH HƯƠNG *[Signature]*
 Tên bản vẽ/ Title:
MẶT BẰNG CẢI TẠO LƯỚI ĐIỆN PHỐ QUẢN THÁNH (11)

Chủ trì & Chủ nhiệm/ Major & Chief engineer:	NGUYỄN XUÂN ĐẠI <i>[Signature]</i>
Thiết kế Điện/ Designer:	NGUYỄN ĐÌNH SỸ <i>[Signature]</i>
Thiết kế XD/ Drawer:	LÊ THỊ THUY <i>[Signature]</i>
Kiểm tra Nội bộ/ Checker:	NGUYỄN XUÂN ĐẠI <i>[Signature]</i>
Tỉ lệ/ Scale:	Phát hành/ Issue: 2026
Số hiệu công trình/ Project code:	Bản vẽ số/ Drawing No:
26098	HT-11

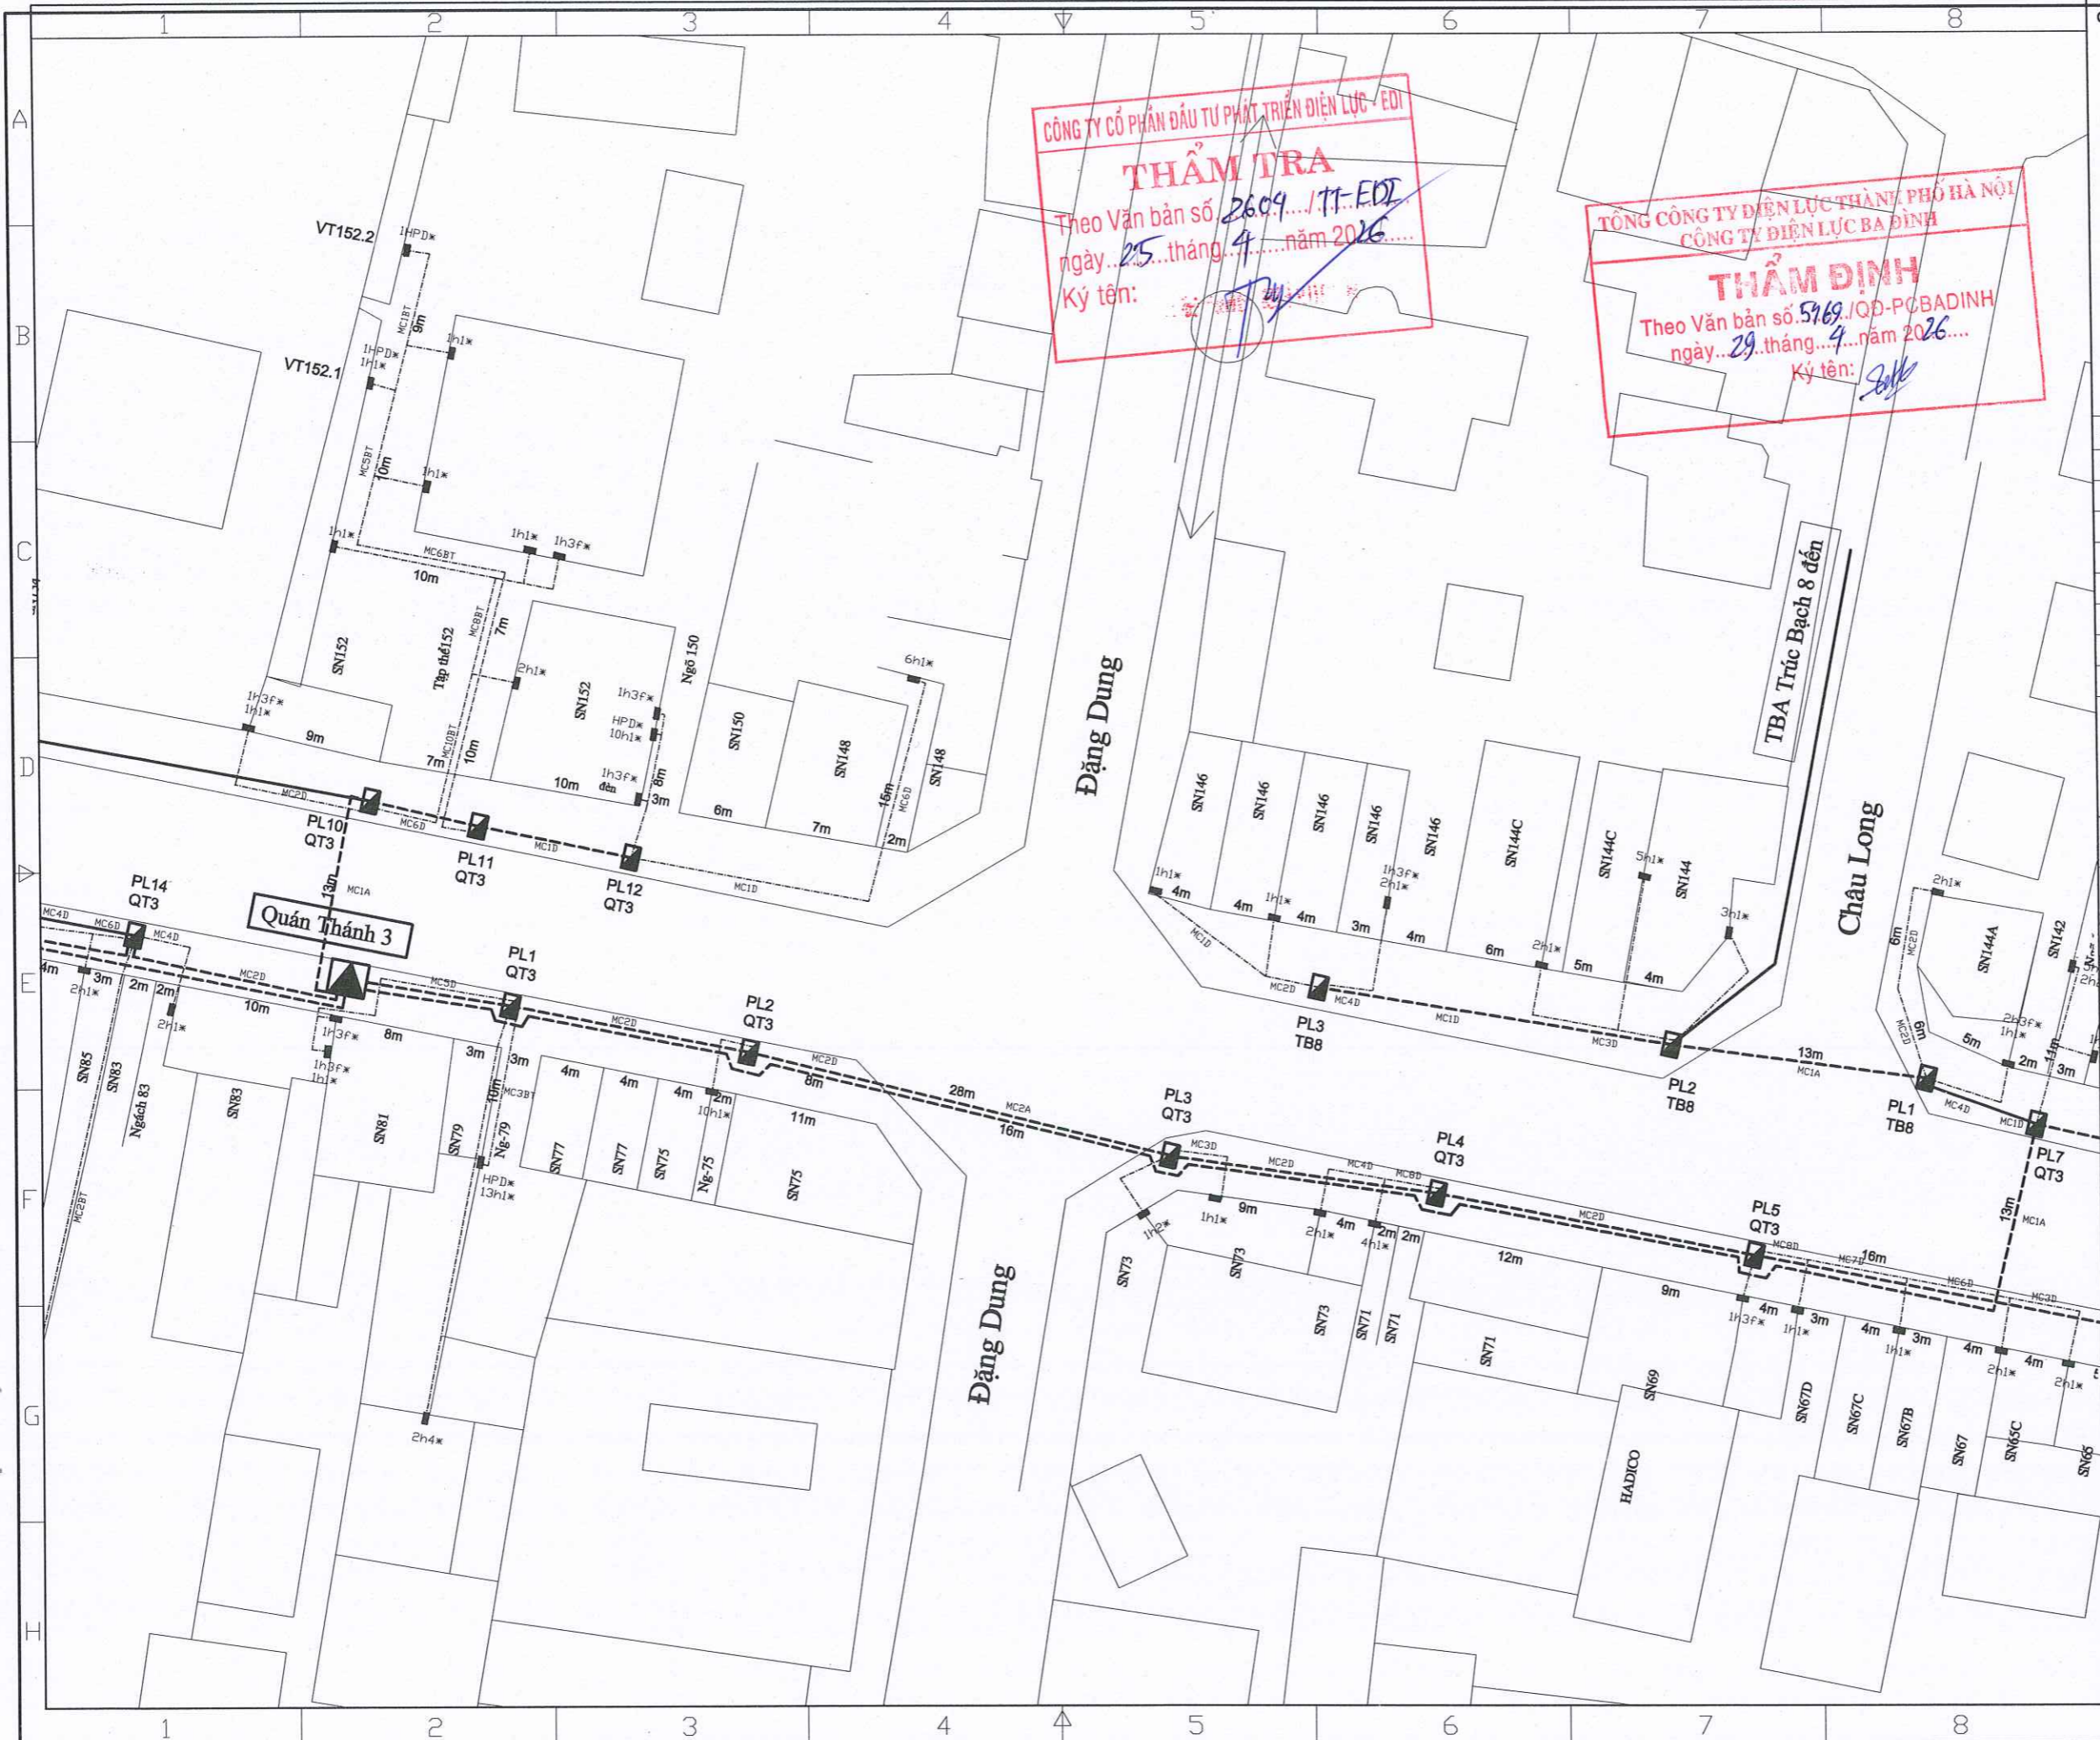

CÔNG TY CỔ PHẦN ĐẦU TƯ PHÁT TRIỂN ĐIỆN LỰC - EDI
THẨM TRA
 Theo Văn bản số 2609/TT-EDI
 ngày 25 tháng 4 năm 2026
 Ký tên: *[Signature]*

TỔNG CÔNG TY ĐIỆN LỰC THÀNH PHỐ HÀ NỘI
 CÔNG TY ĐIỆN LỰC BA ĐÌNH
THẨM ĐỊNH
 Theo Văn bản số 5769/QĐ-PCBADINH
 ngày 29 tháng 4 năm 2026
 Ký tên: *[Signature]*

Ghi chú/ Note:

	CẤP NGẮM HIỆN TRẠNG
	TBA HIỆN CÓ
	TỦ PILLAR HIỆN CÓ
	CỘT ĐIỆN HIỆN CÓ
	CẤP NGẮM RẢI MỜI
	TBA XÂY DỰNG MỚI
	TỦ PILLAR LẮP MỚI
	HỘP CÔNG TƠ LẮP MỚI

Sửa đổi/Modifications:

Stt/No	Ngày/Date	Khởi tạo/ Created
1	—	Khởi tạo/ Created
2	—	Chỉnh sửa/ Edited

Chủ đầu tư/ Client:
TỔNG CÔNG TY ĐIỆN LỰC TP. HÀ NỘI
CÔNG TY ĐIỆN LỰC BA ĐÌNH
 TEL: FAX: (08-4)
 ĐỊA CHỈ: ADDRESS OF CLIENT
 Dự án/ Project:
CẢI TẠO LƯỚI ĐIỆN TUYẾN PHỐ QUÁN THÁNH TRÊN ĐỊA BÀN PHƯỜNG BA ĐÌNH NĂM 2026 THUỘC KẾ HOẠCH BCD 197 UBND TP HÀ NỘI
 ĐỊA ĐIỂM: P. BA ĐÌNH - TP. HÀ NỘI

Tư vấn thiết kế/ Consultant:


CÔNG TY CỔ PHẦN CƠ ĐIỆN INO
 INO MECHANICAL ELECTRICAL JSC
 Số 38, ngõ 11, Phố Đội Cung
 Ph. Hai Bà Trưng, Hà Nội
 Số 38/11 - Đội Cung Str
 Hai Bà Trưng, Hanoi
 Tel: 04.6278 2125 Fax: 04.6278 2125
 Website: www.codtenino.com

Giám đốc/ Director: NGUYỄN THỊ THANH HƯƠNG
 Tên bản vẽ/ Title:

MẶT BẰNG CẢI TẠO LƯỚI ĐIỆN PHỐ QUÁN THÁNH (12)

Chủ trì & Chủ nhiệm/ Major & Chief engineer:	NGUYỄN XUÂN ĐẠI <i>[Signature]</i>
Thiết kế Điện/ Designer:	NGUYỄN ĐÌNH SỸ <i>[Signature]</i>
Thiết kế XD/ Drawer:	LÊ THỊ THUY <i>[Signature]</i>
Kiểm tra Nội bộ/ Checker:	NGUYỄN XUÂN ĐẠI <i>[Signature]</i>
Tỉ lệ/ Scale:	Phát hành/ Issue: 2026

Số hiệu công trình/ Project code: **26098** Bản vẽ số/ Drawing No: **HT-12**

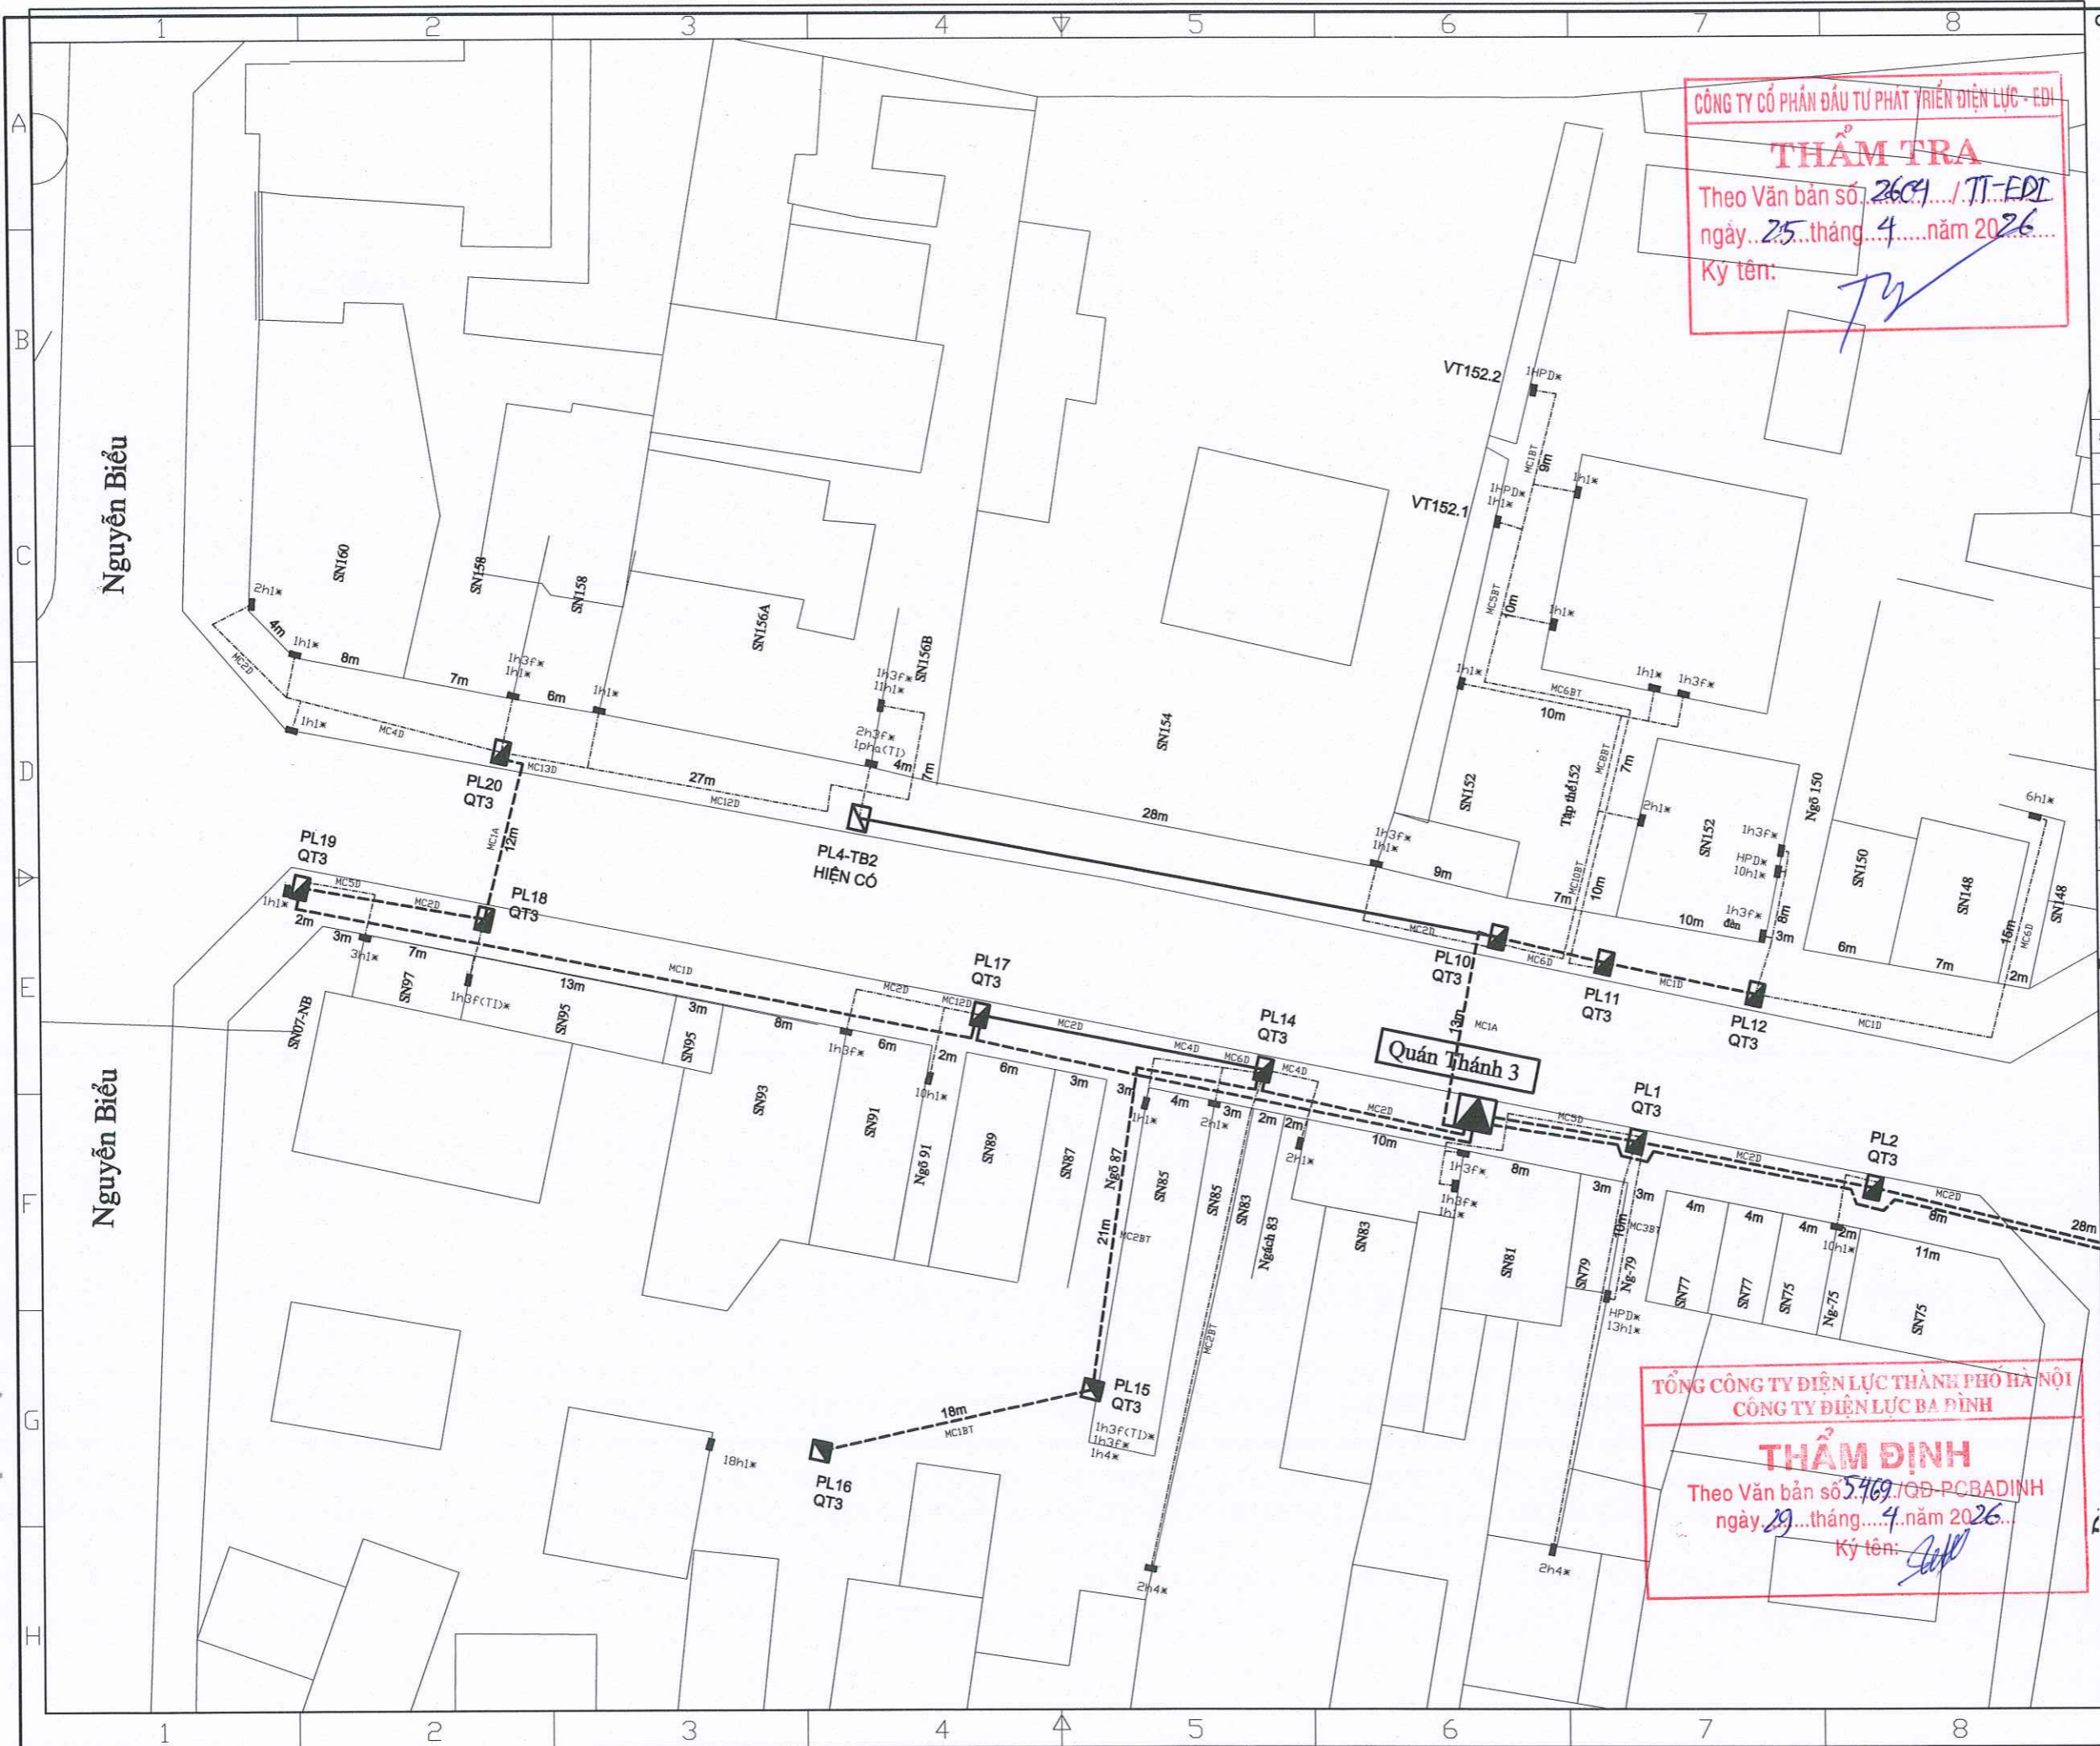

CÔNG TY CỔ PHẦN ĐẦU TƯ PHÁT TRIỂN ĐIỆN LỰC - EDI

THẨM TRA

Theo Văn bản số 2609 / TT-EDI
ngày 25 tháng 4 năm 2026
Ký tên: *Ty*

TỔNG CÔNG TY ĐIỆN LỰC THÀNH PHỐ HÀ NỘI
CÔNG TY ĐIỆN LỰC BA ĐÌNH

THẨM ĐỊNH

Theo Văn bản số 5469 / QĐ-PCBADINH
ngày 29 tháng 4 năm 2026
Ký tên: *Đinh*

Ghi chú/ Note:

	CẤP NGẮM HIỆN TRẠNG
	TBA HIỆN CÓ
	TỦ PILLAR HIỆN CÓ
	CỘT ĐIỆN HIỆN CÓ
	CẤP NGẮM RẢI MỚI
	TBA XÂY DỰNG MỚI
	TỦ PILLAR LẮP MỚI
	HỘP CÔNG TƠ LẮP MỚI

Sửa đổi/Modifications:

St/No	Ngày/Date	Chi tiết
1	—	Khởi tạo/ Created
2	—	Chỉnh sửa/ Edited

Chủ đầu tư/ Client:

TỔNG CÔNG TY ĐIỆN LỰC TP. HÀ NỘI
CÔNG TY ĐIỆN LỰC BA ĐÌNH

TEL: FAX: (08-4)
ĐỊA CHỈ: ADDRESS OF CLIENT

Dự án/ Project:


CẢI TẠO LƯỚI ĐIỆN TUYẾN PHỐ QUÁN THÁNH TRÊN ĐỊA BÀN PHƯỜNG BA ĐÌNH NĂM 2026 THUỘC KẾ HOẠCH BCD 197 UBND TP HÀ NỘI

ĐỊA ĐIỂM: P. BA ĐÌNH - TP. HÀ NỘI

Tư vấn thiết kế/ Consultant:

ino
CÔNG TY CỔ PHẦN
CƠ ĐIỆN INO
INO MECHANICAL ELECTRICAL JSC
Số 38, ngõ 11 Phố Đội Cung
Ph. Hai Bà Trưng, Hà Nội
No 38/11 - Đội Cung Str
Hai Ba Trưng, Hanoi
Tel: 04.6278 2125 Fax: 04.6278 2125
Website: www.coodleno.com

Giám đốc/ Director:	NGUYỄN THỊ THANH HƯƠNG
Tên bản vẽ/ Title:	MẶT BẰNG CẢI TẠO LƯỚI ĐIỆN PHỐ QUÁN THÁNH (13)
Chủ trì & Chủ nhiệm/ Major & Chief engineer:	NGUYỄN XUÂN ĐẠI
Thiết kế Điện/ Designer:	NGUYỄN ĐÌNH SỸ
Thiết kế XD/ Drawer:	LÊ THỊ THÚY
Kiểm tra Nội bộ/ Checker:	NGUYỄN XUÂN ĐẠI
Tỉ lệ/ Scale:	Phát hành/ issue: 2026
Số hiệu công trình/ Project code:	Bản vẽ số/ Drawing No:
26098	HT-13

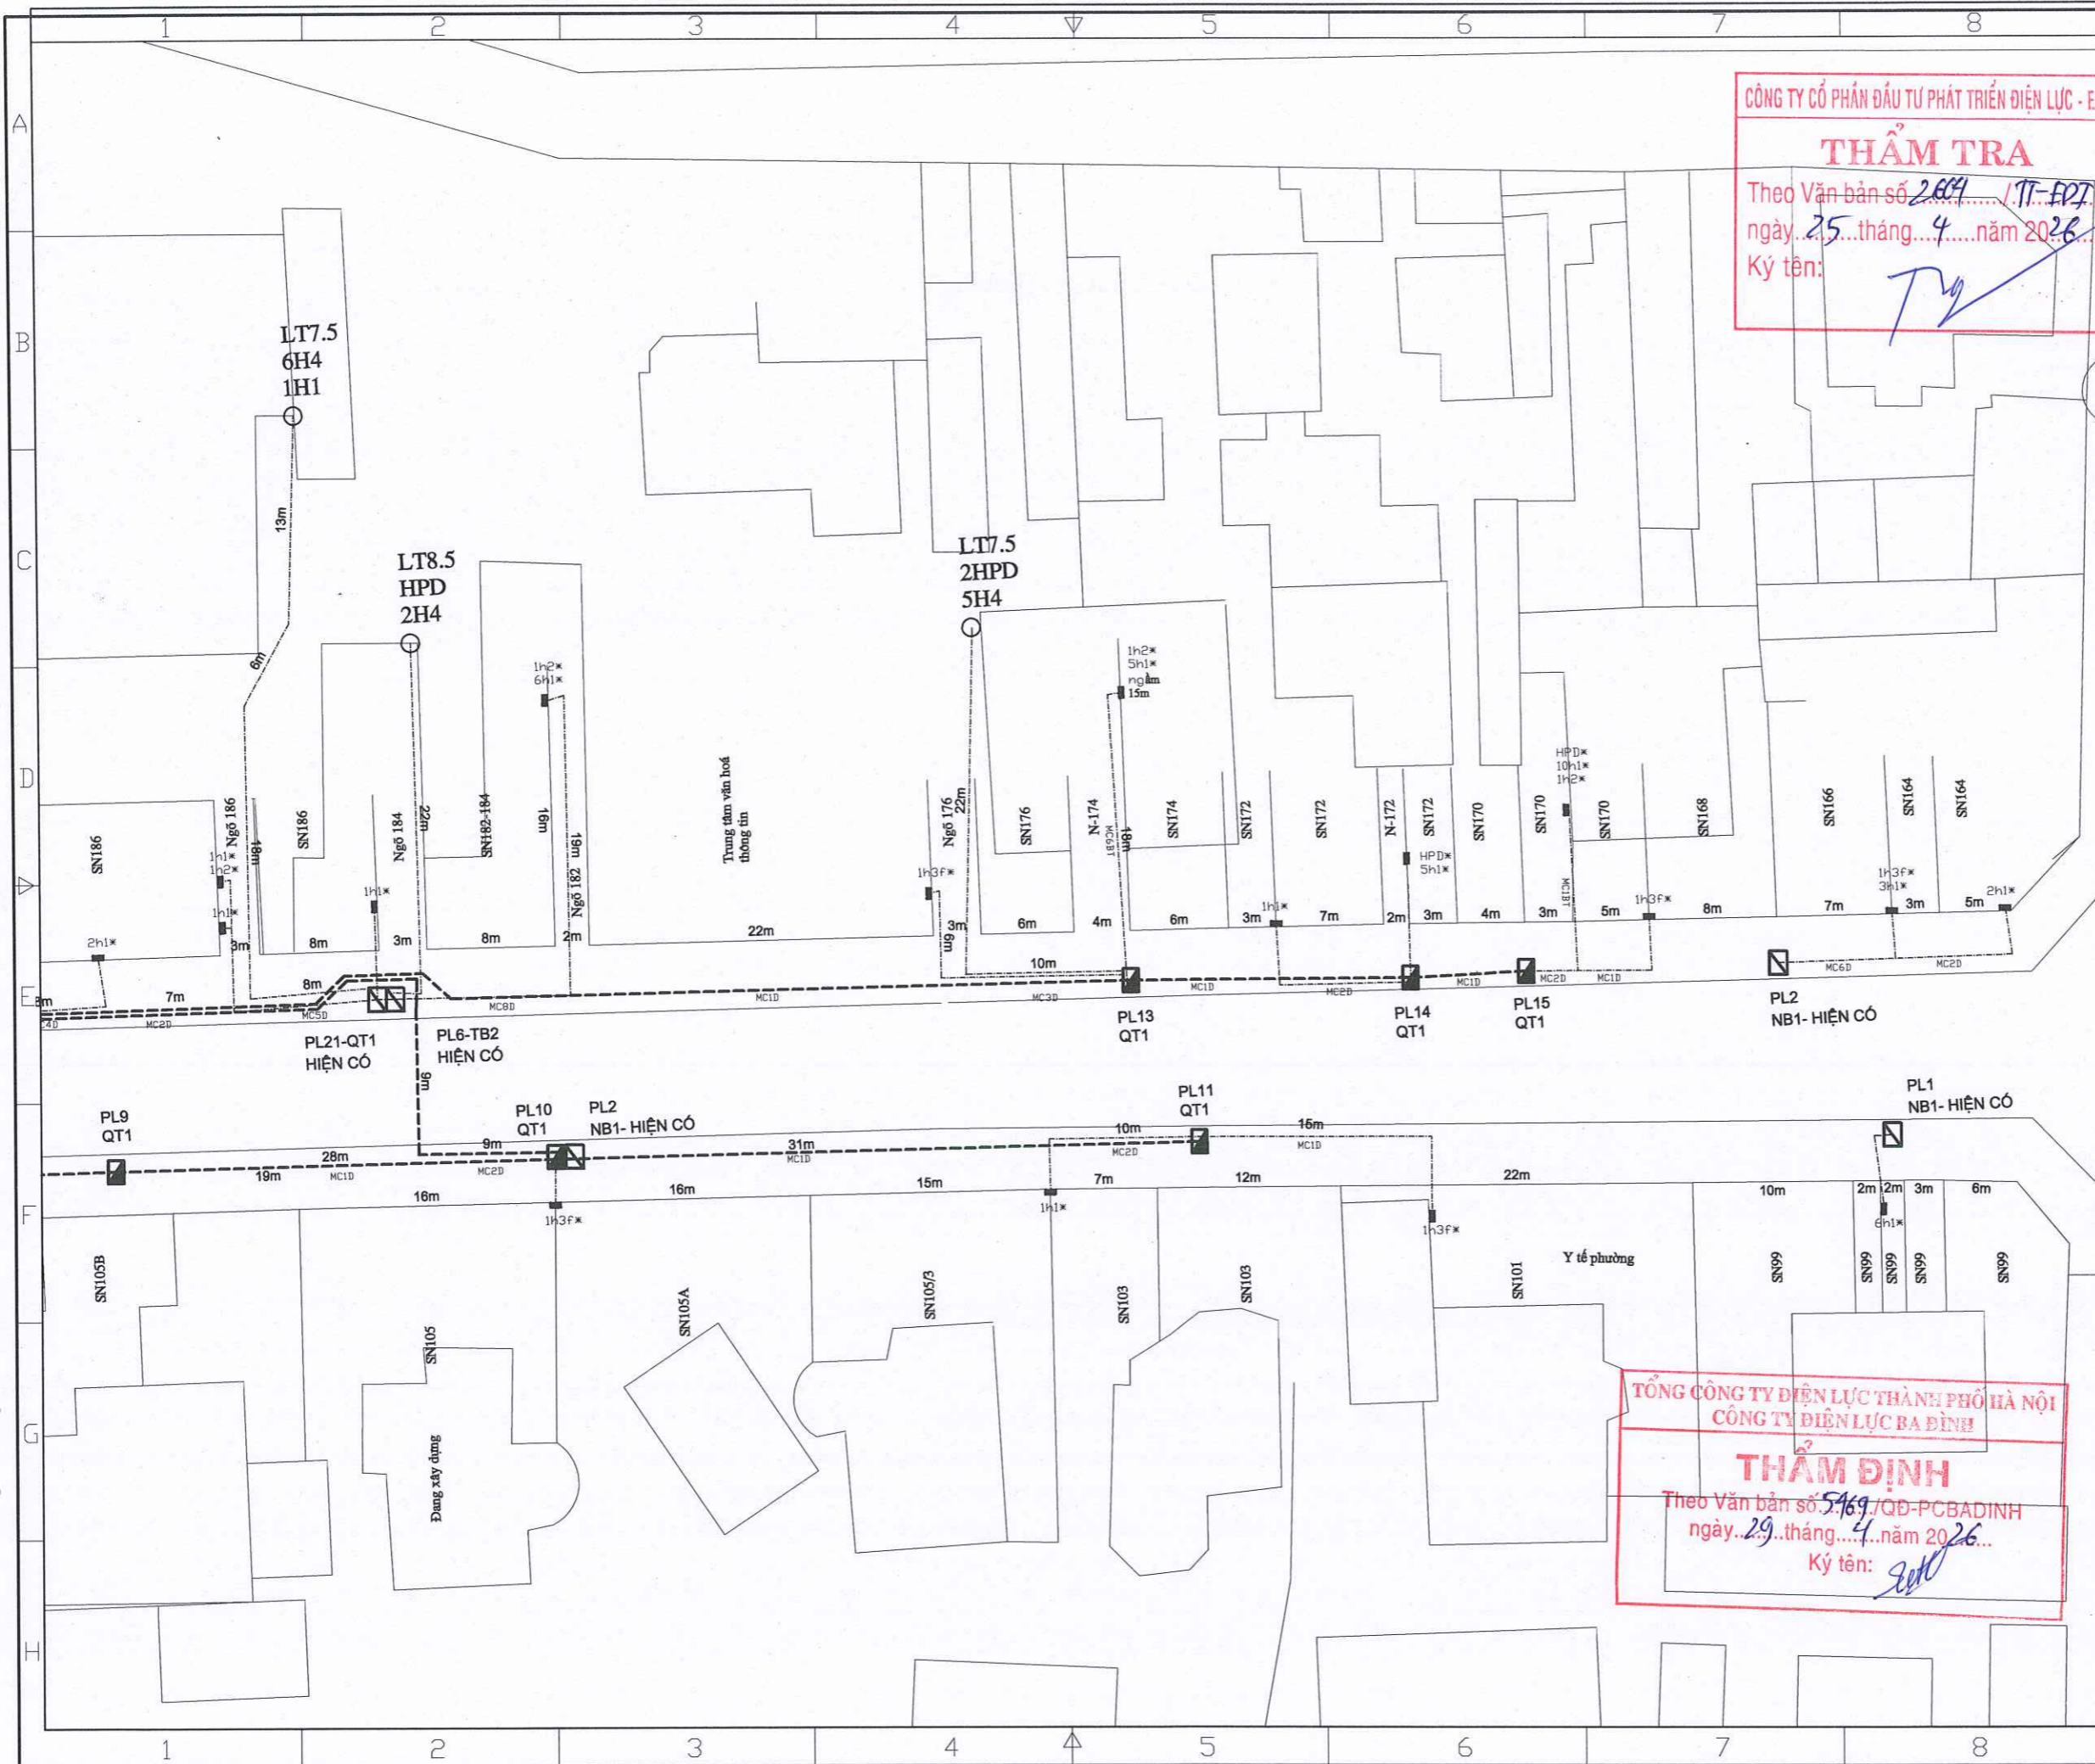

CÔNG TY CỔ PHẦN ĐẦU TƯ PHÁT TRIỂN ĐIỆN LỰC - EDI

THẨM TRA

Theo Văn bản số 2.609 / TT-EDT
 ngày 25 tháng 4 năm 2026
 Ký tên: *Ty*

Ghi chú/ Note:

	CÁP NGẮM HIỆN TRẠNG
	TBA HIỆN CÓ
	TUA PILLAR HIỆN CÓ
	CỘT ĐIỆN HIỆN CÓ
	CÁP NGẮM RÀI MỚI
	TBA XÂY DỰNG MỚI
	TUA PILLAR LẮP MỚI
	HỘP CÔNG TƠ LẮP MỚI

Sửa đổi/Modifications:

Stt/No	Ngày/Date	Chi tiết
1	—	Khởi tạo/ Created
2	—	Chỉnh sửa/ Edited

Chủ đầu tư/ Client:

TỔNG CÔNG TY ĐIỆN LỰC TP. HÀ NỘI
CÔNG TY ĐIỆN LỰC BA ĐÌNH

TEL: FAX: (08-4)
 ĐỊA CHỈ: ADDRESS OF CLIENT

Dự án/ Project:

CẢI TẠO LƯỚI ĐIỆN TUYẾN PHỐ QUÁN THÁNH TRÊN ĐỊA BÀN PHƯỜNG BA ĐÌNH NĂM 2026 THUỘC KẾ HOẠCH BCD 197 UBND TP HÀ NỘI

Địa điểm: P. BA ĐÌNH - TP. HÀ NỘI

Tư vấn thiết kế/ Consultant:


ino
CÔNG TY CỔ PHẦN CƠ ĐIỆN INO
 INO MECHANICAL-ELECTRICAL JSC
 Số 38, ngõ 11 Phố Đội Cung
 Phường Hai Bà Trưng, Hà Nội
 Số 38/11 - Dọc Cung Str
 Hai Bà Trưng, Hanoi
 Tel: 04.6278 2125 Fax: 04.6278 2125
 Website: www.codlenino.com

TỔNG CÔNG TY ĐIỆN LỰC THÀNH PHỐ HÀ NỘI
CÔNG TY ĐIỆN LỰC BA ĐÌNH

THẨM ĐỊNH

Theo Văn bản số 5.769/QĐ-PCBADINH
 ngày 29 tháng 4 năm 2026
 Ký tên: *Đạt*

Giám đốc/ Director:	NGUYỄN THỊ THANH HƯƠNG
Tên bản vẽ/ Title:	MẶT BẰNG CẢI TẠO LƯỚI ĐIỆN PHỐ QUÁN THÁNH (14)
Chủ trì & Chủ nhiệm/ Major & Chief engineer:	NGUYỄN XUÂN ĐẠT
Thiết kế Điện/ Designer:	NGUYỄN ĐÌNH SỸ
Thiết kế XD/ Drawer:	LÊ THỊ THUY
Kiểm tra Nội bộ/ Checker:	NGUYỄN XUÂN ĐẠT
Tỉ lệ/ Scale:	Phát hành/ Issue: 2026
Số hiệu công trình/ Project code:	Bản vẽ số/ Drawing No:
26098	HT-14

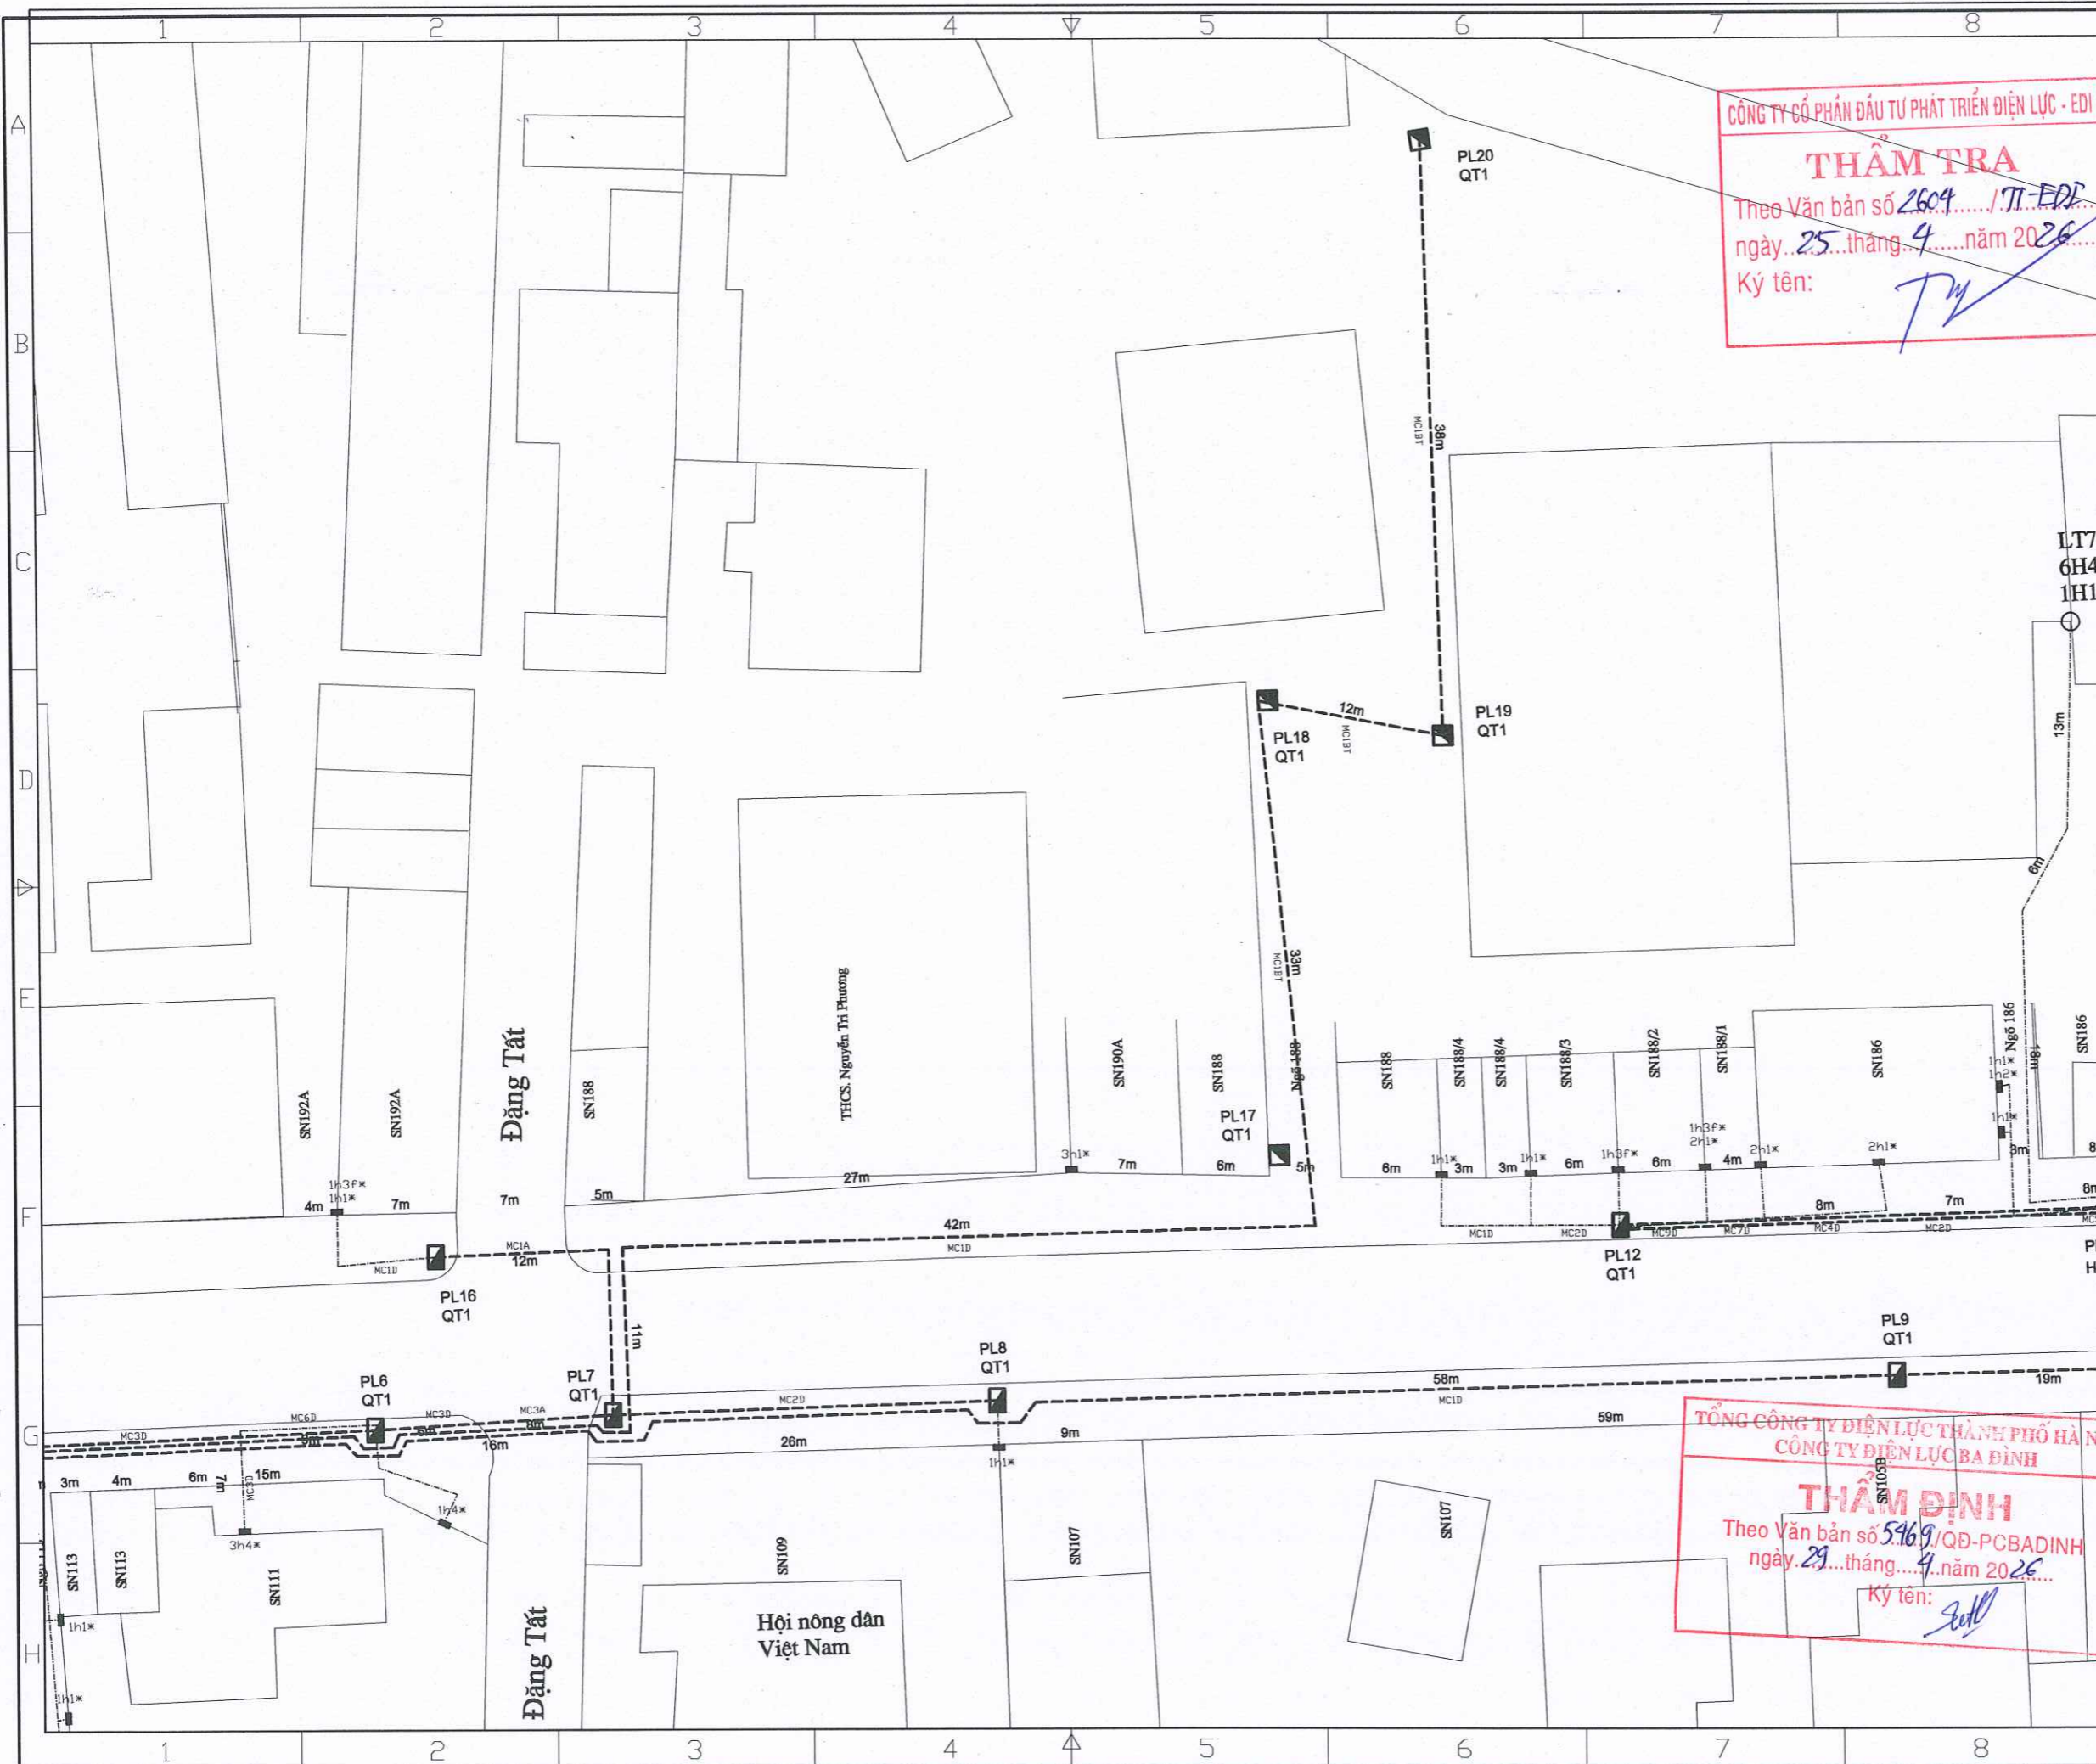

CÔNG TY CỔ PHẦN ĐẦU TƯ PHÁT TRIỂN ĐIỆN LỰC - EDI
THẨM TRA
 Theo Văn bản số 2604 / TT-EDI
 ngày 25 tháng 4 năm 2026
 Ký tên: *Ty*

TỔNG CÔNG TY ĐIỆN LỰC THÀNH PHỐ HÀ NỘI
 CÔNG TY ĐIỆN LỰC BA ĐÌNH
THẨM ĐỊNH
 Theo Văn bản số 5469 / QĐ-PCBADINH
 ngày 29 tháng 4 năm 2026
 Ký tên: *Seul*

Ghi chú/ Note:

	CẤP NGẮM HIỆN TRẠNG
	TBA HIỆN CÓ
	TỦ PILLAR HIỆN CÓ
	CỘT ĐIỆN HIỆN CÓ
	CẤP NGẮM RẢI MỚI
	TBA XÂY DỰNG MỚI
	TỦ PILLAR LẮP MỚI
	HỘP CÔNG TƠ LẮP MỚI

Sửa đổi/Modifications:


Stt/No	Ngày/Date	
1	—	Khởi tạo/ Created
2	—	Chỉnh sửa/ Edited

Chủ đầu tư/ Client:
TỔNG CÔNG TY ĐIỆN LỰC TP. HÀ NỘI
CÔNG TY ĐIỆN LỰC BA ĐÌNH
 TEL: FAX: (08-4)
 ĐỊA CHỈ: ADDRESS OF CLIENT
 Dự án/ Project:
CẢI TẠO LƯỚI ĐIỆN TUYẾN PHỐ QUẢN THÀNH TRÊN ĐỊA BÀN PHƯỜNG BA ĐÌNH NĂM 2026 THUỘC KẾ HOẠCH BCD 197 UBND TP HÀ NỘI

Địa điểm: P. BA ĐÌNH - TP. HÀ NỘI
 Tư vấn thiết kế/ Consultant:

CÔNG TY CỔ PHẦN CƠ ĐIỆN INO
INO MECHANICAL ELECTRICAL JSC
 Số 38, ngõ 11 Phố Đội Cung
 Phường Hai Bà Trưng, Hà Nội
 No 38/11 - Đội Cung Str
 Hai Bà Trưng, Hanoi
 Tel: 04.6278 2125 Fax: 04.6278 2125
 Website: www.codienino.com

Giám đốc/ Director:	NGUYỄN THỊ THANH HUƠNG
Tên bản vẽ/ Title:	MẶT BẰNG CẢI TẠO LƯỚI ĐIỆN PHỐ QUẢN THÀNH (15)
Chủ trì & Chủ nhiệm/ Major & Chief engineer:	NGUYỄN XUÂN ĐẠI
Thiết kế Điện/ Designer:	NGUYỄN ĐÌNH SỸ
Thiết kế XD/ Drawer:	LÊ THỊ THUY
Kiểm tra Nội Bộ/ Checker:	NGUYỄN XUÂN ĐẠI
Tỉ lệ/ Scale:	Phát hành/ issue: 2026
Số hiệu công trình/ Project code:	Bản vẽ số/ Drawing No:
26098	HT-15

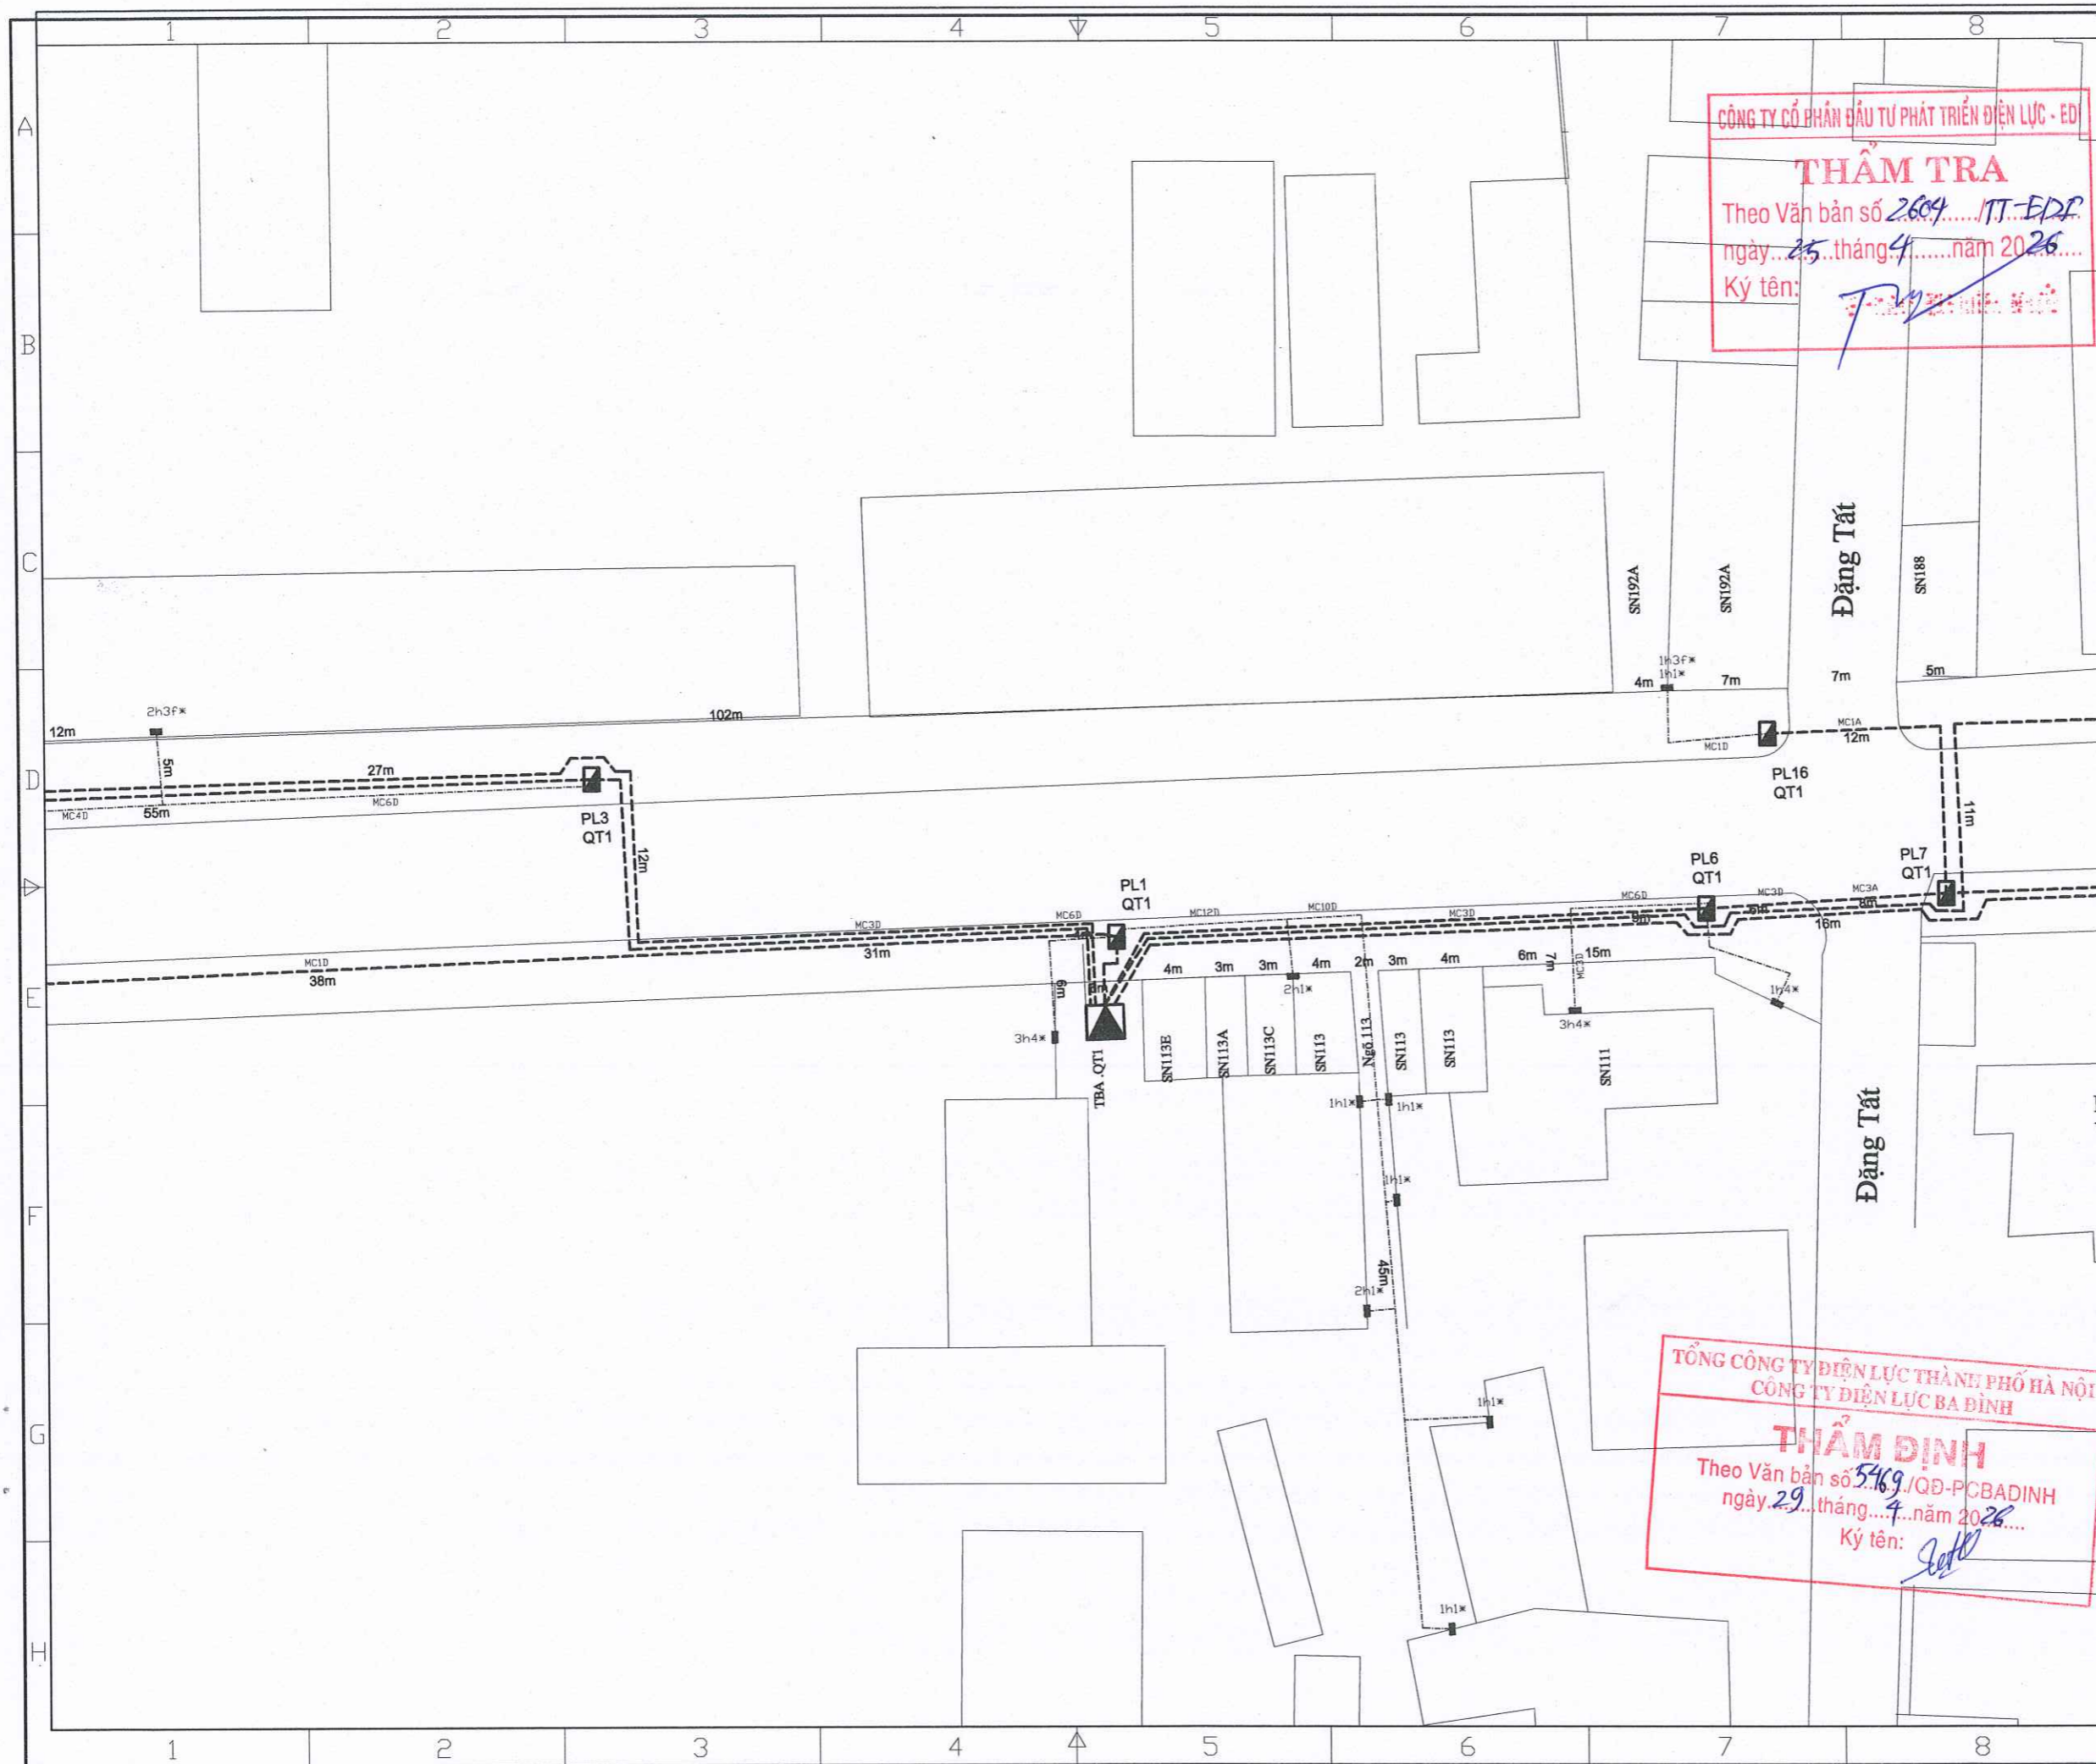

CÔNG TY CỔ PHẦN ĐẦU TƯ PHÁT TRIỂN ĐIỆN LỰC - EDI
THẨM TRA
 Theo Văn bản số 2604/TT-EDI
 ngày 25 tháng 4 năm 2026
 Ký tên: *[Signature]*

Ghi chú/ Note:

	CẤP NGẦM HIỆN TRẠNG
	TBA HIỆN CÓ
	TỦ PILLAR HIỆN CÓ
	CỘT ĐIỆN HIỆN CÓ
	CẤP NGẦM RẢI MỜI
	TBA XÂY DỰNG MỚI
	TỦ PILLAR LẮP MỚI
	HỘP CÔNG TƠ LẮP MỚI

Sửa đổi/Modifications:

Stt/No	Ngày/Date	
1	—	Khởi tạo/ Created
2	—	Chỉnh sửa/ Edited

Chủ đầu tư/ Client :
TỔNG CÔNG TY ĐIỆN LỰC TP. HÀ NỘI
CÔNG TY ĐIỆN LỰC BA ĐÌNH
 TEL: FAX: (08-4)
 ĐỊA CHỈ: ADDRESS OF CLIENT


Dự án/ Project :
CẢI TẠO LƯỚI ĐIỆN TUYẾN PHỐ QUẢN THÀNH TRÊN ĐỊA BÀN PHƯỜNG BA ĐÌNH NĂM 2026 THUỘC KẾ HOẠCH BCD 197 UBND TP HÀ NỘI

Địa điểm: P. BA ĐÌNH - TP. HÀ NỘI
 Tư vấn thiết kế/ Consultant:

CÔNG TY CỔ PHẦN CƠ ĐIỆN INO
 INO MECHANICAL ELECTRICAL JSC
 Số 38, ngõ 11 Phố Đội Cung
 Phường Hai Bà Trưng, Hà Nội
 No 38/11 - Đoi Cung Str
 Hai Ba Trưng, Hanoi
 Tel: 04.6278 2125 Fax: 04.6278 2125
 Website: www.codienino.com

TỔNG CÔNG TY ĐIỆN LỰC THÀNH PHỐ HÀ NỘI
CÔNG TY ĐIỆN LỰC BA ĐÌNH
THẨM ĐỊNH
 Theo Văn bản số 5469/QĐ-PCBADINH
 ngày 29 tháng 4 năm 2026
 Ký tên: *[Signature]*

Giám đốc/ Director:	NGUYỄN THỊ THANH HƯƠNG
Tên bản vẽ/ Title:	MẶT BẰNG CẢI TẠO LƯỚI ĐIỆN PHỐ QUẢN THÀNH (16)
Chủ trì & Chủ nhiệm/ Major & Chief engineer:	NGUYỄN XUÂN ĐẠI
Thiết kế Điện/ Designer:	NGUYỄN ĐÌNH SỸ
Thiết kế XD/ Drawer:	LÊ THỊ THÚY
Kiểm tra Nội bộ/ Checker:	NGUYỄN XUÂN ĐẠI
Tỉ lệ/ Scale:	Phát hành/ issue: 2026
Số hiệu công trình/ Project code:	Bản vẽ số/ Drawing No:
26098	HT-16

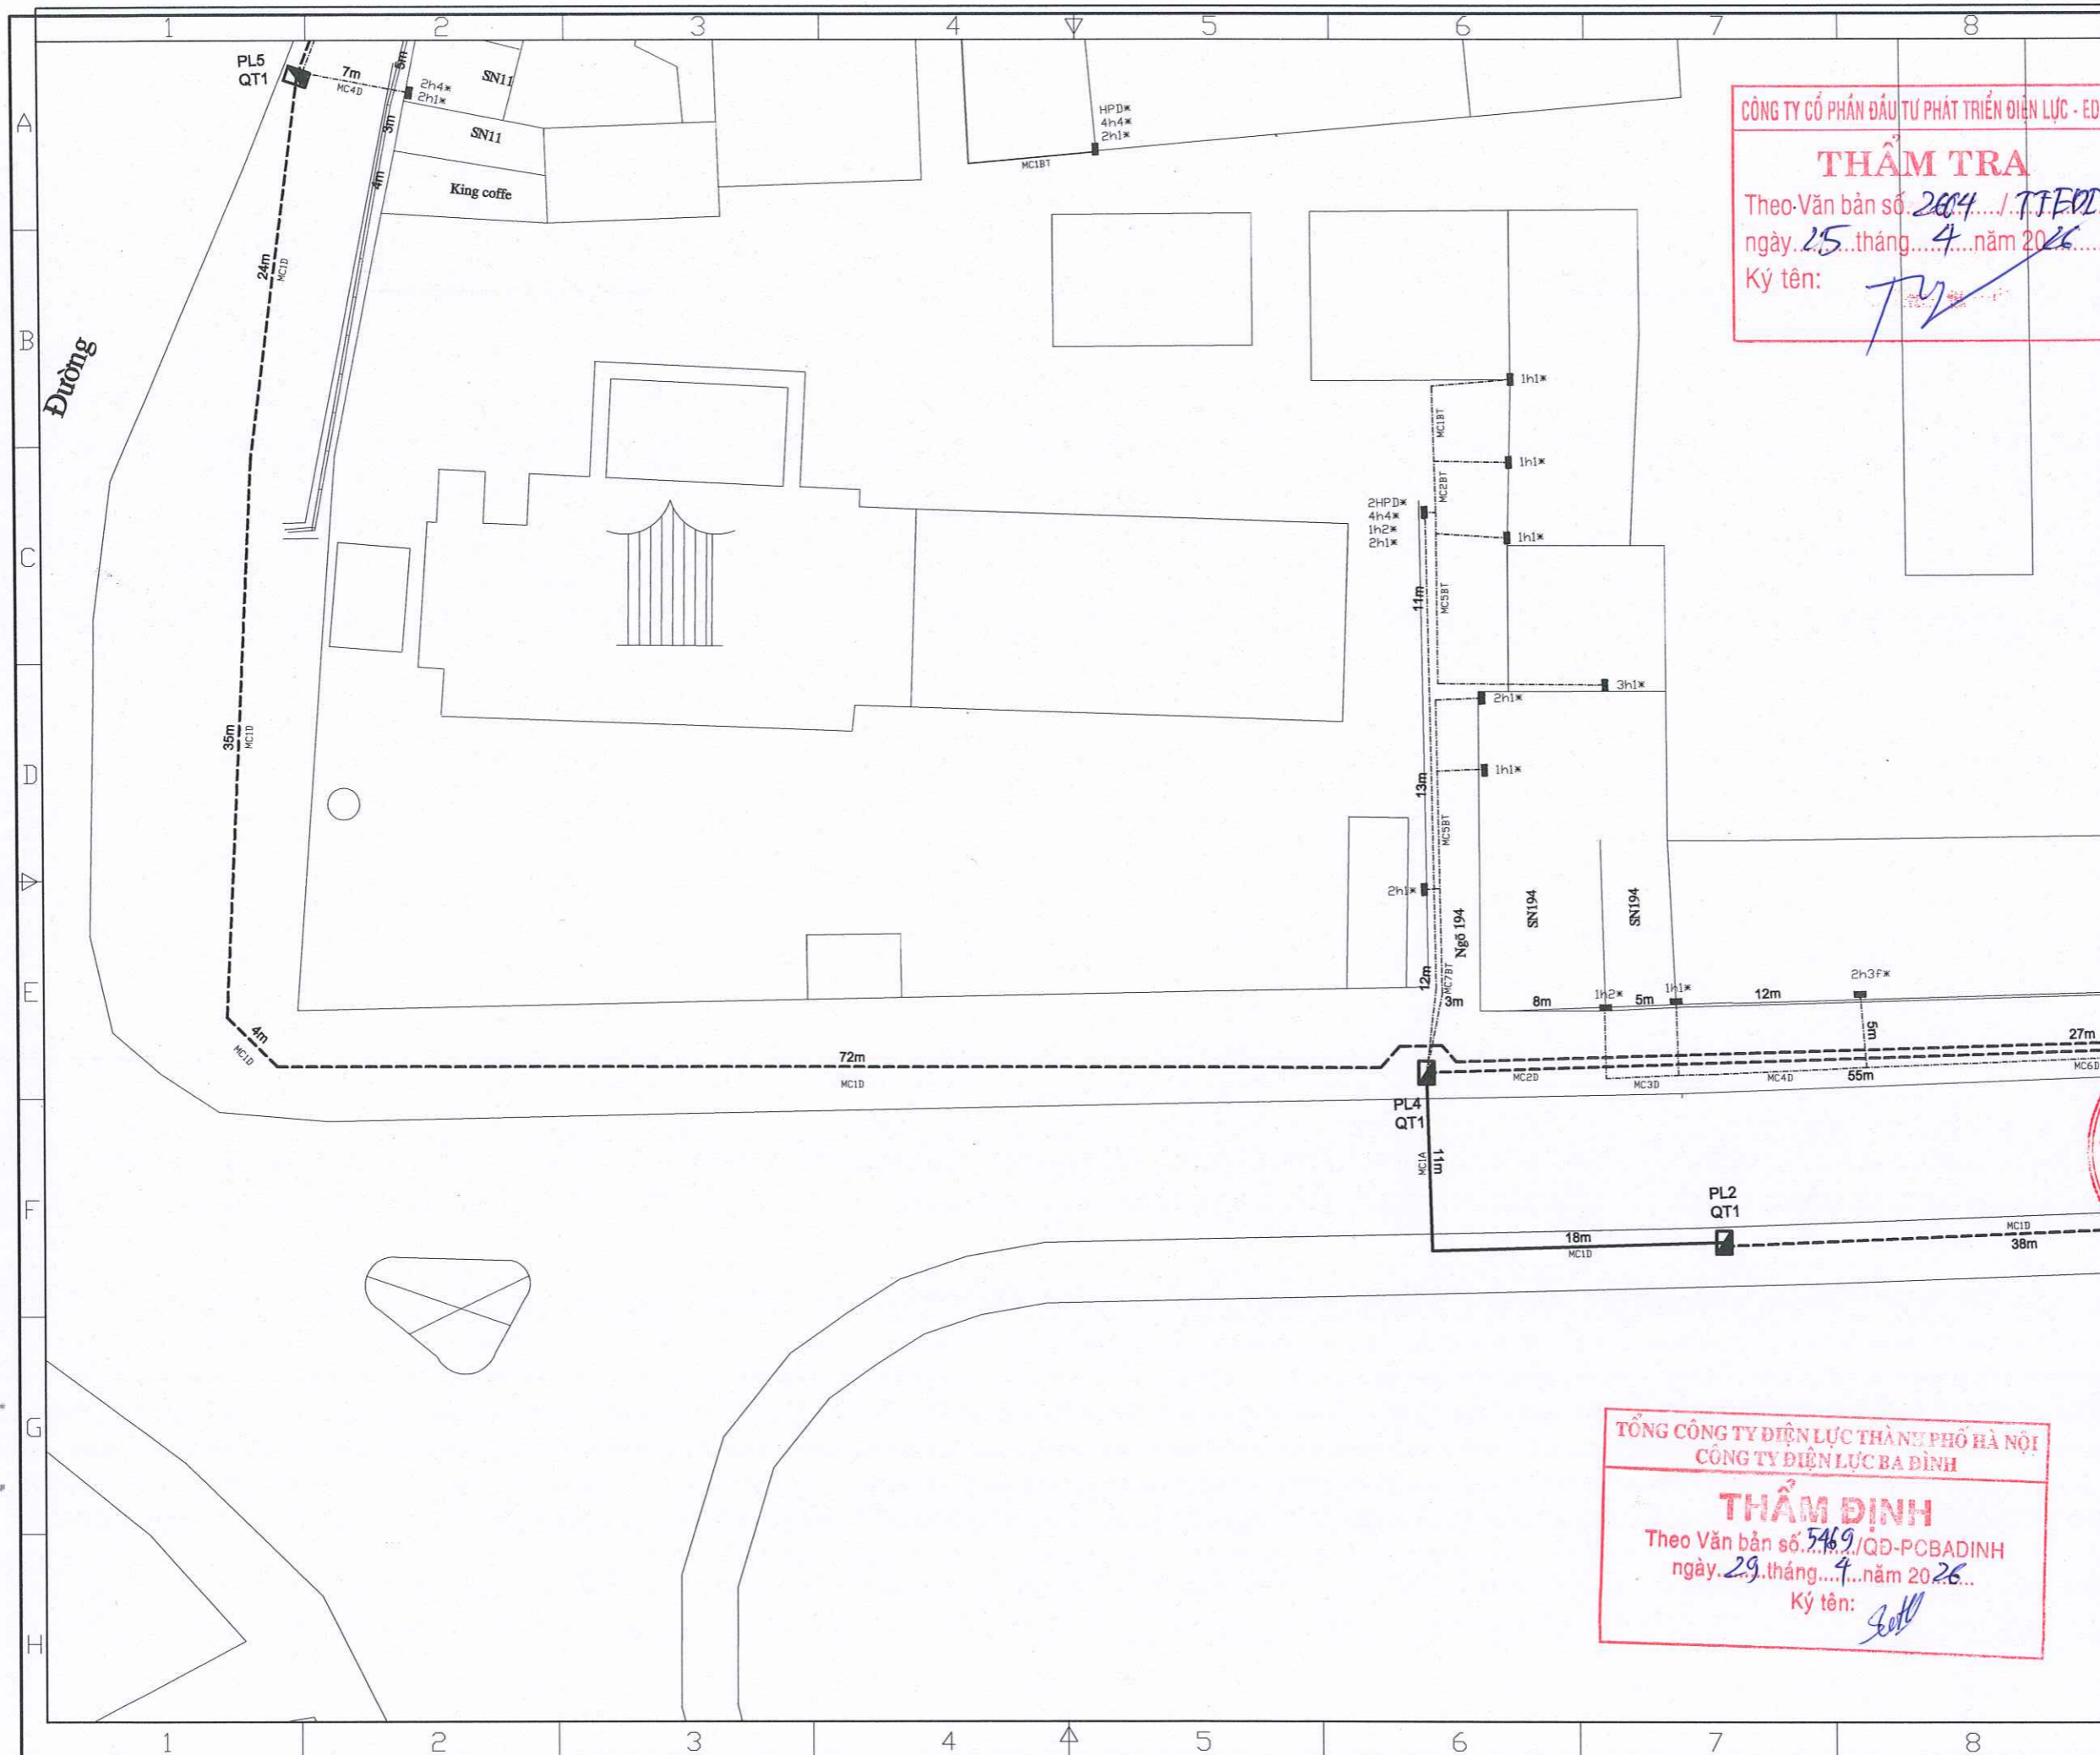

CÔNG TY CỔ PHẦN ĐẦU TƯ PHÁT TRIỂN ĐIỆN LỰC - EDI

THẨM TRA

Theo Văn bản số 2004.../TTEDL
 ngày 25 tháng 4 năm 2026
 Ký tên: *Ty*

Ghi chú/ Note:

	CÁP NGẮM HIỆN TRẠNG
	TBA HIỆN CÓ
	TỦ PILLAR HIỆN CÓ
	CỘT ĐIỆN HIỆN CÓ
	CÁP NGẮM RẢI MỚI
	TBA XÂY DỰNG MỚI
	TỦ PILLAR LẮP MỚI
	HỘP CÔNG TƠ LẮP MỚI

Sửa đổi/Modifications:

Stt/No	Ngày/Date	Khởi tạo/ Created
1	—	Khởi tạo/ Created
2	—	Chỉnh sửa/ Edited

Chủ đầu tư/ Client :

TỔNG CÔNG TY ĐIỆN LỰC TP.HÀ NỘI
CÔNG TY ĐIỆN LỰC BA ĐÌNH

TEL: FAX: (08-4)
 ĐIA CHỈ: ADDRESS OF CLIENT

Dự án/ Project :

CÀI TẠO LƯỚI ĐIỆN TUYẾN PHỐ QUÁN THÁNH TRÊN ĐỊA BÀN PHƯỜNG BA ĐÌNH NĂM 2026 THUỘC KẾ HOẠCH BCD 197 UBND TP HÀ NỘI

Địa điểm: P. BA ĐÌNH - TP. HÀ NỘI

Từ văn thiết kế/ Consultant:

CÔNG TY CỔ PHẦN CƠ ĐIỆN INO

INO MECHANICAL ELECTRICAL JSC

Số 38, ngõ 11 Phố Đội Cung
 Ph Hai Bà Trưng, Hà Nội
 No 38/11 - Doi Cung Str
 Hai Ba Trưng , Hanoi

Tel: 04.6278 2125 Fax: 04.6278 2125
 Website: www.codlenino.com

Giám đốc/ Director: NGUYỄN THỊ THANH HƯƠNG *[Signature]*

Tên bản vẽ/ Title:

MẶT BẰNG CÀI TẠO LƯỚI ĐIỆN PHỐ QUÁN THÁNH (17)

Chủ trì & Chủ nhiệm/ Major & Chief engineer:	NGUYỄN XUÂN ĐẠI <i>[Signature]</i>
Thiết kế Điện/ Designer:	NGUYỄN ĐÌNH SỸ <i>[Signature]</i>
Thiết kế XD/ Drawer:	LÊ THỊ THUY <i>[Signature]</i>
Kiểm tra Nội bộ/ Checker:	NGUYỄN XUÂN ĐẠI <i>[Signature]</i>
Tỉ lệ/ Scale:	Phát hành/ issue: 2026


Số hiệu công trình/ Project code: **26098**

Bản vẽ số/ Drawing No: **HT-17**

TỔNG CÔNG TY ĐIỆN LỰC THÀNH PHỐ HÀ NỘI
CÔNG TY ĐIỆN LỰC BA ĐÌNH

THẨM ĐỊNH

Theo Văn bản số 5469/QĐ-POBADINH
 ngày 29 tháng 4 năm 2026
 Ký tên: *[Signature]*

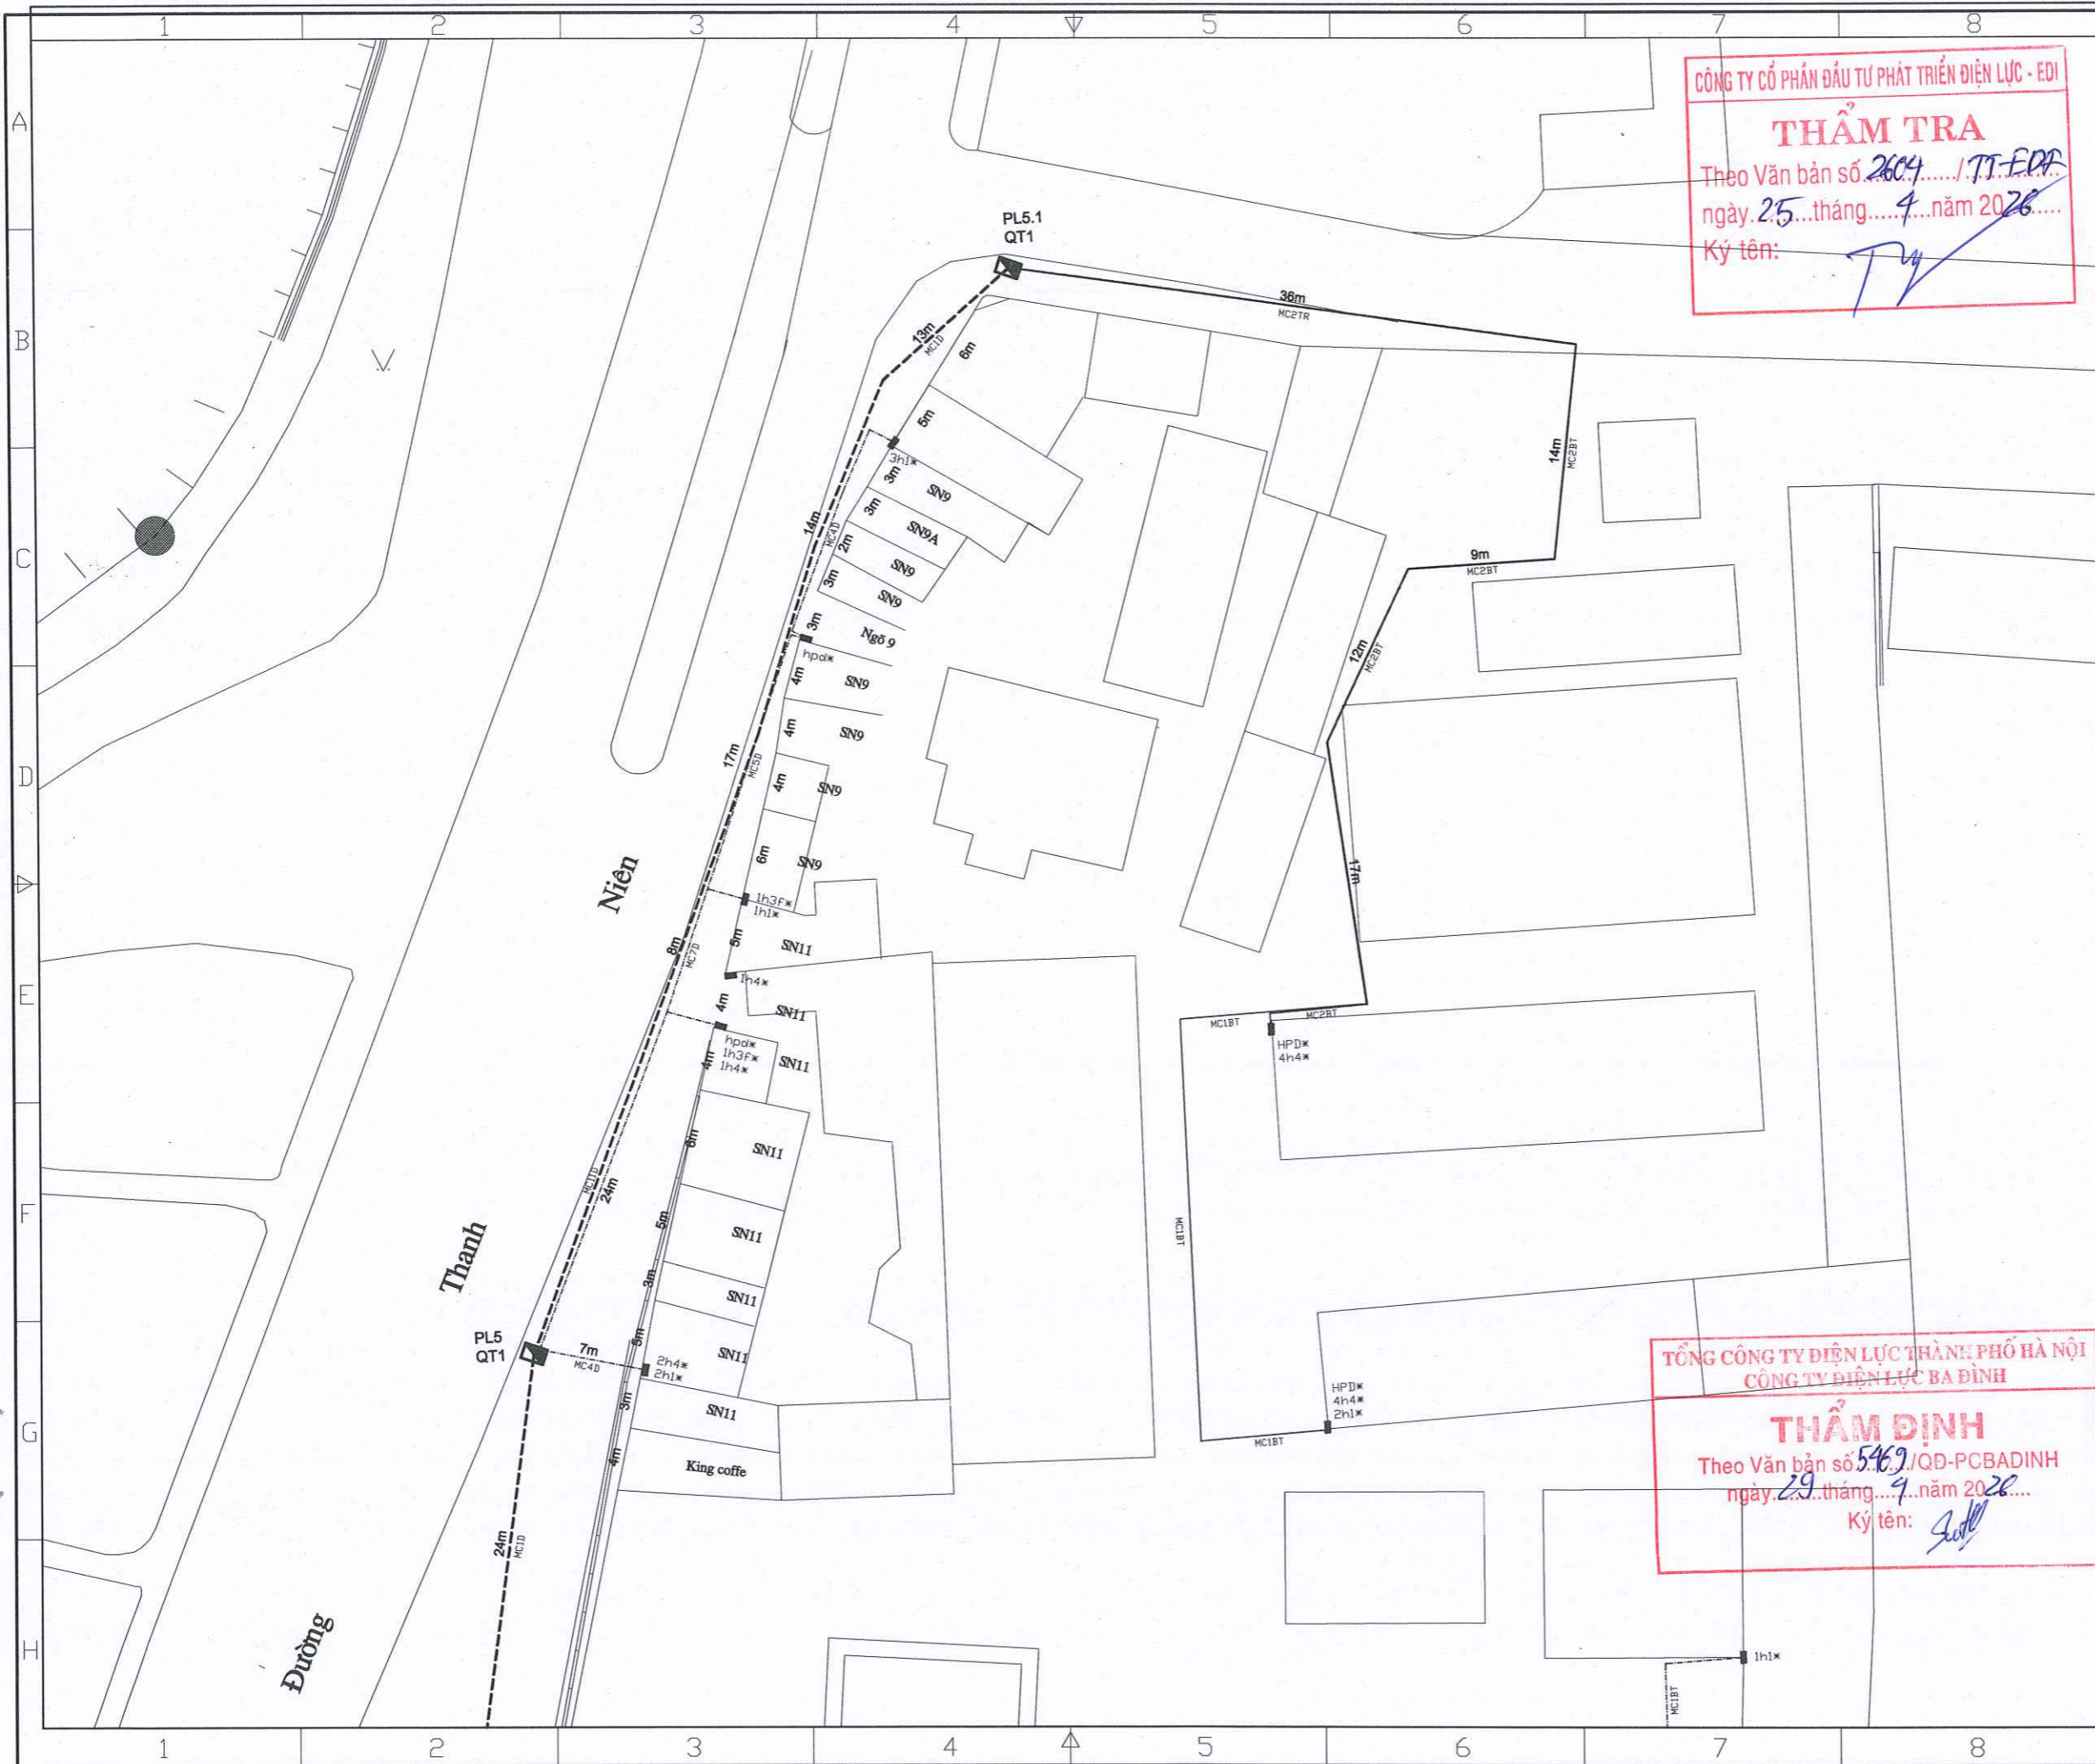

CÔNG TY CỔ PHẦN ĐẦU TƯ PHÁT TRIỂN ĐIỆN LỰC - EDI
THẨM TRA
 Theo Văn bản số 2604 / TT-EDI
 ngày 25 tháng 4 năm 2026
 Ký tên: *Tr*

TỔNG CÔNG TY ĐIỆN LỰC THÀNH PHỐ HÀ NỘI
THẨM ĐỊNH
 Theo Văn bản số 5469 / QĐ-PCBADINH
 ngày 29 tháng 4 năm 2026
 Ký tên: *Sud*

Ghi chú/ Note:

	CÁP NGẦM HIỆN TRẠNG
	TBA HIỆN CÓ
	TỦ PILLAR HIỆN CÓ
	CỘT ĐIỆN HIỆN CÓ
	CÁP NGẦM RÃI MỚI
	TBA XÂY DỰNG MỚI
	TỦ PILLAR LẮP MỚI
	HỘP CÔNG TƠ LẮP MỚI

Sửa đổi/Modifications:

Stt/No	Ngày/Date	
1	—	Khởi tạo/ Created
2	—	Chỉnh sửa/ Edited

Chủ đầu tư/ Client :
TỔNG CÔNG TY ĐIỆN LỰC TP. HÀ NỘI
CÔNG TY ĐIỆN LỰC BA ĐÌNH
 TEL: FAX: (08-4)
 ĐỊA CHỈ: ADDRESS OF CLIENT
 Dự án/ Project :
CẢI TẠO LƯỚI ĐIỆN TUYẾN PHỐ QUẢN THÁNH TRÊN ĐỊA BÀN PHƯỜNG BA ĐÌNH NĂM 2026 THUỘC KẾ HOẠCH BCD 197 UBND TP HÀ NỘI

Địa điểm: P. BA ĐÌNH - TP. HÀ NỘI

Tư vấn thiết kế/ Consultant:

ino
CÔNG TY CỔ PHẦN CƠ ĐIỆN INO
 INO MECHANICAL ELECTRICAL JSC
 Số 38, ngõ 11 Phố Đội Cung
 Phường Hai Bà Trưng, Hà Nội
 Số 38/11 - Đội Cung Str
 Hai Bà Trưng, Hanoi
 Tel: 04.6278 2125 Fax: 04.6278 2125
 Website: www.codienino.com

Giám đốc/ Director:	NGUYỄN THỊ THANH HƯƠNG
Tên bản vẽ/ Title:	MẶT BẰNG CẢI TẠO LƯỚI ĐIỆN PHỐ QUẢN THÁNH (18)
Chủ trì & Chủ nhiệm/ Major & Chief engineer:	NGUYỄN XUÂN ĐẠI
Thiết kế Điện/ Designer:	NGUYỄN ĐÌNH SỸ
Thiết kế XD/ Drawer:	LÊ THỊ THUY
Kiểm tra Nội bộ/ Checker:	NGUYỄN XUÂN ĐẠI
Tỉ lệ/ Scale:	Phát hành/ issue: 2026
Số hiệu công trình/ Project code:	Bản vẽ số/ Drawing No:
26098	HT-18