


CÔNG TY CỔ PHẦN TƯ VẤN XÂY DỰNG

KHÁNH HƯNG

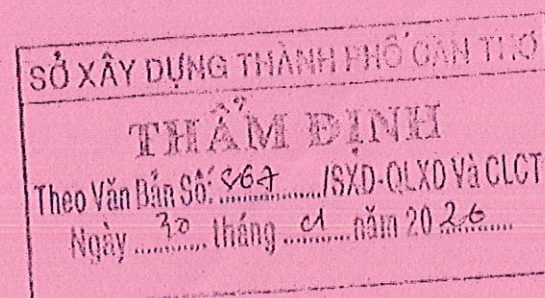

CỘNG HÒA XÃ HỘI CHỦ NGHĨA VIỆT NAM

Độc lập – Tự do – Hạnh phúc

## BÁO CÁO KINH TẾ - KỸ THUẬT ĐẦU TƯ XÂY DỰNG TẬP II: THIẾT KẾ BẢN VẼ THI CÔNG QUYỂN 2/4

**TÊN DỰ ÁN:** NÂNG CẤP, SỬA CHỮA TRỤ SỞ LÀM VIỆC XÃ TRƯỜNG KHÁNH,  
XÃ ĐẠI NGÃI, XÃ LONG PHÚ, XÃ TÂN THẠNH.

**HẠNG MỤC:** II. XÃ ĐẠI NGÃI.

**ĐỊA ĐIỂM:** XÃ ĐẠI NGÃI, THÀNH PHỐ CẦN THƠ.

**ĐƠN VỊ TƯ VẤN:** C.TY CỔ PHẦN TƯ VẤN XÂY DỰNG KHÁNH HƯNG

**ĐỊA CHỈ:** 135/11, HÙNG VƯƠNG, PHƯỜNG SÓC TRĂNG, THÀNH PHỐ CẦN THƠ.

**TEL:** 0299.3613337; **FAX:** 0299.3613337

**CHỦ ĐẦU TƯ:** BAN QUẢN LÝ DỰ ÁN ĐẦU TƯ XÂY DỰNG KHU VỰC LONG PHÚ.

**QUẢN LÝ DỰ ÁN:** BAN QUẢN LÝ DỰ ÁN ĐẦU TƯ XÂY DỰNG KHU VỰC LONG PHÚ.

**ĐỊA CHỈ:** XÃ LONG PHÚ, THÀNH PHỐ CẦN THƠ.





CÔNG TY CỔ PHẦN TƯ VẤN XÂY DỰNG

KHÁNH HƯNG



CỘNG HÒA XÃ HỘI CHỦ NGHĨA VIỆT NAM

Độc lập – Tự do – Hạnh phúc

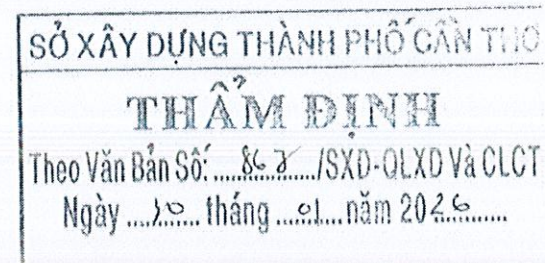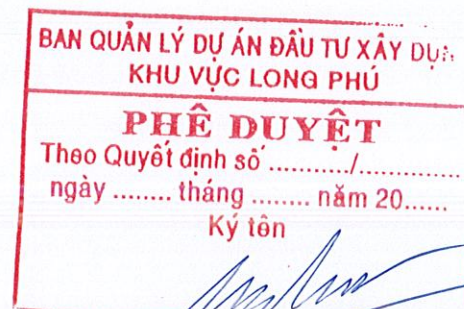

## BÁO CÁO KINH TẾ - KỸ THUẬT ĐẦU TƯ XÂY DỰNG TẬP II: THIẾT KẾ BẢN VẼ THI CÔNG

**TÊN DỰ ÁN:** NÂNG CẤP, SỬA CHỮA TRỤ SỞ LÀM VIỆC XÃ TRƯỜNG KHÁNH,  
XÃ ĐẠI NGÃI, XÃ LONG PHÚ, XÃ TÂN THẠNH.

**HẠNG MỤC:** II. XÃ ĐẠI NGÃI.

**ĐƠN VỊ TƯ VẤN:** C.TY CỔ PHẦN TƯ VẤN XÂY DỰNG KHÁNH HƯNG

**ĐỊA CHỈ:** 135/11, HÙNG VƯƠNG, PHƯỜNG SÓC TRĂNG, THÀNH PHỐ CẦN THƠ.

**TEL:** 0299.3613337; **FAX:** 0299.3613337


**CHỦ ĐẦU TƯ:** BAN QUẢN LÝ DỰ ÁN ĐẦU TƯ XÂY DỰNG KHU VỰC LONG PHÚ.

**QUẢN LÝ DỰ ÁN:** BAN QUẢN LÝ DỰ ÁN ĐẦU TƯ XÂY DỰNG KHU VỰC LONG PHÚ.

**ĐỊA CHỈ:** XÃ LONG PHÚ, THÀNH PHỐ CẦN THƠ.

**ĐẠI DIỆN CHỦ ĐẦU TƯ  
DUYỆT**

**ĐƠN VỊ TƯ VẤN  
CÔNG TY CP TVXD KHÁNH HƯNG**

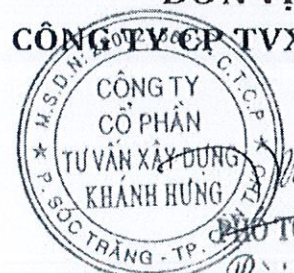

**ĐẠI TƯỚNG GIÁM ĐỐC  
CHỦ NHIỆM THIẾT KẾ**

*Bùi Đình Thuận*

**THẨM TRA**

Theo Văn bản số 2122/QL-DHP-PTT/20  
ngày 29 tháng 01 năm 2020  
Ký tên

**KTS. BÙI ĐÌNH THUẬN**

CẦN THƠ, NĂM 2026





CÔNG TY CỔ PHẦN TƯ VẤN XÂY DỰNG

KHÁNH HƯNG



CỘNG HÒA XÃ HỘI CHỦ NGHĨA VIỆT NAM

Độc lập – Tự do – Hạnh phúc

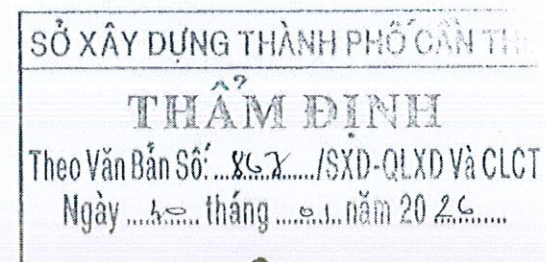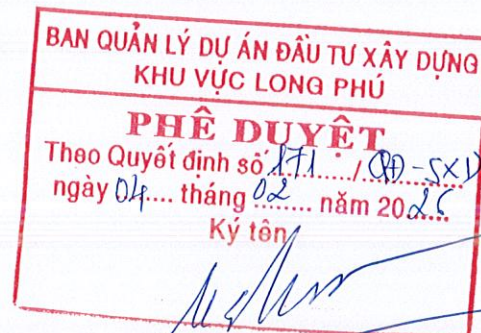

## BÁO CÁO KINH TẾ - KỸ THUẬT ĐẦU TƯ XÂY DỰNG TẬP II: THIẾT KẾ BẢN VẼ THI CÔNG

**TÊN DỰ ÁN:** NÂNG CẤP, SỬA CHỮA TRỤ SỞ LÀM VIỆC XÃ TRƯỞNG KHÁNH,  
XÃ ĐẠI NGÃI, XÃ LONG PHÚ, XÃ TÂN THẠNH.

**HẠNG MỤC: II. XÃ ĐẠI NGÃI.**

1. CẢI TẠO, SỬA CHỮA TRỤ SỞ ĐẢNG ỦY, HỘI ĐỒNG NHÂN DÂN, ỦY BAN NHÂN DÂN THỊ TRẤN ĐẠI NGÃI (CŨ) ĐỂ BỔ TRÍ TRUNG TÂM PHỤC VỤ HÀNH CHÍNH CÔNG;
2. CẢI TẠO CỔNG - HÀNG RÀO TRUNG TÂM PHỤC VỤ HÀNH CHÍNH CÔNG;
3. SÂN ĐƯỜNG - THOÁT NƯỚC TRUNG TÂM PHỤC VỤ HÀNH CHÍNH CÔNG;
4. NHÀ XE KHÁCH TRUNG TÂM PHỤC VỤ HÀNH CHÍNH CÔNG;
5. SAN LẤP MẶT BẰNG TRỤ SỞ ỦY BAN NHÂN DÂN;
6. XÂY DỰNG HÀNG RÀO TRỤ SỞ ỦY BAN NHÂN DÂN;
7. SÂN ĐƯỜNG - THOÁT NƯỚC TRỤ SỞ ỦY BAN NHÂN DÂN.



CÔNG TY TNHH DT XD ĐẠT HƯNG PHÁT

THẨM TRA

Theo Văn bản số 91.22.57.1.1-DHP-BCT 26  
ngày 29 tháng 07 năm 2026  
Ký tên

CÀN THƠ, NĂM 2026



**GHI CHÚ**

- : TRỤ ĐIỆN HẠ THỂ TRÒN
- ⊗ : TRỤ ĐIỆN TRUNG THỂ TRÒN

□ : SÂN ĐẠN HIỆN HỮU

□ : VÍA HÈ

□ : HÀNG RÀO BỐT

□ : RÀNH THOÁT NƯỚC

— : DÂY ĐIỆN

✱ : CÂY BÀNG ĐƯỜNG KÍNH GỐC > 0.5m

✱ : CÂY SỪNG ĐƯỜNG KÍNH GỐC > 0.5m

✱ : CÂY XANH

✱ : CÂY CỎ


**BAN QUẢN LÝ DỰ ÁN ĐẦU TƯ XÂY DỰNG  
KHU VỰC LONG PHÚ**

**PHÊ DUYỆT**  
Theo Quyết định số 171/.../QĐ-SXD  
ngày 04 tháng 02 năm 2026  
Ký tên

**CÔNG TY TNHH DT XD ĐẠT HƯNG PHÍA**

**THẨM TRA**  
Theo Văn bản số 01/.../ĐHP-BCT 26  
ngày 29 tháng 01 năm 2026  
Ký tên

|   |                                                                         |                                                          |                                                          |                                                              |   |   |
|---|-------------------------------------------------------------------------|----------------------------------------------------------|----------------------------------------------------------|--------------------------------------------------------------|---|---|
| <p><b>CÔNG TY CỔ PHẦN TƯ VẤN XÂY DỰNG KHÁNH HƯNG</b><br/>ĐC: 135/11 HÙNG VƯƠNG, P. SÓC TÁM, TP. CT<br/>ĐT: 02993 613337 FAX: 02993 613337<br/>EMAIL: TUVANKHANHHUNGSTAVIAHUNG.COM.VN</p> | <p><b>CHỦ NHIỆM KHẢO SÁT</b><br/>KS. HUỖNH HỮU NAM<br/>SOT-00081566</p> | <p><b>ĐO</b><br/>KS. DANH XUÂN THỜI<br/>SOT-00163579</p> | <p><b>VẼ</b><br/>KS. DANH XUÂN THỜI<br/>SOT-00163579</p> | <p><b>KIỂM TRA</b><br/>KS. HUỖNH VĂN ĐẾ<br/>SOT-00031911</p> | <p>BAN QUẢN LÝ DỰ ÁN ĐẦU TƯ XÂY DỰNG KHU VỰC LONG PHÚ<br/>DỰ ÁN: NÂNG CẤP, SỬA CHỮA TRỤ SỞ LÀM VIỆC<br/>XÃ TRƯỜNG KHÁNH, XÃ ĐẠI NGÃI, XÃ LONG PHÚ, XÃ TÂN THÀNH<br/>ĐỊA CHỈ: XÃ ĐẠI NGÃI, THÀNH PHỐ CẦN THƠ<br/>THIẾT KẾ 1 BƯỚC: THIẾT KẾ BẢN VẼ THI CÔNG</p> | <p>HM: BÌNH ĐỒ HIỆN TRẠNG TRUNG TÂM PHỤC VỤ HÀNH CHÍNH CÔNG<br/><b>BÌNH ĐỒ HIỆN TRẠNG</b><br/>TỶ LỆ: 1/200<br/>BẢN VẼ SỐ: BĐ 01/01<br/>LẦN XUẤT BẢN: 01<br/>THỜI GIAN: .../20...</p> |
|---|-------------------------------------------------------------------------|----------------------------------------------------------|----------------------------------------------------------|--------------------------------------------------------------|---|---|

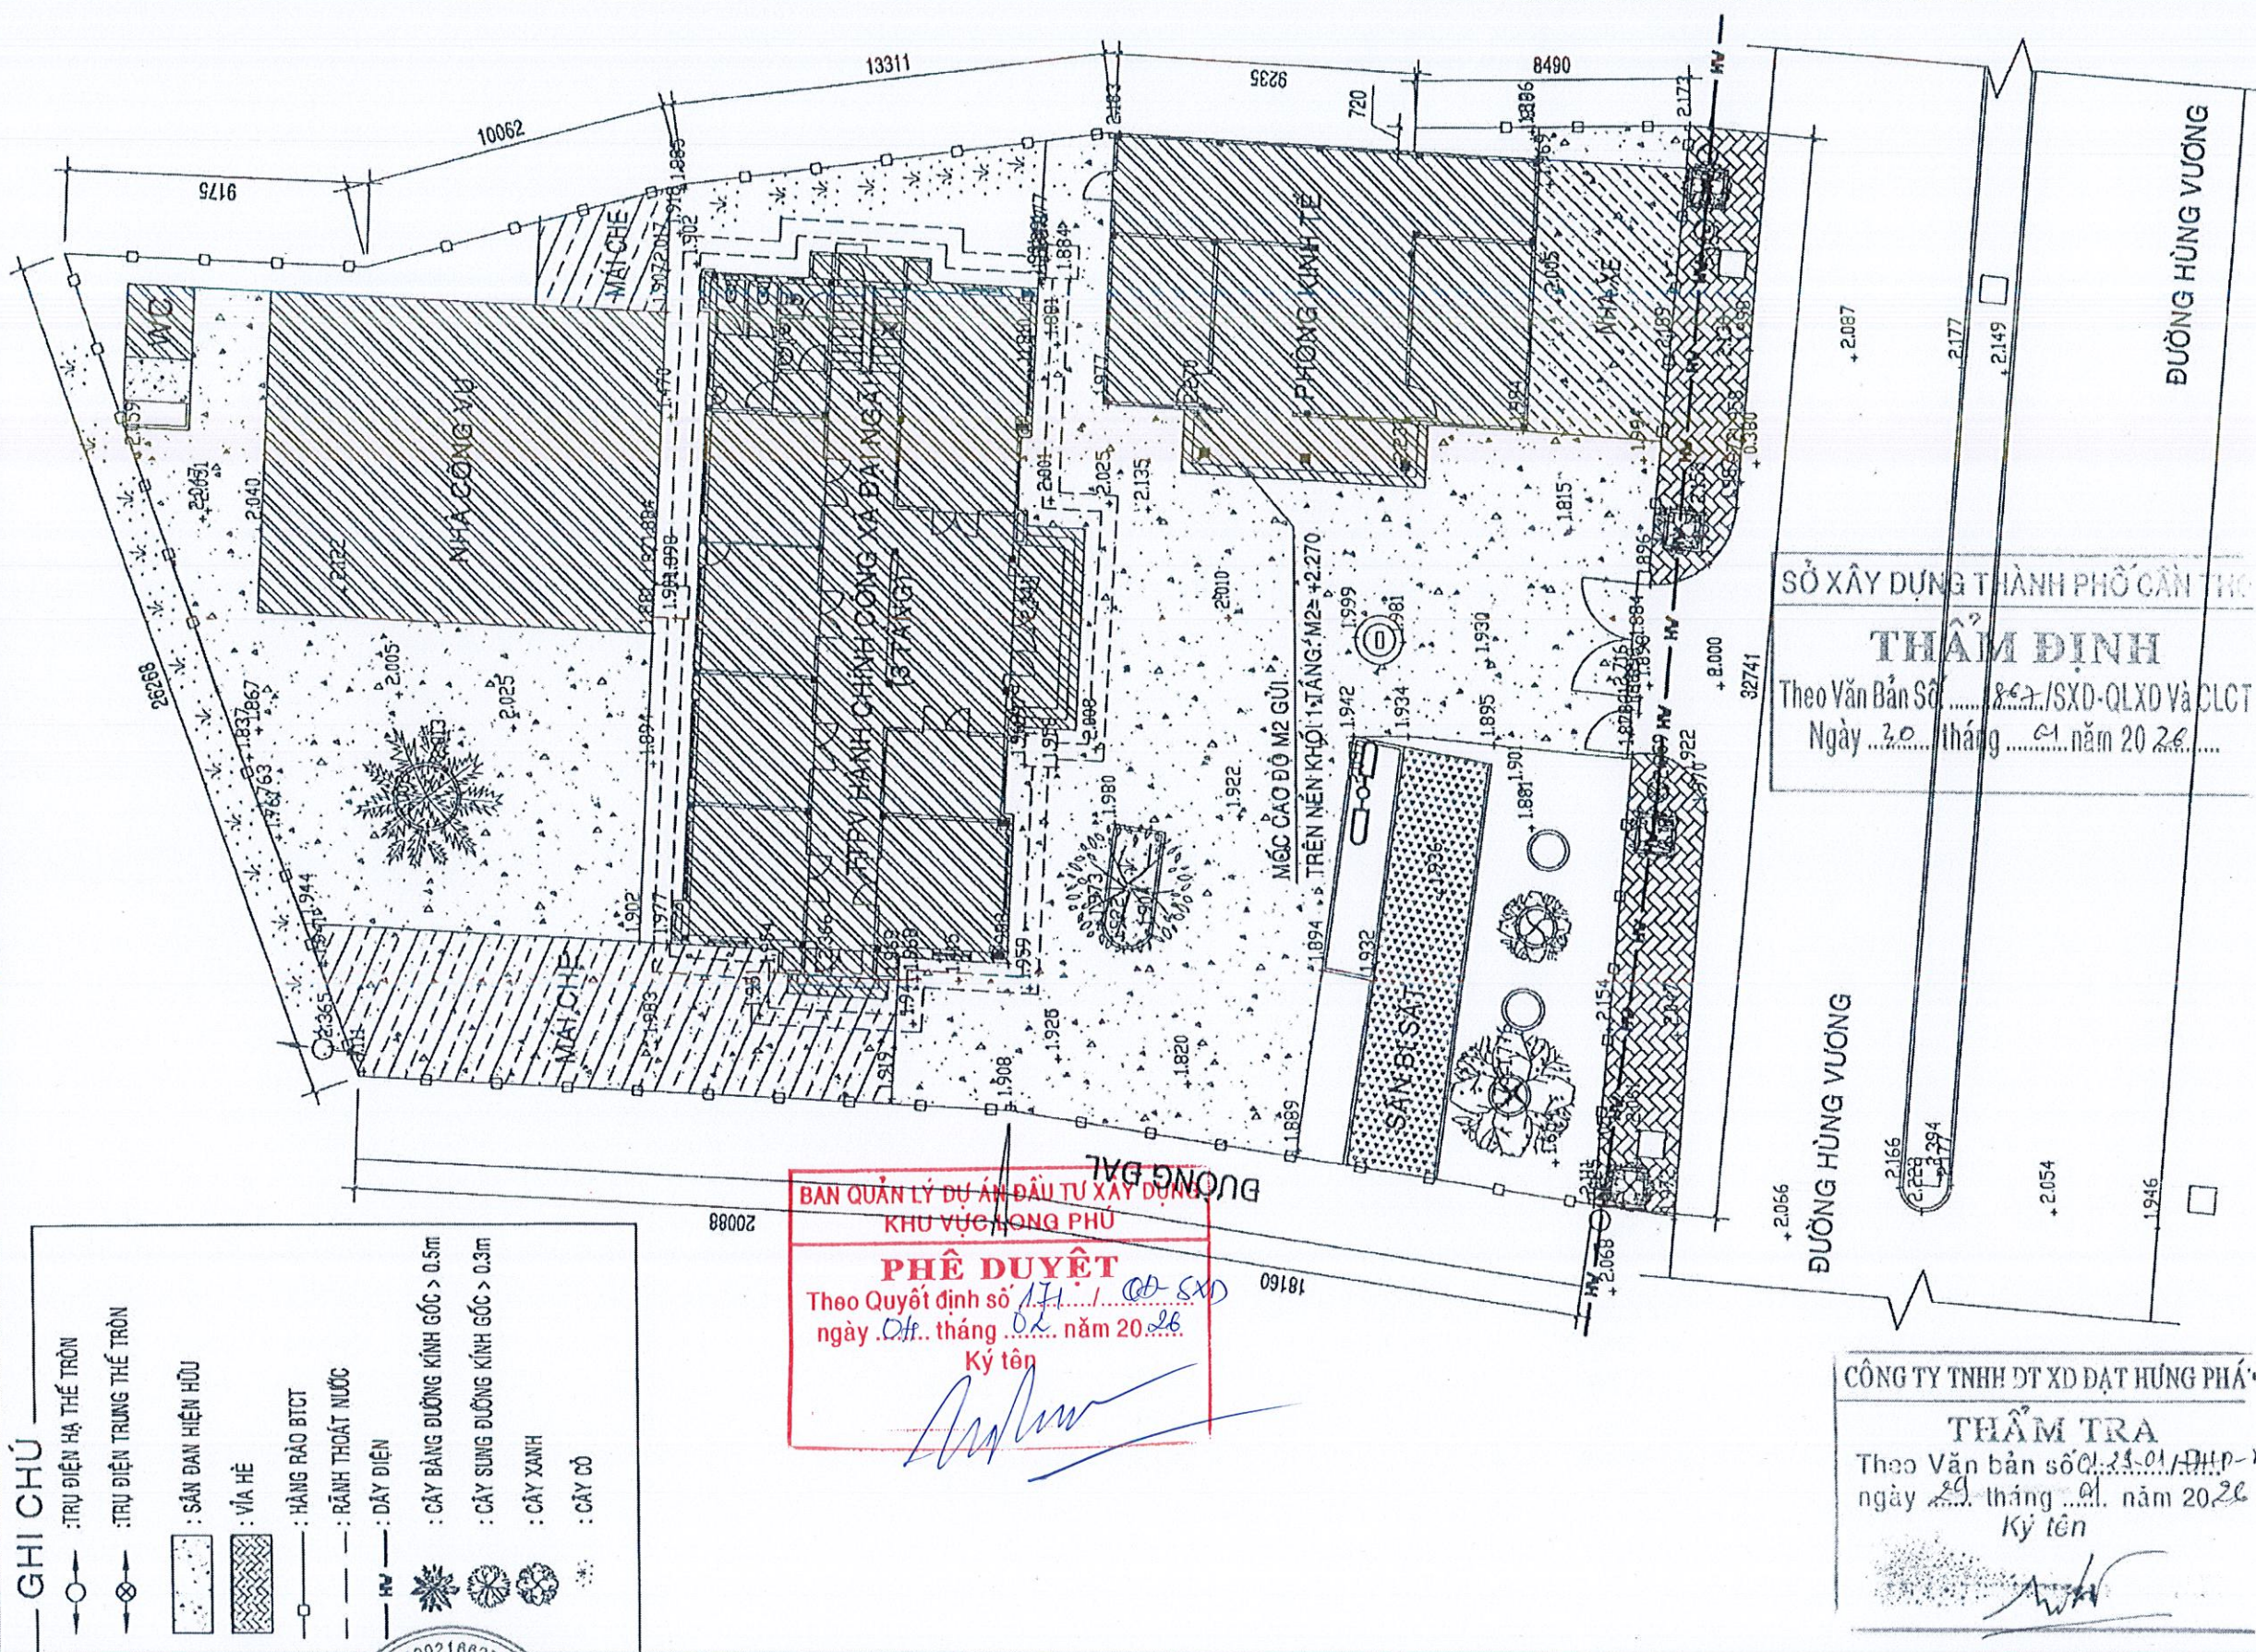

**BÌNH ĐỒ HIỆN TRẠNG. TỶ LỆ: 1/200**



CÔNG TY CỔ PHẦN TƯ VẤN XÂY DỰNG

KHÁNH HƯNG



CỘNG HÒA XÃ HỘI CHỦ NGHĨA VIỆT NAM

Độc lập – Tự do – Hạnh phúc

BAN QUẢN LÝ DỰ ÁN ĐẦU TƯ XÂY DỰNG  
KHU VỰC LONG PHÚ

**PHÊ DUYỆT**

Theo Quyết định số 171 / QĐ-SXD  
ngày 04 tháng 02 năm 2026



Ký tên

## BÁO CÁO KINH TẾ - KỸ THUẬT ĐẦU TƯ XÂY DỰNG TẬP II: THIẾT KẾ BẢN VẼ THI CÔNG

**TÊN DỰ ÁN:** NÂNG CẤP, SỬA CHỮA TRỤ SỞ LÀM VIỆC XÃ TRƯỜNG KHÁNH,  
XÃ ĐẠI NGÃI, XÃ LONG PHÚ, XÃ TÂN THẠNH.

**HẠNG MỤC: II. XÃ ĐẠI NGÃI.**

**1. CẢI TẠO, SỬA CHỮA TRỤ SỞ ĐẢNG ỦY, HỘI ĐỒNG NHÂN DÂN, ỦY BAN  
NHÂN DÂN THỊ TRẤN ĐẠI NGÃI (CŨ) ĐỂ BỔ TRÍ TRUNG TÂM PHỤC VỤ  
HÀNH CHÍNH CÔNG;**

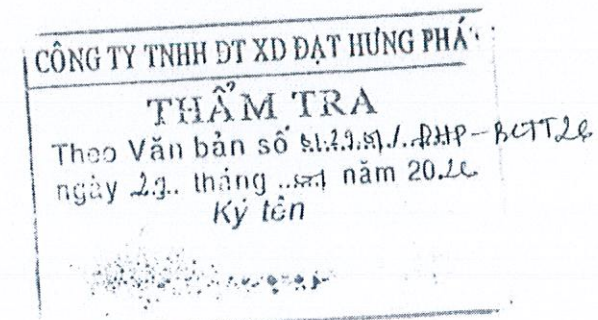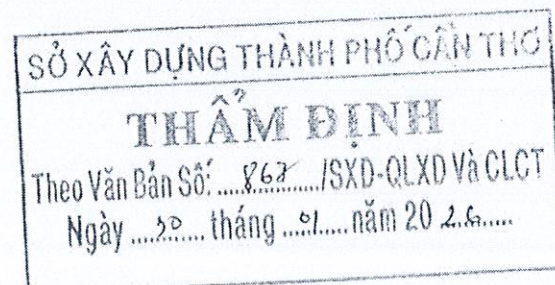

CẦN THƠ, NĂM 2026




BAN QUẢN LÝ DỰ ÁN ĐẦU TƯ XÂY DỰNG  
KHU VỰC LONG PHÚ

**PHÊ DUYỆT**

Theo Quyết định số 171 / QĐ-SXD  
ngày 04... tháng 02... năm 2026.

Ký tên

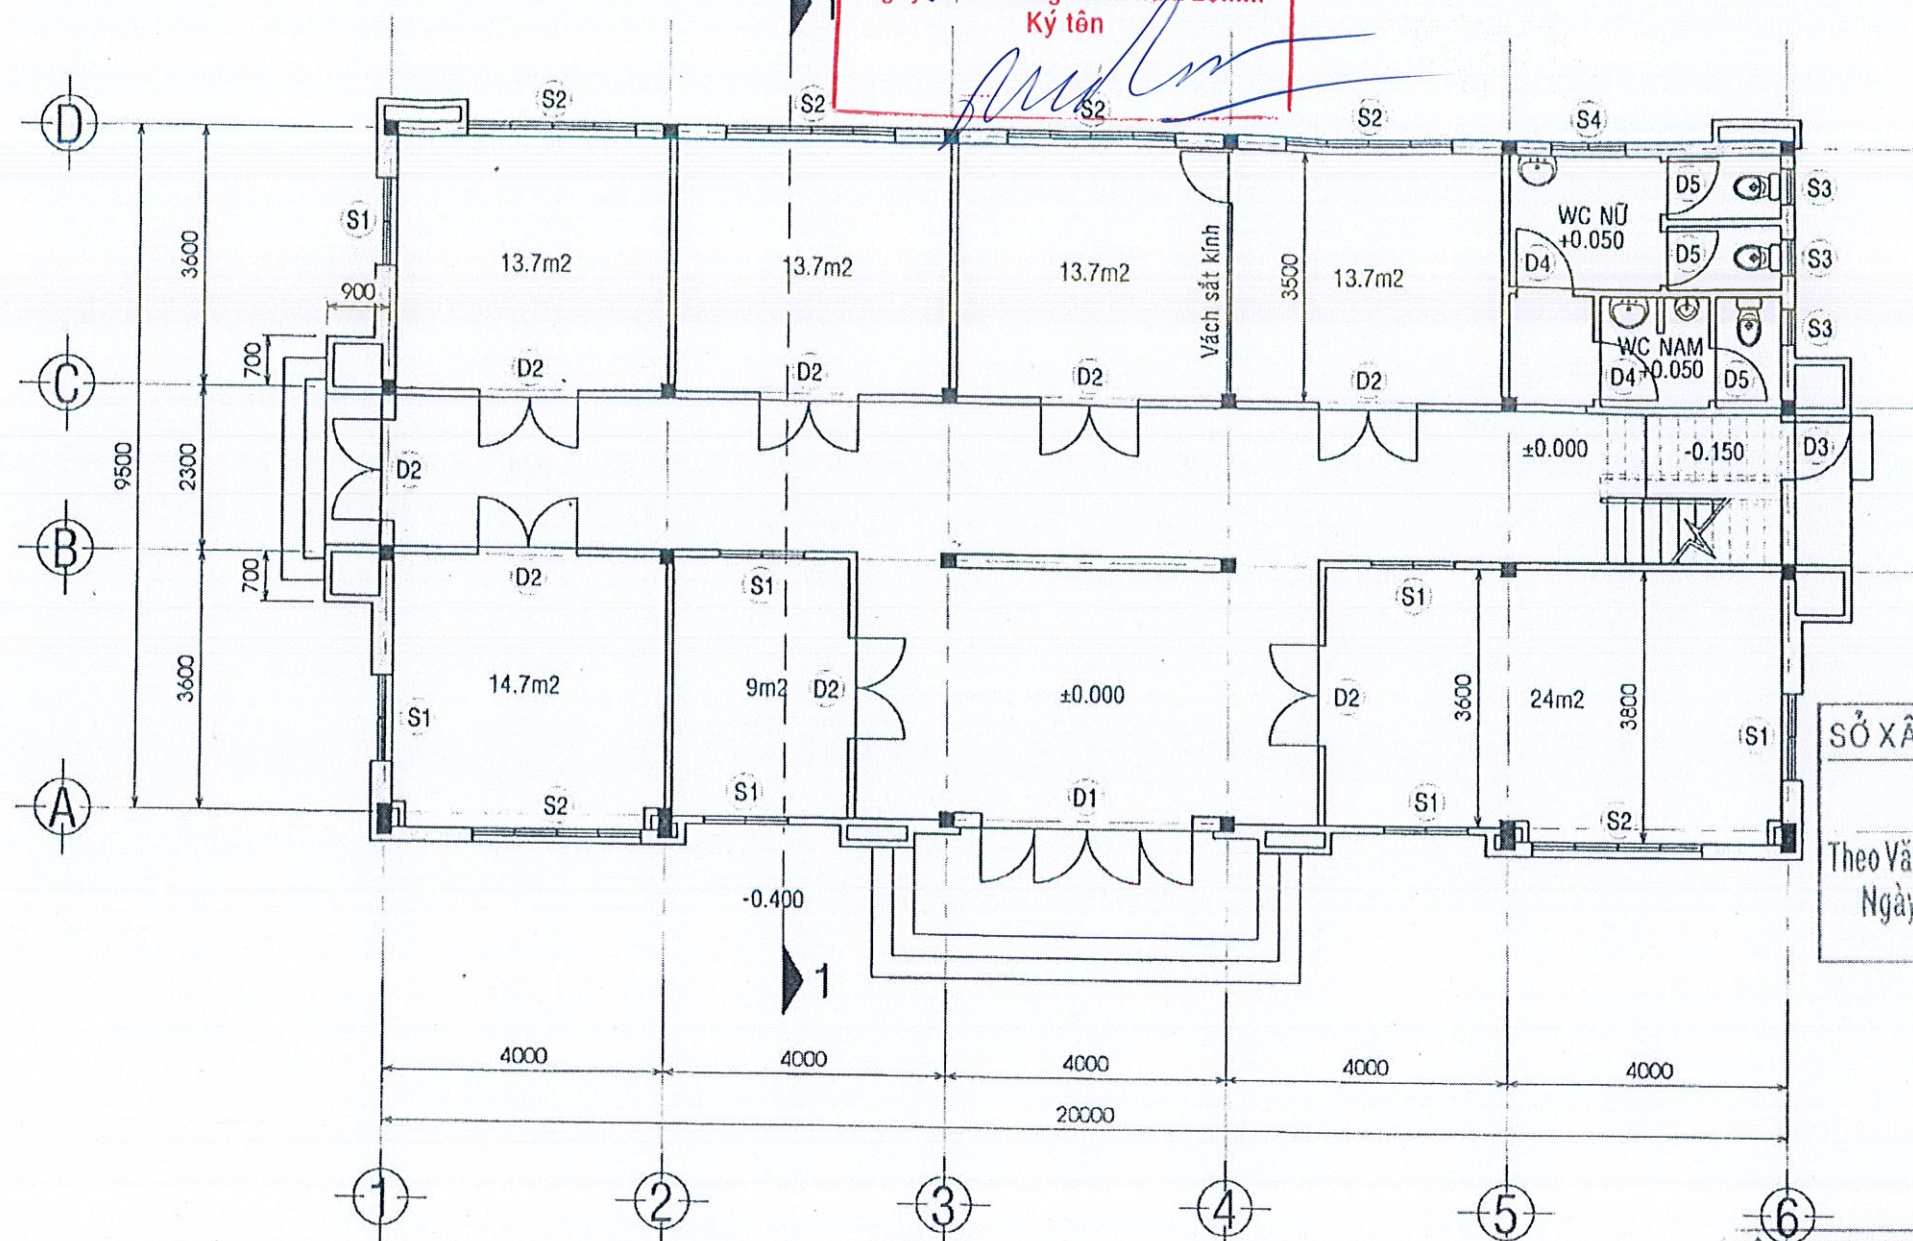

SỞ XÂY DỰNG THÀNH PHỐ CẦN THƠ

**THẨM ĐỊNH**

Theo Văn Bản Số: 862 / SXD-QLXD và CLCT  
Ngày 18... tháng 01... năm 2026...

MẶT BẰNG TẦNG 1 HIỆN TRẠNG, TỶ LỆ 1/100

CÔNG TY TNHH DT XD ĐẠT HƯNG PHÁ

**THẨM TRA**

Theo Văn bản số 8133.1 / PMP - R4T 26  
ngày 29... tháng 01... năm 2026  
Ký tên

Nguyễn Hoàng Minh



CÔNG TY CỔ PHẦN TƯ VẤN XÂY DỰNG  
**KHÁNH HƯNG**  
ĐỊA CHỈ: 135/11 HƯNG VƯƠNG, P. T. P. S.  
ĐT: 02993 613337 FAX: 02993 613337  
EMAIL: TVANKHANHUNGST@YAHOO.COM.VN

CÔNG TY CỔ PHẦN TƯ VẤN XÂY DỰNG  
**KHÁNH HƯNG**  
BÙI ĐÌNH THUẬN

CHỦ NHIỆM KHẢO SÁT

ĐO

VẼ

KIỂM TRA

BAN QLDA ĐẦU TƯ XÂY DỰNG KHU VỰC LONG PHÚ

Mã: K1, CT, SC TRƯ SỞ BANG OY, HENO, UANO TT, BAN NGAI (CO) DE BO TH TRUNG TAM PHUC TU HANH CHANH CONG

KS. HUYNH HUU NAM  
SOT-00081566

KS. DANH XUAN THOI  
SOT-00163579

KS. DANH XUAN THOI  
SOT-00163579

KS. HUYNH VAN DE  
SOT-00031911

DA: NANG CAP, SUA CHUA TRU SO LAM VIEC XA TRUONG KHANH,  
XA DAI NGAI, XA LONG PHU, XA TAN THANH

**MẶT BẰNG HIỆN TRẠNG TẦNG 1**

ĐỊA CHỈ: XÃ ĐẠI NGÃI, THÀNH PHỐ CẦN THƠ

TỶ LỆ: 1/100 BÀN VẼ SỐ: HT 01/...

THIẾT KẾ 1 BƯỚC: THIẾT KẾ BẢN VẼ THI CÔNG


LẦN XUẤT BẢN: 01 THỜI GIAN: .../20...



BAN QUẢN LÝ DỰ ÁN ĐẦU TƯ XÂY DỰNG  
KHU VỰC LONG PHÚ

**PHÊ DUYỆT**

Theo Quyết định số 171/100-SXD  
ngày 04... tháng 02... năm 2026  
Ký tên

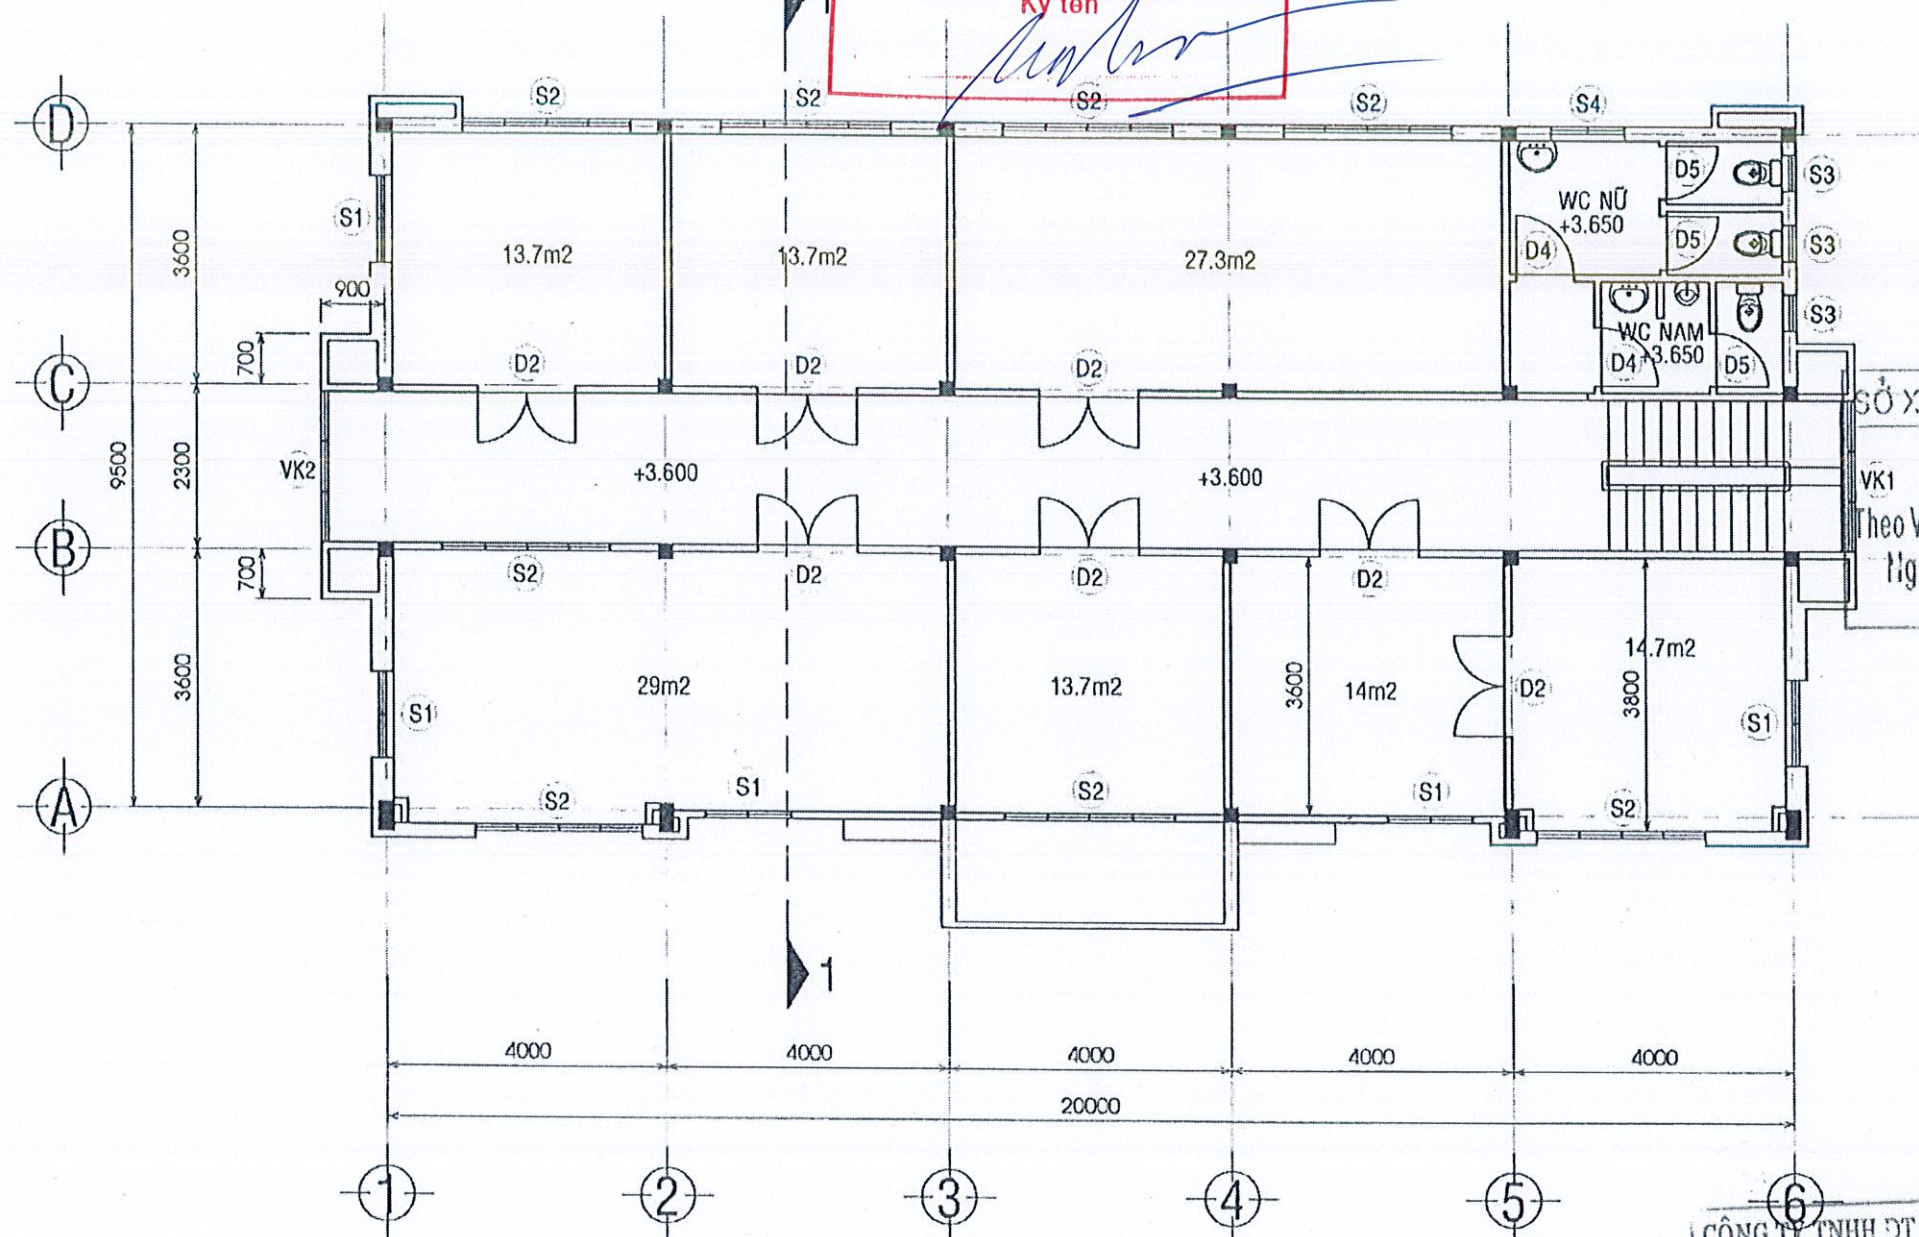

SỞ XÂY DỰNG THÀNH PHỐ CẦN THƠ

**THẨM ĐỊNH**

Theo Văn Bản Số: 82/SXD-QLXD và CLCT  
Ngày 10 tháng 01 năm 2026

MẶT BẰNG TẦNG 2 HIỆN TRẠNG, TỶ LỆ 1/100

CÔNG TY TNHH DT XD ĐẠT HƯNG PHÁ

**THẨM TRA**

Theo Văn bản số 01.22.51/ĐH-BCT 20  
ngày 29 tháng 05 năm 2026  
Ký tên

Nguyễn Hoàng Minh



CÔNG TY CỔ PHẦN TƯ VẤN XÂY DỰNG  
**KHANH HUNG**  
ĐỊA CHỈ: 135/11 HƯNG VƯƠNG, P.3, TP. SGT  
ĐT: 02993 913337 FAX: 02993 673337  
EMAIL: TUVANKHANHHUNGSTAYAHOO.COM.VN

CÔNG TY PHÓ TỐNG GIÁM ĐỐC  
KHANH HUNG  
BÙI ĐÌNH THUẬN

CHỦ NHIỆM KHẢO SÁT

KS. HUỖNH HỮU NAM

SOT-00081568

ĐO

KS. DANH XUÂN THỜI

SOT-00163579

VẼ

KS. DANH XUÂN THỜI

SOT-00163579

KIỂM TRA

KS. HUỖNH VĂN ĐẾ

SOT-00031911

BAN QLDA ĐẦU TƯ XÂY DỰNG KHU VỰC LONG PHÚ

ĐA: NÂNG CẤP, SỬA CHỮA TRỤ SỞ LÀM VIỆC XÃ TRƯỞNG KHÁNH,  
XÃ ĐẠI NGÃI, XÃ LONG PHÚ, XÃ TÂN THANH

ĐỊA CHỈ: XÃ ĐẠI NGÃI, THÀNH PHỐ CẦN THƠ

THIẾT KẾ 1 BƯỚC: THIẾT KẾ BẢN VẼ THI CÔNG

HÀM LƯU CT, SƠ TRƯỞNG ĐẢNG ỦY, HANOI, LƯU TI. DAN NGAI (C) ĐỂ SỞ TH. TRUNG TÂM PHỤC VỤ HÀNH CHÍNH CÔNG

**MẶT BẰNG HIỆN TRẠNG TẦNG 2**

TỶ LỆ:

1/100


LẦN XUẤT BẢN:

01

THỜI GIAN:

.../20...



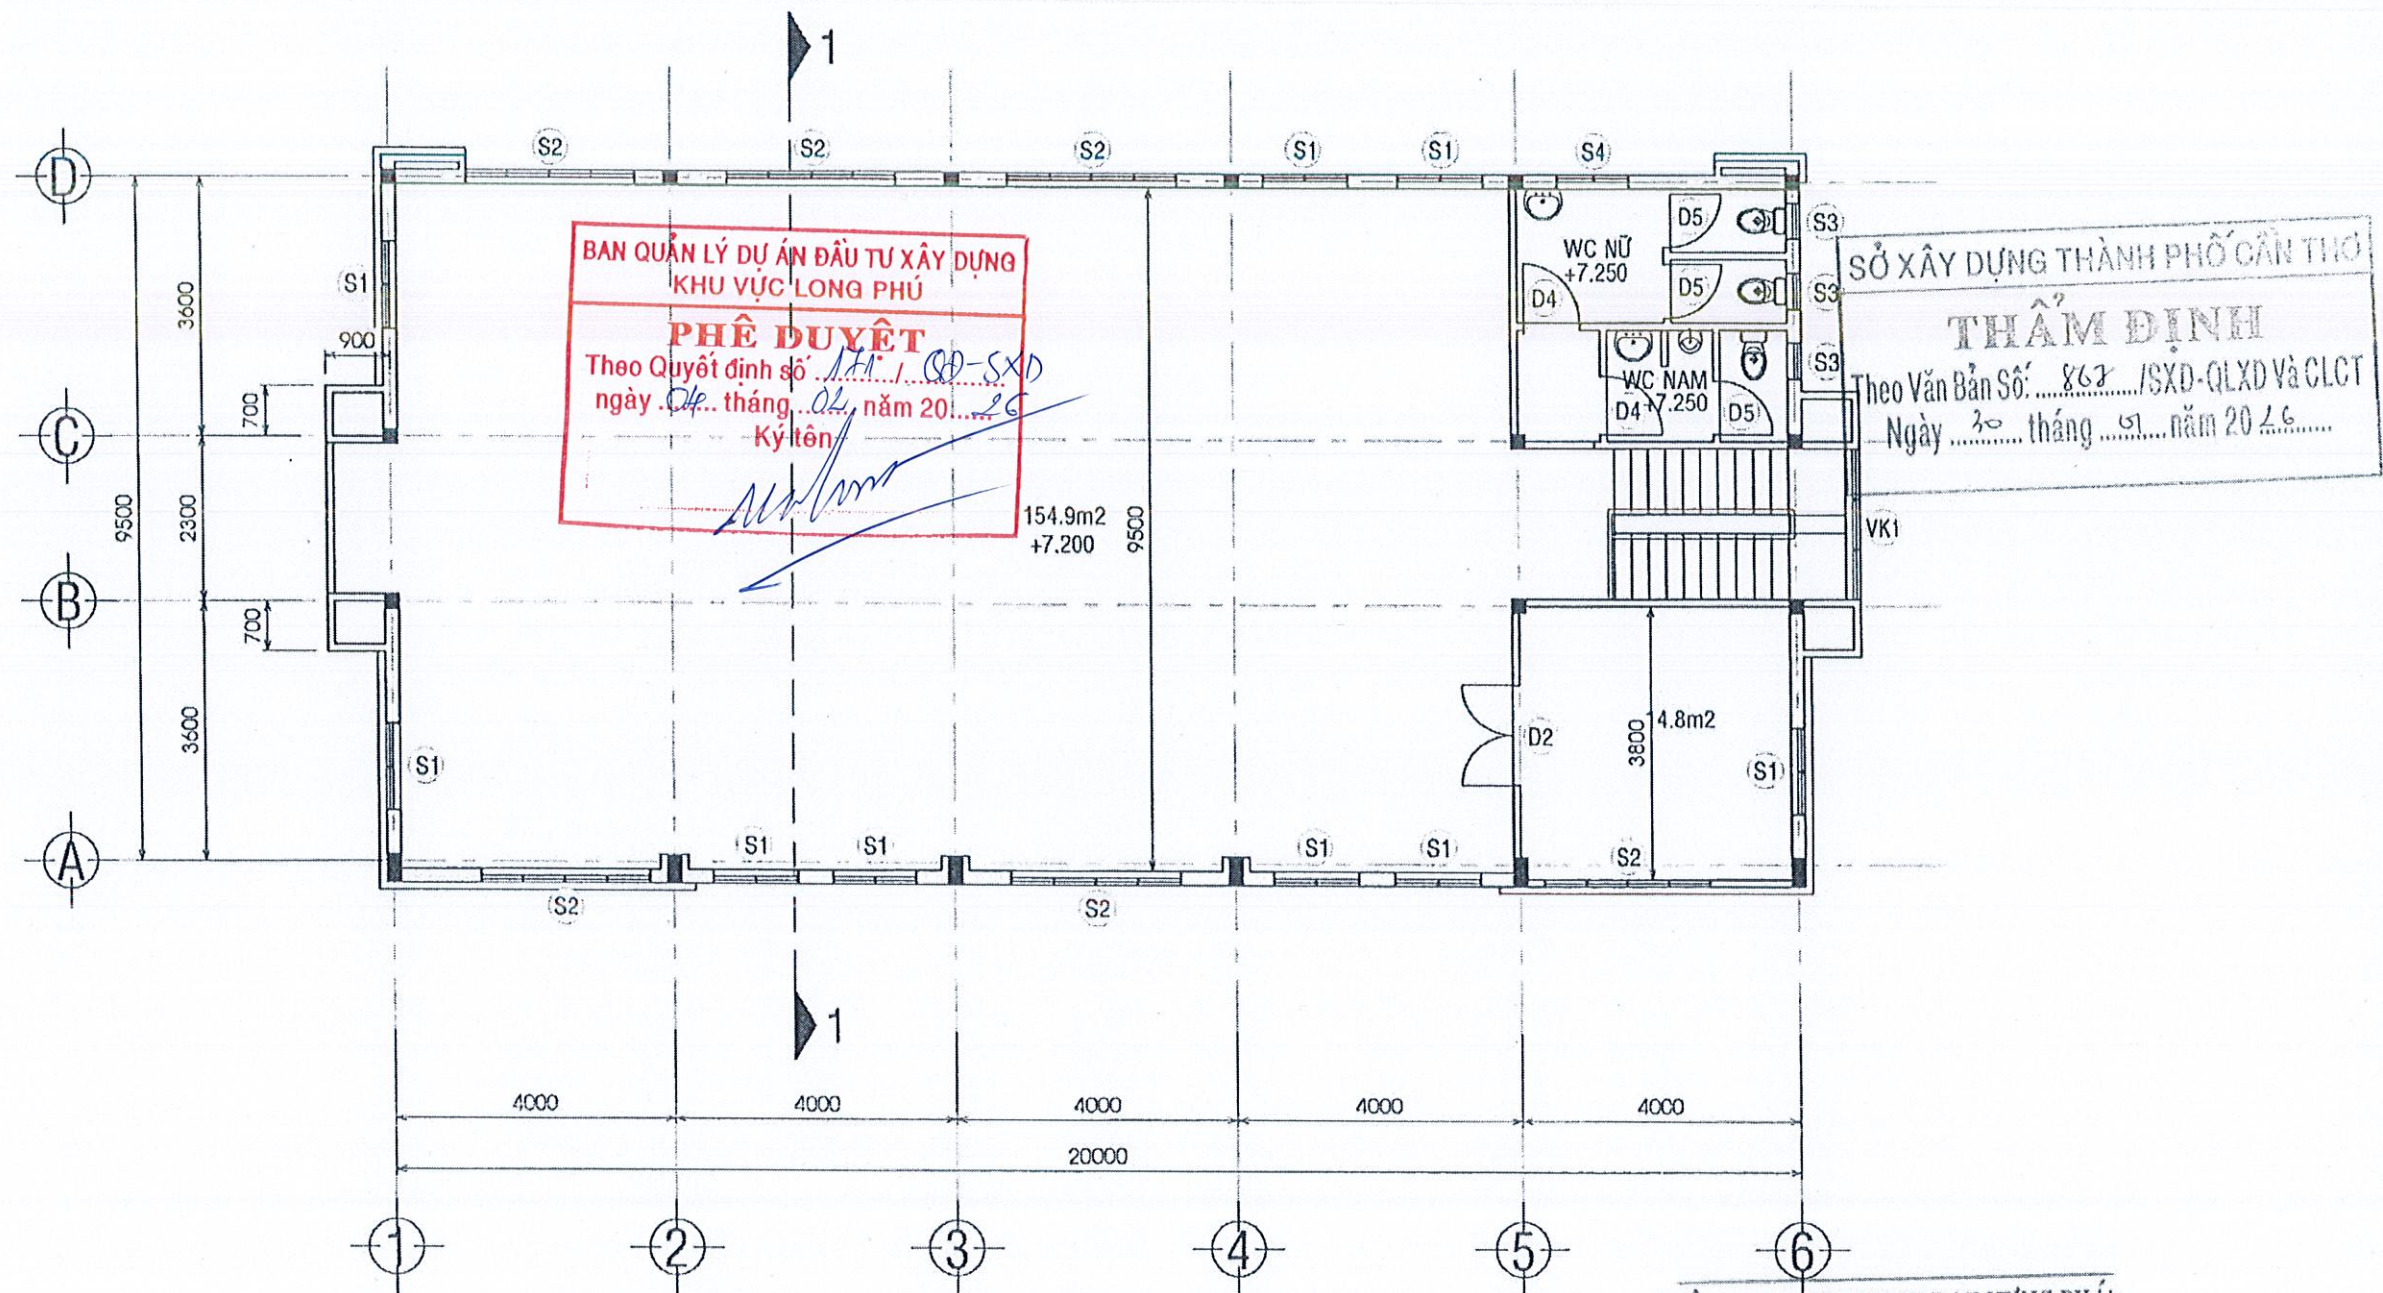

MẶT BẰNG TẦNG 3 HIỆN TRẠNG, TỶ LỆ 1/100

CÔNG TY TNHH DT XD ĐẠT HƯNG PHÁ

THẨM TRA

Theo Văn bản số 81.22.9.1.ĐHP-BC/TT26  
ngày 29. tháng 04 năm 2026

Ký tên

*(Signature)*

|   |   |                                                                                               |                                                                                               |                                                                                                   |   |   |
|---|---|-----------------------------------------------------------------------------------------------|-----------------------------------------------------------------------------------------------|---------------------------------------------------------------------------------------------------|---|---|
|  <p><b>CÔNG TY CỔ PHẦN TƯ VẤN XÂY DỰNG KHÁNH HƯNG</b><br/>         Địa chỉ: 135/11 HƯỚNG VI LÔNG, P6, TP. S.Đ.<br/>         ĐT: 02993 613337 FAX: 02993 613337<br/>         EMAIL: TUVANKHANHHUNG@YAHOO.COM.VN</p> | <p>CHỦ NHIỆM KHẢO SÁT</p> <p><i>(Signature)</i><br/>         KS. HUỖNH HỮU NAM<br/>         SOT-00081556</p> | <p>ĐO</p> <p><i>(Signature)</i><br/>         KS. DANH XUÂN THỜI<br/>         SOT-00163579</p> | <p>VẼ</p> <p><i>(Signature)</i><br/>         KS. DANH XUÂN THỜI<br/>         SOT-00163579</p> | <p>KIỂM TRA</p> <p><i>(Signature)</i><br/>         KS. HUỖNH VĂN DẾ<br/>         SOT-00031911</p> | <p>BAN QLDA ĐẦU TƯ XÂY DỰNG KHU VỰC LONG PHÚ</p> <p>DA: NÂNG CẤP, SỬA CHỮA TRỤ SỞ LÀM VIỆC XÃ TRƯỞNG KHÁNH, XÃ ĐẠI NGÃI, XÃ LONG PHÚ, XÃ TÂN THÀNH</p> <p>ĐỊA CHỈ: XÃ ĐẠI NGÃI, THÀNH PHỐ CẦN THƠ</p> <p>THIẾT KẾ 1 BƯỚC: THIẾT KẾ BẢN VẼ THI CÔNG</p> | <p><b>MẶT BẰNG HIỆN TRẠNG TẦNG 3</b></p> <p>TỶ LỆ: 1/100</p> <p>BẢN VẼ SỐ: HT 03/...</p> <p>LẦN XUẤT BẢN: 01</p> <p>THỜI GIAN: .../20...</p> |
|---|---|-----------------------------------------------------------------------------------------------|-----------------------------------------------------------------------------------------------|---------------------------------------------------------------------------------------------------|---|---|




BAN QUẢN LÝ DỰ ÁN ĐẦU TƯ XÂY DỰNG  
KHU VỰC LONG PHÚ

**PHÊ DUYỆT**

Theo Quyết định số 171/QĐ-SXD  
ngày 04 tháng 02 năm 2026

Ký tên

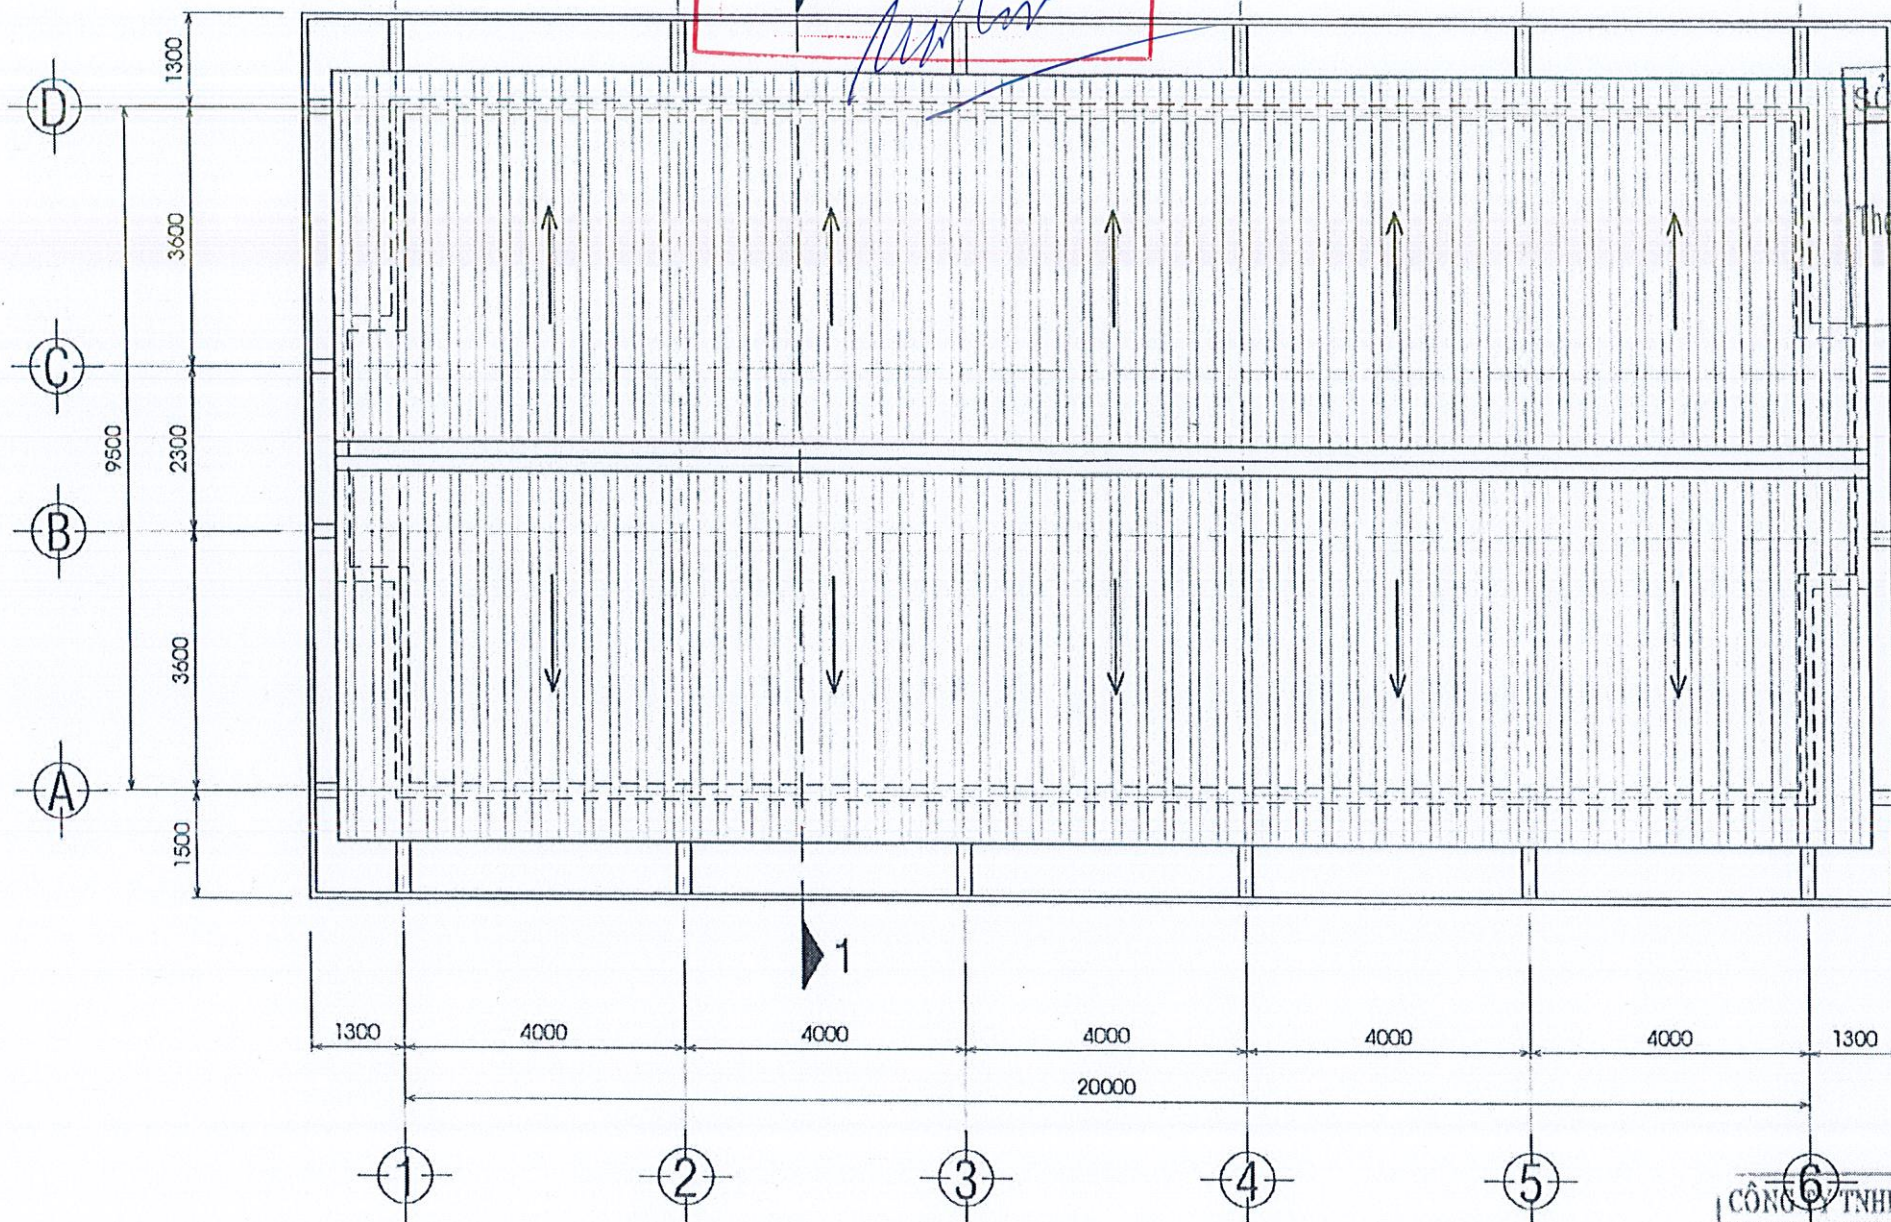

MẶT BẰNG MÁI HIỆN TRẠNG, TỶ LỆ 1/100

SỞ XÂY DỰNG THÀNH PHỐ CẦN THƠ

**THẨM ĐỊNH**

Theo Văn Bản Số: 862/SXD-QLXD và CLCT  
Ngày 30 tháng 01 năm 2026

CÔNG TY TNHH DT XD ĐẠT HƯNG PHÁ

**THẨM TRA**

Theo Văn bản số 91.22.91/Đ.HP-AC TT 26  
ngày 29 tháng 01 năm 2026  
Ký tên

Nguyễn Hoàng Minh




CÔNG TY CỔ PHẦN TƯ VẤN XÂY DỰNG

**KHÁNH HƯNG**

Địa chỉ: 135/11 Hùng Vương, P8, TPST

ĐT: 02993 613337 FAX: 02993 613337

EMAIL: TUVANKHANHHUNGST@YAHOO.COM.VN

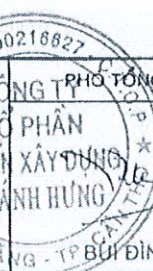

PHÓ TỔNG GIÁM ĐỐC

CHỦ NHIỆM KHẢO SÁT

ĐO

VẼ

KIỂM TRA

BAN OLDA ĐẦU TƯ XÂY DỰNG KHU VỰC LONG PHÚ

KM 11, CT, SC TRUY SỞ DẪNG ỦY, HỒNG LÊNG T1, BAY NGÂN (QUẬN) ĐỂ ĐỒ THỊ TRUNG TÂM PHẠM CỤ VỊ HÀNH CHÁNH CÔNG

KS. HUỖNH HỮU NAM

KS. DANH XUÂN THỜI

KS. DANH XUÂN THỜI

KS. HUỖNH VĂN ĐỀ

DA: NÂNG CẤP, SỬA CHỮA TRỤ SỞ LÀM VIỆC XÃ TRƯỜNG KHÁNH, XÃ ĐẠI NGÃI, XÃ LONG PHÚ, XÃ TÂN THẠNH

**MẶT BẰNG MÁI HIỆN TRẠNG**

SOT-00081566

SOT-00163579

SOT-00163579

SOT-00031911

THIẾT KẾ 1 BƯỚC: THIẾT KẾ BẢN VẼ THI CÔNG

LẦN XUẤT BẢN: 01

THỜI GIAN: .../20...

ĐỊA CHỈ: XÃ ĐẠI NGÃI, THÀNH PHỐ CẦN THƠ

TỶ LỆ: 1/100

BẢN VẼ SỐ: HT 04/...

THIẾT KẾ 1 BƯỚC: THIẾT KẾ BẢN VẼ THI CÔNG

LẦN XUẤT BẢN: 01

THỜI GIAN: .../20...



SỞ XÂY DỰNG THÀNH PHỐ CẦN THƠ

## THẨM ĐỊNH

Theo Văn Bản Số: 862/SXD-QLXD Và CLCT  
Ngày 30 tháng 01 năm 2026

BAN QUẢN LÝ DỰ ÁN ĐẦU TƯ XÂY DỰNG  
KHU VỰC LONG PHÚ


## PHÊ DUYỆT

Theo Quyết định số 171/QĐ-SXD  
ngày 04 tháng 02 năm 2026

Ký tên

## BẢNG THỐNG KÊ CỬA ĐI, CỬA SỔ HIỆN TRẠNG

| STT | LOẠI CỬA                             | KÍCH THƯỚC  | ĐƠN VỊ | SỐ LƯỢNG | GHI CHÚ                                          |
|-----|--------------------------------------|-------------|--------|----------|--------------------------------------------------|
| 1   | CỬA ĐI D1 - 4 CẢNH MỞ (SẮT- KÍNH)    | (3000*2720) | CÁI    | 01       | KHUNG BV SẮT HỘP 12x12                           |
| 2   | CỬA ĐI D2 - 2 CẢNH MỞ (SẮT- KÍNH)    | (1400*2720) | CÁI    | 16       | KHUNG BV SẮT HỘP 12x12                           |
| 3   | CỬA ĐI D3 - 1 CẢNH MỞ (SẮT- KÍNH)    | (800*1800)  | CÁI    | 01       | KHUNG BV SẮT HỘP 12x12                           |
| 4   | CỬA ĐI D4 - 1 CẢNH MỞ (SẮT- KÍNH)    | (810*2720)  | CÁI    | 06       | CỬA NHÔM KÍNH 740x2200<br>KHUNG BV SẮT HỘP 12x12 |
| 5   | CỬA ĐI D5 - 1 CẢNH MỞ (NHÔM- KÍNH)   | (740*1800)  | CÁI    | 09       |                                                  |
| 6   | CỬA SỔ S1 - 2 CẢNH TRƯỢT (SẮT- KÍNH) | (1200*1800) | CÁI    | 21       | KHUNG BV SẮT HỘP 12x12                           |
| 7   | CỬA SỔ S2 - 4 CẢNH TRƯỢT (SẮT- KÍNH) | (2400*1800) | CÁI    | 20       | KHUNG BV SẮT HỘP 12x12                           |
| 8   | CỬA SỔ S3 - 1 CẢNH BẬT (SẮT- KÍNH)   | (500*500)   | CÁI    | 09       |                                                  |
| 9   | CỬA SỔ S4 - 2 CẢNH BẬT (SẮT- KÍNH)   | (1050*500)  | CÁI    | 03       |                                                  |
| 10  | KHUNG BẢO VỆ CỬA SỔ S1 BẰNG SẮT      | (1200*1800) | CÁI    | 21       | KHUNG BV SẮT HỘP 12x12                           |
| 11  | KHUNG BẢO VỆ CỬA SỔ S2 BẰNG SẮT      | (2400*1800) | CÁI    | 20       | KHUNG BV SẮT HỘP 12x12                           |
| 12  | VÁCH SẮT KÍNH VK1                    | (2150*5400) | CÁI    | 01       |                                                  |
| 13  | VÁCH SẮT KÍNH VK2                    | (2150*2550) | CÁI    | 01       |                                                  |

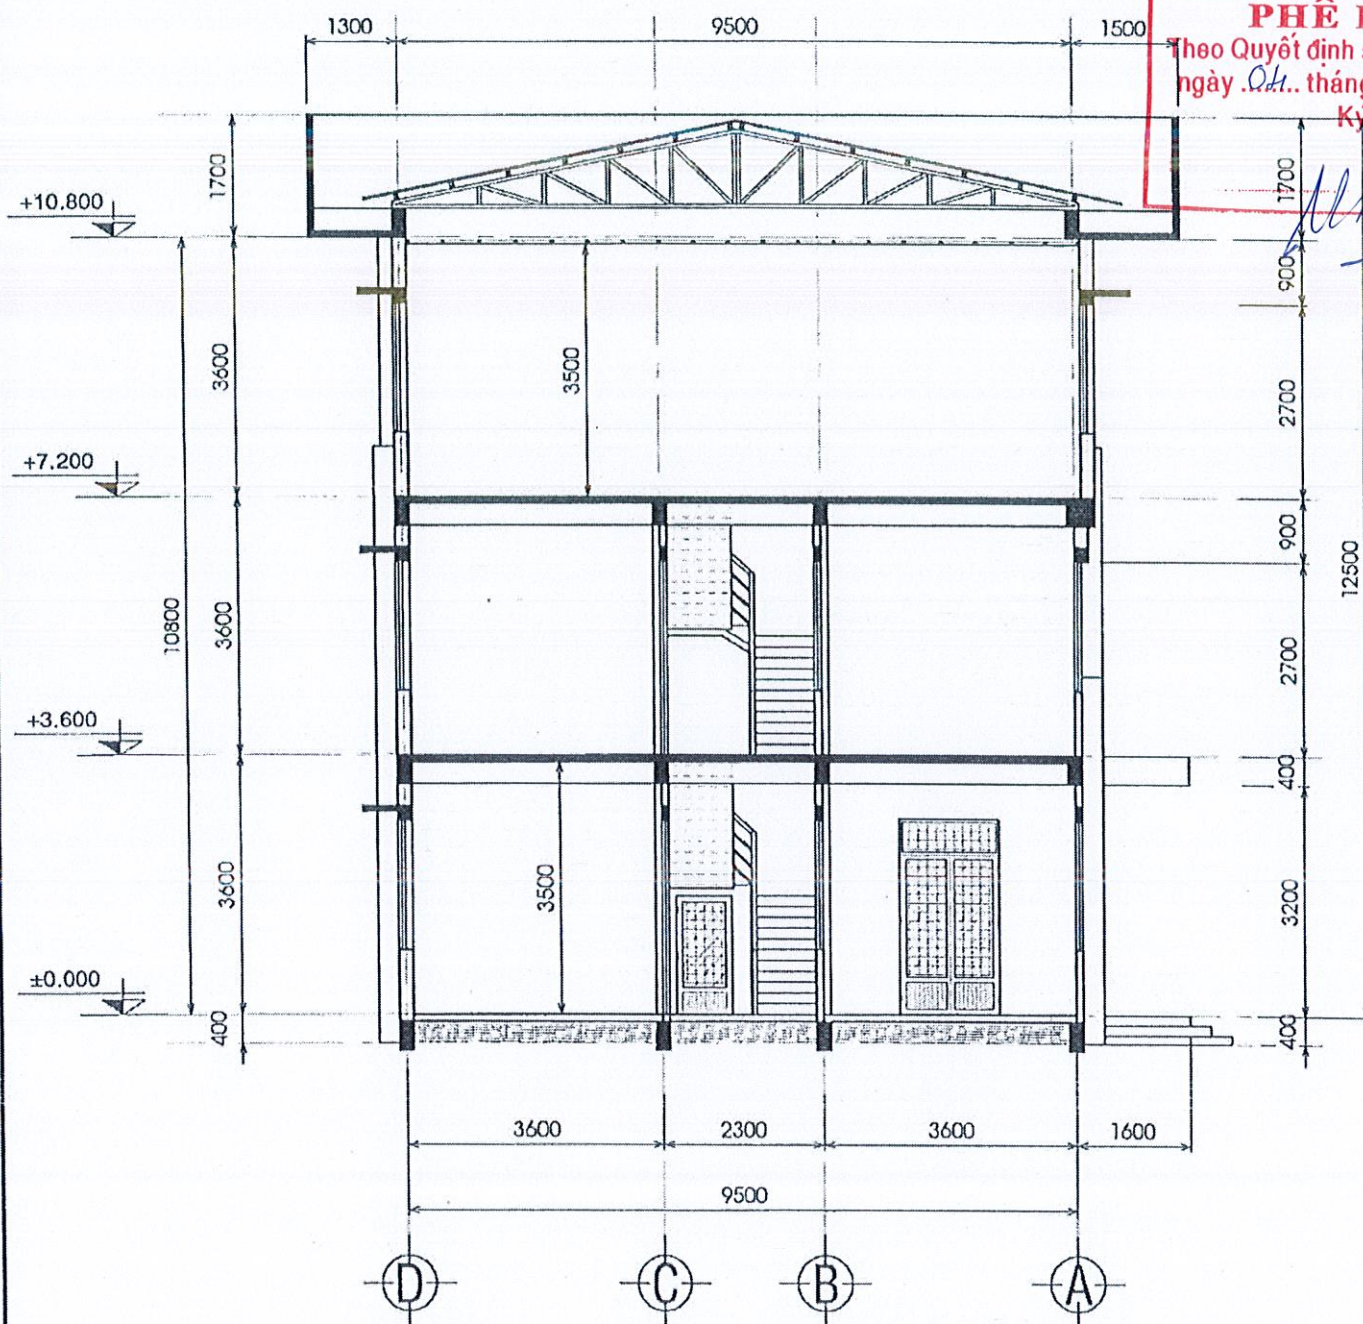

MẶT CẮT 1-1 HIỆN TRẠNG, TỶ LỆ 1/100

CÔNG TY TNHH DT XD DẠT HƯNG PHÁ

## THẨM TRA

Theo Văn bản số 01.29.71.2HP - BCT 20  
ngày 29 tháng 07 năm 2026

Ký tên



CÔNG TY CỔ PHẦN TƯ VẤN XÂY DỰNG  
**KHÁNH HƯNG**  
ĐỊA CHỈ: 135/11 HƯNG VƯƠNG P.6, TP. S.T  
ĐT: 02993 613337 FAX: 02993 613337  
EMAIL: TUVANKHANHHUNGSTUYENCO.COM.VN

PHÓ TỔNG GIÁM ĐỐC

CHỦ NHIỆM KHẢO SÁT

ĐO

VẼ

KIỂM TRA

BAN QLDA ĐẦU TƯ XÂY DỰNG KHU VỰC LONG PHÚ

KM. 11. CT. S.C. TRU. S. B. V. H. O. N. D. T. T. D. N. G. A. I. C. A. Đ. B. O. T. R. U. N. G. T. A. M. P. H. U. C. V. U. H. A. N. H. C. O. N. G.

KS. HUỖNH HỮU NAM  
SOT-00091566

KS. DANH XUÂN THỜI  
SOT-00163579

KS. DANH XUÂN THỜI  
SOT-00163579

KS. HUỖNH VĂN ĐẾ  
SOT-00031911

DA: NÂNG CẤP, SỬA CHỮA TRỤ SỞ LÀM VIỆC XÃ TRƯỞNG KHÁNH,  
XÃ ĐẠI NGÃI, XÃ LONG PHÚ, XÃ TÂN THÀNH

ĐỊA CHỈ: XÃ ĐẠI NGÃI, THÀNH PHỐ CẦN THƠ


THIẾT KẾ 1 BƯỚC: THIẾT KẾ BẢN VẼ THI CÔNG

MẶT CẮT 1-1 HIỆN TRẠNG

TỶ LỆ: 1/100 BẢN VẼ SỐ: HT 05/...

LẦN XUẤT BẢN: 01 THỜI GIAN: .../20...



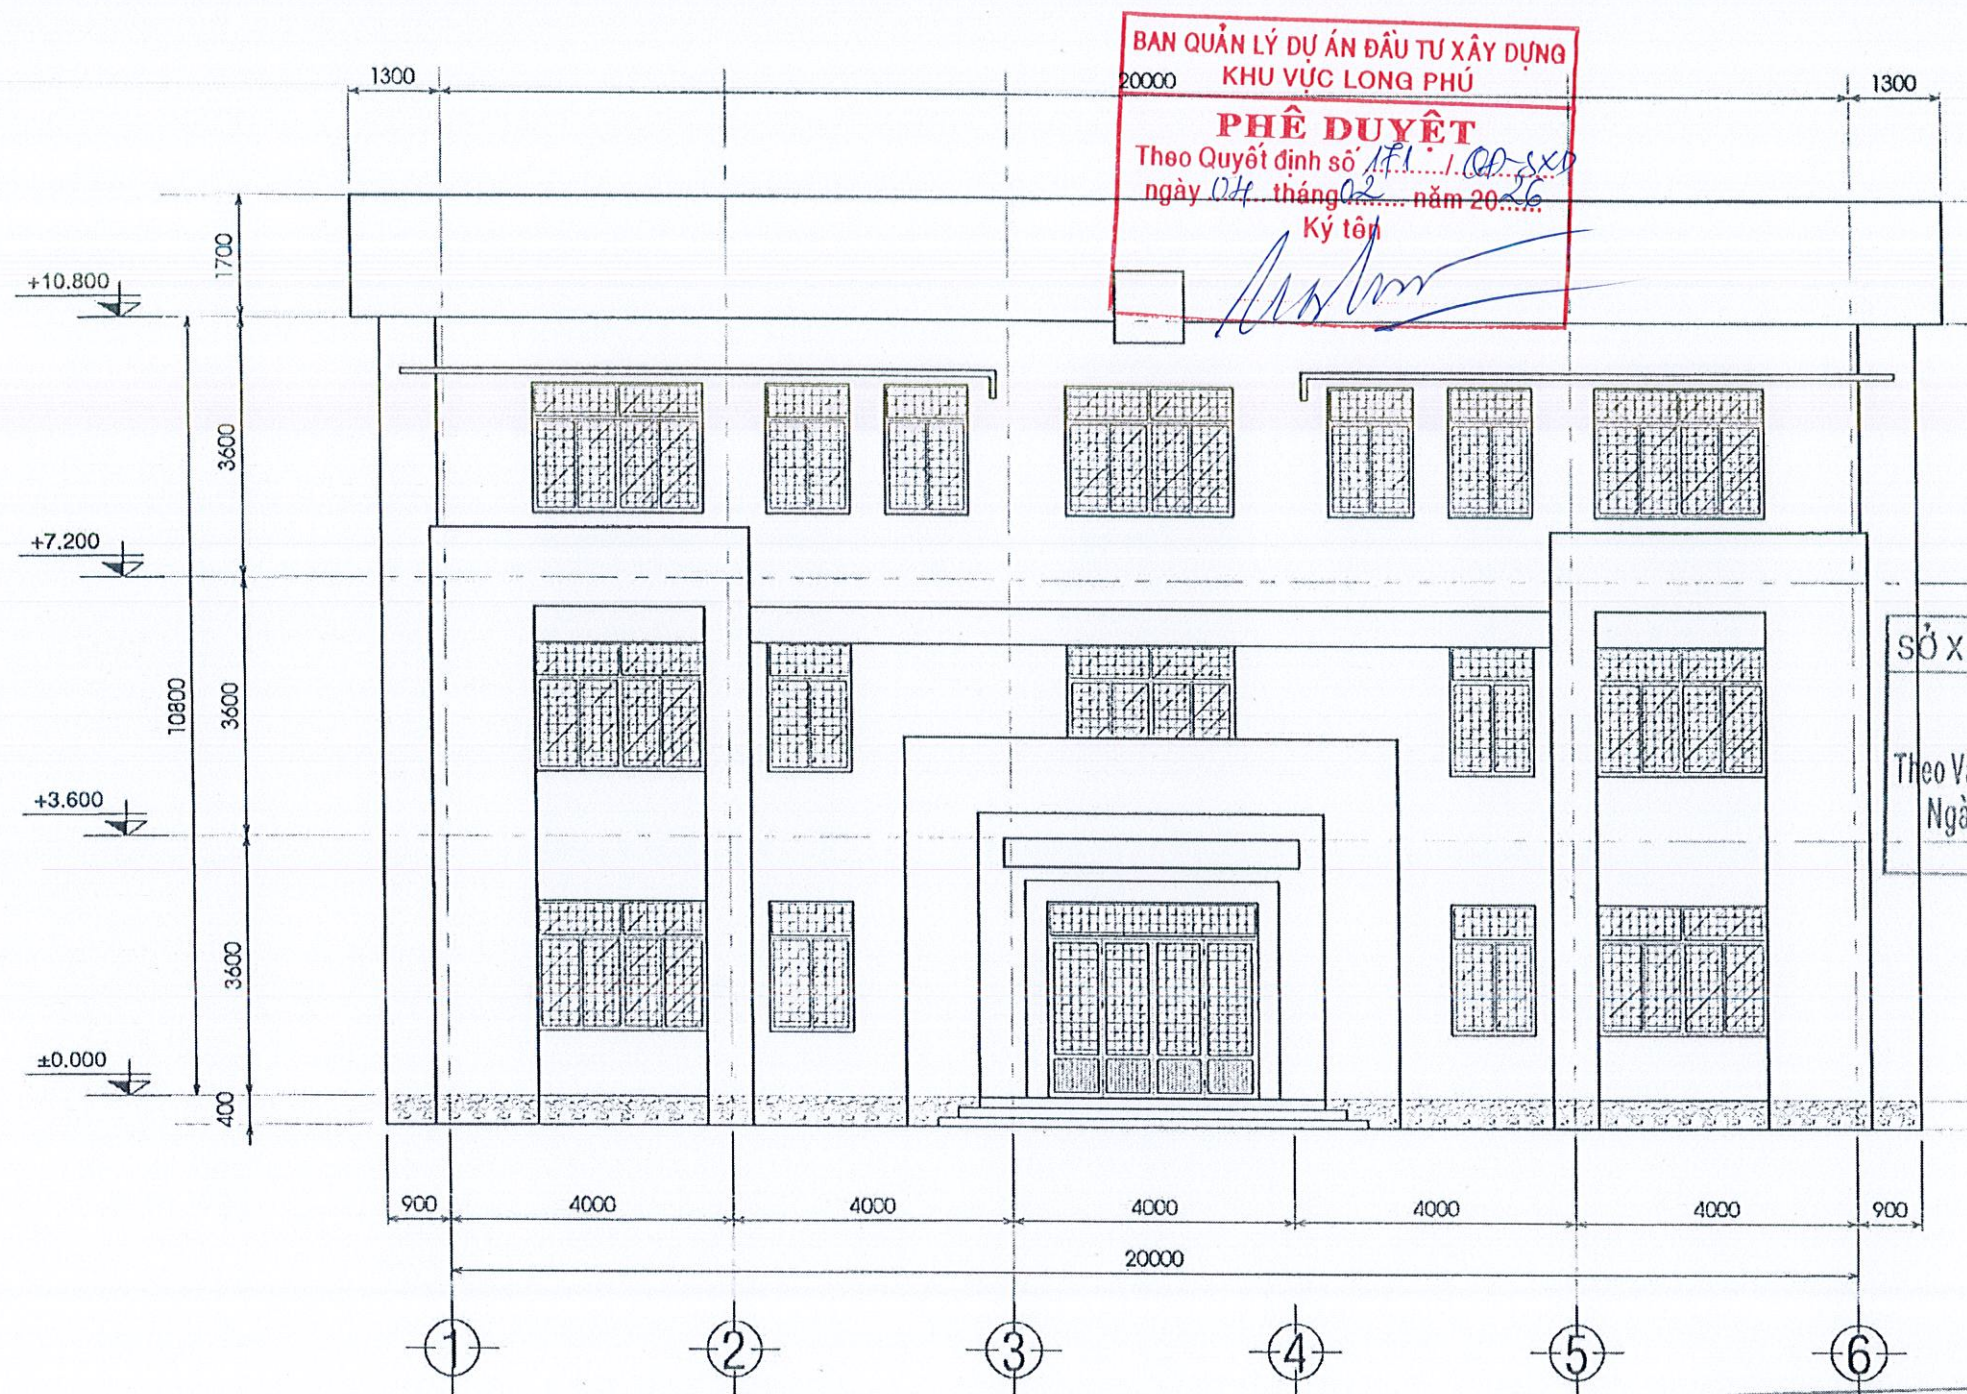

MẶT ĐÚNG TRỤC 1-6 HIỆN TRẠNG, TỶ LỆ 1/100

CÔNG TY TNHH DT XD ĐẠT HƯNG PHÁ

THẨM TRA

Theo Văn bản số 01.21.71.2.11P-BAT 2e  
ngày 23 tháng 01 năm 2024  
Ký tên



CÔNG TY CỔ PHẦN TƯ VẤN XÂY DỰNG  
**KHÁNH HƯNG**  
ĐỊA CHỈ: 135/11 HỒNG VĨNH, P.6, TP. HCM  
ĐT: 02933 613337 FAX: 02933 613337  
EMAIL: TUVANKHANHHUNGST@YAHOO.COM.VN

CÔNG TY CỔ PHẦN TƯ VẤN XÂY DỰNG  
**KHÁNH HƯNG**  
BỘ ĐÌNH THUẬN

CHỦ NHIỆM KHẢO SÁT

KS. HUỖNH HỮU NAM

SOT-00081566

ĐO

KS. DANH XUÂN THỜI

SOT-00163579

VẼ

KS. DANH XUÂN THỜI

SOT-00163579

KIỂM TRA

KS. HUỖNH VĂN DẸ

SOT-00031911

BAN OLDA ĐẦU TƯ XÂY DỰNG KHU VỰC LONG PHÚ

ĐA: NÂNG CẤP, SỬA CHỮA TRỤ SỞ LÀM VIỆC XÃ TRƯỞNG KHÁNH, XÃ ĐẠI NGÀI, XÃ LONG PHÚ, XÃ TÂN THÀNH

ĐỊA CHỈ: XÃ ĐẠI NGÀI, THÀNH PHỐ CẦN THƠ


THIẾT KẾ 1 BƯỚC: THIẾT KẾ BẢN VẼ THI CÔNG

MẶT ĐÚNG TRỤC 1-6 HIỆN TRẠNG

TỶ LỆ: 1/100 BẢN VẼ SỐ: HT 067...

LẦN XUẤT BẢN: 01 THỜI GIAN: .../20...



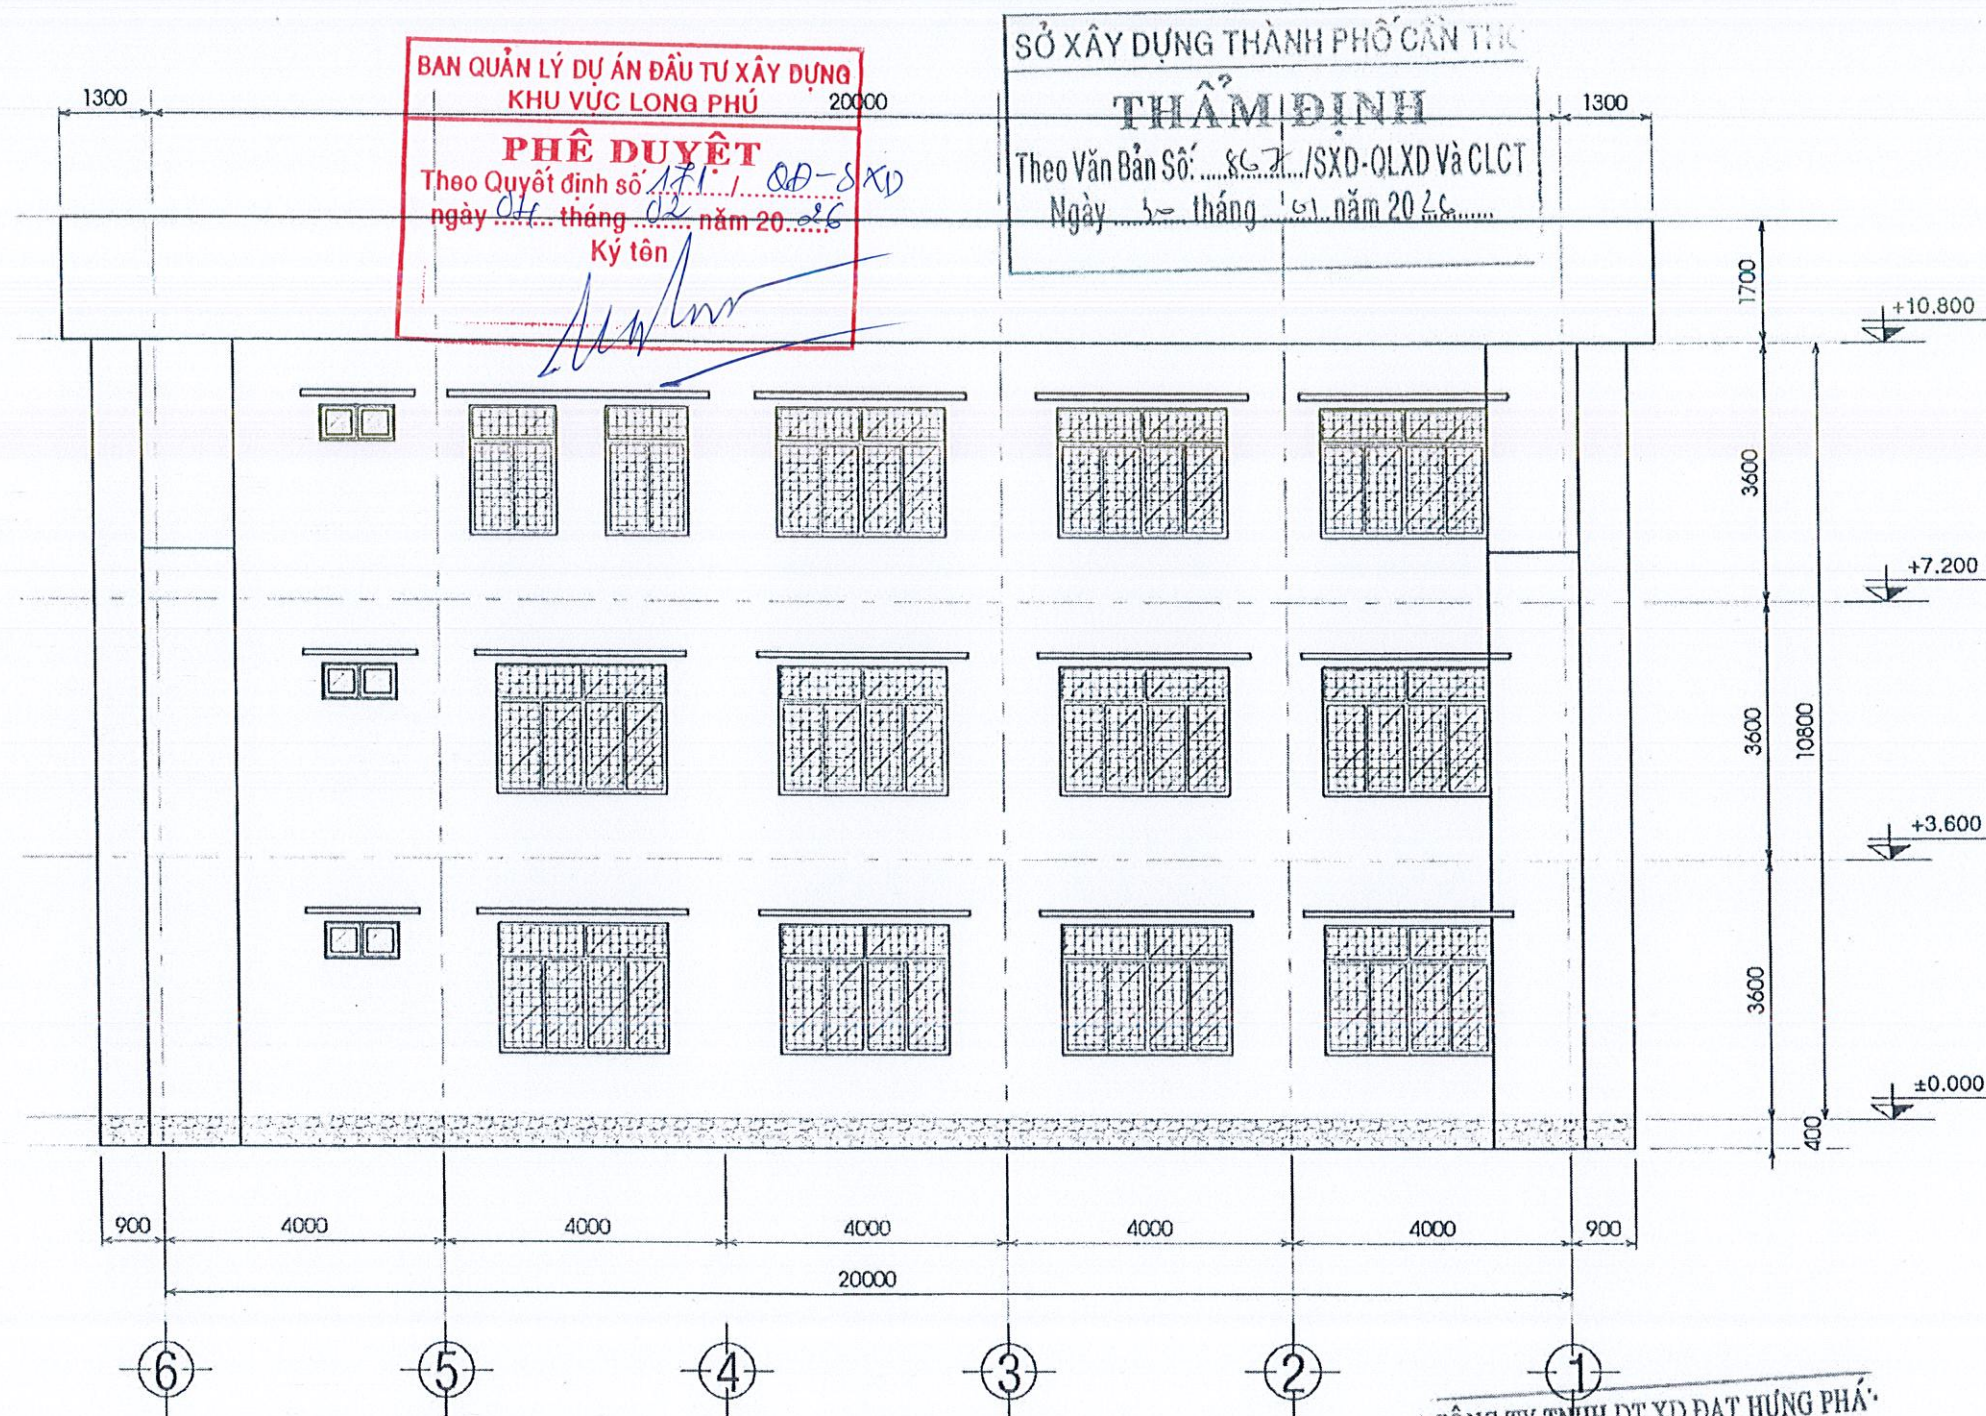

MẶT ĐỨNG TRỰC 6-1 HIỆN TRẠNG, TỶ LỆ 1/100

CÔNG TY TNHH DT XD ĐẠT HƯNG PHÁ.  
**THẨM TRA**  
 Theo Văn bản số 9.19.71.1.ĐHP-BCT 2e  
 ngày 29 tháng 07 năm 2020  
 Ký tên

|  |   |                                                             |                                              |                                              |                                                  |   |   |
|--|---|-------------------------------------------------------------|----------------------------------------------|----------------------------------------------|--------------------------------------------------|---|---|
|  | <b>CÔNG TY CỔ PHẦN TƯ VẤN XÂY DỰNG KHÁNH HƯNG</b><br>ĐIA CHỈ: 135/11 HƯNG VƯƠNG, P6-TAISI<br>ĐT: 02993 613337 FAX: 02993 613337<br>EMAIL: TUVANKHANHHUNGST@YAHOO.COM.VN<br>PHÓ TỔNG GIÁM ĐỐC<br><b>BUI DINH THUẬN</b> | CHỦ NHIỆM KHẢO SÁT<br><br>KS. HUỖNH HỮU NAM<br>SOT-00081566 | ĐO<br><br>KS. DANH XUÂN THỜI<br>SOT-00163579 | VẼ<br><br>KS. DANH XUÂN THỜI<br>SOT-00163579 | KIỂM TRA<br><br>KS. HUỖNH VĂN ĐẾ<br>SOT-00031911 | BAN OLDA ĐẦU TƯ XÂY DỰNG KHU VỰC LONG PHÚ<br>ĐA: NÂNG CẤP, SỬA CHỮA TRỤ SỞ LÀM VIỆC XÃ TRƯỞNG KHÁNH, XÃ ĐẠI NGÃI, XÃ LONG PHÚ, XÃ TÂN THÀNH<br>ĐIA CHỈ: XÃ ĐẠI NGÃI, THÀNH PHỐ CẦN THƠ<br>THIẾT KẾ 1 BƯỚC: THIẾT KẾ BẢN VẼ THI CÔNG | MẶT ĐỨNG TRỰC 6-1 HIỆN TRẠNG<br>TỶ LỆ: 1/100<br>BẢN VẼ SỐ: HT 07...<br>LẦN XUẤT BẢN: 01<br>THỜI GIAN: .../20... |
|--|---|-------------------------------------------------------------|----------------------------------------------|----------------------------------------------|--------------------------------------------------|---|---|




BAN QUẢN LÝ DỰ ÁN ĐẦU TƯ XÂY DỰNG  
KHU VỰC LONG PHÚ

**PHÊ DUYỆT**

Theo Quyết định số 171/QĐ-SXD  
ngày 04 tháng 02 năm 2026

Ký tên

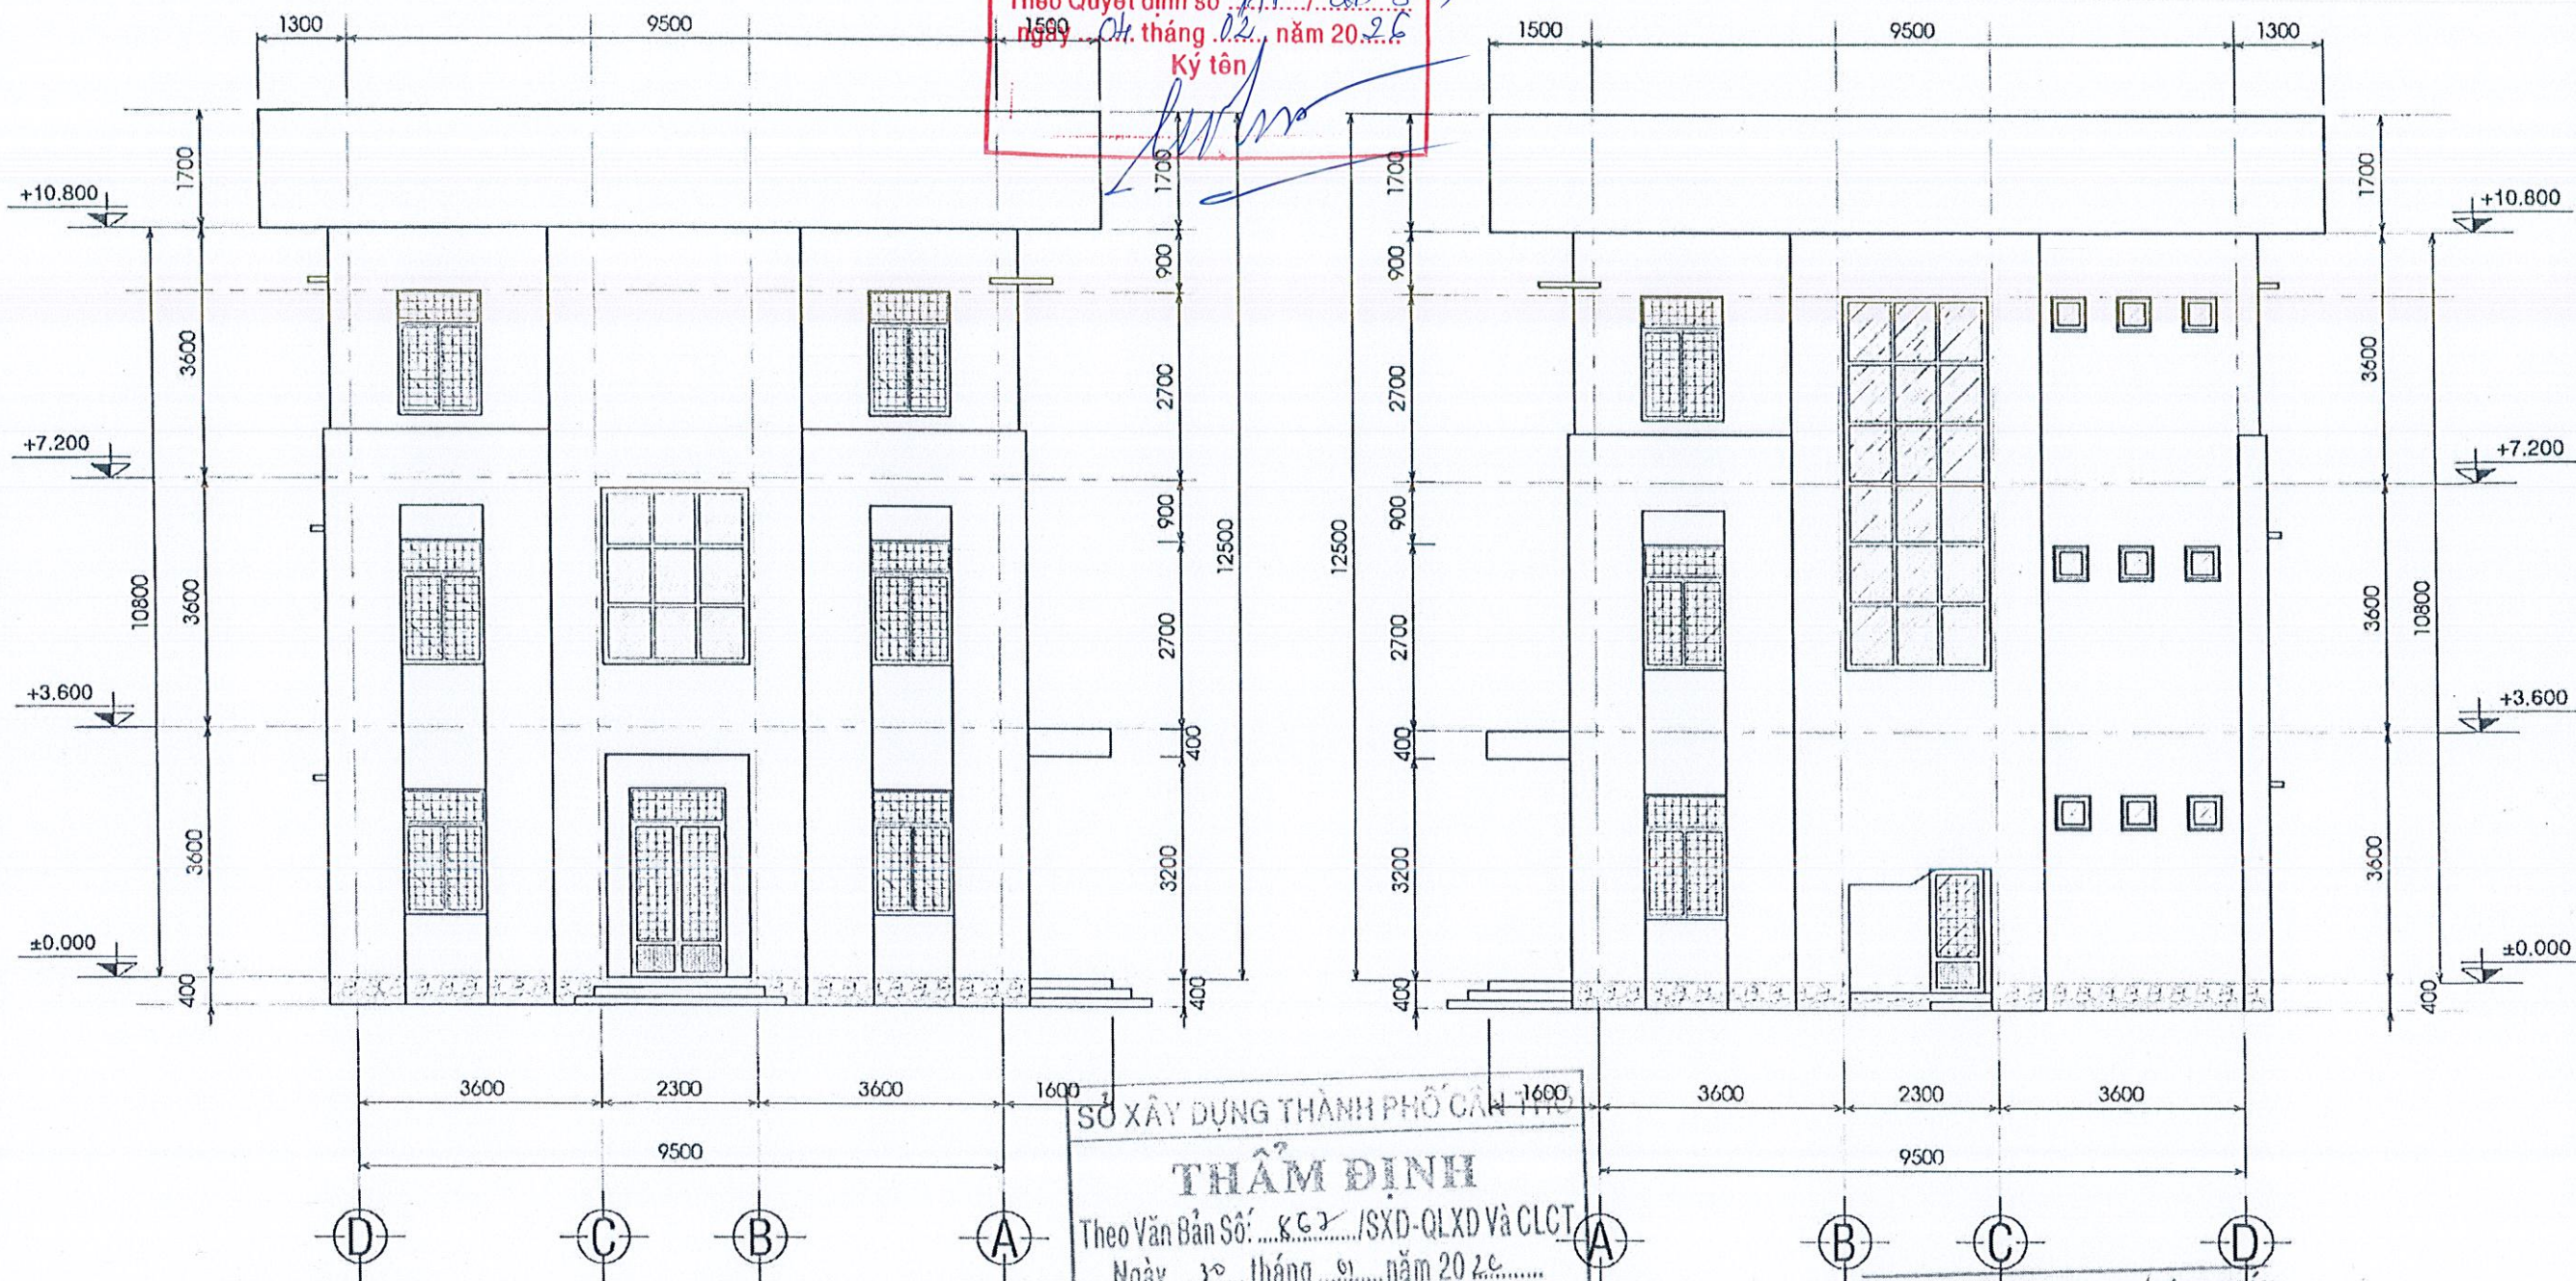

SỞ XÂY DỰNG THÀNH PHỐ CẦN THƠ

**THẨM ĐỊNH**

Theo Văn Bản Số 867/SXD-QLXD và CLCT  
Ngày 30 tháng 01 năm 2026

MẶT BÊN TRỤC D-A HIỆN TRẠNG, TỶ LỆ 1/100 — MẶT BÊN TRỤC A-D HIỆN TRẠNG, TỶ LỆ 1/100

CÔNG TY TNHH DT XD DAT HUNG PHA

**THẨM TRA**

Theo Văn bản số 81.23.07.1.000-PC/TL  
ngày 29 tháng 07 năm 2026

Ký tên



CÔNG TY CỔ PHẦN TƯ VẤN XÂY DỰNG  
**KHÁNH HƯNG**  
ĐỊA CHỈ: 135/11 HỒNG VƯƠNG, P.8, TP. S.T  
ĐT: 02993 613337 FAX: 02993 613337  
EMAIL: TUVANKHANHHUNGST@YAHOO.COM.VN

PHÓ TỔNG GIÁM ĐỐC  
BÙI ĐÌNH THUẬN

CHỦ NHIỆM KHẢO SÁT  
KS. HUYNH HỮU NAM  
SOT-00081566

ĐO  
KS. DANH XUÂN THỜI  
SOT-00163579

VẼ  
KS. DANH XUÂN THỜI  
SOT-00163579

KIỂM TRA  
KS. HUYNH VĂN ĐẾ  
SOT-00031911

BAN QLDA ĐẦU TƯ XÂY DỰNG KHU VỰC LONG PHÚ  
DA: NÂNG CẤP, SỬA CHỮA TRỤ SỞ LÀM VIỆC XÃ TRƯỞNG KHÁNH,  
XÃ ĐẠI NGÃI, XÃ LONG PHÚ, XÃ TÂN THÀNH  
ĐỊA CHỈ: XÃ ĐẠI NGÃI, THÀNH PHỐ CẦN THƠ  
THIẾT KẾ 1 BƯỚC: THIẾT KẾ BẢN VẼ THI CÔNG






MẶT BÊN HIỆN TRẠNG  
TỶ LỆ: 1/100  
BẢN VẼ SỐ: HT 08/...  
LẦN XUẤT BẢN: 01  
THỜI GIAN: .../20...



**PHÊ DUYỆT**  
Theo Quyết định số 171 / QĐ-SXP  
ngày 04 tháng 02 năm 2016  
Ký tên

Ngày ...30... tháng ...5... năm 2026....

## A black and white photograph of a two-story building with a central entrance and multiple windows. A large tree is on the left, and a person is standing near the entrance. A red stamp and a signature are visible in the top right corner.

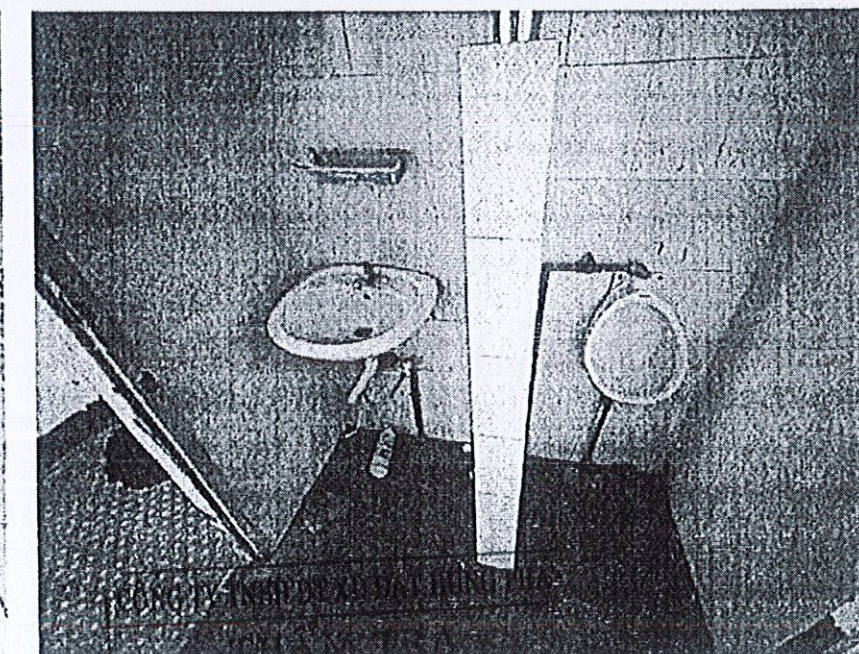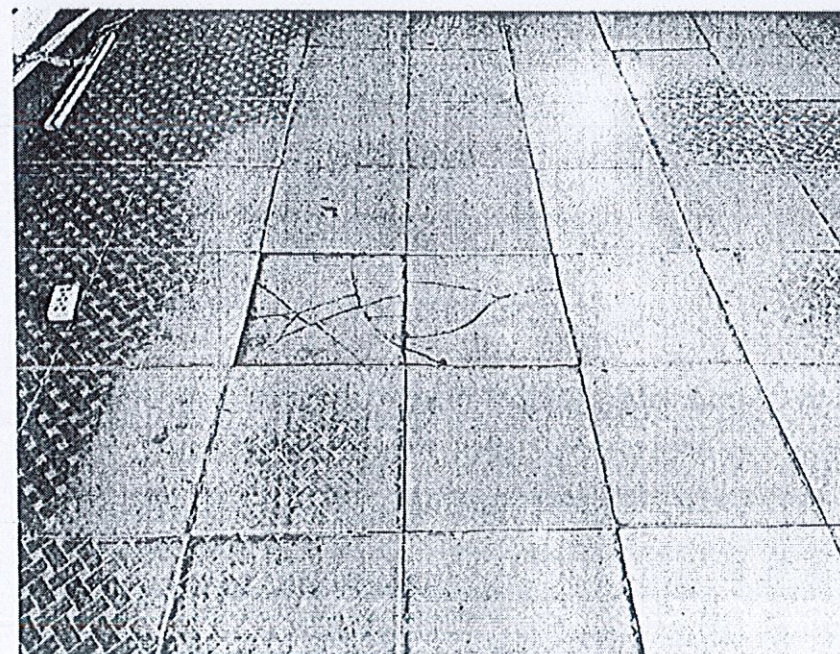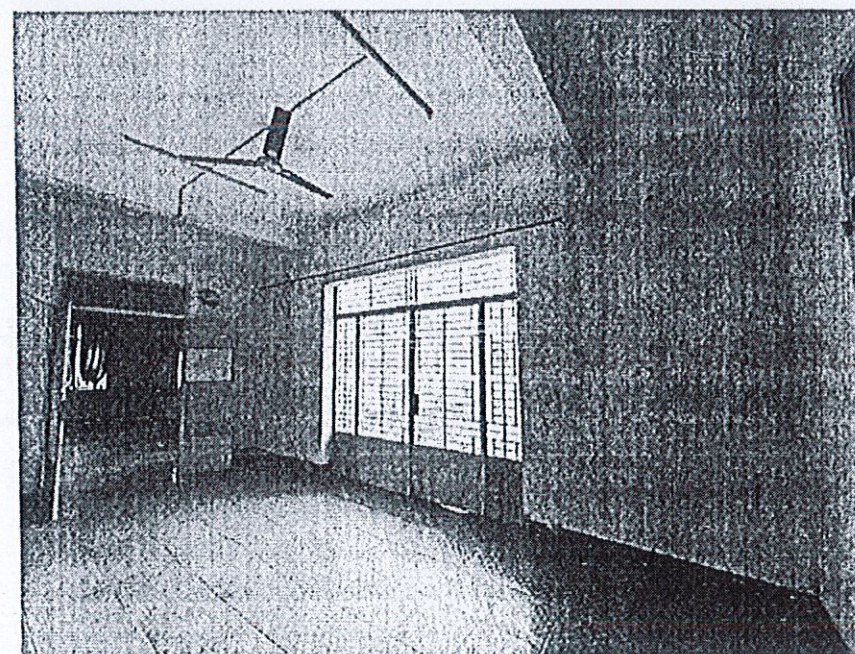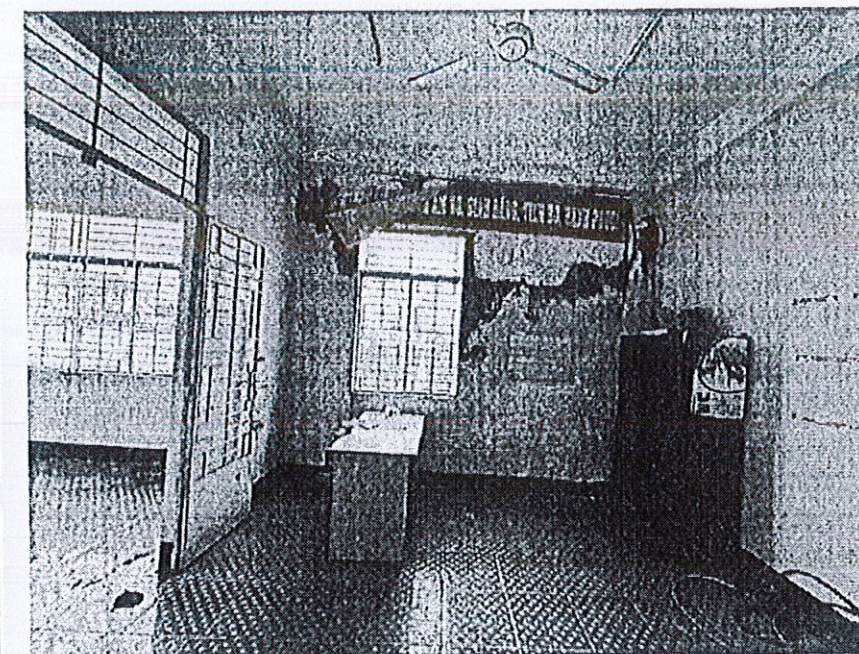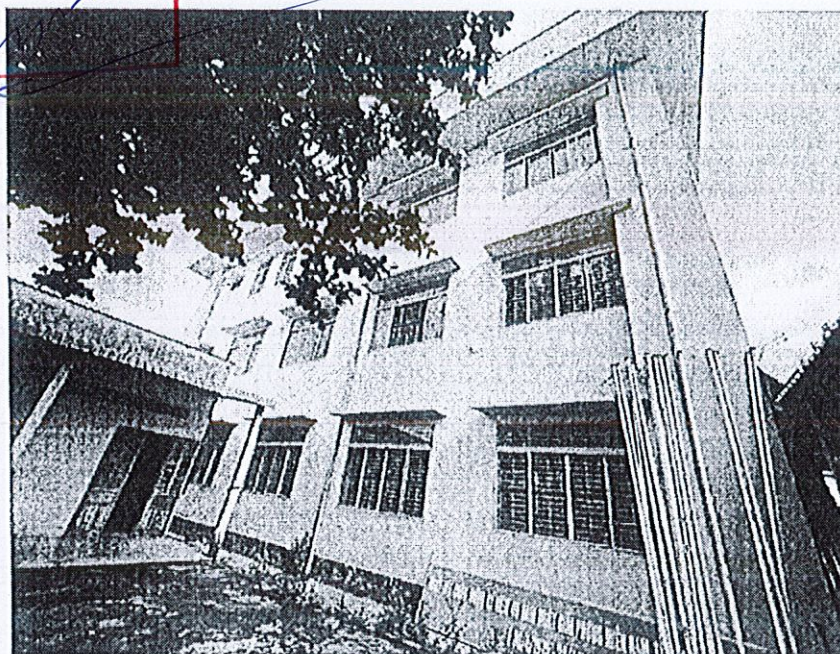

Ký tên

|   |   |                   |                    |                    |                  |                                                                                                |                                           |                      |     |                      |
|---|---|-------------------|--------------------|--------------------|------------------|------------------------------------------------------------------------------------------------|-------------------------------------------|----------------------|-----|----------------------|
|  <p>CÔNG TY CỔ PHẦN TƯ VẤN XÂY DỰNG<br/><b>KHÁNH HÙNG</b><br/>ĐỊA CHỈ: 135/11 HỒNG VƯƠNG, P.6, TP. SÀI GÒN<br/>ĐT: 02993 613337 FAX: 02993 613337<br/>EMAIL: TVUANKHANHHUNGSTAY@HOTMAIL.COM.VN</p> | CÔNG TY CỔ PHẦN TƯ VẤN XÂY DỰNG<br><b>KHÁNH HÙNG</b><br>ĐỊA CHỈ: 135/11 HỒNG VƯƠNG, P.6, TP. SÀI GÒN<br>ĐT: 02993 613337 FAX: 02993 613337<br>EMAIL: TVUANKHANHHUNGSTAY@HOTMAIL.COM.VN | PHÓ TỔNG GIÁM ĐỐC | CHỦ NHIỆM KHẢO SÁT | ĐO                 | VẼ               | KIỂM TRA                                                                                       | BAN QLDA ĐẦU TƯ XÂY DỰNG KHU VỰC LONG PHÚ | HÌNH HIỆN TRẠNG      |     |                      |
|   |   | KS. HUỖNH HỮU NAM | KS. DANH XUÂN THỜI | KS. DANH XUÂN THỜI | KS. HUỖNH VĂN ĐẾ | ĐA: NÂNG CẤP, SỬA CHỮA TRỤ SỞ LÂM VIỆC XÃ THƯỜNG KHÁNH, XÃ ĐẠI NGÃI, XÃ LONG PHÚ, XÃ TÂN THÀNH | ĐỊA CHỈ: XÃ ĐẠI NGÃI, THÀNH PHỐ CẦN THƠ   | TỶ LỆ:               | ... | BẢN VẼ SỐ: HT 09/... |
|   |   | SOT-00081566      | SOT-00163579       | SOT-00163579       | SOT-00031911     | THIẾT KẾ 1 BƯỚC: THIẾT KẾ BẢN VẼ THI CÔNG                                                      | LẤN XUẤT BẢN: 01                          | THỜI GIAN: .../20... |     |                      |



## BẢNG THUYẾT MINH CẢI TẠO

| STT | DÁNH GIÁ HIỆN TRẠNG   | THUYẾT MINH CẢI TẠO   |
|-----|---|---|
| 01  | <b>MÁI VÀ KẾT CẤU MÁI:</b><br>- MÁI TOLE SÓNG VUÔNG ĐÃ CŨ VÀ HƯ HỎNG, XÀ GỖ THÉP HỘP 50x100 CÒN SỬ DỤNG ĐƯỢC, VÌ KÈO THÉP V50x50 CÒN SỬ DỤNG ĐƯỢC.   | <b>MÁI VÀ KẾT CẤU MÁI</b><br>- THÁO DỖ MÁI TOLE HIỆN TRẠNG, THAY MỚI BẰNG TOLE SÓNG VUÔNG MÀU ĐÀNG DÀY 4.5DEM. THAY MỚI 30% XÀ GỖ BỊ HƯ HỎNG BẰNG XÀ GỖ THÉP HỘP 50x100x1.8mm, TỔNG CHIỀU DÀI L= 87.2m   |
| 02  | <b>SẺ NÒ VÀ SÀN SẴNH ĐÓN:</b><br>THÀNH VÀ ĐÁY BỊ BONG TRóc SƠN VÀ RÊU MỐC BẨM NHIỀU. ĐÁY SẺ NÒ BỊ THẤM.   | <b>SẺ NÒ VÀ SÀN SẴNH ĐÓN:</b><br>- VỆ SINH, THÔNG RẦNH CÁC VỊ TRÍ THOÁT NƯỚC MƯA TRÊN SẺ NÒ, SÀN SẴNH ĐÓN VÀ VỆ SINH SẠCH RÊU MỐC TRÊN TOÀN BỘ SẺ NÒ.<br>- MẶT TRÊN SẺ NÒ VÀ THÀNH TRONG CAO 200mm, SÀN SẴNH ĐÓN ĐỤC LỚP VỮA CŨ DÀY TRUNG BÌNH 3CM, LẦM TRƯ MẶT RỎI VỆ SINH SẠCH, RỎI QUÉT 3 NƯỚC CHỐNG THẤM CT-11A ĐỊNH MỨC 0.5Kg/m2 (HOẶC TƯƠNG ĐƯƠNG), RỎI LẮNG BÊ TÔNG ĐÁ MI M200 DÀY T/B 3CM, NƠI MỎNG NHẤT DÀY 2CM CÓ TRỘN PHỤ GIA CHỐNG THẤM CT-11B ĐỊNH MỨC 6Kg/m3 (HOẶC TƯƠNG ĐƯƠNG), TẠO DỐC VỀ LỖ THU NƯỚC I=1.5%.<br>- THÀNH NGOÀI VÀ ĐÁY SẺ NÒ, SÀN MÁI HÀNH LANG CẠO BỎ LỚP SƠN CŨ, VỆ SINH SẠCH RỎI BẢ MASTIC VÀ SƠN 1 NƯỚC LÓT + 2 NƯỚC SƠN HOÀN THIỆN.   |
| 03  | <b>TRẦN:</b><br>- TẦNG 1:<br>+ ĐÁY SÀN BÊ TÔNG CỐT THÉP SƠN ĐÃ XƯỞNG MÀU VÀ BONG TRóc.<br>+ NHÀ VỆ SINH ĐÓNG TRẦN NHỰA CAO 2.8m SO VỚI NỀN ĐÁ CŨ VÀ HƯ HỎNG.<br>- TẦNG 2:<br>+ ĐÁY SÀN BÊ TÔNG CỐT THÉP SƠN ĐÃ XƯỞNG MÀU VÀ BONG TRóc.<br>+ NHÀ VỆ SINH ĐÓNG TRẦN NHỰA CAO 2.8m SO VỚI NỀN ĐÁ CŨ VÀ HƯ HỎNG.<br>- TẦNG 3:<br>+ PHÒNG ĐÓNG TRẦN NHỰA CAO 3.5m SO VỚI NỀN ĐÁ CŨ VÀ HƯ HỎNG.<br>+ NHÀ VỆ SINH ĐÓNG TRẦN NHỰA CAO 2.8m SO VỚI NỀN ĐÁ CŨ VÀ HƯ HỎNG. | <b>TRẦN:</b><br>- TẦNG 1:<br>+ ĐÁY SÀN: CẠO BỎ LỚP SƠN CŨ, VỆ SINH SẠCH RỎI BẢ MASTIC, SƠN 1 NƯỚC LÓT + 2 NƯỚC SƠN HOÀN THIỆN.<br>+ KHU NHÀ VỆ SINH: THÁO DỖ TRẦN HIỆN TRẠNG, ĐÓNG LẠI TẦM TRẦN THẠCH CAO CHỐNG ẨM 600x600 CAO 3m SO VỚI NỀN.<br>- TẦNG 2:<br>+ ĐÁY SÀN: CẠO BỎ LỚP SƠN CŨ, VỆ SINH SẠCH RỎI BẢ MASTIC, SƠN 1 NƯỚC LÓT + 2 NƯỚC SƠN HOÀN THIỆN.<br>+ KHU NHÀ VỆ SINH: THÁO DỖ TRẦN HIỆN TRẠNG, ĐÓNG LẠI TẦM TRẦN THẠCH CAO CHỐNG ẨM 600x600 CAO 3m SO VỚI NỀN.<br>- TẦNG 3:<br>+ TRONG PHÒNG: THÁO DỖ TRẦN HIỆN TRẠNG, ĐÓNG LẠI TẦM TRẦN THẠCH CAO 600x600 (CÓ KẸP CHỐNG GIÓ GIẬT) CAO 3.5m SO VỚI NỀN.<br>+ KHU NHÀ VỆ SINH: THÁO DỖ TRẦN HIỆN TRẠNG, ĐÓNG LẠI TẦM TRẦN THẠCH CAO CHỐNG ẨM 600x600 CAO 3m SO VỚI NỀN.   |
| 04  | <b>TƯỜNG, CỘT, Ồ VĂNG:</b><br>- HIỆN TRẠNG TƯỜNG NGOÀI, CỘT, Ồ VĂNG CAN NƯỚC SƠN ĐÃ XƯỞNG MÀU VÀ BỊ BONG TRóc, RÊU MỐC BẨM NHIỀU.<br>- TAY VỊNH LAN CAN CẦU THANG BẰNG THÉP ỚNG ĐỎ, CHI TIẾT CÓN TIỆN LAN CAN BẰNG THÉP ỚNG D27 ĐÃ BỊ BONG TRóc SƠN VÀ KẾT VẾT.<br>- TRONG TRONG NHÀ VỆ SINH TẦNG 1, 2, 3: ỐP GẠCH 200x250 CAO 1.7m.   | <b>TƯỜNG, CỘT, Ồ VĂNG:</b><br>- TƯỜNG NGOÀI, CỘT, Ồ VĂNG VÀ TƯỜNG TRONG CẠO BỎ LỚP SƠN CŨ VÀ VỆ SINH SẠCH SAU ĐÓ BẢ MASTIC RỎI SƠN 1 NƯỚC LÓT + 2 NƯỚC SƠN HOÀN THIỆN.<br>- TƯỜNG TRONG NHÀ VỆ SINH TẦNG 1, 2, 3: ĐỤC BỎ LỚP GẠCH ỐP CŨ, ĐỤC NHẢM TƯỜNG RỎI ỐP LẠI GẠCH CERAMIC 300x600 THEO CHIỀU NGANG CAO 3m.<br>- TAY VỊNH LAN CAN CẦU THANG VÀ CÁC CHI TIẾT CÓN TIỆN BẰNG SẮT XÀ NHẢM VÀ VỆ SINH SẠCH SAU ĐÓ SƠN 1 NƯỚC CHỐNG GIÓ + 2 NƯỚC SƠN ĐÁU HOÀN THIỆN.<br>- TẠI CÁC VỊ TRÍ TƯỜNG BỊ NÚT: ĐỤC BỎ LỚP GẠCH BÊ, LỚP VỮA TRÁT RA MỖI BÊN 200mm SAU ĐÓ ĐÓNG LẠI LƯỚI THÉP CHỐNG NÚT RỘNG 400mm CHẠY DỌC VẾT NÚT RỎI TRÁT LẠI VỮA XM M75 DÀY 15mm + CHẤT KẾT ĐÍNH SIKA HOẶC TƯƠNG ĐƯƠNG (L= 16m) SAU ĐÓ HOÀN THIỆN NHƯ TƯỜNG CẢI TẠO.<br>- ĐÁP PHẢO CHỈ CỬA SỐ MẶT CHÍNH, MẶT BÊN: VỮA XM M75 DÀY 60mm NỔI 30mm, TRƯỚC KHI ĐÁP ĐỤC NHẢM TƯỜNG VÀ VỆ SINH SẠCH (XEM VỊ TRÍ BVCT).<br>- THÁO DỖ MĂNG TƯỜNG TẦNG 1 TRỤC B NHIP 3-4, GIỮ LẠI 2 CỘT TRỤC 3, 4 SAU ĐÓ ỐP TẮM ALUMINIUM TẠI VỊ TRÍ 2 CỘT NÀY THÀNH CỘT TRÒN Ø400mm (CHẶN CỘT VÀ ĐÍNH CỘT CÓ CHỈ TRẠNG TRÍ).<br>- THÁO DỖ MĂNG TƯỜNG TẦNG 1 TRỤC C NHIP 1-2, 2-3, 3-4, 4-5 (GIỮ LẠI CÁC CỘT), SAU ĐÓ LẮP VÁCH NHÔM KÍNH (XEM BVCT). THÁO DỖ VÁCH TƯỜNG PHÒNG TRỤC A-B NHIP 2-3 (XEM MBCT TẦNG 1).<br>- TẬN DỤNG CỬA ĐI D2 VỮA THÁO DỖ TẦNG 1, LẮP VÀO VỊ TRÍ TƯỜNG TRỤC C NHIP 4-5 TẦNG 2.<br>- LẮP VÁCH NHÔM KÍNH HẸ 700 CHO TRỤC 4 NHIP C-D TẦNG 2.<br>- LẮP BẰNG TÊN KHUNG THÉP HỘP MẠ KẼM, ỐP TẮM ALUMINIUM CHO SẴNH CHÍNH, CẦN KIỂM TRA KÍCH THUỐC THỰC TẾ TRƯỚC KHI TIẾN HÀNH GIA CÔNG, LẮP ĐẶT (XEM BVCT). |
| 05  | <b>CỬA ĐI, CỬA SỐ:</b><br>- TẤT CẢ CỬA ĐI, CỬA SỐ BẰNG KHUNG SẮT KÍNH ĐÃ BONG TRóc SƠN, TAY KHÓA CỬA ĐI VÀ KHÓA SỐ CỬA SỐ BỊ HƯ HỎNG.   | <b>CỬA ĐI, CỬA SỐ:</b><br>- THAY MỚI 01 Ồ KÍNH TRONG DÀY 5mm KT 600x1700 CHO CỬA ĐI D2 BỊ VỠ KÍNH, THAY 2 Ồ KÍNH TRONG DÀY 5mm KT 500x1250 CHO 2 CỬA SỐ S2 BỊ VỠ KÍNH.<br>- THAY MỚI TOÀN BỘ CỬA ĐI, CỬA SỐ MẶT CHÍNH KHỐI NHÀ BẰNG CỬA NHÔM HẸ 55 - KÍNH CƯỜNG LỰC DÀY 8mm.<br>- THAY MỚI TOÀN BỘ CỬA SỐ KHU VỆ SINH TẦNG 1, 2, 3 BẰNG CỬA NHÔM KÍNH HẸ 380 - KÍNH TRONG DÀY 5mm.<br>- LẮP MỚI VÁCH NHÔM HẸ 55 - KÍNH CƯỜNG LỰC DÀY 8mm CHO TRỤC C NHIP 2-5 TẦNG 1 (QUẦY TIẾP NHẬN HỒ SƠ).<br>- LẮP MỚI VÁCH NHÔM HẸ 55 - KÍNH CƯỜNG LỰC DÀY 8mm DẪN DECAL MỎ CHO TRỤC 4 NHIP C-D TẦNG 2.<br>- THAY MỚI 2 KHUNG KÍNH MẶT BÊN VK1, VK2 BẰNG KHUNG NHÔM HẸ 55 - KÍNH CƯỜNG LỰC DÀY 8mm.<br>- THÁO DỖ CỬA ĐI D2 TẠI TRỤC C NHIP 1-2, 2-3, 3-4, 4-5 TẦNG 1 VÀ TẬN DỤNG LẠI CỬA D2 LẮP TẠI VỊ TRÍ TƯỜNG TRỤC C NHIP 4-5 TẦNG 2. THÁO DỖ CỬA ĐI, CỬA SỐ PHÒNG TRỤC A-B NHIP 2-3 (XEM MBCT TẦNG 1).<br>- CÁC CỬA ĐI CÓN LẠI: THAY MỚI TOÀN BỘ Ồ KHÓA TAY GẠT LOẠI TỐT; KHUNG CỬA VÀ KHUNG BẢO VỆ BẰNG SẮT CẠO BỎ LỚP SƠN CŨ, VỆ SINH SẠCH SƠN 1 NƯỚC CHỐNG GIÓ + 2 NƯỚC SƠN ĐÁU.<br>- CÁC CỬA SỐ CÓN LẠI: THAY MỚI TOÀN BỘ KHÓA SỐ; KHUNG CỬA VÀ KHUNG BẢO VỆ BẰNG SẮT CẠO BỎ LỚP SƠN CŨ, VỆ SINH SẠCH SƠN 1 NƯỚC CHỐNG GIÓ + 2 NƯỚC SƠN ĐÁU.<br>- DÙNG NƯỚC VỆ SINH CHUYÊN DỤNG VỆ SINH SẠCH KÍNH CỬA CỬA ĐI, CỬA SỐ.<br>- LẮP RÈM CHO TOÀN BỘ CỬA SỐ S1, S2 TẠI CÁC VỊ TRÍ TƯỜNG BẢO KHỐI NHÀ.<br>-> CẦN KIỂM TRA KÍCH THUỐC THỰC TẾ TRƯỚC KHI TIẾN HÀNH GIA CÔNG, LẮP ĐẶT.   |
| 06  | <b>NỀN:</b><br>- NỀN HIỆN TRẠNG LÁT GẠCH CERMIC 400x400.<br>- NỀN VỆ SINH LÁT GẠCH CERAMIC 200x200.<br>- BẬC CẤP CẦU THANG LẮNG ĐÁ MÀI.<br>- MỘT SỐ VỊ TRÍ TẠI BẬC CẤP GẠCH BỊ VỠ VÀ BONG TRóc.   | <b>NỀN:</b><br>- TẦNG 1: ĐỤC BỎ LỚP GẠCH CŨ VÀ LỚP BÊ TÔNG NỀN, SAU ĐÓ ĐỔ LẠI LỚP BÊ TÔNG ĐÁ 1x2CM M200 DÀY 60mm, THÉP Ø6x200 ĐỔ TRÊN PHƯƠNG T/B 2.36Kg/m2, RỎI LÁT LẠI GẠCH CERMIC 600x600 (CAO ĐỘ NỀN SAU KHI CẢI TẠO BẰNG VỚI NỀN HIỆN TRẠNG). ĐỐI VỚI NỀN VỆ SINH TẦNG 1 THÌ LÁT GẠCH CERAMIC 300x300 NHẢM.<br>- TẦNG 2, 3: ĐỤC BỎ LỚP GẠCH CŨ VÀ VỮA LÓT, LÁT LẠI BẰNG GẠCH CERAMIC 600x600, VỮA LÓT DÀY TRUNG BÌNH 2cm. NỀN NHÀ VỆ SINH TẦNG 2, 3; THÁO DỖ LỚP GẠCH CŨ VÀ VỮA LÓT SAU ĐÓ CÁN DỐC I=1.5% VỀ PHẾU THU NƯỚC SÀN BẰNG VỮA MẮC 75 - DÀY T/B 20mm, SAU ĐÓ QUÉT 3 LỚP FLINKOTE CHỐNG THẤM - 0.75l/m2 RỎI LÁT GẠCH CERAMIC 300x300 NHẢM CHỐNG TRỘN.<br>- BẬC CẤP CẦU THANG ĐỤC BỎ LỚP ĐÁ MÀI LÁT LẠI GẠCH BẬC CẤP CHUYÊN DỤNG.<br>- BẬC CẤP TAM CẤP ĐỤC BỎ LỚP GẠCH CŨ, LÁT LẠI GẠCH BẬC CẤP CHUYÊN DỤNG.   |
| 07  | <b>HỆ THỐNG &amp; THIẾT BỊ ĐIỆN:</b><br>HỆ THỐNG ĐIỆN VÀ THIẾT BỊ ĐIỆN ĐÃ CŨ, HƯ HỎNG   | <b>HỆ THỐNG &amp; THIẾT BỊ ĐIỆN:</b><br>THAY MỚI HỆ THỐNG VÀ THIẾT BỊ ĐIỆN. LẮP MÁY LẠNH CHO CÁC PHÒNG LÀM VIỆC TẦNG 1 VÀ 2 (16 MÁY 1.5HP)   |
| 08  | <b>HỆ THỐNG CẤP, THOÁT NƯỚC:</b><br>ỐNG CẤP VÀ THOÁT NƯỚC CÓN SỬ DỤNG ĐƯỢC. MỘT SỐ VỒI RỬA LAVABO, VỒI XỊT XÍ BỆT, VỒI RỬA BỊ HƯ HỎNG.   | <b>HỆ THỐNG CẤP, THOÁT NƯỚC</b>   |



**CÔNG TY CỔ PHẦN TƯ VẤN XÂY DỰNG**  
**KHÁNH HƯNG**  
ĐỊA CHỈ: 135/11 HỒNG VƯƠNG, P.6, TP. HCM  
ĐT: 02993 613337 FAX: 02993 613337  
EMAIL: TUWANKHANHHUNGST@YAHOO.COM.VN

PHẦN  
XÂY DỰNG  
HƯNG

CHỦ NHIỆM THIẾT KẾ



KTS. BUI DINH THUAN

|                                                                                       |
|---------------------------------------------------------------------------------------|
| CHỦ TRÌ THIẾT KẾ                                                                      |
|  |
| KS. HỨA HOÀNG HUY                                                                     |


|   |
|---|
| THIẾT KẾ                                                                                                   |
| <br>KS. HUỖNH HỮU NAM |

|   |
|---|
| <div style="text-align: center;">KIỂM TRA</div> <div style="text-align: center;">  </div> <div style="text-align: center;">KS. HUỖNH VĂN ĐẾ</div> |
|---|

|                                                                                                   |
|---------------------------------------------------------------------------------------------------|
| BAN QLDA ĐẦU TƯ XÂY DỰNG KHU VỰC LONG PHÚ                                                         |
| ĐA: NẰNG CẤP, SỬA CHỮA TRỤ SỞ LÀM VIỆC XÃ TRƯỞNG KHÁNH,<br>XÃ ĐẠI NGÃI, XÃ LONG PHÚ, XÃ TÂN THẠNH |
| ĐỊA CHỈ: XÃ ĐẠI NGÃI, THÀNH PHỐ CẦN THƠ                                                           |


|   |     |                   |          |
|---|-----|-------------------|----------|
| HKG 11. CT, SC THỦ SỞ BẢO VỆ, HENG LUO TI, QUẬN NGUYỄN CỬU ĐẾ SỐ TRỊ TRUNG TÂN PHẠC VỊ HÀM CHÍNH CÔNG |     |                   |          |
| <b>THUYẾT MINH CẢI TẠO</b>                                                                            |     |                   |          |
| <b>TỶ LỆ:</b>                                                                                         | ... | <b>BẢN VẼ SỐ:</b> | CT 01/11 |



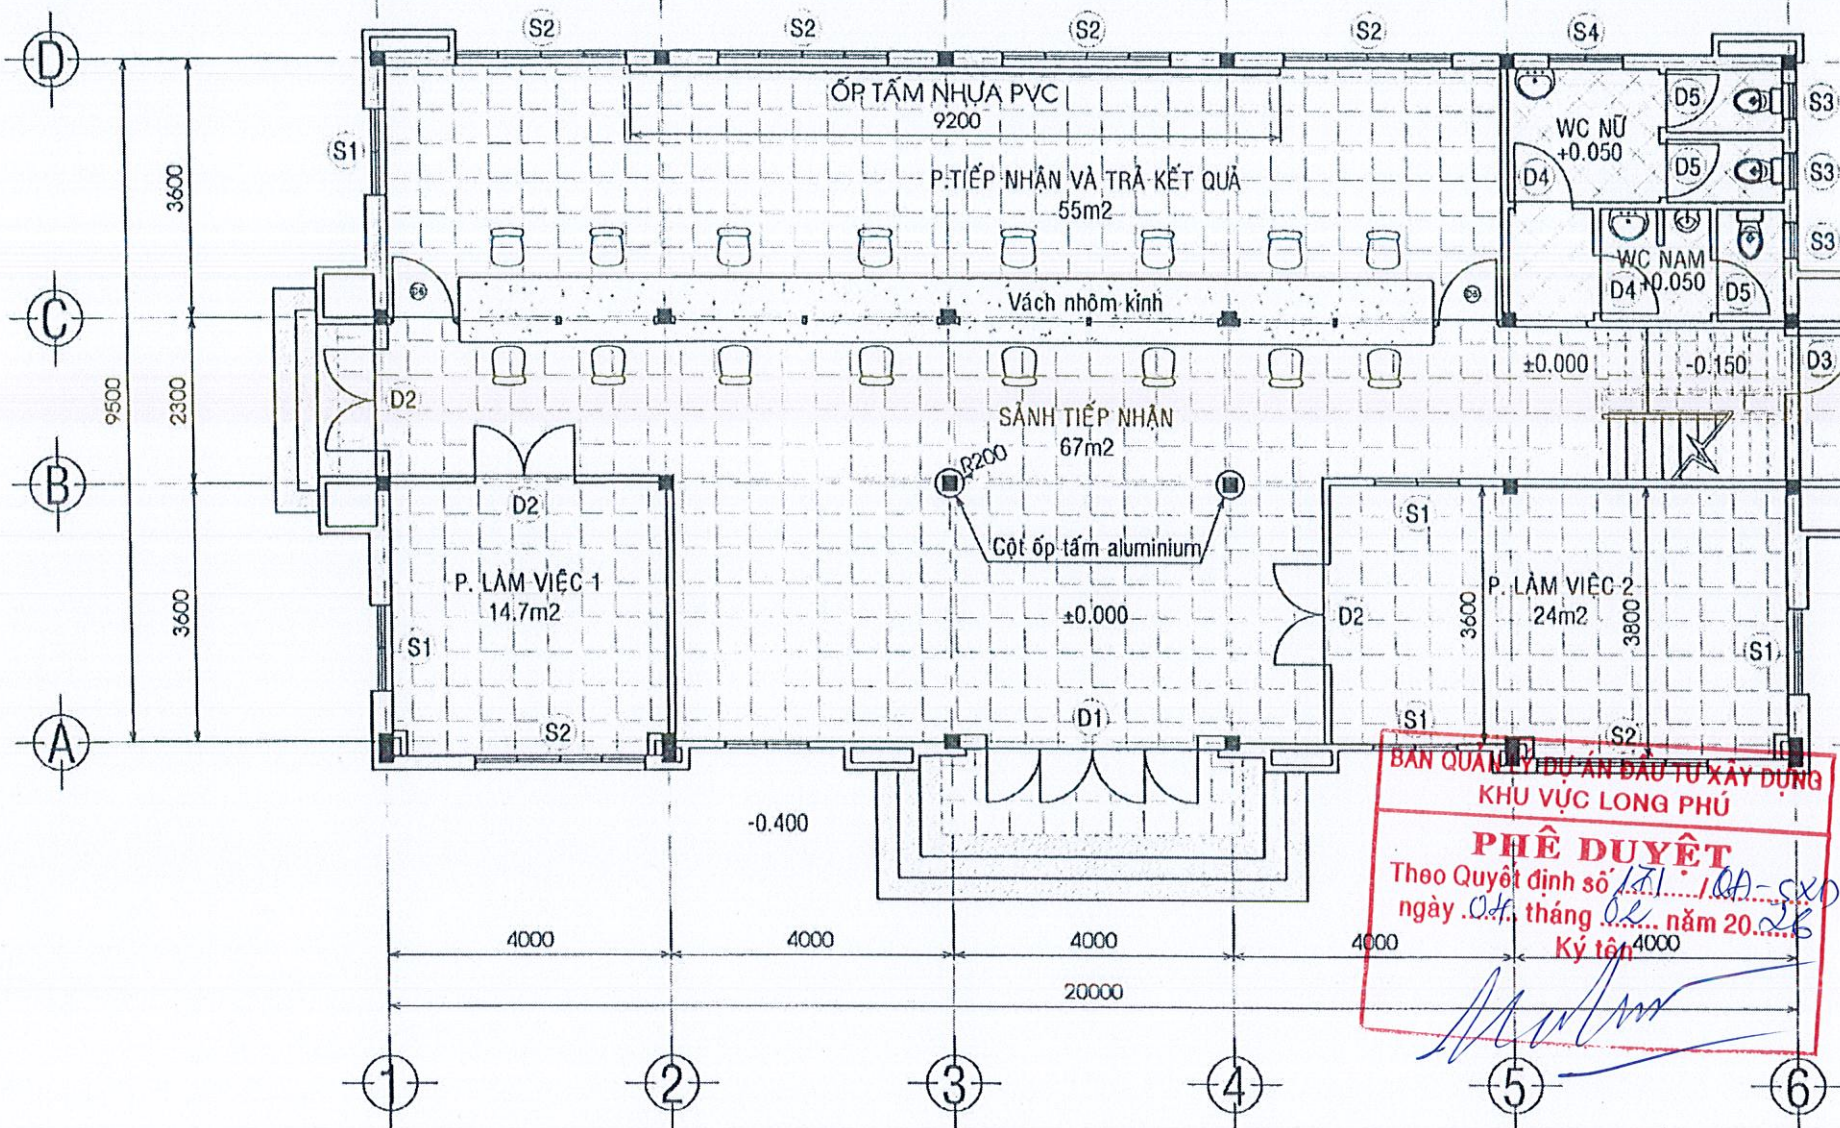


MẶT BẰNG TẦNG 1 CẢI TẠO, TỶ LỆ 1/100

SỞ XÂY DỰNG THÀNH PHỐ CẦN THƠ  
**THẨM ĐỊNH**  
 Theo Văn Bản Số: .../SXĐ-QLXD và CLCT  
 Ngày ... tháng ... năm 20...

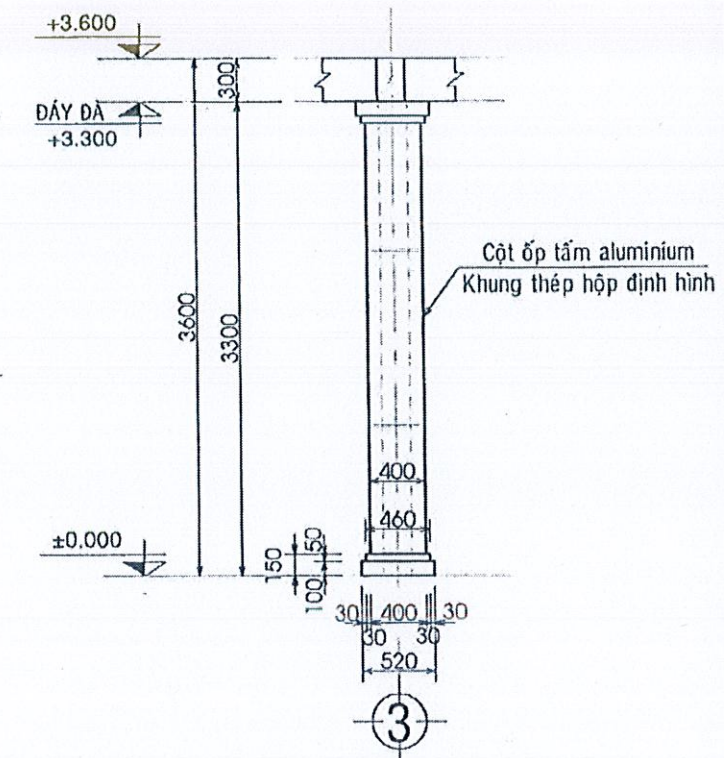

CT CỘT ỐP TẮM ALU  
 TỶ LỆ 1/50

- TẦNG 1: ĐỤC BỎ LỚP GẠCH CŨ VÀ LỚP BÊ TÔNG NỀN, SAU ĐÓ ĐỔ LẠI LỚP BÊ TÔNG ĐÁ 1x2CM M200 DÀY 60mm, THÉP Ø6a200 BỐ TRÍ 2 PHƯƠNG (T/B 2.36Kg/m²), RỒI LÁT LẠI GẠCH CERMIC 600x600 (CAO ĐỘ NÉN SAU KHI CẢI TẠO BẰNG VỚI NỀN HIỆN TRẠNG).
- NỀN VỆ SINH TẦNG 1: ĐỤC BỎ LỚP GẠCH CŨ VÀ LỚP BÊ TÔNG NỀN, SAU ĐÓ ĐỔ LẠI LỚP BÊ TÔNG ĐÁ 1x2CM M200 DÀY 60mm, THÉP Ø6a200 BỐ TRÍ 2 PHƯƠNG (T/B 2.36Kg/m²), RỒI LÁT LẠI GẠCH CERAMIC 300x300 NHẪM.
- BẬC CẤP CẦU THANG ĐỤC BỎ LỚP ĐÁ MÀI LÁT LẠI GẠCH BẬC CẤP CHUYÊN DỤNG.
- BẬC CẤP TAM CẤP ĐỤC BỎ LỚP GẠCH CŨ, LÁT LẠI GẠCH BẬC CẤP CHUYÊN DỤNG

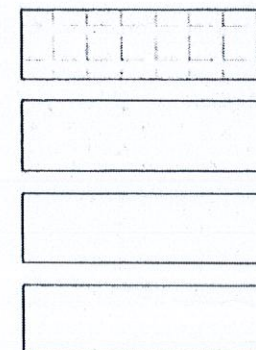

CÔNG TY TNHH DT XD ĐẠT HƯNG PHÁ  
**THẨM TRA**  
 Theo Văn bản số M.2.2.2.V.ĐHP-PCTT 20  
 ngày 29 tháng ... năm 2024  
 Ký tên


Nguyễn Hoàng Minh

|   |                                         |                                       |                                       |                                      |   |   |   |  |  |
|---|-----------------------------------------|---------------------------------------|---------------------------------------|--------------------------------------|---|---|---|--|--|
| <p>CÔNG TY CỔ PHẦN TƯ VẤN XÂY DỰNG<br/> <b>KHÁNH HƯNG</b><br/>         ĐIA CHỈ: 135/11 HƯNG VƯƠNG, P.5, TP. S<br/>         ĐT: 02993 613337 FAX: 02993 613337<br/>         EMAIL: TUVANKHANHHUNGST@YAHOO.COM.VN</p> | PHÓ TỔNG GIÁM ĐỐC                       | CHỦ NHIỆM THIẾT KẾ                    | CHỦ TRÌ THIẾT KẾ                      | THIẾT KẾ                             | KIỂM TRA   | BAN OLDA ĐẦU TƯ XÂY DỰNG KHU VỰC LONG PHÚ                                                                         | HÀ KI. CT, SC THỊ SỎ ĐƯỜNG, HỒNG, UNGO TT, ĐẠI NGÃI (CỘT ĐỂ SỐ TRÁI TRUNG TÂM PHỤC VỤ HÀNH CHÍNH CÔNG |  |  |
|   | <br>KTS. BUI ĐÌNH THUẬN<br>SOT-00000006 | <br>KS. HỮU HOÀNG HUY<br>SOT-00047821 | <br>KS. HUỲNH HỮU NAM<br>SOT-00081566 | <br>KS. HUỲNH VĂN ĐỀ<br>SOT-00031911 | DA: NẶNG CẤP, SỬA CHỮA TRỤ SỞ LÀM VIỆC XÃ TRƯỜNG KHÁNH,<br>XÃ ĐẠI NGÃI, XÃ LONG PHÚ, XÃ TÂN THÀNH<br>ĐIA CHỈ: XÃ ĐẠI NGÃI, THÀNH PHỐ CẦN THƠ<br>THIẾT KẾ 1 BƯỚC: THIẾT KẾ BẢN VẼ THI CÔNG | <b>MẶT BẰNG CẢI TẠO TẦNG 1</b><br>TỶ LỆ: 1/100<br>BẢN VẼ SỐ: CT 02/11<br>LẦN XUẤT BẢN: 01<br>THỜI GIAN: .../20... |   |  |  |







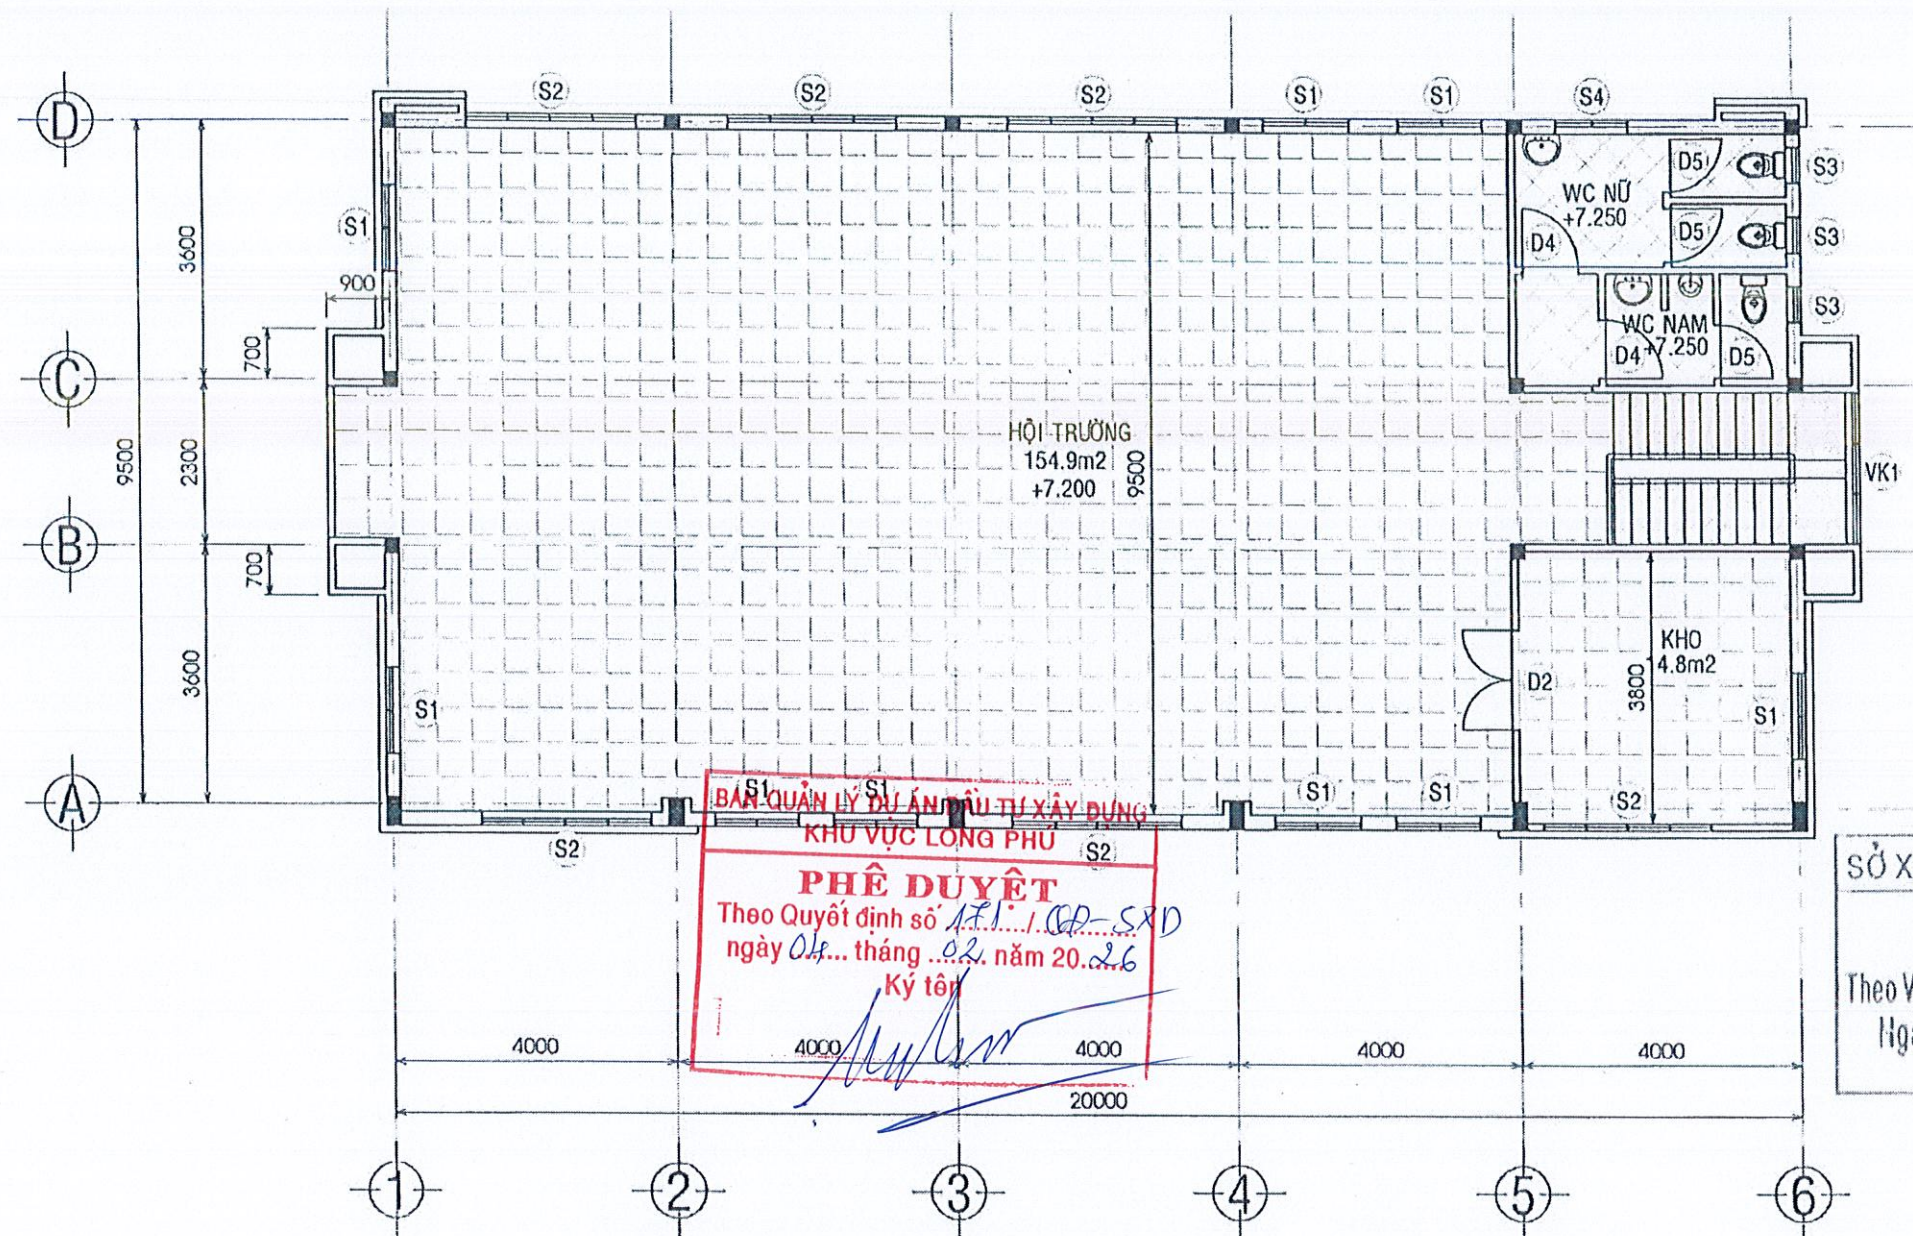

SỞ XÂY DỰNG THÀNH PHỐ CẦN THƠ  
**THẨM ĐỊNH**  
 Theo Văn Bản Số: 862/SXD-QLXD và CLCT  
 Ngày 30 tháng 01 năm 2026

**MẶT BẰNG TẦNG 3 CẢI TẠO, TỶ LỆ 1/100**

- TẦNG 3: ĐỤC BỎ LỚP GẠCH CŨ VÀ VỮA LÓT, LÁT LẠI BẰNG GẠCH CERAMIC 600x600, VỮA LÓT DÀY TRUNG BÌNH 2cm
- NỀN VỆ SINH TẦNG 3: THẢO DỖ LỚP GẠCH CŨ VÀ VỮA LÓT SAU ĐÓ CÁN ĐỐC  $i=1.5\%$  VỀ PHỄU THU NƯỚC SÀN BẰNG VỮA MÁC 75 - DÀY T/B 20mm, SAU ĐÓ QUÉT 3 LỚP FLINKOTE CHỐNG THẤM - 0.75L/m<sup>2</sup> RỒI LÁT GẠCH CERAMIC 300x300 NHĂM CHỐNG TRƠN.
- BẠC CẤP CẦU THANG ĐỤC BỎ LỚP ĐÁ MÀI LÁT LẠI GẠCH BẠC CẤP CHUYÊN DỤNG.


CÔNG TY TNHH DT XD ĐẠT HƯNG PHÁT

**THẨM TRA**  
 Theo Văn bản số 862/SXD-QLXD và CLCT  
 ngày 29 tháng 01 năm 2026  
 Ký tên

Nguyễn Hoàng Minh

|   |                                          |                                       |                                       |                                      |                                                                                                |                                           |                                                                                        |                  |                      |
|---|------------------------------------------|---------------------------------------|---------------------------------------|--------------------------------------|------------------------------------------------------------------------------------------------|-------------------------------------------|----------------------------------------------------------------------------------------|------------------|----------------------|
| <p><b>CÔNG TY CỔ PHẦN TƯ VẤN XÂY DỰNG KHÁNH HƯNG</b><br/>         ĐỊA CHỈ: 135/11 HỒNG VƯƠNG, P.6, T.Đ. TP. CẦN THƠ<br/>         ĐT: 02993.613337 FAX: 02993.613337<br/>         EMAIL: TUYANKHANHHUNGST@YAHOO.COM.VN</p> | PHÓ TỔNG GIÁM ĐỐC                        | CHỦ NHIỆM THIẾT KẾ                    | CHỦ TRÌ THIẾT KẾ                      | THIẾT KẾ                             | KIỂM TRA                                                                                       | BAN QLDA ĐẦU TƯ XÂY DỰNG KHU VỰC LONG PHÚ | HỒ SƠ KT, SC TRUY SỞ ĐẦU TƯ, HỒ SƠ THI CÔNG, BỐ THỊ TRUNG TÂM PHẠC KỸ VÀ NHỮNG CHỈ DẪN |                  |                      |
|   | <br>KTS. BUI ĐÌNH THUẬN<br>SOT-000000006 | <br>KS. HỮU HOÀNG HUY<br>SOT-00047821 | <br>KS. HUỖNH HỮU NAM<br>SOT-00081566 | <br>KS. HUỖNH VĂN ĐỀ<br>SOT-00031911 | DA: NÂNG CẤP, SỬA CHỮA TRỤ SỞ LÀM VIỆC XÃ TRƯỞNG KHÁNH, XÃ ĐẠI NGÃI, XÃ LONG PHÚ, XÃ TÂN THẠNH | ĐỊA CHỈ: XÃ ĐẠI NGÃI, THÀNH PHỐ CẦN THƠ   | <b>MẶT BẰNG CẢI TẠO TẦNG 3</b>                                                         |                  |                      |
|   |                                          |                                       |                                       |                                      | THIẾT KẾ 1 BƯỚC: THIẾT KẾ BẢN VẼ THI CÔNG                                                      | TỶ LỆ: 1/100                              | BẢN VẼ SỐ: CT 04/11                                                                    | LẦN XUẤT BẢN: 01 | THỜI GIAN: .../20... |



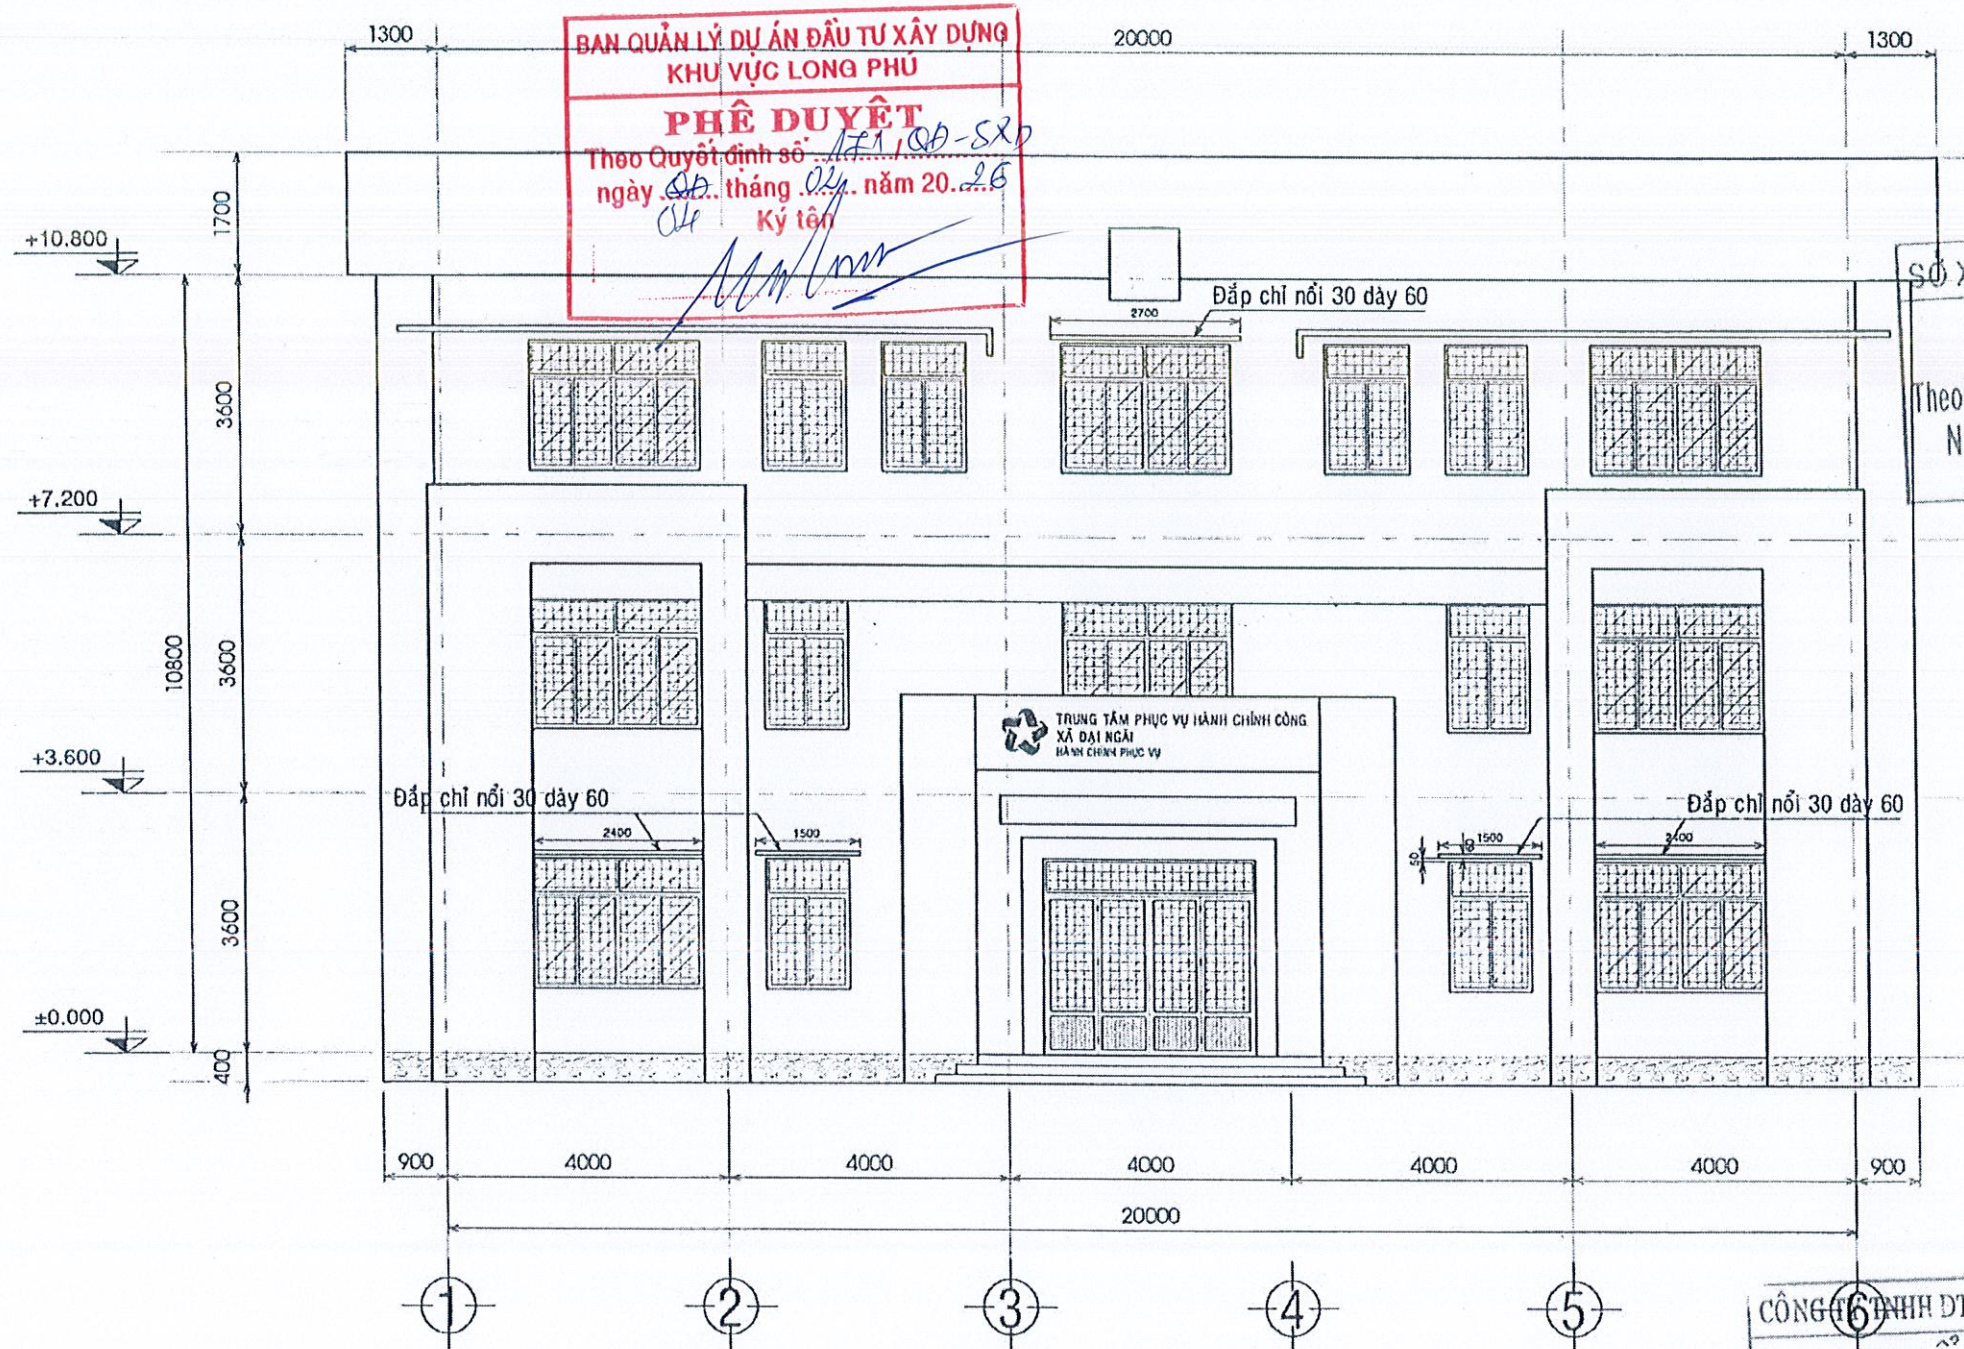


MẶT ĐỨNG TRỰC 1-6 CẢI TẠO, TỶ LỆ 1/100

CÔNG TY TNHH DT XD ĐẠT HƯNG PHÁT  
THẨM TRA  
Theo Văn bản số 01.22.01./...ĐHP-BCT 26  
ngày 29 tháng 01 năm 2020  
Ký tên

Nguyễn Hoàng Minh

|   |                                                                         |                                                                        |                                                                      |                                                             |   |   |
|---|-------------------------------------------------------------------------|------------------------------------------------------------------------|----------------------------------------------------------------------|-------------------------------------------------------------|---|---|
|  <p><b>CÔNG TY CỔ PHẦN TƯ VẤN XÂY DỰNG KHÁNH HƯNG</b><br/>ĐỊA CHỈ: 135/11 HỒNG VƯƠNG, P. TP. TP. HCM<br/>ĐT: 02993 613337 FAX: 02993 613337<br/>EMAIL: TUVANKHANHHUNGSTUYENHUNG.COM.VN</p> | <p>PHÓ TỔNG GIÁM ĐỐC</p> <p>KTS. BUI DINH THUAN</p> <p>SOT-00000006</p> | <p>CHỦ NHIỆM THIẾT KẾ</p> <p>KS. HUA HOANG HUY</p> <p>SOT-00047821</p> | <p>CHỦ TRÌ THIẾT KẾ</p> <p>KS. HUYNH HUU NAM</p> <p>SOT-00081566</p> | <p>THIẾT KẾ</p> <p>KS. HUYNH VAN DE</p> <p>SOT-00031911</p> | <p>KIỂM TRA</p> <p>BAN OLDA ĐẦU TƯ XÂY DỰNG KHU VỰC LONG PHÚ</p> <p>DA: NÂNG CẤP, SỬA CHỮA TRỤ SỞ LÀM VIỆC XÃ TRƯỞNG KHÁNH, XÃ ĐẠI NGÃI, XÃ LONG PHÚ, XÃ TÂN THẠNH</p> <p>ĐỊA CHỈ: XÃ ĐẠI NGÃI, THÀNH PHỐ CẦN THƠ</p> <p>THIẾT KẾ 1 BƯỚC: THIẾT KẾ BẢN VẼ THI CÔNG</p> | <p>YU LL CT, SC TRU SỞ DANG UY, HANG, USHO TT. DUY NGUYEN DE BỐ TRU TRUNG TAM PHUC VU HANH CHINH CONG</p> <p><b>MẶT ĐỨNG TRỰC 1-6 CẢI TẠO</b></p> <p>TỶ LỆ: 1/100</p> <p>BẢN VẼ SỐ: CT 05/11</p> <p>LẦN XUẤT BẢN: 01</p> <p>THỜI GIAN: .../20...</p> |
|---|-------------------------------------------------------------------------|------------------------------------------------------------------------|----------------------------------------------------------------------|-------------------------------------------------------------|---|---|



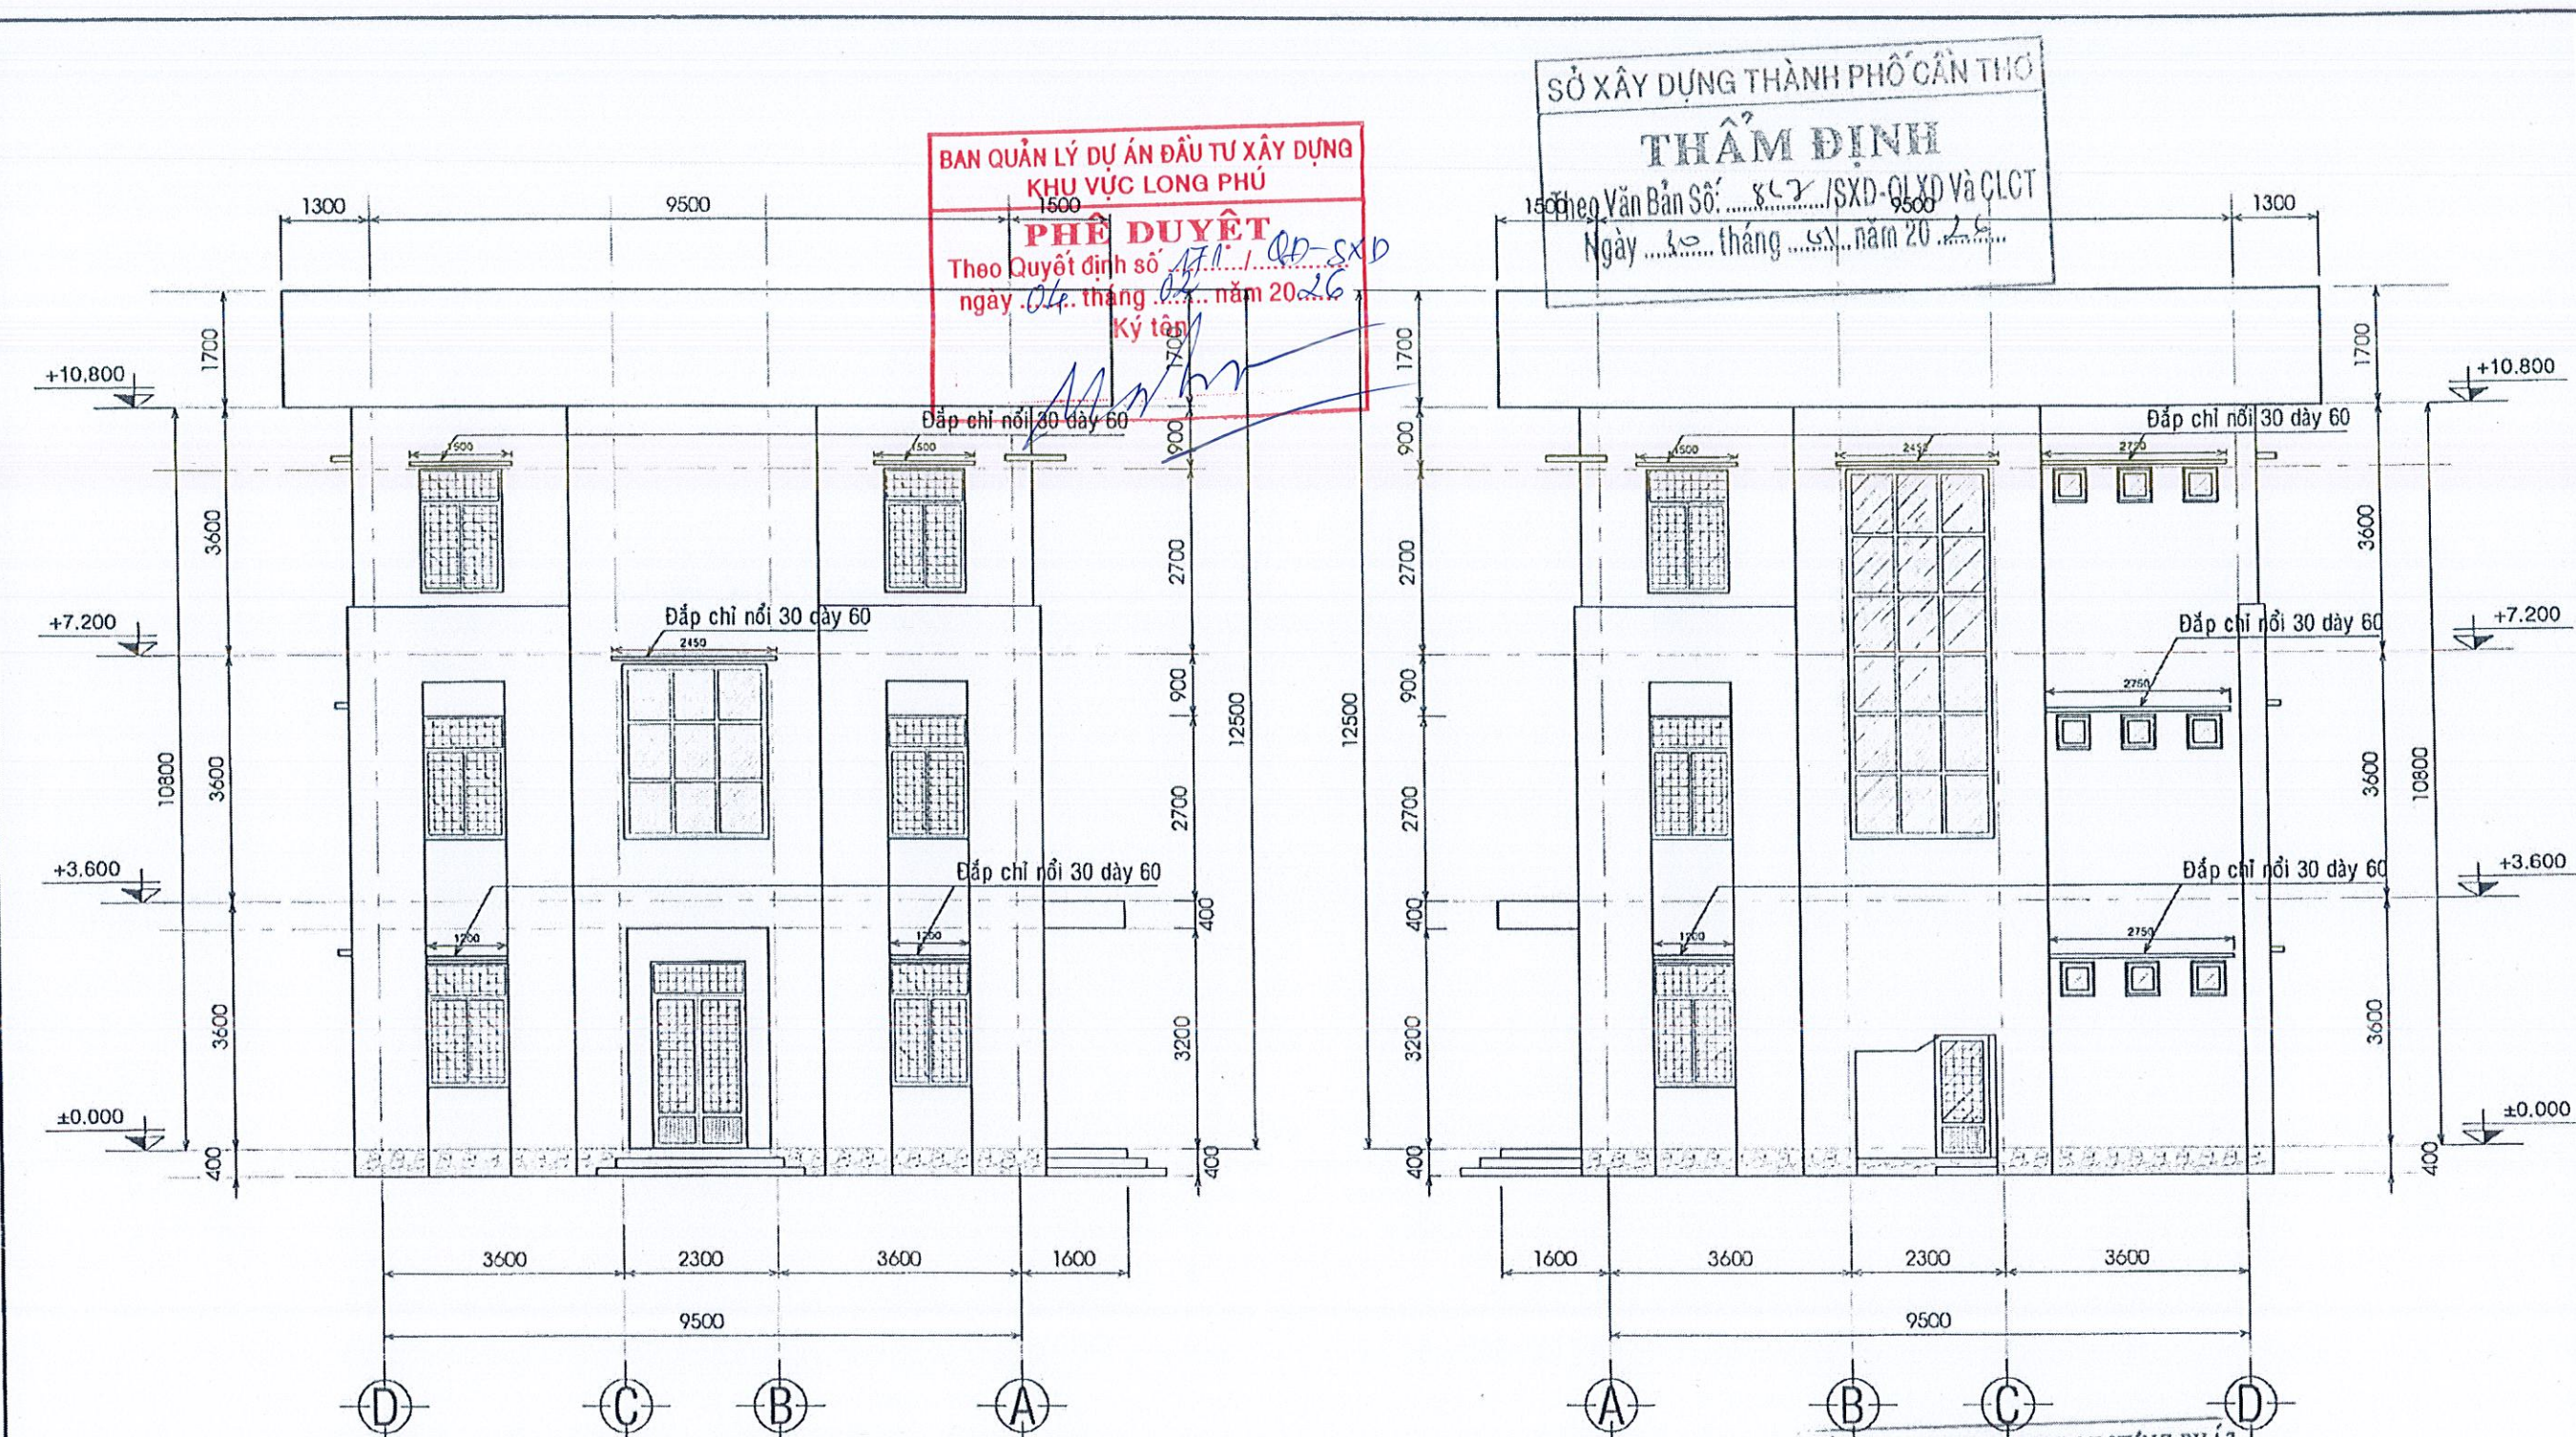


MẶT BÊN TRỤC D-A CẢI TẠO, TỶ LỆ 1/100

MẶT BÊN TRỤC A-D CẢI TẠO, TỶ LỆ 1/100

|  |   |                                                               |                                                           |                                                   |                                                  |   |   |
|--|---|---------------------------------------------------------------|-----------------------------------------------------------|---------------------------------------------------|--------------------------------------------------|---|---|
|  | <b>CÔNG TY CỔ PHẦN TƯ VẤN XÂY DỰNG KHÁNH HƯNG</b><br>ĐƠN VỊ: 135/11 HƯNG VƯƠNG, P.6, TP.8<br>ĐT: 02993 613337 FAX: 02993 613337<br>EMAIL: TVANKHANHHUNGST@YAHOO.COM.VN | CHỦ NHIỆM THIẾT KẾ<br><br>KTS. BUI DINH THUAN<br>SOT-00000006 | CHỦ TRÌ THIẾT KẾ<br><br>KS. HUA HOANG HUY<br>SOT-00047821 | THIẾT KẾ<br><br>KS. HUYNH HUU NAM<br>SOT-00081566 | KIỂM TRA<br><br>KS. HUYNH VAN DE<br>SOT-00031911 | BAN QLDA ĐẦU TƯ XÂY DỰNG KHU VỰC LONG PHÚ<br>ĐA: NẮNG CẤP, SỬA CHỮA TRỤ SỞ LÀM VIỆC XÃ TRƯỞNG KHÁNH, XÃ ĐẠI NGÃI, XÃ LONG PHÚ, XÃ TÂN THÀNH<br>ĐƠN VỊ: XÃ ĐẠI NGÃI, THÀNH PHỐ CẦN THƠ<br>THIẾT KẾ 1 BƯỚC: THIẾT KẾ BẢN VẼ THI CÔNG | MẶT BÊN CẢI TẠO<br>TỶ LỆ: 1/100<br>BẢN VẼ SỐ: CT 06/11<br>LẦN XUẤT BẢN: 01<br>THỜI GIAN: .../20... |
|--|---|---------------------------------------------------------------|-----------------------------------------------------------|---------------------------------------------------|--------------------------------------------------|---|---|



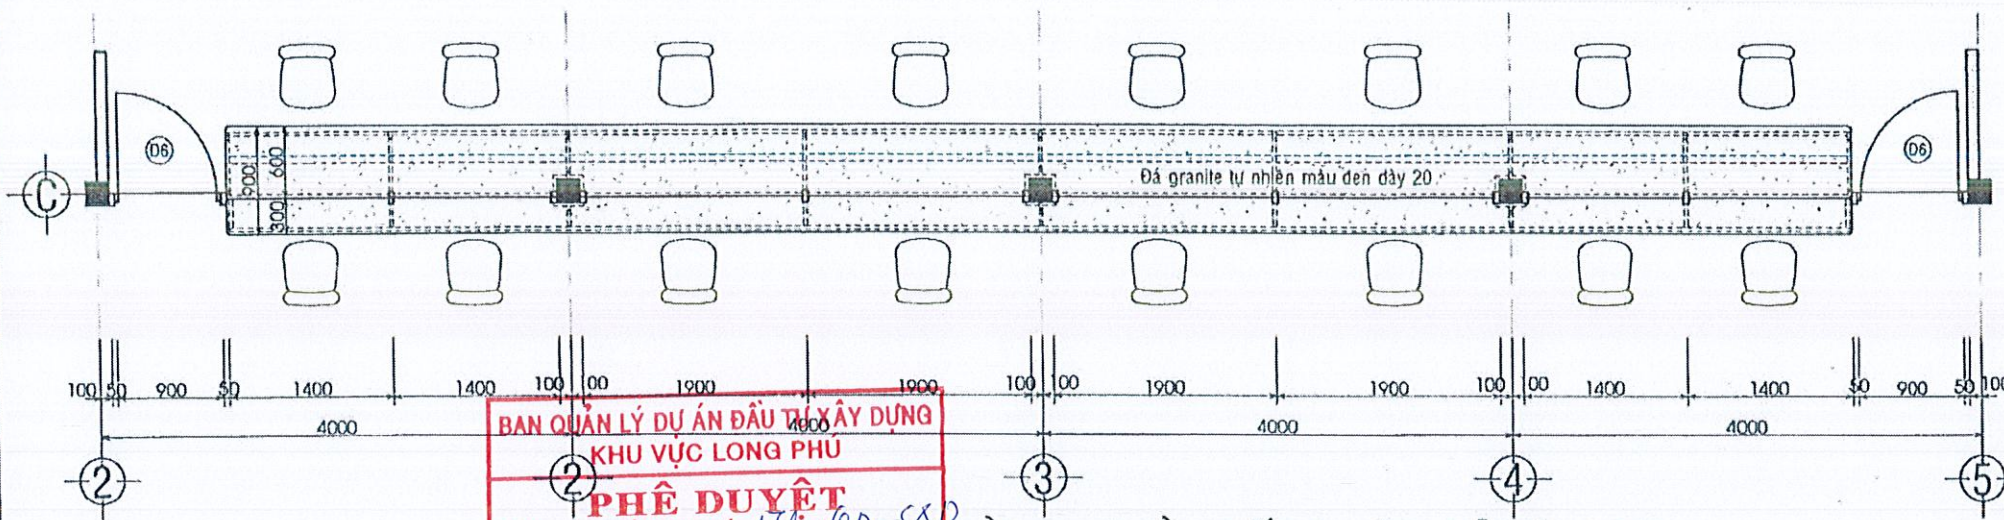


**BAN QUẢN LÝ DỰ ÁN ĐẦU TƯ XÂY DỰNG**  
**KHU VỰC LONG PHÚ**  
**PHÊ DUYỆT**  
 Theo Quyết định số ...../QĐ-SXD  
 ngày ..../.. tháng ..../.. năm 202..  
 Ký tên: .....


**MẶT BẰNG QUẦY TIẾP NHẬN. TỶ LỆ: 1/50**

- GHI CHÚ:** — — — — —
- MẶT TRÊN QUẦY SỬ DỤNG ĐÁ GRANITE TỰ NHIÊN MÀU ĐEN DÀY 20 (±2) LIÊN KẾT VỚI KHUNG QUẦY BẰNG KEO SILICON CHUYÊN DỤNG.
  - MẶT NGOÀI ỐP THANH LAM NHỰA GIÁ GỖ, MÀU NÀU NHẠT, LIÊN KẾT VÀO KHUNG BẰNG ĐINH.
  - KHUNG VÁCH NHÔM SỬ DỤNG NHÔM HỆ 55.
  - CỬA ĐI NHÔM SỬ DỤNG NHÔM HỆ 55.
  - CỬA CÓ CHỐT GÀI Ở PHÍA TRONG.
  - KÍNH PHẢI CÓ RƠN ĐỆM BẰNG CAO SU.
  - Ổ KHÓA CỬA SỬ DỤNG LOẠI TỐT.
  - CÁC CHI TIẾT BẰNG THÉP ĐƯỢC SƠN 1 NƯỚC CHỐNG GỈ + 2 NƯỚC SƠN DẦU

**SỞ XÂY DỰNG THÀNH PHỐ CẦN THƠ**  
**THẨM ĐỊNH**  
 Theo Văn Bản Số: ...../SXĐ-QLXD VÀ CLCT  
 Ngày ..../.. tháng ..../.. năm 202..

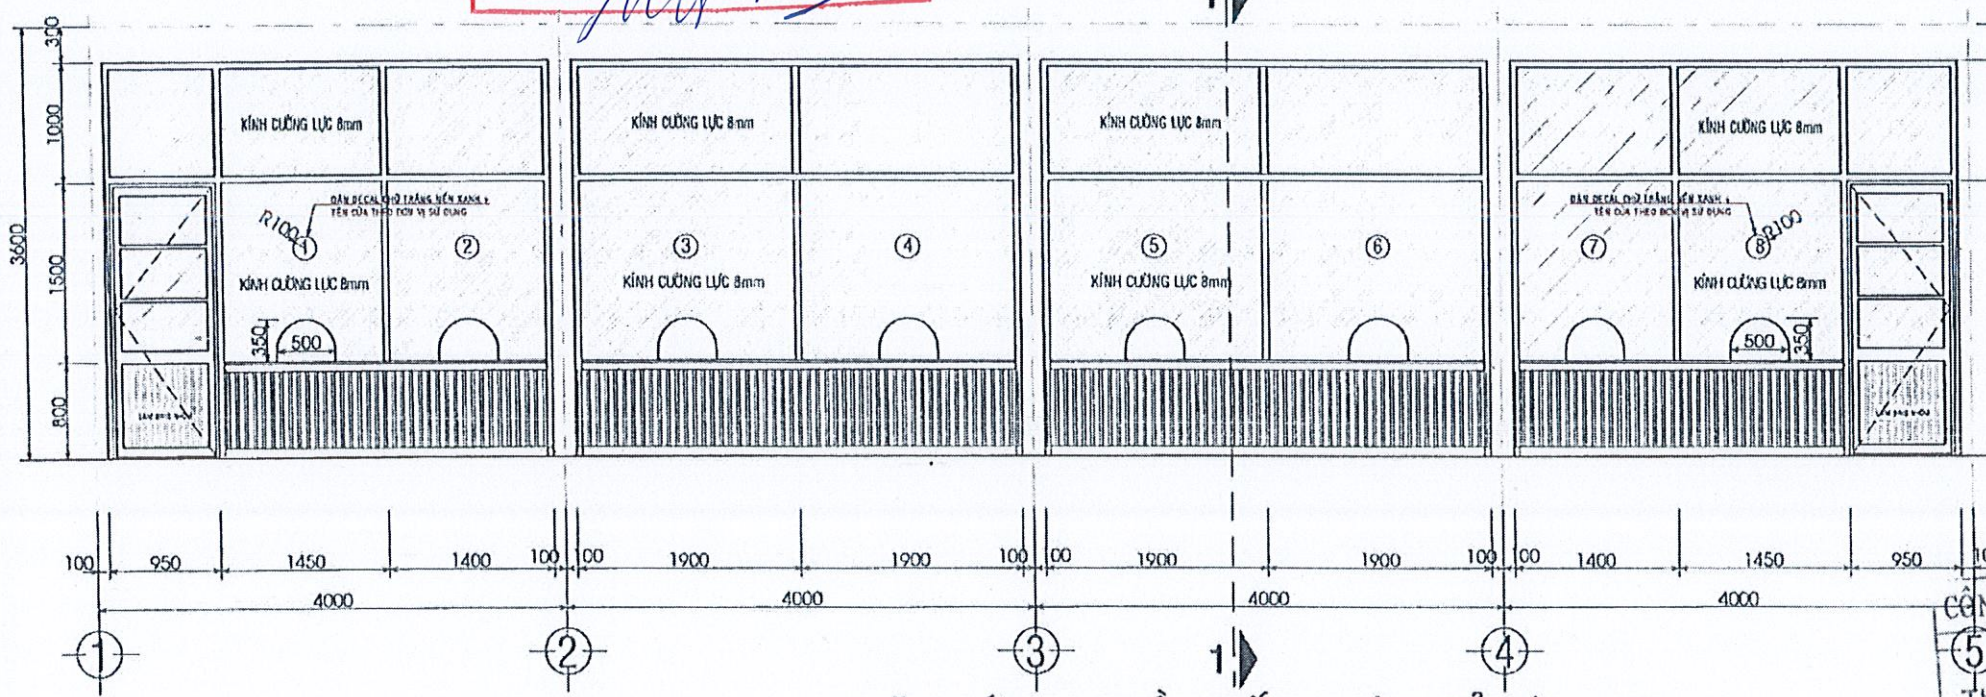

**MẶT ĐỨNG QUẦY TIẾP NHẬN. TỶ LỆ: 1/50**

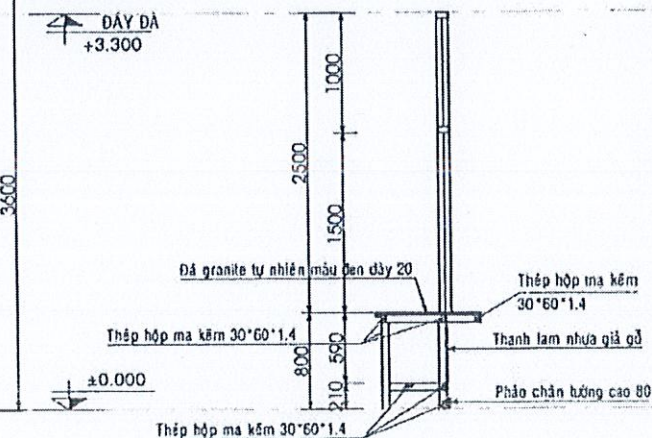


**MẶT CẮT 1-1. TỶ LỆ: 1/25**



**CÔNG TY TNHH DT XD ĐẠT HƯNG PHÁP**  
**THẨM TRA**  
 Theo Văn bản số 9.22.7.1.ĐHP - P.1726  
 ngày ..../.. tháng ..../.. năm 202..  
 Ký tên: .....

|   |                                                                                            |                                                                                           |                                                                                         |                                                                                |                                                                                |   |   |
|---|--------------------------------------------------------------------------------------------|-------------------------------------------------------------------------------------------|-----------------------------------------------------------------------------------------|--------------------------------------------------------------------------------|--------------------------------------------------------------------------------|---|---|
| <p><b>CÔNG TY CỔ PHẦN TƯ VẤN XÂY DỰNG KHANH HUNG</b><br/>         ĐIA CHỈ: 135/11 HỒNG VƯƠNG, P.6, TP. S.T.<br/>         ĐT: 02933 513337 FAX: 02933 513337<br/>         EMAIL: TVVANKHANHHUNGST@YAHOO.COM.VN</p> | <p><b>PHÓ TỔNG GIÁM ĐỐC</b><br/>         KTS. BUI ĐÌNH THUẬN<br/>         SOT-00000006</p> | <p><b>CHỦ NHIỆM THIẾT KẾ</b><br/>         KS. HỮA HOÀNG HUY<br/>         SOT-00047821</p> | <p><b>CHỦ TRÌ THIẾT KẾ</b><br/>         KS. HUỖNH HỮU NAM<br/>         SOT-00081566</p> | <p><b>THIẾT KẾ</b><br/>         KS. HUỖNH VĂN ĐẾ<br/>         SOT-00031911</p> | <p><b>KIỂM TRA</b><br/>         KS. HUỖNH VĂN ĐẾ<br/>         SOT-00031911</p> | <p><b>BAN QLDA ĐẦU TƯ XÂY DỰNG KHU VỰC LONG PHÚ</b><br/>         DA: NÂNG CẤP, SỬA CHỮA TRỤ SỞ LÀM VIỆC XÃ TRƯỞNG KHÁNH, XÃ ĐẠI NGÃI, XÃ LONG PHÚ, XÃ TÂN THANH<br/>         ĐIA CHỈ: XÃ ĐẠI NGÃI, THÀNH PHỐ CẦN THƠ<br/>         THIẾT KẾ 1 BƯỚC: THIẾT KẾ BẢN VẼ THI CÔNG</p> | <p><b>CHI TIẾT QUẦY TIẾP NHẬN</b><br/>         TỶ LỆ: 1/50<br/>         BẢN VẼ SỐ: CT 07/11<br/>         LẦN XUẤT BẢN: 01<br/>         THỜI GIAN: .../20...</p> |
|---|--------------------------------------------------------------------------------------------|-------------------------------------------------------------------------------------------|-----------------------------------------------------------------------------------------|--------------------------------------------------------------------------------|--------------------------------------------------------------------------------|---|---|



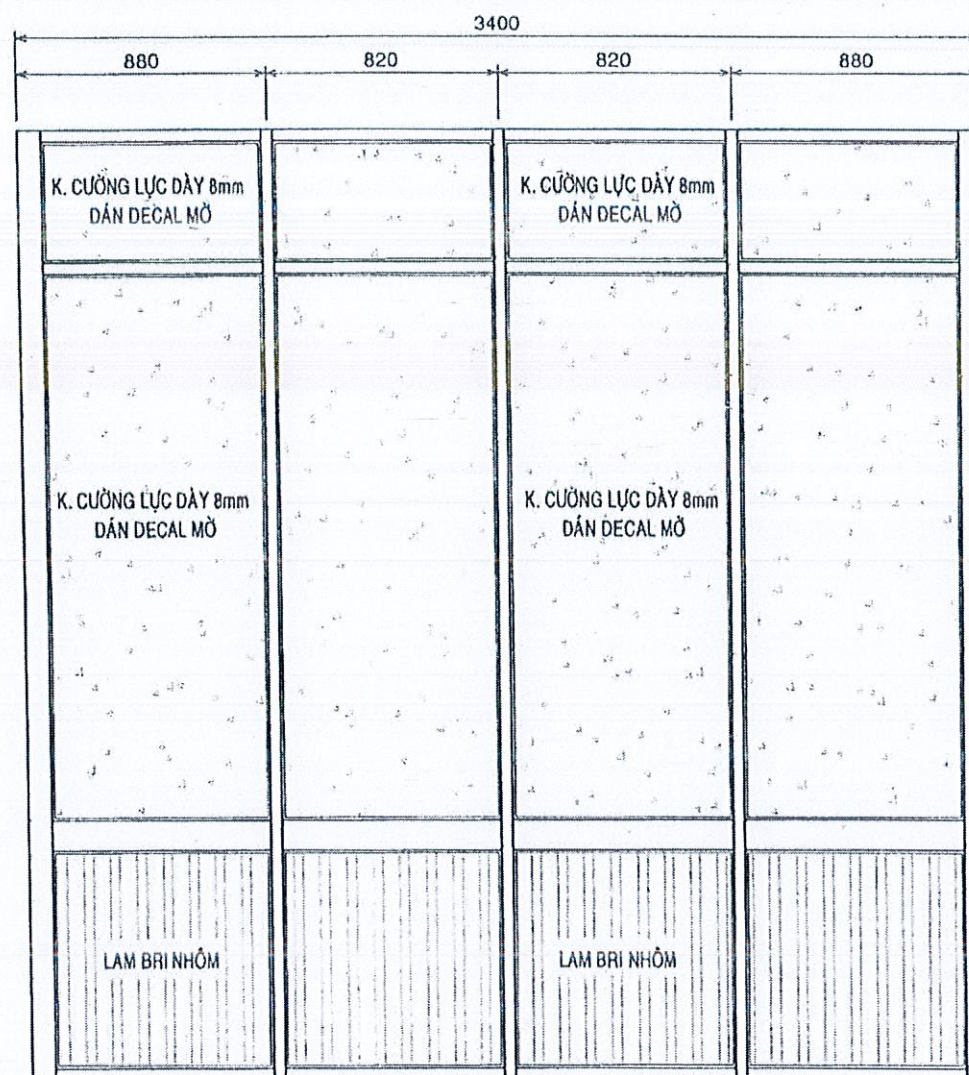

CHI TIẾT VÁCH KÍNH K1, TL 1/25

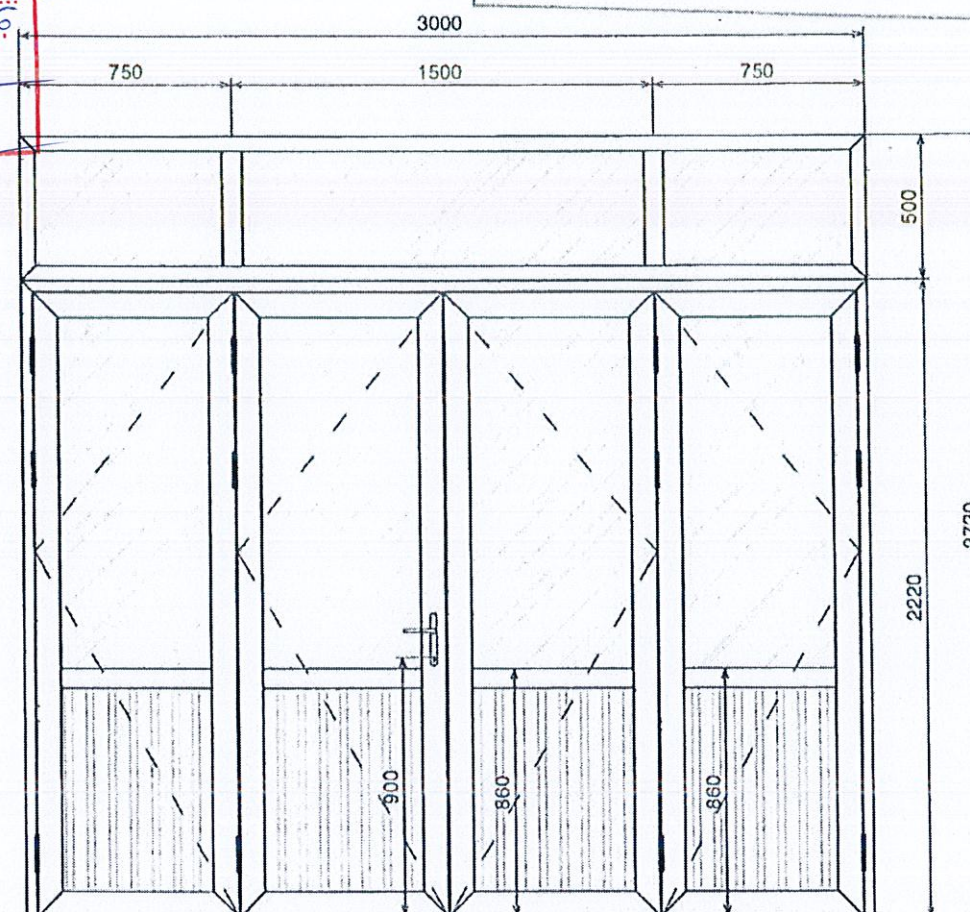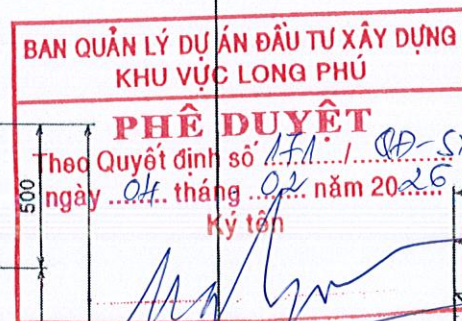

CHI TIẾT CỬA ĐI D5, TL 1/25

SỞ XÂY DỰNG THÀNH PHỐ CẦN THƠ  
**THẨM ĐỊNH**  
Theo Văn Bản Số: 852/SXD-QLXD và CLCT  
Ngày 30 tháng 01 năm 2026

**CHI CHÚ CHUNG:**

- + TẤT CẢ CÁC CẤU KIỆN BẰNG SẮT PHẢI ĐƯỢC SƠN 1 NƯỚC SƠN CHỐNG SÉT + 2 NƯỚC MÀU.
- + CỬA GẮN TRỰC TIẾP KHUNG BAO VÀO TƯỜNG VÀ PHẢI HÀN SẴN BẮT ĐUÔI CÁ ĐỂ NGẦM VÀO TƯỜNG, CỬA CỐ CHỐT MỐC Ở KHÓA RỜI Ở NGOÀI, CỐ CHỐT GÀI ĐÓNG CỬA Ở PHÍA TRONG VÀ CÁC CHỐT GÀI CỐ ĐỊNH CỬA VÀO KHUNG VÀ XUỐNG NỀN PHÒNG. MỖI CÁNH CỬA CÓ 2 TAY NẮM MỞ CỬA BÊN TRONG VÀ BÊN NGOÀI, MỖI CÁCH CỬA MỞ PHẢI CẮN 1 MỐC GÀI CỐ ĐỊNH VÀO VÁCH TƯỜNG TRÁNH GIÓ ĐẬP VỠ KÍNH.
- + KÍNH PHẢI CÓ JOIN ĐỆM BẰNG CAO SU CHUYÊN DỤNG VÀ ĐƯỢC LIÊN KẾT CHẮC CHẮN VÀO KHUNG CỬA BẰNG NỆP CHUYÊN DỤNG.
- + NHỮNG ĐIỀU KHÔNG LƯU Ý Ở TRÊN THÌ TUÂN THEO TIÊU CHUẨN NHÀ SẢN XUẤT ĐỂ ĐẢM BẢO CỬA ĐÚNG KỸ THUẬT VÀ KHI ĐƯA VÀO VẬN HÀNH ĐƯỢC AN TOÀN VÀ THẨM MỸ.

CÔNG TY TNHH DT XD ĐẠT HƯNG PHÁ  
**THẨM TRA**  
Theo Văn bản số 81.29.AT/ĐHP-BCT 26  
ngày 29 tháng 01 năm 2026  
Ký tên

Nguyễn Hoàng Minh



CÔNG TY CỔ PHẦN TƯ VẤN XÂY DỰNG  
**KHÁNH HƯNG**  
ĐỊA CHỈ: 135/11 HƯNG VƯƠNG, P. 7, TP.1  
ĐT: 02993 613337 FAX: 02993 613337  
EMAIL: TUVANKHANHHUNG@YAHOO.COM.VN

PHÓ TỔNG GIÁM ĐỐC

BÙI ĐÌNH THUẬN

CHỦ NHIỆM THIẾT KẾ

KTS. BÙI ĐÌNH THUẬN

SOT-00000006

CHỦ TRÌ THIẾT KẾ

KS. HỮA HOÀNG HUY

SOT-00047821

THIẾT KẾ

KS. HUỖNH HỮU NAM

SOT-00081566

KIỂM TRA

KS. HUỖNH VĂN ĐẾ

SOT-00031911

BAN OLDA ĐẦU TƯ XÂY DỰNG KHU VỰC LONG PHÚ

ĐA: NÂNG CẤP, SỬA CHỮA TRỤ SỞ LÀM VIỆC XÃ TRƯỞNG KHÁNH, XÃ ĐẠI NGÃI, XÃ LONG PHÚ, XÃ TÂN THÀNH

ĐỊA CHỈ: XÃ ĐẠI NGÃI, THÀNH PHỐ CẦN THƠ

THIẾT KẾ 1 BƯỚC: THIẾT KẾ BẢN VẼ THI CÔNG


HÀNG L. CT, SỞ TRƯ SỞ DẪNG DẪN, HƯNG, LONG PHÚ, ĐƯỜNG (C) ĐỂ BỔ TRỢ TRUNG TÂM PHỤC VỤ HÀNH CHÍNH CÔNG

CHI TIẾT VÁCH KÍNH, CỬA ĐI


TỶ LỆ: 1/25 BẢN VẼ SỐ: CT 08/11

LẦN XUẤT BẢN: 01 THỜI GIAN: .../20...




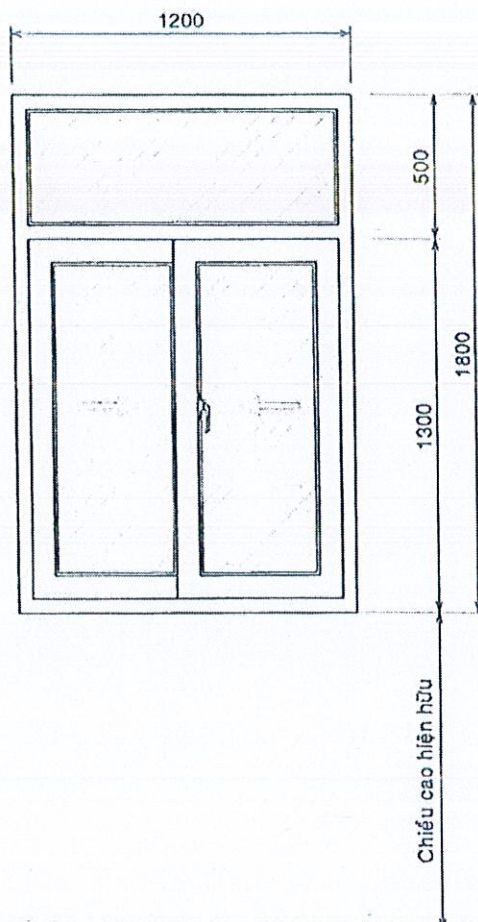


CHI TIẾT CỬA SỐ S1, TL 1/25

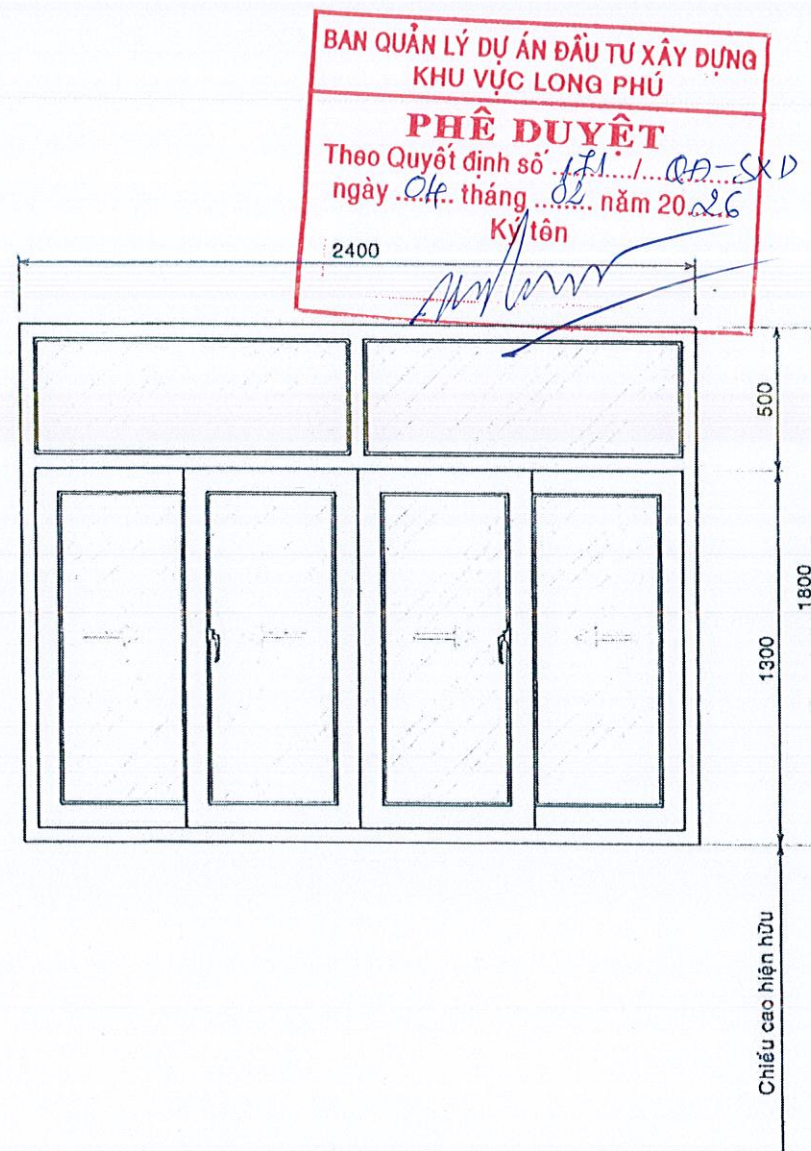

CHI TIẾT CỬA SỐ S2, TL 1/25

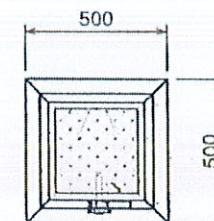

CHI TIẾT CỬA SỐ S3, TL 1/25

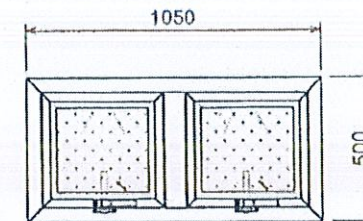

CHI TIẾT CỬA SỐ S4, TL 1/25

BAN QUẢN LÝ DỰ ÁN ĐẦU TƯ XÂY DỰNG  
KHU VỰC LONG PHÚ  
**PHÊ DUYỆT**  
Theo Quyết định số 171/QĐ-SXD  
ngày 04 tháng 01 năm 2026  
Ký tên


SỞ XÂY DỰNG THÀNH PHỐ CẦN THƠ  
**THẨM ĐỊNH**  
Theo Văn bản số 822/SXD-QLXD và CLCT  
Ngày 18 tháng 01 năm 2026

CÔNG TY TNHH DT XD ĐẤT HƯNG PHÀ  
**THẨM TRA**  
Theo Văn bản số 822/SXD-QLXD và CLCT  
ngày 18 tháng 01 năm 2026  
Ký tên

Nguyễn Hoàng Minh



CÔNG TY CỔ PHẦN TƯ VẤN XÂY DỰNG  
**KHÁNH HƯNG**  
Địa chỉ: 135/11 HỒNG VƯƠNG, P.6, TP. CẦN THƠ  
ĐT: 02993 613337 FAX: 02993 613337  
EMAIL: TUVANKHANHHUNGST@YAHOO.COM.VN

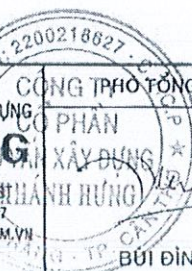

BÙI ĐÌNH THUẬN

CHỦ NHIỆM THIẾT KẾ

KTS. BÙI ĐÌNH THUẬN

SOT-00000006

CHỦ TRÌ THIẾT KẾ

KS. HƯA HOÀNG HUY

SOT-00047821

THIẾT KẾ

KS. HUỖNH HỮU NAM

SOT-00081566

KIỂM TRA

KS. HUỖNH VĂN ĐỀ

SOT-00031911

BAN QLDA ĐẦU TƯ XÂY DỰNG KHU VỰC LONG PHÚ

ĐA: NÂNG CẤP, SỬA CHỮA TRỤ SỞ LÀM VIỆC XÃ TRƯỞNG KHÁNH,  
XÃ ĐẠI NGÃI, XÃ LONG PHÚ, XÃ TÂN THÀNH

Địa chỉ: XÃ ĐẠI NGÃI, THÀNH PHỐ CẦN THƠ

THIẾT KẾ 1 BƯỚC: THIẾT KẾ BẢN VẼ THI CÔNG


HƯ LƯU CT, SƠ TRƯỞNG ĐƯỜNG, HƯỚNG TT, DỰNG NGƯỜI ĐỂ BỐ TRƯỞNG TÂM PHỤC VỤ HƯỚNG CHỈ DẪN

**CHI TIẾT CỬA SỐ**


TỶ LỆ: 1/25 BẢN VẼ SỐ: CT 09/11

LẦN XUẤT BẢN: 01 THỜI GIAN: .../20...



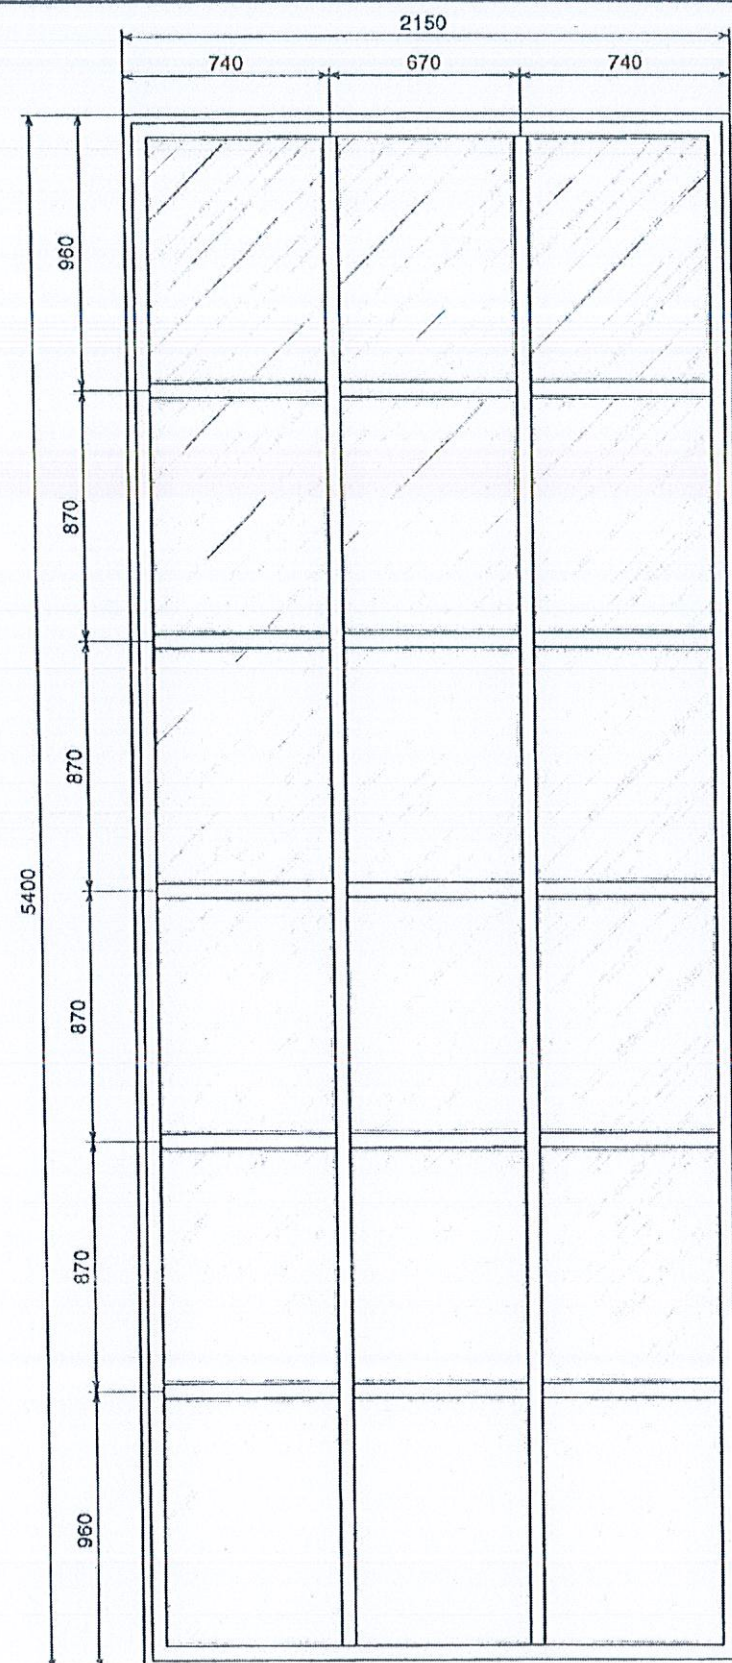

CHI TIẾT VÁCH KÍNH VK1, TL 1/25

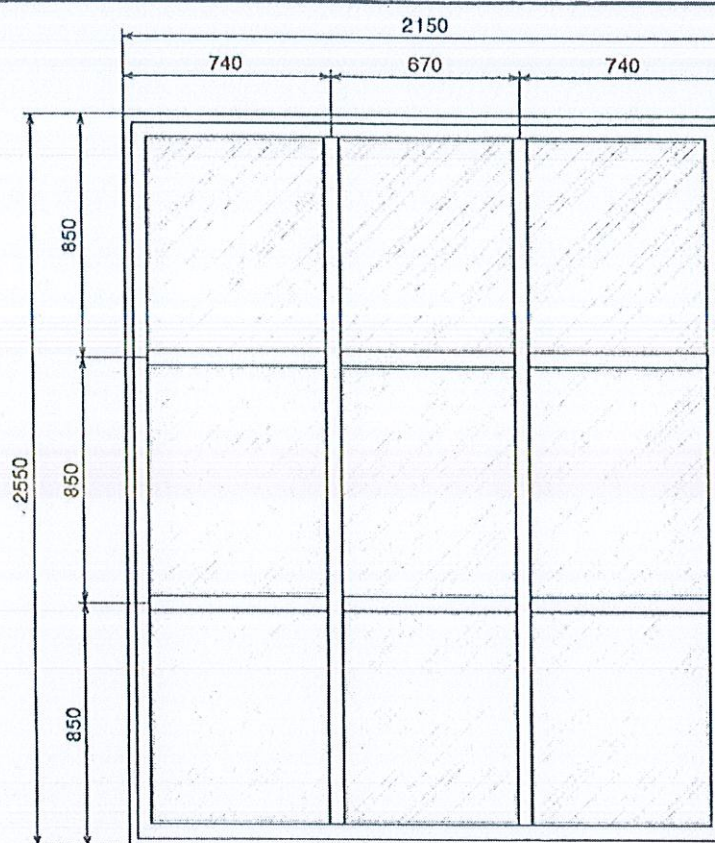

CHI TIẾT VÁCH KÍNH VK2, TL 1/25

BAN QUẢN LÝ DỰ ÁN ĐẦU TƯ XÂY DỰNG  
KHU VỰC LONG PHÚ

**PHÊ DUYỆT**  
Theo Quyết định số 171/QĐ-SXD  
ngày 02 tháng 02 năm 2026  
Ký tên

SỞ XÂY DỰNG THÀNH PHỐ CẦN THƠ  
**THẨM ĐỊNH**  
Theo Văn bản Số: 862/SXD-QLXD và CLCT  
Ngày 30 tháng 01 năm 2026

CÔNG TY TNHH DT XD ĐẠT HƯNG PHÁT  
**THẨM TRA**  
Theo Văn bản số 41.22.41.2.HHP-BCT26  
ngày 24 tháng 01 năm 2026  
Ký tên

BẢNG THỐNG KÊ CỬA ĐI, CỬA SỔ, KHUNG KÍNH VÀ VÁCH KÍNH THAY MỚI

| STT | LOẠI CỬA                      | KÍCH THƯỚC     | SỐ LƯỢNG | GHI CHÚ                                   |
|-----|-------------------------------|----------------|----------|-------------------------------------------|
| 1   | CỬA ĐI D1 - 4 CẢNH MỞ         | (3000*2720)    | 01       | KHUNG NHÔM HỆ 55 - KÍNH CƯỜNG LỰC DÀY 8mm |
| 2   | CỬA SỔ S1 - 2 CẢNH TRƯỢT      | (1200*1800)    | 08       | KHUNG NHÔM HỆ 55 - KÍNH CƯỜNG LỰC DÀY 8mm |
| 3   | CỬA SỔ S2 - 4 CẢNH TRƯỢT      | (2400*1800)    | 08       | KHUNG NHÔM HỆ 55 - KÍNH CƯỜNG LỰC DÀY 8mm |
| 4   | CỬA SỔ S3 - 1 CẢNH BẬT        | (500*500)      | 09       | KHUNG NHÔM HỆ 380 - KÍNH TRONG DÀY 5mm    |
| 5   | CỬA SỔ S4 - 2 CẢNH BẬT        | (1050*500)     | 03       | KHUNG NHÔM HỆ 380 - KÍNH TRONG DÀY 5mm    |
| 6   | VÁCH NHÔM KÍNH VK1            | (2150*5400)    | 01       | KHUNG NHÔM HỆ 55 - KÍNH CƯỜNG LỰC DÀY 8mm |
| 7   | VÁCH NHÔM KÍNH VK2            | (2150*2550)    | 01       | KHUNG NHÔM HỆ 55 - KÍNH CƯỜNG LỰC DÀY 8mm |
| 8   | VÁCH NHÔM KÍNH QUẦY TIẾP NHẬN | (XEM CHI TIẾT) | 01       | KHUNG NHÔM HỆ 55 - KÍNH CƯỜNG LỰC DÀY 8mm |
| 9   | VÁCH NHÔM KÍNH K1 - TẦNG 2    | (3400*3300)    | 01       | KHUNG NHÔM HỆ 55 - KÍNH CƯỜNG LỰC DÀY 8mm |



CÔNG TY CỔ PHẦN TƯ VẤN XÂY DỰNG  
**KHÁNH HƯNG**  
ĐỊA CHỈ: 135/11 HƯNG VƯƠNG, P.6, TP. SGT  
ĐT: 02993 513337 FAX: 02993 513337  
EMAIL: TUVANKHANHHUNGST@YAHOO.COM.VN

CÔNG TY CỔ PHẦN TƯ VẤN XÂY DỰNG  
**KHÁNH HƯNG**  
BÙI ĐÌNH THUẦN

CHỦ NHIỆM THIẾT KẾ  
KTS. BÙI ĐÌNH THUẦN

CHỦ TRÌ THIẾT KẾ  
KS. HỮA HOÀNG HUY

THIẾT KẾ  
KS. HUỖNH HỮU NAM

KIỂM TRA  
KS. HUỖNH VĂN DẾ

BAN QLDA ĐẦU TƯ XÂY DỰNG KHU VỰC LONG PHÚ  
ĐA: NÂNG CẤP, SỬA CHỮA TRỤ SỞ LÀM VIỆC XÃ TRƯỞNG KHÁNH,  
XÃ ĐẠI NGÃI, XÃ LONG PHÚ, XÃ TÂN THẠNH  
ĐỊA CHỈ: XÃ ĐẠI NGÃI, THÀNH PHỐ CẦN THƠ

AN 11 CT, SC TRƯ SỞ BẮNG LŨY, HẸM, HẸM TT, DỤ NGÃI (XÃ) ĐỂ BỐ TRÍ TRUNG TÂM PHẠM VỤ HÀNH CHÍNH CÔNG  
**CHI TIẾT VÁCH KÍNH**  
TỶ LỆ: 1/25 BÀN VẼ SỐ: CT 10/11  
LẦN XUẤT BẢN: 01 THỜI GIAN: .../20...

SOT-00000006



SOT-00047821

SOT-00081566

SOT-00031911


THIẾT KẾ 1 BƯỚC: THIẾT KẾ BẢN VẼ THI CÔNG



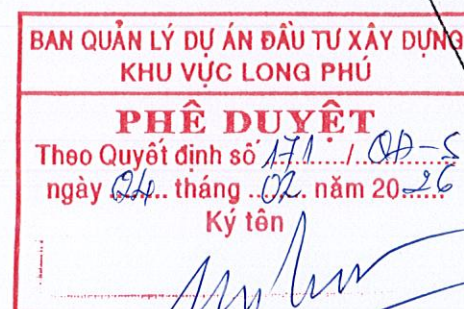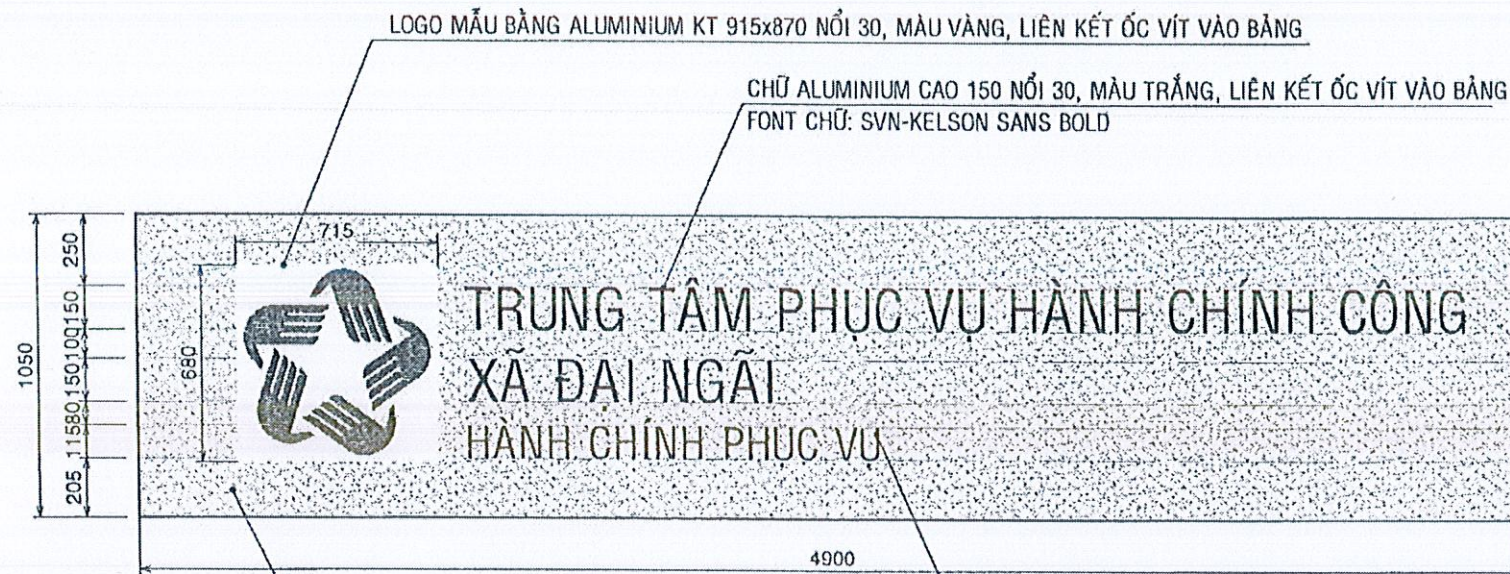



NỀN BẰNG ỐP ALUMINIUM NHÔM 2 MẶT DÀY 4mm, MÀU ĐỎ, ĐỘ DÀY NHÔM 0.3mm  
(ỐP ALUMINIUM CHO CẠNH TRÊN VÀ 2 CẠNH BÊN CỦA BẰNG TÊN)

CT BẢNG TÊN SẴNH CHÍNH; TỶ LỆ: 1/25

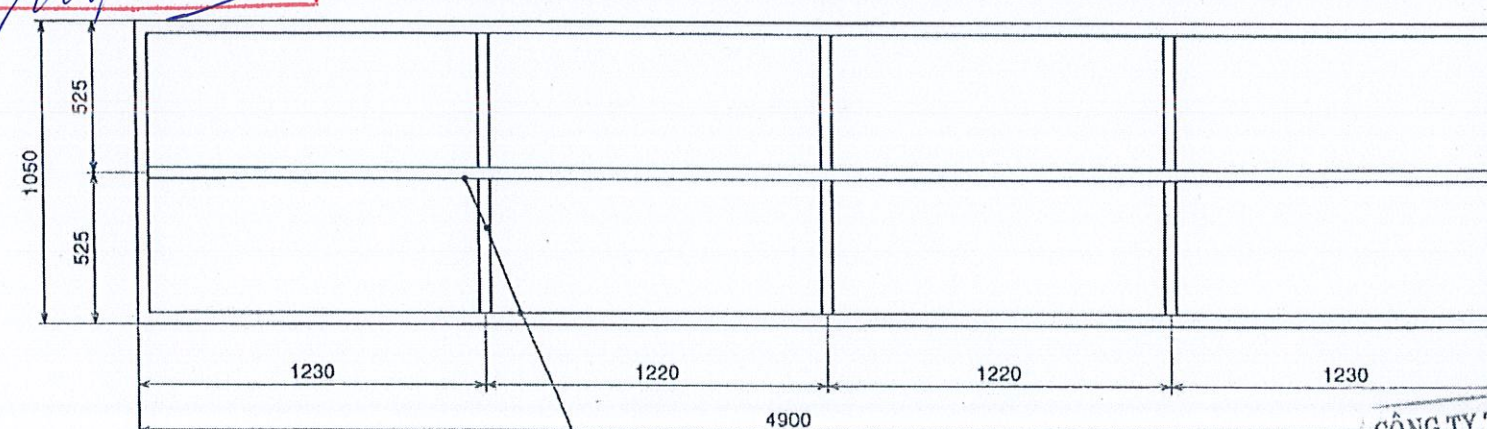





KHUNG THÉP HỘP MẠ KẼM 20x40x1.4mm, LIÊN KẾT VÀO TƯỜNG BẰNG BULÔNG NỖ M12

CT KHUNG BẢNG TÊN SẴNH CHÍNH; TỶ LỆ: 1/25

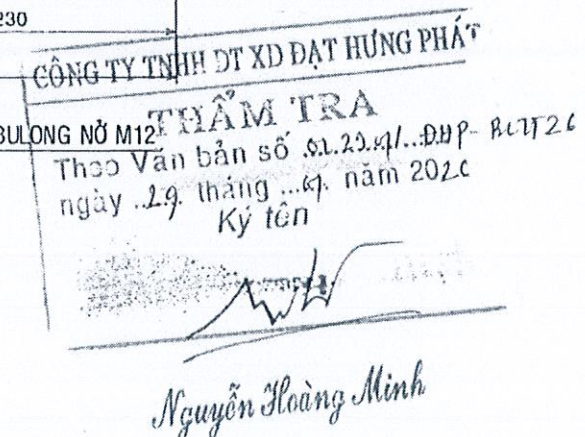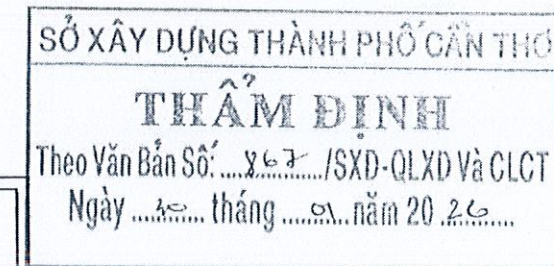

### GHI CHÚ BẢN TÊN:


- NỀN BẰNG TÊN VÀ MÀU CHỮ THEO ĐƠN VỊ SỬ DỤNG
- BẢNG TÊN ỐP TẤM ALUMINIUM 2 MẶT, CẠNH TRÊN VÀ 2 CẠNH BÊN CỦA BẰNG.
- BẢNG TÊN BẰNG THÉP HỘP MẠ KẼM 20x40x1.4mm
- CÁC CẤU KIỆN BẰNG SẮT VÀ MỐI HÀN ĐƯỢC SƠN 1 NƯỚC CHỐNG GỈ + 2 NƯỚC SƠN DẦU.
    
|   |   |   |   |   |                                                                                                |                                           |                                                                                                  |            |           |
|---|---|---|---|---|------------------------------------------------------------------------------------------------|-------------------------------------------|--------------------------------------------------------------------------------------------------|------------|-----------|
|  <div>CÔNG TY CỔ PHẦN TƯ VẤN XÂY DỰNG<br/><b>KHÁNH HƯNG</b><br/>ĐỊA CHỈ: 135/11 HỒNG VƯƠNG, P.5, TP.SG<br/>ĐT: 02993 613337 FAX: 02993 613337<br/>EMAIL: TUVANKHANHHUNGST@YAHOO.COM.VN</div> | PHÓ TỔNG GIÁM ĐỐC                                                                                          | CHỦ NHIỆM THIẾT KẾ                                                                                         | CHỦ TRÌ THIẾT KẾ                                                                                           | THIẾT KẾ                                                                                                  | KIỂM TRA                                                                                       | BAN QLDA ĐẦU TƯ XÂY DỰNG KHU VỰC LONG PHÚ | HƯ.11. CT, SC TRỤ SỞ BẢNG TÊN, NHẸO, NHỎ TT, DẠNG KỖ ĐỂ BỐ TRÍ TRUNG TÂM PHỤC VỤ HÀNH CHÍNH CÔNG |            |           |
|   | <br>KTS. BUI ĐÌNH THUẬN | <br>KS. HỮA HOÀNG HUY | <br>KS. HUỖNH HỮU NAM | <br>KS. HUỖNH VĂN ĐẾ | DA: NÂNG CẤP, SỬA CHỮA TRỤ SỞ LÀM VIỆC XÃ TRƯỞNG KHÁNH, XÃ ĐẠI NGÃI, XÃ LONG PHÚ, XÃ TÂN THANH | CHI TIẾT BẢNG TÊN SẴNH CHÍNH              |                                                                                                  |            |           |
|   | SOT-00000006                                                                                               | SOT-00047821                                                                                               | SOT-00081566                                                                                               | SOT-00031911                                                                                              | ĐỊA CHỈ: XÃ ĐẠI NGÃI, THÀNH PHỐ CẦN THƠ                                                        | TỶ LỆ:                                    | 1/25                                                                                             | BẢN VẼ SỐ: | CT 11/11  |
|   | BUI ĐÌNH THUẬN                                                                                             |   |   |   | THIẾT KẾ 1 BƯỚC: THIẾT KẾ BẢN VẼ THI CÔNG                                                      | LẦN XUẤT BẢN:                             | 01                                                                                               | THỜI GIAN: | .../20... |



**BAN QUẢN LÝ DỰ ÁN ĐẦU TƯ XÂY DỰNG  
KHU VỰC LONG PHÚ**

**PHÊ DUYỆT**  
Theo Quyết định số 1711/QĐ-SXD  
ngày 01 tháng 01 năm 2025  
Ký tên

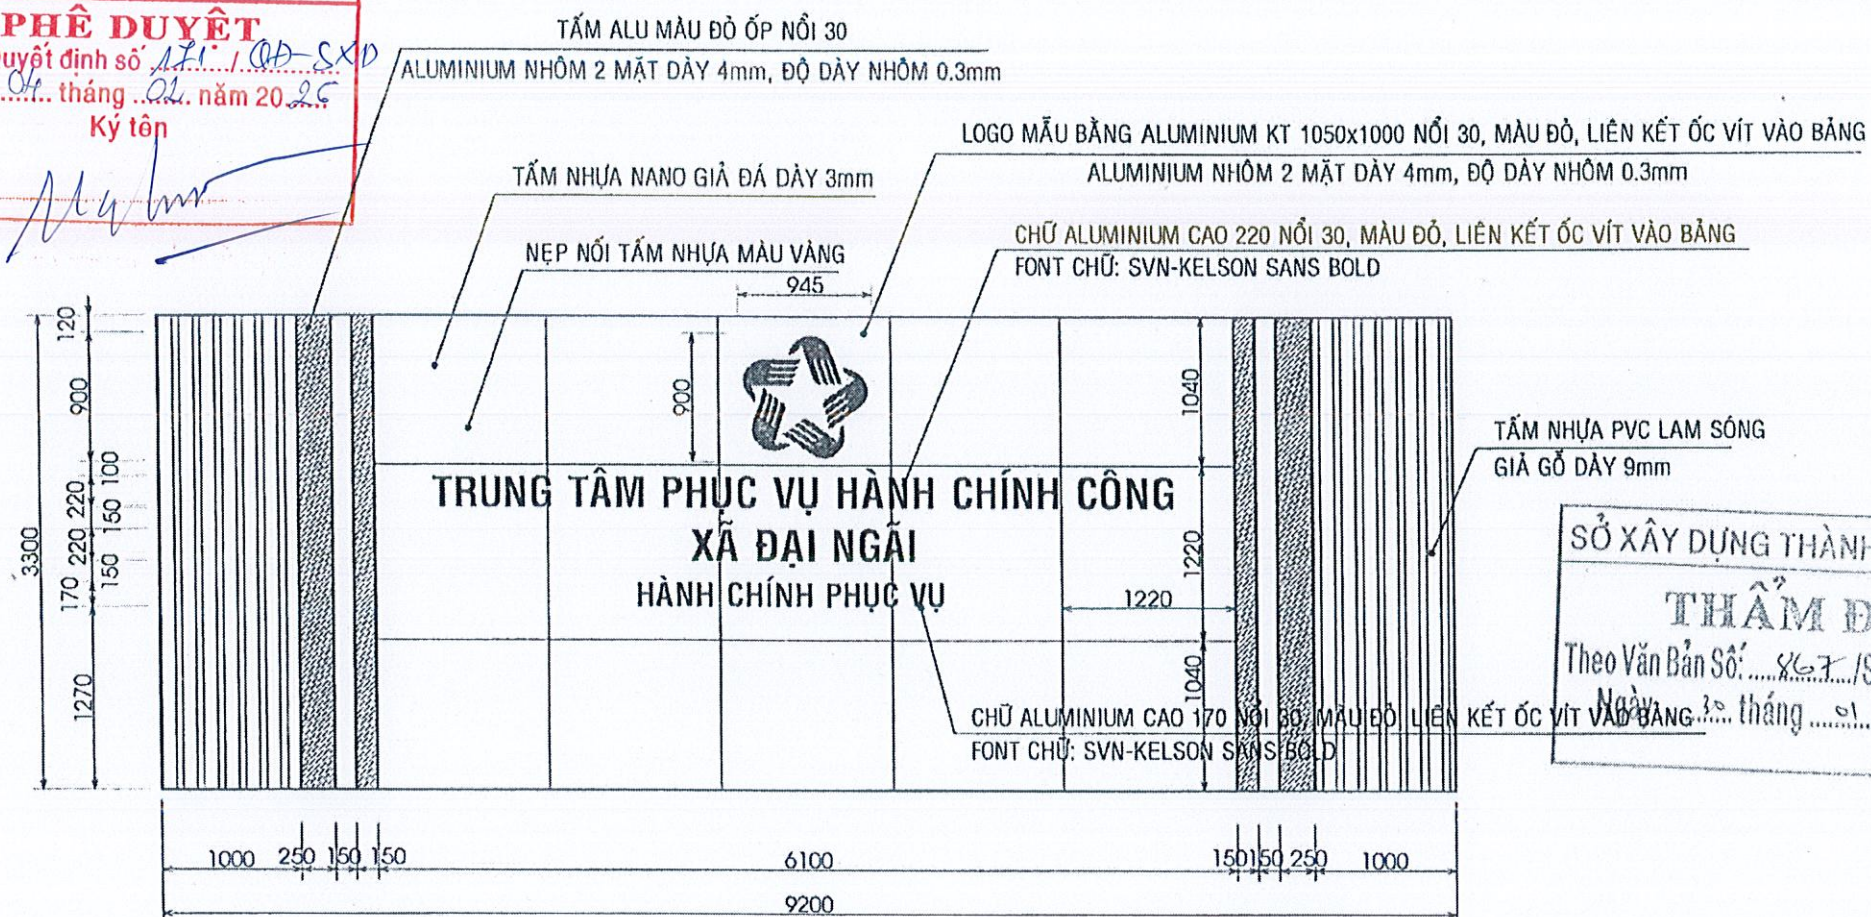

CHI TIẾT VÁCH ỐP TẤM NHỰA PVC, TỶ LỆ 1/50






**SỞ XÂY DỰNG THÀNH PHỐ CẦN THƠ**

**THẨM ĐỊNH**  
Theo Văn Bản Số: 863/SXĐ-QLXD và CLCT  
Ngày 30 tháng 01 năm 2025

**CÔNG TY TNHH DT XD ĐẠT HƯNG PHÁT**

**THẨM TRA**  
Theo Văn bản số 81224/ĐH-BC-TTC  
ngày 29 tháng 01 năm 2025  
Ký tên

*Nguyễn Hoàng Minh*
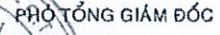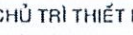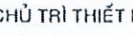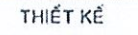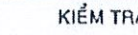
|   |   |   |   |   |   |                                                                                                   |   |                                         |            |           |                      |
|---|---|---|---|---|---|---------------------------------------------------------------------------------------------------|---|-----------------------------------------|------------|-----------|----------------------|
|  <div><p>CÔNG TY CỔ PHẦN TƯ VẤN XÂY DỰNG</p><p><b>KHÁNH HƯNG</b></p><p>ĐỊA CHỈ: 135/11 HÙNG VƯƠNG, P.5, TP.1<br/>ĐT: 02993 613337 FAX: 02993 613337<br/>EMAIL: TUVANKHANHHUNGST@YAHOO.COM.VN</p></div> | PHÓ TỔNG GIÁM ĐỐC                                                                                         | CHỦ NHIỆM THIẾT KẾ   | CHỦ TRÌ THIẾT KẾ   | THIẾT KẾ   | KIỂM TRA   | BAN OLDA ĐẦU TƯ XÂY DỰNG KHU VỰC LONG PHÚ                                                         | KH. B. CT, SC TRƯỞNG SỞ BẢNG ỦY, HANO, UNO IT, BỊ NGÃY (CQ) ĐỂ BỔ TRỢ TRUNG TÂM PHỤC VỤ HÀNH CHÍNH CÔNG |                                         |            |           |                      |
|   |  <p>BUI ĐÌNH THUẬN</p> |  <p>KTS. BUI ĐÌNH THUẬN</p> <p>SOT-000000006</p> |  <p>KS. HỮU HOÀNG HUY</p> <p>SOT-00047821</p> |  <p>KS. HUỖNH HỮU NAM</p> <p>SOT-00081566</p> |  <p>KS. HUỖNH VĂN ĐẾ</p> <p>SOT-00031911</p> | DA: NÂNG CẤP, SỬA CHỮA TRỤ SỞ LÀM VIỆC XÃ TRƯỞNG KHÁNH,<br>XÃ ĐẠI NGÃI, XÃ LONG PHÚ, XÃ TÂN THÀNH | CHI TIẾT ỐP VÁCH NHỰA TẤM PVC                                                                           | ĐỊA CHỈ: XÃ ĐẠI NGÃI, THÀNH PHỐ CẦN THƠ | TỶ LỆ:     | 1/50      | BẢN VẼ SỐ: CT 11a/11 |
|   |   |   |   |   |   | THIẾT KẾ 1 BƯỚC: THIẾT KẾ BẢN VẼ THI CÔNG                                                         | LẦN XUẤT BẢN:                                                                                           | 01                                      | THỜI GIAN: | .../20... |                      |



CỌC TIẾP ĐỊA Ø16, L=2.4m  
CHỖ SÂU CÁCH NỀN -0.8m

DÂY ĐỒNG TRẦN 25mm

NGUỒN CẤP TỬ TRỤ ĐIỆN TRUNG THỂ  
PHIA TRƯỚC CÔNG TRÌNH

**BAN QUẢN LÝ DỰ ÁN ĐẦU TƯ XÂY DỰNG  
KHU VỰC LONG PHÚ**

**PHÊ DUYỆT**

Theo Quyết định số 171/QĐ-SXD  
ngày 04 tháng 02 năm 2026

Ký tên

SỞ XÂY DỰNG THÀNH PHỐ CẦN THƠ

**THẨM ĐỊNH**

Theo Văn Bản Số: 862/SXD-QLXD và CLCT

Ngày 29 tháng 01 năm 2026

## MẶT BẰNG CẤP ĐIỆN TẦNG 1, TỶ LỆ 1/100

### GHI CHÚ:

|  |                                                  |  |                                                                                    |
|--|--------------------------------------------------|--|------------------------------------------------------------------------------------|
|  | ĐÈN LED 1,2m 2 bóng- 18W/bóng, MÀNG TRẦN LẤP NỔI |  | DÂY ĐIỆN ĐẾN THIẾT BỊ - 2 DÂY ĐỒNG ĐƠN CV 1 x 1,5mm <sup>2</sup>                   |
|  | ĐÈN LED 1,2m 1 bóng- 18W/bóng, MÀNG TRẦN LẤP NỔI |  | DÂY ĐIỆN ĐẾN Ổ CẮM, 2 DÂY ĐỒNG ĐƠN CV 1 x 2,5mm <sup>2</sup>                       |
|  | ĐÈN LED ỚP TRẦN 24W                              |  | DÂY ĐIỆN TRỤC CHÍNH - 2 DÂY ĐỒNG ĐƠN CV 1 x 10mm <sup>2</sup>                      |
|  | QUẠT TRẦN ĐẢO 1x80W                              |  | DÂY ĐIỆN CẤP NGUỒN TỬ TRỤ ĐIỆN TRUNG THỂ - 4 DÂY ĐỒNG ĐƠN CV 1 x 25mm <sup>2</sup> |
|  | CÔNG TẮC ĐIỆN 01 CHIỀU 03 PHÍM                   |  | ĐIỀU TỐC QUẠT (02 CÁI)                                                             |
|  | CÔNG TẮC ĐIỆN 01 CHIỀU 02 PHÍM                   |  | Ổ CẮM ĐIỆN                                                                         |
|  | CÔNG TẮC ĐIỆN 01 CHIỀU 01 PHÍM                   |  | TỦ ĐIỆN TỔNG                                                                       |
|  | CÔNG TẮC ĐIỆN 02 CHIỀU CẦU THANG                 |  | HỘP ĐIỆN TẮNG                                                                      |
|  | MÁY LẠNH (DÀN NÓNG/ DÀN LẠNH)                    |  |                                                                                    |

CÔNG TY TNHH DT XD ĐẠT HƯNG PHÁT

**THẨM TRA**

Theo Văn bản số 129/QT-ĐHP- BCT26

ngày 29 tháng 01 năm 2026

Ký tên

Nguyễn Hoàng Minh



CÔNG TY CỔ PHẦN TƯ VẤN XÂY DỰNG

**KHÁNH HƯNG**

Địa chỉ: 135/11 HỒNG VƯƠNG, P.6, TP.SG  
ĐT: 02993 613337 FAX: 02993 613337  
EMAIL: TVANKHANHHUNGSTOYAHOO.COM.VN

PHÓ TỔNG GIÁM ĐỐC

CHỦ NHIỆM THIẾT KẾ

CHỦ TRÌ THIẾT KẾ

THIẾT KẾ

KIỂM TRA

BAN QLDA ĐẦU TƯ XÂY DỰNG KHU VỰC LONG PHÚ

HM KL CT, SC TRU SỞ ĐANG ỦY, HANO, UNGH TT, BAI NGÁI CỘ ĐỂ BỐ THỊ TRƯNG TÀM PHẠC VỤ HÀNH CHÁNH CÔNG

KTS. BUI ĐÌNH THUẬN

KS. LƯU DŨ TUÂN

KS. LÊ QUANG VINH

KS. HUỖNH VĂN DẾ

DA: NÀNG CẤP, SỬA CHỮA TRU SỞ LÀM VIỆC XÃ TRƯỜNG KHÁNH,  
XÃ ĐẠI NGÃI, XÃ LONG PHÚ, XÃ TÂN THÀNH

**MẶT BẰNG CẤP ĐIỆN TẦNG 1**

SOT-00000006

SOT-00046770


SOT-00031911

THIẾT KẾ 1 BƯỚC: THIẾT KẾ BẢN VẼ THI CÔNG

TỶ LỆ: 1/100 BẢN VẼ SỐ: Đ 01/05

LẦN XUẤT BẢN: 01 THỜI GIAN: .../20...



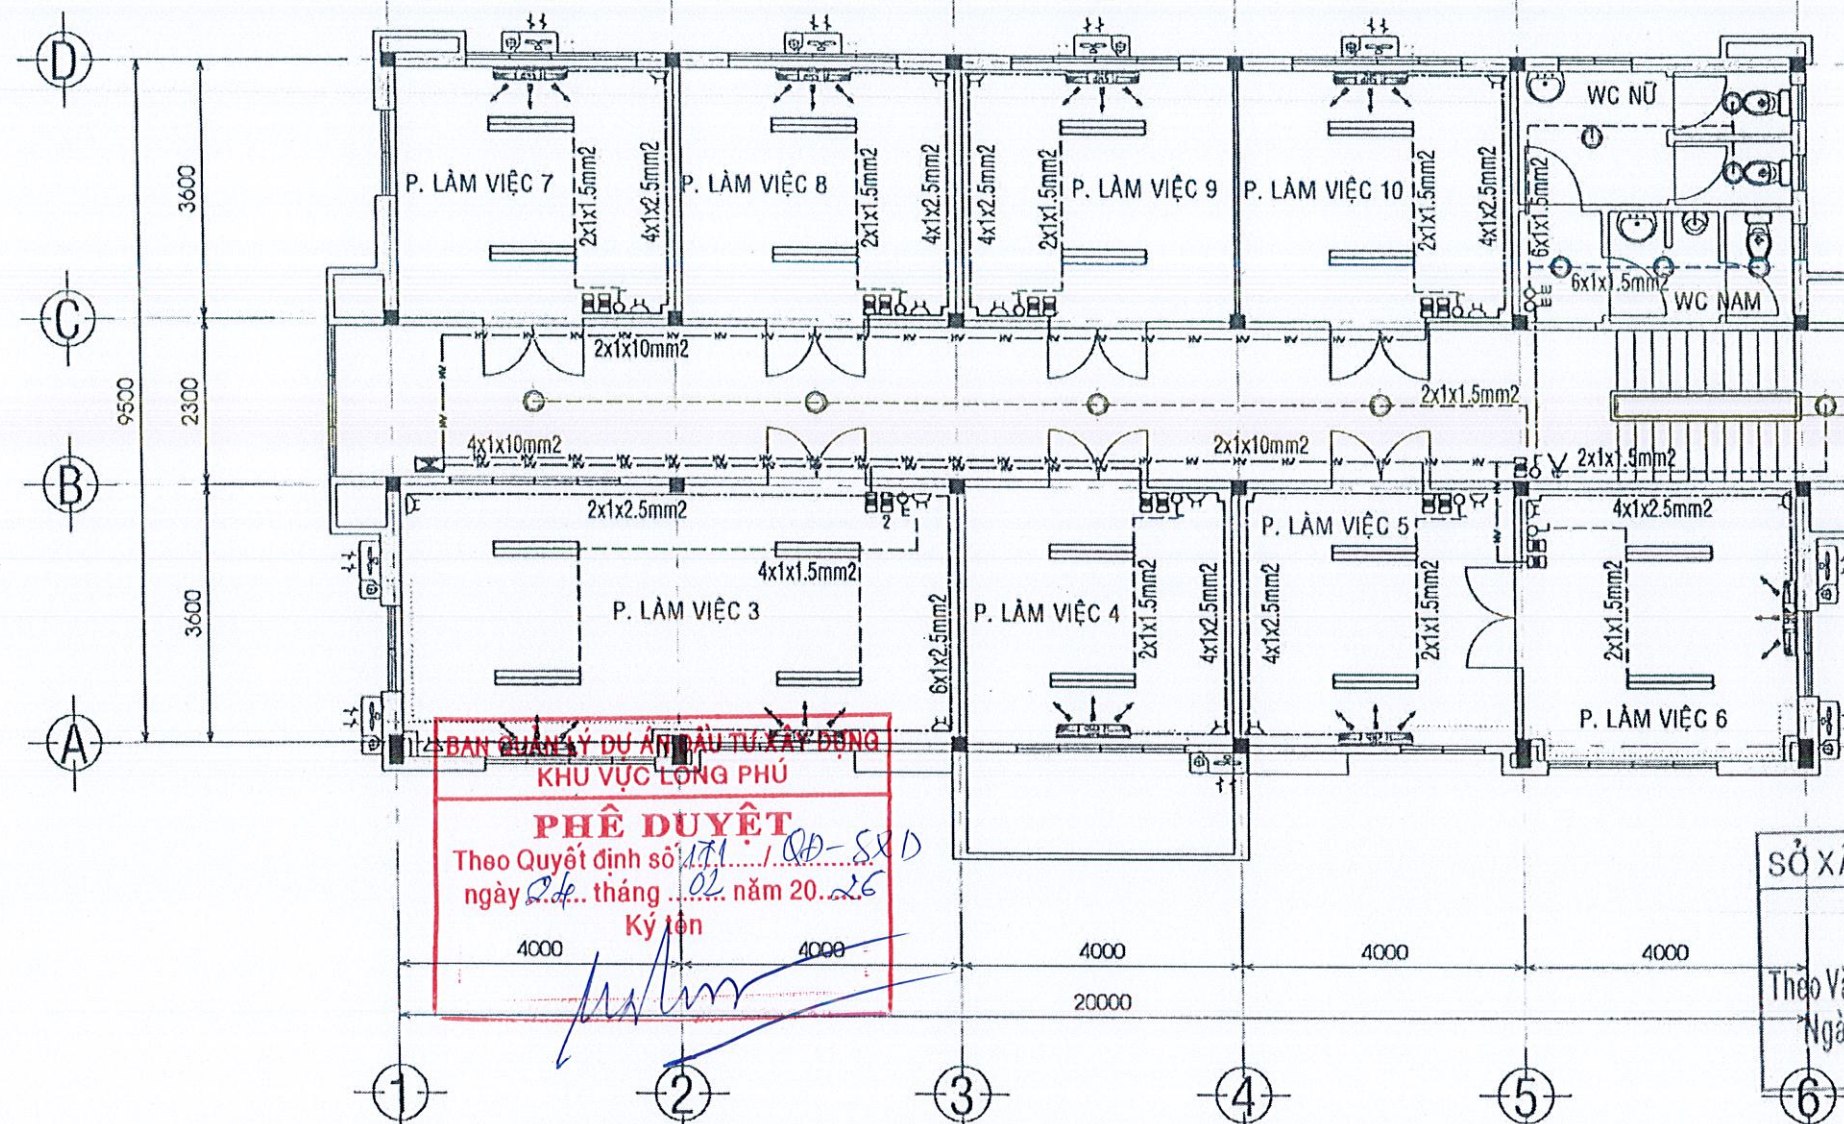

MẶT BẰNG CẤP ĐIỆN TẦNG 2, TỶ LỆ 1/100

GHI CHÚ:

|  |                                                  |  |                                                                                    |
|--|--------------------------------------------------|--|------------------------------------------------------------------------------------|
|  | ĐÈN LED 1,2m 2 bóng- 18W/bóng, MĂNG TRẦN LẮP NỔI |  | DÂY ĐIỆN ĐẾN THIẾT BỊ - 2 DÂY ĐỒNG ĐƠN CV 1 x 1.5mm <sup>2</sup>                   |
|  | ĐÈN LED 1,2m 1 bóng- 18W/bóng, MĂNG TRẦN LẮP NỔI |  | DÂY ĐIỆN ĐẾN Ổ CẮM, 2 DÂY ĐỒNG ĐƠN CV 1 x 2.5mm <sup>2</sup>                       |
|  | ĐÈN LED ỚP TRẦN 24W                              |  | DÂY ĐIỆN TRỤC CHÍNH - 2 DÂY ĐỒNG ĐƠN CV 1 x 10mm <sup>2</sup>                      |
|  | QUẠT TRẦN ĐẢO 1x80W                              |  | DÂY ĐIỆN CẤP NGUỒN TỪ TRỤ ĐIỆN TRUNG THỂ - 4 DÂY ĐỒNG ĐƠN CV 1 x 25mm <sup>2</sup> |
|  | CÔNG TẮC ĐIỆN 01 CHIỀU 03 PHÍM                   |  | ĐIỀU TỐC QUẠT (02 CẤP)                                                             |
|  | CÔNG TẮC ĐIỆN 01 CHIỀU 02 PHÍM                   |  | Ổ CẮM ĐIỆN                                                                         |
|  | CÔNG TẮC ĐIỆN 01 CHIỀU 01 PHÍM                   |  | TỦ ĐIỆN TỔNG                                                                       |
|  | CÔNG TẮC ĐIỆN 02 CHIỀU CẦU THANG                 |  | HỘP ĐIỆN TẮNG                                                                      |
|  | MÁY LẠNH (DÀN NÓNG/ DÀN LẠNH)                    |  |                                                                                    |


CÔNG TY TNHH DT XD ĐẠT HƯNG PHÁT  
**THẨM TRA**  
 Theo Văn bản số 01.29.41.1.DHP- BCTT.2.C  
 ngày 29 tháng 04 năm 2020  
 Ký tên  
*Nguyễn Hoàng Minh*

|   |                       |                       |                     |                      |                                           |                                                                                                |                                      |
|---|-----------------------|-----------------------|---------------------|----------------------|-------------------------------------------|------------------------------------------------------------------------------------------------|--------------------------------------|
| <p>CÔNG TY CỔ PHẦN TƯ VẤN XÂY DỰNG<br/> <b>KHÁNH HƯNG</b><br/>         ĐIA CHỈ: 135/11 HƯNG VƯƠNG, P. TP. TP. TP.<br/>         ĐT: 02993 613337 FAX: 02993 613337<br/>         EMAIL: TUVANKHANHHUNGST@YAHOO.COM.VN</p> | PHÓ TỔNG GIÁM ĐỐC     | CHỦ NHIỆM THIẾT KẾ    | CHỦ TRÌ THIẾT KẾ    | THIẾT KẾ             | KIỂM TRA                                  | BAN OLDA ĐẦU TƯ XÂY DỰNG KHU VỰC LONG PHÚ                                                      | HÀNG LƯU SỔ ĐỒ DẪN VÀ HỒ SƠ THIẾT KẾ |
|   | <i>Bùi Đình Thuận</i> | <i>Bùi Đình Thuận</i> | <i>Lưu Đức Tuấn</i> | <i>Lê Quang Vinh</i> | <i>Huỳnh Văn Đế</i>                       | DA: NÂNG CẤP, SỬA CHỮA TRỤ SỞ LÀM VIỆC XÃ TRƯỜNG KHÁNH, XÃ ĐẠI NGÃI, XÃ LONG PHÚ, XÃ TÂN THÀNH | MẶT BẰNG CẤP ĐIỆN TẦNG 2             |
|   | SOT-00000006          | SOT-00046770          |                     | SOT-00031911         | THIẾT KẾ 1 BƯỚC: THIẾT KẾ BẢN VẼ THI CÔNG | TỶ LỆ: 1/100                                                                                   | BẢN VẼ SỐ: 02/05                     |
|   |                       |                       |                     |                      |                                           | LẦN XUẤT BẢN: 01                                                                               | THỜI GIAN: 20...                     |









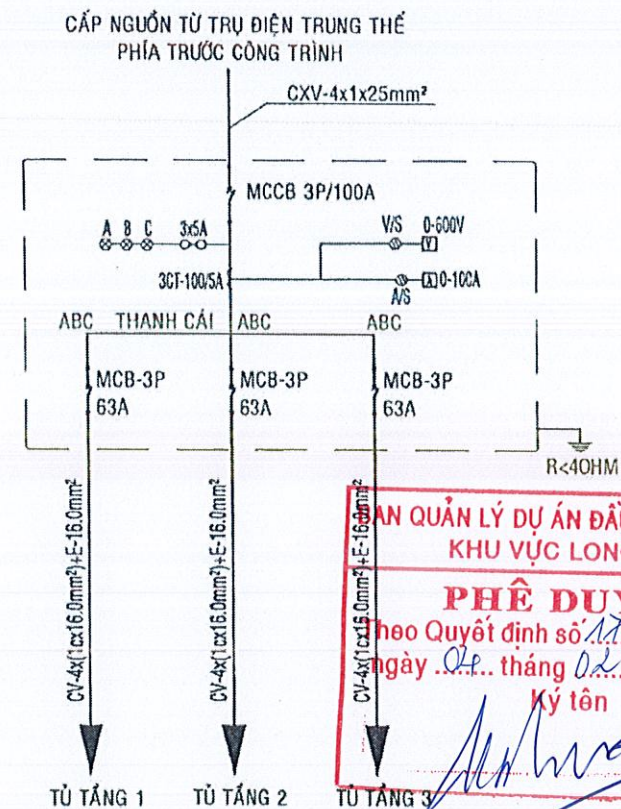

SƠ ĐỒ NGUYÊN LÝ CẤP ĐIỆN TỦ ĐIỆN TỔNG

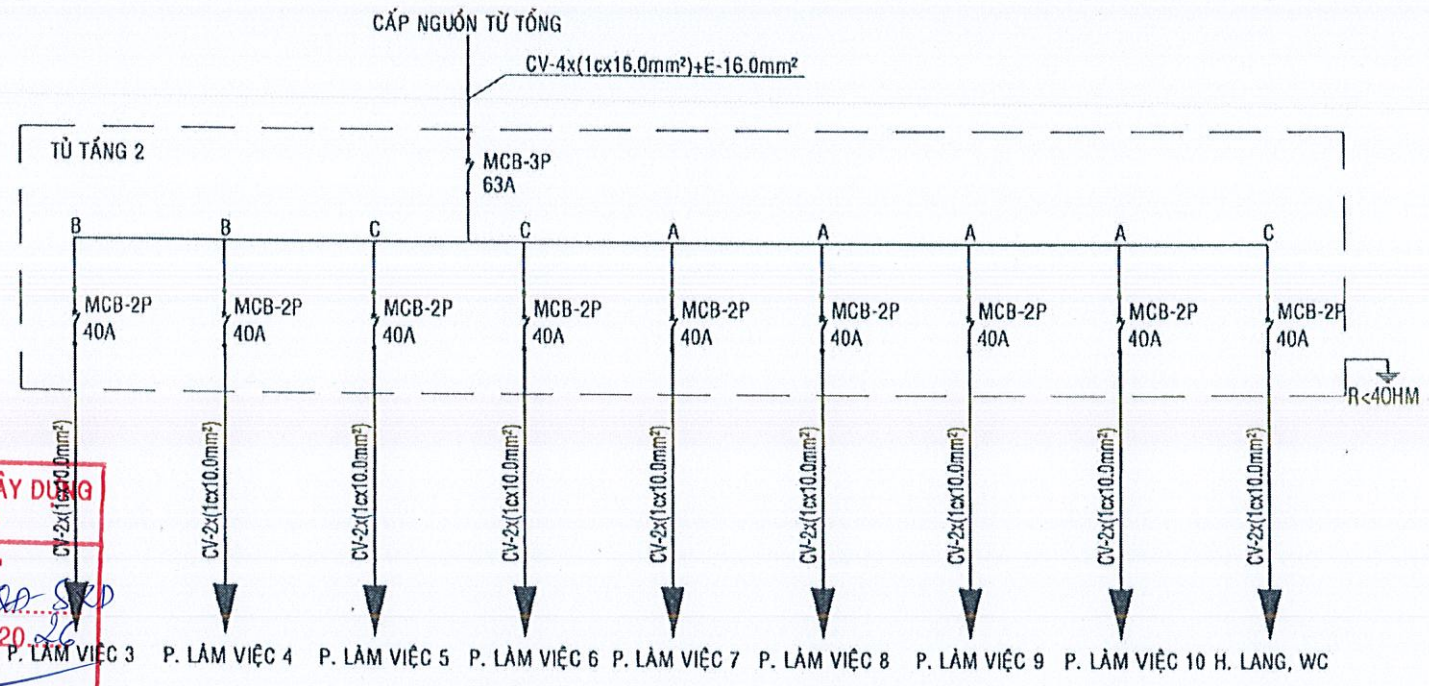


SƠ ĐỒ NGUYÊN LÝ CẤP ĐIỆN TỦ ĐIỆN TẦNG 2

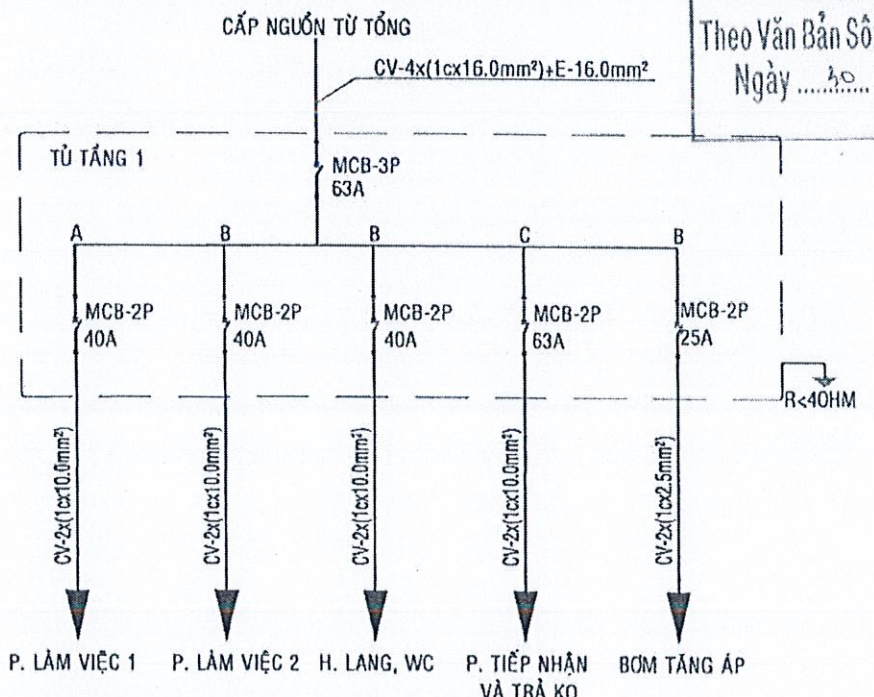


SƠ ĐỒ NGUYÊN LÝ CẤP ĐIỆN TỦ ĐIỆN TẦNG 1

SỞ XÂY DỰNG THÀNH PHỐ CẦN THƠ  
**THẨM ĐỊNH**  
Theo Văn Bản Số: 467 /SXĐ-QLXD và QLGT  
Ngày: 30 tháng 01 năm 2026

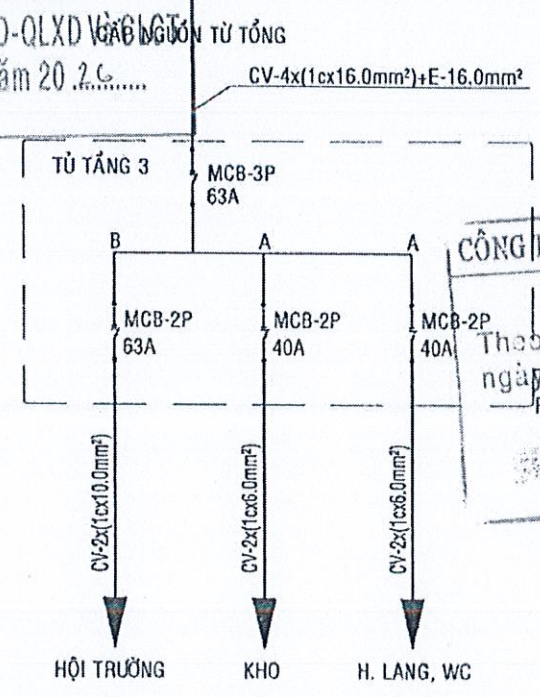

SƠ ĐỒ NGUYÊN LÝ CẤP ĐIỆN TỦ ĐIỆN TẦNG 3

CÔNG TY TNHH DT XD ĐẠT HÙNG PHÁT  
**THẨM TRA**  
Theo Văn bản số 6129.41.1.ĐP-BCT/26  
ngày 29 tháng 01 năm 2026  
Ký tên: Nguyễn Hoàng Minh

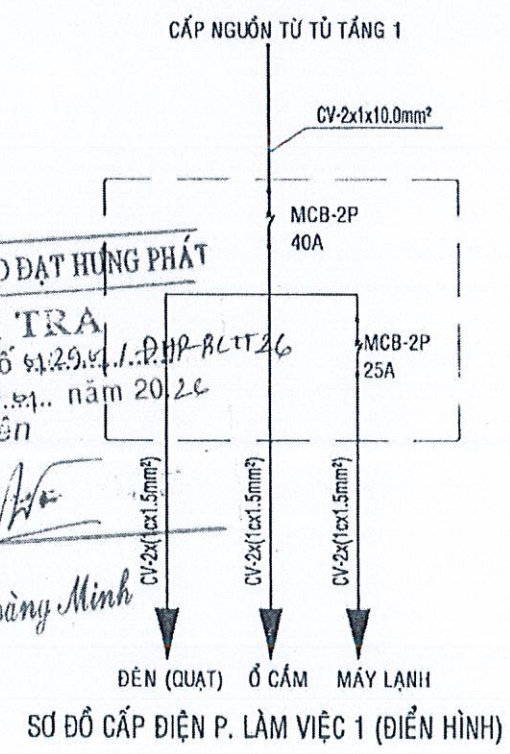

SƠ ĐỒ CẤP ĐIỆN P. LÀM VIỆC 1 (ĐIỂN HÌNH)

|  |   |                                                          |                                                       |                                       |                                              |   |   |
|--|---|----------------------------------------------------------|-------------------------------------------------------|---------------------------------------|----------------------------------------------|---|---|
|  | <b>CÔNG TY CỔ PHẦN TƯ VẤN XÂY DỰNG KHÁNH HƯNG</b><br>Địa chỉ: 135/11 HỒNG VƯƠNG, P.11, TP.SG<br>ĐT: 02993 613337 FAX: 02993 613397<br>EMAIL: TUVANKHANHHUNGST@YAHOO.COM.VN | PHÓ TỔNG GIÁM ĐỐC<br>KTS. BUI ĐÌNH THUẬN<br>SOT-00000006 | CHỦ NHIỆM THIẾT KẾ<br>KS. LƯU DŨ TUÂN<br>SOT-00046770 | CHỦ TRÌ THIẾT KẾ<br>KS. LÊ QUANG VINH | THIẾT KẾ<br>KS. HUỖNH VĂN ĐẾ<br>SOT-00031911 | BAN QLQA ĐẦU TƯ XÂY DỰNG KHU VỰC LONG PHÚ<br>DA: NÂNG CẤP, SỬA CHỮA TRỤ SỞ LÀM VIỆC XÃ TRƯỞNG KHÁNH, XÃ ĐẠI NGÃI, XÃ LONG PHÚ, XÃ TÂN THÀNH<br>ĐỊA CHỈ: XÃ ĐẠI NGÃI, THÀNH PHỐ CẦN THƠ<br>THIẾT KẾ 1 BƯỚC: THIẾT KẾ BẢN VẼ THI CÔNG | HỒ TÀI CHỨNG SƠ ĐỒ NGUYÊN LÝ CẤP ĐIỆN<br>Tỷ lệ: 1/100<br>Bản vẽ số: Đ 04/05<br>Lần xuất bản: 01<br>Thời gian: .../20... |
|--|---|----------------------------------------------------------|-------------------------------------------------------|---------------------------------------|----------------------------------------------|---|---|



## BẢNG THỐNG KÊ VẬT TƯ ĐIỆN

| STT | DANH MỤC VẬT TƯ                                  | ĐƠN VỊ | SỐ LƯỢNG |
|-----|--------------------------------------------------|--------|----------|
| 1   | Đèn LED 1,2m 2 bóng- 18W/bóng, máng trần lắp nổi | bộ     | 59       |
| 2   | Đèn LED ốp trần 24W                              | bộ     | 28       |
| 3   | Tủ điện tổng 350X400X250                         | bộ     | 01       |
| 4   | Tủ điện tầng 250X300X250                         | bộ     | 03       |
| 5   | Ổ cắm đôi                                        | cái    | 38       |
| 6   | Dây điện đồng đơn CV 1x1.5mm2                    | mét    | 1230     |
| 7   | Dây điện đồng đơn CV 1x2.5mm2                    | mét    | 1020     |
| 8   | Dây điện đồng đơn CV 1x 6mm2                     | mét    | 70       |
| 9   | Dây điện đồng đơn CV 1x 10mm2                    | mét    | 230      |
| 10  | Dây điện đồng đơn CV 1x 16mm2                    | mét    | 65       |
| 11  | Dây điện đồng đơn CXV 1x 25mm2                   | mét    | 180      |
| 12  | Điều tốc quạt                                    | cái    | 17       |
| 13  | Quạt trần đảo                                    | cái    | 17       |
| 14  | Công tắc 1 chiều 1 phím                          | cái    | 12       |
| 15  | Công tắc 1 chiều 2 phím                          | cái    | 10       |
| 16  | Công tắc 1 chiều 3 phím                          | cái    | 06       |
| 17  | Công tắc 2 chiều 1 phím (cầu thang)              | cái    | 03       |

| STT | DANH MỤC VẬT TƯ                                     | ĐƠN VỊ | SỐ LƯỢNG |
|-----|-----------------------------------------------------|--------|----------|
| 18  | MCB 2 pha 25A                                       | cái    | 17       |
| 19  | MCB 2 pha 40A                                       | cái    | 14       |
| 20  | MCB 2 pha 63A                                       | cái    | 02       |
| 21  | MCB 3 pha 63A                                       | cái    | 03       |
| 22  | MCCB 3 pha 100A                                     | cái    | 01       |
| 23  | Ống nhựa vuông 14X25                                | mét    | 550      |
| 24  | Ống nhựa vuông 20X40                                | mét    | 50       |
| 25  | Ống nhựa tròn D20 loại tốt                          | mét    | 230      |
| 26  | Bộ đèn báo 3 pha + cầu chì bảo vệ                   | bộ     | 03       |
| 27  | Bộ biến dòng (CT) 600V 100/5A                       | bộ     | 03       |
| 28  | Đồng hồ đo điện áp pha + công tắc                   | bộ     | 03       |
| 29  | Đồng hồ đo dòng điện + công tắc                     | bộ     | 03       |
| 30  | Thanh cái 100A: KT 3x15mm                           | Thanh  | 04       |
| 31  | Máy lạnh treo tường 1.5 Hp (1 dàn nóng, 1 dàn lạnh) | bộ     | 16       |
| 32  | Ống đồng máy lạnh 6.4/12.7                          | mét    | 65       |
| 33  | Ống bảo ôn máy lạnh                                 | mét    | 65       |
| 34  | Ống thoát nước ngưng D21                            | mét    | 140      |
| 35  | Dây Cáp Đồng 25 mm2                                 | mét    | 15       |
| 36  | Cọc Thép Tiếp Địa Đồng D=16; dài 2.4m               | cái    | 03       |
| 37  | Bơm tăng áp 200W                                    | cái    | 01       |

## THUYẾT MINH

- TIÊU CHUẨN THIẾT KẾ ÁP DỤNG LÂM CƠ SỞ TÍNH TOÁN 9206: 2012, 9207: 2012 VÀ CÁC TIÊU CHUẨN THIẾT KẾ VỀ ĐIỆN HIỆN HÀNH

- DÂY DẪN ĐIỆN ĐƯỢC LUỒN VÀO ỐNG NHỰA ĐI NỔI TRÊN TƯỜNG VÀ TRÊN TRẦN. DÂY ĐIỆN TRONG PHÒNG TẮNG LƯU LUỒN TRONG ỐNG NHỰA TRÒN ĐI TRÊN TRẦN.

- CÁC ĐÈN VÀ QUẠT TRẦN ĐÀO LẮP BẰNG ĐÁY SÀN, TRẦN HOẶC ĐÀ.

- Ổ CẮM, CÔNG TẮC, HỘP ĐIỀU TỐC QUẠT, MCB BẢO VỆ MỖI PHÒNG LẮP NỔI TRÊN TƯỜNG VÀ CÁCH SÀN HOÀN THIỆN 1500MM (TÍNH TỪ TÂM THIẾT BỊ).

- NGUỒN ĐIỆN CẤP CHO KHỐI NHÀ LÀ NGUỒN 3 PHA TỬ TRỤ ĐIỆN TRUNG THỂ PHÍA TRƯỚC CÔNG TRÌNH.

- DÂY ĐIỆN TỬ TRỤ ĐIỆN TRUNG THỂ ĐẾN TỦ ĐIỆN TỔNG CXV-4x1x25.0mm2, TỦ ĐIỆN TỔNG ĐẾN TỦ ĐIỆN TẦNG CV-4x1x16.0mm2+E-1x16.0mm2, TỦ ĐIỆN TẦNG ĐẾN MCB MỖI PHÒNG CV-2x1x10.0mm2.

- DÂY ĐIỆN TỪ MCB MỖI PHÒNG ĐẾN Ổ CẮM ĐIỆN CV-2x1x2.5mm2.

- DÂY ĐIỆN TỪ MCB ĐẾN MÁY LẠNH CV-2x1x2.5mm2

- DÂY ĐIỆN TỪ CÔNG TẮC ĐẾN ĐÈN, HỘP ĐIỀU TỐC ĐẾN QUẠT CV-2x1x1.5mm2.

- CÁC TỦ ĐIỆN LẮP SÁT TƯỜNG CÁCH SÀN HOÀN THIỆN 1500 mm (TÍNH TỪ ĐÁY TỦ).

- CÁC TỦ ĐIỆN KHI LẮP PHẢI ĐẤU TIẾP ĐỊA AN TOÀN.

- TẤT CẢ CÁC LOẠI THIẾT BỊ ĐIỆN SỬ DỤNG TRONG CÔNG TRÌNH ĐƯỢC SẢN SUẤT NGUYÊN BỘ CÓ NHÃN HIỆU RÕ RÀNG ĐẠT TIÊU CHUẨN ISO 9001-2008 HOẶC TIÊU CHUẨN IEC.

- BẢNG THỐNG KÊ VẬT TƯ ĐIỆN TRONG BẢN VẼ DÂY ĐIỆN CHÍNH TÍNH TỪ TỦ ĐIỆN CỦA KHỐI NHÀ.

- TẤT CẢ DÀN NÓNG MÁY LẠNH ĐỀU ĐẶT Ở PHÍA NGOÀI NHÀ.

- CÁC DÀN LẠNH TREO TƯỜNG CÁCH TRẦN TỐI THIỂU 150mm

- CÁC ỐNG DẪN GA ĐỀU ĐƯỢC ĐI TRÊN TRẦN CÓ TỶ TREO RA NGOÀI DÀN NÓNG.

- HỆ THỐNG THOÁT NƯỚC NGỪNG TỪ DÀN LẠNH TREO TƯỜNG ĐI ÂM TƯỜNG ÂM NỀN THOÁT NƯỚC RA BÊN NGOÀI.

- ỐNG THOÁT NƯỚC TỪ DÀN LẠNH LOẠI PVC 21, DÂY ĐIỆN CẤP NGUỒN CHO MỖI MÁY TỦ ĐIỆN MỖI PHÒNG VỚI TIẾT DIỆN DÂY DẪN THEO SƠ ĐỒ NGUYÊN LÝ.

- KHI THI CÔNG PHẢI ĐÚNG KỸ THUẬT, ĐÚNG VỊ TRÍ TRÊN BẢN VẼ.

- TCVN 5687-2010: THÔNG SỐ ĐIỀU HÒA KHÔNG KHÍ-TIÊU CHUẨN THIẾT KẾ.

CÔNG TY TNHH XD ĐẠT HƯNG PHÁP

## THẨM TRA

Theo Văn bản số 9.29.1.1.20P- BCT26

ngày 29. tháng 01. năm 2020

Ký tên

Nguyễn Hoàng Minh

## SỞ XÂY DỰNG THÀNH PHỐ CẦN THƠ



## THẨM ĐỊNH

Theo Văn Bản Số: 867/SXD-QLXD và CLCT  
Ngày 10. tháng 01. năm 2020


BAN QUẢN LÝ DỰ ÁN ĐẦU TƯ XÂY DỰNG  
KHU VỰC LONG PHÚ

**PHÊ DUYỆT**  
Theo Quyết định số 171/2020/QĐ-UBND  
ngày 04. tháng 02. năm 2020

Ký tên
  
|   |                                                                         |   |   |   |   |                                                                                                |   |                    |  |
|---|-------------------------------------------------------------------------|---|---|---|---|------------------------------------------------------------------------------------------------|---|--------------------|--|
|  <div><p>CÔNG TY CỔ PHẦN TƯ VẤN XÂY DỰNG</p><p><b>KHÁNH HƯNG</b></p><p>ĐỊA CHỈ: 135/11 HỒNG VƯƠNG, P.6, TP. HCM<br/>ĐT: 02993 513337 FAX: 02993 813337<br/>EMAIL: TUYANKHANHHUNGST@YAHOO.COM.VN</p></div> | <div><p>CÔNG TY PHÓ TÔNG GIÁM ĐỐC</p><p><b>BÙI ĐÌNH THUẬN</b></p></div> | CHỦ NHIỆM THIẾT KẾ                                                                                           | CHỦ TRÌ THIẾT KẾ                                                                                         | THIẾT KẾ                                                                                                   | KIỂM TRA                                                                                                  | BAN QLDA ĐẦU TƯ XÂY DỰNG KHU VỰC LONG PHÚ                                                      | HÀ LỊ, CT, SỞ TRƯỞNG SỞ ĐƯỜNG ỦY, HỒNG, LONG TT, BẠNG NGAI, CỘ ĐỂ SỞ TRƯỞNG TẮM PHẠC VỊ HẠNH CHINH CỐ |                    |  |
|   |                                                                         | <br>KTS. BÙI ĐÌNH THUẬN | <br>KS. LƯU DŨ TUẤN | <br>KS. LÊ QUANG VỊNH | <br>KS. HUỖNH VĂN ĐẾ | ĐA: NÂNG CẤP, SỬA CHỮA TRỤ SỞ LÀM VIỆC XÃ TRƯỞNG KHÁNH, XÃ ĐẠI NGÃI, XÃ LONG PHÚ, XÃ TÂN THẠNH | <b>BẢNG THỐNG KÊ VẬT TƯ CẤP ĐIỆN</b>                                                                  |                    |  |
|   |                                                                         | SOT-00000006                                                                                                 | SOT-00046770                                                                                             | -   | SOT-00031911                                                                                              | ĐỊA CHỈ: XÃ ĐẠI NGÃI, THÀNH PHỐ CẦN THƠ                                                        | TỶ LỆ: ...                                                                                            | BẢN VẼ SỐ: D 05/05 |  |
| THIẾT KẾ 1 BƯỚC: THIẾT KẾ BẢN VẼ THI CÔNG   |                                                                         |   |   |   |   | LẦN XUẤT BẢN: 01                                                                               | THỜI GIAN: .../20...                                                                                  |                    |  |



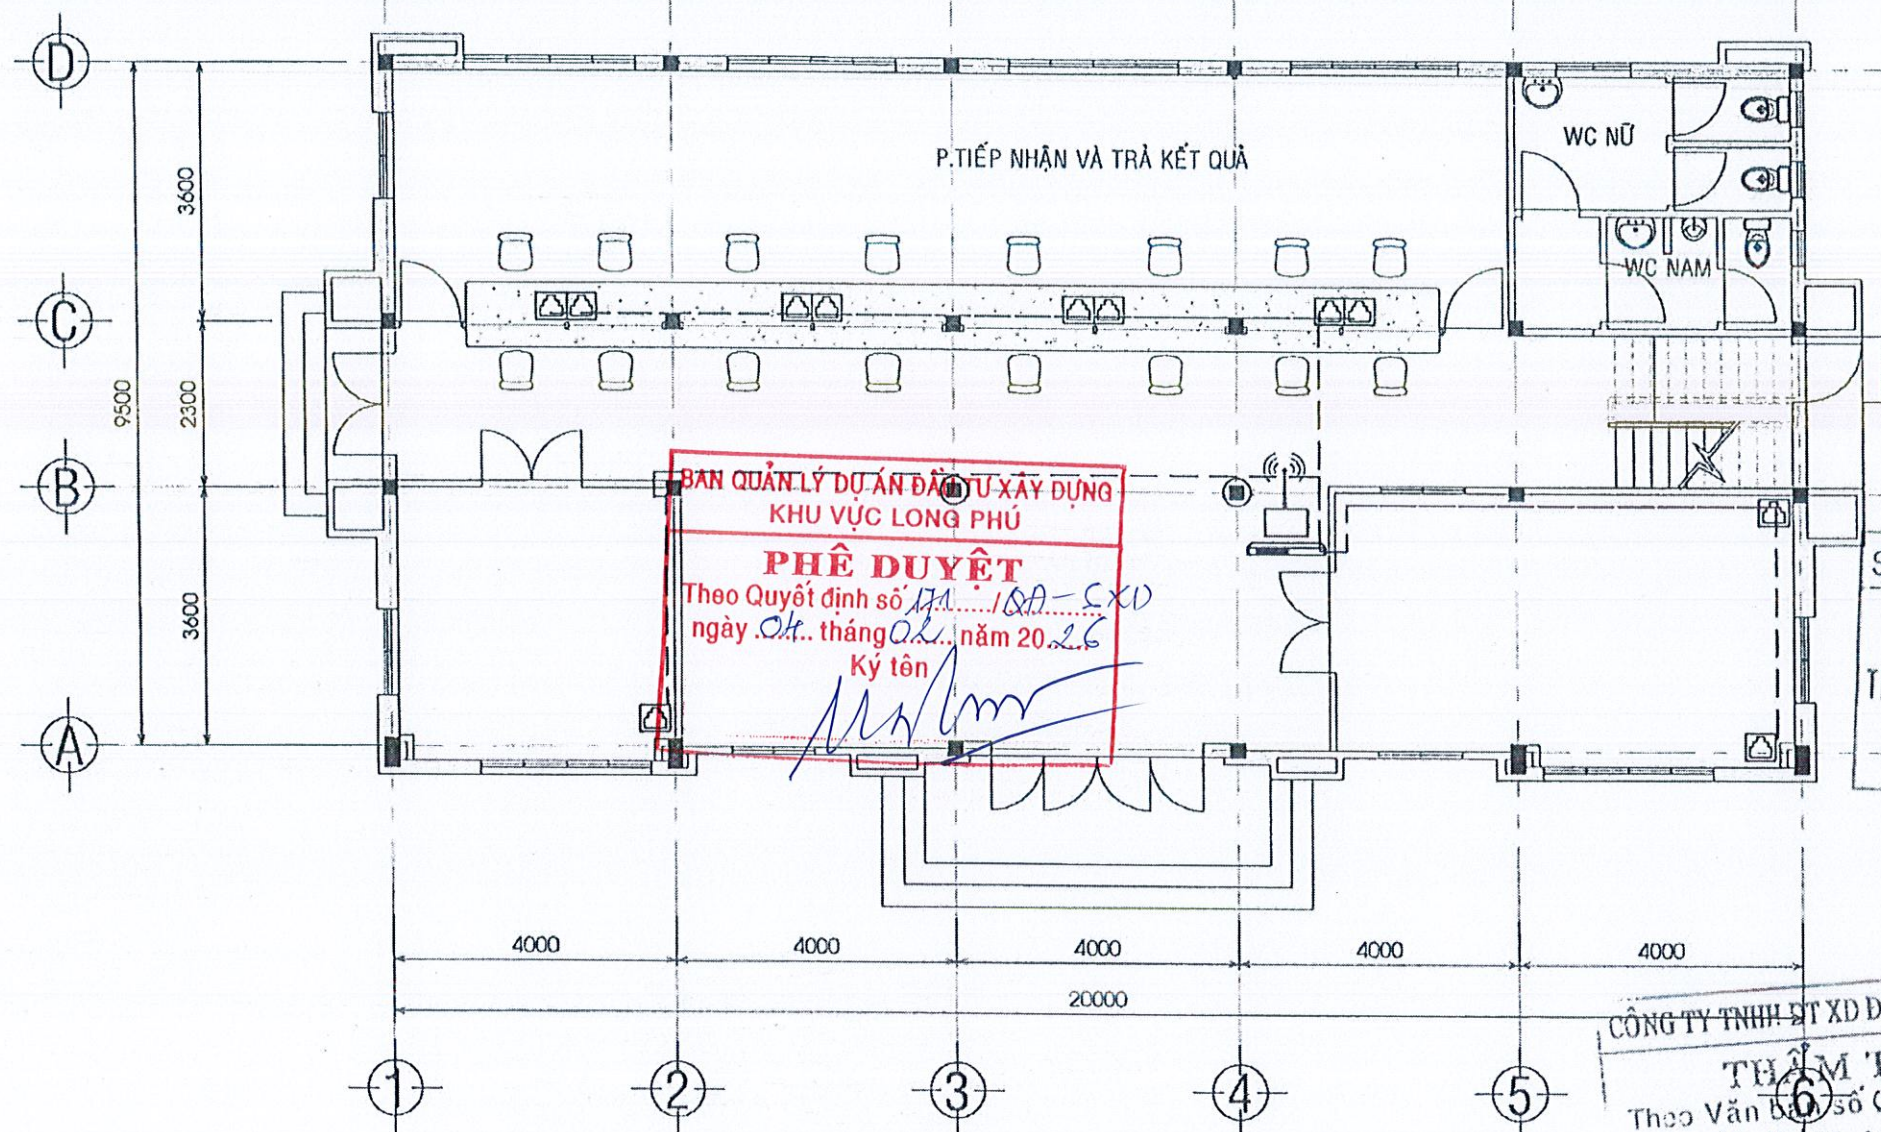

MẶT BẰNG CẤP MẠNG, WIFI TẦNG 1, TỶ LỆ 1/100

SỞ XÂY DỰNG THÀNH PHỐ CẦN THƠ  
**THẨM ĐỊNH**  
Theo Văn Bản Số: 867/SXD-QLXD và CLCT  
Ngày 30 tháng 01 năm 2026


CÔNG TY TNHH XD ĐẠT HƯNG PHÁT  
**THẨM TRA**  
Theo Văn Bản Số 61.29.01.ĐM1-PC/T26  
ngày 29 tháng 01 năm 2026  
Ký tên

Nguyễn Hoàng Minh

- : Ổ CẮM MẠNG 01 HẠT
- : BỘ PHÁT WIFI HIỆN HỮU
- : DÂY CẤP MẠNG 4 ĐÔI CAT 6.

|   |   |  |                                                                                         |                                                               |                                                                                |                                                                                |   |   |  |
|---|---|--|-----------------------------------------------------------------------------------------|---------------------------------------------------------------|--------------------------------------------------------------------------------|--------------------------------------------------------------------------------|---|---|--|
| <p><b>CÔNG TY CỔ PHẦN TƯ VẤN XÂY DỰNG KHÁNH HƯNG</b><br/>         ĐỊA CHỈ: 135/11 HỒNG VƯƠNG, P.6, TP. SÀI GÒN<br/>         ĐT: 02993 613337 FAX: 02993 613337<br/>         EMAIL: TUVANKHANHHUNGST@yahoo.com.vn</p> | <p><b>CÔNG TY PHÓ TỔNG GIÁM ĐỐC</b><br/>         KTS. BUI DINH THUAN<br/>         SOT-00000006</p> |  | <p><b>CHỦ NHIỆM THIẾT KẾ</b><br/>         KS. LUU DU TUAN<br/>         SOT-00046770</p> | <p><b>CHỦ TRÌ THIẾT KẾ</b><br/>         KS. LE QUANG VINH</p> | <p><b>THIẾT KẾ</b><br/>         KS. HUYNH VAN DE<br/>         SOT-00031911</p> | <p><b>KIỂM TRA</b><br/>         KS. HUYNH VAN DE<br/>         SOT-00031911</p> | <p><b>BAN QLDA ĐẦU TƯ XÂY DỰNG KHU VỰC LONG PHÚ</b><br/>         DA: NÂNG CẤP, SỬA CHỮA TRỤ SỞ LÀM VIỆC XÃ TRƯỞNG KHÁNH, XÃ ĐẠI NGÃI, XÃ LONG PHÚ, XÃ TÂN THÀNH<br/>         ĐỊA CHỈ: XÃ ĐẠI NGÃI, THÀNH PHỐ CẦN THƠ<br/>         THIẾT KẾ 1 BƯỚC: THIẾT KẾ BẢN VẼ THI CÔNG</p> | <p><b>HÀM 11. CT, SC TRỤ SỞ ĐẢNG ỦY, HANO, UBND TT. DẠNG LŨY (CỦA ĐỂ SỐ TRỊ TRƯNG TÂM PHỤC VỤ HÀNH CHÍNH CÔNG)</b><br/> <b>MẶT BẰNG CẤP MẠNG, WIFI TẦNG 1</b><br/>         TỶ LỆ: 1/100<br/>         BẢN VẼ SỐ: M 01/04<br/>         LẦN XUẤT BẢN: 01<br/>         THỜI GIAN: .../20...</p> |  |
|   | <p><b>CÔNG TY PHÓ TỔNG GIÁM ĐỐC</b><br/>         KTS. BUI DINH THUAN<br/>         SOT-00000006</p> |  | <p><b>CHỦ NHIỆM THIẾT KẾ</b><br/>         KS. LUU DU TUAN<br/>         SOT-00046770</p> | <p><b>CHỦ TRÌ THIẾT KẾ</b><br/>         KS. LE QUANG VINH</p> | <p><b>THIẾT KẾ</b><br/>         KS. HUYNH VAN DE<br/>         SOT-00031911</p> | <p><b>KIỂM TRA</b><br/>         KS. HUYNH VAN DE<br/>         SOT-00031911</p> | <p><b>BAN QLDA ĐẦU TƯ XÂY DỰNG KHU VỰC LONG PHÚ</b><br/>         DA: NÂNG CẤP, SỬA CHỮA TRỤ SỞ LÀM VIỆC XÃ TRƯỞNG KHÁNH, XÃ ĐẠI NGÃI, XÃ LONG PHÚ, XÃ TÂN THÀNH<br/>         ĐỊA CHỈ: XÃ ĐẠI NGÃI, THÀNH PHỐ CẦN THƠ<br/>         THIẾT KẾ 1 BƯỚC: THIẾT KẾ BẢN VẼ THI CÔNG</p> | <p><b>HÀM 11. CT, SC TRỤ SỞ ĐẢNG ỦY, HANO, UBND TT. DẠNG LŨY (CỦA ĐỂ SỐ TRỊ TRƯNG TÂM PHỤC VỤ HÀNH CHÍNH CÔNG)</b><br/> <b>MẶT BẰNG CẤP MẠNG, WIFI TẦNG 1</b><br/>         TỶ LỆ: 1/100<br/>         BẢN VẼ SỐ: M 01/04<br/>         LẦN XUẤT BẢN: 01<br/>         THỜI GIAN: .../20...</p> |  |
|   | <p><b>CÔNG TY PHÓ TỔNG GIÁM ĐỐC</b><br/>         KTS. BUI DINH THUAN<br/>         SOT-00000006</p> |  | <p><b>CHỦ NHIỆM THIẾT KẾ</b><br/>         KS. LUU DU TUAN<br/>         SOT-00046770</p> | <p><b>CHỦ TRÌ THIẾT KẾ</b><br/>         KS. LE QUANG VINH</p> | <p><b>THIẾT KẾ</b><br/>         KS. HUYNH VAN DE<br/>         SOT-00031911</p> | <p><b>KIỂM TRA</b><br/>         KS. HUYNH VAN DE<br/>         SOT-00031911</p> | <p><b>BAN QLDA ĐẦU TƯ XÂY DỰNG KHU VỰC LONG PHÚ</b><br/>         DA: NÂNG CẤP, SỬA CHỮA TRỤ SỞ LÀM VIỆC XÃ TRƯỞNG KHÁNH, XÃ ĐẠI NGÃI, XÃ LONG PHÚ, XÃ TÂN THÀNH<br/>         ĐỊA CHỈ: XÃ ĐẠI NGÃI, THÀNH PHỐ CẦN THƠ<br/>         THIẾT KẾ 1 BƯỚC: THIẾT KẾ BẢN VẼ THI CÔNG</p> | <p><b>HÀM 11. CT, SC TRỤ SỞ ĐẢNG ỦY, HANO, UBND TT. DẠNG LŨY (CỦA ĐỂ SỐ TRỊ TRƯNG TÂM PHỤC VỤ HÀNH CHÍNH CÔNG)</b><br/> <b>MẶT BẰNG CẤP MẠNG, WIFI TẦNG 1</b><br/>         TỶ LỆ: 1/100<br/>         BẢN VẼ SỐ: M 01/04<br/>         LẦN XUẤT BẢN: 01<br/>         THỜI GIAN: .../20...</p> |  |





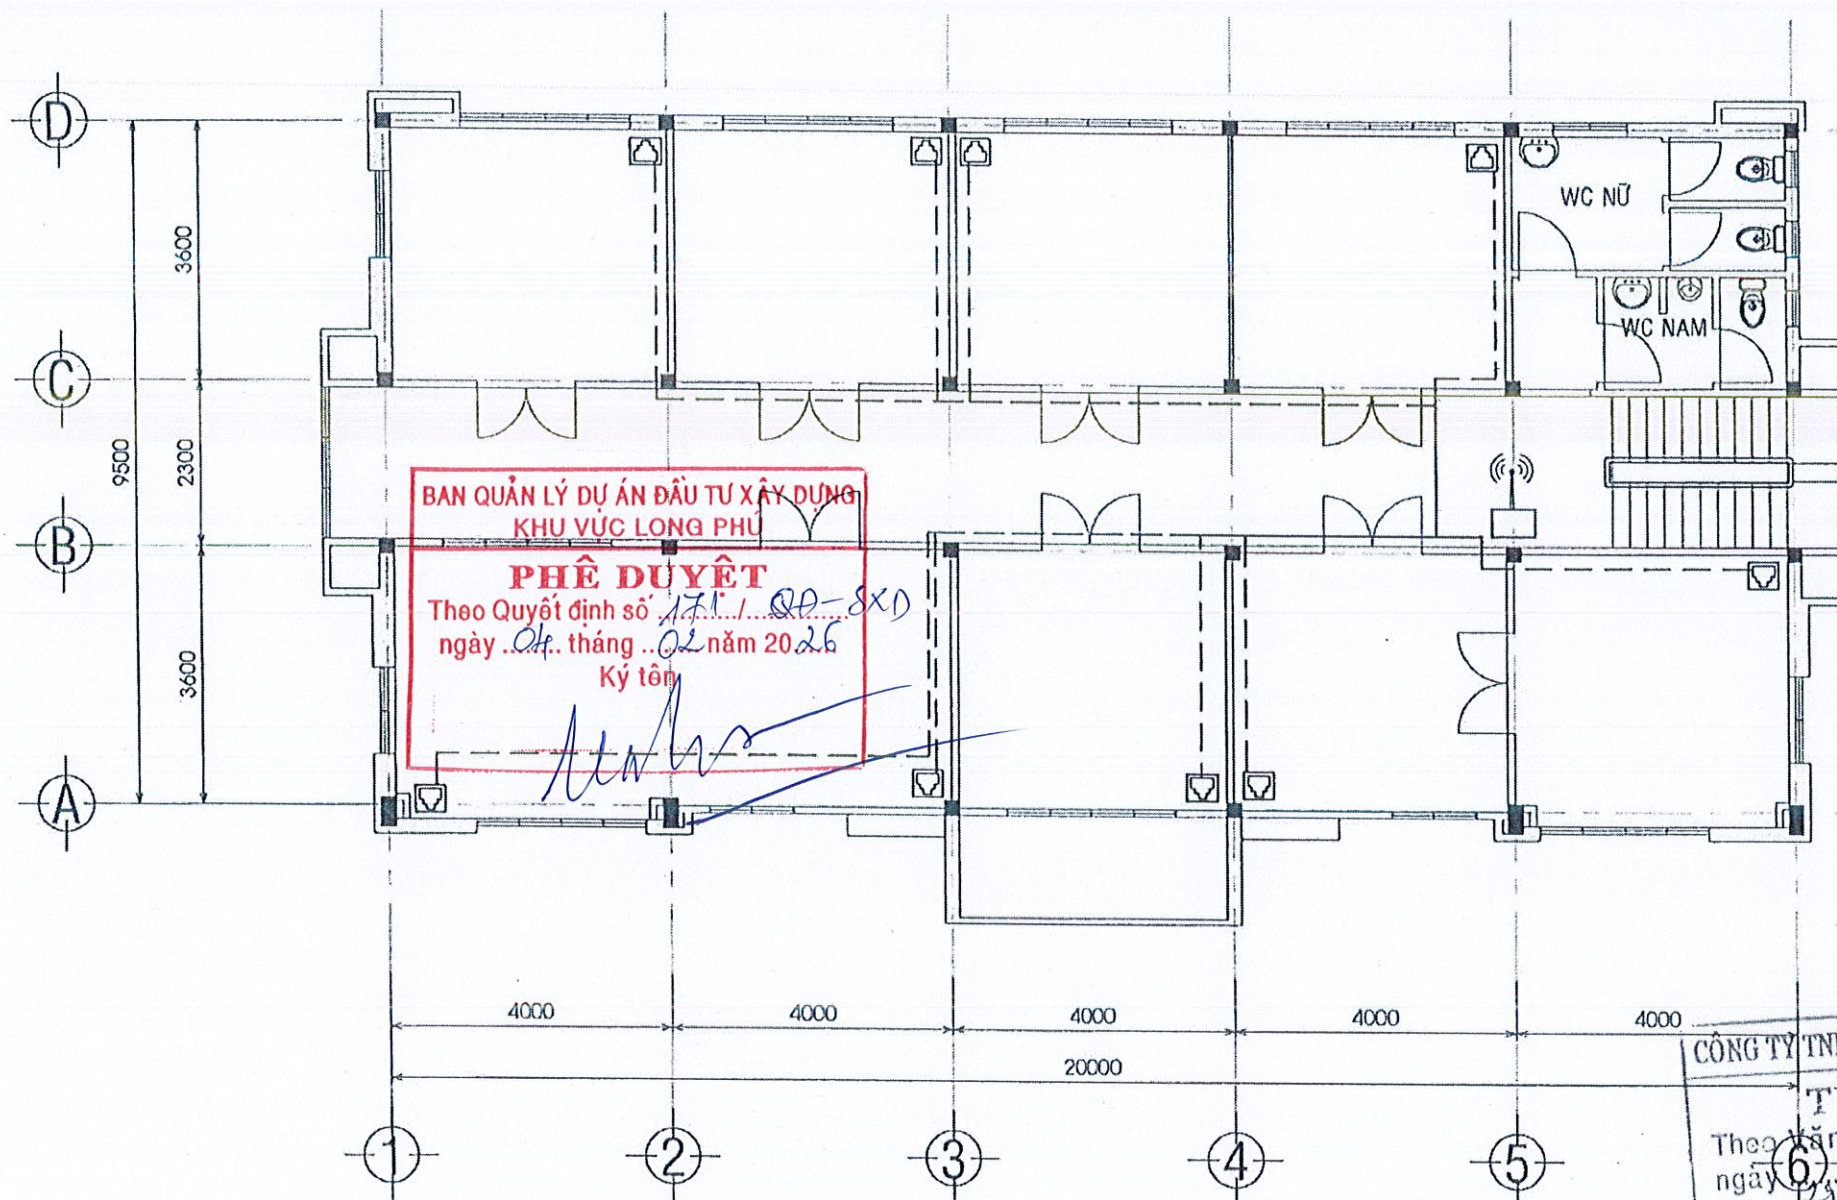


MẶT BẰNG CẤP MẠNG, WIFI TẦNG 2, TỶ LỆ 1/100

Nguyễn Hoàng Minh

-  : Ổ CẮM MẠNG 01 HẠT
-  : BỘ PHÁT WIFI HIỆN HỮU
-  : DÂY CÁP MẠNG 4 ĐÔI CAT 6.
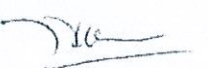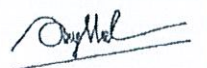
|   |   |   |   |   |   |   |   |
|---|---|---|---|---|---|---|---|
|  <p><b>CÔNG TY CỔ PHẦN TƯ VẤN XÂY DỰNG KHÁNH HƯNG</b><br/>         Địa chỉ: 135/111 HƯNG VƯƠNG, P.8, TP. CT.<br/>        ĐT: 02993 613337 FAX: 02993 613337<br/>         EMAIL: TUVANKHANHHUNG@YAHOO.COM.VN</p> | <p>PHÓ TỔNG GIÁM ĐỐC</p> <p></p> <p>KTS. BUI ĐÌNH THUẬN<br/>SOT-00000006</p> | <p>CHỦ NHIỆM THIẾT KẾ</p> <p></p> <p>KS. LƯU DÙ TUÂN<br/>SOT-00046770</p> | <p>CHỦ TRÌ THIẾT KẾ</p> <p></p> <p>KS. LÊ QUANG VINH</p> | <p>THIẾT KẾ</p> <p></p> <p>KS. HUỖNH VĂN ĐỀ<br/>SOT-00031911</p> | <p>KIỂM TRA</p> <p></p> <p>KS. HUỖNH VĂN ĐỀ<br/>SOT-00031911</p> | <p>BAN OLDA ĐẦU TƯ XÂY DỰNG KHU VỰC LONG PHÚ</p> <p>DA: NÂNG CẤP, SỬA CHỮA TRỤ SỞ LÀM VIỆC XÃ TRƯỞNG KHÁNH, XÃ ĐẠI NGÃI, XÃ LONG PHÚ, XÃ TÂN THÀNH</p> <p>Địa chỉ: XÃ ĐẠI NGÃI, THÀNH PHỐ CẦN THƠ</p> <p>THIẾT KẾ 1 BƯỚC: THIẾT KẾ BẢN VẼ THI CÔNG</p> | <p>HK-KT-CT-SCTRU SỞ BẢNG ỦY, HƯỚNG, LƯU DÙ TUÂN, BÀNG NGAI (CQ) ĐỂ BỘ TRƯỞNG TÂM PHẠC VỤ HÀNH CHÍNH CÔNG</p> <p><b>MẶT BẰNG CẤP MẠNG, WIFI TẦNG 2</b></p> <p>TỶ LỆ: 1/100    BẢN VẼ SỐ: M 02/04</p> <p>LẦN XUẤT BẢN: 01    THỜI GIAN: .../20...</p> |
|---|---|---|---|---|---|---|---|



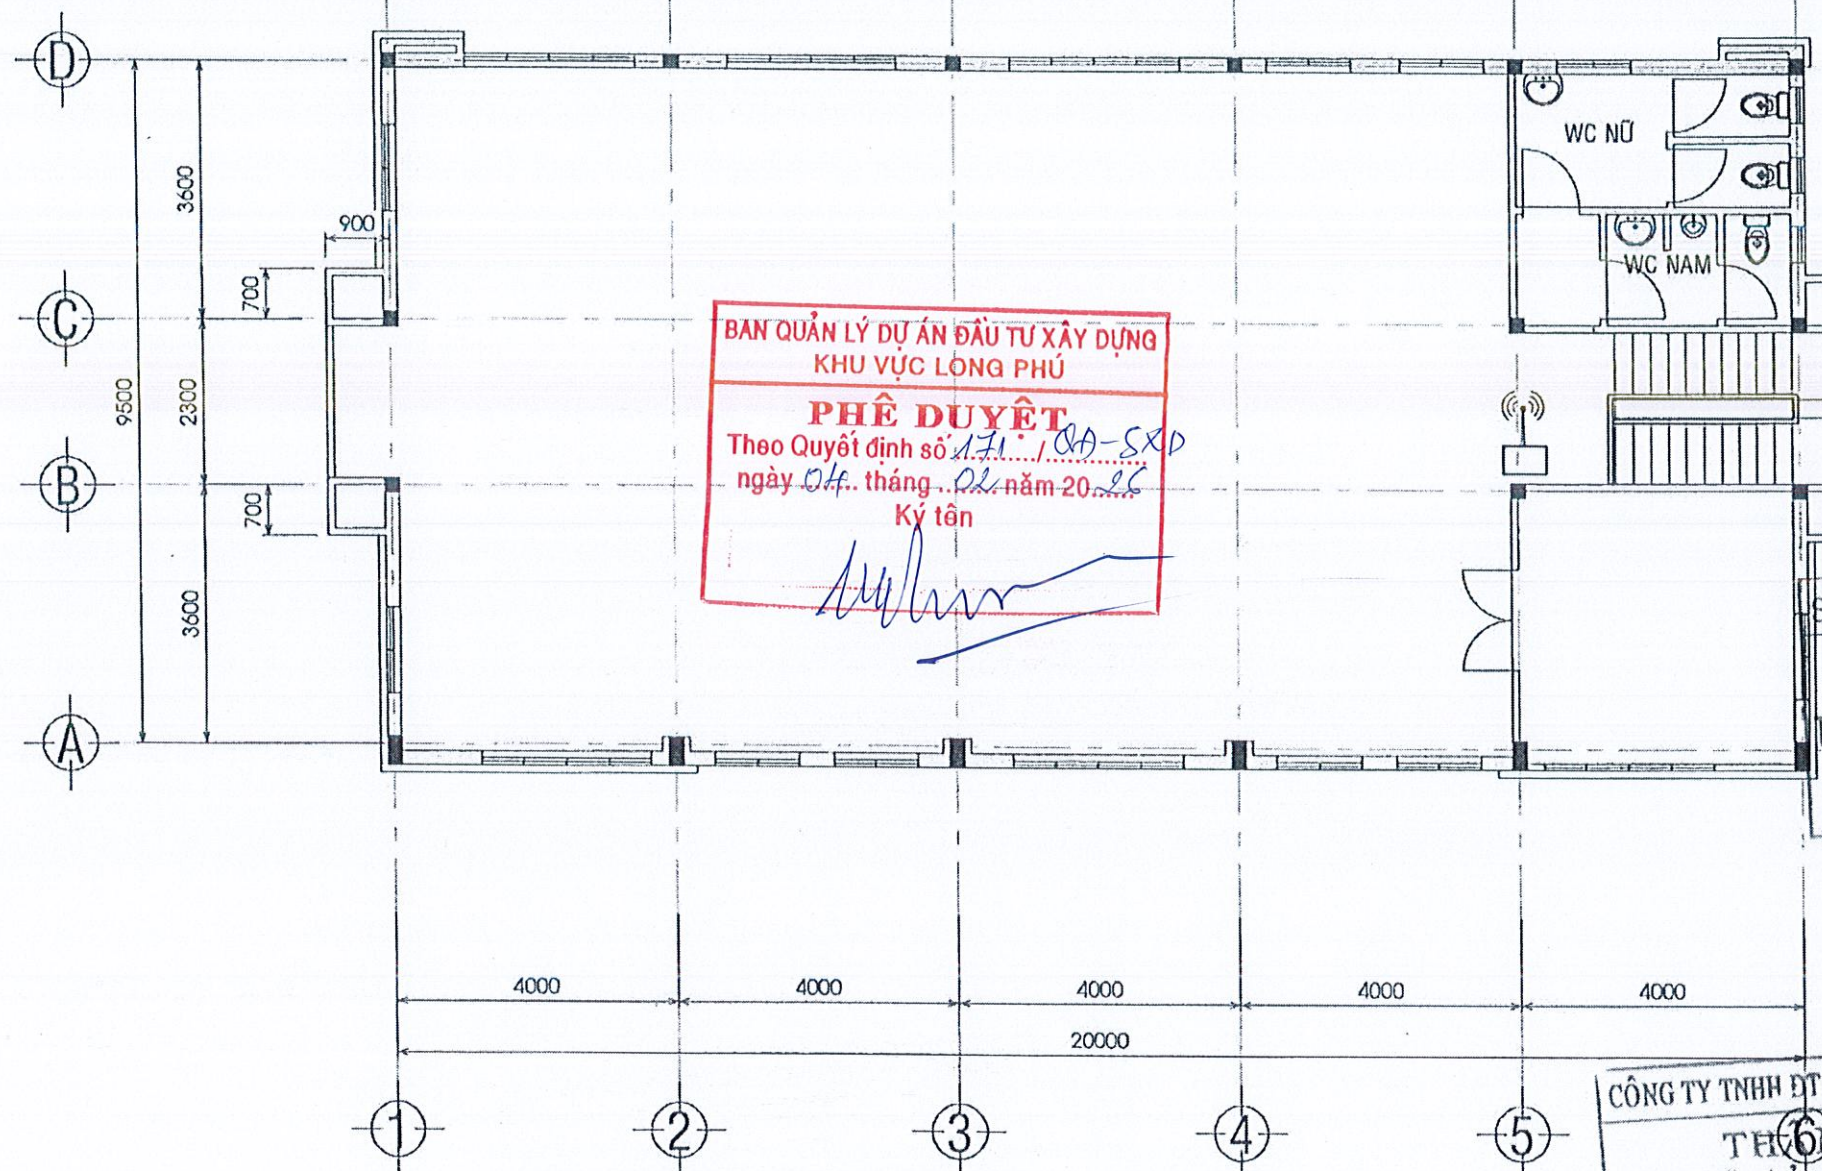

MẶT BẰNG CẤP MẠNG, WIFI TẦNG 3, TỶ LỆ 1/100


**CÔNG TY TNHH DT XD ĐẠT HƯNG PHÁT**  
**THẨM TRA**  
 Theo Văn bản số 0122.41.ĐHP-BCTZ.6  
 ngày 29 tháng 01 năm 2026  
 Ký tên

Nguyễn Hoàng Minh  
 : Ổ CẮM MẠNG 01 HẠT  
 : BỘ PHÁT WIFI HIỆN HỮU  
 : DÂY CẤP MẠNG 4 ĐÔI CAT 6.

|  |   |                                                                |                                                                  |                                                                  |                                                         |                                                         |   |   |
|--|---|----------------------------------------------------------------|------------------------------------------------------------------|------------------------------------------------------------------|---------------------------------------------------------|---------------------------------------------------------|---|---|
|  | <b>CÔNG TY CỔ PHẦN TƯ VẤN XÂY DỰNG KHÁNH HƯNG</b><br>ĐIA CHỈ: 135/11 HƯNG VƯƠNG, P.1, TP.BT<br>ĐT: 02993 613337 FAX: 02993 613337<br>EMAIL: TUVANKHANHHUNGST@YAHOO.COM.VN | PHÓ TỔNG GIÁM ĐỐC<br><br><b>BÙI ĐÌNH THUẬN</b><br>SOT-00000006 | CHỦ NHIỆM THIẾT KẾ<br><br><b>KS. LƯU DŨ TUÂN</b><br>SOT-00046779 | CHỦ TRÌ THIẾT KẾ<br><br><b>KS. LÊ QUANG VINH</b><br>SOT-00031911 | THIẾT KẾ<br><br><b>KS. HUỖNH VĂN ĐẾ</b><br>SOT-00031911 | KIỂM TRA<br><br><b>KS. HUỖNH VĂN ĐẾ</b><br>SOT-00031911 | BAN QLDA ĐẦU TƯ XÂY DỰNG KHU VỰC LONG PHÚ<br>DA: NÂNG CẤP, SỬA CHỮA TRỤ SỞ LÀM VIỆC XÃ TRƯỞNG KHÁNH, XÃ ĐẠI NGÃI, XÃ LONG PHÚ, XÃ TÂN THÀNH<br>ĐIA CHỈ: XÃ ĐẠI NGÃI, THÀNH PHỐ CẦN THƠ<br>THIẾT KẾ 1 BƯỚC: THIẾT KẾ BẢN VẼ THI CÔNG | HẠM AN CT, SƠ TRƯ SỞ DƯNG ỦY, HANO, UBND TT. BỊ NGẠI CỎ ĐỂ BỎ TRÁI TRUNG TÂM PHỤC VỤ HẠM CHỈ CÔNG<br><b>MẶT BẰNG CẤP MẠNG, WIFI TẦNG 3</b><br>TỶ LỆ: 1/100    BẢN VẼ SỐ: M 03/04<br>LẦN XUẤT BẢN: 01    THỜI GIAN: .../20... |
|--|---|----------------------------------------------------------------|------------------------------------------------------------------|------------------------------------------------------------------|---------------------------------------------------------|---------------------------------------------------------|---|---|



## BẢNG THỐNG KÊ VẬT TƯ
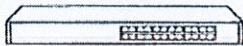
| HỆ THỐNG MẠNG MÁY TÍNH |                                                                                     |                                              |     |     |
|------------------------|-------------------------------------------------------------------------------------|----------------------------------------------|-----|-----|
| 01                     |                                                                                     | MÁNG NHỰA 35x50mm                            | MÉT | 60  |
| 02                     |                                                                                     | NẸP NHỰA VUÔNG 20x10                         | MÉT | 80  |
| 03                     |                                                                                     | PATCH PANEL 24 PORT                          | CÁI | 01  |
| 04                     |    | BỘ CHIA MẠNG 24 CỔNG                         | CÁI | 01  |
| 05                     |    | MODEM ROUTER                                 | CÁI | 01  |
| 06                     |    | Ổ CẮM MẠNG ĐƠN (ĐỂ ÂM+HẠT Ổ CẮM MẠNG+MẶT NẠ) | CÁI | 20  |
| 07                     |   | BỘ PHÁT WIFI                                 | CÁI | 03  |
| 08                     |  | TỦ RACK 15U (835x600x600)                    | CÁI | 01  |
| 09                     |                                                                                     | CÁP QUANG TỪ NHÀ CUNG CẤP DỊCH VỤ VIỄN THÔNG | MÉT | 50  |
| 10                     |                                                                                     | CÁP MẠNG UTP CAT 6 4 ĐÔI                     | MÉT | 300 |
| 11                     |                                                                                     | DÂY NHẢY (PATCH CORD)                        | BỘ  | 24  |
| 12                     |                                                                                     | THIẾT BỊ CẮT SÉT LAN TRUYỀN                  | BỘ  | 01  |
| 13                     |                                                                                     | BỘ LƯU ĐIỆN UPS 1KVA                         | BỘ  | 01  |

BAN QUẢN LÝ DỰ ÁN ĐẦU TƯ XÂY DỰNG  
KHU VỰC LONG PHÚ

**PHÊ DUYỆT**

Theo Quyết định số 171/QĐ-SX  
ngày 04 tháng 02 năm 2016

Ký tên


*[Signature]*

SỞ XÂY DỰNG THÀNH PHỐ CẦN THƠ

**THẨM ĐỊNH**

Theo Văn Bản Số: 167 /SXD-QLXD và CLCT

Ngày 30 tháng 01 năm 20 26

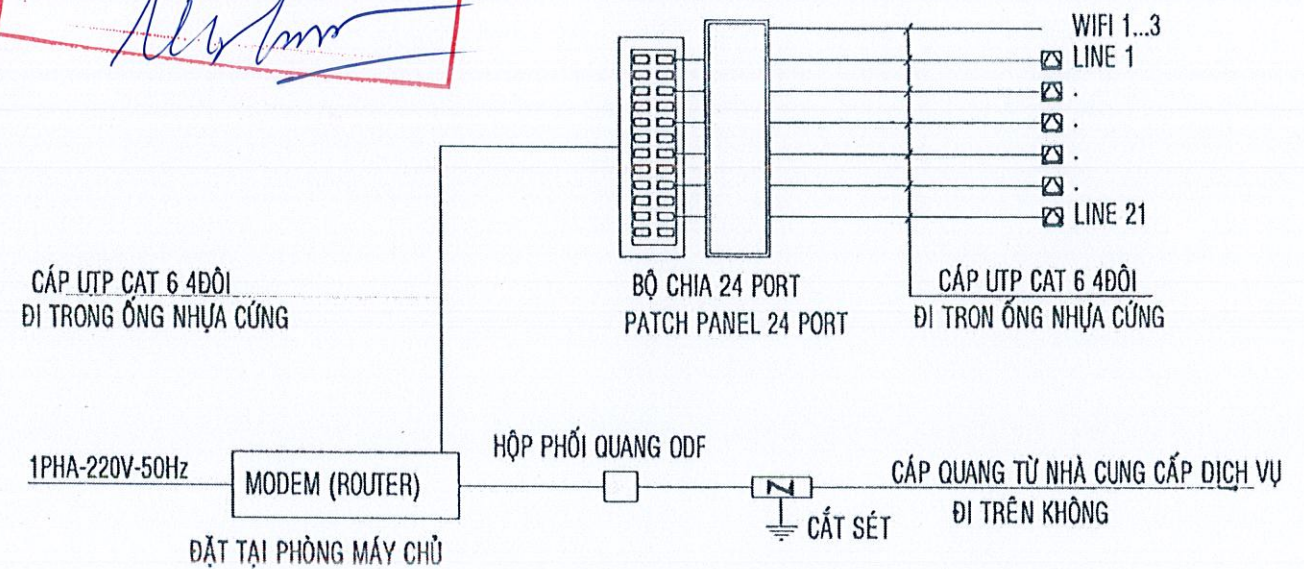

## SƠ ĐỒ NGUYÊN LÝ HỆ THỐNG MẠNG


CÔNG TY TNHH ĐT XD ĐẠT HÙNG PHÁT

**THẨM TRA**

Theo Văn bản số 11.23.01/1.ĐHP-BCT 26  
ngày 29. tháng 01 năm 2022.  
Ký lên

Nguyễn Hoàng Minh



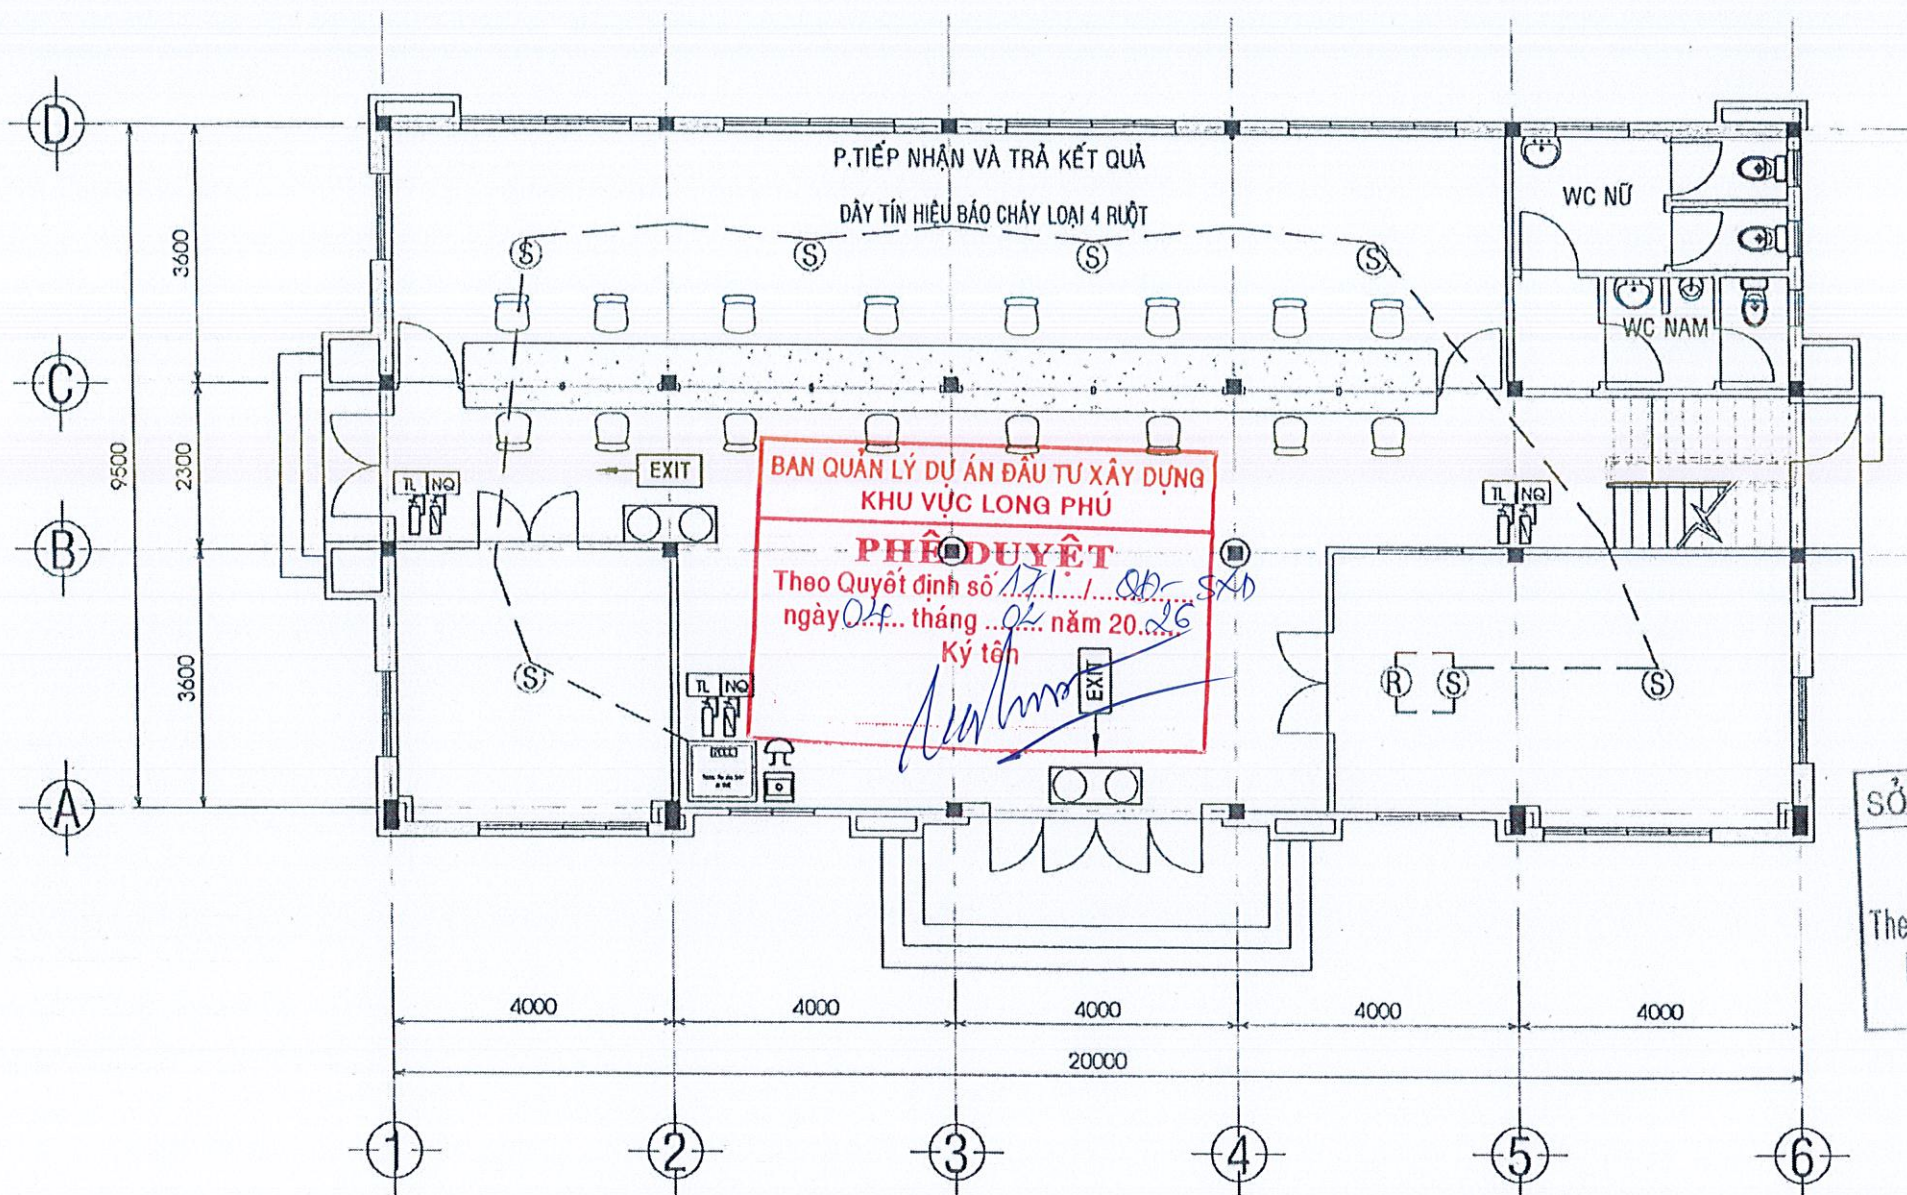

SỞ XÂY DỰNG THÀNH PHỐ CẦN THƠ  
**THẨM ĐỊNH**  
 Theo Văn Bản Số: 862/SXD-QLXD và CLCT  
 Ngày 20 tháng 02 năm 2026

MẶT BẰNG BÁO CHÁY TẦNG 1, TỶ LỆ 1/100


GHI CHÚ:

- : ĐÈN CHIẾU SÁNG SỰ CỐ
- : ĐÈN CHỈ DẪN THOÁT HIỂM
- : BÌNH CHỮA CHÁY MFZ8 (8Kg)
- : BÌNH CHỮA CHÁY CO2 T5 (5Kg)
- : NỘI QUY TIÊU LỆNH
- : ĐẦU BÁO KHÓI
- : ĐIỆN TRỞ CUỐI MẠCH

CÔNG TY TNHH DT XD ĐẠT HƯNG PHÁT  
**THẨM TRA**  
 Theo Văn bản số 6123.61/ĐH...  
 ngày 22 tháng 01 năm 2026  
 Ký tên  
*Nguyễn Hoàng Minh*

|   |                                                               |                                                               |                                                       |                                                  |   |   |
|---|---------------------------------------------------------------|---------------------------------------------------------------|-------------------------------------------------------|--------------------------------------------------|---|---|
| <p><b>CÔNG TY CỔ PHẦN TƯ VẤN XÂY DỰNG KHÁNH HƯNG</b><br/>         ĐIA CHỈ: 135/11 HƯNG YUONG, P6, TPST<br/>         ĐT: 02993 613337 FAX: 02993 613337<br/>         EMAIL: TUVANKHANHHUNG@YAHOO.COM.VN</p> | CHỦ NHIỆM THIẾT KẾ<br><br>KTS. BUI DINH THUAN<br>SOT-00000006 | CHỦ TRÌ THIẾT KẾ<br><br>KS. TRAN MINH THIEN<br>2426/2023/PCCC | THIẾT KẾ<br><br>KS. TRAN MINH THIEN<br>2426/2023/PCCC | KIỂM TRA<br><br>KS. HUYNH VAN DE<br>SOT-00031911 | BAN QLDA ĐẦU TƯ XÂY DỰNG KHU VỰC LONG PHÚ<br>DA: NÂNG CẤP, SỬA CHỮA TRỤ SỞ LÀM VIỆC XÃ TRƯỞNG KHÁNH, XÃ ĐẠI NGÃI, XÃ LONG PHÚ, XÃ TÂN THÀNH<br>ĐIA CHỈ: XÃ ĐẠI NGÃI, THÀNH PHỐ CẦN THƠ<br>THIẾT KẾ 1 BƯỚC: THIẾT KẾ BẢN VẼ THI CÔNG | MẶT BẰNG BÁO CHÁY TẦNG 1<br>TỶ LỆ: 1/100<br>BẢN VẼ SỐ: BC 01/04<br>LẦN XUẤT BẢN: 01<br>THỜI GIAN: .../20... |
|---|---------------------------------------------------------------|---------------------------------------------------------------|-------------------------------------------------------|--------------------------------------------------|---|---|



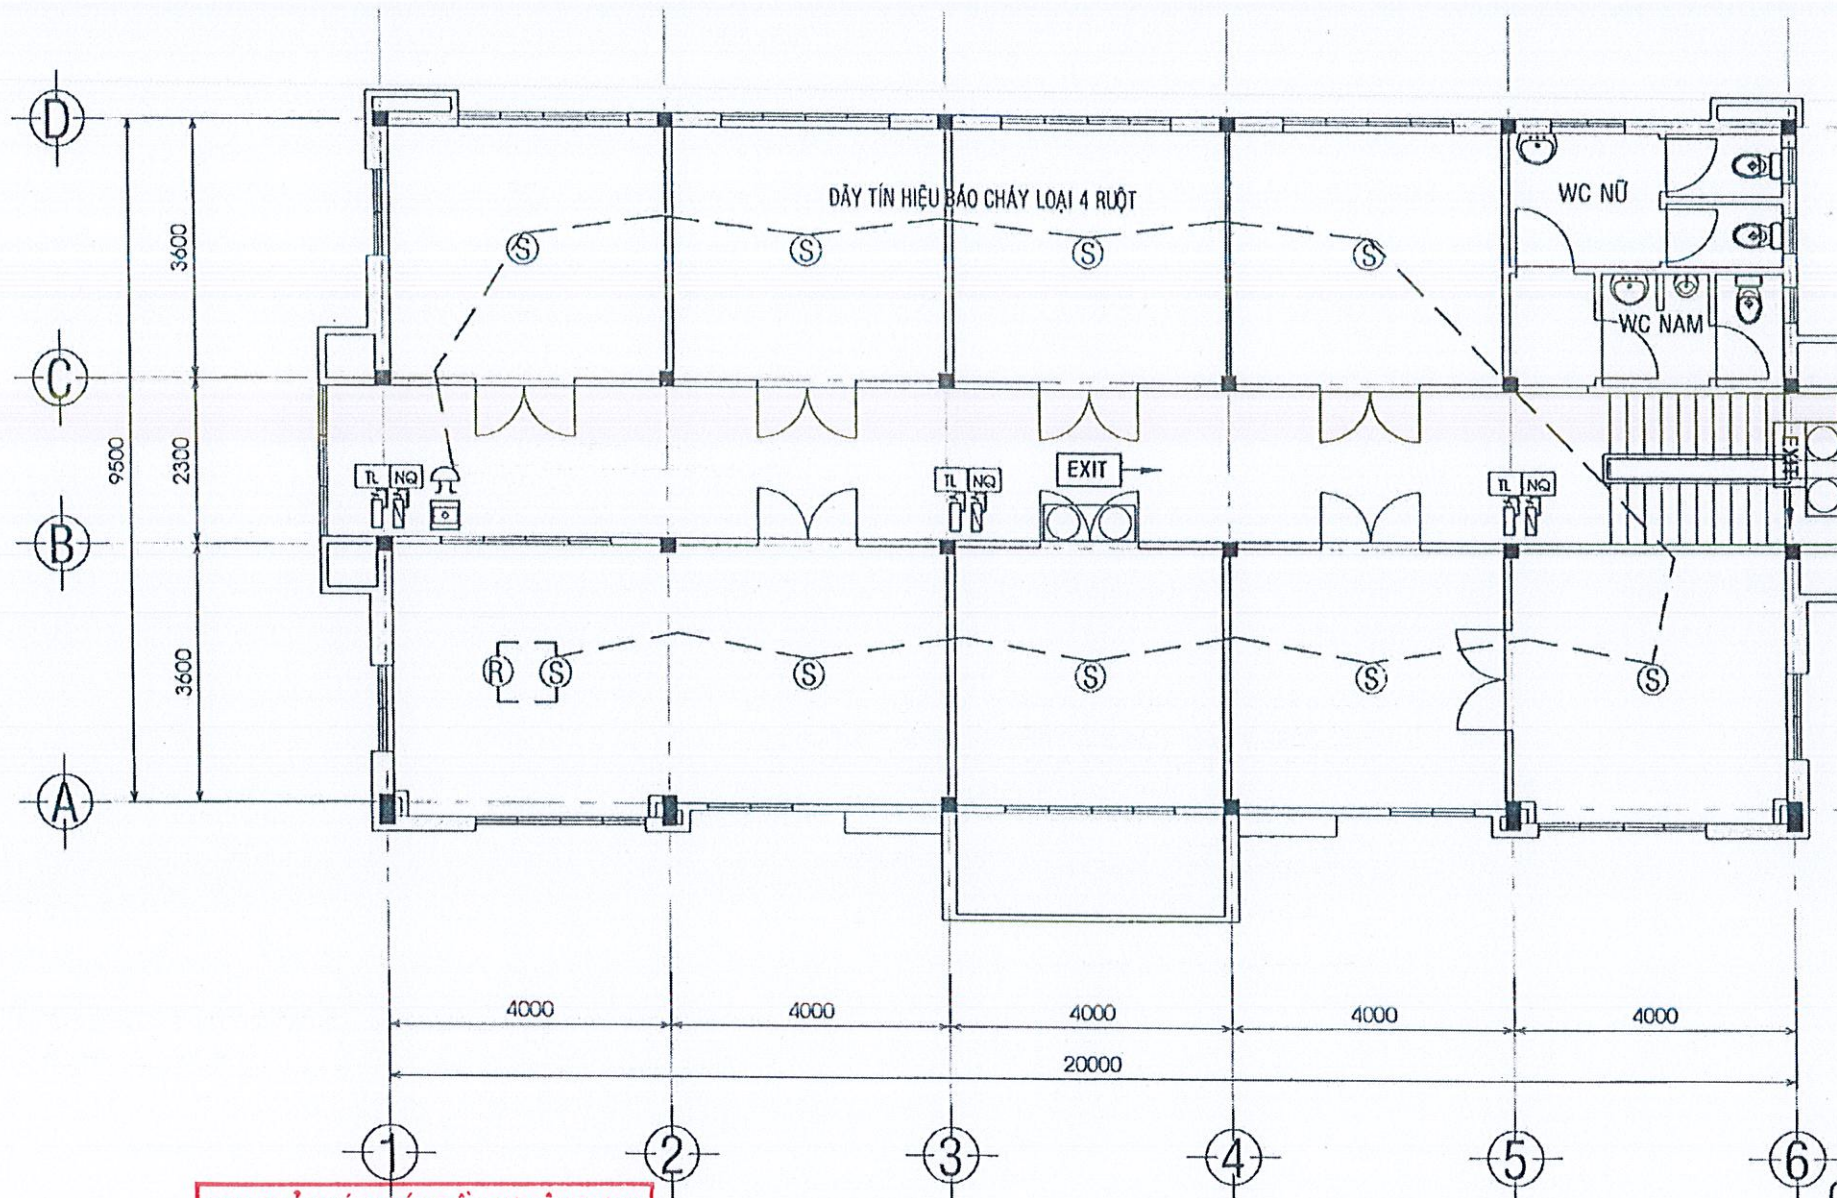

SỞ XÂY DỰNG THÀNH PHỐ CẦN THƠ  
**THẨM ĐỊNH**  
 Theo Văn Bản Số: ...867.../SXD-QLXD và CLCT  
 Ngày ...29... tháng ...01... năm 20...20...

BAN QUẢN LÝ DỰ ÁN ĐẦU TƯ XÂY DỰNG  
 KHU VỰC LONG PHÚ  
**PHÊ DUYỆT**  
 Theo Quyết định số 171.../QĐ-SXD  
 ngày 01... tháng ...02... năm 20...20...  
 Ký tên

## MẶT BẰNG BÁO CHÁY TẦNG 2, TỶ LỆ 1/100


GHI CHÚ:

- : ĐÈN CHIẾU SÁNG SỰ CỐ
- : ĐÈN CHỈ DẪN THOÁT HIỂM
- : BÌNH CHỮA CHÁY MFZ8 (8Kg)
- : BÌNH CHỮA CHÁY CO2 T5 (5Kg)
- : NỘI QUY TIÊU LỆNH
- : ĐẦU BÁO KHÓI
- : ĐIỆN TRỞ CUỐI MẠCH

CÔNG TY TNHH DT XD DẠY HÙNG PHÍA  
**THẨM TRA**  
 Theo Văn bản số 0173.01./ĐNP-AC/2020  
 ngày 29 tháng 01 năm 2020  
 Ký tên  
 Nguyễn Hoàng Minh

|   |                     |                     |                     |                  |                                           |                                                                                                |   |                     |
|---|---------------------|---------------------|---------------------|------------------|-------------------------------------------|------------------------------------------------------------------------------------------------|---|---------------------|
| <p><b>CÔNG TY CỔ PHẦN TƯ VẤN XÂY DỰNG KHÁNH HÙNG</b><br/>         Địa chỉ: 135/11 HƯNG VƯƠNG, P.8, TP. SGT<br/>        ĐT: 02993 613337 FAX: 02993 613337<br/>         EMAIL: TUVANKHANHHUNGST@YAHOO.COM.VN</p> | PHÓ TỔNG GIÁM ĐỐC   | CHỦ NHIỆM THIẾT KẾ  | CHỦ TRÌ THIẾT KẾ    | THIẾT KẾ         | KIỂM TRA                                  | BAN QLDA ĐẦU TƯ XÂY DỰNG KHU VỰC LONG PHÚ                                                      | HƯỚNG DẪN: SƠ TRUY SƠ ĐỒ NGUYỄN, HẠNG, LƯU, T. Đ. NGUYỄN (S) ĐỂ ĐỒ THẺ TRUNG TÂM PHẠM VĂN CHÁNH CÔNG |                     |
|   | KTS. BUI DINH THUAN | KS. TRAN MINH THIEN | KS. TRAN MINH THIEN | KS. HUYNH VAN DE | SOT-00031911                              | DA: NANG CẤP, SỬA CHỮA TRỤ SỞ LÀM VIỆC XÃ TRƯỞNG KHÁNH, XÃ ĐẠI NGÃI, XÃ LONG PHÚ, XÃ TÂN THÀNH | <b>MẶT BẰNG BÁO CHÁY TẦNG 2</b>                                                                      |                     |
|   | BUI DINH THUAN      | SOT-00000006        | 2426/2023/PCCC      | 2426/2023/PCCC   | THIẾT KẾ 1 BƯỚC: THIẾT KẾ BẢN VẼ THI CÔNG | ĐỊA CHỈ: XÃ ĐẠI NGÃI, THÀNH PHỐ CẦN THƠ                                                        | TỶ LỆ: 1/100                                                                                         | BẢN VẼ SỐ: BC 02/04 |








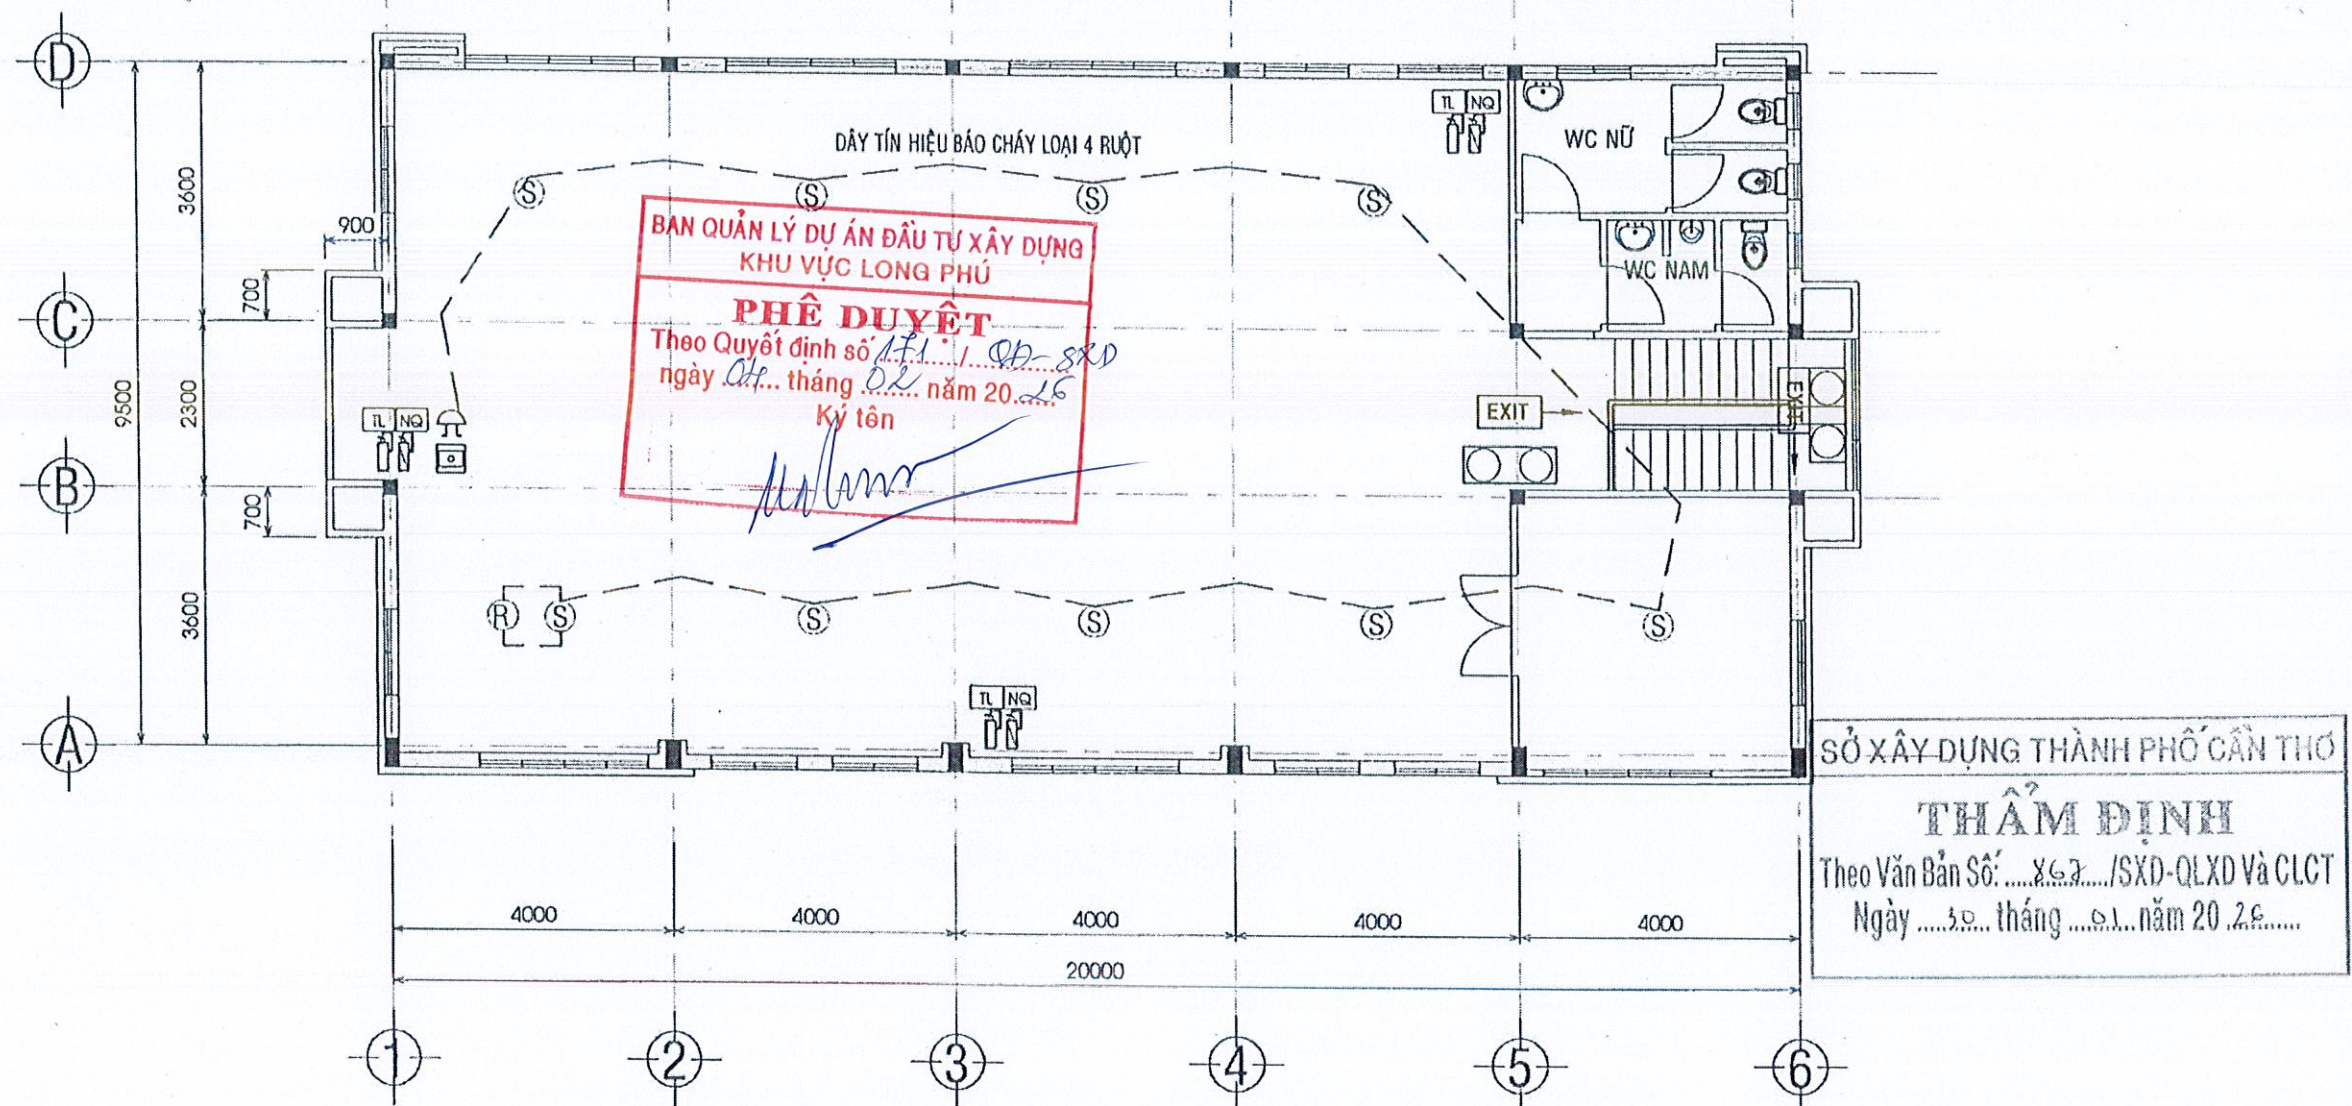


MẶT BẰNG BÁO CHÁY TẦNG 3, TỶ LỆ 1/100

GHI CHÚ:



- ☐ : ĐÈN CHIẾU SÁNG SỰ CỐ  
 ☐ : ĐÈN CHỈ DẪN THOÁT HIỂM  
 ☒ : BÌNH CHỮA CHÁY MFZ8 (8Kg)  
 ☒ : BÌNH CHỮA CHÁY CO2 T5 (5Kg)  
 TL NG : NỘI QUY TIÊU LỆNH  
 (S) : ĐẦU BÁO KHÓI  
 (R) : ĐIỆN TRỞ CUỐI MẠCH
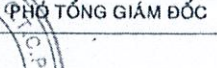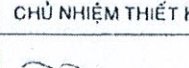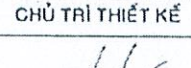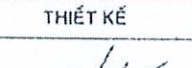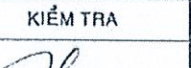
|   |   |   |   |   |   |   |   |                                        |  |
|---|---|---|---|---|---|---|---|----------------------------------------|--|
|  <div><p>CÔNG TY CỔ PHẦN TƯ VẤN XÂY DỰNG<br/><b>KHÁNH HƯNG</b><br/>ĐỊA CHỈ: 135/11 HỒNG VƯƠNG, P.8, TP. ST.<br/>ĐT: 02993 613337 FAX: 02993 613337<br/>EMAIL: TUVANKHANHHUNGST@YAHOO.COM.VN</p></div> | <div><p>PHÓ TỔNG GIÁM ĐỐC</p><p>BÙI ĐÌNH THUẬN</p></div> | <div><p>CHỦ NHIỆM THIẾT KẾ</p><p>KTS. BÙI ĐÌNH THUẬN</p></div> | <div><p>CHỦ TRÌ THIẾT KẾ</p><p>KS. TRẦN MINH THIÊN</p></div> | <div><p>THIẾT KẾ</p><p>KS. TRẦN MINH THIÊN</p></div> | <div><p>KIỂM TRA</p><p>KS. HUỖNH VĂN ĐẾ</p></div> | <div><p>BẢN OLDA ĐẦU TƯ XÂY DỰNG KHU VỰC LONG PHÚ</p><p>DA: NÀNG CẤP, SỬA CHỮA TRỤ SỞ LÀM VIỆC XÃ TRƯỞNG KHÁNH,<br/>XÃ ĐẠI NGÃI, XÃ LONG PHÚ, XÃ TÂN THÀNH</p></div> | <div><p>PH. TL CT, SC TRƯ SỞ BẮNG ỦY, HƯNG, LKND TT, BỊ NGÃU CỘ ĐỂ SỞ TRÍ TRUNG TÂM PHẠC VỊ VÀNH CHẾM CÔNG</p><p><b>MẶT BẰNG BÁO CHÁY TẦNG 3</b></p></div> |                                        |  |
|   |   | <div><p>SOT-00000006</p></div>   | <div><p>2426/2023/PCCC</p></div>   | <div><p>2426/2023/PCCC</p></div>   | <div><p>SOT-00031911</p></div>   | <div><p>ĐỊA CHỈ: XÃ ĐẠI NGÃI, THÀNH PHỐ CẦN THƠ</p></div>   | <div><p>TỶ LỆ: 1/100</p></div>   | <div><p>BẢN VẼ SỐ: BC 03/04</p></div>  |  |
|   |   |   |   |   |   | <div><p>THIẾT KẾ 1 BƯỚC: THIẾT KẾ BẢN VẼ THI CÔNG</p></div>   | <div><p>LẦN XUẤT BẢN: 01</p></div>   | <div><p>THỜI GIAN: .../20...</p></div> |  |
|   |   |   |   |   |   |   |   |                                        |  |



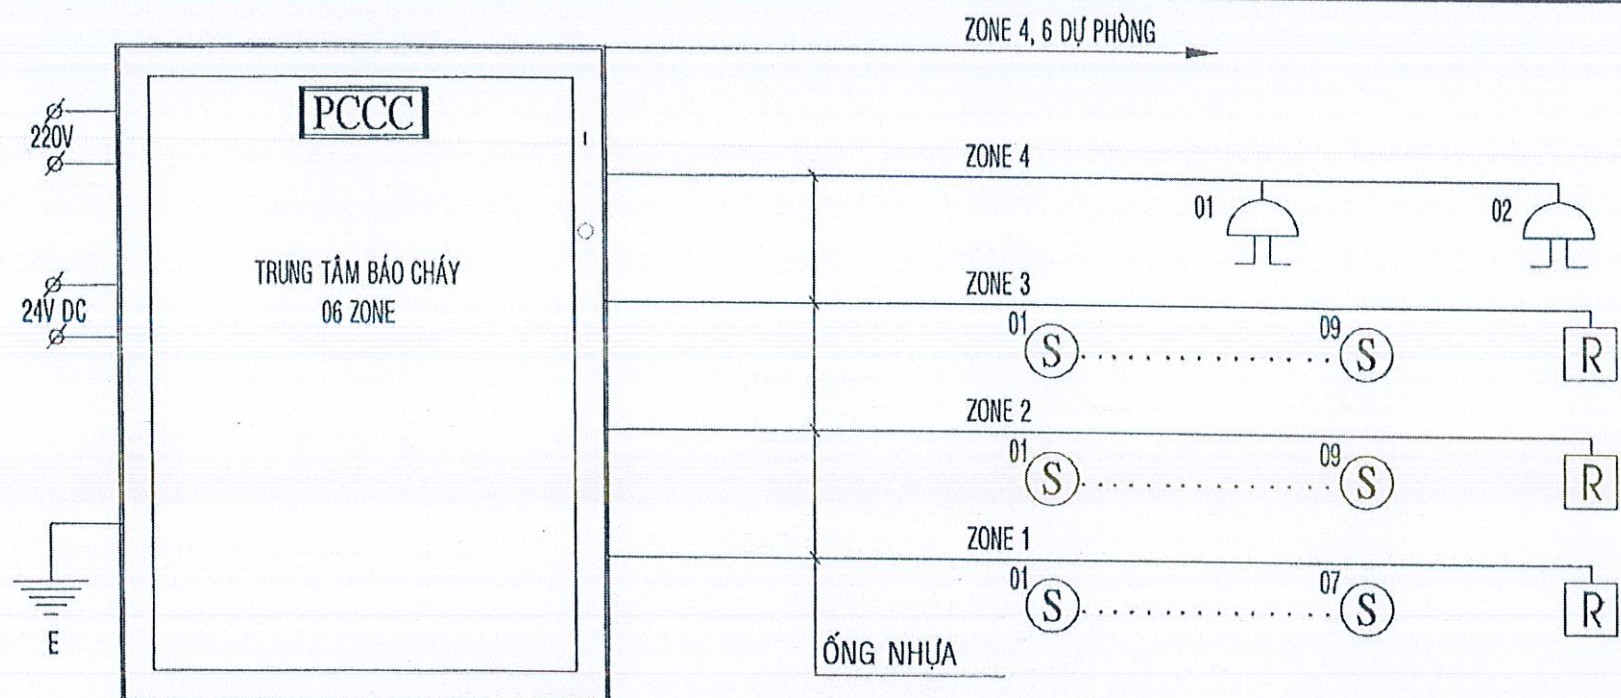

| BẢNG THỐNG KÊ VẬT TƯ                 |        |            |
|--------------------------------------|--------|------------|
| GHI CHÚ THÔNG SỐ KỸ THUẬT THI CÔNG   | ĐƠN VỊ | KHỐI LƯỢNG |
| ĐẦU BÁO KHÓI                         | CÁI    | 25         |
| NÚT NHẤN KHẨN                        | CÁI    | 03         |
| CHUÔNG BÁO CHÁY                      | CÁI    | 03         |
| DIỆN TRỞ CUỐI MẠCH                   | CÁI    | 03         |
| TRUNG TÂM BÁO CHÁY 06 ZONE           | CÁI    | 01         |
| DÂY TÍN HIỆU BÁO CHÁY 4 RUỘT (2X1.5) | MÉT    | 240        |
| DÂY TÍN HIỆU BÁO CHÁY 2 RUỘT (2X2.5) | MÉT    | 30         |
| DÂY ĐIỆN 2X4mm2                      | MÉT    | 10         |
| ỐNG NHỰA D20                         | MÉT    | 160        |
| BẢNG NỘI QUY, TIÊU LỆNH PCCC         | CẤP    | 09         |
| BÌNH KHÍ CHỮA CHÁY CO2 T5(5Kg)       | CÁI    | 09         |
| BÌNH BỘT CHỮA CHÁY MFZ8(8Kg)         | CÁI    | 09         |
| KỆ ĐOI ĐỂ BÌNH CHỮA CHÁY             | CÁI    | 09         |
| ĐÈN CHIẾU SÁNG SỰ CỐ                 | CÁI    | 06         |
| ĐÈN CHỈ DẪN THOÁT HIỂM               | CÁI    | 06         |

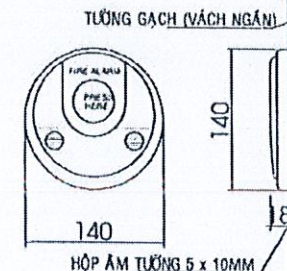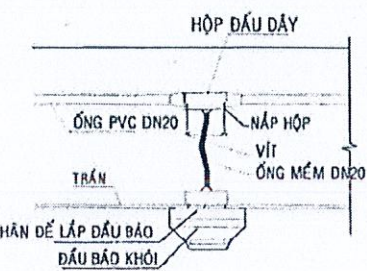

**PHÊ DUYỆT**  
Theo Quyết định số 1211/QĐ-SXD  
ngày 08 tháng 02 năm 2021  
Ký tên

**SỞ XÂY DỰNG THÀNH PHỐ CẦN THƠ**  
**THẨM ĐỊNH**  
Theo Văn Bản Số: 867/SXD-QLXD và CLCT  
Ngày 23 tháng 01 năm 2021

### CHI TIẾT THIẾT BỊ

CÔNG TẮC KHẨN




ĐẦU BÁO KHÓI (S)

CHUÔNG BÁO CHÁY

ĐÈN CHIẾU SÁNG SỰ CỐ

ĐÈN THOÁT HIỂM

- GHI CHÚ:**
- HỆ THỐNG BÁO CHÁY TỰ ĐỘNG ĐƯỢC THIẾT KẾ THEO TIÊU CHUẨN "TCVN" 2622 - 1995 VÀ TCVN 5738 - 2001.
  - GỒM 1 TRUNG TÂM XỬ LÝ VÀ CÁC ĐẦU BÁO KHÓI, CÔNG TẮC KHẨN, VÀ CÒI BẢO ĐỘNG. DÙNG ĐỂ PHÁT HIỆN VÀ CẢNH BÁO GIÚP CHÚNG TA HẠN CHẾ ĐƯỢC TỐI ĐA NHỮNG THIẾT HẠI DO CHÁY GÂY RA.
  - HỆ THỐNG BÁO CHÁY TỰ ĐỘNG BAO GỒM:
    - + 01 TRUNG TÂM 06 ZONES ĐẶT TẠI TẦNG TRỆT, VỊ TRÍ DỄ THAO TÁC KIỂM TRA.
    - + NÚT NHẤN KHẨN LẮP ĐẶT CÁCH SÀN HOÀN THIỆN LÀ 1.5M.
    - + ĐẦU BÁO KHÓI LẮP ĐẶT DƯỚI TRẦN NHÀ.
    - + ĐÈN CHIẾU SÁNG SỰ CỐ LẮP ĐẶT CÁCH MẶT SÀN HOÀN THIỆN LÀ 3M.
    - + ĐÈN THOÁT HIỂM LẮP ĐẶT DƯỚI TRẦN LÀ 0.5M.
    - + DÂY TÍN HIỆU ĐƯỢC LUỐN TRONG ỚNG NHỰA.
    - + TỦ TRUNG TÂM ĐƯỢC ĐẦU NỐI ĐẤT.

   
|   |                   |  |   |   |   |   |                                                                                                |  |   |     |            |           |
|---|-------------------|--|---|---|---|---|------------------------------------------------------------------------------------------------|--|---|-----|------------|-----------|
|  <div><p>CÔNG TY CỔ PHẦN TƯ VẤN XÂY DỰNG<br/><b>KHÁNH HƯNG</b><br/>ĐỊA CHỈ: 135/11 HƯNG VƯƠNG, P.11, TP. HCM<br/>ĐT: 02993 613337 FAX: 02993 613337<br/>EMAIL: TUVANKHANHHUNGSTUYAHO.COM.VN</p></div> | PHÓ TỔNG GIÁM ĐỐC |  | CHỦ NHIỆM THIẾT KẾ                                                                                           | CHỦ TRÌ THIẾT KẾ                                                                                             | THIẾT KẾ   | KIỂM TRA                                                                                                  | BAN QLDA ĐẦU TƯ XÂY DỰNG KHU VỰC LONG PHÚ                                                      |  | HÀNG LƯU: SƠ TRƯỞNG SƠ BẢNG VẬT TƯ, HẠNG, LƯU SỐ TÀI DẠNG (CÁI) SƠ ĐỒ THƯỜNG TẬP PHỤC VỤ HÀNH CHÍNH CÔNG |     |            |           |
|   |                   |  | <br>KTS. BUI ĐÌNH THUẬN | <br>KS. TRẦN MINH THIÊN | <br>KS. TRẦN MINH THIÊN | <br>KS. HUỖNH VĂN ĐỀ | ĐA: NÀNG CẤP, SỬA CHỮA TRỤ SỞ LÀM VIỆC XÃ TRƯỜNG KHÁNH, XÃ ĐẠI NGÃI, XÃ LONG PHÚ, XÃ TÂN THÀNH |  | BẢNG THỐNG KÊ VẬT TƯ SƠ ĐỒ NGUYÊN LÝ                                                                     |     |            |           |
|   |                   |  | SOT-00000006                                                                                                 | 2426/2023/PCCC                                                                                               | 2426/2023/PCCC                                                                                               | SOT-00031911                                                                                              | ĐỊA CHỈ: XÃ ĐẠI NGÃI, THÀNH PHỐ CẦN THƠ                                                        |  | TỶ LỆ:                                                                                                   | ... | BẢN VẼ SỐ: | BC 04/04  |
|   |                   |  |   |   |   |   | THIẾT KẾ 1 BƯỚC: THIẾT KẾ BẢN VẼ THI CÔNG                                                      |  | LẦN XUẤT BẢN:                                                                                            | 01  | THỜI GIAN: | .../20... |



CÔNG TY CỔ PHẦN TƯ VẤN XÂY DỰNG  
KHÁNH HƯNG



CỘNG HÒA XÃ HỘI CHỦ NGHĨA VIỆT NAM  
Độc lập – Tự do – Hạnh phúc


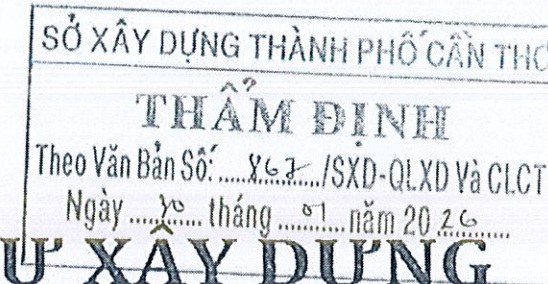


## BÁO CÁO KINH TẾ - KỸ THUẬT ĐẦU TƯ XÂY DỰNG TẬP II: THIẾT KẾ BẢN VẼ THI CÔNG

**TÊN DỰ ÁN:** NÂNG CẤP, SỬA CHỮA TRỤ SỞ LÀM VIỆC XÃ TRƯỜNG KHÁNH,  
XÃ ĐẠI NGÃI, XÃ LONG PHÚ, XÃ TÂN THẠNH.


**HẠNG MỤC:** II. XÃ ĐẠI NGÃI.

**2. CẢI TẠO CỐNG - HÀNG RÀO TRUNG TÂM PHỤC VỤ HÀNH CHÍNH CÔNG;**

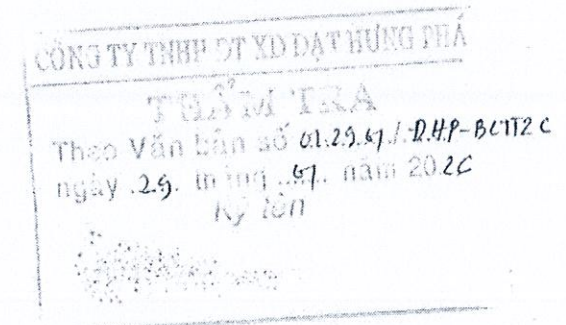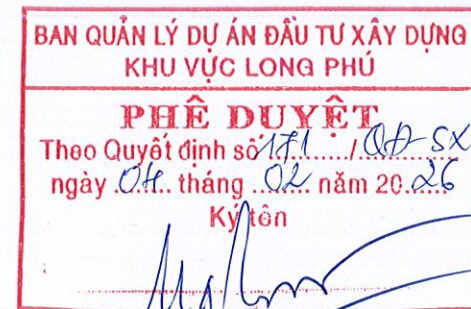


CẦN THƠ, NĂM 2026



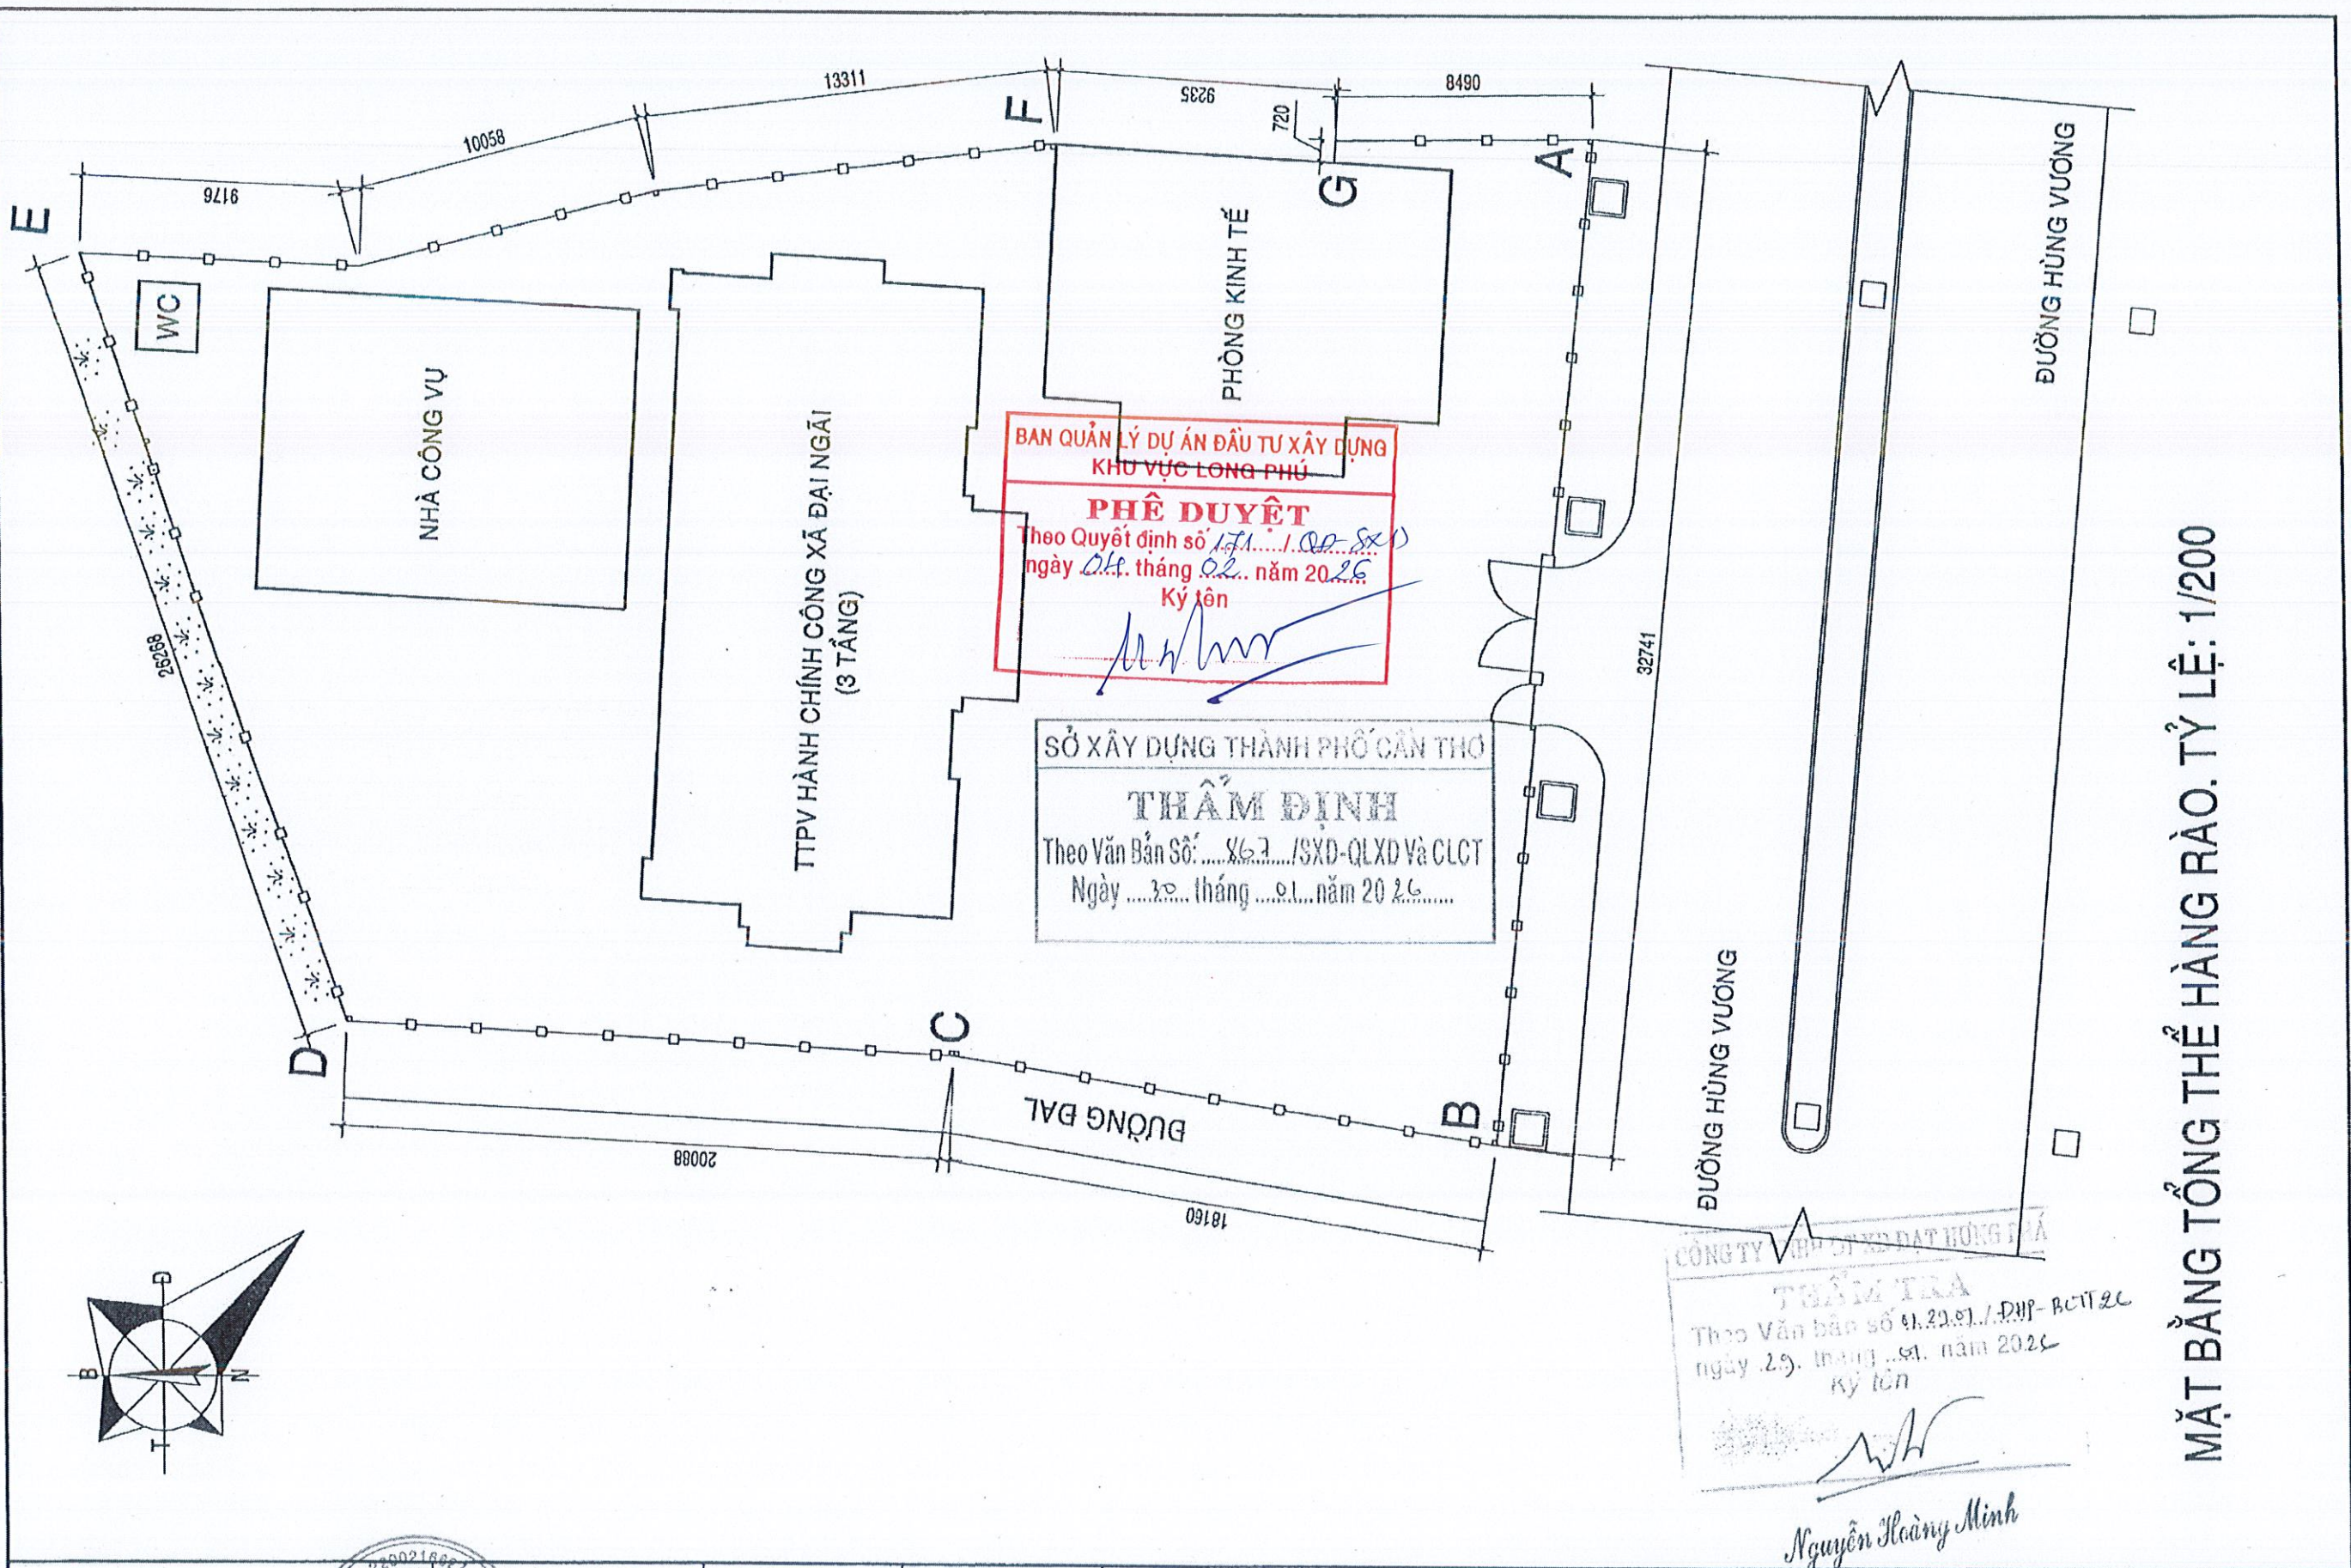

|   |                   |  |                    |                    |                    |                  |   |                                                                    |                      |
|---|-------------------|--|--------------------|--------------------|--------------------|------------------|---|--------------------------------------------------------------------|----------------------|
| <p><b>CÔNG TY CỔ PHẦN TƯ VẤN XÂY DỰNG KHÁNH HƯNG</b><br/>         ĐC: 135/11 HÙNG VƯƠNG, P. SÓC TRĂNG, TPOT<br/>         ĐT: 02993 613337 FAX: 02993 613337<br/>         EMAIL: TUVANKHANHHUNGSTOYAHOO.COM.VN</p> | PHÓ TỔNG GIÁM ĐỐC |  | CHỦ NHIỆM KHẢO SÁT | ĐO                 | VẼ                 | KIỂM TRA         | BAN QUẢN LÝ DỰ ÁN ĐẦU TƯ XÂY DỰNG KHU VỰC LONG PHÚ                                                   | HM: 11.2 CẢI TẠO CÔNG - HÀNG RÀO TRUNG TÂM PHỤC VỤ HÀNH CHÍNH CÔNG |                      |
|   | BÙI ĐÌNH THUẬN    |  | KS. HUỖNH HỮU NAM  | KS. DANH XUÂN THỜI | KS. DANH XUÂN THỜI | KS. HUỖNH VĂN ĐỂ | DỰ ÁN: NÂNG CẤP, SỬA CHỮA TRỤ SỞ LÀM VIỆC<br>XÃ TRƯỞNG KHÁNH, XÃ ĐẠI NGÃI, XÃ LONG PHÚ, XÃ TÂN THÀNH | <b>MẶT BẰNG TỔNG THỂ HÀNG RÀO</b>                                  |                      |
|   | SOT-00081566      |  | SOT-00163579       | SOT-00163579       | SOT-00163579       | SOT-00031911     | ĐỊA CHỈ: XÃ ĐẠI NGÃI, THÀNH PHỐ CẦN THƠ                                                              | TỶ LỆ: 1/200                                                       | BẢN VẼ SỐ: HT 01/... |
|   |                   |  |                    |                    |                    |                  | THIẾT KẾ 1 BƯỚC; THIẾT KẾ BẢN VẼ THI CÔNG                                                            | LẦN XUẤT BẢN: 01                                                   | THỜI GIAN: 2026      |



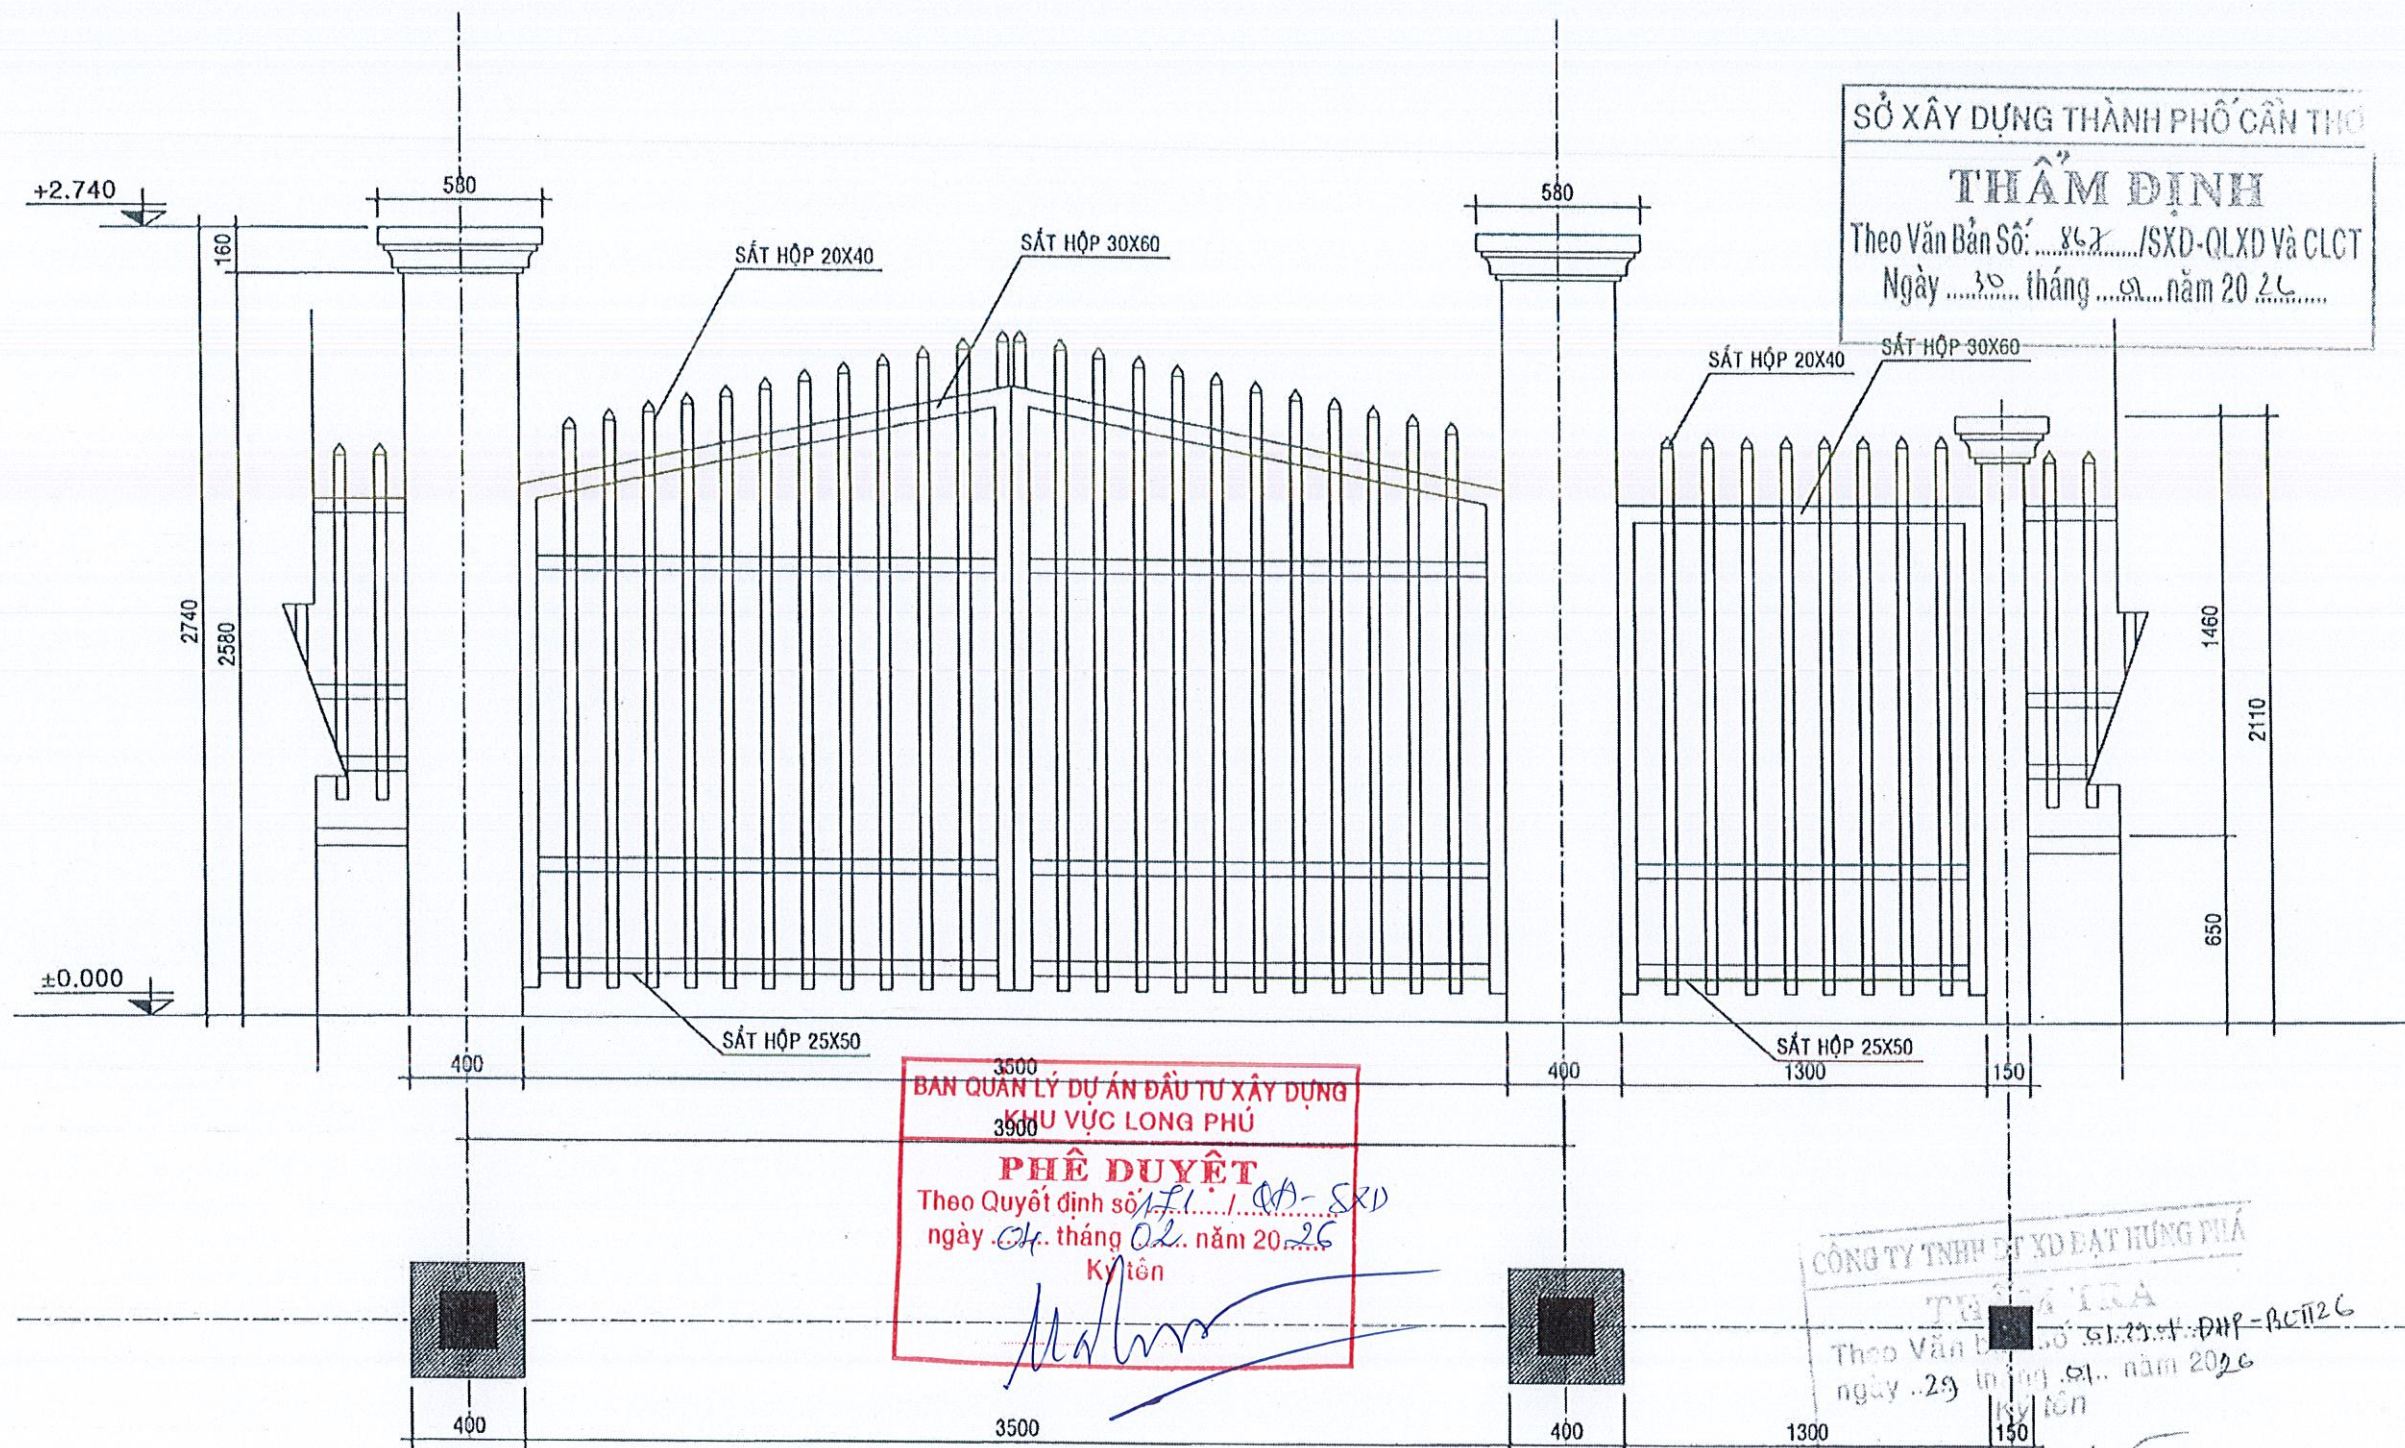


**MẶT ĐỨNG CỔNG HÀNG RÀO, TL 1/25**

|  |   |                                         |                                                             |                                              |                                              |                                                  |   |   |
|--|---|-----------------------------------------|-------------------------------------------------------------|----------------------------------------------|----------------------------------------------|--------------------------------------------------|---|---|
|  | <b>CÔNG TY CỔ PHẦN TƯ VẤN XÂY DỰNG KHÁNH HƯNG</b><br>ĐC: 135/11 HƯNG VƯƠNG, P. SÓC TRĂNG, TPCT<br>ĐT: 02993 613337 FAX: 02993 613337<br>EMAIL: TUVANKHANHHUNGST@YAHOO.COM.VN | PHÓ TỔNG GIÁM ĐỐC<br><br>BUI ĐÌNH THUẬN | CHỦ NHIỆM KHẢO SÁT<br><br>KS. HUỖNH HỮU NAM<br>SOT-00081566 | ĐO<br><br>KS. DANH XUÂN THỜI<br>SOT-00163579 | VẼ<br><br>KS. DANH XUÂN THỜI<br>SOT-00163579 | KIỂM TRA<br><br>KS. HUỖNH VĂN ĐẾ<br>SOT-00031911 | BAN QUẢN LÝ DỰ ÁN ĐẦU TƯ XÂY DỰNG KHU VỰC LONG PHÚ<br>DỰ ÁN: NÂNG CẤP, SỬA CHỮA TRỤ SỞ LÀM VIỆC<br>XÃ TRƯỜNG KHÁNH, XÃ ĐẠI NGÃI, XÃ LONG PHÚ, XÃ TÂN THÀNH<br>ĐỊA CHỈ: XÃ ĐẠI NGÃI, THÀNH PHỐ CẦN THƠ<br>THIẾT KẾ 1 BƯỚC: THIẾT KẾ BẢN VẼ THI CÔNG | NM: 11.2. CẢI TẠO CỔNG - HÀNG RÀO TRUNG TÂM PHỤC VỤ HÀNH CHÍNH CÔNG<br><b>MẶT ĐỨNG CỔNG CHÍNH</b><br>TỶ LỆ: 1/25<br>BẢN VẼ SỐ: HT 02/...<br>LẦN XUẤT BẢN: 01<br>THỜI GIAN: 2026 |
|--|---|-----------------------------------------|-------------------------------------------------------------|----------------------------------------------|----------------------------------------------|--------------------------------------------------|---|---|



SỞ XÂY DỰNG THÀNH PHỐ CẦN THƠ  
**THẨM ĐỊNH**  
Theo Văn Bản Số: ...../SXD-QLXD và CLCT  
Ngày ..... tháng ..... năm 2025

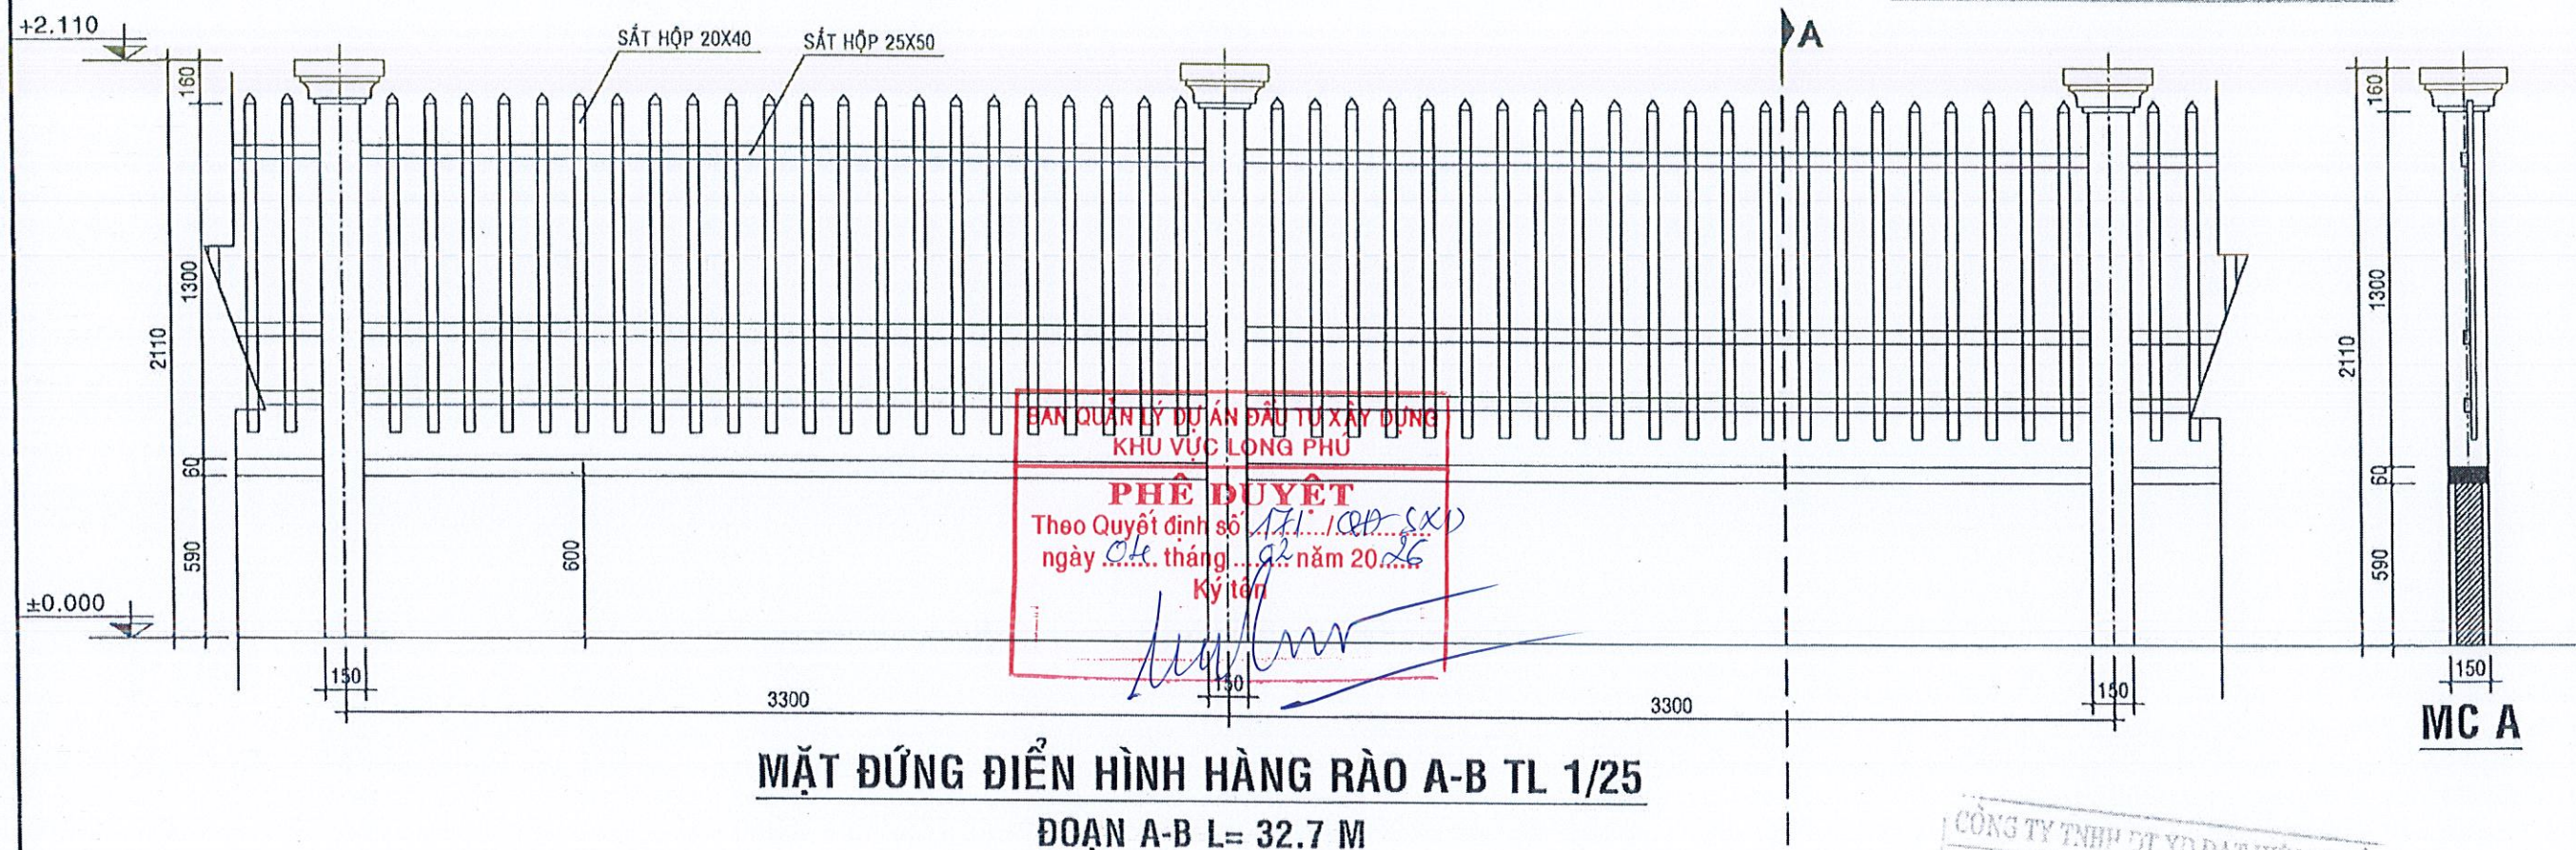

CÔNG TY TNHH DT XD DẠT HƯNG PHÁ  
**THẨM TRA**  
Theo Văn bản số 91.29.01/PHP-BC/26  
ngày 29 tháng 01 năm 2025  
Ký tên  
Nguyễn Hoàng Minh

|   |                                |                                   |                                    |                                    |                                  |   |                                                                   |                      |  |
|---|--------------------------------|-----------------------------------|------------------------------------|------------------------------------|----------------------------------|---|-------------------------------------------------------------------|----------------------|--|
| <p><b>CÔNG TY CỔ PHẦN TƯ VẤN XÂY DỰNG KHÁNH HƯNG</b><br/> ĐC: 135/11 HƯNG VƯƠNG, P. BỘC TRĂNG, TPCT<br/> ĐT: 02993 613337 FAX: 02993 613337<br/> EMAIL: TUVANKHANHHUNGST@YAHOO.COM.VN</p> | PHÓ TỔNG GIÁM ĐỐC              | CHỦ NHIỆM KHẢO SÁT                | ĐO                                 | VẼ                                 | KIỂM TRA                         | BAN QUẢN LÝ DỰ ÁN ĐẦU TƯ XÂY DỰNG KHU VỰC LONG PHÚ                                                   | HM: K2. CẢI TẠO CÔNG - HÀNG RÀO TRUNG TÂM PHỤC VỤ HÀNH CHÍNH CÔNG |                      |  |
|   |                                |                                   |                                    |                                    |                                  | DỰ ÁN: NÂNG CẤP, SỬA CHỮA TRỤ SỞ LÀM VIỆC<br>XÃ TRƯỞNG KHÁNH, XÃ ĐẠI NGÃI, XÃ LONG PHÚ, XÃ TÂN THẠNH | TRÍCH ĐOẠN MẶT ĐỨNG ĐIỂN HÌNH HÀNG RÀO ĐOẠN A-B                   |                      |  |
|   | BUI DINH THUẬN<br>SOT-00081566 | KS. HUỖNH HỮU NAM<br>SOT-00163579 | KS. DANH XUÂN THỜI<br>SOT-00163579 | KS. DANH XUÂN THỜI<br>SOT-00163579 | KS. HUỖNH VĂN ĐẾ<br>SOT-00031911 | ĐỊA CHỈ: XÃ ĐẠI NGÃI, THÀNH PHỐ CẦN THƠ                                                              | TỶ LỆ: 1/25                                                       | BẢN VẼ SỐ: HT 03/... |  |

THIẾT KẾ 1 BƯỚC: THIẾT KẾ BẢN VẼ THI CÔNG LẦN XUẤT BẢN: 01 THỜI GIAN: 2025




SỞ XÂY DỰNG THÀNH PHỐ CẦN THƠ

**THẨM ĐỊNH**

Theo Văn Bản Số: ...../SXĐ-QLXD và CLCT

Ngày ..... tháng ..... năm 2026

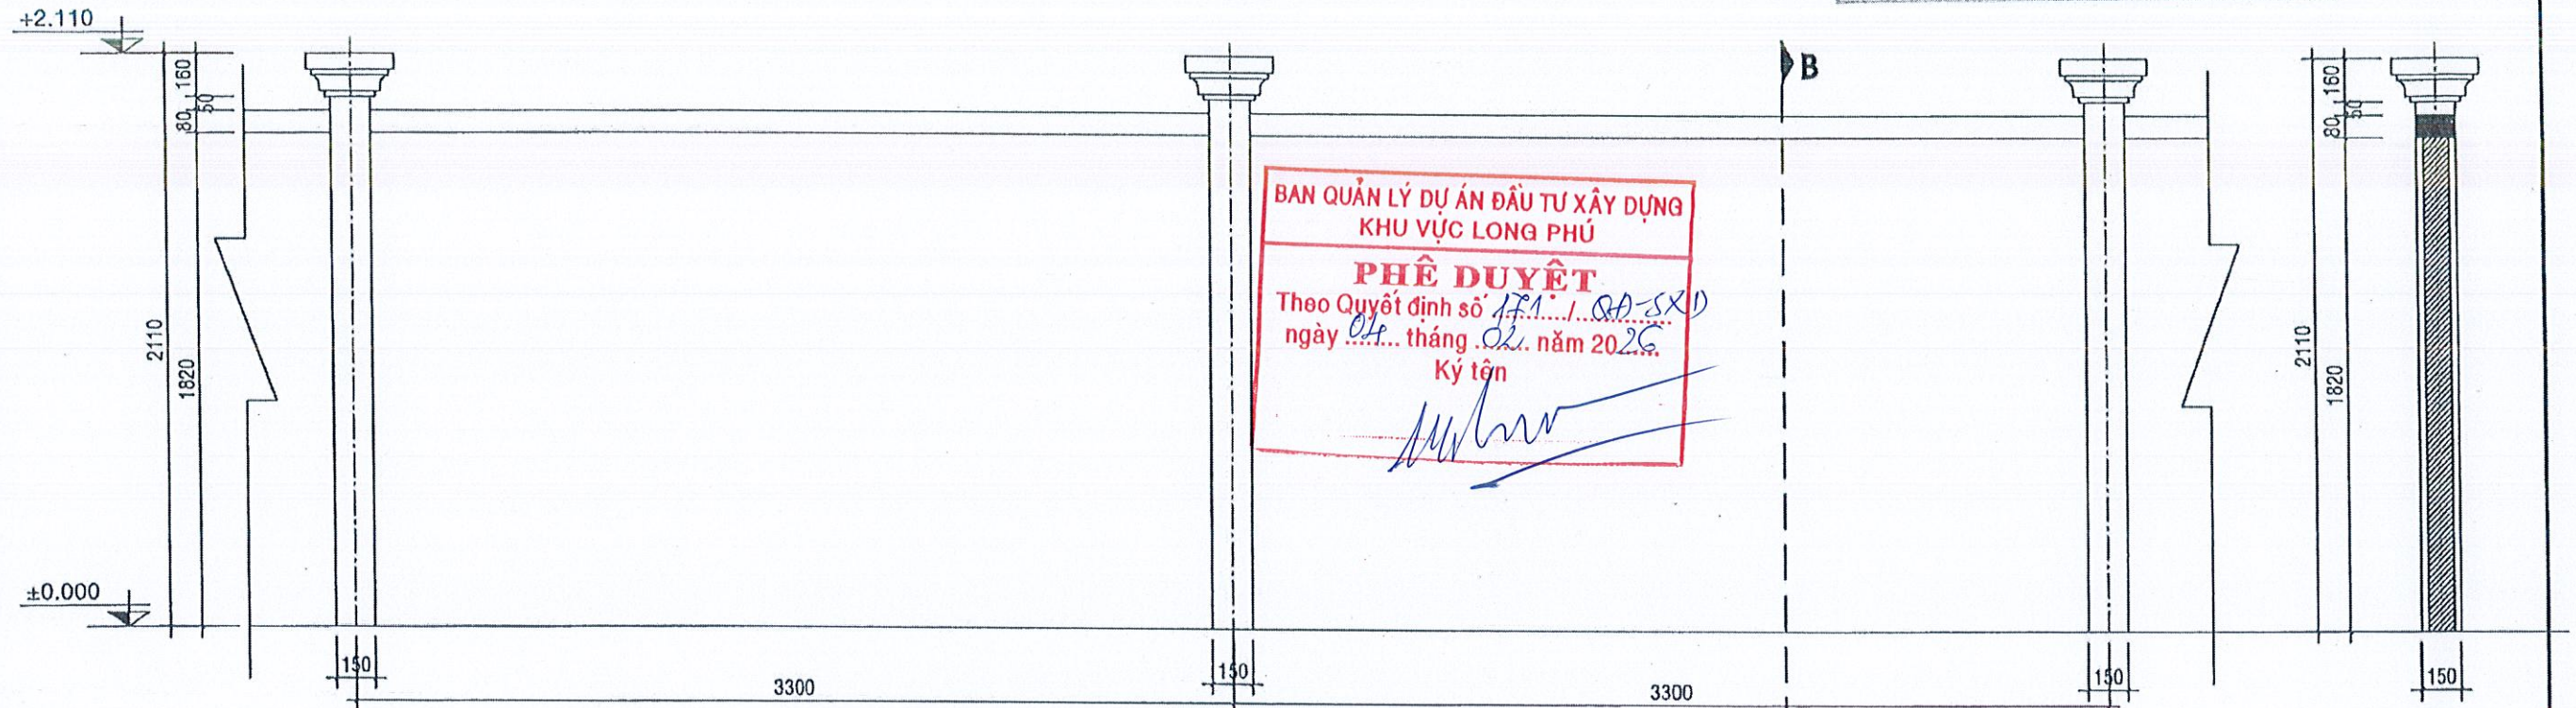

**MẶT ĐỨNG ĐIỂN HÌNH HÀNG RÀO, TL 1/25**

ĐOẠN B-C, A-G; L= 27.4 M

**MC B**

CÔNG TY TNHH XD ĐẠT HƯNG PHÁ

**THẨM TRA**

Theo Văn bản số 01.29.01.../DHP-BCT 26

ngày 29... tháng 01... năm 2026

Ký tên

*Nguyễn Hoàng Minh*

|   |                                                    |                                                                                               |                                                                                |                                                                                |                                                                                    |   |   |
|---|----------------------------------------------------|-----------------------------------------------------------------------------------------------|--------------------------------------------------------------------------------|--------------------------------------------------------------------------------|------------------------------------------------------------------------------------|---|---|
| <p><b>CÔNG TY CỔ PHẦN TƯ VẤN XÂY DỰNG KHÁNH HƯNG</b><br/>         ĐC: 135/11 HƯNG VƯƠNG, P. SÓC TRĂNG, TPCT<br/>         ĐT: 02993 613337 FAX: 02993 613337<br/>         EMAIL: TUANKHANHHUNGST@YAHOO.COM.VN</p> | <p>PHÓ TỔNG GIÁM ĐỐC</p> <p><i>[Signature]</i></p> | <p>CHỦ NHIỆM KHẢO SÁT</p> <p><i>[Signature]</i></p> <p>KS. HUỖNH HỮU NAM<br/>SOT-00081566</p> | <p>ĐO</p> <p><i>[Signature]</i></p> <p>KS. DANH XUÂN THỜI<br/>SOT-00163579</p> | <p>VẼ</p> <p><i>[Signature]</i></p> <p>KS. DANH XUÂN THỜI<br/>SOT-00163579</p> | <p>KIỂM TRA</p> <p><i>[Signature]</i></p> <p>KS. HUỖNH VĂN ĐỂ<br/>SOT-00031911</p> | <p>BAN QUẢN LÝ DỰ ÁN ĐẦU TƯ XÂY DỰNG KHU VỰC LONG PHÚ</p> <p>DỰ ÁN: NÂNG CẤP, SỬA CHỮA TRỤ SỞ LÀM VIỆC<br/>         XÃ TRƯỞNG KHÁNH, XÃ ĐẠI NGÃI, XÃ LONG PHÚ, XÃ TÂN THANH</p> <p>ĐỊA CHỈ: XÃ ĐẠI NGÃI, THÀNH PHỐ CẦN THƠ</p> <p>THIẾT KẾ 1 BƯỚC: THIẾT KẾ BẢN VẼ THI CÔNG</p> | <p>HM: II.2. CẢI TẠO CỐNG - HÀNG RÀO TRUNG TÂM PHỤC VỤ HÀNH CHÍNH CÔNG</p> <p>TRÍCH ĐOẠN MẶT ĐỨNG ĐIỂN HÌNH HÀNG RÀO ĐOẠN B-C, A-G</p> <p>TỶ LỆ: 1/25</p> <p>LẦN XUẤT BẢN: 01</p> <p>BẢN VẼ SỐ: HT 04/...</p> <p>THỜI GIAN: 2026</p> |
|---|----------------------------------------------------|-----------------------------------------------------------------------------------------------|--------------------------------------------------------------------------------|--------------------------------------------------------------------------------|------------------------------------------------------------------------------------|---|---|




SỞ XÂY DỰNG THÀNH PHỐ CẦN THƠ

**THẨM ĐỊNH**

Theo Văn Bản Số: 167/SXD-QLXD và CLCT

Ngày 30 tháng 01 năm 2026

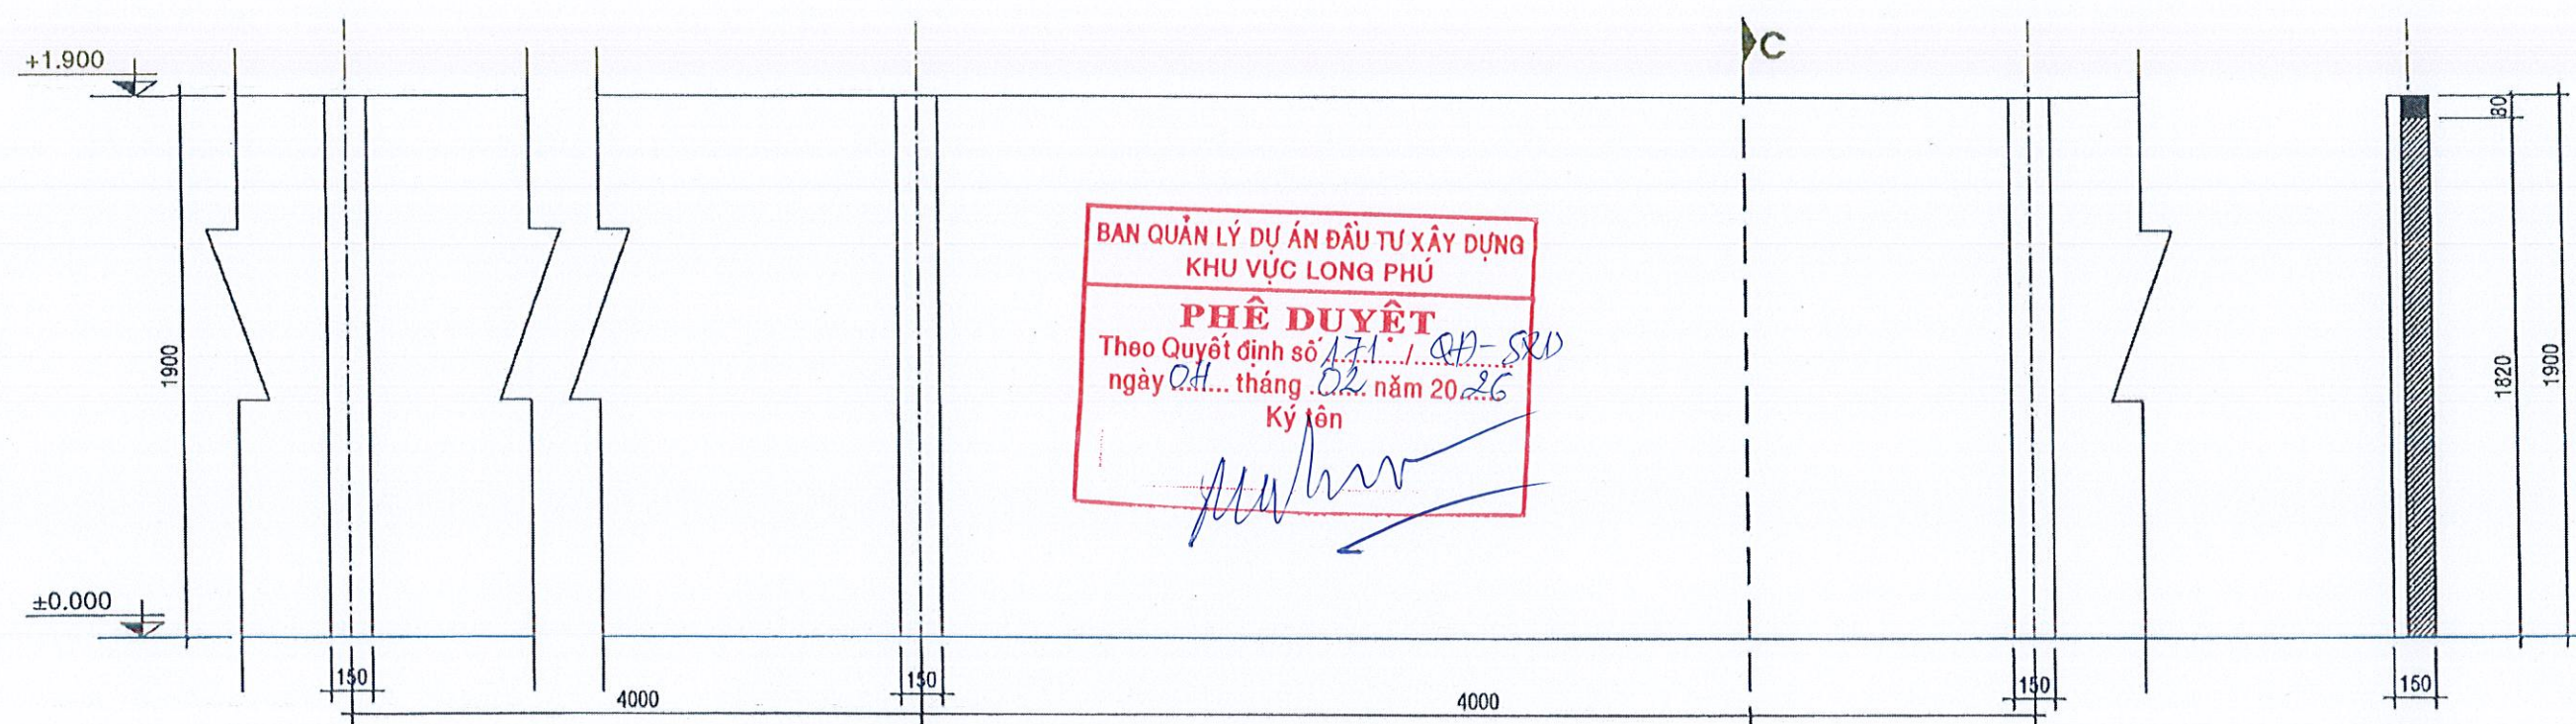

**MẶT ĐỨNG ĐIỂN HÌNH HÀNG RÀO, TL 1/25**

**ĐOẠN C-D, D-E, E-F; L= 79 M**

**MC: C**

CÔNG TY TNHH DT XD DAT HUNG PHA

**THẨM TRA**

Theo Văn bản số 01.29.97./ĐHP- BCT 20





ngày 29 tháng 01 năm 2026

Ký tên

Nguyễn Hoàng Minh

|   |                                                                                                 |                                                         |                                                         |                                                             |   |   |
|---|-------------------------------------------------------------------------------------------------|---------------------------------------------------------|---------------------------------------------------------|-------------------------------------------------------------|---|---|
| <p><b>CÔNG TY CỔ PHẦN TƯ VẤN XÂY DỰNG KHÁNH HƯNG</b></p> <p>ĐC: 135/11 HỒNG VƯƠNG, P. SÒC TRĂNG, TPCT</p> <p>ĐT: 02993 613337 FAX: 02993 613337</p> <p>EMAIL: TUVANKHANHHUNGST@YAHOO.COM.VN</p> | <p>PHÓ TỔNG GIÁM ĐỐC</p> <p>CHỦ NHIỆM KHẢO SÁT</p> <p>KS. HUỖNH HỮU NAM</p> <p>SOT-00081566</p> | <p>ĐO</p> <p>KS. DANH XUÂN THỜI</p> <p>SOT-00163579</p> | <p>VẼ</p> <p>KS. DANH XUÂN THỜI</p> <p>SOT-00163579</p> | <p>KIỂM TRA</p> <p>KS. HUỖNH VĂN ĐỂ</p> <p>SOT-00031911</p> | <p>BAN QUẢN LÝ DỰ ÁN ĐẦU TƯ XÂY DỰNG KHU VỰC LONG PHÚ</p> <p>DỰ ÁN: NÂNG CẤP, SỬA CHỮA TRỤ SỞ LÀM VIỆC</p> <p>XÃ TRƯỜNG KHÁNH, XÃ ĐẠI NGÃI, XÃ LONG PHÚ, XÃ TÂN THẠNH</p> <p>ĐỊA CHỈ: XÃ ĐẠI NGÃI, THÀNH PHỐ CẦN THƠ</p> <p>THIẾT KẾ 1 BƯỚC: THIẾT KẾ BẢN VẼ THI CÔNG</p> | <p>HM: II.2. CẢI TẠO CỐNG - HÀNG RÀO TRUNG TÂM PHỤC VỤ HÀNH CHÍNH CÔNG</p> <p><b>TRÍCH ĐOẠN MẶT ĐỨNG ĐIỂN HÌNH HÀNG RÀO ĐOẠN C-D, D-E, E-F</b></p> <p>TỶ LỆ: 1/25</p> <p>LẦN XUẤT BẢN: 01</p> <p>BẢN VẼ SỐ: HT 05/...</p> <p>THỜI GIAN: 2026</p> |
|---|-------------------------------------------------------------------------------------------------|---------------------------------------------------------|---------------------------------------------------------|-------------------------------------------------------------|---|---|



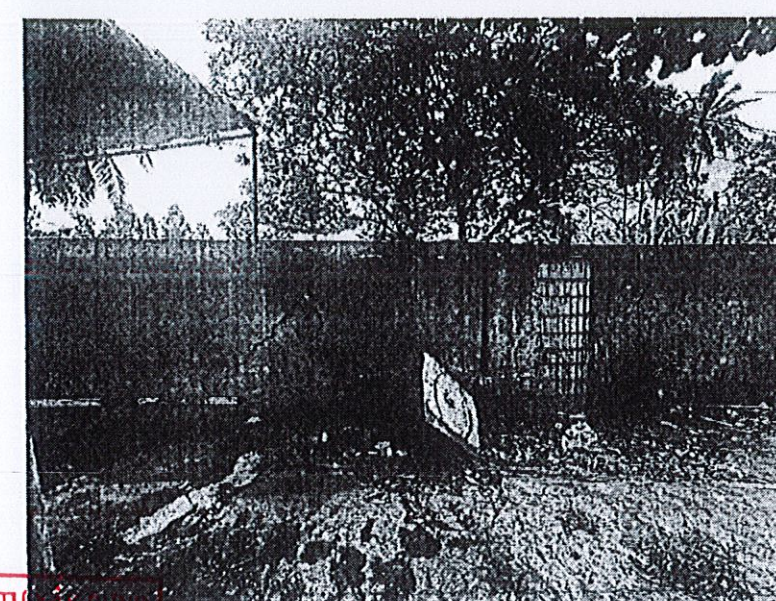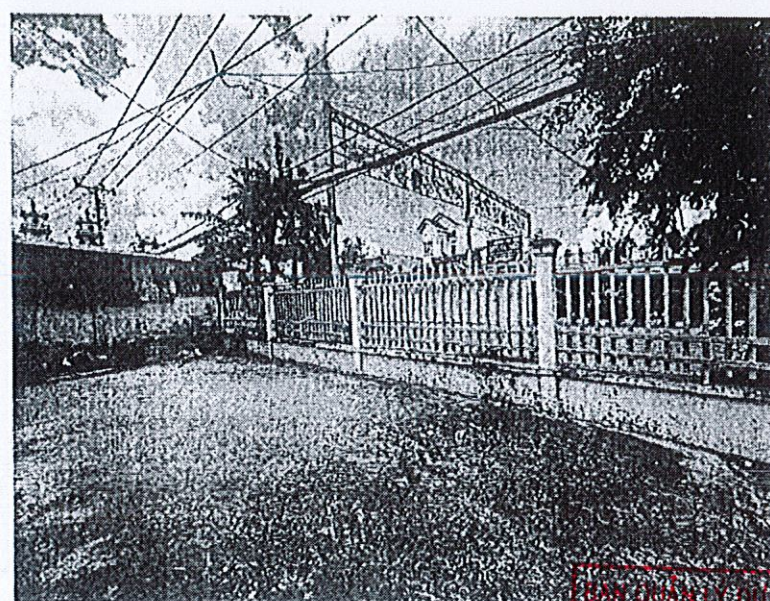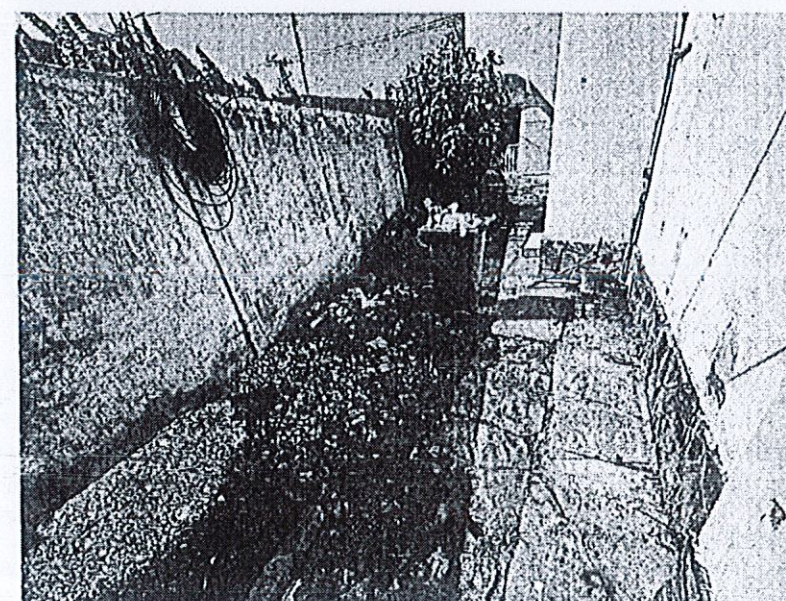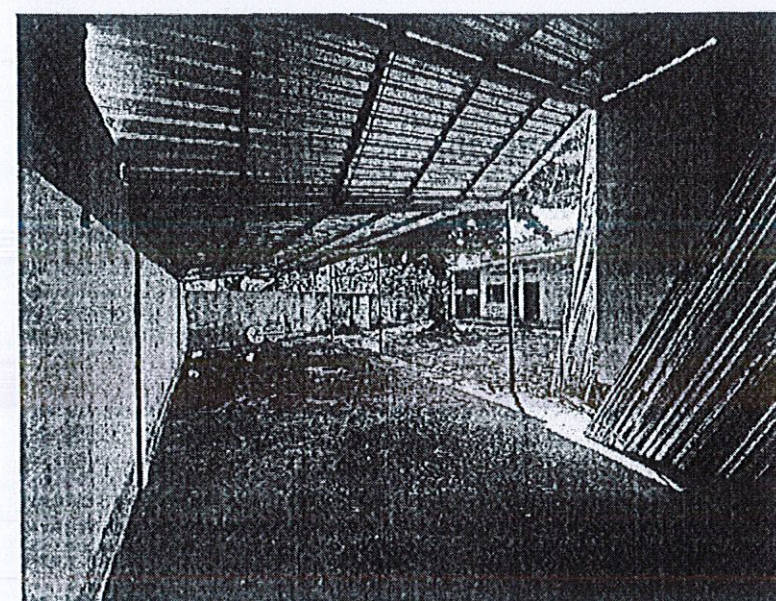

SỞ XÂY DỰNG THÀNH PHỐ CẦN THƠ  
**THẨM ĐỊNH**  
Theo Văn Bản Số: K68 /SXĐ-QLXD và CLCT  
Ngày 30 tháng 01 năm 20 26

**HÌNH ẢNH HIỆN TRẠNG**

BAN QUẢN LÝ DỰ ÁN ĐẦU TƯ XÂY DỰNG  
KHU VỰC LONG PHÚ  
**PHÊ DUYỆT**  
Theo Quyết định số 171 /QP-SXD  
ngày 01 tháng 02 năm 20 26  
Ký tên [Signature]

CÔNG TY TNHH DỊCH VỤ ĐẦU TƯ  
**TOÀN M TRA**  
Theo Văn bản số 01.29.91.1.2HP- HC/TT 6  
ngày 29 tháng 01 năm 20 26  
Ký tên [Signature]

Nguyễn Hoàng Minh



CÔNG TY CỔ PHẦN TƯ VẤN XÂY DỰNG  
**KHANH HUNG**  
ĐC: 135/11 HƯNG VƯƠNG, P. SÓC TRĂNG, TPCT  
ĐT: 02993 613337 FAX: 02993 613337  
EMAIL: TUVANKHANHHUNGST@YAHOO.COM.VN

PHÓ TỔNG GIÁM ĐỐC

CHỦ NHIỆM KHẢO SÁT

ĐO

VẼ

KIỂM TRA

BAN QUẢN LÝ DỰ ÁN ĐẦU TƯ XÂY DỰNG KHU VỰC LONG PHÚ

HM: 02. CẢI TẠO CÔNG - HÀNG RÀO TRUNG TÂM PHỤC VỤ HÀNH CHÍNH CÔNG

[Signature]  
KS. HUỖNH HỮU NAM  
SOT-00081566

[Signature]  
KS. DANH XUÂN THỜI  
SOT-00163579

[Signature]  
KS. DANH XUÂN THỜI  
SOT-00163579

[Signature]  
KS. HUỖNH VĂN ĐẾ  
SOT-00031911

DỰ ÁN: NÂNG CẤP, SỬA CHỮA TRỤ SỞ LÀM VIỆC  
XÃ TRƯỞNG KHÁNH, XÃ ĐẠI NGÃI, XÃ LONG PHÚ, XÃ TÂN THẠNH  
ĐỊA CHỈ: XÃ ĐẠI NGÃI, THÀNH PHỐ CẦN THƠ  
THIẾT KẾ 1 BƯỚC: THIẾT KẾ BẢN VẼ THI CÔNG

**HÌNH ẢNH HIỆN TRẠNG**  
TỶ LỆ: 1/25  
BẢN VẼ SỐ: HT 061...  
LẦN XUẤT BẢN: 01  
THỜI GIAN: 2026




## BẢNG THUYẾT MINH CẢI TẠO CỐNG - HÀNG RÀO

| STT | ĐÁNH GIÁ HIỆN TRẠNG   | THUYẾT MINH CẢI TẠO   |
|-----|---|---|
| 01  | <b>HÀNG RÀO ĐOẠN A-B:</b><br>- HIỆN TRẠNG LÀ HÀNG RÀO CỘT ĐÚC, CHÂN TƯỜNG CAO 650 mm MÀU SƠN ĐÃ CŨ VÀ BONG TRÓC, KHUNG SẮT HỘP 20X40, 25X50 mm MÀU SƠN ĐÃ CŨ VÀ BONG TRÓC.<br>- CỬA CỐNG LÂM BẰNG SẮT HỘP 20X40, 25X50, 30X60 mm MÀU SƠN ĐÃ CŨ VÀ BONG TRÓC. | <b>HÀNG RÀO ĐOẠN A-B:</b><br>- PHẦN TƯỜNG, CỘT XÃ NHÁM LỚP SƠN CŨ VỆ SINH SẠCH RỒI SƠN 01 NƯỚC LÓT + 02 NƯỚC PHỦ (SƠN 2 MẶT).<br>- KHUNG SẮT HÀNG RÀO VÀ CỬA CỐNG XÃ NHÁM LỚP SƠN CŨ VÀ LỚP RỈ VỆ SINH SẠCH RỒI SƠN 01 NƯỚC CHỐNG RỈ + 02 SƠN DẦU HOÀN THIỆN.   |
| 02  | <b>HÀNG RÀO ĐOẠN B-C, A-G:</b><br>- HIỆN TRẠNG LÀ HÀNG RÀO CỘT ĐÚC, TƯỜNG CAO 1900 mm MÀU SƠN ĐÃ CŨ VÀ BONG TRÓC, CÓ MỘT KHUNG HÀNG RÀO HƯ GIẢNG TƯỜNG.   | <b>HÀNG RÀO ĐOẠN B-C, A-G:</b><br>- PHẦN TƯỜNG, CỘT XÃ NHÁM TOÀN BỘ LỚP SƠN CŨ VỆ SINH SẠCH RỒI SƠN 01 NƯỚC LÓT + 02 NƯỚC PHỦ (SƠN 2 MẶT)<br>- ĐỤC BỎ PHẦN GIẢNG TƯỜNG HƯ HỎNG SAU ĐÓ XÂY MỚI LẠI GIẢNG TƯỜNG 80X150 mm DÀI 3500 mm RỒI SƠN 01 NƯỚC LÓT + 02 NƯỚC PHỦ.   |
| 03  | <b>HÀNG RÀO ĐOẠN C-D, D-E, E-F:</b><br>- HIỆN TRẠNG LÀ HÀNG RÀO CỘT ĐÚC, TƯỜNG CAO 1900 mm MÀU SƠN ĐÃ CŨ VÀ BONG TRÓC RÊU BẨM NHIỀU, CÓ MỘT KHUNG HÀNG TƯỜNG BỊ NÚT NẶNG.                                                                                    | <b>HÀNG RÀO ĐOẠN C-D, D-E, E-F:</b><br>- PHẦN TƯỜNG, CỘT XÃ NHÁM TOÀN BỘ LỚP SƠN CŨ VỆ SINH SẠCH RỒI SƠN 01 NƯỚC LÓT + 02 NƯỚC PHỦ (SƠN 2 MẶT CHO ĐOẠN C-D, D-E, SƠN 1 MẶT TRONG ĐOẠN E-F) PHÁ BỎ PHẦN TƯỜNG BỊ HƯ HỎNG RỒI XÂY MỚI LẠI TƯỜNG BẰNG GẠCH ỚNG DÀY 100, TRÁT VỮA XM M75 02 MẶT VÀ XÂY MỚI GIẢNG TƯỜNG 80X150mm DÀI 5200mm.<br>- PHẦN TƯỜNG BỊ NÚT DÀI 1500 mm ĐỤC MỞ RỘNG VỊ TRÍ VẾT NÚT RA 2 BÊN, MỖI BÊN RỘNG 150mm SAU ĐÓ ĐÓNG LƯỚI THÉP CHỐNG NÚT RỒI TÔ VỮA XM M75 TRÁT 02 MẶT. VỆ SINH SẠCH RỒI SƠN 01 NƯỚC LÓT + 02 NƯỚC SƠN PHỦ. |

**BAN QUẢN LÝ DỰ ÁN ĐẦU TƯ XÂY DỰNG  
KHU VỰC LONG PHÚ**

**PHÊ DUYỆT**  
Theo Quyết định số 171/2020/QĐ-UBND  
ngày 04 tháng 02 năm 2020  
Ký tên

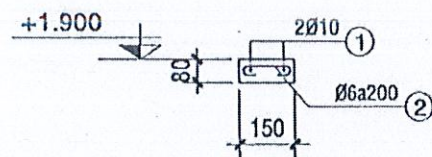

**GIẢNG TƯỜNG GT(80X150) TL 1/25**

GT1: L= 3.500, SL: 01CK

GT2: L= 5.200, SL: 01CK

### BẢNG THỐNG KÊ CỐT THÉP

| TÊN C.KIỆN | SỐ HIỆU | HÌNH DẠNG - KÍCH THƯỚC | ĐƯỜNG KÍNH (mm) | CHIỀU DÀI 1 THANH (mm) | SỐ LƯỢNG |      | TỔNG CHIỀU DÀI (m) | TỔNG T.LƯỢNG (Kg) |
|------------|---------|------------------------|-----------------|------------------------|----------|------|--------------------|-------------------|
|            |         |                        |                 |                        | 1 C.KIỆN | T.BỘ |                    |                   |
| GT1        | 1       | 50 3500 50             | 10              | 3600                   | 2        | 2    | 7.2                | 4.44              |
|            | 2       | 50 110 50              | 6               | 210                    | 19       | 19   | 3.99               | 0.89              |
| GT2        | 1       | 50 5200 50             | 10              | 5300                   | 2        | 2    | 10.6               | 6.54              |
|            | 2       | 50 110 50              | 6               | 210                    | 27       | 27   | 5.67               | 1.26              |

- Trọng lượng thép có đường kính  $\Phi 6 = 2.15$  kg; Chiều dài = 9.66 mét
- Trọng lượng thép có đường kính  $\Phi 10 = 10.98$  kg; Chiều dài = 17.8 mét



**SỞ XÂY DỰNG THÀNH PHỐ CẦN THƠ**

**THẨM ĐỊNH**  
Theo Văn Bản Số 862/SXD-QLXD và CLCT  
Ngày 30 tháng 01 năm 2020


**CÔNG TY TNHH DT XD ĐẠT HƯNG PHÁ**

**THẨM TRA**  
Theo Văn bản số 862/SXD-QLXD và CLCT  
ngày 29 tháng 01 năm 2020  
Ký tên

Nguyễn Hoàng Minh
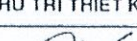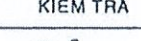
|   |   |   |   |   |   |   |                                                                    |                                         |        |            |                      |
|---|---|---|---|---|---|---|--------------------------------------------------------------------|-----------------------------------------|--------|------------|----------------------|
|  <div><p>CÔNG TY CỔ PHẦN TƯ VẤN XÂY DỰNG</p><p><b>KHÁNH HƯNG</b></p><p>ĐC: 135/11 HỒNG VƯƠNG, P. SÓC TRĂNG, TPCT<br/>ĐT: 02993 613337 FAX: 02993 613337<br/>EMAIL: TUVANKHANHHUNGST@YAHOO.COM.VN</p></div> | <div><p>CÔNG PHỐ TỔNG GIÁM ĐỐC</p><p><b>CÔNG PHỐ TỔNG GIÁM ĐỐC</b></p><p><b>KHÁNH HƯNG</b></p><p><b>BUI ĐÌNH THUẬN</b></p></div> | CHỦ NHIỆM THIẾT KẾ                                                                                               | CHỦ TRÌ THIẾT KẾ                                                                                               | THIẾT KẾ   | KIỂM TRA   | BAN QUẢN LÝ DỰ ÁN ĐẦU TƯ XÂY DỰNG KHU VỰC LONG PHÚ                                                   | HM: 112. CẢI TẠO CỐNG - HÀNG RÀO TRUNG TÂM PHỤC VỤ HÀNH CHÍNH CỐNG |                                         |        |            |                      |
|   |   |  <p>KTS. BUI ĐÌNH THUẬN</p> |  <p>KS. HỮA HOÀNG HUY</p> |  <p>KS. DANH XUÂN THỜI</p> |  <p>KS. HUỖNH VĂN ĐỀ</p> | DỰ ÁN: NÂNG CẤP, SỬA CHỮA TRỤ SỞ LÀM VIỆC<br>XÃ TRƯỜNG KHÁNH, XÃ ĐẠI NGÃI, XÃ LONG PHÚ, XÃ TÂN THÀNH | <b>BẢNG THUYẾT MINH CẢI TẠO</b>                                    |                                         |        |            |                      |
|   |   | T. P. BUI ĐÌNH THUẬN                                                                                             |   | SOT-000000006                                                                                                   | SOT-00047821                                                                                                  | SOT-00163579                                                                                         | SOT-00031911                                                       | ĐỊA CHỈ: XÃ ĐẠI NGÃI, THÀNH PHỐ CẦN THƠ | TỶ LỆ: | 1/100      | BẢN VẼ SỐ: TM 01/... |
|   |   |   |   | THIẾT KẾ 1 BUỒC: THIẾT KẾ BẢN VẼ THI CÔNG                                                                       |   |   |                                                                    | LẦN XUẤT BẢN:                           | 01     | THỜI GIAN: | 2026                 |



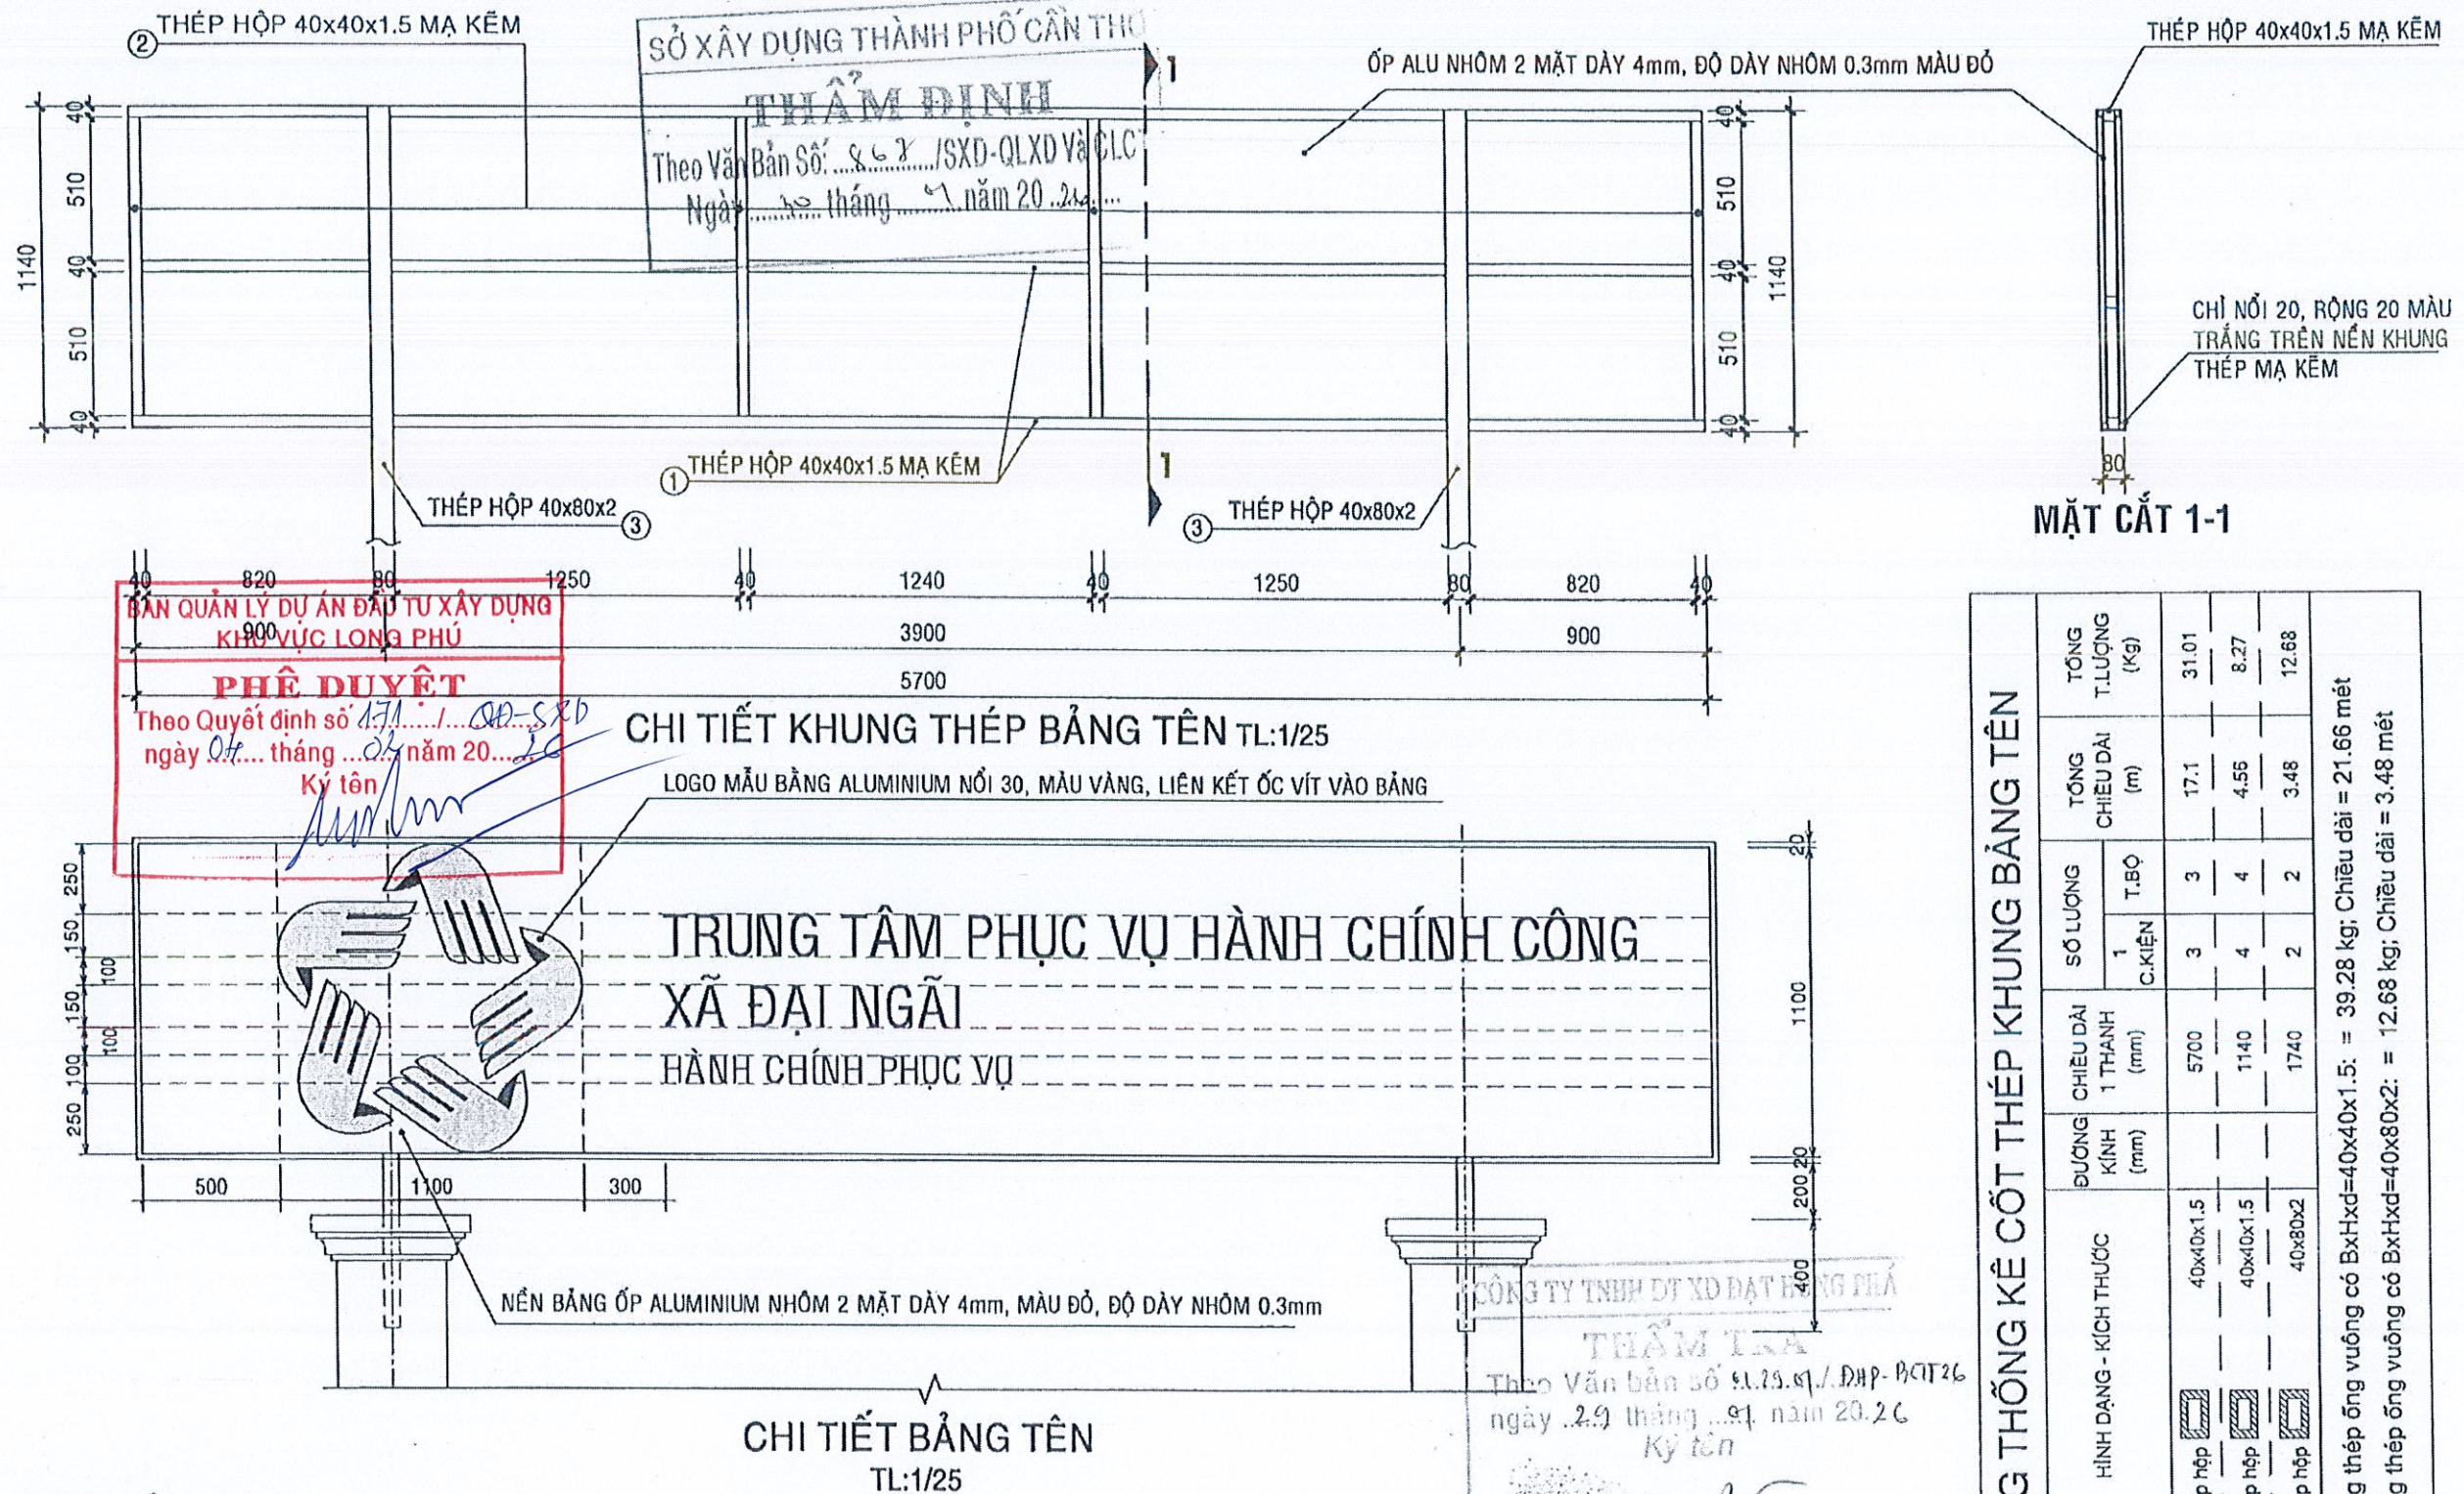

### GHI CHÚ BẢN TÊN:

- DÒNG CHỮ "TRUNG TÂM PHỤC VỤ HÀNH CHÍNH CÔNG XÃ ĐẠI NGÃI" CÓ CHIỀU CAO CHỮ 150, NỔI 20 ĐỘ MÀNH NÉT CHỮ 20
- DÒNG CHỮ "HÀNH CHÍNH PHỤC VỤ" CÓ CHIỀU CAO CHỮ 100, NỔI 15 ĐỘ MÀNH NÉT CHỮ 15
- NỀN BẢNG TÊN MÀU ĐỎ, CHỮ MÀU TRẮNG.
- FONT CHỮ SỬ DỤNG FONT: VNI - Helve - Condense
- TẤT CẢ ĐỀU LÀ CHỮ ALUMINIUM

| BẢNG THỐNG KÊ CỐT THÉP KHUNG BẢNG TÊN   |          |                        |                 | TỔNG                   |                    |
|---|----------|------------------------|-----------------|------------------------|--------------------|
| TÊN C.KIỆN   | SỐ       | HÌNH DẠNG - KÍCH THƯỚC | ĐƯỜNG KÍNH (mm) | CHIỀU DÀI 1 THANH (mm) | TỔNG CHIỀU DÀI (m) |
|   |          |                        |                 |                        |                    |
| 1   | Thép hộp | 40x40x1.5              | —               | 5700                   | 31.01              |
| 2   | Thép hộp | 40x40x1.5              | —               | 1140                   | 8.27               |
| 3   | Thép hộp | 40x80x2                | —               | 1740                   | 12.68              |
| - Trọng lượng thép ống vuông có BxHxd=40x40x1.5: = 39.28 kg; Chiều dài = 21.66 mét<br>- Trọng lượng thép ống vuông có BxHxd=40x80x2: = 12.68 kg; Chiều dài = 3.48 mét |          |                        |                 |                        |                    |

|   |                                                                                     |                                   |   |                                  |   |  |
|---|-------------------------------------------------------------------------------------|-----------------------------------|---|----------------------------------|---|--|
| <b>CÔNG TY CỔ PHẦN TƯ VẤN XÂY DỰNG KHÁNH HƯNG</b><br>ĐC: 135/11 HƯNG VƯƠNG, P. SÓC TRĂNG, TPCT<br>ĐT: 02993 613337 FAX: 02993 613337<br>EMAIL: TUVANKHANHHUNGST@YAHOO.COM.VN | PHÓ TỔNG GIÁM ĐỐC<br>CHỦ NHIỆM THIẾT KẾ<br>CHỦ TRÌ THIẾT KẾ<br>THIẾT KẾ<br>KIỂM TRA |                                   | BAN QUẢN LÝ DỰ ÁN ĐẦU TƯ XÂY DỰNG KHU VỰC LONG PHÚ<br>DỰ ÁN: NÂNG CẤP, SỬA CHỮA TRỤ SỞ LÀM VIỆC<br>XÃ TRƯỞNG KHÁNH, XÃ ĐẠI NGÃI, XÃ LONG PHÚ, XÃ TÂN THẠNH<br>ĐỊA CHỈ: XÃ ĐẠI NGÃI, THỊNH PHỐ CẦN THƠ<br>THIẾT KẾ 1 BƯỚC: THIẾT KẾ BẢN VẼ THI CÔNG |                                  | HM: 1/2 CẢI TẠO CÔNG - HÀNG RÀO TRUNG TÂM PHỤC VỤ HÀNH CHÍNH CÔNG<br><b>CHI TIẾT BẢNG TÊN CỐNG</b><br>TỶ LỆ: 1/25<br>BẢN VẼ SỐ: CT 01/...<br>LẦN XUẤT BẢN: 01<br>THỜI GIAN: 2026 |  |
|   | KTS. BUI ĐÌNH THUẬN<br>SOT-000000006                                                | KS. HỮA HOÀNG HUY<br>SOT-00047821 | KS. DANH XUÂN THỜI<br>SOT-00163579   | KS. HUỖNH VĂN DẸ<br>SOT-00031911 |   |  |



CÔNG TY CỔ PHẦN TƯ VẤN XÂY DỰNG

KHÁNH HƯNG



CỘNG HÒA XÃ HỘI CHỦ NGHĨA VIỆT NAM

Độc lập – Tự do – Hạnh phúc

SỞ XÂY DỰNG THÀNH PHỐ CẦN THƠ

**THẨM ĐỊNH**

Theo Văn Bản Số: ...../SXĐ-QLXD và CLCT


Ngày ..... tháng ..... năm 2026

## BÁO CÁO KINH TẾ - KỸ THUẬT ĐẦU TƯ XÂY DỰNG TẬP II: THIẾT KẾ BẢN VẼ THI CÔNG

**TÊN DỰ ÁN:** NÂNG CẤP, SỬA CHỮA TRỤ SỞ LÀM VIỆC XÃ TRƯỜNG KHÁNH,  
XÃ ĐẠI NGÃI, XÃ LONG PHÚ, XÃ TÂN THẠNH.

**HẠNG MỤC: II. XÃ ĐẠI NGÃI.**

**3. SÂN ĐƯỜNG - THOÁT NƯỚC TRUNG TÂM PHỤC VỤ HÀNH CHÍNH CÔNG;**

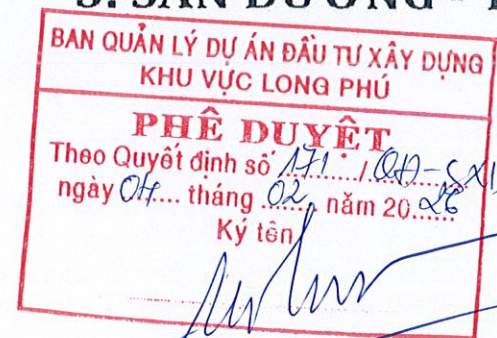


CÔNG TY TNHH DT XD ĐẠT HƯNG PHÁ

**THẨM TRA**

Theo Văn bản số 91.23.91/ĐHP-BC/26

ngày 29 tháng 01 năm 2026

Ký tên

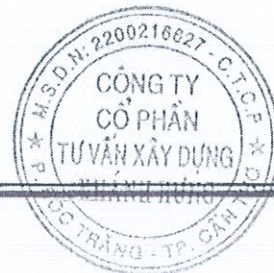


CẦN THƠ, NĂM 2026








- ĐAN BTCT KÍCH THƯỚC 2000X2000X80 ĐÚC TẠI CHỖ ĐÁ 1X2 MẮC 200, THÉP  $\phi 6$  200 2 PHƯƠNG, TRUNG BÌNH 2.36KG/1M2. TỔNG TRỌNG LƯỢNG:  $2.36 \times 661 = 1560$  KG.
- RÓT NHỰA ĐƯỜNG VÀO KHE.
- CHỮA KHE CỎ GIÃN RỘNG 10.
- LỚP NILÔNG LÓT ĐAN.
- LỚP CÁT BÙ NỀN ĐẦM CHẶT  $K=0.9$ ;  $V= 661 \times 0.11 = 72.7$  M3

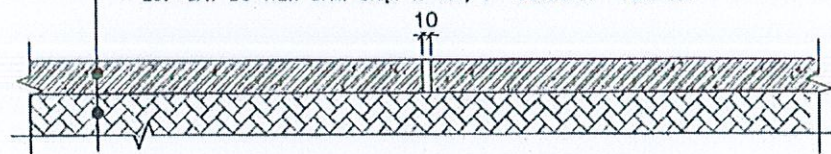

MẶT CẮT SÂN NỘI BỘ; TỶ LỆ: 1/25


DIỆN TÍCH:  $S = 945 - 284 = 661$  m2

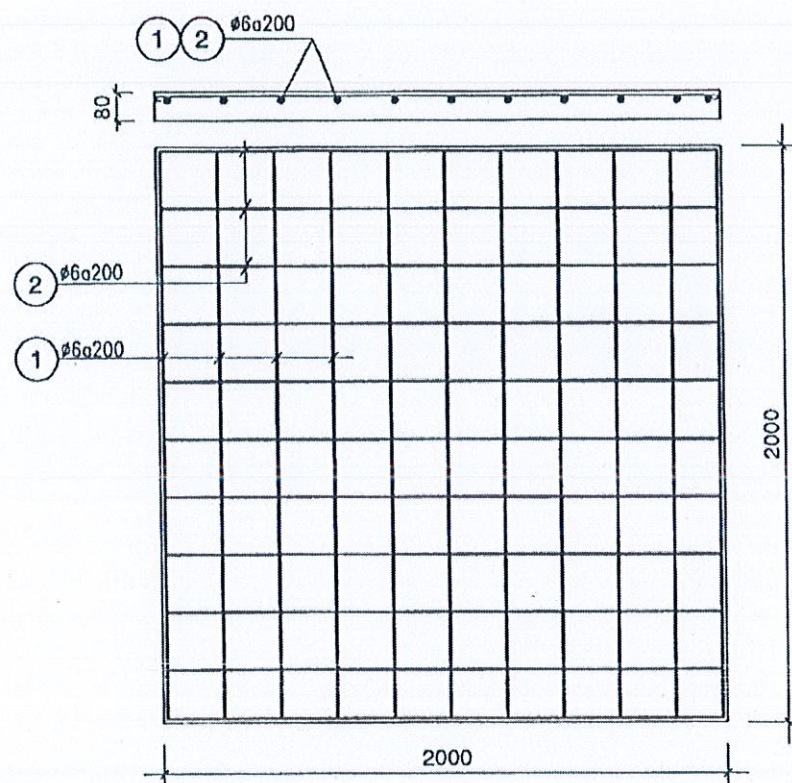

BỐ TRÍ THÉP ĐAN BTCT NỘI BỘ  
(MẶT CẮT ĐẠI DIỆN)

**GHI CHÚ:**

- LẤY COTE  $\pm 0.000$  LÀ COTE CAO ĐỘ TRUNG BÌNH SÂN ĐƯỜNG HOÀN THIỆN TƯƠNG ĐƯƠNG  $+2.100$  (SO VỚI MỐC GỬI). CAO ĐỘ HỒ GA GHI TRÊN MẶT BẰNG LÀ CAO ĐỘ ĐÁY BÌNH QUÂN SO VỚI CAO ĐỘ SÂN. ĐỘ DỐC THOÁT NƯỚC LẤY THEO CAO ĐỘ HỒ GA GHI TRÊN MẶT BẰNG.
- NƯỚC SINH HOẠT, NƯỚC MƯA VÀ NƯỚC THẢI SẼ THOÁT THEO ỚNG THOÁT NƯỚC RA RÃNH RỒI THOÁT HỒ GA.



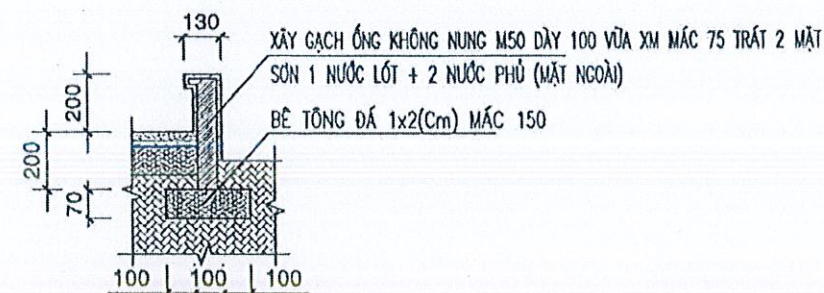


CHI TIẾT BỒN HOA

TỶ LỆ: 1/25









CHIỀU DÀI BỐ VĨA BỒN HOA

$L = 7.5$  M

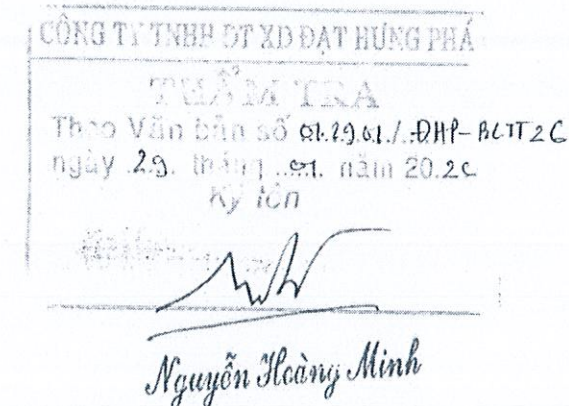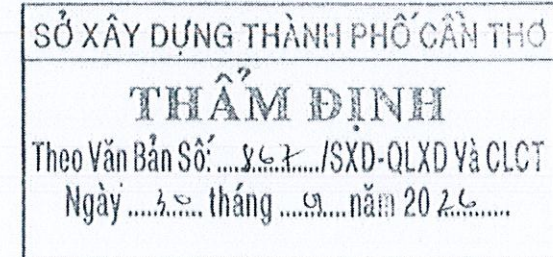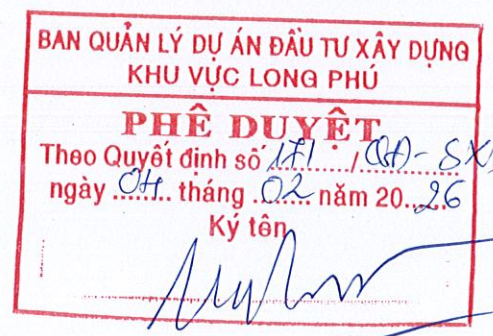

|   |   |   |   |   |   |                                                    |                                                                    |  |  |
|---|---|---|---|---|---|----------------------------------------------------|--------------------------------------------------------------------|--|--|
|  <div><p>CÔNG TY CỔ PHẦN TƯ VẤN XÂY DỰNG</p><p><b>KHÁNH HƯNG</b></p><p>ĐC: 135/11 HỒNG VƯƠNG, P. SÓC TRĂNG, TPCT</p><p>ĐT: 02993 613337 FAX: 02993 613337</p><p>EMAIL: TUVANKHANHHUNGST@YAHOO.COM.VN</p></div> | PHÓ TỔNG GIÁM ĐỐC   | CHỦ NHIỆM THIẾT KẾ   | CHỦ TRÌ THIẾT KẾ   | THIẾT KẾ   | KIỂM TRA                                                                                             | BAN QUẢN LÝ DỰ ÁN ĐẦU TƯ XÂY DỰNG KHU VỰC LONG PHÚ | HM: 11.3. SÂN ĐƯỜNG - THOÁT NƯỚC TRUNG TÂM PHỤC VỤ HÀNH CHÍNH CÔNG |  |  |
|   | <br>KTS. BUI ĐÌNH THUẬN<br>SOT-000000006 | <br>KS. TRẦN MINH KHẢI<br>SOT-00084404 | <br>KS. DANH XUÂN THỜI<br>SOT-00163579 | <br>KS. HUỲNH VĂN ĐỀ<br>SOT-00031911 | DỰ ÁN: NÂNG CẤP, SỬA CHỮA TRỤ SỞ LÀM VIỆC<br>XÃ TRƯỜNG KHÁNH, XÃ ĐẠI NGÃI, XÃ LONG PHÚ, XÃ TÂN THẠNH | MẶT BẰNG VÀ MẶT CẮT SÂN NỘI BỘ                     |                                                                    |  |  |
|   |   |   |   |   | ĐỊA CHỈ: XÃ ĐẠI NGÃI, THÀNH PHỐ CẦN THƠ                                                              | TỶ LỆ: 1/25                                        | BẢN VẼ SỐ: SD 02/..                                                |  |  |
|   |   |   |   |   | THIẾT KẾ 1 BƯỚC: THIẾT KẾ BẢN VẼ THI CÔNG                                                            | LẦN XUẤT BẢN: 01                                   | THỜI GIAN: 202                                                     |  |  |



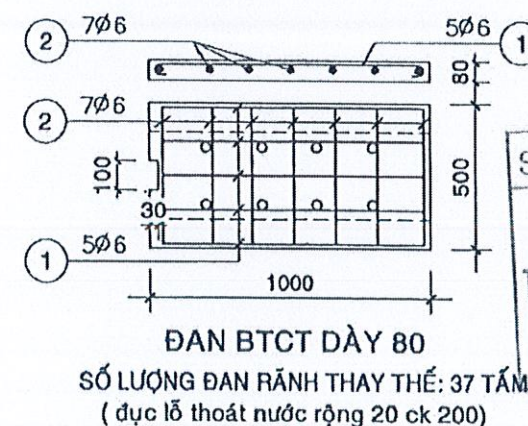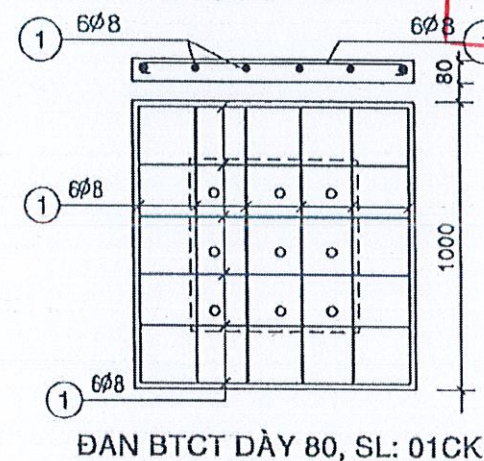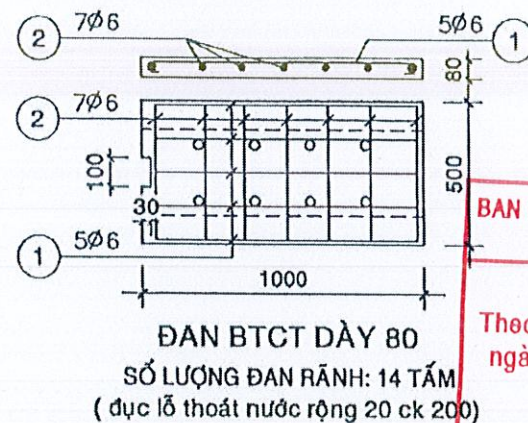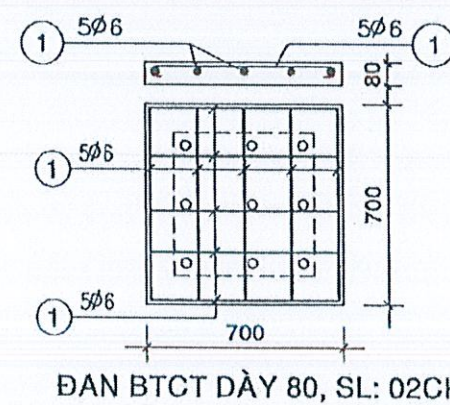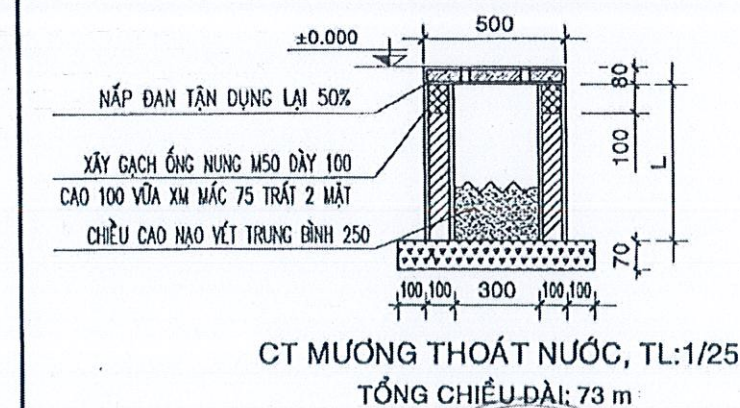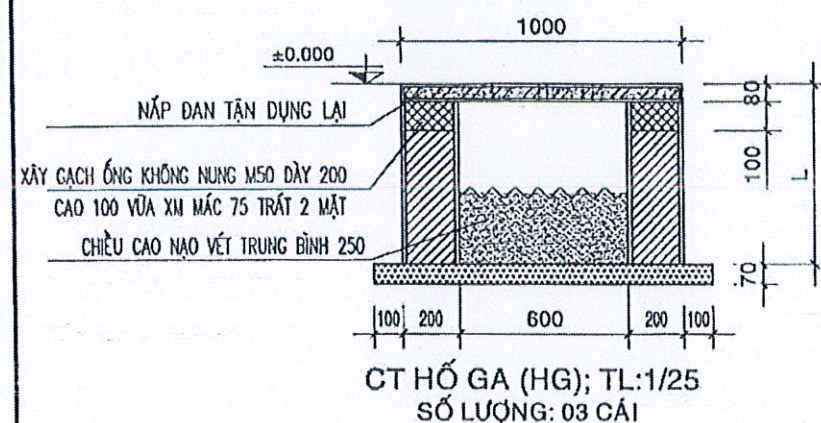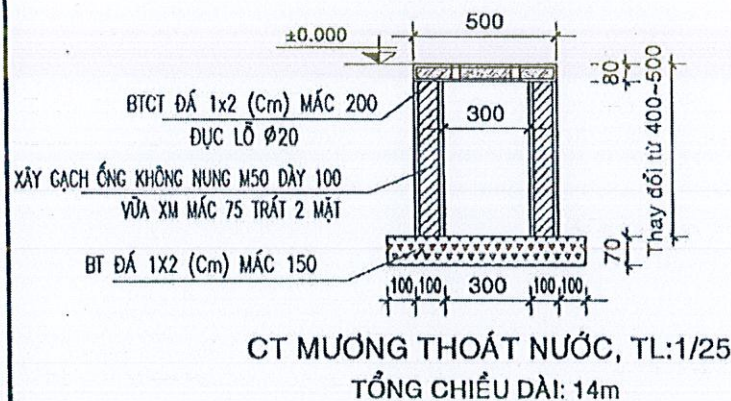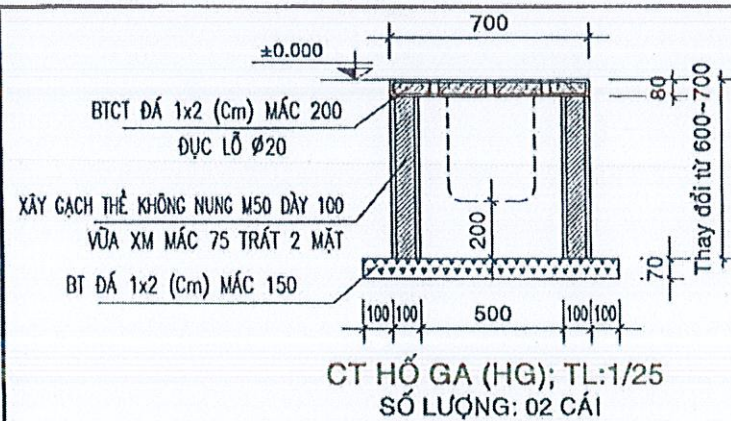

### THỐNG KÊ VẬT TƯ THOÁT NƯỚC

| STT | TÊN VẬT TƯ            | ĐV  | S. LƯỢNG |
|-----|-----------------------|-----|----------|
| 1   | ỐNG PVCØ220 DÀY 6.6mm | M   | 05       |
| 2   | CO PVCØ220            | CÁI | 02       |

### THUYẾT MINH BÙ GẠCH VÍA HÈ:

- SAU KHI ĐỤC LỚP GẠCH VÍA HÈ + LỚP KẾT CẤU ĐỂ LẮP ĐẶT ỐNG THOÁT NƯỚC D220, DÀY 6.6mm.
- DÙNG ĐẤT CÁT HIỆN HỮU ĐỂ ĐÁP LẠI:
  - + LÁT GẠCH TERRAZZO 400X400X30
  - + LỚP Vữa LÓT DÁN GẠCH M50 DÀY 30.
  - + LỚP BÉ TÔNG LÓT ĐÁ 1X2 M200 DÀY 50.
  - + LỚP BÉ TÔNG LÓT ĐÁ 1X2 M200 DÀY 50.
- TỔNG DIỆN TÍCH: 1.5m2 BÙ GẠCH VÍA HÈ.

### PHÊ DUYỆT

Theo Quyết định số 171/QĐ-SXD  
ngày 04 tháng 02 năm 2020

### BẢNG THỐNG KÊ CỐT THÉP

| TÊN C.KIỆN      | SỐ HIỆU | HÌNH DẠNG - KÍCH THƯỚC | ĐƯỜNG KÍNH (mm) | CHIỀU DÀI 1 THANH (mm) | SỐ LƯỢNG |      | TỔNG CHIỀU DÀI (m) | TỔNG T.LƯỢNG (Kg) |
|-----------------|---------|------------------------|-----------------|------------------------|----------|------|--------------------|-------------------|
|                 |         |                        |                 |                        | 1 C.KIỆN | T.BỘ |                    |                   |
| BAN HỒ ĐAN RĂNG | SL: 2   | 50 670 50              | 6               | 770                    | 10       | 20   | 15.4               | 3.42              |
| BAN HỒ ĐAN RĂNG | SL: 51  | 50 970 50              | 6               | 1070                   | 5        | 255  | 272.85             | 60.56             |
| BAN HỒ ĐAN RĂNG | SL: 2   | 50 470 50              | 6               | 570                    | 7        | 357  | 203.49             | 45.17             |
| BAN HỒ ĐAN RĂNG | SL: 1   | 50 970 50              | 8               | 1070                   | 12       | 12   | 12.84              | 5.07              |

- Trọng lượng thép có đường kính Ø6 = 109.15 kg; Chiều dài = 491.74 mét
- Trọng lượng thép có đường kính Ø8 = 5.07 kg; Chiều dài = 12.84 mét

### SỞ XÂY DỰNG THÀNH PHỐ CẦN THƠ

### THẨM ĐỊNH

Theo Văn Bản Số: 171/QĐ-SXD và CLCT  
Ngày 04 tháng 02 năm 2020

### CÔNG TY TNHH DT XD ĐẠT HƯNG PHÍA

### THẨM TRA

Theo Văn Bản Số: 171/QĐ-SXD và CLCT  
Ngày 29 tháng 01 năm 2020

Nguyễn Hoàng Minh



CÔNG TY CỔ PHẦN TƯ VẤN XÂY DỰNG  
**KHÁNH HƯNG**  
ĐC: 135/11 HỒNG VƯƠNG, P. SÁC TRĂNG, TPCT  
ĐT: 02993 613337 FAX: 02993 613337  
EMAIL: TUVANKHANHHUNGST@YAHOO.COM.VN

PHÓ TỔNG GIÁM ĐỐC  
BUI ĐÌNH THUẬN

CHỦ NHIỆM THIẾT KẾ  
KTS. BUI ĐÌNH THUẬN  
SOT-00000006

CHỦ TRÌ THIẾT KẾ  
KS. TRẦN MINH KHẢI  
SOT-00064404


THIẾT KẾ  
KS. DANH XUÂN THỜI  
SOT-00163579

KIỂM TRA  
KS. HUỖNH VĂN ĐỀ  
SOT-00031911

BAN QUẢN LÝ DỰ ÁN ĐẦU TƯ XÂY DỰNG KHU VỰC LONG PHÚ  
DỰ ÁN: NÂNG CẤP, SỬA CHỮA TRỤ SỞ LÀM VIỆC  
XÃ TRƯỜNG KHÁNH, XÃ ĐẠI NGÃI, XÃ LONG PHÚ, XÃ TÂN THẠNH  
ĐỊA CHỈ: XÃ ĐẠI NGÃI, THÀNH PHỐ CẦN THƠ  
THIẾT KẾ 1 BƯỚC: THIẾT KẾ BẢN VẼ THI CÔNG

HM: 11.3. SÂN ĐƯỜNG - THOÁT NƯỚC TRUNG TÂM PHỤC VỤ HÀNH CHÍNH CÔNG  
CHI TIẾT HỒ GA, RĂNG THOÁT NƯỚC  
TỶ LỆ: 1/25  
BẢN VẼ SỐ: SD 03/...  
LẦN XUẤT BẢN: 01  
THỜI GIAN: 202



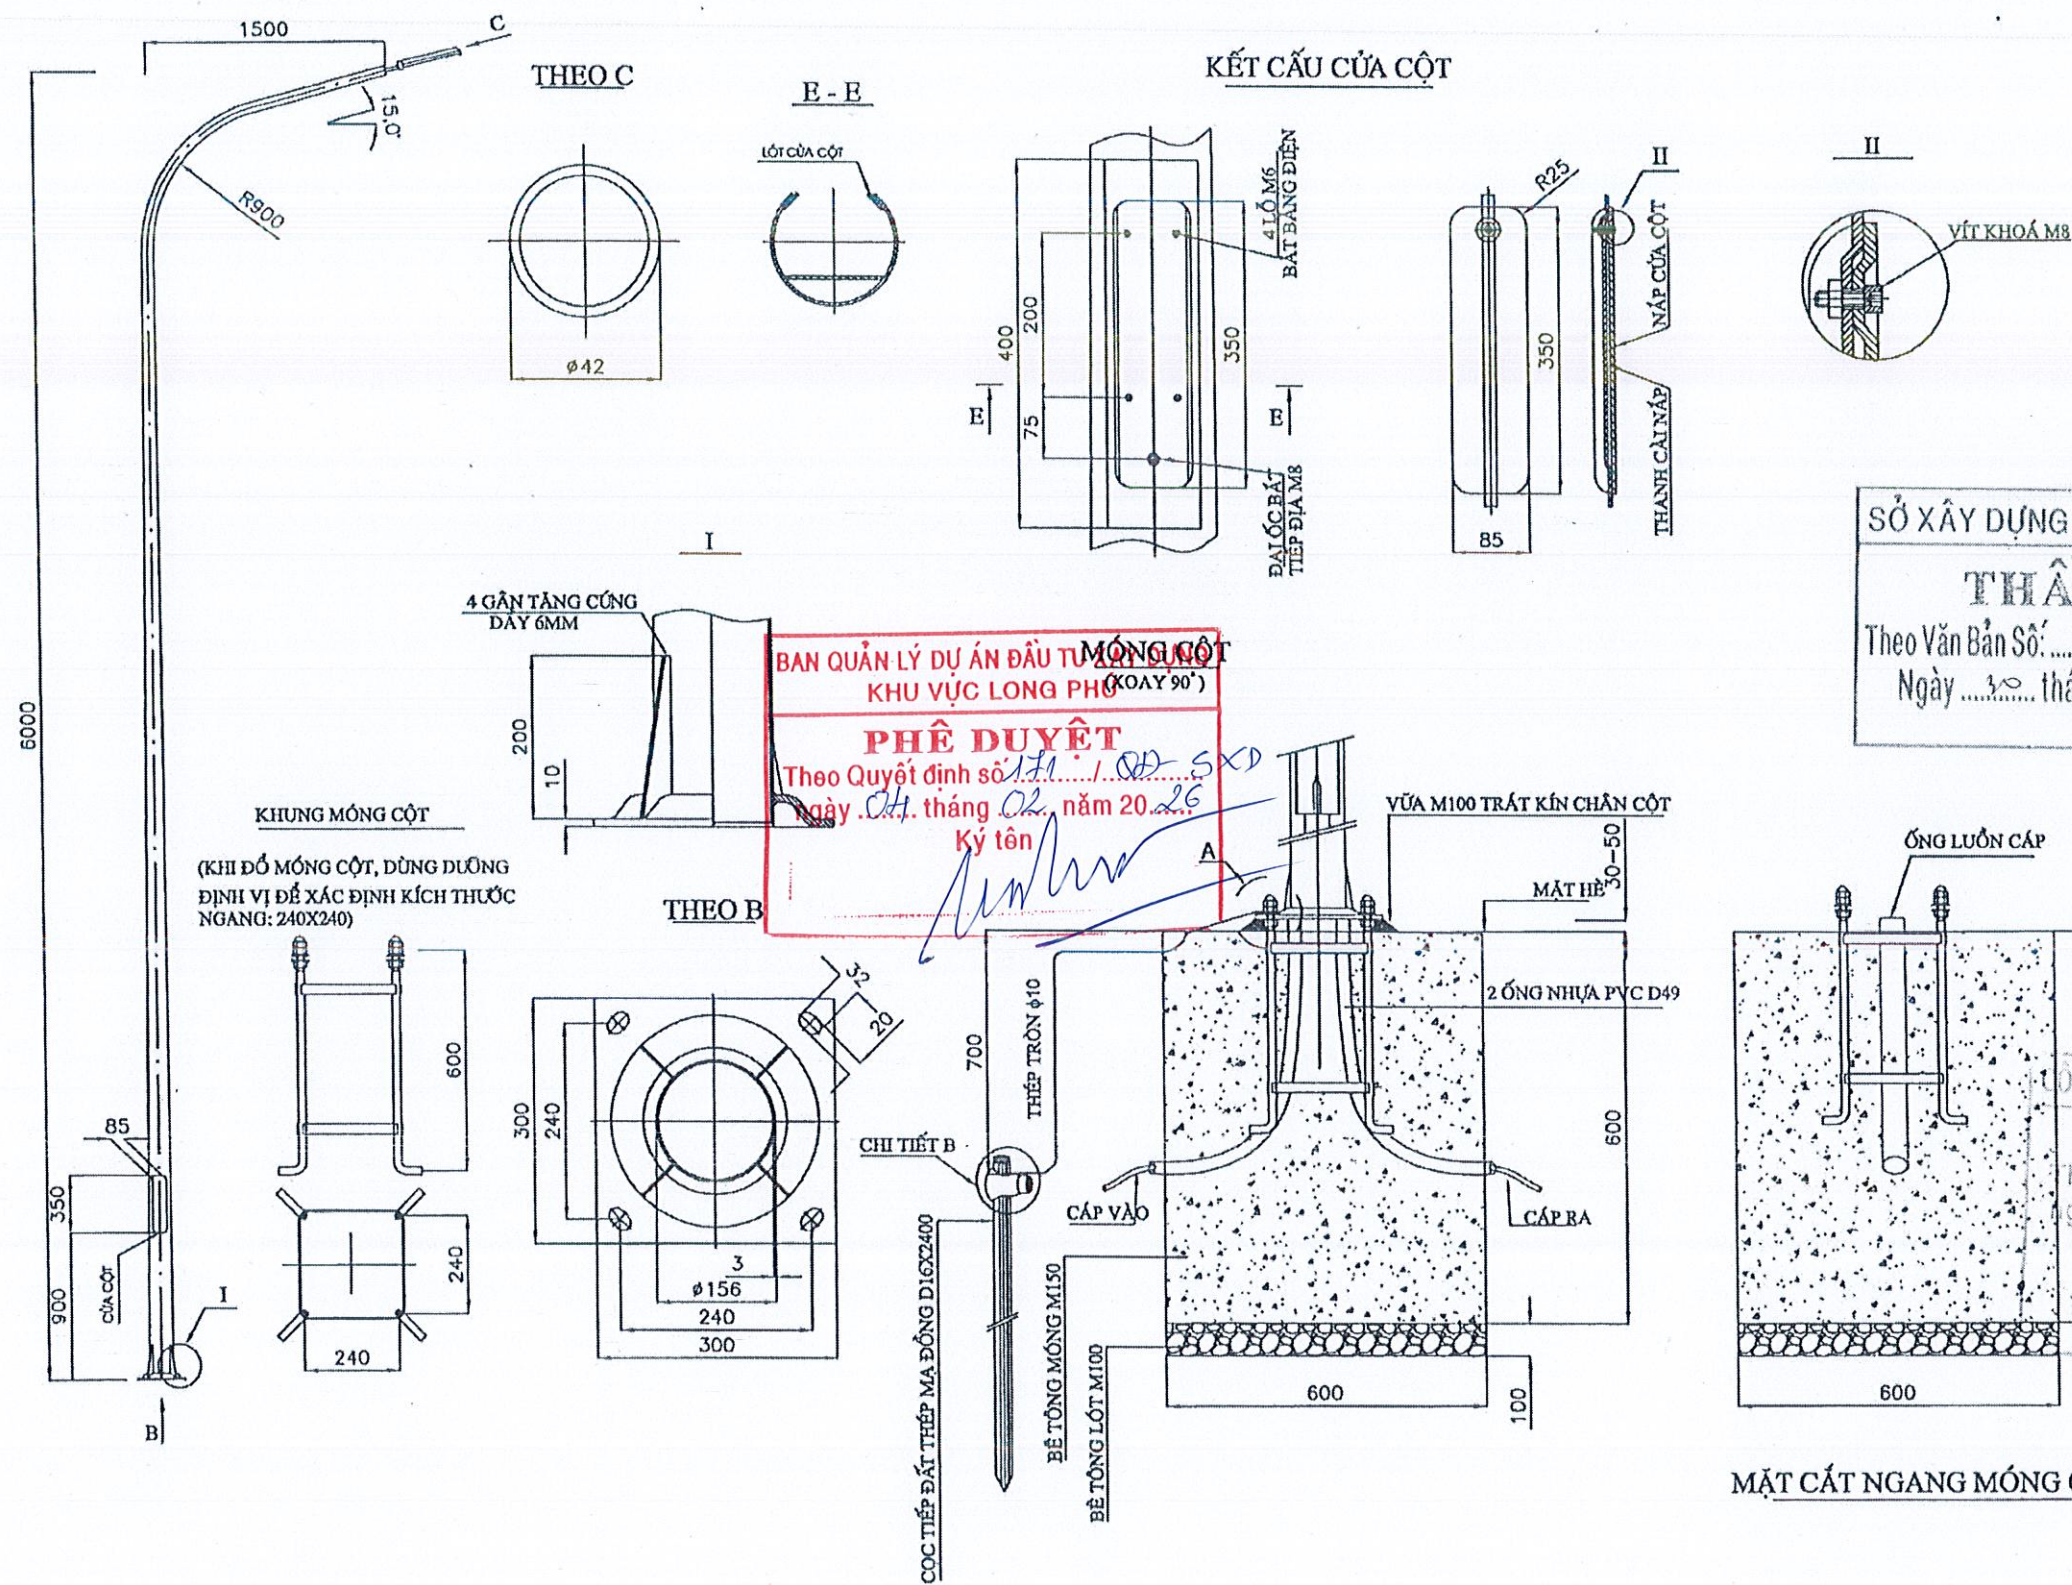


**BAN QUẢN LÝ DỰ ÁN ĐẦU TƯ XÂY DỰNG**  
**KHU VỰC LONG PHÚ**  
**PHÊ DUYỆT**  
 Theo Quyết định số 171/SXD-QLXD và CLCT  
 Ngày 24 tháng 02 năm 2026  
 Ký tên

**SỞ XÂY DỰNG THÀNH PHỐ CẦN THƠ**  
**THẨM ĐỊNH**  
 Theo Văn Bản Số: 862/SXD-QLXD và CLCT  
 Ngày 10 tháng 01 năm 2026


**CÔNG TY TNHH DT XD DAT HUNG PHA**  
**THẨM TRA**  
 Theo Văn bản số 61.29.57/ĐHY-BCT20  
 Ngày 29 tháng 01 năm 2026  
 Ký tên  
 Nguyễn Hoàng Minh

|  |   |                                                                      |                                                                |                                          |                                                         |   |   |
|--|---|----------------------------------------------------------------------|----------------------------------------------------------------|------------------------------------------|---------------------------------------------------------|---|---|
|  | <b>CÔNG TY CỔ PHẦN TƯ VẤN XÂY DỰNG KHÁNH HƯNG</b><br>ĐC: 135/11 HỒNG VƯƠNG, P. SÓC TRĂNG, TPCT<br>ĐT: 02993 613337 FAX: 02993 613337<br>EMAIL: TUVANKHANHHUNGST@YAHOO.COM.VN<br><b>PHÓ TỔNG GIÁM ĐỐC</b><br>BUI DINH THUAN | <b>CHỦ NHIỆM THIẾT KẾ</b><br><br>KTS. BUI DINH THUAN<br>SOT-00000006 | <b>CHỦ TRÌ THIẾT KẾ</b><br><br>KS. LUU DU TUAN<br>SOT-00046770 | <b>THIẾT KẾ</b><br><br>KS. LE QUANG VINH | <b>KIỂM TRA</b><br><br>KS. HUYNH VAN DE<br>SOT-00031911 | <b>BAN QUẢN LÝ DỰ ÁN ĐẦU TƯ XÂY DỰNG KHU VỰC LONG PHÚ</b><br>DỰ ÁN: NÂNG CẤP, SỬA CHỮA TRỤ SỞ LÀM VIỆC<br>XÃ TRƯỞNG KHÁNH, XÃ ĐẠI NGÃI, XÃ LONG PHÚ, XÃ TÂN THÀNH<br>ĐỊA CHỈ: XÃ ĐẠI NGÃI, THÀNH PHỐ CẦN THƠ<br>THIẾT KẾ 1 BƯỚC: THIẾT KẾ BẢN VẼ THI CÔNG | <b>CHI TIẾT TRỤ ĐÈN CHIẾU SÁNG</b><br>HM: 11.3. SẢN ĐƯỜNG - THOÁT NƯỚC TRUNG TÂM PHỤC VỤ HÀNH CHÍNH CÔNG<br>TỶ LỆ: 1/25<br>BẢN VẼ SỐ: SD 04/...<br>LẦN XUẤT BẢN: 01<br>THỜI GIAN: 2026 |
|--|---|----------------------------------------------------------------------|----------------------------------------------------------------|------------------------------------------|---------------------------------------------------------|---|---|



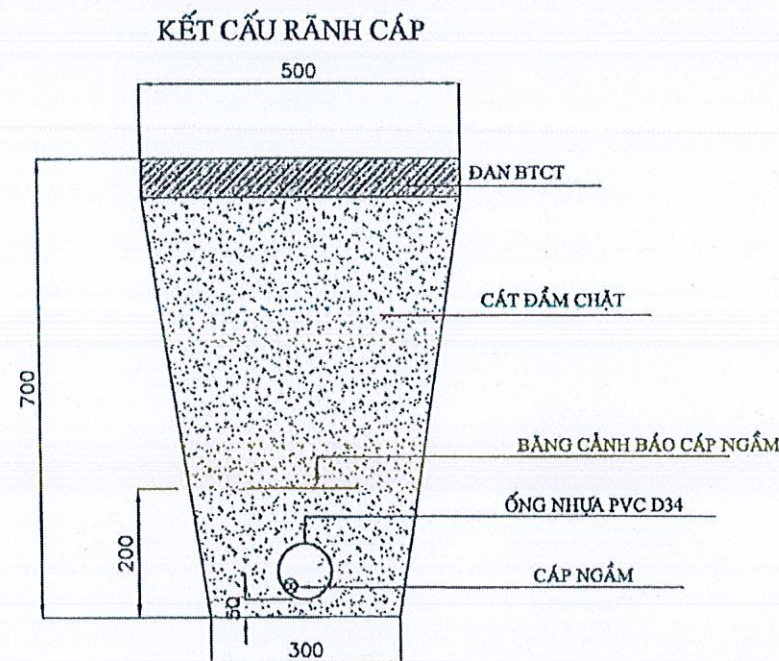

BẢNG ĐIỆN CỦA CỘT

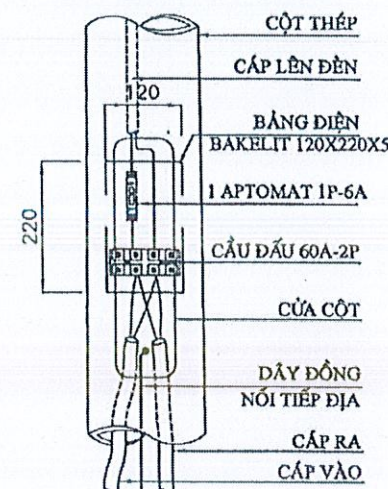

**YÊU CẦU KỸ THUẬT:**

- CÁC KÍCH THƯỚC LÀ MM
- SAI LỆCH KÍNH THUỐC TIẾT DIỆN MẶT CẮT NGANG THÂN CỘT  $\pm 3\%$
- NÁP CỬA CỘT ĐƯỢC MÀI NHẪN, KHI LẮP ĐẢM BẢO KHE HỖ ĐỀU < 1.5MM
- TOÀN BỘ RÊN KHUNG MÓNG CỘT ĐƯỢC MẠ KẼM, CHIỀU DÀI MẠ > CHIỀU DÀI RÊN
- VẬT LIỆU CỘT PHÙ HỢP TIÊU CHUẨN : JIS G3101 S3400 HOẶC TƯƠNG ĐƯƠNG
- VẬT LIỆU KHUNG BU LÔNG MÓNG THÉP 35
- TOÀN BỘ CỘT ĐƯỢC MẠ KẼM NHÚNG NÓNG PHÙ HỢP TIÊU CHUẨN ASTM A123
- ÁP LỰC GIÓ TÍNH TOÁN : 125 KG/M2 TƯƠNG ĐƯƠNG VẬN TỐC GIÓ = 160 KM/H = 45 M/S

**THÔNG SỐ KỸ THUẬT**

- CẤP BẢO VỆ : IP65 - CLASS II
- PHÂN BỐ ÁNH SÁNG BÁN RỘNG
- KHẢ NĂNG CHỐNG TÁC ĐỘNG CƠ HỌC = 6J
- DIỆN TÍCH CẢN GIÓ: 0,08 M2
- THÂN ĐÈN LÀM BẰNG NHÔM ĐÚC ÁP LỰC CAO
- PHẢN QUANG BẰNG NHÔM, BỀ MẶT ĐƯỢC MẠ TRONG MÔI TRƯỜNG CHÂN KHÔNG
- XỬ LÝ CHỐNG ÔXY HOÁ.
- BỘ ĐIỆN (CHẤN LƯU, BỘ MỖI, TỤ ĐIỆN) 220V-50HZ ĐƯỢC NHẬP NGOẠI ĐỒNG BỘ, LẮP BÊN TRONG VỎ ĐÈN.
- CÁC CHI TIẾT CỦA BỘ ĐIỆN BAO GỒM:
  - + BALLAST
  - + TỤ ĐIỆN
  - + BỘ MỖI

SỞ XÂY DỰNG THÀNH PHỐ CẦN THƠ  
**THẨM ĐỊNH**  
Theo Văn Bản Số: 863/SXD-QLXD và CLCT  
Ngày 30 tháng 01 năm 2020


BAN QUẢN LÝ DỰ ÁN ĐẦU TƯ XÂY DỰNG  
KHU VỰC LONG PHÚ

**PHÊ DUYỆT**


Theo Quyết định số 171/QĐ-ST  
ngày 04 tháng 02 năm 2020  
Ký tên

CỌC TIẾP ĐỊA D16X2400MM


XỎ DÂY ĐỒNG TỪ DƯỚI ĐÁY KẸP LÊN  
VÀ UỐN DÂY ĐẮT XUNG QUANH KẸP  
ĐỂ DÂY KHÔNG TUỐT

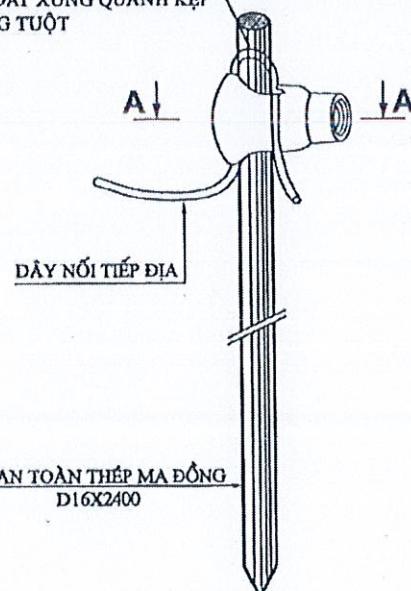

CHI TIẾT B

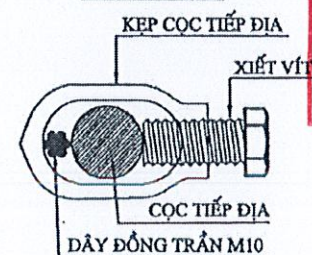

TAI BẮT TIẾP ĐỊA (CHI TIẾT A)

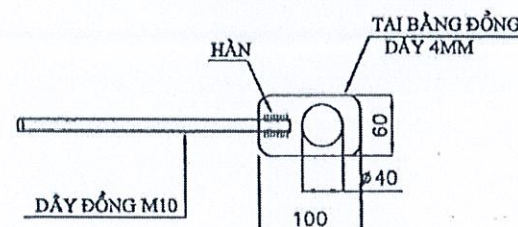

CÔNG TY TNHH DT XD DẠT HƯNG PHÁ  
**THẨM TRA**  
Theo Văn bản số 6129/DT-ĐHS-BCH 26  
ngày 29 tháng 01 năm 2020  
Ký tên

Nguyễn Hoàng Minh


|  |   |                                                                   |                                                                |                                               |                                                       |                                                       |   |   |
|--|---|-------------------------------------------------------------------|----------------------------------------------------------------|-----------------------------------------------|-------------------------------------------------------|-------------------------------------------------------|---|---|
|  | <p>CÔNG TY CỔ PHẦN TƯ VẤN XÂY DỰNG<br/><b>KHÁNH HƯNG</b><br/>ĐC: 135/11 HỒNG VƯƠNG, P. SÓC TRĂNG, TPCT<br/>ĐT: 02993 613337 FAX: 02993 613337<br/>EMAIL: TUVANKHANHHUNGST@YAHOO.COM.VN</p> | <p>PHÓ TỔNG GIÁM ĐỐC<br/>KTS. BUI ĐÌNH THUẬN<br/>SOT-00000006</p> | <p>CHỦ NHIỆM THIẾT KẾ<br/>KS. LƯU DŨ TUẤN<br/>SOT-00046770</p> | <p>CHỦ TRÌ THIẾT KẾ<br/>KS. LÊ QUANG VỊNH</p> | <p>THIẾT KẾ<br/>KS. HUỖNH VĂN ĐẾ<br/>SOT-00031911</p> | <p>KIỂM TRA<br/>KS. HUỖNH VĂN ĐẾ<br/>SOT-00031911</p> | <p>BAN QUẢN LÝ DỰ ÁN ĐẦU TƯ XÂY DỰNG KHU VỰC LONG PHÚ<br/>DỰ ÁN: NANG CÁP, SỬA CHỮA TRỤ SỞ LÀM VIỆC<br/>XÃ TRƯỞNG KHÁNH, XÃ ĐẠI NGÃI, XÃ LONG PHÚ, XÃ TÂN THẠNH<br/>ĐỊA CHỈ: XÃ ĐẠI NGÃI, THÀNH PHỐ CẦN THƠ<br/>THIẾT KẾ 1 BƯỚC: THIẾT KẾ BẢN VẼ THI CÔNG</p> | <p>HM: II.3. SÂN DƯỞNG - THOÁT NƯỚC TRUNG TÂM PHỤC VỤ HÀNH CHÍNH CÔNG<br/><b>MẶT CÁT LẤP DỰNG VÀ THỐNG SỐ KỸ THUẬT</b><br/>TỶ LỆ: 1/25<br/>BẢN VẼ SỐ: SD 05/...<br/>LẦN XUẤT BẢN: 01<br/>THỜI GIAN: 2021</p> |
|--|---|-------------------------------------------------------------------|----------------------------------------------------------------|-----------------------------------------------|-------------------------------------------------------|-------------------------------------------------------|---|---|



## BẢNG THỐNG KÊ VẬT TƯ ĐIỆN CHIẾU SÁNG

| STT | DANH MỤC VẬT TƯ                                   | ĐƠN VỊ | SỐ LƯỢNG | GHI CHÚ            |
|-----|---------------------------------------------------|--------|----------|--------------------|
| 1   | Cột thép tròn côn liền cần đơn 6m, dày 3mm        | Bộ     |          |                    |
| 2   | Cần đèn đơn bằng thép 1.5m, dày 3mm               | Bộ     |          |                    |
| 3   | Đèn chiếu sáng LED 100W-IP66                      | cái    | 02       |                    |
| 4   | Tiếp địa an toàn                                  | Cọc    | 01       | Mạ đồng            |
| 4   | Cáp dây đồng đơn cvv 1x2.5 mm2                    | m      | 50       |                    |
| 5   | Dây lên đèn cvv 1x1,5mm2                          | m      | 40       | Từ cửa cột lên đèn |
| 6   | Ống nhựa HDPE D32/25 di âm nền                    | m      | 20       |                    |
| 7   | Tủ điều khiển chiếu sáng ngoài(đặt tại cầu thang) | Tủ     | 01       |                    |
| 8   | MCB 2P-30A                                        | cái    | 01       |                    |
| 9   | Công tắc 1 chiều 1 phím                           | cái    | 01       |                    |
| 10  | Bảng cảnh báo cáp ngầm                            | m      | 20       |                    |
| 11  | Cáp dây đồng trần M10                             | m      | 03       |                    |

## SƠ ĐỒ BỐ TRÍ THIẾT BỊ TRONG TỦ ĐIỀU KHIỂN CHIẾU SÁNG NGOÀI

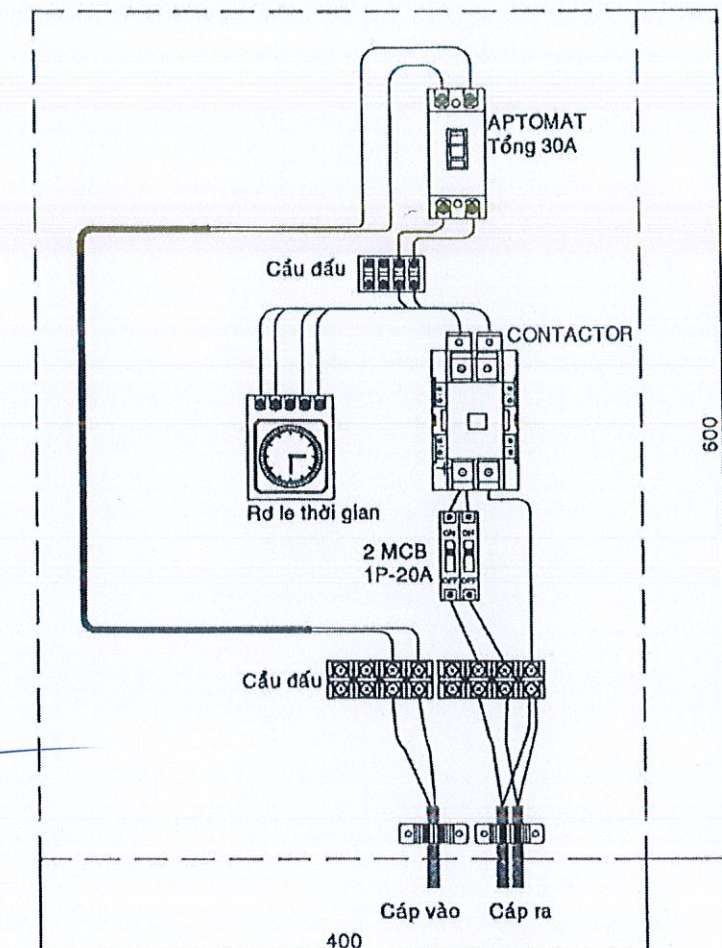

BAN QUẢN LÝ DỰ ÁN ĐẦU TƯ XÂY DỰNG  
KHU VỰC LONG PHÚ  
**PHÊ DUYỆT**  
Theo Quyết định số 171 / QĐ-SXD  
ngày 01 tháng 01 năm 2026  
Ký tên

SỞ XÂY DỰNG THÀNH PHỐ CẦN THƠ  
**THẨM ĐỊNH**  
Theo Văn Bản Số: 88 / SXD-QLXD và CLCT  
Ngày 10 tháng 01 năm 2026

CÔNG TY TNHH DT XD DAT HUNG PHA  
**THẨM TRA**  
Theo Văn bản số 01.29.91 / DHP - BCTT 26  
ngày 29 tháng 01 năm 2026  
Ký tên  
Nguyễn Hoàng Minh

|   |                                         |                                     |                       |                                      |                                      |   |   |
|---|-----------------------------------------|-------------------------------------|-----------------------|--------------------------------------|--------------------------------------|---|---|
| <p>CÔNG TY CỔ PHẦN TƯ VẤN XÂY DỰNG<br/><b>KHÁNH HƯNG</b><br/>ĐC: 135/11 HÙNG VƯƠNG, P. SÓC TRĂNG, TPCT<br/>ĐT: 02993 613337 FAX: 02993 613337<br/>EMAIL: TUVANXANHUNGST@YAHOO.COM.VN</p> | PHÓ TỔNG GIÁM ĐỐC                       | CHỦ NHIỆM THIẾT KẾ                  | CHỦ TRÌ THIẾT KẾ      | THIẾT KẾ                             | KIỂM TRA                             | BAN QUẢN LÝ DỰ ÁN ĐẦU TƯ XÂY DỰNG KHU VỰC LONG PHÚ   | HM: 11.3. SÂN ĐƯỜNG - THOÁT NƯỚC TRUNG TÂM PHỤC VỤ HÀNH CHÍNH CÔNG                                             |
|   | <br>KTS. BUI DINH THUAN<br>SOT-00000006 | <br>KS. LUU DU TUAN<br>SOT-00046770 | <br>KS. LE QUANG VINH | <br>KS. HUYNH VAN DE<br>SOT-00031911 | <br>KS. HUYNH VAN DE<br>SOT-00031911 | DỰ ÁN: NÂNG CẤP, SỬA CHỮA TRỤ SỞ LÀM VIỆC<br>XÃ TRƯỞNG KHÁNH, XÃ ĐẠI NGÃI, XÃ LONG PHÚ, XÃ TÂN THÀNH<br>ĐỊA CHỈ: XÃ ĐẠI NGÃI, THÀNH PHỐ CẦN THƠ<br>THIẾT KẾ 1 BƯỚC: THIẾT KẾ BẢN VẼ THI CÔNG | <b>BẢNG THỐNG KÊ VẬT TƯ ĐIỆN</b><br>TỶ LỆ: 1/100<br>BẢN VẼ SỐ: SD 06/...<br>LẦN XUẤT BẢN: 01<br>THỜI GIAN: 202 |



CÔNG TY CỔ PHẦN TƯ VẤN XÂY DỰNG

KHÁNH HƯNG



CỘNG HÒA XÃ HỘI CHỦ NGHĨA VIỆT NAM

Độc lập – Tự do – Hạnh phúc

SỞ XÂY DỰNG THÀNH PHỐ CẦN THƠ

**THẨM ĐỊNH**

Theo Văn Bản Số: .../SXĐ-QLXD và CLCT

Ngày ... tháng ... năm 2026

## BÁO CÁO KINH TẾ - KỸ THUẬT ĐẦU TƯ XÂY DỰNG TẬP II: THIẾT KẾ BẢN VẼ THI CÔNG

**TÊN DỰ ÁN:** NÂNG CẤP, SỬA CHỮA TRỤ SỞ LÀM VIỆC XÃ TRƯỜNG KHÁNH,  
XÃ ĐẠI NGÃI, XÃ LONG PHÚ, XÃ TÂN THẠNH.

**HẠNG MỤC: II. XÃ ĐẠI NGÃI.**

**4. NHÀ XE KHÁCH TRUNG TÂM PHỤC VỤ HÀNH CHÍNH CÔNG;**

BAN QUẢN LÝ DỰ ÁN ĐẦU TƯ XÂY DỰNG  
KHU VỰC LONG PHÚ

**PHÊ DUYỆT**

Theo Quyết định số .../QP-SXD  
ngày ... tháng ... năm 2026

Ký tên

CÔNG TY TNHH DT XD ĐẠT HƯNG PHÁ

**THẨM TRA**

Theo Văn bản số 01.29.91/ĐHP-BCTT 26  
ngày 29 tháng 01 năm 2026

Ký tên



CẦN THƠ, NĂM 2026




SỞ XÂY DỰNG THÀNH PHỐ CẦN THƠ

**THẨM ĐỊNH**

Theo Văn Bản Số: ...../SXĐ-QLXD Và CLCT

Ngày ..... tháng ..... năm 20..

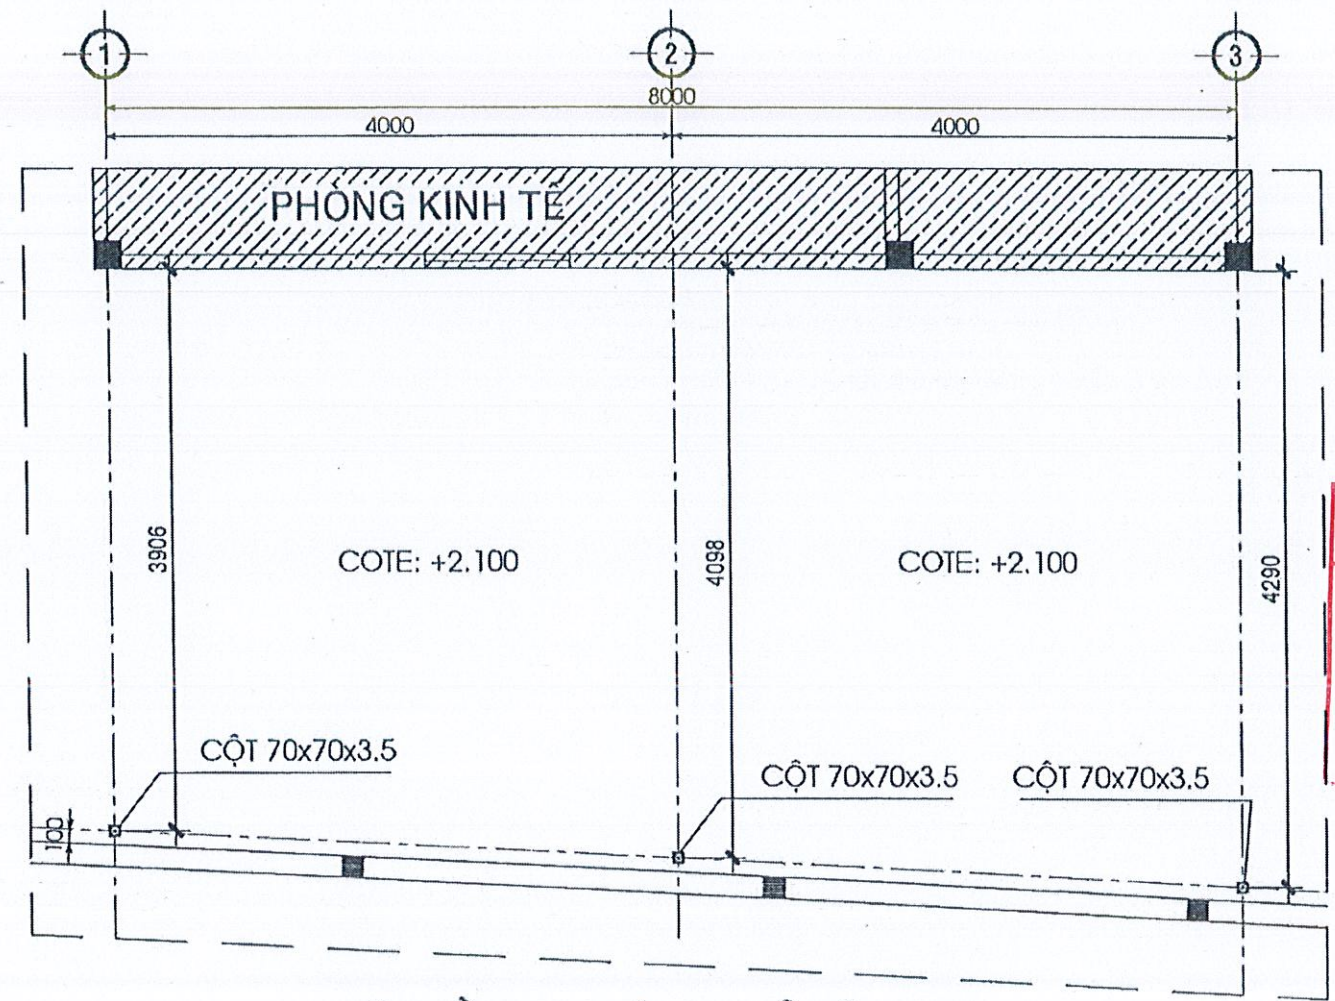

MẶT BẰNG NHÀ XE. TỶ LỆ: 1/50

- GHI CHÚ CẤU TẠO :**
- (MÁI)
- MÁI LỢP TOLL SÓNG VUÔNG MẠ MÀU DÀY 4,5 DEM.
  - XÀ GỖ THÉP HỘP MẠ KẼM 30x60 DÀY 1.4 MM
  - KHUNG KÈO THÉP HỘP STK.

- GHI CHÚ CAO ĐỘ:**
- MỐC M2=+2.270 GỬI TRÊN NỀN TRỆT PHÒNG KINH TẾ.
  - COTE ±0.000 TƯƠNG ĐƯƠNG +2.100
  - COTE SÂN ĐƯỜNG HOÀN THIỆN TƯƠNG ĐƯƠNG +2.100 (SO VỚI MỐC GỬI).

BAN QUẢN LÝ DỰ ÁN ĐẦU TƯ XÂY DỰNG  
KHU VỰC LONG PHÚ

**PHÊ DUYỆT**

Theo Quyết định số ...../QĐ-SXD

ngày ..... tháng ..... năm 20..

Ký tên

CÔNG TY TNHH DT XD DAT HUNG PHÁ




**THẨM TRA**

Theo Văn bản số ...../ĐHP- BCT2C


ngày ..... tháng ..... năm 2026

Ký tên

Nguyễn Hoàng Minh

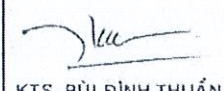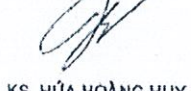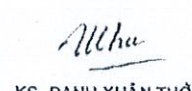
|   |   |   |   |   |          |   |                                                                |      |                      |
|---|---|---|---|---|----------|---|----------------------------------------------------------------|------|----------------------|
|  <p>CÔNG TY CỔ PHẦN TƯ VẤN XÂY DỰNG<br/><b>KHÁNH HƯNG</b><br/>ĐC: 135/11 HỒNG VƯƠNG, P. SÓC TRĂNG, TP. CẦN THƠ<br/>ĐT: 02993 613337 FAX: 02993 613337<br/>EMAIL: TVANKHANHHUNG@yahoo.com.vn</p> | PHÓ TỔNG GIÁM ĐỐC   | CHỦ NHIỆM THIẾT KẾ   | CHỦ TRÌ THIẾT KẾ   | THIẾT KẾ   | KIỂM TRA | BAN QUẢN LÝ DỰ ÁN ĐẦU TƯ XÂY DỰNG KHU VỰC LONG PHÚ                                                   | HẠNG MỤC: II.4. NHÀ XE KHÁCH TRUNG TÂM PHỤC VỤ HÀNH CHÍNH CÔNG |      |                      |
|   | <br>KTS. BUI ĐÌNH THUẬN<br>SOT-00000006 | <br>KS. HỮU HOÀNG HUY<br>SOT-00047821 | <br>KS. DANH XUÂN THỜI<br>SOT-00163579 | <br>KS. HUỖNH VĂN DỀ<br>SOT-00031911 |          | DỰ ÁN: NÂNG CẤP, SỬA CHỮA TRỤ SỞ LÀM VIỆC<br>XÃ TRƯỞNG KHÁNH, XÃ ĐẠI NGÃI, XÃ LONG PHÚ, XÃ TÂN THẠNH | <b>MẶT BẰNG TRỆT NHÀ XE</b>                                    |      |                      |
|   |   |   |   |   |          | ĐỊA CHỈ: XÃ ĐẠI NGÃI, THÀNH PHỐ CẦN THƠ                                                              | TỶ LỆ:                                                         | 1/50 | BẢN VẼ SỐ: NX 01/... |
|   |   |   |   |   |          | THIẾT KẾ 1 BƯỚC: THIẾT KẾ BẢN VẼ THI CÔNG                                                            | LẦN XUẤT BẢN:                                                  | 01   | THỜI GIAN: 2026      |



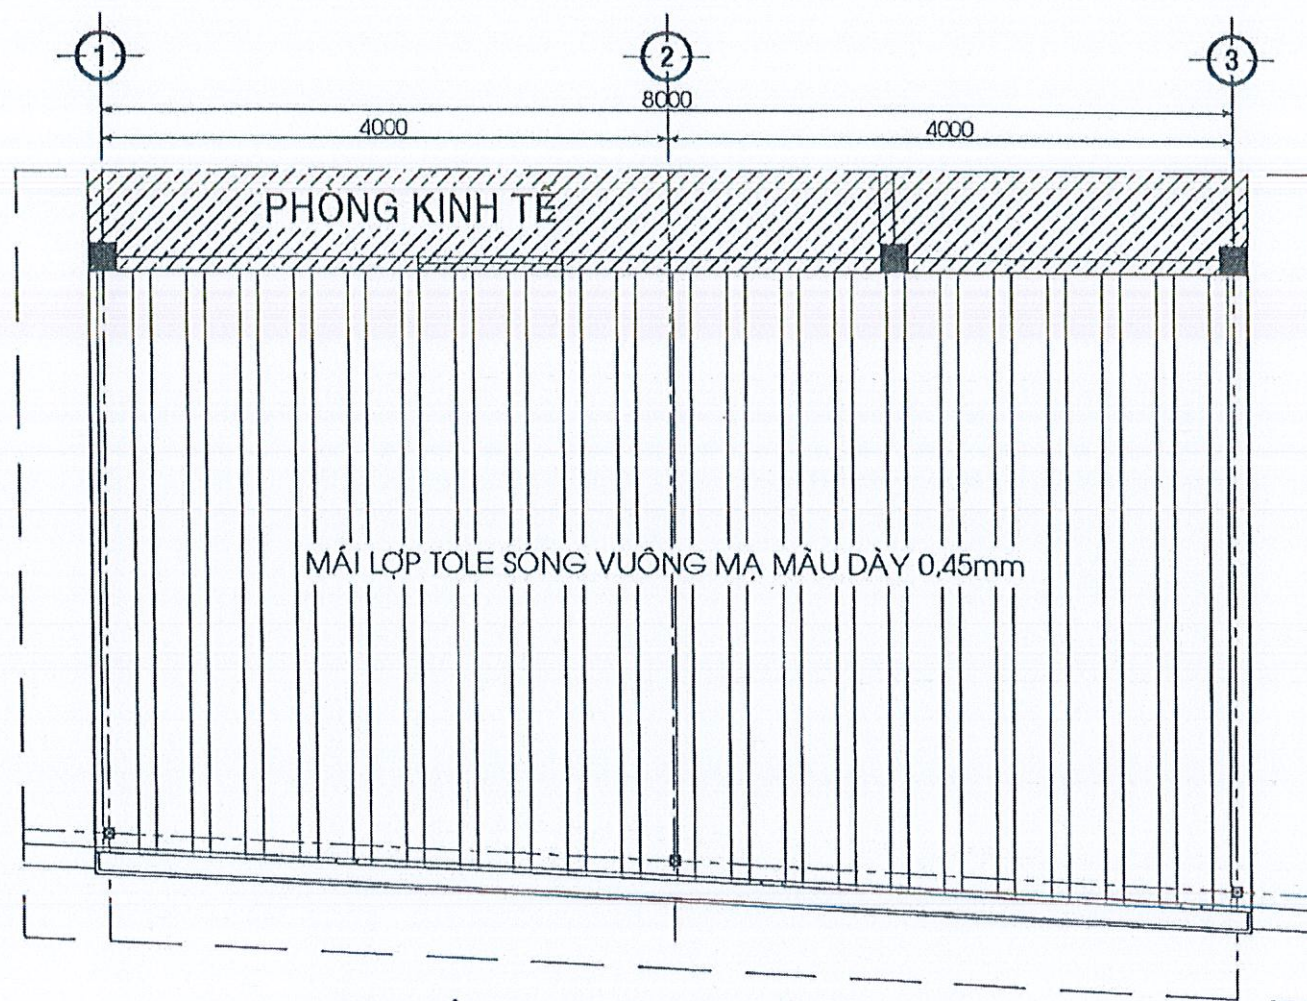

MẶT BẰNG NHÀ XE. TỶ LỆ: 1/50

| BẢNG THỐNG KÊ BULONG NEO |         |                        |                 |                        |          |      |                    |                   |
|--------------------------|---------|------------------------|-----------------|------------------------|----------|------|--------------------|-------------------|
| TÊN C.KIỆN               | SỐ HIỆU | HÌNH DẠNG - KÍCH THƯỚC | ĐƯỜNG KÍNH (mm) | CHIỀU DÀI 1 THANH (mm) | SỐ LƯỢNG |      | TỔNG CHIỀU DÀI (m) | TỔNG T.LƯỢNG (Kg) |
|                          |         |                        |                 |                        | 1 C.KIỆN | T.BỘ |                    |                   |
| BL                       |         | BULONG NỖ M16          |                 | 200                    | 30       | 30   |                    |                   |

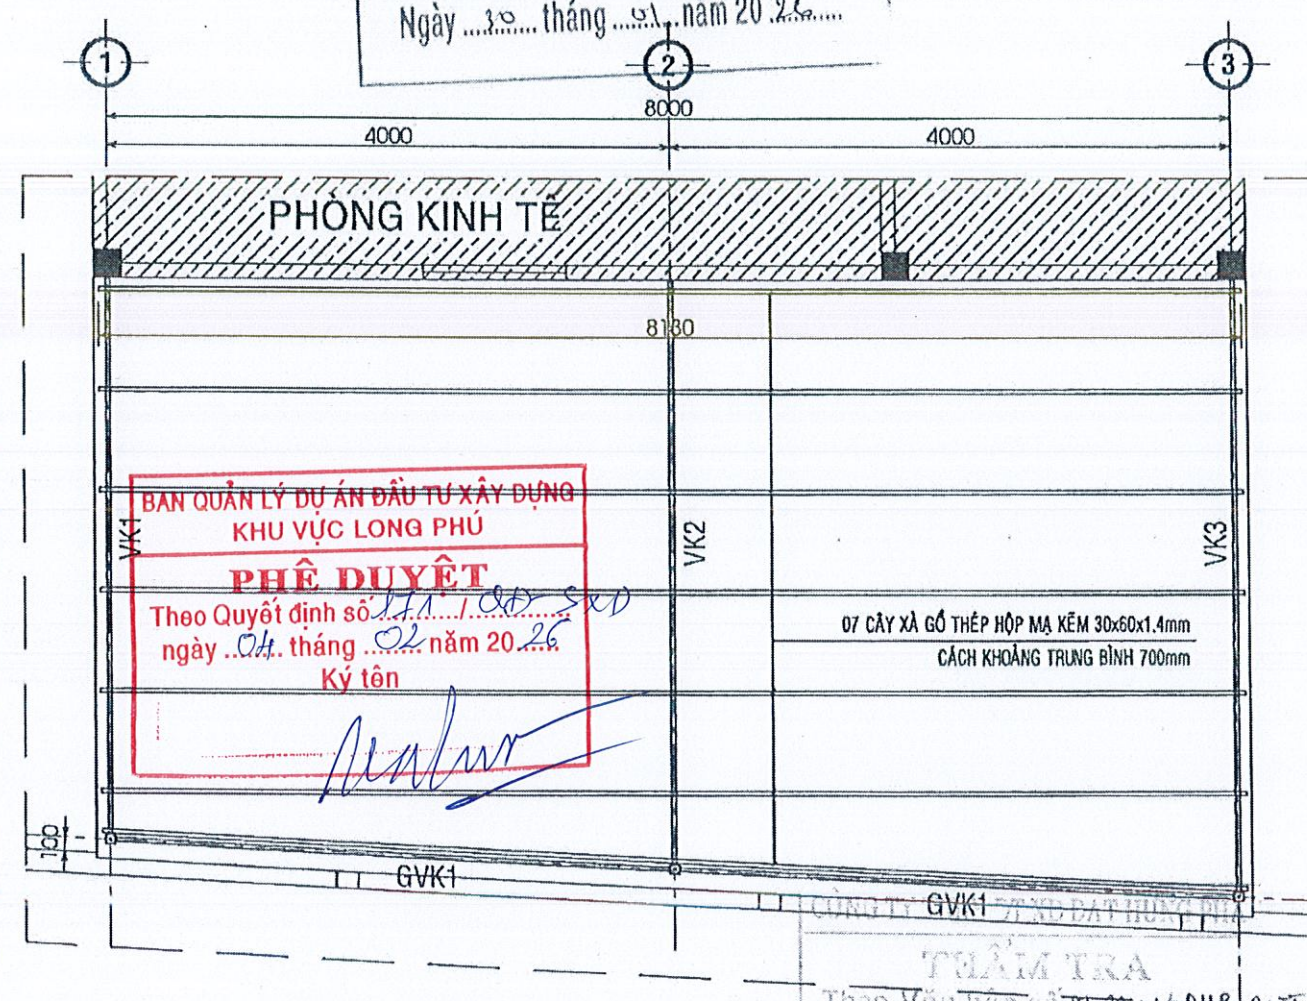


MẶT BẰNG MÁI NHÀ XE. TỶ LỆ: 1/50

| THỐNG KÊ VẬT TƯ THOÁT NƯỚC MÁI |                                    |        |          |
|--------------------------------|------------------------------------|--------|----------|
| DIỄN GIẢI KỸ THUẬT             | GHI CHÚ THÔNG SỐ KỸ THUẬT THI CÔNG | ĐƠN VỊ | SỐ LƯỢNG |
|                                | ỐNG NHỰA uPVC Ø90x2.9mm            | MÉT    | 04       |
|                                | CỎ 90 ĐỘ NHỰA uPVC Ø90             | CÁI    | 01       |
|                                | CỎ LỢI 135 ĐỘ NHỰA uPVC Ø90        | CÁI    | 02       |


|   |                   |                     |                   |                    |                  |   |                                                                |                      |
|---|-------------------|---------------------|-------------------|--------------------|------------------|---|----------------------------------------------------------------|----------------------|
| <p>CÔNG TY CỔ PHẦN TƯ VẤN XÂY DỰNG<br/><b>KHÁNH HƯNG</b><br/>ĐC: 135/11 HƯNG VƯƠNG, P. SÓC TRĂNG, TP. SÓC TRĂNG<br/>ĐT: 02993 613337 FAX: 02993 613337<br/>EMAIL: TUVANKHANHHUNGST@YAHOO.COM.VN</p> | PHÓ TỔNG GIÁM ĐỐC | CHỦ NHIỆM THIẾT KẾ  | CHỦ TRÌ THIẾT KẾ  | THIẾT KẾ           | KIỂM TRA         | BAN QUẢN LÝ DỰ ÁN ĐẦU TƯ XÂY DỰNG KHU VỰC LONG PHÚ                                                   | HẠNG MỤC: II.4. NHÀ XE KHÁCH TRUNG TÂM PHỤC VỤ HÀNH CHÍNH CÔNG |                      |
|   | BÙI ĐÌNH THUẦN    | KTS. BÙI ĐÌNH THUẦN | KS. HỮA HOÀNG HUY | KS. DANH XUÂN THỜI | KS. HUỖNH VĂN ĐỀ | DỰ ÁN: NÂNG CẤP, SỬA CHỮA TRỤ SỞ LÀM VIỆC<br>XÃ TRƯỞNG KHÁNH, XÃ ĐẠI NGÃI, XÃ LONG PHÚ, XÃ TÂN THÀNH | MẶT BẰNG MÁI, KẾT CẤU MÁI NHÀ XE                               |                      |
|   |                   | SOT-00000008        | SOT-00047821      | SOT-00163579       | SOT-00031911     | ĐỊA CHỈ: XÃ ĐẠI NGÃI, THÀNH PHỐ CẦN THƠ                                                              | TỶ LỆ: 1/50                                                    | BẢN VẼ SỐ: NX 02/... |
|   |                   |                     |                   |                    |                  | THIẾT KẾ 1 BƯỚC: THIẾT KẾ BẢN VẼ THI CÔNG                                                            | LẦN XUẤT BẢN: 01                                               | THỜI GIAN: 2026      |



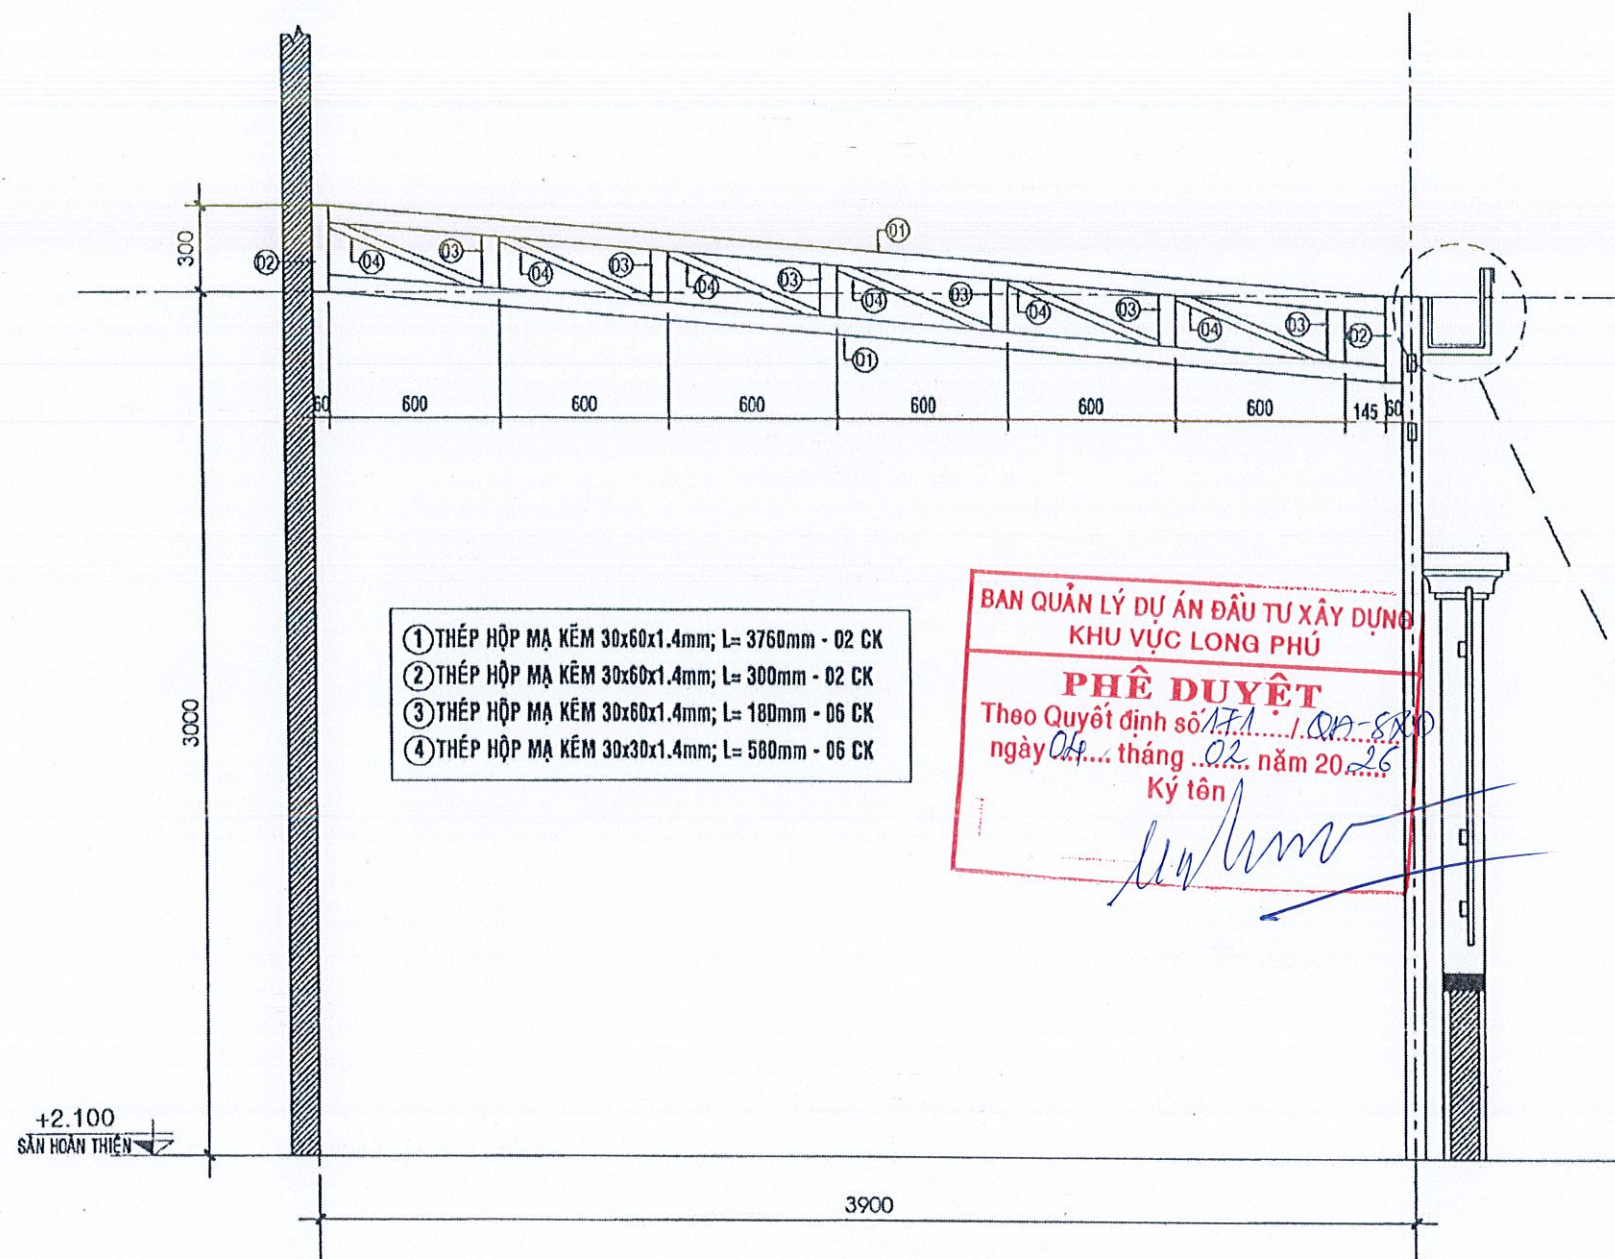

CHI TIẾT VK1 KHUNG TRỤC 1. TỶ LỆ: 1/25

SỞ XÂY DỰNG THÀNH PHỐ CẦN THƠ  
THẨM ĐỊNH  
Theo Văn Bản Số: 867/SXD-QLXD và CLCT  
Ngày 30 tháng 01 năm 2026

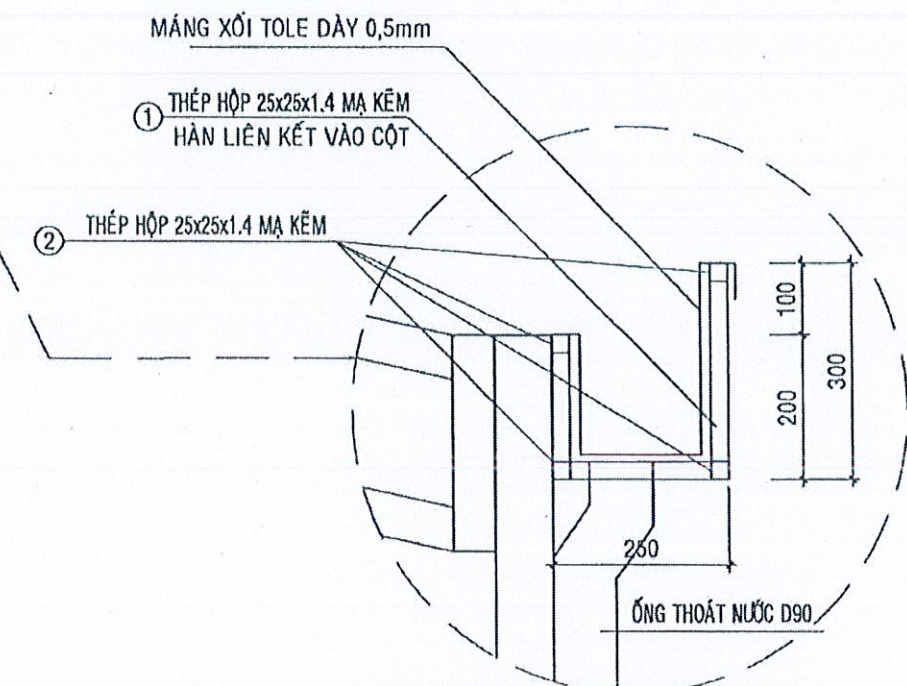

CHI TIẾT MĂNG XỐI, TL: 1/10

SỐ LƯỢNG: 01 CK, L= 8200mm



Theo Văn bản số 51.29.71/ĐN-RT/26  
ngày 29 tháng 01 năm 2026  
Ký tên

Nguyễn Hoàng Minh

|   |                                                                         |                                                                        |                                                                       |                                                             |   |   |
|---|-------------------------------------------------------------------------|------------------------------------------------------------------------|-----------------------------------------------------------------------|-------------------------------------------------------------|---|---|
| <p>CÔNG TY CỔ PHẦN TƯ VẤN XÂY DỰNG<br/><b>KHÁNH HƯNG</b><br/>ĐC: 135/11 HỒNG VƯƠNG, P. SÓC TRĂNG, TPCT<br/>ĐT: 02993 613337 FAX: 02993 613337<br/>EMAIL: TUVANKHANHHUNGST@YAHOO.COM.VN</p> | <p>PHÓ TỔNG GIÁM ĐỐC</p> <p>KTS. BUI ĐÌNH THUẬN</p> <p>SOT-00000006</p> | <p>CHỦ NHIỆM THIẾT KẾ</p> <p>KS. HỮA HOÀNG HUY</p> <p>SOT-00047821</p> | <p>CHỦ TRÌ THIẾT KẾ</p> <p>KS. DANH XUÂN THỜI</p> <p>SOT-00163579</p> | <p>THIẾT KẾ</p> <p>KS. HUỖNH VĂN ĐỀ</p> <p>SOT-00031911</p> | <p>KIỂM TRA</p> <p>BAN QUẢN LÝ DỰ ÁN ĐẦU TƯ XÂY DỰNG KHU VỰC LONG PHÚ</p> <p>DỰ ÁN: NÂNG CẤP, SỬA CHỮA TRỤ SỞ LÀM VIỆC<br/>XÃ TRƯỜNG KHÁNH, XÃ ĐẠI NGÃI, XÃ LONG PHÚ, XÃ TÂN THÀNH</p> <p>ĐỊA CHỈ: XÃ ĐẠI NGÃI, THÀNH PHỐ CẦN THƠ</p> <p>THIẾT KẾ 1 BƯỚC: THIẾT KẾ BẢN VẼ THI CÔNG</p> | <p>HẠNG MỤC: II.4. NHÀ XE KHÁCH TRUNG TÂM PHỤC VỤ HÀNH CHÍNH CÔNG</p> <p><b>MẶT ĐỨNG TRỤC 1 NHÀ XE</b></p> <p>TỶ LỆ: 1/50</p> <p>BẢN VẼ SỐ: NX 03/...</p> <p>LẦN XUẤT BẢN: 01</p> <p>THỜI GIAN: 2026</p> |
|---|-------------------------------------------------------------------------|------------------------------------------------------------------------|-----------------------------------------------------------------------|-------------------------------------------------------------|---|---|



CT LIÊN KẾT KÈO VÀO TƯỜNG, CỘT, TL: 1/10  
SỐ LƯỢNG: 01 CK

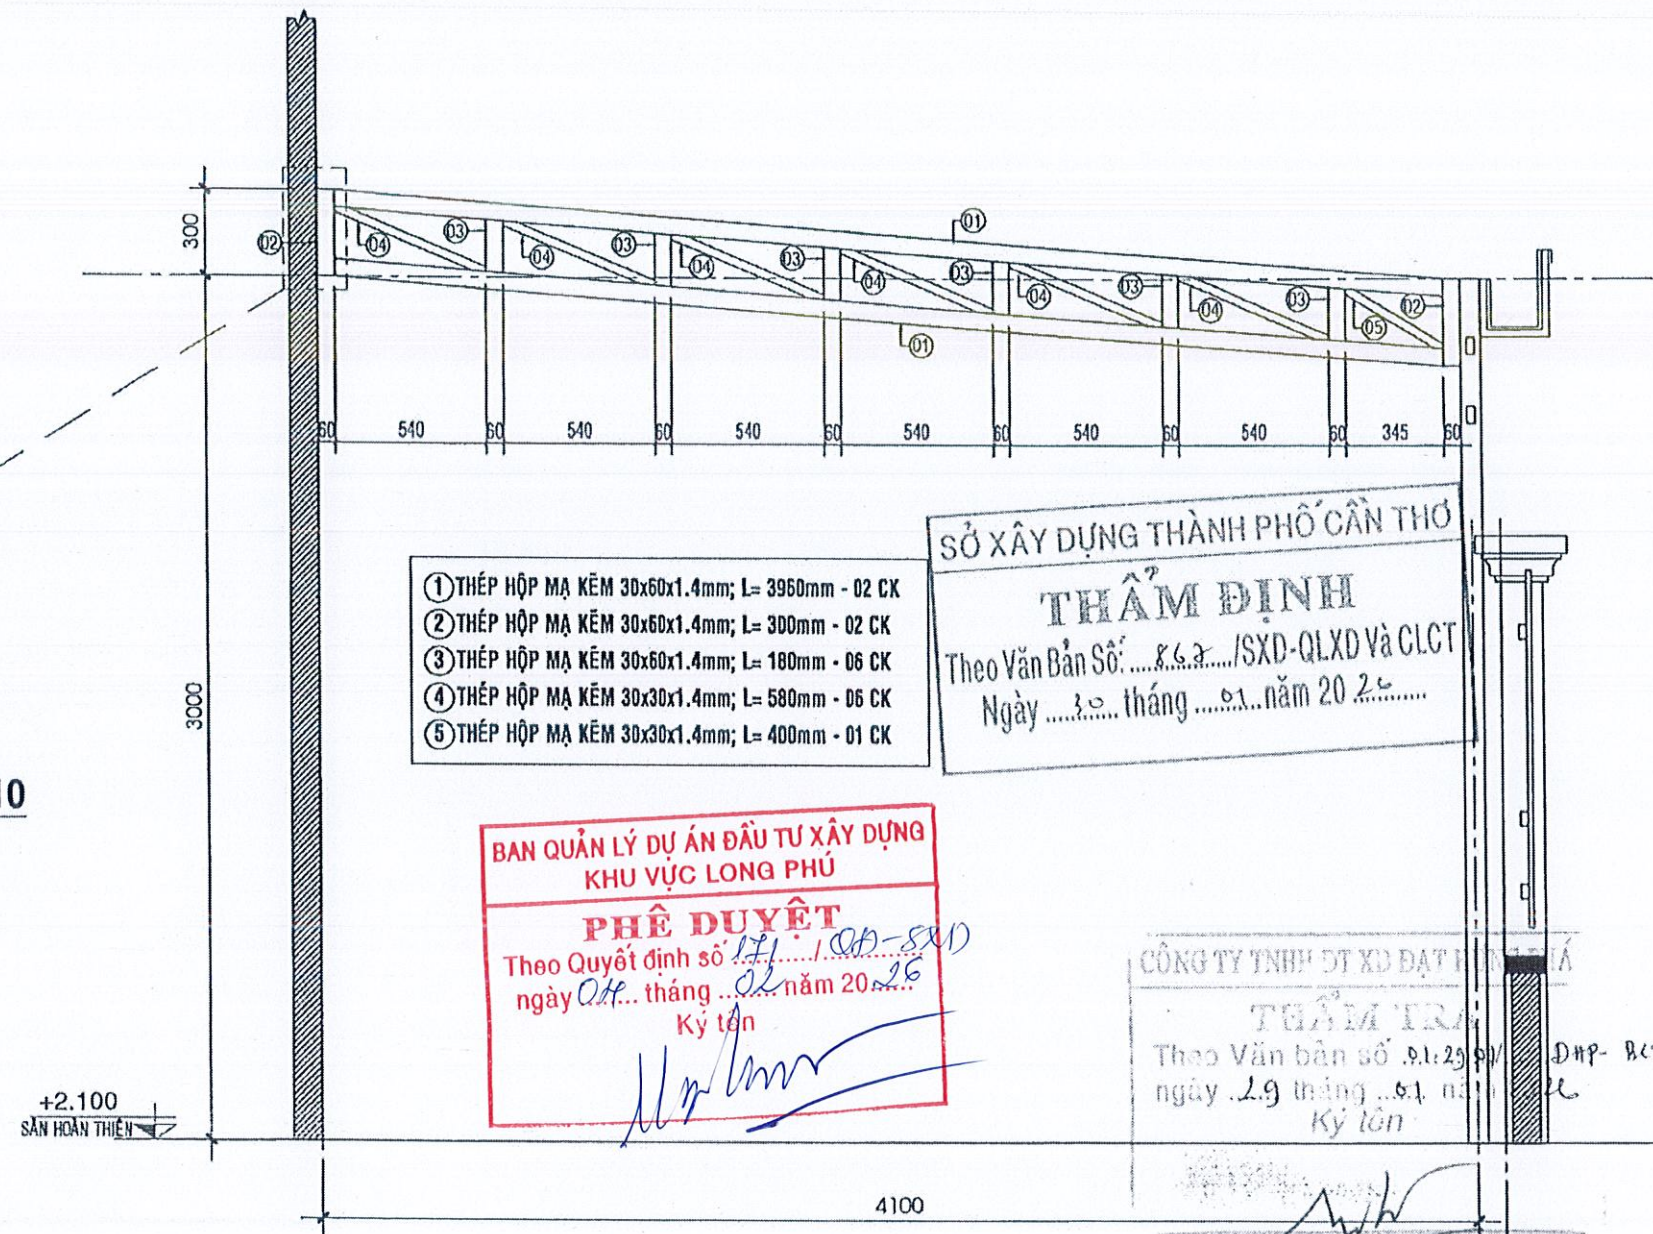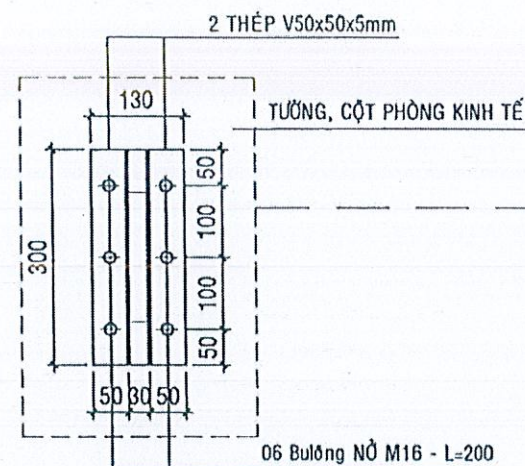

- ① THÉP HỘP MẠ KÉM 30x60x1.4mm; L= 3960mm - 02 CK
- ② THÉP HỘP MẠ KÉM 30x60x1.4mm; L= 300mm - 02 CK
- ③ THÉP HỘP MẠ KÉM 30x60x1.4mm; L= 180mm - 06 CK
- ④ THÉP HỘP MẠ KÉM 30x30x1.4mm; L= 580mm - 06 CK
- ⑤ THÉP HỘP MẠ KÉM 30x30x1.4mm; L= 400mm - 01 CK


BAN QUẢN LÝ DỰ ÁN ĐẦU TƯ XÂY DỰNG  
KHU VỰC LONG PHÚ  
**PHÊ DUYỆT**  
Theo Quyết định số 171/2016/QĐ-UBND  
ngày 04 tháng 02 năm 2016  
Ký tên

CÔNG TY TNHH DT XD ĐẤT VÀ NHÀ  
**THẨM TRƯỞNG**  
Theo Văn bản số 91/2016/VB-UBND  
ngày 29 tháng 01 năm 2016  
Ký tên

CHI TIẾT VK2 KHUNG TRỤC 2. TỶ LỆ: 1/25  
Nguyễn Hoàng Minh



CÔNG TY CỔ PHẦN TƯ VẤN XÂY DỰNG  
**KHÁNH HƯNG**  
ĐC: 135/11 HỒNG VƯƠNG, P. SÓC TRĂNG, TPCT  
ĐT: 02993 613337 FAX: 02993 613337  
EMAIL: TVANKHANHHUNGST@YAHOO.COM.VN

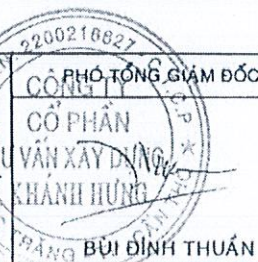

CHỦ NHIỆM THIẾT KẾ  
KTS. BUI ĐÌNH THUẬN  
SOT-00000006

CHỦ TRÌ THIẾT KẾ  
KS. HỮA HOÀNG HUY  
SOT-00047821


THIẾT KẾ  
KS. DANH XUÂN THỜI  
SOT-00163579

KIỂM TRA  
KS. HUỖNH VĂN ĐỀ  
SOT-00031911

BAN QUẢN LÝ DỰ ÁN ĐẦU TƯ XÂY DỰNG KHU VỰC LONG PHÚ  
DỰ ÁN: NÂNG CẤP, SỬA CHỮA TRỤ SỞ LÀM VIỆC  
XÃ TRƯỜNG KHÁNH, XÃ ĐẠI NGÃI, XÃ LONG PHÚ, XÃ TÂN THÀNH  
ĐỊA CHỈ: XÃ ĐẠI NGÃI, THÀNH PHỐ CẦN THƠ  
THIẾT KẾ 1 BƯỚC: THIẾT KẾ BẢN VẼ THI CÔNG

HẠNG MỤC: II.4. NHÀ XE KHÁCH TRUNG TÂM PHỤC VỤ HÀNH CHÍNH CÔNG  
**MẶT ĐỨNG TRỤC 2 NHÀ XE**  
TỶ LỆ: 1/50  
BẢN VẼ SỐ: NX 04/...  
LẦN XUẤT BẢN: 01  
THỜI GIAN: 2026



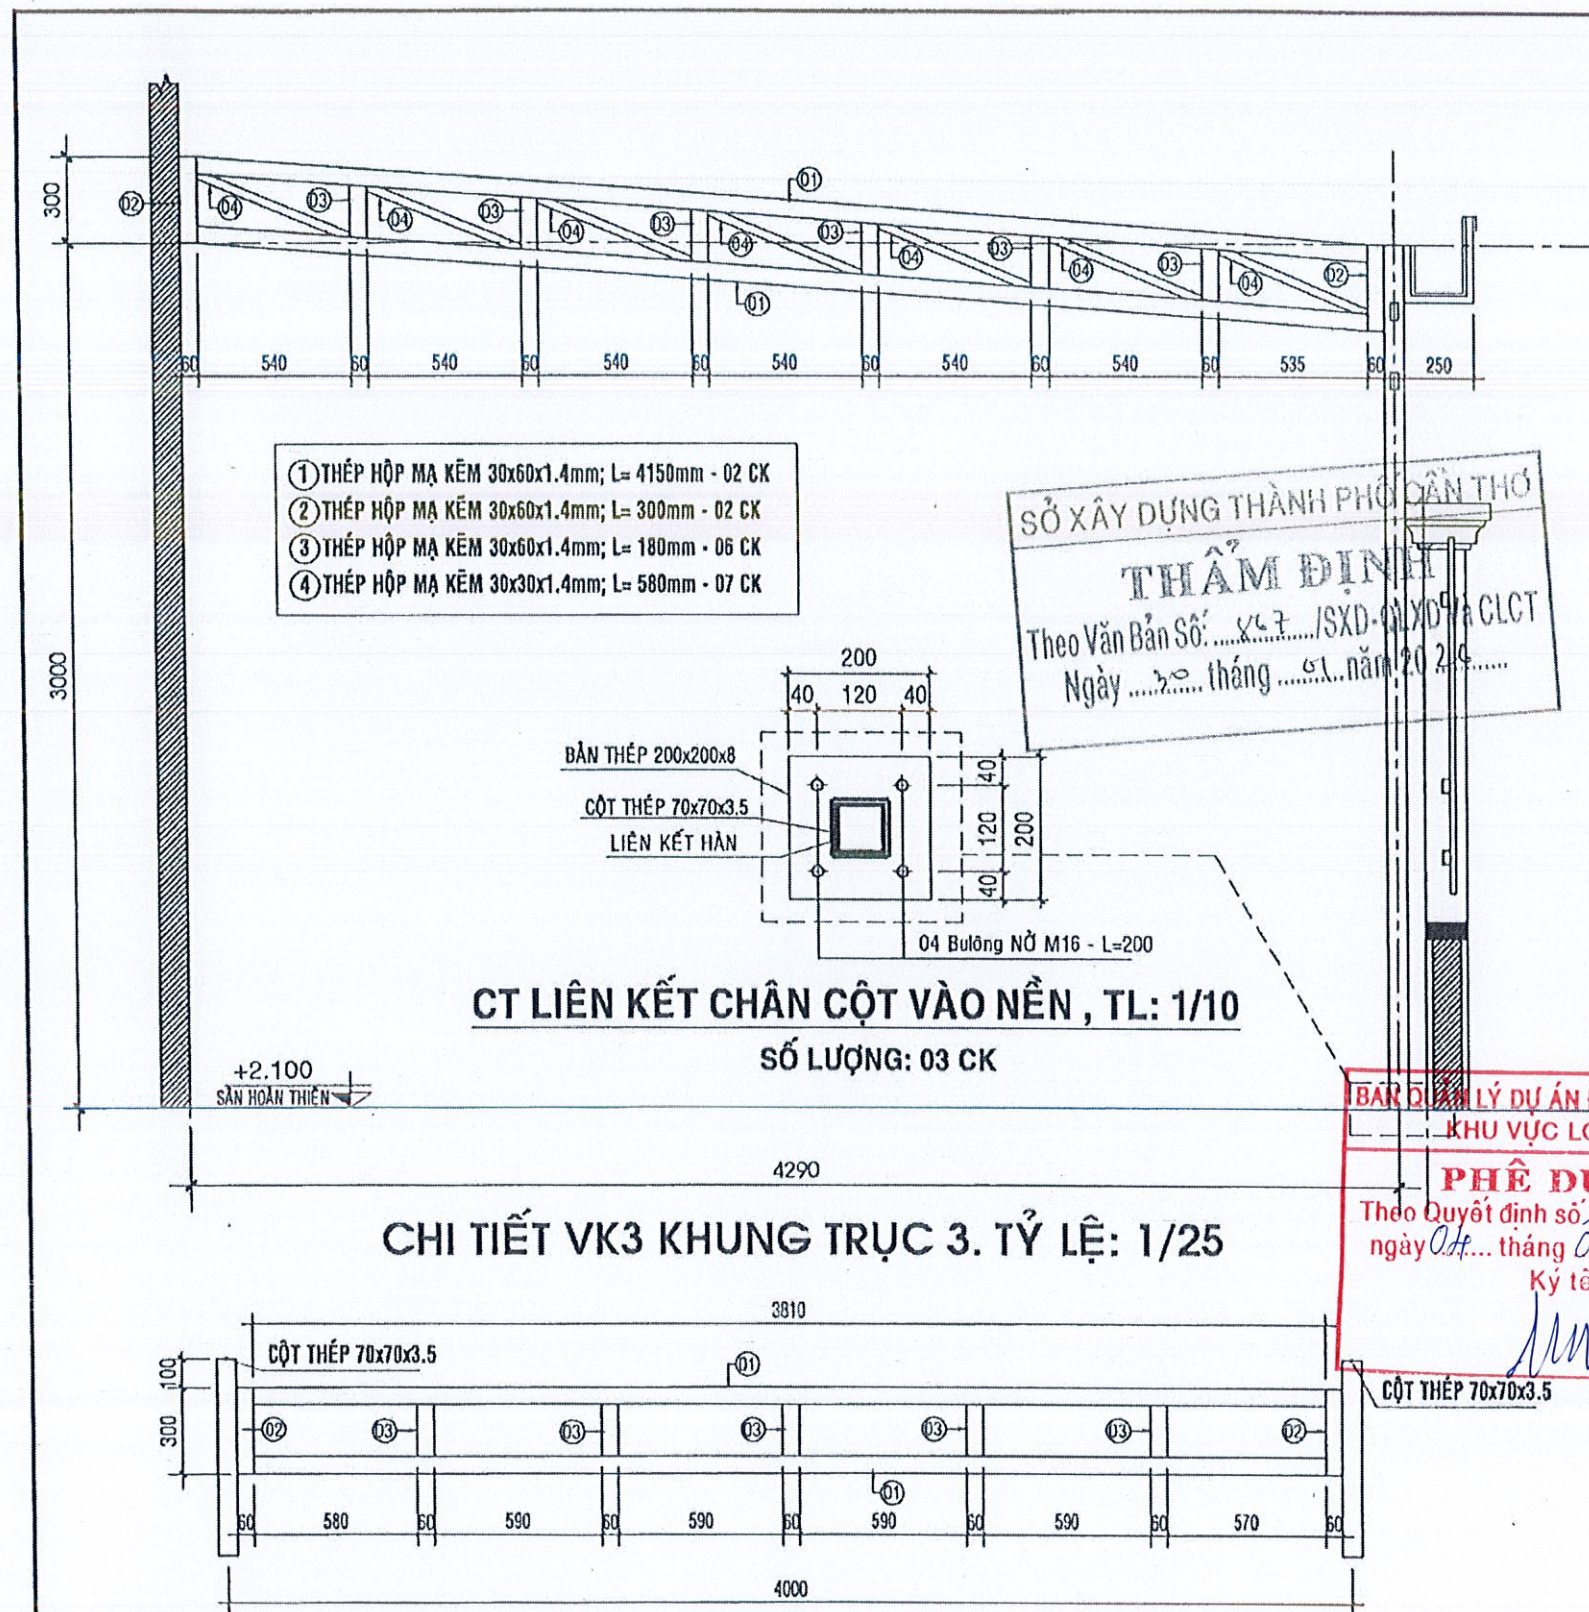

| BẢNG THỐNG KÊ CỐT THÉP |         |                        |                 |                        |          |      |                    |                   |  |
|------------------------|---------|------------------------|-----------------|------------------------|----------|------|--------------------|-------------------|--|
| TÊN C.KIỆN             | SỐ HIỆU | HÌNH DẠNG - KÍCH THƯỚC | ĐƯỜNG KÍNH (mm) | CHIỀU DÀI 1 THANH (mm) | SỐ LƯỢNG |      | TỔNG CHIỀU DÀI (m) | TỔNG T.LƯỢNG (Kg) |  |
|                        |         |                        |                 |                        | 1 C.KIỆN | T.BỘ |                    |                   |  |
| VK1                    | 1       | Thép hộp 30x60x1.4     |                 | 3760                   | 2        | 2    | 7.52               | 14.41             |  |
|                        | 2       | Thép hộp 30x60x1.4     |                 | 300                    | 2        | 2    | 0.6                | 1.15              |  |
|                        | 3       | Thép hộp 30x60x1.4     |                 | 180                    | 6        | 6    | 1.08               | 2.07              |  |
|                        | 4       | Thép hộp 30x30x1.4     |                 | 580                    | 6        | 6    | 3.48               | 4.38              |  |
|                        | 5       | Thép hộp 70x70x3.5     |                 | 3000                   | 1        | 1    | 3                  | 21.93             |  |
|                        | 6       | Thép bản 200x200x8     |                 |                        | 1        | 1    | 0.04 m2            | 2.51              |  |
|                        | V       | LDC 50x5 Thép góc      |                 | 300                    | 2        | 2    | 0.6                | 2.26              |  |
| VK2                    | 1       | Thép hộp 30x60x1.4     |                 | 3960                   | 2        | 2    | 7.92               | 15.18             |  |
|                        | 2       | Thép hộp 30x60x1.4     |                 | 300                    | 2        | 2    | 0.6                | 1.15              |  |
|                        | 3       | Thép hộp 30x60x1.4     |                 | 180                    | 6        | 6    | 1.08               | 2.07              |  |
|                        | 4       | Thép hộp 30x30x1.4     |                 | 580                    | 6        | 6    | 3.48               | 4.38              |  |
|                        | 5       | Thép hộp 30x30x1.4     |                 | 400                    | 1        | 1    | 0.4                | 0.50              |  |
|                        | 6       | Thép hộp 70x70x3.5     |                 | 3000                   | 1        | 1    | 3                  | 21.93             |  |
|                        | 7       | Thép bản 200x200x8     |                 |                        | 1        | 1    | 0.04 m2            | 2.51              |  |
| VK3                    | 1       | Thép hộp 30x60x1.4     |                 | 4150                   | 2        | 2    | 8.3                | 15.91             |  |
|                        | 2       | Thép hộp 30x60x1.4     |                 | 300                    | 2        | 2    | 0.6                | 1.15              |  |
|                        | 3       | Thép hộp 30x60x1.4     |                 | 180                    | 6        | 6    | 1.08               | 2.07              |  |
|                        | 4       | Thép hộp 30x30x1.4     |                 | 580                    | 7        | 7    | 4.06               | 5.10              |  |
|                        | 5       | Thép hộp 70x70x3.5     |                 | 3000                   | 1        | 1    | 3                  | 21.93             |  |
|                        | 6       | Thép bản 200x200x8     |                 |                        | 1        | 1    | 0.04 m2            | 2.51              |  |
|                        | V       | LDC 50x5 Thép góc      |                 | 300                    | 2        | 2    | 0.6                | 2.26              |  |
| GVK                    | 1       | Thép hộp 30x60x1.4     |                 | 3810                   | 2        | 4    | 15.24              | 29.21             |  |
|                        | 2       | Thép hộp 30x60x1.4     |                 | 300                    | 2        | 2    | 0.6                | 1.15              |  |
|                        | 3       | Thép hộp 30x60x1.4     |                 | 180                    | 6        | 6    | 1.08               | 2.07              |  |
|                        | 4       | Thép hộp 30x30x1.4     |                 | 580                    | 7        | 7    | 4.06               | 5.10              |  |
|                        | 5       | Thép hộp 70x70x3.5     |                 | 3000                   | 1        | 1    | 3                  | 21.93             |  |
|                        | 6       | Thép bản 200x200x8     |                 |                        | 1        | 1    | 0.04 m2            | 2.51              |  |
|                        | V       | LDC 50x5 Thép góc      |                 | 300                    | 2        | 2    | 0.6                | 2.26              |  |
| MXOI                   | 1       | Thép hộp 25x25x1.4     |                 | 700                    | 3        | 3    | 2.1                | 2.18              |  |
|                        | 2       | Thép hộp 25x25x1.4     |                 | 8200                   | 4        | 4    | 32.8               | 34.03             |  |

- Trọng lượng thép ống vuông có BxHxd=30x60x1.4: = 199.47 kg; Chiều dài = 104.07 mét
- Trọng lượng thép ống vuông có BxHxd=30x30x1.4: = 11.42 mét
- Trọng lượng thép ống vuông có BxHxd=70x70x3.5: = 65.79 kg; Chiều dài = 9 mét
- Trọng lượng thép bản có chiều dày 8 mm = 7.53 kg
- Trọng lượng Thép góc: LDC 50x5 = 6.78 kg; Chiều dài = 1.8 mét
- Trọng lượng thép ống vuông có BxHxd=25x25x1.4: = 36.21 kg; Chiều dài = 34.9 mét



CÔNG TY CỔ PHẦN TƯ VẤN XÂY DỰNG

KHÁNH HƯNG



CỘNG HÒA XÃ HỘI CHỦ NGHĨA VIỆT NAM

Độc lập – Tự do – Hạnh phúc  
SỞ XÂY DỰNG THÀNH PHỐ CẦN THƠ



**THẨM ĐỊNH**  
Theo Văn Bản Số: .../SXĐ-QLXD và CLCT  
Ngày ... tháng ... năm 2026

## BÁO CÁO KINH TẾ - KỸ THUẬT ĐẦU TƯ XÂY DỰNG TẬP II: THIẾT KẾ BẢN VẼ THI CÔNG

**TÊN DỰ ÁN:** NÂNG CẤP, SỬA CHỮA TRỤ SỞ LÀM VIỆC XÃ TRƯỜNG KHÁNH,  
XÃ ĐẠI NGÃI, XÃ LONG PHÚ, XÃ TÂN THẠNH.

**HẠNG MỤC:** II. XÃ ĐẠI NGÃI.

**5. SAN LẤP MẶT BẰNG TRỤ SỞ ỦY BAN NHÂN DÂN;**

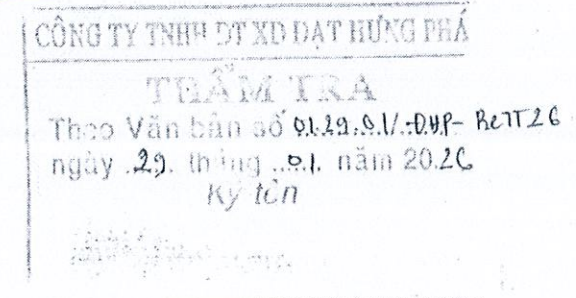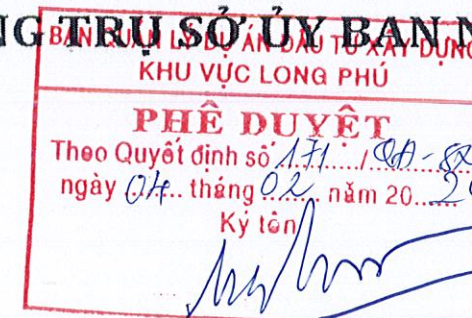

CẦN THƠ, NĂM 2026




**BAN QUẢN LÝ DỰ ÁN ĐẦU TƯ XÂY DỰNG  
KHU VỰC LONG PHÚ**

**PHÊ DUYỆT**  
Theo Quyết định số 1711/.../ĐP-SXD  
ngày 04 tháng 02 năm 2016  
Ký tên: 49917

**SỞ XÂY DỰNG THÀNH PHỐ CẦN THƠ**

**THẨM ĐỊNH**  
Theo Văn bản số 867/SXD-QLXD và CLCT  
Ngày 30 tháng 01 năm 2016

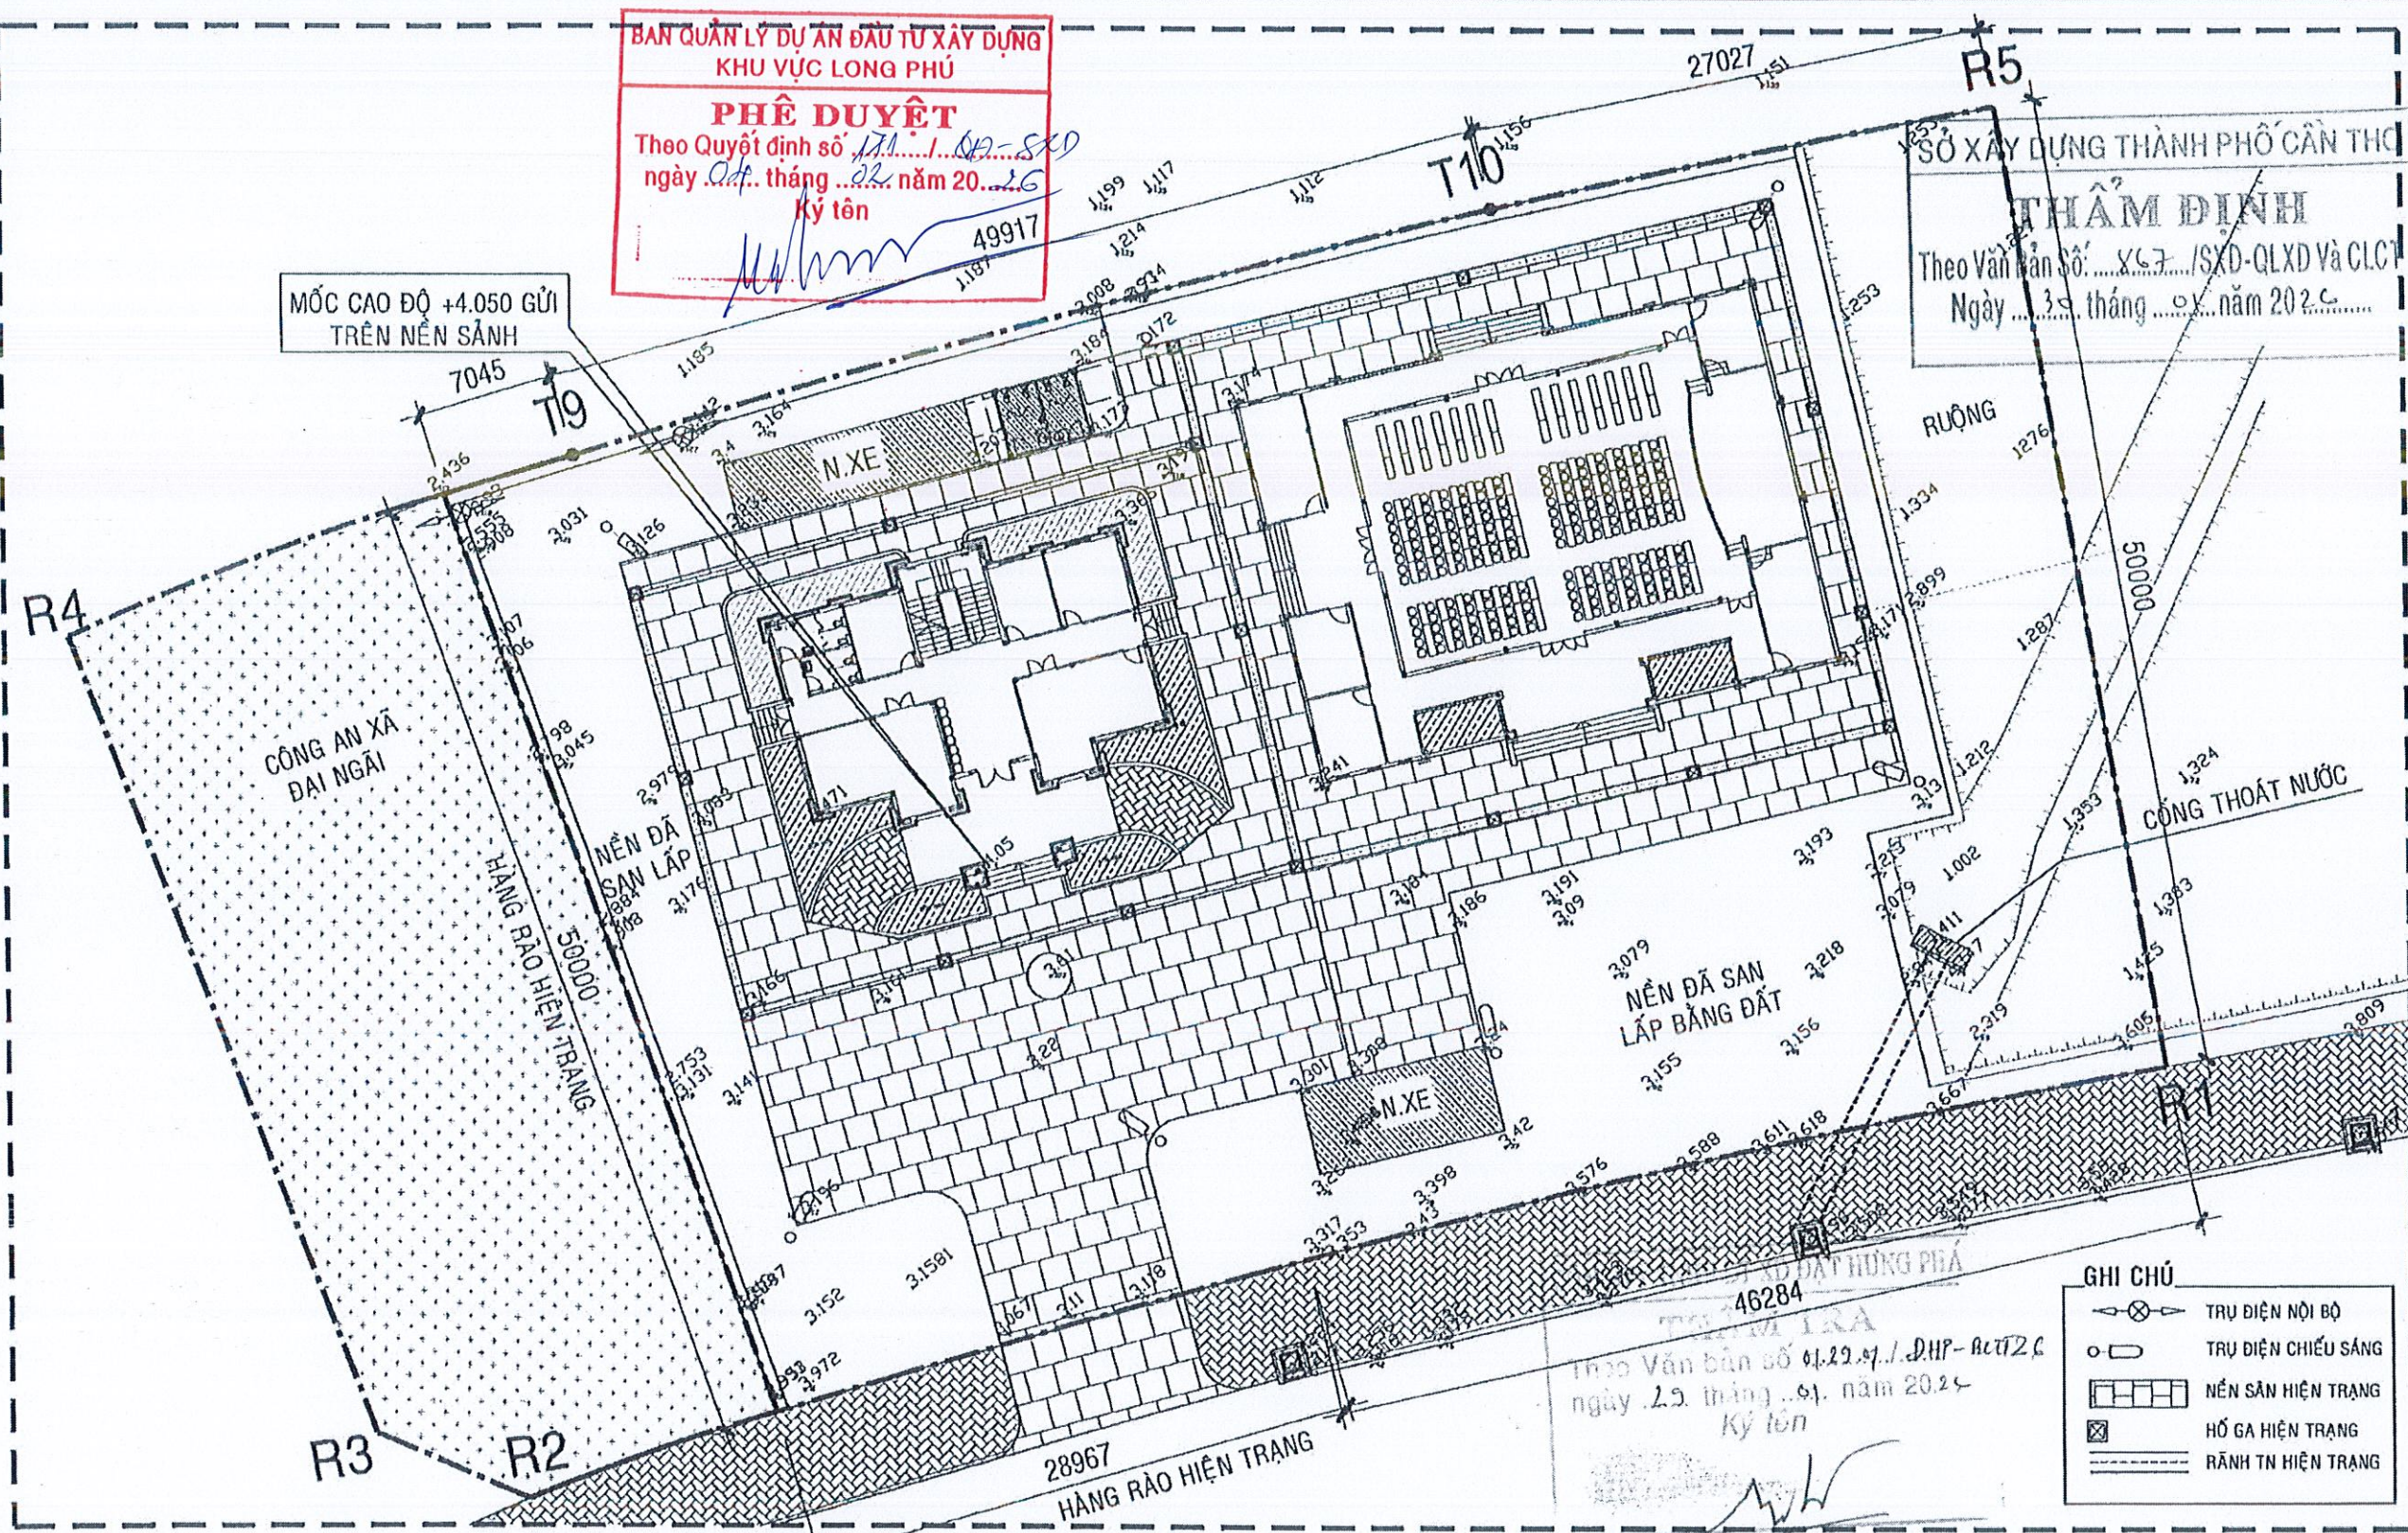

- GHI CHÚ**
- ⊗ TRỤ ĐIỆN NỘI BỘ
  - TRỤ ĐIỆN CHIẾU SÁNG
  - ▤ NỀN SÀN HIỆN TRẠNG
  - ▣ HỒ GA HIỆN TRẠNG
  - RÀNH TN HIỆN TRẠNG

**BÌNH ĐỒ HIỆN TRẠNG TL: 1/500**


*Nguyễn Hoàng Minh*

|   |                                   |                                        |                                        |                                  |                                                                                                   |                                           |                    |           |                     |
|---|-----------------------------------|----------------------------------------|----------------------------------------|----------------------------------|---------------------------------------------------------------------------------------------------|-------------------------------------------|--------------------|-----------|---------------------|
| <p><b>CÔNG TY CỔ PHẦN TƯ VẤN XÂY DỰNG KHÁNH HƯNG</b><br/>ĐỊA CHỈ: 135/29-31 HỒNG VƯƠNG, P.6, TP. TP. BUI DINH THUẬN</p> | PHÓ TỔNG GIÁM ĐỐC                 | CHỦ NHIỆM KHẢO SÁT                     | ĐO                                     | VẼ                               | KIỂM TRA                                                                                          | BAN OLDA ĐẦU TƯ XÂY DỰNG KHU VỰC LONG PHÚ | BÌNH ĐỒ HIỆN TRẠNG |           |                     |
|   | KS. HUỖNH HỮU NAM<br>SOT-00081566 | KS. NGUYỄN HOÀNG DƯƠNG<br>SOT-00047822 | KS. NGUYỄN HOÀNG DƯƠNG<br>SOT-00047822 | KS. HUỖNH VĂN DỀ<br>SOT-00031911 | DỰ ÁN: NÂNG CẤP, SỬA CHỮA TRỤ SỞ LÀM VIỆC XÃ TRƯỞNG KHÁNH, XÃ ĐẠI NGÃI, XÃ LONG PHÚ, XÃ TÂN THÀNH | ĐỊA CHỈ: XÃ ĐẠI NGÃI, THÀNH PHỐ CẦN THƠ   | TỶ LỆ:             | 1/500     | BẢN VẼ SỐ: BD 01/01 |
|   |                                   |                                        |                                        |                                  | THIẾT KẾ 1 BƯỚC: THIẾT KẾ BẢN VẼ THI CÔNG                                                         | LẦN XUẤT BẢN: 01                          | THỜI GIAN:         | .../20... |                     |



SỞ XÂY DỰNG THÀNH PHỐ CẦN THƠ  
**THẨM ĐỊNH**  
 Theo Văn bản Số: 847/SXD-QLXD và CLCT  
 Ngày 30 tháng 01 năm 2022

**BAN QUẢN LÝ DỰ ÁN ĐẦU TƯ XÂY DỰNG  
 KHU VỰC LONG PHÚ**  
**PHÊ DUYỆT**  
 Theo Quyết định số 1235/QĐ-XP  
 ngày 04 tháng 02 năm 2022  
 Ký tên: *[Signature]*

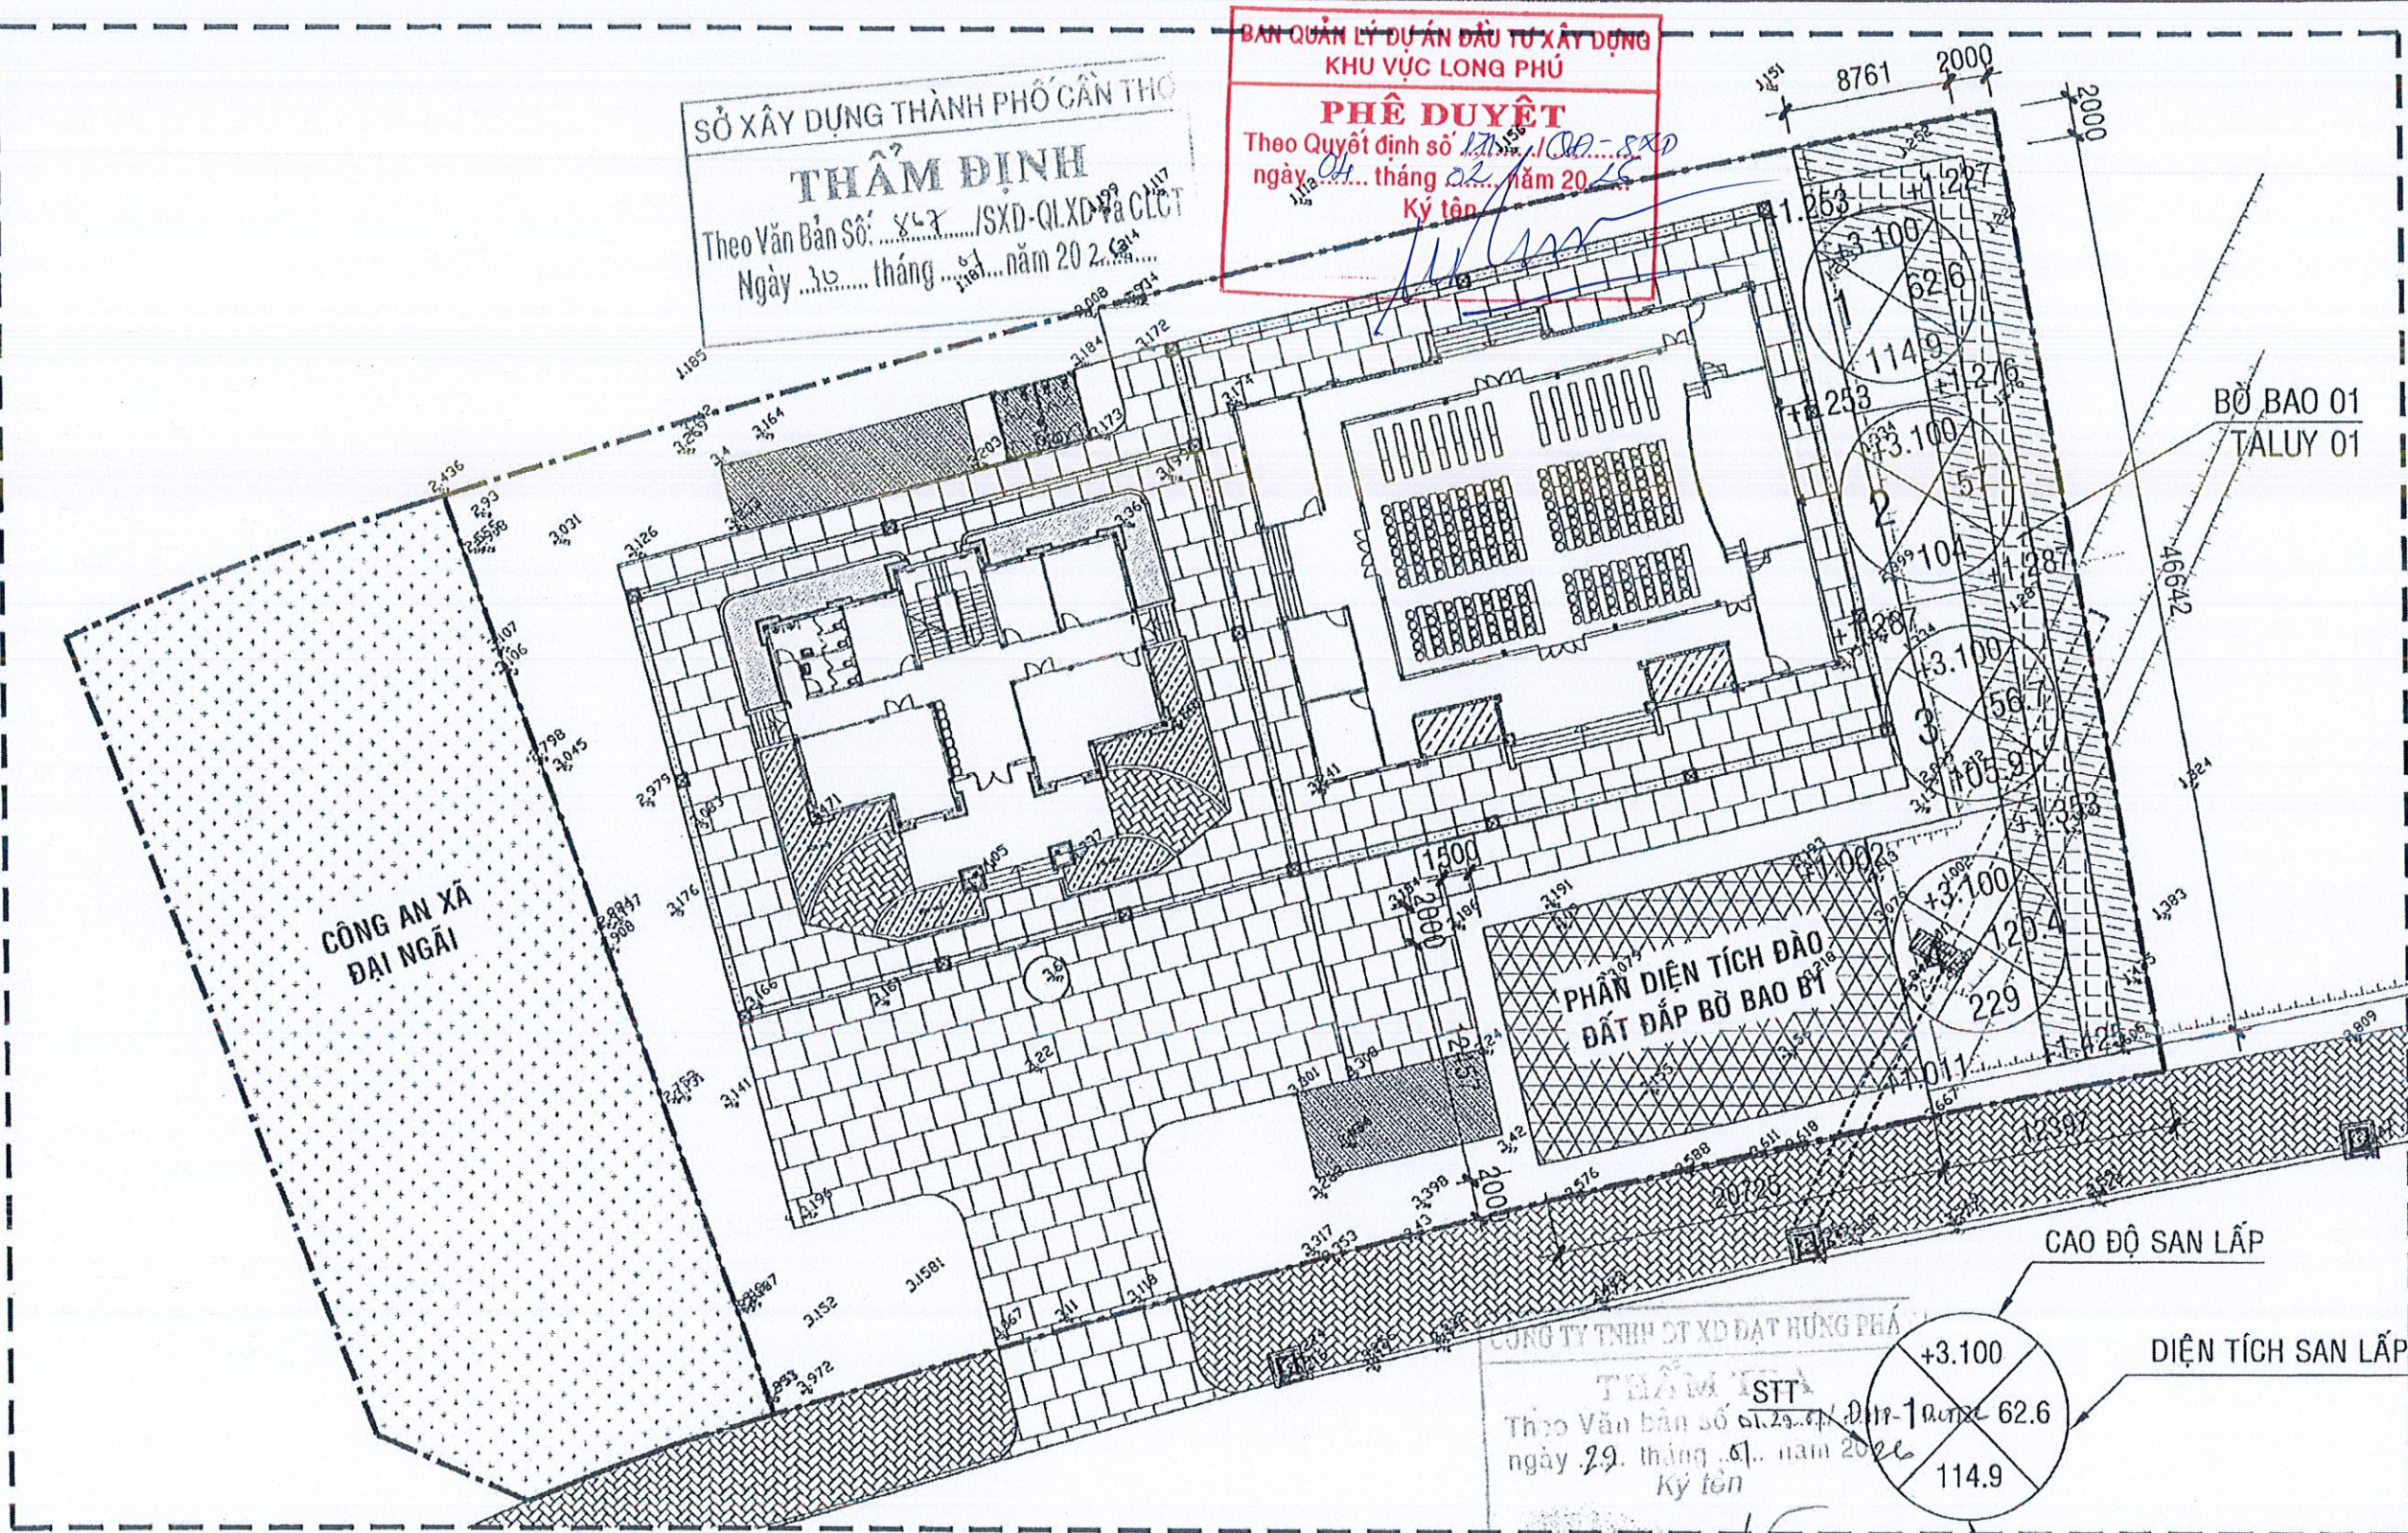

**MẶT BẰNG SAN LẤP TL: 1/500**

**CAO ĐỘ SAN LẤP**  
**DIỆN TÍCH SAN LẤP (m²)**  
**KHỐI LƯỢNG CÁT SAN LẤP (m³)**

THẨM ĐỊNH  
 Theo Văn bản số 6129/ĐN-1  
 ngày 29 tháng 01 năm 2022  
 Ký tên: *[Signature]*

*Nguyễn Hoàng Minh*


|   |   |   |   |   |   |   |   |
|---|---|---|---|---|---|---|---|
| <p><b>CÔNG TY CỔ PHẦN TƯ VẤN XÂY DỰNG KHÁNH HƯNG</b><br/>                 ĐIA CHỈ: 135/29-31 HÙNG VƯƠNG, P.6, TP. ST<br/>                 ĐT: 02993 613337 FAX: 02993 613337<br/>                 EMAIL: TUVANKHANHHUNGST@YAHOO.COM.VN</p> | <p><b>PHÓ TỔNG GIÁM ĐỐC</b><br/> <i>[Signature]</i><br/>                 KTS. BUI DINH THUAN<br/>                 SOT-00000006</p> | <p><b>CHỦ NHIỆM THIẾT KẾ</b><br/> <i>[Signature]</i><br/>                 KS. TRẦN MINH KHẢI<br/>                 SOT-00064404</p> | <p><b>CHỦ TRÌ THIẾT KẾ</b><br/> <i>[Signature]</i><br/>                 KS. NGUYỄN HOÀNG DƯƠNG<br/>                 SOT-00047822</p> | <p><b>THIẾT KẾ</b><br/> <i>[Signature]</i><br/>                 KS. HUỖNH VĂN DẾ<br/>                 SOT-00031911</p> | <p><b>KIỂM TRA</b><br/> <i>[Signature]</i><br/>                 KS. HUỖNH VĂN DẾ<br/>                 SOT-00031911</p> | <p><b>BAN QLDA ĐẦU TƯ XÂY DỰNG KHU VỰC LONG PHÚ</b><br/>                 DỰ ÁN: NÂNG CẤP, SỬA CHỮA TRỤ SỞ LÀM VIỆC XÃ TRƯỞNG KHÁNH, XÃ ĐẠI NGÃI, XÃ LONG PHÚ, XÃ TÂN THẠNH<br/>                 ĐIA CHỈ: XÃ ĐẠI NGÃI, THÀNH PHỐ CẦN THƠ<br/>                 THIẾT KẾ 1 BƯỚC: THIẾT KẾ BẢN VẼ THI CÔNG</p> | <p><b>HM: II.5. SAN LẤP MẶT BẰNG TRƯ SỞ ỦY BAN NHÂN DÂN</b><br/> <b>MẶT BẰNG SAN LẤP</b><br/>                 TỶ LỆ: 1/25<br/>                 BẢN VẼ SỐ: SL 01/03<br/>                 LẦN XUẤT BẢN: 01<br/>                 THỜI GIAN: .../20...</p> |
|---|---|---|---|---|---|---|---|



BAN QUẢN LÝ DỰ ÁN ĐẦU TƯ XÂY DỰNG  
KHU VỰC LONG PHÚ

**PHÊ DUYỆT**  
Theo Quyết định số 171/CP-SXD  
ngày 04 tháng 02 năm 2016  
Ký tên

SỞ XÂY DỰNG THÀNH PHỐ CẦN THƠ  
**THẨM ĐỊNH**  
Theo Văn Bản Số: 862/SXD-QLXD và CLCT  
Ngày 30 tháng 01 năm 2016

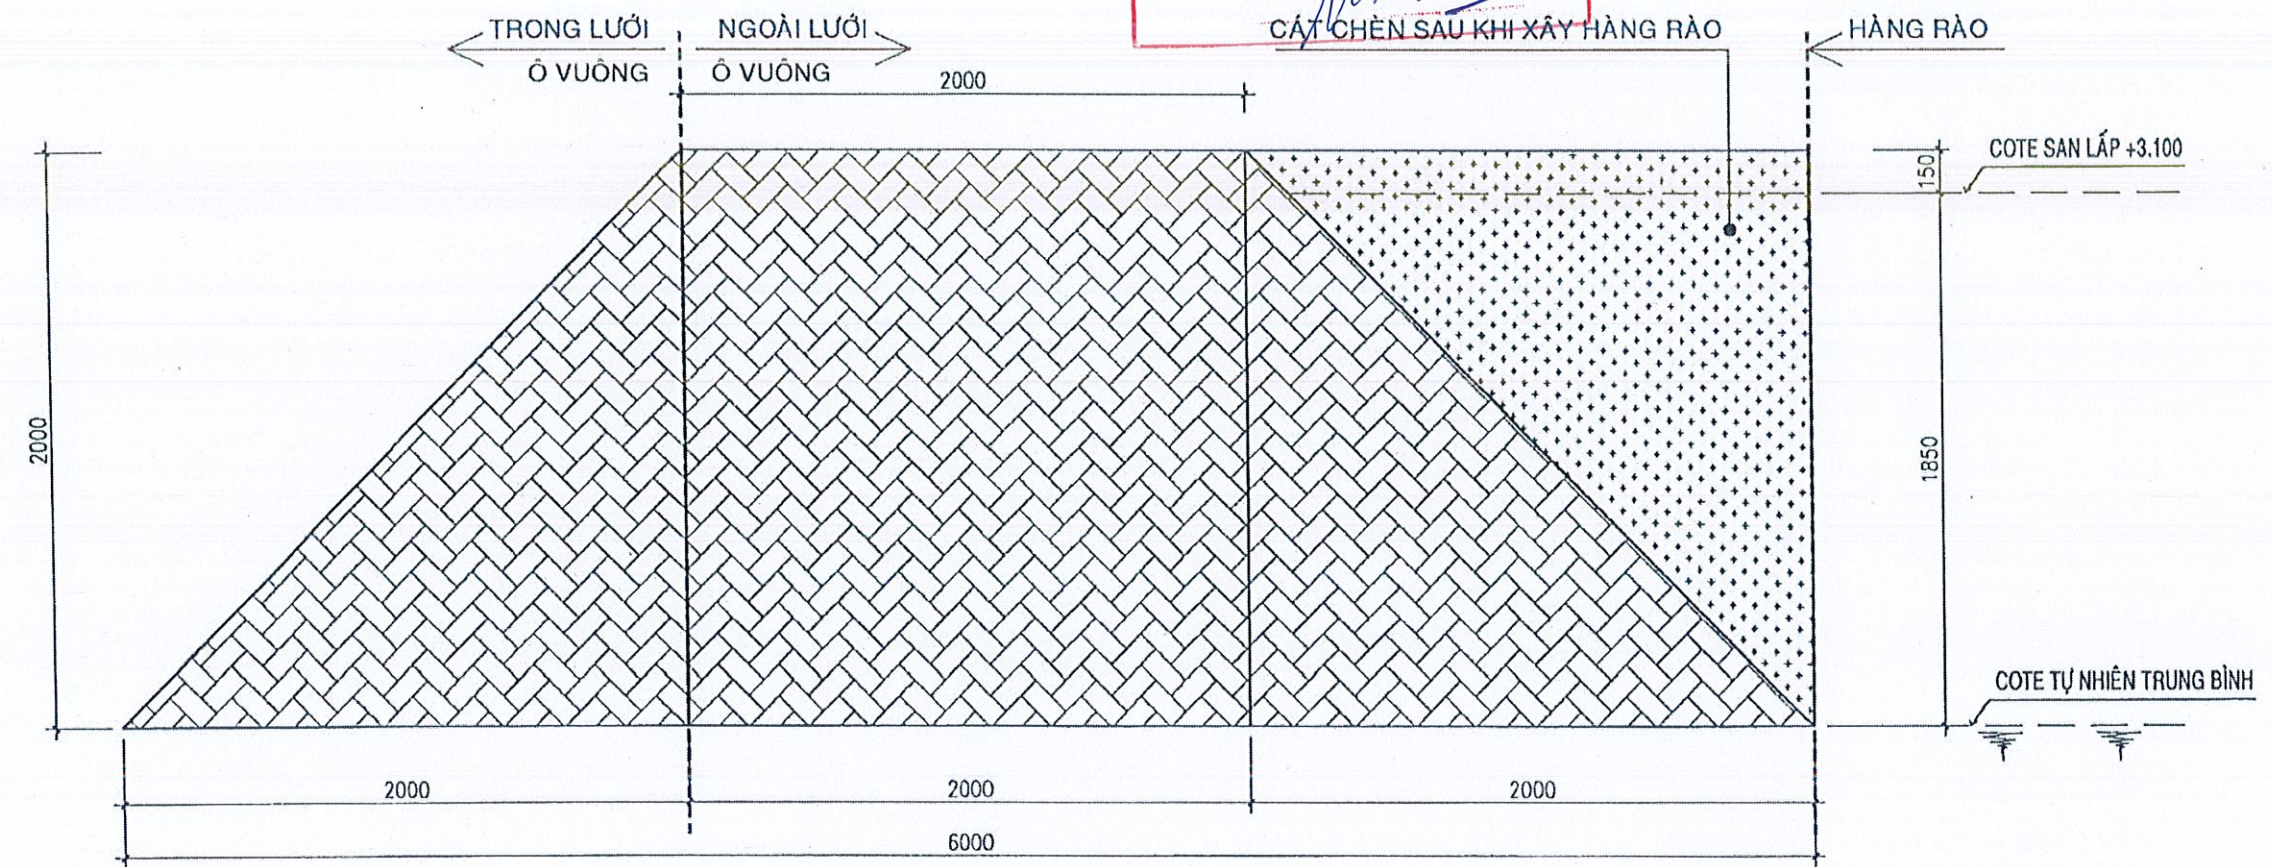

CHI TIẾT BỜ BAO B1; TL: 1/25  
L = 55.4m

CÔNG TY TNHH DT XD ĐẠT HƯNG PHÁ  
**THẨM TRA**  
Theo Văn bản số 01.29.01/ĐHP- RCTTC  
ngày 29 tháng 01 năm 2016  
Ký tên  
Nguyễn Hoàng Minh

|   |                                                                         |                                                                         |                                                                           |                                                             |   |   |
|---|-------------------------------------------------------------------------|-------------------------------------------------------------------------|---------------------------------------------------------------------------|-------------------------------------------------------------|---|---|
|  <p><b>CÔNG TY CỔ PHẦN TƯ VẤN XÂY DỰNG KHÁNH HƯNG</b><br/>Địa chỉ: 135/29-31 HƯNG VƯƠNG, P.6, TP. ST<br/>ĐT: 02993 613337 FAX: 02993 613337<br/>EMAIL: TUVANKHANHHUNGST@YAHOO.COM.VN</p> | <p>PHÓ TỔNG GIÁM ĐỐC</p> <p>KTS. BUI ĐÌNH THUẦN</p> <p>SOT-00000006</p> | <p>CHỦ NHIỆM THIẾT KẾ</p> <p>KS. TRẦN MINH KHAI</p> <p>SOT-00064404</p> | <p>CHỦ TRÌ THIẾT KẾ</p> <p>KS. NGUYỄN HOÀNG DƯƠNG</p> <p>SOT-00047822</p> | <p>THIẾT KẾ</p> <p>KS. HUỖNH VĂN DẾ</p> <p>SOT-00031911</p> | <p>KIỂM TRA</p> <p>BAN OLDA ĐẦU TƯ XÂY DỰNG KHU VỰC LONG PHÚ</p> <p>DỰ ÁN: NÂNG CẤP, SỬA CHỮA TRỤ SỞ LÀM VIỆC XÃ TRƯỞNG KHÁNH, XÃ ĐẠI NGÃI, XÃ LONG PHÚ, XÃ TÂN THÀNH</p> <p>Địa chỉ: XÃ ĐẠI NGÃI, THÀNH PHỐ CẦN THƠ</p> <p>THIẾT KẾ 1 BƯỚC: THIẾT KẾ BẢN VẼ THI CÔNG</p> | <p>HM: II.5. SAN LẤP MẶT BẰNG TRỤ SỞ ỦY BAN NHÂN DÂN</p> <p><b>CHI TIẾT BỜ BAO</b></p> <p>TỶ LỆ: 1/25</p> <p>LẦN XUẤT BẢN: 01</p> <p>BẢN VẼ SỐ: SL 02/03</p> <p>THỜI GIAN: .../20...</p> |
|---|-------------------------------------------------------------------------|-------------------------------------------------------------------------|---------------------------------------------------------------------------|-------------------------------------------------------------|---|---|



## THUYẾT MINH SAN LẤP

### 1. SAN LẤP MẶT BẰNG, SAN LẤP AO, ĐẤP BỜ BAO:

#### a. - DIỆN TÍCH SAN LẤP MẶT BẰNG:

$$S1 = 296.3 \text{ M}^2$$

$$\text{- KHỐI LƯỢNG CÁT SAN LẤP: } V1 = 553.8 \text{ M}^3$$

#### b. CHIỀU DÀI ĐẤP BỜ BAO B1: L= 55.4 M

$$\text{- DIỆN TÍCH ĐẤP BỜ BAO B1:}$$

$$+ Sb1 = (b1 \times L1) = (2.0 \times 55.4) = 110.8 \text{ M}^2$$

$$\text{- KHỐI LƯỢNG ĐẤT ĐẤP BỜ BAO B1:}$$

$$+ Vb1 = 2.0 \times 110.8 = 221.6 \text{ M}^3$$

$$\text{- DIỆN TÍCH MÁI TALUY BÊN TRONG = BÊN NGOÀI BỜ BAO B1:}$$

$$+ St1 = b1 \times L1 = 2.0 \times 55.4 = 110.8 \text{ M}^2$$

$$\text{- KHỐI LƯỢNG ĐẤT ĐẤP MÁI TALUY BÊN TRONG = BÊN NGOÀI BỜ BAO B1:}$$

$$+ Vt1 = (2.0 \times 110.8) / 2 = 110.8 \text{ M}^3$$

$$\text{- KHỐI LƯỢNG CÁT CHÈN SAU KHI XÂY HÀNG RÀO:}$$

$$+ V2 = (2.0 \times 110.8) / 2 = 110.8 \text{ M}^3$$

### 2. TỔNG DIỆN TÍCH VÀ KHỐI LƯỢNG SAN LẤP:

#### a. - TỔNG DIỆN TÍCH SAN LẤP MẶT BẰNG:

$$+ S = S1 + Sb1 + St1$$

$$= 296.3 + 110.8 + 110.8 = 517.9 \text{ M}^2$$

#### b. - TỔNG KHỐI LƯỢNG CÁT SAN LẤP MẶT BẰNG:

$$+ V = V1 + Vb1 + Vt1 + V2$$

$$= 553.8 + 221.6 + 110.8 + 110.8$$

$$= 997 \text{ M}^3$$

#### c. - TỔNG KHỐI LƯỢNG ĐẤT ĐÀO ĐẤP BỜ BAO:

$$+ V = Vb1 + Vt1 \times 2$$

$$= 221.6 + 110.8 \times 2 = 443.2 \text{ M}^3$$

\* KHỐI LƯỢNG CÁT SAN LẤP BAO GỒM CẢ KHỐI LƯỢNG ĐẤT ĐẤP BỜ BAO. KHỐI LƯỢNG ĐẤT ĐẤP MÁI TALUY BÊN TRONG BỜ BAO B1 CHỈ TÍNH CÔNG ĐÀO ĐẤP.

\* ĐẤT ĐẤP BỜ BAO KHAI THÁC TẠI CHỖ.

\* HỆ SỐ ĐẮM CHẶT K= 0.9

\* CÁT ĐẮM CHẶT TỪNG LỚP DÀY TỪ 20CM ĐẾN 30CM (TCVN 4447-2012)

## BẢNG TÍNH SAN LẤP MẶT BẰNG

| STT           | CAO ĐỘ TỰ NHIÊN |        |        |        | CAO ĐỘ BÌNH QUÂN | CAO ĐỘ SAN LẤP | CHIỀU CAO SAN LẤP (M) | DIỆN TÍCH (M2) | KHỐI LƯỢNG (M3) |
|---------------|-----------------|--------|--------|--------|------------------|----------------|-----------------------|----------------|-----------------|
|               | 1               | 2      | 3      | 4      |                  |                |                       |                |                 |
| 1             | +1,253          | +1,227 | +1,276 | +1,253 | +1,252           | +3,10          | 1,848                 | 62,2           | 114,9           |
| 2             | +1,253          | +1,276 | +1,287 | +1,287 | +1,276           | +3,10          | 1,824                 | 57             | 104             |
| 3             | +1,287          | +1,287 | +1,353 | +1,002 | +1,232           | +3,10          | 1,868                 | 56,7           | 105,9           |
| 4             | +1,002          | +1,353 | +1,425 | +1,011 | +1,198           | +3,10          | 1,902                 | 120,4          | 229             |
| Diện tích đất |                 |        |        |        |                  |                |                       | 296,3          | 553,8           |
| Tổng cộng     |                 |        |        |        |                  |                |                       | 296,3          | 553,8           |

Chiều cao san lấp: H = H san lấp - H tự nhiên

BAN QUẢN LÝ DỰ ÁN ĐẦU TƯ XÂY DỰNG  
KHU VỰC LONG PHÚ

**PHÊ DUYỆT**

Theo Quyết định số 151/.../QĐ-SXD  
ngày 01/... tháng 02 năm 2025

Ký tên

*[Signature]*

CÔNG TY TNHH DT XD ĐẤT HƯNG PHÁ

**THẨM TRA**

Theo Văn bản số 01.29.01/.../ĐHP- BCTT26  
ngày 29 tháng 01 năm 2026

Ký tên

*[Signature]*  
Nguyễn Hoàng Minh



CÔNG TY CỔ PHẦN TƯ VẤN XÂY DỰNG  
**KHÁNH HƯNG**  
ĐỊA CHỈ: 135/29-31 HỒNG VƯƠNG, P6, TPST  
ĐT: 02993 613337 FAX: 02993 613337  
EMAIL: TUVANKHANHHUNGST@YAHOO.COM.VN

PHÓ TỔNG GIÁM ĐỐC

*[Signature]*

KTS. BUI ĐÌNH THUẬN

SOT-00000006

CHỦ NHIỆM THIẾT KẾ

*[Signature]*

KS. TRẦN MINH KHẢI

SOT-00064404

CHỦ TRÌ THIẾT KẾ

*[Signature]*

KS. NGUYỄN HOÀNG DƯƠNG

SOT-00047822

THIẾT KẾ

*[Signature]*

KS. HUỖNH VĂN ĐẾ

SOT-00031911

KIỂM TRA

*[Signature]*

KS. HUỖNH VĂN ĐẾ

SOT-00031911

BAN QLDA ĐẦU TƯ XÂY DỰNG KHU VỰC LONG PHÚ

DỰ ÁN: NÂNG CẤP, SỬA CHỮA TRỤ SỞ LÀM VIỆC XÃ TRƯỞNG KHÁNH,  
XÃ ĐẠI NGÃI, XÃ LONG PHÚ, XÃ TÂN THẠNH

ĐỊA CHỈ: XÃ ĐẠI NGÃI, THÀNH PHỐ CẦN THƠ

THIẾT KẾ 1 BƯỚC: THIẾT KẾ BẢN VẼ THI CÔNG

HM: II.5. SAN LẤP MẶT BẰNG TRỤ SỞ ỦY BAN NHÂN DÂN

**THUYẾT MINH SAN LẤP**

TỶ LỆ: 1/25 BẢN VẼ SỐ: SL 03/03

LẦN XUẤT BẢN: 01 THỜI GIAN: .../20...




CÔNG TY CỔ PHẦN TƯ VẤN XÂY DỰNG

KHÁNH HƯNG



CỘNG HÒA XÃ HỘI CHỦ NGHĨA VIỆT NAM

Độc lập – Tự do – Hạnh phúc


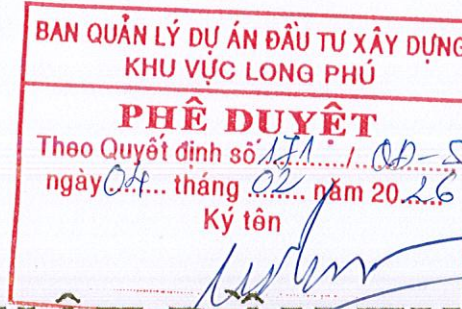


## BÁO CÁO KINH TẾ - KỸ THUẬT ĐẦU TƯ XÂY DỰNG TẬP II: THIẾT KẾ BẢN VẼ THI CÔNG

TÊN DỰ ÁN: NÂNG CẤP, SỬA CHỮA TRỤ SỞ LÀM VIỆC XÃ TRƯỜNG KHÁNH,  
XÃ ĐẠI NGÃI, XÃ LONG PHÚ, XÃ TÂN THẠNH.

HẠNG MỤC: II. XÃ ĐẠI NGÃI.

6. XÂY DỰNG HÀNG RÀO TRỤ SỞ ỦY BAN NHÂN DÂN;

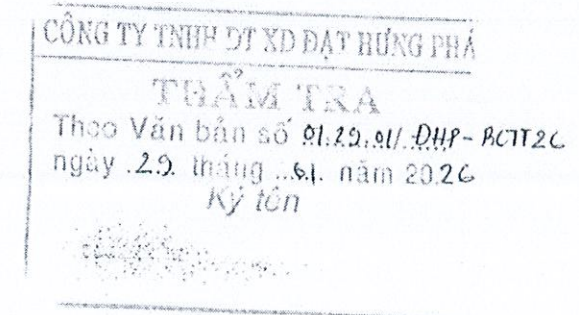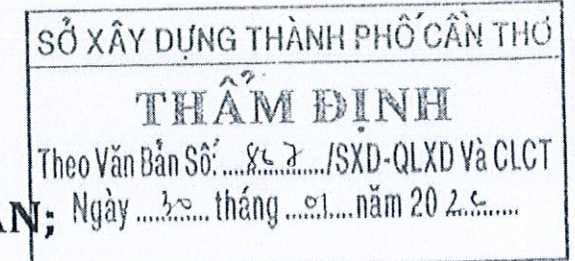


CẦN THƠ, NĂM 2026







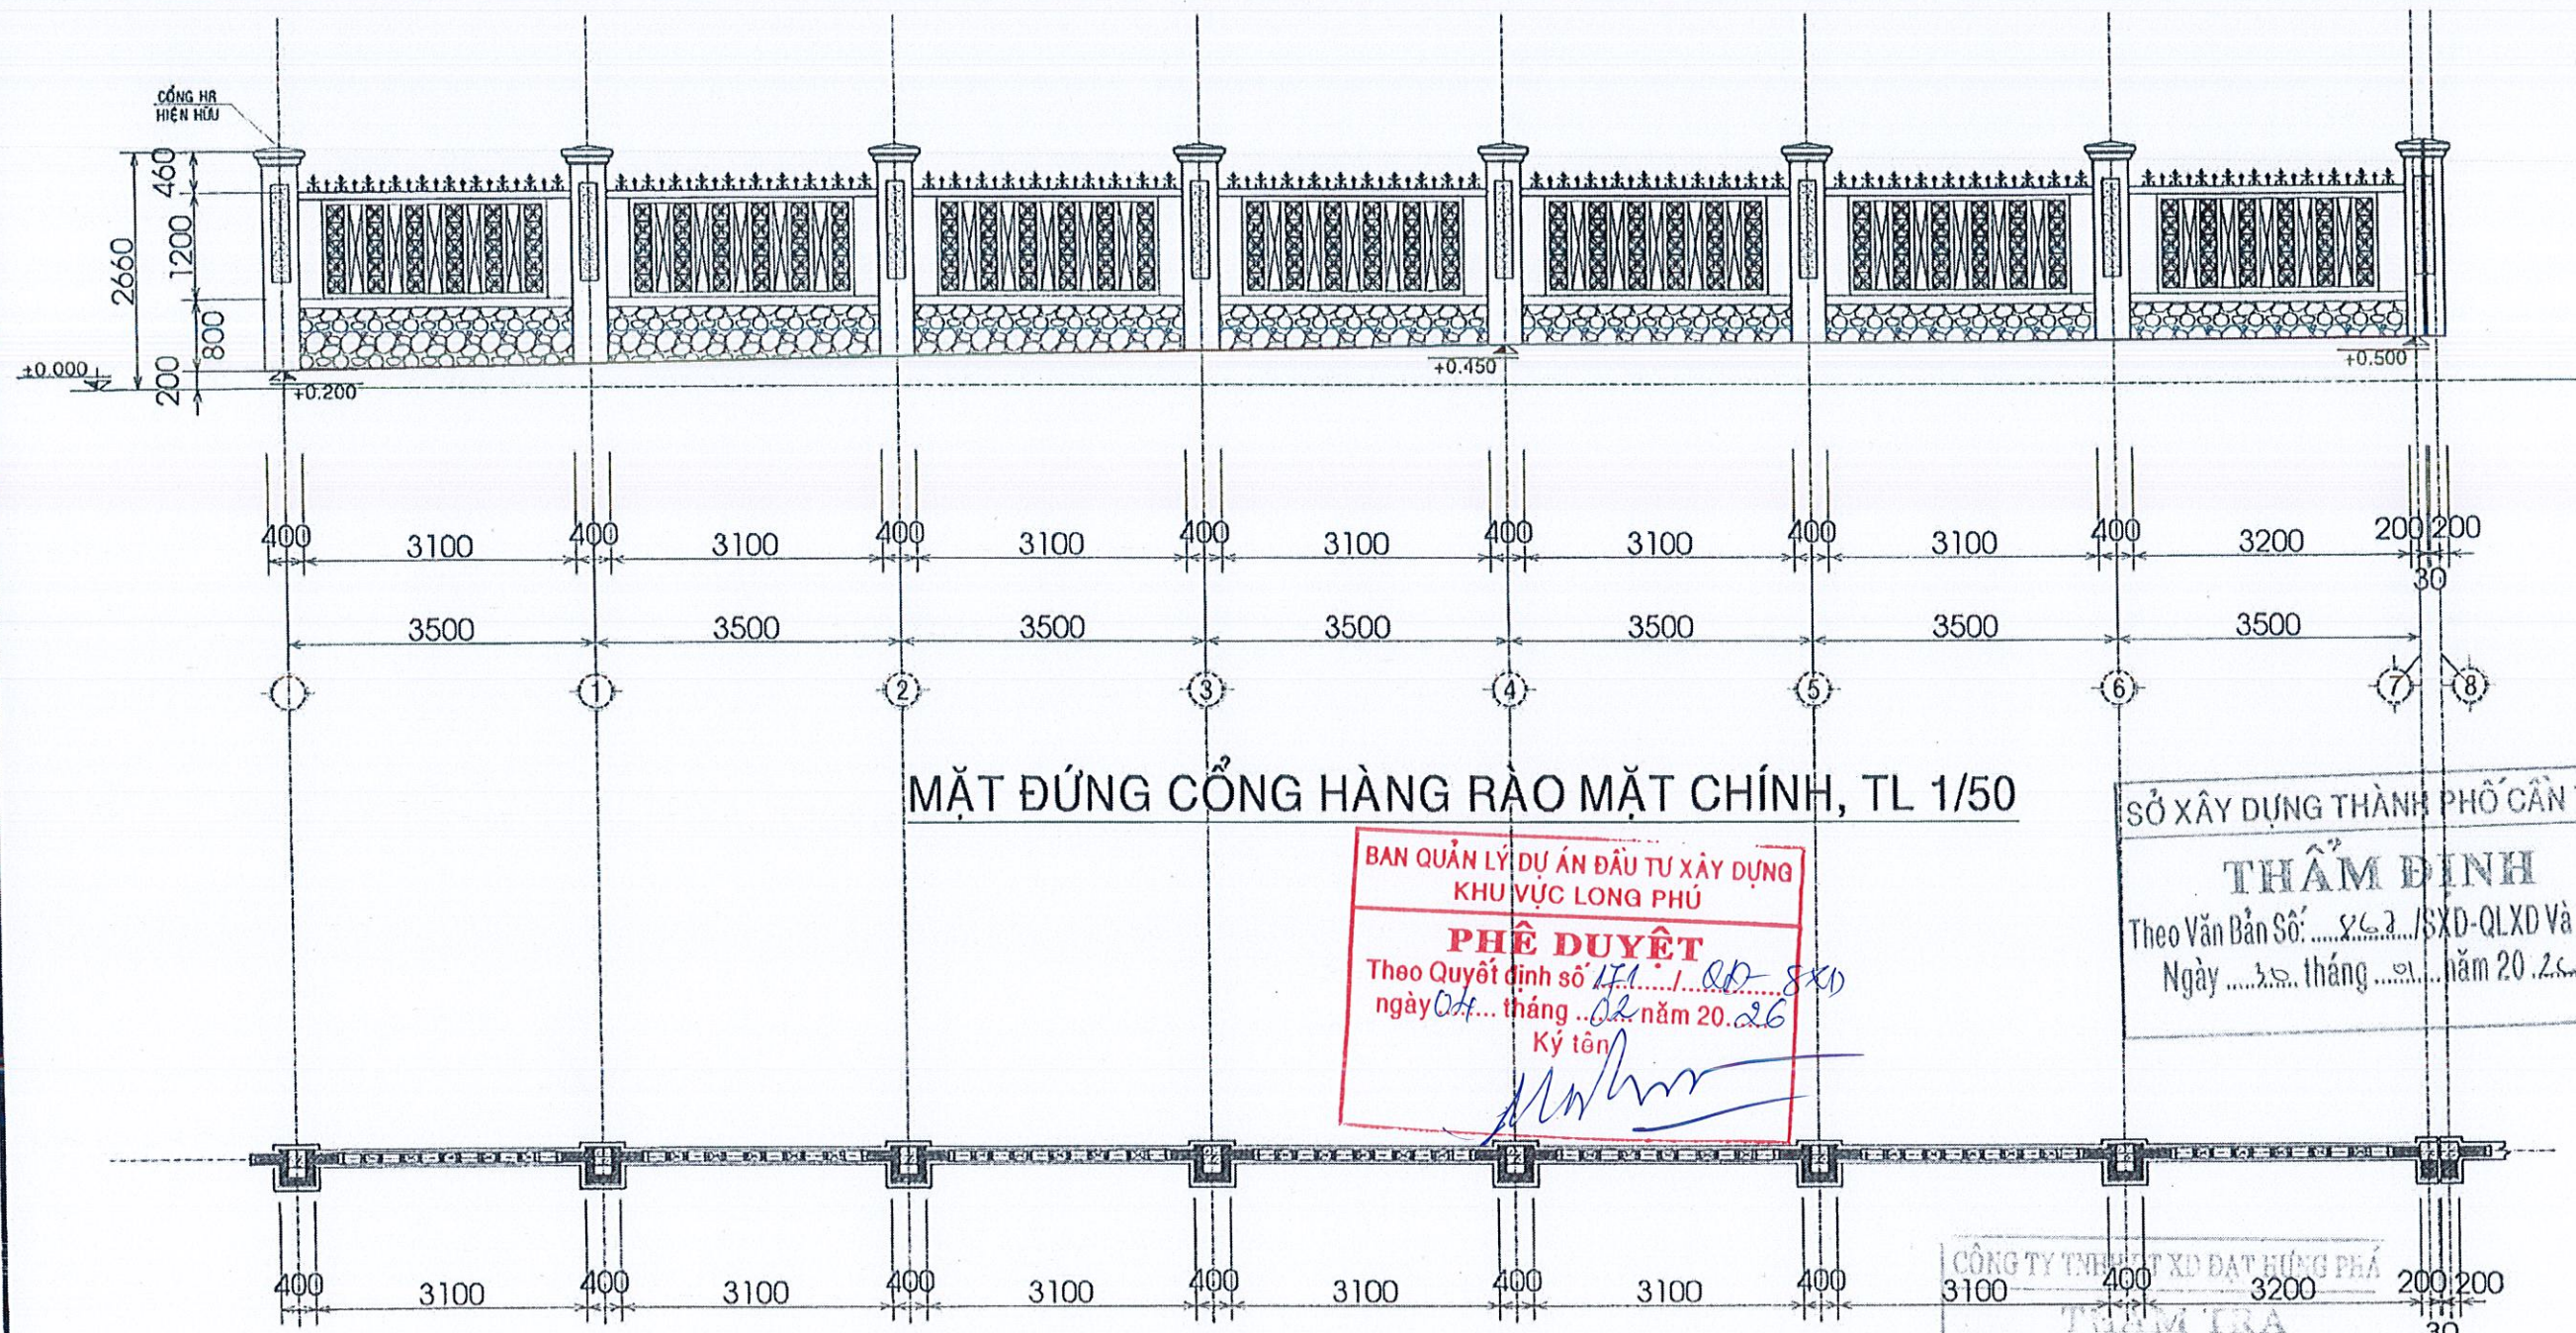

BAN QUẢN LÝ DỰ ÁN ĐẦU TƯ XÂY DỰNG  
KHU VỰC LONG PHÚ  
**PHÊ DUYỆT**  
Theo Quyết định số 171/QĐ-UBND  
ngày 04 tháng 02 năm 2026  
Ký tên


SỞ XÂY DỰNG THÀNH PHỐ CẦN THƠ  
**THẨM ĐỊNH**  
Theo Văn bản số 862/SXD-QLXD và CLCT  
Ngày 20 tháng 01 năm 2026

CÔNG TY TNHH XD ĐẤT HƯNG PHÁ  
**THẨM TRA**  
Theo Văn bản số 8122/SXD-QLXD và CLCT  
ngày 29 tháng 01 năm 2026  
Ký tên

Nguyễn Hoàng Minh

|   |                     |                       |                   |                  |                                                                                               |  |                                                         |           |
|---|---------------------|-----------------------|-------------------|------------------|-----------------------------------------------------------------------------------------------|--|---------------------------------------------------------|-----------|
| <p>CÔNG TY CỔ PHẦN TƯ VẤN XÂY DỰNG<br/><b>KHÁNH HƯNG</b><br/>ĐỊA CHỈ: 135/11 HƯNG VƯƠNG, P.8, TP. TP<br/>ĐT: 02993 613337 FAX: 02993 613337<br/>EMAIL: TUWANKHANHHUNGST@YAHOO.COM.VN</p> | PHÓ TỔNG GIÁM ĐỐC   |                       |                   |                  | BAN QLDA ĐẦU TƯ XÂY DỰNG KHU VỰC LONG PHÚ                                                     |  | HẠNG MỤC: II.6 XÂY DỰNG HÀNG RÀO TRỤ SỞ ỦY BAN NHÂN DÂN |           |
|   | CHỦ NHIỆM THIẾT KẾ  | CHỦ TRÌ THIẾT KẾ      | THIẾT KẾ          | KIỂM TRA         | DA: NÂNG CẤP, SỬA CHỮA TRỤ SỞ LÀM VIỆC XÃ TRƯỞNG KHÁNH XÃ ĐẠI NGÃI, XÃ LONG PHÚ, XÃ TÂN THÀNH |  | <b>CHI TIẾT KHAI TRIỂN HÀNG RÀO</b>                     |           |
|   | KTS. BUI ĐÌNH THUẦN | KTS. ĐỒNG THIÊN PHONG | KS. HUỖNH TẤN ĐẠT | KS. HUỖNH VĂN ĐỂ | ĐỊA CHỈ: XÃ ĐẠI NGÃI, THÀNH PHỐ CẦN THƠ                                                       |  | TỶ LỆ:                                                  | 1/50      |
|   | SOT-00000006        | SOT-00000001          | SOT-00121398      | SOT-00031911     | THIẾT KẾ 1 BƯỚC: THIẾT KẾ BẢN VẼ THI CÔNG                                                     |  | BẢN VẼ SỐ:                                              | KT 02/05  |
|   |                     |                       |                   |                  | LẦN XUẤT BẢN: 01                                                                              |  | THỜI GIAN:                                              | .../20... |



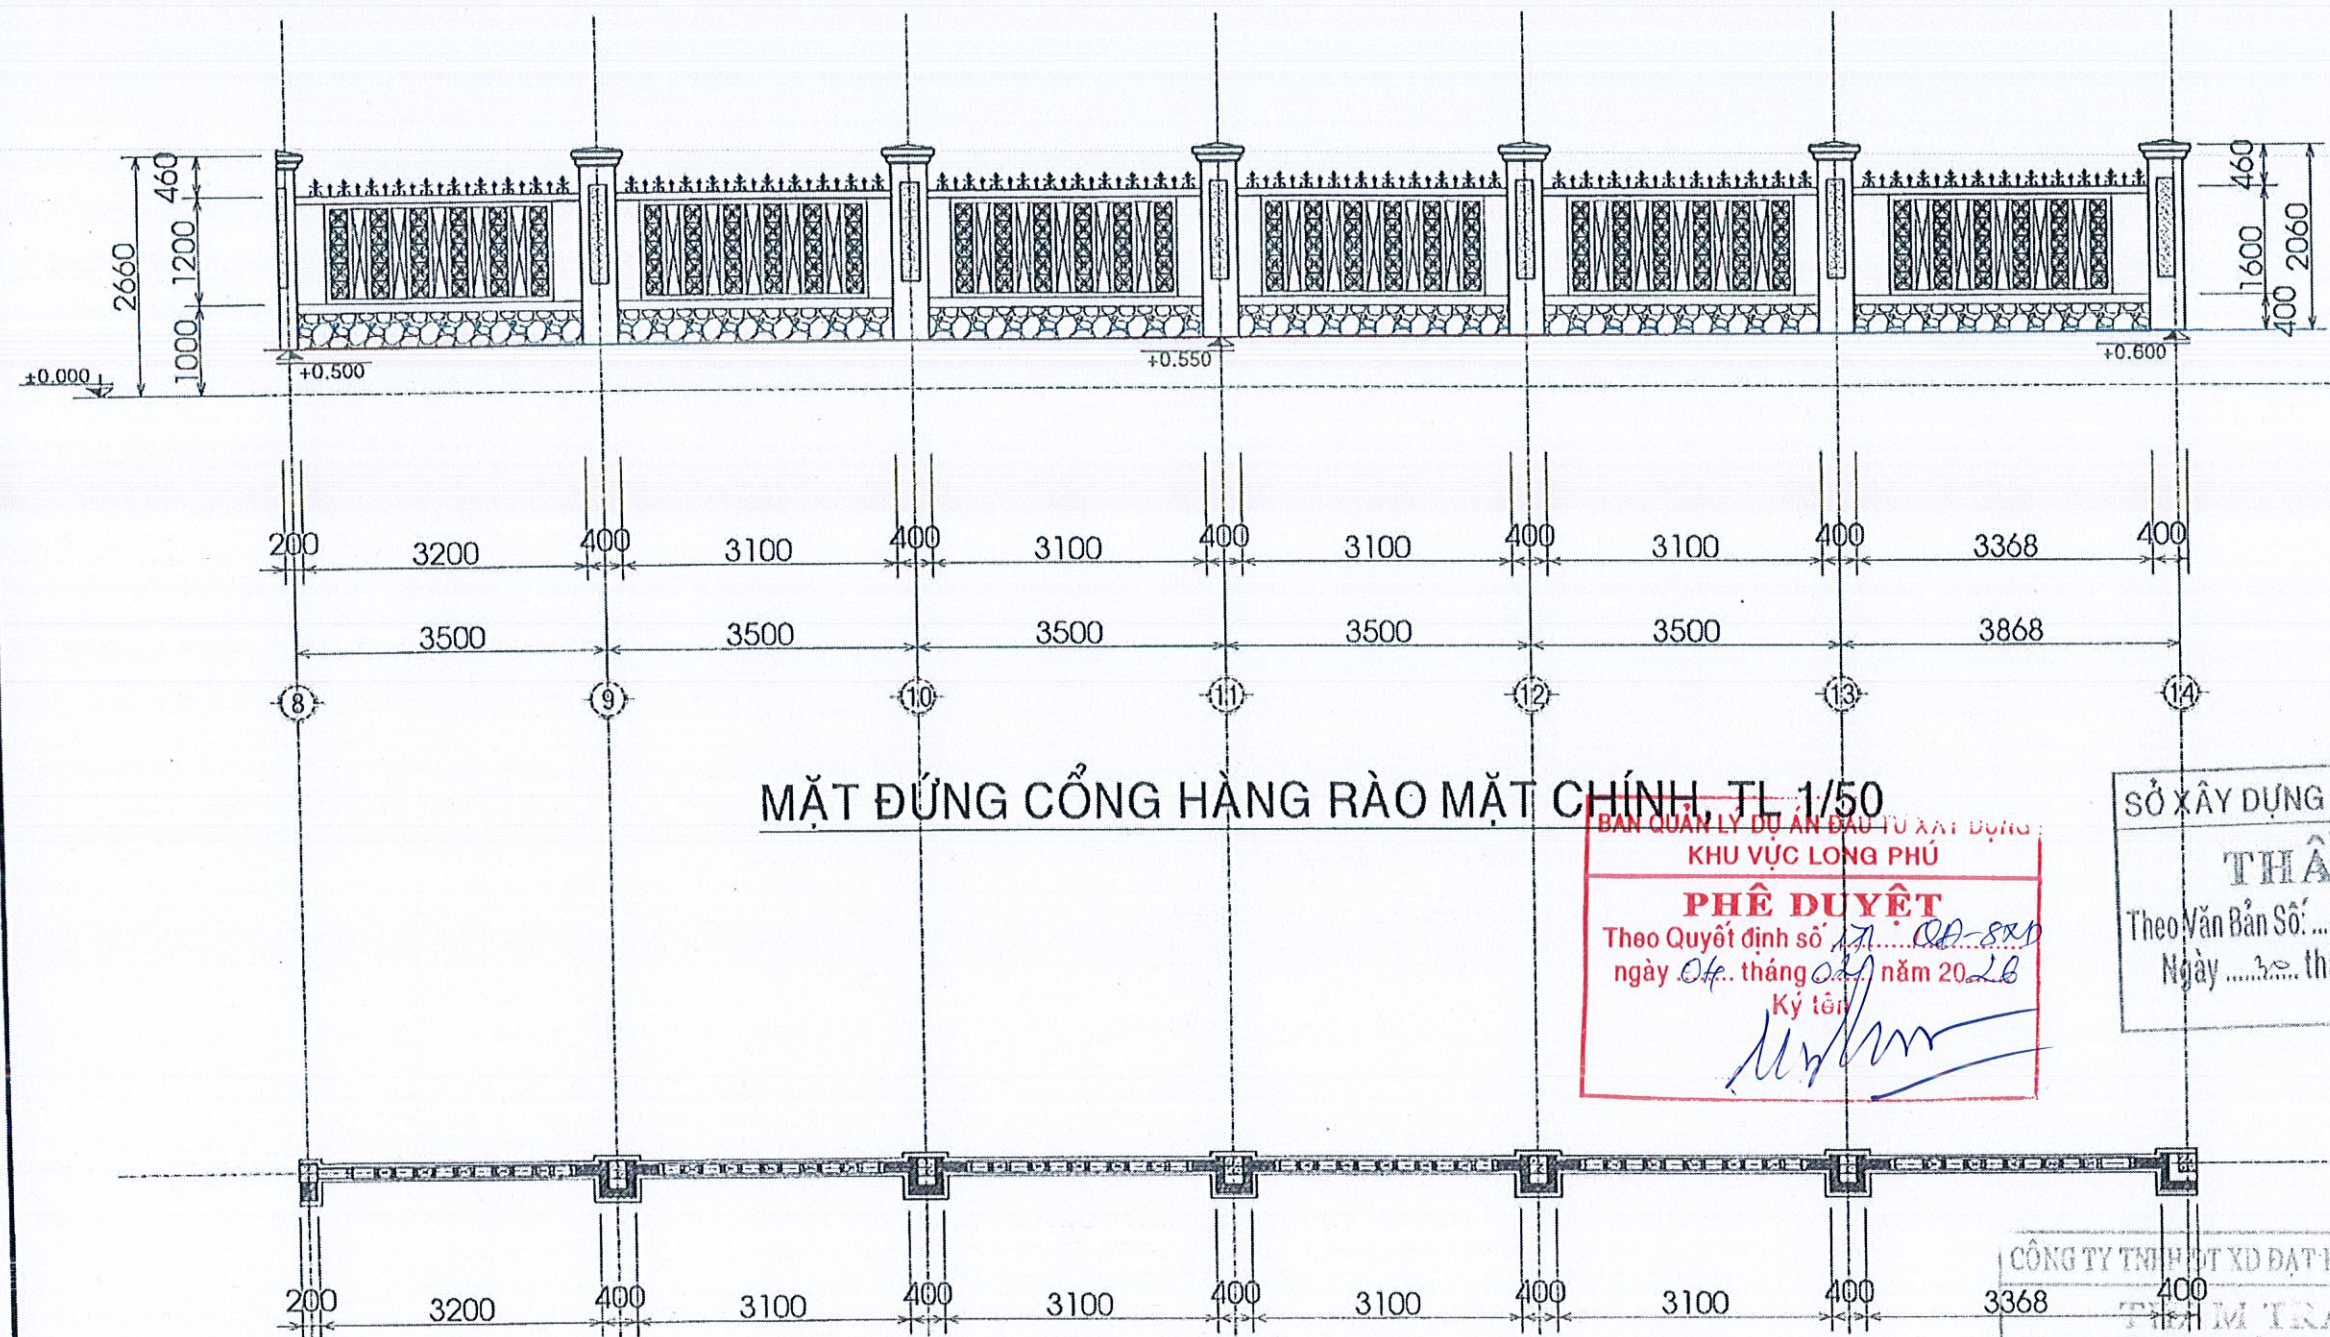

MẶT ĐỨNG CỔNG HÀNG RÀO MẶT CHÍNH, TL 1/50

MẶT BẰNG CỔNG HÀNG RÀO MẶT CHÍNH, TL 1/50

BAN QUẢN LÝ DỰ ÁN ĐẦU TƯ XÂY DỰNG  
KHU VỰC LONG PHÚ  
**PHÊ DUYỆT**  
Theo Quyết định số 177/QĐ-ĐTT  
ngày 04 tháng 02 năm 2026  
Ký tên

SỞ XÂY DỰNG THÀNH PHỐ CẦN THƠ  
**THẨM ĐỊNH**  
Theo Văn Bản Số 12251/Đ.HP-BC/26  
Ngày 29 tháng 01 năm 2026  
Ký tên

CÔNG TY TNHH XD ĐẠT HƯNG PHÁ  
**THẨM TRA**  
Theo Văn bản số 912251/Đ.HP-BC/26  
ngày 29 tháng 01 năm 2026  
Ký tên  
Nguyễn Hoàng Minh



CÔNG TY CỔ PHẦN TƯ VẤN XÂY DỰNG  
**KHÁNH HƯNG**  
ĐỊA CHỈ: 135/11 HƯNG VƯƠNG, P.6, T.Đ. TH. TP. HCM  
ĐT: 02993 613337 FAX: 02993 613337  
EMAIL: TVVANKHANHHUNGST@YAHOO.COM.VN

PHÓ TỔNG GIÁM ĐỐC  
BÙI ĐÌNH THUẦN

CHỦ NHIỆM THIẾT KẾ  
KTS. BÙI ĐÌNH THUẦN  
SOT-00000006

CHỦ TRÌ THIẾT KẾ  
KTS. ĐỒNG THIÊN PHONG  
SOT-00000001


THIẾT KẾ  
KS. HUỖNH TẤN ĐẠT  
SOT-00121398

KIỂM TRA  
KS. HUỖNH VĂN ĐẾ  
SOT-00031911


BAN QLDA ĐẦU TƯ XÂY DỰNG KHU VỰC LONG PHÚ  
ĐA: NÂNG CẤP, SỬA CHỮA TRỤ SỞ LÀM VIỆC XÃ TRƯỞNG KHÁNH  
XÃ ĐẠI NGÃI, XÃ LONG PHÚ, XÃ TÂN THÀNH  
ĐỊA CHỈ: XÃ ĐẠI NGÃI, THÀNH PHỐ CẦN THƠ  
THIẾT KẾ 1 BƯỚC: THIẾT KẾ BẢN VẼ THI CÔNG

HẠNG MỤC: II.6 XÂY DỰNG HÀNG RÀO TRỤ SỞ ỦY BAN NHÂN DÂN  
**CHI TIẾT KHAI TRIỂN HÀNG RÀO**  
TỶ LỆ: 1/50  
BẢN VẼ SỐ: KT 03/05  
LẦN XUẤT BẢN: 01  
THỜI GIAN: .../20...



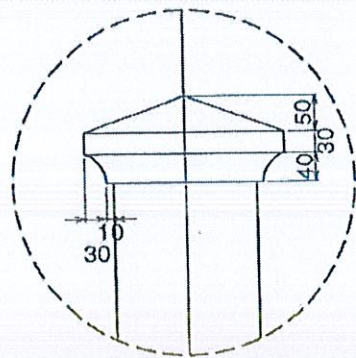

**CHI TIẾT ĐẦU CỘT HR LÀM MỚI**  
TL: 1/20












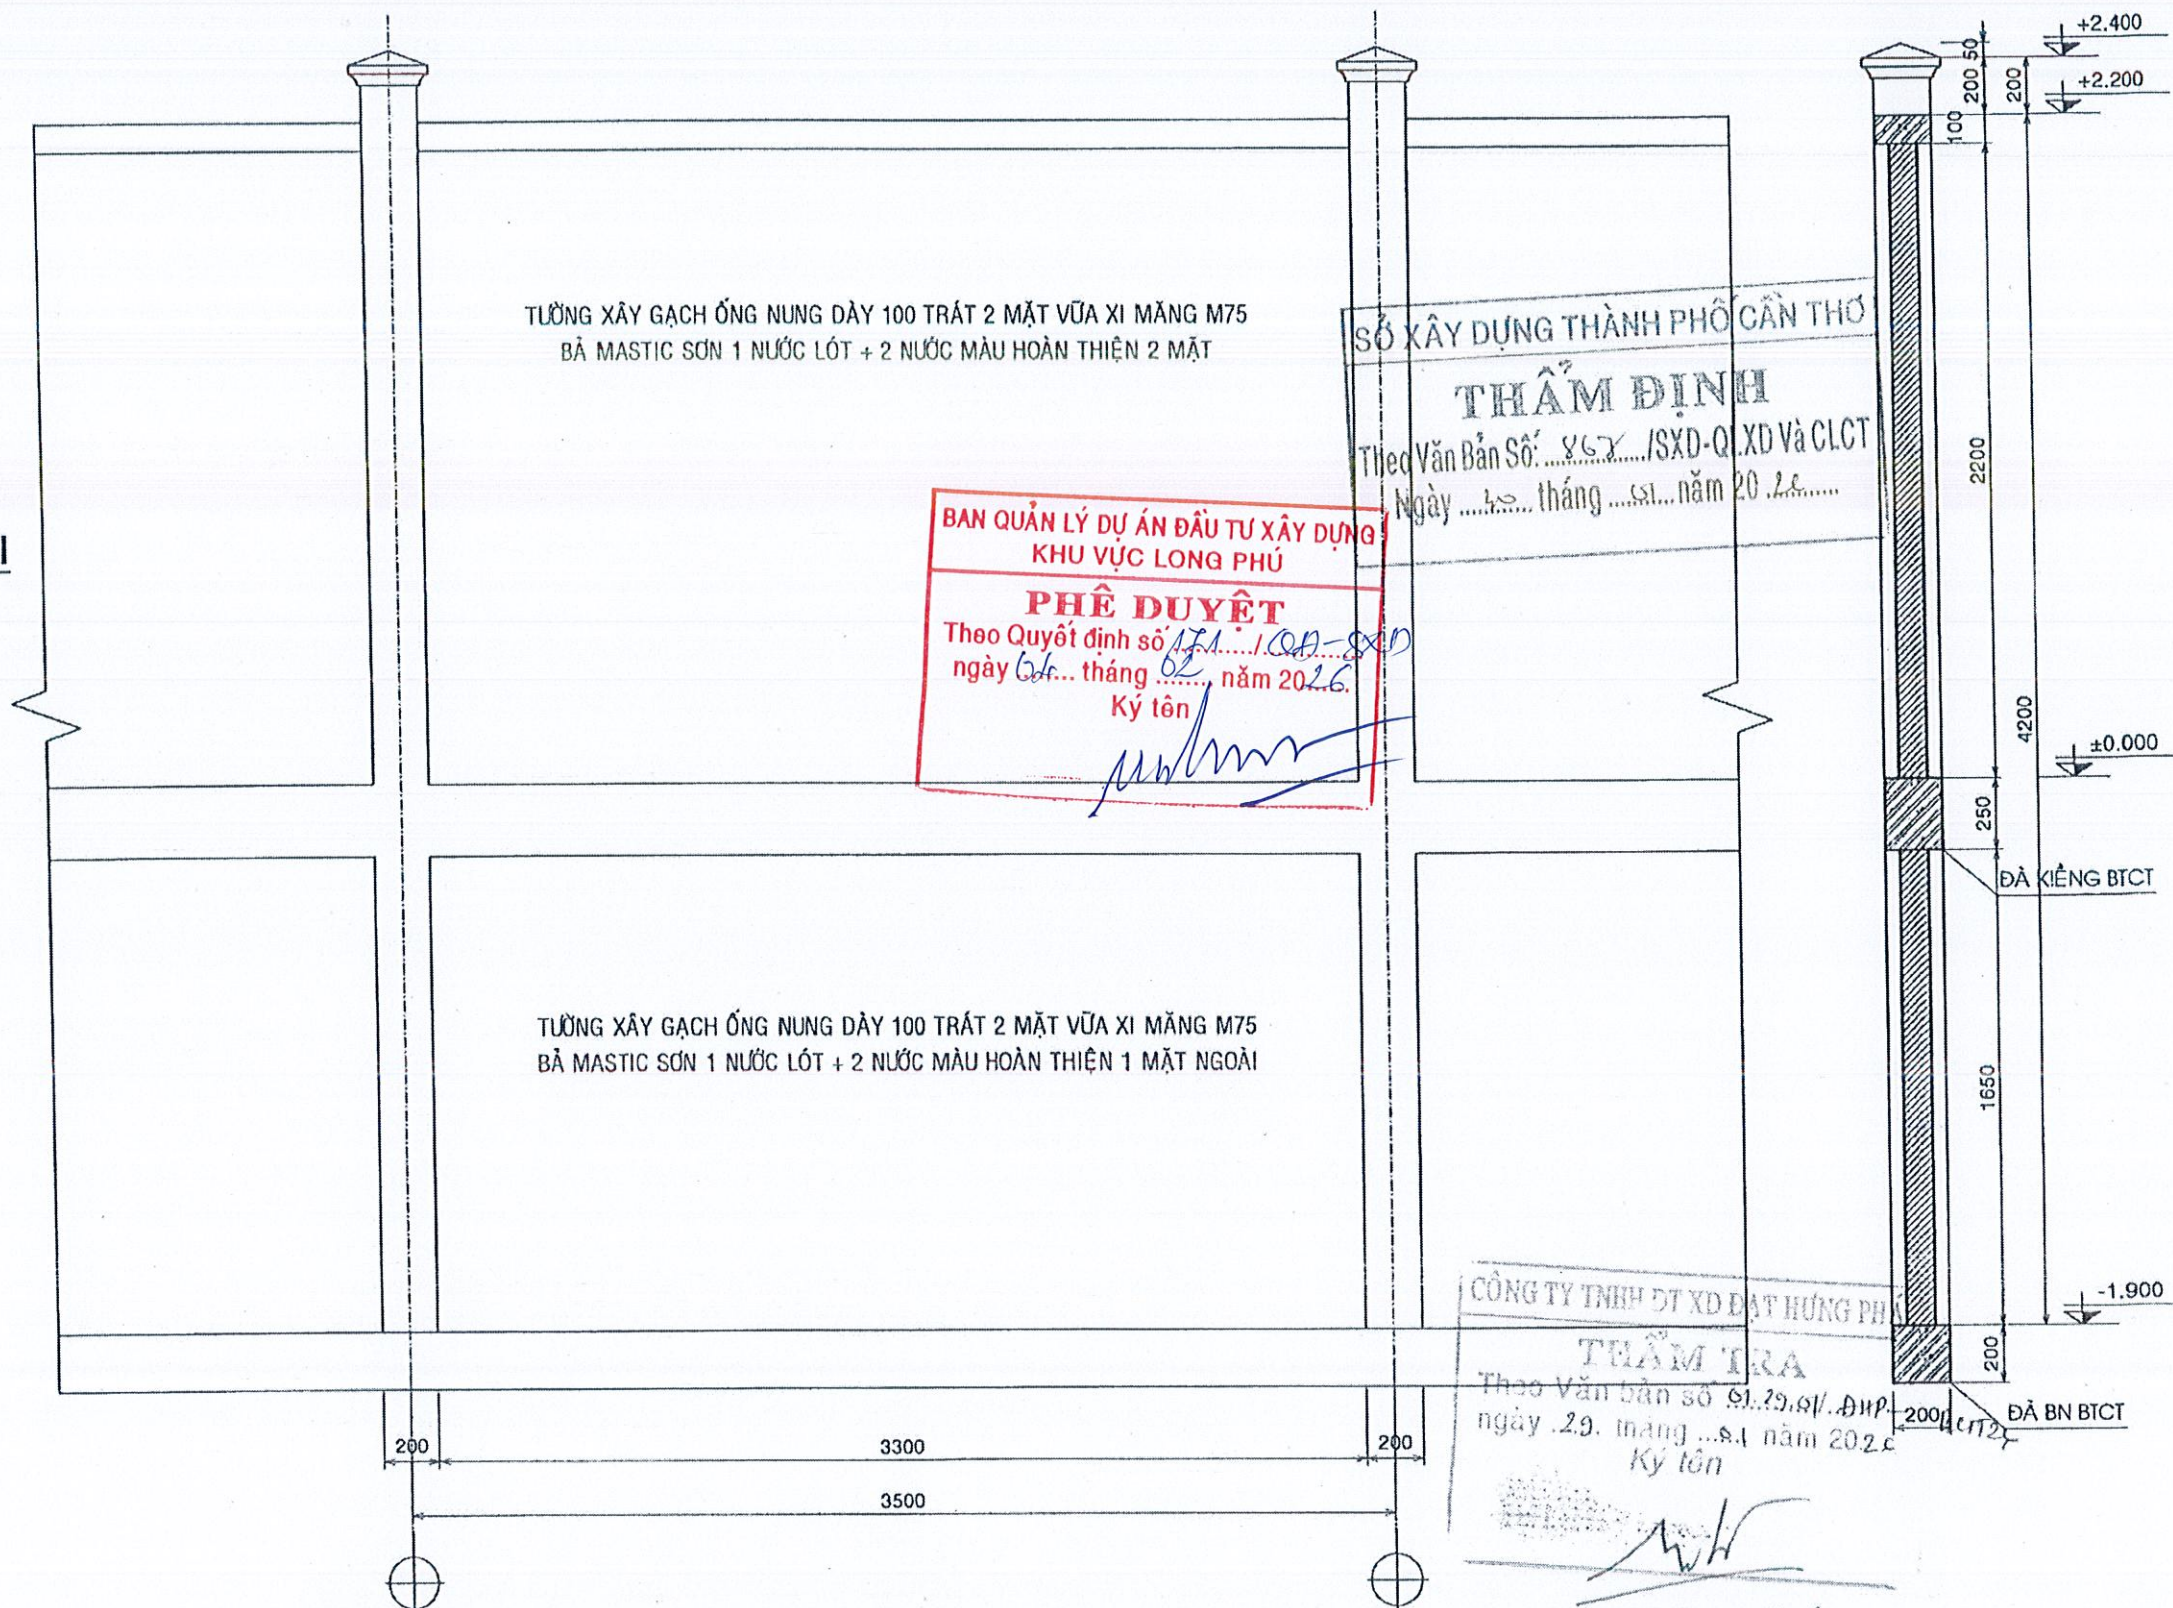





**MẶT ĐỨNG ĐIỂN HÌNH HÀNG RÀO XÂY MỚI ĐOẠN CD, DE; TL 1/25**  
**L= 134m**




Nguyễn Hoàng Minh




|   |                                                                         |                                                                            |                                                                      |                                                             |   |   |
|---|-------------------------------------------------------------------------|----------------------------------------------------------------------------|----------------------------------------------------------------------|-------------------------------------------------------------|---|---|
|  <p><b>CÔNG TY CỔ PHẦN TƯ VẤN XÂY DỰNG KHÁNH HƯNG</b><br/>ĐỊA CHỈ: 135/11 HƯNG VƯƠNG, P.6, TP. HCM<br/>ĐT: 02993 613337 FAX: 02993 613337<br/>EMAIL: TVANKHANHHUNGST@YAHOO.COM.VN</p> | <p>PHÓ TỔNG GIÁM ĐỐC</p> <p>KTS. BUI ĐÌNH THUẬN</p> <p>SOT-00000006</p> | <p>CHỦ NHIỆM THIẾT KẾ</p> <p>KTS. ĐỒNG THIÊN PHONG</p> <p>SOT-00000001</p> | <p>CHỦ TRÌ THIẾT KẾ</p> <p>KS. HUỖNH TẤN ĐẠT</p> <p>SOT-00121398</p> | <p>THIẾT KẾ</p> <p>KS. HUỖNH VĂN ĐẾ</p> <p>SOT-00031911</p> | <p>KIỂM TRA</p> <p>BAN QLDA ĐẦU TƯ XÂY DỰNG KHU VỰC LONG PHÚ</p> <p>DA: NÂNG CẤP, SỬA CHỮA TRỤ SỞ LÀM VIỆC XÃ TRƯỞNG KHÁNH XÃ ĐẠI NGÃI, XÃ LONG PHÚ, XÃ TÂN THÀNH</p> <p>ĐỊA CHỈ: XÃ ĐẠI NGÃI, THÀNH PHỐ CẦN THƠ</p> <p>THIẾT KẾ 1 BƯỚC: THIẾT KẾ BẢN VẼ THI CÔNG</p> | <p>HẠNG MỤC: II.6 XÂY DỰNG HÀNG RÀO TRỤ SỞ ỦY BAN NHÂN DÂN</p> <p><b>CHI TIẾT KHAI TRIỂN HÀNG RÀO</b></p> <p>TỶ LỆ: 1/25</p> <p>BẢN VẼ SỐ: KT 05/05</p> <p>LẦN XUẤT BẢN: 01</p> <p>THỜI GIAN: .../20...</p> |
|---|-------------------------------------------------------------------------|----------------------------------------------------------------------------|----------------------------------------------------------------------|-------------------------------------------------------------|---|---|



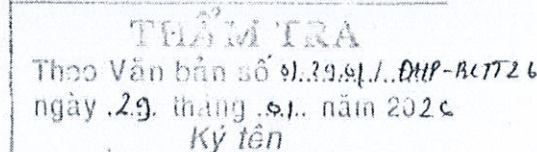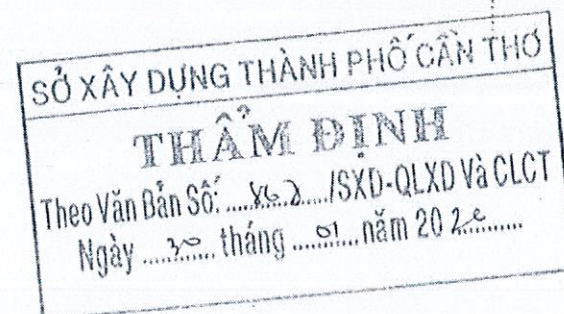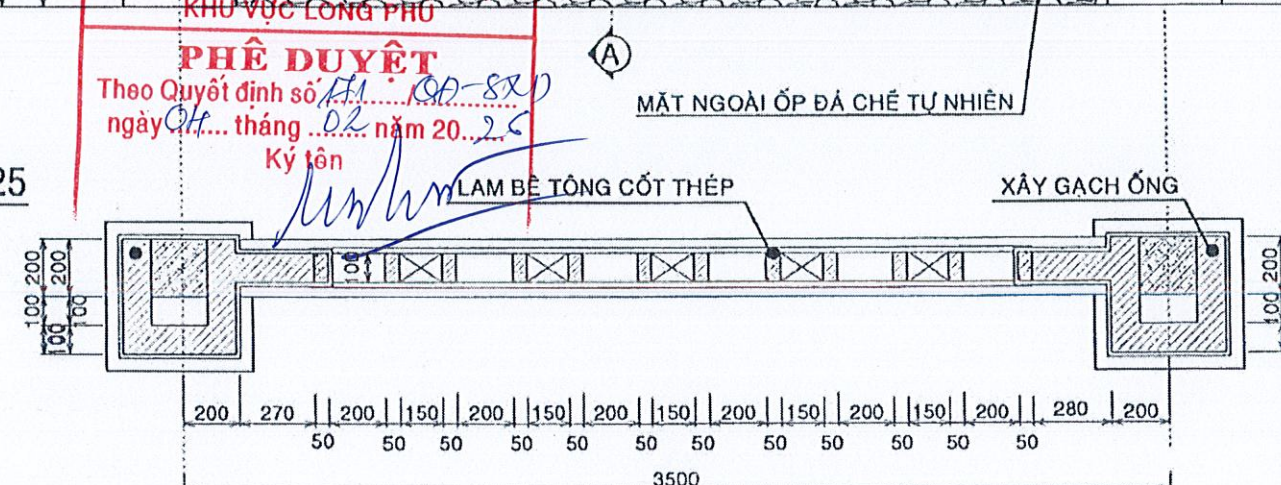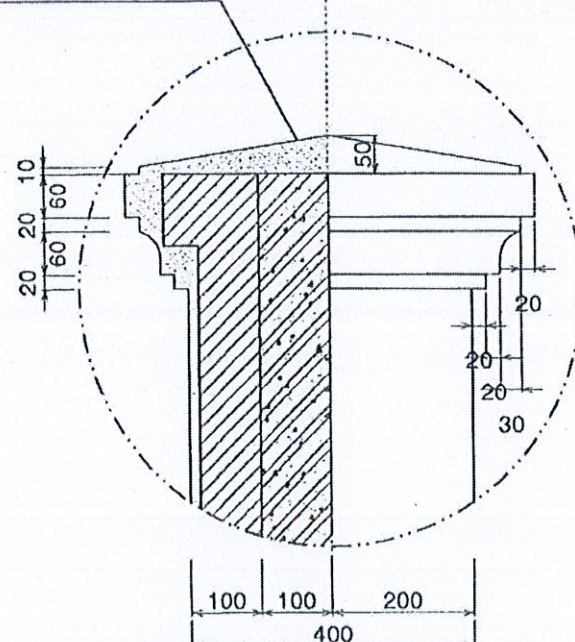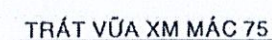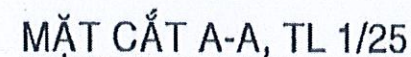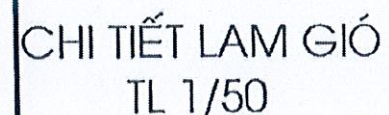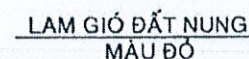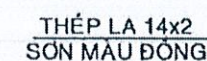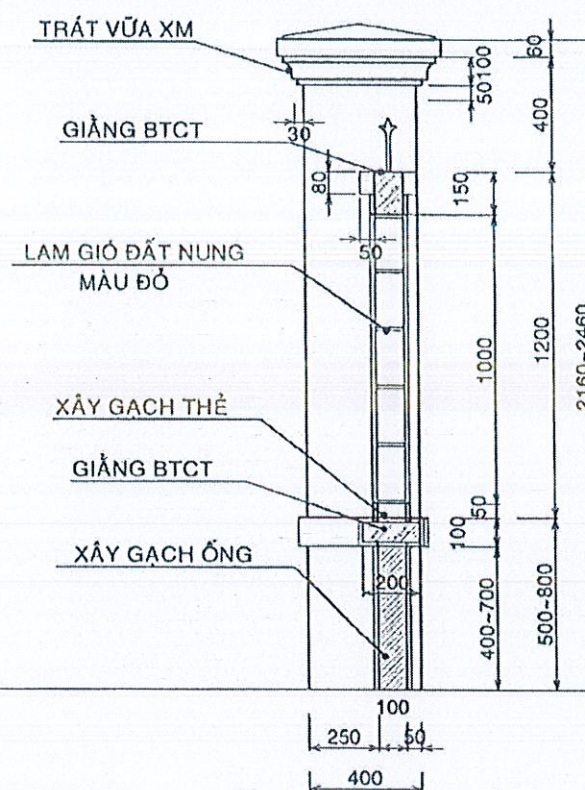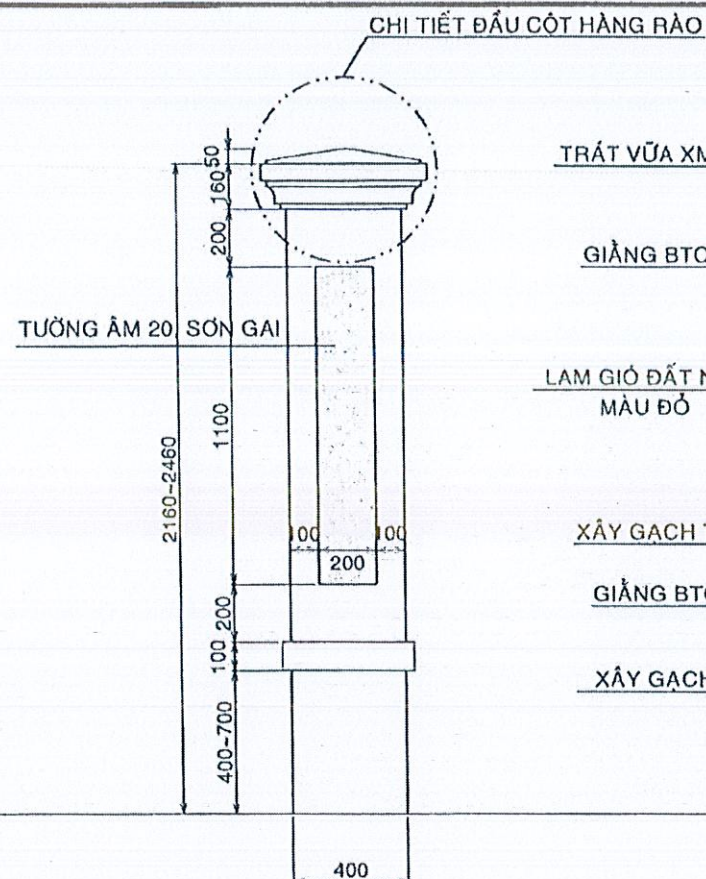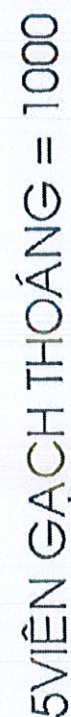
   
|   |   |  |   |   |   |   |   |  |                                                                                                |  |
|---|---|--|---|---|---|---|---|--|------------------------------------------------------------------------------------------------|--|
|  <div>CÔNG TY CỔ PHẦN TƯ VẤN XÂY DỰNG<br/><b>KHÁNH HƯNG</b><br/>ĐỊA CHỈ: 135/11 HÙNG VƯƠNG, P. 11, TP. HCM<br/>ĐT: 02993 613337 FAX: 02993 613337<br/>EMAIL: TVANKHANHHUNGST@YAHOO.COM.VN</div> | PHÓ TỔNG GIÁM ĐỐC<br><br>BÙI ĐÌNH THUẦN |  | CHỦ NHIỆM THIẾT KẾ<br><br>KTS. BUI ĐÌNH THUẦN<br>SOT-00000006 | CHỦ TRÌ THIẾT KẾ<br><br>KTS. ĐỒNG THIỆN PHONG<br>SOT-00000001 | THIẾT KẾ<br><br>KS. HUỖNH TẤN ĐẠT<br>SOT-00121398 | KIỂM TRA<br><br>KS. HUỖNH VĂN ĐỀ<br>SOT-00031911 | BAN QLDA ĐẦU TƯ XÂY DỰNG KHU VỰC LONG PHÚ<br>DA: NÂNG CẤP, SỬA CHỮA TRỤ SỞ LÀM VIỆC XÃ TRƯỜNG KHÁNH<br>XÃ ĐẠI NGÀI, XÃ LONG PHÚ, XÃ TÂN THẠNH<br>ĐỊA CHỈ: XÃ ĐẠI NGÀI, THÀNH PHỐ CẦN THƠ<br>THIẾT KẾ 1 BƯỚC; THIẾT KẾ BẢN VẼ THI CÔNG |  | HẠNG MỤC: II.6 XÂY DỰNG HÀNG RÀO TRỤ SỞ ỦY BAN NHÂN DÂN<br><b>CHI TIẾT KHAI TRIỂN HÀNG RÀO</b> |  |
|   | TỶ LỆ: 1/25, 1/10<br>LẤY XUẤT BẢN: 01                                                                                      |  | BẢN VẼ SỐ: KT 04/05<br>THỜI GIAN: .../20...   |   |   |   |   |  |                                                                                                |  |
   
|   |   |  |   |   |   |   |                                                                                                  |                                                         |  |
|---|---|--|---|---|---|---|--------------------------------------------------------------------------------------------------|---------------------------------------------------------|--|
|  <div>CÔNG TY CỔ PHẦN TƯ VẤN XÂY DỰNG<br/><b>KHÁNH HƯNG</b><br/>ĐỊA CHỈ: 135/11 HÙNG VƯƠNG, P. 11, TP. HCM<br/>ĐT: 02993 613337 FAX: 02993 613337<br/>EMAIL: TVANKHANHHUNGST@YAHOO.COM.VN</div> | <div>PHÓ TỔNG GIÁM ĐỐC</div> <div></div> <div>BÙI ĐÌNH THUẦN</div> |  | CHỦ NHIỆM THIẾT KẾ   | CHỦ TRÌ THIẾT KẾ   | THIẾT KẾ   | KIỂM TRA   | BAN QLDA ĐẦU TƯ XÂY DỰNG KHU VỰC LONG PHÚ                                                        | HẠNG MỤC: II.6 XÂY DỰNG HÀNG RÀO TRỤ SỞ ỦY BAN NHÂN DÂN |  |
|   |   |  | <div></div> <div>KTS. BÙI ĐÌNH THUẦN</div> <div>SOT-00000006</div> | <div></div> <div>KTS. ĐỒNG THIỆN PHONG</div> <div>SOT-00000001</div> | <div></div> <div>KS. HUỖNH TẤN ĐẠT</div> <div>SOT-00121398</div> | <div></div> <div>KS. HUỖNH VĂN ĐỀ</div> <div>SOT-00031911</div> | DA: NÂNG CẤP, SỬA CHỮA TRỤ SỞ LÀM VIỆC XÃ TRƯỜNG KHÁNH<br>XÃ ĐẠI NGÃI, XÃ LONG PHÚ, XÃ TÂN THẠNH | CHI TIẾT KHAI TRIỂN HÀNG RÀO                            |  |
|   |   |  |   |   |   | ĐỊA CHỈ: XÃ ĐẠI NGÃI, THÀNH PHỐ CẦN THƠ   | TỶ LỆ: 1/25, 1/10                                                                                | BẢN VẼ SỐ: KT 04/05                                     |  |
|   |   |  |   |   |   | THIẾT KẾ 1 BƯỚC; THIẾT KẾ BẢN VẼ THI CÔNG   | LẤY XUẤT BẢN: 01                                                                                 | THỜI GIAN: .../20...                                    |  |
   
|   |   |  |   |   |   |   |                                                                                                  |                                                         |  |
|---|---|--|---|---|---|---|--------------------------------------------------------------------------------------------------|---------------------------------------------------------|--|
|  <div>CÔNG TY CỔ PHẦN TƯ VẤN XÂY DỰNG<br/><b>KHÁNH HƯNG</b><br/>ĐỊA CHỈ: 135/11 HÙNG VƯƠNG, P. 11, TP. HCM<br/>ĐT: 02993 613337 FAX: 02993 613337<br/>EMAIL: TVANKHANHHUNGST@YAHOO.COM.VN</div> | <div>PHÓ TỔNG GIÁM ĐỐC</div> <div></div> <div>BÙI ĐÌNH THUẦN</div> |  | CHỦ NHIỆM THIẾT KẾ   | CHỦ TRÌ THIẾT KẾ   | THIẾT KẾ   | KIỂM TRA   | BAN QLDA ĐẦU TƯ XÂY DỰNG KHU VỰC LONG PHÚ                                                        | HẠNG MỤC: II.6 XÂY DỰNG HÀNG RÀO TRỤ SỞ ỦY BAN NHÂN DÂN |  |
|   |   |  | <div></div> <div>KTS. BÙI ĐÌNH THUẦN</div> <div>SOT-00000006</div> | <div></div> <div>KTS. ĐỒNG THIỆN PHONG</div> <div>SOT-00000001</div> | <div></div> <div>KS. HUỖNH TẤN ĐẠT</div> <div>SOT-00121398</div> | <div></div> <div>KS. HUỖNH VĂN ĐỀ</div> <div>SOT-00031911</div> | DA: NÂNG CẤP, SỬA CHỮA TRỤ SỞ LÀM VIỆC XÃ TRƯỜNG KHÁNH<br>XÃ ĐẠI NGÃI, XÃ LONG PHÚ, XÃ TÂN THẠNH | CHI TIẾT KHAI TRIỂN HÀNG RÀO                            |  |
|   |   |  |   |   |   | ĐỊA CHỈ: XÃ ĐẠI NGÃI, THÀNH PHỐ CẦN THƠ   | TỶ LỆ: 1/25, 1/10                                                                                | BẢN VẼ SỐ: KT 04/05                                     |  |
|   |   |  |   |   |   | THIẾT KẾ 1 BƯỚC; THIẾT KẾ BẢN VẼ THI CÔNG   | LẤY XUẤT BẢN: 01                                                                                 | THỜI GIAN: .../20...                                    |  |

|   |   |  |   |   |   |   |                                                                                                  |                                                         |  |  |
|---|---|--|---|---|---|---|--------------------------------------------------------------------------------------------------|---------------------------------------------------------|--|--|
|  <div>CÔNG TY CỔ PHẦN TƯ VẤN XÂY DỰNG<br/><b>KHÁNH HƯNG</b><br/>ĐỊA CHỈ: 135/11 HƯNG VƯƠNG, P. 11, Q. 11, TP. HCM<br/>ĐT: 02993 613337 FAX: 02993 613337<br/>EMAIL: TVANKHANHHUNGST@YAHOO.COM.VN</div> | PHÓ TỔNG GIÁM ĐỐC                                                                                     |  | CHỦ NHIỆM THIẾT KẾ                                                                                          | CHỦ TRÌ THIẾT KẾ                                                                                               | THIẾT KẾ                                                                                                   | KIỂM TRA                                                                                                  | BAN QLDA ĐẦU TƯ XÂY DỰNG KHU VỰC LONG PHÚ                                                        | HẠNG MỤC: II.6 XÂY DỰNG HÀNG RÀO TRỤ SỞ ỦY BAN NHÂN DÂN |  |  |
|   | <br>BÙI ĐÌNH THUẦN |  | <br>KTS. BÙI ĐÌNH THUẦN | <br>KTS. ĐỒNG THIỆN PHONG | <br>KS. HUỖNH TẤN ĐẠT | <br>KS. HUỖNH VĂN ĐỀ | DA: NÂNG CẤP, SỬA CHỮA TRỤ SỞ LÀM VIỆC XÃ TRƯỞNG KHÁNH<br>XÃ ĐẠI NGÃI, XÃ LONG PHÚ, XÃ TÂN THẠNH | CHI TIẾT KHAI TRIỂN HÀNG RÀO                            |  |  |
|   | SOT-00000006                                                                                          |  | SOT-00000001                                                                                                | SOT-00121398                                                                                                   | SOT-00031911                                                                                               | ĐỊA CHỈ: XÃ ĐẠI NGÃI, THÀNH PHỐ CẦN THƠ                                                                   | TỶ LỆ: 1/25, 1/10                                                                                | BẢN VẼ SỐ: KT 04/05                                     |  |  |
|   |   |  |   |   | THIẾT KẾ 1 BƯỚC; THIẾT KẾ BẢN VẼ THI CÔNG                                                                  | LẦN XUẤT BẢN: 01                                                                                          | THỜI GIAN: .../20...                                                                             |                                                         |  |  |

|   |   |  |   |   |   |   |                                                                                                  |                                                         |  |  |
|---|---|--|---|---|---|---|--------------------------------------------------------------------------------------------------|---------------------------------------------------------|--|--|
|  <div>CÔNG TY CỔ PHẦN TƯ VẤN XÂY DỰNG<br/><b>KHÁNH HƯNG</b><br/>ĐỊA CHỈ: 135/11 HƯNG VƯƠNG, P. 11, Q. 11, TP. HCM<br/>ĐT: 02993 613337 FAX: 02993 613337<br/>EMAIL: TVANKHANHHUNGST@YAHOO.COM.VN</div> | PHÓ TỔNG GIÁM ĐỐC                                                                                     |  | CHỦ NHIỆM THIẾT KẾ                                                                                          | CHỦ TRÌ THIẾT KẾ                                                                                               | THIẾT KẾ                                                                                                   | KIỂM TRA                                                                                                  | BAN QLDA ĐẦU TƯ XÂY DỰNG KHU VỰC LONG PHÚ                                                        | HẠNG MỤC: II.6 XÂY DỰNG HÀNG RÀO TRỤ SỞ ỦY BAN NHÂN DÂN |  |  |
|   | <br>BÙI ĐÌNH THUẦN |  | <br>KTS. BÙI ĐÌNH THUẦN | <br>KTS. ĐỒNG THIÊN PHONG | <br>KS. HUỖNH TẤN ĐẠT | <br>KS. HUỖNH VĂN ĐỀ | DA: NÂNG CẤP, SỬA CHỮA TRỤ SỞ LÀM VIỆC XÃ TRƯỞNG KHÁNH<br>XÃ ĐẠI NGÃI, XÃ LONG PHÚ, XÃ TÂN THẠNH | CHI TIẾT KHAI TRIỂN HÀNG RÀO                            |  |  |
|   | SOT-00000006                                                                                          |  | SOT-00000001                                                                                                | SOT-00121398                                                                                                   | SOT-00031911                                                                                               | ĐỊA CHỈ: XÃ ĐẠI NGÃI, THÀNH PHỐ CẦN THƠ                                                                   | TỶ LỆ: 1/25, 1/10                                                                                | BẢN VẼ SỐ: KT 04/05                                     |  |  |
|   |   |  |   |   | THIẾT KẾ 1 BƯỚC; THIẾT KẾ BẢN VẼ THI CÔNG                                                                  | LẦN XUẤT BẢN: 01                                                                                          | THỜI GIAN: .../20...                                                                             |                                                         |  |  |

|   |   |  |   |   |   |   |                                                                                                  |                                                         |  |
|---|---|--|---|---|---|---|--------------------------------------------------------------------------------------------------|---------------------------------------------------------|--|
|  <div>CÔNG TY CỔ PHẦN TƯ VẤN XÂY DỰNG<br/><b>KHÁNH HƯNG</b><br/>ĐỊA CHỈ: 135/11 HƯNG VƯƠNG, P. 11, Q. 11, TP. HCM<br/>ĐT: 02993 613337 FAX: 02993 613337<br/>EMAIL: TVANKHANHHUNGST@YAHOO.COM.VN</div> | PHÓ TỔNG GIÁM ĐỐC                                                                                     |  | CHỦ NHIỆM THIẾT KẾ                                                                                          | CHỦ TRÌ THIẾT KẾ                                                                                               | THIẾT KẾ                                                                                                   | KIỂM TRA                                                                                                  | BAN QLDA ĐẦU TƯ XÂY DỰNG KHU VỰC LONG PHÚ                                                        | HẠNG MỤC: II.6 XÂY DỰNG HÀNG RÀO TRỤ SỞ ỦY BAN NHÂN DÂN |  |
|   | <br>BÙI ĐÌNH THUẦN |  | <br>KTS. BÙI ĐÌNH THUẦN | <br>KTS. ĐỒNG THIÊN PHONG | <br>KS. HUỖNH TẤN ĐẠT | <br>KS. HUỖNH VĂN ĐỀ | DA: NÂNG CẤP, SỬA CHỮA TRỤ SỞ LÀM VIỆC XÃ TRƯỞNG KHÁNH<br>XÃ ĐẠI NGÃI, XÃ LONG PHÚ, XÃ TÂN THẠNH | CHI TIẾT KHAI TRIỂN HÀNG RÀO                            |  |
|   | SOT-00000006                                                                                          |  | SOT-00000001                                                                                                | SOT-00121398                                                                                                   | SOT-00031911                                                                                               | ĐỊA CHỈ: XÃ ĐẠI NGÃI, THÀNH PHỐ CẦN THƠ                                                                   | TỶ LỆ: 1/25, 1/10                                                                                | BẢN VẼ SỐ: KT 04/05                                     |  |
|   |   |  |   |   | THIẾT KẾ 1 BƯỚC; THIẾT KẾ BẢN VẼ THI CÔNG                                                                  | LẦN XUẤT BẢN: 01                                                                                          | THỜI GIAN: .../20...                                                                             |                                                         |  |

|   |   |  |   |   |   |   |                                                                                                  |                                                         |  |  |
|---|---|--|---|---|---|---|--------------------------------------------------------------------------------------------------|---------------------------------------------------------|--|--|
|  <div>CÔNG TY CỔ PHẦN TƯ VẤN XÂY DỰNG<br/><b>KHÁNH HƯNG</b><br/>ĐỊA CHỈ: 135/11 HƯNG VƯƠNG, P. 11, Q. 11, TP. HCM<br/>ĐT: 02993 613337 FAX: 02993 613337<br/>EMAIL: TVANKHANHHUNGST@YAHOO.COM.VN</div> | PHÓ TỔNG GIÁM ĐỐC                                                                                     |  | CHỦ NHIỆM THIẾT KẾ                                                                                          | CHỦ TRÌ THIẾT KẾ                                                                                               | THIẾT KẾ                                                                                                   | KIỂM TRA                                                                                                  | BAN QLDA ĐẦU TƯ XÂY DỰNG KHU VỰC LONG PHÚ                                                        | HẠNG MỤC: II.6 XÂY DỰNG HÀNG RÀO TRỤ SỞ ỦY BAN NHÂN DÂN |  |  |
|   | <br>BÙI ĐÌNH THUẦN |  | <br>KTS. BÙI ĐÌNH THUẦN | <br>KTS. ĐỒNG THIÊN PHONG | <br>KS. HUỖNH TẤN ĐẠT | <br>KS. HUỖNH VĂN ĐỀ | DA: NÂNG CẤP, SỬA CHỮA TRỤ SỞ LÀM VIỆC XÃ TRƯỞNG KHÁNH<br>XÃ ĐẠI NGÃI, XÃ LONG PHÚ, XÃ TÂN THẠNH | CHI TIẾT KHAI TRIỂN HÀNG RÀO                            |  |  |
|   | SOT-00000006                                                                                          |  | SOT-00000001                                                                                                | SOT-00121398                                                                                                   | SOT-00031911                                                                                               | ĐỊA CHỈ: XÃ ĐẠI NGÃI, THÀNH PHỐ CẦN THƠ                                                                   | TỶ LỆ: 1/25, 1/10                                                                                | BẢN VẼ SỐ: KT 04/05                                     |  |  |
|   |   |  |   |   | THIẾT KẾ 1 BƯỚC; THIẾT KẾ BẢN VẼ THI CÔNG                                                                  | LẦN XUẤT BẢN: 01                                                                                          | THỜI GIAN: .../20...                                                                             |                                                         |  |  |


|   |   |  |   |   |   |   |                                                                                                  |                                                         |  |
|---|---|--|---|---|---|---|--------------------------------------------------------------------------------------------------|---------------------------------------------------------|--|
|  <div>CÔNG TY CỔ PHẦN TƯ VẤN XÂY DỰNG<br/><b>KHÁNH HƯNG</b><br/>ĐỊA CHỈ: 135/11 HƯNG VƯƠNG, P. 11, Q. 11, TP. HCM<br/>ĐT: 02993 613337 FAX: 02993 613337<br/>EMAIL: TVANKHANHHUNGST@YAHOO.COM.VN</div> | PHÓ TỔNG GIÁM ĐỐC                                                                                     |  | CHỦ NHIỆM THIẾT KẾ                                                                                          | CHỦ TRÌ THIẾT KẾ                                                                                               | THIẾT KẾ                                                                                                   | KIỂM TRA                                                                                                  | BAN QLDA ĐẦU TƯ XÂY DỰNG KHU VỰC LONG PHÚ                                                        | HẠNG MỤC: II.6 XÂY DỰNG HÀNG RÀO TRỤ SỞ ỦY BAN NHÂN DÂN |  |
|   | <br>BÙI ĐÌNH THUẦN |  | <br>KTS. BÙI ĐÌNH THUẦN | <br>KTS. ĐỒNG THIÊN PHONG | <br>KS. HUỖNH TẤN ĐẠT | <br>KS. HUỖNH VĂN ĐỀ | DA: NÂNG CẤP, SỬA CHỮA TRỤ SỞ LÀM VIỆC XÃ TRƯỞNG KHÁNH<br>XÃ ĐẠI NGÃI, XÃ LONG PHÚ, XÃ TÂN THẠNH | CHI TIẾT KHAI TRIỂN HÀNG RÀO                            |  |
|   | SOT-00000006                                                                                          |  | SOT-00000001                                                                                                | SOT-00121398                                                                                                   | SOT-00031911                                                                                               | ĐỊA CHỈ: XÃ ĐẠI NGÃI, THÀNH PHỐ CẦN THƠ                                                                   | TỶ LỆ: 1/25, 1/10                                                                                | BẢN VẼ SỐ: KT 04/05                                     |  |
|   |   |  |   |   | THIẾT KẾ 1 BƯỚC; THIẾT KẾ BẢN VẼ THI CÔNG                                                                  | LẦN XUẤT BẢN: 01                                                                                          | THỜI GIAN: .../20...                                                                             |                                                         |  |

|   |   |  |   |   |   |   |                                                                                                  |                                                         |  |
|---|---|--|---|---|---|---|--------------------------------------------------------------------------------------------------|---------------------------------------------------------|--|
|  <div>CÔNG TY CỔ PHẦN TƯ VẤN XÂY DỰNG<br/><b>KHÁNH HƯNG</b><br/>ĐỊA CHỈ: 135/11 HƯNG VƯƠNG, P. 11, Q. 11, TP. HCM<br/>ĐT: 02993 613337 FAX: 02993 613337<br/>EMAIL: TVANKHANHHUNGST@YAHOO.COM.VN</div> | PHÓ TỔNG GIÁM ĐỐC                                                                                     |  | CHỦ NHIỆM THIẾT KẾ                                                                                          | CHỦ TRÌ THIẾT KẾ                                                                                               | THIẾT KẾ                                                                                                   | KIỂM TRA                                                                                                  | BAN QLDA ĐẦU TƯ XÂY DỰNG KHU VỰC LONG PHÚ                                                        | HẠNG MỤC: II.6 XÂY DỰNG HÀNG RÀO TRỤ SỞ ỦY BAN NHÂN DÂN |  |
|   | <br>BÙI ĐÌNH THUẦN |  | <br>KTS. BÙI ĐÌNH THUẦN | <br>KTS. ĐỒNG THIÊN PHONG | <br>KS. HUỖNH TẤN ĐẠT | <br>KS. HUỖNH VĂN ĐỀ | DA: NÂNG CẤP, SỬA CHỮA TRỤ SỞ LÀM VIỆC XÃ TRƯỞNG KHÁNH<br>XÃ ĐẠI NGÃI, XÃ LONG PHÚ, XÃ TÂN THẠNH | CHI TIẾT KHAI TRIỂN HÀNG RÀO                            |  |
|   | SOT-00000006                                                                                          |  | SOT-00000001                                                                                                | SOT-00121398                                                                                                   | SOT-00031911                                                                                               | ĐỊA CHỈ: XÃ ĐẠI NGÃI, THÀNH PHỐ CẦN THƠ                                                                   | TỶ LỆ: 1/25, 1/10                                                                                | BẢN VẼ SỐ: KT 04/05                                     |  |
|   |   |  |   |   | THIẾT KẾ 1 BƯỚC; THIẾT KẾ BẢN VẼ THI CÔNG                                                                  | LẦN XUẤT BẢN: 01                                                                                          | THỜI GIAN: .../20...                                                                             |                                                         |  |

|   |   |  |   |   |   |   |                                                                                                  |                                                         |  |  |
|---|---|--|---|---|---|---|--------------------------------------------------------------------------------------------------|---------------------------------------------------------|--|--|
|  <div>CÔNG TY CỔ PHẦN TƯ VẤN XÂY DỰNG<br/><b>KHÁNH HƯNG</b><br/>ĐỊA CHỈ: 135/11 HƯNG VƯƠNG, P. 11, TP. HCM<br/>ĐT: 02993 613337 FAX: 02993 613337<br/>EMAIL: TVANKHANHHUNGST@YAHOO.COM.VN</div> | PHÓ TỔNG GIÁM ĐỐC                                                                                     |  | CHỦ NHIỆM THIẾT KẾ                                                                                          | CHỦ TRÌ THIẾT KẾ                                                                                               | THIẾT KẾ                                                                                                   | KIỂM TRA                                                                                                  | BAN QLDA ĐẦU TƯ XÂY DỰNG KHU VỰC LONG PHÚ                                                        | HẠNG MỤC: II.6 XÂY DỰNG HÀNG RÀO TRỤ SỞ ỦY BAN NHÂN DÂN |  |  |
|   | <br>BÙI ĐÌNH THUẦN |  | <br>KTS. BÙI ĐÌNH THUẦN | <br>KTS. ĐỒNG THIỆN PHONG | <br>KS. HUỖNH TẤN ĐẠT | <br>KS. HUỖNH VĂN ĐỀ | DA: NÂNG CẤP, SỬA CHỮA TRỤ SỞ LÀM VIỆC XÃ TRƯỞNG KHÁNH<br>XÃ ĐẠI NGÃI, XÃ LONG PHÚ, XÃ TÂN THẠNH | CHI TIẾT KHAI TRIỂN HÀNG RÀO                            |  |  |
|   | SOT-00000006                                                                                          |  | SOT-00000001                                                                                                | SOT-00121398                                                                                                   | SOT-00031911                                                                                               | ĐỊA CHỈ: XÃ ĐẠI NGÃI, THÀNH PHỐ CẦN THƠ                                                                   | TỶ LỆ: 1/25, 1/10                                                                                | BẢN VẼ SỐ: KT 04/05                                     |  |  |
|   |   |  |   |   | THIẾT KẾ 1 BƯỚC; THIẾT KẾ BẢN VẼ THI CÔNG                                                                  | LẦN XUẤT BẢN: 01                                                                                          | THỜI GIAN: .../20...                                                                             |                                                         |  |  |

|   |   |  |   |   |   |   |   |   |  |
|---|---|--|---|---|---|---|---|---|--|
|  <div>CÔNG TY CỔ PHẦN TƯ VẤN XÂY DỰNG<br/><b>KHÁNH HƯNG</b><br/>ĐỊA CHỈ: 135/11 HƯNG VƯƠNG, P. 11, TP. HCM<br/>ĐT: 02993 613337 FAX: 02993 613337<br/>EMAIL: TVANKHANHHUNGST@YAHOO.COM.VN</div> | PHÓ TỔNG GIÁM ĐỐC<br><br>BÙI ĐÌNH THUẦN |  | CHỦ NHIỆM THIẾT KẾ<br><br>KTS. BUI ĐÌNH THUẦN<br>SOT-00000006 | CHỦ TRÌ THIẾT KẾ<br><br>KTS. ĐỒNG THIÊN PHONG<br>SOT-00000001 | THIẾT KẾ<br><br>KS. HUỖNH TẤN ĐẠT<br>SOT-00121398 | KIỂM TRA<br><br>KS. HUỖNH VĂN ĐỀ<br>SOT-00031911 | BAN QLDA ĐẦU TƯ XÂY DỰNG KHU VỰC LONG PHÚ<br>DA: NÂNG CẤP, SỬA CHỮA TRỤ SỞ LÀM VIỆC XÃ TRƯỞNG KHÁNH<br>XÃ ĐẠI NGÃI, XÃ LONG PHÚ, XÃ TÂN THẠNH<br>ĐỊA CHỈ: XÃ ĐẠI NGÃI, THÀNH PHỐ CẦN THƠ<br>THIẾT KẾ 1 BƯỚC; THIẾT KẾ BẢN VẼ THI CÔNG | HẠNG MỤC: II.6 XÂY DỰNG HÀNG RÀO TRỤ SỞ ỦY BAN NHÂN DÂN<br><b>CHI TIẾT KHAI TRIỂN HÀNG RÀO</b><br>TỶ LỆ: 1/25, 1/10<br>BẢN VẼ SỐ: KT 04/05<br>LẤY XUẤT BẢN: 01<br>THỜI GIAN: .../20... |  |
|---|---|--|---|---|---|---|---|---|--|



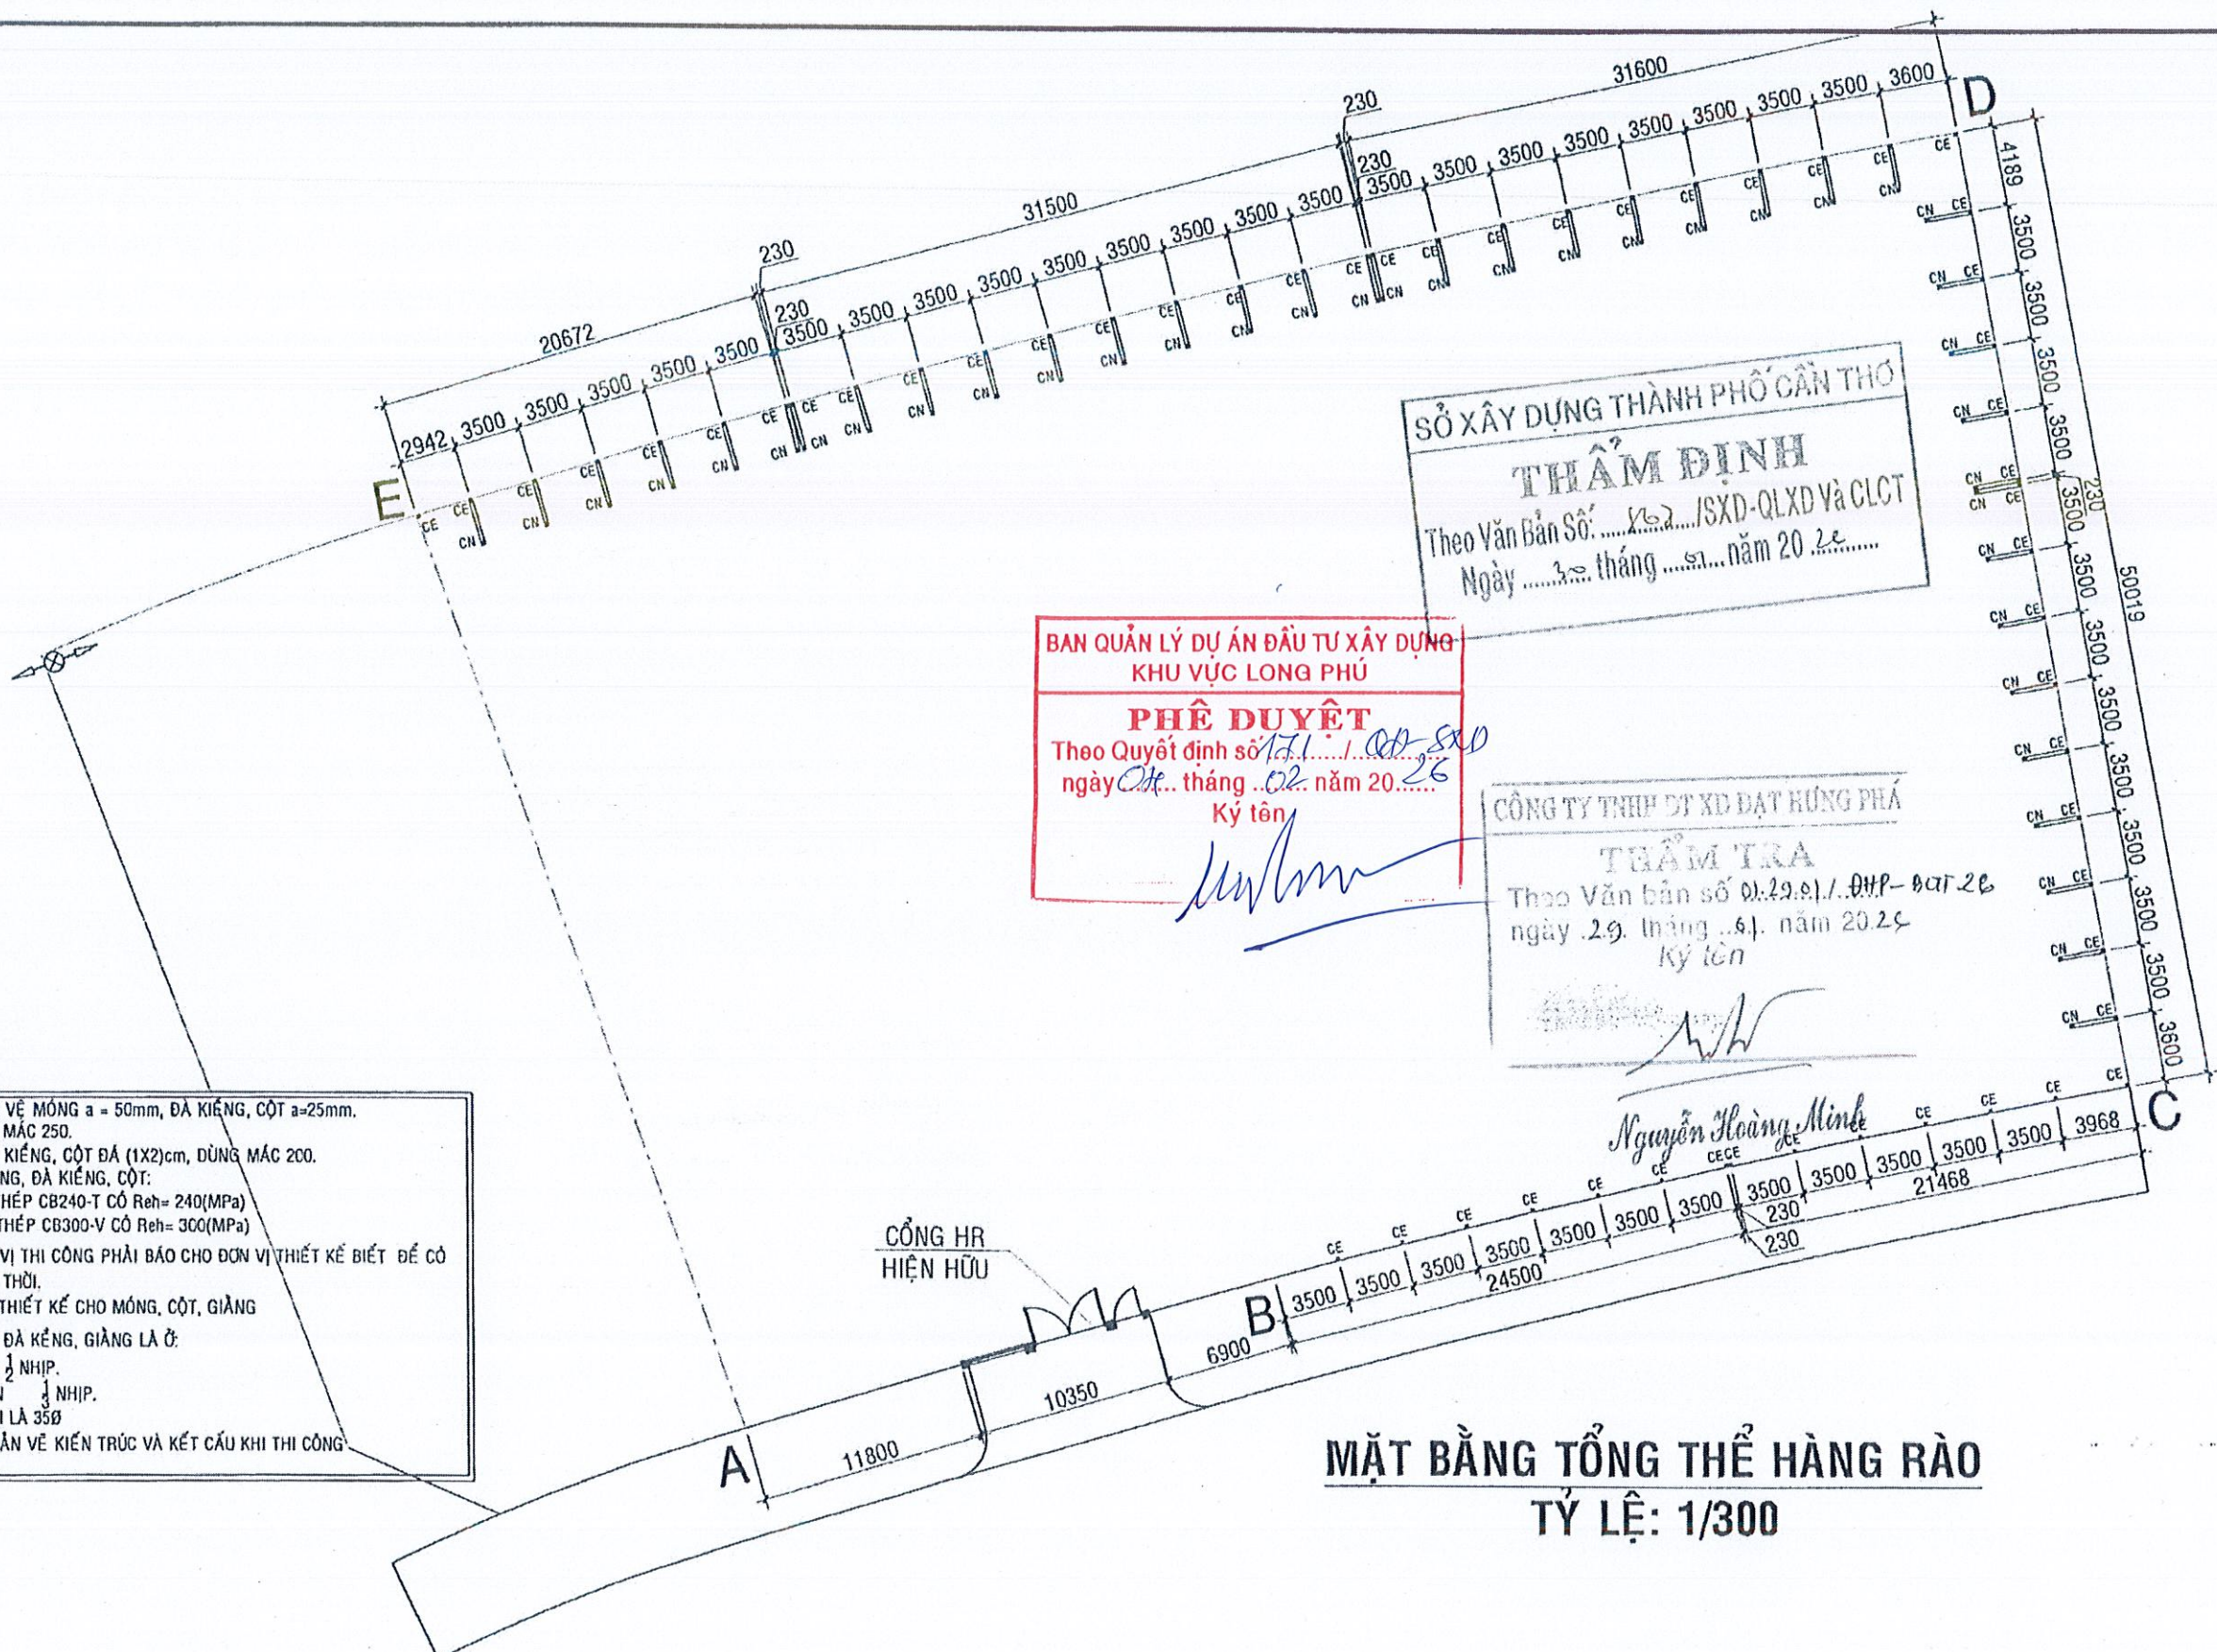

SỞ XÂY DỰNG THÀNH PHỐ CẦN THƠ  
**THẨM ĐỊNH**  
 Theo Văn Bản Số: ...../SXĐ-QLXD và CLCT  
 Ngày ..... tháng ..... năm 20..

BAN QUẢN LÝ DỰ ÁN ĐẦU TƯ XÂY DỰNG  
 KHU VỰC LONG PHÚ  
**PHÊ DUYỆT**  
 Theo Quyết định số ...../QĐ-SXD  
 ngày ..... tháng ..... năm 20..  
 Ký tên: .....



CÔNG TY TNHH DT XD ĐẤT HƯNG PHÁ  
**THẨM TRA**  
 Theo Văn bản số QĐ.29.81/..ĐHP-ĐT.26  
 ngày 29 tháng 6 năm 2026  
 Ký tên: .....

**GHI CHÚ:**


- CHIỀU DÀY LỚP BẢO VỆ MÓNG a = 50mm, ĐÀ KIẾNG, CỘT a=25mm.
- BÊ TÔNG CỌC DÙNG MẮC 250.
- BÊ TÔNG MÓNG, ĐÀ KIẾNG, CỘT ĐÁ (1X2)cm, DÙNG MẮC 200.
- THÉP DÙNG CHO MÓNG, ĐÀ KIẾNG, CỘT:
- + VỚI Ø ≤ 10 DÙNG THÉP CB240-T CÓ Reh= 240(MPa)
- + VỚI Ø > 10 DÙNG THÉP CB300-V CÓ Reh= 300(MPa)
- NƯỚC NGẮM THÌ ĐƠN VỊ THI CÔNG PHẢI BẢO CHO ĐƠN VỊ THIẾT KẾ BIẾT ĐỂ CÓ BIỆN PHÁP XỬ LÝ KỊP THỜI.
- LẤY CAO ĐỘ ±0.000 THIẾT KẾ CHO MÓNG, CỘT, GIÀNG
- ĐIỂM NỐI THÉP CỦA ĐÀ KÉNG, GIÀNG LÀ Ở:
- + Ở GÓI: TỪ 1/3 ĐẾN 1/2 NHỊP.
- + Ở BỤNG: NHỎ HƠN 1/3 NHỊP.
- CHIỀU DÀI ĐOẠN NỐI LÀ 35Ø
- XEM KẾT HỢP VỚI BẢN VẼ KIẾN TRÚC VÀ KẾT CẤU KHI THI CÔNG

CỔNG HR  
 HIỆN HỮU

**MẶT BẰNG TỔNG THỂ HÀNG RÀO**  
**TỶ LỆ: 1/300**
  
|   |   |   |   |   |                                                                                                  |                                           |                                                         |  |  |
|---|---|---|---|---|--------------------------------------------------------------------------------------------------|-------------------------------------------|---------------------------------------------------------|--|--|
|  <div><p>CÔNG TY CỔ PHẦN TƯ VẤN XÂY DỰNG</p><p><b>KHÁNH HƯNG</b></p><p>ĐỊA CHỈ: 135/11 HƯNG VƯƠNG, P.8, TP. S.C.<br/>ĐT: 02993 613337 FAX: 02993 613337<br/>EMAIL: TVANKHANHHUNGST@YAHOO.CO.VN</p></div> | PHÓ TỔNG GIÁM ĐỐC   | CHỦ NHIỆM THIẾT KẾ   | CHỦ TRÌ THIẾT KẾ   | THIẾT KẾ   | KIỂM TRA                                                                                         | BAN QLDA ĐẦU TƯ XÂY DỰNG KHU VỰC LONG PHÚ | HẠNG MỤC: II.6 XÂY DỰNG HÀNG RÀO TRỤ SỞ ỦY BAN NHÂN DÂN |  |  |
|   | <br>KS. BUI ĐÌNH THUẬN<br>SOT-00000006 | <br>KS. HỮA HOÀNG HUY<br>SOT-00047821 | <br>KS. HUỲNH TẤN ĐẠT<br>SOT-00121398 | <br>KS. HUỲNH VĂN ĐỀ<br>SOT-00031911 | DA: NÂNG CẤP, SỬA CHỮA TRỤ SỞ LÀM VIỆC XÃ TRƯỞNG KHÁNH<br>XÃ ĐẠI NGÃI, XÃ LONG PHÚ, XÃ TÂN THẠNH | MẶT BẰNG TỔNG THỂ CỌC, ĐÀ NEO             |                                                         |  |  |
|   |   |   |   |   | ĐỊA CHỈ: XÃ ĐẠI NGÃI, THÀNH PHỐ CẦN THƠ                                                          | TỶ LỆ: 1/300                              | BẢN VẼ SỐ: KC 01/06                                     |  |  |
| THIẾT KẾ 1 BƯỚC: THIẾT KẾ BẢN VẼ THI CÔNG   |   |   |   |   | LẦN XUẤT BẢN: 01                                                                                 | THỜI GIAN: .../20...                      |                                                         |  |  |



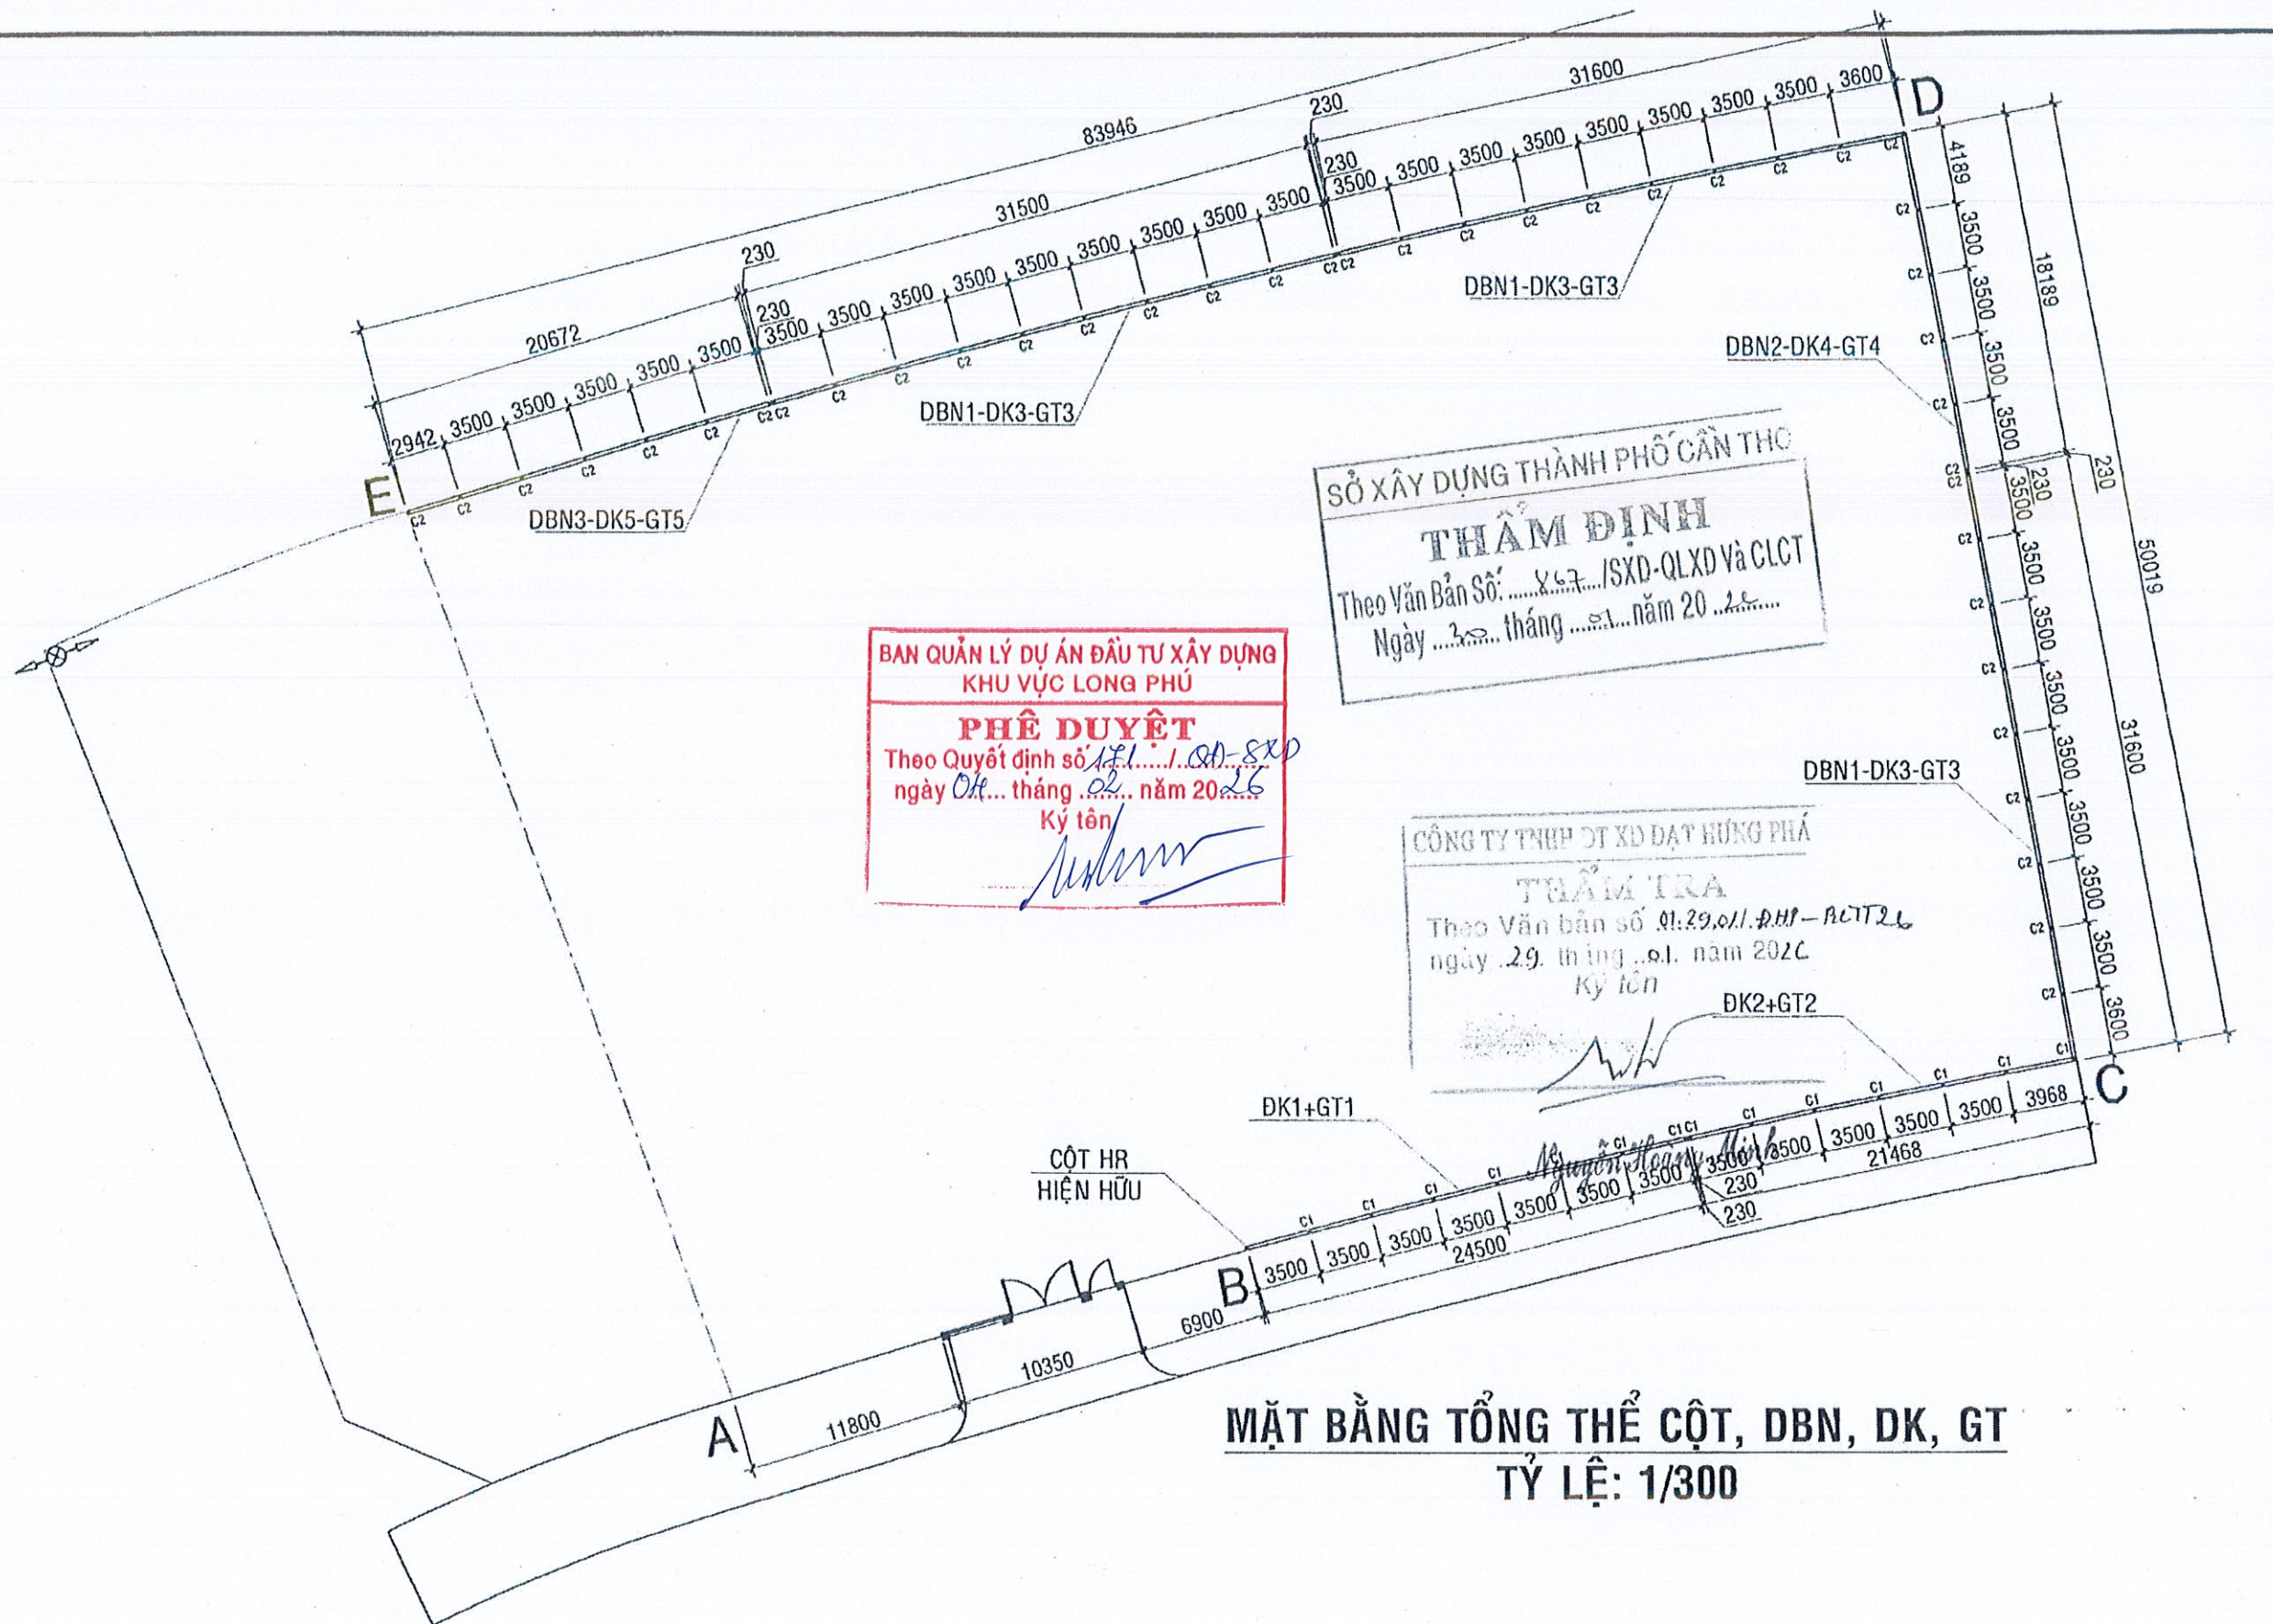

SỞ XÂY DỰNG THÀNH PHỐ CẦN THƠ  
**THẨM ĐỊNH**  
 Theo Văn Bản Số: .../SXĐ-QLXD và CLCT  
 Ngày ... tháng ... năm 20...


BAN QUẢN LÝ DỰ ÁN ĐẦU TƯ XÂY DỰNG  
 KHU VỰC LONG PHÚ  
**PHÊ DUYỆT**  
 Theo Quyết định số .../SXĐ-QLXD  
 ngày ... tháng ... năm 20...  
 Ký tên: ...

CÔNG TY TNHH DT XD DẠT HƯNG PHÁ  
**THẨM TRA**  
 Theo Văn bản số: 01.29.011.DH-ACIT26  
 ngày 29 tháng 01 năm 2026  
 Ký tên: ...

**MẶT BẰNG TỔNG THỂ CỘT, DBN, DK, GT**  
**TỶ LỆ: 1/300**


|   |                   |                    |                   |                   |                  |                                                                                               |                                                         |                      |
|---|-------------------|--------------------|-------------------|-------------------|------------------|-----------------------------------------------------------------------------------------------|---------------------------------------------------------|----------------------|
| <p>CÔNG TY CỔ PHẦN TƯ VẤN XÂY DỰNG<br/> <b>KHÁNH HƯNG</b><br/>         ĐỊA CHỈ: 135/11 HỒNG VƯƠNG, P. THẠNH, Q. TÂN PHÚ, TP. HCM<br/>         ĐT: 02993 613337 FAX: 02993 613337<br/>         EMAIL: TUVANKHANHHUNGST@YAHOO.COM.VN</p> | PHÓ TỔNG GIÁM ĐỐC | CHỦ NHIỆM THIẾT KẾ | CHỦ TRÌ THIẾT KẾ  | THIẾT KẾ          | KIỂM TRA         | BAN QLDA ĐẦU TƯ XÂY DỰNG KHU VỰC LONG PHÚ                                                     | HẠNG MỤC: II.6 XÂY DỰNG HÀNG RÀO TRỤ SỞ ỦY BAN NHÂN DÂN |                      |
|   |                   |                    |                   |                   |                  | DA: NÂNG CẤP, SỬA CHỮA TRỤ SỞ LÀM VIỆC XÃ TRƯỞNG KHÁNH XÃ ĐẠI NGÃI, XÃ LONG PHÚ, XÃ TÂN THẠNH | <b>MẶT BẰNG TỔNG THỂ CỘT, DBN, DK, GT</b>               |                      |
|   | BUI DINH THUAN    | KS. BUI DINH THUAN | KS. HUA HOANG HUY | KS. HUYNH TAN DAT | KS. HUYNH VAN DE | ĐỊA CHỈ: XÃ ĐẠI NGÃI, THÀNH PHỐ CẦN THƠ                                                       | TỶ LỆ:                                                  | 1/300                |
|   |                   | SOT-00000006       | SOT-00047821      | SOT-00121393      | SOT-00031911     | THIẾT KẾ 1 BƯỚC: THIẾT KẾ BẢN VẼ THI CÔNG                                                     | BẢN VẼ SỐ:                                              | KC 02/06             |
|   |                   |                    |                   |                   |                  | LẦN XUẤT BẢN:                                                                                 | 01                                                      | THỜI GIAN: .../20... |



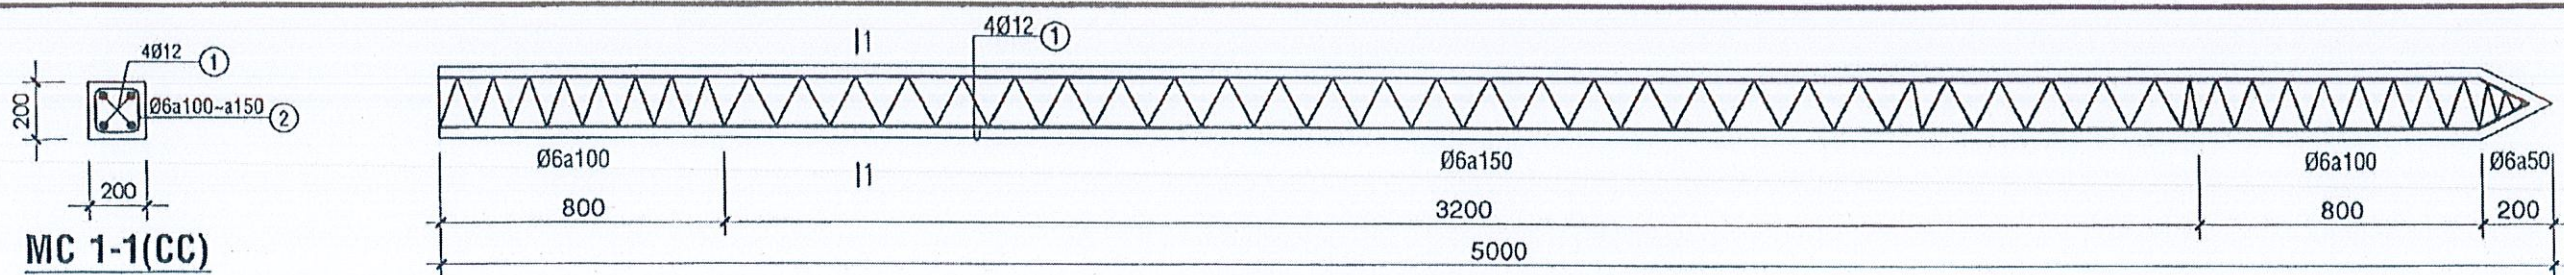


### CHI TIẾT CỌC, TỶ LỆ 1/20




L= 5.000 - SL: 55 + 39= 94 CK

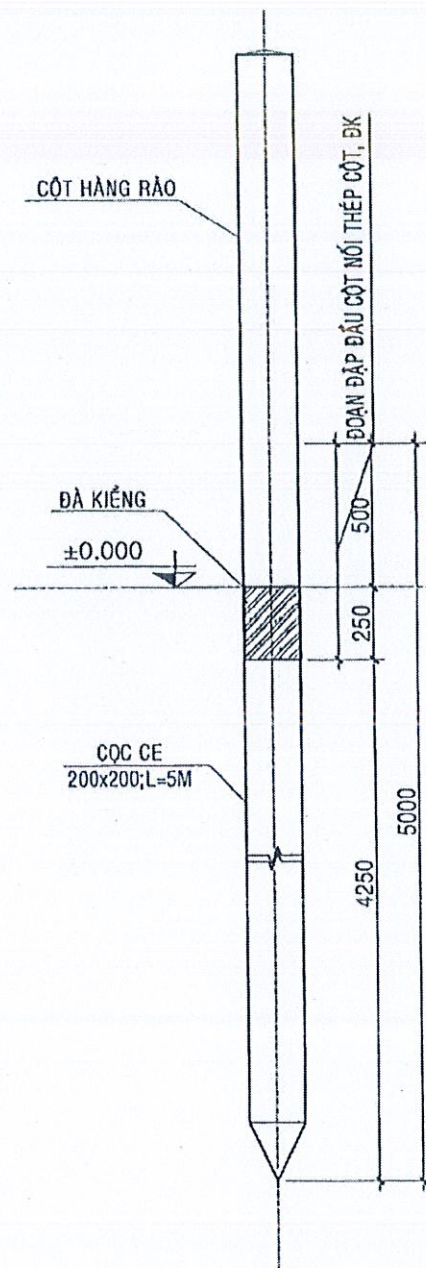



MẶT CẮT HÀNG RÀO MẶT CHÍNH BC  
TỶ LỆ: 1/25

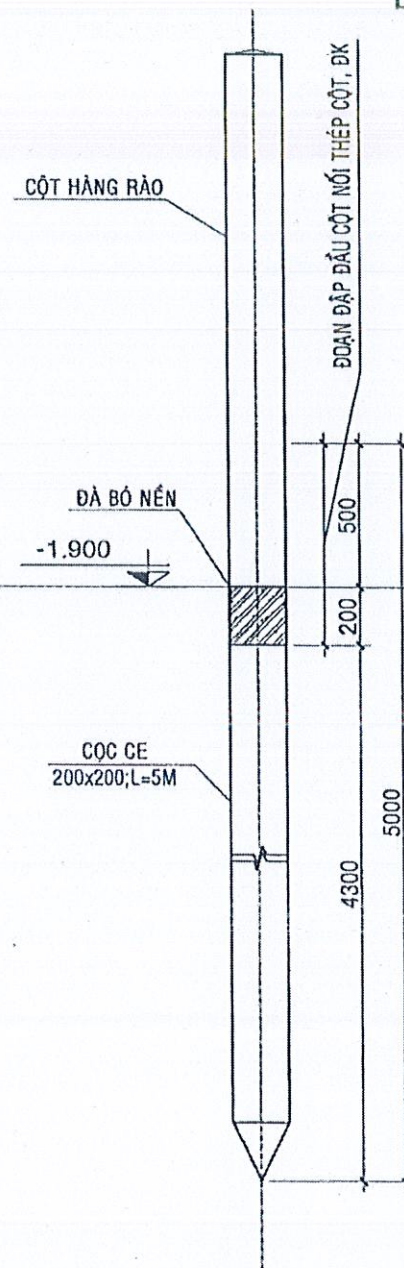


MẶT CẮT HÀNG RÀO ĐOẠN CD, DE  
TỶ LỆ: 1/25

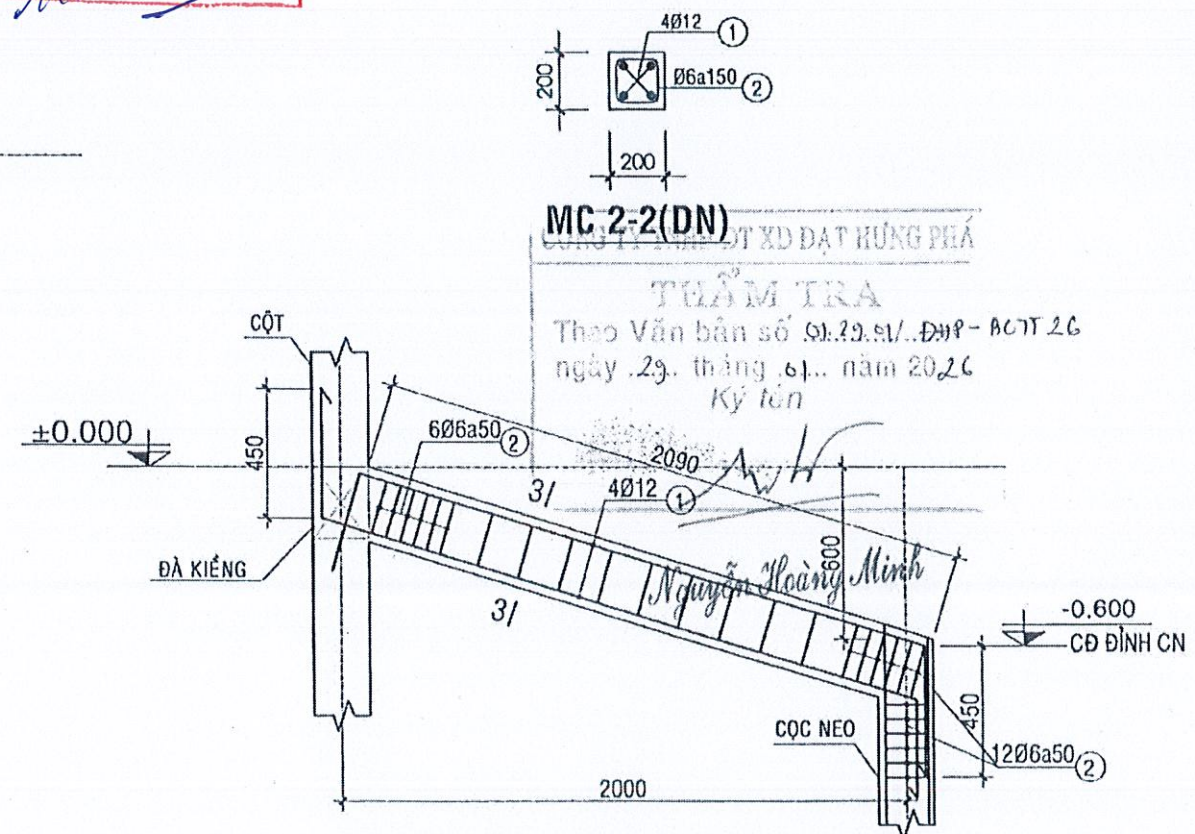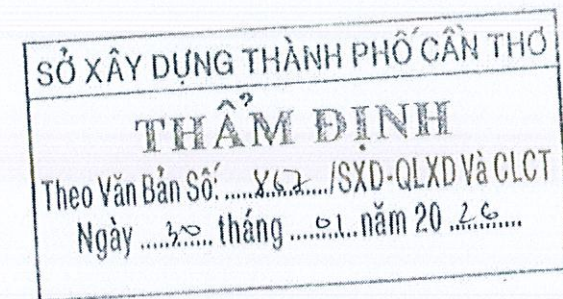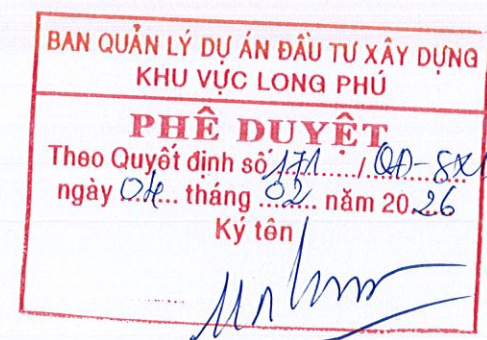

CHI TIẾT ĐÀ NEO, TỶ LỆ 1/20  
SL: 39 CK
  
|   |   |   |   |   |   |   |   |  |  |
|---|---|---|---|---|---|---|---|--|--|
|  <div><p>CÔNG TY CỔ PHẦN TƯ VẤN XÂY DỰNG</p><p><b>KHÁNH HUNG</b></p><p>Địa chỉ: 135/11 HƯNG VƯƠNG, P.11, TP.SĐ.<br/>ĐT: 02993 613337 FAX: 02993 613337<br/>EMAIL: TUVANKHANHHUNGST@YAHOO.COM.VN</p></div> | <p>PHÓ TỔNG GIÁM ĐỐC</p>  <p>BUI ĐÌNH THUẦN</p> | <p>CHỦ NHIỆM THIẾT KẾ</p>  <p>KS. BUI ĐÌNH THUẦN</p> <p>SOT-00000006</p> | <p>CHỦ TRÌ THIẾT KẾ</p>  <p>KS. HỮA HOÀNG HUY</p> <p>SOT-00047821</p> | <p>THIẾT KẾ</p>  <p>KS. HUỖNH TẤN ĐẠT</p> <p>SOT-00121398</p> | <p>KIỂM TRA</p>  <p>KS. HUỖNH VĂN ĐỂ</p> <p>SOT-00031911</p> | <p>BAN QLDA ĐẦU TƯ XÂY DỰNG KHU VỰC LONG PHÚ</p> <p>DA: NÂNG CẤP, SỬA CHỮA TRỤ SỞ LÀM VIỆC XÃ TRƯỞNG KHÁNH XÃ ĐẠI NGÃI, XÃ LONG PHÚ, XÃ TÂN THANH</p> <p>Địa chỉ: XÃ ĐẠI NGÃI, THÀNH PHỐ CẦN THƠ</p> <p>THIẾT KẾ 1 BƯỚC: THIẾT KẾ BẢN VẼ THI CÔNG</p> | <p>HẠNG MỤC: II.6 XÂY DỰNG HÀNG RÀO TRỤ SỞ ỦY BAN NHÂN DÂN</p> <p><b>CHI TIẾT CỌC, ĐÀ NEO</b></p> <p>TỶ LỆ: 1/25      BẢN VẼ SỐ: KC 03/06</p> <p>LẦN XUẤT BẢN: 01      THỜI GIAN: .../20...</p> |  |  |
|---|---|---|---|---|---|---|---|--|--|



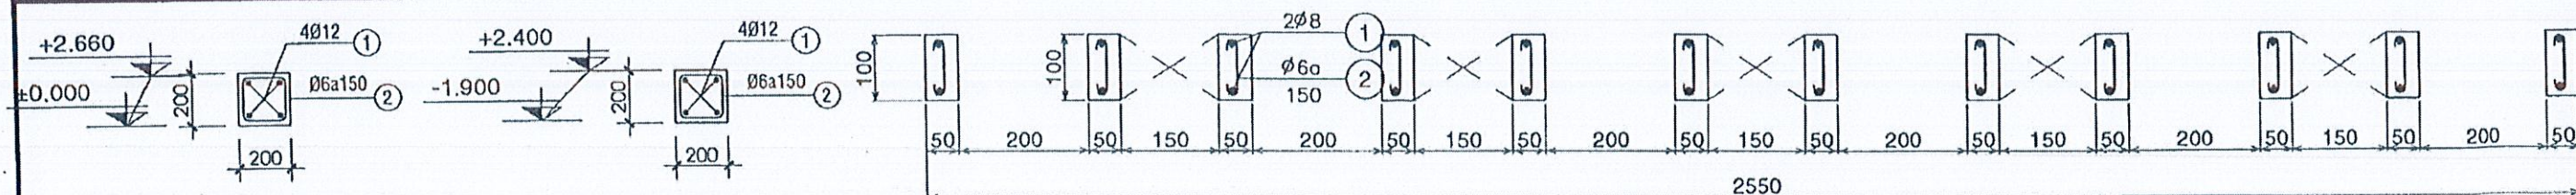

### MC CỘT C1, TỶ LỆ 1/25



L= 2.66m; SL: 14 CK

### MC CỘT C2, TỶ LỆ 1/25

L= 4.4m; SL: 41 CK


### LAM ĐỨNG BTCT, TỶ LỆ 1/10

H= 1000; SL: 12x14 = 156 CK

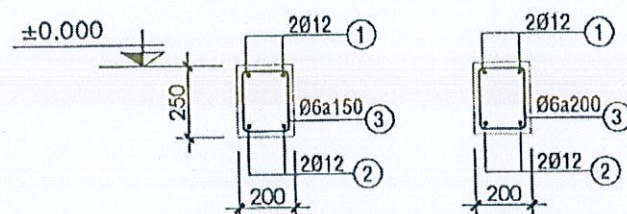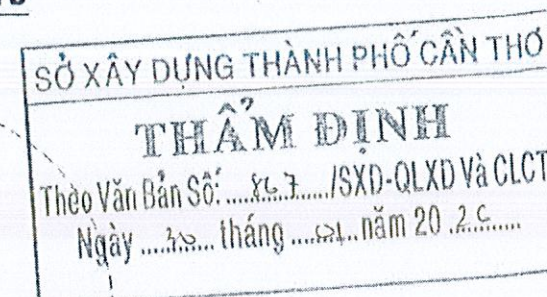

GỖI

NHỊP

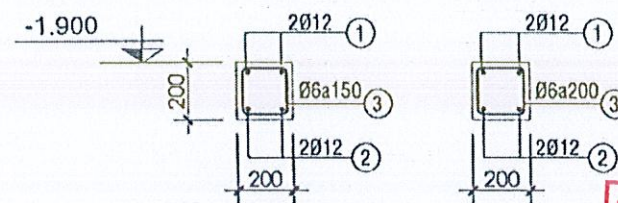

GỖI


NHỊP

### DK (200x250), TỶ LỆ 1/25

DK1; L= 24.700m; SL: 01 CK  
DK2; L= 21.568m; SL: 01 CK  
DK3; L= 31.700m; SL: 03 CK  
DK4; L= 18.289m; SL: 01 CK  
DK5; L= 20.772m; SL: 01 CK


### DBN (200x200), TỶ LỆ 1/25

DBN1; L= 31.700m; SL: 03 CK  
DBN2; L= 18.289m; SL: 01 CK  
DBN3; L= 20.772m; SL: 01 CK

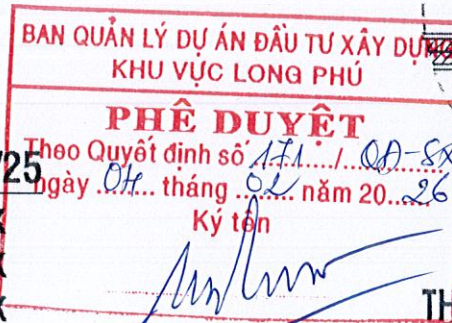


THÉP CHỜ XÂY TƯỜNG T1

SL: 41; TL 1/20

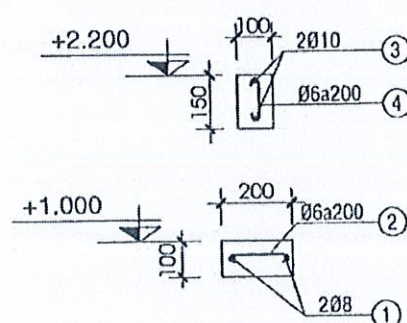


### GIẺNG TƯỜNG, TỶ LỆ 1/25

GT1; L= 24.700m; SL: 01 CK  
GT2; L= 21.568m; SL: 01 CK

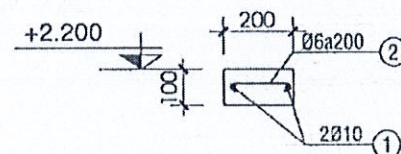


### GIẺNG TƯỜNG, TỶ LỆ 1/25


GT3 - L= 31.700m; SL: 03 CK  
GT4 - L= 18.289m; SL: 01 CK  
GT5 - L= 20.772m; SL: 01 CK

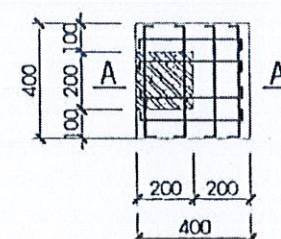


ỐP CHÂN CỘT C1  
(SL: 11CK)

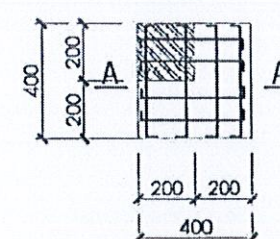


ỐP CHÂN CỘT BIÊN C1  
(SL: 1CK)

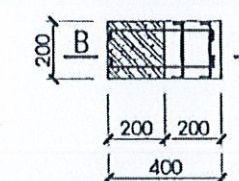



ỐP CHÂN CỘT 1A (SL: 02CK)  
VỊ TRÍ CỘT KHE LÚN

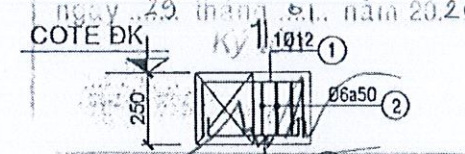


A-A

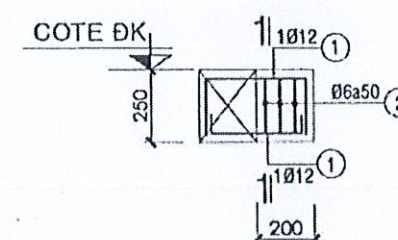

B-B

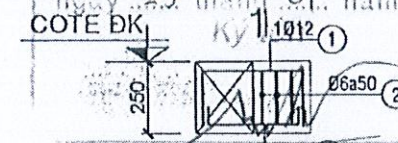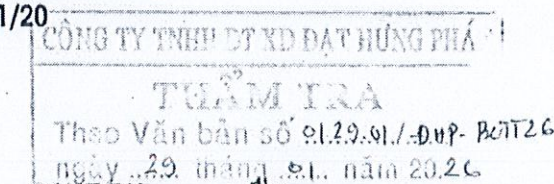

A-A

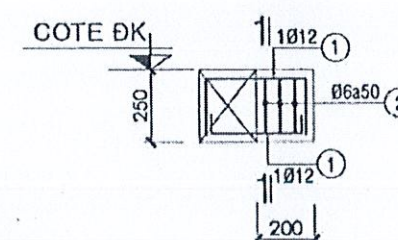

B-B



CÔNG TY CỔ PHẦN TƯ VẤN XÂY DỰNG  
**KHANH HUNG**  
ĐỊA CHỈ: 135/11 HỒNG VƯƠNG, P.6, TP. HCM  
ĐT: 02993 613337 FAX: 02993 613337  
EMAIL: TUVANKHANHHUNGST@YAHOO.COM.VN

PHÓ TỔNG GIÁM ĐỐC

BÙI ĐÌNH THUẬN

CHỦ NHIỆM THIẾT KẾ

KS. BÙI ĐÌNH THUẬN

SOT-00000006

CHỦ TRÌ THIẾT KẾ

KS. HỮA HOÀNG HUY

SOT-00047821

THIẾT KẾ

KS. HUỖNH TẤN ĐẠT

SOT-00121398

KIỂM TRA

KS. HUỖNH VĂN ĐẾ

SOT-00031911

BAN QLDA ĐẦU TƯ XÂY DỰNG KHU VỰC LONG PHÚ

DA: NÂNG CẤP, SỬA CHỮA TRỤ SỞ LÀM VIỆC XÃ TRƯỞNG KHÁNH  
XÃ ĐẠI NGÃI, XÃ LONG PHÚ, XÃ TÂN THÀNH

ĐỊA CHỈ: XÃ ĐẠI NGÃI, THÀNH PHỐ CẦN THƠ

THIẾT KẾ 1 BƯỚC: THIẾT KẾ BẢN VẼ THI CÔNG

HẠNG MỤC: II.6 XÂY DỰNG HÀNG RÀO TRỤ SỞ ỦY BAN NHÂN DÂN

CHI TIẾT ĐK, GT, CỘT

TỶ LỆ: 1/25, 1/10 BẢN VẼ SỐ: KC 04/06

LẦN XUẤT BẢN: 01 THỜI GIAN: .../20...



| BẢNG THỐNG KÊ CỐT THÉP |         |                        |                 |                        |          |      |                    |                   |
|------------------------|---------|------------------------|-----------------|------------------------|----------|------|--------------------|-------------------|
| TÊN C.KIỆN             | SỐ HIỆU | HÌNH DẠNG - KÍCH THƯỚC | ĐƯỜNG KÍNH (mm) | CHIỀU DÀI 1 THANH (mm) | SỐ LƯỢNG |      | TỔNG CHIỀU DÀI (m) | TỔNG T.LƯỢNG (Kg) |
|                        |         |                        |                 |                        | 1 C.KIỆN | T.BỘ |                    |                   |
| COC                    | 1       | 5000                   | 12              | 5000                   | 4        | 376  | 1880               | 1669.09           |
|                        | 2       | 150 150 50             | 6               | 700                    | 42       | 3948 | 2763.6             | 613.39            |
| DN                     | 1       | 450 2090 450           | 12              | 2990                   | 4        | 156  | 466.44             | 414.11            |
|                        | 2       | 150 150 50             | 6               | 700                    | 27       | 1053 | 737.1              | 163.60            |

- Trọng lượng thép có đường kính Φ6 = 776.99 kg; Chiều dài = 3500.7 mét  
- Trọng lượng thép có đường kính Φ12 = 2083.2 kg; Chiều dài = 2346.44 mét

BAN QUẢN LÝ DỰ ÁN ĐẦU TƯ XÂY DỰNG  
KHU VỰC LONG PHÚ

**PHÊ DUYỆT**  
Theo Quyết định số 171/.../...  
ngày 04 tháng 02 năm 2026  
Ký tên

| BẢNG THỐNG KÊ CỐT THÉP |         |                        |                 |                        |          |      |                    |                   |
|------------------------|---------|------------------------|-----------------|------------------------|----------|------|--------------------|-------------------|
| TÊN C.KIỆN             | SỐ HIỆU | HÌNH DẠNG - KÍCH THƯỚC | ĐƯỜNG KÍNH (mm) | CHIỀU DÀI 1 THANH (mm) | SỐ LƯỢNG |      | TỔNG CHIỀU DÀI (m) | TỔNG T.LƯỢNG (Kg) |
|                        |         |                        |                 |                        | 1 C.KIỆN | T.BỘ |                    |                   |
| DBN1                   | 1       | 200 31650 200          | 12              | 32770                  | 2        | 6    | 196.62             | 174.56            |
|                        | 2       | 31650                  | 12              | 32370                  | 2        | 6    | 194.22             | 172.43            |
|                        | 3       | 150 150 50             | 6               | 700                    | 189      | 567  | 396.9              | 88.09             |
| DBN2                   | 1       | 200 18239 200          | 12              | 18999                  | 2        | 2    | 37.998             | 33.74             |
|                        | 2       | 18239                  | 12              | 18599                  | 2        | 2    | 37.198             | 33.02             |
|                        | 3       | 150 150 50             | 6               | 700                    | 109      | 109  | 76.3               | 16.94             |
| DBN3                   | 1       | 200 20722 200          | 12              | 21482                  | 2        | 2    | 42.964             | 38.14             |
|                        | 2       | 20722                  | 12              | 21082                  | 2        | 2    | 42.164             | 37.43             |
|                        | 3       | 150 150 50             | 6               | 700                    | 122      | 122  | 85.4               | 18.95             |

- Trọng lượng thép có đường kính Φ6 = 123.98 kg; Chiều dài = 558.6 mét  
- Trọng lượng thép có đường kính Φ12 = 489.32 kg; Chiều dài = 551.16 mét

| BẢNG THỐNG KÊ CỐT THÉP |         |                        |                 |                        |          |      |                    |                   |
|------------------------|---------|------------------------|-----------------|------------------------|----------|------|--------------------|-------------------|
| TÊN C.KIỆN             | SỐ HIỆU | HÌNH DẠNG - KÍCH THƯỚC | ĐƯỜNG KÍNH (mm) | CHIỀU DÀI 1 THANH (mm) | SỐ LƯỢNG |      | TỔNG CHIỀU DÀI (m) | TỔNG T.LƯỢNG (Kg) |
|                        |         |                        |                 |                        | 1 C.KIỆN | T.BỘ |                    |                   |
| COT C1                 | 1       | 2660                   | 12              | 2660                   | 4        | 56   | 148.96             | 132.25            |
|                        | 2       | 150 150 50             | 6               | 700                    | 18       | 252  | 176.4              | 39.15             |
| COT C2                 | 1       | 4400                   | 12              | 4400                   | 4        | 164  | 721.6              | 640.65            |
|                        | 2       | 150 150 50             | 6               | 700                    | 29       | 1189 | 832.3              | 184.73            |
| OPC1                   | 1       | 200 350 200            | 12              | 750                    | 16       | 192  | 144                | 127.85            |
|                        | 2       | 50 200 50              | 6               | 300                    | 40       | 480  | 144                | 31.96             |
| OPC1A KL               | 1       | 200 350 200            | 12              | 750                    | 2        | 4    | 3                  | 2.66              |
|                        | 2       | 200 150 200            | 12              | 550                    | 2        | 4    | 2.2                | 1.95              |
|                        | 3       | 50 200 50              | 6               | 300                    | 12       | 24   | 7.2                | 1.60              |
| LAM BTCT               | 1       | 50 1000 50             | 8               | 1100                   | 2        | 312  | 343.2              | 135.42            |
|                        | 2       | 50 70 50               | 6               | 170                    | 8        | 1248 | 212.16             | 47.09             |
| T1                     | 3       | 50 1200 50             | 6               | 1300                   | 4        | 164  | 213.2              | 47.32             |

- Trọng lượng thép có đường kính Φ6 = 351.85 kg; Chiều dài = 1585.26 mét  
- Trọng lượng thép có đường kính Φ8 = 135.42 kg; Chiều dài = 343.2 mét  
- Trọng lượng thép có đường kính Φ12 = 905.36 kg; Chiều dài = 1019.76 mét

SỞ XÂY DỰNG THÀNH PHỐ CẦN THƠ  
**THẨM ĐỊNH**  
Theo Văn Bản Số: 162/XĐ-QLXD và CLCT  
Ngày 30 tháng 01 năm 2026

CÔNG TY TNHH DT XD ĐẠT HƯNG PHÁ  
**THẨM TRA**  
Theo Văn bản số 01.29.01/DHP-BCIT2C  
ngày 29 tháng 01 năm 2026  
Ký tên  
Nguyễn Hoàng Minh



**CÔNG TY CỔ PHẦN TƯ VẤN XÂY DỰNG KHÁNH HƯNG**  
ĐỊA CHỈ: 135/11 HỒNG VƯƠNG, P6, TPST  
ĐT: 02993 613337 FAX: 02993 613337  
EMAIL: TUVANKHANHUNGST@YAHOO.COM.VN

PHÓ TỔNG GIÁM ĐỐC  
**BÙI ĐÌNH THUẬN**  
SOT-00000006

CHỦ NHIỆM THIẾT KẾ  
**KS. BÙI ĐÌNH THUẬN**  
SOT-00047821

CHỦ TRÌ THIẾT KẾ  
**KS. HUA HOÀNG HUY**  
SOT-00121398

THIẾT KẾ  
**KS. HUỖNH TẤN ĐẠT**  
SOT-00031911

KIỂM TRA  
**KS. HUỖNH VĂN ĐỀ**  
SOT-00031911

BAN QLDA ĐẦU TƯ XÂY DỰNG KHU VỰC LONG PHÚ  
DA: NÂNG CẤP, SỬA CHỮA TRỤ SỞ LÀM VIỆC XÃ TRƯỞNG KHÁNH XÃ ĐẠI NGÃI, XÃ LONG PHÚ, XÃ TÂN THÀNH  
ĐỊA CHỈ: XÃ ĐẠI NGÃI, THÀNH PHỐ CẦN THƠ  
THIẾT KẾ 1 BƯỚC: THIẾT KẾ BẢN VẼ THI CÔNG

HẠNG MỤC: II.6 XÂY DỰNG HÀNG RÀO TRỤ SỞ ỦY BAN NHÂN DÂN  
**THỐNG KÊ THÉP**  
TỶ LỆ:  
BẢN VẼ SỐ: KC 05/06  
LẦN XUẤT BẢN: 01  
THỜI GIAN: .../20...



BAN QUẢN LÝ DỰ ÁN ĐẦU TƯ XÂY DỰNG  
KHU VỰC LONG PHÚ

**PHÊ DUYỆT**

Theo Quyết định số 171/.../QĐ-SXD  
ngày 04 tháng 02 năm 2026  
Ký tên

SỞ XÂY DỰNG THÀNH PHỐ CẦN THƠ

**THẨM ĐỊNH**

Theo Văn Bản Số: 868/SXD-QLXD và CLCT  
Ngày 18 tháng 01 năm 2026  
Ký tên

**BẢNG THỐNG KÊ CỐT THÉP**

| TÊN C.KIỆN         | SỐ HIỆU | HÌNH DẠNG - KÍCH THƯỚC | ĐƯỜNG KÍNH (mm) | CHIỀU DÀI 1 THANH (mm) | SỐ LƯỢNG |      | TỔNG CHIỀU DÀI (m) | TỔNG T.LƯỢNG (Kg) |
|--------------------|---------|------------------------|-----------------|------------------------|----------|------|--------------------|-------------------|
|                    |         |                        |                 |                        | 1 C.KIỆN | T.BỘ |                    |                   |
| DK1<br>Số lượng: 1 | 1       | 200 24650 200          | 12              | 25770                  | 2        | 2    | 51.54              | 45.76             |
|                    | 2       | 24650                  | 12              | 25370                  | 2        | 2    | 50.74              | 45.05             |
|                    | 3       | 150 150 50             | 6               | 700                    | 147      | 147  | 102.9              | 22.84             |
| DK2<br>Số lượng: 1 | 1       | 200 21518 200          | 12              | 22278                  | 2        | 2    | 44.556             | 39.56             |
|                    | 2       | 21518                  | 12              | 21878                  | 2        | 2    | 43.756             | 38.85             |
|                    | 3       | 150 150 50             | 6               | 700                    | 129      | 129  | 90.3               | 20.04             |
| DK3<br>Số lượng: 3 | 1       | 200 31650 200          | 12              | 32770                  | 2        | 6    | 196.62             | 174.56            |
|                    | 2       | 31650                  | 12              | 32370                  | 2        | 6    | 194.22             | 172.43            |
|                    | 3       | 150 150 50             | 6               | 700                    | 189      | 567  | 396.9              | 88.09             |
| DK4<br>Số lượng: 1 | 1       | 200 18239 200          | 12              | 18999                  | 2        | 2    | 37.998             | 33.74             |
|                    | 2       | 18239                  | 12              | 18599                  | 2        | 2    | 37.198             | 33.02             |
|                    | 3       | 150 150 50             | 6               | 700                    | 109      | 109  | 76.3               | 16.94             |
| DK5<br>Số lượng: 1 | 1       | 200 20722 200          | 12              | 21482                  | 2        | 2    | 42.964             | 38.14             |
|                    | 2       | 20722                  | 12              | 21082                  | 2        | 2    | 42.164             | 37.43             |
|                    | 3       | 150 150 50             | 6               | 700                    | 122      | 122  | 85.4               | 18.95             |

- Trọng lượng thép có đường kính  $\Phi 6$  = 166.86 kg; Chiều dài = 751.8 mét  
- Trọng lượng thép có đường kính  $\Phi 12$  = 658.54 kg; Chiều dài = 741.76 mét

**BẢNG THỐNG KÊ CỐT THÉP**

| TÊN C.KIỆN         | SỐ HIỆU | HÌNH DẠNG - KÍCH THƯỚC | ĐƯỜNG KÍNH (mm) | CHIỀU DÀI 1 THANH (mm) | SỐ LƯỢNG |      | TỔNG CHIỀU DÀI (m) | TỔNG T.LƯỢNG (Kg) |
|--------------------|---------|------------------------|-----------------|------------------------|----------|------|--------------------|-------------------|
|                    |         |                        |                 |                        | 1 C.KIỆN | T.BỘ |                    |                   |
| GT1<br>Số lượng: 1 | 1       | 24650                  | 8               | 24650                  | 2        | 2    | 49.3               | 19.45             |
|                    | 2       | 50 150 50              | 6               | 250                    | 123      | 123  | 30.75              | 6.83              |
|                    | 3       | 24650                  | 10              | 25250                  | 2        | 2    | 50.5               | 31.14             |
|                    | 4       | 50 100 50              | 6               | 200                    | 123      | 123  | 24.6               | 5.46              |
| GT2<br>Số lượng: 1 | 1       | 21518                  | 8               | 21518                  | 2        | 2    | 43.036             | 16.98             |
|                    | 2       | 50 150 50              | 6               | 250                    | 107      | 107  | 26.75              | 5.94              |
|                    | 3       | 21518                  | 10              | 21818                  | 2        | 2    | 43.636             | 26.90             |
|                    | 4       | 50 100 50              | 6               | 200                    | 107      | 107  | 21.4               | 4.75              |
| GT3<br>Số lượng: 3 | 1       | 31650                  | 10              | 32250                  | 2        | 6    | 193.5              | 119.30            |
|                    | 2       | 50 150 50              | 6               | 250                    | 158      | 474  | 118.5              | 26.30             |
| GT4<br>Số lượng: 1 | 1       | 18239                  | 10              | 18539                  | 2        | 2    | 37.078             | 22.86             |
|                    | 2       | 50 150 50              | 6               | 250                    | 91       | 91   | 22.75              | 5.05              |
| GT5<br>Số lượng: 1 | 1       | 20722                  | 10              | 21022                  | 2        | 2    | 42.044             | 25.92             |
|                    | 2       | 50 150 50              | 6               | 250                    | 103      | 103  | 25.75              | 5.72              |

- Trọng lượng thép có đường kính  $\Phi 6$  = 60.05 kg; Chiều dài = 270.5 mét  
- Trọng lượng thép có đường kính  $\Phi 8$  = 36.43 kg; Chiều dài = 92.34 mét  
- Trọng lượng thép có đường kính  $\Phi 10$  = 226.12 kg; Chiều dài = 366.76 mét

Theo Văn bản số 0129.01/Đ.H.T-BC.T.26  
ngày 29 tháng 01 năm 2026  
Ký tên

Nguyễn Hoàng Minh



**CÔNG TY CỔ PHẦN TƯ VẤN XÂY DỰNG  
KHÁNH HƯNG**  
ĐỊA CHỈ: 135/11 HƯNG VƯƠNG, P6, TP. S.T.  
ĐT: 02993 613337 FAX: 02993 613337  
EMAIL: TVANKHANHHUNGST@YAHOO.COM.VN

BÙI ĐÌNH THUẦN

PHÓ TỔNG GIÁM ĐỐC

CHỦ NHIỆM THIẾT KẾ

CHỦ TRÌ THIẾT KẾ

THIẾT KẾ

KIỂM TRA

BAN QLDA ĐẦU TƯ XÂY DỰNG KHU VỰC LONG PHÚ

HẠNG MỤC: II.6 XÂY DỰNG HÀNG RÀO TRỤ SỞ ỦY BAN NHÂN DÂN

KS. BÙI ĐÌNH THUẦN

SOT-00000006

KS. HỮA HOÀNG HUY

SOT-00047821

KS. HUỖNH TẤN ĐẠT

SOT-00121398

KS. HUỖNH VĂN ĐỀ

SOT-00031911

ĐA: NÂNG CẤP, SỬA CHỮA TRỤ SỞ LÀM VIỆC XÃ TRƯỞNG KHÁNH  
XÃ ĐẠI NGÃI, XÃ LONG PHÚ, XÃ TÂN THẠNH

ĐỊA CHỈ: XÃ ĐẠI NGÃI, THÀNH PHỐ CẦN THƠ

THIẾT KẾ 1 BƯỚC: THIẾT KẾ BẢN VẼ THI CÔNG

**THỐNG KÊ THÉP**

TỶ LỆ:

BẢN VẼ SỐ: KC 06/06

LẦN XUẤT BẢN: 01

THỜI GIAN: .../20...





CÔNG TY CỔ PHẦN TƯ VẤN XÂY DỰNG

KHÁNH HƯNG



CỘNG HÒA XÃ HỘI CHỦ NGHĨA VIỆT NAM

Độc lập – Tự do – Hạnh phúc

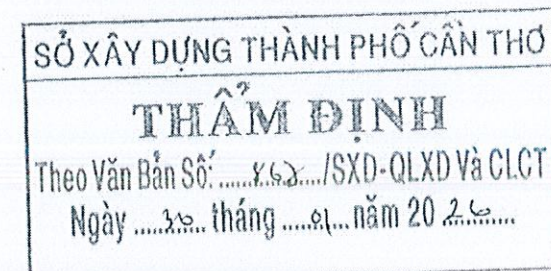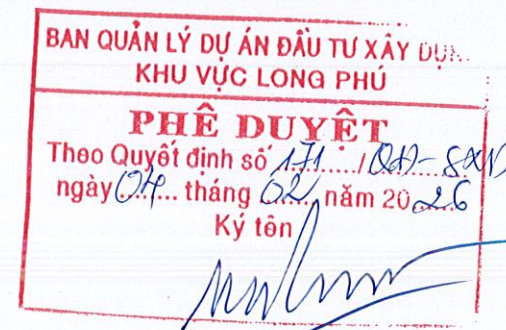


## BÁO CÁO KINH TẾ - KỸ THUẬT ĐẦU TƯ XÂY DỰNG TẬP II: THIẾT KẾ BẢN VẼ THI CÔNG

TÊN DỰ ÁN: NÂNG CẤP, SỬA CHỮA TRỤ SỞ LÀM VIỆC XÃ TRƯỜNG KHÁNH,  
XÃ ĐẠI NGÃI, XÃ LONG PHÚ, XÃ TÂN THẠNH.

HẠNG MỤC: II. XÃ ĐẠI NGÃI.

7. SÂN ĐƯỜNG - THOÁT NƯỚC TRỤ SỞ ỦY BAN NHÂN DÂN.

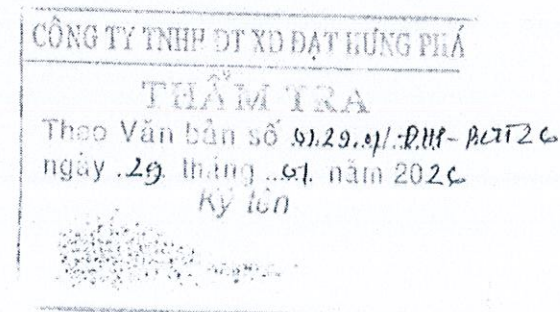

CẦN THƠ, NĂM 2026



# MẶT BẰNG SÂN ĐƯỜNG ỦY BAN NHÂN DÂN XÃ ĐẠI NGÃI

## TỶ LỆ: 1/300

VI TRÍ SAN LẤP 1 V= 0.5 \* (0.81\*0.6) \* 69.96 = 17 M3

VI TRÍ SAN LẤP 2 V= (0.4\*0.6) \* 50 = 12 M3

### GHI CHÚ

- SÀN ĐÁL HIỆN HỮU
- SÀN LÀM MỚI COTE TB +3.180
- SÀN BÊ SẮT LÀM MỚI
- HỐ GA HIỆN TRẠNG
- RĂNG HIỆN TRẠNG
- HỐ GA XÂY MỚI

SỞ XÂY DỰNG THÀNH PHỐ CẦN THƠ

### THẨM ĐỊNH

Thẩm Văn Bản Số: 262 /SXĐ-QLXD và CLC  
Ngày 30 tháng 01 năm 2026

KHOAN HỐ GA HIỆN TRẠNG

ĐẦU ỐNG THOÁT NƯỚC PVC D220 DÀY 6.6MM DÀI 16M

BAN QUẢN LÝ DỰ ÁN ĐẦU TƯ XÂY DỰNG KHU VỰC LONG PHÚ

### PHÊ DUYỆT

Theo Quyết định số 171 /QĐ-XP  
ngày 04 tháng 01 năm 2026

Ký tên


CÔNG TY TNHH DT XD DẠT HƯNG PHÁ

### THẨM TRA

Thẩm Văn bản số 01.29.01.1-DHP-BCT.26  
Ngày 29 tháng 01 năm 2026

Ký tên

Nguyễn Hoàng Minh

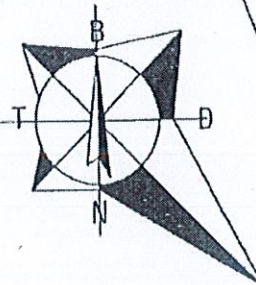

CÔNG TY CỔ PHẦN TƯ VẤN XÂY DỰNG  
**KHÁNH HƯNG**  
ĐC: 135/11 HƯNG VƯƠNG, P. SÓC TRĂNG TRỘT  
ĐT: 02993 613337 FAX: 02993 613337  
EMAIL: TVANKHANH@HUNGSTV.COM.VN

PHOTO TỔNG GIÁM ĐỐC  
BÙI ĐÌNH THUẦN

CHỦ NHIỆM THIẾT KẾ  
KTS. BUI ĐÌNH THUẦN  
SOT-00000006

CHỦ TRÌ THIẾT KẾ  
KS. TRẦN MINH KHẢI  
SOT-00064404

THIẾT KẾ  
KS. NGUYỄN BẢO DUY

KIỂM TRA  
KS. HUỖNH VĂN DẾ  
SOT-00031911

BAN QUẢN LÝ DỰ ÁN ĐẦU TƯ XÂY DỰNG KHU VỰC LONG PHÚ  
ĐA: NÂNG CẤP, SỬA CHỮA TRỤ SỞ LÀM VIỆC XÃ TRƯỞNG KHÁNH  
XÃ ĐẠI NGÃI, XÃ LONG PHÚ, XÃ TÂN THÀNH  
ĐC: XÃ ĐẠI NGÃI, THÀNH PHỐ CẦN THƠ  
THIẾT KẾ 1 BƯỚC: THIẾT KẾ BẢN VẼ THI CÔNG

HM: II.7 SÂN ĐƯỜNG - THOÁT NƯỚC TRU SỞ UBND  
**MẶT BẰNG SÂN ĐƯỜNG  
ỦY BAN NHÂN DÂN XÃ ĐẠI NGÃI**  
TỶ LỆ: 1/300  
BẢN VẼ SỐ: SD 01/03  
LẦN XUẤT BẢN: 01  
THỜI GIAN: .../20...



MẶT BẰNG THOÁT NƯỚC ỦY BAN NHÂN DÂN XÃ ĐẠI NGÃI  
TỶ LỆ: 1/300

GHI CHÚ

- SÂN ĐAL HIỆN HỮU
- SÂN LÀM MỚI COTE TB +3.180
- SÂN BI SẮT LÀM MỚI
- HỒ GA HIỆN TRẠNG
- RÃNH HIỆN TRẠNG
- HỒ GA XÂY MỚI


BAN QUẢN LÝ DỰ ÁN ĐẦU TƯ XÂY DỰNG  
KHU VỰC LONG PHÚ  
**PHÊ DUYỆT**  
Theo Quyết định số 171/QĐ-SXD  
ngày 04 tháng 02 năm 2025  
Ký tên  
50019

KHOAN HỒ GA HIỆN TRẠNG  
ĐẦU ỐNG THOÁT NƯỚC PVC D220 DÀY 6.6MM DÀI 16M

CÔNG TY TNHH XD ĐẤT HƯNG PHẢ  
THẨM TRA  
Theo Văn bản số 2123/17-RHP-BCAT26  
ngày 29 tháng 01 năm 2024  
Ký tên

Nguyễn Hoàng Minh

THẨM ĐỊNH  
Theo Văn Bản Số: 162/SXD-QLXD và CLCT  
Ngày 30 tháng 01 năm 2024

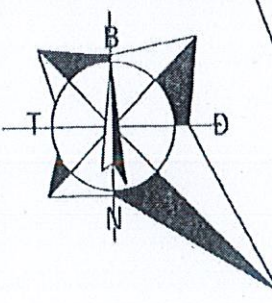

CÔNG PHỤ  
QUA CÔNG AN  
CÔNG AN TT  
50090

ỐNG PVC D220, DÀY 6.6mm,  
DÀI 4m NỘI HỒ GA THOÁT NƯỚC



CÔNG TY CỔ PHẦN TƯ VẤN XÂY DỰNG  
**KHÁNH HƯNG**  
ĐC: 135/1 HỒNG VƯƠNG P. SÓC TRĂNG V. S. C. H. H. H.  
ĐT: 02993 613337 FAX: 02993 613337  
EMAIL: TUVANKHANHHUNG@GMAIL.COM

| PHÓ TỔNG GIÁM ĐỐC | CHỦ NHIỆM THIẾT KẾ  | CHỦ TRÌ THIẾT KẾ   | THIẾT KẾ           | KIỂM TRA         | BAN QUẢN LÝ DỰ ÁN ĐẦU TƯ XÂY DỰNG KHU VỰC LONG PHÚ                                            |
|-------------------|---------------------|--------------------|--------------------|------------------|-----------------------------------------------------------------------------------------------|
|                   |                     |                    |                    |                  | ĐC: NÂNG CẤP, SỬA CHỮA TRỤ SỞ LÀM VIỆC XÃ TRƯỞNG KHÁNH XÃ ĐẠI NGÃI, XÃ LONG PHÚ, XÃ TÂN THÀNH |
| BUI DINH THUẬN    | KTS. BUI DINH THUẬN | KS. TRẦN MINH KHAI | KS. NGUYỄN BẢO DUY | KS. HUỖNH VĂN ĐÉ | ĐC: XÃ ĐẠI NGÃI, THÀNH PHỐ CẦN THƠ                                                            |
|                   | SOT-00000006        | SOT-00064404       |                    | SOT-00031911     | THIẾT KẾ 1 BƯỚC: THIẾT KẾ BẢN VẼ THI CÔNG                                                     |

| MẶT BẰNG THOÁT NƯỚC<br>ỦY BAN NHÂN DÂN XÃ ĐẠI NGÃI |           |
|----------------------------------------------------|-----------|
| TỶ LỆ:                                             | 1/300     |
| BẢN VẼ SỐ:                                         | SĐ 02/03  |
| LẦN XUẤT BẢN:                                      | 01        |
| THỜI GIAN:                                         | .../20... |





- 
- Technical drawing of a mechanical part, likely a shaft or axle, showing a cross-section with various diameters and a central hole. The drawing includes dimension lines and numerical values.

DIỆN TÍCH: S= 240M2


- 

DIỆN TÍCH:  $S = 769 - 1 \cdot 0,49 = 768,51 \text{ M}^2$ .

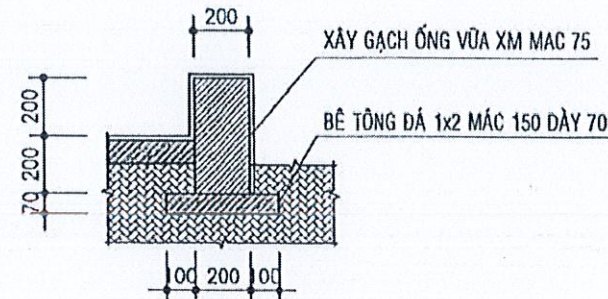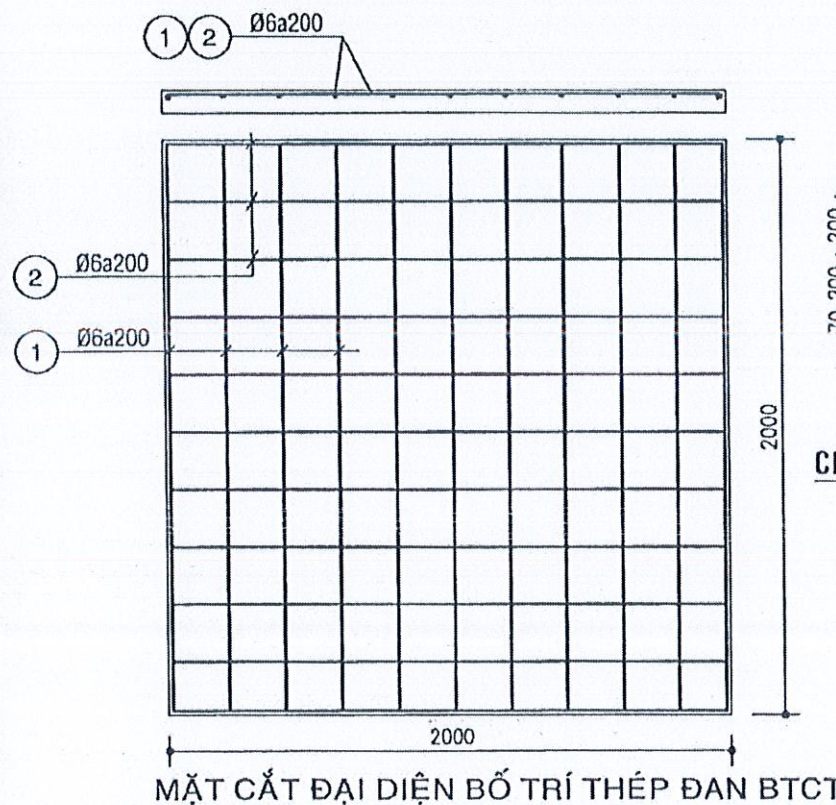


CHI TIẾT BỐ VĨA BỒN HOA 1; TỶ LỆ: 1/25  
L= 155 M

SỞ XÂY DỰNG THÀNH PHỐ CẦN THƠ  
THẨM ĐỊNH XÂY CÁCH ỚNG VỮA XM M7  
Theo Văn Bản Số: 46.7 /SXD-QLXD Và CLCT  
Ngày 10 tháng 01 năm 2026

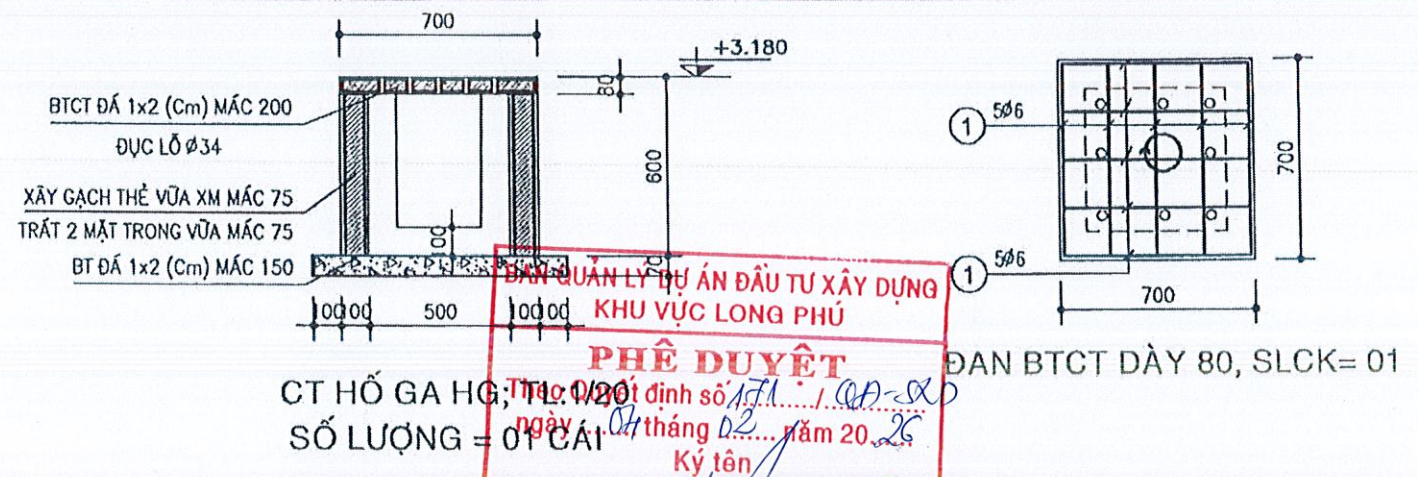

~~BẢNG THỐNG KÊ CỐT THÉP~~

 
| TÊN C.KIỆN            | SỐ HIỆU | HÌNH DẠNG - KÍCH THƯỚC                                                              | ĐƯỜNG KÍNH (mm) | CHIỀU DÀI 1 THANH (mm) | SỐ LƯỢNG |      | TỔNG CHIỀU DÀI (m) | TỔNG T.LƯỢNG (Kg) |
|-----------------------|---------|-------------------------------------------------------------------------------------|-----------------|------------------------|----------|------|--------------------|-------------------|
|                       |         |                                                                                     |                 |                        | 1 C.KIỆN | T.BỘ |                    |                   |
| ĐÀN HG<br>Số lượng: 1 | 1       |  | 6               | 770                    | 10       | 10   | 7.7                | 1.71              |
|                       | 2       |  | 8               | 539.6                  | 1        | 1    | 0.5396             | 0.21              |

- Trọng lượng thép có đường kính  $\Phi 6 = 1.71$  kg; Chiều dài = 7.7 mét
- Trọng lượng thép có đường kính  $\Phi 8 = 0.21$  kg; Chiều dài = 0.54 mét

| STT | TÊN VẬT TƯ              | ĐV                         | S. LƯỢNG |
|-----|-------------------------|----------------------------|----------|
| 1   | ỐNG PVC Ø 220 DÀY 6.6mm | CÔNG TY TNHH M.T.X.D.AT HƯ | 20       |

THẨM TRA  
Theo Văn bản số 9122.011/ĐH-ĐT-BCT 26  
ngày 29 tháng 01 năm 2020  
Ký tên



- LỚP ĐÁ 0.4.
- LỚP CÁT SAN LẤP ĐẦM CHẶT  $K=0.9$

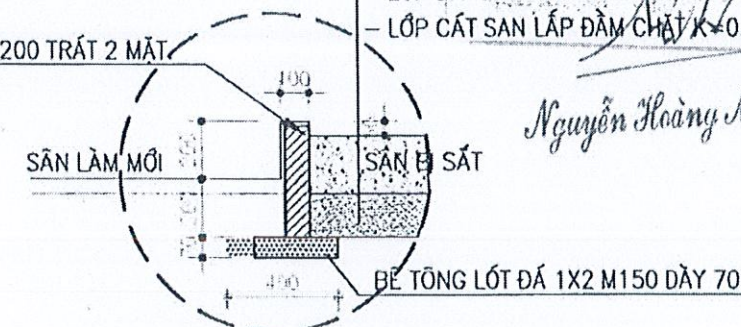

**CHI TIẾT BỐ NỀN SÂN BI SẮT; TỶ LỆ: 1/25**  
L= 92 M

**GHI CHÚ:**

- COTE CAO ĐỘ TRUNG BÌNH SÀN ĐƯỜNG HOÀN THIỆN TƯƠNG ĐƯƠNG +3.180. CAO ĐỘ HỔ GA GHI TRÊN MẶT BẰNG LÀ CAO ĐỘ ĐÁY BÌNH QUÃN SO VỚI COTE SẴN. ĐỘ DỐC THOÁT NƯỚC LẤY THEO CAO ĐỘ HỔ GA GHI TRÊN MẶT BẰNG.
  
|   |   |   |   |   |   |   |                                                                                          |
|---|---|---|---|---|---|---|------------------------------------------------------------------------------------------|
|  <p>CÔNG TY CỔ PHẦN TƯ VẤN XÂY DỰNG<br/><b>KHÁNH HƯNG</b><br/>TƯ VẤN XÂY DỰNG<br/>ĐC: 135/11 HƯNG VƯƠNG, P. CDD THẠNH, TP. HCM<br/>ĐT: 02933 613337 FAX: 02933 613338<br/>EMAIL: TUVANKHANHHUNG@YAHOO.COM.VN</p> | PHÓ TỔNG GIÁM ĐỐC                                                                                     | CHỦ NHIỆM THIẾT KẾ                                                                                          | CHỦ TRÌ THIẾT KẾ                                                                                            | THIẾT KẾ   | KIỂM TRA                                                                                                  | BAN QUẢN LÝ DỰ ÁN ĐẦU TƯ XÂY DỰNG KHU VỰC LONG PHÚ                                                                                     | HM: 11.7 SÂN ĐƯỜNG - THOÁT NƯỚC TRỤ SỞ UBND                                              |
|   | <br>BUI DINH THUAN | <br>KTS. BUI DINH THUAN | <br>KS. TRAN MINH KHAI | <br>KS. NGUYỄN BẢO DUY | <br>KS. HUỖNH VĂN DẾ | DA: NÂNG CẤP, SỬA CHỮA TRỤ SỞ LÀM VIỆC XÃ TRƯỞNG KHÁNH<br>XÃ ĐẠI NGÃI, XÃ LONG PHÚ, XÃ TÂN THẠNH<br>ĐC: XÃ ĐẠI NGÃI, THÀNH PHỐ CẦN THƠ | <b>CHI TIẾT HỒ GA</b><br><b>CHI TIẾT SÂN ĐƯỜNG</b><br>TỶ LỆ: 1/25<br>BẢN VẼ SỐ: SĐ 03/03 |
|   | SOT-00000006                                                                                          | SOT-00054404                                                                                                | -   | SOT-00031911                                                                                                | THIẾT KẾ 1 BƯỚC: THIẾT KẾ BẢN VẼ THI CÔNG                                                                 | LẤY XUẤT BẢN: 01   | THỜI GIAN: .../20....                                                                    |



# MẶT BẰNG THOÁT NƯỚC ỦY BAN NHÂN DÂN XÃ ĐẠI NGÃI TỶ LỆ: 1/300

## GHI CHÚ

- SÂN ĐAL HIỆN HỮU
- SÂN LÀM MỚI COTE TB +3.180
- SÂN BI SẮT LÀM MỚI
- HỐ GA HIỆN TRẠNG
- RÃNH HIỆN TRẠNG
- HỐ GA XÂY MỚI
- RÃNH XÂY MỚI

## CỐNG THOÁT NƯỚC

BAN QUẢN LÝ DỰ ÁN ĐẦU TƯ XÂY DỰNG  
KHU VỰC LONG PHÚ

## PHÊ DUYỆT

Quyết định số 171/QĐ-SXD  
ngày 04 tháng 02 năm 2026  
Ký tên

CỬA XÃ  
TK MỚI

CỐNG D220  
L=16M

CỐNG D1000  
TK MỚI, L=24M

TƯỜNG ĐẦU CỐNG  
HIỆN TRẠNG

THẨM TRA  
Theo Văn bản số 01.29.07.1-DHP-BC/26  
ngày 29 tháng 07 năm 2026  
Ký tên

Nguyễn Hoàng Minh

CỐNG D1000 SỞ XÂY DỰNG THÀNH PHỐ CẦN THƠ  
HIỆN TRẠNG


## THẨM ĐỊNH

Theo Văn bản Số: K6.2/SXD-QLXD và CLCT  
Ngày 10 tháng 01 năm 2026

CỔNG PHỤ  
QUA CÔNG AN

CÔNG AN TT

ỐNG PVC D220, DÀY 6.6mm,  
DÀI 4m NỐI HỐ GA THOÁT NƯỚC

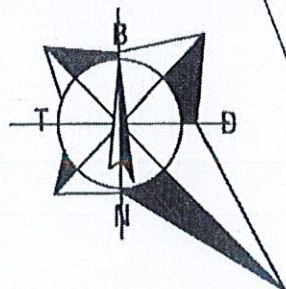

CÔNG TY CỔ PHẦN TƯ VẤN XÂY DỰNG  
**KHÁNH HƯNG**  
ĐỊA CHỈ: 135/29/31 HƯỚNG 10, P. THẠNH PHƯƠNG, Q. 12, TP. HCM  
ĐT: 02993 613337 FAX: 02993 613337  
EMAIL: TUVANKHANHHUNG@YAHOO.COM.VN

TỔNG GIÁM ĐỐC

HUỲNH HỮU NGHĨA

CHỦ NHIỆM THIẾT KẾ

KTS. BUI ĐÌNH THUẬN

SOT-00000006

CHỦ TRÌ THIẾT KẾ

KS. TRẦN MINH KHẢI

SOT-00064404

THIẾT KẾ

KS. NGUYỄN BẢO DUY

KIỂM TRA

KS. HUỲNH VĂN ĐẾ

SOT-00031911

BAN QUẢN LÝ DỰ ÁN ĐẦU TƯ XÂY DỰNG KHU VỰC LONG PHÚ

ĐA: NÂNG CẤP, SỬA CHỮA TRỤ SỞ LÀM VIỆC XÃ TRƯỞNG KHÁNH, XÃ ĐẠI NGÃI, XÃ LONG PHÚ, XÃ TÂN THẠNH

ĐC: XÃ ĐẠI NGÃI, THÀNH PHỐ CẦN THƠ

THIẾT KẾ 1 BƯỚC: THIẾT KẾ BẢN VẼ THI CÔNG

HM: 11.7 SÂN ĐƯỜNG - THOÁT NƯỚC TRỤ SỞ UBND

MẶT BẰNG SÂN ĐƯỜNG ỦY BAN NHÂN DÂN XÃ ĐẠI NGÃI






TỶ LỆ: 1/300

LẦN XUẤT BẢN:

BẢN VẼ SỐ: SĐ 02/05

THỜI GIAN: .../20...



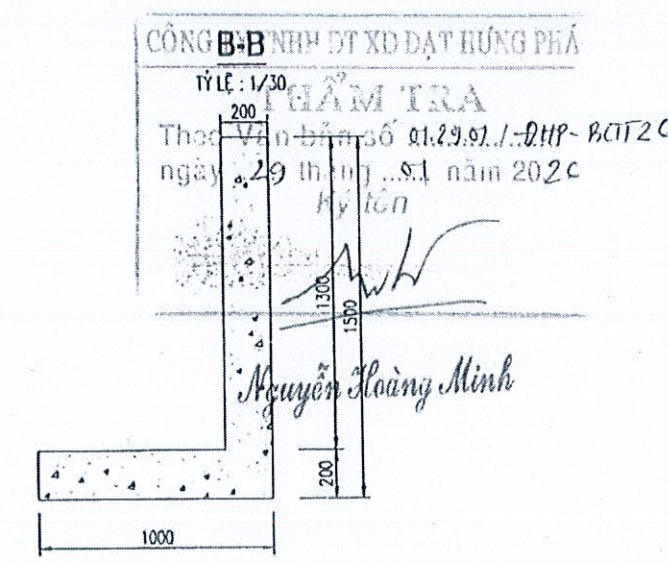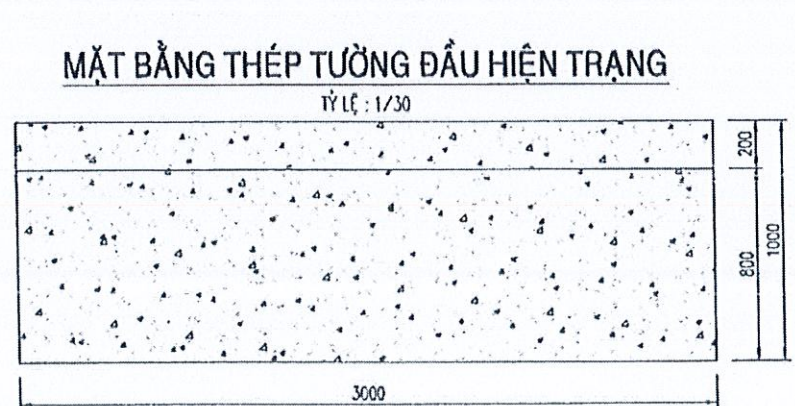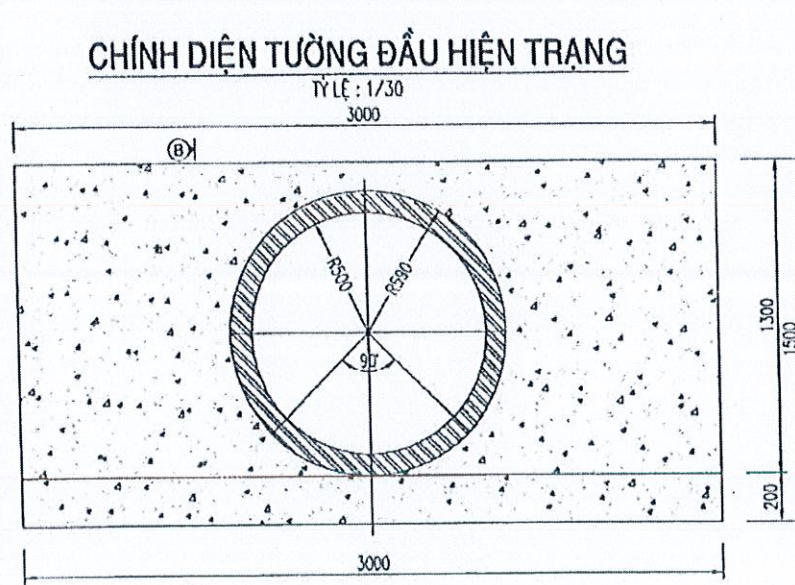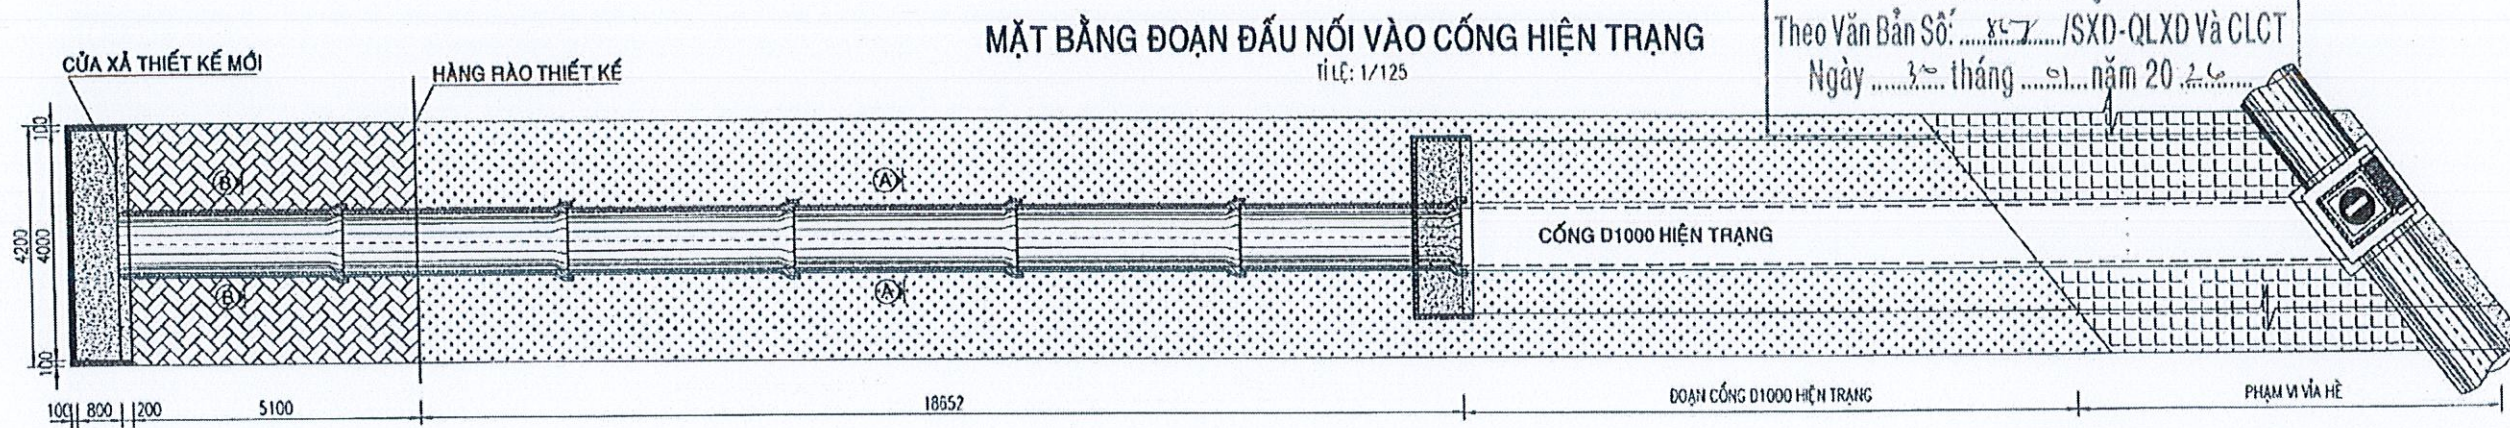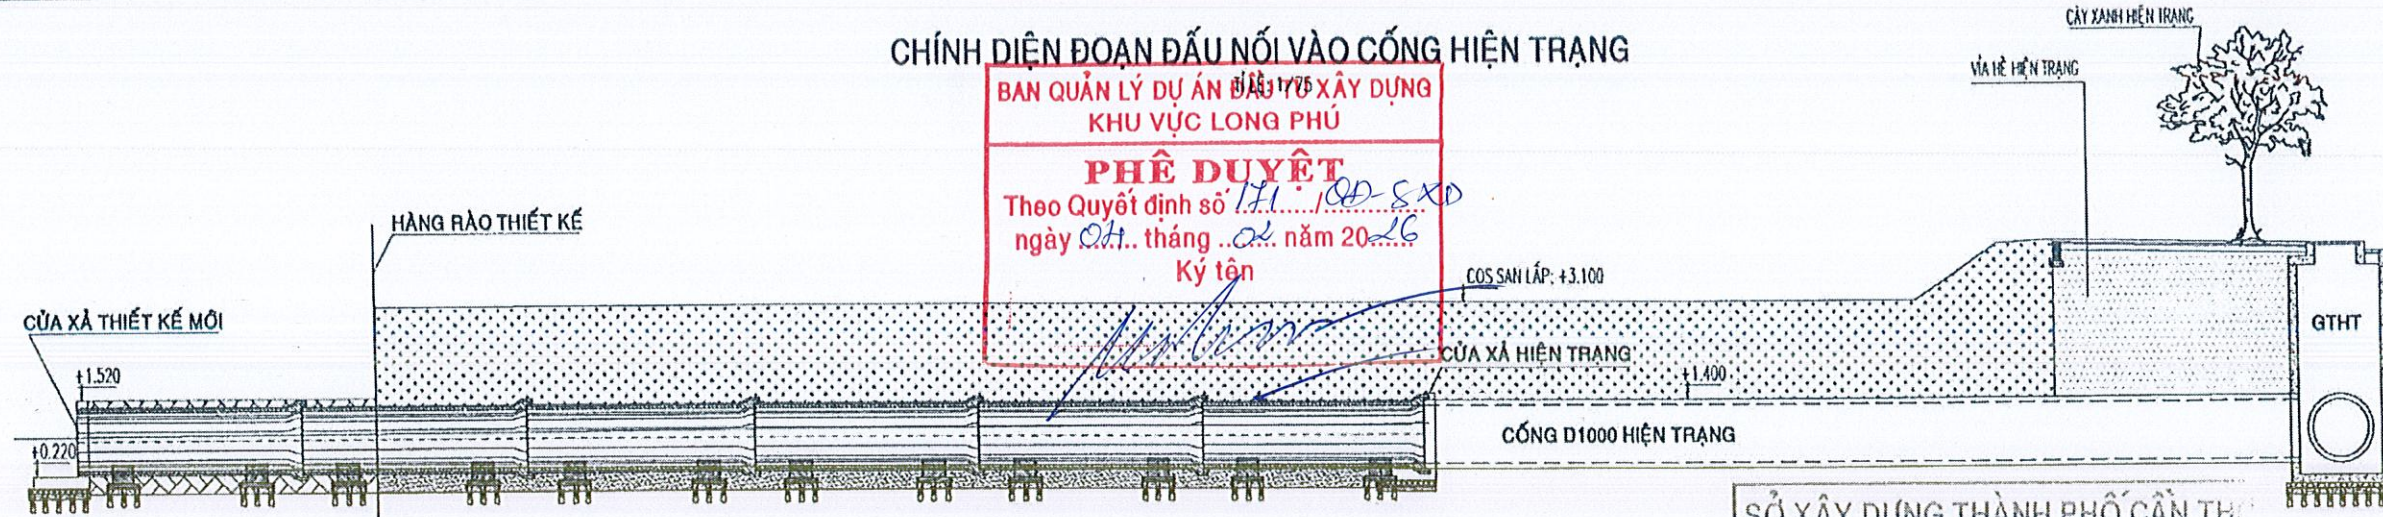

**\*GHI CHÚ:**  
 + KHỐI LƯỢNG THÁO ĐỔ ĐỂ TÔNG TƯỜNG ĐẦU CỐNG:  $(1.3+1) \cdot 0.2 \cdot 3 - (3.14 \cdot 0.59 \cdot 0.59 \cdot 0.2) = 1.161 \text{ M}^3$


|   |                     |                    |                    |                    |                    |                                                                                                |                                                                     |                      |
|---|---------------------|--------------------|--------------------|--------------------|--------------------|------------------------------------------------------------------------------------------------|---------------------------------------------------------------------|----------------------|
| <p><b>CÔNG TY CỔ PHẦN TƯ VẤN XÂY DỰNG KHÁNH HƯNG</b><br/>         ĐƠN VỊ THIẾT KẾ VÀ XÂY DỰNG<br/>         Địa chỉ: 135/11 HỒNG VƯƠNG, P. SÁO TRĂNG, TP. CẦN THƠ<br/>         ĐT: 02993 613337 FAX: 02993 613337<br/>         EMAIL: TUVANKHANHHUNGSTONABO.COM.VN</p> | PHÓ TỔNG GIÁM ĐỐC   | CHỦ NHIỆM THIẾT KẾ | CHỦ TRÌ THIẾT KẾ   | THIẾT KẾ           | KIỂM TRA           | BAN QUẢN LÝ DỰ ÁN ĐẦU TƯ XÂY DỰNG KHU VỰC LONG PHÚ                                             | HM: II.7 SÂN ĐƯỜNG - THOÁT NƯỚC TRU SỔ UBND                         |                      |
|   | <i>[Signature]</i>  | <i>[Signature]</i> | <i>[Signature]</i> | <i>[Signature]</i> | <i>[Signature]</i> | ĐA: NÂNG CẤP, SỬA CHỮA TRỤ SỞ LÀM VIỆC XÃ TRƯỞNG KHÁNH, XÃ ĐẠI NGÃI, XÃ LONG PHÚ, XÃ TÂN THẠNH | <b>CHÍNH DIỆN-MẶT BẰNG ĐOẠN CỐNG</b><br>ĐẦU NỐI VÀO CỐNG HIỆN TRẠNG |                      |
|   | KTS. BUI ĐÌNH THUẬN | KS. TRẦN MINH KHAI | KS. NGUYỄN BẢO DUY | KS. HUỖNH VĂN ĐẾ   | SOT-00031911       | ĐC: XÃ ĐẠI NGÃI, THÀNH PHỐ CẦN THƠ                                                             | TỶ LỆ: 1/125                                                        | BẢN VẼ SỐ: TN 01/05  |
|   | SOT-00000006        | SOT-00064404       |                    |                    |                    | THIẾT KẾ 1 BƯỚC: THIẾT KẾ BẢN VẼ THI CÔNG                                                      | LẦN XUẤT BẢN:                                                       | THỜI GIAN: .../20... |



## MẶT CẮT A-A


TỶ LỆ: 1/50

COS SAN LẤP: +3.100

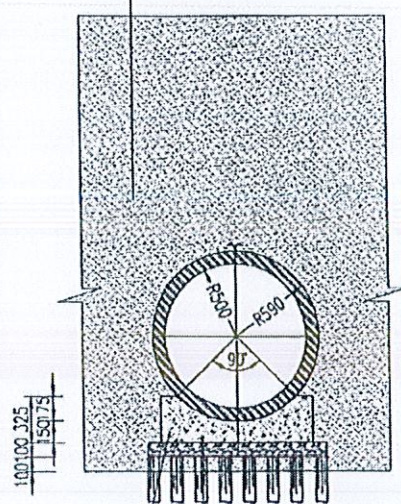

S=0.248M<sup>2</sup>


- GỐI CỐNG BÊ TÔNG DÁ 1x2 MẮC 250
- LỚP BÊ TÔNG DÁ 1x2 MẮC 150 10CM
- LỚP CÁT ĐEM DÀY 10CM
- CỬ TRẦM ØCỐC>=60, L=2.5m, ĐÓNG 16 CÂY/M<sup>2</sup>

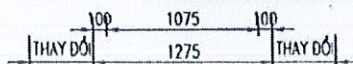

## MẶT CẮT B-B


TỶ LỆ: 1/50

- ĐÁP DẤT CHON LỘC

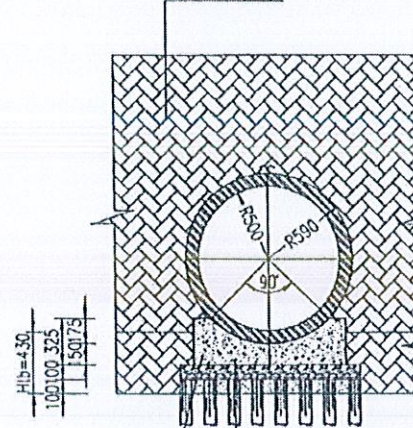

S=0.248M<sup>2</sup>

- GỐI CỐNG BÊ TÔNG DÁ 1x2 MẮC 250
- LỚP BÊ TÔNG DÁ 1x2 MẮC 150 10CM
- LỚP CÁT ĐEM DÀY 10CM
- CỬ TRẦM ØCỐC>=60, L=2.5m, ĐÓNG 16 CÂY/M<sup>2</sup>

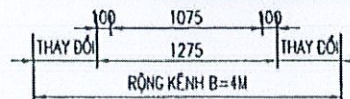

## CẮT NGANG ĐỀ QUAY

(L=4m)

1000

THÉP NEO Ø6, L=2.0M

BUỘC CÁCH KHOẢNG 1.5M

CỬ TRẦM NẾP CỎ

ĐÁP DẤT

CÓ ĐÁY KÊNH: +0.400

LỚT VẢI ĐỊA KỸ THUẬT

RỘNG 2.0M

CỬ TRẦM L=4.5M

ĐÓNG 1 HÀNG 10 CÂY/M

## CHI TIẾT GỐI CỐNG

TỶ LỆ 1:20

300

325

GỐI CỐNG ĐÓ TẠI CHỖ BTCT MẮC 250

LỚP BÊ TÔNG DÁ 1x2 MẮC 150

LỚP CÁT ĐEM DÀY 10CM

CỬ TRẦM ØCỐC>=60, L=2.5m


MẬT ĐỘ 12 CÂY/CỐI

500

## CHÍNH DIỆN GỐI CỐNG D1000

TỶ LỆ 1:15


1075

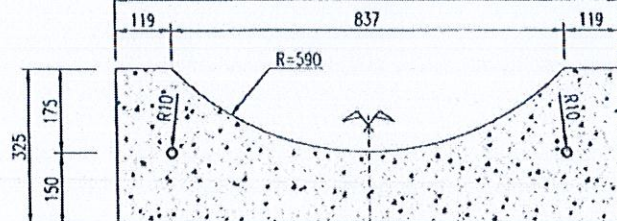

## MẶT BẰNG GỐI CỐNG D1000

TỶ LỆ 1:15

1075

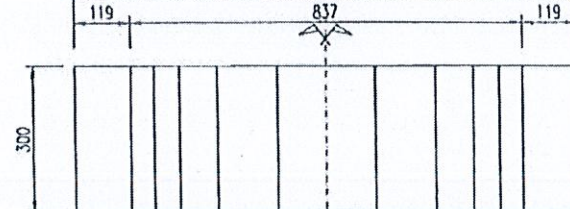

## \*GHI CHÚ:

- + CỐNG TRÒN Ø1000 ĐẦU NỐI VÀO CỐNG HIỆN TRẠNG (CỐNG TRÒN SỬ DỤNG CỐNG LY TÂM LOẠI CỐNG DƯỚI VÍA HẸ)
- + KHỐI LƯỢNG TÍNH CHO 1 VỊ TRÍ CỐNG ĐẦU NỐI CHIỀU DÀI 24M: 6 ĐOẠN 4M
- + BÊ TÔNG DÁ 1x2 MẮC 250 GỐI CỐNG:  $0.248 \times 0.3 \times 12 = 0.893 \text{ M}^3$
- + BÊ TÔNG DÁ 1x2 MẮC 150 DÀY 10CM:  $1.275 \times 0.1 \times 0.5 \times 12 = 0.765 \text{ M}^3$
- + CÁT ĐEM GỐI CỐNG DÀY 10 CM:  $1.275 \times 0.1 \times 0.5 \times 12 = 0.765 \text{ M}^3$
- + KHỐI LƯỢNG CỬ TRẦM L=2.5M, ĐÓNG 16 CÂY/M<sup>2</sup>, ØK CỐC >=Ø60:  $12 \times 2.5 \times 12 = 360 \text{ M}^3$
- + KHỐI LƯỢNG ĐÁ ĐÀO THI CÔNG CỐNG:  $(1.4 \times 23.752) = 95.008 \text{ M}^3$
- + KHỐI LƯỢNG BÚ ĐẤT SAU KHI DẶT CỐNG:  $(1.62 \times 4 \times 5.3) - (0.2 \times 1.275 \times 0.5 \times 3 + 0.248 \times 0.3 \times 3 + 3.14 \times 0.59 \times 0.59 \times 5.3) = 27.945 \text{ M}^3$
- + KHỐI LƯỢNG BÚ CÁT SAU KHI DẶT CỐNG:  $(1.02 \times 4 \times 18.652) - (0.2 \times 1.275 \times 0.5 \times 9 + 0.248 \times 0.3 \times 9 + 0.747 \times 18.652) = 60.35 \text{ M}^3$
- + JOINT CAO SU NỐI CỐNG: 6 CÁI
- + KHỐI LƯỢNG ĐÁP DẤT ĐỀ QUAY:  $1 \times 1 \times 4 = 4 \text{ M}^3$
- + KHỐI LƯỢNG THÉP BUỘC Ø6:  $[(4/1.5+1) \times 2 \times 0.222] = 1.776 \text{ KG}$
- + DIỆN TÍCH VẢI BẠT:  $4 \times 2 \times 2 = 16 \text{ M}^2$
- + KHỐI LƯỢNG CỬ TRẦM L=4.5M, ĐÓNG DỪNG (ĐỀ QUAY):  $4 \times 2 \times 10 \times 4.5 = 360 \text{ M}^3$
- + KHỐI LƯỢNG CỬ TRẦM NẾP NGANG (ĐỀ QUAY):  $4 \times 2 = 8 \text{ M}^3$

CÔNG TY TNHH DT XD ĐẤT HƯNG PHÁ

TRƯỞNG KIỂM TRA

Theo Văn bản số 91.29.01.1-ĐHP-BC/26

ngày 29 tháng 01 năm 2020

Ký tên

Nguyễn Hoàng Minh

SỞ XÂY DỰNG THÀNH PHỐ CẦN THƠ


THẨM ĐỊNH

Theo Văn Bản Số: 45.3.../SXD-QLXD và CLCT

Ngày 30 tháng 01 năm 2020


|   |                                                                          |                                                                         |                                                   |                                                             |   |   |                                                                                                |
|---|--------------------------------------------------------------------------|-------------------------------------------------------------------------|---------------------------------------------------|-------------------------------------------------------------|---|---|------------------------------------------------------------------------------------------------|
| <p><b>CÔNG TY CỔ PHẦN TƯ VẤN XÂY DỰNG KHÁNH HƯNG</b><br/>         Địa chỉ: 135/11 HỒNG VƯƠNG, P. BỐC TRĂNG, TPCT<br/>         ĐT: 02993 613337 FAX: 02993 613337<br/>         EMAIL: TUVANKHANHHUNG@YAHOO.COM.VN</p> | <p>PHÓ TỔNG GIÁM ĐỐC</p> <p>KTS. BUI ĐÌNH THUẬN</p> <p>SOT-000000006</p> | <p>CHỦ NHIỆM THIẾT KẾ</p> <p>KS. TRẦN MINH KHẢI</p> <p>SOT-00064404</p> | <p>CHỦ TRÌ THIẾT KẾ</p> <p>KS. NGUYỄN BẢO DUY</p> | <p>THIẾT KẾ</p> <p>KS. HUỖNH VĂN ĐỀ</p> <p>SOT-00031911</p> | <p>KIỂM TRA</p> <p>BAN QUẢN LÝ DỰ ÁN ĐẦU TƯ XÂY DỰNG KHU VỰC LONG PHÚ</p> <p>ĐA: NÂNG CẤP, SỬA CHỮA TRỤ SỞ LÀM VIỆC XÃ TRƯỞNG KHÁNH, XÃ ĐẠI NGÃI, XÃ LONG PHÚ, XÃ TÂN THẠNH</p> <p>ĐC: XÃ ĐẠI NGÃI, THÀNH PHỐ CẦN THƠ</p> <p>THIẾT KẾ 1 BƯỚC: THIẾT KẾ BẢN VẼ THI CÔNG</p> | <p>HM: II.7 SÂN ĐƯỜNG - THOÁT NƯỚC TRỤ SỞ UBND</p> <p>CHI TIẾT CỐNG</p> <p>ĐẦU NỐI VÀO CỐNG HIỆN TRẠNG</p> | <p>TỶ LỆ: 1/50</p> <p>BẢN VẼ SỐ: TN 02/05</p> <p>LẦN XUẤT BẢN:</p> <p>THỜI GIAN: .../20...</p> |
|---|--------------------------------------------------------------------------|-------------------------------------------------------------------------|---------------------------------------------------|-------------------------------------------------------------|---|---|------------------------------------------------------------------------------------------------|



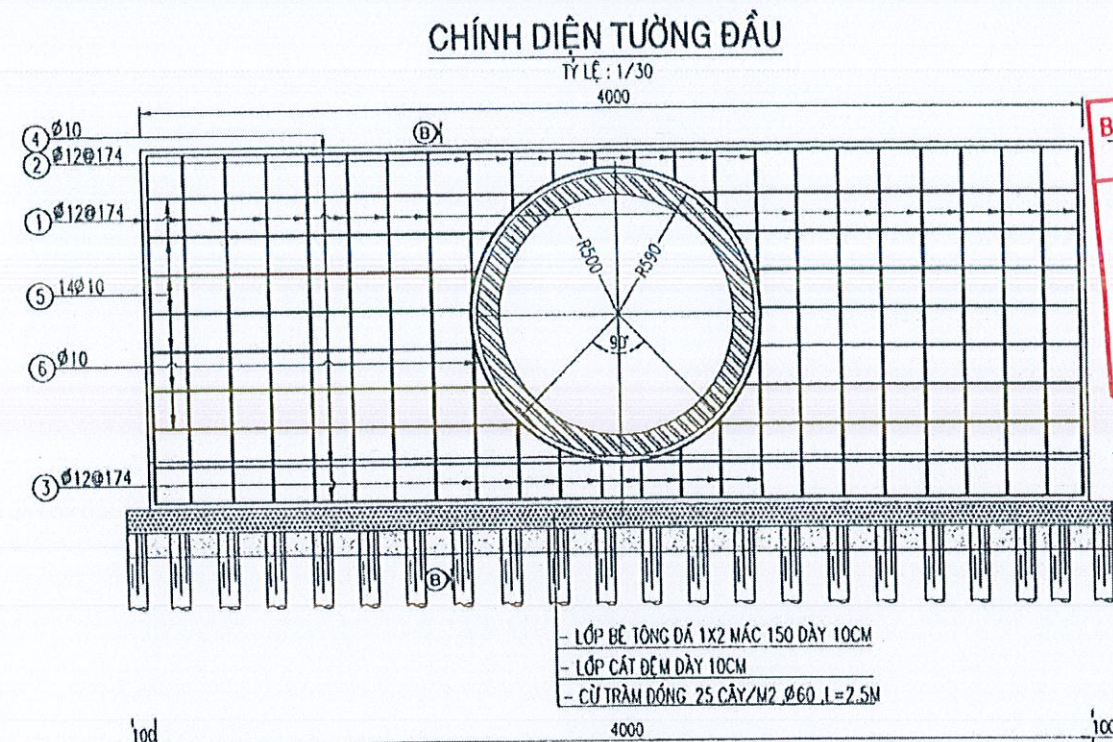


**BAN QUẢN LÝ DỰ ÁN ĐẦU TƯ XÂY DỰNG  
KHU VỰC LONG PHÚ**

**PHÊ DUYỆT**  
Theo Quyết định số 111/CP-88  
ngày 01 tháng 02 năm 2026  
Ký tên

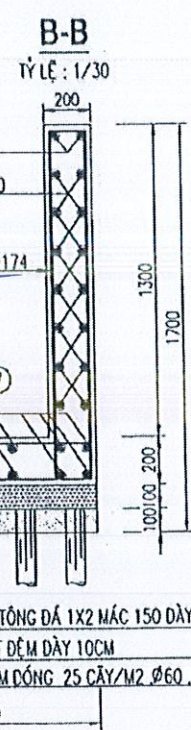

**SỞ XÂY DỰNG THÀNH PHỐ CẦN THƠ**

**THẨM ĐỊNH**  
Theo Văn Bản Số: 167/SXD-QLXD và CLCT  
Ngày 30 tháng 01 năm 2026

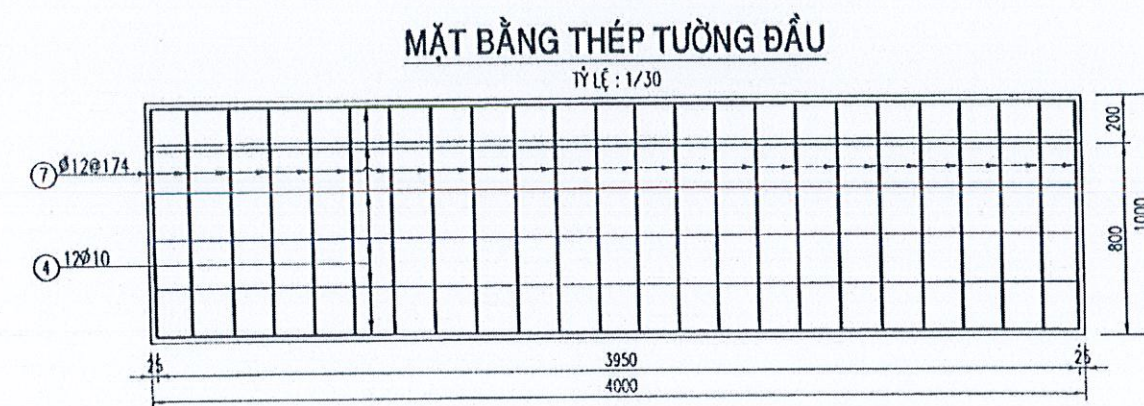

**BẢNG THỐNG KÊ CỐT THÉP**

| TÊN C. KIỆN              | SỐ HIỆU | HÌNH DẠNG - KÍCH THƯỚC | ĐƯỜNG KÍNH (mm) | CHIỀU DÀI 1 THANH (mm) | SỐ LƯỢNG | T. LƯỢNG RIÊNG (Kg/m) | TỔNG T. LƯỢNG (Kg) |
|--------------------------|---------|------------------------|-----------------|------------------------|----------|-----------------------|--------------------|
| TƯỜNG ĐẦU<br>Số lượng: 1 | 1       | 1450 -90<br>1450 -00   | 12              | 3230                   | 16       | 0.888                 | 45.892             |
|                          | 2       | 150 H1b=260 -90        | 12              | 850                    | 8        | 0.888                 | 6.038              |
|                          | 3       | 150 H1b=340 -90        | 12              | 1010                   | 8        | 0.888                 | 7.175              |
|                          | 4       | 75 3950 75             | 10              | 4100                   | 14       | 0.617                 | 35.416             |
|                          | 5       | 75 H1b=1459 75         | 10              | 1609                   | 28       | 0.617                 | 27.797             |
|                          | 6       | R630 75                | 10              | 4108                   | 2        | 0.617                 | 5.069              |
|                          | 7       | 150 950 -90<br>950 -00 | 12              | 2230                   | 24       | 0.888                 | 47.526             |

**THẨM TRA**  
Văn bản số 01.29.01/ĐHP-BCT 26  
29 tháng 01 năm 2026  
Ký tên




**\*GHI CHÚ:**

- + BÊ TÔNG TƯỜNG ĐẦU CỐNG:  $(1.3+1) \cdot 0.2 \cdot 4 - (3.14 \cdot 0.59 \cdot 0.59 \cdot 0.2) = 1.701 \text{ M}^3$
- + BÊ TÔNG DÁ 1X2 MẮC 150 DÀY 10CM (TƯỜNG ĐẦU):  $4.2 \cdot 1.1 \cdot 0.1 = 0.462 \text{ M}^3$
- + CÁT ĐEM DÀY 10CM (TƯỜNG ĐẦU):  $4.2 \cdot 1.1 \cdot 0.1 = 0.462 \text{ M}^3$
- + KHỐI LƯỢNG CỬ TRẦM L=2.5M, DÓNG 16CÂY/M2, DK CỐC >= Ø60 (TƯỜNG ĐẦU):  $4.2 \cdot 1.1 \cdot 16 \cdot 2.5 = 185 \text{ M}^3$

|   |                                                                                        |                                                                                |                                                          |                                                                    |                                                                    |   |   |                                                                      |
|---|----------------------------------------------------------------------------------------|--------------------------------------------------------------------------------|----------------------------------------------------------|--------------------------------------------------------------------|--------------------------------------------------------------------|---|---|----------------------------------------------------------------------|
| <p><b>CÔNG TY CỔ PHẦN TƯ VẤN XÂY DỰNG KHÁNH HƯNG</b><br/>ĐỊA CHỈ: 135/11 HỒNG VƯƠNG, P. SÓC TRĂNG, TP. CẦN THƠ<br/>ĐT: 02993 613337 FAX: 02993 613337<br/>EMAIL: TUVANKHANHHUNGSTOYAHOO.COM.VN</p> | <p><b>CÔNG TY PHÓ TÔNG GIÁM ĐỐC</b></p> <p>KTS. BUI DINH THUAN</p> <p>SOT-00000006</p> | <p><b>CHỦ NHIỆM THIẾT KẾ</b></p> <p>KS. TRẦN MINH KHẢI</p> <p>SOT-00064404</p> | <p><b>CHỦ TRÌ THIẾT KẾ</b></p> <p>KS. NGUYỄN BẢO DUY</p> | <p><b>THIẾT KẾ</b></p> <p>KS. HUYNH VĂN ĐẾ</p> <p>SOT-00031911</p> | <p><b>KIỂM TRA</b></p> <p>KS. HUYNH VĂN ĐẾ</p> <p>SOT-00031911</p> | <p><b>BAN QUẢN LÝ DỰ ÁN ĐẦU TƯ XÂY DỰNG KHU VỰC LONG PHÚ</b></p> <p>ĐA: HANG CẤP, SỬA CHỮA TRỤ SỞ LÀM VIỆC XÃ TRƯỜNG KHÁNH, XÃ ĐẠI NGÃI, XÃ LONG PHÚ, XÃ TÂN THANH</p> <p>ĐC: XÃ ĐẠI NGÃI, THÀNH PHỐ CẦN THƠ</p> <p>THIẾT KẾ 1 BƯỚC: THIẾT KẾ BẢN VẼ THI CÔNG</p> | <p>HM: 11.7 SÂN ĐƯỜNG - THOÁT NƯỚC TRU SỞ UBND</p> <p><b>CHI TIẾT THÉP CỦA XÃ</b><br/>ĐẦU NỐI VÀO CỐNG HIỆN TRẠNG</p> <p>TỶ LỆ: 1/50</p> <p>LẦN XUẤT BẢN:</p> | <p><b>BẢN VẼ SỐ:</b> TN 03/05</p> <p><b>THỜI GIAN:</b> .../20...</p> |
|   | <p><b>BUI DINH THUAN</b></p>                                                           |                                                                                | <p><b>SOT-00064404</b></p>                               |                                                                    | <p><b>SOT-00031911</b></p>                                         |   | <p><b>THIẾT KẾ 1 BƯỚC: THIẾT KẾ BẢN VẼ THI CÔNG</b></p>   |                                                                      |



MẶT BẰNG THÉP GỐI CỐNG Ø1000

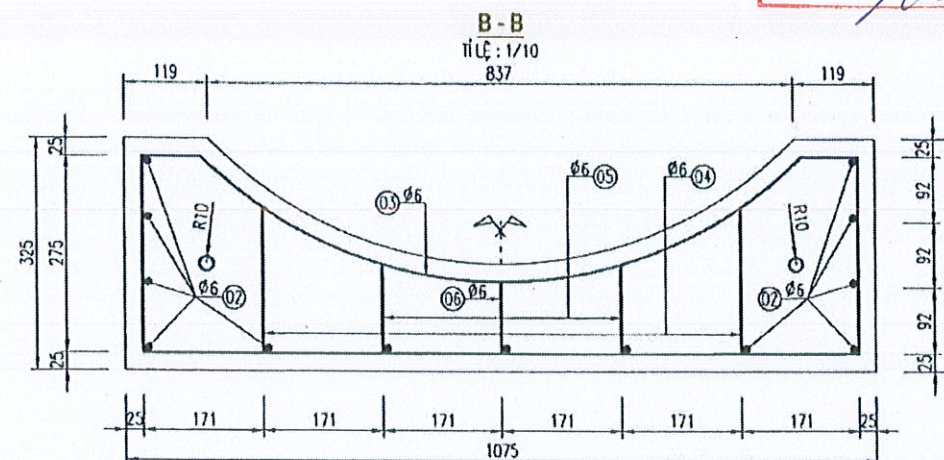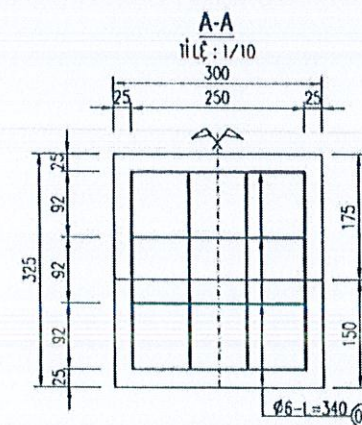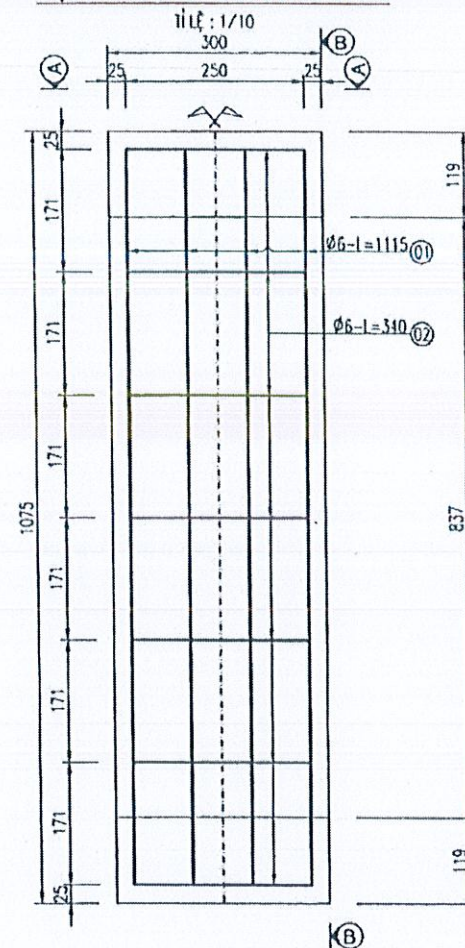

BAN QUẢN LÝ DỰ ÁN ĐẦU TƯ XÂY DỰNG  
KHU VỰC LONG PHÚ

**PHÊ DUYỆT**

Theo Quyết định số 171 / QĐ-SXD  
ngày 02 tháng 02 năm 2026

Ký tên

**BẢNG THỐNG KÊ KHỐI LƯỢNG THÉP**

| TÊN CẤU KIỆN            | KÝ HIỆU | ĐƯỜNG KÍNH (mm) | CHIỀU DÀI (mm) | SỐ LƯỢNG | TỔNG CHIỀU DÀI | TRỌNG LƯỢNG (Kg/m) | KHỐI LƯỢNG (Kg) | QUY CÁCH      |
|-------------------------|---------|-----------------|----------------|----------|----------------|--------------------|-----------------|---------------|
| CỐI CỐNG Ø1000<br>1 CÁI | 01      | 6               | 1115           | 4        | 4.460          | 0.222              | 0.990           | 45 1025 45    |
|                         | 02      | 6               | 340            | 13       | 4.420          | 0.222              | 0.981           | 45 250 45     |
|                         | 03      | 6               | 1756           | 4        | 7.024          | 0.222              | 1.559           | 81 950 81 275 |
|                         | 04      | 6               | 295            | 8        | 2.360          | 0.222              | 0.524           | 45 205 45     |
|                         | 05      | 6               | 215            | 8        | 1.720          | 0.222              | 0.382           | 45 125 45     |
|                         | 06      | 6               | 190            | 4        | 0.760          | 0.222              | 0.169           | 45 100 45     |

**GHI CHÚ:**

- KÍCH THƯỚC BẢN VẼ TÍNH BẰNG MİLIMET
- CỐI CỐNG ĐỪNG ĐẶT DẤ 1x2 MẠC 250
- KHỐI LƯỢNG CỐI CỐNG Ø1000 = 0.074 M3
- SỐ LƯỢNG CỐI CỐNG: 12 CÁI

Nguyễn Hoàng Minh

CÔNG TY TNHH DT XD ĐẠT HƯNG PHÁ

**THẨM TRA**

Theo Văn bản số 01.2.41.1/DHP-BCTT 26  
ngày 29 tháng 01 năm 2026

Ký tên

SỞ XÂY DỰNG THÀNH PHỐ CẦN THƠ

**THẨM ĐỊNH**

Theo Văn Bản Số: 167 / SXD-QLXD và CLCT  
Ngày 10 tháng 01 năm 2026

|   |                     |                    |                    |                  |                                                                                                |                                                    |                                                              |
|---|---------------------|--------------------|--------------------|------------------|------------------------------------------------------------------------------------------------|----------------------------------------------------|--------------------------------------------------------------|
| <p>CÔNG TY CỔ PHẦN TƯ VẤN XÂY DỰNG<br/><b>KHÁNH HƯNG</b><br/>ĐỊA CHỈ: 135/11 HỒNG VƯƠNG, P. SÓC TRĂNG, TP. CẦN THƠ<br/>ĐT: 02993 613337 FAX: 02993 613337<br/>EMAIL: TUVANKHANHHUNGST@YAHOO.COM.VN</p> | PHÓ TỔNG GIÁM ĐỐC   | CHỦ NHIỆM THIẾT KẾ | CHỦ TRÌ THIẾT KẾ   | THIẾT KẾ         | KIỂM TRA                                                                                       | BAN QUẢN LÝ DỰ ÁN ĐẦU TƯ XÂY DỰNG KHU VỰC LONG PHÚ | HM: 11.7 SÂN ĐƯỜNG - THOÁT NƯỚC TRU SỞ UBND                  |
|   | KTS. BUI ĐÌNH THUẬN | KS. TRẦN MINH KHÁI | KS. NGUYỄN BẢO DUY | KS. HUỖNH VĂN DẾ | DA: NẮNG CẤP, SỬA CHỮA TRỤ SỞ LÀM VIỆC XÃ TRƯỞNG KHÁNH, XÃ ĐẠI NGÃI, XÃ LONG PHÚ, XÃ TÂN THẠNH | ĐC: XÃ ĐẠI NGÃI, THÀNH PHỐ CẦN THƠ                 | <b>CHI TIẾT THÉP GỐI CỐNG</b><br>ĐẦU NỐI VÀO CỐNG HIỆN TRẠNG |
|   | SOT-00000006        | SOT-00064404       |                    | SOT-00031911     | THIẾT KẾ 1 BƯỚC: THIẾT KẾ BẢN VẼ THI CÔNG                                                      | TỶ LỆ: 1/10                                        | BẢN VẼ SỐ: TN 04/05                                          |
|   |                     |                    |                    |                  |                                                                                                | LẦN XUẤT BẢN:                                      | THỜI GIAN: .../20...                                         |







