CÔNG TY TNHH TƯ VẤN XÂY DỰNG
TẤN THỊNH LONG AN

SỐ 78 - ĐƯỜNG SỐ 06 - KDC THÁI DƯƠNG -
PHƯỜNG LONG AN - TỈNH TÂY NINH
SỐ 254/CN.2026
NGÀY 25 THÁNG 4 NĂM 2026

BẢN VẼ THIẾT KẾ

CÔNG TRÌNH:

THAY THẾ TUYẾN ỐNG HDPE D110, D63 PHÂN PHỐI DỊCH VỤ CẤP NƯỚC CHO KHÁCH HÀNG KHU VỰC ẤP 1, 2, 3 XÃ LONG CANG (ĐƯỜNG TỈNH 833B TỪ CỐNG ĐÔI MA ĐẾN ĐƯỜNG TỈNH 830B VÀ CÁC HẺM ĐƯỜNG TỈNH 833B TỪ ĐƯỜNG TỈNH 830B ĐẾN NÚT GIAO ĐƯỜNG TỈNH 830, CÁC HẺM XÓM CÂY ĐIỆP, HẺM CHÙA LONG PHƯỚC, HẺM CÂY XĂNG ĐƯỜNG TỈNH 830)

THÁNG 4 NĂM 2026

MẶT BẰNG TỔNG QUÁT TUYẾN ỐNG HDPE D110, D63 PHÂN PHỐI DỊCH VỤ CẤP NƯỚC CHO KHÁCH HÀNG KHU VỰC ẤP 1, 2, 3 XÃ LONG CANG (ĐƯỜNG TỈNH 833B TỪ CỐNG ĐÔI MA ĐẾN ĐƯỜNG TỈNH 830B VÀ CÁC HẺM ĐƯỜNG TỈNH 833B TỪ ĐƯỜNG TỈNH 830B ĐẾN NÚT GIAO ĐƯỜNG TỈNH 830, CÁC HẺM XÓM CÂY ĐIỆP, HẺM CHÙA LONG PHƯỚC, HẺM CÂY XĂNG ĐƯỜNG TỈNH 830)

TL: KTL

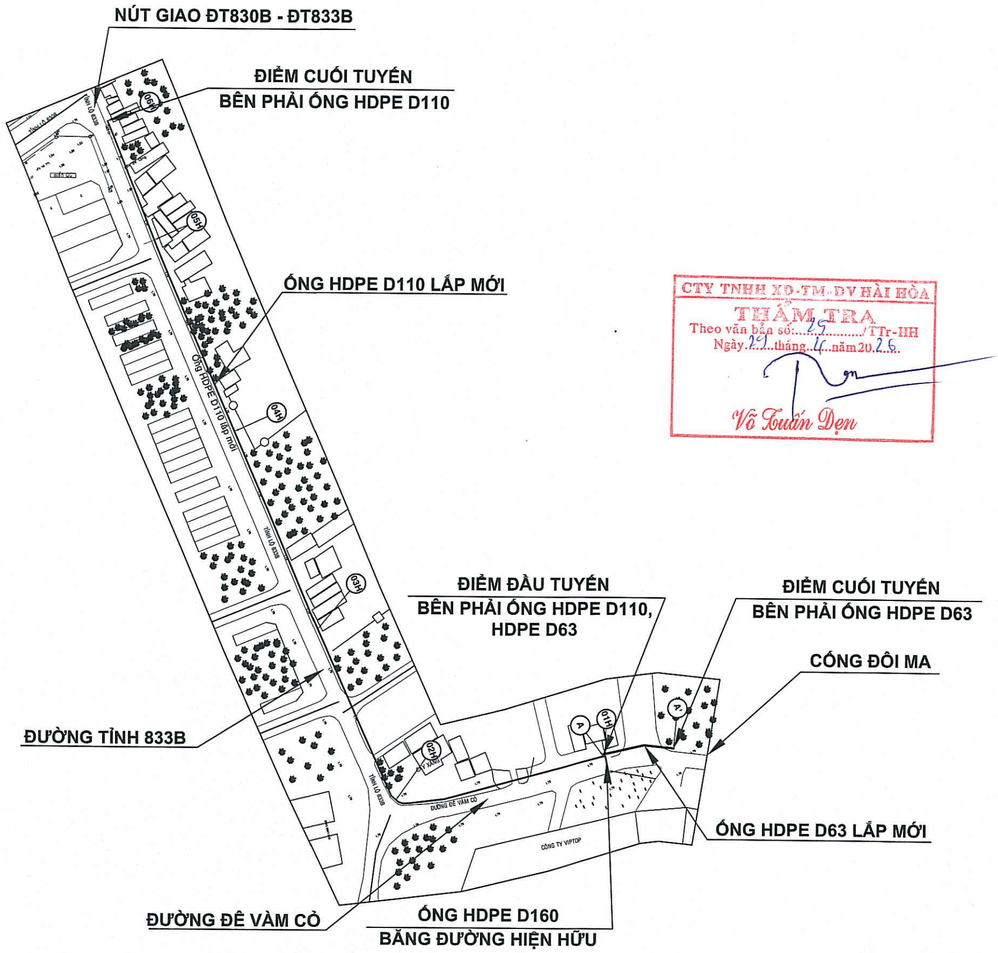

CTY TNHH XD-TM-DV HẢI HÒA
THẨM TRA
Theo văn bản số: 25 /TTr-HH
Ngày 29 tháng 4 năm 2026
Võ Tuấn Dẹn

CÔNG TY CỔ PHẦN CẤP THOÁT NƯỚC LONG AN
PHÊ DUYỆT
Theo quyết định số: 1352/QĐ-CNLA
06-05-2026
Nguyễn Bảo Tùng

THUYẾT MINH

1. GIỚI THIỆU CHUNG:

- TUYẾN ỐNG CẤP NƯỚC HDPE D110, HDPE D63 - LẮP ĐẶT TRÊN TUYẾN ĐƯỜNG TỈNH 833B (ĐOẠN TỪ CỐNG ĐÔI MA ĐẾN ĐƯỜNG TỈNH 830B) VÀ CÁC HẺM (TỪ ĐT830B ĐẾN ĐT830), HẺM CÂY ĐIỆP HẺM CHÙA LONG PHƯỚC HẺM CÂY XĂNG ĐƯỜNG TỈNH 830 ĐƯỢC THIẾT KẾ NHƯ SAU:

+ ĐẶT ỐNG HDPE D110 PN8 BÊN PHẢI TUYẾN ĐƯỜNG TỈNH 833B (ĐOẠN TỪ CỐNG ĐÔI MA ĐẾN ĐƯỜNG TỈNH 830B).

+ HẺM XÓM HỐC NGHỆ, HẺM XÓM BÀ TRÒN ĐƯỜNG TỈNH 833B ĐẶT ỐNG HDPE D110, D63 2 BÊN TUYẾN ỐNG ĐƯỢC ĐẶT TRÊN MÉP TALUY ĐƯỜNG BÊ TÔNG.

+ ỐNG HDPE D63 PN8 LẮP ĐẶT CÁC HẺM CÂY XĂNG, XÓM ĐÌNH, HẺM SỐ 1, 2, 3, 4, 5, 6 THUỘC ĐƯỜNG TỈNH 833B ĐƯỢC ĐẶT TRÊN MÉP TALUY ĐƯỜNG BÊ TÔNG.

+ ỐNG HDPE D110, D63 PN8 LẮP ĐẶT CÁC HẺM CÂY ĐIỆP HẺM CHÙA LONG PHƯỚC HẺM CÂY XĂNG ĐƯỜNG TỈNH 830 ĐƯỢC ĐẶT TRÊN MÉP TALUY ĐƯỜNG BÊ TÔNG.

- PHƯƠNG PHÁP NỐI ỐNG VÀ PHỤ TÙNG:

+ ỐNG HDPE NỐI VỚI NHAU BẰNG PHƯƠNG PHÁP HÀN NHIỆT, SỬ DỤNG CÁC LOẠI PHỤ TÙNG BẰNG GANG, HDPE CHUYÊN DÙNG CHO LOẠI ỐNG HDPE.

+ CÁC ỐNG VÀ PHỤ TÙNG LÀM BẰNG VẬT LIỆU KHÁC NHAU NỐI BẰNG MỐI NỐI MỀM.

2. THI CÔNG LẮP ĐẶT:

- TRƯỚC KHI LẮP ĐẶT PHẢI LOẠI BỎ NHỮNG ỐNG VÀ PHỤ TÙNG KHÔNG ĐẢM BẢO YÊU CẦU KỸ THUẬT.
- MƯƠNG ĐẶT ỐNG PHẢI ĐÀO ĐÚNG KÍCH THƯỚC, ĐÁY MƯƠNG THEO ĐÚNG ĐỘ DỐC THIẾT KẾ.
- ỐNG VÀ PHỤ TÙNG PHẢI ĐƯỢC LÀM VỆ SINH SẠCH SẼ TRƯỚC KHI LẮP ĐẶT XUỐNG MƯƠNG.
- TẠI CÁC VỊ TRÍ TÊ, CÚT, NÚT BỊT ĐẦU ỐNG PHẢI ĐỔ BỤC CHẶN, LƯNG BỤC CHẶN PHẢI TỰA VÀO NỀN ĐẤT NGUYÊN THỔ.

3. THỬ ÁP LỰC VÀ SÚC RỬA ĐƯỜNG ỐNG:

-TUYẾN ỐNG SAU KHI LẮP ĐẶT XONG PHẢI TIẾN HÀNH SÚC RỬA ĐƯỜNG ỐNG THEO QUY ĐỊNH HIỆN HÀNH (ĐƯỢC THIẾT KẾ VÀ CHỦ ĐẦU TƯ CHẤP THUẬN) VỚI YÊU CẦU:

+ ỐNG HDPE D110 : ÁP LỰC CÔNG TÁC 4.0 KG/CM2, ÁP LỰC THỬ: 6.0 KG/CM2
+ ỐNG HDPE D63 : ÁP LỰC CÔNG TÁC 3.0 KG/CM2, ÁP LỰC THỬ: 4.0 KG/CM2.
+ CHIỀU DÀI ĐOẠN THỬ: THEO CHIỀU DÀI THỰC TẾ, PHÂN CHIỀU DÀI ĐOẠN ỐNG THỬ CHO THÍCH HỢP NHƯNG KHÔNG QUÁ 2000M.
+ THỬ ÁP LỰC NẾU KHÔNG ĐẠT, PHẢI KIỂM TRA SỬA CHỮA VÀ TIẾN HÀNH THỬ LẠI CHO ĐẾN KHI ĐẠT YÊU CẦU.

- LẮP ĐẶT CÁC PHỤ TÙNG CÒN LẠI.
- TRƯỚC KHI ĐƯA VÀO SỬ DỤNG ỐNG PHẢI ĐƯỢC BƠM SÚC RỬA BẰNG NƯỚC SẠCH VÀ KHỬ TRÙNG BẰNG DUNG DỊCH CLO THEO QUY ĐỊNH HIỆN HÀNH:

4.LƯU Ý:

- PHẢI CÓ BIỆN PHÁP ĐẢM BẢO AN TOÀN KHI THI CÔNG ỐNG, KHÔNG LÀM ẢNH HƯỞNG ĐẾN CÔNG TRÌNH XUNG QUANH.
- PHẢI CÓ BIỆN PHÁP ĐẢM BẢO VỆ SINH MÔI TRƯỜNG.
- TRONG QUÁ TRÌNH THI CÔNG PHẢI TUÂN THỦ CÁC QUY ĐỊNH VỀ AN TOÀN LAO ĐỘNG DO NHÀ NƯỚC BAN HÀNH.
- TRONG KHI THI CÔNG NẾU GẶP TRỞ NGẠI CẦN BÁO CHO CÁC BÊN LIÊN QUAN BIẾT ĐỂ CÙNG PHỐI HỢP GIẢI QUYẾT.

BẢNG TỔNG HỢP VẬT TƯ

STT	TÊN VẬT TƯ	ĐVT	SL TỔNG	GHI CHÚ
1	Bích đặc gang DN100	Cái	2	
2	Bích gang rỗng D110BB	Cái	4	
3	Bù manchon gang D315FB ngàm	Cái	2	
4	Bù manchon gang D110FB ngàm	Cái	9	
5	Bù manchon gang D50FB ngàm	Cái	45	
6	Côn giảm gang D150x100BB	Cái	1	
7	Cút 45 độ gang D110FF ngàm	Cái	2	
8	Cút 45 độ HDPE D110	Cái	22	
9	Cút 90 độ HDPE D110	Cái	2	
10	Cút 90 độ HDPE D63	Cái	112	
11	Đầu nối bích HDPE D110	Cái	4	
12	Hộp chụp van gang nắp vuông	Cái	2	
13	Hộp chụp van gang nắp tròn	Cái	59	
14	Nối thẳng HDPE D63	Cái	171	
15	Nối giảm gang D110-D63FF (N)	Cái	3	
16	Nút bít HDPE D63	Cái	26	
17	ống nhựa HDPE D160 x 7.7mm	m	40	

BẢNG TỔNG HỢP VẬT TƯ

STT	TÊN VẬT TƯ	ĐVT	SL TỔNG	GHI CHÚ
18	ống nhựa HDPE D110 x 5.3mm	m	3471	
19	ống nhựa HDPE D63 x 4.7mm	m	10518,5	
20	Tê đều HDPE D63	Cái	19	
21	Tê gang D110FFB (N)	Cái	1	
22	Tê gang D300x100BBB	Cái	1	
23	Tê gang D100BBB	Cái	1	
24	Van khởi thủy PP D110x63	Cái	14	
25	Van khởi thủy PP D160x63	Cái	1	
26	Van gang 2 chiều DN100BB	Cái	5	
27	Van gang 2 chiều DN50BB	Cái	20	
28	Y HDPE D110	Cái	2	
29	Cút 90 độ HDPE D25 PN16	Cái	1160	
30	Nối thẳng ren trong HDPE D25*3/4"	Cái	580	
31	Đai khởi thủy PP D63x27	Cái	460	
32	Đai khởi thủy PP D110x27	Cái	120	
33	Ống HDPE D25 dày 2,3mm	m	1160	
34	Vale bi cóc đồng tay ABS DN25	Cái	580	

CÔNG TY CỔ PHẦN CẤP THOÁT NƯỚC LONG AN
LAWACO
SỐ 250 HÙNG VƯƠNG - PHƯỜNG LONG AN - TỈNH TÂY NINH

CHỦ TỊCH HĐQT
NGUYỄN BẢO TÙNG

CÔNG TY TNHH TƯ VẤN XÂY DỰNG TẤN THỊNH LONG AN
SỐ 78 - ĐƯỜNG SỐ 06 - KDC THÁI DƯƠNG - PHƯỜNG LONG AN - TỈNH TÂY NINH
SỐ 254/CN.2026
NGÀY 25 THÁNG 4 NĂM 2026

GIÁM ĐỐC
PHAN THIỆN TÂN

BẢN VẼ THIẾT KẾ

CÔNG TRÌNH:

THAY THẾ TUYẾN ỐNG HDPE D110, D63 PHÂN PHỐI DỊCH VỤ CẤP NƯỚC CHO KHÁCH HÀNG KHU VỰC ẤP 1, 2, 3 XÃ LONG CANG (ĐƯỜNG TỈNH 833B TỪ CỐNG ĐÔI MA ĐẾN ĐƯỜNG TỈNH 830B VÀ CÁC HẺM ĐƯỜNG TỈNH 833B TỪ ĐƯỜNG TỈNH 830B ĐẾN NÚT GIAO ĐƯỜNG TỈNH 830, CÁC HẺM XÓM CÂY ĐIỆP, HẺM CHÙA LONG PHƯỚC, HẺM CÂY XĂNG ĐƯỜNG TỈNH 830)

ĐỊA ĐIỂM XÂY DỰNG:
XÃ LONG CANG
- TỈNH TÂY NINH

TÊN BẢN VẼ:
MẶT BẰNG - TRẮC DỌC

SỐ BẢN VẼ 1/30

CHỦ TRÌ
NGUYỄN NGỌC HẾN

THIẾT KẾ
NGUYỄN NGỌC HẾN

THỂ HIỆN
BÙI LÊ DUY

KIỂM TRA
PHAN THIỆN TÂN

MẶT BẰNG TỔNG QUÁT TUYẾN ỐNG HDPE D110, D63 ĐƯỜNG TỈNH 833B (ĐOẠN TỪ CỐNG ĐÔI MA ĐẾN NÚT GAO ĐT 830B - ĐT 833B) CÁC HẺM ĐƯỜNG TỈNH 833B (TỪ ĐT830B ĐẾN ĐT830), HẺM CÂY ĐIỆP HẺM CHÙA HẺM CÂY XĂNG ĐƯỜNG TỈNH 830

TL: KTL

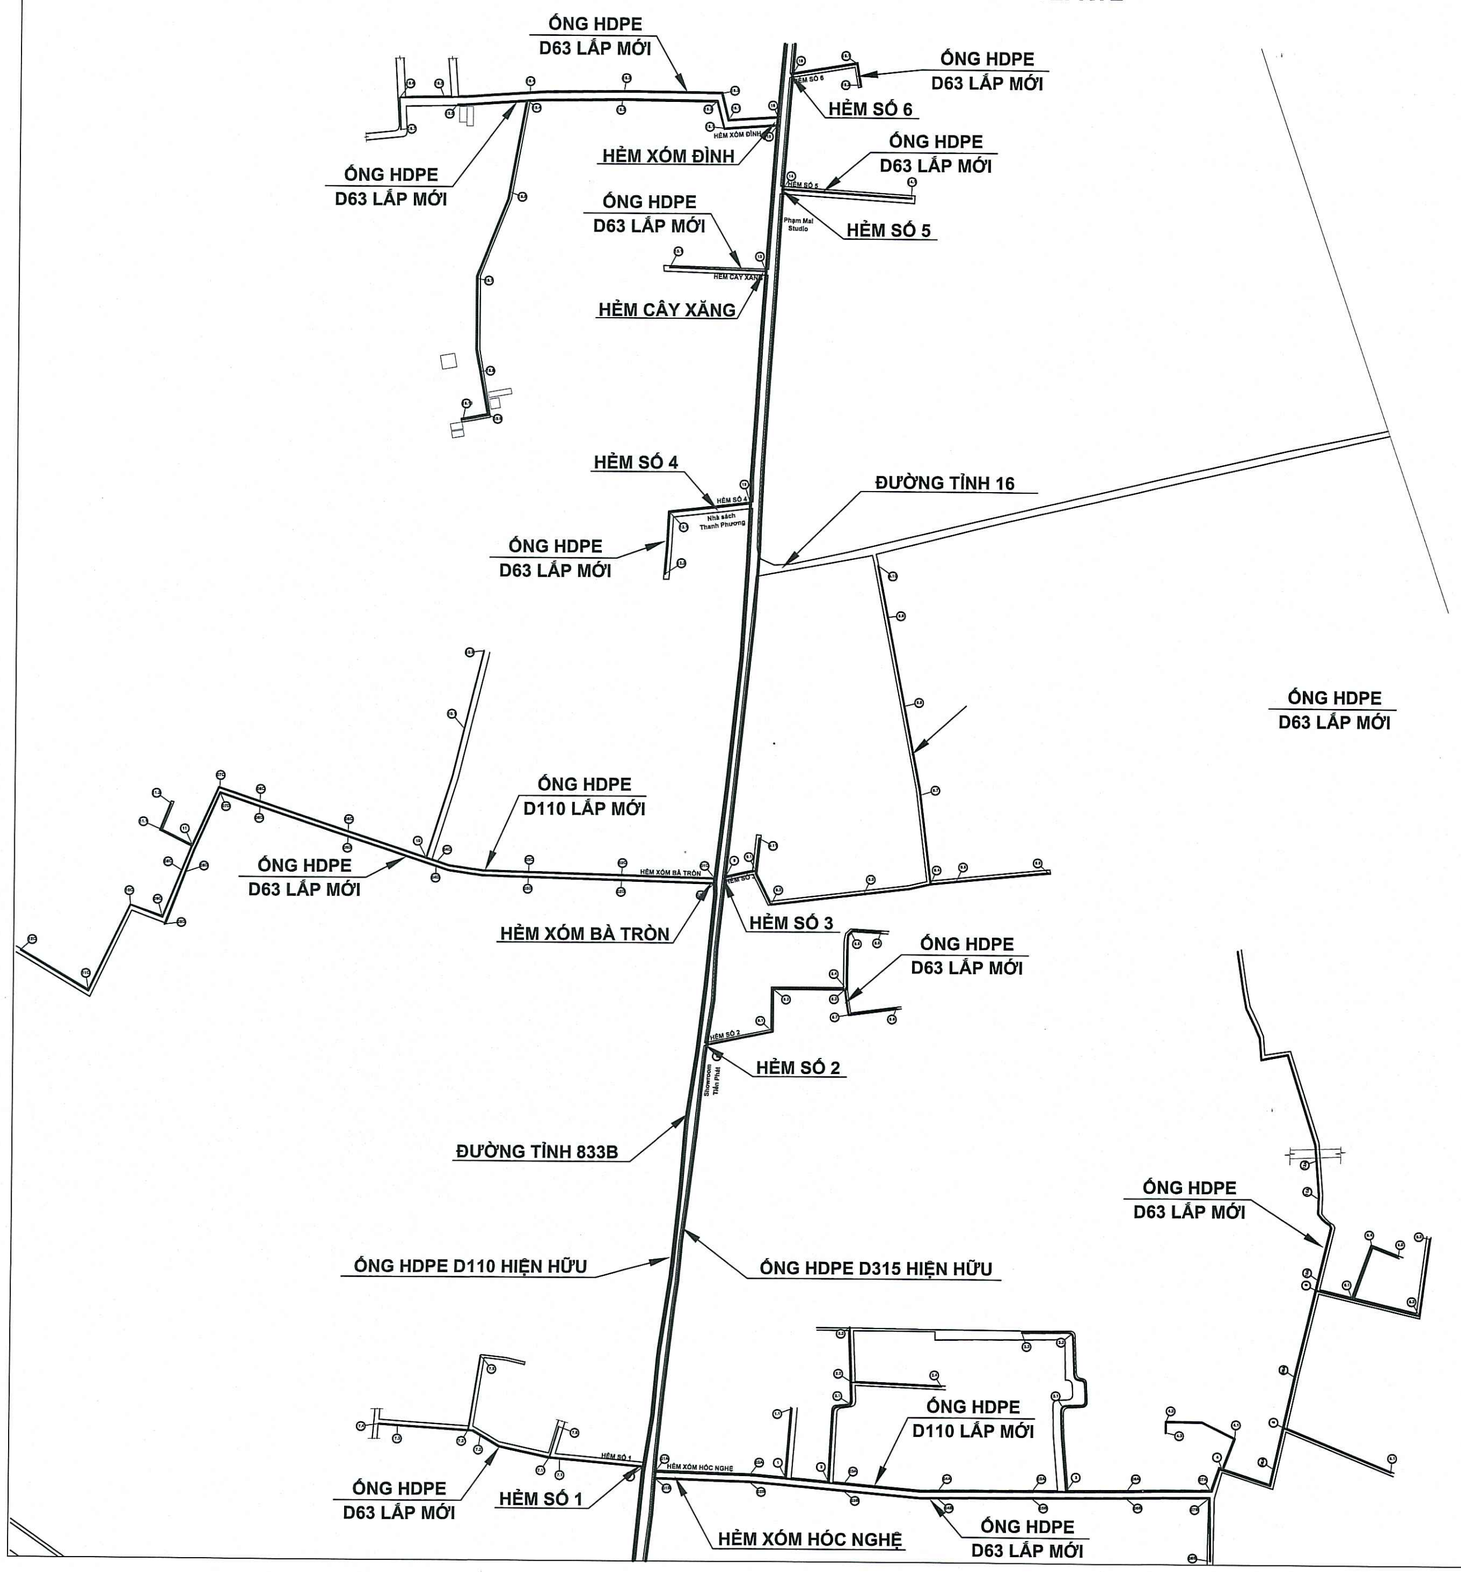

CÔNG TY CỔ PHẦN CẤP THOÁT NƯỚC LONG AN

PHÊ DUYỆT

Theo quyết định số: 1552/QĐ - CNLA

06 -05- 2026

Nguyễn Bảo Tùng

CTY TNHH XD-TM-DV HẢI HÒA

THẨM TRA

Theo văn bản số: 29/TTr-HH

Ngày 29 tháng 4 năm 2026

Võ Tuấn Đẹn

CÔNG TY CỔ PHẦN CẤP THOÁT NƯỚC LONG AN

LAWACO

SỐ 250 HÙNG VƯƠNG - PHƯỜNG LONG AN - TỈNH TÂY NINH

CHỦ TỊCH HĐQT

NGUYỄN BẢO TÙNG

CÔNG TY TNHH TƯ VẤN XÂY DỰNG TẤN THỊNH LONG AN

SỐ 78 - ĐƯỜNG SỐ 06 - KDC THÁI DƯƠNG - PHƯỜNG LONG AN - TỈNH TÂY NINH

SỐ 254/CN.2026

NGÀY 25 THÁNG 4 NĂM 2026

GIÁM ĐỐC

PHAN THIỆN TẤN

BẢN VẼ THIẾT KẾ

CÔNG TRÌNH:

THAY THẾ TUYẾN ỐNG HDPE D110, D63 PHÂN PHỐI DỊCH VỤ CẤP NƯỚC CHO KHÁCH HÀNG KHU VỰC ẤP 1, 2, 3 XÃ LONG CANG (ĐƯỜNG TỈNH 833B TỪ CỐNG ĐÔI MA ĐẾN ĐƯỜNG TỈNH 830B VÀ CÁC HẺM ĐƯỜNG TỈNH 833B TỪ ĐƯỜNG TỈNH 830B ĐẾN NÚT GIAO ĐƯỜNG TỈNH 830, CÁC HẺM XÓM CÂY ĐIỆP, HẺM CHÙA LONG PHƯỚC, HẺM CÂY XĂNG ĐƯỜNG TỈNH 830)

ĐỊA ĐIỂM XÂY DỰNG:

XÃ LONG CANG - TỈNH TÂY NINH

TÊN BẢN VẼ: MẶT BẰNG - TRẮC DỌC

SỐ BẢN VẼ 2/30

CHỦ TRÌ

NGUYỄN NGỌC HẾN

THIẾT KẾ

NGUYỄN NGỌC HẾN

THỂ HIỆN

BÙI LÊ DUY

KIỂM TRA

PHAN THIỆN TẤN

MẶT BẰNG TỔNG QUÁT TUYẾN ỐNG HDPE D110, D63 ĐƯỜNG TỈNH 833B (ĐOẠN TỪ CỐNG ĐÔI MA ĐẾN NÚT GAO ĐT 830B - ĐT 833B) CÁC HẺM ĐƯỜNG TỈNH 833B (TỪ ĐT830B ĐẾN ĐT830), HẺM CÂY ĐIỆP HẺM CHÙA HẺM CÂY XĂNG ĐƯỜNG TỈNH 830

TL: KTL

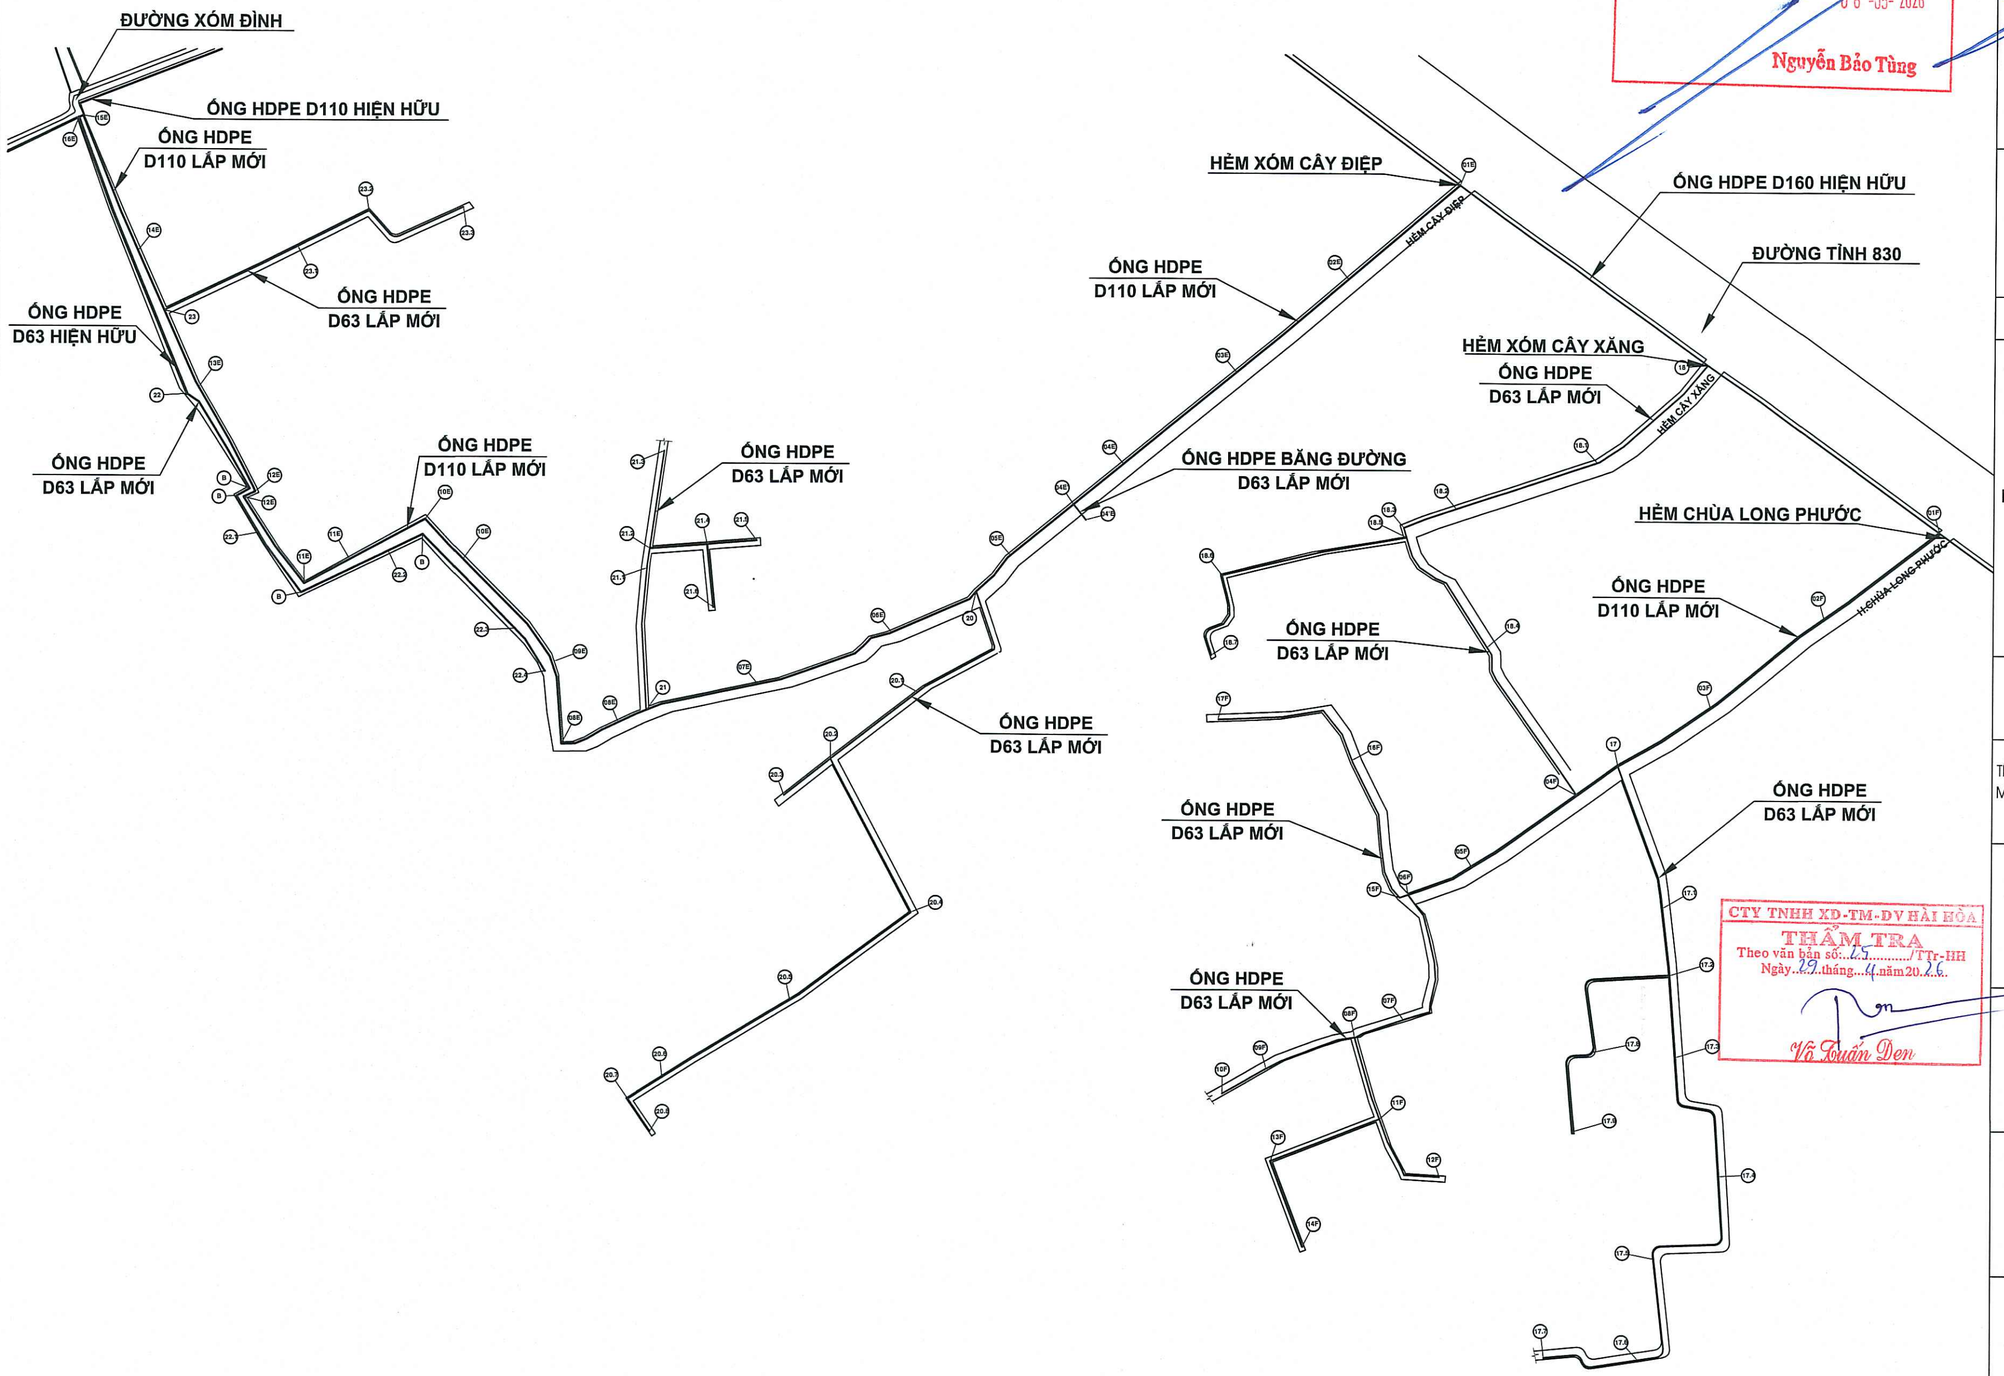

CÔNG TY CỔ PHẦN CẤP THOÁT NƯỚC LONG AN
PHÊ DUYỆT
Theo quyết định số: 1352/QĐ-CNLA
06 -05- 2026
Nguyễn Bảo Tùng

CÔNG TY CỔ PHẦN CẤP THOÁT NƯỚC LONG AN

LAWACO

SỐ 250 HÙNG VƯƠNG - PHƯỜNG LONG AN - TỈNH TÂY NINH

CHỦ TỊCH HĐQT

NGUYỄN BẢO TÙNG

CÔNG TY TNHH TƯ VẤN XÂY DỰNG TẤN THỊNH LONG AN

SỐ 78 - ĐƯỜNG SỐ 06 - KDC THÁI DƯƠNG - PHƯỜNG LONG AN - TỈNH TÂY NINH
SỐ 254/CN.2026
NGÀY 25 THÁNG 4 NĂM 2026

GIÁM ĐỐC

PHAN THIỆN TÂN

BẢN VẼ THIẾT KẾ

CÔNG TRÌNH:
THAY THẾ TUYẾN ỐNG HDPE D110, D63 PHÂN PHỐI DỊCH VỤ CẤP NƯỚC CHO KHÁCH HÀNG KHU VỰC ẤP 1, 2, 3 XÃ LONG CANG (ĐƯỜNG TỈNH 833B TỪ CỐNG ĐÔI MA ĐẾN ĐƯỜNG TỈNH 830B VÀ CÁC HẺM ĐƯỜNG TỈNH 833B TỪ ĐƯỜNG TỈNH 830B ĐẾN NÚT GIAO ĐƯỜNG TỈNH 830, CÁC HẺM XÓM CÂY ĐIỆP, HẺM CHÙA LONG PHƯỚC, HẺM CÂY XĂNG ĐƯỜNG TỈNH 830)

ĐỊA ĐIỂM XÂY DỰNG:
XÃ LONG CANG
- TỈNH TÂY NINH

TÊN BẢN VẼ:	SỐ BẢN VẼ
MẶT BẰNG - TRẮC DỌC	3/30

CHỦ TRÌ
NGUYỄN NGỌC HẾN

THIẾT KẾ
NGUYỄN NGỌC HẾN

THỂ HIỆN
BÙI LÊ DUY

KIỂM TRA
PHAN THIỆN TÂN

CTY TNHH XD-TM-DV HẢI HÒA
THẨM TRA
Theo văn bản số: 25 /TTr-HH
Ngày 29 tháng 4 năm 2026
Võ Tuấn Đen

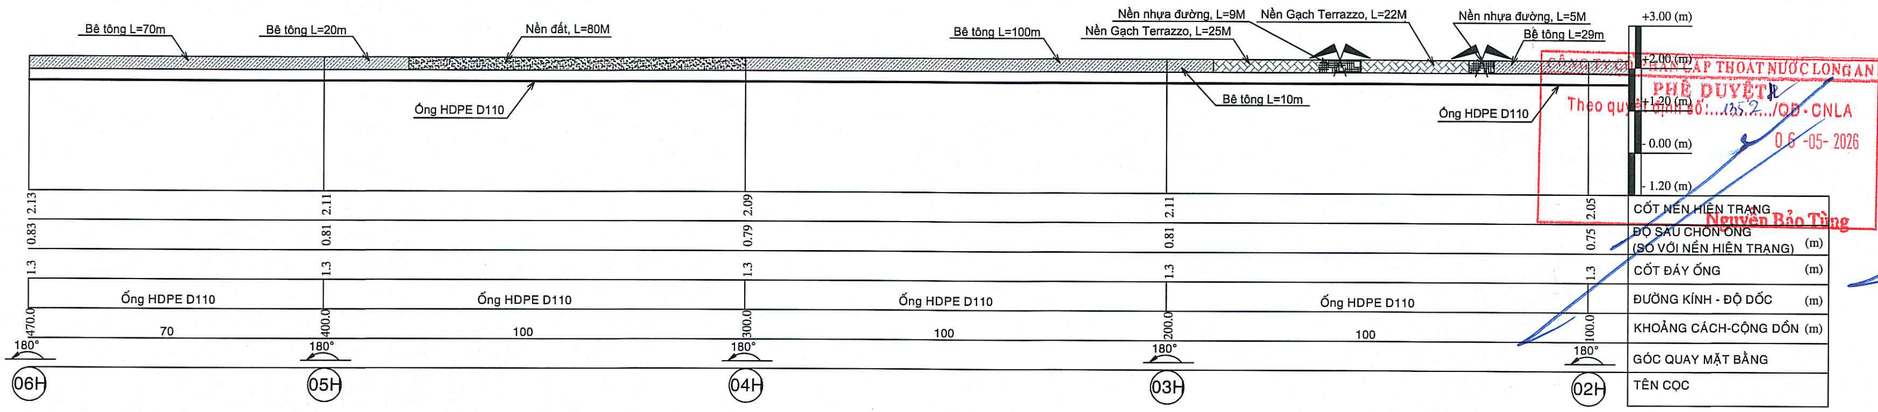

CÔNG TY CỔ PHẦN CẤP THOÁT NƯỚC LONG AN
PHÊ DUYỆT
Theo quyết định số: 152 /QĐ - CNLA
06 -05- 2026
Nguyễn Bảo Tùng

TRẮC DỌC TUYẾN ỐNG HDPE D110, TỪ CỌC 02H - 06H

TLĐ: 1/100
TLN: 1/1000

CTY TNHH XD-TM-DV HẢI HÒA
THẨM TRA
Theo văn bản số: 26 /TTr-HH
Ngày 29 tháng 04 năm 2026
Võ Tuấn Dẹn

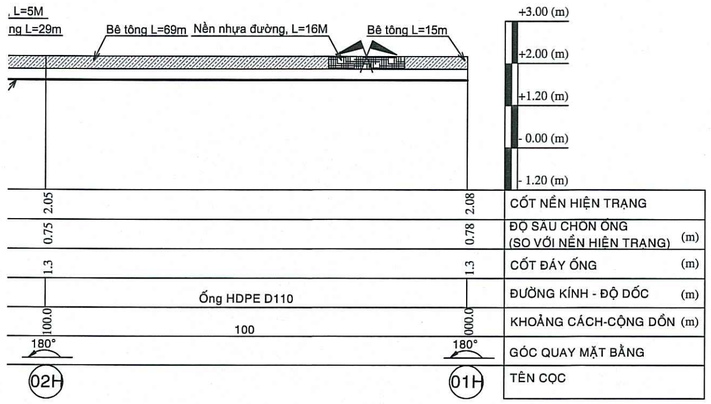

TRẮC DỌC TUYẾN ỐNG HDPE D110, TỪ CỌC 01H - 02H

TLĐ: 1/100
TLN: 1/1000

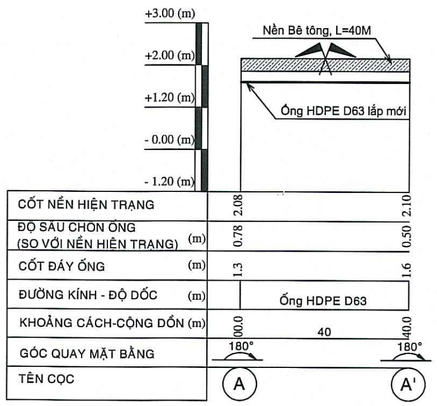

TRẮC DỌC TUYẾN ỐNG HDPE D63, TỪ CỌC A - A'

TLĐ: 1/100
TLN: 1/1000

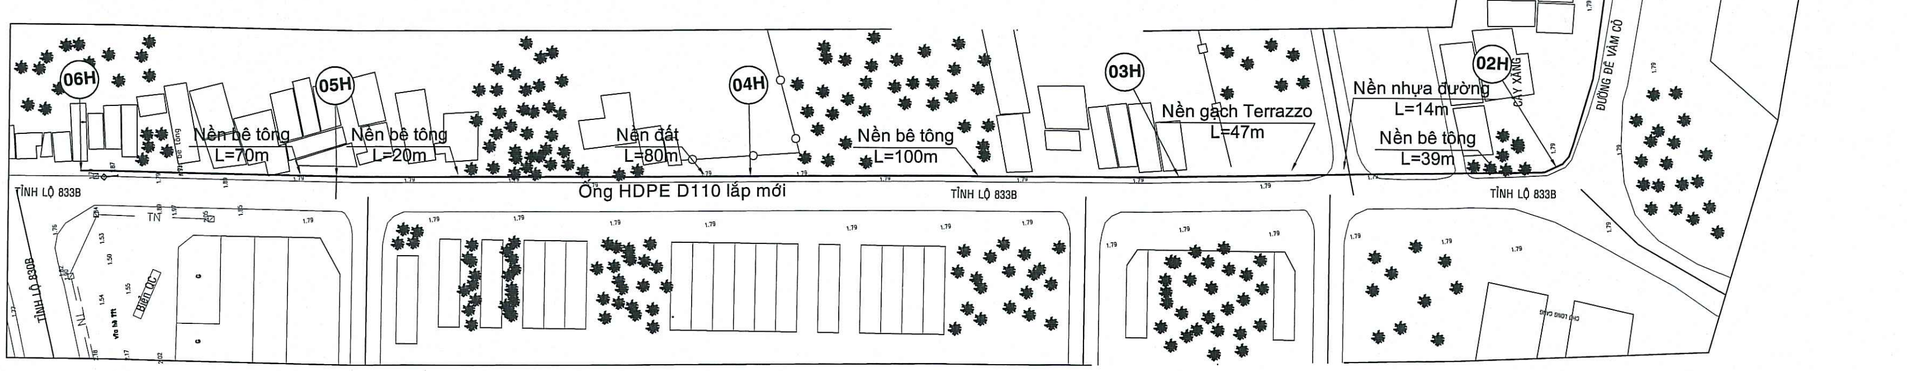

MẶT BẰNG TUYẾN ỐNG HDPE D110 TỪ CỌC 01D - 06D, ỐNG HDPE D63 TỪ CỌC A - A'

TL: 1/1000

CÔNG TY CỔ PHẦN CẤP THOÁT NƯỚC LONG AN
LAWACO
SỐ 250 HÙNG VƯƠNG - PHƯỜNG LONG AN - TỈNH TÂY NINH

CHỦ TỊCH HĐQT
NGUYỄN BẢO TÙNG

CÔNG TY TNHH TƯ VẤN XÂY DỰNG TẤN THỊNH LONG AN
SỐ 78 - ĐƯỜNG SỐ 06 - KDC THÁI DƯƠNG - PHƯỜNG LONG AN - TỈNH TÂY NINH
SỐ 254/CN.2026
NGÀY 25 THÁNG 4 NĂM 2026

GIÁM ĐỐC
PHAN THIỆN TÂN

BẢN VẼ THIẾT KẾ

CÔNG TRÌNH:
THAY THẾ TUYẾN ỐNG HDPE D110, D63 PHÂN PHỐI DỊCH VỤ CẤP NƯỚC CHO KHÁCH HÀNG KHU VỰC ẤP 1, 2, 3 XÃ LONG CANG (ĐƯỜNG TỈNH 833B TỪ CỐNG ĐÔI MA ĐẾN ĐƯỜNG TỈNH 830B VÀ CÁC HẺM ĐƯỜNG TỈNH 833B TỪ ĐƯỜNG TỈNH 830B ĐẾN NÚT GIAO ĐƯỜNG TỈNH 830, CÁC HẺM XÓM CÂY ĐIỆP, HẺM CHÙA LONG PHƯỚC, HẺM CÂY XĂNG ĐƯỜNG TỈNH 830)

ĐỊA ĐIỂM XÂY DỰNG:
XÃ LONG CANG
- TỈNH TÂY NINH

TÊN BẢN VẼ: MẶT BẰNG - TRẮC DỌC
SỐ BẢN VẼ: 4/30

CHỦ TRÌ
NGUYỄN NGỌC HẾN

THIẾT KẾ
NGUYỄN NGỌC HẾN

THỂ HIỆN
BÙI LÊ DUY

KIỂM TRA
PHAN THIỆN TÂN

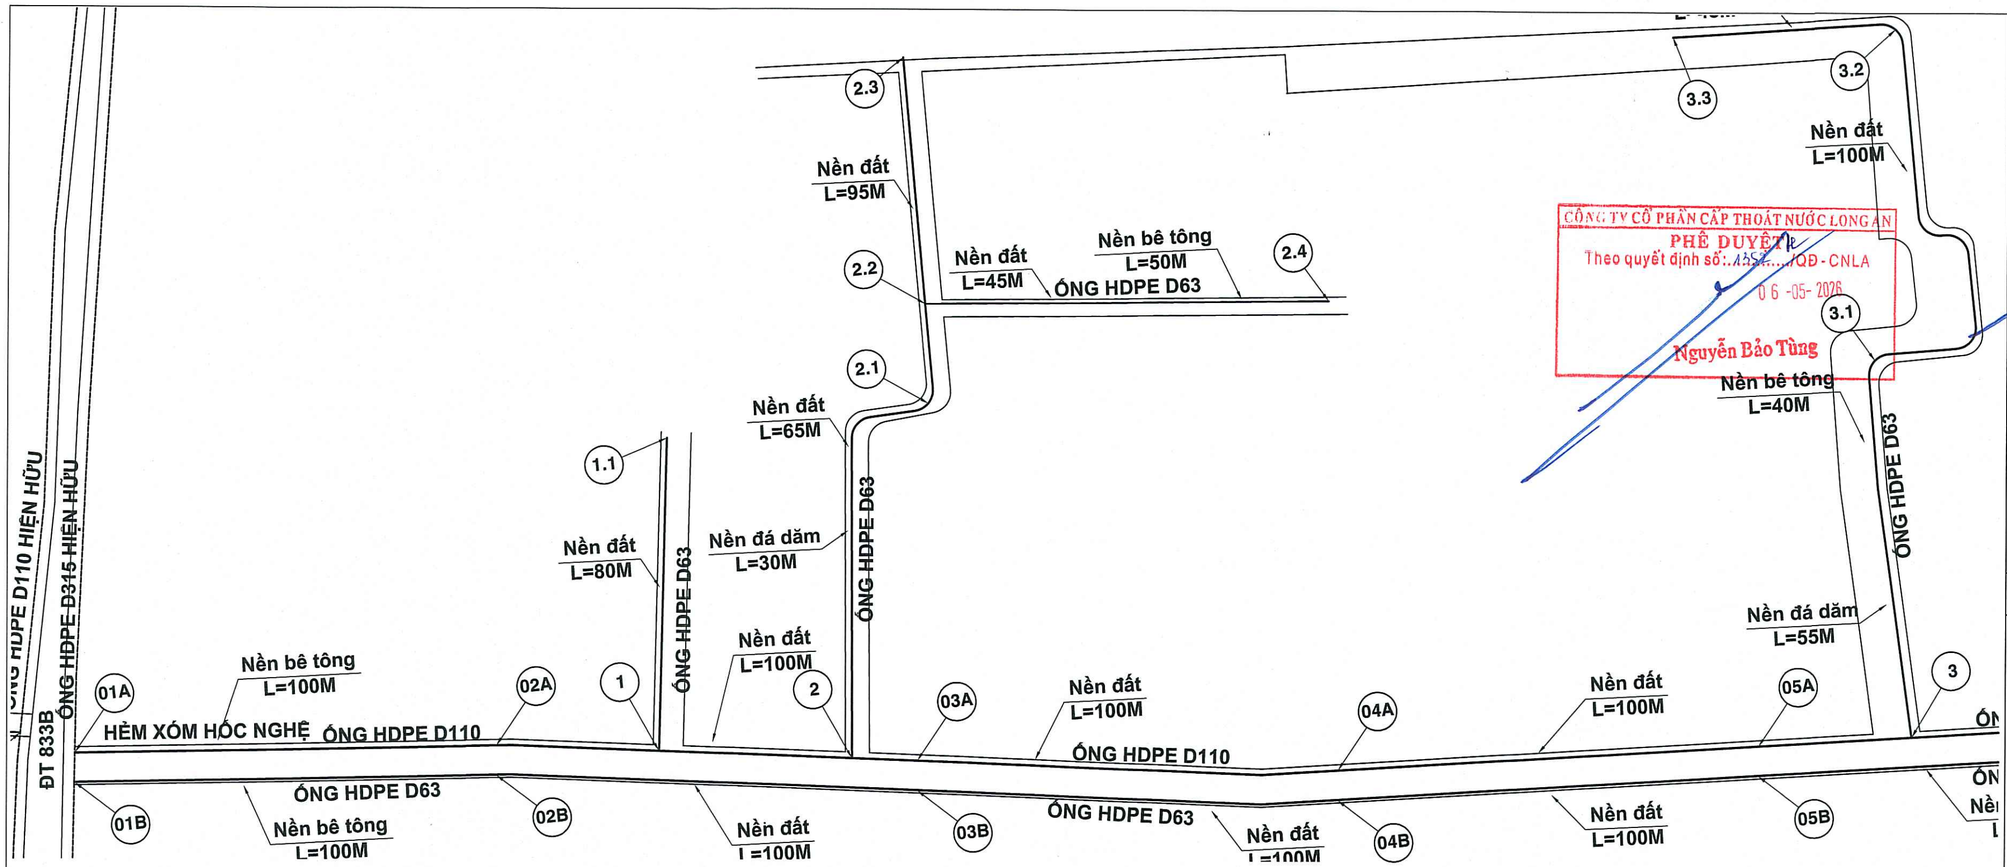

MẶT BẰNG TUYẾN ỐNG HDPE D110 TỪ CỌC 01A - 05A, ỐNG HDPE D63 TỪ CỌC 01B - 05B TỪ CỌC 1 - 1.1, TỪ CỌC 2 - 2.3, TỪ CỌC 2.2 - 2.4, TỪ CỌC 3 - 3.3

TL: 1/1000

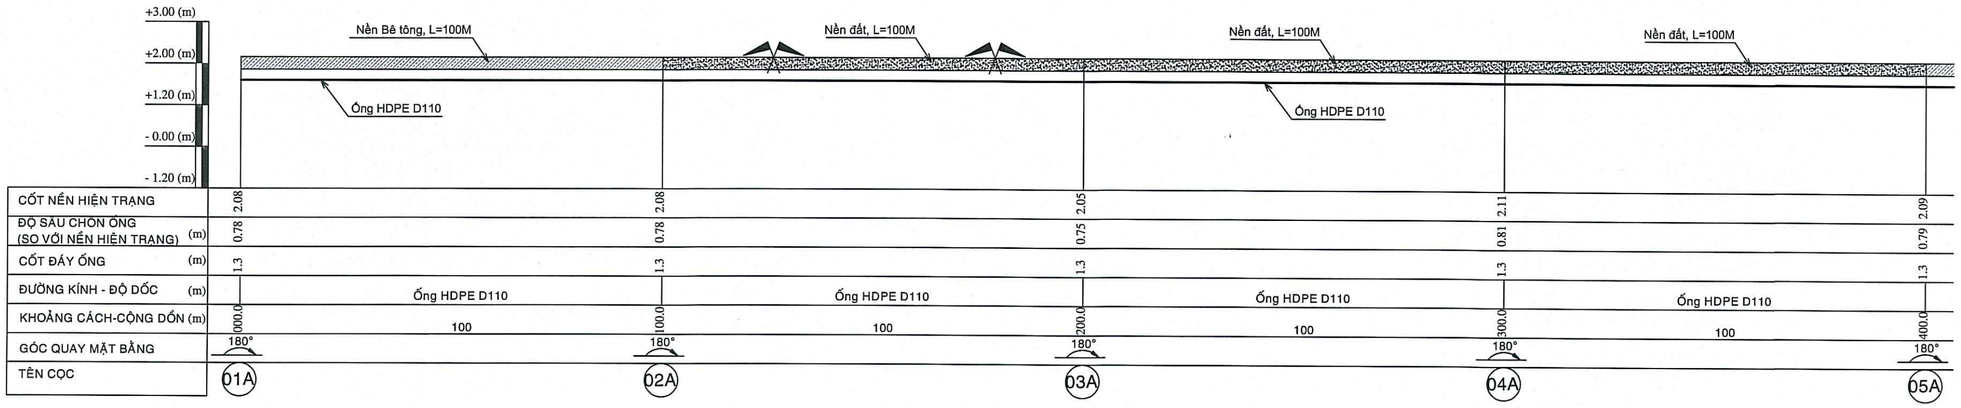

TRẮC DỌC TUYẾN ỐNG HDPE D110, TỪ CỌC 01A - 05A

TLĐ: 1/100

TLN: 1/1000

CÔNG TY CỔ PHẦN CẤP THOÁT NƯỚC LONG AN
PHÊ DUYỆT
Theo quyết định số: 1252/QĐ - CNLA
06 -05- 2026
Nguyễn Bảo Tùng

CTY TNHH XD-TM-DV HẢI HÒA
THẨM TRA
Theo văn bản số: 25/TTr-HH
Ngày 29 tháng 4 năm 2026
Võ Tuấn Dẹn

CÔNG TY CỔ PHẦN CẤP THOÁT NƯỚC LONG AN
LAWACO
SỐ 250 HÙNG VƯƠNG - PHƯỜNG LONG AN - TỈNH TÂY NINH

CHỦ TỊCH HĐQT
NGUYỄN BẢO TÙNG

CÔNG TY TNHH TƯ VẤN XÂY DỰNG TẤN THỊNH LONG AN
SỐ 78 - ĐƯỜNG SỐ 06 - KDC THÁI DƯƠNG - PHƯỜNG LONG AN - TỈNH TÂY NINH
SỐ 254/CN.2026
NGÀY 25 THÁNG 4 NĂM 2026

GIÁM ĐỐC
PHAN THIỆN TẤN

BẢN VẼ THIẾT KẾ

CÔNG TRÌNH:
THAY THẾ TUYẾN ỐNG HDPE D110, D63 PHÂN PHỐI DỊCH VỤ CẤP NƯỚC CHO KHÁCH HÀNG KHU VỰC ẤP 1, 2, 3 XÃ LONG CANG (ĐƯỜNG TỈNH 833B TỪ CỐNG ĐÔI MA ĐẾN ĐƯỜNG TỈNH 830B VÀ CÁC HẺM ĐƯỜNG TỈNH 833B TỪ ĐƯỜNG TỈNH 830B ĐẾN NÚT GIAO ĐƯỜNG TỈNH 830, CÁC HẺM XÓM CÂY ĐIỆP, HẺM CHÙA LONG PHƯỚC, HẺM CÂY XĂNG ĐƯỜNG TỈNH 830)

ĐỊA ĐIỂM XÂY DỰNG:
XÃ LONG CANG
- TỈNH TÂY NINH

TÊN BẢN VẼ: MẶT BẰNG - TRẮC DỌC
SỐ BẢN VẼ 5/30

CHỦ TRÌ
NGUYỄN NGỌC HẾN

THIẾT KẾ
NGUYỄN NGỌC HẾN

THỂ HIỆN
BÙI LÊ DUY

KIỂM TRA
PHAN THIỆN TẤN

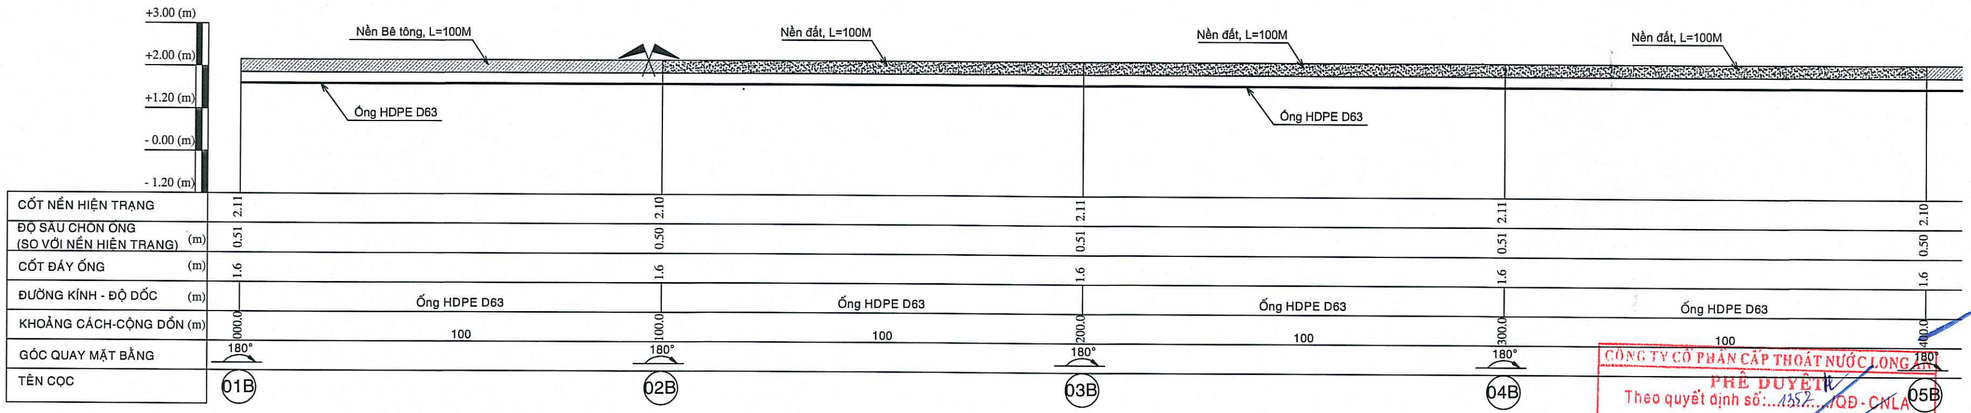

TRẮC DỌC TUYẾN ỐNG HDPE D63, TỪ CỌC 01B - 05B

TLĐ: 1/100

TLN: 1/1000

CÔNG TY CỔ PHẦN CẤP THOÁT NƯỚC LONG AN
PHÊ DUYỆT
Theo quyết định số: 1852/QĐ-CNLA
06 -05- 2026
Nguyễn Bảo Tùng

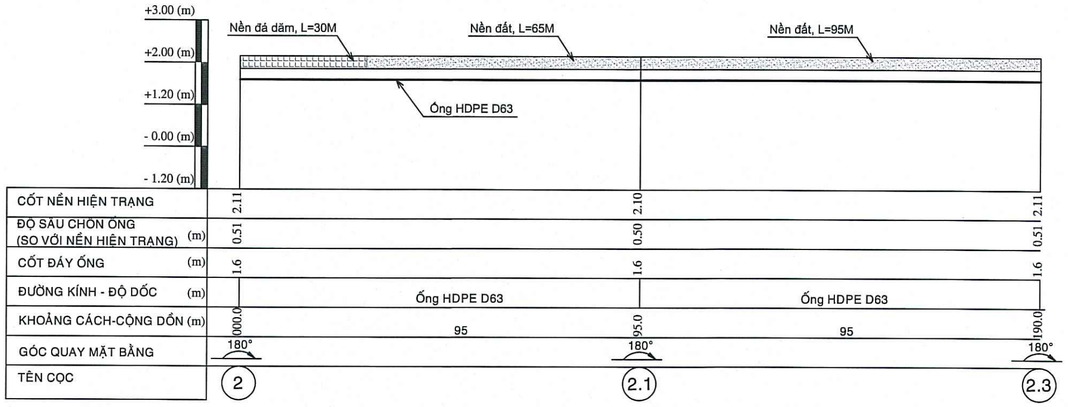

TRẮC DỌC TUYẾN ỐNG HDPE D63, TỪ CỌC 2 - 2.3

TLĐ: 1/100

TLN: 1/1000

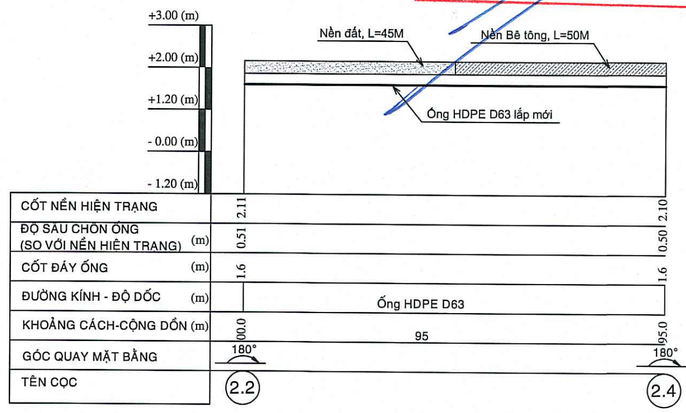

TRẮC DỌC TUYẾN ỐNG HDPE D63, TỪ CỌC 2.2 - 2.4

TLĐ: 1/100

TLN: 1/1000

CTY TNHH XD-TM-DV HẢI HÒA
THẨM TRA
Theo văn bản số: 26/TTr-HH
Ngày 27 tháng 4 năm 2026
Võ Tuấn Dẹn

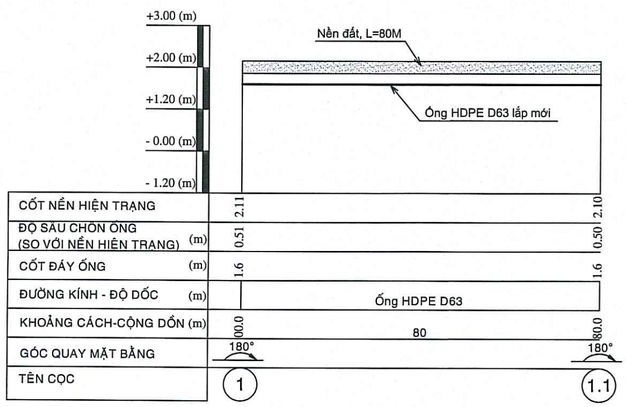

TRẮC DỌC TUYẾN ỐNG HDPE D63, TỪ CỌC 1 - 1.1

TLĐ: 1/100

TLN: 1/1000

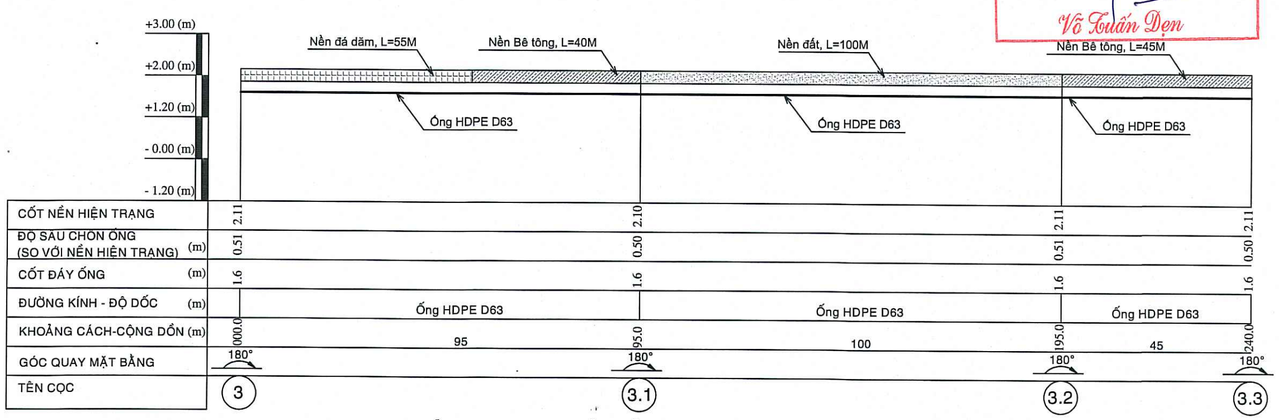

TRẮC DỌC TUYẾN ỐNG HDPE D63, TỪ CỌC 03 - 3.3

TLĐ: 1/100

TLN: 1/1000

CÔNG TY CỔ PHẦN CẤP THOÁT NƯỚC LONG AN

LAWACO

SỐ 250 HÙNG VƯƠNG - PHƯỜNG LONG AN - TỈNH TÂY NINH

CHỦ TỊCH HĐQT

NGUYỄN BẢO TÙNG

CÔNG TY TNHH TƯ VẤN XÂY DỰNG TẤN THỊNH LONG AN

SỐ 78 - ĐƯỜNG SỐ 06 - KDC THÁI DƯƠNG - PHƯỜNG LONG AN - TỈNH TÂY NINH
SỐ 254/CN.2026
NGÀY 25 THÁNG 4 NĂM 2026

GIÁM ĐỐC

PHAN THIỆN TÂN

BẢN VẼ THIẾT KẾ

CÔNG TRÌNH:

THAY THẾ TUYẾN ỐNG HDPE D110, D63 PHÂN PHỐI DỊCH VỤ CẤP NƯỚC CHO KHÁCH HÀNG KHU VỰC ẤP 1, 2, 3 XÃ LONG CANG (ĐƯỜNG TỈNH 833B TỪ CỐNG ĐÔI MA ĐẾN ĐƯỜNG TỈNH 830B VÀ CÁC HẺM ĐƯỜNG TỈNH 833B TỪ ĐƯỜNG TỈNH 830B ĐẾN NÚT GIAO ĐƯỜNG TỈNH 830, CÁC HẺM XÓM CÂY ĐIỆP, HẺM CHÙA LONG PHƯỚC, HẺM CÂY XĂNG ĐƯỜNG TỈNH 830)

ĐỊA ĐIỂM XÂY DỰNG:

XÃ LONG CANG - TỈNH TÂY NINH

TÊN BẢN VẼ: MẶT BẰNG - TRẮC DỌC

SỐ BẢN VẼ 6/30

CHỦ TRÌ

NGUYỄN NGỌC HẾN

THIẾT KẾ

NGUYỄN NGỌC HẾN

THỂ HIỆN

BÙI LÊ DUY

KIỂM TRA

PHAN THIỆN TÂN

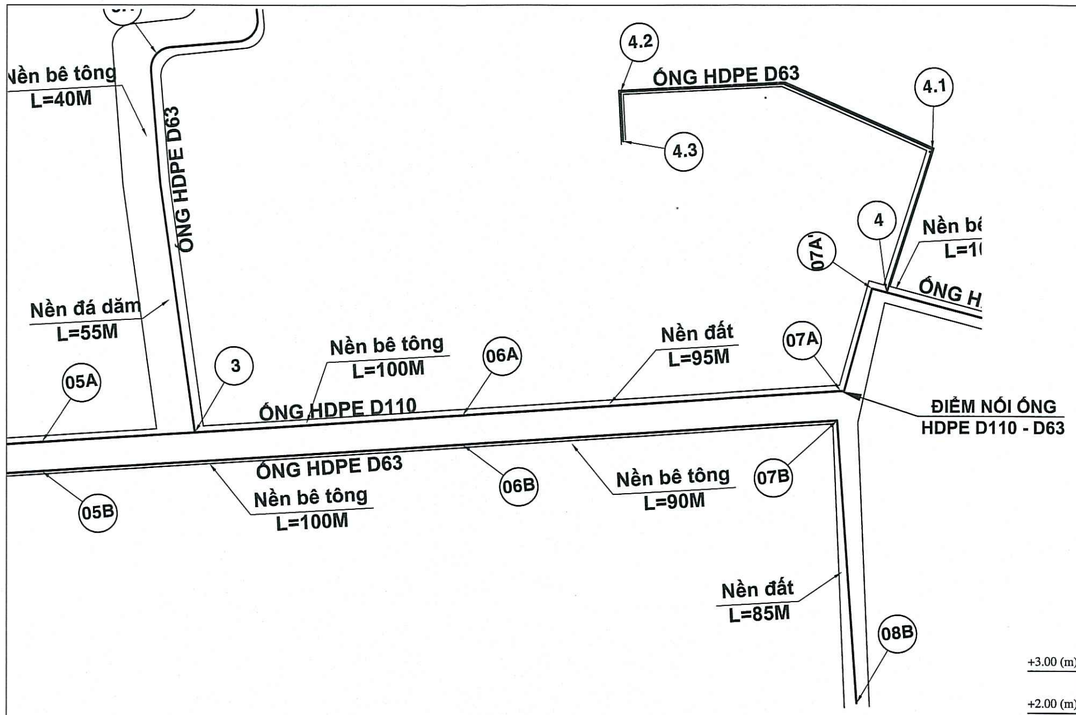

MẶT BẰNG TUYẾN ỐNG HDPE D110 TỪ CỌC 05A - 07A, ỐNG HDPE D63 TỪ CỌC 05B - 08B, TỪ CỌC 4 - 4.3,

TL: 1/1000

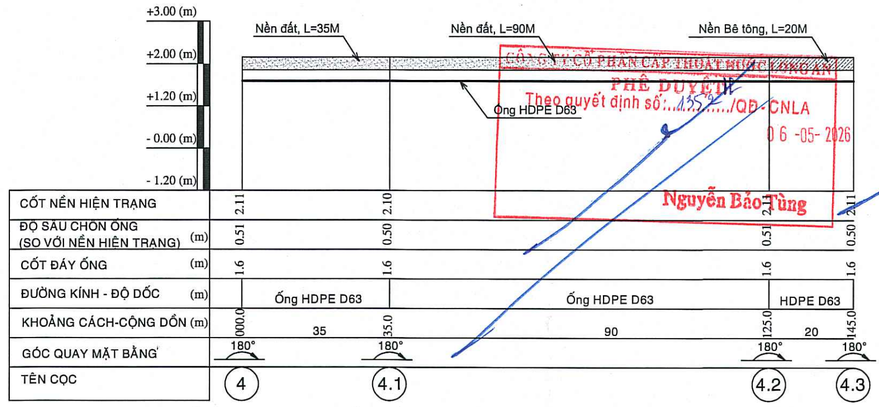

TRẮC DỌC TUYẾN ỐNG HDPE D63, TỪ CỌC 04 - 4.3

TLĐ: 1/100

TLN: 1/1000

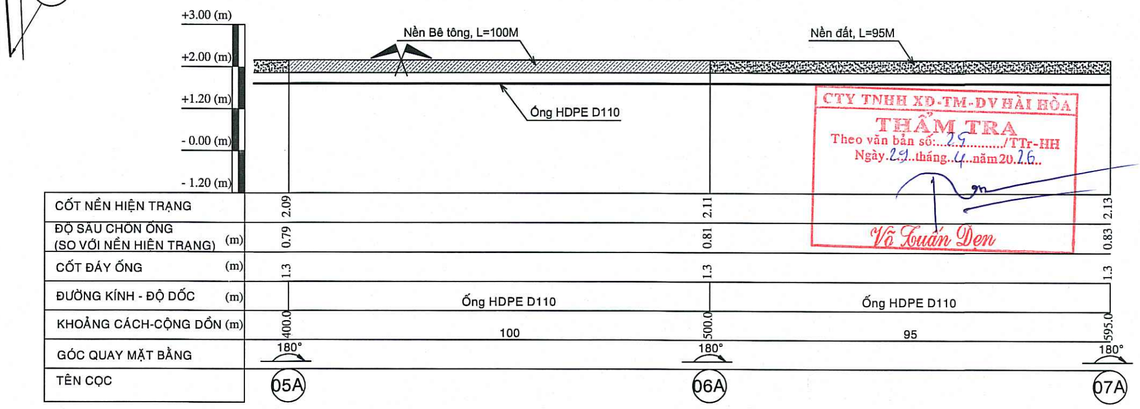

TRẮC DỌC TUYẾN ỐNG HDPE D110, TỪ CỌC 05A - 07A

TLĐ: 1/100

TLN: 1/1000

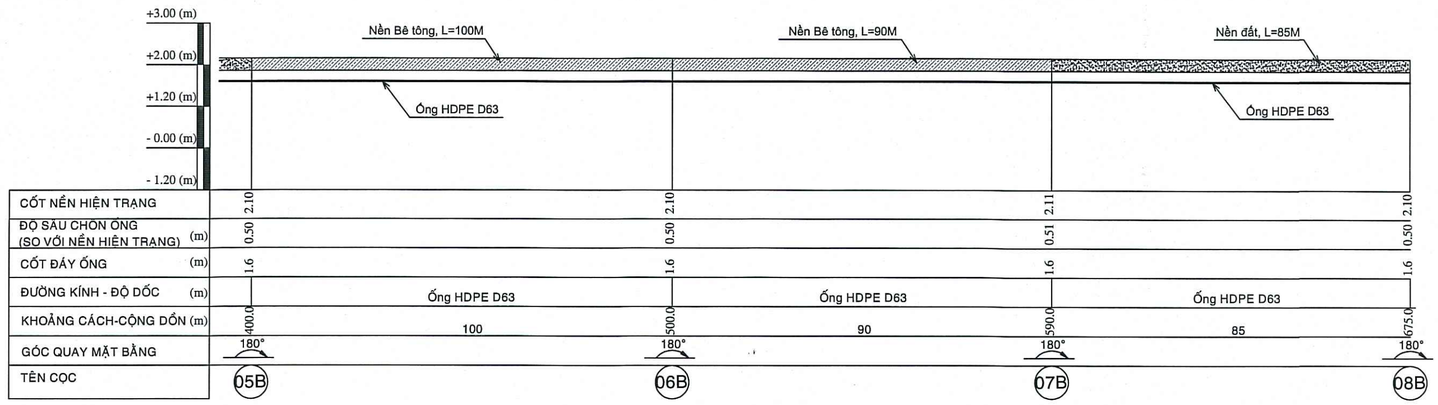

TRẮC DỌC TUYẾN ỐNG HDPE D63, TỪ CỌC 05B - 08B

TLĐ: 1/100

TLN: 1/1000

CÔNG TY CỔ PHẦN CẤP THOÁT NƯỚC LONG AN

LAWACO

SỐ 250 HÙNG VƯƠNG - PHƯỜNG LONG AN - TỈNH TÂY NINH

CHỦ TỊCH HĐQT

NGUYỄN BẢO TÙNG

CÔNG TY TNHH TƯ VẤN XÂY DỰNG TẤN THỊNH LONG AN

GIÁM ĐỐC

PHAN THIỆN TÂN

BẢN VẼ THIẾT KẾ

CÔNG TRÌNH:

THAY THẾ TUYẾN ỐNG HDPE D110, D63 PHÂN PHỐI DỊCH VỤ CẤP NƯỚC CHO KHÁCH HÀNG KHU VỰC ẤP 1, 2, 3 XÃ LONG CANG (ĐƯỜNG TỈNH 833B TỪ CỔNG ĐÔI MA ĐẾN ĐƯỜNG TỈNH 830B VÀ CÁC HẺM ĐƯỜNG TỈNH 833B TỪ ĐƯỜNG TỈNH 830B ĐẾN NÚT GIAO ĐƯỜNG TỈNH 830, CÁC HẺM XÓM CÂY ĐIỆP, HẺM CHÙA LONG PHƯỚC, HẺM CÂY XĂNG ĐƯỜNG TỈNH 830)

ĐỊA ĐIỂM XÂY DỰNG:

XÃ LONG CANG - TỈNH TÂY NINH

TÊN BẢN VẼ: MẶT BẰNG - TRẮC DỌC

SỐ BẢN VẼ 7/30

CHỦ TRÌ

NGUYỄN NGỌC HẾN

THIẾT KẾ

NGUYỄN NGỌC HẾN

THỂ HIỆN

BÙI LÊ DUY

KIỂM TRA

PHAN THIỆN TÂN

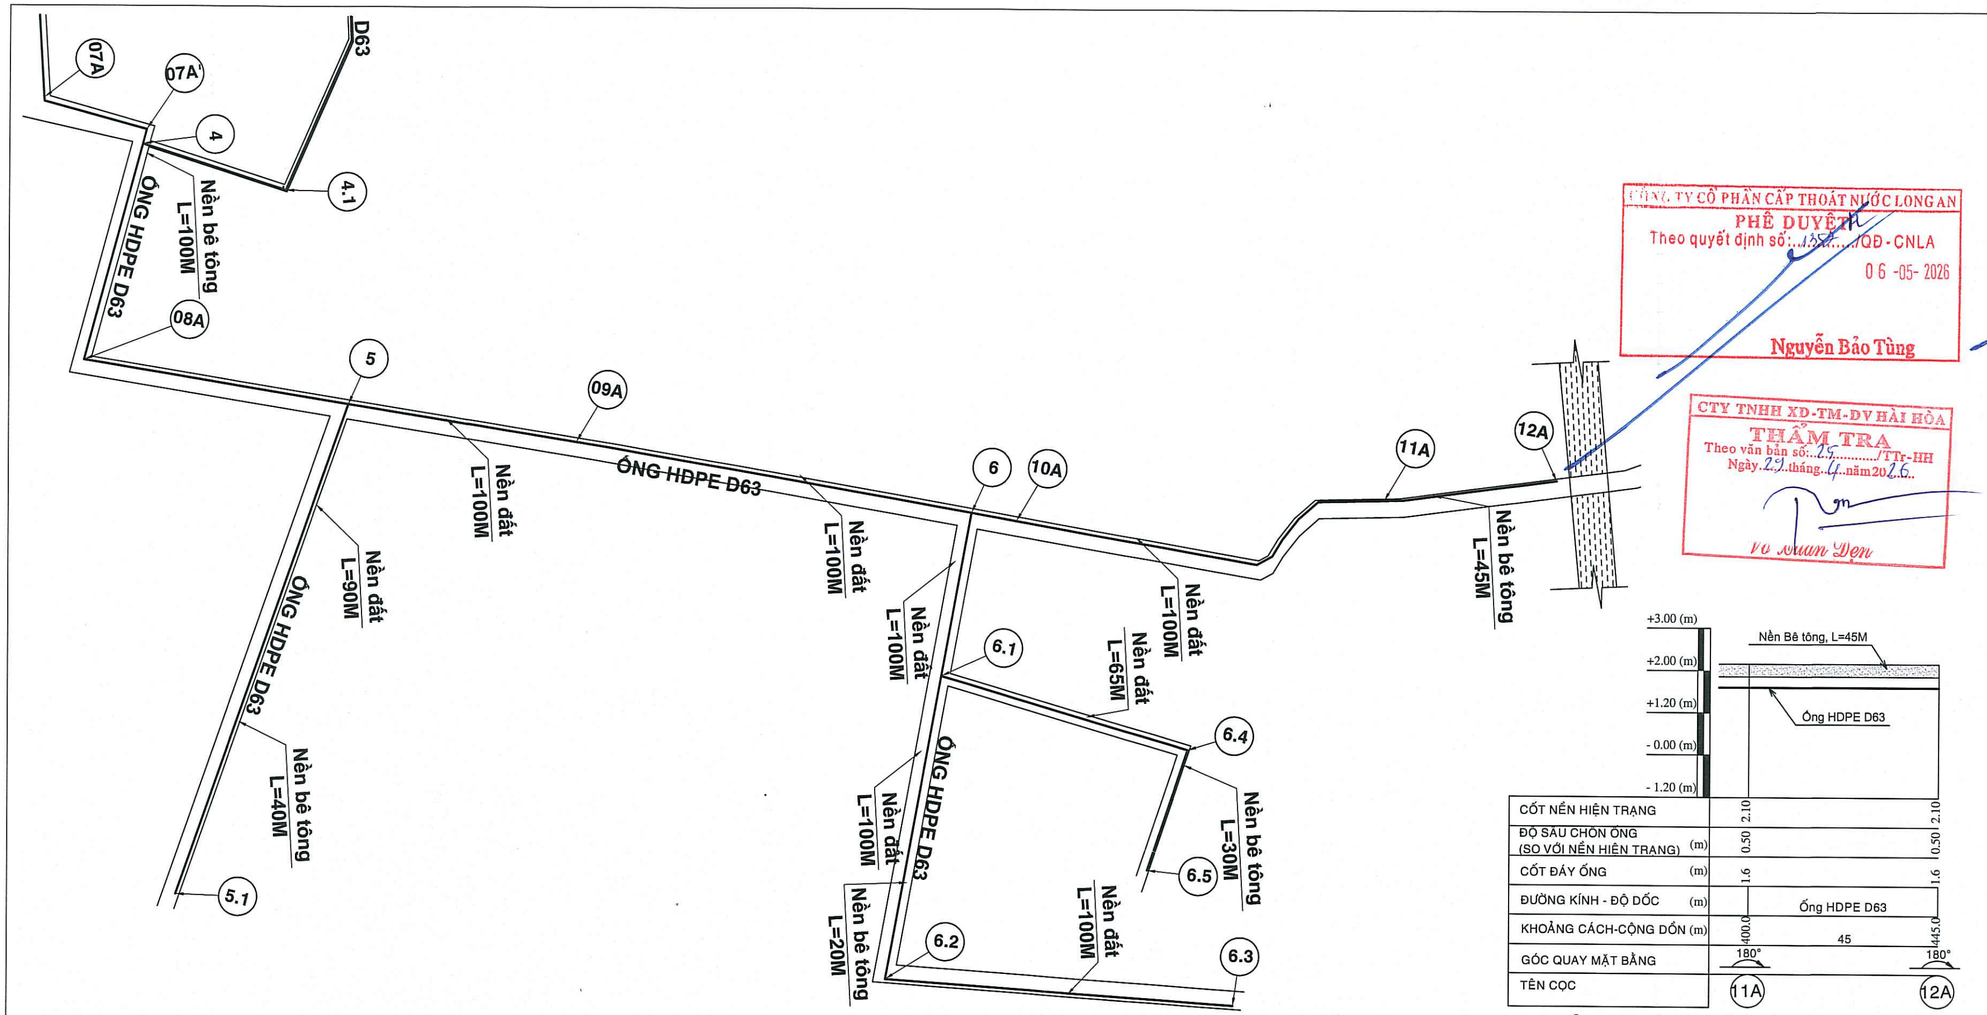

MẶT BẰNG TUYẾN ỐNG HDPE D110 TỪ CỌC 07A - 12A, ỐNG HDPE D63 TỪ CỌC 5 - 5.1, TỪ CỌC 6 - 6.3, TỪ CỌC 6.1 - 6.5

TL: 1/1000

TRẮC DỌC TUYẾN ỐNG HDPE D63, TỪ CỌC 11A - 12A

TLĐ: 1/100
TLN: 1/1000

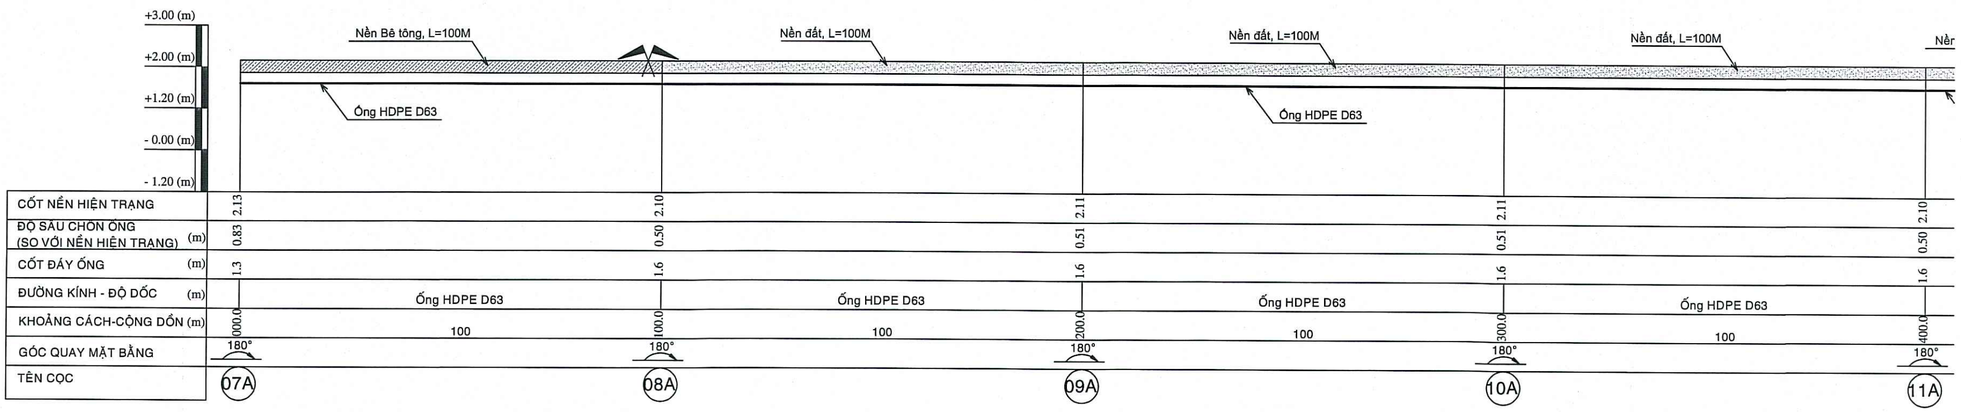

TRẮC DỌC TUYẾN ỐNG HDPE D63, TỪ CỌC 07A - 11A

TLĐ: 1/100
TLN: 1/1000

CÔNG TY CỔ PHẦN CẤP THOÁT NƯỚC LONG AN
PHÊ DUYỆT
Theo quyết định số: 152/QĐ-CNLA
06 -05- 2026
Nguyễn Bảo Tùng

CTY TNHH XD-TM-DV HẢI HÒA
THẨM TRA
Theo văn bản số: 25/TTr-HH
Ngày 25 tháng 4 năm 2026
Võ Xuân Đen

CÔNG TY CỔ PHẦN CẤP THOÁT NƯỚC LONG AN
LAWACO
SỐ 250 HÙNG VƯƠNG - PHƯỜNG LONG AN - TỈNH TÂY NINH

CHỦ TỊCH HĐQT
NGUYỄN BẢO TÙNG

CÔNG TY TNHH TƯ VẤN XÂY DỰNG TẤN THỊNH LONG AN
SỐ 78 - ĐƯỜNG SỐ 06 - KDC THÁI DƯƠNG - PHƯỜNG LONG AN - TỈNH TÂY NINH
SỐ 254/CN.2026
NGÀY 25 THÁNG 4 NĂM 2026

GIÁM ĐỐC
PHAN THIỆN TẤN

BẢN VẼ THIẾT KẾ

CÔNG TRÌNH:
THAY THẾ TUYẾN ỐNG HDPE D110, D63 PHÂN PHỐI DỊCH VỤ CẤP NƯỚC CHO KHÁCH HÀNG KHU VỰC ẤP 1, 2, 3 XÃ LONG CANG (ĐƯỜNG TỈNH 833B TỪ CỐNG ĐÔI MA ĐẾN ĐƯỜNG TỈNH 830B VÀ CÁC HẺM ĐƯỜNG TỈNH 833B TỪ ĐƯỜNG TỈNH 830B ĐẾN NÚT GIAO ĐƯỜNG TỈNH 830, CÁC HẺM XÓM CÂY ĐIỆP, HẺM CHÙA LONG PHƯỚC, HẺM CÂY XĂNG ĐƯỜNG TỈNH 830)

ĐỊA ĐIỂM XÂY DỰNG:
XÃ LONG CANG
- TỈNH TÂY NINH

TÊN BẢN VẼ:
MẶT BẰNG - TRẮC DỌC

SỐ BẢN VẼ: 8/30

CHỦ TRÌ
NGUYỄN NGỌC HẾN

THIẾT KẾ
NGUYỄN NGỌC HẾN

THỂ HIỆN
BÙI LÊ DUY

KIỂM TRA
PHAN THIỆN TẤN

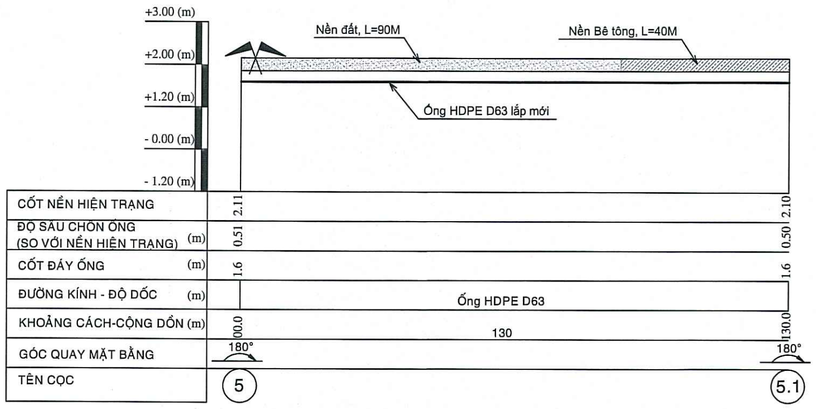

TRẮC DỌC TUYẾN ỐNG HDPE D63, TỪ CỌC 5 - 5.1

TLĐ: 1/100

TLN: 1/1000

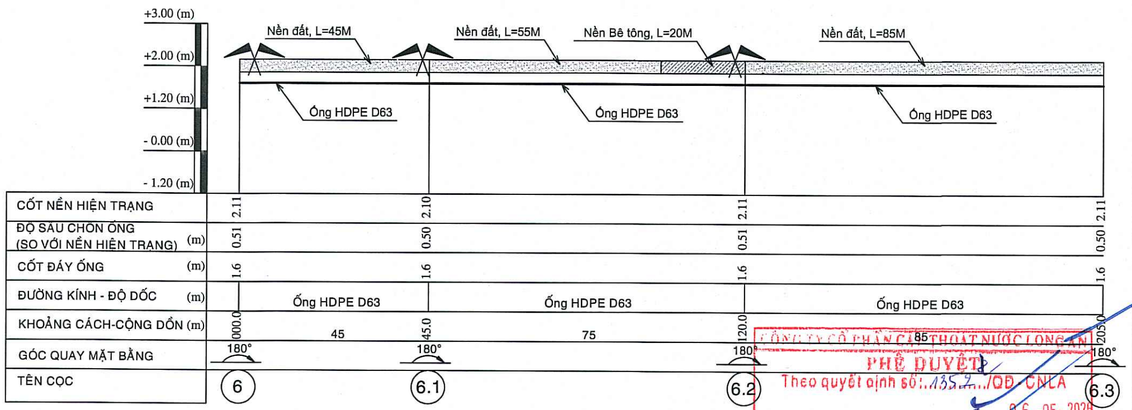

TRẮC DỌC TUYẾN ỐNG HDPE D63, TỪ CỌC 6 - 6.3

TLĐ: 1/100

TLN: 1/1000

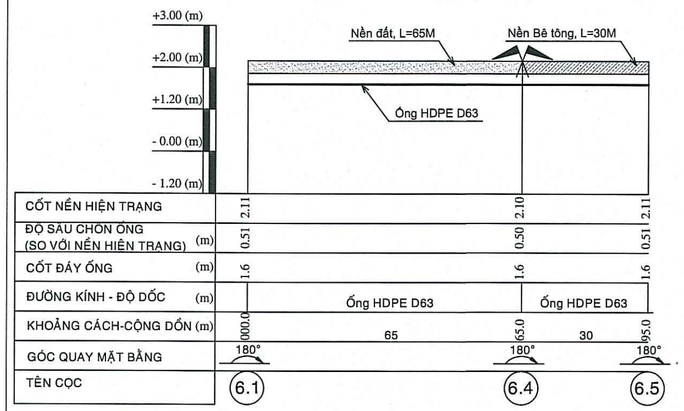

TRẮC DỌC TUYẾN ỐNG HDPE D63, TỪ CỌC 6.1 - 6.5

TLĐ: 1/100

TLN: 1/1000

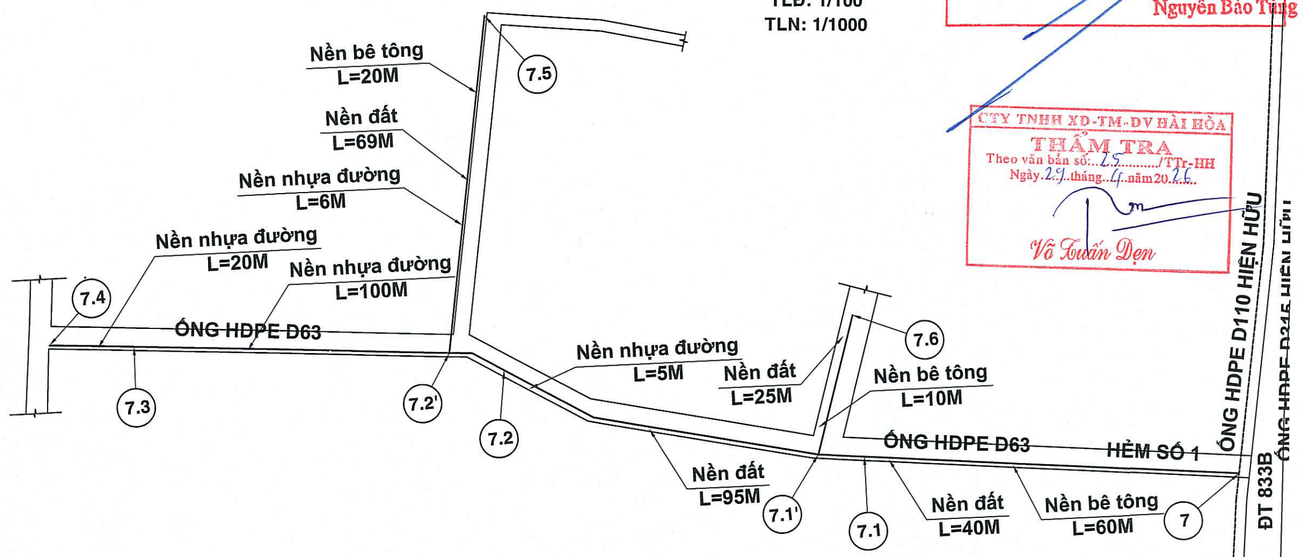

MẶT BẰNG TUYẾN ỐNG HDPE D63 TỪ CỌC 7 - 7.4, TỪ CỌC 7.2' - 7.5, TỪ CỌC 7.1' - 7.6

TL: 1/1000

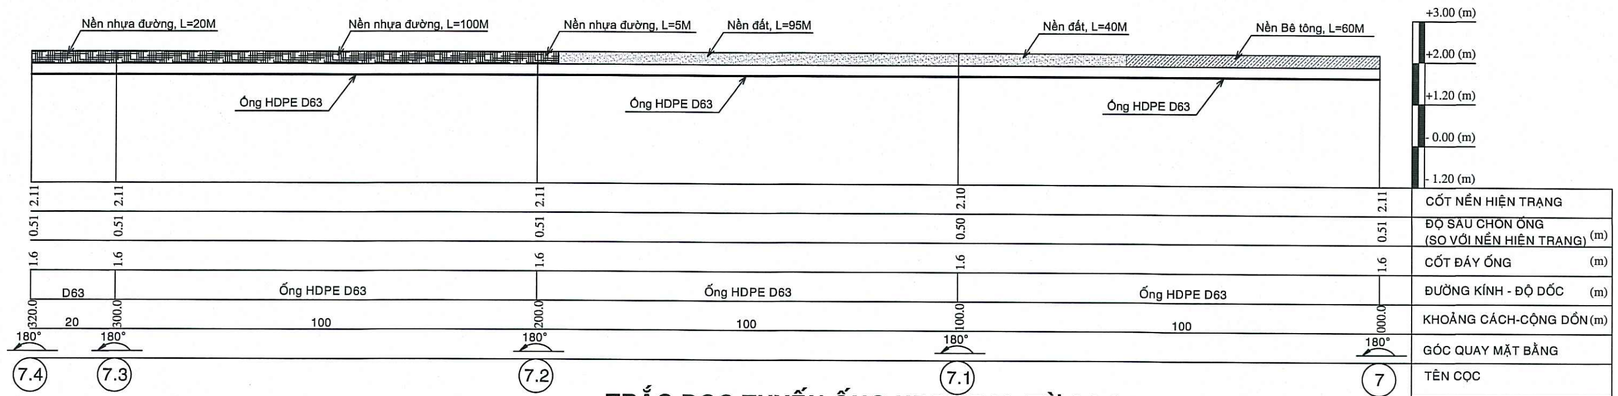

TRẮC DỌC TUYẾN ỐNG HDPE D63, TỪ CỌC 7 - 7.4

TLĐ: 1/100

TLN: 1/1000

CÔNG TY CỔ PHẦN CẤP THOÁT NƯỚC LONG AN

LAWACO

SỐ 250 HÙNG VƯƠNG - PHƯỜNG LONG AN - TỈNH TÂY NINH

CHỦ TỊCH HĐQT

NGUYỄN BẢO TÙNG

CÔNG TY TNHH TƯ VẤN XÂY DỰNG TẤN THỊNH LONG AN

SỐ 78 - ĐƯỜNG SỐ 06 - KDC THÁI DƯƠNG - PHƯỜNG LONG AN - TỈNH TÂY NINH

SỐ 254/CN.2026

NGÀY 25 THÁNG 4 NĂM 2026

GIÁM ĐỐC

PHAN THIỆN TÂN

CÔNG TY CỔ PHẦN CẤP THOÁT NƯỚC LONG AN

PHÊ DUYỆT

Theo quyết định số: 135.2.../QĐ-CNLA

06 -05- 2026

Nguyễn Bảo Tùng

CTY TNHH XD-TM-DV HẢI HÒA

THẨM TRA

Theo văn bản số: 25 /TTr-HH

Ngày 29 tháng 4 năm 2026

Võ Tuấn Dẹn

BẢN VẼ THIẾT KẾ

CÔNG TRÌNH:

THAY THẾ TUYẾN ỐNG HDPE D110, D63 PHÂN PHỐI DỊCH VỤ CẤP NƯỚC CHO KHÁCH HÀNG KHU VỰC ẤP 1, 2, 3 XÃ LONG CANG (ĐƯỜNG TỈNH 833B TỪ CỐNG ĐÔI MA ĐẾN ĐƯỜNG TỈNH 830B VÀ CÁC HẺM ĐƯỜNG TỈNH 833B TỪ ĐƯỜNG TỈNH 830B ĐẾN NÚT GIAO ĐƯỜNG TỈNH 830, CÁC HẺM XÓM CÂY ĐIỆP, HẺM CHÙA LONG PHƯỚC, HẺM CÂY XĂNG ĐƯỜNG TỈNH 830)

ĐỊA ĐIỂM XÂY DỰNG:

XÃ LONG CANG

- TỈNH TÂY NINH

TÊN BẢN VẼ: MẶT BẰNG - TRẮC DỌC

SỐ BẢN VẼ: 9/30

CHỦ TRÌ

NGUYỄN NGỌC HẾN

THIẾT KẾ

NGUYỄN NGỌC HẾN

THỂ HIỆN

BÙI LÊ DUY

KIỂM TRA

PHAN THIỆN TÂN

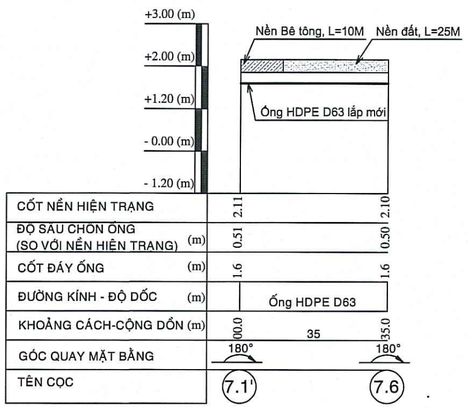

TRẮC DỌC TUYẾN ỐNG HDPE D63, TỪ CỌC 7.1' - 7.6

TLĐ: 1/100

TLN: 1/1000

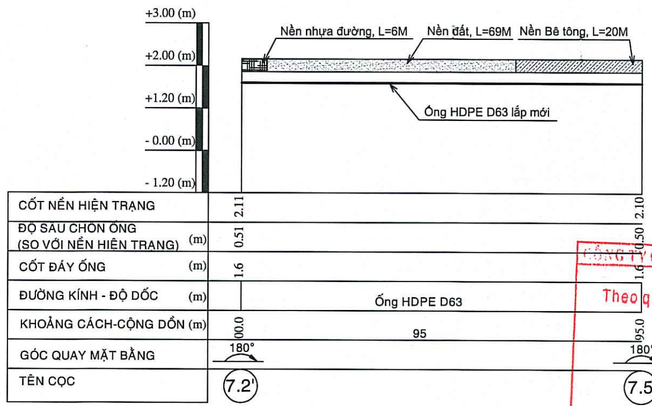

TRẮC DỌC TUYẾN ỐNG HDPE D63, TỪ CỌC 7.2' - 7.5

TLĐ: 1/100

TLN: 1/1000

CÔNG TY CỔ PHẦN CẤP THOÁT NƯỚC LONG AN
PHÊ DUYỆT
Theo quyết định số: 1252/QĐ-CNLA
06 -05- 2026
Nguyễn Bảo Tùng

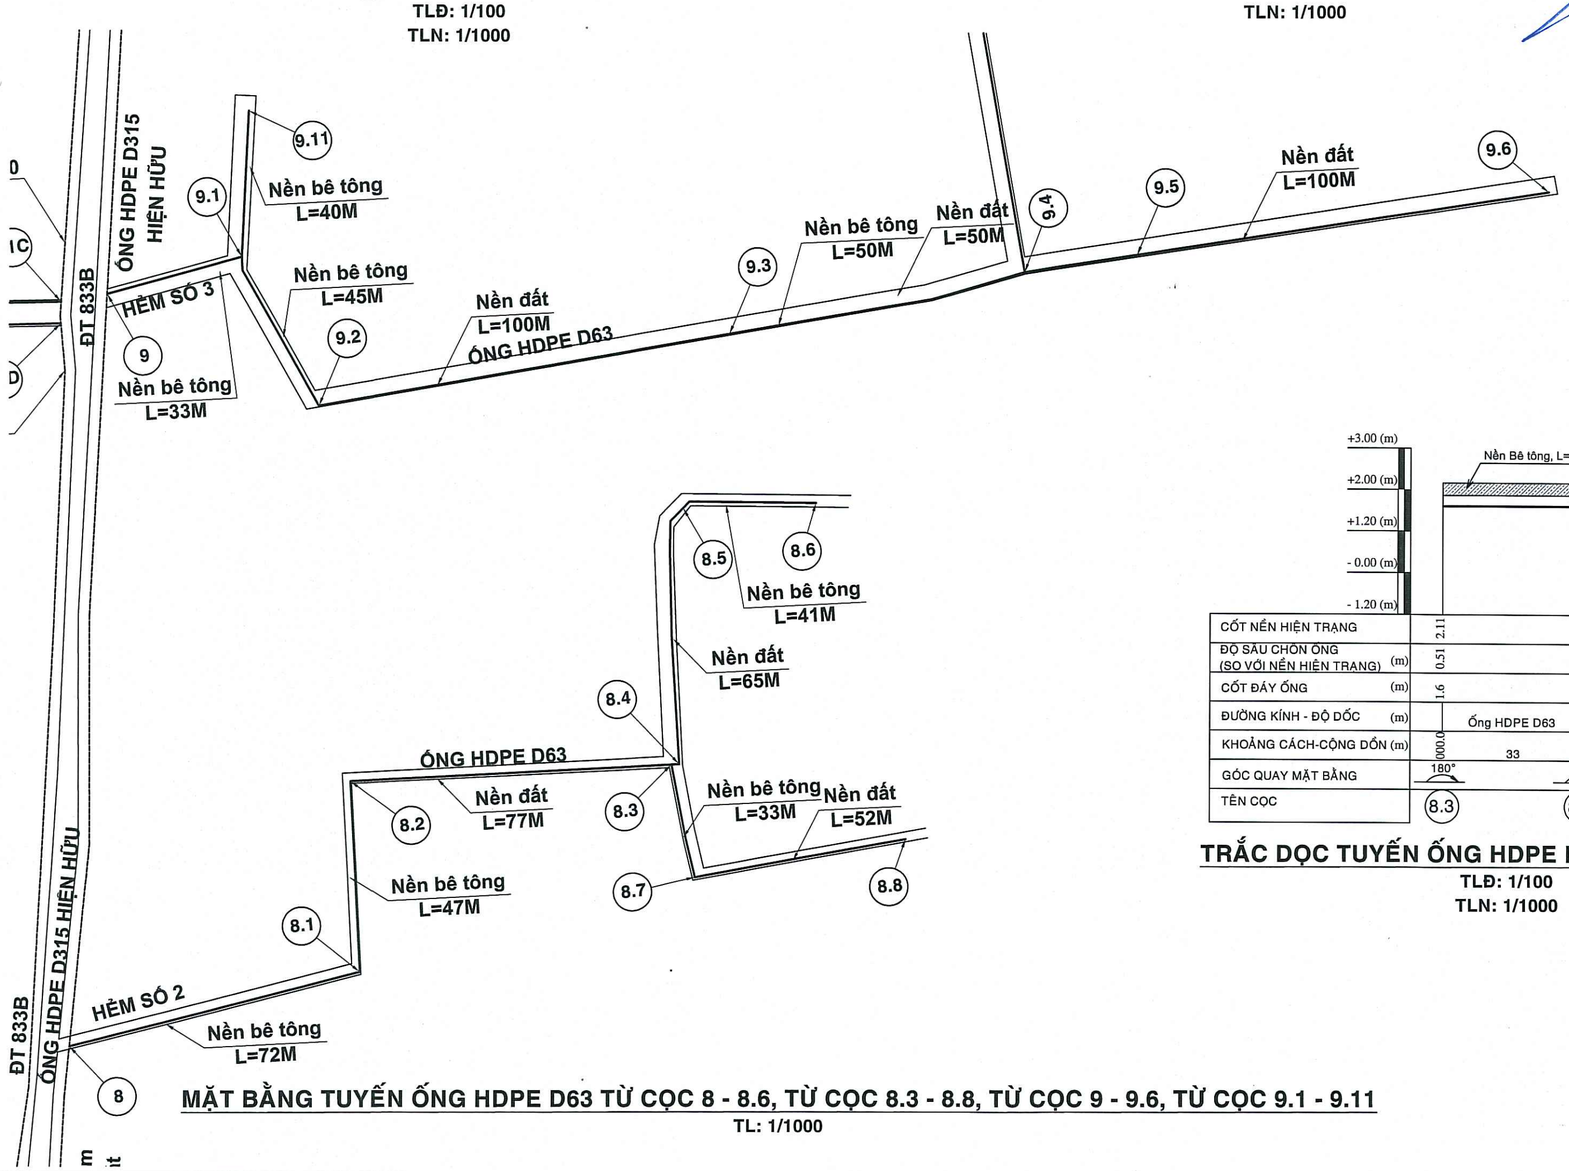

MẶT BẰNG TUYẾN ỐNG HDPE D63 TỪ CỌC 8 - 8.6, TỪ CỌC 8.3 - 8.8, TỪ CỌC 9 - 9.6, TỪ CỌC 9.1 - 9.11

TL: 1/1000

CTY TNHH XD-TM-DV HẢI HÒA
THẨM TRA
Theo văn bản số: 27 /TTr-HH
Ngày 22 tháng 4 năm 2026
Võ Tuấn Đen

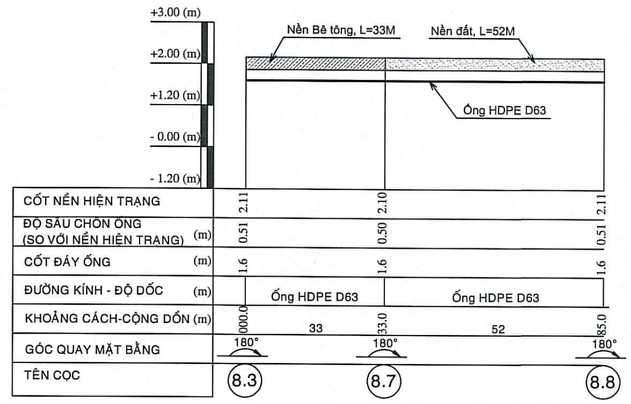

TRẮC DỌC TUYẾN ỐNG HDPE D63, TỪ CỌC 8.3 - 8.8

TLĐ: 1/100

TLN: 1/1000

CÔNG TY CỔ PHẦN CẤP THOÁT NƯỚC LONG AN

LAWACO

SỐ 250 HÙNG VƯƠNG - PHƯỜNG LONG AN - TỈNH TÂY NINH

CHỦ TỊCH HĐQT

NGUYỄN BẢO TÙNG

CÔNG TY TNHH TƯ VẤN XÂY DỰNG TÂN THỊNH LONG AN

SỐ 78 - ĐƯỜNG SỐ 06 - KDC THÁI DƯƠNG - PHƯỜNG LONG AN - TỈNH TÂY NINH
SỐ 254/CN.2026
NGÀY 25 THÁNG 4 NĂM 2026

GIÁM ĐỐC

CÔNG TY TNHH TƯ VẤN XÂY DỰNG TÂN THỊNH LONG AN

PHAN THIỆN TÂN

BẢN VẼ THIẾT KẾ

CÔNG TRÌNH:

THAY THẾ TUYẾN ỐNG HDPE D110, D63 PHÂN PHỐI DỊCH VỤ CẤP NƯỚC CHO KHÁCH HÀNG KHU VỰC ẤP 1, 2, 3 XÃ LONG CANG (ĐƯỜNG TỈNH 833B TỪ CỐNG ĐÔI MA ĐẾN ĐƯỜNG TỈNH 830B VÀ CÁC HẺM ĐƯỜNG TỈNH 833B TỪ ĐƯỜNG TỈNH 830B ĐẾN NÚT GIAO ĐƯỜNG TỈNH 830, CÁC HẺM XÓM CÂY ĐIỆP, HẺM CHÙA LONG PHƯỚC, HẺM CÂY XĂNG ĐƯỜNG TỈNH 830)

ĐỊA ĐIỂM XÂY DỰNG:
XÃ LONG CANG
- TỈNH TÂY NINH

TÊN BẢN VẼ:
MẶT BẰNG - TRẮC DỌC

SỐ BẢN VẼ 10/30

CHỦ TRÌ

NGUYỄN NGỌC HẾN

THIẾT KẾ

NGUYỄN NGỌC HẾN

THỂ HIỆN

BÙI LÊ DUY

KIỂM TRA

PHAN THIỆN TÂN

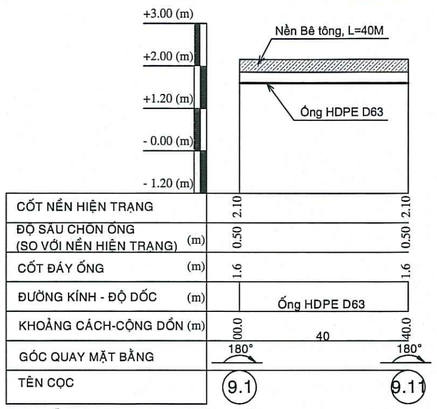

CỐT NỀN HIỆN TRẠNG		2.10		2.10
ĐỘ SÂU CHÔN ỐNG (SO VỚI NỀN HIỆN TRẠNG)	(m)	0.50		0.50
CỐT ĐÁY ỐNG	(m)	1.6		1.6
ĐƯỜNG KÍNH - ĐỘ DỐC	(m)	Ống HDPE D63		
KHOẢNG CÁCH-CỘNG DỒN	(m)	000.0	40	040.0
GÓC QUAY MẶT BẰNG		180°		180°
TÊN CỌC		9.1		9.11

TRẮC DỌC TUYẾN ỐNG HDPE D63, TỪ CỌC 9.1 - 9.11

TLĐ: 1/100

TLN: 1/1000

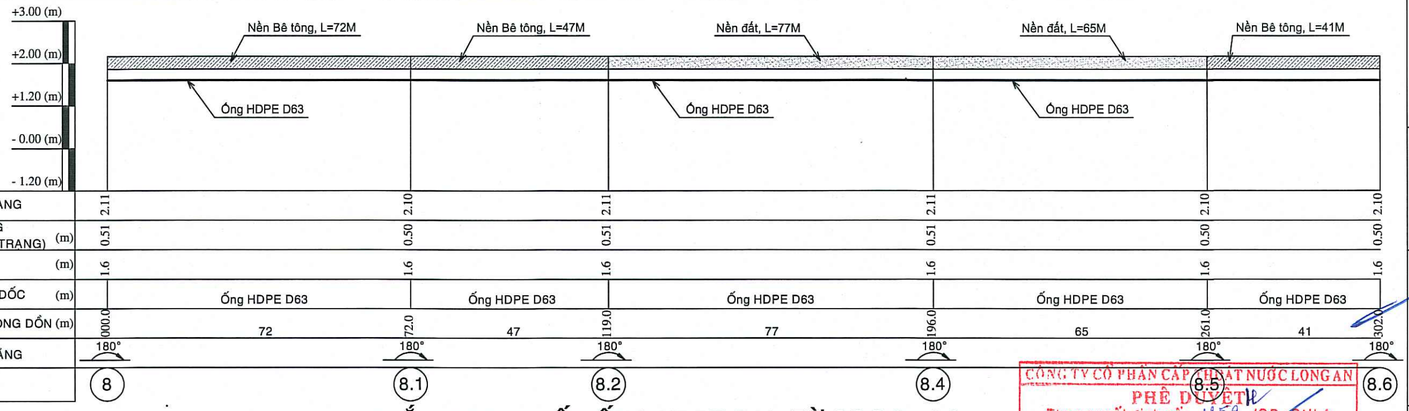

CỐT NỀN HIỆN TRẠNG		2.11		2.10		2.11		2.11		2.10		2.10
ĐỘ SÂU CHÔN ỐNG (SO VỚI NỀN HIỆN TRẠNG)	(m)	0.51		0.50		0.51		0.51		0.50		0.50
CỐT ĐÁY ỐNG	(m)	1.6		1.6		1.6		1.6		1.6		1.6
ĐƯỜNG KÍNH - ĐỘ DỐC	(m)	Ống HDPE D63		Ống HDPE D63		Ống HDPE D63		Ống HDPE D63		Ống HDPE D63		
KHOẢNG CÁCH-CỘNG DỒN	(m)	000.0	72	072.0	47	119.0	77	196.0	65	261.0	41	302.0
GÓC QUAY MẶT BẰNG		180°		180°		180°		180°		180°		180°
TÊN CỌC		8		8.1		8.2		8.4		8.5		8.6

TRẮC DỌC TUYẾN ỐNG HDPE D63, TỪ CỌC 8 - 8.6

TLĐ: 1/100

TLN: 1/1000

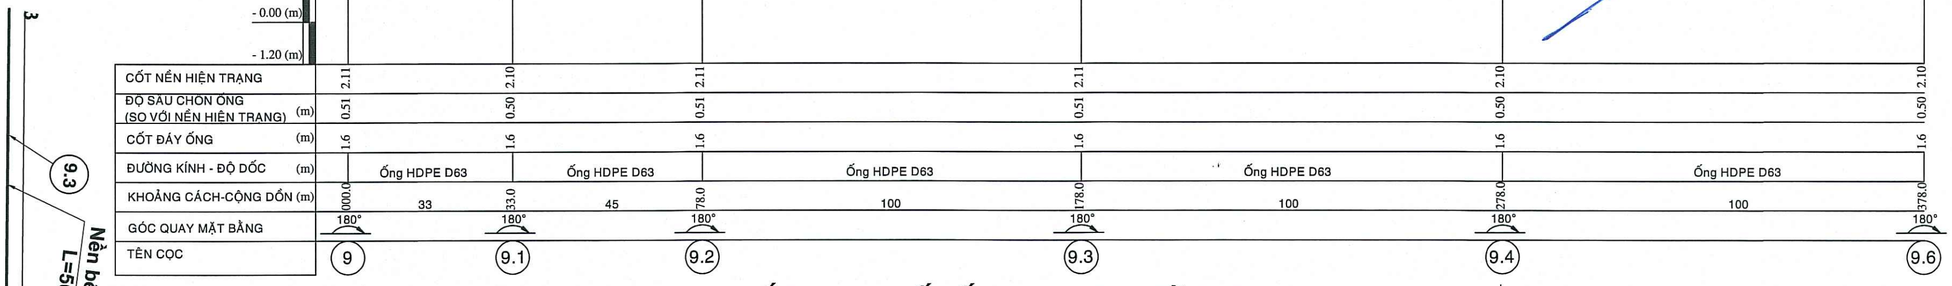

CỐT NỀN HIỆN TRẠNG		2.11		2.10		2.11		2.11		2.10		2.10
ĐỘ SÂU CHÔN ỐNG (SO VỚI NỀN HIỆN TRẠNG)	(m)	0.51		0.50		0.51		0.51		0.50		0.50
CỐT ĐÁY ỐNG	(m)	1.6		1.6		1.6		1.6		1.6		1.6
ĐƯỜNG KÍNH - ĐỘ DỐC	(m)	Ống HDPE D63		Ống HDPE D63		Ống HDPE D63		Ống HDPE D63		Ống HDPE D63		
KHOẢNG CÁCH-CỘNG DỒN	(m)	000.0	33	033.0	45	078.0	100	178.0	100	278.0	100	378.0
GÓC QUAY MẶT BẰNG		180°		180°		180°		180°		180°		180°
TÊN CỌC		9		9.1		9.2		9.3		9.4		9.6

TRẮC DỌC TUYẾN ỐNG HDPE D63, TỪ CỌC 9 - 9.6

TLĐ: 1/100

TLN: 1/1000

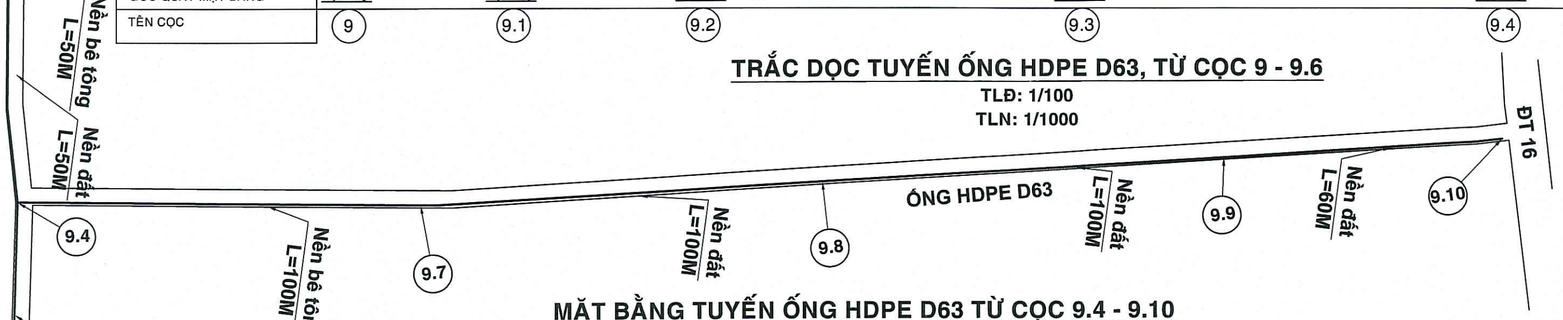

MẶT BẰNG TUYẾN ỐNG HDPE D63 TỪ CỌC 9.4 - 9.10

TL: 1/1000

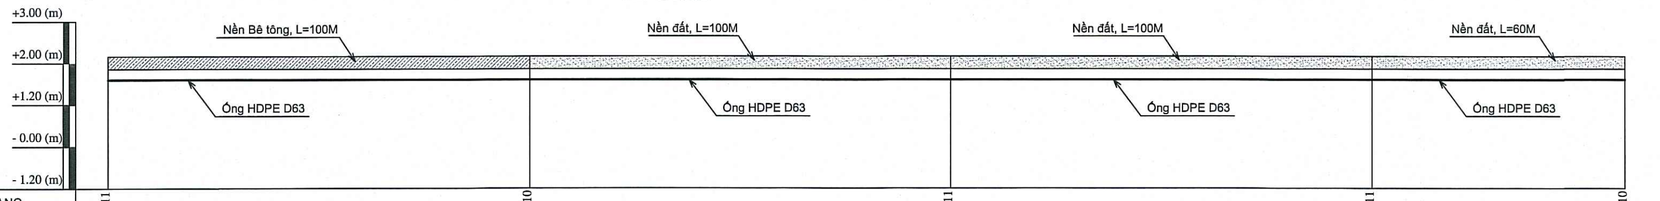

CỐT NỀN HIỆN TRẠNG		2.11		2.10		2.11		2.11		2.10		
ĐỘ SÂU CHÔN ỐNG (SO VỚI NỀN HIỆN TRẠNG)	(m)	0.50		0.50		0.51		0.51		0.50		
CỐT ĐÁY ỐNG	(m)	1.6		1.6		1.6		1.6		1.6		
ĐƯỜNG KÍNH - ĐỘ DỐC	(m)	Ống HDPE D63		Ống HDPE D63		Ống HDPE D63		Ống HDPE D63		Ống HDPE D63		
KHOẢNG CÁCH-CỘNG DỒN	(m)	000.0	100	100.0	100	200.0	100	300.0	60	360.0		
GÓC QUAY MẶT BẰNG		180°		180°		180°		180°		180°		
TÊN CỌC		9.4		9.7		9.8		9.9		9.10		

TRẮC DỌC TUYẾN ỐNG HDPE D63, TỪ CỌC 9.4 - 9.10

TLĐ: 1/100

TLN: 1/1000

CÔNG TY CỔ PHẦN CẤP THOÁT NƯỚC LONG AN

PHÊ DUYỆT

Theo quyết định số: 1252/QĐ-CNLA

06-05-2026

Nguyễn Bảo Tùng

CTY TNHH XD-TM-DV HẢI HÒA

THẨM TRA

Theo văn bản số: 25/TTr-HH

Ngày 27 tháng 4 năm 2026

Võ Tuấn Đen

CÔNG TY CỔ PHẦN CẤP THOÁT NƯỚC LONG AN

LAWACO

SỐ 250 HÙNG VƯƠNG - PHƯỜNG LONG AN - TỈNH TÂY NINH

CHỦ TỊCH HĐQT

NGUYỄN BẢO TÙNG

CÔNG TY TNHH TƯ VẤN XÂY DỰNG TẤN THỊNH LONG AN

SỐ 78 - ĐƯỜNG SỐ 06 - KDC THÁI DƯƠNG - PHƯỜNG LONG AN - TỈNH TÂY NINH

SỐ 254/CN.2026

NGÀY 25 THÁNG 4 NĂM 2026

GIÁM ĐỐC

PHAN THIỆN TÂN

BẢN VẼ THIẾT KẾ

CÔNG TRÌNH:

THAY THẾ TUYẾN ỐNG HDPE D110, D63 PHÂN PHỐI DỊCH VỤ CẤP NƯỚC CHO KHÁCH HÀNG KHU VỰC ẤP 1, 2, 3 XÃ LONG CANG (ĐƯỜNG TỈNH 833B TỪ CÔNG ĐÔI MA ĐẾN ĐƯỜNG TỈNH 830B VÀ CÁC HẺM ĐƯỜNG TỈNH 833B TỪ ĐƯỜNG TỈNH 830B ĐẾN NÚT GIAO ĐƯỜNG TỈNH 830, CÁC HẺM XÓM CÂY ĐIỆP, HẺM CHÙA LONG PHƯỚC, HẺM CÂY XĂNG ĐƯỜNG TỈNH 830)

ĐỊA ĐIỂM XÂY DỰNG:

XÃ LONG CANG - TỈNH TÂY NINH

TÊN BẢN VẼ: MẶT BẰNG - TRẮC DỌC

SỐ BẢN VẼ: 11/30

CHỦ TRÌ

NGUYỄN NGỌC HẾN

THIẾT KẾ

NGUYỄN NGỌC HẾN

THỂ HIỆN

BÙI LÊ DUY

KIỂM TRA

PHAN THIỆN TÂN

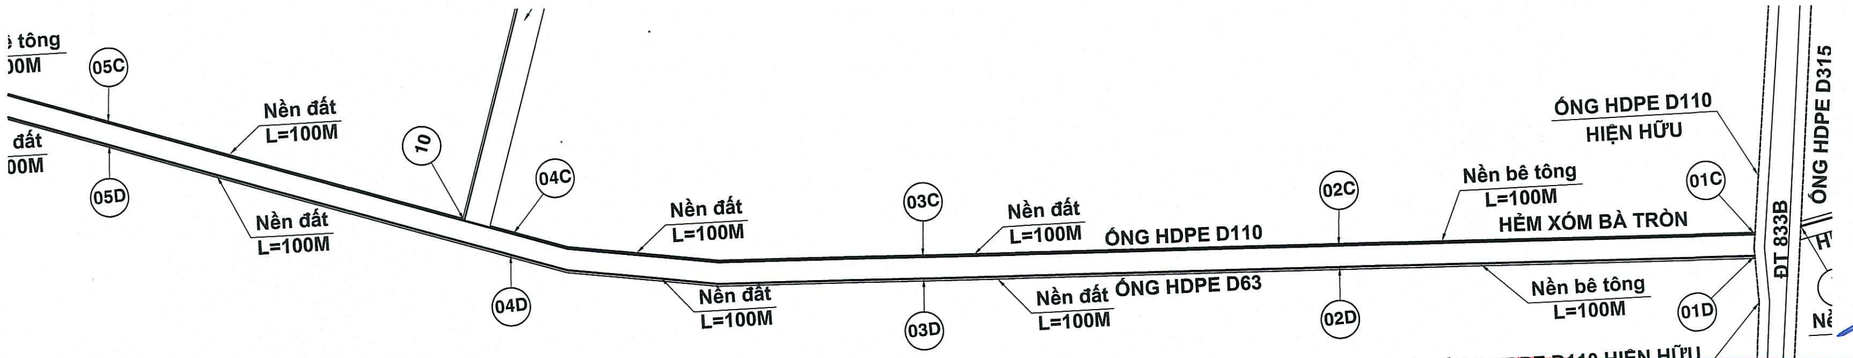

MẶT BẰNG TUYẾN ỐNG HDPE D110 TỪ CỌC 01C - 05C, ỐNG HDPE D63 TỪ CỌC 01D - 05D

TL: 1/1000

CÔNG TY CỔ PHẦN CẤP THOÁT NƯỚC LONG AN
PHÊ DUYỆT
Theo quyết định số: 1552 /QĐ-CNLA
06 -05- 2026
Nguyễn Bảo Tùng

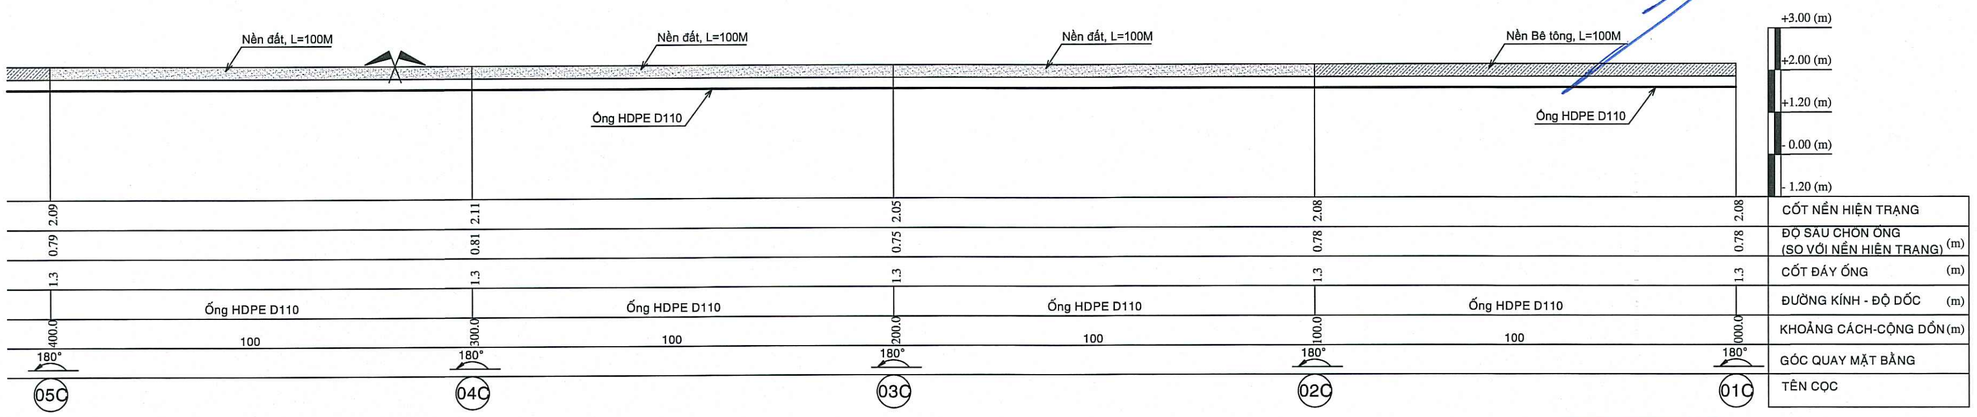

TRẮC DỌC TUYẾN ỐNG HDPE D110, TỪ CỌC 01C - 05C

TLĐ: 1/100
TLN: 1/1000

CTY TNHH XD-TM-DV HẢI HÒA
THẨM TRA
Theo văn bản số: 75 /TTr-HH
Ngày 29 tháng 4 năm 2026
Võ Tuấn Dẹn

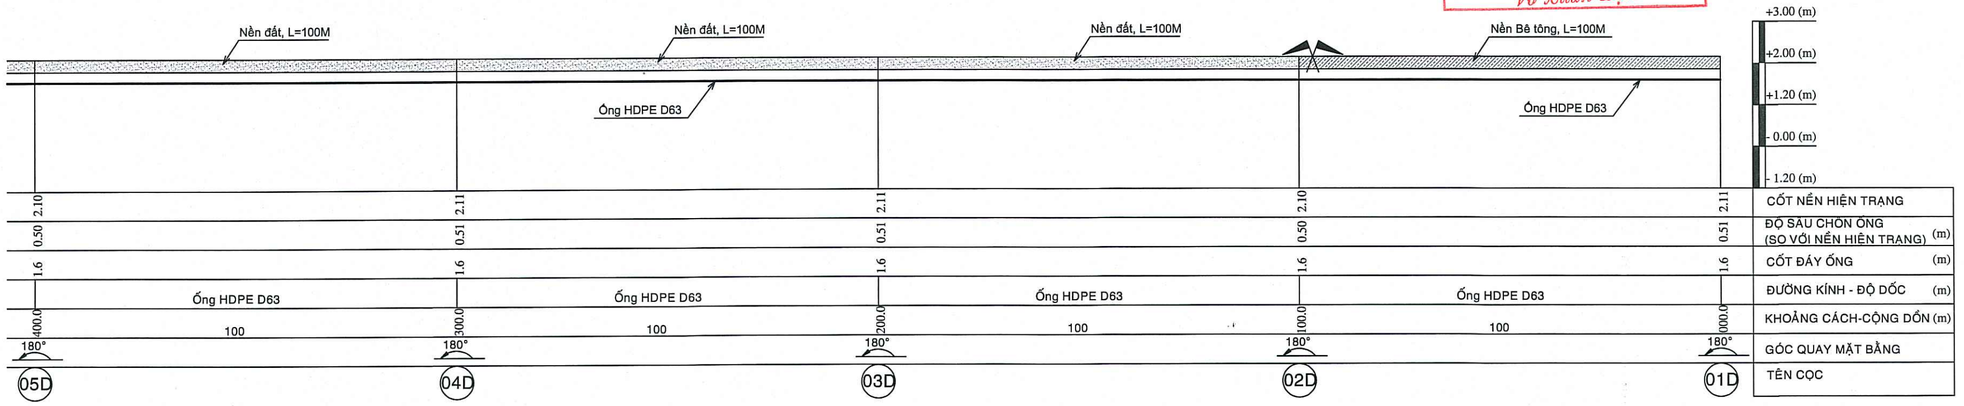

TRẮC DỌC TUYẾN ỐNG HDPE D63, TỪ CỌC 01D - 05D

TLĐ: 1/100
TLN: 1/1000

CÔNG TY CỔ PHẦN CẤP THOÁT NƯỚC LONG AN
LAWACO
SỐ 250 HÙNG VƯƠNG - PHƯỜNG LONG AN - TỈNH TÂY NINH

CHỦ TỊCH HĐQT
NGUYỄN BẢO TÙNG

CÔNG TY TNHH TƯ VẤN XÂY DỰNG TẤN THỊNH LONG AN
SỐ 78 - ĐƯỜNG SỐ 06 - KDC THÁI DƯƠNG - PHƯỜNG LONG AN - TỈNH TÂY NINH
SỐ 254/CN.2026
NGÀY 25 THÁNG 4 NĂM 2026

GIÁM ĐỐC
PHAN THIỆN TÂN

BẢN VẼ THIẾT KẾ

CÔNG TRÌNH:
THAY THẾ TUYẾN ỐNG HDPE D110, D63 PHÂN PHỐI DỊCH VỤ CẤP NƯỚC CHO KHÁCH HÀNG KHU VỰC ẤP 1, 2, 3 XÃ LONG CANG (ĐƯỜNG TỈNH 833B TỪ CÔNG ĐÔI MA ĐẾN ĐƯỜNG TỈNH 830B VÀ CÁC HẺM ĐƯỜNG TỈNH 833B TỪ ĐƯỜNG TỈNH 830B ĐẾN NÚT GIAO ĐƯỜNG TỈNH 830, CÁC HẺM XÓM CÂY ĐIỆP, HẺM CHÙA LONG PHƯỚC, HẺM CÂY XĂNG ĐƯỜNG TỈNH 830)

ĐỊA ĐIỂM XÂY DỰNG:
XÃ LONG CANG
- TỈNH TÂY NINH

TÊN BẢN VẼ: MẶT BẰNG - TRẮC DỌC
SỐ BẢN VẼ: 12/30

CHỦ TRÌ
NGUYỄN NGỌC HẾN

THIẾT KẾ
NGUYỄN NGỌC HẾN

THỂ HIỆN
BÙI LÊ DUY

KIỂM TRA
PHAN THIỆN TÂN

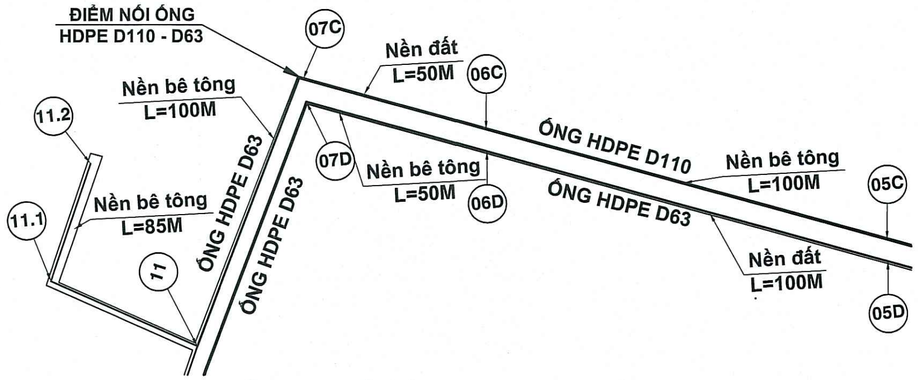

MẶT BẰNG TUYẾN ỐNG HDPE D110 TỪ CỌC 05C - 07C, ỐNG HDPE D63 TỪ CỌC 05D - 07D, TỪ CỌC 11 - 11.2

TL: 1/1000

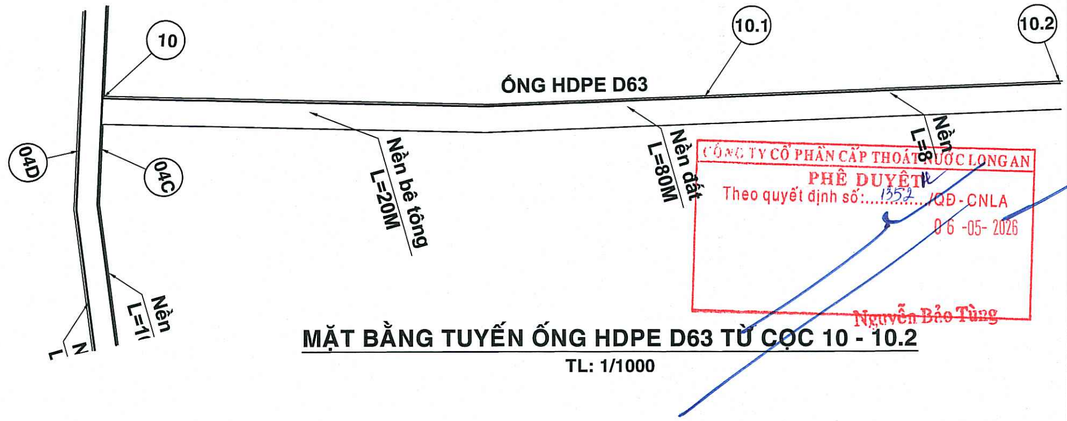

MẶT BẰNG TUYẾN ỐNG HDPE D63 TỪ CỌC 10 - 10.2

TL: 1/1000

CÔNG TY CỔ PHẦN CẤP THOÁT NƯỚC LONG AN
PHÊ DUYỆT
Theo quyết định số: 1352 /QĐ - CNLA
06 -05- 2026
Nguyễn Bảo Tùng

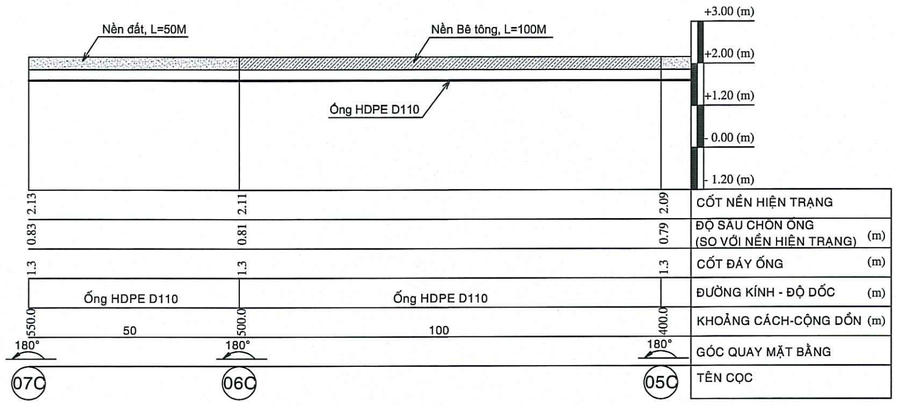

TRẮC DỌC TUYẾN ỐNG HDPE D110, TỪ CỌC 05C - 07C

TLĐ: 1/100
TLN: 1/1000

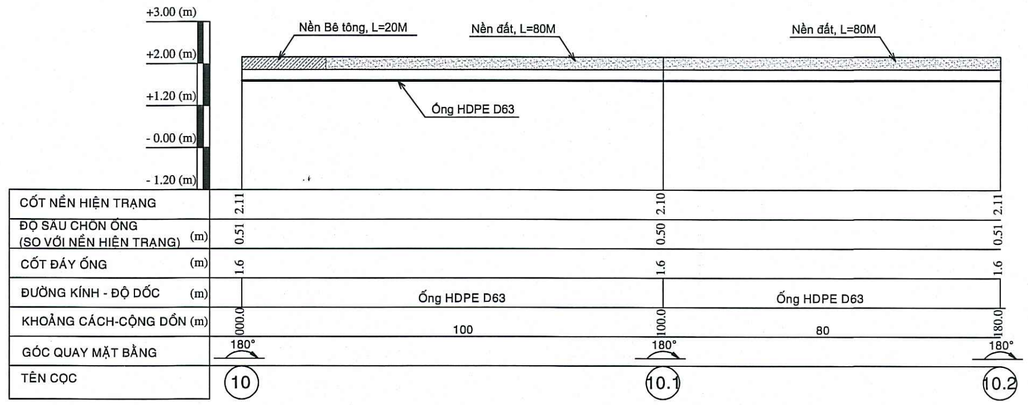

TRẮC DỌC TUYẾN ỐNG HDPE D63, TỪ CỌC 10 - 10.2

TLĐ: 1/100
TLN: 1/1000

CTY TNHH XD-TM-DV HẢI HÒA
THẨM TRA
Theo văn bản số: 25 /TTr-HH
Ngày 29 tháng 4 năm 2026
Võ Tuấn Đen

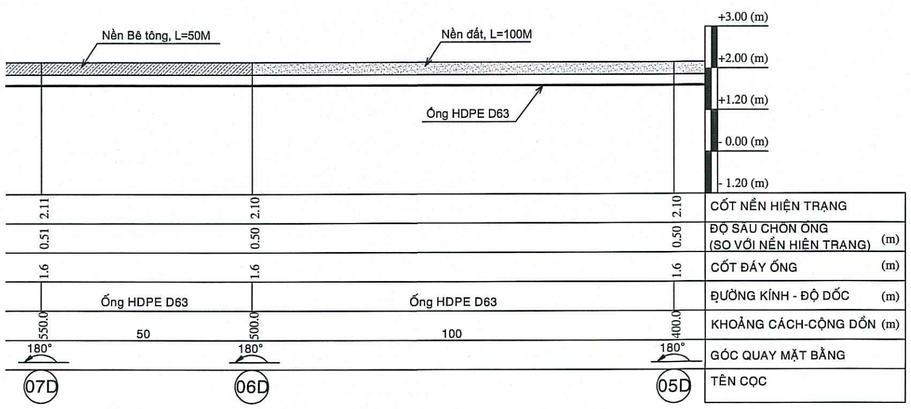

TRẮC DỌC TUYẾN ỐNG HDPE D63, TỪ CỌC 05D - 07D

TLĐ: 1/100
TLN: 1/1000

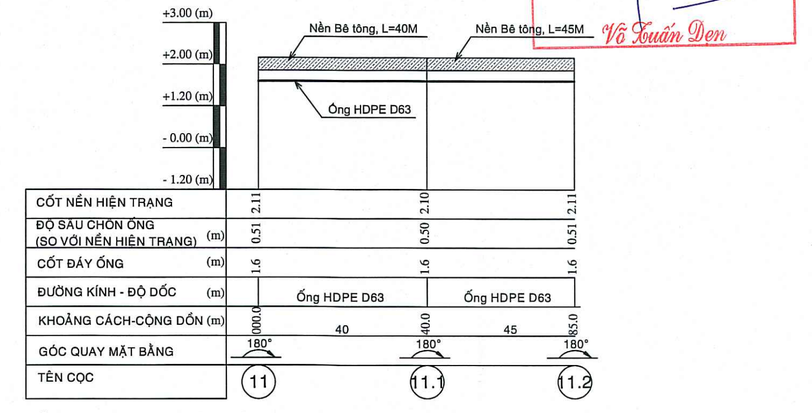

TRẮC DỌC TUYẾN ỐNG HDPE D63, TỪ CỌC 11 - 11.2

TLĐ: 1/100
TLN: 1/1000

CÔNG TY CỔ PHẦN CẤP THOÁT NƯỚC LONG AN
LAWACO
SỐ 250 HÙNG VƯƠNG - PHƯỜNG LONG AN - TỈNH TÂY NINH

CHỦ TỊCH HĐQT
NGUYỄN BẢO TÙNG

CÔNG TY TNHH TƯ VẤN XÂY DỰNG TẤN THỊNH LONG AN
SỐ 78 - ĐƯỜNG SỐ 06 - KDC THÁI DƯƠNG - PHƯỜNG LONG AN - TỈNH TÂY NINH
SỐ 254/CN.2026
NGÀY 25 THÁNG 4 NĂM 2026

GIÁM ĐỐC
PHAN THIỆN TẤN

BẢN VẼ THIẾT KẾ

CÔNG TRÌNH:
THAY THẾ TUYẾN ỐNG HDPE D110, D63 PHÂN PHỐI DỊCH VỤ CẤP NƯỚC CHO KHÁCH HÀNG KHU VỰC ẤP 1, 2, 3 XÃ LONG CANG (ĐƯỜNG TỈNH 833B TỪ CỔNG ĐỐI MA ĐẾN ĐƯỜNG TỈNH 830B VÀ CÁC HẺM ĐƯỜNG TỈNH 833B TỪ ĐƯỜNG TỈNH 830B ĐẾN NÚT GIAO ĐƯỜNG TỈNH 830, CÁC HẺM XÓM CÂY ĐIỆP, HẺM CHÙA LONG PHƯỚC, HẺM CÂY XĂNG ĐƯỜNG TỈNH 830)

ĐỊA ĐIỂM XÂY DỰNG:
XÃ LONG CANG
- TỈNH TÂY NINH

TÊN BẢN VẼ:
MẶT BẰNG - TRẮC DỌC

SỐ BẢN VẼ 13/30

CHỦ TRÌ
NGUYỄN NGỌC HẾN

THIẾT KẾ
NGUYỄN NGỌC HẾN

THỂ HIỆN
BÙI LÊ DUY

KIỂM TRA
PHAN THIỆN TẤN

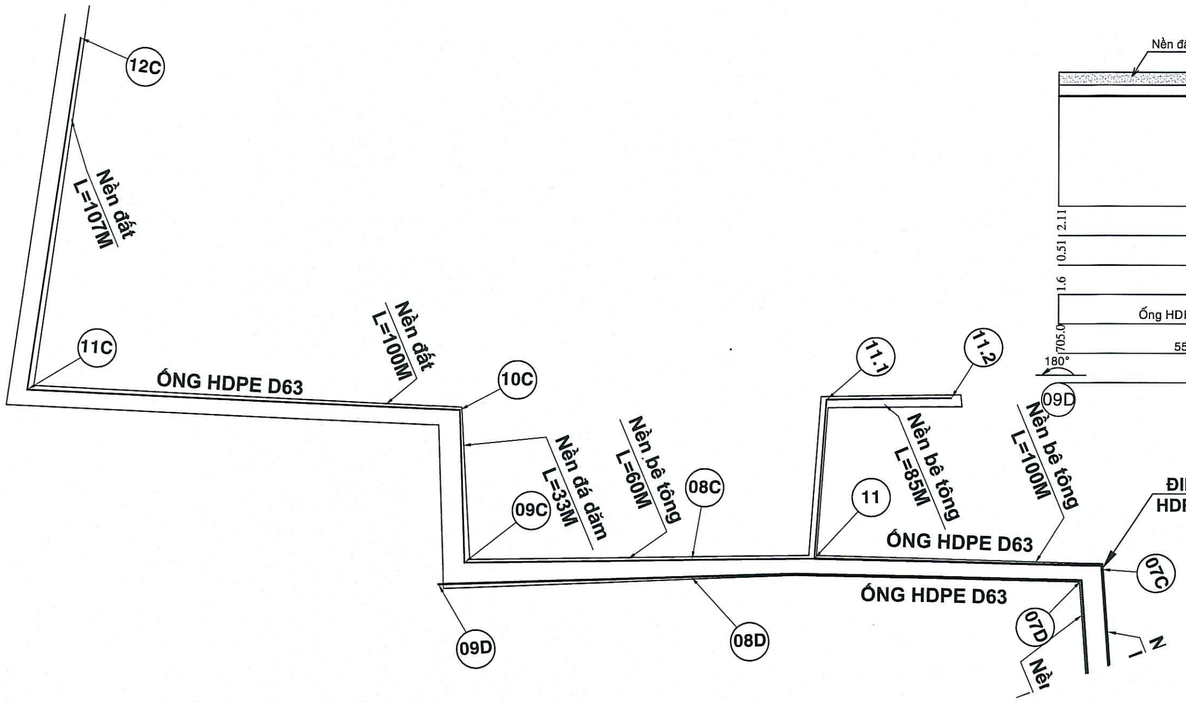

MẶT BẰNG TUYẾN ỐNG HDPE D63 TỪ CỌC 07D - 09D, TỪ CỌC 07C - 12C

TL: 1/1000

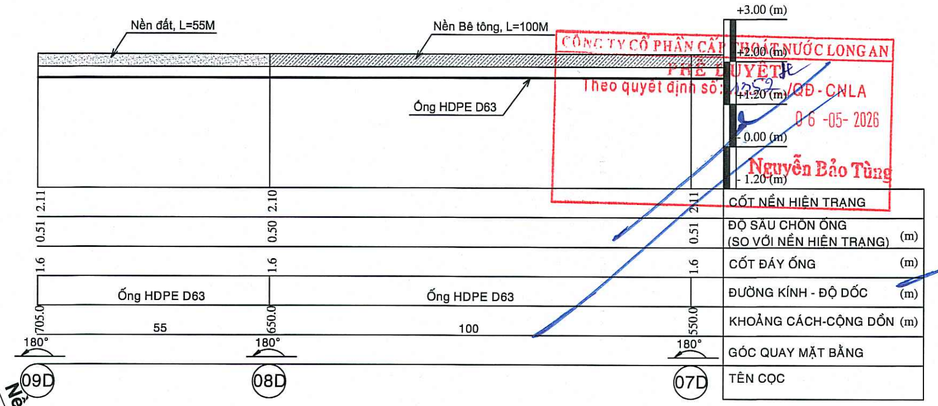

TRẮC DỌC TUYẾN ỐNG HDPE D63, TỪ CỌC 07D - 09D

TLĐ: 1/100

TLN: 1/1000

CÔNG TY CỔ PHẦN CẤP THOÁT NƯỚC LONG AN
PHÊ DUYỆT
Theo quyết định số: 252/QĐ - CNLA
06 -05- 2026
Nguyễn Bảo Tùng

CTY TNHH XD-TM-DV HẢI HÒA
THẨM TRA
Theo văn bản số: 25 /TTr-HH
Ngày 29 tháng 4 năm 2026
Võ Tuấn Đẹn

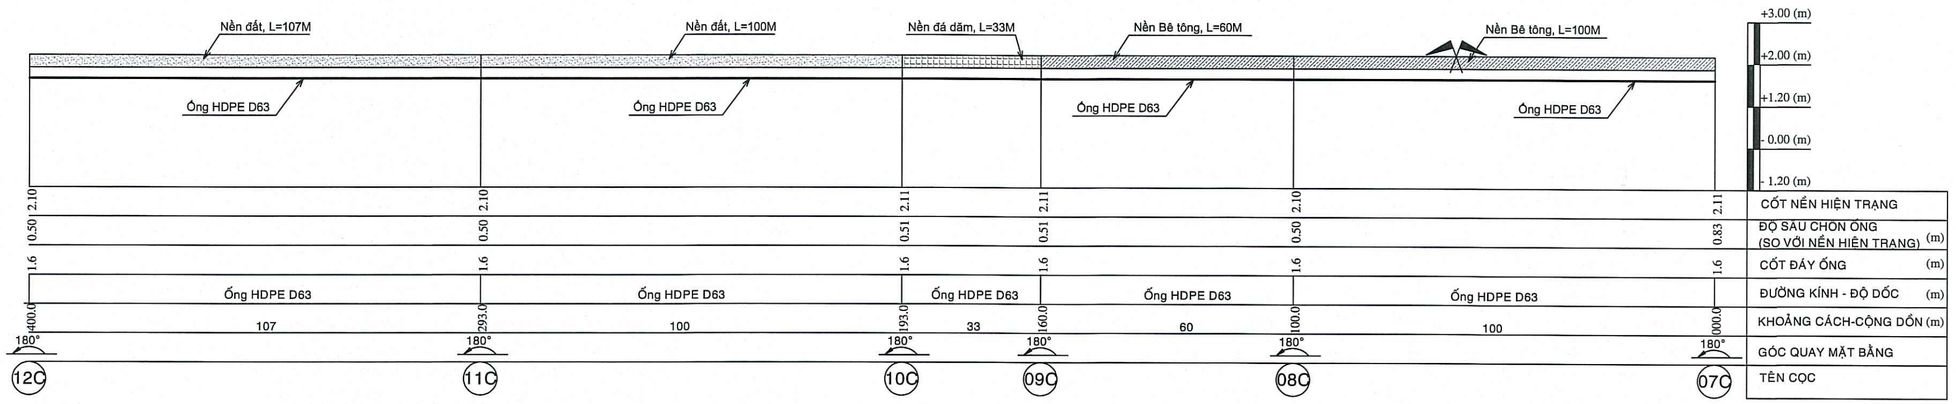

TRẮC DỌC TUYẾN ỐNG HDPE D63, TỪ CỌC 07C - 12C

TLĐ: 1/100

TLN: 1/1000

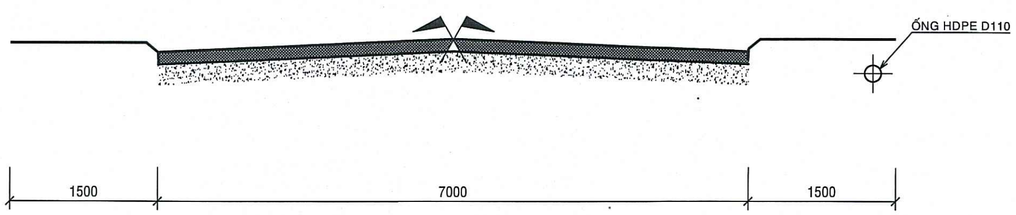

MẶT CẮT NGANG ĐƯỜNG TỈNH LỘ 833B

TLĐ: 1/100

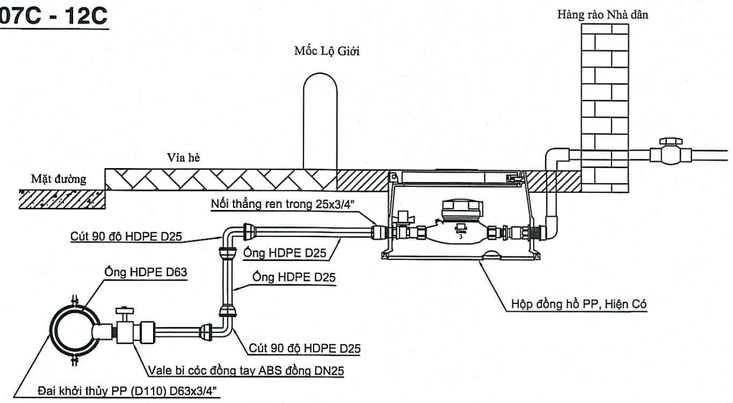

CHI TIẾT SANG ĐẦU KHÓA ĐỒNG HỒ D15: 580 HỘ (ĐIỂN HÌNH)

CÔNG TY CỔ PHẦN CẤP THOÁT NƯỚC LONG AN

LAWACO

SỐ 250 HÙNG VƯƠNG - PHƯỜNG LONG AN - TỈNH TÂY NINH

CHỦ TỊCH HĐQT

NGUYỄN BẢO TÙNG

CÔNG TY TNHH TƯ VẤN XÂY DỰNG TẤN THỊNH LONG AN

SỐ 78 - ĐƯỜNG SỐ 06 - KDC THÁI DƯƠNG - PHƯỜNG LONG AN - TỈNH TÂY NINH
SỐ 254/CN.2026
NGÀY 25 THÁNG 4 NĂM 2026

GIÁM ĐỐC

PHAN THIỆN TÂN

BẢN VẼ THIẾT KẾ

CÔNG TRÌNH:

THAY THẾ TUYẾN ỐNG HDPE D110, D63 PHÂN PHỐI DỊCH VỤ CẤP NƯỚC CHO KHÁCH HÀNG KHU VỰC ẤP 1, 2, 3 XÃ LONG CANG (ĐƯỜNG TỈNH 833B TỪ CỐNG ĐÔI MA ĐẾN ĐƯỜNG TỈNH 830B VÀ CÁC HẺM ĐƯỜNG TỈNH 833B TỪ ĐƯỜNG TỈNH 830B ĐẾN NÚT GIAO ĐƯỜNG TỈNH 830, CÁC HẺM XÓM CÂY ĐIỆP, HẺM CHÙA LONG PHƯỚC, HẺM CÂY XĂNG ĐƯỜNG TỈNH 830)

ĐỊA ĐIỂM XÂY DỰNG:
XÃ LONG CANG
- TỈNH TÂY NINH

TÊN BẢN VẼ:
MẶT BẰNG - TRẮC DỌC

SỐ BẢN VẼ: 14/30

CHỦ TRÌ

NGUYỄN NGỌC HẾN

THIẾT KẾ

NGUYỄN NGỌC HẾN

THỂ HIỆN

BÙI LÊ DUY

KIỂM TRA

PHAN THIỆN TÂN

MẶT BẰNG TUYẾN ỐNG HDPE D63 TỪ CỌC 12 - 12.2

TL: 1/1000

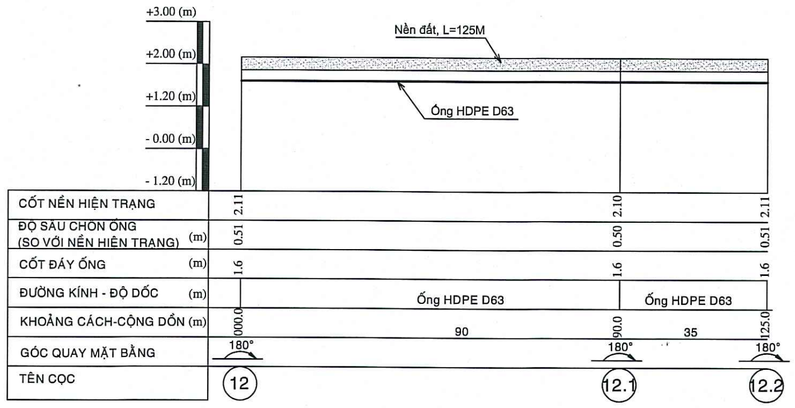

TRẮC DỌC TUYẾN ỐNG HDPE D63, TỪ CỌC 12 - 12.2

TLĐ: 1/100

TLN: 1/1000

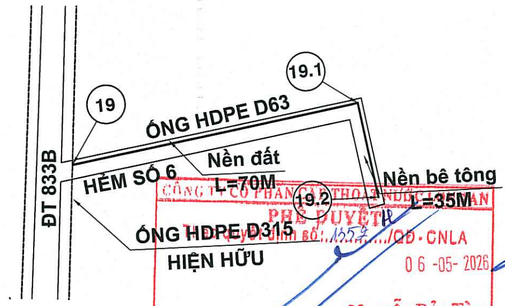

MẶT BẰNG TUYẾN ỐNG HDPE D63 TỪ CỌC 19- 19.2

TL: 1/1000

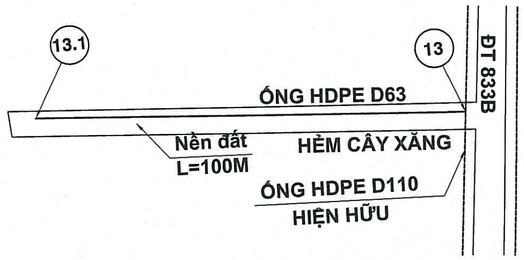

MẶT BẰNG TUYẾN ỐNG HDPE D63 TỪ CỌC 13 - 13.1

TL: 1/1000

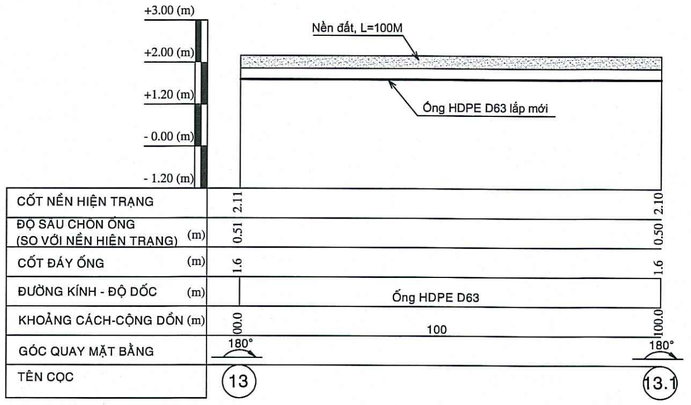

TRẮC DỌC TUYẾN ỐNG HDPE D63, TỪ CỌC 13 - 13.1

TLĐ: 1/100

TLN: 1/1000

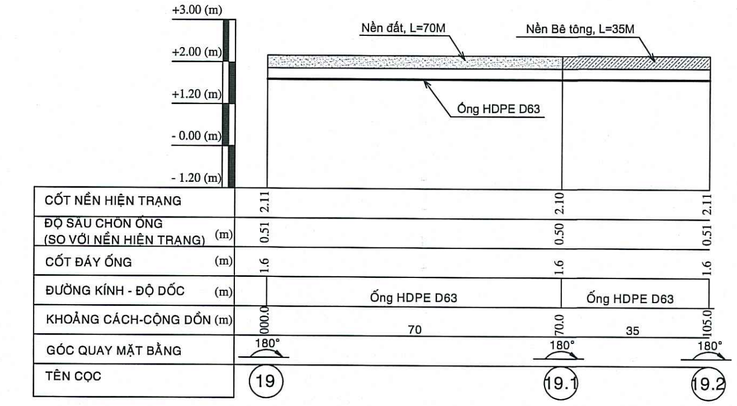

TRẮC DỌC TUYẾN ỐNG HDPE D63, TỪ CỌC 19 - 19.2

TLĐ: 1/100

TLN: 1/1000

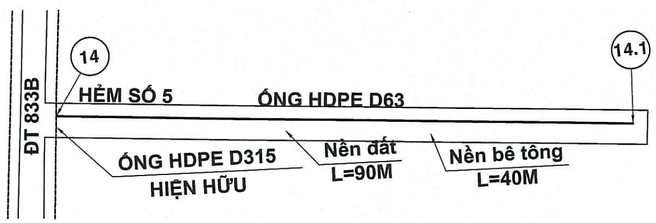

MẶT BẰNG TUYẾN ỐNG HDPE D63 TỪ CỌC 14 - 14.1

TL: 1/1000

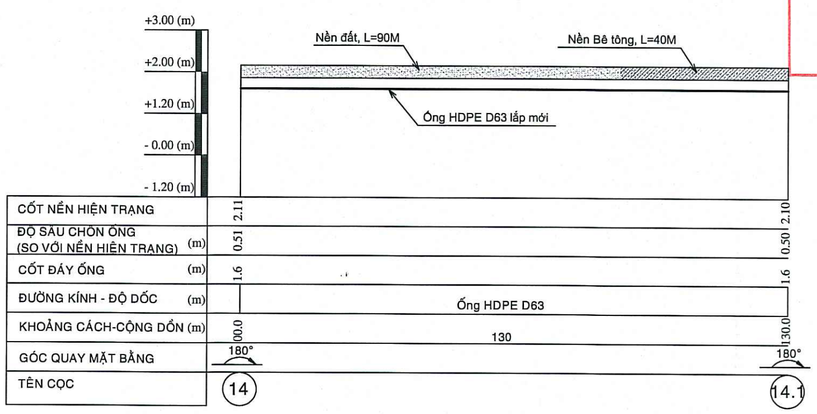

TRẮC DỌC TUYẾN ỐNG HDPE D63, TỪ CỌC 14 - 14.1

TLĐ: 1/100

TLN: 1/1000

CÔNG TY CỔ PHẦN CẤP THOÁT NƯỚC LONG AN

LAWACO

SỐ 250 HÙNG VƯƠNG - PHƯỜNG LONG AN - TỈNH TÂY NINH

CHỦ TỊCH HĐQTH

NGUYỄN BẢO TÙNG

CÔNG TY TNHH TƯ VẤN XÂY DỰNG TẤN THỊNH LONG AN

SỐ 78 - ĐƯỜNG SỐ 06 - KDC THÁI DƯƠNG - PHƯỜNG LONG AN - TỈNH TÂY NINH

SỐ 254/CN.2026

NGÀY 25 THÁNG 4 NĂM 2026

GIÁM ĐỐC

PHAN THIỆN TẤN

BẢN VẼ THIẾT KẾ

CÔNG TRÌNH:

THAY THẾ TUYẾN ỐNG HDPE D110, D63 PHÂN PHỐI DỊCH VỤ CẤP NƯỚC CHO KHÁCH HÀNG KHU VỰC ẤP 1, 2, 3 XÃ LONG CANG (ĐƯỜNG TỈNH 833B TỪ CỐNG ĐÔI MA ĐẾN ĐƯỜNG TỈNH 830B VÀ CÁC HẺM ĐƯỜNG TỈNH 833B TỪ ĐƯỜNG TỈNH 830B ĐẾN NÚT GIAO ĐƯỜNG TỈNH 830, CÁC HẺM XÓM CÂY ĐIỆP, HẺM CHÙA LONG PHƯỚC, HẺM CÂY XĂNG ĐƯỜNG TỈNH 830)

ĐỊA ĐIỂM XÂY DỰNG:

XÃ LONG CANG

- TỈNH TÂY NINH

TÊN BẢN VẼ: MẶT BẰNG - TRẮC DỌC

SỐ BẢN VẼ: 15/30

CHỦ TRÌ

NGUYỄN NGỌC HẾN

THIẾT KẾ

NGUYỄN NGỌC HẾN

THỂ HIỆN

BÙI LÊ DUY

KIỂM TRA

PHAN THIỆN TẤN

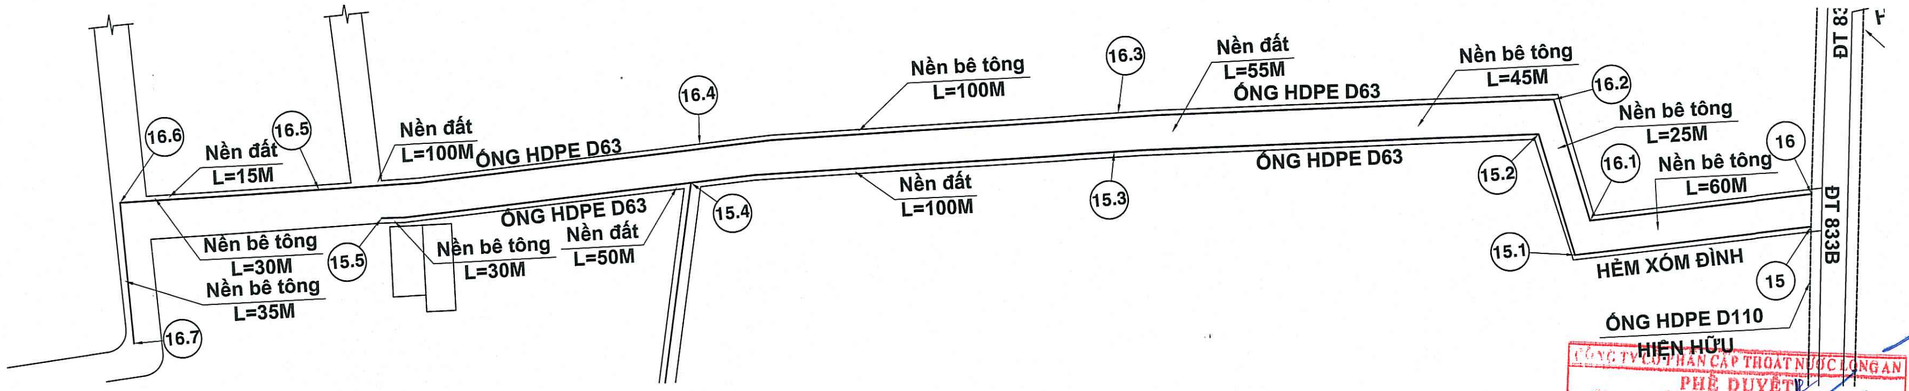

MẶT BẰNG TUYẾN ỐNG HDPE D63 TỪ CỌC 15 - 15.5, TỪ CỌC 16 - 16.7

TL: 1/1000

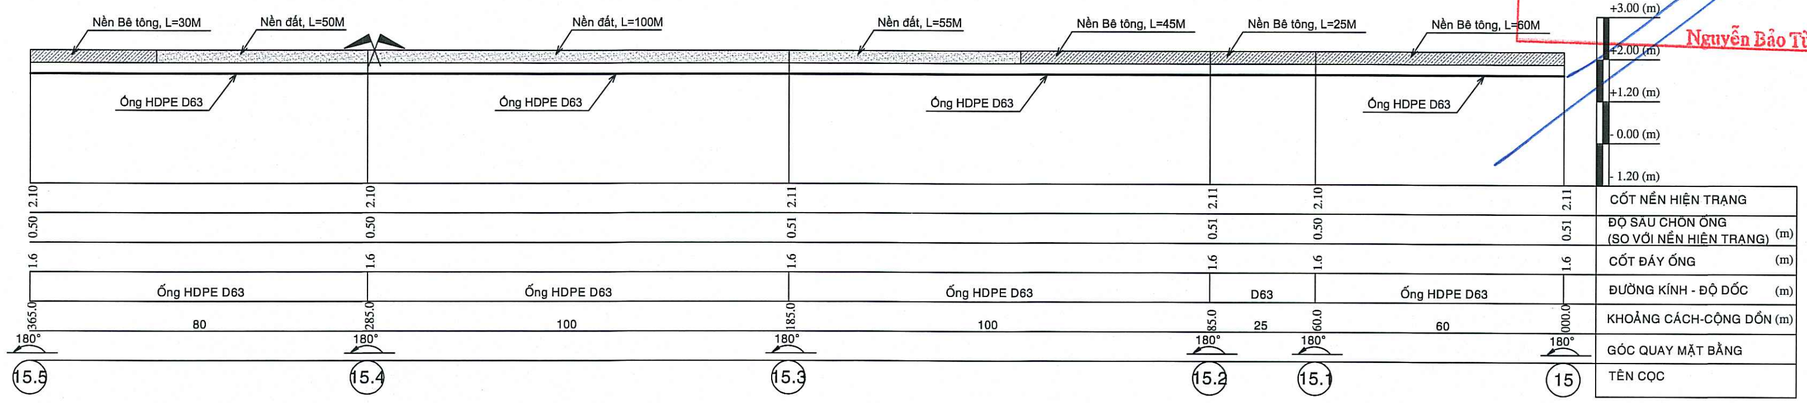

TRẮC DỌC TUYẾN ỐNG HDPE D63, TỪ CỌC 15 - 15.5

TLĐ: 1/100

TLN: 1/1000

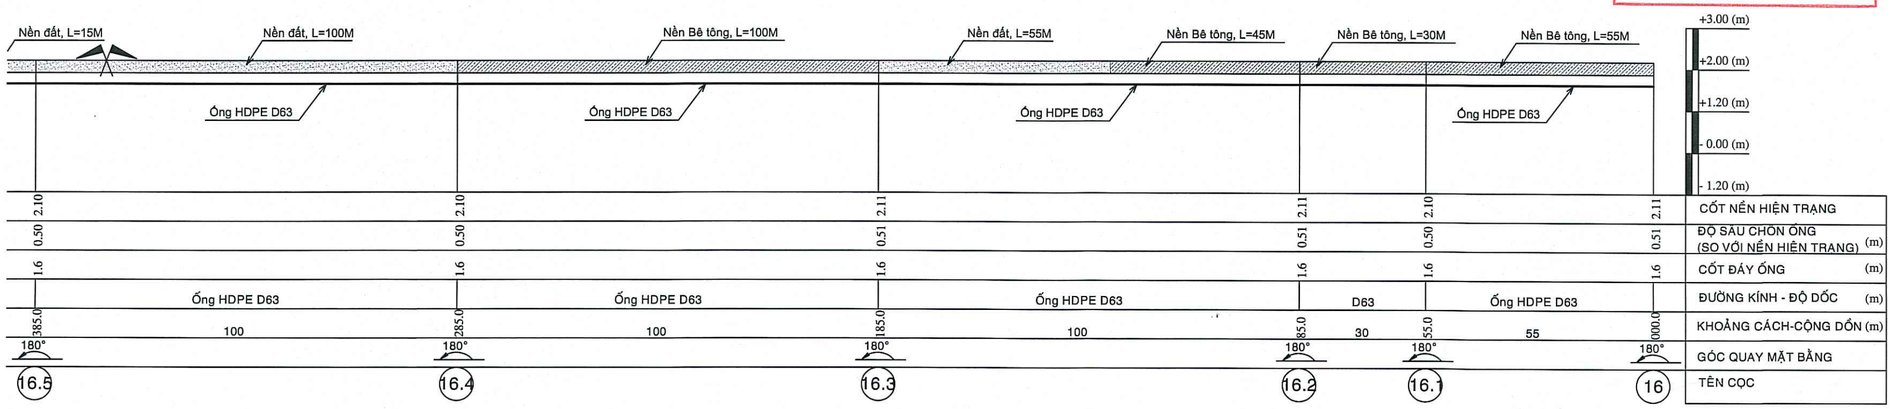

TRẮC DỌC TUYẾN ỐNG HDPE D63, TỪ CỌC 16 - 16.5

TLĐ: 1/100

TLN: 1/1000

CÔNG TY CỔ PHẦN CẤP THOÁT NƯỚC LONG AN
LAWACO
SỐ 250 HÙNG VƯƠNG - PHƯỜNG LONG AN - TỈNH TÂY NINH

CHỦ TỊCH HĐQT

NGUYỄN BẢO TÙNG

CÔNG TY TNHH TƯ VẤN XÂY DỰNG TÂN THỊNH LONG AN
SỐ 78 - ĐƯỜNG SỐ 06 - KDC THÁI DƯƠNG - PHƯỜNG LONG AN - TỈNH TÂY NINH
SỐ 254/CN.2026
NGÀY 25 THÁNG 4 NĂM 2026

GIÁM ĐỐC

PHAN THIỆN TÂN

CÔNG TY CỔ PHẦN CẤP THOÁT NƯỚC LONG AN
PHÊ DUYỆT
Theo quyết định số: 1252/QĐ-CNLA
06-05-2026
Nguyễn Bảo Tùng

CTY TNHH XD-TM-DV HẢI HÒA
THẨM TRA
Theo văn bản số: 25/TTr-HH
Ngày 29 tháng 4 năm 2026
Võ Tuấn Dẹn

BẢN VẼ THIẾT KẾ

CÔNG TRÌNH:

THAY THẾ TUYẾN ỐNG HDPE D110, D63 PHÂN PHỐI DỊCH VỤ CẤP NƯỚC CHO KHÁCH HÀNG KHU VỰC ẤP 1, 2, 3 XÃ LONG CANG (ĐƯỜNG TỈNH 833B TỪ CỐNG ĐÔI MA ĐẾN ĐƯỜNG TỈNH 830B VÀ CÁC HẺM ĐƯỜNG TỈNH 833B TỪ ĐƯỜNG TỈNH 830B ĐẾN NÚT GIAO ĐƯỜNG TỈNH 830, CÁC HẺM XÓM CÂY ĐIỆP, HẺM CHÙA LONG PHƯỚC, HẺM CÂY XĂNG ĐƯỜNG TỈNH 830)

TÊN BẢN VẼ: MẶT BẰNG - TRẮC DỌC

SỐ BẢN VẼ: 16 / 30

CHỦ TRÌ

NGUYỄN NGỌC HẾN

THIẾT KẾ

NGUYỄN NGỌC HẾN

THỂ HIỆN

BÙI LÊ DUY

KIỂM TRA

PHAN THIỆN TÂN

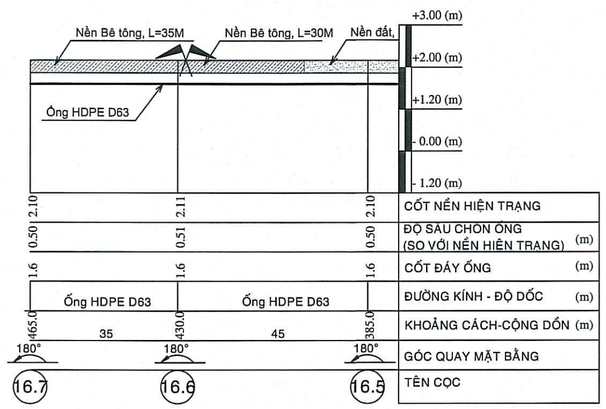

TRẮC DỌC TUYẾN ỐNG HDPE D63, TỪ CỌC 16.5 - 16.7

TLĐ: 1/100

TLN: 1/1000

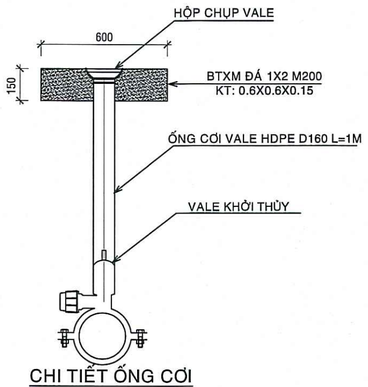

CHI TIẾT ỐNG CỜI VALE KHỞI THỦY

SL: 15

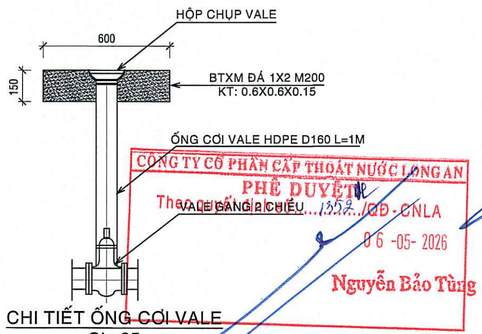

CHI TIẾT ỐNG CỜI VALE

SL: 25

CÔNG TY CỔ PHẦN CẤP THOÁT NƯỚC LONG AN
PHÊ DUYỆT
Theo văn bản số 1352/QĐ - CNLA
06 -05- 2026
Nguyễn Bảo Tùng

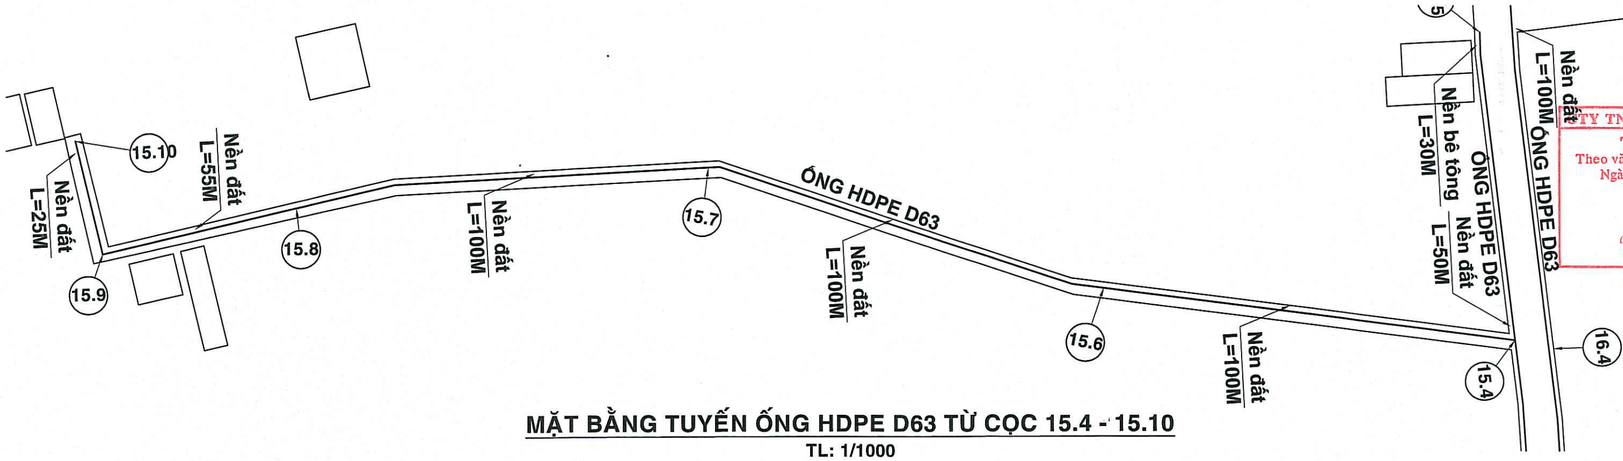

CÔNG TY TNHH XD-TM-DV HẢI HÒA
THẨM TRA
Theo văn bản số: 25/TTr-HH
Ngày 27 tháng 4 năm 2026
Võ Toàn Dẹn

MẶT BẰNG TUYẾN ỐNG HDPE D63 TỪ CỌC 15.4 - 15.10

TL: 1/1000

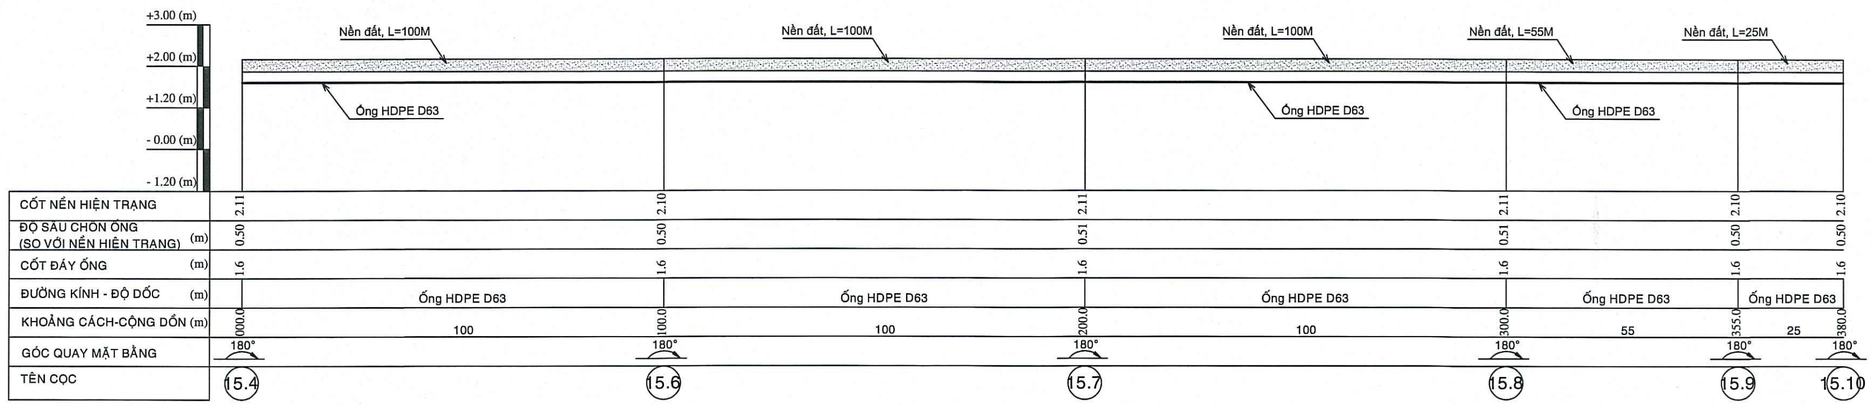

TRẮC DỌC TUYẾN ỐNG HDPE D63, TỪ CỌC 15.4 - 15.10

TLĐ: 1/100

TLN: 1/1000

CÔNG TY CỔ PHẦN CẤP THOÁT NƯỚC LONG AN

LAWACO

SỐ 250 HÙNG VƯƠNG - PHƯỜNG LONG AN - TỈNH TÂY NINH

CHỦ TỊCH HĐQT

NGUYỄN BẢO TÙNG

CÔNG TY TNHH TƯ VẤN XÂY DỰNG TẤN THỊNH LONG AN

SỐ 78 - ĐƯỜNG SỐ 06 - KDC THÁI DƯƠNG - PHƯỜNG LONG AN - TỈNH TÂY NINH
SỐ 254/CN.2026
NGÀY 25 THÁNG 4 NĂM 2026

GIÁM ĐỐC

PHAN THIỆN TÂN

BẢN VẼ THIẾT KẾ

CÔNG TRÌNH:

THAY THẾ TUYẾN ỐNG HDPE D110, D63 PHÂN PHỐI DỊCH VỤ CẤP NƯỚC CHO KHÁCH HÀNG KHU VỰC ẤP 1, 2, 3 XÃ LONG CANG (ĐƯỜNG TỈNH 833B TỪ CỐNG ĐÔI MA ĐẾN ĐƯỜNG TỈNH 830B VÀ CÁC HẺM ĐƯỜNG TỈNH 833B TỪ ĐƯỜNG TỈNH 830B ĐẾN NÚT GIAO ĐƯỜNG TỈNH 830, CÁC HẺM XÓM CÂY ĐIỆP, HẺM CHÙA LONG PHƯỚC, HẺM CÂY XĂNG ĐƯỜNG TỈNH 830)

ĐỊA ĐIỂM XÂY DỰNG:
XÃ LONG CANG
- TỈNH TÂY NINH

TÊN BẢN VẼ:
MẶT BẰNG - TRẮC DỌC

SỐ BẢN VẼ 17/30

CHỦ TRÌ

NGUYỄN NGỌC HẾN

THIẾT KẾ

NGUYỄN NGỌC HẾN

THỂ HIỆN

BÙI LÊ DUY

KIỂM TRA

PHAN THIỆN TÂN

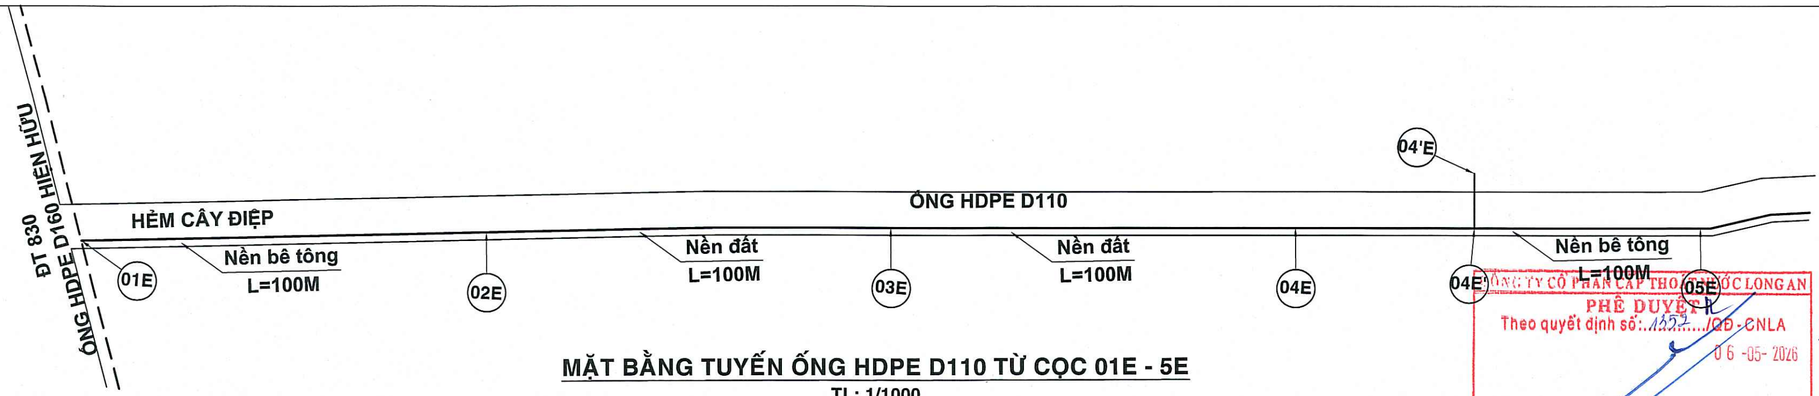

MẶT BẰNG TUYẾN ỐNG HDPE D110 TỪ CỌC 01E - 5E

TL: 1/1000

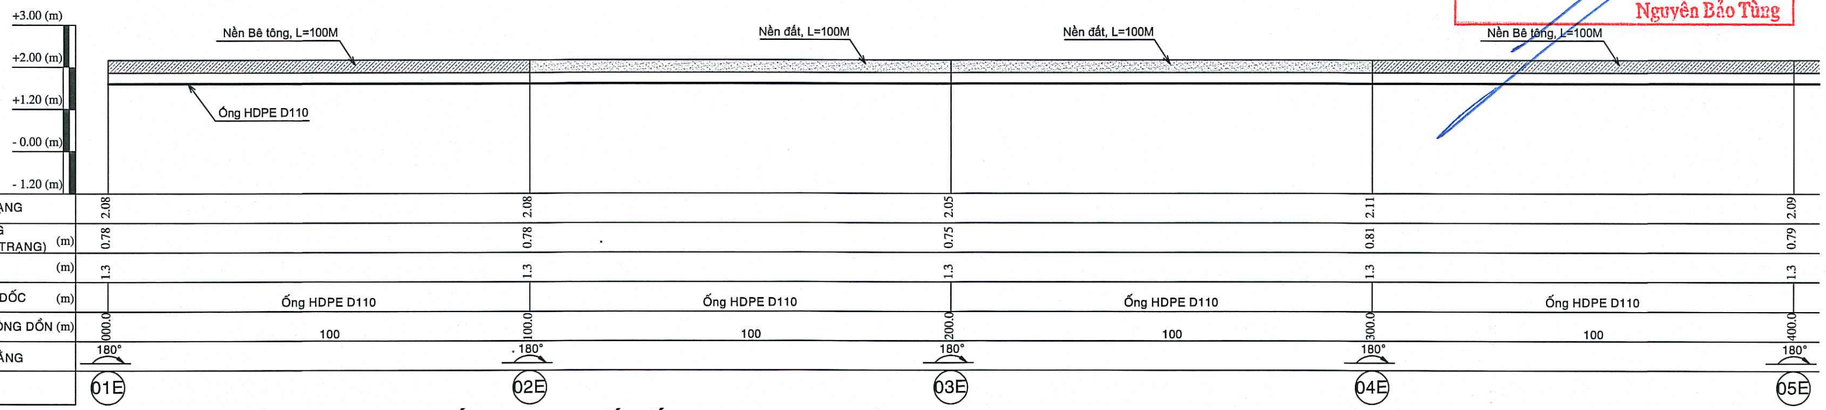

CỐT NỀN HIỆN TRẠNG		2.08		2.08		2.05		2.11		2.09									
ĐỘ SÂU CHÔN ỐNG (SO VỚI NỀN HIỆN TRẠNG)	(m)	0.78		0.78		0.75		0.81		0.79									
CỐT ĐÁY ỐNG	(m)	1.3		1.3		1.3		1.3		1.3									
ĐƯỜNG KÍNH - ĐỘ DỐC	(m)		Ống HDPE D110				Ống HDPE D110				Ống HDPE D110				Ống HDPE D110				
KHOẢNG CÁCH-CỘNG DỒN	(m)	400.0	100	500.0		600.0	100	700.0		800.0	100								
GÓC QUAY MẶT BẰNG			180°		180°		180°		180°										
TÊN CỌC		01E		02E		03E		04E		05E									

TRẮC DỌC TUYẾN ỐNG HDPE D110, TỪ CỌC 01E - 05E

TLĐ: 1/100

TLN: 1/1000

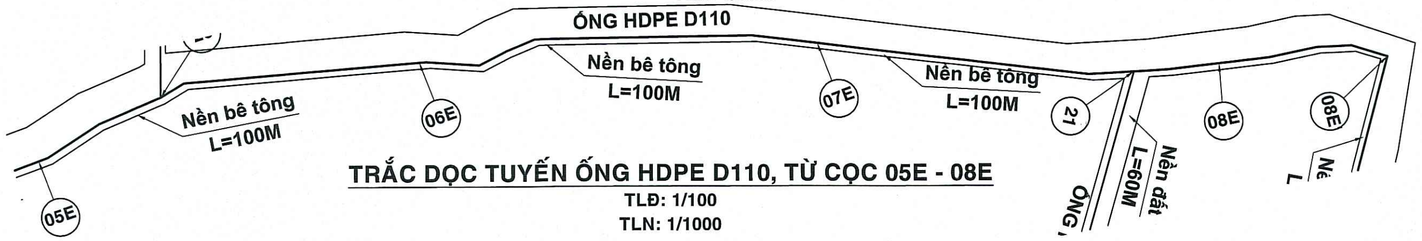

TRẮC DỌC TUYẾN ỐNG HDPE D110, TỪ CỌC 05E - 08E

TLĐ: 1/100

TLN: 1/1000

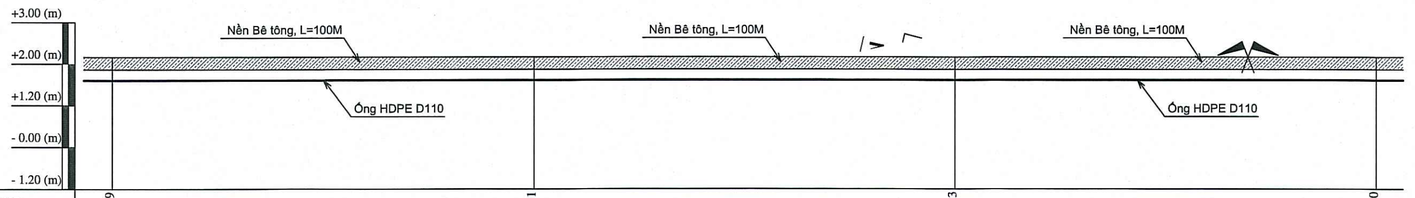

CỐT NỀN HIỆN TRẠNG		2.09		2.11		2.13		2.10											
ĐỘ SÂU CHÔN ỐNG (SO VỚI NỀN HIỆN TRẠNG)	(m)	0.79		0.81		0.83		0.80											
CỐT ĐÁY ỐNG	(m)	1.3		1.3		1.3		1.3											
ĐƯỜNG KÍNH - ĐỘ DỐC	(m)		Ống HDPE D110				Ống HDPE D110				Ống HDPE D110								
KHOẢNG CÁCH-CỘNG DỒN	(m)	400.0	100	500.0		600.0	100	700.0											
GÓC QUAY MẶT BẰNG			180°		180°		180°		180°										
TÊN CỌC		05E		06E		07E		08E											

TRẮC DỌC TUYẾN ỐNG HDPE D110, TỪ CỌC 05E - 08E

TLĐ: 1/100

TLN: 1/1000

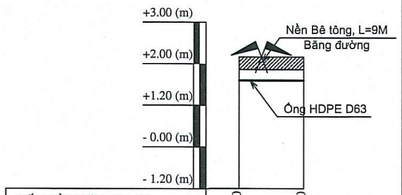

CỐT NỀN HIỆN TRẠNG		2.10		2.10	
ĐỘ SÂU CHÔN ỐNG (SO VỚI NỀN HIỆN TRẠNG)	(m)	0.81		0.80	
CỐT ĐÁY ỐNG	(m)	1.3		1.3	
ĐƯỜNG KÍNH - ĐỘ DỐC	(m)		D63		
KHOẢNG CÁCH-CỘNG DỒN	(m)	100.0	9	40.0	
GÓC QUAY MẶT BẰNG		180°		180°	
TÊN CỌC		04E		04'E	

TRẮC DỌC TUYẾN ỐNG HDPE D63, TỪ CỌC 19 - 19.1

TLĐ: 1/100

TLN: 1/1000

CÔNG TY CỔ PHẦN CẤP THOÁT NƯỚC LONG AN
PHÊ DUYỆT
Theo quyết định số: 1152/QĐ-CNLA
06-05-2026
Nguyễn Bảo Tùng

CTY TNHH XD-TM-DV HẢI HÒA
THẨM TRA
Theo văn bản số: 15/TTr-HH
Ngày 29 tháng 4 năm 2026
Võ Tuấn Dẹn

CÔNG TY CỔ PHẦN CẤP THOÁT NƯỚC LONG AN
LAWACO
SỐ 250 HÙNG VƯƠNG - PHƯỜNG LONG AN - TỈNH TÂY NINH

CHỦ TỊCH HĐQT
NGUYỄN BẢO TÙNG

CÔNG TY TNHH TƯ VẤN XÂY DỰNG TÂN THỊNH LONG AN
SỐ 78 - ĐƯỜNG SỐ 06 - KDC THÁI DƯƠNG - PHƯỜNG LONG AN - TỈNH TÂY NINH
SỐ 254/CN.2026
NGÀY 25 THÁNG 4 NĂM 2026

GIÁM ĐỐC
CÔNG TY TNHH TƯ VẤN XÂY DỰNG TÂN THỊNH LONG AN
PHAN THIỆN TÂN

BẢN VẼ THIẾT KẾ

CÔNG TRÌNH:
THAY THẾ TUYẾN ỐNG HDPE D110, D63 PHÂN PHỐI DỊCH VỤ CẤP NƯỚC CHO KHÁCH HÀNG KHU VỰC ẤP 1, 2, 3 XÃ LONG CANG (ĐƯỜNG TỈNH 833B TỪ CỐNG ĐÔI MA ĐẾN ĐƯỜNG TỈNH 830B VÀ CÁC HẺM ĐƯỜNG TỈNH 833B TỪ ĐƯỜNG TỈNH 830B ĐẾN NÚT GIAO ĐƯỜNG TỈNH 830, CÁC HẺM XÓM CÂY ĐIỆP, HẺM CHÙA LONG PHƯỚC, HẺM CÂY XĂNG ĐƯỜNG TỈNH 830)

ĐỊA ĐIỂM XÂY DỰNG:
XÃ LONG CANG
- TỈNH TÂY NINH

TÊN BẢN VẼ:
MẶT BẰNG - TRẮC DỌC

SỐ BẢN VẼ: 18/30

CHỦ TRÌ
NGUYỄN NGỌC HẾN

THIẾT KẾ
NGUYỄN NGỌC HẾN

THỂ HIỆN
BÙI LÊ DUY

KIỂM TRA
PHAN THIỆN TÂN

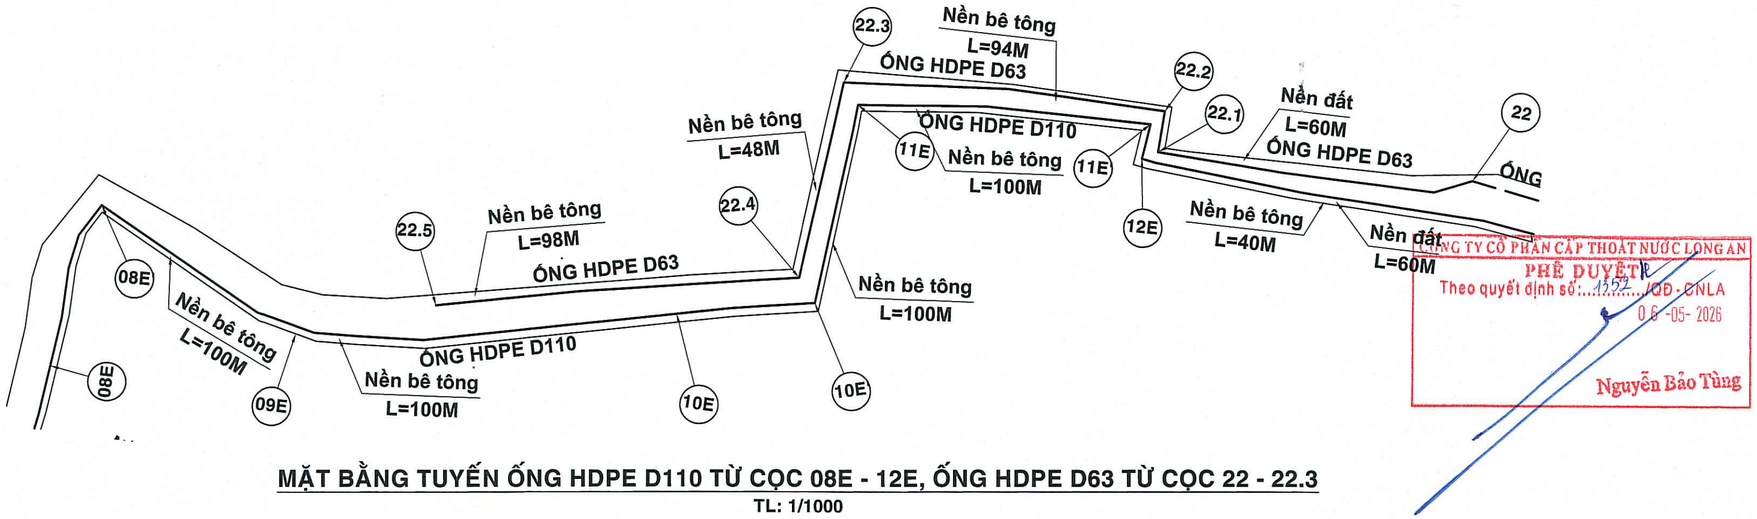

CÔNG TY CỔ PHẦN CẤP THOÁT NƯỚC LONG AN

PHÊ DUYỆT

Theo quyết định số: 1352/QĐ - CNLA

06 -05- 2026

Nguyễn Bảo Tùng

MẶT BẰNG TUYẾN ỐNG HDPE D110 TỪ CỌC 08E - 12E, ỐNG HDPE D63 TỪ CỌC 22 - 22.3

TL: 1/1000

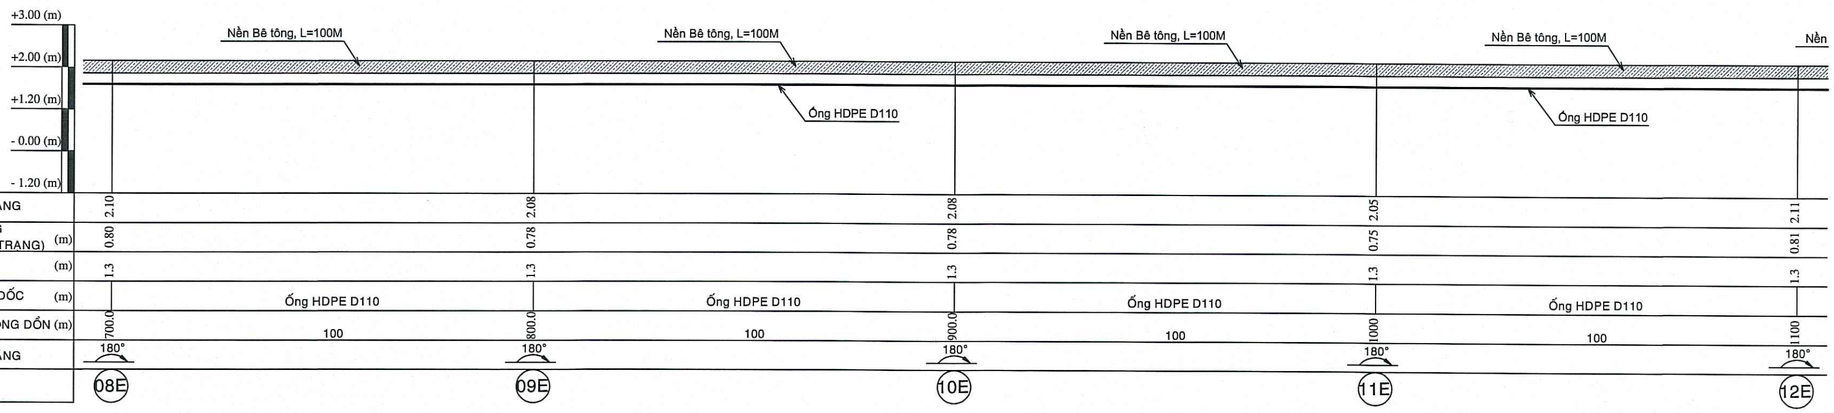

| | | |

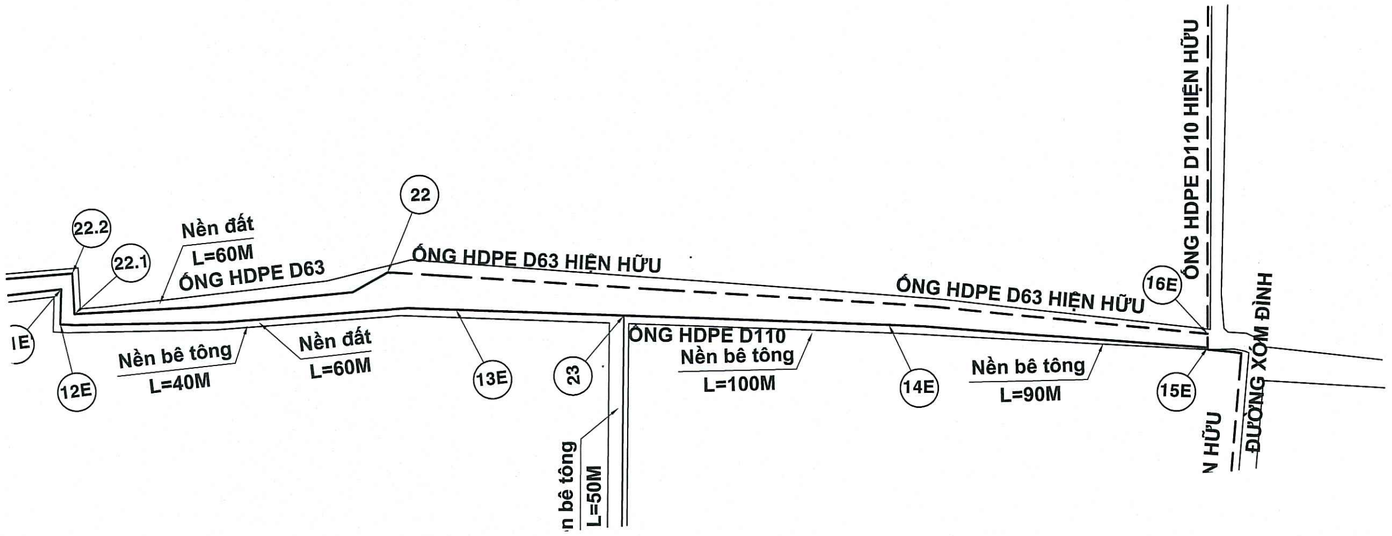

TRẮC DỌC TUYẾN ỐNG HDPE D110, TỪ CỌC 12E - 15E

TLĐ: 1/100

TLN: 1/1000

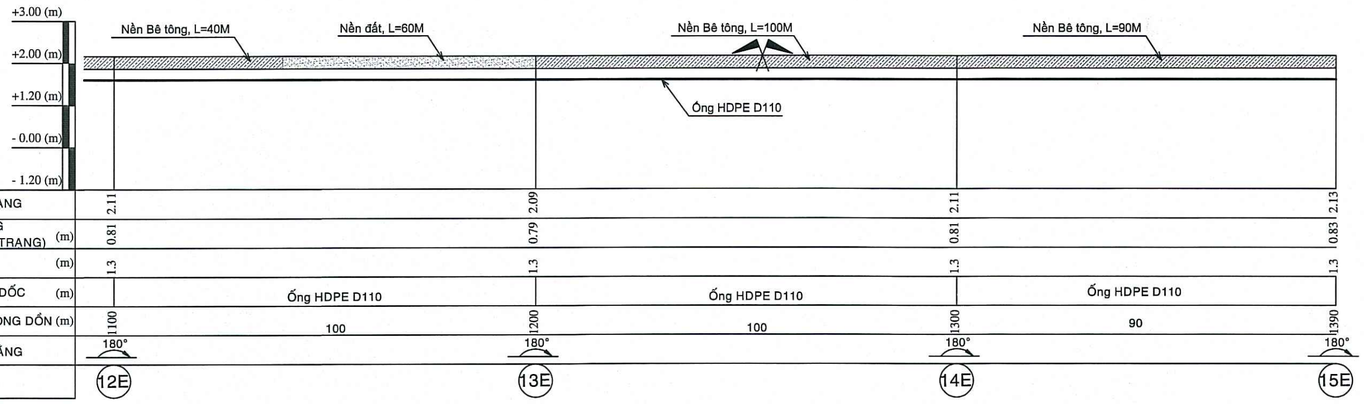

CỐT NỀN HIỆN TRẠNG	2.11				2.09				2.11				2.13						
ĐỘ SÂU CHÔN ỐNG (SO VỚI NỀN HIỆN TRẠNG) (m)	0.81				0.79				0.81				0.83						
CỐT ĐÁY ỐNG (m)	1.3				1.3				1.3				1.3						
ĐƯỜNG KÍNH - ĐỘ DỐC (m)		Ống HDPE D110				Ống HDPE D110				Ống HDPE D110									
KHOẢNG CÁCH-CỘNG DỒN (m)	1100		100		1200		100		1300		90		1390						
GÓC QUAY MẶT BẰNG		180°				180°				180°				180°					
TÊN CỌC		12E				13E				14E				15E					

TRẮC DỌC TUYẾN ỐNG HDPE D110, TỪ CỌC 12E - 15E

TLĐ: 1/100

TLN: 1/1000

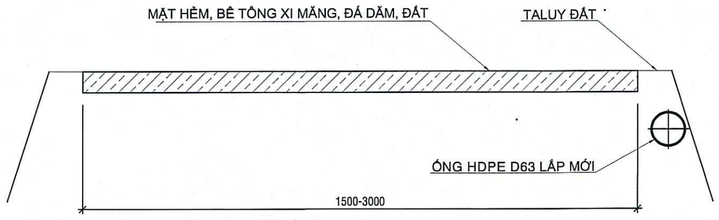

MẶT CẮT NGANG ĐIỂN HÌNH VỊ TRÍ ĐẶT ỐNG CÁC HẺM

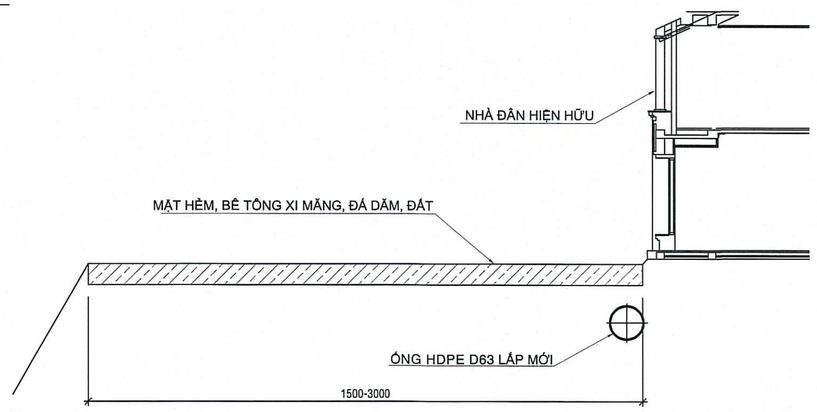

MẶT CẮT NGANG ĐIỂN HÌNH VỊ TRÍ ĐẶT ỐNG CÁC HẺM

CÔNG TY CỔ PHẦN CẤP THOÁT NƯỚC LONG AN
PHÊ DUYỆT
Theo quyết định số: 1252/QĐ-CNLA
06 -05- 2026
Nguyễn Bảo Tùng

CTY TNHH XD-TM-DV HẢI HÒA
THẨM TRA
Theo văn bản số: 25/TTr-HH
Ngày 29 tháng 4 năm 2026
Võ Xuấn Dẹn

CÔNG TY CỔ PHẦN CẤP THOÁT NƯỚC LONG AN
LAWACO
SỐ 250 HÙNG VƯƠNG - PHƯỜNG LONG AN - TỈNH TÂY NINH

CHỦ TỊCH HĐQT
NGUYỄN BẢO TÙNG

CÔNG TY TNHH TƯ VẤN XÂY DỰNG TẤN THỊNH LONG AN
SỐ 78 - ĐƯỜNG SỐ 06 - KDC THÁI DƯƠNG - PHƯỜNG LONG AN - TỈNH TÂY NINH
SỐ 254/CN.2026
NGÀY 25 THÁNG 4 NĂM 2026

GIÁM ĐỐC
PHAN THIỆN TÂN

BẢN VẼ THIẾT KẾ

CÔNG TRÌNH:

THAY THẾ TUYẾN ỐNG HDPE D110, D63 PHÂN PHỐI DỊCH VỤ CẤP NƯỚC CHO KHÁCH HÀNG KHU VỰC ẤP 1, 2, 3 XÃ LONG CANG (ĐƯỜNG TỈNH 833B TỪ CỐNG ĐÔI MA ĐẾN ĐƯỜNG TỈNH 830B VÀ CÁC HẺM ĐƯỜNG TỈNH 833B TỪ ĐƯỜNG TỈNH 830B ĐẾN NÚT GIAO ĐƯỜNG TỈNH 830, CÁC HẺM XÓM CÂY ĐIỆP, HẺM CHÙA LONG PHƯỚC, HẺM CÂY XĂNG ĐƯỜNG TỈNH 830)

ĐỊA ĐIỂM XÂY DỰNG:
XÃ LONG CANG
- TỈNH TÂY NINH

TÊN BẢN VẼ:
MẶT BẰNG - TRẮC DỌC

SỐ BẢN VẼ 20/30

CHỦ TRÌ
NGUYỄN NGỌC HẾN

THIẾT KẾ
NGUYỄN NGỌC HẾN

THỂ HIỆN
BÙI LÊ DUY

KIỂM TRA
PHAN THIỆN TÂN

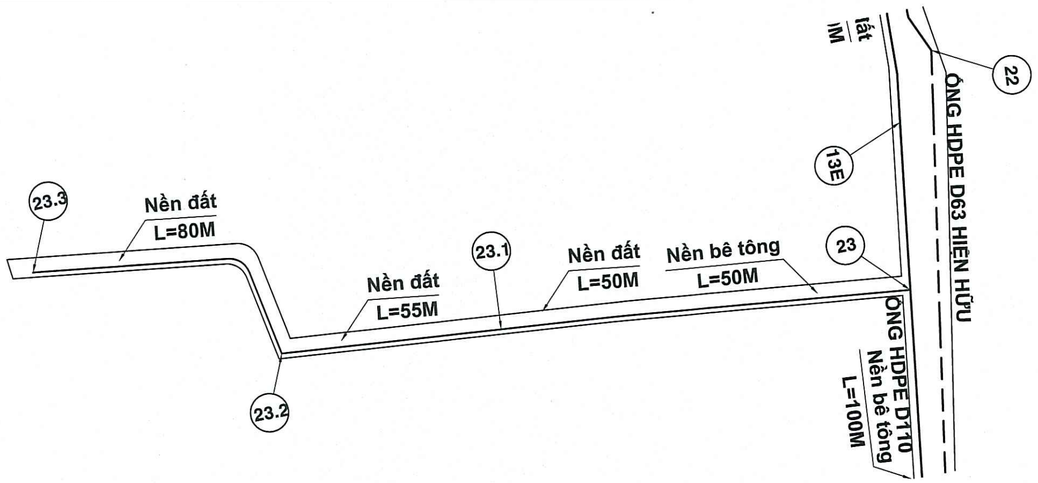

MẶT BẰNG TUYẾN ỐNG HDPE D63 TỪ CỌC 23 - 23.3

TL: 1/1000

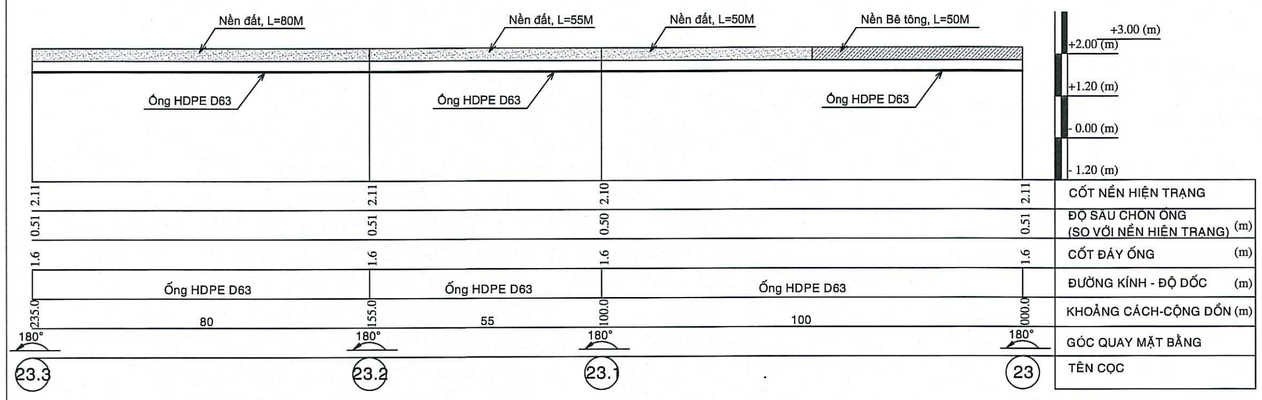

TRẮC DỌC TUYẾN ỐNG HDPE D63, TỪ CỌC 23 - 23.3

TLĐ: 1/100

TLN: 1/1000

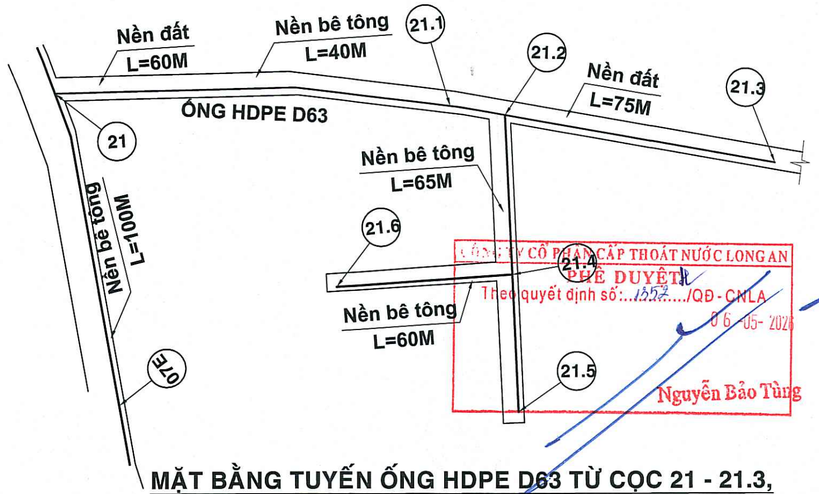

MẶT BẰNG TUYẾN ỐNG HDPE D63 TỪ CỌC 21 - 21.3, TỪ CỌC 21.2 - 21.5, TỪ CỌC 21.4 - 21.6

TL: 1/1000

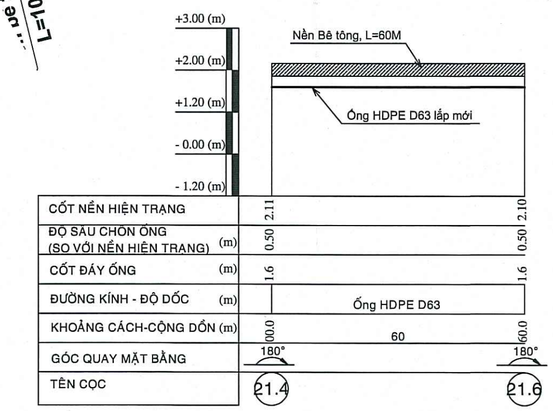

TRẮC DỌC TUYẾN ỐNG HDPE D63, TỪ CỌC 21.4 - 21.6

TLĐ: 1/100

TLN: 1/1000

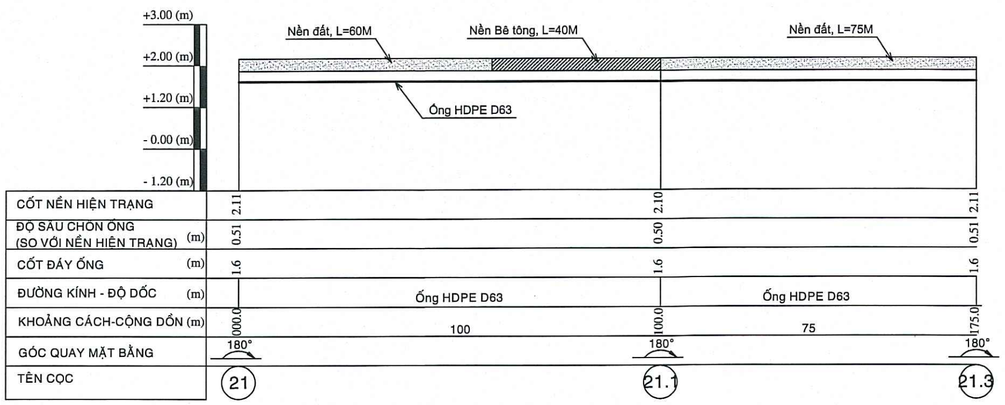

TRẮC DỌC TUYẾN ỐNG HDPE D63, TỪ CỌC 21 - 21.3

TLĐ: 1/100

TLN: 1/1000

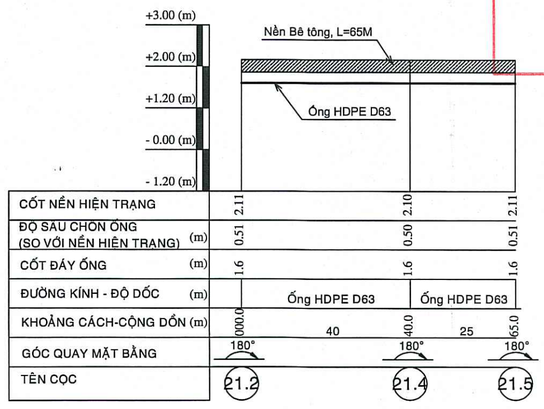

TRẮC DỌC TUYẾN ỐNG HDPE D63, TỪ CỌC 21.2 - 21.5

TLĐ: 1/100

TLN: 1/1000

CÔNG TY CỔ PHẦN CẤP THOÁT NƯỚC LONG AN

LAWACO

SỐ 250 HÙNG VƯƠNG - PHƯỜNG LONG AN - TỈNH TÂY NINH

CHỦ TỊCH HĐQT

NGUYỄN BẢO TÙNG

CÔNG TY TNHH TƯ VẤN XÂY DỰNG TẤN THỊNH LONG AN

SỐ 78 - ĐƯỜNG SỐ 06 - KDC THÁI DƯƠNG - PHƯỜNG LONG AN - TỈNH TÂY NINH

SỐ 254/CN.2026

NGÀY 25 THÁNG 4 NĂM 2026

GIÁM ĐỐC

PHAN THIỆN TÂN

BẢN VẼ THIẾT KẾ

CÔNG TRÌNH:

THAY THẾ TUYẾN ỐNG HDPE D110, D63 PHÂN PHỐI DỊCH VỤ CẤP NƯỚC CHO KHÁCH HÀNG KHU VỰC ẤP 1, 2, 3 XÃ LONG CANG (ĐƯỜNG TỈNH 833B TỪ CỘNG ĐỒI MA ĐẾN ĐƯỜNG TỈNH 830B VÀ CÁC HẺM ĐƯỜNG TỈNH 833B TỪ ĐƯỜNG TỈNH 830B ĐẾN NÚT GIAO ĐƯỜNG TỈNH 830, CÁC HẺM XÓM CÂY ĐIỆP, HẺM CHÙA LONG PHƯỚC, HẺM CÂY XĂNG ĐƯỜNG TỈNH 830)

ĐỊA ĐIỂM XÂY DỰNG:

XÃ LONG CANG

- TỈNH TÂY NINH

TÊN BẢN VẼ: MẶT BẰNG - TRẮC DỌC

SỐ BẢN VẼ: 21/30

CHỦ TRÌ

NGUYỄN NGỌC HẾN

THIẾT KẾ

NGUYỄN NGỌC HẾN

THỂ HIỆN

BÙI LÊ DUY

KIỂM TRA

PHAN THIỆN TÂN

CÔNG TY CỔ PHẦN CẤP THOÁT NƯỚC LONG AN

PHÊ DUYỆT

Theo quyết định số: 1552/QĐ - CNLA

06 - 05 - 2026

Nguyễn Bảo Tùng

CTY TNHH XD-TM-DV HẢI HÒA

THẨM TRA

Theo văn bản số: 25/Tr-HH

Ngày 29 tháng 4 năm 2026

Võ Tuấn Đẹn

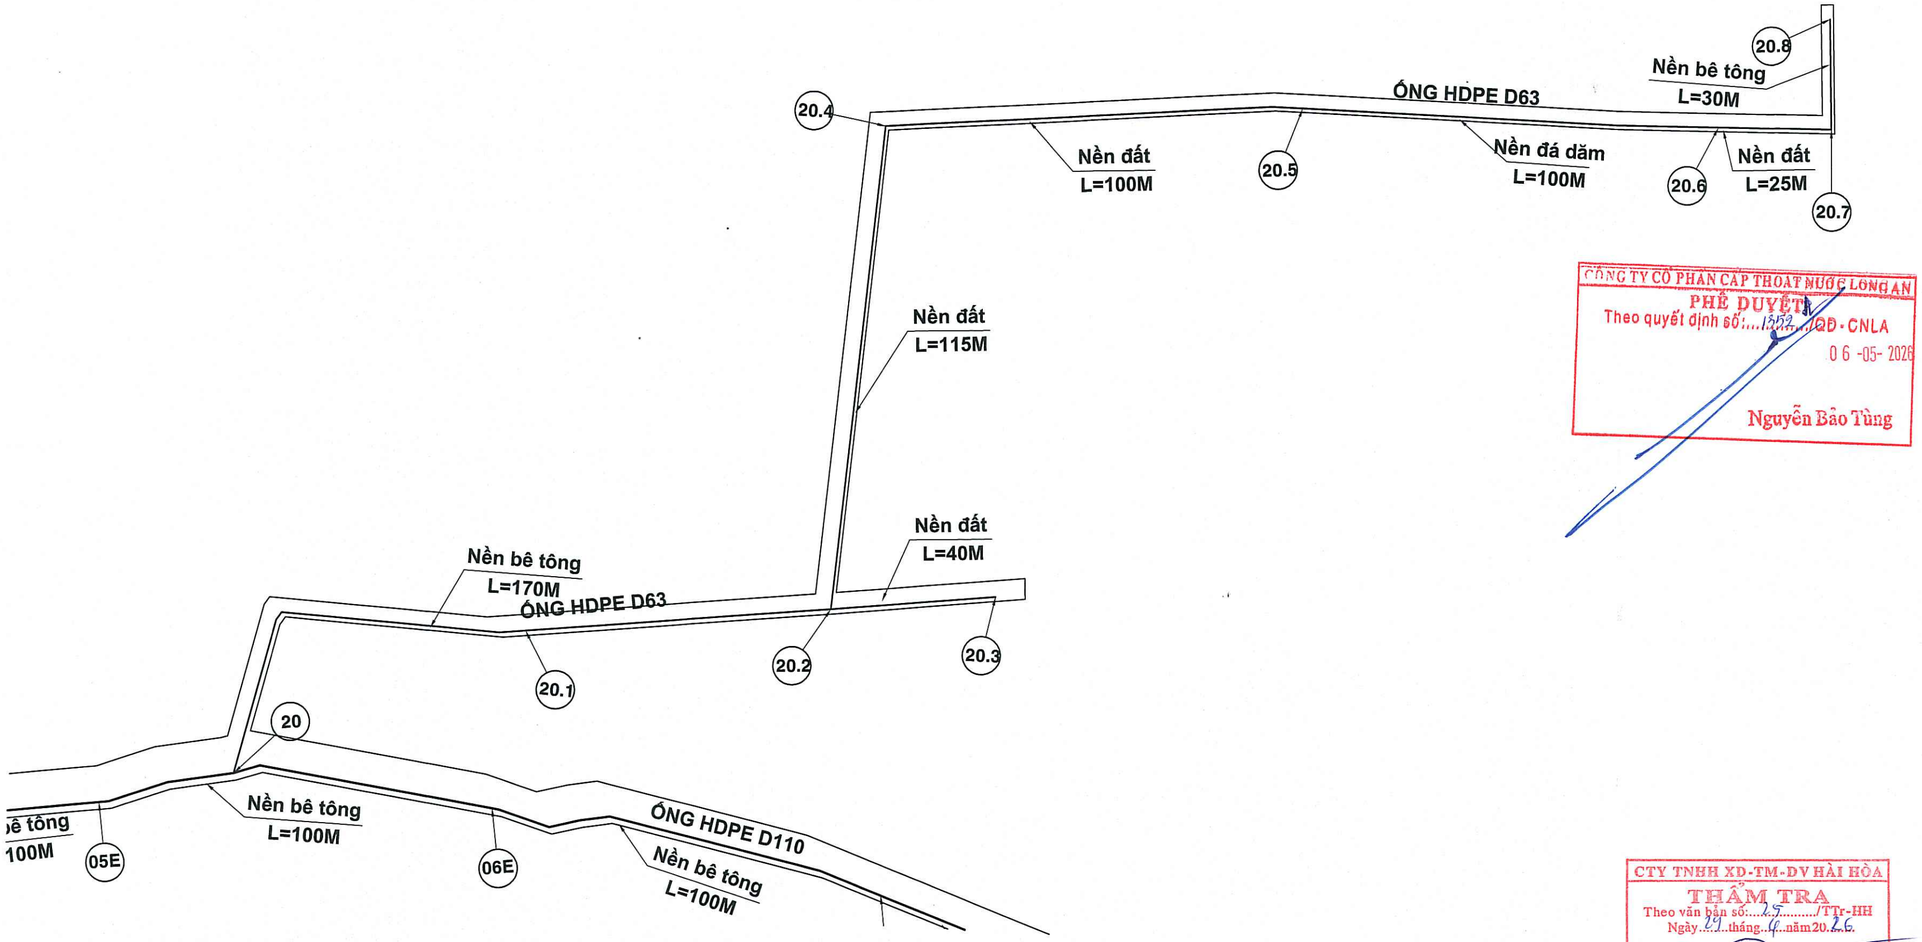

MẶT BẰNG TUYẾN ỐNG HDPE D63 TỪ CỌC 20 - 20.3, TỪ CỌC 20.2 - 20.8

TL: 1/1000

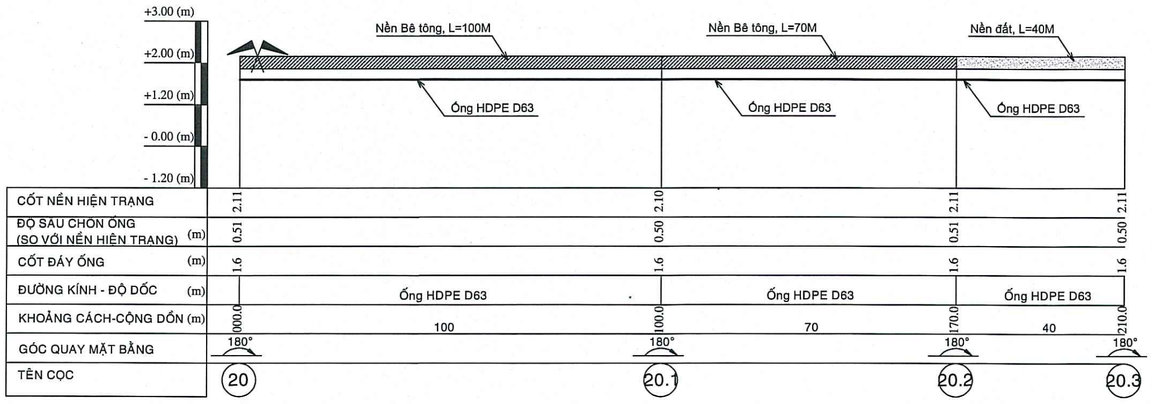

TRẮC DỌC TUYẾN ỐNG HDPE D63, TỪ CỌC 20 - 20.3

TLĐ: 1/100

TLN: 1/1000

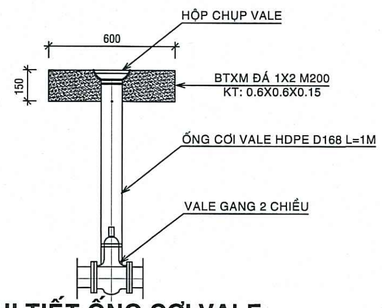

CHI TIẾT ỐNG CƠI VALE

SL: 61

CÔNG TY CỔ PHẦN CẤP THOÁT NƯỚC LONG AN
PHÊ DUYỆT
Theo quyết định số: 1552/QĐ - CNLA
06 -05- 2026
Nguyễn Bảo Tùng

CTY TNHH XD-TM-DV HẢI HÒA
THẨM TRA
Theo văn bản số: 25/TTr-HH
Ngày 29 tháng 4 năm 2026
Võ Toán Dẹn

CÔNG TY CỔ PHẦN CẤP THOÁT NƯỚC LONG AN
LAWACO
SỐ 250 HÙNG VƯƠNG - PHƯỜNG LONG AN - TỈNH TÂY NINH

CHỦ TỊCH HĐQT
NGUYỄN BẢO TÙNG

CÔNG TY TNHH TƯ VẤN XÂY DỰNG TẤN THỊNH LONG AN
SỐ 78 - ĐƯỜNG SỐ 06 - KDC THÁI DƯƠNG - PHƯỜNG LONG AN - TỈNH TÂY NINH
SỐ 254/CN.2026
NGÀY 25 THÁNG 4 NĂM 2026

GIÁM ĐỐC
PHAN THIỆN TÂN

BẢN VẼ THIẾT KẾ

CÔNG TRÌNH:
THAY THẾ TUYẾN ỐNG HDPE D110, D63 PHÂN PHỐI DỊCH VỤ CẤP NƯỚC CHO KHÁCH HÀNG KHU VỰC ẤP 1, 2, 3 XÃ LONG CANG (ĐƯỜNG TỈNH 833B TỪ CỐNG ĐÔI MA ĐẾN ĐƯỜNG TỈNH 830B VÀ CÁC HẺM ĐƯỜNG TỈNH 833B TỪ ĐƯỜNG TỈNH 830B ĐẾN NÚT GIAO ĐƯỜNG TỈNH 830, CÁC HẺM XÓM CÂY ĐIỆP, HẺM CHÙA LONG PHƯỚC, HẺM CÂY XĂNG ĐƯỜNG TỈNH 830)

ĐỊA ĐIỂM XÂY DỰNG:
XÃ LONG CANG
- TỈNH TÂY NINH

TÊN BẢN VẼ: MẶT BẰNG - TRẮC DỌC

SỐ BẢN VẼ 22/30

CHỦ TRÌ
NGUYỄN NGỌC HẾN

THIẾT KẾ
NGUYỄN NGỌC HẾN

THỂ HIỆN
BÙI LÊ DUY

KIỂM TRA
PHAN THIỆN TÂN

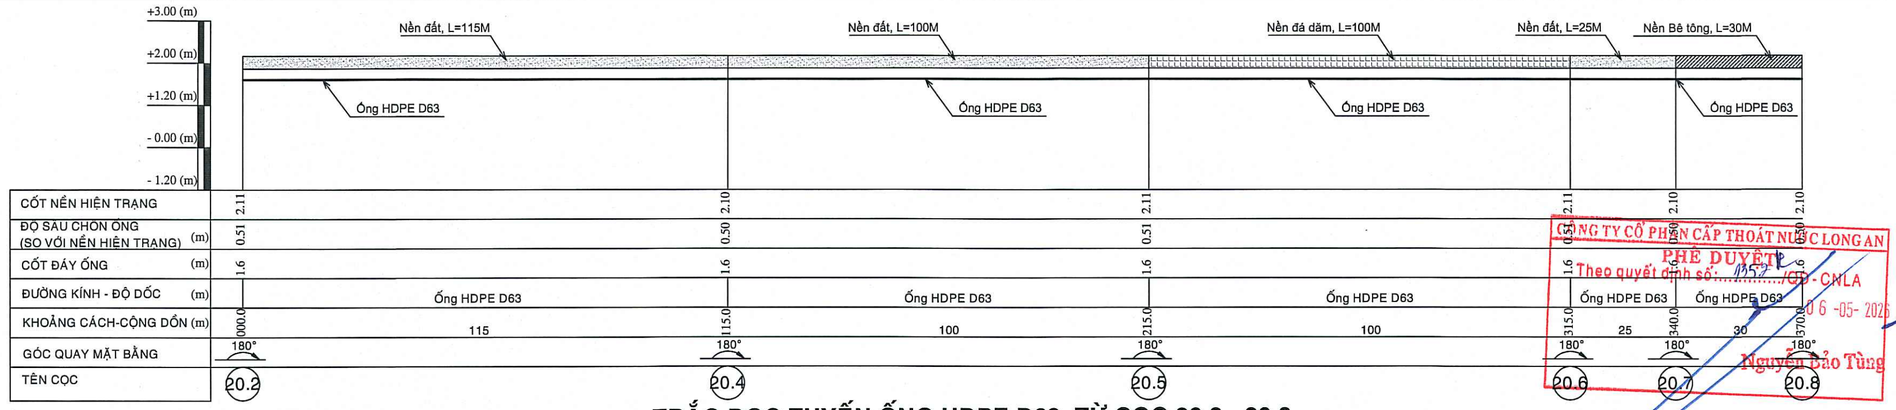

TRẮC DỌC TUYẾN ỐNG HDPE D63, TỪ CỌC 20.2 - 20.8

TLĐ: 1/100
TLN: 1/1000

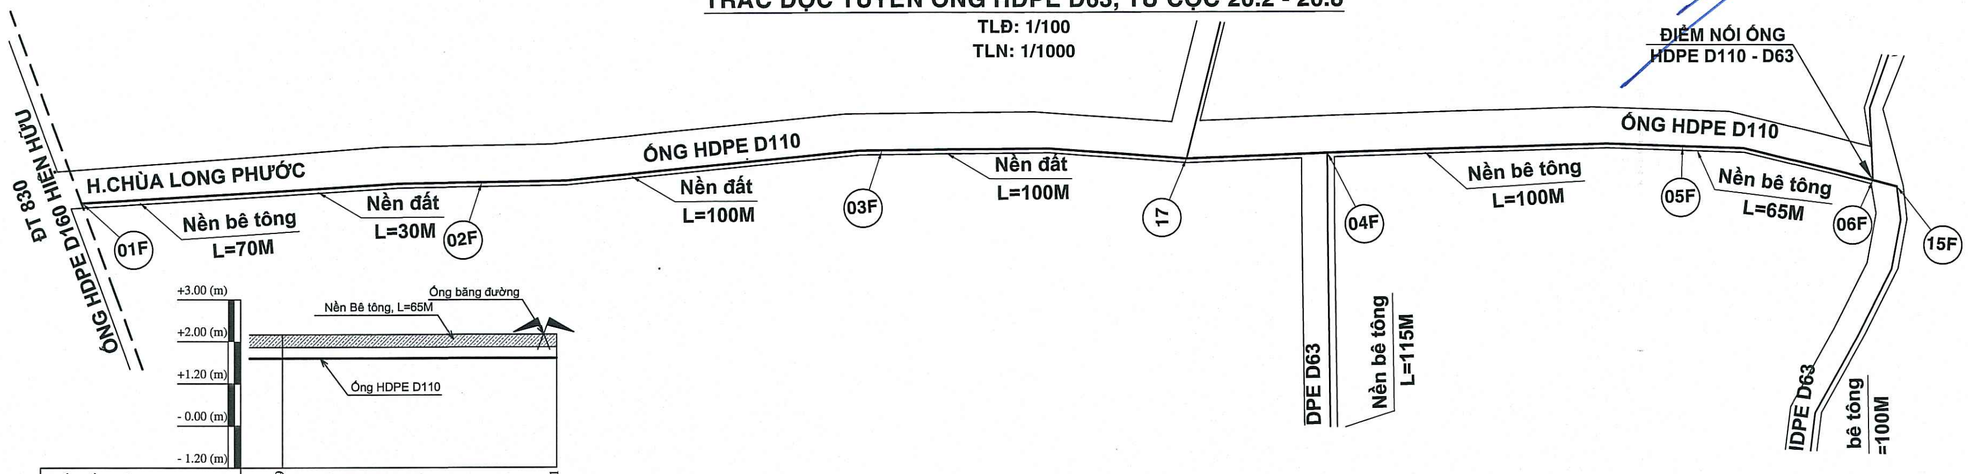

MẶT BẰNG TUYẾN ỐNG HDPE D110 TỪ COC 01F - 06F

TL: 1/1000

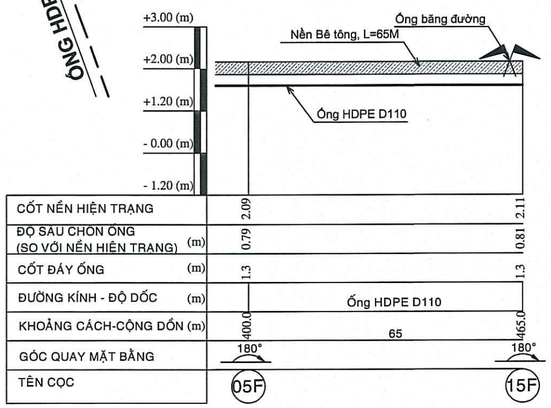

TRẮC DỌC TUYẾN ỐNG HDPE D110, TỪ CỌC 05F - 15F

TLĐ: 1/100
TLN: 1/1000

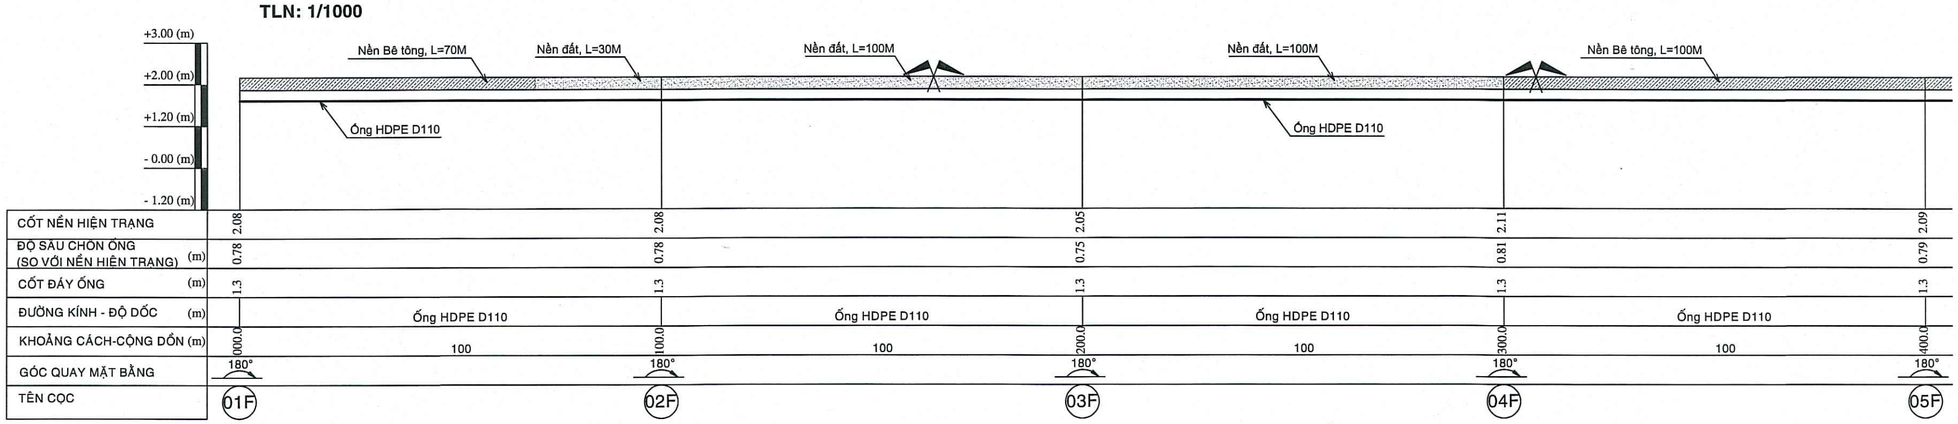

TRẮC DỌC TUYẾN ỐNG HDPE D110, TỪ CỌC 01F - 05F

TLĐ: 1/100
TLN: 1/1000

CÔNG TY CỔ PHẦN CẤP THOÁT NƯỚC LONG AN
PHÊ DUYỆT
Theo quyết định số: 1755/QĐ-CNLA
06 -05- 2026
Nguyễn Bảo Tùng

CTY TNHH XD-TM-DV HẢI HÒA
THẨM TRA
Theo văn bản số: 25 /TTr-HH
Ngày 29 tháng 4 năm 2026
Võ Tuấn Đẹn

CÔNG TY CỔ PHẦN CẤP THOÁT NƯỚC LONG AN
LAWACO
SỐ 250 HÙNG VƯƠNG - PHƯỜNG LONG AN - TỈNH TÂY NINH

CHỦ TỊCH HĐQT
NGUYỄN BẢO TÙNG

CÔNG TY TNHH TƯ VẤN XÂY DỰNG TẤN THỊNH LONG AN
SỐ 78 - ĐƯỜNG SỐ 06 - KDC THÁI DƯƠNG - PHƯỜNG LONG AN - TỈNH TÂY NINH
SỐ 254/CN.2026
NGÀY 25 THÁNG 4 NĂM 2026

GIÁM ĐỐC
PHAN THIỆN TÂN

BẢN VẼ THIẾT KẾ

CÔNG TRÌNH:
THAY THẾ TUYẾN ỐNG HDPE D110, D63 PHÂN PHỐI DỊCH VỤ CẤP NƯỚC CHO KHÁCH HÀNG KHU VỰC ẤP 1, 2, 3 XÃ LONG CANG (ĐƯỜNG TỈNH 833B TỪ CÔNG ĐÔI MA ĐẾN ĐƯỜNG TỈNH 830B VÀ CÁC HẺM ĐƯỜNG TỈNH 833B TỪ ĐƯỜNG TỈNH 830B ĐẾN NÚT GIAO ĐƯỜNG TỈNH 830, CÁC HẺM XÓM CÂY ĐIỆP, HẺM CHÙA LONG PHƯỚC, HẺM CÂY XĂNG ĐƯỜNG TỈNH 830)

ĐỊA ĐIỂM XÂY DỰNG:
XÃ LONG CANG
- TỈNH TÂY NINH

TÊN BẢN VẼ:
MẶT BẰNG - TRẮC DỌC

SỐ BẢN VẼ: 23/30

CHỦ TRÌ
NGUYỄN NGỌC HẾN

THIẾT KẾ
NGUYỄN NGỌC HẾN

THỂ HIỆN
BÙI LÊ DUY

KIỂM TRA
PHAN THIỆN TÂN

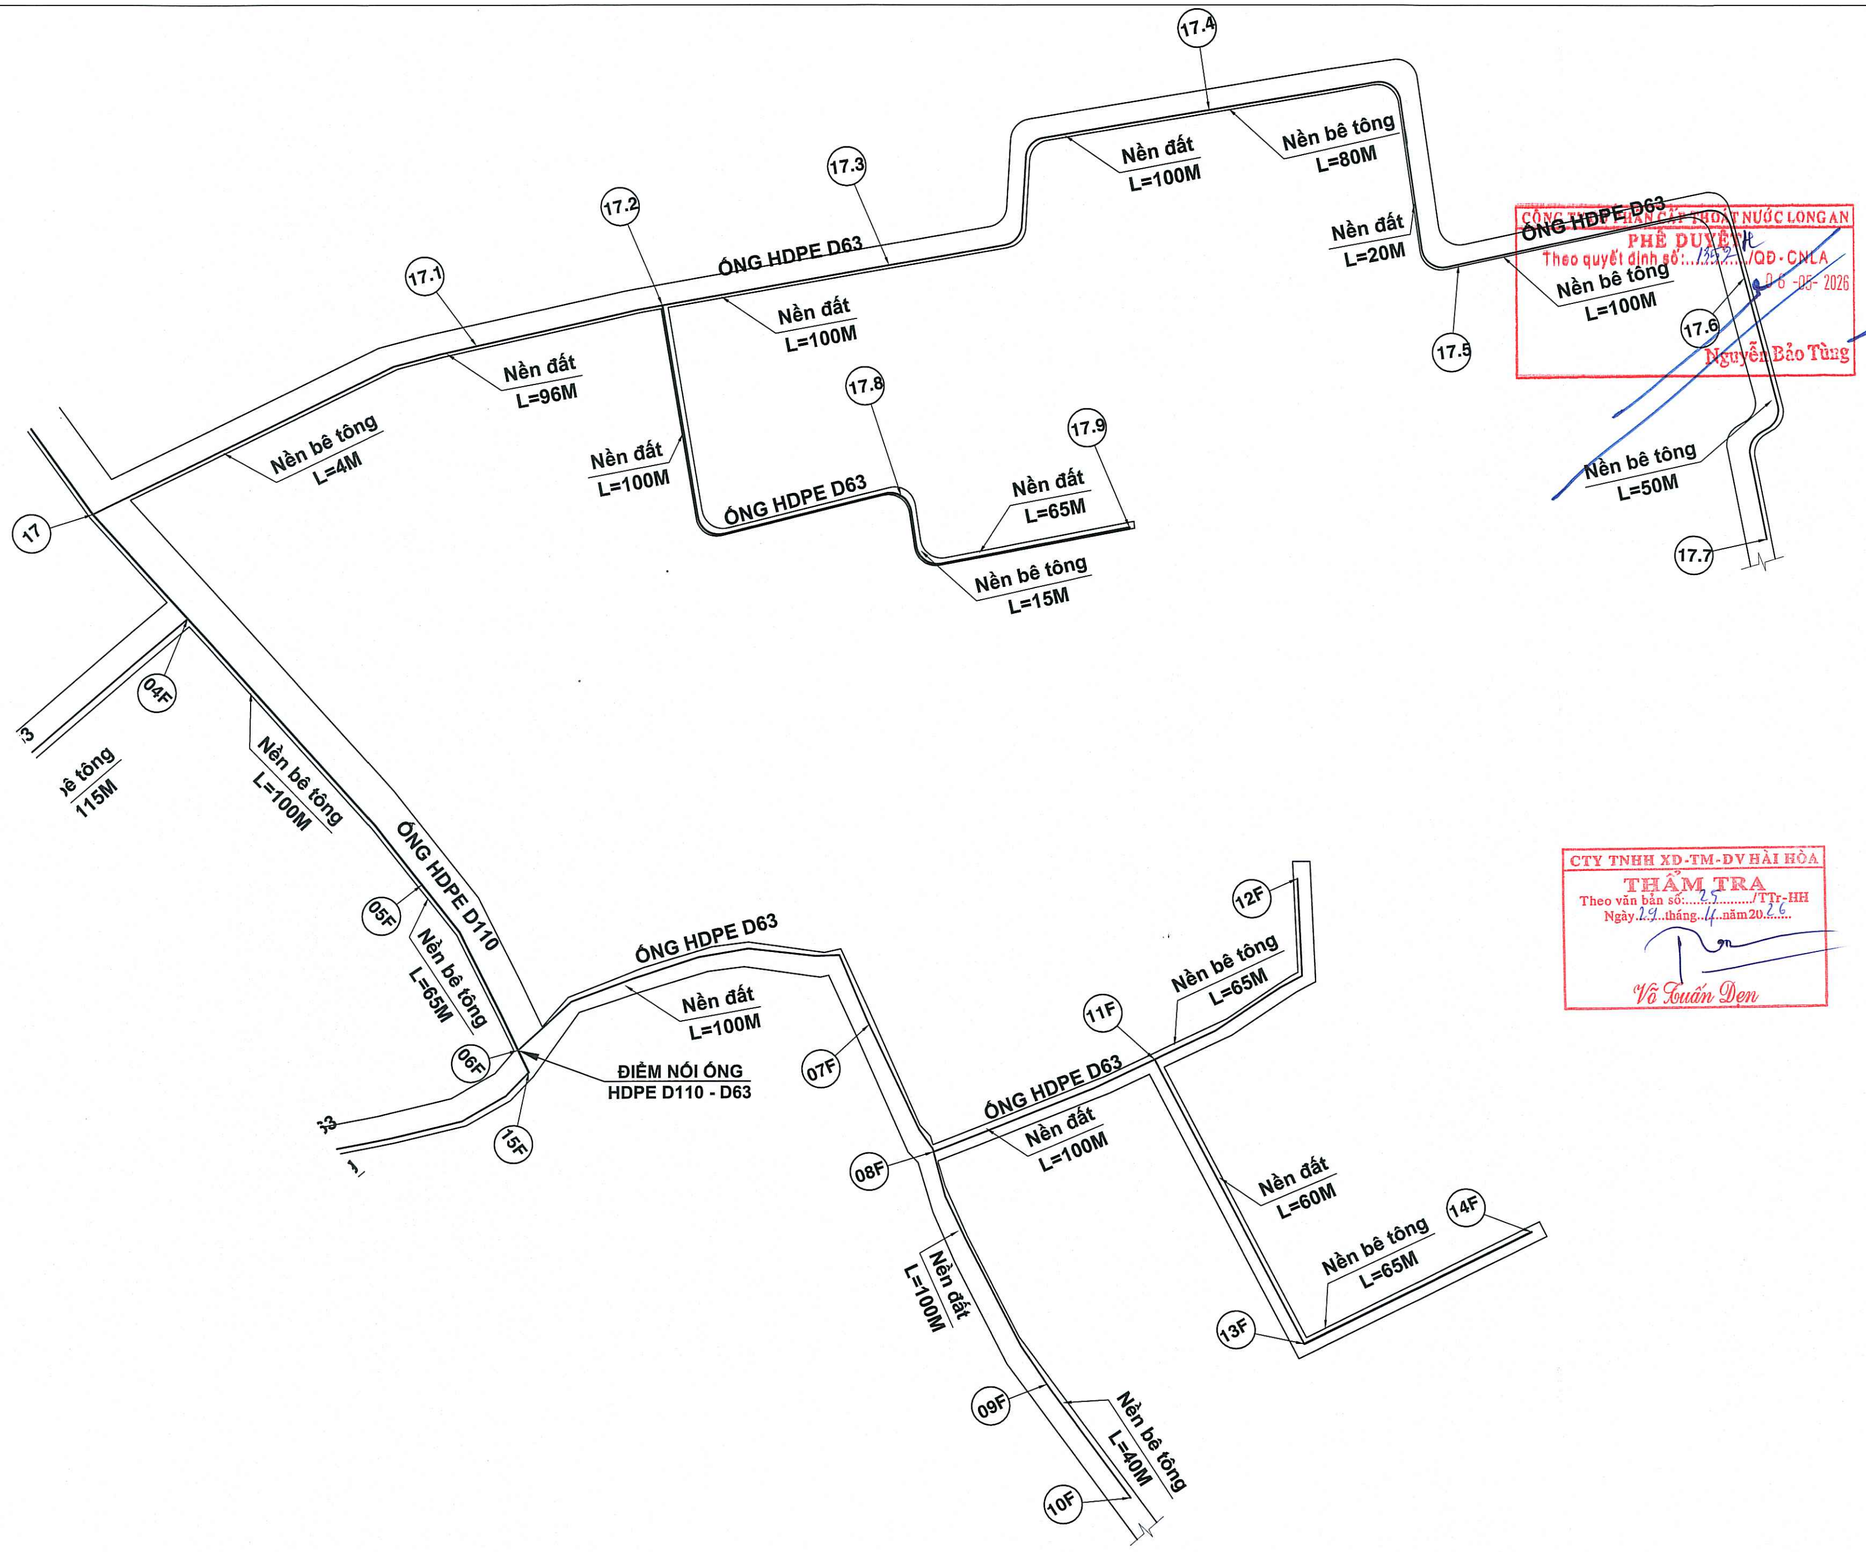

CÔNG TY CỔ PHẦN CẤP THOÁT NƯỚC LONG AN
PHÊ DUYỆT
Theo quyết định số: 1352/QĐ - CNLA
06 -03- 2026
Nguyễn Bảo Tùng

CTY TNHH XD-TM-DV HẢI HÒA
THẨM TRA
Theo văn bản số: 25 /TTr-HH
Ngày 19 tháng 12 năm 2025
Võ Tuấn Đen

MẶT BẰNG TUYẾN ỐNG HDPE D63 TỪ CỌC 17 - 17.7, TỪ CỌC 17.2 - 17.9, TỪ CỌC 6F - 10F, TỪ CỌC 8F - 12F, , TỪ CỌC 11F - 14F

TL: 1/1000

CÔNG TY CỔ PHẦN CẤP THOÁT NƯỚC LONG AN

LAWACO

SỐ 250 HÙNG VƯƠNG - PHƯỜNG LONG AN - TỈNH TÂY NINH

CHỦ TỊCH HĐQT

NGUYỄN BẢO TÙNG

CÔNG TY TNHH TƯ VẤN XÂY DỰNG TẤN THỊNH LONG AN

SỐ 78 - ĐƯỜNG SỐ 06 - KDC THÁI DƯƠNG - PHƯỜNG LONG AN - TỈNH TÂY NINH
SỐ 254/CN.2026
NGÀY 25 THÁNG 4 NĂM 2026

GIÁM ĐỐC

PHAN THIỆN TÂN

BẢN VẼ THIẾT KẾ

CÔNG TRÌNH:

THAY THẾ TUYẾN ỐNG HDPE D110, D63 PHÂN PHỐI DỊCH VỤ CẤP NƯỚC CHO KHÁCH HÀNG KHU VỰC ẤP 1, 2, 3 XÃ LONG CANG (ĐƯỜNG TỈNH 833B TỪ CỐNG ĐÔI MA ĐẾN ĐƯỜNG TỈNH 830B VÀ CÁC HẺM ĐƯỜNG TỈNH 833B TỪ ĐƯỜNG TỈNH 830B ĐẾN NÚT GIAO ĐƯỜNG TỈNH 830, CÁC HẺM XÓM CÂY ĐIỆP, HẺM CHÙA LONG PHƯỚC, HẺM CÂY XĂNG ĐƯỜNG TỈNH 830)

ĐỊA ĐIỂM XÂY DỰNG:
XÃ LONG CANG
- TỈNH TÂY NINH

TÊN BẢN VẼ:
MẶT BẰNG - TRẮC DỌC

SỐ BẢN VẼ: 24/30

CHỦ TRÌ
NGUYỄN NGỌC HẾN

THIẾT KẾ
NGUYỄN NGỌC HẾN

THỂ HIỆN
BÙI LÊ DUY

KIỂM TRA
PHAN THIỆN TÂN

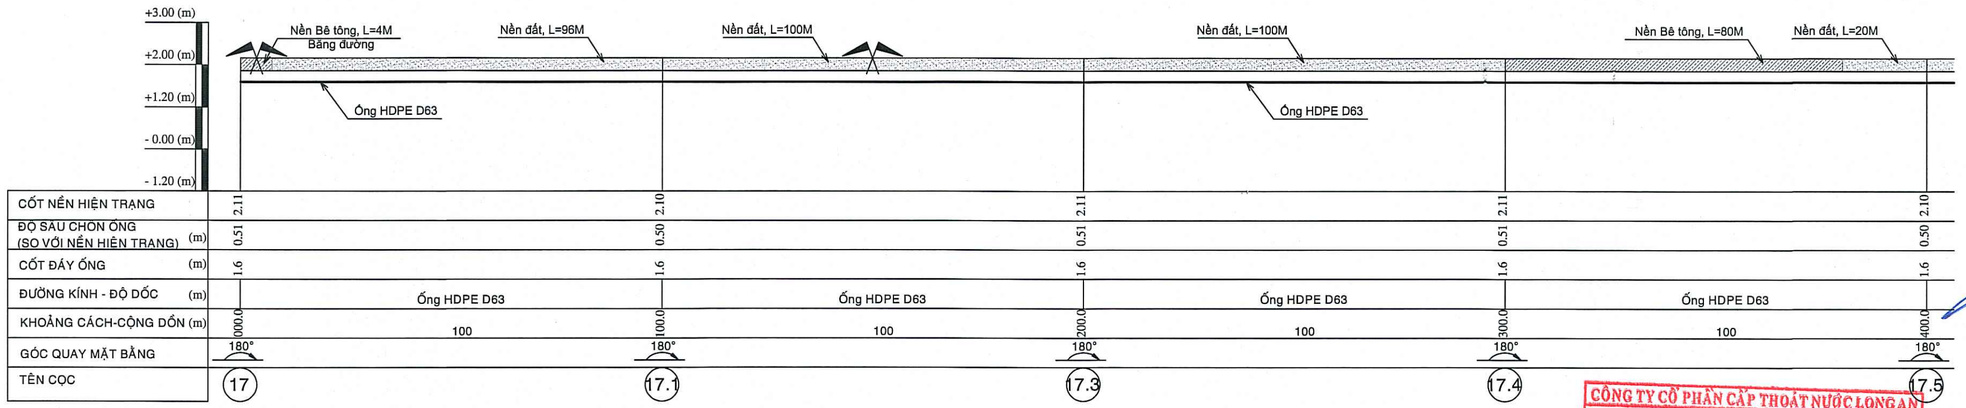

TRẮC DỌC TUYẾN ỐNG HDPE D63, TỪ CỌC 17 - 17.5

TLĐ: 1/100

TLN: 1/1000

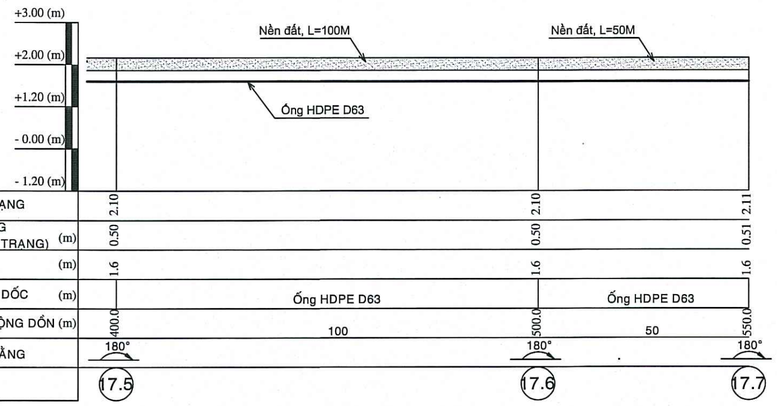

TRẮC DỌC TUYẾN ỐNG HDPE D63, TỪ CỌC 17.5 - 17.7

TLĐ: 1/100

TLN: 1/1000

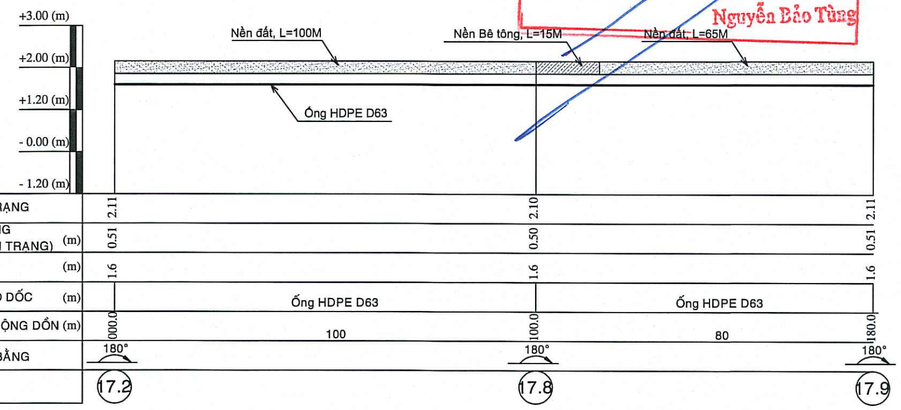

TRẮC DỌC TUYẾN ỐNG HDPE D63, TỪ CỌC 17.2 - 12.9

TLĐ: 1/100

TLN: 1/1000

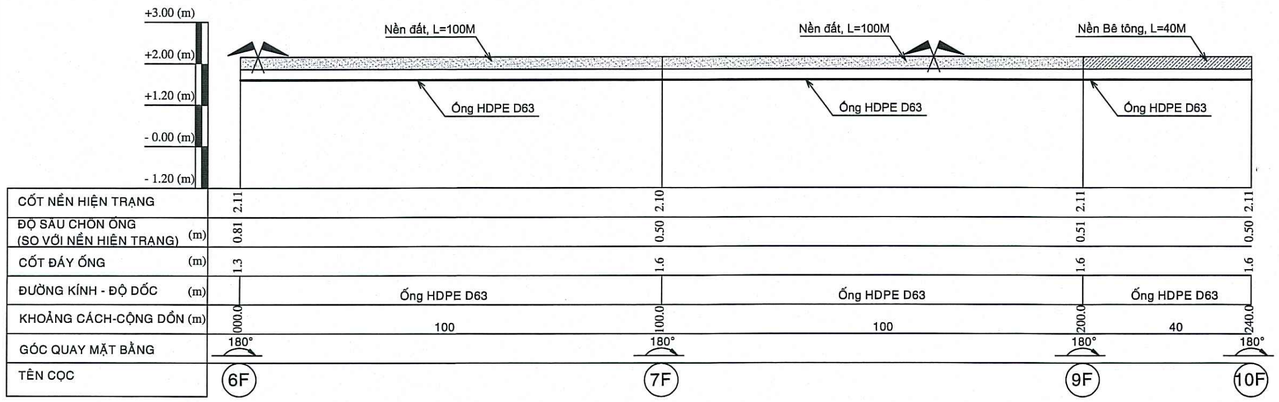

TRẮC DỌC TUYẾN ỐNG HDPE D63, TỪ CỌC 6F - 10F

TLĐ: 1/100

TLN: 1/1000

CÔNG TY CỔ PHẦN CẤP THOÁT NƯỚC LONG AN

PHÊ DUYỆT

Theo quyết định số: 1322/QĐ-CNLA

06-05-2026

Nguyễn Bảo Tùng

CÔNG TY CỔ PHẦN CẤP THOÁT NƯỚC LONG AN

THẨM TRA

Theo văn bản số: 25/TTr-HH

Ngày 21 tháng 4 năm 2026

Võ Tuấn Dẹn

CÔNG TY CỔ PHẦN CẤP THOÁT NƯỚC LONG AN

LAWACO

SỐ 250 HÙNG VƯƠNG - PHƯỜNG LONG AN - TỈNH TÂY NINH

CHỦ TỊCH HĐQT

NGUYỄN BẢO TÙNG

CÔNG TY TNHH TƯ VẤN XÂY DỰNG TÂN THỊNH LONG AN

SỐ 78 - ĐƯỜNG SỐ 06 - KDC THÁI DƯƠNG - PHƯỜNG LONG AN - TỈNH TÂY NINH

SỐ 254/CN.2026

NGÀY 25 THÁNG 4 NĂM 2026

GIÁM ĐỐC

PHAN THIỆN TÂN

BẢN VẼ THIẾT KẾ

CÔNG TRÌNH:

THAY THẾ TUYẾN ỐNG HDPE D110, D63 PHÂN PHỐI DỊCH VỤ CẤP NƯỚC CHO KHÁCH HÀNG KHU VỰC ẤP 1, 2, 3 XÃ LONG CANG (ĐƯỜNG TỈNH 833B TỪ CỐNG ĐÔI MA ĐẾN ĐƯỜNG TỈNH 830B VÀ CÁC HẺM ĐƯỜNG TỈNH 833B TỪ ĐƯỜNG TỈNH 830B ĐẾN NÚT GIAO ĐƯỜNG TỈNH 830, CÁC HẺM XÓM CÂY ĐIỆP, HẺM CHÙA LONG PHƯỚC, HẺM CÂY XĂNG ĐƯỜNG TỈNH 830)

ĐỊA ĐIỂM XÂY DỰNG:

XÃ LONG CANG - TỈNH TÂY NINH

TÊN BẢN VẼ: MẶT BẰNG - TRẮC DỌC

SỐ BẢN VẼ: 25/30

CHỦ TRÌ

NGUYỄN NGỌC HẾN

THIẾT KẾ

NGUYỄN NGỌC HẾN

THỂ HIỆN

BÙI LÊ DUY

KIỂM TRA

PHAN THIỆN TÂN

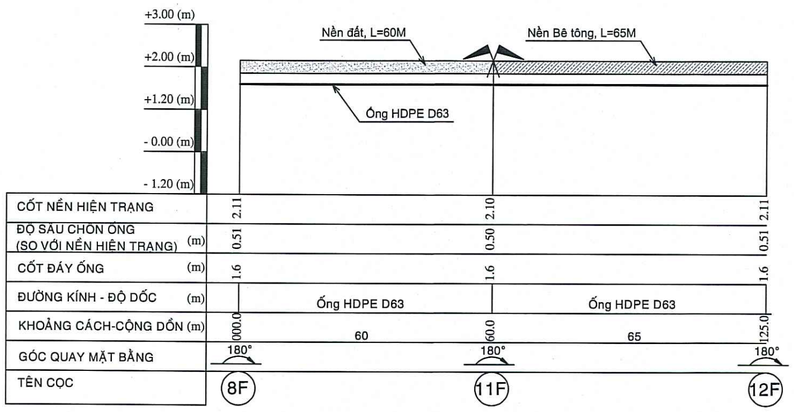

TRẮC DỌC TUYẾN ỐNG HDPE D63, TỪ CỌC 8F - 12F

TLĐ: 1/100
TLN: 1/1000

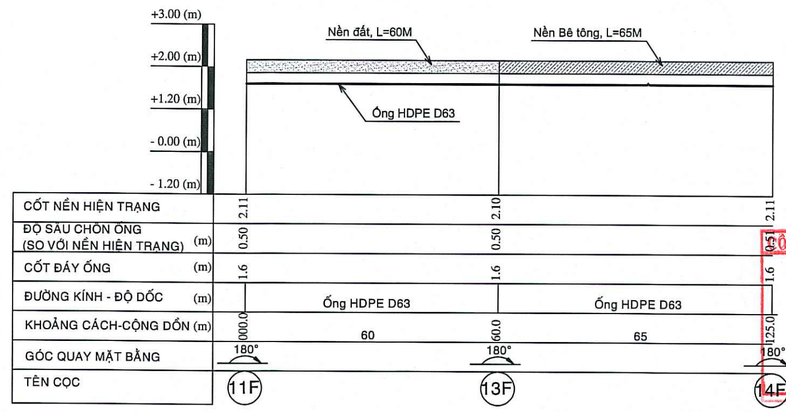

TRẮC DỌC TUYẾN ỐNG HDPE D63, TỪ CỌC 11F - 14F

TLĐ: 1/100
TLN: 1/1000

CÔNG TY CỔ PHẦN CẤP THOÁT NƯỚC LONG AN
PHÊ DUYỆT
Theo quyết định số: 1552/QĐ - UNLA
06 - 05 - 2026
Nguyễn Bảo Tùng

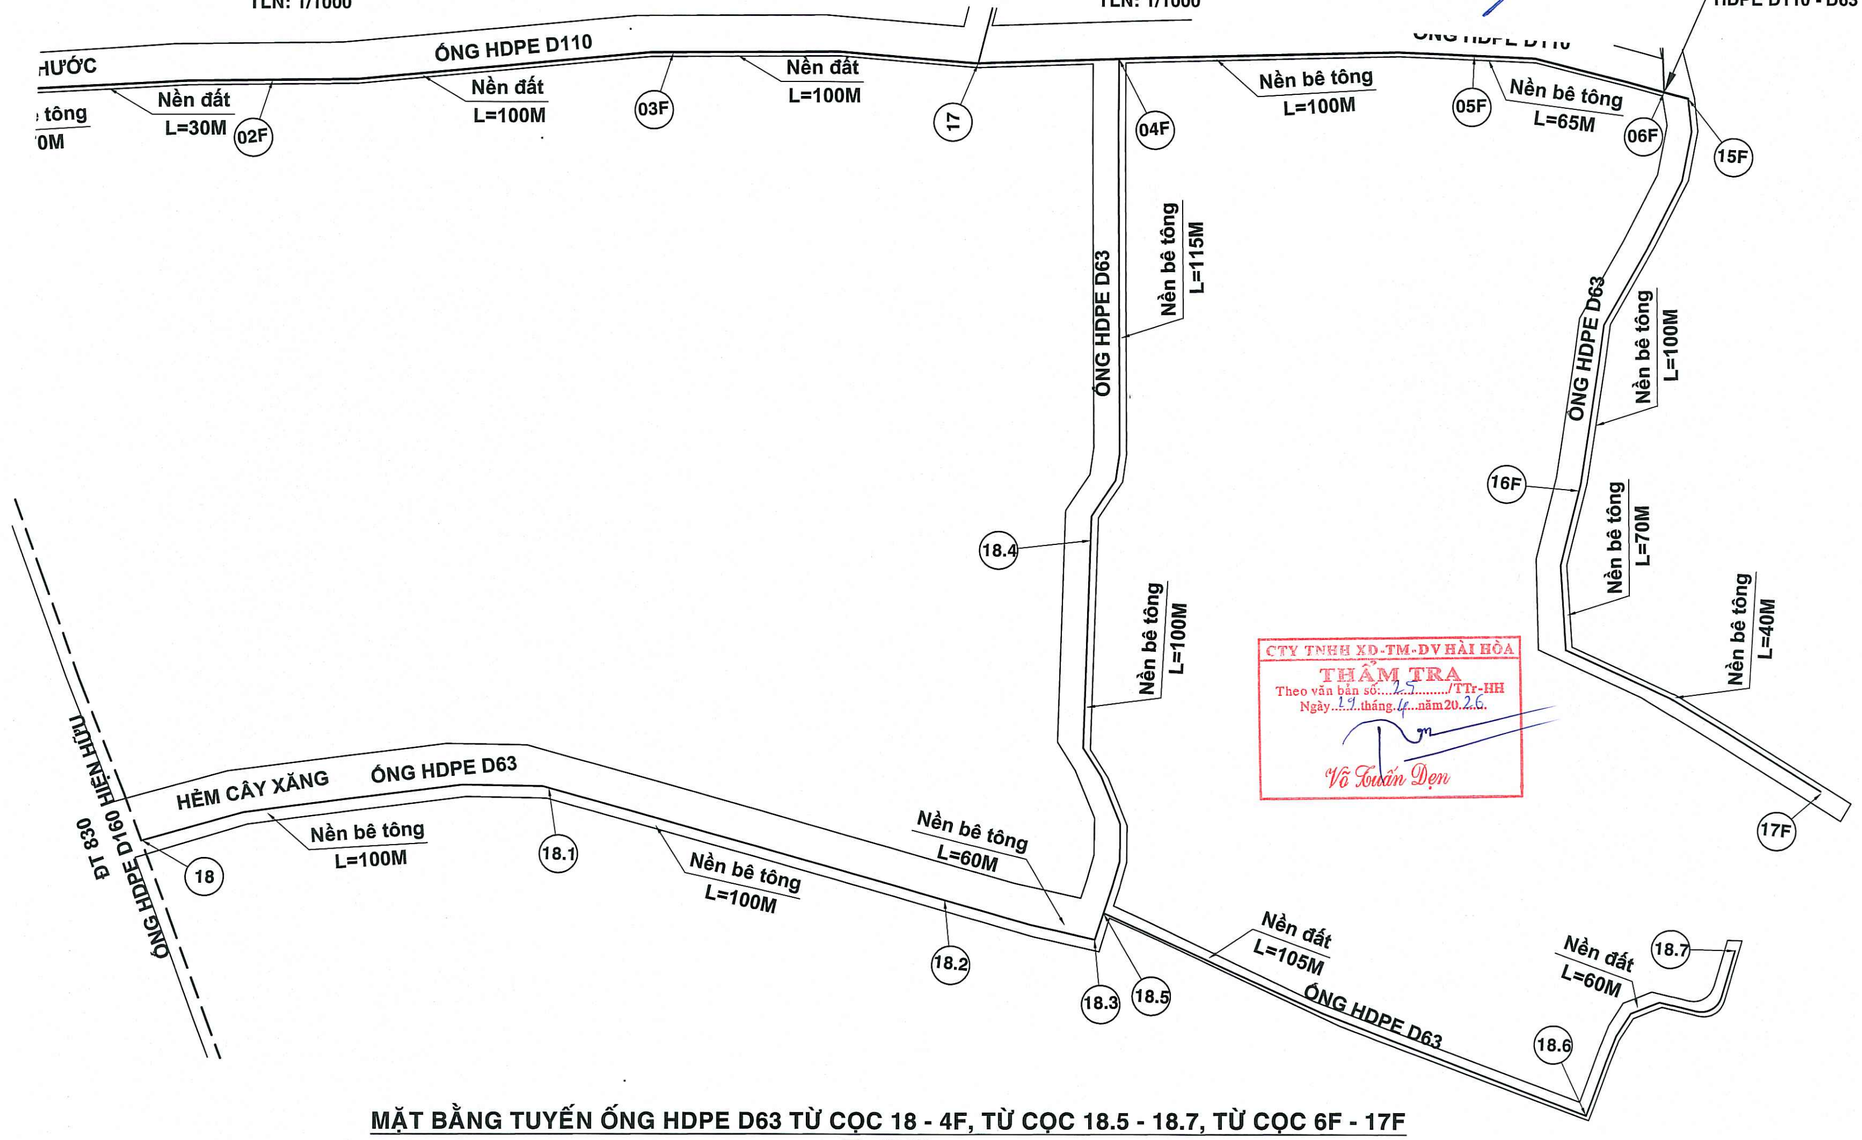

CTY TNHH XD-TM-DV HẢI HÒA
THẨM TRA
Theo văn bản số: 25 /TTr-HH
Ngày 17 tháng 4 năm 2026
Võ Tuấn Dẹn

MẶT BẰNG TUYẾN ỐNG HDPE D63 TỪ CỌC 18 - 4F, TỪ CỌC 18.5 - 18.7, TỪ CỌC 6F - 17F

TL: 1/1000

CÔNG TY CỔ PHẦN CẤP THOÁT NƯỚC LONG AN
LAWACO
SỐ 250 HÙNG VƯƠNG - PHƯỜNG LONG AN - TỈNH TÂY NINH

CHỦ TỊCH HĐQT
NGUYỄN BẢO TÙNG

CÔNG TY TNHH TƯ VẤN XÂY DỰNG TẤN THỊNH LONG AN
SỐ 78 - ĐƯỜNG SỐ 06 - KDC THÁI DƯƠNG - PHƯỜNG LONG AN - TỈNH TÂY NINH
SỐ 254/CN.2026
NGÀY 25 THÁNG 4 NĂM 2026

GIÁM ĐỐC
PHAN THIỆN TÂN

BẢN VẼ THIẾT KẾ

CÔNG TRÌNH:
THAY THẾ TUYẾN ỐNG HDPE D110, D63 PHÂN PHỐI DỊCH VỤ CẤP NƯỚC CHO KHÁCH HÀNG KHU VỰC ẤP 1, 2, 3 XÃ LONG CANG (ĐƯỜNG TỈNH 833B TỪ CỐNG ĐÔI MA ĐẾN ĐƯỜNG TỈNH 830B VÀ CÁC HẺM ĐƯỜNG TỈNH 833B TỪ ĐƯỜNG TỈNH 830B ĐẾN NÚT GIAO ĐƯỜNG TỈNH 830, CÁC HẺM XÓM CÂY ĐIỆP, HẺM CHÙA LONG PHƯỚC, HẺM CÂY XĂNG ĐƯỜNG TỈNH 830)

ĐỊA ĐIỂM XÂY DỰNG:
XÃ LONG CANG
- TỈNH TÂY NINH

TÊN BẢN VẼ:	SỐ BẢN VẼ
MẶT BẰNG - TRẮC DỌC	26/30

CHỦ TRÌ
NGUYỄN NGỌC HẾN

THIẾT KẾ
NGUYỄN NGỌC HẾN

THỂ HIỆN
BÙI LÊ DUY

KIỂM TRA
PHAN THIỆN TÂN

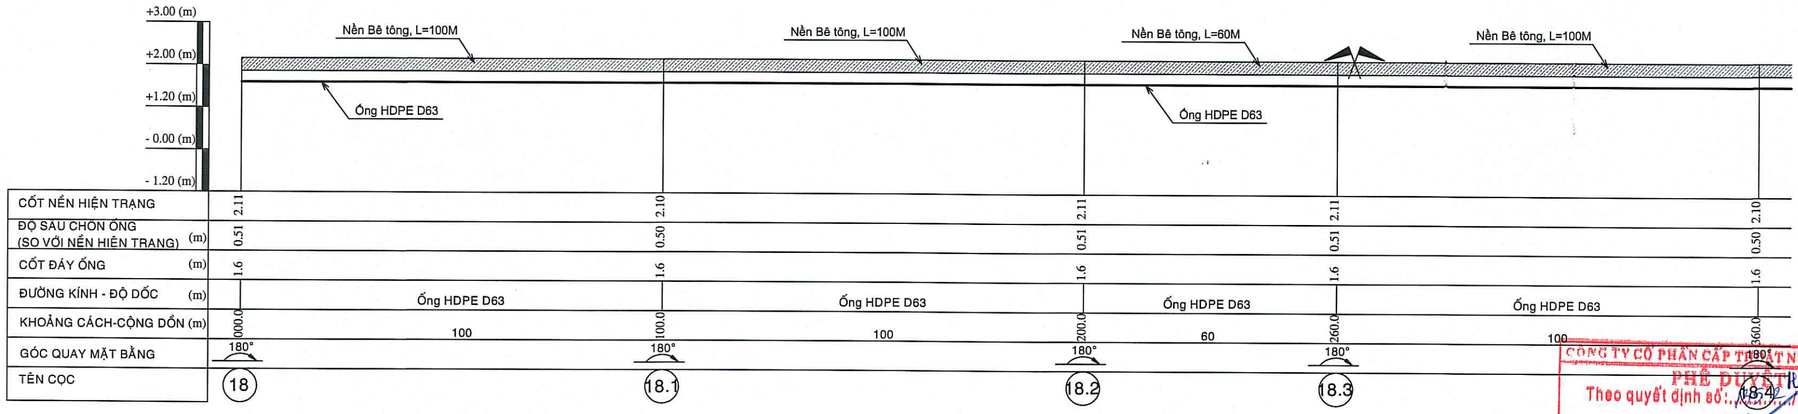

TRẮC DỌC TUYẾN ỐNG HDPE D63, TỪ CỌC 18 - 18.4

TLĐ: 1/100

TLN: 1/1000

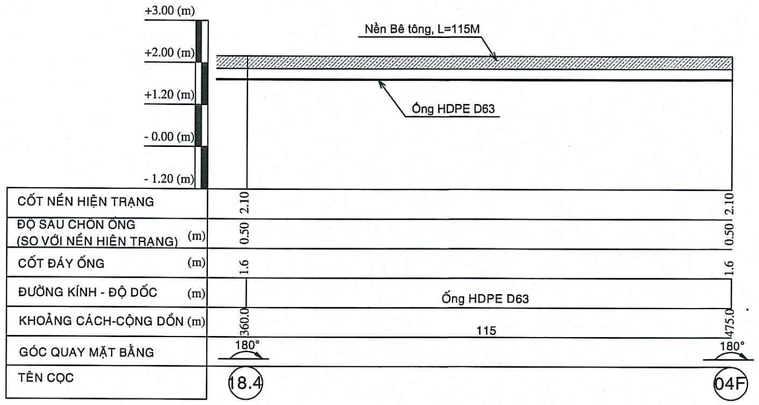

TRẮC DỌC TUYẾN ỐNG HDPE D63, TỪ CỌC 18.4 - 04F

TLĐ: 1/100

TLN: 1/1000

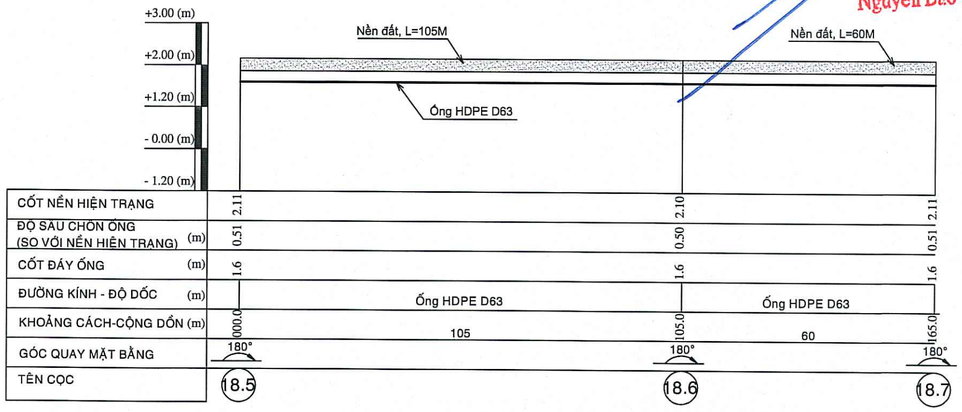

TRẮC DỌC TUYẾN ỐNG HDPE D63, TỪ CỌC 18.5 - 18.7

TLĐ: 1/100

TLN: 1/1000

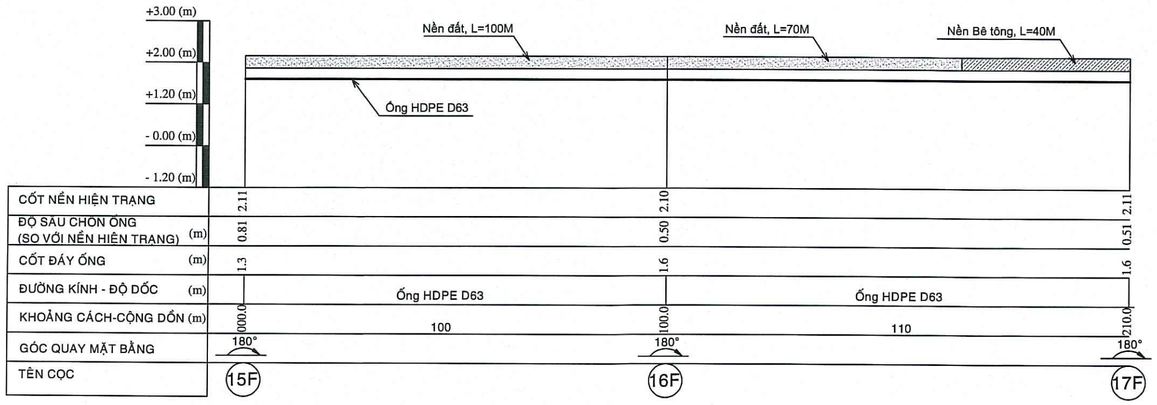

TRẮC DỌC TUYẾN ỐNG HDPE D63, TỪ CỌC 15F - 17F

TLĐ: 1/100

TLN: 1/1000

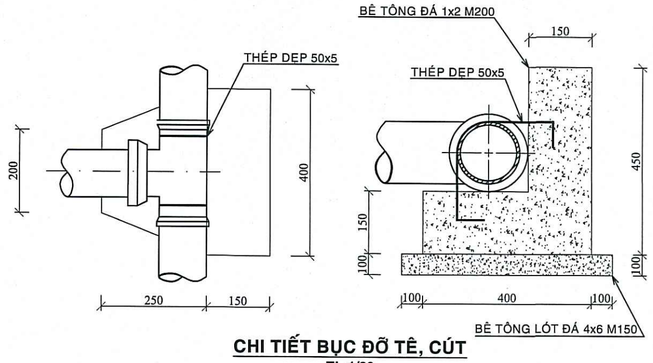

CHI TIẾT BỤC ĐỠ TÊ, CÚT

TL:1/20

CÔNG TY CỔ PHẦN CẤP THOÁT NƯỚC LONG AN

LAWACO

SỐ 250 HÙNG VƯƠNG - PHƯỜNG LONG AN - TỈNH TÂY NINH

CHỦ TỊCH HĐQT

NGUYỄN BẢO TÙNG

CÔNG TY TNHH TƯ VẤN XÂY DỰNG TẤN THỊNH LONG AN

SỐ 78 - ĐƯỜNG SỐ 06 - KDC THÁI DƯƠNG - PHƯỜNG LONG AN - TỈNH TÂY NINH

SỐ 254/CN.2026

NGÀY 25 THÁNG 4 NĂM 2026

GIÁM ĐỐC

PHAN THIỆN TÂN

BẢN VẼ THIẾT KẾ

CÔNG TRÌNH:

THAY THẾ TUYẾN ỐNG HDPE D110, D63 PHÂN PHỐI DỊCH VỤ CẤP NƯỚC CHO KHÁCH HÀNG KHU VỰC ẤP 1, 2, 3 XÃ LONG CANG (ĐƯỜNG TỈNH 833B TỪ CỐNG ĐÔI MA ĐẾN ĐƯỜNG TỈNH 830B VÀ CÁC HẺM ĐƯỜNG TỈNH 833B TỪ ĐƯỜNG TỈNH 830B ĐẾN NÚT GIAO ĐƯỜNG TỈNH 830, CÁC HẺM XÓM CÂY ĐIỆP, HẺM CHÙA LONG PHƯỚC, HẺM CÂY XĂNG ĐƯỜNG TỈNH 830)

ĐỊA ĐIỂM XÂY DỰNG:

XÃ LONG CANG - TỈNH TÂY NINH

TÊN BẢN VẼ: MẶT BẰNG - TRẮC DỌC

SỐ BẢN VẼ 27/30

CHỦ TRÌ

NGUYỄN NGỌC HẾN

THIẾT KẾ

NGUYỄN NGỌC HẾN

THỂ HIỆN

BÙI LÊ DUY

KIỂM TRA

PHAN THIỆN TÂN

CÔNG TY CỔ PHẦN CẤP THOÁT NƯỚC LONG AN
PHÊ DUYỆT
Theo quyết định số: .../QĐ - CNLA
06 -05- 2026
Nguyễn Bảo Tùng

CTY TNHH XD-TM-DV HẢI HÒA
THẨM TRA
Theo văn bản số: 25 /TTr-HH
Ngày 22 tháng 4 năm 2026
Võ Toàn Dẹn

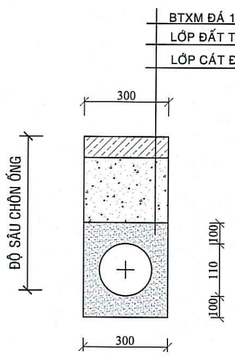

MẶT CẮT MƯƠNG ĐÀO ĐẶT ỐNG HDPE D110 ĐOẠN QUA NỀN BTXM
TL:1/20

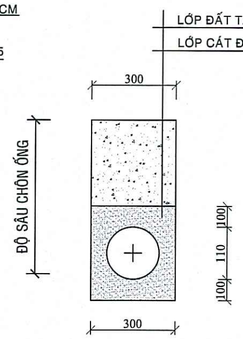

MẶT CẮT MƯƠNG ĐÀO ĐẶT ỐNG HDPE D110 ĐOẠN QUA NỀN ĐẤT TỰ NHIÊN
TL:1/20

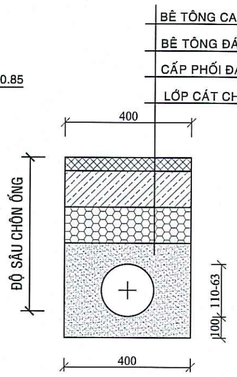

MẶT CẮT MƯƠNG ĐÀO ĐẶT ỐNG HDPE D110, D63 ĐOẠN QUA NỀN NHỰA
TL:1/20

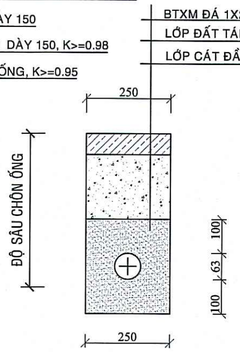

MẶT CẮT MƯƠNG ĐÀO ĐẶT ỐNG HDPE D63 ĐOẠN QUA NỀN BÊ TÔNG
TL:1/20

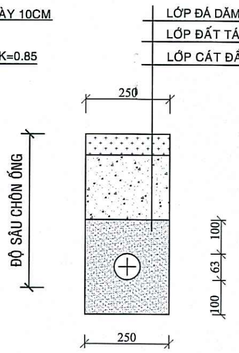

MẶT CẮT MƯƠNG ĐÀO ĐẶT ỐNG HDPE D63 ĐOẠN QUA NỀN ĐÁ DĂM
TL:1/20

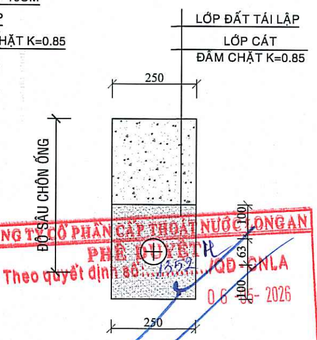

MẶT CẮT MƯƠNG ĐÀO ĐẶT ỐNG HDPE D63 ĐOẠN QUA NỀN ĐẤT TỰ NHIÊN
TL:1/20

CÔNG TY CỔ PHẦN CẤP THOÁT NƯỚC LONG AN
PHÊ DUYỆT
Theo quyết định số: 1569/QĐ-CNLA
06-05-2026

CTY TNHH XD-TM-DV HẢI HÒA
THẨM TRA
Theo văn bản số: 76/TTr-HH
Ngày 19 tháng 04 năm 2026
Võ Tuấn Dẹn

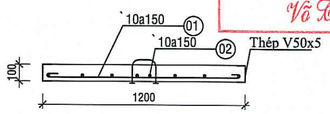

MẶT CẮT A-A TL:1/25

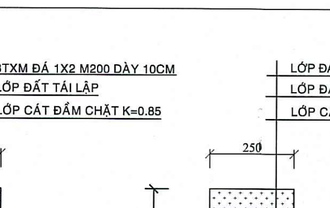

CHI TIẾT CỐT THÉP TẤM ĐAN (SL: 04 TẤM)
TL: 1/25

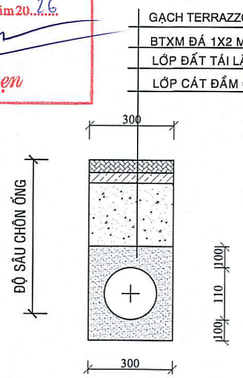

MẶT CẮT MƯƠNG ĐÀO ĐẶT ỐNG HDPE D110 ĐOẠN QUA NỀN TERRAZZO
TL:1/20

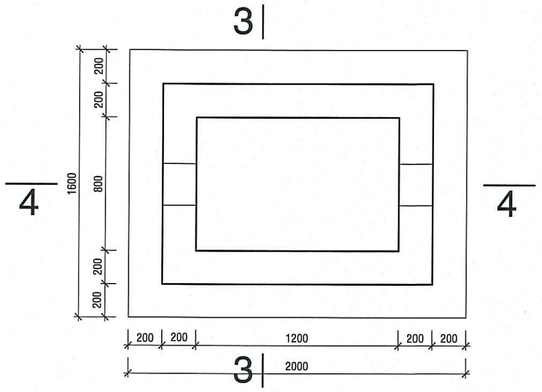

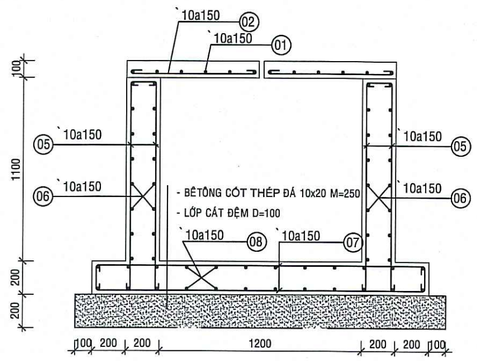

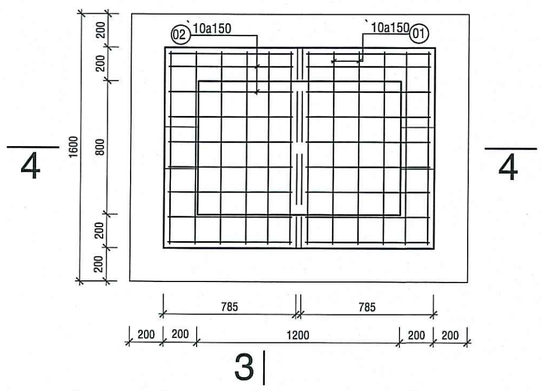

MẶT BẰNG HỐ GA, BỐ TRÍ THÉP NẮP (02 HỐ)
TL:1/25

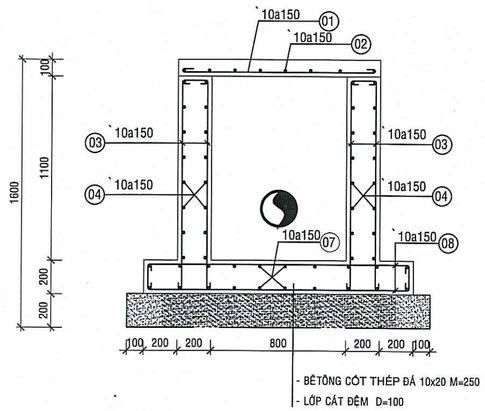

MẶT CẮT 3-3 TL:1/25

BẢNG THỐNG KÊ CỐT THÉP (1 HẦM XẢ CẶN)

TÊN C.KIỆN	SỐ HIỆU	HÌNH DẠNG - KÍCH THƯỚC	ĐƯỜNG KÍNH (mm)	CHIỀU DÀI 1 THANH (mm)	SỐ LƯỢNG 1 C.KIỆN	SỐ LƯỢNG T.BỘ	TỔNG CHIỀU DÀI (m)	TỔNG T.LƯỢNG (Kg)
NẮP SỐ lượng:3	00	735 / 1200	V50x5	3860	2	4	15.44	57.65
	01	60 / 1150 / 60	10	1270	6	12	15.24	9.45
	02	60 / 735 / 60	10	855	8	16	13.68	8.48
THÀNH SỐ lượng: 2	03	210 / 1300 / 60	10	1520	22	44	66.88	41.46
	04	60 / 1550 / 60	10	1670	16	32	53.44	33.13
	05	210 / 1300 / 60	10	1570	16	32	50.24	31.15
	06	60 / 1150 / 60	10	1270	16	32	40.64	25.19
ĐÁY SL: 1	07	210 / 1950 / 210	10	2370	22	22	52.14	32.32
	08	210 / 1550 / 210	10	1970	30	30	59.1	36.64

- Trọng lượng thép có đường kính Φ10 = 217.83 kg; Chiều dài = 351.36 mét
- Trọng lượng thép V50x 50 dày 5 ly = 57,65 kg; Chiều dài = 15.44 mét

CÔNG TY CỔ PHẦN CẤP THOÁT NƯỚC LONG AN
LAWACO
SỐ 250 HÙNG VƯƠNG - PHƯỜNG LONG AN - TỈNH TÂY NINH

CHỦ TỊCH HĐQT
NGUYỄN BẢO TÙNG

CÔNG TY TNHH TƯ VẤN XÂY DỰNG TẤN THỊNH LONG AN
SỐ 78 - ĐƯỜNG SỐ 06 - KDC THÁI DƯƠNG - PHƯỜNG LONG AN - TỈNH TÂY NINH
SỐ 254/CN.2026
NGÀY 25 THÁNG 4 NĂM 2026

GIÁM ĐỐC
PHAN THIỆN TÂN

BẢN VẼ THIẾT KẾ

CÔNG TRÌNH:
THAY THẾ TUYẾN ỐNG HDPE D110, D63 PHÂN PHỐI DỊCH VỤ CẤP NƯỚC CHO KHÁCH HÀNG KHU VỰC ẤP 1, 2, 3 XÃ LONG CANG (ĐƯỜNG TỈNH 833B TỪ CỐNG ĐÔI MA ĐẾN ĐƯỜNG TỈNH 830B VÀ CÁC HẺM ĐƯỜNG TỈNH 833B TỪ ĐƯỜNG TỈNH 830B ĐẾN NÚT GIAO ĐƯỜNG TỈNH 830, CÁC HẺM XÓM CÂY ĐIỆP, HẺM CHÙA LONG PHƯỚC, HẺM CÂY XĂNG ĐƯỜNG TỈNH 830)

ĐỊA ĐIỂM XÂY DỰNG:
XÃ LONG CANG
- TỈNH TÂY NINH

TÊN BẢN VẼ:
MẶT BẰNG - TRẮC DỌC

SỐ BẢN VẼ: 28/30

CHỦ TRÌ
NGUYỄN NGỌC HẾN

THIẾT KẾ
NGUYỄN NGỌC HẾN

THỂ HIỆN
BÙI LÊ DUY

KIỂM TRA
PHAN THIỆN TÂN

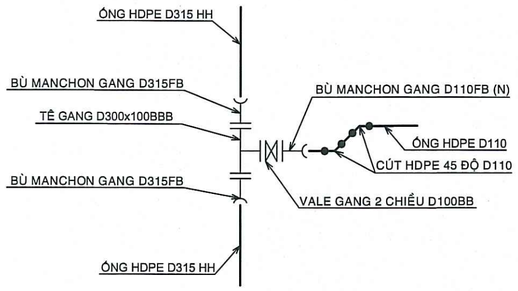

CHI TIẾT CỌC 1A

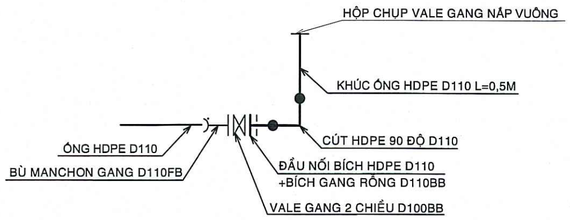

CHI TIẾT CỌC 06H

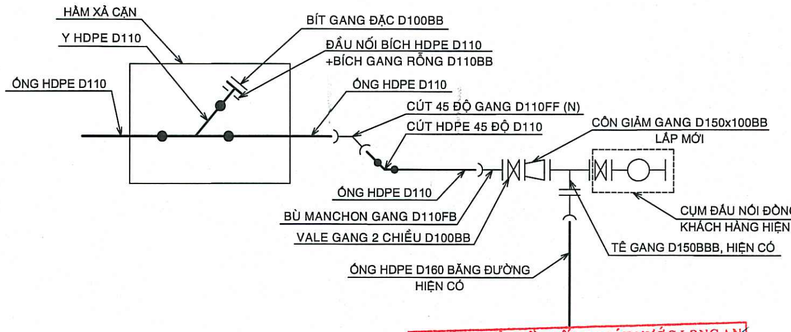

CHI TIẾT CỌC 01H

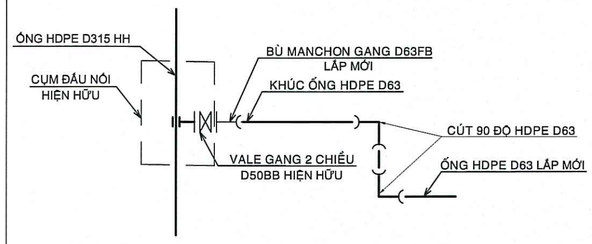

CHI TIẾT CỌC 8, 9, 14, 19, 1B
SL: 5

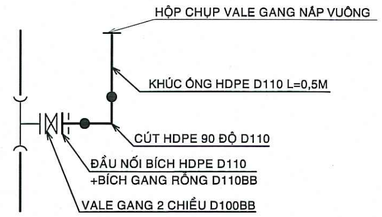

CHI TIẾT VAN XẢ CẶN

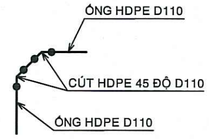

CHI TIẾT CỌC 2H, 12E, 11E', 11E, 10E', 8E'
SL: 6

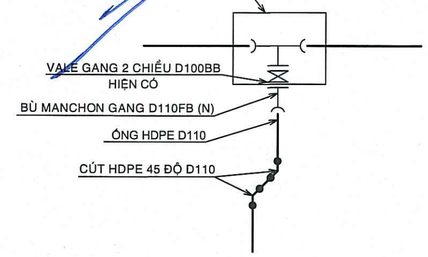

CHI TIẾT CỌC 01F

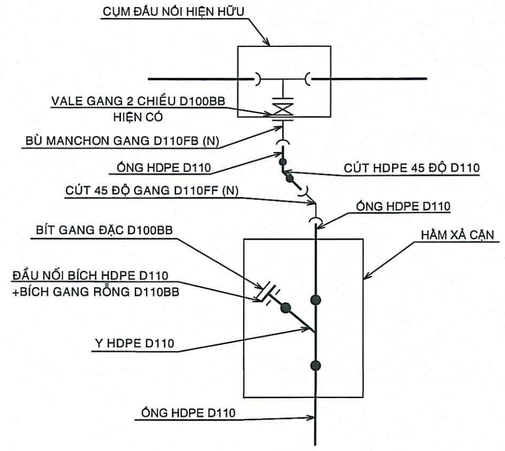

CHI TIẾT CỌC 01E

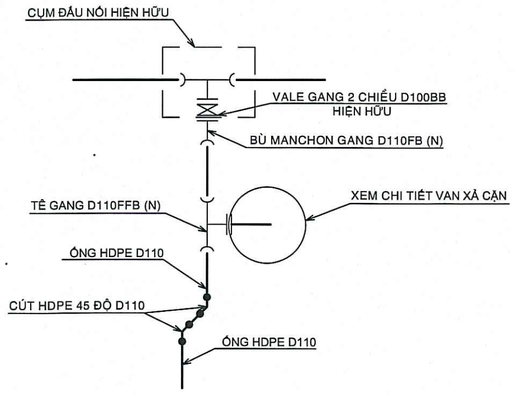

CHI TIẾT CỌC 15E

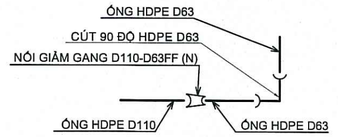

CHI TIẾT CỌC 7A, 7C

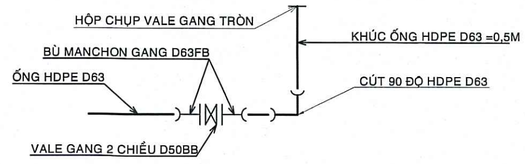

CHI TIẾT CỌC 2.3, 3.3, 8B, 6.3, 7.4, 8.8, 9.6, 10.2, 9D, 12C, 16.7, 15.10, 22.5, 21.3, 20.8, 17.7, 10F, 18.7, 17F
SL: 19

CÔNG TY CỔ PHẦN CẤP THOÁT NƯỚC LONG AN
PHÊ DUYỆT
Theo quyết định số: 1552 /QĐ - CNLA
06 -05- 2026
Nguyễn Bảo Tùng

CTY TNHH XD-TM-DV HẢI HÒA
THẨM TRA
Theo văn bản số: 15 /TTr-HH
Ngày 29 tháng 4 năm 2026
Võ Xuân Đen

CÔNG TY CỔ PHẦN CẤP THOÁT NƯỚC LONG AN
LAWACO
SỐ 250 HÙNG VƯƠNG - PHƯỜNG LONG AN - TỈNH TÂY NINH

CHỦ TỊCH HĐQT
NGUYỄN BẢO TÙNG

CÔNG TY TNHH TƯ VẤN XÂY DỰNG TẤN THỊNH LONG AN
SỐ 78 - ĐƯỜNG SỐ 06 - KDC THÁI DƯƠNG - PHƯỜNG LONG AN - TỈNH TÂY NINH
SỐ 254/CN.2026
NGÀY 25 THÁNG 4 NĂM 2026

GIÁM ĐỐC
PHAN THIỆN TẤN

BẢN VẼ THIẾT KẾ

CÔNG TRÌNH:
THAY THẾ TUYẾN ỐNG HDPE D110, D63 PHÂN PHỐI DỊCH VỤ CẤP NƯỚC CHO KHÁCH HÀNG KHU VỰC ẤP 1, 2, 3 XÃ LONG CANG (ĐƯỜNG TỈNH 833B TỪ CỐNG ĐÔI MA ĐẾN ĐƯỜNG TỈNH 830B VÀ CÁC HẺM ĐƯỜNG TỈNH 833B TỪ ĐƯỜNG TỈNH 830B ĐẾN NÚT GIAO ĐƯỜNG TỈNH 830, CÁC HẺM XÓM CÂY ĐIỆP, HẺM CHÙA LONG PHƯỚC, HẺM CÂY XĂNG ĐƯỜNG TỈNH 830)

ĐỊA ĐIỂM XÂY DỰNG:
XÃ LONG CANG
- TỈNH TÂY NINH

TÊN BẢN VẼ:
MẶT BẰNG - TRẮC DỌC

SỐ BẢN VẼ: 29/30

CHỦ TRÌ
NGUYỄN NGỌC HẾN .

THIẾT KẾ
NGUYỄN NGỌC HẾN

THỂ HIỆN
BÙI LÊ DUY

KIỂM TRA
PHAN THIỆN TẤN

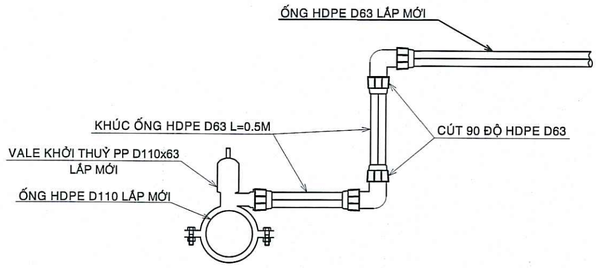

CHI TIẾT CỌC A

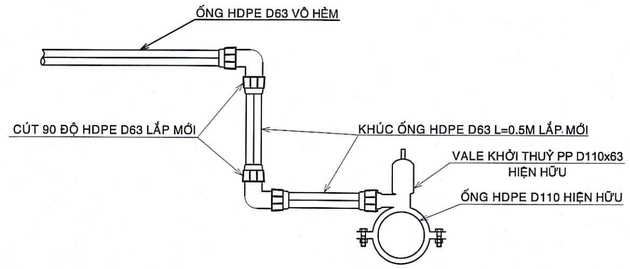

CHI TIẾT CỌC 7, 12, 13, 16, 1D
SL: 5

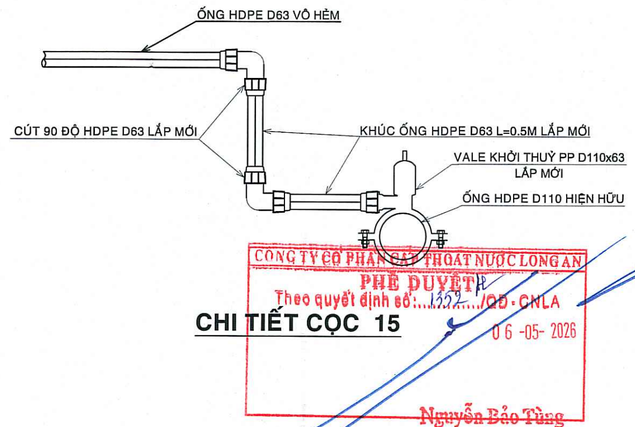

CHI TIẾT CỌC 15

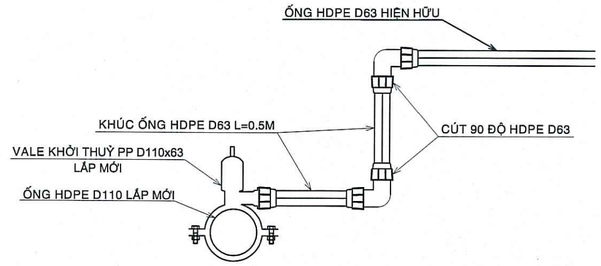

CHI TIẾT CỌC 16E

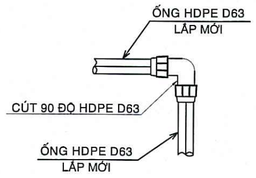

CHI TIẾT CỌC 7B, 2.1, 3.1, 3.2, 7A', 4.1, 4.2, 8A, 6.4, 6.2, 8.1, 8.2, 8.4, 8.7, 8.5, 9.2, 7D, 9C, 10C, 11C, 11.1, 12.1, 15.1, 16.1, 15.2, 16.2, 16.6, 15.9, 23.2, 20.4, 20.7, 13F, 19.1, 18.3, 18.6, 22.1, 22.2, 22.3, 22.4, 23.2
SL: 40

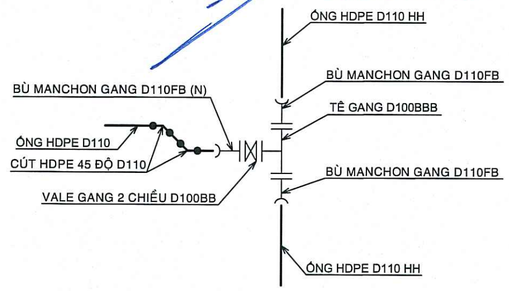

CHI TIẾT CỌC 1C

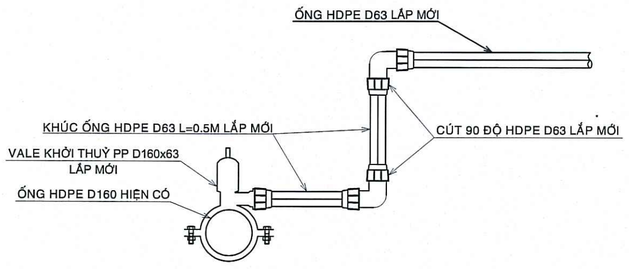

CHI TIẾT CỌC 18

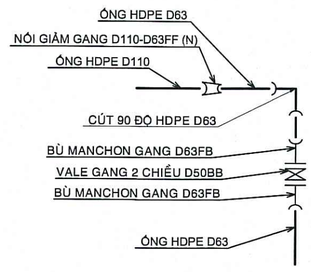

CHI TIẾT CỌC 15F

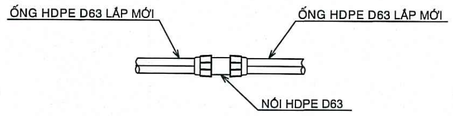

CHI TIẾT NỐI ỐNG HDPE D63
SL: 170

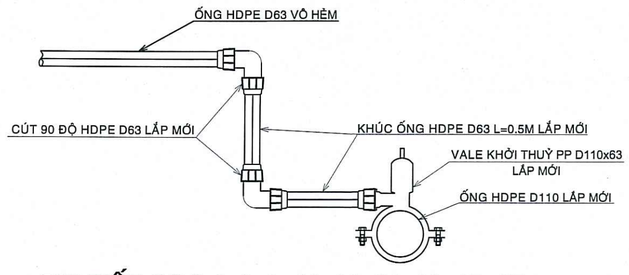

CHI TIẾT CỌC 1, 2, 3, 10, 23, 21, 20, 17, 6F, 4F, 4E'
SL: 11

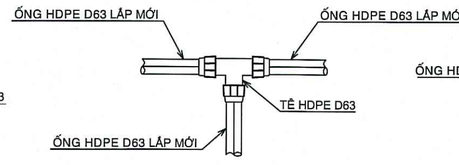

CHI TIẾT CỌC 4, 2.2, 5, 6, 6.1, 7.1', 7.2', 8.3, 9.1, 9.4, 11, 15.4, 21.2, 21.4, 20.2, 17.2, 8F, 11F, 18.5
SL: 19

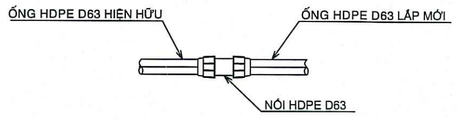

CHI TIẾT CỌC 22

CHI TIẾT CỌC A', 1.1, 2.4, 4.3, 5.1, 6.5, 12A, 7.6, 7.5, 8.6, 9.11, 9.10, 11.2, 12.2, 13.1, 14.1, 15.5, 19.2, 04'E, 21.6, 21.5, 20.3, 17.9, 14F, 12F, 23.3
SL: 26

CÔNG TY CỔ PHẦN CẤP THOÁT NƯỚC LONG AN
LAWACO
SỐ 250 HÙNG VƯƠNG - PHƯỜNG LONG AN - TỈNH TÂY NINH

CHỦ TỊCH HĐQT
NGUYỄN BẢO TÙNG

CÔNG TY TNHH TƯ VẤN XÂY DỰNG TẤN THỊNH LONG AN
SỐ 78 - ĐƯỜNG SỐ 06 - KDC THÁI DƯƠNG - PHƯỜNG LONG AN - TỈNH TÂY NINH
SỐ 254/CN.2026
NGÀY 25 THÁNG 4 NĂM 2026

GIÁM ĐỐC
PHAN THIỆN TÂN

BẢN VẼ THIẾT KẾ

CÔNG TRÌNH:
THAY THẾ TUYẾN ỐNG HDPE D110, D63 PHÂN PHỐI DỊCH VỤ CẤP NƯỚC CHO KHÁCH HÀNG KHU VỰC ẤP 1, 2, 3 XÃ LONG CANG (ĐƯỜNG TỈNH 833B TỪ CỐNG ĐÔI MA ĐẾN ĐƯỜNG TỈNH 830B VÀ CÁC HẺM ĐƯỜNG TỈNH 833B TỪ ĐƯỜNG TỈNH 830B ĐẾN NÚT GIAO ĐƯỜNG TỈNH 830, CÁC HẺM XÓM CÂY ĐIỆP, HẺM CHÙA LONG PHƯỚC, HẺM CÂY XĂNG ĐƯỜNG TỈNH 830)

ĐỊA ĐIỂM XÂY DỰNG:
XÃ LONG CANG
- TỈNH TÂY NINH

TÊN BẢN VẼ:
MẶT BẰNG - TRẮC DỌC

SỐ BẢN VẼ: 30/30

CHỦ TRÌ
NGUYỄN NGỌC HÉN

THIẾT KẾ
NGUYỄN NGỌC HÉN

THẨM TRA
PHAN THIỆN TÂN

THỂ HIỆN
BÙI LÊ DUY

KIỂM TRA
PHAN THIỆN TÂN

CÔNG TY CỔ PHẦN CẤP THOÁT NƯỚC LONG AN
PHÊ DUYỆT
Theo quyết định số: 1552 /QĐ-CNLA
06 -05- 2026
Nguyễn Bảo Tùng

CTY TNHH XD-TM-DV HẢI HÒA
THẨM TRA
Theo văn bản số: 25 /TTr-HH
Ngày 24 tháng 4 năm 2026
Võ Xuân Dẹn