

CÔNG TY TNHH TƯ VẤN THIẾT KẾ & XÂY DỰNG

MINH THỊNH

EMAIL : MINHTHINH.TVXD@GMAIL.COM

V/PHÒNG: 43/57 LÊ HỮU TRÁC - PHƯỜNG AN HẢI - TP.ĐÀ NẴNG

TEL : 0901.123.786



CÔNG TY TNHH TƯ VẤN ĐẦU TƯ
VÀ XÂY DỰNG THANH PHÚ

ĐÃ THẨM TRA

Theo văn bản số: 05/BC-TT.và
Ngày 20 tháng 06 năm 2026

Chữ ký:

UBND XÃ DUY NGHĨA
PHÒNG KINH TẾ

THẨM ĐỊNH

Theo Văn bản số 652/CĐDBND


Ngày 22 tháng 06 năm 2026

Ký tên:

HỒ SƠ THIẾT KẾ BẢN VẼ THI CÔNG

CÔNG TRÌNH : TRỤ SỞ LÀM VIỆC HĐND VÀ UBND XÃ DUY NGHĨA
HẠNG MỤC : XÂY DỰNG MỚI 08 PHÒNG LÀM VIỆC VÀ CÁC HẠNG MỤC PHỤ TRỢ
CHỦ ĐẦU TƯ : TRUNG TÂM CUNG ỨNG DỊCH VỤ SỰ NGHIỆP CÔNG - XÃ DUY NGHĨA
ĐỊA ĐIỂM : THÔN THUẬN AN - XÃ DUY NGHĨA - TP ĐÀ NẴNG

ĐÀ NẴNG 2026

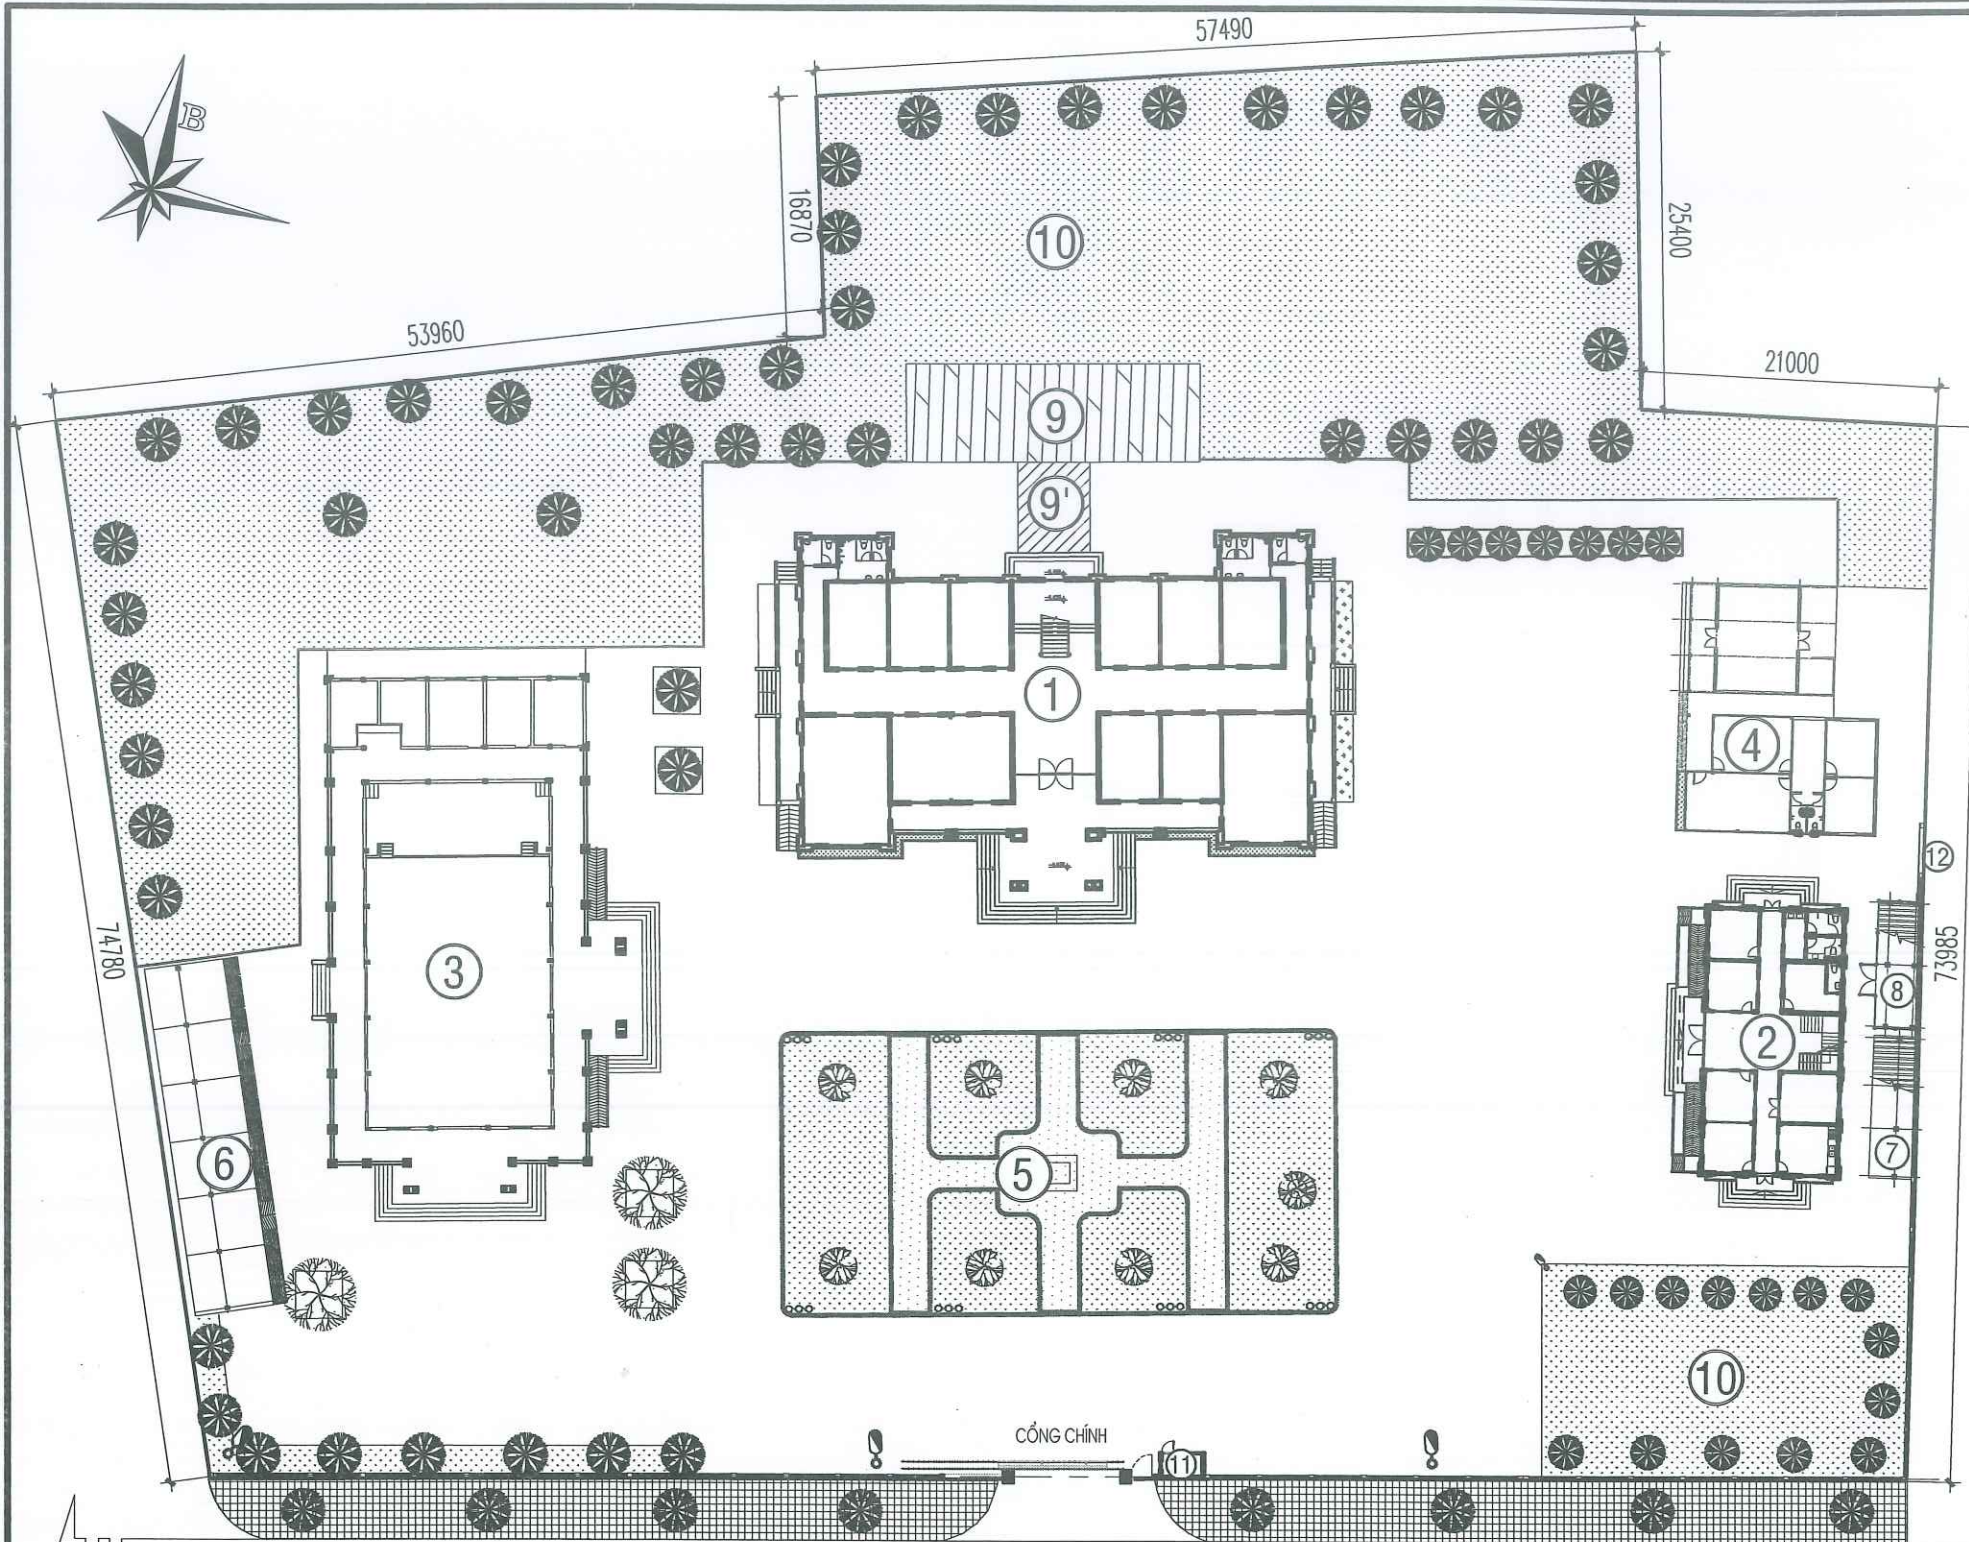

CHÚ THÍCH:

RANH GIỚI KHU ĐẤT

- | | |
|-------------------------|--|
| ① NHÀ LÀM VIỆC 02 TẦNG | ⑧ NHÀ TẠM GIỮ PHƯƠNG TIỆN VI PHẠM HÀNH CHÍNH |
| ② KHỐI TRỤ SỞ CÔNG AN X | ⑨ NHÀ XE 3 |
| ③ KHỐI NHÀ HỘI TRƯỜNG | ⑨' MÁI CHE TỪ NHÀ XE VÀO NHÀ LÀM VIỆC |
| ④ NHÀ CÔNG VỤ | ⑩ THẨM CỎ SÂN VƯỜN |
| ⑤ BỒN HOA | ⑪ NHÀ BẢO VỆ |
| ⑥ NHÀ XE 1 | ⑫ CỬA CÔNG PHỤ |
| ⑦ NHÀ XE 2 | |

**UBND XÃ DUY NGHĨA
PHÒNG KINH TẾ**

THẨM ĐỊNH

Theo Văn bản số /
Ngày tháng năm 20.....

Ký tên:

BẢNG CÂN BẰNG ĐẤT ĐAI HIỆN TRẠNG

STT	HẠNG MỤC	DIỆN TÍCH (m2)	TỶ LỆ (%)
I	CÁC HẠNG MỤC HIỆN TRẠNG	2.254	20,77%
1	KHỐI NHÀ LÀM VIỆC 02 TẦNG	795	
2	KHỐI TRỤ SỞ CÔNG AN XÃ	200	
3	KHỐI HỘI TRƯỜNG	677	
4	NHÀ CÔNG VỤ	206	
5	NHÀ XE 1, 2	165	
6	NHÀ TẠM GIỮ PHƯƠNG TIỆN VI PHẠM HÀNH CHÍNH	64	
7	NHÀ XE 3	141	
8	NHÀ BẢO VỆ	6	
II	ĐƯỜNG NỘI BỘ, CÂY XANH THẨM CỎ	8.600	79,23%
1	GIAO THÔNG, CÂY XANH	8.600	
	TỔNG DIỆN TÍCH KHU ĐẤT	10.854	100,00%
MẬT ĐỘ XÂY DỰNG: 20.77%; TẦNG CAO XÂY DỰNG 01-02 TẦNG			

ĐI CẦU TRƯỜNG GIANG

ĐƯỜNG ĐH6

ĐI CẦU CỬA ĐẠI

MẶT BẰNG TỔNG THỂ HIỆN TRẠNG

**CÔNG TY TNHH TƯ VẤN ĐẦU TƯ
VÀ XÂY DỰNG THANH PHÚ**

ĐÃ THẨM TRA

Theo văn bản số:.....
Ngày.....tháng.....năm.....

Chữ ký:




CÔNG TY TNHH TƯ VẤN THIẾT KẾ & XÂY DỰNG

MINH THỊNH

Email : minhthinh.tvxd@gmail.com

V/PHÒNG: 43/57 LÊ HỮU TRÁC - PHƯỜNG AN HẢI - TP.ĐÀ NẴNG

TEL : 0901.123.786

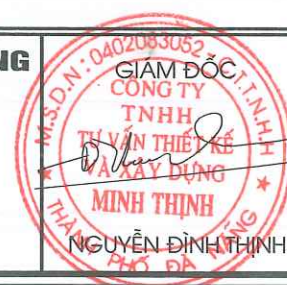

CHỦ TRÌ T.KẾ

THIẾT KẾ

KTS.
NGUYỄN PHƯƠNG NHUNG

KTS.
NGUYỄN PHƯƠNG NHUNG

CÔNG TRÌNH:
TRỤ SỞ LÀM VIỆC HĐND VÀ UBND XÃ DUY NGHĨA

HẠNG MỤC:
XÂY DỰNG MỚI 08 PHÒNG LÀM VIỆC
VÀ CÁC HẠNG MỤC PHỤ TRỢ

ĐỊA ĐIỂM:
THÔN THUẬN AN - XÃ DUY NGHĨA - TP.ĐÀ NẴNG

BẢN VẼ:

**MẶT BẰNG TỔNG THỂ
HIỆN TRẠNG**

TỈ LỆ:


T.K.T.C

HT: 2026

TT: 01
02

CHỦ ĐẦU TƯ

TRUNG TÂM CUNG ỨNG DỊCH VỤ
SỰ NGHIỆP CÔNG - XÃ DUY NGHĨA

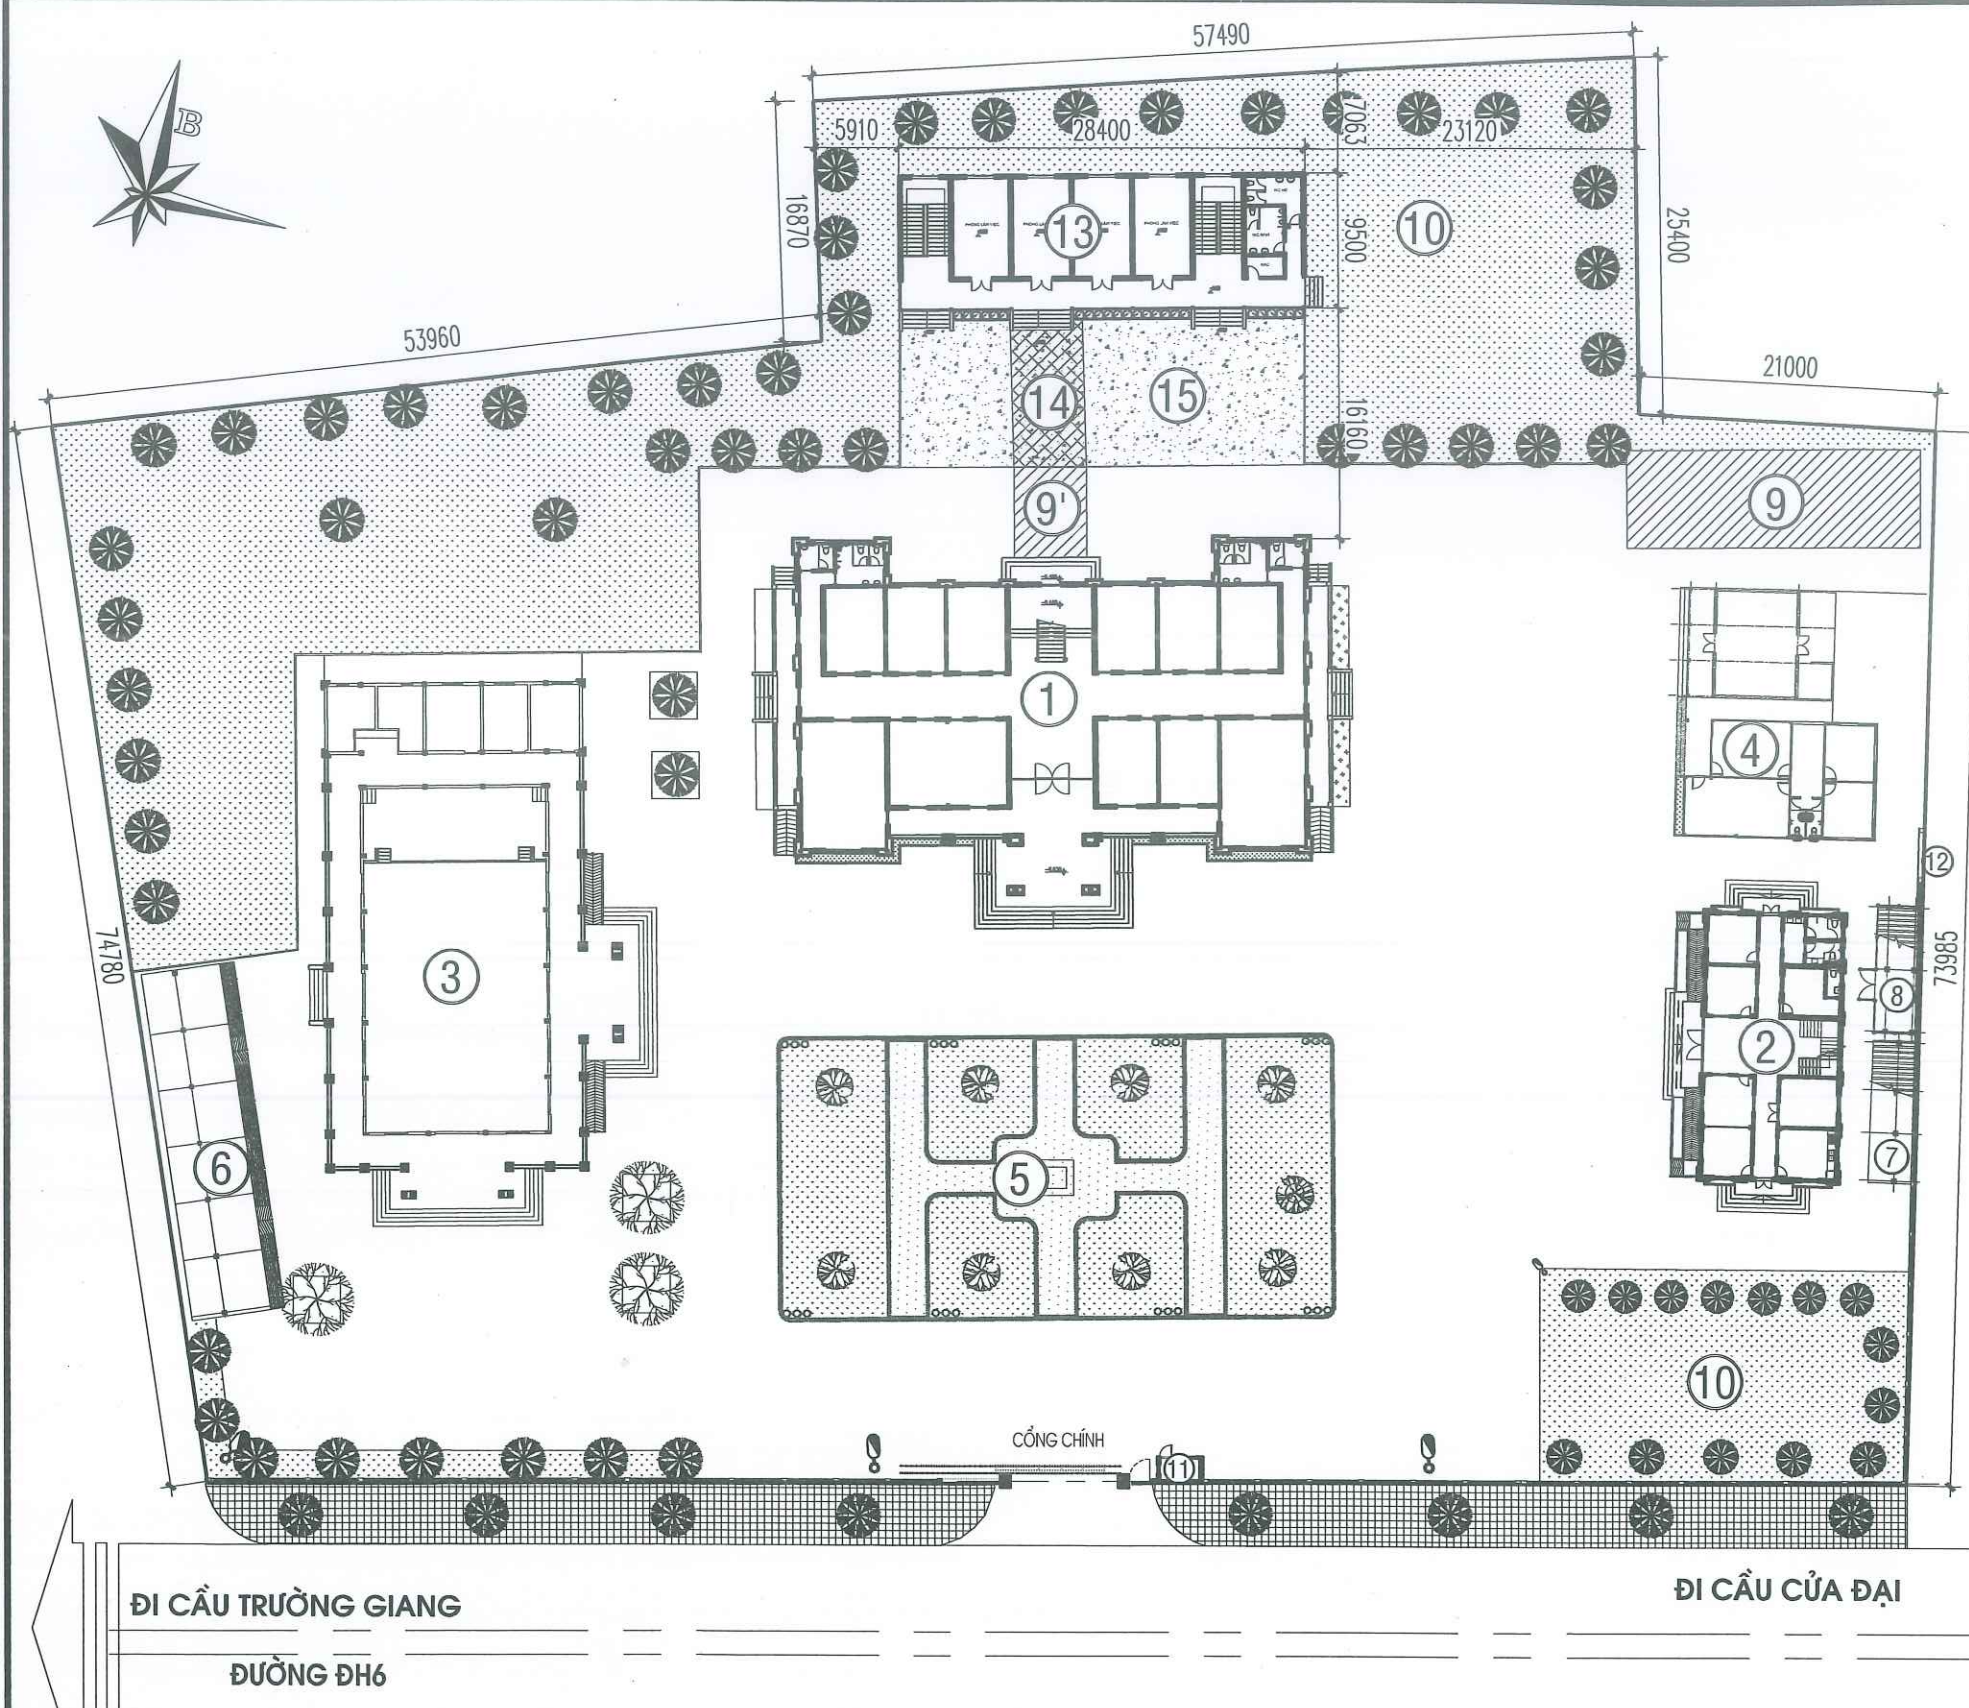

- CHÚ THÍCH:** RANH GIỚI KHU ĐẤT
- PHẦN HIỆN TRẠNG:**
- | | |
|-------------------------|--|
| ① NHÀ LÀM VIỆC 02 TẦNG | ⑧ NHÀ TẠM GIỮ PHƯƠNG TIỆN VI PHẠM HÀNH CHÍNH |
| ② KHỐI TRỤ SỞ CÔNG AN X | ⑨ DI DỜI NHÀ XE QUA VỊ TRÍ MỚI |
| ③ KHỐI NHÀ HỘI TRƯỞNG | ⑨' MÁI CHE HIỆN TRẠNG |
| ④ NHÀ CÔNG VỤ | ⑩ THẨM CỎ SÂN VƯỜN |
| ⑤ BỒN HOA | ⑪ NHÀ BẢO VỆ |
| ⑥ NHÀ XE 1 | ⑫ CỬA CỔNG PHỤ |
| ⑦ NHÀ XE 2 | |

PHẦN XÂY MỚI:

- ⑬ KHỐI NHÀ LÀM VIỆC XÂY MỚI
- ⑭ MÁI CHE LÀM MỚI
- ⑮ SÂN BÊ TÔNG LÀM MỚI

**UBND XÃ DUY NGHĨA
PHÒNG KINH TẾ
THẨM ĐỊNH**

Theo Văn bản số 658/UBND ngày 20 tháng 03 năm 2026


Ký tên:

PHÂN NỀN BÊ TÔNG LÀM MỚI, CÁT ROAN CHỒNG NÚT 3000X3000MM

PHÂN MÁI CHE LÀM MỚI

CẤU TẠO SÂN NỀN LÀM MỚI

- LỚP BÊ TÔNG ĐÁ 1X2 M200 DÀY 100
- LỚP NI LÔNG GIỮ NƯỚC TRƯỚC KHI ĐỔ BT
- ĐẤT TỰ NHIÊN DỌN SẠCH CỎ RÁC

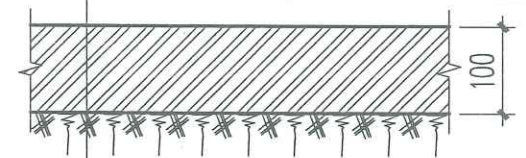

BẢNG CÂN BẰNG ĐẤT ĐAI XÂY MỚI			
STT	HẠNG MỤC	DIỆN TÍCH (m2)	TỶ LỆ (%)
I	CÁC HẠNG MỤC HIỆN TRẠNG	2.254	20,77%
1	KHỐI NHÀ LÀM VIỆC 02 TẦNG	795	
2	KHỐI TRỤ SỞ CÔNG AN XÃ	200	
3	KHỐI HỘI TRƯỞNG	677	
4	NHÀ CÔNG VỤ	206	
5	NHÀ XE HIỆN TRẠNG GIỮ NGUYÊN	165	
6	NHÀ TẠM GIỮ PHƯƠNG TIỆN VI PHẠM HÀNH CHÍNH	64	
7	NHÀ XE HIỆN TRẠNG DI DỜI	141	
8	NHÀ BẢO VỆ	6	
II	CÁC HẠNG MỤC XÂY MỚI	273	2,52%
1	KHỐI NHÀ LÀM VIỆC XÂY MỚI	273	
III	ĐƯỜNG NỘI BỘ, CÂY XANH THẨM CỎ	8.327	76,72%
1	GIAO THÔNG, CÂY XANH	8.327	
	TỔNG DIỆN TÍCH KHU ĐẤT	10.854	100,00%

MẬT ĐỘ XÂY DỰNG: 23.28% ; TẦNG CAO XÂY DỰNG 01-02 TẦNG

MẶT BẰNG TỔNG THỂ XÂY MỚI

	CÔNG TY TNHH TƯ VẤN THIẾT KẾ & XÂY DỰNG MINH THỊNH Email : minhthinh.tvxd@gmail.com V/PHÒNG: 43/57 LÊ HỮU TRÁC - PHƯỜNG AN HẢI - TP.ĐÀ NẴNG TEL : 0901.123.786		CHỦ TRÌ T.KẾ	KTS. NGUYỄN PHƯƠNG NHUNG	CÔNG TRÌNH: TRỤ SỞ LÀM VIỆC HĐND VÀ UBND XÃ DUY NGHĨA HẠNG MỤC: XÂY DỰNG MỚI 08 PHÒNG LÀM VIỆC VÀ CÁC HẠNG MỤC PHỤ TRỢ ĐỊA ĐIỂM: THÔN THUẬN AN - XÃ DUY NGHĨA - TP.ĐÀ NẴNG	BẢN VẼ: MẶT BẰNG TỔNG THỂ XÂY MỚI TỈ LỆ: T.K.T.C HT: 2026	CHỦ ĐẦU TƯ TRUNG TÂM CUNG ỨNG DỊCH VỤ SỰ NGHIỆP CÔNG - XÃ DUY NGHĨA
			THIẾT KẾ	KTS. NGUYỄN PHƯƠNG NHUNG			



CÔNG TY TNHH TƯ VẤN THIẾT KẾ & XÂY DỰNG

MINH THỊNH

Email : minhthinh.tvxd@gmail.com

V/PHÒNG: 43/57 LÊ HỮU TRÁC - PHƯỜNG AN HẢI - TP.ĐÀ NẴNG
TEL : 0901.123.786



CHỦ TRÌ T.KẾ

THIẾT KẾ

KTS.

NGUYỄN PHƯƠNG NHUNG

KTS.

NGUYỄN PHƯƠNG NHUNG

CÔNG TRÌNH:
TRỤ SỞ LÀM VIỆC HĐND VÀ UBND XÃ DUY NGHĨA

HẠNG MỤC:
XÂY DỰNG MỚI 08 PHÒNG LÀM VIỆC
VÀ CÁC HẠNG MỤC PHỤ TRỢ

ĐỊA ĐIỂM:
THÔN THUẬN AN - XÃ DUY NGHĨA - TP.ĐÀ NẴNG

BẢN VẼ :

PHỐI CẢNH 3D

TỈ LỆ:

T.K.T.C


HT: 2026

TT: 00/02

CHỦ ĐẦU TƯ


TRUNG TÂM CUNG ỨNG DỊCH VỤ
SỰ NGHIỆP CÔNG - XÃ DUY NGHĨA

PHẦN: KIẾN TRÚC

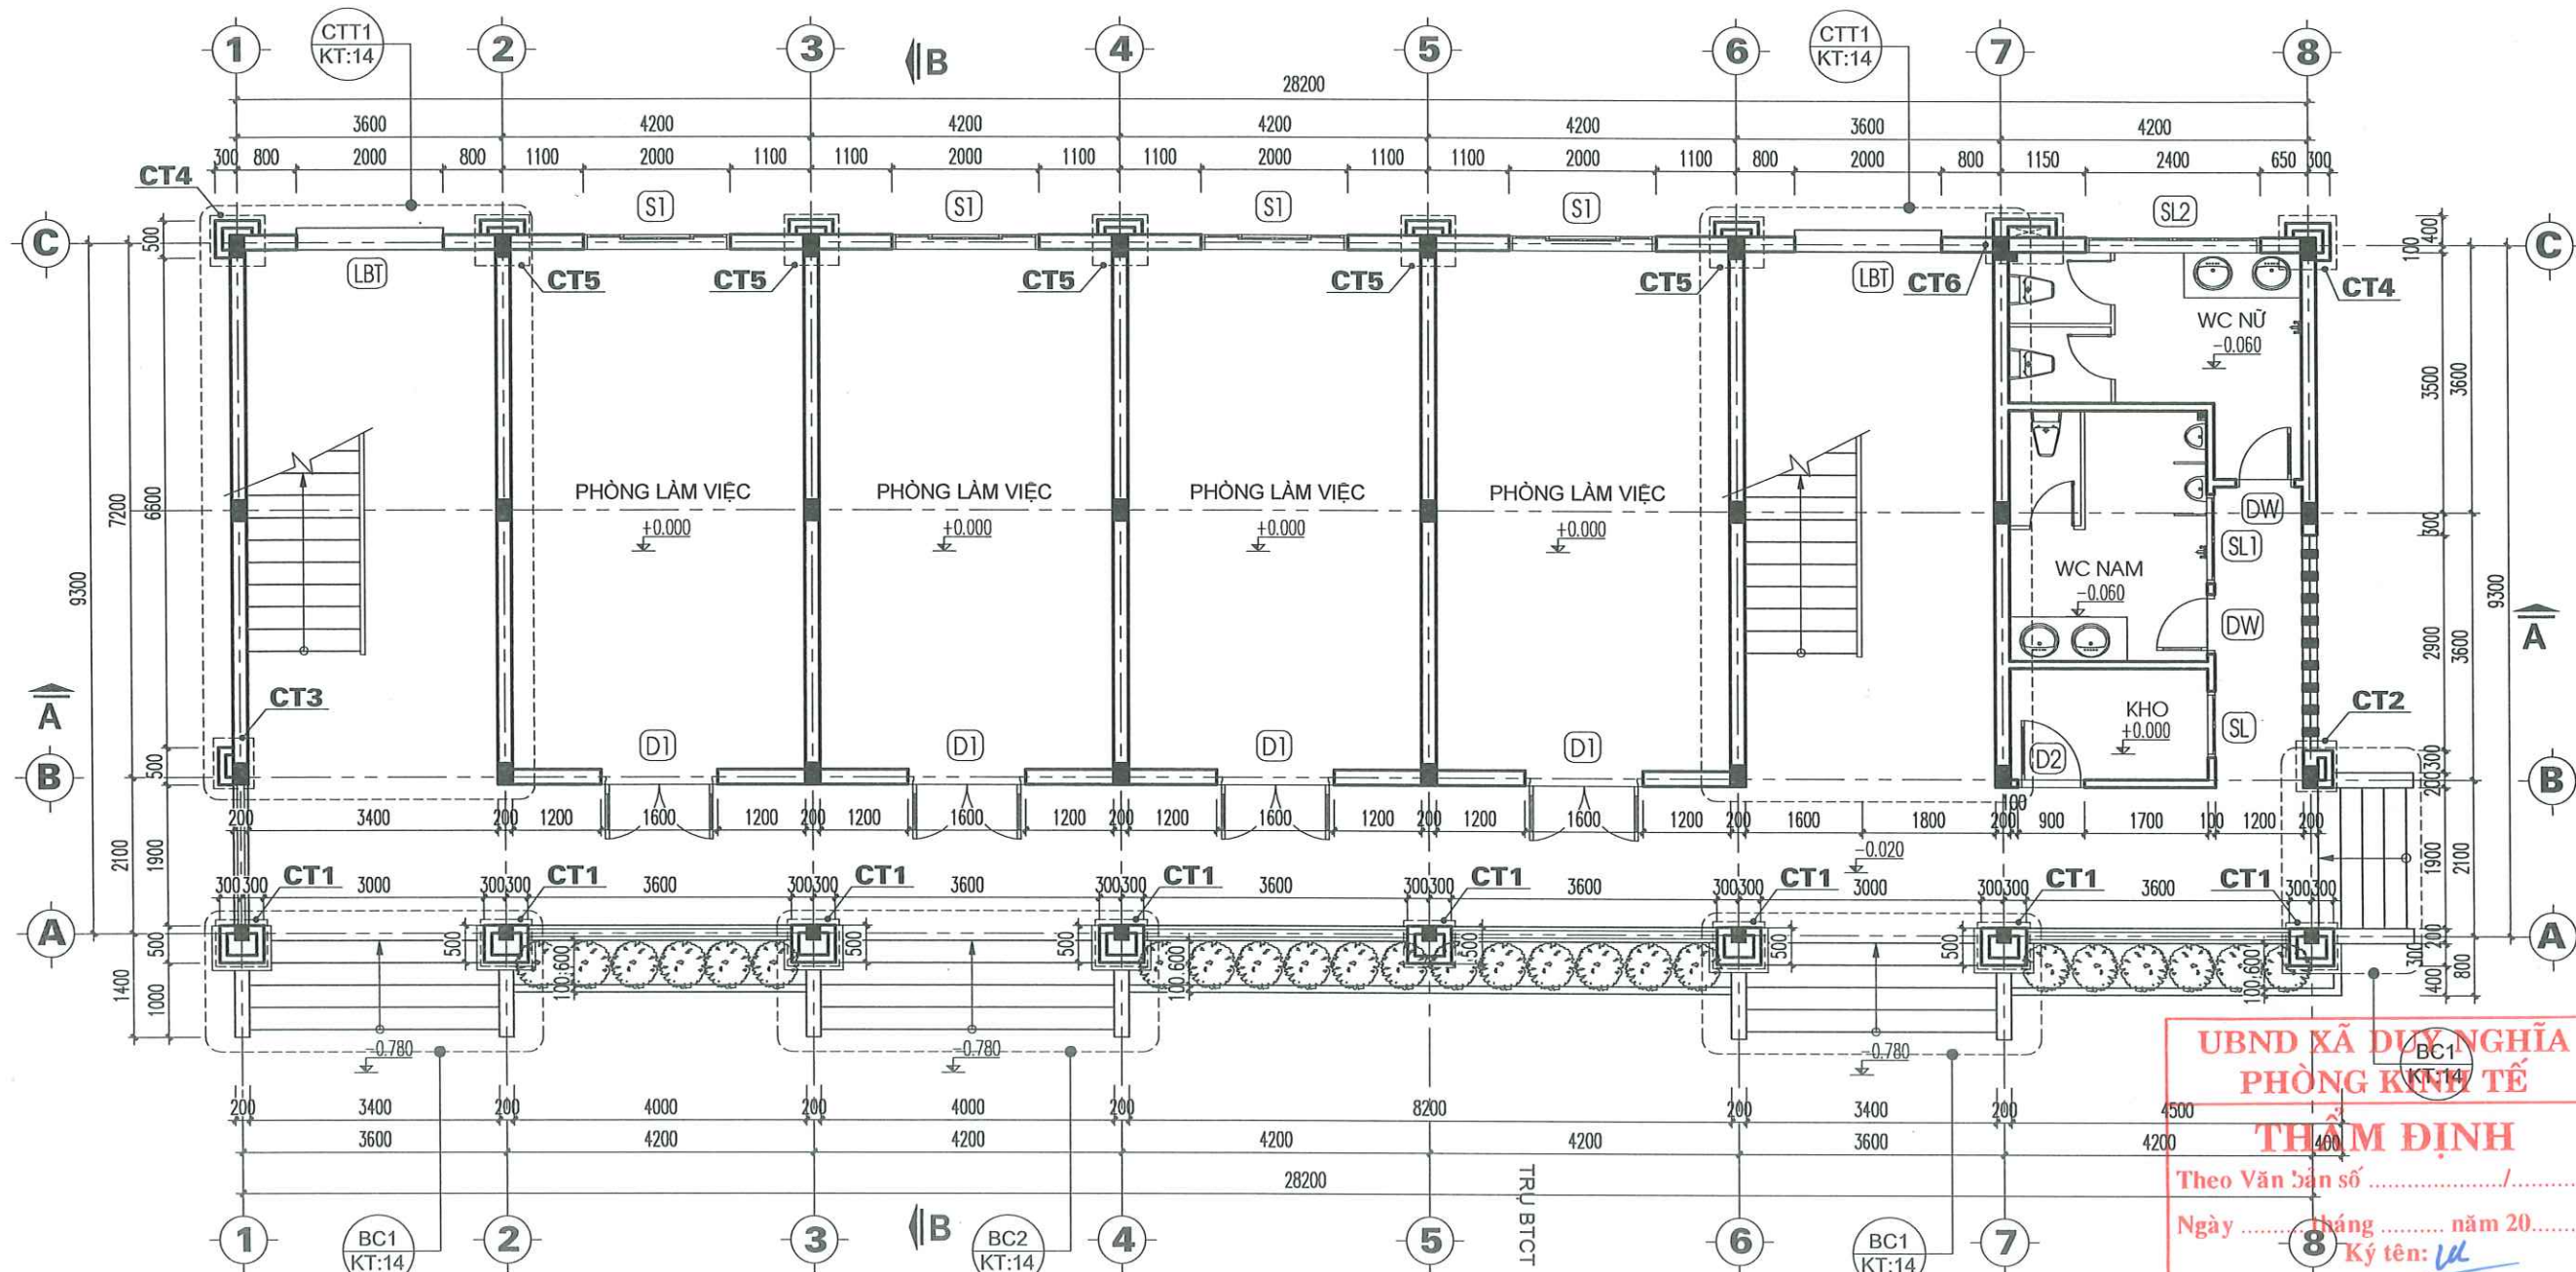


MẶT BẰNG TẦNG 1


UBND XÃ DUY NGHĨA
PHÒNG KINH TẾ
THẨM ĐỊNH
 Theo Văn bản số/.....
 Ngày tháng năm 20.....
 Ký tên: *lu*

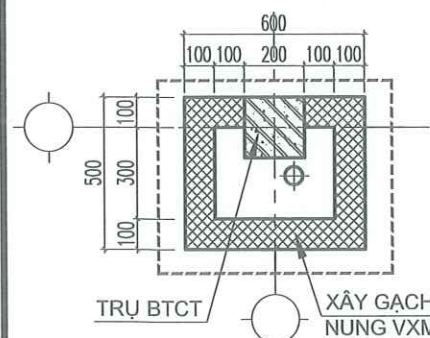


CT1 (SL:16CK)

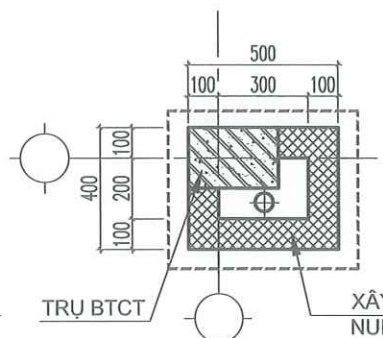


CT2 (SL:02CK)

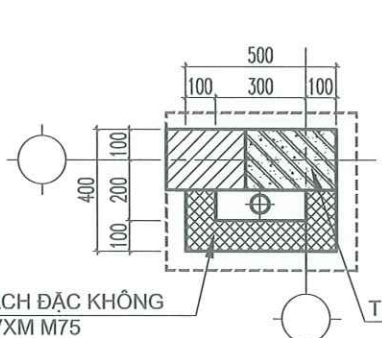


CT3 (SL:02CK)

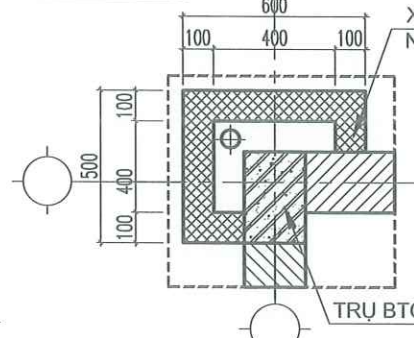

CT4 (SL:04CK)

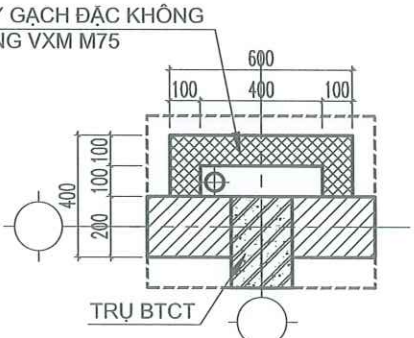


CT5 (SL:10CK)

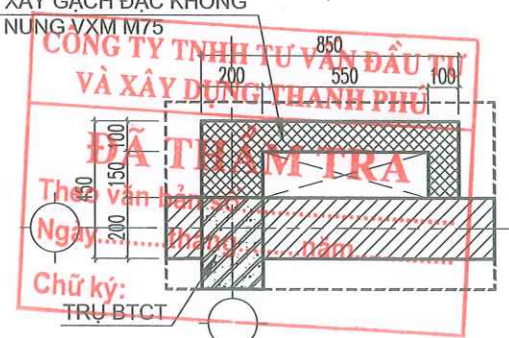


CT6 (SL:02CK)


 CÔNG TY TNHH TƯ VẤN THIẾT KẾ & XÂY DỰNG MINH THỊNH Email : minhthinh.tvxd@gmail.com V/PHÒNG: 43/57 LÊ HỮU TRÁC - AN HẢI NAM - SƠN TRÀ - TP.ĐÀ NẴNG TEL : 0901.123.786		GIÁM ĐỐC CHỦ TRÌ T.KẾ	KTS. NGUYỄN PHƯƠNG NHUNG	CÔNG TRÌNH: TRỤ SỞ LÀM VIỆC HĐND VÀ UBND XÃ DUY NGHĨA HẠNG MỤC: XÂY DỰNG MỚI 08 PHÒNG LÀM VIỆC VÀ CÁC HẠNG MỤC PHỤ TRỢ ĐỊA ĐIỂM: THÔN THUẬN AN - XÃ DUY NGHĨA - TP ĐÀ NẴNG	BẢN VẼ : MẶT BẰNG TẦNG 1 TỈ LỆ: T.K.T.C HT: 2026	CHỦ ĐẦU TƯ TRUNG TÂM CUNG ỨNG DỊCH VỤ SỰ NGHIỆP CÔNG - XÃ DUY NGHĨA
		THIẾT KẾ	KTS. NGUYỄN PHƯƠNG NHUNG			
		KT: 01 KT: 46	KT: 01 KT: 46			
		KT: 01 KT: 46	KT: 01 KT: 46			

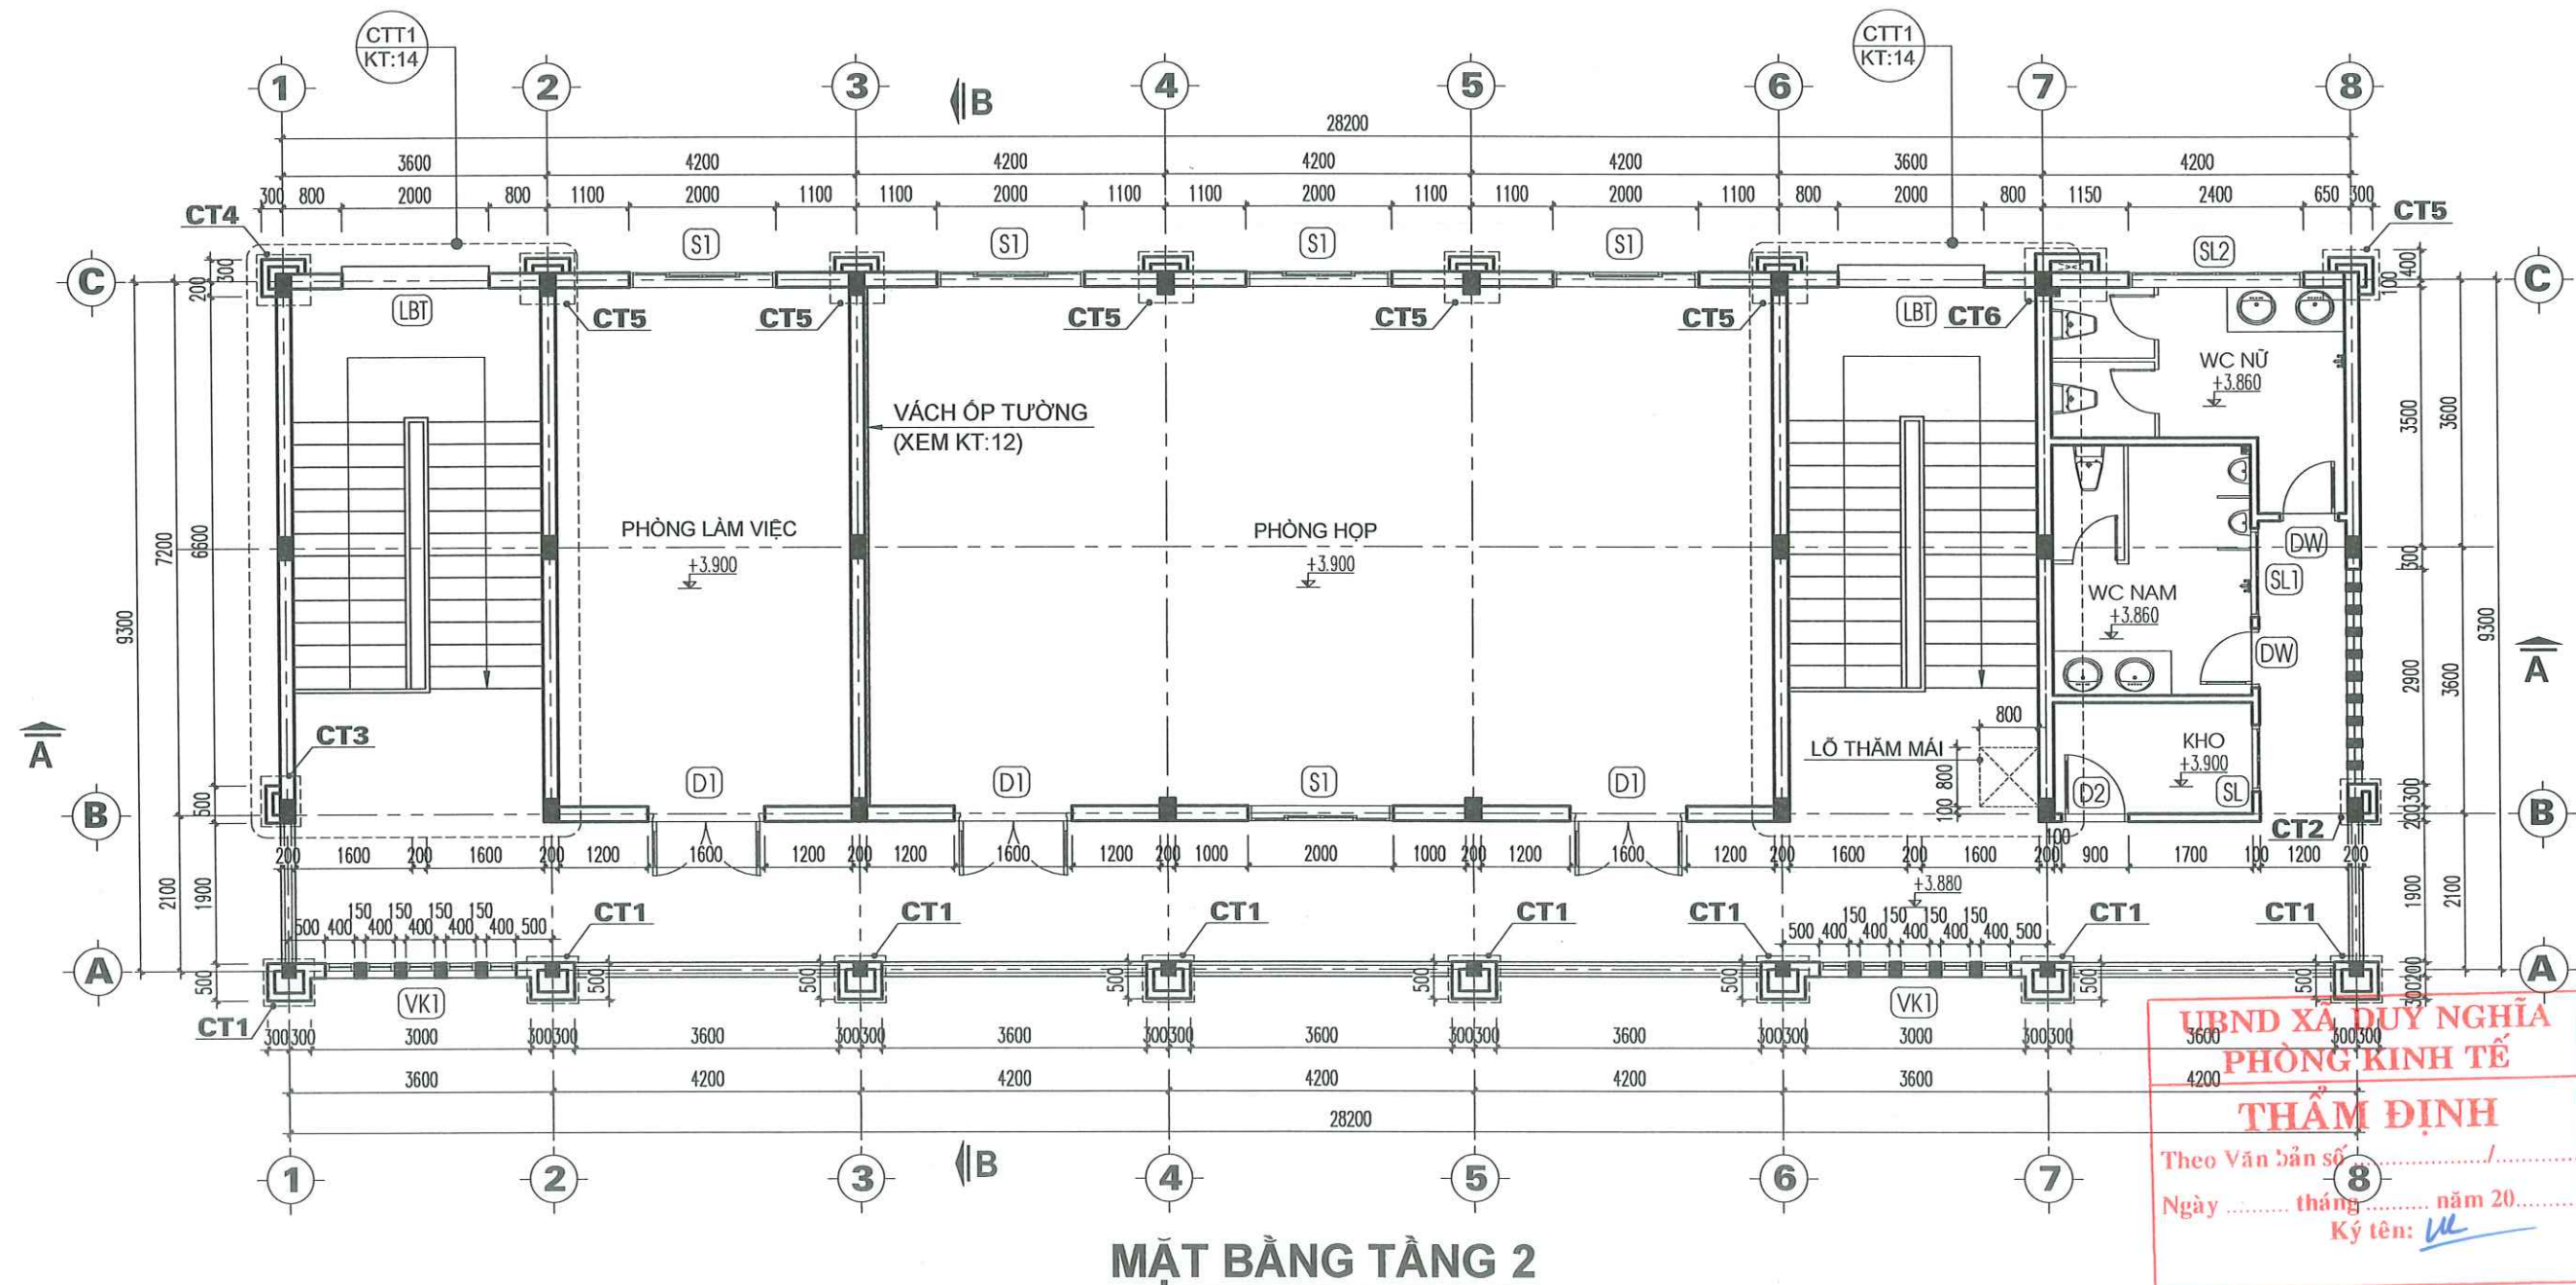

CỬA KHUNG INOX, PANO INOX KT 1000X1000 KHÓA CHÓT CỬA INOX

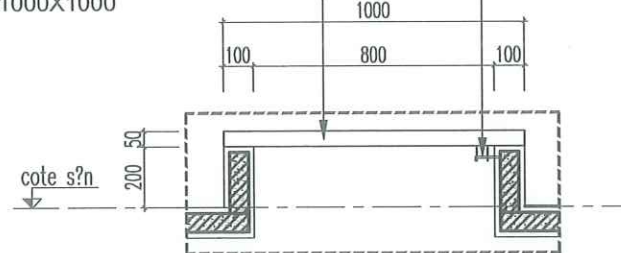

MẶT CẮT LỖ THẨM MẠI

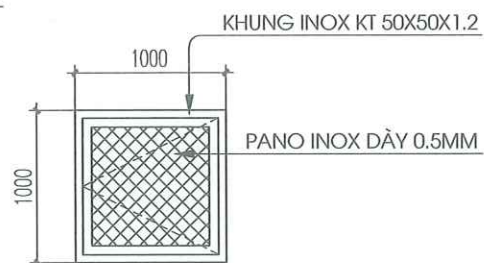

CỬA THẨM MẠI

CÔNG TY TNHH TƯ VẤN ĐẦU TƯ VÀ XÂY DỰNG THANH PHÚ

ĐÃ THẨM TRA

Theo văn bản số:.....

Ngày.....tháng.....năm.....

Chữ ký:



CÔNG TY TNHH TƯ VẤN THIẾT KẾ & XÂY DỰNG

MINH THỊNH

Email : minhthinh.tvxd@gmail.com

V/PHÒNG: 43/57 LÊ HỮU TRÁC - AN HẢI NAM - SƠN TRÀ - TP.ĐÀ NẴNG
TEL : 0901.123.786



CHỦ TRÌ T.KẾ

THIẾT KẾ

KTS. NGUYỄN PHƯƠNG NHUNG

KTS. NGUYỄN PHƯƠNG NHUNG

CÔNG TRÌNH:
TRỤ SỞ LÀM VIỆC HỌND VÀ UBND XÃ DUY NGHĨA

HẠNG MỤC:
XÂY DỰNG MỚI 08 PHÒNG LÀM VIỆC
VÀ CÁC HẠNG MỤC PHỤ TRỢ

ĐỊA ĐIỂM:
THÔN THUẬN AN - XÃ DUY NGHĨA - TP ĐÀ NẴNG

BẢN VẼ :

MẶT BẰNG TẦNG 2

TỈ LỆ:

T.K.T.C


HT: 2026

KT: 02

KT: 46

CHỦ ĐẦU TƯ


TRUNG TÂM CUNG ỨNG DỊCH VỤ
SỰ NGHIỆP CÔNG - XÃ DUY NGHĨA

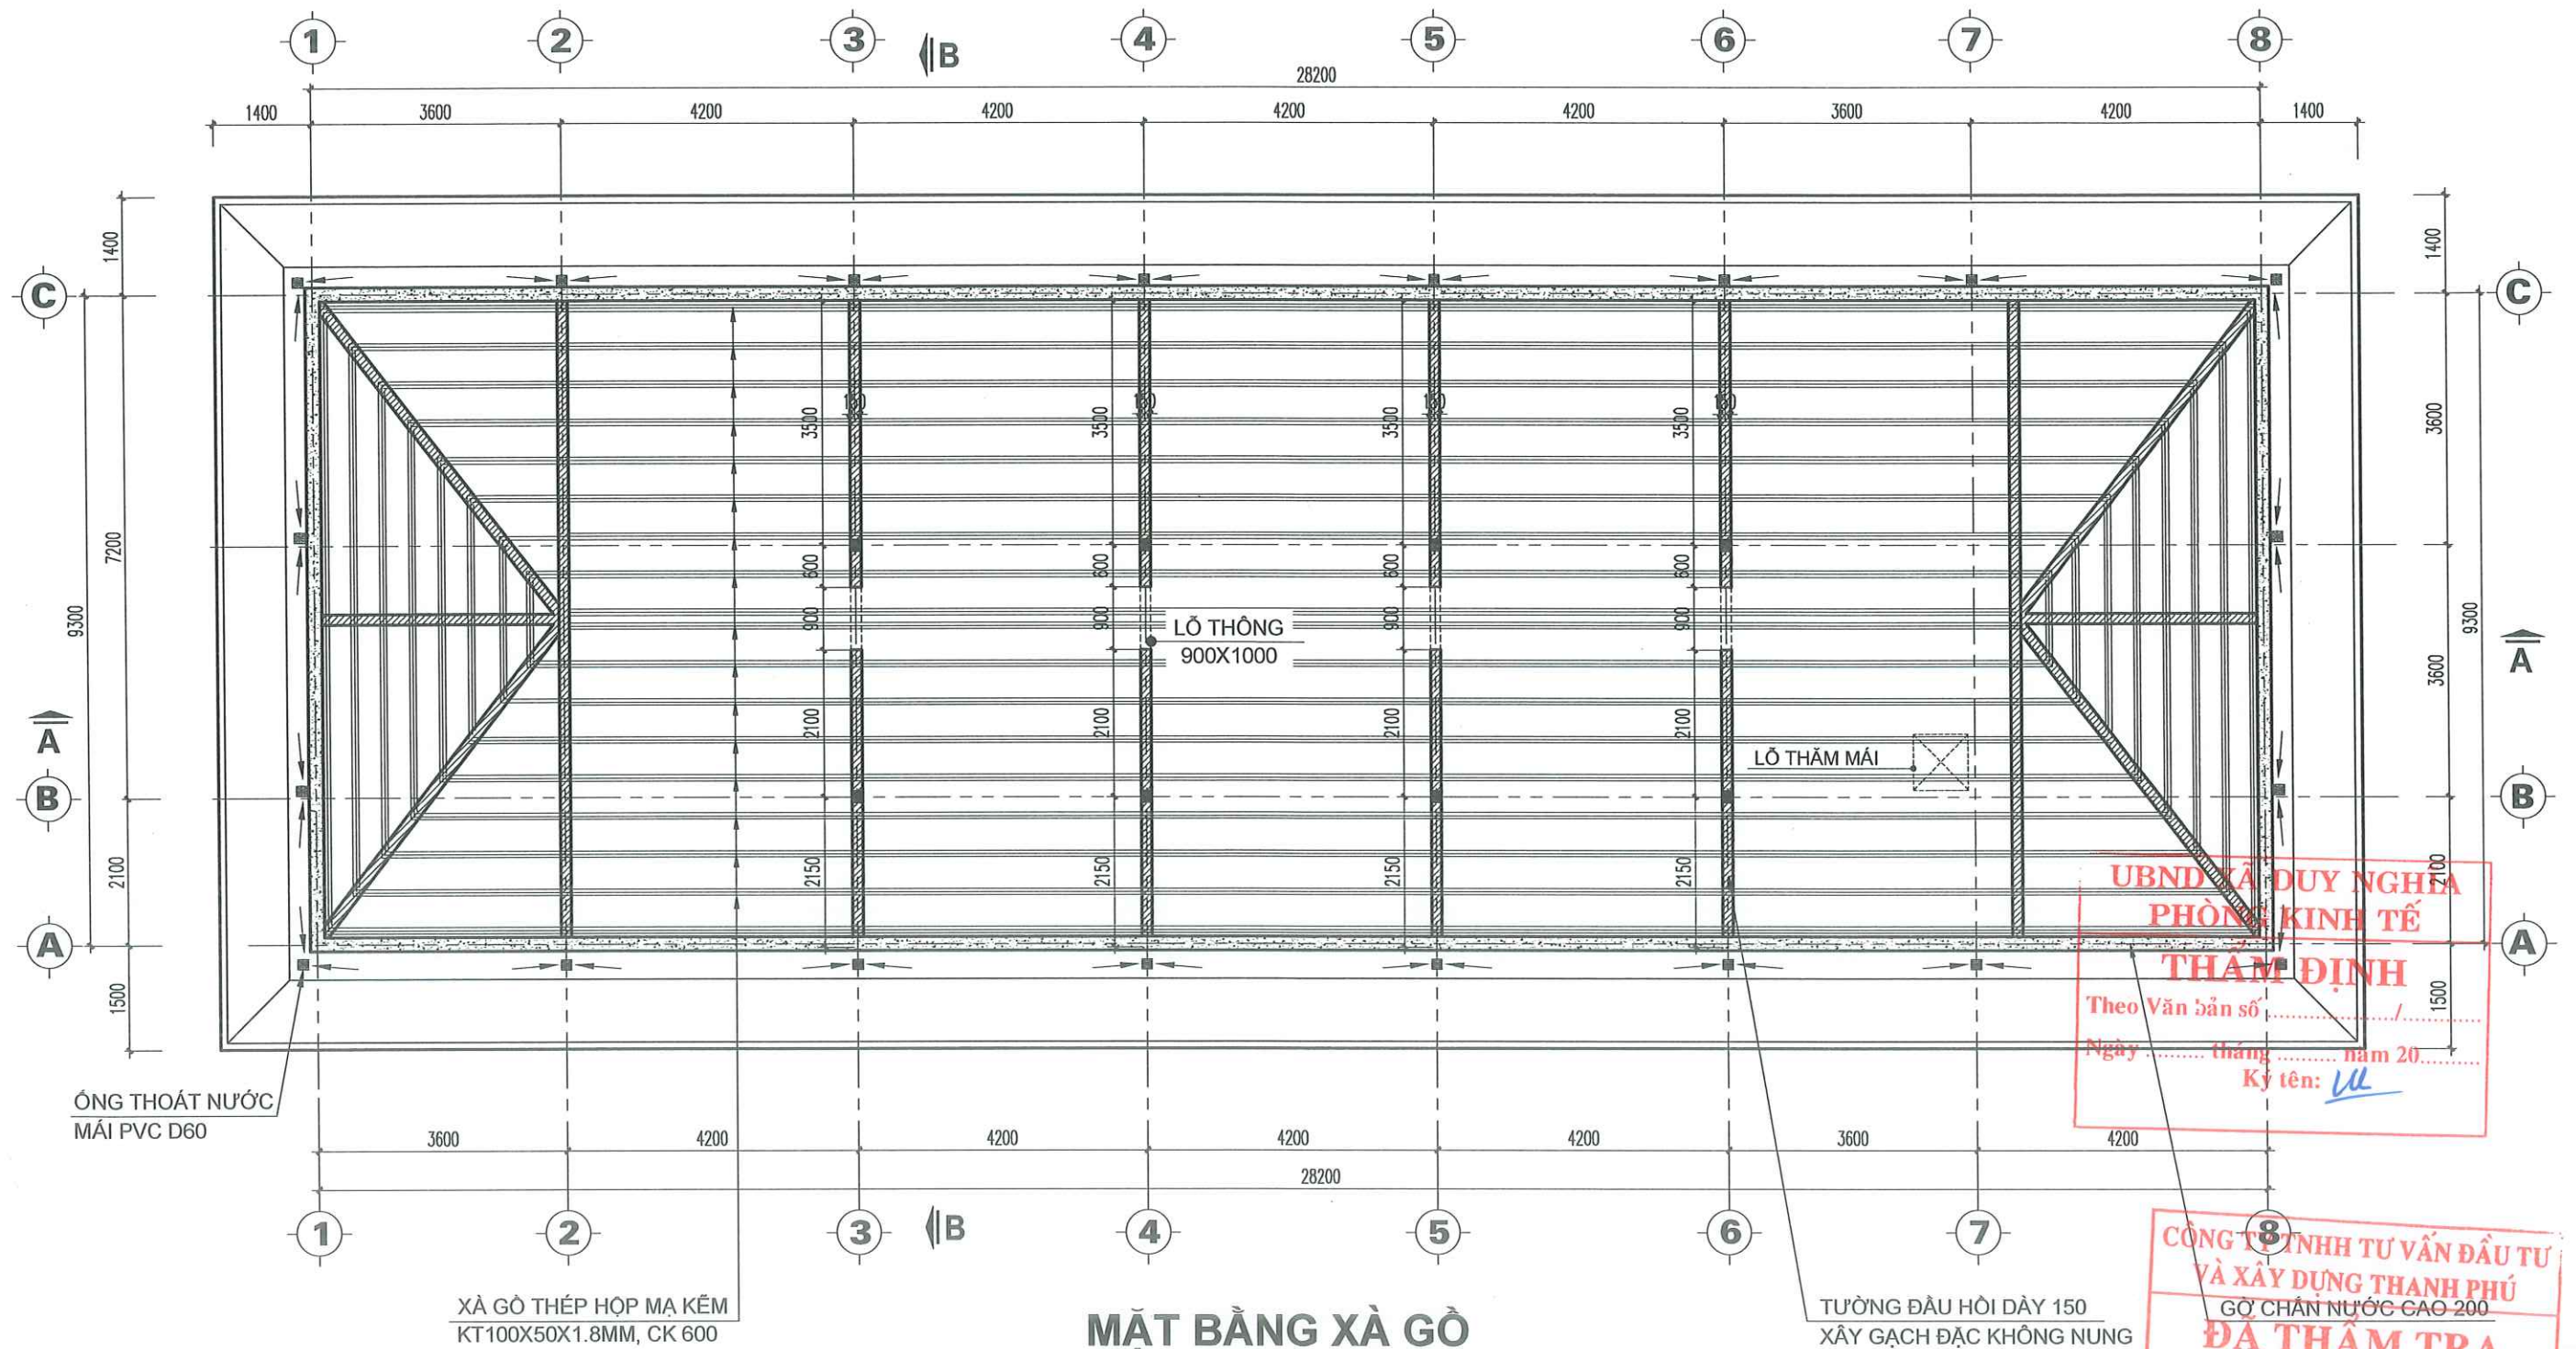

**UBND XÃ DUY NGHĨA
PHÒNG KINH TẾ
THẨM ĐỊNH**
Theo Văn bản số:/.....
Ngày tháng năm 20.....
Ký tên: *UL*

**CÔNG TY TNHH TƯ VẤN ĐẦU TƯ
VÀ XÂY DỰNG THANH PHÚ
GỖ CHÂN NƯỚC CAO 200
ĐÃ THẨM TRA**
Theo văn bản số:
Ngày tháng năm
Chữ ký:

MẶT BẰNG XÀ GÒ

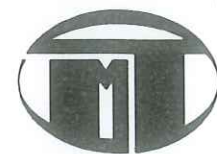

CÔNG TY TNHH TƯ VẤN THIẾT KẾ & XÂY DỰNG

MINH THỊNH

Email : minhthinh.tvxd@gmail.com

V/PHÒNG: 43/57 LÊ HỮU TRÁC - AN HẢI NAM - SƠN TRÀ - TP.ĐÀ NẴNG

TEL : 0901.123.786



CHỦ TRÌ T.KẾ

THIẾT KẾ

KTS.
NGUYỄN PHƯƠNG NHUNG

KTS.
NGUYỄN PHƯƠNG NHUNG

CÔNG TRÌNH:
TRỤ SỞ LÀM VIỆC HĐND VÀ UBND XÃ DUY NGHĨA

HẠNG MỤC:
XÂY DỰNG MỚI 08 PHÒNG LÀM VIỆC
VÀ CÁC HẠNG MỤC PHỤ TRỢ

ĐỊA ĐIỂM:
THÔN THUẬN AN - XÃ DUY NGHĨA - TP.ĐÀ NẴNG

BẢN VẼ :

MẶT BẰNG XÀ GÒ

TỈ LỆ:


T.K.T.C

HT: 2026

**KT: 03
46**

CHỦ ĐẦU TƯ

TRUNG TÂM CUNG ỨNG DỊCH VỤ
SỰ NGHIỆP CÔNG - XÃ DUY NGHĨA

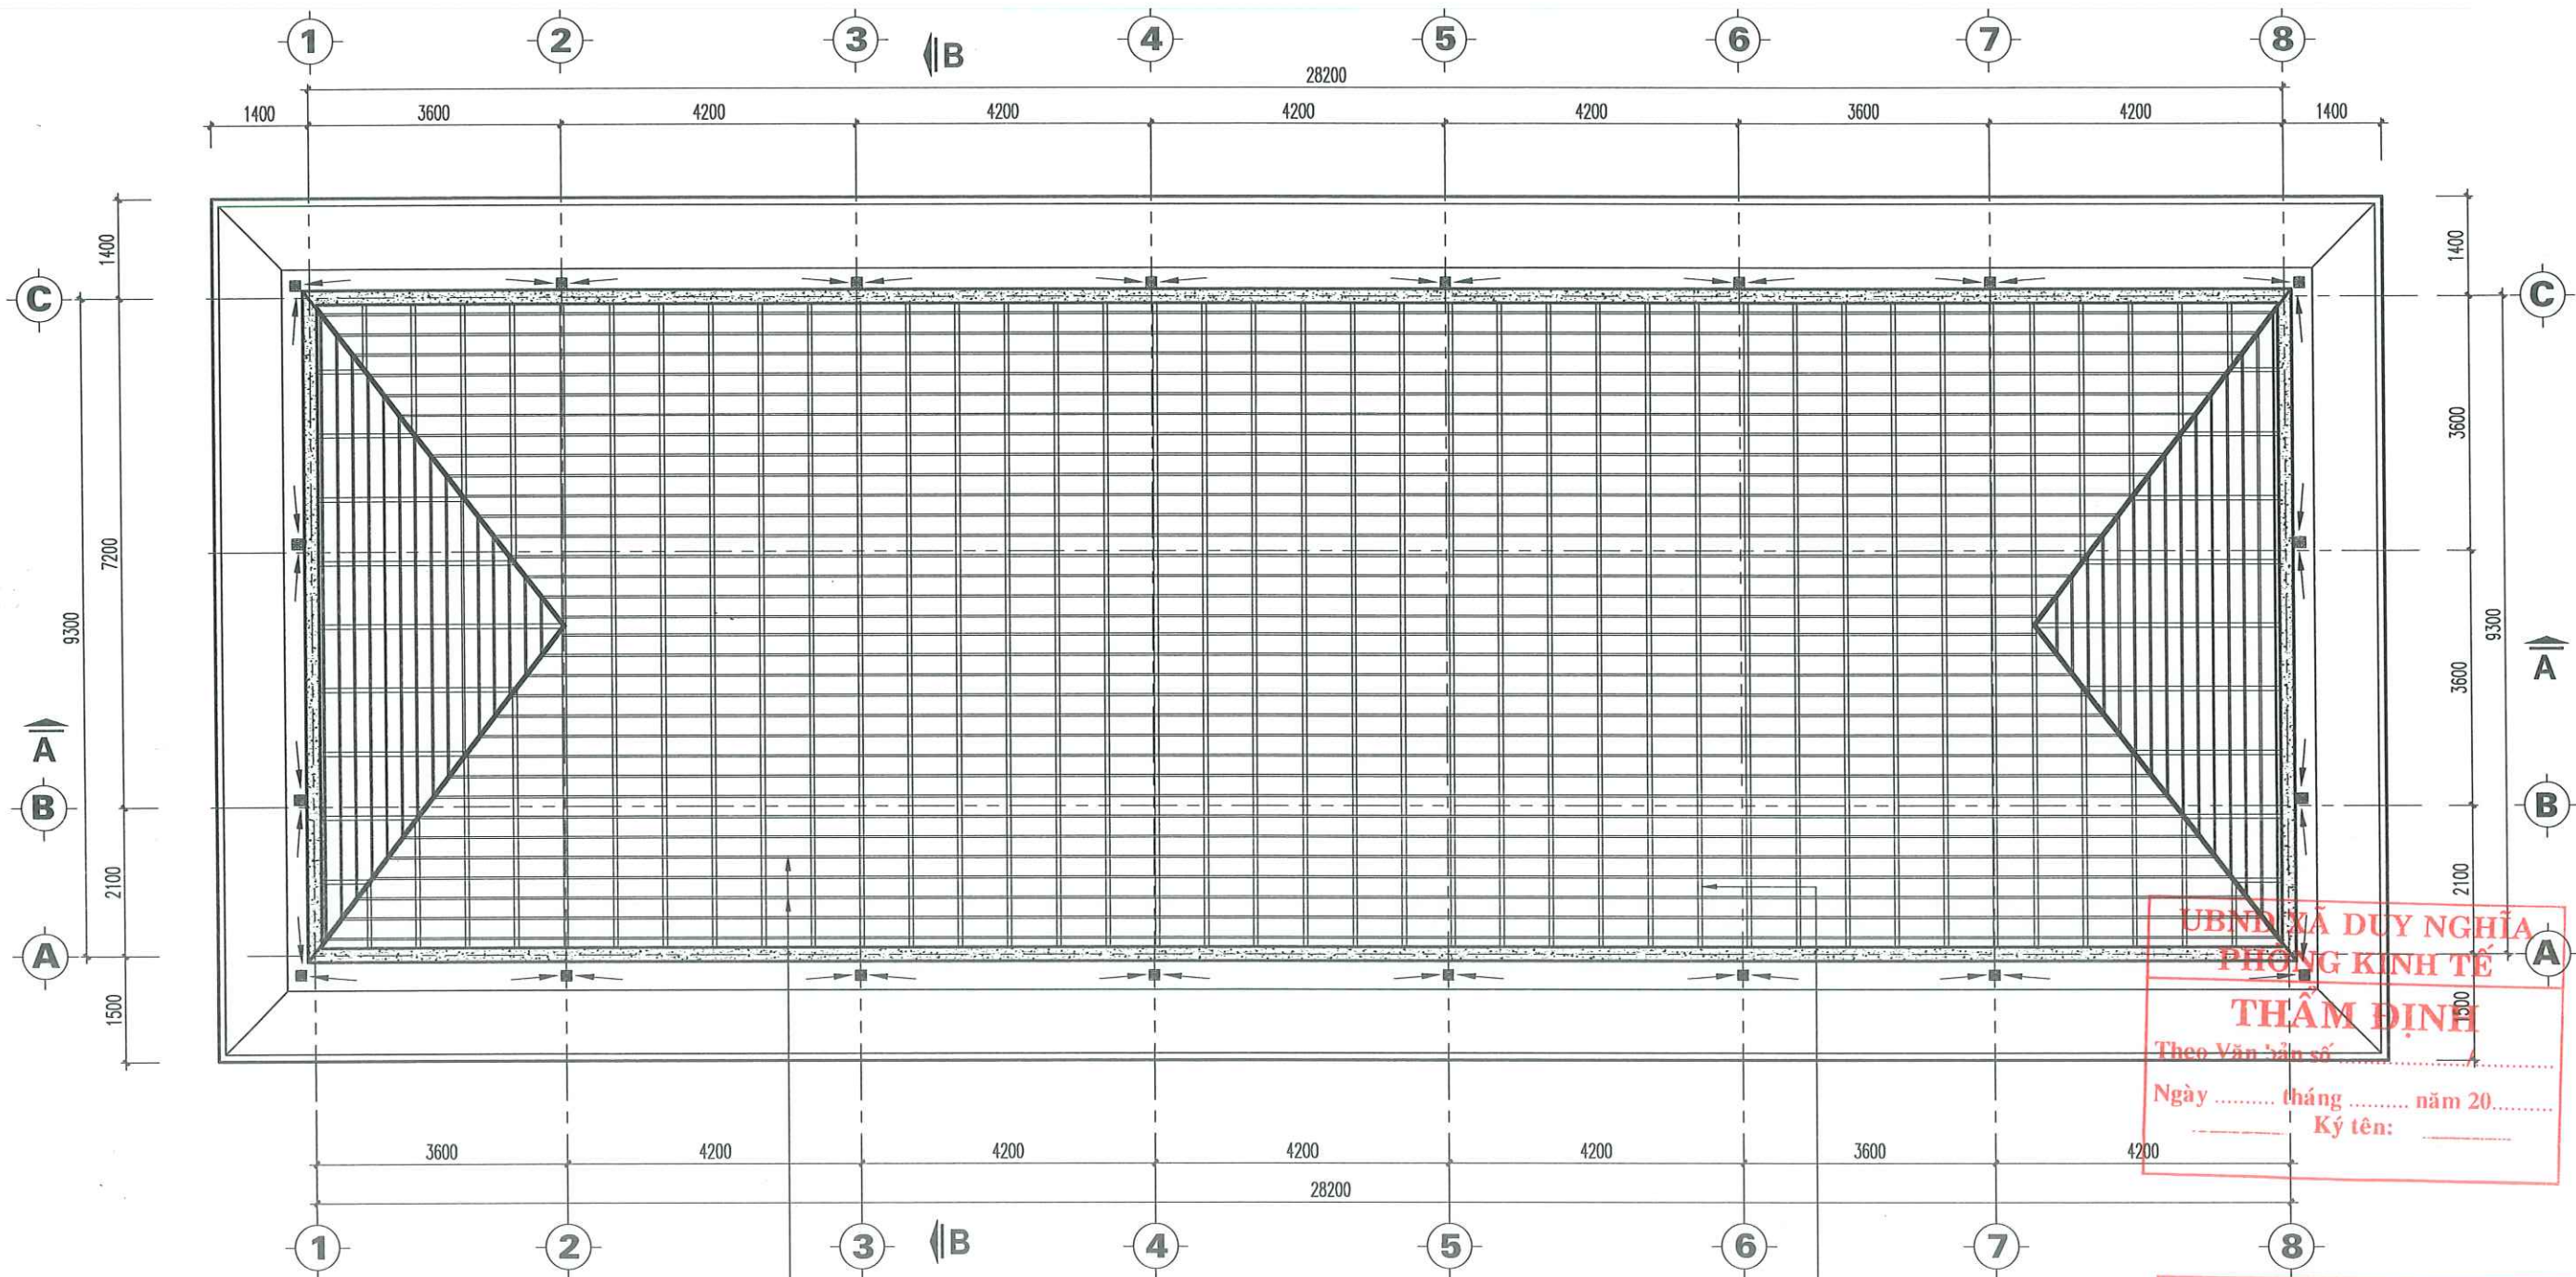

LI TÔ THÉP HỘP MẠ KẼM
KT20X20X1.4MM, CK 280

MẶT BẰNG LI TÔ, CẦU PHONG

CẦU PHONG THÉP HỘP MẠ KẼM
KT20X40X1.4MM, CK 440

UBND XÃ DUY NGHĨA
PHÒNG KINH TẾ
THẨM ĐỊNH
Theo Văn bản số
Ngày tháng năm 20.....
Ký tên:

**CÔNG TY TNHH TƯ VẤN ĐẦU TƯ
VÀ XÂY DỰNG THANH PHÚ**
ĐÃ THẨM TRA
Theo văn bản số:.....
Ngày.....tháng.....năm.....
Chữ ký:



CÔNG TY TNHH TƯ VẤN THIẾT KẾ & XÂY DỰNG

MINH THỊNH

Email : minhthinh.tvxd@gmail.com

V/PHÒNG: 43/57 LÊ HỮU TRÁC - AN HẢI NAM - SƠN TRÀ - TP.ĐÀ NẴNG
TEL : 0901.123.786



CHỦ TRÌ T.KẾ

THIẾT KẾ

KTS.
NGUYỄN PHƯƠNG NHUNG

KTS.
NGUYỄN PHƯƠNG NHUNG

CÔNG TRÌNH:
TRỤ SỞ LÀM VIỆC HĐND VÀ UBND XÃ DUY NGHĨA

HẠNG MỤC:
XÂY DỰNG MỚI 08 PHÒNG LÀM VIỆC
VÀ CÁC HẠNG MỤC PHỤ TRỢ

ĐỊA ĐIỂM:
THÔN THUẬN AN - XÃ DUY NGHĨA - TP ĐÀ NẴNG

BẢN VẼ :

**MẶT BẰNG LI TÔ,
CẦU PHONG**

TỈ LỆ:


T.K.T.C

HT: 2026

KT: 04
46

CHỦ ĐẦU TƯ

TRUNG TÂM CUNG ỨNG DỊCH VỤ
SỰ NGHIỆP CÔNG - XÃ DUY NGHĨA

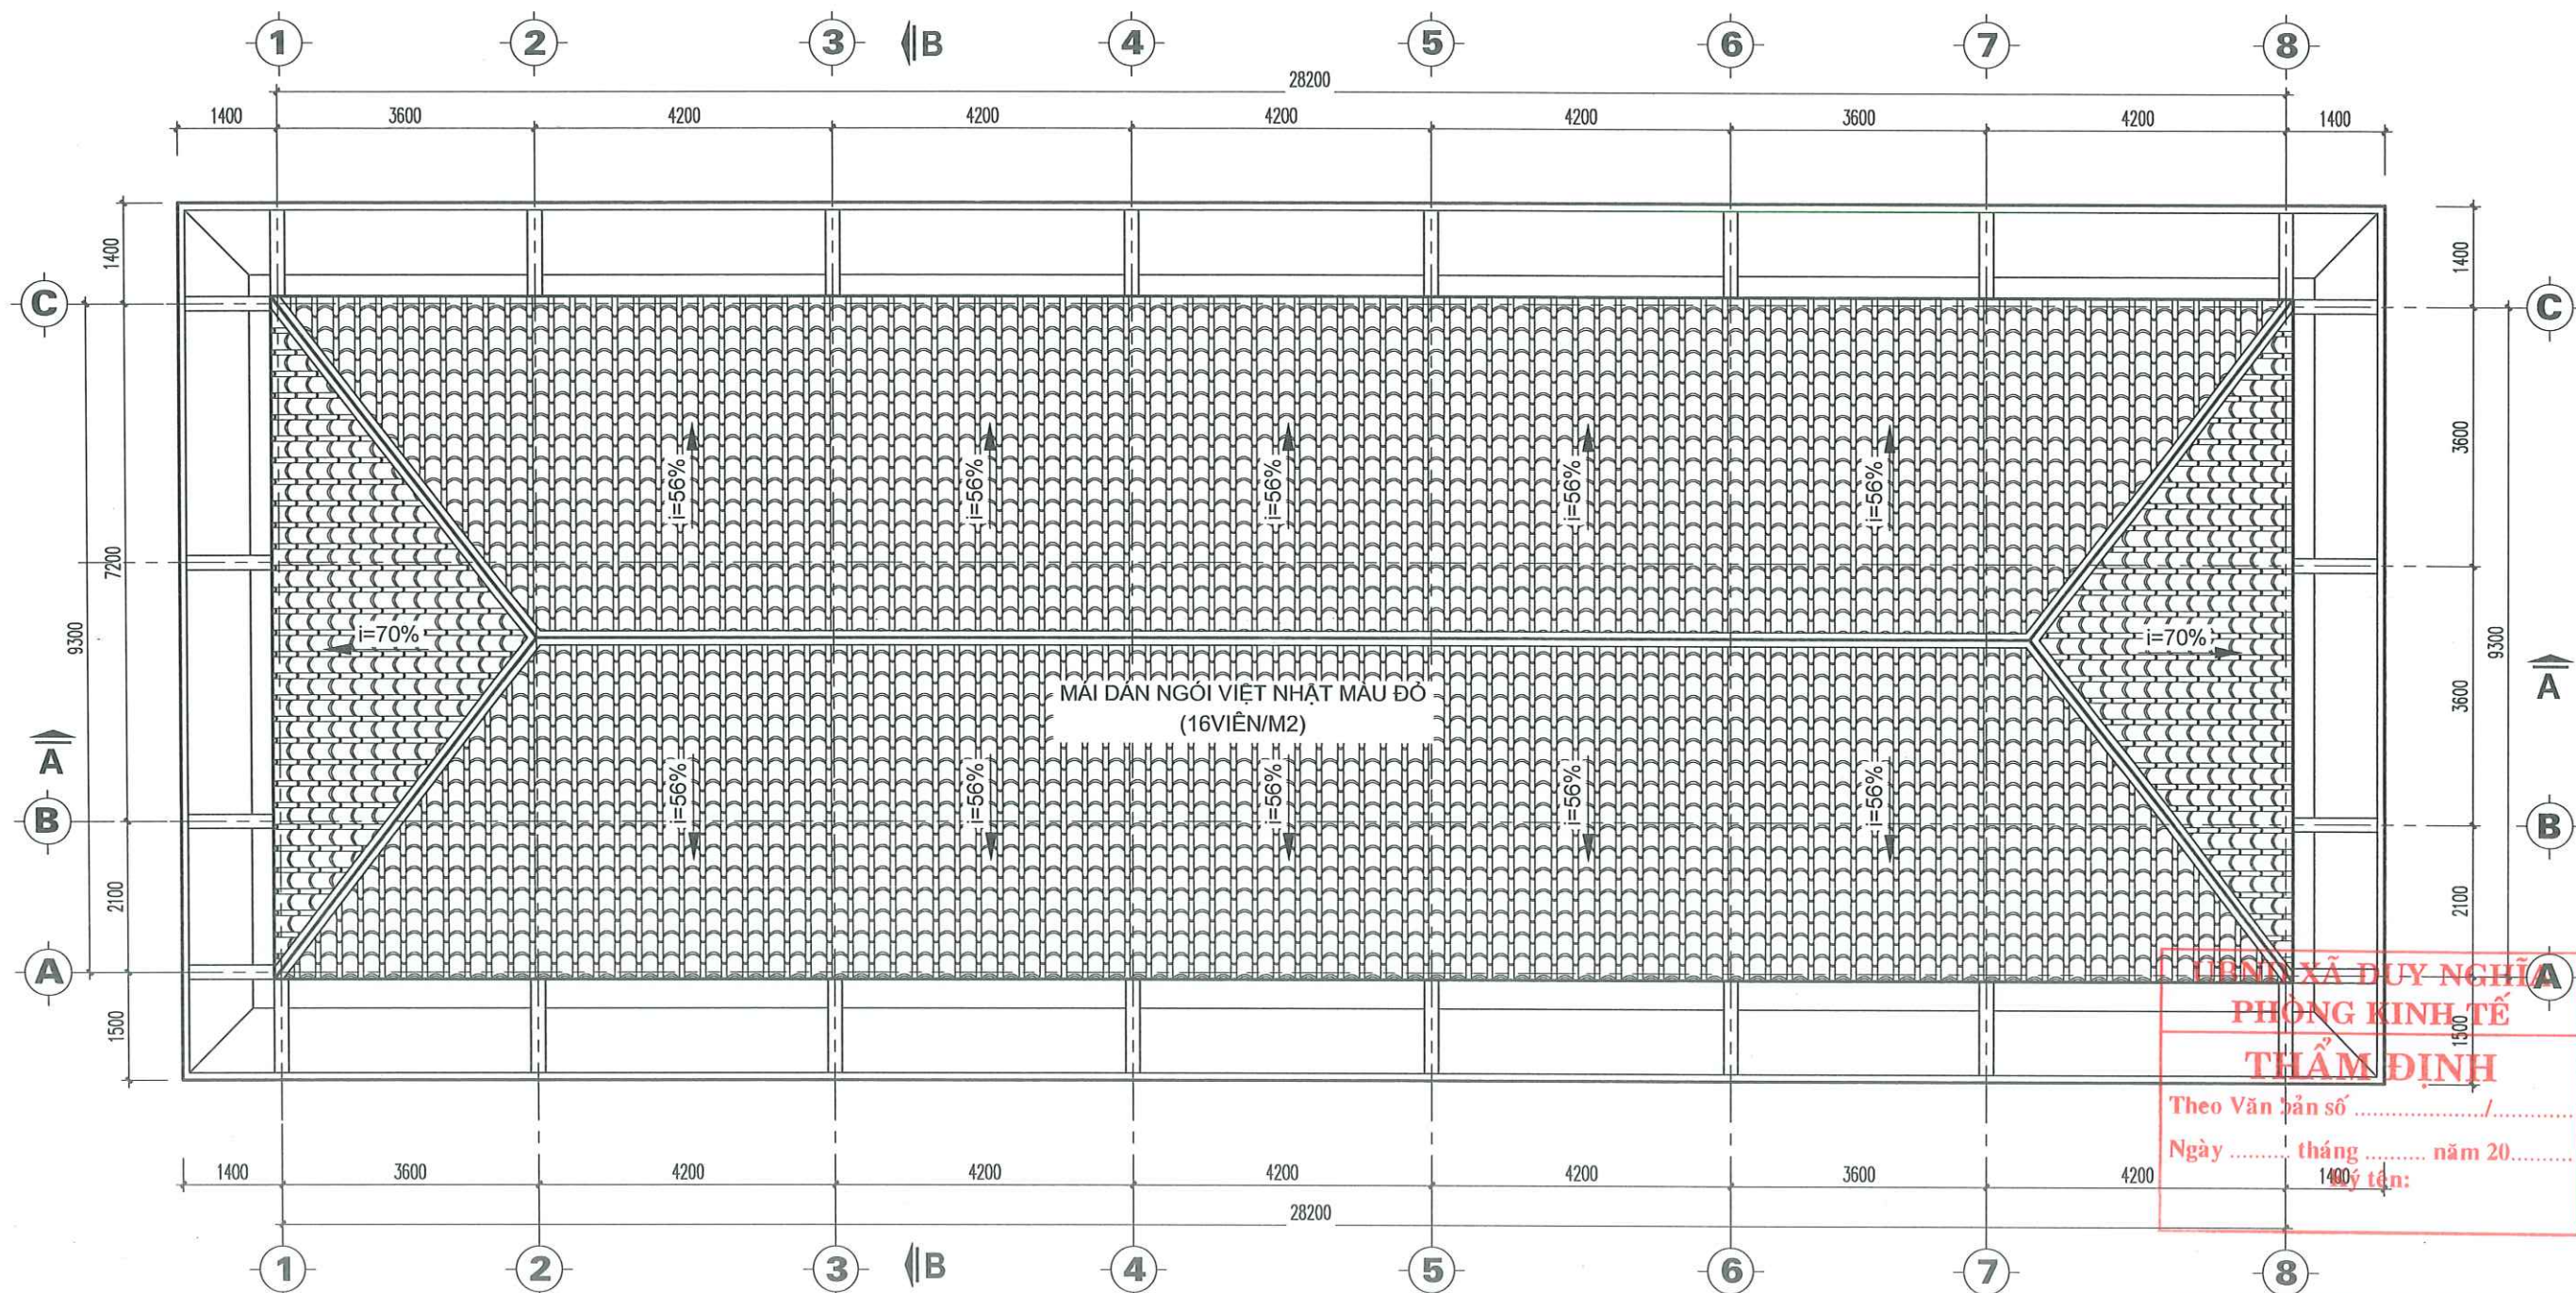


MẶT BẰNG MÁI

THÀNH XÃ DUY NGHĨA
PHÒNG KINH TẾ
THẨM ĐỊNH
Theo Văn bản số/.....
Ngày tháng năm 20.....
Chữ ký:

CÔNG TY TNHH TƯ VẤN ĐẦU TƯ
VÀ XÂY DỰNG THANH PHÚ
ĐÃ THẨM TRA
Theo văn bản số:.....
Ngày.....tháng.....năm.....
Chữ ký:

CÔNG TY TNHH TƯ VẤN THIẾT KẾ & XÂY DỰNG MINH THỊNH Email : minhthinh.tvxd@gmail.com V/PHÒNG: 43/57 LÊ HỮU TRÁC - AN HẢI NAM - SON TRẢ - TP.ĐÀ NẴNG TEL : 0901.123.786	GIÁM ĐỐC NGUYỄN ĐÌNH THỊNH	CHỦ TRÌ T.KẾ THIẾT KẾ	KTS. NGUYỄN PHƯƠNG NHUNG KTS. NGUYỄN PHƯƠNG NHUNG	CÔNG TRÌNH: TRỤ SỞ LÀM VIỆC HĐND VÀ UBND XÃ DUY NGHĨA HẠNG MỤC: XÂY DỰNG MỚI 08 PHÒNG LÀM VIỆC VÀ CÁC HẠNG MỤC PHỤ TRỢ ĐỊA ĐIỂM: THÔN THUẬN AN - XÃ DUY NGHĨA - TP ĐÀ NẴNG	BẢN VẼ : MẶT BẰNG MÁI TỈ LỆ: T.K.T.C HT: 2026 KT: 05 46	CHỦ ĐẦU TƯ TRUNG TÂM CUNG ỨNG DỊCH VỤ SỰ NGHIỆP CÔNG - XÃ DUY NGHĨA
--	--	-------------------------------------	---	--	--	---

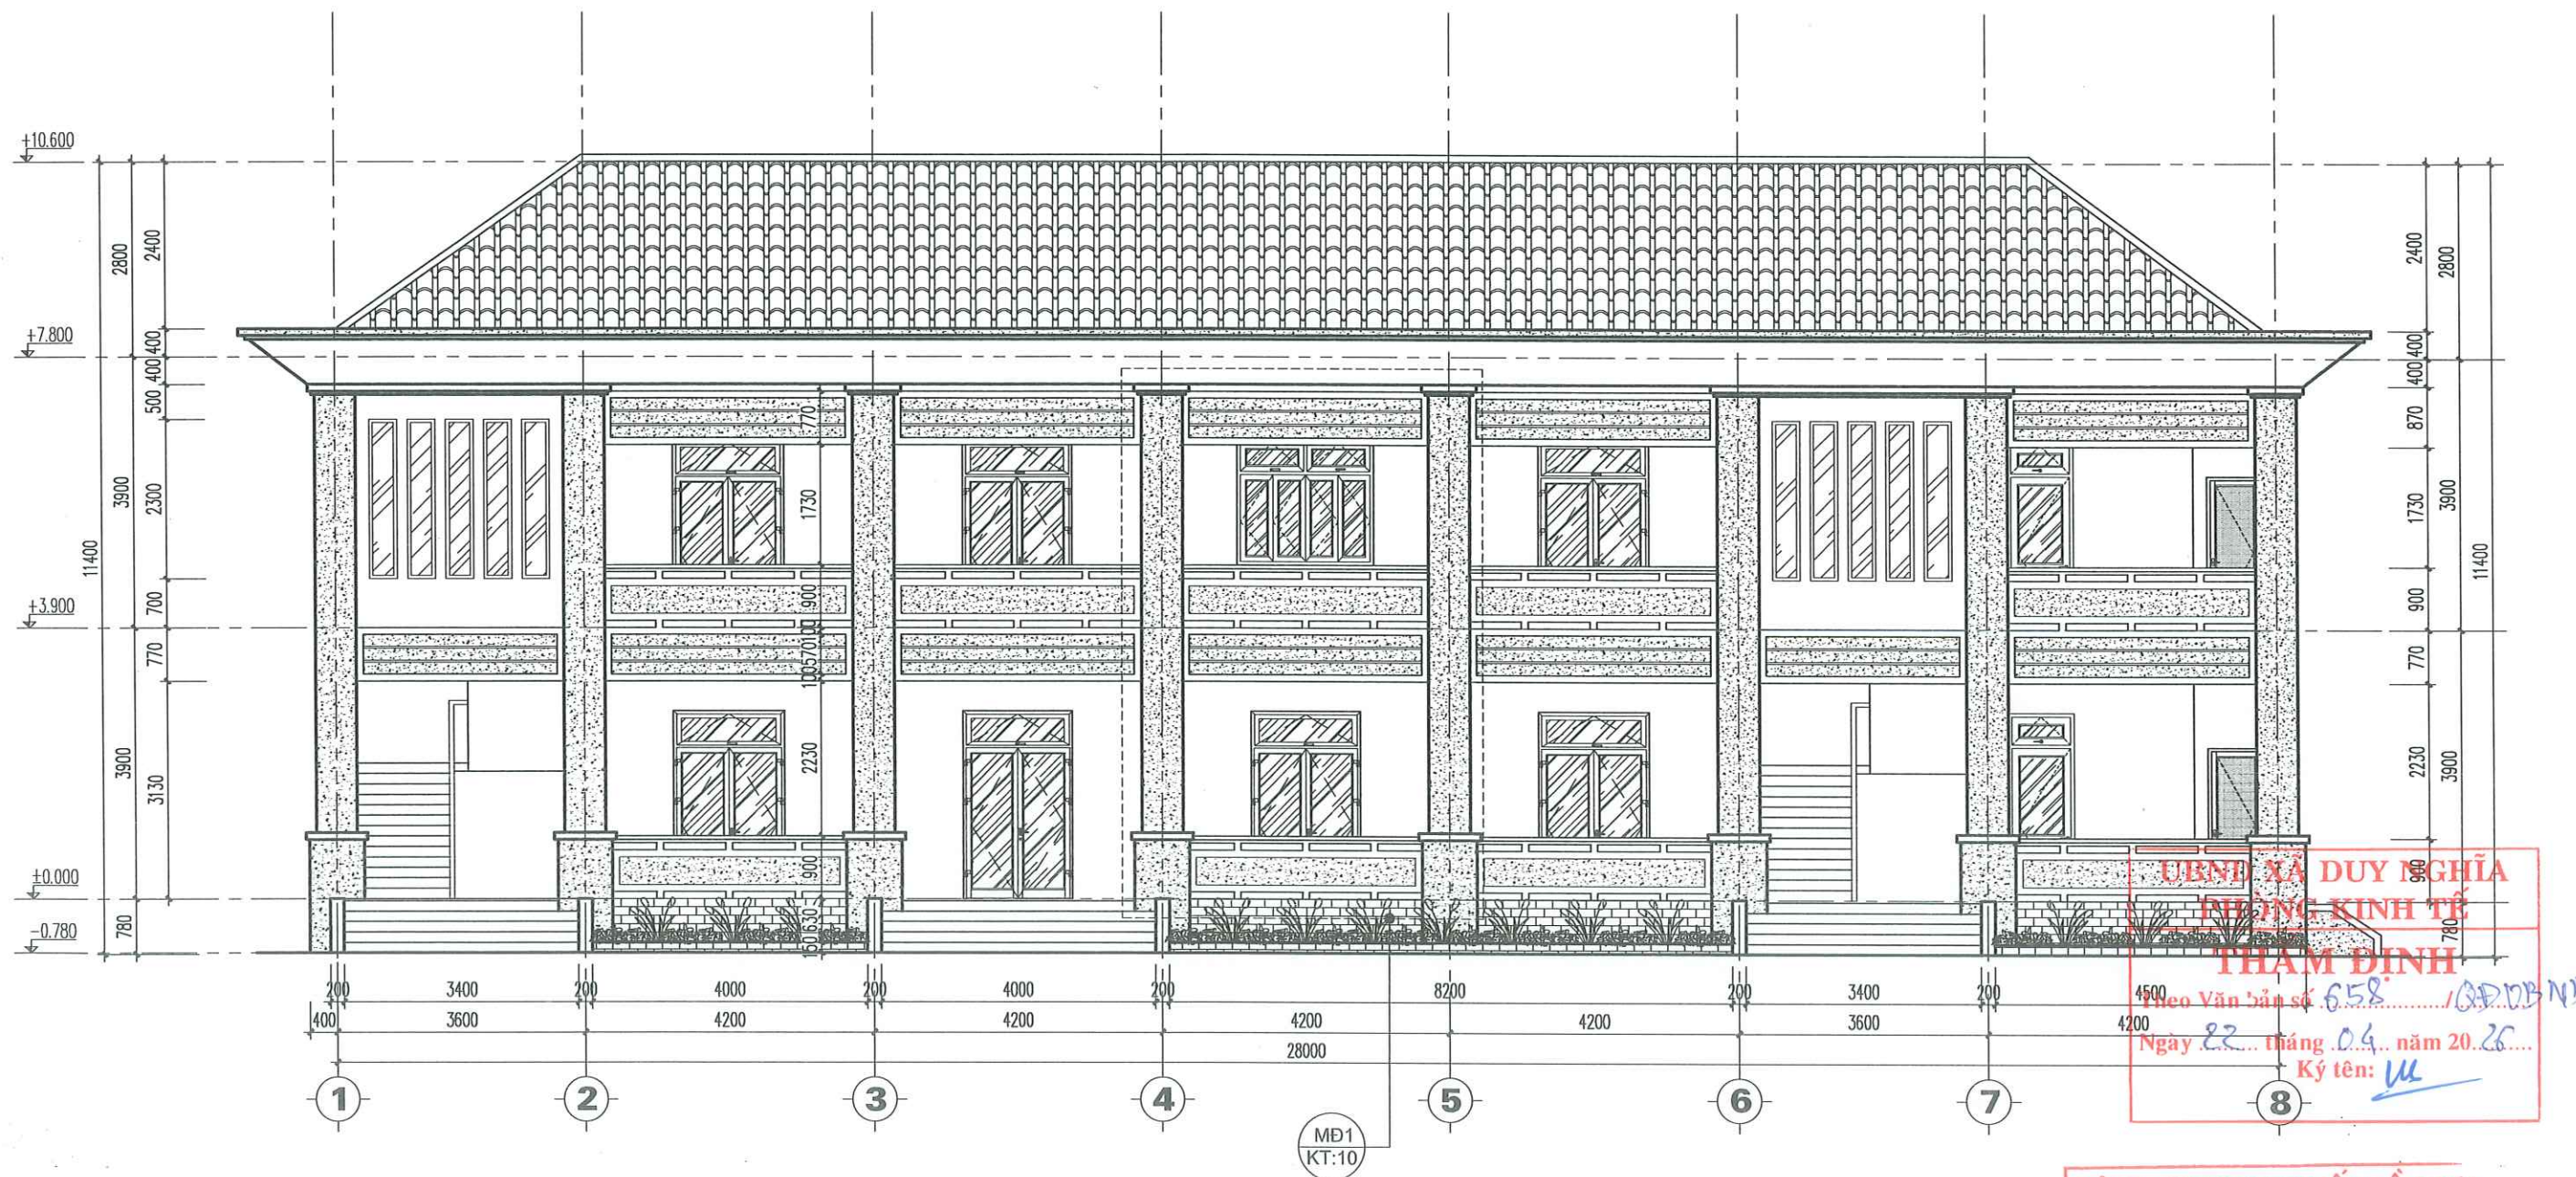

MẶT BẰNG ĐỨNG TRỰC 1 - 8

CÔNG TY TNHH TƯ VẤN ĐẦU TƯ
VÀ XÂY DỰNG THANH PHÚ

ĐÃ THẨM TRA

Theo văn bản số: 05/BC-TT/2026
Ngày: 20 tháng 04 năm 2026

Chữ ký:

GHI CHÚ LẦN SƠ :

- TƯỜNG MASTIC SƠN MÀU VÀNG NHẠT
- TƯỜNG MASTIC SƠN MÀU TRẮNG
- CHÂN TƯỜNG ỐP ĐÁ CHÈ TỰ NHIÊN MÀU XÁM
- MÁI DÁN NGÓI VIỆT NHẬT MÀU ĐỎ (16VIÊN/M2)



CÔNG TY TNHH TƯ VẤN THIẾT KẾ & XÂY DỰNG

MINH THỊNH

Email : minhthinh.tvxd@gmail.com

V/PHÒNG: 43/57 LÊ HỮU TRÁC - AN HẢI NAM - SƠN TRÀ - TP.ĐÀ NẴNG

TEL : 0901.123.786

GIÁM ĐỐC
CÔNG TY TNHH TƯ VẤN THIẾT KẾ VÀ XÂY DỰNG
NGUYỄN ĐÌNH THỊNH

CHỦ TRÌ T.KẾ

THIẾT KẾ

KTS.
NGUYỄN PHƯƠNG NHUNG

KTS.
NGUYỄN PHƯƠNG NHUNG

CÔNG TRÌNH:
TRỤ SỞ LÀM VIỆC HĐND VÀ UBND XÃ DUY NGHĨA

HẠNG MỤC:
XÂY DỰNG MỚI 08 PHÒNG LÀM VIỆC
VÀ CÁC HẠNG MỤC PHỤ TRỢ

ĐỊA ĐIỂM:
THÔN THUẬN AN - XÃ DUY NGHĨA - TP.ĐÀ NẴNG

BẢN VẼ :

MẶT ĐỨNG TRỰC 1 - 8

TỈ LỆ:

T.K.T.C


HT: 2026

KT: 06

KT: 46

CHỦ ĐẦU TƯ

TRUNG TÂM CUNG ỨNG DỊCH VỤ
SỰ NGHIỆP CÔNG - XÃ DUY NGHĨA

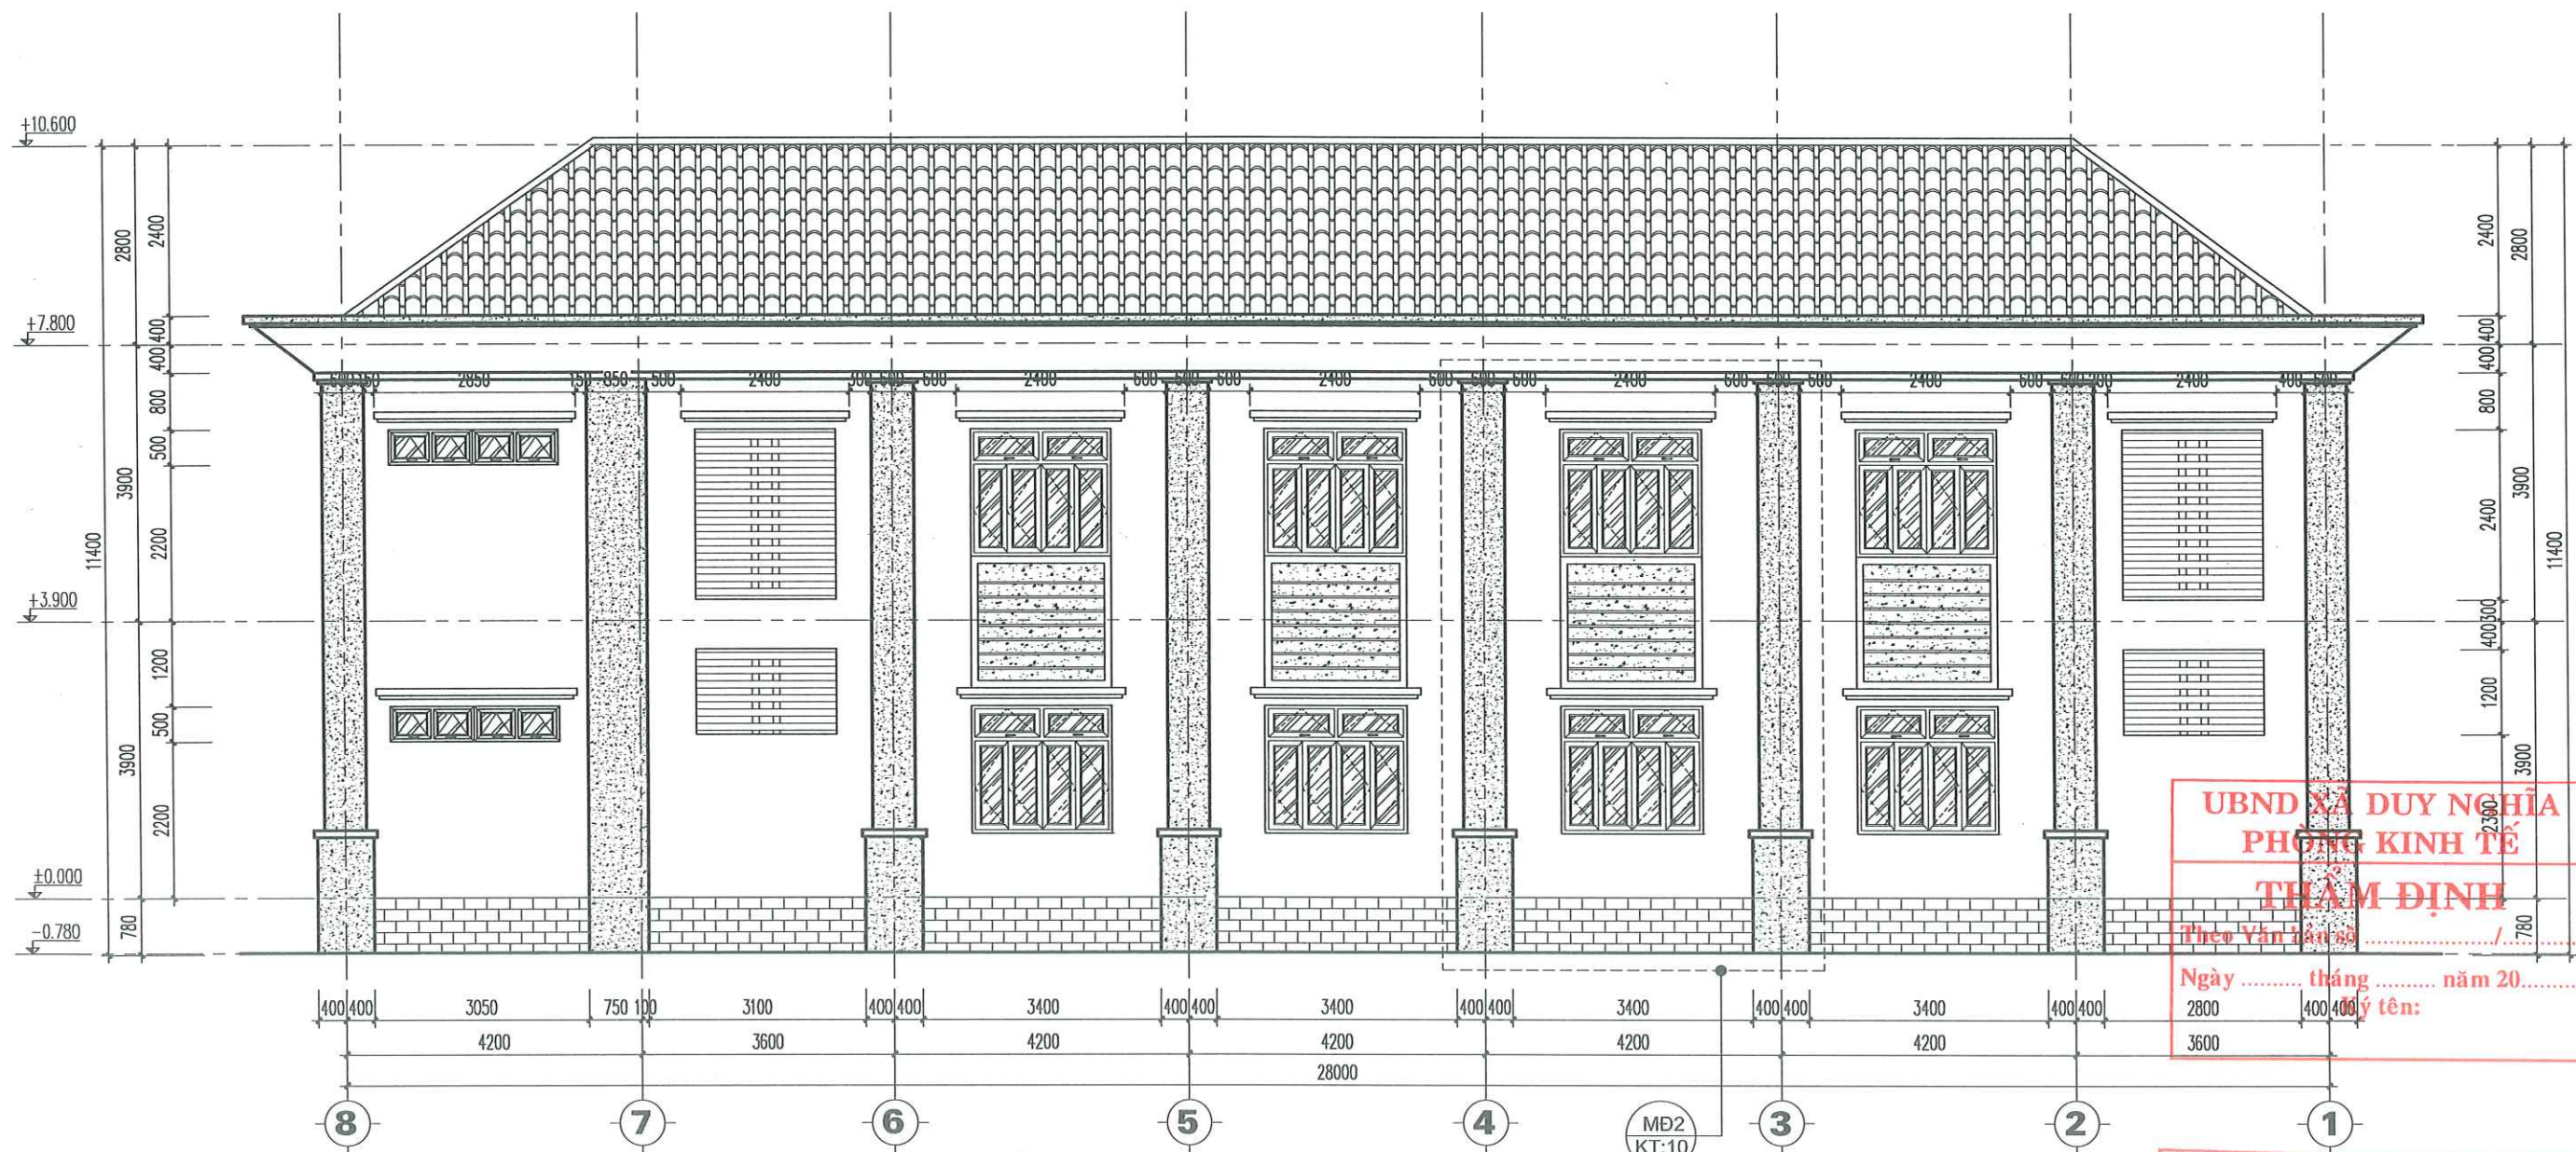

UBND XÃ DUY NGHĨA
PHÒNG KINH TẾ
THẨM ĐỊNH
Theo Văn bản số:
Ngày tháng năm 20.....
2800 400 400 ý tên: 3600


CÔNG TY TNHH TƯ VẤN ĐẦU TƯ
VÀ XÂY DỰNG THANH PHÚ
ĐÃ THẨM TRA
Theo văn bản số:
Ngày tháng năm
Chữ ký:

MẶT BẰNG ĐỨNG TRỤC 8 - 1


GHI CHÚ LẦN SƠN :

- TƯỜNG MASTIC SƠN MÀU VÀNG NHẠT
- TƯỜNG MASTIC SƠN MÀU TRẮNG
- CHÂN TƯỜNG ỐP ĐÁ CHÈ TỰ NHIÊN MÀU XÁM
- MÁI DÁN NGÓI VIỆT NHẬT MÀU ĐỎ (16VIÊN/M2)

 CÔNG TY TNHH TƯ VẤN THIẾT KẾ & XÂY DỰNG MINH THỊNH Email : minhthinh.tvxd@gmail.com V/PHÒNG: 43/57 LÊ HỮU TRÁC - AN HẢI NAM - SƠN TRÀ - TP.ĐÀ NẴNG TEL : 0901.123.786	 GIÁM ĐỐC CÔNG TY TNHH TƯ VẤN THIẾT KẾ VÀ XÂY DỰNG MINH THỊNH NGUYỄN ĐÌNH THỊNH	CHỦ TRÌ T.KẾ	KT. NGUYỄN PHƯƠNG NHUNG	CÔNG TRÌNH: TRỤ SỞ LÀM VIỆC HĐND VÀ UBND XÃ DUY NGHĨA HẠNG MỤC: XÂY DỰNG MỚI 08 PHÒNG LÀM VIỆC VÀ CÁC HẠNG MỤC PHỤ TRỢ ĐỊA ĐIỂM: THÔN THUẬN AN - XÃ DUY NGHĨA - TP ĐÀ NẴNG	BẢN VẼ : MẶT ĐỨNG TRỤC 8 - 1 TỈ LỆ: T.K.T.C HT: 2026 KT: 07/46	CHỦ ĐẦU TƯ TRUNG TÂM CUNG ỨNG DỊCH VỤ SỰ NGHIỆP CÔNG - XÃ DUY NGHĨA
		THIẾT KẾ	KT. NGUYỄN PHƯƠNG NHUNG			

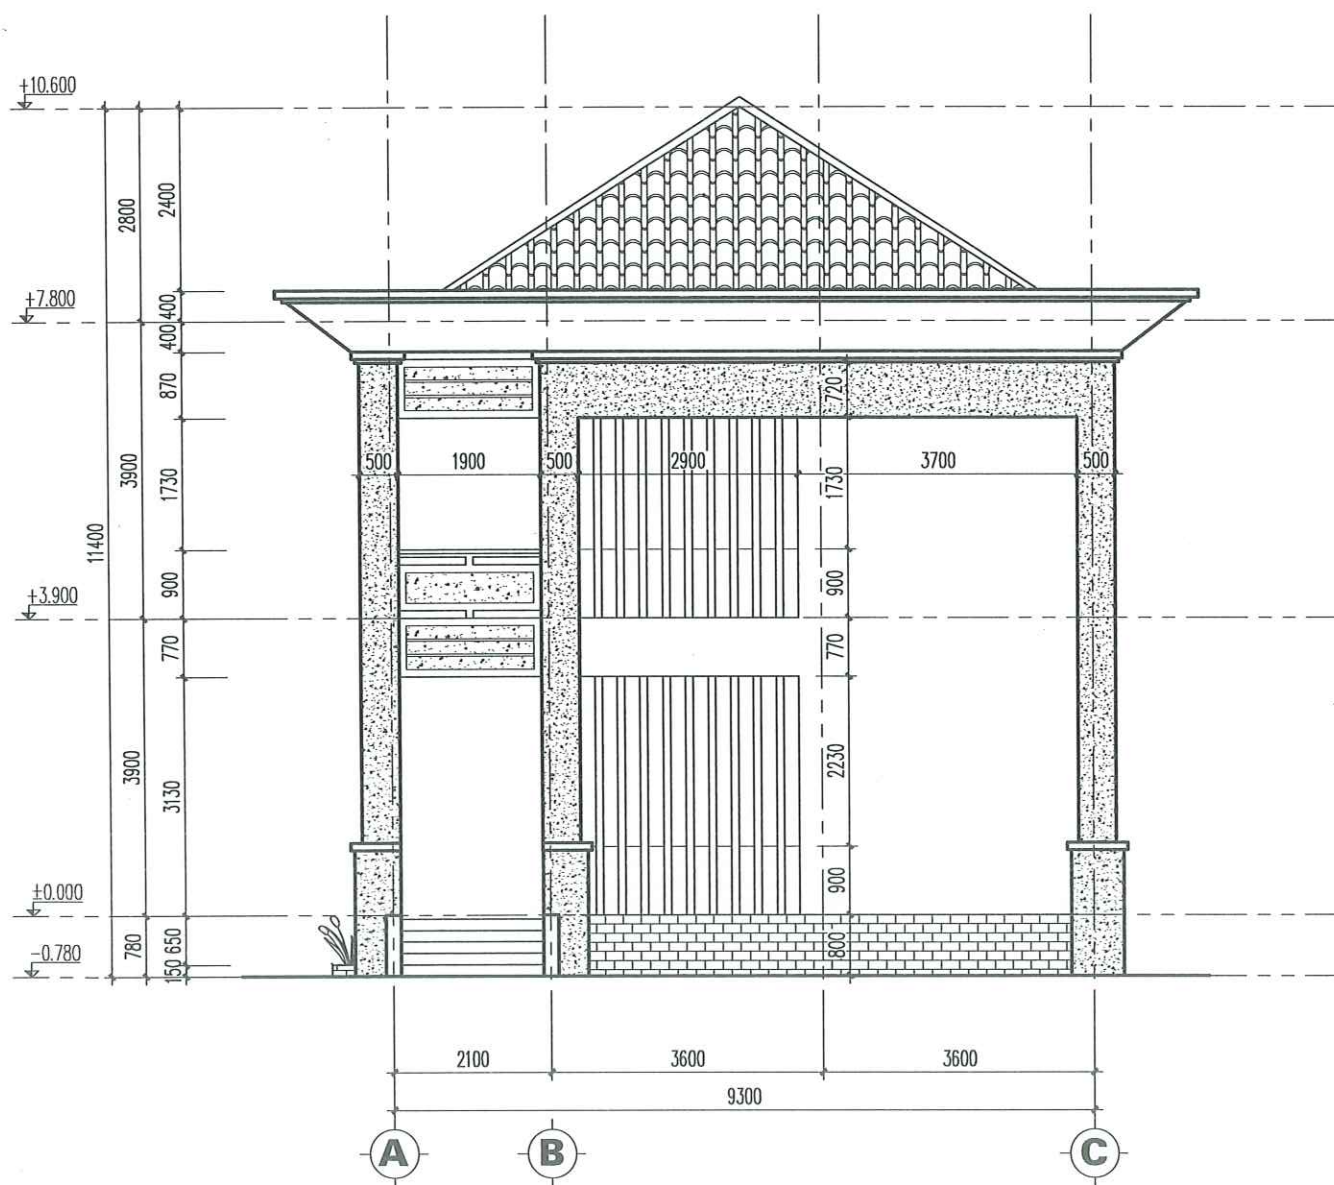

MẶT BẰNG ĐỨNG TRỰC A - C

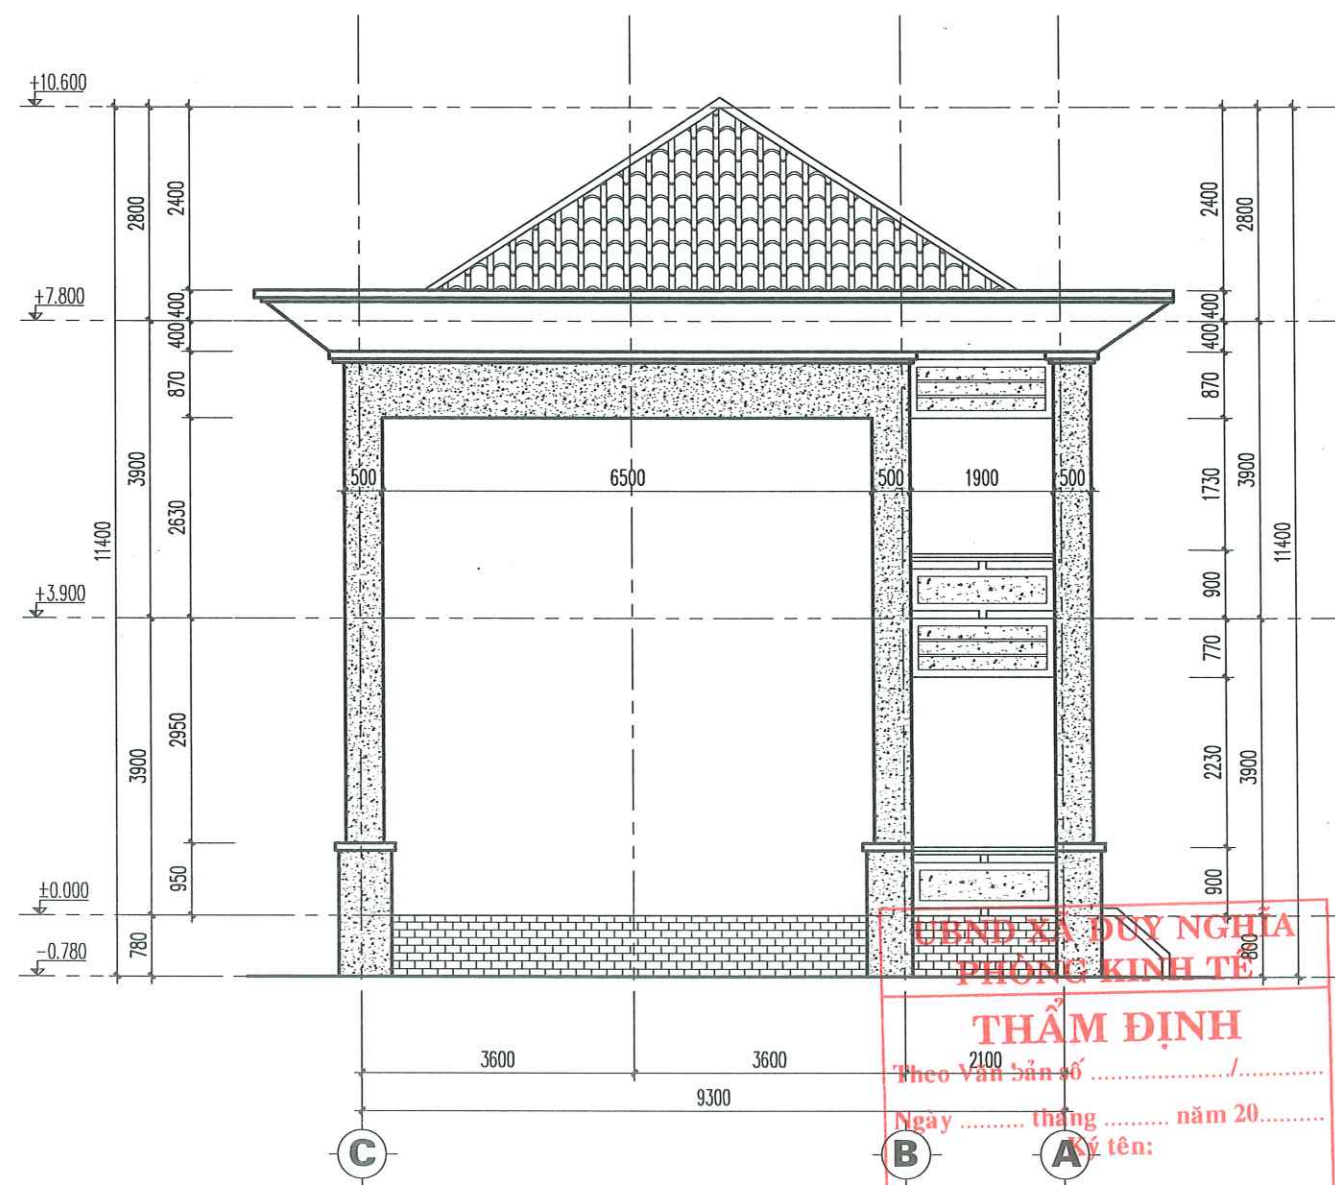

MẶT BẰNG ĐỨNG TRỰC C - A

UBND XÃ DUY NGHĨA
PHÒNG KINH TẾ
THẨM ĐỊNH
Theo Văn bản số:
Ngày tháng năm 20.....
Ký tên:

CÔNG TY TNHH TƯ VẤN ĐẦU TƯ VÀ XÂY DỰNG THANH PHÚ
ĐÃ THẨM TRA
Theo văn bản số:
Ngày tháng năm
Chữ ký:

GHI CHÚ LẦN SƠN :

- TƯỜNG MASTIC SƠN MÀU VÀNG NHẠT
- TƯỜNG MASTIC SƠN MÀU TRẮNG
- CHÂN TƯỜNG ỐP ĐÁ CHÈ TỰ NHIÊN MÀU XÁM
- MÁI DÁN NGÓI VIỆT NHẬT MÀU ĐỎ (16VIÊN/M2)



CÔNG TY TNHH TƯ VẤN THIẾT KẾ & XÂY DỰNG

MINH THỊNH

Email : minhthinh.tvxd@gmail.com

V/PHÒNG: 43/57 LÊ HỮU TRÁC - AN HẢI NAM - SƠN TRÀ - TP.ĐÀ NẴNG
TEL : 0901.123.786

GIÁM ĐỐC
CÔNG TY
TƯ VẤN THIẾT KẾ
VÀ XÂY DỰNG
NGUYỄN DINH THỊNH

CHỦ TRÌ T.KẾ

THIẾT KẾ

KTS.
NGUYỄN PHƯƠNG NHUNG

KTS.
NGUYỄN PHƯƠNG NHUNG

CÔNG TRÌNH:
TRỤ SỞ LÀM VIỆC HĐND VÀ UBND XÃ DUY NGHĨA

HẠNG MỤC:
XÂY DỰNG MỚI 08 PHÒNG LÀM VIỆC
VÀ CÁC HẠNG MỤC PHỤ TRỢ

ĐỊA ĐIỂM:
THÔN THUẬN AN - XÃ DUY NGHĨA - TP ĐÀ NẴNG

BẢN VẼ :

MẶT ĐỨNG TRỰC A - C
MẶT ĐỨNG TRỰC C - A

TỈ LỆ:


T.K.T.C

HT: 2026


KT: 08
46

CHỦ ĐẦU TƯ

TRUNG TÂM CUNG ỨNG DỊCH VỤ
SỰ NGHIỆP CÔNG - XÃ DUY NGHĨA

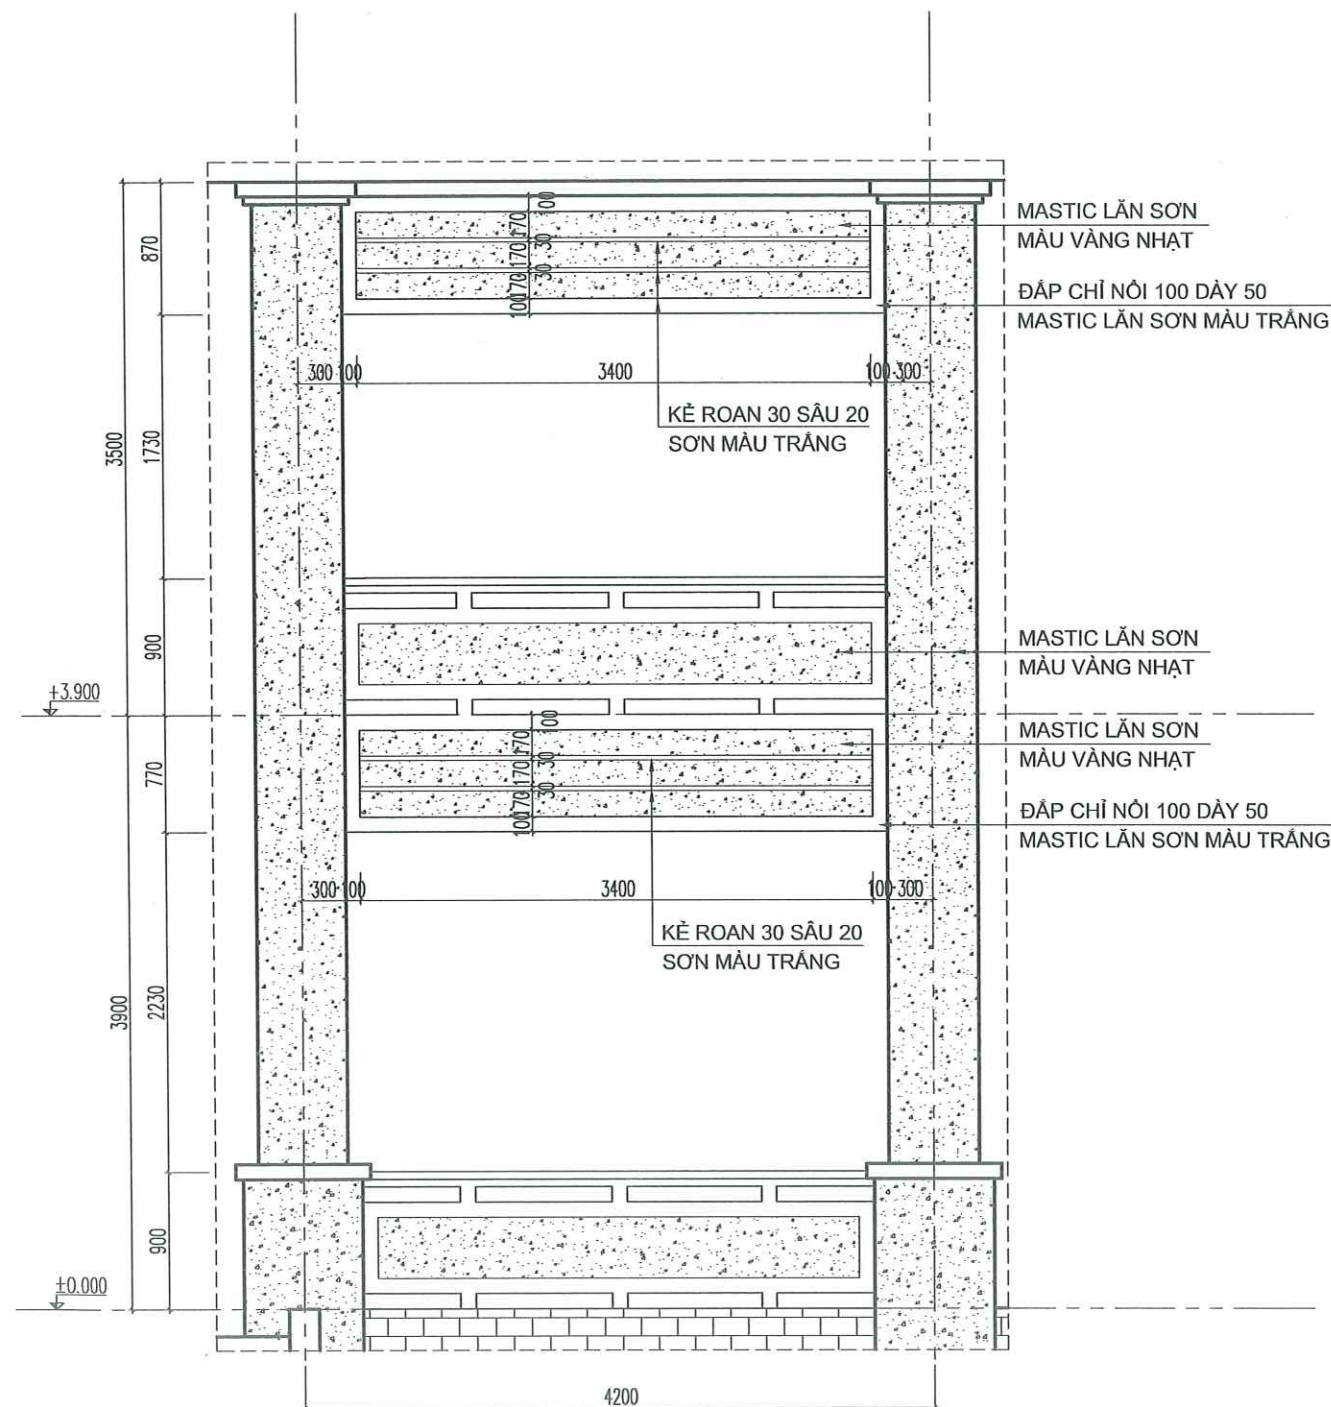


CHI TIẾT MẶT ĐỨNG 1

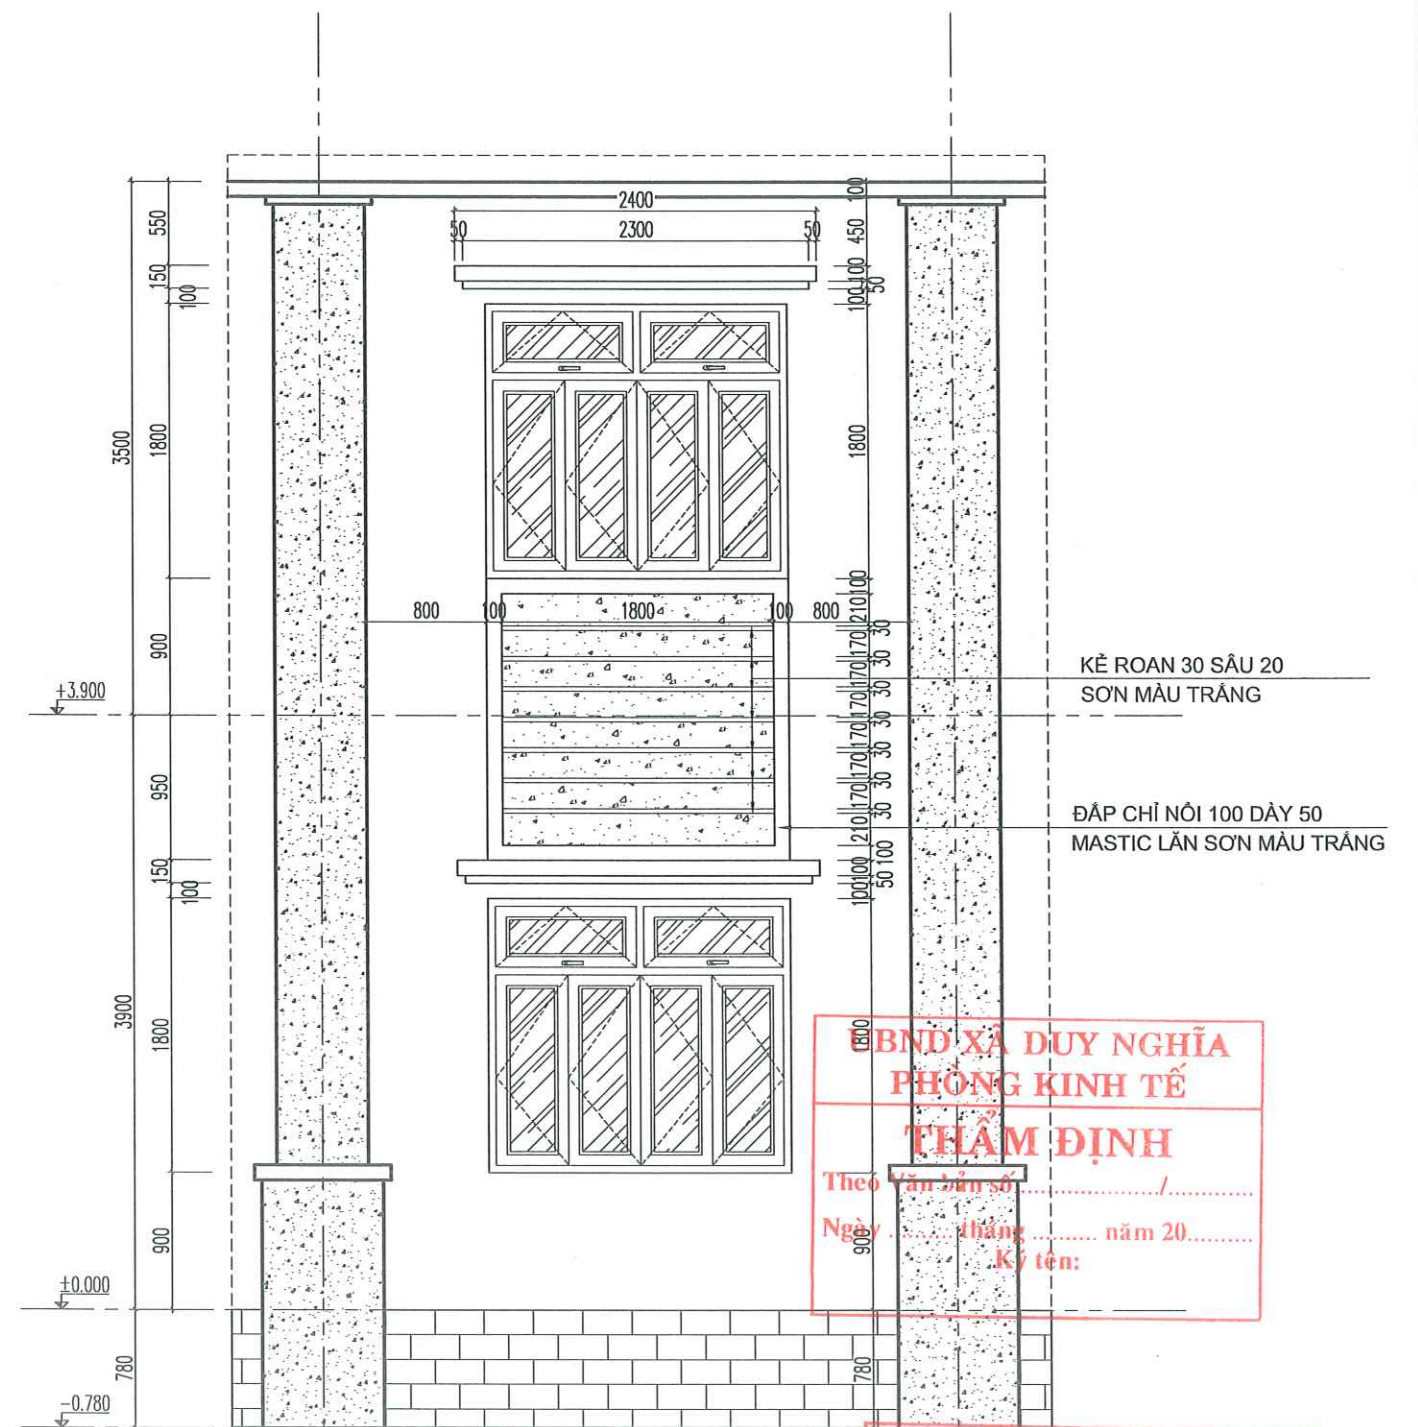

CHI TIẾT MẶT ĐỨNG 2

**BND XÃ DUY NGHĨA
PHÒNG KINH TẾ
THẨM ĐỊNH**
Theo văn bản số:/
Ngày tháng năm 20.....
Ký tên:

**CÔNG TY TNHH TƯ VẤN ĐẦU TƯ
VÀ XÂY DỰNG THANH PHÚ**
ĐÃ THẨM TRA
Theo văn bản số:
Ngày tháng năm
Chữ ký:

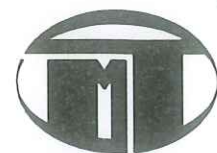

CÔNG TY TNHH TƯ VẤN THIẾT KẾ & XÂY DỰNG

MINH THỊNH

Email : minhthinh.tvxd@gmail.com

V/PHÒNG: 43/57 LÊ HỮU TRÁC - AN HẢI NAM - SƠN TRÀ - TP.ĐÀ NẴNG
TEL : 0901.123.786

**GIÁM ĐỐC
CÔNG TY TNHH TƯ VẤN THIẾT KẾ VÀ XÂY DỰNG
MINH THỊNH**
NGUYỄN ĐÌNH THỊNH

CHỦ TRÌ T.KẾ

THIẾT KẾ

KTS.
NGUYỄN PHƯƠNG NHUNG

KTS.
NGUYỄN PHƯƠNG NHUNG

CÔNG TRÌNH:
TRỤ SỞ LÀM VIỆC HĐND VÀ UBND XÃ DUY NGHĨA

HẠNG MỤC:
XÂY DỰNG MỚI 08 PHÒNG LÀM VIỆC
VÀ CÁC HẠNG MỤC PHỤ TRỢ

ĐỊA ĐIỂM:
THÔN THUẬN AN - XÃ DUY NGHĨA - TP.ĐÀ NẴNG

BẢN VẼ :

TRÍCH CHI TIẾT MẶT ĐỨNG

TỈ LỆ:

T.K.T.C


HT: 2026

KT: 09

KT: 46

CHỦ ĐẦU TƯ

TRUNG TÂM CUNG ỨNG DỊCH VỤ
SỰ NGHIỆP CÔNG - XÃ DUY NGHĨA

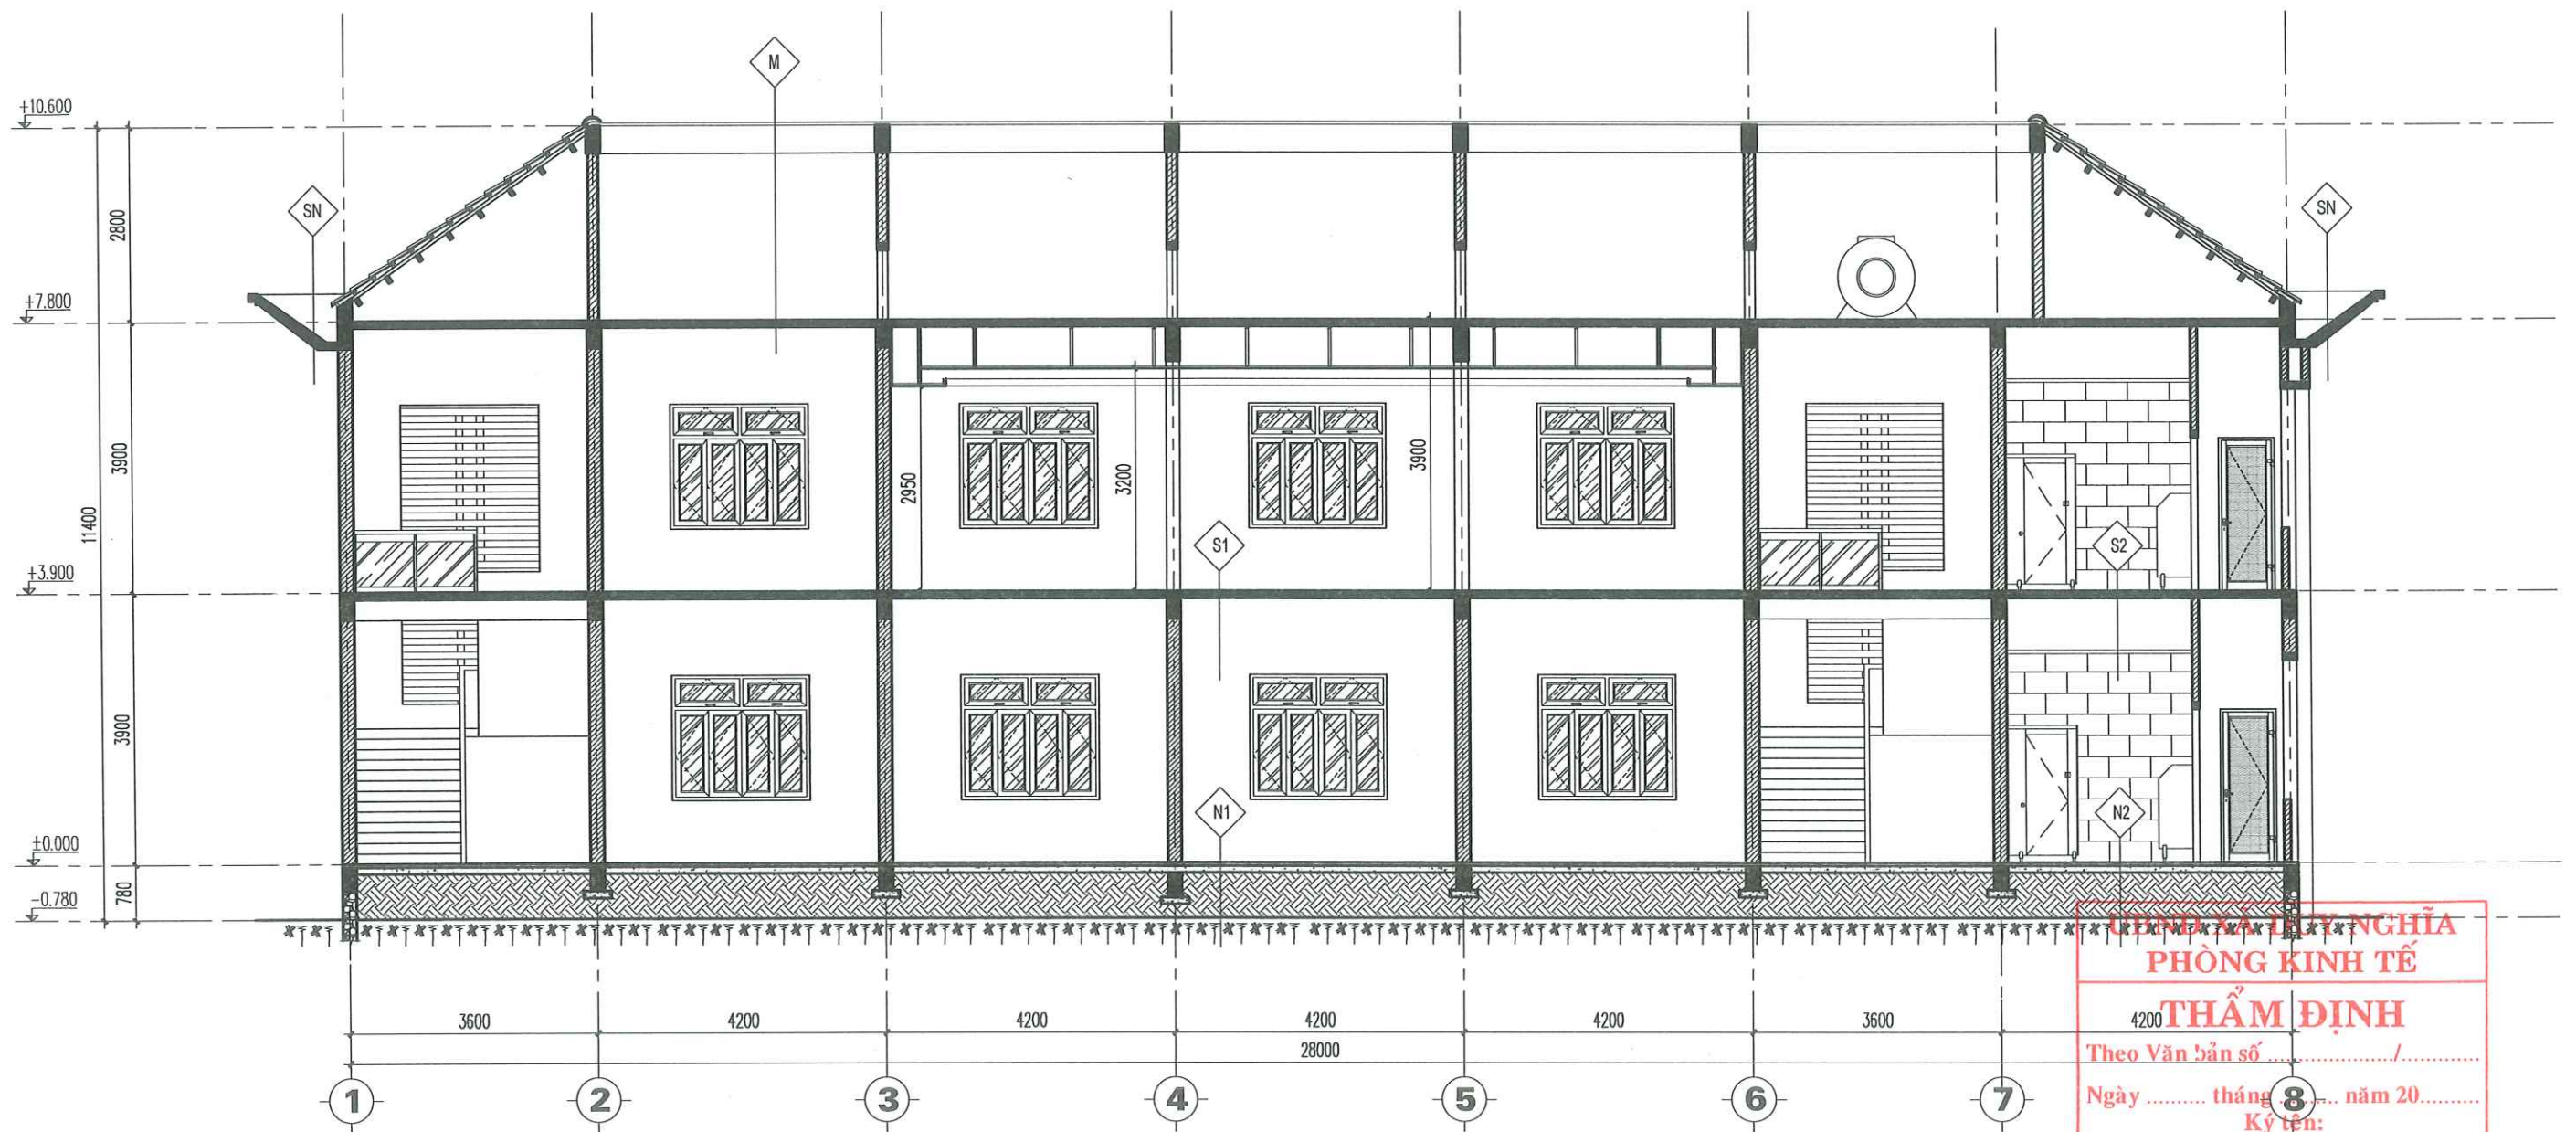

MẶT CẮT A - A

N1 CẤU TẠO NỀN

- LÁT GẠCH GRANITE 600X600 LOẠI NHẢM
- LỚP VỮA LÓT XM M75 DÀY 20 MM
- LỚP BT ĐÁ 2X4, M150 DÀY 100
- LỚP TÔN NỀN, TƯƠNG NƯỚC ĐẦM CHẶT
- LỚP ĐẤT TỰ NHIÊN

S1 CẤU TẠO SÀN

- LÁT GẠCH GRANITE 600X600 LOẠI NHẢM
- LỚP VỮA LÓT XM M75 DÀY 20 MM
- SÀN BTCT ĐÓ TẠI CHỖ (XEM KẾT CẤU)
- TRÁT TRẦN VỮA XM M75, DÀY 15
- TRẦN MASTIC LĂN SƠN MÀU TRẮNG


BC CẤU TẠO BẠC CẤP

- LÁT ĐÁ GRANITE TỰ NHIÊN MÀU XÁM DÀY 20MM
- LỚP VỮA LÓT XM M75 DÀY 20 MM
- BẠC CẤP XÂY GẠCH ĐẶC VXM M75
- LỚP BT ĐÁ 2X4, M150 DÀY 100
- LỚP TÔN NỀN, TƯƠNG NƯỚC ĐẦM CHẶT
- LỚP ĐẤT TỰ NHIÊN

BT CẤU TẠO BẠC THANG

- LÁT ĐÁ GRANITE TỰ NHIÊN, CÁT ROAN CHỐNG TRƯỢT
- LỚP VỮA LÓT XM M75 DÀY 20 MM
- BẠC CẤP XÂY GẠCH ĐẶC VXM M75
- SÀN THANG BTCT (XEM KẾT CẤU)
- TRÁT TRẦN VXM M75, DÀY 15
- TRẦN MASTIC LĂN SƠN MÀU TRẮNG

CÔNG TY TNHH TƯ VẤN ĐẦU TƯ VÀ XÂY DỰNG THANH PHÚ
THẨM TRA
Theo văn bản số:
Ngày: tháng năm
Chữ ký:

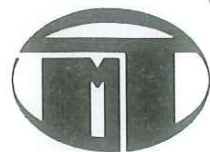

CÔNG TY TNHH TƯ VẤN THIẾT KẾ & XÂY DỰNG

MINH THỊNH

Email : minhthinh.tvxd@gmail.com

V/PHÒNG: 43/57 LÊ HỮU TRẮC - AN HẢI NAM - SƠN TRÀ - TP.ĐÀ NẴNG
TEL : 0901.123.786



CHỦ TRÌ T.KẾ

THIẾT KẾ

KTS.
NGUYỄN PHƯƠNG NHUNG

KTS.
NGUYỄN PHƯƠNG NHUNG

CÔNG TRÌNH:
TRỤ SỞ LÀM VIỆC HĐND VÀ UBND XÃ DUY NGHĨA

HẠNG MỤC:
XÂY DỰNG MỚI 08 PHÒNG LÀM VIỆC
VÀ CÁC HẠNG MỤC PHỤ TRỢ

ĐỊA ĐIỂM:
THÔN THUẬN AN - XÃ DUY NGHĨA - TP.ĐÀ NẴNG

BẢN VẼ :

MẶT CẮT A - A

TỈ LỆ:


T.K.T.C

HT: 2026

KT: 10/46

CHỦ ĐẦU TƯ

TRUNG TÂM CUNG ỨNG DỊCH VỤ
SỰ NGHIỆP CÔNG - XÃ DUY NGHĨA

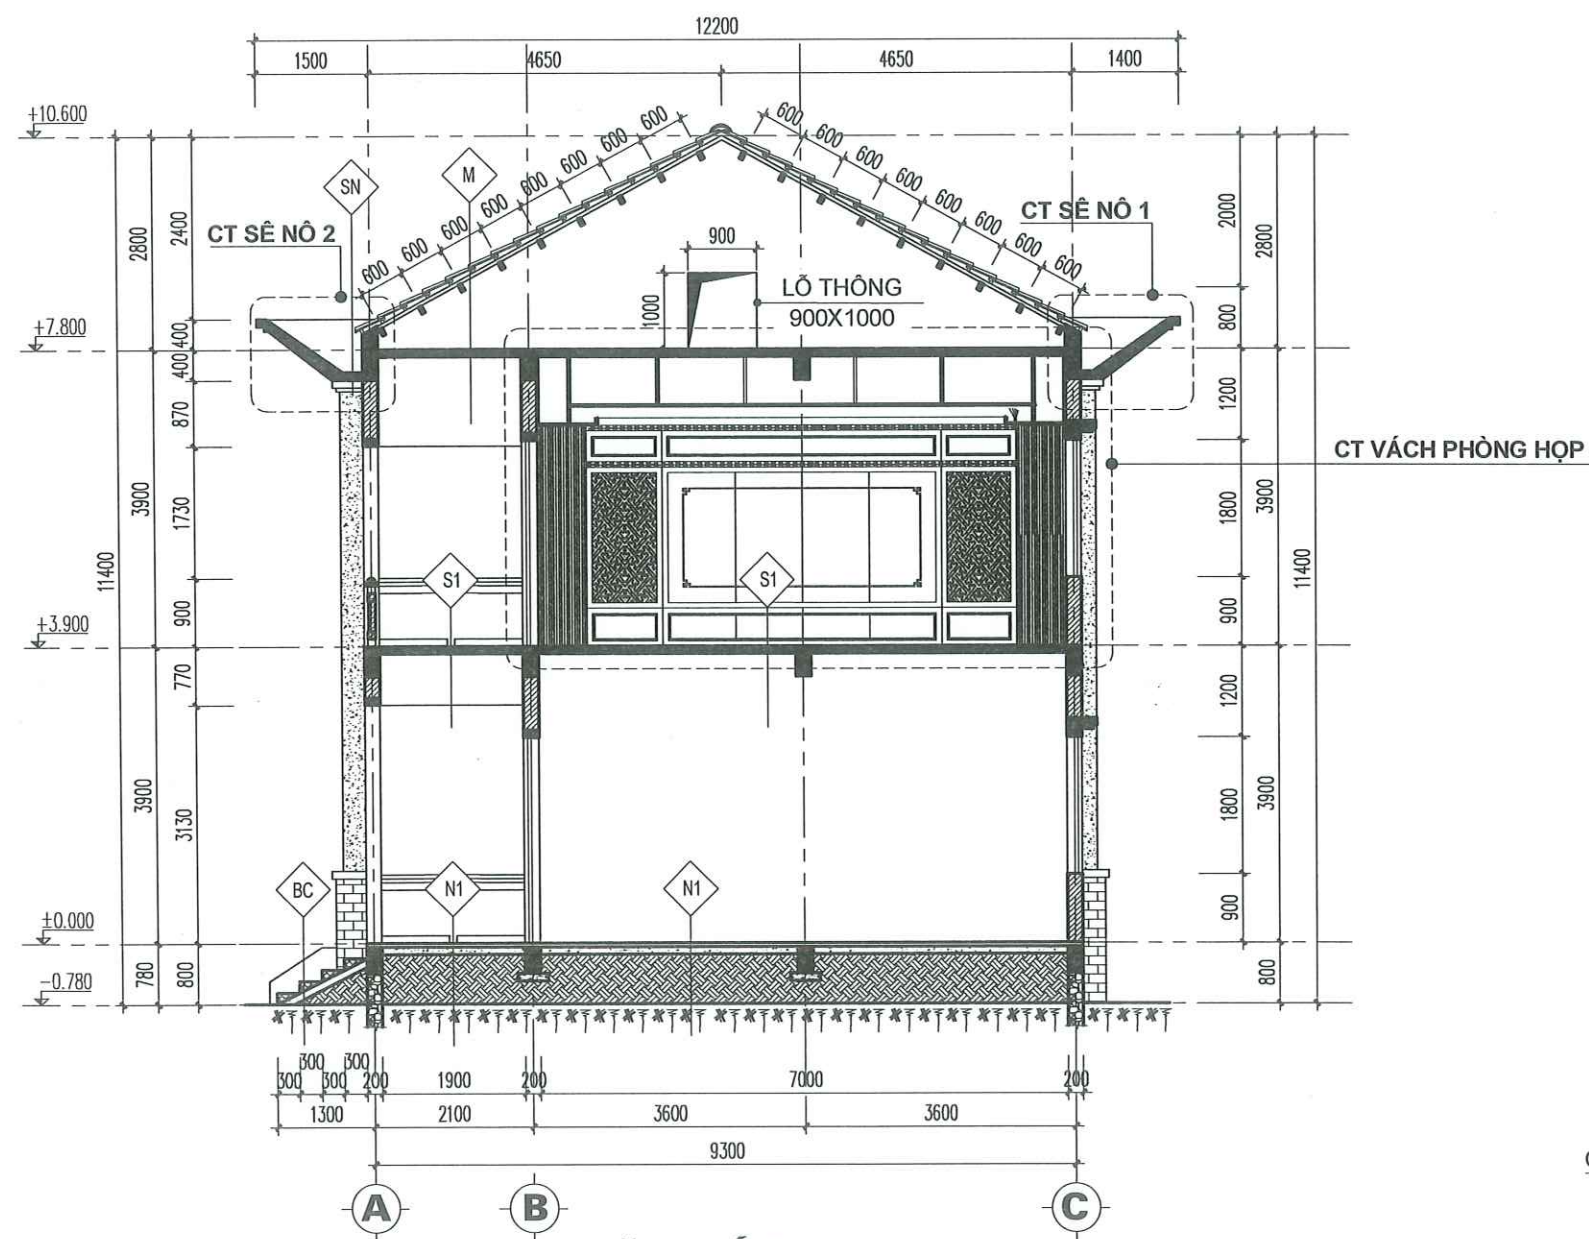

MẶT CẮT B - B

M


CẤU TẠO MÁI

- MÁI DÁN NGÓI VIỆT NHẬT MÀU ĐỎ (16 VIÊN/M²)
- LI TÔ THÉP HỢP MẠ KẼM KT20X20X1.4 (CK 280)
- CẦU PHONG THÉP HỢP MẠ KẼM 20X40X1.4, CK 440
- XÀ GỖ THÉP HỢP MẠ KẼM KT100X50X1.8, CK 600
- TƯỜNG THU HỒI XÂY GẠCH ĐẶC VXM M75
- SÀN BTCT ĐỔ TẠI CHỖ (XEM KẾT CẤU)
- TRẦN MASTIC LĂN SƠN MÀU TRẮNG


SN

CẤU TẠO SÊ NÔ

- LỚP HỒ DẦU XI MẮNG NGUYÊN CHẤT
- LỚP HỒ DẦU (XI MẮNG+ LỚP VỮA TƯƠNG ĐƯƠNG SIKALATEX TH + NƯỚC) DÀY 20MM
- QUÉT 3 LỚP CHỐNG THẤM TƯƠNG ĐƯƠNG SIKAPROOF MEMBRANE, CUỐN CAO 300MM.
- + 1 LỚP LÓT: 0.2KG/1M²
- + 2 LỚP PHỦ: 0.6KG/1M²/LỚP
- SÊ NÔ BTCT NGÂM NƯỚC XM CHỐNG THẤM (XEM KẾT CẤU)
- TRÁT VỮA XM MẮC 75 DÀY 15 MM
- TRẦN MASTIC LĂN SƠN MÀU TRẮNG

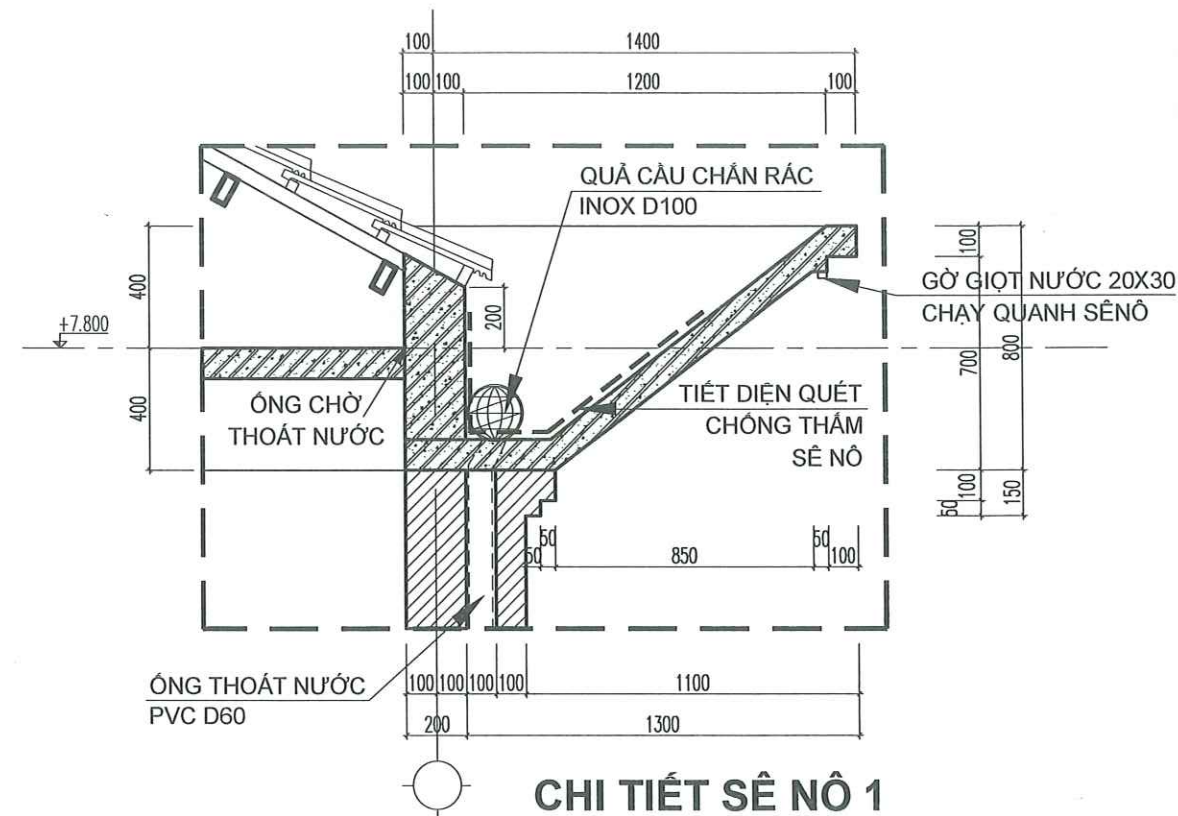

CHI TIẾT SÊ NÔ 1
TL:1/25

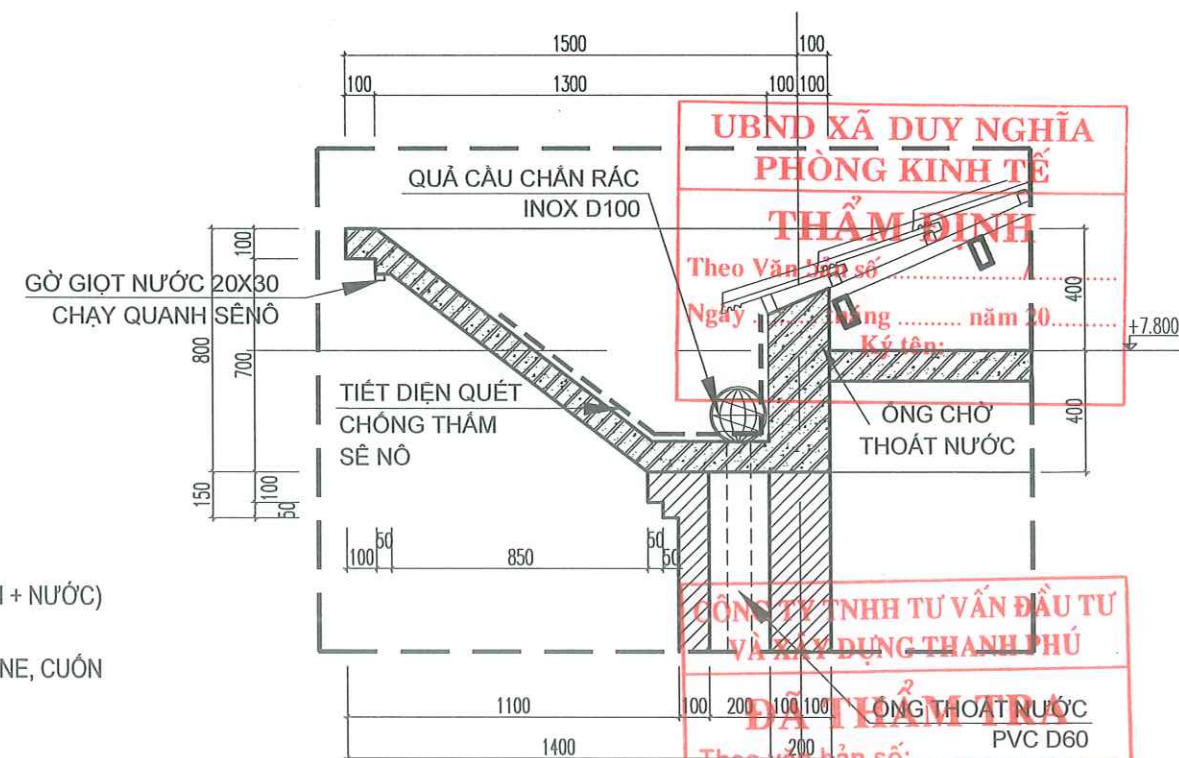

CHI TIẾT SÊ NÔ 2
TL:1/25

CÔNG TY TNHH TƯ VẤN THIẾT KẾ & XÂY DỰNG



MINH THỊNH

Email : minhthinh.tvxd@gmail.com

V/PHÒNG: 43/57 LÊ HỮU TRÁC - AN HẢI NAM - SƠN TRÀ - TP.ĐÀ NẴNG
TEL : 0901.123.786



CHỦ TRÌ T.KẾ

THIẾT KẾ

KTS.
NGUYỄN PHƯƠNG NHUNG

KTS.
NGUYỄN PHƯƠNG NHUNG

CÔNG TRÌNH:
TRỤ SỞ LÀM VIỆC HĐND VÀ UBND XÃ DUY NGHĨA

HẠNG MỤC:
XÂY DỰNG MỚI 08 PHÒNG LÀM VIỆC
VÀ CÁC HẠNG MỤC PHỤ TRỢ

ĐỊA ĐIỂM:
THÔN THUẬN AN - XÃ DUY NGHĨA - TP.ĐÀ NẴNG

BẢN VẼ :

MẶT CẮT B - B

TỈ LỆ:


T.K.T.C

HT: 2026

KT: 11
46


CHỦ ĐẦU TƯ

TRUNG TÂM CUNG ỨNG DỊCH VỤ
SỰ NGHIỆP CÔNG - XÃ DUY NGHĨA

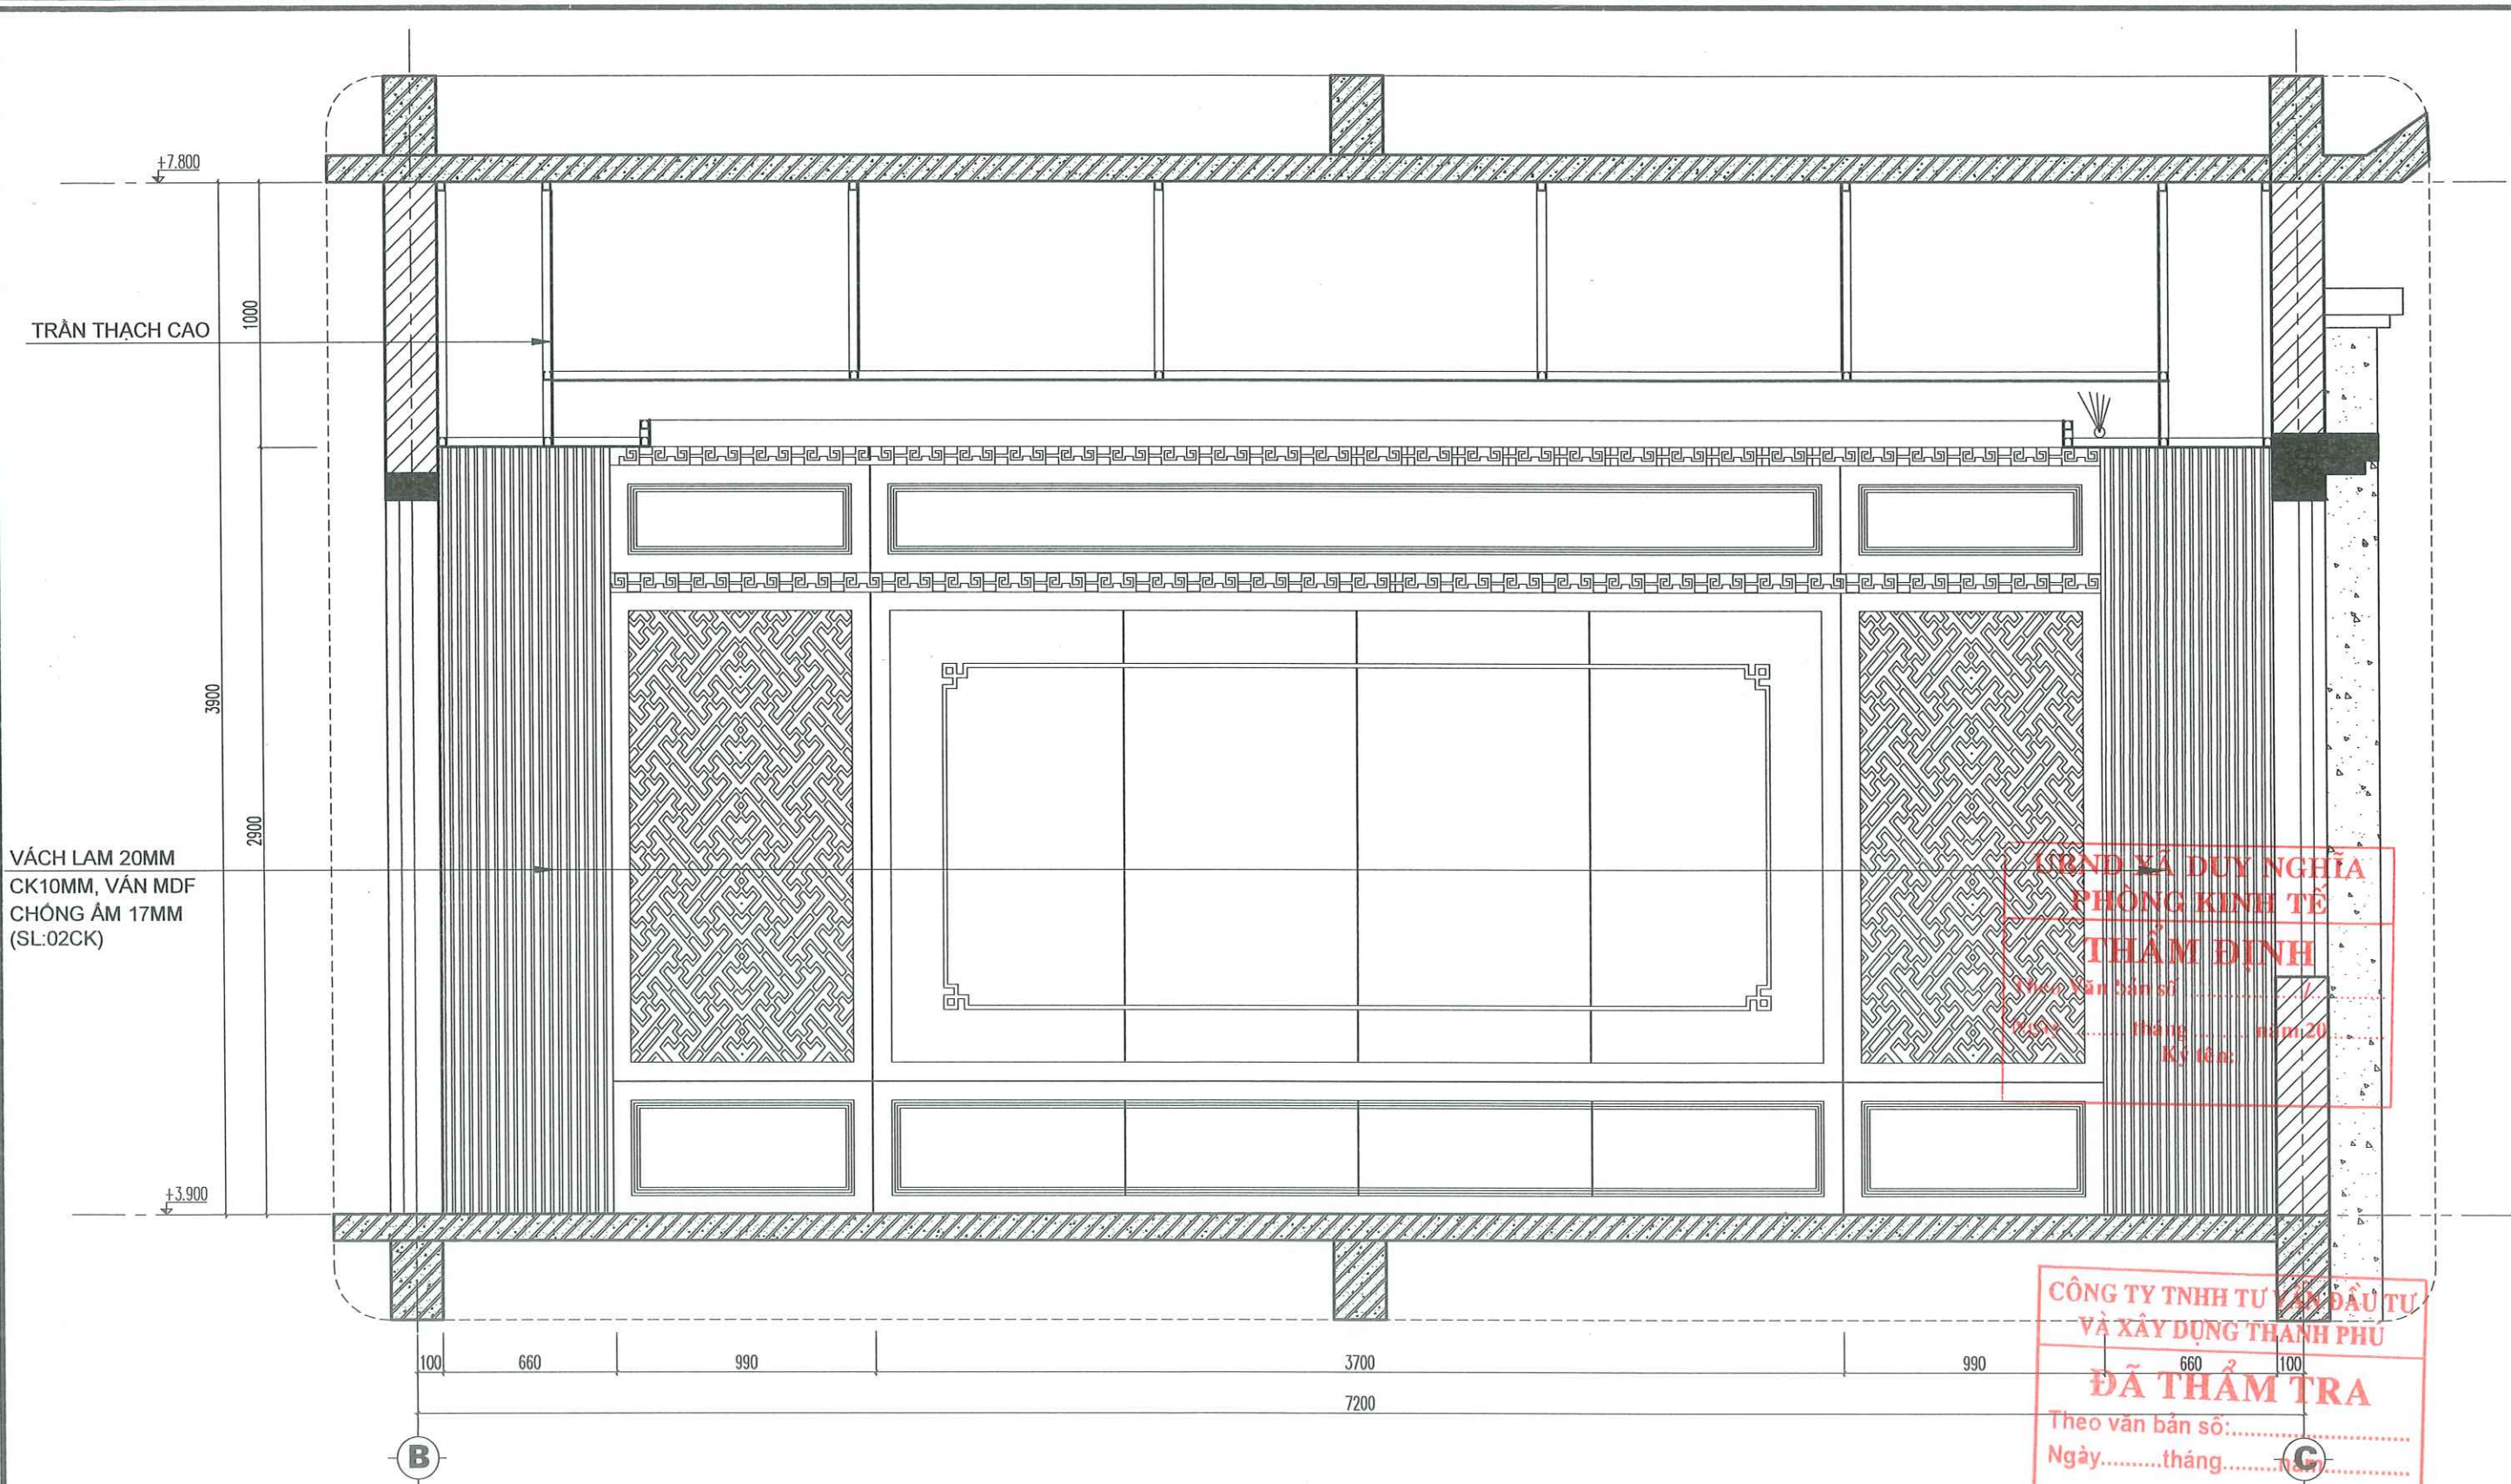

CHI TIẾT MẶT ĐỨNG VÁCH ỐP PHÒNG HỢP_TL:1/25

CÔNG TY TNHH TƯ VẤN THIẾT KẾ & XÂY DỰNG MINH THỊNH Email : minhthinh.tvxd@gmail.com V/PHÒNG: 43/57 LÊ HỮU TRÁC - AN HẢI NAM - SƠN TRÀ - TP.ĐÀ NẴNG TEL : 0901.123.786		GIÁM ĐỐC CÔNG TY TNHH TƯ VẤN THIẾT KẾ VÀ XÂY DỰNG MINH THỊNH NGUYỄN ĐÌNH THỊNH		CHỦ TRÌ T.KẾ	KT.S. NGUYỄN PHƯƠNG NHUNG	CÔNG TRÌNH: TRỤ SỞ LÀM VIỆC HĐND VÀ UBND XÃ DUY NGHĨA HẠNG MỤC: XÂY DỰNG MỚI 08 PHÒNG LÀM VIỆC VÀ CÁC HẠNG MỤC PHỤ TRỢ ĐỊA ĐIỂM: THÔN THUẬN AN - XÃ DUY NGHĨA - TP ĐÀ NẴNG	BẢN VẼ : CHI TIẾT MẶT ĐỨNG VÁCH ỐP PHÒNG HỢP TỈ LỆ: T.K.T.C HT: 2026 KT: 12/46	CHỦ ĐẦU TƯ TRUNG TÂM CUNG ỨNG DỊCH VỤ SỰ NGHIỆP CÔNG - XÃ DUY NGHĨA
				THIẾT KẾ	KT.S. NGUYỄN PHƯƠNG NHUNG			

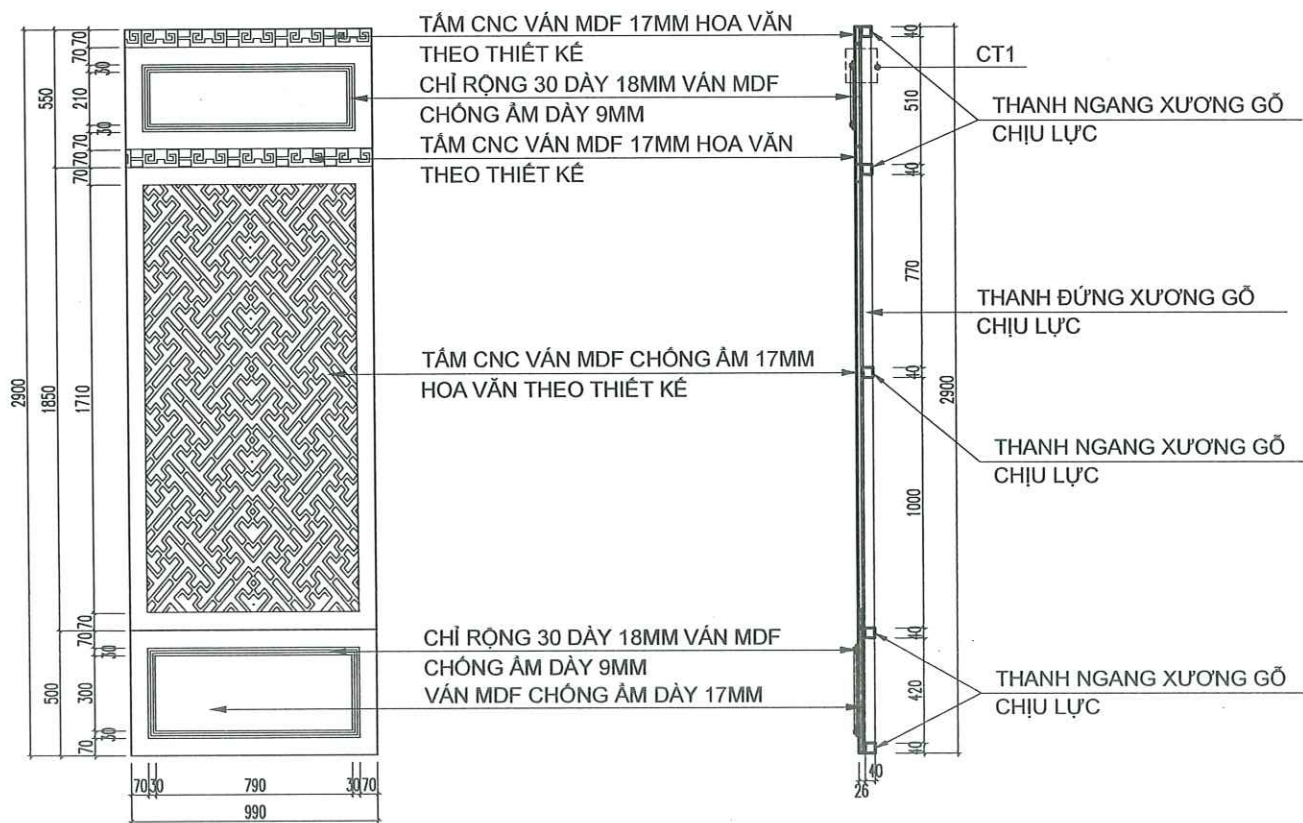


CHI TIẾT VÁCH ỐP KÍCH THƯỚC 990X2900MM

TL: 1/25 (SỐ LƯỢNG: 02CK)



CHI TIẾT 1

TL: 1/10

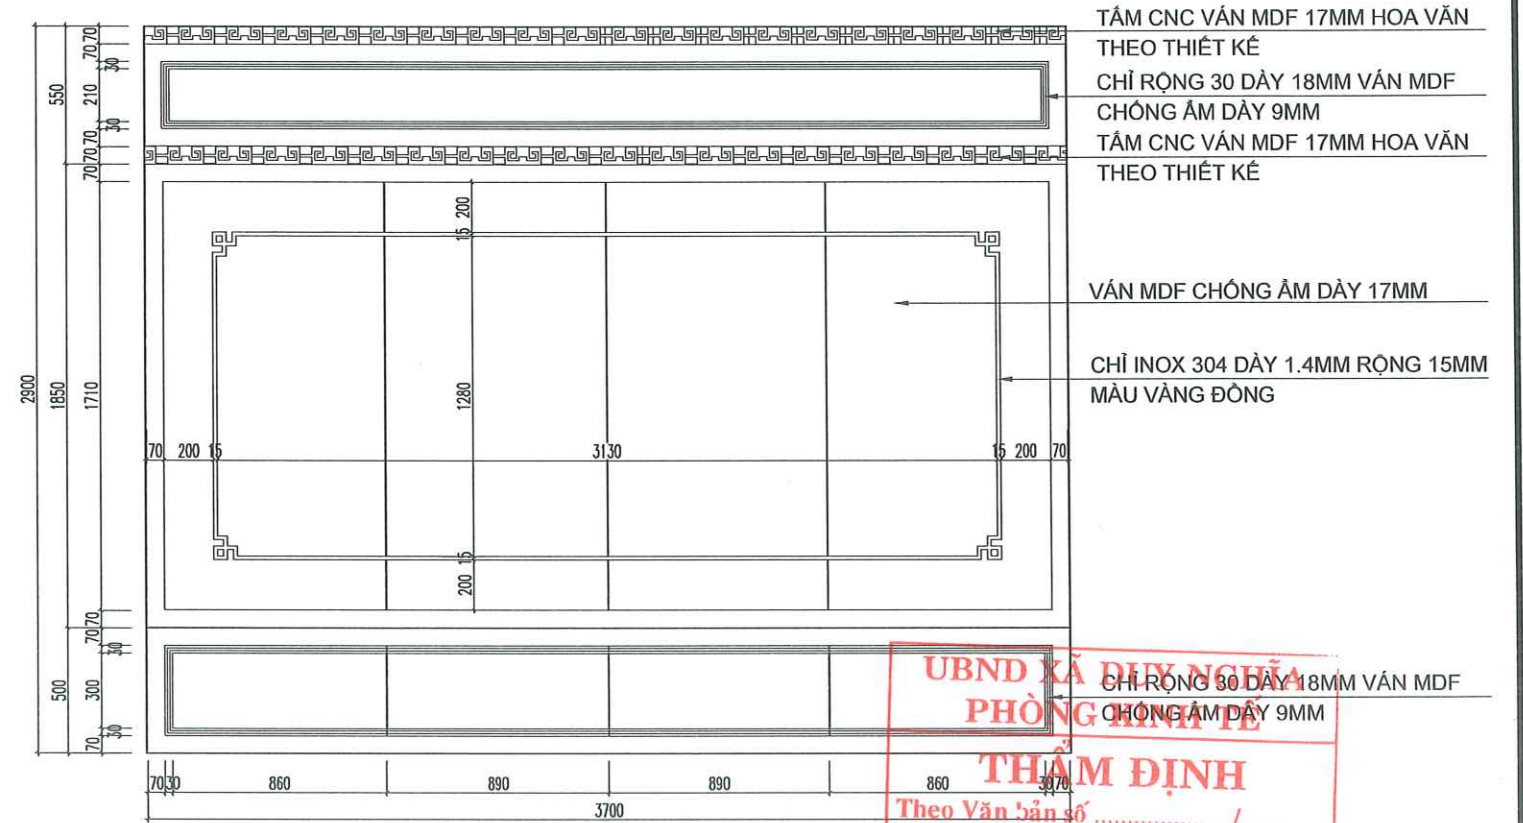

CHI TIẾT VÁCH ỐP KÍCH THƯỚC 3700X2900MM

TL: 1/25 (SỐ LƯỢNG: 01CK)

UBND XÃ DUY NGHĨA
PHÒNG NỘI VỤ
THẨM ĐỊNH
Theo Văn bản số: /
Ngày tháng năm 20.....
Họ tên:

CÔNG TY TNHH TƯ VẤN ĐẦU TƯ
VÀ XÂY DỰNG THANH PHÚ

ĐÃ THẨM TRA

Theo văn bản số:.....

Ngày.....tháng.....năm.....

Chữ ký:



CÔNG TY TNHH TƯ VẤN THIẾT KẾ & XÂY DỰNG

MINH THỊNH

Email : minhthinh.tvxd@gmail.com

V/PHÒNG: 43/57 LÊ HỮU TRÁC - AN HẢI NAM - SƠN TRÀ - TP.ĐÀ NẴNG

TEL : 0901.123.786



CHỦ TRÌ T.KẾ

THIẾT KẾ

KTS.

NGUYỄN PHƯƠNG NHUNG

KTS.

NGUYỄN PHƯƠNG NHUNG

CÔNG TRÌNH:
TRỤ SỞ LÀM VIỆC HĐND VÀ UBND XÃ DUY NGHĨA

HẠNG MỤC:
XÂY DỰNG MỚI 08 PHÒNG LÀM VIỆC
VÀ CÁC HẠNG MỤC PHỤ TRỢ

ĐỊA ĐIỂM:
THÔN THUẬN AN - XÃ DUY NGHĨA - TP ĐÀ NẴNG

BẢN VẼ :

TRÍCH CHI TIẾT VÁCH ỐP

TỈ LỆ:

T.K.T.C


HT: 2026

KT: 13


KT: 46

CHỦ ĐẦU TƯ

TRUNG TÂM CUNG ỨNG DỊCH VỤ
SỰ NGHIỆP CÔNG - XÃ DUY NGHĨA

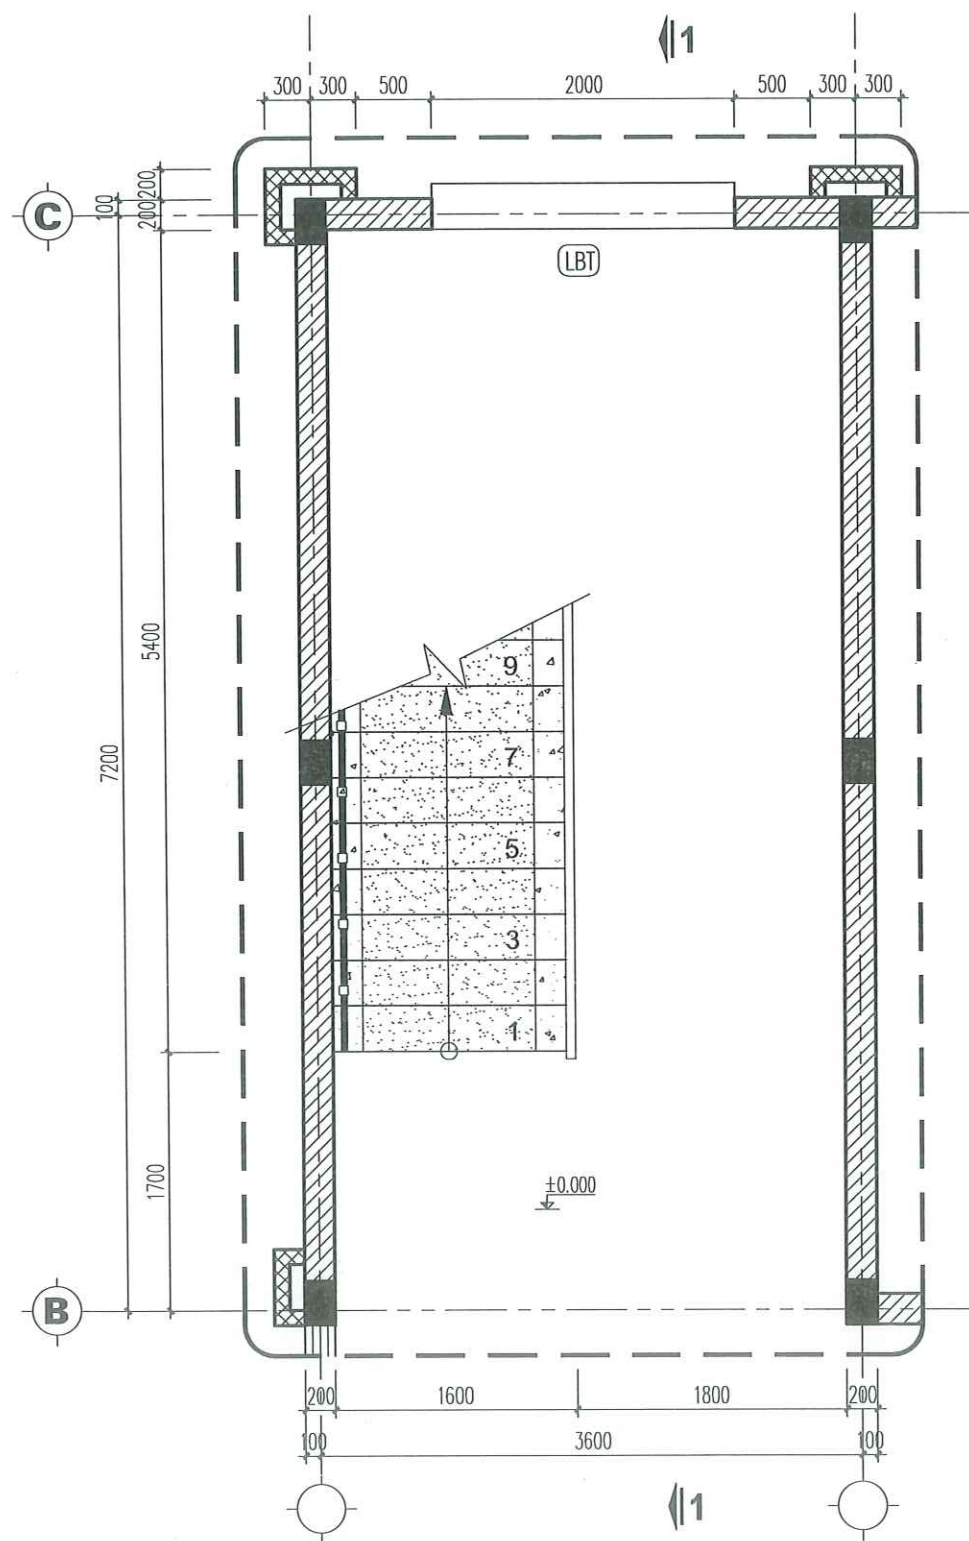

**MẶT BẰNG CHI TIẾT
CẦU THANG ĐIỆN HÌNH TẦNG 1**

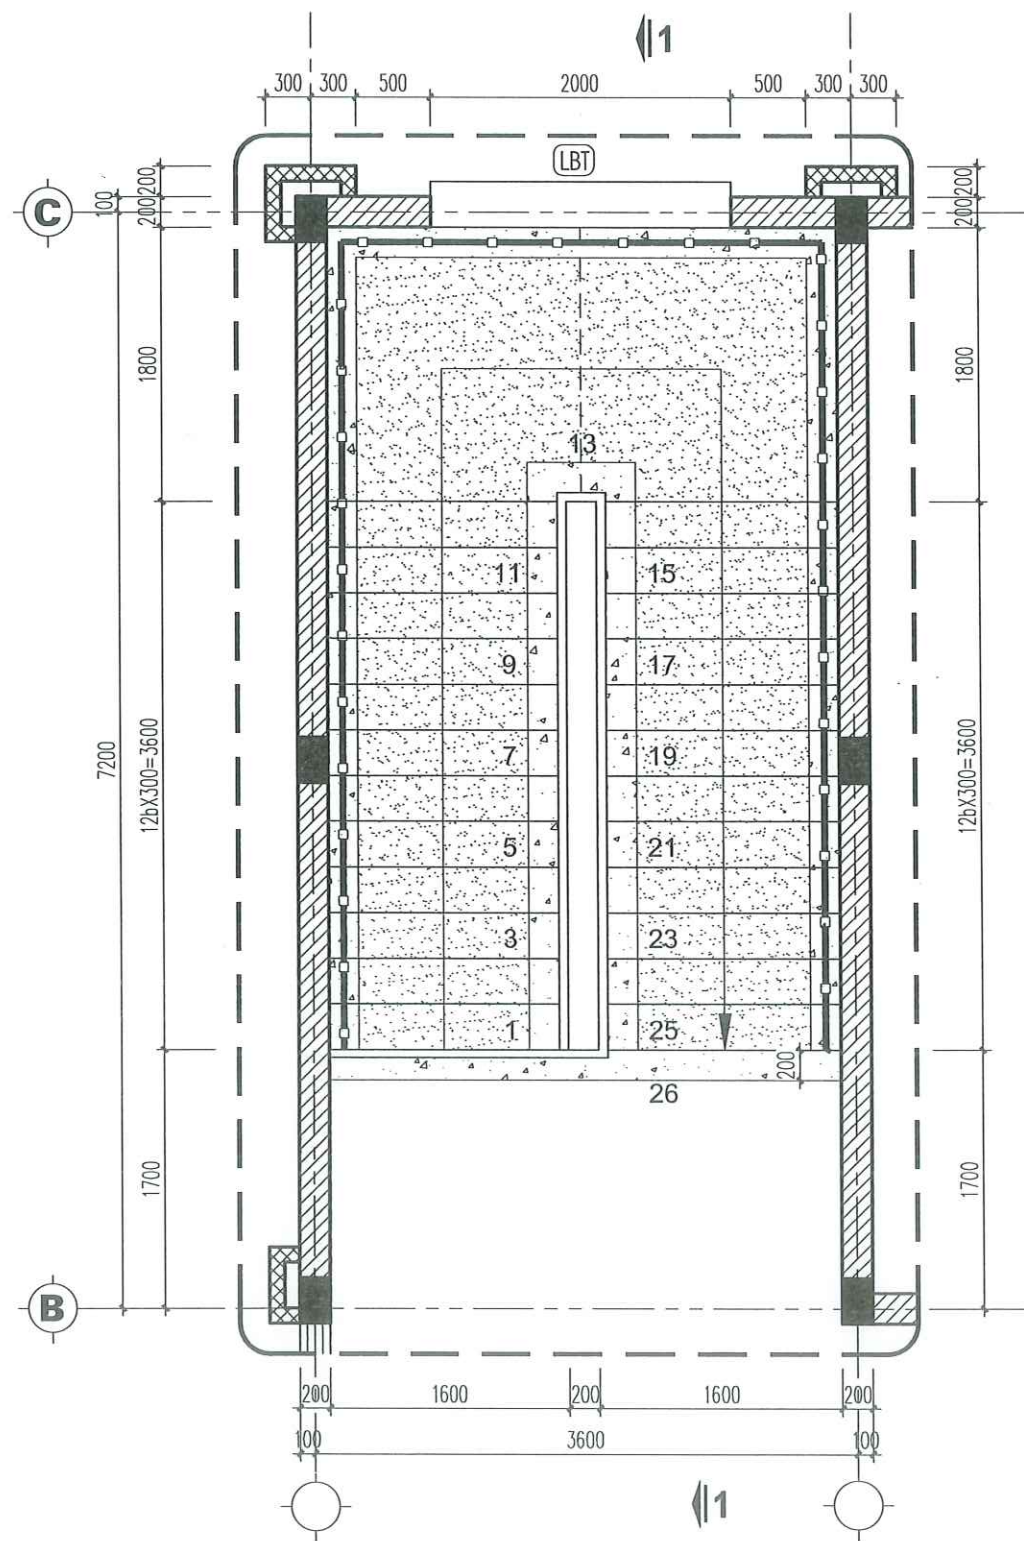

**MẶT BẰNG CHI TIẾT
CẦU THANG ĐIỆN HÌNH TẦNG 2**

GHI CHÚ :

- NỀN LÁT ĐÁ GRANITE TỰ NHIÊN MÀU XÁM DÀY 20MM
- NỀN LÁT ĐÁ GRANITE TỰ NHIÊN MÀU ĐỎ DÀY 20MM
- CHÂN TƯỜNG ỐP GẠCH GRANITE TỰ NHIÊN MÀU XÁM CAO 120, ỐP ẦM TƯỜNG.

**UBND XÃ DUY NGHĨA
PHÒNG KINH TẾ
THẨM ĐỊNH**

Theo Văn bản số/.....
Ngày tháng năm 20.....
Ký tên:

**CÔNG TY TNHH TƯ VẤN ĐẦU TƯ
VÀ XÂY DỰNG THANH PHÚ**

ĐÃ THẨM TRA

Theo văn bản số:.....
Ngày.....tháng.....năm.....
Chữ ký:



CÔNG TY TNHH TƯ VẤN THIẾT KẾ & XÂY DỰNG

MINH THỊNH

Email : minhthinh.tvxd@gmail.com

V/PHÒNG: 43/57 LÊ HỮU TRÁC - AN HẢI NAM - SƠN TRÀ - TP.ĐÀ NẴNG
TEL : 0901.123.786



CHỦ TRÌ T.KẾ

THIẾT KẾ

KTS.
NGUYỄN PHƯƠNG NHUNG

KTS.
NGUYỄN PHƯƠNG NHUNG

CÔNG TRÌNH:
TRỤ SỞ LÀM VIỆC HĐND VÀ UBND XÃ DUY NGHĨA

HẠNG MỤC:
XÂY DỰNG MỚI 08 PHÒNG LÀM VIỆC
VÀ CÁC HẠNG MỤC PHỤ TRỢ

ĐỊA ĐIỂM:
THÔN THUẬN AN - XÃ DUY NGHĨA - TP ĐÀ NẴNG

BẢN VẼ :

CHI TIẾT CẦU THANG

TỈ LỆ:

T.K.T.C

HT: 2026

KT: 14
46

CHỦ ĐẦU TƯ

TRUNG TÂM CUNG ỨNG DỊCH VỤ
SỰ NGHIỆP CÔNG - XÃ DUY NGHĨA



Theo văn bản số:.....
 Ngày.....tháng.....năm.....
 Chữ ký:.....



V/PHÒNG: 43/57 LÊ HỮU TRÁC - AN HẢI NAM - SƠN TRÀ - TP.ĐÀ NẴNG
TEL : 0901.123.786

GIÁM ĐỐC

TU VẤN THIẾT KẾ




MINH THỊNH

NGUYỄN ĐÌNH THỊNH

THIẾT KẾ

KTS.
NGUYỄN PHƯƠNG NHUNG

TRUNG TÂM CUNG ỨNG DỊCH VỤ
SƯ NGHIỆP CÔNG - XÃ DUY NGHĨA

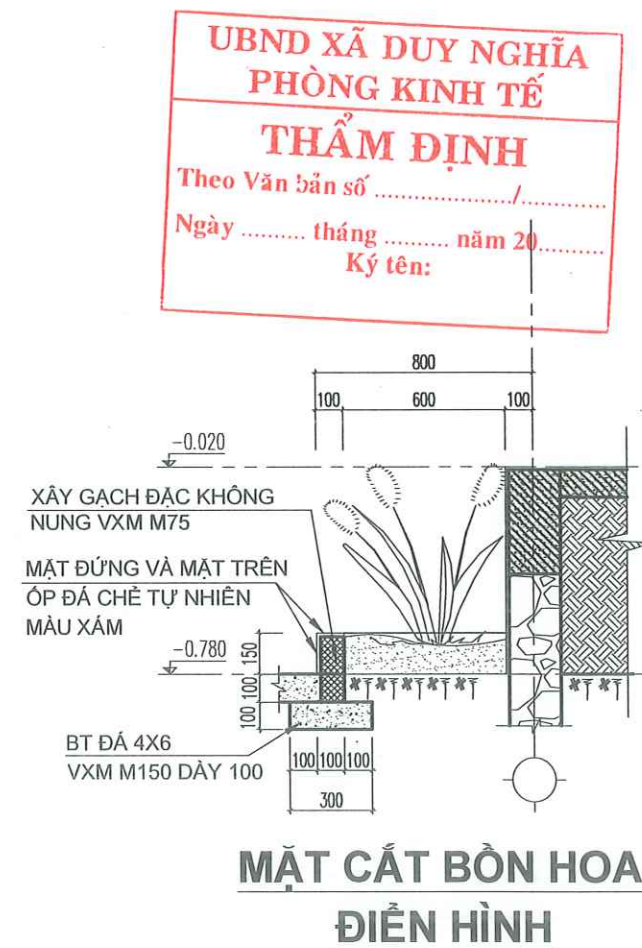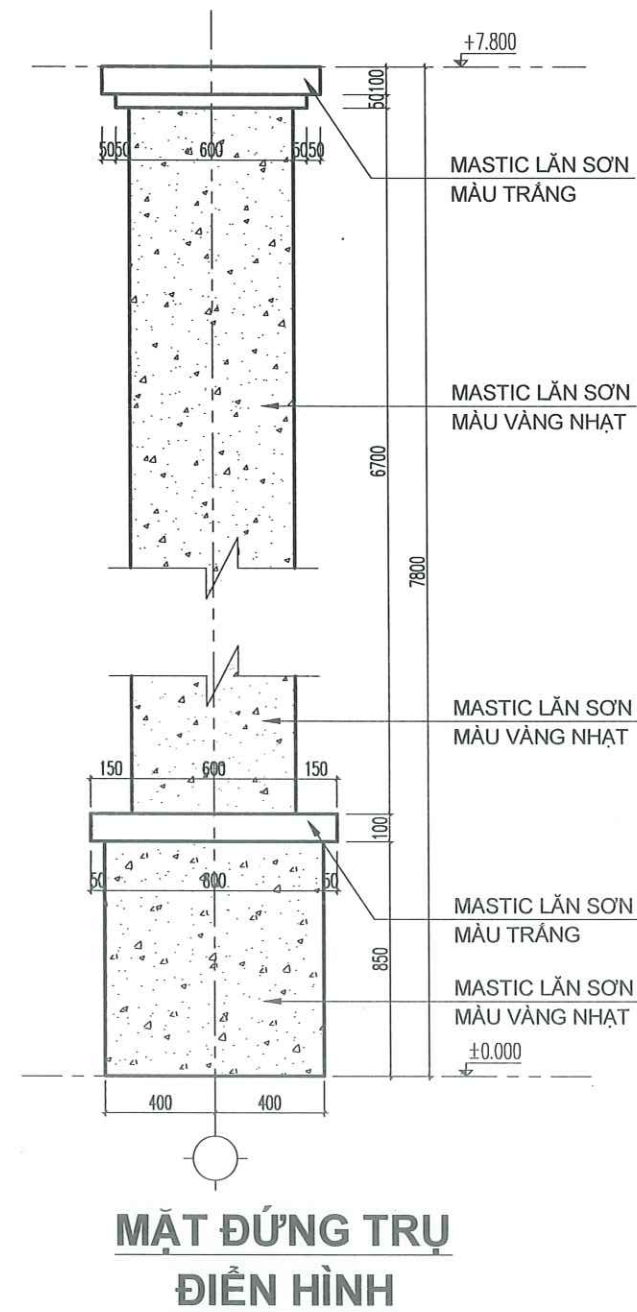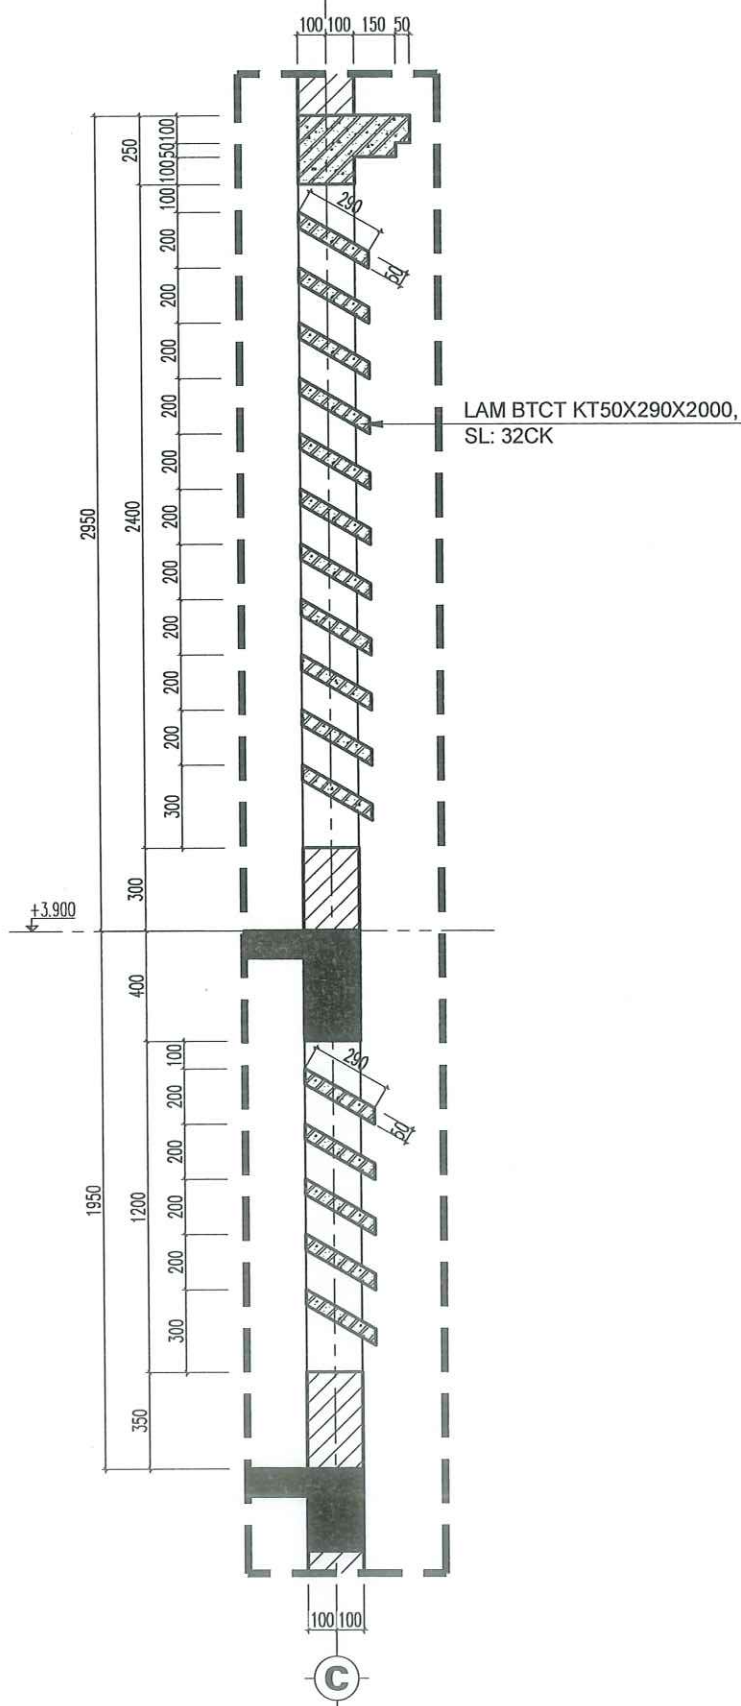

CÔNG TY TNHH TƯ VẤN THIẾT KẾ & XÂY DỰNG
MINH THỊNH
Email : minhthinh.tvxd@gmail.com
V/PHÒNG: 43/57 LÊ HỮU TRÁC - AN HẢI NAM - SƠN TRÀ - TP.ĐÀ NẴNG
TEL : 0901.123.786

GIÁM ĐỐC
CÔNG TY
TƯ VẤN THIẾT KẾ
& XÂY DỰNG
MINH THỊNH
NGUYỄN ĐÌNH THỊNH

CHỦ TRÌ T.KẾ

THIẾT KẾ

KTS.
NGUYỄN PHƯƠNG NHUNG

KTS.
NGUYỄN PHƯƠNG NHUNG

CÔNG TRÌNH:
TRỤ SỞ LÀM VIỆC HĐND VÀ UBND XÃ DUY NGHĨA

HẠNG MỤC:
XÂY DỰNG MỚI 08 PHÒNG LÀM VIỆC
VÀ CÁC HẠNG MỤC PHỤ TRỢ

ĐỊA ĐIỂM:
THÔN THUẬN AN - XÃ DUY NGHĨA - TP ĐÀ NẴNG

BẢN VẼ :

CHI TIẾT

TỈ LỆ:


T.K.T.C

HT: 2026


KT: 16/46

CHỦ ĐẦU TƯ


TRUNG TÂM CUNG ỨNG DỊCH VỤ
SỰ NGHIỆP CÔNG - XÃ DUY NGHĨA

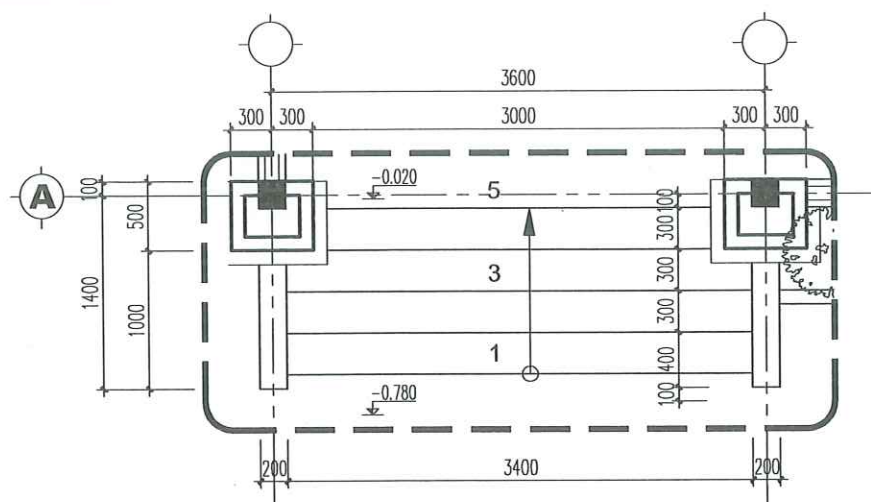


MẶT BẰNG CHI TIẾT BẬC CẤP BC1
(SL: 02)

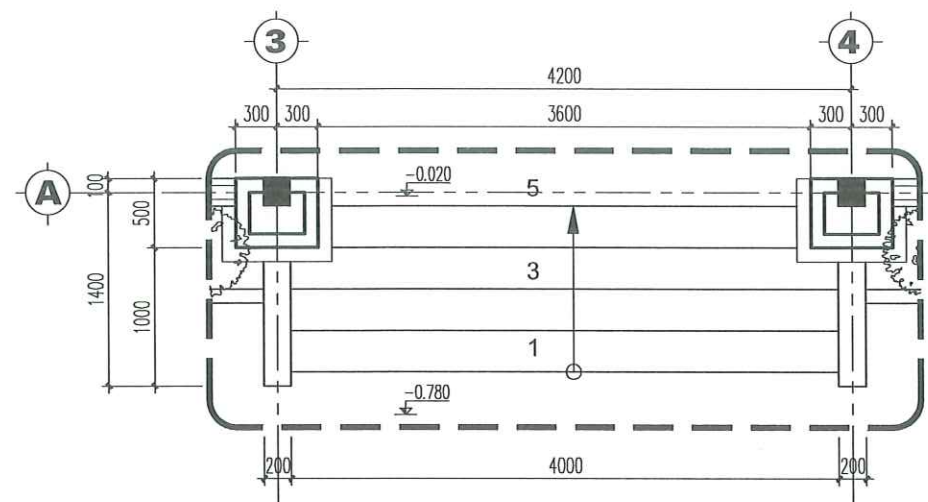


MẶT BẰNG CHI TIẾT BẬC CẤP BC2
(SL: 01)

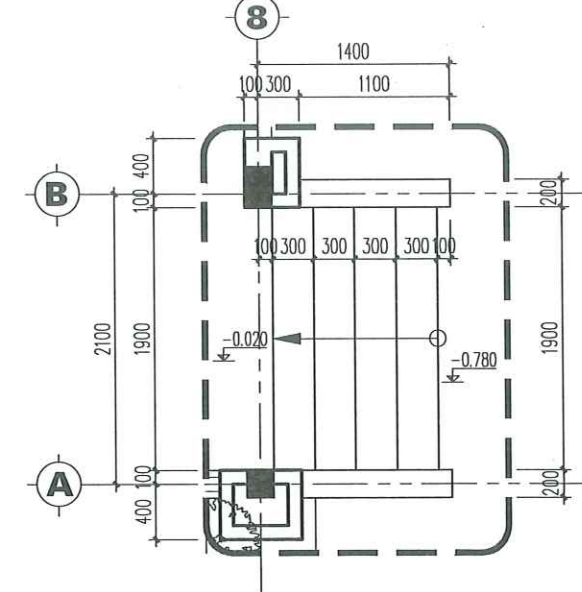


MẶT BẰNG CHI TIẾT BẬC CẤP BC3
(SL: 01)

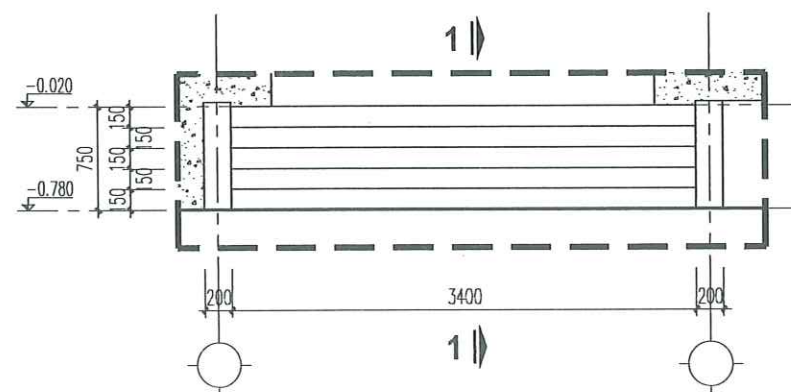


MẶT ĐỨNG CT BẬC CẤP BC1

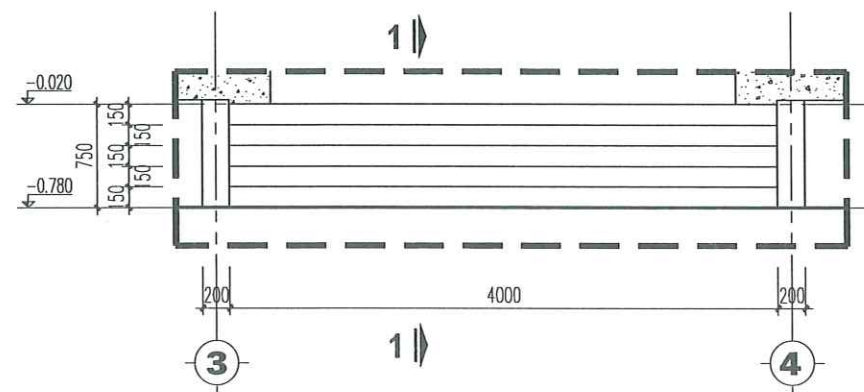


MẶT ĐỨNG CT BẬC CẤP BC2

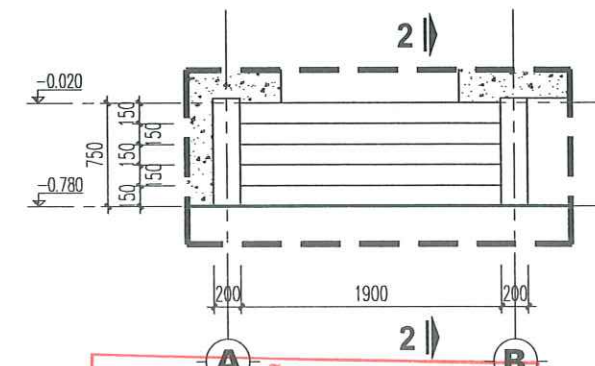

MẶT ĐỨNG CT BẬC CẤP BC3

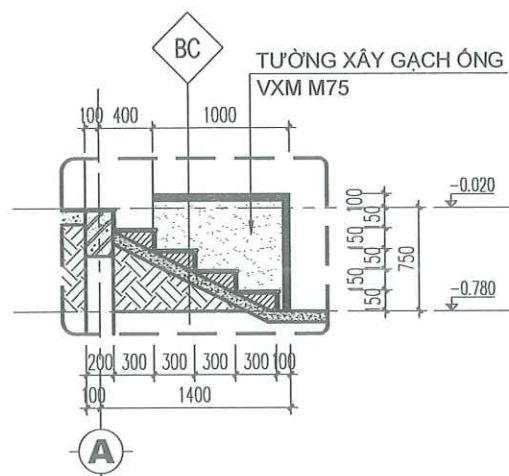

MẶT CẮT 1 - 1

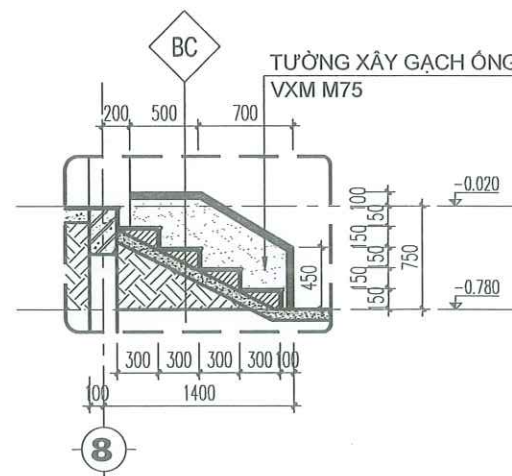

MẶT CẮT 2 - 2

BC CẤU TẠO BẬC CẤP

- LÁT ĐÁ GRANITE TỰ NHIÊN MÀU XÁM DÀY 20MM
- LỚP VỮA LÓT XM M75 DÀY 20 MM
- BẬC CẤP XÂY GẠCH ĐẶC VXM M75
- LỚP BT ĐÁ 2X4, M150 DÀY 100
- LỚP TÔN NỀN, TƯỚC NƯỚC ĐẦM CHẶT
- LỚP ĐẤT TỰ NHIÊN

UBND XÃ DUY NGHĨA
PHÒNG KINH TẾ
THAM ĐỊNH
Theo Văn bản số/.....
Ngày tháng năm 20.....
Ký tên:

CÔNG TY TNHH TƯ VẤN ĐẦU TƯ
VÀ XÂY DỰNG THANH PHÚ
ĐÃ THẨM TRA
Theo văn bản số:.....
Ngày.....tháng.....năm.....
Chữ ký:



CÔNG TY TNHH TƯ VẤN THIẾT KẾ & XÂY DỰNG

MINH THỊNH

Email : minhthinh.tvxd@gmail.com

V/PHÒNG: 43/57 LÊ HỮU TRÁC - AN HẢI NAM - SƠN TRÀ - TP.ĐÀ NẴNG
TEL : 0901.123.786



CHỦ TRÌ T.KẾ

THIẾT KẾ

KTS.
NGUYỄN PHƯƠNG NHUNG

KTS.
NGUYỄN PHƯƠNG NHUNG

CÔNG TRÌNH:
TRỤ SỞ LÀM VIỆC HĐND VÀ UBND XÃ DUY NGHĨA

HẠNG MỤC:
XÂY DỰNG MỚI 08 PHÒNG LÀM VIỆC
VÀ CÁC HẠNG MỤC PHỤ TRỢ

ĐỊA ĐIỂM:
THÔN THUẬN AN - XÃ DUY NGHĨA - TP.ĐÀ NẴNG

BẢN VẼ:

CHI TIẾT BẬC CẤP

TỈ LỆ:


T.K.T.C

HT: 2026

17
KT: 46

CHỦ ĐẦU TƯ

TRUNG TÂM CUNG ỨNG DỊCH VỤ
SỰ NGHIỆP CÔNG - XÃ DUY NGHĨA

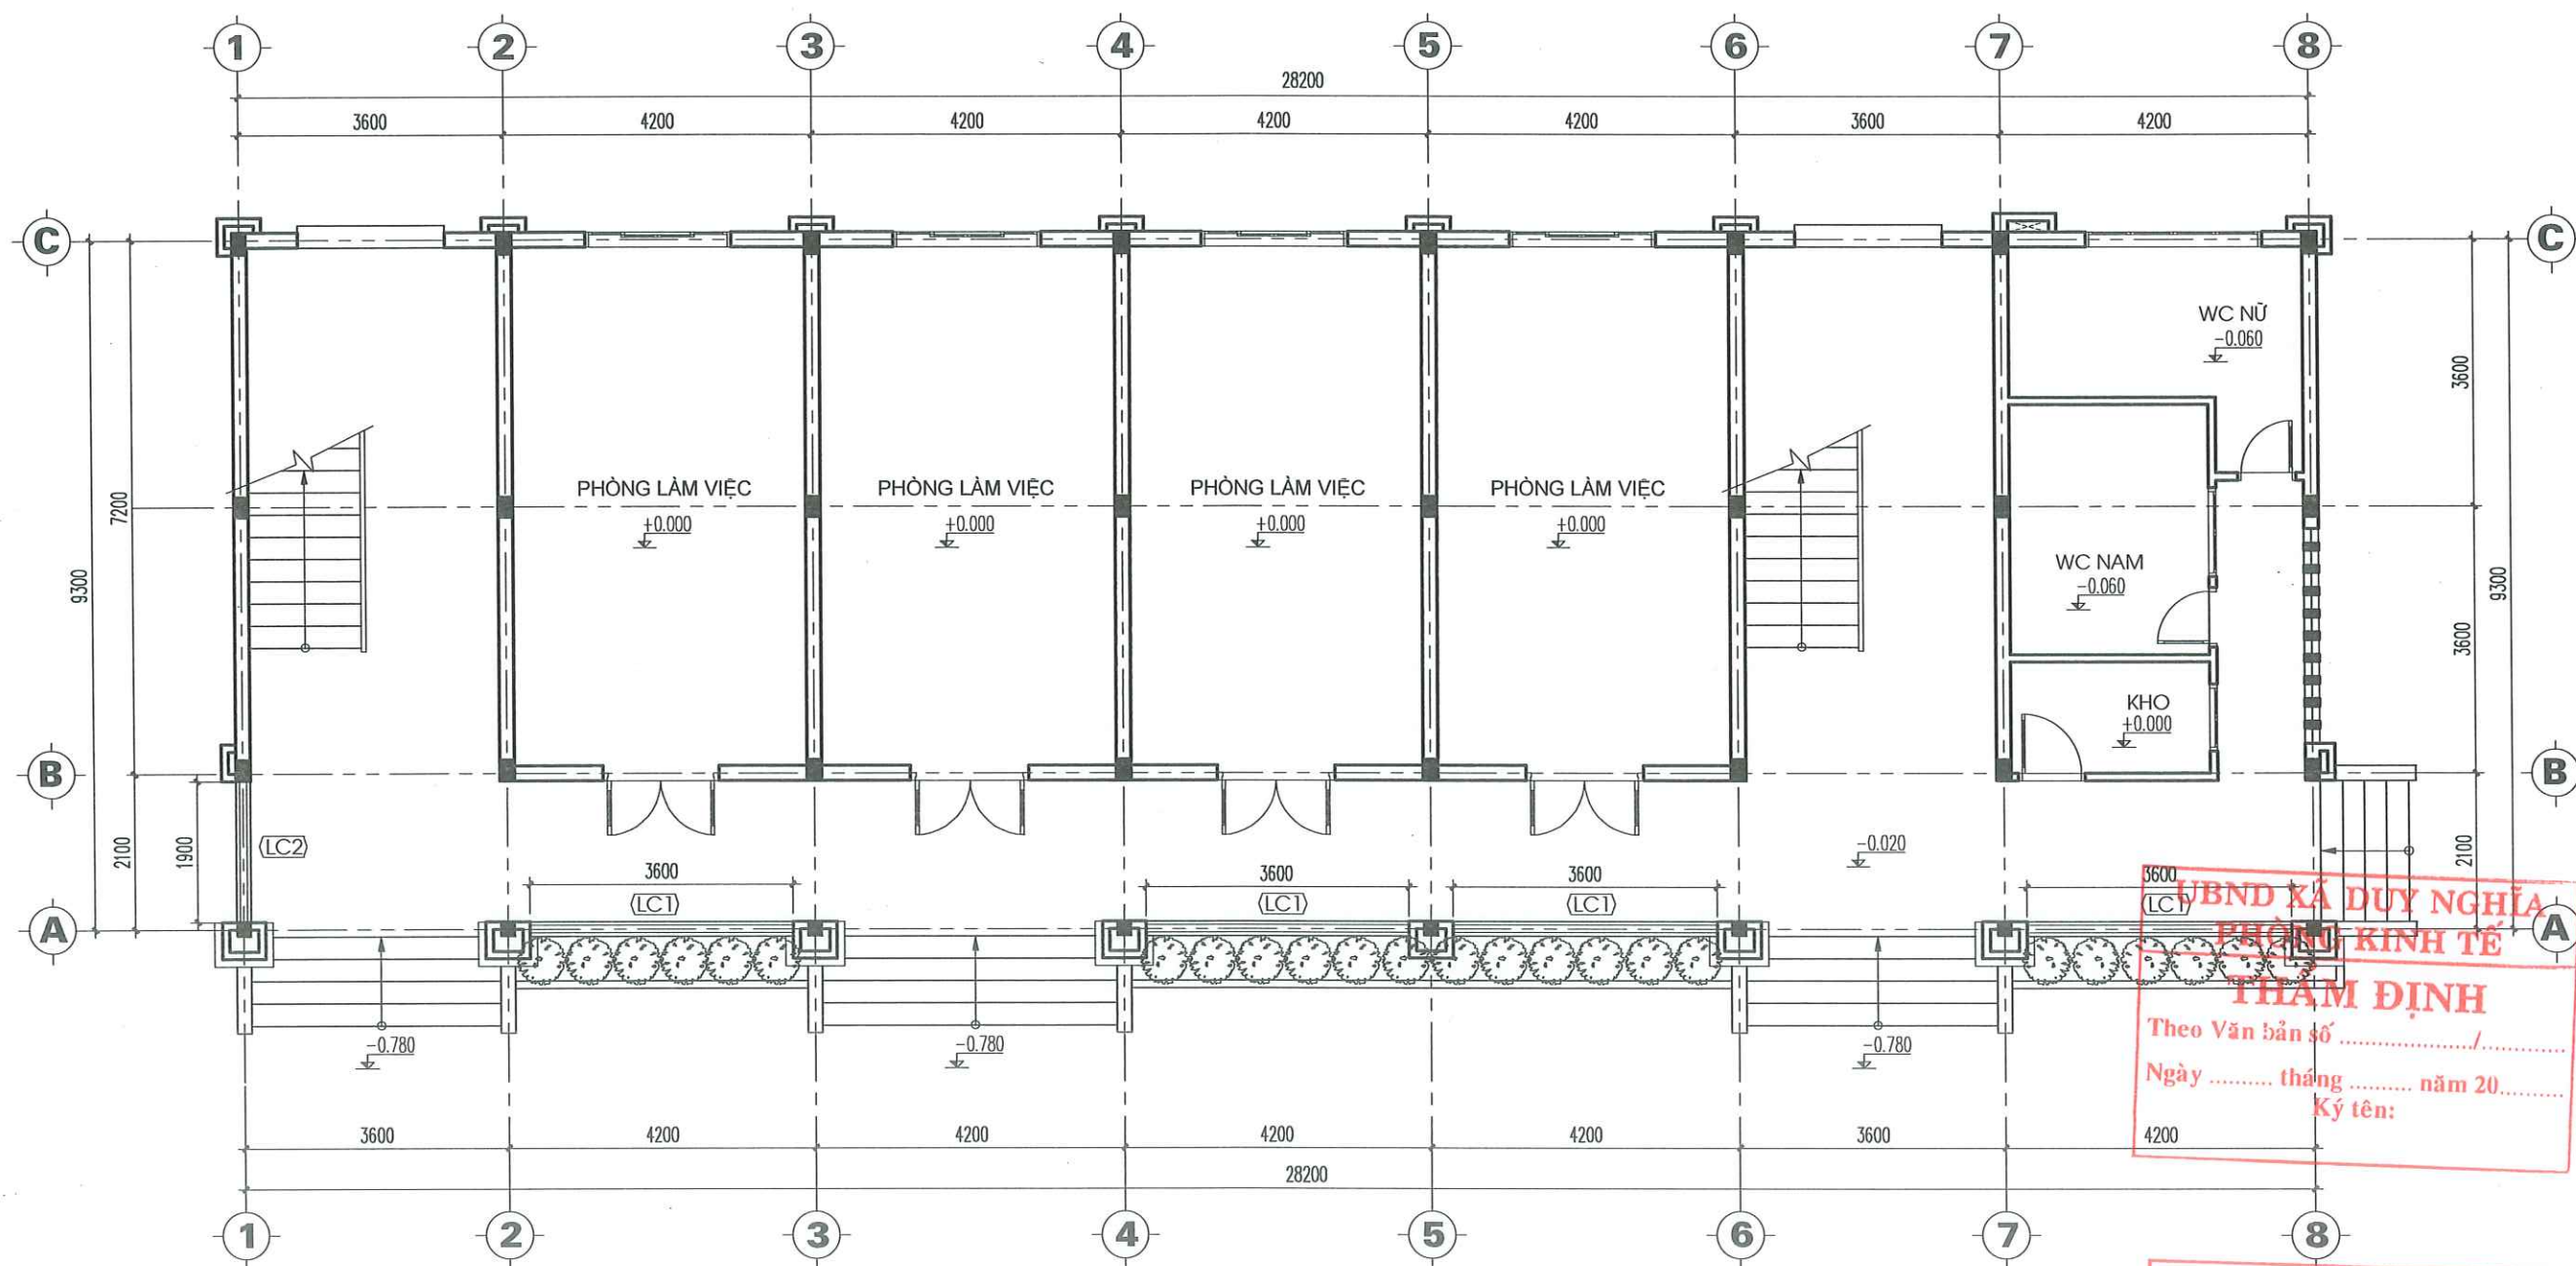

MẶT BẰNG BỐ TRÍ LAN CAN TẦNG 1

UBND XÃ DUY NGHĨA
PHÒNG KINH TẾ
THẨM ĐỊNH
Theo Văn bản số/
Ngày tháng năm 20.....
Ký tên:

CÔNG TY TNHH TƯ VẤN ĐẦU TƯ
VÀ XÂY DỰNG THANH PHÚ
ĐÃ THẨM TRA
Theo văn bản số:.....
Ngày.....tháng.....năm.....
Chữ ký:



CÔNG TY TNHH TƯ VẤN THIẾT KẾ & XÂY DỰNG

MINH THỊNH

Email : minhthinh.tvxd@gmail.com

V/PHÒNG: 43/57 LÊ HỮU TRÁC - AN HẢI NAM - SƠN TRÁ - TP.ĐÀ NẴNG

TEL : 0901.123.786



CHỦ TRÌ T.KẾ

THIẾT KẾ

KTS.

NGUYỄN PHƯƠNG NHUNG

KTS.

NGUYỄN PHƯƠNG NHUNG

CÔNG TRÌNH:
TRỤ SỞ LÀM VIỆC HĐND VÀ UBND XÃ DUY NGHĨA

HẠNG MỤC:
XÂY DỰNG MỚI 08 PHÒNG LÀM VIỆC
VÀ CÁC HẠNG MỤC PHỤ TRỢ

ĐỊA ĐIỂM:
THÔN THUẬN AN - XÃ DUY NGHĨA - TP.ĐÀ NẴNG

BẢN VẼ:

MẶT BẰNG BỐ TRÍ
LAN CAN TẦNG 1

TỈ LỆ:


T.K.T.C

HT: 2026

18
KT: 46

CHỦ ĐẦU TƯ

TRUNG TÂM CUNG ỨNG DỊCH VỤ
SỰ NGHIỆP CÔNG - XÃ DUY NGHĨA

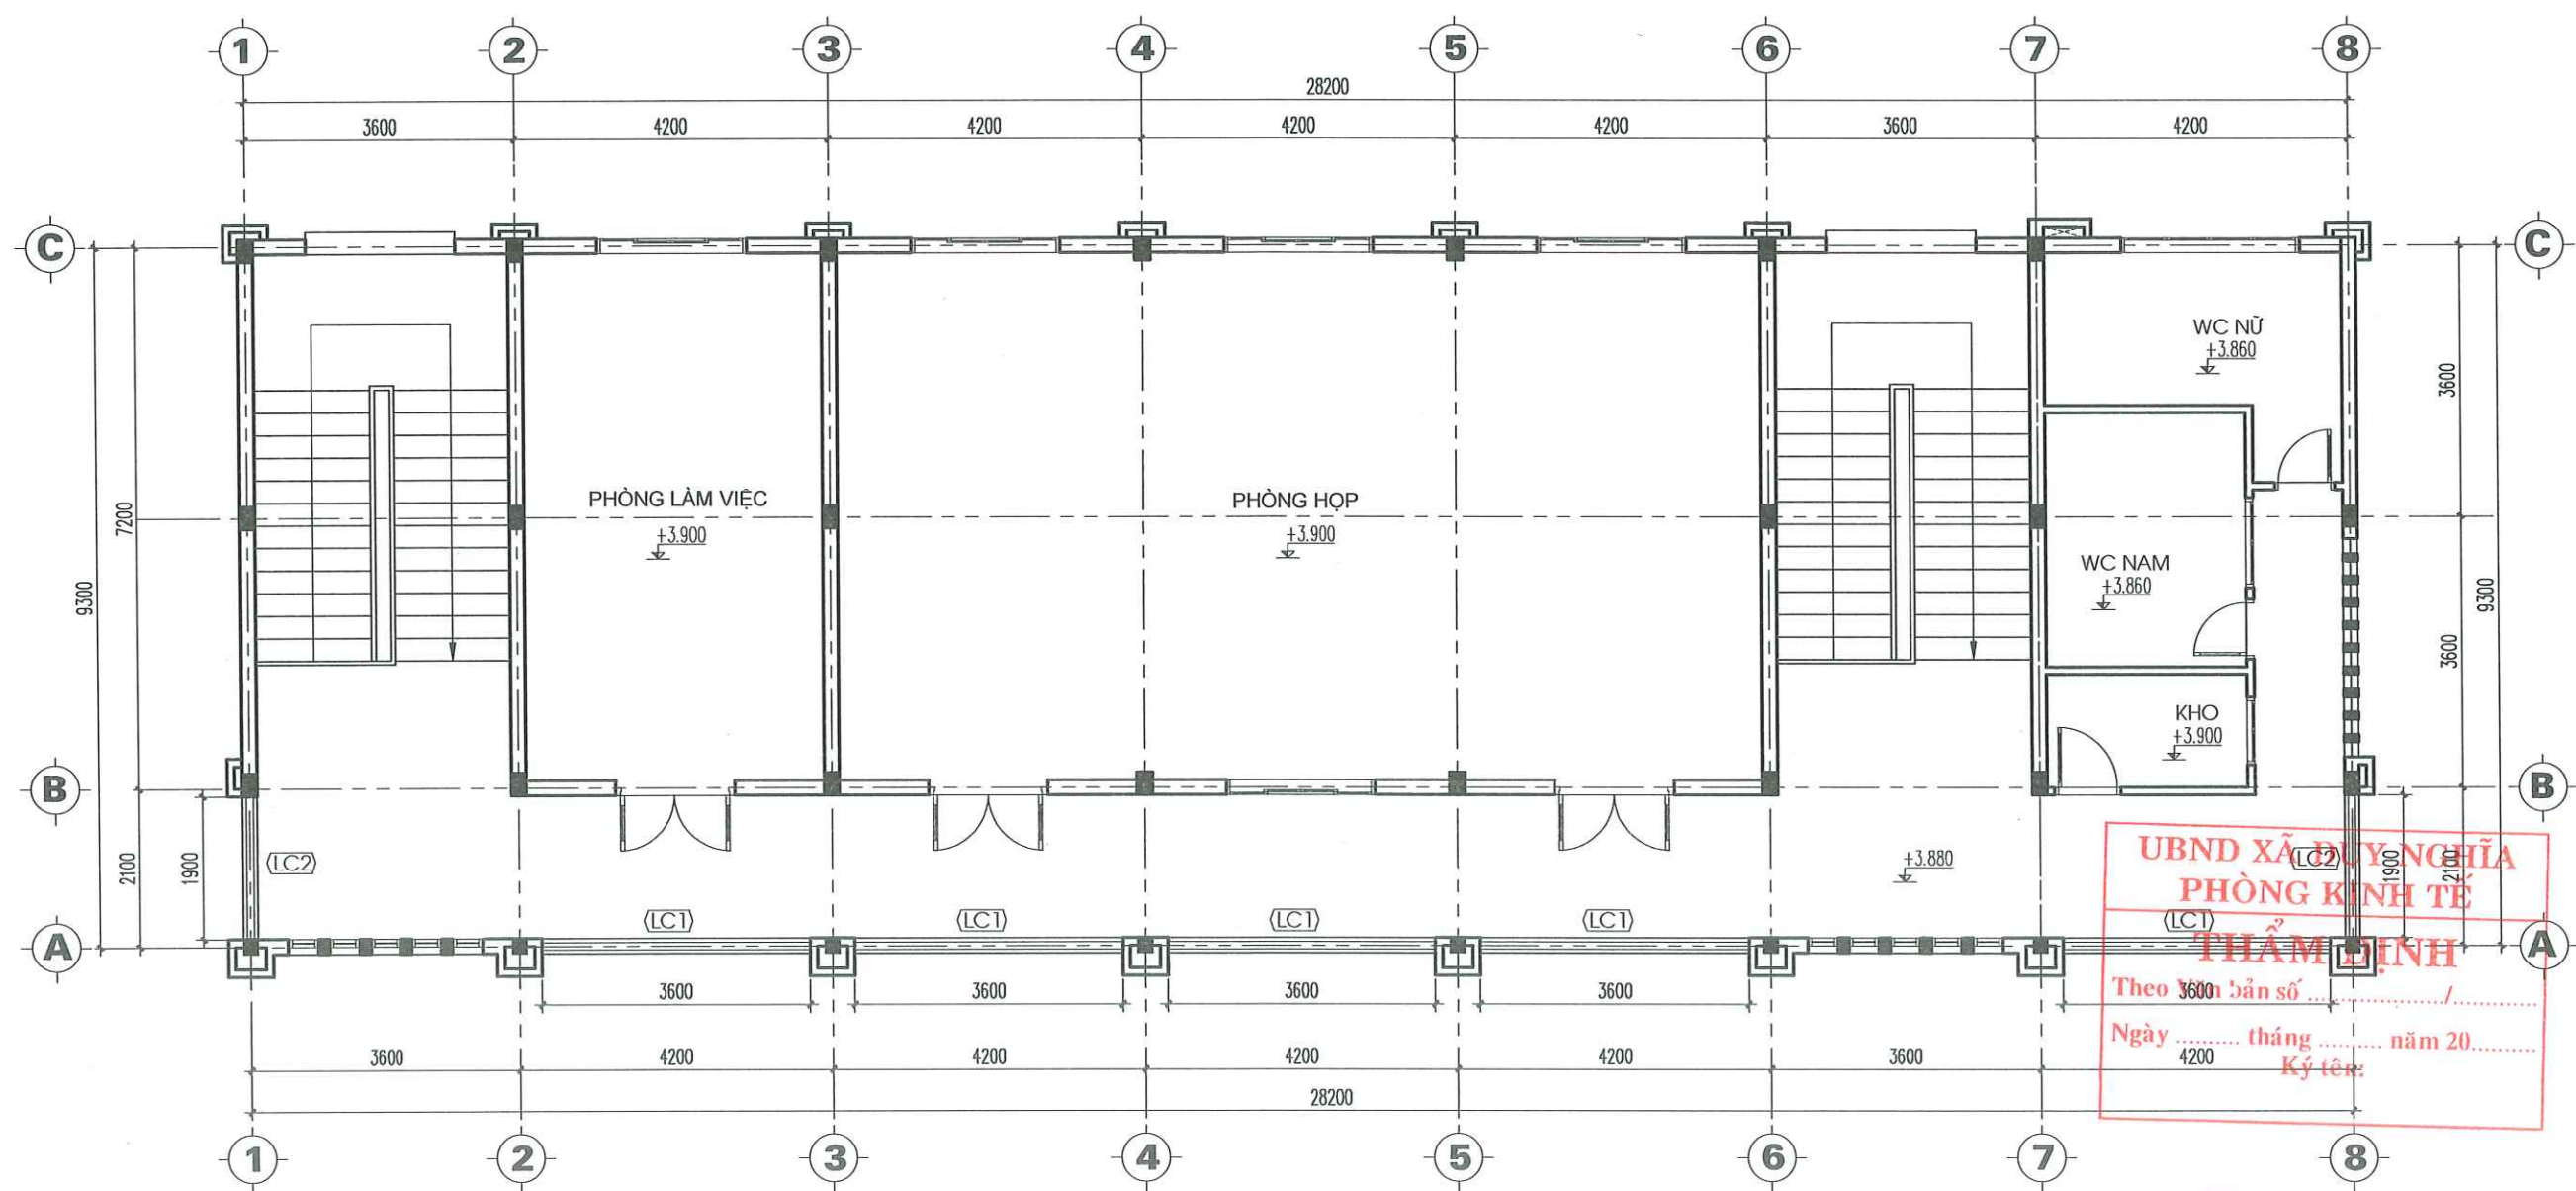

MẶT BẰNG BỐ TRÍ LAN CAN TẦNG 2

UBND XÃ DUY NGHĨA
PHÒNG KINH TẾ
THẨM ĐỊNH
Theo bản số/
Ngày tháng năm 20.....
Ký tên:

CÔNG TY TNHH TƯ VẤN ĐẦU TƯ
VÀ XÂY DỰNG THANH PHÚ
ĐÃ THẨM TRA
Theo văn bản số:.....
Ngày.....tháng.....năm.....
Chữ ký:



CÔNG TY TNHH TƯ VẤN THIẾT KẾ & XÂY DỰNG

MINH THỊNH

Email : minhthinh.tvxd@gmail.com

V/PHÒNG: 43/57 LÊ HỮU TRÁC - AN HẢI NAM - SƠN TRÀ - TP.ĐÀ NẴNG
TEL : 0901.123.786



CHỦ TRÌ T.KẾ

(Signature)

KTS.
NGUYỄN PHƯƠNG NHUNG

THIẾT KẾ

(Signature)

KTS.
NGUYỄN PHƯƠNG NHUNG

CÔNG TRÌNH:
TRỤ SỞ LÀM VIỆC HĐND VÀ UBND XÃ DUY NGHĨA

HẠNG MỤC:
XÂY DỰNG MỚI 08 PHÒNG LÀM VIỆC
VÀ CÁC HẠNG MỤC PHỤ TRỢ

ĐỊA ĐIỂM:
THÔN THUẬN AN - XÃ DUY NGHĨA - TP.ĐÀ NẴNG

BẢN VẼ:

**MẶT BẰNG BỐ TRÍ
LAN CAN TẦNG 2**

TỈ LỆ:


T.K.T.C

HT: 2026


19
KT: 46

CHỦ ĐẦU TƯ


TRUNG TÂM CUNG ỨNG DỊCH VỤ
SỰ NGHIỆP CÔNG - XÃ DUY NGHĨA

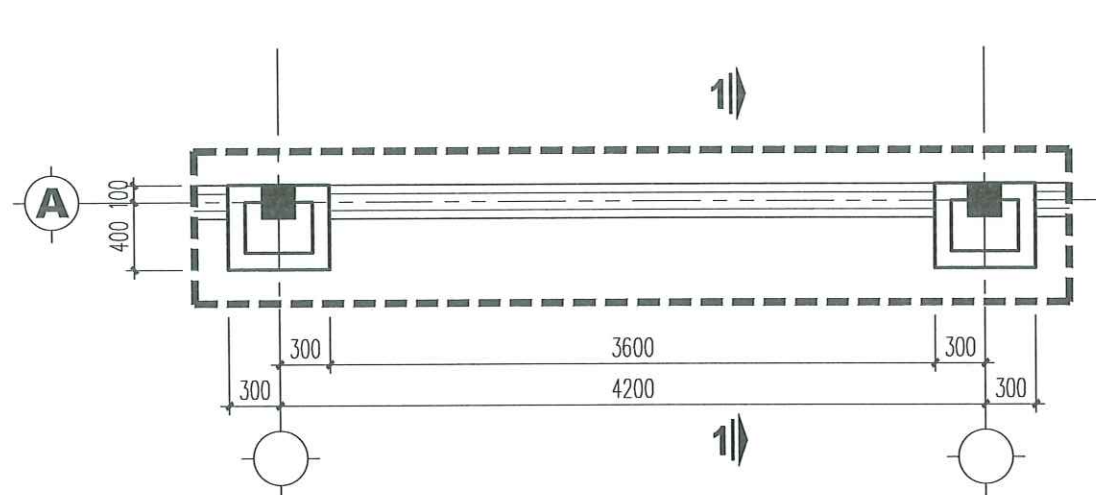


MẶT BẰNG LAN CAN LC1
ĐIỂN HÌNH (SL: 09CK)

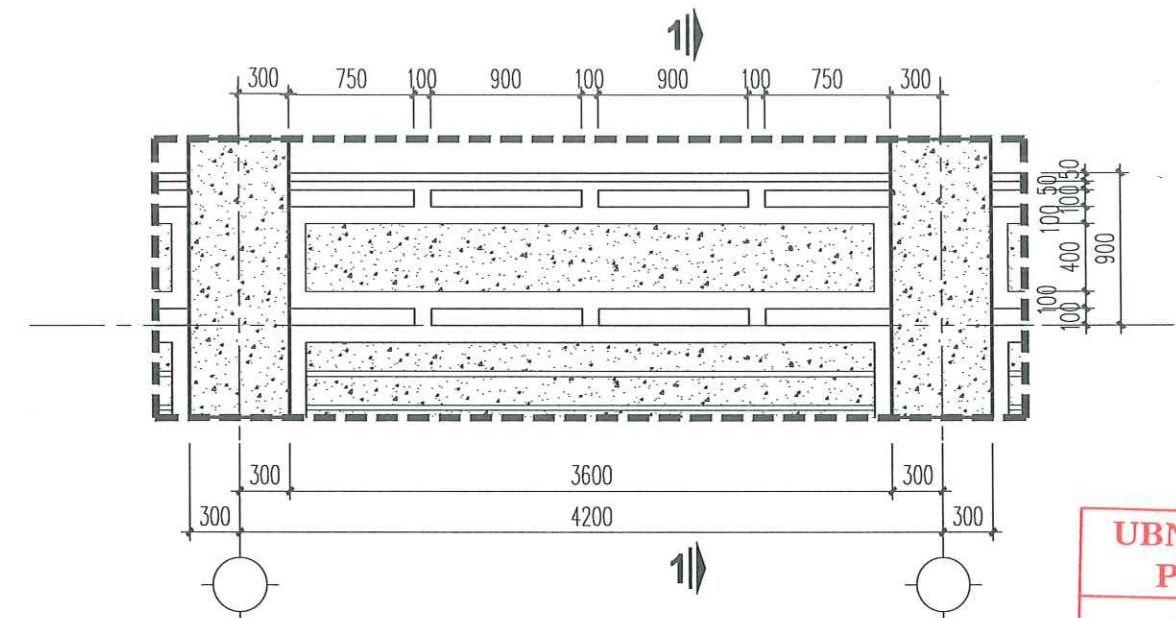

MẶT ĐỪNG LAN CAN LC1
ĐIỂN HÌNH

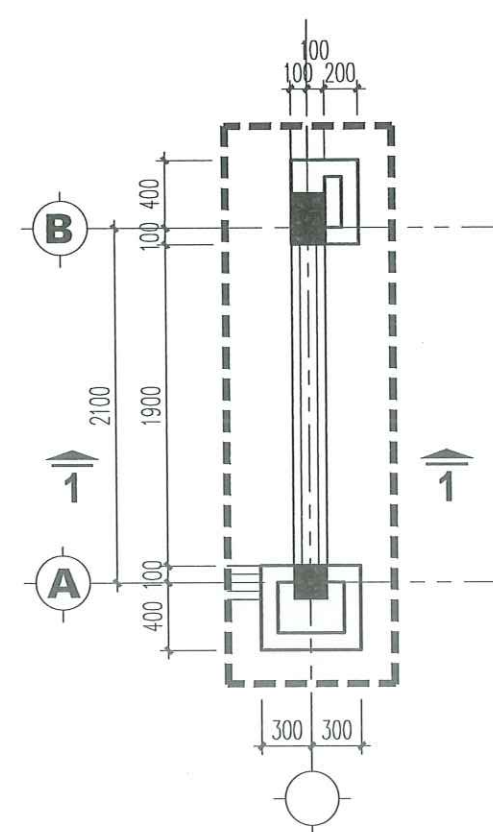

MẶT BẰNG LAN CAN LC2
ĐIỂN HÌNH (SL: 03CK)

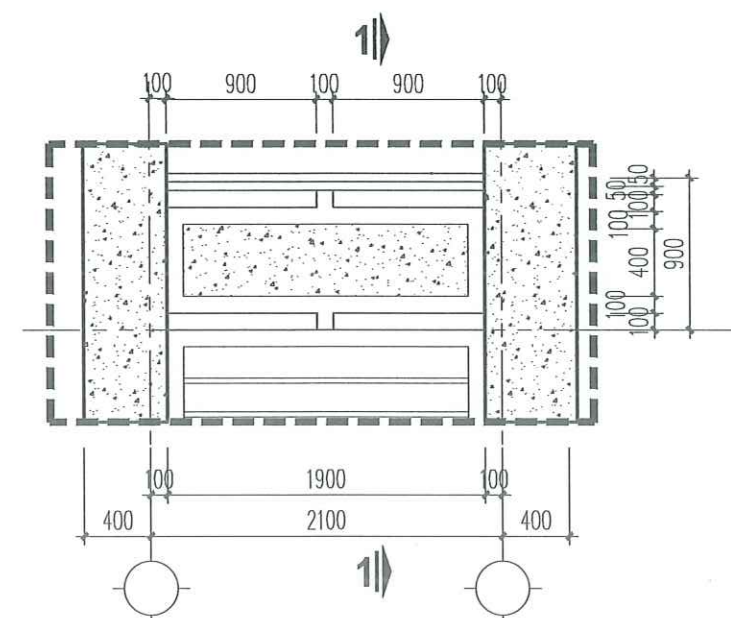


MẶT ĐỪNG LAN CAN LC2
ĐIỂN HÌNH

UBND XÃ DUY NGHĨA
PHÒNG KINH TẾ
THẨM ĐỊNH
Theo Văn bản số/.....
Ngày tháng năm 20.....
Ký tên:

BTCT ĐÚC SẴN
RỘNG 150MM, DÀY 50MM

GIĂNG BTCT
RỘNG 100MM, DÀY 100MM

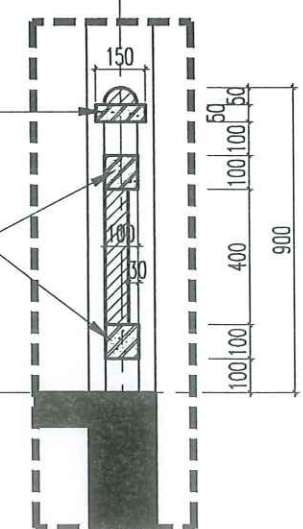

CÔNG TY TNHH TƯ VẤN ĐẦU TƯ
VÀ XÂY DỰNG THANH PHÚ
ĐÃ THẨM TRA
Theo văn bản số:.....
Ngày tháng năm
Chữ ký: **MẶT CẮT 1-1**
ĐIỂN HÌNH



CÔNG TY TNHH TƯ VẤN THIẾT KẾ & XÂY DỰNG
MINH THỊNH
Email : minhthinh.tvxd@gmail.com
V/PHÒNG: 43/57 LÊ HỮU TRÁC - AN HẢI NAM - SƠN TRÀ - TP.ĐÀ NẴNG
TEL : 0901.123.786


GIÁM ĐỐC
NGUYỄN ĐÌNH THỊNH

CHỦ TRÌ T.KẾ
THIẾT KẾ
KTS. NGUYỄN PHƯƠNG NHUNG
KTS. NGUYỄN PHƯƠNG NHUNG


CÔNG TRÌNH:
TRỤ SỞ LÀM VIỆC HĐND VÀ UBND XÃ DUY NGHĨA
HẠNG MỤC:
XÂY DỰNG MỐI 08 PHÒNG LÀM VIỆC
VÀ CÁC HẠNG MỤC PHỤ TRỢ
ĐỊA ĐIỂM:
THÔN THUẬN AN - XÃ DUY NGHĨA - TP.ĐÀ NẴNG

BẢN VẼ:
CHI TIẾT LAN CAN
TỈ LỆ:
T.K.T.C
HT: 2026
KT: 20
KT: 46

CHỦ ĐẦU TƯ
TRUNG TÂM CUNG ỨNG DỊCH VỤ
SỰ NGHIỆP CÔNG - XÃ DUY NGHĨA

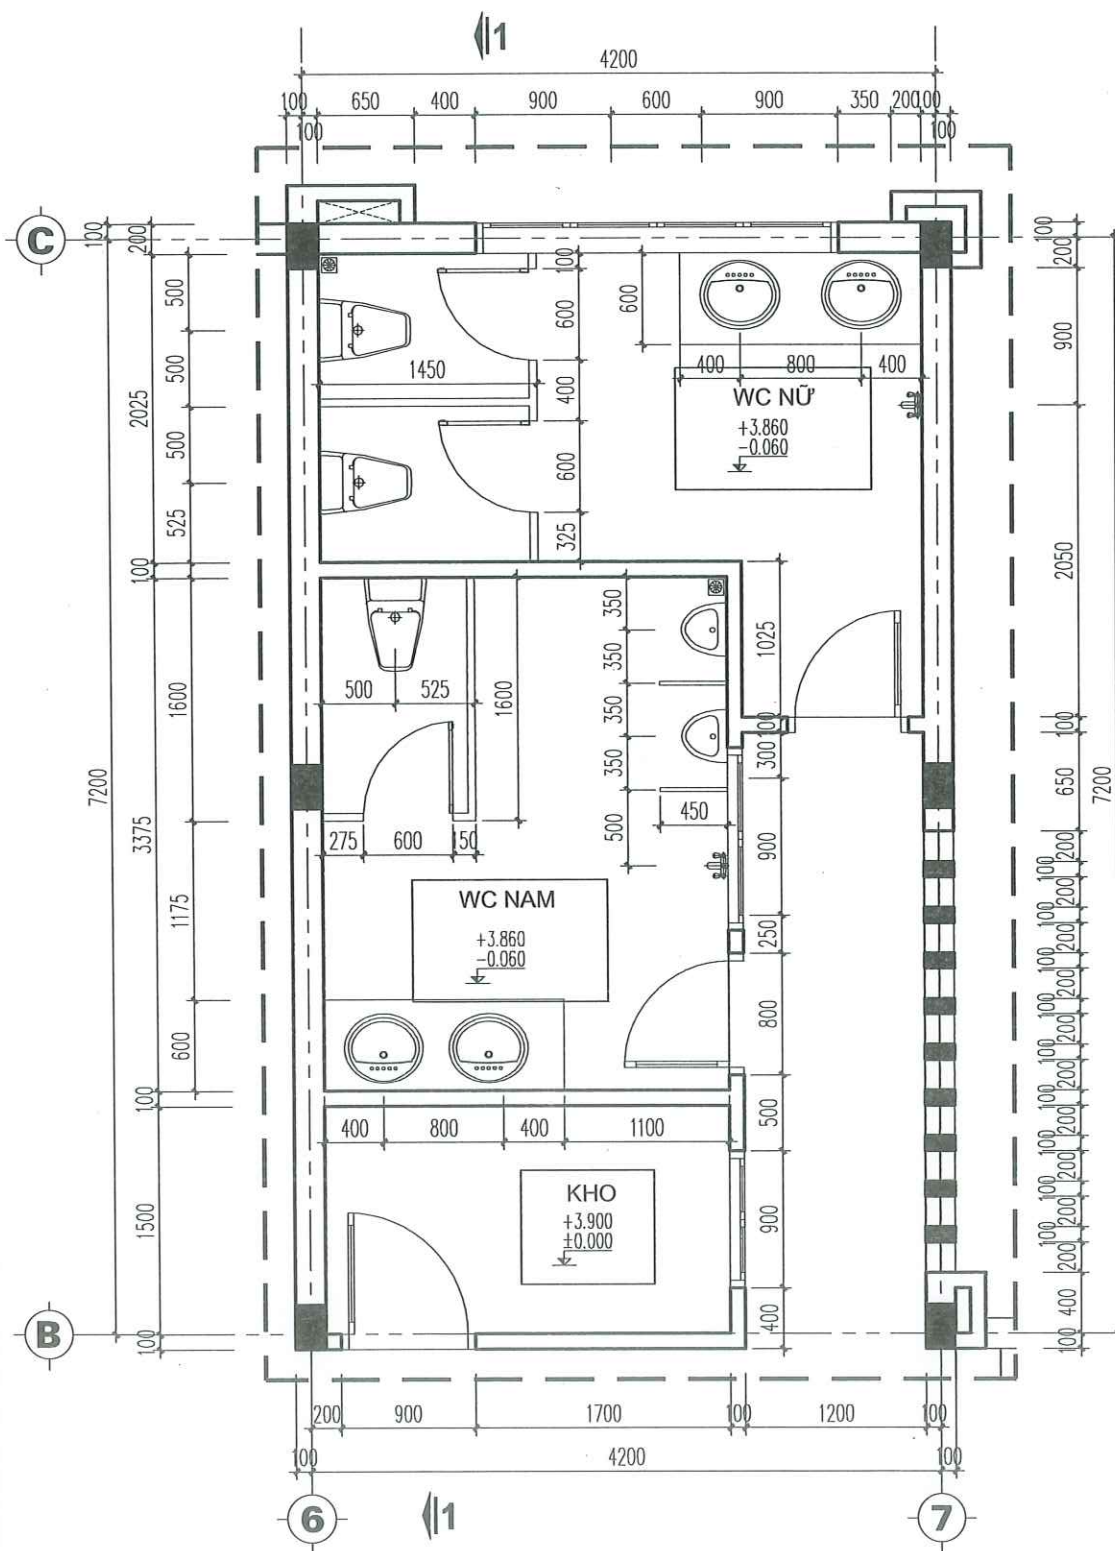

**MẶT BẰNG CHI TIẾT
KHU VỆ SINH ĐIỂN HÌNH**

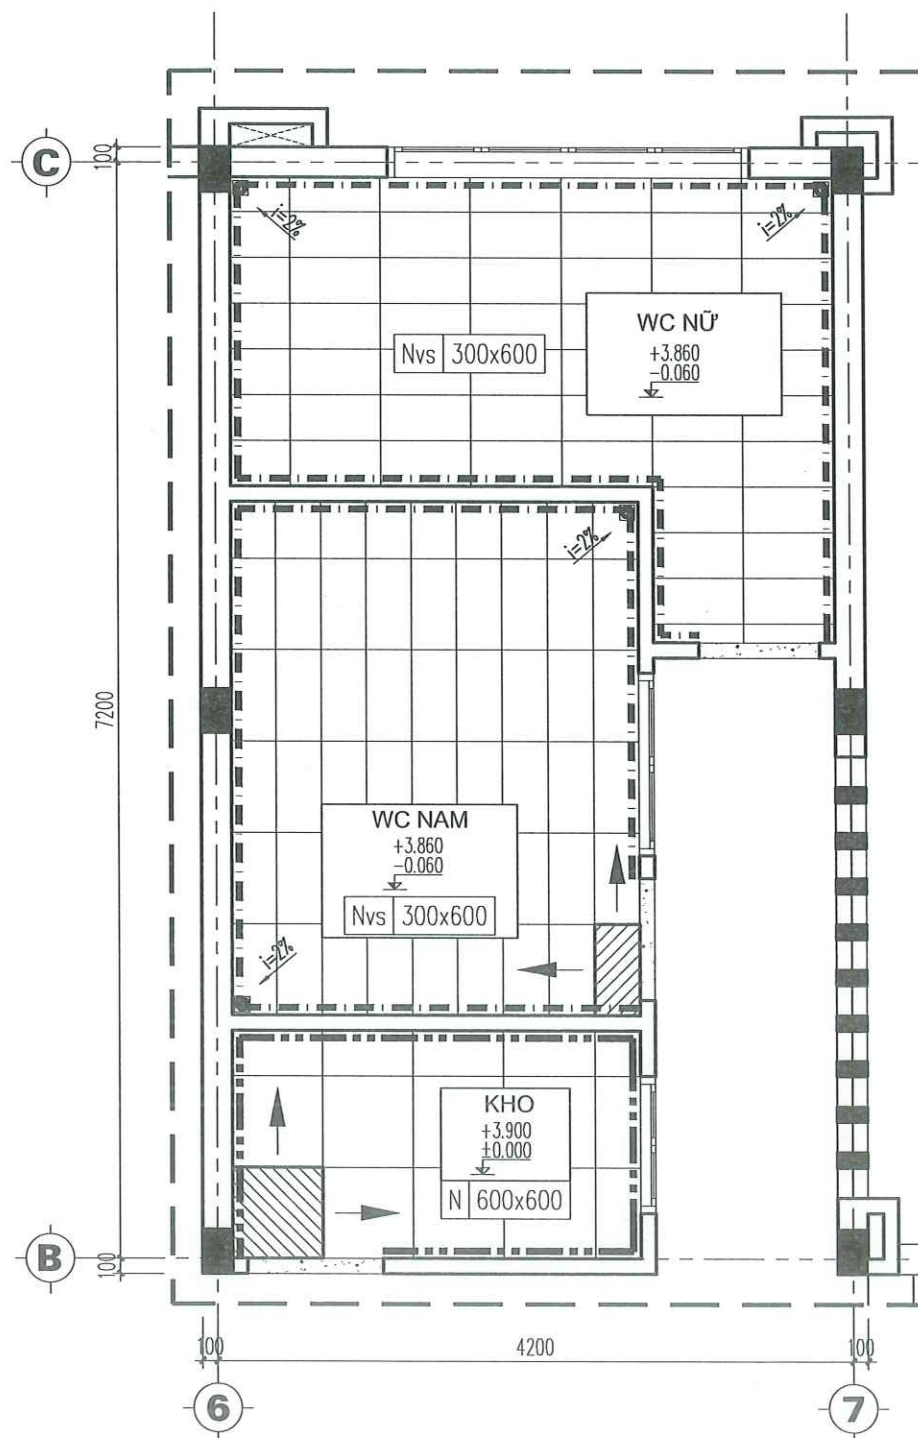


**MẶT BẰNG LÁT GẠCH
KHU VỆ SINH ĐIỂN HÌNH**


**UBND XÃ DUY NGHĨA
PHÒNG KINH TẾ
THẨM ĐỊNH**
Theo Văn bản số/.....
Ngày tháng năm 20.....
Ký tên:

GHI CHÚ :

- TẠI CÁC VỊ TRÍ CỬA ĐI, LÁT ĐÁ GRANITE MÀU ĐEN.

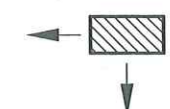 - VỊ TRÍ LÁT GẠCH ĐẦU TIÊN

 - CHÂN TƯỜNG ỐP GẠCH CERAMIC 300X600 CAO 2700 ỐP ÂM TƯỜNG.

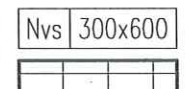 - NỀN WC LÁT GẠCH GRANITE CHỐNG TRƯỢT 300X600, DỐC 2% VỀ PHẪU THOÁT NƯỚC.

 - CHÂN TƯỜNG ỐP GẠCH GRANITE NHÂN TẠO 120X600 CAO 120 ỐP ÂM TƯỜNG.

 - NỀN LÁT GẠCH GRANITE 800X800 LOẠI NHẪM DÀY 20MM.

**CÔNG TY TNHH TƯ VẤN ĐẦU TƯ
VÀ XÂY DỰNG THANH PHÚ**
ĐÃ THẨM TRA
Theo văn bản số:.....
Ngày.....tháng.....năm.....
Chữ ký:



CÔNG TY TNHH TƯ VẤN THIẾT KẾ & XÂY DỰNG

MINH THỊNH

Email : minhthinh.tvxd@gmail.com

V/PHÒNG: 43/57 LÊ HỮU TRÁC - AN HẢI NAM - SƠN TRÀ - TP.ĐÀ NẴNG

TEL : 0901.123.786



CHỦ TRÌ T.KẾ

THIẾT KẾ

KTS.
NGUYỄN PHƯƠNG NHUNG

KTS.
NGUYỄN PHƯƠNG NHUNG

CÔNG TRÌNH:
TRỤ SỞ LÀM VIỆC HĐND VÀ UBND XÃ DUY NGHĨA

HẠNG MỤC:
XÂY DỰNG MỚI 08 PHÒNG LÀM VIỆC
VÀ CÁC HẠNG MỤC PHỤ TRỢ

ĐỊA ĐIỂM:
THÔN THUẬN AN - XÃ DUY NGHĨA - TP ĐÀ NẴNG

BẢN VẼ :

CHI TIẾT VỆ SINH

TỈ LỆ:

T.K.T.C


HT: 2026

KT: 21

KT: 46


CHỦ ĐẦU TƯ

TRUNG TÂM CUNG ỨNG DỊCH VỤ
SỰ NGHIỆP CÔNG - XÃ DUY NGHĨA

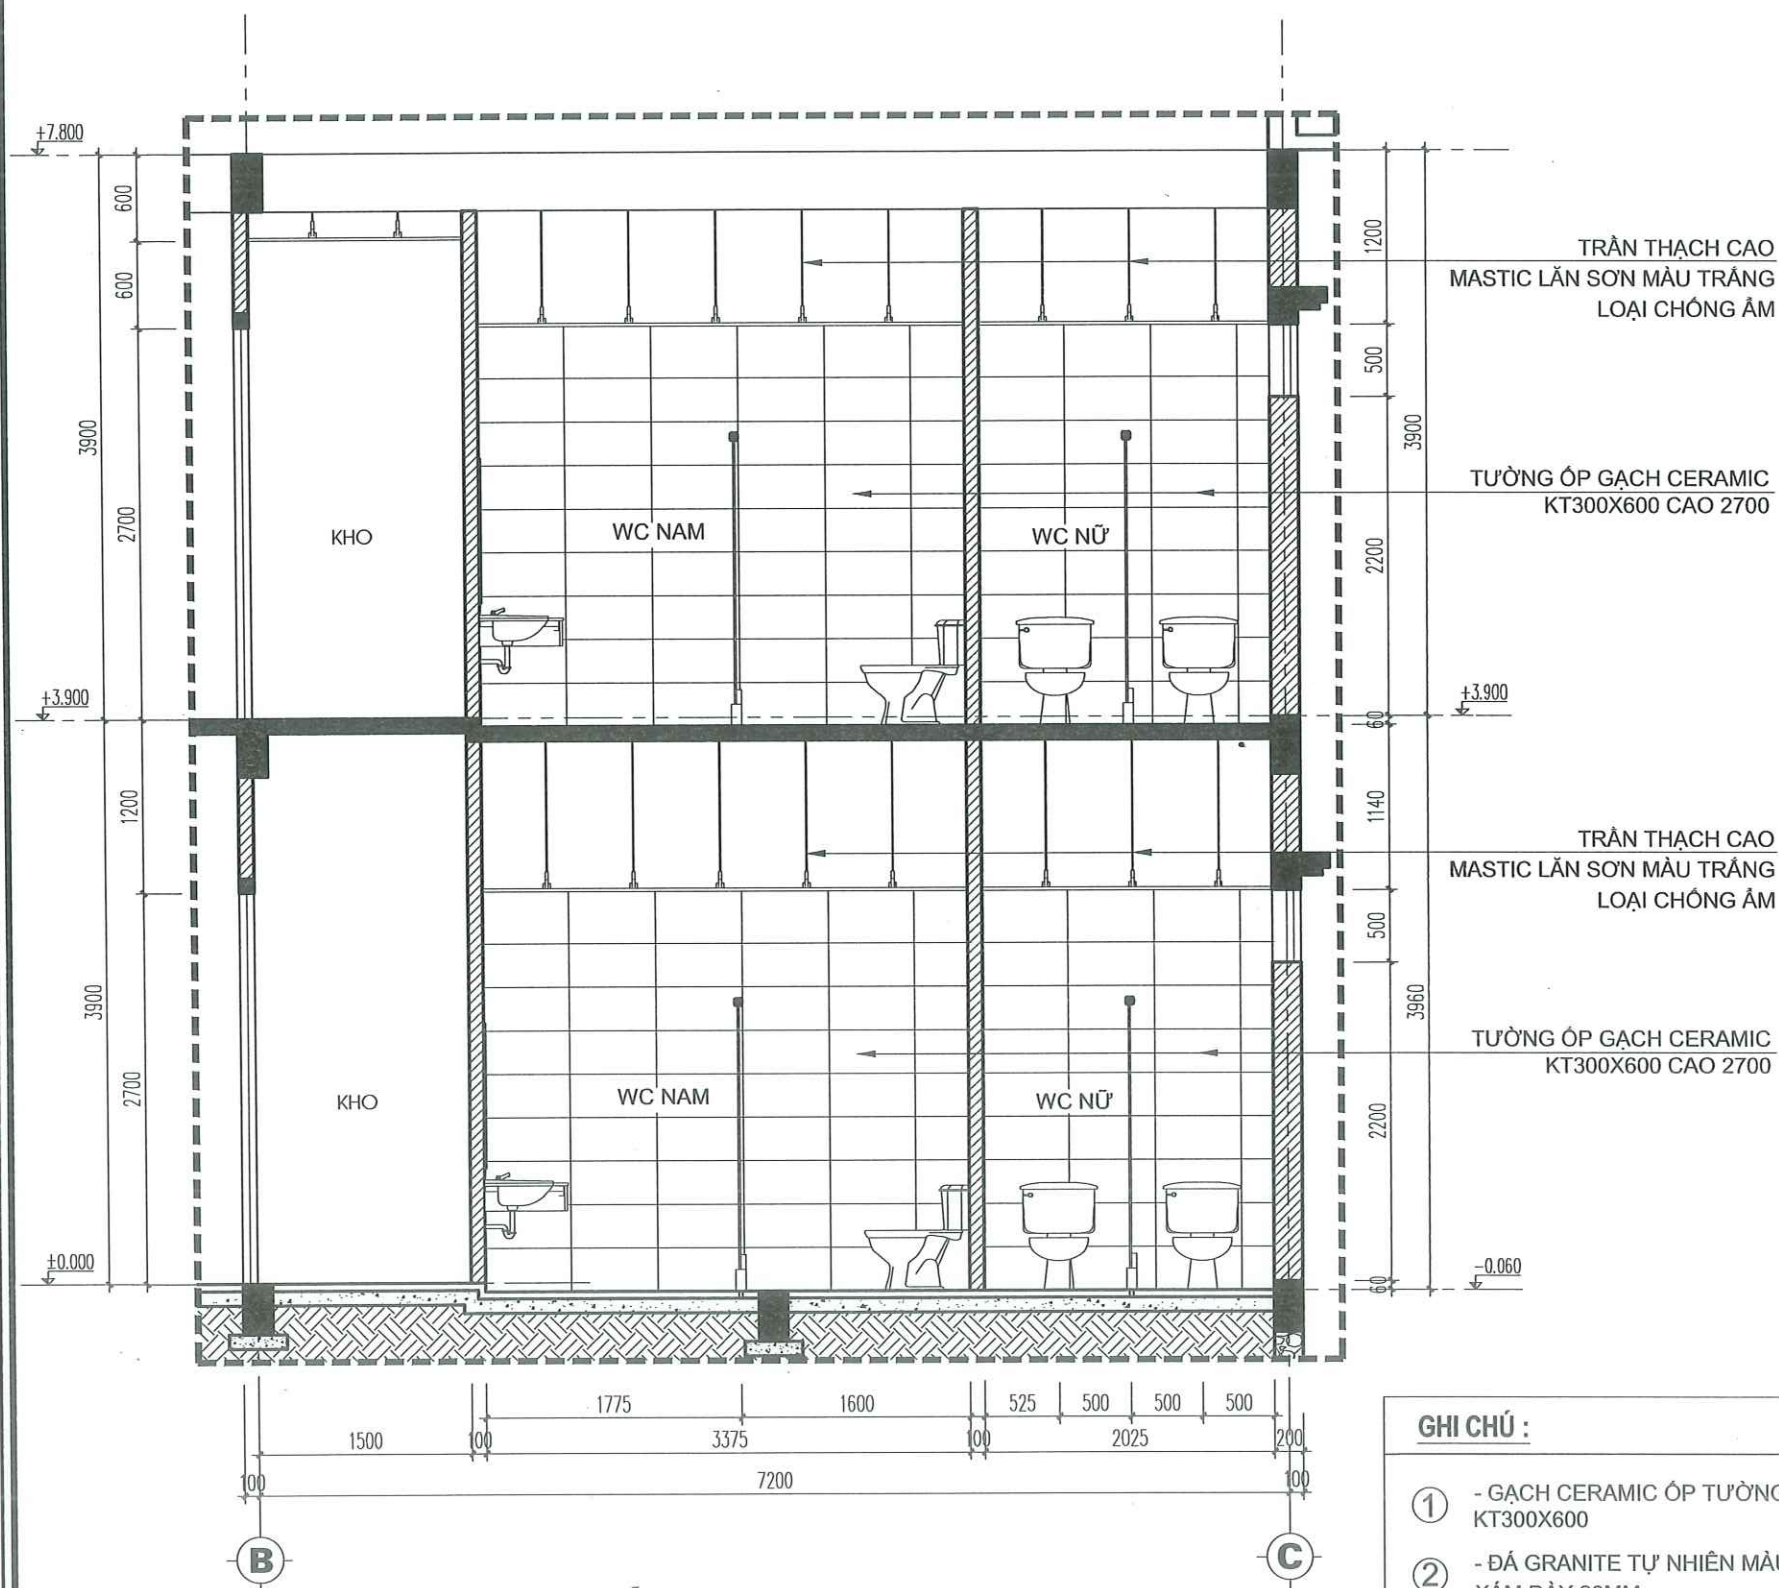


GHI CHÚ :

- ① - GẠCH CERAMIC ỐP TƯỜNG
KT300X600
- ② - ĐÁ GRANITE TỰ NHIÊN MÀU
XÁM DÀY 20MM
- ③ - GƯƠNG SOI DÀY 5MM
- ④ - KHUNG INOX VUÔNG
40X40X1.2MM

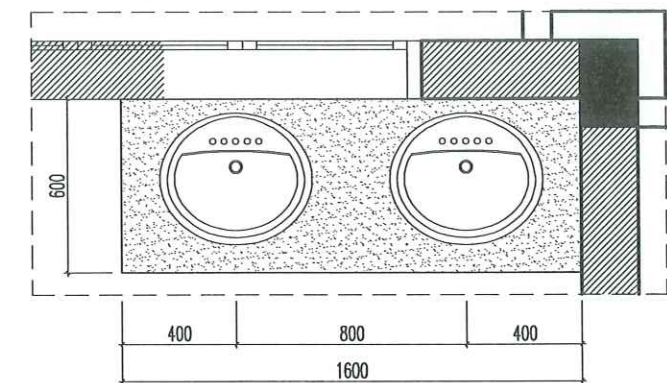


MẶT BẰNG BÀN ĐỒ' LAVABO

TL: 1/25_(SỐ LƯỢNG: 2CK)

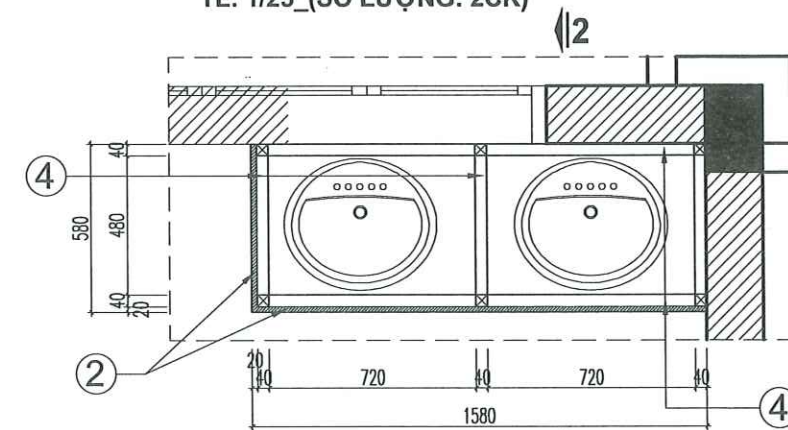

MẶT BẰNG KHUNG ĐỒ LAVABO

TL: 1/25_ (SỐ LƯỢNG: 2 CHỖ)

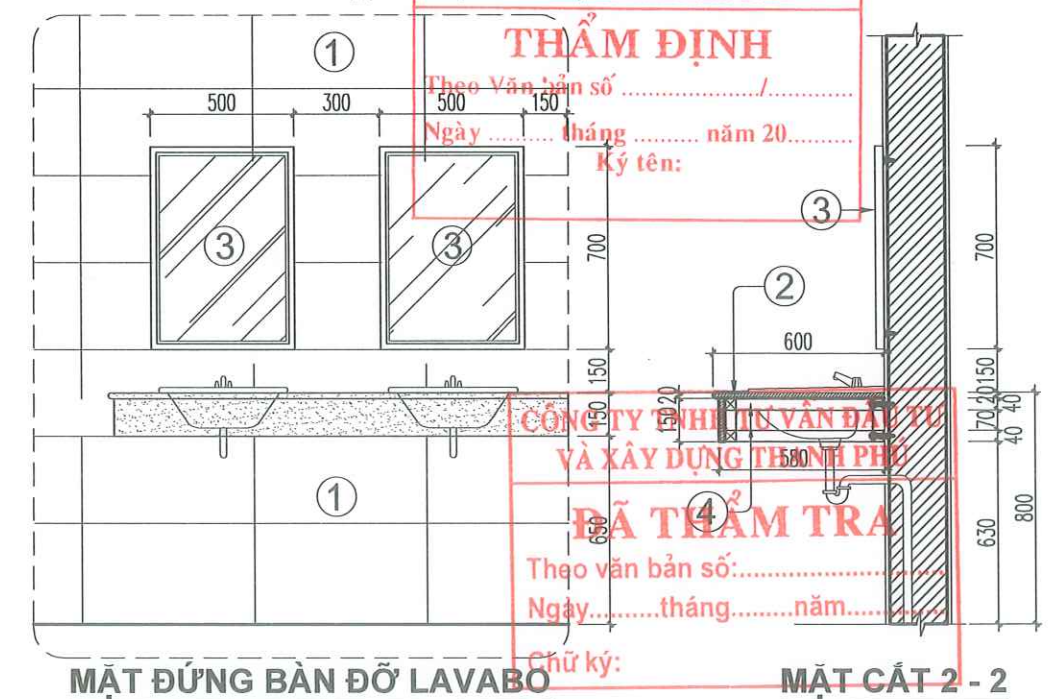

MẶT ĐỨNG BÀN ĐỒ LAVABO

TL: 1/25_ (SỐ LƯỢNG: 2CK)

MẶT CẮT 2 - 2

TL: 1/25



CÔNG TY TNHH TƯ VẤN THIẾT KẾ & XÂY DỰNG

MINH THỊNH

Email : minhthinh.tvxd@gmail.com

V/PHÒNG: 43/57 LÊ HỮU TRÁC - AN HẢI NAM - SƠN TRÀ - TP.ĐÀ NẴNG
TEL : 0901.123.786

TEL : 0901.123.786

NG

GIAM ĐỐC

CÔNG TY
TNHH
THIẾT KẾ
VÀ XÂY DỰNG
MINH THỊNH

NGUYỄN ĐÌNH THỊNH

CHỦ TRÌ T.KẾ

THIẾT KẾ

KTS.

N PHƯƠNG NHUNG

KTS.

N PHƯƠNG NHUNG

CÔNG TRÌNH:
TRỤ SỞ LÀM VIỆC HĐND VÀ UBND XÃ DUY NGHĨA

HẠNG MỤC:
XÂY DỰNG MỚI 08 PHÒNG LÀM VIỆC
VÀ CÁC HẠNG MỤC PHỤ TRỢ

ĐỊA ĐIỂM:
THÔN THUẬN AN - XÃ DUY NGHĨA - TP ĐÀ NẴNG

BẢN VẼ :

CHI TIẾT VỆ SINH

TỈ LỆ:

T.K.T.C


HT: 2026

KT: $\frac{22}{46}$


46

CHỦ ĐẦU TƯ


TRUNG TÂM CUNG ỨNG DỊCH VỤ
SỰ NGHIỆP CÔNG - XÃ DUY NGHĨA

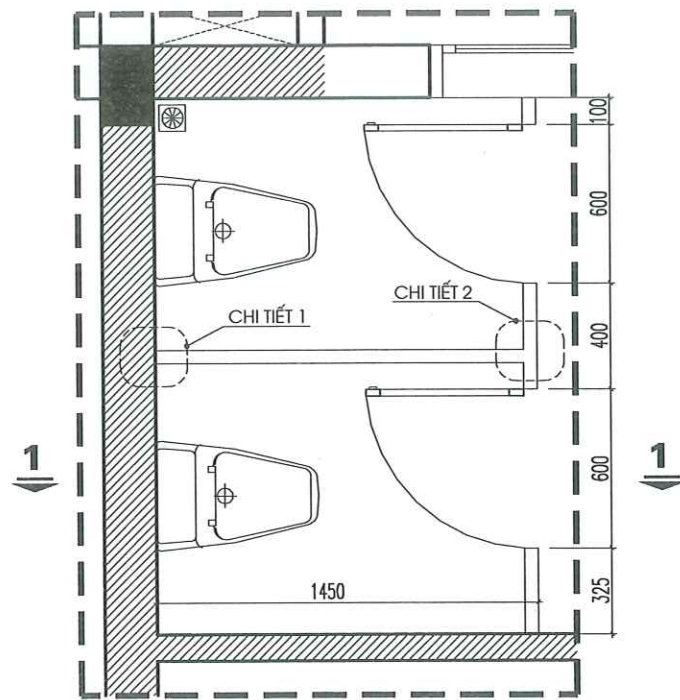


**MẶT BẰNG ĐIỂN HÌNH
VÁCH NGĂN COMPACK**

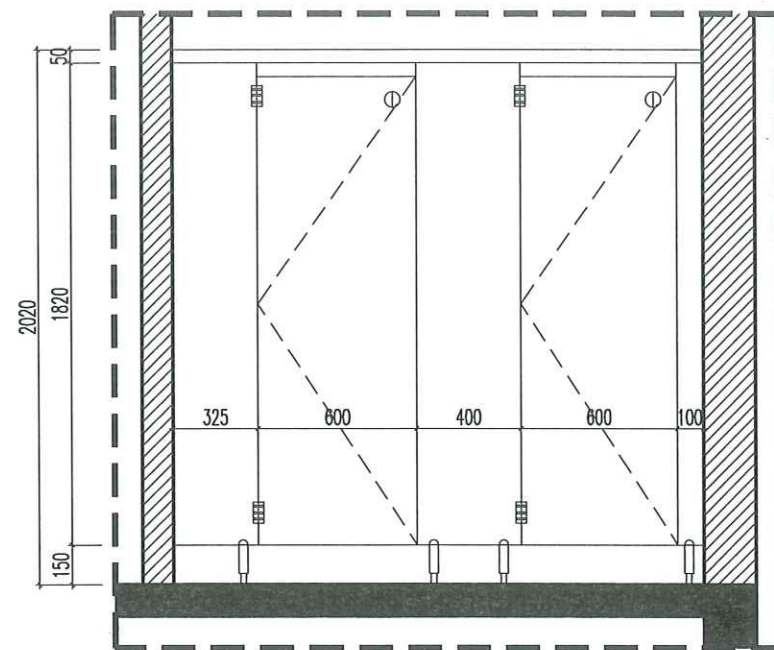


**MẶT ĐƯNG ĐIỂN HÌNH
VÁCH NGĂN COMPACK**

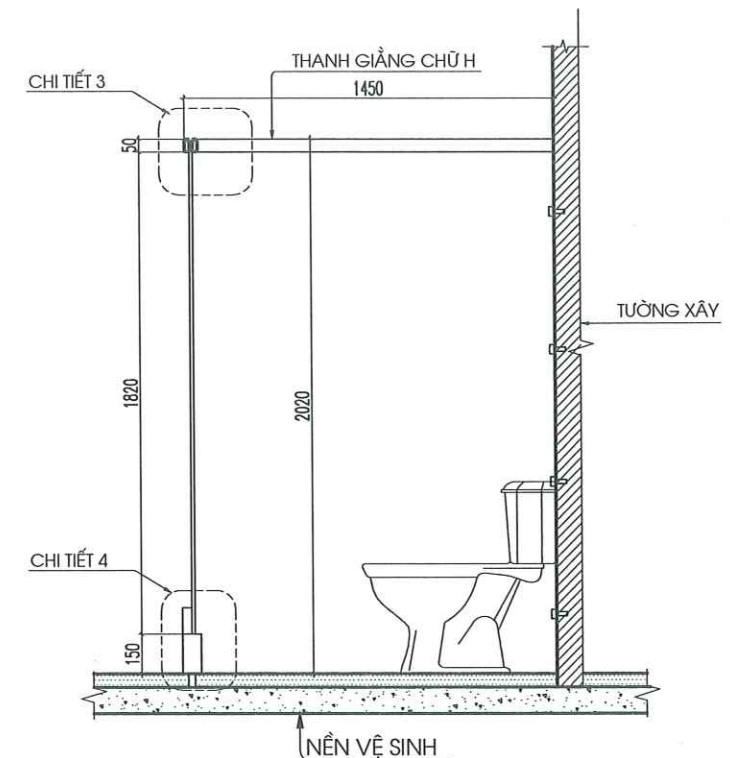


MẶT CẮT 1 - 1

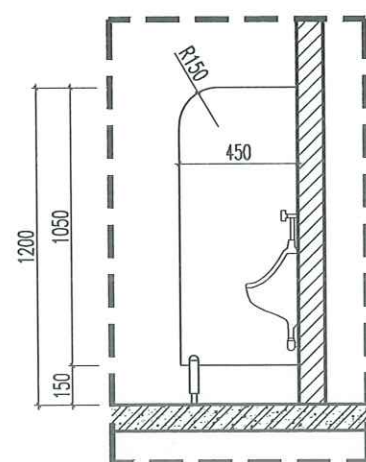


**CT VÁCH NGĂN TIỂU NAM
(SL: 04CK)**

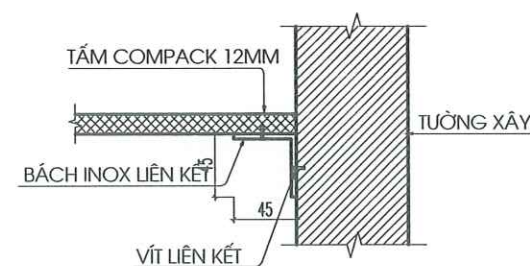


CHI TIẾT 1

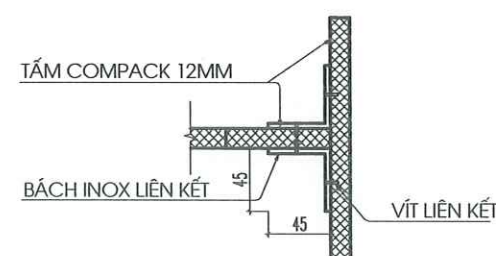


CHI TIẾT 2

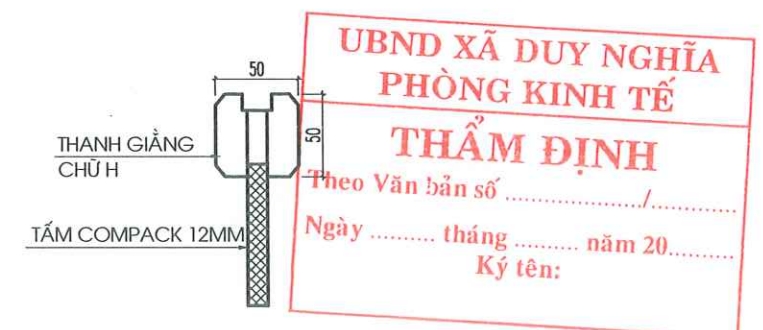


CHI TIẾT 3

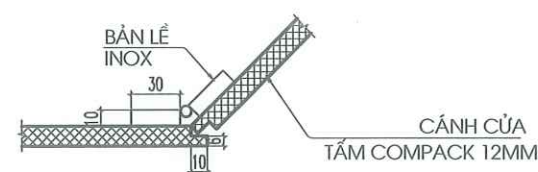

CHI TIẾT 5

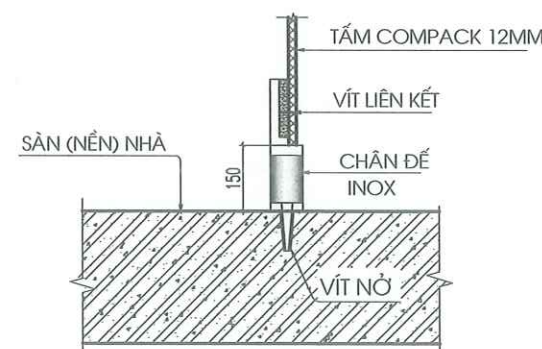

CHI TIẾT 4

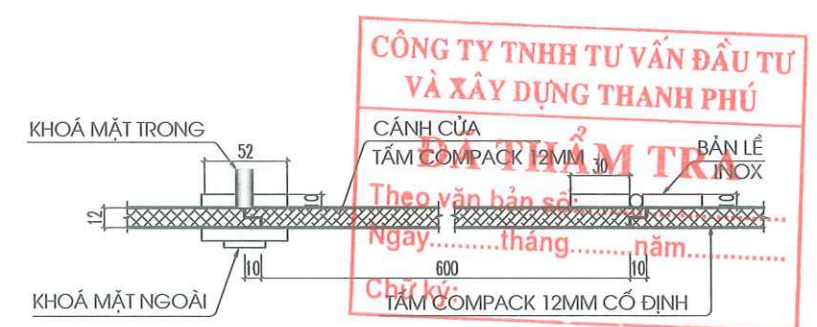

CHI TIẾT CỬA TẤM COMPACK 12MM

GHI CHÚ :

- VÁCH NGĂN WC DÙNG TẤM COMPACK DÀY 12MM:
- BỀ MẶT ĐƯỢC PHỦ MELAMINE
 - LỖI LẮP HỢP CHẤT HỮU CƠ NHỰA PHENOLIC KHÔNG TAN TRONG NƯỚC
 - PHỤ KIỆN CHUYÊN DỤNG BẰNG INOX 304



CÔNG TY TNHH TƯ VẤN THIẾT KẾ & XÂY DỰNG

MINH THỊNH

Email : minhthinh.tvxd@gmail.com

V/PHÒNG: 43/57 LÊ HỮU TRÁC - AN HẢI NAM - SƠN TRÀ - TP.ĐÀ NẴNG

TEL : 0901.123.786



CHỦ TRÌ T.KẾ

THIẾT KẾ

KTS.

KTS.

NGUYỄN PHƯƠNG NHUNG

NGUYỄN PHƯƠNG NHUNG

CÔNG TRÌNH:
TRỤ SỞ LÀM VIỆC HĐND VÀ UBND XÃ DUY NGHĨA

HẠNG MỤC:
XÂY DỰNG MŨI 08 PHÒNG LÀM VIỆC
VÀ CÁC HẠNG MỤC PHỤ TRỢ

ĐỊA ĐIỂM:
THÔN THUẬN AN - XÃ DUY NGHĨA - TP.ĐÀ NẴNG

BẢN VẼ :

CHI TIẾT VÁCH COMPACK

TỈ LỆ:

T.K.T.C


HT: 2026

KT: 23

KT: 46




CHỦ ĐẦU TƯ

TRUNG TÂM CUNG ỨNG DỊCH VỤ
SỰ NGHIỆP CÔNG - XÃ DUY NGHĨA

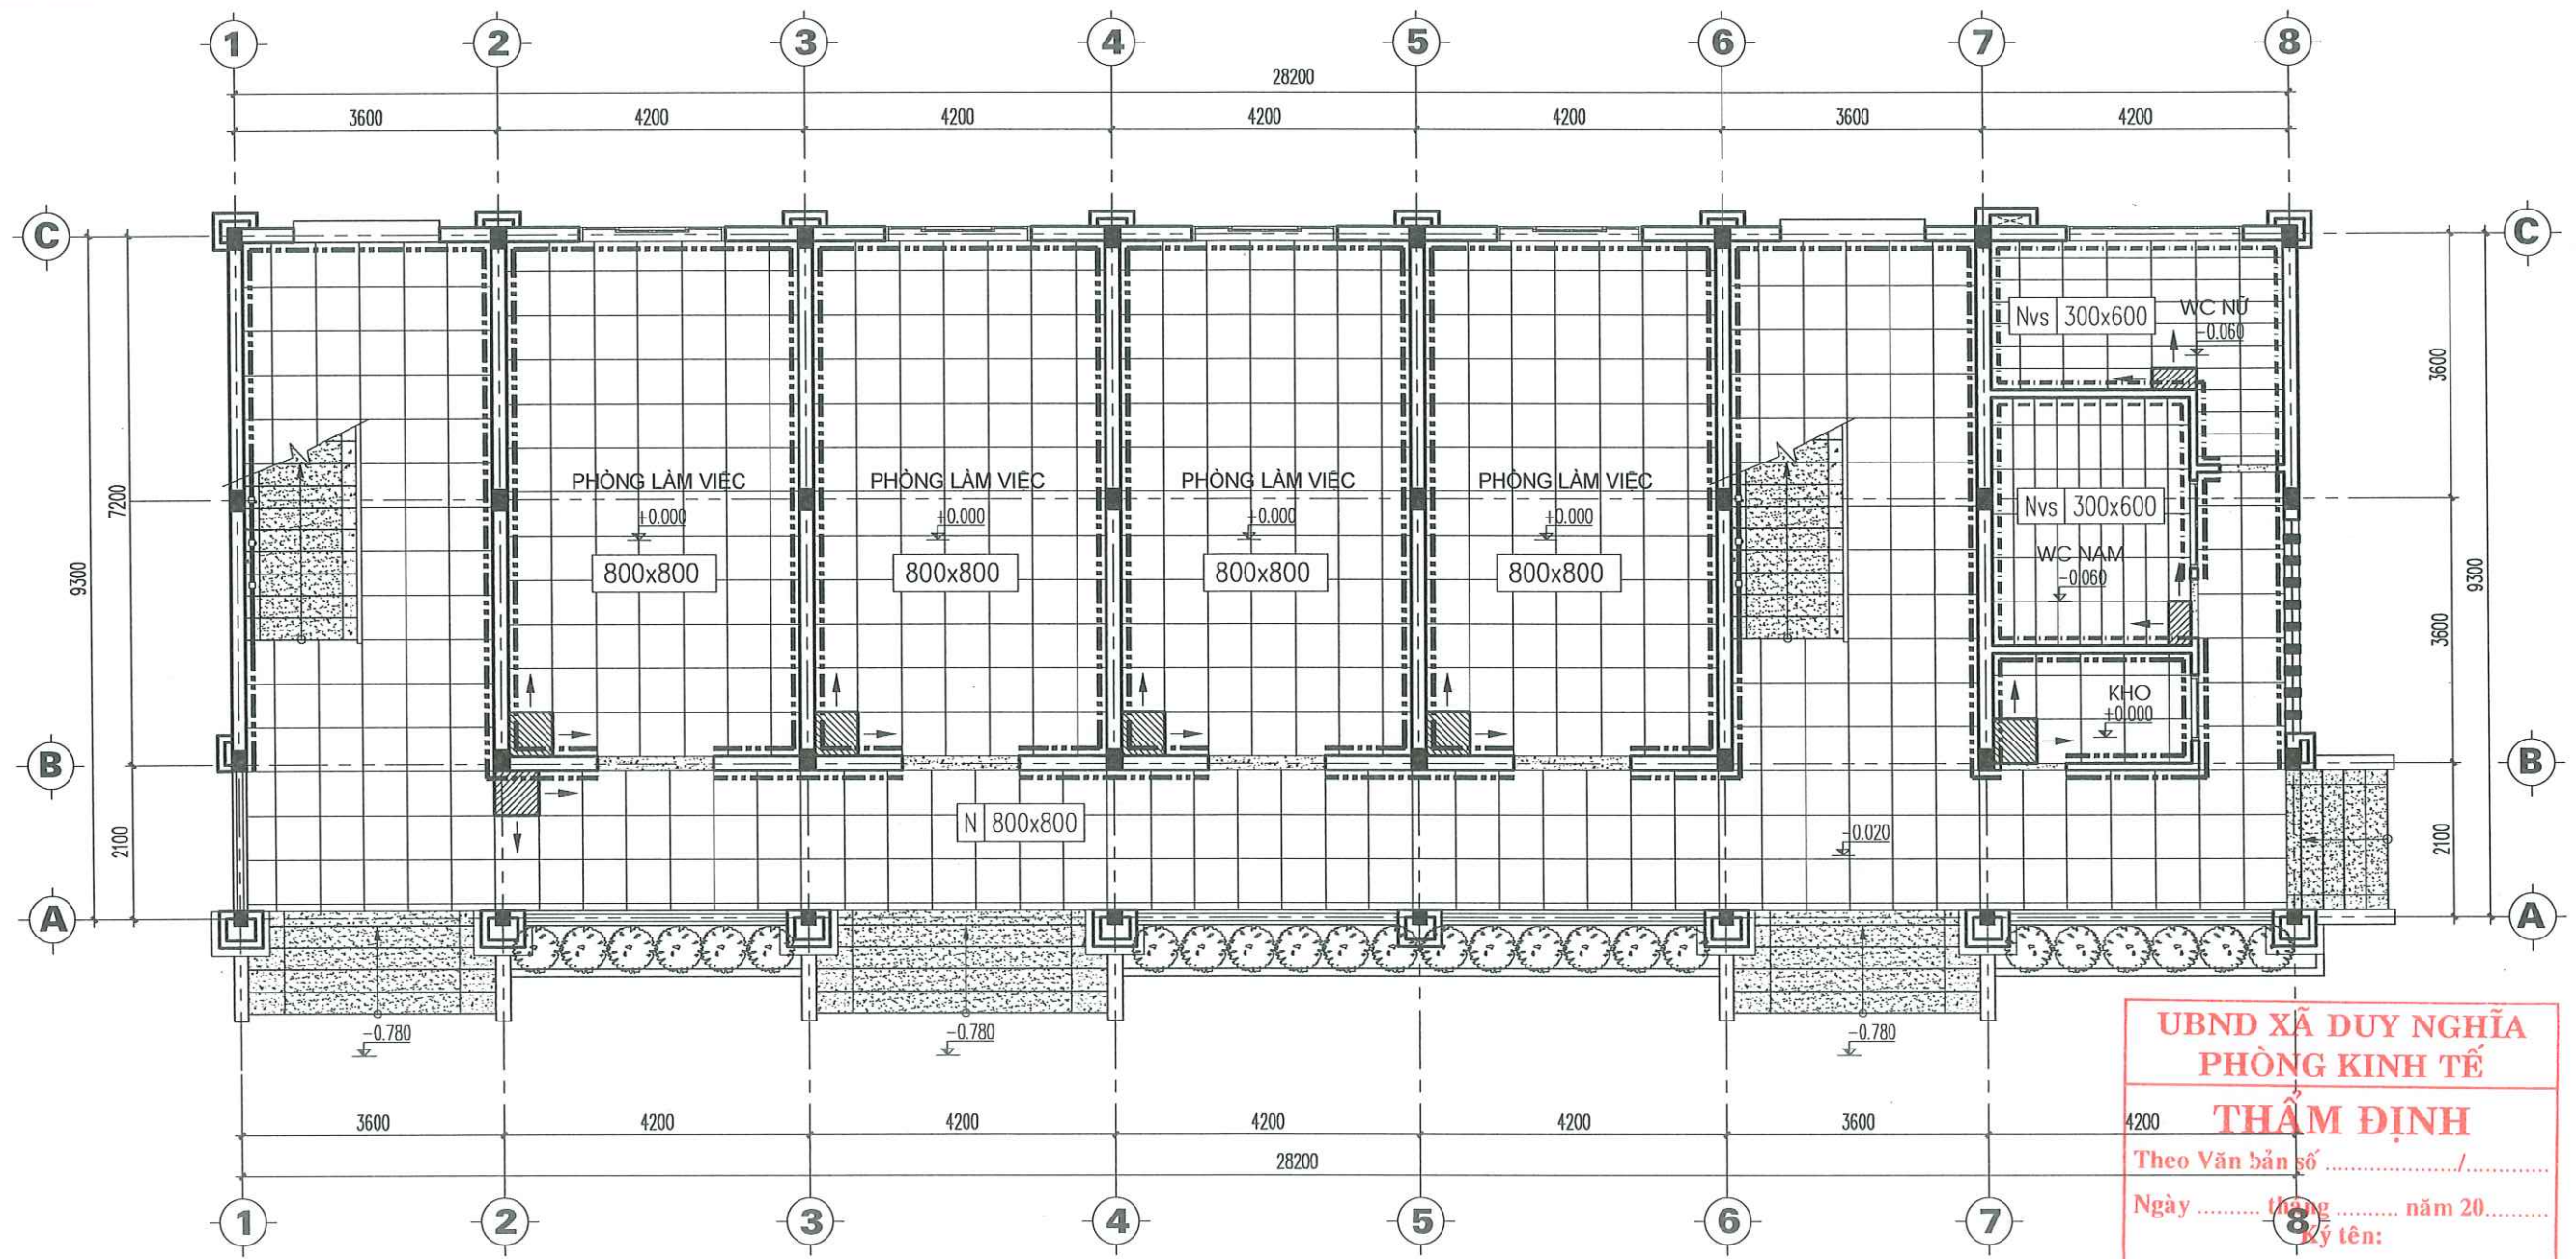


MẶT BẰNG LÁT GẠCH TẦNG 1

GHI CHÚ : - TẠI CÁC VỊ TRÍ CỬA ĐI, LÁT ĐÁ GRANITE MÀU ĐEN

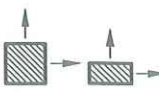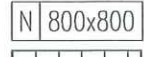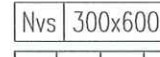 - VỊ TRÍ LÁT GẠCH ĐẦU TIÊN	 - NỀN LÁT ĐÁ GRANITE TỰ NHIÊN MÀU XÁM DÀY 20MM  - NỀN LÁT ĐÁ GRANITE TỰ NHIÊN MÀU ĐỎ DÀY 20MM  - CHÂN TƯỜNG ỐP GẠCH GRANITE TỰ NHIÊN MÀU XÁM CAO 120, ỐP ÂM TƯỜNG.	 - NỀN LÁT GẠCH GRANITE 800X800 LOẠI NHÁM DÀY 20MM.  - CHÂN TƯỜNG ỐP GẠCH GRANITE NHÃN TẠO 120X600 CAO 120 ỐP ÂM TƯỜNG.	 - NỀN WC LÁT GẠCH GRANITE 300X600 CHỐNG TRƯỢT DÀY 20MM, ĐỐC 2% VỀ PHẪU THOÁT NƯỚC.  - CHÂN TƯỜNG ỐP GẠCH CERAMIC 300X600 CAO 2700 ỐP ÂM TƯỜNG.
---	---	--	--

 CÔNG TY TNHH TƯ VẤN THIẾT KẾ & XÂY DỰNG MINH THỊNH Email : minhthinh.tvxd@gmail.com V/PHÒNG: 43/57 LÊ HỮU TRÁC - AN HẢI NAM - SƠN TRÀ - TP.ĐÀ NẴNG TEL : 0901.123.786		CHỦ TRÌ T.KẾ	KTS. NGUYỄN PHƯƠNG NHUNG	CÔNG TRÌNH: TRỤ SỞ LÀM VIỆC HND VÀ UBND XÃ DUY NGHĨA HẠNG MỤC: XÂY DỰNG MỚI 08 PHÒNG LÀM VIỆC VÀ CÁC HẠNG MỤC PHỤ TRỢ ĐỊA ĐIỂM: THÔN THUẬN AN - XÃ DUY NGHĨA - TP ĐÀ NẴNG	BẢN VẼ : MẶT BẰNG TẦNG 1	CHỦ ĐẦU TƯ
		THIẾT KẾ	KTS. NGUYỄN PHƯƠNG NHUNG		TỈ LỆ: T.K.T.C HT: 2026	




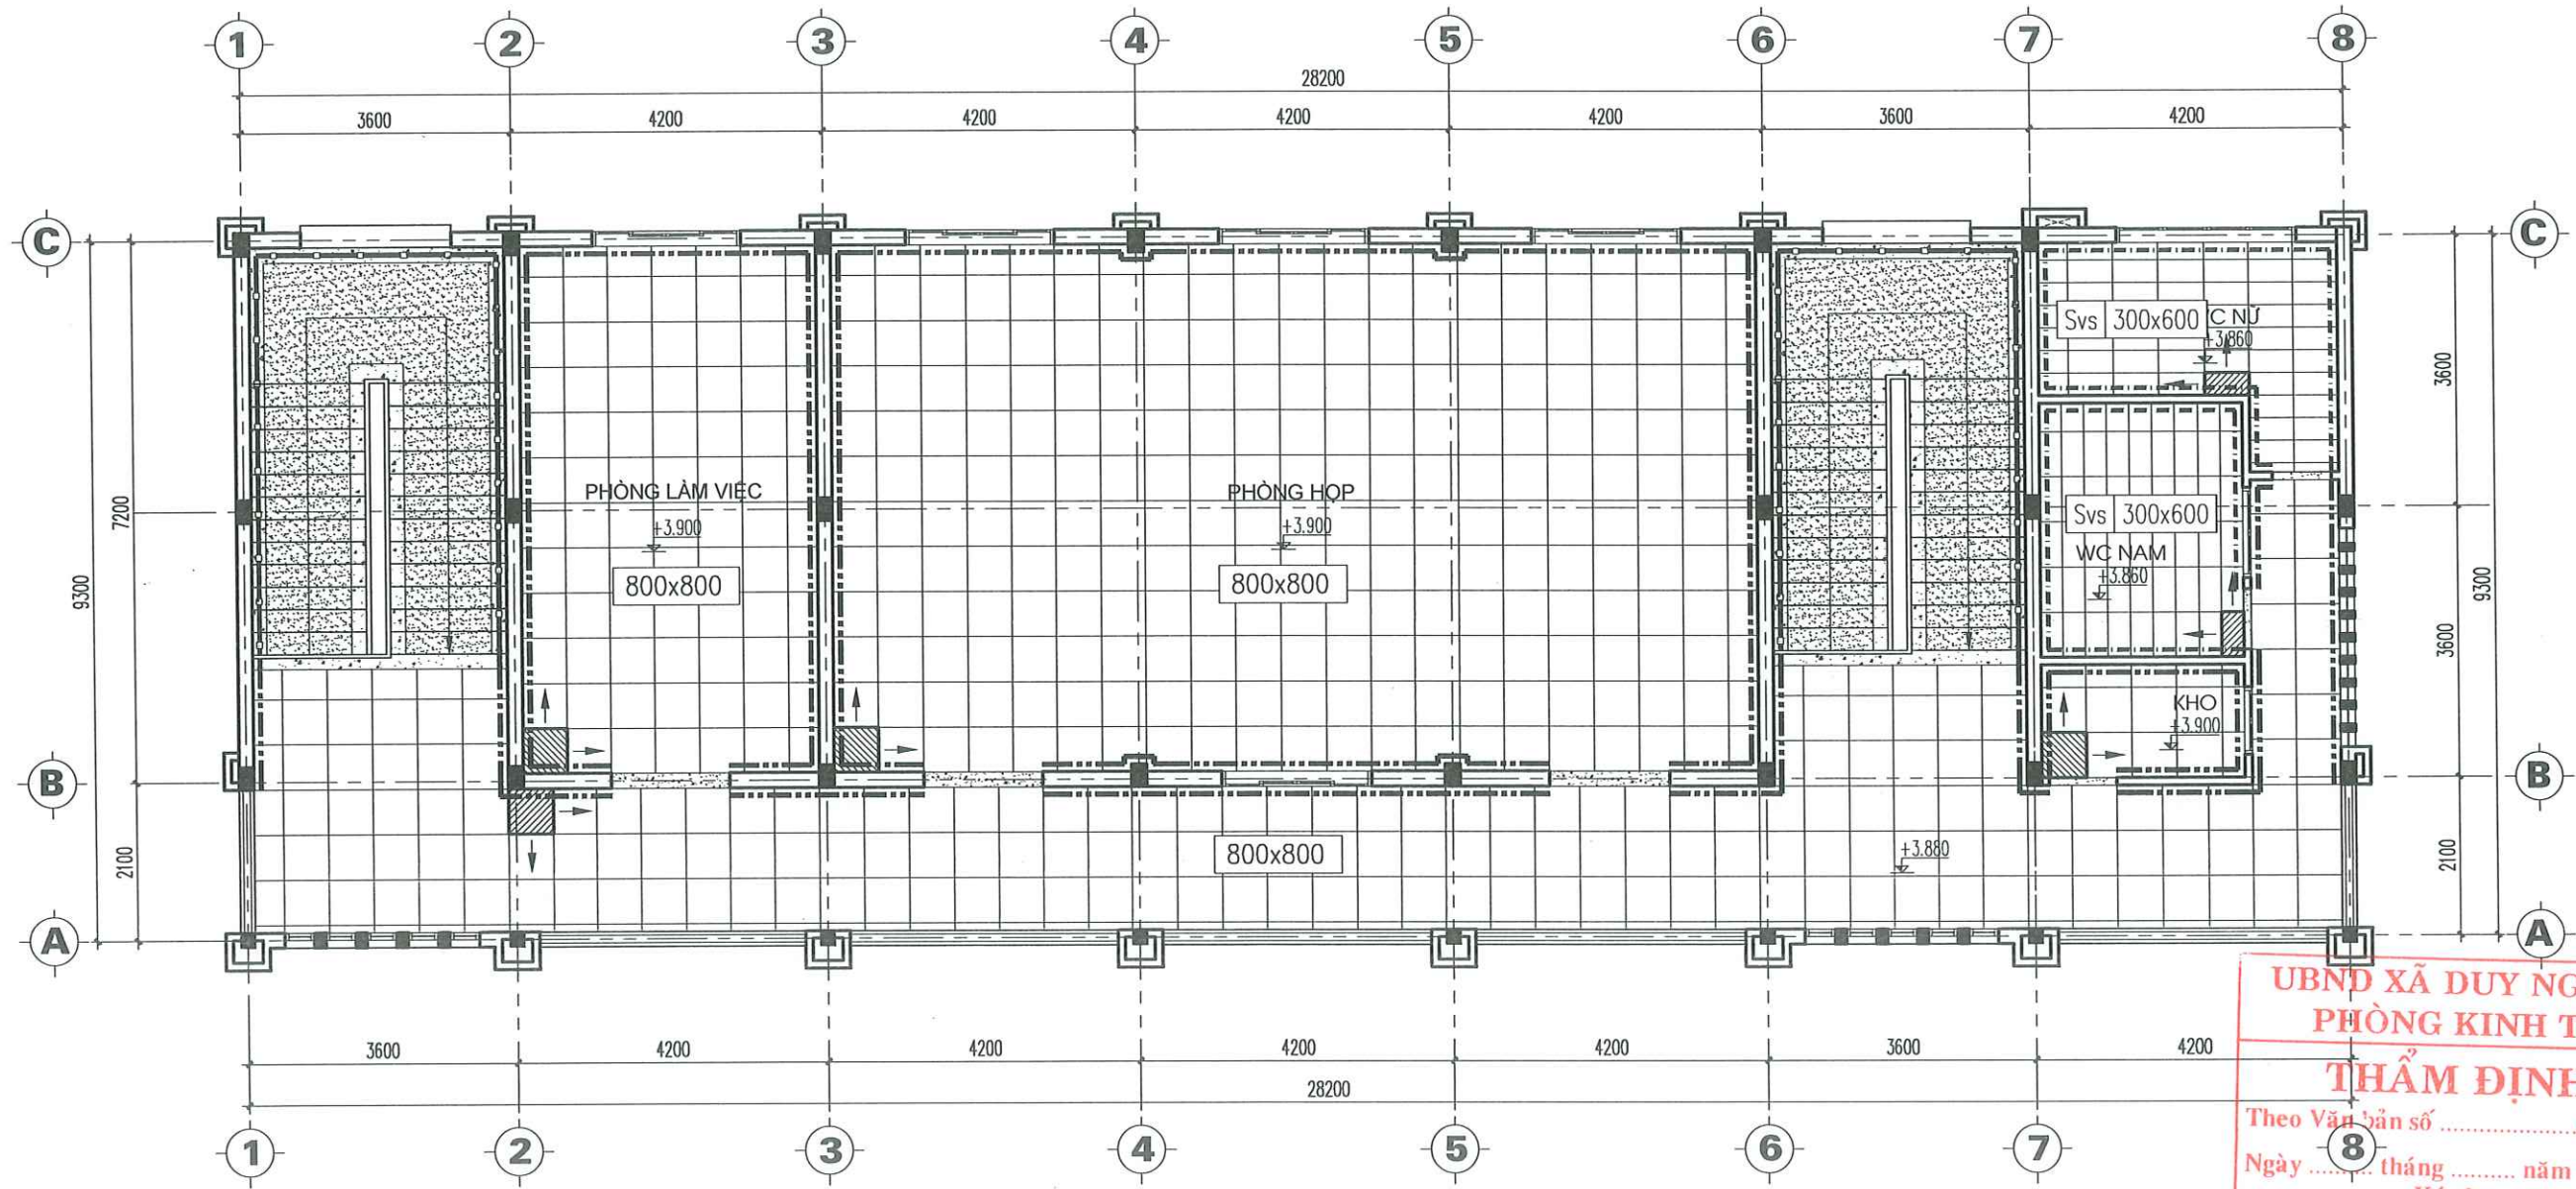


MẶT BẰNG LÁT GẠCH TẦNG 2


UBND XÃ DUY NGHĨA
PHÒNG KINH TẾ
THẨM ĐỊNH
Theo Văn bản số/.....
Ngày tháng năm 20.....
Ký tên:

CÔNG TY TNHH TƯ VẤN ĐẦU TƯ
VÀ XÂY DỰNG THANH PHÚ
ĐÃ THẨM TRA
Theo văn bản số:.....
Ngày tháng năm
Chữ ký:

GHI CHÚ : - TẠI CÁC VỊ TRÍ CỬA ĐI, LÁT ĐÁ GRANITE MÀU ĐEN

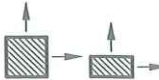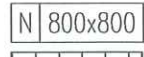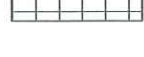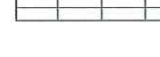 - VỊ TRÍ LÁT GẠCH ĐẦU TIÊN	 - NỀN LÁT ĐÁ GRANITE TỰ NHIÊN MÀU XÁM DÀY 20MM  - NỀN LÁT ĐÁ GRANITE TỰ NHIÊN MÀU ĐỎ DÀY 20MM  - CHÂN TƯỜNG ỐP GẠCH GRANITE TỰ NHIÊN MÀU XÁM CAO 120, ỐP ẨM TƯỜNG.	 - NỀN LÁT GẠCH GRANITE 800X800 LOẠI NHÁM DÀY 20MM.  - CHÂN TƯỜNG ỐP GẠCH GRANITE NHÂN TẠO 120X600 CAO 120 ỐP ẨM TƯỜNG.	 - NỀN WC LÁT GẠCH GRANITE 300X600 CHÔNG TRƯỢT DÀY 20MM, ĐỐC 2% VỀ PHẪU THOÁT NƯỚC.  - CHÂN TƯỜNG ỐP GẠCH CERAMIC 300X600 CAO 2700 ỐP ẨM TƯỜNG.
---	---	--	--

 CÔNG TY TNHH TƯ VẤN THIẾT KẾ & XÂY DỰNG MINH THỊNH Email : minhthinh.tvxd@gmail.com V/PHÒNG: 43/57 LÊ HỮU TRÁC - AN HẢI NAM - SƠN TRÀ - TP.ĐÀ NẴNG TEL : 0901.123.786	 GIÁM ĐỐC CÔNG TY TNHH TƯ VẤN THIẾT KẾ VÀ XÂY DỰNG MINH THỊNH NGUYỄN ĐÌNH THỊNH	CHỦ TRÌ T.KẾ	KTS. NGUYỄN PHƯƠNG NHUNG	CÔNG TRÌNH: TRỤ SỞ LÀM VIỆC HỌND VÀ UBND XÃ DUY NGHĨA HẠNG MỤC: XÂY DỰNG MỚI 08 PHÒNG LÀM VIỆC VÀ CÁC HẠNG MỤC PHỤ TRỢ ĐỊA ĐIỂM: THÔN THUẬN AN - XÃ DUY NGHĨA - TP ĐÀ NẴNG	BẢN VẼ : MẶT BẰNG TẦNG 2 TỈ LỆ: T.K.T.C HT: 2026 KT: 25 KT: 46	CHỦ ĐẦU TƯ TRUNG TÂM CUNG ỨNG DỊCH VỤ SỰ NGHIỆP CÔNG - XÃ DUY NGHĨA
		THIẾT KẾ	KTS. NGUYỄN PHƯƠNG NHUNG			

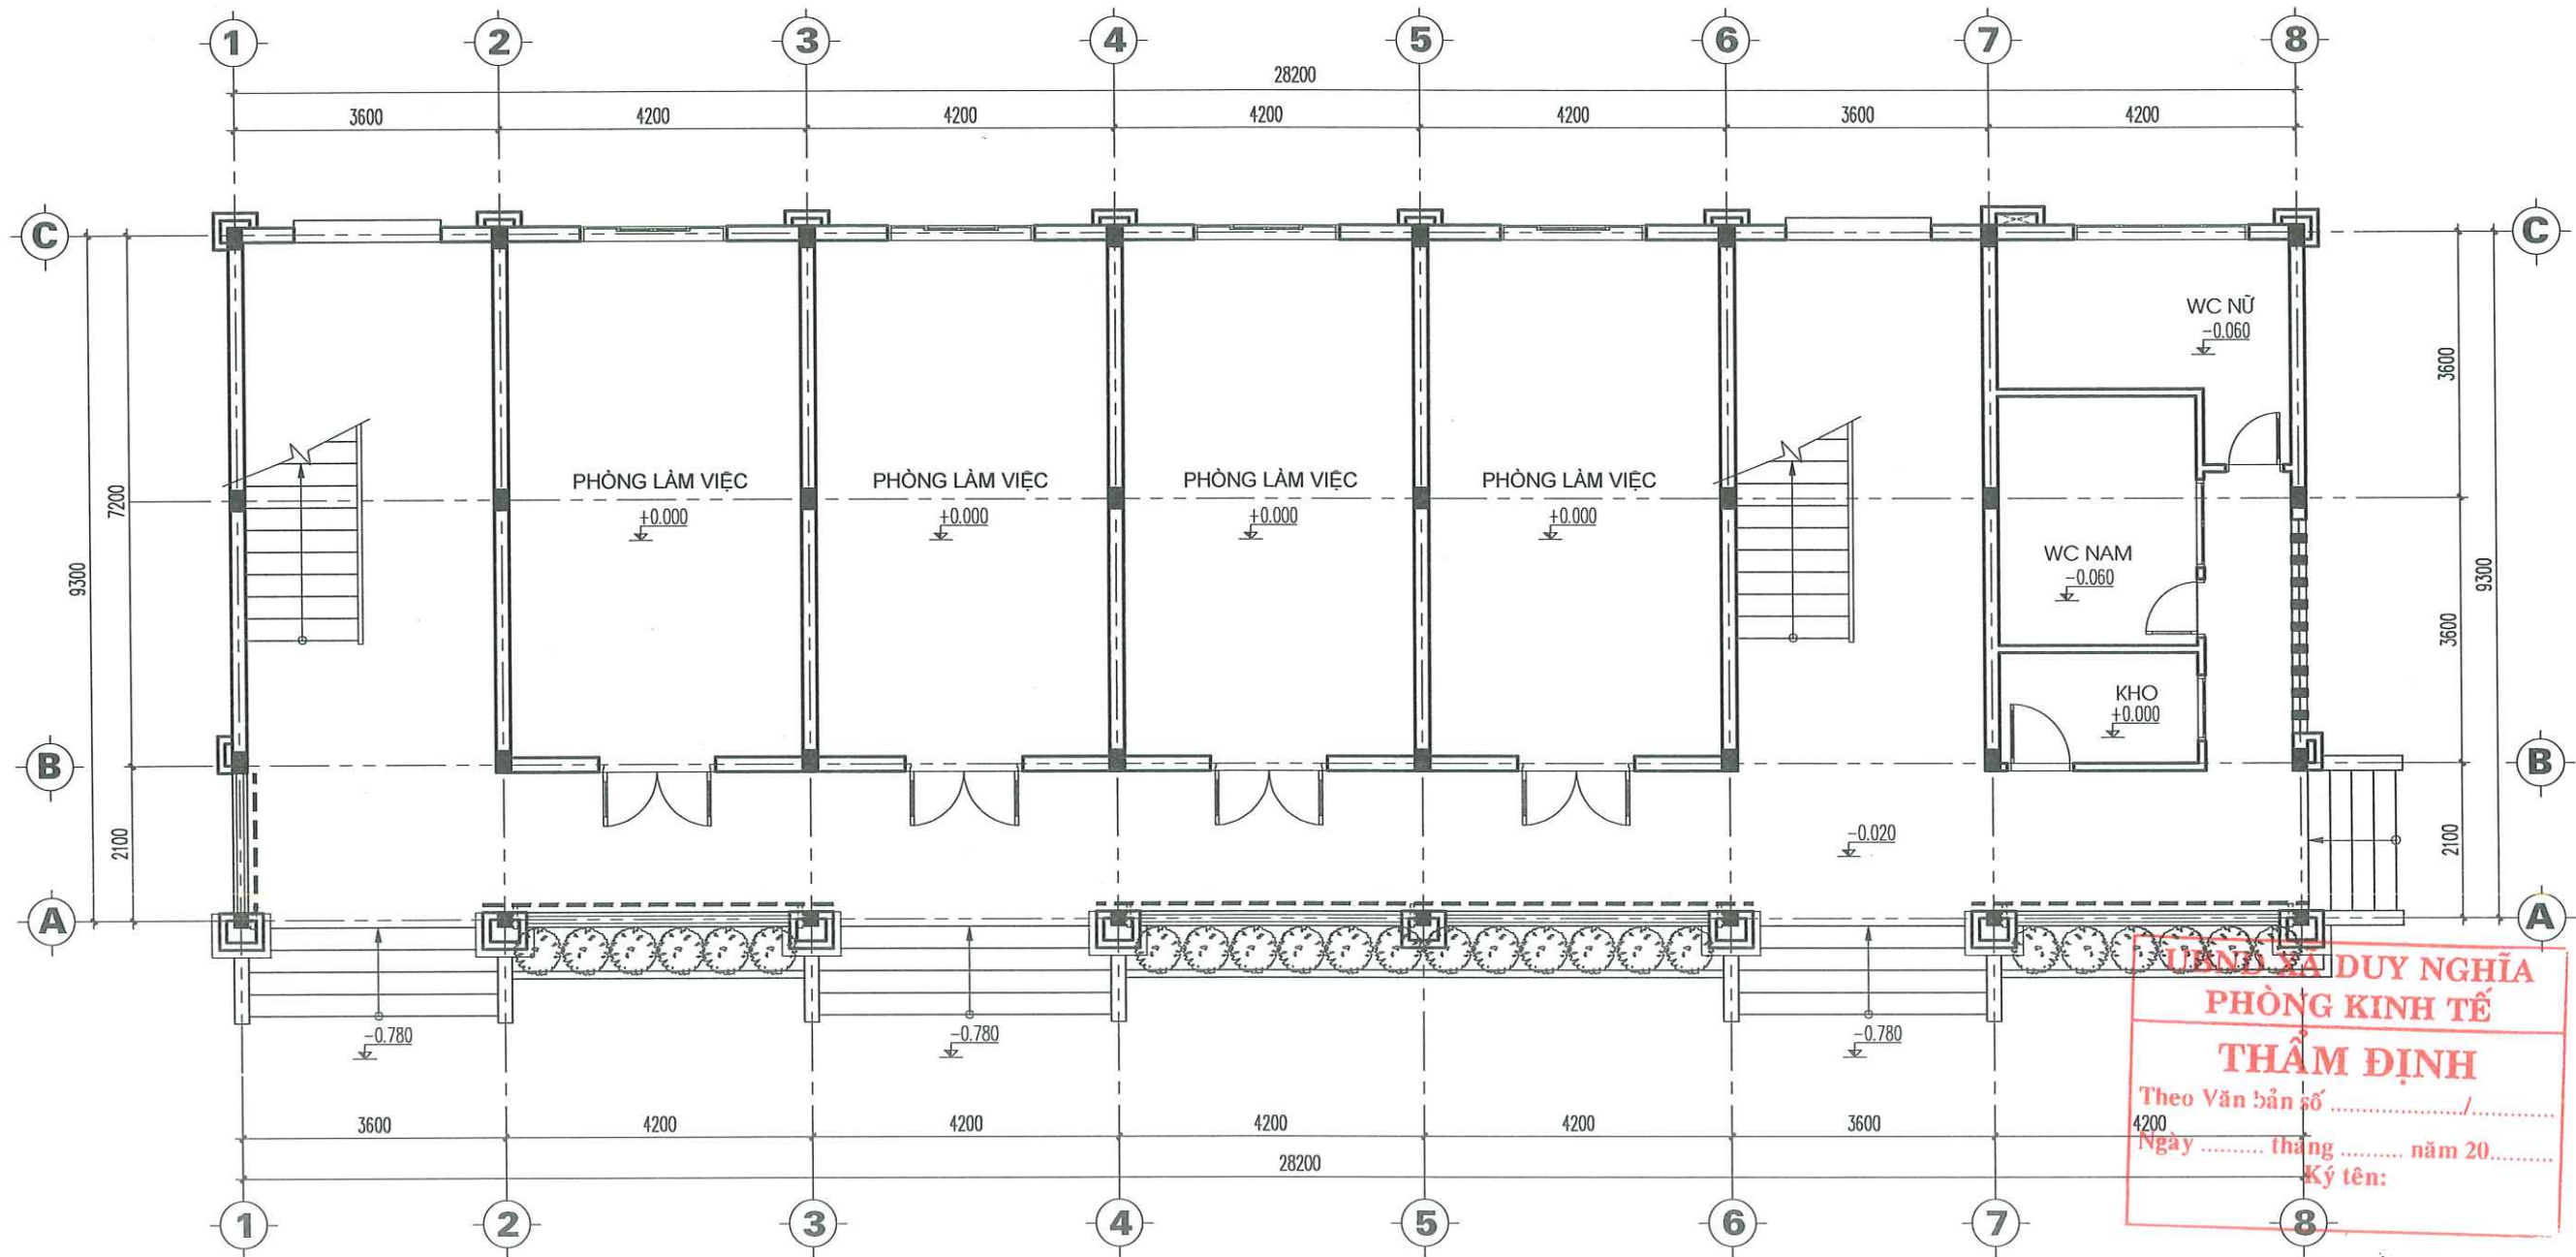

MẶT BẰNG THOÁT NƯỚC HÀNH LANG TẦNG 1

GHI CHÚ:

— — — — — - RÃNH THOÁT NƯỚC MƯA RỘNG 50MM SẪU 30MM,
 ỚNG THU NƯỚC D27

**CÔNG TY TNHH TƯ VẤN ĐẦU TƯ
 VÀ XÂY DỰNG THANH PHÚ**

ĐÃ THẨM TRA

Theo bản số:
 Ngày.....tháng.....năm.....
 Chữ ký:



CÔNG TY TNHH TƯ VẤN THIẾT KẾ & XÂY DỰNG

MINH THỊNH

Email : minhthinh.tvxd@gmail.com

V/PHÒNG: 43/57 LÊ HỮU TRÁC - AN HẢI NAM - SƠN TRÁ - TP.ĐÀ NẴNG
 TEL : 0901.123.786



CHỦ TRÌ T.KẾ

NGUYỄN PHƯƠNG NHUNG

THIẾT KẾ

NGUYỄN PHƯƠNG NHUNG

KTS.
 NGUYỄN PHƯƠNG NHUNG

KTS.
 NGUYỄN PHƯƠNG NHUNG

CÔNG TRÌNH:
 TRỤ SỞ LÀM VIỆC HĐND VÀ UBND XÃ DUY NGHĨA

HẠNG MỤC:
 XÂY DỰNG MŌI 08 PHÒNG LÀM VIỆC
 VÀ CÁC HẠNG MỤC PHỤ TRỢ

ĐỊA ĐIỂM:
 THÔN THUẬN AN - XÃ DUY NGHĨA - TP ĐÀ NẴNG

BẢN VẼ:

**MẶT BẰNG THOÁT NƯỚC
 HÀNH LANG TẦNG 1**

TỈ LỆ:


T.K.T.C

HT: 2026


26
 KT: 46

CHỦ ĐẦU TƯ


TRUNG TÂM CUNG ỨNG DỊCH VỤ
 SỰ NGHIỆP CÔNG - XÃ DUY NGHĨA

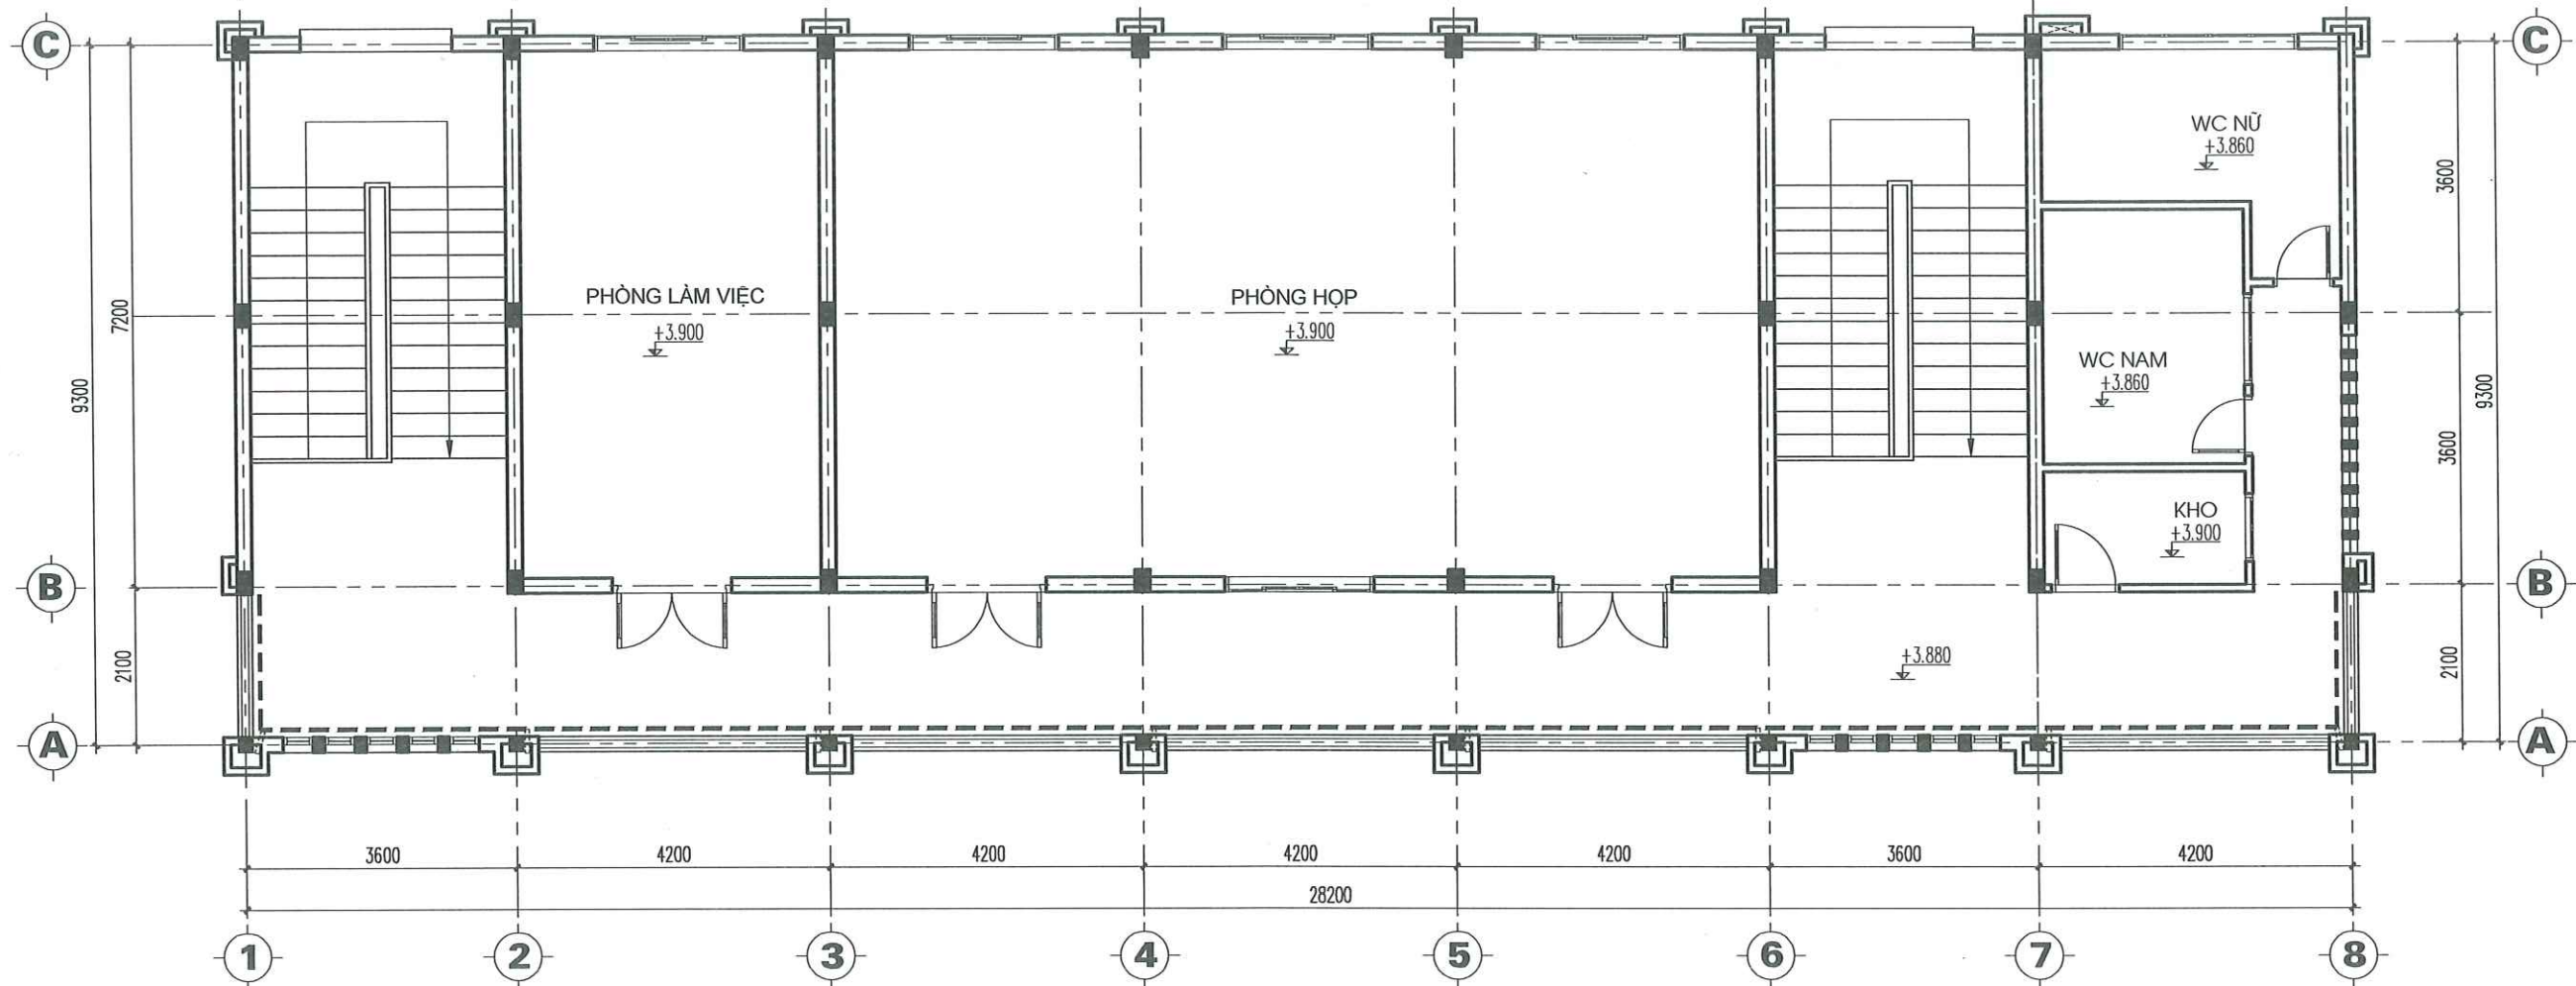

MẶT BẰNG THOÁT NƯỚC HÀNH LANG TẦNG 2

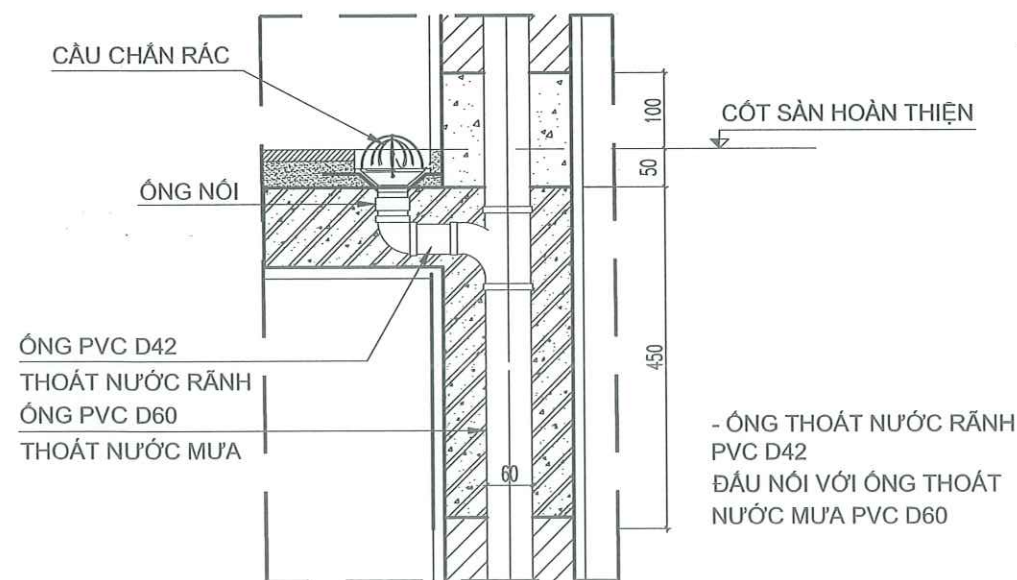

CT THOÁT NƯỚC HÀNH LANG

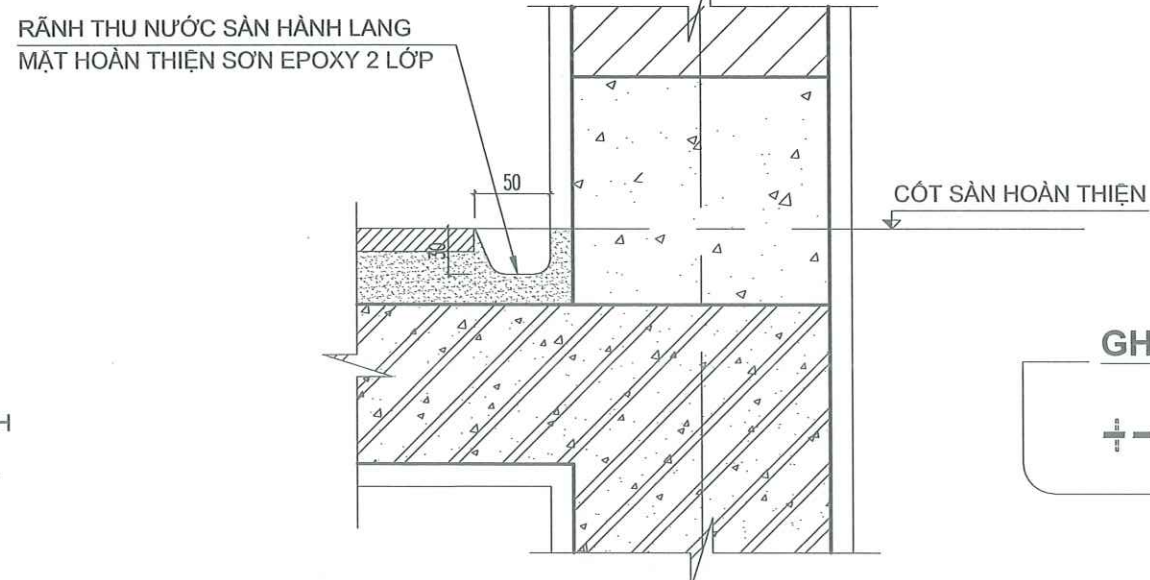

CT RÃNH THU NƯỚC HÀNH LANG

UBND XÃ DUY NGHĨA
PHÒNG KINH TẾ
THẨM ĐỊNH
Theo Văn bản số/.....
Ngày tháng năm 20.....
Ký tên:

GHI CHÚ:

--- - - - - RÃNH THOÁT NƯỚC MƯA RỘNG 50MM,
SÂU 30MM, ỚNG THU NƯỚC D27

CÔNG TY TNHH TƯ VẤN ĐẦU TƯ
VÀ XÂY DỰNG THANH PHÚ
ĐÃ THẨM TRA
Ngày.....tháng.....năm.....
Chữ ký:



CÔNG TY TNHH TƯ VẤN THIẾT KẾ & XÂY DỰNG

MINH THỊNH

Email : minhthinh.tvxd@gmail.com

V/PHÒNG: 43/57 LÊ HỮU TRẮC - AN HẢI NAM - SƠN TRÀ - TP.ĐÀ NẴNG

TEL : 0901.123.786



CHỦ TRÌ T.KẾ

NGUYỄN PHƯƠNG NHUNG

THIẾT KẾ

NGUYỄN PHƯƠNG NHUNG

CÔNG TRÌNH:
TRỤ SỞ LÀM VIỆC HĐND VÀ UBND XÃ DUY NGHĨA

HẠNG MỤC:
XÂY DỰNG MŨI 08 PHÒNG LÀM VIỆC
VÀ CÁC HẠNG MỤC PHỤ TRỢ

ĐỊA ĐIỂM:
THÔN THUẬN AN - XÃ DUY NGHĨA - TP.ĐÀ NẴNG

BẢN VẼ:

**MẶT BẰNG THOÁT NƯỚC
HÀNH LANG TẦNG 2**

TỈ LỆ:

T.K.T.C


HT: 2026

KT: 27

KT: 46

CHỦ ĐẦU TƯ

TRUNG TÂM CUNG ỨNG DỊCH VỤ
SỰ NGHIỆP CÔNG - XÃ DUY NGHĨA

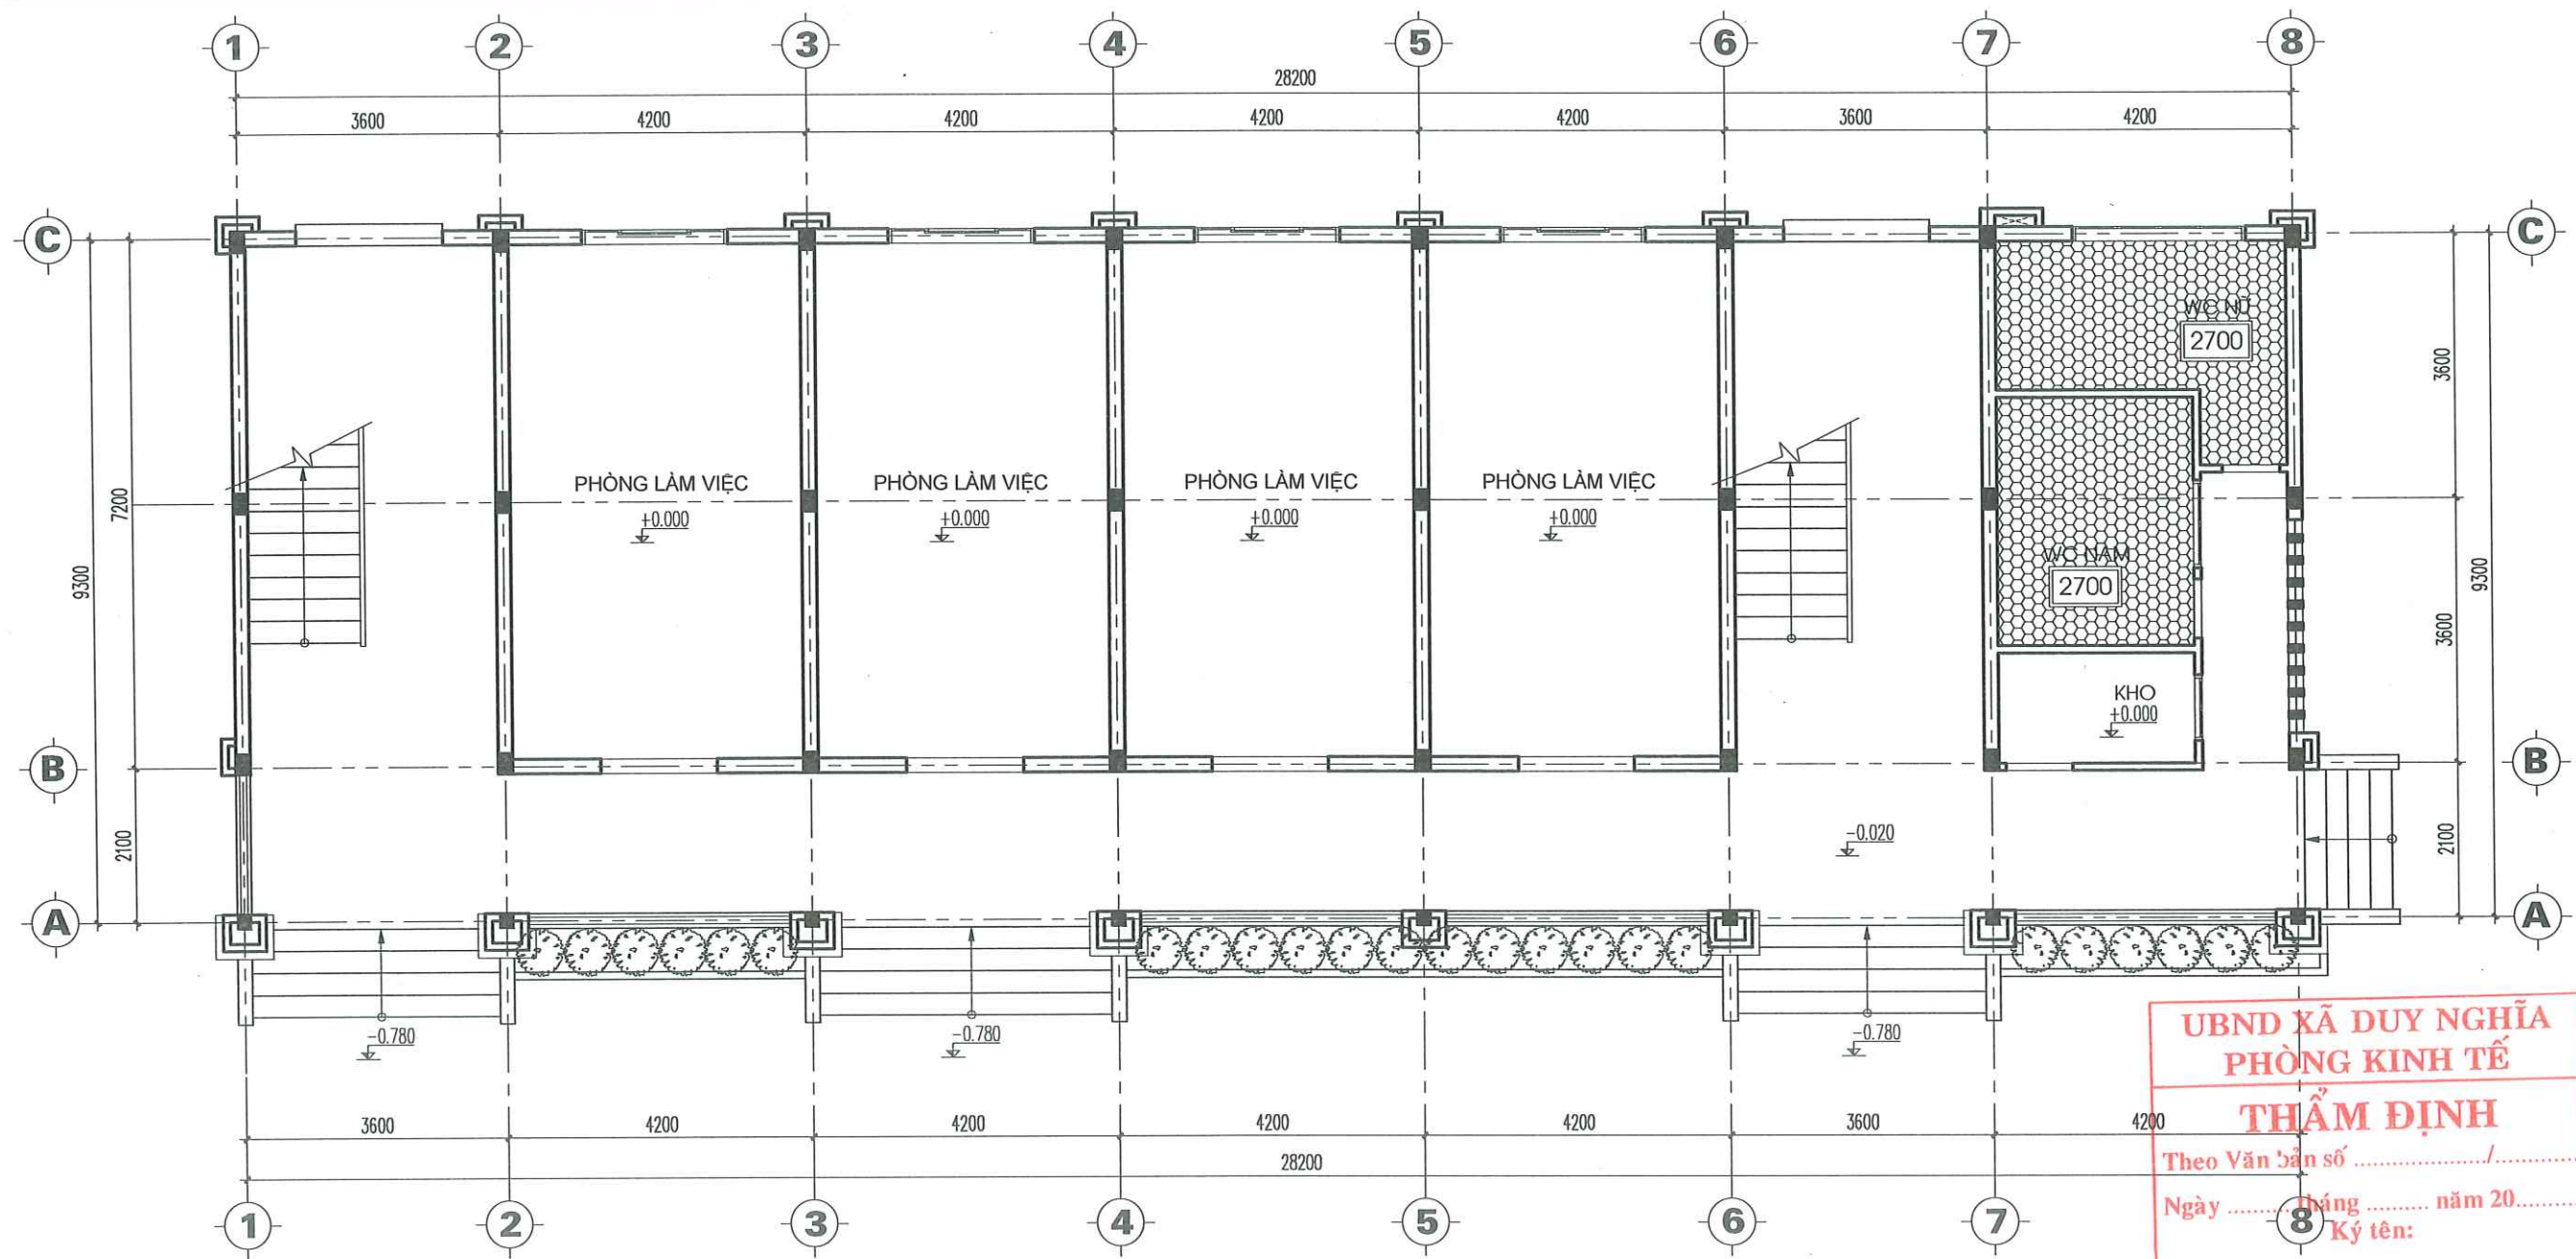

MẶT BẰNG ĐÓNG TRẦN TẦNG 1

UBND XÃ DUY NGHĨA
PHÒNG KINH TẾ
THẨM ĐỊNH
Theo Văn bản số
Ngày tháng năm 20.....
Ký tên: 8

CÔNG TY TNHH TƯ VẤN ĐẦU TƯ
VÀ XÂY DỰNG THANH PHÚ
ĐÃ THẨM TRA
Theo văn bản số:.....
Ngày.....tháng.....năm.....
Chữ ký:

GHI CHÚ :



- PHẦN KHÔNG ĐÓNG TRẦN (SÀN BTCT MASTIC LĂN SƠN MÀU TRẮNG).



- TRẦN CHÌM TÂM THẠCH CAO CHỐNG ẨM MASTIC LĂN SƠN MÀU TRẮNG, HỆ KHUNG SƯỜN THÉP MẠ KẼM.



- CỘT TRẦN SƠ VỚI CỘT NỀN TẠI VỊ TRÍ ĐÓNG TRẦN



CÔNG TY TNHH TƯ VẤN THIẾT KẾ & XÂY DỰNG
MINH THỊNH
Email : minhthinh.tvxd@gmail.com
V/PHÒNG: 43/57 LÊ HỮU TRẮC - AN HẢI NAM - SƠN TRÁ - TP.ĐÀ NẴNG
TEL : 0901.123.786




CHỦ TRÌ T.KẾ	KTS. NGUYỄN PHƯƠNG NHUNG
THIẾT KẾ	KTS. NGUYỄN PHƯƠNG NHUNG

CÔNG TRÌNH:
TRỤ SỞ LÀM VIỆC UBND VÀ UBND XÃ DUY NGHĨA
HẠNG MỤC:
XÂY DỰNG MỚI 08 PHÒNG LÀM VIỆC VÀ CÁC HẠNG MỤC PHỤ TRỢ
ĐỊA ĐIỂM:
THÔN THUẬN AN - XÃ DUY NGHĨA - TP ĐÀ NẴNG

BẢN VẼ: MẶT BẰNG ĐÓNG TRẦN TẦNG 1	
TỈ LỆ:	T.K.T.C
	HT: 2026
KT: 28	46

CHỦ ĐẦU TƯ
TRUNG TÂM CUNG ỨNG DỊCH VỤ SỰ NGHIỆP CÔNG - XÃ DUY NGHĨA

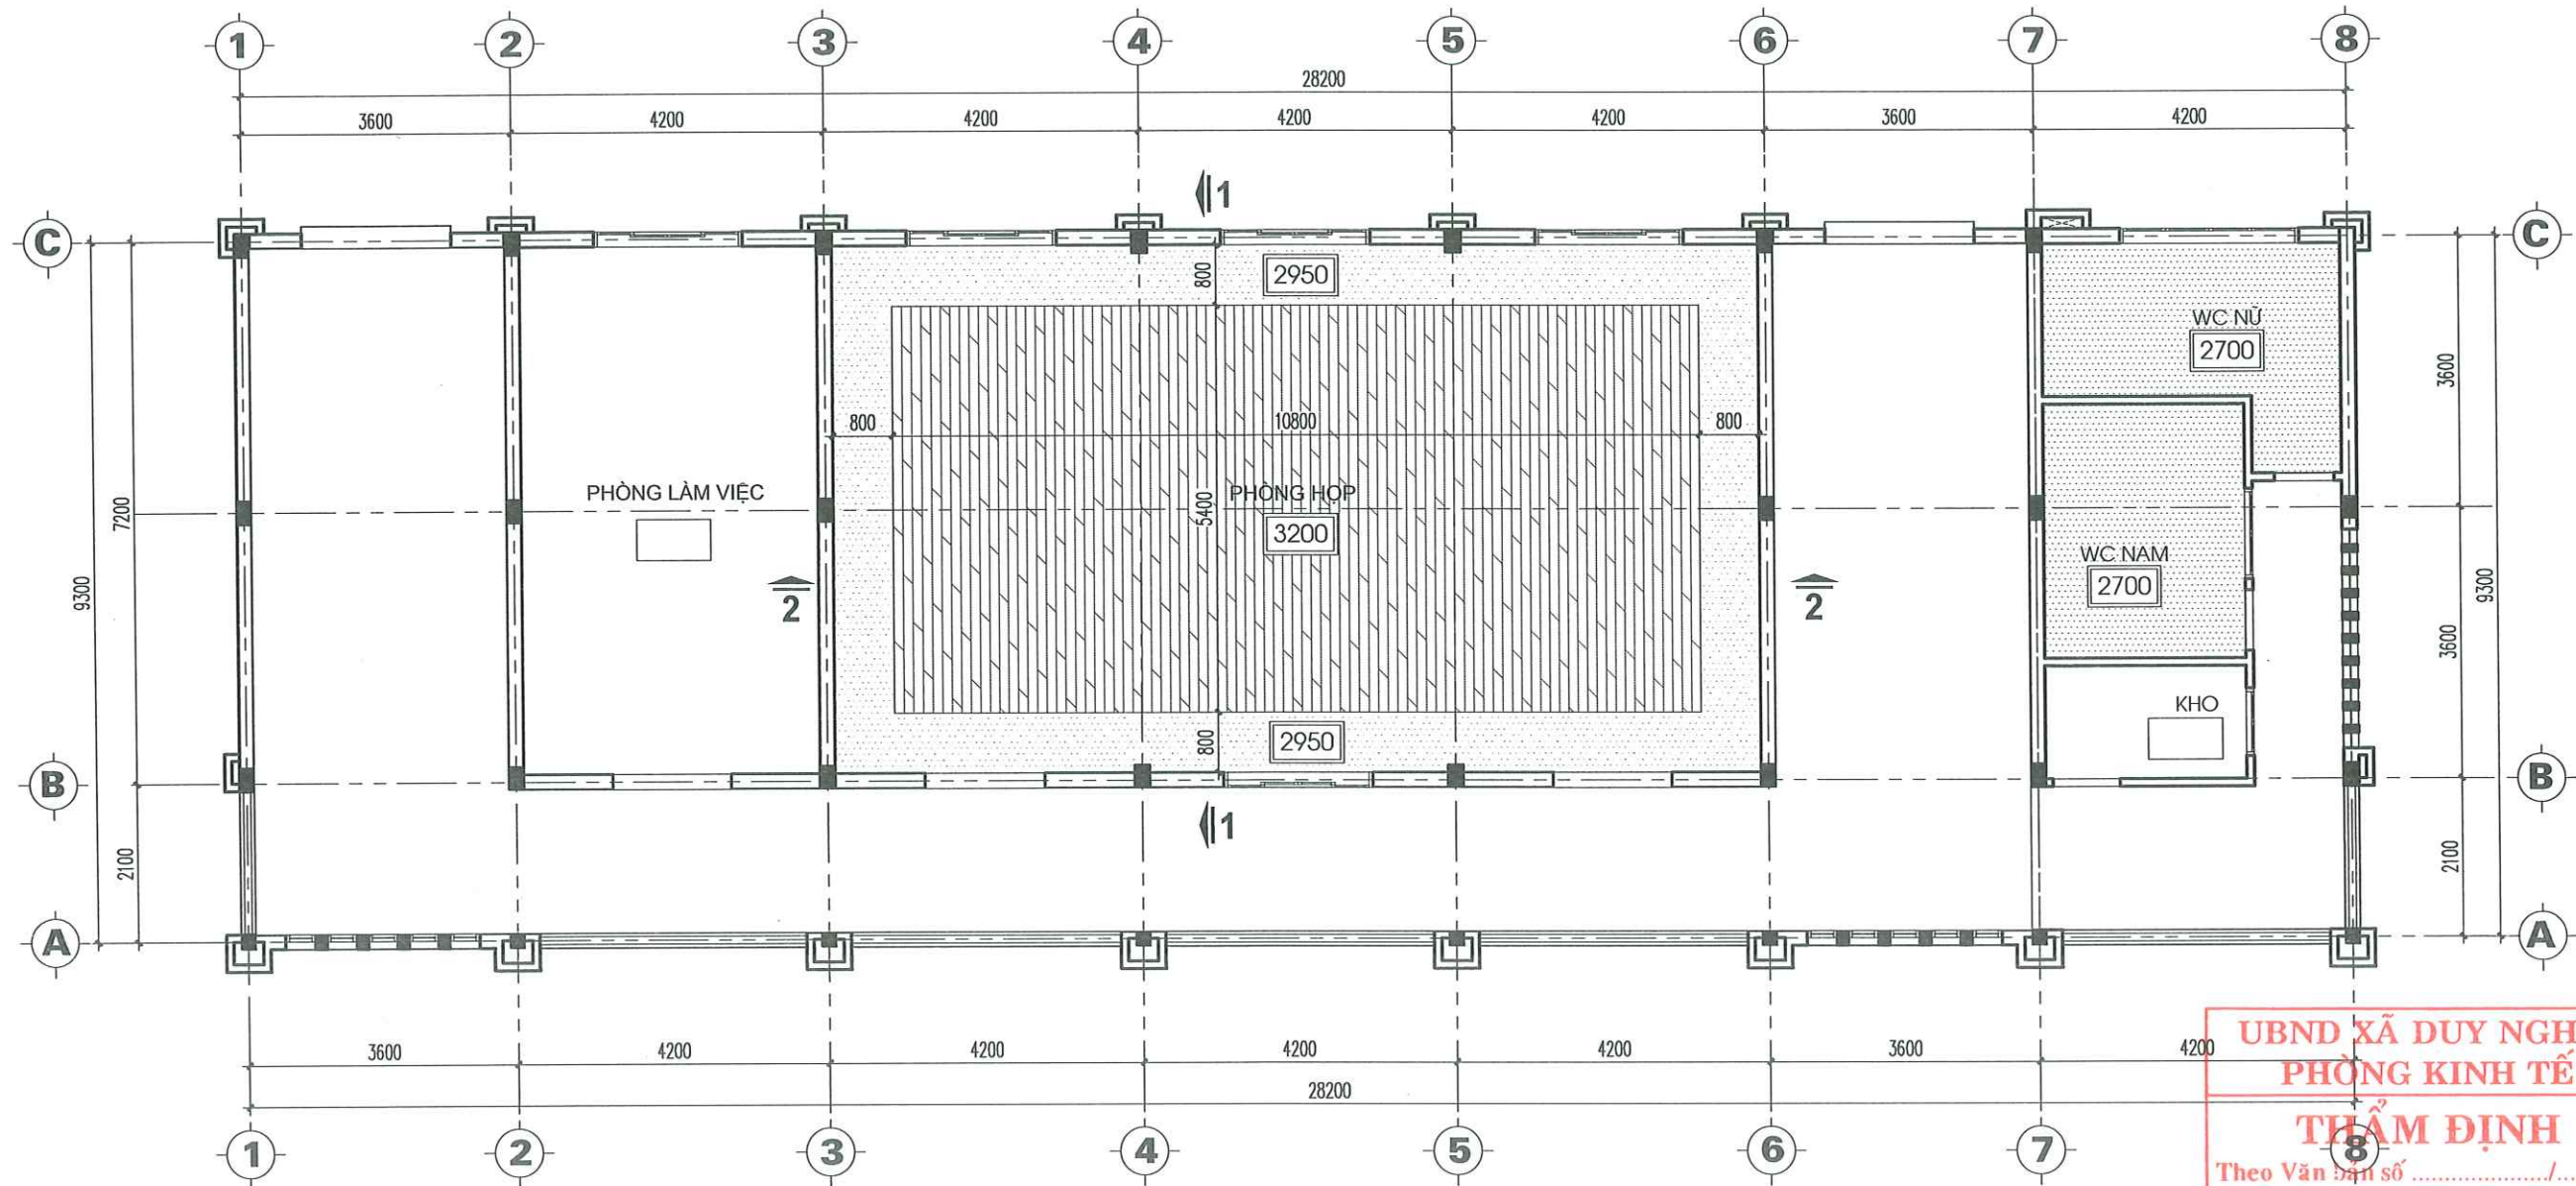

MẶT BẰNG ĐÓNG TRẦN TẦNG 2

UBND XÃ DUY NGHĨA
PHÒNG KINH TẾ
THẨM ĐỊNH
 Theo Văn bản số/.....
 Ngày tháng năm 20.....
 Ký tên:

CÔNG TY TNHH TƯ VẤN ĐẦU TƯ
VÀ XÂY DỰNG THANH PHÚ
ĐÃ THẨM TRA
 Theo văn bản số:.....
 Ngày.....tháng.....năm.....
 Chữ ký:..... - CỘT TRẦN SO VỚI CỘT NỀN
 TẠI VỊ TRÍ ĐÓNG TRẦN

GHI CHÚ :



- PHẦN KHÔNG ĐÓNG TRẦN
 (SÀN BTCT MASTIC LĂN
 SƠN MÀU TRẮNG).



- TRẦN CHÌM TẤM THẠCH CAO MASTIC LĂN SƠN
 MÀU TRẮNG, HỆ KHUNG SƯỜN THÉP MẠ KẼM.



- TRẦN CHÌM TẤM THẠCH CAO GIẢ GỖ, HỆ KHUNG
 SƯỜN THÉP MẠ KẼM.



CÔNG TY TNHH TƯ VẤN THIẾT KẾ & XÂY DỰNG

MINH THỊNH

Email : minhthinh.tvxd@gmail.com

V/PHÒNG: 43/57 LÊ HỮU TRÁC - AN HẢI NAM - SƠN TRẢ - TP.ĐÀ NẴNG
 TEL : 0901.123.786



CHỦ TRÌ T.KẾ

NGUYỄN PHƯƠNG NHUNG

THIẾT KẾ

NGUYỄN PHƯƠNG NHUNG

KTS.

NGUYỄN PHƯƠNG NHUNG

KTS.

NGUYỄN PHƯƠNG NHUNG

CÔNG TRÌNH:
 TRỤ SỞ LÀM VIỆC HĐND VÀ UBND XÃ DUY NGHĨA

HẠNG MỤC:
 XÂY DỰNG MỚI 08 PHÒNG LÀM VIỆC
 VÀ CÁC HẠNG MỤC PHỤ TRỢ

ĐỊA ĐIỂM:
 THÔN THUẬN AN - XÃ DUY NGHĨA - TP.ĐÀ NẴNG

BẢN VẼ :

MẶT BẰNG ĐÓNG TRẦN
TẦNG 2

TỈ LỆ:


T.K.T.C

HT: 2026


29
KT: 46

CHỦ ĐẦU TƯ


TRUNG TÂM CUNG ỨNG DỊCH VỤ
 SỰ NGHIỆP CÔNG - XÃ DUY NGHĨA

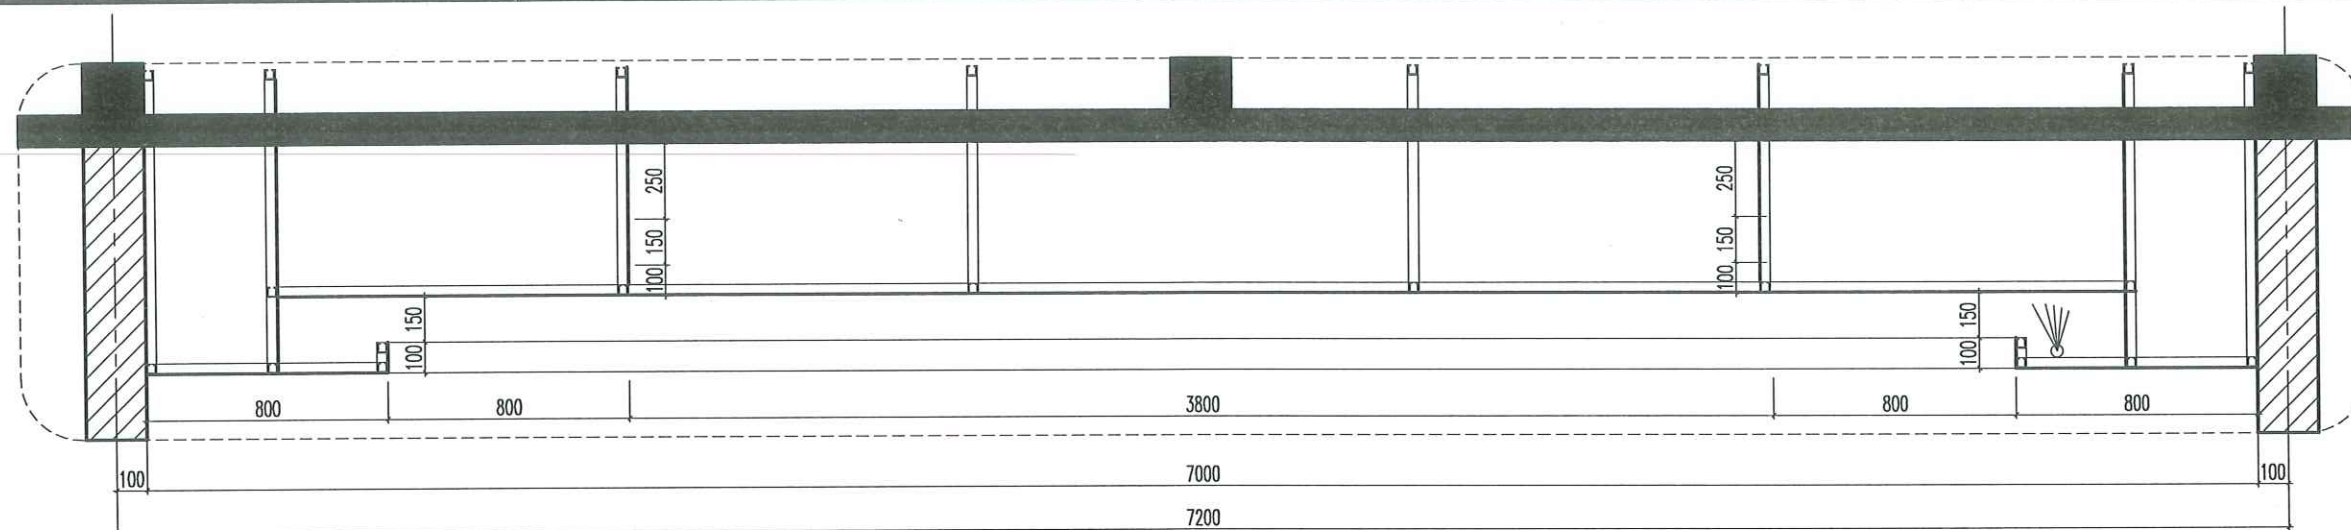

MẶT CẮT 1 - 1 TRẦN PHÒNG HỌP TẦNG 2_TL:1/25

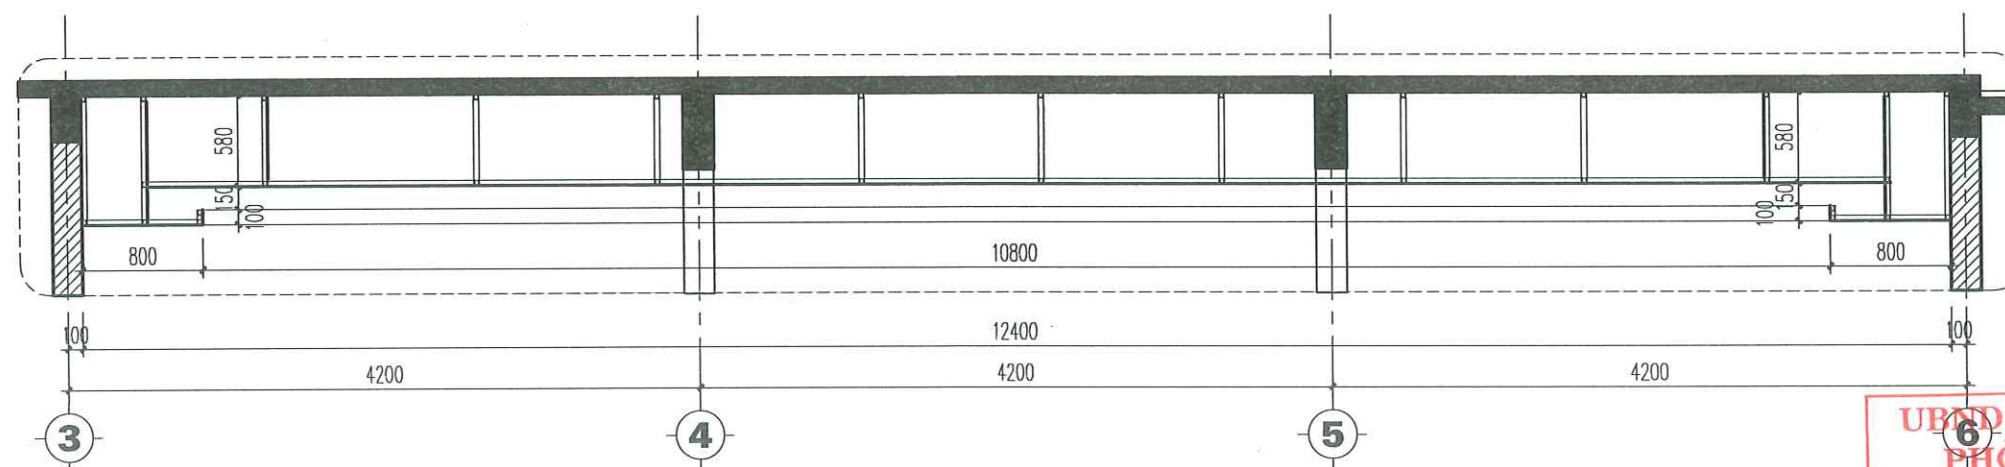

MẶT CẮT 2 - 2 TRẦN PHÒNG HỌP TẦNG 2_TL:1/50

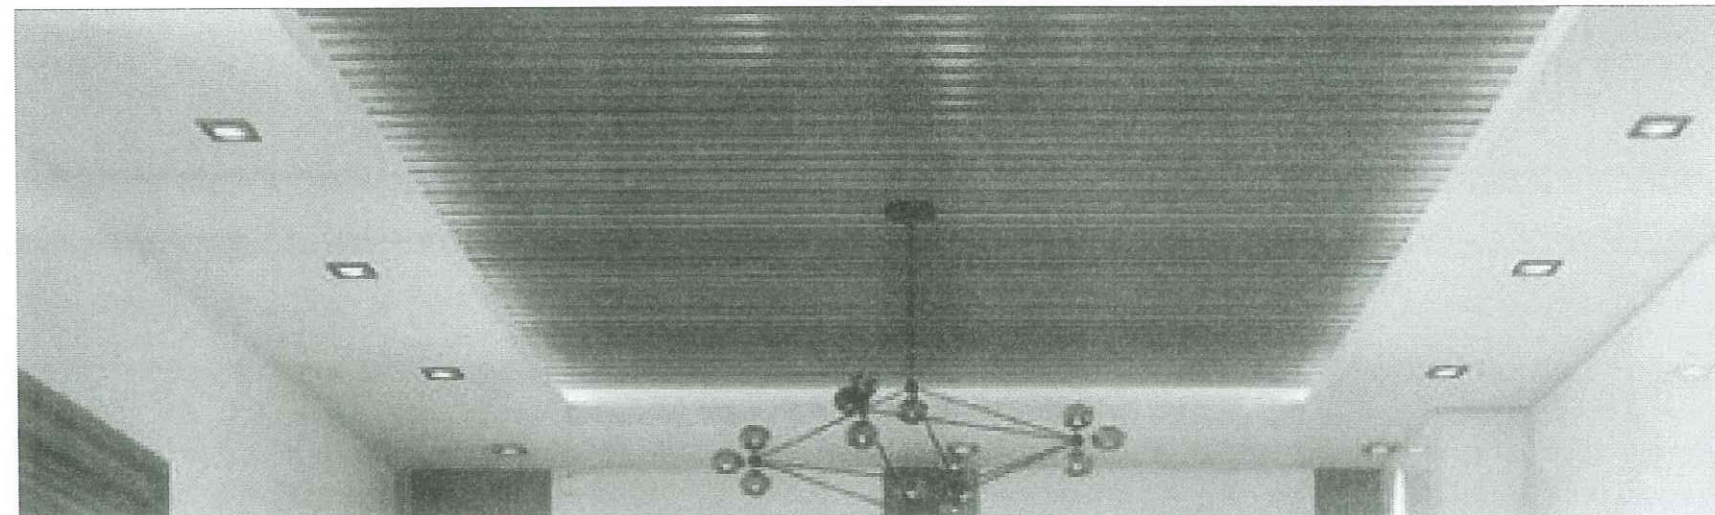

**UBND XÃ DUY NGHĨA
PHÒNG KINH TẾ**

THẨM ĐỊNH

Theo Văn bản số/.....

Ngày tháng năm 20.....

Ký tên:

**CÔNG TY TNHH TƯ VẤN ĐẦU TƯ
VÀ XÂY DỰNG THANH PHÚ**

ĐÃ THẨM TRA

Theo văn bản số:.....

Ngày.....tháng.....năm.....

Chữ ký:



CÔNG TY TNHH TƯ VẤN THIẾT KẾ & XÂY DỰNG

MINH THỊNH

Email : minhthinh.tvxd@gmail.com

V/PHÒNG: 43/57 LÊ HỮU TRÁC - AN HẢI NAM - SƠN TRÁ - TP.ĐÀ NẴNG
TEL : 0901.123.786



CHỦ TRÌ T.KẾ

THIẾT KẾ

KTS.
NGUYỄN PHƯƠNG NHUNG

KTS.
NGUYỄN PHƯƠNG NHUNG

CÔNG TRÌNH:
TRỤ SỞ LÀM VIỆC HĐND VÀ UBND XÃ DUY NGHĨA

HẠNG MỤC:
XÂY DỰNG MỚI 08 PHÒNG LÀM VIỆC
VÀ CÁC HẠNG MỤC PHỤ TRỢ

ĐỊA ĐIỂM:
THÔN THUẬN AN - XÃ DUY NGHĨA - TP ĐÀ NẴNG

BẢN VẼ :

**CH TIẾT MẶT CẮT TRẦN
PHÒNG HỌP TẦNG 2**

TỈ LỆ:

T.K.T.C


HT: 2026

30

KT: 46

CHỦ ĐẦU TƯ

TRUNG TÂM CUNG ỨNG DỊCH VỤ
SỰ NGHIỆP CÔNG - XÃ DUY NGHĨA

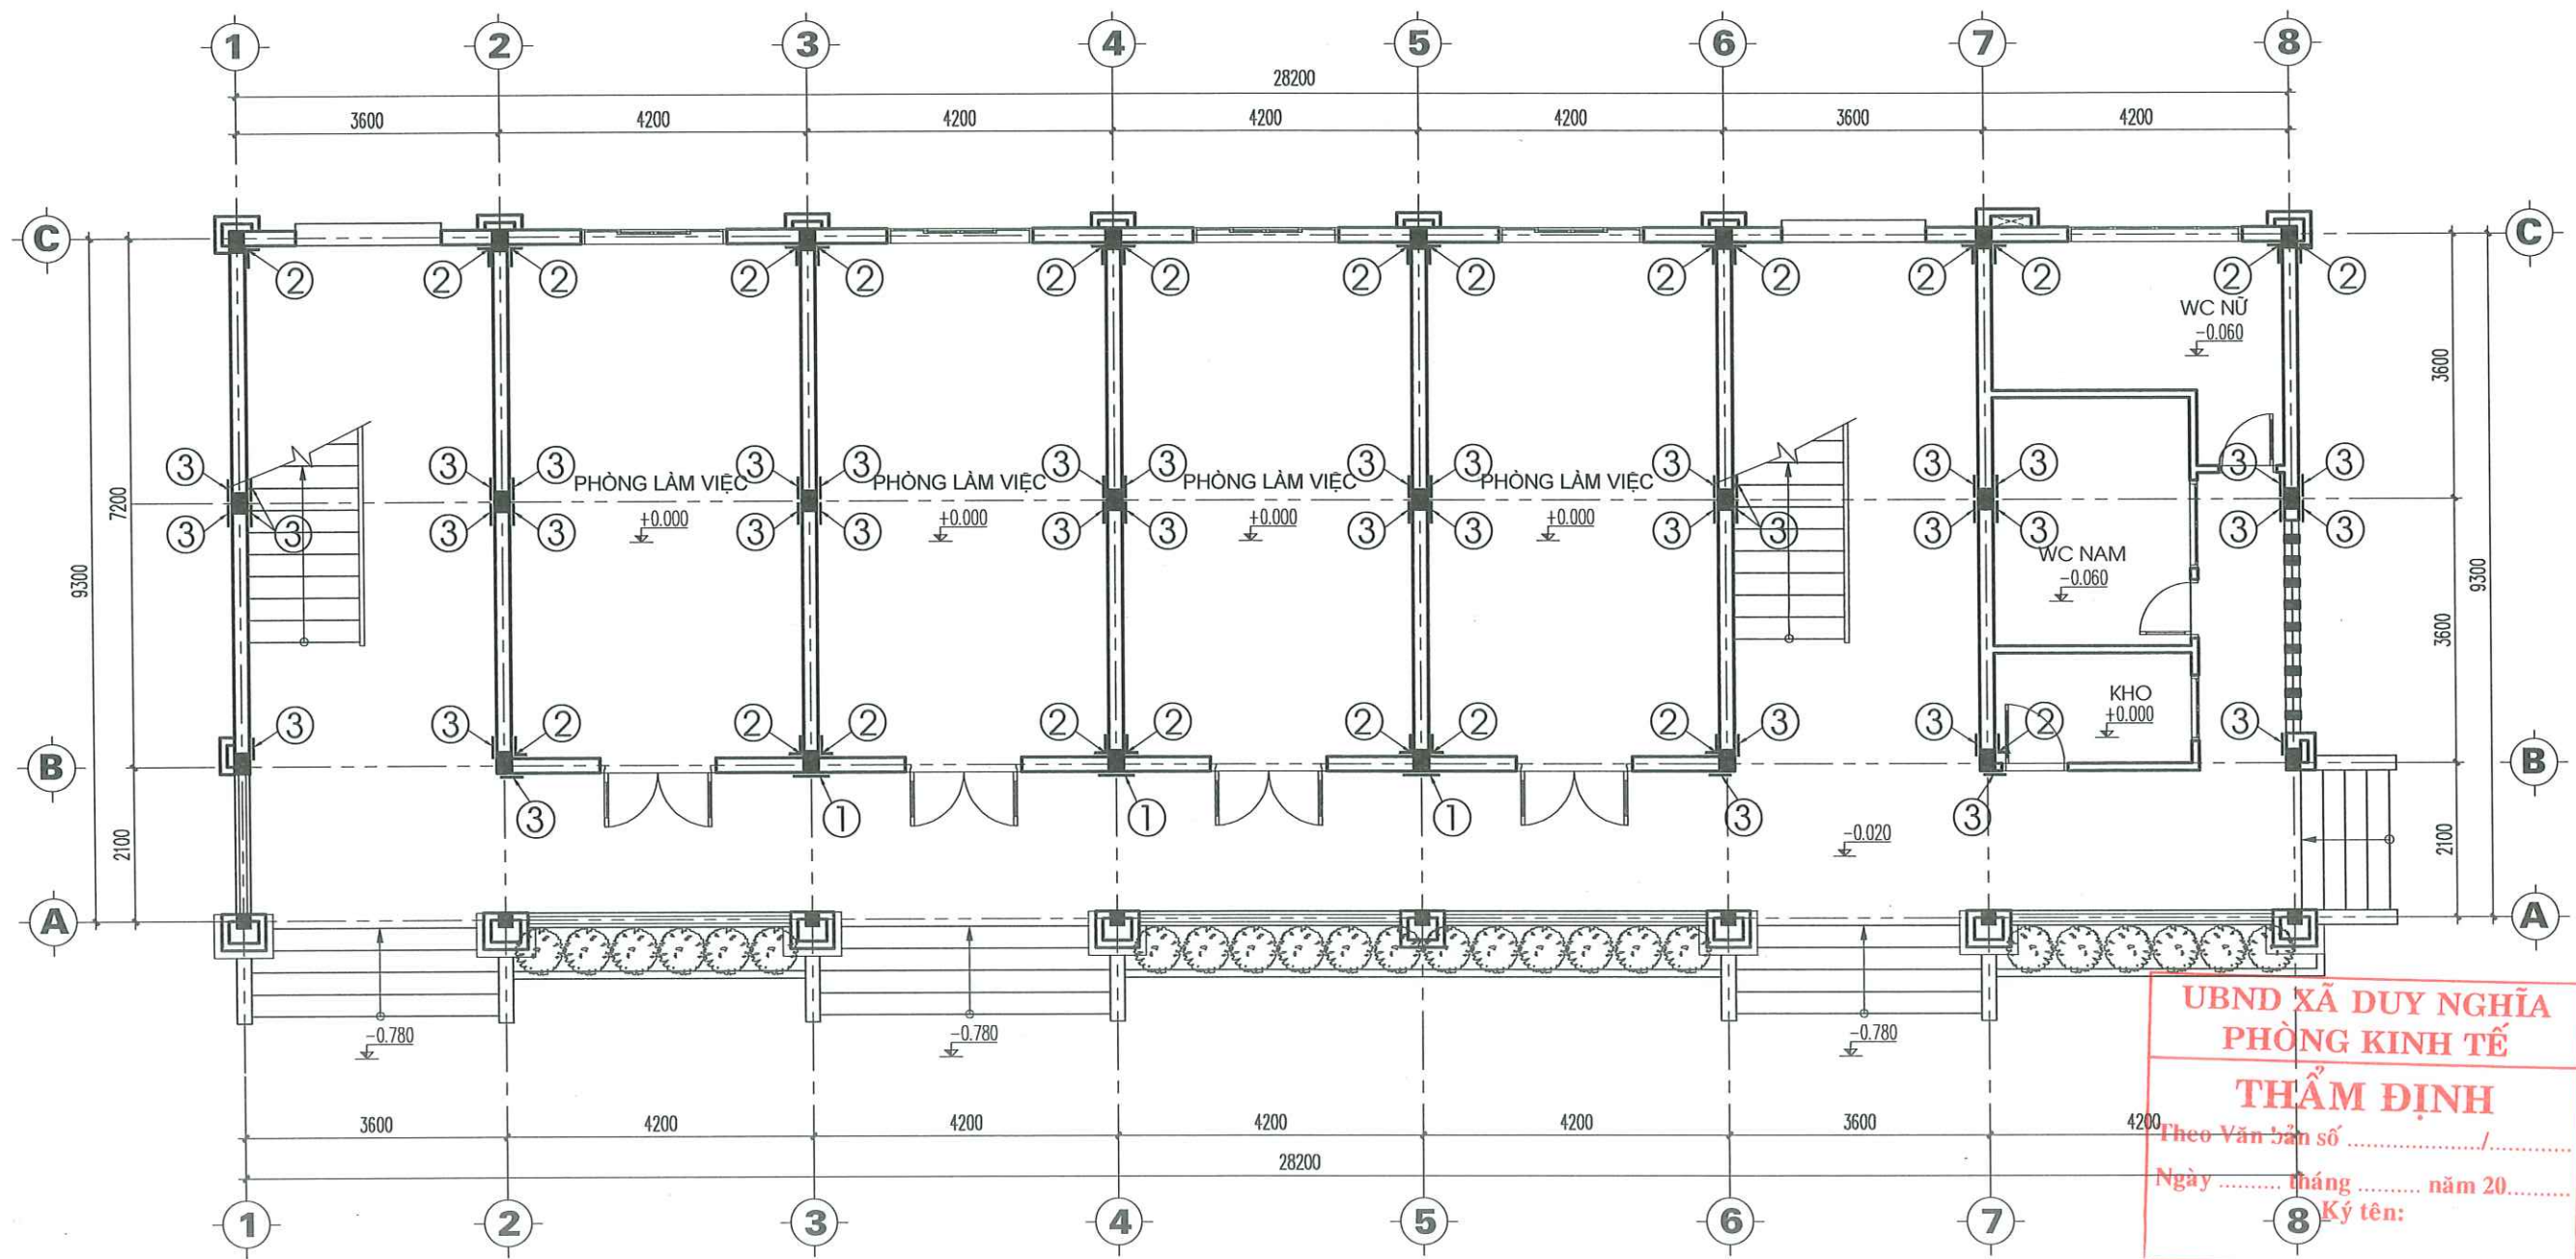

MẶT BẰNG BỐ TRÍ LƯỚI MẮT CÁO TIẾP GIÁP TƯỜNG VÀ TRỤ TẦNG 1

GHI CHÚ :

- ① 500X3900 (SL: 03CK)
- ② 550X3900 (SL: 24CK)
- ③ 300X3900 (SL: 40CK)

UBND XÃ DUY NGHĨA
PHÒNG KINH TẾ
THẨM ĐỊNH
 Theo Văn bản số/.....
 Ngày tháng năm 20.....
 Ký tên: ⑧

CÔNG TY TNHH TƯ VẤN ĐẦU TƯ
VÀ XÂY DỰNG THANH PHÚ
ĐÃ THẨM TRA
 Theo văn bản số:.....
 Ngày.....tháng.....năm.....
 Chữ ký:



CÔNG TY TNHH TƯ VẤN THIẾT KẾ & XÂY DỰNG

MINH THỊNH

Email : minhthinh.tvxd@gmail.com

V/PHÒNG: 43/57 LÊ HỮU TRÁC - AN HẢI NAM - SƠN TRÀ - TP.ĐÀ NẴNG
 TEL : 0901.123.786



CHỦ TRÌ T.KẾ

KTS. NGUYỄN PHƯƠNG NHUNG

THIẾT KẾ

KTS. NGUYỄN PHƯƠNG NHUNG

CÔNG TRÌNH:
 TRỤ SỞ LÀM VIỆC UBND VÀ UBND XÃ DUY NGHĨA

HẠNG MỤC:
 XÂY DỰNG MỚI 08 PHÒNG LÀM VIỆC
 VÀ CÁC HẠNG MỤC PHỤ TRỢ

ĐỊA ĐIỂM:
 THÔN THUẬN AN - XÃ DUY NGHĨA - TP.ĐÀ NẴNG

BẢN VẼ :

MẶT BẰNG BỐ TRÍ LƯỚI MẮT CÁO TIẾP GIÁP TƯỜNG VÀ TRỤ TẦNG 1

TỈ LỆ:

T.K.T.C


HT: 2026

31

KT: 46

CHỦ ĐẦU TƯ

TRUNG TÂM CUNG ỨNG DỊCH VỤ
 SỰ NGHIỆP CÔNG - XÃ DUY NGHĨA

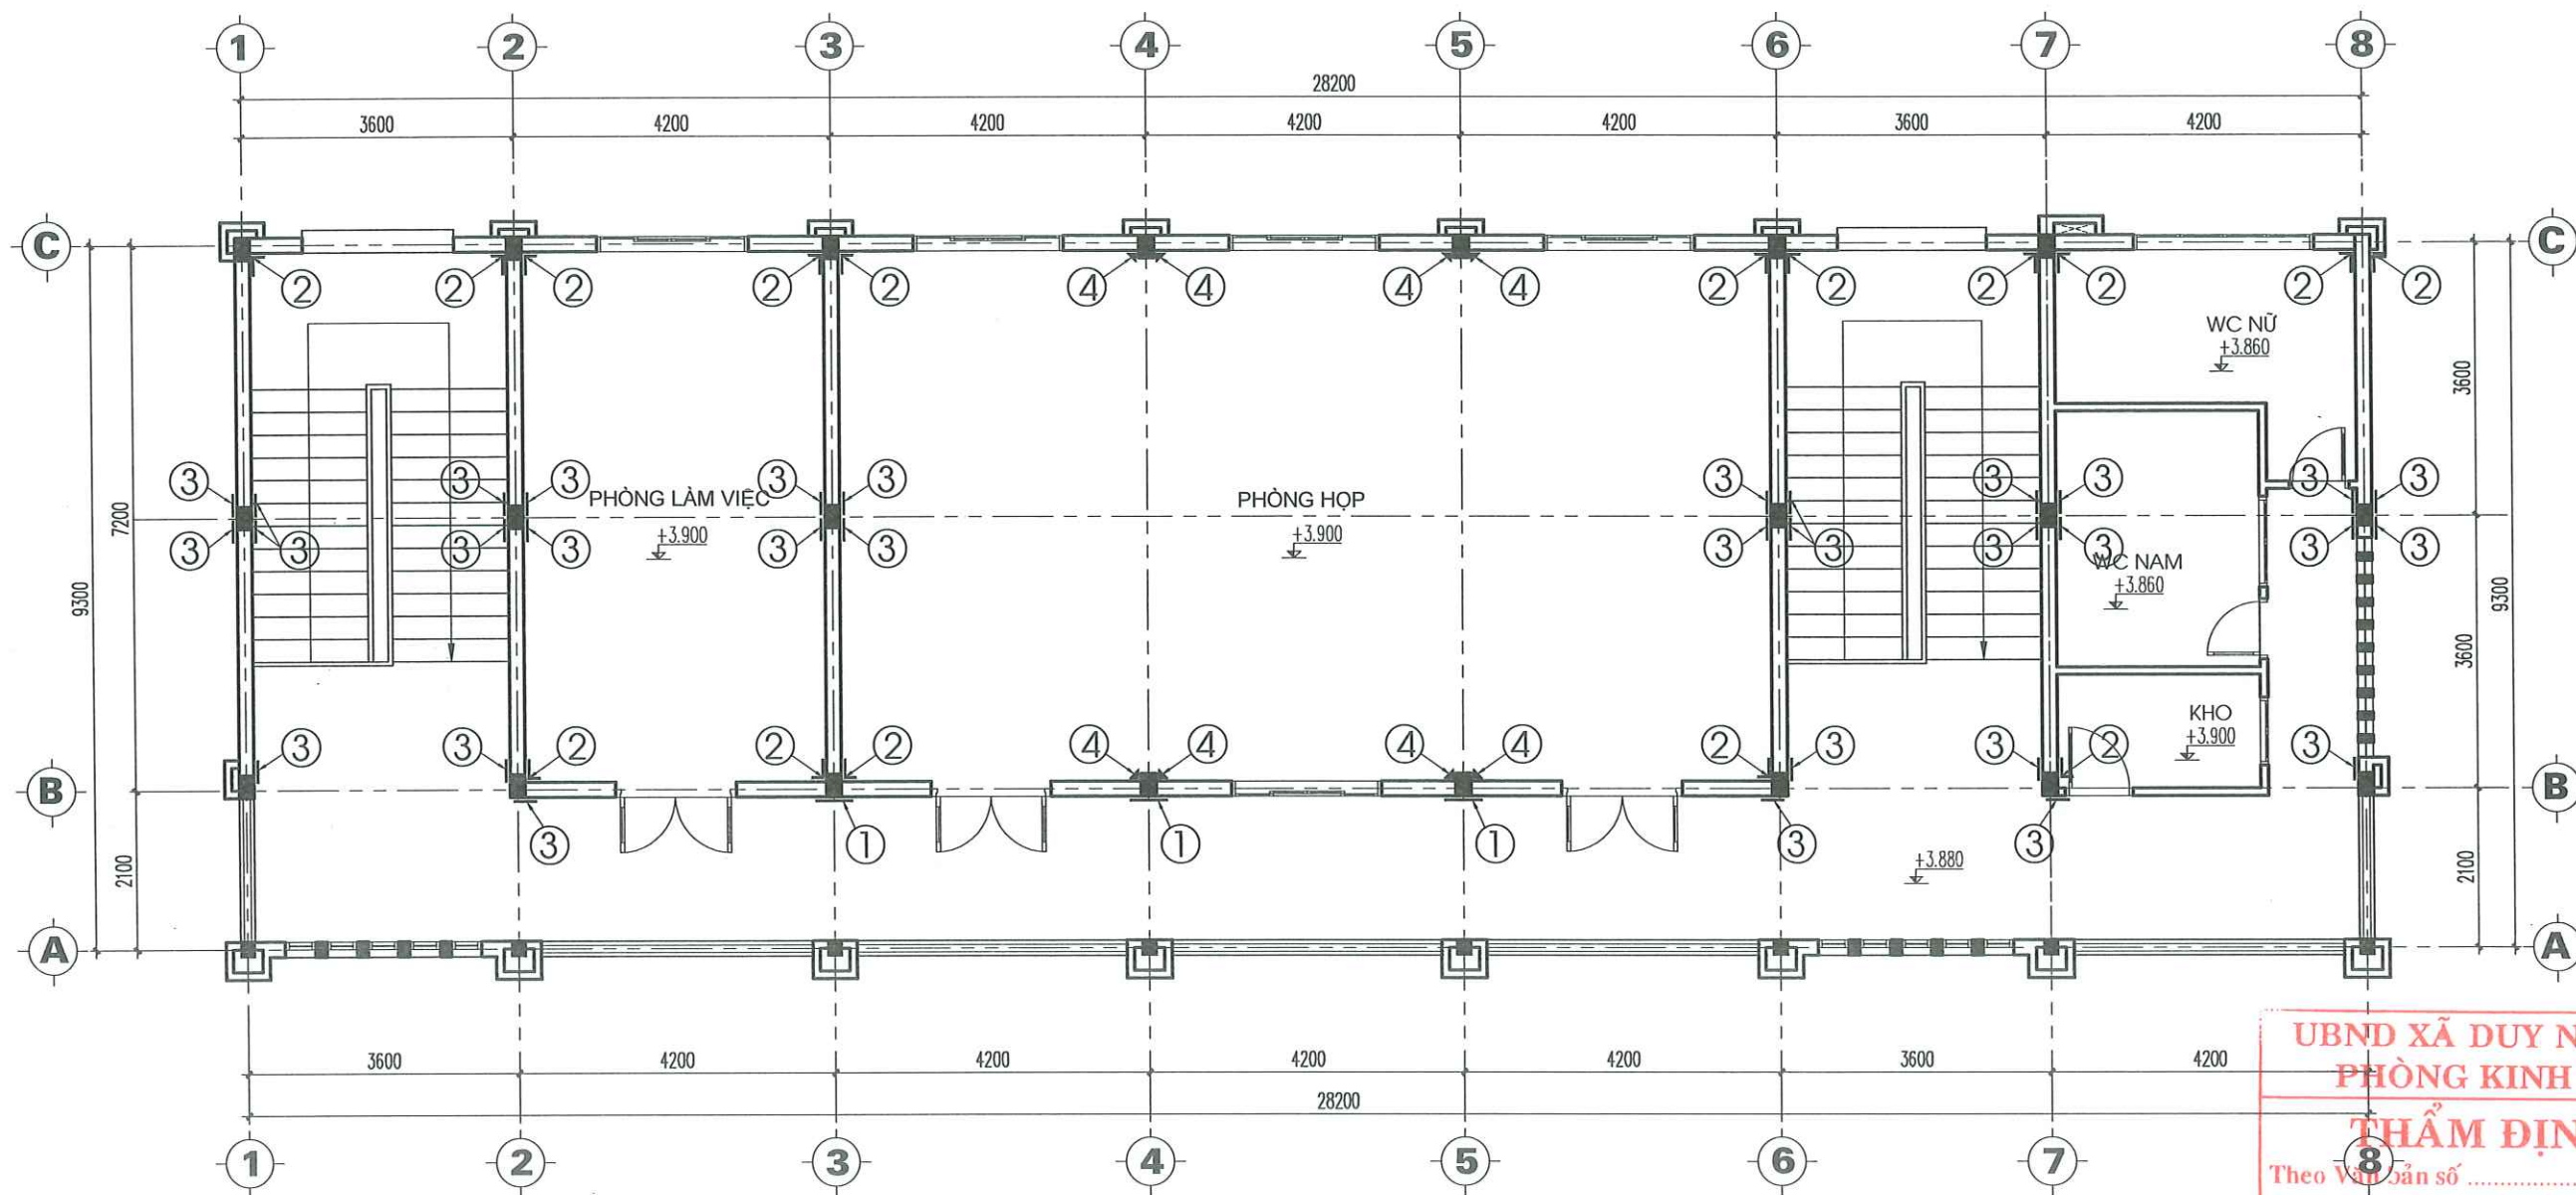

MẶT BẰNG BỐ TRÍ LƯỚI MẮT CÁO TIẾP GIÁP TƯỜNG VÀ TRỤ TẦNG 2

GHI CHÚ :

- ① 500X3900 (SL: 03CK)
- ② 550X3900 (SL: 16CK)
- ③ 300X3900 (SL: 32CK)
- ④ 250X3900 (SL: 08CK)

**UBND XÃ DUY NGHĨA
PHÒNG KINH TẾ**

THẨM ĐỊNH

Theo Văn bản số/.....
Ngày tháng năm 20.....
Ký tên:

**CÔNG TY TNHH TƯ VẤN ĐẦU TƯ
VÀ XÂY DỰNG THANH PHÚ**

ĐÃ THẨM TRA

Theo văn bản số:.....
Ngày.....tháng.....năm.....
Chữ ký:



CÔNG TY TNHH TƯ VẤN THIẾT KẾ & XÂY DỰNG

MINH THỊNH

Email : minhthinh.tvxd@gmail.com

V/PHÒNG: 43/57 LÊ HỮU TRÁC - AN HẢI NAM - SƠN TRÀ - TP.ĐÀ NẴNG
TEL : 0901.123.786



CHỦ TRÌ T.KẾ

THIẾT KẾ

KTS.
NGUYỄN PHƯƠNG NHUNG

KTS.
NGUYỄN PHƯƠNG NHUNG

CÔNG TRÌNH:
TRỤ SỞ LÀM VIỆC HĐND VÀ UBND XÃ DUY NGHĨA

HẠNG MỤC:
XÂY DỰNG MỚI 08 PHÒNG LÀM VIỆC
VÀ CÁC HẠNG MỤC PHỤ TRỢ

ĐỊA ĐIỂM:
THÔN THUẬN AN - XÃ DUY NGHĨA - TP ĐÀ NẴNG

BẢN VẼ :

**MẶT BẰNG BỐ TRÍ LƯỚI MẮT CÁO
TIẾP GIÁP TƯỜNG VÀ TRỤ TẦNG 2**

TỈ LỆ:


T.K.T.C

HT: 2026

KT: 32/46

CHỦ ĐẦU TƯ

TRUNG TÂM CUNG ỨNG DỊCH VỤ
SỰ NGHIỆP CÔNG - XÃ DUY NGHĨA

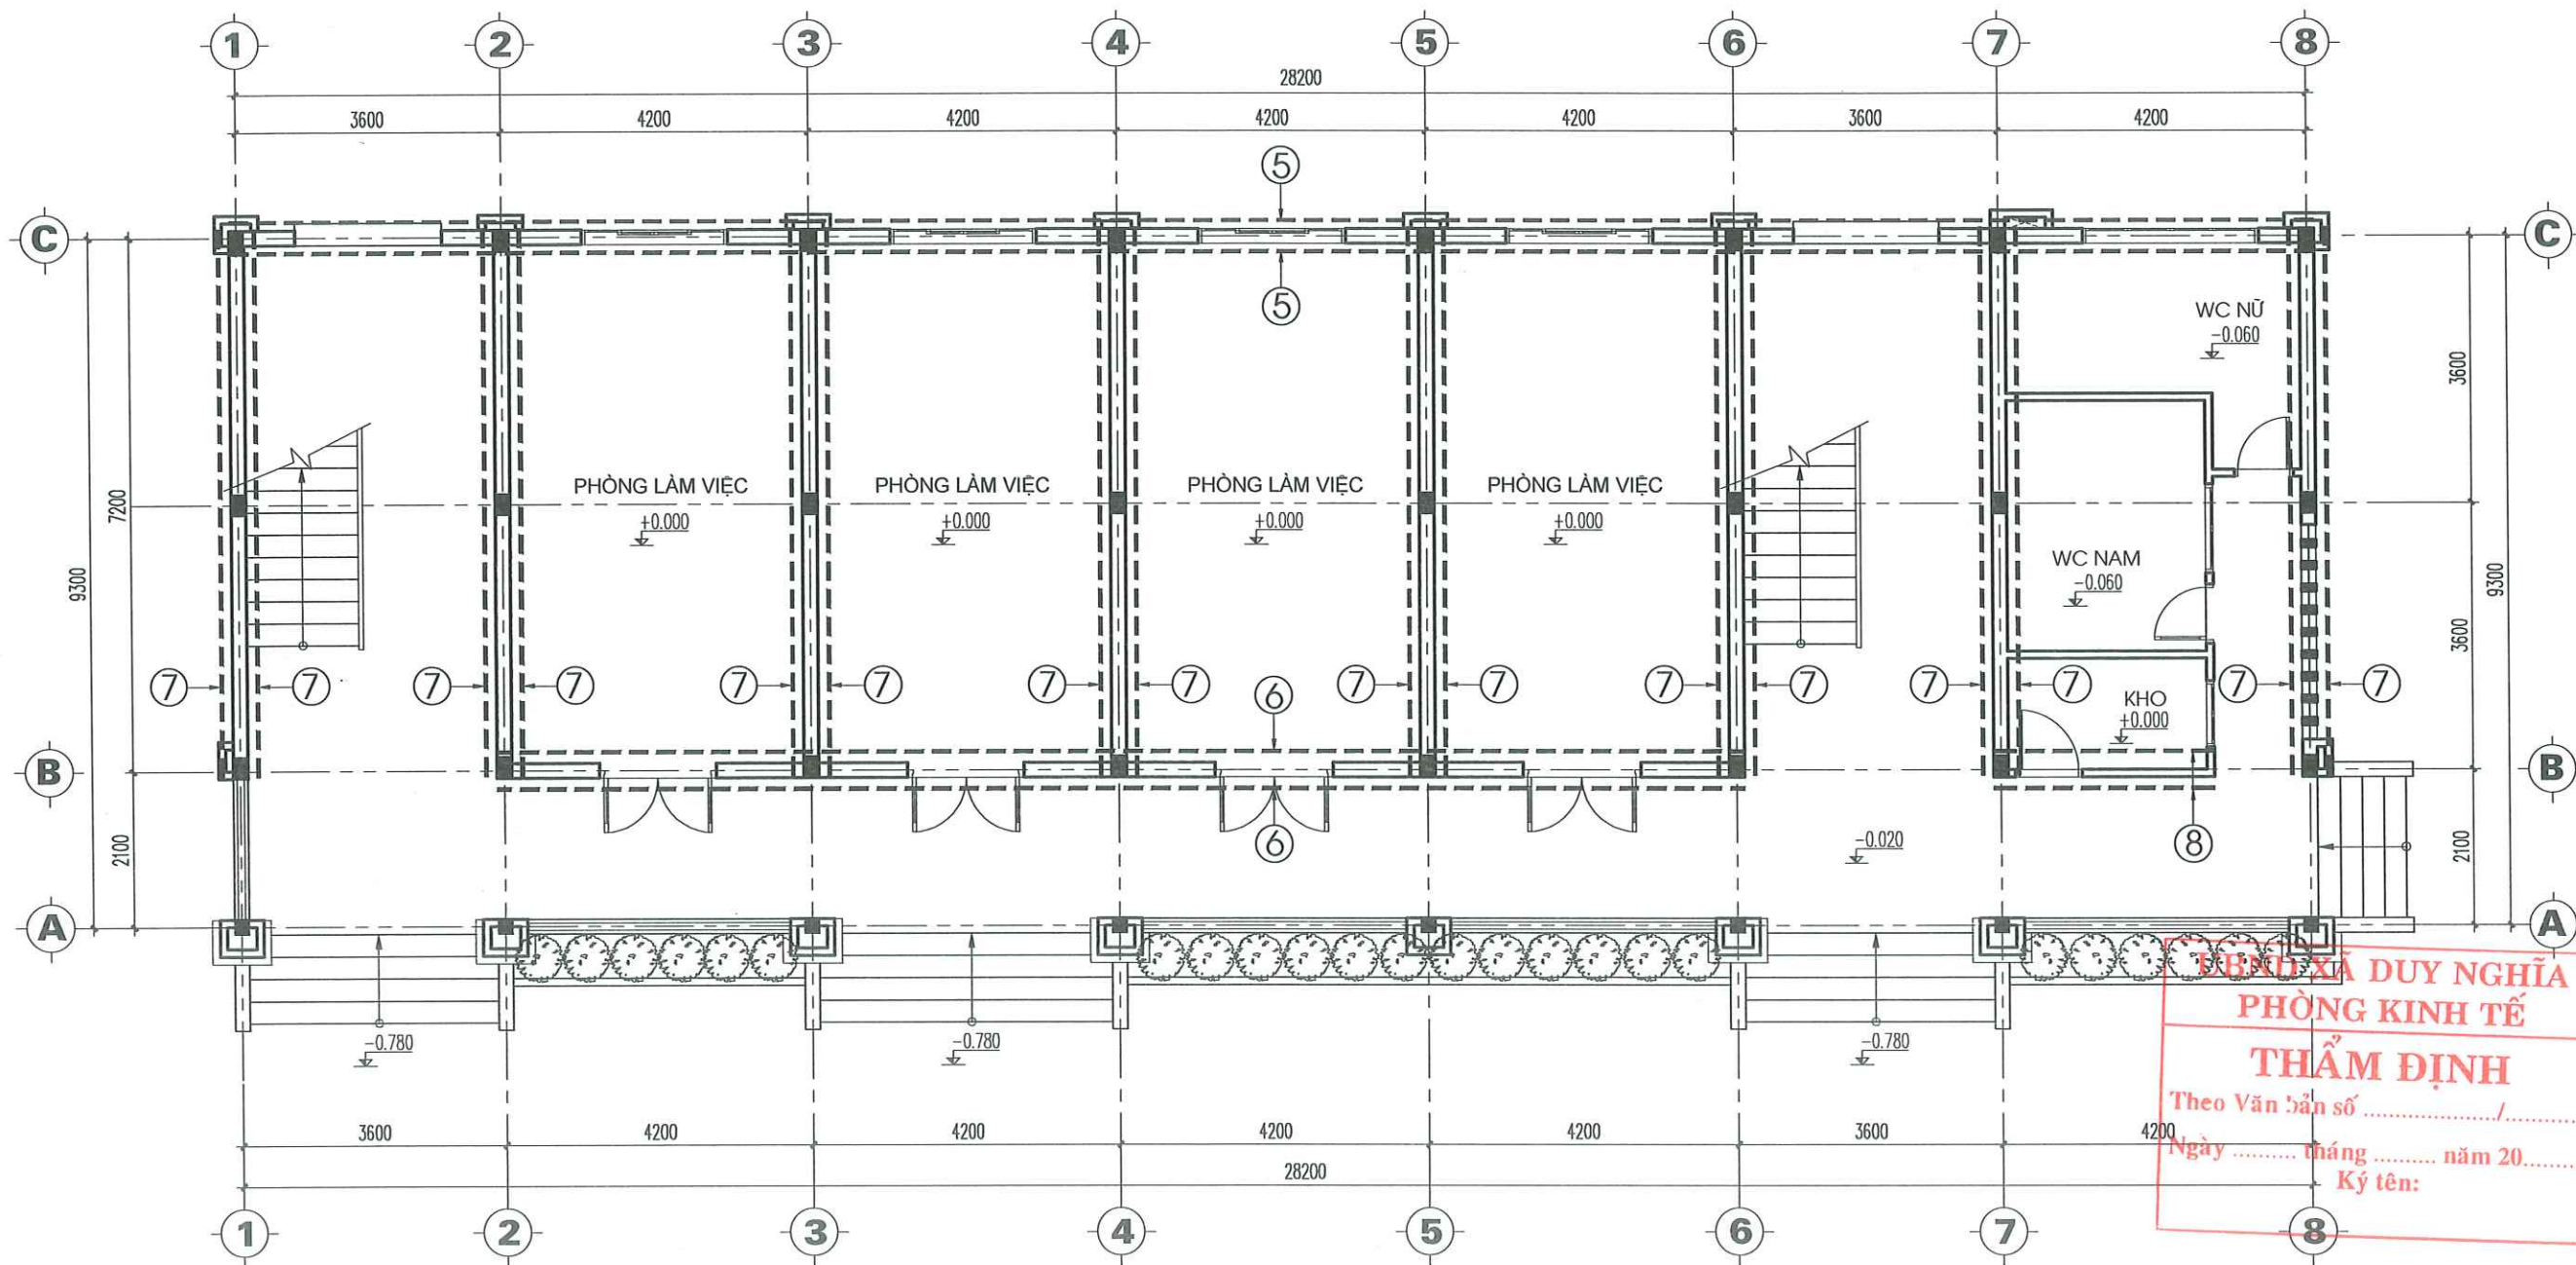

MẶT BẰNG BỐ TRÍ LƯỚI MẶT CÁO TIẾP GIÁP DẦM VÀ TƯỜNG TẦNG 1

GHI CHÚ :

- | | |
|------------------------|-----------------------|
| ⑤ 300X28400 (SL: 02CK) | ⑦ 300X7400 (SL: 16CK) |
| ⑥ 300X17000 (SL: 02CK) | ⑧ 300X3000 (SL: 02CK) |

ĐẠI XÃ DUY NGHĨA
PHÒNG KINH TẾ
THẨM ĐỊNH
 Theo Văn bản số/.....
 Ngày tháng năm 20.....
 Ký tên:

CÔNG TY TNHH TƯ VẤN ĐẦU TƯ
VÀ XÂY DỰNG THANH PHÚ
ĐÃ THẨM TRA
 Theo văn bản số:.....
 Ngày.....tháng.....năm.....
 Chữ ký:



CÔNG TY TNHH TƯ VẤN THIẾT KẾ & XÂY DỰNG

MINH THỊNH

Email : minhthinh.tvxd@gmail.com

V/PHÒNG: 43/57 LÊ HỮU TRẮC - AN HẢI NAM - SƠN TRÀ - TP.ĐÀ NẴNG
 TEL : 0901.123.786



CHỦ TRÌ T.KẾ

THIẾT KẾ

KTS.

NGUYỄN PHƯƠNG NHUNG

KTS.

NGUYỄN PHƯƠNG NHUNG

CÔNG TRÌNH:
TRỤ SỞ LÀM VIỆC HĐND VÀ UBND XÃ DUY NGHĨA

HẠNG MỤC:
XÂY DỰNG MỚI 08 PHÒNG LÀM VIỆC
VÀ CÁC HẠNG MỤC PHỤ TRỢ

ĐỊA ĐIỂM:
THÔN THUẬN AN - XÃ DUY NGHĨA - TP ĐÀ NẴNG

BẢN VẼ :

MẶT BẰNG BỐ TRÍ LƯỚI MẶT CÁO
TIẾP GIÁP DẦM VÀ TƯỜNG TẦNG 1

TỈ LỆ:


T.K.T.C

HT: 2026

33
KT: 46

CHỦ ĐẦU TƯ

TRUNG TÂM CUNG ỨNG DỊCH VỤ
SỰ NGHIỆP CÔNG - XÃ DUY NGHĨA

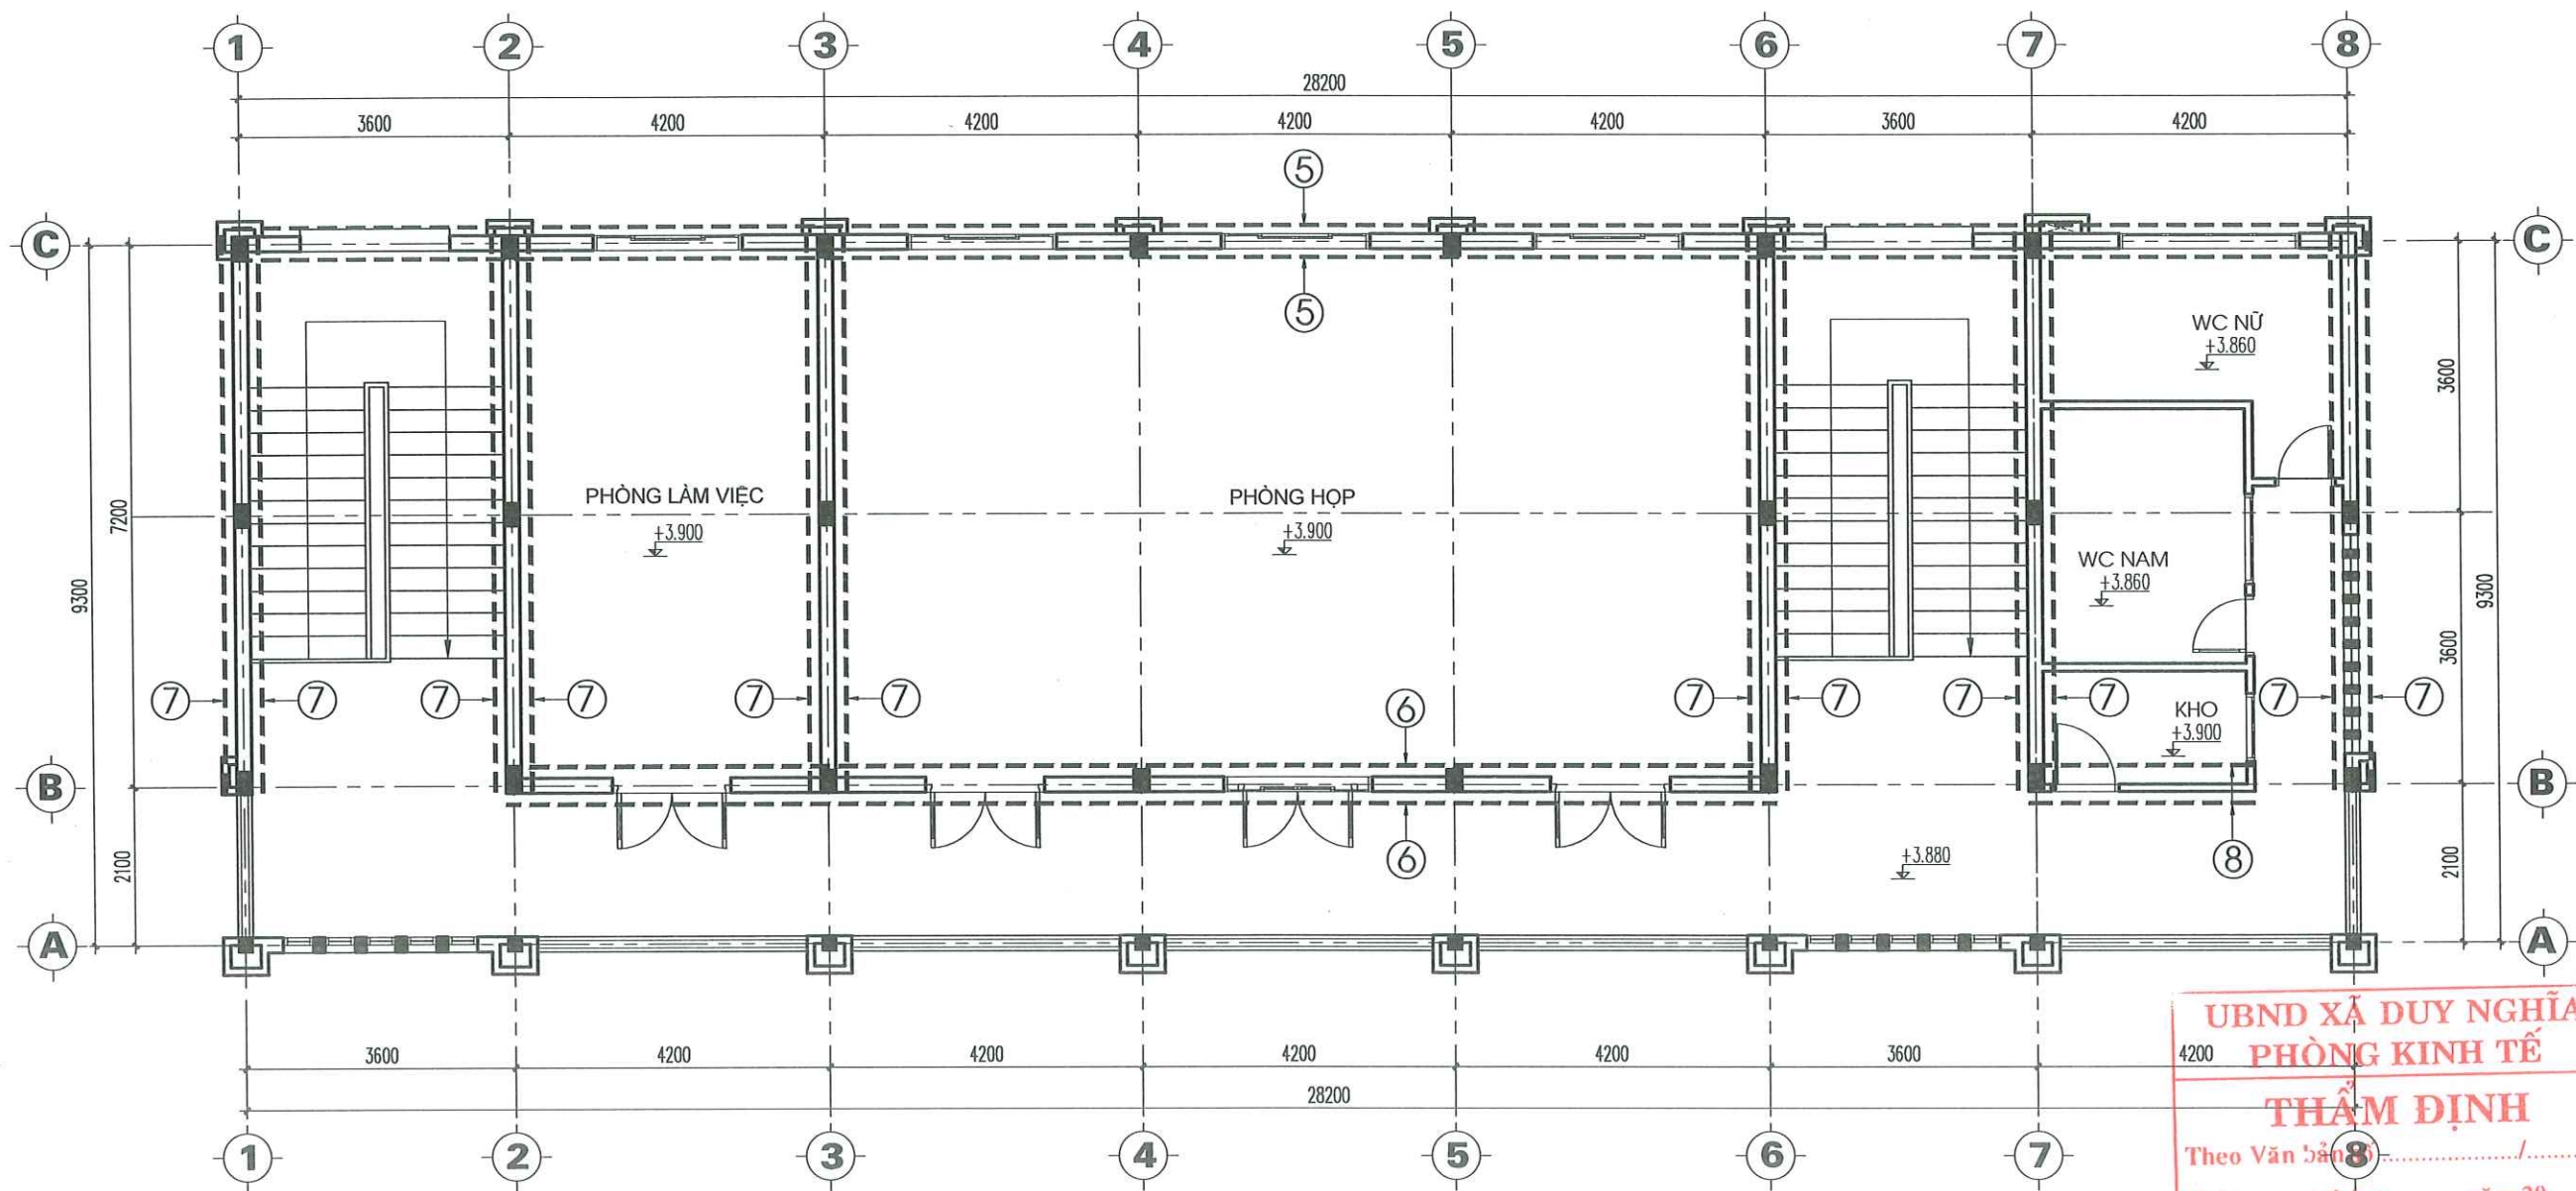

MẶT BẰNG BỐ TRÍ LƯỚI MẮT CÁO TIẾP GIÁP DÀM VÀ TƯỜNG TẦNG 2

GHI CHÚ :

- | | | | |
|---|----------------------|---|---------------------|
| ⑤ | 300X28400 (SL: 02CK) | ⑦ | 300X7400 (SL: 12CK) |
| ⑥ | 300X17000 (SL: 02CK) | ⑧ | 300X3000 (SL: 02CK) |

UBND XÃ DUY NGHĨA
PHÒNG KINH TẾ

THẨM ĐỊNH

Theo Văn bản số:/.....

Ngày tháng năm 20.....

Ký tên:

CÔNG TY TNHH TƯ VẤN ĐẦU TƯ
VÀ XÂY DỰNG THANH PHÚ

ĐÃ THẨM TRA

Theo văn bản số:

Ngày.....tháng.....năm.....

Chữ ký:



CÔNG TY TNHH TƯ VẤN THIẾT KẾ & XÂY DỰNG

MINH THỊNH

Email : minhthinh.tvxd@gmail.com

V/PHÒNG: 43/57 LÊ HỮU TRÁC - AN HẢI NAM - SƠN TRÁ - TP.ĐÀ NẴNG
TEL : 0901.123.786



CHỦ TRÌ T.KẾ

NGUYỄN PHƯƠNG NHUNG

THIẾT KẾ

NGUYỄN PHƯƠNG NHUNG

KTS.

NGUYỄN PHƯƠNG NHUNG

KTS.

NGUYỄN PHƯƠNG NHUNG

CÔNG TRÌNH:
TRỤ SỞ LÀM VIỆC HĐND VÀ UBND XÃ DUY NGHĨA

HẠNG MỤC:
XÂY DỰNG MỚI 08 PHÒNG LÀM VIỆC
VÀ CÁC HẠNG MỤC PHỤ TRỢ

ĐỊA ĐIỂM:
THÔN THUẬN AN - XÃ DUY NGHĨA - TP.ĐÀ NẴNG

BẢN VẼ :

MẶT BẰNG BỐ TRÍ LƯỚI MẮT CÁO
TIẾP GIÁP DÀM VÀ TƯỜNG TẦNG 2

TỈ LỆ:


T.K.T.C

HT: 2026


34
KT: 46

CHỦ ĐẦU TƯ


TRUNG TÂM CUNG ỨNG DỊCH VỤ
SỰ NGHIỆP CÔNG - XÃ DUY NGHĨA

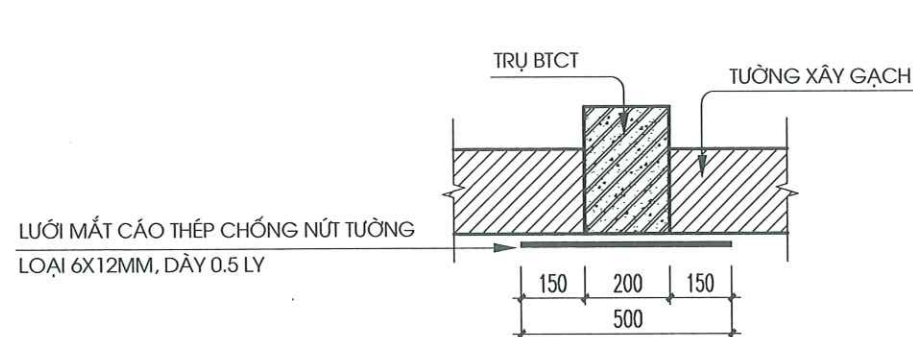


**CHI TIẾT ĐÓNG LƯỚI MẮT CỎ
TIẾP GIÁP TƯỜNG VÀ TRỤ
(LOẠI CỐ B-500)**

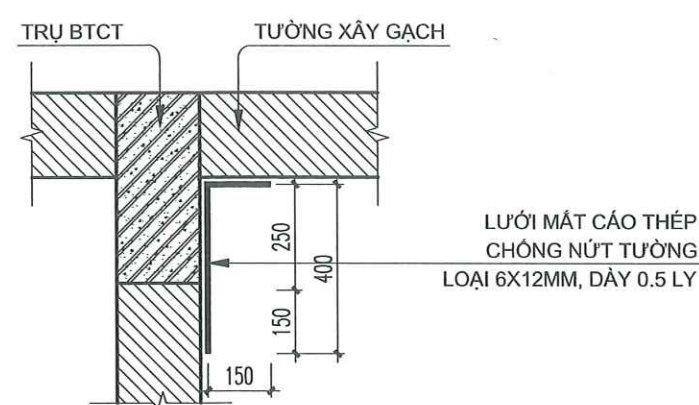


**CHI TIẾT ĐÓNG LƯỚI MẮT CỎ
TIẾP GIÁP TƯỜNG VÀ TRỤ
(LOẠI CỐ B-550)**

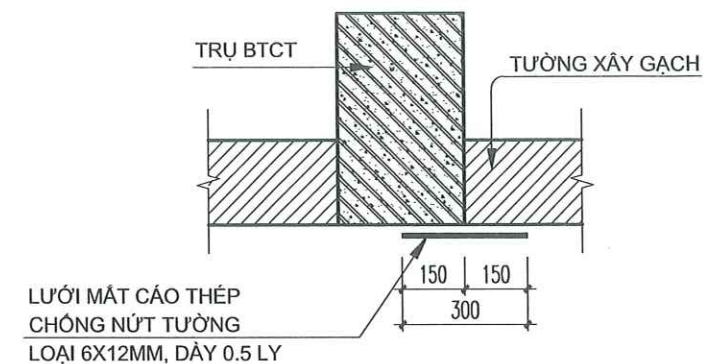

**CHI TIẾT ĐÓNG LƯỚI MẮT CỎ
TIẾP GIÁP TƯỜNG VÀ TRỤ
(LOẠI CỐ B-300)**

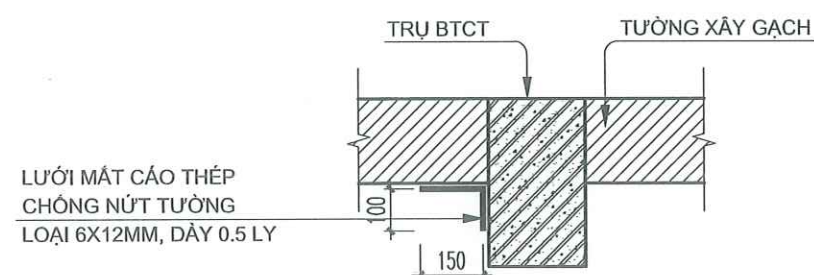

**CHI TIẾT ĐÓNG LƯỚI MẮT CỎ
TIẾP GIÁP TƯỜNG VÀ TRỤ
(LOẠI CỐ B-250)**

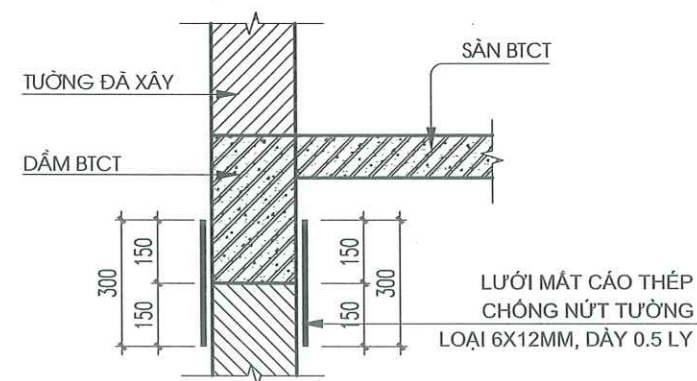

**CHI TIẾT ĐÓNG LƯỚI MẮT CỎ
TIẾP GIÁP TƯỜNG VÀ DẦM
(LOẠI CỐ B-300)**

**UBND XÃ DUY NGHĨA
PHÒNG KINH TẾ**

THẨM ĐỊNH

Theo Văn bản số/.....

Ngày tháng năm 20.....

Ký tên:

**CÔNG TY TNHH TƯ VẤN ĐẦU TƯ
VÀ XÂY DỰNG THANH PHÚ**

ĐÃ THẨM TRA

Theo văn bản số:.....

Ngày.....tháng.....năm.....

Chữ ký:



CÔNG TY TNHH TƯ VẤN THIẾT KẾ & XÂY DỰNG

MINH THỊNH

Email : minhthinh.tvxd@gmail.com

V/PHÒNG: 43/57 LÊ HỮU TRÁC - AN HẢI NAM - SƠN TRÁ - TP.ĐÀ NẴNG
TEL : 0901.123.786



CHỦ TRÌ T.KẾ

(Signature)

KTS.
NGUYỄN PHƯƠNG NHUNG

THIẾT KẾ

(Signature)

KTS.
NGUYỄN PHƯƠNG NHUNG

CÔNG TRÌNH:
TRỤ SỞ LÀM VIỆC HĐND VÀ UBND XÃ DUY NGHĨA

HẠNG MỤC:
XÂY DỰNG MỚI 08 PHÒNG LÀM VIỆC
VÀ CÁC HẠNG MỤC PHỤ TRỢ

ĐỊA ĐIỂM:
THÔN THUẬN AN - XÃ DUY NGHĨA - TP.ĐÀ NẴNG

BẢN VẼ :

CHI TIẾT ĐÓNG LƯỚI MẮT CỎ

TỈ LỆ:


T.K.T.C

HT: 2026

**KT: 35
46**

CHỦ ĐẦU TƯ

TRUNG TÂM CUNG ỨNG DỊCH VỤ
SỰ NGHIỆP CÔNG - XÃ DUY NGHĨA

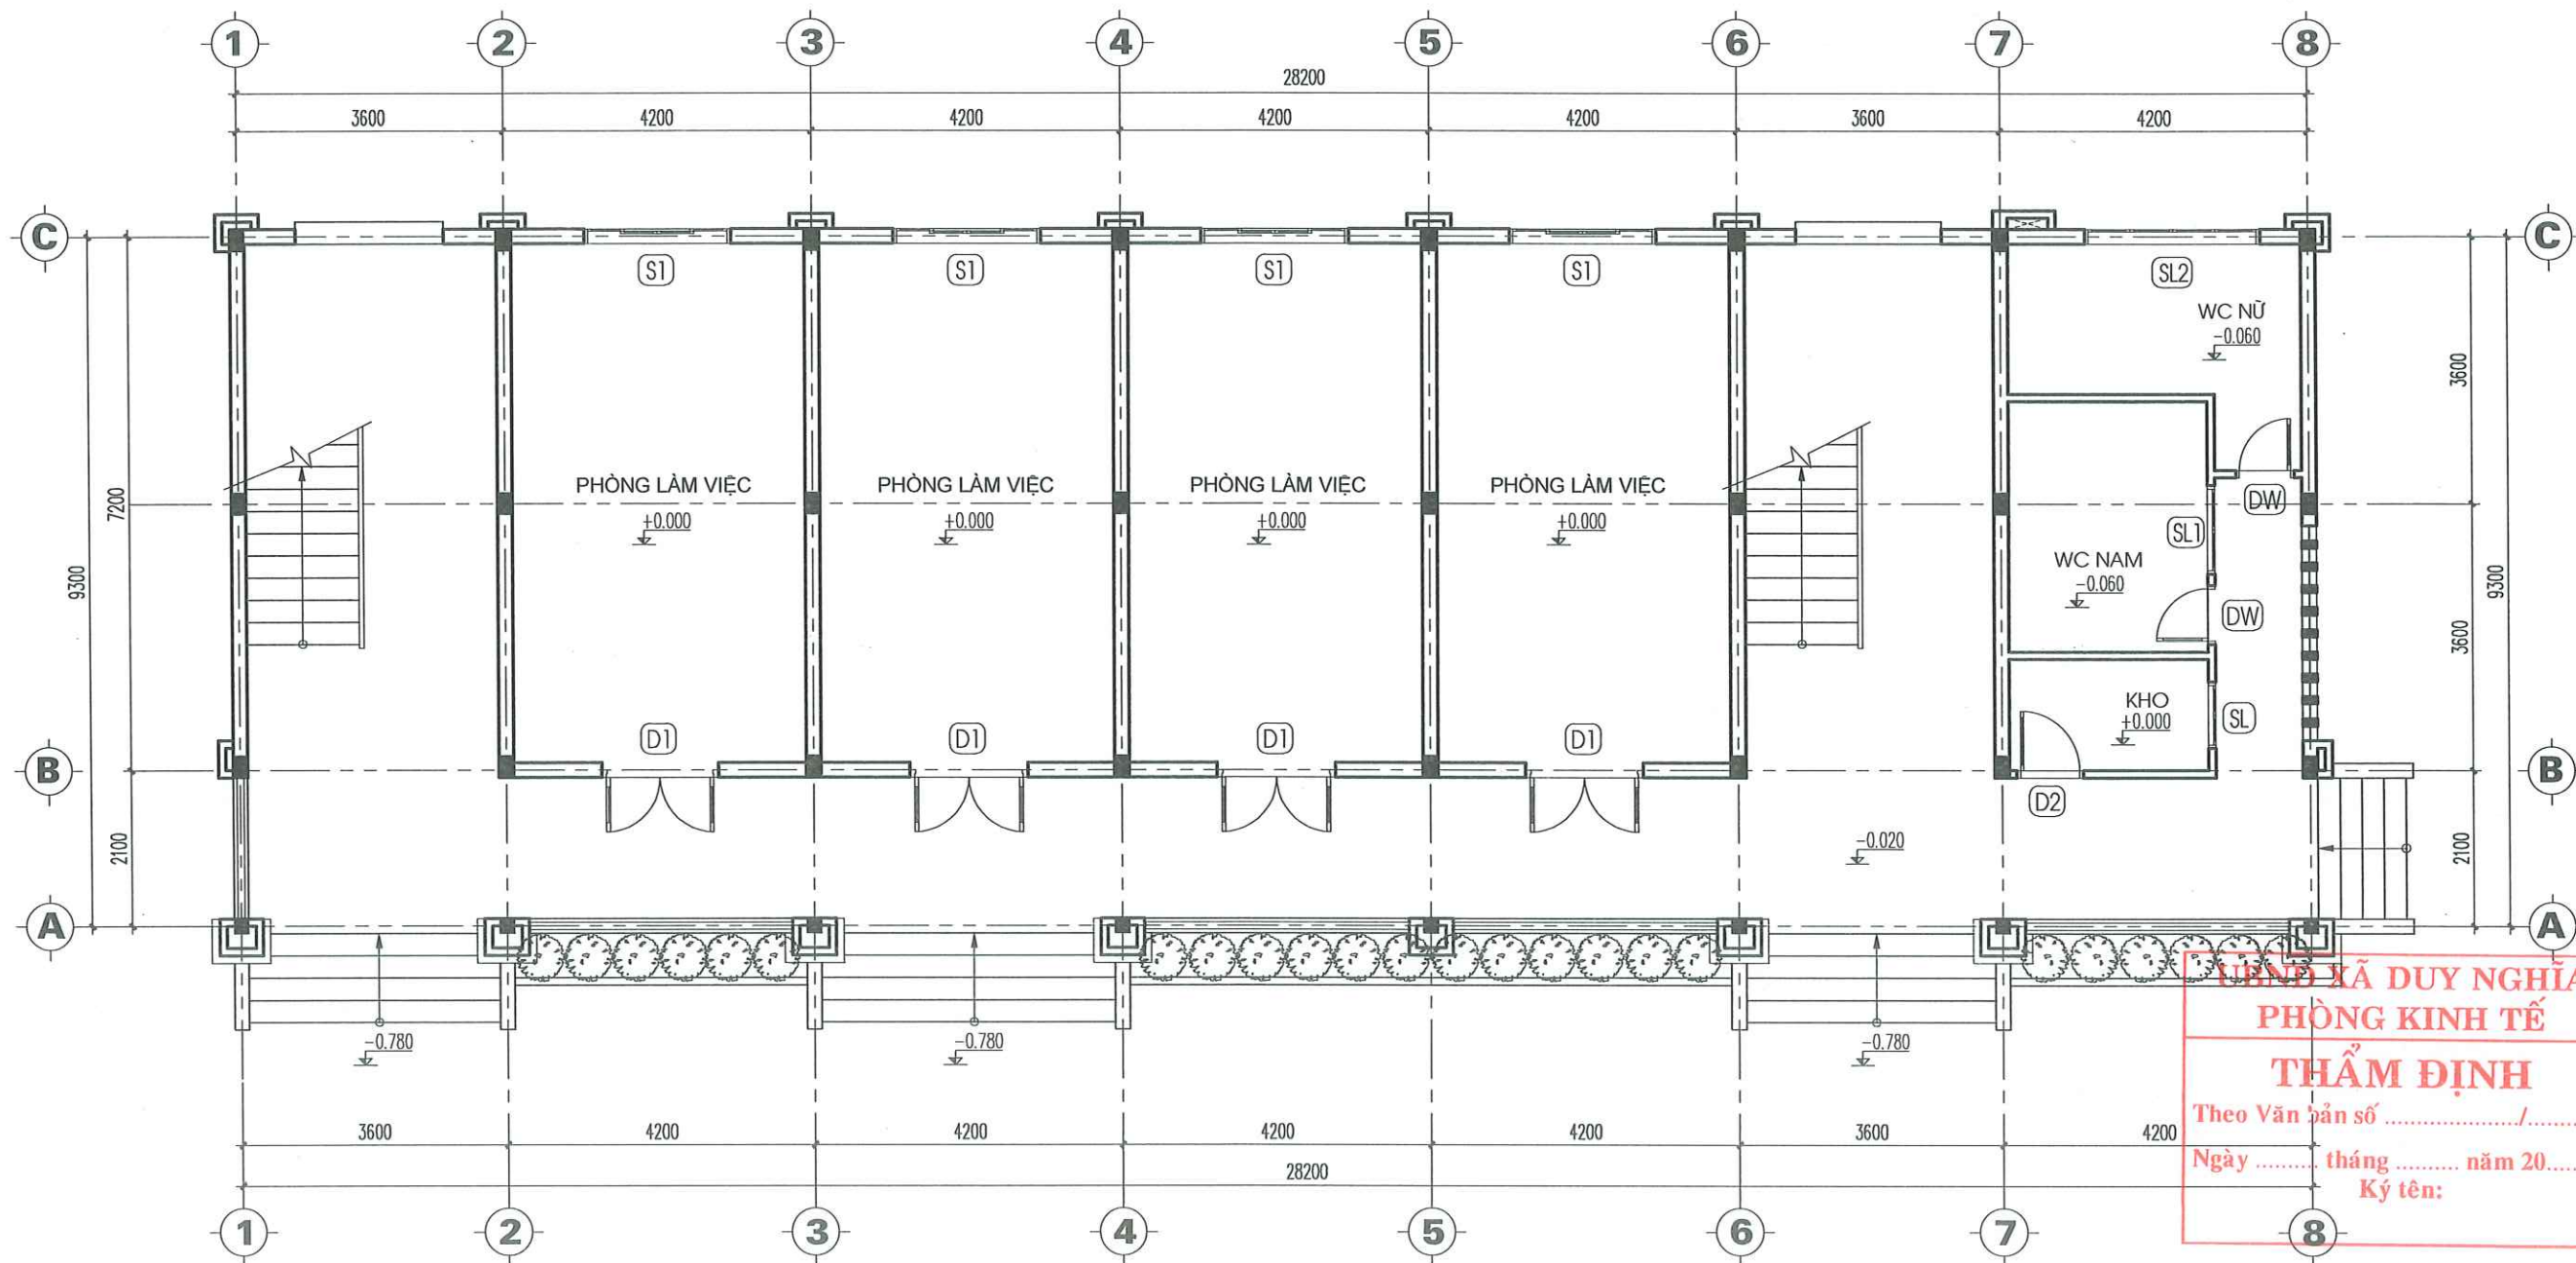

MẶT BẰNG BỐ TRÍ CỬA TẦNG 1

UBND XÃ DUY NGHĨA
PHÒNG KINH TẾ
THẨM ĐỊNH
Theo Văn bản số/.....
Ngày tháng năm 20.....
Ký tên:

CÔNG TY TNHH TƯ VẤN ĐẦU TƯ
VÀ XÂY DỰNG THANH PHÚ
ĐÃ THẨM TRA
Theo văn bản số:.....
Ngày.....tháng.....năm.....
Chữ ký:



CÔNG TY TNHH TƯ VẤN THIẾT KẾ & XÂY DỰNG

MINH THỊNH

Email : minhthinh.tvxd@gmail.com

V/PHÒNG: 43/57 LÊ HỮU TRÁC - AN HẢI NAM - SƠN TRÀ - TP.ĐÀ NẴNG
TEL : 0901.123.786



CHỦ TRÌ T.KẾ

THIẾT KẾ

KTS.

NGUYỄN PHƯƠNG NHUNG

KTS.

NGUYỄN PHƯƠNG NHUNG

CÔNG TRÌNH:
TRỤ SỞ LÀM VIỆC HĐND VÀ UBND XÃ DUY NGHĨA

HẠNG MỤC:
XÂY DỰNG MỚI 08 PHÒNG LÀM VIỆC
VÀ CÁC HẠNG MỤC PHỤ TRỢ

ĐỊA ĐIỂM:
THÔN THUẬN AN - XÃ DUY NGHĨA - TP ĐÀ NẴNG

BẢN VẼ :

MẶT BẰNG BỐ TRÍ CỬA TẦNG 1

TỈ LỆ:

T.K.T.C


HT: 2026

KT: 36

46

CHỦ ĐẦU TƯ

TRUNG TÂM CUNG ỨNG DỊCH VỤ
SỰ NGHIỆP CÔNG - XÃ DUY NGHĨA

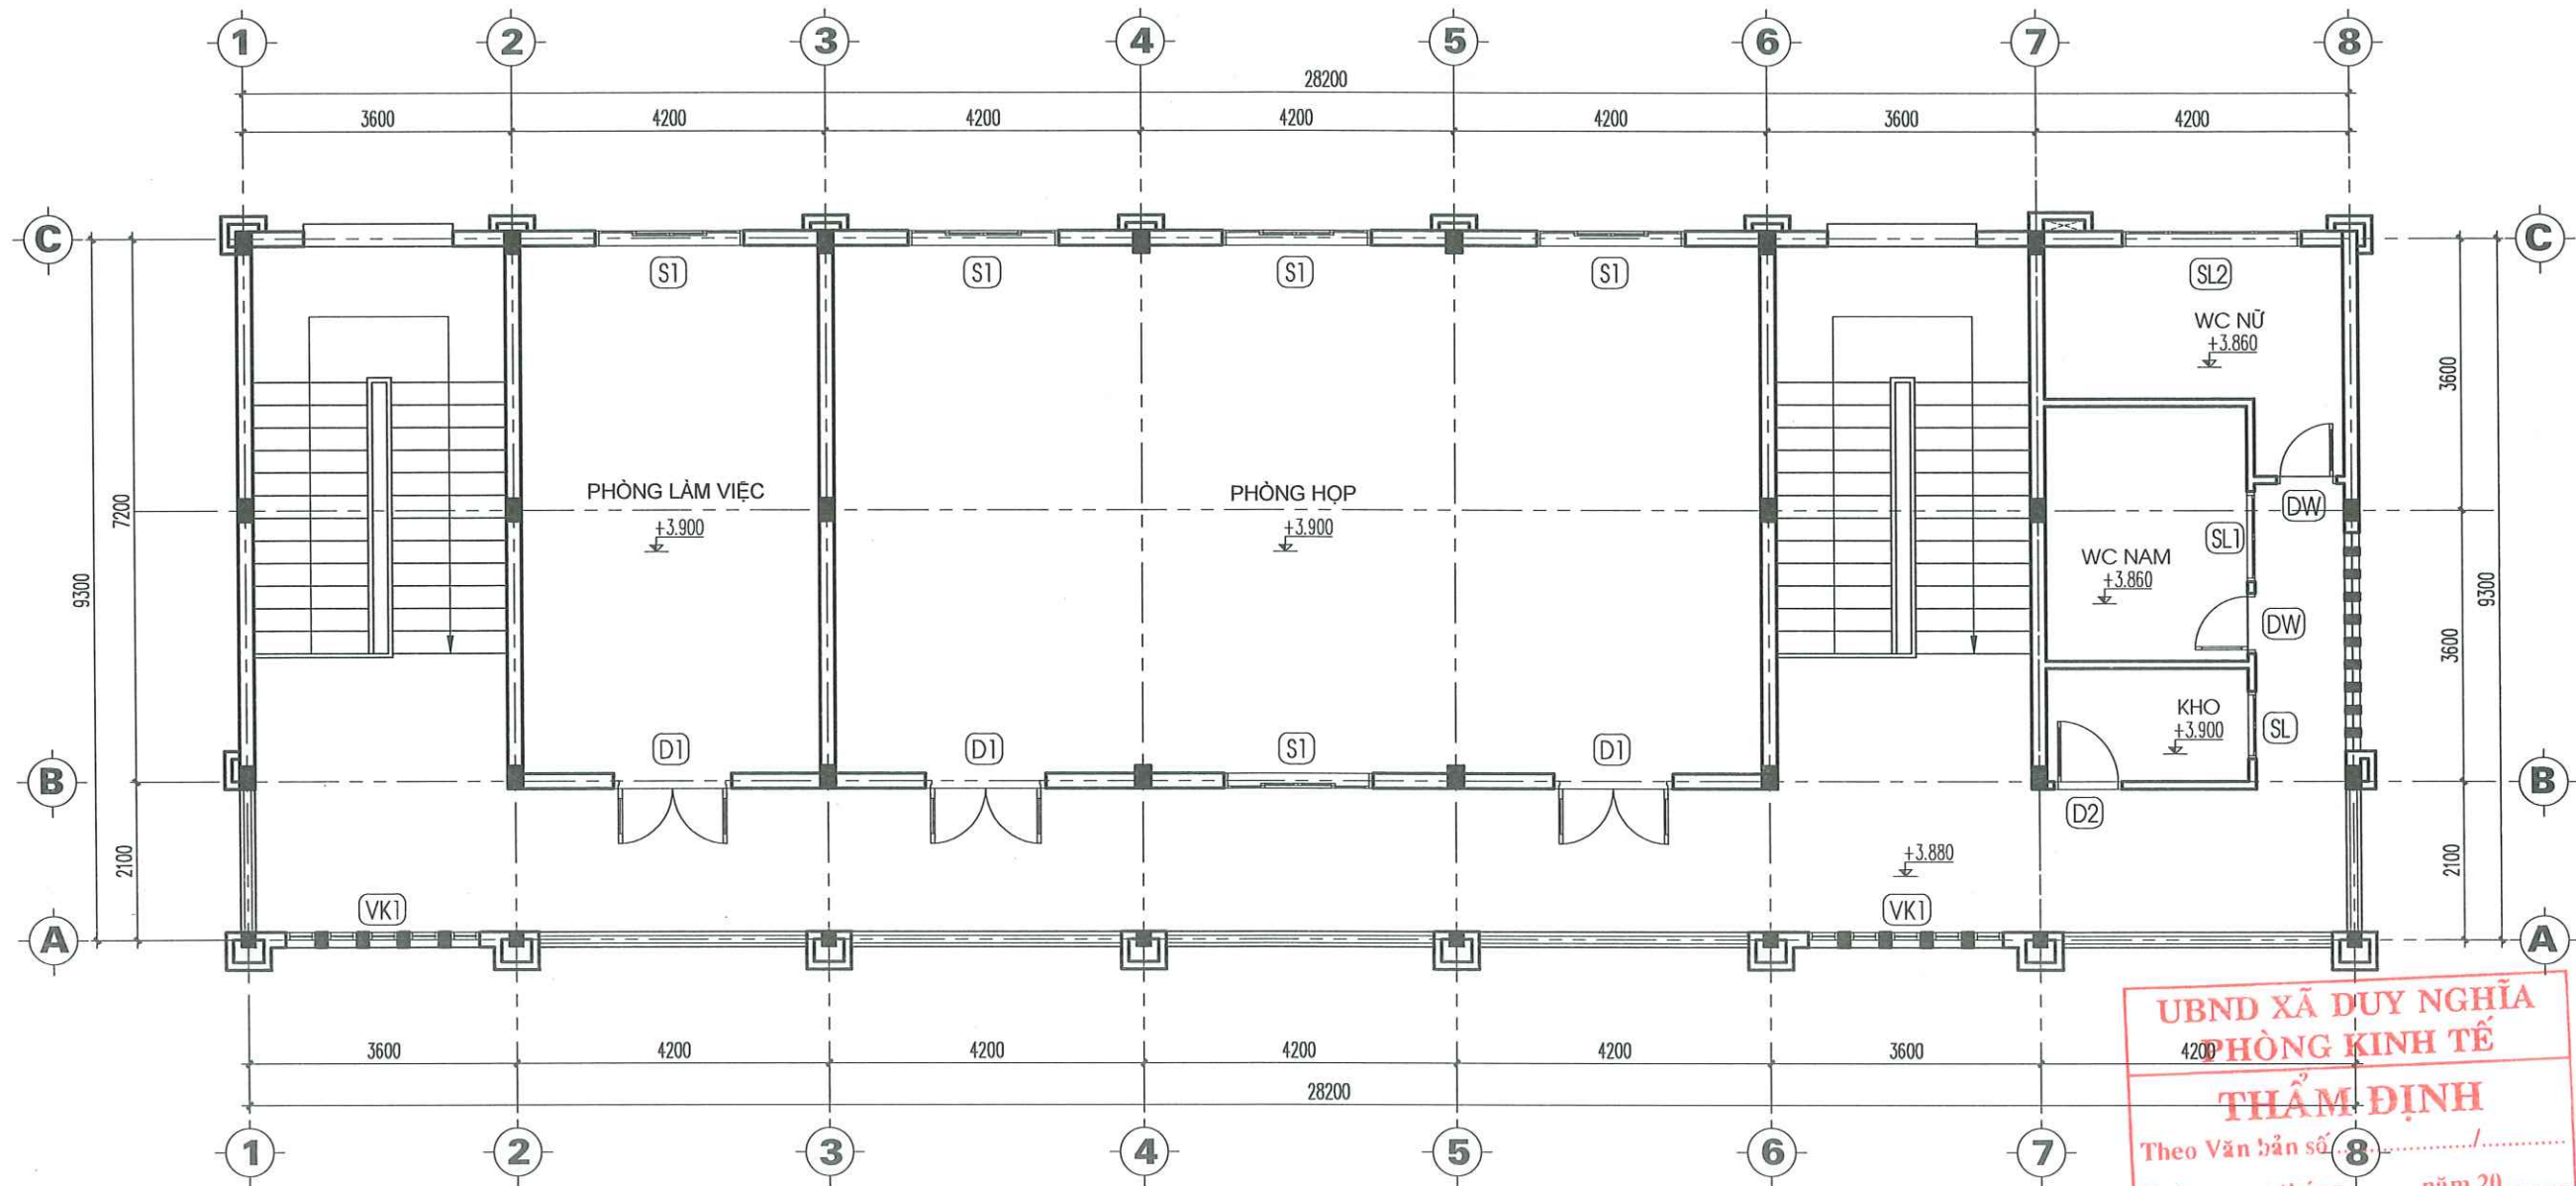

MẶT BẰNG BỐ TRÍ CỬA TẦNG 2

UBND XÃ DUY NGHĨA
PHÒNG KINH TẾ
THẨM ĐỊNH
Theo Văn bản số: 8/.....
Ngày tháng năm 20.....
Ký tên:

CÔNG TY TNHH TƯ VẤN ĐẦU TƯ VÀ XÂY DỰNG THANH PHÚ
ĐÃ THẨM TRA
Theo văn bản số:.....
Ngày.....tháng.....năm.....
Chữ ký:



CÔNG TY TNHH TƯ VẤN THIẾT KẾ & XÂY DỰNG

MINH THỊNH

Email : minhthinh.tvxd@gmail.com

V/PHÒNG: 43/57 LÊ HỮU TRÁC - AN HẢI NAM - SƠN TRÀ - TP.ĐÀ NẴNG

TEL : 0901.123.786



CHỦ TRÌ T.KẾ

(Signature)

KTS.
NGUYỄN PHƯƠNG NHUNG

THIẾT KẾ

(Signature)

KTS.
NGUYỄN PHƯƠNG NHUNG

CÔNG TRÌNH:
TRỤ SỞ LÀM VIỆC HĐND VÀ UBND XÃ DUY NGHĨA

HẠNG MỤC:
XÂY DỰNG MỚI 08 PHÒNG LÀM VIỆC
VÀ CÁC HẠNG MỤC PHỤ TRỢ

ĐỊA ĐIỂM:
THÔN THUẬN AN - XÃ DUY NGHĨA - TP.ĐÀ NẴNG

BẢN VẼ :

MẶT BẰNG BỐ TRÍ CỬA TẦNG 2

TỈ LỆ:



T.K.T.C

KT: 37

HT: 2026

CHỦ ĐẦU TƯ

TRUNG TÂM CUNG ỨNG DỊCH VỤ
SỰ NGHIỆP CÔNG - XÃ DUY NGHĨA

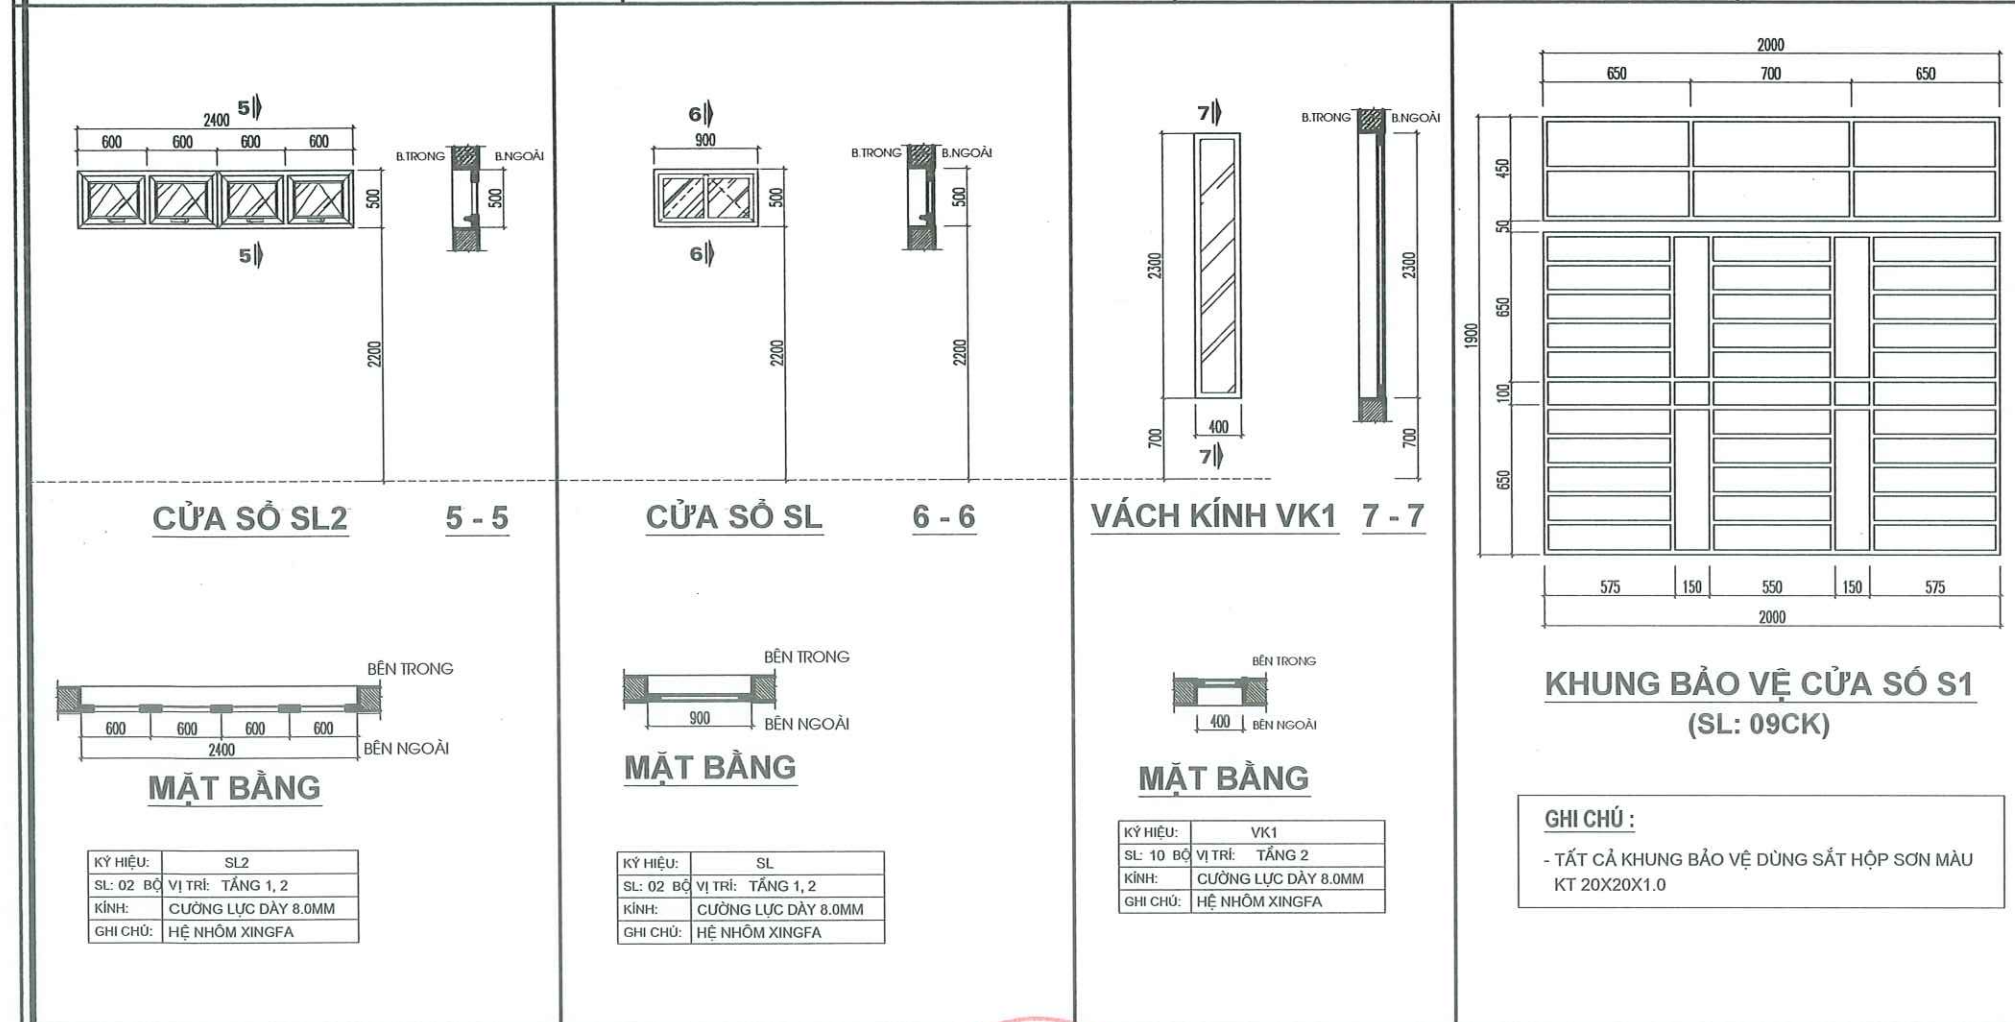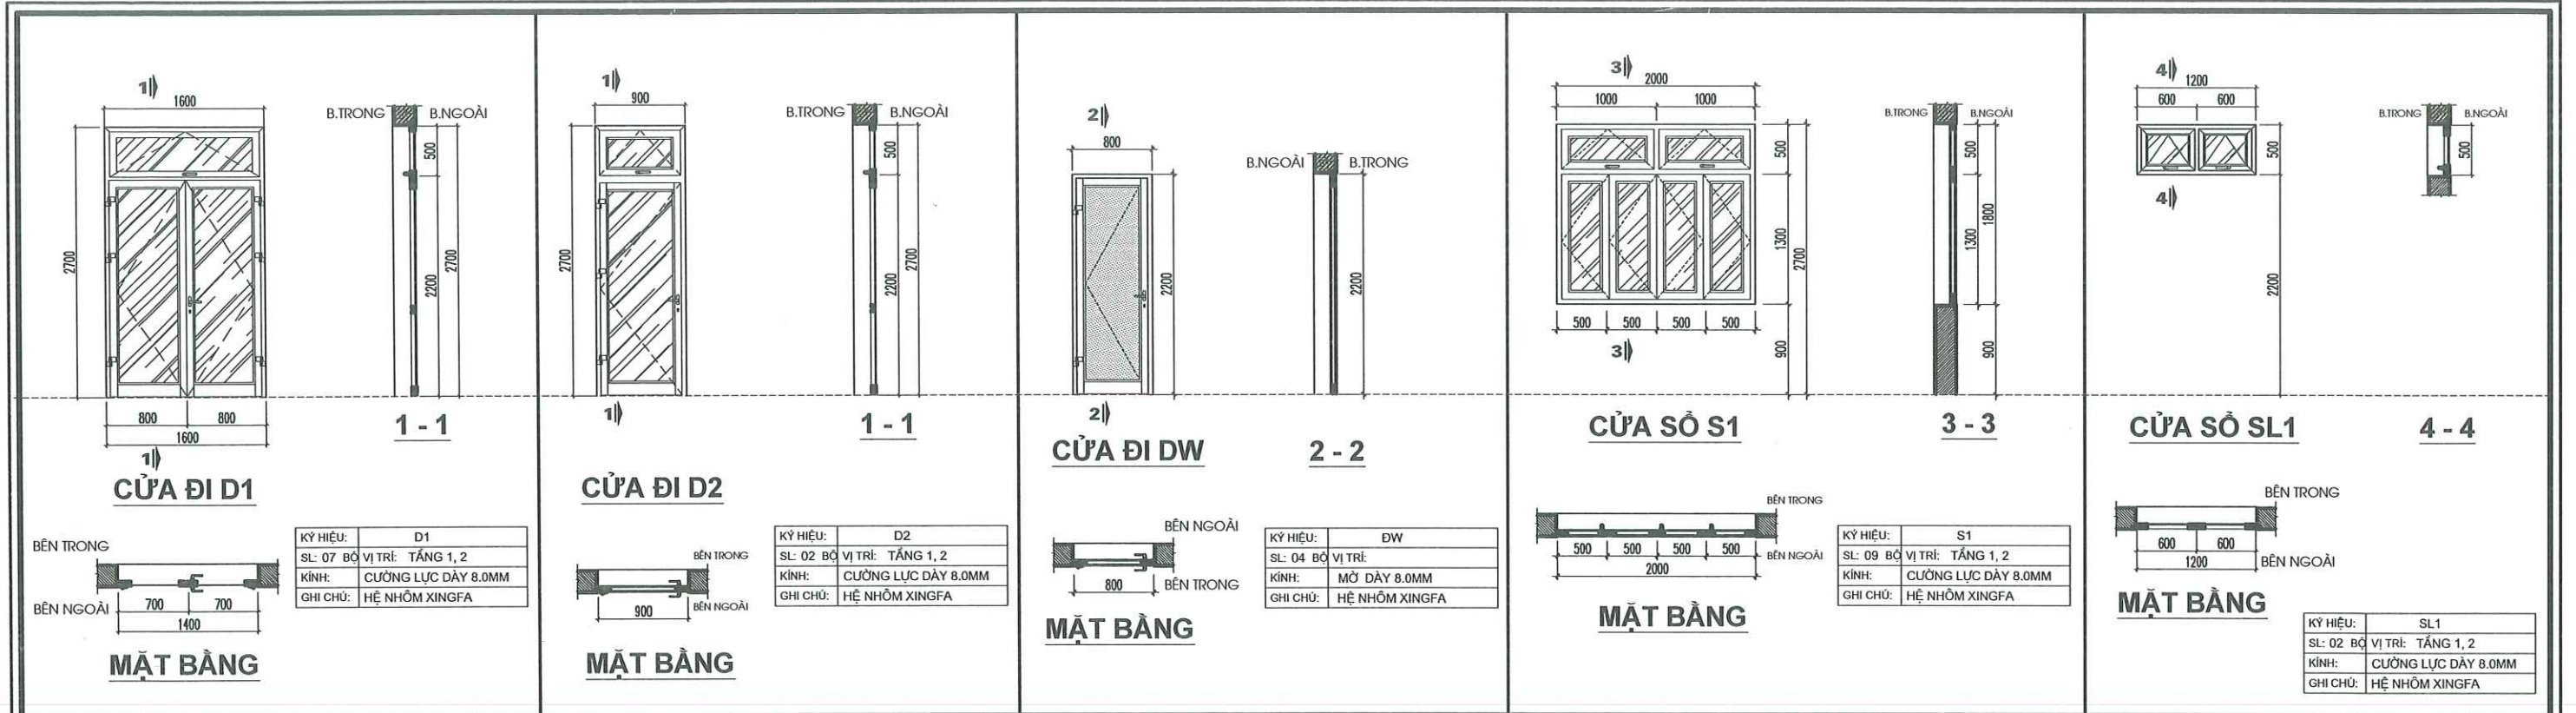

BẢNG THỐNG KÊ CỬA ĐI, CỬA SỔ, KHUNG BẢO VỆ						
STT	KÝ HIỆU	QUY CÁCH CHUNG LOẠI	KÍCH THƯỚC		SỐ LƯỢNG (BỘ)	
			RỘNG	CAO	TẦNG 1	TỔNG
01	D1	CỬA ĐI KHUNG NHÔM XINGFA 2 CẢNH MỞ, KÍNH TRẮNG CƯỜNG LỰC DÂY 8.0MM	1600	2700	04	03
02	D2	CỬA ĐI KHUNG NHÔM XINGFA 1 CẢNH MỞ, KÍNH TRẮNG CƯỜNG LỰC DÂY 8.0MM	900	2700	01	01
03	DW	CỬA ĐI KHUNG NHÔM XINGFA 1 CẢNH MỞ, KÍNH MỜ CƯỜNG LỰC DÂY 8.0MM	800	2200	02	02
04	S1	CỬA SỔ KHUNG NHÔM XINGFA 4 CẢNH MỞ, KÍNH TRẮNG CƯỜNG LỰC DÂY 8.0MM	2000	1800	04	05
05	SL1	CỬA SỔ KHUNG NHÔM XINGFA 2 CẢNH LẬT, KÍNH MỜ CƯỜNG LỰC DÂY 8.0MM	1200	500	01	01
06	SL2	CỬA SỔ KHUNG NHÔM XINGFA 4 CẢNH LẬT, KÍNH MỜ CƯỜNG LỰC DÂY 8.0MM	2400	500	01	01
07	SL	CỬA SỔ KHUNG NHÔM XINGFA 1 CẢNH LẬT, KÍNH MỜ CƯỜNG LỰC DÂY 8.0MM	900	500	01	01
08	VK1	VÁCH KÍNH CỐ ĐỊNH KHUNG NHÔM XINGFA, KÍNH TRẮNG CƯỜNG LỰC DÂY 8.0MM	400	2300	00	10
09	KBV	KHUNG SẮT HỘP BẢO VỆ CỬA SỔ S1-KT20X20X1.0	2000	1800	04	05

QUY CÁCH CỬA NHÔM XINGFA :

- DÙNG NHÔM XINGFA HỆ 55
- ĐỘ DÀY NHÔM : + CỬA ĐI : 2,0 MM
+ CỬA SỔ : 1,4 MM
- ĐỘ DÀY KÍNH CƯỜNG LỰC :
+ CỬA ĐI, CỬA SỔ : 8.0MM
- TIÊU CHUẨN LẮP ĐẶT: TC/LD 7451
- TIÊU CHUẨN NGHIỆM THU: TC/NT 7482
- KIỂM TRA KÍCH THƯỚC Ở CỬA TẠI HIỆN TRƯỜNG TRƯỚC KHI GIA CÔNG CỬA

CÔNG TY TNHH TƯ VẤN THIẾT KẾ & XÂY DỰNG

MINH THỊNH

Email : minhthinh.tvxd@gmail.com

V/PHÒNG: 43/57 LÊ HỮU TRẮC - AN HẢI NAM - SƠN TRẢ - TP.ĐÀ NẴNG

TEL : 0901.123.786

CHỦ TRÌ T.KẾ

THIẾT KẾ

KTS. NGUYỄN PHƯƠNG NHUNG

KTS. NGUYỄN PHƯƠNG NHUNG

CÔNG TRÌNH:

TRỤ SỞ LÀM VIỆC HĐND VÀ UBND XÃ DUY NGHĨA

HẠNG MỤC:

XÂY DỰNG MỚI 08 PHÒNG LÀM VIỆC VÀ CÁC HẠNG MỤC PHỤ TRỢ

ĐỊA ĐIỂM:

THÔN THUẬN AN - XÃ DUY NGHĨA - TP ĐÀ NẴNG

BẢN VẼ:

CHI TIẾT CỬA ĐI, CỬA SỔ

BẢNG THỐNG KÊ

TỈ LỆ:


T.K.T.C

HT: 2026


KT: 38/46

CHỦ ĐẦU TƯ

TRUNG TÂM CUNG ỨNG DỊCH VỤ SỰ NGHIỆP CÔNG - XÃ DUY NGHĨA

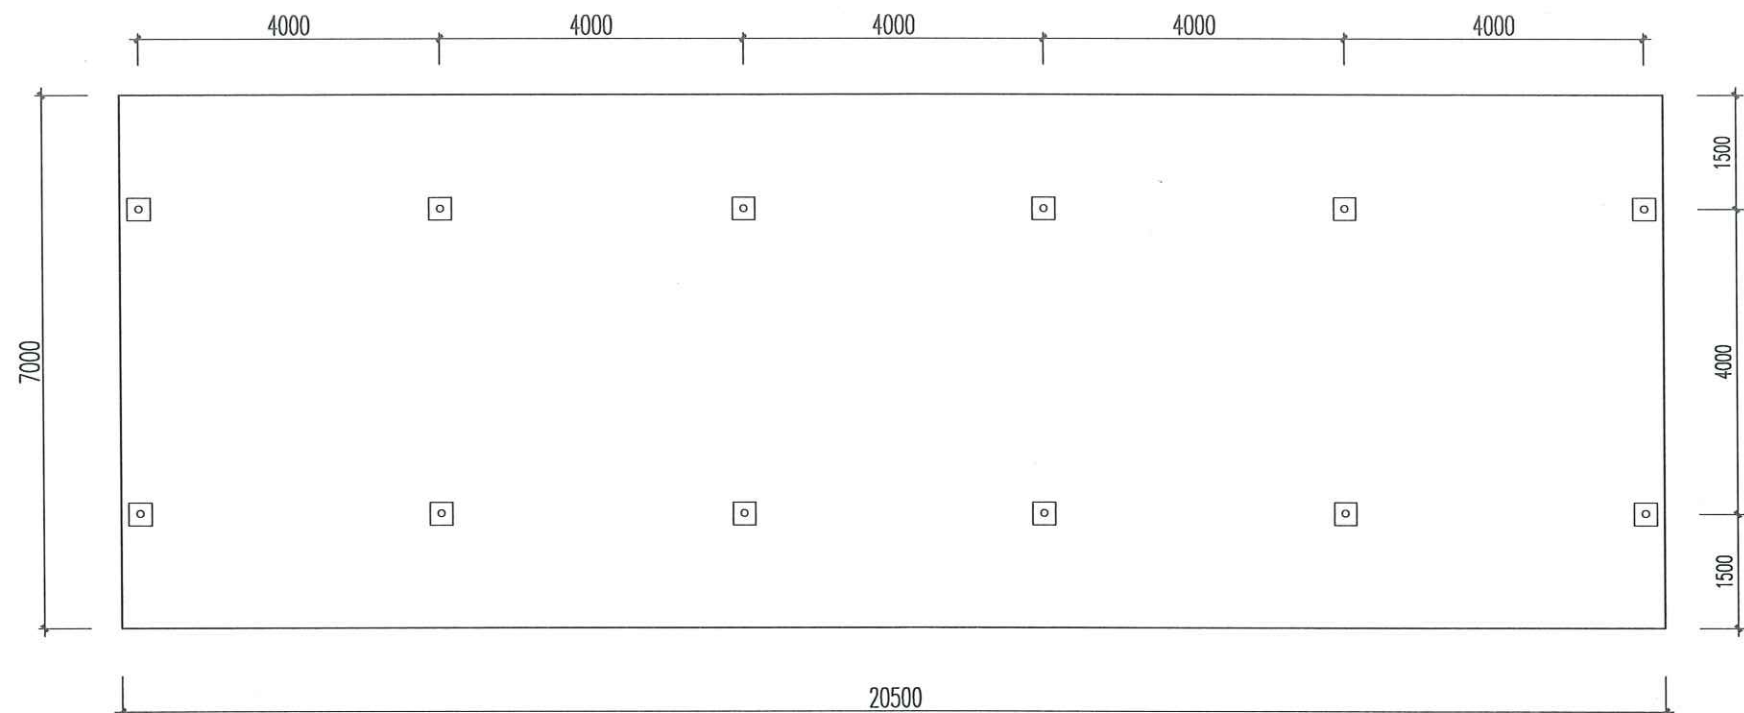


MẶT BẰNG NỀN NHÀ XE

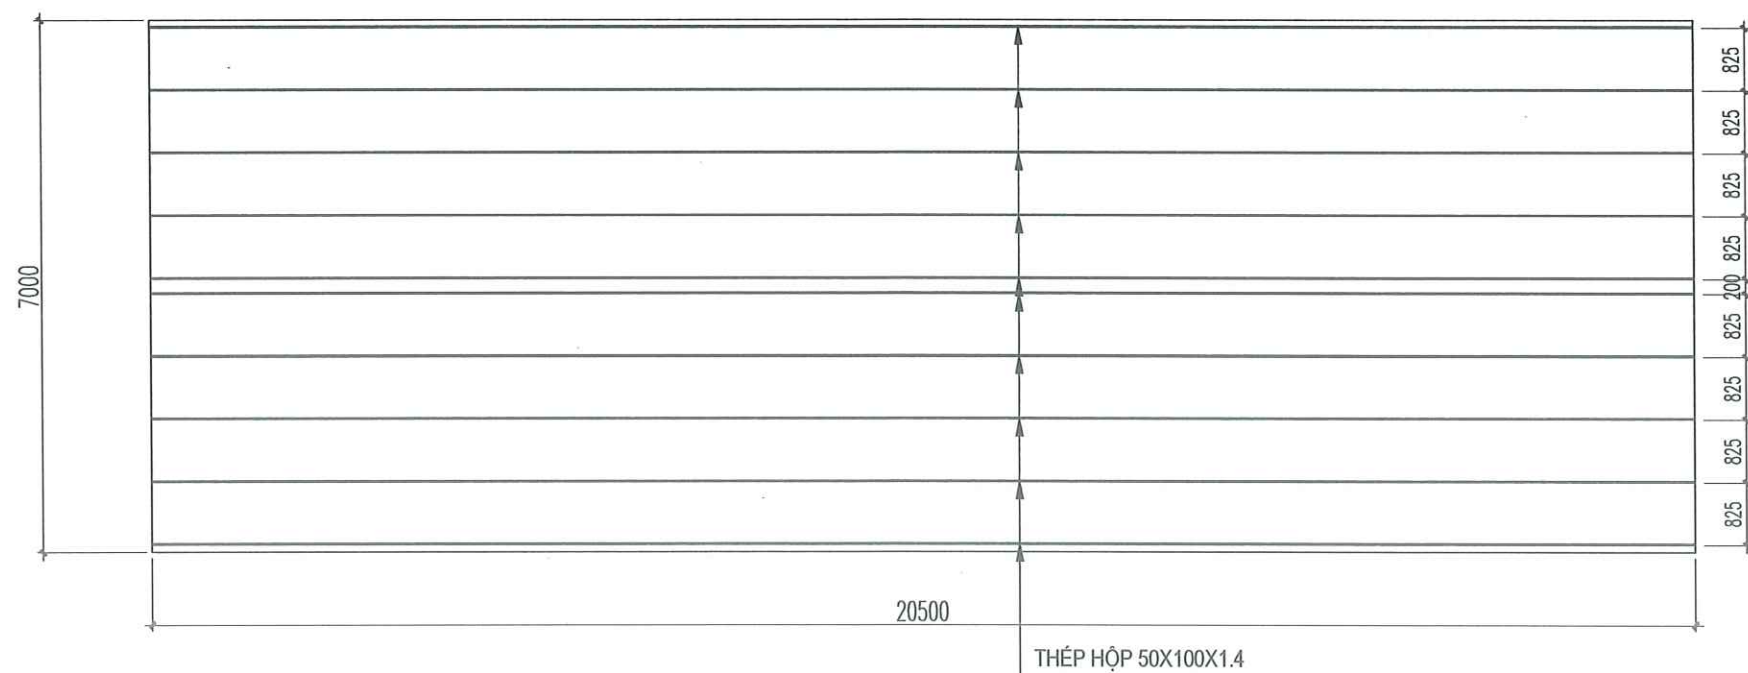

MẶT BẰNG XÀ GÒ

CẤU TẠO NỀN NHÀ XE LÀM MỚI

- LỚP BÊ TÔNG ĐÁ 1X2 M200 DÀY 100
- LỚP NI LÔNG GIỮ NƯỚC TRƯỚC KHI ĐỔ BT
- ĐẤT TỰ NHIÊN DỌN SẠCH CỎ RÁC

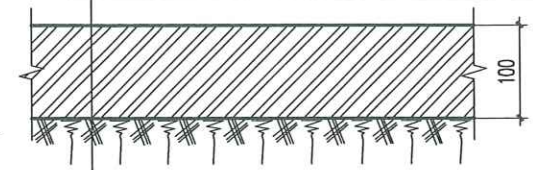

**UBND XÃ DUY NGHĨA
PHÒNG KINH TẾ**
THẨM ĐỊNH
Theo Văn bản số/
Ngày tháng năm 20.....
Ký tên:

**CÔNG TY TNHH TƯ VẤN ĐẦU TƯ
VÀ XÂY DỰNG THANH PHÚ**
ĐÃ THẨM TRA
Theo văn bản số:.....
Ngày.....tháng.....năm.....
Chữ ký:



CÔNG TY TNHH TƯ VẤN THIẾT KẾ & XÂY DỰNG

MINH THỊNH

Email : minhthinh.tvxd@gmail.com

V/PHÒNG: 43/57 LÊ HỮU TRÁC - AN HẢI NAM - SƠN TRÀ - TP.ĐÀ NẴNG
TEL : 0901.123.786



CHỦ TRÌ T.KẾ

KTS.
NGUYỄN PHƯƠNG NHUNG

THIẾT KẾ

KTS.
NGUYỄN PHƯƠNG NHUNG

CÔNG TRÌNH:
TRỤ SỞ LÀM VIỆC HĐND VÀ UBND XÃ DUY NGHĨA

HẠNG MỤC:
XÂY DỰNG MỚI 08 PHÒNG LÀM VIỆC
VÀ CÁC HẠNG MỤC PHỤ TRỢ

ĐỊA ĐIỂM:
THÔN THUẬN AN - XÃ DUY NGHĨA - TP ĐÀ NẴNG

BẢN VẼ :

NHÀ ĐÈ XE

TỈ LỆ:


T.K.T.C

HT: 2026


**KT: 39
46**

CHỦ ĐẦU TƯ


TRUNG TÂM CUNG ỨNG DỊCH VỤ
SỰ NGHIỆP CÔNG - XÃ DUY NGHĨA

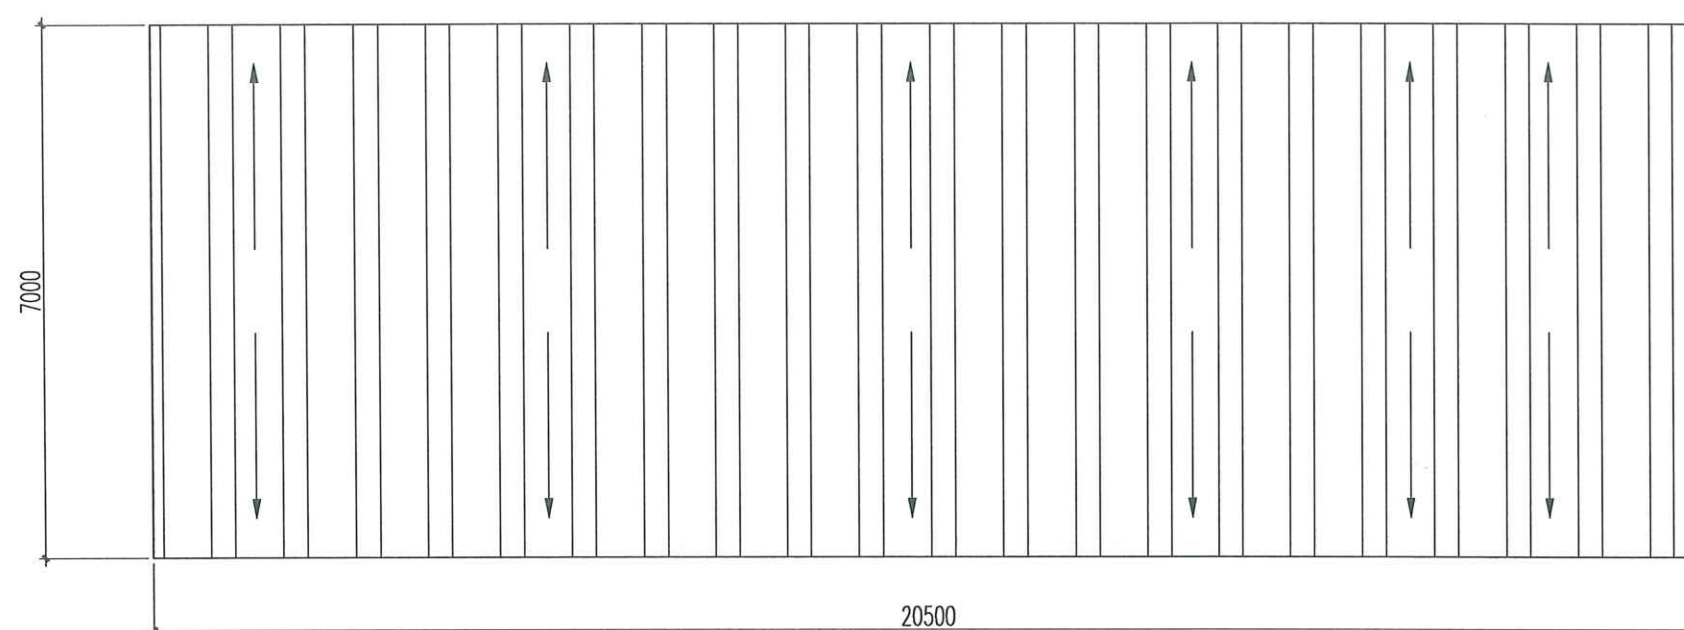


MẶT BẰNG MÁI

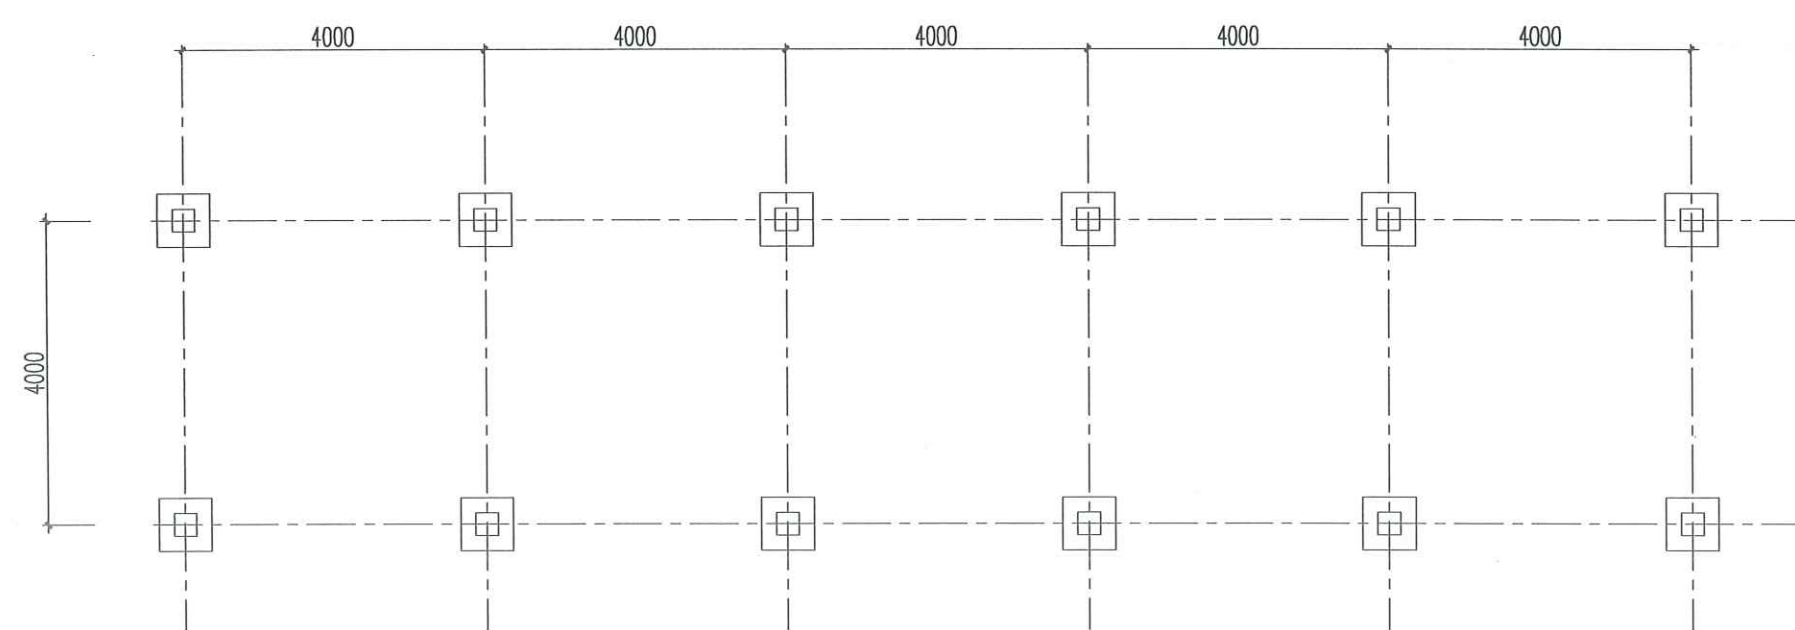

MẶT BẰNG MÓNG

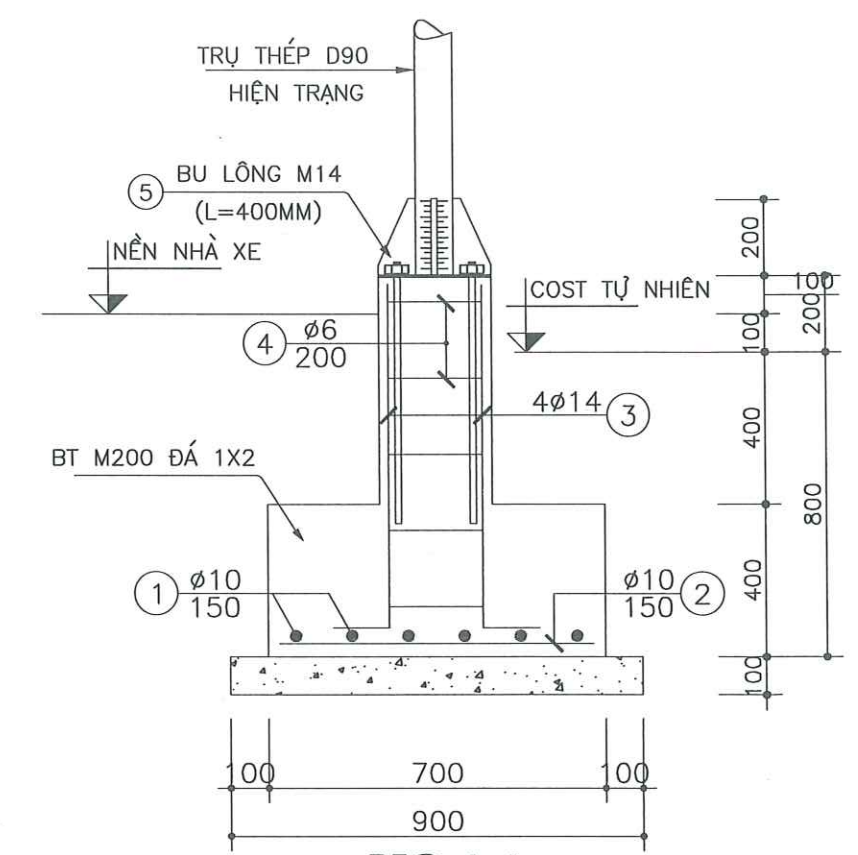


MC 1-1

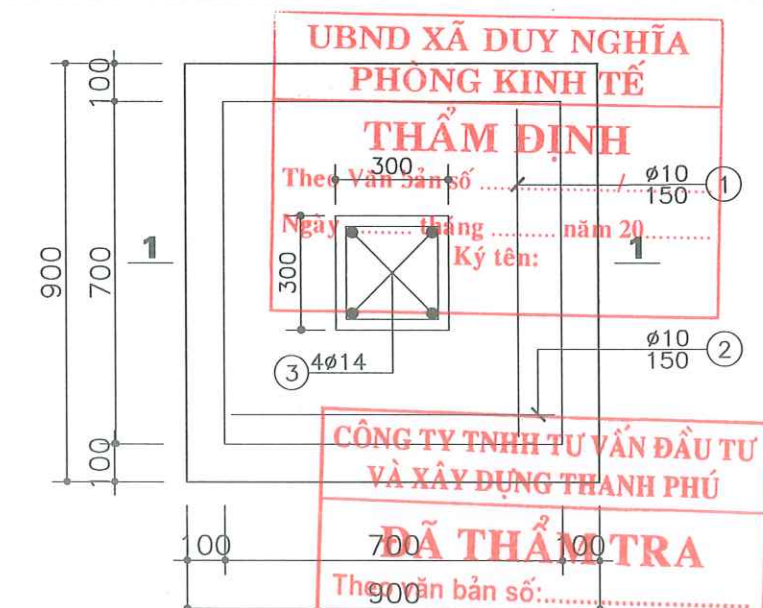


CỐT THÉP MÓNG M1 (12CK)

CÔNG TY TNHH TƯ VẤN THIẾT KẾ & XÂY DỰNG MINH THỊNH Email : minhthinh.tvxd@gmail.com V/PHÒNG: 43/57 LÊ HỮU TRÁC - AN HẢI NAM - SƠN TRÀ - TP.ĐÀ NẴNG TEL : 0901.123.786	GIAM ĐỐC NGUYỄN ĐÌNH THỊNH	CHỦ TRÌ T.KẾ THIẾT KẾ	KTS. NGUYỄN PHƯƠNG NHUNG KTS. NGUYỄN PHƯƠNG NHUNG	CÔNG TRÌNH: TRỤ SỞ LÀM VIỆC HĐND VÀ UBND XÃ DUY NGHĨA HẠNG MỤC: XÂY DỰNG MỚI 08 PHÒNG LÀM VIỆC VÀ CÁC HẠNG MỤC PHỤ TRỢ ĐỊA ĐIỂM: THÔN THUẬN AN - XÃ DUY NGHĨA - TP ĐÀ NẴNG	BẢN VẼ: NHÀ ĐÉ XE TỈ LỆ: T.K.T.C HT: 2026 KT: 40 KT: 46	CHỦ ĐẦU TƯ TRUNG TÂM CUNG ỨNG DỊCH VỤ SỰ NGHIỆP CÔNG - XÃ DUY NGHĨA
--	--	-------------------------------------	---	--	--	---

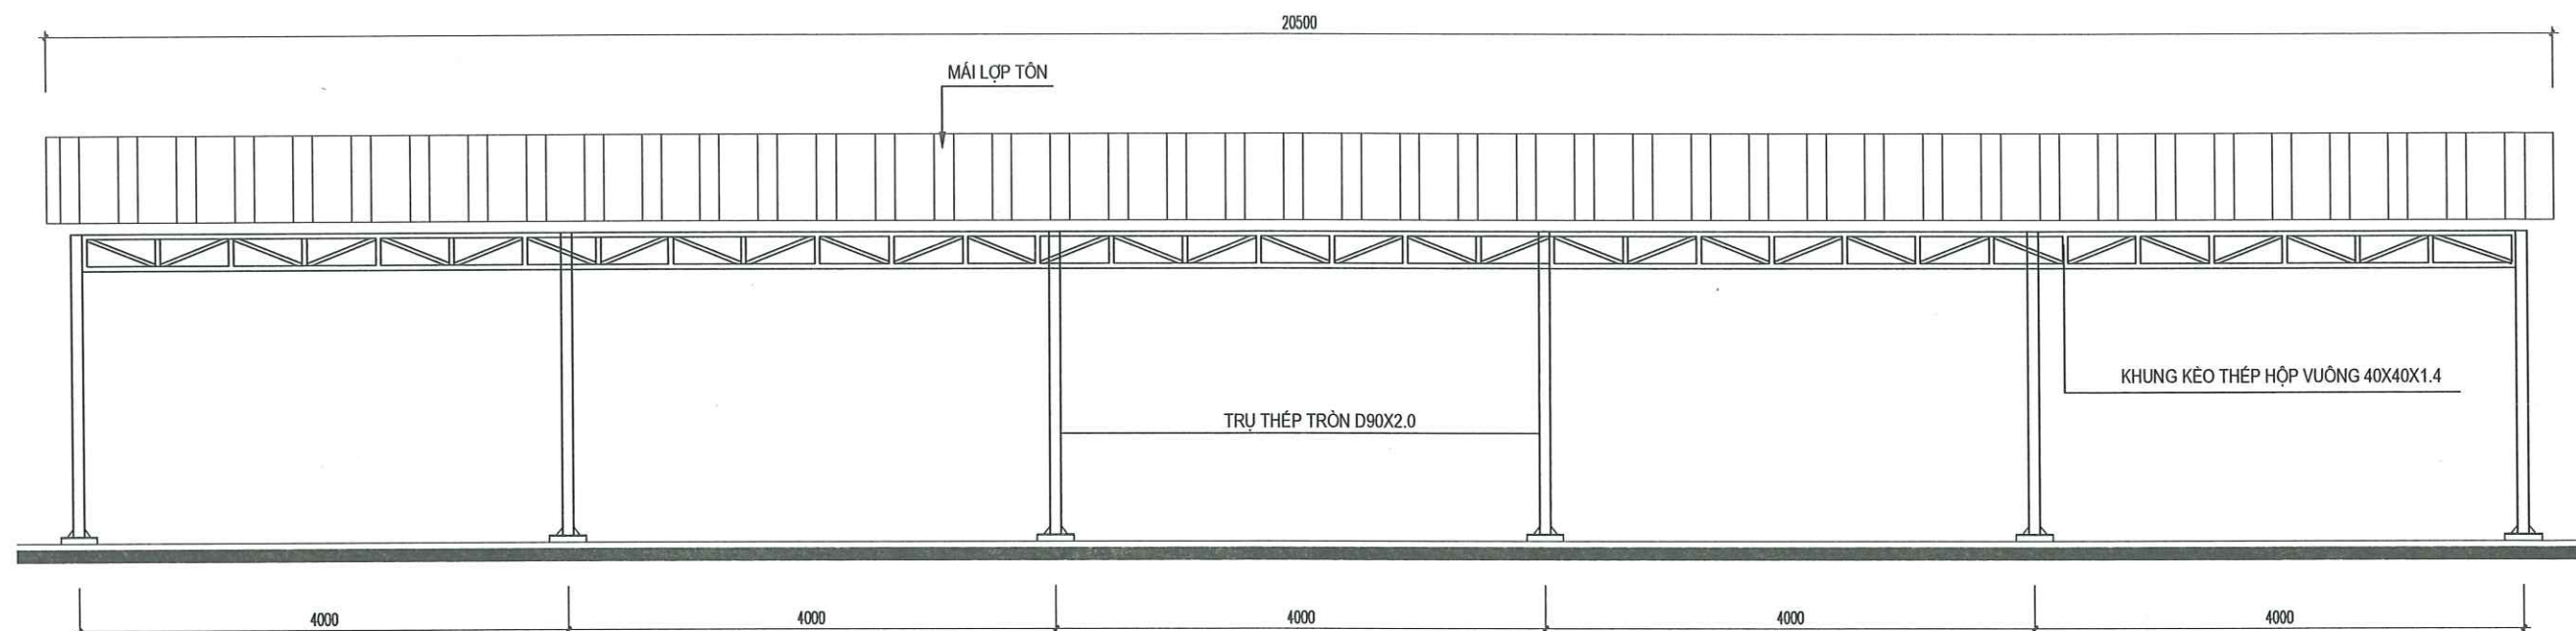

MẶT ĐỨNG DỌC NHÀ XE

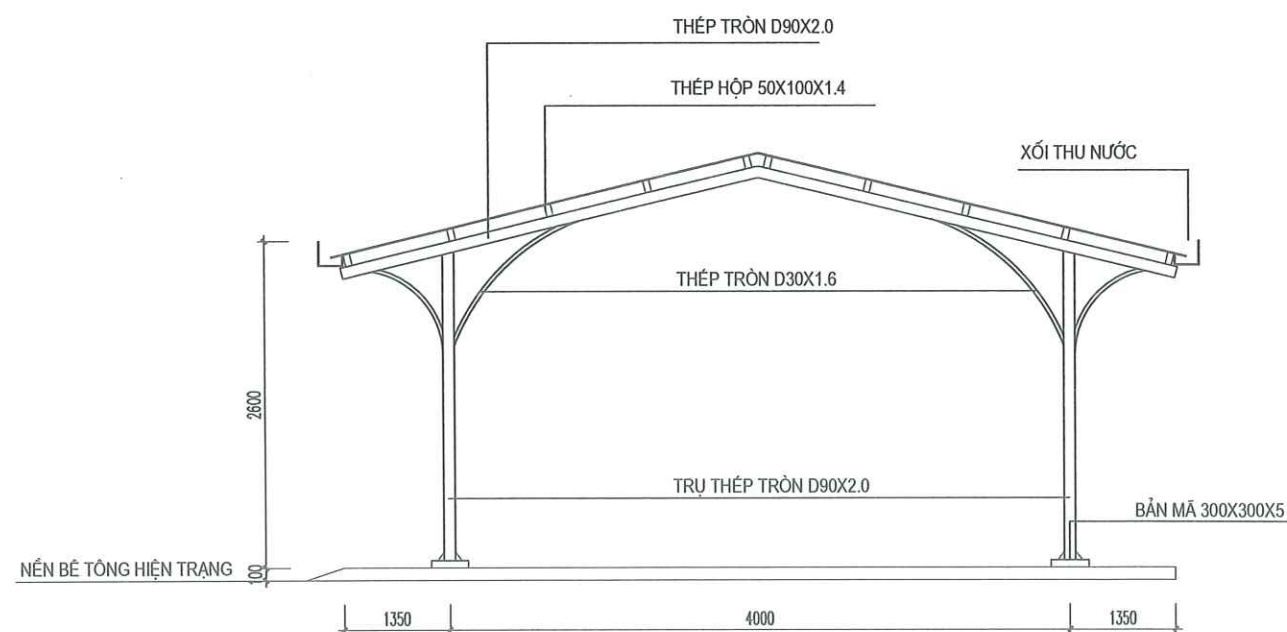

MẶT CẮT ĐIỂN HÌNH NHÀ ĐỂ XE

GHI CHÚ:

- KIỂM TRA ĐỊNH VỊ TOÀN BỘ TİM TRỤ NHÀ XE HIỆN TRẠNG
- THI CÔNG HỆ THỐNG MÓNG VÀ NỀN MỚI THEO ĐỊNH VỊ NHÀ XE TẠI VỊ TRÍ MỚI
- THẢO GIỜ NHÀ XE HIỆN TRẠNG, CẮT TẠI CHÂN TRỤ THÉP
- GCLC DỰNG TRỤ THÉP VÀO BẢN MÃ MỚI
- LẮP DỰNG NHÀ XE TẠI VỊ TRÍ MỚI
- PHÁ DỠ NỀN NHÀ XE VỊ TRÍ CŨ

**UBND XÃ DUY NGHĨA
PHÒNG KINH TẾ
THẨM ĐỊNH**

Theo Văn bản số/.....

Ngày tháng năm 20.....

Ký tên:

**CÔNG TY TNHH TƯ VẤN ĐẦU TƯ
VÀ XÂY DỰNG THANH PHÚ**

ĐÃ THẨM TRA

Theo văn bản số:.....

Ngày.....tháng.....năm.....

Chữ ký:



CÔNG TY TNHH TƯ VẤN THIẾT KẾ & XÂY DỰNG

MINH THỊNH

Email : minhthinh.tvxd@gmail.com

V/PHÒNG: 43/57 LÊ HỮU TRÁC - AN HẢI NAM - SƠN TRÀ - TP.ĐÀ NẴNG

TEL : 0901.123.786



CHỦ TRÌ T.KẾ

(Signature)

KTS.
NGUYỄN PHƯƠNG NHUNG

THIẾT KẾ

(Signature)

KTS.
NGUYỄN PHƯƠNG NHUNG

CÔNG TRÌNH:
TRỤ SỞ LÀM VIỆC HĐND VÀ UBND XÃ DUY NGHĨA

HẠNG MỤC:
XÂY DỰNG MỚI 08 PHÒNG LÀM VIỆC
VÀ CÁC HẠNG MỤC PHỤ TRỢ

ĐỊA ĐIỂM:
THÔN THUẬN AN - XÃ DUY NGHĨA - TP ĐÀ NẴNG

BẢN VẼ :

NHÀ ĐỂ XE

TỈ LỆ:

T.K.T.C

HT: 2026

**KT: 41
46**

CHỦ ĐẦU TƯ

TRUNG TÂM CUNG ỨNG DỊCH VỤ
SỰ NGHIỆP CÔNG - XÃ DUY NGHĨA

BẢNG THỐNG KÊ CỐT THÉP NHÀ XE LÀM MỚI								
TÊN C.KIỆN	SỐ HIỆU	HÌNH DẠNG - KÍCH THƯỚC	ĐƯỜNG KÍNH (mm)	CHIỀU DÀI 1 THANH (mm)	SỐ LƯỢNG		TỔNG CHIỀU DÀI (m)	TỔNG T.LƯỢNG (Kg)
					1 C.KIỆN	T.BỘ		
M1 Số lượng: 12	1	700	10	700	6	72	50.4	31.07
	2	700	10	700	6	72	50.4	31.07
	3	200 1000	14	1200	4	48	57.6	69.60
	4	250 250 50	6	1100	6	72	79.2	17.58
	5	Thép bản 300x300x5			1	12	1.08 m2	42.39
	6	Thép bản 100x200x3			4	48	0.96 m2	22.61
	7	Bulong M14		400	4	48		

- Trọng lượng thép có đường kính Φ6 = 17.58 kg; Chiều dài = 79.2 mét
 - Trọng lượng thép có đường kính Φ10 = 62.14 kg; Chiều dài = 100.8 mét
 - Trọng lượng thép có đường kính Φ14 = 69.6 kg; Chiều dài = 57.6 mét
 - Trọng lượng thép bản có chiều dày 5 mm = 42.39 kg
 - Trọng lượng thép bản có chiều dày 3 mm = 22.61 kg
 - Số lượng Bulong M14 dài 400mm = 48 cái




BẢNG THỐNG KÊ CỐT THÉP NHÀ XE LẮP DỰNG LẠI								
TÊN C.KIỆN	SỐ HIỆU	HÌNH DẠNG - KÍCH THƯỚC	ĐƯỜNG KÍNH (mm)	CHIỀU DÀI 1 THANH (mm)	SỐ LƯỢNG		TỔNG CHIỀU DÀI (m)	TỔNG T.LƯỢNG (Kg)
					1 C.KIỆN	T.BỘ		
KHUNG SL: 6	1	Thép ống  ø90xd2		2500	2	12	30	130.21
	2	Thép ống  ø90xd2		3450	2	12	41.4	179.69
	3	Thép ống  ø30xd1.6		1500	2	12	18	20.17
	4	Thép ống  ø30xd1.6		1000	2	12	12	13.45
XG SL: 1	1	Thép hộp  100x50x1.4		20500	10	10	205	663.27
KEO SL: 2	1	Thép hộp  40x40x1.4		19910	2	4	79.64	135.14
	2	Thép hộp  40x40x1.4		220	34	68	14.96	25.38
	3	Thép hộp  40x40x1.4		560	33	66	36.96	62.72

- Trọng lượng thép ống tròn có ø90xd2: = 309.9 kg; Chiều dài = 71.4 mét
 - Trọng lượng thép ống tròn có ø30xd1.6: = 33.62 kg; Chiều dài = 30 mét
 - Trọng lượng thép ống vuông có BxHxd=100x50x1.4: = 663.27 kg; Chiều dài = 205 mét
 - Trọng lượng thép ống vuông có BxHxd=40x40x1.4: = 223.24 kg; Chiều dài = 131.56 mét

UBND XÃ DUY NGHĨA
 PHÒNG KINH TẾ
 THẨM ĐỊNH
 Theo Văn bản số/.....
 Ngày tháng năm 20.....
 Ký tên:

CÔNG TY TNHH TƯ VẤN ĐẦU TƯ
 VÀ XÂY DỰNG THANH PHÚ
 ĐÃ THẨM TRA
 Theo văn bản số:.....
 Ngày.....tháng.....năm.....
 Chữ ký:

CÔNG TY TNHH TƯ VẤN THIẾT KẾ & XÂY DỰNG MINH THỊNH Email : minhthinh.tvxd@gmail.com V/PHÒNG: 43/57 LÊ HỮU TRÁC - AN HẢI NAM - SƠN TRÀ - TP.ĐÀ NẴNG TEL : 0901.123.786			GIÁM ĐỐC CÔNG TY TNHH TƯ VẤN THIẾT KẾ VÀ XÂY DỰNG MINH THỊNH NGUYỄN ĐÌNH THỊNH	CHỦ TRÌ T.KẾ  THIẾT KẾ 	KTS. NGUYỄN PHƯƠNG NHUNG KTS. NGUYỄN PHƯƠNG NHUNG	CÔNG TRÌNH: TRỤ SỞ LÀM VIỆC HĐND VÀ UBND XÃ DUY NGHĨA HẠNG MỤC: XÂY DỰNG MỚI 08 PHÒNG LÀM VIỆC VÀ CÁC HẠNG MỤC PHỤ TRỢ ĐỊA ĐIỂM: THÔN THUẬN AN - XÃ DUY NGHĨA - TP ĐÀ NẴNG	BẢN VẼ : NHÀ ĐÈ XE TỈ LỆ: T.K.T.C HT: 2026 KT: 42 46	CHỦ ĐẦU TƯ TRUNG TÂM CUNG ỨNG DỊCH VỤ SỰ NGHIỆP CÔNG - XÃ DUY NGHĨA
--	--	--	---	--	--	--	--	---

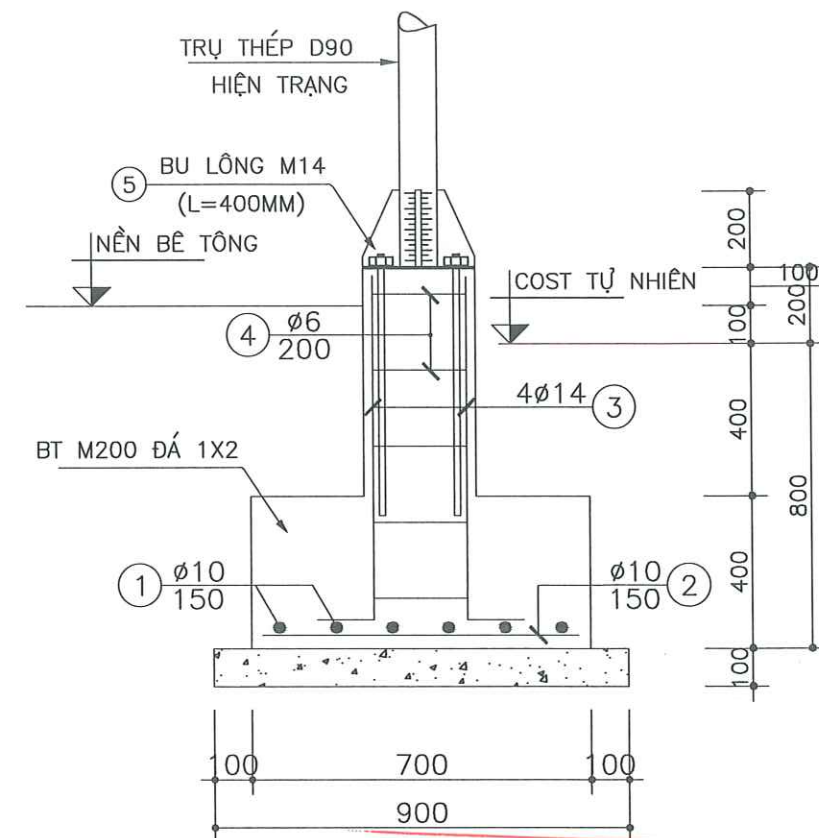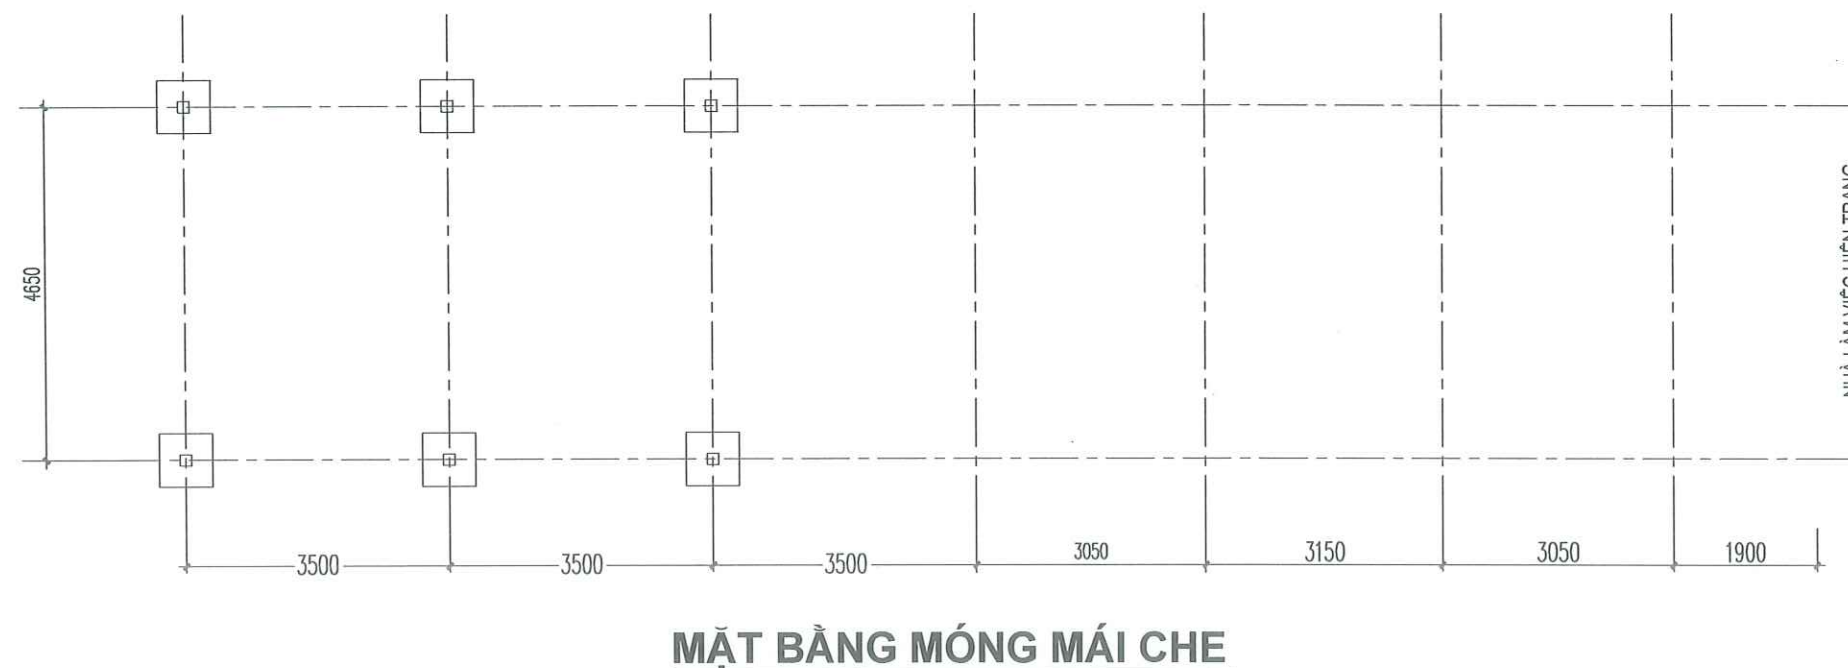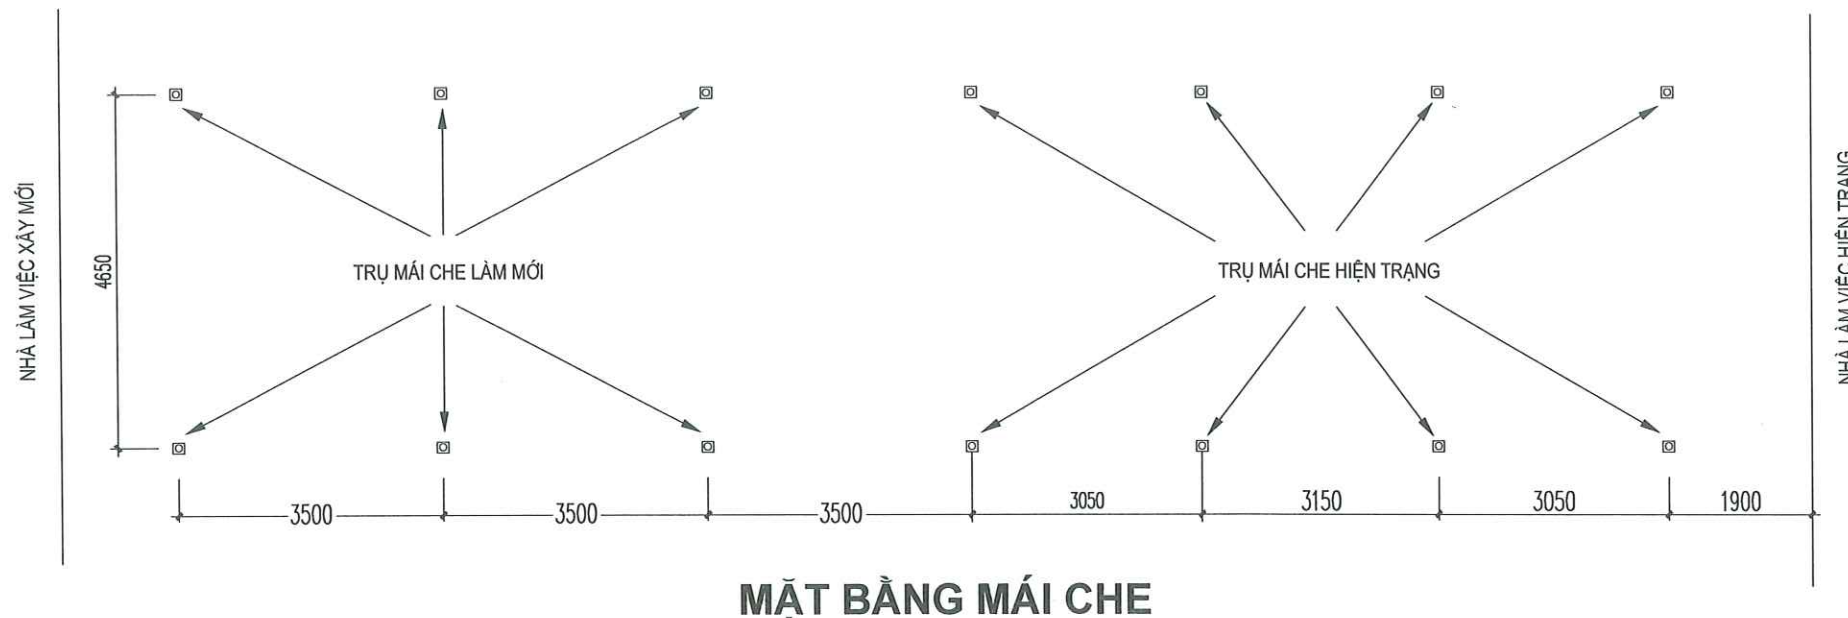

MC 1-1

ĐẠI DUY NGHĨA

PHÒNG KINH TẾ

THẨM ĐỊNH

Theo Văn bản số/.....

Ngày tháng năm 20.....

Ký lên: Ø10 150 ①

200

200

Ø10 150 ②

CÔNG TY TNHH TƯ VẤN ĐẦU TƯ VÀ XÂY DỰNG THANH PHÚ

ĐÃ THẨM TRA

Theo Văn bản số/.....

Ngày tháng năm Chữ ký:

CỐT THÉP MÓNG M1 (06CK)



CÔNG TY TNHH TƯ VẤN THIẾT KẾ & XÂY DỰNG

MINH THỊNH

Email : minhthinh.tvxd@gmail.com

V/PHÒNG: 43/57 LÊ HỮU TRÁC - AN HẢI NAM - SƠN TRÀ - TP.ĐÀ NẴNG
TEL : 0901.123.786



CHỦ TRÌ T.KẾ

THIẾT KẾ

KTS.
NGUYỄN PHƯƠNG NHUNG

KTS.
NGUYỄN PHƯƠNG NHUNG

CÔNG TRÌNH:
TRỤ SỞ LÂM VIỆC HĐND VÀ UBND XÃ DUY NGHĨA

HẠNG MỤC:
XÂY DỰNG MỚI 08 PHÒNG LÂM VIỆC
VÀ CÁC HẠNG MỤC PHỤ TRỢ

ĐỊA ĐIỂM:
THÔN THUẬN AN - XÃ DUY NGHĨA - TP.ĐÀ NẴNG

BẢN VẼ :

MÁI CHE LỐI ĐI

TỈ LỆ:


T.K.T.C

HT: 2026


**KT: 43
46**

CHỦ ĐẦU TƯ

TRUNG TÂM CUNG ỨNG DỊCH VỤ
SỰ NGHIỆP CÔNG - XÃ DUY NGHĨA

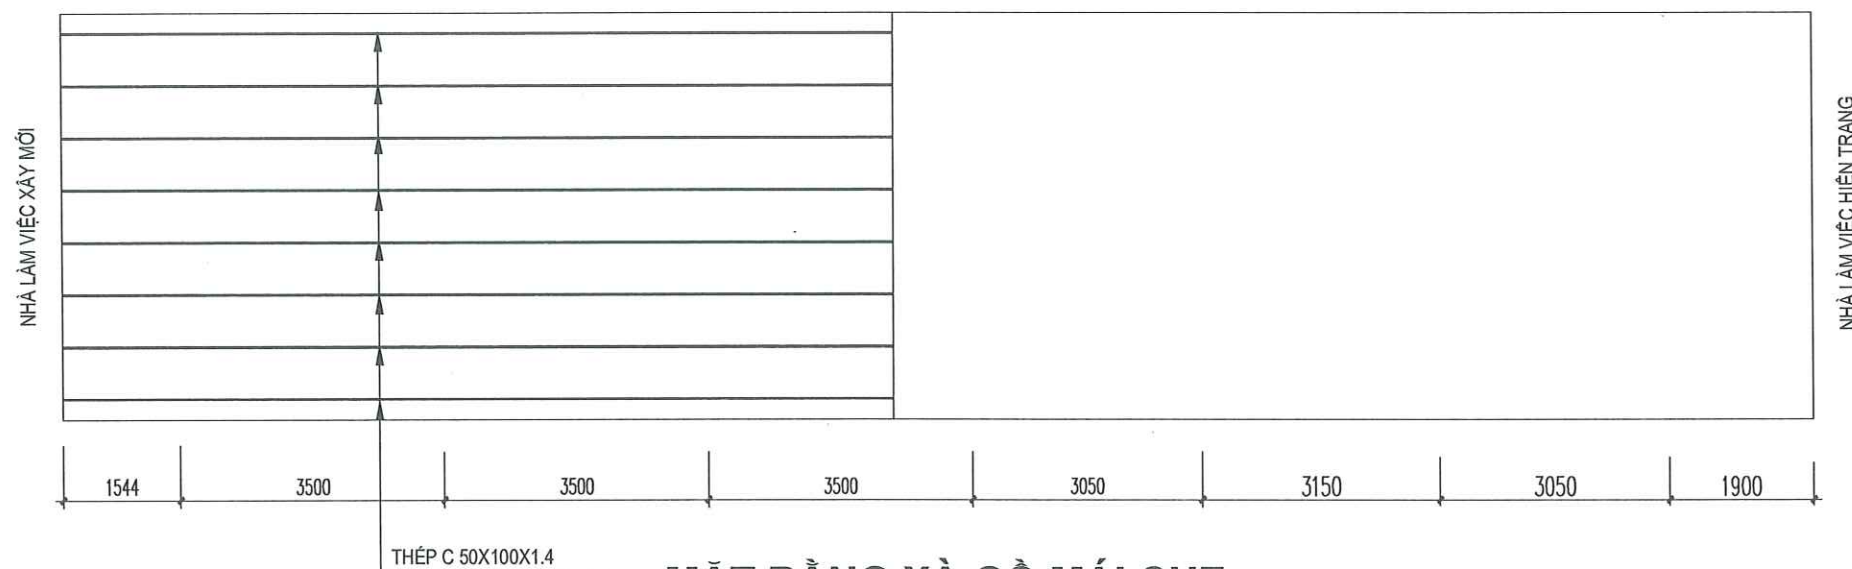

MẶT BẰNG XÀ GÒ MÁI CHE

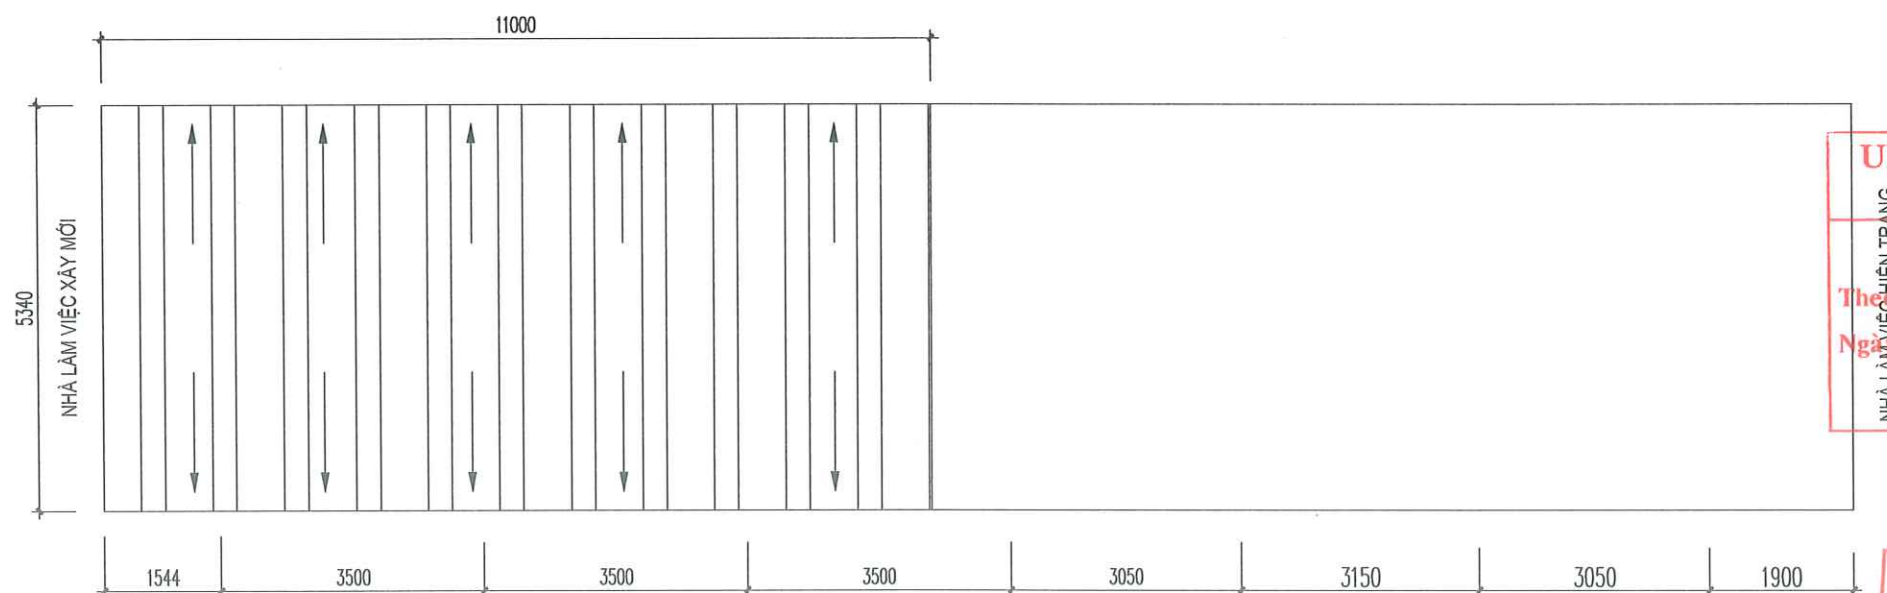

MẶT BẰNG MÁI

UBND XÃ DUY NGHĨA
PHÒNG KINH TẾ

THẨM ĐỊNH

Theo Văn bản số/.....

Ngày tháng năm 20.....

Ký tên:

CÔNG TY TNHH TƯ VẤN ĐẦU TƯ
VÀ XÂY DỰNG THANH PHÚ

ĐÃ THẨM TRA

Theo văn bản số:.....

Ngày.....tháng.....năm.....

Chữ ký:



CÔNG TY TNHH TƯ VẤN THIẾT KẾ & XÂY DỰNG

MINH THỊNH

Email : minhthinh.tvxd@gmail.com

V/PHÒNG: 43/57 LÊ HỮU TRÁC - AN HẢI NAM - SƠN TRÀ - TP.ĐÀ NẴNG

TEL : 0901.123.786



CHỦ TRÌ T.KẾ

KTS.
NGUYỄN PHƯƠNG NHUNG

THIẾT KẾ

KTS.
NGUYỄN PHƯƠNG NHUNG

CÔNG TRÌNH:
TRỤ SỞ LÀM VIỆC HĐND VÀ UBND XÃ DUY NGHĨA

HẠNG MỤC:
XÂY DỰNG MỚI 08 PHÒNG LÀM VIỆC
VÀ CÁC HẠNG MỤC PHỤ TRỢ

ĐỊA ĐIỂM:
THÔN THUẬN AN - XÃ DUY NGHĨA - TP.ĐÀ NẴNG

BẢN VẼ :

MÁI CHE LỐI ĐI

TỈ LỆ:


T.K.T.C

HT: 2026


KT: 44
46

CHỦ ĐẦU TƯ

TRUNG TÂM CUNG ỨNG DỊCH VỤ
SỰ NGHIỆP CÔNG - XÃ DUY NGHĨA

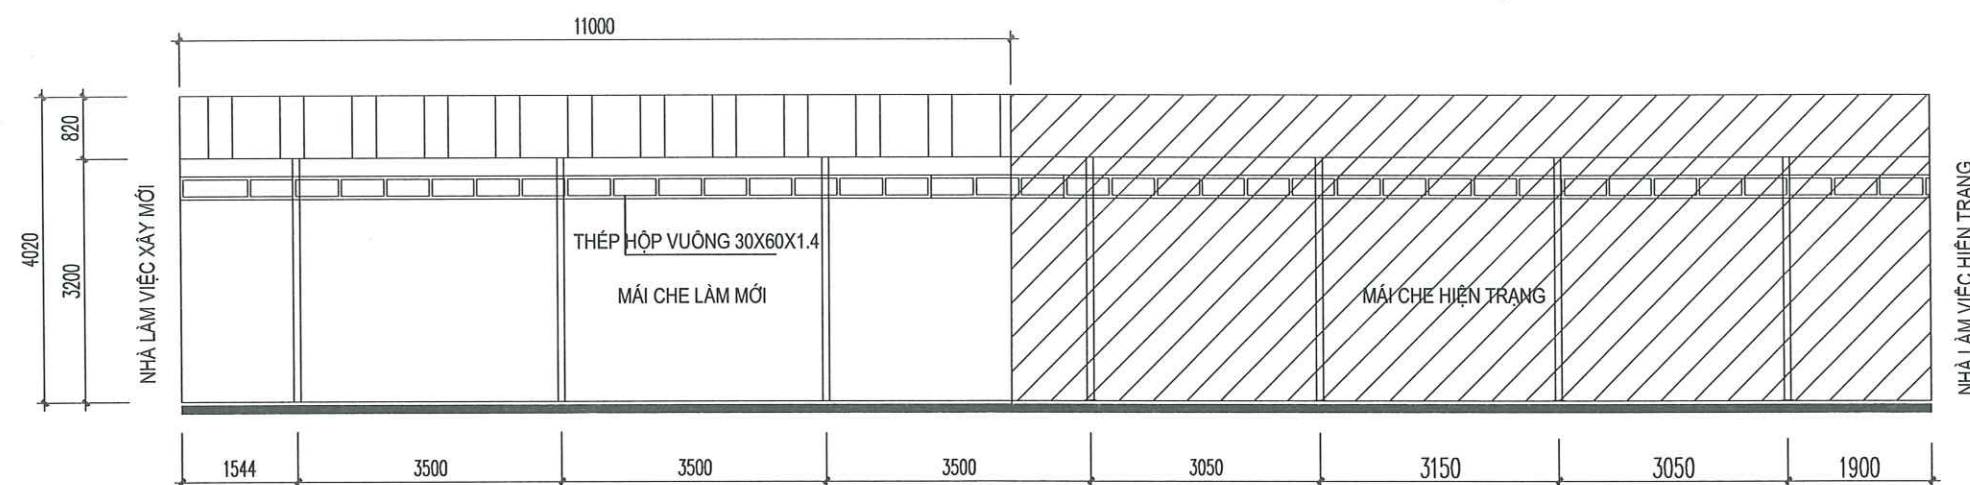

MẶT ĐỨNG DỌC MÁI CHE

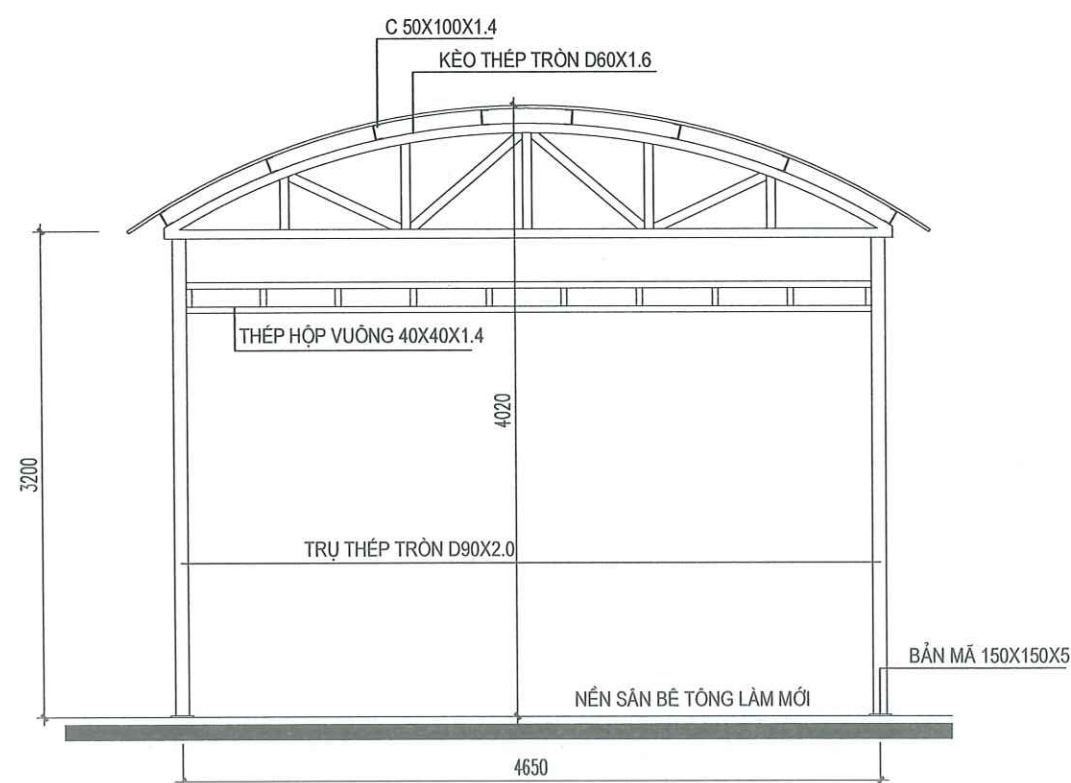

MẶT CẮT ĐIỂN HÌNH MÁI CHE

GHI CHÚ:

- KIỂM TRA ĐỊNH VỊ TOÀN BỘ TİM TRỤ, CAO ĐỘ HIỆN TRẠNG
- THI CÔNG MÁI CHE MỚI KẾT NỐI VỚI MÁI CHE HIỆN TRẠNG

**UBND XÃ DUY NGHĨA
PHÒNG KINH TẾ**

THẨM ĐỊNH

Theo Văn bản số/.....

Ngày tháng năm 20.....

Ký tên:

**CÔNG TY TNHH TƯ VẤN ĐẦU TƯ
VÀ XÂY DỰNG THANH PHÚ**

ĐÃ THẨM TRA

Theo văn bản số:.....

Ngày.....tháng.....năm.....

Chữ ký:



CÔNG TY TNHH TƯ VẤN THIẾT KẾ & XÂY DỰNG

MINH THỊNH

Email : minhthinh.tvxd@gmail.com

V/PHÒNG: 43/57 LÊ HỮU TRÁC - AN HẢI NAM - SƠN TRÀ - TP.ĐÀ NẴNG

TEL : 0901.123.786



CHỦ TRÌ T.KẾ

(Signature)

KTS.
NGUYỄN PHƯƠNG NHUNG

THIẾT KẾ

(Signature)

KTS.
NGUYỄN PHƯƠNG NHUNG

CÔNG TRÌNH:
TRỤ SỞ LÀM VIỆC HĐND VÀ UBND XÃ DUY NGHĨA

HẠNG MỤC:
XÂY DỰNG MỚI 08 PHÒNG LÀM VIỆC
VÀ CÁC HẠNG MỤC PHỤ TRỢ

ĐỊA ĐIỂM:
THÔN THUẬN AN - XÃ DUY NGHĨA - TP.ĐÀ NẴNG

BẢN VẼ :

MÁI CHE LỐI ĐI

TỈ LỆ:

T.K.T.C

HT: 2026

**KT: 45
46**

CHỦ ĐẦU TƯ

TRUNG TÂM CUNG ỨNG DỊCH VỤ
SỰ NGHIỆP CÔNG - XÃ DUY NGHĨA

BẢNG THỐNG KÊ CỐT THÉP MÁI CHE LÀM MỚI								
TÊN C.KIỆN	SỐ HIỆU	HÌNH DẠNG - KÍCH THƯỚC	ĐƯỜNG KÍNH (mm)	CHIỀU DÀI 1 THANH (mm)	SỐ LƯỢNG		TỔNG CHIỀU DÀI (m)	TỔNG T.LƯỢNG (Kg)
					1 C.KIỆN	T.BỘ		
M1	1	700	10	700	6	36	25.2	15.54
	2	700	10	700	6	36	25.2	15.54
	3	200 1000	14	1200	4	24	28.8	34.80
	4	150 150 50	6	700	6	36	25.2	5.59
KEO	1	Thép bản 150x150x5			2	6		5.3
	2	Thép bản 150x100x3			8	24		8.48
	3	Thép ống ø90xd2		3200	2	6	19.2	83.34
	4	Thép ống ø60xd1.6		4800	1	3	14.4	33.18
	5	Thép ống ø60xd1.6		4800	1	3	14.4	33.18
	6	Thép ống ø60xd1.6		550	5	15	8.25	19.01
	7	Thép ống ø60xd1.6		920	4	12	11.04	25.44
	8	Bulong M14		400	8	24		
XG	SL: 1	C 5-d=1.4 Thép cán		11000	8	8	88	132.51
KEO 2	1	Thép hộp 60x30x1.4		11000	4	4	44	84.33
	2	Thép hộp 60x30x1.4		220	36	36	7.92	15.18
	3	Thép hộp 60x30x1.4		4560	2	2	9.12	17.48
	4	Thép hộp 60x30x1.4		220	10	10	2.2	4.22
- Trọng lượng thép có đường kính Φ6 = 5.59 kg; Chiều dài = 25.2 mét - Trọng lượng thép có đường kính Φ10 = 31.08 kg; Chiều dài = 50.4 mét - Trọng lượng thép có đường kính Φ14 = 34.8 kg; Chiều dài = 28.8 mét - Trọng lượng Thép cán chữ C: C5 = 132.51 kg; Chiều dài = 88 mét - Trọng lượng thép bản có chiều dày 5 mm = 2.65 kg - Trọng lượng thép bản có chiều dày 3 mm = 4.24 kg - Trọng lượng thép ống tròn có ø90xd2: = 83.34 kg; Chiều dài = 19.2 mét - Trọng lượng thép ống tròn có ø60xd1.6: = 110.81 kg; Chiều dài = 48.09 mét - Trọng lượng thép ống vuông có BxHxd=60x30x1.4: = 121.21 kg; Chiều dài = 63.24 mét - Số lượng Bulong M14 dài 400mm =24 cái								

UBND XÃ DUY NGHĨA

PHÒNG KINH TẾ

THẨM ĐỊNH

Theo Văn bản số/.....

Ngày tháng năm 20.....

Ký tên:

CÔNG TY TNHH TƯ VẤN ĐẦU TƯ VÀ XÂY DỰNG THANH PHÚ

ĐÃ THẨM TRA


Theo văn bản số:.....

Ngày.....tháng.....năm.....

Chữ ký:

CÔNG TY TNHH TƯ VẤN THIẾT KẾ & XÂY DỰNG MINH THỊNH Email : minhthinh.tvxd@gmail.com V/PHÒNG: 43/57 LÊ HỮU TRÁC - AN HẢI NAM - SƠN TRẢ - TP.ĐÀ NẴNG TEL : 0901.123.786	GIÁM ĐỐC CÔNG TY TNHH TƯ VẤN THIẾT KẾ VÀ XÂY DỰNG MINH THỊNH NGUYỄN ĐÌNH THỊNH	CHỦ TRÌ T.KẾ	KTs. NGUYỄN PHƯƠNG NHUNG	CÔNG TRÌNH: TRỤ SỞ LÀM VIỆC HĐND VÀ UBND XÃ DUY NGHĨA HẠNG MỤC: XÂY DỰNG MỚI 08 PHÒNG LÀM VIỆC VÀ CÁC HẠNG MỤC PHỤ TRỢ ĐỊA ĐIỂM: THÔN THUẬN AN - XÃ DUY NGHĨA - TP ĐÀ NẴNG	BẢN VẼ : MÁI CHE LỐI ĐI TỈ LỆ: T.K.T.C HT: 2026 KT: 46 KT: 46	CHỦ ĐẦU TƯ TRUNG TÂM CUNG ỨNG DỊCH VỤ SỰ NGHIỆP CÔNG - XÃ DUY NGHĨA
		THIẾT KẾ	KTs. NGUYỄN PHƯƠNG NHUNG			

PHẦN: KẾT CẤU

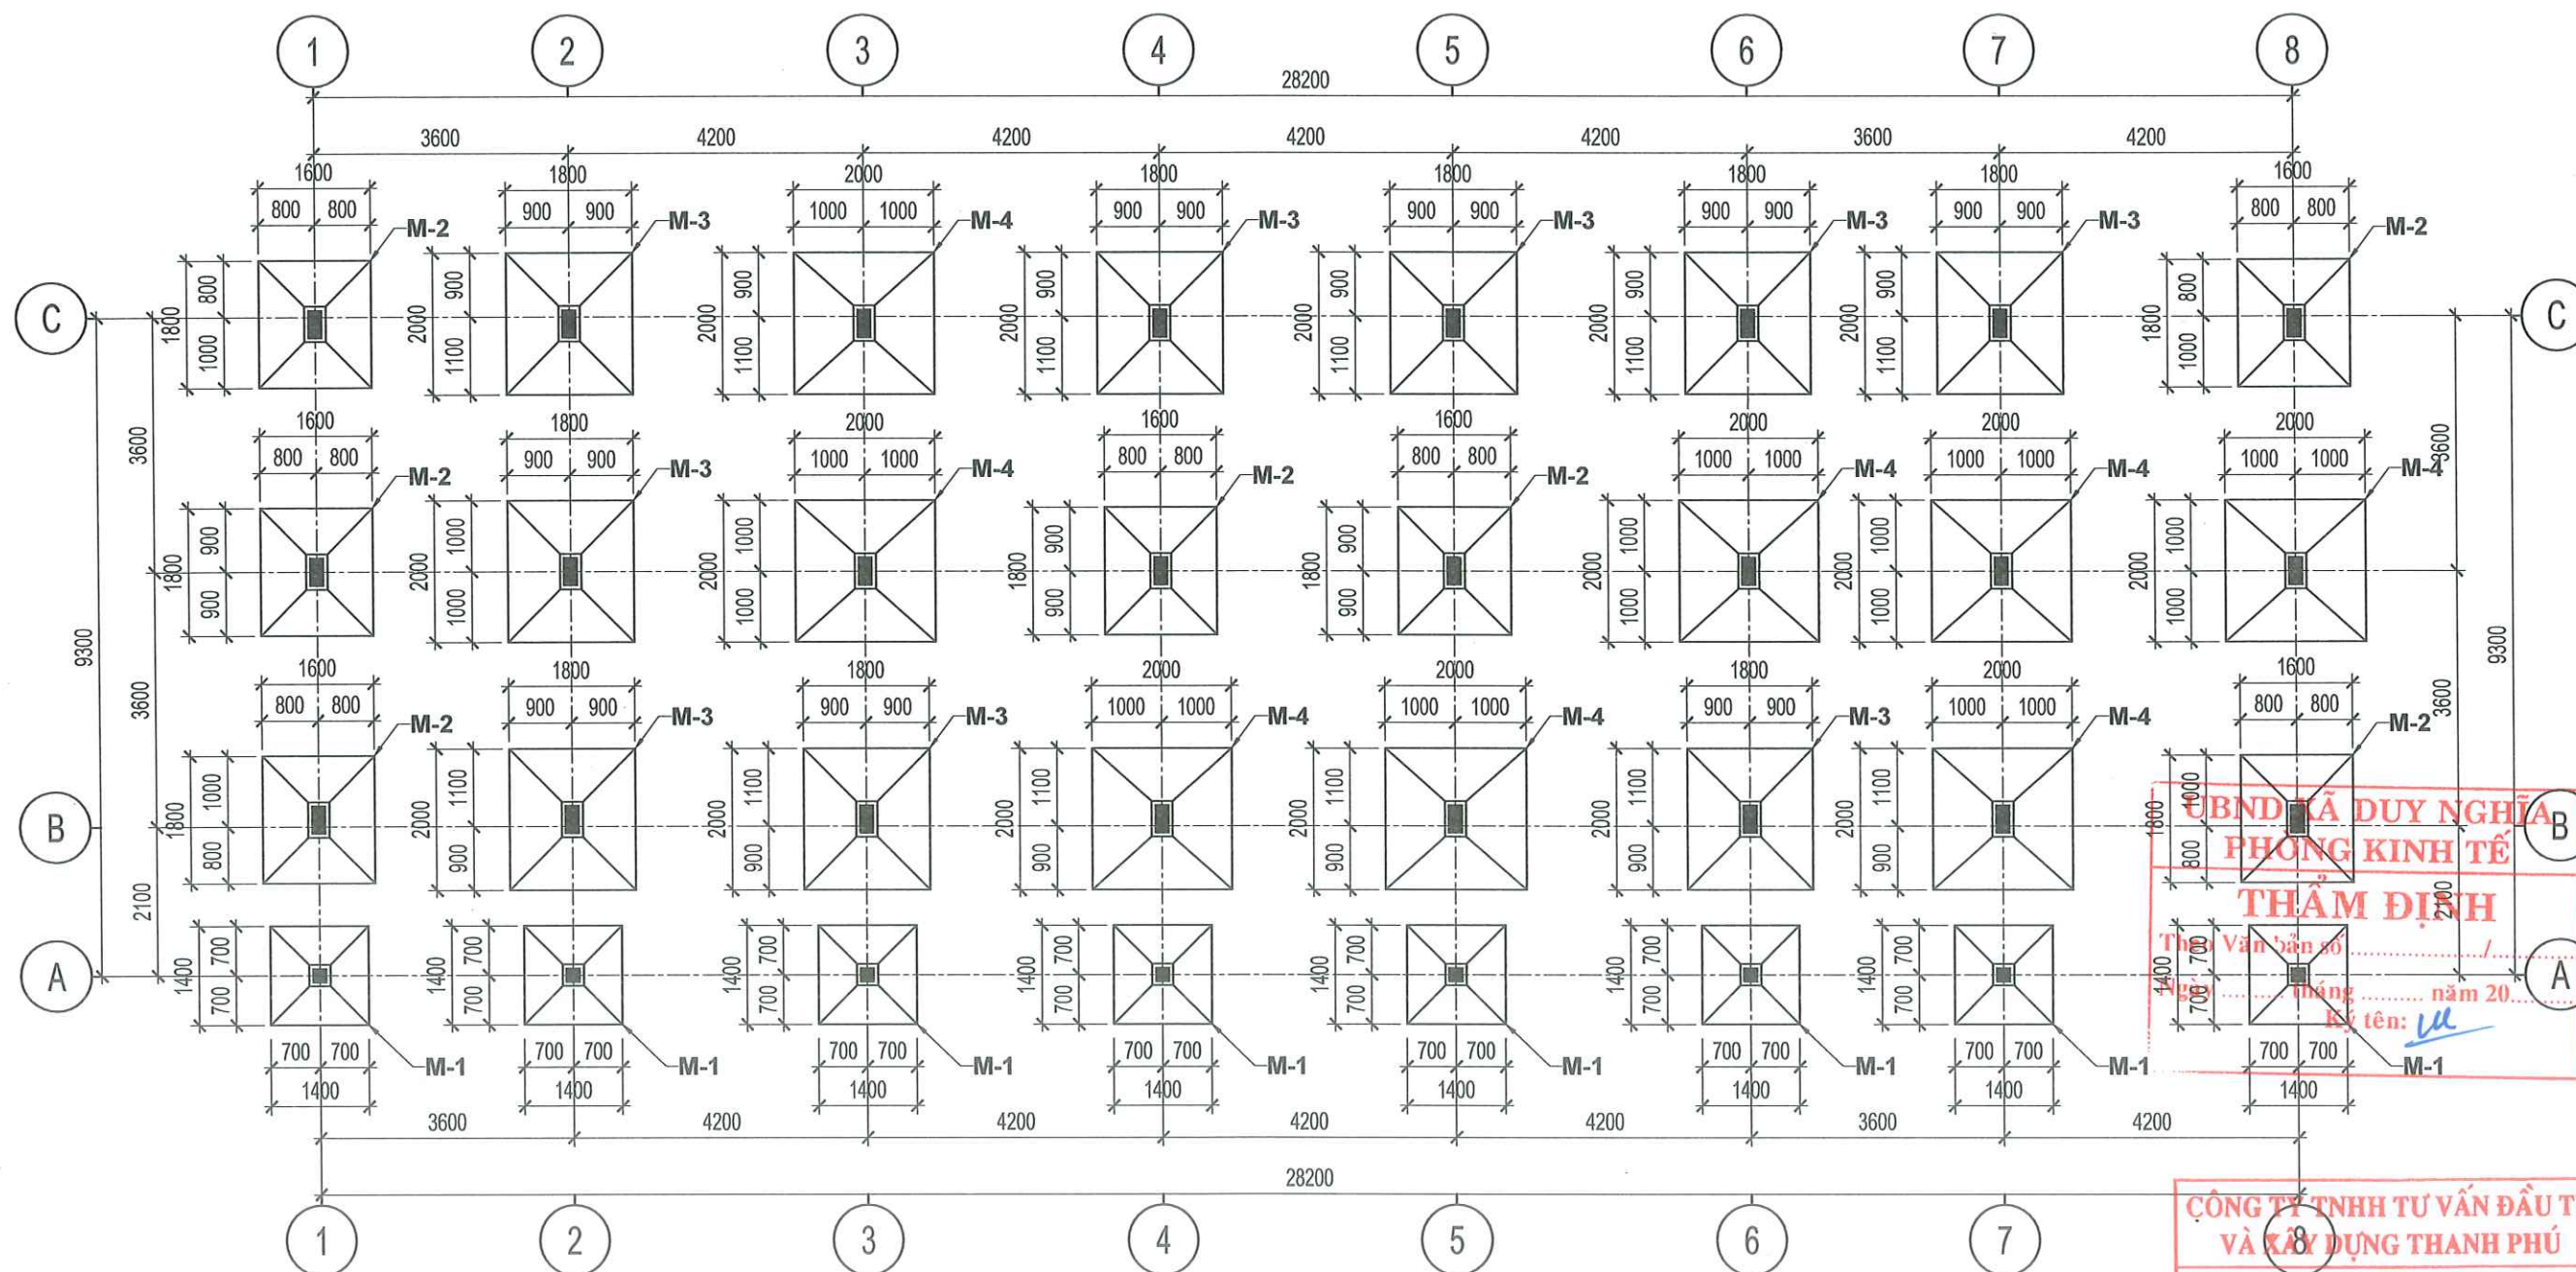

GHI CHÚ:

- Bê tông móng, cột, dầm sàn, cầu thang bộ đá 1x2 cấp bền B20 (M250):
 $R_b=11.5\text{MPa}$; $R_{bt}=0.9\text{MPa}$.
- Bê tông lát đá 4x6, cấp bền B10 (M150).
- Cốt thép $\varnothing < 10$ nhóm CB240-T: $R_s=210\text{MPa}$; $R_{sw}=170\text{MPa}$; $R_{sc}=210\text{MPa}$.
- Cốt thép $\varnothing \geq 10$ nhóm CB300-V: $R_s=260\text{MPa}$; $R_{sw}=210\text{MPa}$; $R_{sc}=260\text{MPa}$.

MẶT BẰNG KẾT CẤU MÓNG



- + Sàn, bản thang: 20mm.
- Bảng thống kê thép chỉ mang tính chất tham khảo, không được mang đi thi công hiện trường.



CÔNG TY TNHH TƯ VẤN THIẾT KẾ & XÂY DỰNG

MINH THỊNH

Email : minhthinh.tvxd@gmail.com

V/PHÒNG: 43/57 LÊ HỮU TRÁC - PHƯỜNG AN HẢI - TP.ĐÀ NẴNG

TEL : 0901.123.786



CHỦ TRÌ T.KẾ

THIẾT KẾ

KS.
NGUYỄN VĂN CẦN

KS.
NGUYỄN VIỆT TUẤN KIỂM

CÔNG TRÌNH:
TRỤ SỞ LÀM VIỆC HDND VÀ UBND XÃ DUY NGHĨA

HẠNG MỤC:
XÂY DỰNG MỚI 08 PHÒNG LÀM VIỆC
VÀ CÁC HẠNG MỤC PHỤ TRỢ

ĐỊA ĐIỂM:
THÔN THUẬN AN - XÃ DUY NGHĨA - TP.ĐÀ NẴNG

BẢN VẼ :

MẶT BẰNG KẾT CẤU MÓNG

TỈ LỆ:


T.K.T.C

HT: 2026

KC: 01/75

CHỦ ĐẦU TƯ

TRUNG TÂM CUNG ỨNG DỊCH VỤ
SỰ NGHIỆP CÔNG - XÃ DUY NGHĨA

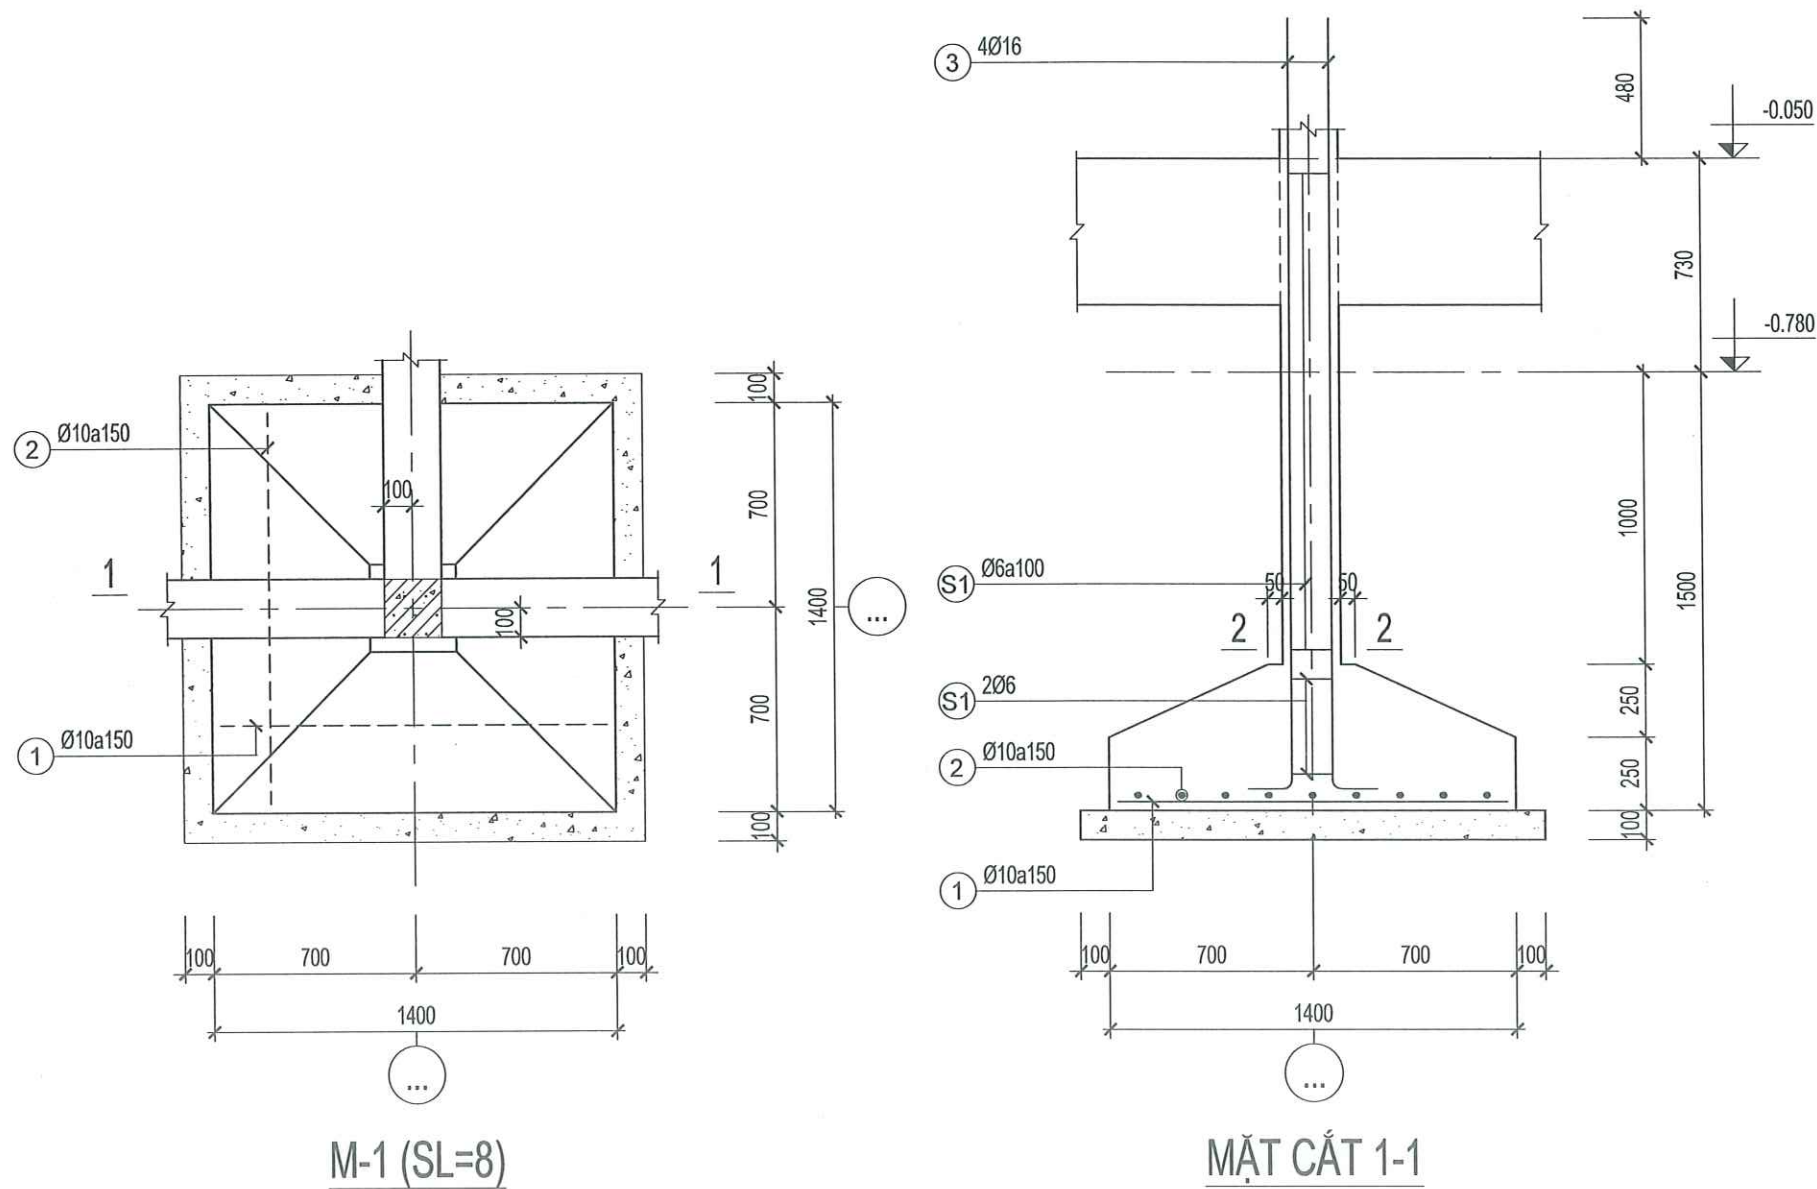

UBND XÃ DUY NGHĨA
PHÒNG KINH TẾ
THẨM ĐỊNH
Theo Văn bản số/
Ngày tháng năm 20.....
Ký tên:

2-2
CÔNG TY TNHH TƯ VẤN ĐẦU TƯ
VÀ XÂY DỰNG THANH PHÚ
ĐÃ THẨM TRA
Theo văn bản số:.....
Ngày.....tháng.....năm.....
Chữ ký:



CÔNG TY TNHH TƯ VẤN THIẾT KẾ & XÂY DỰNG

MINH THỊNH

Email : minhthinh.tvxd@gmail.com

V/PHÒNG: 43/57 LÊ HỮU TRÁC - PHƯỜNG AN HẢI - TP.ĐÀ NẴNG
TEL : 0901.123.786



CHỦ TRÌ T.KẾ

THIẾT KẾ

KS.
NGUYỄN VĂN CẦN

KS.
NGUYỄN VIỆT TUẤN KHIÊM

CÔNG TRÌNH:
TRỤ SỞ LÀM VIỆC HĐND VÀ UBND XÃ DUY NGHĨA

HẠNG MỤC:
XÂY DỰNG MỚI 08 PHÒNG LÀM VIỆC
VÀ CÁC HẠNG MỤC PHỤ TRỢ

ĐỊA ĐIỂM:
THÔN THUẬN AN - XÃ DUY NGHĨA - TP ĐÀ NẴNG

BẢN VẼ :

CHI TIẾT MÓNG - 1

TỈ LỆ:


T.K.T.C

HT: 2026


KC: 02/75

CHỦ ĐẦU TƯ

TRUNG TÂM CUNG ỨNG DỊCH VỤ
SỰ NGHIỆP CÔNG - XÃ DUY NGHĨA

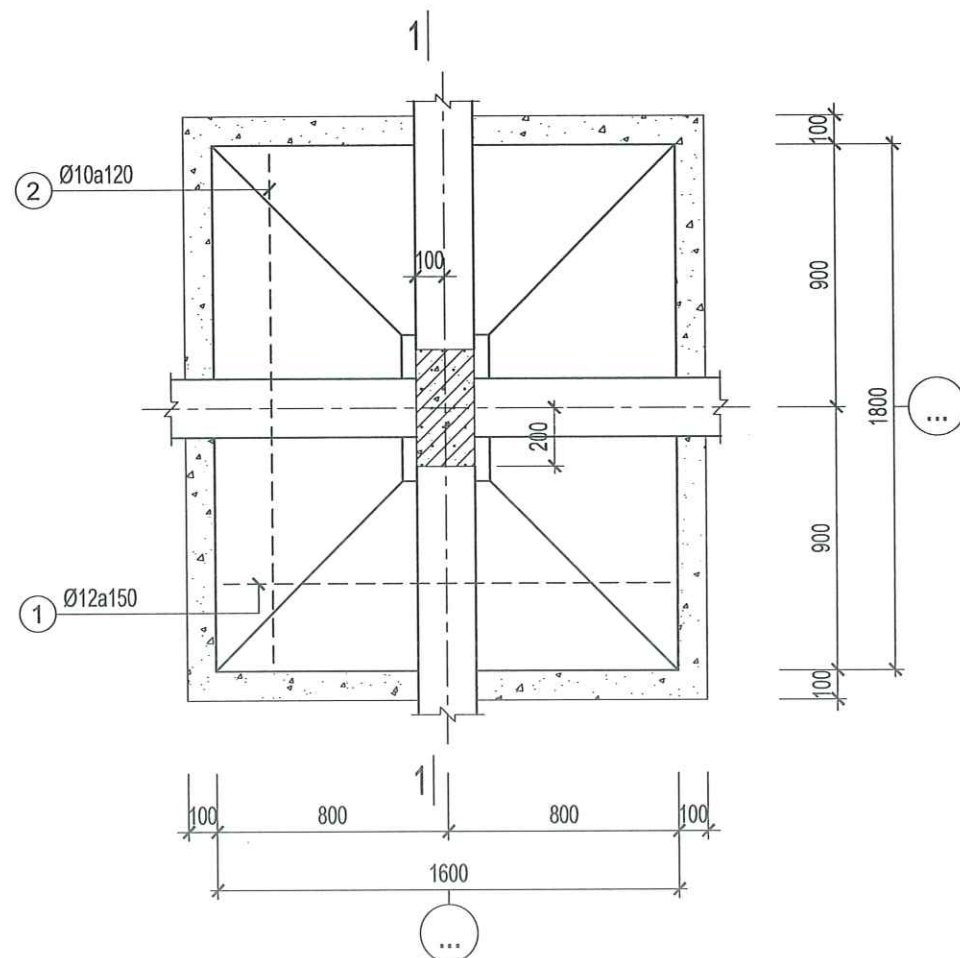

M-2 (SL=7)

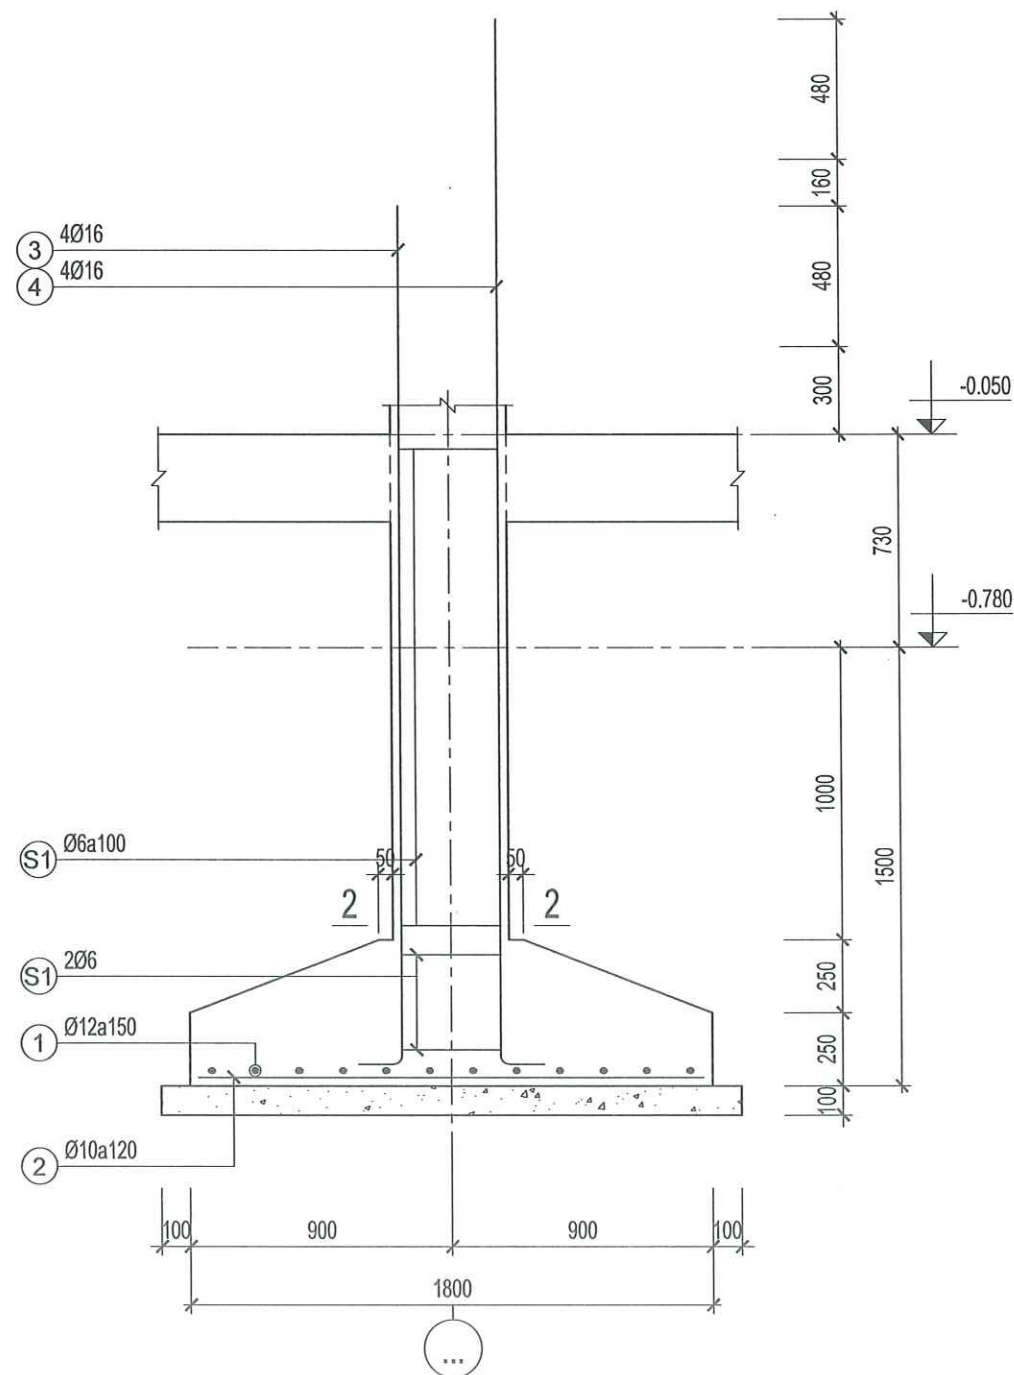

MẶT CẮT 1-1

4 Ø16
 3 Ø16
 S1 Ø6
 THAM DỊNH
 Theo Văn bản số
 Ngày tháng năm 20.....
 Ký tên:

CÔNG TY TNHH TƯ VẤN ĐẦU TƯ
 VÀ XÂY DỰNG THANH PHÚ
 2-2
 ĐÃ THẨM TRA
 Theo văn bản số:.....
 Ngày.....tháng.....năm.....
 Chữ ký:



CÔNG TY TNHH TƯ VẤN THIẾT KẾ & XÂY DỰNG

MINH THỊNH

Email : minhthinh.tvxd@gmail.com

V/PHÒNG: 43/57 LÊ HỮU TRÁC - PHƯỜNG AN HẢI - TP.ĐÀ NẴNG
TEL : 0901.123.786



CHỦ TRÌ T.KẾ

THIẾT KẾ

KS.
NGUYỄN VĂN CẦN

KS.
NGUYỄN VIỆT TUẤN KHIÊM

CÔNG TRÌNH:
TRỤ SỞ LÀM VIỆC HĐND VÀ UBND XÃ DUY NGHĨA

HẠNG MỤC:
XÂY DỰNG MỚI 08 PHÒNG LÀM VIỆC
VÀ CÁC HẠNG MỤC PHỤ TRỢ

ĐỊA ĐIỂM:
THÔN THUẬN AN - XÃ DUY NGHĨA - TP ĐÀ NẴNG

BẢN VẼ:

CHI TIẾT MÓNG - 2

TỈ LỆ:


T.K.T.C

HT: 2026


KC: 03/75

CHỦ ĐẦU TƯ

TRUNG TÂM CUNG ỨNG DỊCH VỤ
SỰ NGHIỆP CÔNG - XÃ DUY NGHĨA

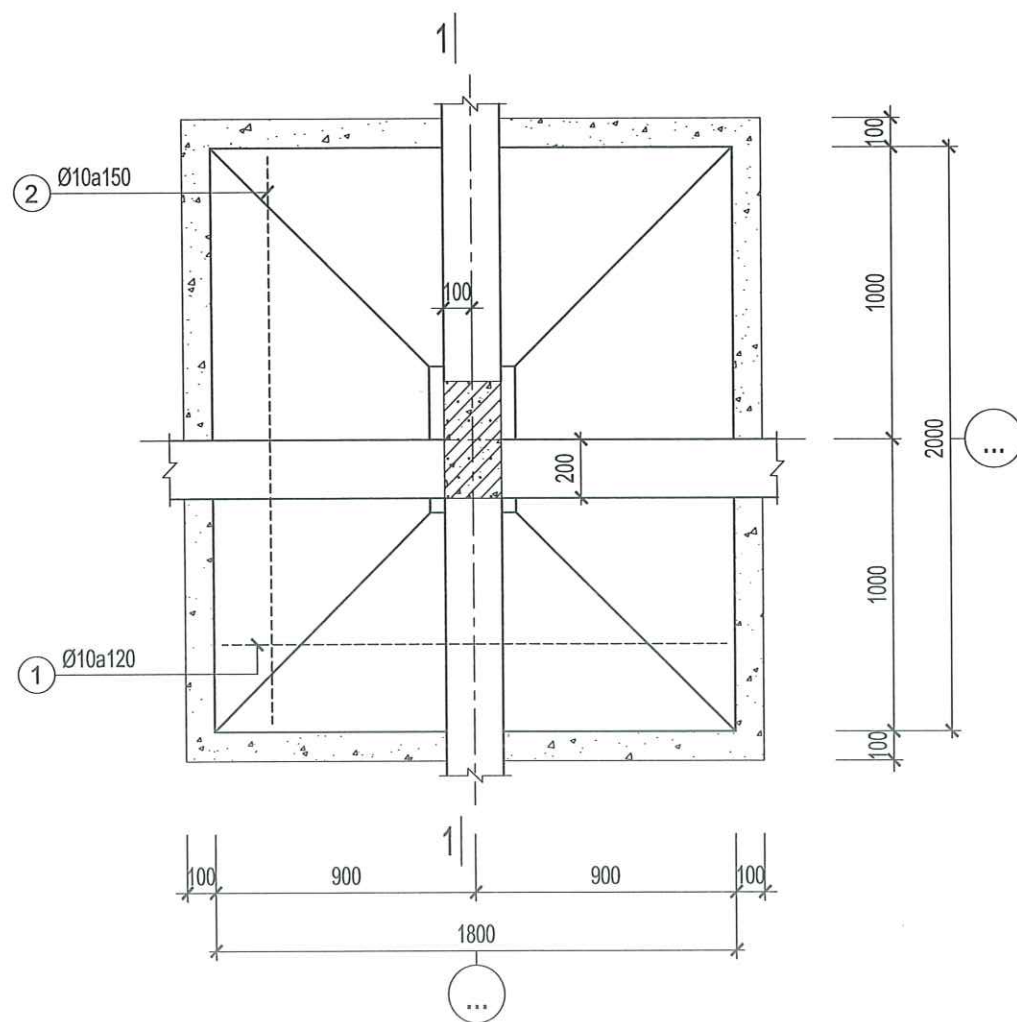

M-3 (SL=9)

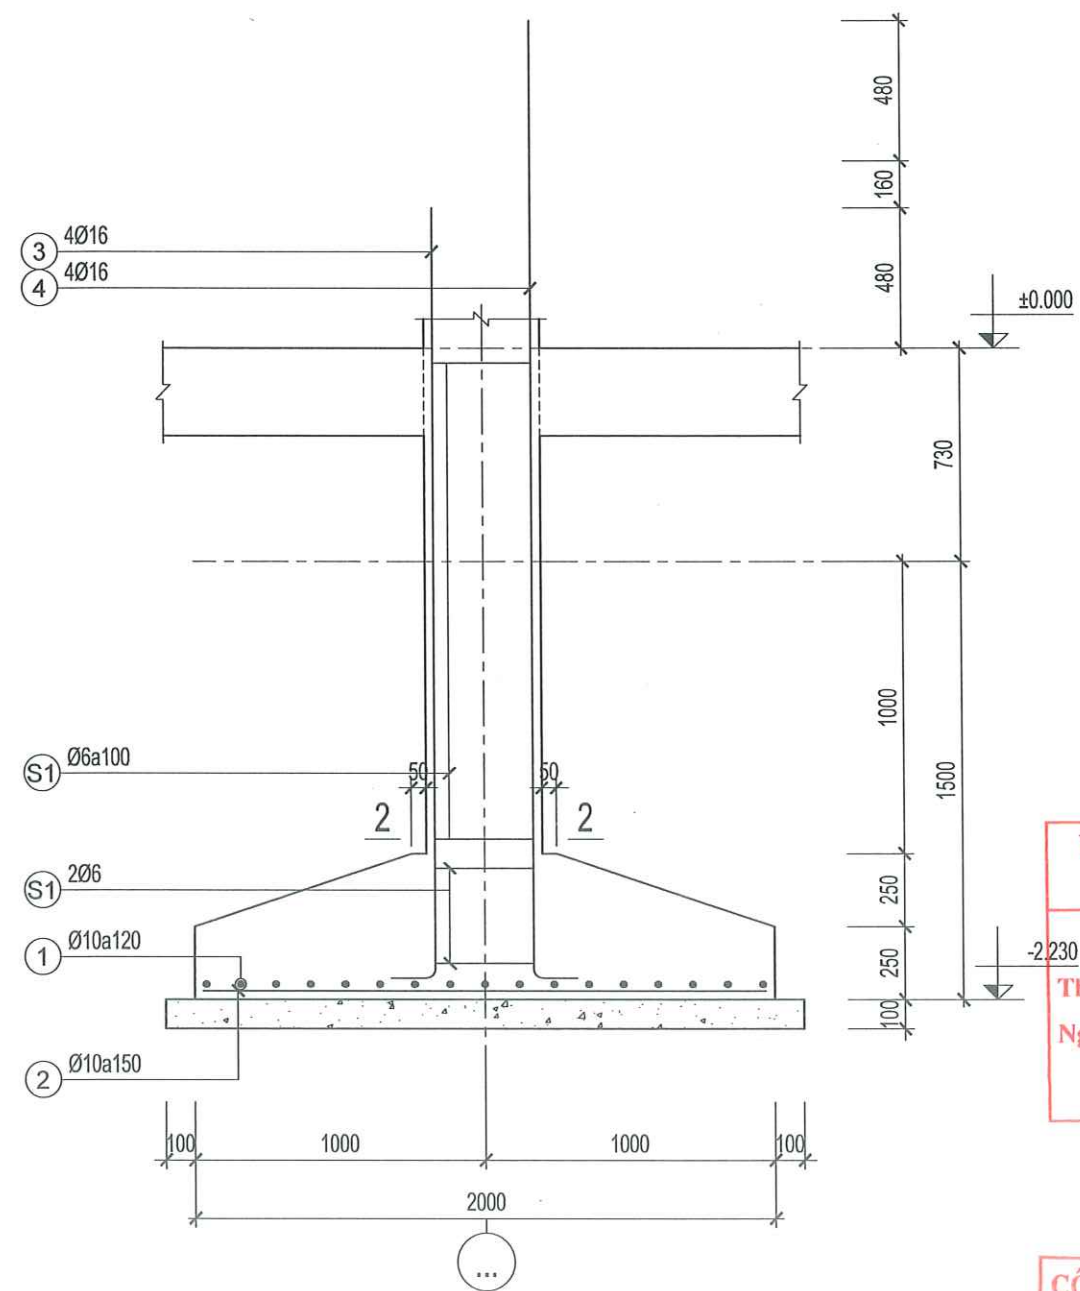

MẶT CẮT 1-1

ỦY BAN XÃ DUY NGHĨA
 PHÒNG KINH TẾ
THẨM ĐỊNH
 Theo Văn bản số:/.....
 Ngày tháng năm 20.....
 Ký:

CÔNG TY TNHH TƯ VẤN ĐẦU TƯ
 VÀ XÂY DỰNG THÀNH PHÚ
ĐÃ THẨM TRA
 Theo văn bản số:
 Ngày.....tháng.....năm.....
 Chữ ký:



CÔNG TY TNHH TƯ VẤN THIẾT KẾ & XÂY DỰNG
MINH THỊNH
 Email : minhthinh.tvxd@gmail.com
 V/PHÒNG: 43/57 LÊ HỮU TRÁC - PHƯỜNG AN HẢI - TP.ĐÀ NẴNG
 TEL : 0901.123.786




CHỦ TRÌ T.KẾ		KS. NGUYỄN VĂN CẨN
THIẾT KẾ		KS. NGUYỄN VIẾT TUẤN KHIÊM


CÔNG TRÌNH:
 TRỤ SỞ LÀM VIỆC HĐND VÀ UBND XÃ DUY NGHĨA
 HẠNG MỤC:
 XÂY DỰNG MỚI 08 PHÒNG LÀM VIỆC
 VÀ CÁC HẠNG MỤC PHỤ TRỢ
 ĐỊA ĐIỂM:
 THÔN THUẬN AN - XÃ DUY NGHĨA - TP.ĐÀ NẴNG

BẢN VẼ:	CHI TIẾT MÓNG - 3
TỈ LỆ:	T.K.T.C
HT: 2026	KC: 04/75

CHỦ ĐẦU TƯ
 TRUNG TÂM CUNG ỨNG DỊCH VỤ
 SỰ NGHIỆP CÔNG - XÃ DUY NGHĨA

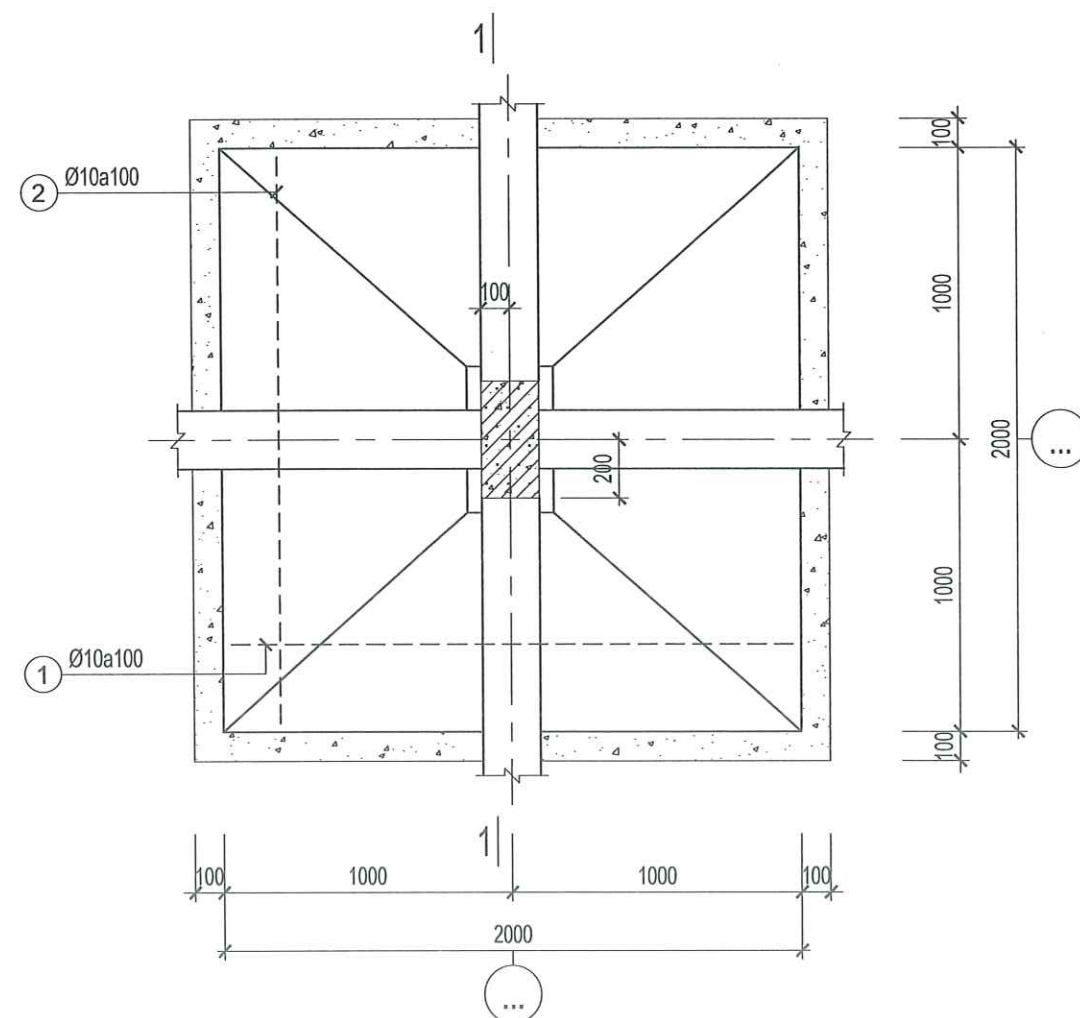

M-4 (SL=8)

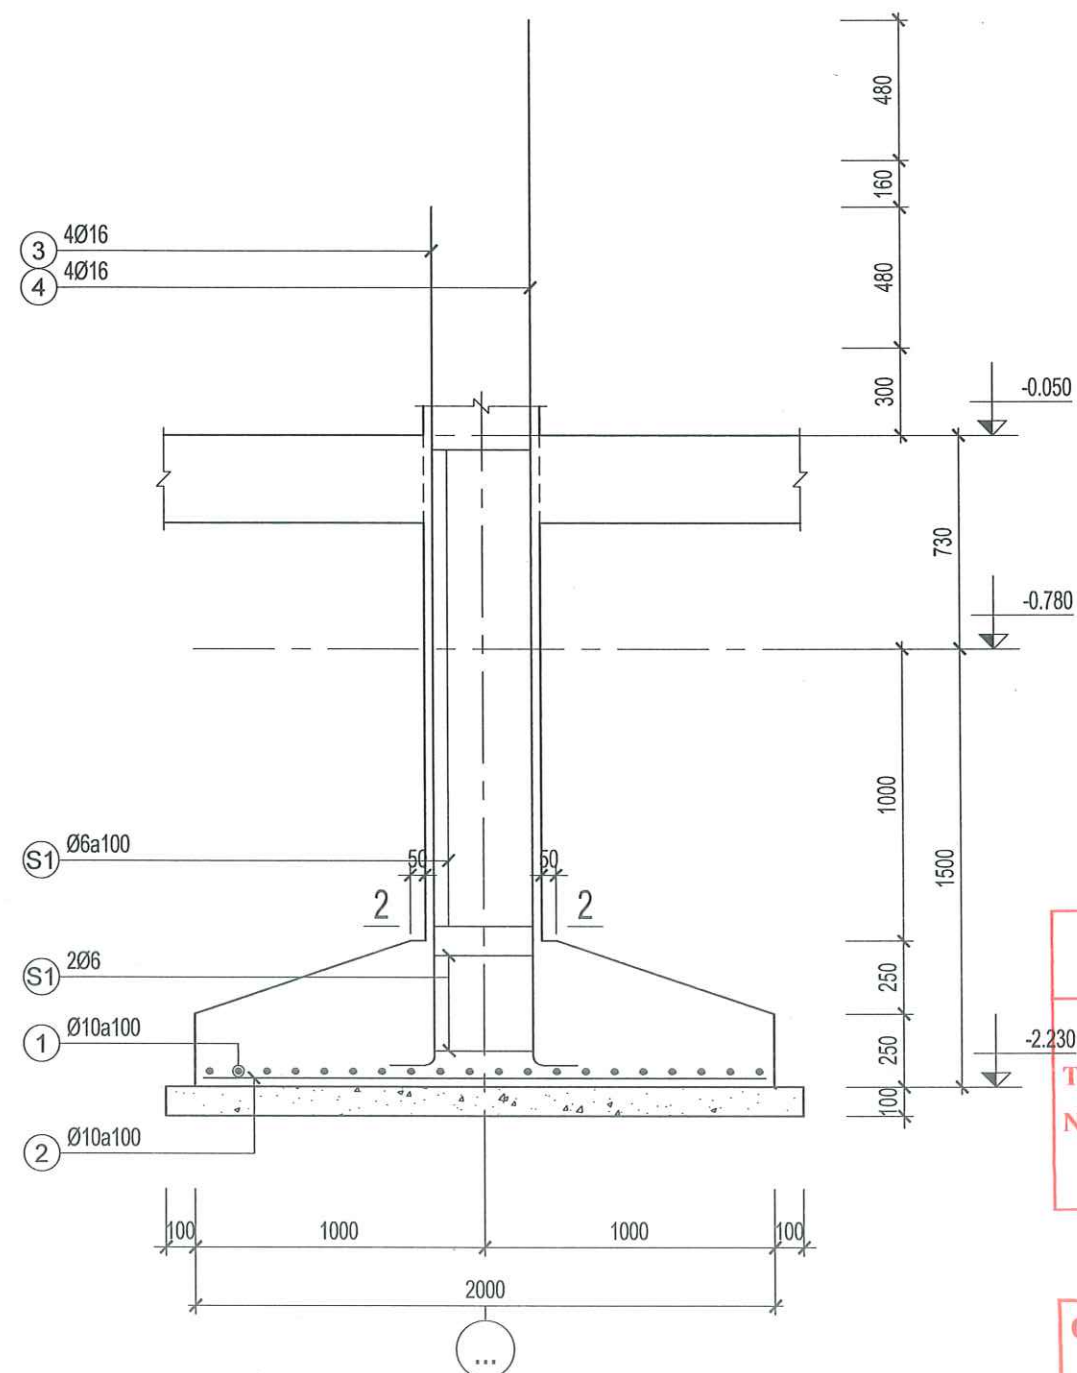

MẶT CẮT 1-1

UBND XÃ DUY NGHĨA
PHÒNG KINH TẾ
THẨM ĐỊNH
Theo Văn bản số:
Ngày tháng năm 20.....
Ký tên:

CÔNG TY TNHH TƯ VẤN ĐẦU TƯ
VÀ XÂY DỰNG THANH PHÚ
ĐÃ THẨM TRA
Theo văn bản số:
Ngày.....tháng.....năm.....
Chữ ký:



CÔNG TY TNHH TƯ VẤN THIẾT KẾ & XÂY DỰNG

MINH THỊNH

Email : minhthinh.tvxd@gmail.com

V/PHÒNG: 43/57 LÊ HỮU TRÁC - PHƯỜNG AN HẢI - TP.ĐÀ NẴNG

TEL : 0901.123.786



CHỦ TRÌ T.KẾ

KS.

NGUYỄN VĂN CẦN

THIẾT KẾ

KS.

NGUYỄN VIỆT TUẤN KHIÊM

CÔNG TRÌNH:
TRỤ SỞ LÀM VIỆC HĐND VÀ UBND XÃ DUY NGHĨA

HẠNG MỤC:
XÂY DỰNG MỚI 08 PHÒNG LÀM VIỆC
VÀ CÁC HẠNG MỤC PHỤ TRỢ

ĐỊA ĐIỂM:
THÔN THUẬN AN - XÃ DUY NGHĨA - TP.ĐÀ NẴNG

BẢN VẼ :

CHI TIẾT MÓNG - 4

TỈ LỆ:

T.K.T.C

HT: 2026

KC: 05
75

CHỦ ĐẦU TƯ

TRUNG TÂM CUNG ỨNG DỊCH VỤ
SỰ NGHIỆP CÔNG - XÃ DUY NGHĨA

BẢNG THÔNG KÊ CỐT THÉP								
CẦU KIẾN	STT	HÌNH DẠNG, KÍCH THƯỚC	ĐƯỜNG KÍNH (mm)	CHIỀU DÀI THANH (mm)	SỐ LƯỢNG		TỔNG CHIỀU DÀI (m)	TRỌNG LƯỢNG (kg)
					1 CK	T. BỘ		
M-1 (SL: 8)	1	1320	10	1320	9	72	95.04	58.60
	2	1320	10	1320	9	72	95.04	58.60
	3	150 2660	16	2810	4	32	89.92	141.92
	S1	120 120 60	6	600	19	152	91.2	20.24
	THKL (kg): Ø6: 20.2 Ø10: 117.2 Ø16: 141.9							
M-2 (SL: 7)	1	1520	10	1520	15	105	159.6	98.40
	2	1720	12	1720	11	77	132.44	117.58
	3	150 2960	16	3110	4	28	87.08	137.44
	4	150 3600	16	3750	4	28	105	165.73
	S1	320 120 60	6	1000	19	133	133	29.52
	THKL (kg): Ø6: 29.5 Ø10: 98.4 Ø12: 117.6 Ø16: 303.2							

BẢNG THÔNG KÊ CỐT THÉP								
CẦU KIẾN	STT	HÌNH DẠNG, KÍCH THƯỚC	ĐƯỜNG KÍNH (mm)	CHIỀU DÀI THANH (mm)	SỐ LƯỢNG		TỔNG CHIỀU DÀI (m)	TRỌNG LƯỢNG (kg)
					1 CK	T. BỘ		
M-3 (SL: 9)	1	1720	10	1720	13	117	201.24	124.07
	2	1920	10	1920	15	135	259.2	159.81
	3	150 2660	16	2810	4	36	101.16	159.66
	4	150 3300	16	3450	4	36	124.2	196.03
	S1	320 120 60	6	1000	19	171	171	37.95
	THKL (kg): Ø6: 38.0 Ø10: 283.9 Ø16: 355.7							
M-4 (SL: 8)	1	1920	10	1920	20	160	307.2	189.40
	2	1920	10	1920	20	160	307.2	189.40
	3	150 2960	16	3110	4	32	99.52	157.08
	4	150 3600	16	3750	4	32	120	189.40
	S1	320 120 60	6	1000	19	152	152	33.74
	THKL (kg): Ø6: 33.7 Ø10: 378.8 Ø16: 346.5							

BẢNG TỔNG HỢP CỐT THÉP MÓNG

ĐƯỜNG KÍNH (mm)	TRỌNG LƯỢNG (kg)	CHIỀU DÀI (m)	SỐ CÂY
6	127.5	547.2	
10	922.2	1424.5	128
12	123.5	132.4	12
16	1204.6	726.9	66

UBND XÃ DUY NGHĨA
PHÒNG KINH TẾ
THẨM ĐỊNH
Theo Văn bản số/.....
Ngày tháng năm 20.....
Ký tên:

CÔNG TY TNHH TƯ VẤN ĐẦU TƯ
VÀ XÂY DỰNG THANH PHÚ
ĐÃ THẨM TRA
Theo văn bản số:.....
Ngày.....tháng.....năm.....
Chữ ký:



CÔNG TY TNHH TƯ VẤN THIẾT KẾ & XÂY DỰNG

MINH THỊNH

Email : minhthinh.tvxd@gmail.com

V/PHÒNG: 43/57 LÊ HỮU TRÁC - PHƯỜNG AN HẢI - TP.ĐÀ NẴNG

TEL : 0901.123.786

GIÁM ĐỐC

CÔNG TY TNHH TƯ VẤN THIẾT KẾ VÀ XÂY DỰNG MINH THỊNH

NGUYỄN ĐÌNH THỊNH

CHỦ TRÌ T.KẾ

THIẾT KẾ

KS. NGUYỄN VĂN CẦN

KS. NGUYỄN VIỆT TUẤN KIỆM

CÔNG TRÌNH:

TRỤ SỞ LÀM VIỆC HĐND VÀ UBND XÃ DUY NGHĨA

HẠNG MỤC:

XÂY DỰNG MỚI 08 PHÒNG LÀM VIỆC VÀ CÁC HẠNG MỤC PHỤ TRỢ

ĐỊA ĐIỂM:

THÔN THUẬN AN - XÃ DUY NGHĨA - TP ĐÀ NẴNG

BẢN VẼ :

THÔNG KÊ CỐT THÉP MÓNG

TỈ LỆ:


T.K.T.C

HT: 2026

KC: 07/75

CHỦ ĐẦU TƯ

TRUNG TÂM CUNG ỨNG DỊCH VỤ SỰ NGHIỆP CÔNG - XÃ DUY NGHĨA

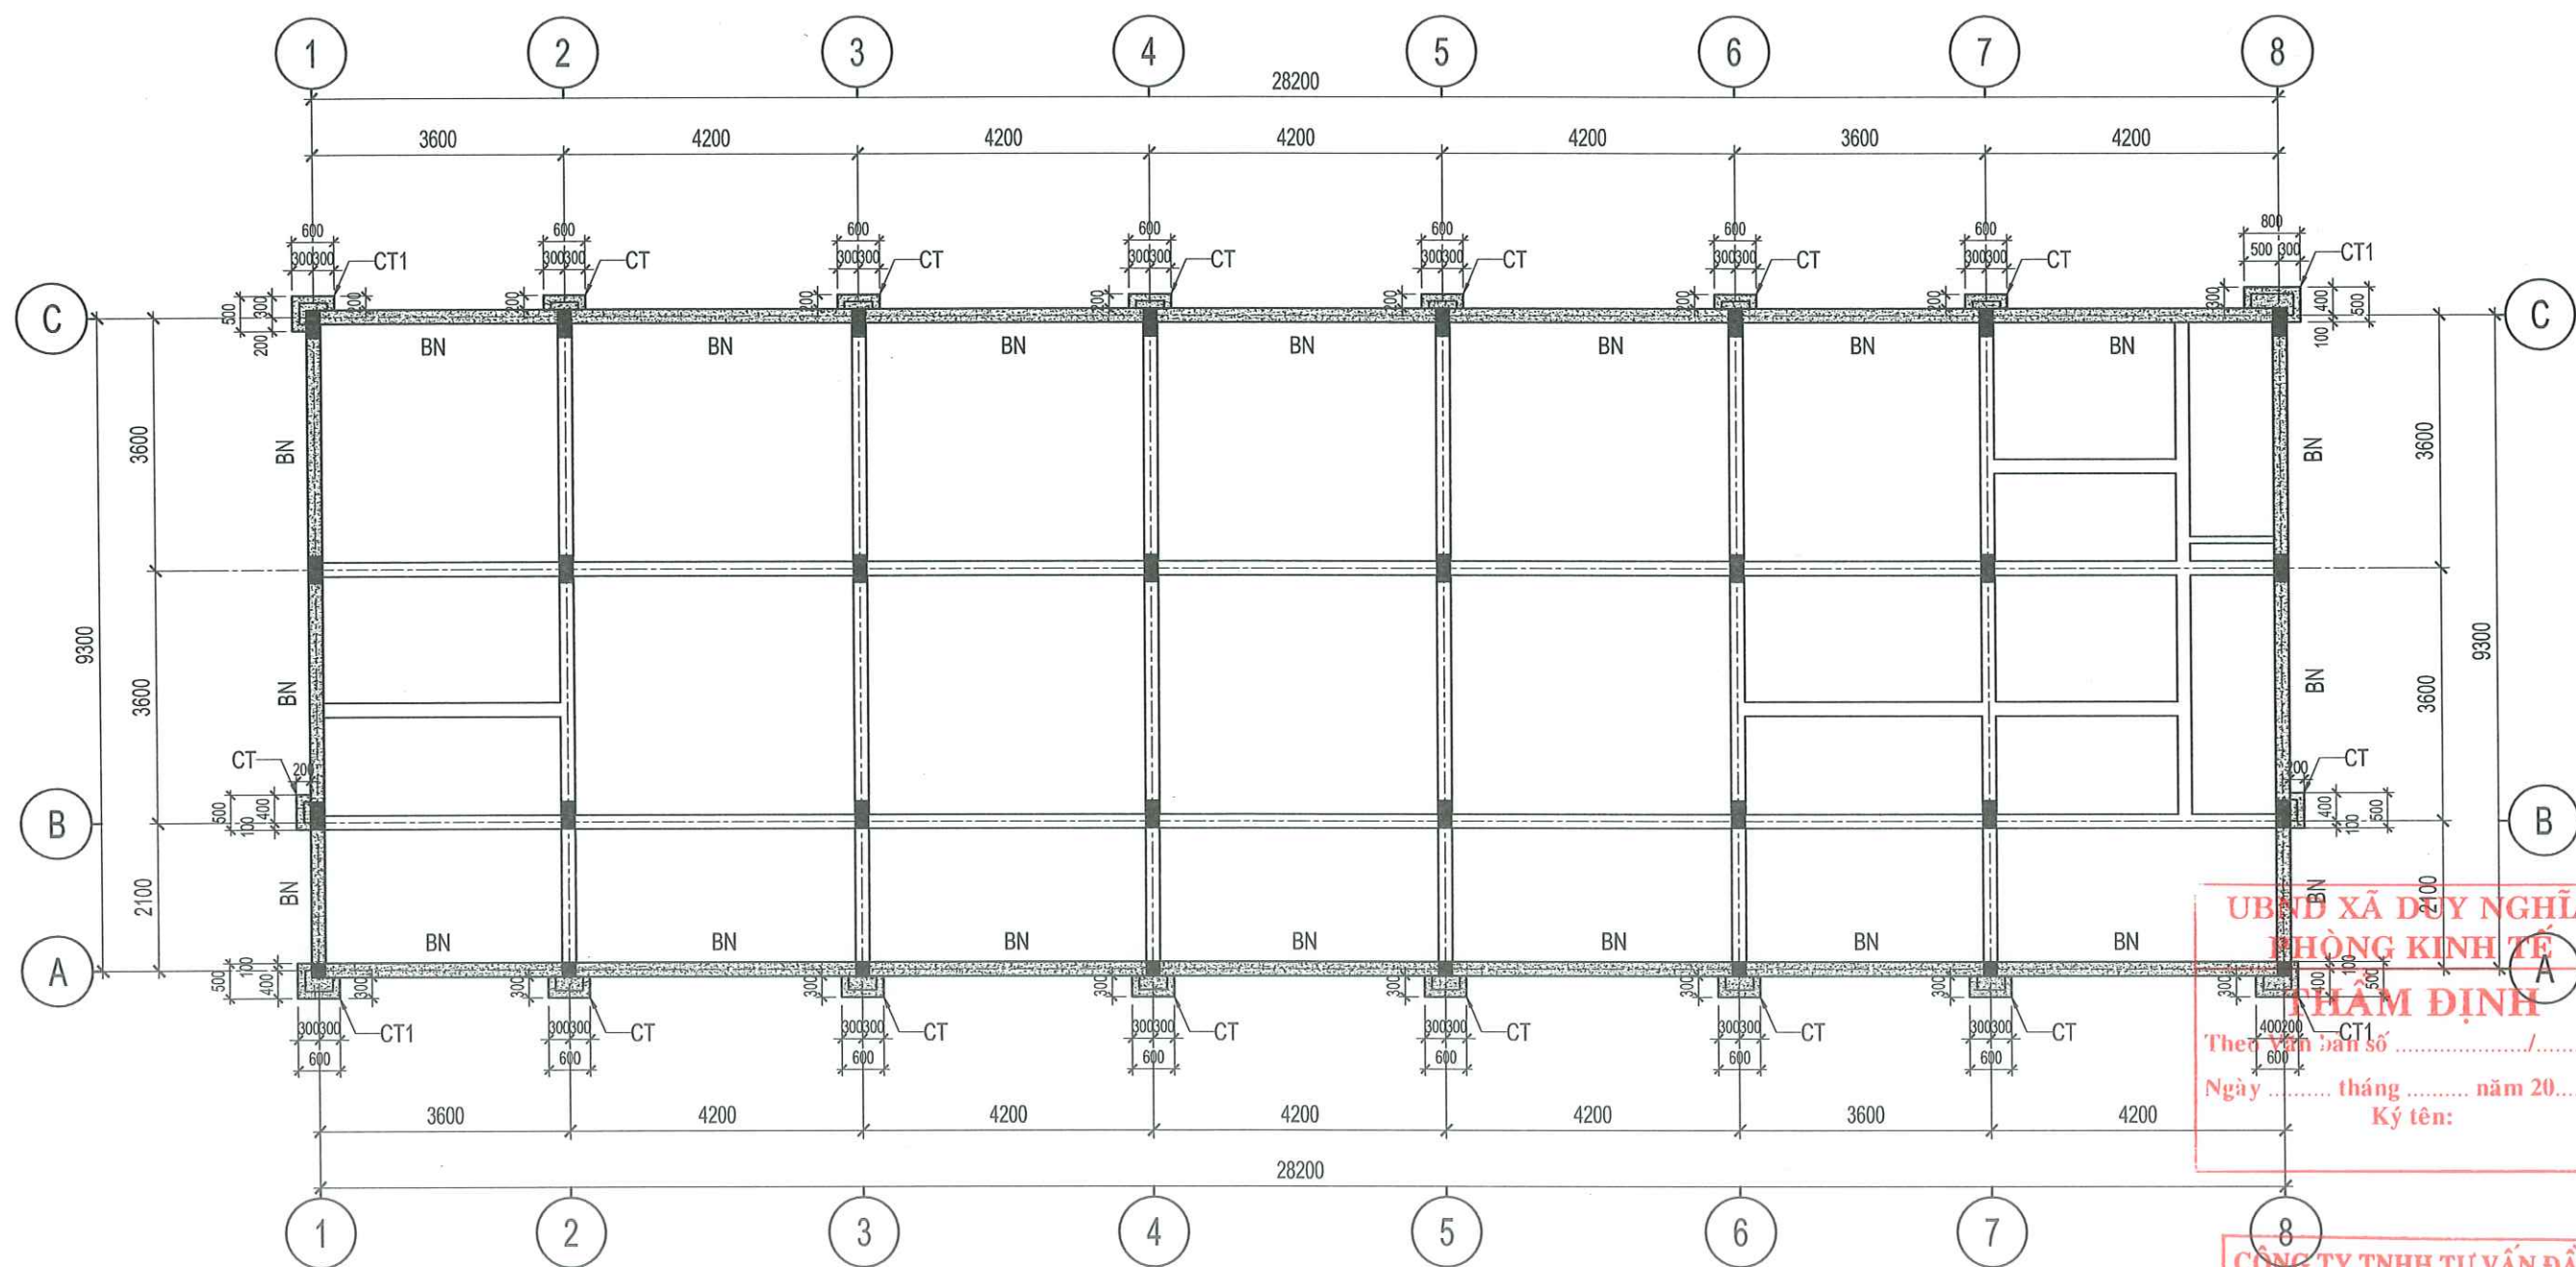

MẶT BẰNG KẾT CẤU BÓ NỀN

UBND XÃ DUY NGHĨA
PHÒNG KINH TẾ
THAM ĐỊNH

Theo văn bản số
Ngày tháng năm 20.....
Ký tên:

CÔNG TY TNHH TƯ VẤN ĐẦU TƯ
VÀ XÂY DỰNG THANH PHÚ

ĐÃ THẨM TRA

Theo văn bản số:.....
Ngày.....tháng.....năm.....
Chữ ký:



CÔNG TY TNHH TƯ VẤN THIẾT KẾ & XÂY DỰNG

MINH THỊNH

Email : minhthinh.tvxd@gmail.com

V/PHÒNG: 43/57 LÊ HỮU TRÁC - PHƯỜNG AN HẢI - TP.ĐÀ NẴNG

TEL : 0901.123.786



CHỦ TRÌ T.KẾ

THIẾT KẾ

KS.
NGUYỄN VĂN CẦN

KS.
NGUYỄN VIỆT TUẤN KIỆM

CÔNG TRÌNH:
TRỤ SỞ LÀM VIỆC HĐND VÀ UBND XÃ DUY NGHĨA

HẠNG MỤC:
XÂY DỰNG MỚI 08 PHÒNG LÀM VIỆC
VÀ CÁC HẠNG MỤC PHỤ TRỢ

ĐỊA ĐIỂM:
THÔN THUẬN AN - XÃ DUY NGHĨA - TP ĐÀ NẴNG

BẢN VẼ :

MẶT BẰNG KẾT CẤU BÓ NỀN

TỈ LỆ:


T.K.T.C

HT: 2026

KC: 08
75

CHỦ ĐẦU TƯ

TRUNG TÂM CUNG ỨNG DỊCH VỤ
SỰ NGHIỆP CÔNG - XÃ DUY NGHĨA

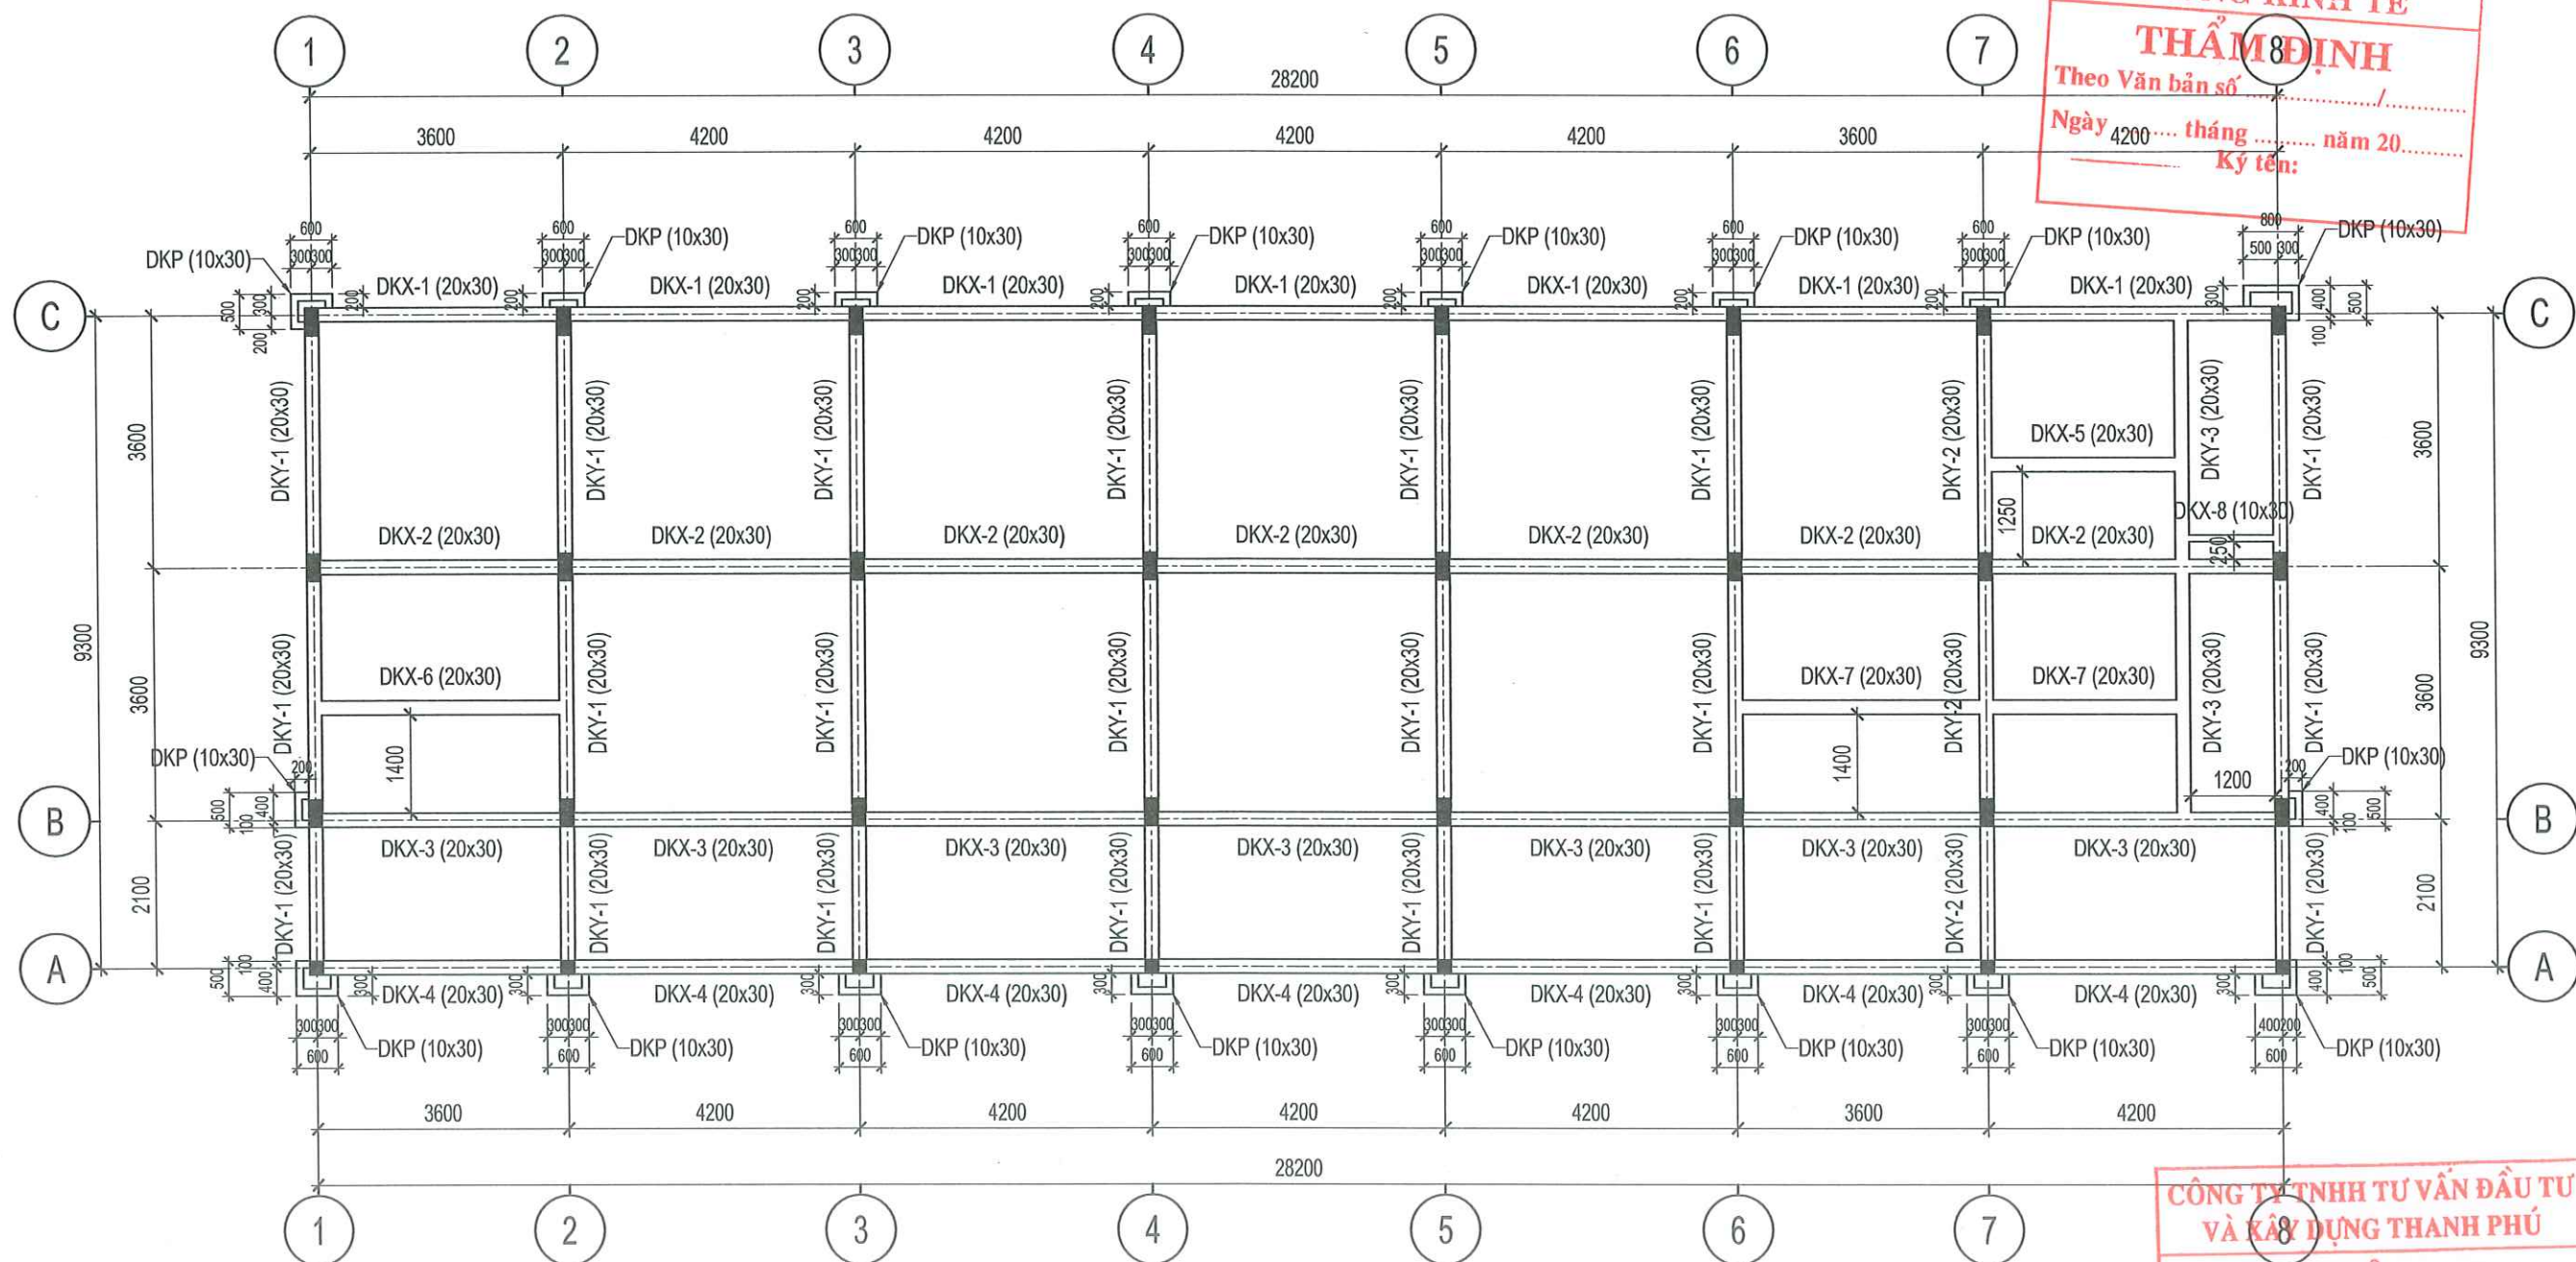

MẶT BẰNG KẾT CẤU ĐÀ KIỀNG

**UBND XÃ DUY NGHĨA
PHÒNG KINH TẾ
THẨM ĐỊNH**
Theo Văn bản số: /
Ngày 4200 tháng năm 20.....
Ký tên:

**CÔNG TY TNHH TƯ VẤN ĐẦU TƯ
VÀ XÂY DỰNG THANH PHÚ**
ĐÃ THẨM TRA
Theo văn bản số:
Ngày tháng năm
Chữ ký:



CÔNG TY TNHH TƯ VẤN THIẾT KẾ & XÂY DỰNG

MINH THỊNH

Email : minhthinh.tvxd@gmail.com

V/PHÒNG: 43/57 LÊ HỮU TRÁC - PHƯỜNG AN HẢI - TP.ĐÀ NẴNG

TEL : 0901.123.786



CHỦ TRÌ T.KẾ

THIẾT KẾ

KS.

NGUYỄN VĂN CẦN

KS.

NGUYỄN VIỆT TUẤN KIỆM

CÔNG TRÌNH:
TRỤ SỞ LÀM VIỆC HĐND VÀ UBND XÃ DUY NGHĨA

HẠNG MỤC:
XÂY DỰNG MỚI 08 PHÒNG LÀM VIỆC
VÀ CÁC HẠNG MỤC PHỤ TRỢ

ĐỊA ĐIỂM:
THÔN THUẬN AN - XÃ DUY NGHĨA - TP.ĐÀ NẴNG

BẢN VẼ:

MẶT BẰNG KẾT CẤU ĐÀ KIỀNG

TỈ LỆ:

T.K.T.C


HT: 2026

KC: 09

75



CHỦ ĐẦU TƯ

TRUNG TÂM CUNG ỨNG DỊCH VỤ
SỰ NGHIỆP CÔNG - XÃ DUY NGHĨA

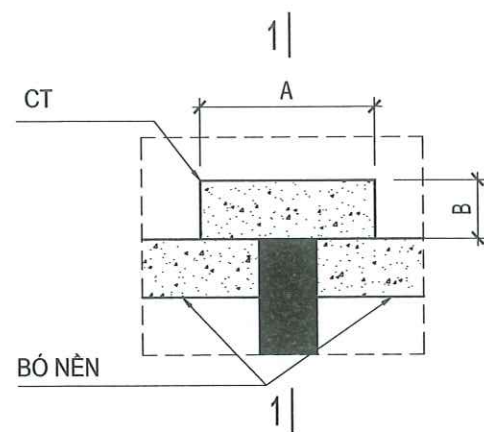



Trong đó: A, B là cạnh mô đỡ
(xem mặt bằng kết cấu bó nền)

CHI TIẾT CT

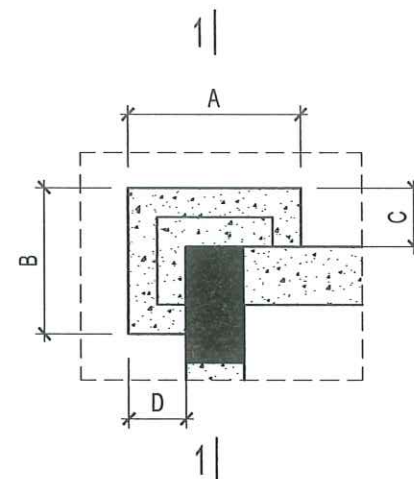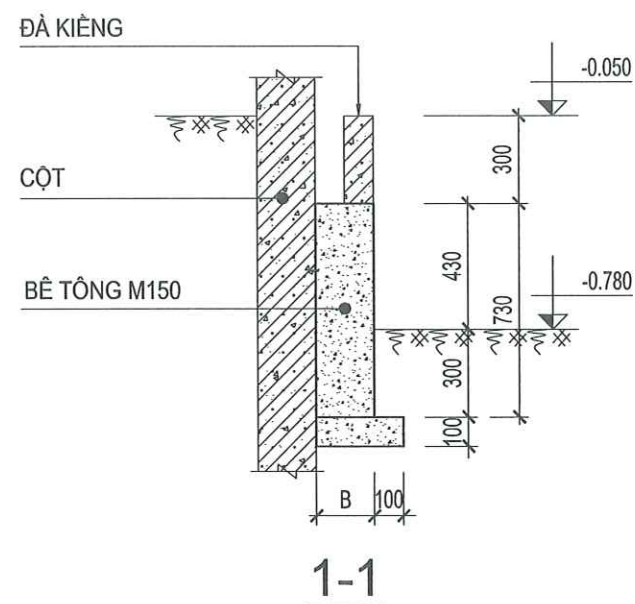

Trong đó: A, B, C, D là cạnh mô đỡ
(xem mặt bằng kết cấu bó nền)

CHI TIẾT CT1

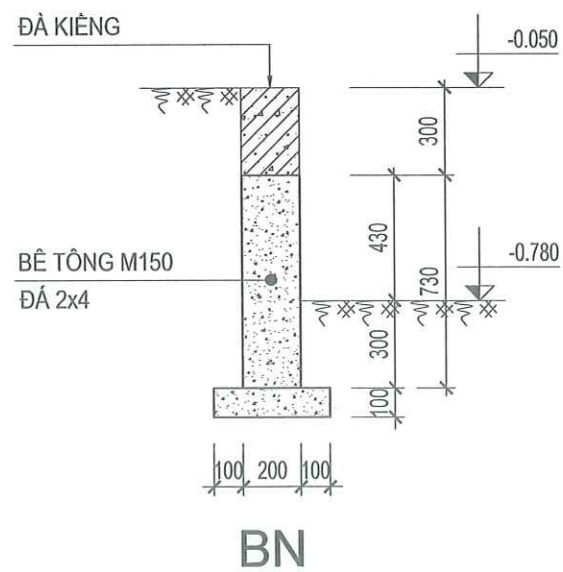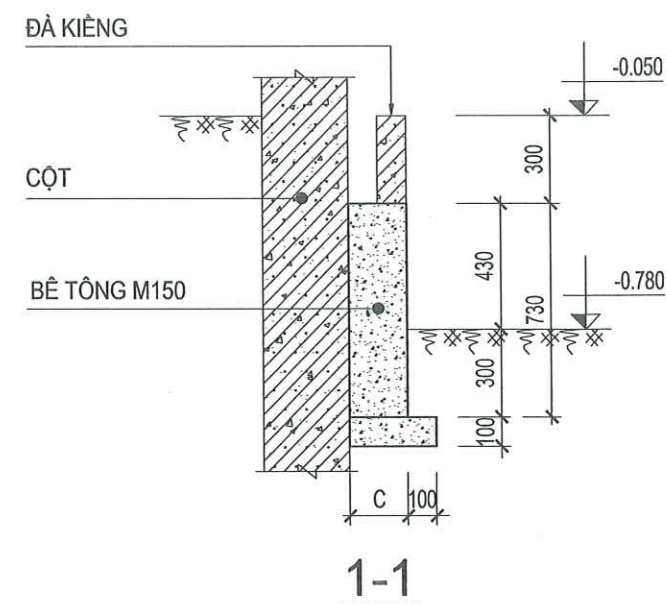

**UBND XÃ DUY NGHĨA
PHÒNG KINH TẾ**

THẨM ĐỊNH

Theo Văn bản số/.....

Ngày tháng năm 20.....

Ký tên:

**CÔNG TY TNHH TƯ VẤN ĐẦU TƯ
VÀ XÂY DỰNG THANH PHÚ**

ĐÃ THẨM TRA

Theo văn bản số:.....

Ngày.....tháng.....năm.....

Chữ ký:



CÔNG TY TNHH TƯ VẤN THIẾT KẾ & XÂY DỰNG

MINH THỊNH

Email : minhthinh.tvxd@gmail.com

V/PHÒNG: 43/57 LÊ HỮU TRÁC - PHƯỜNG AN HẢI - TP.ĐÀ NẴNG

TEL : 0901.123.786

GIÁM ĐỐC



CHỦ TRÌ T.KẾ

[Signature]

KS.
NGUYỄN VĂN CẦN

THIẾT KẾ

[Signature]

KS.
NGUYỄN VIỆT TUẤN KIỆM

CÔNG TRÌNH:
TRỤ SỞ LÀM VIỆC HĐND VÀ UBND XÃ DUY NGHĨA

HẠNG MỤC:
XÂY DỰNG MỚI 08 PHÒNG LÀM VIỆC
VÀ CÁC HẠNG MỤC PHỤ TRỢ

ĐỊA ĐIỂM:
THÔN THUẬN AN - XÃ DUY NGHĨA - TP.ĐÀ NẴNG

BẢN VẼ :

CHI TIẾT BÓ NỀN, MÓ ĐỖ

TỈ LỆ:


T.K.T.C

HT: 2026


**KC: 10
75**

CHỦ ĐẦU TƯ

TRUNG TÂM CUNG ỨNG DỊCH VỤ
SỰ NGHIỆP CÔNG - XÃ DUY NGHĨA

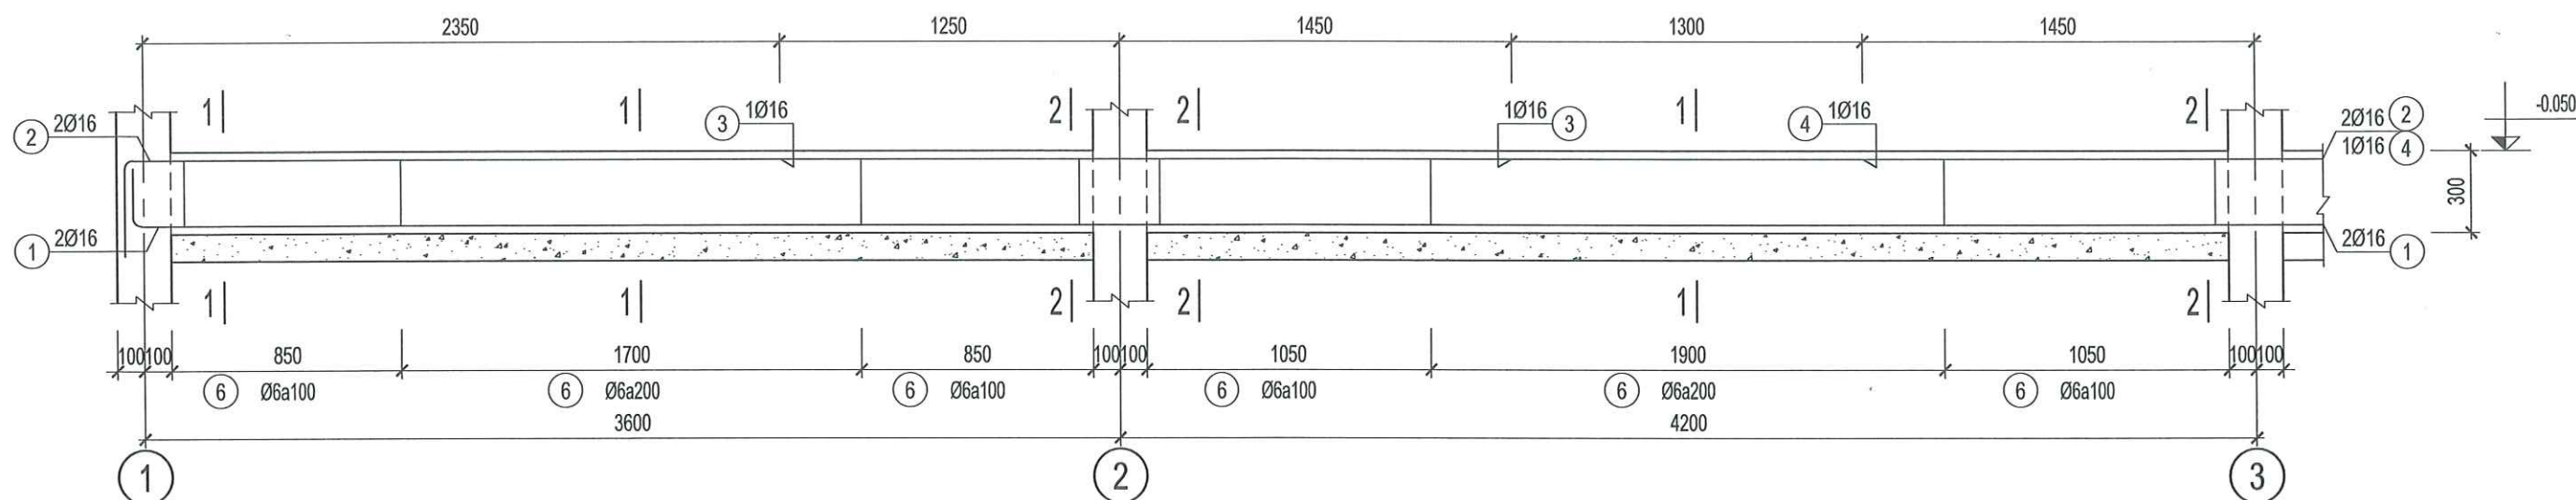

DKX-1 (SL= 01, L= 28.4m) (ĐOẠN: 1/4)

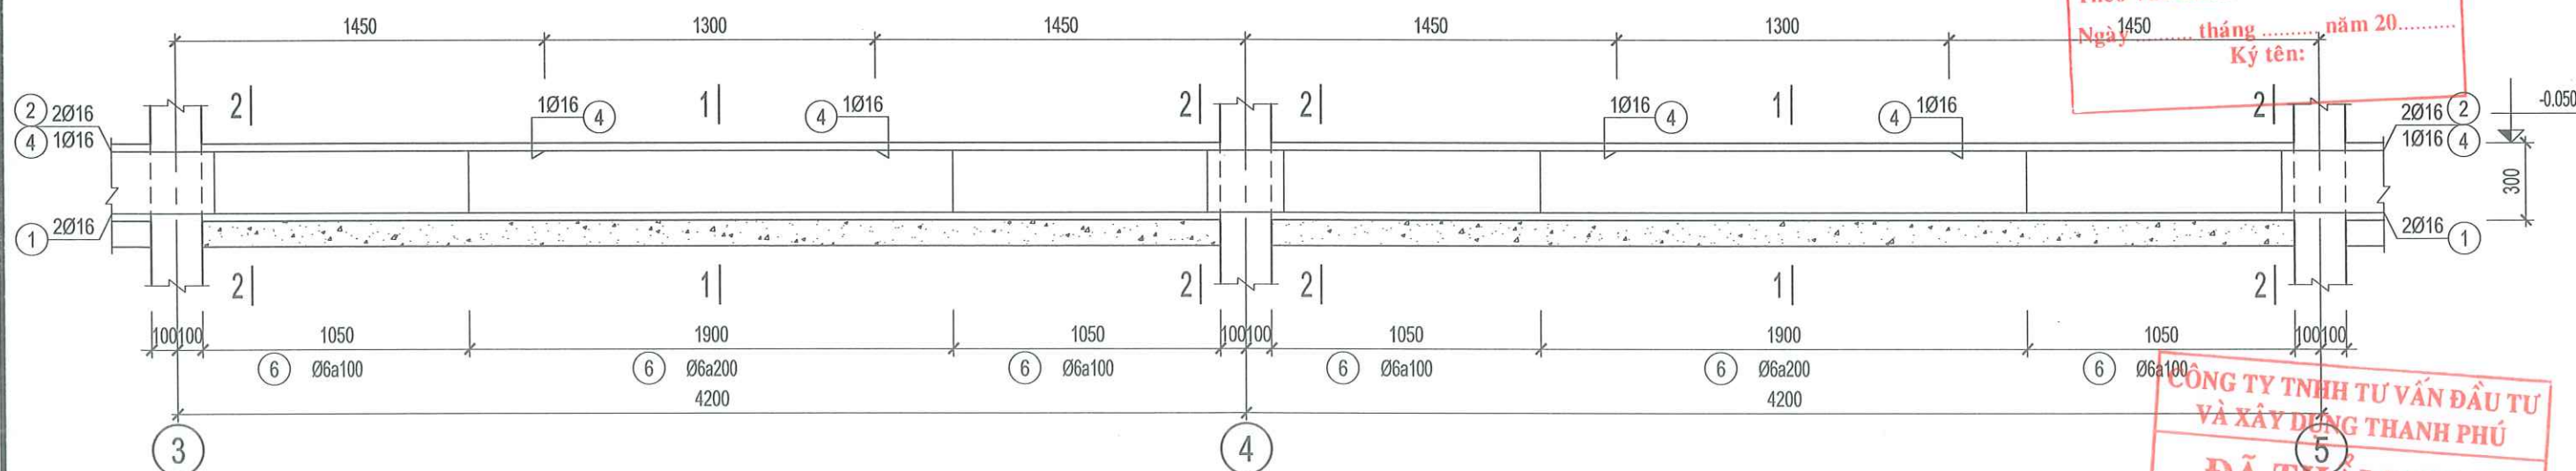

DKX-1 (SL= 01, L= 28.4m) (ĐOẠN: 2/4)

UBND XÃ DUY NGHĨA
PHÒNG KINH TẾ
THẨM ĐỊNH
Theo Văn bản số
Ngày 1450 tháng năm 20.....
Ký tên:

CÔNG TY TNHH TƯ VẤN ĐẦU TƯ
VÀ XÂY DỰNG THANH PHÚ
ĐÃ THẨM TRA
Theo văn bản số:.....
Ngày.....tháng.....năm.....
Chữ ký:



CÔNG TY TNHH TƯ VẤN THIẾT KẾ & XÂY DỰNG

MINH THỊNH

Email : minhthinh.tvxd@gmail.com

V/PHÒNG: 43/57 LÊ HỮU TRÁC - PHƯỜNG AN HẢI - TP.ĐÀ NẴNG
TEL : 0901.123.786



CHỦ TRÌ T.KẾ

THIẾT KẾ

KS.
NGUYỄN VĂN CẦN

KS.
NGUYỄN VIỆT TUẤN KHIÊM

CÔNG TRÌNH:
TRỤ SỞ LÀM VIỆC HĐND VÀ UBND XÃ DUY NGHĨA

HẠNG MỤC:
XÂY DỰNG MỚI 08 PHÒNG LÀM VIỆC
VÀ CÁC HẠNG MỤC PHỤ TRỢ

ĐỊA ĐIỂM:
THÔN THUẬN AN - XÃ DUY NGHĨA - TP.ĐÀ NẴNG

BẢN VẼ:

CHI TIẾT ĐÀ KIỀNG - 1

TỈ LỆ:


T.K.T.C

HT: 2026

KC: 11/75


CHỦ ĐẦU TƯ

TRUNG TÂM CUNG ỨNG DỊCH VỤ
SỰ NGHIỆP CÔNG - XÃ DUY NGHĨA

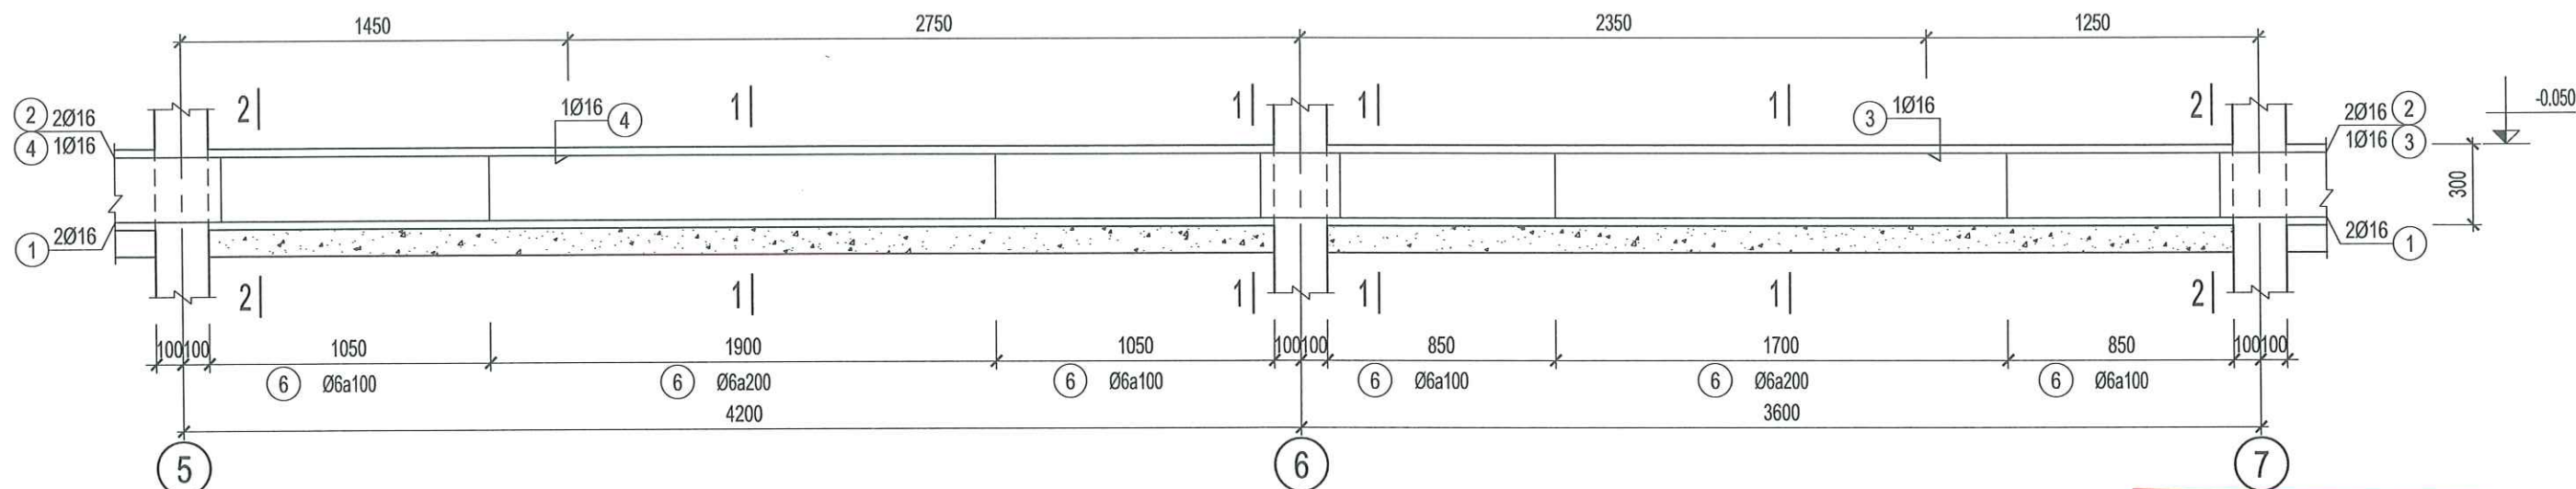


DKX-1 (SL= 01, L= 28.4m) (ĐOẠN: 3/4)


UBND XÃ DUY NGHĨA
PHÒNG KINH TẾ
THẨM ĐỊNH
Theo Văn bản số/
Ngày tháng năm 20.....
Ký tên:

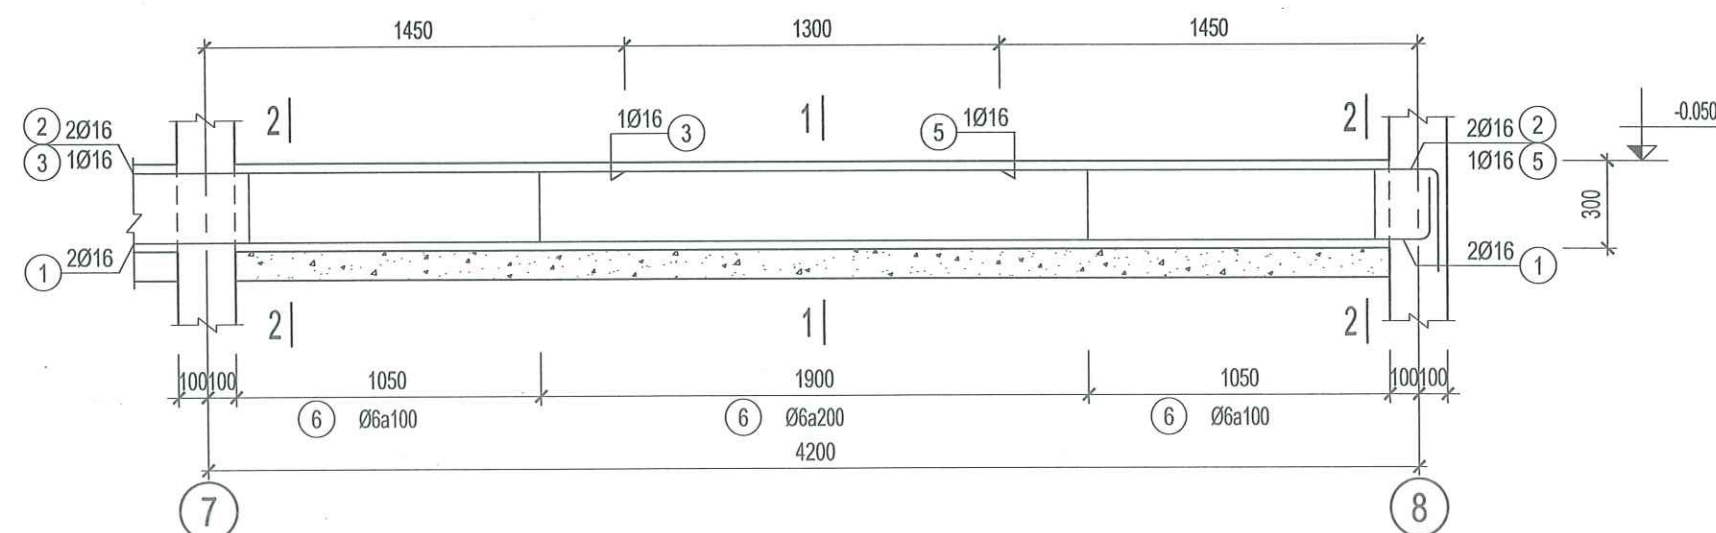

DKX-1 (SL= 01, L= 28.4m) (ĐOẠN: 4/4)

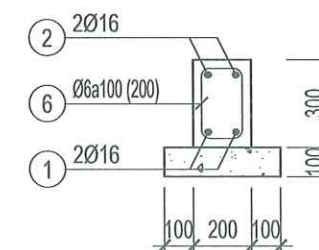

1-1

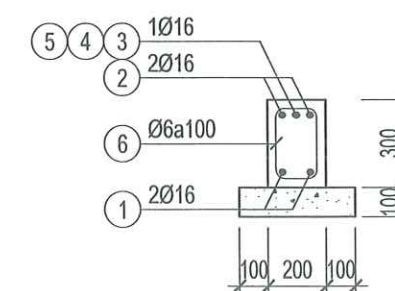

CÔNG TY TNHH TƯ VẤN ĐẦU TƯ
VÀ XÂY DỰNG THÀNH PHÚ
ĐÃ THẨM TRA
Theo văn bản số:.....
Ngày.....tháng.....năm.....
Chữ ký:



CÔNG TY TNHH TƯ VẤN THIẾT KẾ & XÂY DỰNG

MINH THỊNH

Email : minhthinh.tvxd@gmail.com

V/PHÒNG: 43/57 LÊ HỮU TRÁC - PHƯỜNG AN HẢI - TP.ĐÀ NẴNG
TEL : 0901.123.786



CHỦ TRÌ T.KẾ

THIẾT KẾ

KS.
NGUYỄN VĂN CẦN

KS.
NGUYỄN VIỆT TUẤN KIỆM

CÔNG TRÌNH:
TRỤ SỞ LÀM VIỆC HĐND VÀ UBND XÃ DUY NGHĨA

HẠNG MỤC:
XÂY DỰNG MỚI 08 PHÒNG LÀM VIỆC
VÀ CÁC HẠNG MỤC PHỤ TRỢ

ĐỊA ĐIỂM:
THÔN THUẬN AN - XÃ DUY NGHĨA - TP ĐÀ NẴNG

BẢN VẼ:

CHI TIẾT ĐÀ KIỀNG - 2

TỈ LỆ:


T.K.T.C

HT: 2026

KC: 11/75


CHỦ ĐẦU TƯ

TRUNG TÂM CUNG ỨNG DỊCH VỤ
SỰ NGHIỆP CÔNG - XÃ DUY NGHĨA

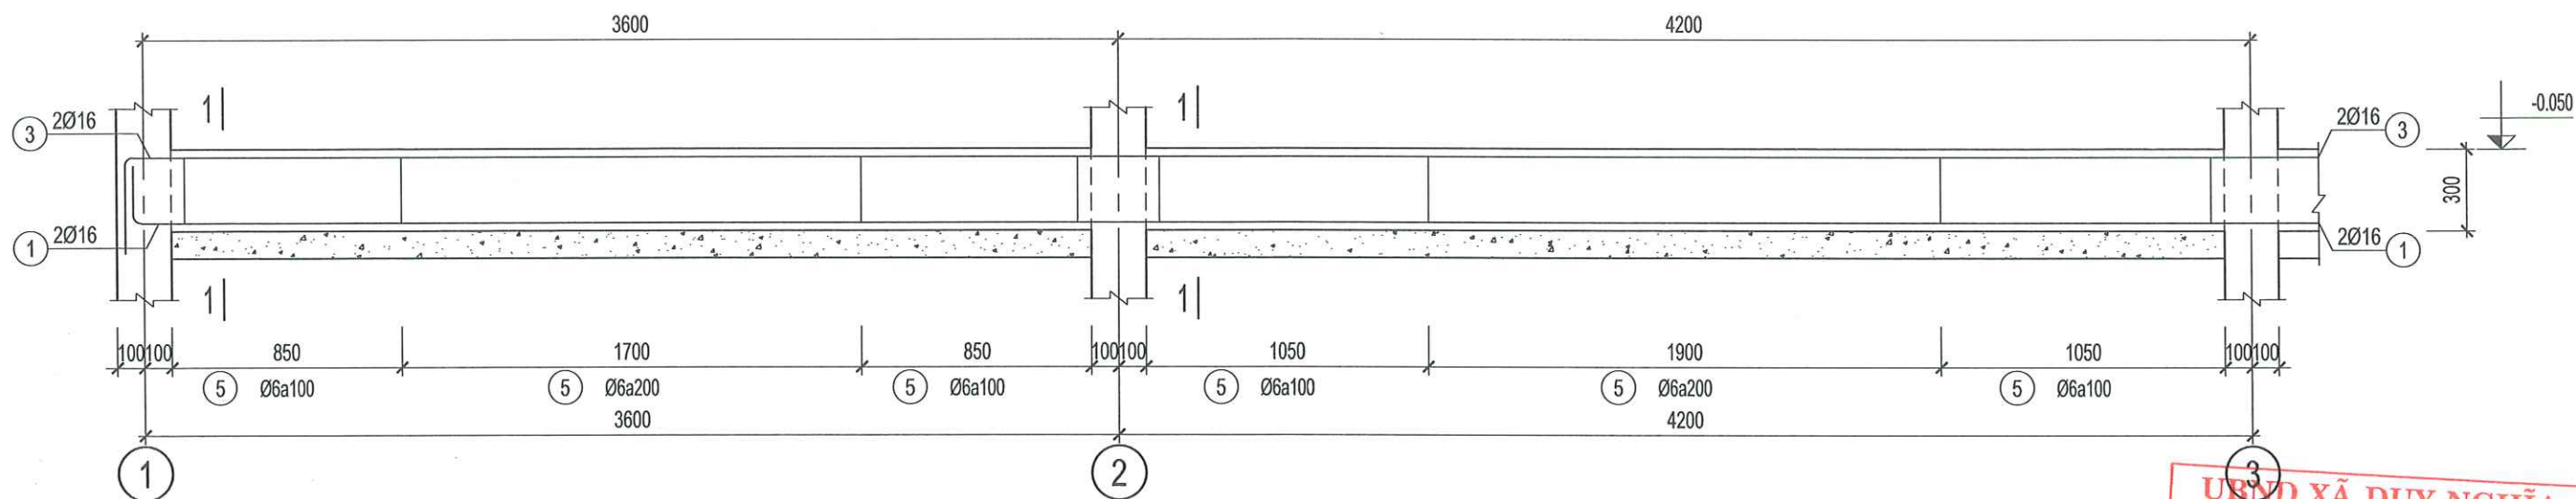

DKX-2 (SL= 01, L= 28.4m) (ĐOẠN: 1/4)

**UBND XÃ DUY NGHĨA
PHÒNG KINH TẾ
THẨM ĐỊNH**
Theo Văn bản số/.....
Ngày tháng năm 20.....
Ký tên:

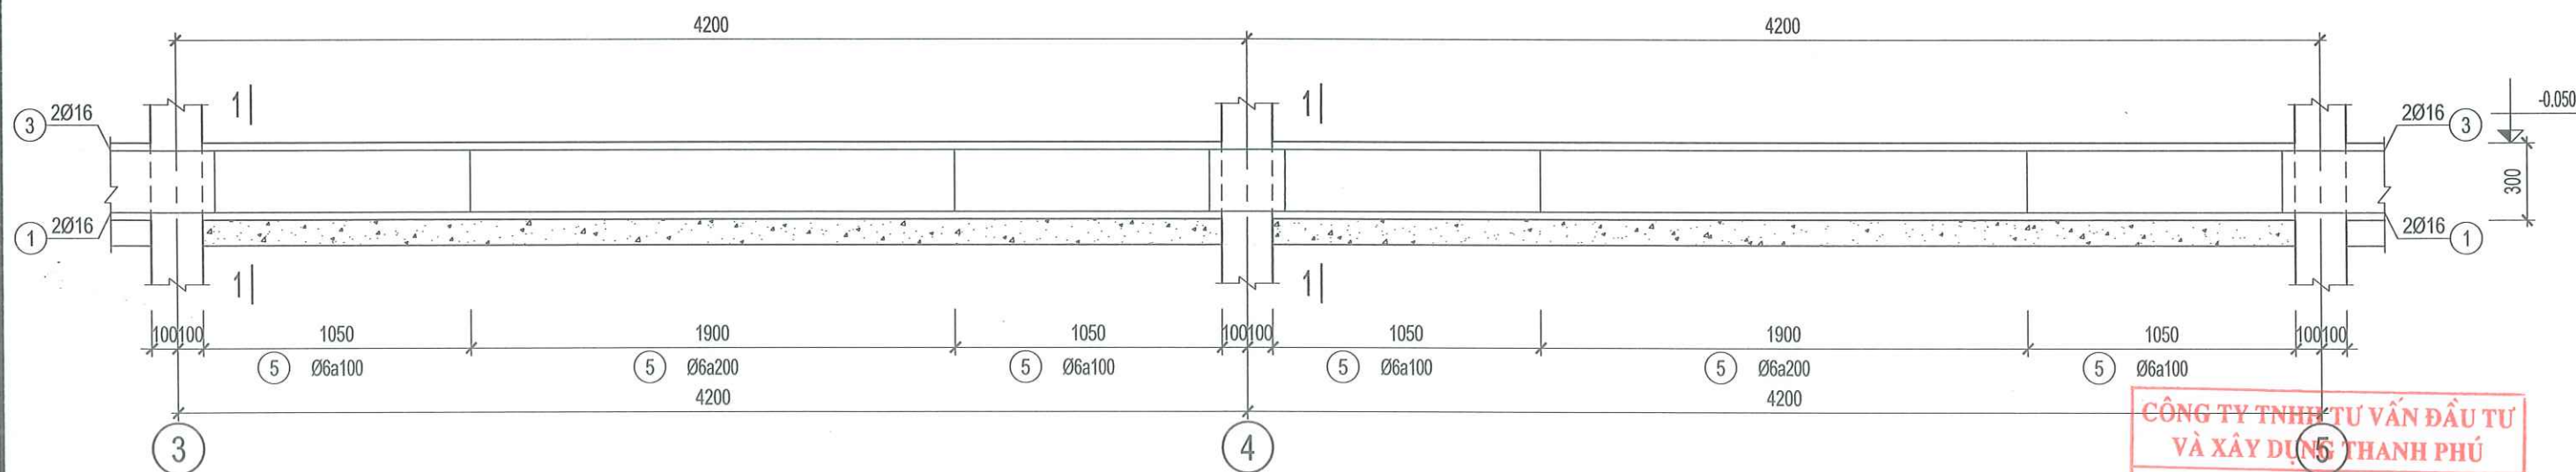

DKX-2 (SL= 01, L= 28.4m) (ĐOẠN: 2/4)

**CÔNG TY TNHH TƯ VẤN ĐẦU TƯ
VÀ XÂY DỰNG THANH PHÚ**
ĐÃ THẨM TRA
Theo văn bản số:.....
Ngày.....tháng.....năm.....
Chữ ký:



CÔNG TY TNHH TƯ VẤN THIẾT KẾ & XÂY DỰNG

MINH THỊNH

Email : minhthinh.tvxd@gmail.com

V/PHÒNG: 43/57 LÊ HỮU TRÁC - PHƯỜNG AN HẢI - TP.ĐÀ NẴNG

TEL : 0901.123.786



CHỦ TRÌ T.KẾ

[Signature]

KS.
NGUYỄN VĂN CẦN

THIẾT KẾ

[Signature]

KS.
NGUYỄN VIỆT TUẤN KIỆM

CÔNG TRÌNH:
TRỤ SỞ LÀM VIỆC HĐND VÀ UBND XÃ DUY NGHĨA

HẠNG MỤC:
XÂY DỰNG MỚI 08 PHÒNG LÀM VIỆC
VÀ CÁC HẠNG MỤC PHỤ TRỢ

ĐỊA ĐIỂM:
THÔN THUẬN AN - XÃ DUY NGHĨA - TP.ĐÀ NẴNG

BẢN VẼ:

CHI TIẾT ĐÀ KIỀNG - 3

TỈ LỆ:


T.K.T.C

HT: 2026

KC: 11/75


CHỦ ĐẦU TƯ

TRUNG TÂM CUNG ỨNG DỊCH VỤ
SỰ NGHIỆP CÔNG - XÃ DUY NGHĨA

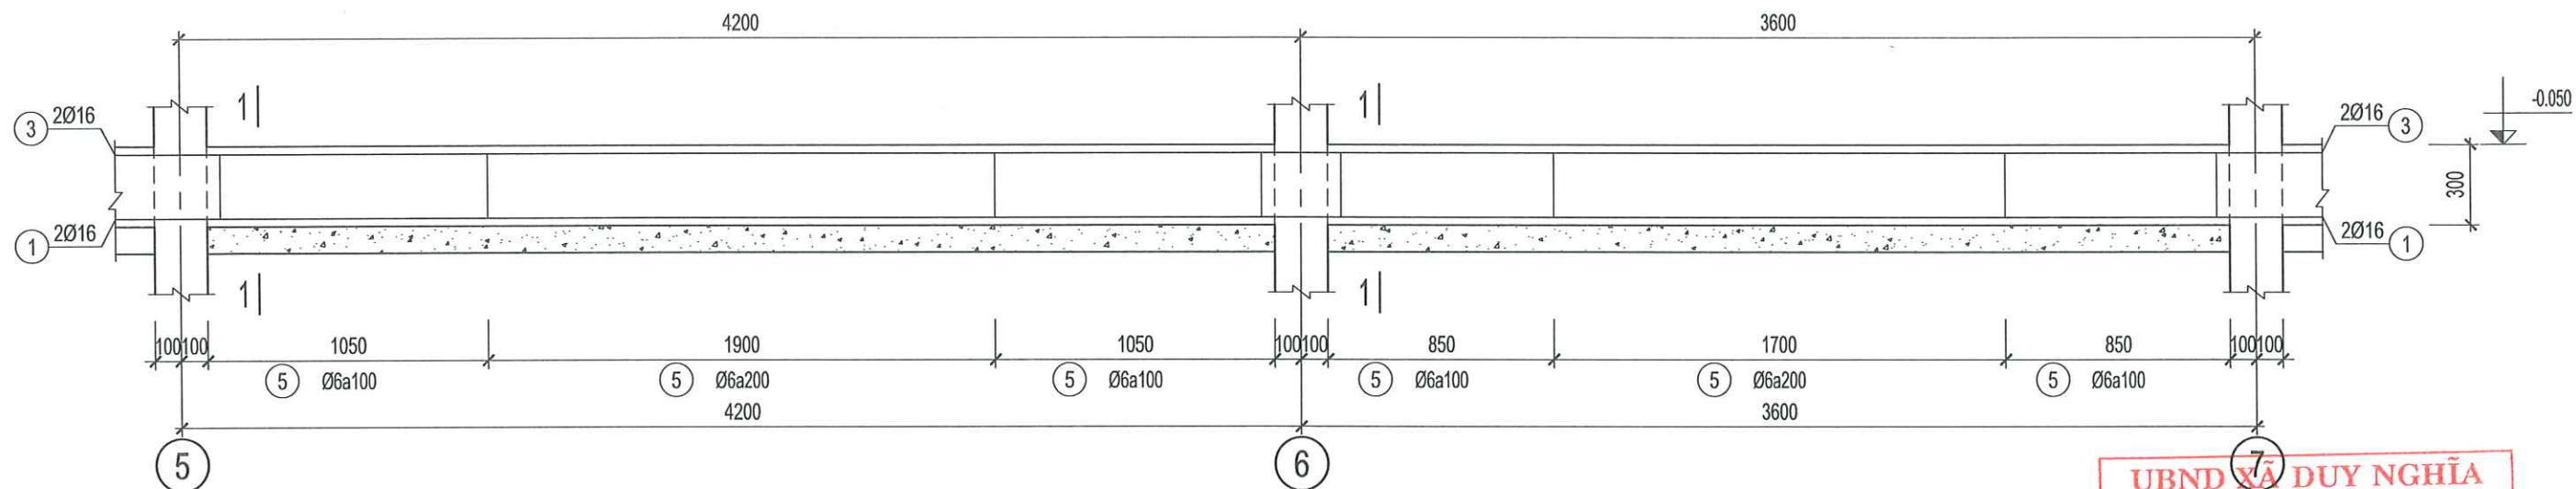


DKX-2 (SL= 01, L= 28.4m) (ĐOẠN: 3/4)

UBND XÃ DUY NGHĨA
PHÒNG KINH TẾ
THẨM ĐỊNH
Theo Văn bản số/.....
Ngày tháng năm 20.....
Ký tên:

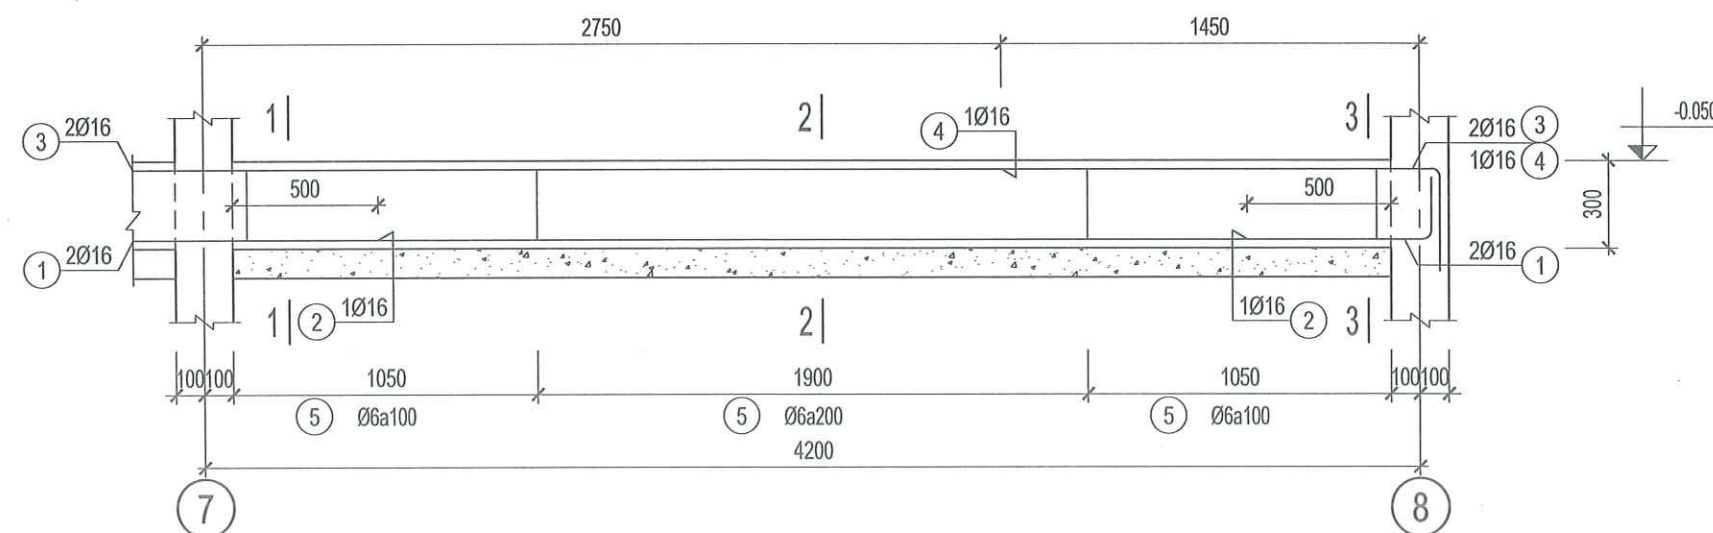

DKX-2 (SL= 01, L= 28.4m) (ĐOẠN: 4/4)

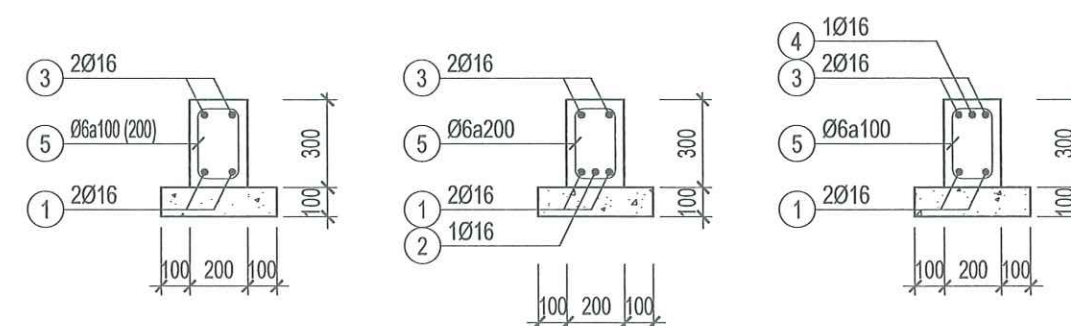

1-1

2-2

3-3

CÔNG TY TNHH TƯ VẤN ĐẦU TƯ
VÀ XÂY DỰNG THÀNH PHỐ
ĐÃ THẨM TRA
Theo văn bản số:.....
Ngày.....tháng.....năm.....
Chữ ký:



CÔNG TY TNHH TƯ VẤN THIẾT KẾ & XÂY DỰNG

MINH THỊNH

Email : minhthinh.tvxd@gmail.com

V/PHÒNG: 43/57 LÊ HỮU TRÁC - PHƯỜNG AN HẢI - TP.ĐÀ NẴNG

TEL : 0901.123.786



CHỦ TRÌ T.KẾ

THIẾT KẾ

KS.
NGUYỄN VĂN CẦN

KS.
NGUYỄN VIỆT TUẤN KIỆM

CÔNG TRÌNH:
TRỤ SỞ LÀM VIỆC HĐND VÀ UBND XÃ DUY NGHĨA

HẠNG MỤC:
XÂY DỰNG MỚI 08 PHÒNG LÀM VIỆC
VÀ CÁC HẠNG MỤC PHỤ TRỢ

ĐỊA ĐIỂM:
THÔN THUẬN AN - XÃ DUY NGHĨA - TP.ĐÀ NẴNG

BẢN VẼ :

CHI TIẾT ĐÀ KIỀNG - 4

TỈ LỆ:


T.K.T.C

HT: 2026

KC: 11/75


CHỦ ĐẦU TƯ

TRUNG TÂM CUNG ỨNG DỊCH VỤ
SỰ NGHIỆP CÔNG - XÃ DUY NGHĨA

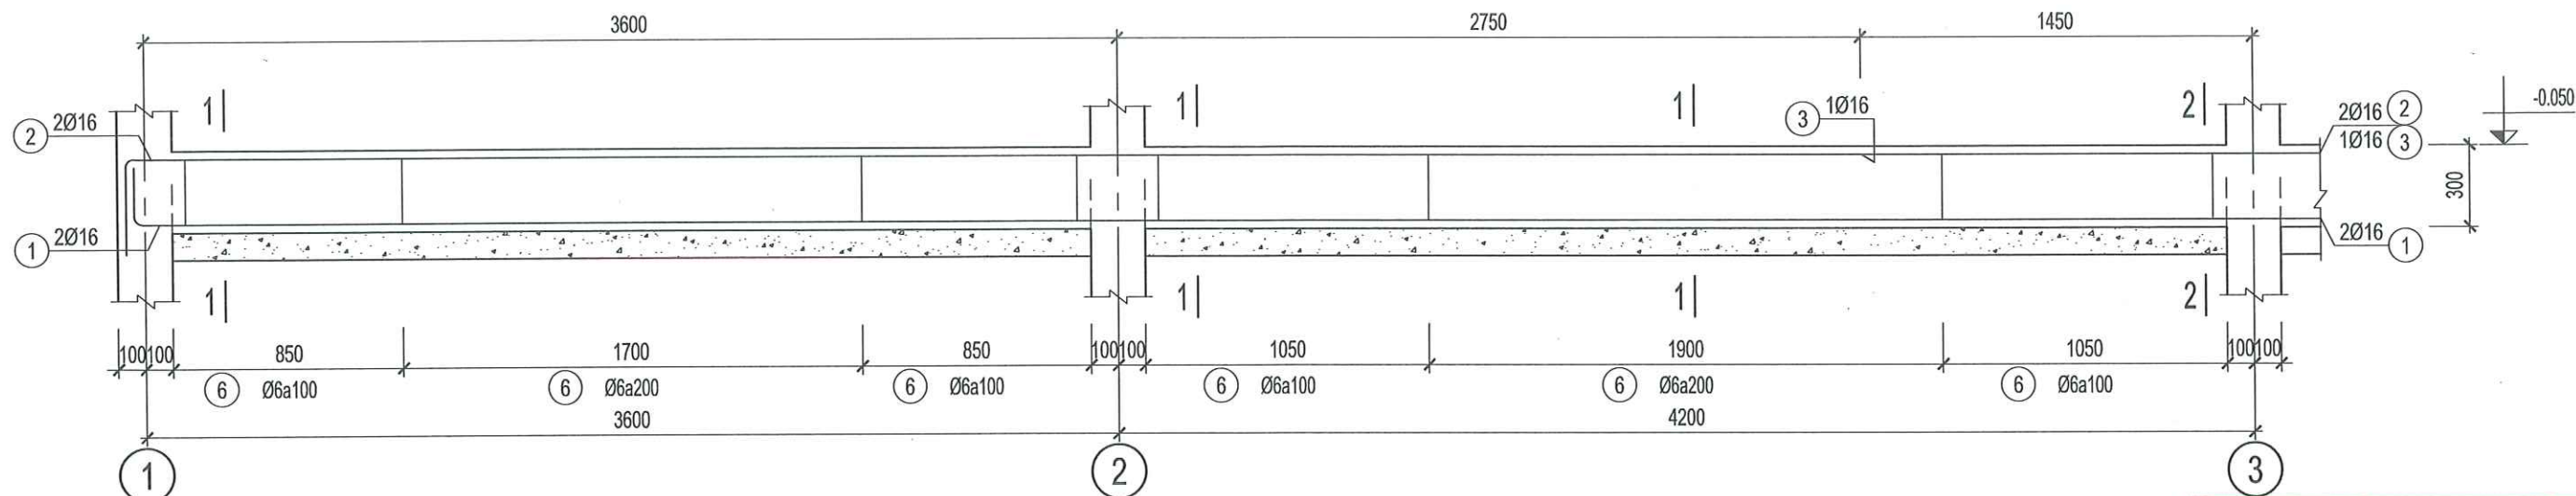

DKX-3 (SL= 01, L= 28.4m) (ĐOẠN: 1/4)

UBND XÃ DUY NGHĨA
PHÒNG KINH TẾ
THẨM ĐỊNH
Theo Văn bản số/.....
Ngày tháng năm 20.....
Ký tên:

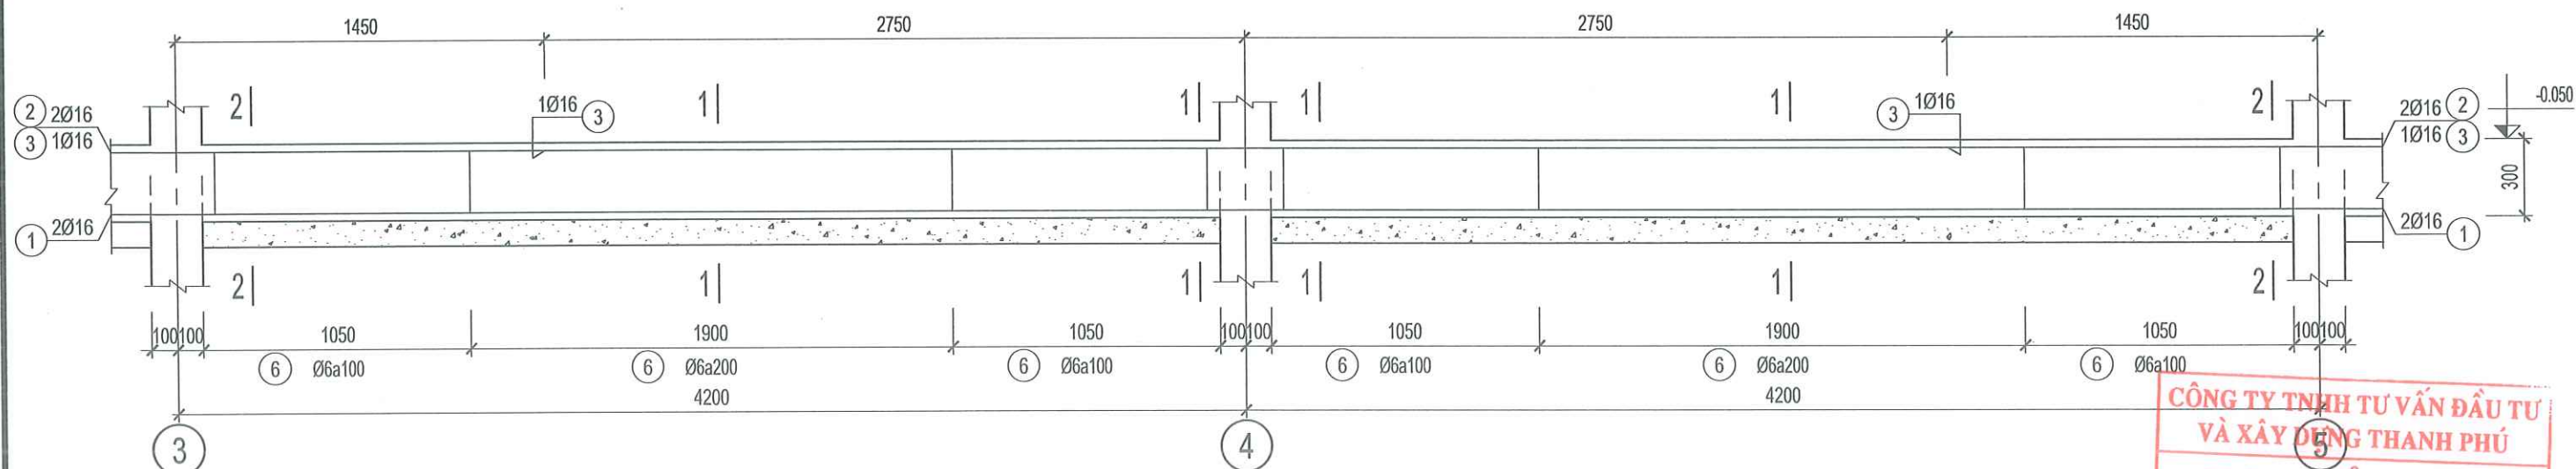

DKX-3 (SL= 01, L= 28.4m) (ĐOẠN: 2/4)

CÔNG TY TNHH TƯ VẤN ĐẦU TƯ
VÀ XÂY DỰNG THANH PHÚ
ĐÃ THẨM TRA
Theo văn bản số:.....
Ngày.....tháng.....năm.....
Chữ ký:



CÔNG TY TNHH TƯ VẤN THIẾT KẾ & XÂY DỰNG

MINH THỊNH

Email : minhthinh.tvxd@gmail.com

V/PHÒNG: 43/57 LÊ HỮU TRÁC - PHƯỜNG AN HẢI - TP.ĐÀ NẴNG
TEL : 0901.123.786

GIÁM ĐỐC

CÔNG TY
TƯ VẤN THIẾT KẾ
VÀ XÂY DỰNG
NGUYỄN ĐÌNH THỊNH

CHỦ TRÌ T.KẾ

THIẾT KẾ

KS.
NGUYỄN VĂN CẦN

KS.
NGUYỄN VIỆT TUẤN KIỆM

CÔNG TRÌNH:
TRỤ SỞ LÀM VIỆC HĐND VÀ UBND XÃ DUY NGHĨA

HẠNG MỤC:
XÂY DỰNG MỚI 08 PHÒNG LÀM VIỆC
VÀ CÁC HẠNG MỤC PHỤ TRỢ

ĐỊA ĐIỂM:
THÔN THUẬN AN - XÃ DUY NGHĨA - TP ĐÀ NẴNG

BẢN VẼ :

CHI TIẾT ĐÀ KIỀNG - 5

TỈ LỆ:


T.K.T.C

HT: 2026


KC: 11
75

CHỦ ĐẦU TƯ


TRUNG TÂM CUNG ỨNG DỊCH VỤ
SỰ NGHIỆP CÔNG - XÃ DUY NGHĨA

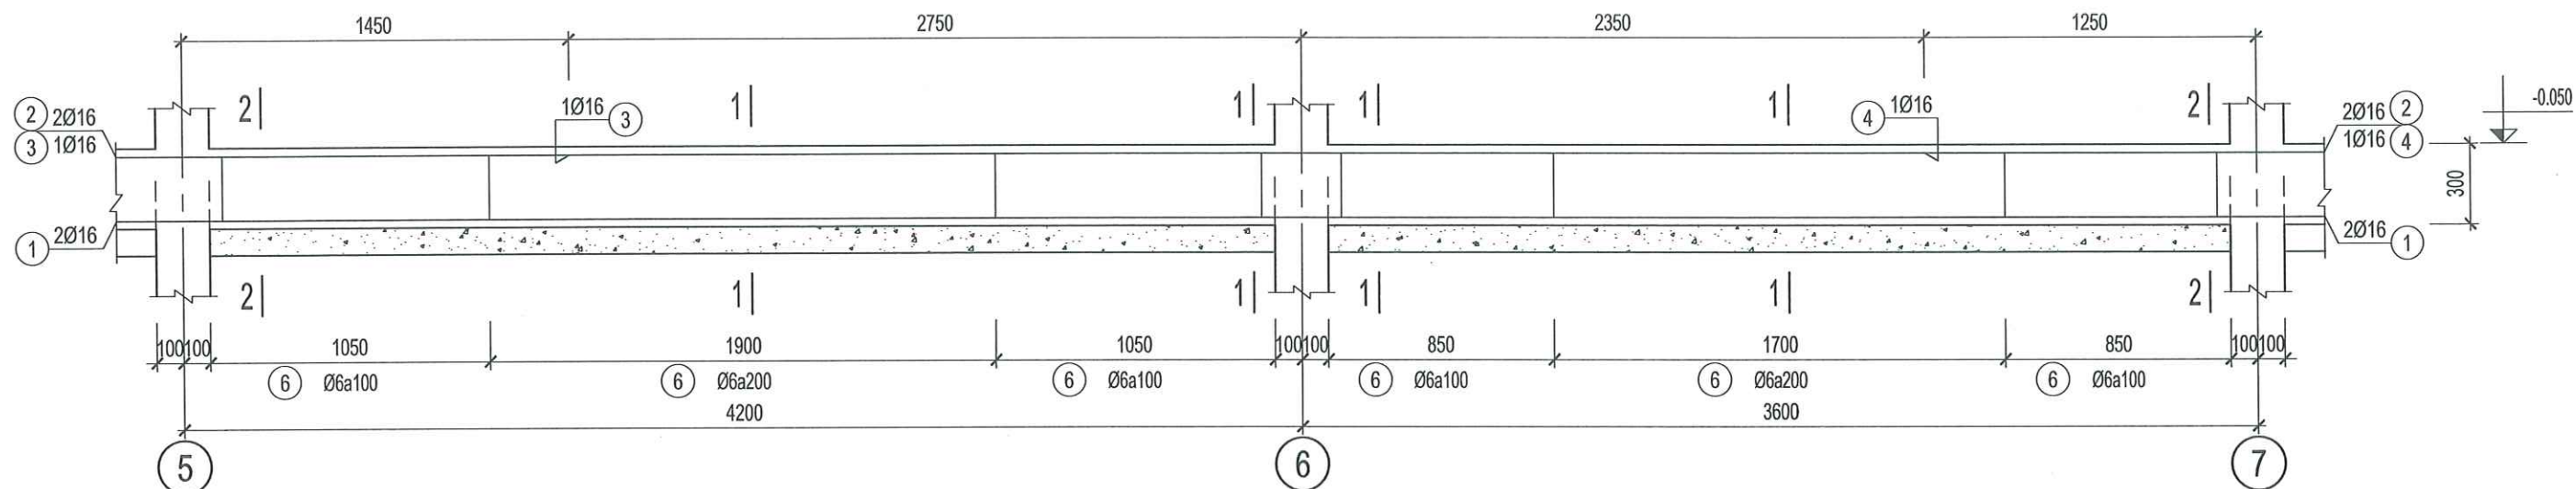

DKX-3 (SL= 01, L= 28.4m) (ĐOẠN: 3/4)

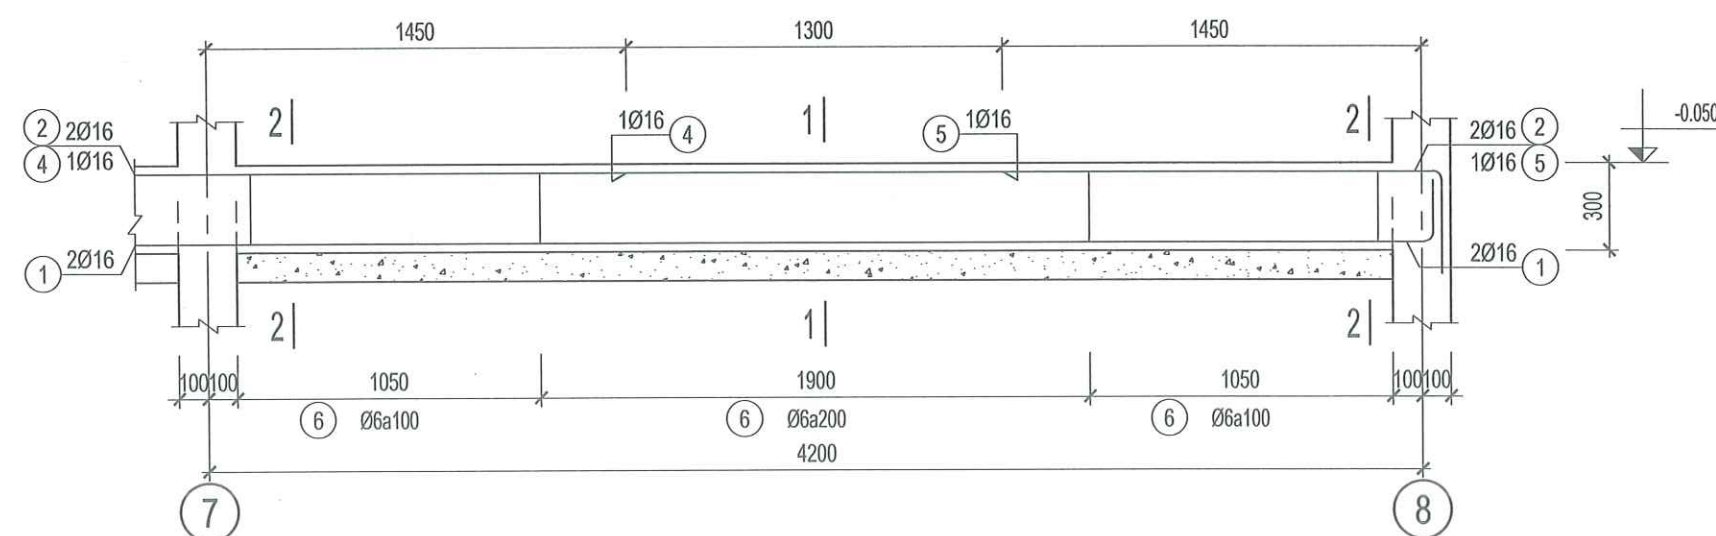

DKX-3 (SL= 01, L= 28.4m) (ĐOẠN: 4/4)

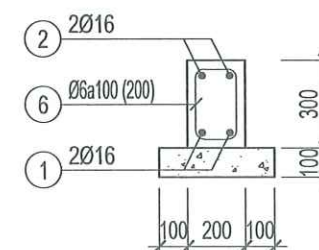


1-1

UBND XÃ DUY NGHĨA
PHÒNG KINH TẾ

THẨM ĐỊNH

Theo Văn bản số/
Ngày tháng năm 20.....
Ký tên:

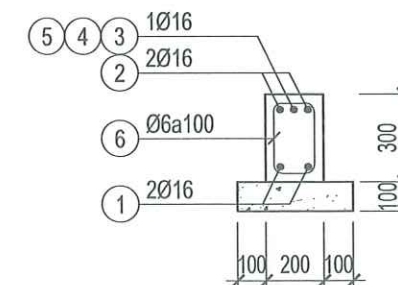

CÔNG TY TNHH TƯ VẤN ĐẦU TƯ
VÀ XÂY DỰNG MINH PHÚ

ĐÃ THẨM TRA

Theo văn bản số:.....
Ngày.....tháng.....năm.....
Chữ ký:



CÔNG TY TNHH TƯ VẤN THIẾT KẾ & XÂY DỰNG

MINH THỊNH

Email : minhthinh.tvxd@gmail.com

V/PHÒNG: 43/57 LÊ HỮU TRÁC - PHƯỜNG AN HẢI - TP.ĐÀ NẴNG
TEL : 0901.123.786

GIÁM ĐỐC



CHỦ TRÌ T.KẾ

THIẾT KẾ

KS.
NGUYỄN VĂN CẦN

KS.
NGUYỄN VIỆT TUẤN KIỆM

CÔNG TRÌNH:
TRỤ SỞ LÀM VIỆC HĐND VÀ UBND XÃ DUY NGHĨA

HẠNG MỤC:
XÂY DỰNG MỚI 08 PHÒNG LÀM VIỆC
VÀ CÁC HẠNG MỤC PHỤ TRỢ

ĐỊA ĐIỂM:
THÔN THUẬN AN - XÃ DUY NGHĨA - TP.ĐÀ NẴNG

BẢN VẼ :

CHI TIẾT ĐÀ KIỀNG - 6

TỈ LỆ:


T.K.T.C

HT: 2026


KC: 11/75

CHỦ ĐẦU TƯ


TRUNG TÂM CUNG ỨNG DỊCH VỤ
SỰ NGHIỆP CÔNG - XÃ DUY NGHĨA

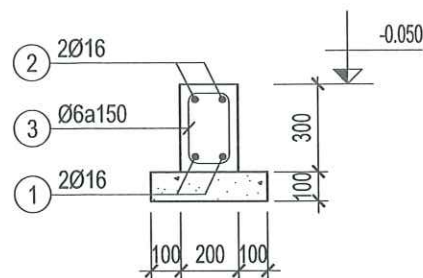


DÀM DKX-4 (SL= 01, L= 28.4m)

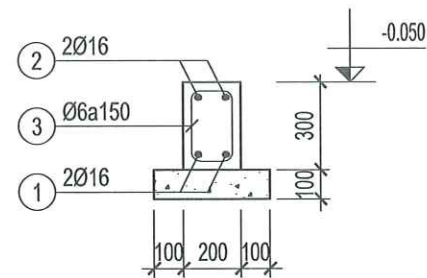


DÀM DKX-5 (SL= 01, L= 3m)

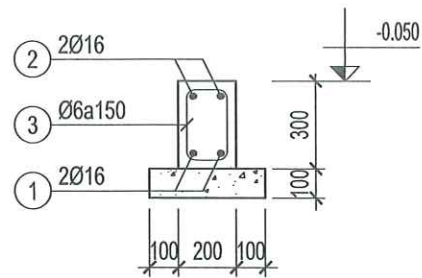


DÀM DKX-6 (SL= 01, L= 3.8m)

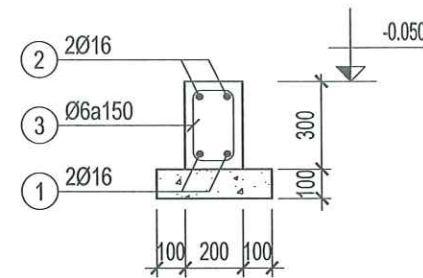


DÀM DKX-7 (SL= 01, L= 6.6m)

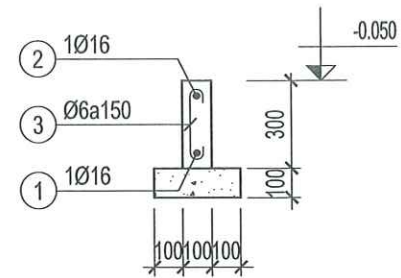

DÀM DKX-8 (SL= 01, L= 1.6m)

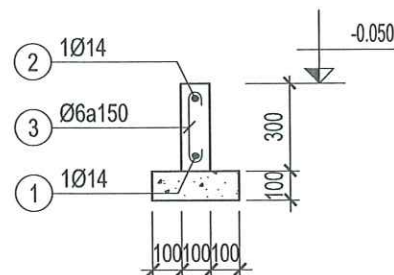

DÀM DKP (SL= 01, L= 24.6m)

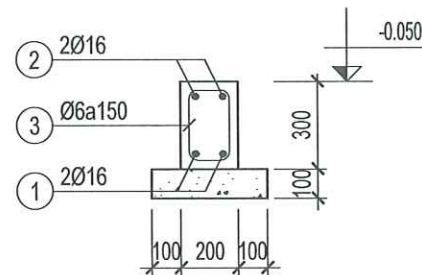

DÀM DKY-3 (SL= 01, L= 7.4m)

UBND XÃ DUY NGHĨA
PHÒNG KINH TẾ
THẨM ĐỊNH
Theo Văn bản số/
Ngày tháng năm 20.....
Ký tên:

CÔNG TY TNHH TƯ VẤN ĐẦU TƯ
VÀ XÂY DỰNG THANH PHÚ
ĐÃ THẨM TRA
Theo văn bản số:.....
Ngày.....tháng.....năm.....
Chữ ký:



CÔNG TY TNHH TƯ VẤN THIẾT KẾ & XÂY DỰNG

MINH THỊNH

Email : minhthinh.tvxd@gmail.com

V/PHÒNG: 43/57 LÊ HỮU TRÁC - PHƯỜNG AN HẢI - TP.ĐÀ NẴNG
TEL : 0901.123.786

GIÁM ĐỐC



CHỦ TRÌ T.KẾ

[Signature]

KS.
NGUYỄN VĂN CẦN

THIẾT KẾ

[Signature]

KS.
NGUYỄN VIỆT TUẤN KHIÊM

CÔNG TRÌNH:
TRỤ SỞ LÀM VIỆC HOND VÀ UBND XÃ DUY NGHĨA

HẠNG MỤC:
XÂY DỰNG MỚI 08 PHÒNG LÀM VIỆC
VÀ CÁC HẠNG MỤC PHỤ TRỢ

ĐỊA ĐIỂM:
THÔN THUẬN AN - XÃ DUY NGHĨA - TP ĐÀ NẴNG

BẢN VẼ:

CHI TIẾT ĐÀ KIỀNG - 7

TỈ LỆ:

T.K.T.C


11

HT: 2026


KC: 75

CHỦ ĐẦU TƯ


TRUNG TÂM CUNG ỨNG DỊCH VỤ
SỰ NGHIỆP CÔNG - XÃ DUY NGHĨA

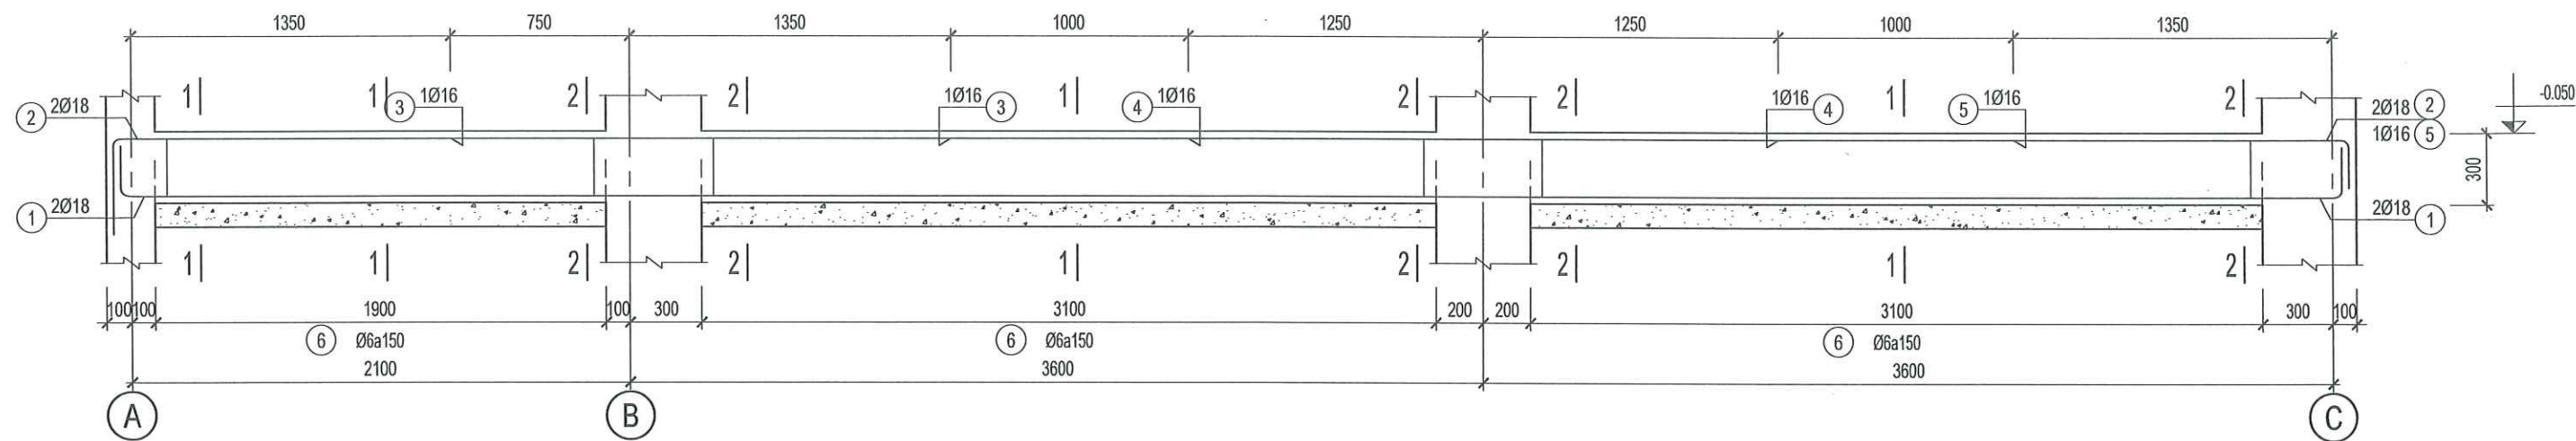


DKY-1 (SL= 07, L= 9.5m)

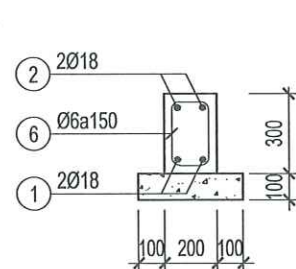


1-1

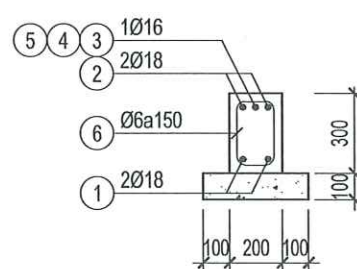


2-2

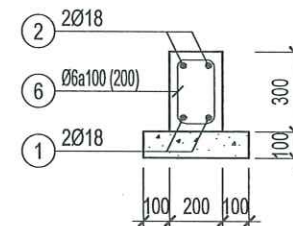

1-1

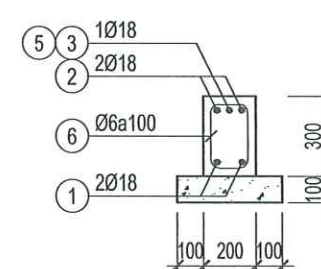


2-2

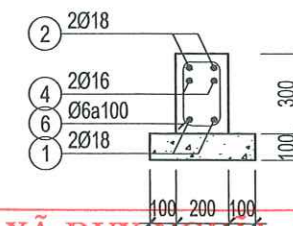


3-3

UBND XÃ DUY NGHĨA
PHÒNG KINH TẾ
THẨM ĐỊNH
Theo Văn bản số
Ngày tháng năm 20.....
Ký tên:

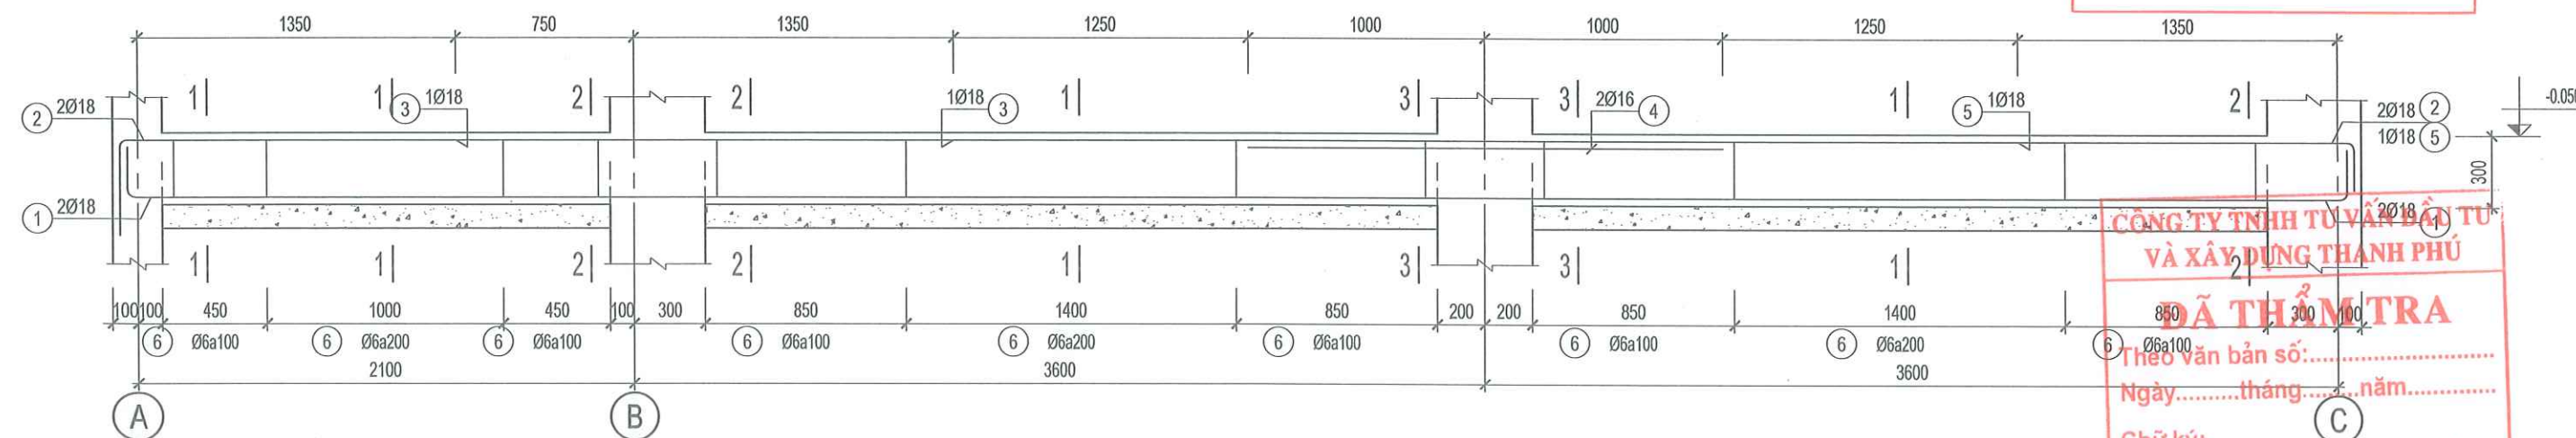

DKY-2 (SL= 01, L= 9.5m)

CÔNG TY TNHH TƯ VẤN THIẾT KẾ VÀ XÂY DỰNG THÀNH PHÚ
ĐÃ THẨM TRA
Theo Văn bản số:.....
Ngày.....tháng.....năm.....
Chữ ký:

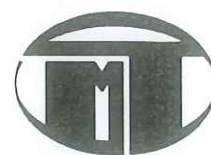

CÔNG TY TNHH TƯ VẤN THIẾT KẾ & XÂY DỰNG

MINH THỊNH

Email : minhthinh.tvxd@gmail.com

V/PHÒNG: 43/57 LÊ HỮU TRÁC - PHƯỜNG AN HẢI - TP.ĐÀ NẴNG

TEL : 0901.123.786

GIÁM ĐỐC
CÔNG TY TNHH TƯ VẤN THIẾT KẾ VÀ XÂY DỰNG
MINH THỊNH
NGUYỄN ĐÌNH THỊNH

CHỦ TRÌ T.KẾ

THIẾT KẾ

KS.
NGUYỄN VĂN CẦN

KS.
NGUYỄN VIỆT TUẤN KIỂM

CÔNG TRÌNH:
TRỤ SỞ LÀM VIỆC HƯNG VÀ UBND XÃ DUY NGHĨA

HẠNG MỤC:
XÂY DỰNG MỚI 08 PHÒNG LÀM VIỆC
VÀ CÁC HẠNG MỤC PHỤ TRỢ

ĐỊA ĐIỂM:
THÔN THUẬN AN - XÃ DUY NGHĨA - TP.ĐÀ NẴNG

BẢN VẼ :

CHI TIẾT ĐÀ KIỀNG - 8

TỈ LỆ:

T.K.T.C

HT: 2026

KC: 12/75

CHỦ ĐẦU TƯ

TRUNG TÂM CUNG ỨNG DỊCH VỤ
SỰ NGHIỆP CÔNG - XÃ DUY NGHĨA

BẢNG THỐNG KÊ CỐT THÉP

CÁU KIỆN	STT	HÌNH DẠNG, KÍCH THƯỚC	ĐƯỜNG KÍNH (mm)	CHIỀU DÀI THANH (mm)	SỐ LƯỢNG		TỔNG CHIỀU DÀI (m)	TRỌNG LƯỢNG (kg)
					1 CK	T. BỘ		
DKX-1 (SL: 1)	1	180 28240 180	16	29560	2	2	59.12	93.31
	2	350 28320 350	16	29980	2	2	59.96	94.64
	3	2700	16	2700	2	2	5.4	8.52
	4	2900	16	2900	3	3	8.7	13.73
	5	350 1510	16	1860	1	1	1.86	2.94
	6	120 220 60	6	800	195	195	156	34.62
THKL (kg): Ø6: 34.6 Ø16: 213.1								
DKX-2 (SL: 1)	1	180 28240 180	16	29560	2	2	59.12	93.31
	2	3000	16	3000	1	1	3	4.74
	3	350 28320 350	16	29980	2	2	59.96	94.64
	4	350 1510	16	1860	1	1	1.86	2.94
	5	120 220 60	6	800	195	195	156	34.62
THKL (kg): Ø6: 34.6 Ø16: 195.6								
DKX-3 (SL: 1)	1	180 28240 180	16	29560	2	2	59.12	93.31
	2	350 28320 350	16	29980	2	2	59.96	94.64
	3	2900	16	2900	2	2	5.8	9.15
	4	2700	16	2700	1	1	2.7	4.26
	5	350 1510	16	1860	1	1	1.86	2.94
	6	120 220 60	6	800	195	195	156	34.62
THKL (kg): Ø6: 34.6 Ø16: 204.3								

BẢNG THỐNG KÊ CỐT THÉP

CÁU KIỆN	STT	HÌNH DẠNG, KÍCH THƯỚC	ĐƯỜNG KÍNH (mm)	CHIỀU DÀI THANH (mm)	SỐ LƯỢNG		TỔNG CHIỀU DÀI (m)	TRỌNG LƯỢNG (kg)
					1 CK	T. BỘ		
DKX-4 (SL: 1)	1	250 28350 250	16	29810	2	2	59.62	94.10
	2	250 28350 250	16	29810	2	2	59.62	94.10
	3	150 250 60	6	920	189	189	173.88	38.59
THKL (kg): Ø6: 38.6 Ø16: 188.2								
DKX-5 (SL: 1)	1	250 2950 250	16	3450	2	2	6.9	10.89
	2	250 2950 250	16	3450	2	2	6.9	10.89
	3	150 250 60	6	920	20	20	18.4	4.08
THKL (kg): Ø6: 4.1 Ø16: 21.8								
DKX-6 (SL: 1)	1	250 3750 250	16	4250	2	2	8.5	13.42
	2	250 3750 250	16	4250	2	2	8.5	13.42
	3	150 250 60	6	920	25	25	23	5.10
THKL (kg): Ø6: 5.1 Ø16: 26.8								
DKX-7 (SL: 1)	1	250 6550 250	16	7050	2	2	14.1	22.25
	2	250 6550 250	16	7050	2	2	14.1	22.25
	3	150 250 60	6	920	44	44	40.48	8.98
THKL (kg): Ø6: 9.0 Ø16: 44.5								
DKX-8 (SL: 1)	1	250 1550 250	16	2050	1	1	2.05	3.24
	2	250 1550 250	16	2050	1	1	2.05	3.24
	3	60 250 60	6	370	11	11	4.07	0.90
THKL (kg): Ø6: 0.9 Ø16: 6.5								

UBND XÃ DUY NGHĨA
PHÒNG KINH TẾ

THẨM ĐỊNH

Theo Văn bản số:/.....
Ngày tháng năm 20.....
Ký tên:
.....

ĐÃ THẨM TRA

Theo văn bản số:
Ngày tháng năm
Chữ ký:



CÔNG TY TNHH TƯ VẤN THIẾT KẾ & XÂY DỰNG

MINH THỊNH

Email : minhthinh.tvxd@gmail.com

V/PHÒNG: 43/57 LÊ HỮU TRÁC - PHƯỜNG AN HẢI - TP.ĐÀ NẴNG
TEL : 0901.123.786



CHỦ TRÌ T.KẾ

THIẾT KẾ

KS.
NGUYỄN VĂN CẦN

KS.
NGUYỄN VIỆT TUẤN KIỆM

CÔNG TRÌNH:
TRỤ SỞ LÀM VIỆC HĐND VÀ UBND XÃ DUY NGHĨA

HẠNG MỤC:
XÂY DỰNG MỚI 08 PHÒNG LÀM VIỆC
VÀ CÁC HẠNG MỤC PHỤ TRỢ

ĐỊA ĐIỂM:
THÔN THUẬN AN - XÃ DUY NGHĨA - TP.ĐÀ NẴNG

BẢN VẼ:

THỐNG KÊ CỐT THÉP ĐÀ KIỀNG - 1

TỈ LỆ:

T.K.T.C

HT: 2026

13
75

CHỦ ĐẦU TƯ

TRUNG TÂM CUNG ỨNG DỊCH VỤ
SỰ NGHIỆP CÔNG - XÃ DUY NGHĨA

BẢNG THỐNG KÊ CỐT THÉP										
CÁU KIỆN	STT	HÌNH DẠNG, KÍCH THƯỚC		ĐƯỜNG KÍNH (mm)	CHIỀU DÀI THANH (mm)	SỐ LƯỢNG		TỔNG CHIỀU DÀI (m)	TRỌNG LƯỢNG (kg)	
						1 CK	T. BỘ			
DKP (SL: 1)	1	250	24550	250	14	25890	1	1	25.89	31.29
	2	250	24550	250	14	25890	1	1	25.89	31.29
	3	60	250	60	6	370	164	164	60.68	13.47
	THKL (kg): Ø6: 13.5 Ø14: 62.6									
DKY-1 (SL: 7)	1	180	9340	180	18	9700	2	14	135.8	271.27
	2	400	9420	200	18	10020	2	14	140.28	280.22
	3	2100			16	2100	1	7	14.7	23.20
	4	2500			16	2500	1	7	17.5	27.62
	5	200	1410		16	1610	1	7	11.27	17.79
	6	120	220	60	6	800	55	385	308	68.36
	THKL (kg): Ø6: 68.4 Ø16: 68.6 Ø18: 551.5									
DKY-2 (SL: 1)	1	180	9340	180	18	9700	2	2	19.4	38.75
	2	400	9420	200	18	10020	2	2	20.04	40.03
	3	2100			18	2100	1	1	2.1	4.19
	4	2000			16	2000	2	2	4	6.31
	5	200	1410		18	1610	1	1	1.61	3.22
	6	120	220	60	6	800	60	60	48	10.65
	THKL (kg): Ø6: 10.7 Ø16: 6.3 Ø18: 86.2									
DKY-3 (SL: 1)	1	250	7350	250	16	7850	2	2	15.7	24.78
	2	250	7350	250	16	7850	2	2	15.7	24.78
	3	150	250	60	6	920	49	49	45.08	10.01
	THKL (kg): Ø6: 10.0 Ø16: 49.6									

BẢNG TỔNG HỢP CỐT THÉP ĐÀ KIỀNG			
ĐƯỜNG KÍNH (mm)	TRỌNG LƯỢNG (kg)	CHIỀU DÀI (m)	SỐ CÂY
6	277.2	1189.6	
14	65.7	51.8	5
16	1076.6	649.6	59
18	669.6	319.2	29

UBND XÃ DUY NGHĨA
PHÒNG KINH TẾ
THẨM ĐỊNH
Theo Văn bản số/.....
Ngày tháng năm 20.....
Ký tên:

CÔNG TY TNHH TƯ VẤN ĐẦU TƯ
VÀ XÂY DỰNG THANH PHÚ
ĐÃ THẨM TRA
Theo văn bản số:.....
Ngày.....tháng.....năm.....
Chữ ký:



CÔNG TY TNHH TƯ VẤN THIẾT KẾ & XÂY DỰNG
MINH THỊNH
Email : minhthinh.tvxd@gmail.com
V/PHÒNG: 43/57 LÊ HỮU TRÁC - PHƯỜNG AN HẢI - TP.ĐÀ NẴNG
TEL : 0901.123.786



CHỦ TRÌ T.KẾ

KS.
NGUYỄN VĂN CẨN

THIẾT KẾ

KS.
NGUYỄN VIẾT TUẤN KHIÊM

CÔNG TRÌNH:
TRỤ SỞ LÀM VIỆC HĐND VÀ UBND XÃ DUY NGHĨA
HẠNG MỤC:
XÂY DỰNG MỚI 08 PHÒNG LÀM VIỆC
VÀ CÁC HẠNG MỤC PHỤ TRỢ
ĐỊA ĐIỂM:
THÔN THUẬN AN - XÃ DUY NGHĨA - TP ĐÀ NẴNG

BẢN VẼ :

THỐNG KÊ CỐT THÉP ĐÀ KIỀNG - 2

TỈ LỆ:


T.K.T.C

HT: 2026

KC: 14/75

CHỦ ĐẦU TƯ

TRUNG TÂM CUNG ỨNG DỊCH VỤ
SỰ NGHIỆP CÔNG - XÃ DUY NGHĨA

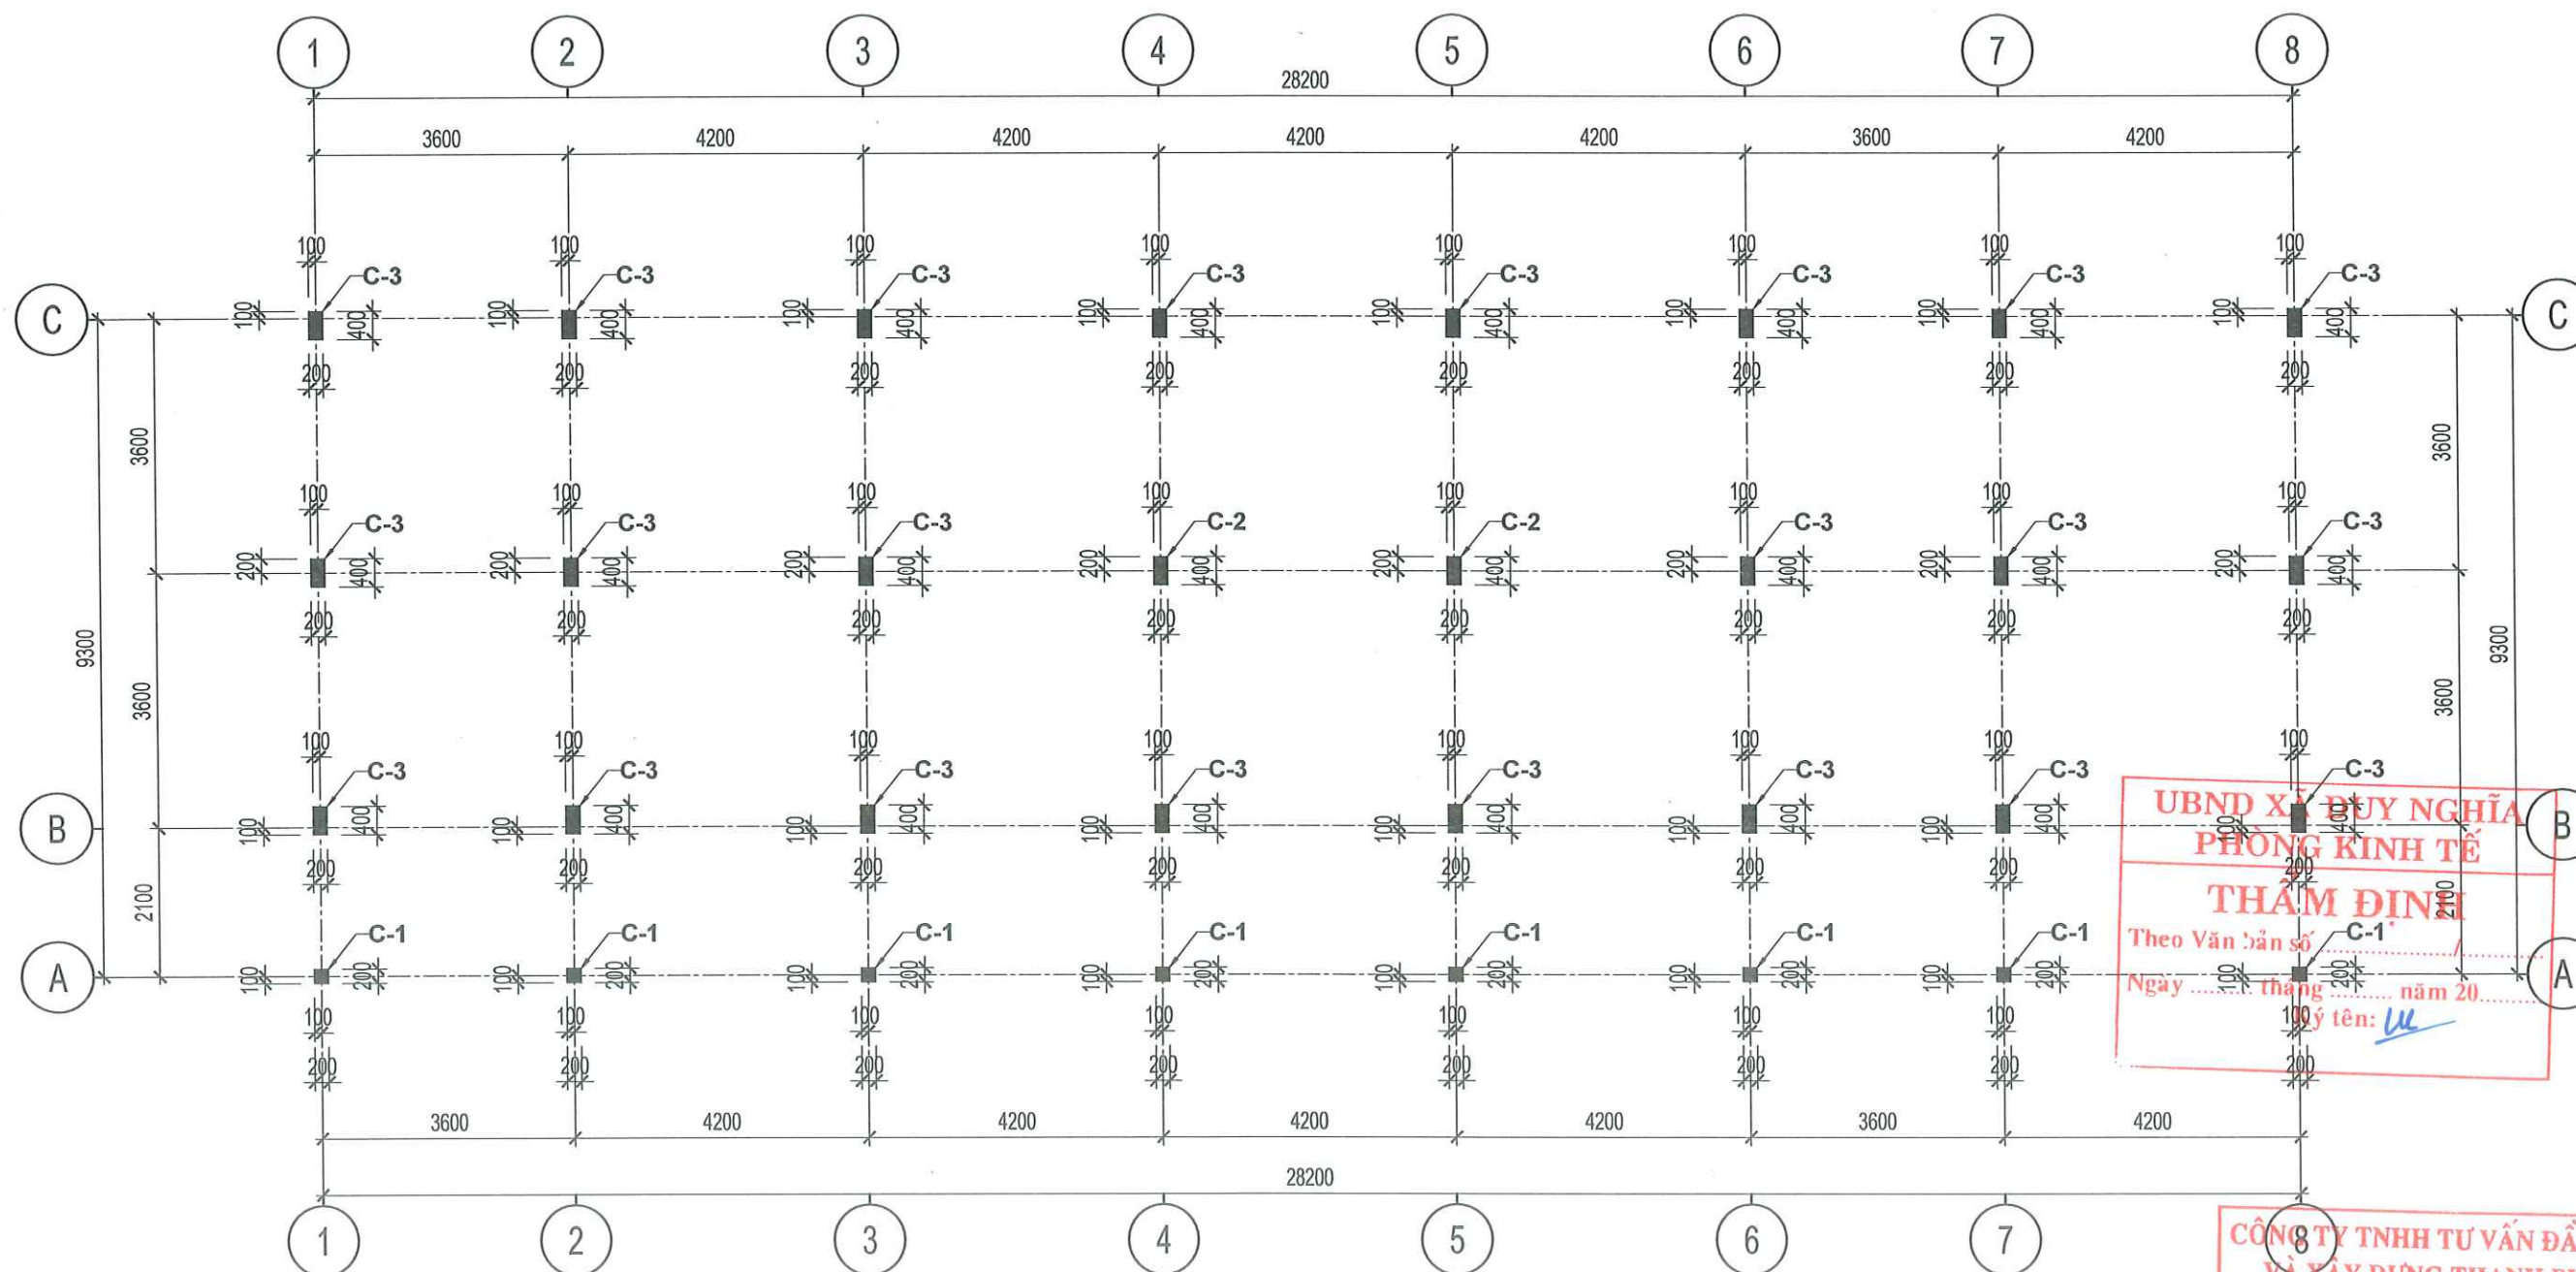

MẶT BẰNG ĐỊNH VỊ CỘT TẦNG 1

UBND XÃ DUY NGHĨA
PHÒNG KINH TẾ
THAM ĐỊNH
Theo Văn bản số:
Ngày tháng năm 20.....
Chữ ký: *lu*

CÔNG TY TNHH TƯ VẤN ĐẦU TƯ
VÀ XÂY DỰNG THANH PHÚ
ĐÃ THẨM TRA
Theo văn bản số:
Ngày tháng năm
Chữ ký:



CÔNG TY TNHH TƯ VẤN THIẾT KẾ & XÂY DỰNG

MINH THỊNH

Email : minhthinh.tvxd@gmail.com

V/PHÒNG: 43/57 LÊ HỮU TRÁC - PHƯỜNG AN HẢI - TP.ĐÀ NẴNG

TEL : 0901.123.786



CHỦ TRÌ T.KẾ

THIẾT KẾ

KS.
NGUYỄN VĂN CẦN

KS.
NGUYỄN VIỆT TUẤN KIỂM

CÔNG TRÌNH:
TRỤ SỞ LÀM VIỆC HĐND VÀ UBND XÃ DUY NGHĨA

HẠNG MỤC:
XÂY DỰNG MỚI 08 PHÒNG LÀM VIỆC
VÀ CÁC HẠNG MỤC PHỤ TRỢ

ĐỊA ĐIỂM:
THÔN THUẬN AN - XÃ DUY NGHĨA - TP.ĐÀ NẴNG

BẢN VẼ:

MẶT BẰNG ĐỊNH VỊ CỘT TẦNG 1

TỈ LỆ:


T.K.T.C

HT: 2026

KC: 15/75

CHỦ ĐẦU TƯ

TRUNG TÂM CUNG ỨNG DỊCH VỤ
SỰ NGHIỆP CÔNG - XÃ DUY NGHĨA

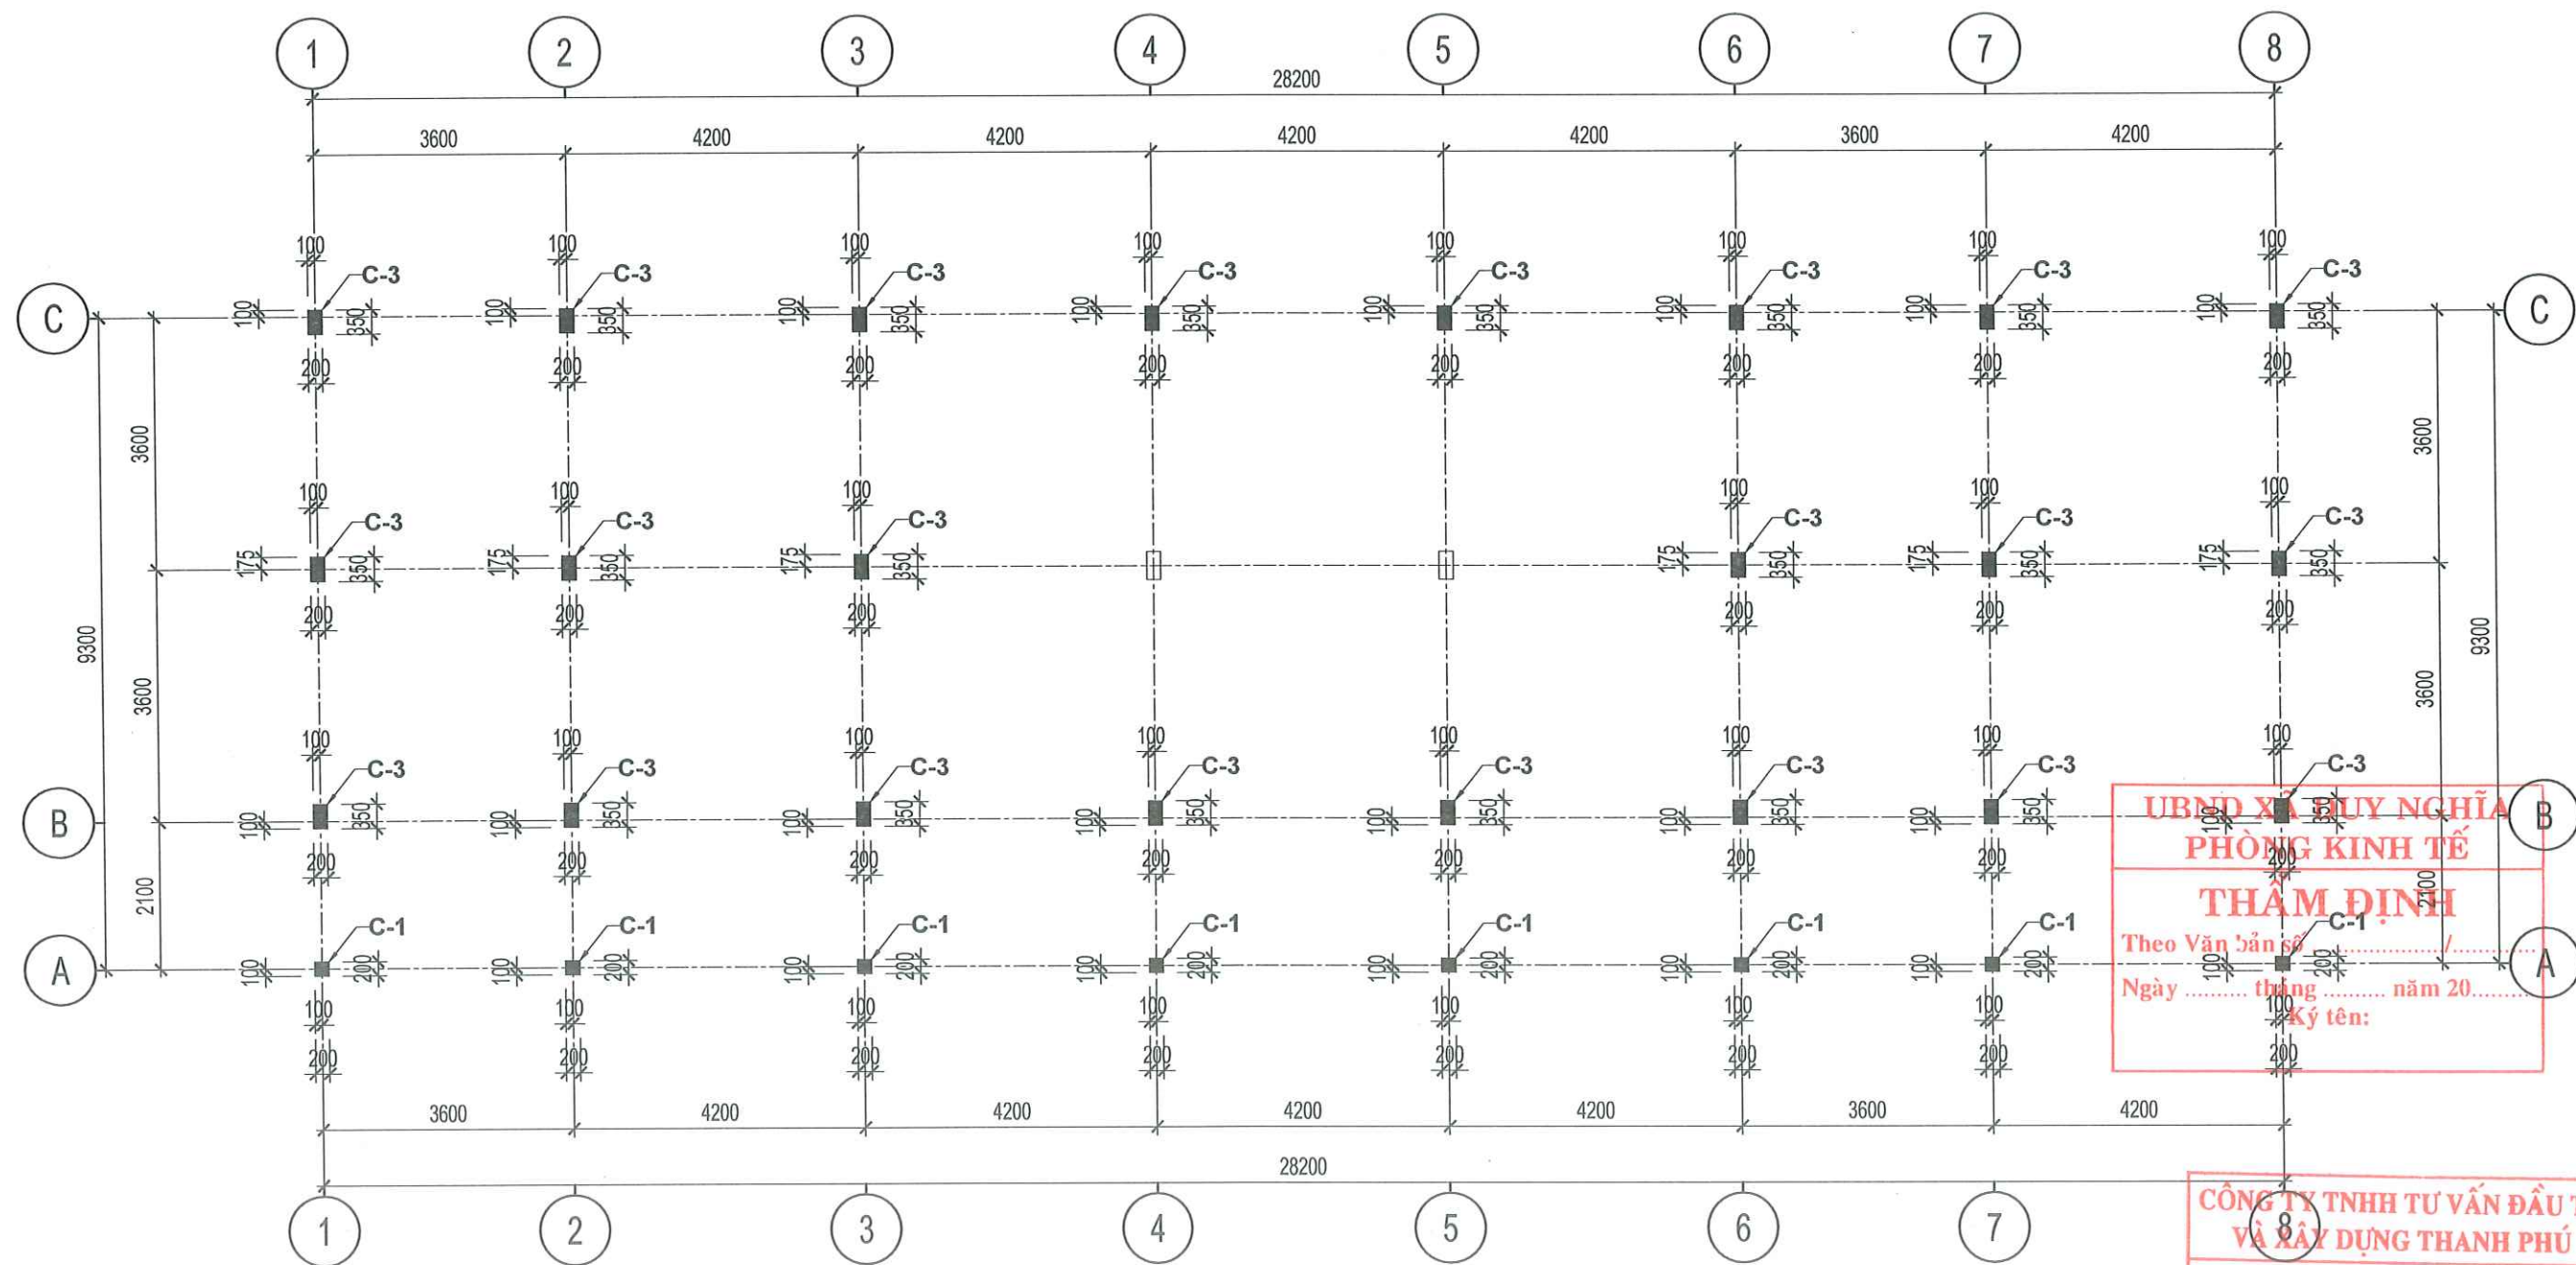

MẶT BẰNG ĐỊNH VỊ CỘT TẦNG 2

UBND XÃ DUY NGHĨA
PHÒNG KINH TẾ
THẨM ĐỊNH
Theo Văn bản số: /
Ngày tháng năm 20.....
Ký tên:

CÔNG TY TNHH TƯ VẤN ĐẦU TƯ
VÀ XÂY DỰNG THANH PHÚ
ĐÃ THẨM TRA
Theo văn bản số:
Ngày tháng năm
Chữ ký:



CÔNG TY TNHH TƯ VẤN THIẾT KẾ & XÂY DỰNG

MINH THỊNH

Email : minhthinh.tvxd@gmail.com

V/PHÒNG: 43/57 LÊ HỮU TRÁC - PHƯỜNG AN HẢI - TP.ĐÀ NẴNG

TEL : 0901.123.786



CHỦ TRÌ T.KẾ

THIẾT KẾ

KS.

NGUYỄN VĂN CẦN

KS.

NGUYỄN VIỆT TUẤN KIỆM

CÔNG TRÌNH:
TRỤ SỞ LÀM VIỆC HĐND VÀ UBND XÃ DUY NGHĨA

HẠNG MỤC:
XÂY DỰNG MŨI 08 PHÒNG LÀM VIỆC
VÀ CÁC HẠNG MỤC PHỤ TRỢ

ĐỊA ĐIỂM:
THÔN THUẬN AN - XÃ DUY NGHĨA - TP ĐÀ NẴNG

BẢN VẼ:

MẶT BẰNG ĐỊNH VỊ CỘT TẦNG 2

TỈ LỆ:

T.K.T.C

HT: 2026

KC: 16

75

CHỦ ĐẦU TƯ


TRUNG TÂM CUNG ỨNG DỊCH VỤ
SỰ NGHIỆP CÔNG - XÃ DUY NGHĨA


BẢNG THỐNG KÊ CỐT THÉP								
CÁU KIẾN	STT	HÌNH DẠNG, KÍCH THƯỚC	ĐƯỜNG KÍNH (mm)	CHIỀU DÀI THÀNH (mm)	SỐ LƯỢNG		TỔNG CHIỀU DÀI (m)	TRỌNG LƯỢNG (kg)
					1 CK	T. BỘ		
C-1 (Tầng 1) (SL: 8)	1		16	4380	4	32	140.16	221.22
	S1		6	720	25	200	144	31.96
	THKL (kg): Ø6: 32.0 Ø16: 221.2							
C-1 (Tầng 2) (SL: 8)	1		16	4025	4	32	128.8	203.29
	S1		6	720	25	200	144	31.96
	THKL (kg): Ø6: 32.0 Ø16: 203.3							
C-2 (Tầng 1) (SL: 2)	1		16	4025	4	8	32.2	50.82
	2		16	3385	4	8	27.08	42.74
	S1		6	1120	27	54	60.48	13.42
	THKL (kg): Ø6: 13.4 Ø16: 93.6							

BẢNG THỐNG KÊ CỐT THÉP								
CÁU KIỆN	STT	HÌNH DẠNG, KÍCH THƯỚC	ĐƯỜNG KÍNH (mm)	CHIỀU DÀI THANH (mm)	SỐ LƯỢNG		TỔNG CHIỀU DÀI (m)	TRỌNG LƯỢNG (kg)
					1 CK	T. BỘ		
C-3 (Tầng 1) (SL: 22)	1		16	4380	4	88	385.44	608.35
	2		16	4380	4	88	385.44	608.35
	S1		6	1120	27	594	665.28	147.66
	THKL (kg): Ø6: 147.7 Ø16: 1216.7							
C-3 (Tầng 2) (SL: 22)	1		16	4025	4	88	354.2	559.05
	2		16	3385	4	88	297.88	470.15
	S1		6	1020	27	594	605.88	134.48
	THKL (kg): Ø6: 134.5 Ø16: 1029.2							

BẢNG TỔNG HỢP CỐT THÉP CỘT			
ĐƯỜNG KÍNH (mm)	TRỌNG LƯỢNG (kg)	CHIỀU DÀI (m)	SỐ CÂY
6	377.5	1619.6	
16	2902.2	1751.2	158

Chữ ký:

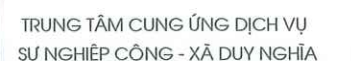

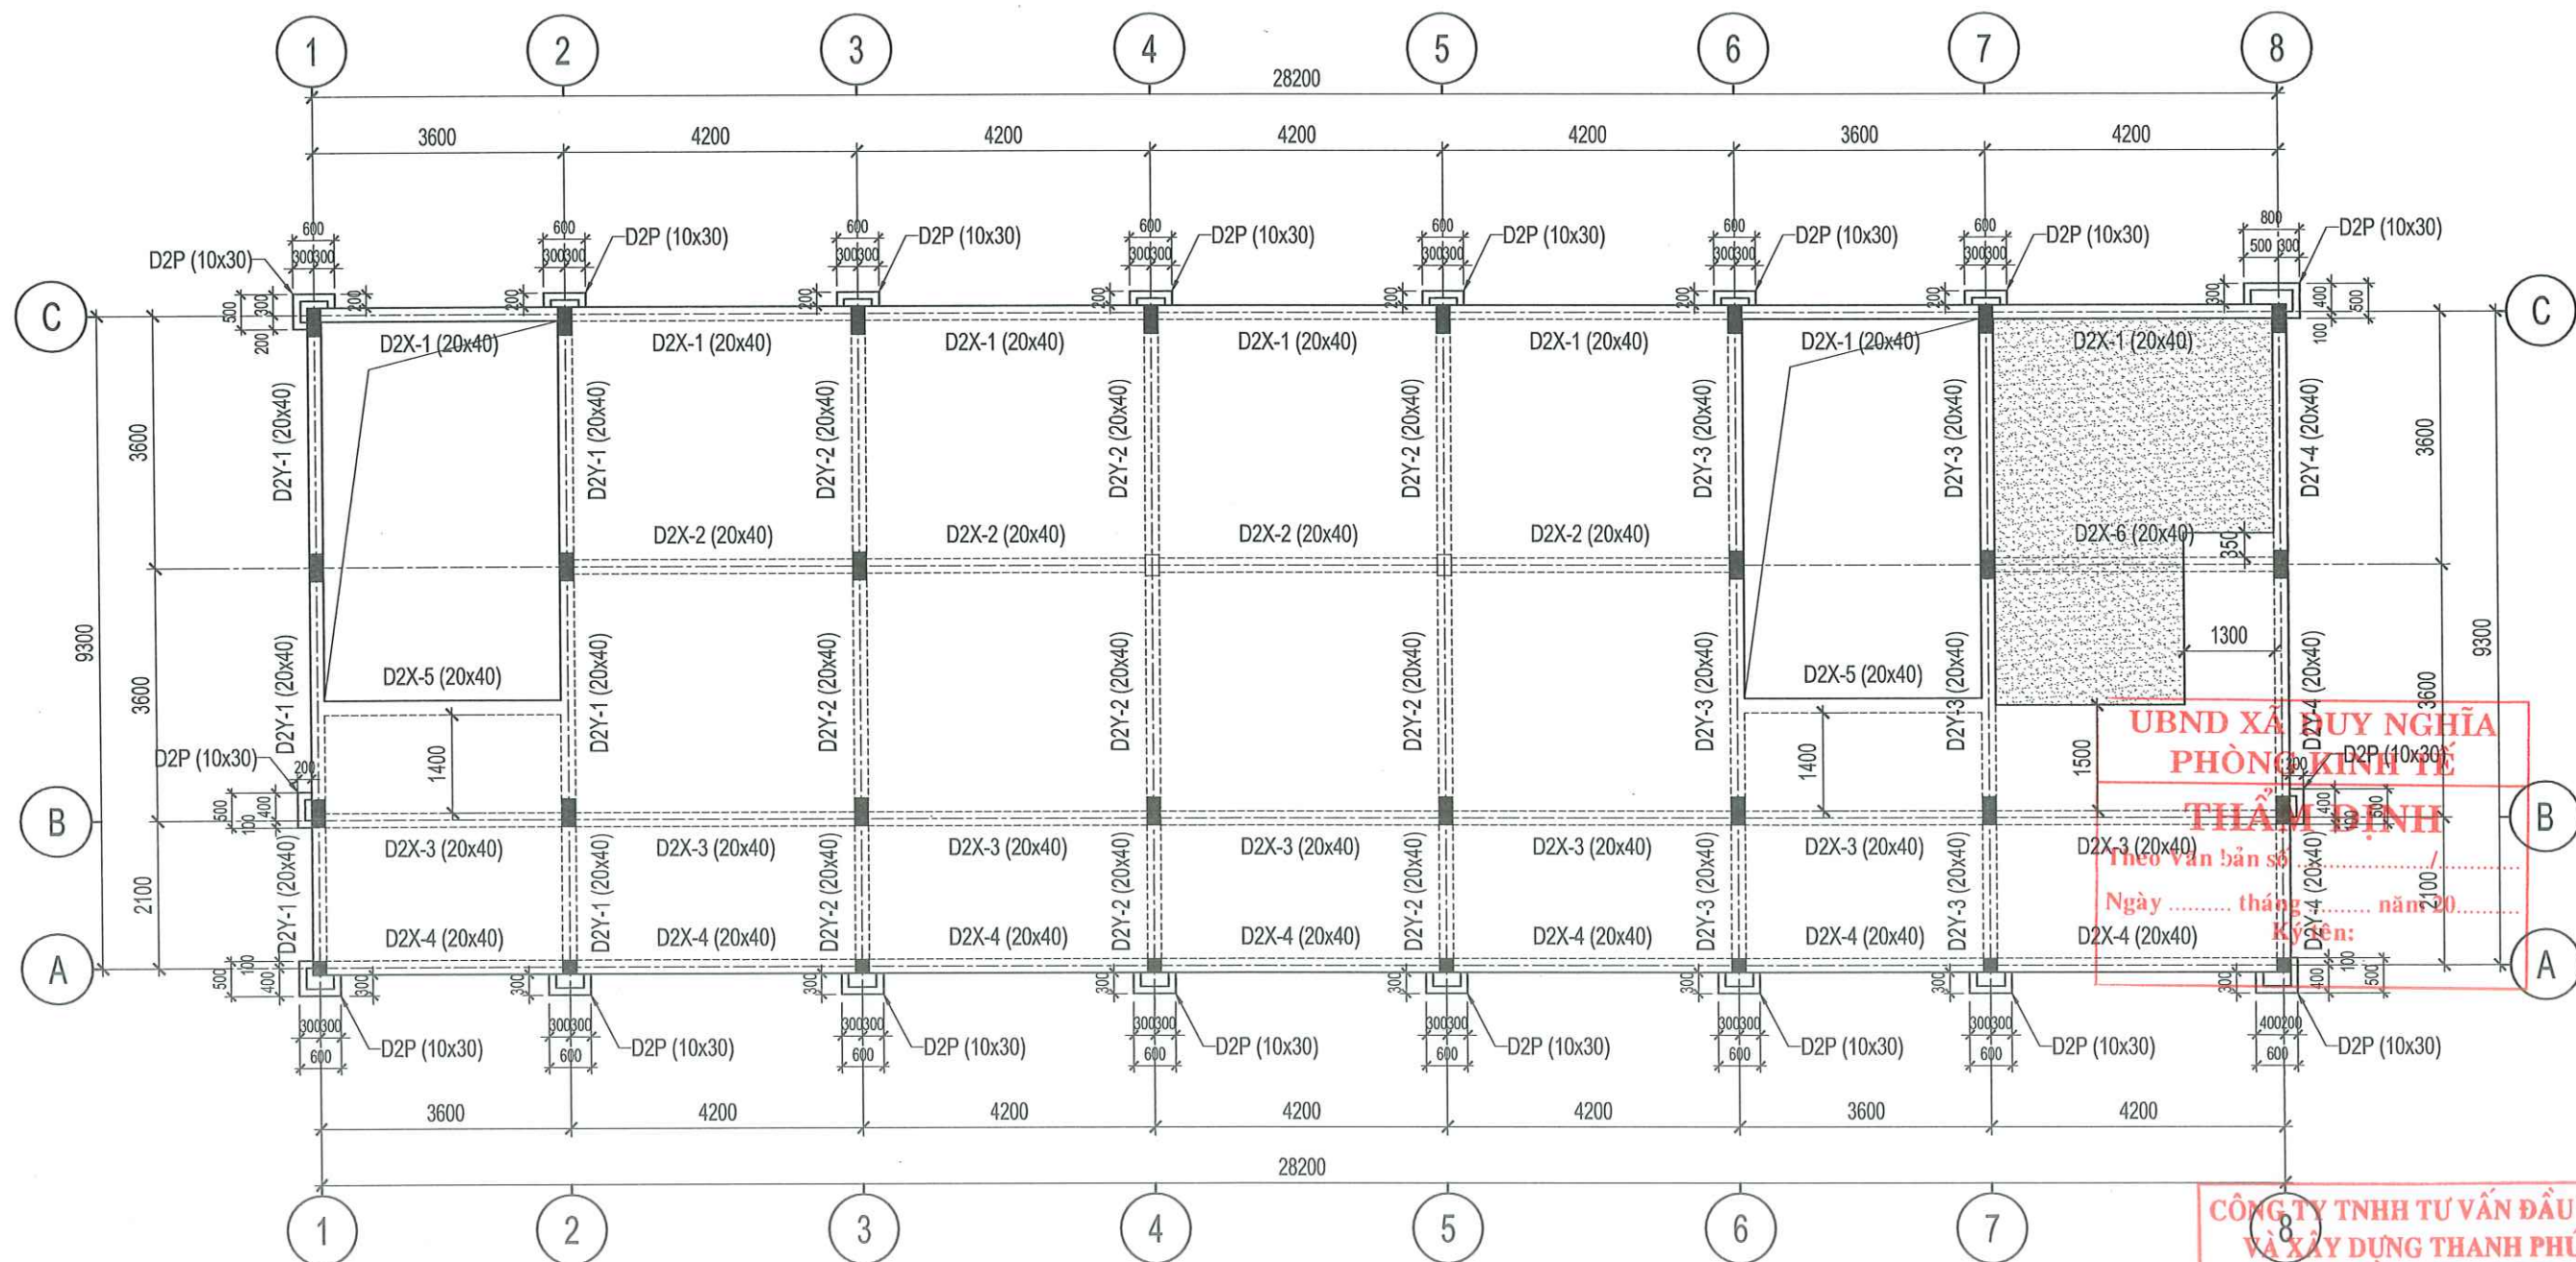

MẶT BẰNG KẾT CẤU TẦNG 2

CÔNG TY TNHH TƯ VẤN ĐẦU TƯ VÀ XÂY DỰNG THANH PHÚ

ĐÃ THẨM TRA

Theo văn bản số:.....

Ngày.....tháng.....năm.....

CHỮ CHỮ:

☒ Dầm sàn cost +3.830, Sàn dày 100mm

☐ Dầm sàn cost +3.850, Sàn dày 120mm



CÔNG TY TNHH TƯ VẤN THIẾT KẾ & XÂY DỰNG

MINH THỊNH

Email : minhthinh.tvxd@gmail.com

V/PHÒNG: 43/57 LÊ HỮU TRẮC - PHƯỜNG AN HẢI - TP.ĐÀ NẴNG

TEL : 0901.123.786

GIÁM ĐỐC



CHỦ TRÌ T.KẾ

THIẾT KẾ

KS.
NGUYỄN VĂN CẦN

KS.
NGUYỄN VIỆT TUẤN KIỆM

CÔNG TRÌNH:
TRỤ SỞ LÀM VIỆC HĐND VÀ UBND XÃ DUY NGHĨA

HẠNG MỤC:
XÂY DỰNG MỚI 08 PHÒNG LÀM VIỆC
VÀ CÁC HẠNG MỤC PHỤ TRỢ

ĐỊA ĐIỂM:
THÔN THUẬN AN - XÃ DUY NGHĨA - TP ĐÀ NẴNG

BẢN VẼ:

MẶT BẰNG KẾT CẤU TẦNG 2

TỈ LỆ:


T.K.T.C

HT: 2026

KC: 21/75

CHỦ ĐẦU TƯ

TRUNG TÂM CUNG ỨNG DỊCH VỤ
SỰ NGHIỆP CÔNG - XÃ DUY NGHĨA

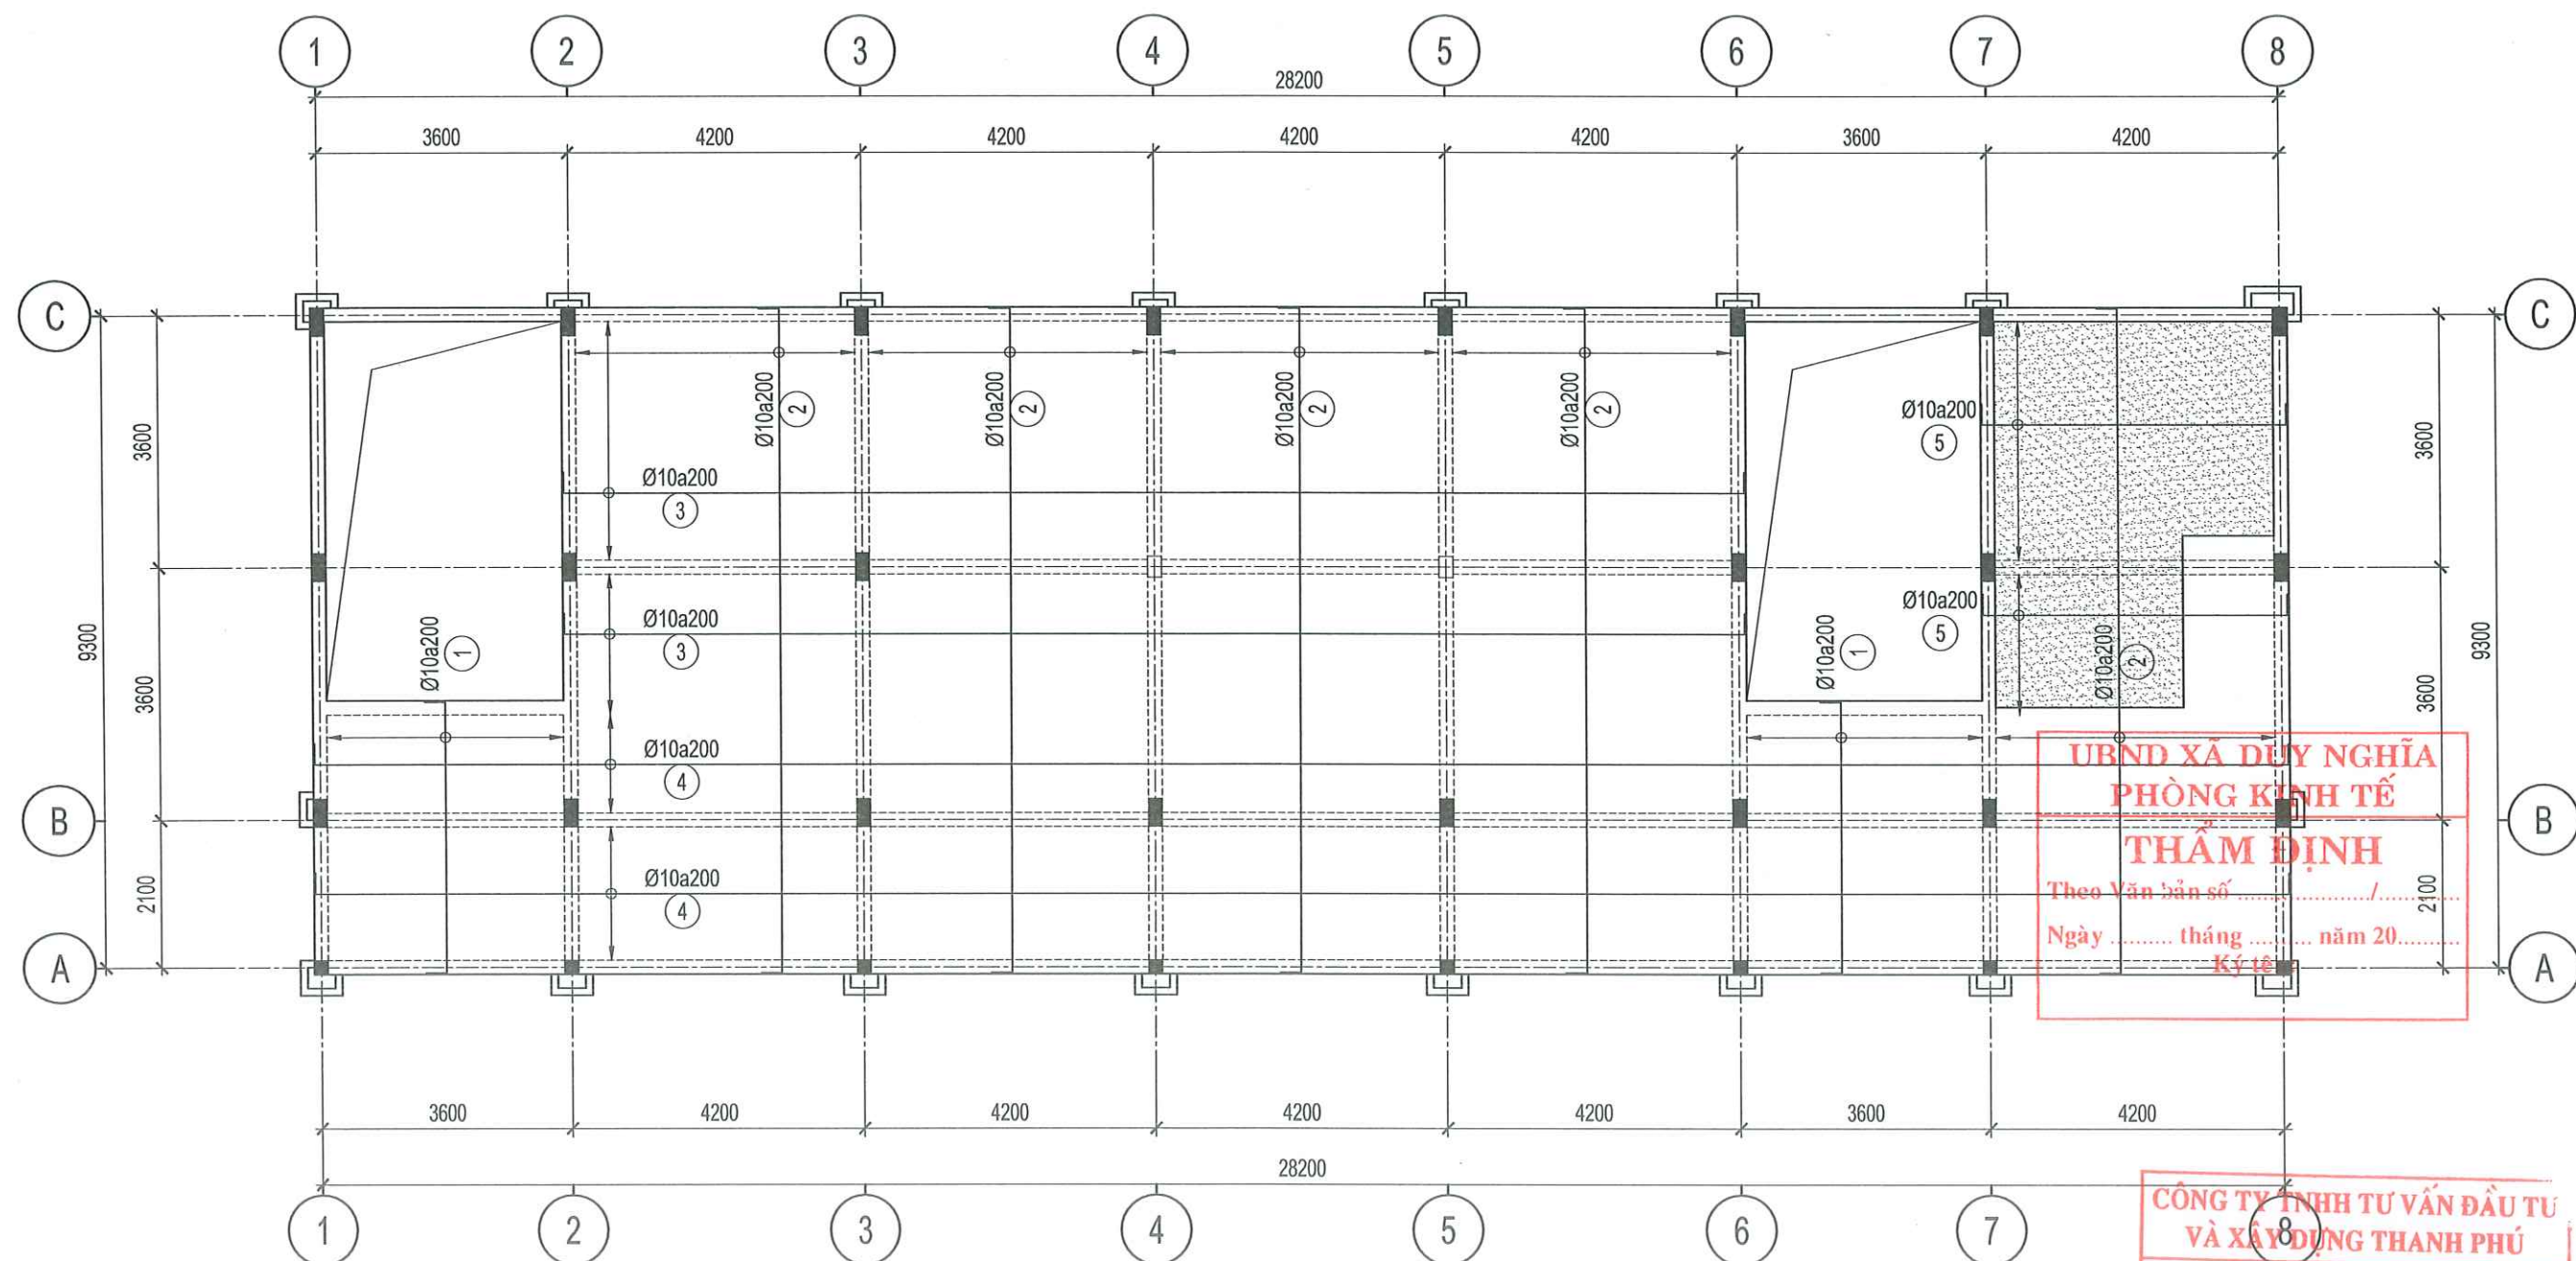

**MẶT BẰNG BỐ TRÍ THÉP SÀN
LỚP DƯỚI TẦNG 2**

**UBND XÃ DUY NGHĨA
PHÒNG KINH TẾ
THẨM ĐỊNH**
Theo Văn bản số:
Ngày tháng năm 20.....
Ký tên:

**CÔNG TY TNHH TƯ VẤN ĐẦU TƯ
VÀ XÂY DỰNG THANH PHÚ**
ĐÃ THẨM TRA
Theo văn bản số:
Ngày tháng năm
Chữ ký:



CÔNG TY TNHH TƯ VẤN THIẾT KẾ & XÂY DỰNG

MINH THỊNH

Email : minhthinh.tvxd@gmail.com

V/PHÒNG: 43/57 LÊ HỮU TRÁC - PHƯỜNG AN HẢI - TP.ĐÀ NẴNG

TEL : 0901.123.786



CHỦ TRÌ T.KẾ

THIẾT KẾ

KS.

NGUYỄN VĂN CẦN

KS.

NGUYỄN VIỆT TUẤN KIỆM

CÔNG TRÌNH:
TRỤ SỞ LÀM VIỆC HĐND VÀ UBND XÃ DUY NGHĨA

HẠNG MỤC:
XÂY DỰNG MỚI 08 PHÒNG LÀM VIỆC
VÀ CÁC HẠNG MỤC PHỤ TRỢ

ĐỊA ĐIỂM:
THÔN THUẬN AN - XÃ DUY NGHĨA - TP.ĐÀ NẴNG

BẢN VẼ:

**MẶT BẰNG BỐ TRÍ THÉP SÀN
LỚP DƯỚI TẦNG 2**

TỈ LỆ:


T.K.T.C

HT: 2026

**KC: 22
75**

CHỦ ĐẦU TƯ

TRUNG TÂM CUNG ỨNG DỊCH VỤ
SỰ NGHIỆP CÔNG - XÃ DUY NGHĨA

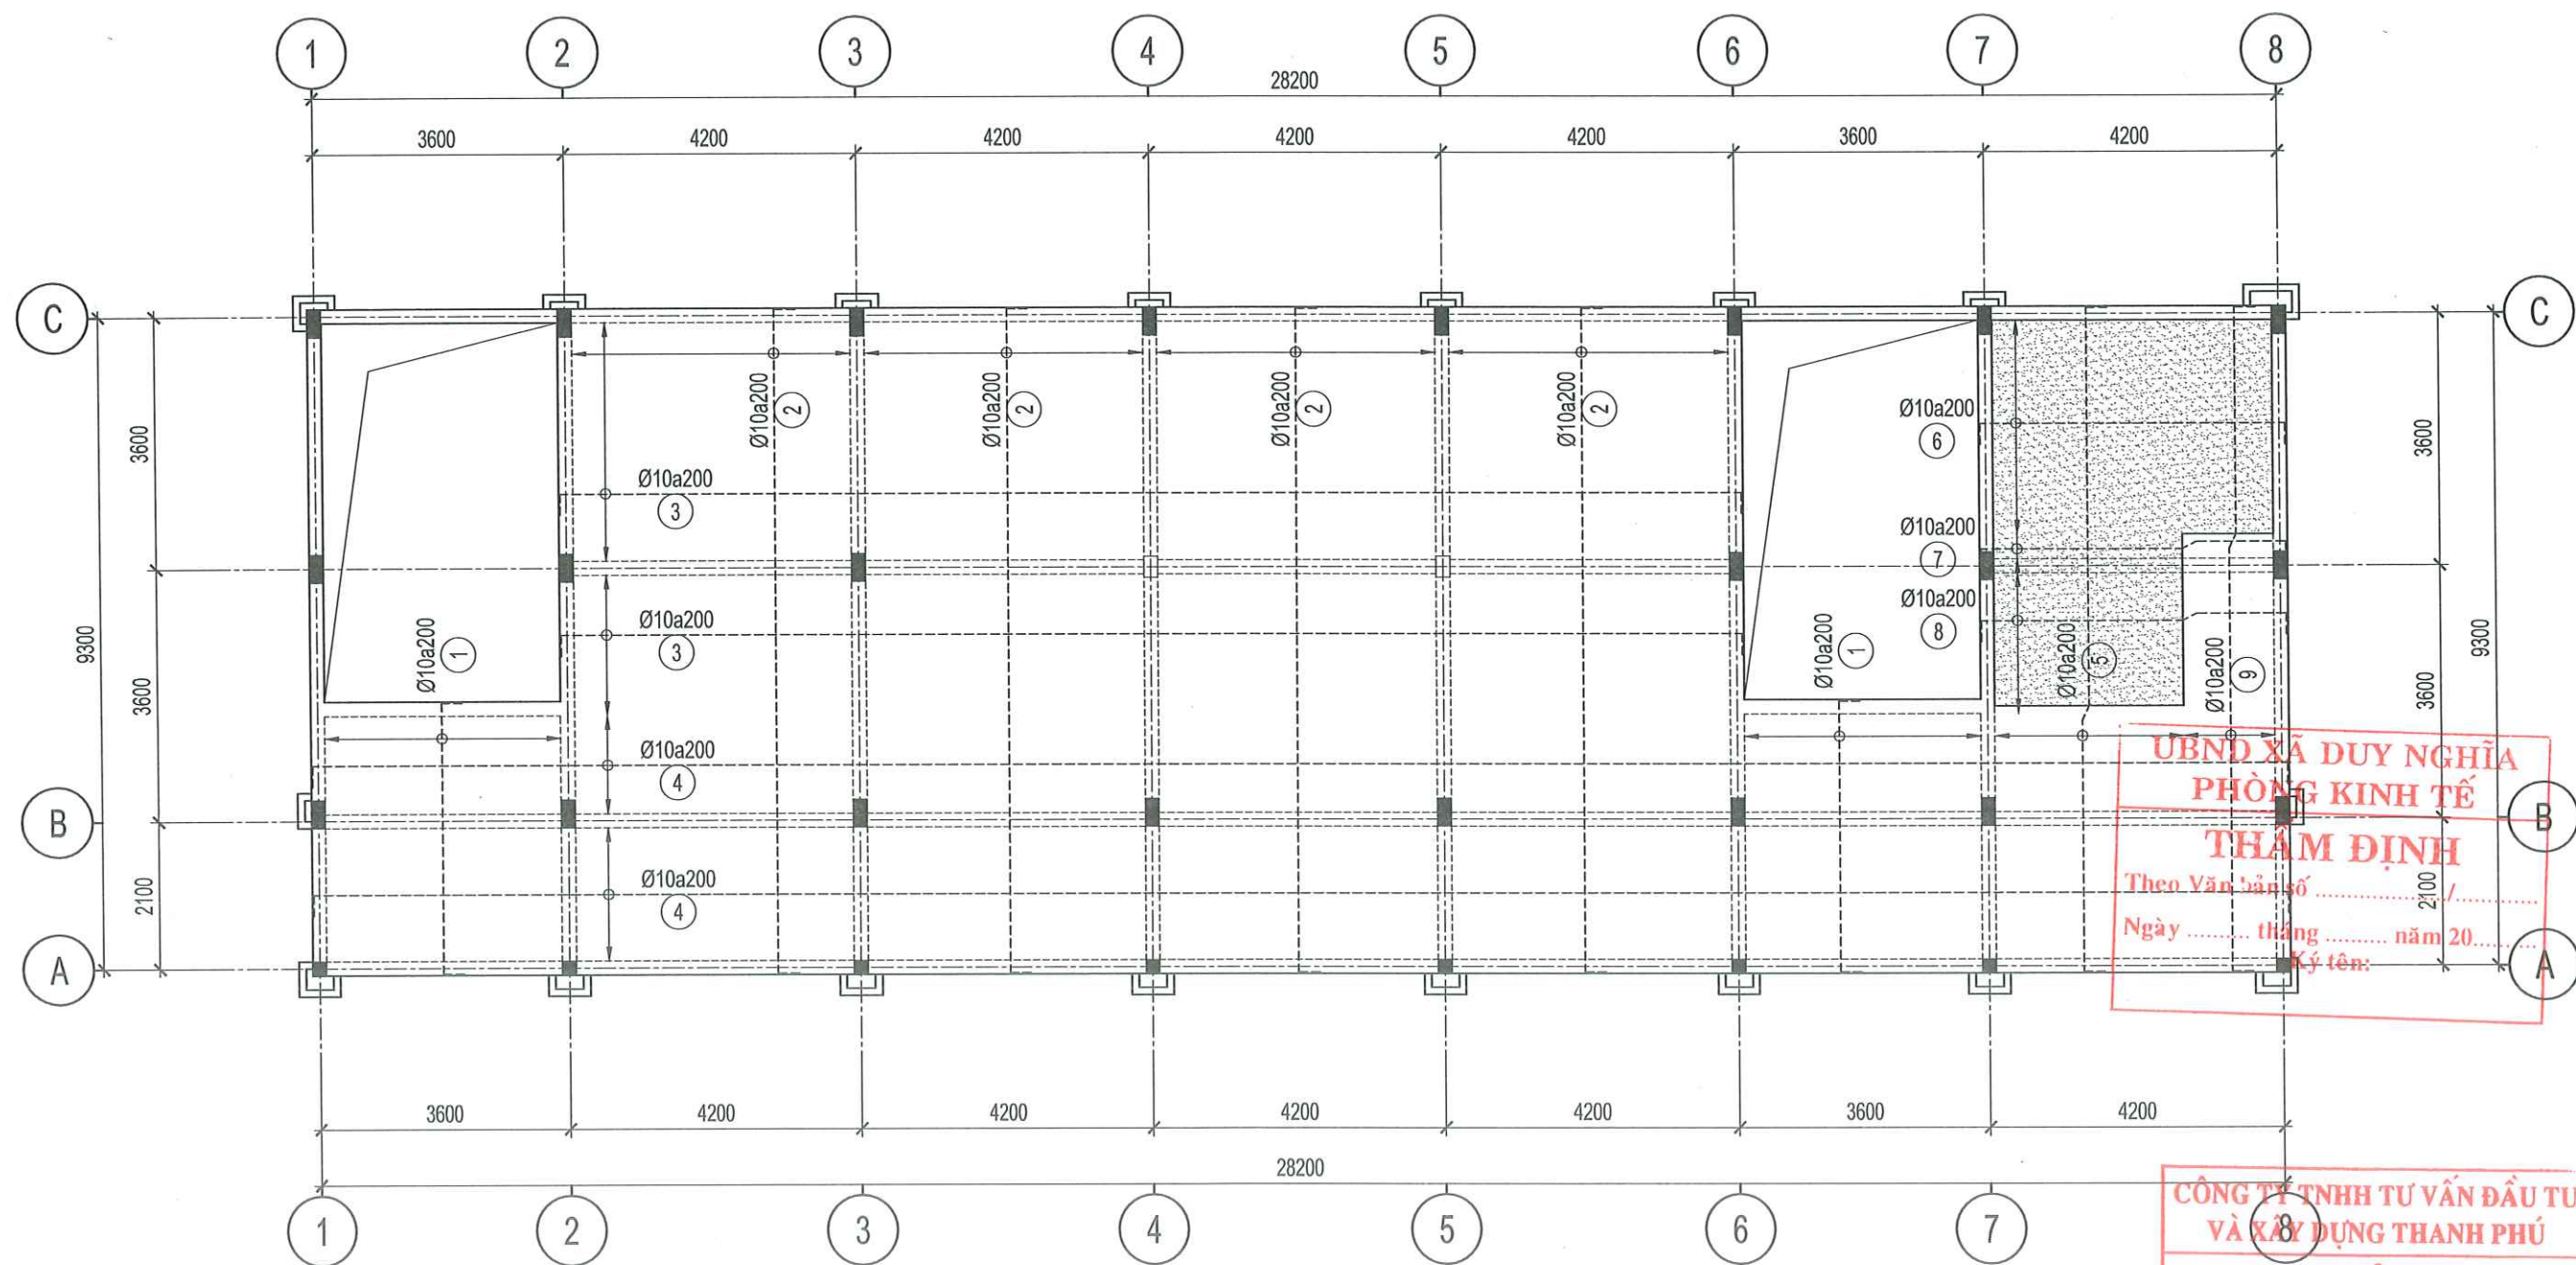

**MẶT BẰNG BỐ TRÍ THÉP SÀN
LỚP TRÊN TẦNG 2**



CÔNG TY TNHH TƯ VẤN THIẾT KẾ & XÂY DỰNG

MINH THỊNH

Email : minhthinh.tvxd@gmail.com

V/PHÒNG: 43/57 LÊ HỮU TRÁC - PHƯỜNG AN HẢI - TP.ĐÀ NẴNG

TEL : 0901.123.786

GIÁM ĐỐC
TƯ VẤN THIẾT KẾ
VÀ XÂY DỰNG
MINH THỊNH
NGUYỄN ĐÌNH THỊNH

CHỦ TRÌ T.KẾ

THIẾT KẾ

KS.
NGUYỄN VĂN CẦN

KS.
NGUYỄN VIỆT TUẤN KHIÊM

CÔNG TRÌNH:
TRỤ SỞ LÀM VIỆC HĐND VÀ UBND XÃ DUY NGHĨA

HẠNG MỤC:
XÂY DỰNG MỚI 08 PHÒNG LÀM VIỆC
VÀ CÁC HẠNG MỤC PHỤ TRỢ

ĐỊA ĐIỂM:
THÔN THUẬN AN - XÃ DUY NGHĨA - TP ĐÀ NẴNG

BẢN VẼ:

**MẶT BẰNG BỐ TRÍ THÉP SÀN
LỚP TRÊN TẦNG 2**

TỈ LỆ:


T.K.T.C

HT: 2026

KC: 23/75

CHỦ ĐẦU TƯ

TRUNG TÂM CUNG ỨNG DỊCH VỤ
SỰ NGHIỆP CÔNG - XÃ DUY NGHĨA

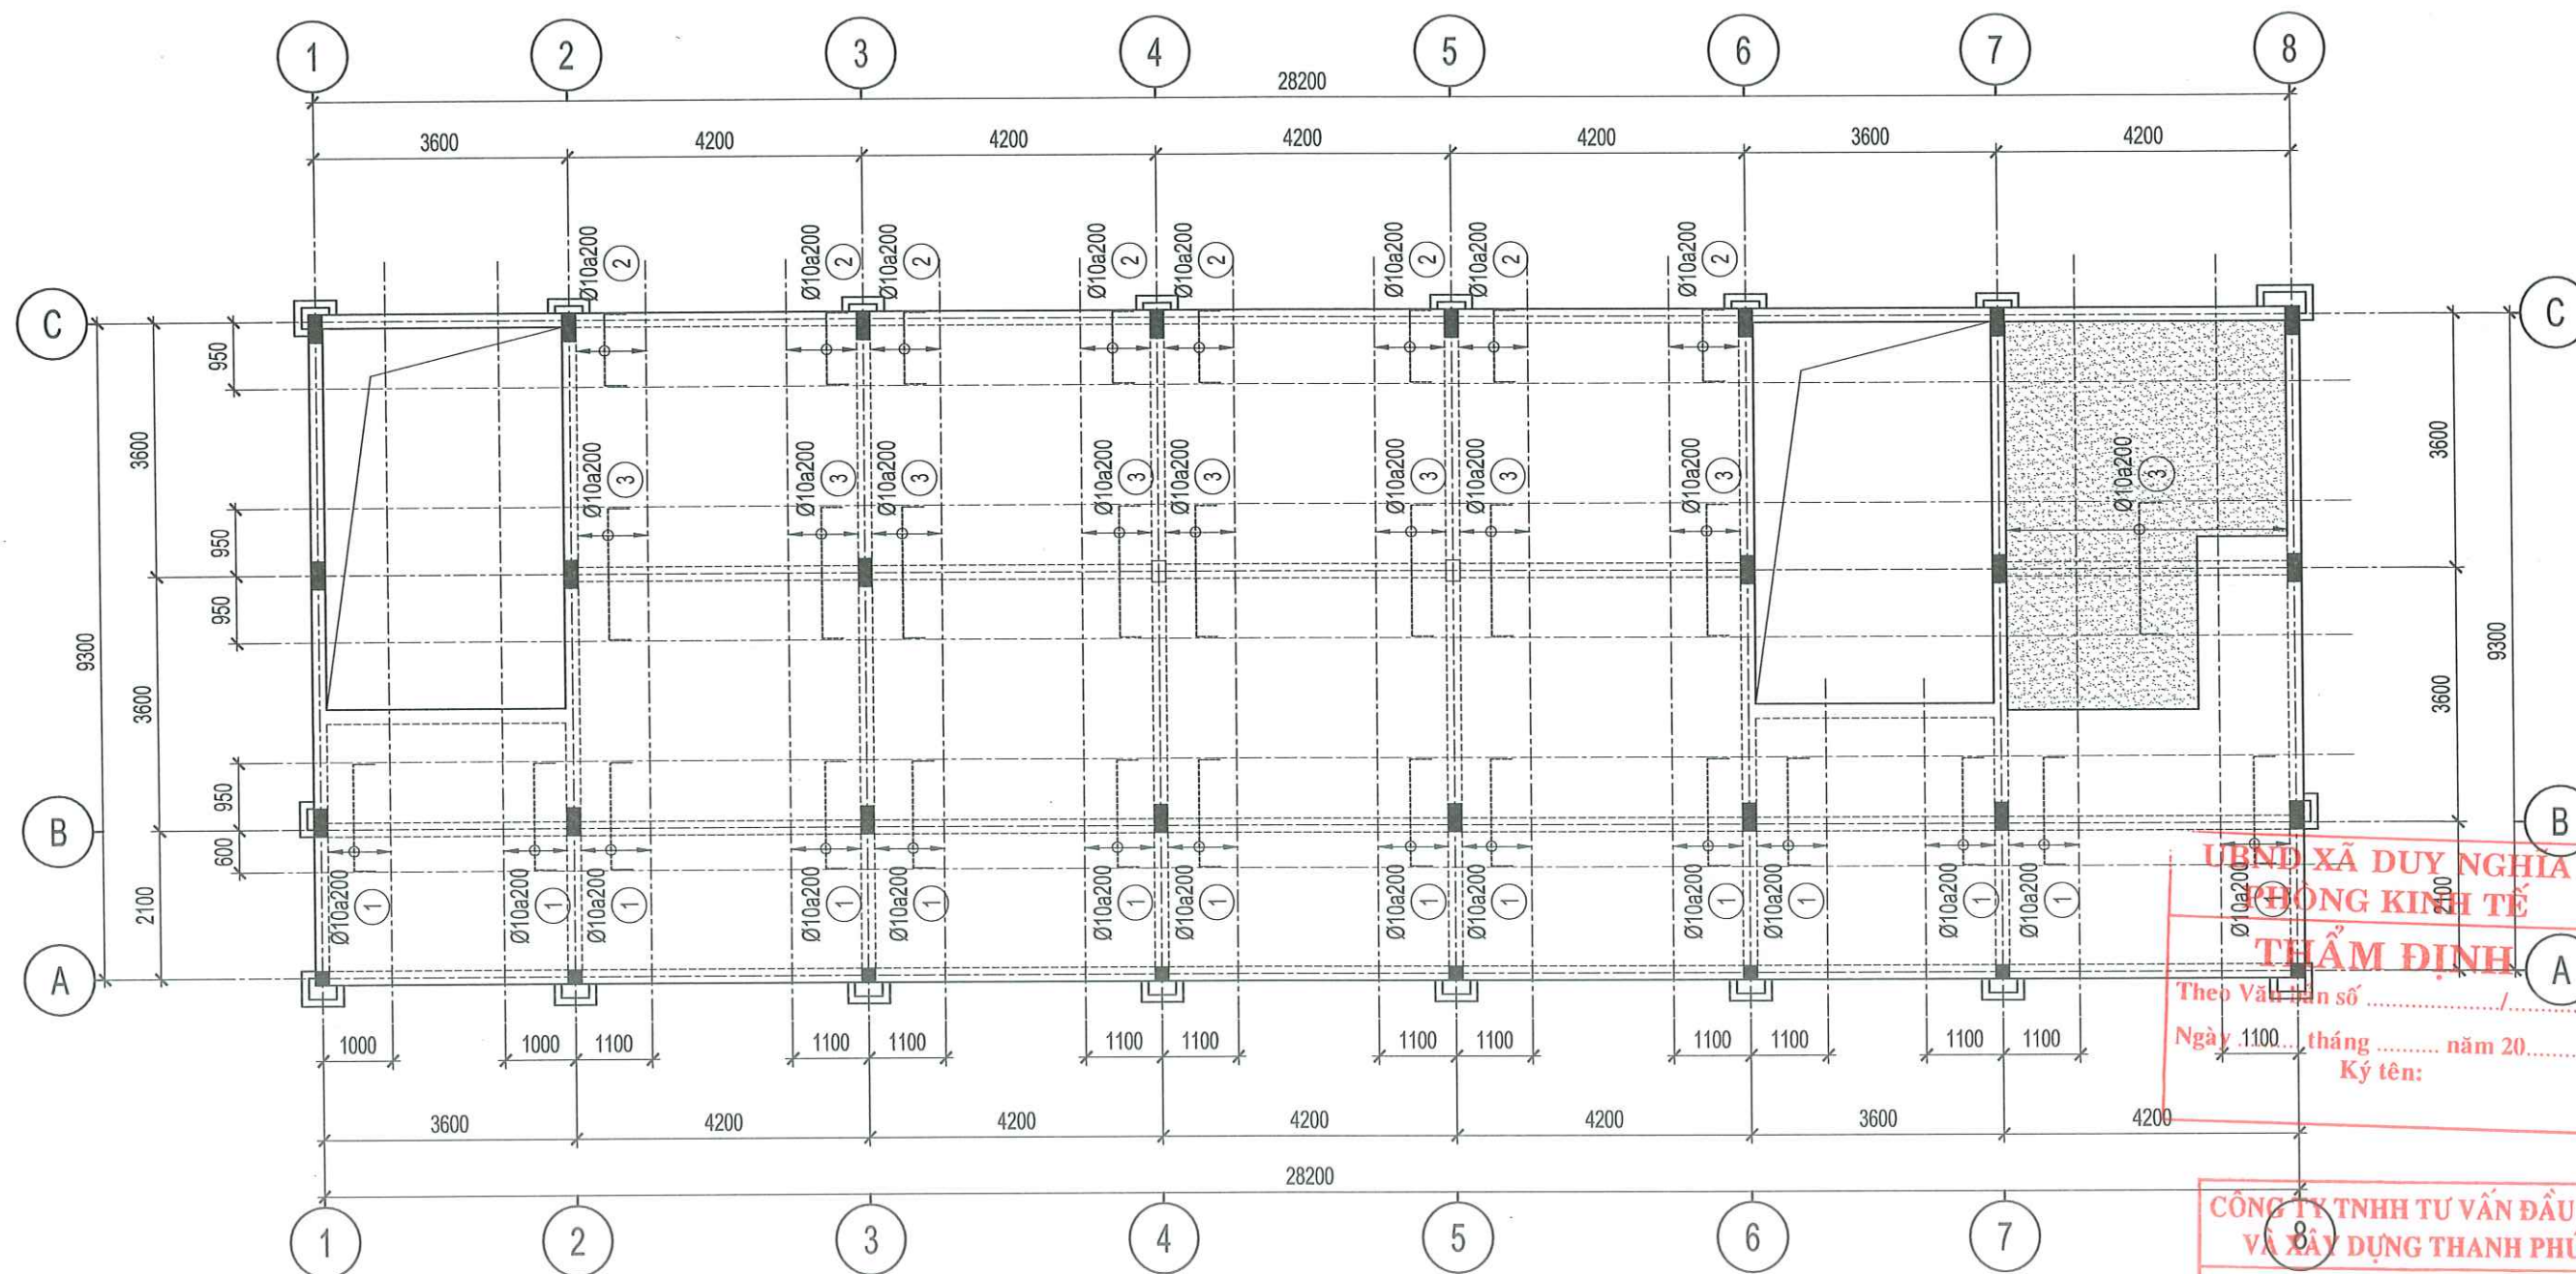

**MẶT BẰNG GIA CƯỜNG THÉP SÀN
LỚP TRÊN, PHƯƠNG Y, TẦNG 2**

**UBND XÃ DUY NGHĨA
HỒNG KINH TẾ
THẨM ĐỊNH**
Theo Văn bản số/
Ngày tháng năm 20.....
Ký tên:

**CÔNG TY TNHH TƯ VẤN ĐẦU TƯ
VÀ XÂY DỰNG THANH PHÚ**
ĐÃ THẨM TRA
Theo văn bản số:.....
Ngày.....tháng.....năm.....
Chữ ký:



CÔNG TY TNHH TƯ VẤN THIẾT KẾ & XÂY DỰNG

MINH THỊNH

Email : minhthinh.tvxd@gmail.com

V/PHÒNG: 43/57 LÊ HỮU TRẮC - PHƯỜNG AN HẢI - TP.ĐÀ NẴNG
TEL : 0901.123.786

GIÁM ĐỐC
NGUYỄN ĐÌNH THỊNH

CHỦ TRÌ T.KẾ

THIẾT KẾ

KS.
NGUYỄN VĂN CẦN

KS.
NGUYỄN VIỆT TUẤN KIỂM

CÔNG TRÌNH:
TRỤ SỞ LÀM VIỆC HĐND VÀ UBND XÃ DUY NGHĨA
HẠNG MỤC:
XÂY DỰNG MỚI 08 PHÒNG LÀM VIỆC
VÀ CÁC HẠNG MỤC PHỤ TRỢ
ĐỊA ĐIỂM:
THÔN THUẬN AN - XÃ DUY NGHĨA - TP ĐÀ NẴNG


BẢN VẼ:
**MẶT BẰNG GIA CƯỜNG THÉP SÀN
LỚP TRÊN, PHƯƠNG Y, TẦNG 2**

TỈ LỆ:
T.K.T.C
HT: 2026

**KC: 24
75**

CHỦ ĐẦU TƯ

TRUNG TÂM CUNG ỨNG DỊCH VỤ
SỰ NGHIỆP CÔNG - XÃ DUY NGHĨA

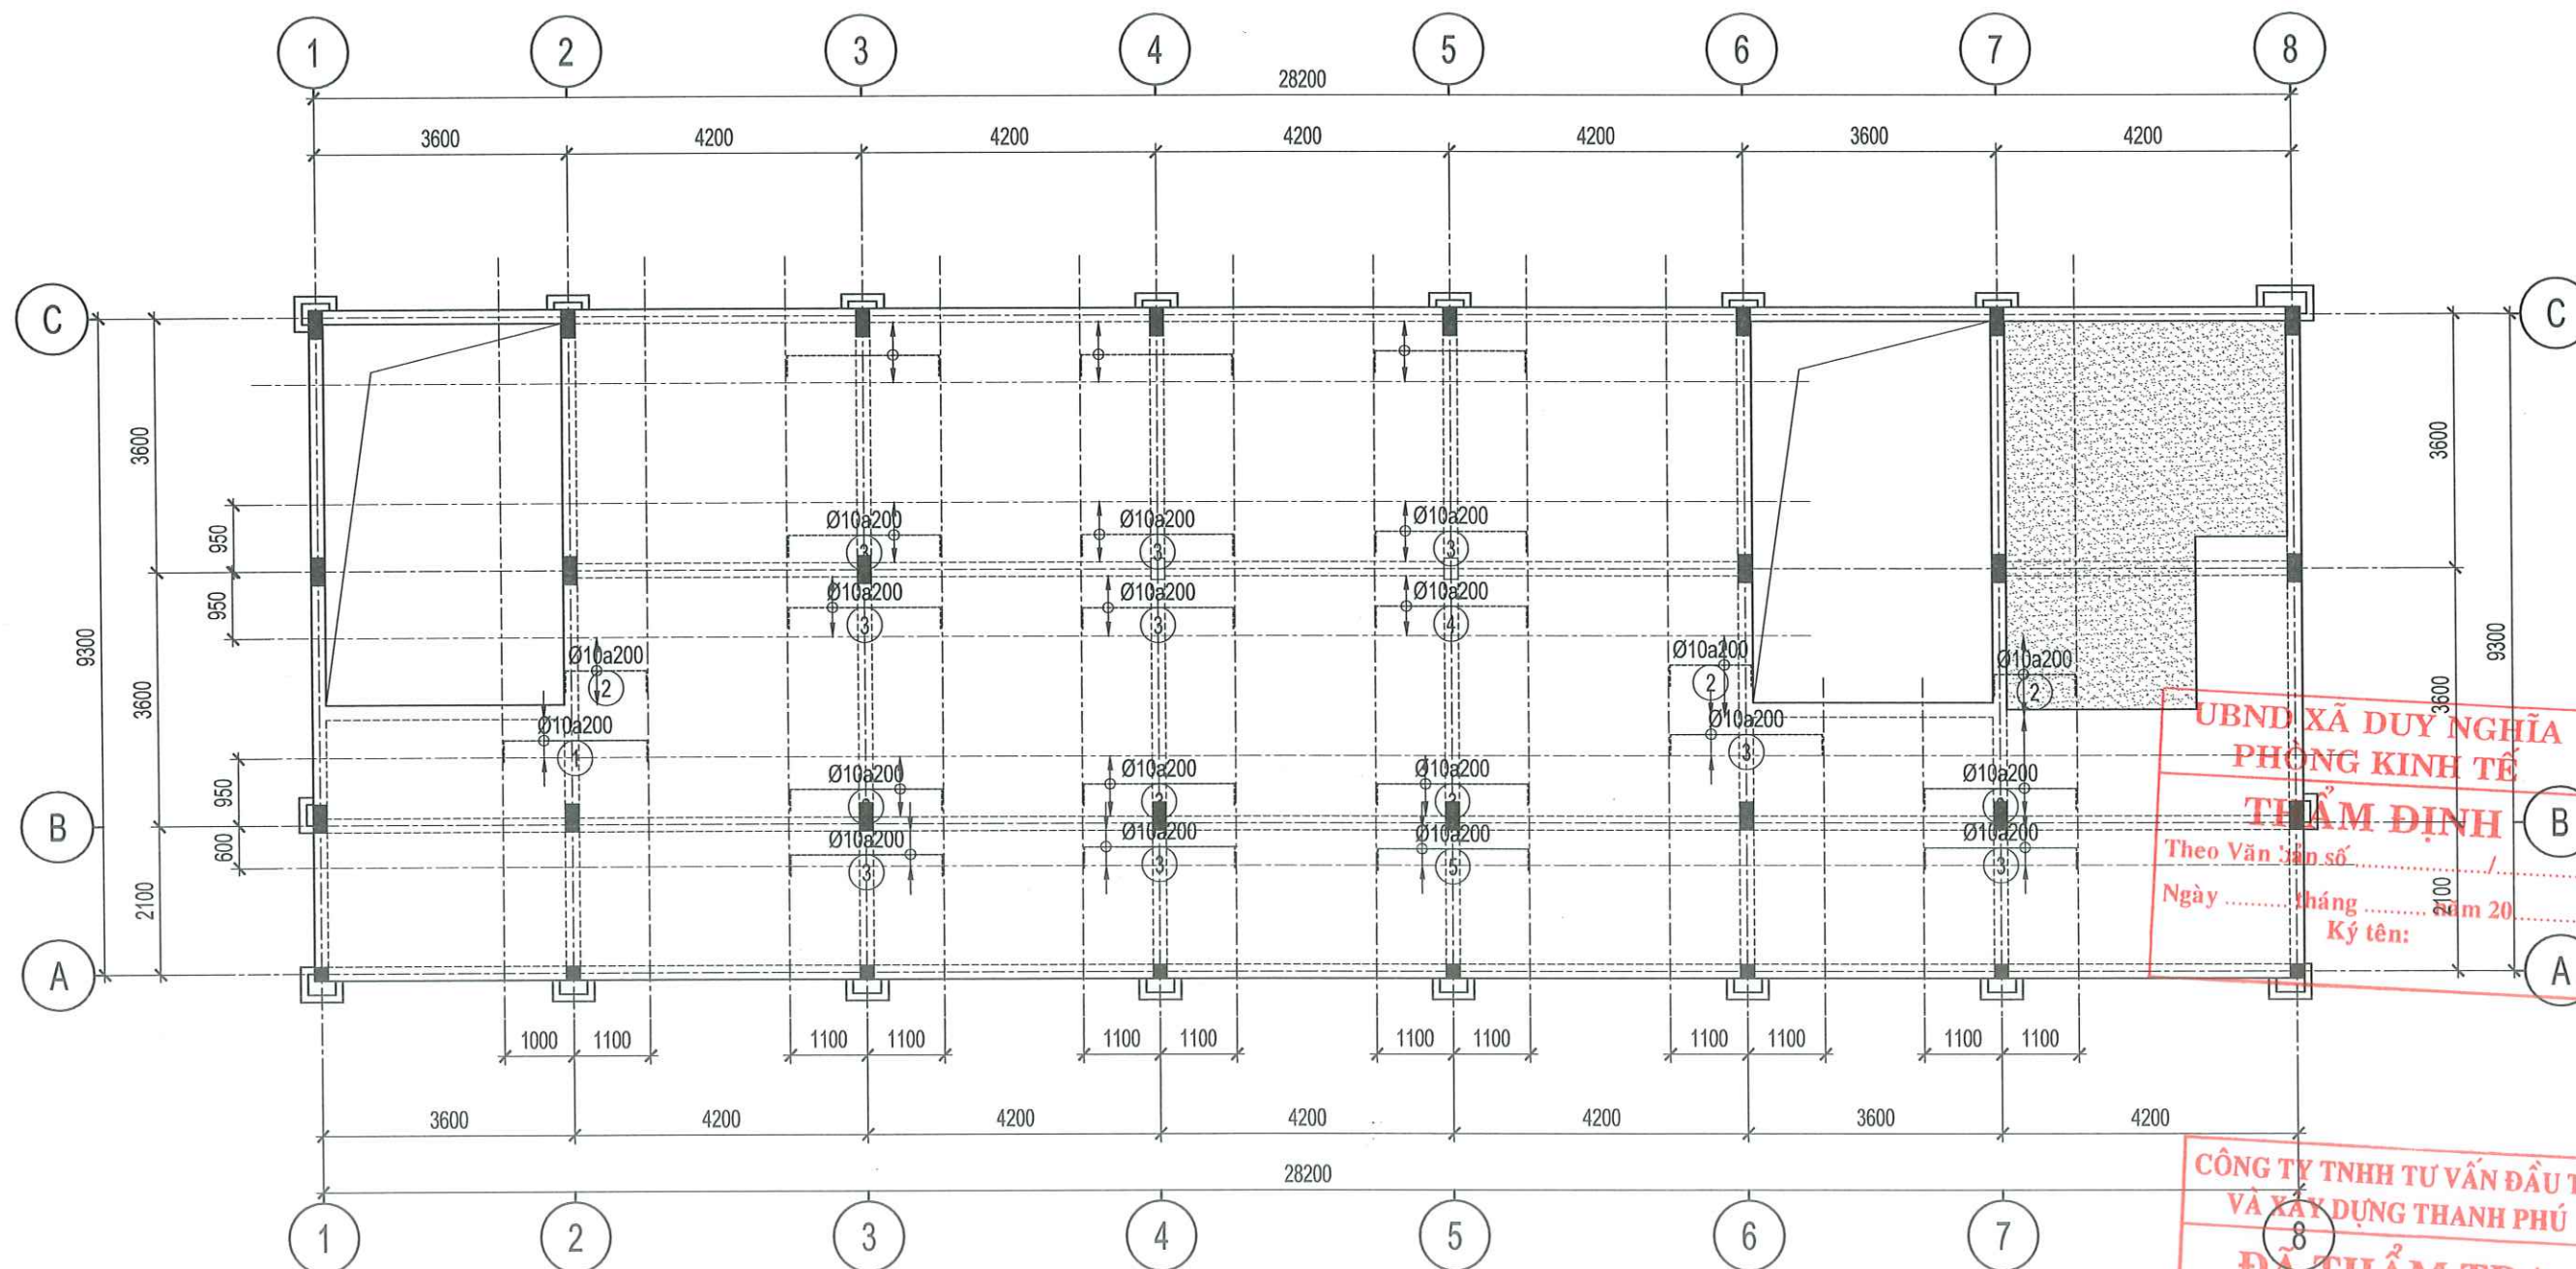

**MẶT BẰNG GIA CƯỜNG THÉP SÀN
LỚP TRÊN, PHƯƠNG X, TẦNG 2**

**UBND XÃ DUY NGHĨA
PHÒNG KINH TẾ
THẨM ĐỊNH**
Theo Văn bản số /
Ngày tháng năm 20.....
Ký tên:

**CÔNG TY TNHH TƯ VẤN ĐẦU TƯ
VÀ XÂY DỰNG THANH PHÚ**
ĐÃ THẨM TRA
Theo văn bản số:
Ngày tháng năm
Chữ ký:



CÔNG TY TNHH TƯ VẤN THIẾT KẾ & XÂY DỰNG

MINH THỊNH

Email : minhthinh.tvxd@gmail.com

V/PHÒNG: 43/57 LÊ HỮU TRÁC - PHƯỜNG AN HẢI - TP.ĐÀ NẴNG

TEL : 0901.123.786

GIÁM ĐỐC

CÔNG TY TNHH TƯ VẤN THIẾT KẾ VÀ XÂY DỰNG MINH THỊNH

NGUYỄN ĐÌNH THỊNH

CHỦ TRÌ T.KẾ

THIẾT KẾ

NGUYỄN VĂN CẦN

NGUYỄN VIỆT TUẤN KIỂM

KS.

NGUYỄN VĂN CẦN

KS.

NGUYỄN VIỆT TUẤN KIỂM

CÔNG TRÌNH:
TRỤ SỞ LÀM VIỆC HĐND VÀ UBND XÃ DUY NGHĨA

HẠNG MỤC:
XÂY DỰNG MỚI 08 PHÒNG LÀM VIỆC
VÀ CÁC HẠNG MỤC PHỤ TRỢ

ĐỊA ĐIỂM:
THÔN THUẬN AN - XÃ DUY NGHĨA - TP.ĐÀ NẴNG

BẢN VẼ:

**MẶT BẰNG GIA CƯỜNG THÉP SÀN
LỚP TRÊN, PHƯƠNG X, TẦNG 2**

TỈ LỆ:

T.K.T.C

HT: 2026

KC: 25

75

CHỦ ĐẦU TƯ

TRUNG TÂM CUNG ỨNG DỊCH VỤ
SỰ NGHIỆP CÔNG - XÃ DUY NGHĨA

BẢNG THỐNG KÊ CỐT THÉP									
CẤU KIỆN	STT	HÌNH DẠNG, KÍCH THƯỚC	ĐƯỜNG KÍNH (mm)	CHIỀU DÀI THANH (mm)	SỐ LƯỢNG		TỔNG CHIỀU DÀI (m)	TRỌNG LƯỢNG (kg)	
					1 CK	T. BỘ			
SÀN TẦNG 2 (LỚP DƯỚI; SL: 1)	1	100 3860 100	10	4060	35	35	142.1	87.61	
	2	100 9460 100	10	9660	104	104	1004.64	619.40	
	3	100 16960 100	10	17460	28	28	488.88	301.41	
	4	100 28360 100	10	29160	17	17	495.72	305.63	
	5	100 4360 100	10	4560	28	28	127.68	78.72	
	THKL (kg): Ø10: 1392.8								
SÀN TẦNG 2 (LỚP TRÊN; SL: 1)	1	100 3860 100	10	4060	36	36	146.16	90.11	
	2	100 9460 100	10	9660	84	84	811.44	500.28	
	3	100 16960 100	10	17460	28	28	488.88	301.41	
	4	100 28360 100	10	29160	17	17	495.72	305.63	
	5	300 5680 22A 3580 300	10	10084	14	14	141.18	87.04	
	6	100 4360 100	10	4560	16	16	72.96	44.98	
	7	300 2880 22A 1280 300	10	4984	2	2	9.97	6.15	
	8	300 2880 22A 1280 300	10	4984	11	11	54.82	33.80	
	9	300 3230 22A 6030 300	10	10084	7	7	70.59	43.52	
THKL (kg): Ø10: 1412.9									

BẢNG THỐNG KÊ CỐT THÉP									
CẦU KIẾN	STT	HÌNH DẠNG, KÍCH THƯỚC	ĐƯỜNG KÍNH (mm)	CHIỀU DÀI THANH (mm)	SỐ LƯỢNG		TỔNG CHIỀU DÀI (m)	TRỌNG LƯỢNG (kg)	
					1 CK	T. BỘ			
SÀN TẦNG 2 (G.CƯỜNG,P.Y; SL: 1)	1	100 100	10	1710	82	82	140.22	86.45	
	2	100 100	10	1210	48	48	58.08	35.81	
	3	100 100	10	2060	69	69	142.14	87.63	
	THKL (kg): Ø10: 209.9								
SÀN TẦNG 2 (G.CƯỜNG,P.X; SL: 1)	1	100 100	10	2260	3	3	6.78	4.18	
	2	100 100	10	1360	17	17	23.12	14.25	
	3	100 100	10	2360	74	74	174.64	107.67	
	4	100 100	10	2369	5	5	11.84	7.30	
	5	100 100	10	2356	3	3	7.07	4.36	
	THKL (kg): Ø10: 137.8								

ĐƯỜNG KÍNH (mm)	TRỌNG LƯỢNG (kg)	CHIỀU DÀI (m)	SỐ CÂY
10	3311.0	5114.6	460

UBND XÃ DUY NGHĨA	
PHÒNG KINH TẾ	
THẨM ĐỊNH	
Theo Văn bản số/.....	
ĐANG TÀI năm 20.....	
Ký tên:	
(m)	SỐ CÂY

**CÔNG TY TNHH TƯ VẤN ĐẦU TƯ
VÀ XÂY DỰNG THANH PHÚ**

ĐÃ THẨM TRA

Theo văn bản số:

Ngày.....tháng.....năm.....

Chữ ký:



MINH THINH

TEL : 0901.123.786

VẤN THIẾT KẾ
XÂY DỰNG

PHỞ DÀ NẴNG

NGUYỄN ĐÌNH T


THIẾT KẾ

KS.
NGUYỄN VIỆT TUẤN KHIÊM

ĐỊA ĐIỂM:
THÔN THUẬN AN - XÃ DUY NGHĨA - TP ĐÀ NẴNG


HT: 2026

TRUNG TÂM CUNG ỨNG DỊCH VỤ
SƯ NGHIỆP CÔNG - XÃ DUY NGHĨA

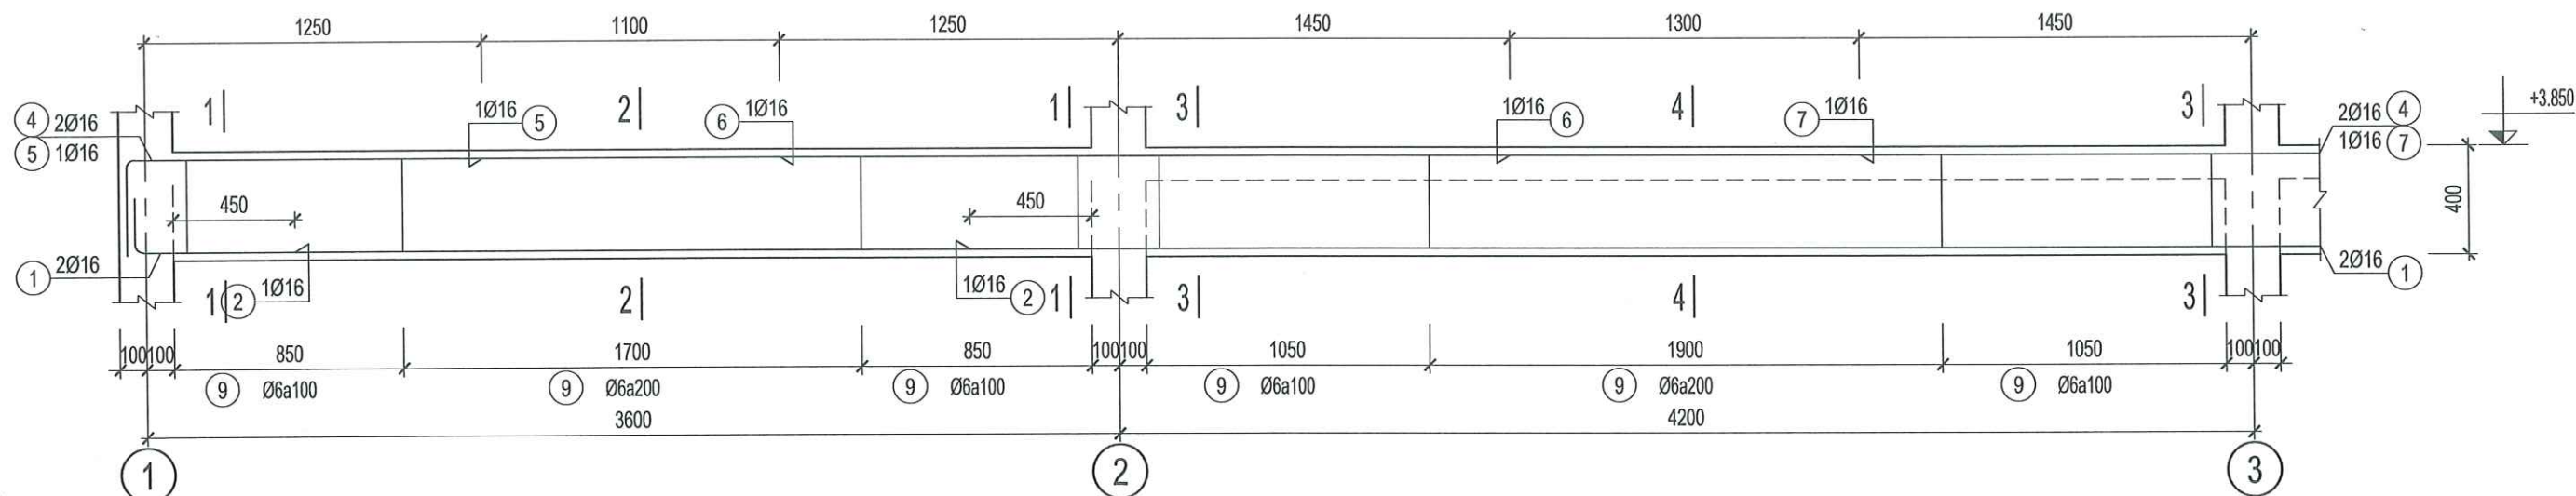

D2X-1 (SL= 01, L= 28.4m) (ĐOẠN: 1/4)

UBND XÃ DUY NGHĨA
PHÒNG KINH TẾ
THẨM ĐỊNH
Theo Văn bản số/
Ngày tháng năm 20.....
Ký tên:

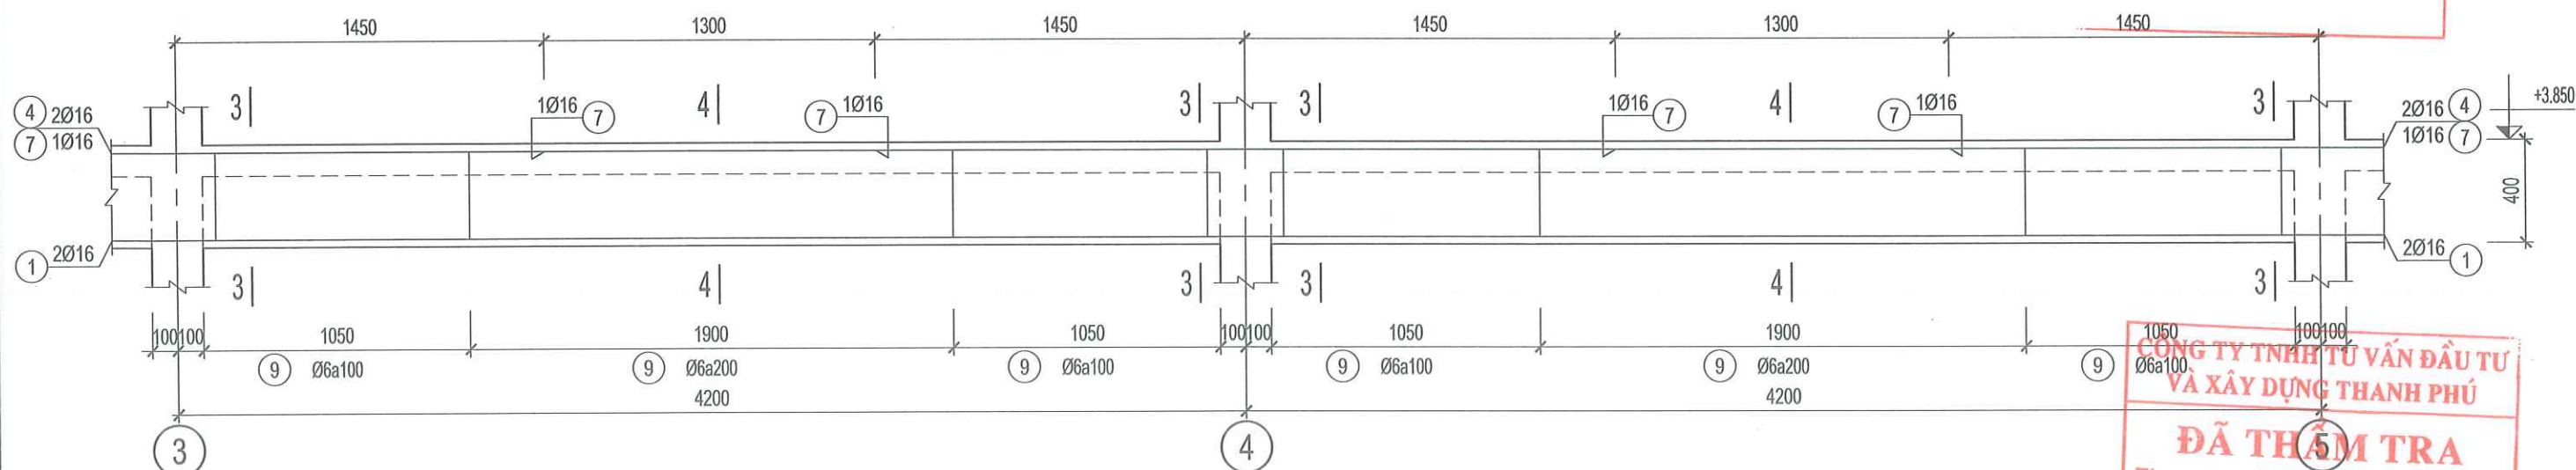

D2X-1 (SL= 01, L= 28.4m) (ĐOẠN: 2/4)

CÔNG TY TNHH TƯ VẤN ĐẦU TƯ
VÀ XÂY DỰNG THANH PHÚ
ĐÃ THẨM TRA
Theo văn bản số:.....
Ngày.....tháng.....năm.....
Chữ ký:



CÔNG TY TNHH TƯ VẤN THIẾT KẾ & XÂY DỰNG

MINH THỊNH

Email : minhthinh.tvxd@gmail.com

V/PHÒNG: 43/57 LÊ HỮU TRÁC - PHƯỜNG AN HẢI - TP.ĐÀ NẴNG

TEL : 0901.123.786

GIÁM ĐỐC

NGUYỄN ĐÌNH THỊNH

CHỦ TRÌ T.KẾ

THIẾT KẾ

KS.
NGUYỄN VĂN CẦN

KS.
NGUYỄN VIỆT TUẤN KHIÊM

CÔNG TRÌNH:
TRỤ SỞ LÀM VIỆC HĐND VÀ UBND XÃ DUY NGHĨA

HẠNG MỤC:
XÂY DỰNG MỚI 08 PHÒNG LÀM VIỆC
VÀ CÁC HẠNG MỤC PHỤ TRỢ

ĐỊA ĐIỂM:
THÔN THUẬN AN - XÃ DUY NGHĨA - TP.ĐÀ NẴNG

BẢN VẼ:

CHI TIẾT DẦM TẦNG 2 - 1

TỈ LỆ:


T.K.T.C

HT: 2026


KC: 28/75

CHỦ ĐẦU TƯ


TRUNG TÂM CUNG ỨNG DỊCH VỤ
SỰ NGHIỆP CÔNG - XÃ DUY NGHĨA

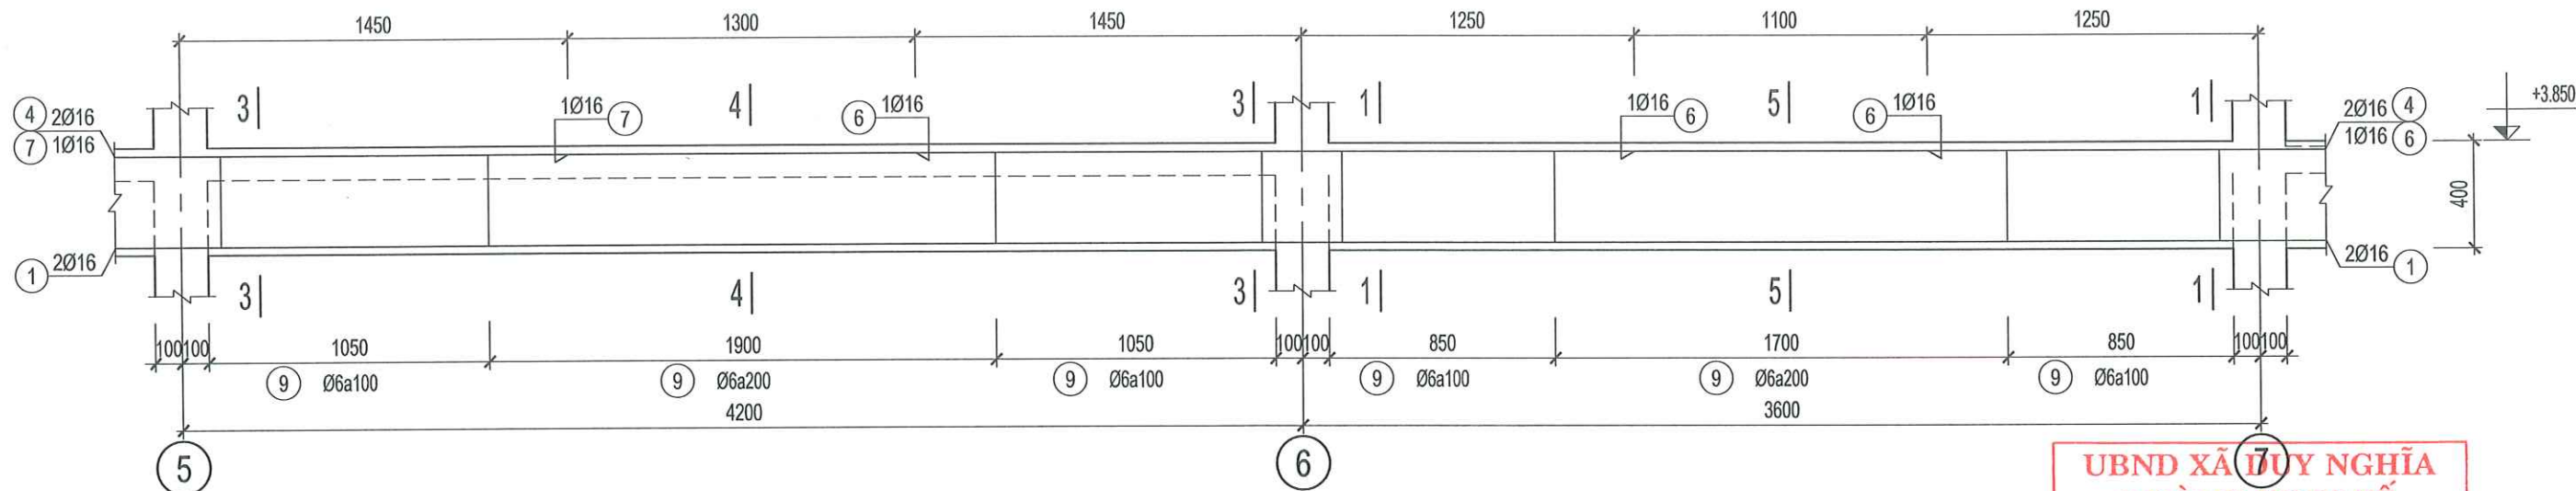


D2X-1 (SL= 01, L= 28.4m) (ĐOẠN: 3/4)

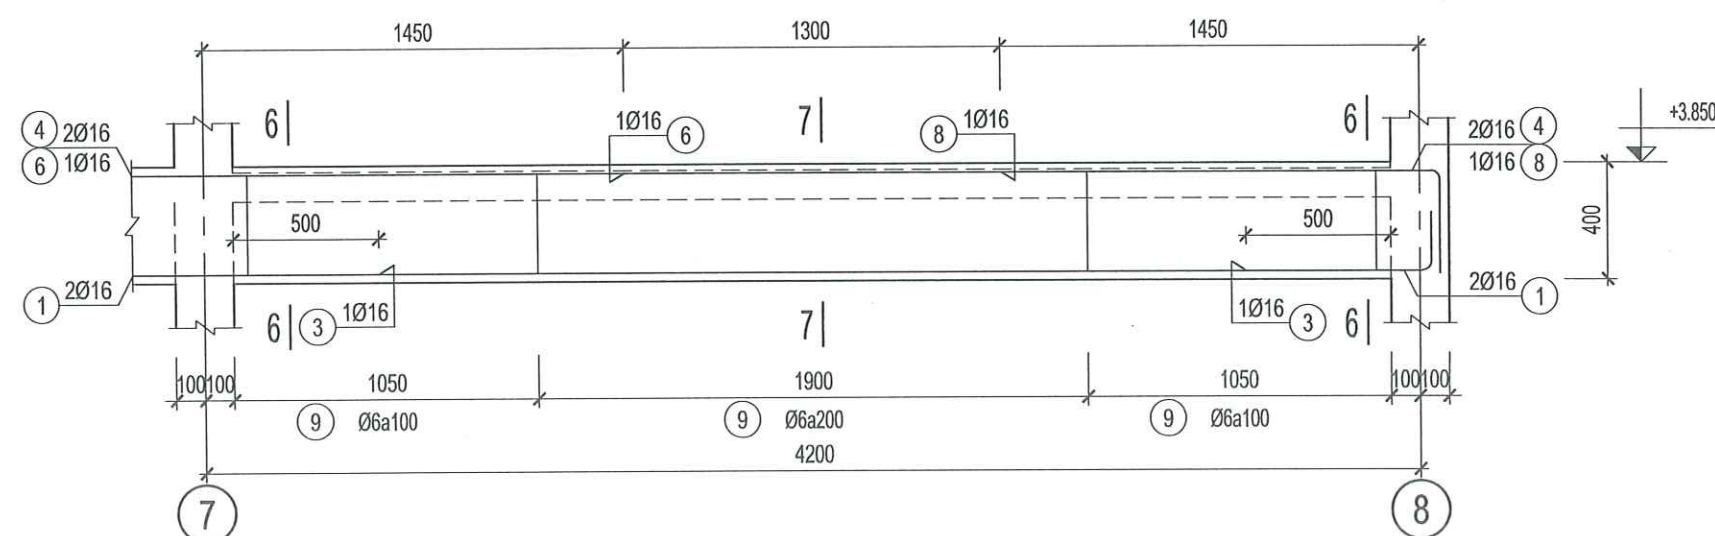


D2X-1 (SL= 01, L= 28.4m) (ĐOẠN: 4/4)

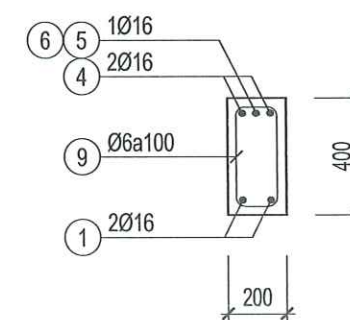


1-1

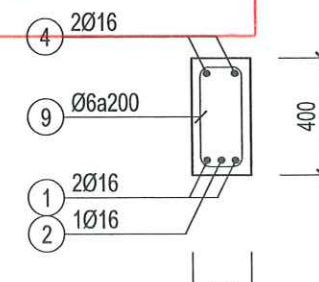


2-2

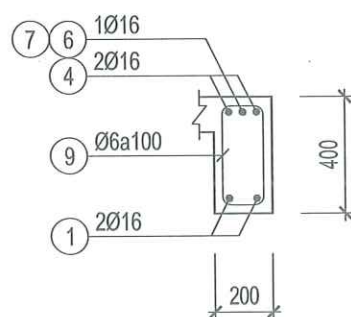


3-3

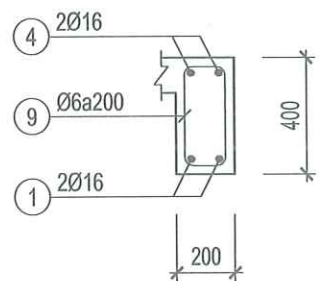


4-4

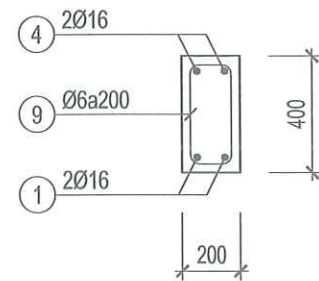

5-5

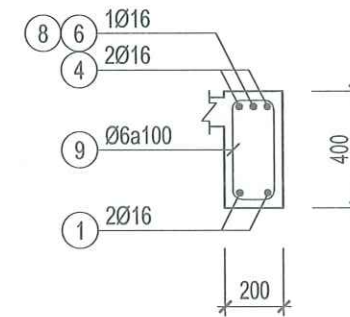

6-6

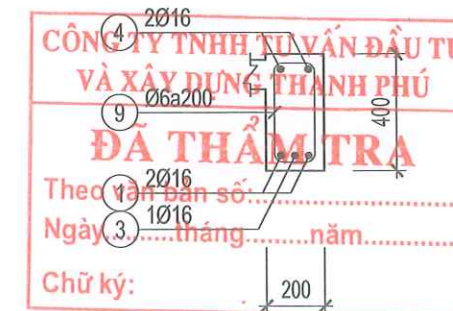

7-7

UBND XÃ DUY NGHĨA
PHÒNG KINH TẾ
THẨM ĐỊNH
Theo Văn bản số/.....
Ngày tháng năm 20.....
Ký tên:

CÔNG TY TNHH TƯ VẤN ĐẦU TƯ
VÀ XÂY DỰNG THANH PHÚ
ĐÁNH GIÁ
Theo Văn bản số/.....
Ngày tháng năm
Chữ ký:



CÔNG TY TNHH TƯ VẤN THIẾT KẾ & XÂY DỰNG

MINH THỊNH

Email : minhthinh.tvxd@gmail.com

V/PHÒNG: 43/57 LÊ HỮU TRÁC - PHƯỜNG AN HẢI - TP.ĐÀ NẴNG

TEL : 0901.123.786

GIÁM ĐỐC

NGUYỄN ĐÌNH THỊNH

CHỦ TRÌ T.KẾ

THIẾT KẾ

KS.
NGUYỄN VĂN CẦN

KS.
NGUYỄN VIỆT TUẤN KHIÊM

CÔNG TRÌNH:
TRỤ SỞ LÀM VIỆC HĐND VÀ UBND XÃ DUY NGHĨA

HẠNG MỤC:
XÂY DỰNG MỚI 08 PHÒNG LÀM VIỆC
VÀ CÁC HẠNG MỤC PHỤ TRỢ

ĐỊA ĐIỂM:
THÔN THUẬN AN - XÃ DUY NGHĨA - TP.ĐÀ NẴNG

BẢN VẼ:

CHI TIẾT DẦM TẦNG 2 - 2

TỈ LỆ:


T.K.T.C

HT: 2026


KC: 28
75

CHỦ ĐẦU TƯ


TRUNG TÂM CUNG ỨNG DỊCH VỤ
SỰ NGHIỆP CÔNG - XÃ DUY NGHĨA

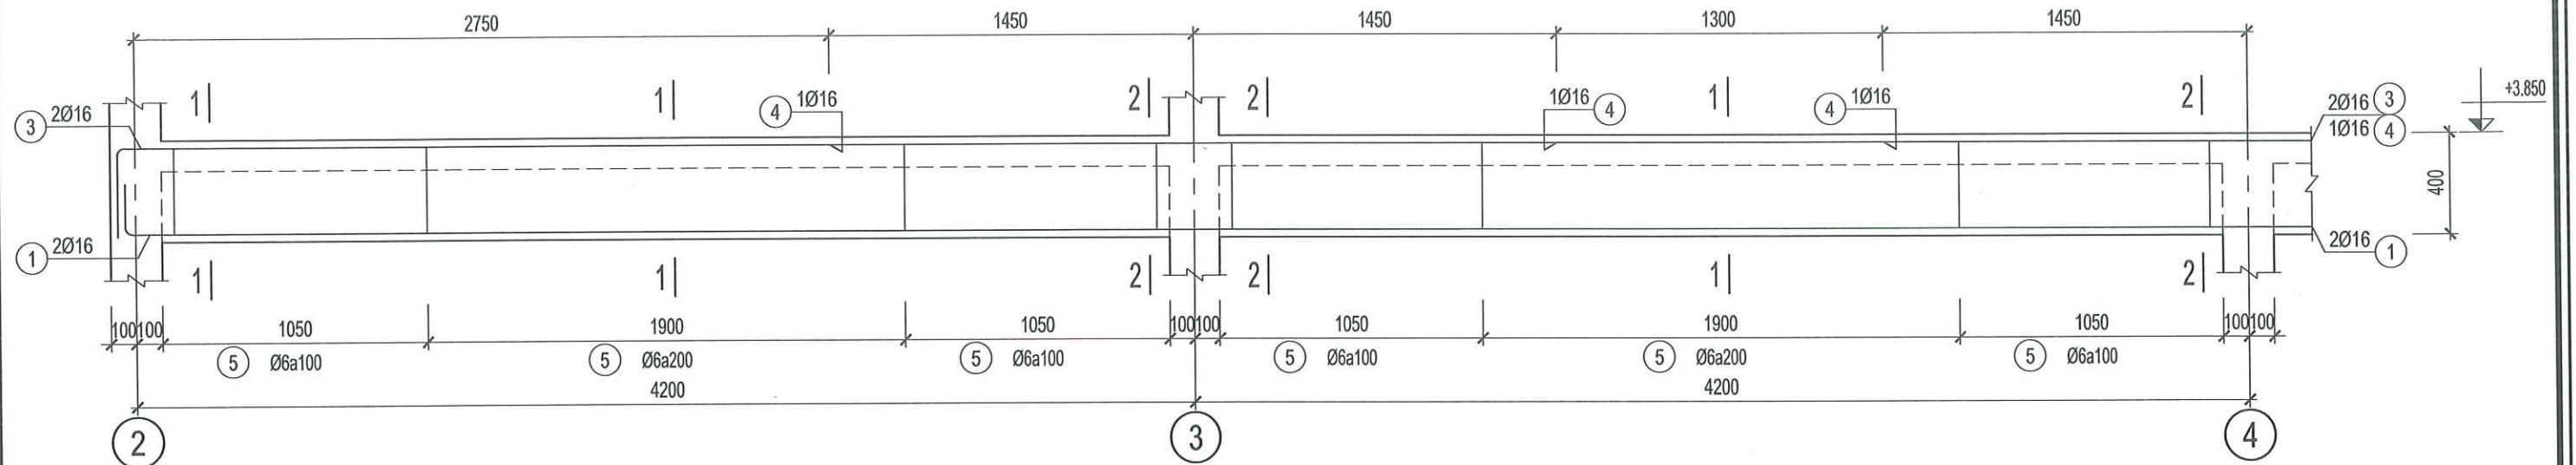


D2X-2 (SL= 01, L= 17m) (ĐOẠN: 1/2)

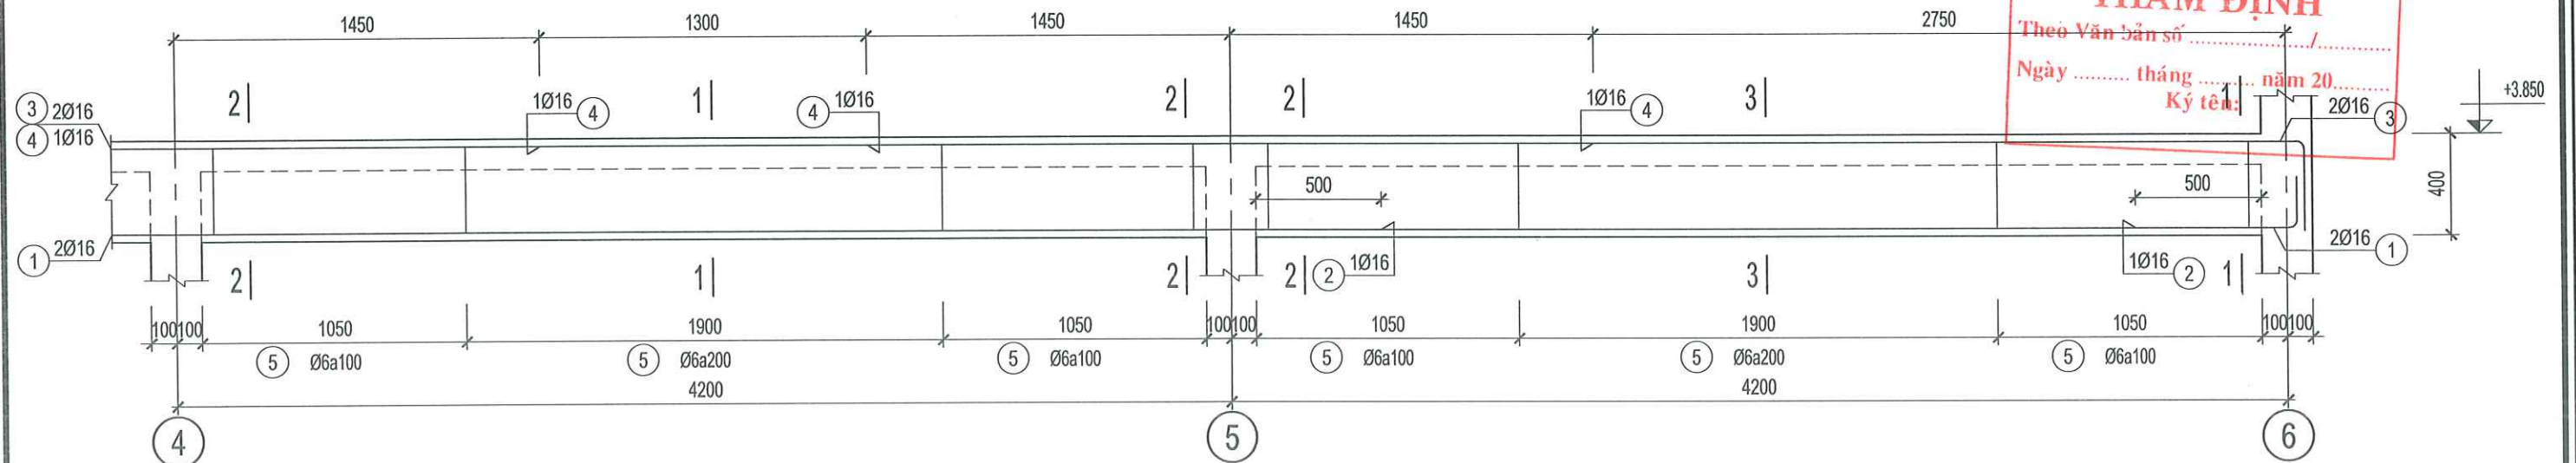


D2X-2 (SL= 01, L= 17m) (ĐOẠN: 2/2)

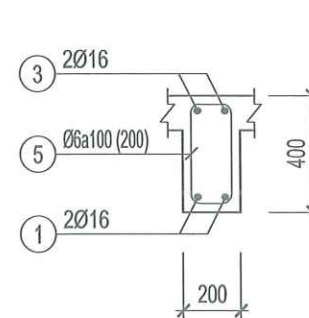

1-1

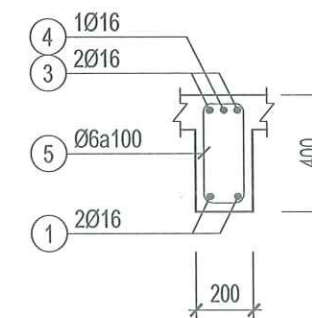

2-2

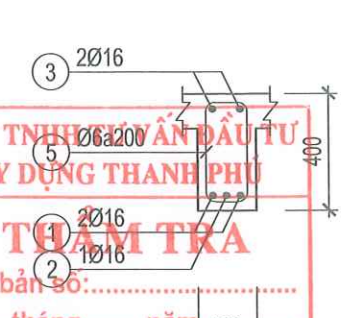

3-3

UBND XÃ DUY NGHĨA
PHÒNG KINH TẾ
THẨM ĐỊNH
Theo Văn bản số /
Ngày tháng năm 20.....
Ký tên:

CÔNG TY TNHH TƯ VẤN ĐẦU TƯ
VÀ XÂY DỰNG THANH PHÚ
ĐÃ TẠM TRÁ
Theo văn bản số:
Ngày.....tháng.....năm.....
Chữ ký:



CÔNG TY TNHH TƯ VẤN THIẾT KẾ & XÂY DỰNG

MINH THỊNH

Email : minhthinh.tvxd@gmail.com

V/PHÒNG: 43/57 LÊ HỮU TRÁC - PHƯỜNG AN HẢI - TP.ĐÀ NẴNG
TEL : 0901.123.786

GIÁM ĐỐC

NGUYỄN ĐÌNH THỊNH

THIẾT KẾ

CHỦ TRÌ T.KẾ

CHỦ TRÌ T.KẾ

NGUYỄN VĂN CẨN

THIẾT KẾ

CHỦ TRÌ T.KẾ

KS.

NGUYỄN VIẾT TUẤN KHIÊM

THIẾT KẾ

CHỦ TRÌ T.KẾ

CÔNG TRÌNH:
TRỤ SỞ LÀM VIỆC HĐND VÀ UBND XÃ DUY NGHĨA

HẠNG MỤC:
XÂY DỰNG MỚI 08 PHÒNG LÀM VIỆC
VÀ CÁC HẠNG MỤC PHỤ TRỢ

ĐỊA ĐIỂM:
THÔN THUẬN AN - XÃ DUY NGHĨA - TP.ĐÀ NẴNG

BẢN VẼ:

CHI TIẾT DẦM TẦNG 2 - 3

TỈ LỆ:


T.K.T.C

HT: 2026

KC: 29/75


CHỦ ĐẦU TƯ

TRUNG TÂM CUNG ỨNG DỊCH VỤ
SỰ NGHIỆP CÔNG - XÃ DUY NGHĨA

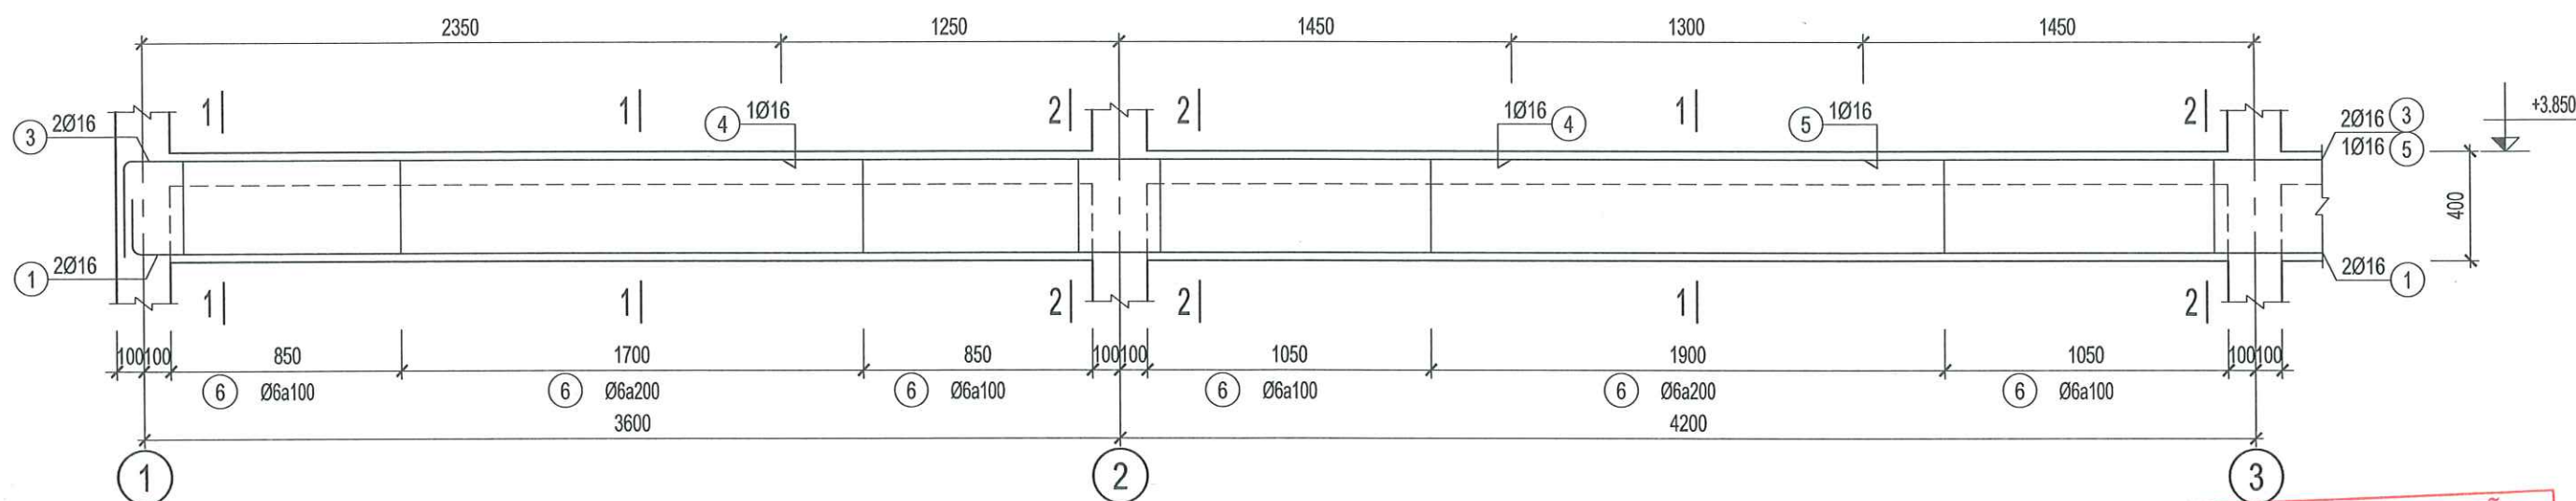

D2X-3 (SL= 01, L= 28.4m) (ĐOẠN: 1/4)

UBND XÃ DUY NGHĨA
PHÒNG KINH TẾ
THẨM ĐỊNH
Theo Văn bản số/.....
Ngày tháng năm 20.....
Ký tên:

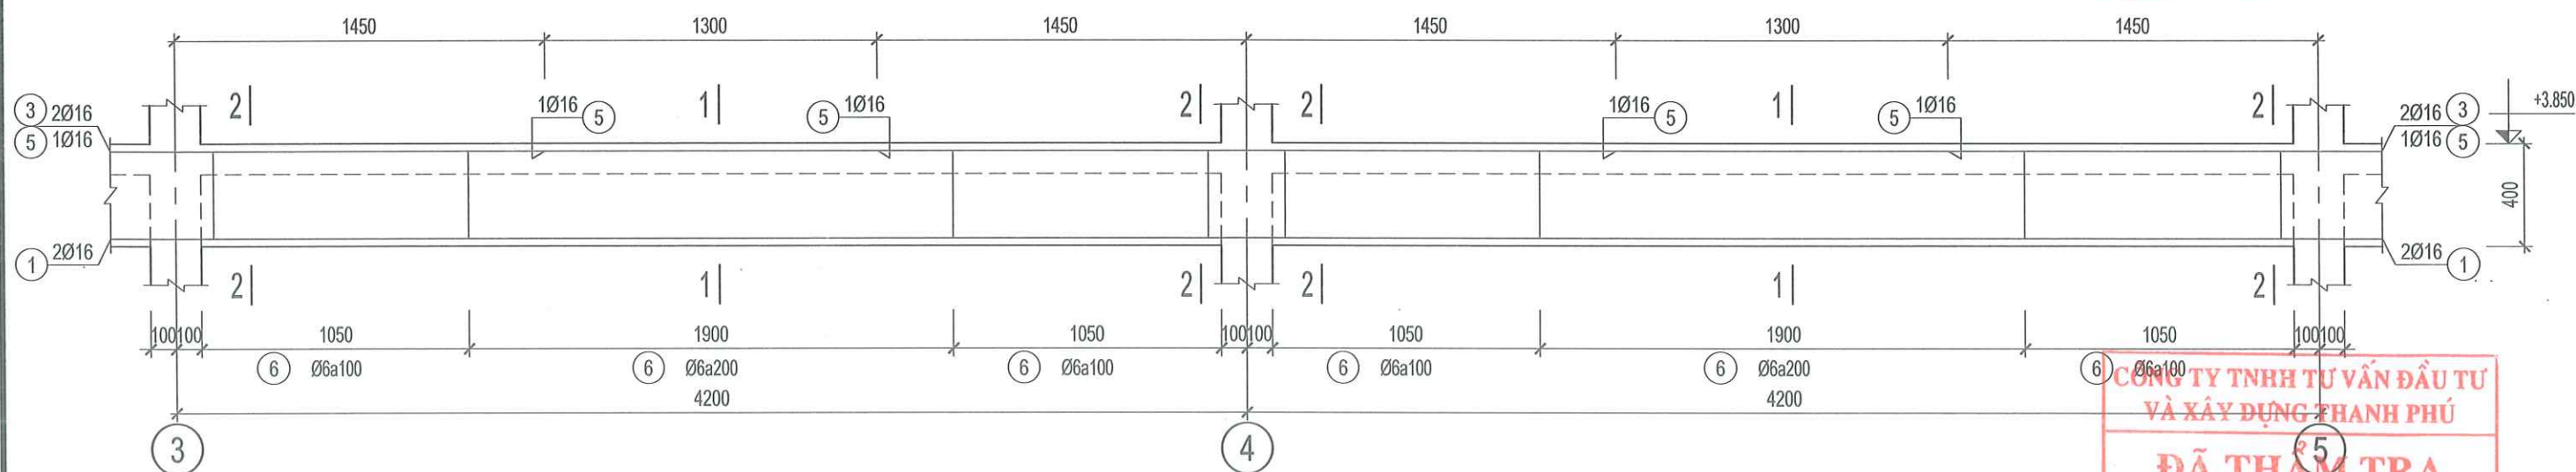

D2X-3 (SL= 01, L= 28.4m) (ĐOẠN: 2/4)

CÔNG TY TNHH TƯ VẤN ĐẦU TƯ
VÀ XÂY DỰNG THANH PHÚ
ĐÃ THẨM TRA
Theo văn bản số:.....
Ngày.....tháng.....năm.....
Chữ ký:



CÔNG TY TNHH TƯ VẤN THIẾT KẾ & XÂY DỰNG

MINH THỊNH

Email : minhthinh.tvxd@gmail.com

V/PHÒNG: 43/57 LÊ HỮU TRÁC - PHƯỜNG AN HẢI - TP.ĐÀ NẴNG

TEL : 0901.123.786

GIÁM ĐỐC

NGUYỄN ĐÌNH THỊNH

CHỦ TRÌ T.KẾ

THIẾT KẾ

KS.
NGUYỄN VĂN CẦN

KS.
NGUYỄN VIỆT TUẤN KHIÊM

CÔNG TRÌNH:
TRỤ SỞ LÀM VIỆC HĐND VÀ UBND XÃ DUY NGHĨA

HẠNG MỤC:
XÂY DỰNG MỚI 08 PHÒNG LÀM VIỆC
VÀ CÁC HẠNG MỤC PHỤ TRỢ

ĐỊA ĐIỂM:
THÔN THUẬN AN - XÃ DUY NGHĨA - TP ĐÀ NẴNG

BẢN VẼ :

CHI TIẾT DẦM TẦNG 2 - 4

TỈ LỆ:


T.K.T.C

HT: 2026


KC: 29
75

CHỦ ĐẦU TƯ


TRUNG TÂM CUNG ỨNG DỊCH VỤ
SỰ NGHIỆP CÔNG - XÃ DUY NGHĨA

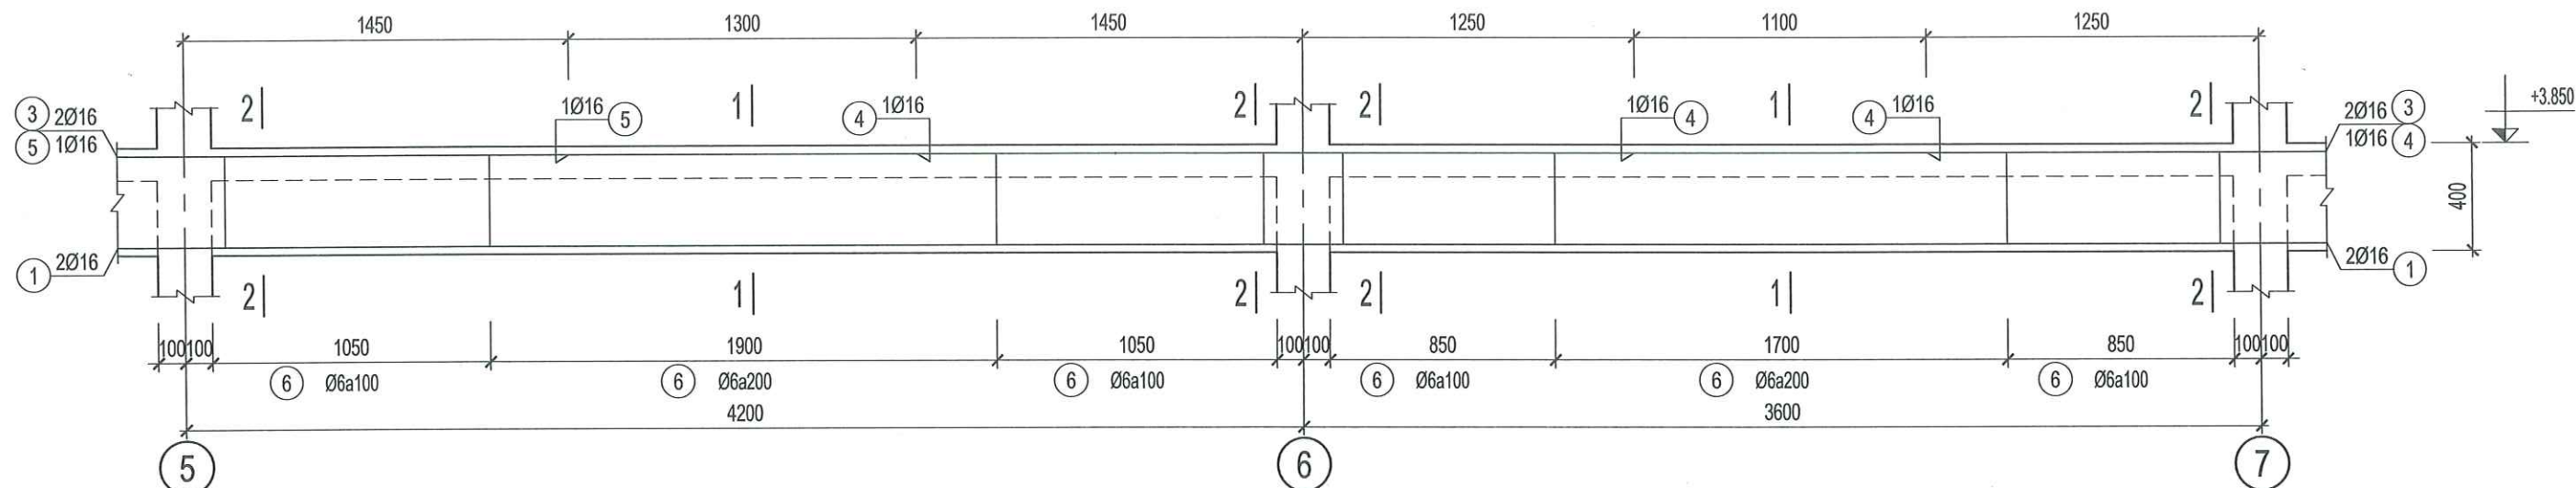


D2X-3 (SL= 01, L= 28.4m) (ĐOẠN: 3/4)

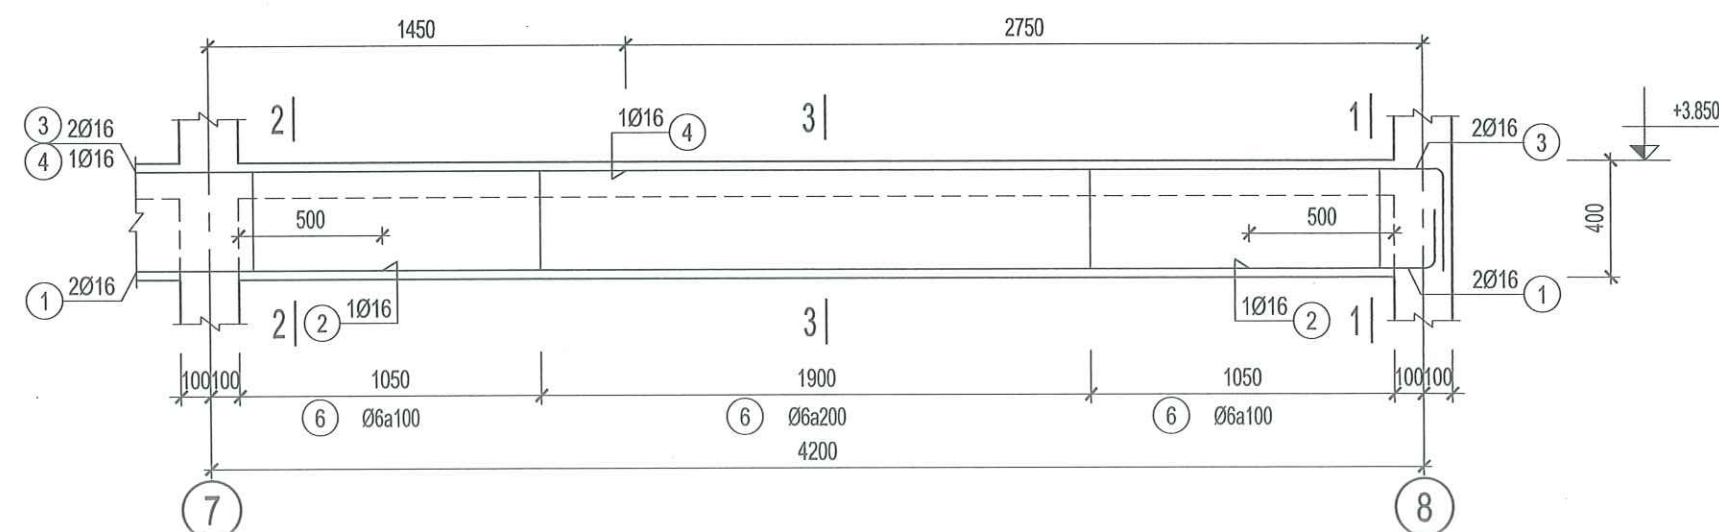

D2X-3 (SL= 01, L= 28.4m) (ĐOẠN: 4/4)

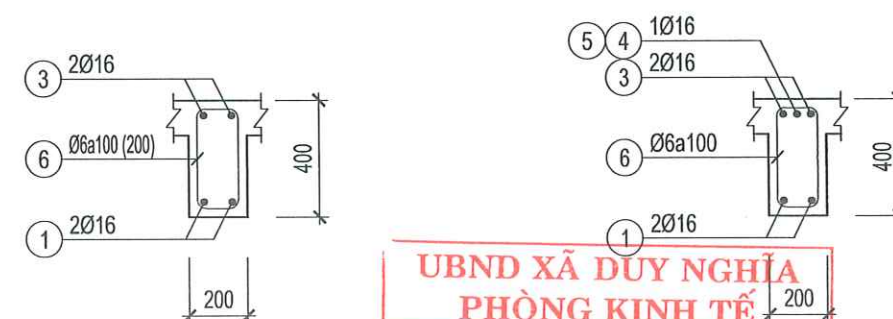

1-1

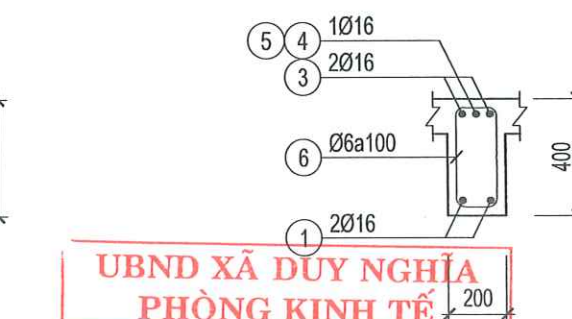

2-2



3-3

UBND XÃ DUY NGHĨA
PHÒNG KINH TẾ

THẨM ĐỊNH

Theo Văn bản số/.....

Ngày tháng năm 20.....

Ký tên:

CÔNG TY TNHH TƯ VẤN ĐẦU TƯ
VÀ XÂY DỰNG THANH PHÚ

ĐÃ THẨM TRA

Theo văn bản số:.....

Ngày.....tháng.....năm.....

Chữ ký:



CÔNG TY TNHH TƯ VẤN THIẾT KẾ & XÂY DỰNG

MINH THỊNH

Email : minhthinh.tvxd@gmail.com

V/PHÒNG: 43/57 LÊ HỮU TRÁC - PHƯỜNG AN HẢI - TP.ĐÀ NẴNG

TEL : 0901.123.786

GIÁM ĐỐC

NGUYỄN ĐÌNH THỊNH

CHỦ TRÌ T.KẾ

THIẾT KẾ

KS.
NGUYỄN VĂN CẦN

KS.
NGUYỄN VIỆT TUẤN KHIÊM

CÔNG TRÌNH:
TRỤ SỞ LÀM VIỆC HĐND VÀ UBND XÃ DUY NGHĨA

HẠNG MỤC:
XÂY DỰNG MỚI 08 PHÒNG LÀM VIỆC
VÀ CÁC HẠNG MỤC PHỤ TRỢ

ĐỊA ĐIỂM:
THÔN THUẬN AN - XÃ DUY NGHĨA - TP.ĐÀ NẴNG

BẢN VẼ:

CHI TIẾT DẦM TẦNG 2 - 5

TỈ LỆ:


T.K.T.C

HT: 2026

KC: 29
75


CHỦ ĐẦU TƯ

TRUNG TÂM CUNG ỨNG DỊCH VỤ
SỰ NGHIỆP CÔNG - XÃ DUY NGHĨA

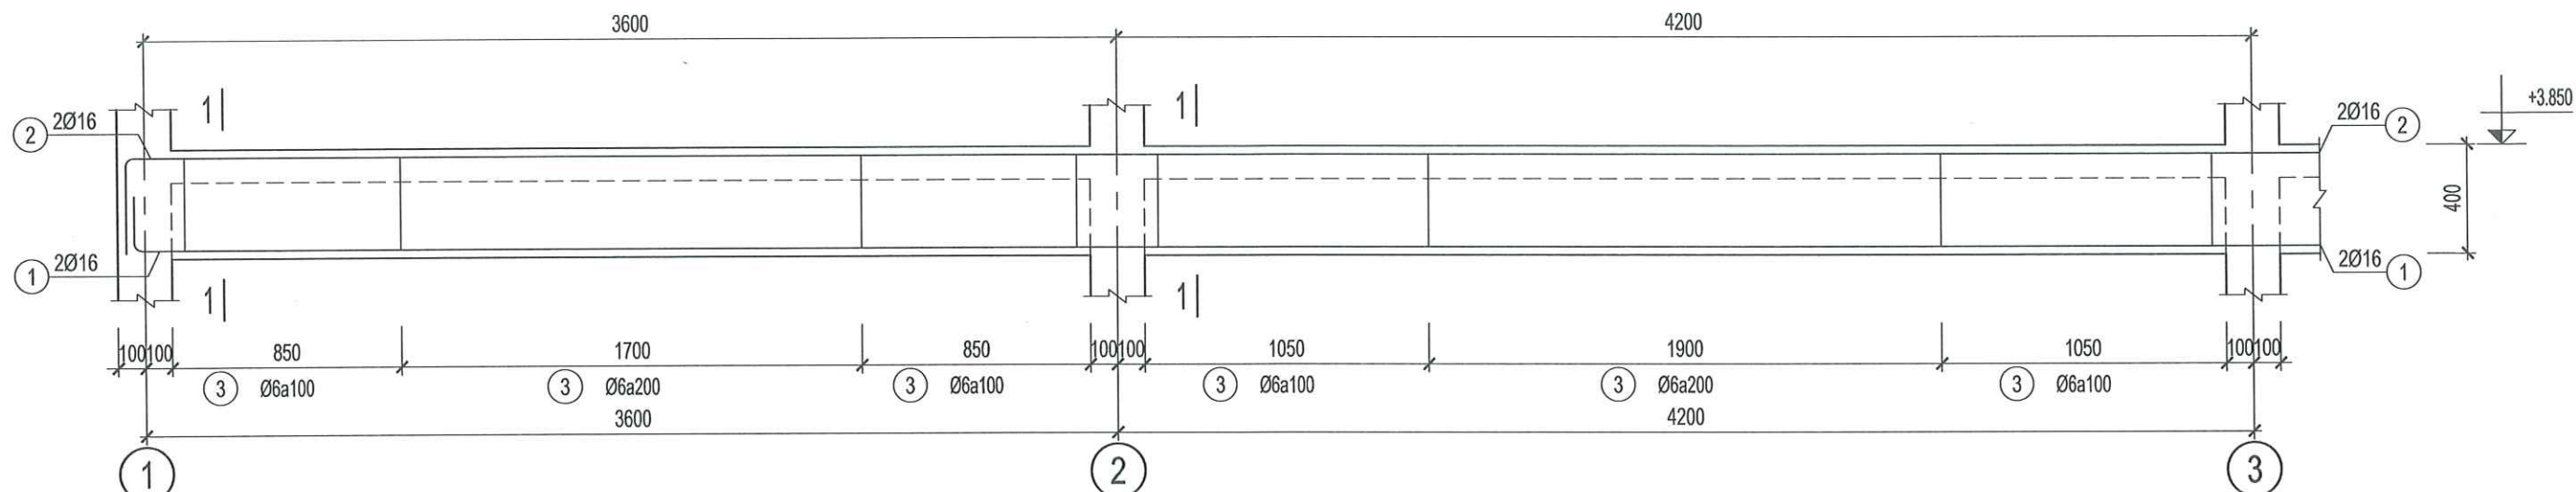

D2X-4 (SL= 01, L= 28.4m) (ĐOẠN: 1/4)

UBND XÃ DUY NGHĨA
PHÒNG KINH TẾ
THẨM ĐỊNH
Theo Văn bản số/.....
Ngày tháng năm 20.....
Ký tên:

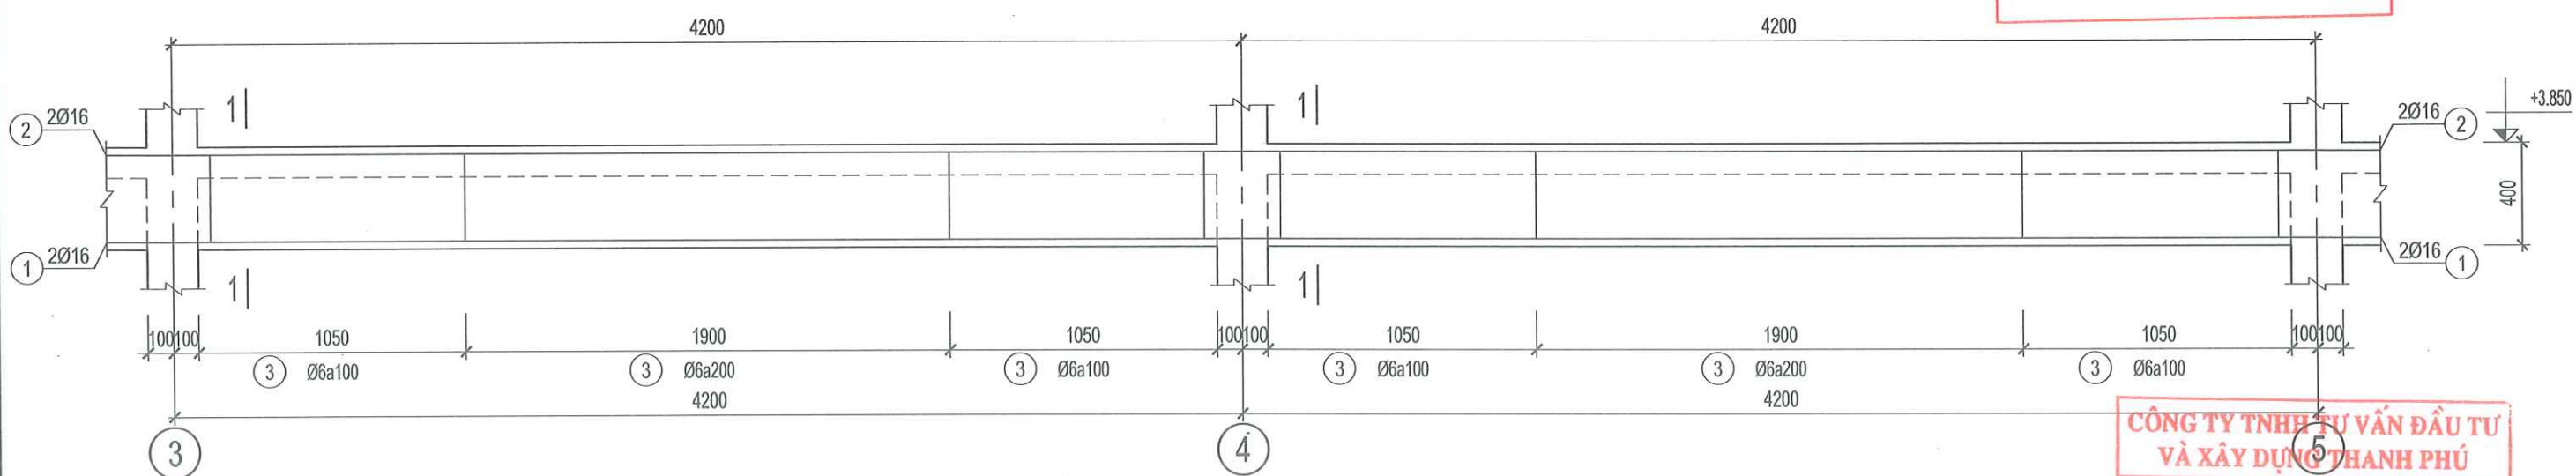

D2X-4 (SL= 01, L= 28.4m) (ĐOẠN: 2/4)

CÔNG TY TNHH TƯ VẤN ĐẦU TƯ
VÀ XÂY DỰNG THANH PHÚ
ĐÃ THẨM TRA
Theo văn bản số:.....
Ngày.....tháng.....năm.....
Chữ ký:



CÔNG TY TNHH TƯ VẤN THIẾT KẾ & XÂY DỰNG
MINH THỊNH
Email : minhthinh.tvxd@gmail.com
V/PHÒNG: 43/57 LÊ HỮU TRÁC - PHƯỜNG AN HẢI - TP.ĐÀ NẴNG
TEL : 0901.123.786


GIÁM ĐỐC
CÔNG TY TNHH TƯ VẤN THIẾT KẾ VÀ XÂY DỰNG MINH THỊNH
NGUYỄN ĐÌNH THỊNH

CHỦ TRÌ T.KẾ
THIẾT KẾ
KS. NGUYỄN VĂN CẦN
KS. NGUYỄN VIỆT TUẤN KHIÊM


CÔNG TRÌNH:
TRỤ SỞ LÀM VIỆC HĐND VÀ UBND XÃ DUY NGHĨA
HẠNG MỤC:
XÂY DỰNG MỚI 08 PHÒNG LÀM VIỆC VÀ CÁC HẠNG MỤC PHỤ TRỢ
ĐỊA ĐIỂM:
THÔN THUẬN AN - XÃ DUY NGHĨA - TP ĐÀ NẴNG

BẢN VẼ:
CHI TIẾT DẦM TẦNG 2 - 6
TỈ LỆ:
T.K.T.C
HT: 2026


CHỦ ĐẦU TƯ
TRUNG TÂM CUNG ỨNG DỊCH VỤ SỰ NGHIỆP CÔNG - XÃ DUY NGHĨA

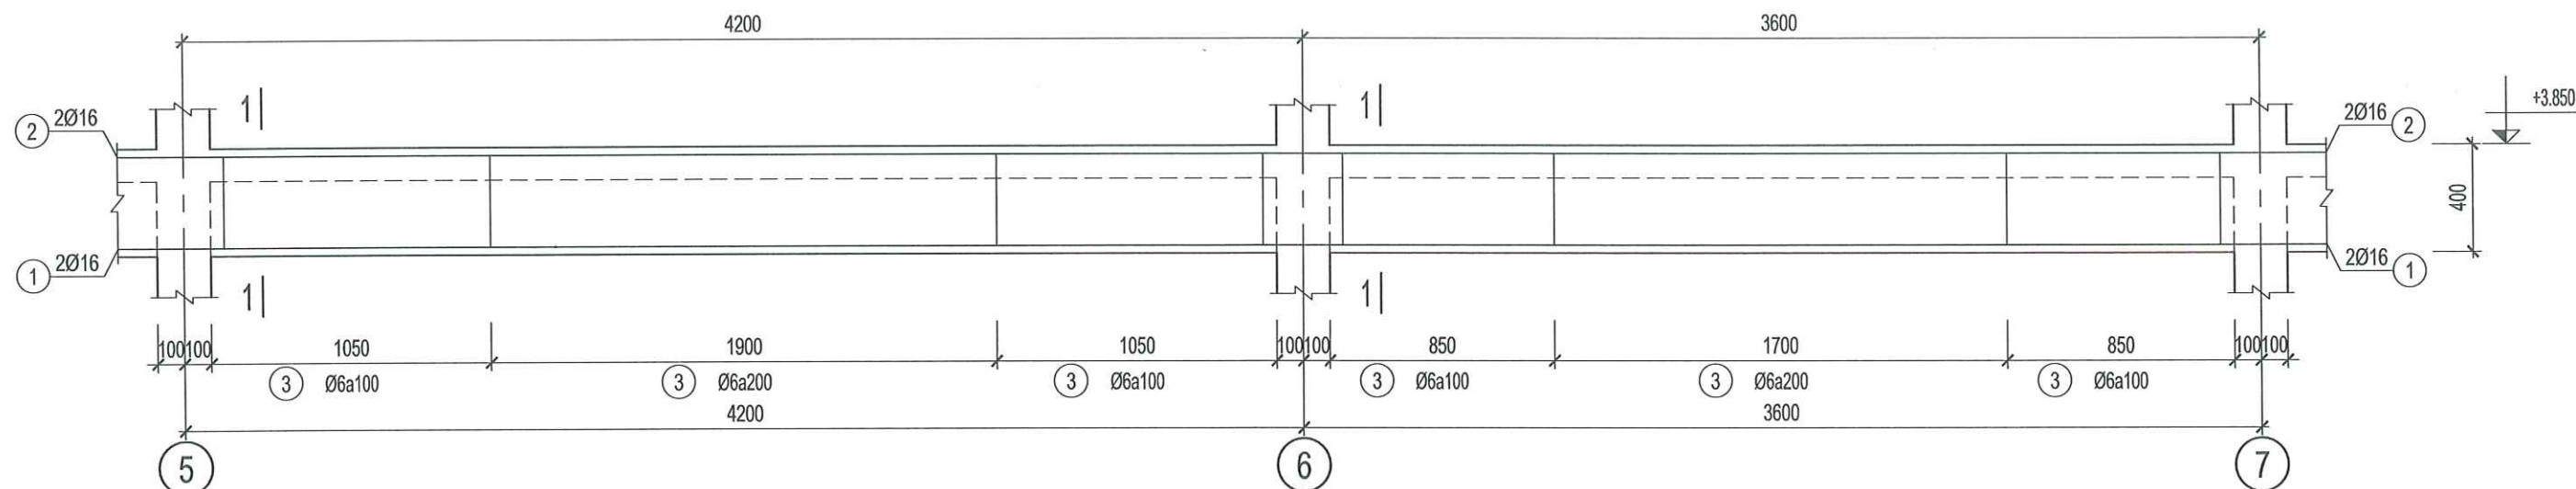

D2X-4 (SL= 01, L= 28.4m) (ĐOẠN: 3/4)

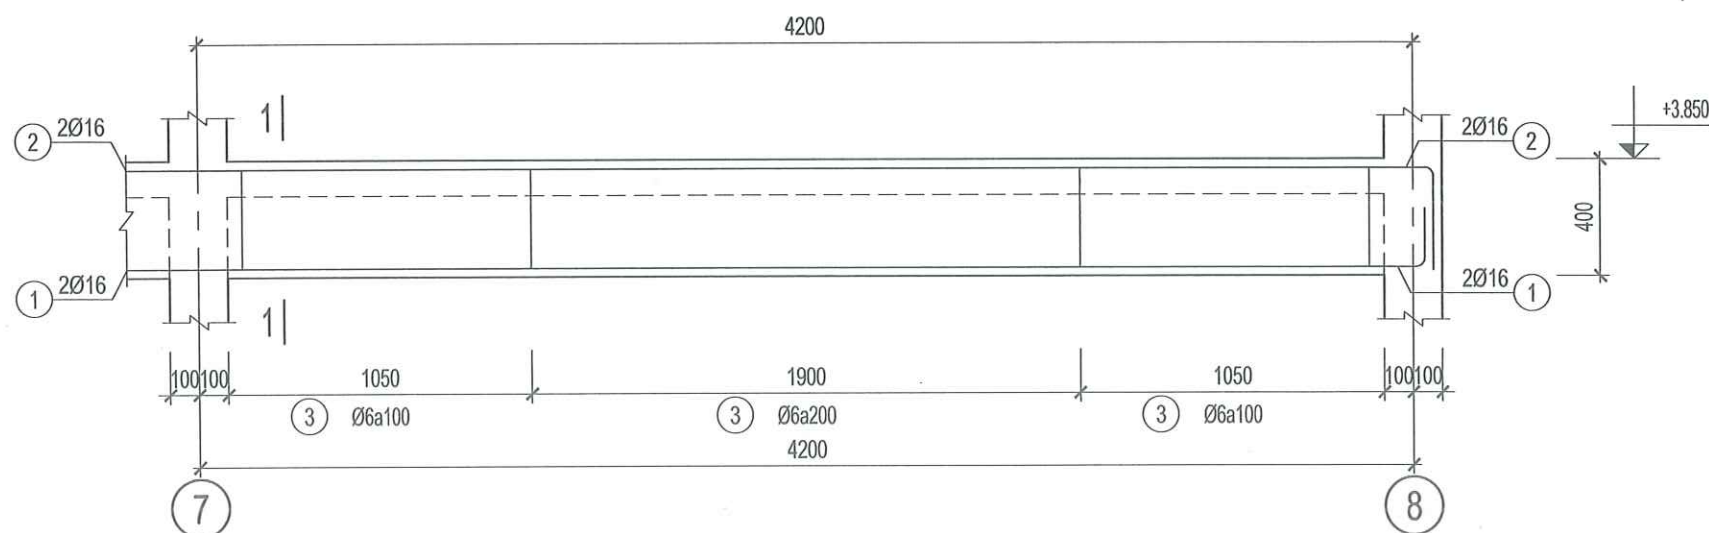

D2X-4 (SL= 01, L= 28.4m) (ĐOẠN: 4/4)

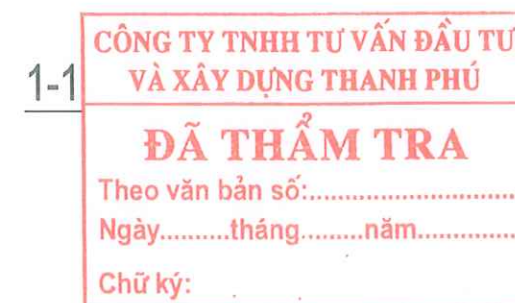

CÔNG TY TNHH TƯ VẤN THIẾT KẾ & XÂY DỰNG

MINH THỊNH

Email : minhthinh.tvxd@gmail.com

V/PHÒNG: 43/57 LÊ HỮU TRÁC - PHƯỜNG AN HẢI - TP.ĐÀ NẴNG

TEL : 0901.123.786

GIÁM ĐỐC

CHỦ TRÌ T.KẾ

THIẾT KẾ

KS.
NGUYỄN VĂN CẦN

KS.
NGUYỄN VIỆT TUẤN KHIÊM

CÔNG TRÌNH:
TRỤ SỞ LÀM VIỆC HĐND VÀ UBND XÃ DUY NGHĨA

HẠNG MỤC:
XÂY DỰNG MỚI 08 PHÒNG LÀM VIỆC
VÀ CÁC HẠNG MỤC PHỤ TRỢ

ĐỊA ĐIỂM:
THÔN THUẬN AN - XÃ DUY NGHĨA - TP.ĐÀ NẴNG

BẢN VẼ:

CHI TIẾT DẦM TẦNG 2 - 7

TỈ LỆ:


T.K.T.C

HT: 2026

KC: 29/75


CHỦ ĐẦU TƯ

TRUNG TÂM CUNG ỨNG DỊCH VỤ
SỰ NGHIỆP CÔNG - XÃ DUY NGHĨA

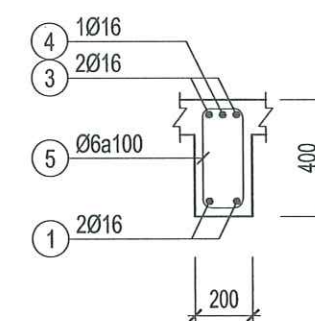


Technical drawing of a rectangular frame assembly. The drawing shows a cross-section of a frame with four corner bolts. The bolts are labeled with circled numbers 1, 2, 3, and 5. The dimensions are 200 mm for the width and 100 mm for the height. The bolt specifications are: 2016 for bolts 1 and 2, 06a200 for bolt 3, and 2016 for bolt 5.

D2X-6 (SL= 01, L= 4.4m)

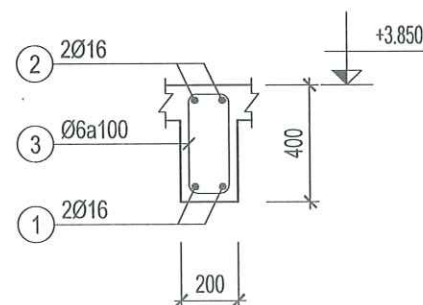


MẶT CẮT ĐẦU GỐI

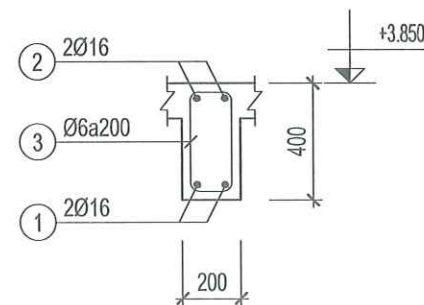

MẶT CẮT GIỮA NHỊP

DÀM D2X-5 (SL= 02, L= 3.8m)

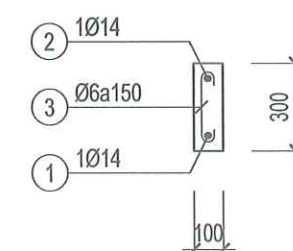

DÀM D2P (SL= 01, L= 24.6m)

UBND XÃ DUY NGHĨA	
PHÒNG KINH TẾ	
THẨM ĐỊNH	
Theo Văn bản số /	
+3.850	Ngày tháng năm 20.....
Ký tên:	

CÔNG TY TNHH TƯ VẤN ĐẦU TƯ
VÀ XÂY DỰNG THANH PHÚ

ĐÁ THẨM TRA

Theo văn bản số:.....

Ngày.....tháng.....năm.....

Chữ ký:

CÔNG TY TNHH TƯ VẤN THIẾT KẾ & XÂY DỰNG

MINH THINH

Email : minhthinh.tvxd@gmail.com

V/PHÒNG: 43/57 LÊ HỮU TRÁC - PHƯỜNG AN HẢI - TP.ĐÀ NẴNG
TEL : 0901.123.786

GIÁM ĐỐC

CHỦ TRÌ T.KẾ

THIẾT KẾ

KS.
YÊN VĂN CẨM

KS.
NGUYỄN VIỆT TUẤN KHIÊM

CÔNG TRÌNH:
TRU SỞ LÀM VIỆC HĐND VÀ UBND XÃ DUY NGHĨA

HẠNG MỤC:
XÂY DỰNG MỚI 08 PHÒNG LÀM VIỆC
VÀ CÁC HẠNG MỤC PHỤ TRỢ

ĐỊA ĐIỂM:
THÔN THUẬN AN - XÃ DUY NGHĨA - TP ĐÀ NẴNG

BẢN VẼ :

CHI TIẾT DẦM TẦNG 2 - 8

TÌ LÊ:


TKTC

HT: 2026


KC: $\frac{3}{7}$

CHỦ ĐẦU TƯ


TRUNG TÂM CUNG ỨNG DỊCH VỤ
SƯ NGHIỆP CÔNG - XÃ DUY NGHĨA

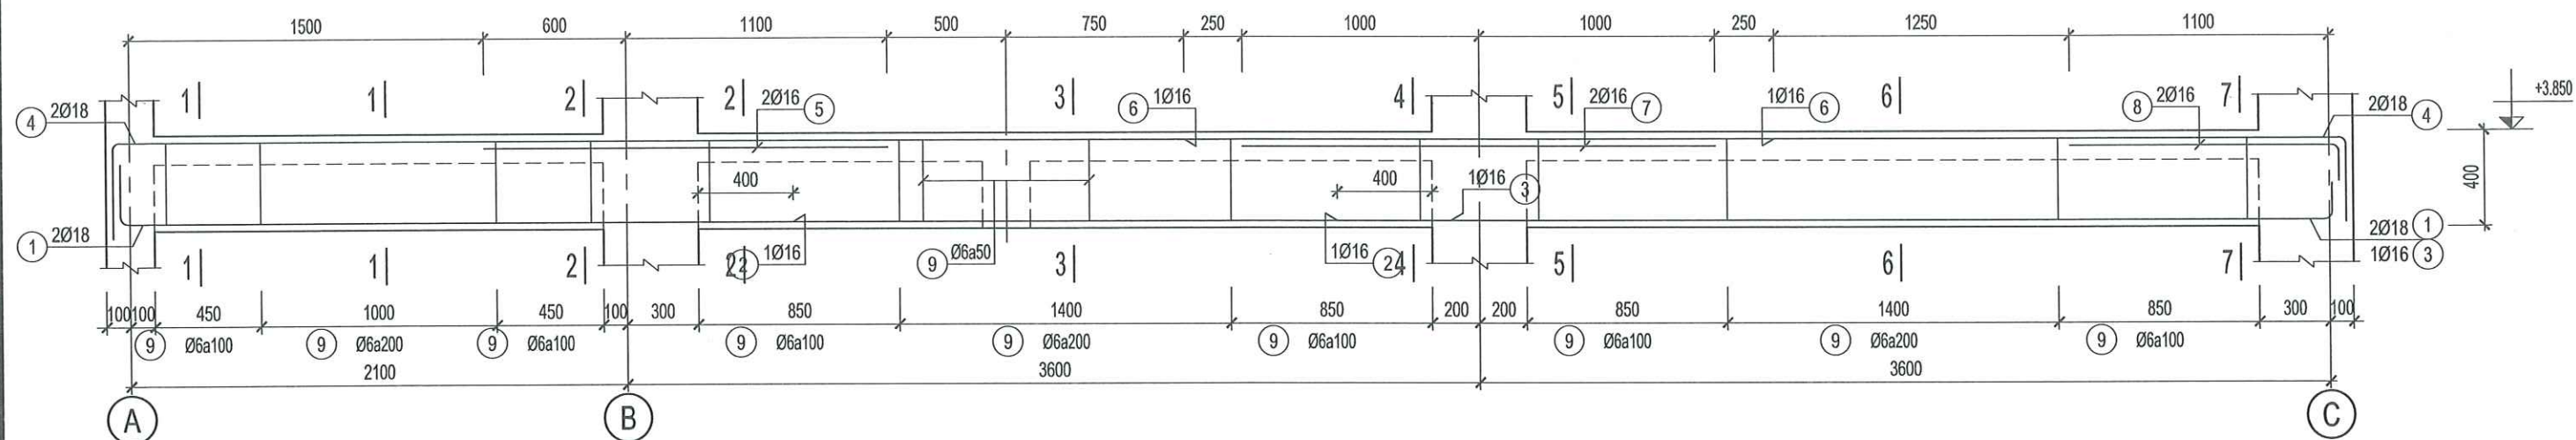


D2Y-1 (SL= 02, L= 9.5m)

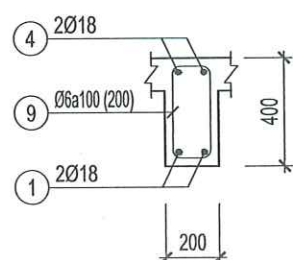


1-1

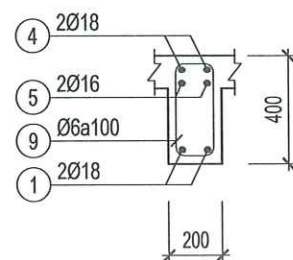


2-2

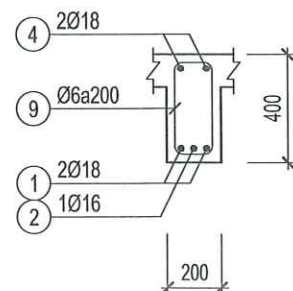


3-3

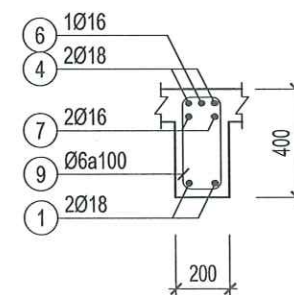


4-4

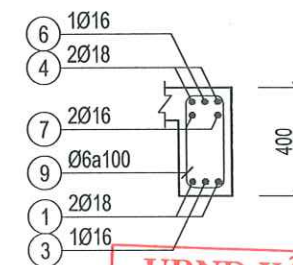

UBND XÃ DUY NGHĨA
PHÒNG KINH TẾ
THẨM ĐỊNH
Theo Văn bản số/.....
Ngày tháng năm 20.....
Ký tên:

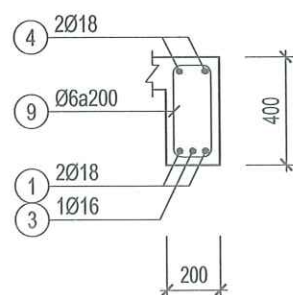

6-6

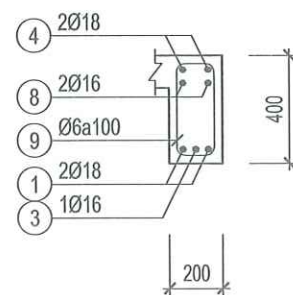

7-7

CÔNG TY TNHH TƯ VẤN ĐẦU TƯ
VÀ XÂY DỰNG THANH PHÚ
ĐÃ THẨM TRA
Theo văn bản số:.....
Ngày.....tháng.....năm.....
Chữ ký:



CÔNG TY TNHH TƯ VẤN THIẾT KẾ & XÂY DỰNG

MINH THỊNH

Email : minhthinh.tvxd@gmail.com

V/PHÒNG: 43/57 LÊ HỮU TRÁC - PHƯỜNG AN HẢI - TP.ĐÀ NẴNG

TEL : 0901.123.786

GIÁM ĐỐC

CHỦ TRÌ T.KẾ

THIẾT KẾ

KS.
NGUYỄN VĂN CẦN

KS.
NGUYỄN VIỆT TUẤN KHIÊM

CÔNG TRÌNH:
TRỤ SỞ LÀM VIỆC HĐND VÀ UBND XÃ DUY NGHĨA

HẠNG MỤC:
XÂY DỰNG MỚI 08 PHÒNG LÀM VIỆC
VÀ CÁC HẠNG MỤC PHỤ TRỢ

ĐỊA ĐIỂM:
THÔN THUẬN AN - XÃ DUY NGHĨA - TP ĐÀ NẴNG

BẢN VẼ :

CHI TIẾT DẦM TẦNG 2 - 9

TỈ LỆ:


T.K.T.C

HT: 2026


31
KC: 75

CHỦ ĐẦU TƯ


TRUNG TÂM CUNG ỨNG DỊCH VỤ
SỰ NGHIỆP CÔNG - XÃ DUY NGHĨA

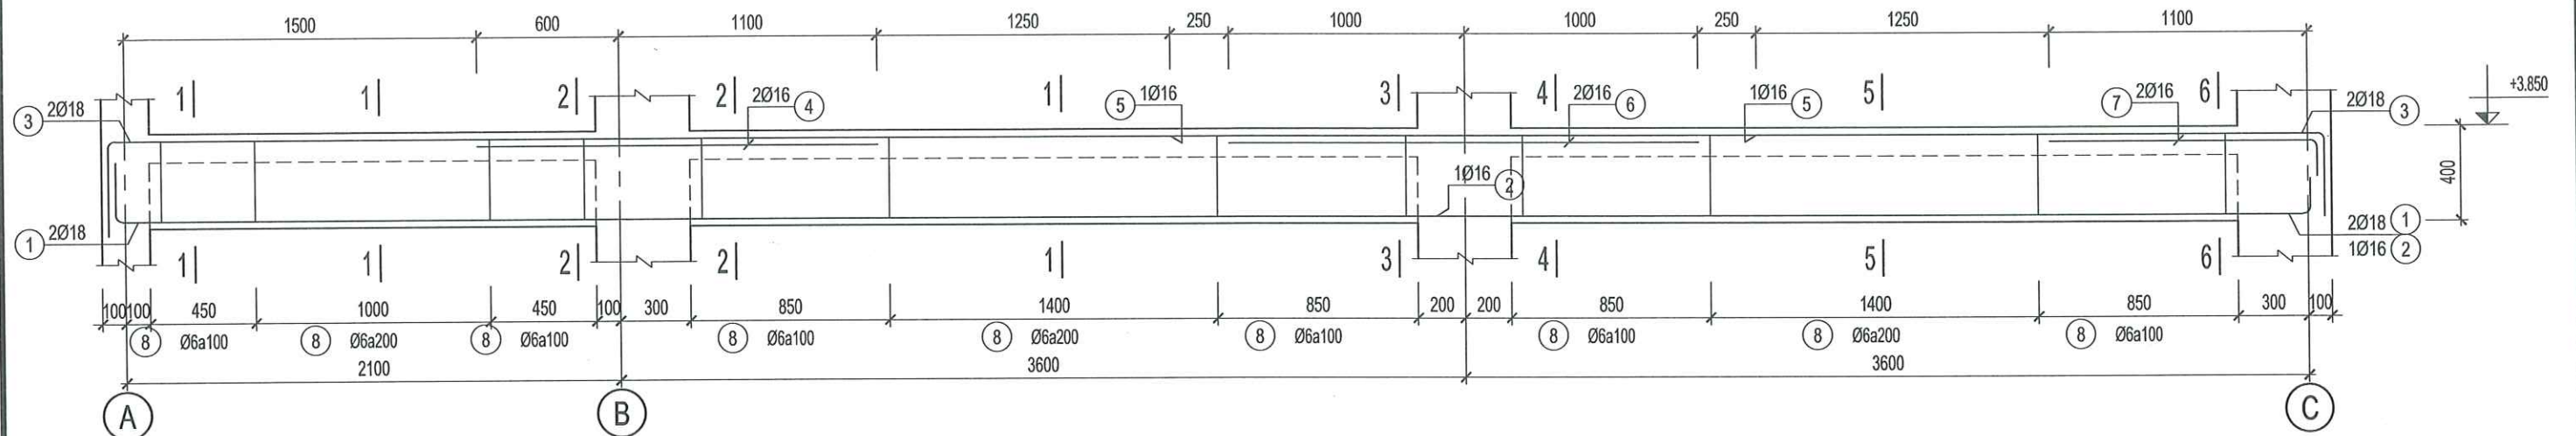


D2Y-2 (SL= 03, L= 9.5m)

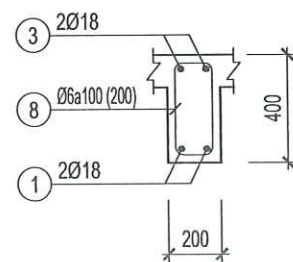


1-1

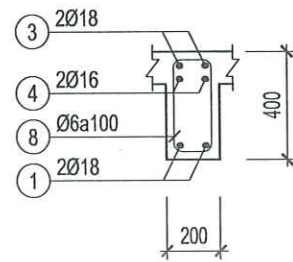


2-2

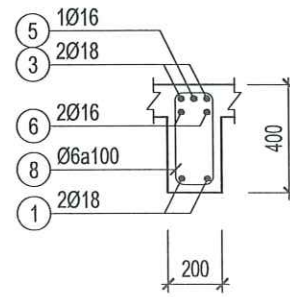

3-3

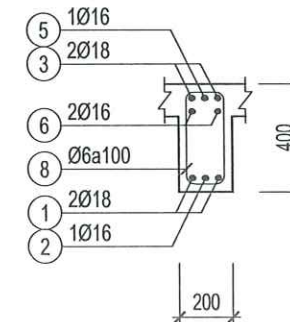

4-4

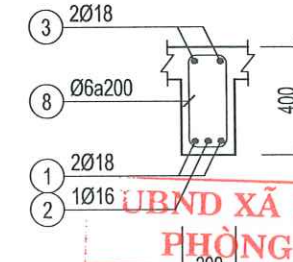

6-6

UBND XÃ DUY NGHĨA
PHÒNG KINH TẾ
THẨM ĐỊNH
Theo Văn bản số/.....
Ngày5-5 háng năm 20.....
Ký tên:

CÔNG TY TNHH TƯ VẤN ĐẦU TƯ
VÀ XÂY DỰNG THANH PHÚ
ĐÃ THẨM TRA
Theo văn bản số:.....
Ngày.....tháng.....năm.....
Chữ ký:



CÔNG TY TNHH TƯ VẤN THIẾT KẾ & XÂY DỰNG

MINH THỊNH

Email : minhthinh.tvxd@gmail.com

V/PHÒNG: 43/57 LÊ HỮU TRÁC - PHƯỜNG AN HẢI - TP.ĐÀ NẴNG
TEL : 0901.123.786

GIÁM ĐỐC

NGUYỄN ĐÌNH THỊNH

CHỦ TRÌ T.KẾ

THIẾT KẾ

KS.
NGUYỄN VĂN CẦN

KS.
NGUYỄN VIỆT TUẤN KHIÊM

CÔNG TRÌNH:
TRỤ SỞ LÀM VIỆC HĐND VÀ UBND XÃ DUY NGHĨA

HẠNG MỤC:
XÂY DỰNG MỚI 08 PHÒNG LÀM VIỆC
VÀ CÁC HẠNG MỤC PHỤ TRỢ

ĐỊA ĐIỂM:
THÔN THUẬN AN - XÃ DUY NGHĨA - TP.ĐÀ NẴNG

BẢN VẼ:

CHI TIẾT DẦM TẦNG 2 - 10

TỈ LỆ:


T.K.T.C

HT: 2026


KC: 31/75

CHỦ ĐẦU TƯ


TRUNG TÂM CUNG ỨNG DỊCH VỤ
SỰ NGHIỆP CÔNG - XÃ DUY NGHĨA

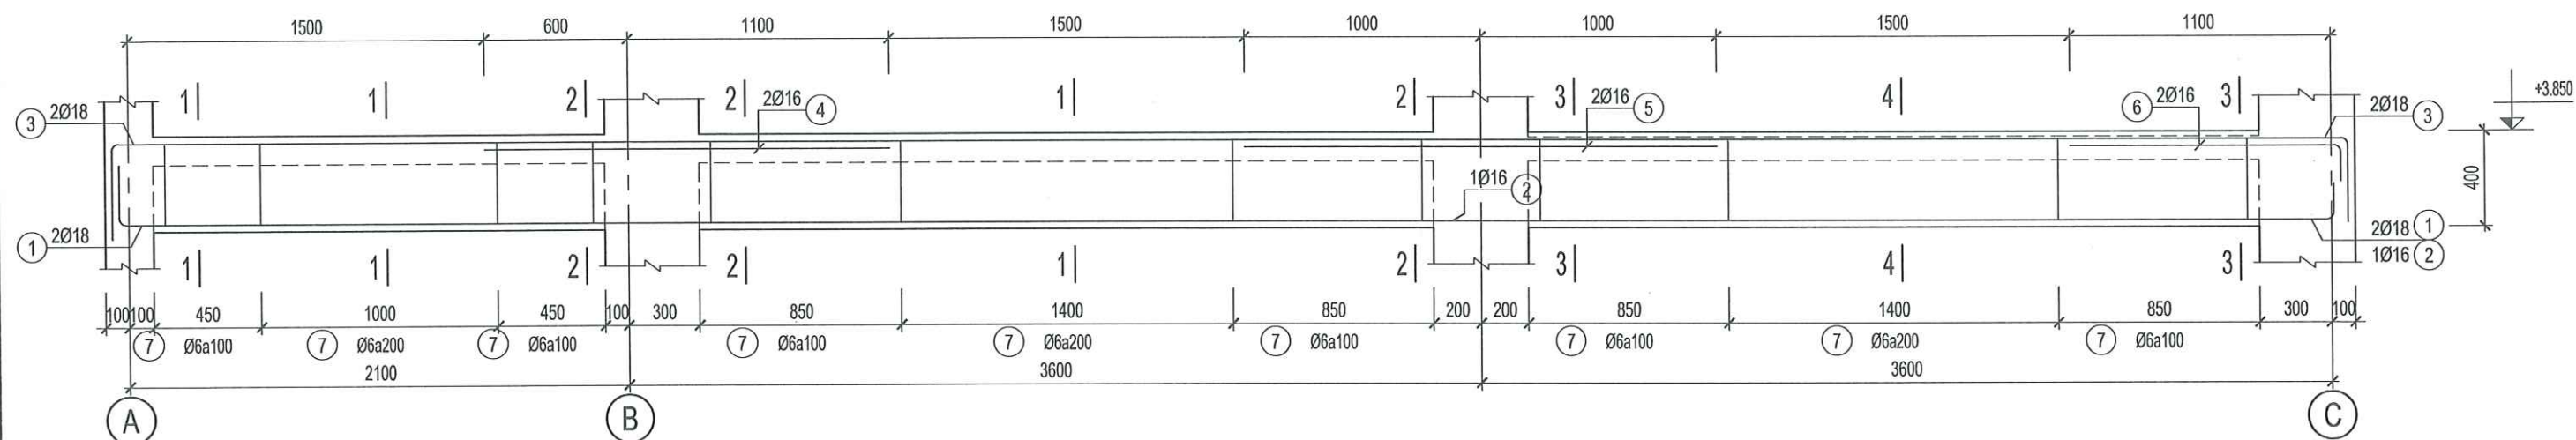


D2Y-4 (SL= 01, L= 9.5m)

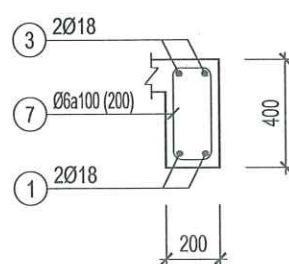


1-1

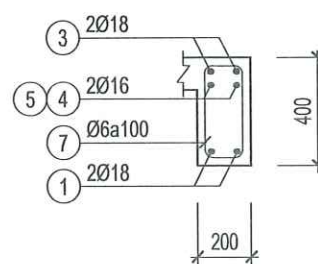

2-2

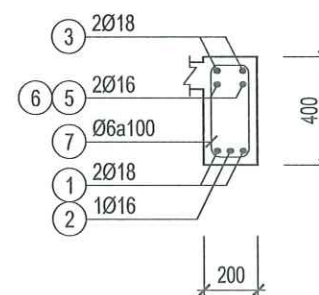

3-3

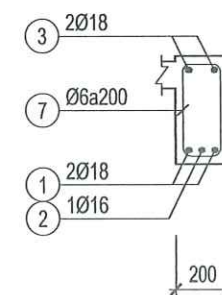

4-4

UBND XÃ DUY NGHĨA
PHÒNG KINH TẾ
THẨM ĐỊNH
Theo Văn bản số/.....
Ngày tháng năm 20.....
Ký tên:

CÔNG TY TNHH TƯ VẤN ĐẦU TƯ
VÀ XÂY DỰNG THANH PHÚ
ĐÃ THẨM TRA
Theo văn bản số:.....
Ngày.....tháng.....năm.....
Chữ ký:



CÔNG TY TNHH TƯ VẤN THIẾT KẾ & XÂY DỰNG

MINH THỊNH

Email : minhthinh.tvxd@gmail.com

V/PHÒNG: 43/57 LÊ HỮU TRÁC - PHƯỜNG AN HẢI - TP.ĐÀ NẴNG
TEL : 0901.123.786

GIÁM ĐỐC

NGUYỄN ĐÌNH THỊNH

CHỦ TRÌ T.KẾ

THIẾT KẾ

KS.
NGUYỄN VĂN CẦN

KS.
NGUYỄN VIỆT TUẤN KHIÊM

CÔNG TRÌNH:
TRỤ SỞ LÀM VIỆC HĐND VÀ UBND XÃ DUY NGHĨA

HẠNG MỤC:
XÂY DỰNG MỚI 08 PHÒNG LÀM VIỆC
VÀ CÁC HẠNG MỤC PHỤ TRỢ

ĐỊA ĐIỂM:
THÔN THUẬN AN - XÃ DUY NGHĨA - TP ĐÀ NẴNG

BẢN VẼ:

CHI TIẾT DẦM TẦNG 2 - 12

TỈ LỆ:

T.K.T.C

HT: 2026

KC: 31/75

CHỦ ĐẦU TƯ

TRUNG TÂM CUNG ỨNG DỊCH VỤ
SỰ NGHIỆP CÔNG - XÃ DUY NGHĨA

BẢNG THỐNG KÊ CỐT THÉP

CÁU KIỆN	STT	HÌNH DẠNG, KÍCH THƯỚC	ĐƯỜNG KÍNH (mm)	CHIỀU DÀI THANH (mm)	SỐ LƯỢNG		TỔNG CHIỀU DÀI (m)	TRỌNG LƯỢNG (kg)
					1 CK	T. BỘ		
D2X-1 (SL: 1)	1	200 28300 200	16	29660	2	2	59.32	93.63
	2	2500	16	2500	1	1	2.5	3.95
	3	3000	16	3000	1	1	3	4.74
	4	350 28350 350	16	30010	2	2	60.02	94.73
	5	350 1325	16	1675	1	1	1.68	2.64
	6	2700	16	2700	3	3	8.1	12.78
	7	2900	16	2900	3	3	8.7	13.73
	8	350 1525	16	1875	1	1	1.88	2.96
	9	150 350 60	6	1120	195	195	218.4	48.47
THKL (kg): Ø6: 48.5 Ø16: 229.2								
D2X-2 (SL: 1)	1	200 16900 200	16	17780	2	2	35.56	56.13
	2	3000	16	3000	1	1	3	4.74
	3	350 16950 350	16	18130	2	2	36.26	57.23
	4	2900	16	2900	3	3	8.7	13.73
	5	150 350 60	6	1120	116	116	129.92	28.84
THKL (kg): Ø6: 28.8 Ø16: 131.8								
D2X-3 (SL: 1)	1	200 28300 200	16	29660	2	2	59.32	93.63
	2	3000	16	3000	1	1	3	4.74
	3	350 28350 350	16	30010	2	2	60.02	94.73
	4	2700	16	2700	3	3	8.1	12.78
	5	2900	16	2900	3	3	8.7	13.73
	6	150 350 60	6	1120	195	195	218.4	48.47
THKL (kg): Ø6: 48.5 Ø16: 219.6								

BẢNG THỐNG KÊ CỐT THÉP

CÁU KIỆN	STT	HÌNH DẠNG, KÍCH THƯỚC	ĐƯỜNG KÍNH (mm)	CHIỀU DÀI THANH (mm)	SỐ LƯỢNG		TỔNG CHIỀU DÀI (m)	TRỌNG LƯỢNG (kg)
					1 CK	T. BỘ		
D2X-4 (SL: 1)	1	200 28300 200	16	29660	2	2	59.32	93.63
	2	350 28350 350	16	30010	2	2	60.02	94.73
	3	150 350 60	6	1120	195	195	218.4	48.47
	THKL (kg): Ø6: 48.5 Ø16: 188.4							
D2X-5 (SL: 2)	1	3750	16	3750	2	4	15	23.68
	2	350 3750 350	16	4450	2	4	17.8	28.09
	3	150 350 60	6	1120	30	60	67.2	14.92
	THKL (kg): Ø6: 14.9 Ø16: 51.8							
D2X-6 (SL: 1)	1	200 4300 200	16	4700	2	2	9.4	14.84
	2	3000	16	3000	2	2	6	9.47
	3	350 4350 350	16	5050	2	2	10.1	15.94
	4	350 1525	16	1875	2	2	3.75	5.92
	5	150 350 60	6	1120	29	29	32.48	7.21
THKL (kg): Ø6: 7.2 Ø16: 46.2								
D2Y-2 (SL: 3)	1	250 9375 150	18	9775	2	6	58.65	117.16
	2	150 3745	16	3895	1	3	11.68	18.44
	3	400 9450 350	18	10200	2	6	61.2	122.25
	4	1700	16	1700	2	6	10.2	16.10
	5	2500	16	2500	1	3	7.5	11.84
	6	2000	16	2000	2	6	12	18.94
	7	150 1150	16	1300	2	6	7.8	12.31
	8	150 350 60	6	1120	60	180	201.6	44.75
THKL (kg): Ø6: 44.7 Ø16: 77.6 Ø18: 239.4								

UBND XÃ DUY NGHĨA
PHÒNG KINH TẾ
THẨM ĐỊNH
Theo Văn bản số
Ngày tháng năm 20.....
Ký tên:

CÔNG TY TNHH TƯ VẤN ĐẦU TƯ
VÀ XÂY DỰNG THANH PHÚ
ĐÃ THẨM TRA
Theo văn bản số:
Ngày: 2... tháng năm 7...
Chữ ký:



CÔNG TY TNHH TƯ VẤN THIẾT KẾ & XÂY DỰNG

MINH THỊNH

Email : minhthinh.tvxd@gmail.com

V/PHÒNG: 43/57 LÊ HỮU TRÁC - PHƯỜNG AN HẢI - TP.ĐÀ NẴNG

TEL : 0901.123.786

GIÁM ĐỐC

NGUYỄN ĐÌNH THỊNH

CHỦ TRÌ T.KẾ

THIẾT KẾ

KS.
NGUYỄN VĂN CẦN

KS.
NGUYỄN VIỆT TUẤN KIỂM

CÔNG TRÌNH:
TRỤ SỞ LÀM VIỆC HĐND VÀ UBND XÃ DUY NGHĨA

HẠNG MỤC:
XÂY DỰNG MỚI 08 PHÒNG LÀM VIỆC
VÀ CÁC HẠNG MỤC PHỤ TRỢ

ĐỊA ĐIỂM:
THÔN THUẬN AN - XÃ DUY NGHĨA - TP.ĐÀ NẴNG

BẢN VẼ:

THỐNG KÊ CỐT THÉP DẦM
TẦNG 2 - 1

TỈ LỆ:

T.K.T.C

HT: 2026

KC: 37
75

CHỦ ĐẦU TƯ

TRUNG TÂM CUNG ỨNG DỊCH VỤ
SỰ NGHIỆP CÔNG - XÃ DUY NGHĨA

BẢNG THỐNG KÊ CỐT THÉP								
CẦU KIỆN	STT	HÌNH DẠNG, KÍCH THƯỚC	ĐƯỜNG KÍNH (mm)	CHIỀU DÀI THANH (mm)	SỐ LƯỢNG		TỔNG CHIỀU DÀI (m)	TRỌNG LƯỢNG (kg)
					1 CK	T. BỘ		
D2Y-1 (SL: 2)	1	250 9375 150	18	9775	2	4	39.1	78.11
	2	2300	16	2300	1	2	4.6	7.26
	3	150 3745	16	3895	1	2	7.79	12.30
	4	400 9450 350	18	10200	2	4	40.8	81.50
	5	1700	16	1700	2	4	6.8	10.73
	6	2500	16	2500	1	2	5	7.89
	7	2000	16	2000	2	4	8	12.63
	8	150 1150	16	1300	2	4	5.2	8.21
	9	150 350 60	6	1120	65	130	145.6	32.32
	THKL (kg): Ø6: 32.3 Ø16: 59.0 Ø18: 159.6							
D2Y-3 (SL: 2)	1	250 9375 150	18	9775	2	4	39.1	78.11
	2	2300	16	2300	1	2	4.6	7.26
	3	150 3745	16	3895	1	2	7.79	12.30
	4	400 9450 350	18	10200	2	4	40.8	81.50
	5	1700	16	1700	2	4	6.8	10.73
	6	2500	16	2500	1	2	5	7.89
	7	2000	16	2000	2	4	8	12.63
	8	150 1150	16	1300	2	4	5.2	8.21
	9	150 350 60	6	1120	65	130	145.6	32.32
	THKL (kg): Ø6: 32.3 Ø16: 59.0 Ø18: 159.6							

BẢNG THỐNG KÊ CỐT THÉP								
CẦU KIỆN	STT	HÌNH DẠNG, KÍCH THƯỚC	ĐƯỜNG KÍNH (mm)	CHIỀU DÀI THANH (mm)	SỐ LƯỢNG		TỔNG CHIỀU DÀI (m)	TRỌNG LƯỢNG (kg)
					1 CK	T. BỘ		
D2Y-4 (SL: 1)	1	250 9375 150	18	9775	2	2	19.55	39.05
	2	150 3745	16	3895	1	1	3.90	6.15
	3	400 9450 350	18	10200	2	2	20.4	40.75
	4	1700	16	1700	2	2	3.4	5.37
	5	2000	16	2000	2	2	4	6.31
	6	150 1150	16	1300	2	2	2.6	4.10
	7	150 350 60	6	1120	60	60	67.2	14.92
	THKL (kg): Ø6: 14.9 Ø16: 21.9 Ø18: 79.8							
D2P (SL: 1)	1	24550	14	25390	1	1	25.39	30.68
	2	250 24550 250	14	25890	1	1	25.89	31.29
	3	60 250 60	6	370	164	164	60.68	13.47
	THKL (kg): Ø6: 13.5 Ø14: 62.0							

UBND XÃ DUY NGHĨA
PHÒNG KINH TẾ
THẨM ĐỊNH
Theo Văn bản số/
Ngày tháng năm 20.....
Ký tên:

CÔNG TY TNHH TƯ VẤN ĐẦU TƯ
VÀ XÂY DỰNG THANH PHÚ
ĐÃ THẨM TRA
Theo văn bản số:.....
Ngày.....tháng.....năm.....
Chữ ký:



CÔNG TY TNHH TƯ VẤN THIẾT KẾ & XÂY DỰNG

MINH THỊNH

Email : minhthinh.tvxd@gmail.com

V/PHÒNG: 43/57 LÊ HỮU TRẮC - PHƯỜNG AN HẢI - TP.ĐÀ NẴNG
TEL : 0901.123.786

GIÁM ĐỐC

CÔNG TY
TNHH
TƯ VẤN THIẾT KẾ
VÀ XÂY DỰNG
MINH THỊNH
NGUYỄN ĐÌNH THỊNH

CHỦ TRÌ T.KẾ

THIẾT KẾ

KS.
NGUYỄN VĂN CẦN

KS.
NGUYỄN VIỆT TUẤN KHIÊM

CÔNG TRÌNH:
TRỤ SỞ LÀM VIỆC HĐND VÀ UBND XÃ DUY NGHĨA

HẠNG MỤC:
XÂY DỰNG MỚI 08 PHÒNG LÀM VIỆC
VÀ CÁC HẠNG MỤC PHỤ TRỢ

ĐỊA ĐIỂM:
THÔN THUẬN AN - XÃ DUY NGHĨA - TP ĐÀ NẴNG

BẢN VẼ :

THỐNG KÊ CỐT THÉP DẦM
TẦNG 2 - 2

TỈ LỆ:


T.K.T.C

HT: 2026

KC: 38
75


CHỦ ĐẦU TƯ

TRUNG TÂM CUNG ỨNG DỊCH VỤ
SỰ NGHIỆP CÔNG - XÃ DUY NGHĨA

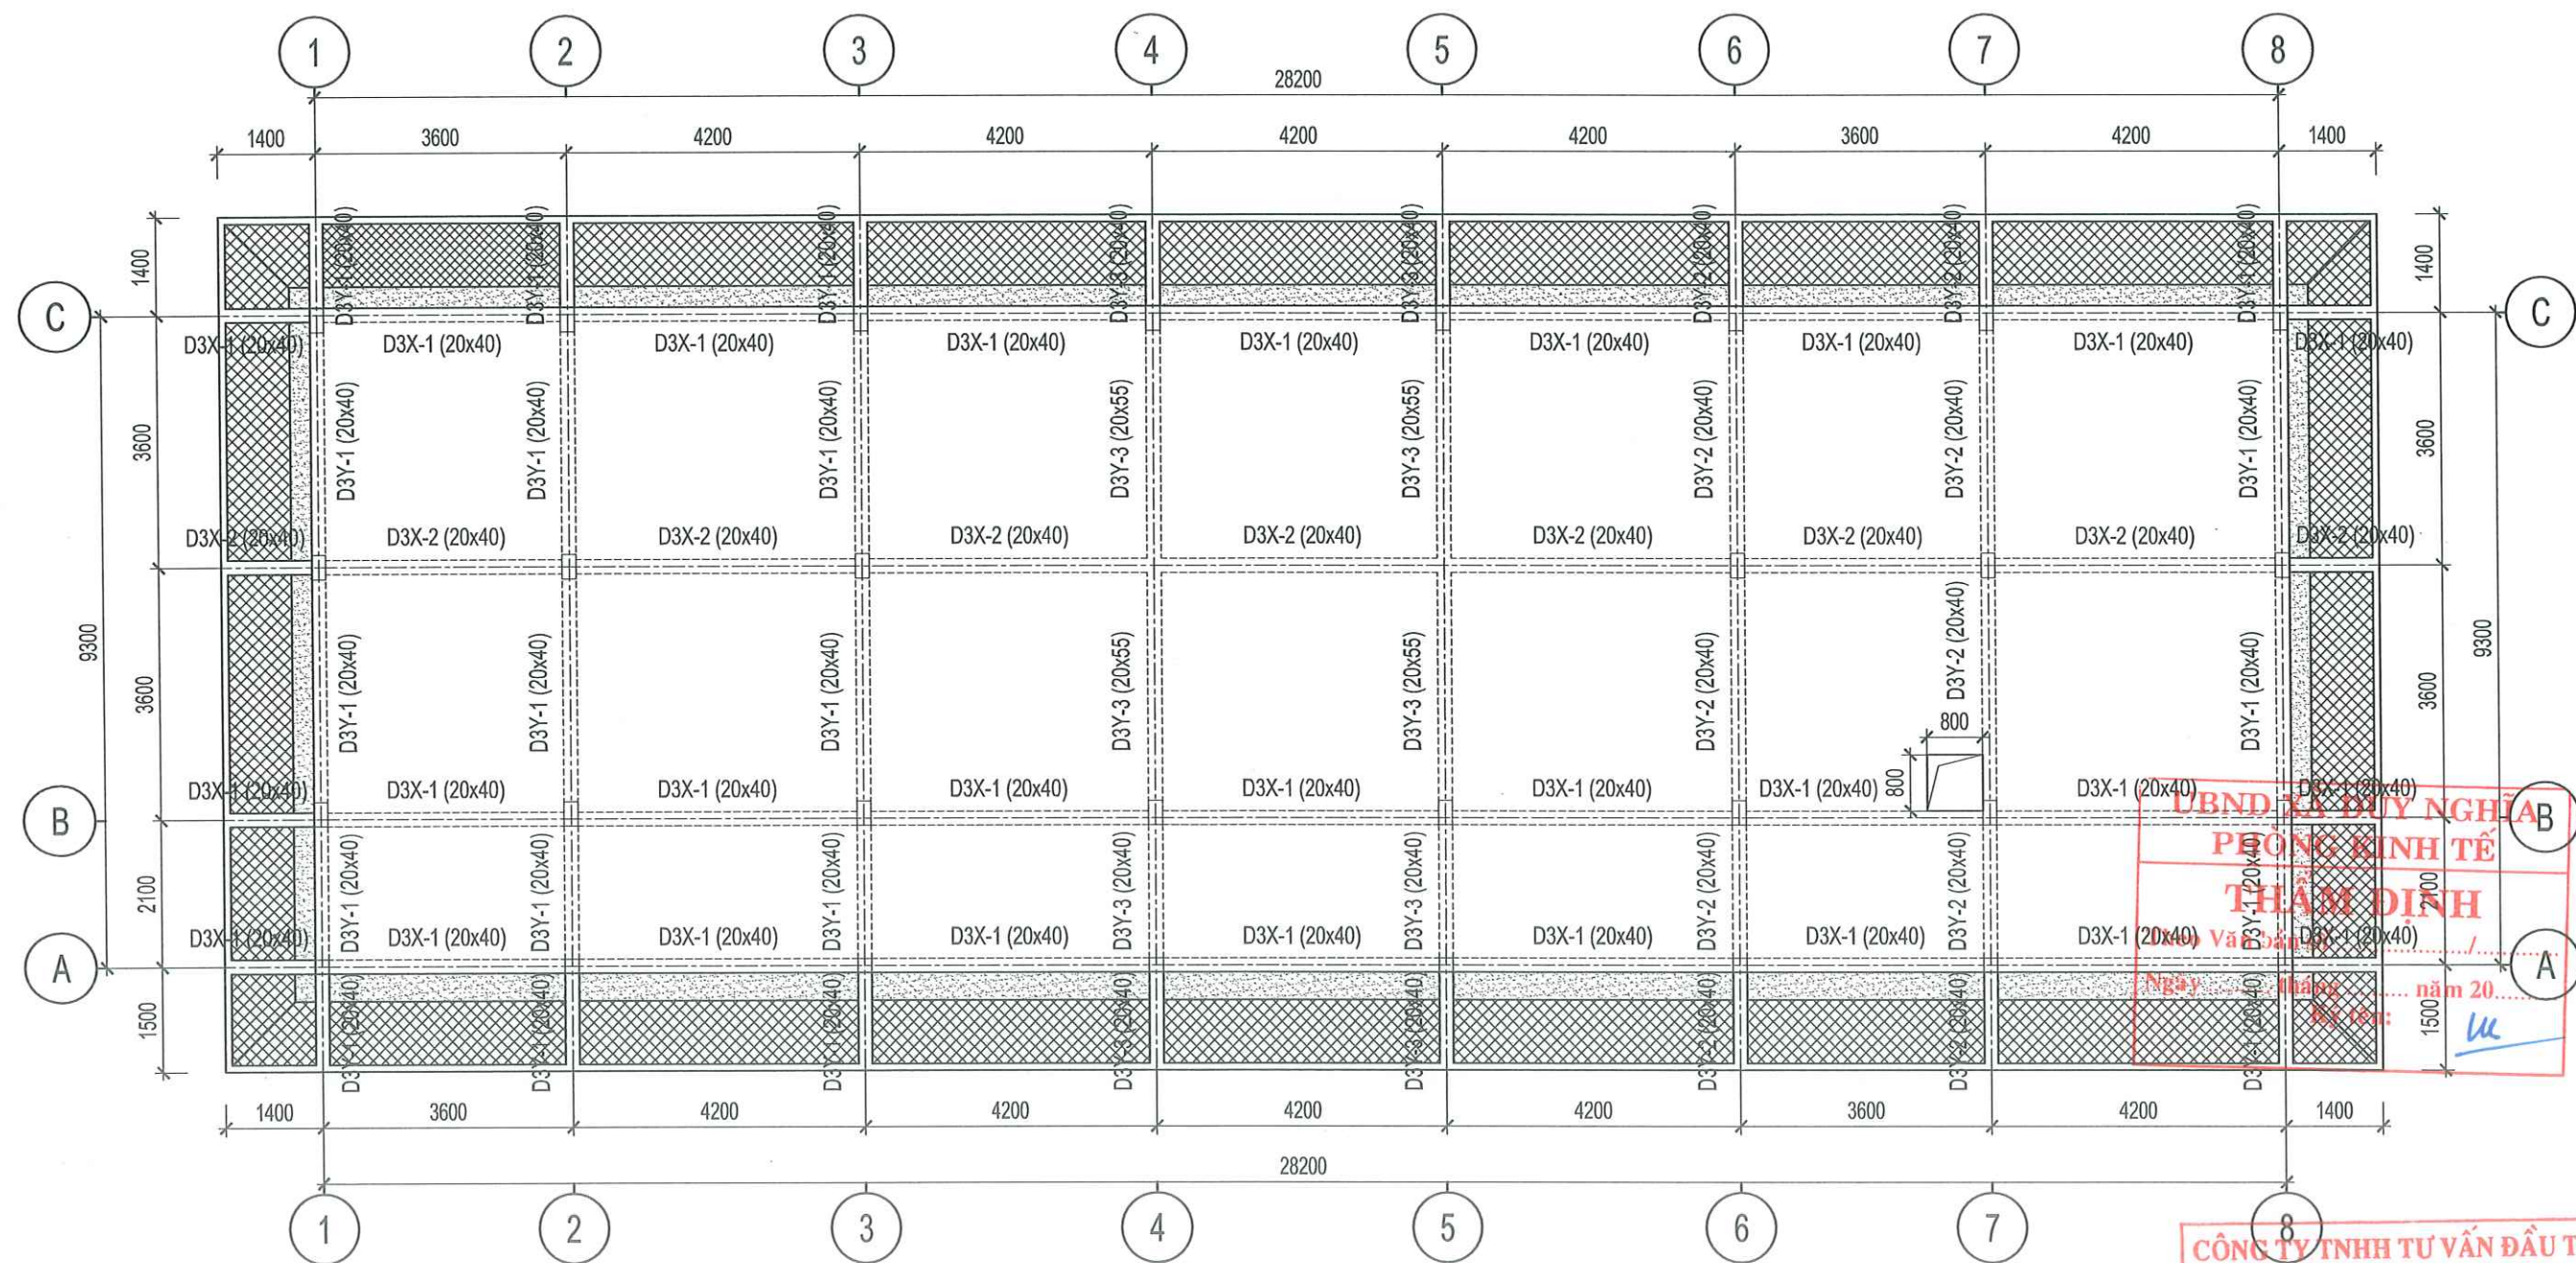

MẶT BẰNG KẾT CẤU TẦNG MÁI

CÔNG TY TNHH TƯ VẤN ĐẦU TƯ VÀ XÂY DỰNG THANH PHÚ
ĐÃ THẨM TRA
 Theo văn bản số:.....
 Ngày.....tháng.....năm 20.....
 Chữ ký:.....
 Sàn hạ cost đầy dăm, Sàn dày 120mm
 Sàn seno nghiêng, Sàn dày 120mm

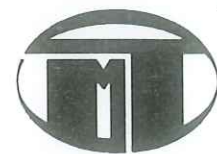

CÔNG TY TNHH TƯ VẤN THIẾT KẾ & XÂY DỰNG

MINH THỊNH

Email : minhthinh.tvxd@gmail.com

V/PHÒNG: 43/57 LÊ HỮU TRÁC - PHƯỜNG AN HẢI - TP.ĐÀ NẴNG
 TEL : 0901.123.786

GIÁM ĐỐC

CÔNG TY
 TNHH
 TƯ VẤN THIẾT KẾ
 VÀ XÂY DỰNG
 MINH THỊNH

NGUYỄN ĐÌNH THỊNH

CHỦ TRÌ T.KẾ

THIẾT KẾ

KS.
 NGUYỄN VĂN CẦN

KS.
 NGUYỄN VIỆT TUẤN KHIÊM

CÔNG TRÌNH:
 TRỤ SỞ LÀM VIỆC HĐND VÀ UBND XÃ DUY NGHĨA

HẠNG MỤC:
 XÂY DỰNG MỚI 08 PHÒNG LÀM VIỆC
 VÀ CÁC HẠNG MỤC PHỤ TRỢ

ĐỊA ĐIỂM:
 THÔN THUẬN AN - XÃ DUY NGHĨA - TP ĐÀ NẴNG

BẢN VẼ:

MẶT BẰNG KẾT CẤU TẦNG MÁI

TỈ LỆ:


T.K.T.C

HT: 2026

KC: 39/75

CHỦ ĐẦU TƯ

TRUNG TÂM CUNG ỨNG DỊCH VỤ
 SỰ NGHIỆP CÔNG - XÃ DUY NGHĨA

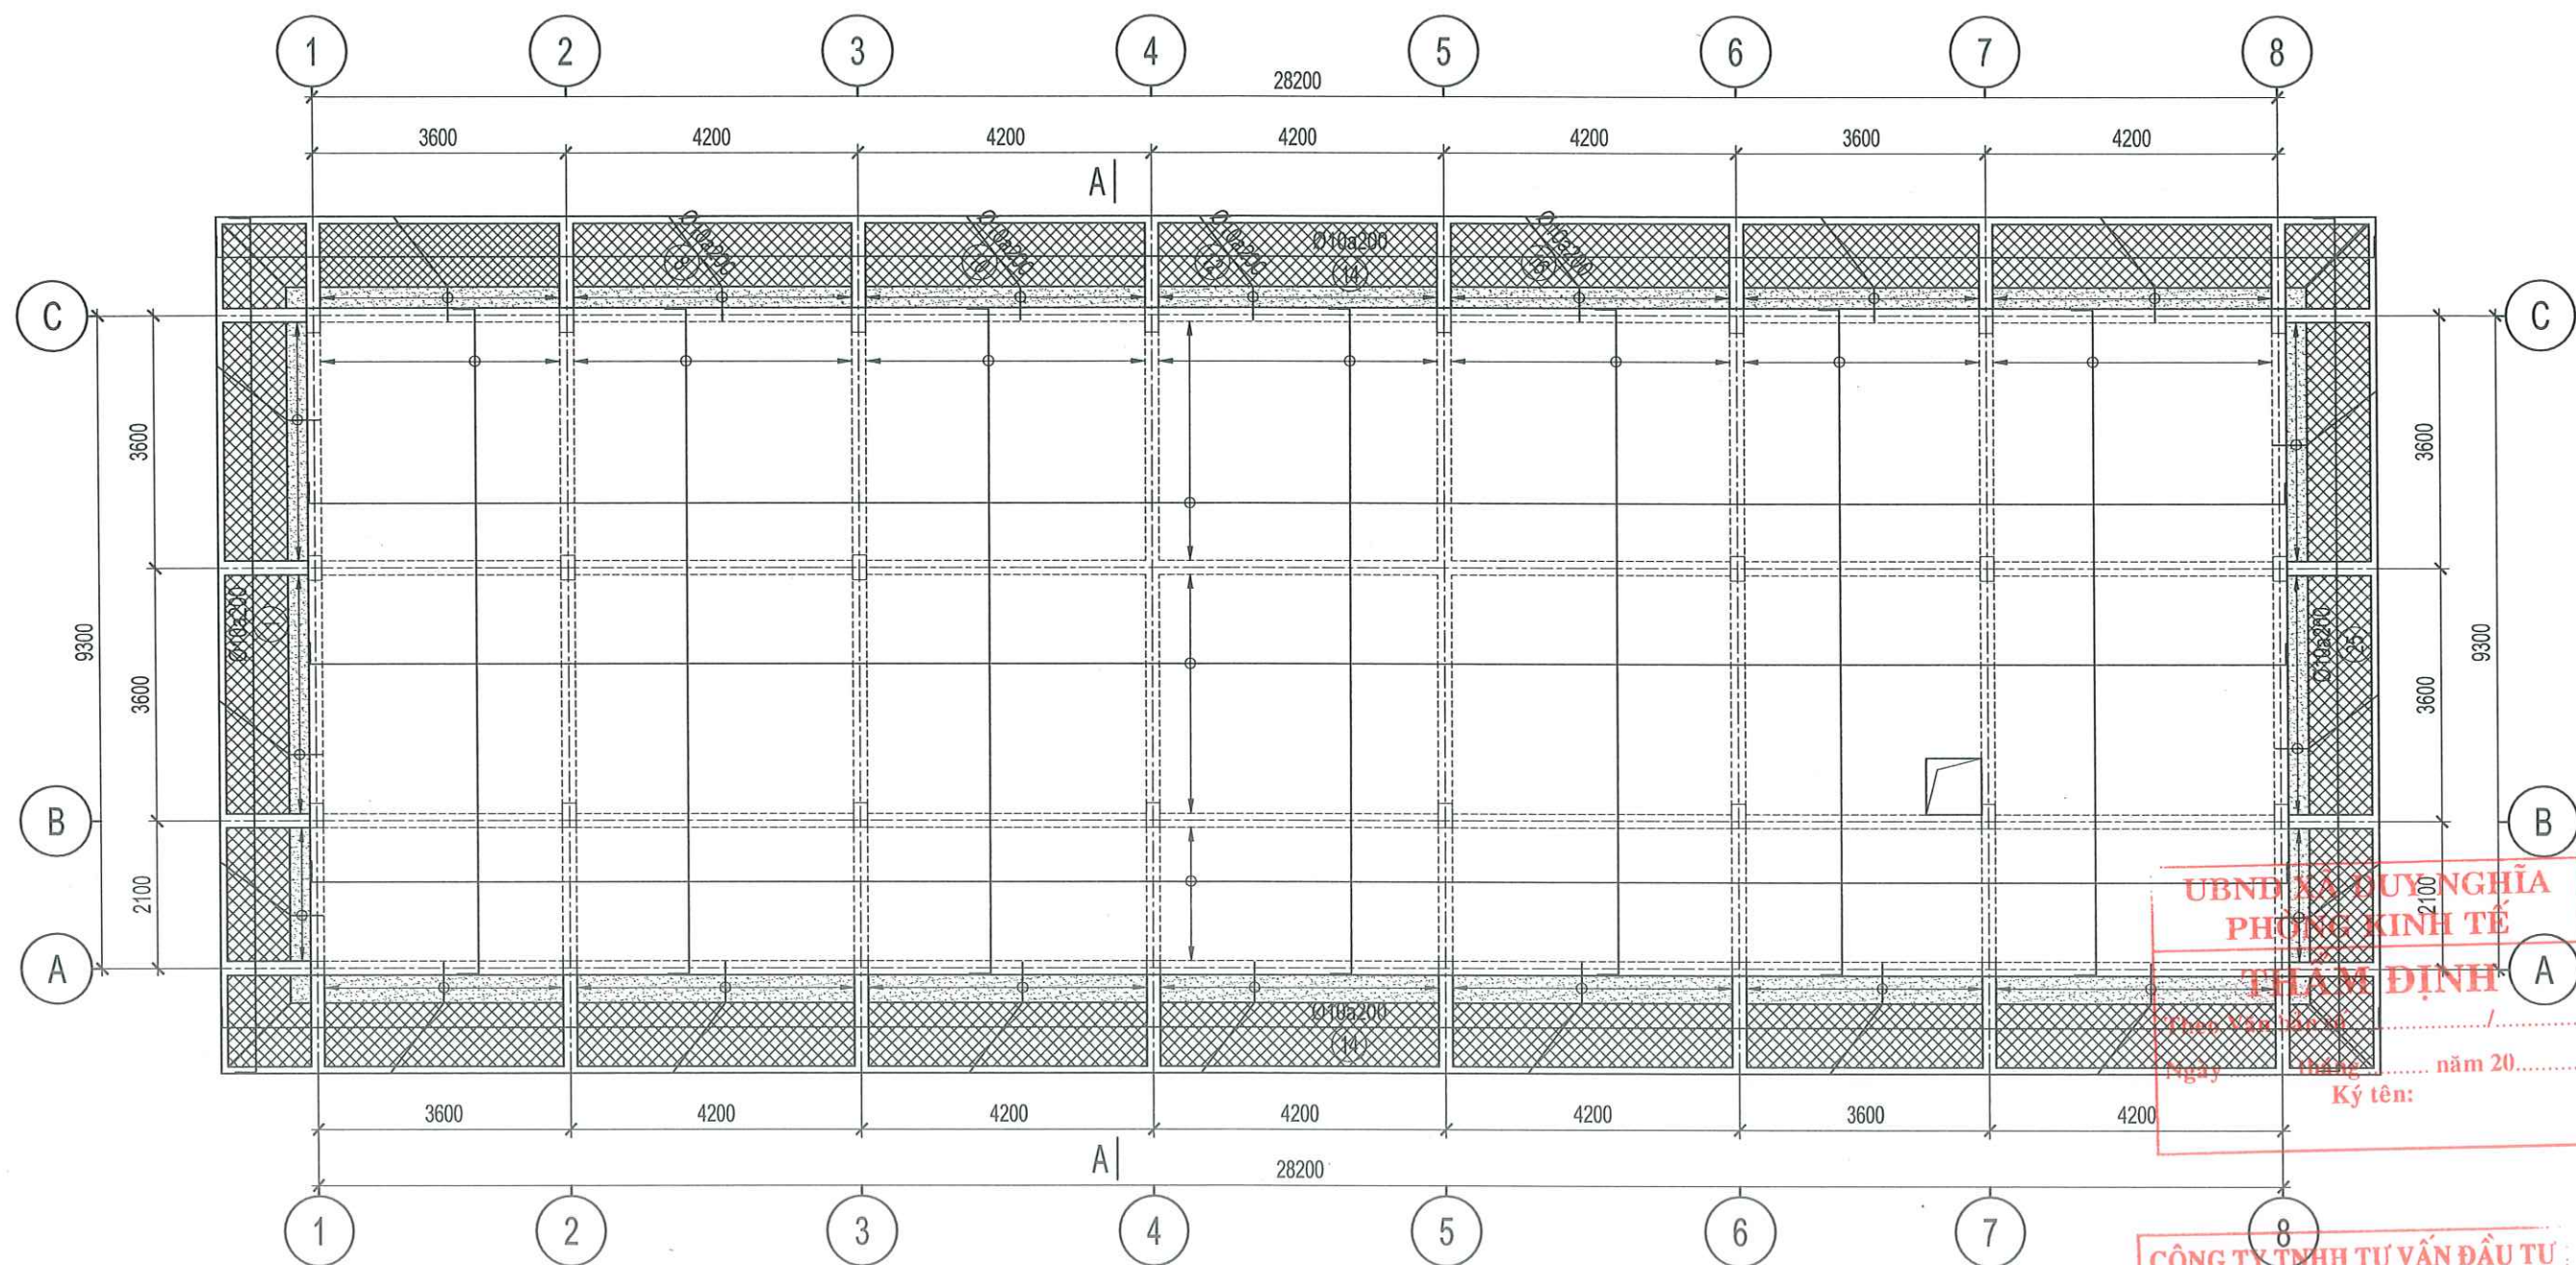

MẶT BẰNG BỐ TRÍ THÉP SÀN LỚP DƯỚI TẦNG MÁI

UBND XÃ DUY NGHĨA
PHÒNG KINH TẾ
THẨM ĐỊNH
Theo văn bản số:
Ngày.....tháng.....năm 20.....
Ký tên:

CÔNG TY TNHH TƯ VẤN ĐẦU TƯ
VÀ XÂY DỰNG THANH PHÚ
ĐÃ THẨM TRA
Theo văn bản số:
Ngày.....tháng.....năm.....
Chữ ký:



CÔNG TY TNHH TƯ VẤN THIẾT KẾ & XÂY DỰNG

MINH THỊNH

Email : minhthinh.tvxd@gmail.com

V/PHÒNG: 43/57 LÊ HỮU TRÁC - PHƯỜNG AN HẢI - TP.ĐÀ NẴNG
TEL : 0901.123.786

GIÁM ĐỐC

NGUYỄN ĐÌNH THỊNH

CHỦ TRÌ T.KẾ

THIẾT KẾ

KS.
NGUYỄN VĂN CẦN

KS.
NGUYỄN VIỆT TUẤN KIỆM

CÔNG TRÌNH:
TRỤ SỞ LÀM VIỆC HĐND VÀ UBND XÃ DUY NGHĨA

HẠNG MỤC:
XÂY DỰNG MŨI 08 PHÒNG LÀM VIỆC
VÀ CÁC HẠNG MỤC PHỤ TRỢ

ĐỊA ĐIỂM:
THÔN THUẬN AN - XÃ DUY NGHĨA - TP ĐÀ NẴNG

BẢN VẼ:

MẶT BẰNG BỐ TRÍ THÉP SÀN
LỚP DƯỚI TẦNG MÁI

TỈ LỆ:


T.K.T.C

HT: 2026

KC: 40
75

CHỦ ĐẦU TƯ

TRUNG TÂM CUNG ỨNG DỊCH VỤ
SỰ NGHIỆP CÔNG - XÃ DUY NGHĨA

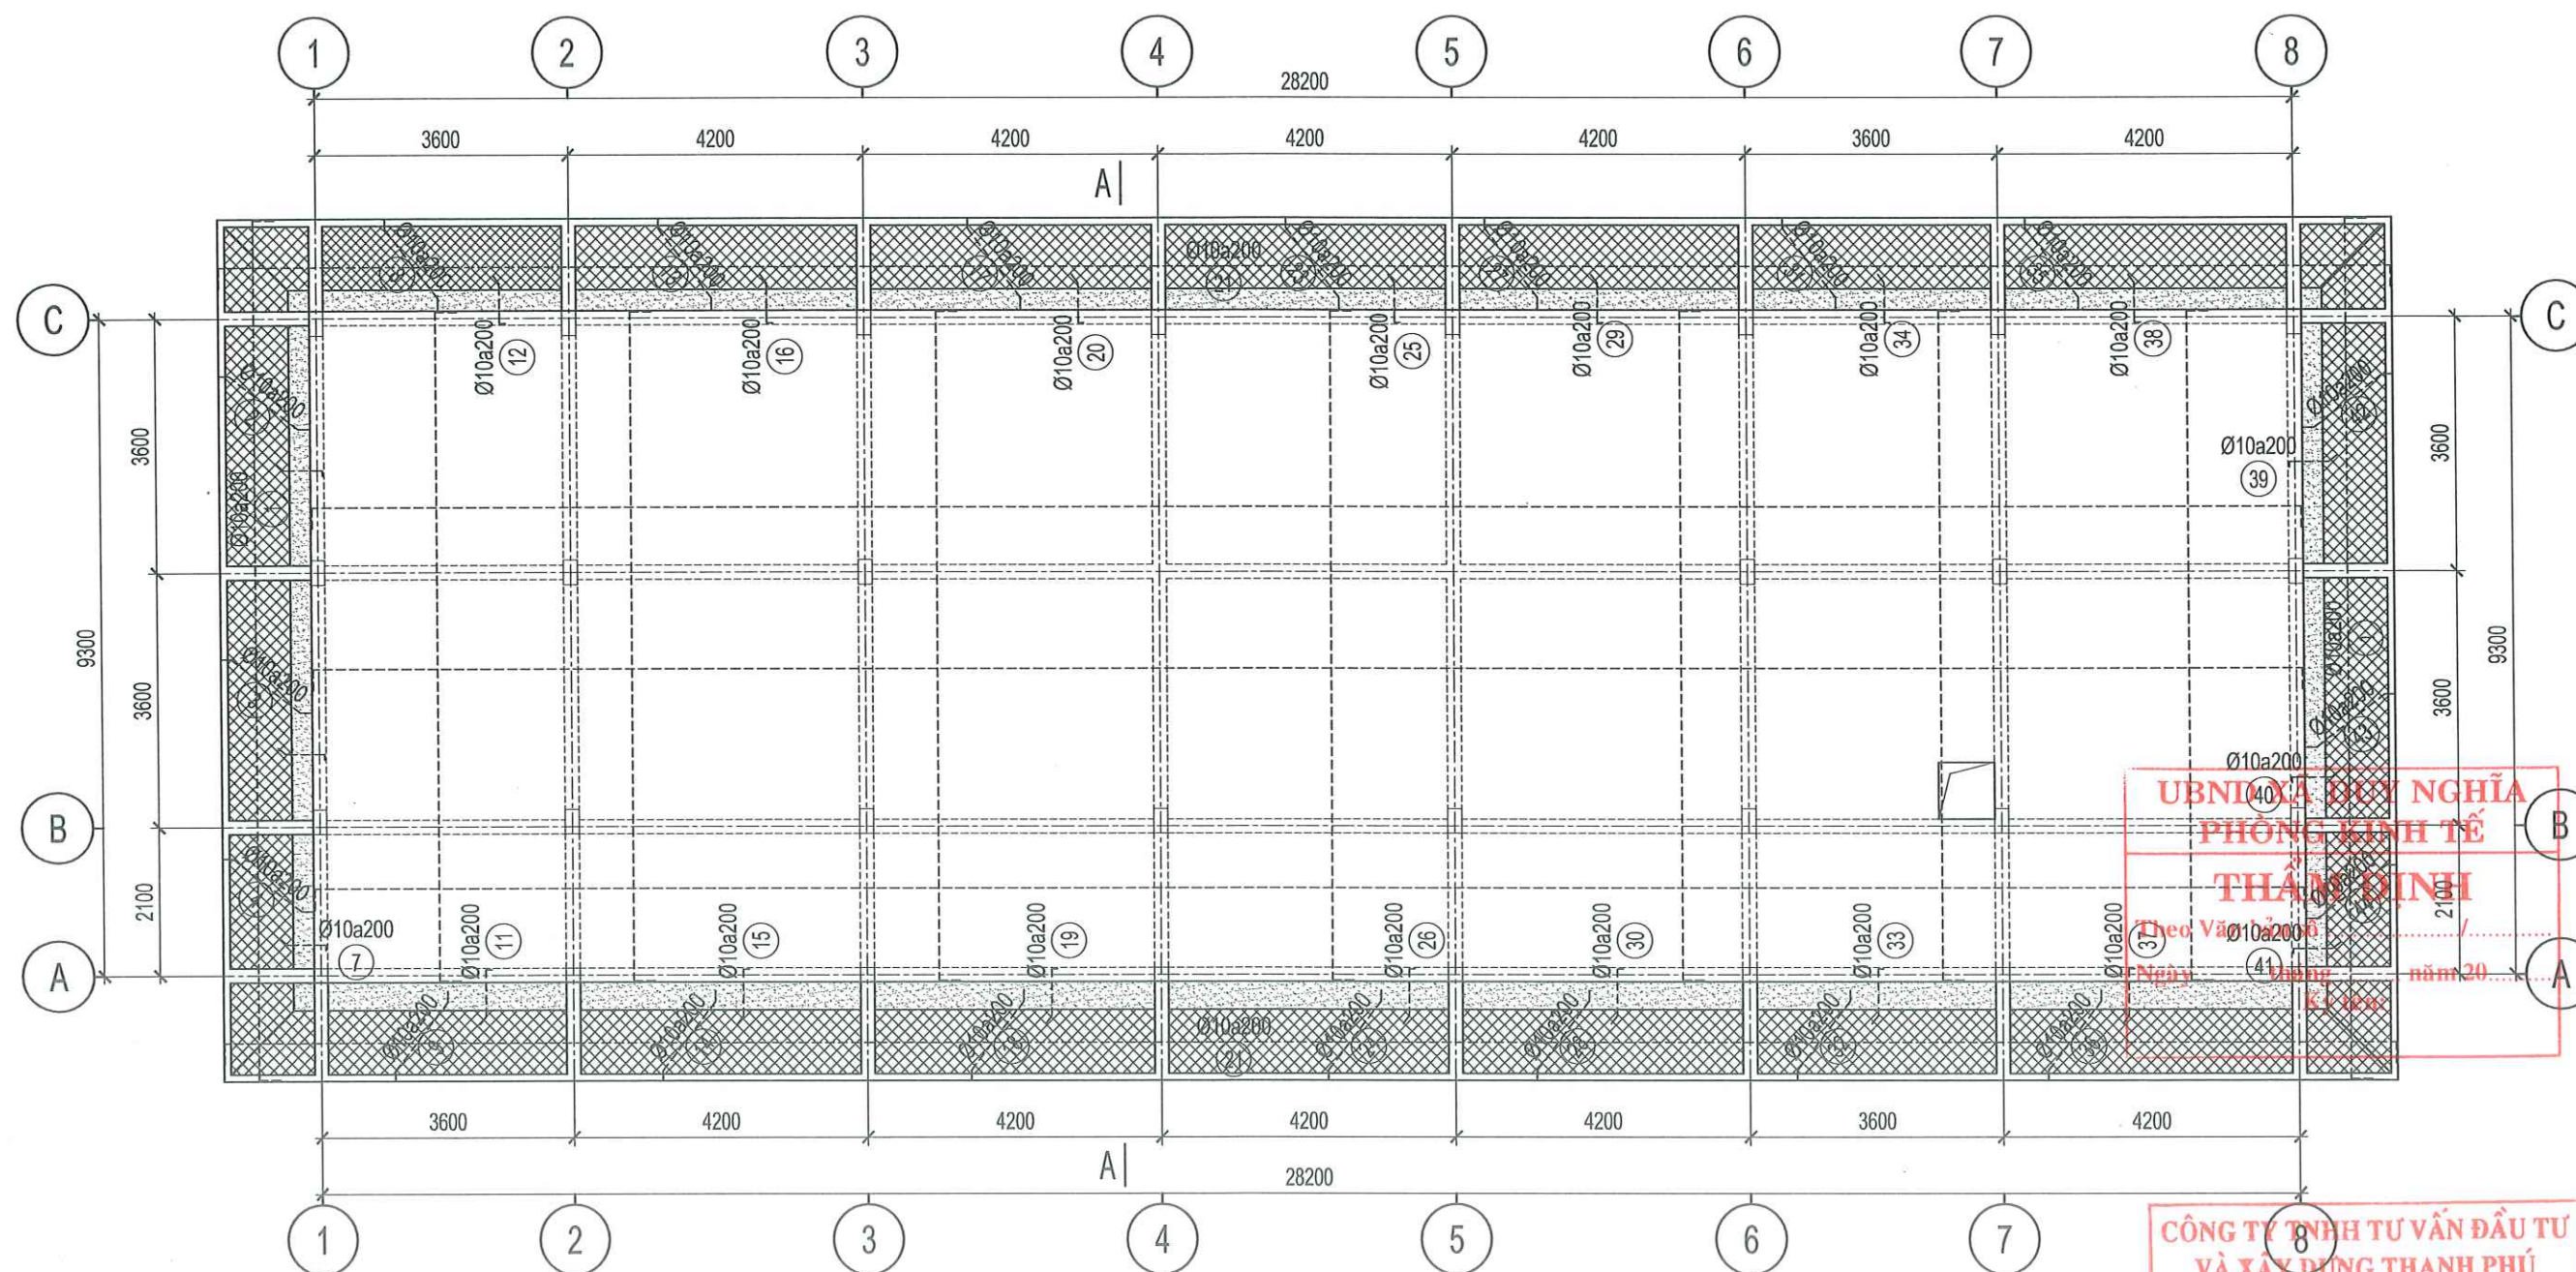

MẶT BẰNG BỐ TRÍ THÉP SÀN LỚP TRÊN TẦNG MÁI

CÔNG TY TNHH TƯ VẤN ĐẦU TƯ
VÀ XÂY DỰNG THANH PHÚ

ĐÃ THẨM TRA

Theo văn bản số:.....
Ngày.....tháng.....năm.....
Chữ ký:



CÔNG TY TNHH TƯ VẤN THIẾT KẾ & XÂY DỰNG

MINH THỊNH

Email : minhthinh.tvxd@gmail.com

V/PHÒNG: 43/57 LÊ HỮU TRÁC - PHƯỜNG AN HẢI - TP.ĐÀ NẴNG

TEL : 0901.123.786

GIÁM ĐỐC

NGUYỄN ĐÌNH THỊNH

CHỦ TRÌ T.KẾ

THIẾT KẾ

KS.
NGUYỄN VĂN CẦN

KS.
NGUYỄN VIỆT TUẤN KIÊM

CÔNG TRÌNH:
TRỤ SỞ LÀM VIỆC HOND VÀ UBND XÃ DUY NGHĨA

HẠNG MỤC:
XÂY DỰNG MỚI 08 PHÒNG LÀM VIỆC
VÀ CÁC HẠNG MỤC PHỤ TRỢ

ĐỊA ĐIỂM:
THÔN THUẬN AN - XÃ DUY NGHĨA - TP ĐÀ NẴNG

BẢN VẼ:

MẶT BẰNG BỐ TRÍ THÉP SÀN
LỚP TRÊN TẦNG MÁI

TỈ LỆ:


T.K.T.C

HT: 2026

KC: 41
75

CHỦ ĐẦU TƯ

TRUNG TÂM CUNG ỨNG DỊCH VỤ
SỰ NGHIỆP CÔNG - XÃ DUY NGHĨA

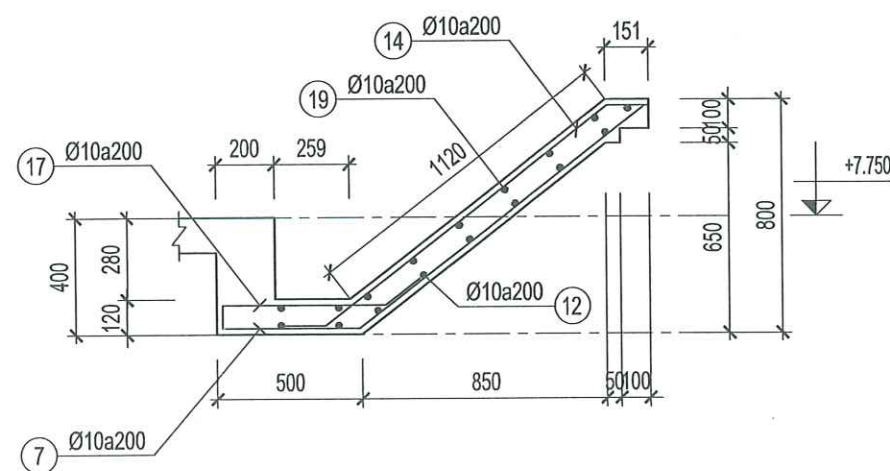

MẶT CẮT A-A

BẢNG THỐNG KÊ CỐT THÉP

CẦU KIẾN	STT	HÌNH DẠNG, KÍCH THƯỚC	ĐƯỜNG KÍNH (mm)	CHIỀU DÀI THANH (mm)	SỐ LƯỢNG		TỔNG CHIỀU DÀI (m)	TRỌNG LƯỢNG (kg)
					1 CK	T. BỘ		
SÀN TẦNG MÁI (LỚP DƯỚI; SL: 1)	1	100 12160 100	10	12660	7	7	88.62	54.64
	2		10	1725	18	18	31.05	19.14
	3		10	1725	17	17	29.32	18.08
	4		10	1725	10	10	17.25	10.64
	5		10	1825	17	17	31.02	19.13
	6		10	1725	18	18	31.05	19.14
	7	100 9460 100	10	9660	136	136	1313.76	809.98
	8		10	1725	21	21	36.22	22.33
	9		10	1825	21	21	38.32	23.63
	10		10	1725	20	20	34.5	21.27
	11		10	1825	20	20	36.5	22.50
	12		10	1725	21	21	36.22	22.33

UBND XÃ DUY NGHĨA
PHÒNG KINH TẾ

THẨM ĐỊNH
Theo Văn bản số
Ngày tháng năm 20.....
Ký tên:

CÔNG TY TNHH TƯ VẤN ĐẦU TƯ VÀ XÂY DỰNG THANH PHÚ
ĐÃ THẨM TRA
Theo văn bản số:
Ngày.....tháng.....năm.....
Chữ ký:



CÔNG TY TNHH TƯ VẤN THIẾT KẾ & XÂY DỰNG

MINH THỊNH

Email : minhthinh.tvxd@gmail.com

V/PHÒNG: 43/57 LÊ HỮU TRÁC - PHƯỜNG AN HẢI - TP.ĐÀ NẴNG
TEL : 0901.123.786

GIÁM ĐỐC

MINH THỊNH

NGUYỄN ĐÌNH THỊNH

CHỦ TRÌ T.KẾ

MINH THỊNH

THIẾT KẾ

KS.
NGUYỄN VĂN CẦN

KS.
NGUYỄN VIỆT TUẤN KIỆM

CÔNG TRÌNH:
TRỤ SỞ LÀM VIỆC HĐND VÀ UBND XÃ DUY NGHĨA

HẠNG MỤC:
XÂY DỰNG MỚI 08 PHÒNG LÀM VIỆC
VÀ CÁC HẠNG MỤC PHỤ TRỢ

ĐỊA ĐIỂM:
THÔN THUẬN AN - XÃ DUY NGHĨA - TP ĐÀ NẴNG

BẢN VẼ:

**THỐNG KÊ CỐT THÉP SÀN
TẦNG MÁI (COS +7.750) - 1**

TỈ LỆ:

T.K.T.C









HT: 2026

KC: 42/75












CHỦ ĐẦU TƯ

TRUNG TÂM CUNG ỨNG DỊCH VỤ
SỰ NGHIỆP CÔNG - XÃ DUY NGHĨA

BẢNG THỐNG KÊ CỐT THÉP

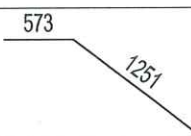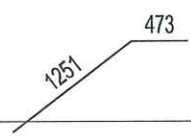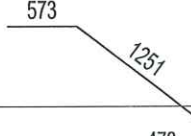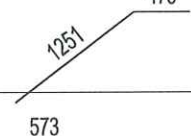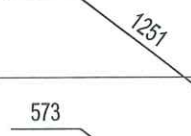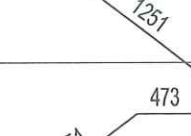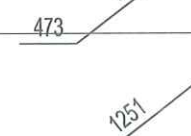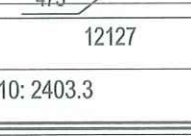CẦU KIỆN	STT	HÌNH DẠNG, KÍCH THƯỚC	ĐƯỜNG KÍNH (mm)	CHIỀU DÀI THANH (mm)	SỐ LƯỢNG		TỔNG CHIỀU DÀI (m)	TRỌNG LƯỢNG (kg)
					1 CK	T. BỘ		
SÀN TẦNG MÁI (LỚP DƯỚI; SL: 1)	13		10	1825	21	21	38.32	23.63
	14		10	31760	14	14	444.64	274.14
	15		10	29160	45	45	1312.2	809.02
	16		10	1725	21	21	36.22	22.33
	17		10	1825	21	21	38.32	23.63
	18		10	1725	18	18	31.05	19.14
	19		10	1825	18	18	32.85	20.25
	20		10	1825	21	21	38.32	23.63
	21		10	1725	21	21	36.22	22.33
	22		10	1725	18	18	31.05	19.14
	23		10	1725	10	10	17.25	10.64
	24		10	1725	17	17	29.32	18.08
	25		10	12627	7	7	88.39	54.50
	THKL (kg): Ø10: 2403.3							

BẢNG THỐNG KÊ CỐT THÉP

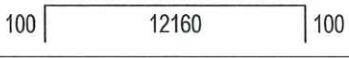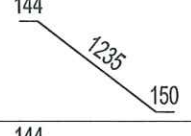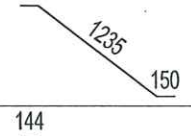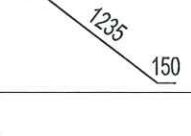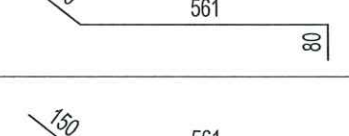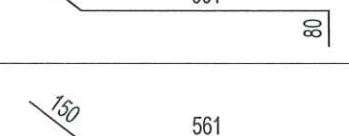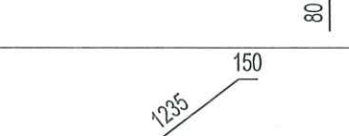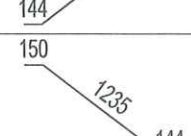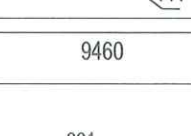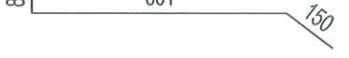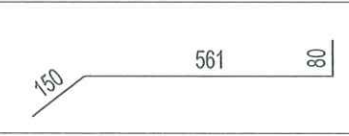CẦU KIỆN	STT	HÌNH DẠNG, KÍCH THƯỚC	ĐƯỜNG KÍNH (mm)	CHIỀU DÀI THANH (mm)	SỐ LƯỢNG		TỔNG CHIỀU DÀI (m)	TRỌNG LƯỢNG (kg)
					1 CK	T. BỘ		
SÀN TẦNG MÁI (LỚP TRÊN; SL: 1)	1		10	12660	14	14	177.24	109.28
	2		10	1529	18	18	27.52	16.97
	3		10	1529	5	5	7.64	4.71
	4		10	1529	10	10	15.29	9.43
	5		10	791	18	18	14.24	8.78
	6		10	791	17	17	13.45	8.29
	7		10	791	10	10	7.91	4.88
	8		10	1529	17	17	25.99	16.03
	9		10	1529	18	18	27.52	16.97
	10		10	9660	136	136	1313.76	809.98
	11		10	891	18	18	16.04	9.89
	12		10	791	18	18	14.24	8.78

UBND XÃ DUY NGHĨA
PHÒNG KINH TẾ
THẨM ĐỊNH
Theo Văn bản số:
Ngày: tháng năm 20.....
Ký tên:

CÔNG TY TNHH TƯ VẤN ĐẦU TƯ
VÀ XÂY DỰNG THANH PHÚ
ĐÃ THẨM TRA
Theo văn bản số:
Ngày: tháng năm
Chữ ký:



CÔNG TY TNHH TƯ VẤN THIẾT KẾ & XÂY DỰNG

MINH THỊNH

Email : minhthinh.tvxd@gmail.com

V/PHÒNG: 43/57 LÊ HỮU TRÁC - PHƯỜNG AN HẢI - TP.ĐÀ NẴNG

TEL : 0901.123.786

GIÁM ĐỐC

NGUYỄN ĐÌNH THỊNH

CHỦ TRÌ T.KẾ

THIẾT KẾ

KS.
NGUYỄN VĂN CẦN

KS.
NGUYỄN VIỆT TUẤN KIỂM

CÔNG TRÌNH:
TRỤ SỞ LÀM VIỆC HĐND VÀ UBND XÃ DUY NGHĨA

HẠNG MỤC:
XÂY DỰNG MỚI 08 PHÒNG LÀM VIỆC
VÀ CÁC HẠNG MỤC PHỤ TRỢ

ĐỊA ĐIỂM:
THÔN THUẬN AN - XÃ DUY NGHĨA - TP.ĐÀ NẴNG

BẢN VẼ:

THÔNG KÊ CỐT THÉP SÀN
TẦNG MÁI (COS +7.750) - 2

TỈ LỆ:

T.K.T.C

HT: 2026

KC: 43
75

CHỦ ĐẦU TƯ

TRUNG TÂM CUNG ỨNG DỊCH VỤ
SỰ NGHIỆP CÔNG - XÃ DUY NGHĨA

BẢNG THỐNG KÊ CỐT THÉP								
CẦU KIẾN	STT	HÌNH DẠNG, KÍCH THƯỚC	ĐƯỜNG KÍNH (mm)	CHIỀU DÀI THANH (mm)	SỐ LƯỢNG		TỔNG CHIỀU DÀI (m)	TRỌNG LƯỢNG (kg)
					1 CK	T. BỘ		
SÀN TẦNG MÁI (LỚP TRÊN; SL: 1)	13		10	1529	20	20	30.58	18.85
	14		10	1529	21	21	32.11	19.80
	15		10	891	21	21	18.71	11.54
	16		10	791	20	20	15.82	9.75
	17		10	1529	20	20	30.58	18.85
	18		10	1529	21	21	32.11	19.80
	19		10	891	21	21	18.71	11.54
	20		10	791	20	20	15.82	9.75
	21		10	31760	13	13	412.88	254.56
	22		10	29160	45	45	1312.2	809.02
	23		10	1529	21	21	32.11	19.80
	24		10	1529	21	21	32.11	19.80

BẢNG THỐNG KÊ CỐT THÉP								
CẦU KIẾN	STT	HÌNH DẠNG, KÍCH THƯỚC	ĐƯỜNG KÍNH (mm)	CHIỀU DÀI THANH (mm)	SỐ LƯỢNG		TỔNG CHIỀU DÀI (m)	TRỌNG LƯỢNG (kg)
					1 CK	T. BỘ		
SÀN TẦNG MÁI (LỚP TRÊN; SL: 1)	25		10	791	20	20	15.82	9.75
	26		10	891	21	21	18.71	11.54
	27		10	1529	20	20	30.58	18.85
	28		10	1529	21	21	32.11	19.80
	29		10	791	20	20	15.82	9.75
	30		10	891	21	21	18.71	11.54
	31		10	1529	17	17	25.99	16.03
	32		10	1529	18	18	27.52	16.97
	33		10	891	18	18	16.04	9.89
	34		10	791	18	18	14.24	8.78
	35		10	1529	21	21	32.11	19.80
	UBND XÃ DUY NGHĨA PHÒNG KINH TẾ THẨM ĐỊNH Theo Văn bản số Ngày tháng năm 20..... Ký tên:							
	CÔNG TY TNHH TƯ VẤN ĐẦU TƯ VÀ XÂY DỰNG THANH PHÚ ĐÃ THẨM TRA Theo văn bản số: Ngày tháng năm Chữ ký:							
	TỈ LỆ: T.K.T.C 44 HT: 2026 KC: 75							



CÔNG TY TNHH TƯ VẤN THIẾT KẾ & XÂY DỰNG

MINH THỊNH

Email : minhthinh.tvxd@gmail.com

V/PHÒNG: 43/57 LÊ HỮU TRÁC - PHƯỜNG AN HẢI - TP.ĐÀ NẴNG

TEL : 0901.123.786

GIÁM ĐỐC

NGUYỄN ĐÌNH THỊNH

CHỦ TRÌ T.KẾ

THIẾT KẾ

KS.
NGUYỄN VĂN CẦN

KS.
NGUYỄN VIỆT TUẤN KIỆM

CÔNG TRÌNH:
TRỤ SỞ LÀM VIỆC HĐND VÀ UBND XÃ DUY NGHĨA

HẠNG MỤC:
XÂY DỰNG MỚI 08 PHÒNG LÀM VIỆC
VÀ CÁC HẠNG MỤC PHỤ TRỢ

ĐỊA ĐIỂM:
THÔN THUẬN AN - XÃ DUY NGHĨA - TP ĐÀ NẴNG

BẢN VẼ:

THỐNG KÊ CỐT THÉP SÀN
TẦNG MÁI (COS +7.750) - 3

TỈ LỆ:

T.K.T.C

HT: 2026

44

KC: 75

CHỦ ĐẦU TƯ

TRUNG TÂM CUNG ỨNG DỊCH VỤ
SỰ NGHIỆP CÔNG - XÃ DUY NGHĨA

BẢNG THÔNG KÊ CỐT THÉP								
CÁU KIỆN	STT	HÌNH DẠNG, KÍCH THƯỚC	ĐƯỜNG KÍNH (mm)	CHIỀU DÀI THANH (mm)	SỐ LƯỢNG		TỔNG CHIỀU DÀI (m)	TRỌNG LƯỢNG (kg)
					1 CK	T. BỘ		
SÀN TẦNG MÁI (LỚP TRÊN; SL: 1)	36		10	1529	21	21	32.11	19.80
	37		10	891	21	21	18.71	11.54
	38		10	791	21	21	16.61	10.24
	39		10	791	18	18	14.24	8.78
	40		10	791	18	18	14.24	8.78
	41		10	791	10	10	7.91	4.88
	42		10	1529	18	18	27.52	16.97
	43		10	1529	12	12	18.35	11.31
	44		10	1529	10	10	15.29	9.43
THKL (kg): Ø10: 2501.4								

BẢNG TỔNG HỢP CỐT THÉP SÀN MÁI

ĐƯỜNG KÍNH (mm)	TRỌNG LƯỢNG (kg)	CHIỀU DÀI (m)	SỐ CÂY
10	5150.0	7955.2	714

UBND XÃ DUY NGHĨA
PHÒNG KINH TẾ
THẨM ĐỊNH
Theo Văn bản số/.....
Ngày tháng năm 20.....
Ký tên:

CÔNG TY TNHH TƯ VẤN ĐẦU TƯ
VÀ XÂY DỰNG THANH PHÚ
ĐÃ THẨM TRA
Theo văn bản số:.....
Ngày.....tháng.....năm.....
Chữ ký:



CÔNG TY TNHH TƯ VẤN THIẾT KẾ & XÂY DỰNG

MINH THỊNH

Email : minhthinh.tvxd@gmail.com

V/PHÒNG: 43/57 LÊ HỮU TRÁC - PHƯỜNG AN HẢI - TP.ĐÀ NẴNG
TEL : 0901.123.786

GIÁM ĐỐC

NGUYỄN ĐÌNH THỊNH

CHỦ TRÌ T.KẾ

THIẾT KẾ

KS.
NGUYỄN VĂN CẦN

KS.
NGUYỄN VIỆT TUẤN KIỆM

CÔNG TRÌNH:
TRỤ SỞ LÀM VIỆC HĐND VÀ UBND XÃ DUY NGHĨA

HẠNG MỤC:
XÂY DỰNG MỚI 08 PHÒNG LÀM VIỆC
VÀ CÁC HẠNG MỤC PHỤ TRỢ

ĐỊA ĐIỂM:
THÔN THUẬN AN - XÃ DUY NGHĨA - TP.ĐÀ NẴNG

BẢN VẼ:

THÔNG KÊ CỐT THÉP SÀN
TẦNG MÁI (COS +7.750) - 4

TỈ LỆ:

T.K.T.C


HT: 2026

KC: 45


75

CHỦ ĐẦU TƯ


TRUNG TÂM CUNG ỨNG DỊCH VỤ
SỰ NGHIỆP CÔNG - XÃ DUY NGHĨA

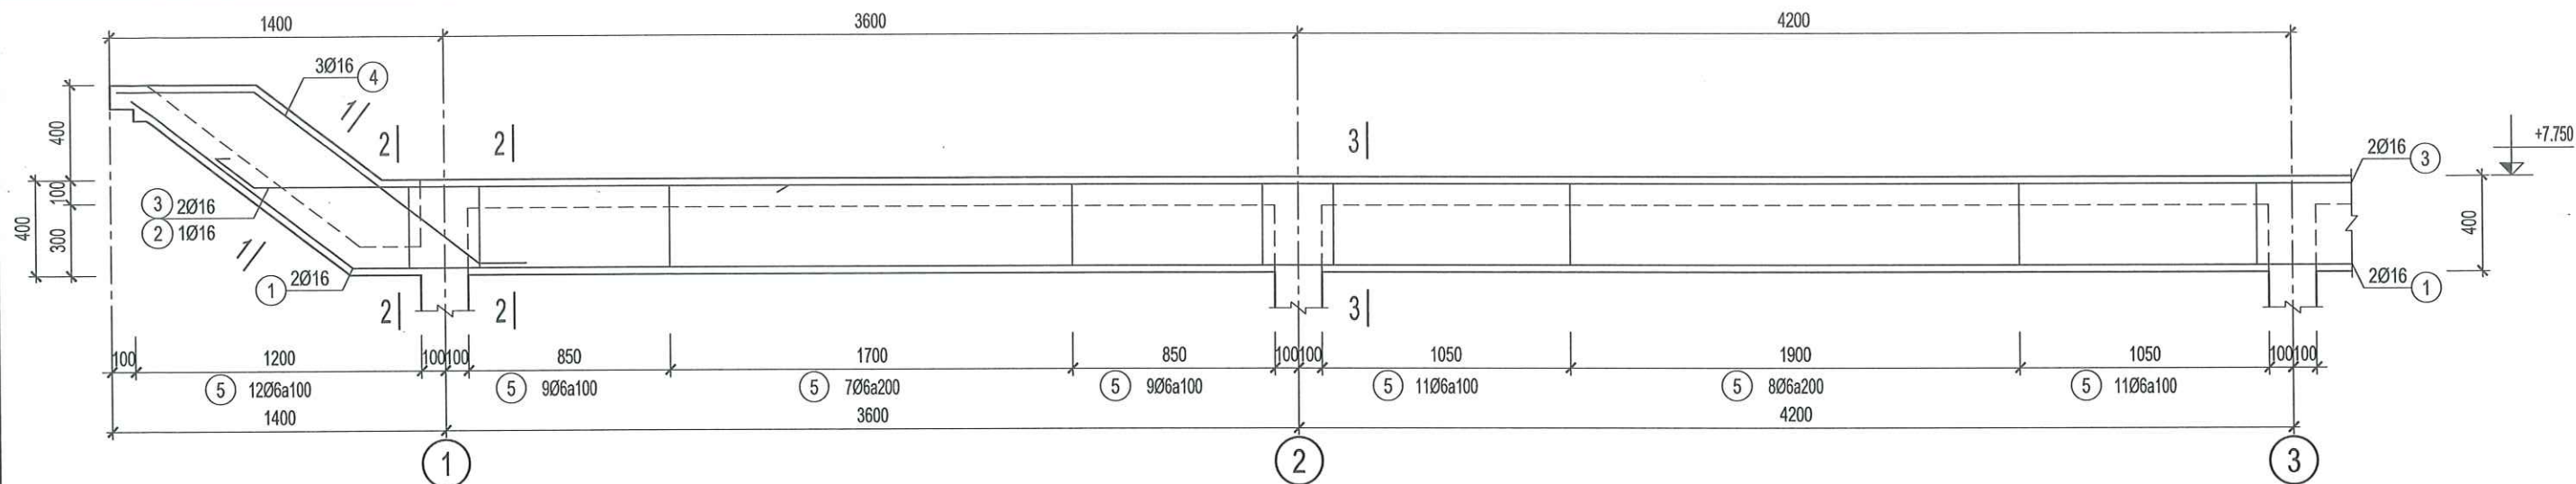

D3X-1 (SL= 03, L= 31m) (ĐOẠN: 1/4)

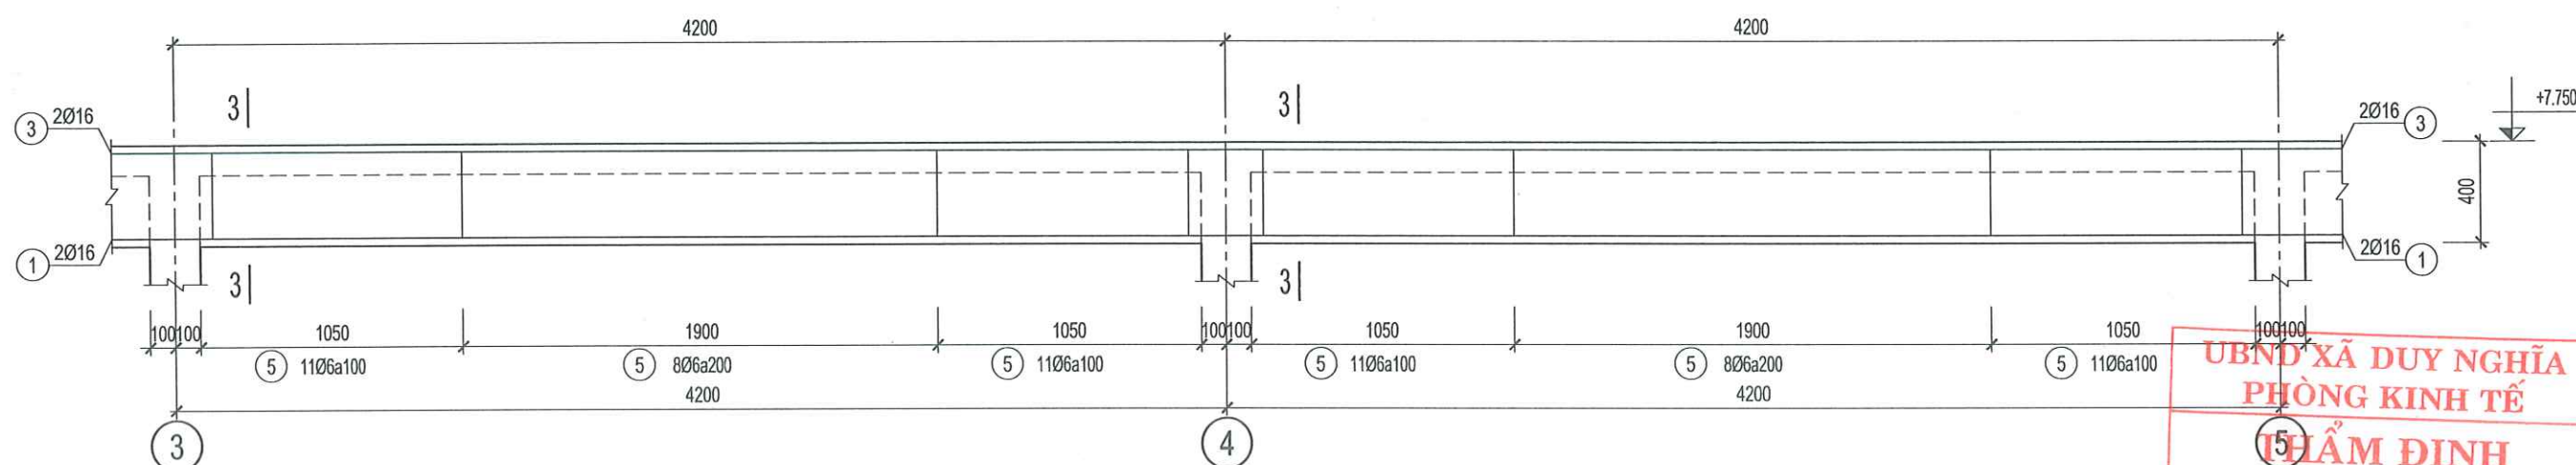

D3X-1 (SL= 03, L= 31m) (ĐOẠN: 2/4)

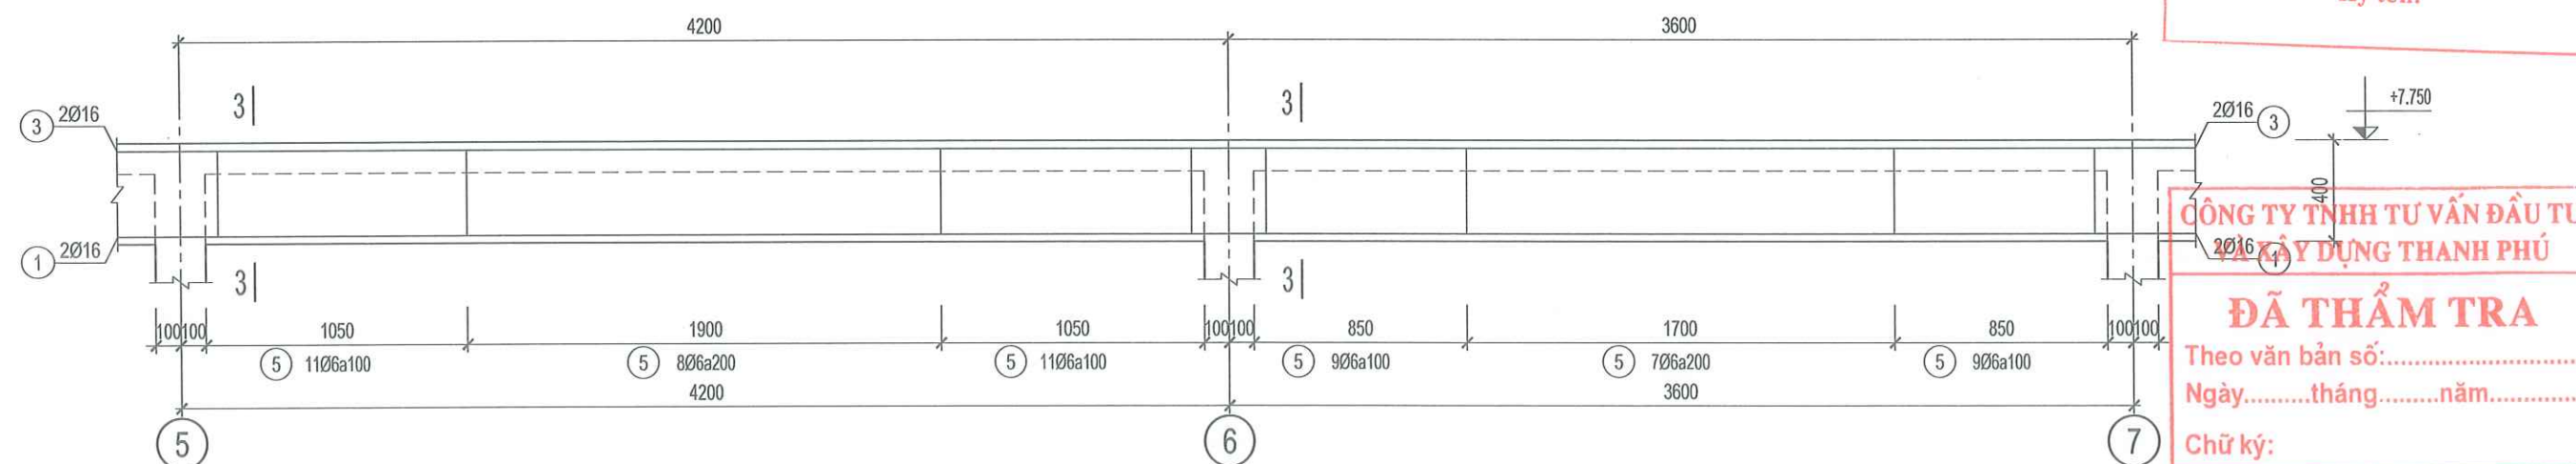

D3X-1 (SL= 03, L= 31m) (ĐOẠN: 3/4)

UBND XÃ DUY NGHĨA
PHÒNG KINH TẾ
THẨM ĐỊNH
Theo Văn bản số/.....
Ngày tháng năm 20.....
Ký tên:

CÔNG TY TNHH TƯ VẤN ĐẦU TƯ
VÀ XÂY DỰNG THANH PHÚ
ĐÃ THẨM TRA
Theo văn bản số:.....
Ngày.....tháng.....năm.....
Chữ ký:



CÔNG TY TNHH TƯ VẤN THIẾT KẾ & XÂY DỰNG

MINH THỊNH

Email : minhthinh.tvxd@gmail.com

V/PHÒNG: 43/57 LÊ HỮU TRÁC - PHƯỜNG AN HẢI - TP.ĐÀ NẴNG

TEL : 0901.123.786

GIÁM ĐỐC

MINH THỊNH

NGUYỄN ĐÌNH THỊNH

CHỦ TRÌ T.KẾ

THIẾT KẾ

KS.
NGUYỄN VĂN CẦN

KS.
NGUYỄN VIỆT TUẤN KHIÊM

CÔNG TRÌNH:
TRỤ SỞ LÀM VIỆC HĐND VÀ UBND XÃ DUY NGHĨA

HẠNG MỤC:
XÂY DỰNG MỚI 08 PHÒNG LÀM VIỆC
VÀ CÁC HẠNG MỤC PHỤ TRỢ

ĐỊA ĐIỂM:
THÔN THUẬN AN - XÃ DUY NGHĨA - TP.ĐÀ NẴNG

BẢN VẼ:

CHI TIẾT DẦM TẦNG MÁI - 1

TỈ LỆ:


T.K.T.C

HT: 2026


KC: 46
75

CHỦ ĐẦU TƯ


TRUNG TÂM CUNG ỨNG DỊCH VỤ
SỰ NGHIỆP CÔNG - XÃ DUY NGHĨA

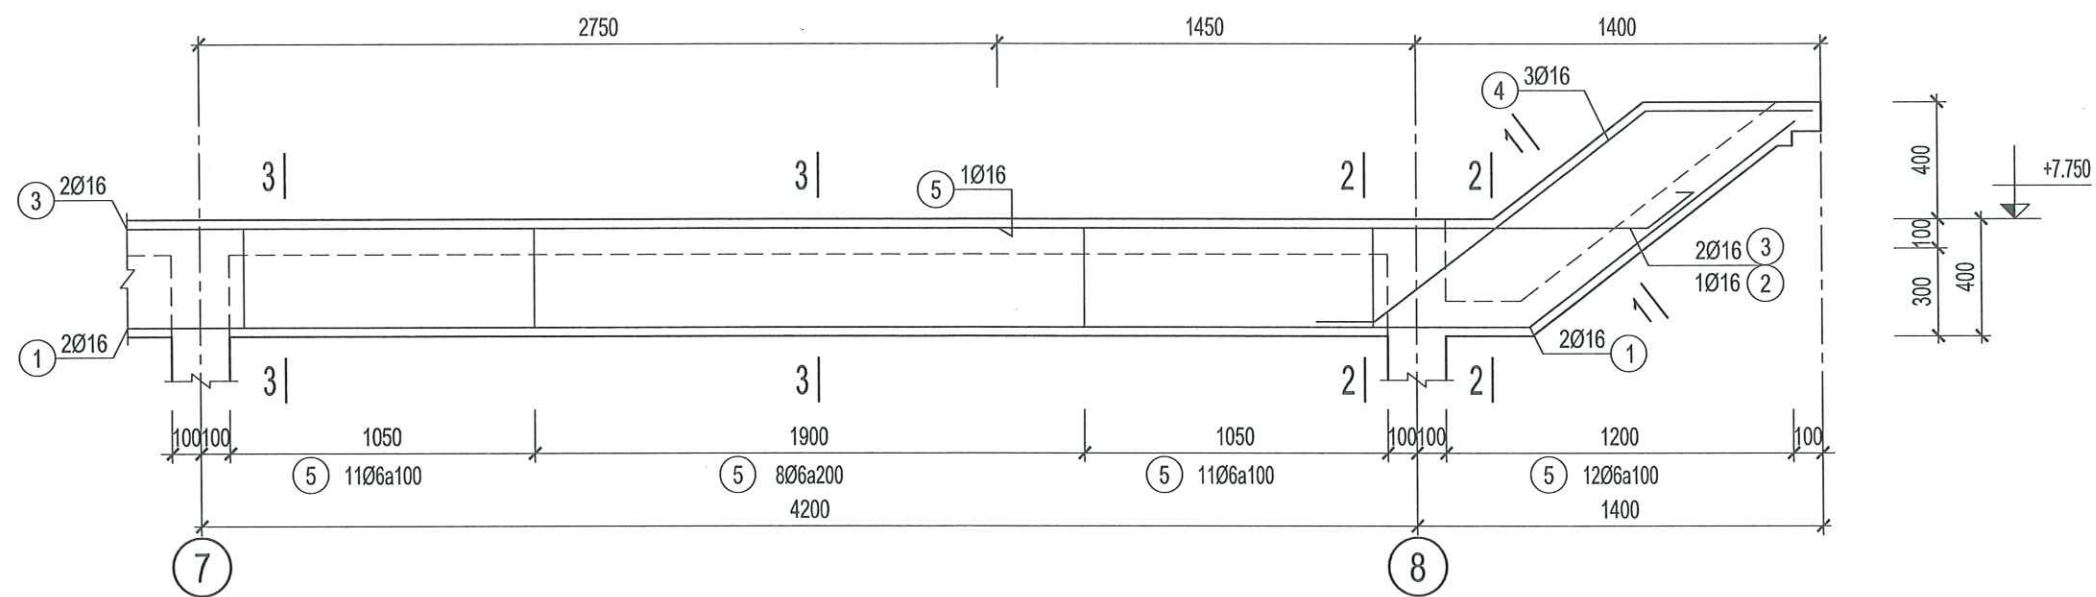


D3X-1 (SL= 03, L= 31m) (ĐOẠN: 4/4)

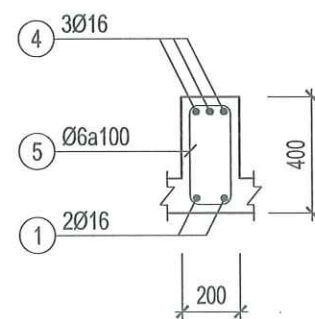

1-1

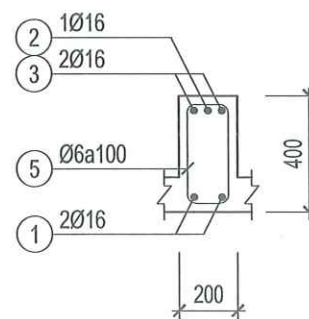

2-2

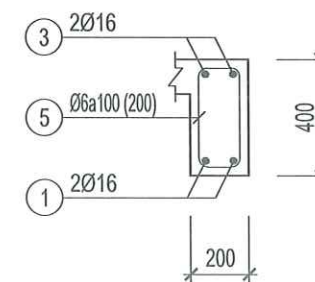

3-3

UBND XÃ DUY NGHĨA
PHÒNG KINH TẾ
THẨM ĐỊNH
Theo Văn bản số
Ngày tháng năm 20.....
Ký tên:

CÔNG TY TNHH TƯ VẤN ĐẦU TƯ
VÀ XÂY DỰNG THANH PHÚ
ĐÃ THẨM TRA
Theo văn bản số:.....
Ngày.....tháng.....năm.....
Chữ ký:



CÔNG TY TNHH TƯ VẤN THIẾT KẾ & XÂY DỰNG

MINH THỊNH

Email : minhthinh.tvxd@gmail.com

V/PHÒNG: 43/57 LÊ HỮU TRÁC - PHƯỜNG AN HẢI - TP.ĐÀ NẴNG
TEL : 0901.123.786

GIÁM ĐỐC

NGUYỄN ĐÌNH THỊNH

CHỦ TRÌ T.KẾ

THIẾT KẾ

KS.
NGUYỄN VĂN CẦN

KS.
NGUYỄN VIỆT TUẤN KHIÊM

CÔNG TRÌNH:
TRỤ SỞ LÀM VIỆC HĐND VÀ UBND XÃ DUY NGHĨA

HẠNG MỤC:
XÂY DỰNG MỚI 08 PHÒNG LÀM VIỆC
VÀ CÁC HẠNG MỤC PHỤ TRỢ

ĐỊA ĐIỂM:
THÔN THUẬN AN - XÃ DUY NGHĨA - TP ĐÀ NẴNG

BẢN VẼ :

CHI TIẾT DẦM TẦNG MÁI - 2

TỈ LỆ:


T.K.T.C

HT: 2026


KC: 47/75

CHỦ ĐẦU TƯ


TRUNG TÂM CUNG ỨNG DỊCH VỤ
SỰ NGHIỆP CÔNG - XÃ DUY NGHĨA

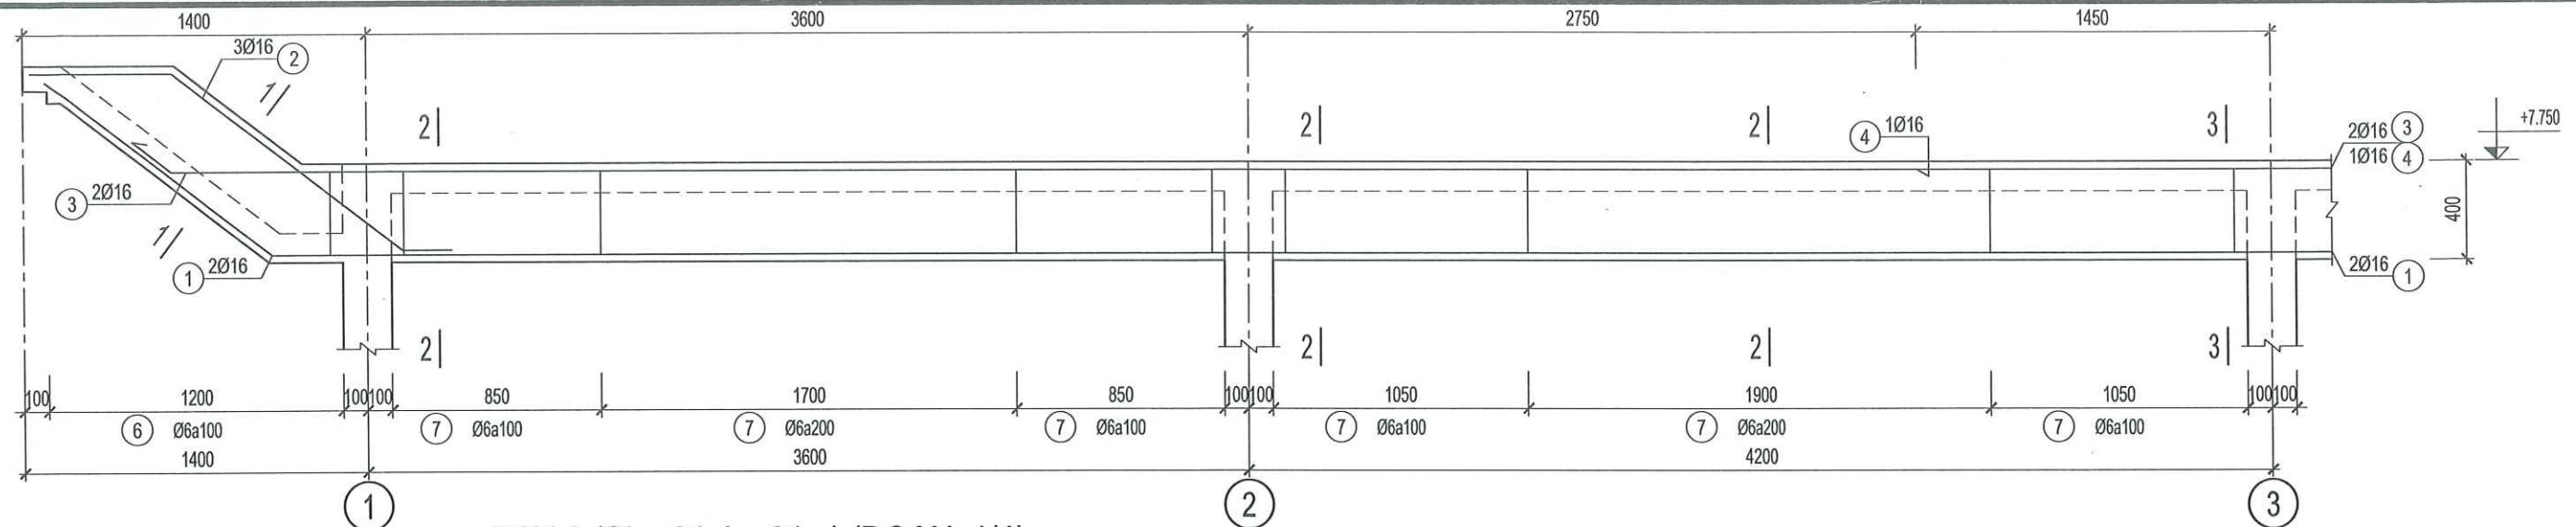

D3X-2 (SL= 01, L= 31m) (ĐOẠN: 1/4)

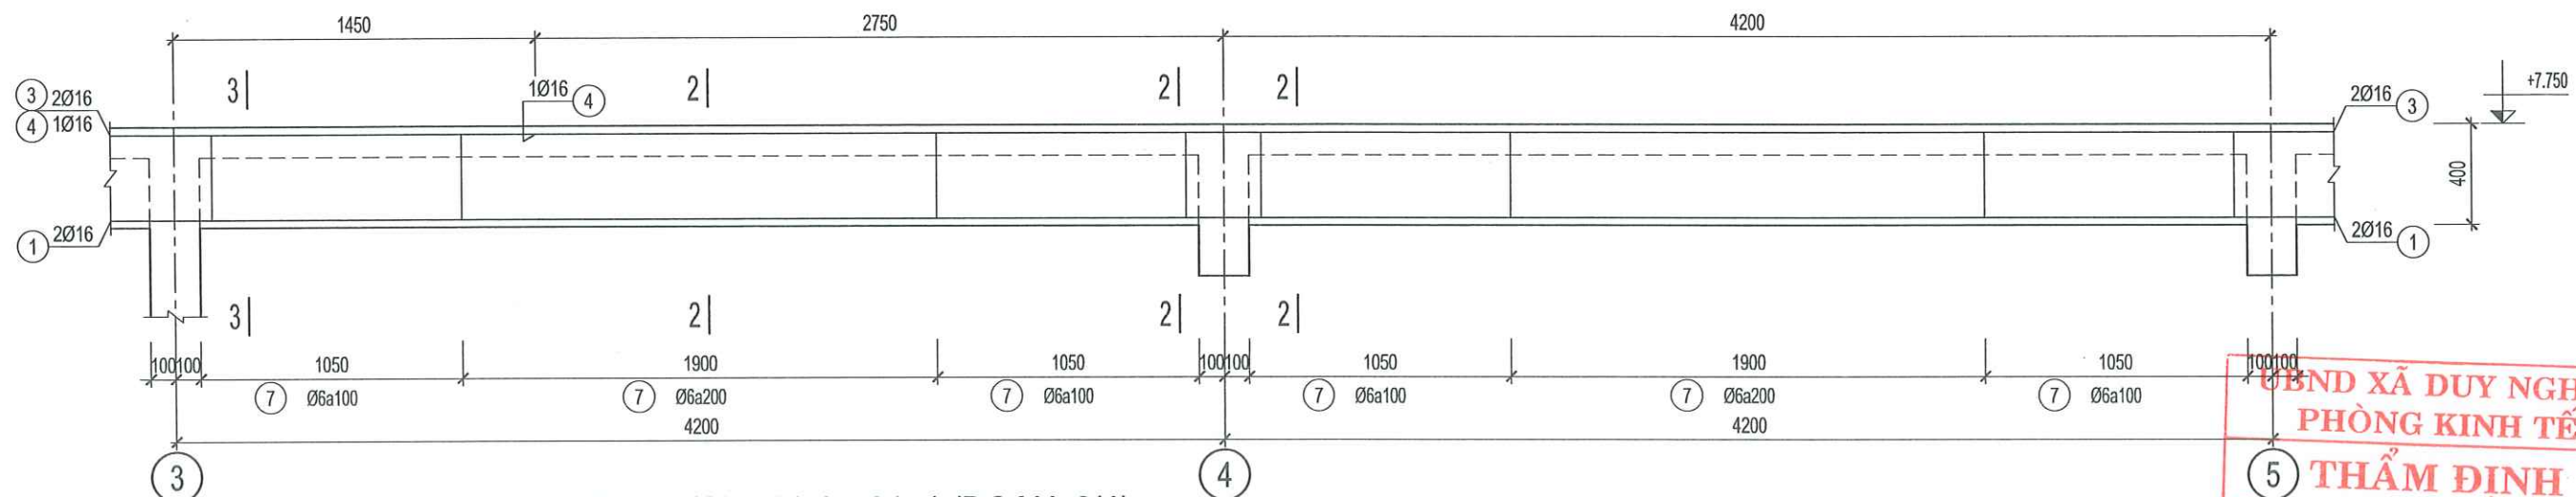

D3X-2 (SL= 01, L= 31m) (ĐOẠN: 2/4)

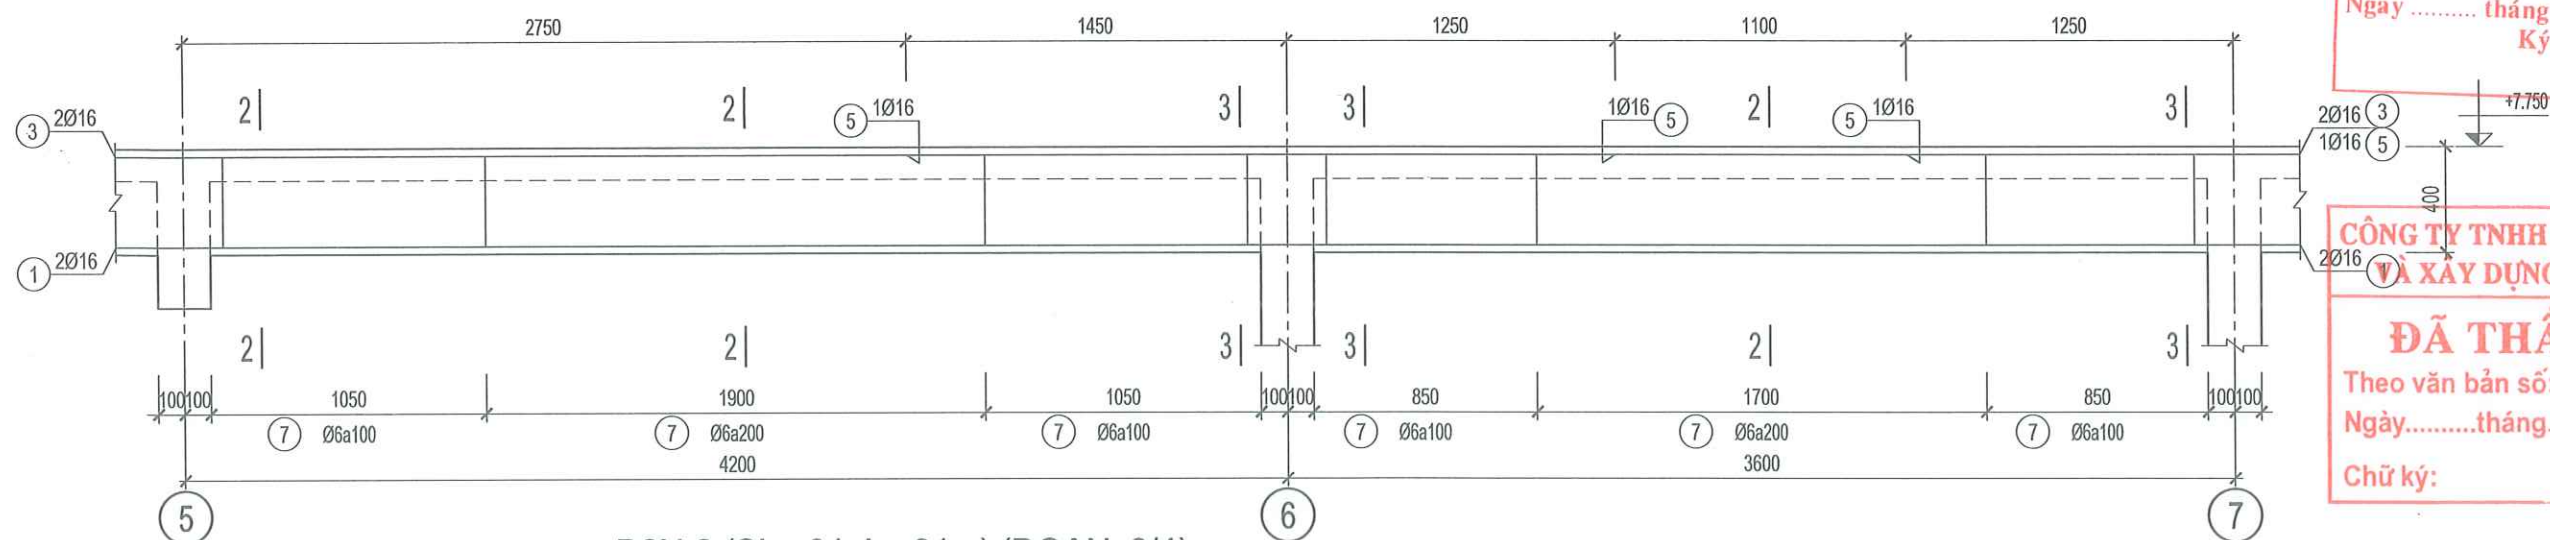

D3X-2 (SL= 01, L= 31m) (ĐOẠN: 3/4)

**UBND XÃ DUY NGHĨA
PHÒNG KINH TẾ**

5 THẨM ĐỊNH

Theo Văn bản số/.....

Ngày tháng năm 20.....

Ký tên:

**CÔNG TY TNHH TƯ VẤN ĐẦU TƯ
VÀ XÂY DỰNG THANH PHÚ**

ĐÃ THẨM TRA

Theo văn bản số:.....

Ngày.....tháng.....năm.....

Chữ ký:



CÔNG TY TNHH TƯ VẤN THIẾT KẾ & XÂY DỰNG

MINH THỊNH

Email : minhthinh.tvxd@gmail.com

V/PHÒNG: 43/57 LÊ HỮU TRÁC - PHƯỜNG AN HẢI - TP.ĐÀ NẴNG

TEL : 0901.123.786

GIÁM ĐỐC

NGUYỄN ĐÌNH THỊNH

CHỦ TRÌ T.KẾ

THIẾT KẾ

KS.
NGUYỄN VĂN CẦN

KS.
NGUYỄN VIỆT TUẤN KHIÊM

CÔNG TRÌNH:
TRỤ SỞ LÀM VIỆC HĐND VÀ UBND XÃ DUY NGHĨA

HẠNG MỤC:
XÂY DỰNG MỚI 08 PHÒNG LÀM VIỆC
VÀ CÁC HẠNG MỤC PHỤ TRỢ

ĐỊA ĐIỂM:
THÔN THUẬN AN - XÃ DUY NGHĨA - TP.ĐÀ NẴNG

BẢN VẼ:

CHI TIẾT DẦM TẦNG MÁI - 3

TỈ LỆ:


T.K.T.C

HT: 2026


KC: 46
75

CHỦ ĐẦU TƯ


TRUNG TÂM CUNG ỨNG DỊCH VỤ
SỰ NGHIỆP CÔNG - XÃ DUY NGHĨA

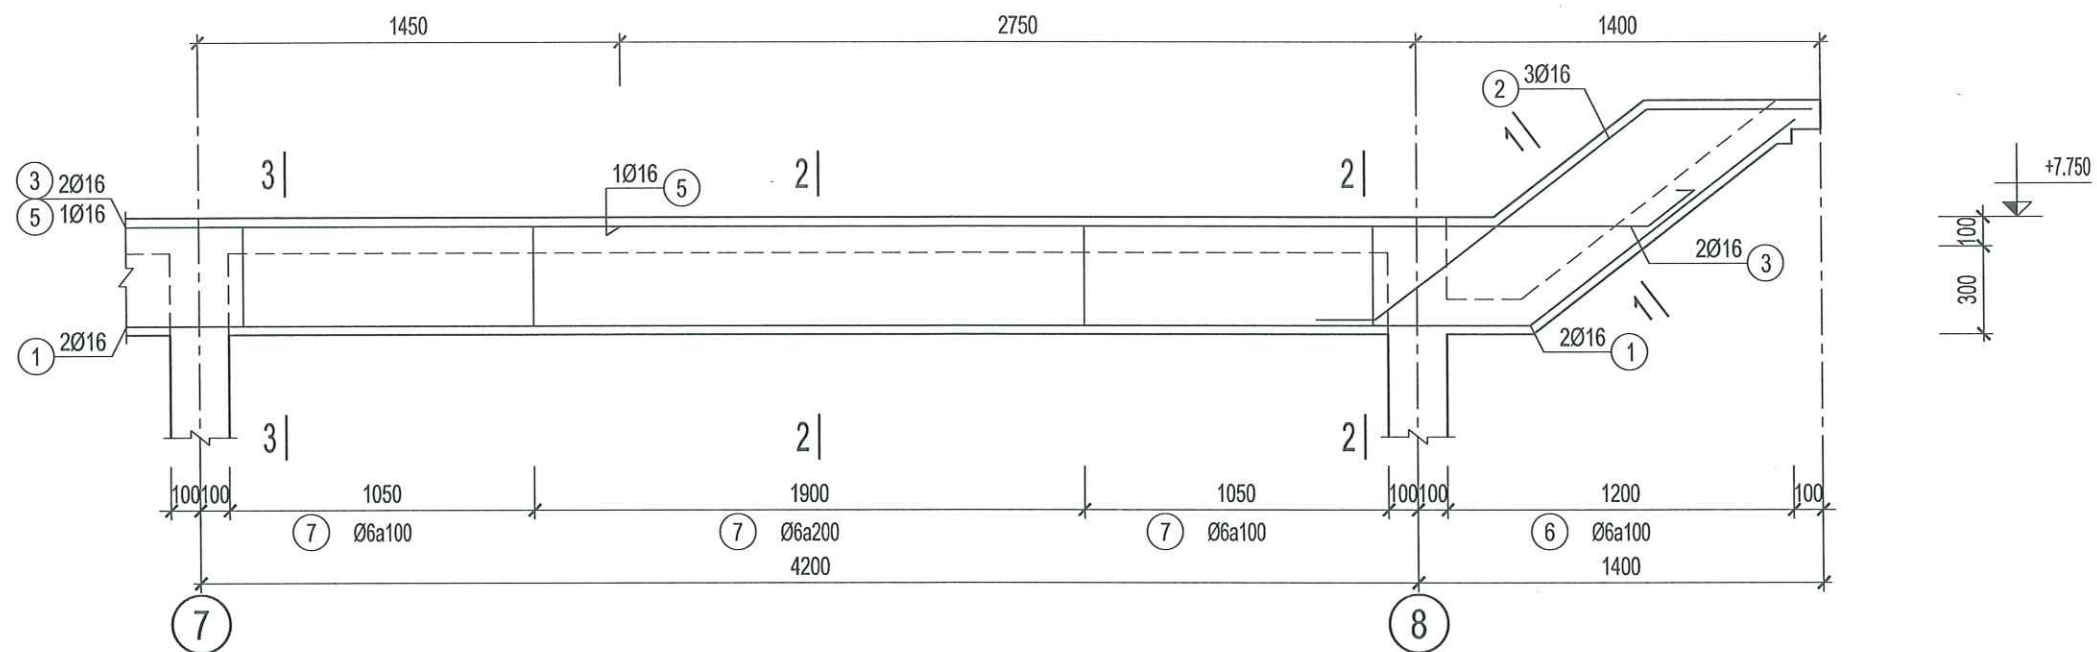


D3X-2 (SL= 01, L= 31m) (ĐOẠN: 4/4)

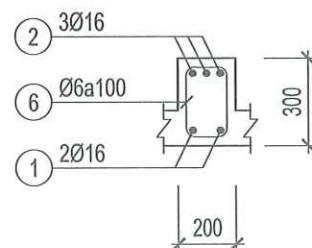

1-1

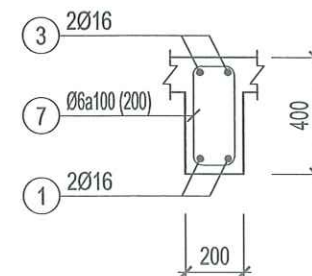

2-2

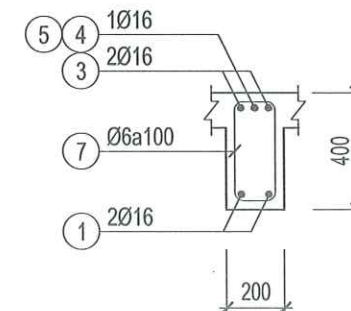

3-3

UBND XÃ DUY NGHĨA
PHÒNG KINH TẾ
THẨM ĐỊNH
Theo Văn bản số
Ngày tháng năm 20.....
Ký tên:

CÔNG TY TNHH TƯ VẤN ĐẦU TƯ
VÀ XÂY DỰNG THANH PHÚ
ĐÃ THẨM TRA
Theo văn bản số:.....
Ngày.....tháng.....năm.....
Chữ ký:



CÔNG TY TNHH TƯ VẤN THIẾT KẾ & XÂY DỰNG
MINH THỊNH
Email : minhthinh.tvxd@gmail.com
V/PHÒNG: 43/57 LÊ HỮU TRÁC - PHƯỜNG AN HẢI - TP.ĐÀ NẴNG
TEL : 0901.123.786


GIÁM ĐỐC
NGUYỄN ĐÌNH THỊNH

CHỦ TRÌ T.KẾ
THIẾT KẾ
KS. NGUYỄN VĂN CẦN
KS. NGUYỄN VIỆT TUẤN KIỆM


CÔNG TRÌNH:
TRỤ SỞ LÀM VIỆC HĐND VÀ UBND XÃ DUY NGHĨA
HẠNG MỤC:
XÂY DỰNG MỚI 08 PHÒNG LÀM VIỆC
VÀ CÁC HẠNG MỤC PHỤ TRỢ
ĐỊA ĐIỂM:
THÔN THUẬN AN - XÃ DUY NGHĨA - TP ĐÀ NẴNG

BẢN VẼ:
CHI TIẾT DẦM TẦNG MÁI - 4
TỈ LỆ:
T.K.T.C
HT: 2026
KC: 49
75


CHỦ ĐẦU TƯ
TRUNG TÂM CUNG ỨNG DỊCH VỤ
SỰ NGHIỆP CÔNG - XÃ DUY NGHĨA

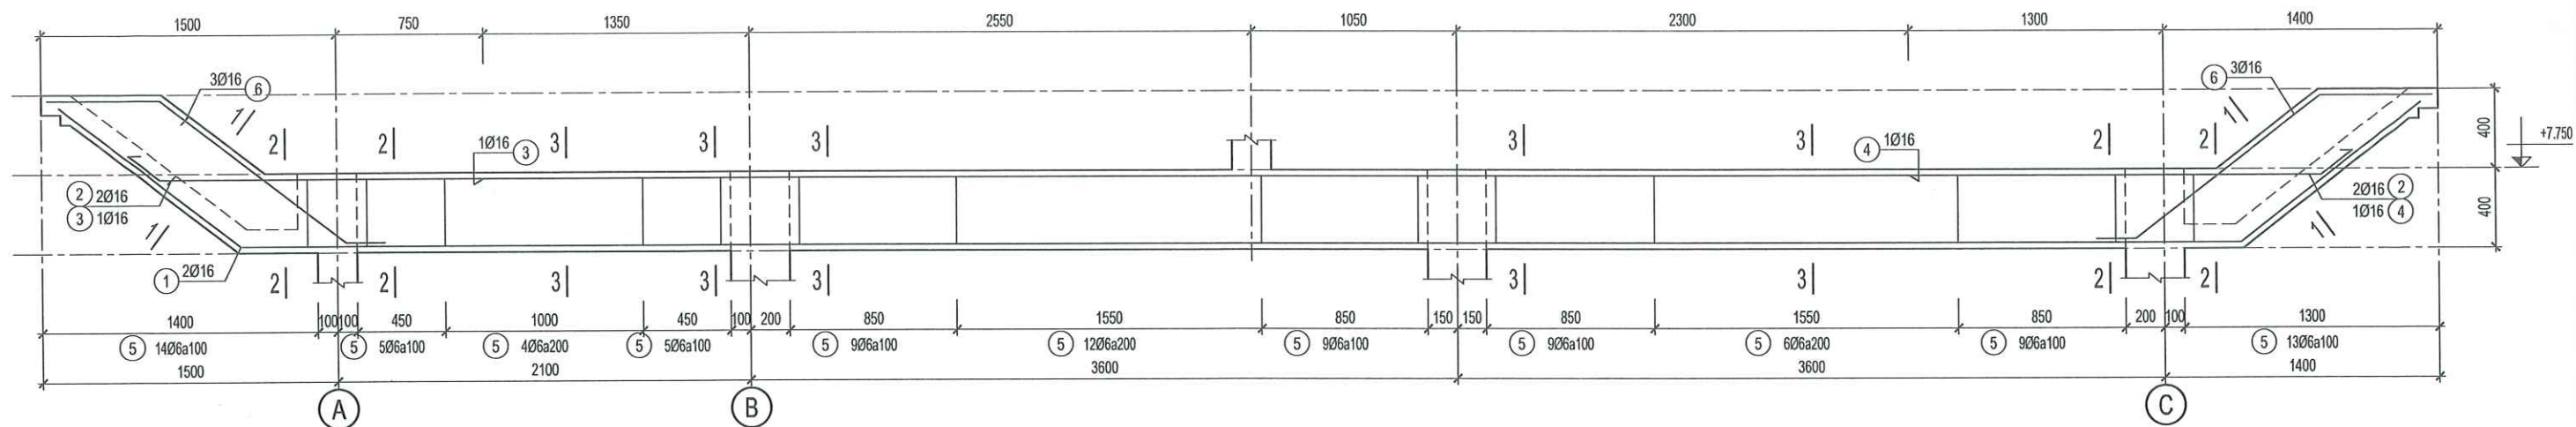


D3Y-1 (SL= 04, L= 12.2m)

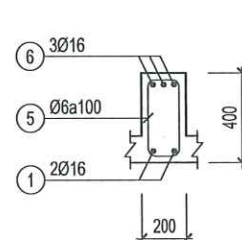

1-1

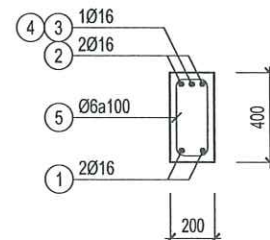

2-2

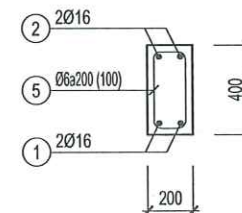

3-3


UBND XÃ DUY NGHĨA
PHÒNG KINH TẾ

THẨM ĐỊNH


Theo Văn bản số/.....

Ngày tháng năm 20.....


Ký tên:

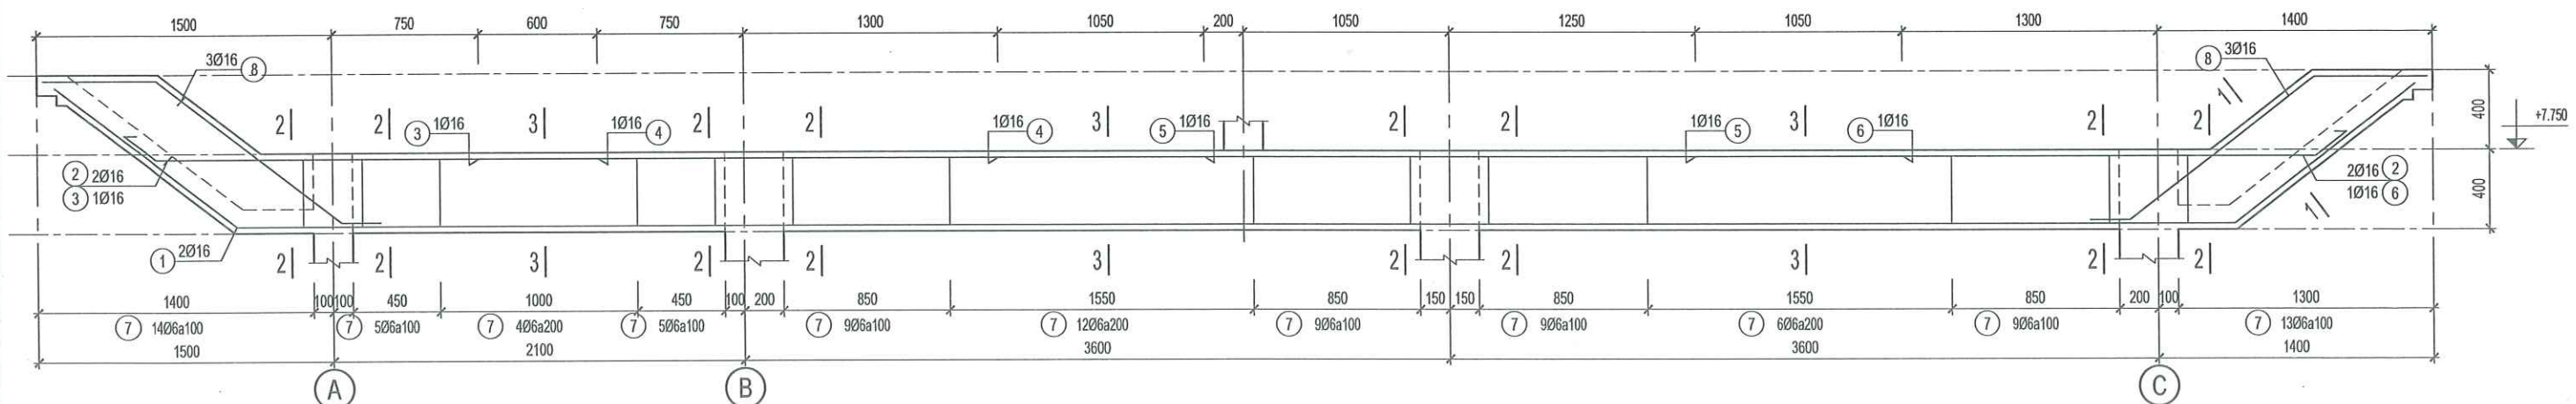


D3Y-2 (SL= 02, L= 12.2m)

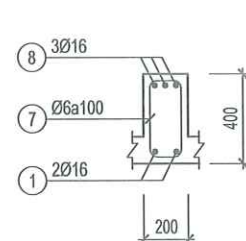

1-1

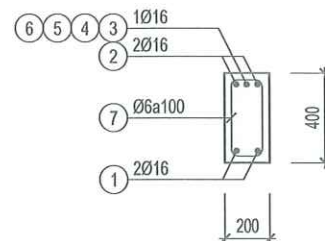

2-2

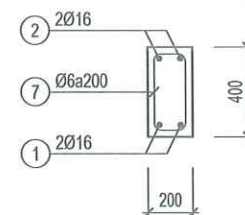

3-3


CÔNG TY TNHH TƯ VẤN ĐẦU TƯ
VÀ XÂY DỰNG THANH PHÚ

ĐÃ THẨM TRA

Theo văn bản số:.....

Ngày.....tháng.....năm.....

Chữ ký:

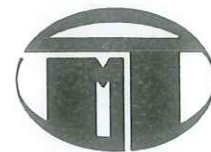

CÔNG TY TNHH TƯ VẤN THIẾT KẾ & XÂY DỰNG

MINH THỊNH

Email : minhthinh.tvxd@gmail.com

V/PHÒNG: 43/57 LÊ HỮU TRÁC - PHƯỜNG AN HẢI - TP.ĐÀ NẴNG

TEL : 0901.123.786

GIÁM ĐỐC



CHỦ TRÌ T.KẾ

THIẾT KẾ

KS.
NGUYỄN VĂN CẦN

KS.
NGUYỄN VIỆT TUẤN KIỆM

CÔNG TRÌNH:
TRỤ SỞ LÀM VIỆC HĐND VÀ UBND XÃ DUY NGHĨA

HẠNG MỤC:
XÂY DỰNG MỚI 08 PHÒNG LÀM VIỆC
VÀ CÁC HẠNG MỤC PHỤ TRỢ

ĐỊA ĐIỂM:
THÔN THUẬN AN - XÃ DUY NGHĨA - TP ĐÀ NẴNG

BẢN VẼ:

CHI TIẾT DẦM TẦNG MÁI - 5

TỈ LỆ:


T.K.T.C

HT: 2026


KC: 50
75

CHỦ ĐẦU TƯ


TRUNG TÂM CUNG ỨNG DỊCH VỤ
SỰ NGHIỆP CÔNG - XÃ DUY NGHĨA

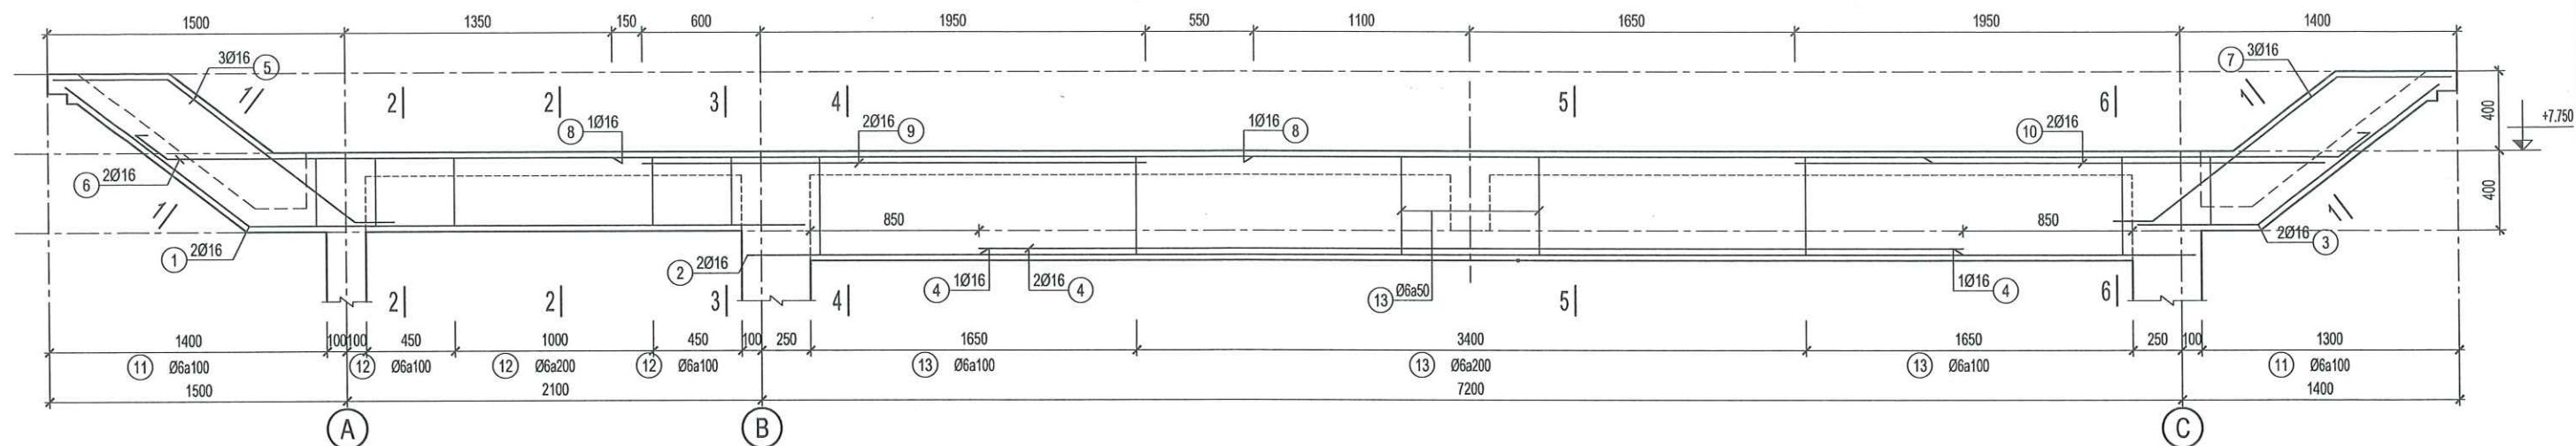


D3Y-3 (SL= 02, L= 12.2m)

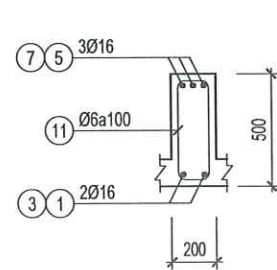


1-1

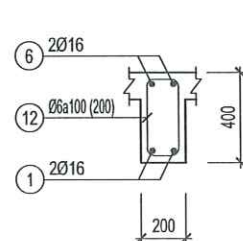


2-2

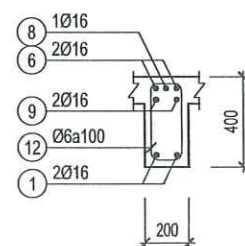


3-3

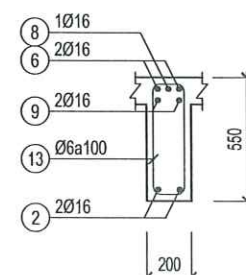

4-4

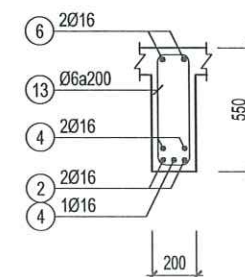

5-5

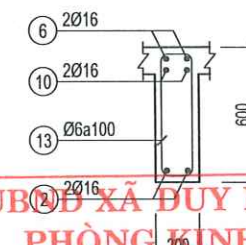

UBND XÃ DUY NGHĨA
PHÒNG KINH TẾ
THẨM ĐỊNH
Theo Văn bản số/.....
Ngày tháng năm 20.....
Ký tên:

CÔNG TY TNHH TƯ VẤN ĐẦU TƯ
VÀ XÂY DỰNG THANH PHÚ
ĐÃ THẨM TRA
Theo văn bản số:.....
Ngày.....tháng.....năm.....
Chữ ký:



CÔNG TY TNHH TƯ VẤN THIẾT KẾ & XÂY DỰNG

MINH THỊNH

Email : minhthinh.tvxd@gmail.com

V/PHÒNG: 43/57 LÊ HỮU TRÁC - PHƯỜNG AN HẢI - TP.ĐÀ NẴNG

TEL : 0901.123.786



CHỦ TRÌ T.KẾ

KS.

NGUYỄN VĂN CẦN

THIẾT KẾ

KS.

NGUYỄN VIỆT TUẤN KHIÊM

CÔNG TRÌNH:
TRỤ SỞ LÀM VIỆC HĐND VÀ UBND XÃ DUY NGHĨA

HẠNG MỤC:
XÂY DỰNG MỚI 08 PHÒNG LÀM VIỆC
VÀ CÁC HẠNG MỤC PHỤ TRỢ

ĐỊA ĐIỂM:
THÔN THUẬN AN - XÃ DUY NGHĨA - TP ĐÀ NẴNG

BẢN VẼ :

CHI TIẾT DẦM TẦNG MÁI - 6

TỈ LỆ:

T.K.T.C

HT: 2026

50
75

CHỦ ĐẦU TƯ

TRUNG TÂM CUNG ỨNG DỊCH VỤ
SỰ NGHIỆP CÔNG - XÃ DUY NGHĨA

BẢNG THỐNG KÊ CỐT THÉP								
CẦU KIỆN	STT	HÌNH DẠNG, KÍCH THƯỚC	ĐƯỜNG KÍNH (mm)	CHIỀU DÀI THANH (mm)	SỐ LƯỢNG		TỔNG CHIỀU DÀI (m)	TRỌNG LƯỢNG (kg)
					1 CK	T. BỘ		
D3X-1 (SL: 3)	1		16	32260	2	6	193.56	305.50
	2		16	2450	2	6	14.7	23.20
	3		16	31160	2	6	186.96	295.09
	4		16	1590	6	18	28.62	45.17
	5		6	920	219	657	604.44	134.16
THKL (kg): Ø6: 134.2 Ø16: 669.0								
D3X-2 (SL: 1)	1		16	32260	2	2	64.52	101.83
	2		16	1590	6	6	9.54	15.06
	3		16	31160	2	2	62.32	98.36
	4		16	2900	1	1	2.9	4.58
	5		16	2700	2	2	5.4	8.52
	6		6	920	24	24	22.08	4.90
	7		6	1120	195	195	218.4	48.47
THKL (kg): Ø6: 53.4 Ø16: 228.4								

BẢNG THỐNG KÊ CỐT THÉP								
CẦU KIỆN	STT	HÌNH DẠNG, KÍCH THƯỚC	ĐƯỜNG KÍNH (mm)	CHIỀU DÀI THANH (mm)	SỐ LƯỢNG		TỔNG CHIỀU DÀI (m)	TRỌNG LƯỢNG (kg)
					1 CK	T. BỘ		
D3Y-1 (SL: 4)	1		16	12980	2	8	103.84	163.89
	2		16	11400	2	8	91.2	143.94
	3		16	1850	1	4	7.4	11.68
	4		16	2300	1	4	9.2	14.52
	5		6	1120	95	380	425.6	94.46
	6		16	1960	6	24	47.04	74.24
THKL (kg): Ø6: 94.5 Ø16: 408.3								
D3Y-2 (SL: 2)	1		16	12980	2	4	51.92	81.95
	2		16	11400	2	8	91.2	143.94
	3		16	1850	2	8	14.8	23.36
	4		16	2050	1	2	4.1	6.47
	5		16	2500	1	2	5	7.89
	6		16	2300	2	8	18.4	29.04
	7		6	1120	95	190	212.8	47.23
	8		16	1960	6	24	47.04	74.24
THKL (kg): Ø6: 47.2 Ø16: 366.9								

CÔNG TY TNHH TƯ VẤN ĐẦU TƯ
VÀ XÂY DỰNG THANH PHÚ

ĐÃ THẨM TRA

Theo văn bản số:.....

Ngày.....tháng.....năm.....

Chữ ký:.....



CÔNG TY TNHH TƯ VẤN THIẾT KẾ & XÂY DỰNG

MINH THỊNH

Email : minhthinh.tvxd@gmail.com

V/PHÒNG: 43/57 LÊ HỮU TRÁC - PHƯỜNG AN HẢI - TP.ĐÀ NẴNG

TEL : 0901.123.786



CHỦ TRÌ T.KẾ

KS.
NGUYỄN VĂN CẨN

THIẾT KẾ

KS.
NGUYỄN VIẾT TUẤN KHIÊM

CÔNG TRÌNH:
TRỤ SỞ LÀM VIỆC HĐND VÀ UBND XÃ DUY NGHĨA

HẠNG MỤC:
XÂY DỰNG MỚI 08 PHÒNG LÀM VIỆC
VÀ CÁC HẠNG MỤC PHỤ TRỢ

ĐỊA ĐIỂM:
THÔN THUẬN AN - XÃ DUY NGHĨA - TP ĐÀ NẴNG

BẢN VẼ:

THỐNG KÊ CỐT THÉP DẦM
TẦNG MÁI - 1

TỈ LỆ:

T.K.T.C

HT: 2026

KC: 52
75

CHỦ ĐẦU TƯ

TRUNG TÂM CUNG ỨNG DỊCH VỤ
SỰ NGHIỆP CÔNG - XÃ DUY NGHĨA

BẢNG THỐNG KÊ CỐT THÉP								
CẤU KIỆN	STT	HÌNH DẠNG, KÍCH THƯỚC	ĐƯỜNG KÍNH (mm)	CHIỀU DÀI THANH (mm)	SỐ LƯỢNG		TỔNG CHIỀU DÀI (m)	TRỌNG LƯỢNG (kg)
					1 CK	T. BỘ		
D3Y-3 (SL: 2)	1		16	3970	2	4	15.88	25.06
	2		16	7340	2	4	29.36	46.34
	3		16	1770	2	4	7.08	11.17
	4		16	5000	3	6	30	47.35
	5		16	1960	3	6	11.76	18.56
	6		16	11400	2	4	45.6	71.97
	7		16	1960	3	6	11.76	18.56
	8		16	3250	1	2	6.5	10.26
	9		16	2550	2	4	10.2	16.10
	10		16	2180	2	4	8.72	13.76
	11		6	1320	27	54	71.28	15.82
	12		6	1120	14	28	31.36	6.96
	13		6	1420	55	110	156.2	34.67
THKL (kg): Ø6: 57.4 Ø16: 279.1								

UBND XÃ DUY NGHĨA
PHÒNG KINH TẾ
THẨM ĐỊNH
Theo Văn bản số/.....
Ngày tháng năm 20.....
Ký tên:

BẢNG THỐNG KÊ CỐT THÉP DẦM TẦNG MÁI			
ĐƯỜNG KÍNH (mm)	TRỌNG LƯỢNG (kg)	CHIỀU DÀI (m)	SỐ CÂY
6	408.6	1753.2	
16	2049.2	1236.5	111

CÔNG TY TNHH TƯ VẤN ĐẦU TƯ
VÀ XÂY DỰNG THANH PHÚ
ĐÃ THẨM TRA
Theo văn bản số:.....
Ngày.....tháng.....năm.....
Chữ ký:



CÔNG TY TNHH TƯ VẤN THIẾT KẾ & XÂY DỰNG
MINH THỊNH
Email : minhthinh.tvxd@gmail.com
V/PHÒNG: 43/57 LÊ HỮU TRÁC - PHƯỜNG AN HẢI - TP.ĐÀ NẴNG
TEL : 0901.123.786

GIÁM ĐỐC
TƯ VẤN THIẾT KẾ
XÂY DỰNG
MINH THỊNH
NGUYỄN ĐÌNH THỊNH

CHỦ TRÌ T.KẾ

KS.
NGUYỄN VĂN CẨN

THIẾT KẾ

KS.
NGUYỄN VIẾT TUẤN KHIÊM

CÔNG TRÌNH:
TRỤ SỞ LÀM VIỆC HĐND VÀ UBND XÃ DUY NGHĨA
HẠNG MỤC:
XÂY DỰNG MỚI 08 PHÒNG LÀM VIỆC
VÀ CÁC HẠNG MỤC PHỤ TRỢ
ĐỊA ĐIỂM:
THÔN THUẬN AN - XÃ DUY NGHĨA - TP.ĐÀ NẴNG

BẢN VẼ:

THỐNG KÊ CỐT THÉP DẦM
TẦNG MÁI - 2

TỈ LỆ:


T.K.T.C

KC: 53
75


HT: 2026

CHỦ ĐẦU TƯ


TRUNG TÂM CUNG ỨNG DỊCH VỤ
SỰ NGHIỆP CÔNG - XÃ DUY NGHĨA

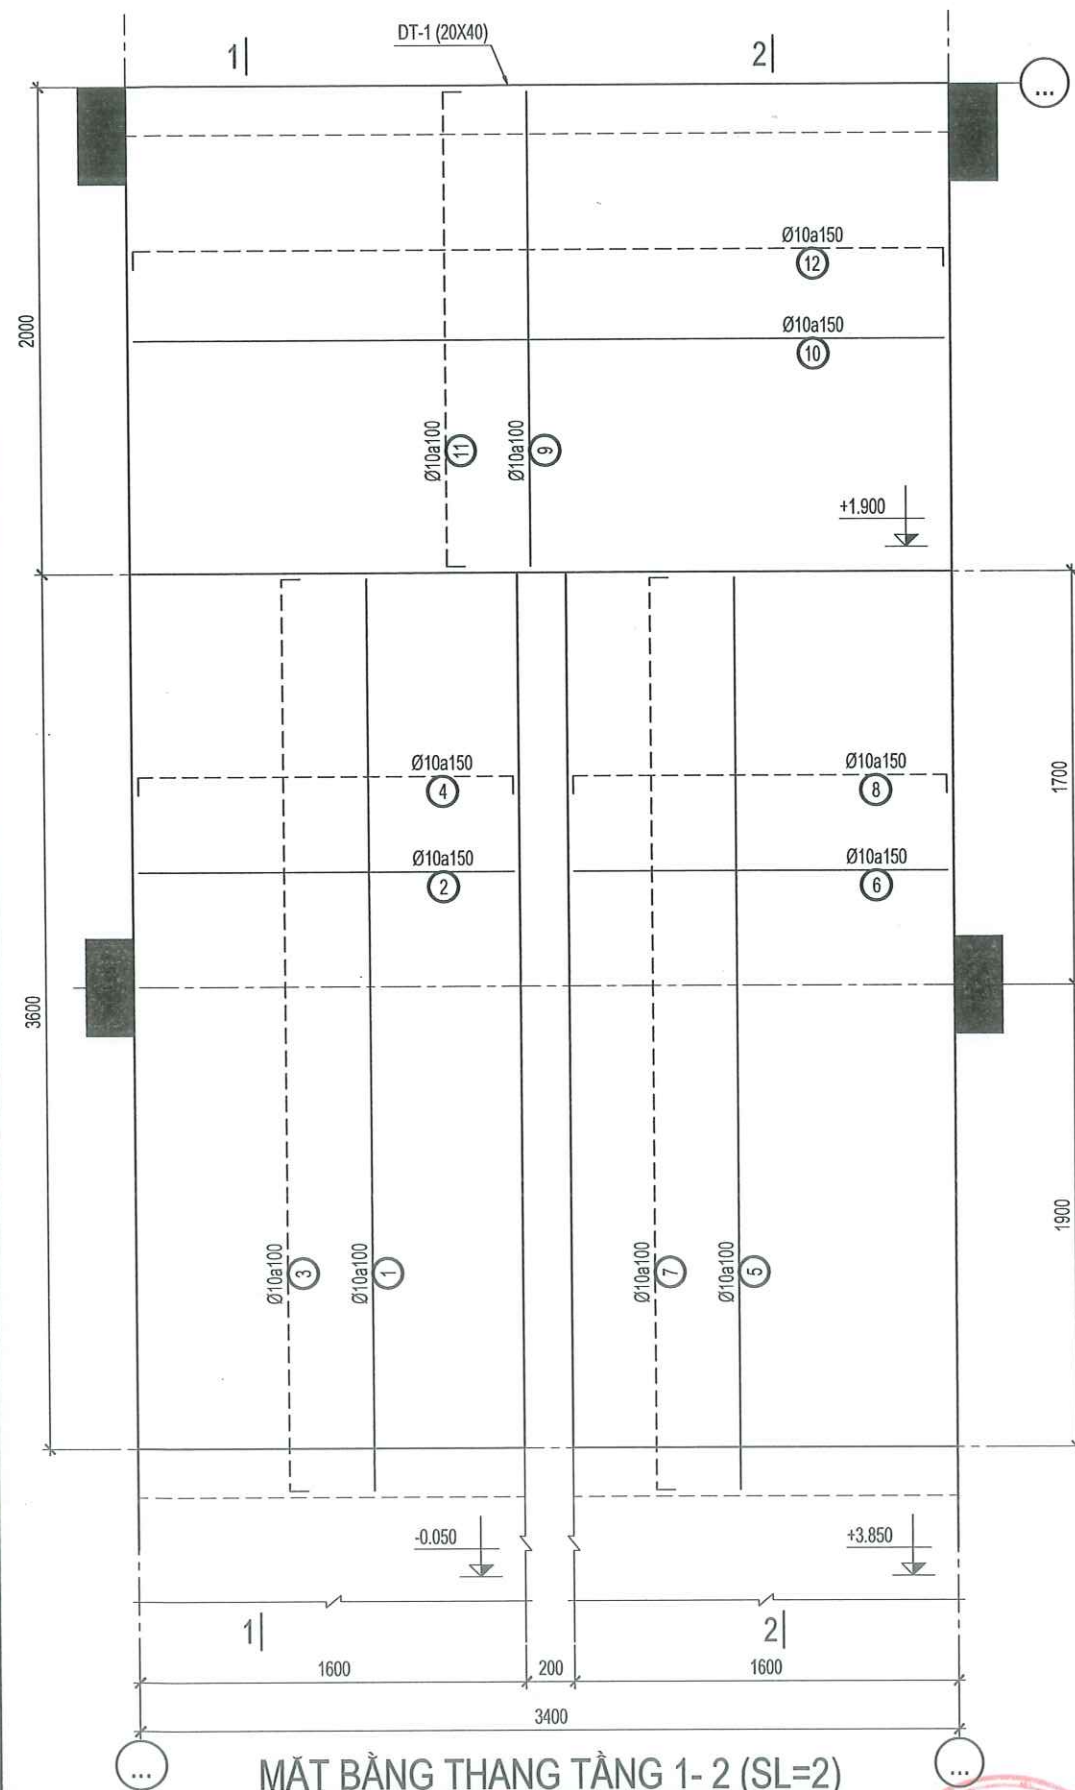

MẶT BẰNG THANG TẦNG 1-2 (SL=2)

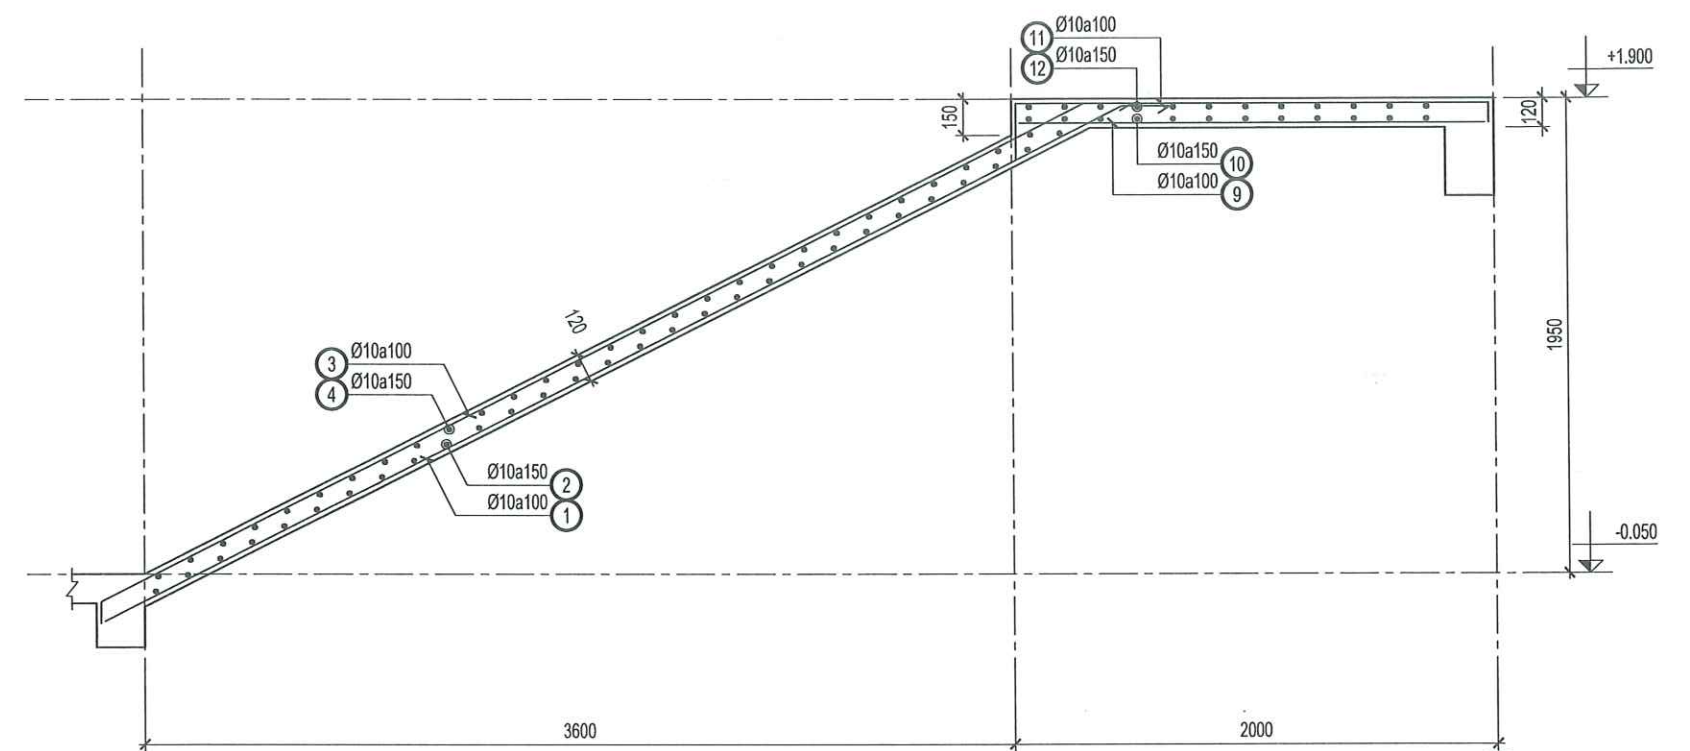

MẶT CẮT 1-1

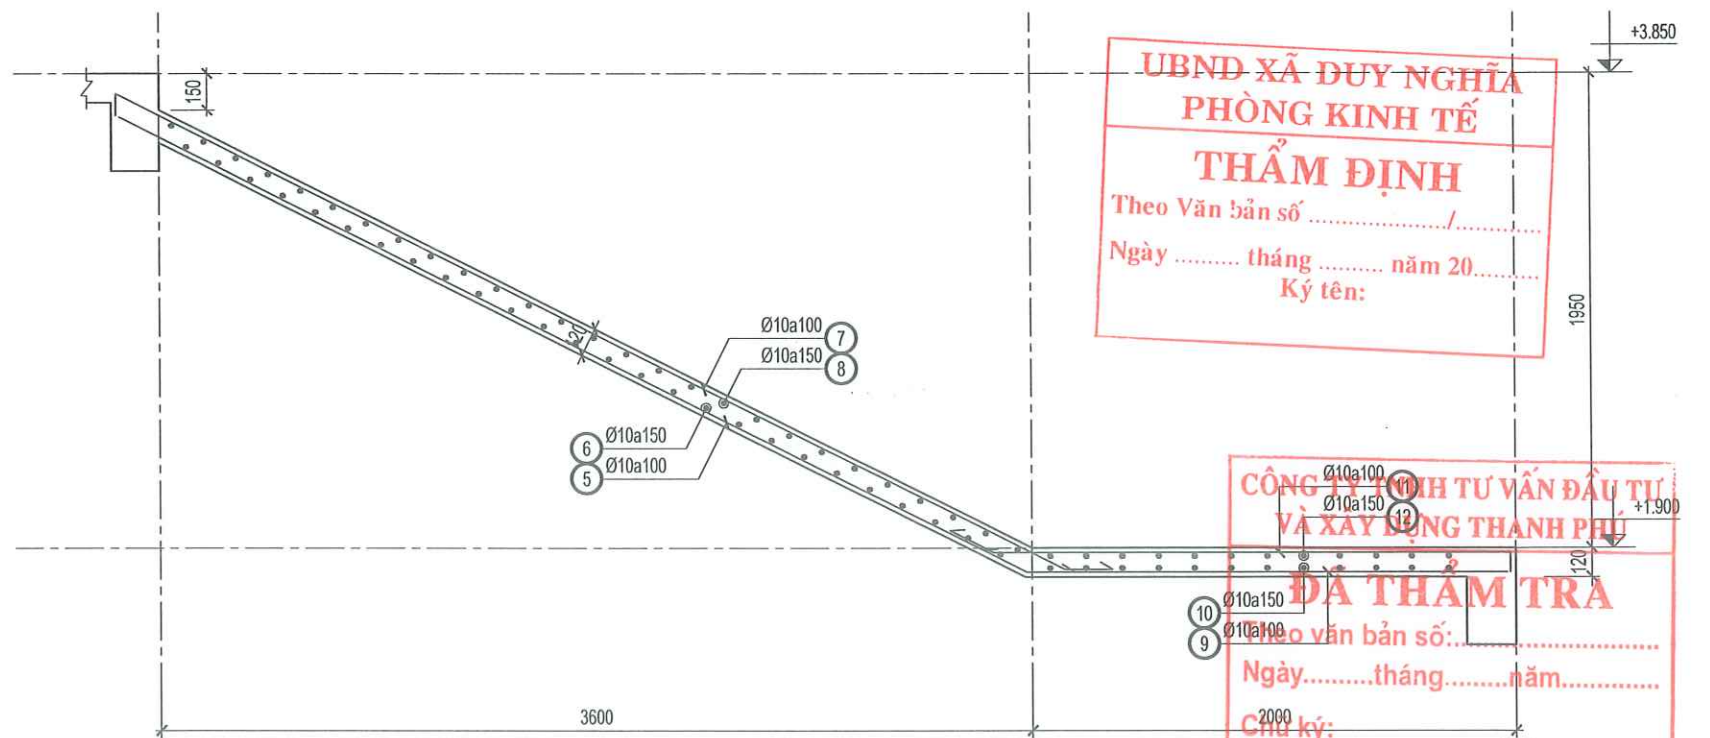

MẶT CẮT 2-2

UBND XÃ DUY NGHĨA
PHÒNG KINH TẾ
THẨM ĐỊNH
Theo Văn bản số/
Ngày tháng năm 20.....
Ký tên:

CÔNG TY TNHH TƯ VẤN ĐẦU TƯ
VÀ XÂY DỰNG THANH PHÚ
ĐÃ THẨM TRA
Theo văn bản số:/
Ngày tháng năm
Chữ ký:



CÔNG TY TNHH TƯ VẤN THIẾT KẾ & XÂY DỰNG

MINH THỊNH

Email : minhthinh.tvxd@gmail.com

V/PHÒNG: 43/57 LÊ HỮU TRÁC - PHƯỜNG AN HẢI - TP.ĐÀ NẴNG

TEL : 0901.123.786

GIÁM ĐỐC
TNNH
TƯ VẤN THIẾT KẾ
VÀ XÂY DỰNG
MINH THỊNH
NGUYỄN ĐÌNH THỊNH

CHỦ TRÌ T.KẾ

THIẾT KẾ

KS.
NGUYỄN VĂN CẦN

KS.
NGUYỄN VIỆT TUẤN KIỆM

CÔNG TRÌNH:
TRỤ SỞ LÀM VIỆC HĐND VÀ UBND XÃ DUY NGHĨA

HẠNG MỤC:
XÂY DỰNG MỚI 08 PHÒNG LÀM VIỆC
VÀ CÁC HẠNG MỤC PHỤ TRỢ

ĐỊA ĐIỂM:
THÔN THUẬN AN - XÃ DUY NGHĨA - TP.ĐÀ NẴNG

BẢN VẼ:

CHI TIẾT CẦU THANG BỘ T1-2

TỈ LỆ:


T.K.T.C

HT: 2026

KC: 65/75

CHỦ ĐẦU TƯ

TRUNG TÂM CUNG ỨNG DỊCH VỤ
SỰ NGHIỆP CÔNG - XÃ DUY NGHĨA

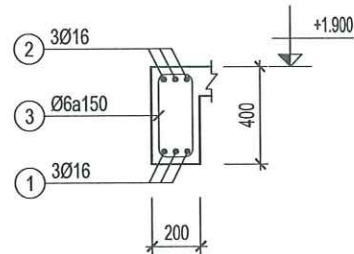

DẦM DT-1 (SL= 02, L= 3.8m)

BẢNG THỐNG KÊ CỐT THÉP

CẦU KIẾN	STT	HÌNH DẠNG, KÍCH THƯỚC	ĐƯỜNG KÍNH (mm)	CHIỀU DÀI THANH (mm)	SỐ LƯỢNG		TỔNG CHIỀU DÀI (m)	TRỌNG LƯỢNG (kg)
					1 CK	T. BỘ		
THÉP THANG (SL: 2)	1		10	4930	16	32	157.76	97.26
	2		10	1550	29	58	89.9	55.43
	3		10	5000	16	32	160	98.65
	4		10	1690	29	58	98.02	60.43
	5		10	4390	16	32	140.48	86.61
	6		10	1550	27	54	83.7	51.60
	7		10	4460	16	32	142.72	87.99
	8		10	1690	27	54	91.26	56.27
	9		10	2190	34	68	148.92	91.81
	10		10	3350	11	22	73.7	45.44
	11		10	2420	34	68	164.56	101.46
	12		10	3490	11	22	76.78	47.84
THKL (kg): Ø10: 880.3								
DT-1 (SL: 2)	1		16	3750	3	6	22.5	35.31
	2		16	4450	3	6	26.7	42.14
	3		6	1120	25	50	56	12.43
THKL (kg): Ø6: 12.4 Ø16: 77.6								

UBND XÃ DUY NGHĨA
PHÒNG KINH TẾ
THẨM ĐỊNH
Theo Văn bản số/
Ngày tháng năm 20.....
Ký tên:

CÔNG TY TNHH TƯ VẤN ĐẦU TƯ
VÀ XÂY DỰNG THANH PHÚ

ĐÃ THẨM TRA

Theo văn bản số:.....

Ngày.....tháng.....năm.....

Chữ ký:




CÔNG TY TNHH TƯ VẤN THIẾT KẾ & XÂY DỰNG

MINH THỊNH

Email : minhthinh.tvxd@gmail.com

V/PHÒNG: 43/57 LÊ HỮU TRÁC - PHƯỜNG AN HẢI - TP.ĐÀ NẴNG

TEL : 0901.123.786

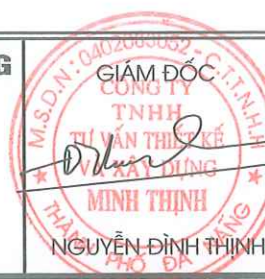

CHỦ TRÌ T.KẾ

KS.
NGUYỄN VĂN CẨN

THIẾT KẾ

KS.
NGUYỄN VIẾT TUẤN KHIÊM

CÔNG TRÌNH:
TRỤ SỞ LÀM VIỆC HĐND VÀ UBND XÃ DUY NGHĨA

HẠNG MỤC:
XÂY DỰNG MỚI 08 PHÒNG LÀM VIỆC
VÀ CÁC HẠNG MỤC PHỤ TRỢ

ĐỊA ĐIỂM:
THÔN THUẬN AN - XÃ DUY NGHĨA - TP.ĐÀ NẴNG

BẢN VẼ:

CHI TIẾT DẦM THANG,
THỐNG KÊ CỐT THÉP CẦU THANG

TỈ LỆ:


T.K.T.C

HT: 2026

KC: 66
75

CHỦ ĐẦU TƯ

TRUNG TÂM CUNG ỨNG DỊCH VỤ
SỰ NGHIỆP CÔNG - XÃ DUY NGHĨA

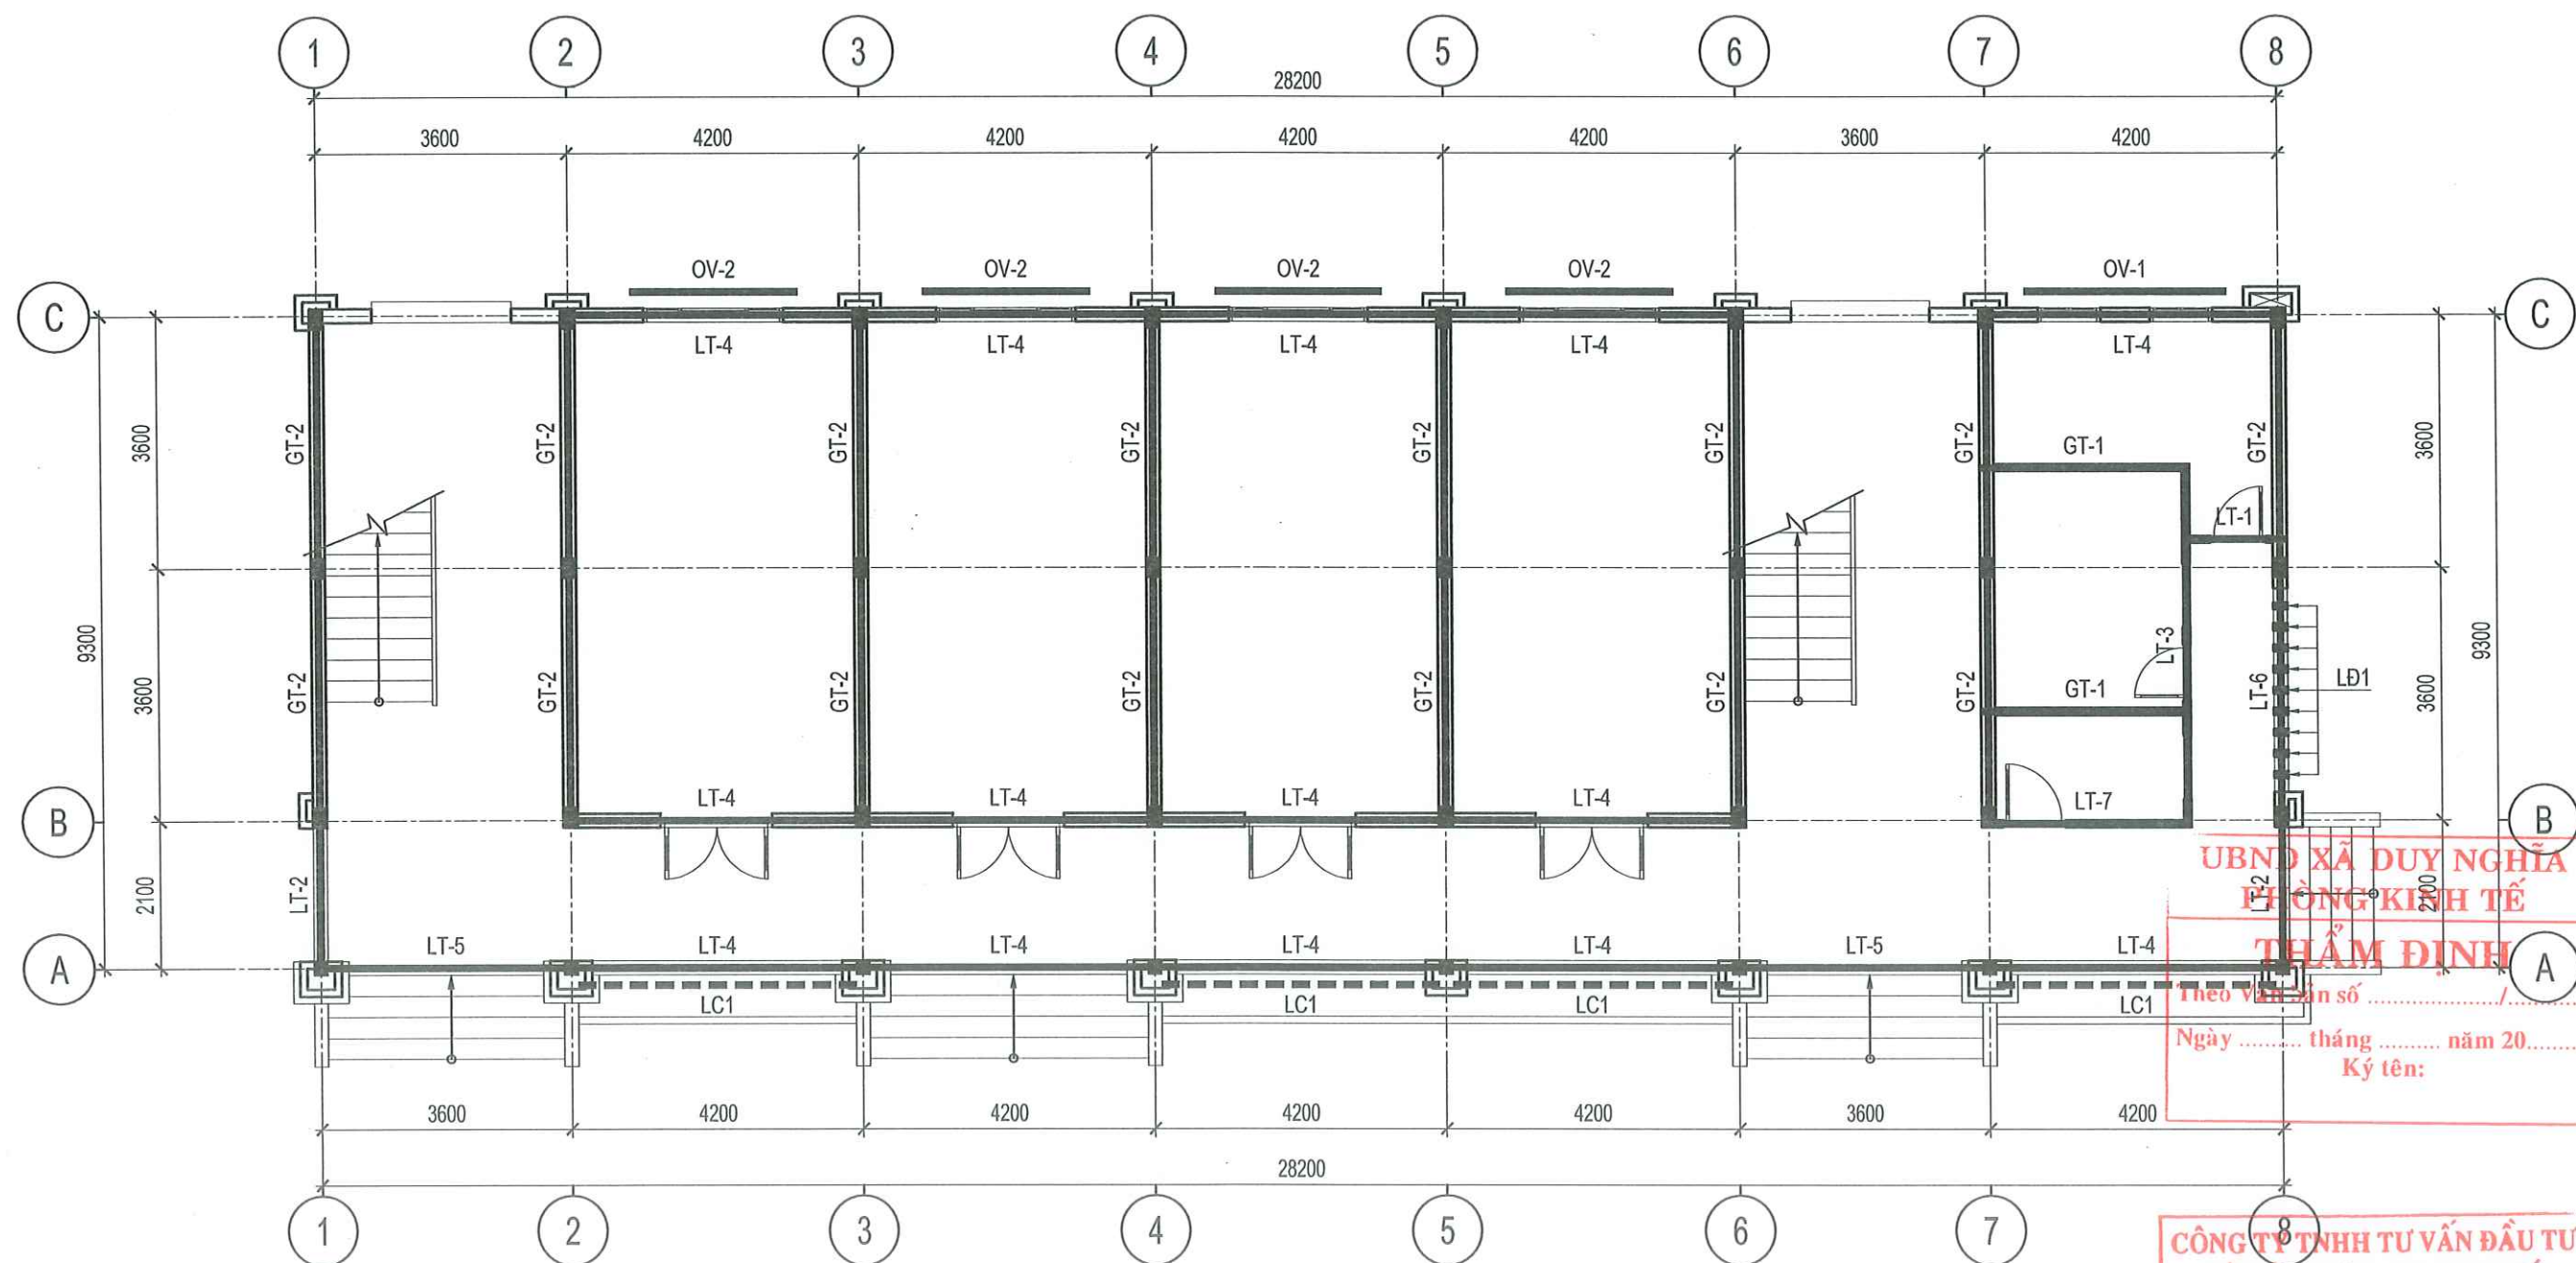

**MẶT BẰNG BỐ TRÍ LANH TÔ,
GIẰNG TƯỜNG TẦNG 1**

**UBND XÃ DUY NGHĨA
PHÒNG KINH TẾ
THẨM ĐỊNH**
Theo văn bản số
Ngày tháng năm 20.....
Ký tên:

**CÔNG TY TNHH TƯ VẤN ĐẦU TƯ
VÀ XÂY DỰNG THANH PHÚ**
ĐÃ THẨM TRA
Theo văn bản số:.....
Ngày.....tháng.....năm.....
Chữ ký:



CÔNG TY TNHH TƯ VẤN THIẾT KẾ & XÂY DỰNG

MINH THỊNH

Email : minhthinh.tvxd@gmail.com

V/PHÒNG: 43/57 LÊ HỮU TRÁC - PHƯỜNG AN HẢI - TP.ĐÀ NẴNG

TEL : 0901.123.786



CHỦ TRÌ T.KẾ

THIẾT KẾ

KS.
NGUYỄN VĂN CẦN

KS.
NGUYỄN VIỆT TUẤN KIỆM

CÔNG TRÌNH:
TRỤ SỞ LÀM VIỆC HĐND VÀ UBND XÃ DUY NGHĨA

HẠNG MỤC:
XÂY DỰNG MỚI 08 PHÒNG LÀM VIỆC
VÀ CÁC HẠNG MỤC PHỤ TRỢ

ĐỊA ĐIỂM:
THÔN THUẬN AN - XÃ DUY NGHĨA - TP.ĐÀ NẴNG

BẢN VẼ:

**MẶT BẰNG BỐ TRÍ LANH TÔ,
GIẰNG TƯỜNG TẦNG 1**

TỈ LỆ:


T.K.T.C

HT: 2026


**KC: 67
75**

CHỦ ĐẦU TƯ


TRUNG TÂM CUNG ỨNG DỊCH VỤ
SỰ NGHIỆP CÔNG - XÃ DUY NGHĨA

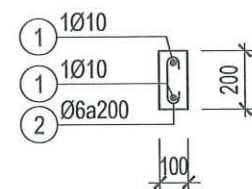


LT-1
(L = 1500; SL = 1)

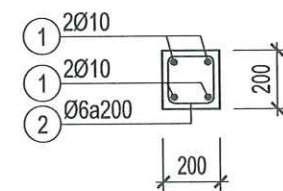


LT-2
(L = 1900; SL = 2)

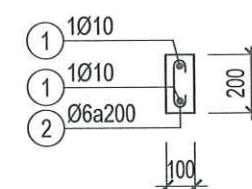


LT-3
(L = 5180; SL = 1)

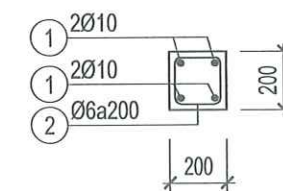


LT-4
(L = 4000; SL = 14)

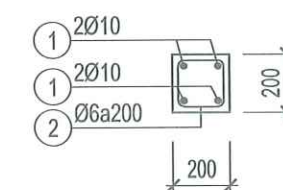


LT-5
(L = 3400; SL = 2)

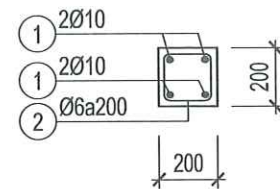


LT-6
(L = 3250; SL = 1)

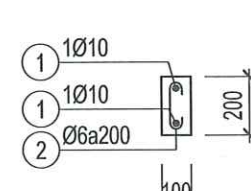


LT-7
(L = 2800; SL = 1)

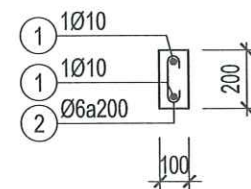


GT-1
(L = 3000; SL = 2)

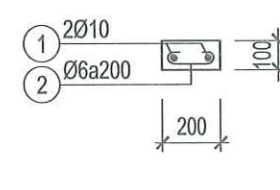


GT-2
(L = 3250; SL = 15)

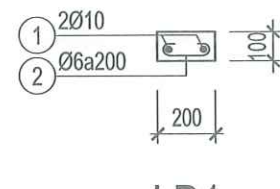


LD1
(L = 3130; SL = 9)

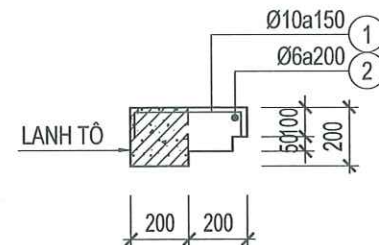

OV-1
(L = 2400; SL = 4)

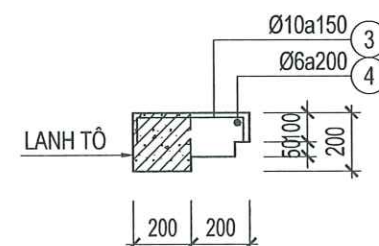

OV-2
(L = 2900; SL = 1)

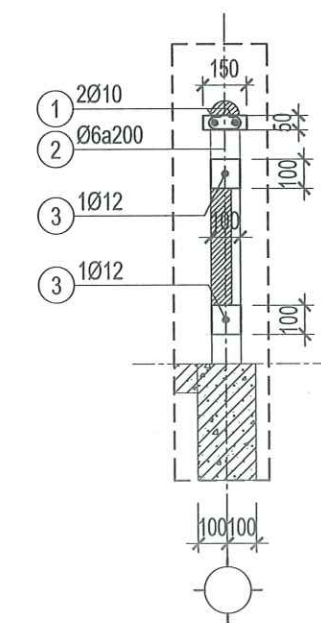

LC1
(L = 4000; SL = 4)

BẢNG THỐNG KÊ CỐT THÉP

CẤU KIỆN	STT	HÌNH DẠNG, KÍCH THƯỚC	ĐƯỜNG KÍNH (mm)	CHIỀU DÀI THANH (mm)	SỐ LƯỢNG		TỔNG CHIỀU DÀI (m)	TRỌNG LƯỢNG (kg)
					1 CK	T. BỘ		
LT-1 (SL: 1)	1	1450	10	1450	2	2	2.9	1.79
	2	60 150 60	6	270	9	9	2.43	0.54
	THKL (kg): Ø6: 0.5 Ø10: 1.8							
LT-2 (SL: 2)	1	1850	10	1850	4	8	14.8	9.12
	2	150 150 60	6	720	11	22	15.84	3.52
	THKL (kg): Ø6: 3.5 Ø10: 9.1							
LT-3 (SL: 1)	1	5130	10	5130	2	2	10.26	6.33
	2	60 150 60	6	270	27	27	7.29	1.62
	THKL (kg): Ø6: 1.6 Ø10: 6.3							
LT-4 (SL: 14)	1	3950	10	3950	4	56	221.2	136.38
	2	150 150 60	6	720	21	294	211.68	46.98
	THKL (kg): Ø6: 47.0 Ø10: 136.4							
LT-5 (SL: 2)	1	3350	10	3350	4	8	26.8	16.52
	2	150 150 60	6	720	18	36	25.92	5.75
	THKL (kg): Ø6: 5.8 Ø10: 16.5							
LT-6 (SL: 1)	1	3200	10	3200	4	4	12.8	7.89
	2	150 150 60	6	720	17	17	12.24	2.72
	THKL (kg): Ø6: 2.7 Ø10: 7.9							
LT-7 (SL: 1)	1	2750	10	2750	2	2	5.5	3.39
	2	60 150 60	6	270	5	15	4.05	0.90
	THKL (kg): Ø6: 0.9 Ø10: 3.4							
GT-1 (SL: 2)	1	2950	10	2950	2	4	11.8	7.28
	2	60 150 60	6	270	16	32	8.64	1.92
	THKL (kg): Ø6: 1.9 Ø10: 7.3							

UBND XÃ DUY NGHĨA
PHÒNG KINH TẾ
THẨM ĐỊNH

Theo Văn bản số/.....

Ngày tháng năm 20.....
Ký tên:

CÔNG TY TNHH TƯ VẤN ĐẦU TƯ
VÀ XÂY DỰNG THANH HÓA

ĐÃ THẨM TRA

Theo Văn bản số/.....

Ngày tháng năm
Chữ ký:



CÔNG TY TNHH TƯ VẤN THIẾT KẾ & XÂY DỰNG

MINH THỊNH

Email : minhthinh.tvxd@gmail.com

V/PHÒNG: 43/57 LÊ HỮU TRÁC - PHƯỜNG AN HẢI - TP.ĐÀ NẴNG
TEL : 0901.123.786

GIÁM ĐỐC

NGUYỄN ĐÌNH THỊNH

CHỦ TRÌ T.KẾ

THIẾT KẾ

KS.
NGUYỄN VĂN CẦN

KS.
NGUYỄN VIỆT TUẤN KIỆM

CÔNG TRÌNH:
TRỤ SỞ LÀM VIỆC HĐND VÀ UBND XÃ DUY NGHĨA

HẠNG MỤC:
XÂY DỰNG MỚI 08 PHÒNG LÀM VIỆC
VÀ CÁC HẠNG MỤC PHỤ TRỢ

ĐỊA ĐIỂM:
THÔN THUẬN AN - XÃ DUY NGHĨA - TP ĐÀ NẴNG

BẢN VẼ:

CHI TIẾT + THỐNG KÊ CỐT THÉP
LANH TÔ, GIẢNG TƯỜNG TẦNG 1

TỈ LỆ:

T.K.T.C

HT: 2026

KC: 68
75

CHỦ ĐẦU TƯ

TRUNG TÂM CUNG ỨNG DỊCH VỤ
SỰ NGHIỆP CÔNG - XÃ DUY NGHĨA

BẢNG THÔNG KÊ CỐT THÉP								
CÁU KIỆN	STT	HÌNH DẠNG, KÍCH THƯỚC	ĐƯỜNG KÍNH (mm)	CHIỀU DÀI THANH (mm)	SỐ LƯỢNG		TỔNG CHIỀU DÀI (m)	TRỌNG LƯỢNG (kg)
					1 CK	T. BỘ		
GT-2 (SL: 15)	1	3200	10	3200	2	30	96	59.19
	2	60 150 60	6	270	17	255	68.85	15.28
	THKL (kg): Ø6: 15.3 Ø10: 59.2							
OV-1 (SL: 4)	1	75 350 75	10	500	17	68	34	20.96
	2	60 2350 60	6	2470	1	4	9.88	2.19
	THKL (kg): Ø6: 2.2 Ø10: 21.0							
OV-2 (SL: 1)	1	75 350 75	10	500	20	20	10	6.17
	2	60 2850 60	6	2970	1	1	2.97	0.66
	THKL (kg): Ø6: 0.7 Ø10: 6.2							
LB1 (SL: 9)	1	2900	10	2900	2	18	52.2	32.18
	2	60 150 60	6	270	16	144	38.88	8.63
	THKL (kg): Ø6: 8.6 Ø10: 32.2							
LC1 (SL: 4)	1	4000	10	4000	2	18	72	44.39
	2	60 150 60	6	270	21	189	51.03	11.33
	3	4000	12	4000	2	18	72	63.92
	THKL (kg): Ø6: 11.3 Ø10: 44.4 Ø12: 63.9							

BẢNG TỔNG HỢP CỐT THÉP GIẢNG TƯỜNG			
ĐƯỜNG KÍNH (mm)	TRỌNG LƯỢNG (kg)	CHIỀU DÀI (m)	SỐ CÂY
6	18.1	77.5	
10	69.8	107.8	10

BẢNG TỔNG HỢP CỐT THÉP Ô VĂNG			
ĐƯỜNG KÍNH (mm)	TRỌNG LƯỢNG (kg)	CHIỀU DÀI (m)	SỐ CÂY
6	3.0	12.8	
10	28.5	44	4

BẢNG TỔNG HỢP CỐT THÉP LANH TÔ			
ĐƯỜNG KÍNH (mm)	TRỌNG LƯỢNG (kg)	CHIỀU DÀI (m)	SỐ CÂY
6	65.1	279.4	
10	190.5	294.3	27

UBND XÃ DUY NGHĨA

PHÒNG KINH TẾ

THẨM ĐỊNH

Theo Văn bản số/.....

Ngày tháng năm 20.....

Ký tên:

CÔNG TY TNHH TƯ VẤN ĐẦU TƯ VÀ XÂY DỰNG THANH PHÚ

ĐÃ THẨM TRA

Theo văn bản số:.....

Ngày.....tháng.....năm.....

Chữ ký:



CÔNG TY TNHH TƯ VẤN THIẾT KẾ & XÂY DỰNG

MINH THỊNH

Email : minhthinh.tvxd@gmail.com

V/PHÒNG: 43/57 LÊ HỮU TRÁC - PHƯỜNG AN HẢI - TP.ĐÀ NẴNG

TEL : 0901.123.786

GIÁM ĐỐC

CHỦ TRÌ T.KẾ

THIẾT KẾ

NGUYỄN ĐÌNH THỊNH

KS. NGUYỄN VĂN CẦN

KS. NGUYỄN VIỆT TUẤN KHIÊM

CÔNG TRÌNH:

TRỤ SỞ LÀM VIỆC HĐND VÀ UBND XÃ DUY NGHĨA

HẠNG MỤC:

XÂY DỰNG MỚI 08 PHÒNG LÀM VIỆC VÀ CÁC HẠNG MỤC PHỤ TRỢ

ĐỊA ĐIỂM:

THÔN THUẬN AN - XÃ DUY NGHĨA - TP ĐÀ NẴNG

BẢN VẼ :

THÔNG KÊ CỐT THÉP LAM ĐỨNG, GIẢNG TƯỜNG TẦNG 1 - 2

TỈ LỆ:


T.K.T.C

HT: 2026

KC: 69/75

CHỦ ĐẦU TƯ

TRUNG TÂM CUNG ỨNG DỊCH VỤ SỰ NGHIỆP CÔNG - XÃ DUY NGHĨA

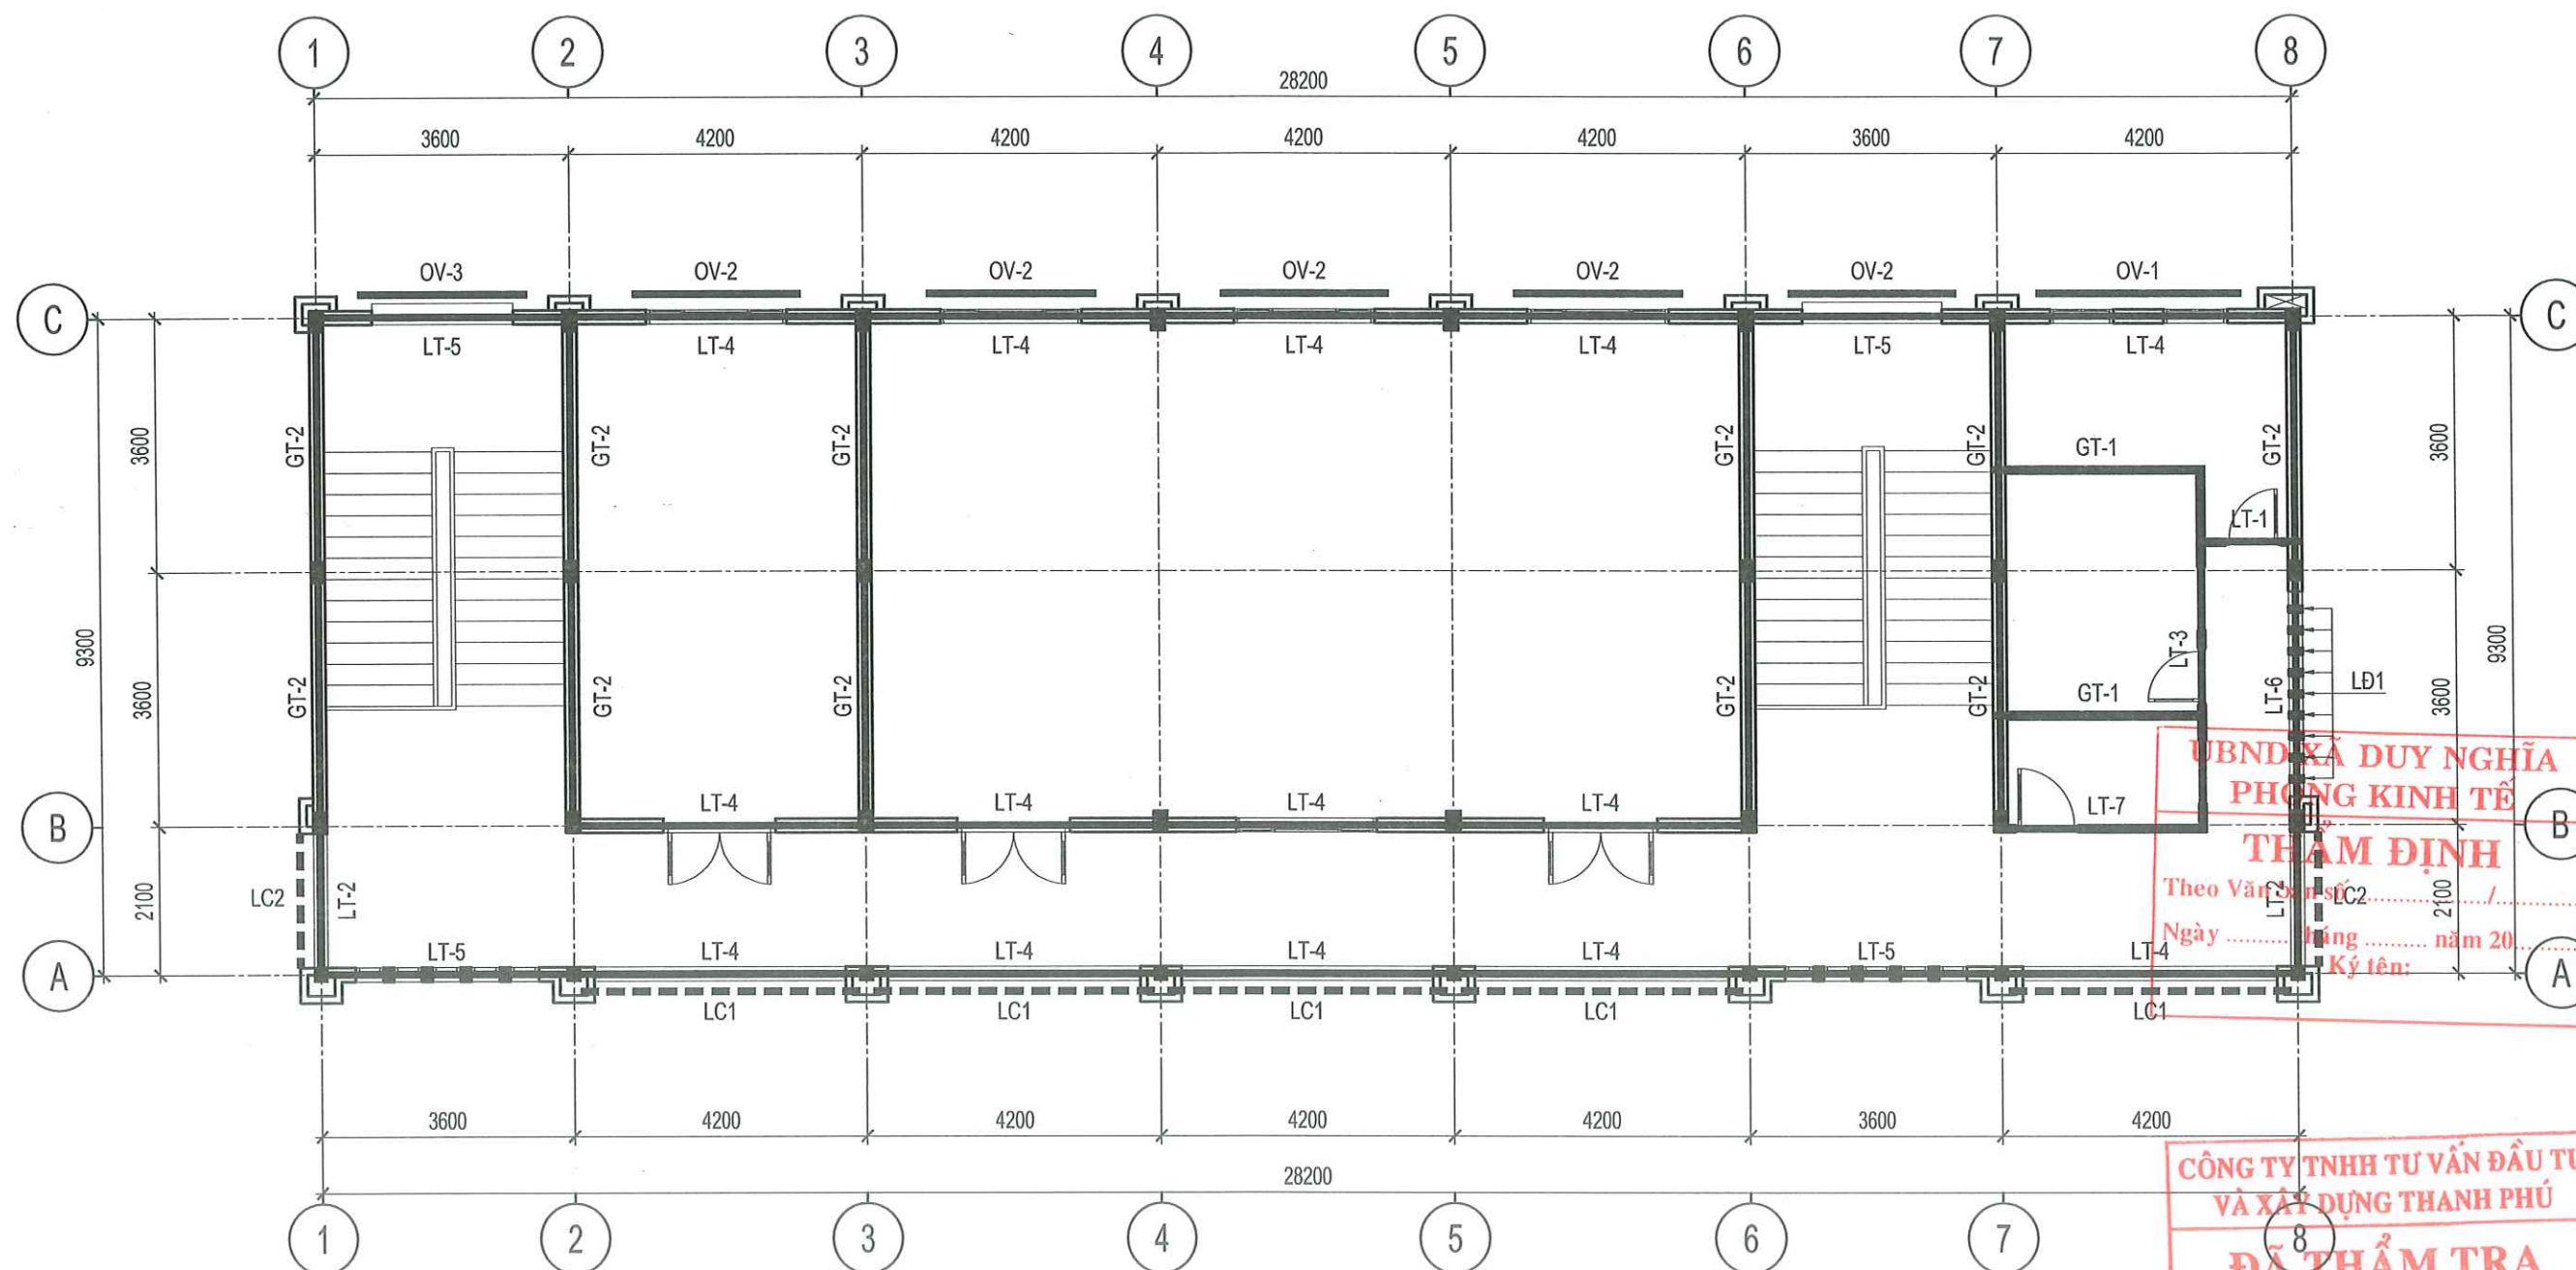

**MẶT BẰNG BỐ TRÍ LANH TÔ,
GIẰNG TƯỜNG TẦNG 2**



CÔNG TY TNHH TƯ VẤN THIẾT KẾ & XÂY DỰNG

MINH THỊNH

Email : minhthinh.tvxd@gmail.com

V/PHÒNG: 43/57 LÊ HỮU TRÁC - PHƯỜNG AN HẢI - TP.ĐÀ NẴNG

TEL : 0901.123.786

GIÁM ĐỐC

NGUYỄN ĐÌNH THỊNH

CHỦ TRÌ T.KẾ

THIẾT KẾ

KS.
NGUYỄN VĂN CẦN

KS.
NGUYỄN VIỆT TUẤN KIỆM

CÔNG TRÌNH:
TRỤ SỞ LÀM VIỆC HĐND VÀ UBND XÃ DUY NGHĨA

HẠNG MỤC:
XÂY DỰNG MỚI 08 PHÒNG LÀM VIỆC
VÀ CÁC HẠNG MỤC PHỤ TRỢ

ĐỊA ĐIỂM:
THÔN THUẬN AN - XÃ DUY NGHĨA - TP.ĐÀ NẴNG

BẢN VẼ:

MẶT BẰNG BỐ TRÍ LANH TÔ,
GIẰNG TƯỜNG TẦNG 2

TỈ LỆ:


T.K.T.C

HT: 2026

KC: 70
75


CHỦ ĐẦU TƯ

TRUNG TÂM CUNG ỨNG DỊCH VỤ
SỰ NGHIỆP CÔNG - XÃ DUY NGHĨA

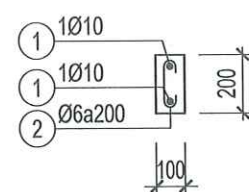


LT-1

(L = 1500; SL = 1)

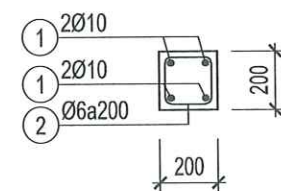


LT-2

(L = 1900; SL = 2)

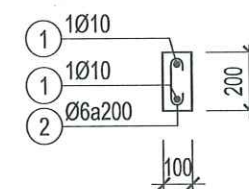


LT-3

(L = 5180; SL = 1)

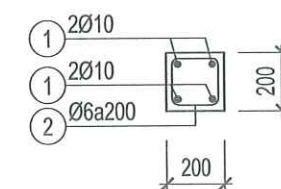


LT-4

(L = 4000; SL = 14)

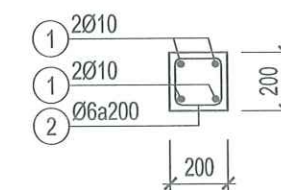


LT-5

(L = 3400; SL = 4)

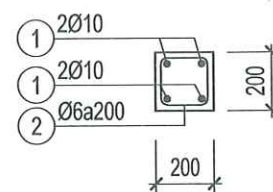


LT-6

(L = 3250; SL = 1)

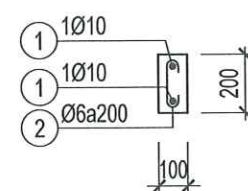


LT-7

(L = 2800; SL = 1)

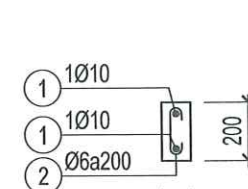


GT-1

(L = 3000; SL = 2)

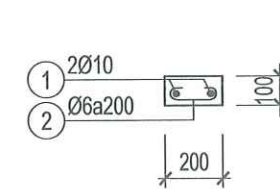


GT-2

(L = 3250; SL = 11)

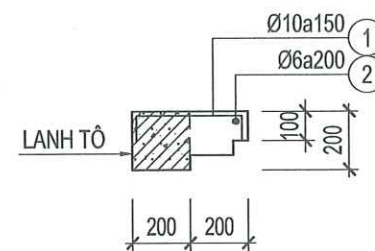

OV-1

(L = 2900; SL = 1)

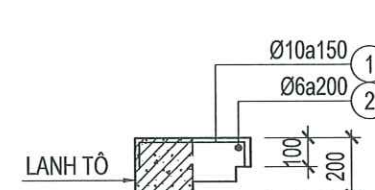


OV-2

(L = 2400; SL = 5)




OV-3

(L = 2400; SL = 1)

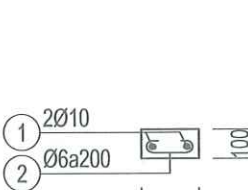


LD1

(L = 2630; SL = 9)

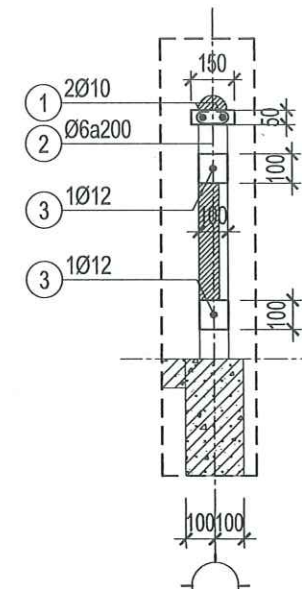


LC1

(L = 4000; SL = 5)

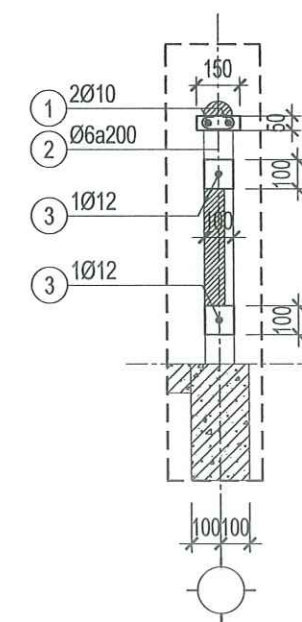

LC2

(L = 1900; SL = 2)

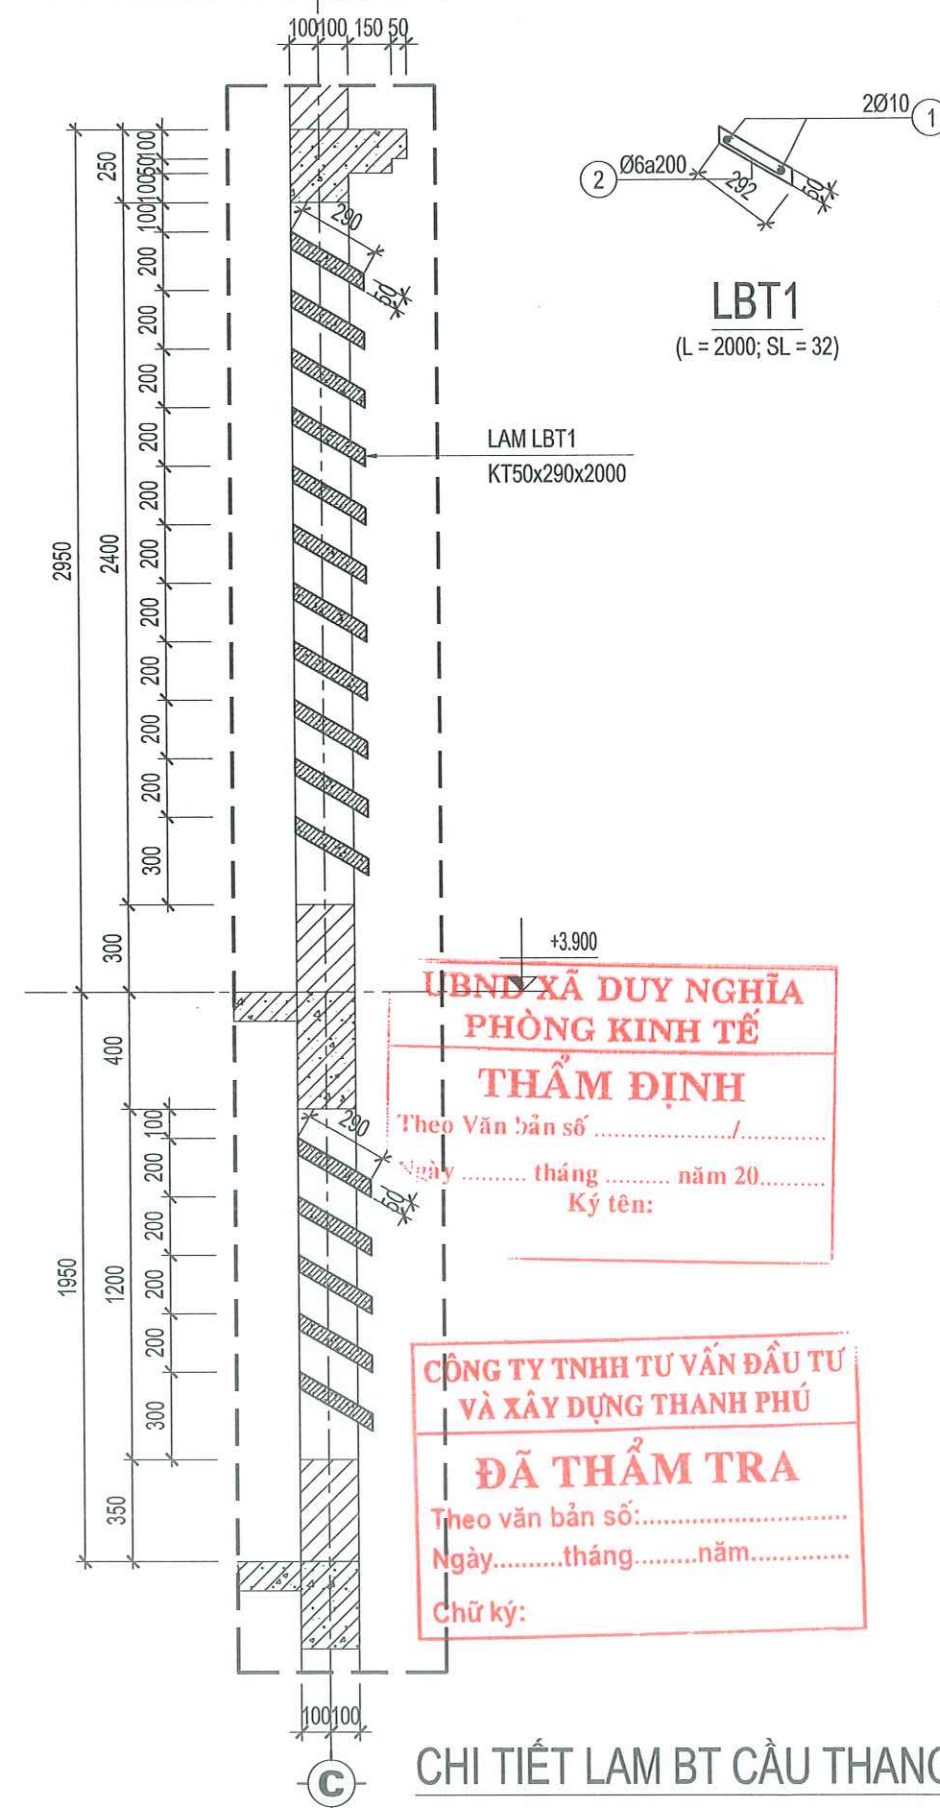

CHI TIẾT LAM BT CẦU THANG



CÔNG TY TNHH TƯ VẤN THIẾT KẾ & XÂY DỰNG

MINH THỊNH

Email : minhthinh.tvxd@gmail.com

V/PHÒNG: 43/57 LÊ HỮU TRÁC - PHƯỜNG AN HẢI - TP.ĐÀ NẴNG

TEL : 0901.123.786

GIÁM ĐỐC

NGUYỄN ĐÌNH THỊNH

CHỦ TRÌ T.KẾ

THIẾT KẾ

KS. NGUYỄN VĂN CẦN

KS. NGUYỄN VIỆT TUẤN KIỆM

CÔNG TRÌNH:
TRỤ SỞ LÀM VIỆC HĐND VÀ UBND XÃ DUY NGHĨA

HẠNG MỤC:
XÂY DỰNG MỚI 08 PHÒNG LÀM VIỆC
VÀ CÁC HẠNG MỤC PHỤ TRỢ

ĐỊA ĐIỂM:
THÔN THUẬN AN - XÃ DUY NGHĨA - TP.ĐÀ NẴNG

BẢN VẼ:

CHI TIẾT + THỐNG KÊ CỐT THÉP
LANH TÔ, GIƯỜNG TƯỜNG TẦNG 2

TỈ LỆ:

T.K.T.C







HT: 2026









KC: 71

75

CHỦ ĐẦU TƯ

TRUNG TÂM CUNG ỨNG DỊCH VỤ
SỰ NGHIỆP CÔNG - XÃ DUY NGHĨA

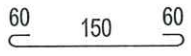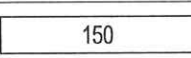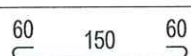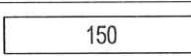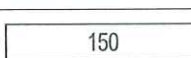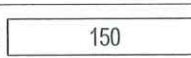BẢNG THỐNG KÊ CỐT THÉP								
CẦU KIỆN	STT	HÌNH DẠNG, KÍCH THƯỚC	ĐƯỜNG KÍNH (mm)	CHIỀU DÀI THANH (mm)	SỐ LƯỢNG		TỔNG CHIỀU DÀI (m)	TRỌNG LƯỢNG (kg)
					1 CK	T. BỘ		
LT-1 (SL: 1)	1	1450	10	1450	2	2	2.9	1.79
	2		6	270	9	9	2.43	0.54
	THKL (kg): Ø6: 0.5 Ø10: 1.8							
LT-2 (SL: 2)	1	1850	10	1850	4	8	14.8	9.12
	2		6	720	11	22	15.84	3.52
	THKL (kg): Ø6: 3.5 Ø10: 9.1							
LT-3 (SL: 1)	1	5130	10	5130	2	2	10.26	6.33
	2		6	270	27	27	7.29	1.62
	THKL (kg): Ø6: 1.6 Ø10: 6.3							
LT-4 (SL: 14)	1	3950	10	3950	4	56	221.2	136.38
	2		6	720	21	294	211.68	46.98
	THKL (kg): Ø6: 47.0 Ø10: 136.4							
LT-5 (SL: 4)	1	3350	10	3350	4	16	53.6	33.05
	2		6	720	18	72	51.84	11.51
	THKL (kg): Ø6: 11.5 Ø10: 33.0							
LT-6 (SL: 1)	1	3200	10	3200	4	4	12.8	7.89
	2		6	720	17	17	12.24	2.72
	THKL (kg): Ø6: 2.7 Ø10: 7.9							
LT-7 (SL: 1)	1	2750	10	2750	2	2	5.5	3.39
	2		6	270	15	15	4.05	0.90
	THKL (kg): Ø6: 0.9 Ø10: 3.4							

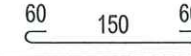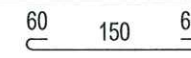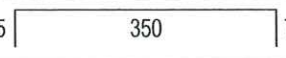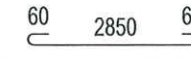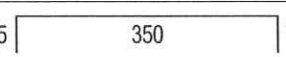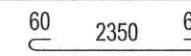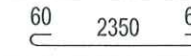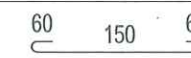BẢNG THỐNG KÊ CỐT THÉP								
CẦU KIỆN	STT	HÌNH DẠNG, KÍCH THƯỚC	ĐƯỜNG KÍNH (mm)	CHIỀU DÀI THANH (mm)	SỐ LƯỢNG		TỔNG CHIỀU DÀI (m)	TRỌNG LƯỢNG (kg)
					1 CK	T. BỘ		
GT-1 (SL: 2)	1	2950	10	2950	2	4	11.8	7.28
	2		6	270	16	32	8.64	1.92
	THKL (kg): Ø6: 1.9 Ø10: 7.3							
GT-2 (SL: 11)	1	3200	10	3200	2	22	70.4	43.40
	2		6	270	17	187	50.49	11.21
	THKL (kg): Ø6: 11.2 Ø10: 43.4							
OV-1 (SL: 1)	1	75  75	10	500	20	20	10	6.17
	2		6	2970	1	1	2.97	0.66
	THKL (kg): Ø6: 0.7 Ø10: 6.2							
OV-2 (SL: 5)	1	75  75	10	500	17	85	42.5	26.20
	2		6	2470	1	5	12.35	2.74
	THKL (kg): Ø6: 2.7 Ø10: 26.2							
OV-3 (SL: 1)	1	75  75	10	500	17	85	42.5	5.24
	2		6	2470	1	1	2.47	0.55
	THKL (kg): Ø6: 0.6 Ø10: 5.2							
LBT1 (SL: 1)	1	1450	10	1450	2	2	2.9	1.79
	2		6	270	9	9	2.43	0.54
	THKL (kg): Ø6: 0.5 Ø10: 1.8							
LBT1 (SL: 9)	1	2900	10	2900	2	18	52.2	32.18
	2		6	270	16	144	38.88	8.63
	THKL (kg): Ø6: 8.6 Ø10: 32.2							

UBND XÃ DUY NGHĨA
PHÒNG KINH TẾ
THẨM ĐỊNH
Theo Văn bản số /
Ngày 17..... tháng năm 20.....
Ký tên:

CÔNG TY TNHH TƯ VẤN ĐẦU TƯ
VÀ XÂY DỰNG THANH PHÚ
ĐÃ THẨM TRA
Theo Văn bản số
Ngày.....tháng.....năm.....
Chữ ký:



CÔNG TY TNHH TƯ VẤN THIẾT KẾ & XÂY DỰNG
MINH THỊNH
Email : minhthinh.tvxd@gmail.com
V/PHÒNG: 43/57 LÊ HỮU TRÁC - PHƯỜNG AN HẢI - TP.ĐÀ NẴNG
TEL : 0901.123.786

GIÁM ĐỐC
NGUYỄN ĐÌNH THỊNH

CHỦ TRÌ T.KẾ
THIẾT KẾ

KS.
NGUYỄN VĂN CẦN
KS.
NGUYỄN VIỆT TUẤN KIỆM

CÔNG TRÌNH:
TRỤ SỞ LÀM VIỆC HĐND VÀ UBND XÃ DUY NGHĨA
HẠNG MỤC:
XÂY DỰNG MỚI 08 PHÒNG LÀM VIỆC
VÀ CÁC HẠNG MỤC PHỤ TRỢ
ĐỊA ĐIỂM:
THÔN THUẬN AN - XÃ DUY NGHĨA - TP ĐÀ NẴNG

BẢN VẼ:
THỐNG KÊ CỐT THÉP LANH TÔ,
GIẢNG TƯỜNG, Ô VĂNG - 1
TỈ LỆ:
T.K.T.C
HT: 2026
KC: 72/75

CHỦ ĐẦU TƯ
TRUNG TÂM CUNG ỨNG DỊCH VỤ
SỰ NGHIỆP CÔNG - XÃ DUY NGHĨA

BẢNG THỐNG KÊ CỐT THÉP								
CÁU KIỆN	STT	HÌNH DẠNG, KÍCH THƯỚC	ĐƯỜNG KÍNH (mm)	CHIỀU DÀI THANH (mm)	SỐ LƯỢNG		TỔNG CHIỀU DÀI (m)	TRỌNG LƯỢNG (kg)
					1 CK	T. BỘ		
LC1 (SL: 5)	1	4000	10	4000	2	10	40	24.66
	2	60 150 60	6	270	21	105	28.35	6.29
	3	4000	12	4000	2	10	40	35.51
	THKL (kg): Ø6: 6.3 Ø10: 24.7 Ø12: 35.5							
LC2 (SL: 2)	1	1900	10	1900	2	10	19	11.71
	2	60 150 60	6	270	11	55	14.85	3.30
	3	1900	12	1900	2	10	19	16.87
	THKL (kg): Ø6: 3.3 Ø10: 11.7 Ø12: 16.9							

BẢNG TỔNG HỢP CỐT THÉP LANH TÔ

ĐƯỜNG KÍNH (mm)	TRỌNG LƯỢNG (kg)	CHIỀU DÀI (m)	SỐ CÂY
6	71.2	305.4	
10	207.8	321.1	29

BẢNG TỔNG HỢP CỐT THÉP Ô VĂNG

ĐƯỜNG KÍNH (mm)	TRỌNG LƯỢNG (kg)	CHIỀU DÀI (m)	SỐ CÂY
6	4.1	17.8	
10	39.5	61.0	

BẢNG TỔNG HỢP CỐT THÉP GIẺNG TƯỜNG

ĐƯỜNG KÍNH (mm)	TRỌNG LƯỢNG (kg)	CHIỀU DÀI (m)	SỐ CÂY
6	13.8	59.1	
10	53.2	82.2	8

UBND XÃ DUY NGHĨA
PHÒNG KINH TẾ
THẨM ĐỊNH
Theo Văn bản số/.....
Ngày tháng năm 20.....
Ký tên:

CÔNG TY TNHH TƯ VẤN ĐẦU TƯ
VÀ XÂY DỰNG THANH PHÚ
ĐÃ THẨM TRA
Theo văn bản số:.....
Ngày.....tháng.....năm.....
Chữ ký:



CÔNG TY TNHH TƯ VẤN THIẾT KẾ & XÂY DỰNG

MINH THỊNH

Email : minhthinh.tvxd@gmail.com

V/PHÒNG: 43/57 LÊ HỮU TRÁC - PHƯỜNG AN HẢI - TP.ĐÀ NẴNG
TEL : 0901.123.786

GIÁM ĐỐC

CHỦ TRÌ T.KẾ

THIẾT KẾ

KS.
NGUYỄN VĂN CẦN

KS.
NGUYỄN VIỆT TUẤN KHIÊM

CÔNG TRÌNH:
TRỤ SỞ LÀM VIỆC HĐND VÀ UBND XÃ DUY NGHĨA

HẠNG MỤC:
XÂY DỰNG MỚI 08 PHÒNG LÀM VIỆC
VÀ CÁC HẠNG MỤC PHỤ TRỢ

ĐỊA ĐIỂM:
THÔN THUẬN AN - XÃ DUY NGHĨA - TP.ĐÀ NẴNG

BẢN VẼ:

THỐNG KÊ CỐT THÉP LANH TÔ,
GIẺNG TƯỜNG, Ô VĂNG - 2

TỈ LỆ:


T.K.T.C

HT: 2026

KC: 73
75

CHỦ ĐẦU TƯ

TRUNG TÂM CUNG ỨNG DỊCH VỤ
SỰ NGHIỆP CÔNG - XÃ DUY NGHĨA

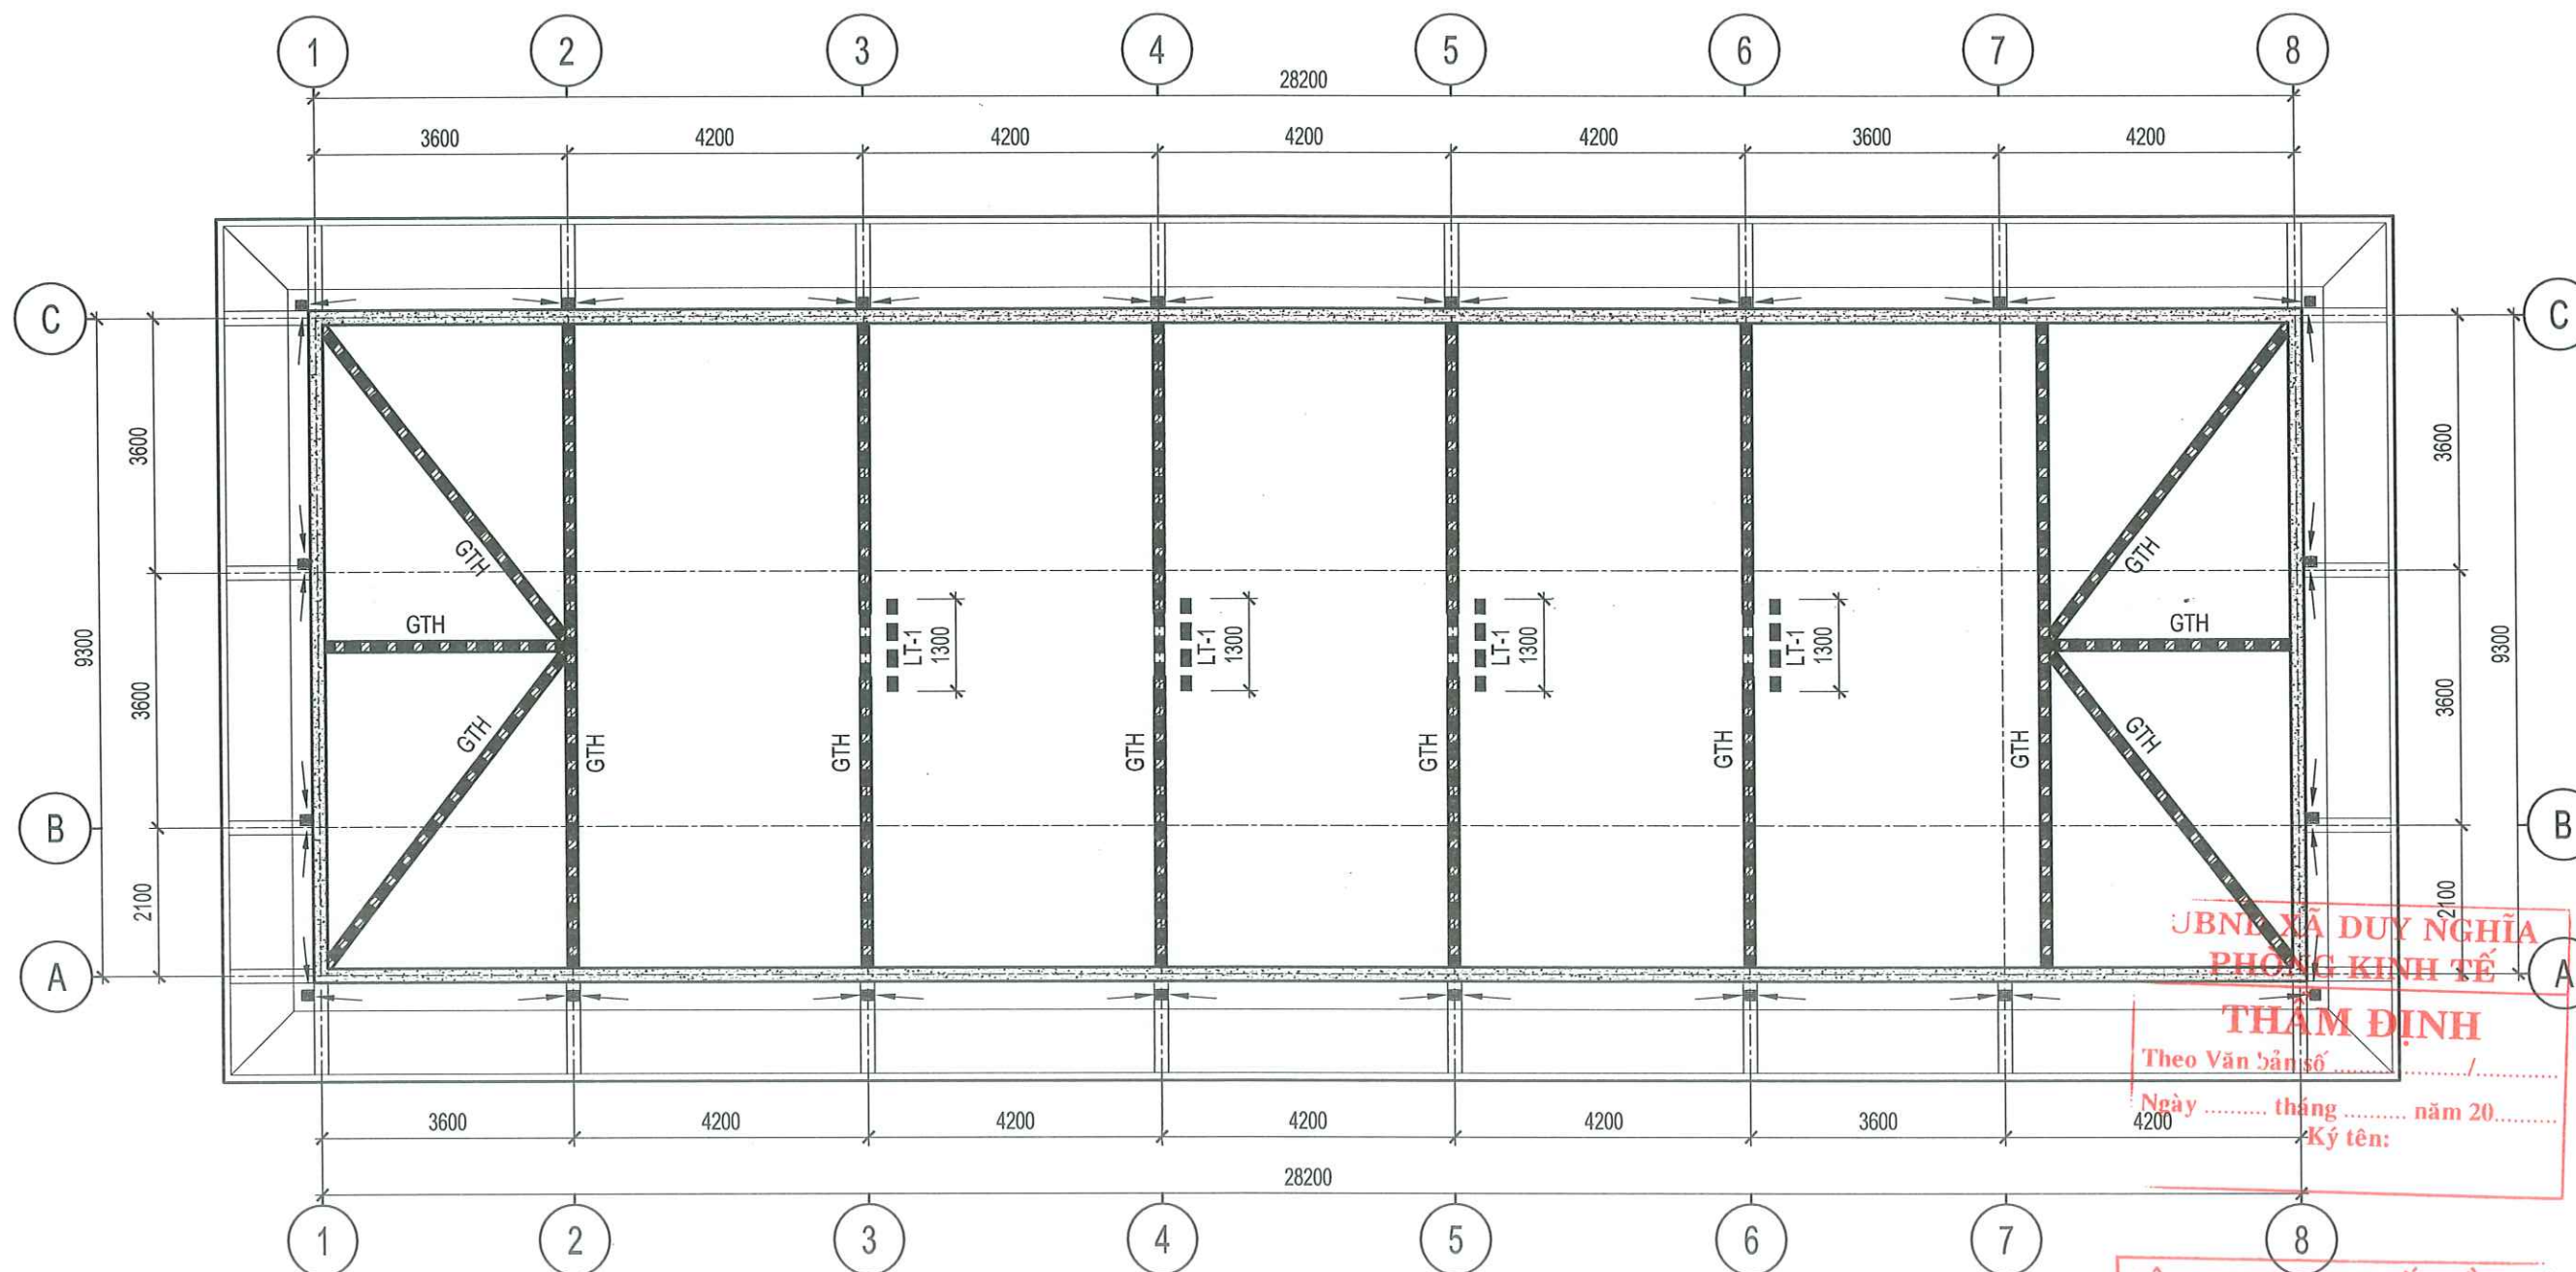

**MẶT BẰNG BỐ TRÍ LANH TÔ,
GIĂNG TƯỜNG THU HỒI TẦNG MÁI**

UBND XÃ DUY NGHĨA
PHÒNG KINH TẾ
THẨM ĐỊNH
Theo Văn bản số
Ngày tháng năm 20.....
Ký tên:

**CÔNG TY TNHH TƯ VẤN ĐẦU TƯ
VÀ XÂY DỰNG THANH PHÚ**
ĐÃ THẨM TRA
Theo văn bản số:.....
Ngày.....tháng.....năm.....
Chữ ký:



CÔNG TY TNHH TƯ VẤN THIẾT KẾ & XÂY DỰNG
MINH THỊNH
Email : minhthinh.tvxd@gmail.com
V/PHÒNG: 43/57 LÊ HỮU TRÁC - PHƯỜNG AN HẢI - TP.ĐÀ NẴNG
TEL : 0901.123.786


GIÁM ĐỐC
NGUYỄN ĐÌNH THỊNH

CHỦ TRÌ T.KẾ
THIẾT KẾ
KS. NGUYỄN VĂN CẦN
KS. NGUYỄN VIỆT TUẤN KHIÊM


CÔNG TRÌNH:
TRỤ SỞ LÀM VIỆC HĐND VÀ UBND XÃ DUY NGHĨA
HẠNG MỤC:
XÂY DỰNG MỚI 08 PHÒNG LÀM VIỆC
VÀ CÁC HẠNG MỤC PHỤ TRỢ
ĐỊA ĐIỂM:
THÔN THUẬN AN - XÃ DUY NGHĨA - TP ĐÀ NẴNG

BẢN VẼ:
MẶT BẰNG BỐ TRÍ LANH TÔ,
GIĂNG TƯỜNG THU HỒI TẦNG MÁI
TỈ LỆ:
T.K.T.C
HT: 2026
KC: 74
75

CHỦ ĐẦU TƯ
TRUNG TÂM CUNG ỨNG DỊCH VỤ
SỰ NGHIỆP CÔNG - XÃ DUY NGHĨA

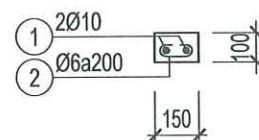

LT-1
(L = 1300; SL = 4)

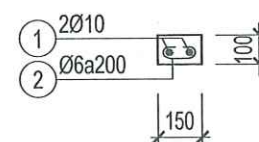

GTH
(L = 83000; SL = 1)

BẢNG THỐNG KÊ CỐT THÉP LANH TÔ - GIẺNG THU HỒI

TÊN C.KIỆN	SỐ HIỆU	HÌNH DẠNG - KÍCH THƯỚC	ĐƯỜNG KÍNH (mm)	CHIỀU DÀI 1 THANH (mm)	SỐ LƯỢNG		TỔNG CHIỀU DÀI (m)	TỔNG T.LƯỢNG (Kg)
					1 C.KIỆN	T.BỘ		
LT-1	1	1300	10	1300	2	8	10.4	6.41
	2	50 100 50	6	200	7	28	5.6	1.24
GTH	1	83000	10	85100	2	2	170.2	104.93
	2	50 100 50	6	200	415	415	83	18.42

- Trọng lượng thép có đường kính $\Phi 6$ = 19.66 kg; Chiều dài = 88.6 mét
- Trọng lượng thép có đường kính $\Phi 10$ = 111.34 kg; Chiều dài = 180.6 mét

UBND XÃ DUY NGHĨA
PHÒNG KINH TẾ
THẨM ĐỊNH
Theo Văn bản số/.....
Ngày tháng năm 20.....
Ký tên:

CÔNG TY TNHH TƯ VẤN ĐẦU TƯ VÀ XÂY DỰNG THANH PHÚ
ĐÃ THẨM TRA
Theo văn bản số:.....
Ngày.....tháng.....năm.....
Chữ ký:



CÔNG TY TNHH TƯ VẤN THIẾT KẾ & XÂY DỰNG

MINH THỊNH

Email : minhthinh.tvxd@gmail.com

V/PHÒNG: 43/57 LÊ HỮU TRÁC - PHƯỜNG AN HẢI - TP.ĐÀ NẴNG
TEL : 0901.123.786

GIÁM ĐỐC

NGUYỄN ĐÌNH THỊNH

CHỦ TRÌ T.KẾ

THIẾT KẾ

KS.
NGUYỄN VĂN CẦN

KS.
NGUYỄN VIỆT TUẤN KHIÊM

CÔNG TRÌNH:
TRỤ SỞ LÀM VIỆC HĐND VÀ UBND XÃ DUY NGHĨA

HẠNG MỤC: -
XÂY DỰNG MỚI 08 PHÒNG LÀM VIỆC
VÀ CÁC HẠNG MỤC PHỤ TRỢ

ĐỊA ĐIỂM:
THÔN THUẬN AN - XÃ DUY NGHĨA - TP ĐÀ NẴNG

BẢN VẼ:

CHI TIẾT + THỐNG KÊ CỐT THÉP
LANH TÔ, GIẺNG TƯỜNG MÁI

TỈ LỆ:

T.K.T.C

HT: 2026

KC: 75
75

CHỦ ĐẦU TƯ

TRUNG TÂM CUNG ỨNG DỊCH VỤ
SỰ NGHIỆP CÔNG - XÃ DUY NGHĨA

PHẦN: CƠ ĐIỆN

GHI CHÚ:

- CÁP CẤP NGUỒN TỪ HIỆN TRẠNG
- CÁP NGUỒN TỪ TĐT.LV ĐẾN CÁC ĐÈN CHIẾU SÁNG
- TỦ ĐIỆN TỔNG TRỤ SỞ LÀM VIỆC (TĐT.LV)
- TRỤ THÉP MẠ KÉM D113.5, DÂY 3.2MM
- ĐÈN ĐƯỜNG LED 100W-220V (TRỤ THÉP MẠ KÉM H=8M + CÁN ĐÈN ĐƠN MẠ KÉM 1,5M)
- /// TIẾP ĐỊA Rc-1

GHI CHÚ:

- ĐÈN ĐƯỜNG LED 100W-220V (SAU KHI DI DỜI)
- CS 02 - CS 03

CÁP CẤP NGUỒN CHÍNH
CÁP CXV/DSTA (4Cx25MM2)
ĐI NƠI

ĐẦU NỐI CÁP NGUỒN CHO CÔNG TRÌNH
TẠI TRỤ BTLT HIỆN TRẠNG

CHÚ THÍCH:

- 1 NHÀ LÀM VIỆC 02 TẦNG
- 2 KHỐI TRỤ SỞ CÔNG AN X
- 3 KHỐI NHÀ HỘI TRƯỞNG
- 4 NHÀ CÔNG VỤ
- 5 BỒN HOA
- 6 NHÀ XE
- 7 NHÀ XE
- 8 NHÀ TẠM GIỮ PHƯƠNG TIỆN VI PHẠM HÀNH CHÍNH XÂY MỚI
- 9 DI DỜI NHÀ XE QUA VỊ TRÍ MỚI
- 9' MÁI CHE TỪ NHÀ XE VÀO NHÀ LÀM VIỆC
- 10 THẨM CỎ SÂN VƯỜN
- 11 NHÀ BẢO VỆ
- 12 CỬA CÔNG PHỤ
- 13 KHỐI NHÀ LÀM VIỆC XÂY MỚI
- 14 MÁI CHE LÀM MỚI
- 15 SÂN BÊ TÔNG LÀM MỚI

UBND XÃ DUY NGHĨA
PHÒNG KINH TẾ

THẨM ĐỊNH

Theo Văn bản số: /

Ngày tháng năm 20.....

.....

.....

CÔNG TY TNHH TƯ VẤN ĐẦU TƯ
VÀ XÂY DỰNG THANH PHÚ

ĐÃ THẨM TRA

Theo văn bản số:.....

Ngày.....tháng.....năm.....

Chữ ký:

MẶT BẰNG CẤP NGUỒN TỔNG THỂ

CÔNG TY TNHH TƯ VẤN THIẾT KẾ & XÂY DỰNG



MINH THỊNH

Email : minhthinh.tvxd@gmail.com

V/PHÒNG: 43/57 LÊ HỮU TRÁC - PHƯỜNG AN HẢI - TP.ĐÀ NẴNG

TEL : 0901.123.786

GIÁM ĐỐC

CÔNG TY

TNHH

TƯ VẤN THIẾT KẾ

VÀ XÂY DỰNG

MINH THỊNH

NGUYỄN ĐÌNH THỊNH

CHỦ TRÌ T.KẾ

KS.

NGUYỄN TIẾN

THIẾT KẾ

KS.

NGUYỄN TIẾN

CÔNG TRÌNH:
TRỤ SỞ LÀM VIỆC HĐND VÀ UBND XÃ DUY NGHĨA

HẠNG MỤC:
XÂY DỰNG MỚI 08 PHÒNG LÀM VIỆC
VÀ CÁC HẠNG MỤC PHỤ TRỢ

ĐỊA ĐIỂM:
THÔN THUẬN AN - XÃ DUY NGHĨA - TP ĐÀ NẴNG

BẢN VẼ :

MẶT BẰNG CẤP NGUỒN TỔNG THỂ

TỈ LỆ:

B.V.T.C


01

18

HT: 2026

CHỦ ĐẦU TƯ

TRUNG TÂM CUNG ỨNG DỊCH VỤ
SỰ NGHIỆP CÔNG - XÃ DUY NGHĨA

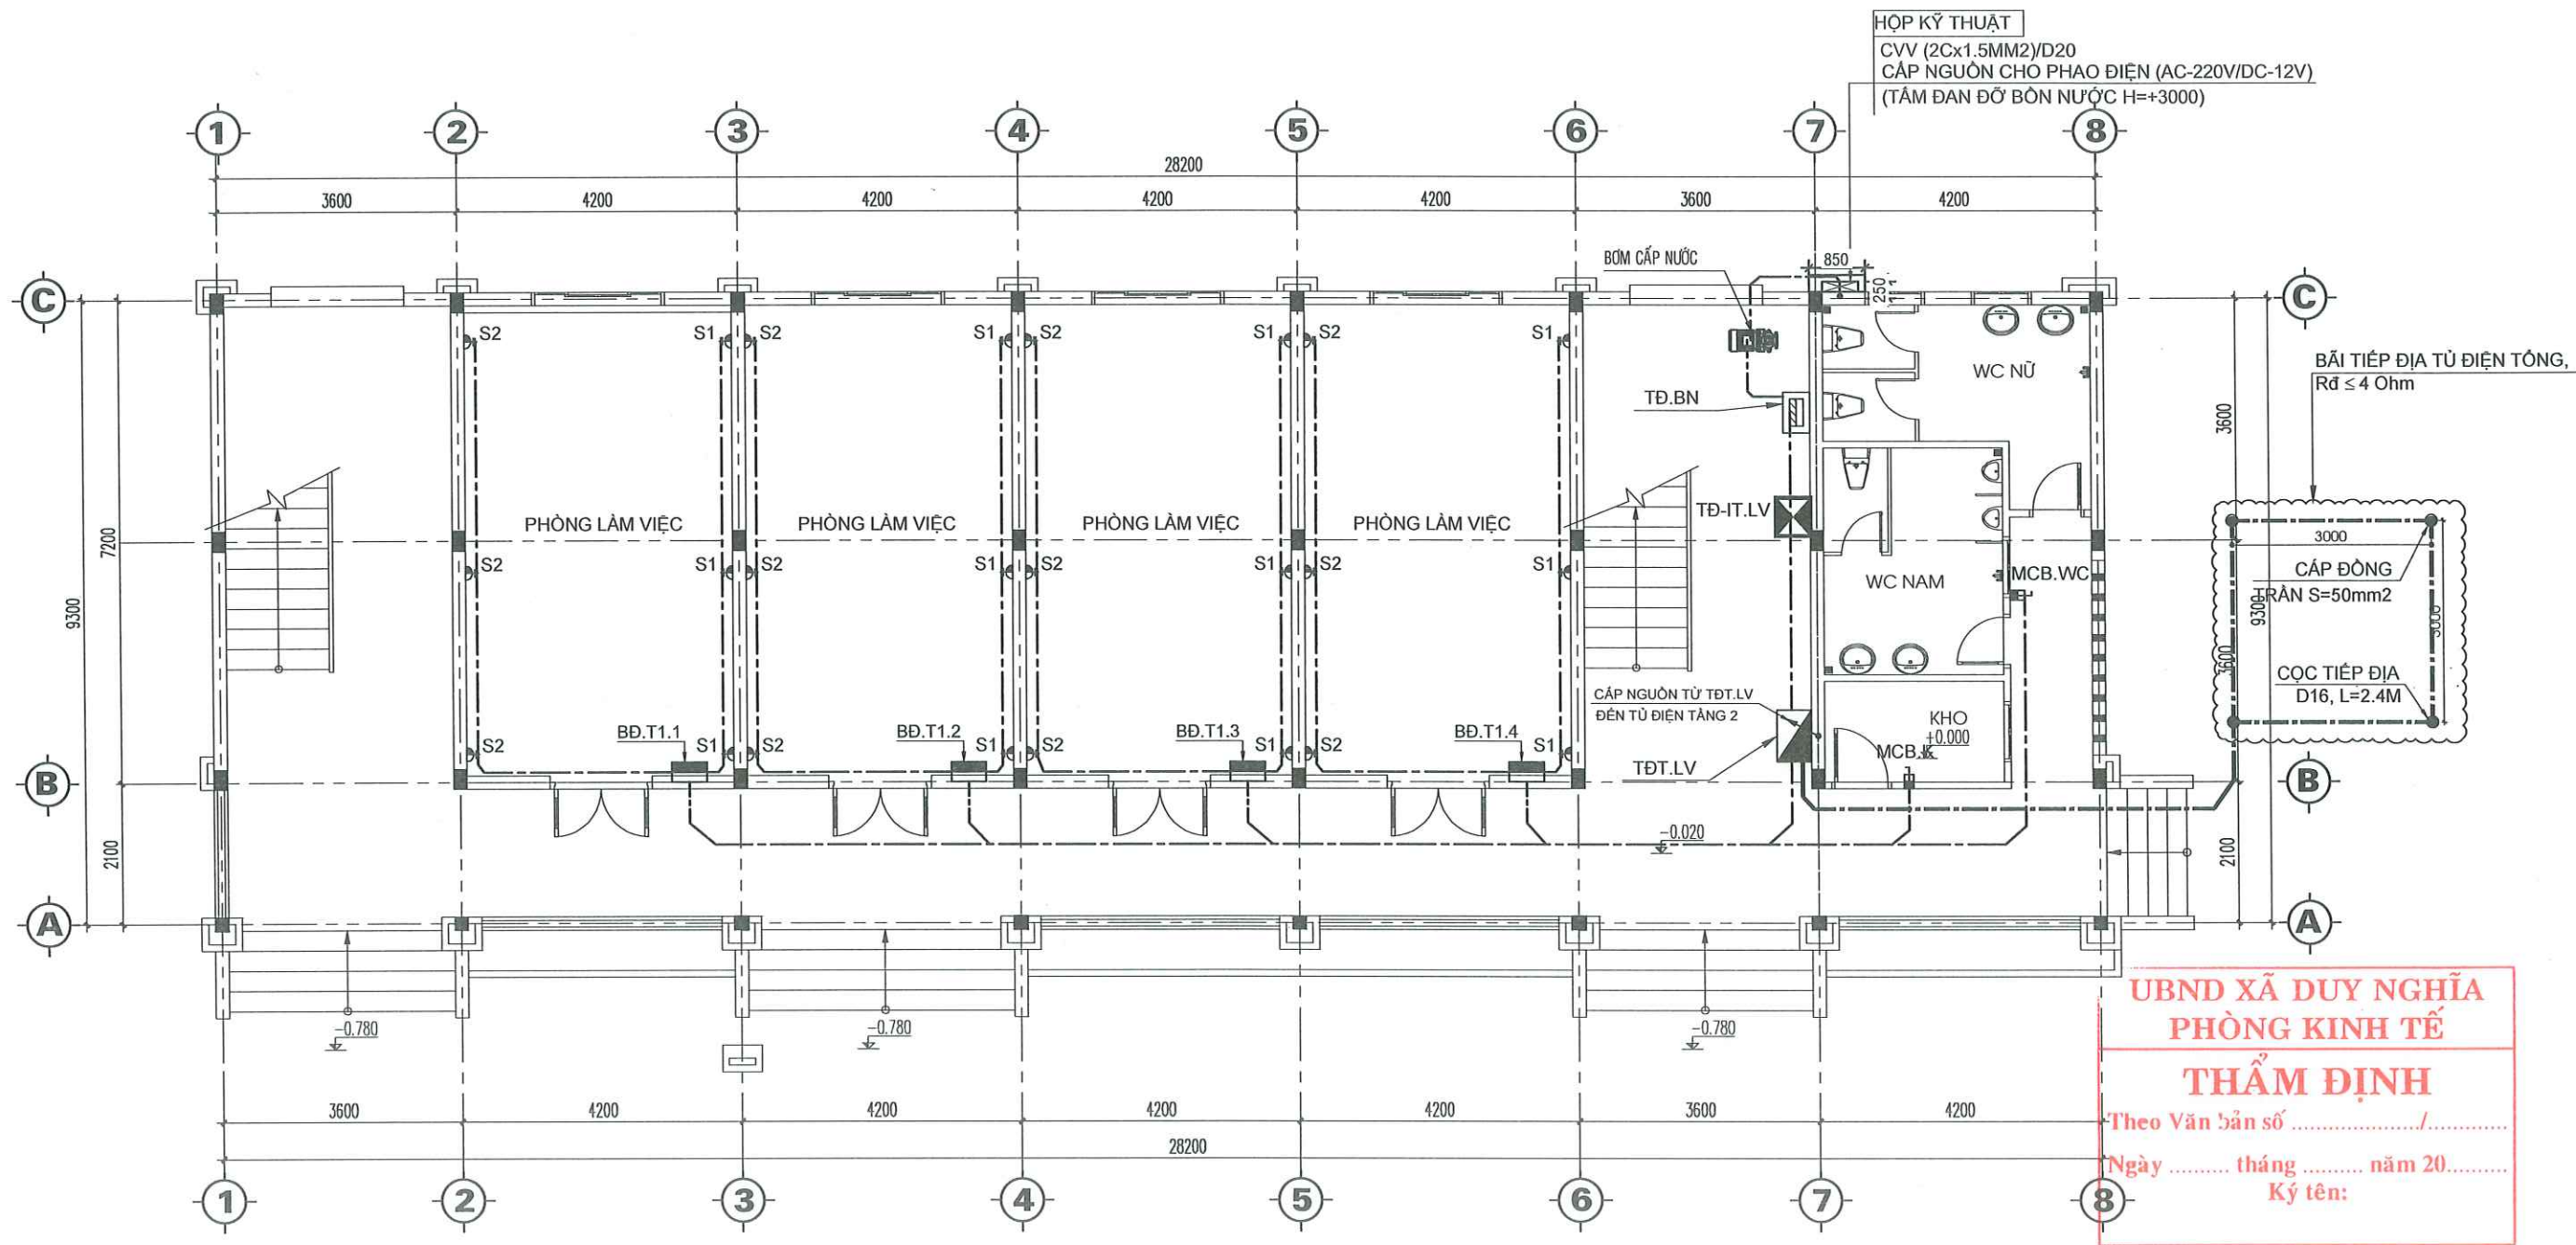

MẶT BẰNG CẤP NGUỒN TẦNG 1

GHI CHÚ:

	CẤP CẤP NGUỒN		TỦ ĐIỆN BƠM NƯỚC SINH HOẠT (TĐ-BN)
	TỦ ĐIỆN TÔNG TRỤ SỞ LÀM VIỆC (TĐT.LV)		MCB -2P-16A-4,5kA
	TỦ ĐIỆN TẦNG		Ô CẮM ĐƠN 3 CỰC - 16A (VỊ TRÍ LẮP ĐẶT QUẠT TREO TƯỜNG)
	BẢNG ĐIỆN CÁC PHÒNG		Ô CẮM ĐÔI 3 CỰC - 16A
	TỦ ĐIỆN NHÉ TRỤ SỞ LÀM VIỆC (TĐ-IT.LV)		

CÔNG TY TNHH TƯ VẤN ĐẦU TƯ
VÀ XÂY DỰNG THANH PHÚ
ĐÃ THẨM TRA
Theo văn bản số:.....
Ngày.....tháng.....năm.....
Chữ ký:



CÔNG TY TNHH TƯ VẤN THIẾT KẾ & XÂY DỰNG
MINH THỊNH
Email : minhthinh.tvxd@gmail.com
V/PHÒNG: 43/57 LÊ HỮU TRÁC - PHƯỜNG AN HẢI - TP.ĐÀ NẴNG
TEL : 0901.123.786

GIÁM ĐỐC
NGUYỄN ĐÌNH THỊNH


CHỦ TRÌ T.KẾ
THIẾT KẾ

KS. NGUYỄN TIẾN
KS. NGUYỄN TIẾN

CÔNG TRÌNH:
TRỤ SỞ LÀM VIỆC HND VÀ UBND XÃ DUY NGHĨA
HẠNG MỤC:
XÂY DỰNG MỚI 08 PHÒNG LÀM VIỆC
VÀ CÁC HẠNG MỤC PHỤ TRỢ
ĐỊA ĐIỂM:
THÔN THUẬN AN - XÃ DUY NGHĨA - TP.ĐÀ NẴNG

BẢN VẼ :
MẶT BẰNG CẤP NGUỒN TẦNG 1
TỈ LỆ:
B.V.T.C
Đ: 01/18
HT: 2026

CHỦ ĐẦU TƯ
TRUNG TÂM CUNG ỨNG DỊCH VỤ
SỰ NGHIỆP CÔNG - XÃ DUY NGHĨA

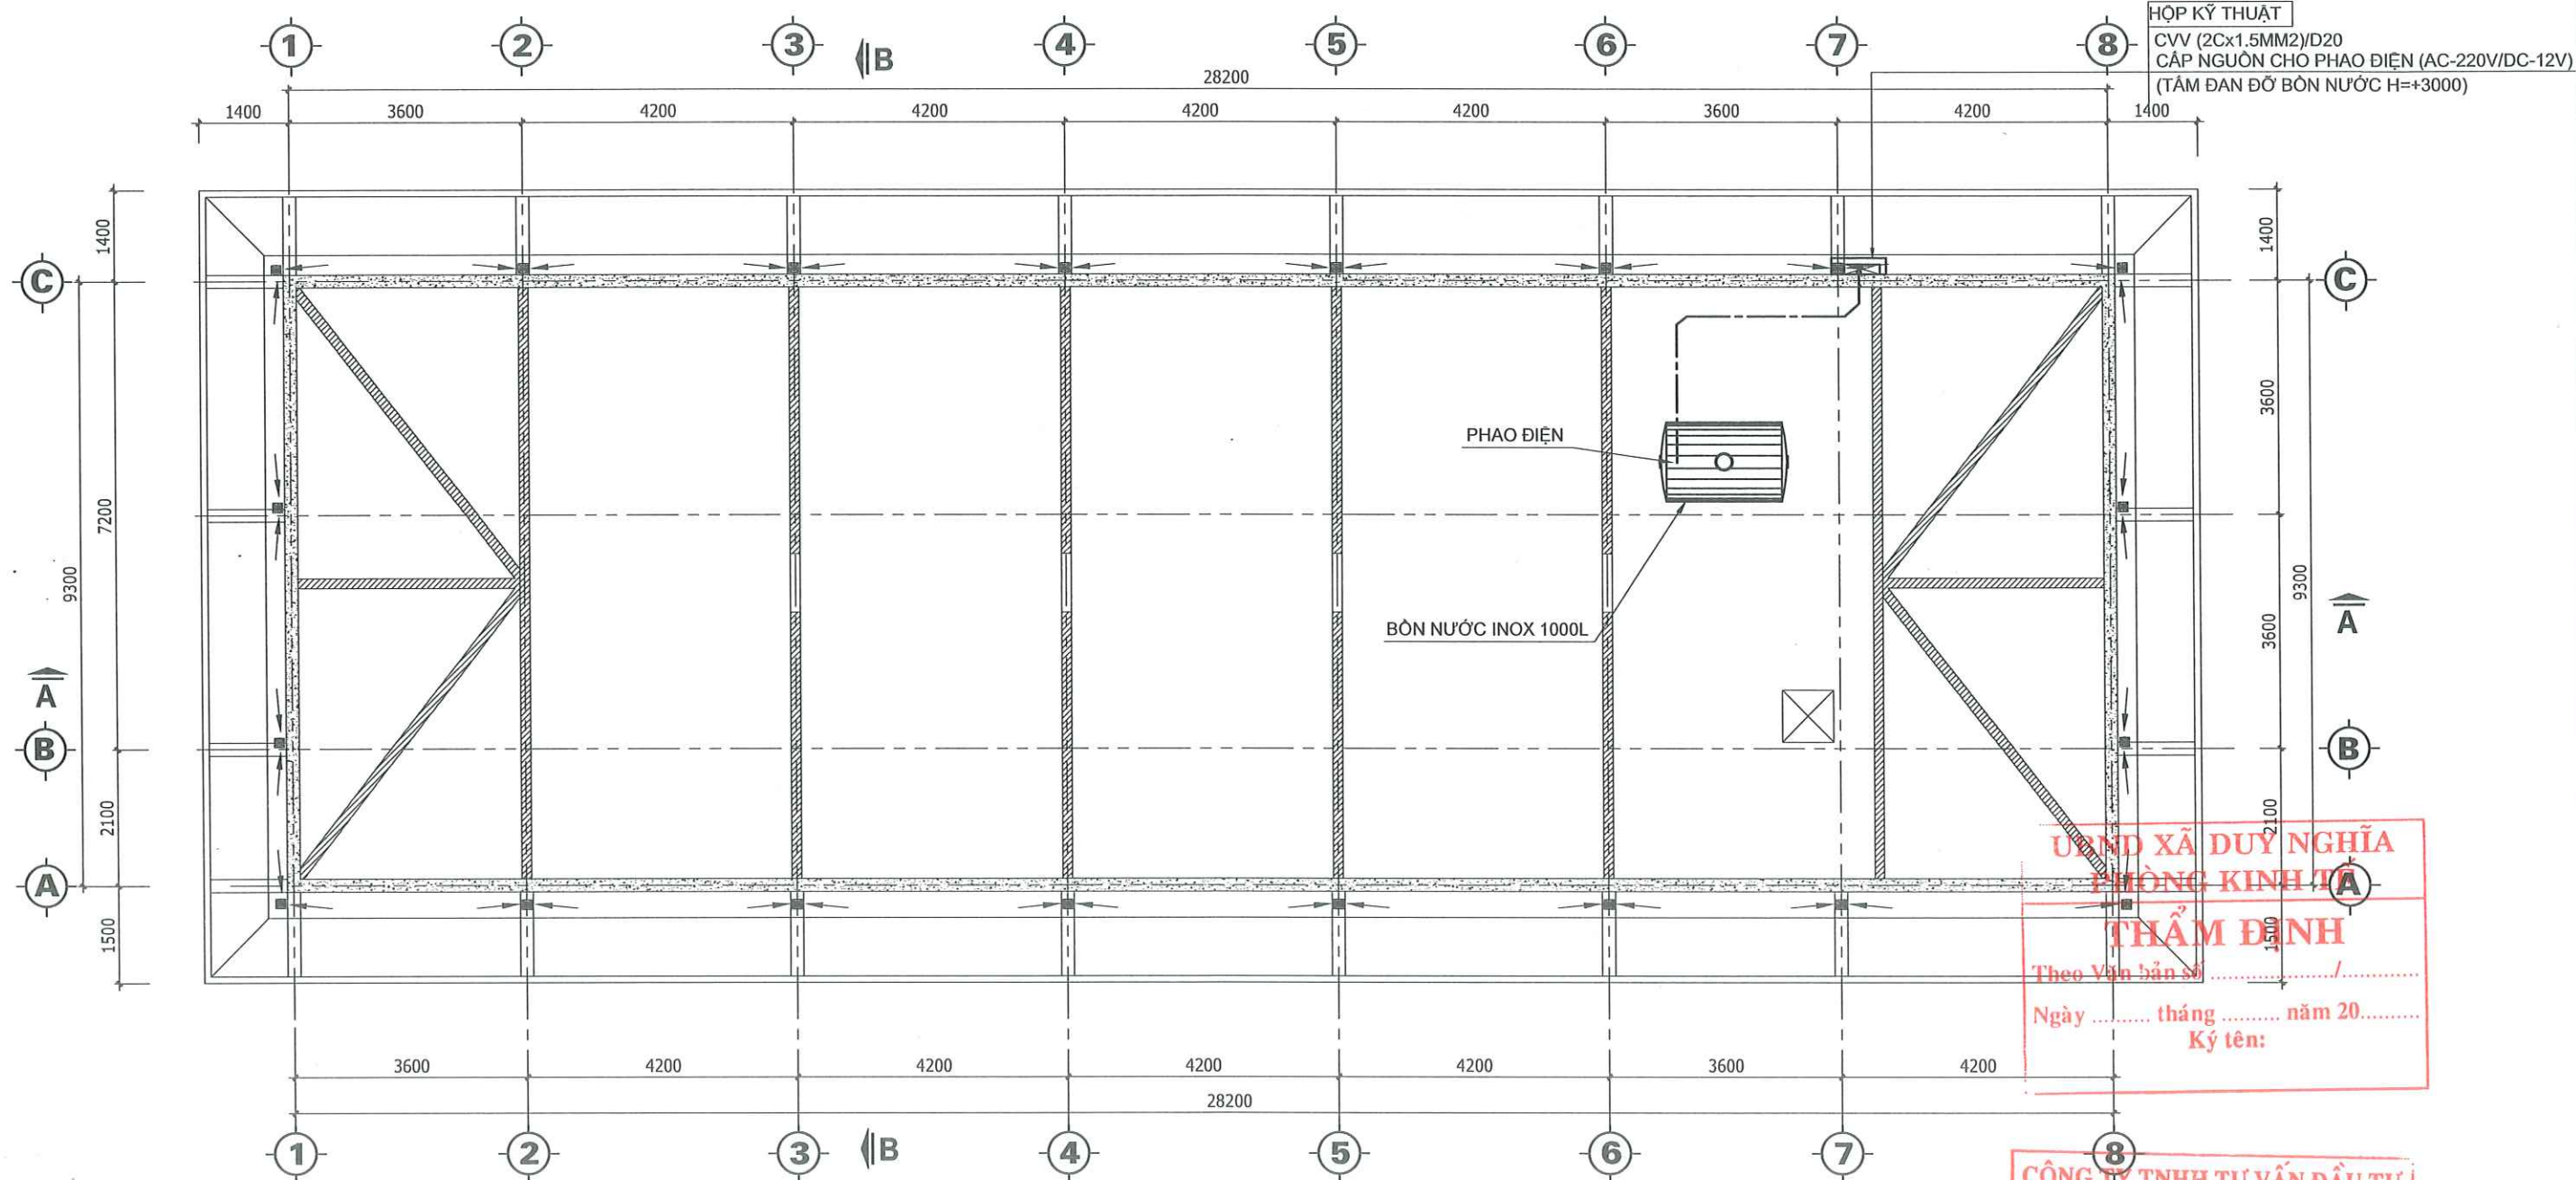

MẶT BẰNG CẤP NGUỒN TẦNG ÁP MÁI

UBND XÃ DUY NGHĨA
PHÒNG KINH TẾ VÀ
THẨM ĐỊNH
Theo Văn bản số
Ngày tháng năm 20.....
Ký tên:

CÔNG TY TNHH TƯ VẤN ĐẦU TƯ
VÀ XÂY DỰNG THANH PHÚ
ĐÃ THẨM TRA
Theo văn bản số:.....
Ngày.....tháng.....năm.....
Chữ ký:

GHI CHÚ:

- | | | | |
|-----|--|--|---|
| --- | CẤP CẤP NGUỒN | | TỦ ĐIỆN BƠM NƯỚC SINH HOẠT (TĐ-BN) |
| | TỦ ĐIỆN TỔNG TRỤ SỞ LÀM VIỆC (TĐT.LV) | | MCB -2P-16A-4,5kA |
| | TỦ ĐIỆN TẦNG | | Ô CẮM ĐƠN 3 CỰC - 16A
(VỊ TRÍ LẮP ĐẶT QUẠT TREO TƯỜNG) |
| | BẢNG ĐIỆN CÁC PHÒNG | | Ô CẮM ĐÔI 3 CỰC - 16A |
| | TỦ ĐIỆN NHỆ TRỤ SỞ LÀM VIỆC (TĐ-IT.LV) | | |



CÔNG TY TNHH TƯ VẤN THIẾT KẾ & XÂY DỰNG

MINH THỊNH

Email : minhthinh.tvxd@gmail.com

V/PHÒNG: 43/57 LÊ HỮU TRÁC - PHƯỜNG AN HẢI - TP.ĐÀ NẴNG

TEL : 0901.123.786

GIÁM ĐỐC
NGUYỄN ĐÌNH THỊNH

CHỦ TRÌ T.KẾ

THIẾT KẾ

KS.
NGUYỄN TIẾN

KS.
NGUYỄN TIẾN

CÔNG TRÌNH:
TRỤ SỞ LÀM VIỆC HNND VÀ UBND XÃ DUY NGHĨA

HẠNG MỤC:
XÂY DỰNG MỚI 08 PHÒNG LÀM VIỆC
VÀ CÁC HẠNG MỤC PHỤ TRỢ

ĐỊA ĐIỂM:
THÔN THUẬN AN - XÃ DUY NGHĨA - TP.ĐÀ NẴNG

BẢN VẼ :

MẶT BẰNG
CẤP NGUỒN TẦNG ÁP MÁI

TỈ LỆ:


B.V.T.C

HT: 2026

Đ: 04
18

CHỦ ĐẦU TƯ

TRUNG TÂM CUNG ỨNG DỊCH VỤ
SỰ NGHIỆP CÔNG - XÃ DUY NGHĨA

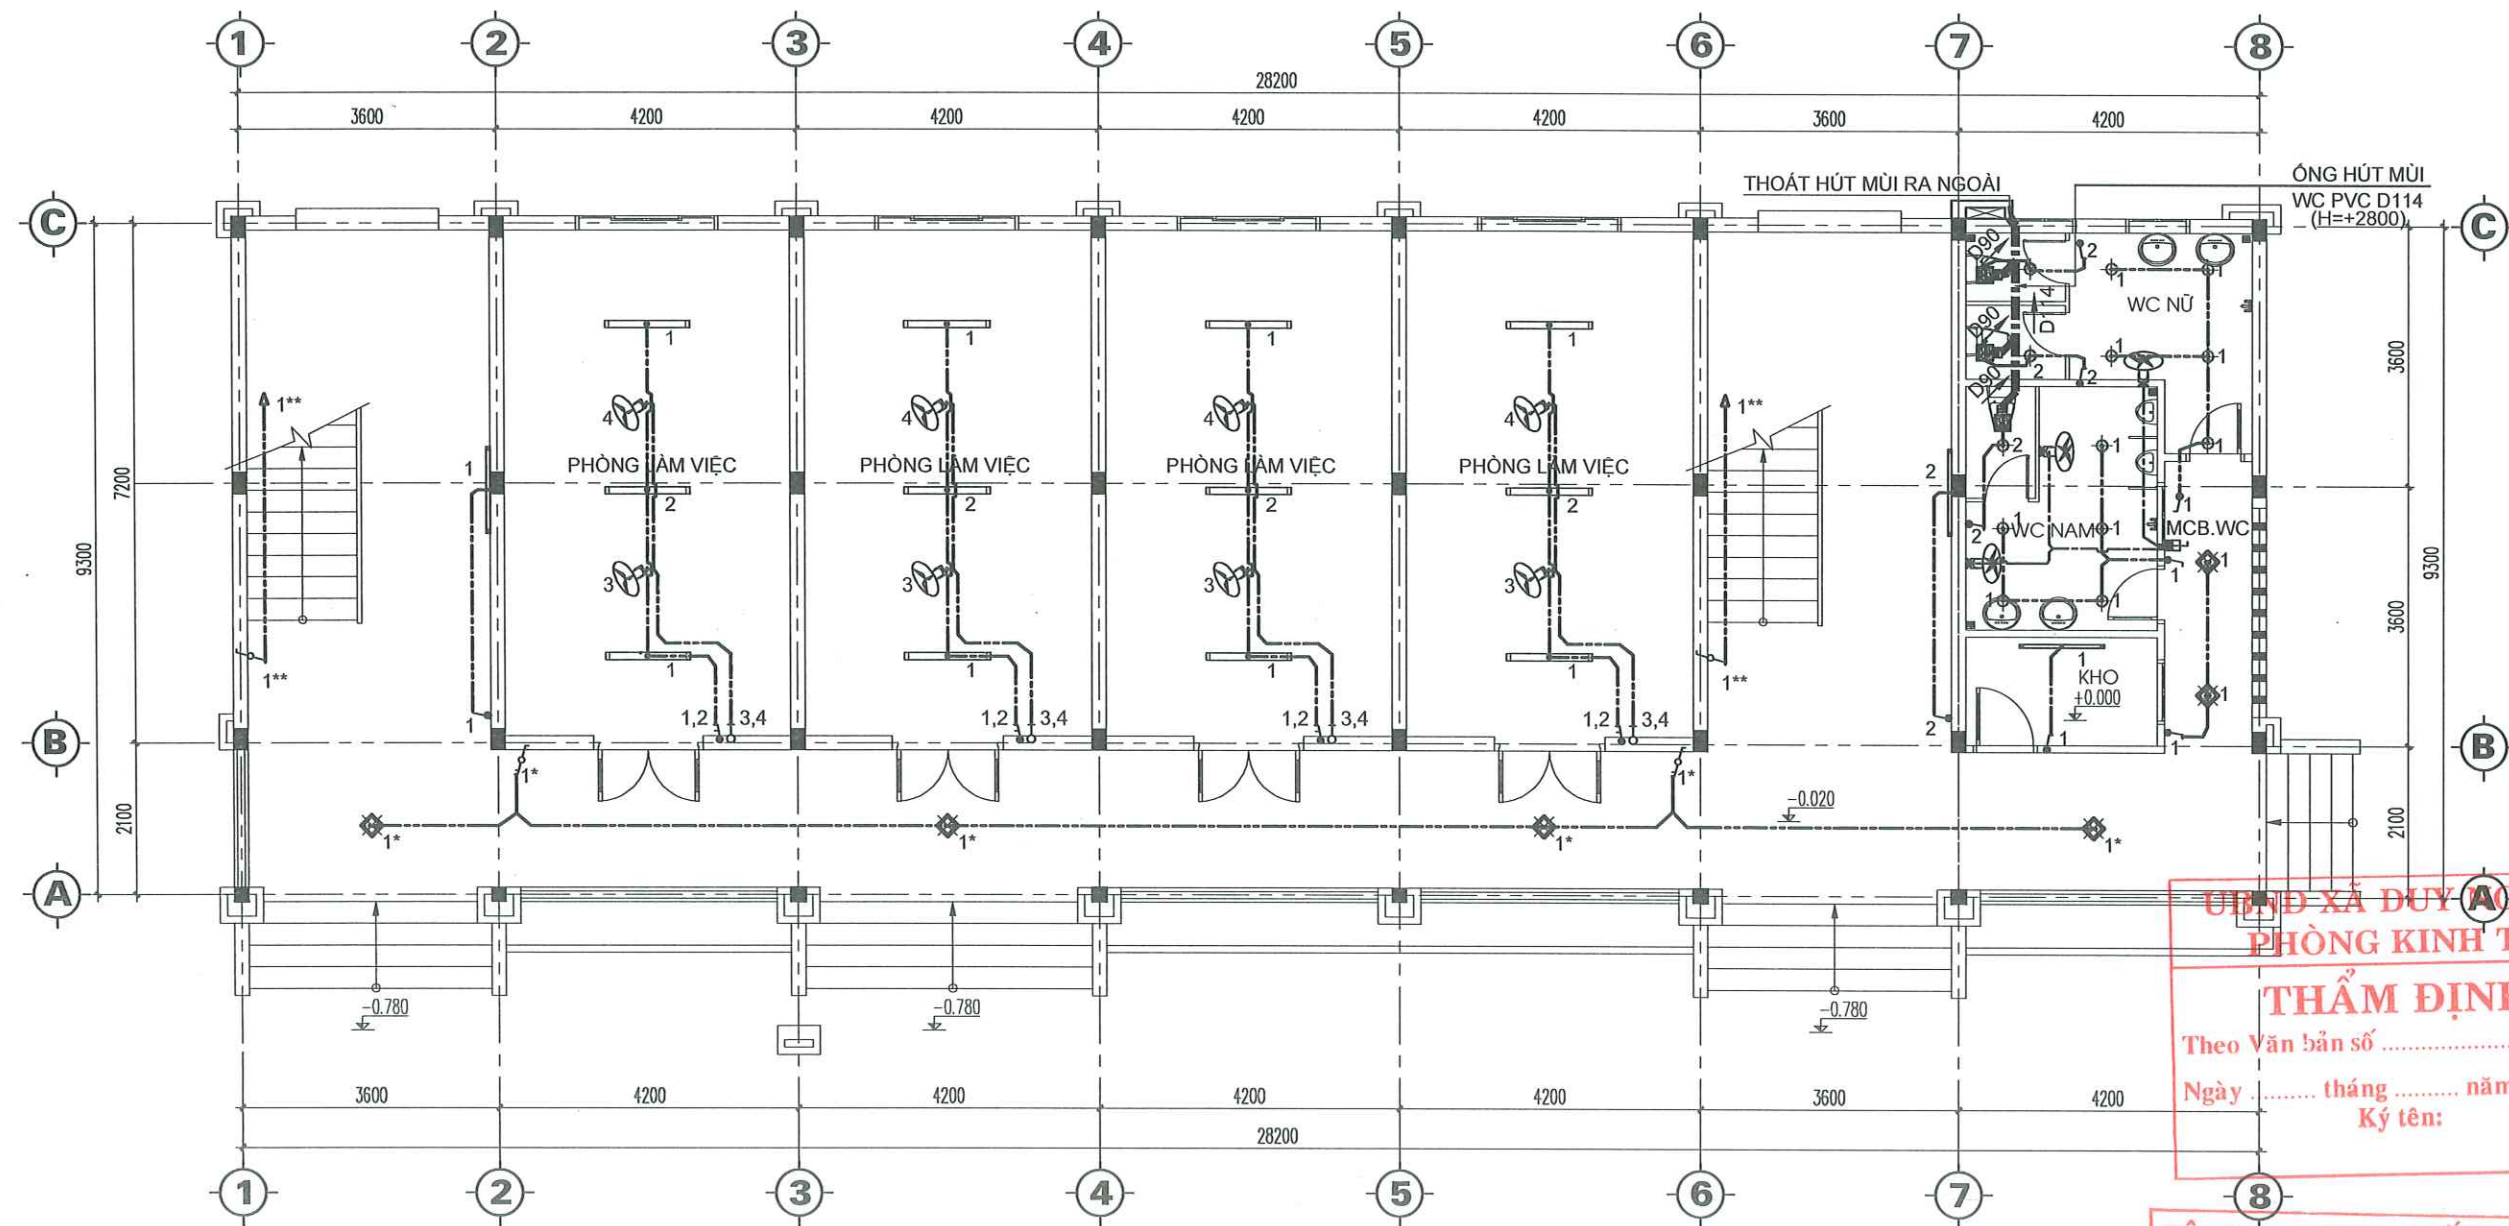

MẶT BẰNG CHIẾU SÁNG TẦNG 1

GHI CHÚ:

	CÁP ĐIỆN CHIẾU SÁNG		CÔNG TẮC ĐƠN - BÓN 1 CHIỀU - 16A
	CÁP CẤP NGUỒN		CÔNG TẮC ĐƠN - ĐÔI 2 CHIỀU - 16A
	ĐÈN LED ẨM TRẦN DOWNLIGHT D110/12W		DIMMER
	ĐÈN TÚYP BÓNG LED 1x20W - 1,2M		QUẠT ĐẢO TRẦN 47W-220V
	ĐÈN LED NỔI TRẦN 40W - 1,2M		QUẠT GẮN TƯỜNG 47W-220V
	ĐÈN LED PANEL ỐP TRẦN NỔI VUÔNG KT: 217x217x35MM, 18W-220V		QUẠT HÚT ẨM TRẦN CÓ ỚNG DẪN 16W-220V, KT: 200x200

UBND XÃ DUY NGHĨA
PHÒNG KINH TẾ
THẨM ĐỊNH
Theo Văn bản số/.....
Ngày tháng năm 20.....
Ký tên:

CÔNG TY TNHH TƯ VẤN ĐẦU TƯ
VÀ XÂY DỰNG THANH PHÚ
ĐÃ THẨM TRA
Theo văn bản số:.....
Ngày.....tháng.....năm.....
Chữ ký:



CÔNG TY TNHH TƯ VẤN THIẾT KẾ & XÂY DỰNG

MINH THỊNH

Email : minhthinh.tvxd@gmail.com

V/PHÒNG: 43/57 LÊ HỮU TRÁC - PHƯỜNG AN HẢI - TP.ĐÀ NẴNG
TEL : 0901.123.786

GIÁM ĐỐC
CÔNG TY TNHH TƯ VẤN THIẾT KẾ & XÂY DỰNG
MINH THỊNH
NGUYỄN ĐÌNH THỊNH

CHỦ TRÌ T.KẾ

THIẾT KẾ

KS.
NGUYỄN TIẾN

KS.
NGUYỄN TIẾN

CÔNG TRÌNH:
TRỤ SỞ LÀM VIỆC HĐND VÀ UBND XÃ DUY NGHĨA
HẠNG MỤC:
XÂY DỰNG MỚI 08 PHÒNG LÀM VIỆC
VÀ CÁC HẠNG MỤC PHỤ TRỢ
ĐỊA ĐIỂM:
THÔN THUẬN AN - XÃ DUY NGHĨA - TP ĐÀ NẴNG

BẢN VẼ:

MẶT BẰNG CHIẾU SÁNG TẦNG 1

TỈ LỆ:


B.V.T.C

Đ: 05
18

HT: 2026

CHỦ ĐẦU TƯ

TRUNG TÂM CUNG ỨNG DỊCH VỤ
SỰ NGHIỆP CÔNG - XÃ DUY NGHĨA

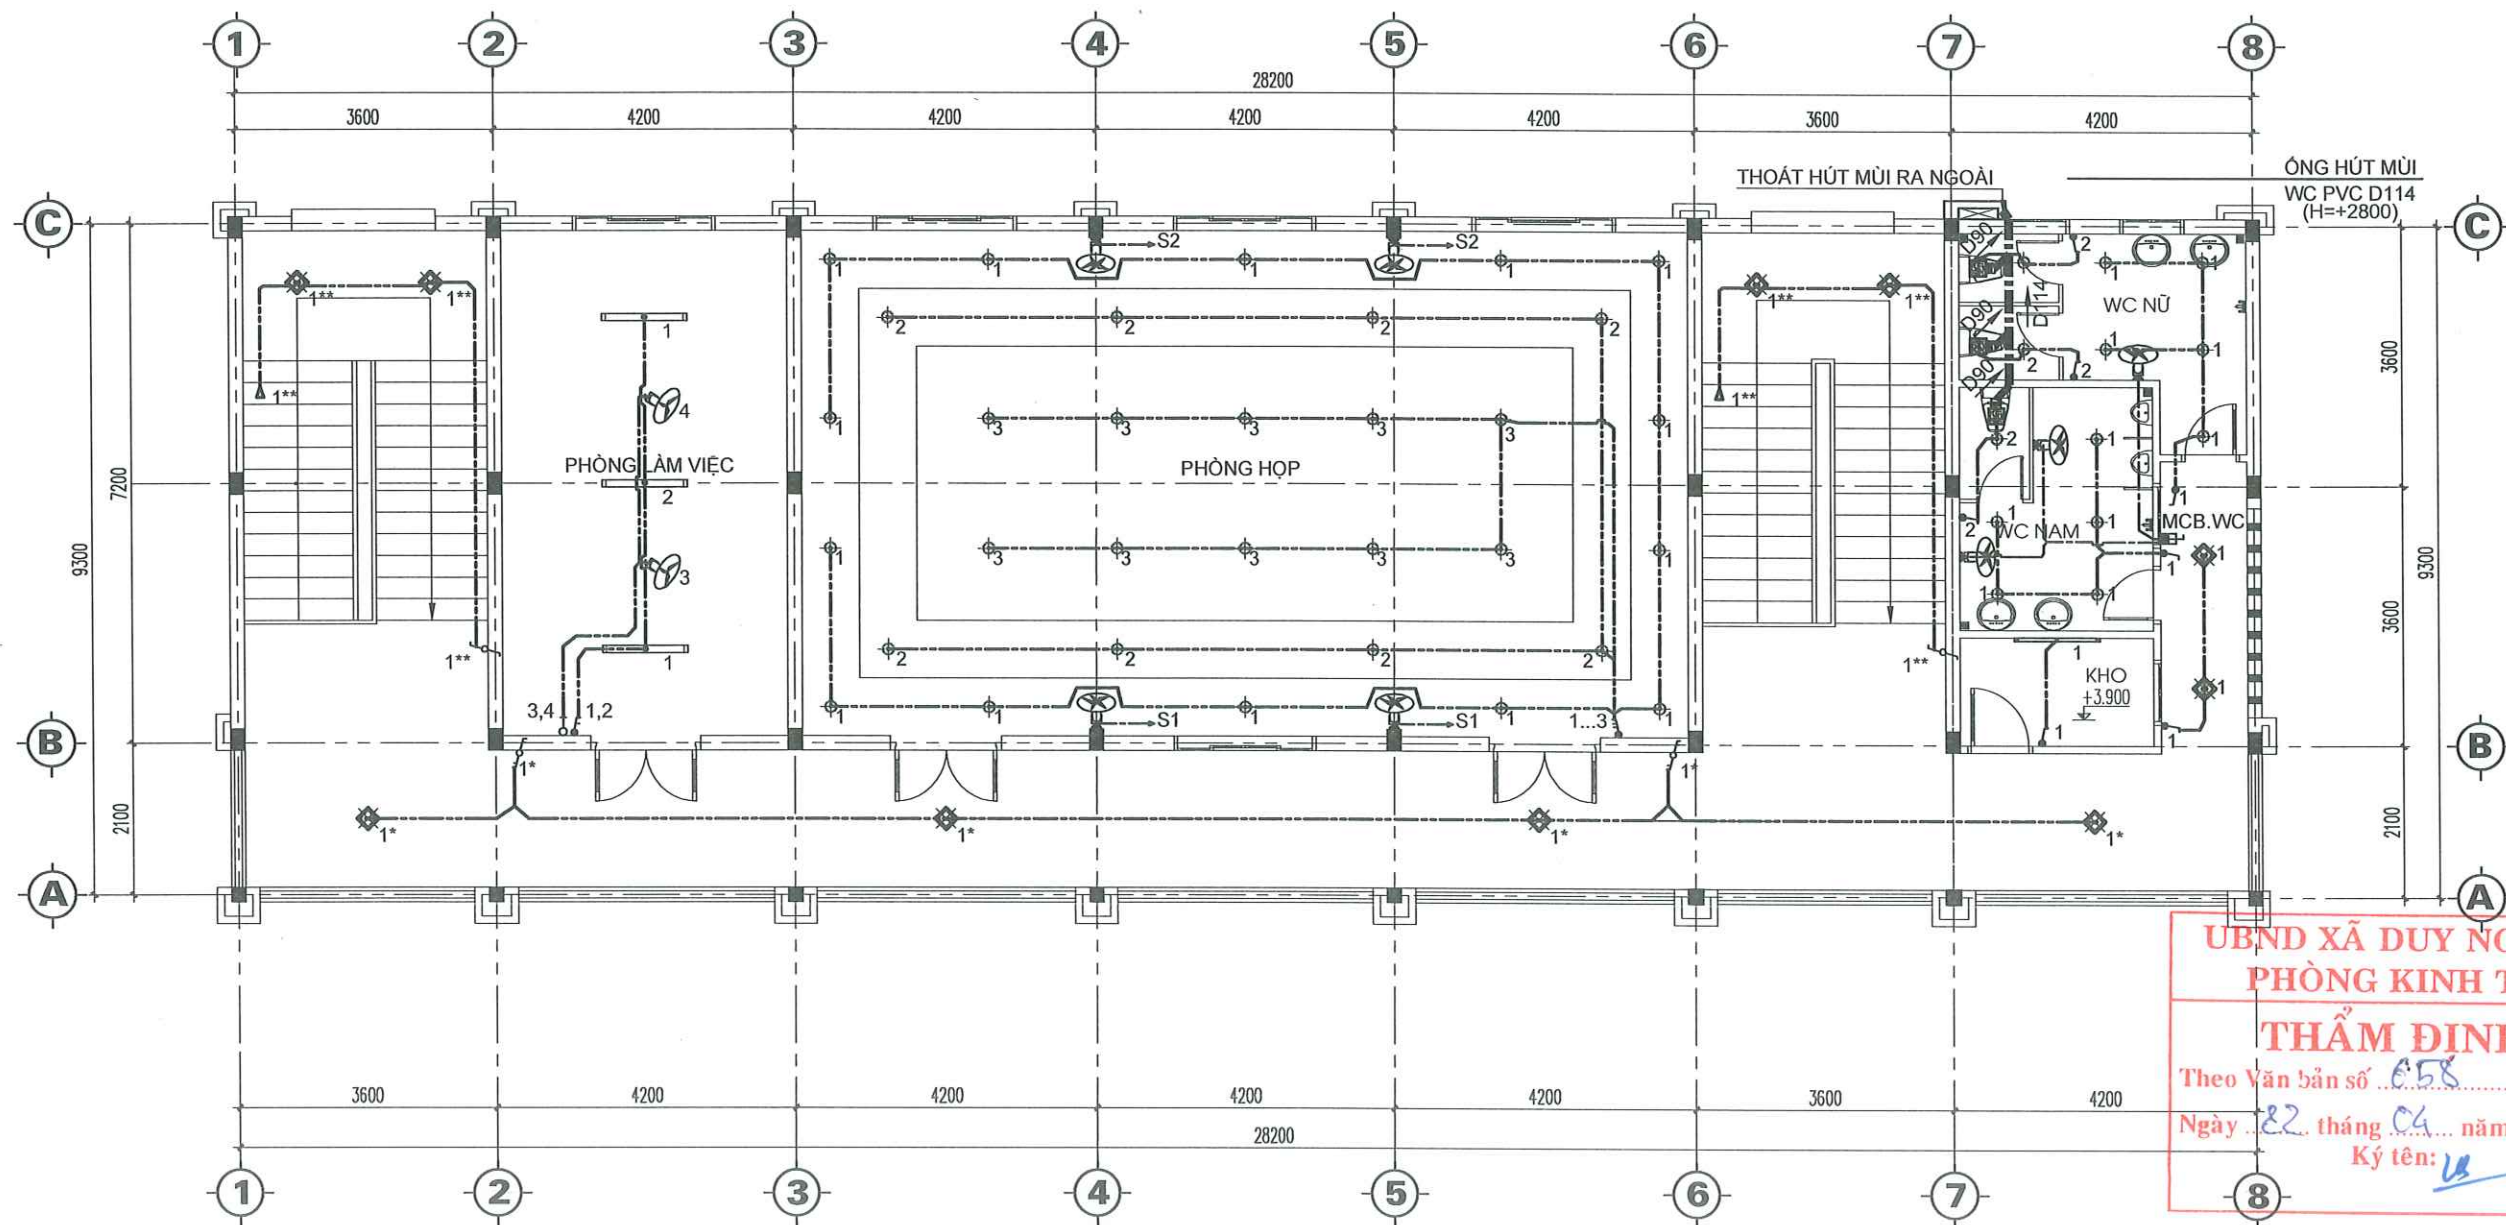

MẶT BẰNG CHIẾU SÁNG TẦNG 2

GHI CHÚ:

	CÁP ĐIỆN CHIẾU SÁNG		CÔNG TẮC ĐƠN - BÓN 1 CHIỀU - 16A
	CÁP CẤP NGUỒN		CÔNG TẮC ĐƠN - ĐÔI 2 CHIỀU - 16A
	ĐÈN LED ẨM TRẦN DOWNLIGHT D110/12W		DIMMER
	ĐÈN TUYẾT BÓNG LED 1x20W - 1,2M		QUẠT ĐẢO TRẦN 47W-220V
	ĐÈN LED NỘI TRẦN 40W - 1,2M		QUẠT GẮN TƯỜNG 47W-220V
	ĐÈN LED PANEL ỐP TRẦN NỘI VUÔNG KT: 217x217x35MM, 18W-220V		QUẠT HÚT ẨM TRẦN CÓ ỚNG DẪN 16W-220V, KT: 200x200

UBND XÃ DUY NGHĨA
PHÒNG KINH TẾ
THẨM ĐỊNH
Theo Văn bản số 658 /QĐ UBND
Ngày 22 tháng 04 năm 2026
Ký tên:

CÔNG TY TNHH TƯ VẤN ĐẦU TƯ
VÀ XÂY DỰNG THANH PHÚ
ĐÃ THẨM TRA
Theo văn bản số 05 /BC-TT
Ngày 20 tháng 04 năm 2026
Chữ ký:



CÔNG TY TNHH TƯ VẤN THIẾT KẾ & XÂY DỰNG

MINH THỊNH

Email : minhthinh.tvxd@gmail.com

V/PHÒNG: 43/57 LÊ HỮU TRÁC - PHƯỜNG AN HẢI - TP.ĐÀ NẴNG
TEL : 0901.123.786

GIÁM ĐỐC

NGUYỄN ĐÌNH THỊNH

CHỦ TRÌ T.KẾ

THIẾT KẾ

KS.
NGUYỄN TIẾN

KS.
NGUYỄN TIẾN

CÔNG TRÌNH:
TRỤ SỞ LÀM VIỆC HĐND VÀ UBND XÃ DUY NGHĨA

HẠNG MỤC:
XÂY DỰNG MỚI 08 PHÒNG LÀM VIỆC
VÀ CÁC HẠNG MỤC PHỤ TRỢ

ĐỊA ĐIỂM:
THÔN THUẬN AN - XÃ DUY NGHĨA - TP ĐÀ NẴNG

BẢN VẼ:

MẶT BẰNG CHIẾU SÁNG TẦNG 2

TỈ LỆ:


B.V.T.C

HT: 2026

Đ: 06
18

CHỦ ĐẦU TƯ



TRUNG TÂM CUNG ỨNG DỊCH VỤ
SỰ NGHIỆP CÔNG - XÃ DUY NGHĨA

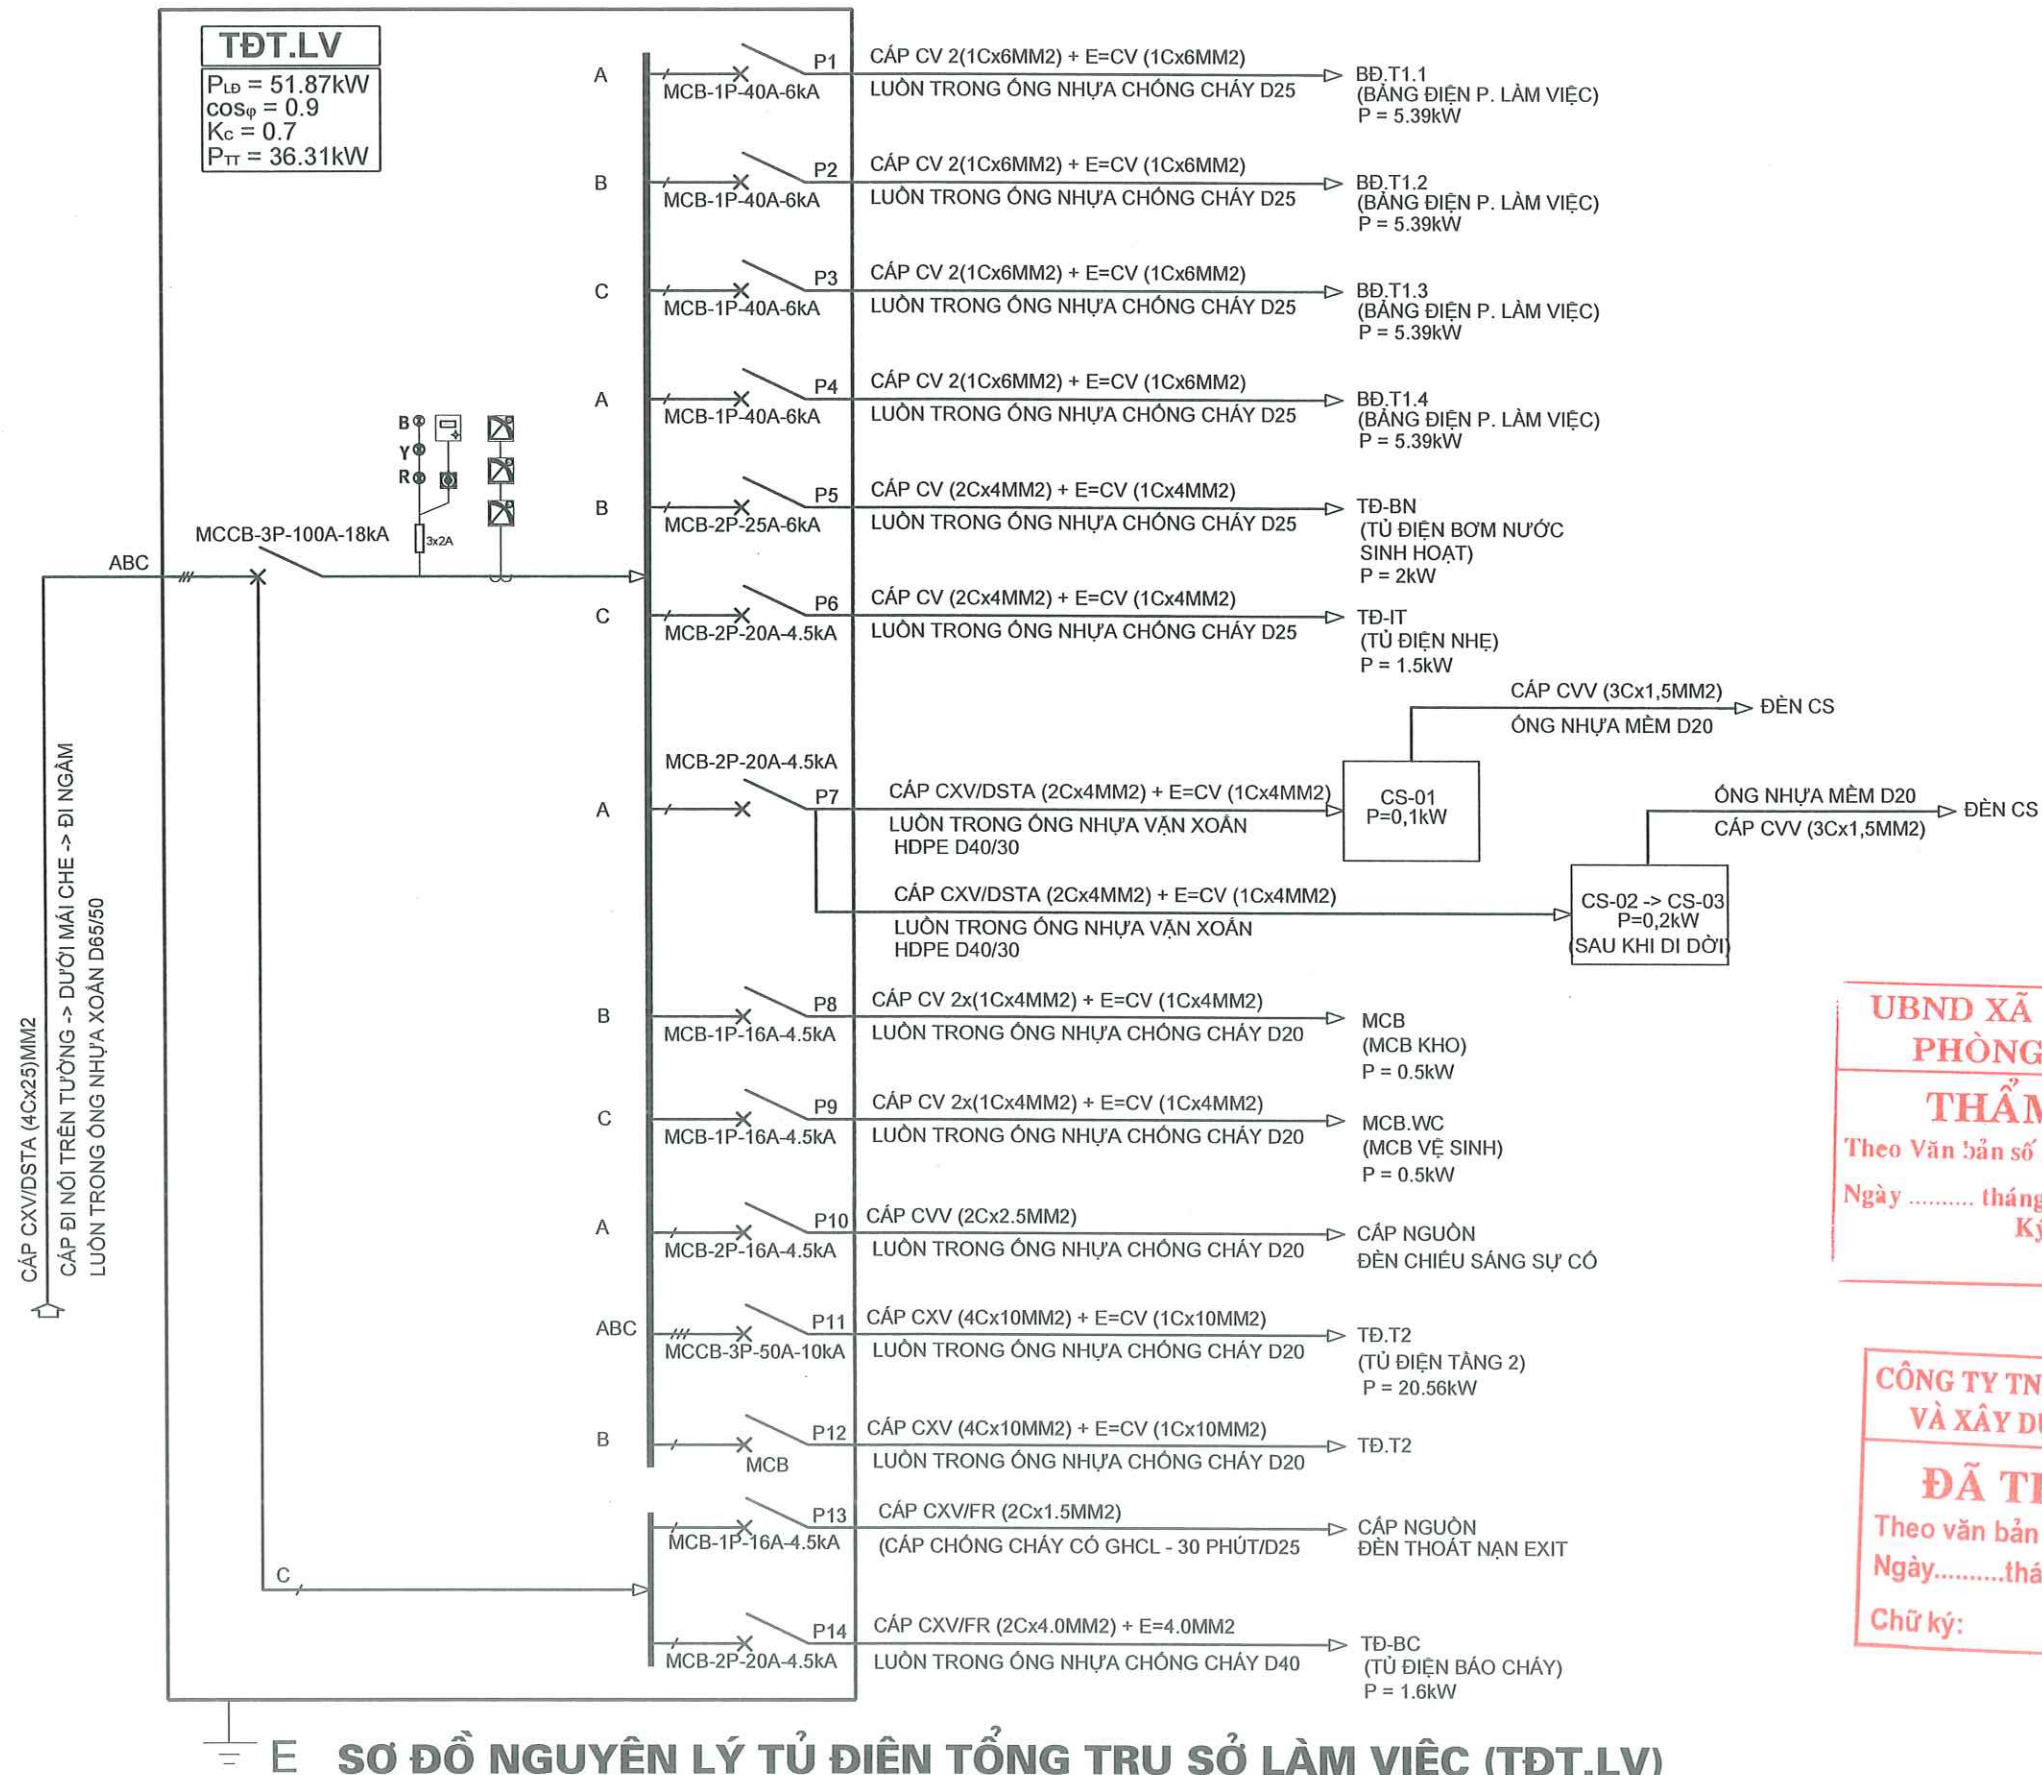

UBND XÃ DUY NGHĨA
PHÒNG KINH TẾ
THẨM ĐỊNH
Theo Văn bản số/.....
Ngày tháng năm 20.....
Ký tên:


CÔNG TY TNHH TƯ VẤN ĐẦU TƯ VÀ XÂY DỰNG THANH PHÚ
ĐÃ THẨM TRA
Theo văn bản số:.....
Ngày.....tháng.....năm.....
Chữ ký:

CÔNG TY TNHH TƯ VẤN THIẾT KẾ & XÂY DỰNG MINH THỊNH Email : minhthinh.tvxd@gmail.com V/PHÒNG: 43/57 LÊ HỮU TRÁC - PHƯỜNG AN HẢI - TP.ĐÀ NẴNG TEL : 0901.123.786		GIÁM ĐỐC NGUYỄN ĐÌNH THỊNH	CHỦ TRÌ T.KẾ THIẾT KẾ	KS. NGUYỄN TIẾN KS. NGUYỄN TIẾN	CÔNG TRÌNH: TRỤ SỞ LÀM VIỆC HĐND VÀ UBND XÃ DUY NGHĨA HẠNG MỤC: XÂY DỰNG MỚI 08 PHÒNG LÀM VIỆC VÀ CÁC HẠNG MỤC PHỤ TRỢ ĐỊA ĐIỂM: THÔN THUẬN AN - XÃ DUY NGHĨA - TP ĐÀ NẴNG	BẢN VẼ : SƠ ĐỒ NGUYÊN LÝ TỦ ĐIỆN TỔNG TRỤ SỞ LÀM VIỆC (TĐT.LV) TỈ LỆ: B.V.T.C Đ: 07/18 HT: 2026	CHỦ ĐẦU TƯ TRUNG TÂM CUNG ỨNG DỊCH VỤ SỰ NGHIỆP CÔNG - XÃ DUY NGHĨA
--	--	---	--	--	--	---	--

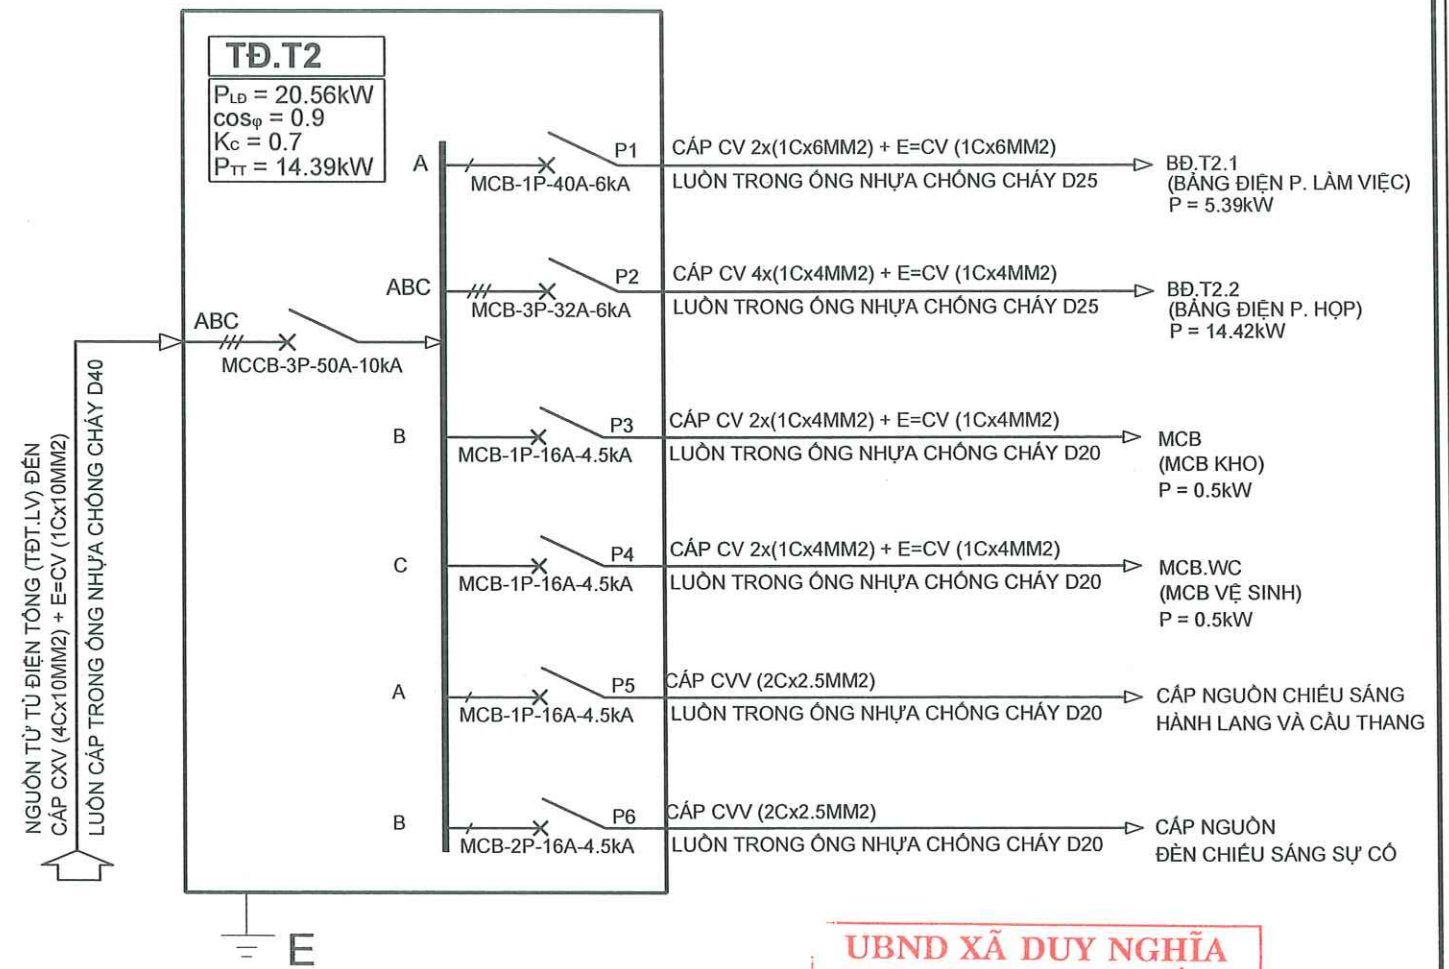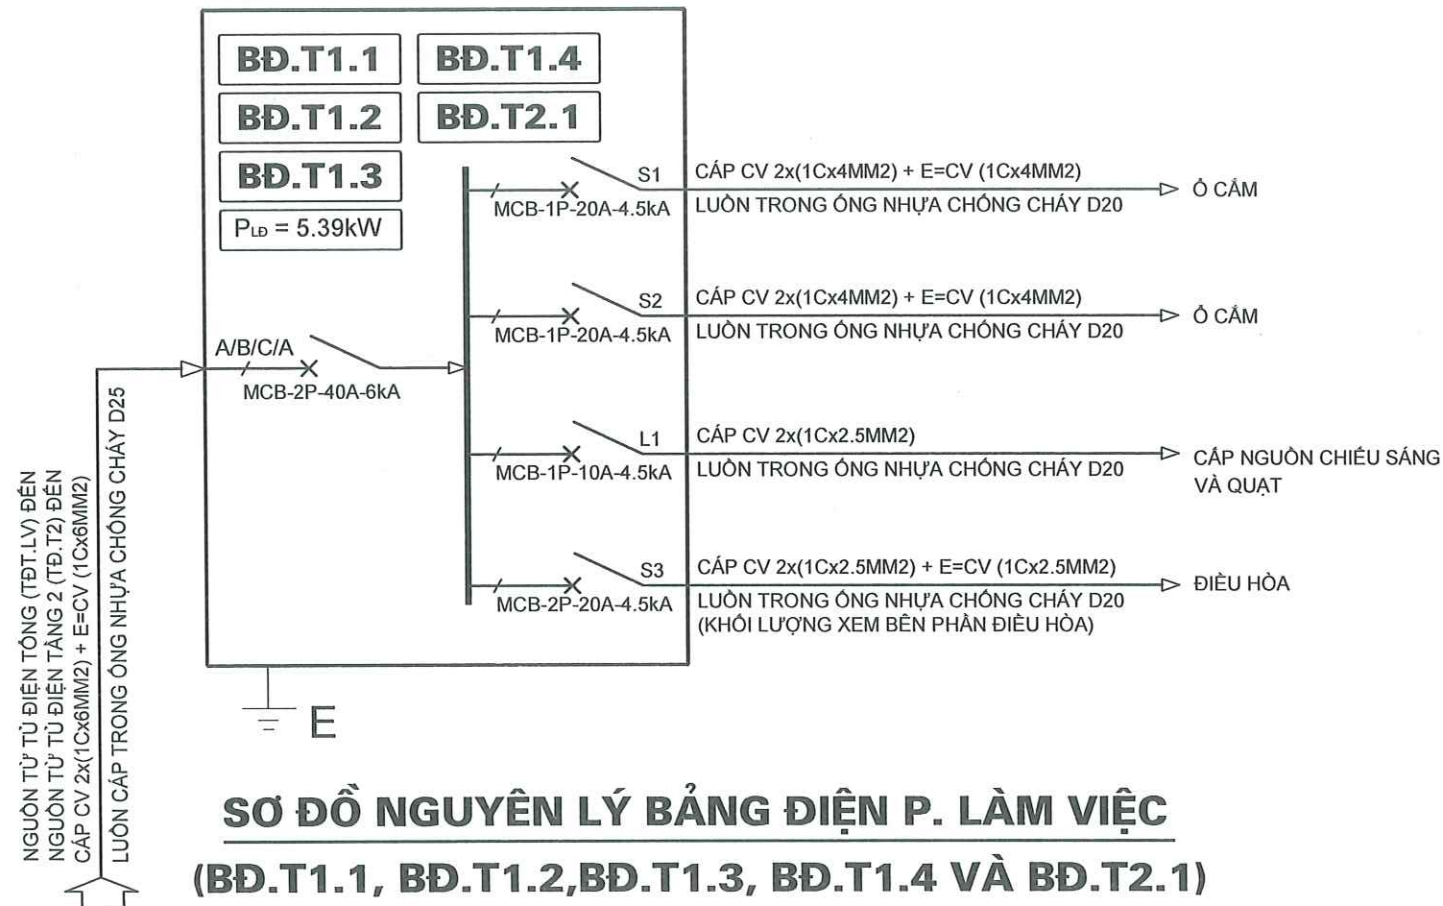


**SƠ ĐỒ NGUYÊN LÝ BẢNG ĐIỆN P. LÀM VIỆC
(BĐ.T1.1, BĐ.T1.2, BĐ.T1.3 VÀ BĐ.T1.4)**

**UBND XÃ DUY NGHĨA
PHÒNG KINH TẾ
THAM DỊNH**
Theo Văn bản số:/.....
Ngày tháng năm 20.....
Ký tên:

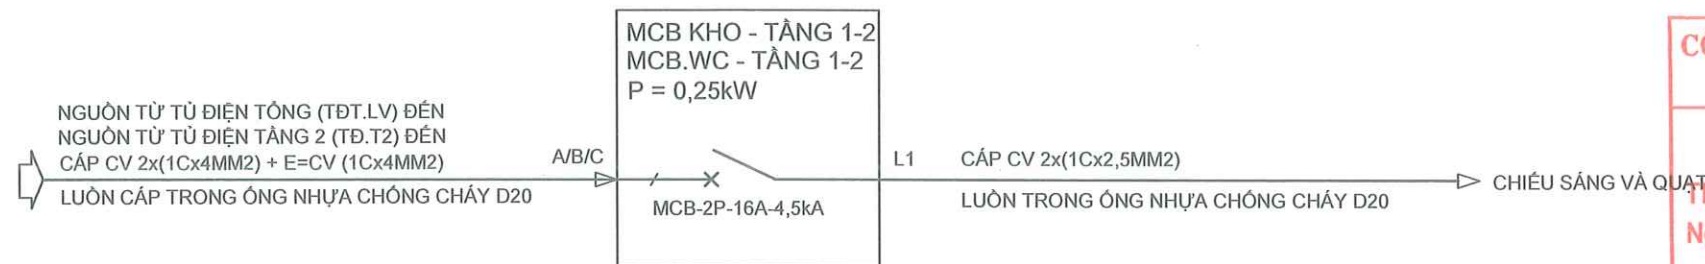

**CÔNG TY TNHH TƯ VẤN ĐẦU TƯ
VÀ XÂY DỰNG THANH PHÚ**
ĐÃ THẨM TRA
Theo văn bản số:
Ngày tháng năm
Chữ ký:

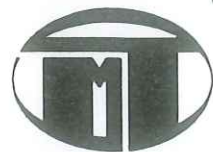

CÔNG TY TNHH TƯ VẤN THIẾT KẾ & XÂY DỰNG

MINH THỊNH

Email : minhthinh.tvxd@gmail.com

V/PHÒNG: 43/57 LÊ HỮU TRÁC - PHƯỜNG AN HẢI - TP.ĐÀ NẴNG

TEL : 0901.123.786

GIÁM ĐỐC

CHỦ TRÌ T.KẾ

THIẾT KẾ

NGUYỄN ĐÌNH THỊNH

KS.
NGUYỄN TIẾN

KS.
NGUYỄN TIẾN

CÔNG TRÌNH:
TRỤ SỞ LÀM VIỆC HĐND VÀ UBND XÃ DUY NGHĨA

HẠNG MỤC:
XÂY DỰNG MỚI 08 PHÒNG LÀM VIỆC
VÀ CÁC HẠNG MỤC PHỤ TRỢ

ĐỊA ĐIỂM:
THÔN THUẬN AN - XÃ DUY NGHĨA - TP.ĐÀ NẴNG

BẢN VẼ:

**SĐNL TỦ ĐIỆN TẦNG 2 VÀ
CÁC BẢNG ĐIỆN PHÒNG TẦNG 1-2**

TỈ LỆ:


B.V.T.C

HT: 2026

**Đ: 08
18**

CHỦ ĐẦU TƯ

TRUNG TÂM CUNG ỨNG DỊCH VỤ
SỰ NGHIỆP CÔNG - XÃ DUY NGHĨA

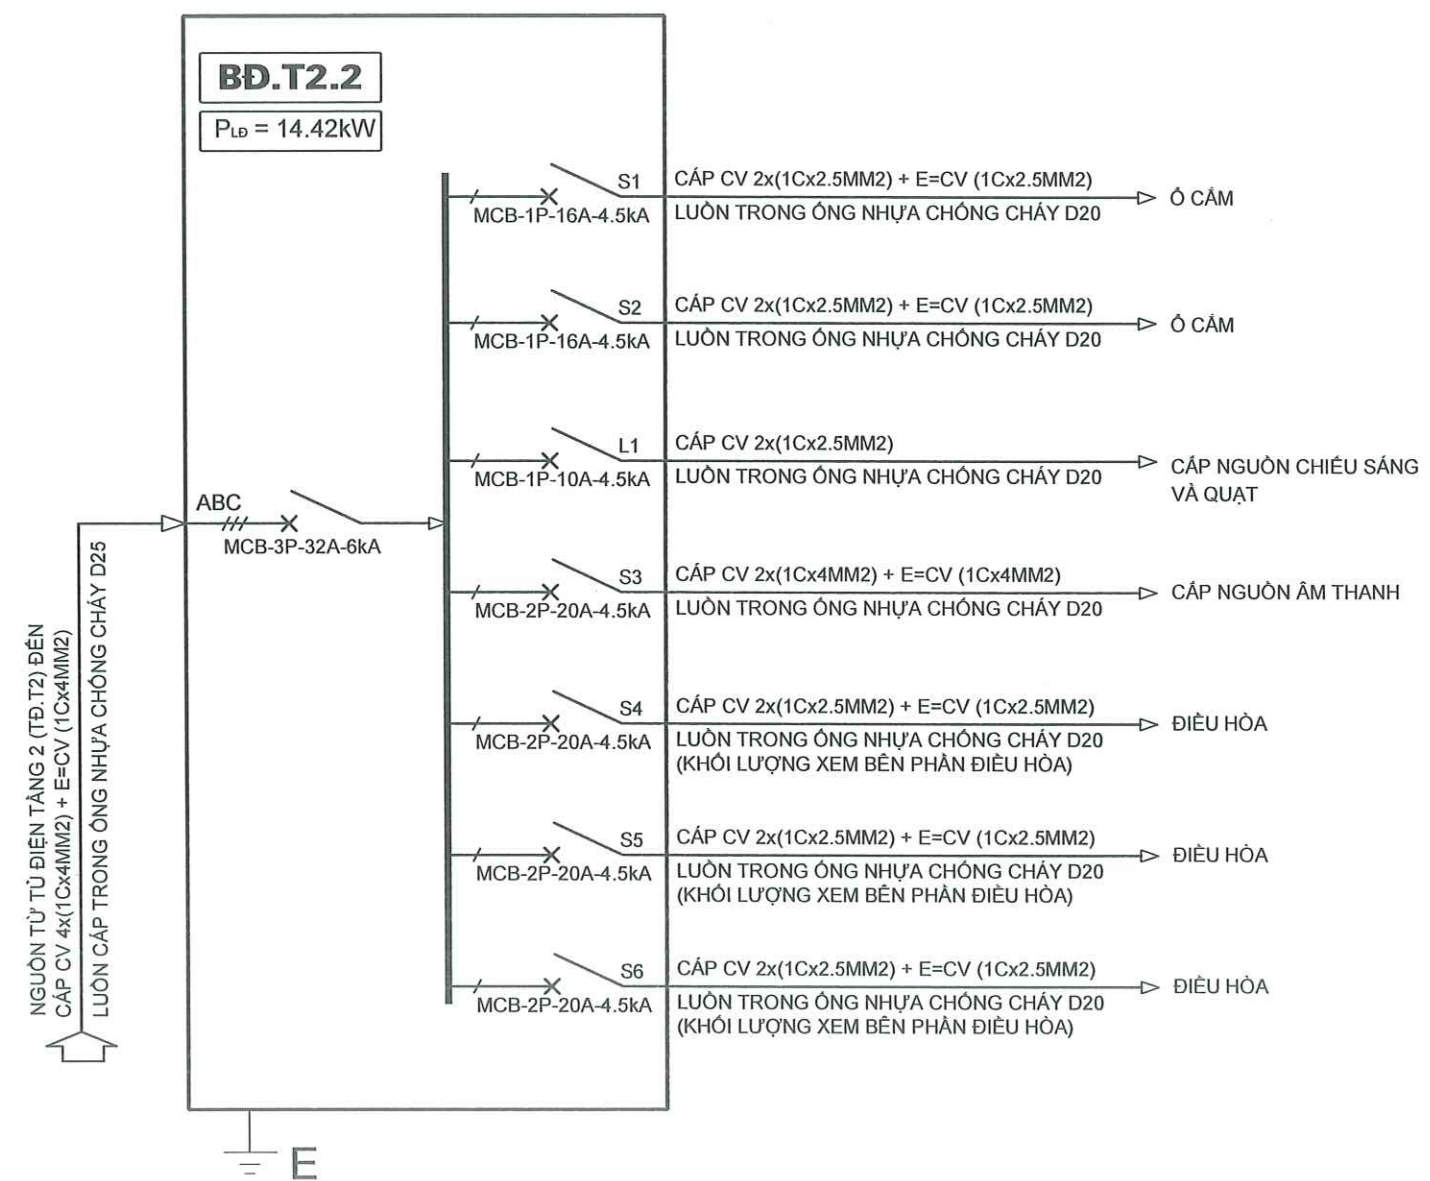

SƠ ĐỒ NGUYÊN LÝ BẢNG ĐIỆN P. HỌP (BD.T2.2)

UBND XÃ DUY NGHĨA
PHÒNG KINH TẾ
THẨM ĐỊNH
 Theo Văn bản số/.....
 Ngày tháng năm 20.....
 Ký tên:

CÔNG TY TNHH TƯ VẤN ĐẦU TƯ
VÀ XÂY DỰNG THANH PHÚ
ĐÃ THẨM TRA
 Theo văn bản số:.....
 Ngày.....tháng.....năm.....
 Chữ ký:



CÔNG TY TNHH TƯ VẤN THIẾT KẾ & XÂY DỰNG

MINH THỊNH

Email : minhthinh.tvxd@gmail.com

V/PHÒNG: 43/57 LÊ HỮU TRÁC - PHƯỜNG AN HẢI - TP.ĐÀ NẴNG
 TEL : 0901.123.786



CHỦ TRÌ T.KẾ

[Signature]

KS.
NGUYỄN TIẾN

THIẾT KẾ

[Signature]

KS.
NGUYỄN TIẾN

CÔNG TRÌNH:
TRỤ SỞ LÀM VIỆC HĐND VÀ UBND XÃ DUY NGHĨA

HẠNG MỤC:
XÂY DỰNG MỚI 08 PHÒNG LÀM VIỆC
VÀ CÁC HẠNG MỤC PHỤ TRỢ

ĐỊA ĐIỂM:
THÔN THUẬN AN - XÃ DUY NGHĨA - TP ĐÀ NẴNG

BẢN VẼ :

SƠ ĐỒ NGUYÊN LÝ
BẢNG ĐIỆN PHÒNG HỌP TẦNG 2

TỈ LỆ:


B.V.T.C

Đ: 09
18

HT: 2026

CHỦ ĐẦU TƯ


TRUNG TÂM CUNG ỨNG DỊCH VỤ
SỰ NGHIỆP CÔNG - XÃ DUY NGHĨA

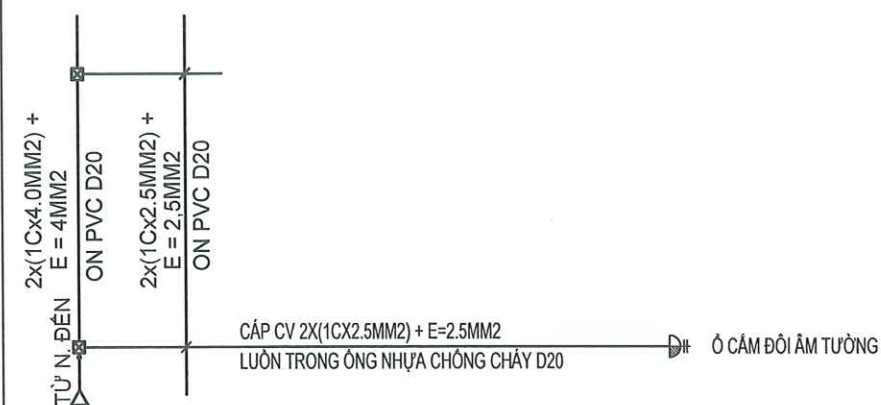

SƠ ĐỒ NGUYÊN LÝ CHI TIẾT MẠCH Ở CẤM ĐIỆN HÌNH

TỔNG HỢP KHỐI LƯỢNG
NỘI ĐẤT AN TOÀN TỦ ĐIỆN TỔNG TRỤ SỞ LÀM VIỆC (TĐT.LV)

STT	TÊN VẬT TƯ	ĐVT	KHỐI LƯỢNG	GHI CHÚ
1	CỌC TIẾP ĐỊA ĐỒNG D16, L=2400MM	Cây	4	
2	CÁP ĐỒNG TRẦN S = 50MM2	Mét	12	
3	CÁP ĐỒNG BỌC CV (1x50MM2)	Mét	7	
4	ỐNG NHỰA CHỐNG CHÁY D20	Mét	6	
5	MƯƠNG CÁP NỀN ĐẤT	Mét	12	
6	MỎI HÀN HÓA NHIỆT CADWELD	Mỗi hàn	4	
7	PHỤ KIỆN	Lô	1	

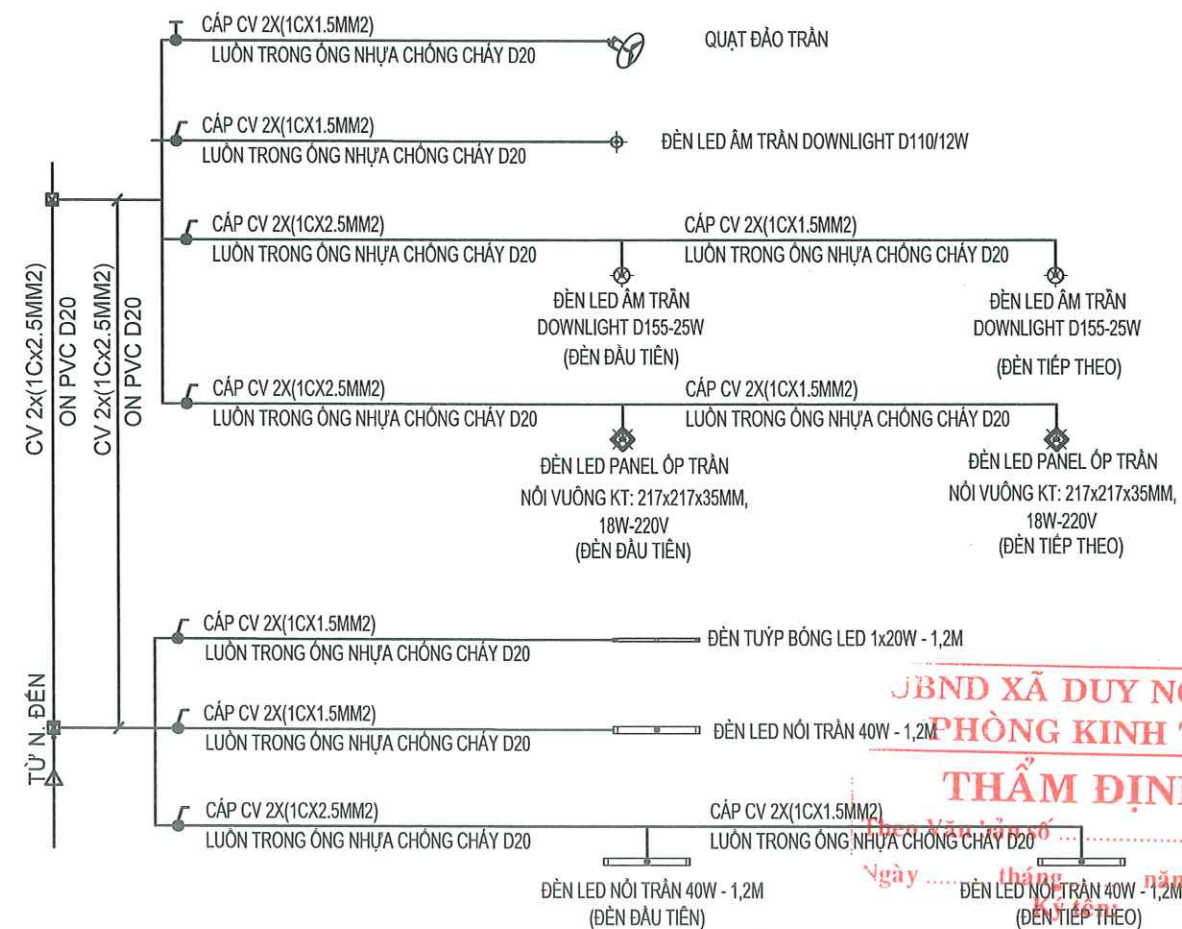

SƠ ĐỒ NGUYÊN LÝ CHI TIẾT MẠCH CHIẾU SÁNG ĐIỆN HÌNH

UBND XÃ DUY NGHĨA
PHÒNG KINH TẾ
THẨM ĐỊNH
Ngày tháng năm 20.....

CÔNG TY TNHH TƯ VẤN ĐẦU TƯ
VÀ XÂY DỰNG THANH PHÚ
ĐÃ THẨM TRA
Theo văn bản số:.....
Ngày.....tháng.....năm.....
Chữ ký:



CÔNG TY TNHH TƯ VẤN THIẾT KẾ & XÂY DỰNG

MINH THỊNH

Email : minhthinh.tvxd@gmail.com

V/PHÒNG: 43/57 LÊ HỮU TRÁC - PHƯỜNG AN HẢI - TP.ĐÀ NẴNG

TEL : 0901.123.786



CHỦ TRÌ T.KẾ

(Signature)

KS.
NGUYỄN TIẾN

THIẾT KẾ

(Signature)

KS.
NGUYỄN TIẾN

CÔNG TRÌNH:
TRỤ SỞ LÀM VIỆC HND VÀ UBND XÃ DUY NGHĨA

HẠNG MỤC:
XÂY DỰNG MỐI 08 PHÒNG LÀM VIỆC
VÀ CÁC HẠNG MỤC PHỤ TRỢ

ĐỊA ĐIỂM:
THÔN THUẬN AN - XÃ DUY NGHĨA - TP.ĐÀ NẴNG

BẢN VẼ:

**SƠ ĐỒ NGUYÊN LÝ Ở CẤM VÀ
CHIẾU SÁNG ĐIỆN HÌNH VÀ
KHỐI LƯỢNG TỦ ĐIỆN BƠM NƯỚC**

TỈ LỆ:


B.V.T.C

**Đ: 10
18**

HT: 2026

CHỦ ĐẦU TƯ


TRUNG TÂM CUNG ỨNG DỊCH VỤ
SỰ NGHIỆP CÔNG - XÃ DUY NGHĨA

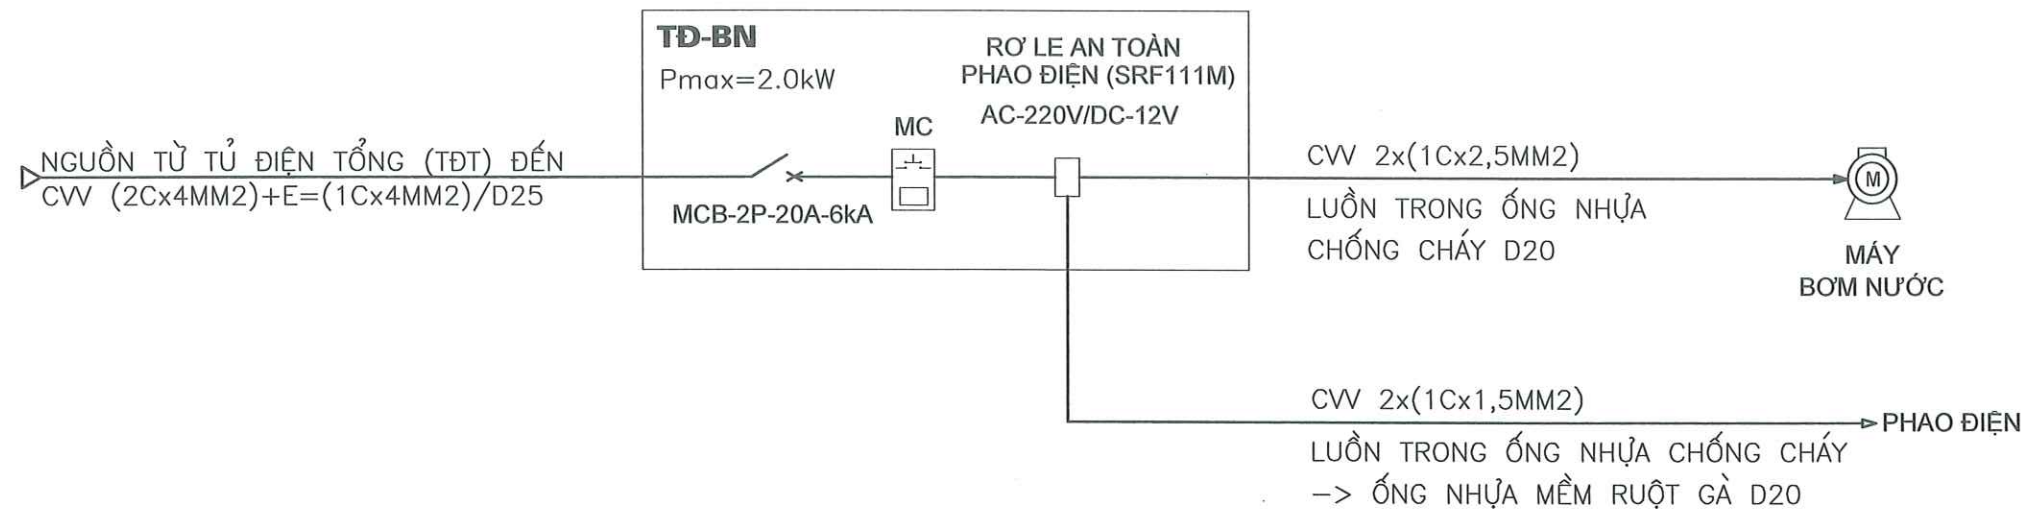

SƠ ĐỒ NGUYÊN LÝ TỦ ĐIỆN BƠM NƯỚC (TĐ-BN)

UBND XÃ DUY NGHĨA
PHÒNG KINH TẾ
THẨM ĐỊNH
Theo Văn bản số/.....
Ngày tháng năm 20.....
Ký tên:

TỔNG HỢP KHỐI LƯỢNG VẬT TƯ THIẾT BỊ TỦ ĐIỆN BƠM NƯỚC SINH HOẠT (TĐ-BN)

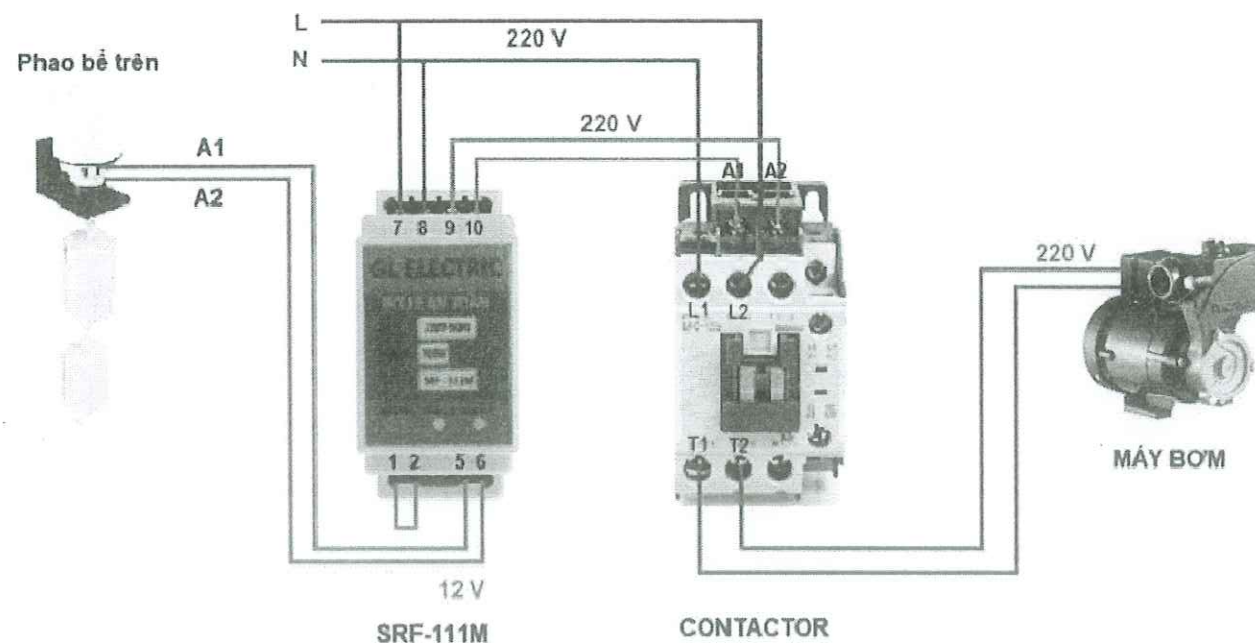

STT	TÊN VẬT TƯ THIẾT BỊ	ĐVT	KHỐI LƯỢNG	GHI CHÚ
I. BÊN TRONG TỦ ĐIỆN BƠM NƯỚC SINH HOẠT				
1	TỦ ĐIỆN BÊN TRONG NHÀ 1 LỚP CỬA, VỎ TỦ: TÔN SƠN TĨNH ĐIỆN, DÀY 1,0MM, THANH DẪN, PHỤ KIỆN, KT: CxRxS: 300x200x180	Bộ	1	
2	MCB-2P-20A-6kA	Cái	1	
3	MC 3P 9A AC3	Cái	1	Khởi động từ
4	RƠ LE AN TOÀN PHẠO ĐIỆN (SRF111M)	Cái	1	
II. CẤP CẤP NGUỒN TỪ TỦ ĐIỆN BƠM ĐẾN PHỤ TẢI				
1	CVV (2Cx4MM2) + E=CV (1Cx4MM2)	Mét	12	
1	CV 2x(1Cx2,5MM2) + E=CV (1Cx2,5MM2)	Mét	14	
2	CV 2x(1Cx1,5MM2)	Mét	15	
3	ỐNG NHỰA CHỐNG CHÁY D20 (ĐI ÂM)	Mét	7	
4	ỐNG NHỰA CHỐNG CHÁY D20 (ĐI NỘI)	Mét	7	
III. PHỤ KIỆN				
			1	

CÔNG TY TNHH TƯ VẤN THIẾT KẾ VÀ XÂY DỰNG
ĐÃ THẨM TRA
Theo văn bản số/.....
Ngày.....tháng.....năm.....
Chữ ký:

MẠCH ĐIỀU KHIỂN BƠM NƯỚC



CÔNG TY TNHH TƯ VẤN THIẾT KẾ & XÂY DỰNG

MINH THỊNH

Email : minhthinh.tvxd@gmail.com

V/PHÒNG: 43/57 LÊ HỮU TRÁC - PHƯỜNG AN HẢI - TP.ĐÀ NẴNG

TEL : 0901.123.786

CÔNG TIAM ĐỐC
TNHH
TƯ VẤN THIẾT KẾ
VÀ XÂY DỰNG
MINH THỊNH
NGUYỄN ĐÌNH THỊNH

CHỦ TRÌ T.KẾ

[Signature]

KS.
NGUYỄN TIẾN

THIẾT KẾ

[Signature]

KS.
NGUYỄN TIẾN

CÔNG TRÌNH:
TRỤ SỞ LÀM VIỆC HĐND VÀ UBND XÃ DUY NGHĨA

HẠNG MỤC:
XÂY DỰNG MỚI 08 PHÒNG LÀM VIỆC
VÀ CÁC HẠNG MỤC PHỤ TRỢ

ĐỊA ĐIỂM:
THÔN THUẬN AN - XÃ DUY NGHĨA - TP.ĐÀ NẴNG

BẢN VẼ :

SƠ ĐỒ NGUYÊN LÝ VÀ BẢNG TỔNG
HỢP KL VTTB TỦ ĐIỆN BƠM NƯỚC

TỈ LỆ:


B.V.T.C

HT: 2026


Đ: 11
18

CHỦ ĐẦU TƯ



TRUNG TÂM CUNG ỨNG DỊCH VỤ
SỰ NGHIỆP CÔNG - XÃ DUY NGHĨA

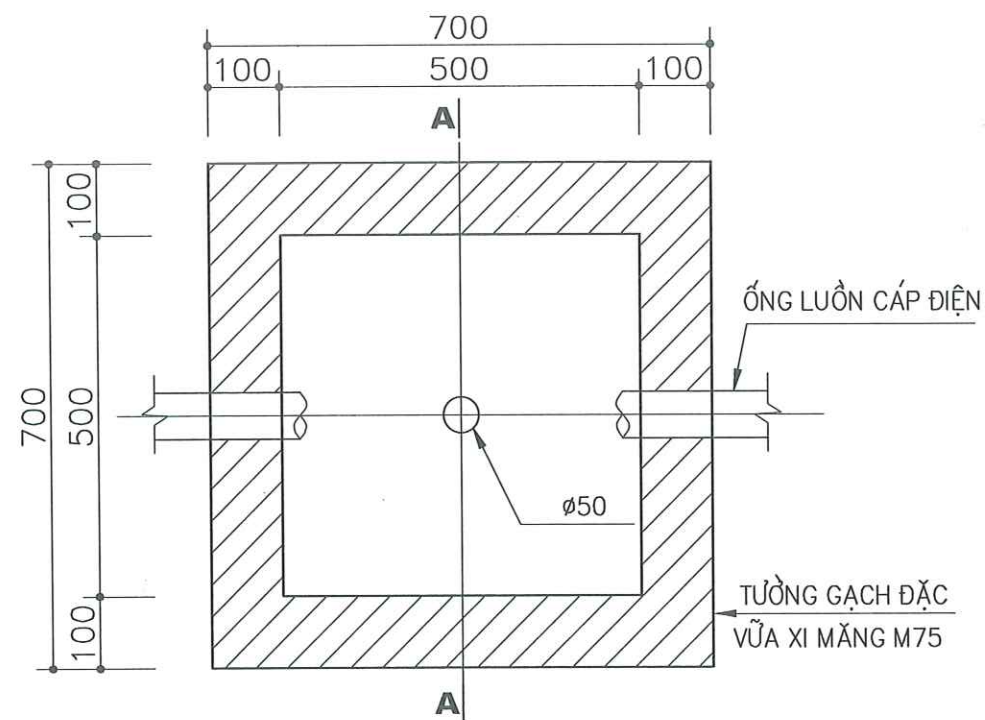


MẶT BẰNG HỒ GA ĐIỆN (700X700)
04 CK

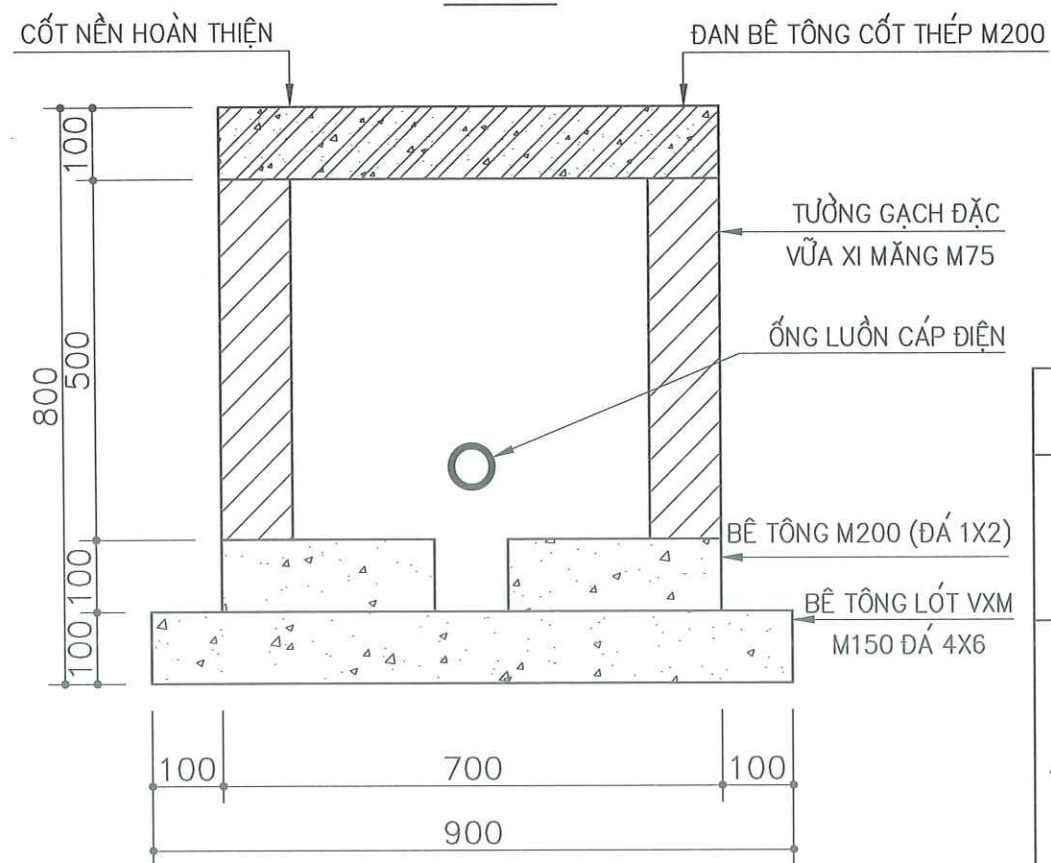

MẶT CẮT A-A

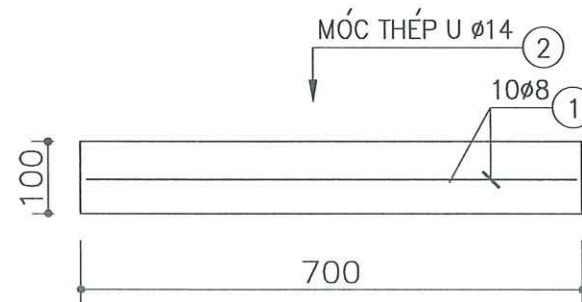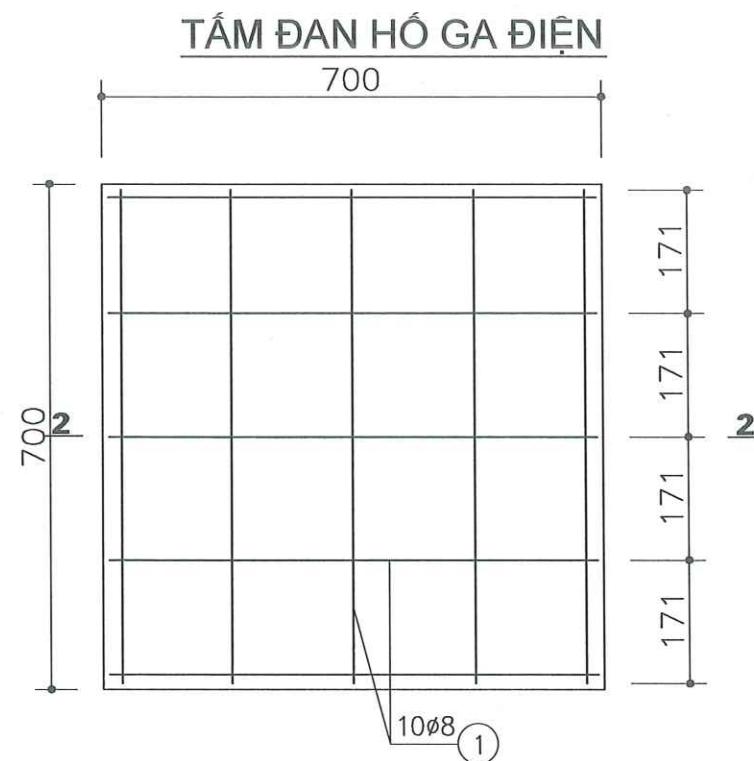

MẶT CẮT 2-2

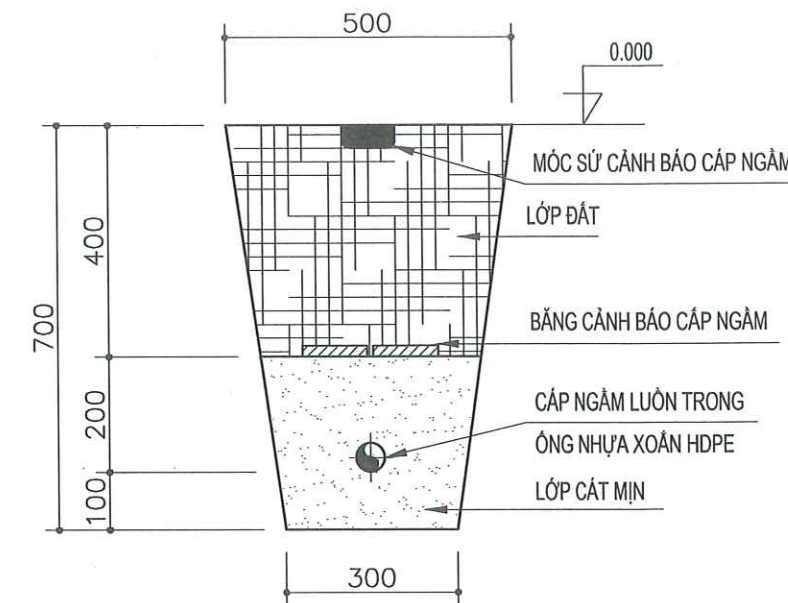

CHI TIẾT MẶT CẮT ĐIỆN HÌNH MƯƠNG CÁP NỀN ĐẤT

UBND XÃ DUY NGHĨA
PHÒNG KINH TẾ
THẨM ĐỊNH
Theo Văn bản số /
Ngày tháng năm 20.....
Ký tên:

BẢNG THỐNG KÊ CỐT THÉP (01 CẤU KIỆN)

CẤU KIỆN	STT	HÌNH DẠNG, KÍCH THƯỚC	ĐƯỜNG KÍNH (mm)	CHIỀU DÀI THANH (mm)	SỐ LƯỢNG		TỔNG CHIỀU DÀI (m)	TRỌNG LƯỢNG (kg)
					1 CK	T. BỘ		
TẦM ĐAN HGD-2	1	650	8	650	10	10	6.5	2.56
	3	100 300 200 300 200	14	1314	1	1	1.31	1.59
	THKL (kg): Ø8: 7.7 Ø14: 4.8							

CÔNG TY TNHH TƯ VẤN ĐẦU TƯ VÀ XÂY DỰNG THANH PHÚ
ĐÃ THẨM TRA
Theo văn bản số /
Ngày tháng năm
Chữ ký:



CÔNG TY TNHH TƯ VẤN THIẾT KẾ & XÂY DỰNG

MINH THỊNH

Email : minhthinh.tvxd@gmail.com

V/PHÒNG: 43/57 LÊ HỮU TRÁC - PHƯỜNG AN HẢI - TP.ĐÀ NẴNG

TEL : 0901.123.786



CHỦ TRÌ T.KẾ

(Signature)

KS. NGUYỄN TIẾN

THIẾT KẾ

(Signature)

KS. NGUYỄN TIẾN

CÔNG TRÌNH:
TRỤ SỞ LÀM VIỆC HĐND VÀ UBND XÃ DUY NGHĨA

HẠNG MỤC:
XÂY DỰNG MỚI 08 PHÒNG LÀM VIỆC
VÀ CÁC HẠNG MỤC PHỤ TRỢ

ĐỊA ĐIỂM:
THÔN THUẬN AN - XÃ DUY NGHĨA - TP.ĐÀ NẴNG

BẢN VẼ:

CHI TIẾT HỒ GA ĐIỆN (HGD) VÀ MƯƠNG CÁP NỀN ĐẤT ĐIỆN HÌNH

TỈ LỆ:

B.V.T.C


HT: 2026

Đ: 12


18

CHỦ ĐẦU TƯ

TRUNG TÂM CUNG ỨNG DỊCH VỤ SỰ NGHIỆP CÔNG - XÃ DUY NGHĨA

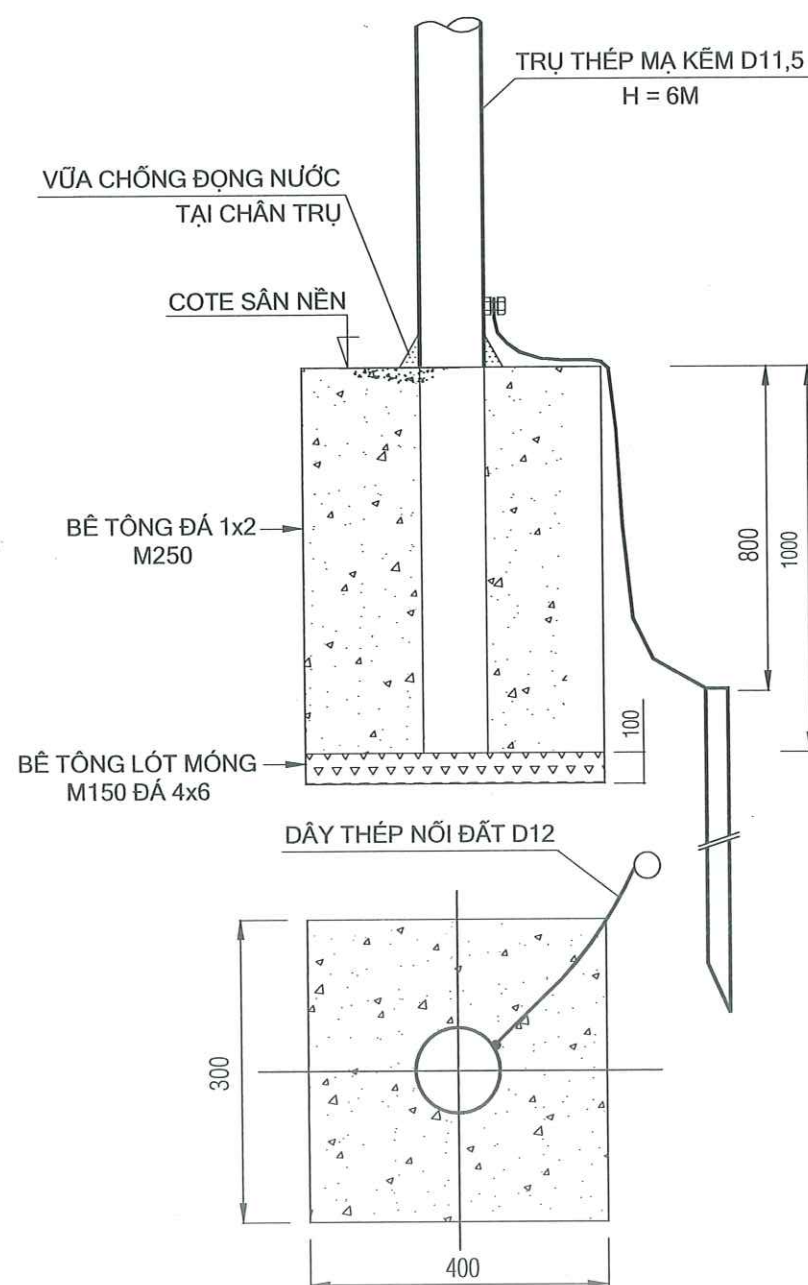

CỌC TIẾP ĐỊA

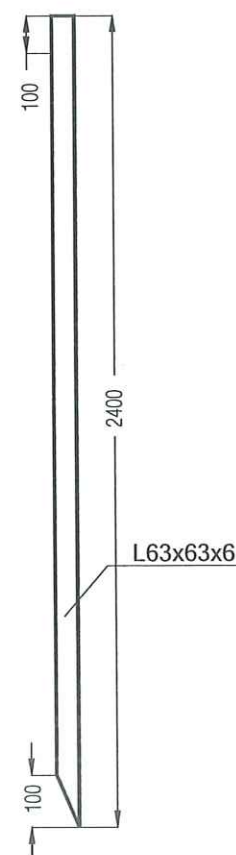

TIẾP ĐỊA RC-1

BẢNG THỐNG KÊ CỐT THÉP TRỤ ĐIỆN

TÊN C.KIỆN	SỐ HIỆU	HÌNH DẠNG - KÍCH THƯỚC	ĐƯỜNG KÍNH (mm)	CHIỀU DÀI 1 THANH (mm)	SỐ LƯỢNG		TỔNG CHIỀU DÀI (m)	TỔNG T.LƯỢNG (Kg)
					1 C.KIỆN	T.BỘ		
Thép ống	1	ø113.5xd5		6000	1	1	6	

- Trọng lượng thép ống mạ kẽm tròn có ø114xd5: = kg; Chiều dài = 6mét

GHI CHÚ:

1. CỌC NỐI ĐẤT ĐƯỢC ĐÓNG THẲNG ĐỨNG, ĐẦU CỌC CHÔN Ở ĐỘ SÂU 0.8M SO VỚI ĐẤT TỰ NHIÊN.
2. TẠI CÁC MỐI HÀN CHÔN TRONG ĐẤT PHẢI ĐƯỢC QUÉT 3 LỚP BITUM CHỐNG RỈ.
3. KHỐI LƯỢNG CỌC THÉP KỂ CẢ BỊT ĐẦU CỌC.
4. CỌC VÀ DÂY NỐI ĐẤT ĐỀU ĐƯỢC MẠ KẼM, RIÊNG DÂY NỐI ĐẤT CHÍNH LÊN TRỤ LÀ MẠ KẼM NHÚNG NÓNG.

UBND XÃ DUY NGHĨA
THÀNH PHỐ HỒ CHÍ MINH

THẨM ĐỊNH

Theo Văn bản số/.....

Ngày tháng năm 20.....

Ký tên:

CÔNG TY TNHH TƯ VẤN ĐẦU TƯ
VÀ XÂY DỰNG THANH PHÚ

ĐÃ THẨM TRA

Theo văn bản số:.....

Ngày.....tháng.....năm.....

Chữ ký:



CÔNG TY TNHH TƯ VẤN THIẾT KẾ & XÂY DỰNG

MINH THỊNH

Email : minhthinh.tvxd@gmail.com

V/PHÒNG: 43/57 LÊ HỮU TRÁC - PHƯỜNG AN HẢI - TP.ĐÀ NẴNG

TEL : 0901.123.786



CHỦ TRÌ T.KẾ

KS.
NGUYỄN TIẾN

THIẾT KẾ

KS.
NGUYỄN TIẾN

CÔNG TRÌNH:
TRỤ SỞ LÀM VIỆC HĐND VÀ UBND XÃ DUY NGHĨA

HẠNG MỤC:
XÂY DỰNG MỚI 08 PHÒNG LÀM VIỆC
VÀ CÁC HẠNG MỤC PHỤ TRỢ

ĐỊA ĐIỂM:
THÔN THUẬN AN - XÃ DUY NGHĨA - TP.ĐÀ NẴNG

BẢN VẼ:

**CHI TIẾT MÓNG TRỤ THÉP VÀ
CHI TIẾT TIẾP ĐỊA RC-1**

TỈ LỆ:

B.V.T.C

Đ: 13


18

HT: 2026


CHỦ ĐẦU TƯ

TRUNG TÂM CUNG ỨNG DỊCH VỤ
SỰ NGHIỆP CÔNG - XÃ DUY NGHĨA

CHI TIẾT LẮP ĐẶT ĐÈN CHIẾU SÁNG NGOÀI NHÀ

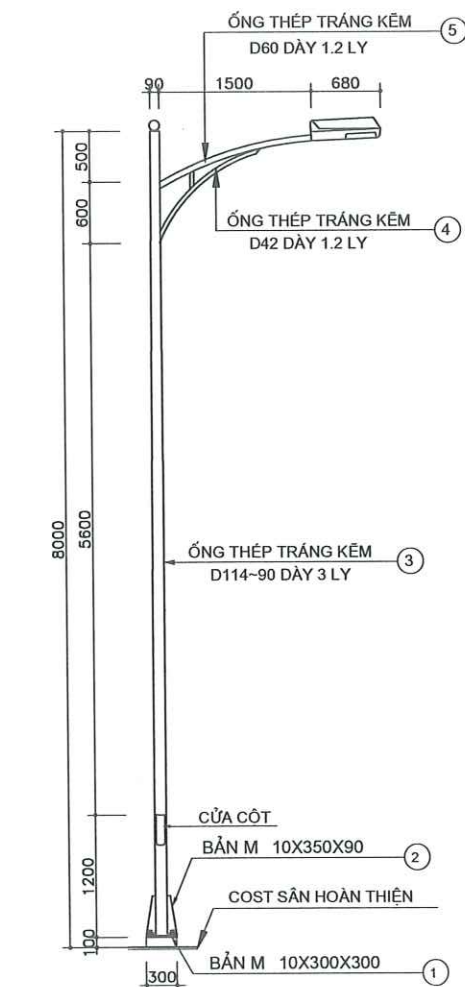



**MẶT ĐỨNG TRỤ ĐÈN
(01CK)**

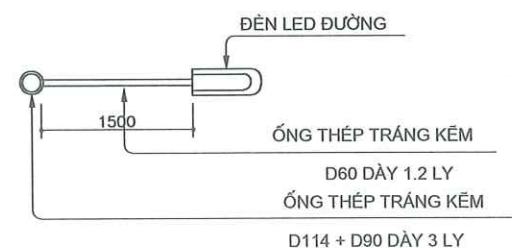



MẶT BẰNG TRỤ ĐÈN

GHI CHÚ:

- BÊ TÔNG MÓNG, ĐÁ 1X2 CẤP BỀN B20(M250) : $R_b=8,5MPa$, $R_{bt}=0,75MPa$.
- CỐT THÉP $\phi \leq 8$ NHÓM A1 : $R_s=225MPa$, $R_{sw}=175MPa$, $R_{sc}=225MPa$.
- CỐT THÉP $\phi \geq 10$ NHÓM AII : $R_s=280MPa$, $R_{sw}=225MPa$, $R_{sc}=280MPa$.

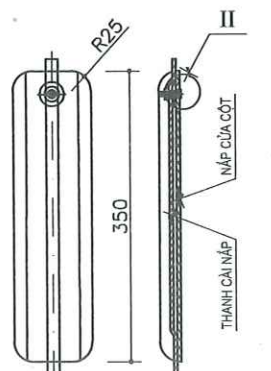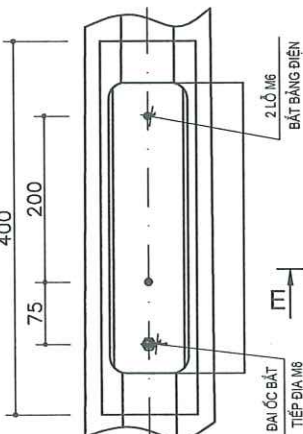

CHI TIẾT II

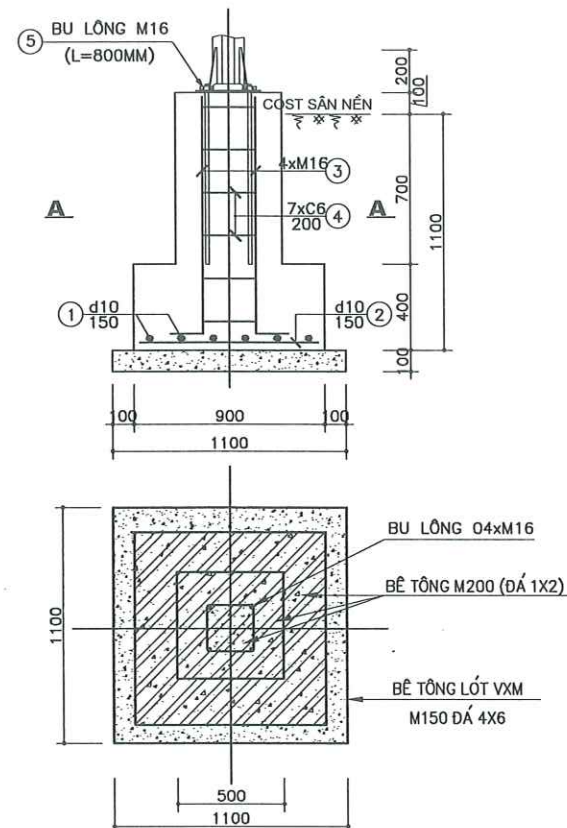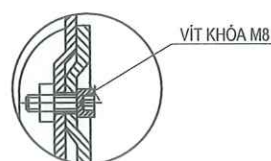

MẶT CẮT A-A

YÊU CẦU KỸ THUẬT

- CÁC KÍCH THƯỚC LÀ MM
- SAI LỆCH KHOẢNG CÁCH CÁC CÁP MẶT ĐOI ĐIỆN THẦN CỘT $\pm 3\%$
- SAI LỆCH ĐỘ THẲNG THÂN CỘT $\pm 5\%$
- SAI LỆCH GÓC XOÁN DƯƠNG SINH 1 DỘ/3M
- SAI LỆCH GÓC UỖN CÁN $\pm 2\%$
- SAI LỆCH CHIEU CAO ĐẶT ĐÈN $\pm 1.2\%$
- NÁP CỦA CỘT ĐƯỢC MÃI NHẬN, KHI LẮP ĐẶT BẢO KHÊ HỒ ĐỀU < 1.5MM
- TOÀN BỘ REN KHUNG MÓNG CỘT ĐƯỢC MẠ KẼM, CHIEU DÀI MẠ > CHIEU DÀI REN
- VẬT LIỆU CỘT PHÙ HỢP VỚI TIÊU CHUẨN: JS G3 101 SS400 HOẶC TƯƠNG ĐƯƠNG
- VẬT LIỆU KHUNG BU LÔNG MÓNG THÉP 3S
- TOÀN BỘ CỘT ĐƯỢC MẠ KẼM NHƯNG MÓNG PHÙ HỢP TIÊU CHUẨN ASTM A123

BẢNG THÔNG KÊ CỐT THÉP MÓNG TRỤ ĐÈN (01 CẤU KIỆN)

CẤU KIỆN	STT	HÌNH DẠNG, KÍCH THƯỚC	ĐƯỜNG KÍNH (mm)	CHIỀU DÀI THANH (mm)	SỐ LƯỢNG		TỔNG CHIỀU DÀI (m)	TRỌNG LƯỢNG (kg)
					1 CK	T. BỘ		
MÓNG TRỤ ĐÈN (SL:1)	1	800	10	800	6	6	4.8	2.96
	2	800	10	800	6	6	4.8	2.96
	3	150 1125 150	16	1425	4	4	5.7	9.00
	S1	407 420 60	6	1774	7	7	12.42	2.76
	BL	BU LÔNG M16X800	M16	800	4	4		
THKL (KG): Ø6: 2.8 Ø10: 5.9 Ø16: 9								

- TRỌNG LƯỢNG THÉP CÓ ĐƯỜNG KÍNH Ø6 - 2.8 kg, CHIỀU DÀI = 12.4 m
- TRỌNG LƯỢNG THÉP CÓ ĐƯỜNG KÍNH Ø10 - 5.9 kg, CHIỀU DÀI = 9.6 m (1 CÂY)
- TRỌNG LƯỢNG THÉP CÓ ĐƯỜNG KÍNH Ø16 = 9 kg, CHIỀU DÀI = 5.7 m (1 CÂY)

BẢNG THÔNG KÊ THÉP TRỤ ĐÈN (01 CẤU KIỆN)

CẤU KIỆN	KÝ HIỆU	HÌNH DẠNG KÍCH THƯỚC	DIỆN TÍCH (cm ²)	SỐ LƯỢNG		TỔNG C. DÀI (M)	TRỌNG LƯỢNG (KG)	DIỆN TÍCH SƠN (m ²)
				THANH 1CK	TOÀN BỘ			
TRỤ ĐÈN (Số lượng: 1)	1	300 10 10	900.00 (cm ²)	1	1	0.09 (m ²)	7.07	0.192
	2	350 5 10	315.00 (cm ²)	4	1	0.0315 (m ²)	4.95	0.258
	3	114-90 3 10 L=8000	9.33 (cm ²)	1	1	8.0	59.8	2.564
	4	42 1.2 10 L=1360	1.54 (cm ²)	1	1	1.36	1.64	0.179
	5	60 1.2 10 L=1500	2.22 (cm ²)	1	1	1.5	2.61	0.283

**UBND XÃ DUY NGHĨA
PHÒNG KINH TẾ
THẨM ĐỊNH**

Theo Văn bản số/.....
Ngày tháng năm 20.....
Ký tên:

BẢNG TỔNG HỢP CỐT THÉP TRỤ ĐÈN (01 CẤU KIỆN)

LOẠI THIẾT HÍNH	BẢN MÃ 300X300X10	BẢN MÃ 350X90X5	THÉP ỐNG 114-90X3	THÉP ỐNG 42X1.2	THÉP ỐNG 60X1.2	DIỆN TÍCH SƠN
CHIỀU DÀI (M)	0.09	0.0315	8.0	1.36	1.5	
TRỌNG LƯỢNG (KG)	7.07	4.95	59.8	1.64	2.61	3.48 M2
TỔNG CỘNG (KG)	76					

**CÔNG TY TNHH TƯ VẤN ĐẦU TƯ
VÀ XÂY DỰNG THANH PHÚ**

ĐÃ THẨM TRA

Theo văn bản số:.....
Ngày.....tháng.....năm.....
Chữ ký:



CÔNG TY TNHH TƯ VẤN THIẾT KẾ & XÂY DỰNG

MINH THỊNH

Email : minhthinh.tvxd@gmail.com

V/PHÒNG: 43/57 LÊ HỮU TRẮC - PHƯỜNG AN HẢI - TP.ĐÀ NẴNG

TEL : 0901.123.786



CHỦ TRÌ T.KẾ

[Signature]

KS.
NGUYỄN TIẾN

THIẾT KẾ

[Signature]

KS.
NGUYỄN TIẾN

CÔNG TRÌNH:
TRỤ SỞ LÀM VIỆC HĐND VÀ UBND XÃ DUY NGHĨA

HẠNG MỤC:
XÂY DỰNG MỚI 08 PHÒNG LÀM VIỆC
VÀ CÁC HẠNG MỤC PHỤ TRỢ

ĐỊA ĐIỂM:
THÔN THUẬN AN - XÃ DUY NGHĨA - TP ĐÀ NẴNG

BẢN VẼ :

**CHI TIẾT TRỤ ĐÈN CHIẾU SÁNG 8M +
CẢN ĐÈN ĐƠN 1.5M**

TỈ LỆ:


B.V.T.C

HT: 2026


**Đ: 14
18**

CHỦ ĐẦU TƯ

TRUNG TÂM CUNG ỨNG DỊCH VỤ
SỰ NGHIỆP CÔNG - XÃ DUY NGHĨA

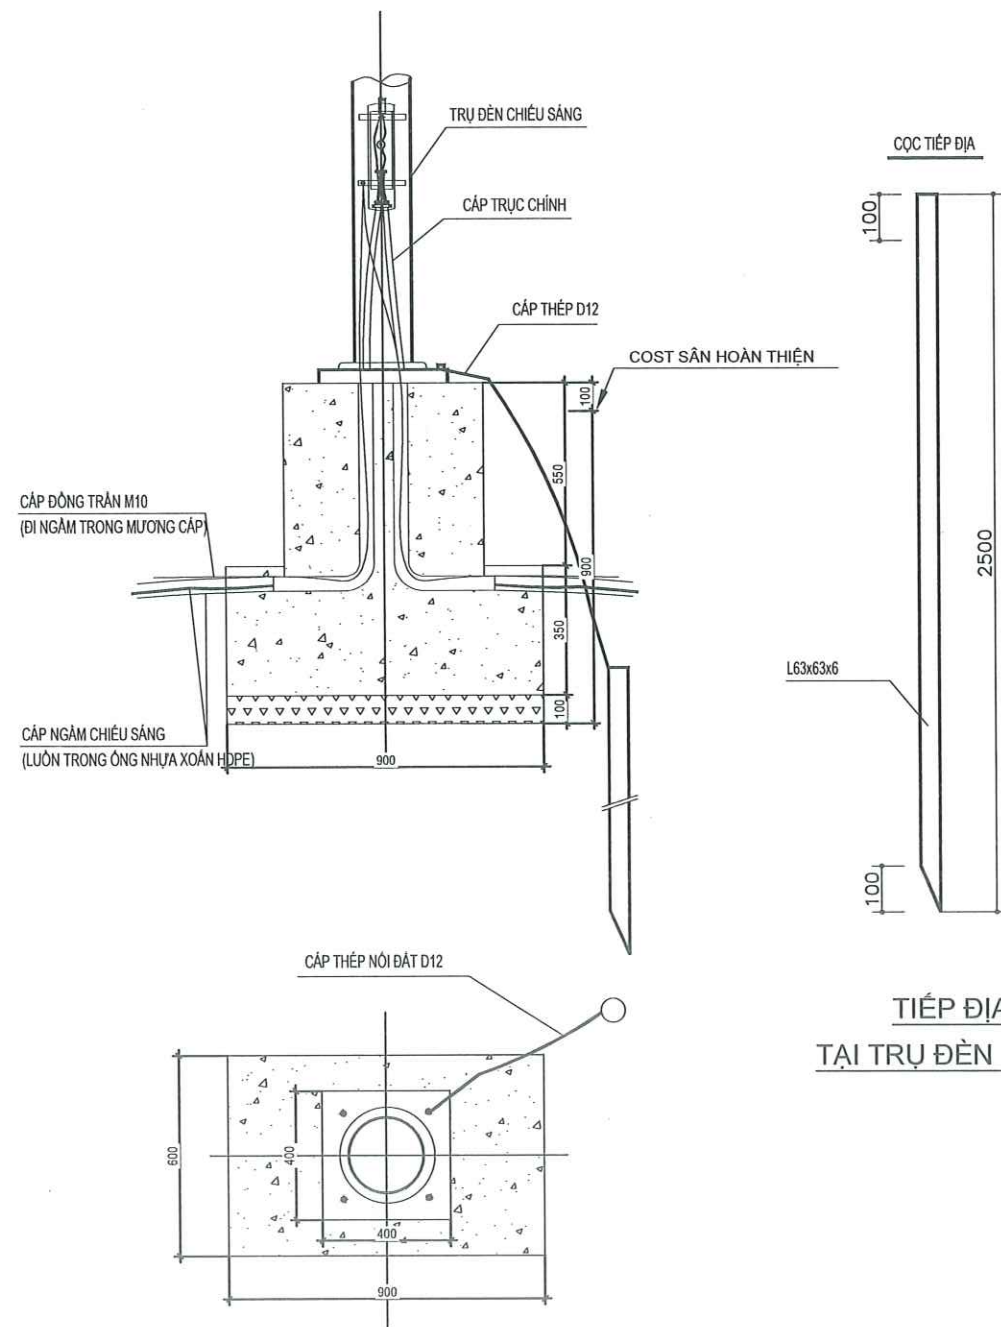


Tiếp địa RC-1
TẠI TRỤ ĐÈN CHIẾU SÁNG

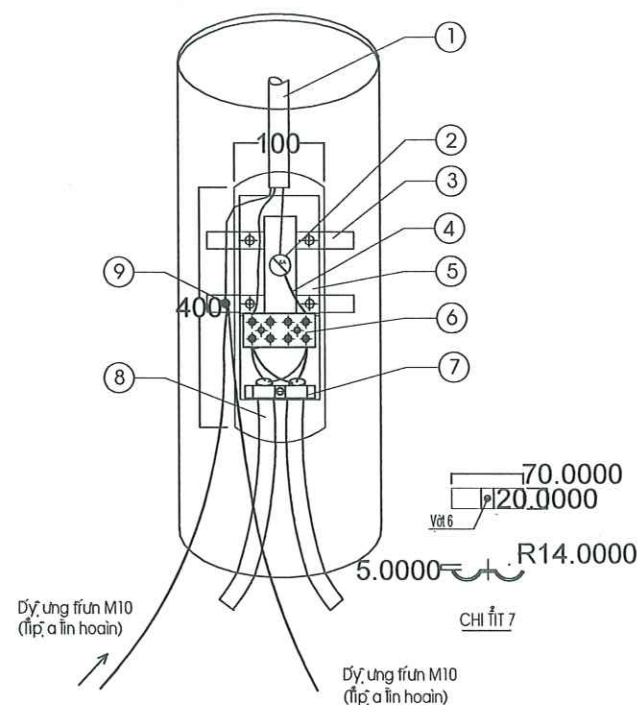

10	Boulon M6x20	lẻ	7
9	Boulon M10x40 Đáy đỡ cáp	lẻ	1
8	Cáp trục		
7	Bách kép (thép dẹt 78x20x2)	thanh	1
6	miệng (D=6mm)	cọc	1
5	Bảng phủ (80x350x6)	bảng	1
4	Đỡ cáp cáp Apt M(1x2,5)	một	1
3	Thép (150x20x5)	thanh	2
2	MCB 2P 6A 4,5kA	cọc	1
1	Cáp cáp		
STT	Tên chi tiết	VT	Số lượng

CHI TIẾT BẢNG ĐIỆN CỬA CỘT
TRỤ ĐÈN CHIẾU SÁNG

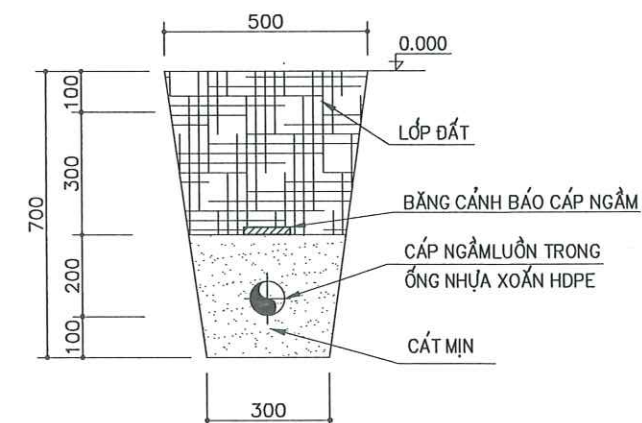

CHI TIẾT MẶT CẮT ĐIỆN HÌNH MƯƠNG CÁP
(PHẦN ĐIỆN CHIẾU SÁNG)

THẨM ĐỊNH

Theo Văn bản số/.....

Ngày tháng năm 20.....

Ký tên:

CÔNG TY TNHH TƯ VẤN ĐẦU TƯ
VÀ XÂY DỰNG THANH PHÚ

ĐÃ THẨM TRA

Theo văn bản số:.....

Ngày.....tháng.....năm.....

Chữ ký:



CÔNG TY TNHH TƯ VẤN THIẾT KẾ & XÂY DỰNG

MINH THỊNH

Email : minhthinh.tvxd@gmail.com

V/PHÒNG: 43/57 LÊ HỮU TRÁC - PHƯỜNG AN HẢI - TP.ĐÀ NẴNG

TEL : 0901.123.786

GIÁM ĐỐC

MINH THỊNH

NGUYỄN ĐÌNH THỊNH

CHỦ TRÌ T.KẾ

MINH THỊNH

THIẾT KẾ

MINH THỊNH

KS.
NGUYỄN TIẾN

KS.
NGUYỄN TIẾN

CÔNG TRÌNH:
TRỤ SỞ LÀM VIỆC HĐND VÀ UBND XÃ DUY NGHĨA

HẠNG MỤC:
XÂY DỰNG MỚI 08 PHÒNG LÀM VIỆC
VÀ CÁC HẠNG MỤC PHỤ TRỢ

ĐỊA ĐIỂM:
THÔN THUẬN AN - XÃ DUY NGHĨA - TP.ĐÀ NẴNG

BẢN VẼ :

CHI TIẾT TIẾP ĐỊA RC-1,
BẢNG ĐIỆN CỬA CỘT ĐIỆN HÌNH
VÀ MƯƠNG CÁP NỀN ĐẤT ĐIỆN HÌNH

TỈ LỆ:

B.V.T.C


Đ: 15

18


HT: 2026

CHỦ ĐẦU TƯ



TRUNG TÂM CUNG ỨNG DỊCH VỤ
SỰ NGHIỆP CÔNG - XÃ DUY NGHĨA

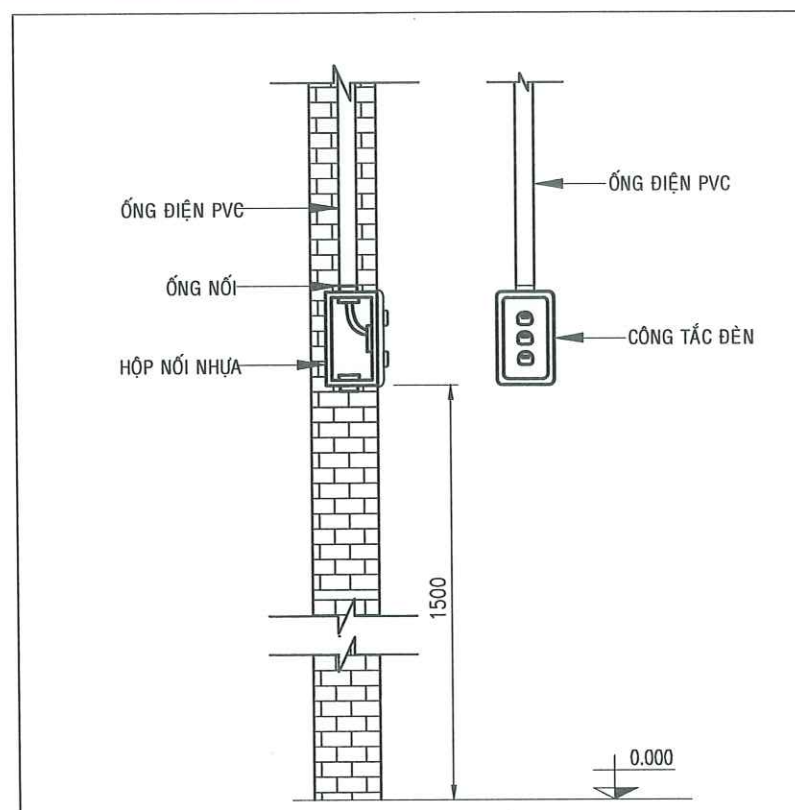


CHI TIẾT LĐ CÔNG TẮC ĐÈN ĐIỆN HÌNH

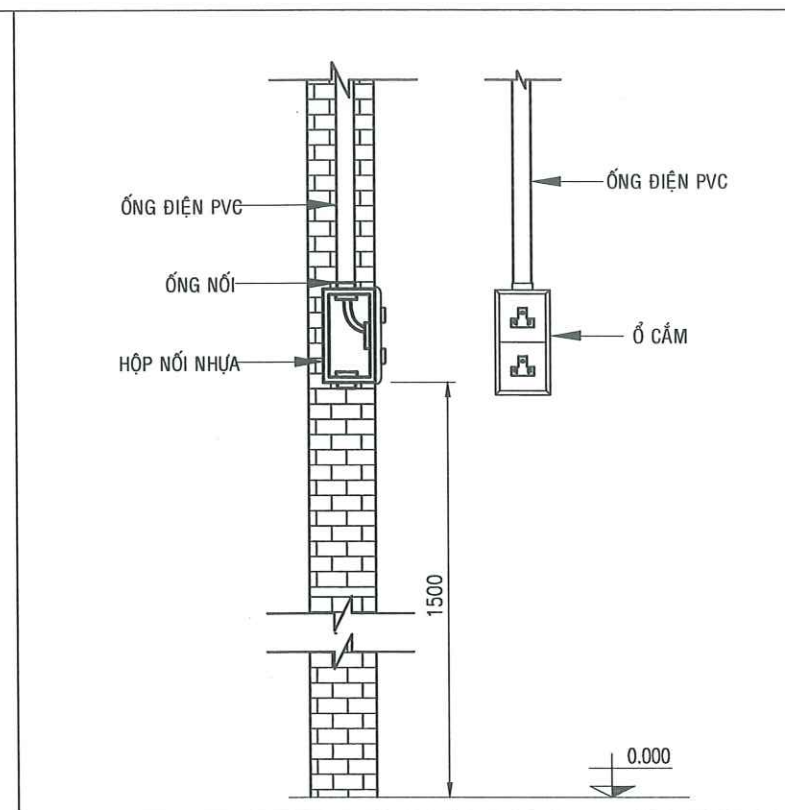


CHI TIẾT LĐ Ổ CẮM NGUỒN ĐIỆN HÌNH

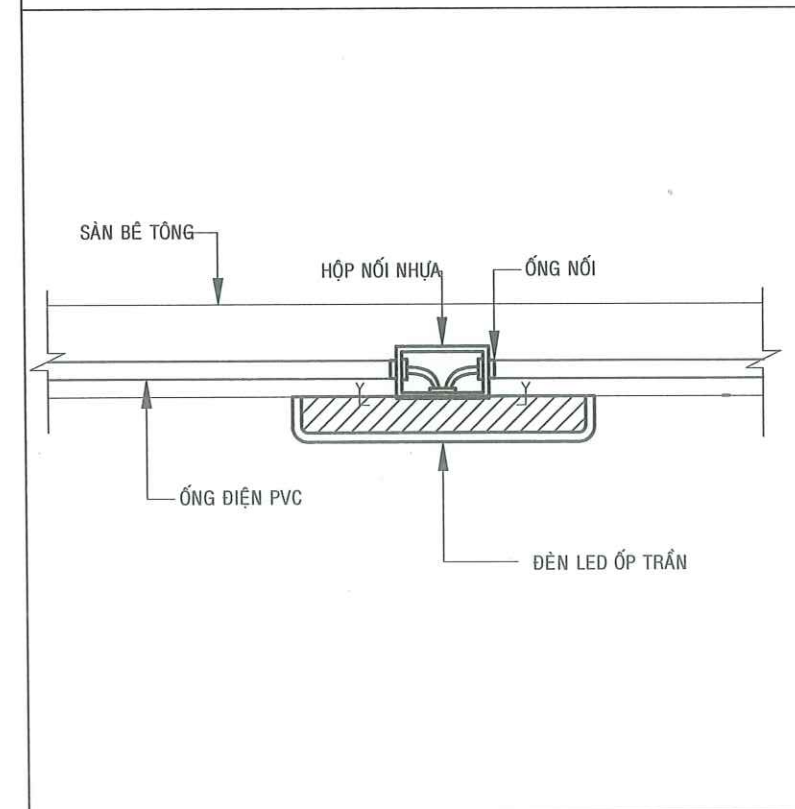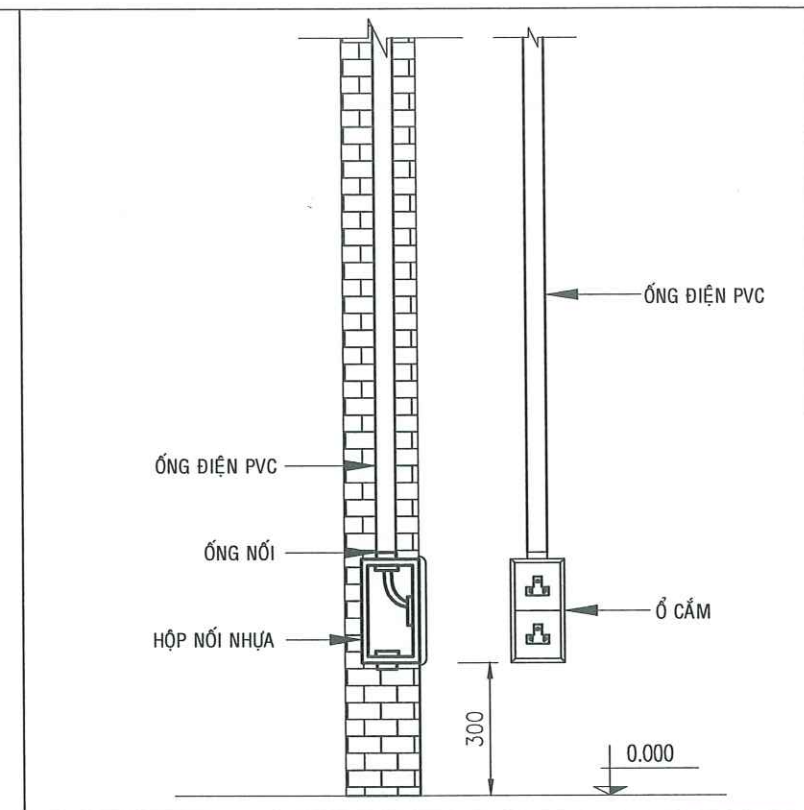

CHI TIẾT LĐ ĐÈN ỚP TRẦN ĐIỆN HÌNH

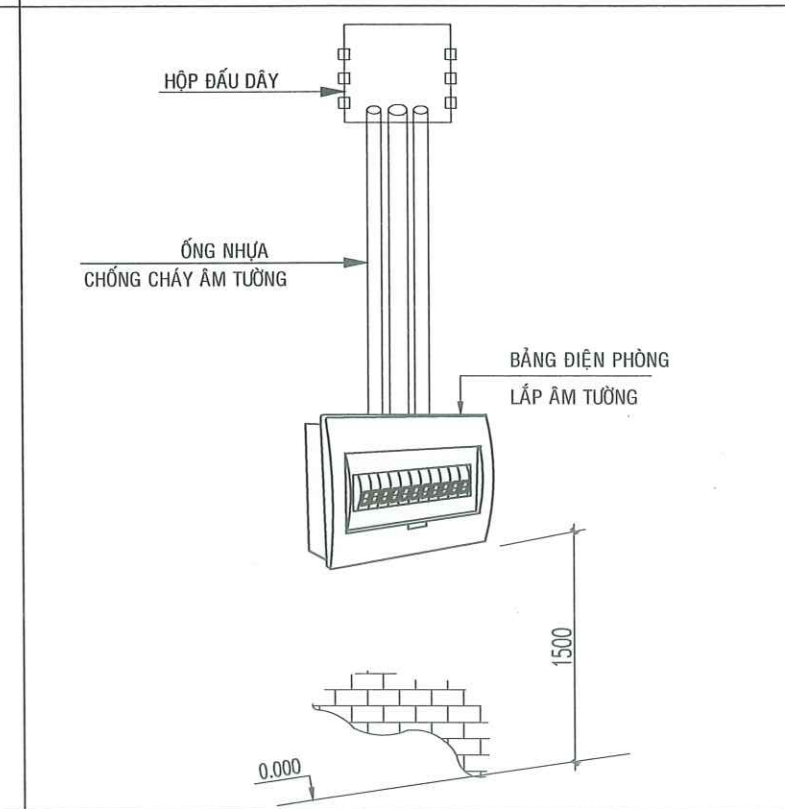

CHI TIẾT LĐ BẢNG ĐIỆN PHÒNG ĐIỆN HÌNH

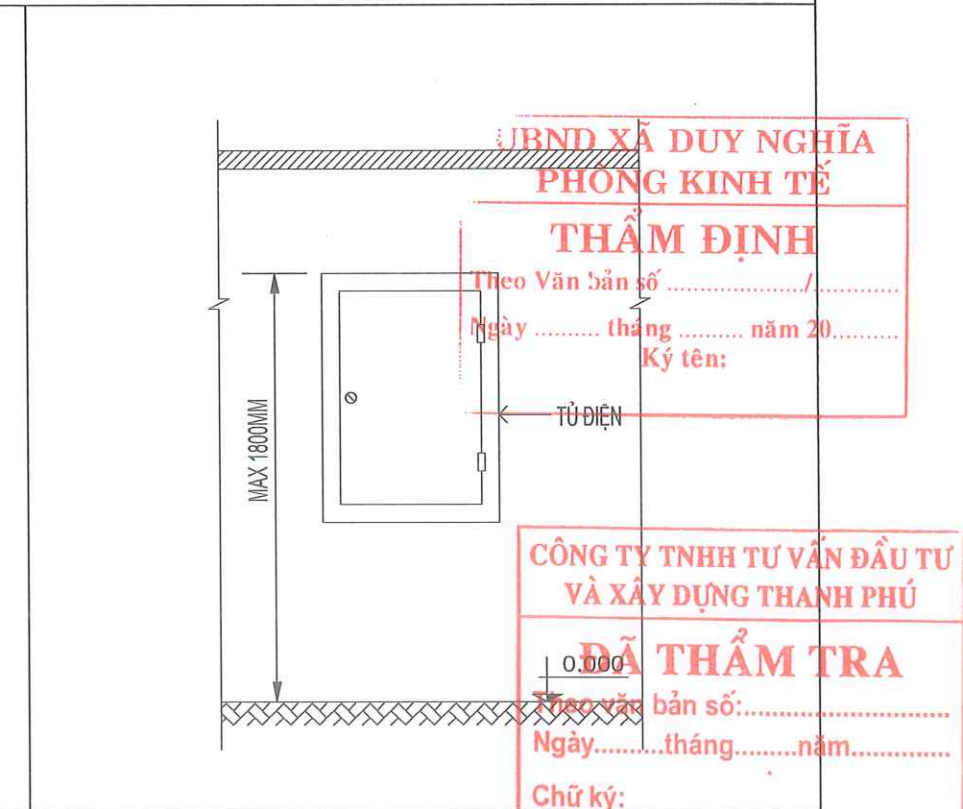

CHI TIẾT LĐ TỦ ĐIỆN



CÔNG TY TNHH TƯ VẤN THIẾT KẾ & XÂY DỰNG

MINH THỊNH

Email : minhthinh.tvxd@gmail.com

V/PHÒNG: 43/57 LÊ HỮU TRÁC - PHƯỜNG AN HẢI - TP.ĐÀ NẴNG

TEL : 0901.123.786



CHỦ TRÌ T.KẾ

[Signature]

KS.
NGUYỄN TIẾN

THIẾT KẾ

[Signature]

KS.
NGUYỄN TIẾN

CÔNG TRÌNH:
TRỤ SỞ LÀM VIỆC HĐND VÀ UBND XÃ DUY NGHĨA

HẠNG MỤC:
XÂY DỰNG MỚI 08 PHÒNG LÀM VIỆC
VÀ CÁC HẠNG MỤC PHỤ TRỢ

ĐỊA ĐIỂM:
THÔN THUẬN AN - XÃ DUY NGHĨA - TP ĐÀ NẴNG

BẢN VẼ:

CHI TIẾT LẮP ĐẶT THIẾT BỊ ĐIỆN
ĐIỆN HÌNH

TỈ LỆ:

B.V.T.C

HT: 2026

Đ: 16
18

CHỦ ĐẦU TƯ

TRUNG TÂM CUNG ỨNG DỊCH VỤ
SỰ NGHIỆP CÔNG - XÃ DUY NGHĨA

TỔNG HỢP KHỐI LƯỢNG VẬT TƯ THIẾT BỊ ĐIỆN

STT	DANH MỤC VẬT TƯ	ĐVT	NN	KL TẦNG 1	KL TẦNG 2	TỔNG KL	GHI CHÚ
I. KHỐI LƯỢNG VẬT TƯ THIẾT BỊ TRONG TỦ ĐIỆN							
1	TỦ ĐIỆN TỔNG, 2 LỚP CỬA, VỎ TỦ: TÔN SƠN TĨNH ĐIỆN, DÀY 1.5MM, THANH CÁI, ĐÈN BÁO PHA, PHỤ KIỆN, KT: HxWxD: 600x400x250	Tủ		1	0	1	Cửa ngoài tủ có khóa bảo vệ
2	TỦ ĐIỆN TẦNG 2, 1 LỚP CỬA, VỎ TỦ: TÔN SƠN TĨNH ĐIỆN, DÀY 1.0MM, THANH CÁI, ĐÈN BÁO PHA, PHỤ KIỆN, KT: HxWxD: 400x300x200	Tủ		0	1	1	Cửa ngoài tủ có khóa bảo vệ
3	BẢNG ĐIỆN ÂM TƯỜNG NẮP CHE MÀU KHÓI TRONG, ĐỂ SẮT CHỮA 14 MODULE	Cái		0	1	1	
4	BẢNG ĐIỆN ÂM TƯỜNG NẮP CHE MÀU KHÓI TRONG, ĐỂ SẮT CHỮA 8 MODULE	Cái		4	1	5	
5	MCCB-3P-100A-18kA	Cái		1	1	2	
6	MCCB-3P-50A-10kA	Cái		1	1	2	
7	MCB-3P-32A-6kA	Cái		0	2	2	
8	MCB-2P-40A-6kA	Cái		5	1	6	
9	MCB-2P-25A-6kA	Cái		1	0	1	
10	MCB-2P-20A-4.5kA	Cái		7	5	12	
11	MCB-2P-16A-4.5kA	Cái		1	1	2	
12	MCB-1P-40A-6kA	Cái		4	1	5	
13	MCB-1P-20A-4.5kA	Cái		8	2	10	
14	MCB-1P-16A-4.5kA	Cái		3	5	8	
15	MCB-1P-10A-4.5kA	Cái		4	2	6	
16	MCB-2P-16A-4.5kA + ĐÈ ÂM + MẶT NẠ	Bộ		2	2	4	
II. KHỐI LƯỢNG VẬT TƯ THIẾT BỊ CẤP NGUỒN							
1	CÁP CXV/DSTA (4Cx10)MM2	Mét	99	0	0	99	
2	MƯƠNG CÁP NGẦM TRÊN NỀN ĐẤT	Mét	67	0	0	67	
3	BẢNG CẢNH BÁO CÁP NGẦM	Mét	67	0	0	67	
4	MÓC SỨ CẢNH BÁO CÁP NGẦM	Cái	11	0	0	11	
5	ỐNG NHỰA XOẮN HDPE D65/50	Mét	79	0	0	79	
6	HỐ GA ĐIỆN 700x700 (HGĐ)	Hố	4	0	0	4	
7	GHÍP ĐÔI BỌC NHỰA 2 BULONG (25-95)	Cái	4	0	0	4	
8	TRỤ THÉP MẠ KẼM D113.5, DÀY 3.2MM	Mét	6	0	0	6	
9	MÓNG TRỤ THÉP	Móng	1	0	0	1	
10	TIẾP ĐỊA RC-1	Vị trí	1	0	0	1	
11	THÉP MẠ KẼM L63x6, L=2.4m	Vị trí	1	0	0	1	
12	MỎI NỐI TIẾP ĐỊA	Vị trí	1	0	0	1	
13	DÂY THÉP MẠ KẼM D12	Sợi	1	0	0	1	
14	PHỤ KIỆN	Lô	1	0	0	1	

UBND XÃ DUY NGHĨA
PHÒNG KINH TẾ

THẨM ĐỊNH

Theo Văn bản số/.....

Ngày tháng năm 20.....

Ký tên:

CÔNG TY TNHH TƯ VẤN ĐẦU TƯ
VÀ XÂY DỰNG THANH PHÚ

ĐÃ THẨM TRA

Theo văn bản số:.....

Ngày.....tháng.....năm.....

Chữ ký:



CÔNG TY TNHH TƯ VẤN THIẾT KẾ & XÂY DỰNG

MINH THỊNH

Email : minhthinh.tvxd@gmail.com

V/PHÒNG: 43/57 LÊ HỮU TRÁC - PHƯỜNG AN HẢI - TP.ĐÀ NẴNG

TEL : 0901.123.786

GIÁM ĐỐC

CHỦ TRÌ T.KẾ

THIẾT KẾ

KS.
NGUYỄN TIẾN

KS.
NGUYỄN TIẾN

CÔNG TRÌNH:
TRỤ SỞ LÀM VIỆC HĐND VÀ UBND XÃ DUY NGHĨA

HẠNG MỤC:
XÂY DỰNG MŌI 08 PHÒNG LÀM VIỆC
VÀ CÁC HẠNG MỤC PHỤ TRỢ

ĐỊA ĐIỂM:
THÔN THUẬN AN - XÃ DUY NGHĨA - TP.ĐÀ NẴNG

BẢN VẼ:

BẢNG TỔNG HỢP KL VTTB ĐIỆN VÀ
KHỐI LƯỢNG NƠI ĐẤT (TỜ 01/02)

TỈ LỆ:

B.V.T.C

HT: 2026

Đ: 17
18

CHỦ ĐẦU TƯ

TRUNG TÂM CUNG ỨNG DỊCH VỤ
SỰ NGHIỆP CÔNG - XÃ DUY NGHĨA



CÔNG TY TNHH TƯ VẤN THIẾT KẾ & XÂY DỰNG

MINH THỊNH

Email : minhthinh.tvxd@gmail.com

V/PHÒNG: 43/57 LÊ HỮU TRÁC - PHƯỜNG AN HẢI - TP.ĐÀ NẴNG
TEL : 0901.123.786

CÔNG TY TNHH TƯ VẤN THIẾT KẾ VÀ XÂY DỰNG MINH THỊNH

THÀNH PHỐ ĐÀ NẴNG

NGUYỄN ĐÌNH THỊNH

CHỦ TRÌ T.KẾ

THIẾT KẾ

KS.
NGUYỄN TIẾN

KS.
NGUYỄN TIẾN

CÔNG TRÌNH:
TRỤ SỞ LÀM VIỆC HĐND VÀ UBND XÃ DUY NGHĨA

HẠNG MỤC:
XÂY DỰNG MỚI 08 PHÒNG LÀM VIỆC
VÀ CÁC HẠNG MỤC PHỤ TRỢ

ĐỊA ĐIỂM:
THÔN THUẬN AN - XÃ DUY NGHĨA - TP.ĐÀ NẴNG

BẢN VẼ:

**BẢNG TỌNG HỢP KL VTTB ĐIỆN VÀ
KHỐI LƯỢNG NÓI ĐÁT (TỜ 02/02)**

TỈ LỆ:

HT: 2026

B.V.T.C

**Đ: 18
18**

CHỦ ĐẦU TƯ

TRUNG TÂM CUNG ỨNG DỊCH VỤ
SỰ NGHIỆP CÔNG - XÃ DUY NGHĨA

DANH MỤC VẬT TƯ

STT	DANH MỤC VẬT TƯ	ĐVT	NN	KL TẦNG 1	KL TẦNG 2	TỔNG KL	GHI CHÚ
III.	KHỐI LƯỢNG VẬT TƯ THIẾT BỊ CHIẾU SÁNG NGOÀI NHÀ						
1	CÁP CXV/DSTA (2Cx4mm2) + E=(1Cx4mm2)	Mét	80	0	0	80	
2	CÁP CVV (3Cx1.5mm2)	Mét	10	0	0	10	
3	ĐÈN ĐƯỜNG CHIẾU SÁNG LED 100W-220V	Bộ	3	0	0	3	
4	TRỤ THIẾP MẠ KẼM H=8M + CÁN ĐÈN ĐƠN MẠ KẼM 1,5M (LẮP MỚI)	Trụ	1	0	0	1	
5	TRỤ THIẾP MẠ KẼM H=8M + CÁN ĐÈN ĐƠN MẠ KẼM 1,5M (SAU KHI DI DỜI - THÁO DỖ LẮP LẠI)	Trụ	2	0	0	2	
6	MÓNG TRỤ THIẾP CHIẾU SÁNG	Móng	3	0	0	3	
7	BẢNG ĐIỆN CỬA TRỤ	Bảng	1	0	0	1	
8	MCB-2P-6A-4.5ka	Cái	1	0	0	1	
9	TIẾP ĐỊA RC-1	Vị trí	3	0	0	3	
10	DÂY THIẾP MẠ KẼM D12 (1.2M/1 SỢI)	Sợi	3	0	0	3	
11	ỐNG NHỰA VẠN XOẢN HDPE D40/30	Mét	64	0	0	64	
12	PHỤ KIỆN	Lô	1	0	0	1	
IV.	KHỐI LƯỢNG VẬT TƯ THIẾT BỊ TRONG NHÀ						
1	CÁP CV (1Cx1.5mm2)	Mét		564	674	1238	
2	CÁP CV (1Cx2.5mm2)	Mét		80	258	338	
3	CÁP E=CV (1Cx2.5mm2)	Mét		10	43	54	
4	CÁP CV (1Cx4mm2)	Mét		344	254	598	
5	CÁP E=CV (1Cx4mm2)	Mét		172	127	299	
6	CÁP CV (1Cx6mm2)	Mét		148	25	173	
7	CÁP E=CV (1Cx6mm2)	Mét		74	12	87	
8	CÁP CXV (4Cx10mm2) + E=(1Cx10mm2)	Mét	13	0	0	13	
9	ỐNG NHỰA CHỐNG CHÁY D20 (ĐI ẨM)	Mét		352	229	581	
10	ỐNG NHỰA CHỐNG CHÁY D20 (ĐI NÓI)	Mét		43	275	318	
11	ỐNG NHỰA CHỐNG CHÁY D25 (ĐI ẨM)	Mét		59	22	81	
12	ỐNG NHỰA CHỐNG CHÁY D25 (ĐI NÓI)	Mét		0	14	14	
13	ỐNG NHỰA CHỐNG CHÁY D40 (ĐI ẨM)	Mét	11	0	0	11	
14	BỘ ĐÈN TUÝP BÓNG LED 1x20W - 1.2M	Cái		3	1	4	
15	BỘ ĐÈN LED NỔI TRẦN 40W - 1.2M	Cái		12	3	15	
16	BỘ ĐÈN LED PANEL ỐP TRẦN NỔI VUÔNG, KT: 217x217x35MM, 18W-220V	Cái		4	8	12	
17	BỘ ĐÈN LED ẨM TRẦN DOWNLIGHT D110/12W	Cái		13	45	58	
18	QUẠT ĐẢO TRẦN 47W-220V	Cái		8	2	10	
19	QUẠT TREO TƯỜNG 47W-220V	Cái		3	7	10	
20	QUẠT HÚT GÁN TƯỜNG 16W-220V, KT: 200x200	Cái		3	3	6	
21	TIMER ĐIỀU KHIỂN QUẠT + HỘP ĐẾ	Bộ		8	2	10	
22	Ổ CẮM ĐƠN 3 CỰC 16A + ĐẾ ẨM + MẶT NẠ	Bộ		5	9	14	
23	Ổ CẮM ĐÔI 3 CỰC 16A + ĐẾ ẨM + MẶT NẠ	Bộ		24	14	38	
24	CÔNG TẮC ĐƠN 1 CHIỀU + ĐẾ ẨM + MẶT NẠ	Bộ		3	1	4	
25	CÔNG TẮC ĐÔI 1 CHIỀU + ĐẾ ẨM + MẶT NẠ	Bộ		4	1	5	
26	CÔNG TẮC BA 1 CHIỀU + ĐẾ ẨM + MẶT NẠ	Bộ		0	1	1	
27	CÔNG TẮC ĐƠN 2 CHIỀU + ĐẾ ẨM + MẶT NẠ	Bộ		2	2	4	
28	CÔNG TẮC ĐÔI 2 CHIỀU + ĐẾ ẨM + MẶT NẠ	Bộ		2	2	4	
29	ỐNG NHỰA PVC D114	Cái		3	3	6	
30	ỐNG NHỰA PVC D90	Cái		2	2	4	
31	LỖI PVC D114	Cái		2	2	4	
32	LỖI PVC D90	Cái		3	3	6	
33	NÓI GIÀM PVC D114/90	Cái		3	3	6	
34	Y PVC D114	Cái		2	2	4	
35	ỐNG GIỖ BẠC MIỀM Ø100	Mét		2	2	4	
36	PHỤ KIỆN (Bảng kéo điện, băng keo bạc, hộp 0.3m ² nối, nối trơn, đầu và khớp nối ren D20 - x D25)	Lô		1	1	2	

XÃ DUY NGHĨA
PHÒNG KINH TẾ


THẨM ĐỊNH

theo Văn bản số
ngày tháng năm 20.....
Ký tên:

CÔNG TY TNHH TƯ VẤN ĐẦU TƯ
XÂY DỰNG THANH PHÚ

THẨM TRA

theo Văn bản số
ngày tháng năm

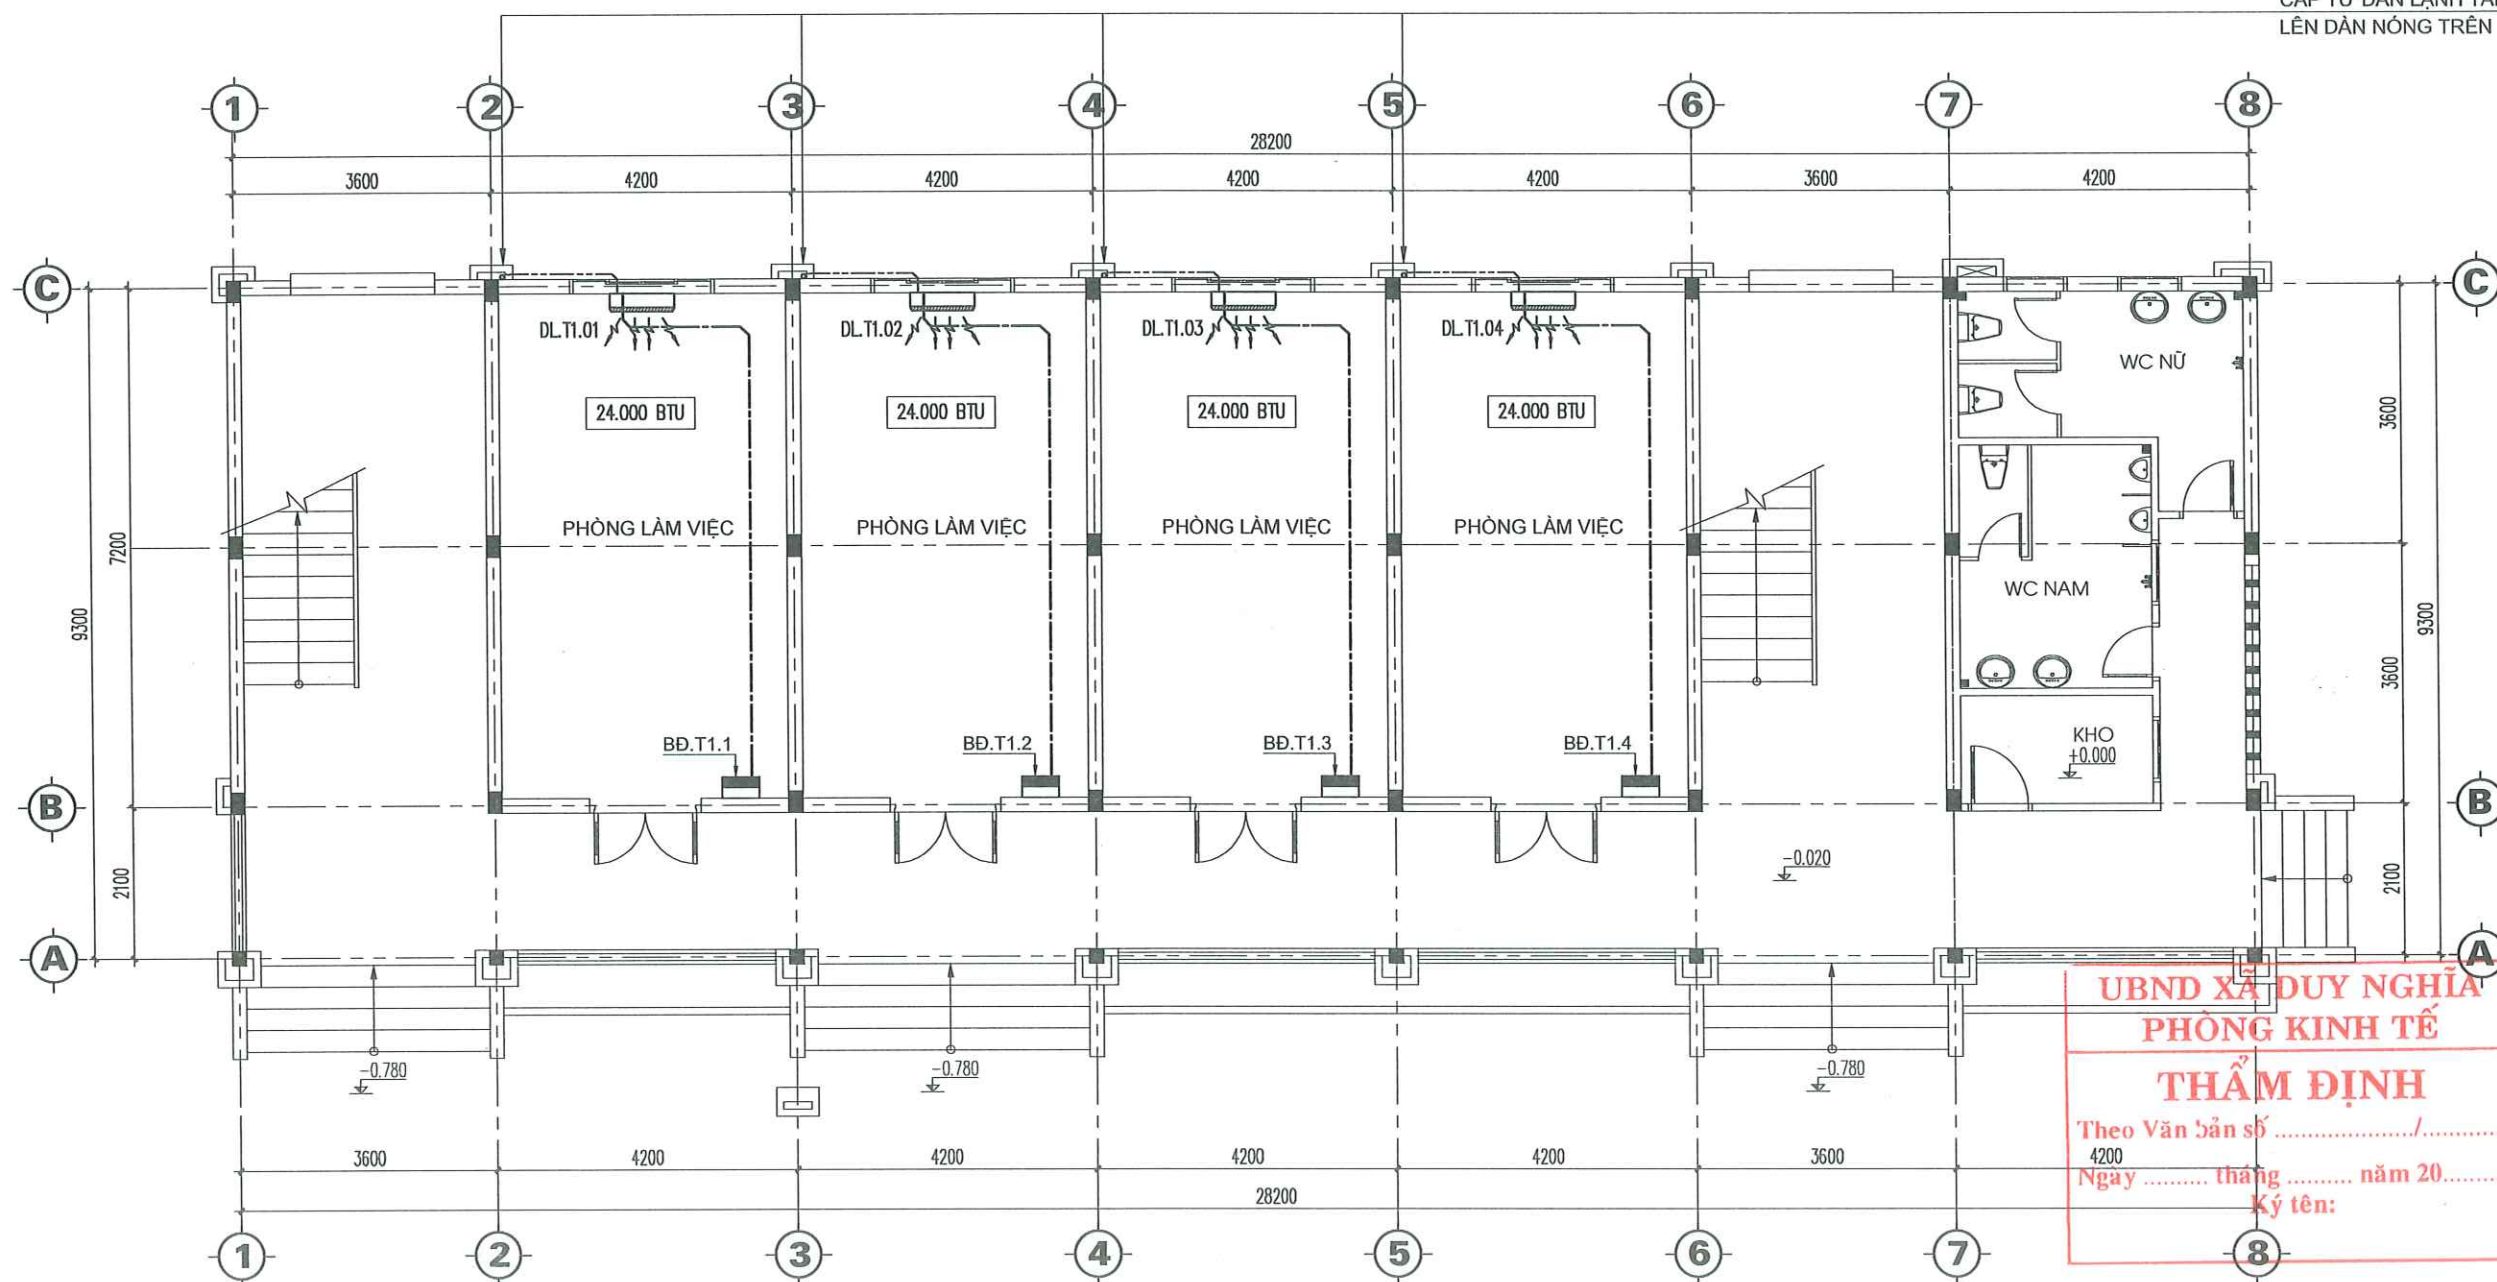

UBND XÃ DUY NGHĨA
PHÒNG KINH TẾ
THẨM ĐỊNH
Theo Văn bản số
4200
Ngày tháng năm 20.....
Ký tên:

MẶT BẰNG CÁP NGUỒN ĐIỀU HÒA TẦNG 1

GHI CHÚ:

	DÀN LẠNH 24.000 BTU (INVERTER)		BẢNG ĐIỆN (ĐÃ THÔNG KÊ BÊN PHẦN ĐIỆN)
	DÀN NÓNG 24.000 BTU (INVERTER)		CV 2x(1C x 2,5mm2)+E(1Cx2,5mm2) (CÁP NGUỒN TỪ BẢNG ĐIỆN ĐẾN DÀN LẠNH)
			CV 3x(1C x 2,5mm2)+E(1Cx2,5mm2) (CÁP NGUỒN ĐIỀU KHIỂN TỪ DÀN LẠNH ĐẾN DÀN NÓNG)

CÔNG TY TNHH TƯ VẤN ĐẦU TƯ
VÀ XÂY DỰNG THANH PHÚ
ĐÃ THẨM TRA
Theo văn bản số:.....
Ngày.....tháng.....năm.....
Chữ ký:



CÔNG TY TNHH TƯ VẤN THIẾT KẾ & XÂY DỰNG

MINH THỊNH

Email : minhthinh.tvxd@gmail.com

V/PHÒNG: 43/57 LÊ HỮU TRÁC - PHƯỜNG AN HẢI - TP.ĐÀ NẴNG
TEL : 0901.123.786

GIÁM ĐỐC

CÔNG TY
TNHH
TƯ VẤN THIẾT KẾ
VÀ XÂY DỰNG
MINH THỊNH

NGUYỄN ĐÌNH THỊNH

CHỦ TRÌ T.KẾ

THIẾT KẾ

KS.
NGUYỄN TIẾN

KS.
NGUYỄN TIẾN

CÔNG TRÌNH:
TRỤ SỞ LÀM VIỆC UBND VÀ UBND XÃ DUY NGHĨA

HẠNG MỤC:
XÂY DỰNG MÓI 08 PHÒNG LÀM VIỆC
VÀ CÁC HẠNG MỤC PHỤ TRỢ

ĐỊA ĐIỂM:
THÔN THUẬN AN - XÃ DUY NGHĨA - TP.ĐÀ NẴNG

BẢN VẼ:

MẶT BẰNG
CÁP NGUỒN ĐIỀU HÒA TẦNG 1

TỈ LỆ:

B.V.T.C


HT: 2026

ĐH: 01
09

CHỦ ĐẦU TƯ

TRUNG TÂM CUNG ỨNG DỊCH VỤ
SỰ NGHIỆP CÔNG - XÃ DUY NGHĨA

CÁP TỪ DÀN LẠNH TẦNG 1-2
LÊN DÀN NÓNG TRÊN MÁI

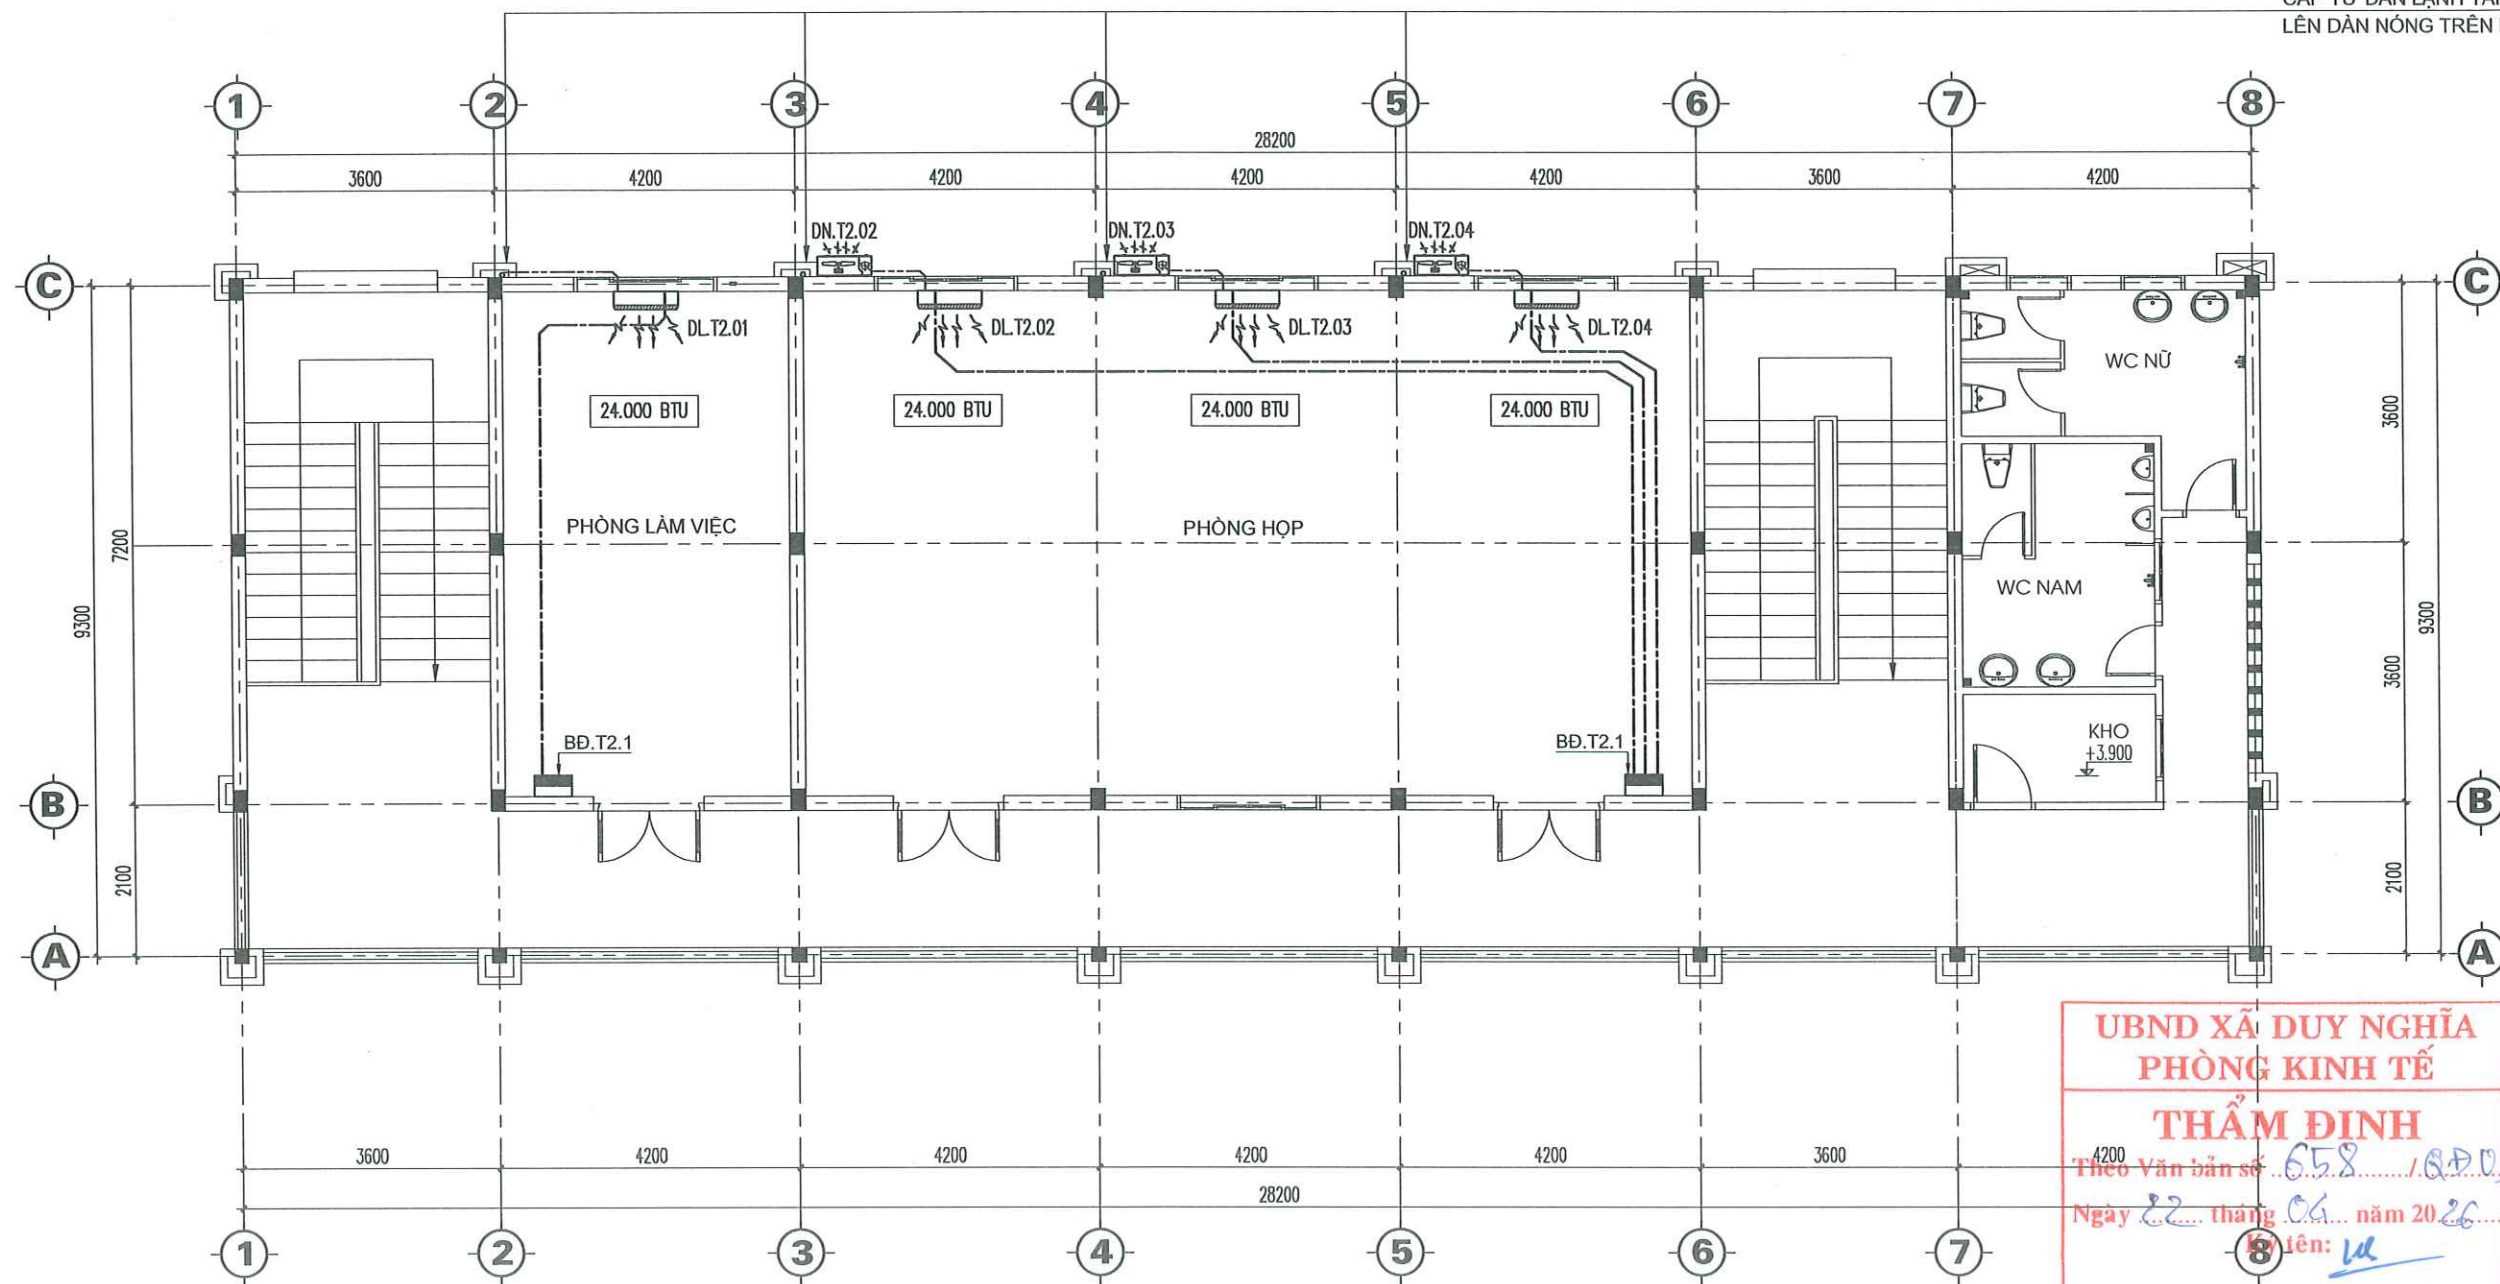

UBND XÃ DUY NGHĨA
PHÒNG KINH TẾ
THẨM ĐỊNH
Theo Văn bản số: 658 /QĐ.UBND
Ngày 22 tháng 04 năm 2026
Tên: U

MẶT BẰNG CẤP NGUỒN ĐIỀU HÒA TẦNG 2

GHI CHÚ:

	DÀN LẠNH 24.000 BTU (INVERTER)		BẢNG ĐIỆN (ĐÃ THÔNG KÊ BÊN PHẦN ĐIỆN)
	DÀN NÓNG 24.000 BTU (INVERTER)		CV 2x(1C x 2,5mm ²)+E(1Cx2,5mm ²) (CẤP NGUỒN TỪ BẢNG ĐIỆN ĐẾN DÀN LẠNH)
			CV 3x(1C x 2,5mm ²)+E(1Cx2,5mm ²) (CẤP NGUỒN ĐIỀU KHIỂN TỪ DÀN LẠNH ĐẾN DÀN NÓNG)

CÔNG TY TNHH TƯ VẤN ĐẦU TƯ
VÀ XÂY DỰNG THANH PHÚ
ĐÃ THẨM TRA
Theo văn bản số: 05/BC-TT
Ngày 20 tháng 04 năm 2026
Chữ ký: U



CÔNG TY TNHH TƯ VẤN THIẾT KẾ & XÂY DỰNG

MINH THỊNH

Email: minhthinh.tvxd@gmail.com

V/PHÒNG: 43/57 LÊ HỮU TRÁC - PHƯỜNG AN HẢI - TP.ĐÀ NẴNG

TEL: 0901.123.786

CÔNG TY TNHH TƯ VẤN THIẾT KẾ VÀ XÂY DỰNG
MINH THỊNH
NGUYỄN ĐÌNH THỊNH

CHỦ TRÌ T.KẾ

THIẾT KẾ

KS.
NGUYỄN TIẾN

KS.
NGUYỄN TIẾN

CÔNG TRÌNH:
TRỤ SỞ LÀM VIỆC HĐND VÀ UBND XÃ DUY NGHĨA

HẠNG MỤC:
XÂY DỰNG MỚI 08 PHÒNG LÀM VIỆC
VÀ CÁC HẠNG MỤC PHỤ TRỢ

ĐỊA ĐIỂM:
THÔN THUẬN AN - XÃ DUY NGHĨA - TP.ĐÀ NẴNG

BẢN VẼ:

MẶT BẰNG
CẤP NGUỒN ĐIỀU HÒA TẦNG 2

TỈ LỆ:


B.V.T.C

HT: 2026

DH: 02
09

CHỦ ĐẦU TƯ

TRUNG TÂM CUNG ỨNG DỊCH VỤ
SỰ NGHIỆP CÔNG - XÃ DUY NGHĨA

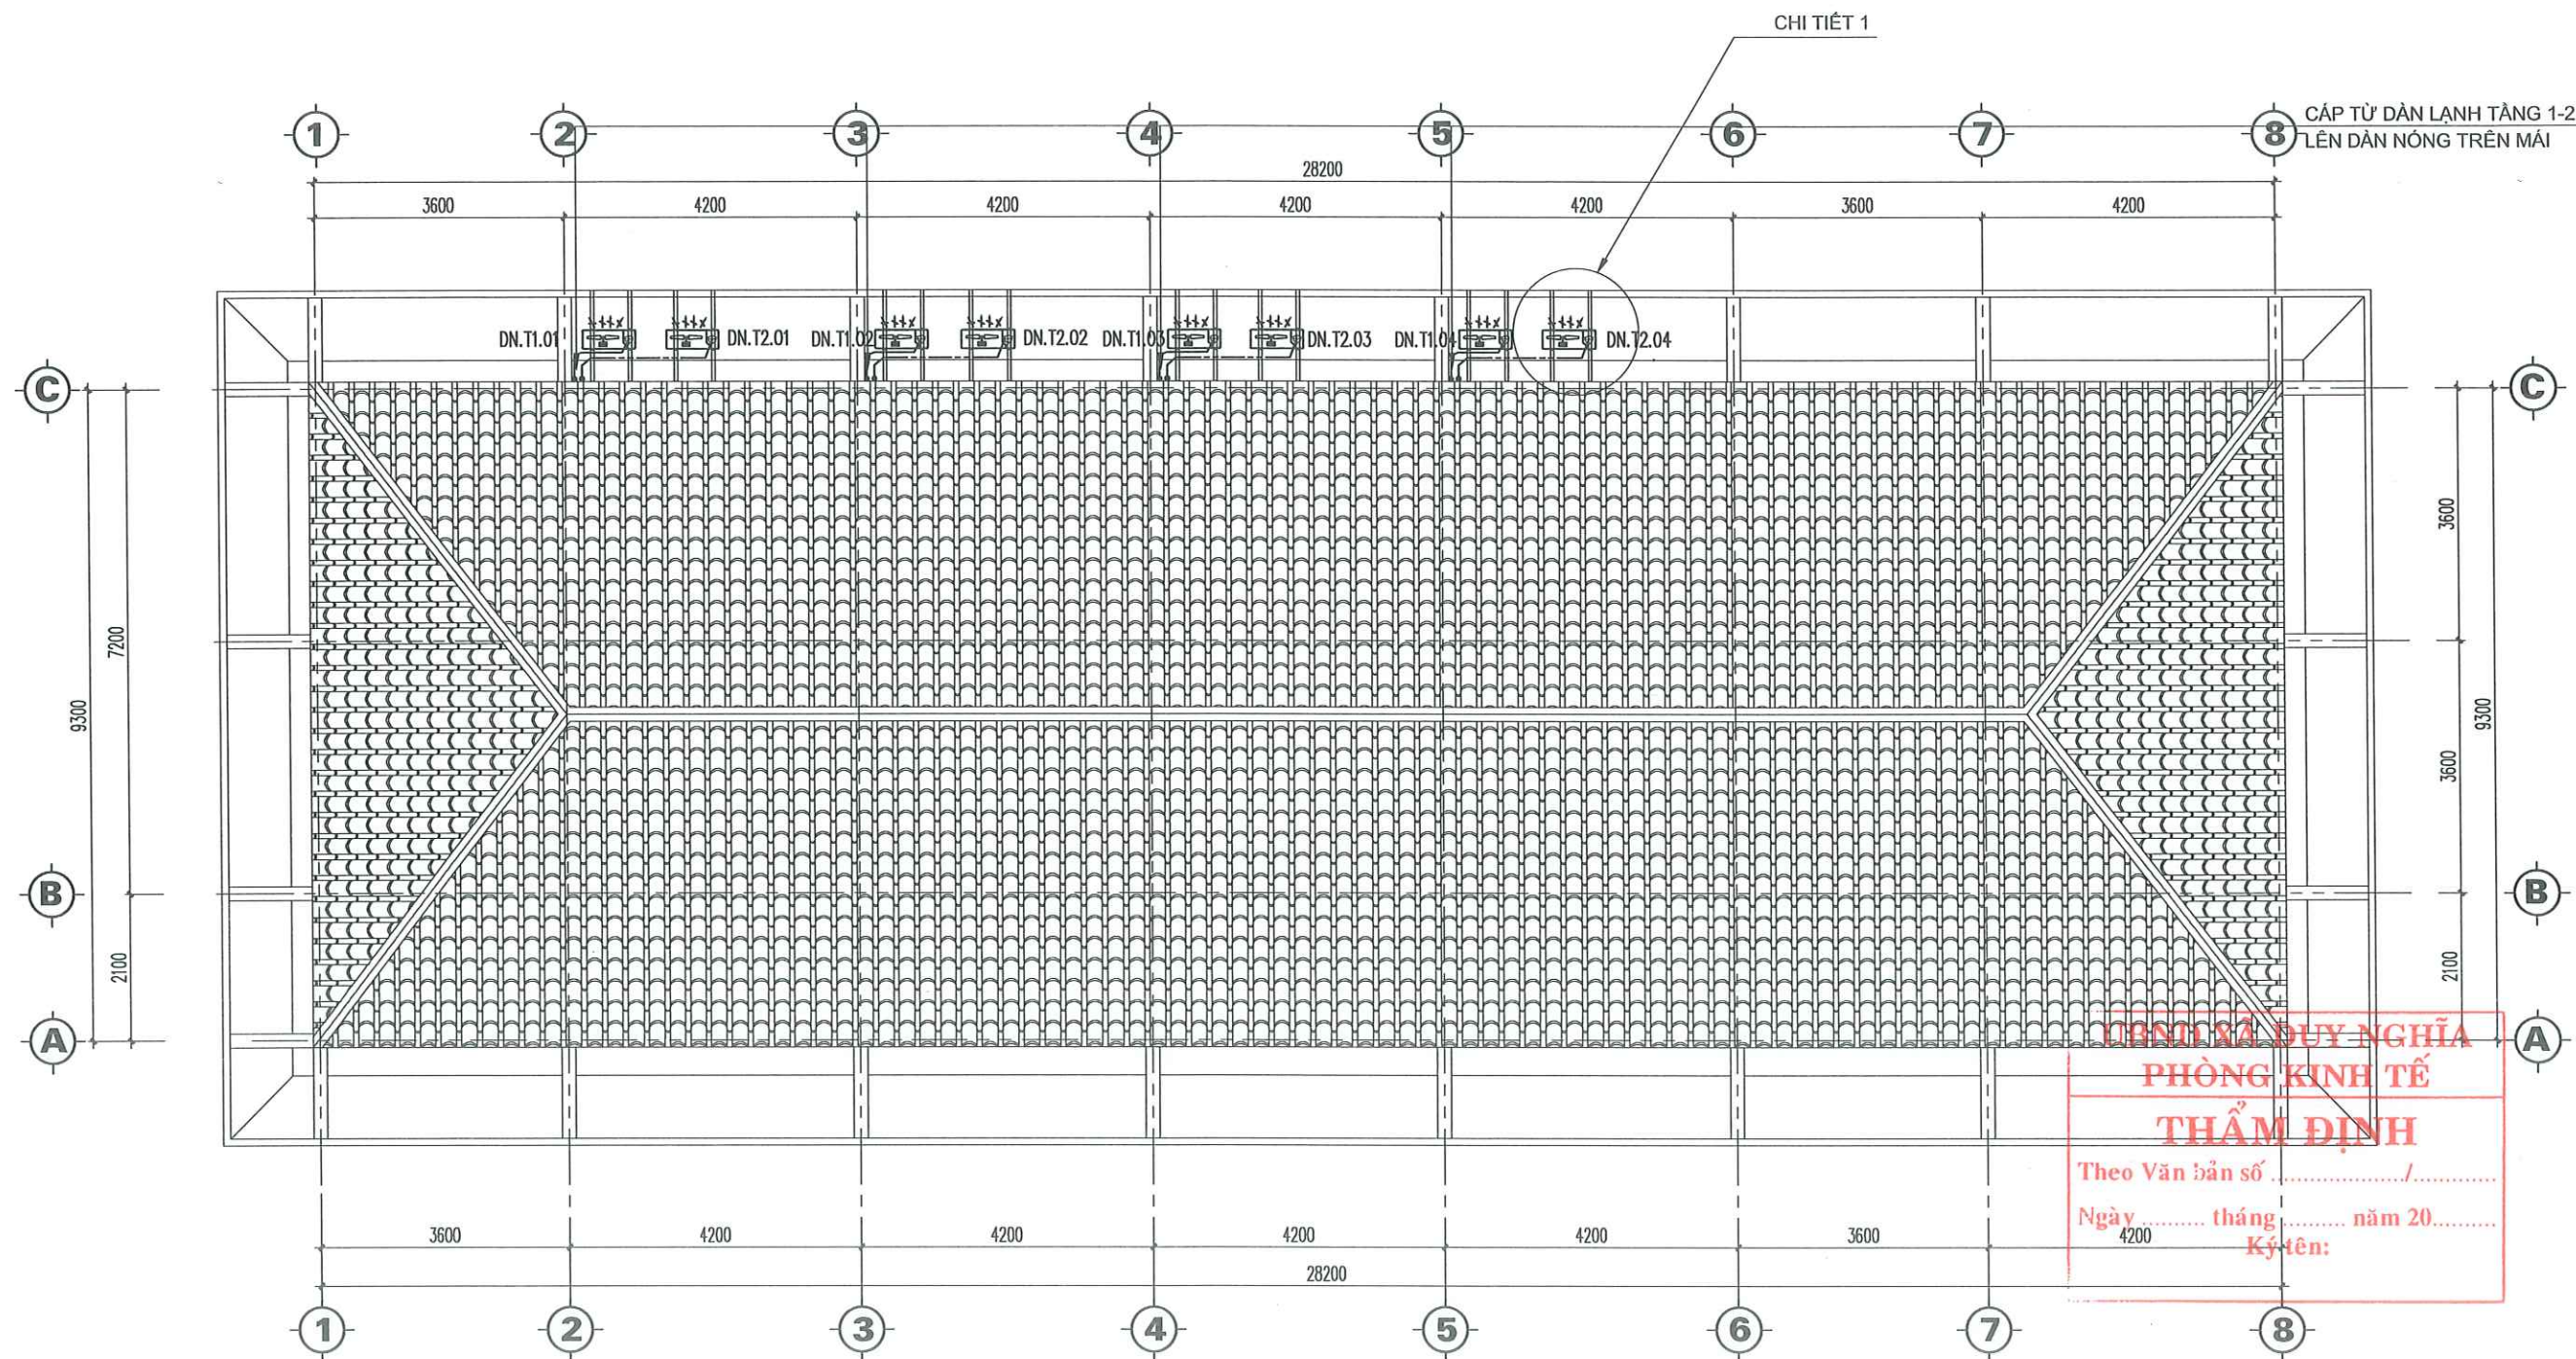

MẶT BẰNG CẤP NGUỒN ĐIỀU HÒA TẦNG MÁI

GHI CHÚ:

	DÀN LẠNH 24.000 BTU (INVERTER)		BẢNG ĐIỆN (ĐÃ THÔNG KÊ BÊN PHẦN ĐIỆN)
	DÀN NÓNG 24.000 BTU (INVERTER)		CV 2x(1C x 2,5mm ²)+E(1Cx2,5mm ²) (CẤP NGUỒN TỪ BẢNG ĐIỆN ĐẾN DÀN LẠNH)
			CV 3x(1C x 2,5mm ²)+E(1Cx2,5mm ²) (CẤP NGUỒN ĐIỀU KHIỂN TỪ DÀN LẠNH ĐẾN DÀN NÓNG)

CÔNG TY TNHH TƯ VẤN ĐẦU TƯ
VÀ XÂY DỰNG THANH PHÚ

ĐÃ THẨM TRA

Theo văn bản số:.....

Ngày.....tháng.....năm.....

Chữ ký: .



CÔNG TY TNHH TƯ VẤN THIẾT KẾ & XÂY DỰNG

MINH THỊNH

Email : minhthinh.tvxd@gmail.com

V/PHÒNG: 43/57 LÊ HỮU TRÁC - PHƯỜNG AN HẢI - TP.ĐÀ NẴNG

TEL : 0901.123.786

GIÁM ĐỐC

CHỦ TRÌ T.KẾ

THIẾT KẾ

KS.
NGUYỄN TIẾN

KS.
NGUYỄN TIẾN

CÔNG TRÌNH:
TRỤ SỞ LÀM VIỆC HĐND VÀ UBND XÃ DUY NGHĨA

HẠNG MỤC:
XÂY DỰNG MỚI 08 PHÒNG LÀM VIỆC
VÀ CÁC HẠNG MỤC PHỤ TRỢ

ĐỊA ĐIỂM:
THÔN THUẬN AN - XÃ DUY NGHĨA - TP ĐÀ NẴNG

BẢN VẼ :

MẶT BẰNG
CẤP NGUỒN ĐIỀU HÒA TẦNG MÁI

TỈ LỆ:

B.V.T.C

HT: 2026


ĐH: 03
09

CHỦ ĐẦU TƯ

TRUNG TÂM CUNG ỨNG DỊCH VỤ
SỰ NGHIỆP CÔNG - XÃ DUY NGHĨA

ỐNG ĐỒNG TỪ DÀN LẠNH TẦNG 1-2
LÊN DÀN NÓNG TRÊN MÁI

ỐNG NƯỚC NGỪNG PVC D21
THOÁT TỪ TẦNG 2 XUỐNG TẦNG 1

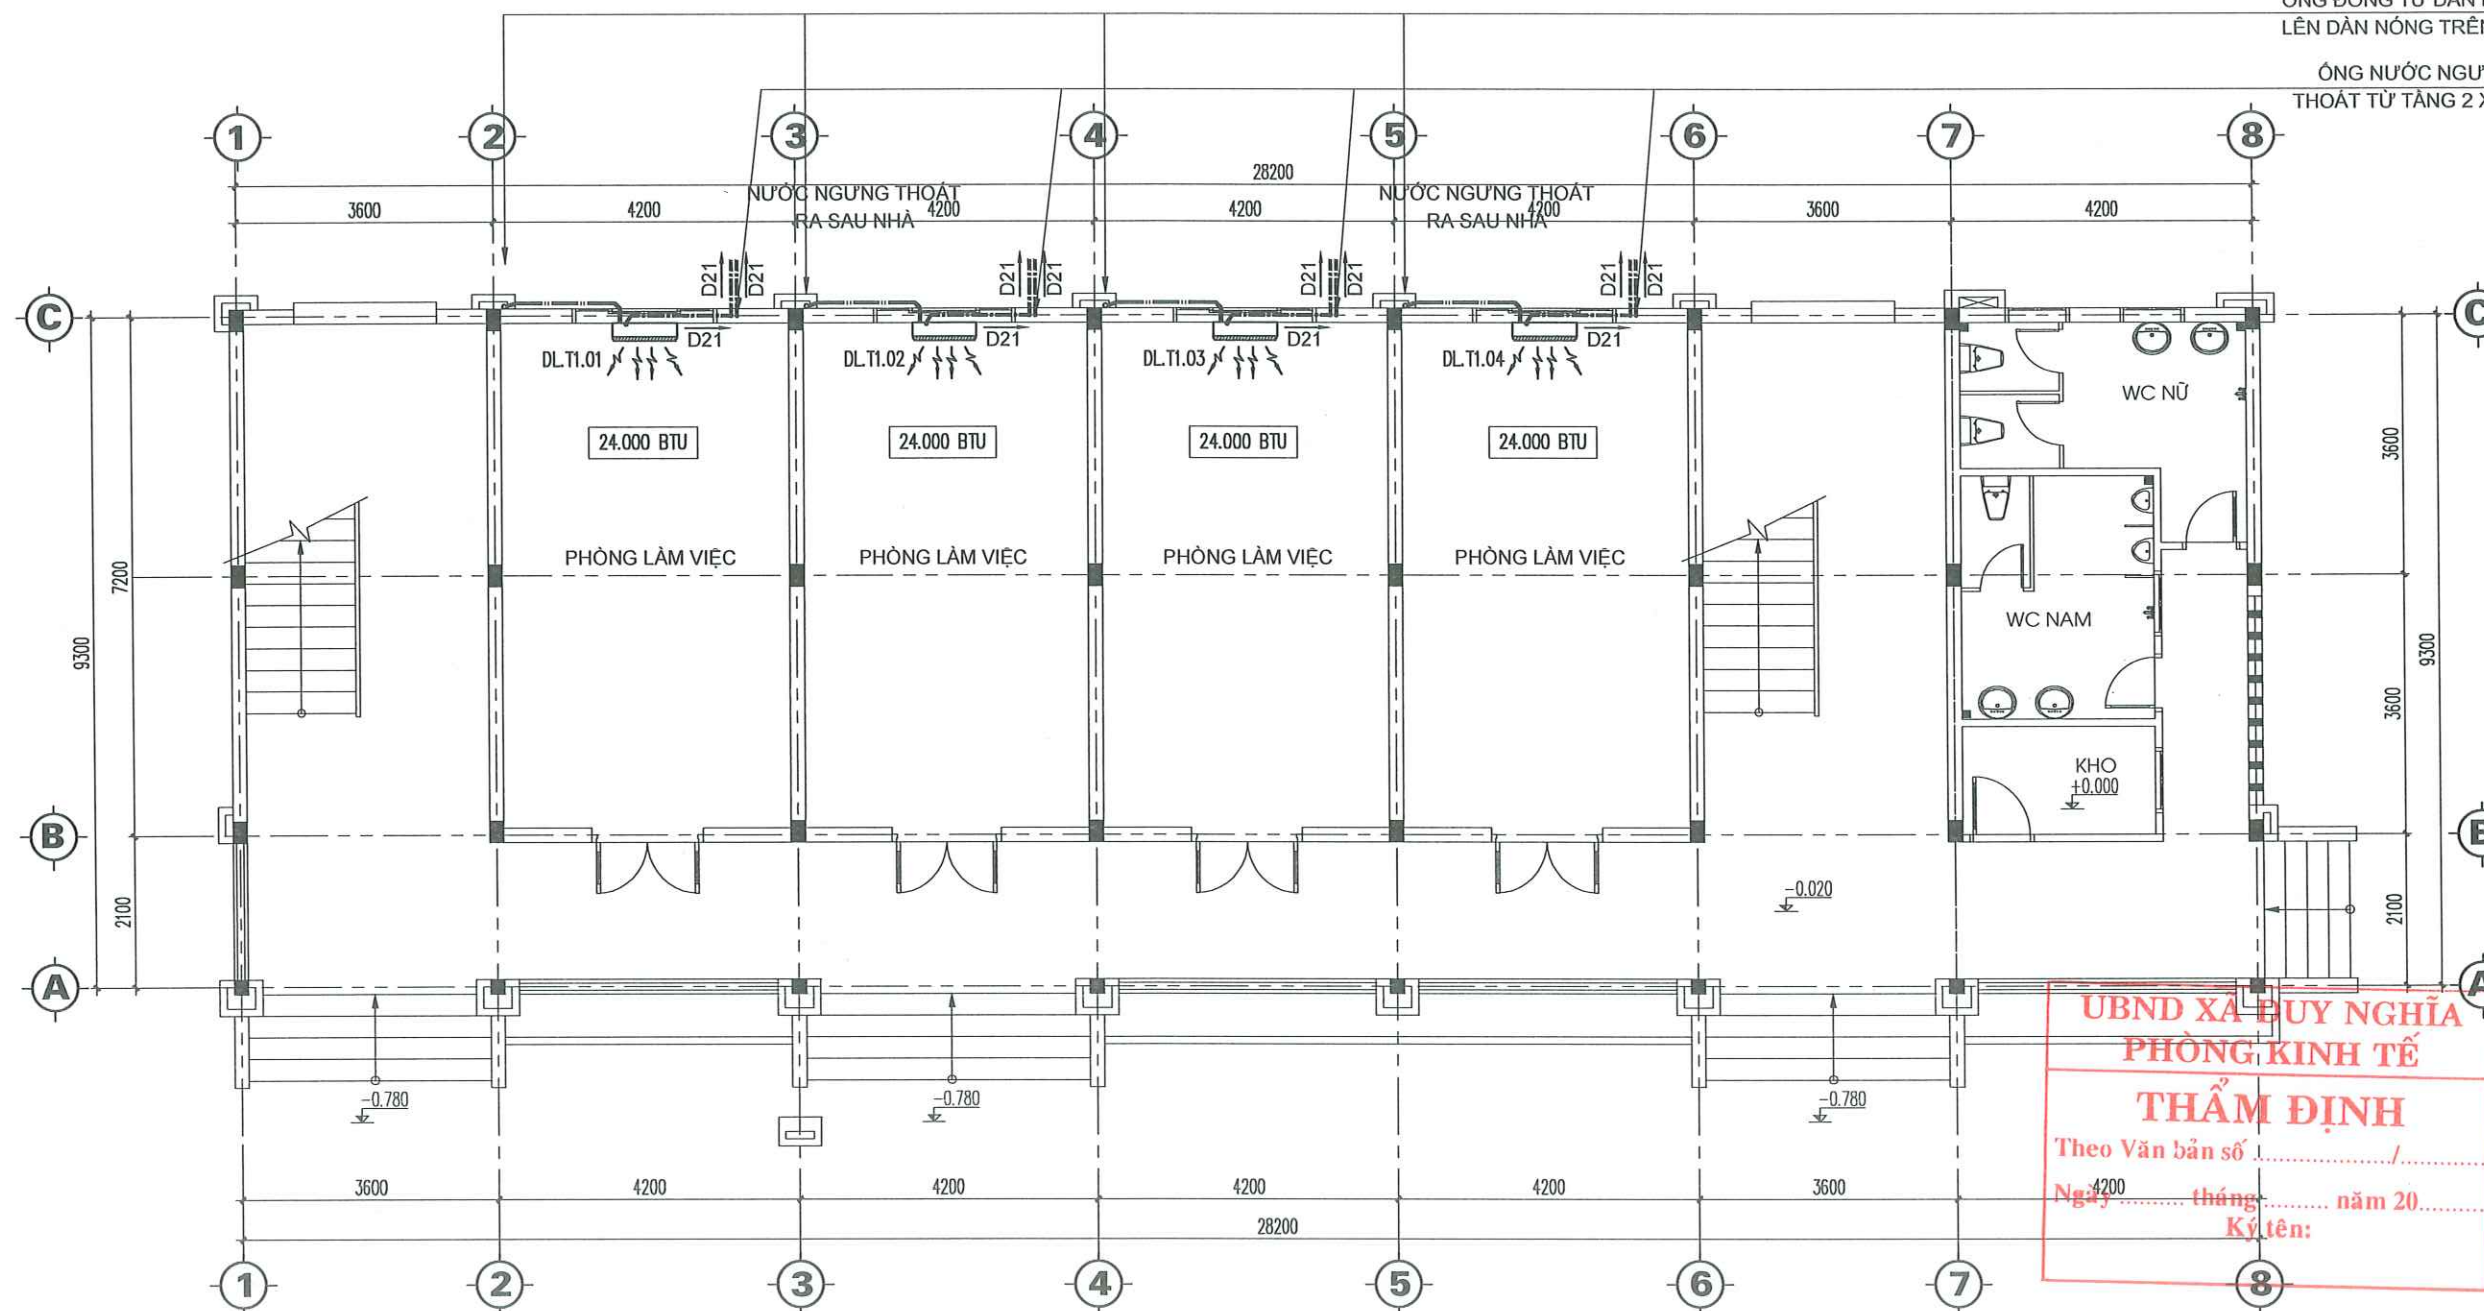

MẶT BẰNG ỐNG ĐỒNG VÀ NƯỚC NGỪNG ĐIỀU HÒA TẦNG 1

GHI CHÚ:

-  DÀN LẠNH 24.000 BTU (INVERTER) ỚNG ĐỒNG D6.35/12.7 MM + 3x(1Cx2,5MM2) + E=1Cx2,5MM2/ ỚNG NHỰA MỀM D20 (BAO GỒM CÁCH NHIỆT 20MM QUẦN BẢNG SIMILI)
-  DÀN NÓNG 24.000 BTU (INVERTER) ỚNG PVC D21 THOÁT NƯỚC NGỪNG (BAO GỒM CÁCH NHIỆT 10MM)

UBND XÃ DUY NGHĨA
PHÒNG KINH TẾ
THẨM ĐỊNH
Theo Văn bản số
Ngày tháng năm 20.....
Ký tên:

CÔNG TY TNHH TƯ VẤN ĐẦU TƯ
VÀ XÂY DỰNG THANH PHÚ
ĐÃ THẨM TRA
Theo văn bản số:.....
Ngày.....tháng.....năm.....
Chữ ký:



CÔNG TY TNHH TƯ VẤN THIẾT KẾ & XÂY DỰNG

MINH THỊNH

Email : minhthinh.tvxd@gmail.com

V/PHÒNG: 43/57 LÊ HỮU TRÁC - PHƯỜNG AN HẢI - TP.ĐÀ NẴNG
TEL : 0901.123.786



CHỦ TRÌ T.KẾ

KS. NGUYỄN TIẾN

THIẾT KẾ

KS. NGUYỄN TIẾN

CÔNG TRÌNH:
TRỤ SỞ LÀM VIỆC HĐND VÀ UBND XÃ DUY NGHĨA

HẠNG MỤC:
XÂY DỰNG MỚI 08 PHÒNG LÀM VIỆC
VÀ CÁC HẠNG MỤC PHỤ TRỢ

ĐỊA ĐIỂM:
THÔN THUẬN AN - XÃ DUY NGHĨA - TP.ĐÀ NẴNG

BẢN VẼ:

**MẶT BẰNG ỐNG ĐỒNG VÀ
NƯỚC NGỪNG ĐIỀU HÒA TẦNG 1**

TỈ LỆ:

B.V.T.C


HT: 2026

ĐH: 04
09

CHỦ ĐẦU TƯ

TRUNG TÂM CUNG ỨNG DỊCH VỤ
SỰ NGHIỆP CÔNG - XÃ DUY NGHĨA

ỐNG NƯỚC NGỪNG PVC D21
THOÁT TỪ TẦNG 2 XUỐNG TẦNG 1

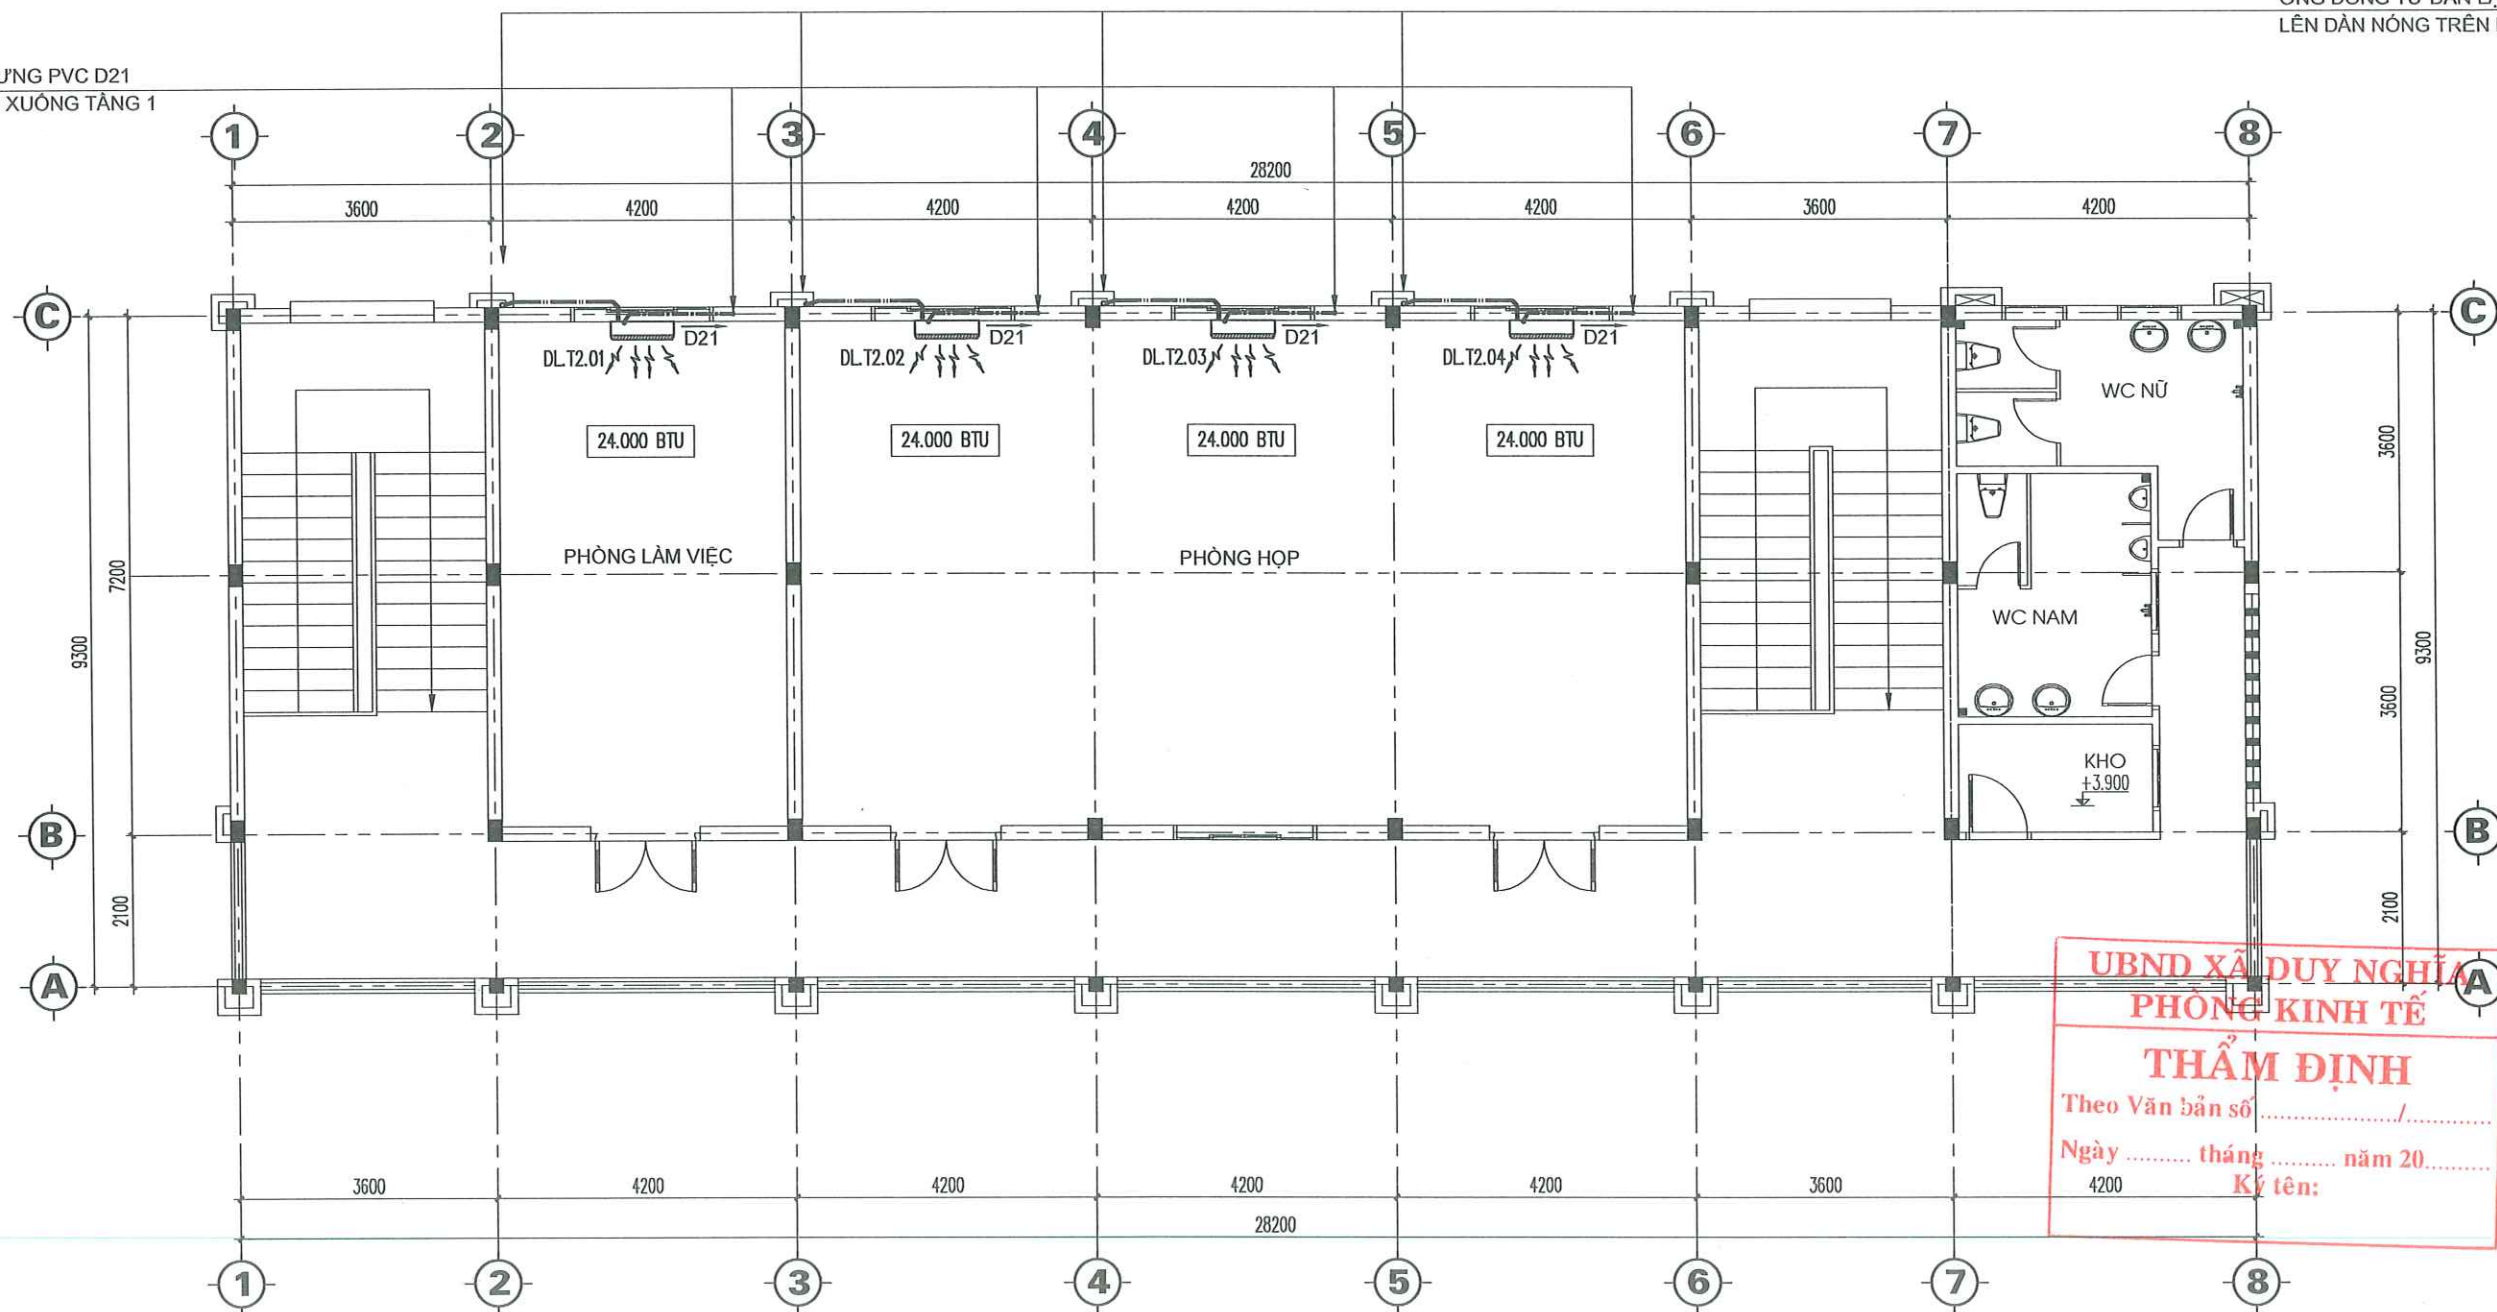

MẶT BẰNG ống ĐỒNG VÀ NƯỚC NGỪNG ĐIỀU HÒA TẦNG 2

GHI CHÚ:



DÀN LẠNH 24.000 BTU (INVERTER)



DÀN NÓNG 24.000 BTU (INVERTER)

ỐNG ĐỒNG D6.35/12.7 MM +
3x(1Cx2,5MM2) + E=1Cx2,5MM2/ ỚNG NHỰA MỀM D20
(BAO GỒM CÁCH NHIỆT 20MM QUẦN BĂNG SIMILI)
ỚNG PVC D21 THOÁT NƯỚC NGỪNG
(BAO GỒM CÁCH NHIỆT 10MM)

UBND XÃ DUY NGHĨA
PHÒNG KINH TẾ
THẨM ĐỊNH
Theo Văn bản số/
Ngày tháng năm 20.....
4200 Ký tên:

CÔNG TY TNHH TƯ VẤN ĐẦU TƯ
VÀ XÂY DỰNG THANH PHÚ
ĐÃ THẨM TRA
Theo văn bản số:.....
Ngày.....tháng.....năm.....
Chữ ký:



CÔNG TY TNHH TƯ VẤN THIẾT KẾ & XÂY DỰNG

MINH THỊNH

Email : minhthinh.tvxd@gmail.com

V/PHÒNG: 43/57 LÊ HỮU TRÁC - PHƯỜNG AN HẢI - TP.ĐÀ NẴNG

TEL : 0901.123.786

GIÁM ĐỐC

CHỦ TRÌ T.KẾ

THIẾT KẾ

KS.
NGUYỄN TIẾN

KS.
NGUYỄN TIẾN

CÔNG TRÌNH:
TRỤ SỞ LÀM VIỆC HOND VÀ UBND XÃ DUY NGHĨA

HẠNG MỤC:
XÂY DỰNG MỚI 08 PHÒNG LÀM VIỆC
VÀ CÁC HẠNG MỤC PHỤ TRỢ

ĐỊA ĐIỂM:
THÔN THUẬN AN - XÃ DUY NGHĨA - TP ĐÀ NẴNG

BẢN VẼ:

**MẶT BẰNG ống ĐỒNG VÀ
NƯỚC NGỪNG ĐIỀU HÒA TẦNG 2**

TỈ LỆ:


B.V.T.C

HT: 2026

ĐH: 05
09

CHỦ ĐẦU TƯ

TRUNG TÂM CUNG ỨNG DỊCH VỤ
SỰ NGHIỆP CÔNG - XÃ DUY NGHĨA

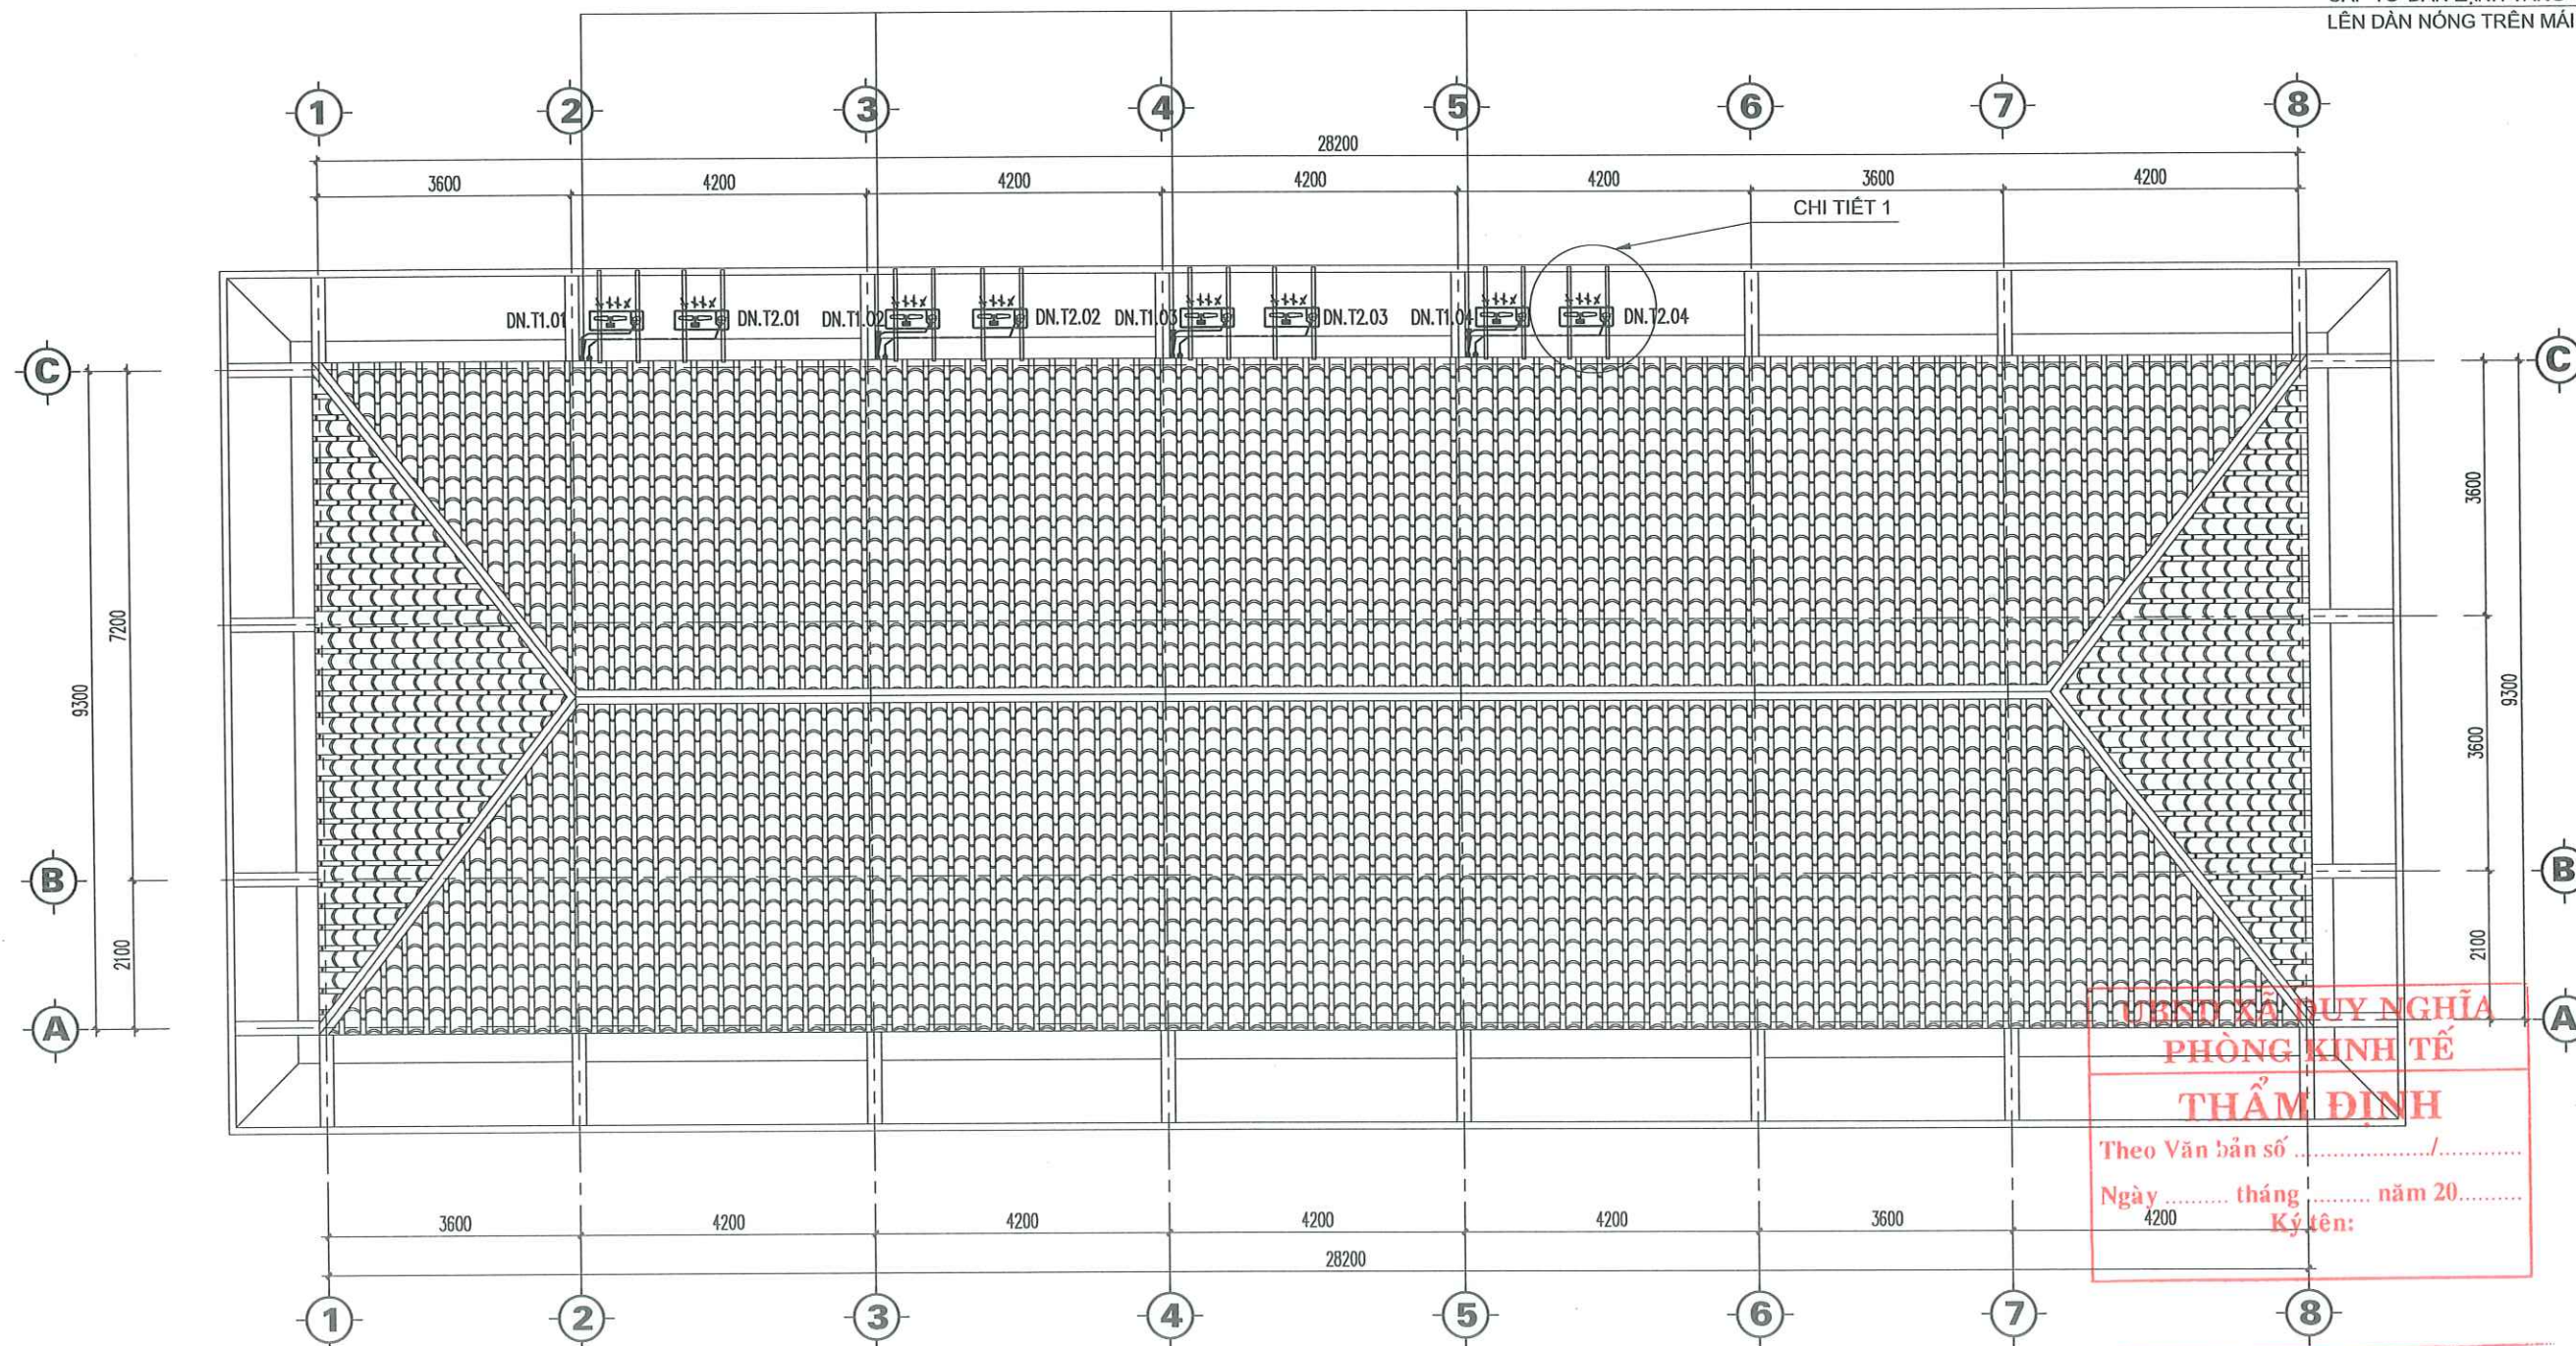

UBND XÃ DUY NGHĨA
PHÒNG KINH TẾ
THẨM ĐỊNH
Theo Văn bản số/.....
Ngày tháng năm 20.....
Ký tên:

CÔNG TY TNHH TƯ VẤN ĐẦU TƯ
VÀ XÂY DỰNG THANH PHÚ
ĐÃ THẨM TRA
Theo văn bản số:.....
Ngày.....tháng.....năm.....
Chữ ký:

MẶT BẰNG ỐNG ĐỒNG VÀ NƯỚC NGƯNG ĐIỀU HÒA TẦNG MÁI

GHI CHÚ:



DẪN LẠNH 24.000 BTU (INVERTER)



DẪN NÓNG 24.000 BTU (INVERTER)

ỐNG ĐỒNG D6.35/12.7 MM +
3x(1Cx2,5MM2) + E=1Cx2,5MM2/ ỐNG NHỰA MỀM D20
(BAO GỒM CÁCH NHIỆT 20MM QUẦN BĂNG SIMILI)
ỐNG PVC D21 THOÁT NƯỚC NGƯNG
(BAO GỒM CÁCH NHIỆT 10MM)



CÔNG TY TNHH TƯ VẤN THIẾT KẾ & XÂY DỰNG

MINH THỊNH

Email : minhthinh.tvxd@gmail.com

V/PHÒNG: 43/57 LÊ HỮU TRÁC - PHƯỜNG AN HẢI - TP.ĐÀ NẴNG

TEL : 0901.123.786



GIÁM ĐỐC

NGUYỄN ĐÌNH THỊNH

CHỦ TRÌ T.KẾ

THIẾT KẾ

KS.
NGUYỄN TIẾN

KS.
NGUYỄN TIẾN

CÔNG TRÌNH:
TRỤ SỞ LÀM VIỆC HĐND VÀ UBND XÃ DUY NGHĨA

HẠNG MỤC:
XÂY DỰNG MỚI 08 PHÒNG LÀM VIỆC
VÀ CÁC HẠNG MỤC PHỤ TRỢ

ĐỊA ĐIỂM:
THÔN THUẬN AN - XÃ DUY NGHĨA - TP.ĐÀ NẴNG

BẢN VẼ:

**MẶT BẰNG ỐNG ĐỒNG VÀ
NƯỚC NGƯNG ĐIỀU HÒA TẦNG MÁI**

TỈ LỆ:


B.V.T.C

HT: 2026

ĐH: 06/09

CHỦ ĐẦU TƯ

TRUNG TÂM CUNG ỨNG DỊCH VỤ
SỰ NGHIỆP CÔNG - XÃ DUY NGHĨA

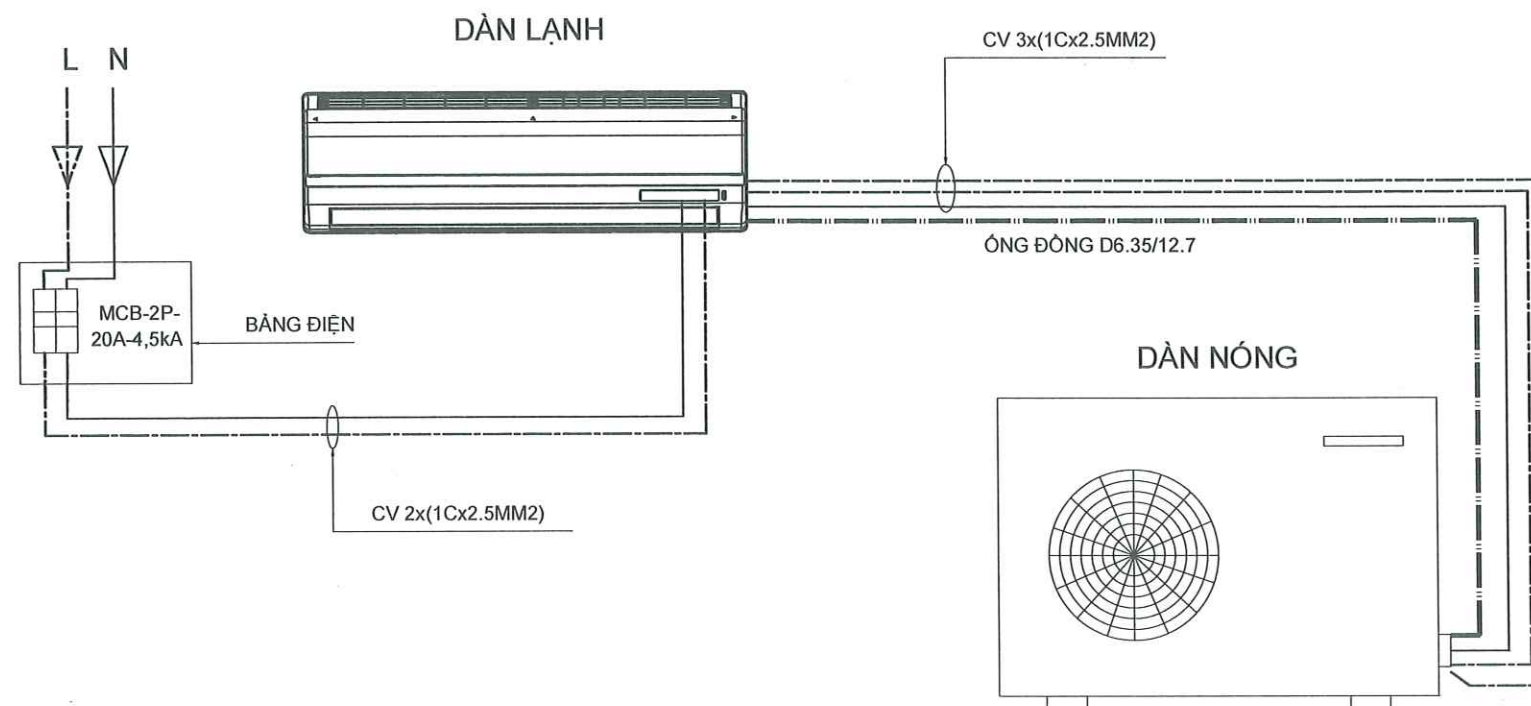

SƠ ĐỒ NGUYÊN LÝ CẤP NGUỒN VÀ ỐNG ĐỒNG ĐIỀU HÒA

**UBND XÃ DUY NGHĨA
PHÒNG KINH TẾ**

THẨM ĐỊNH

Theo Văn bản số/.....

Ngày tháng năm 20.....

Ký tên:

**CÔNG TY TNHH TƯ VẤN ĐẦU TƯ
VÀ XÂY DỰNG THANH PHÚ**

ĐÃ THẨM TRA

Theo văn bản số:.....

Ngày.....tháng.....năm.....

Chữ ký:



CÔNG TY TNHH TƯ VẤN THIẾT KẾ & XÂY DỰNG

MINH THỊNH

Email : minhthinh.tvxd@gmail.com

V/PHÒNG: 43/57 LÊ HỮU TRÁC - PHƯỜNG AN HẢI - TP.ĐÀ NẴNG
TEL : 0901.123.786



CHỦ TRÌ T.KẾ

[Signature]

KS.
NGUYỄN TIẾN

THIẾT KẾ

[Signature]

KS.
NGUYỄN TIẾN

CÔNG TRÌNH:
TRỤ SỞ LÀM VIỆC HĐND VÀ UBND XÃ DUY NGHĨA

HẠNG MỤC:
XÂY DỰNG MỚI 08 PHÒNG LÀM VIỆC
VÀ CÁC HẠNG MỤC PHỤ TRỢ

ĐỊA ĐIỂM:
THÔN THUẬN AN - XÃ DUY NGHĨA - TP.ĐÀ NẴNG

BẢN VẼ:

**SƠ ĐỒ NGUYÊN LÝ CẤP NGUỒN VÀ
ỐNG ĐỒNG ĐIỀU HÒA ĐIỆN HÌNH**

TỈ LỆ:

B.V.T.C


ĐH: 07

09


HT: 2026

CHỦ ĐẦU TƯ

TRUNG TÂM CUNG ỨNG DỊCH VỤ
SỰ NGHIỆP CÔNG - XÃ DUY NGHĨA

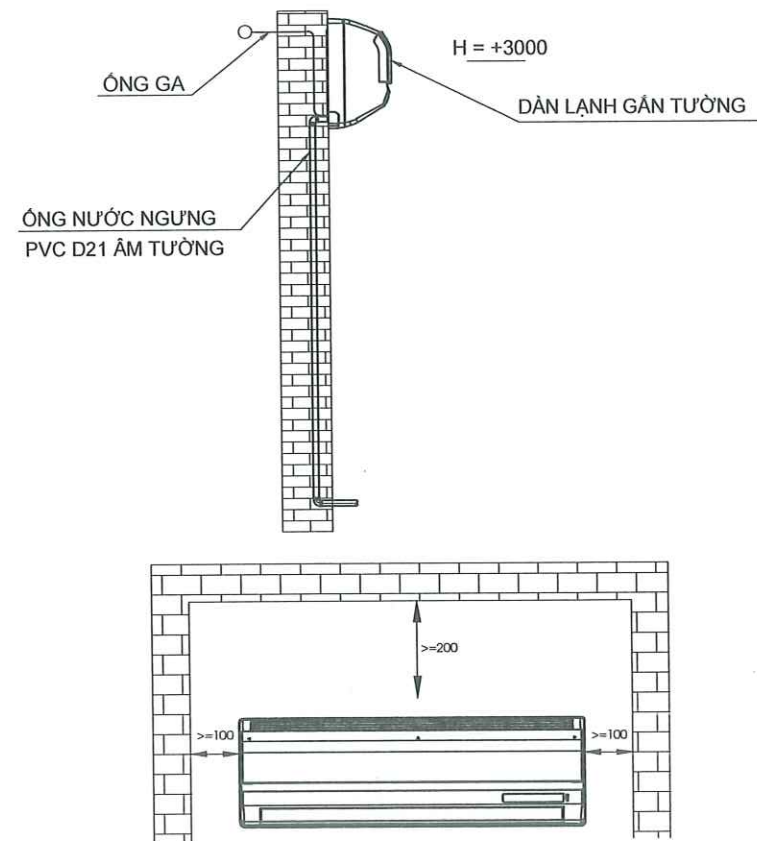

CHI TIẾT LẮP ĐẶT DÀN LẠNH ĐIỆN HÌNH

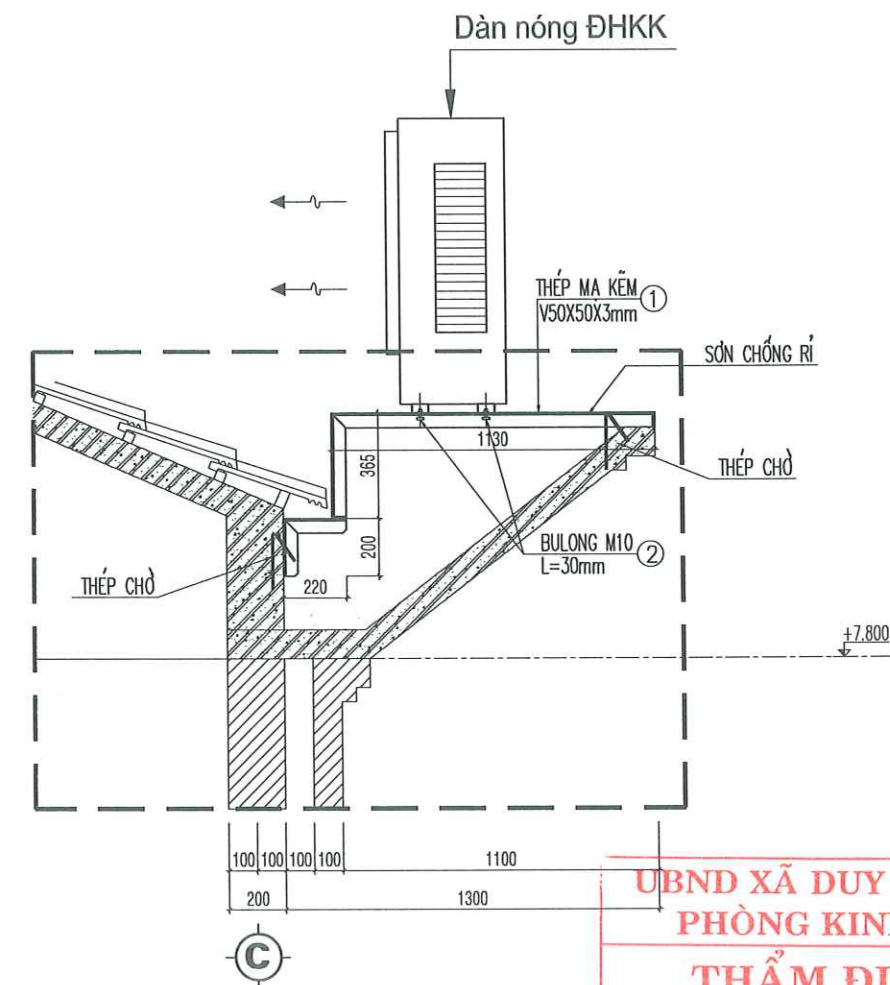

CHI TIẾT GIÁ ĐỖ DÀN NÓNG ĐIỀU HÒA ĐIỆN HÌNH
(CHI TIẾT 1)

UBND XÃ DUY NGHĨA
PHÒNG KINH TẾ
THẨM ĐỊNH
Theo Văn bản số:
Ngày tháng năm 20.....
Ký tên:

BẢNG THỐNG KÊ KHỐI LƯỢNG THÉP HÌNH

CẤU KIỆN	STT	HÌNH DẠNG, KÍCH THƯỚC	CHIỀU DÀI (mm)	SỐ LƯỢNG		TỔNG CHIỀU DÀI (m)	TỔNG DIỆN TÍCH (m ²)	KHỐI LƯỢNG (kg)
				1 CK	T. BỘ			
DÀN NÓNG	1	L-50x3	1915	16	16	30.6	0.6	68.85
	2	Bolt M-10	20	16	16	-	-	-
	TỔNG KHỐI LƯỢNG (kg): 68.85							

CÔNG TY TNHH TƯ VẤN THIẾT KẾ & XÂY DỰNG
TƯ VẤN THIẾT KẾ VÀ XÂY DỰNG THÀNH PHÚ
ĐÃ THẨM TRA
Theo Văn bản số:
Ngày tháng năm
Chữ ký:



CÔNG TY TNHH TƯ VẤN THIẾT KẾ & XÂY DỰNG

MINH THỊNH

Email : minhthinh.tvxd@gmail.com

V/PHÒNG: 43/57 LÊ HỮU TRÁC - PHƯỜNG AN HẢI - TP.ĐÀ NẴNG
TEL : 0901.123.786

GIÁM ĐỐC

CÔNG TY TNHH
TƯ VẤN THIẾT KẾ
VÀ XÂY DỰNG
MINH THỊNH

NGUYỄN ĐÌNH THỊNH

CHỦ TRÌ T.KẾ

KS.
NGUYỄN TIẾN

THIẾT KẾ

KS.
NGUYỄN TIẾN

CÔNG TRÌNH:
TRỤ SỞ LÀM VIỆC HONĐ VÀ UBND XÃ DUY NGHĨA

HẠNG MỤC:
XÂY DỰNG MỚI 08 PHÒNG LÀM VIỆC
VÀ CÁC HẠNG MỤC PHỤ TRỢ

ĐỊA ĐIỂM:
THÔN THUẬN AN - XÃ DUY NGHĨA - TP.ĐÀ NẴNG

BẢN VẼ:

CHI TIẾT LẮP ĐẶT
ĐIỀU HÒA ĐIỆN HÌNH

TỈ LỆ:

B.V.T.C

HT: 2026

ĐH: 08
09

CHỦ ĐẦU TƯ

TRUNG TÂM CUNG ỨNG DỊCH VỤ
SỰ NGHIỆP CÔNG - XÃ DUY NGHĨA

BẢNG TỔNG HỢP KHỐI LƯỢNG VẬT TƯ THIẾT BỊ ĐIỀU HÒA

STT	NỘI DUNG VẬT TƯ THIẾT BỊ	ĐVT	KL Tầng 1	KL Tầng 2	TỔNG KL	GHI CHÚ
A	ĐIỀU HÒA					
1	Điều hòa cục bộ inverter gắn tường (01 máy lạnh kết nối 1 dàn nóng)					
	Công suất : 24.000 BTU (2.5HP)	Bộ	4	4	8	
2	Ống gas và ống nước ngưng					
a	Ống gas					
	Ống ga D6.35 dày 0.71mm	M	48	32	80	
	Ống ga D12.7 dày 0.71mm	M	48	32	80	
	Cách nhiệt ống ga					
	Cách nhiệt ống ga D6.35 dày 20mm	M	48	32	80	
	Cách nhiệt ống ga D12.7 dày 20mm	M	48	32	80	
b	Ống nước ngưng					
	Ống nhựa PVC D21 dày 1.9mm	M	16	12	28	
	Phụ kiện nước ngưng					
	Co 45° D21	Cái	16	8	24	
	Co 90° D21	Cái	4	2	6	
	Cách nhiệt ống nước ngưng					
	Cách nhiệt ống PVC D21 dày 10mm	M	16	12	28	
B	DÂY ĐIỆN CẤP NGUỒN ĐIỀU HÒA					
1	Dây điện					
a	Dây điện từ MCB đến đến dàn lạnh					
	CV (1Cx2,5mm ²)	M	104	122	226	
	E=CV (1Cx2,5mm ²)	M	52	61	113	
b	Dây điện từ dàn lạnh đến dàn nóng				0	
	CV (1Cx2,5mm ²)	M	144	132	276	
	E=CV (1Cx2,5mm ²)	M	72	66	138	
2	Ống điện				0	
	Ống nhựa chống cháy D20 (đi âm)	M	42	20	62	
	Ống nhựa chống cháy D20 (đi nổi)	M	0	24	24	
	Ống nhựa mềm D20 (ống ruột gà D20)	M	58	53	110	
	Băng cuộn bảo ôn Simili quấn cách nhiệt	Kg	8	4	12	
	Giá đỡ dàn nóng (xem chi tiết 1 trong bản vẽ)	Bộ	4	4	8	
C	PHỤ KIỆN (Cùm ống đồng, ty treo, keo dán ống ...)	Lô	1	1	2	

UBND XÃ DUY NGHĨA
PHÒNG KINH TẾ
THẨM ĐỊNH
Theo Văn bản số/.....
Ngày tháng năm 20.....
Ký tên:

CÔNG TY TNHH TƯ VẤN ĐẦU TƯ
VÀ XÂY DỰNG THANH PHÚ
ĐÃ THẨM TRA
Theo văn bản số:.....
Ngày.....tháng.....năm.....
Chữ ký:



CÔNG TY TNHH TƯ VẤN THIẾT KẾ & XÂY DỰNG

MINH THỊNH

Email : minhthinh.tvxd@gmail.com

V/PHÒNG: 43/57 LÊ HỮU TRÁC - PHƯỜNG AN HẢI - TP.ĐÀ NẴNG
TEL : 0901.123.786



CHỦ TRÌ T.KẾ

THIẾT KẾ

KS.
NGUYỄN TIẾN

KS.
NGUYỄN TIẾN

CÔNG TRÌNH:
TRỤ SỞ LÀM VIỆC HĐND VÀ UBND XÃ DUY NGHĨA

HẠNG MỤC:
XÂY DỰNG MÓI 08 PHÒNG LÀM VIỆC
VÀ CÁC HẠNG MỤC PHỤ TRỢ

ĐỊA ĐIỂM:
THÔN THUẬN AN - XÃ DUY NGHĨA - TP.ĐÀ NẴNG

BẢN VẼ:

**BẢNG TỔNG HỢP KHỐI LƯỢNG
VẬT TƯ THIẾT BỊ ĐIỀU HÒA**

TỈ LỆ:


B.V.T.C

HT: 2026

**ĐH: 09
09**

CHỦ ĐẦU TƯ

TRUNG TÂM CUNG ỨNG DỊCH VỤ
SỰ NGHIỆP CÔNG - XÃ DUY NGHĨA

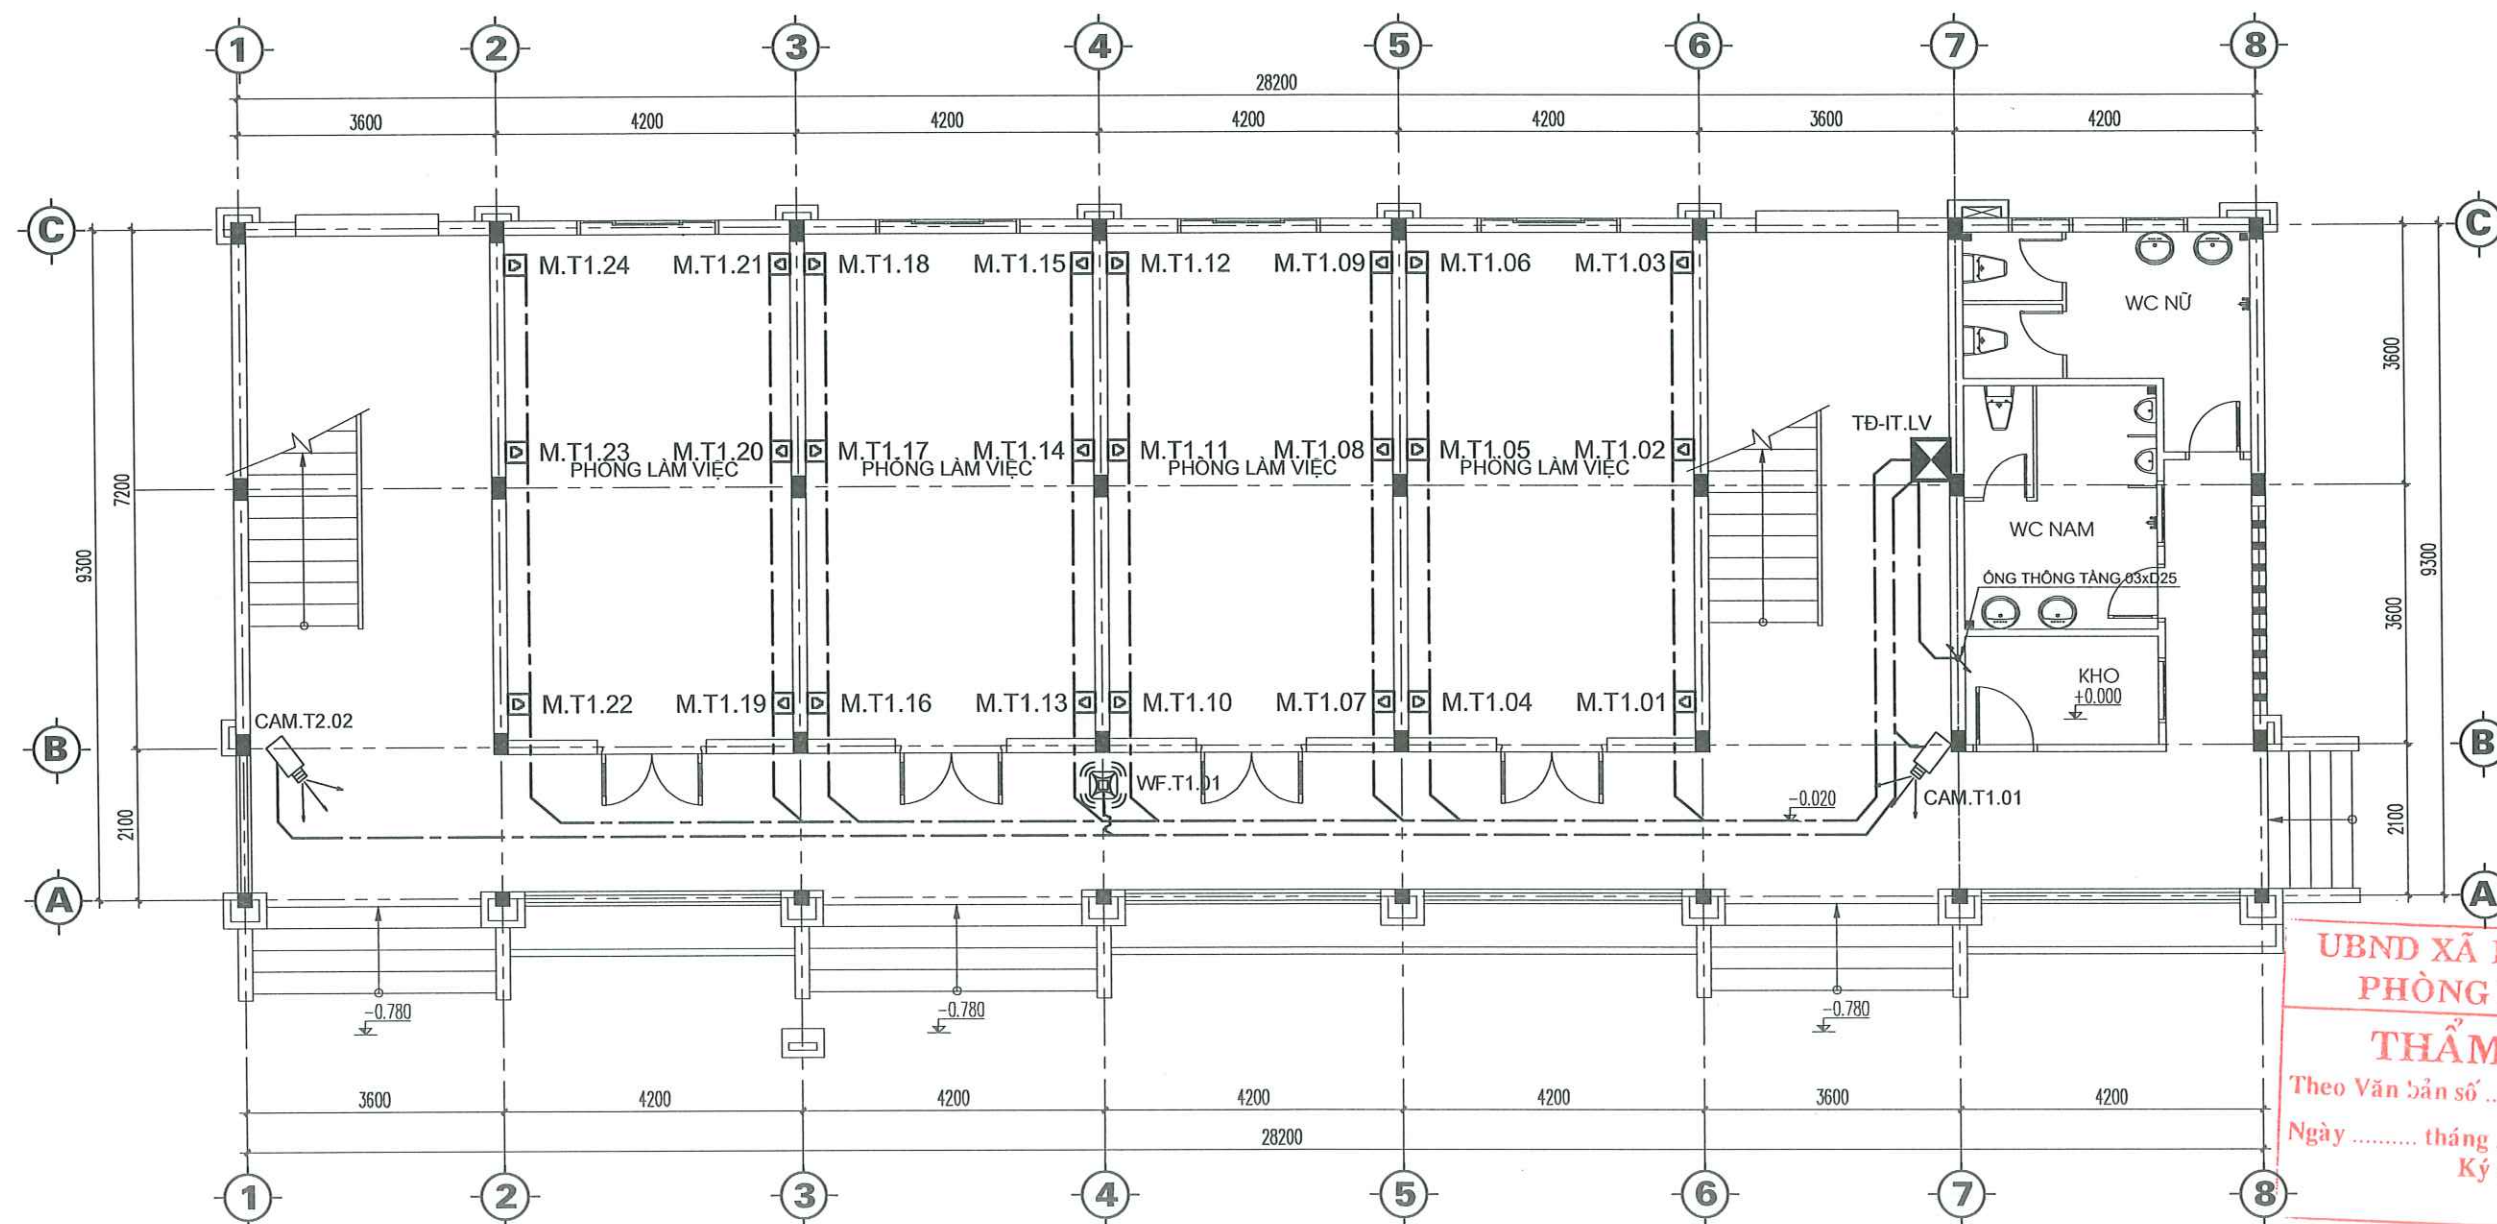

UBND XÃ DUY NGHĨA
PHÒNG KINH TẾ
THẨM ĐỊNH
 Theo Văn bản số/
 Ngày tháng năm 20.....
 Ký tên:

MẶT BẰNG HỆ THỐNG ĐIỆN NHỆ TẦNG 1

GHI CHÚ:

- CÁP MẠNG
- Ô CÂM MẠNG
- TỦ ĐIỆN NHỆ (TĐ-IT.HT)
(TỦ RACK 10U-D500)
- CAMERA IP DOME 4MP
(GẮN TRẦN)
- BỘ PHÁT WIFI
- CAMERA IP THÂN TRỤ 5MP,
(GẮN TƯỜNG)

CÔNG TY TNHH TƯ VẤN ĐẦU TƯ
VÀ XÂY DỰNG THANH PHÚ
ĐÃ THẨM TRA
 Theo văn bản số:.....
 Ngày.....tháng.....năm.....
 Chữ ký:



CÔNG TY TNHH TƯ VẤN THIẾT KẾ & XÂY DỰNG

MINH THỊNH

Email : minhthinh.tvxd@gmail.com

V/PHÒNG: 43/57 LÊ HỮU TRÁC - PHƯỜNG AN HẢI - TP.ĐÀ NẴNG
 TEL : 0901.123.786

GIÁM ĐỐC

CÔNG TY TNHH TƯ VẤN THIẾT KẾ VÀ XÂY DỰNG MINH THỊNH

NGUYỄN ĐÌNH THỊNH

CHỦ TRÌ T.KẾ

KS.
NGUYỄN TIẾN

THIẾT KẾ

KS.
NGUYỄN TIẾN

CÔNG TRÌNH:
TRỤ SỞ LÀM VIỆC HĐND VÀ UBND XÃ DUY NGHĨA

HẠNG MỤC:
XÂY DỰNG MỚI 08 PHÒNG LÀM VIỆC
VÀ CÁC HẠNG MỤC PHỤ TRỢ

ĐỊA ĐIỂM:
THÔN THUẬN AN - XÃ DUY NGHĨA - TP.ĐÀ NẴNG

BẢN VẼ:

MẶT BẰNG
HỆ THỐNG ĐIỆN NHỆ TẦNG 1

TỈ LỆ:

B.V.T.C


HT: 2026

IT: 01

07

CHỦ ĐẦU TƯ

TRUNG TÂM CUNG ỨNG DỊCH VỤ
SỰ NGHIỆP CÔNG - XÃ DUY NGHĨA

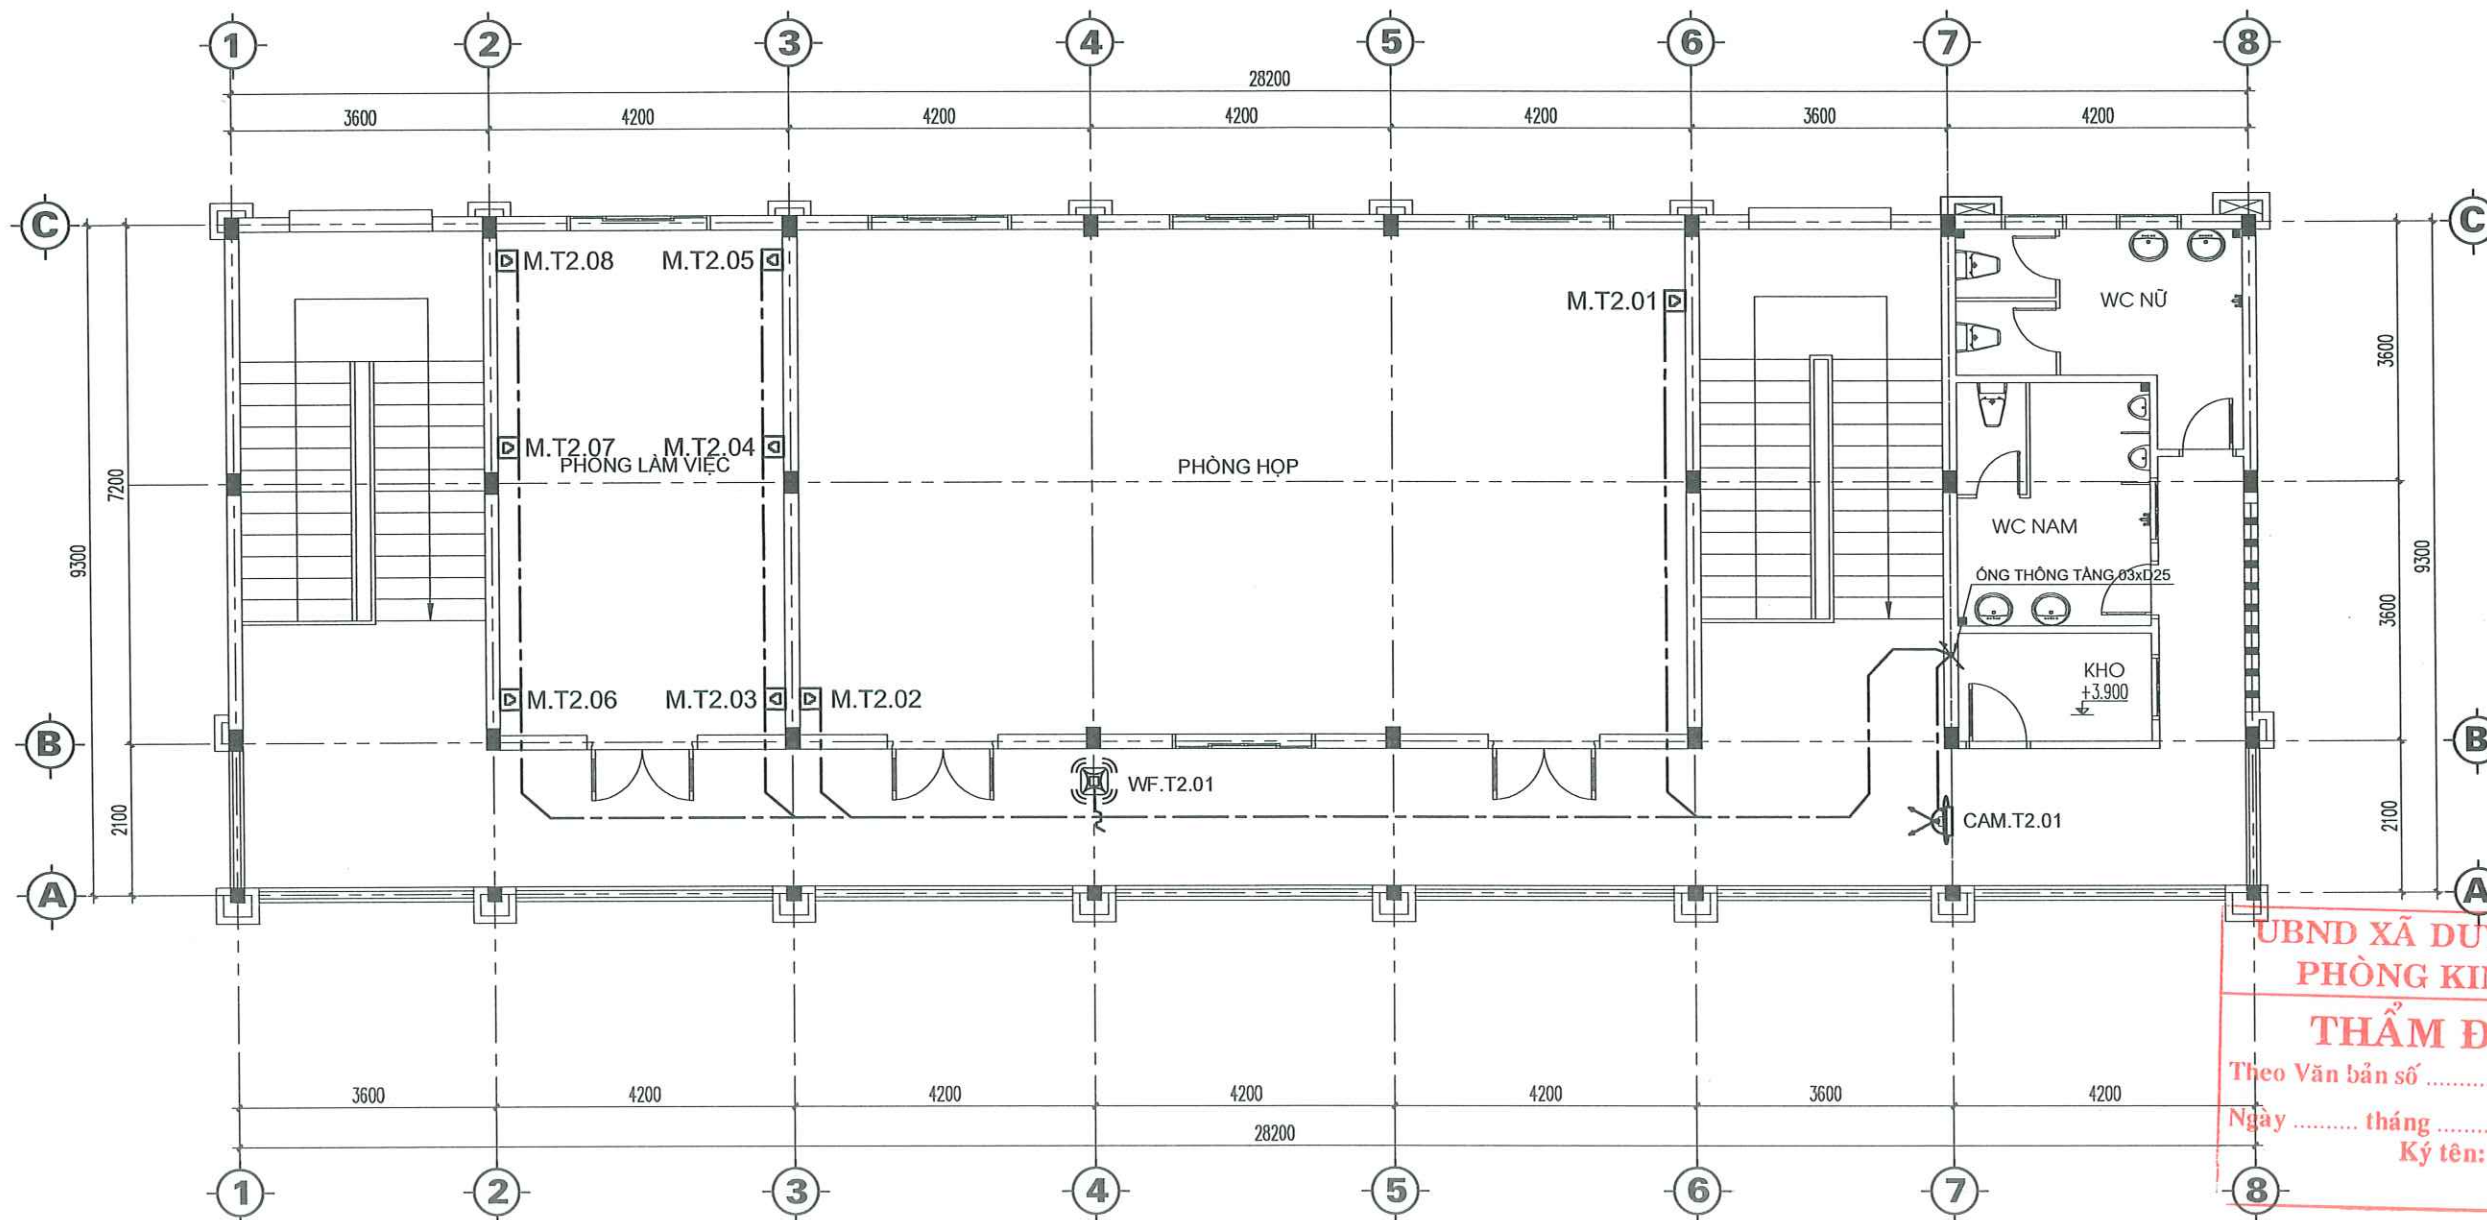

MẶT BẰNG HỆ THỐNG ĐIỆN NHỆ TẦNG 2

GHI CHÚ:

- | | | | |
|--|--|--|--|
| | CÁP MẠNG | | Ô CẠM MẠNG |
| | TỦ ĐIỆN NHỆ (TĐ-IT.HT)
(TỦ RACK 10U-D500) | | CAMERA IP DOME 4MP
(GẮN TRẦN) |
| | BỘ PHÁT WIFI | | CAMERA IP THÂN TRỤ 5MP,
(GẮN TƯỜNG) |

UBND XÃ DUY NGHĨA
PHÒNG KINH TẾ
THẨM ĐỊNH
Theo Văn bản số/.....
Ngày tháng năm 20.....
Ký tên:

CÔNG TY TNHH TƯ VẤN ĐẦU TƯ
VÀ XÂY DỰNG THANH PHÚ
ĐÃ THẨM TRA
Theo văn bản số:.....
Ngày.....tháng.....năm.....
Chữ ký:



CÔNG TY TNHH TƯ VẤN THIẾT KẾ & XÂY DỰNG

MINH THỊNH

Email : minhthinh.tvxd@gmail.com

V/PHÒNG: 43/57 LÊ HỮU TRÁC - PHƯỜNG AN HẢI - TP.ĐÀ NẴNG

TEL : 0901.123.786

GIÁM ĐỐC

CÔNG TY TNHH TƯ VẤN THIẾT KẾ VÀ XÂY DỰNG MINH THỊNH

NGUYỄN ĐÌNH THỊNH

CHỦ TRÌ T.KẾ

THIẾT KẾ

KS.
NGUYỄN TIẾN

KS.
NGUYỄN TIẾN

CÔNG TRÌNH:
TRỤ SỞ LÀM VIỆC HĐND VÀ UBND XÃ DUY NGHĨA

HẠNG MỤC:
XÂY DỰNG MỚI 08 PHÒNG LÀM VIỆC
VÀ CÁC HẠNG MỤC PHỤ TRỢ

ĐỊA ĐIỂM:
THÔN THUẬN AN - XÃ DUY NGHĨA - TP ĐÀ NẴNG

BẢN VẼ:

MẶT BẰNG
HỆ THỐNG ĐIỆN NHỆ TẦNG 2

TỈ LỆ:


B.V.T.C

HT: 2026

IT: **02**
07

CHỦ ĐẦU TƯ

TRUNG TÂM CUNG ỨNG DỊCH VỤ
SỰ NGHIỆP CÔNG - XÃ DUY NGHĨA

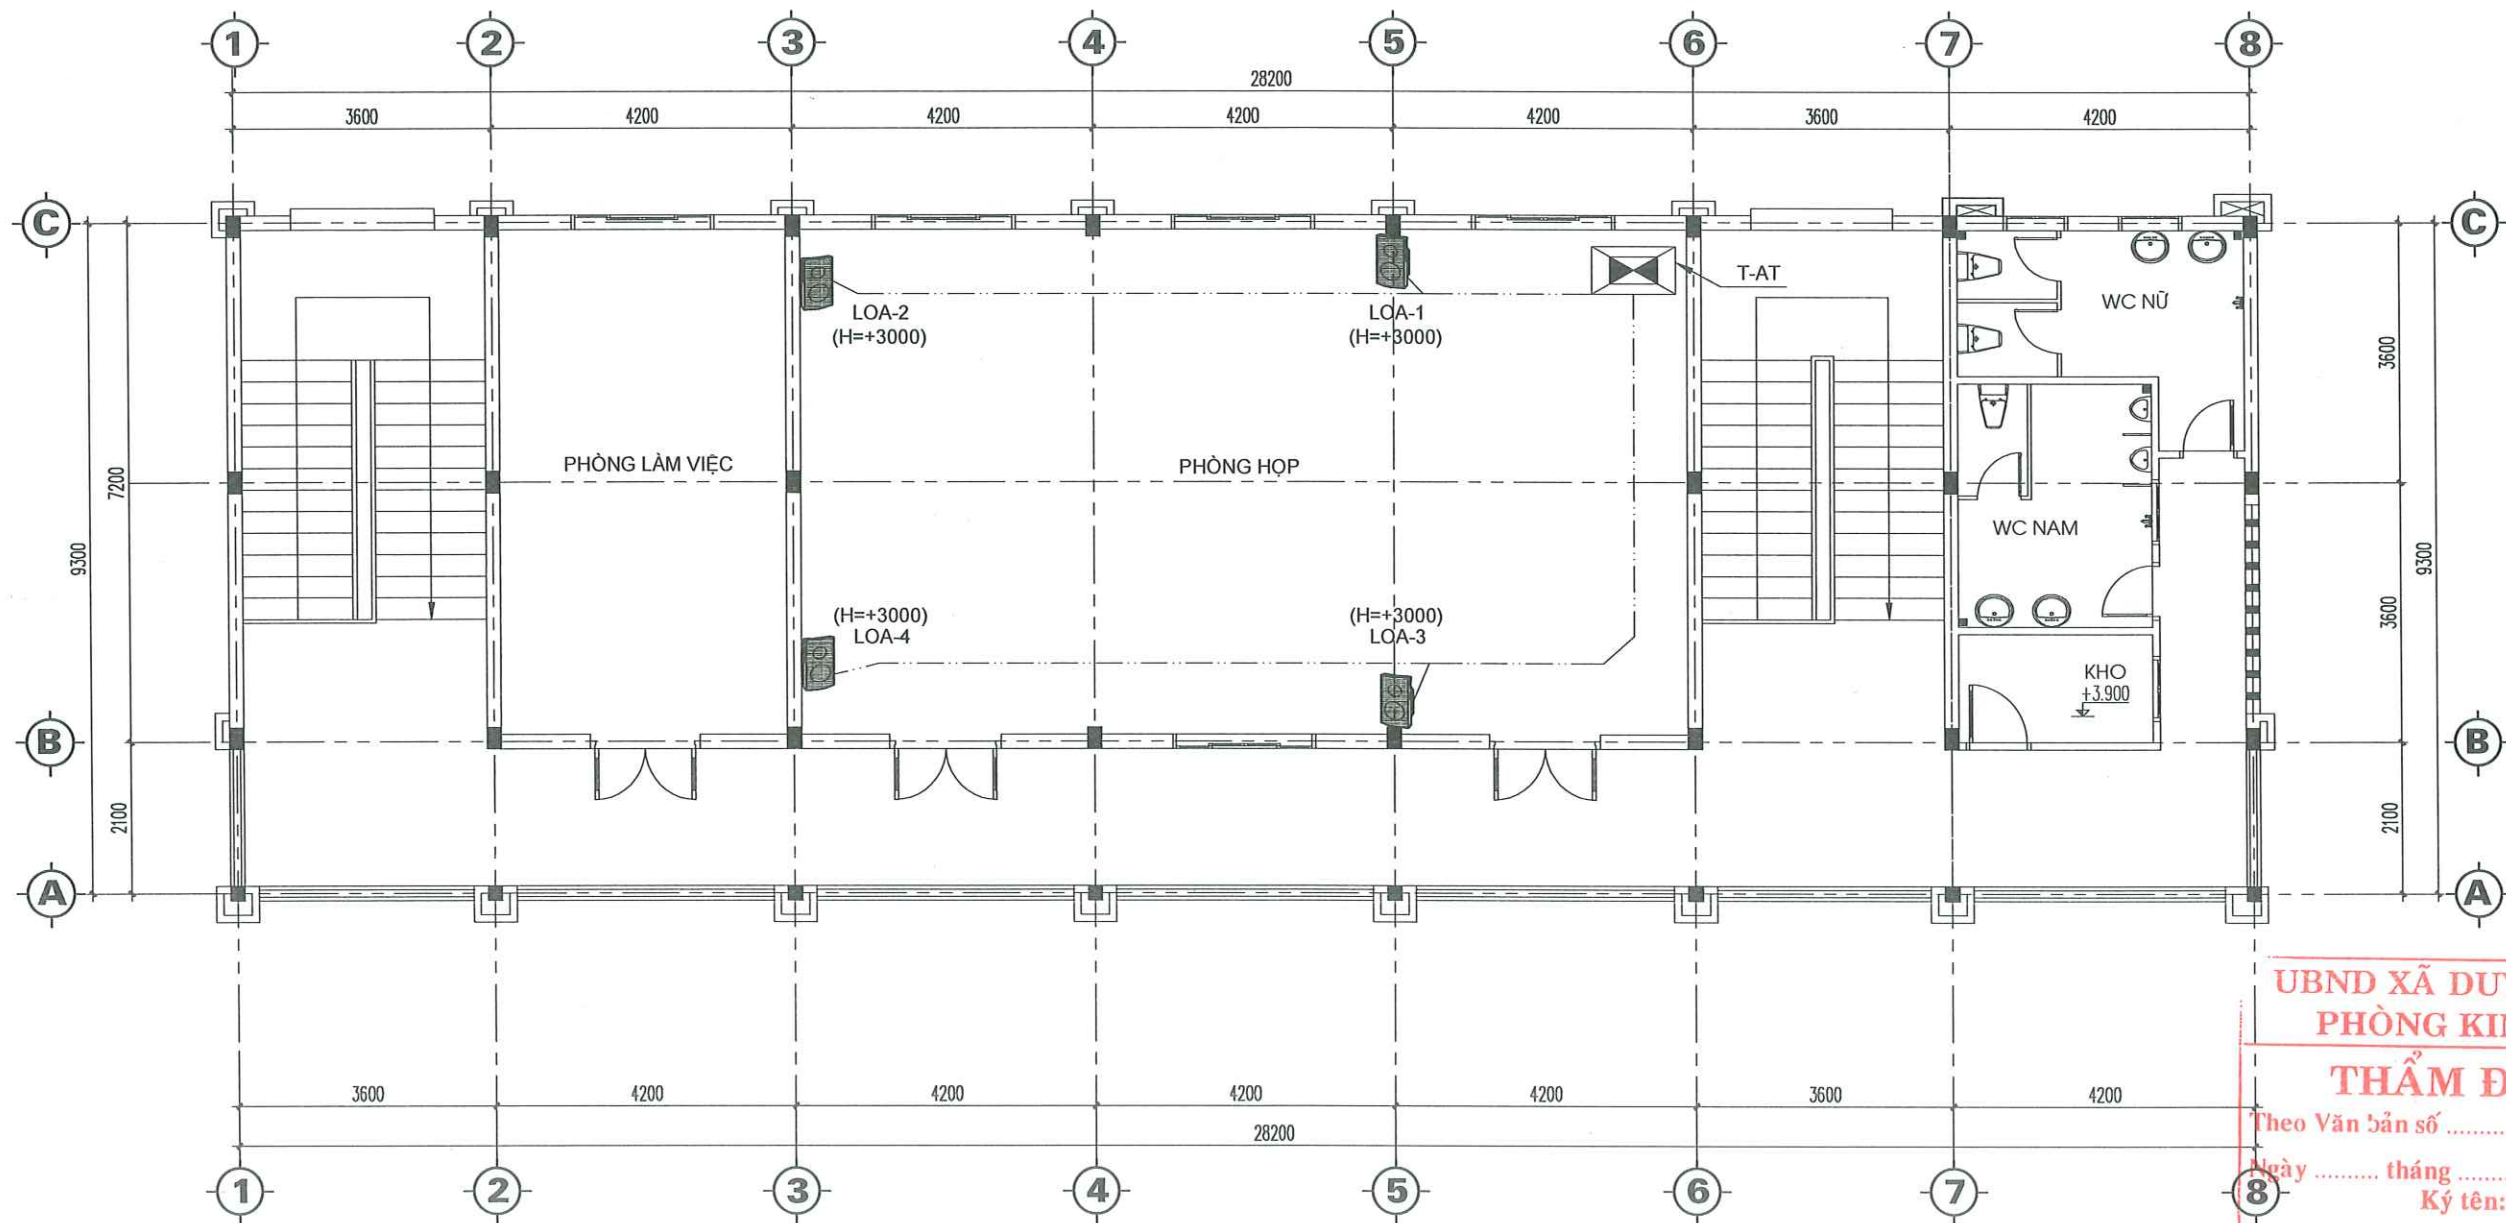

UBND XÃ DUY NGHĨA
PHÒNG KINH TẾ
THẨM ĐỊNH
Theo Văn bản số/.....
Ngày tháng năm 20.....
Ký tên:

MẶT BẰNG HỆ THỐNG ÂM THANH P. HỌP TẦNG 2

GHI CHÚ:

-  CÁP LOA CHUYÊN DỤNG CHỐNG NHIỄU 2x2.5mm
-  TỦ RACK 10U-D500 ÂM THANH
-  LOA 50W ÂM TRẦN HOẶC LOA 60W TREO TƯỜNG

CÔNG TY TNHH TƯ VẤN ĐẦU TƯ
VÀ XÂY DỰNG THANH PHÚ
ĐÃ THẨM TRA
Theo văn bản số:.....
Ngày.....tháng.....năm.....
Chữ ký:



CÔNG TY TNHH TƯ VẤN THIẾT KẾ & XÂY DỰNG

MINH THỊNH

Email : minhthinh.tvxd@gmail.com

V/PHÒNG: 43/57 LÊ HỮU TRÁC - PHƯỜNG AN HẢI - TP.ĐÀ NẴNG
TEL : 0901.123.786

GIÁM ĐỐC

CHỦ TRÌ T.KẾ

THIẾT KẾ

KS.
NGUYỄN TIẾN

KS.
NGUYỄN TIẾN

CÔNG TRÌNH:
TRỤ SỞ LÀM VIỆC HĐND VÀ UBND XÃ DUY NGHĨA

HẠNG MỤC:
XÂY DỰNG MỚI 08 PHÒNG LÀM VIỆC
VÀ CÁC HẠNG MỤC PHỤ TRỢ

ĐỊA ĐIỂM:
THÔN THUẬN AN - XÃ DUY NGHĨA - TP ĐÀ NẴNG

BẢN VẼ:

**MẶT BẰNG HỆ THỐNG
ÂM THANH P. HỌP TẦNG 2**

TỈ LỆ:

B.V.T.C

HT: 2026

IT: **03**
07


CHỦ ĐẦU TƯ

TRUNG TÂM CUNG ỨNG DỊCH VỤ
SỰ NGHIỆP CÔNG - XÃ DUY NGHĨA

TÀNG MÁI

TẦNG 2

TÀNG 1

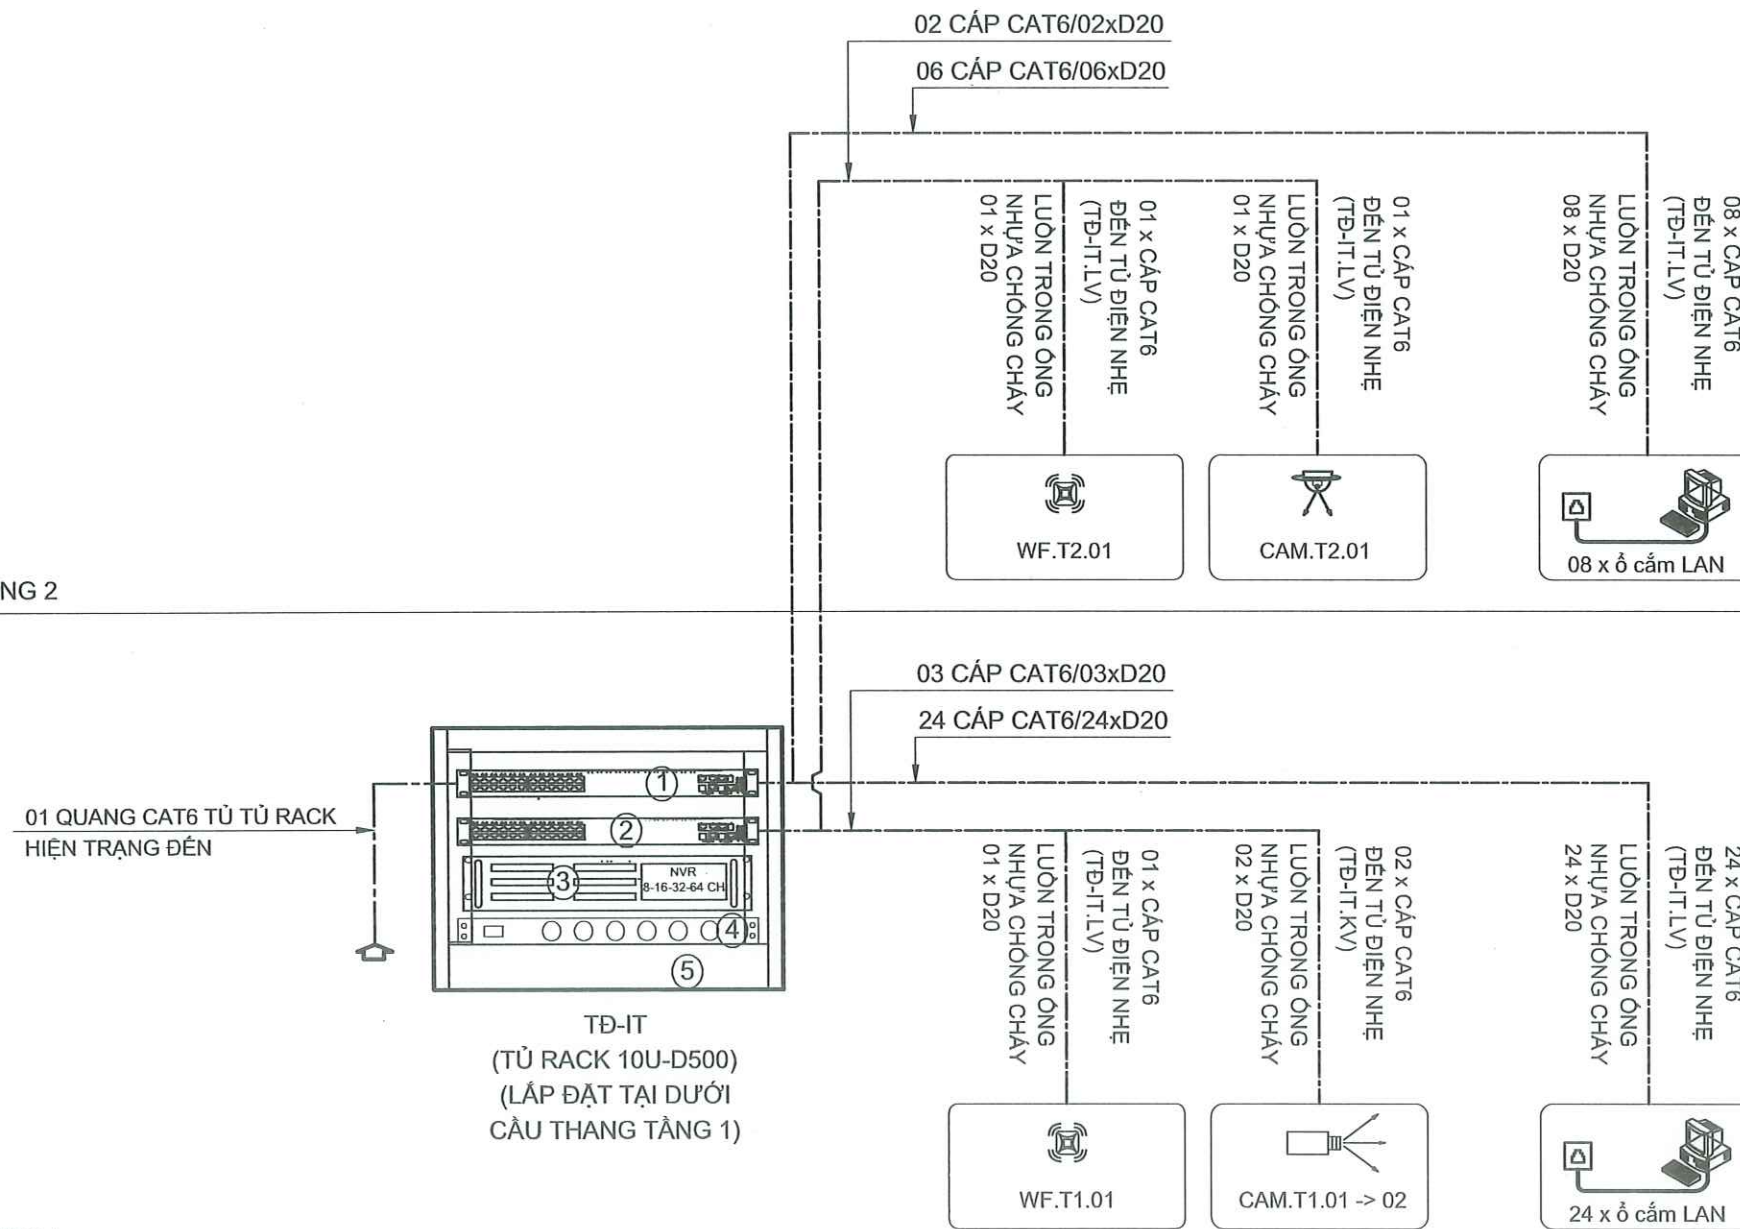

- ① Switch 48 port 10/100/1000Mbps, 2SFP (LAN)
- ② Switch PoE 08 port 10/100/1000Mbps, 4SFP (CAM + WF)
- ③ Đầu ghi hình IP 8 kênh
- ④ Thanh quản lý nguồn 6 ổ cắm
- ⑤ Tủ Rack 10U-D500

SƠ ĐỒ NGUYÊN LÝ HỆ THỐNG ĐIỆN NHỆ

UBND XÃ DUY NGHĨA
PHÒNG KINH TẾ
THẨM ĐỊNH
Theo Văn bản số/.....
Ngày tháng năm 20.....
Ký tên:

**CÔNG TY TNHH TƯ VẤN ĐẦU TƯ
VÀ XÂY DỰNG THANH PHÚ**

ĐÃ THẨM TRA


Theo văn bản số:.....

Ngày.....tháng.....năm.....

Chữ ký:

 CÔNG TY TNHH TƯ VẤN THIẾT KẾ & XÂY DỰNG MINH THỊNH Email : minhthinh.tvxd@gmail.com V/PHÒNG: 43/57 LÊ HỮU TRÁC - PHƯỜNG AN HẢI - TP.ĐÀ NẴNG TEL : 0901.123.786	GIÁM ĐỐC CHỦ TRÌ T.KẾ		KS. NGUYỄN TIẾN	CÔNG TRÌNH: TRỤ SỞ LÀM VIỆC HOND VÀ UBND XÃ DUY NGHĨA HẠNG MỤC: XÂY DỰNG MỚI 08 PHÒNG LÀM VIỆC VÀ CÁC HẠNG MỤC PHỤ TRỢ ĐỊA ĐIỂM: THÔN THUẬN AN - XÃ DUY NGHĨA - TP ĐÀ NẴNG	BẢN VẼ : SƠ ĐỒ NGUYÊN LÝ HỆ THỐNG ĐIỆN NHỆ		CHỦ ĐẦU TƯ TRUNG TÂM CUNG ỨNG DỊCH VỤ SỰ NGHIỆP CÔNG - XÃ DUY NGHĨA
	THIẾT KẾ		KS. NGUYỄN TIẾN		TỈ LỆ:	B.V.T.C	

- ① AMPLY - 360W
- ② BỘ THU VÀ PHÁT MIC KHÔNG DÂY
- ③ MICRO KHÔNG DÂY
- ④ LOA HỘP TREO TƯỜNG
- ⑤ TỦ RACK 10U-D500
- ⑥ Ổ Cắm 3 CHẤU, DÂY DÀI 3M

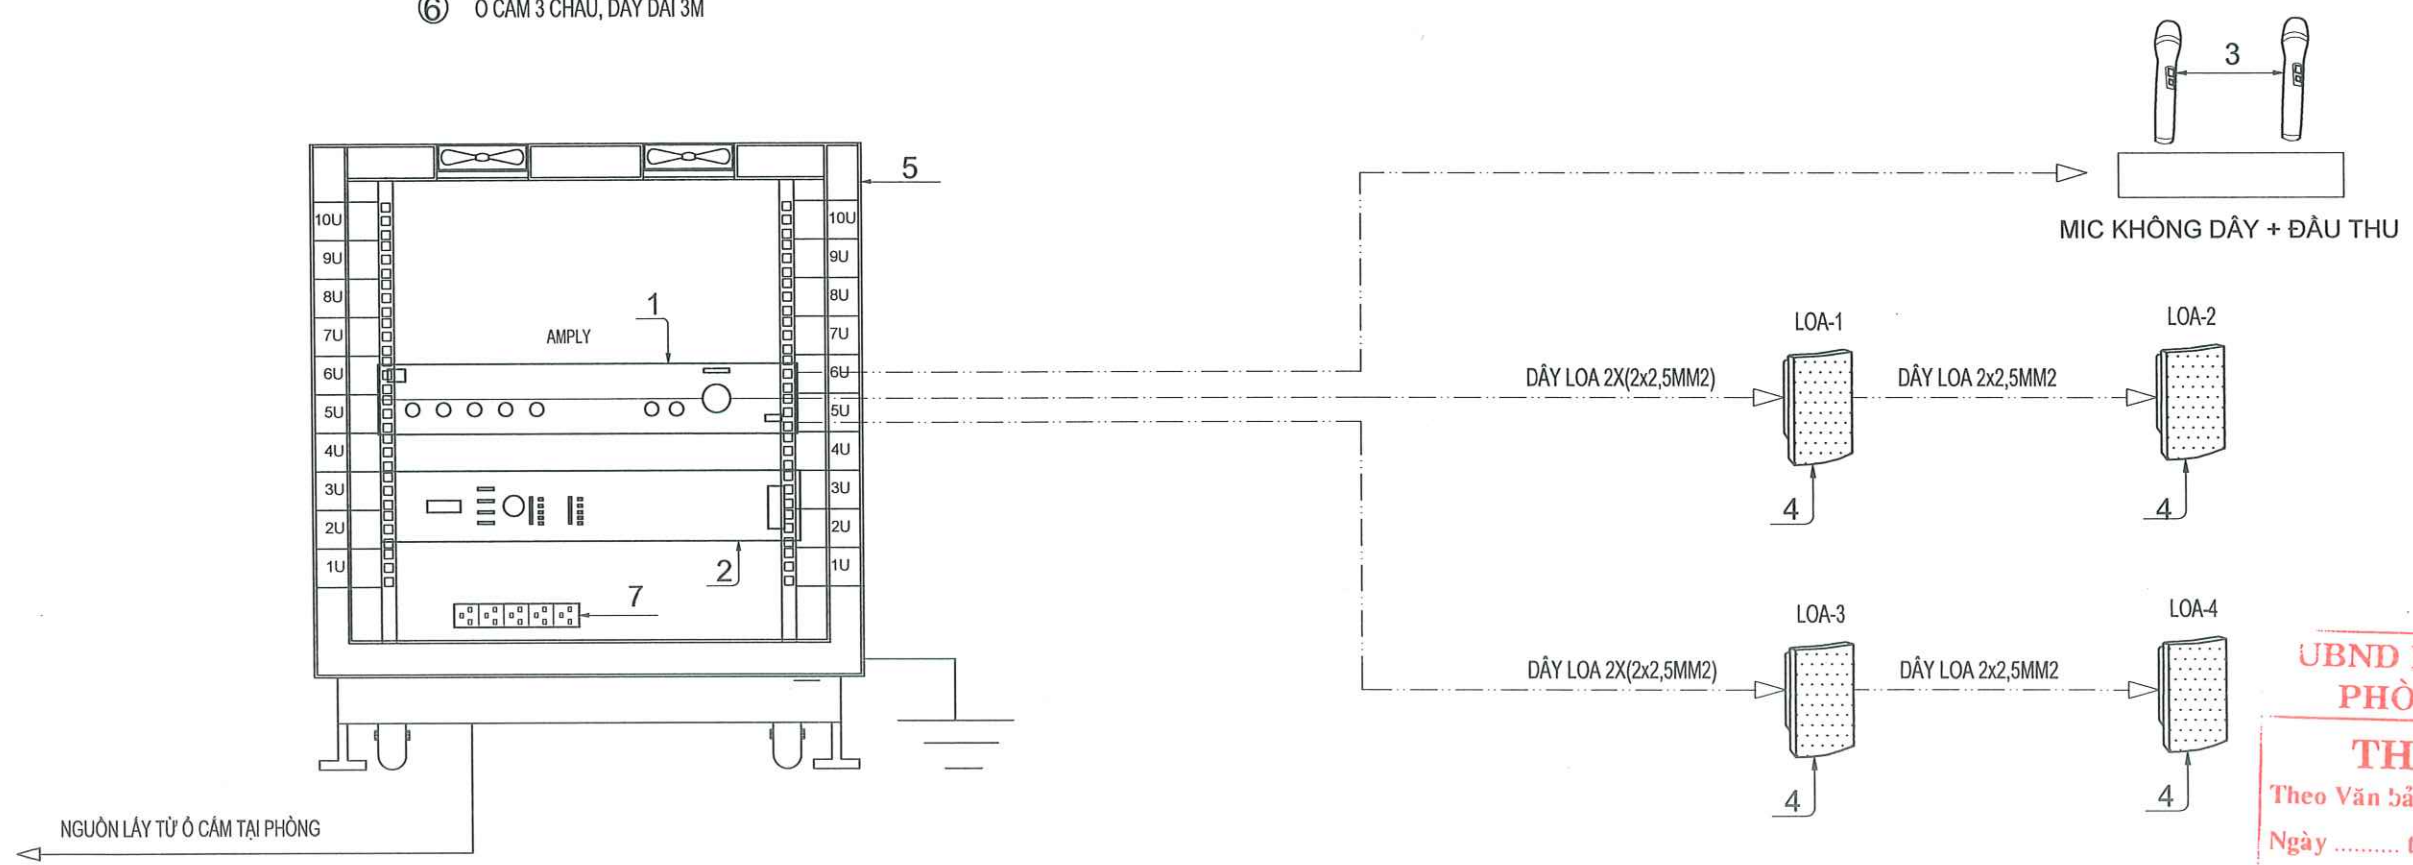


UBND XÃ DUY NGHĨA
PHÒNG KINH TẾ
THẨM ĐỊNH
Theo Văn bản số/.....
Ngày tháng năm 20.....
Ký tên:


SƠ ĐỒ NGUYÊN LÝ HỆ THỐNG ÂM THANH
(TỦ ÂM THANH "T-AT")
(LẮP ĐẶT TẠI PHÒNG HỌP TẦNG 2)

CÔNG TY TNHH TƯ VẤN ĐẦU TƯ VÀ XÂY DỰNG THANH PHÚ
ĐÃ THẨM TRA
Theo văn bản số:.....
Ngày.....tháng.....năm.....
Chữ ký:


 CÔNG TY TNHH TƯ VẤN THIẾT KẾ & XÂY DỰNG MINH THỊNH Email : minhthinh.tvxd@gmail.com V/PHÒNG: 43/57 LÊ HỮU TRÁC - PHƯỜNG AN HẢI - TP.ĐÀ NẴNG TEL : 0901.123.786	GIÁM ĐỐC CHỦ TRÌ T.KẾ		KS. NGUYỄN TIẾN	CÔNG TRÌNH: TRỤ SỞ LÀM VIỆC HĐND VÀ UBND XÃ DUY NGHĨA HẠNG MỤC: XÂY DỰNG MỚI 08 PHÒNG LÀM VIỆC VÀ CÁC HẠNG MỤC PHỤ TRỢ ĐỊA ĐIỂM: THÔN THUẬN AN - XÃ DUY NGHĨA - TP ĐÀ NẴNG	BẢN VẼ : SƠ ĐỒ NGUYÊN LÝ HỆ THỐNG ÂM THANH P. HỌP TẦNG 2 TỈ LỆ: B.V.T.C HT: 2026	CHỦ ĐẦU TƯ IT: 05 07 TRUNG TÂM CUNG ỨNG DỊCH VỤ SỰ NGHIỆP CÔNG - XÃ DUY NGHĨA
	THIẾT KẾ		KS. NGUYỄN TIẾN			

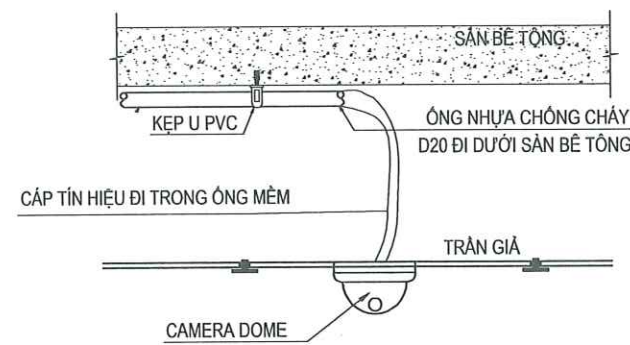


CHI TIẾT LẮP ĐẶT CAMERA DOME GẮN TRẦN

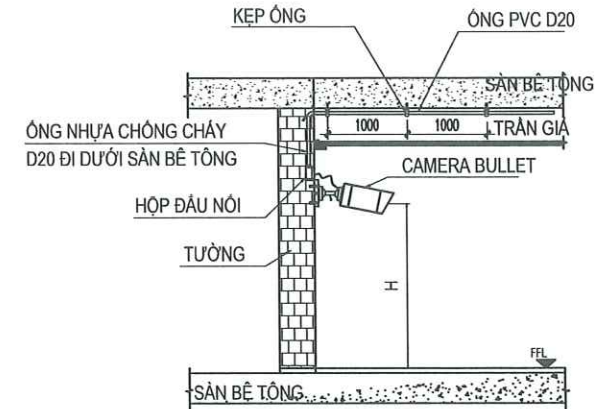


CHI TIẾT LẮP ĐẶT CAMERA BULLET GẮN TƯỜNG

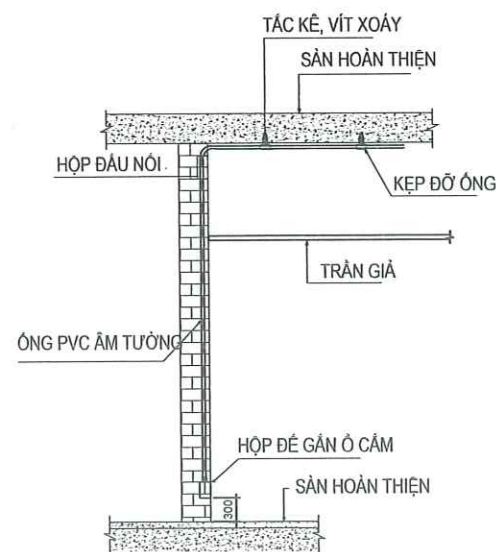

CHI TIẾT LẮP ĐẶT HỘP Ớ CẮM ẦM TƯỜNG

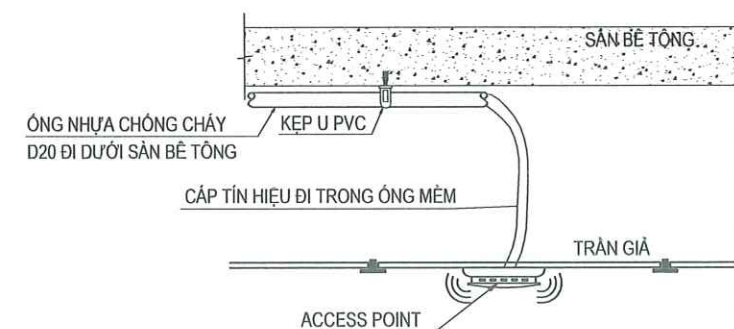

CHI TIẾT LẮP ĐẶT ACCESS POINT GẮN TRẦN

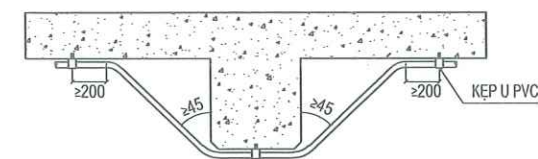

CHI TIẾT LẮP ĐẶT ỚNG PVC D20 QUA DẦM

UBND XÃ DUY NGHĨA
PHÒNG KINH TẾ
THẨM ĐỊNH
Theo Văn bản số/.....
Ngày tháng năm 20.....
Ký tên:

CÔNG TY TNHH TƯ VẤN ĐẦU TƯ
VÀ XÂY DỰNG THANH PHÚ
ĐÃ THẨM TRA
Theo văn bản số:.....
Ngày.....tháng.....năm.....
Chữ ký:



CÔNG TY TNHH TƯ VẤN THIẾT KẾ & XÂY DỰNG

MINH THỊNH

Email : minhthinh.tvxd@gmail.com

V/PHÒNG: 43/57 LÊ HỮU TRÁC - PHƯỜNG AN HẢI - TP.ĐÀ NẴNG
TEL : 0901.123.786

GIÁM ĐỐC
CÔNG TY TNHH TƯ VẤN THIẾT KẾ VÀ XÂY DỰNG
MINH THỊNH
NGUYỄN ĐÌNH THỊNH

CHỦ TRÌ T.KẾ

KS. NGUYỄN TIẾN

THIẾT KẾ

KS. NGUYỄN TIẾN

CÔNG TRÌNH:
TRỤ SỞ LÀM VIỆC HĐND VÀ UBND XÃ DUY NGHĨA

HẠNG MỤC:
XÂY DỰNG MỚI 08 PHÒNG LÀM VIỆC
VÀ CÁC HẠNG MỤC PHỤ TRỢ

ĐỊA ĐIỂM:
THÔN THUẬN AN - XÃ DUY NGHĨA - TP.ĐÀ NẴNG

BẢN VẼ:

CHI TIẾT LẮP ĐẶT THIẾT BỊ
ĐIỆN NHỆ

TỈ LỆ:

B.V.T.C

HT: 2026

IT: 06

07

CHỦ ĐẦU TƯ

TRUNG TÂM CUNG ỨNG DỊCH VỤ
SỰ NGHIỆP CÔNG - XÃ DUY NGHĨA

BẢNG TỔNG HỢP KHỐI LƯỢNG THIẾT BỊ HỆ THỐNG ĐIỆN NHE

STT	NỘI DUNG VẬT TƯ THIẾT BỊ	ĐVT	NN	T1	T2	KHỐI LƯỢNG	GHI CHÚ
A	VẬT TƯ THIẾT BỊ HỆ THỐNG MẠNG						
I	VẬT TƯ						
1	CÁP MẠNG CAT6 4UTP 24AWG	Mét	40	530	261	831	
2	ỐNG NHỰA CHỐNG CHÁY D20 (ĐI ẨM)	Mét		424	87	511	
3	ỐNG NHỰA CHỐNG CHÁY D20 (ĐI NỒI)	Mét			104	104	
4	ỐNG NHỰA VẶN XOẮN HDPE D32/25	Mét	32			32	
5	ĐẦU COSE MẠNG RJ45	Cái		26	10	36	
6	Ổ CẮM MẠNG + MẮT NA + ĐẾ ẨM (1 CÔNG)	Cái		24	8	32	
7	PHỤ KIỆN	Lô				1	
II	THIẾT BỊ						
1	SWITCH 48 PORT 10/100/1000 Mbps	Cái		1		1	
2	SWITCH 8 PORT PoE 10/100/1000 Mbps	Cái		1		1	
3	TỦ ĐIỆN NHE (TỦ RACK 10U-D500)	Tủ		1		1	
4	BỘ PHÁT WIFI	Bộ		1	1	2	
B	VẬT TƯ THIẾT BỊ HỆ THỐNG CAMERA						
I	VẬT TƯ						
1	CÁP MẠNG CAT6 4UTP 24AWG	Mét		42	21	63	
2	ỐNG NHỰA CHỐNG CHÁY D20 (ĐI ẨM)	Mét		34	7	41	
3	ỐNG NHỰA CHỐNG CHÁY D20 (ĐI NỒI)	Mét			8	8	
4	ĐẦU COSE MẠNG RJ45	Cái		4	2	6	
5	PHỤ KIỆN	Lô				1	
II	THIẾT BỊ						
1	CAMERA IP DONE 4Mp	Cái		2	1	3	
2	CAMERA IP THÂN DÀI 5Mp	Cái	1			1	
3	ĐẦU GHI HÌNH IP 8 KÊNH	Bộ		1		1	
4	Ổ CỨNG 2Tb	Bộ		1		1	
5	Ổ CẮM 3 CỰC 6 LỖ	Bộ		2		2	
C	VẬT TƯ THIẾT BỊ HỆ THỐNG ÂM THANH						
I	VẬT TƯ						
1	DÂY LOA CHUYÊN DỤNG CHỐNG NHIỄU 2x2.5MM	Mét			60	60	
2	ỐNG NHỰA CHỐNG CHÁY D20 (ĐI ẨM)	Mét			20	20	
3	ỐNG NHỰA CHỐNG CHÁY D20 (ĐI NỒI)	Mét			24	24	
4	PHỤ KIỆN	Lô				1	
II	THIẾT BỊ						
1	LOA HỘP TREO TƯỜNG 60W	Cái			2	2	
	AMPLY						
2	U=220-240VAC, P=360W, ĐÁP TUYẾN TẦN SỐ 50-20.000 (±3dB)	Cái			1	1	
3	MICRO KHÔNG DÂY, BỘ GỒM 2 MICRO CẦM TAY + BỘ THU PHÁT	Bộ			1	1	
4	TỦ RACK 10U-D500 (ÂM THANH)	Tủ			1	1	

UBND XÃ DUY NGHĨA
PHÒNG KINH TẾ
THẨM ĐỊNH
Theo Văn bản số/.....
Ngày tháng năm 20.....
Ký tên:

CÔNG TY TNHH TƯ VẤN ĐẦU TƯ
VÀ XÂY DỰNG THANH PHÚ
ĐÃ THẨM TRA
Theo văn bản số:.....
Ngày.....tháng.....năm.....
Chữ ký:



CÔNG TY TNHH TƯ VẤN THIẾT KẾ & XÂY DỰNG

MINH THỊNH

Email : minhthinh.tvxd@gmail.com

V/PHÒNG: 43/57 LÊ HỮU TRÁC - PHƯỜNG AN HẢI - TP.ĐÀ NẴNG
TEL : 0901.123.786

GIÁM ĐỐC

CHỦ TRÌ T.KẾ

THIẾT KẾ

KS.
NGUYỄN TIẾN

KS.
NGUYỄN TIẾN

CÔNG TRÌNH:
TRỤ SỞ LÀM VIỆC HĐND VÀ UBND XÃ DUY NGHĨA

HẠNG MỤC:
XÂY DỰNG MỚI 08 PHÒNG LÀM VIỆC
VÀ CÁC HẠNG MỤC PHỤ TRỢ

ĐỊA ĐIỂM:
THÔN THUẬN AN - XÃ DUY NGHĨA - TP.ĐÀ NẴNG

BẢN VẼ :

**BẢNG TỔNG HỢP KHỐI LƯỢNG
VẬT TƯ THIẾT BỊ ĐIỆN NHE**

TỈ LỆ:

B.V.T.C


HT: 2026

07
IT: 07

CHỦ ĐẦU TƯ

TRUNG TÂM CUNG ỨNG DỊCH VỤ
SỰ NGHIỆP CÔNG - XÃ DUY NGHĨA

PHẦN: CẤP THOÁT NƯỚC

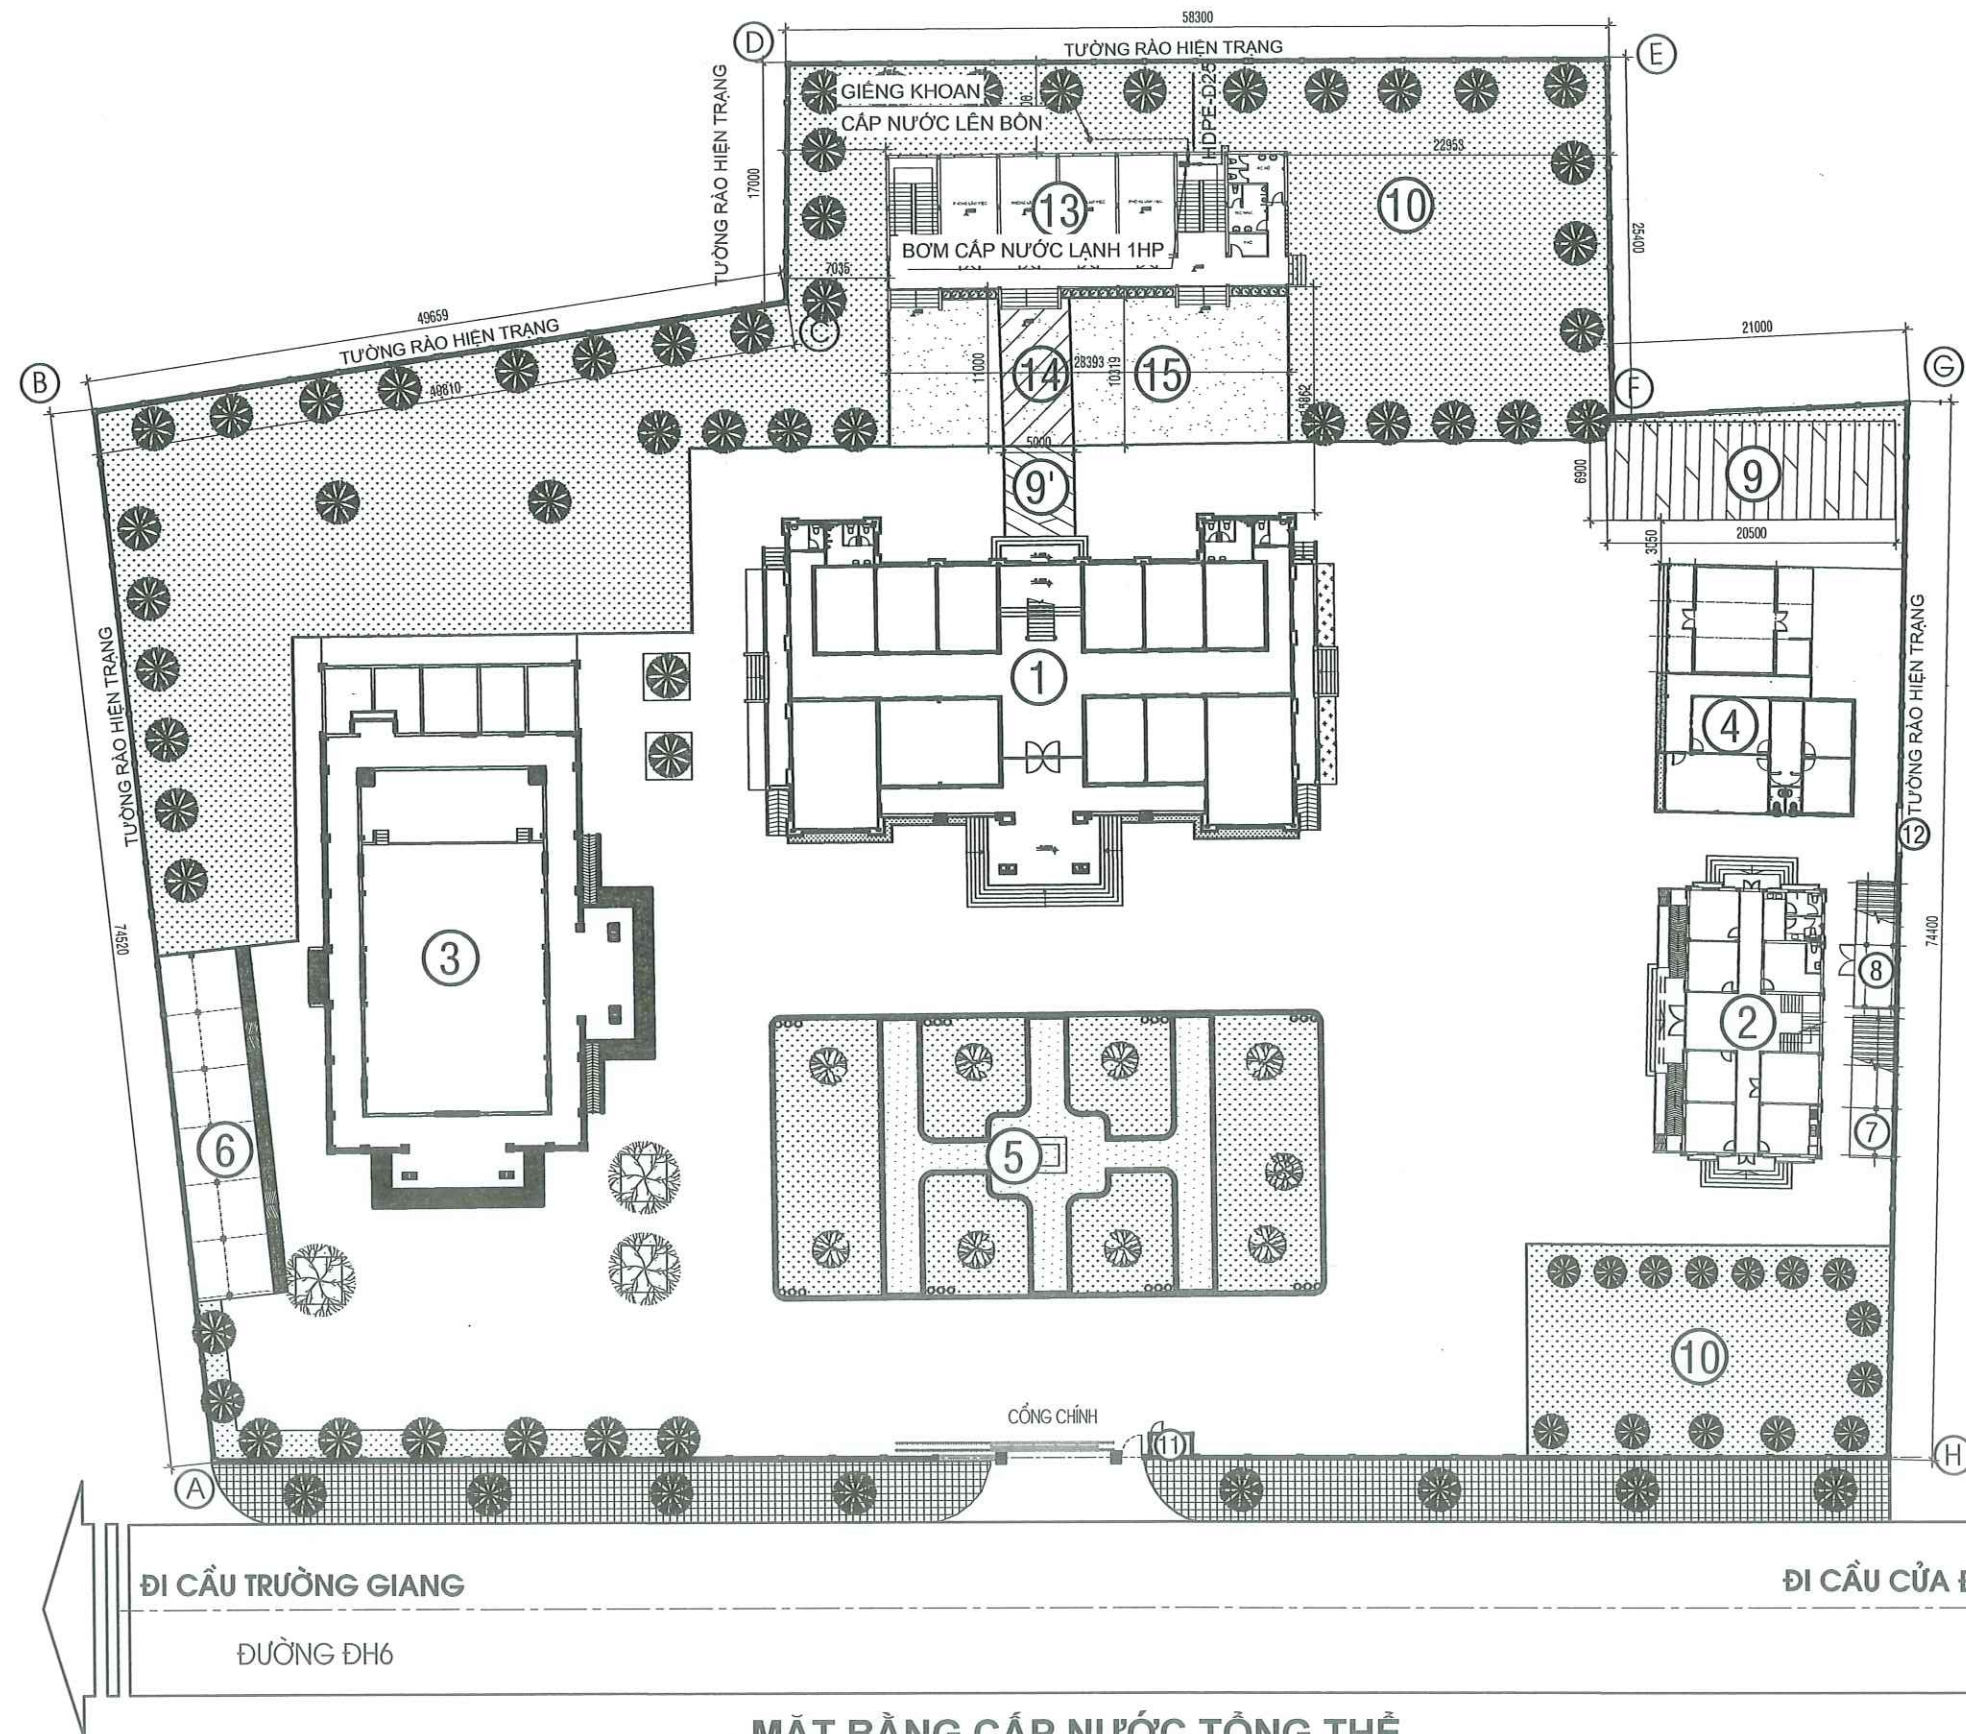

CHÚ THÍCH:

- 1 NHÀ LÀM VIỆC 02 TẦNG
- 2 KHỐI TRỤ SỞ CÔNG AN X
- 3 KHỐI NHÀ HỘI TRƯỞNG
- 4 NHÀ CÔNG VỤ
- 5 BỒN HOA
- 6 NHÀ XE
- 7 NHÀ XE
- 8 NHÀ TẠM GIỮ PHƯƠNG TIỆN VI PHẠM HÀNH CHÍNH XÂY MỚI
- 9 DI DỜI NHÀ XE QUA VỊ TRÍ MỚI
- 10 Mái che TỰ NHÀ XE VÀO NHÀ LÀM VIỆC
- 11 THẨM CỎ SÂN VƯỜN
- 12 THẨM ĐỊNH
- 13 NHÀ BẢO VỆ
- 14 Mái che TỰ NHÀ XE VÀO NHÀ LÀM VIỆC
- 15 THẨM CỎ SÂN VƯỜN

UBND XÃ DUY NGHĨA
PHÒNG KINH TẾ
THẨM ĐỊNH
Theo văn bản số/.....
Ngày tháng năm 20.....
Ký tên:
KHỐI NHÀ LÀM VIỆC XÂY MỚI

CÔNG TY TNHH TƯ VẤN ĐẦU TƯ
VÀ XÂY DỰNG THANH PHÚ
ĐÃ THẨM TRA
Theo văn bản số:.....
Ngày.....tháng.....năm.....
Chữ ký:

MẶT BẰNG CẤP NƯỚC TỔNG THỂ



CÔNG TY TNHH TƯ VẤN THIẾT KẾ & XÂY DỰNG

MINH THỊNH

Email : minhthinh.tvxd@gmail.com

V/PHÒNG: 43/57 LÊ HỮU TRÁC - PHƯỜNG AN HẢI - TP.ĐÀ NẴNG

TEL : 0901.123.786

GIÁM ĐỐC

CÔNG TY TNHH TƯ VẤN THIẾT KẾ VÀ XÂY DỰNG MINH THỊNH

THÀNH PHỐ ĐÀ NẴNG

NGUYỄN ĐÌNH THỊNH

CHỦ TRÌ T.KẾ

(Signature)

KS. NGUYỄN TIẾN

THIẾT KẾ

(Signature)

KS. NGUYỄN TIẾN

CÔNG TRÌNH:
TRỤ SỞ LÀM VIỆC HĐND VÀ UBND XÃ DUY NGHĨA

HẠNG MỤC:
XÂY DỰNG MỚI 08 PHÒNG LÀM VIỆC
VÀ CÁC HẠNG MỤC PHỤ TRỢ

ĐỊA ĐIỂM:
THÔN THUẬN AN - XÃ DUY NGHĨA - TP.ĐÀ NẴNG

BẢN VẼ:

MẶT BẰNG CẤP NƯỚC TỔNG THỂ

TỈ LỆ:

B.V.T.C


01

N: 16

HT: 2026

CHỦ ĐẦU TƯ

TRUNG TÂM CUNG ỨNG DỊCH VỤ
SỰ NGHIỆP CÔNG - XÃ DUY NGHĨA

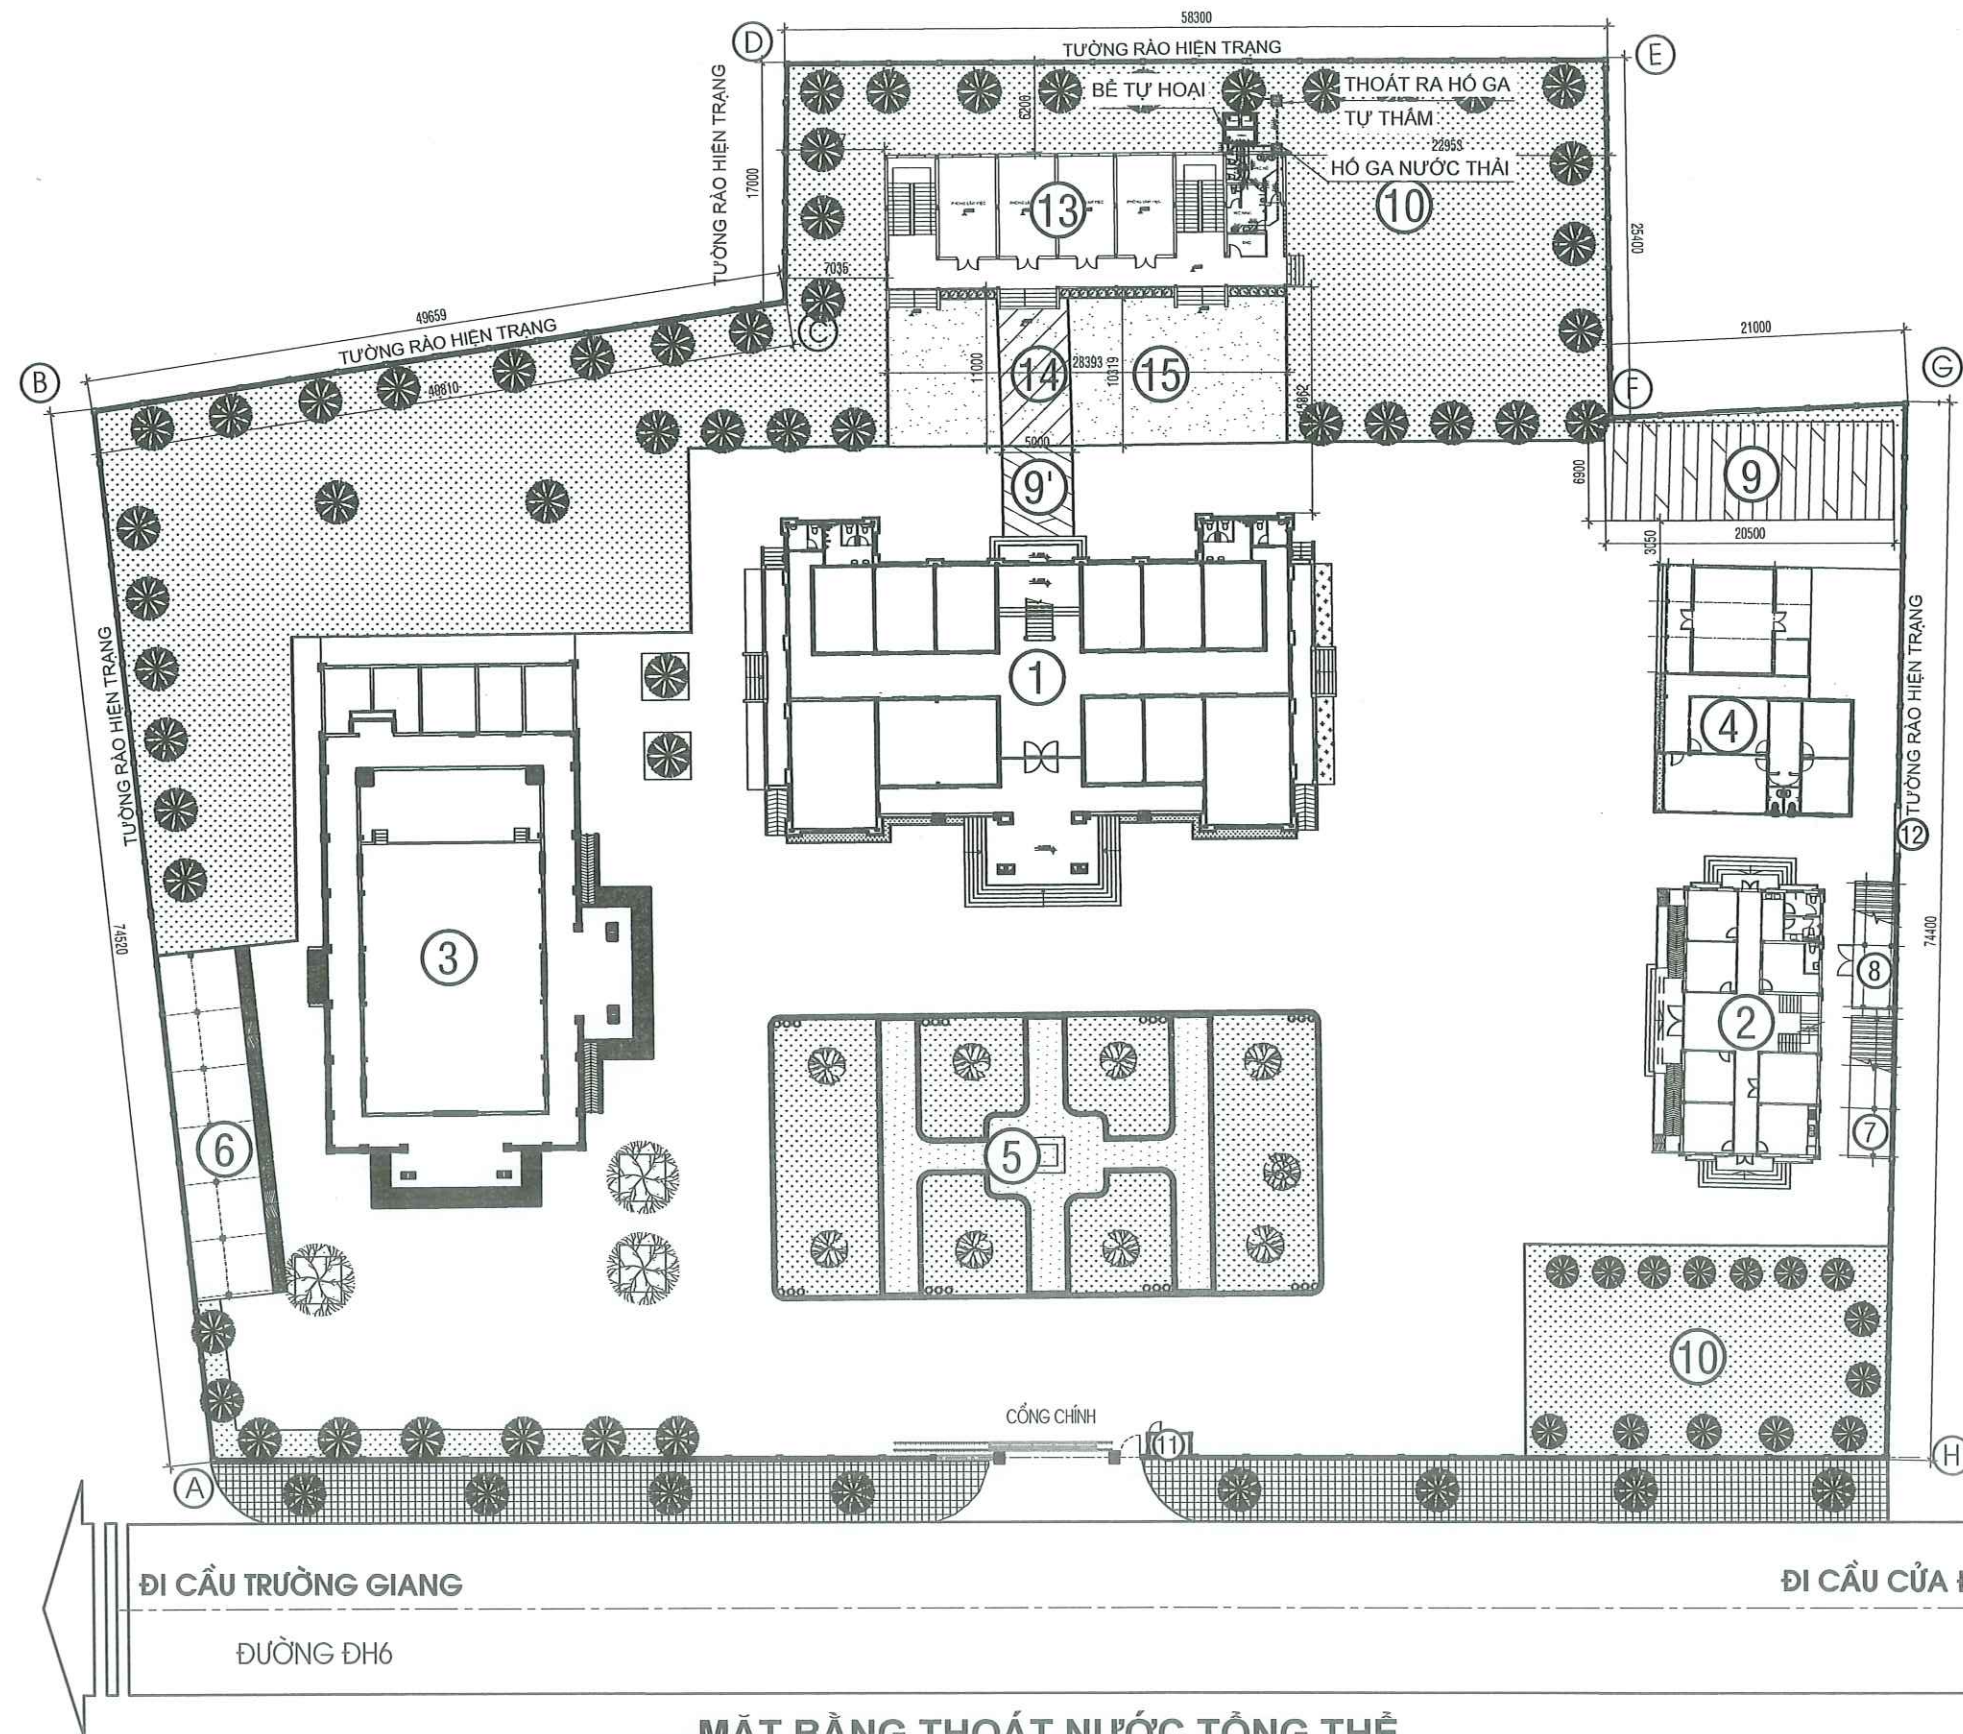

CHÚ THÍCH:

- 1 NHÀ LÀM VIỆC 02 TẦNG
- 2 KHỐI TRỤ SỞ CÔNG AN X
- 3 KHỐI NHÀ HỘI TRƯỜNG
- 4 NHÀ CÔNG VỤ
- 5 BỒN HOA
- 6 NHÀ XE
- 7 NHÀ XE
- 8 NHÀ TẠM GIỮ PHƯƠNG TIỆN VI PHẠM HÀNH CHÍNH XÂY MỚI
- 9 ĐI DỜI NHÀ XE QUA VỊ TRÍ MỚI
- 10 Mái che từ nhà xe vào nhà làm việc
- 11 THẨM CỎ SÂN VƯỜN
- 12 NHÀ BẢO VỆ
- 13 CỬA CÔNG PHỤ
- 14 KHỐI NHÀ LÀM VIỆC XÂY MỚI
- 15 Mái che làm mới
- 16 SÂN BÊ TÔNG LÀM MỚI

UBND XÃ DUY NGHĨA
PHÒNG KINH TẾ
THẨM ĐỊNH
Theo Văn bản số/.....
Ngày tháng năm 20.....
Ký tên:

CÔNG TY TNHH TƯ VẤN ĐẦU TƯ VÀ XÂY DỰNG THANH PHÚ
ĐÃ THẨM TRA
Theo văn bản số:.....
Ngày.....tháng.....năm.....
Chữ ký:



CÔNG TY TNHH TƯ VẤN THIẾT KẾ & XÂY DỰNG

MINH THỊNH

Email : minhthinh.tvxd@gmail.com

V/PHÒNG: 43/57 LÊ HỮU TRÁC - PHƯỜNG AN HẢI - TP.ĐÀ NẴNG

TEL : 0901.123.786

GIÁM ĐỐC

CHỦ TRÌ T.KẾ

THIẾT KẾ

NGUYỄN ĐÌNH THỊNH

KS. NGUYỄN TIẾN

KS. NGUYỄN TIẾN

CÔNG TRÌNH:
TRỤ SỞ LÀM VIỆC HĐND VÀ UBND XÃ DUY NGHĨA

HẠNG MỤC:
XÂY DỰNG MỚI 08 PHÒNG LÀM VIỆC
VÀ CÁC HẠNG MỤC PHỤ TRỢ

ĐỊA ĐIỂM:
THÔN THUẬN AN - XÃ DUY NGHĨA - TP ĐÀ NẴNG

BẢN VẼ :

MẶT BẰNG THOÁT NƯỚC TỔNG THỂ

TỈ LỆ:

B.V.T.C


HT: 2026

N: 02

16

CHỦ ĐẦU TƯ

TRUNG TÂM CUNG ỨNG DỊCH VỤ
SỰ NGHIỆP CÔNG - XÃ DUY NGHĨA

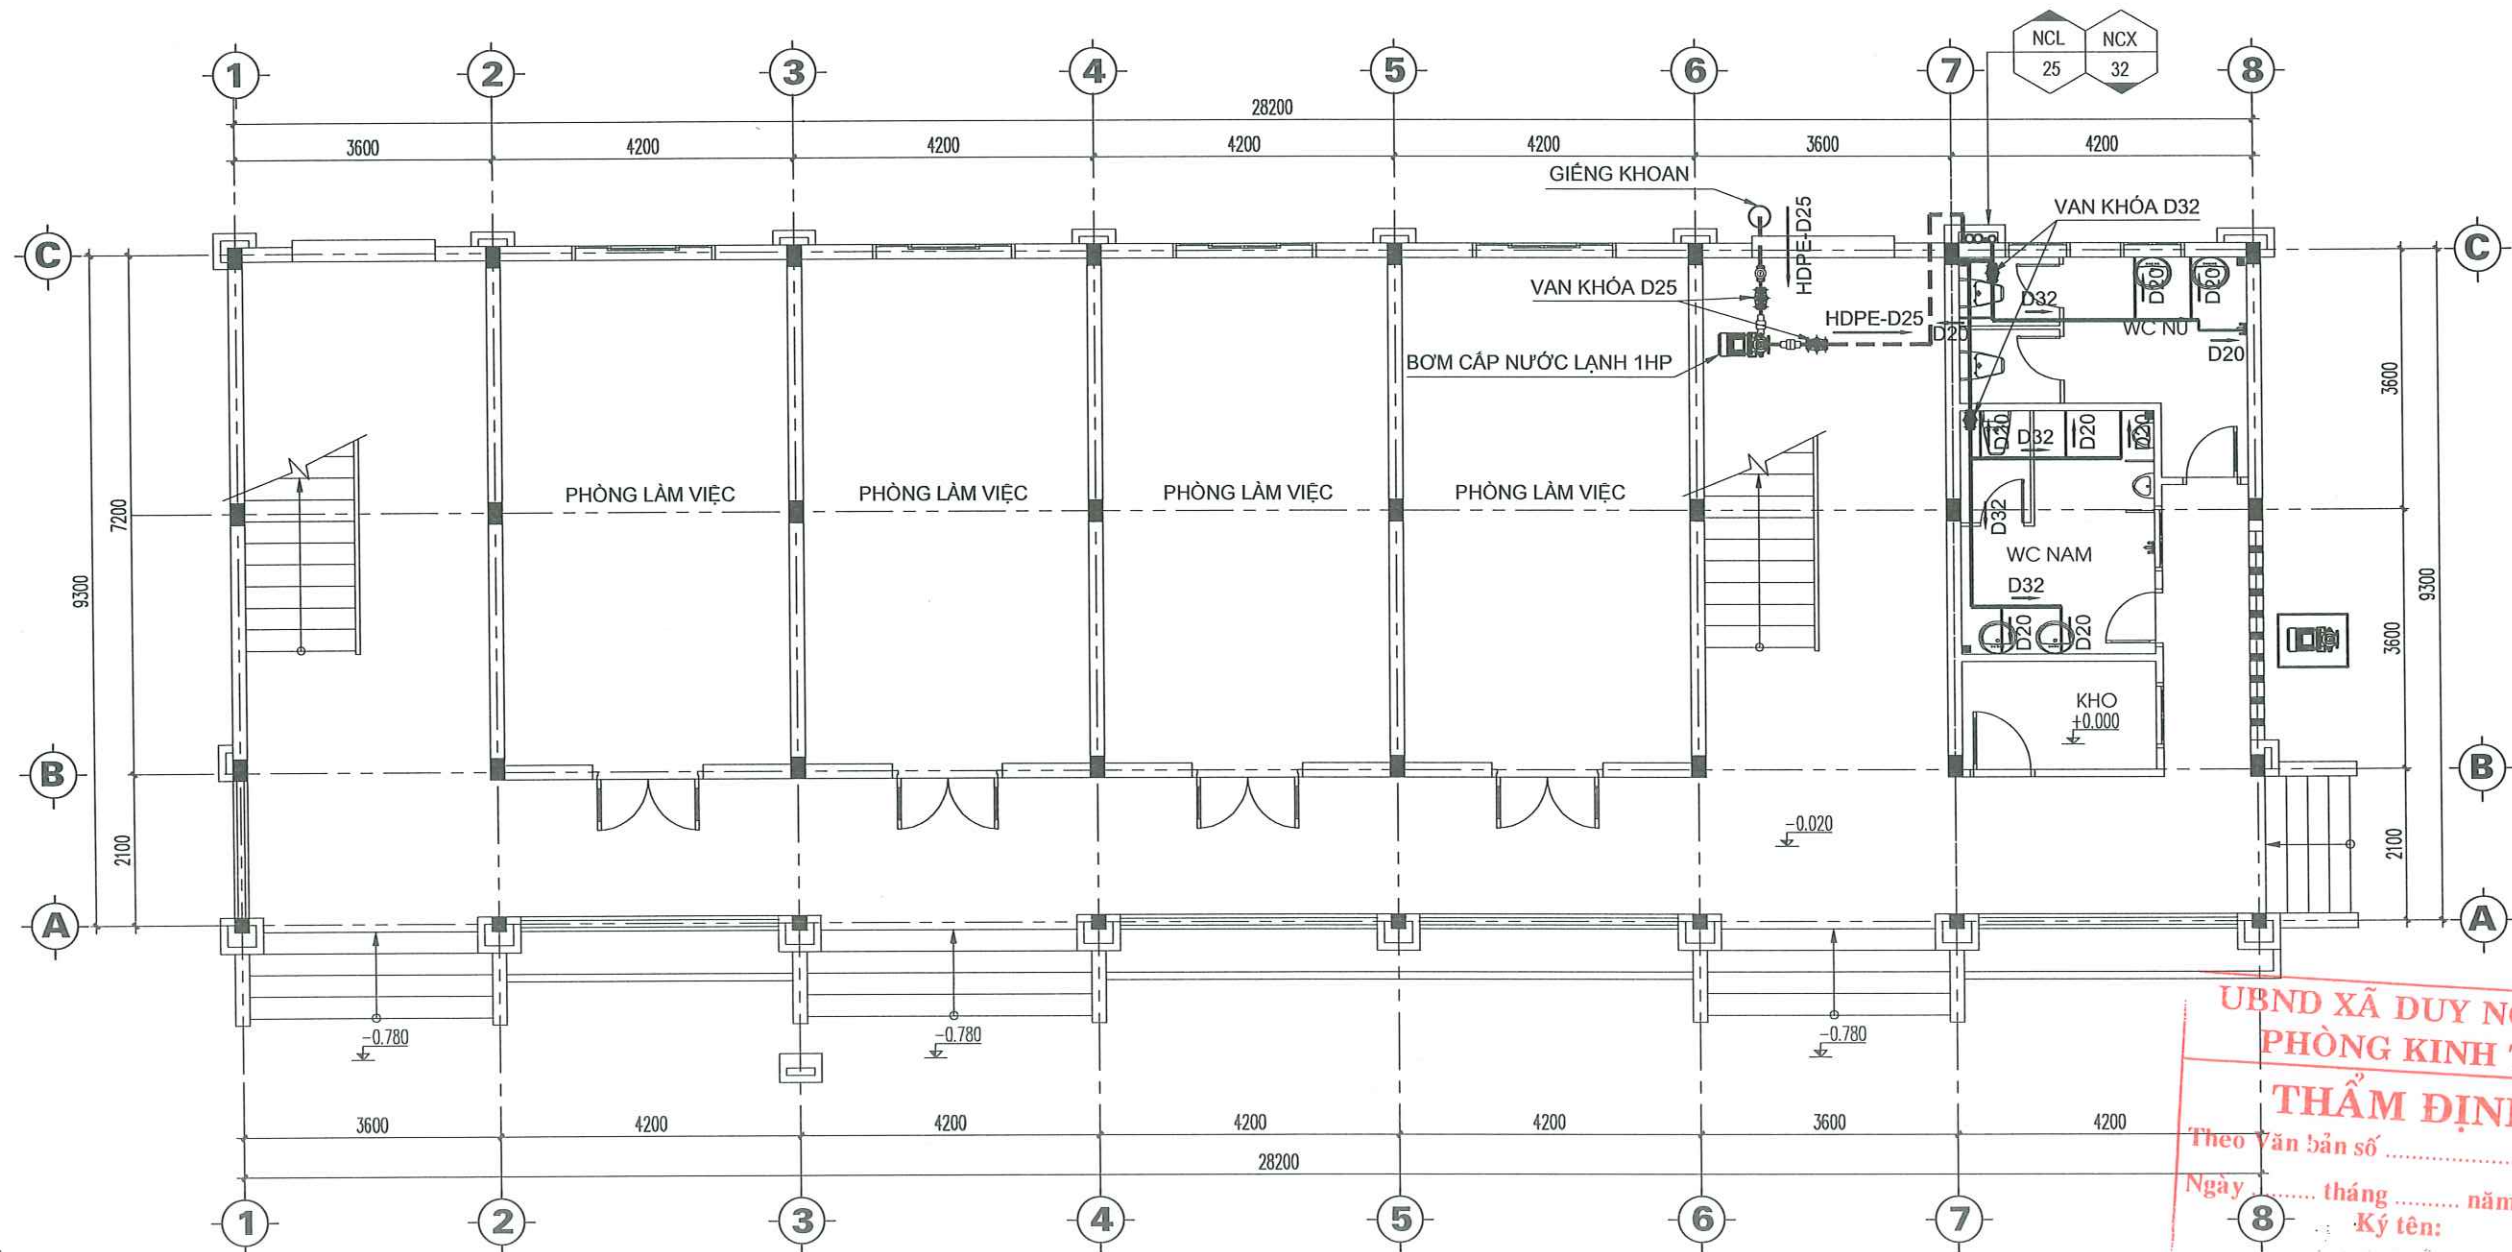

MẶT BẰNG CẤP NƯỚC TẦNG 1

GHI CHÚ:

- ỐNG NƯỚC CẤP HDPE D25 CẤP LÊN BÀN
- ỐNG NƯỚC LẠNH PPR D20 - D50
- VAN KHÓA ĐỒNG DN25-DN50
- ⊙ VAN ĐỒNG 1 CHIỀU DN25
- MẮNG XÔNG DN15 - DN63

**UBND XÃ DUY NGHĨA
PHÒNG KINH TẾ
THẨM ĐỊNH**
Theo văn bản số/.....
Ngày tháng năm 20.....
Ký tên:

**CÔNG TY TNHH TƯ VẤN ĐẦU TƯ
VÀ XÂY DỰNG THANH PHÚ**
ĐÃ THẨM TRA
Theo văn bản số:.....
Ngày.....tháng.....năm.....
Chữ ký:



CÔNG TY TNHH TƯ VẤN THIẾT KẾ & XÂY DỰNG

MINH THỊNH

Email : minhthinh.tvxd@gmail.com

V/PHÒNG: 43/57 LÊ HỮU TRÁC - PHƯỜNG AN HẢI - TP.ĐÀ NẴNG
TEL : 0901.123.786

MINH THỊNH
NGUYỄN ĐÌNH THỊNH

GIÁM ĐỐC

CHỦ TRÌ T.KẾ

THIẾT KẾ

KS.
NGUYỄN TIẾN

KS.
NGUYỄN TIẾN

CÔNG TRÌNH:
TRỤ SỞ LÀM VIỆC HĐND VÀ UBND XÃ DUY NGHĨA

HẠNG MỤC:
XÂY DỰNG MỚI 08 PHÒNG LÀM VIỆC
VÀ CÁC HẠNG MỤC PHỤ TRỢ

ĐỊA ĐIỂM:
THÔN THUẬN AN - XÃ DUY NGHĨA - TP.ĐÀ NẴNG

BẢN VẼ:

MẶT BẰNG CẤP NƯỚC TẦNG 1

TỈ LỆ:


B.V.T.C

HT: 2026

**N: 03
16**

CHỦ ĐẦU TƯ

TRUNG TÂM CUNG ỨNG DỊCH VỤ
SỰ NGHIỆP CÔNG - XÃ DUY NGHĨA

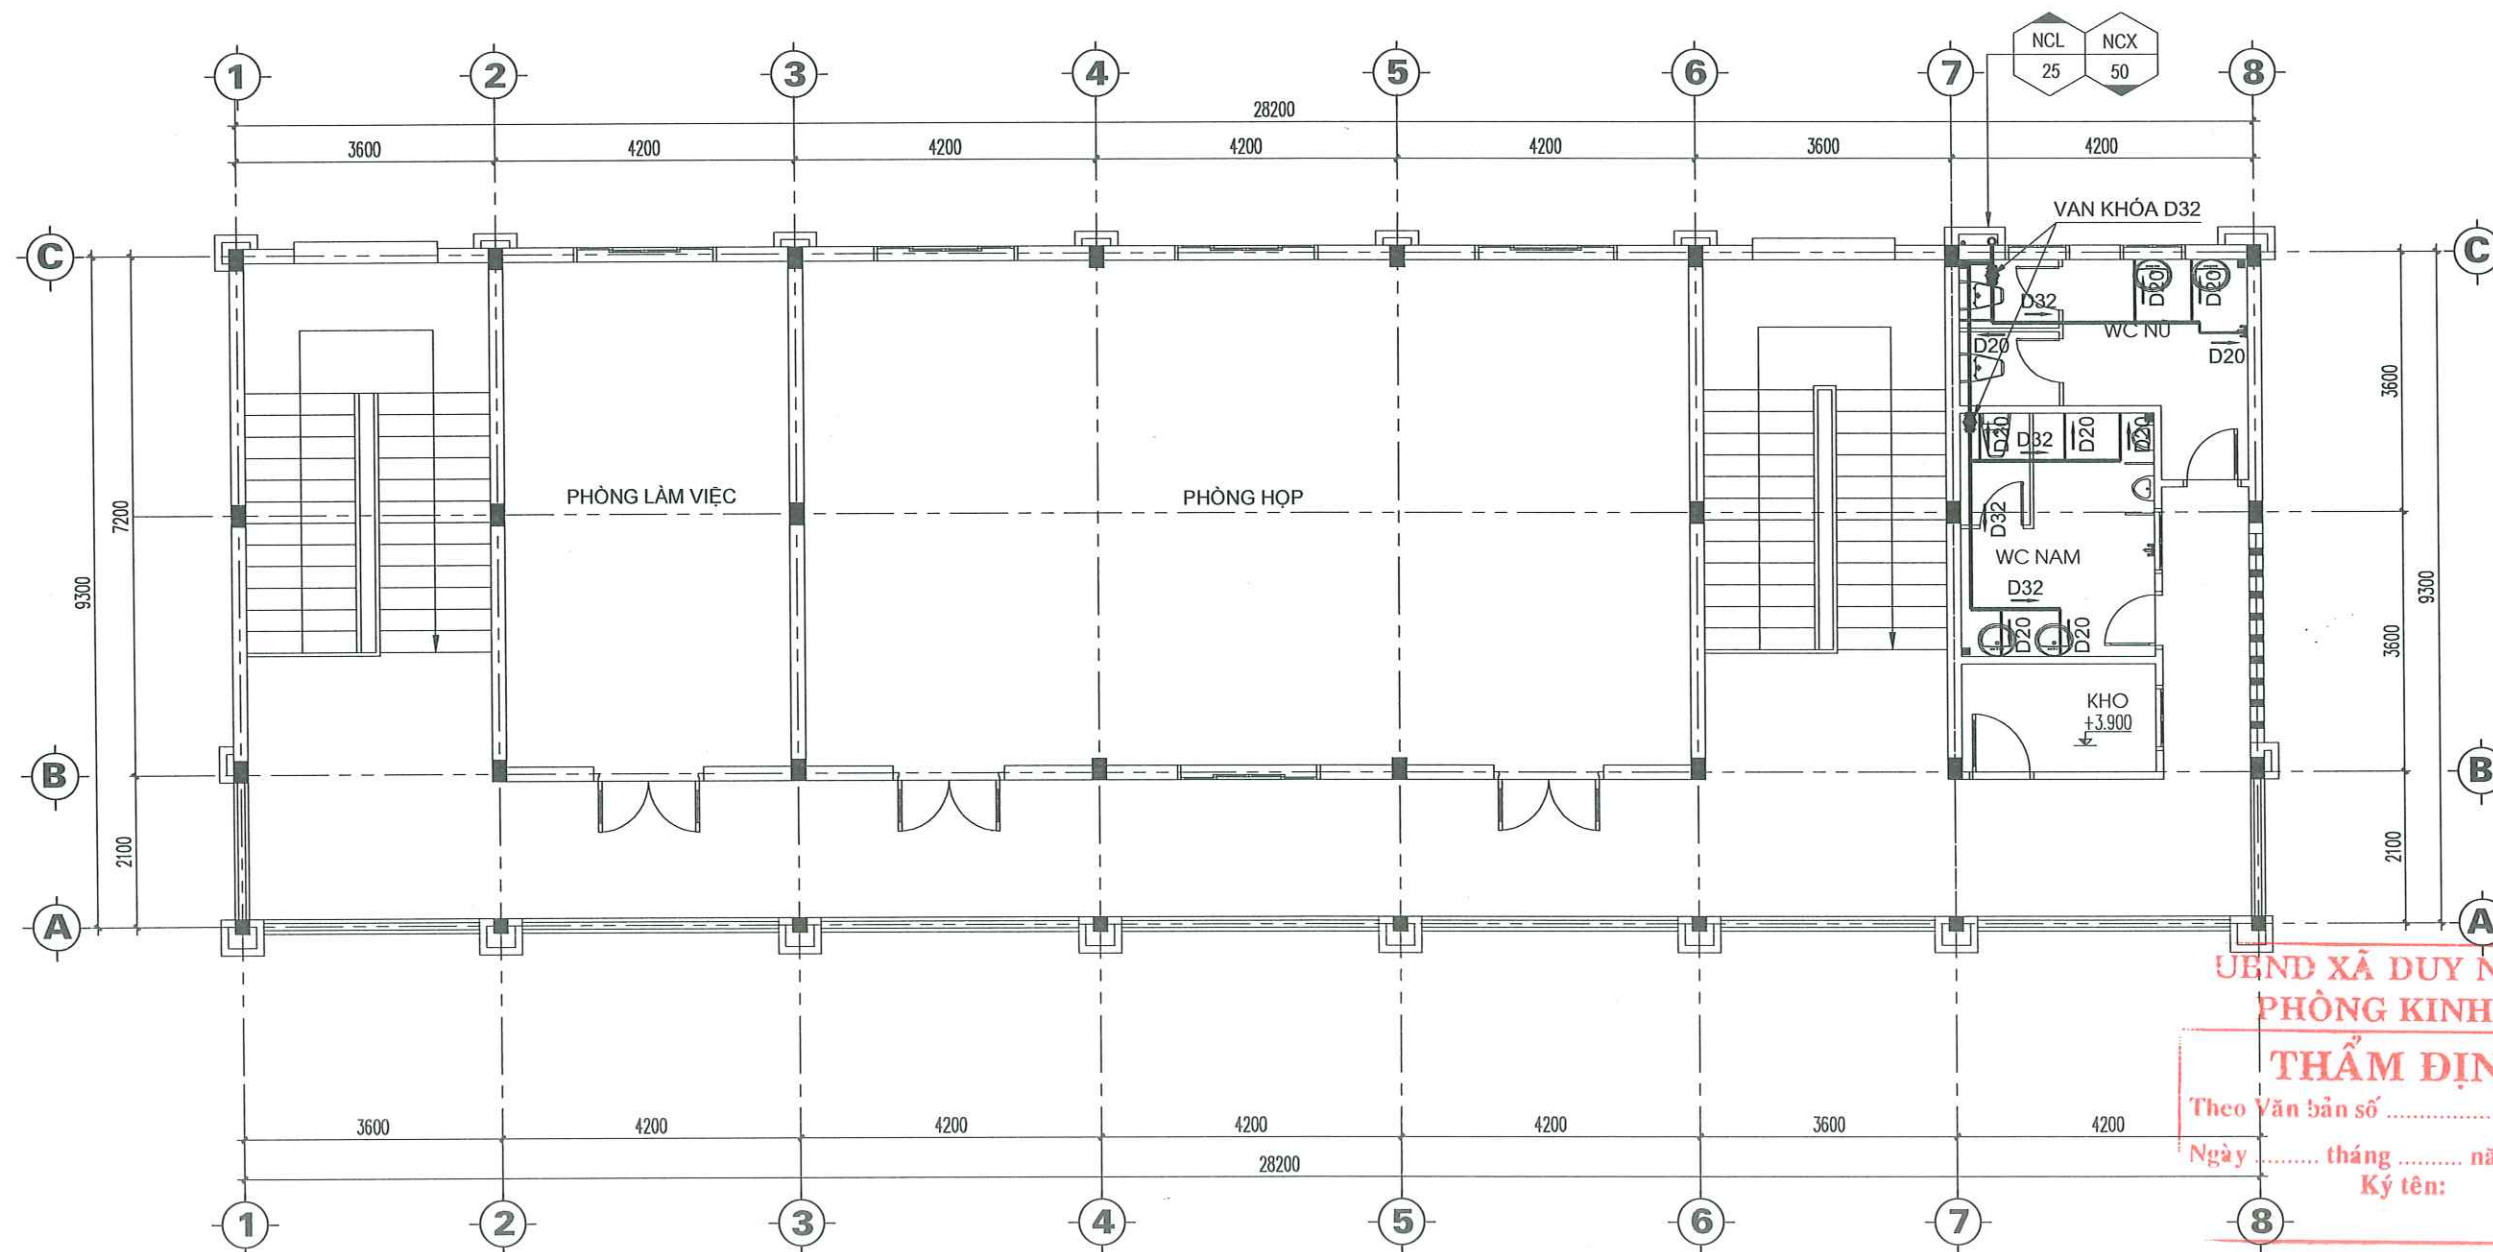

MẶT BẰNG CẤP NƯỚC TẦNG 2

GHI CHÚ:

- ỐNG NƯỚC CẤP HDPE D25 CẤP LÊN BÀN
- ỐNG NƯỚC LẠNH PPR D20 - D50
- ⊗ VAN KHÓA ĐỒNG DN25-DN50
- ⊙ VAN ĐỒNG 1 CHIỀU DN25
- MẮNG XÔNG DN15 - DN63

UBND XÃ DUY NGHĨA
PHÒNG KINH TẾ
THẨM ĐỊNH
 Theo Văn bản số/.....
 Ngày tháng năm 20.....
 Ký tên:

CÔNG TY TNHH TƯ VẤN ĐẦU TƯ
VÀ XÂY DỰNG THANH PHÚ
ĐÃ THẨM TRA
 Theo văn bản số:.....
 Ngày.....tháng.....năm.....
 Chữ ký:



CÔNG TY TNHH TƯ VẤN THIẾT KẾ & XÂY DỰNG

MINH THỊNH

Email : minhthinh.tvxd@gmail.com

V/PHÒNG: 43/57 LÊ HỮU TRÁC - PHƯỜNG AN HẢI - TP.ĐÀ NẴNG

TEL : 0901.123.786

CÔNG TY TNHH TƯ VẤN THIẾT KẾ VÀ XÂY DỰNG MINH THỊNH
 NGUYỄN ĐÌNH THỊNH

CHỦ TRÌ T.KẾ

(Signature)

KS.
NGUYỄN TIẾN

THIẾT KẾ

(Signature)

KS.
NGUYỄN TIẾN

CÔNG TRÌNH:
TRỤ SỞ LÀM VIỆC HĐND VÀ UBND XÃ DUY NGHĨA

HẠNG MỤC:
XÂY DỰNG MỚI 08 PHÒNG LÀM VIỆC
VÀ CÁC HẠNG MỤC PHỤ TRỢ

ĐỊA ĐIỂM:
THÔN THUẬN AN - XÃ DUY NGHĨA - TP.ĐÀ NẴNG

BẢN VẼ :

MẶT BẰNG CẤP NƯỚC TẦNG 2

TỈ LỆ:


B.V.T.C

N: 04
16

HT: 2026

CHỦ ĐẦU TƯ

TRUNG TÂM CUNG ỨNG DỊCH VỤ
SỰ NGHIỆP CÔNG - XÃ DUY NGHĨA

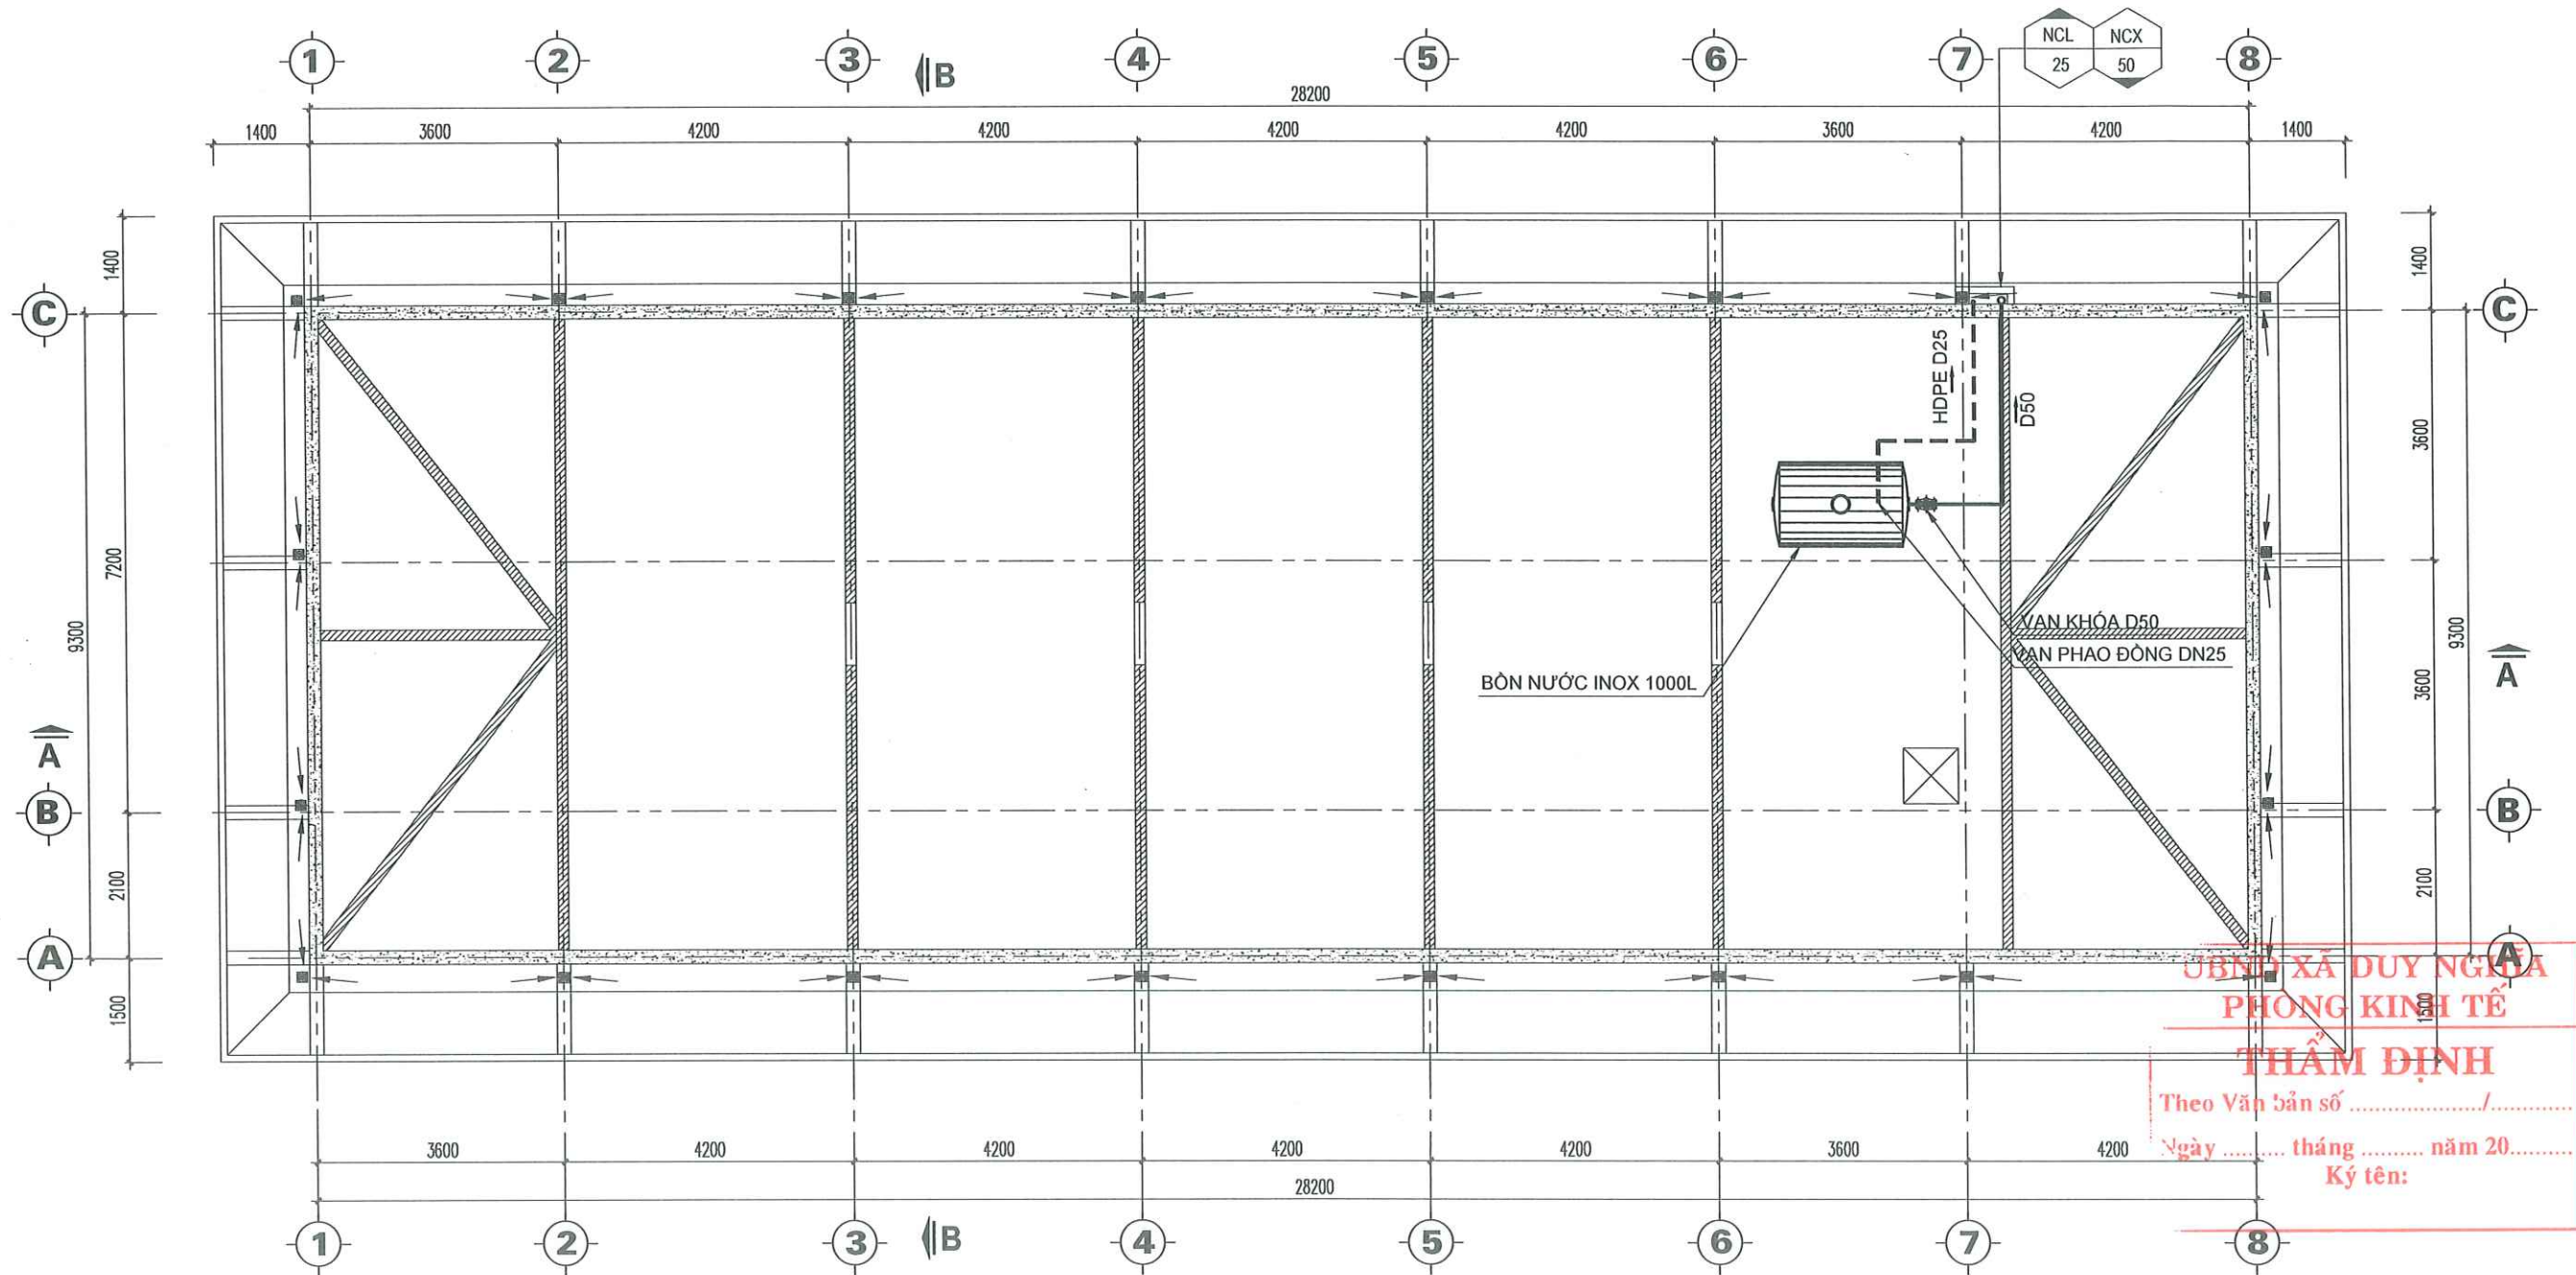

MẶT BẰNG CẤP NƯỚC TẦNG ÁP MÁI

GHI CHÚ:

- ỐNG NƯỚC CẤP HDPE D25 CẤP LÊN BỒN
- ỐNG NƯỚC LẠNH PPR D20 - D50
- ✱ VAN KHÓA ĐỒNG DN25-DN50
- ☉ VAN ĐỒNG 1 CHIỀU DN25
- ☐ MĂNG XÔNG DN15 - DN63

CÔNG TY TNHH TƯ VẤN ĐẦU TƯ
VÀ XÂY DỰNG THANH PHÚ

ĐÃ THẨM TRA

Theo văn bản số:.....

Ngày.....tháng.....năm 20.....

Chữ ký:



CÔNG TY TNHH TƯ VẤN THIẾT KẾ & XÂY DỰNG

MINH THỊNH

Email : minhthinh.tvxd@gmail.com

V/PHÒNG: 43/57 LÊ HỮU TRÁC - PHƯỜNG AN HẢI - TP.ĐÀ NẴNG
TEL : 0901.123.786



CHỦ TRÌ T.KẾ

[Signature]

KS.
NGUYỄN TIẾN

THIẾT KẾ

[Signature]

KS.
NGUYỄN TIẾN

CÔNG TRÌNH:
TRỤ SỞ LÀM VIỆC HĐND VÀ UBND XÃ DUY NGHĨA

HẠNG MỤC:
XÂY DỰNG MỚI 08 PHÒNG LÀM VIỆC
VÀ CÁC HẠNG MỤC PHỤ TRỢ

ĐỊA ĐIỂM:
THÔN THUẬN AN - XÃ DUY NGHĨA - TP.ĐÀ NẴNG

BẢN VẼ :

MẶT BẰNG
CẤP NƯỚC TẦNG ÁP MÁI

TỈ LỆ:


B.V.T.C

HT: 2026

N: 05
16

CHỦ ĐẦU TƯ

TRUNG TÂM CUNG ỨNG DỊCH VỤ
SỰ NGHIỆP CÔNG - XÃ DUY NGHĨA

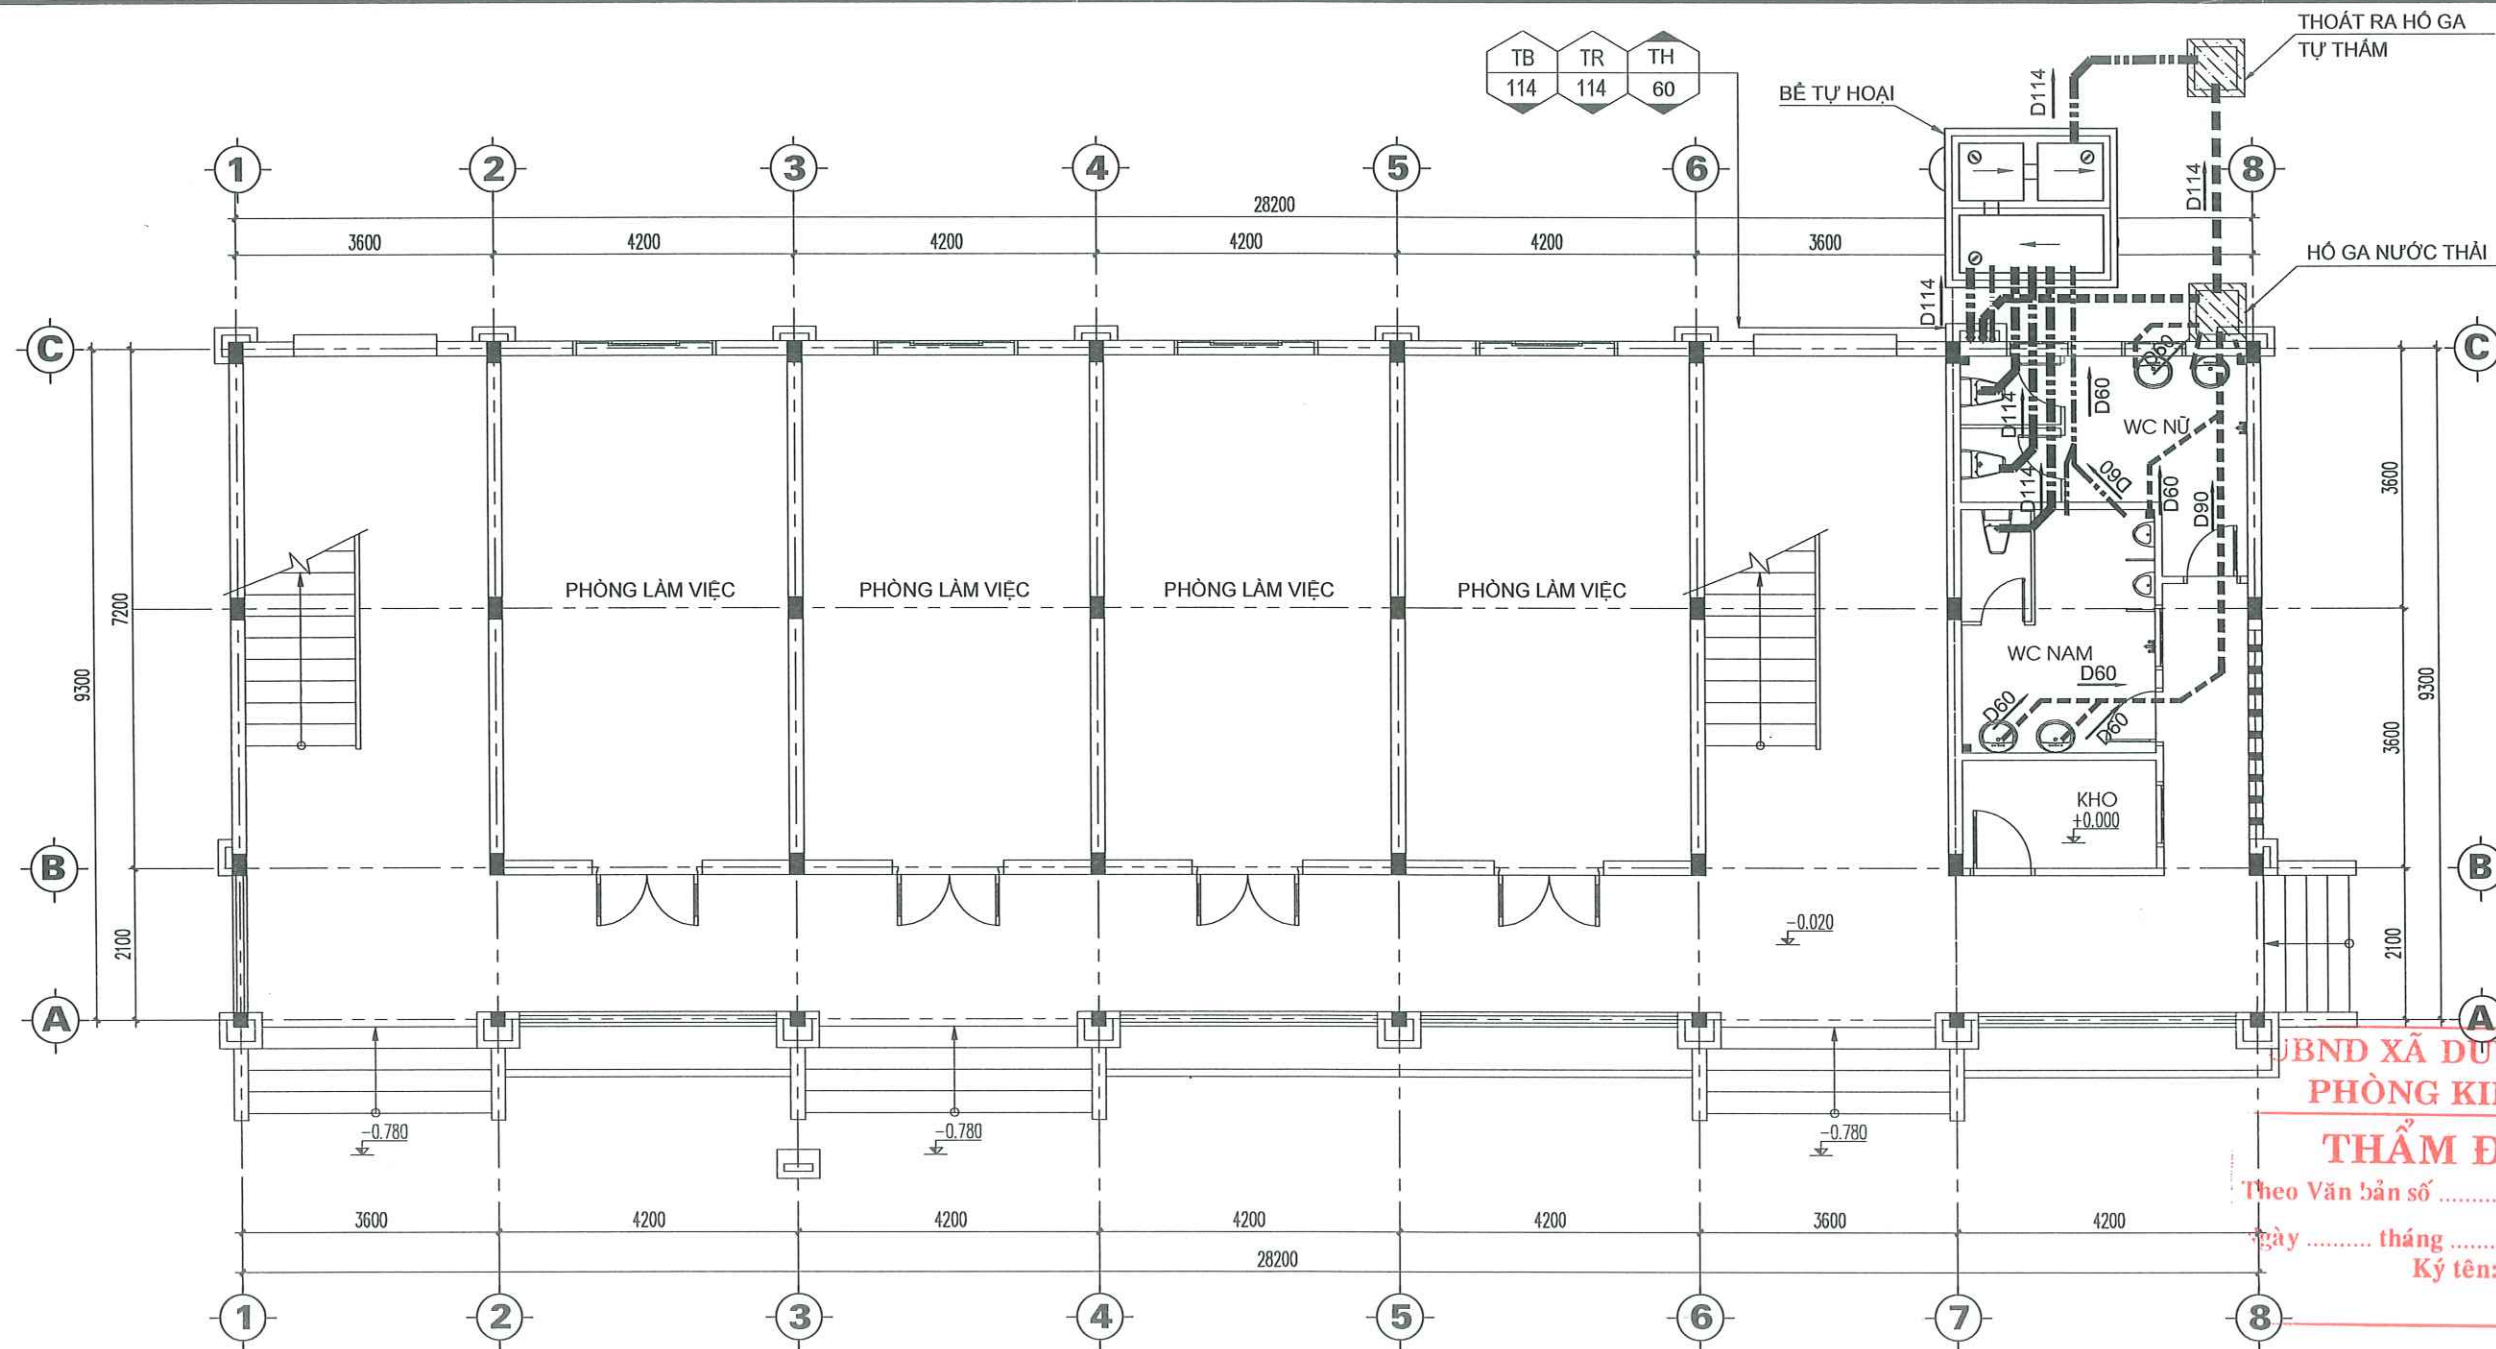

MẶT BẰNG THOÁT NƯỚC THẢI TẦNG 1

GHI CHÚ:

- ỚNG THOÁT NƯỚC SINH HOẠT PVC D34-D114-1%
- ỚNG THOÁT NƯỚC BẮN PVC D60-D114-2%
- ỚNG THÔNG HƠI HẦM TỰ HOẠI D60 (TH)

LƯU Ý:

- SAU KHI LẮP ĐẶT ỚNG NƯỚC THOÁT XONG PHẢI ĐIỀN ĐẦY NƯỚC TEST 24H

UBND XÃ DUY NGHĨA
PHÒNG KINH TẾ
THẨM ĐỊNH
Theo Văn bản số/.....
Ngày tháng năm 20.....
Ký tên:

CÔNG TY TNHH TƯ VẤN ĐẦU TƯ
VÀ XÂY DỰNG THANH PHÚ
DIỄN GIẢI
ĐÃ THẨM TRA

Theo văn bản số
Ngày tháng năm
Chữ ký

KÍ HIỆU	DIỄN GIẢI
TR	ỚNG THOÁT NƯỚC RỬA
TB	ỚNG THOÁT NƯỚC BẮN
TH	ỚNG THÔNG HƠI BẾ TỰ HOẠI
TH-TR	ỚNG THÔNG HƠI THOÁT NƯỚC RỬA
TH-TB	ỚNG THÔNG HƠI THOÁT NƯỚC BẮN



CÔNG TY TNHH TƯ VẤN THIẾT KẾ & XÂY DỰNG

MINH THỊNH

Email : minhthinh.tvxd@gmail.com

V/PHÒNG: 43/57 LÊ HỮU TRÁC - PHƯỜNG AN HẢI - TP.ĐÀ NẴNG

TEL : 0901.123.786



CHỦ TRÌ T.KẾ

(Signature)

KS.
NGUYỄN TIẾN

THIẾT KẾ

(Signature)

KS.
NGUYỄN TIẾN

CÔNG TRÌNH:
TRỤ SỞ LÀM VIỆC HNĐN VÀ UBND XÃ DUY NGHĨA

HẠNG MỤC:
XÂY DỰNG MỚI 08 PHÒNG LÀM VIỆC
VÀ CÁC HẠNG MỤC PHỤ TRỢ

ĐỊA ĐIỂM:
THÔN THUẬN AN - XÃ DUY NGHĨA - TP.ĐÀ NẴNG

BẢN VẼ :

MẶT BẰNG
THOÁT NƯỚC THẢI TẦNG 1

TỈ LỆ:


B.V.T.C

HT: 2026

N: 06
16

CHỦ ĐẦU TƯ

TRUNG TÂM CUNG ỨNG DỊCH VỤ
SỰ NGHIỆP CÔNG - XÃ DUY NGHĨA

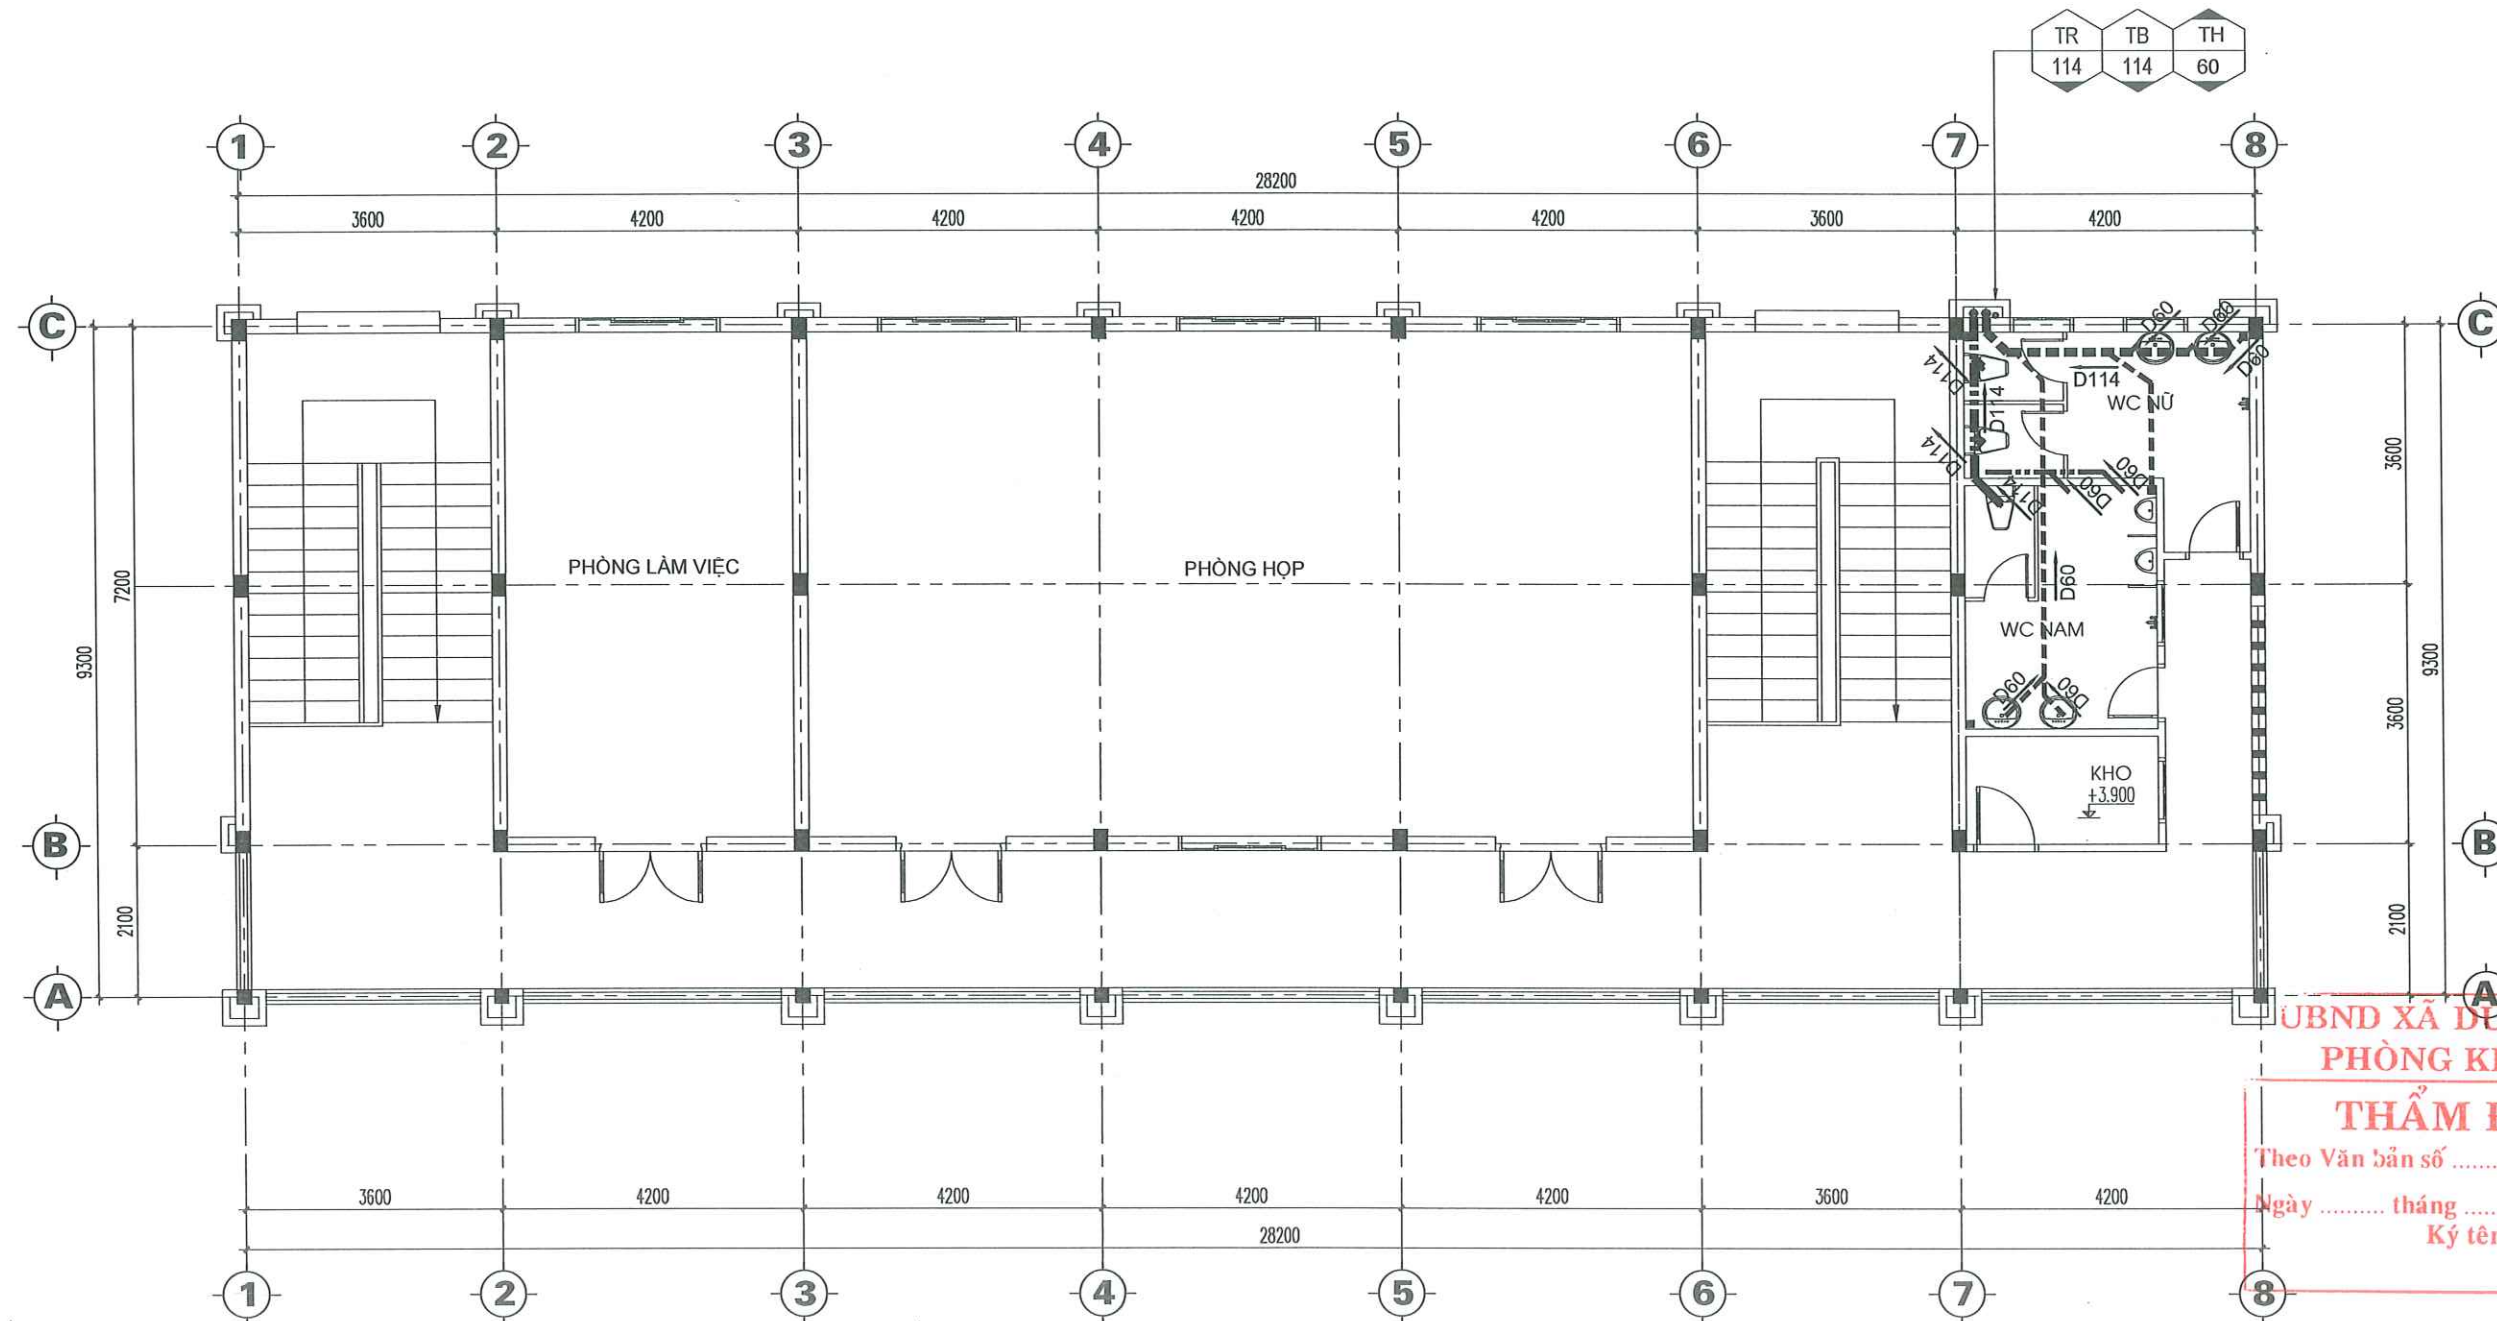

MẶT BẰNG THOÁT NƯỚC THẢI TẦNG 2

GHI CHÚ:

- ỐNG THOÁT NƯỚC SINH HOẠT PVC D34-D114-1%
- ỐNG THOÁT NƯỚC BẦN PVC D60-D114-2%
- ỐNG THÔNG HƠI HẦM TỰ HOẠI D60 (TH)

LƯU Ý: - SAU KHI LẮP ĐẶT ỐNG NƯỚC THOÁT XONG PHẢI ĐIỀN ĐẦY NƯỚC TEST 24H

CÔNG TY TNHH TƯ VẤN ĐẦU TƯ VÀ XÂY DỰNG THANH PHÚ
DIỄN GIẢI
ĐÃ THẨM TRA

Theo văn bản số:
Ngày tháng năm
Chữ ký:

KÍ HIỆU	DIỄN GIẢI
TR	ỐNG THOÁT NƯỚC RỬA
TB	ỐNG THOÁT NƯỚC BẦN
TH	ỐNG THÔNG HƠI BỂ TỰ HOẠI
TH-TR	ỐNG THÔNG HƠI THOÁT NƯỚC RỬA
TH-TB	ỐNG THÔNG HƠI THOÁT NƯỚC BẦN



CÔNG TY TNHH TƯ VẤN THIẾT KẾ & XÂY DỰNG

MINH THỊNH

Email : minhthinh.tvxd@gmail.com

V/PHÒNG: 43/57 LÊ HỮU TRÁC - PHƯỜNG AN HẢI - TP.ĐÀ NẴNG
TEL : 0901.123.786



CHỦ TRÌ T.KẾ

[Signature]

KS.
NGUYỄN TIẾN

THIẾT KẾ

[Signature]

KS.
NGUYỄN TIẾN

CÔNG TRÌNH:
TRỤ SỞ LÂM VIỆC HND VÀ UBND XÃ DUY NGHĨA

HẠNG MỤC:
XÂY DỰNG MỚI 08 PHÒNG LÂM VIỆC
VÀ CÁC HẠNG MỤC PHỤ TRỢ

ĐỊA ĐIỂM:
THÔN THUẬN AN - XÃ DUY NGHĨA - TP ĐÀ NẴNG

BẢN VẼ :

**MẶT BẰNG
THOÁT NƯỚC THẢI TẦNG 2**

TỈ LỆ:


B.V.T.C

HT: 2026

**N: 07
16**

CHỦ ĐẦU TƯ

TRUNG TÂM CUNG ỨNG DỊCH VỤ
SỰ NGHIỆP CÔNG - XÃ DUY NGHĨA

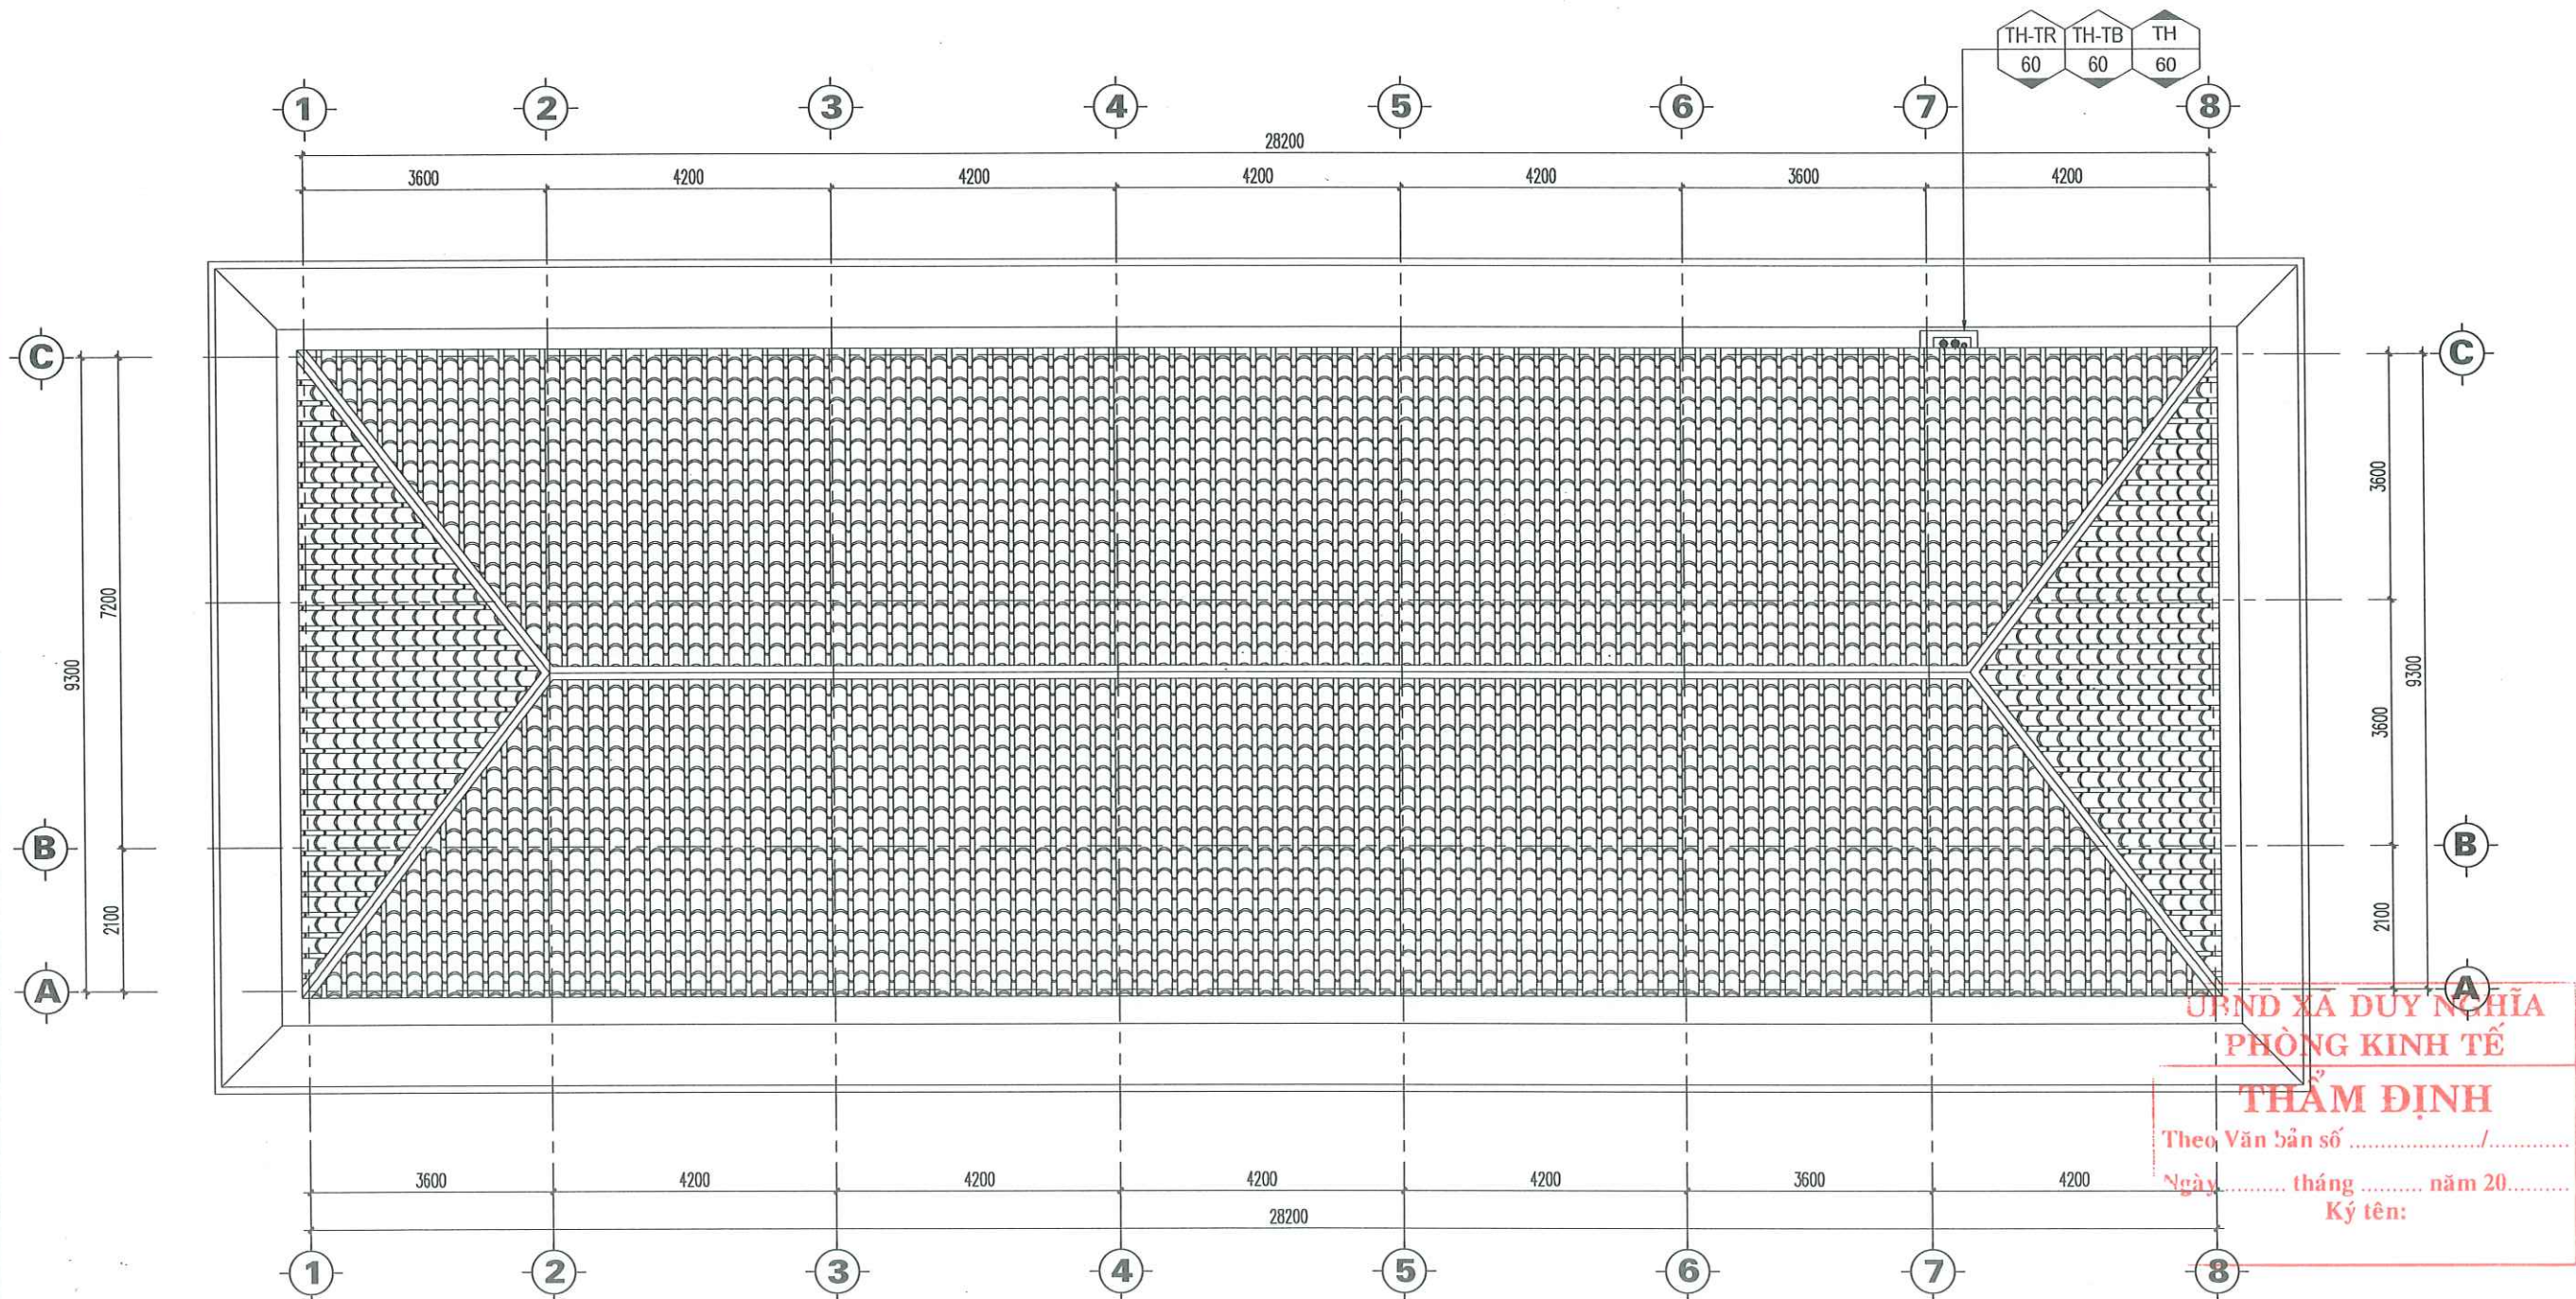

UBND XÃ DUY NGHĨA
PHÒNG KINH TẾ
THẨM ĐỊNH
Theo Văn bản số
Ngày tháng năm 20.....
Ký tên:

MẶT BẰNG THOÁT NƯỚC THẢI TẦNG MÁI

GHI CHÚ:

- ỚNG THOÁT NƯỚC SINH HOẠT PVC D34-D114-1%
- ỚNG THOÁT NƯỚC BẦN PVC D60-D114-2%
- ỚNG THÔNG HƠI HẦM TỰ HOẠI D60 (TH)

LƯU Ý:

SAU KHI LẮP ĐẶT ỚNG NƯỚC THOÁT XONG PHẢI ĐIỀN ĐẦY NƯỚC TEST 24H

CÔNG TY TNHH TƯ VẤN ĐẦU TƯ
VÀ XÂY DỰNG THANH PHÚ

KÍ HIỆU	DIỄN GIẢI
TR	ỚNG THOÁT NƯỚC RỬA
TB	ỚNG THOÁT NƯỚC BẦN
TH	ỚNG THÔNG HƠI BỂ TỰ HOẠI
TH-TR	ỚNG THÔNG HƠI THOÁT NƯỚC RỬA
TH-TB	ỚNG THÔNG HƠI THOÁT NƯỚC BẦN

ĐÃ THẨM TRA
Theo Văn bản số
Ngày tháng năm
Chữ ký:



CÔNG TY TNHH TƯ VẤN THIẾT KẾ & XÂY DỰNG

MINH THỊNH

Email : minhthinh.tvxd@gmail.com

V/PHÒNG: 43/57 LÊ HỮU TRÁC - PHƯỜNG AN HẢI - TP.ĐÀ NẴNG

TEL : 0901.123.786

GIÁM ĐỐC

CHỦ TRÌ T.KẾ

THIẾT KẾ

KS.
NGUYỄN TIẾN

KS.
NGUYỄN TIẾN

CÔNG TRÌNH:
TRỤ SỞ LÀM VIỆC HĐND VÀ UBND XÃ DUY NGHĨA

HẠNG MỤC:
XÂY DỰNG MỚI 08 PHÒNG LÀM VIỆC
VÀ CÁC HẠNG MỤC PHỤ TRỢ

ĐỊA ĐIỂM:
THÔN THUẬN AN - XÃ DUY NGHĨA - TP ĐÀ NẴNG

BẢN VẼ :

**MẶT BẰNG
THOÁT NƯỚC THẢI TẦNG MÁI**

TỈ LỆ:

B.V.T.C

HT: 2026


**N: 08
16**

CHỦ ĐẦU TƯ

TRUNG TÂM CUNG ỨNG DỊCH VỤ
SỰ NGHIỆP CÔNG - XÃ DUY NGHĨA

GHI CHÚ:

- — — — — ỚNG NƯỚC CẤP HDPE D25 CẤP LÊN BỒN
- — — — — ỚNG NƯỚC LẠNH PPR D20 - D50
-  VAN KHÓA ĐỒNG DN25 - DN50
-  VAN CHẶN PPR D20 - D50
-  VAN ĐỒNG 1 CHẾU DN25
-  MĂNG XÔNG D25 - D50

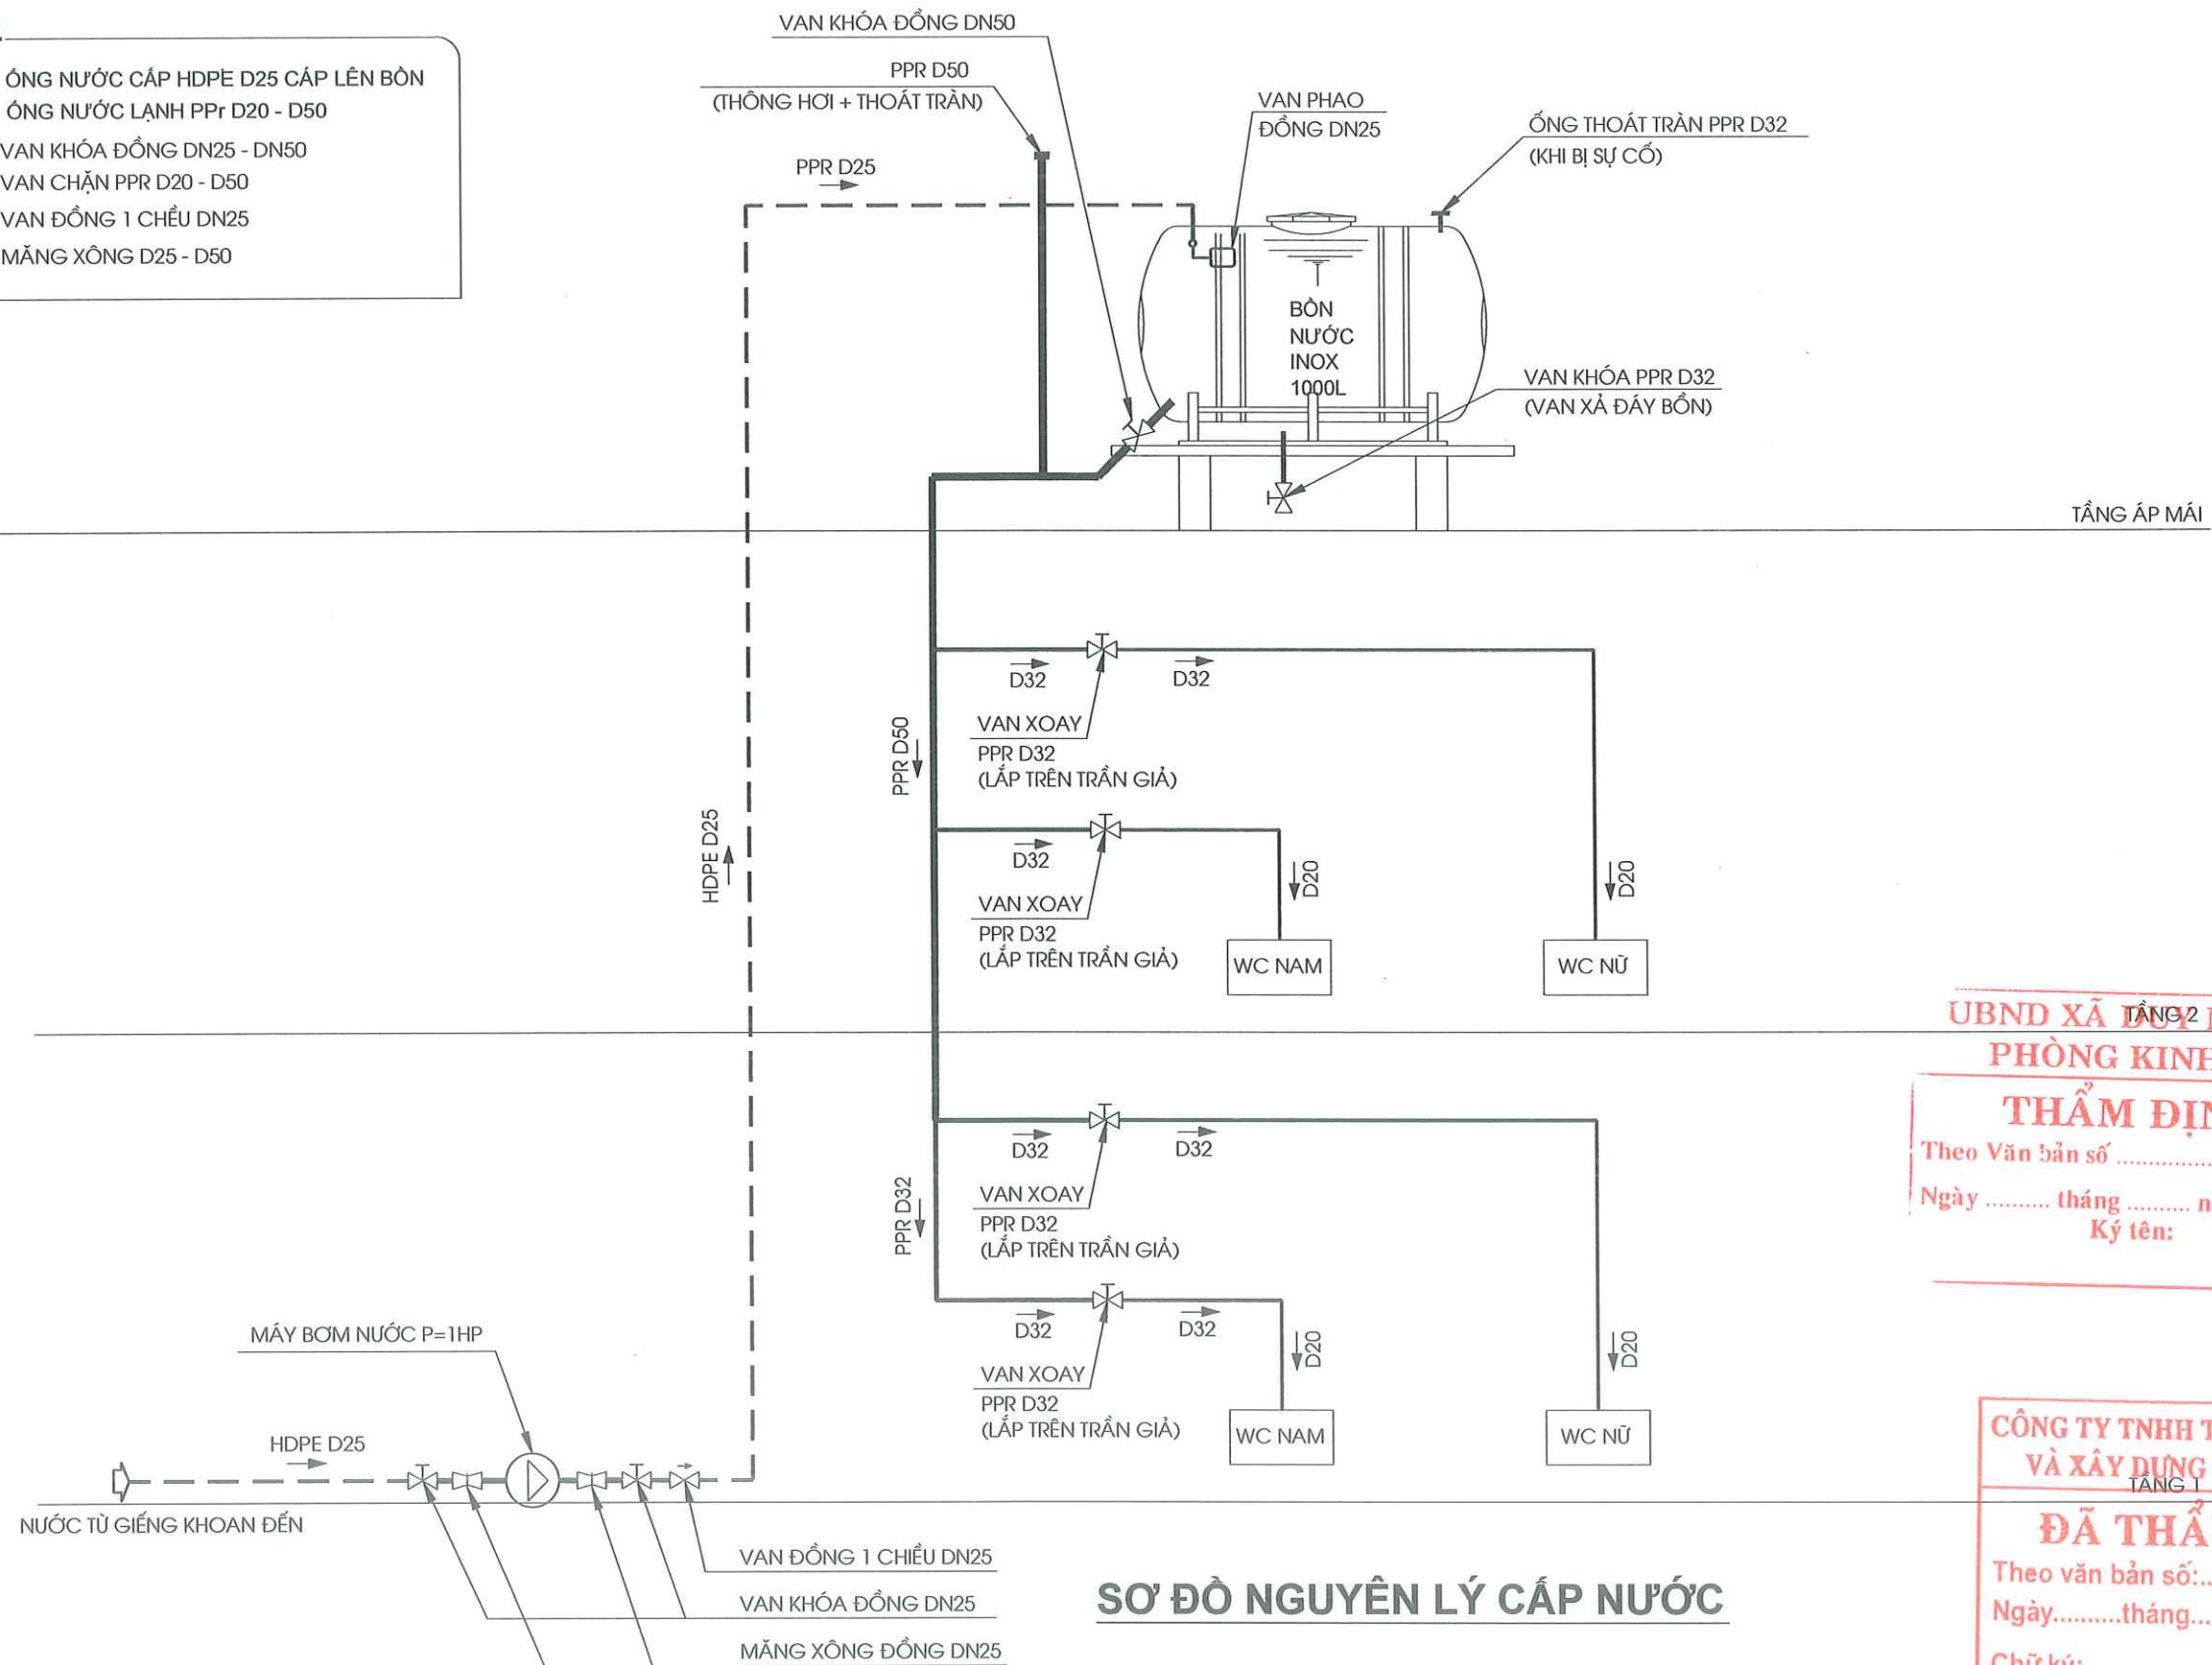

UBND XÃ DUY NGHĨA
PHÒNG KINH TẾ
THẨM ĐỊNH
 Theo Văn bản số/.....
 Ngày tháng năm 20.....
 Ký tên:

CÔNG TY TNHH TƯ VẤN ĐẦU TƯ
VÀ XÂY DỰNG THANH PHÚ
ĐÃ THẨM TRA
 Theo văn bản số:.....
 Ngày.....tháng.....năm.....
 Chữ ký:

SƠ ĐỒ NGUYÊN LÝ CẤP NƯỚC



CÔNG TY TNHH TƯ VẤN THIẾT KẾ & XÂY DỰNG

MINH THỊNH

Email : minhthinh.tvxd@gmail.com

V/PHÒNG: 43/57 LÊ HỮU TRÁC - PHƯỜNG AN HẢI - TP.ĐÀ NẴNG

TEL : 0901.123.786



CHỦ TRÌ T.KẾ

THIẾT KẾ

KS.
NGUYỄN TIẾN

KS.
NGUYỄN TIẾN

CÔNG TRÌNH:
TRỤ SỞ LÀM VIỆC HĐND VÀ UBND XÃ DUY NGHĨA

HẠNG MỤC:
XÂY DỰNG MỚI 08 PHÒNG LÀM VIỆC
VÀ CÁC HẠNG MỤC PHỤ TRỢ

ĐỊA ĐIỂM:
THÔN THUẬN AN - XÃ DUY NGHĨA - TP.ĐÀ NẴNG

BẢN VẼ :

SƠ ĐỒ NGUYÊN LÝ CẤP NƯỚC

TỈ LỆ:

B.V.T.C

HT: 2026


12
16

CHỦ ĐẦU TƯ

TRUNG TÂM CUNG ỨNG DỊCH VỤ
SỰ NGHIỆP CÔNG - XÃ DUY NGHĨA

GHI CHÚ:

- ỐNG THOÁT NƯỚC SINH HOẠT PVC D34-D114-1%
- ỐNG THOÁT NƯỚC BẦN PVC D60-D114-2%
- ỐNG THÔNG HƠI HẦM TỰ HOẠI D60 (TH)

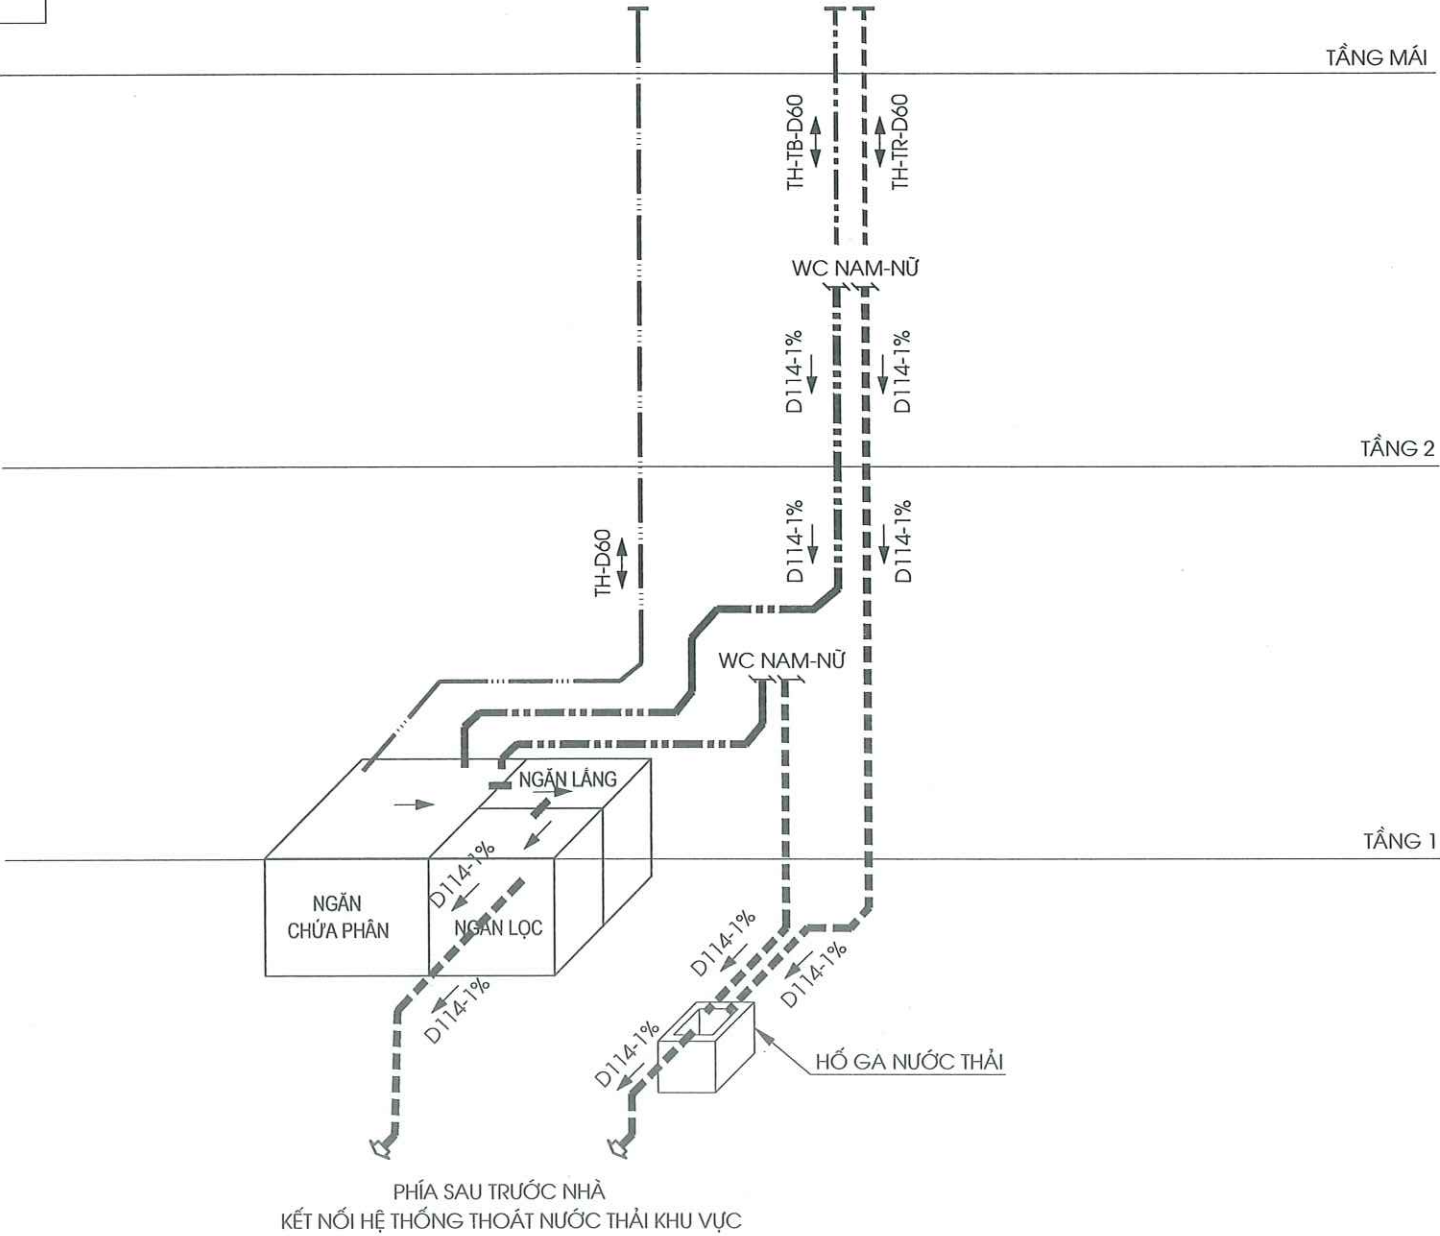


UBND XÃ DUY NGHĨA
PHÒNG KINH TẾ
THẨM ĐỊNH
Theo Văn bản số/.....
Ngày tháng năm 20.....
Ký tên:

CÔNG TY TNHH TƯ VẤN ĐẦU TƯ
VÀ XÂY DỰNG THANH PHÚ
ĐÃ THẨM TRA
Theo văn bản số:.....
Ngày.....tháng.....năm.....
Chữ ký:


SƠ ĐỒ NGUYÊN LÝ THOÁT NƯỚC THẢI

 CÔNG TY TNHH TƯ VẤN THIẾT KẾ & XÂY DỰNG MINH THỊNH Email : minhthinh.tvxd@gmail.com V/PHÒNG: 43/57 LÊ HỮU TRÁC - PHƯỜNG AN HẢI - TP.ĐÀ NẴNG TEL : 0901.123.786	GIÁM ĐỐC CHỦ TRÌ T.KẾ THIẾT KẾ		KS. NGUYỄN TIẾN KS. NGUYỄN TIẾN	CÔNG TRÌNH: TRỤ SỞ LÀM VIỆC HĐND VÀ UBND XÃ DUY NGHĨA HẠNG MỤC: XÂY DỰNG MỚI 08 PHÒNG LÀM VIỆC VÀ CÁC HẠNG MỤC PHỤ TRỢ ĐỊA ĐIỂM: THÔN THUẬN AN - XÃ DUY NGHĨA - TP ĐÀ NẴNG	BẢN VẼ : SƠ ĐỒ NGUYÊN LÝ THOÁT NƯỚC THẢI TỈ LỆ: B.V.T.C HT: 2026 N: 13 16		CHỦ ĐẦU TƯ TRUNG TÂM CUNG ỨNG DỊCH VỤ SỰ NGHIỆP CÔNG - XÃ DUY NGHĨA
---	--	--	---	---	--	--	---

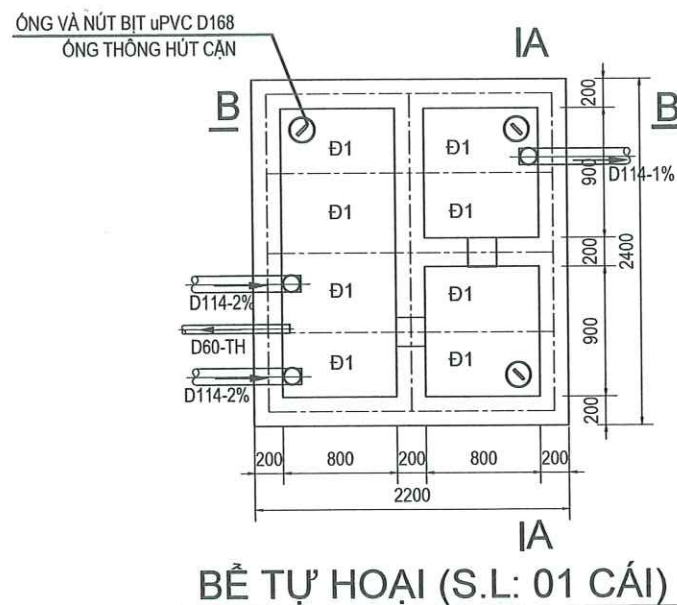


GHI CHÚ BỂ TỰ HOẠI


- BỂ TỰ HOẠI XÂY BẰNG GẠCH ĐẶC MẮC 75 VỮA XM MẮC 75
- MẠCH NO VỮA DÀY KHÔNG QUÁ 12MM, TRÁT TRONG VỮA XM MẮC 100
- DÀY 15MM, ĐÁNH MÀU XM, TRÁT NGOÀI VỮA XMNC MẮC 50MM DÀY 15MM
- ĐÁY LÓT BÊ TÔNG ĐÁ 4x6 VỮA XM MẮC 100
- ĐÁY BÊ TÔNG MẮC 200 SỎI 10x20
- ĐẠN ĐÓ BÊ TÔNG MẮC 100 SỎI 10x20, THÉP CT3
- SỬ DỤNG ống thông và nút bịt Ø168 để thông hút cạn

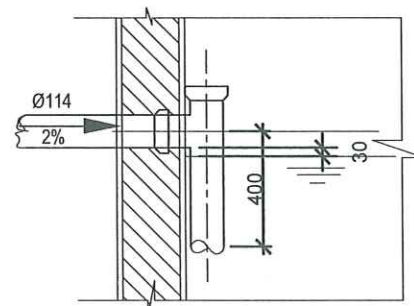



C.T ống vào BTH

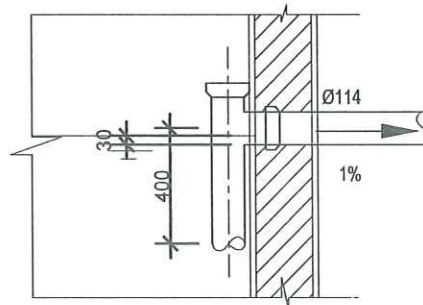


C.T ống từ BTH ra

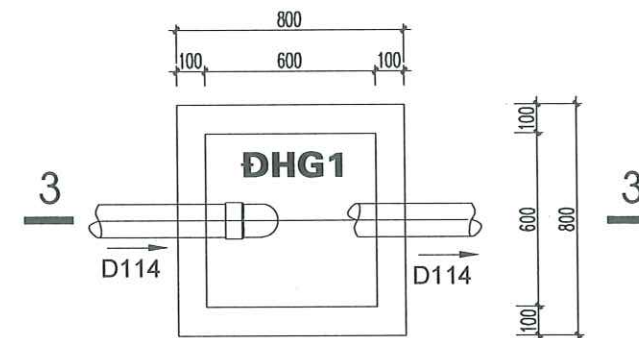

MẶT BẰNG HỒ GA NƯỚC THẢI (1CK)

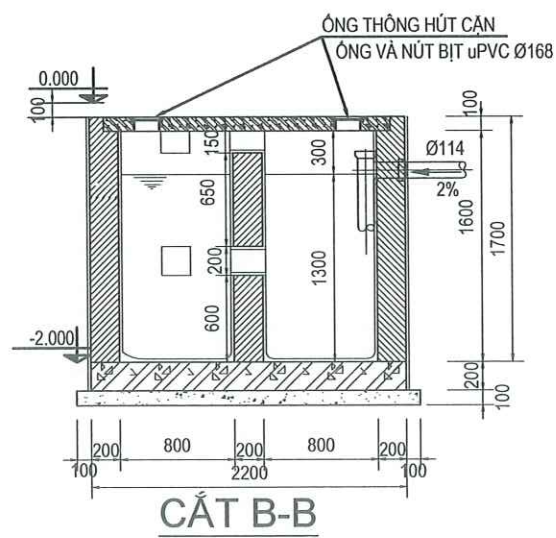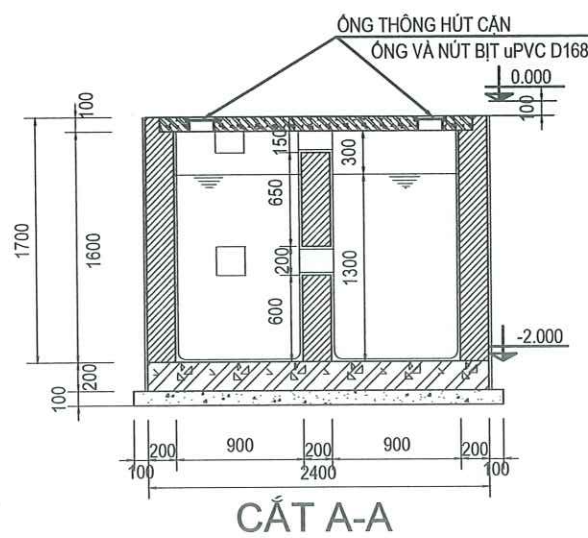

THÀNH HỒ GA
XÂY GẠCH ĐẶC VXM M75
(MẶT TRONG TRÁT
VXM M75, DÀY 15)
CAO ĐỘ SÂN HOÀN THIỆN

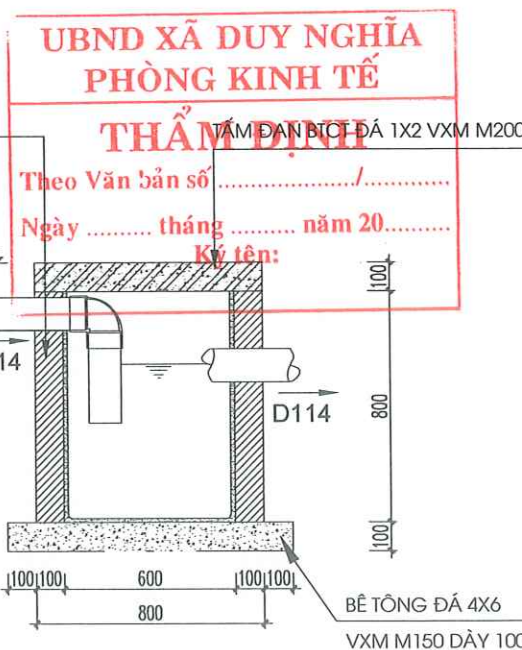

CẮT 3-3

CÔNG TY TNHH TƯ VẤN ĐẦU TƯ
VÀ XÂY DỰNG THANH PHÚ

ĐÃ THẨM TRA

Theo văn bản số:.....
Ngày.....tháng.....năm.....

Chữ ký:



CÔNG TY TNHH TƯ VẤN THIẾT KẾ & XÂY DỰNG

MINH THỊNH

Email : minhthinh.tvxd@gmail.com

V/PHÒNG: 43/57 LÊ HỮU TRÁC - PHƯỜNG AN HẢI - TP.ĐÀ NẴNG

TEL : 0901.123.786

GIÁM ĐỐC

CÔNG TY TNHH TƯ VẤN THIẾT KẾ VÀ XÂY DỰNG MINH THỊNH

NGUYỄN ĐÌNH THỊNH

CHỦ TRÌ T.KẾ

KS. NGUYỄN TIẾN

THIẾT KẾ

KS. NGUYỄN TIẾN

CÔNG TRÌNH:
TRỤ SỞ LÀM VIỆC HĐND VÀ UBND XÃ DUY NGHĨA

HẠNG MỤC:
XÂY DỰNG MỚI 08 PHÒNG LÀM VIỆC
VÀ CÁC HẠNG MỤC PHỤ TRỢ

ĐỊA ĐIỂM:
THÔN THUẬN AN - XÃ DUY NGHĨA - TP.ĐÀ NẴNG

BẢN VẼ:

CHI TIẾT BỂ TỰ THOẠI VÀ
CHI TIẾT HỒ GA NƯỚC THẢI

TỈ LỆ:

B.V.T.C

14

16

HT: 2026

CHỦ ĐẦU TƯ

TRUNG TÂM CUNG ỨNG DỊCH VỤ
SỰ NGHIỆP CÔNG - XÃ DUY NGHĨA

TỔNG HỢP KHỐI LƯỢNG VẬT TƯ THIẾT BỊ CẤP THOÁT NƯỚC

STT	TÊN VẬT TƯ THIẾT BỊ	ĐVT	KL TẦNG 1	KL TẦNG 2	KL T.MÁI	TỔNG KL	GHI CHÚ
I.	VẬT TƯ NƯỚC CẤP						
1	ỐNG NƯỚC LẠNH PPR D20 - DÀY 1,9MM	Mét	18	18		36	
2	ỐNG NƯỚC LẠNH PPR D32 - DÀY 3,7MM	Mét	18	18		36	
3	ỐNG NƯỚC LẠNH PPR D50 - DÀY 4,6MM	Mét		5	3	8	
3	ỐNG NƯỚC LẠNH HDPE D25 - DÀY 2,0MM	Mét	20		5	25	
4	CO 90° PPR D20	Cái	9	9		18	
5	CO 90° PPR D50	Cái		2		2	
6	CO 90° RÚT PPR D32/20	Cái	6	6		12	
7	CO 90° RÚT PPR D50/32	Cái	3	3		6	
8	NỐI TRƠN PPR D20	Cái	5	5		9	
9	NỐI TRƠN PPR D32	Cái	3	3		6	
10	NỐI RÚT PPR D50/32	Cái	1	1		2	
11	VAN XOAY PPR D32	Cái	2	2		4	
12	VAN XOAY PPR D50	Cái			1	1	
13	VAN KHÓA ĐỒNG DN25	Cái	2			2	
14	VAN KHÓA ĐỒNG 1 CHIỀU D32	Cái			1	1	
15	VAN PHAO ĐỒNG DN25	Cái			1	1	
16	MĂNG XÔNG ĐỒNG DN25	Cái	2			2	
17	NÚT BỊT PPR D20	Cái	9	9		18	
18	GIẾNG KHOAN	Cái	1			1	

STT	TÊN VẬT TƯ THIẾT BỊ	ĐVT	KL TẦNG 1	KL TẦNG 2	KL T.MÁI	TỔNG KL	GHI CHÚ
II.	VẬT TƯ NƯỚC THOÁT						
1	ỐNG NHỰA PVC D42 - DÀY 2,1MM	Mét	6	6		12	
2	ỐNG NHỰA PVC D60 - DÀY 2,5MM	Mét	20	20	9	49	
3	ỐNG NHỰA PVC D90 - DÀY 2,6MM	Mét	5	5		10	
4	ỐNG NHỰA PVC D114 - DÀY 3,2MM	Mét	20	24		44	
5	CO 90° PVC REN NGOÀI D42	Cái	6	6		12	
6	CO 90° PVC D60	Cái	2	2		4	
7	CO 45° PVC D60	Cái	10	10		20	
8	CO 45° PVC D114	Cái	12	12		24	
9	Y PVC D60	Cái	2	2		4	
10	Y PVC D90	Cái	1	1		2	
11	Y GIẢM PVC D90/60	Cái	2	2		4	
12	TÊ ĐỀU PVC D60	Cái			2	2	
13	TÊ ĐỀU PVC D114	Cái	1	1		2	
14	NỐI TRƠN PVC D60	Cái	2	2		4	
15	NỐI TRƠN PVC D90	Cái	1	1		2	
16	NỐI TRƠN PVC D114	Cái	1	1		2	
17	NỐI GIẢM PVC D60/D42	Cái	3	3		6	
18	PHỄU THOÁT SÀN INOX VUÔNG 150x150	Cái	2			2	
III.	VẬT TƯ THOÁT NƯỚC MƯA						
1	ỐNG NHỰA PVC D60 - DÀY 2,8MM	Mét	32	64		96	
2	CO 45° PVC D60	Cái	36			36	
3	NỐI TRƠN PVC D60	Cái	16			16	
4	NỐI GIẢM PVC D90/D60	Cái			16	16	
5	QUẢ CẦU CHẮN RÁC INOX D90	Cái			16	16	
IV.	THIẾT BỊ CẤP THOÁT NƯỚC						
1	XI BÊT + KẾT NƯỚC + VỎI XỊT + PHỤ KIỆN (TƯƠNG ĐƯƠNG INAX)	Bộ	3	3		6	
	VAN GÓC 3 CHIỀU INOX 304 - Ø21	Cái	3	3		6	Dùng cho bồn cầu
2	LAVABO TREO TƯỜNG + BỘ THOÁT + DÂY ĐÁU + CHÂN CHẬU (TƯƠNG ĐƯƠNG INAX)	Bộ	3			3	
	VỎI NÓNG LẠNH LAVABO	Cái	3			3	1 vôi
	VAN GÓC 2 CHIỀU INOX 304 - Ø21	Cái	3			3	Dùng cho lavabo
	GUƠNG SOI ỐP TƯỜNG TRÊN LAVABO	Cái	3			3	Dùng cho lavabo
3	VỎI NƯỚC D27	Cái	1			1	
V.	PHỤ KIỆN LẮP ĐẶT	Lô	1	1	1	3	

UBND XÃ DUY NGHĨA
PHÒNG KINH TẾ
THẨM ĐỊNH
Theo Văn bản số/.....
Ngày tháng năm 20.....
Ký tên:

CÔNG TY TNHH TƯ VẤN ĐẦU TƯ
VÀ XÂY DỰNG THANH PHÚ
ĐÃ THẨM TRA
Theo văn bản số/.....
Ngày tháng năm
Chữ ký:



CÔNG TY TNHH TƯ VẤN THIẾT KẾ & XÂY DỰNG
MINH THỊNH
Email : minhthinh.tvxd@gmail.com
V/PHÒNG: 43/57 LÊ HỮU TRÁC - PHƯỜNG AN HẢI - TP.ĐÀ NẴNG
TEL : 0901.123.786



GIÁM ĐỐC
NGUYỄN ĐÌNH THỊNH

CHỦ TRÌ T.KẾ
THIẾT KẾ


KS. NGUYỄN TIẾN
CÔNG TRÌNH:
TRỤ SỞ LÀM VIỆC HĐND VÀ UBND XÃ DUY NGHĨA
HẠNG MỤC:
XÂY DỰNG MỚI 08 PHÒNG LÀM VIỆC
VÀ CÁC HẠNG MỤC PHỤ TRỢ
ĐỊA ĐIỂM:
THÔN THUẬN AN - XÃ DUY NGHĨA - TP ĐÀ NẴNG

BẢN VẼ:
BẢNG TỔNG HỢP KHỐI LƯỢNG
VẬT TƯ THIẾT BỊ CẤP THOÁT NƯỚC
TỈ LỆ:
B.V.T.C
HT: 2026
N: 16

CHỦ ĐẦU TƯ
TRUNG TÂM CUNG ỨNG DỊCH VỤ
SỰ NGHIỆP CÔNG - XÃ DUY NGHĨA

HẠNG MỤC: CHỮA CHÁY - EXIT SỰ CỐ

HẠNG MỤC: BÁO CHÁY

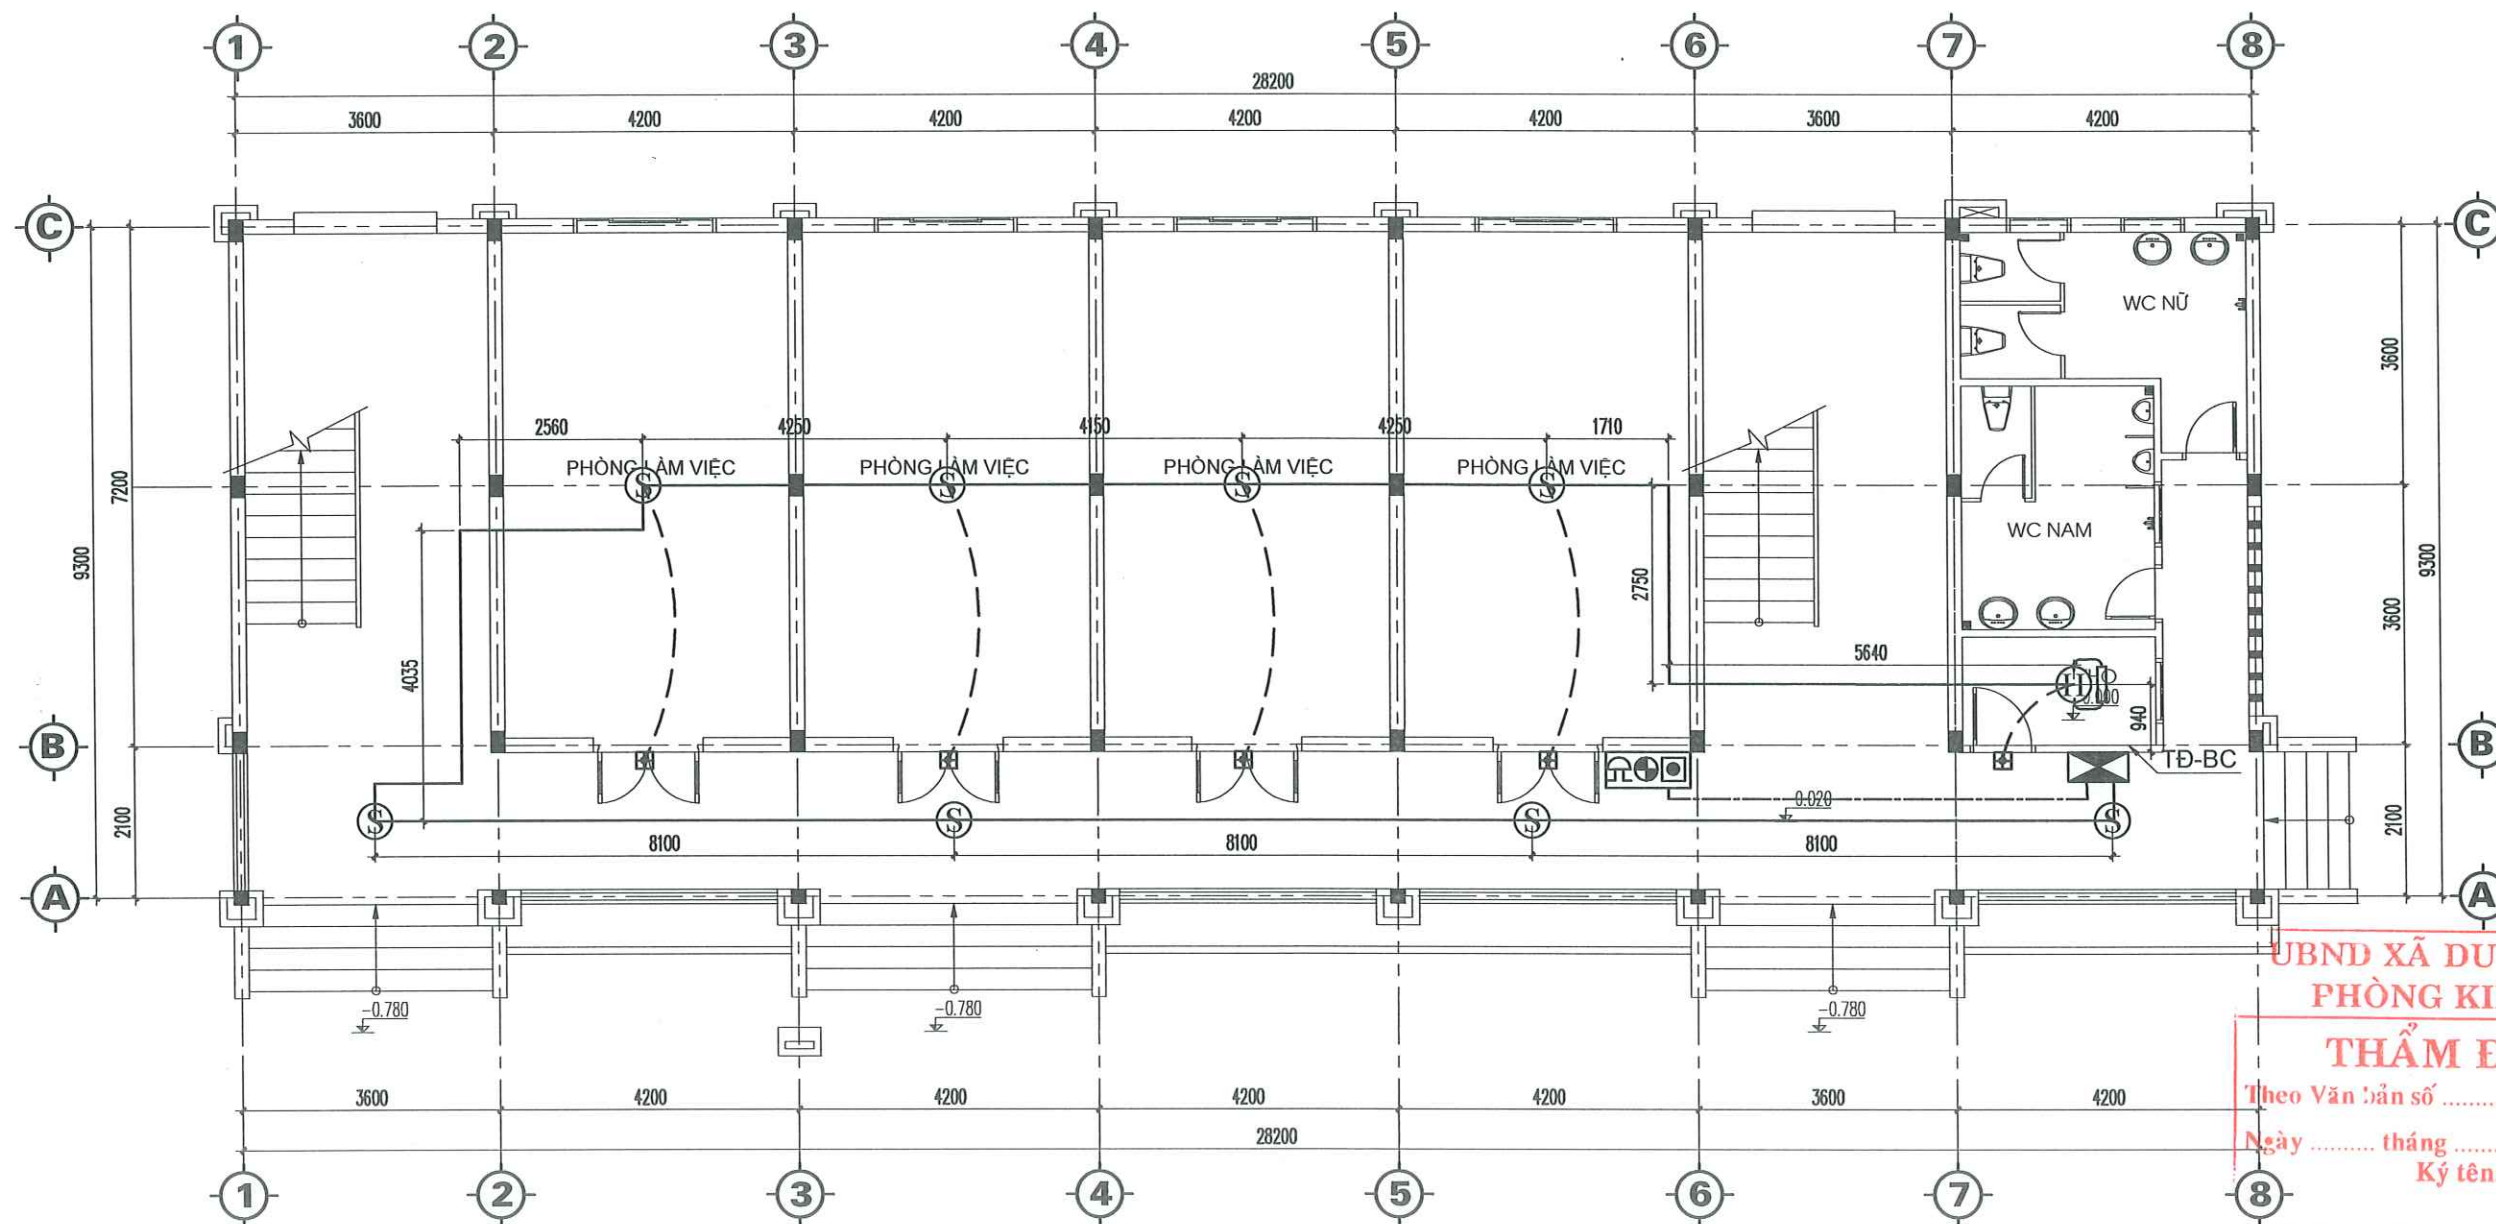

UBND XÃ DUY NGHĨA
PHÒNG KINH TẾ
THẨM ĐỊNH
Theo Văn bản số/.....
Ngày tháng năm 20.....
Ký tên:

MẶT BẰNG BÁO CHÁY TẦNG 1

	TRUNG TÂM BÁO CHÁY 3 KÊNH		THIẾT BỊ BẢO VỆ CUỐI NGUỒN
	HỘP ĐẦU NỐI KỸ THUẬT		ĐÈN BÁO CHÁY PHÒNG
	ĐẦU BÁO CHÁY KHÓI		DÂY NGUỒN 2X1.0MM2 CHỐNG CHÁY 120'
	ĐẦU BÁO CHÁY NHIỆT		DÂY TÍN HIỆU 2X1.0 MM2 CHỐNG NHIỆU, CHỐNG CHÁY 120'
	TỔ HỢP CHUÔNG, ĐÈN, NÚT ẮN KHẨN BÁO CHÁY		

CÔNG TY TNHH TƯ VẤN ĐẦU TƯ VÀ XÂY DỰNG THANH PHÚ
ĐÃ THẨM TRA
Theo văn bản số:.....
Ngày.....tháng.....năm.....
Chữ ký:



CÔNG TY TNHH TƯ VẤN THIẾT KẾ & XÂY DỰNG

MINH THỊNH

Email : minhthinh.tvxd@gmail.com

V/PHÒNG: 43/57 LÊ HỮU TRÁC - PHƯỜNG AN HẢI - TP.ĐÀ NẴNG
TEL : 0901.123.786

GIÁM ĐỐC

CÔNG TY TNHH TƯ VẤN THIẾT KẾ VÀ XÂY DỰNG

MINH THỊNH

CHUYÊN NGHIỆP - UY TÍN

NGUYỄN ĐÌNH THỊNH

CHỦ TRÌ T.KẾ

KS.
NGUYỄN TIẾN

THIẾT KẾ

KS.
NGUYỄN TIẾN

CÔNG TRÌNH:
TRỤ SỞ LÀM VIỆC HĐND VÀ UBND XÃ DUY NGHĨA

HẠNG MỤC:
XÂY DỰNG MỚI 08 PHÒNG LÀM VIỆC
VÀ CÁC HẠNG MỤC PHỤ TRỢ

ĐỊA ĐIỂM:
THÔN THUẬN AN - XÃ DUY NGHĨA - TP.ĐÀ NẴNG

BẢN VẼ :

MẶT BẰNG BÁO CHÁY TẦNG 1

TỈ LỆ:

B.V.T.C


HT: 2026

BC: 01

04

CHỦ ĐẦU TƯ

TRUNG TÂM CUNG ỨNG DỊCH VỤ
SỰ NGHIỆP CÔNG - XÃ DUY NGHĨA

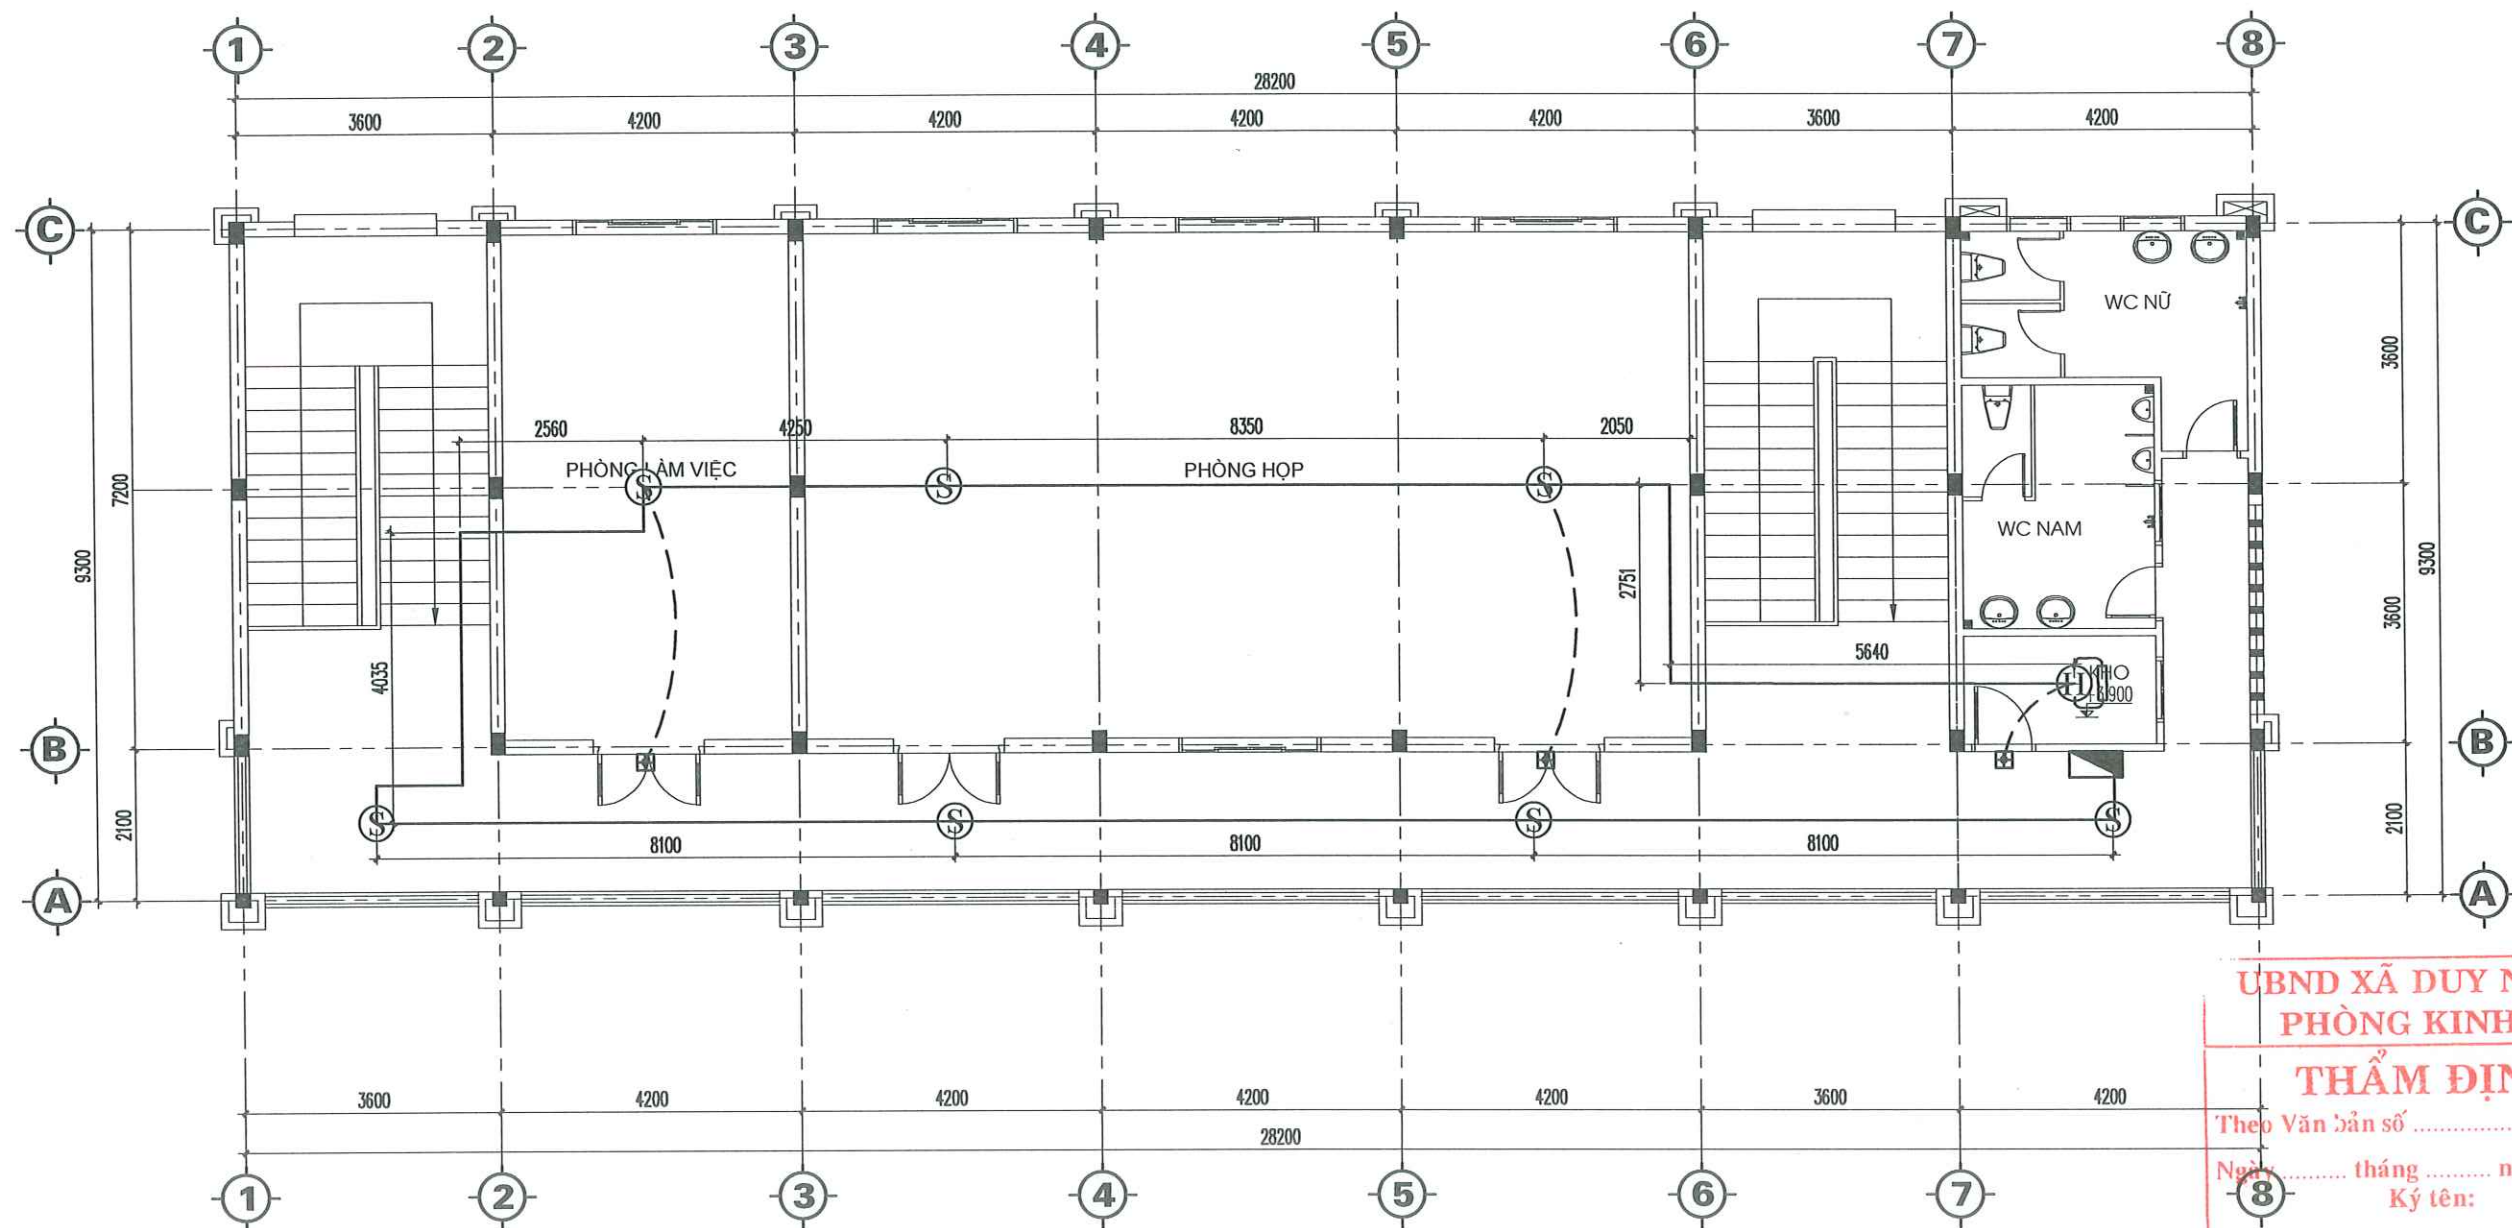

UBND XÃ DUY NGHĨA
PHÒNG KINH TẾ
THẨM ĐỊNH
 Theo Văn bản số/.....
 Ngày tháng năm 20.....
 Ký tên: **8**

MẶT BẰNG BÁO CHÁY TẦNG 2

	TRUNG TÂM BÁO CHÁY 3 KÊNH		THIẾT BỊ BẢO VỆ CUỐI NGUỒN
	HỘP ĐẦU NỐI KỸ THUẬT		ĐÈN BÁO CHÁY PHÒNG
	ĐẦU BÁO CHÁY KHÔI	-----	DÂY NGUỒN 2X1.0MM2 CHỐNG CHÁY 120'
	ĐẦU BÁO CHÁY NHIỆT	-----	DÂY TÍN HIỆU 2X1.0 MM2 CHỐNG NHIỀU, CHỐNG CHÁY 120'
	TỔ HỢP CHUÔNG, ĐÈN, NÚT ẮN KHẨN BÁO CHÁY		

CÔNG TY TNHH TƯ VẤN ĐẦU TƯ
VÀ XÂY DỰNG THANH PHÚ
ĐÃ THẨM TRA
 Theo văn bản số:.....
 Ngày.....tháng.....năm.....
 Chữ ký:



CÔNG TY TNHH TƯ VẤN THIẾT KẾ & XÂY DỰNG

MINH THỊNH

Email : minhthinh.tvxd@gmail.com

V/PHÒNG: 43/57 LÊ HỮU TRÁC - PHƯỜNG AN HẢI - TP.ĐÀ NẴNG
 TEL : 0901.123.786

GIÁM ĐỐC

NGUYỄN ĐÌNH THỊNH

CHỦ TRÌ T.KẾ

THIẾT KẾ

KS.
NGUYỄN TIẾN

KS.
NGUYỄN TIẾN

CÔNG TRÌNH:
TRỤ SỞ LÀM VIỆC HĐND VÀ UBND XÃ DUY NGHĨA

HẠNG MỤC:
XÂY DỰNG MỚI 08 PHÒNG LÀM VIỆC
VÀ CÁC HẠNG MỤC PHỤ TRỢ

ĐỊA ĐIỂM:
THÔN THUẬN AN - XÃ DUY NGHĨA - TP ĐÀ NẴNG

BẢN VẼ :

MẶT BẰNG BÁO CHÁY TẦNG 2

TỈ LỆ:

B.V.T.C





HT: 2026

BC: 02

04

CHỦ ĐẦU TƯ

TRUNG TÂM CUNG ỨNG DỊCH VỤ
SỰ NGHIỆP CÔNG - XÃ DUY NGHĨA

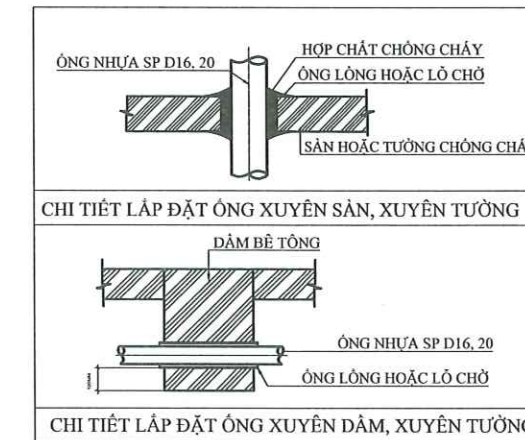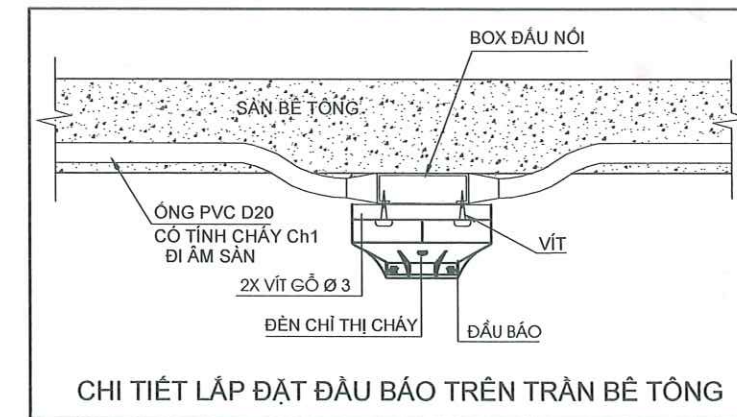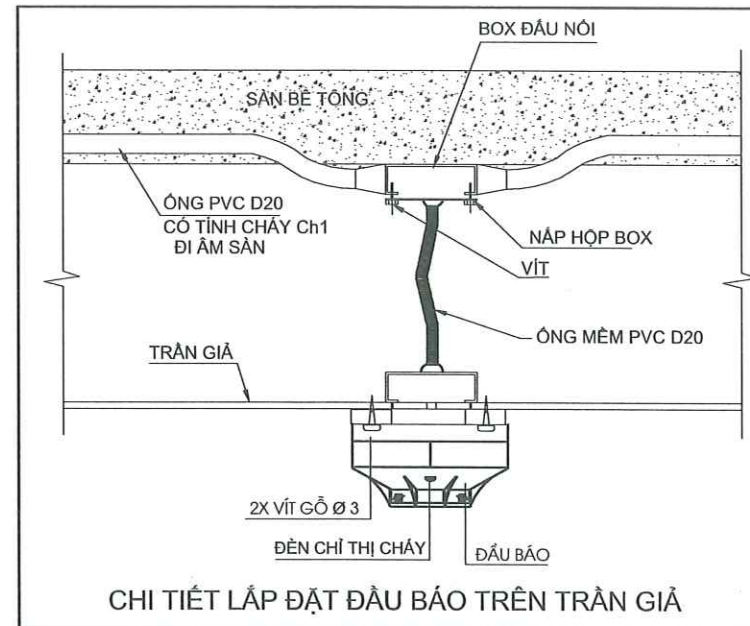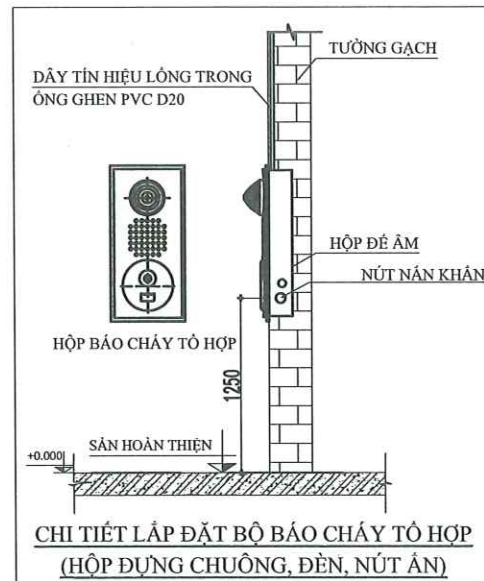



CÁC ĐẦU BÁO CHÁY ĐƯỢC LẮP ĐẶT ĐẢM BẢO DIỆN TÍCH BẢO VỆ, KHOẢNG CÁCH GIỮA CÁC ĐẦU BÁO, KHOẢNG CÁCH ĐẦU BÁO ĐẾN TƯỜNG, CHIỀU CAO LẮP ĐẶT ĐẦU BÁO THEO BẢNG 2, BẢNG 3 - TCVN 5738:2021 BÊN DƯỚI

Bảng 2 Quy định lắp đặt đầu báo cháy khói tia chiều

Chiều cao của khu vực bảo vệ (m)	Tầng	Chiều cao lắp đặt đầu báo cháy (m)	Khoảng cách tối đa (m)	
			giữa các trục quang	từ trục quang đến tường
Đến 12		Không quá 0,8 so với trần	9,0	4,5
Trên 12 đến 21	1	1,5 - 2 phía trên vị trí xếp chồng hàng hóa cao nhất, cách mặt phẳng sàn ít nhất là 4	9,0	4,5
	2	Không quá 0,8 so với trần	9,0	4,5

Bảng 3 Quy định lắp đặt đầu báo cháy nhiệt kiểu điểm

Độ cao của khu vực bảo vệ (m)	Diện tích bảo vệ trung bình của một đầu báo cháy (m ²)	Khoảng cách tối đa (m)	
		Giữa các đầu báo cháy	Từ đầu báo cháy đến tường nhà
Dưới 3,5	Đến 25	5	2,5
Từ 3,5 đến 6,0	Đến 20	4,5	2,0
Lớn hơn 6,0 đến 9,0	Đến 15	4	2,0

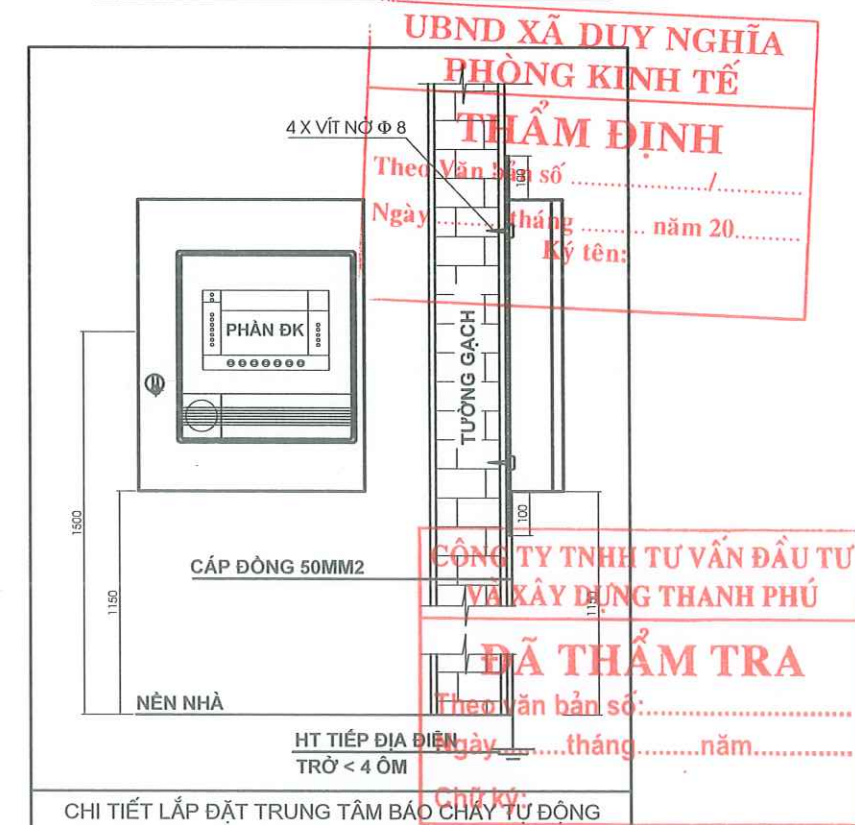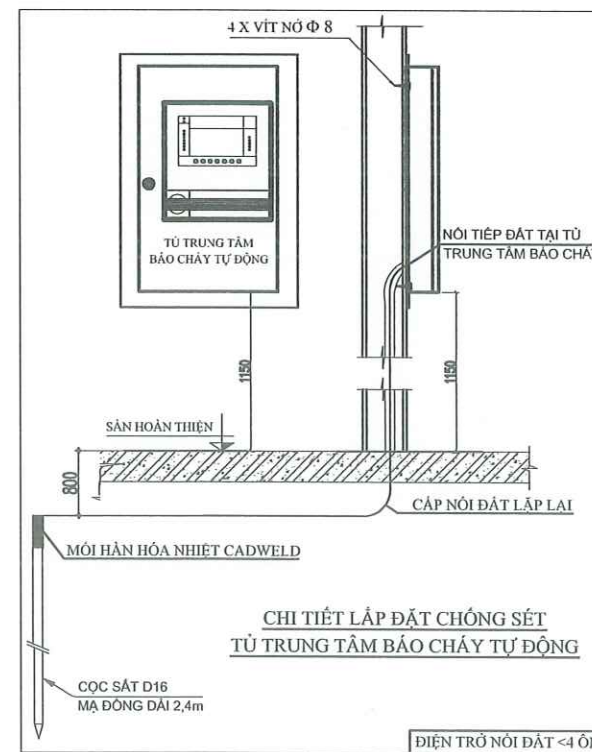

CÔNG TY TNHH TƯ VẤN THIẾT KẾ & XÂY DỰNG

MINH THỊNH

Email : minhthinh.tvxd@gmail.com

V/PHÒNG: 43/57 LÊ HỮU TRÁC - PHƯỜNG AN HẢI - TP.ĐÀ NẴNG
TEL : 0901.123.786

GIÁM ĐỐC
NGUYỄN ĐÌNH THỊNH

CHỦ TRÌ T.KẾ

KS. NGUYỄN TIẾN

THIẾT KẾ

KS. NGUYỄN TIẾN

CÔNG TRÌNH:
TRỤ SỞ LÀM VIỆC HNND VÀ UBND XÃ DUY NGHĨA

HẠNG MỤC:
XÂY DỰNG MỚI 08 PHÒNG LÀM VIỆC VÀ CÁC HẠNG MỤC PHỤ TRỢ

ĐỊA ĐIỂM:
THÔN THUẬN AN - XÃ DUY NGHĨA - TP.ĐÀ NẴNG

BẢN VẼ:

CHI TIẾT LẮP ĐẶT HỆ THỐNG BẢO CHÁY

TỈ LỆ:

B.V.T.C

HT: 2026


BC: 04

04

CHỦ ĐẦU TƯ

TRUNG TÂM CUNG ỨNG DỊCH VỤ SỰ NGHIỆP CÔNG - XÃ DUY NGHĨA

PHẦN: PHÒNG CHÁY CHỮA CHÁY

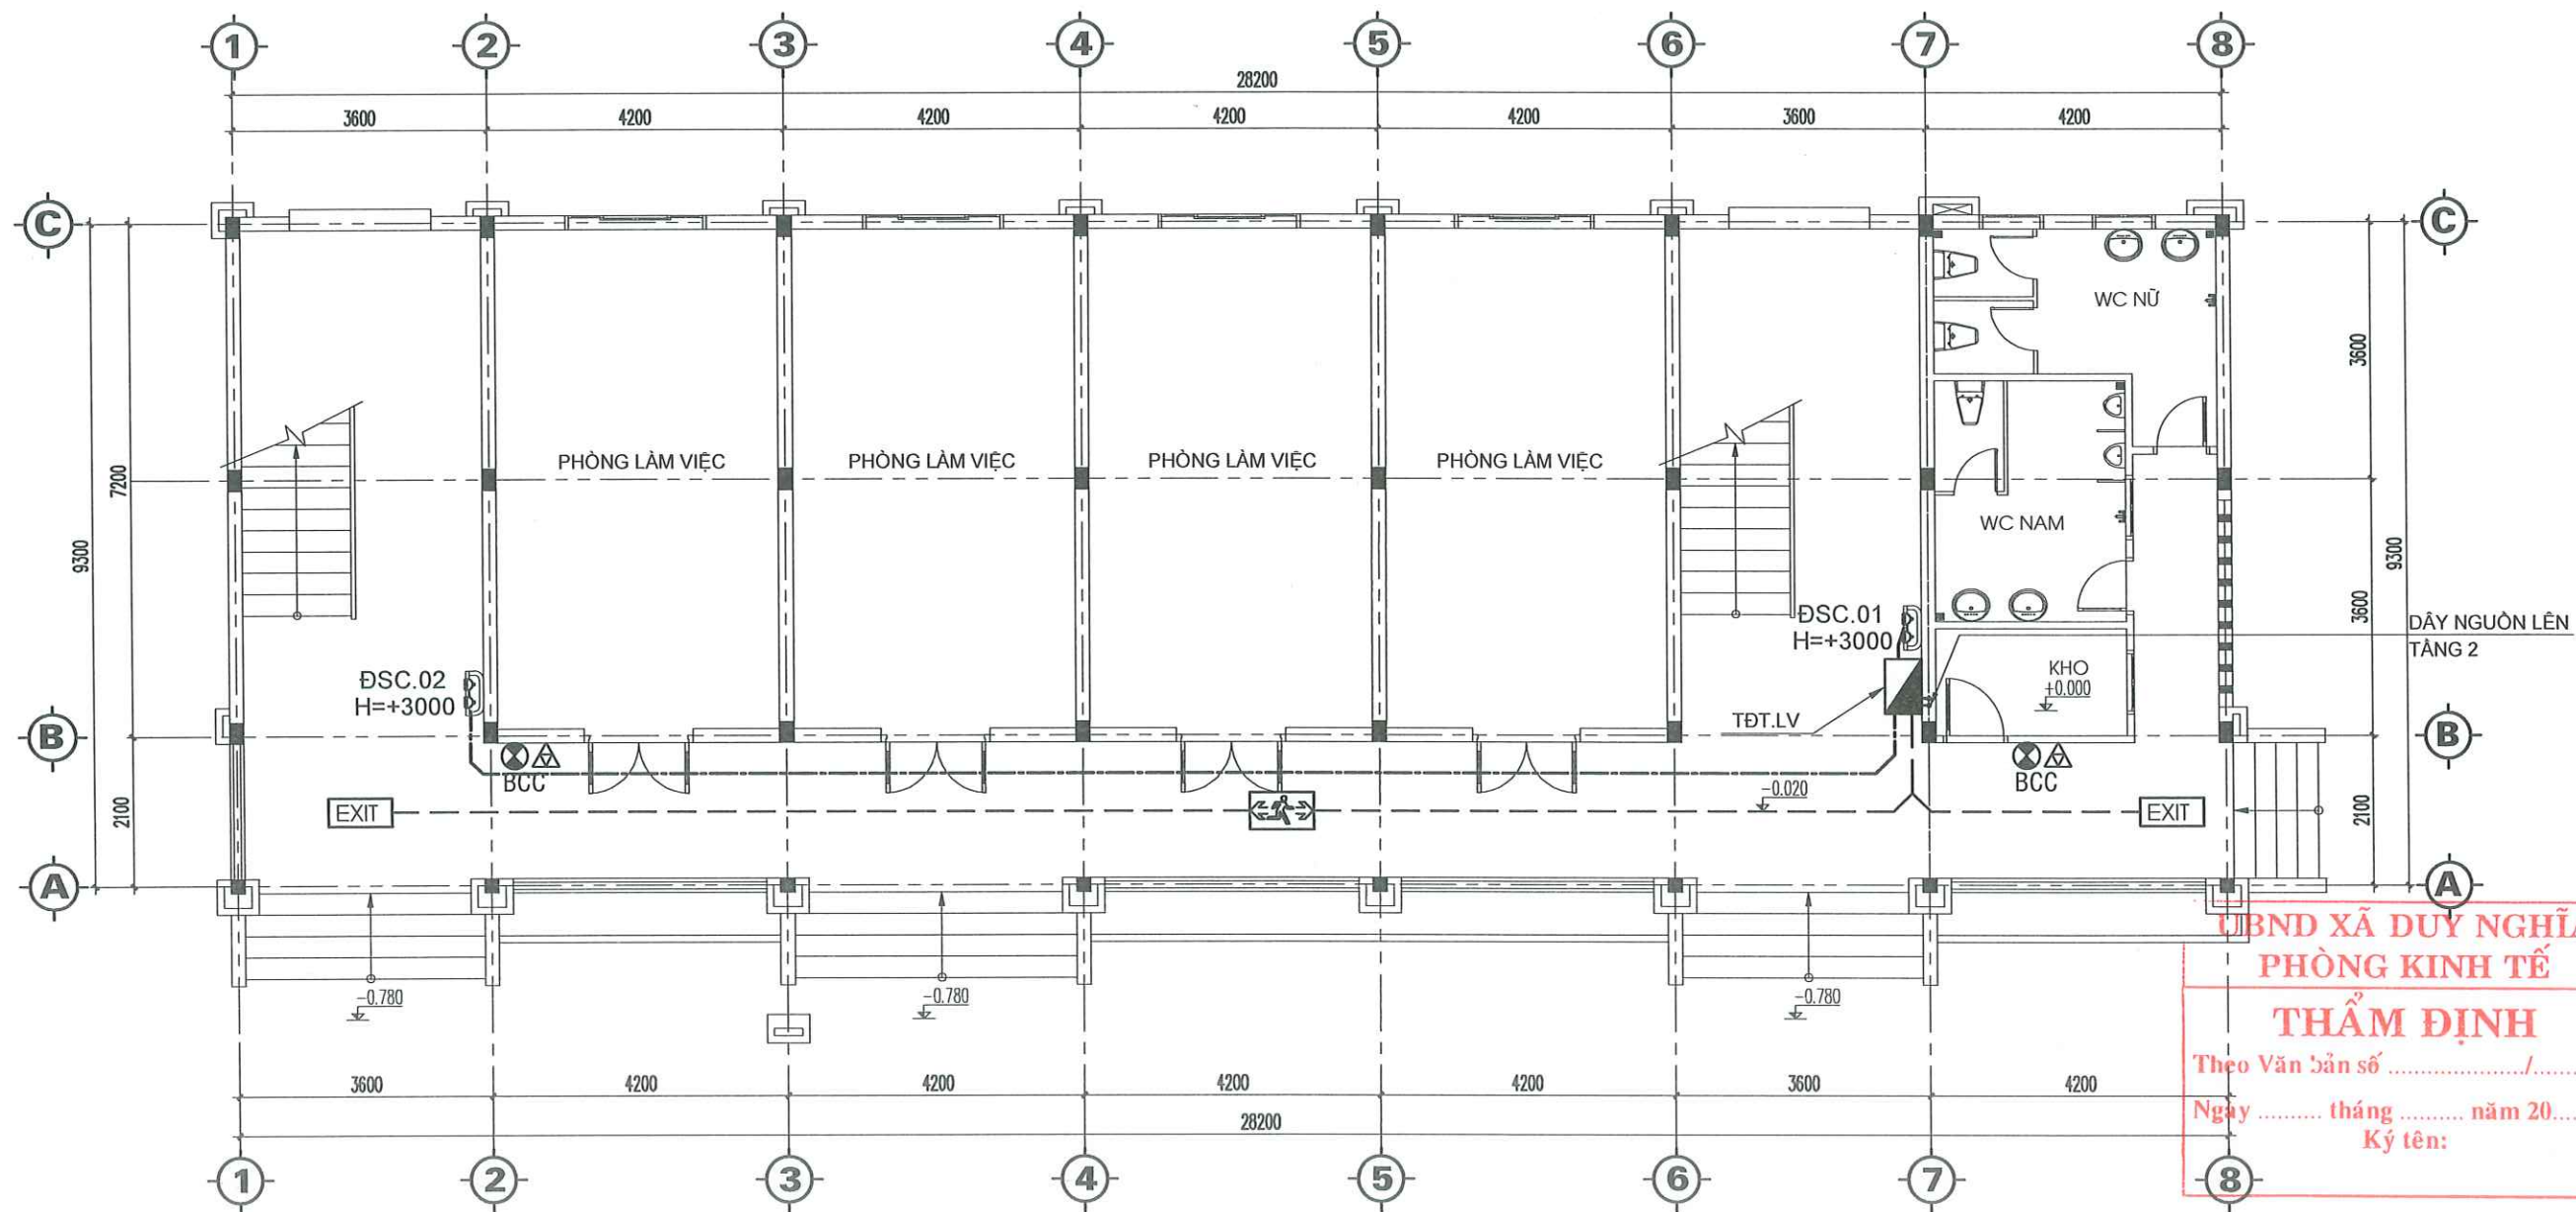

MẶT BẰNG BỐ TRÍ BÌNH CHỮA CHÁY VÀ ĐÈN EXIT - SỰ CỐ TẦNG 1

GHI CHÚ:

- — — DÂY CẤP NGUỒN ĐÈN SỰ CỐ CVV 2x2.5mm²
- - - DÂY CẤP NGUỒN 2x1.0mm² CHỐNG CHÁY 120'
- TỦ ĐIỆN TÔNG (TĐT)
- Ô CẮM ĐƠN 2 CỰC - 16A (VỊ TRÍ LẮP ĐÈN SỰ CỐ)
- ĐÈN SỰ CỐ MẮT ÉCH 2X6W
- ĐÈN EXIT 2 MẶT

GHI CHÚ:

- BÌNH CHỮA CHÁY KHÍ CO₂ (3KG)
- BÌNH CHỮA CHÁY BƠT ABC (4KG)
- (KÈM BỘ NỘI QUY, HIỆU LỆNH PCCC)
- Chữ ký:

CÔNG TY TNHH TƯ VẤN ĐẦU TƯ VÀ XÂY DỰNG THANH PHÚ

ĐÃ THẨM TRA

Theo Văn bản số/.....
Ngày tháng năm 20.....
Chữ ký:



CÔNG TY TNHH TƯ VẤN THIẾT KẾ & XÂY DỰNG

MINH THỊNH

Email : minhthinh.tvxd@gmail.com

V/PHÒNG: 43/57 LÊ HỮU TRÁC - PHƯỜNG AN HẢI - TP.ĐÀ NẴNG
TEL : 0901.123.786

GIÁM ĐỐC :
CÔNG TY TNHH TƯ VẤN THIẾT KẾ VÀ XÂY DỰNG MINH THỊNH
NGUYỄN ĐÌNH THỊNH

CHỦ TRÌ T.KẾ

KS.
NGUYỄN TIẾN

THIẾT KẾ

KS.
NGUYỄN TIẾN

CÔNG TRÌNH:
TRỤ SỞ LÀM VIỆC HONND VÀ UBND XÃ DUY NGHĨA
HẠNG MỤC:
XÂY DỰNG MỚI 08 PHÒNG LÀM VIỆC VÀ CÁC HẠNG MỤC PHỤ TRỢ
ĐỊA ĐIỂM:
THÔN THUẬN AN - XÃ DUY NGHĨA - TP ĐÀ NẴNG

BẢN VẼ :

MẶT BẰNG BỐ TRÍ BÌNH CHỮA CHÁY VÀ ĐÈN EXIT - SỰ CỐ TẦNG 1

TỈ LỆ:

B.V.T.C


HT: 2026

CC-EX: 01

05

CHỦ ĐẦU TƯ

TRUNG TÂM CUNG ỨNG DỊCH VỤ SỰ NGHIỆP CÔNG - XÃ DUY NGHĨA

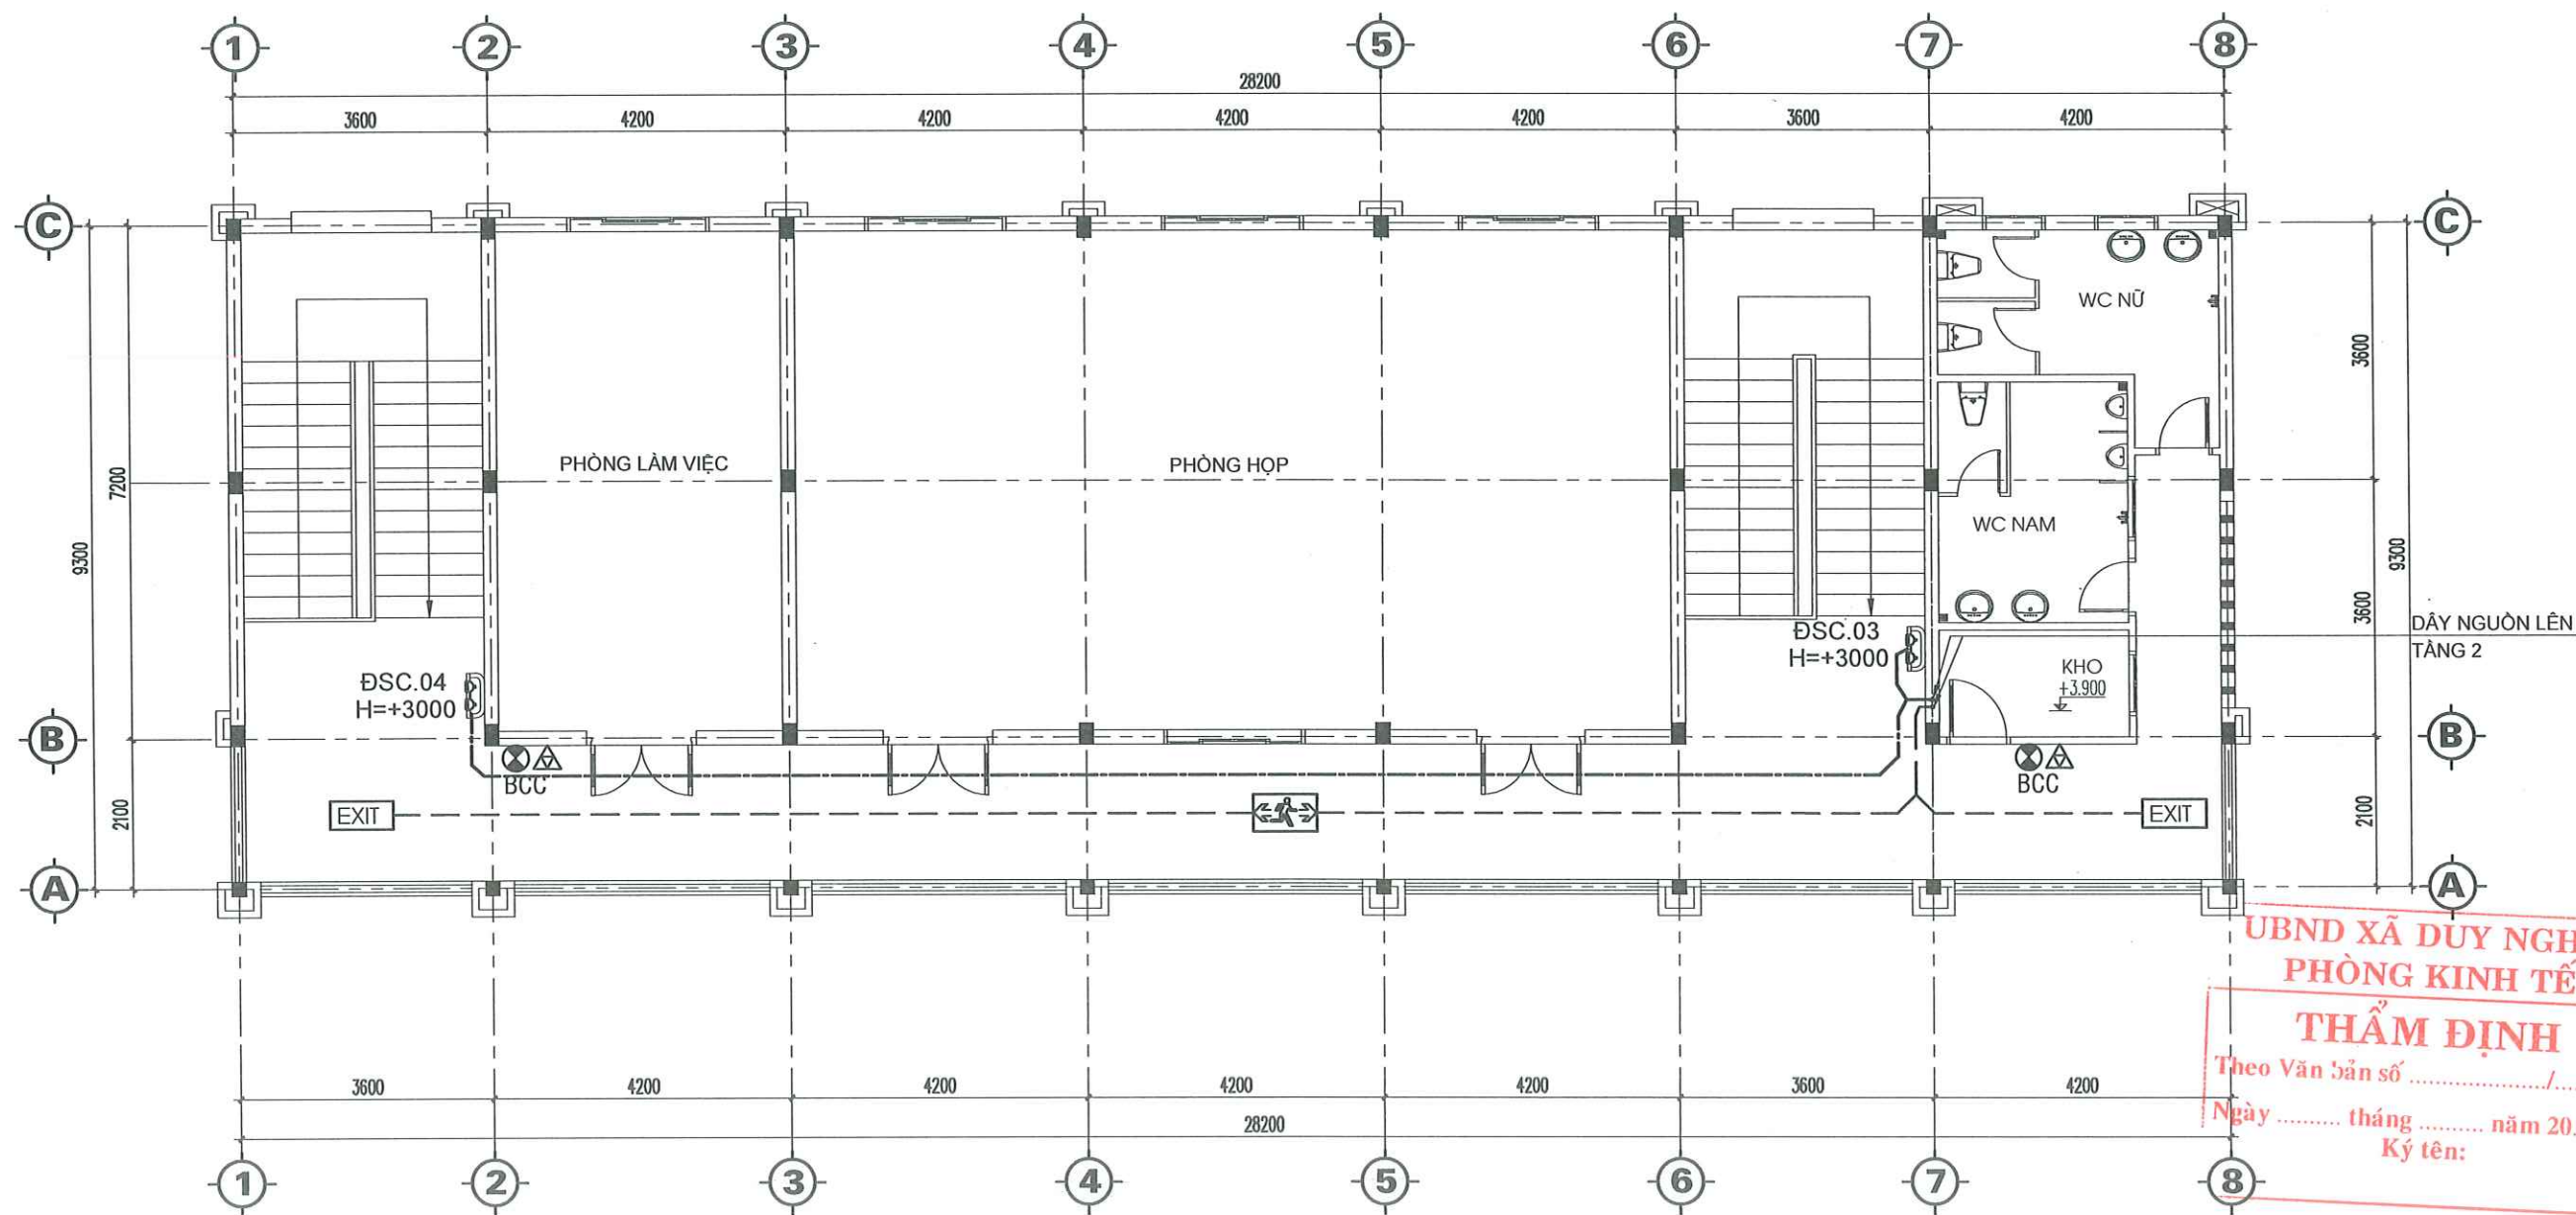

MẶT BẰNG BỐ TRÍ BÌNH CHỮA CHÁY VÀ ĐÈN EXIT - SỰ CỐ TẦNG 2

GHI CHÚ:

- DÂY CẤP NGUỒN ĐÈN SỰ CỐ CVV 2x2.5mm²
- - - DÂY CẤP NGUỒN 2x1.0mm² CHỐNG CHÁY 120'
- TỦ ĐIỆN TỔNG (TĐT)
- Ô CẢM ĐƠN 2 CỰC - 16A (VỊ TRÍ LẮP ĐÈN SỰ CỐ)
- ĐÈN SỰ CỐ MẮT ÉCH 2X6W
- ĐÈN EXIT 2 MẶT

GHI CHÚ:

- BÌNH CHỮA CHÁY KHÍ CO₂ (3KG)
- BÌNH CHỮA CHÁY BỘT ABC (4KG)
- (KÈM BƠ NƠI QUY, HIỆU LỆNH PCCC)
- Chữ ký:



CÔNG TY TNHH TƯ VẤN THIẾT KẾ & XÂY DỰNG

MINH THỊNH

Email : minhthinh.tvxd@gmail.com

V/PHÒNG: 43/57 LÊ HỮU TRÁC - PHƯỜNG AN HẢI - TP.ĐÀ NẴNG

TEL : 0901.123.786



CHỦ TRÌ T.KẾ

KS.
NGUYỄN TIẾN

THIẾT KẾ

KS.
NGUYỄN TIẾN

CÔNG TRÌNH:
TRỤ SỞ LÀM VIỆC HĐND VÀ UBND XÃ DUY NGHĨA

HẠNG MỤC:
XÂY DỰNG MỖI 08 PHÒNG LÀM VIỆC
VÀ CÁC HẠNG MỤC PHỤ TRỢ

ĐỊA ĐIỂM:
THÔN THUẬN AN - XÃ DUY NGHĨA - TP.ĐÀ NẴNG

BẢN VẼ:

MẶT BẰNG BỐ TRÍ BÌNH CHỮA CHÁY VÀ ĐÈN EXIT - SỰ CỐ TẦNG 2

TỈ LỆ:

B.V.T.C


HT: 2026

CC-EX: 02


05

CHỦ ĐẦU TƯ

TRUNG TÂM CUNG ỨNG DỊCH VỤ SỰ NGHIỆP CÔNG - XÃ DUY NGHĨA

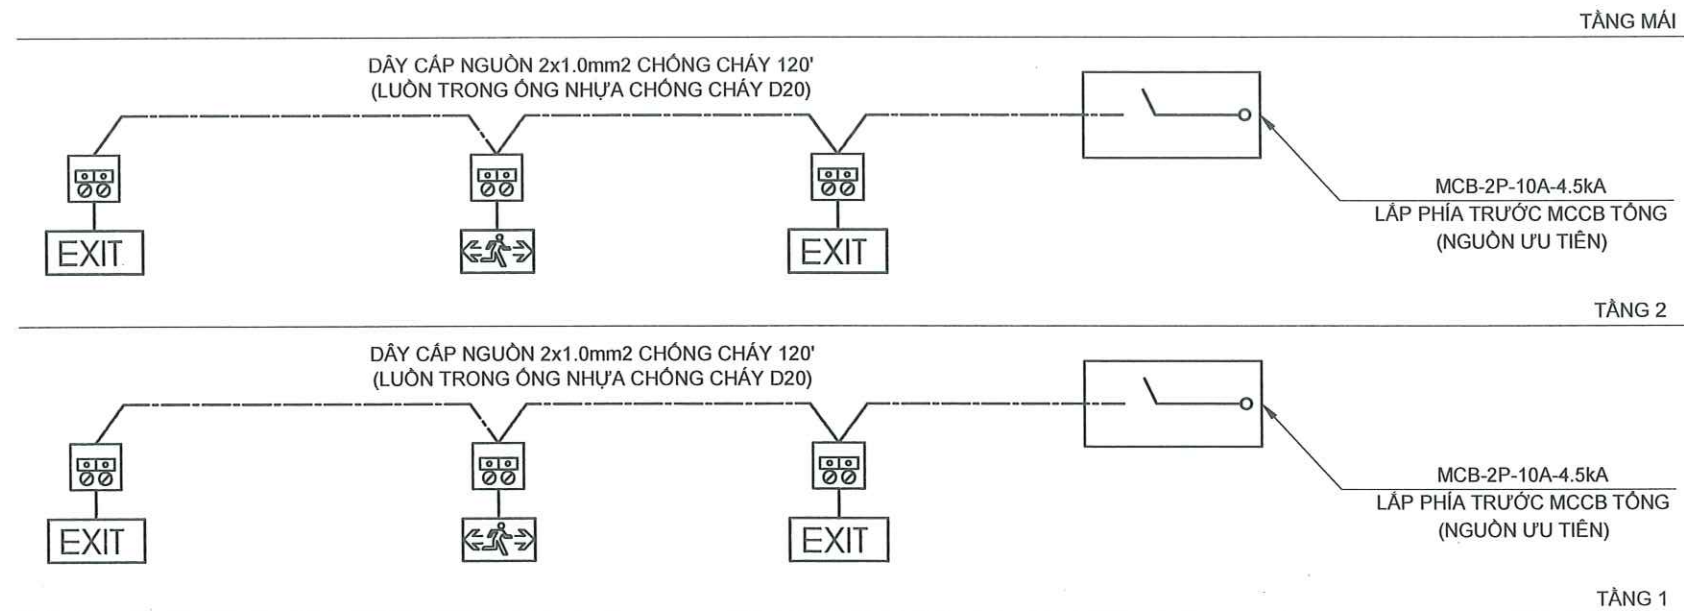

SƠ ĐỒ NGUYÊN LÝ HỆ THỐNG ĐÈN EXIT

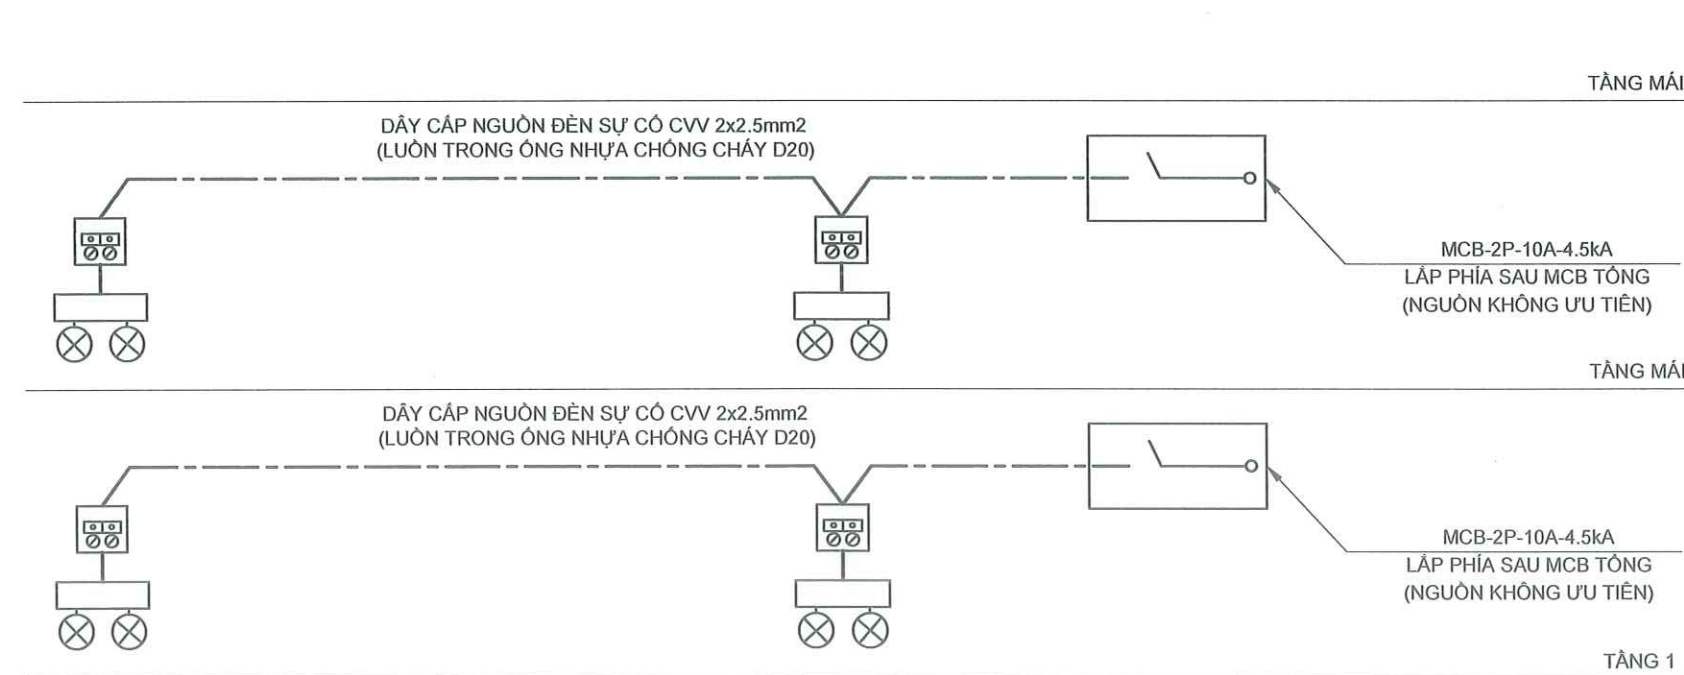

SƠ ĐỒ NGUYÊN LÝ HỆ THỐNG ĐÈN SỰ CỐ

UBND XÃ DUY NGHĨA
PHÒNG KINH TẾ
THẨM ĐỊNH
Theo Văn bản số/.....
Ngày tháng năm 20.....
Ký tên:

CÔNG TY TNHH TƯ VẤN ĐẦU TƯ
VÀ XÂY DỰNG THANH PHÚ
ĐÃ THẨM TRA
Theo văn bản số:.....
Ngày.....tháng.....năm.....
Chữ ký:



CÔNG TY TNHH TƯ VẤN THIẾT KẾ & XÂY DỰNG

MINH THỊNH

Email : minhthinh.tvxd@gmail.com

V/PHÒNG: 43/57 LÊ HỮU TRÁC - PHƯỜNG AN HẢI - TP.ĐÀ NẴNG
TEL : 0901.123.786

GIÁM ĐỐC

CHỦ TRÌ T.KẾ

(Chữ ký)

KS.
NGUYỄN TIẾN

THIẾT KẾ

(Chữ ký)

KS.
NGUYỄN TIẾN

CÔNG TRÌNH:
TRỤ SỞ LÀM VIỆC HĐND VÀ UBND XÃ DUY NGHĨA

HẠNG MỤC:
XÂY DỰNG MŨI 08 PHÒNG LÀM VIỆC
VÀ CÁC HẠNG MỤC PHỤ TRỢ

ĐỊA ĐIỂM:
THÔN THUẬN AN - XÃ DUY NGHĨA - TP.ĐÀ NẴNG

BẢN VẼ:

SĐNL ĐÈN EXIT-SỰ CỐ VÀ
BẢNG TỔNG HỢP KHỐI LƯỢNG
VTTB HỆ THỐNG BÁO CHÁY

TỈ LỆ:


B.V.T.C

HT: 2026

03
CC-EX
05


CHỦ ĐẦU TƯ

TRUNG TÂM CUNG ỨNG DỊCH VỤ
SỰ NGHIỆP CÔNG - XÃ DUY NGHĨA

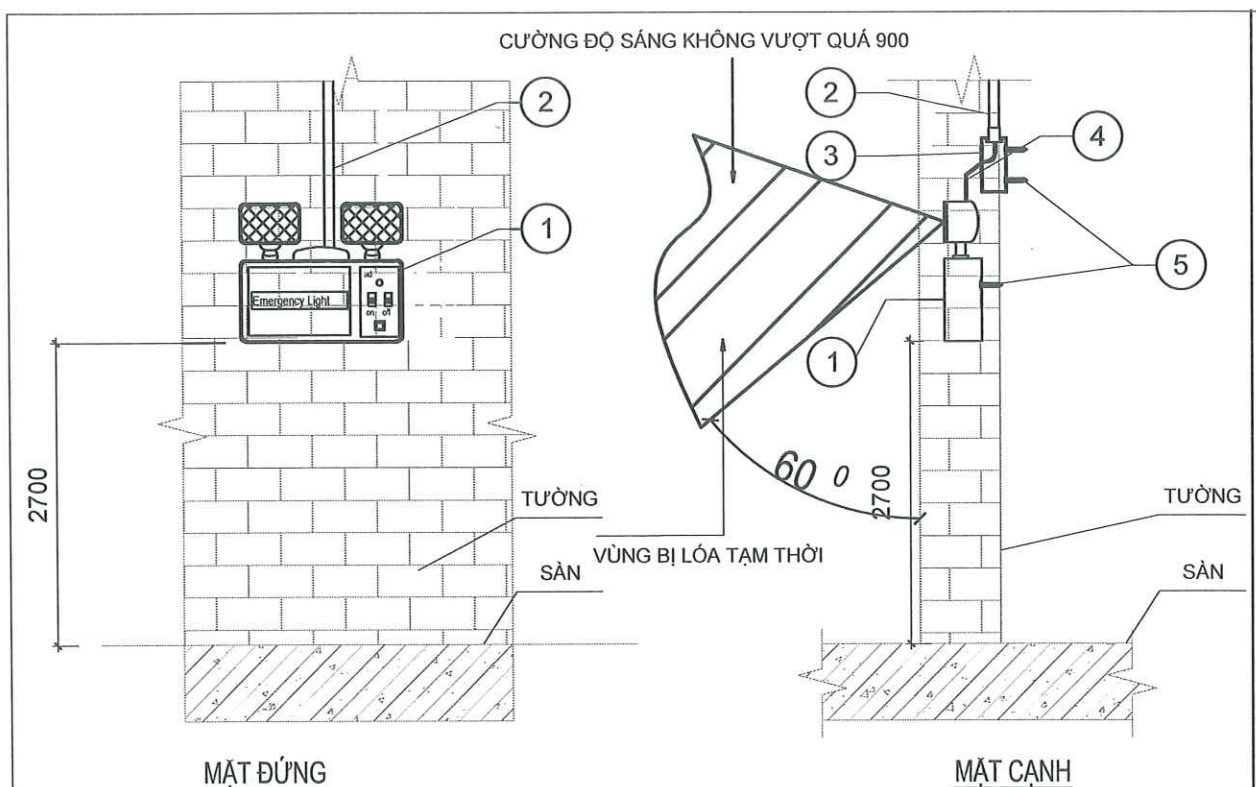

- CHÚ THÍCH:**
- | | |
|----------------------------|-------------|
| 1 ĐÈN CHIẾU SÁNG SỰ CỐ | 4 DÂY NGUỒN |
| 2 ỐNG GHEN PVC D16 | 5 VÍT NỖ D4 |
| 3 HỘP CHIA NGÁ DÂY PVC D85 | |

CHI TIẾT LẮP ĐẶT ĐÈN CHIẾU SÁNG SỰ CỐ TRÊN TƯỜNG

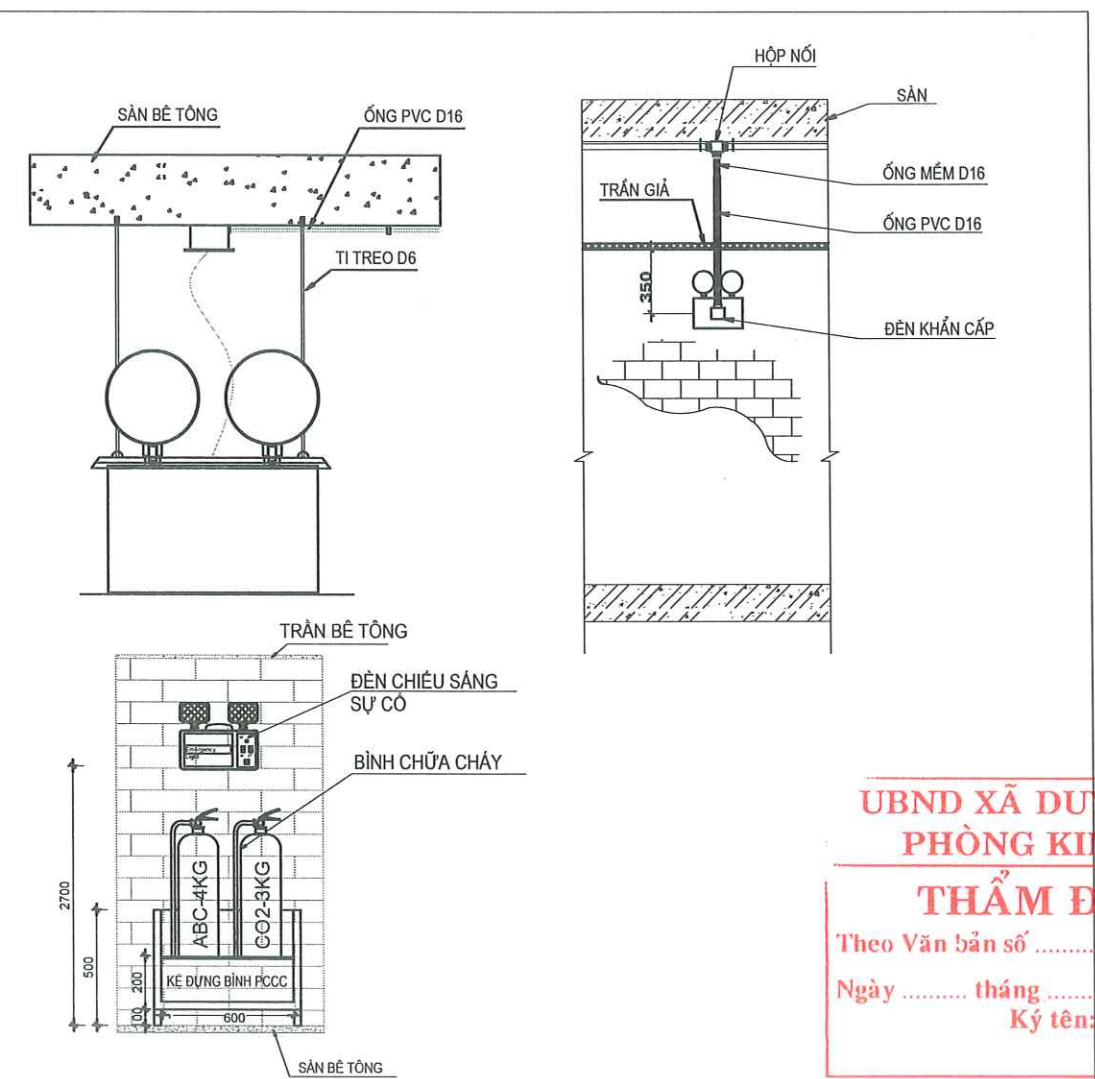

CHI TIẾT LẮP ĐẶT CHIẾU SÁNG PHƯƠNG TIỆN PCCC


**UBND XÃ DUY NGHĨA
PHÒNG KINH TẾ**

THẨM ĐỊNH

Theo Văn bản số/.....

Ngày tháng năm 20.....


Ký tên:

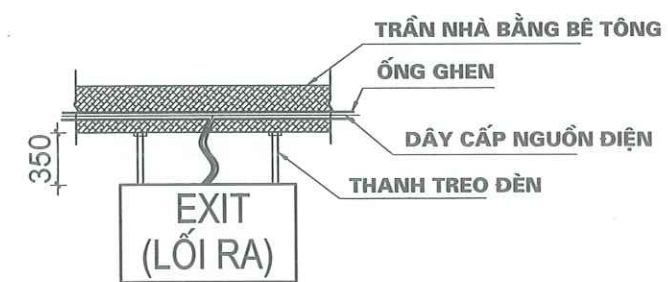

CHI TIẾT ĐÈN EXIT LẮP TRÊN TRẦN



CHI TIẾT ĐÈN EXIT KHÔNG HƯỚNG

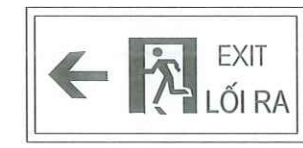

CHI TIẾT ĐÈN EXIT CHỈ HƯỚNG

**CÔNG TY TNHH TƯ VẤN ĐẦU TƯ
VÀ XÂY DỰNG THANH PHÚ**

ĐÃ THẨM TRA

Theo văn bản số:.....

Ngày.....tháng.....năm.....

Ký:



CÔNG TY TNHH TƯ VẤN THIẾT KẾ & XÂY DỰNG

MINH THỊNH

Email : minhthinh.tvxd@gmail.com

V/PHÒNG: 43/57 LÊ HỮU TRÁC - PHƯỜNG AN HẢI - TP.ĐÀ NẴNG

TEL : 0901.123.786

GIÁM ĐỐC

CHỦ TRÌ T.KẾ

THIẾT KẾ

NGUYỄN ĐÌNH THỊNH

KS. NGUYỄN TIẾN

KS. NGUYỄN TIẾN

CÔNG TRÌNH:

TRỤ SỞ LÀM VIỆC HĐND VÀ UBND XÃ DUY NGHĨA

HẠNG MỤC:

XÂY DỰNG MỚI 08 PHÒNG LÀM VIỆC VÀ CÁC HẠNG MỤC PHỤ TRỢ

ĐỊA ĐIỂM:

THÔN THUẬN AN - XÃ DUY NGHĨA - TP ĐÀ NẴNG

BẢN VẼ :

CHI TIẾT LỘ BÌNH CHỮA CHÁY VÀ ĐÈN EXIT-SỰ CỐ

TỈ LỆ:

B.V.T.C

HT: 2026

04

CC-EX

05

CHỦ ĐẦU TƯ

TRUNG TÂM CUNG ỨNG DỊCH VỤ SỰ NGHIỆP CÔNG - XÃ DUY NGHĨA

BẢNG TỔNG HỢP KHỐI LƯỢNG VẬT TƯ THIẾT BỊ
HỆ THỐNG BÁO CHÁY

STT	TÊN VẬT TƯ - THIẾT BỊ	ĐVT	KL TẦNG 1	KL TẦNG 2	TỔNG KL
1	TRUNG TÂM BÁO CHÁY 03 KÊNH	Tủ	1	1	2
2	NÚT NHẤN KHẨN	Bộ	1	1	2
3	CÒI VÀ ĐÈN BÁO CHÁY	Bộ	1	1	2
4	ĐẦU BÁO KHỎI	Cái	9	9	18
5	ĐẦU BÁO NHIỆT	Cái	1	1	2
6	ĐÈN BÁO PHÒNG	Cái	5	5	10
7	DÂY CÁP ĐIỆN CHỐNG CHÁY CXV/FR (2Cx1mm2) (Dây tín hiệu 2x1mm2 chống nhiễu, chống cháy 120 phút)	Mét	96	101	197
8	DÂY CÁP ĐIỆN CHỐNG CHÁY CXV/FR (2Cx1mm2) (Dây nguồn 2x1mm2 chống cháy 120 phút)	Mét	10	10	20
9	ỐNG NHỰA CHỐNG CHÁY D20 (ĐI ÂM)	Mét	35	37	72
10	ỐNG NHỰA CHỐNG CHÁY D20 (ĐI NỔI)	Mét	42	44	87
11	ĐIỆN TRỞ CUỐI TUYẾN	Cái	1	1	2
12	BOX ĐẦU NỔI	Cái	1	1	2

TỔNG HỢP KHỐI LƯỢNG VẬT TƯ THIẾT BỊ CHỮA CHÁY VÀ
ĐÈN EXIT - SỰ CỐ

STT	TÊN VẬT TƯ	ĐVT	KL TẦNG 1	KL TẦNG 2	TỔNG KL	GHI CHÚ
I. KHỐI LƯỢNG VẬT TƯ THIẾT BỊ ĐÈN EXIT						
1	MCB-2P-10A-4.5kA	Cái	1		1	
2	DÂY CÁP ĐIỆN CHỐNG CHÁY CXV/FR (2Cx1mm2) (Dây nguồn 2x1mm2 chống cháy 120 phút)	Mét	42	47	89	
3	ĐÈN EXIT 2 MẶT	Bộ	3	3	6	
4	ỐNG NHỰA CHỐNG CHÁY D20 (ĐI ÂM)	Mét	14	16	30	
5	ỐNG NHỰA CHỐNG CHÁY D20 (ĐI NỔI)	Mét	17	19	36	
6	PHỤ KIỆN	Lô	1	1	2	
II. KHỐI LƯỢNG VẬT TƯ THIẾT BỊ ĐÈN SỰ CỐ						
1	MCB-2P-10A-4.5kA	Cái	1		1	
2	DÂY CÁP ĐIỆN CVV (2Cx2.5mm2)	Mét	38	43	80	
3	ĐÈN SỰ CỐ MẮT ÉCH 2x6W	Bộ	2	7	9	
4	ỐNG NHỰA CHỐNG CHÁY D20 (ĐI ÂM)	Mét	13	14	27	
5	ỐNG NHỰA CHỐNG CHÁY D20 (ĐI NỔI)	Mét	15	17	32	
6	PHỤ KIỆN	Lô	1	1	2	
III. KHỐI LƯỢNG VẬT TƯ THIẾT BỊ BÌNH CHỮA CHÁY						
1	BÌNH CHỮA CHÁY KHÍ CO2 (3KG)	Bình	2	2	4	
2	BÌNH CHỮA CHÁY BỘT ABC (4KG)	Bình	2	2	4	
3	BỘ NỘI QUY, HIỆU LỆNH PCCC (2 MẢNH)	Bộ	2	2	4	

UBND XÃ DUY NGHĨA
PHÒNG KINH TẾ

THẨM ĐỊNH

Theo văn bản số:
Ngày 2..... tháng năm 20.....
Ký tên:

CÔNG TY TNHH TƯ VẤN ĐẦU TƯ
VÀ XÂY DỰNG THANH PHÚ

ĐÃ THẨM TRA

Theo văn bản số:
Ngày..... tháng năm
Chữ ký:



CÔNG TY TNHH TƯ VẤN THIẾT KẾ & XÂY DỰNG
MINH THỊNH
Email : minhthinh.tvxd@gmail.com
V/PHÒNG: 43/57 LÊ HỮU TRÁC - PHƯỜNG AN HẢI - TP.ĐÀ NẴNG
TEL : 0901.123.786

GIÁM ĐỐC
CỘNG TY TNHH TƯ VẤN THIẾT KẾ VÀ XÂY DỰNG MINH THỊNH
NGUYỄN ĐÌNH THỊNH

CHỦ TRÌ T.KẾ
THIẾT KẾ

KS.
NGUYỄN TIẾN

CÔNG TRÌNH:
TRỤ SỞ LÀM VIỆC HĐND VÀ UBND XÃ DUY NGHĨA
HẠNG MỤC:
XÂY DỰNG MŨI 08 PHÒNG LÀM VIỆC VÀ CÁC HẠNG MỤC PHỤ TRỢ
ĐỊA ĐIỂM:
THÔN THUẬN AN - XÃ DUY NGHĨA - TP ĐÀ NẴNG

BẢN VẼ:
BẢNG TỔNG HỢP KL VTTB
BÌNH CHỮA CHÁY VÀ
ĐÈN EXIT - SỰ CỐ
TỈ LỆ:
B.V.T.C
HT: 2026

CHỦ ĐẦU TƯ
TRUNG TÂM CUNG ỨNG DỊCH VỤ
SỰ NGHIỆP CÔNG - XÃ DUY NGHĨA