CỘNG HÒA XÃ HỘI CHỦ NGHĨA VIỆT NAM
Độc lập – Tự do – Hạnh Phúc

# HỒ SƠ BẢN VẼ THIẾT KẾ THI CÔNG

## CÔNG TRÌNH: SỬA CHỮA, NẠO VÉT KÊNH ĐÔNG PHÁP

### ĐỊA ĐIỂM: XÃ TRƯỜNG LONG TÂY, THÀNH PHỐ CẦN THƠ

MINH TAM
**CÔNG TY TNHH XÂY DỰNG TỔNG HỢP MINH TÂM**
ĐỊA CHỈ: SỐ 79C, ĐƯỜNG SỐ 6, KV. THẠNH MỸ, P. CÁI RĂNG, TP. CẦN THƠ
E-mail: ctyxaydungminhtam@gmail.com

Năm 2026

CỘNG HÒA XÃ HỘI CHỦ NGHĨA VIỆT NAM
Độc lập – Tự do – Hạnh Phúc

SỞ NÔNG NGHIỆP VÀ MÔI TRƯỜNG
THÀNH PHỐ CẦN THƠ
HỘI ĐỒNG THẨM ĐỊNH
THẨM ĐỊNH
Theo Văn bản số: 1302/SNNMT.HĐTĐ
ngày 13 tháng 4 năm 2026
Người thẩm định ký tên
Mai Hoàng Tâm

# HỒ SƠ BẢN VẼ THIẾT KẾ THI CÔNG

## CÔNG TRÌNH: SỬA CHỮA, NẠO VÉT KÊNH ĐÔNG PHÁP

## ĐỊA ĐIỂM: XÃ TRƯỜNG LONG TÂY, THÀNH PHỐ CẦN THƠ

CTY TNHH TƯ VẤN XÂY DỰNG BẢO HƯNG
THIẾT KẾ ĐÃ THẨM TRA
Theo văn bản thẩm tra số: 181/BHUT
Ngày 6 tháng 4 năm 2026
Chủ trì thẩm tra:
Chữ ký:
Võ Hoàng Trung

Cần Thơ, ngày 30 tháng 03 năm 2026

**CHỦ ĐẦU TƯ**
KT. PHÓ CHI CỤC TRƯỞNG
CHI CỤC THỦY LỢI
Nguyễn Văn Hải

**CTY TNHH XÂY DỰNG TỔNG HỢP MINH TÂM**
CÔNG TY TNHH XÂY DỰNG TỔNG HỢP MINH TÂM
*Nguyễn Hoàng Kha*

MINH TAM
**CÔNG TY TNHH XÂY DỰNG TỔNG HỢP MINH TÂM**
ĐỊA CHỈ: SỐ 79C, ĐƯỜNG SỐ 6, KV. THẠNH MỸ, P. CÁI RĂNG, TP. CẦN THƠ
E-mail: ctyxaydungminhtam@gmail.com

Năm 2026

CỘNG HÒA XÃ HỘI CHỦ NGHĨA VIỆT NAM
Độc lập – Tự do – Hạnh Phúc

SỞ NÔNG NGHIỆP VÀ MÔI TRƯỜNG
THÀNH PHỐ CẦN THƠ
HỘI ĐỒNG THẨM ĐỊNH
**THẨM ĐỊNH**
Theo Văn bản số: 4302/SNNMT HĐTĐ
ngày 13 tháng 4 năm 2026
Người thẩm định ký tên
Mai Hoàng Tâm

# HỒ SƠ BẢN VẼ THIẾT KẾ THI CÔNG

## CÔNG TRÌNH: SỬA CHỮA, NẠO VÉT KÊNH ĐÔNG PHÁP

### ĐỊA ĐIỂM: XÃ TRƯỜNG LONG TÂY, THÀNH PHỐ CẦN THƠ

CÔNG TY TNHH TƯ VẤN XÂY DỰNG BẢO HƯNG
**THIẾT KẾ ĐÃ THẨM TRA**
Theo văn bản thẩm tra số 781/BCTĐ
Ngày 1 tháng 4 năm 2026
Chủ trì thẩm tra:
Chữ ký:
Võ Hoàng Trung

| CÔNG TY TNHH XÂY DỰNG TỔNG HỢP MINH TÂM | CÔNG TRÌNH: SỬA CHỮA, NẠO VÉT KÊNH ĐÔNG LỢI<br>BẢN VẼ BÌNH ĐỒ - CẮT DỌC - CẮT NGANG | | | TỈ LỆ :1/200<br>:1/2000<br>HOÀN THÀNH NĂM 2026 |
|---|---|---|---|---|
| **GIÁM ĐỐC** | **CN THIẾT KẾ** | **CN KHẢO SÁT** | **THIẾT KẾ** | **KIỂM TRA** |
| *Nguyễn Hoàng Kha* | *Nguyễn Thanh Giang* | *Bùi Thanh Lương* | *Đỗ Hữu Duy* | *Nguyễn Hoàng Kha* |

MINH TÂM
CÔNG TY TNHH XÂY DỰNG TỔNG HỢP MINH TÂM
ĐỊA CHỈ: SỐ 79C, ĐƯỜNG SỐ 6, KV. THẠNH MỸ, P. CÁI RĂNG, TP. CẦN THƠ
E-mail: ctyxaydungminhtam@gmail.com

Năm 2026

# BẢN ĐỒ VỊ TRÍ CÔNG TRÌNH

K KH7
K Đôi
K Bà Đầm
K Tư Ký
Kênh Xáng Ô Môn
K Tô Ma
K Mộ t ngàn
K Mương Khai
K Xẻo La
Xã Phong Điền
R Nhum
Cần Thơ
K Cái Tắc
R Sơn
K Chợ
R Vông
K 7
Xã Trường Xuân
Xã Trường Long
Xã Nhơn Ái
K Mương Đình
K Hào Ngọ
K 40
K Kinh Thầy
K Đồng Pháp
K Bờ Đối
K Ô ng Hào
K Trà Ếc h
K Trầu Hộ i
K Năm
Xã Trường Long Tây
K 6500
K 7000
KÊNH KH9
K Đáy
K 1000
K Mộ t ngàn
R Xà No c ạn
Xã Thanh Xuân
Xã Tân Hòa
K 50
K 60
K Hàng Xoài
K 350
K 2500
K R anh
K 450
K 20
R Láng Hầm
R Tầm Vu
Tỉnh An Giang
K Ranh tỉnh
K 3 Thước
K Sáu Thước
K Xáng Xà No
K 3-2
K 5500
K Đồng Lợi - Ngang
K 85
Xã T

# CÔNG TRÌNH: SỬA CHỮA, NẠO VÉT KÊNH ĐÔNG PHÁP

## ĐỊA ĐIỂM: XÃ TRƯỜNG LONG TÂY, THÀNH PHỐ CẦN THƠ

## MẶT CẮT ĐIỂN HÌNH BIỆN PHÁP THI CÔNG NẠO VÉT KÊNH BẰNG TỔ HỢP XÁNG CẠP + MÁY ĐÀO

**BIỆN PHÁP THI CÔNG ĐOẠN TỪ ((ĐOẠN TỪ K0+000 ĐẾN K0+900; ĐOẠN TỪ K2+000 ĐẾN K4+500))**

**BƯỚC 1: THI CÔNG NẠO VÉT ĐẤT LÒNG KÊNH BẰNG XÁNG CẠP, ĐẤT ĐỔ 2 BÊN**

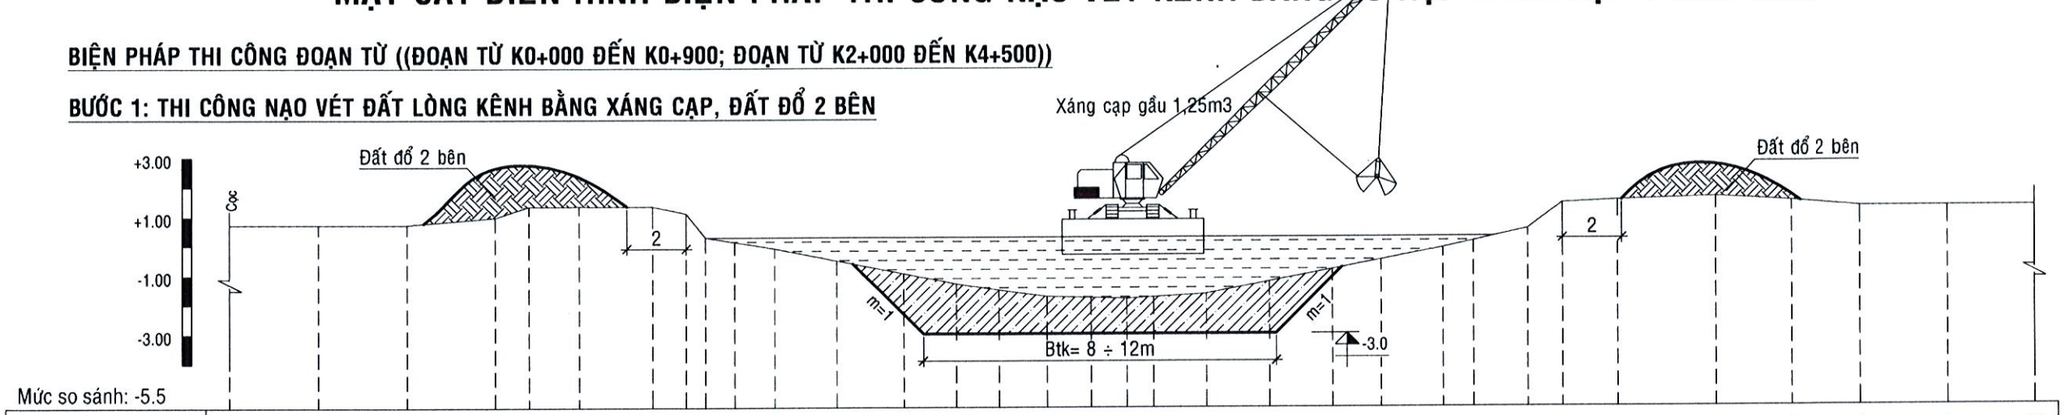


Mức so sánh: -5.5

| | | |

# CÔNG TRÌNH: SỬA CHỮA, NẠO VÉT KÊNH ĐÔNG PHÁP

## ĐỊA ĐIỂM: XÃ TRƯỜNG LONG TÂY, THÀNH PHỐ CẦN THƠ

## MẶT CẮT ĐIỂN HÌNH BIỆN PHÁP THI CÔNG NẠO VÉT KÊNH BẰNG XÁNG THỔI

**BIỆN PHÁP THI CÔNG ĐOẠN TỪ K1+000 ĐẾN K1+900; ĐOẠN TỪ K4+600 ĐẾN K8+500**

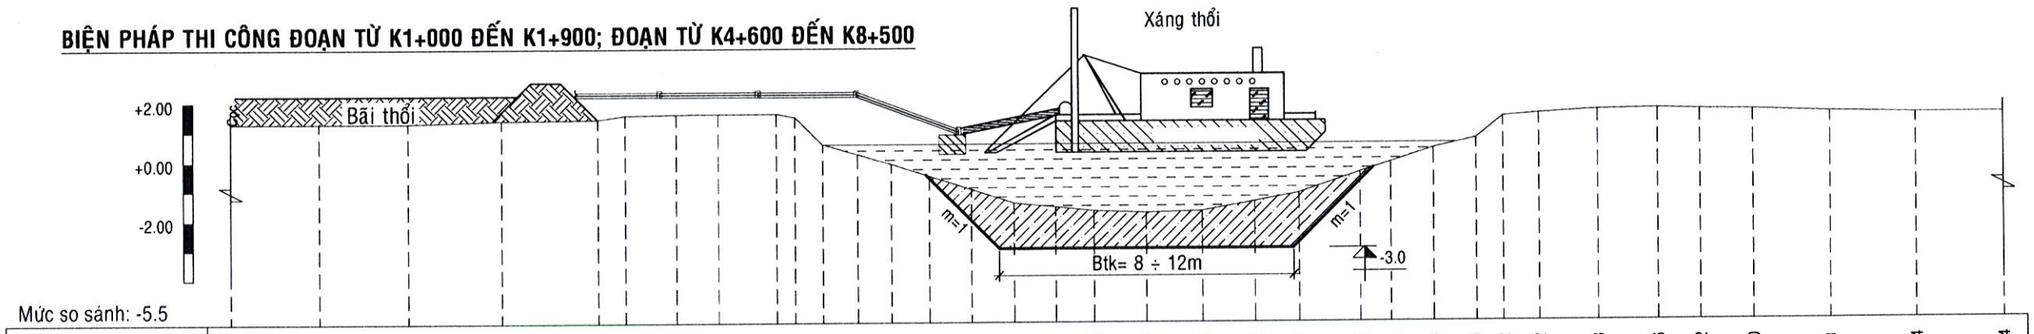


Mức so sánh: -5.5

| | | |

**BÌNH ĐỒ TL: 1/2000**

# CÔNG TRÌNH: SỬA CHỮA, NẠO VÉT KÊNH ĐÔNG PHÁP

## ĐỊA ĐIỂM: XÃ TRƯỜNG LONG TÂY , THÀNH PHỐ CẦN THƠ

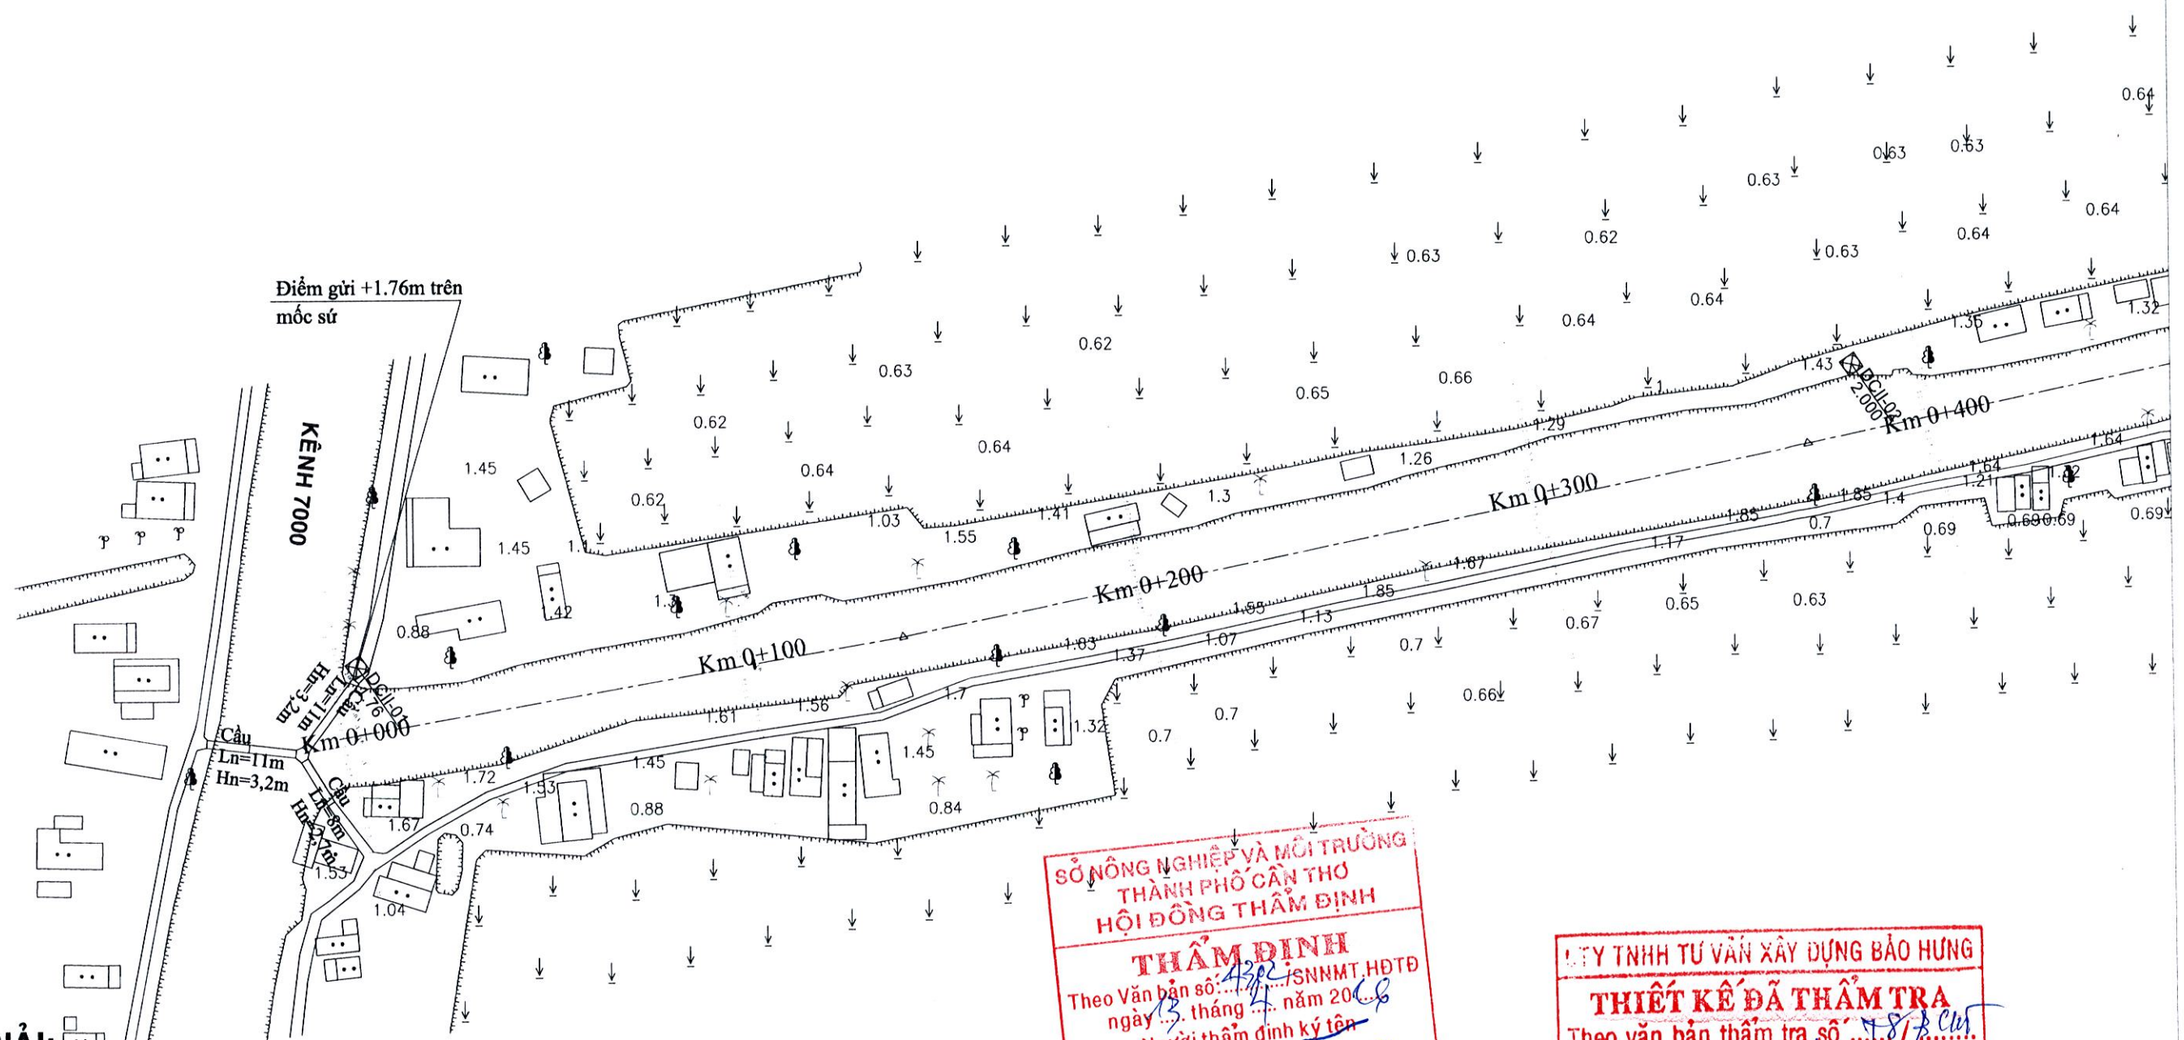


## CHÚ GIẢI:

- Trạm máy đo vẽ
- +1.153 Cao độ tự nhiên
- Giếng hố khoan, hố khoan
- Cống dưới đường, cầu gỗ
- Cầu sắt, cầu bêtông
- Cầu tre, cầu treo
- Đường dây điện hạ thế
- Đường dây điện trung thế
- Đường dây điện cao thế
- Cáp thông tin, giếng kiểm tra
- SG XM Sân gạch, Sân Xi măng
- Nhà kiên cố
- Nhà bán kiên cố
- TT Nhà mái tole, vách tường
- T Nhà mái tole, vách tole
- L Nhà mái lá, vách lá
- Mộ đất, mộ xây
- Cột đèn, cây nước
- Bờ đất, gò đắp cao
- Cây ăn quả, cây công nghiệp
- Cây trồng thân dừa, cọ, mía, chuối
- Cây lá kim, cây lá rộng
- Cây hỗn hợp, lúa, màu
- Sen, súng, ấu, bèo, tre nứa
- Hoa cây cảnh, rau, cỏ
- Cây cói, lao, sậy, dừa nước
- Rừng cây bụi
- Rào tạm
- Rào B40 trụ bê tông
- Rào xây
- Kênh rạch, ao, mương
- Cọc ranh

SỞ NÔNG NGHIỆP VÀ MÔI TRƯỜNG
THÀNH PHỐ CẦN THƠ
HỘI ĐỒNG THẨM ĐỊNH
**THẨM ĐỊNH**
Theo Văn bản số: 4282/SNNMT.HĐTĐ
ngày 13 tháng 11 năm 2006
Người thẩm định ký tên
Mai Hoàng Tâm

CÔNG TY TNHH TƯ VẤN XÂY DỰNG BẢO HƯNG
**THIẾT KẾ ĐÃ THẨM TRA**
Theo văn bản thẩm tra số ...7812/CLT...
Ngày 6 tháng 12 năm 06
Chủ trì thẩm tra: .....
Chữ ký:.....
Võ Hoàng Trung

M.S.D.N: 1801622163 - C.T.N.H.H - CÔNG TY TNHH XÂY DỰNG TỔNG HỢP MINH TÂM - THÀNH PHỐ CẦN THƠ

**BÌNH ĐỒ TL: 1/2000**

# CÔNG TRÌNH: SỬA CHỮA, NẠO VÉT KÊNH ĐÔNG PHÁP

## ĐỊA ĐIỂM: XÃ TRƯỜNG LONG TÂY , THÀNH PHỐ CẦN THƠ

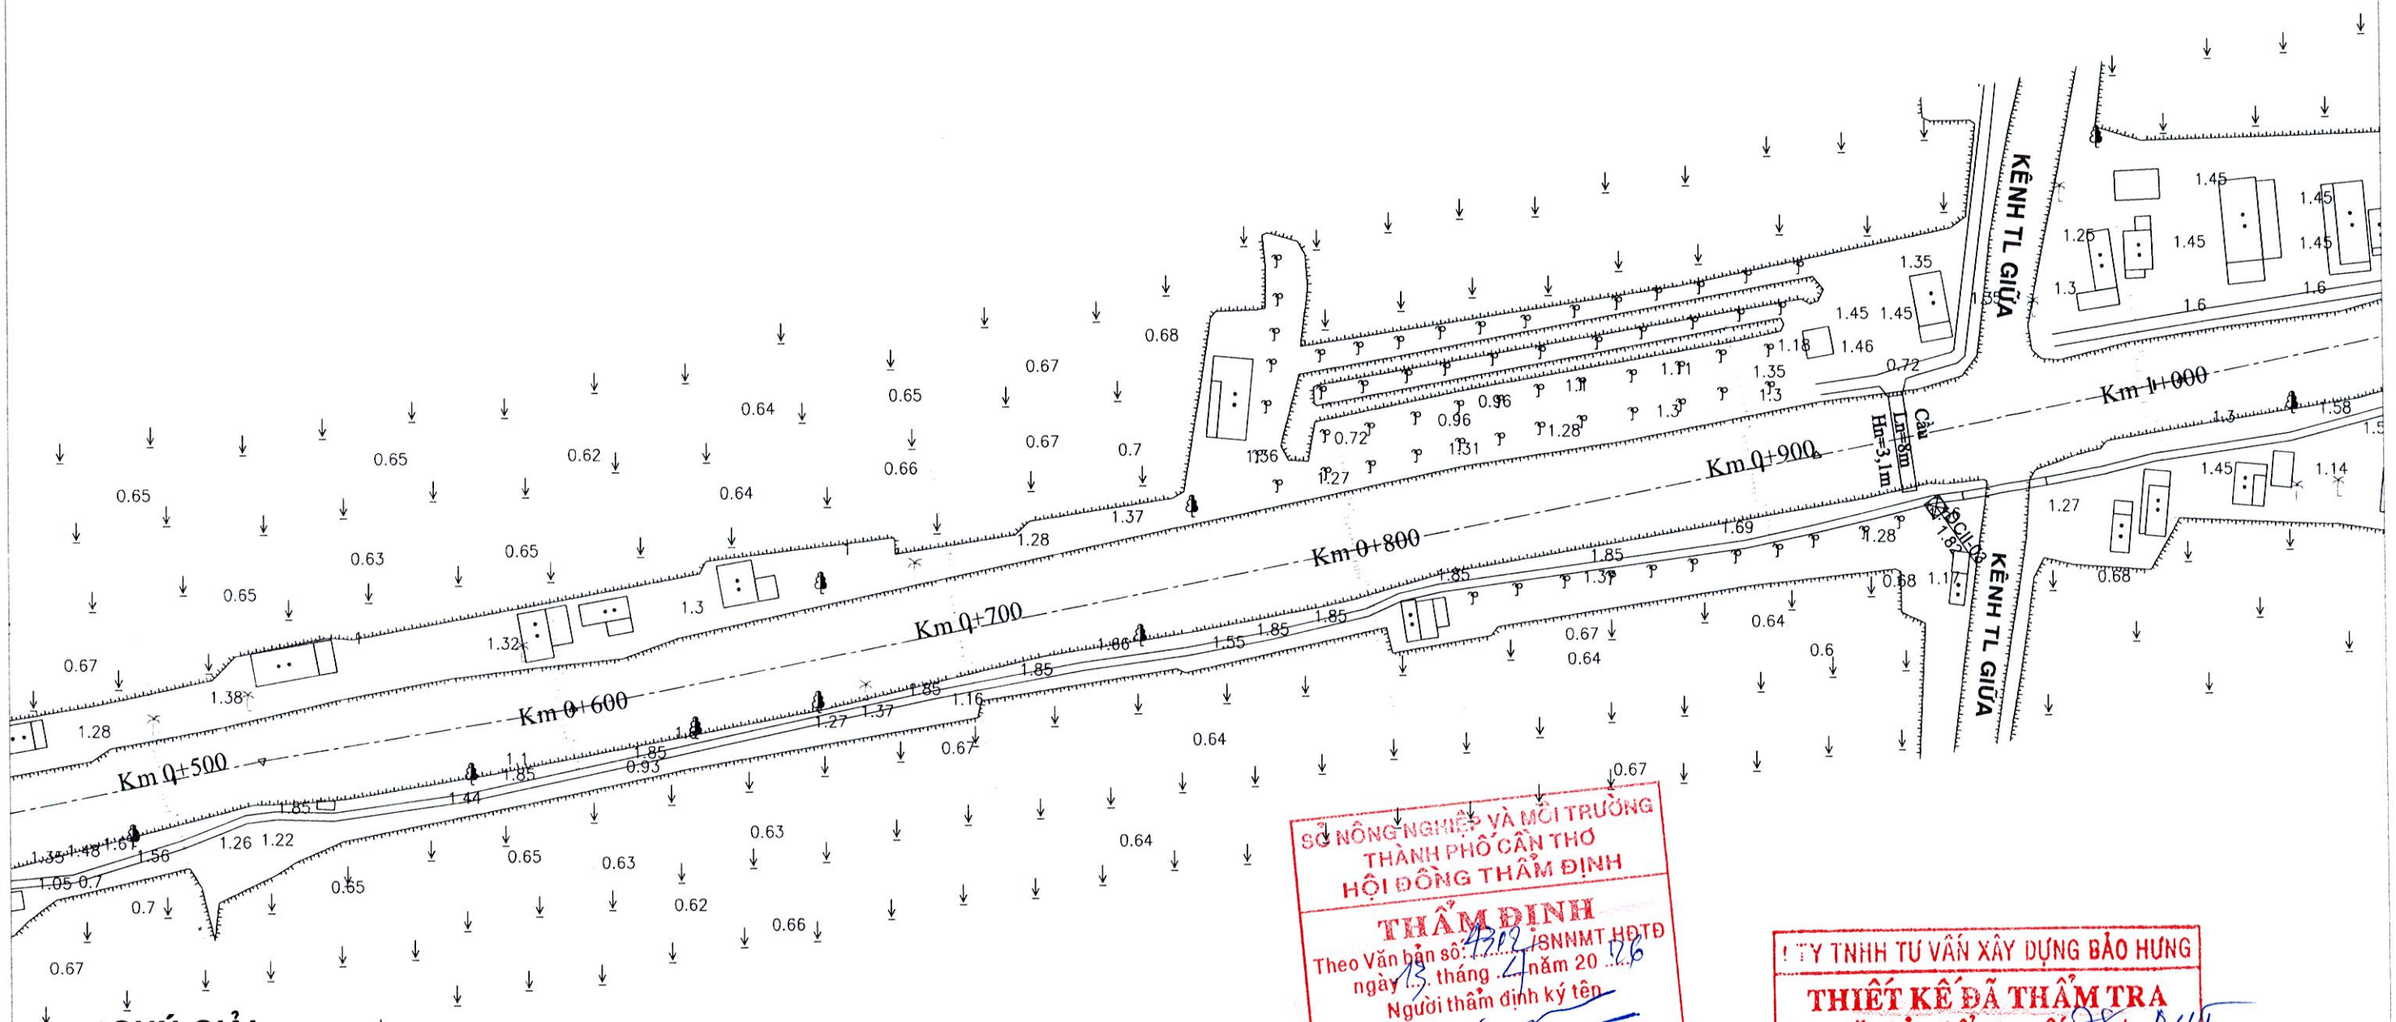


## CHÚ GIẢI:

- Trạm máy đo vẽ
- +1.153 Cao độ tự nhiên
- Giếng hố khoan, hố khoan
- Cống dưới đường, cầu gỗ
- Cầu sắt, cầu bêtông
- Cầu tre, cầu treo
- Đường dây điện hạ thế
- Đường dây điện trung thế
- Đường dây điện cao thế
- Cáp thông tin, giếng kiểm tra
- SG XM Sân gạch, Sân Xi măng
- Nhà kiên cố
- Nhà bán kiên cố
- TT Nhà mái tole, vách tường
- T Nhà mái tole, vách tole
- L Nhà mái lá, vách lá
- Mộ đất, mộ xây
- Cột đèn, cây nước
- Bờ đất, gò đắp cao
- Cây ăn quả, cây công nghiệp
- Cây trồng thân dừa, cọ, mía, chuối
- Cây lá kim, cây lá rộng
- Cây hỗn hợp, lúa, màu
- Sen, súng, ấu, bèo, tre nứa
- Hoa cây cảnh, rau, cỏ
- Cây cói, lao, sậy, dừa nước
- Rừng cây bụi
- Rào tạm
- Rào B40 trụ bê tông
- Rào xây
- Kênh rạch, ao, mương
- Cọc ranh

SỞ NÔNG NGHIỆP VÀ MÔI TRƯỜNG
THÀNH PHỐ CẦN THƠ
HỘI ĐỒNG THẨM ĐỊNH
**THẨM ĐỊNH**
Theo Văn bản số: 4312 /SNNMT-HĐTĐ
ngày 13 tháng 4 năm 2026
Người thẩm định ký tên
Mai Hoàng Tâm

CÔNG TY TNHH TƯ VẤN XÂY DỰNG BẢO HƯNG
**THIẾT KẾ ĐÃ THẨM TRA**
Theo văn bản thẩm tra số 38 / BHH
Ngày 6 tháng 4 năm 2026
Chủ trì thẩm tra:
Chữ ký:
Võ Hoàng Trung

M.S.D.N: 1601622163 - C.T.T.N.H.H. CÔNG TY TNHH XÂY DỰNG TỔNG HỢP MINH TÂM THÀNH PHỐ CẦN THƠ

**BÌNH ĐỒ TL: 1/2000**

# CÔNG TRÌNH: SỬA CHỮA, NẠO VÉT KÊNH ĐÔNG PHÁP

## ĐỊA ĐIỂM: XÃ TRƯỜNG LONG TÂY , THÀNH PHỐ CẦN THƠ

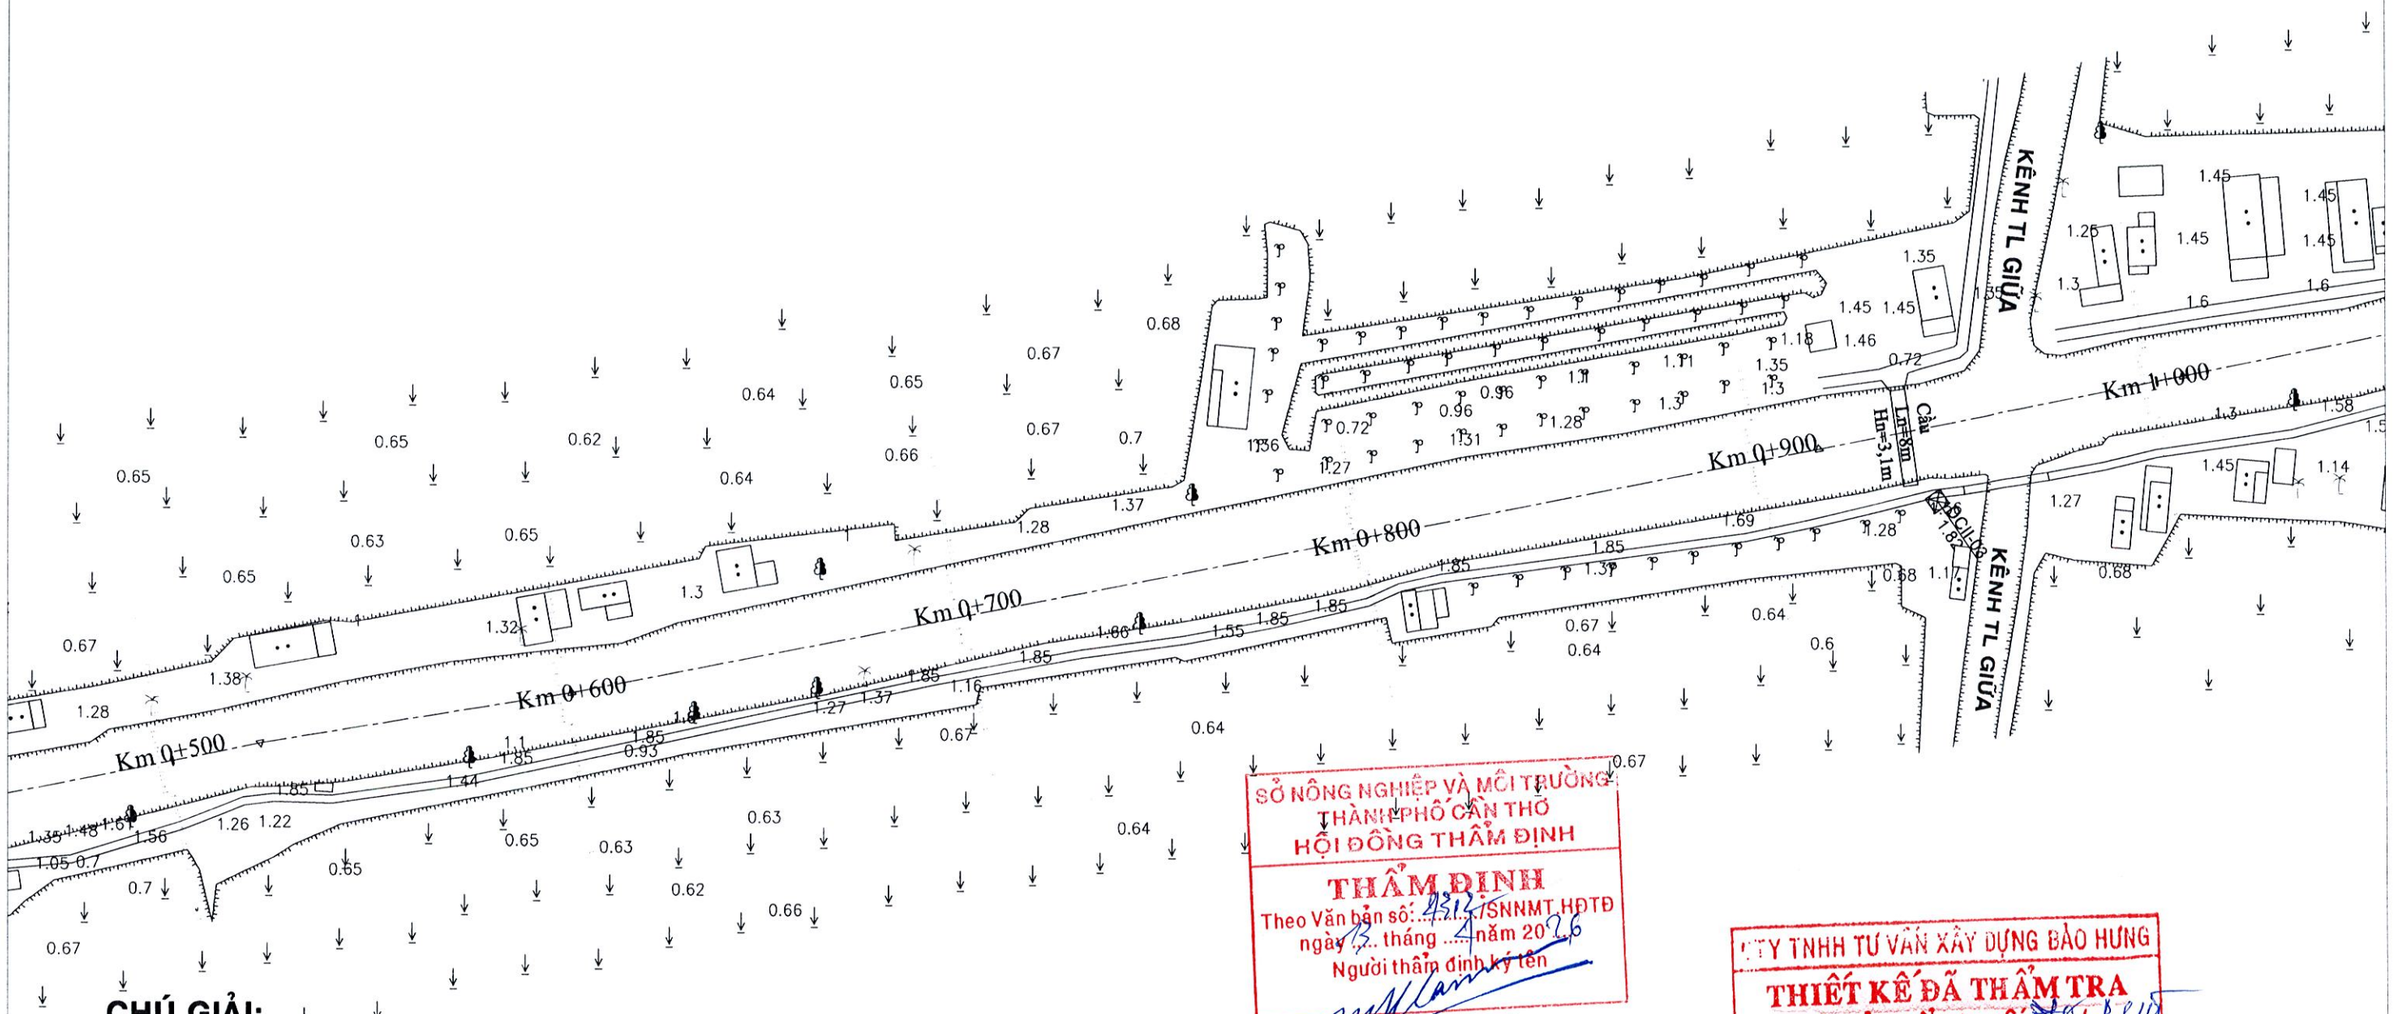


## CHÚ GIẢI:

- Trạm máy đo vẽ
- +1.153 Cao độ tự nhiên
- Giếng hố khoan, hố khoan
- Cống dưới đường, cầu gỗ
- Cầu sắt, cầu bêtông
- Cầu tre, cầu treo
- Đường dây điện hạ thế
- Đường dây điện trung thế
- Đường dây điện cao thế
- Cáp thông tin, giếng kiểm tra
- SG XM Sân gạch, Sân Xi măng
- Nhà kiên cố
- Nhà bán kiên cố
- TT Nhà mái tole, vách tường
- T Nhà mái tole, vách tole
- L Nhà mái lá, vách lá
- Mộ đất, mộ xây
- Cột đèn, cây nước
- Bờ đất, gò đắp cao
- Cây ăn quả, cây công nghiệp
- Cây trồng thân dừa, cọ, mía, chuối
- Cây lá kim, cây lá rộng
- Cây hỗn hợp, lúa, màu
- Sen, súng, ấu, bèo, tre nứa
- Hoa cây cảnh, rau, cỏ
- Cây cói, lao, sậy, dừa nước
- Rừng cây bụi
- Rào tạm
- Rào B40 trụ bê tông
- Rào xây
- Kênh rạch, ao, mương
- Cọc ranh

SỞ NÔNG NGHIỆP VÀ MÔI TRƯỜNG
THÀNH PHỐ CẦN THƠ
HỘI ĐỒNG THẨM ĐỊNH
THẨM ĐỊNH
Theo Văn bản số: 4513/SNNMT-HĐTĐ
ngày 13 tháng 4 năm 2026
Người thẩm định ký tên
Mai Hoàng Tâm

CTY TNHH TƯ VẤN XÂY DỰNG BẢO HƯNG
THIẾT KẾ ĐÃ THẨM TRA
Theo văn bản thẩm tra số 78/BHH
Ngày 9 tháng 4 năm 26
Chủ trì thẩm tra:
Chữ ký:
Võ Hoàng Trung

M.S.D.N: 1801622163 - C.T.T.N.H.H. CÔNG TY TNHH XÂY DỰNG TỔNG HỢP MINH TÂM THÀNH PHỐ CẦN THƠ

**BÌNH ĐỒ TL: 1/2000**

# CÔNG TRÌNH: SỬA CHỮA, NẠO VÉT KÊNH ĐÔNG PHÁP

## ĐỊA ĐIỂM: XÃ TRƯỜNG LONG TÂY , THÀNH PHỐ CẦN THƠ

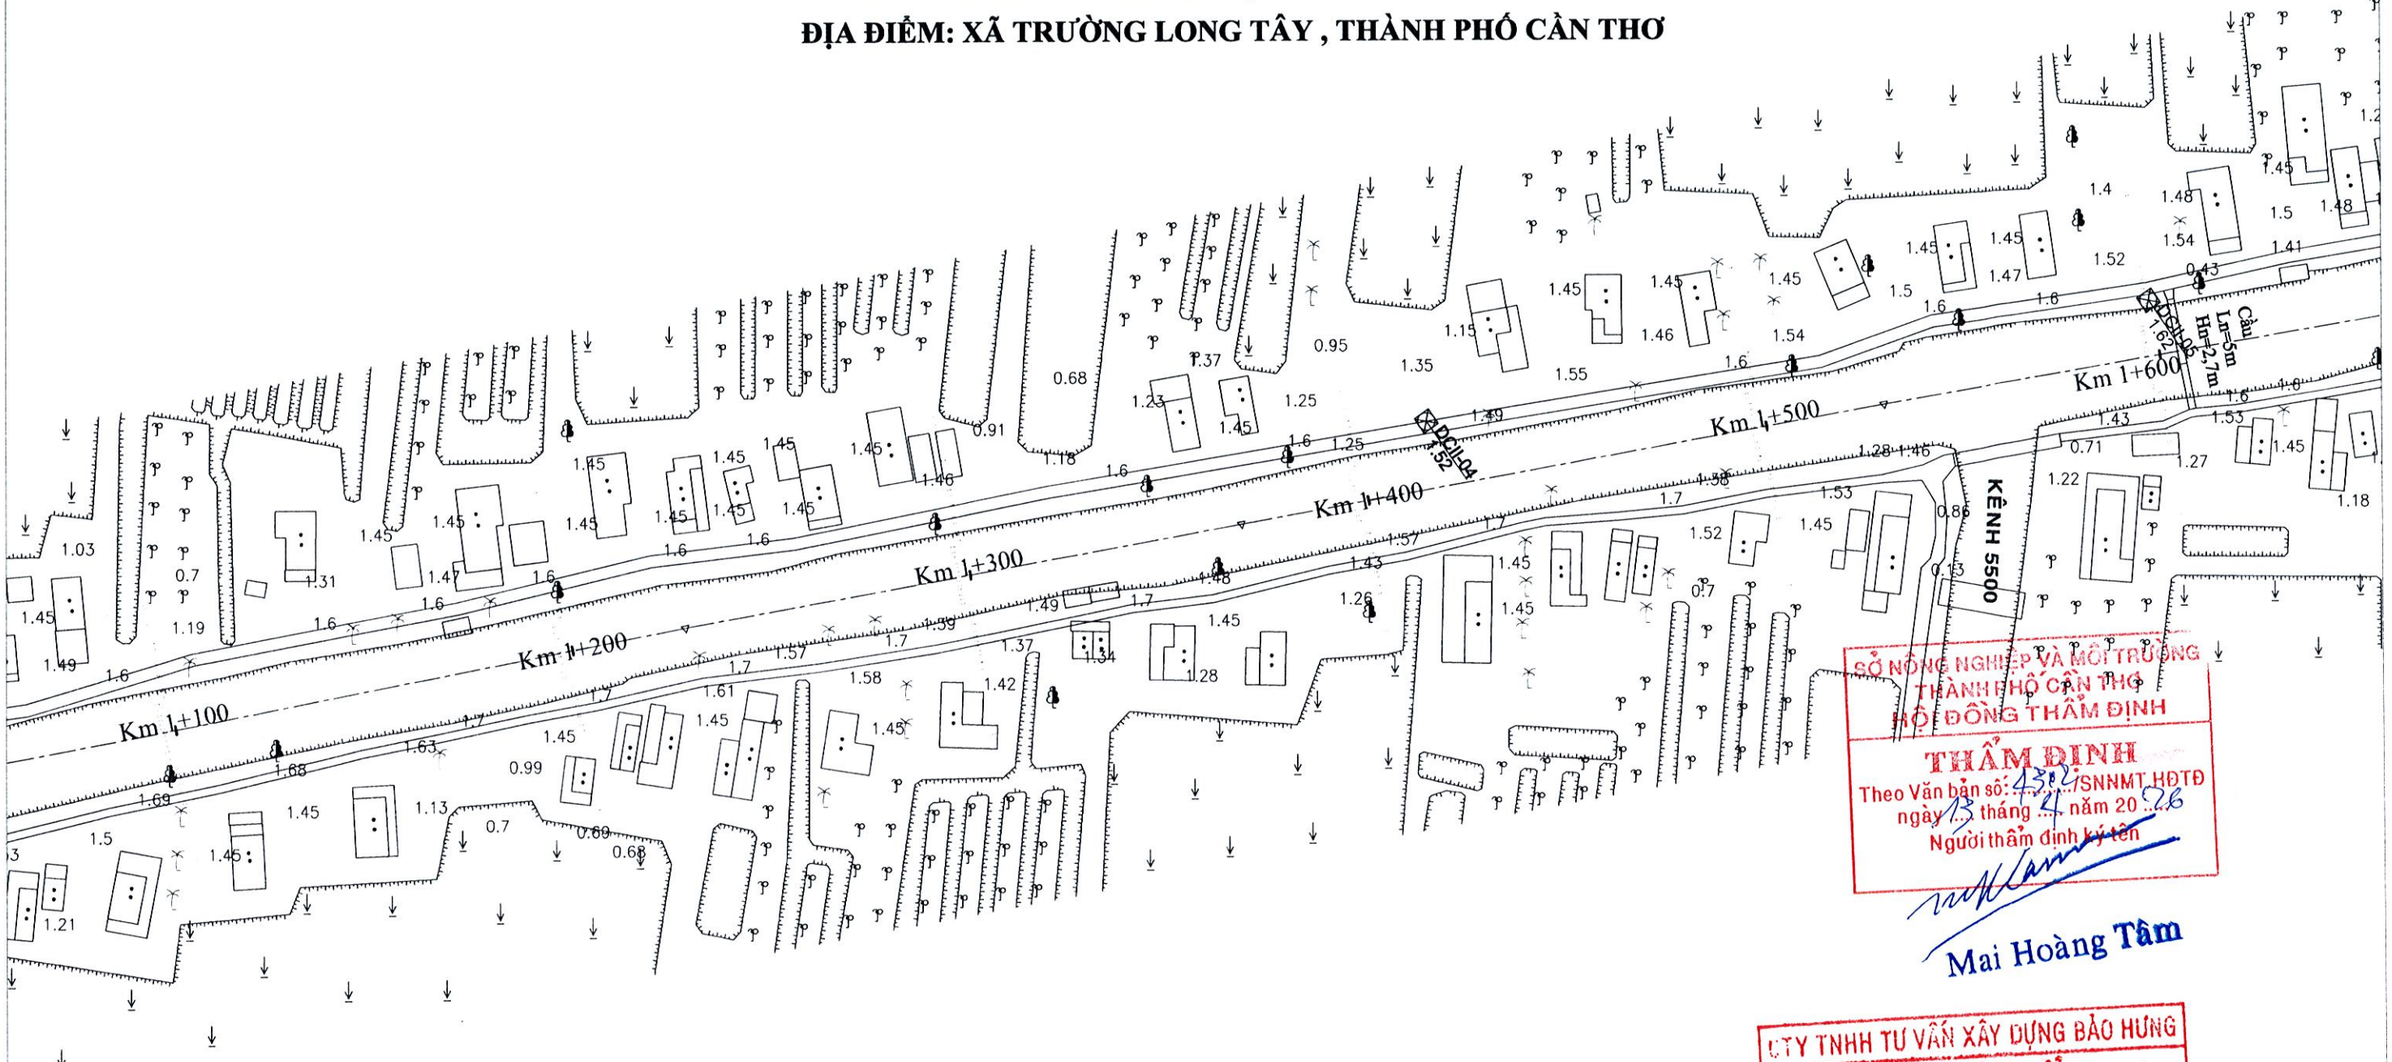


## CHÚ GIẢI:

- Trạm máy đo vẽ
- +1.153 Cao độ tự nhiên
- Giếng hố khoan, hố khoan
- Cống dưới đường, cầu gỗ
- Cầu sắt, cầu bêtông
- Cầu tre, cầu treo
- Đường dây điện hạ thế
- Đường dây điện trung thế
- Đường dây điện cao thế
- Cáp thông tin, giếng kiểm tra
- SG XM Sân gạch, Sân Xi măng
- Nhà kiên cố
- Nhà bán kiên cố
- TT Nhà mái tole, vách tường
- T Nhà mái tole, vách tole
- L Nhà mái lá, vách lá
- Mộ đất, mộ xây
- Cột đèn, cây nước
- Bờ đất, gò đắp cao
- Cây ăn quả, cây công nghiệp
- Cây trồng thân dừa, cọ, mía, chuối
- Cây lá kim, cây lá rộng
- Cây hỗn hợp, lúa, màu
- Sen, súng, ấu, bèo, tre nứa
- Hoa cây cảnh, rau, cỏ
- Cây cói, lao, sậy, dừa nước
- Rừng cây bụi
- Rào tạm
- Rào B40 trụ bê tông
- Rào xây
- Kênh rạch, ao, mương
- Cọc ranh

SỞ NÔNG NGHIỆP VÀ MÔI TRƯỜNG
THÀNH PHỐ CẦN THƠ
HỘI ĐỒNG THẨM ĐỊNH
THẨM ĐỊNH
Theo Văn bản số: 432/SNNMT-HĐTĐ
ngày 13 tháng 01 năm 2026
Người thẩm định ký tên

Mai Hoàng Tâm

CTY TNHH TƯ VẤN XÂY DỰNG BẢO HƯNG
THIẾT KẾ ĐÃ THẨM TRA
Theo văn bản thẩm tra số ...78.1/BCTT
Ngày 6.... tháng ..01.. năm ..2026
Chủ trì thẩm tra: .....
Chữ ký: .....

Võ Hoàng Trung

M.S.D.N: 1601622163 - C.T.N.H.H
CÔNG TY TNHH XÂY DỰNG TỔNG HỢP MINH TÂM
THÀNH PHỐ CẦN THƠ

**BÌNH ĐỒ TL: 1/2000**

# CÔNG TRÌNH: SỬA CHỮA, NẠO VÉT KÊNH ĐÔNG PHÁP

## ĐỊA ĐIỂM: XÃ TRƯỜNG LONG TÂY , THÀNH PHỐ CẦN THƠ

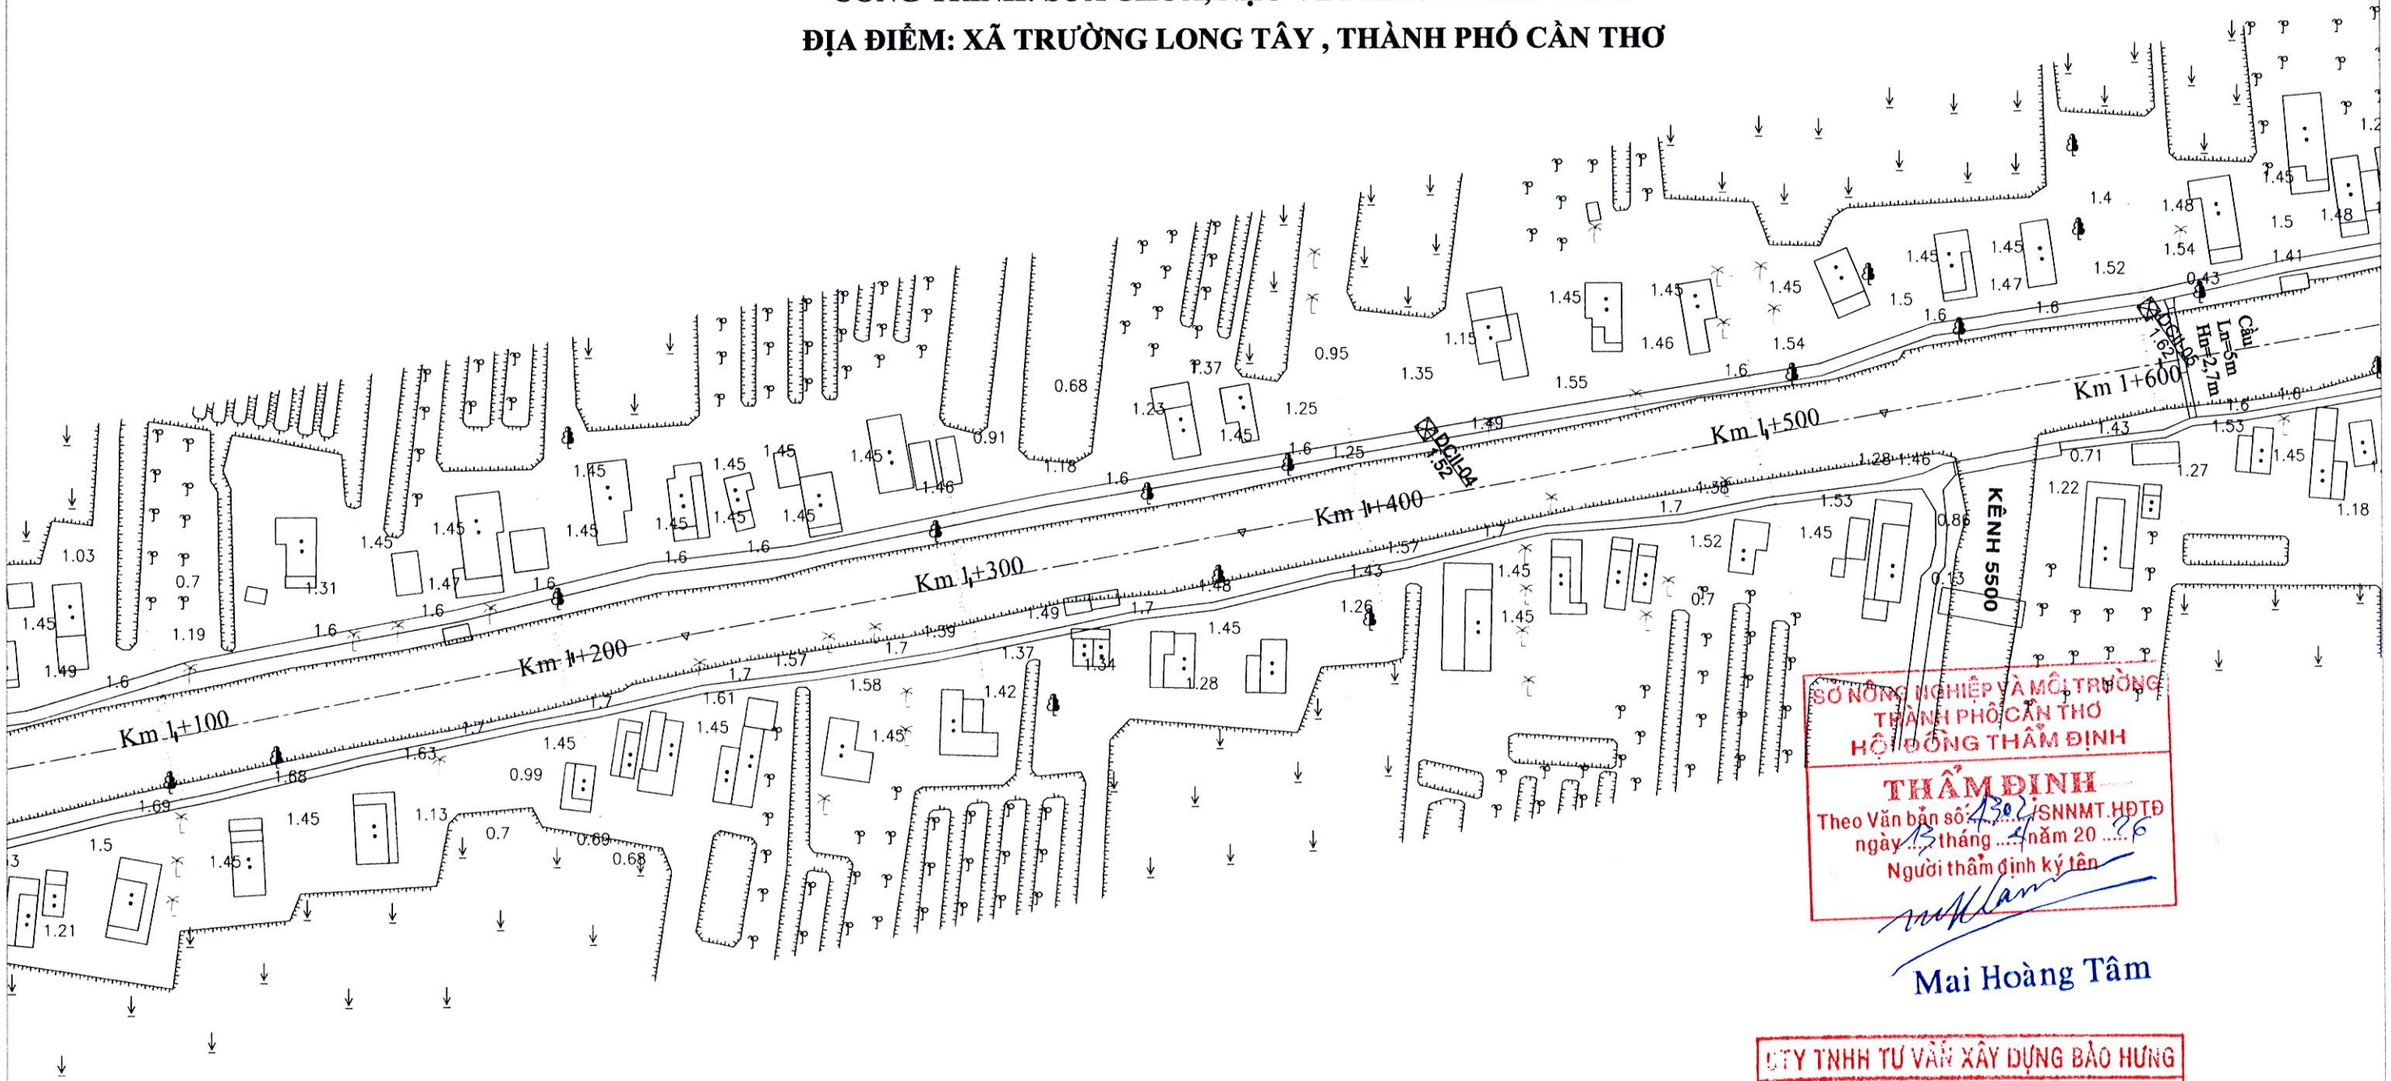


## CHÚ GIẢI:

- Trạm máy đo vẽ
- +1.153 Cao độ tự nhiên
- Giếng hố khoan, hố khoan
- Cống dưới đường, cầu gỗ
- Cầu sắt, cầu bêtông
- Cầu tre, cầu treo
- Đường dây điện hạ thế
- Đường dây điện trung thế
- Đường dây điện cao thế
- Cáp thông tin, giếng kiểm tra
- SG XM Sân gạch, Sân Xi măng
- Nhà kiên cố
- Nhà bán kiên cố
- TT Nhà mái tole, vách tường
- T Nhà mái tole, vách tole
- L Nhà mái lá, vách lá
- Mộ đất, mộ xây
- Cột đèn, cây nước
- Bờ đất, gò đắp cao
- Cây ăn quả, cây công nghiệp
- Cây trồng thân dừa, cọ, mía, chuối
- Cây lá kim, cây lá rộng
- Cây hỗn hợp, lúa, màu
- Sen, súng, ấu, bèo, tre nứa
- Hoa cây cảnh, rau, cỏ
- Cây cói, lao, sậy, dừa nước
- Rừng cây bụi
- Rào tạm
- Rào B40 trụ bê tông
- Rào xây
- Kênh rạch, ao, mương
- Cọc ranh

SỞ NÔNG NGHIỆP VÀ MÔI TRƯỜNG
THÀNH PHỐ CẦN THƠ
HỘI ĐỒNG THẨM ĐỊNH

**THẨM ĐỊNH**
Theo Văn bản số 1302/SNNMT.HĐTĐ
ngày 13 tháng 4 năm 2026
Người thẩm định ký tên

Mai Hoàng Tâm

CTY TNHH TƯ VẤN XÂY DỰNG BẢO HƯNG

**THIẾT KẾ ĐÃ THẨM TRA**
Theo văn bản thẩm tra số 78/BHTK
Ngày 6 tháng 4 năm 2026
Chủ trì thẩm tra:
Chữ ký:

Võ Hoàng Trung

M.S.D.N: 1801622163 - C.T.I.N.H.H
CÔNG TY TNHH XÂY DỰNG TỔNG HỢP MINH TÂM
THÀNH PHỐ CẦN THƠ

**BÌNH ĐỒ TL: 1/2000**

# CÔNG TRÌNH: SỬA CHỮA, NẠO VÉT KÊNH ĐÔNG PHÁP

## ĐỊA ĐIỂM: XÃ TRƯỜNG LONG TÂY , THÀNH PHỐ CẦN THƠ

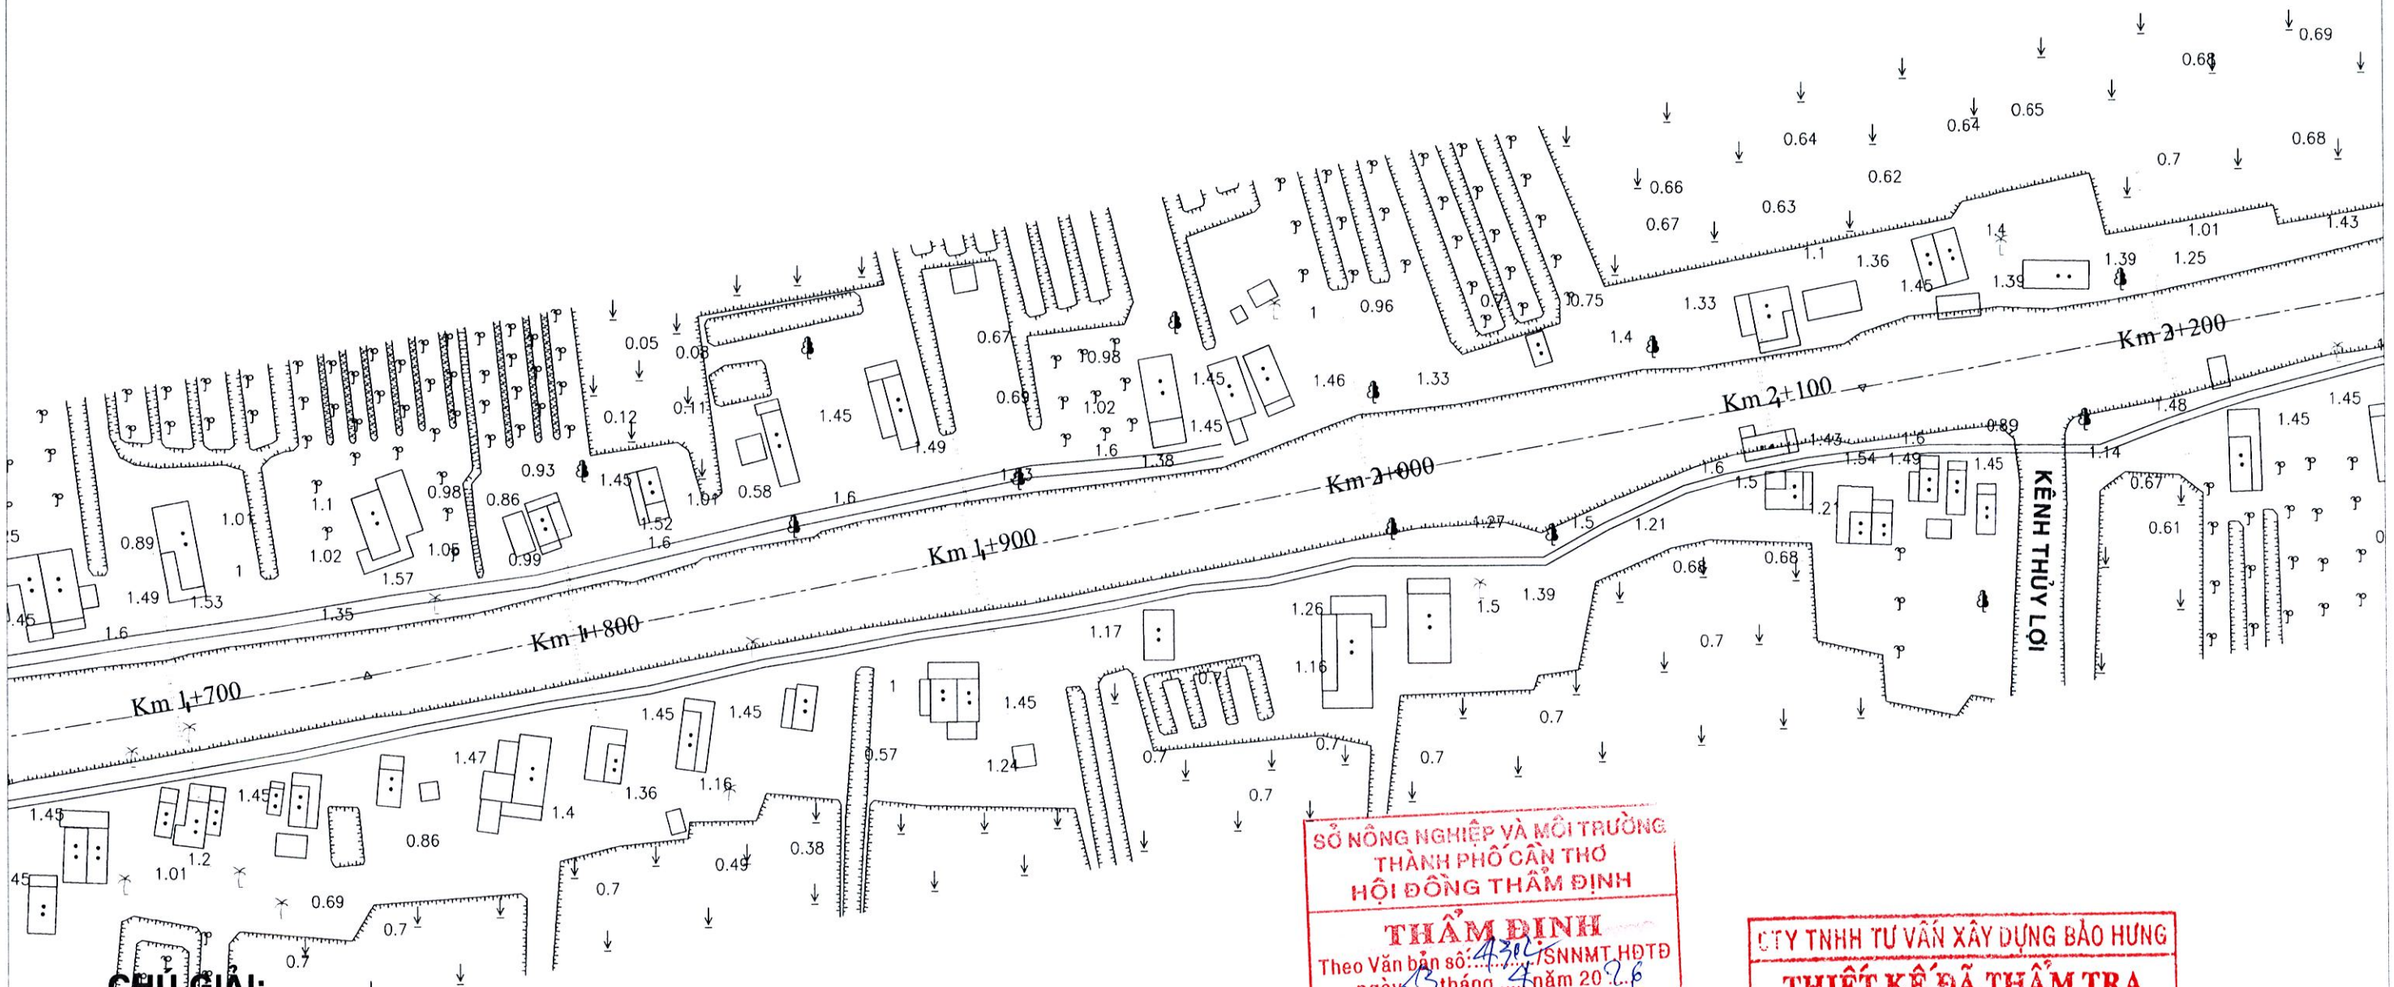


## CHÚ GIẢI:

- Trạm máy đo vẽ
- +1.153 Cao độ tự nhiên
- Giếng hố khoan, hố khoan
- Cống dưới đường, cầu gỗ
- Cầu sắt, cầu bêtông
- Cầu tre, cầu treo
- Đường dây điện hạ thế
- Đường dây điện trung thế
- Đường dây điện cao thế
- Cáp thông tin, giếng kiểm tra
- SG XM Sân gạch, Sân Xi măng
- Nhà kiên cố
- Nhà bán kiên cố
- TT Nhà mái tole, vách tường
- T Nhà mái tole, vách tole
- L Nhà mái lá, vách lá
- Mộ đất, mộ xây
- Cột đèn, cây nước
- Bờ đất, gò đắp cao
- Cây ăn quả, cây công nghiệp
- Cây trồng thân dừa, cọ, mía, chuối
- Cây lá kim, cây lá rộng
- Cây hỗn hợp, lúa, màu
- Sen, súng, ấu, bèo, tre nứa
- Hoa cây cảnh, rau, cỏ
- Cây cói, lao, sậy, dừa nước
- Rừng cây bụi
- Rào tạm
- Rào B40 trụ bê tông
- Rào xây
- Kênh rạch, ao, mương
- Cọc ranh

SỞ NÔNG NGHIỆP VÀ MÔI TRƯỜNG
THÀNH PHỐ CẦN THƠ
HỘI ĐỒNG THẨM ĐỊNH

**THẨM ĐỊNH**

Theo Văn bản số: 4302/SNNMT HĐTĐ
ngày 13 tháng 12 năm 2016
Người thẩm định ký tên

Mai Hoàng Tâm

CTY TNHH TƯ VẤN XÂY DỰNG BẢO HƯNG

**THIẾT KẾ ĐÃ THẨM TRA**

Theo văn bản thẩm tra số ....781 BCHT
Ngày ....8 tháng ..12.. năm ..16
Chủ trì thẩm tra: .....
Chữ ký:.....

Võ Hoàng Trung

M.S.D.N: 1601622163 - C.T.T.N.H.H
CÔNG TY TNHH XÂY DỰNG TỔNG HỢP MINH TÂM
THÀNH PHỐ CẦN THƠ

**BÌNH ĐỒ TL: 1/2000**

# CÔNG TRÌNH: SỬA CHỮA, NẠO VÉT KÊNH ĐÔNG PHÁP

## ĐỊA ĐIỂM: XÃ TRƯỜNG LONG TÂY , THÀNH PHỐ CẦN THƠ

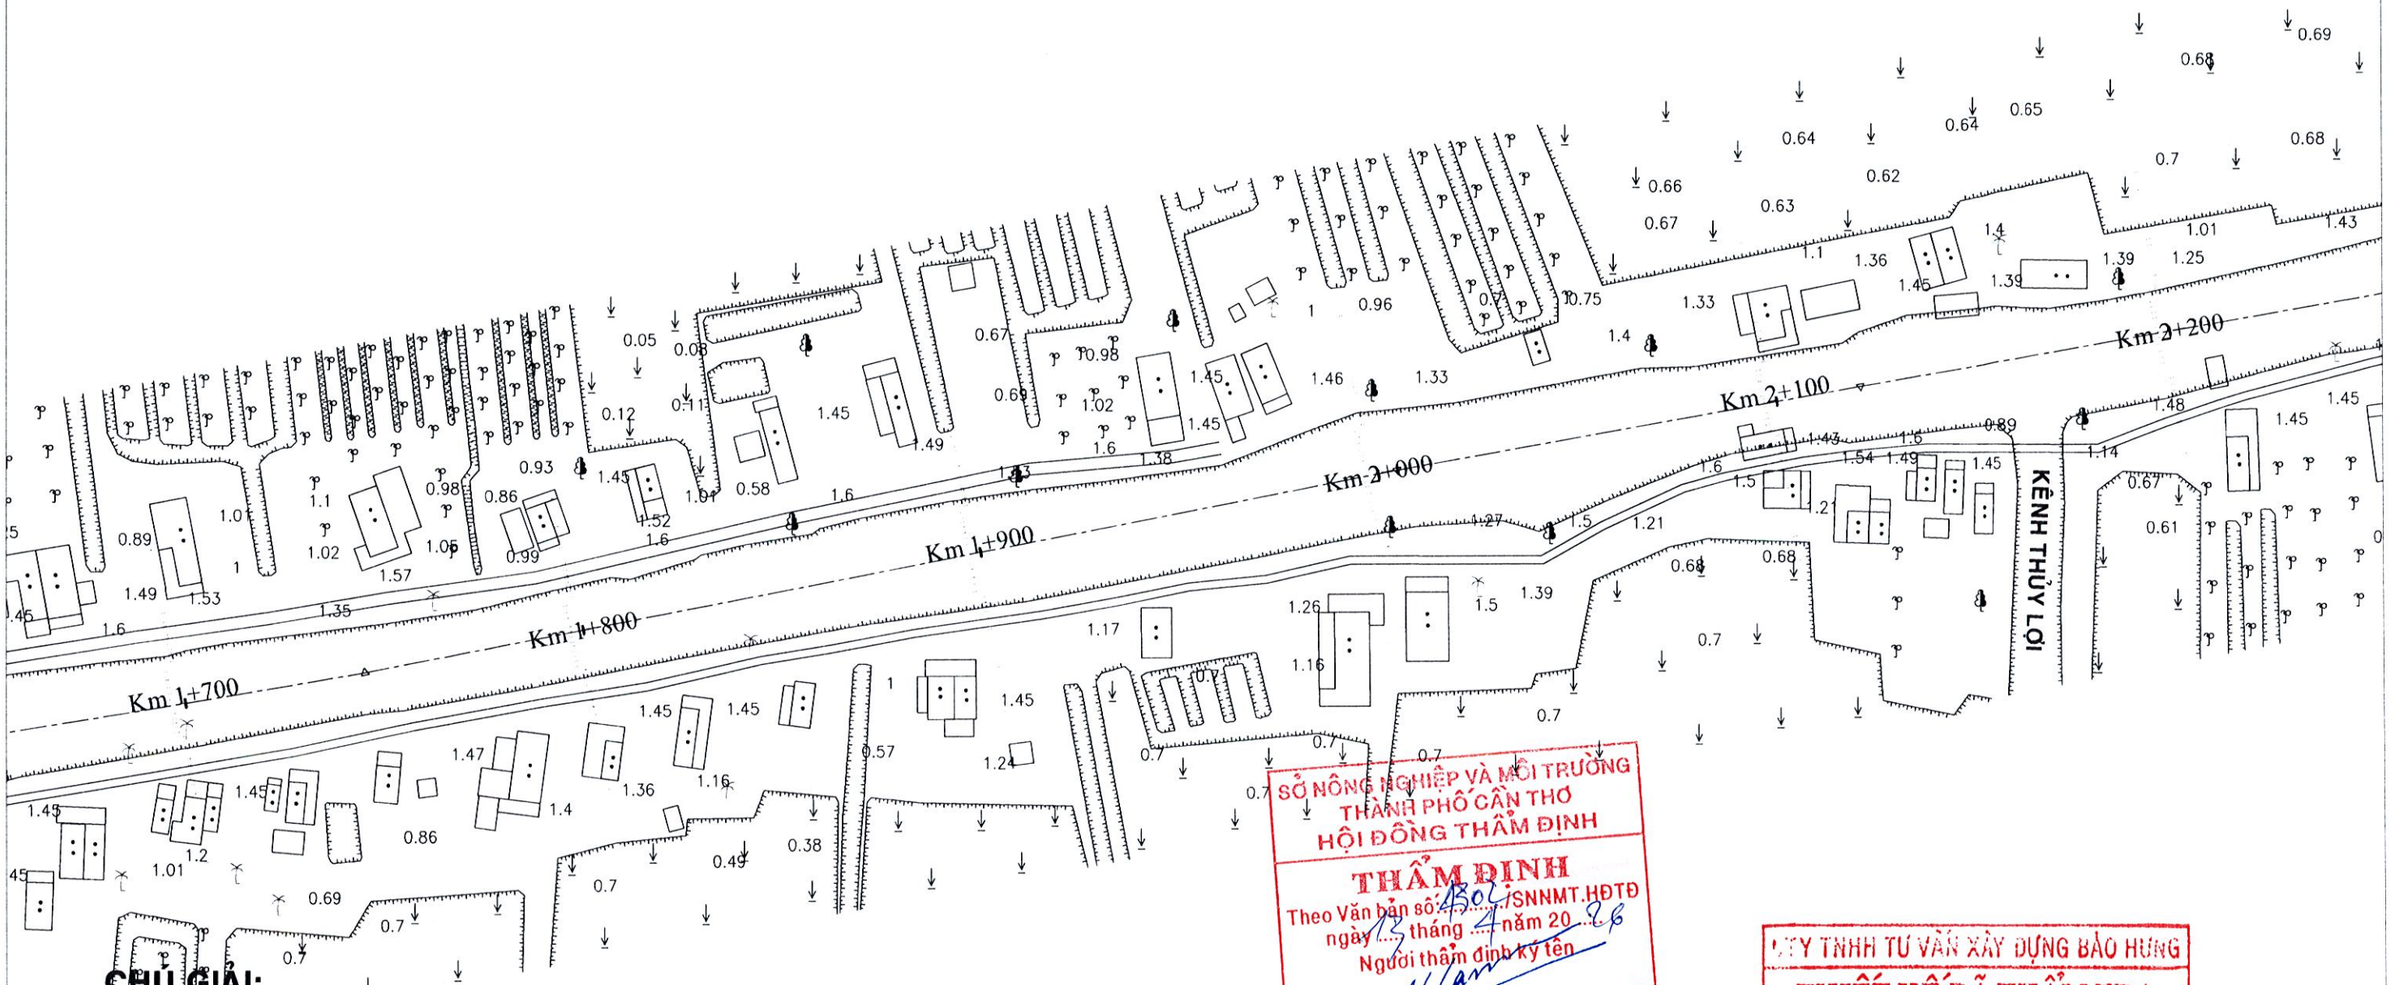


**CHÚ GIẢI:**

- Trạm máy đo vẽ
- +1.153 Cao độ tự nhiên
- Giếng hố khoan, hố khoan
- Cống dưới đường, cầu gỗ
- Cầu sắt, cầu bêtông
- Cầu tre, cầu treo
- Đường dây điện hạ thế
- Đường dây điện trung thế
- Đường dây điện cao thế
- Cáp thông tin, giếng kiểm tra
- SG XM Sân gạch, Sân Xi măng
- Nhà kiên cố
- Nhà bán kiên cố
- TT Nhà mái tole, vách tường
- T Nhà mái tole, vách tole
- L Nhà mái lá, vách lá
- Mộ đất, mộ xây
- Cột đèn, cây nước
- Bờ đất, gò đắp cao
- Cây ăn quả, cây công nghiệp
- Cây trồng thân dừa, cọ, mía, chuối
- Cây lá kim, cây lá rộng
- Cây hỗn hợp, lúa, màu
- Sen, súng, ấu, bèo, tre nứa
- Hoa cây cảnh, rau, cỏ
- Cây cói, lao, sậy, dừa nước
- Rừng cây bụi
- Rào tạm
- Rào B40 trụ bê tông
- Rào xây
- Kênh rạch, ao, mương
- Cọc ranh

SỞ NÔNG NGHIỆP VÀ MÔI TRƯỜNG
THÀNH PHỐ CẦN THƠ
HỘI ĐỒNG THẨM ĐỊNH
**THẨM ĐỊNH**
Theo Văn bản số: 430/SNNMT.HĐTĐ
ngày 13 tháng 4 năm 2026
Người thẩm định ký tên
Mai Hoàng Tâm

CTY TNHH TƯ VẤN XÂY DỰNG BẢO HƯNG
**THIẾT KẾ ĐÃ THẨM TRA**
Theo văn bản thẩm tra số ...78./.....
Ngày ....6.... tháng ....4.... năm ....26....
Chủ trì thẩm tra: .....
Chữ ký:.....
Võ Hoàng Trung

M.S.D.N: 1601622163 - C.T.N.H
CÔNG TY TNHH XÂY DỰNG TỔNG HỢP MINH TÂM
THÀNH PHỐ CẦN THƠ

**BÌNH ĐỒ TL: 1/2000**

# CÔNG TRÌNH: SỬA CHỮA, NẠO VÉT KÊNH ĐÔNG PHÁP

## ĐỊA ĐIỂM: XÃ TRƯỜNG LONG TÂY , THÀNH PHỐ CẦN THƠ

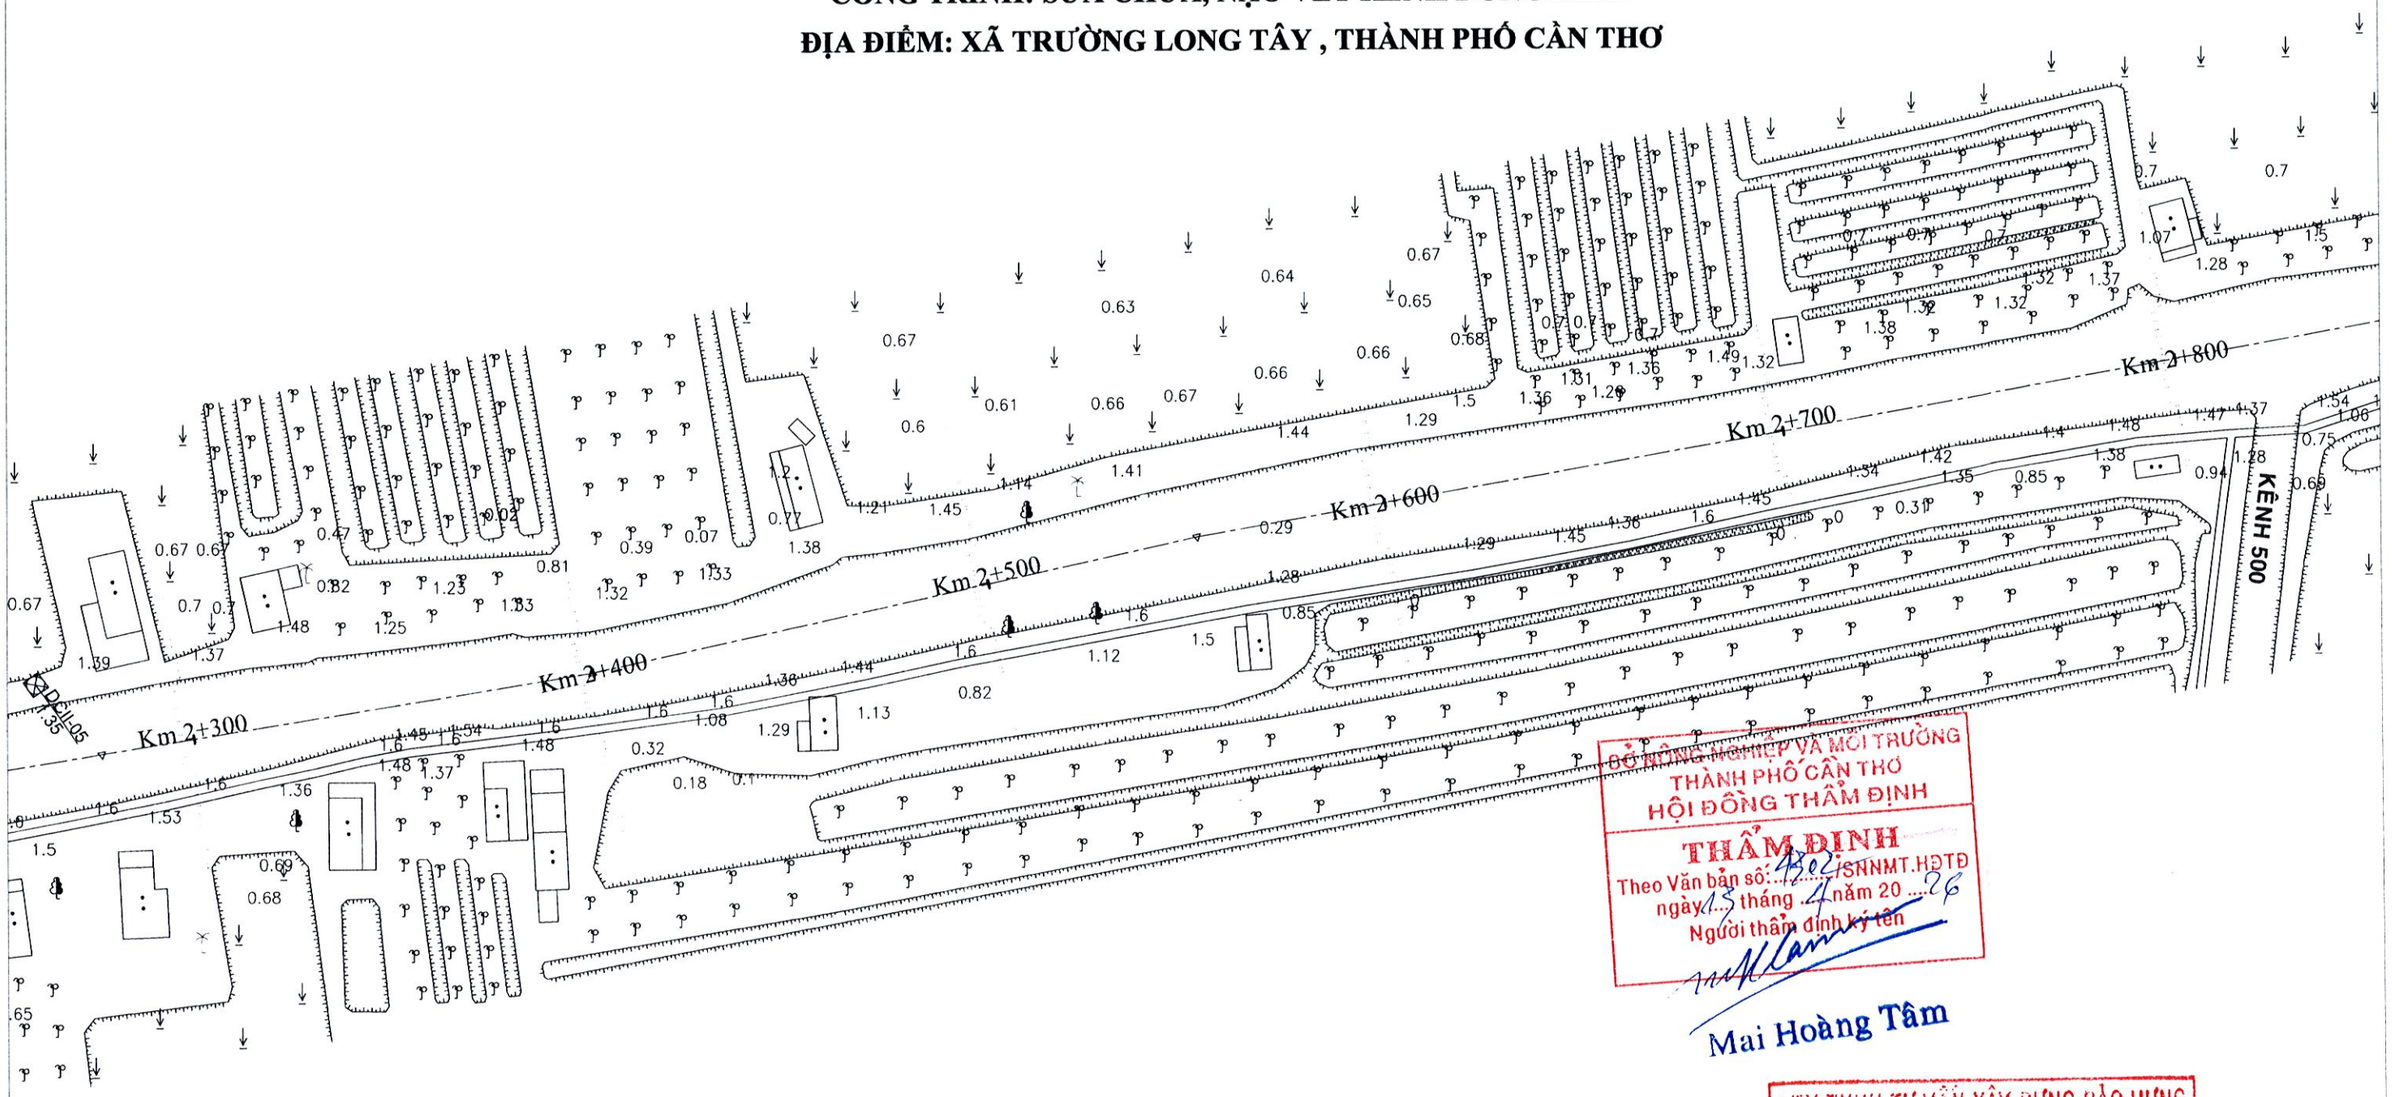


SỞ NÔNG NGHIỆP VÀ MÔI TRƯỜNG
THÀNH PHỐ CẦN THƠ
HỘI ĐỒNG THẨM ĐỊNH
**THẨM ĐỊNH**
Theo Văn bản số: 432/SNNMT.HĐTĐ
ngày 13 tháng 4 năm 2026
Người thẩm định ký tên

Mai Hoàng Tâm

CÔNG TY TNHH TƯ VẤN XÂY DỰNG BẢO HƯNG
**THIẾT KẾ ĐÃ THẨM TRA**
Theo văn bản thẩm tra số 78/BCTĐ
Ngày 6 tháng 4 năm 26
Chủ trì thẩm tra:
Chữ ký:

Võ Hoàng Trung

## CHÚ GIẢI:

- Trạm máy đo vẽ
- +1.153 Cao độ tự nhiên
- Giếng hố khoan, hố khoan
- Cống dưới đường, cầu gỗ
- Cầu sắt, cầu bêtông
- Cầu tre, cầu treo
- Đường dây điện hạ thế
- Đường dây điện trung thế
- Đường dây điện cao thế
- Cáp thông tin, giếng kiểm tra
- SG XM Sân gạch, Sân Xi măng
- Nhà kiên cố
- Nhà bán kiên cố
- TT Nhà mái tole, vách tường
- T Nhà mái tole, vách tole
- L Nhà mái lá, vách lá
- Mộ đất, mộ xây
- Cột đèn, cây nước
- Bờ đất, gò đắp cao
- Cây ăn quả, cây công nghiệp
- Cây trồng thân dừa, cọ, mía, chuối
- Cây lá kim, cây lá rộng
- Cây hỗn hợp, lúa, màu
- Sen, súng, ấu, bèo, tre nứa
- Hoa cây cảnh, rau, cỏ
- Cây cói, lao, sậy, dừa nước
- Rừng cây bụi
- Rào tạm
- Rào B40 trụ bê tông
- Rào xây
- Kênh rạch, ao, mương
- Cọc ranh

M.S.D.N: 1801622163 - C.T.T.N.H.H
CÔNG TY TNHH XÂY DỰNG TỔNG HỢP MINH TÂM
THÀNH PHỐ CẦN THƠ

**BÌNH ĐỒ TL: 1/2000**

# CÔNG TRÌNH: SỬA CHỮA, NẠO VÉT KÊNH ĐÔNG PHÁP

# ĐỊA ĐIỂM: XÃ TRƯỜNG LONG TÂY , THÀNH PHỐ CẦN THƠ

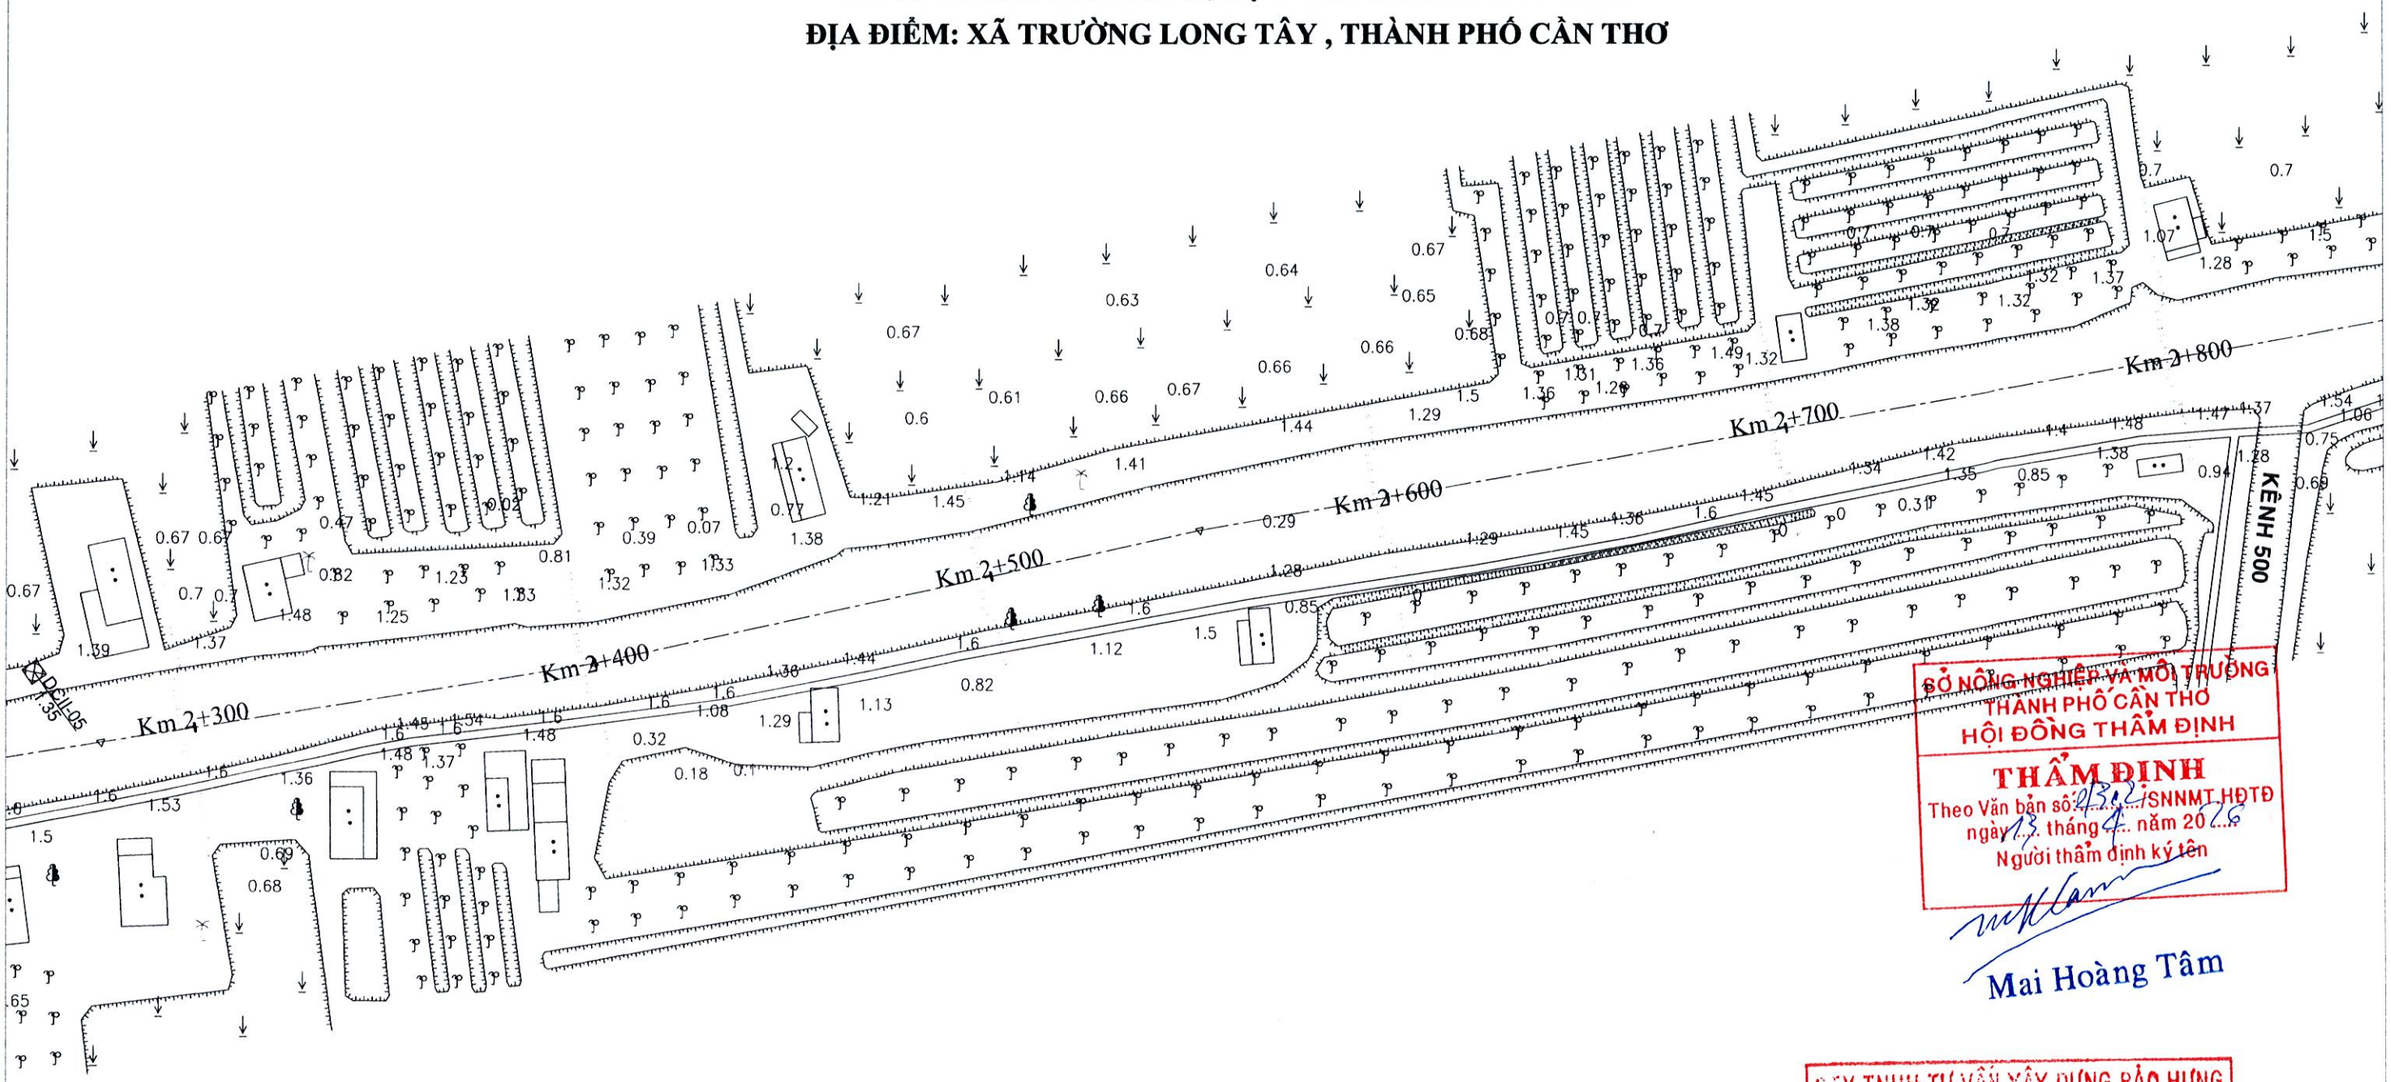


## CHÚ GIẢI:

| | | | |
|---|---|---|---|
| ✧ | Trạm máy đo vẽ | ⊕ | Mộ đất, mộ xây |
| +1.153 | Cao độ tự nhiên | | Cột đèn, cây nước |
| ⌑ ◐ | Giếng hố khoan, hố khoan | | Bờ đất, gò đắp cao |
| | Cống dưới đường, cầu gỗ | | Cây ăn quả, cây công nghiệp |
| | Cầu sắt, cầu bêtông | | Cây trồng thân dừa, cọ, mía, chuối |
| | Cầu tre, cầu treo | | Cây lá kim, cây lá rộng |
| | Đường dây điện hạ thế | | Cây hỗn hợp, lúa, màu |
| | Đường dây điện trung thế | | Sen, súng, ấu, bèo, tre nứa |
| | Đường dây điện cao thế | | Hoa cây cảnh, rau, cỏ |
| | Cáp thông tin, giếng kiểm tra | | Cây cói, lao, sậy, dừa nước |
| SG XM | Sân gạch, Sân Xi măng | | Rừng cây bụi |
| | Nhà kiên cố | | Rào tạm |
| | Nhà bán kiên cố | | Rào B40 trụ bê tông |
| TT | Nhà mái tole, vách tường | | Rào xây |
| T | Nhà mái tole, vách tole | | Kênh rạch, ao, mương |
| L | Nhà mái lá, vách lá | | Cọc ranh |

SỞ NÔNG NGHIỆP VÀ MÔI TRƯỜNG
THÀNH PHỐ CẦN THƠ
HỘI ĐỒNG THẨM ĐỊNH

**THẨM ĐỊNH**

Theo Văn bản số: 2302/SNNMT-HĐTĐ
ngày 13 tháng 4 năm 2026
Người thẩm định ký tên

Mai Hoàng Tâm

CÔNG TY TNHH TƯ VẤN XÂY DỰNG BẢO HƯNG

**THIẾT KẾ ĐÃ THẨM TRA**

Theo văn bản thẩm tra số ...78/2026
Ngày 16 tháng 4 năm 2026
Chủ trì thẩm tra:
Chữ ký:

Võ Hoàng Trung

M.S.D.N: 1801622163 - C.T.T.N.H.H - CÔNG TY TNHH XÂY DỰNG TỔNG HỢP MINH TÂM - THÀNH PHỐ CẦN THƠ

**BÌNH ĐỒ TL: 1/2000**

# CÔNG TRÌNH: SỬA CHỮA, NẠO VÉT KÊNH ĐÔNG PHÁP

## ĐỊA ĐIỂM: XÃ TRƯỜNG LONG TÂY , THÀNH PHỐ CẦN THƠ

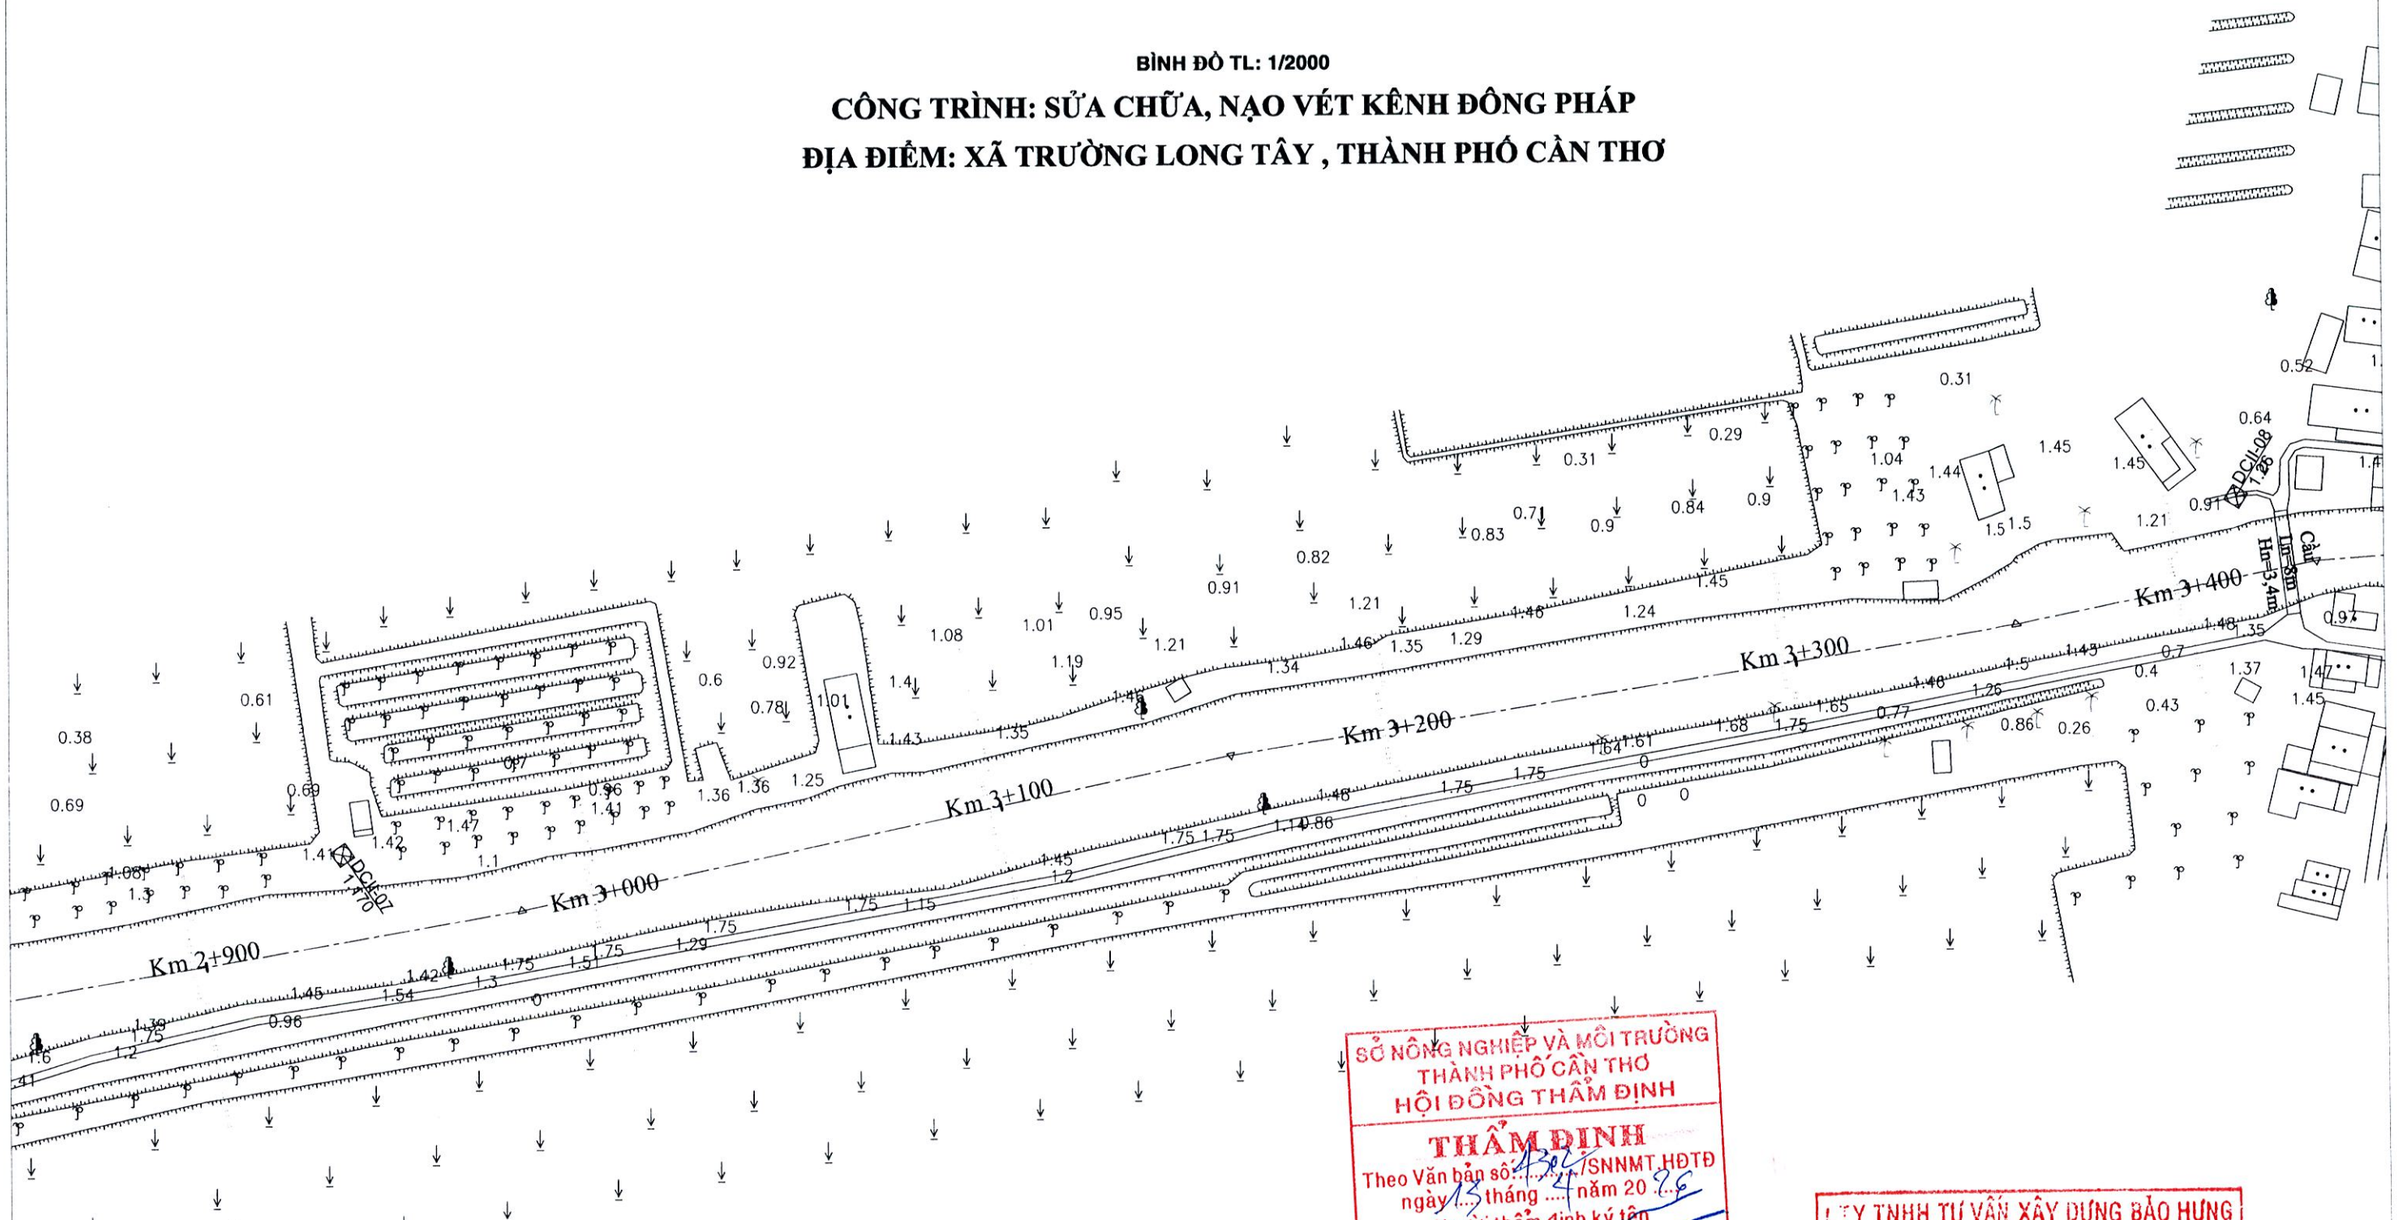


## CHÚ GIẢI:

- Trạm máy đo vẽ
- +1.153 Cao độ tự nhiên
- Giếng hố khoan, hố khoan
- Cống dưới đường, cầu gỗ
- Cầu sắt, cầu bêtông
- Cầu tre, cầu treo
- Đường dây điện hạ thế
- Đường dây điện trung thế
- Đường dây điện cao thế
- Cáp thông tin, giếng kiểm tra
- SG XM Sân gạch, Sân Xi măng
- Nhà kiên cố
- Nhà bán kiên cố
- TT Nhà mái tole, vách tường
- T Nhà mái tole, vách tole
- L Nhà mái lá, vách lá
- Mộ đất, mộ xây
- Cột đèn, cây nước
- Bờ đất, gò đắp cao
- Cây ăn quả, cây công nghiệp
- Cây trồng thân dừa, cọ, mía, chuối
- Cây lá kim, cây lá rộng
- Cây hỗn hợp, lúa, màu
- Sen, súng, ấu, bèo, tre nứa
- Hoa cây cảnh, rau, cỏ
- Cây cói, lao, sậy, dừa nước
- Rừng cây bụi
- Rào tạm
- Rào B40 trụ bê tông
- Rào xây
- Kênh rạch, ao, mương
- Cọc ranh

SỞ NÔNG NGHIỆP VÀ MÔI TRƯỜNG
THÀNH PHỐ CẦN THƠ
HỘI ĐỒNG THẨM ĐỊNH

**THẨM ĐỊNH**

Theo Văn bản số: 136 /SNNMT.HĐTĐ
ngày 13 tháng 4 năm 2026
Người thẩm định ký tên

Mai Hoàng Tâm

CTY TNHH TƯ VẤN XÂY DỰNG BẢO HƯNG

**THIẾT KẾ ĐÃ THẨM TRA**

Theo văn bản thẩm tra số 78 / BHTT
Ngày 16 tháng 4 năm 2026
Chủ trì thẩm tra:
Chữ ký:

Võ Hoàng Trung

M.S.D.N: 1801622163 - C.T.T.N.H.H
CÔNG TY TNHH XÂY DỰNG TỔNG HỢP MINH TÂM
THÀNH PHỐ CẦN THƠ

**BÌNH ĐỒ TL: 1/2000**

# CÔNG TRÌNH: SỬA CHỮA, NẠO VÉT KÊNH ĐÔNG PHÁP

## ĐỊA ĐIỂM: XÃ TRƯỜNG LONG TÂY , THÀNH PHỐ CẦN THƠ

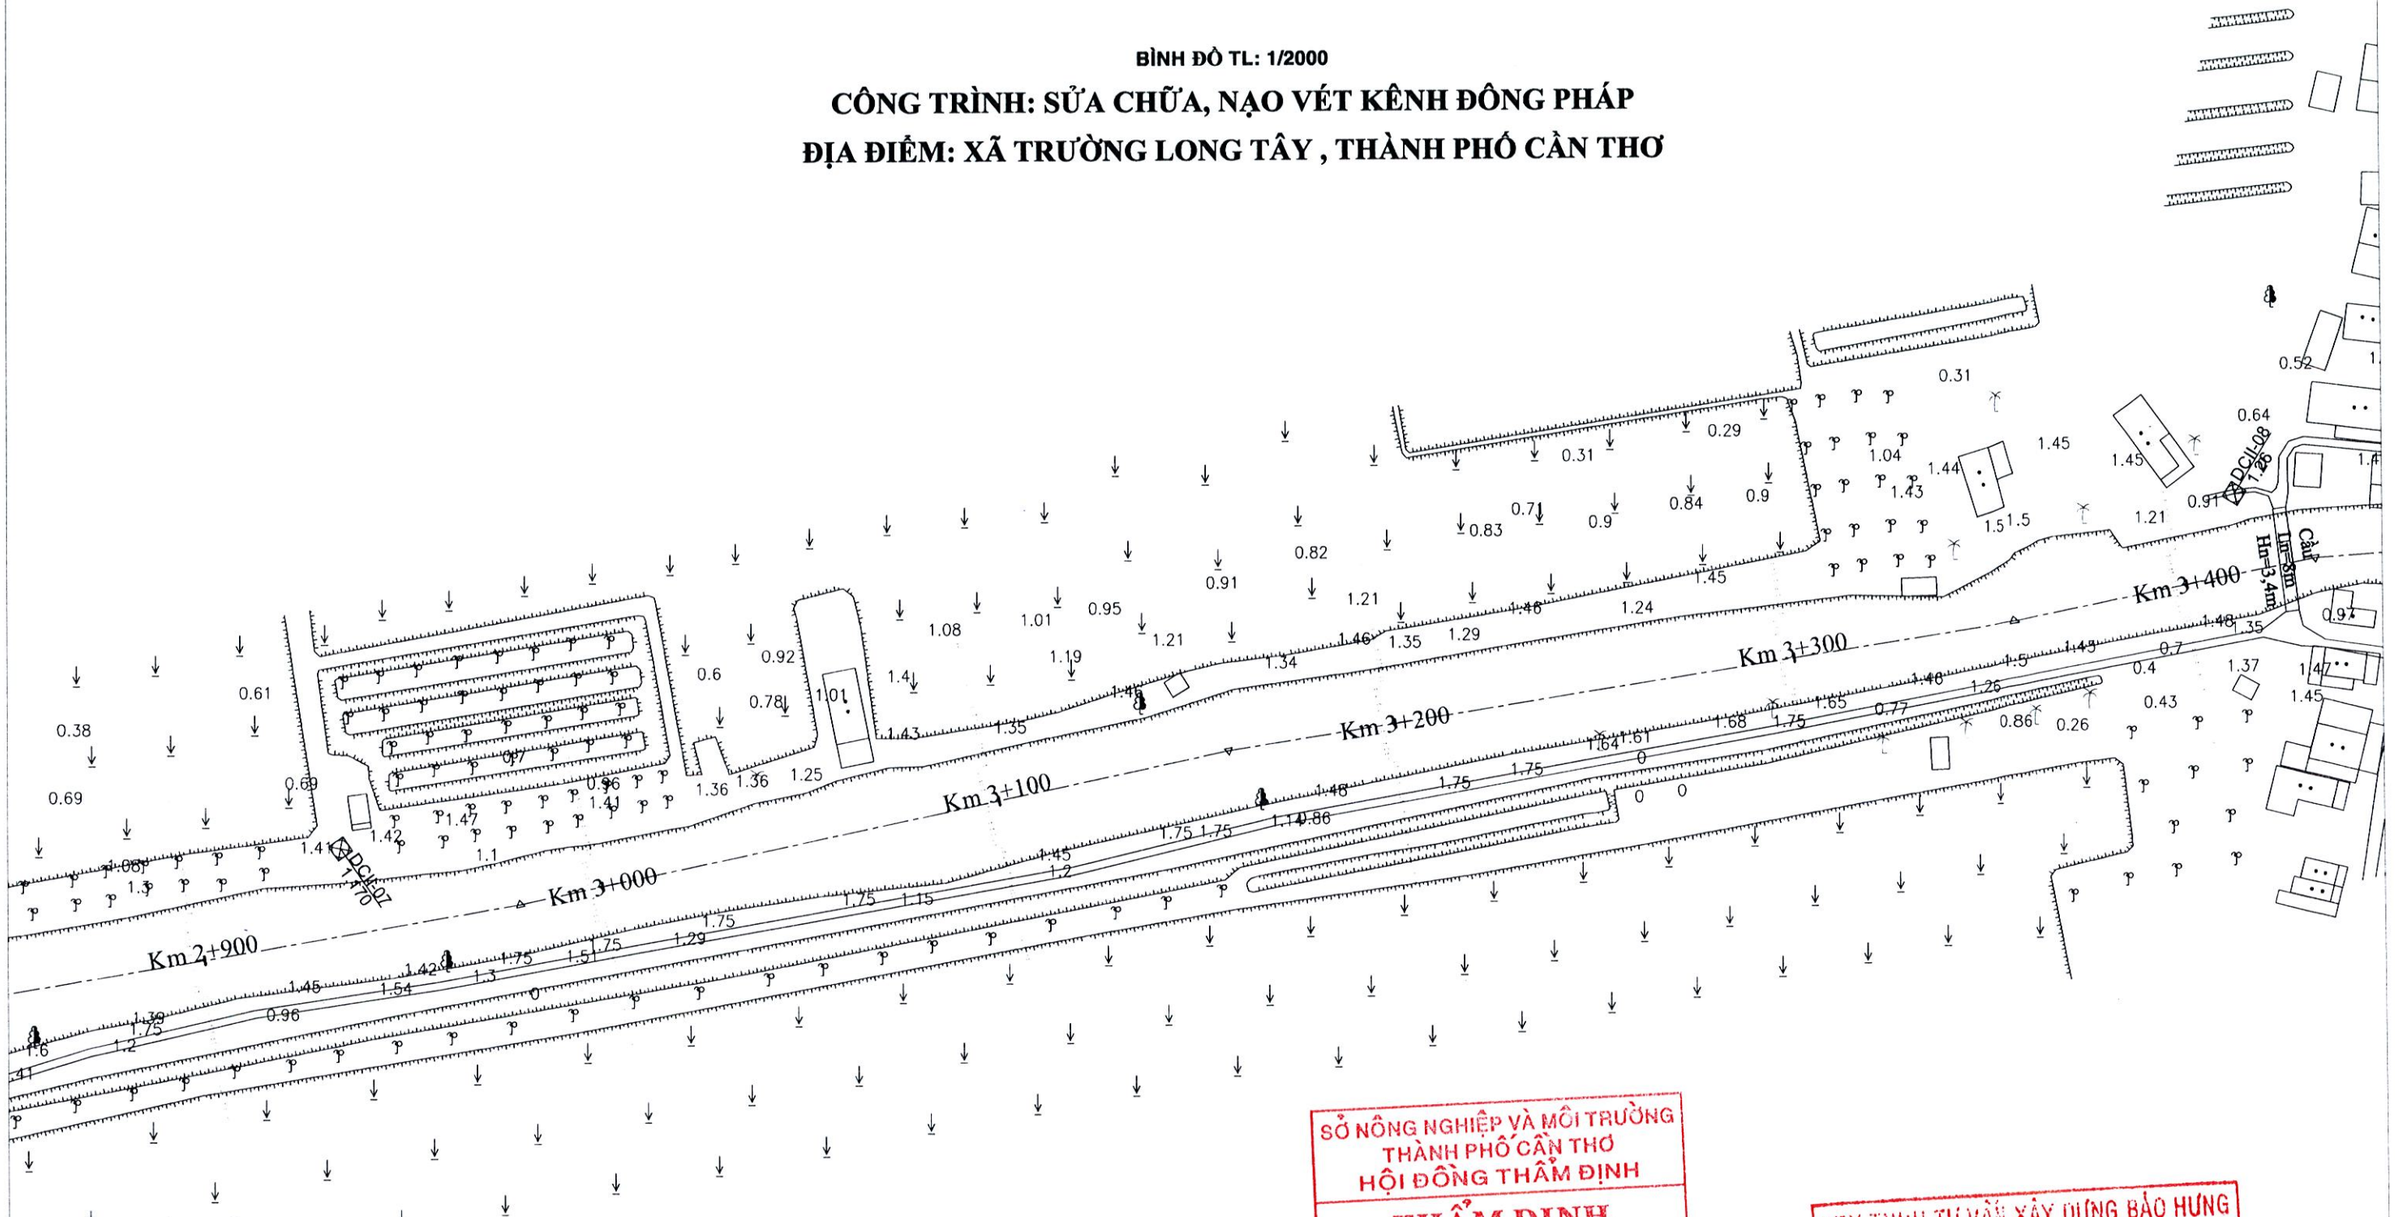


## CHÚ GIẢI:

- Trạm máy đo vẽ
- +1.153 Cao độ tự nhiên
- Giếng hố khoan, hố khoan
- Cống dưới đường, cầu gỗ
- Cầu sắt, cầu bêtông
- Cầu tre, cầu treo
- Đường dây điện hạ thế
- Đường dây điện trung thế
- Đường dây điện cao thế
- Cáp thông tin, giếng kiểm tra
- SG XM Sân gạch, Sân Xi măng
- Nhà kiên cố
- Nhà bán kiên cố
- TT Nhà mái tole, vách tường
- T Nhà mái tole, vách tole
- L Nhà mái lá, vách lá
- Mộ đất, mộ xây
- Cột đèn, cây nước
- Bờ đất, gò đắp cao
- Cây ăn quả, cây công nghiệp
- Cây trồng thân dừa, cọ, mía, chuối
- Cây lá kim, cây lá rộng
- Cây hỗn hợp, lúa, màu
- Sen, súng, ấu, bèo, tre nứa
- Hoa cây cảnh, rau, cỏ
- Cây cói, lao, sậy, dừa nước
- Rừng cây bụi
- Rào tạm
- Rào B40 trụ bê tông
- Rào xây
- Kênh rạch, ao, mương
- Cọc ranh

SỞ NÔNG NGHIỆP VÀ MÔI TRƯỜNG
THÀNH PHỐ CẦN THƠ
HỘI ĐỒNG THẨM ĐỊNH

**THẨM ĐỊNH**

Theo Văn bản số: 1302/SNNMT-HĐTĐ
ngày 13 tháng 4 năm 2026
Người thẩm định ký tên

Mai Hoàng Tâm

CTY TNHH TƯ VẤN XÂY DỰNG BẢO HƯNG

**THIẾT KẾ ĐÃ THẨM TRA**

Theo văn bản thẩm tra số ...38/B.CHT
Ngày ...6... tháng ...4... năm ...26...
Chủ trì thẩm tra: .....
Chữ ký:.....

Võ Hoàng Trung

M.S.D.N: 1801622163 - C.T.N.H.H
CÔNG TY TNHH XÂY DỰNG TỔNG HỢP MINH TÂM
THÀNH PHỐ CẦN THƠ

**BÌNH ĐỒ TL: 1/2000**

# CÔNG TRÌNH: SỬA CHỮA, NẠO VÉT KÊNH ĐÔNG PHÁP

## ĐỊA ĐIỂM: XÃ TRƯỜNG LONG TÂY , THÀNH PHỐ CẦN THƠ

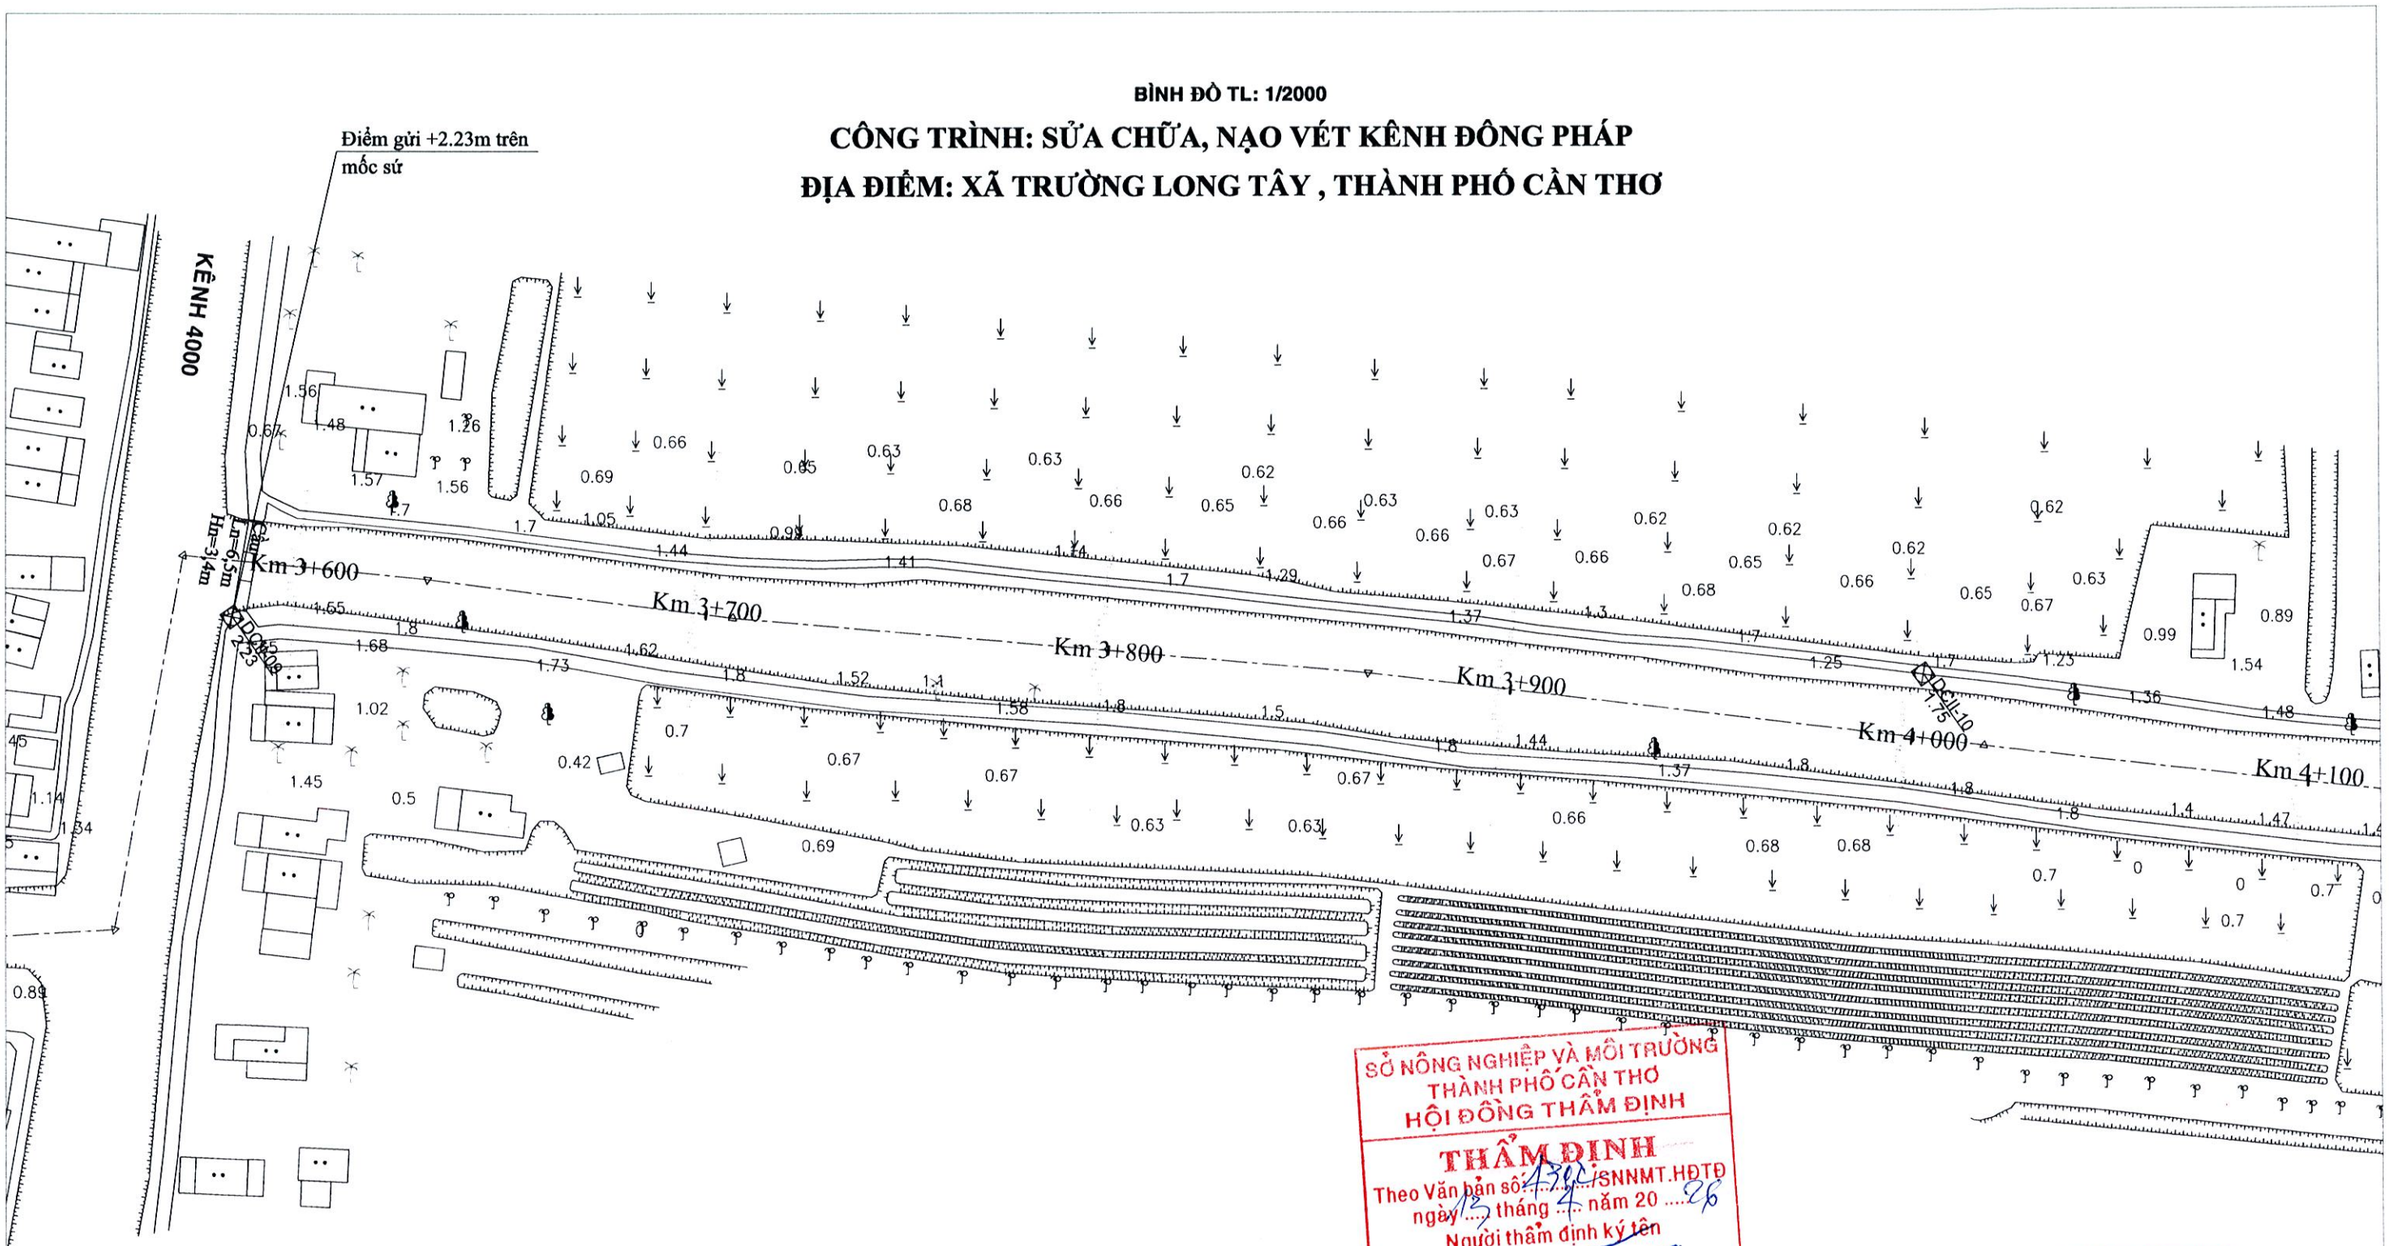


## CHÚ GIẢI:

| | |
|---|---|
| Trạm máy đo vẽ | Mộ đất, mộ xây |
| +1.153 Cao độ tự nhiên | Cột đèn, cây nước |
| Giếng hố khoan, hố khoan | Bờ đất, gò đắp cao |
| Cống dưới đường, cầu gỗ | Cây ăn quả, cây công nghiệp |
| Cầu sắt, cầu bêtông | Cây trồng thân dừa, cọ, mía, chuối |
| Cầu tre, cầu treo | Cây lá kim, cây lá rộng |
| Đường dây điện hạ thế | Cây hỗn hợp, lúa, màu |
| Đường dây điện trung thế | Sen, súng, ấu, bèo, tre nứa |
| Đường dây điện cao thế | Hoa cây cảnh, rau, cỏ |
| Cáp thông tin, giếng kiểm tra | Cây cói, lao, sậy, dừa nước |
| SG XM Sân gạch, Sân Xi măng | Rừng cây bụi |
| Nhà kiên cố | Rào tạm |
| Nhà bán kiên cố | Rào B40 trụ bê tông |
| TT Nhà mái tole, vách tường | Rào xây |
| T Nhà mái tole, vách tole | Kênh rạch, ao, mương |
| L Nhà mái lá, vách lá | Cọc ranh |

SỞ NÔNG NGHIỆP VÀ MÔI TRƯỜNG
THÀNH PHỐ CẦN THƠ
HỘI ĐỒNG THẨM ĐỊNH
**THẨM ĐỊNH**
Theo Văn bản số: 430/SNNMT.HĐTĐ
ngày 13 tháng 4 năm 20 26
Người thẩm định ký tên
Mai Hoàng Tâm

CÔNG TY TNHH TƯ VẤN XÂY DỰNG BẢO HƯNG
**THIẾT KẾ ĐÃ THẨM TRA**
Theo văn bản thẩm tra số .....
Ngày ... tháng ... năm 26
Chủ trì thẩm tra: .....
Chữ ký: .....
Võ Hoàng Trung

M.S.D.N: 1601622163 - C.T.T.N.H.H
CÔNG TY TNHH XÂY DỰNG TỔNG HỢP MINH TÂM
THÀNH PHỐ CẦN THƠ

BÌNH ĐỒ TL: 1/2000

# CÔNG TRÌNH: SỬA CHỮA, NẠO VÉT KÊNH ĐÔNG PHÁP

## ĐỊA ĐIỂM: XÃ TRƯỜNG LONG TÂY , THÀNH PHỐ CẦN THƠ

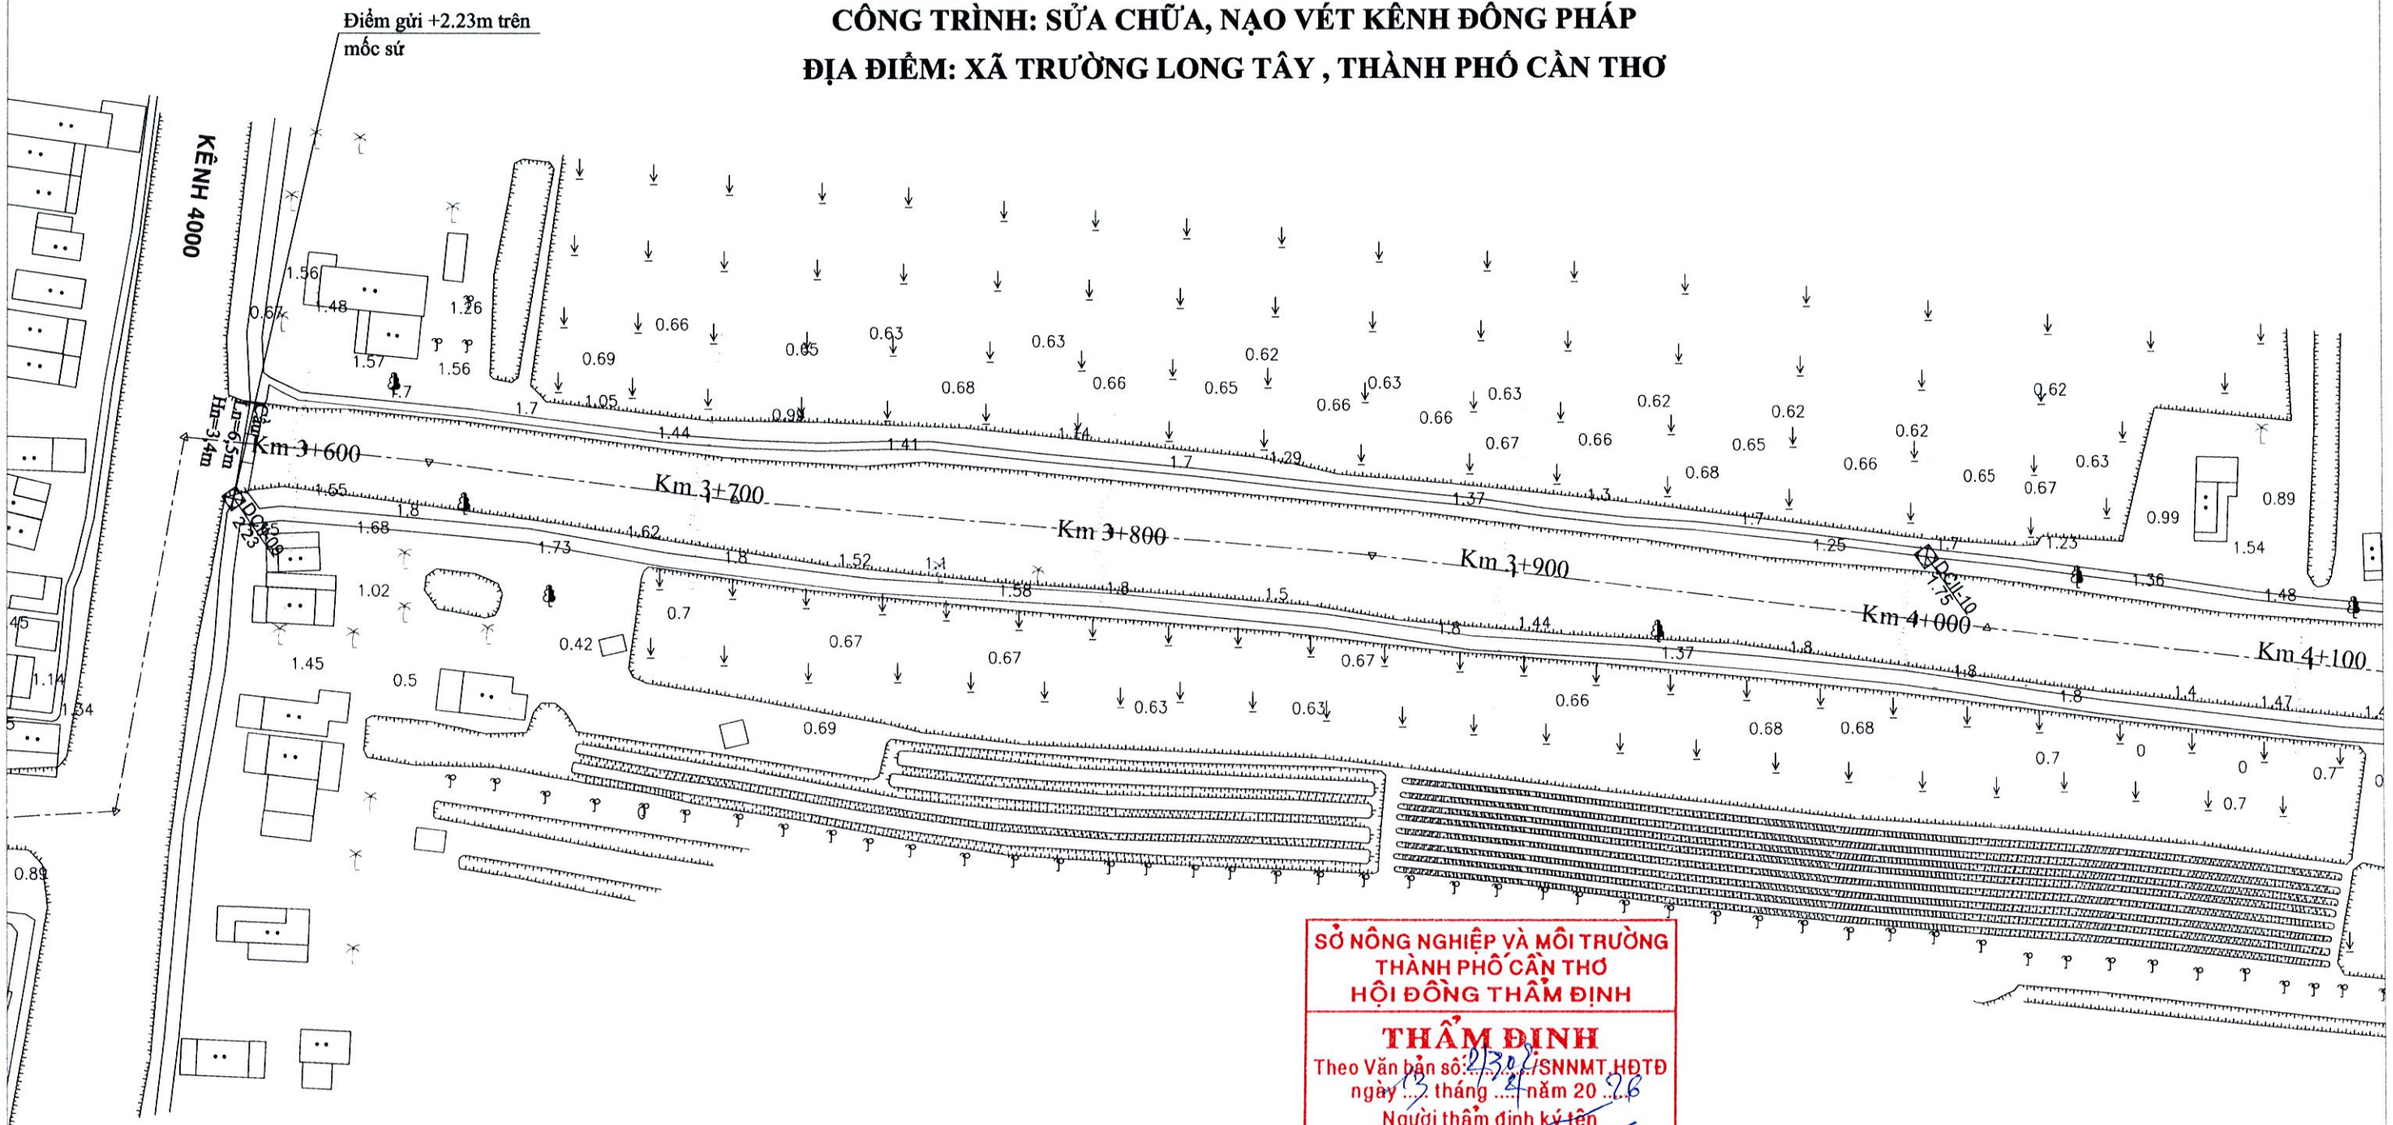


## CHÚ GIẢI:

| | |
|---|---|
| Trạm máy đo vẽ | Mộ đất, mộ xây |
| +1.153 Cao độ tự nhiên | Cột đèn, cây nước |
| Giếng hố khoan, hố khoan | Bờ đất, gò đắp cao |
| Cống dưới đường, cầu gỗ | Cây ăn quả, cây công nghiệp |
| Cầu sắt, cầu bêtông | Cây trồng thân dừa, cọ, mía, chuối |
| Cầu tre, cầu treo | Cây lá kim, cây lá rộng |
| Đường dây điện hạ thế | Cây hỗn hợp, lúa, màu |
| Đường dây điện trung thế | Sen, súng, ấu, bèo, tre nứa |
| Đường dây điện cao thế | Hoa cây cảnh, rau, cỏ |
| Cáp thông tin, giếng kiểm tra | Cây cói, lao, sậy, dừa nước |
| SG XM Sân gạch, Sân Xi măng | Rừng cây bụi |
| Nhà kiên cố | Rào tạm |
| Nhà bán kiên cố | Rào B40 trụ bê tông |
| TT Nhà mái tole, vách tường | Rào xây |
| T Nhà mái tole, vách tole | Kênh rạch, ao, mương |
| L Nhà mái lá, vách lá | Cọc ranh |

SỞ NÔNG NGHIỆP VÀ MÔI TRƯỜNG
THÀNH PHỐ CẦN THƠ
HỘI ĐỒNG THẨM ĐỊNH
**THẨM ĐỊNH**
Theo Văn bản số: 2302/SNNMT HĐTĐ
ngày 13 tháng 4 năm 2026
Người thẩm định ký tên
Mai Hoàng Tâm

CÔNG TY TNHH TƯ VẤN XÂY DỰNG BẢO HƯNG
**THIẾT KẾ ĐÃ THẨM TRA**
Theo văn bản thẩm tra số 781/BHH
Ngày 16 tháng 4 năm 26
Chủ trì thẩm tra:
Chữ ký:
Võ Hoàng Trung

M.S.D.N: 1801622163 - C.T.T.N.H.H
CÔNG TY TNHH XÂY DỰNG TỔNG HỢP MINH TÂM
THÀNH PHỐ CẦN THƠ

**BÌNH ĐỒ TL: 1/2000**

# CÔNG TRÌNH: SỬA CHỮA, NẠO VÉT KÊNH ĐÔNG PHÁP

## ĐỊA ĐIỂM: XÃ TRƯỜNG LONG TÂY , THÀNH PHỐ CẦN THƠ

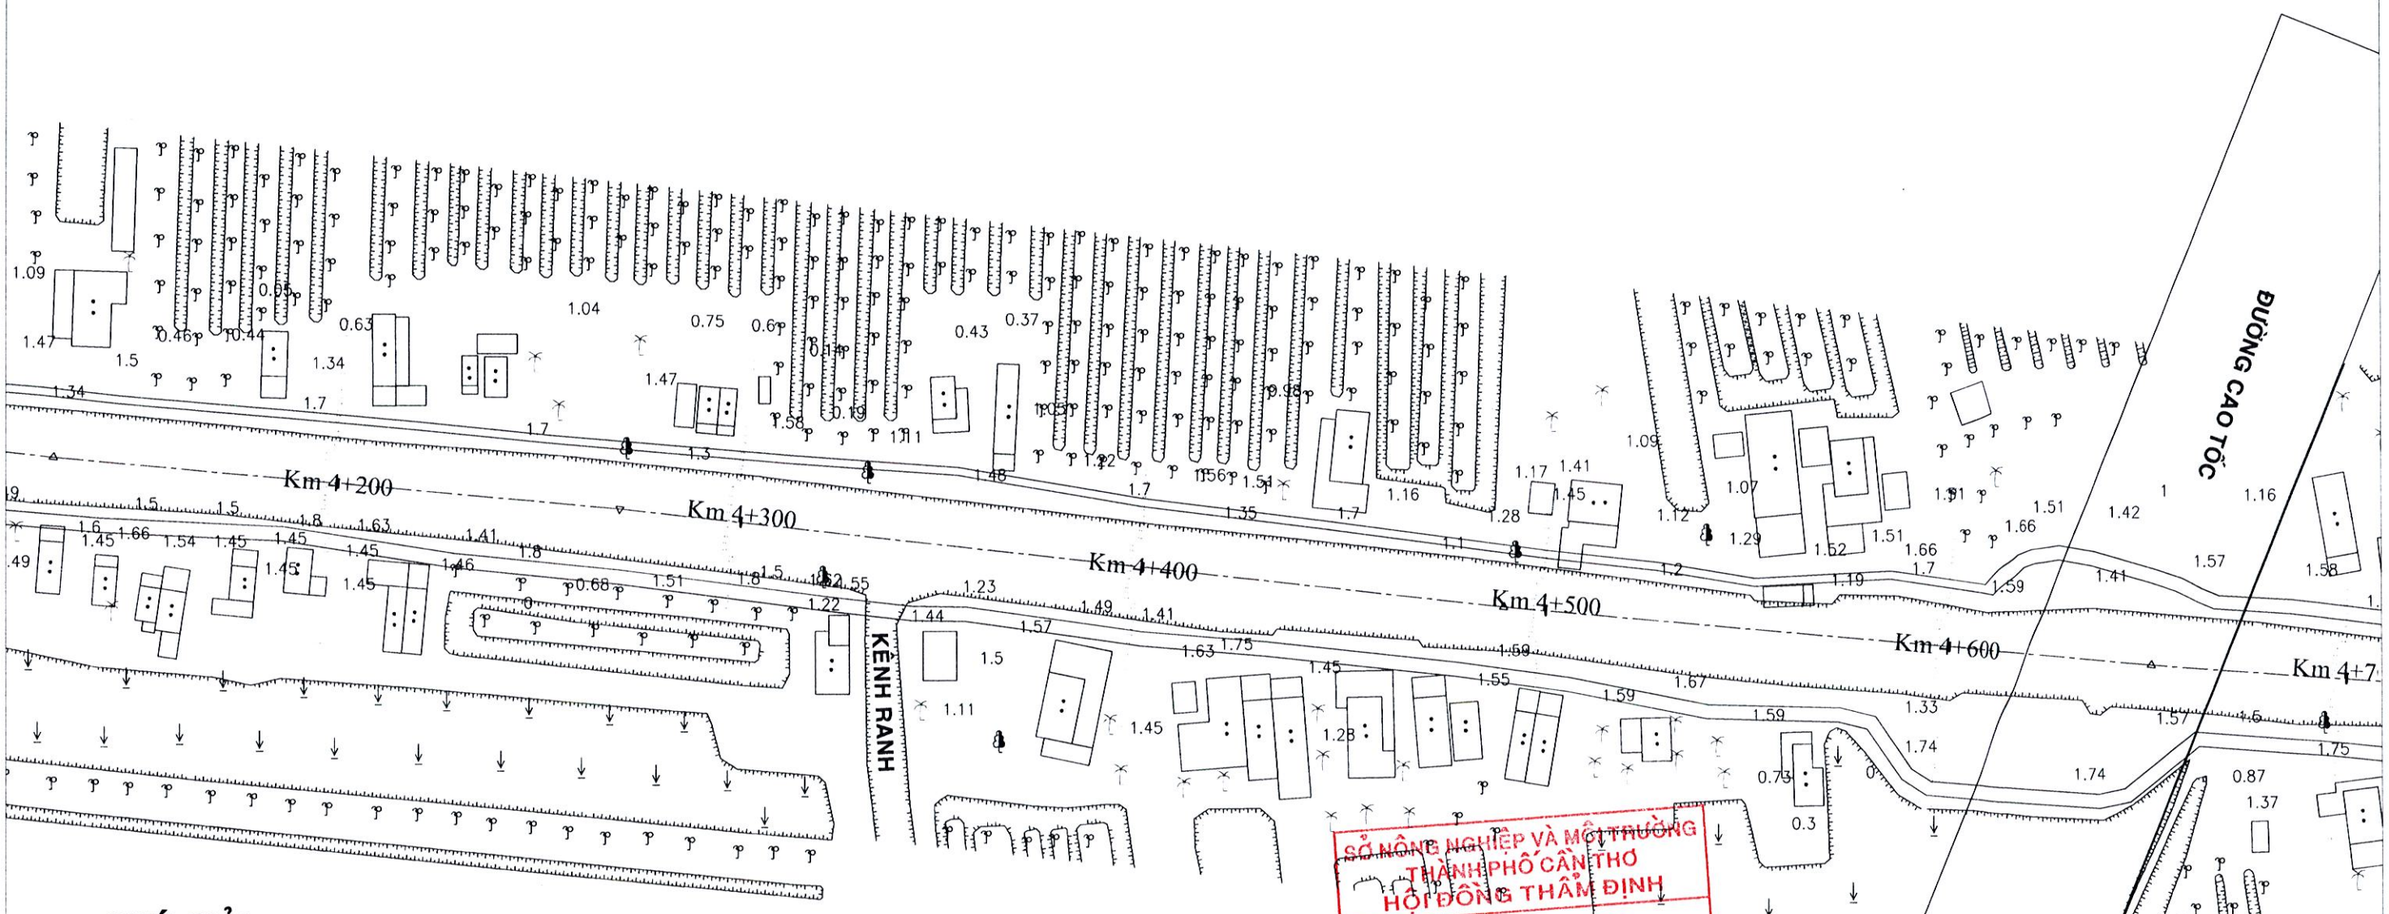


## CHÚ GIẢI:

- Trạm máy đo vẽ
- +1.153 Cao độ tự nhiên
- Giếng hố khoan, hố khoan
- Cống dưới đường, cầu gỗ
- Cầu sắt, cầu bêtông
- Cầu tre, cầu treo
- Đường dây điện hạ thế
- Đường dây điện trung thế
- Đường dây điện cao thế
- Cáp thông tin, giếng kiểm tra
- SG XM Sân gạch, Sân Xi măng
- Nhà kiên cố
- Nhà bán kiên cố
- TT Nhà mái tole, vách tường
- T Nhà mái tole, vách tole
- L Nhà mái lá, vách lá
- Mộ đất, mộ xây
- Cột đèn, cây nước
- Bờ đất, gò đắp cao
- Cây ăn quả, cây công nghiệp
- Cây trồng thân dừa, cọ, mía, chuối
- Cây lá kim, cây lá rộng
- Cây hỗn hợp, lúa, màu
- Sen, súng, ấu, bèo, tre nứa
- Hoa cây cảnh, rau, cỏ
- Cây cói, lao, sậy, dừa nước
- Rừng cây bụi
- Rào tạm
- Rào B40 trụ bê tông
- Rào xây
- Kênh rạch, ao, mương
- Cọc ranh

SỞ NÔNG NGHIỆP VÀ MÔI TRƯỜNG
THÀNH PHỐ CẦN THƠ
HỘI ĐỒNG THẨM ĐỊNH
THẨM ĐỊNH
Theo Văn bản số: 4306/SNNMT.HĐTĐ
ngày 13 tháng 4 năm 2026
Người thẩm định ký tên
Mai Hoàng Tâm

CÔNG TY TNHH TƯ VẤN XÂY DỰNG BÌNH MINH
THIẾT KẾ ĐÃ THẨM TRA
Theo văn bản thẩm tra số 38/BCTĐ
Ngày 6 tháng 4 năm 2026
Chủ trì thẩm tra:
Chữ ký:
Võ Hoàng Trung

M.S.D.N: 1801622163 - C.T.T.N.H.H - CÔNG TY TNHH XÂY DỰNG TỔNG HỢP MINH TÂM - THÀNH PHỐ CẦN THƠ

**BÌNH ĐỒ TL: 1/2000**

# CÔNG TRÌNH: SỬA CHỮA, NẠO VÉT KÊNH ĐÔNG PHÁP

## ĐỊA ĐIỂM: XÃ TRƯỜNG LONG TÂY , THÀNH PHỐ CẦN THƠ

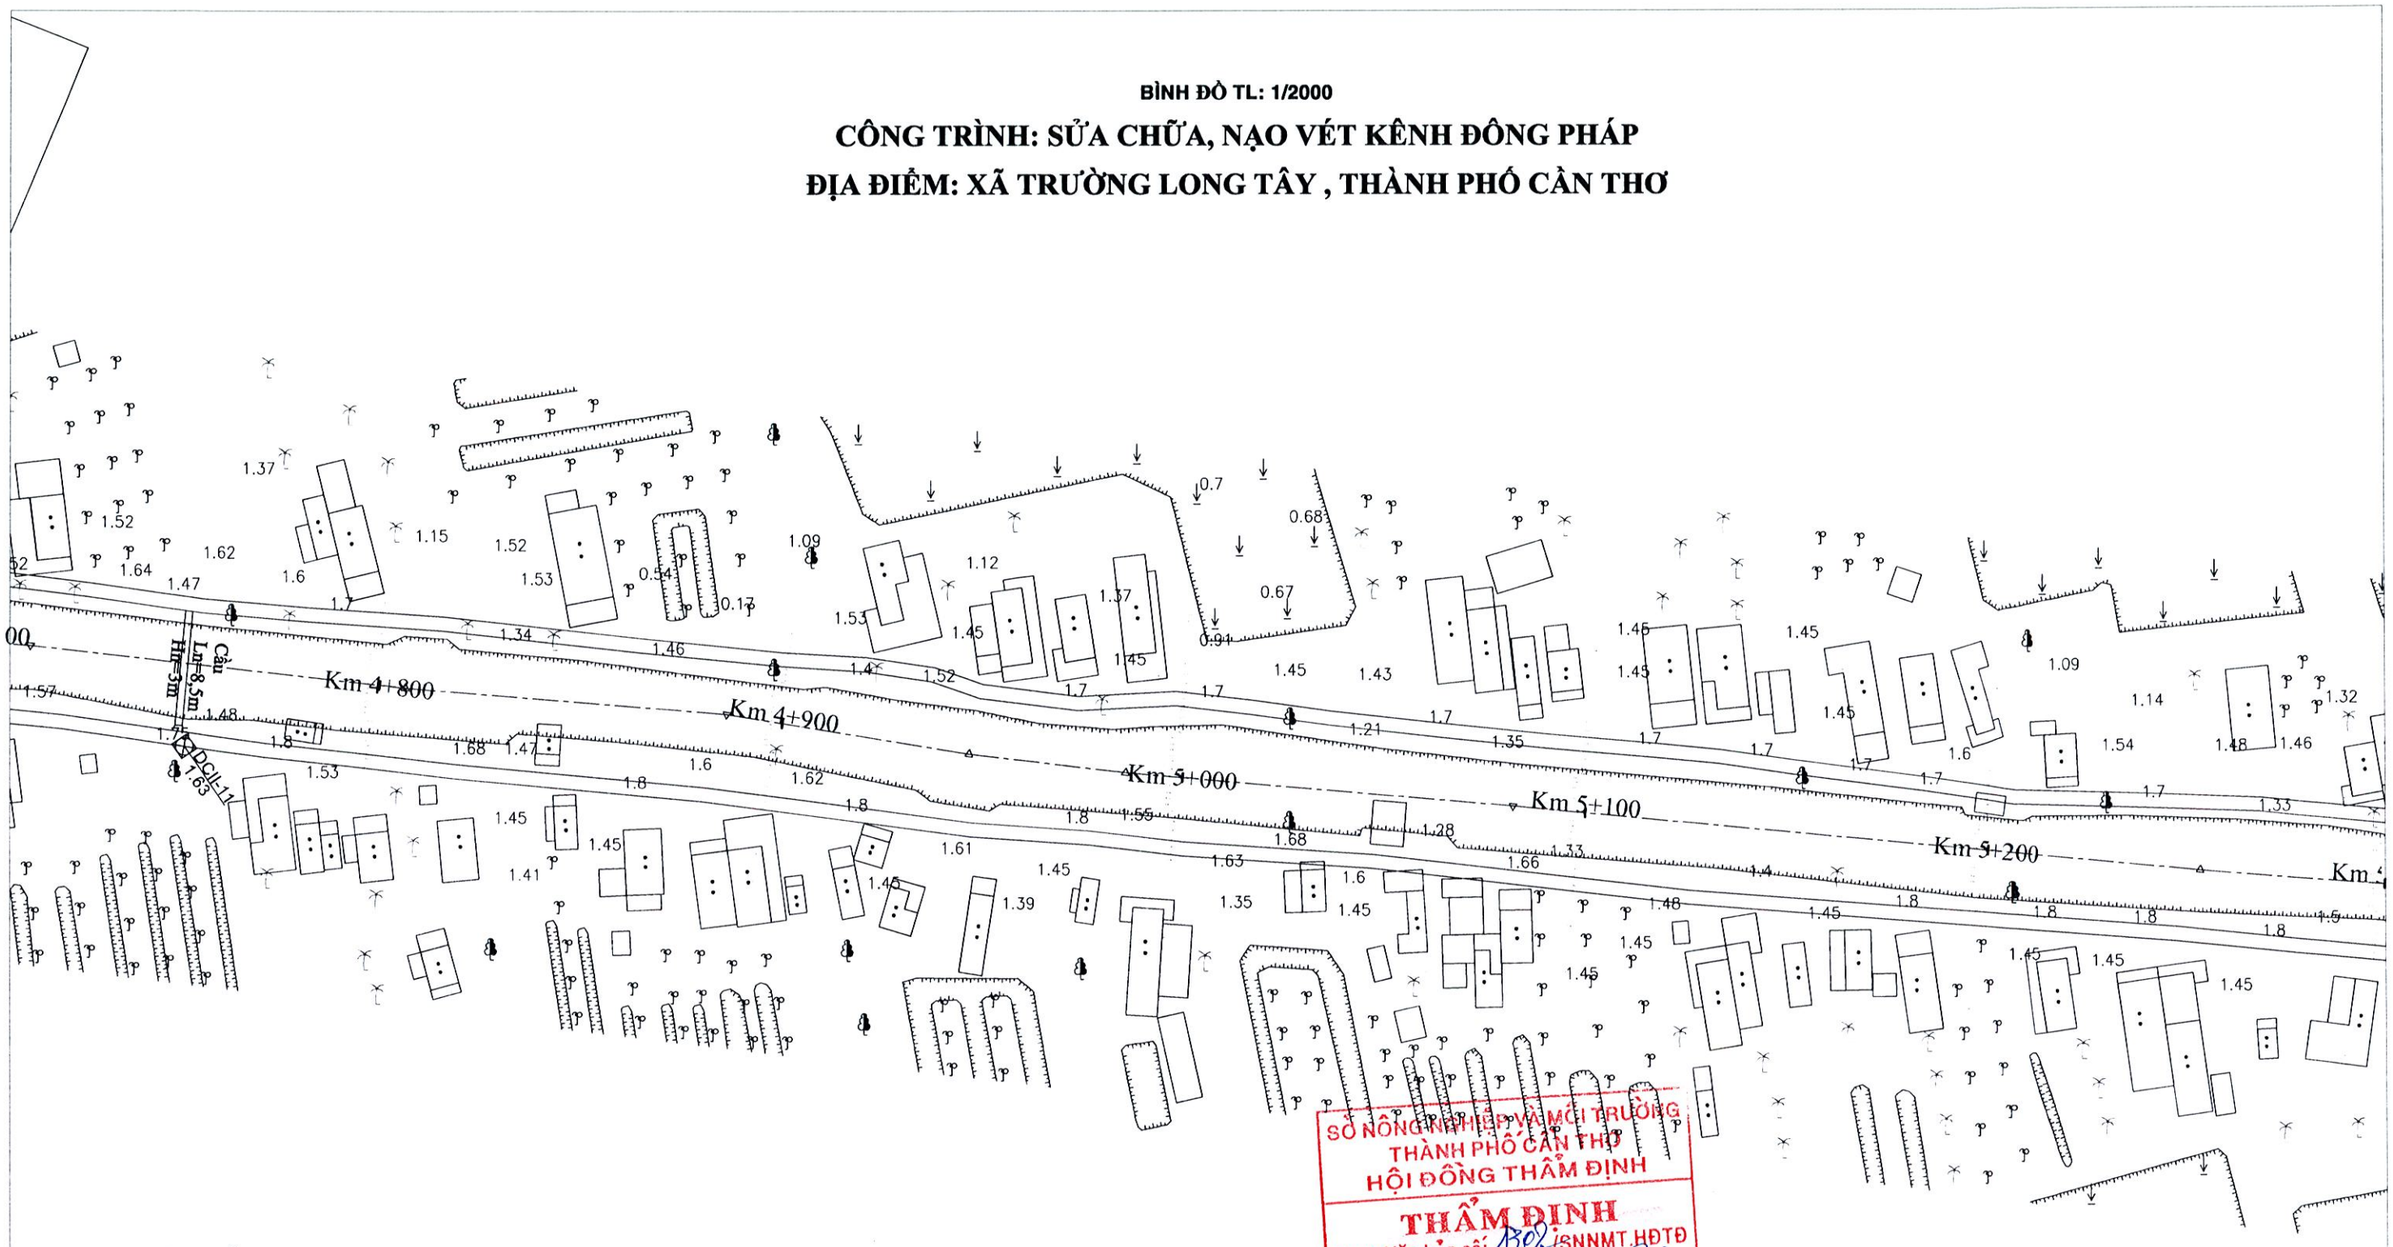


## CHÚ GIẢI:

- Trạm máy đo vẽ
- +1.153 Cao độ tự nhiên
- Giếng hố khoan, hố khoan
- Cống dưới đường, cầu gỗ
- Cầu sắt, cầu bêtông
- Cầu tre, cầu treo
- Đường dây điện hạ thế
- Đường dây điện trung thế
- Đường dây điện cao thế
- Cáp thông tin, giếng kiểm tra
- SG XM Sân gạch, Sân Xi măng
- Nhà kiên cố
- Nhà bán kiên cố
- TT Nhà mái tole, vách tường
- T Nhà mái tole, vách tole
- L Nhà mái lá, vách lá
- Mộ đất, mộ xây
- Cột đèn, cây nước
- Bờ đất, gò đắp cao
- Cây ăn quả, cây công nghiệp
- Cây trồng thân dừa, cọ, mía, chuối
- Cây lá kim, cây lá rộng
- Cây hỗn hợp, lúa, màu
- Sen, súng, ấu, bèo, tre nứa
- Hoa cây cảnh, rau, cỏ
- Cây cói, lao, sậy, dừa nước
- Rừng cây bụi
- Rào tạm
- Rào B40 trụ bê tông
- Rào xây
- Kênh rạch, ao, mương
- Cọc ranh

SỞ NÔNG NGHIỆP VÀ MÔI TRƯỜNG
THÀNH PHỐ CẦN THƠ
HỘI ĐỒNG THẨM ĐỊNH

**THẨM ĐỊNH**

Theo Văn bản số: 802 /SNNMT.HĐTĐ
ngày 13 tháng 7 năm 2026
Người thẩm định ký tên

Mai Hoàng Tâm

CTY TNHH TƯ VẤN XÂY DỰNG BẢO HƯNG

**THIẾT KẾ ĐÃ THẨM TRA**

Theo văn bản thẩm tra số 781/BHCT
Ngày 16 tháng 7 năm 26
Chủ trì thẩm tra:
Chữ ký:

Võ Hoàng Trung

M.S.D.N: 1801622163 - C.T.T.N.H.H. CÔNG TY TNHH XÂY DỰNG TỔNG HỢP MINH TÂM THÀNH PHỐ CẦN THƠ

**BÌNH ĐỒ TL: 1/2000**

# CÔNG TRÌNH: SỬA CHỮA, NẠO VÉT KÊNH ĐÔNG PHÁP

## ĐỊA ĐIỂM: XÃ TRƯỜNG LONG TÂY , THÀNH PHỐ CẦN THƠ

SỞ NÔNG NGHIỆP VÀ MÔI TRƯỜNG
THÀNH PHỐ CẦN THƠ
HỘI ĐỒNG THẨM ĐỊNH
**THẨM ĐỊNH**
Theo Văn bản số: 1230/SNNMT.HĐTĐ
ngày 15 tháng 7 năm 2026
Người thẩm định ký tên
Mai Hoàng Tâm

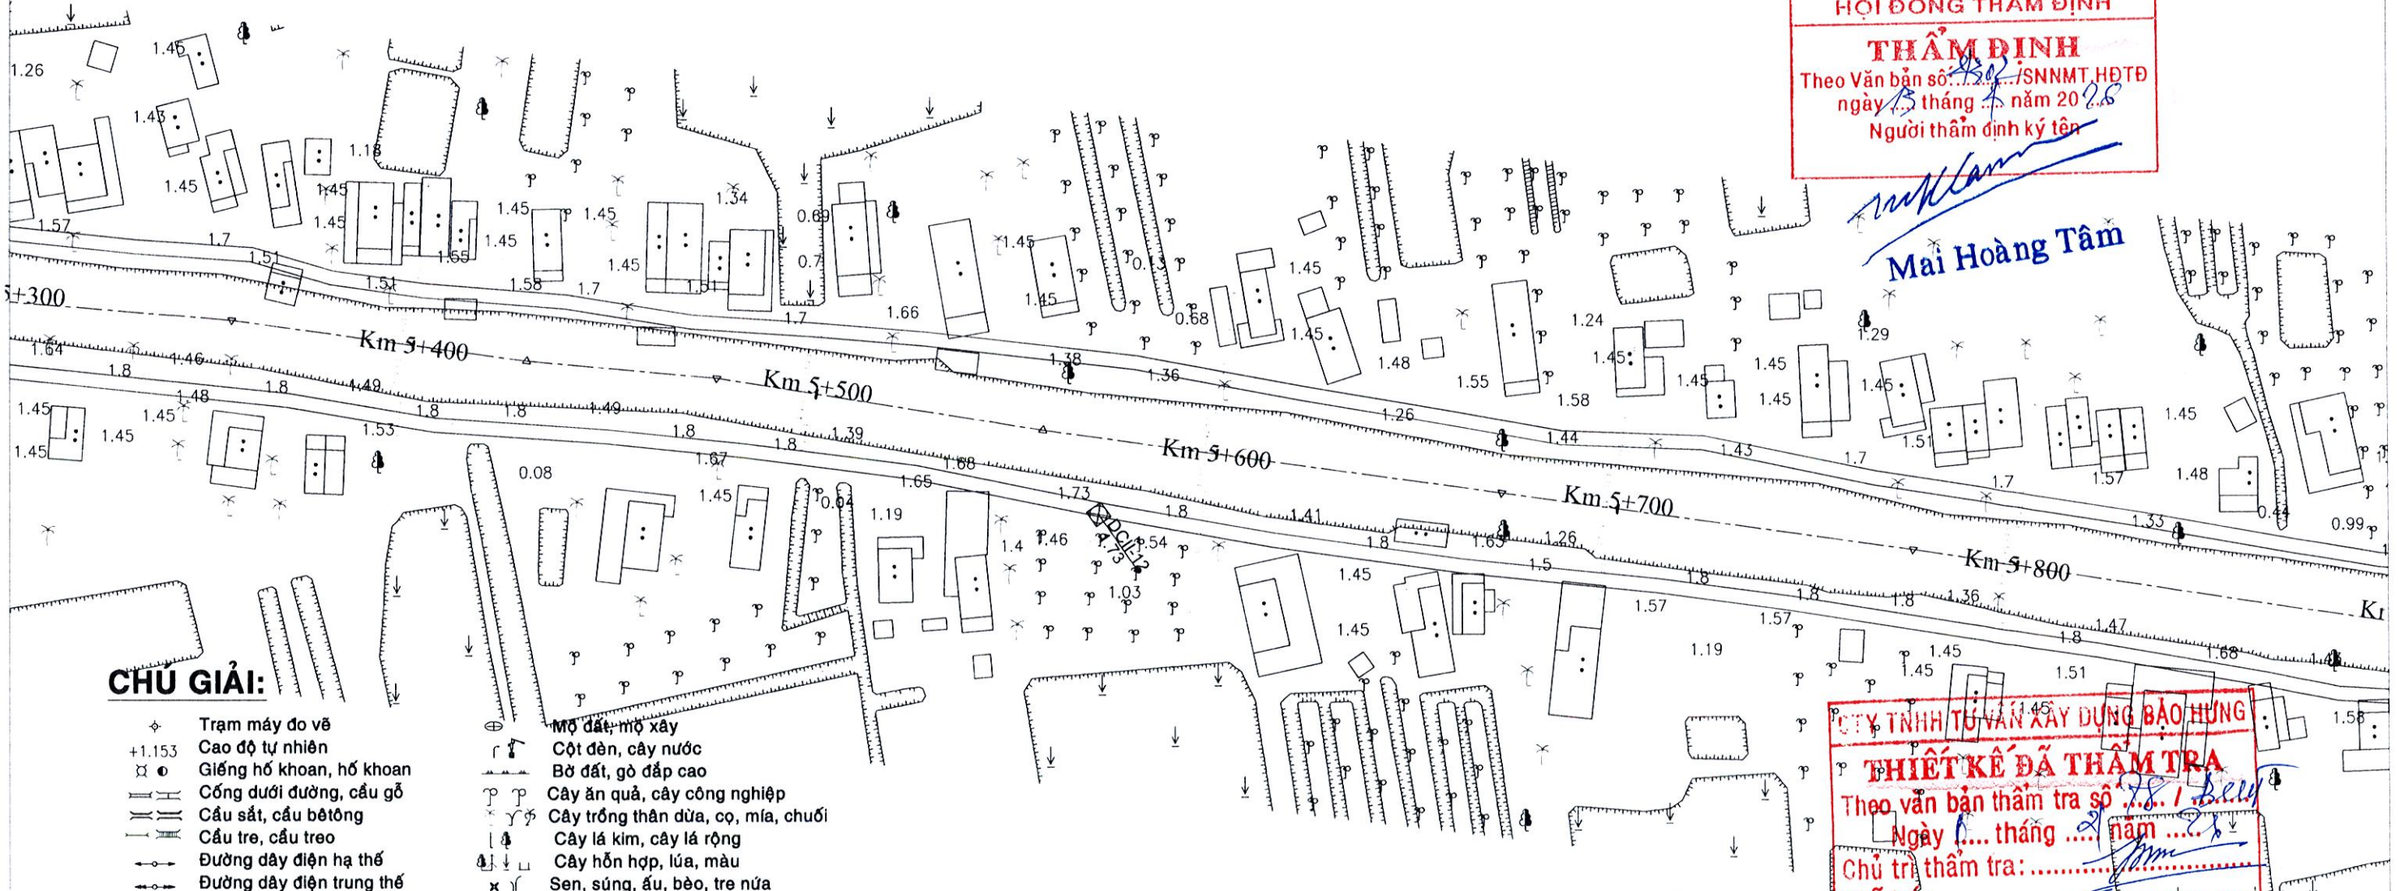


## CHÚ GIẢI:

- Trạm máy đo vẽ
- +1.153 Cao độ tự nhiên
- Giếng hố khoan, hố khoan
- Cống dưới đường, cầu gỗ
- Cầu sắt, cầu bêtông
- Cầu tre, cầu treo
- Đường dây điện hạ thế
- Đường dây điện trung thế
- Đường dây điện cao thế
- Cáp thông tin, giếng kiểm tra
- SG XM Sân gạch, Sân Xi măng
- Nhà kiên cố
- Nhà bán kiên cố
- TT Nhà mái tole, vách tường
- T Nhà mái tole, vách tole
- L Nhà mái lá, vách lá
- Mộ đất, mộ xây
- Cột đèn, cây nước
- Bờ đất, gò đắp cao
- Cây ăn quả, cây công nghiệp
- Cây trồng thân dừa, cọ, mía, chuối
- Cây lá kim, cây lá rộng
- Cây hỗn hợp, lúa, màu
- Sen, súng, ấu, bèo, tre nứa
- Hoa cây cảnh, rau, cỏ
- Cây cói, lao, sậy, dừa nước
- Rừng cây bụi
- Rào tạm
- Rào B40 trụ bê tông
- Rào xây
- Kênh rạch, ao, mương
- Cọc ranh

CTY TNHH TƯ VẤN XÂY DỰNG BẢO HƯNG
**THIẾT KẾ ĐÃ THẨM TRA**
Theo văn bản thẩm tra số 178/...
Ngày 6 tháng 7 năm 2026
Chủ trì thẩm tra: .....
Chữ ký: .....
Võ Hoàng Trung

M.S.D.N: 1801622163 - C.T.T.N.H.H
CÔNG TY TNHH XÂY DỰNG TỔNG HỢP MINH TÂM
THÀNH PHỐ CẦN THƠ

**BÌNH ĐỒ TL: 1/2000**

# CÔNG TRÌNH: SỬA CHỮA, NẠO VÉT KÊNH ĐÔNG PHÁP

## ĐỊA ĐIỂM: XÃ TRƯỜNG LONG TÂY , THÀNH PHỐ CẦN THƠ

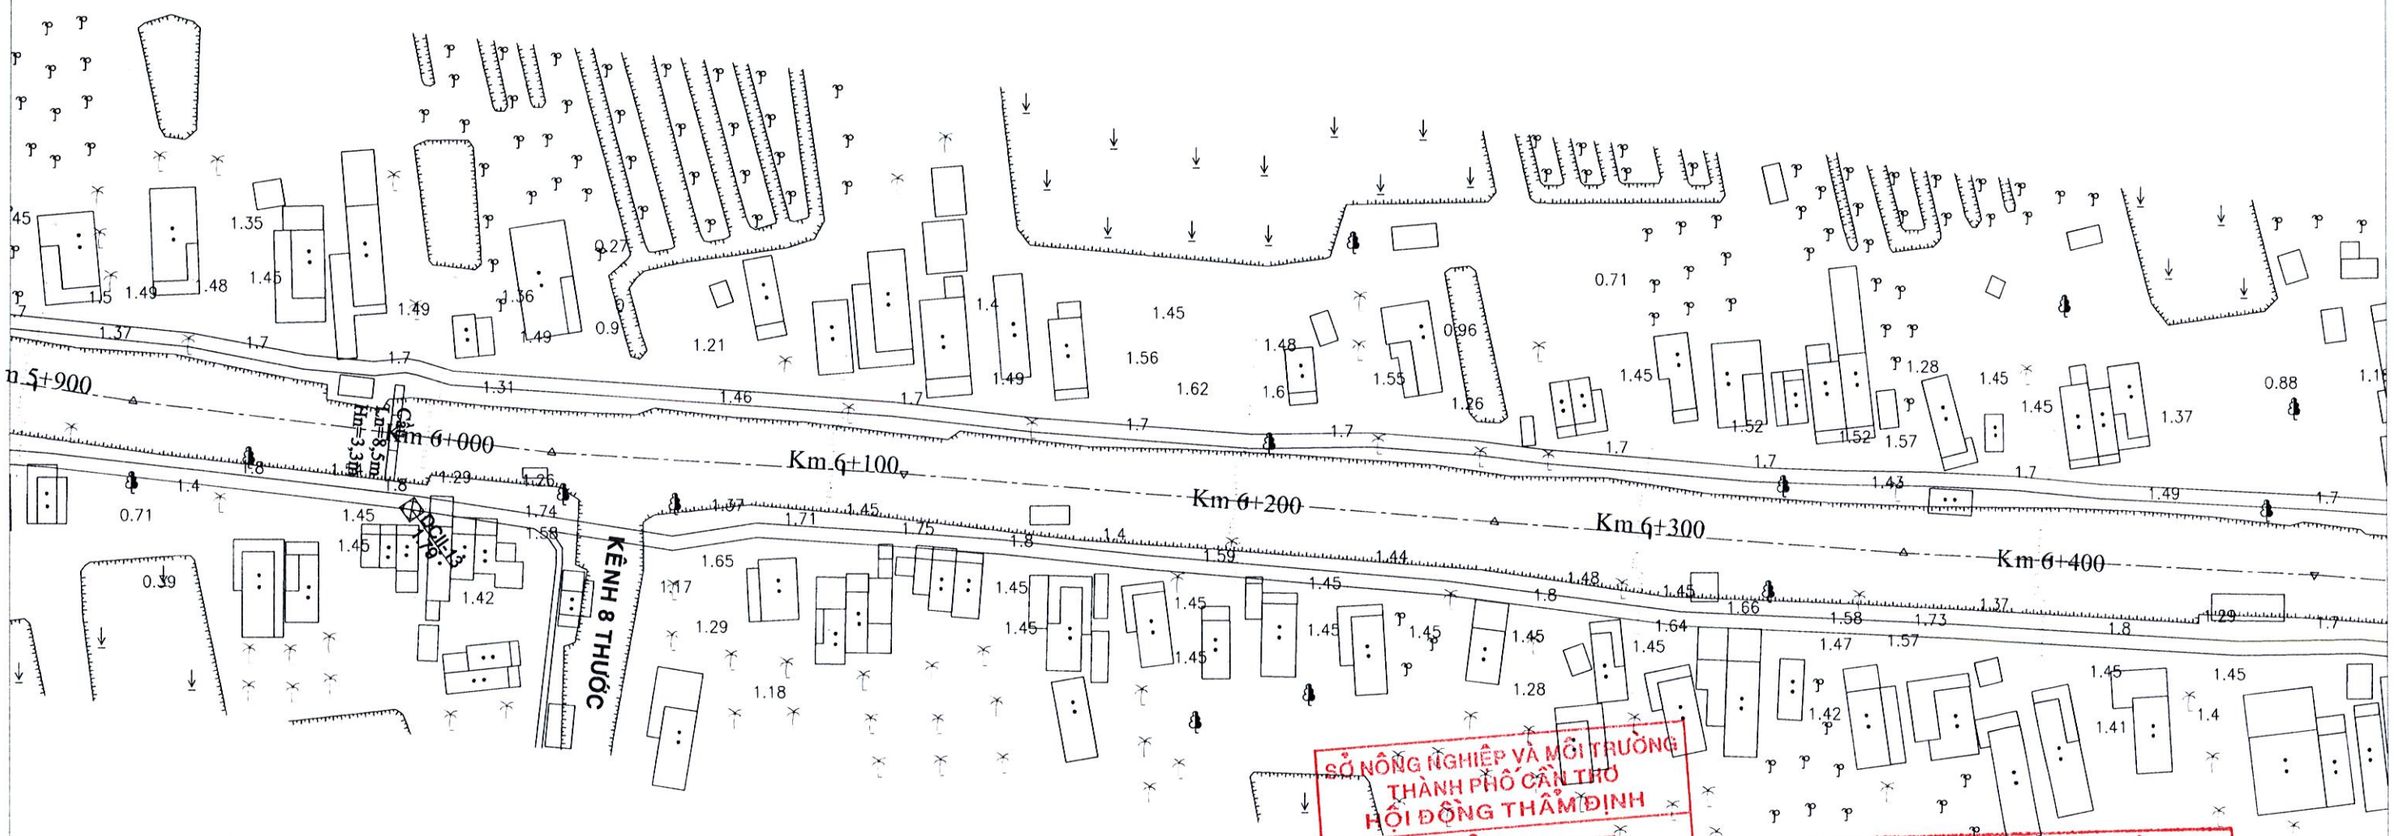


## CHÚ GIẢI:

- Trạm máy đo vẽ
- +1.153 Cao độ tự nhiên
- Giếng hố khoan, hố khoan
- Cống dưới đường, cầu gỗ
- Cầu sắt, cầu bêtông
- Cầu tre, cầu treo
- Đường dây điện hạ thế
- Đường dây điện trung thế
- Đường dây điện cao thế
- Cáp thông tin, giếng kiểm tra
- SG XM Sân gạch, Sân Xi măng
- Nhà kiên cố
- Nhà bán kiên cố
- TT Nhà mái tole, vách tường
- T Nhà mái tole, vách tole
- L Nhà mái lá, vách lá
- Mộ đất, mộ xây
- Cột đèn, cây nước
- Bờ đất, gò đắp cao
- Cây ăn quả, cây công nghiệp
- Cây trồng thân dừa, cọ, mía, chuối
- Cây lá kim, cây lá rộng
- Cây hỗn hợp, lúa, màu
- Sen, súng, ấu, bèo, tre nứa
- Hoa cây cảnh, rau, cỏ
- Cây cói, lao, sậy, dừa nước
- Rừng cây bụi
- Rào tạm
- Rào B40 trụ bê tông
- Rào xây
- Kênh rạch, ao, mương
- Cọc ranh

SỞ NÔNG NGHIỆP VÀ MÔI TRƯỜNG
THÀNH PHỐ CẦN THƠ
HỘI ĐỒNG THẨM ĐỊNH
THẨM ĐỊNH
Theo Văn bản số: 2801/SNNMT.HĐTĐ
ngày 13 tháng 7 năm 2016
Người thẩm định ký tên
Mai Hoàng Tâm

CTY TNHH TƯ VẤN XÂY DỰNG BẢO HƯNG
THIẾT KẾ ĐÃ THẨM TRA
Theo văn bản thẩm tra số 78.13.016
Ngày 6 tháng 7 năm 2016
Chủ trì thẩm tra:
Chữ ký:
Võ Hoàng Trung

M.S.D.N: 1801622163 - C.T.T.N.H.H
CÔNG TY TNHH XÂY DỰNG TỔNG HỢP MINH TÂM
THÀNH PHỐ CẦN THƠ

**BÌNH ĐỒ TL: 1/2000**

# CÔNG TRÌNH: SỬA CHỮA, NẠO VÉT KÊNH ĐÔNG PHÁP

## ĐỊA ĐIỂM: XÃ TRƯỜNG LONG TÂY , THÀNH PHỐ CẦN THƠ

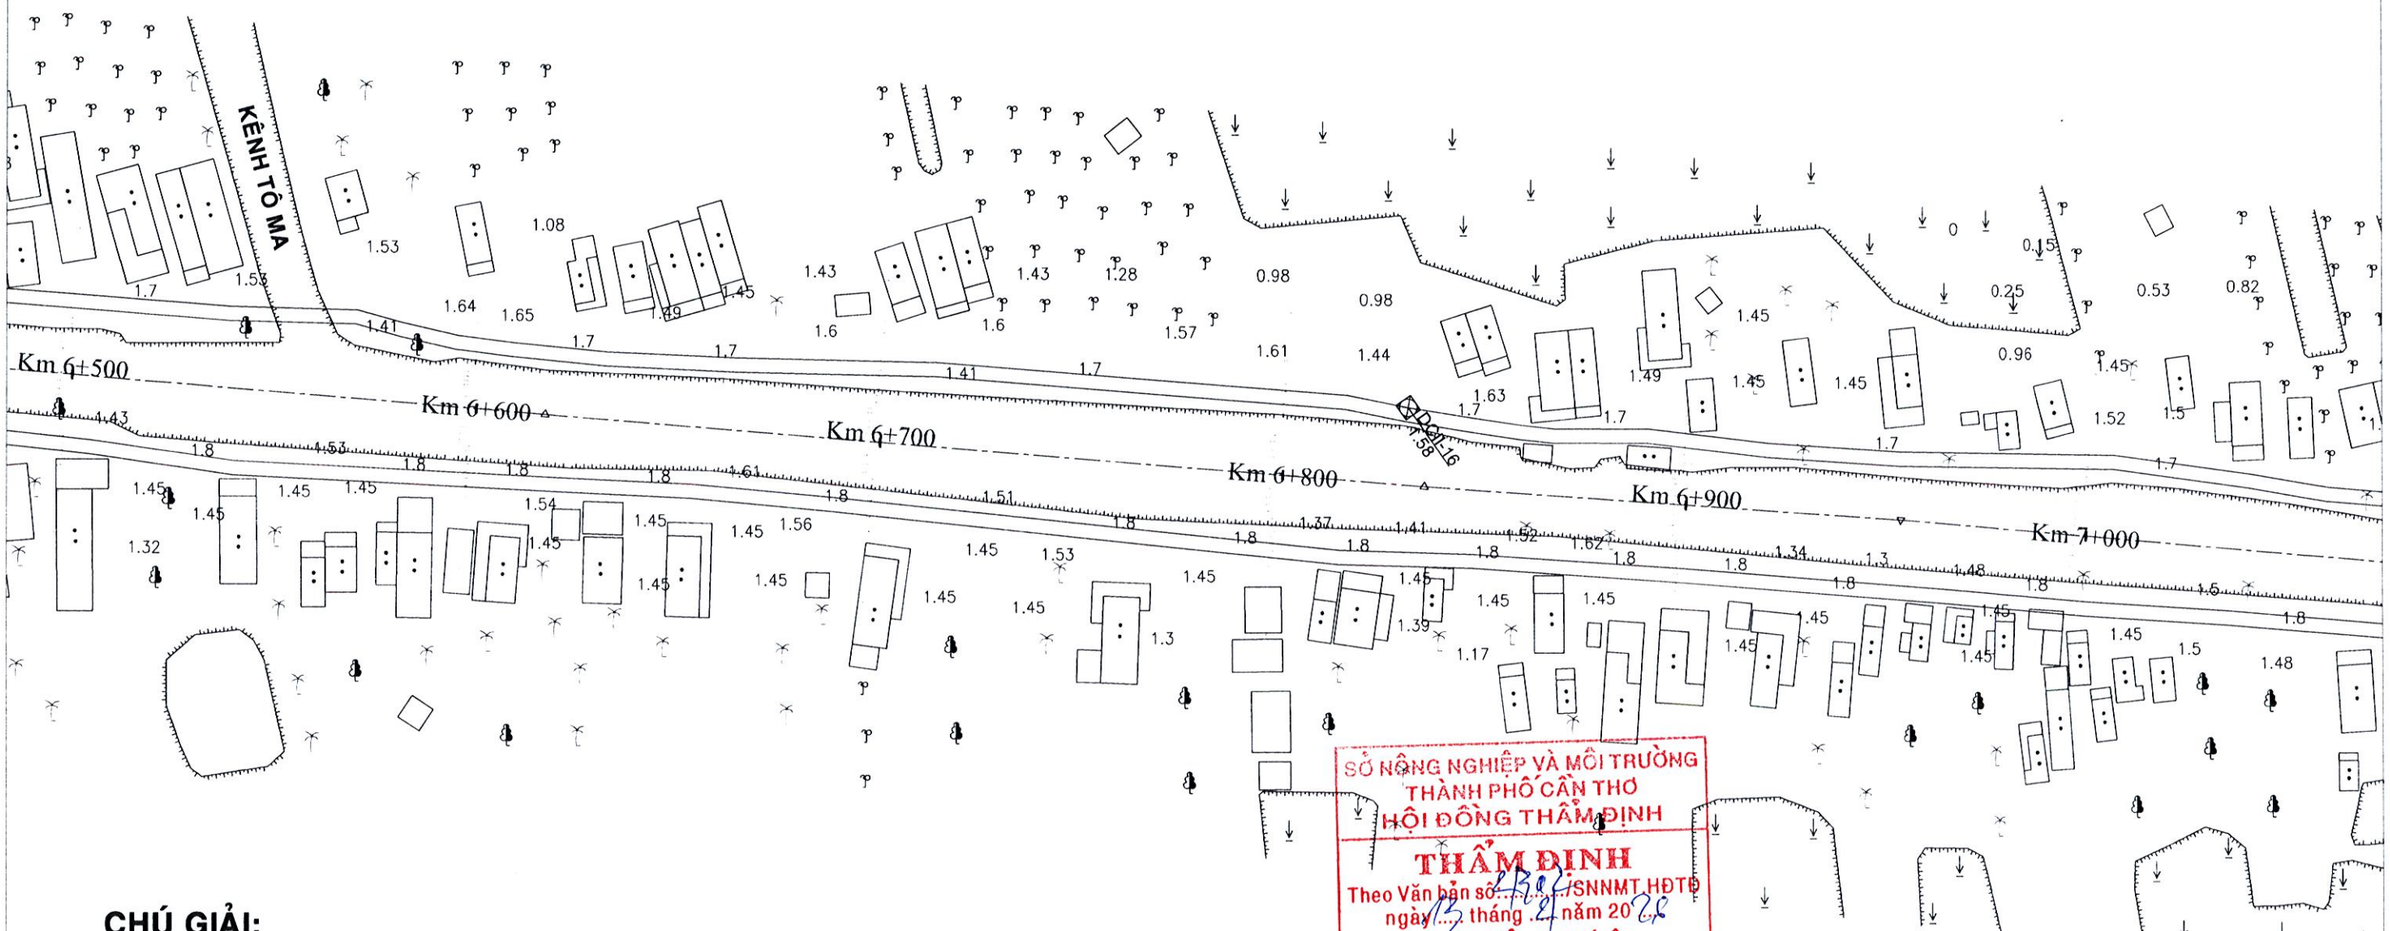


## CHÚ GIẢI:

- Trạm máy đo vẽ
- +1.153 Cao độ tự nhiên
- Giếng hố khoan, hố khoan
- Cống dưới đường, cầu gỗ
- Cầu sắt, cầu bêtông
- Cầu tre, cầu treo
- Đường dây điện hạ thế
- Đường dây điện trung thế
- Đường dây điện cao thế
- Cáp thông tin, giếng kiểm tra
- SG XM Sân gạch, Sân Xi măng
- Nhà kiên cố
- Nhà bán kiên cố
- TT Nhà mái tole, vách tường
- T Nhà mái tole, vách tole
- L Nhà mái lá, vách lá
- Mộ đất, mộ xây
- Cột đèn, cây nước
- Bờ đất, gò đắp cao
- Cây ăn quả, cây công nghiệp
- Cây trồng thân dừa, cọ, mía, chuối
- Cây lá kim, cây lá rộng
- Cây hỗn hợp, lúa, màu
- Sen, súng, ấu, bèo, tre nứa
- Hoa cây cảnh, rau, cỏ
- Cây cói, lao, sậy, dừa nước
- Rừng cây bụi
- Rào tạm
- Rào B40 trụ bê tông
- Rào xây
- Kênh rạch, ao, mương
- Cọc ranh

SỞ NÔNG NGHIỆP VÀ MÔI TRƯỜNG
THÀNH PHỐ CẦN THƠ
HỘI ĐỒNG THẨM ĐỊNH
**THẨM ĐỊNH**
Theo Văn bản số 2302/SNNMT-HĐTĐ
ngày 15 tháng 12 năm 2022
Người thẩm định ký tên

Mai Hoàng Tâm

CTY TNHH TƯ VẤN XÂY DỰNG BẢO HƯNG
**THIẾT KẾ ĐÃ THẨM TRA**
Theo văn bản thẩm tra số 78/BHTT
Ngày 6 tháng 12 năm 22
Chủ trì thẩm tra:
Chữ ký:

Võ Hoàng Trung

M.S.D.N: 1801622163 - C.T.N.H.H
CÔNG TY TNHH XÂY DỰNG TỔNG HỢP MINH TÂM
THÀNH PHỐ CẦN THƠ

**BÌNH ĐỒ TL: 1/2000**

# CÔNG TRÌNH: SỬA CHỮA, NẠO VÉT KÊNH ĐÔNG PHÁP

## ĐỊA ĐIỂM: XÃ TRƯỜNG LONG TÂY , THÀNH PHỐ CẦN THƠ

SỞ NÔNG NGHIỆP VÀ MÔI TRƯỜNG
THÀNH PHỐ CẦN THƠ
HỘI ĐỒNG THẨM ĐỊNH

**THẨM ĐỊNH**
Theo Văn bản số: 2302 /SNNMT.HĐTĐ
ngày 15 tháng 4 năm 2026
Người thẩm định ký tên

Mai Hoàng Tâm

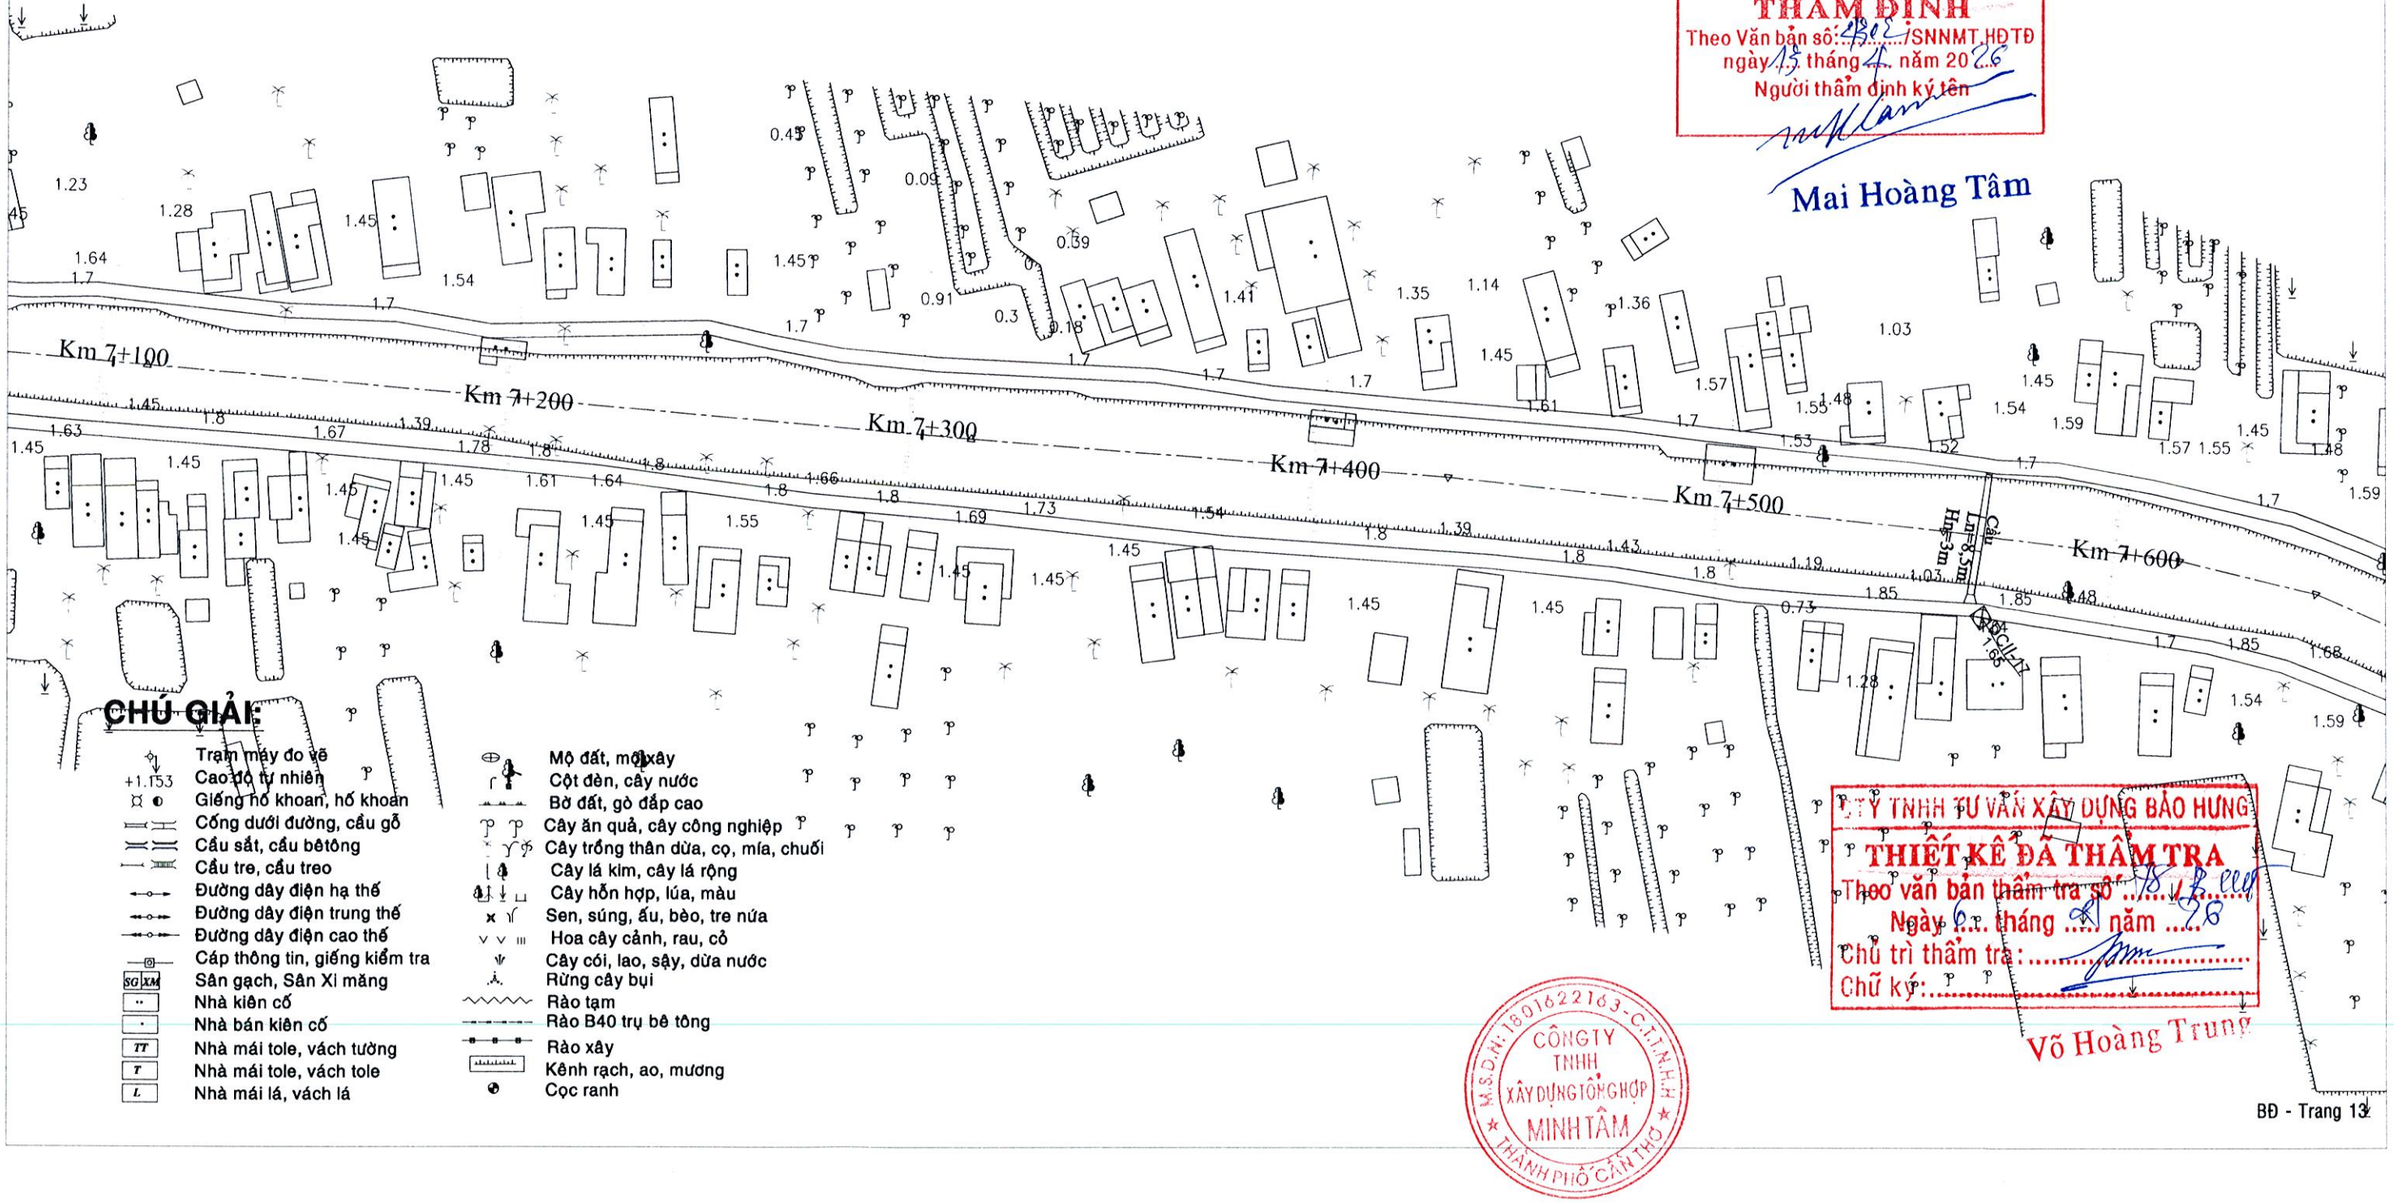


## CHÚ GIẢI:

- Trạm máy đo vẽ
- +1.153 Cao độ tự nhiên
- Giếng hố khoan, hố khoan
- Cống dưới đường, cầu gỗ
- Cầu sắt, cầu bêtông
- Cầu tre, cầu treo
- Đường dây điện hạ thế
- Đường dây điện trung thế
- Đường dây điện cao thế
- Cáp thông tin, giếng kiểm tra
- SG XM Sân gạch, Sân Xi măng
- Nhà kiên cố
- Nhà bán kiên cố
- TT Nhà mái tole, vách tường
- T Nhà mái tole, vách tole
- L Nhà mái lá, vách lá
- Mộ đất, mộ xây
- Cột đèn, cây nước
- Bờ đất, gò đắp cao
- Cây ăn quả, cây công nghiệp
- Cây trồng thân dừa, cọ, mía, chuối
- Cây lá kim, cây lá rộng
- Cây hỗn hợp, lúa, màu
- Sen, súng, ấu, bèo, tre nứa
- Hoa cây cảnh, rau, cỏ
- Cây cói, lao, sậy, dừa nước
- Rừng cây bụi
- Rào tạm
- Rào B40 trụ bê tông
- Rào xây
- Kênh rạch, ao, mương
- Cọc ranh

CTY TNHH TƯ VẤN XÂY DỰNG BẢO HƯNG
**THIẾT KẾ ĐÃ THẨM TRA**
Theo văn bản thẩm tra số .....
Ngày ... tháng ..... năm .....
Chủ trì thẩm tra: .....
Chữ ký: .....

Võ Hoàng Trung

M.S.D.N: 1801622163 - C.T.T.N.H.H. CÔNG TY TNHH XÂY DỰNG TỔNG HỢP MINH TÂM - THÀNH PHỐ CẦN THƠ

**BÌNH ĐỒ TL: 1/2000**

# CÔNG TRÌNH: SỬA CHỮA, NẠO VÉT KÊNH ĐÔNG PHÁP

## ĐỊA ĐIỂM: XÃ TRƯỜNG LONG TÂY , THÀNH PHỐ CẦN THƠ

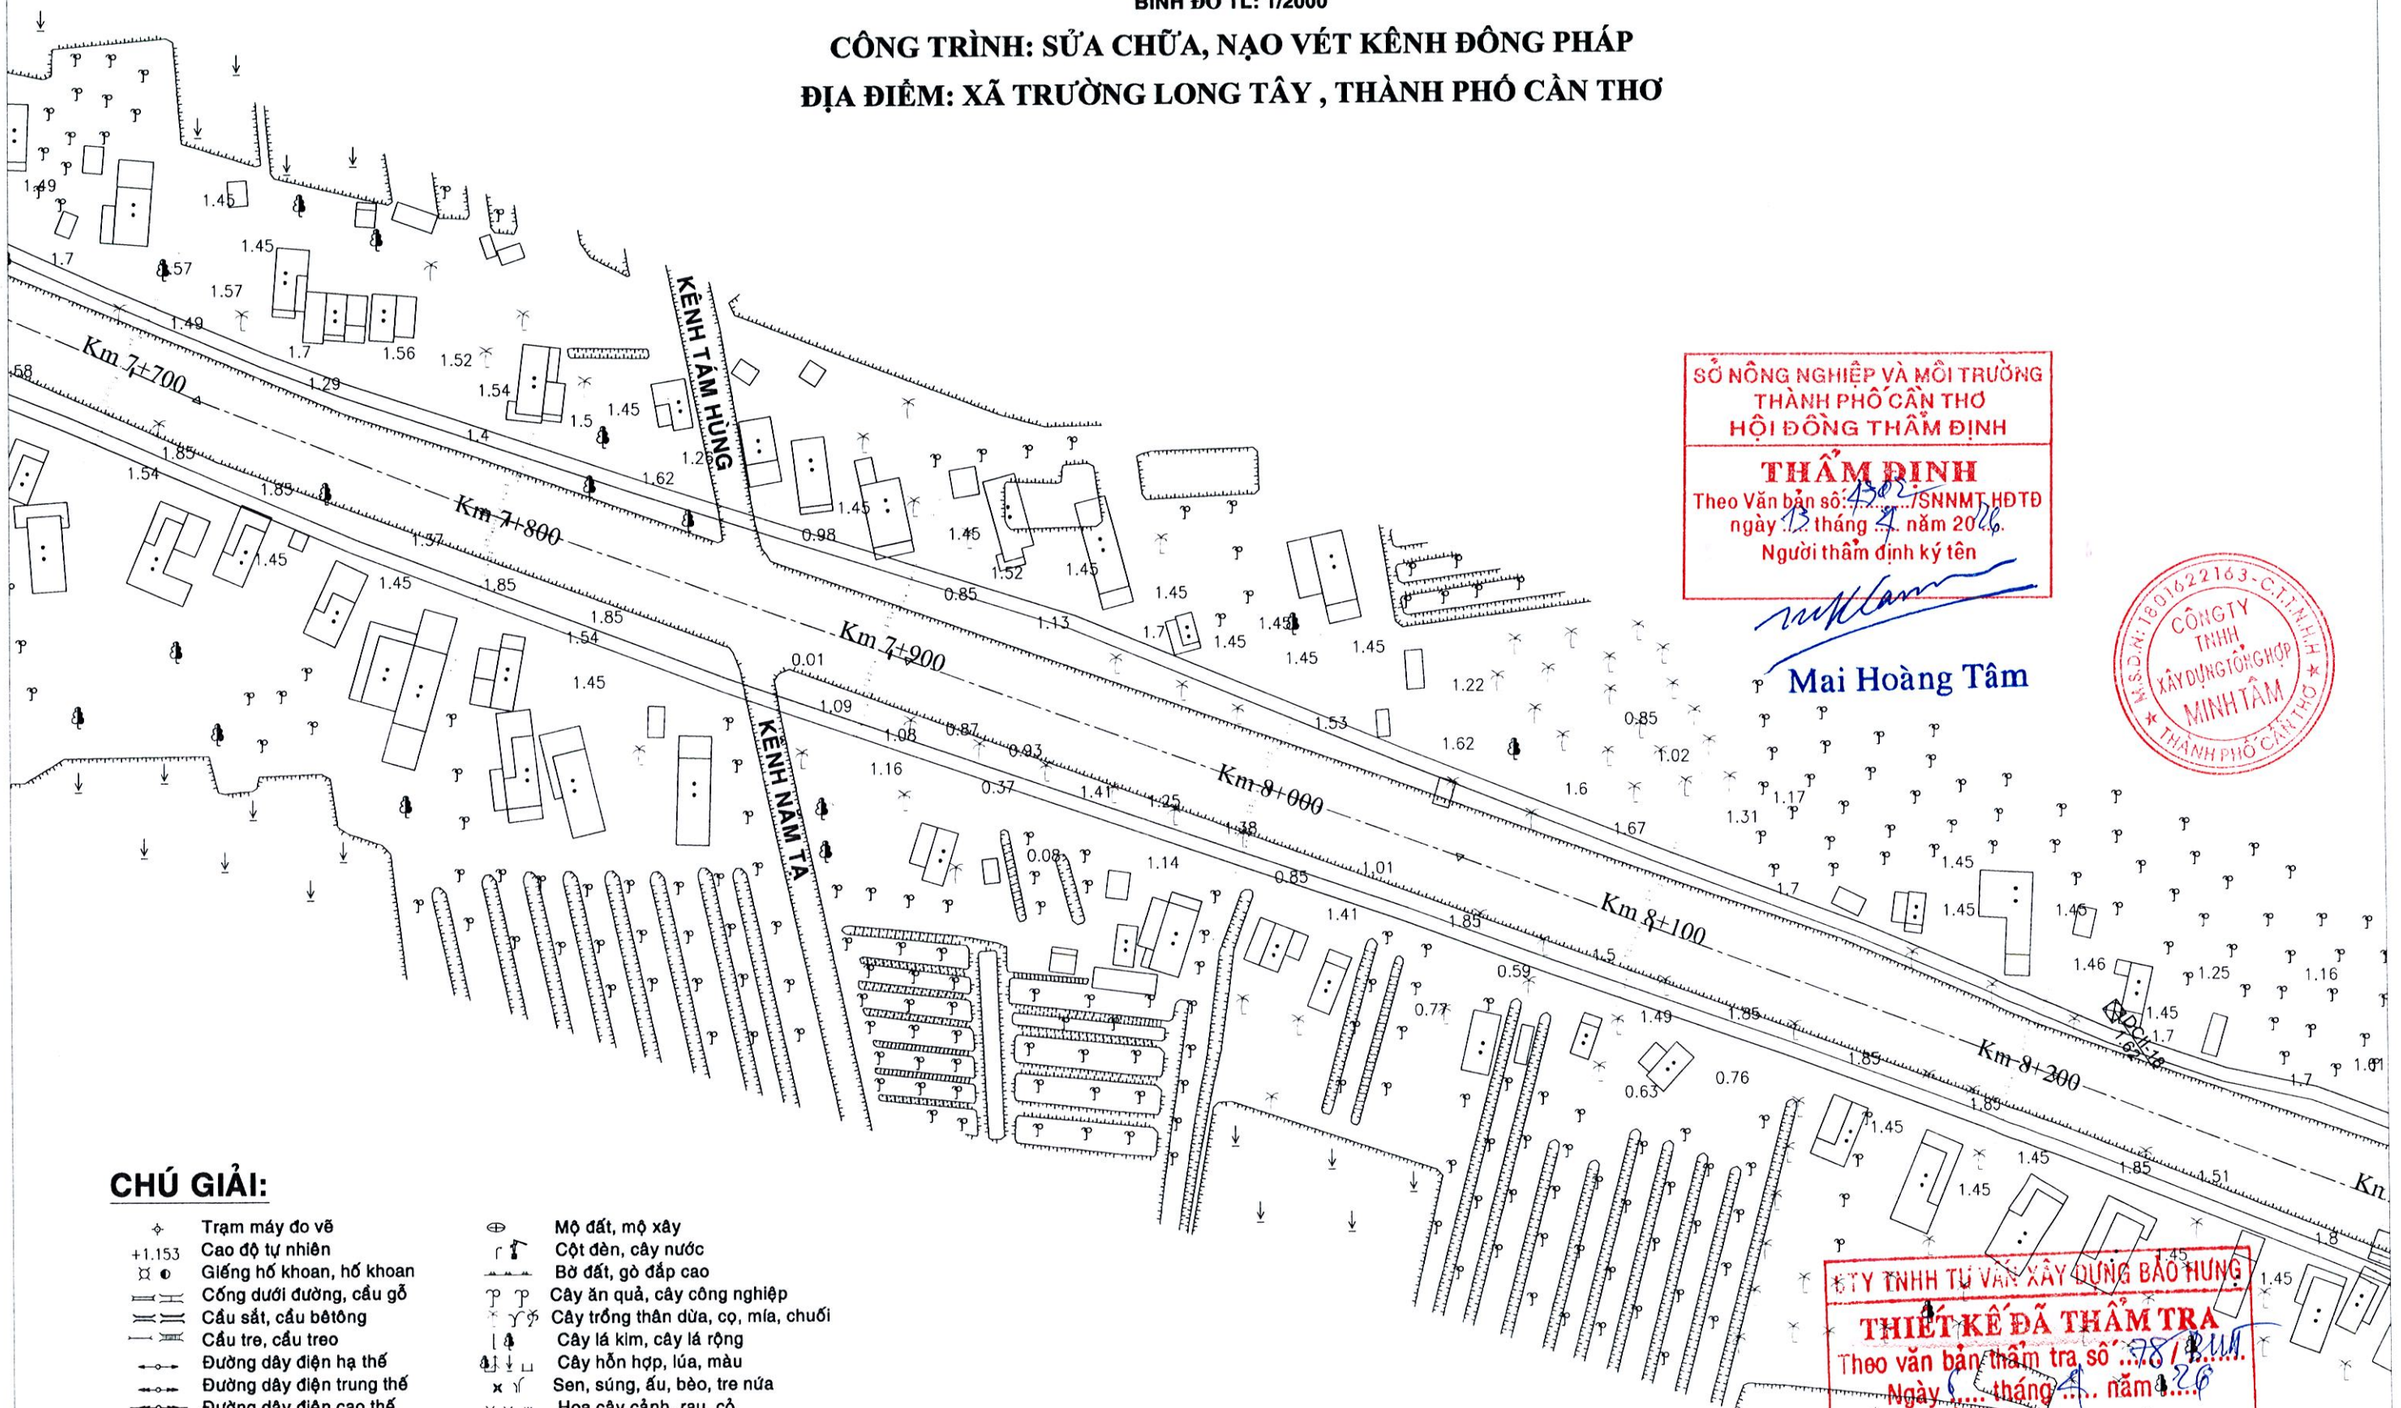


SỞ NÔNG NGHIỆP VÀ MÔI TRƯỜNG
THÀNH PHỐ CẦN THƠ
HỘI ĐỒNG THẨM ĐỊNH

**THẨM ĐỊNH**
Theo Văn bản số: 1302/SNNMT-HĐTĐ
ngày 13 tháng 9 năm 2016.
Người thẩm định ký tên

Mai Hoàng Tâm

M.S.D.N: 1801622163 - C.T.T.N.H.H
CÔNG TY TNHH XÂY DỰNG TỔNG HỢP MINH TÂM
THÀNH PHỐ CẦN THƠ

CÔNG TY TNHH TƯ VẤN XÂY DỰNG BẢO HƯNG

**THIẾT KẾ ĐÃ THẨM TRA**
Theo văn bản thẩm tra số 378/BHH
Ngày 8 tháng 9 năm 2016
Chủ trì thẩm tra:
Chữ ký:

Võ Hoàng Trung

## CHÚ GIẢI:

- Trạm máy đo vẽ
- +1.153 Cao độ tự nhiên
- Giếng hố khoan, hố khoan
- Cống dưới đường, cầu gỗ
- Cầu sắt, cầu bêtông
- Cầu tre, cầu treo
- Đường dây điện hạ thế
- Đường dây điện trung thế
- Đường dây điện cao thế
- Cáp thông tin, giếng kiểm tra
- SG XM Sân gạch, Sân Xi măng
- Nhà kiên cố
- Nhà bán kiên cố
- TT Nhà mái tole, vách tường
- T Nhà mái tole, vách tole
- L Nhà mái lá, vách lá
- Mộ đất, mộ xây
- Cột đèn, cây nước
- Bờ đất, gò đắp cao
- Cây ăn quả, cây công nghiệp
- Cây trồng thân dừa, cọ, mía, chuối
- Cây lá kim, cây lá rộng
- Cây hỗn hợp, lúa, màu
- Sen, súng, ấu, bèo, tre nứa
- Hoa cây cảnh, rau, cỏ
- Cây cói, lao, sậy, dừa nước
- Rừng cây bụi
- Rào tạm
- Rào B40 trụ bê tông
- Rào xây
- Kênh rạch, ao, mương
- Cọc ranh

**BÌNH ĐỒ TL: 1/2000**

# CÔNG TRÌNH: SỬA CHỮA, NẠO VÉT KÊNH ĐÔNG PHÁP
# ĐỊA ĐIỂM: XÃ TRƯỜNG LONG TÂY , THÀNH PHỐ CẦN THƠ

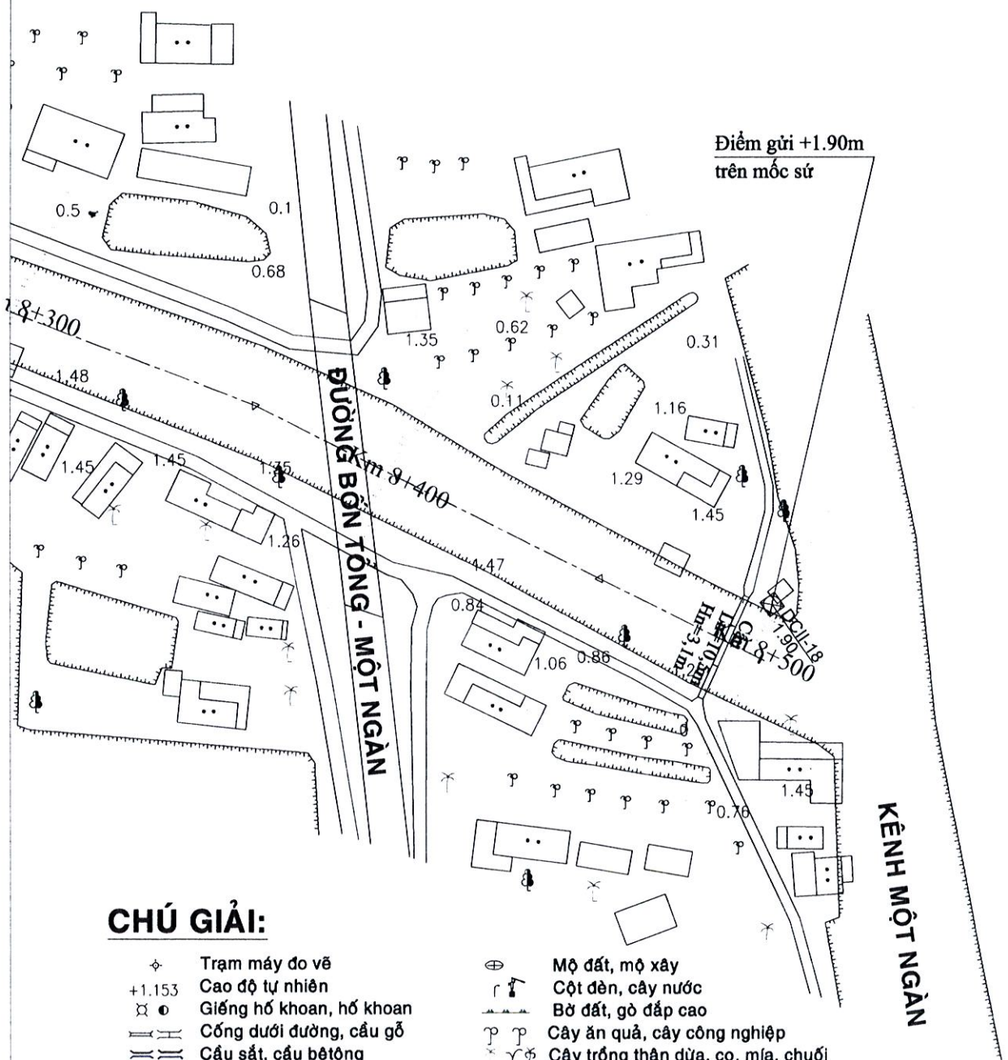


## CHÚ GIẢI:

| | | | |
|---|---|---|---|
| ✧ | Trạm máy đo vẽ | ⊕ | Mộ đất, mộ xây |
| +1.153 | Cao độ tự nhiên | | Cột đèn, cây nước |
| ⌑ ◐ | Giếng hố khoan, hố khoan | | Bờ đất, gò đắp cao |
| | Cống dưới đường, cầu gỗ | | Cây ăn quả, cây công nghiệp |
| | Cầu sắt, cầu bêtông | | Cây trồng thân dừa, cọ, mía, chuối |
| | Cầu tre, cầu treo | | Cây lá kim, cây lá rộng |
| | Đường dây điện hạ thế | | Cây hỗn hợp, lúa, màu |
| | Đường dây điện trung thế | | Sen, súng, ấu, bèo, tre nứa |
| | Đường dây điện cao thế | | Hoa cây cảnh, rau, cỏ |
| | Cáp thông tin, giếng kiểm tra | | Cây cói, lao, sậy, dừa nước |
| SG XM | Sân gạch, Sân Xi măng | | Rừng cây bụi |
| ·· | Nhà kiên cố | | Rào tạm |
| · | Nhà bán kiên cố | | Rào B40 trụ bê tông |
| TT | Nhà mái tole, vách tường | | Rào xây |
| T | Nhà mái tole, vách tole | | Kênh rạch, ao, mương |
| L | Nhà mái lá, vách lá | | Cọc ranh |

SỞ NÔNG NGHIỆP VÀ MÔI TRƯỜNG
THÀNH PHỐ CẦN THƠ
HỘI ĐỒNG THẨM ĐỊNH
**THẨM ĐỊNH**
Theo Văn bản số: 432 /SNNMT-HĐTĐ
ngày 17 tháng 4 năm 2026
Người thẩm định ký tên
Mai Hoàng Tâm

CTY TNHH TƯ VẤN XÂY DỰNG BẢO HƯNG
**THIẾT KẾ ĐÃ THẨM TRA**
Theo văn bản thẩm tra số 78 / BCTT
Ngày 16 tháng 4 năm 26
Chủ trì thẩm tra:
Chữ ký:
Võ Hoàng Trung

M.S.D.N: 1801622163 - C.T.T.N.H.H - CÔNG TY TNHH XÂY DỰNG TỔNG HỢP MINH TÂM - THÀNH PHỐ CẦN THƠ

# CẮT DỌC

(TL: Cao 1/200 ; Doc 1/2500)

SỬA CHỮA, NẠO VÉT KÊNH ĐÔNG PHÁP

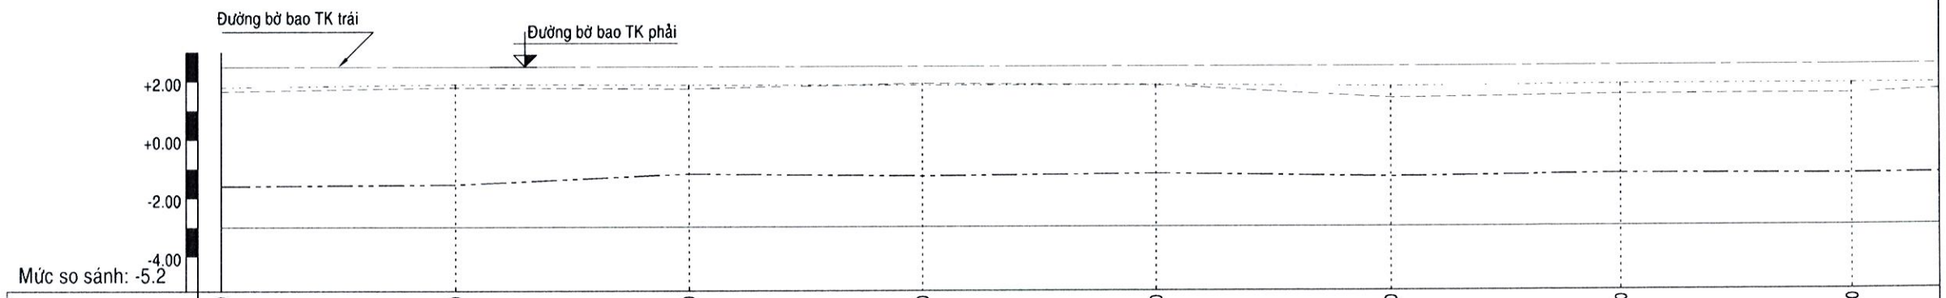


| | | | | | | | | | |
|---|---|---|---|---|---|---|---|---|---|
| Cao độ bờ trái HT | +1.650 | +1.780 | +1.730 | +1.910 | +1.840 | +1.390 | +1.490 | +1.500 | |
| Cao độ bờ phải HT | +1.790 | +1.900 | +1.870 | +1.850 | +1.860 | +1.790 | +1.850 | +1.850 | |
| Cao độ đáy kênh HT | -1.602 | -1.551 | -1.190 | -1.272 | -1.193 | -1.307 | -1.216 | -1.257 | |
| Cao độ đáy kênh TK | -3.000 | -3.000 | -3.000 | -3.000 | -3.000 | -3.000 | -3.000 | -3.000 | |
| Khoảng cách | | 100 | 100 | 100 | 100 | 100 | 100 | 100 | |
| K/C cộng dồn | 0.00 | 100.00 | 200.00 | 300.00 | 400.00 | 500.00 | 600.00 | 700.00 | |
| Tên cọc | 0+000 | 0+100 | 0+200 | 0+300 | 0+400 | 0+500 | 0+600 | 0+700 | |

GHI CHÚ:
- Đường biểu diễn bờ trái HT
- Đường biểu diễn bờ phải HT
- Đường biểu diễn đáy kênh HT
- Đường biểu diễn đáy kênh TK

SỞ NÔNG NGHIỆP VÀ MÔI TRƯỜNG
THÀNH PHỐ CẦN THƠ
HỘI ĐỒNG THẨM ĐỊNH
THẨM ĐỊNH
Theo Văn bản số: 2894/SNNMT-HĐTĐ
ngày 13 tháng 4 năm 2026
Người thẩm định ký tên
Mai Hoàng Tâm

CTY TNHH TƯ VẤN XÂY DỰNG BẢO HƯNG
THIẾT KẾ ĐÃ THẨM TRA
Theo văn bản thẩm tra số 28 /BHCT
Ngày 6 tháng 4 năm 26
Chủ trì thẩm tra:
Chữ ký:
Võ Hoàng Trung

M.S.D.N: 1801622163 - C.T.T.N.H.H - CÔNG TY TNHH XÂY DỰNG TỔNG HỢP MINH TÂM - THÀNH PHỐ CẦN THƠ

## CẮT DỌC

(TL: Cao 1/200 ; Doc 1/2500)

SỬA CHỮA, NẠO VÉT KÊNH ĐÔNG PHÁP

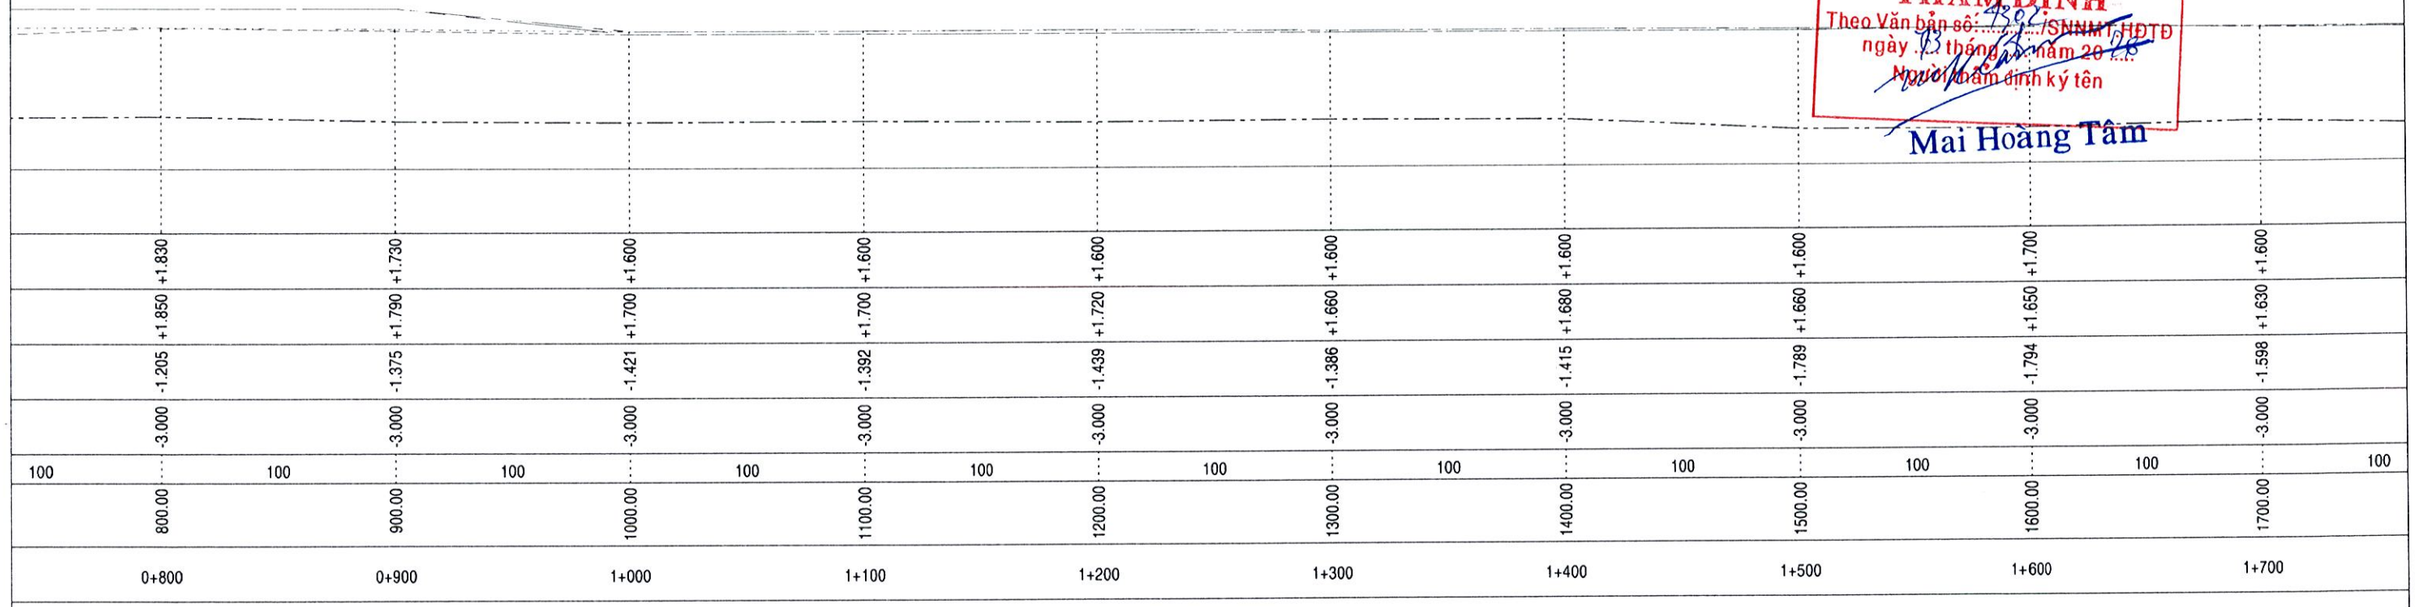


GHI CHÚ:
- Đường biểu diễn bờ trái HT
- Đường biểu diễn bờ phải HT
- Đường biểu diễn đáy kênh HT
- Đường biểu diễn đáy kênh TK

SỞ NÔNG NGHIỆP VÀ MÔI TRƯỜNG
THÀNH PHỐ CẦN THƠ
HỘI ĐỒNG THẨM ĐỊNH
THẨM ĐỊNH
Theo Văn bản số: 4392/SNNMT-HĐTĐ
ngày 13 tháng 11 năm 2026
Người thẩm định ký tên
Mai Hoàng Tâm

CÔNG TY TNHH TƯ VẤN XÂY DỰNG BẢO HƯNG
THIẾT KẾ ĐÃ THẨM TRA
Theo văn bản thẩm tra số 78/TTr
Ngày 18 tháng 11 năm 26
Chủ trì thẩm tra:
Chữ ký:
Võ Hoàng Trung

M.S.D.N: 1801622163 - C.T.T.N.H.H
CÔNG TY TNHH XÂY DỰNG TỔNG HỢP MINH TÂM
THÀNH PHỐ CẦN THƠ

## CẮT DỌC

(TL: Cao 1/200 ; Doc 1/2500)

SỬA CHỮA, NẠO VÉT KÊNH ĐÔNG PHÁP

SỞ NÔNG NGHIỆP VÀ MÔI TRƯỜNG
THÀNH PHỐ CẦN THƠ
HỘI ĐỒNG THẨM ĐỊNH
THẨM ĐỊNH
Theo Văn bản số: 430/SNNMT-HĐTĐ
ngày 13 tháng 4 năm 2016
Người thẩm định ký tên
Mai Hoàng Tâm

| | | | | | | | | | | |
|---|---|---|---|---|---|---|---|---|---|---|
| +1.580 | +1.600 | +1.400 | +1.550 | +1.570 | +1.460 | +1.300 | +1.600 | +1.450 | +1.480 | |
| +1.620 | +1.600 | +1.600 | +1.600 | +1.650 | +1.600 | +1.600 | +1.580 | +1.600 | +1.620 | |
| -1.794 | -1.769 | -1.683 | -1.691 | -1.695 | -1.818 | -1.845 | -1.720 | -1.699 | -1.767 | |
| -3.000 | -3.000 | -3.000 | -3.000 | -3.000 | -3.000 | -3.000 | -3.000 | -3.000 | -3.000 | |
| 100 | 100 | 100 | 100 | 100 | 100 | 100 | 100 | 100 | 100 | |
| 1800.00 | 1900.00 | 2000.00 | 2100.00 | 2200.00 | 2300.00 | 2400.00 | 2500.00 | 2600.00 | 2700.00 | |
| 1+800 | 1+900 | 2+000 | 2+100 | 2+200 | 2+300 | 2+400 | 2+500 | 2+600 | 2+700 | |

GHI CHÚ:
- Đường biểu diễn bờ trái HT
- Đường biểu diễn bờ phải HT
- Đường biểu diễn đáy kênh HT
- Đường biểu diễn đáy kênh TK

CTY TNHH TƯ VẤN XÂY DỰNG BẢO HƯNG
THIẾT KẾ ĐÃ THẨM TRA
Theo văn bản thẩm tra số ...78 R-CTT
Ngày 6... tháng 4.. năm ..2.6
Chủ trì thẩm tra: .....
Chữ ký: .....
Võ Hoàng Trung

M.S.D.N: 1801622163 - C.T.N.H.H
CÔNG TY TNHH XÂY DỰNG TỔNG HỢP MINH TÂM
THÀNH PHỐ CẦN THƠ

# CẮT DỌC

(TL: Cao 1/200 ; Doc 1/2500)

SỬA CHỮA, NẠO VÉT KÊNH ĐÔNG PHÁP

SỞ NÔNG NGHIỆP VÀ MÔI TRƯỜNG
THÀNH PHỐ CẦN THƠ
HỘI ĐỒNG THẨM ĐỊNH
THẨM ĐỊNH
Theo Văn bản số: 1302/SNNMT-HĐTĐ
ngày 13 tháng 4 năm 2026
Người thẩm định ký tên
Mai Hoàng Tâm

| | | |

CẮT DỌC

(TL: Cao 1/200 ; Doc 1/2500)

SỬA CHỮA, NẠO VÉT KÊNH ĐÔNG PHÁP

SỞ NÔNG NGHIỆP VÀ MÔI TRƯỜNG
THÀNH PHỐ CẦN THƠ
HỘI ĐỒNG THẨM ĐỊNH

THẨM ĐỊNH
Theo Văn bản số: 430/SNNMT-HĐTĐ
ngày 13 tháng 2 năm 2026
Người thẩm định ký tên

Mai Hoàng Tâm

| | | | | | | | | | | |
|---|---|---|---|---|---|---|---|---|---|---|
| +1.650 | +1.620 | +1.700 | +1.740 | +1.590 | +1.700 | +1.660 | +1.700 | +1.680 | +1.700 | |
| +1.840 | +1.720 | +1.800 | +1.770 | +1.760 | +1.800 | +1.740 | +1.690 | +1.800 | +1.840 | |
| -1.576 | -1.419 | -1.471 | -1.396 | -1.437 | -1.482 | -1.456 | -1.449 | -1.788 | -1.761 | |
| -3.000 | -3.000 | -3.000 | -3.000 | -3.000 | -3.000 | -3.000 | -3.000 | -3.000 | -3.000 | |
| 100 | 100 | 100 | 100 | 100 | 100 | 100 | 100 | 100 | 100 | |
| 3900.00 | 4000.00 | 4100.00 | 4200.00 | 4300.00 | 4400.00 | 4500.00 | 4600.00 | 4700.00 | 4800.00 | |
| 3+900 | 4+000 | 4+100 | 4+200 | 4+300 | 4+400 | 4+500 | 4+600 | 4+700 | 4+800 | |

GHI CHÚ:
- Đường biểu diễn bờ trái HT
- Đường biểu diễn bờ phải HT
- Đường biểu diễn đáy kênh HT
- Đường biểu diễn đáy kênh TK

CTY TNHH TƯ VẤN XÂY DỰNG BẢO HƯNG
THIẾT KẾ ĐÃ THẨM TRA
Theo văn bản thẩm tra số: 08/BCTT
Ngày 6 tháng 4 năm 26
Chủ trì thẩm tra:
Chữ ký:

Võ Hoàng Trung

# CẮT DỌC

(TL: Cao 1/200 ; Doc 1/2500)

SỬA CHỮA, NẠO VÉT KÊNH ĐÔNG PHÁP

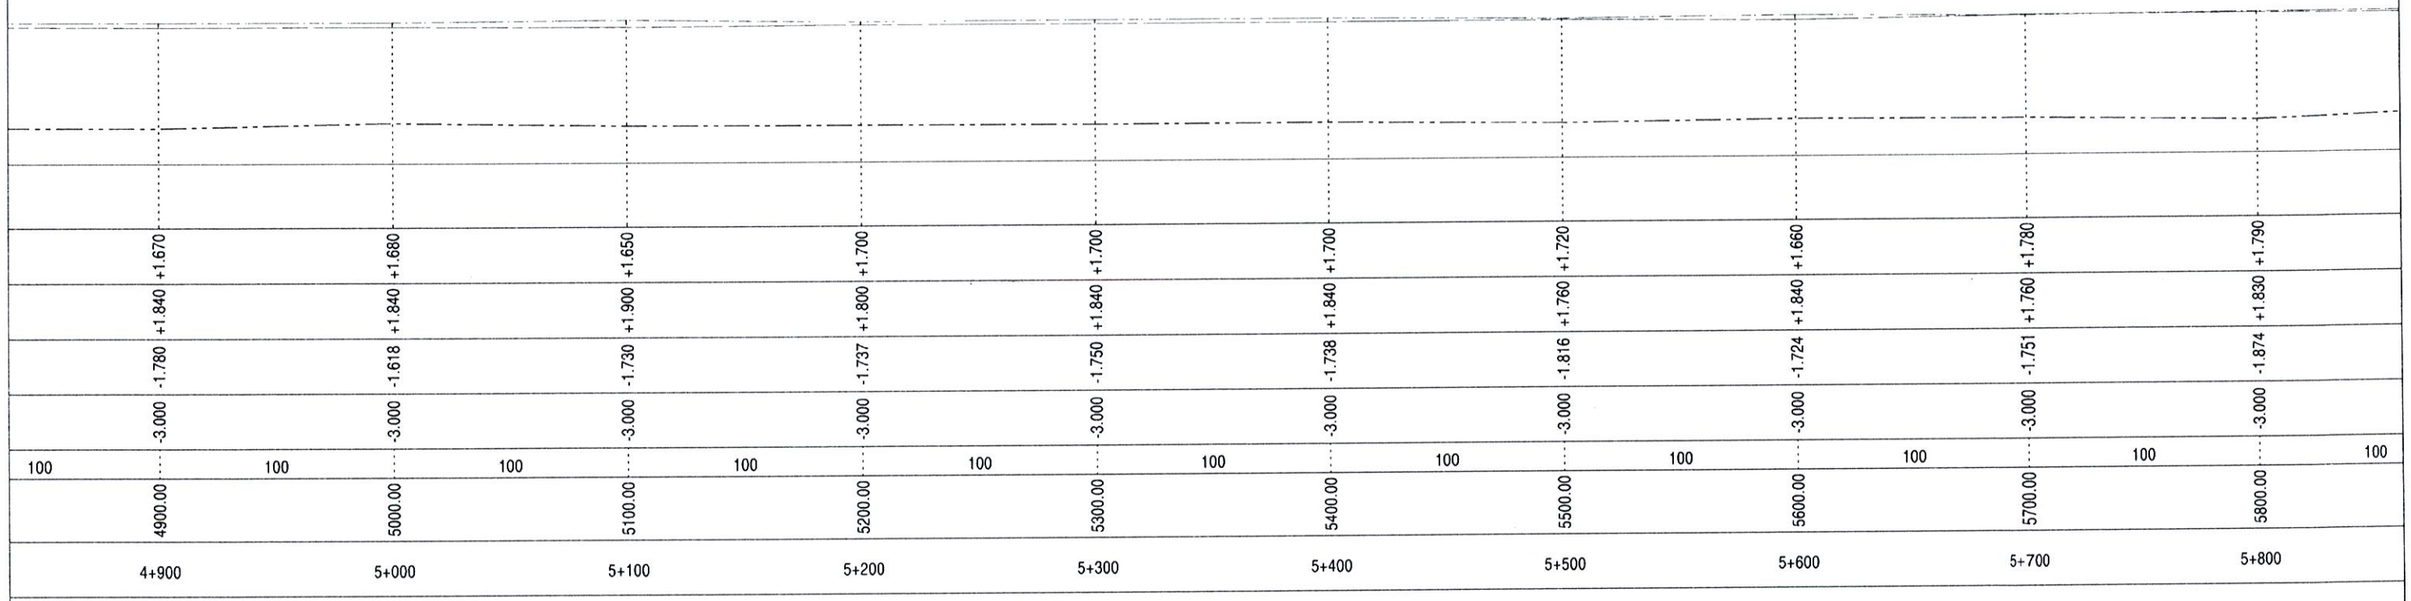


GHI CHÚ:
- Đường biểu diễn bờ trái HT
- Đường biểu diễn bờ phải HT
- Đường biểu diễn đáy kênh HT
- Đường biểu diễn đáy kênh TK

SỞ NÔNG NGHIỆP VÀ MÔI TRƯỜNG
THÀNH PHỐ CẦN THƠ
HỘI ĐỒNG THẨM ĐỊNH
**THẨM ĐỊNH**
Theo Văn bản số: 401/SNNMT.HĐTĐ
ngày 13 tháng 1 năm 2026
Người thẩm định ký tên

Mai Hoàng Tâm

CTY TNHH TƯ VẤN XÂY DỰNG BẢO HƯNG
**THIẾT KẾ ĐÃ THẨM TRA**
Theo văn bản thẩm tra số: 78/BHCD
Ngày 6 tháng 1 năm 26
Chủ trì thẩm tra: .....
Chữ ký: Võ Hoàng Trung

M.S.D.N: 1801622163 - C.T.T.N.H.H
CÔNG TY TNHH XÂY DỰNG TỔNG HỢP MINH TÂM
THÀNH PHỐ CẦN THƠ

## CẮT DỌC

(TL: Cao 1/200 ; Doc 1/2500)

SỬA CHỮA, NẠO VÉT KÊNH ĐÔNG PHÁP

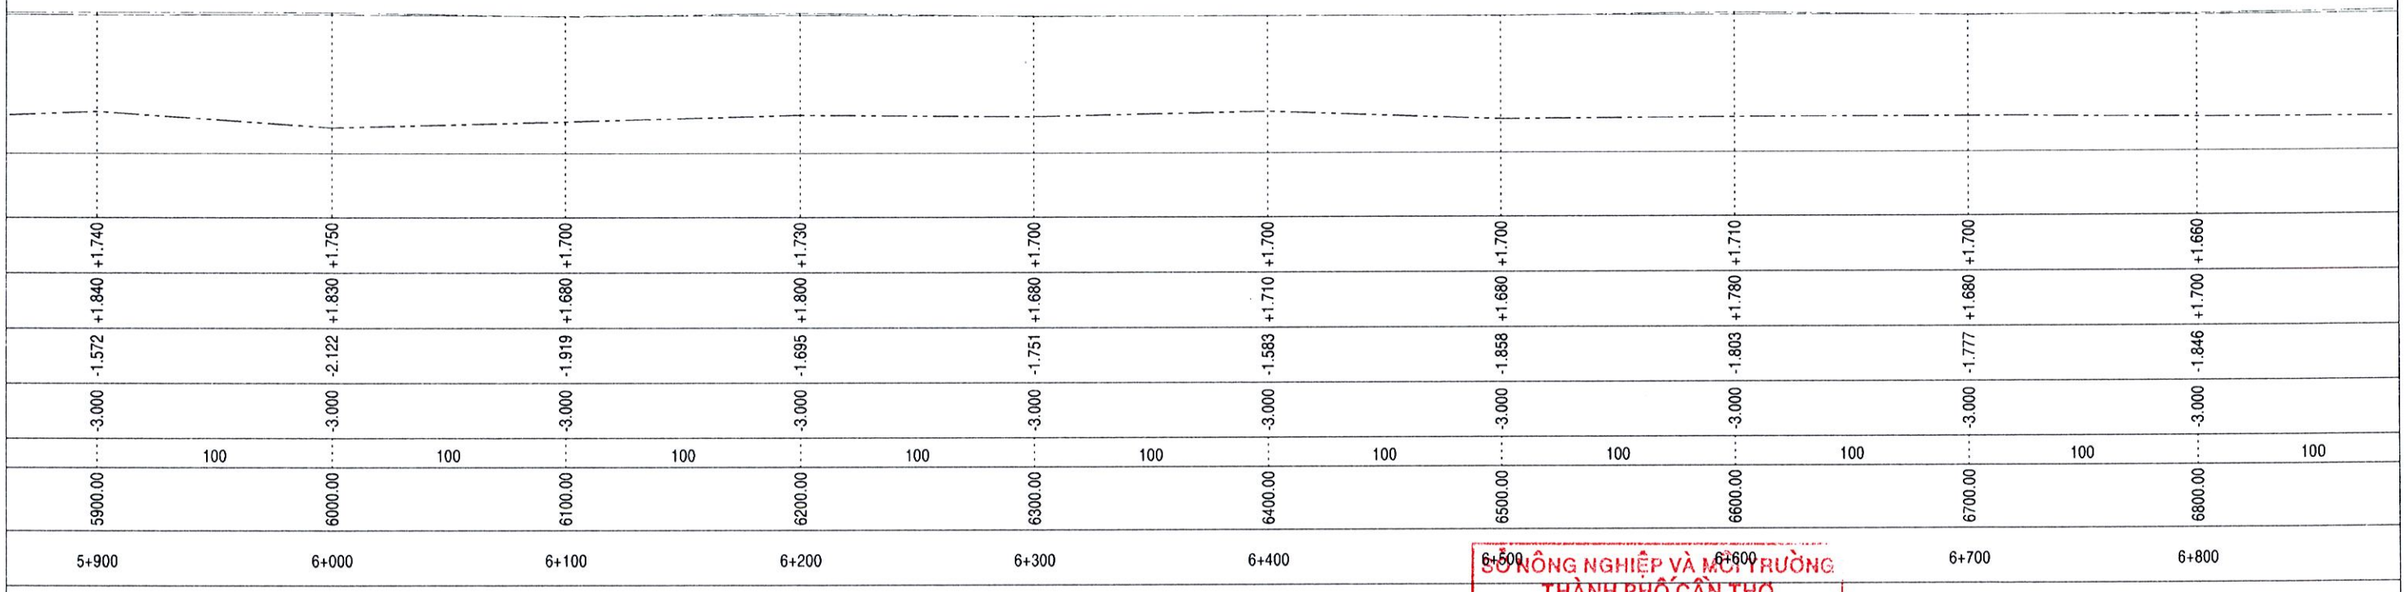


GHI CHÚ:

- Đường biểu diễn bờ trái HT
- Đường biểu diễn bờ phải HT
- Đường biểu diễn đáy kênh HT
- Đường biểu diễn đáy kênh TK

SỞ NÔNG NGHIỆP VÀ MÔI TRƯỜNG
THÀNH PHỐ CẦN THƠ
HỘI ĐỒNG THẨM ĐỊNH
THẨM ĐỊNH
Theo Văn bản số: 432 /SNNMT.HĐTĐ
ngày 13 tháng 4 năm 2026
Người thẩm định ký tên
Mai Hoàng Tâm

CTY TNHH TƯ VẤN XÂY DỰNG BẢO HƯNG
THIẾT KẾ ĐÃ THẨM TRA
Theo văn bản thẩm tra số 28/ BCTT
Ngày 16 tháng 4 năm 26
Chủ trì thẩm tra:
Chữ ký:
Võ Hoàng Trung

M.S.D.N: 1801622163 - C.T.T.N.H.H
CÔNG TY TNHH XÂY DỰNG TỔNG HỢP MINH TÂM
THÀNH PHỐ CẦN THƠ

## CẮT DỌC

(TL: Cao 1/200 ; Doc 1/2500)

SỬA CHỮA, NẠO VÉT KÊNH ĐÔNG PHÁP

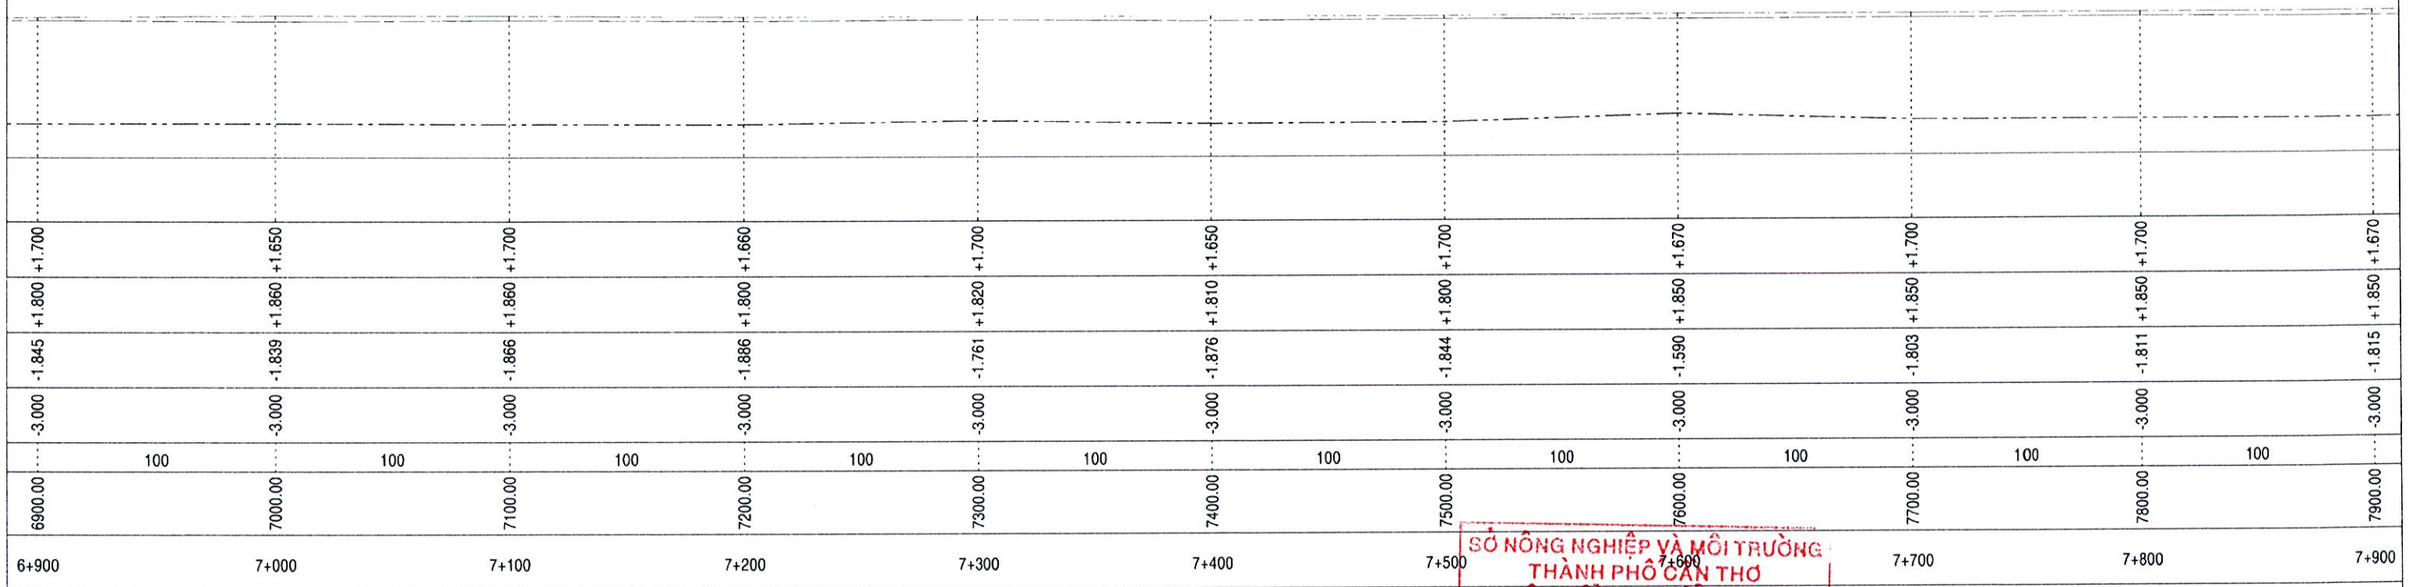


GHI CHÚ:
- Đường biểu diễn bờ trái HT
- Đường biểu diễn bờ phải HT
- Đường biểu diễn đáy kênh HT
- Đường biểu diễn đáy kênh TK

SỞ NÔNG NGHIỆP VÀ MÔI TRƯỜNG
THÀNH PHỐ CẦN THƠ
HỘI ĐỒNG THẨM ĐỊNH
THẨM ĐỊNH
Theo Văn bản số: 1302 /SNNMT.HĐTĐ
ngày 13 tháng 4 năm 2026
Người thẩm định ký tên

Mai Hoàng Tâm

CTY TNHH TƯ VẤN XÂY DỰNG BẢO HƯNG
THIẾT KẾ ĐÃ THẨM TRA
Theo văn bản thẩm tra số ...381 BHH
Ngày 6 tháng 21 năm 26
Chủ trì thẩm tra: .....
Chữ ký: ..... Võ Hoàng Trung

M.S.D.N: 1801622163 - C.T.T.N.H.H
CÔNG TY TNHH XÂY DỰNG TỔNG HỢP MINH TÂM
THÀNH PHỐ CẦN THƠ

## CẮT DỌC

(TL: Cao 1/200 ; Doc 1/2500)

SỬA CHỮA, NẠO VÉT KÊNH ĐÔNG PHÁP

| | | | | | | |
|---|---|---|---|---|---|---|
| | +1.700 | +1.700 | +1.880 | +1.700 | +1.480 | +1.860 |
| | +1.850 | +1.850 | +2.000 | +1.800 | +1.850 | +1.980 |
| | -1.659 | -1.883 | -1.800 | -1.934 | -1.600 | -1.829 |
| | -3.000 | -3.000 | -3.000 | -3.000 | -3.000 | -3.000 |
| 100 | | 100 | 100 | 100 | 100 | 100 |
| | 8000.00 | 8100.00 | 8200.00 | 8300.00 | 8400.00 | 8500.00 |
| | 8+000 | 8+100 | 8+200 | 8+300 | 8+400 | 8+500 |

GHI CHÚ:
- Đường biểu diễn bờ trái HT
- Đường biểu diễn bờ phải HT
- Đường biểu diễn đáy kênh HT
- Đường biểu diễn đáy kênh TK

SỞ NÔNG NGHIỆP VÀ MÔI TRƯỜNG
THÀNH PHỐ CẦN THƠ
HỘI ĐỒNG THẨM ĐỊNH

**THẨM ĐỊNH**

Theo Văn bản số: 1202/SNNMT.HĐTĐ
ngày 13 tháng 4 năm 2026
Người thẩm định ký tên

Mai Hoàng Tâm

CTY TNHH TƯ VẤN XÂY DỰNG BẢO HƯNG

**THIẾT KẾ ĐÃ THẨM TRA**

Theo văn bản thẩm tra số 28/BCTT
Ngày 16 tháng 4 năm 26
Chủ trì thẩm tra:
Chữ ký:

Võ Hoàng Trung

M.S.D.N: 1801622163 - C.T.T.N.H.H
CÔNG TY TNHH XÂY DỰNG TỔNG HỢP MINH TÂM
THÀNH PHỐ CẦN THƠ

0+000 *Đào:* S= 19.72m²

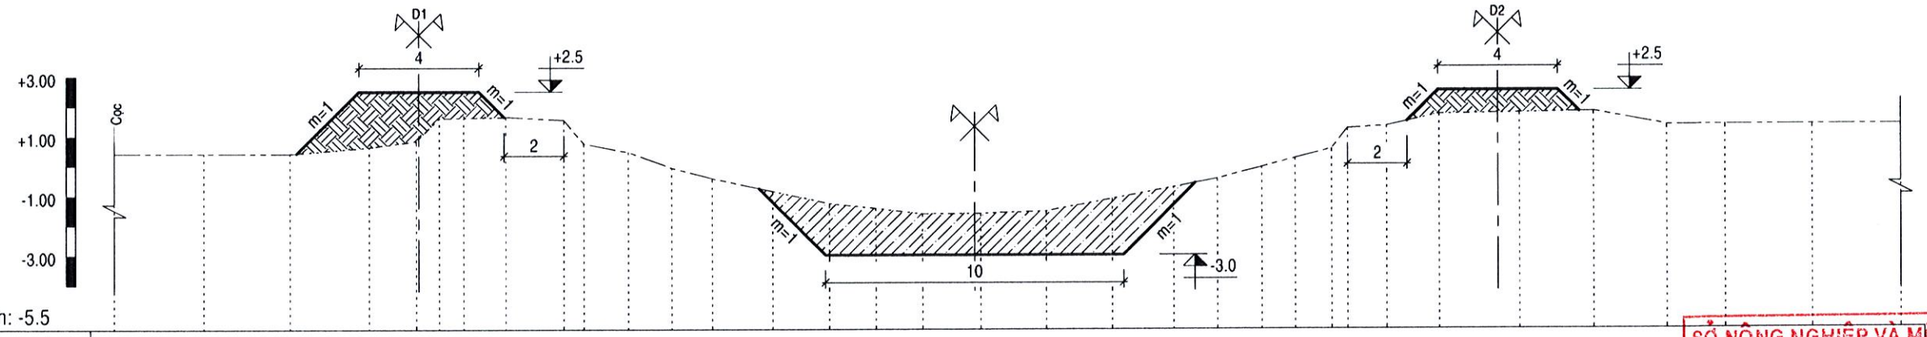


Mức so sánh: -5.5

| | | |

SỬA CHỮA, NẠO VÉT KÊNH ĐÔNG PHÁP

CẮT NGANG THIẾT KẾ
[TL: 1/200]

0+200 *Đào:* S= 21.81m²

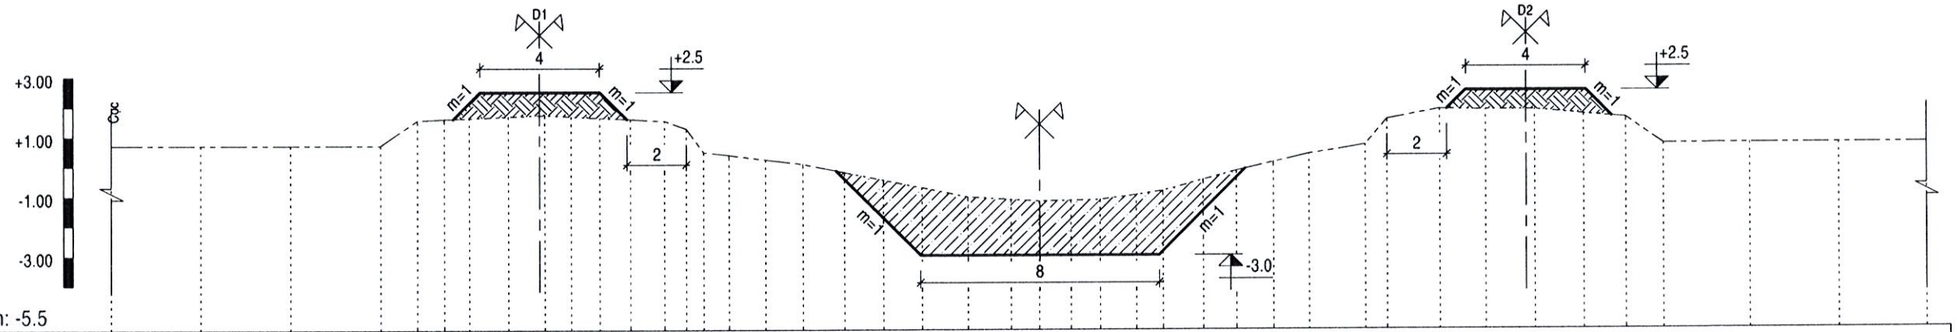


Mức so sánh: -5.5

| | | |

CẮT NGANG THIẾT KẾ
[TL: 1/200]

0+400 *Đào:* S= 22.13m²

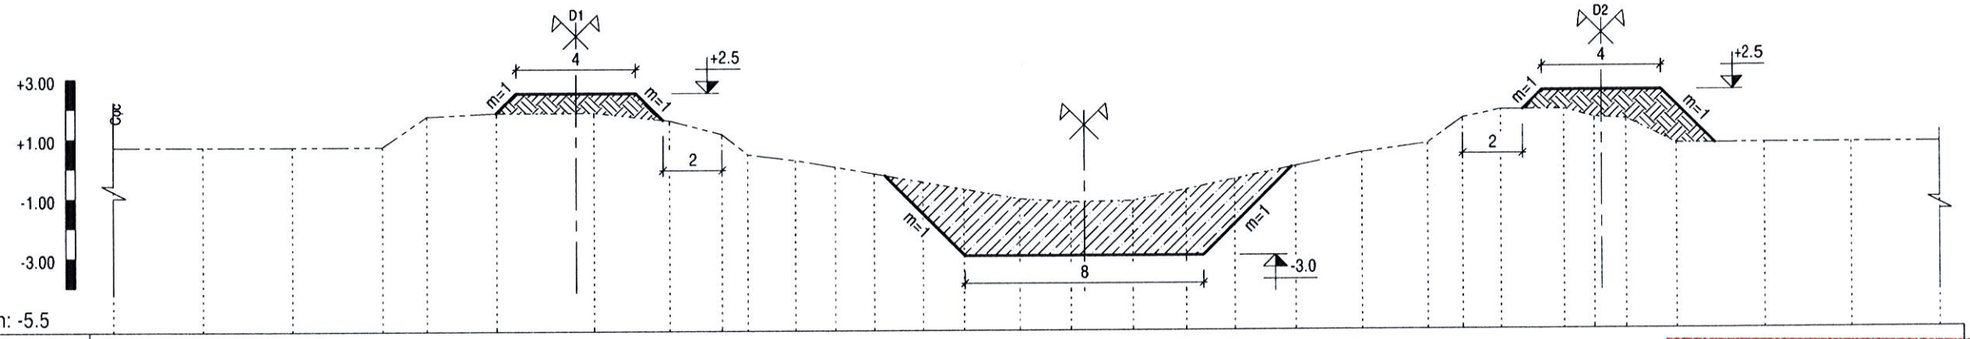


Mức so sánh: -5.5

| | | |

0+600 *Đào:* S= 21.41m²

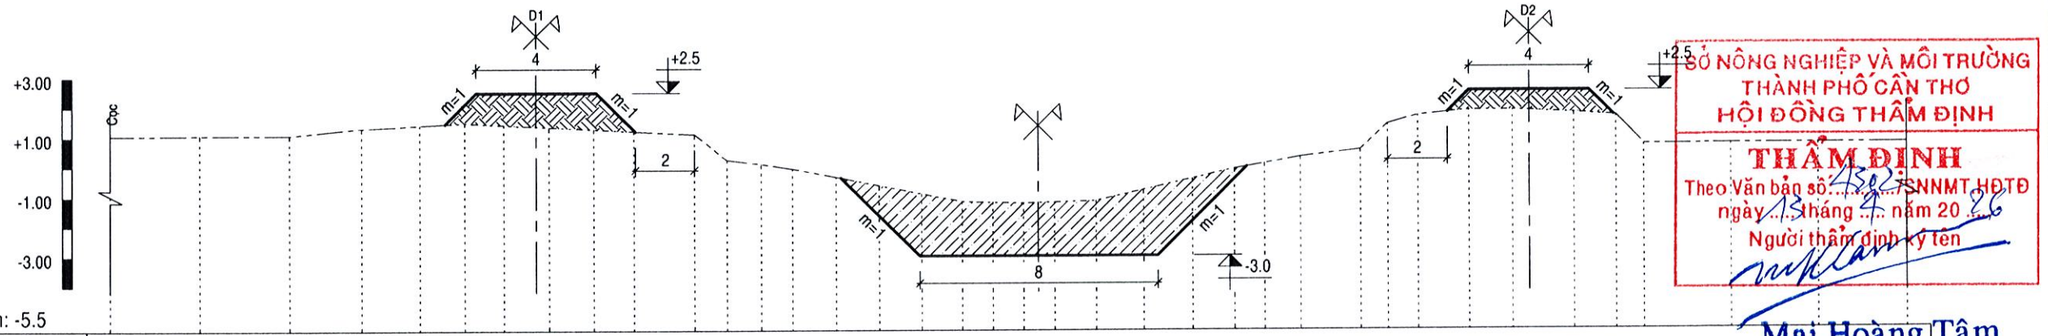


Mức so sánh: -5.5

| | | |

0+800 *Đào:* S= 26.12m²

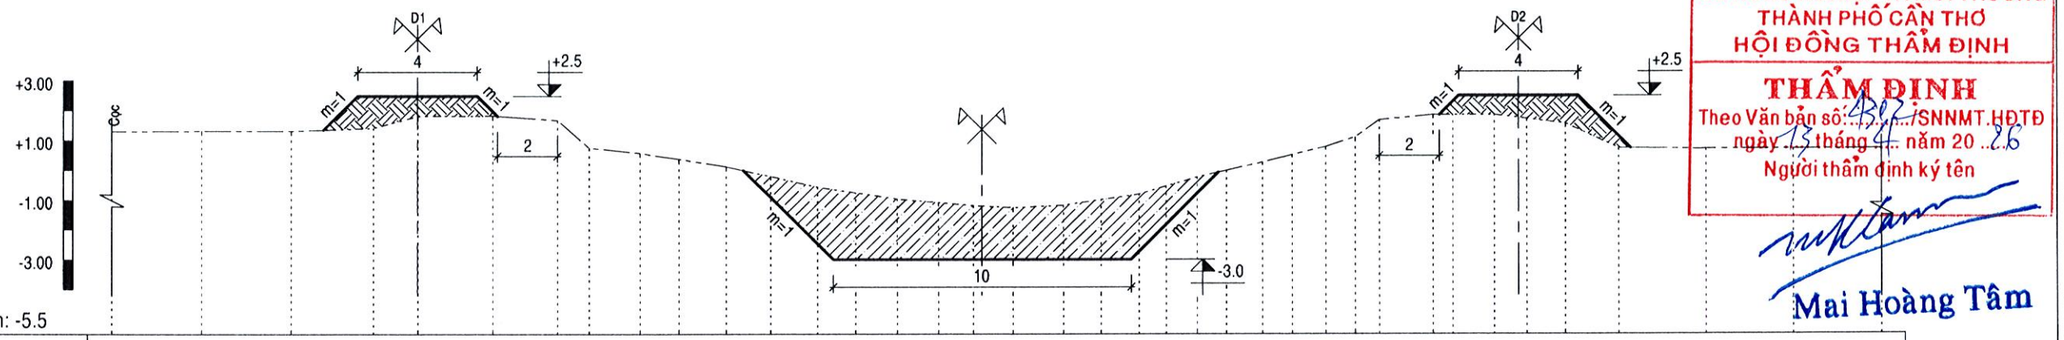


Mức so sánh: -5.5

| | | |

1+000 *Đào:* S= 24.19m²

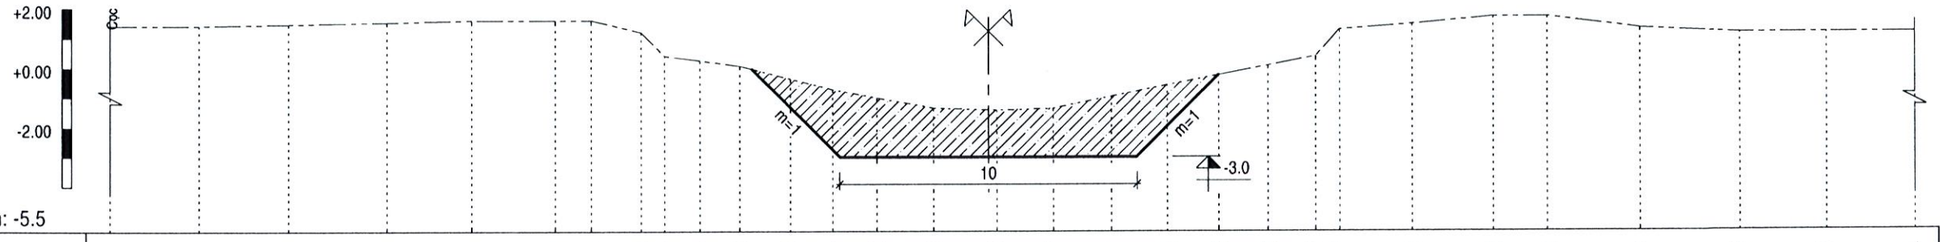


Mức so sánh: -5.5

| | | |

1+300 *Đào:* S= 19.22m²

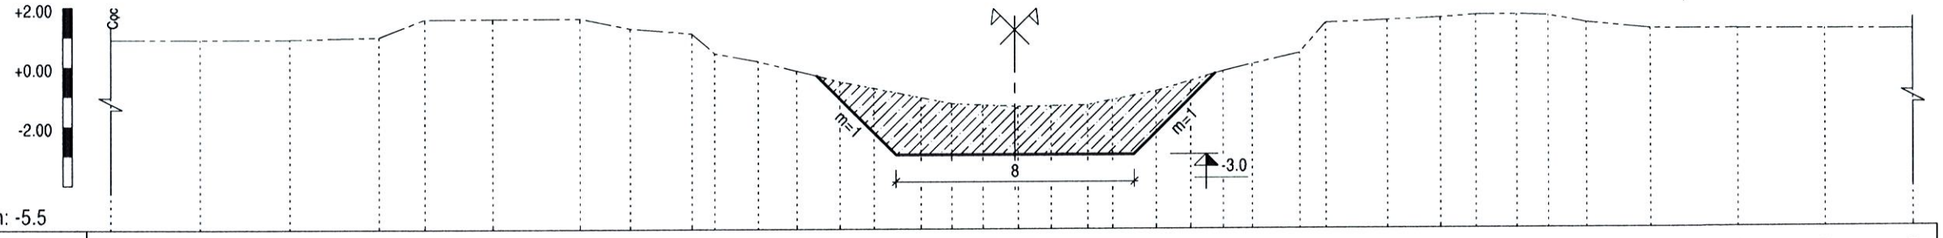


Mức so sánh: -5.5

| | | |

## 1+600 *Đào:* S= 19.09m²

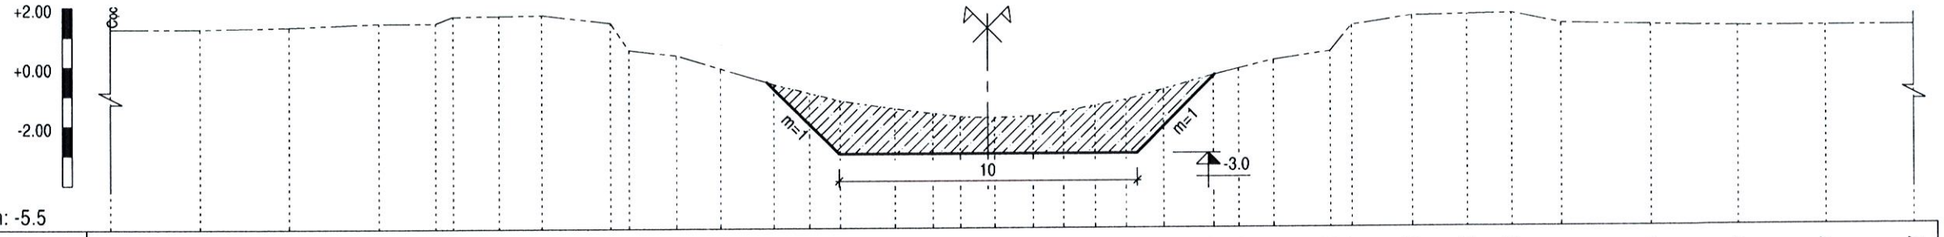


Mức so sánh: -5.5

| | | |

1+900 *Đào:* S= 23.56m²

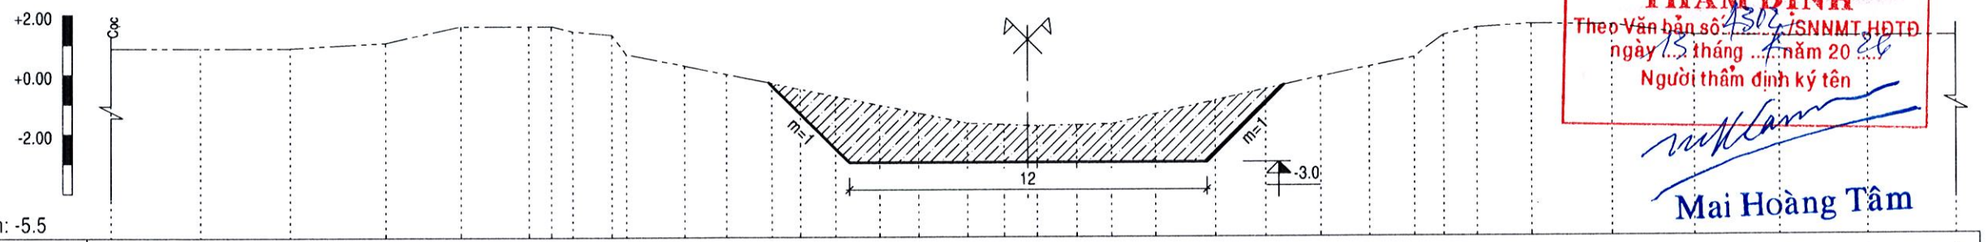


Mức so sánh: -5.5

| | | |

2+100 *Đào:* S= 16.64m²

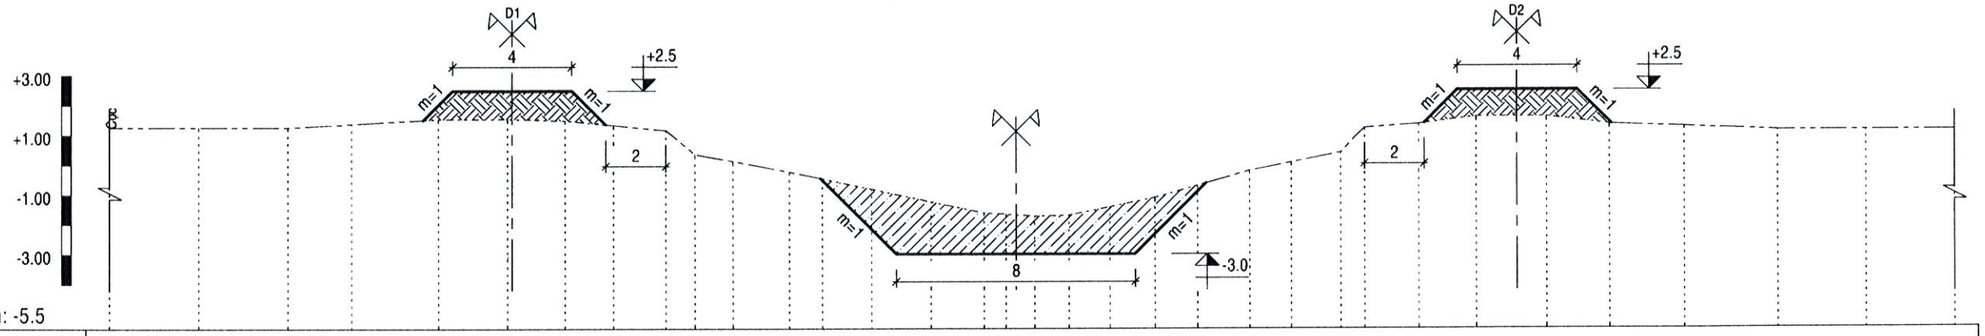


Mức so sánh: -5.5

| | | |

2+300 *Đào:* S= 17.43m²

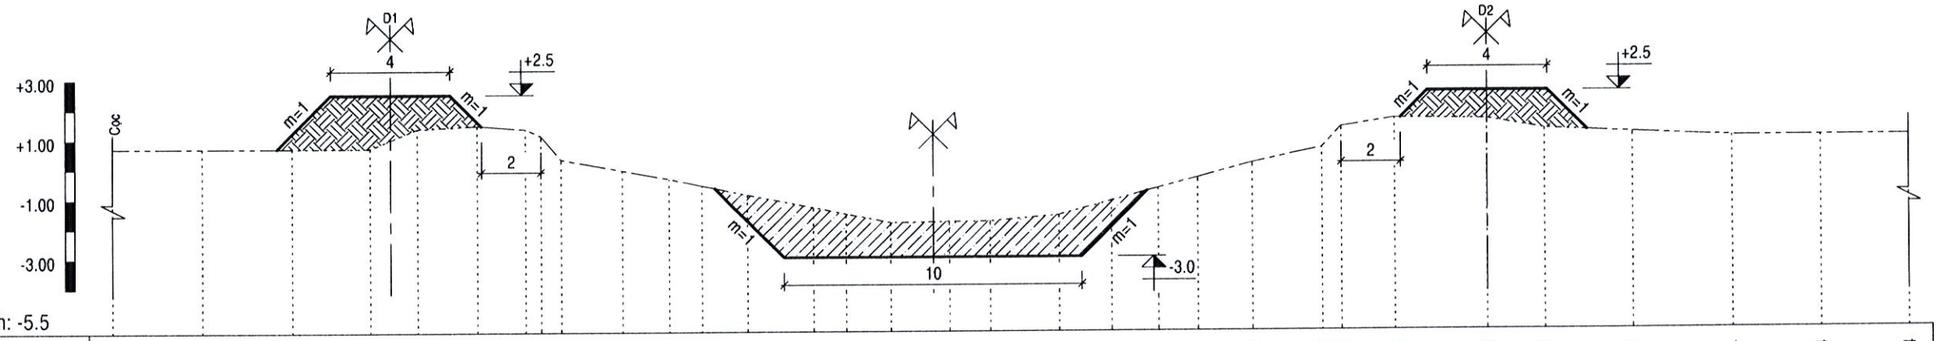


Mức so sánh: -5.5

| | | |

CẮT NGANG THIẾT KẾ
[TL: 1/200]

## 2+500 *Đào:* S= 15.50m²

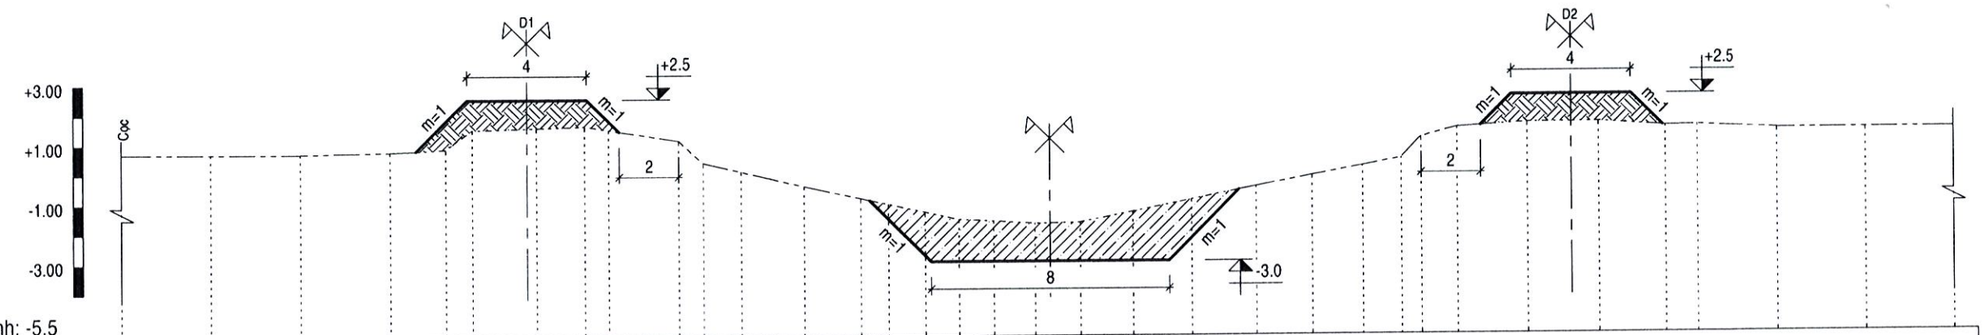


Mức so sánh: -5.5

| | | |

2+700 *Đào:* S= 23.00m²

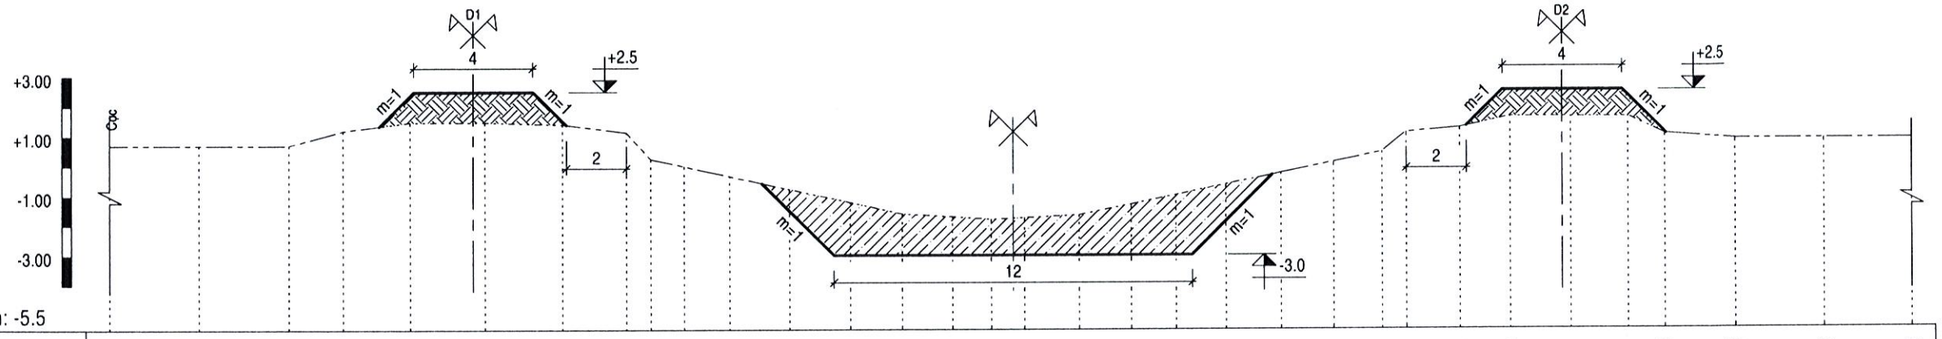


Mức so sánh: -5.5

| | | |

CẮT NGANG THIẾT KẾ
[TL: 1/200]

2+900 *Đào:* S= 19.20m²

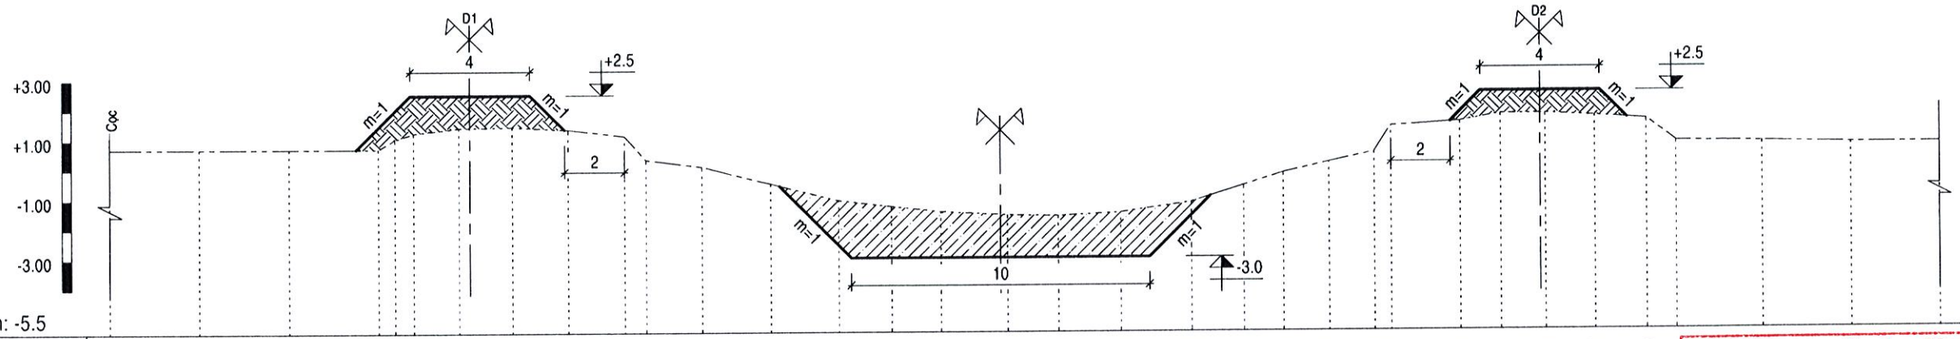


Mức so sánh: -5.5

| | | |

CẮT NGANG THIẾT KẾ
[TL: 1/200]

3+100 *Đào:* S= 20.77m²

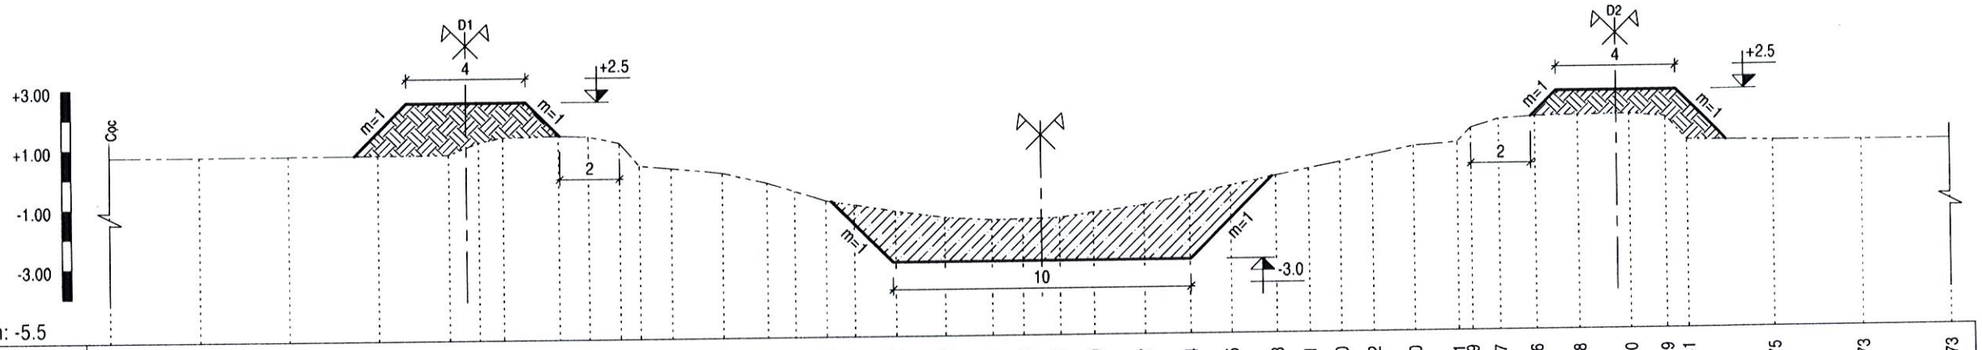


Mức so sánh: -5.5

| | | |

3+300 *Đào:* S= 16.59m²

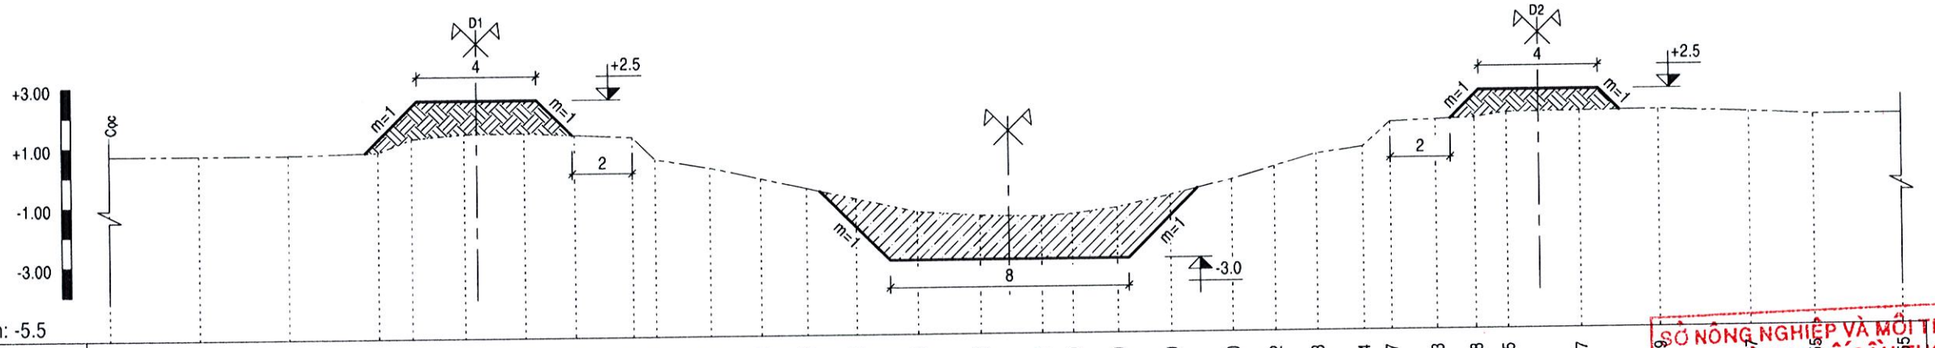


Mức so sánh: -5.5

| | | |

3+600 *Đào:* S= 19.44m²

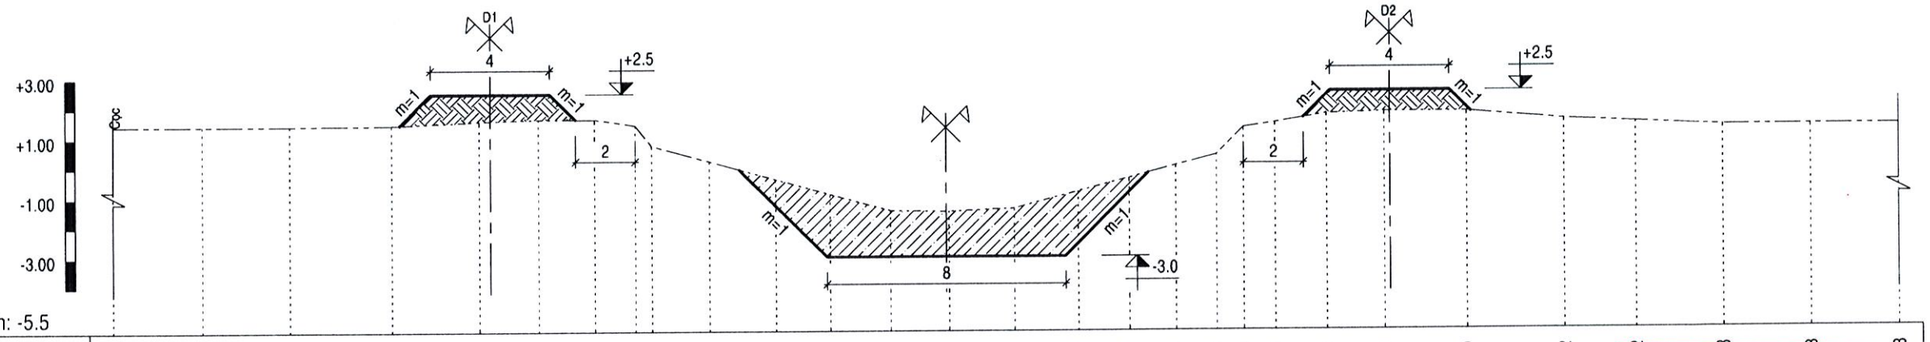


Mức so sánh: -5.5

| | | |

CẮT NGANG THIẾT KẾ
[TL: 1/200]

3+800 *Đào:* S= 24.18m²

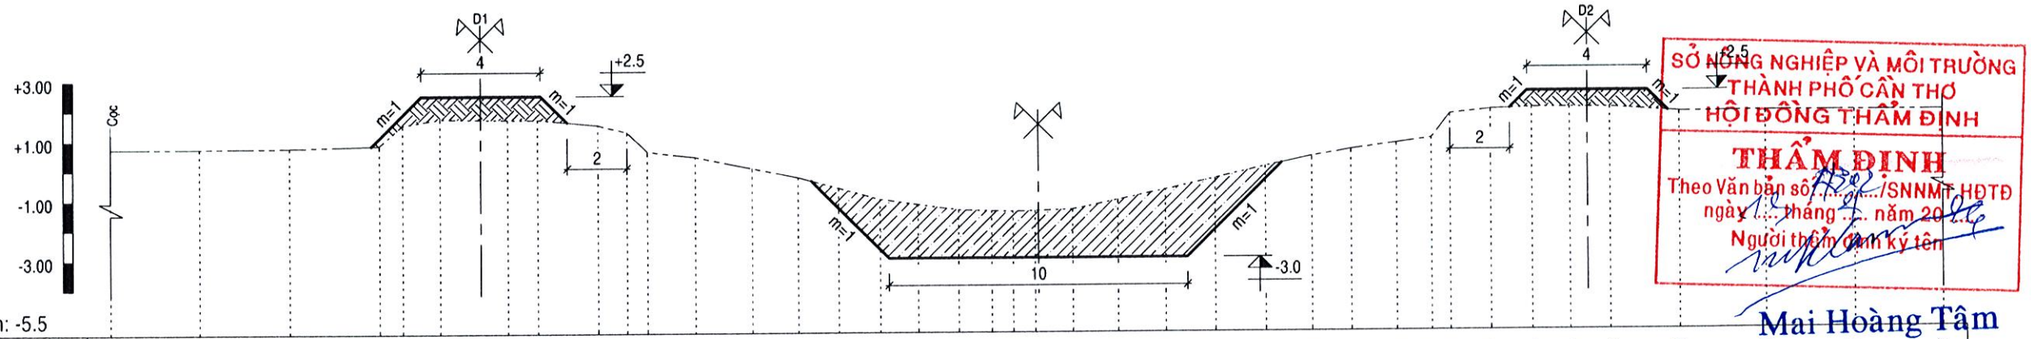


Mức so sánh: -5.5

| | | |

4+000 *Đào:* S= 19.37m²

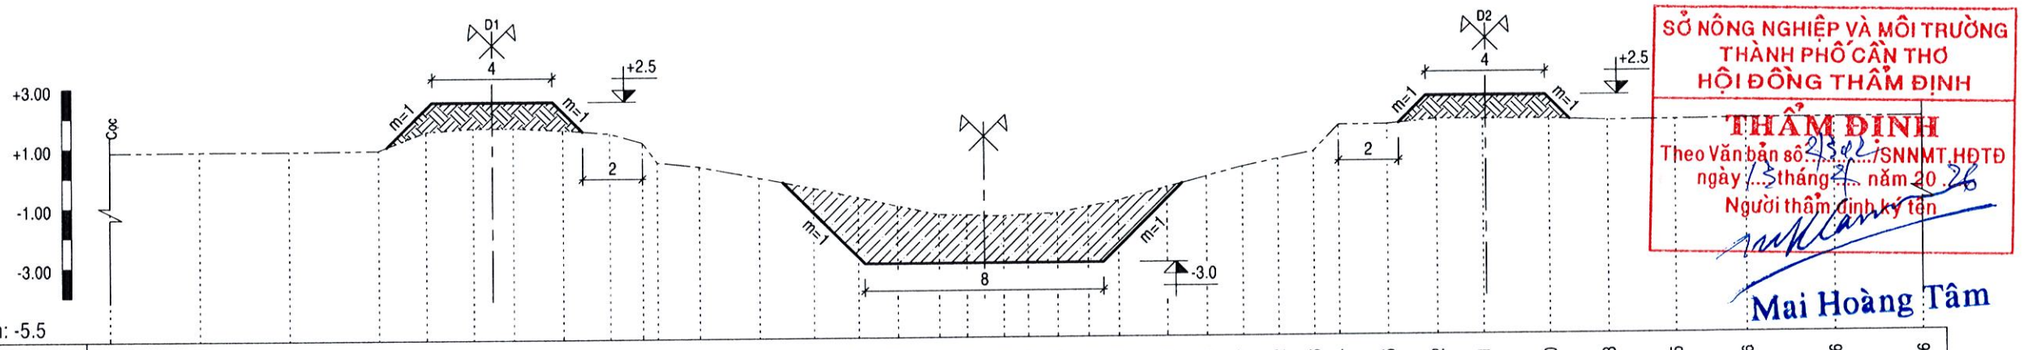


Mức so sánh: -5.5

| | | |

CẮT NGANG THIẾT KẾ
[TL: 1/200]

4+200 *Đào:* S= 19.87m²

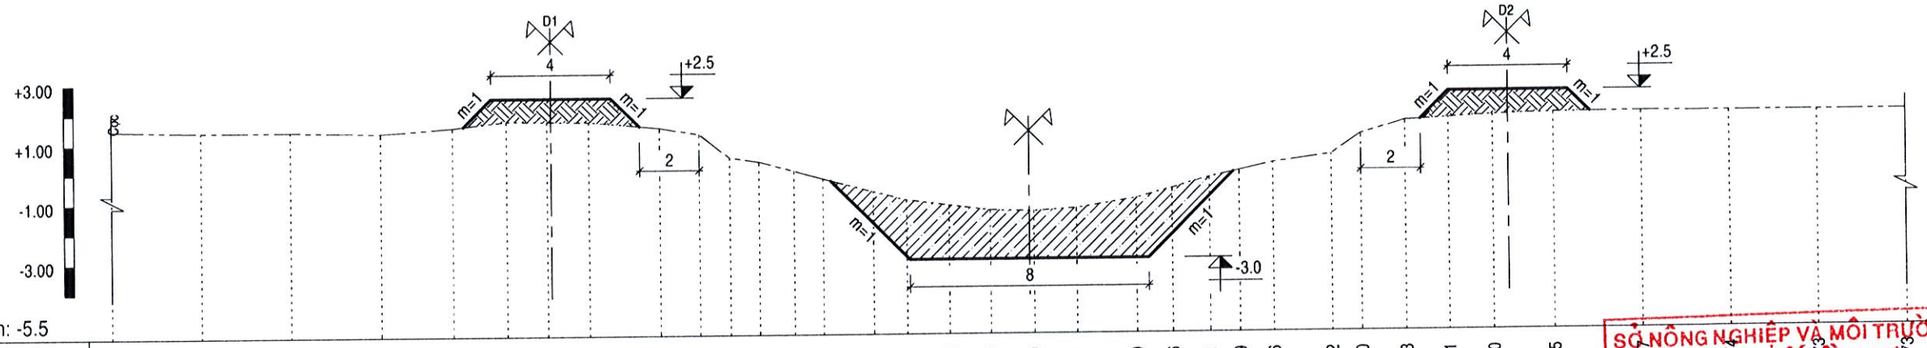


Mức so sánh: -5.5

| | | |

4+400 *Đào:* S= 18.19m²

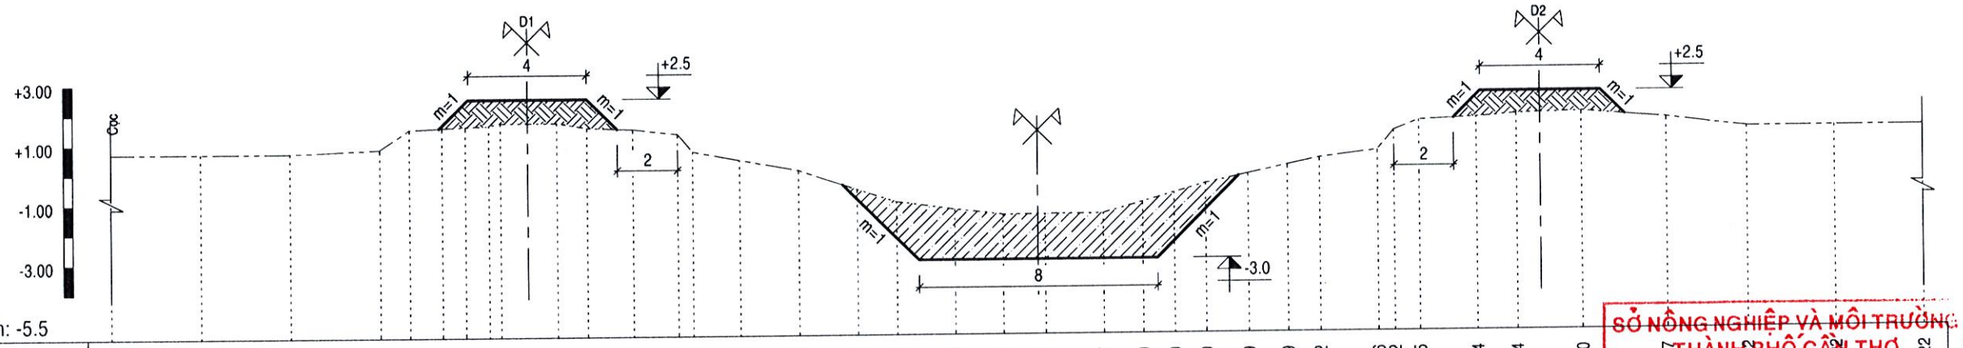


Mức so sánh: -5.5

| | | |

4+600 *Đào:* S= 18.76m²

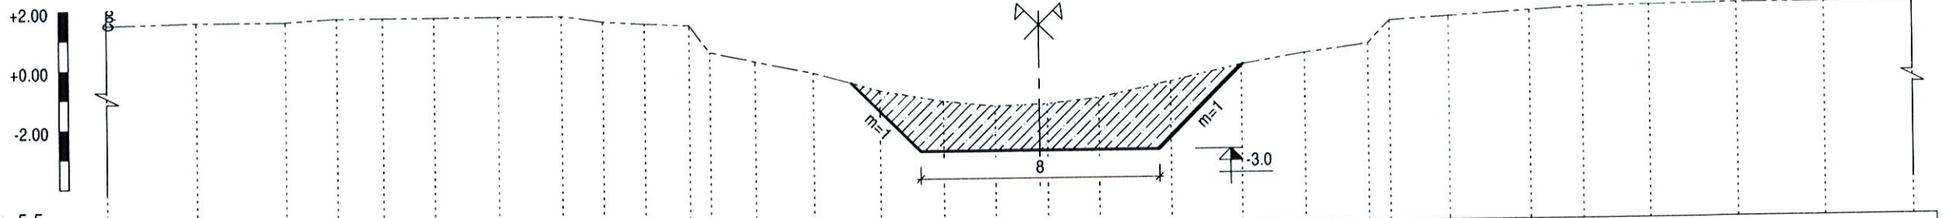


Mức so sánh: -5.5

| | | |

4+900 *Đào:* S= 15.96m²

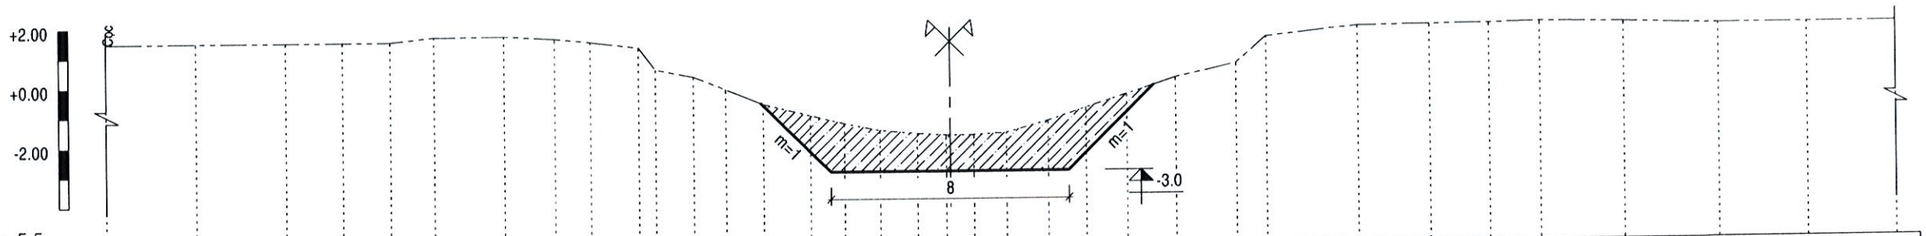


Mức so sánh: -5.5

| | | |

5+200 *Đào:* S= 16.88m²

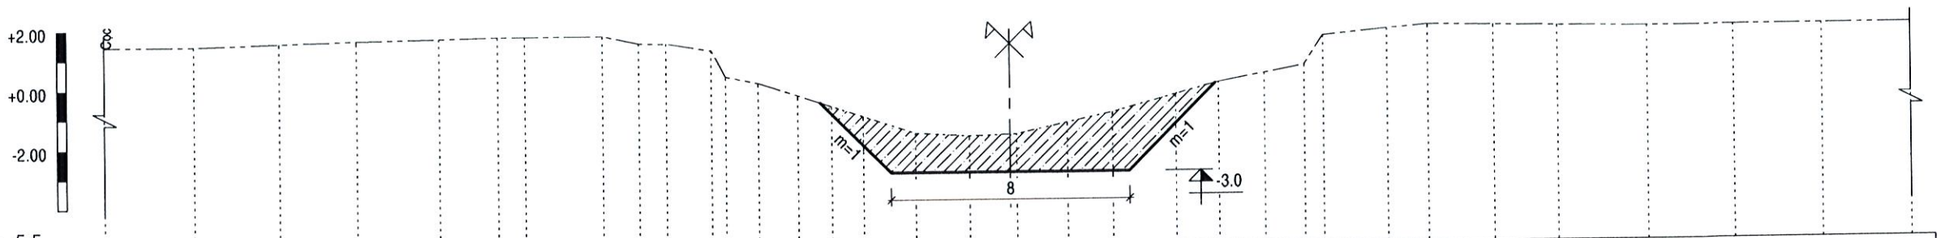


Mức so sánh: -5.5

| | | |

5+500 *Đào:* S= 15.12m²

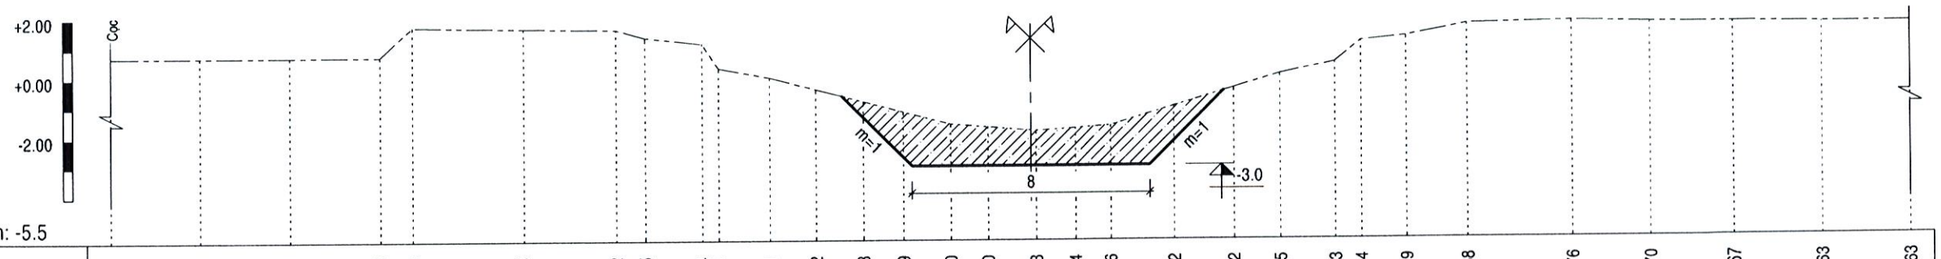


Mức so sánh: -5.5

| | | |

## 5+800 *Đào:* S= 18.71m²

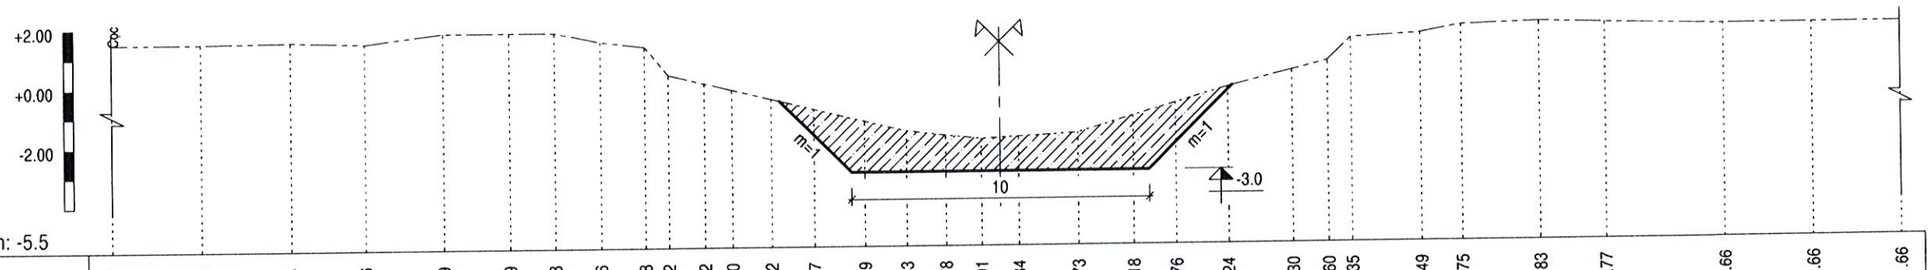


Mức so sánh: -5.5

| | | |

## 6+100 *Đào:* S= 13.33m²

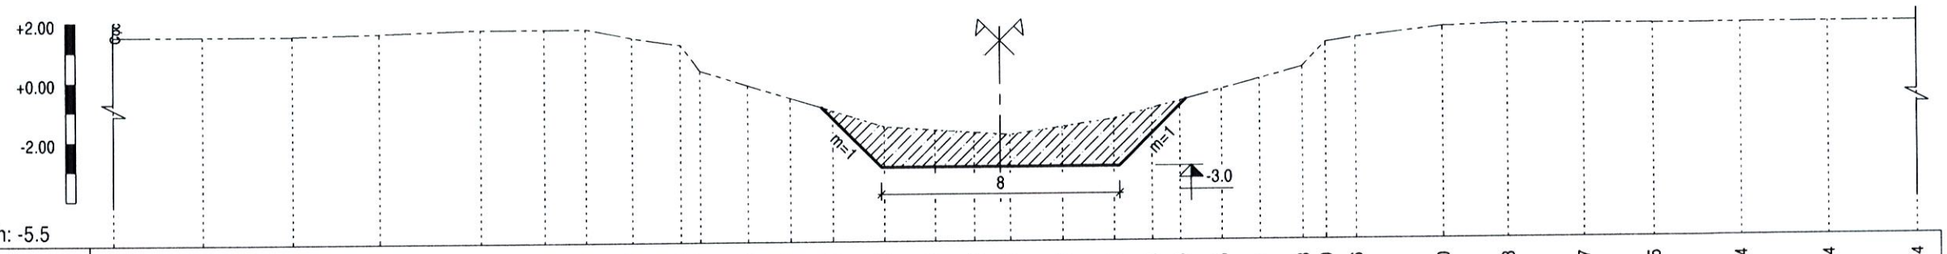


Mức so sánh: -5.5

| | | |

6+400 *Đào:* S= 19.65m²

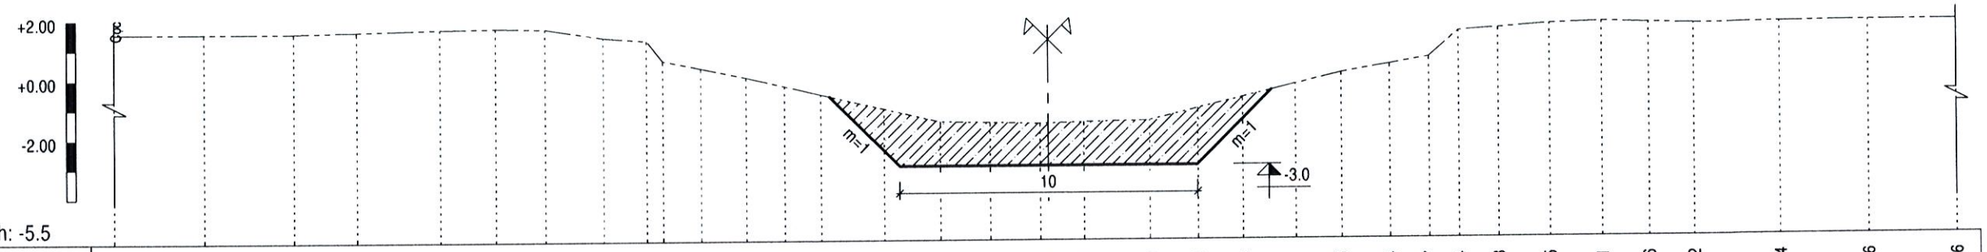


Mức so sánh: -5.5

| | | |

6+700 *Đào:* S= 19.73m²

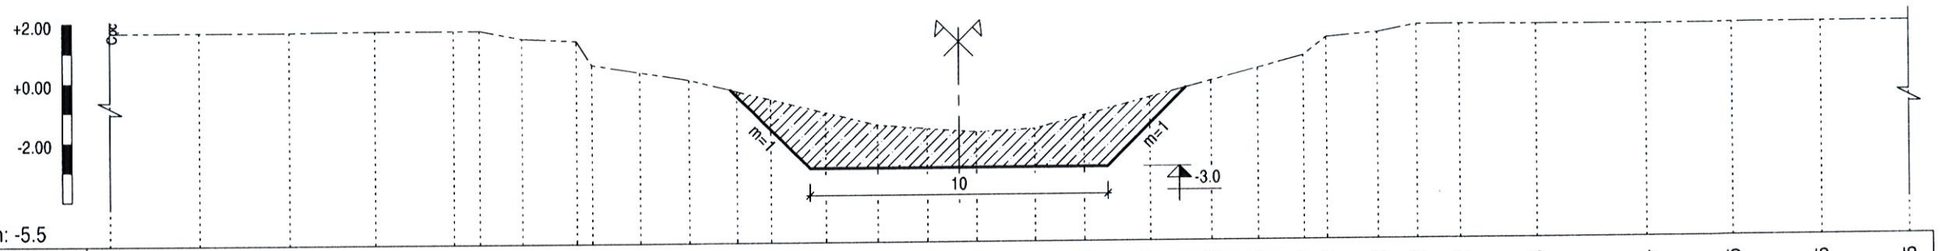


Mức so sánh: -5.5

| | | |

7+000 *Đào:* S= 18.59m²

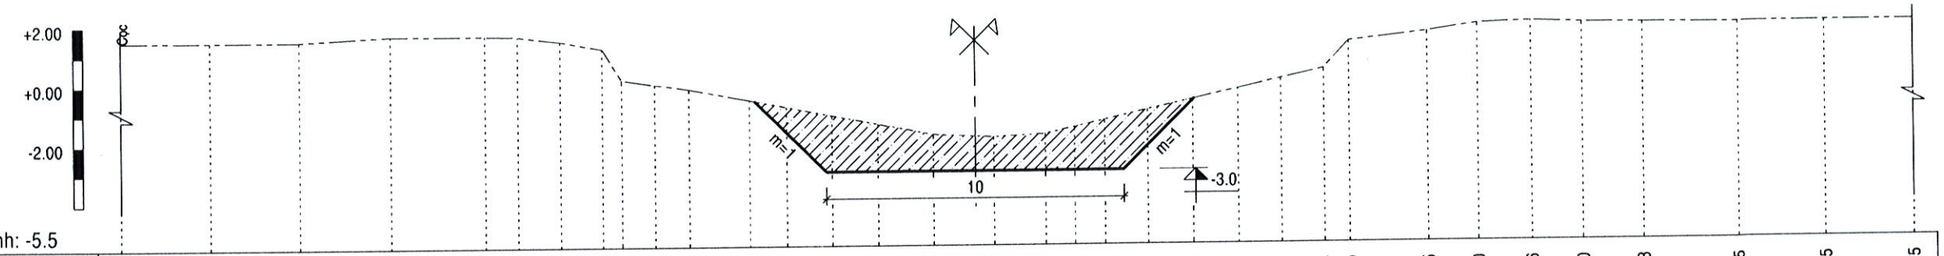


Mức so sánh: -5.5

| | | |

7+300 *Đào:* S= 22.98m²

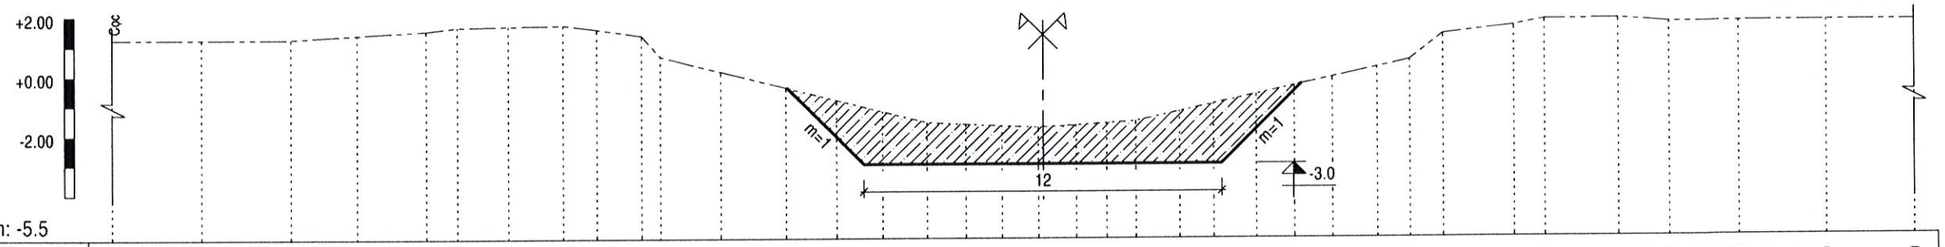


Mức so sánh: -5.5

| | | |

## 7+600 *Đào:* S= 19.76m²

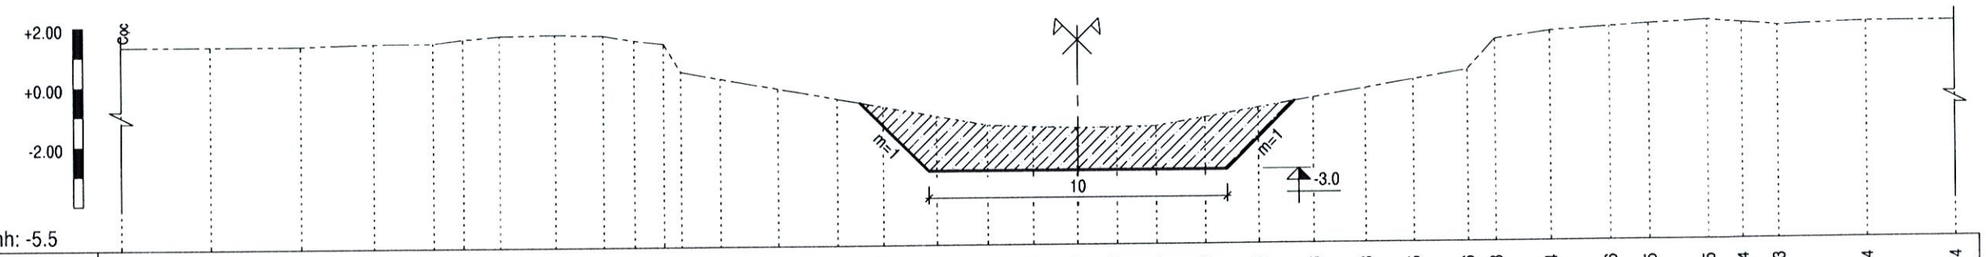


Mức so sánh: -5.5

| | | |

CẮT NGANG THIẾT KẾ
[TL: 1/200]

7+900 *Đào:* S= 18.64m²

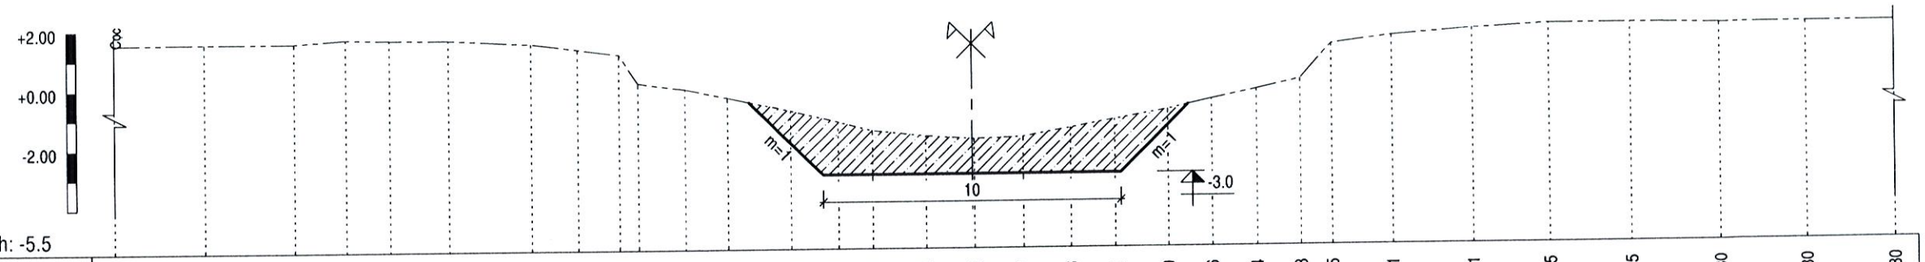


Mức so sánh: -5.5

| | | |

8+200 *Đào:* S= 14.57m²

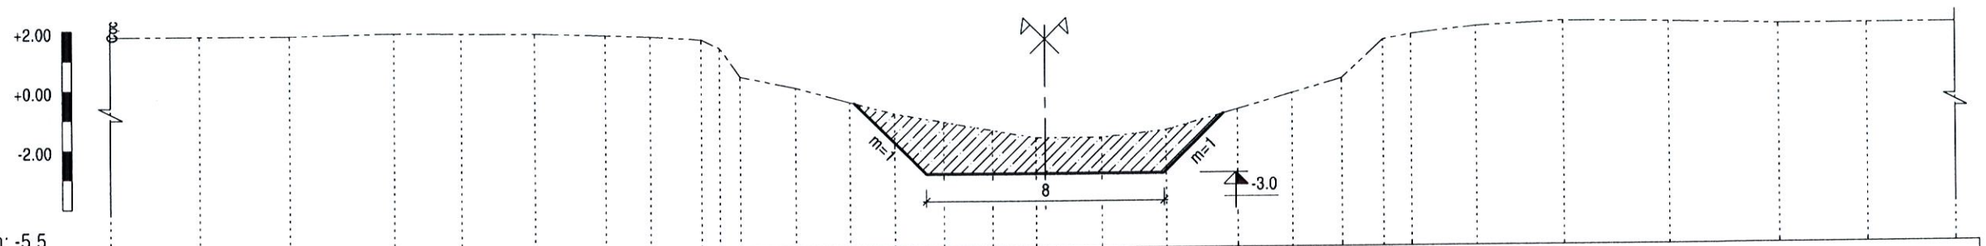


Mức so sánh: -5.5

| | | |

CẮT NGANG THIẾT KẾ
[TL: 1/200]

8+500 *Đào:* S= 19.08m²

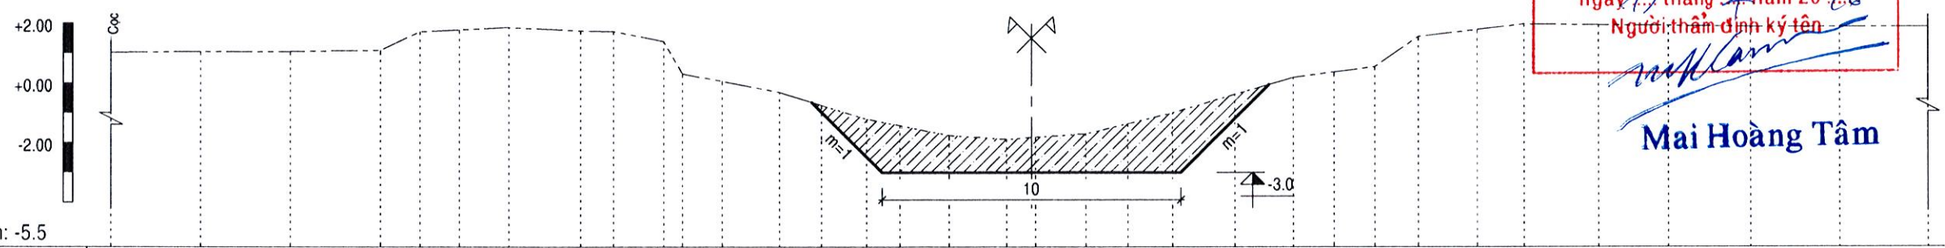


Mức so sánh: -5.5

| | | |