BẢN VẼ SỬA CHỮA
HỆ THỐNG BƠM NƯỚC CẤP

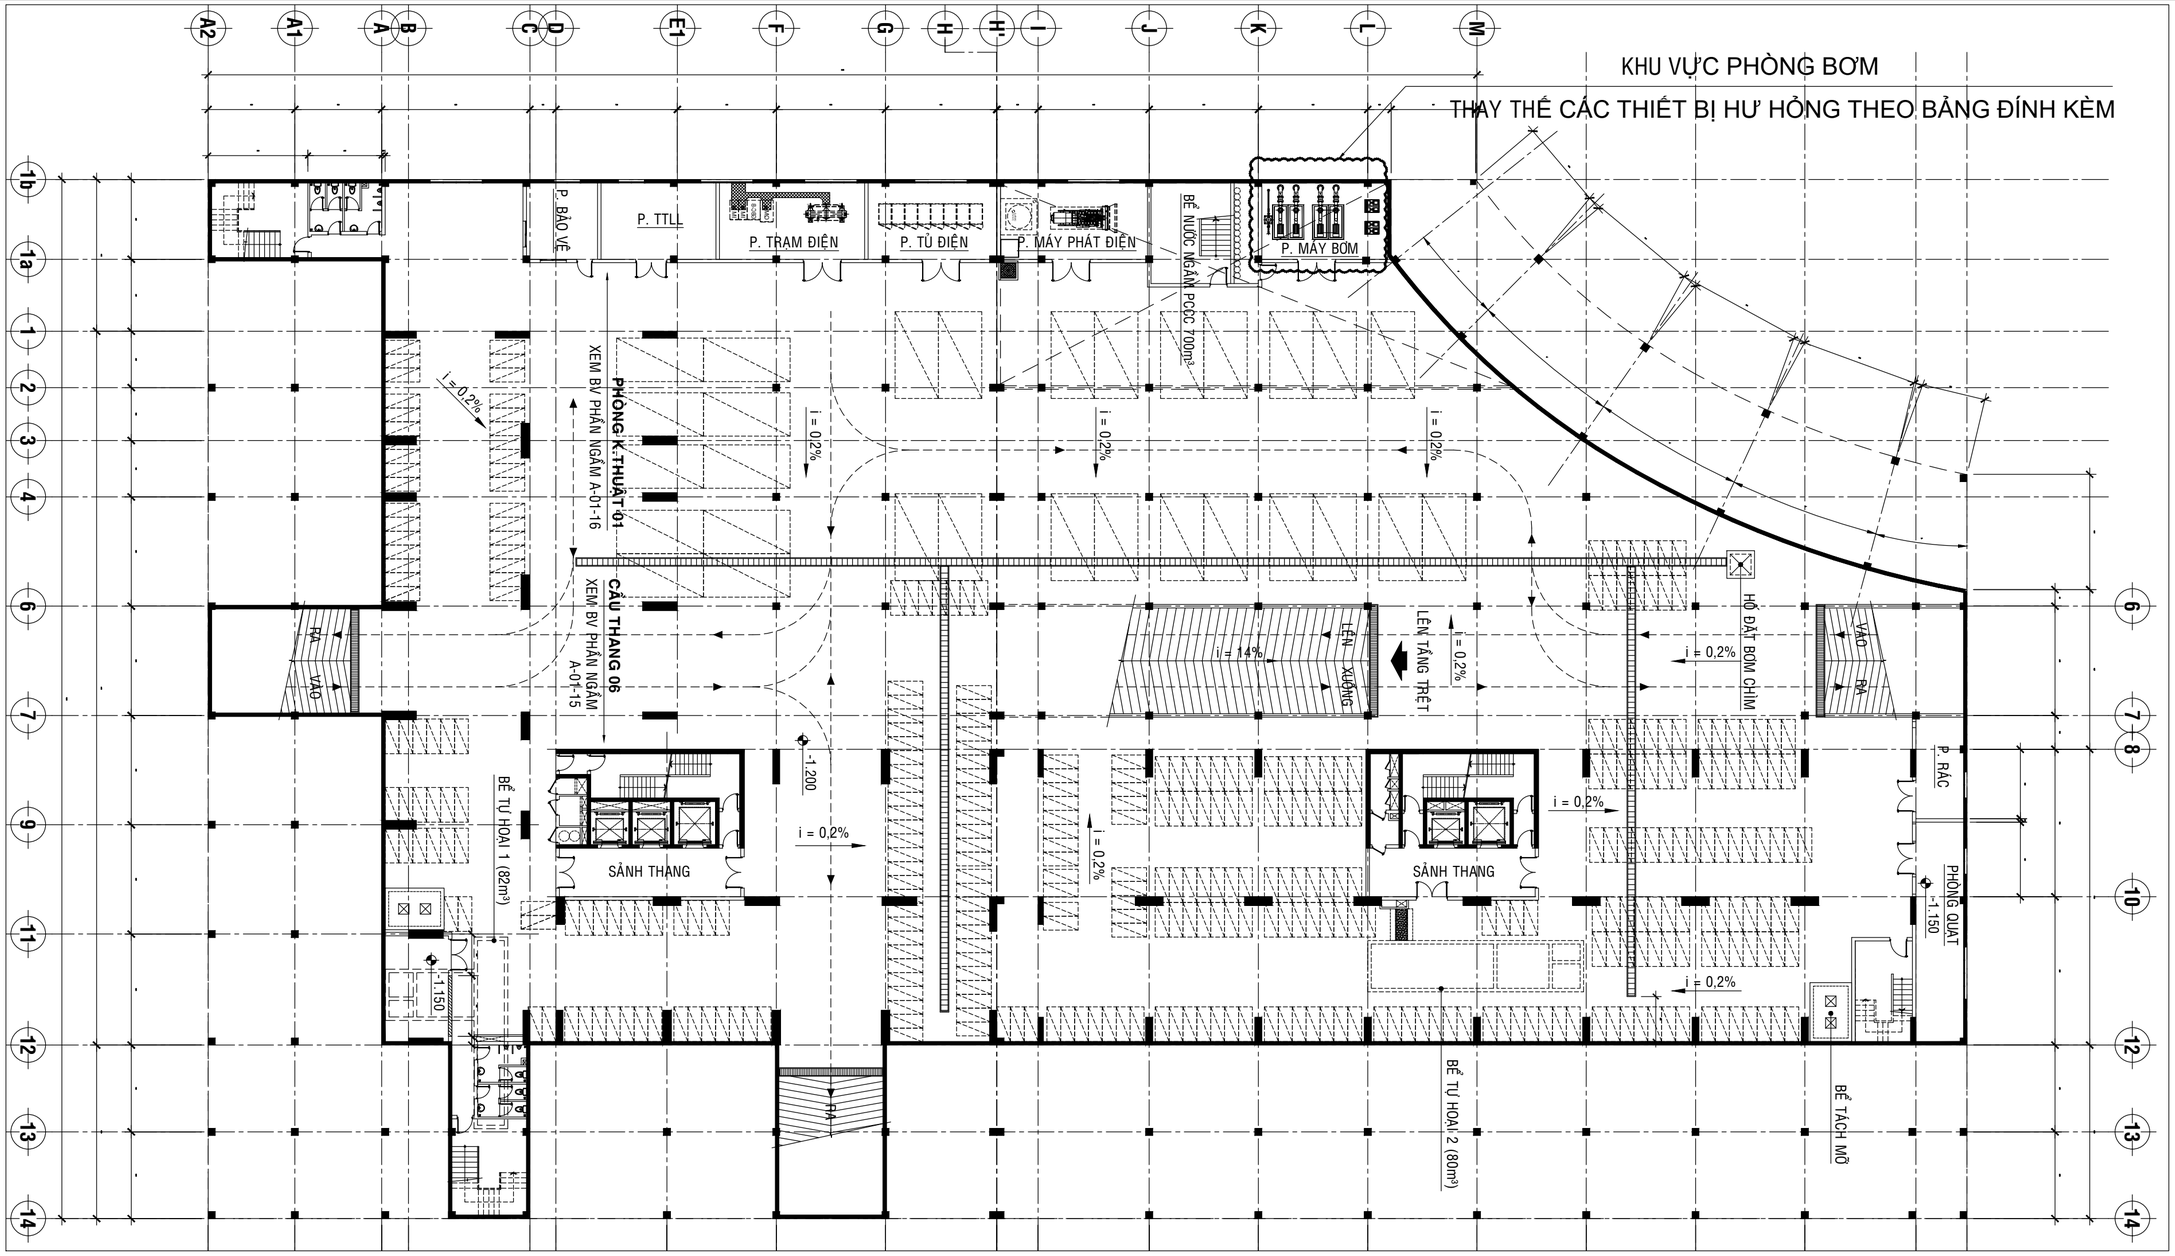

STT	GHI CHÚ HIỆN TRẠNG	ĐƠN VỊ	SỐ LƯỢNG KIỂM TRA THỰC TẾ	SỐ LƯỢNG HƯ HỎNG	GHI CHÚ
1	BƠM NƯỚC Q=10l/s, P=1100kPa	BỘ	2	1	
2	BƠM NƯỚC Q=5.7l/s, P=780kPa	BỘ	2	0	
3	CỤM VAN KHÓA DN125	BỘ	2	2	
4	CỤM VAN KHÓA DN100	BỘ	4	4	
5	CỤM VAN KHÓA DN80	BỘ	4	4	
6	CỤM VAN KHÓA DN65	BỘ	2	2	
7	LUPE DN125	BỘ	2	2	
8	RƠ LE MỰC NƯỚC	BỘ	2	2	
9	VAN PHAO DN80	BỘ	2	2	

STT	NỘI DUNG SỬA CHỮA	ĐƠN VỊ	SỐ LƯỢNG KIỂM TRA THỰC TẾ	SỐ LƯỢNG HƯ HỎNG	SỐ LƯỢNG THAY THẾ
1	BƠM NƯỚC Q=10l/s, P=1100kPa	BỘ	2	1	1
2	BƠM NƯỚC Q=5.7l/s, P=780kPa	BỘ	2	0	0
3	CỤM VAN KHÓA DN125	BỘ	2	2	2
4	CỤM VAN KHÓA DN100	BỘ	4	4	4
5	CỤM VAN KHÓA DN80	BỘ	4	4	4
6	CỤM VAN KHÓA DN65	BỘ	2	2	2
7	LUPE DN125	BỘ	2	2	2
8	RƠ LE MỰC NƯỚC	BỘ	2	2	2
9	VAN PHAO DN80	BỘ	2	2	2

MẶT BẰNG BƠM NƯỚC CẤP TẦNG BÁN HẦM HIỆN TRẠNG VÀ CẢI TẠO TL: 1/250

A3

SỐ TT	NGÀY HIỆU CHỈNH

CHỦ ĐẦU TƯ :

ĐƠN VỊ TƯ VẤN :

BACH HAC
CONSTRUCTION INVESTMENT JOINSTOCK Co.
TCVN ISO 9001: 2008/ ISO 9001: 2008

C.TY CỔ PHẦN ĐẦU TƯ - XÂY DỰNG
BẠCH HẠC
384/3 NAM KỲ KHỞI NGHĨA - P.XUÂN HOÀ - TP.HCM
TEL : 08-8481358 FAX : 08-8483982

GIÁM ĐỐC : HUỲNH NGỌC SÂM	
QUẢN LÝ KỸ THUẬT KTS .NGUYỄN THANH ĐẠM	
CHỦ TRÌ THIẾT KẾ: NGUYỄN THANH SON	SON
THIẾT KẾ: NGUYỄN THANH SON	SON

TÊN CÔNG TRÌNH :

SỬA CHỮA PHẦN SỞ HỮU CHUNG, CHUNG CƯ R6 (KHU 3), KHU TÁI ĐỊNH CƯ 38.4HA, PHƯỜNG AN KHÁNH, THÀNH PHỐ HỒ CHÍ MINH

ĐC: CHUNG CƯ R6 (KHU 3), KHU TÁI ĐỊNH CƯ 38.4HA, PHƯỜNG AN KHÁNH, TP. HỒ CHÍ MINH

TÊN BẢN VẼ :

MẶT BẰNG BƠM NƯỚC CẤP TẦNG BÁN HẦM HIỆN TRẠNG VÀ CẢI TẠO TL: 1/250

NGÀY HT	3/2026	BẢN VẼ SỐ :
GIAI ĐOẠN	HT	HT 01/01

BẢN VẼ THAY THẾ

HỆ THỐNG CẤP NGUỒN BUSWAY

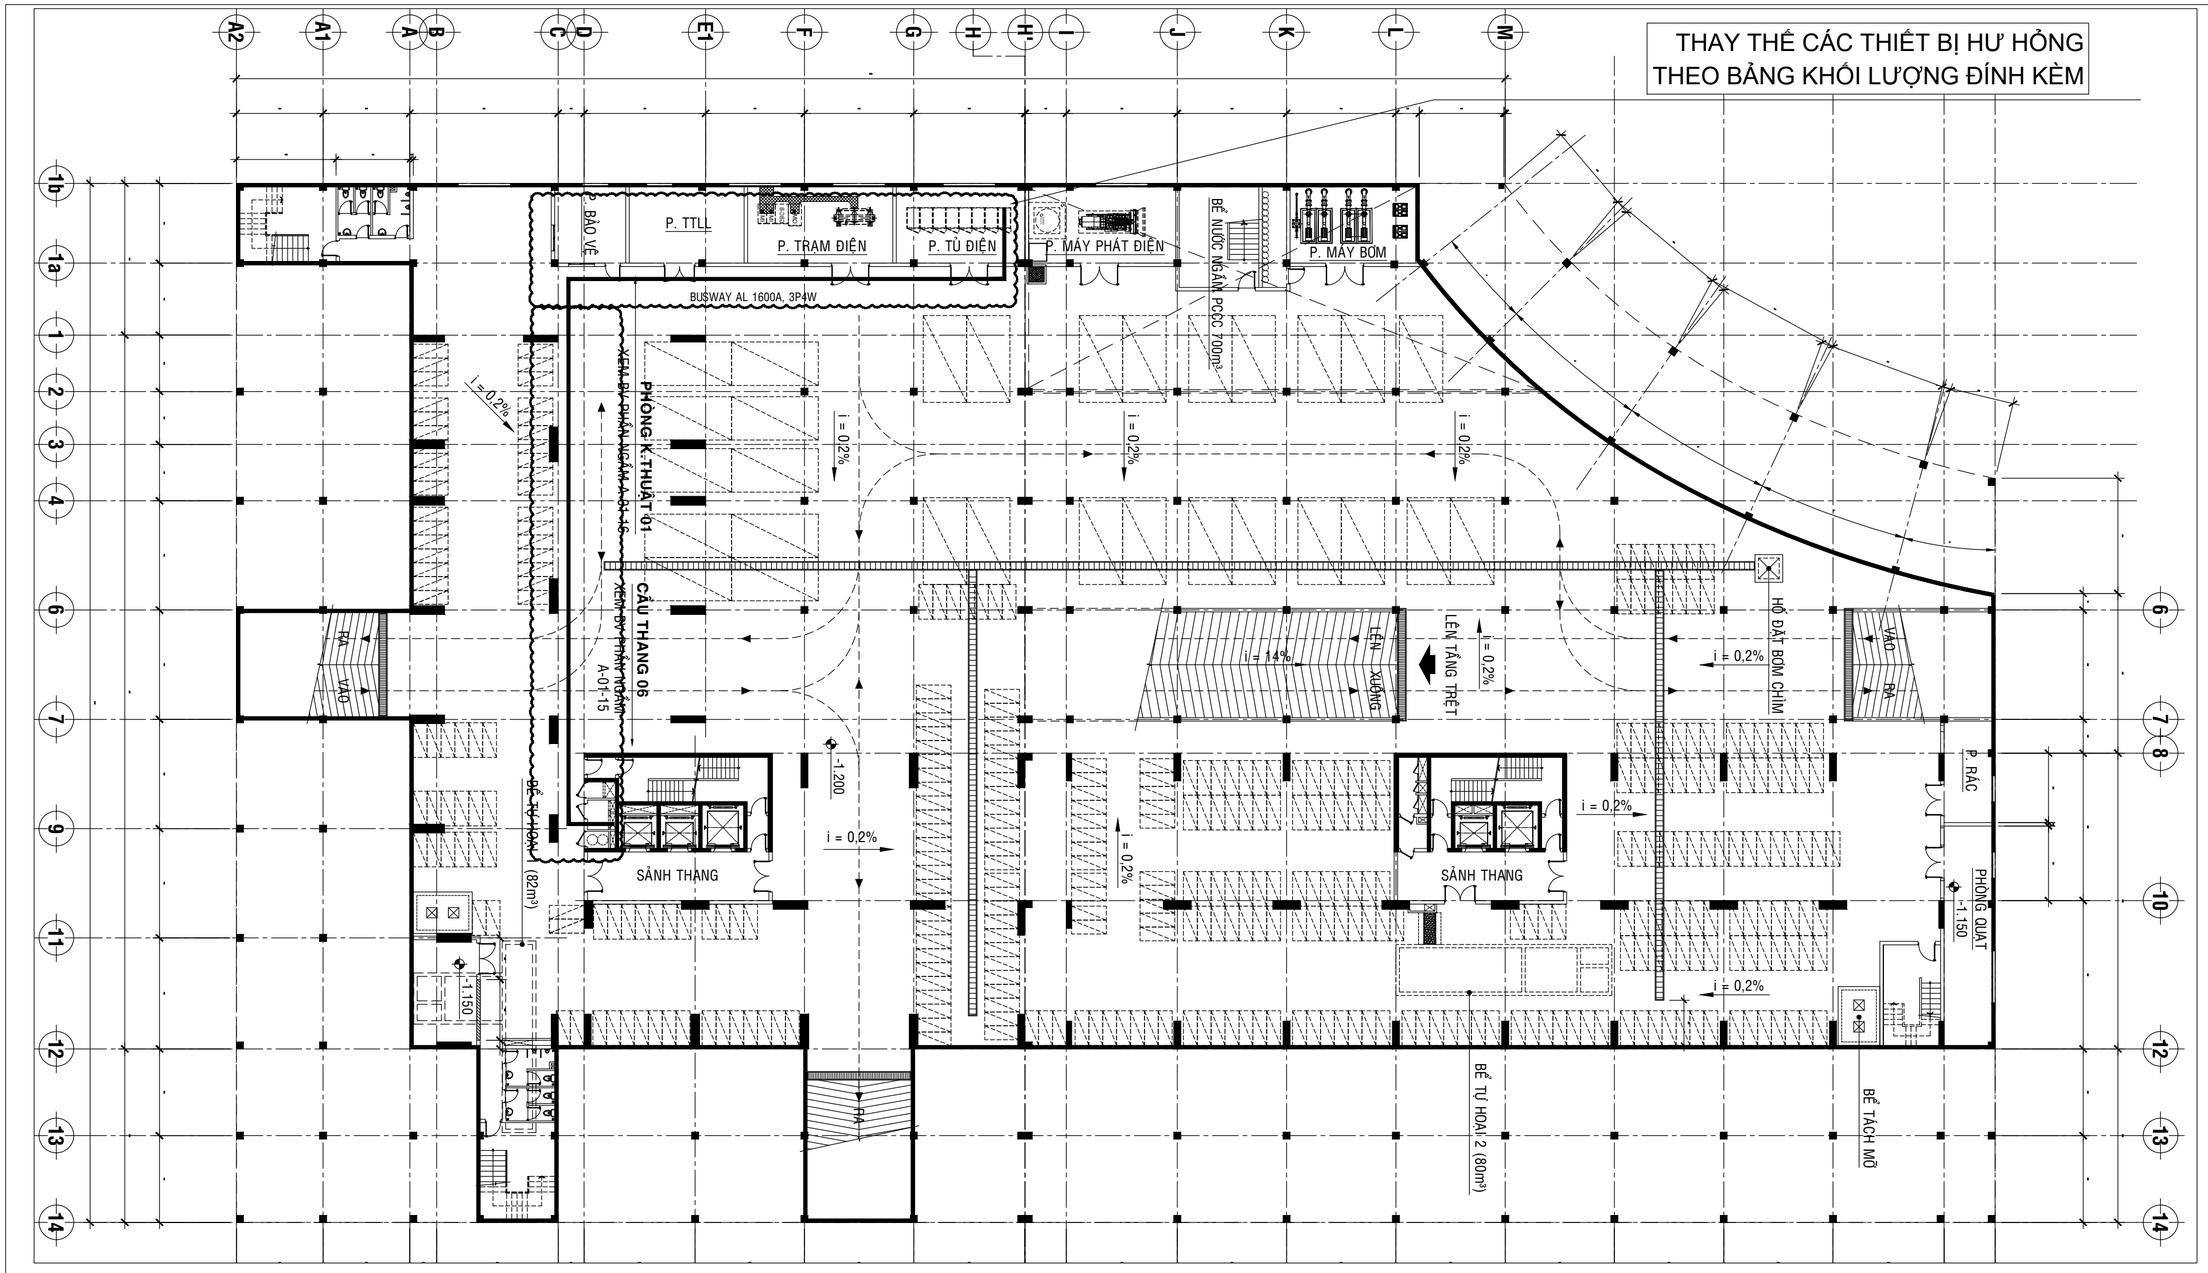

STT	GHI CHÚ HIỆN TRẠNG	ĐƠN VỊ	SỐ LƯỢNG KIỂM TRA THỰC TẾ	SỐ LƯỢNG HƯ HỎNG	GHI CHÚ
1	TỦ ĐIỆN TỔNG MSB	BỘ	1	1	
2	ACB 2500A, 4P, 65kA	BỘ	1	1	
3	ATS 630A, 3P	BỘ	1	1	
4	ATS 350A, 3P	BỘ	1	1	
5	ATS 160A, 3P	BỘ	1	1	
6	TỦ TỤ BÙ 600KVA	BỘ	1	1	
7	BUSWAY 1600A, 3P, 4W + 50% E	M	158	158	

STT	NỘI DUNG SỬA CHỮA	ĐƠN VỊ	SỐ LƯỢNG KIỂM TRA THỰC TẾ	SỐ LƯỢNG HƯ HỎNG	SỐ LƯỢNG THAY THẾ
1	TỦ ĐIỆN TỔNG MSB	BỘ	1	1	1
2	ACB 2500A, 4P, 65kA	BỘ	1	1	1
3	ATS 630A, 3P	BỘ	1	1	1
4	ATS 350A, 3P	BỘ	1	1	1
5	ATS 160A, 3P	BỘ	1	1	1
6	TỦ TỤ BÙ 600KVA	BỘ	1	1	1
7	BUSWAY 1600A, 3P, 4W + 50% E	M	158	158	158

MẶT BẰNG CẤP NGUỒN BUSWAY TẦNG BÁN HẦM HIỆN TRẠNG VÀ CẢI TẠO TL: 1/250

A3

SỐ TT	NGÀY HIỆU CHỈNH

CHỦ ĐẦU TƯ :

ĐƠN VỊ TƯ VẤN :

BACH HAC
CONSTRUCTION INVESTMENT JOINSTOCK Co.
TCVN ISO 9001: 2008/ ISO 9001: 2008

C.TY CỔ PHẦN ĐẦU TƯ - XÂY DỰNG
BẠCH HẠC
384/3 NAM KỲ KHỞI NGHĨA - P.XUÂN HOÀ - TP.HCM
TEL : 08-8481358 FAX : 08-8483982

GIÁM ĐỐC : HUỲNH NGỌC SÂM	
QUẢN LÝ KỸ THUẬT KTS .NGUYỄN THANH ĐẠM	
CHỦ TRÌ THIẾT KẾ: NGUYỄN THANH SON	SON
THIẾT KẾ: NGUYỄN THANH SON	SON

TÊN CÔNG TRÌNH :

SỬA CHỮA PHẦN SỞ HỮU CHUNG, CHUNG CƯ R6 (KHU 3), KHU TÁI ĐỊNH CƯ 38.4HA, PHƯỜNG AN KHÁNH, THÀNH PHỐ HỒ CHÍ MINH

ĐC: CHUNG CƯ R6 (KHU 3), KHU TÁI ĐỊNH CƯ 38.4HA, PHƯỜNG AN KHÁNH, TP. HỒ CHÍ MINH

TÊN BẢN VẼ :

MẶT BẰNG CẤP NGUỒN
TẦNG BÁN HẦM CẢI TẠO

NGÀY HT	3/2026	BẢN VẼ SỐ :
GIAI ĐOẠN	HT	HT 01/01

BẢN VẼ SỬA CHỮA
HỆ THỐNG CHIẾU SÁNG

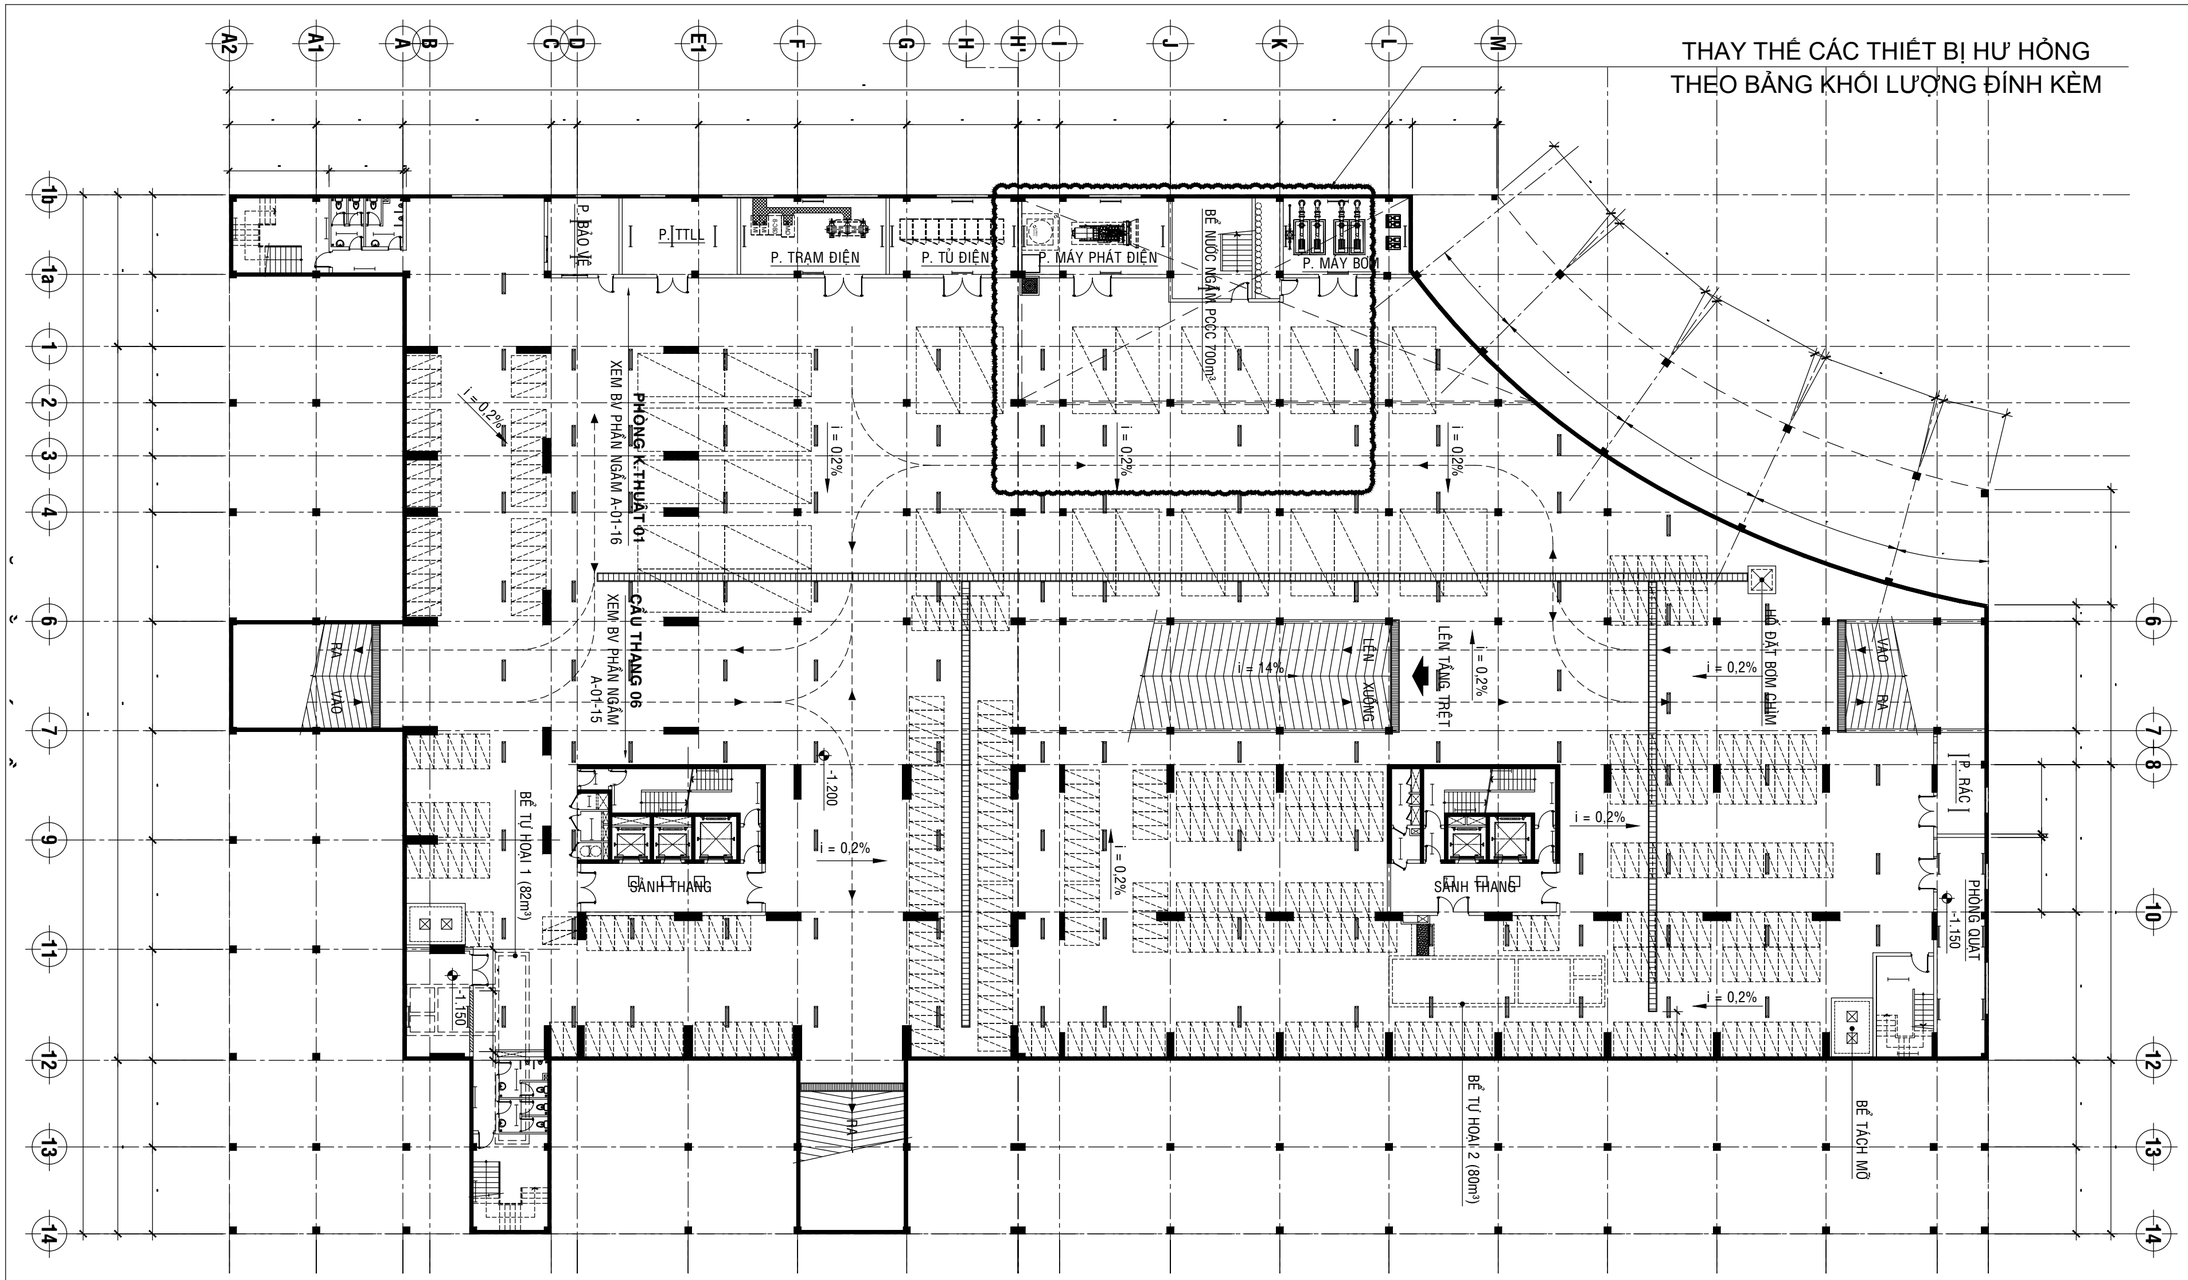

STT	GHI CHÚ HIỆN TRẠNG	ĐƠN VỊ	SỐ LƯỢNG KIỂM TRA	SỐ LƯỢNG HƯ HỎNG	GHI CHÚ
1	ĐÈN LED TUBE 2x24W CÓ MÁNG, KHÔNG CHỤP MICA	BỘ	119	119	
2	ĐÈN LED TUBE 2x18W GẮN ÁP TRẦN - GẮN TƯỜNG	BỘ	36	36	
3	ĐÈN LED TUBE 2x18W GẮN ÁP TRẦN - GẮN TƯỜNG	BỘ	26	26	
4	ĐÈN LED TUBE 1x18W GẮN ÁP TRẦN - GẮN TƯỜNG	BỘ	3	3	
5	ĐÈN LED PANEL 1x42W ÂM TRẦN	BỘ	6	6	

STT	NỘI DUNG SỬA CHỮA	ĐƠN VỊ	SỐ LƯỢNG KIỂM TRA	SỐ LƯỢNG HƯ HỎNG	SỐ LƯỢNG THAY THẾ
1	ĐÈN LED TUBE 2x24W CÓ MÁNG, KHÔNG CHỤP MICA	BỘ	119	119	119
2	ĐÈN LED TUBE 2x18W GẮN ÁP TRẦN - GẮN TƯỜNG	BỘ	36	36	36
3	ĐÈN LED TUBE 2x18W GẮN ÁP TRẦN - GẮN TƯỜNG	BỘ	26	26	26
4	ĐÈN LED TUBE 1x18W GẮN ÁP TRẦN - GẮN TƯỜNG	BỘ	3	3	3
5	ĐÈN LED PANEL 1x42W ÂM TRẦN	BỘ	6	6	6

MẶT BẰNG CHIẾU SÁNG TẦNG BÁN HẦM HIỆN TRẠNG VÀ CẢI TẠO TL: 1/250

A3

SỐ TT	NGÀY HIỆU CHỈNH

CHỦ ĐẦU TƯ :

ĐƠN VỊ TƯ VẤN :

BACH HAC
CONSTRUCTION INVESTMENT JOINSTOCK Co.
TCVN ISO 9001: 2008/ ISO 9001: 2008

C.TY CỔ PHẦN ĐẦU TƯ - XÂY DỰNG
BẠCH HẠC
384/3 NAM KỲ KHỞI NGHĨA - P.XUÂN HOÀ - TP.HCM
TEL : 08-8481358 FAX : 08-8483982

GIÁM ĐỐC : HUỲNH NGỌC SÂM	
QUẢN LÝ KỸ THUẬT KTS .NGUYỄN THANH ĐẠM	
CHỦ TRÌ THIẾT KẾ: NGUYỄN THANH SON	SON
THIẾT KẾ: NGUYỄN THANH SON	SON

TÊN CÔNG TRÌNH :

SỬA CHỮA PHẦN SỞ HỮU CHUNG, CHUNG CƯ R6 (KHU 3), KHU TÁI ĐỊNH CƯ 38.4HA, PHƯỜNG AN KHÁNH, THÀNH PHỐ HỒ CHÍ MINH

ĐC: CHUNG CƯ R6 (KHU 3), KHU TÁI ĐỊNH CƯ 38.4HA, PHƯỜNG AN KHÁNH, TP. HỒ CHÍ MINH

TÊN BẢN VẼ :

MẶT BẰNG CHIẾU SÁNG TẦNG BÁN HẦM HIỆN TRẠNG & CẢI TẠO

NGÀY HT	3/2026	BẢN VẼ SỐ :
GIAI ĐOẠN	HT	HT 01

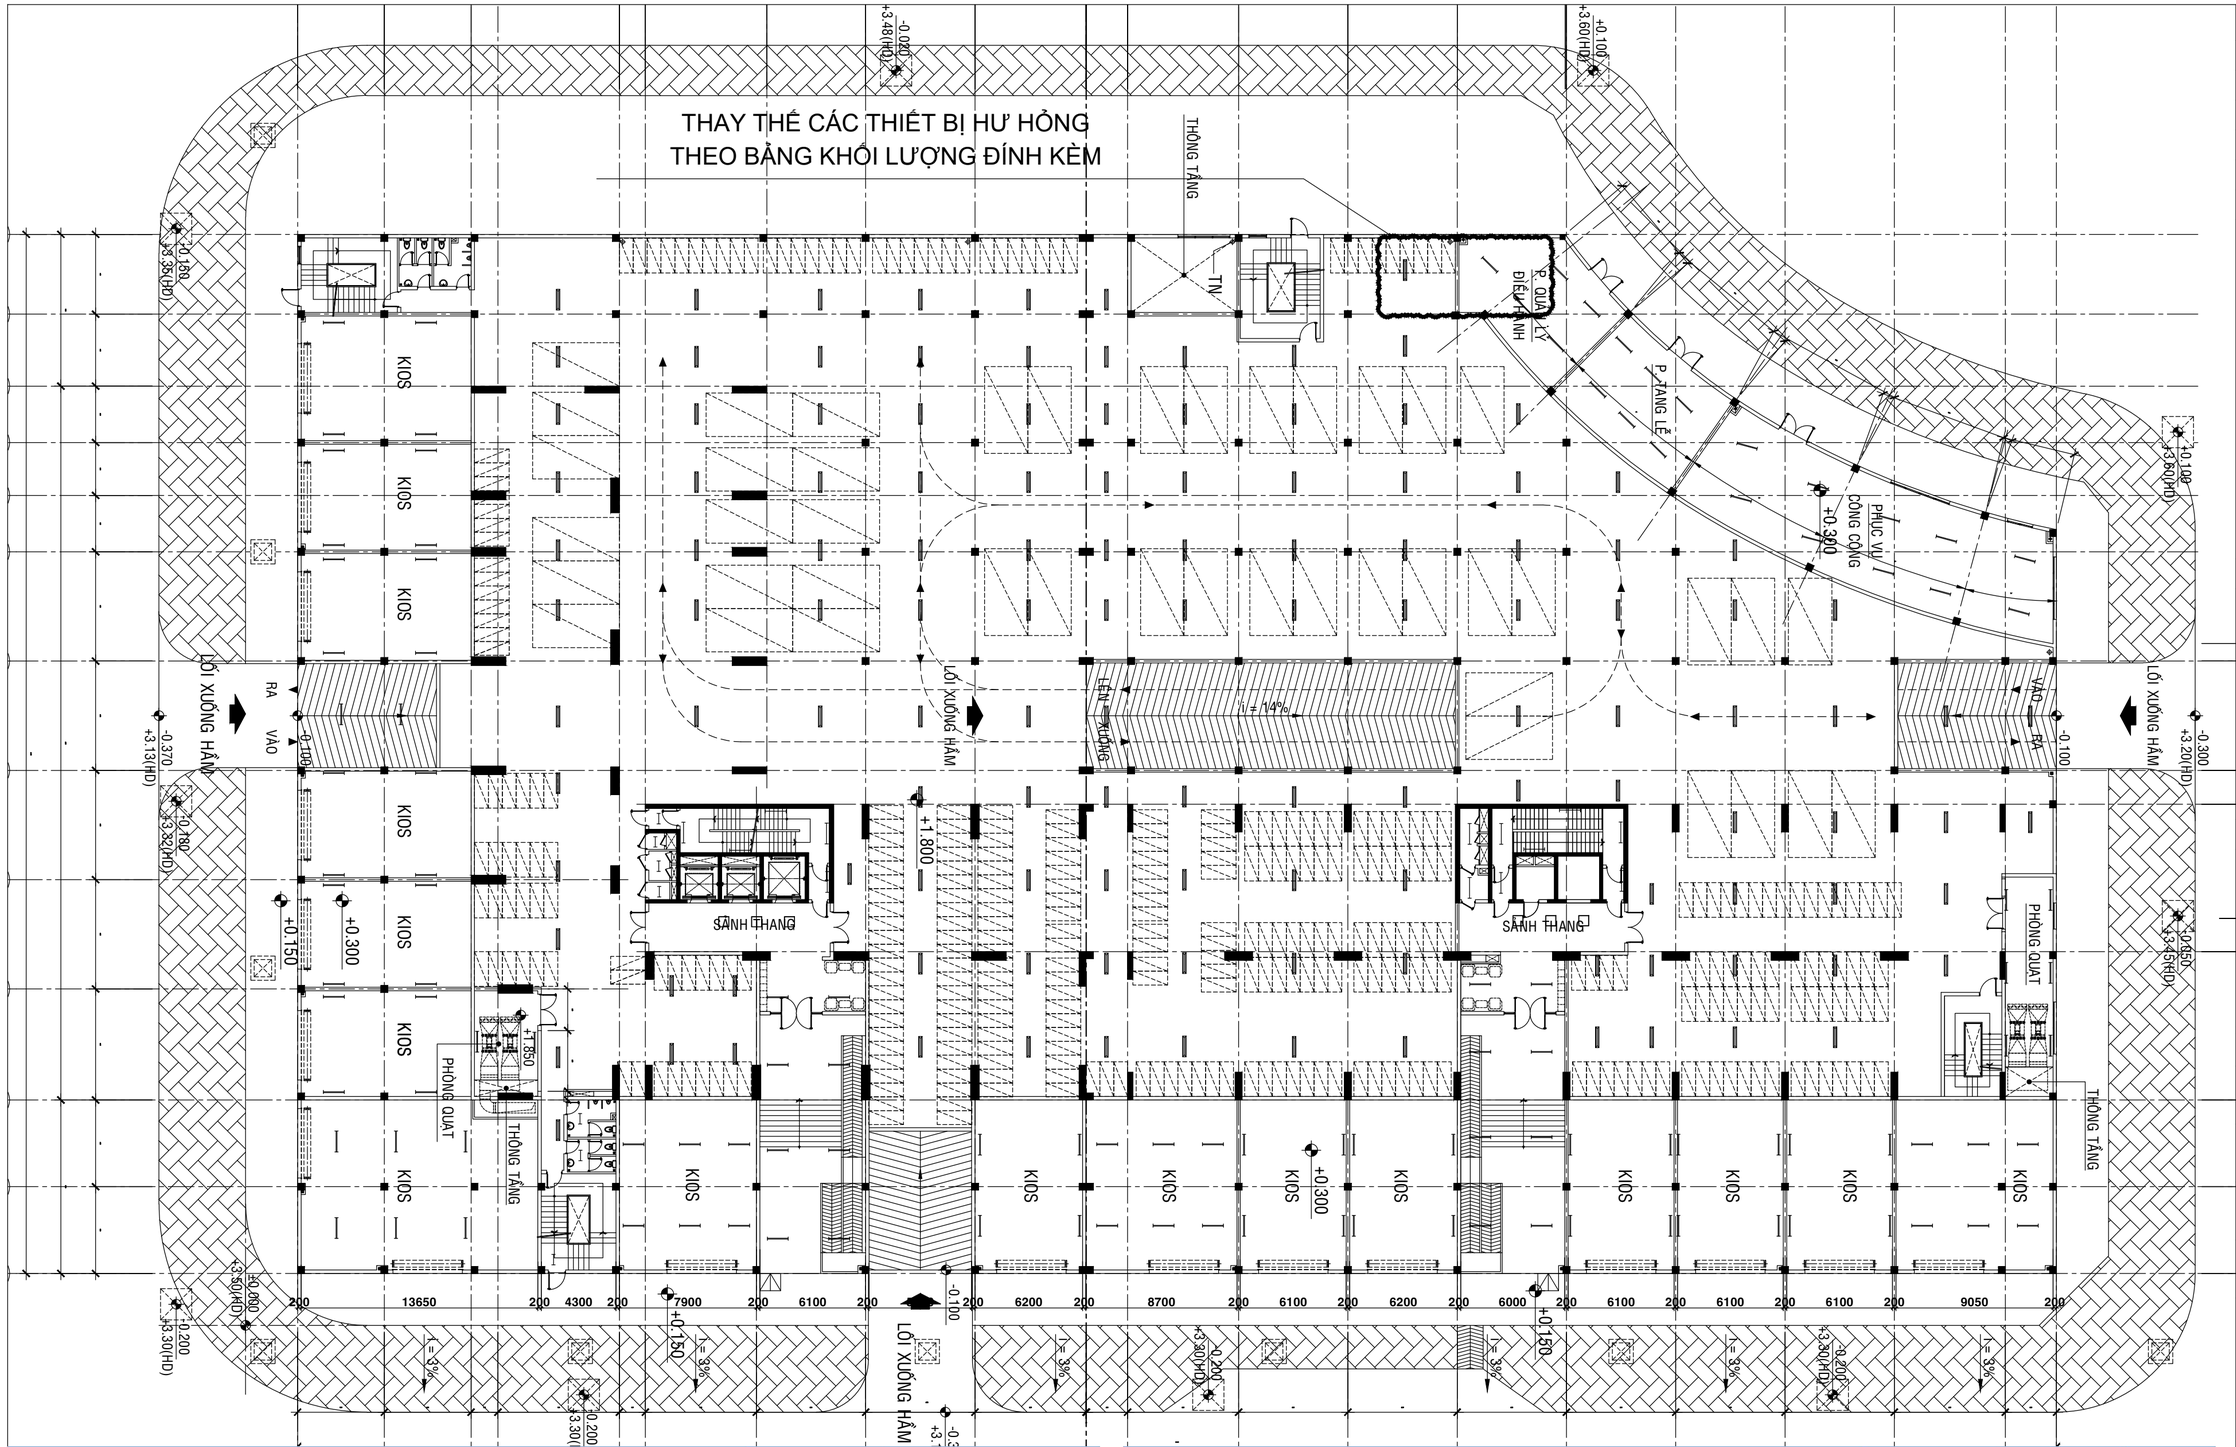

STT	GHI CHÚ HIỆN TRẠNG	ĐƠN VỊ	SỐ LƯỢNG KIỂM TRA	SỐ LƯỢNG HƯ HỎNG	GHI CHÚ
1	ĐÈN LED TUBE 2x24W CÓ MÁNG, KHÔNG CHỤP MICA	BỘ	127	127	
2	ĐÈN LED TUBE 2x18W GẮN ÁP TRẦN - GẮN TƯỜNG	BỘ	119	119	
3	ĐÈN LED TUBE 2x18W GẮN ÁP TRẦN - GẮN TƯỜNG	BỘ	13	13	
4	ĐÈN LED TUBE 1x18W GẮN ÁP TRẦN - GẮN TƯỜNG	BỘ	7	7	
5	ĐÈN LED PANEL 1x42W ÂM TRẦN	BỘ	6	6	

STT	NỘI DUNG SỬA CHỮA	ĐƠN VỊ	SỐ LƯỢNG KIỂM TRA	SỐ LƯỢNG HƯ HỎNG	SỐ LƯỢNG THAY THẾ
1	ĐÈN LED TUBE 2x24W CÓ MÁNG, KHÔNG CHỤP MICA	BỘ	127	127	127
2	ĐÈN LED TUBE 2x18W GẮN ÁP TRẦN - GẮN TƯỜNG	BỘ	119	119	119
3	ĐÈN LED TUBE 2x18W GẮN ÁP TRẦN - GẮN TƯỜNG	BỘ	13	13	13
4	ĐÈN LED TUBE 1x18W GẮN ÁP TRẦN - GẮN TƯỜNG	BỘ	7	7	7
5	ĐÈN LED PANEL 1x42W ÂM TRẦN	BỘ	6	6	6

MẶT BẰNG CHIẾU SÁNG TẦNG 1 HIỆN TRẠNG VÀ CẢI TẠO TL: 1/250

A3

SỐ TT	NGÀY HIỆU CHỈNH

CHỦ ĐẦU TƯ :

ĐƠN VỊ TƯ VẤN :

BACH HAC
CONSTRUCTION INVESTMENT JOINSTOCK Co.
TCVN ISO 9001: 2008/ ISO 9001: 2008

C.TY CỔ PHẦN ĐẦU TƯ - XÂY DỰNG
BẠCH HẠC
384/3 NAM KỲ KHỞI NGHĨA - P.XUÂN HOÀ - TP.HCM
TEL : 08-8481358 FAX : 08-8483982

GIÁM ĐỐC : HUỲNH NGỌC SÂM	
QUẢN LÝ KỸ THUẬT KTS .NGUYỄN THANH ĐẠM	
CHỦ TRÌ THIẾT KẾ: NGUYỄN THANH SON	SON
THIẾT KẾ: NGUYỄN THANH SON	SON

TÊN CÔNG TRÌNH :

SỬA CHỮA PHẦN SỞ HỮU CHUNG, CHUNG CƯ R6 (KHU 3), KHU TÁI ĐỊNH CƯ 38.4HA, PHƯỜNG AN KHÁNH, THÀNH PHỐ HỒ CHÍ MINH

ĐC: CHUNG CƯ R6 (KHU 3), KHU TÁI ĐỊNH CƯ 38.4HA, PHƯỜNG AN KHÁNH, TP. HỒ CHÍ MINH

TÊN BẢN VẼ :

MẶT BẰNG CHIẾU SÁNG TẦNG 1 HIỆN TRẠNG VÀ CẢI TẠO

NGÀY HT	3/2026	BẢN VẼ SỐ :
GIAI ĐOẠN	HT	HT 02

THAY THẾ CÁC THIẾT BỊ HƯ HỎNG
THEO BẢNG KHỐI LƯỢNG ĐÍNH KÈM

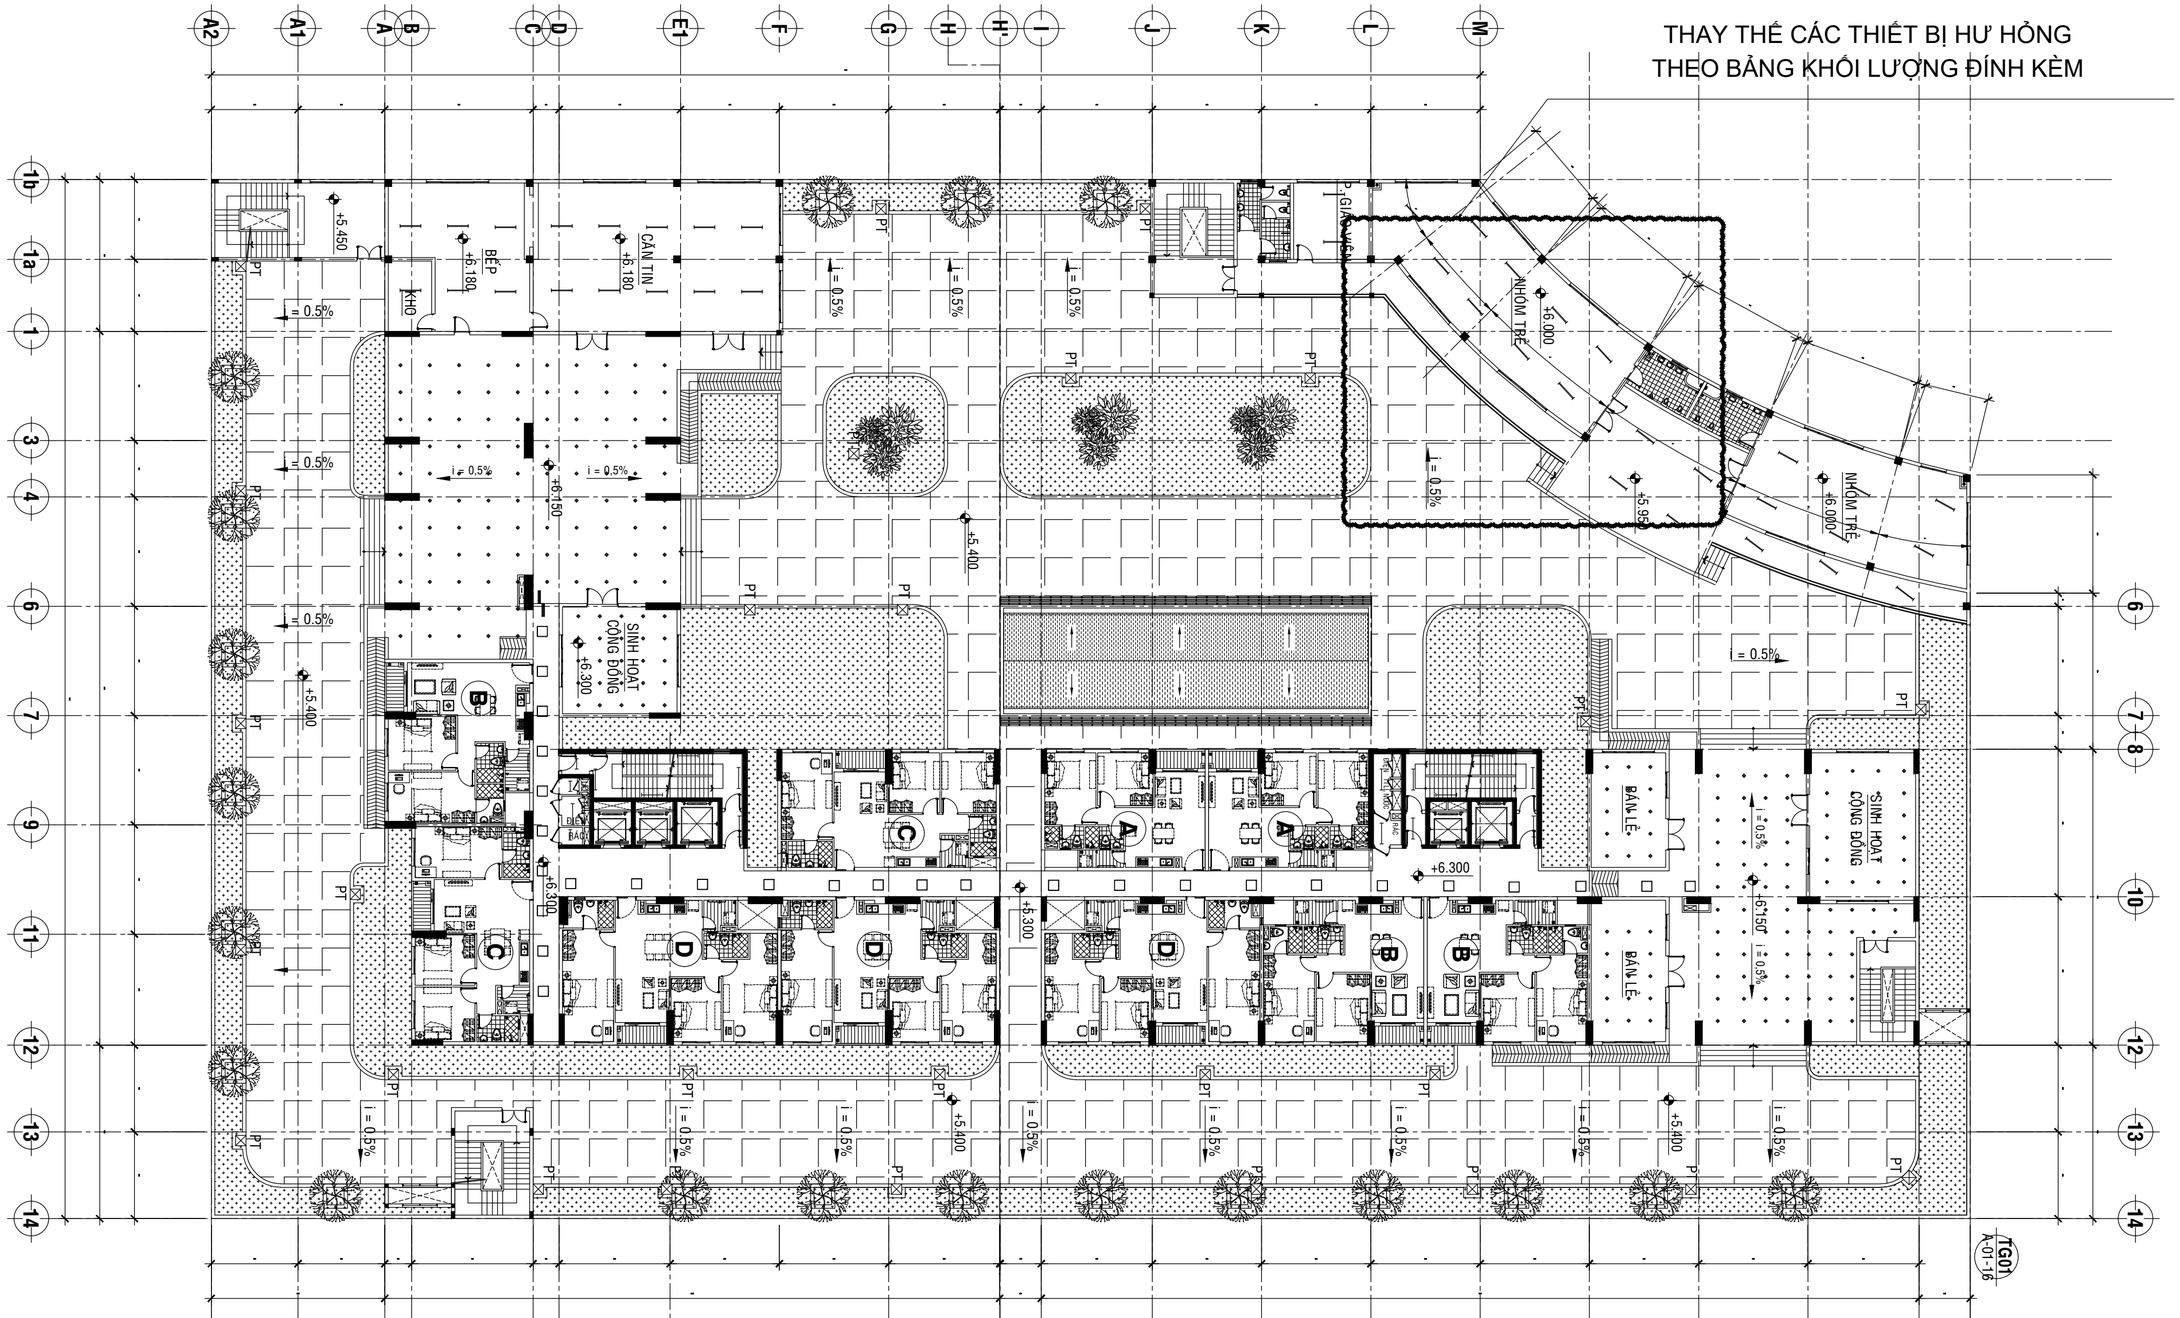

STT	GHI CHÚ HIỆN TRẠNG	ĐƠN VỊ	SỐ LƯỢNG KIỂM TRA	SỐ LƯỢNG HƯ HỎNG	GHI CHÚ
1	ĐÈN LED TUBE 2x18W GẮN ÁP TRẦN - GẮN TƯỜNG	BỘ	40	40	
2	ĐÈN LED TUBE 2x18W GẮN ÁP TRẦN - GẮN TƯỜNG	BỘ	14	14	
3	ĐÈN LED TUBE 1x18W GẮN ÁP TRẦN - GẮN TƯỜNG	BỘ	3	3	
4	ĐÈN LED DOWNLIGHT ÂM TRẦN 12W	BỘ	249	249	

STT	NỘI DUNG SỬA CHỮA	ĐƠN VỊ	SỐ LƯỢNG KIỂM TRA	SỐ LƯỢNG HƯ HỎNG	SỐ LƯỢNG THAY TH
1	ĐÈN LED TUBE 2x18W GẮN ÁP TRẦN - GẮN TƯỜNG	BỘ	40	40	40
2	ĐÈN LED TUBE 2x18W GẮN ÁP TRẦN - GẮN TƯỜNG	BỘ	14	14	14
3	ĐÈN LED TUBE 1x18W GẮN ÁP TRẦN - GẮN TƯỜNG	BỘ	3	3	3
4	ĐÈN LED DOWNLIGHT ÂM TRẦN 12W	BỘ	249	249	249

MẶT BẰNG CHIẾU SÁNG TẦNG 2 HIỆN TRẠNG VÀ CẢI TẠO TL: 1/250

A3

SỐ TT	NGÀY HIỆU CHỈNH

CHỦ ĐẦU TƯ :

ĐƠN VỊ TƯ VẤN :

BACH HAC
CONSTRUCTION INVESTMENT JOINSTOCK Co.
TCVN ISO 9001: 2008/ ISO 9001: 2008
C.TY CỔ PHẦN ĐẦU TƯ - XÂY DỰNG
BẠCH HẠC
384/3 NAM KỲ KHỞI NGHĨA - P.XUÂN HOÀ - TP.HCM
TEL : 08-8481358 FAX : 08-8483982

GIÁM ĐỐC : HUỲNH NGỌC SÂM	
QUẢN LÝ KỸ THUẬT KTS .NGUYỄN THANH ĐẠM	
CHỦ TRÌ THIẾT KẾ: NGUYỄN THANH SON	SON
THIẾT KẾ: NGUYỄN THANH SON	SON

TÊN CÔNG TRÌNH :

SỬA CHỮA PHẦN SỞ HỮU CHUNG, CHUNG CƯ R6 (KHU 3), KHU TÁI ĐỊNH CƯ 38.4HA, PHƯỜNG AN KHÁNH, THÀNH PHỐ HỒ CHÍ MINH

ĐC: CHUNG CƯ R6 (KHU 3), KHU TÁI ĐỊNH CƯ 38.4HA, PHƯỜNG AN KHÁNH, TP. HỒ CHÍ MINH

TÊN BẢN VẼ :

MẶT BẰNG CHIẾU SÁNG
TẦNG 2 HIỆN TRẠNG VÀ CẢI TẠO

NGÀY HT	3/2026	BẢN VẼ SỐ :
GIAI ĐOẠN	HT	HT 03

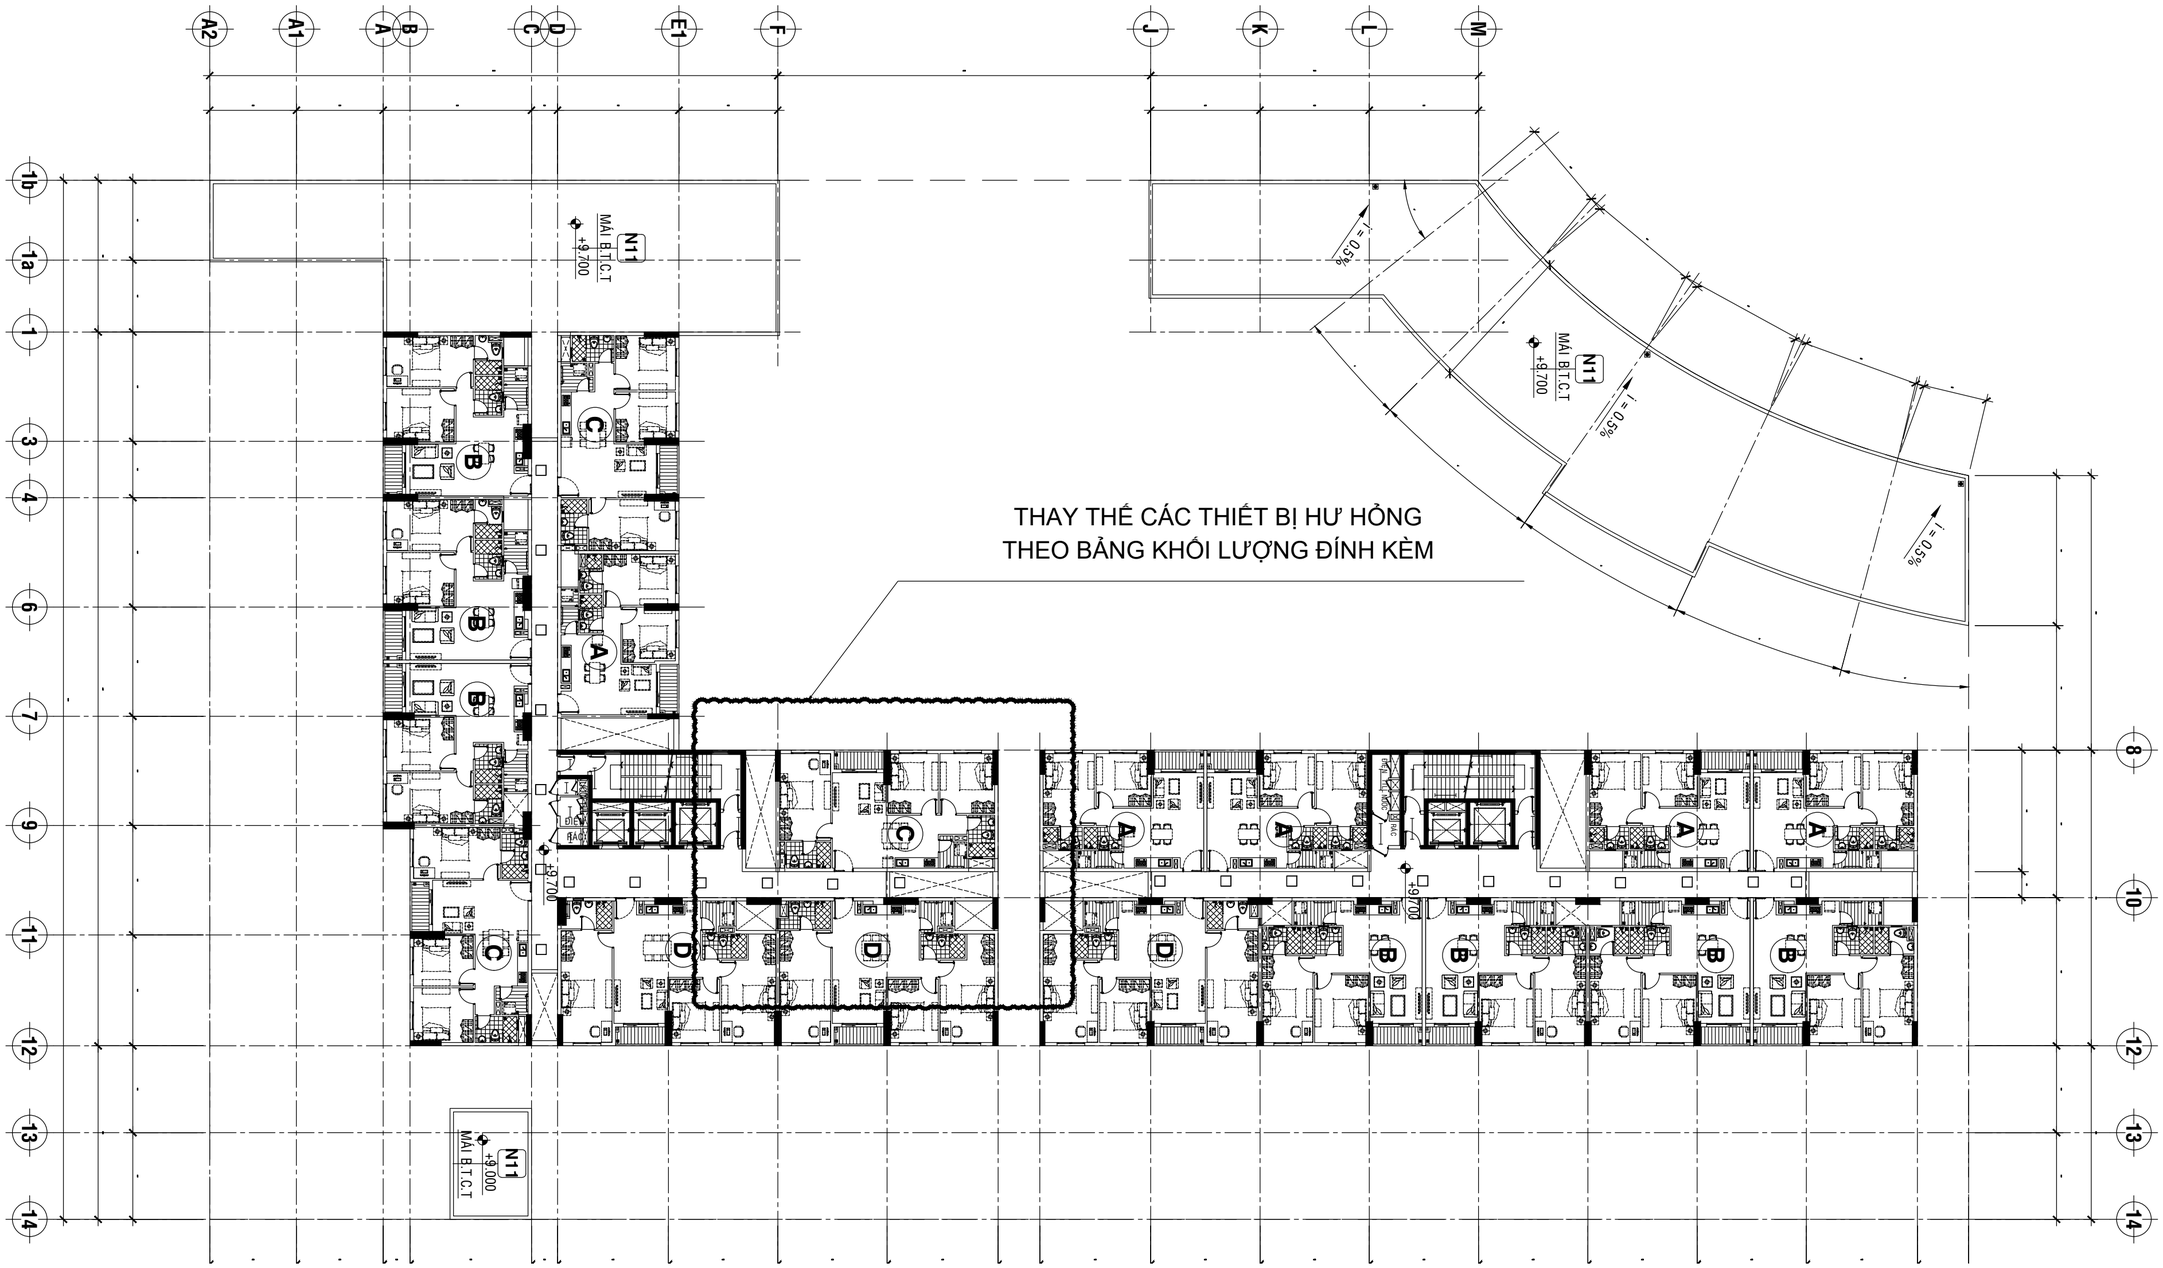

STT	GHI CHÚ HIỆN TRẠNG	ĐƠN VỊ	SỐ LƯỢNG KIỂM TRA	SỐ LƯỢNG HƯ HỎNG	GHI CHÚ
1	ĐÈN LED TUBE 2x18W GẮN ÁP TRẦN - GẮN TƯỜNG	BỘ	13	13	
2	ĐÈN LED TUBE 1x18W GẮN ÁP TRẦN - GẮN TƯỜNG	BỘ	4	4	

STT	NỘI DUNG SỬA CHỮA	ĐƠN VỊ	SỐ LƯỢNG KIỂM TRA	SỐ LƯỢNG HƯ HỎNG	SỐ LƯỢNG THAY THẾ
1	ĐÈN LED TUBE 2x18W GẮN ÁP TRẦN - GẮN TƯỜNG	BỘ	13	13	13
2	ĐÈN LED TUBE 1x18W GẮN ÁP TRẦN - GẮN TƯỜNG	BỘ	4	4	4

MẶT BẰNG CHIẾU SÁNG TẦNG 3 HIỆN TRẠNG VÀ CẢI TẠO TL: 1/250

A3

SỐ TT	NGÀY HIỆU CHỈNH

CHỦ ĐẦU TƯ :

ĐƠN VỊ TƯ VẤN :

BACH HAC
CONSTRUCTION INVESTMENT JOINSTOCK Co.
TCVN ISO 9001: 2008/ ISO 9001: 2008

C.TY CỔ PHẦN ĐẦU TƯ - XÂY DỰNG
BẠCH HẠC
384/3 NAM KỲ KHỞI NGHĨA - P.XUÂN HOÀ - TP.HCM
TEL : 08-8481358 FAX : 08-8483982

GIÁM ĐỐC : HUỲNH NGỌC SÂM	
QUẢN LÝ KỸ THUẬT KTS .NGUYỄN THANH ĐẠM	
CHỦ TRÌ THIẾT KẾ: NGUYỄN THANH SON	SON
THIẾT KẾ: NGUYỄN THANH SON	SON

TÊN CÔNG TRÌNH :

SỬA CHỮA PHẦN SỞ HỮU CHUNG, CHUNG CƯ R6 (KHU 3), KHU TÁI ĐỊNH CƯ 38.4HA, PHƯỜNG AN KHÁNH, THÀNH PHỐ HỒ CHÍ MINH

ĐC: CHUNG CƯ R6 (KHU 3), KHU TÁI ĐỊNH CƯ 38.4HA, PHƯỜNG AN KHÁNH, TP. HỒ CHÍ MINH

TÊN BẢN VẼ :

MẶT BẰNG CHIẾU SÁNG
TẦNG 3 HIỆN TRẠNG VÀ CẢI TẠO

NGÀY HT	3/2026	BẢN VẼ SỐ :
GIAI ĐOẠN	HT	HT 04

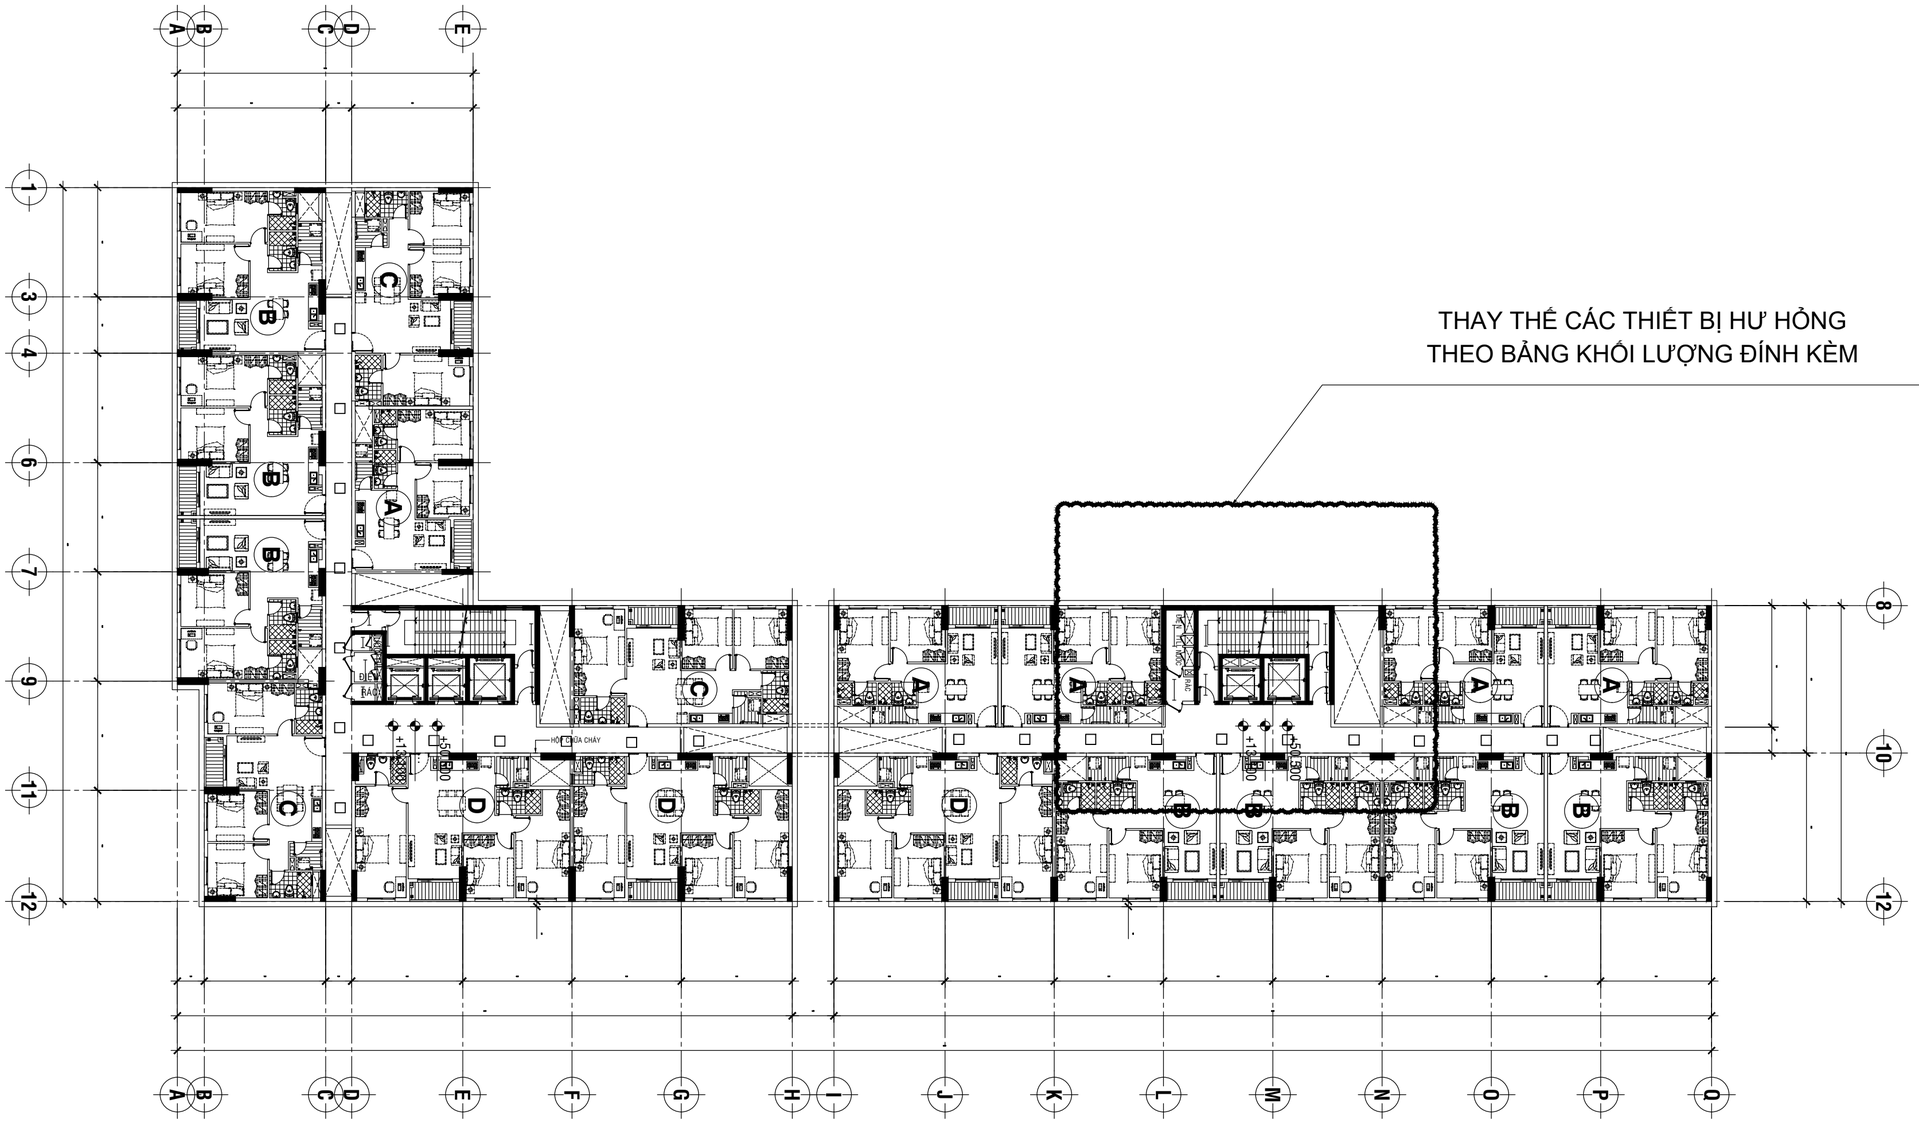

STT	GHI CHÚ HIỆN TRẠNG	ĐƠN VỊ	SỐ LƯỢNG KIỂM TRA	SỐ LƯỢNG HƯ HỎNG	GHI CHÚ
1	ĐÈN LED TUBE 2x18W GẮN ÁP TRẦN - GẮN TƯỜNG	BỘ	180	180	
2	ĐÈN LED TUBE 1x18W GẮN ÁP TRẦN - GẮN TƯỜNG	BỘ	36	36	

STT	NỘI DUNG SỬA CHỮA	ĐƠN VỊ	SỐ LƯỢNG KIỂM TRA	SỐ LƯỢNG HƯ HỎNG	SỐ LƯỢNG THAY THẾ
1	ĐÈN LED TUBE 2x18W GẮN ÁP TRẦN - GẮN TƯỜNG	BỘ	180	180	180
2	ĐÈN LED TUBE 1x18W GẮN ÁP TRẦN - GẮN TƯỜNG	BỘ	36	36	36

MẶT BẰNG CHIẾU SÁNG TẦNG 4 - ĐẾN TẦNG 15 HIỆN TRẠNG VÀ CẢI TẠO TL: 1/250

A3

SỐ TT	NGÀY HIỆU CHỈNH

CHỦ ĐẦU TƯ :

ĐƠN VỊ TƯ VẤN :

BACH HAC
CONSTRUCTION INVESTMENT JOINSTOCK Co.
TCVN ISO 9001: 2008/ ISO 9001: 2008

C.TY CỔ PHẦN ĐẦU TƯ - XÂY DỰNG
BẠCH HẠC
384/3 NAM KỲ KHỞI NGHĨA - P.XUÂN HOÀ - TP.HCM
TEL : 08-8481358 FAX : 08-8483982

GIÁM ĐỐC : HUỲNH NGỌC SÂM	
QUẢN LÝ KỸ THUẬT KTS .NGUYỄN THANH ĐẠM	
CHỦ TRÌ THIẾT KẾ: NGUYỄN THANH SON	SON
THIẾT KẾ: NGUYỄN THANH SON	SON

TÊN CÔNG TRÌNH :

SỬA CHỮA PHẦN SỞ HỮU CHUNG, CHUNG CƯ R6 (KHU 3), KHU TÁI ĐỊNH CƯ 38.4HA, PHƯỜNG AN KHÁNH, THÀNH PHỐ HỒ CHÍ MINH

ĐC: CHUNG CƯ R6 (KHU 3), KHU TÁI ĐỊNH CƯ 38.4HA, PHƯỜNG AN KHÁNH, TP. HỒ CHÍ MINH

TÊN BẢN VẼ :

MẶT BẰNG CHIẾU SÁNG TẦNG 4 ĐẾN 15 HIỆN TRẠNG VÀ CẢI TẠO

NGÀY HT	3/2026	BẢN VẼ SỐ :
GIAI ĐOẠN	HT	HT 05

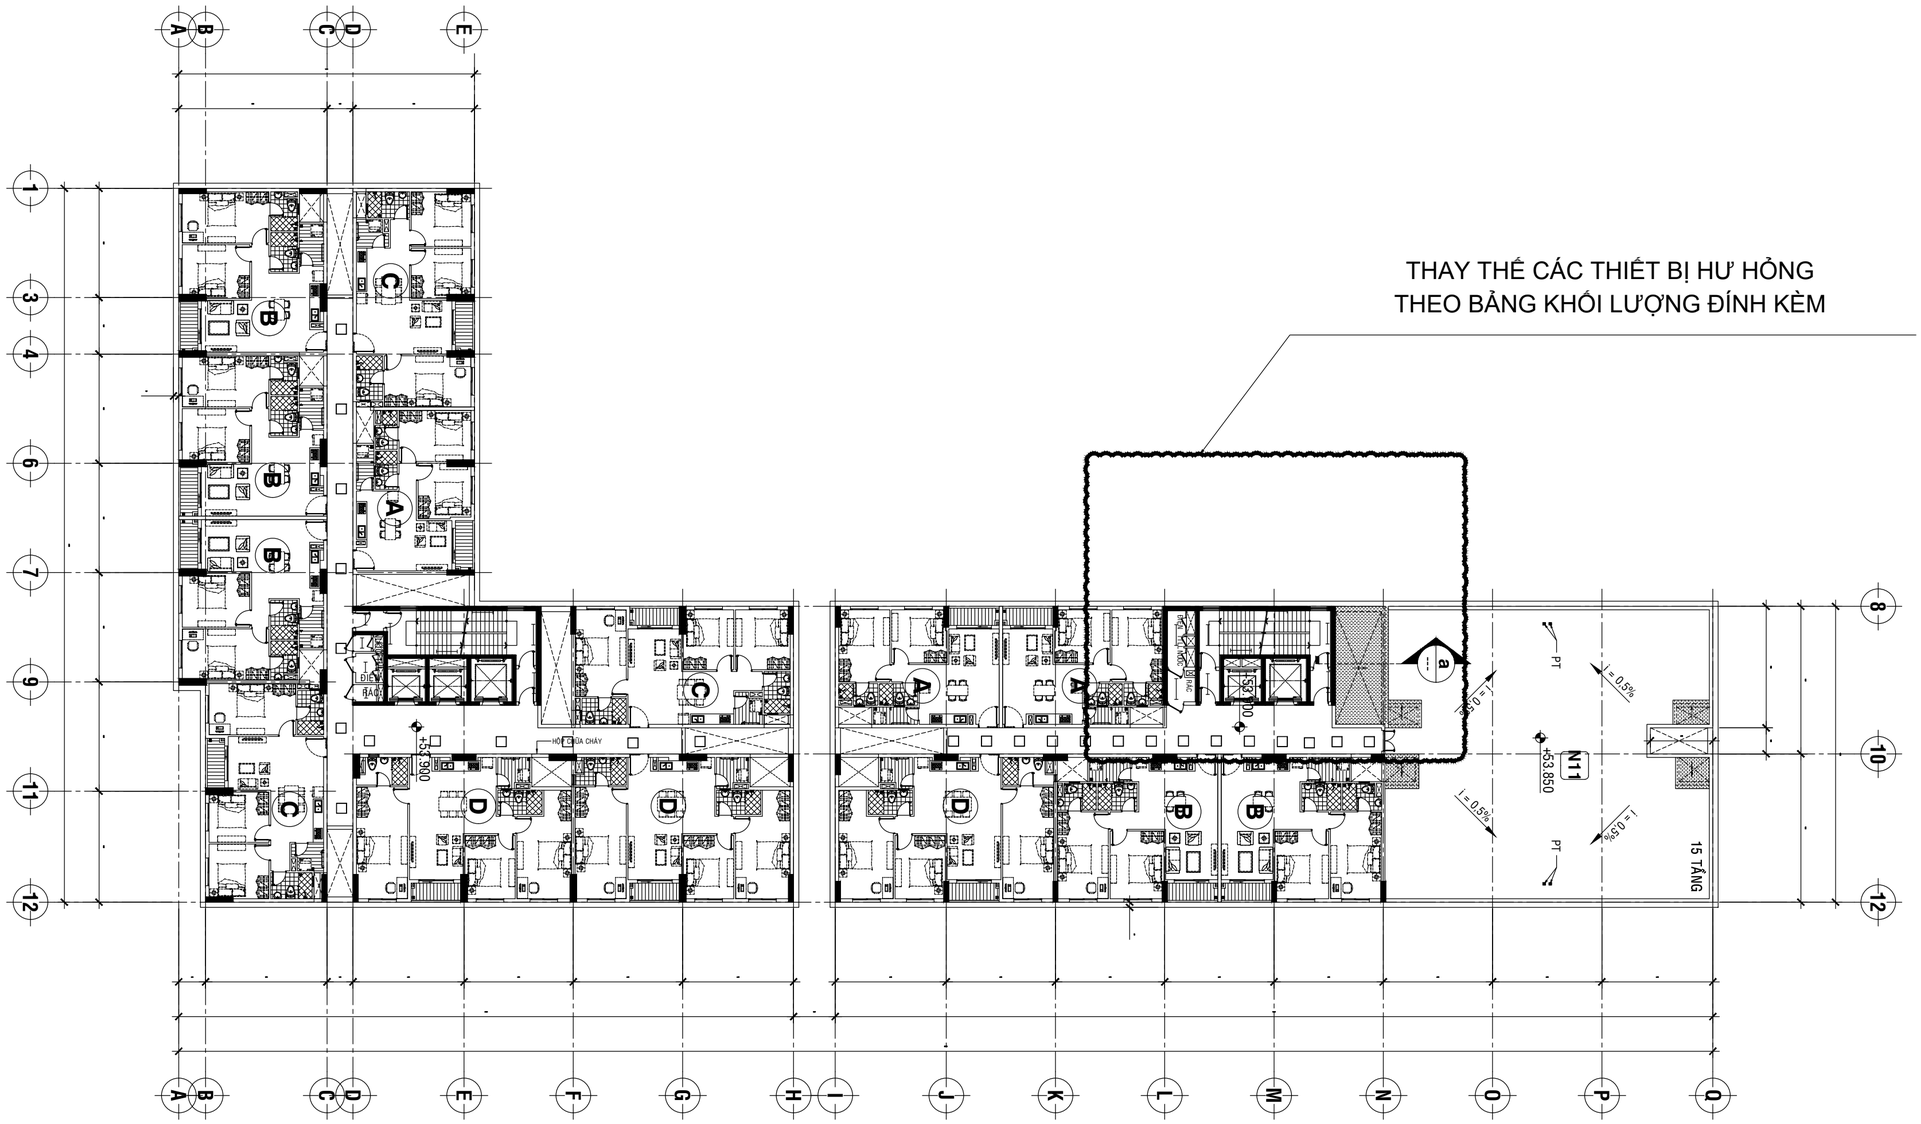

STT	GHI CHÚ HIỆN TRẠNG	ĐƠN VỊ	SỐ LƯỢNG KIỂM TRA	SỐ LƯỢNG HƯ HỎNG	GHI CHÚ
1	ĐÈN LED TUBE 2x18W GẮN ÁP TRẦN - GẮN TƯỜNG	BỘ	13	13	
2	ĐÈN LED TUBE 1x18W GẮN ÁP TRẦN - GẮN TƯỜNG	BỘ	4	4	

STT	NỘI DUNG SỬA CHỮA	ĐƠN VỊ	SỐ LƯỢNG KIỂM TRA	SỐ LƯỢNG HƯ HỎNG	SỐ LƯỢNG THAY THẾ
1	ĐÈN LED TUBE 2x18W GẮN ÁP TRẦN - GẮN TƯỜNG	BỘ	13	13	13
2	ĐÈN LED TUBE 1x18W GẮN ÁP TRẦN - GẮN TƯỜNG	BỘ	4	4	4

MẶT BẰNG CHIẾU SÁNG TẦNG 16 HIỆN TRẠNG VÀ CẢI TẠO TL: 1/250

A3

SỐ TT	NGÀY HIỆU CHỈNH

CHỦ ĐẦU TƯ :

ĐƠN VỊ TƯ VẤN :

BACH HAC
CONSTRUCTION INVESTMENT JOINSTOCK Co.
TCVN ISO 9001: 2008/ ISO 9001: 2008

C.TY CỔ PHẦN ĐẦU TƯ - XÂY DỰNG
BẠCH HẠC
384/3 NAM KỲ KHỞI NGHĨA - P.XUÂN HOÀ - TP.HCM
TEL : 08-8481358 FAX : 08-8483982

GIÁM ĐỐC :
HUỲNH NGỌC SÂM

QUẢN LÝ KỸ THUẬT
KTS .NGUYỄN THANH ĐẠM

CHỦ TRÌ THIẾT KẾ:
NGUYỄN THANH SON

THIẾT KẾ:
NGUYỄN THANH SON

TÊN CÔNG TRÌNH :

SỬA CHỮA PHẦN SỞ HỮU CHUNG, CHUNG CƯ R6 (KHU 3), KHU TÁI ĐỊNH CƯ 38.4HA, PHƯỜNG AN KHÁNH, THÀNH PHỐ HỒ CHÍ MINH

ĐC: CHUNG CƯ R6 (KHU 3), KHU TÁI ĐỊNH CƯ 38.4HA, PHƯỜNG AN KHÁNH, TP. HỒ CHÍ MINH

TÊN BẢN VẼ :

MẶT BẰNG CHIẾU SÁNG
TẦNG 16 HIỆN TRẠNG VÀ CẢI TẠO

NGÀY HT	3/2026	BẢN VẼ SỐ :
GIAI ĐOẠN	HT	HT 06

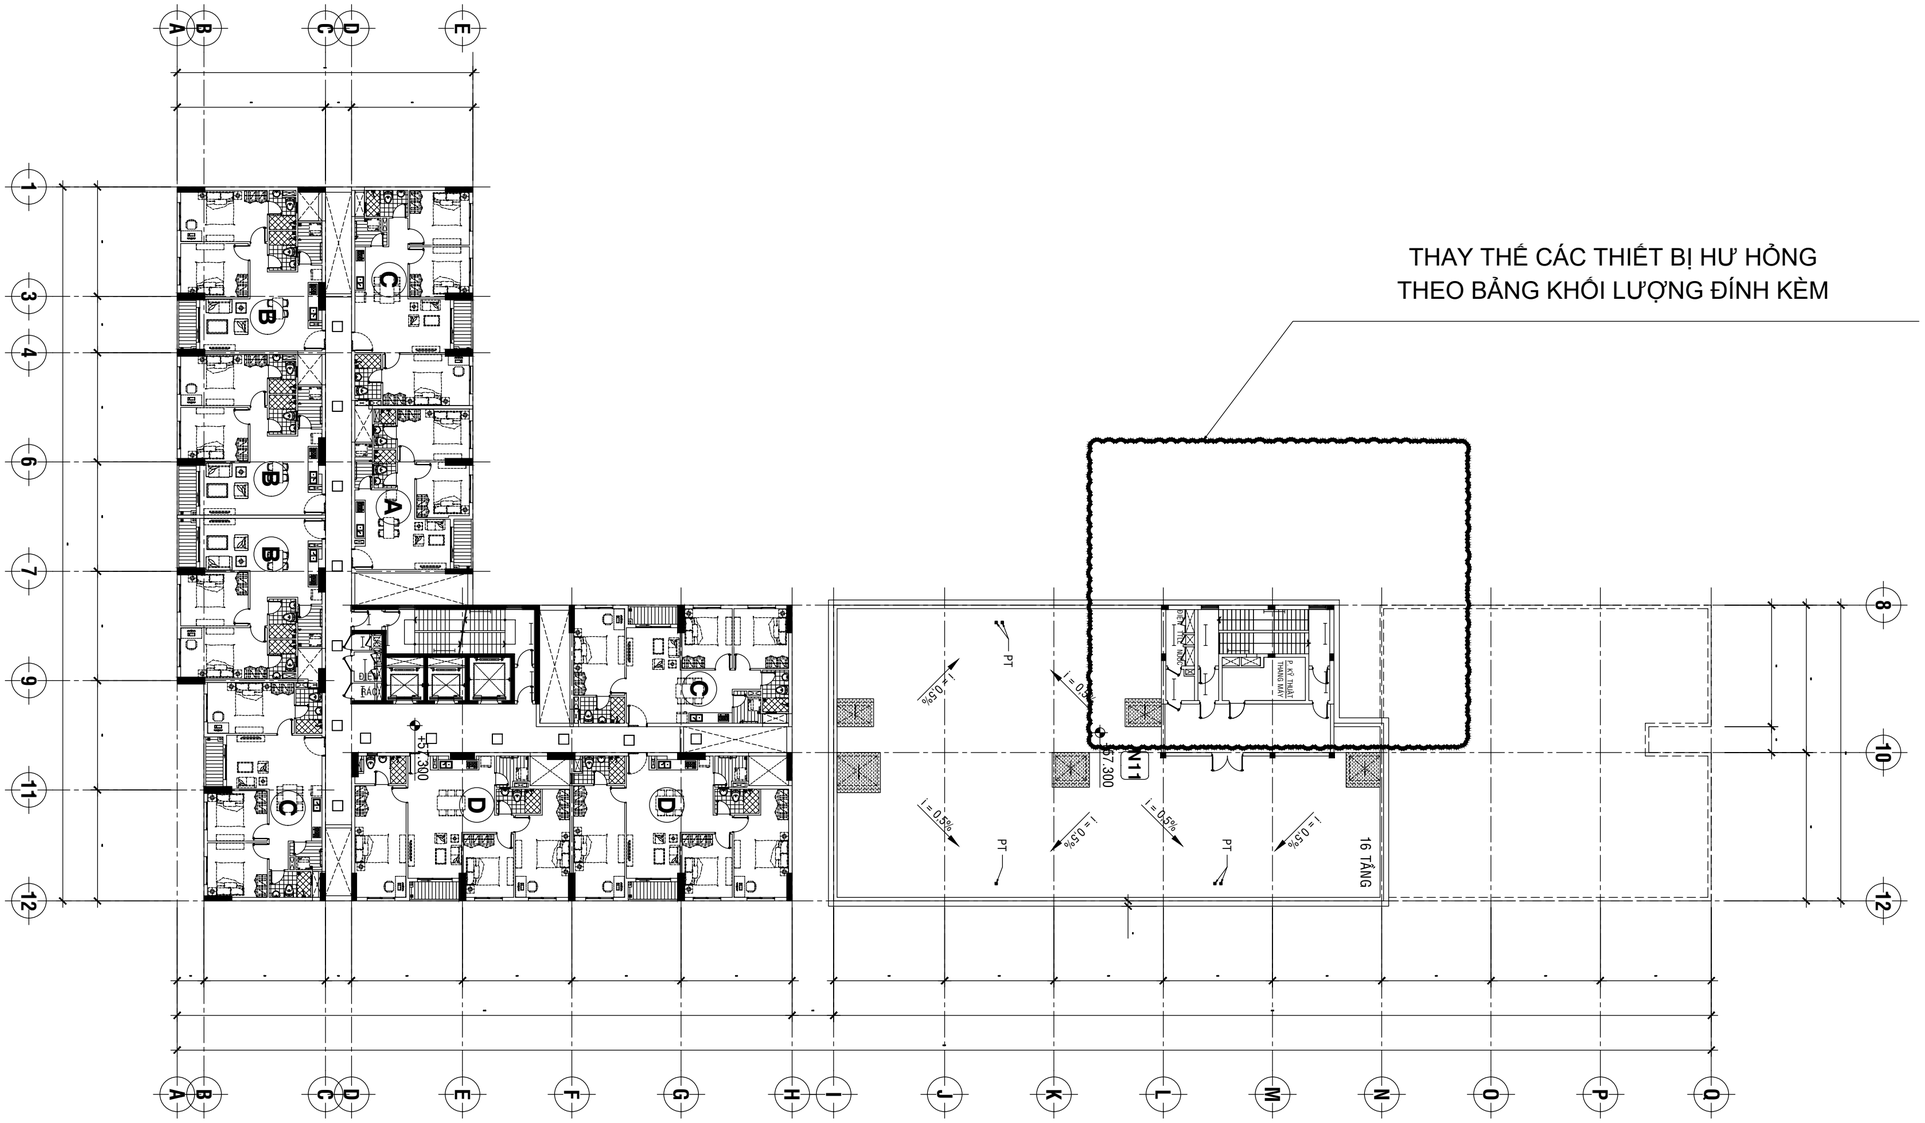

STT	GHI CHÚ HIỆN TRẠNG	ĐƠN VỊ	SỐ LƯỢNG KIỂM TRA	SỐ LƯỢNG HƯ HỎNG	GHI CHÚ
1	ĐÈN LED TUBE 2x18W GẮN ÁP TRẦN - GẮN TƯỜNG	BỘ	14	14	
2	ĐÈN LED TUBE 1x18W GẮN ÁP TRẦN - GẮN TƯỜNG	BỘ	4	4	

STT	NỘI DUNG SỬA CHỮA	ĐƠN VỊ	SỐ LƯỢNG KIỂM TRA	SỐ LƯỢNG HƯ HỎNG	SỐ LƯỢNG THAY THẾ
1	ĐÈN LED TUBE 2x18W GẮN ÁP TRẦN - GẮN TƯỜNG	BỘ	14	14	14
2	ĐÈN LED TUBE 1x18W GẮN ÁP TRẦN - GẮN TƯỜNG	BỘ	4	4	4

MẶT BẰNG CHIẾU SÁNG TẦNG 17 HIỆN TRẠNG VÀ CẢI TẠO TL: 1/250

A3

SỐ TT	NGÀY HIỆU CHỈNH

CHỦ ĐẦU TƯ :

ĐƠN VỊ TƯ VẤN :

BACH HAC
CONSTRUCTION INVESTMENT JOINSTOCK Co.
TCVN ISO 9001: 2008/ ISO 9001: 2008
C.TY CỔ PHẦN ĐẦU TƯ - XÂY DỰNG
BẠCH HẠC
384/3 NAM KỲ KHỞI NGHĨA - P.XUÂN HOÀ - TP.HCM
TEL : 08-8481358 FAX : 08-8483982

GIÁM ĐỐC : HUỲNH NGỌC SÂM	
QUẢN LÝ KỸ THUẬT KTS .NGUYỄN THANH ĐẠM	
CHỦ TRÌ THIẾT KẾ: NGUYỄN THANH SON	SON
THIẾT KẾ: NGUYỄN THANH SON	SON

TÊN CÔNG TRÌNH :

SỬA CHỮA PHẦN SỞ HỮU CHUNG, CHUNG CƯ R6 (KHU 3), KHU TÁI ĐỊNH CƯ 38.4HA, PHƯỜNG AN KHÁNH, THÀNH PHỐ HỒ CHÍ MINH

ĐC: CHUNG CƯ R6 (KHU 3), KHU TÁI ĐỊNH CƯ 38.4HA, PHƯỜNG AN KHÁNH, TP. HỒ CHÍ MINH

TÊN BẢN VẼ :

MẶT BẰNG CHIẾU SÁNG
TẦNG 17 HIỆN TRẠNG VÀ CẢI TẠO

NGÀY HT	3/2026	BẢN VẼ SỐ :
GIAI ĐOẠN	HT	HT 07

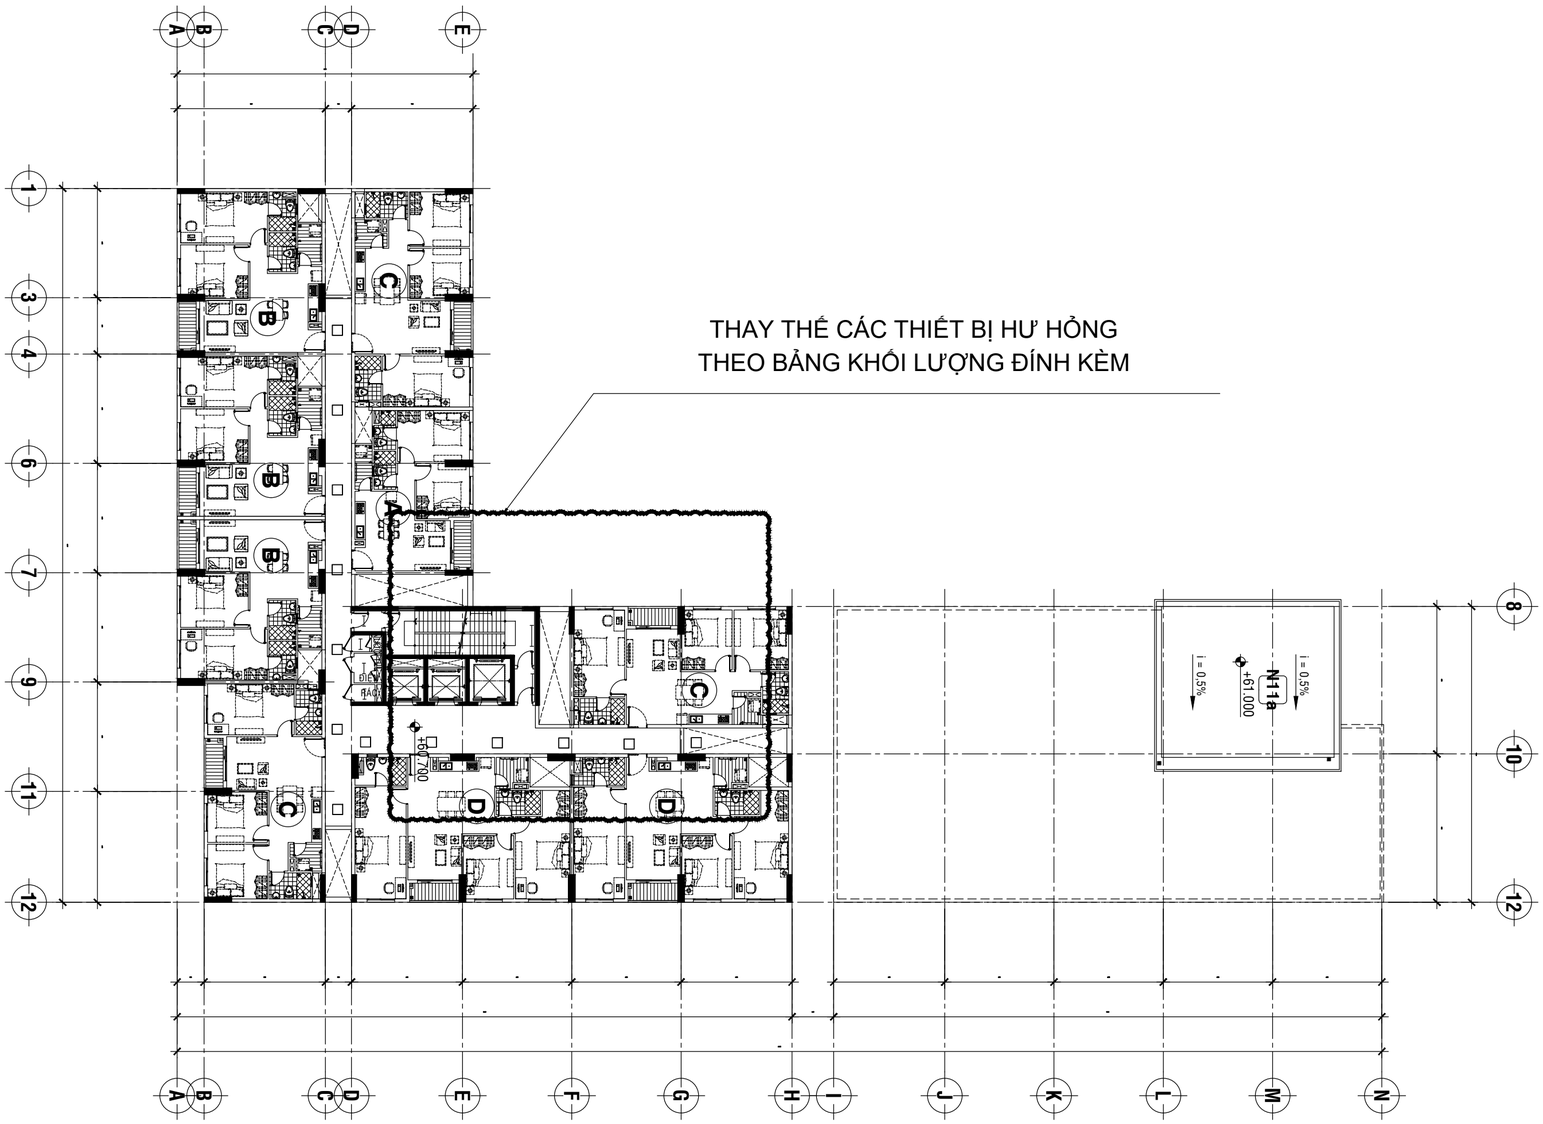

STT	GHI CHÚ HIỆN TRẠNG	ĐƠN VỊ	SỐ LƯỢNG KIỂM TRA	SỐ LƯỢNG HƯ HỎNG	GHI CHÚ
1	ĐÈN LED TUBE 2x18W GẮN ÁP TRẦN - GẮN TƯỜNG	BỘ	5	5	
2	ĐÈN LED TUBE 1x18W GẮN ÁP TRẦN - GẮN TƯỜNG	BỘ	4	4	

STT	NỘI DUNG SỬA CHỮA	ĐƠN VỊ	SỐ LƯỢNG KIỂM TRA	SỐ LƯỢNG HƯ HỎNG	SỐ LƯỢNG THAY THẾ
1	ĐÈN LED TUBE 2x18W GẮN ÁP TRẦN - GẮN TƯỜNG	BỘ	5	5	5
2	ĐÈN LED TUBE 1x18W GẮN ÁP TRẦN - GẮN TƯỜNG	BỘ	4	4	4

MẶT BẰNG CHIẾU SÁNG TẦNG 18 HIỆN TRẠNG VÀ CẢI TẠO TL: 1/250

A3

SỐ TT	NGÀY HIỆU CHỈNH

CHỦ ĐẦU TƯ :

ĐƠN VỊ TƯ VẤN :

BACH HAC
CONSTRUCTION INVESTMENT JOINSTOCK Co.
TCVN ISO 9001: 2008/ ISO 9001: 2008

C.TY CỔ PHẦN ĐẦU TƯ - XÂY DỰNG
BẠCH HẠC
384/3 NAM KỲ KHỞI NGHĨA - P.XUÂN HOÀ - TP.HCM
TEL : 08-8481358 FAX : 08-8483982

GIÁM ĐỐC : HUỲNH NGỌC SÂM	
QUẢN LÝ KỸ THUẬT KTS .NGUYỄN THANH ĐẠM	
CHỦ TRÌ THIẾT KẾ: NGUYỄN THANH SON	SON
THIẾT KẾ: NGUYỄN THANH SON	SON

TÊN CÔNG TRÌNH :

SỬA CHỮA PHẦN SỞ HỮU CHUNG, CHUNG CƯ R6 (KHU 3), KHU TÁI ĐỊNH CƯ 38.4HA, PHƯỜNG AN KHÁNH, THÀNH PHỐ HỒ CHÍ MINH

ĐC: CHUNG CƯ R6 (KHU 3), KHU TÁI ĐỊNH CƯ 38.4HA, PHƯỜNG AN KHÁNH, TP. HỒ CHÍ MINH

TÊN BẢN VẼ :

MẶT BẰNG CHIẾU SÁNG
TẦNG 18 HIỆN TRẠNG VÀ CẢI TẠO

NGÀY HT	3/2026	BẢN VẼ SỐ :
GIAI ĐOẠN	HT	HT 08

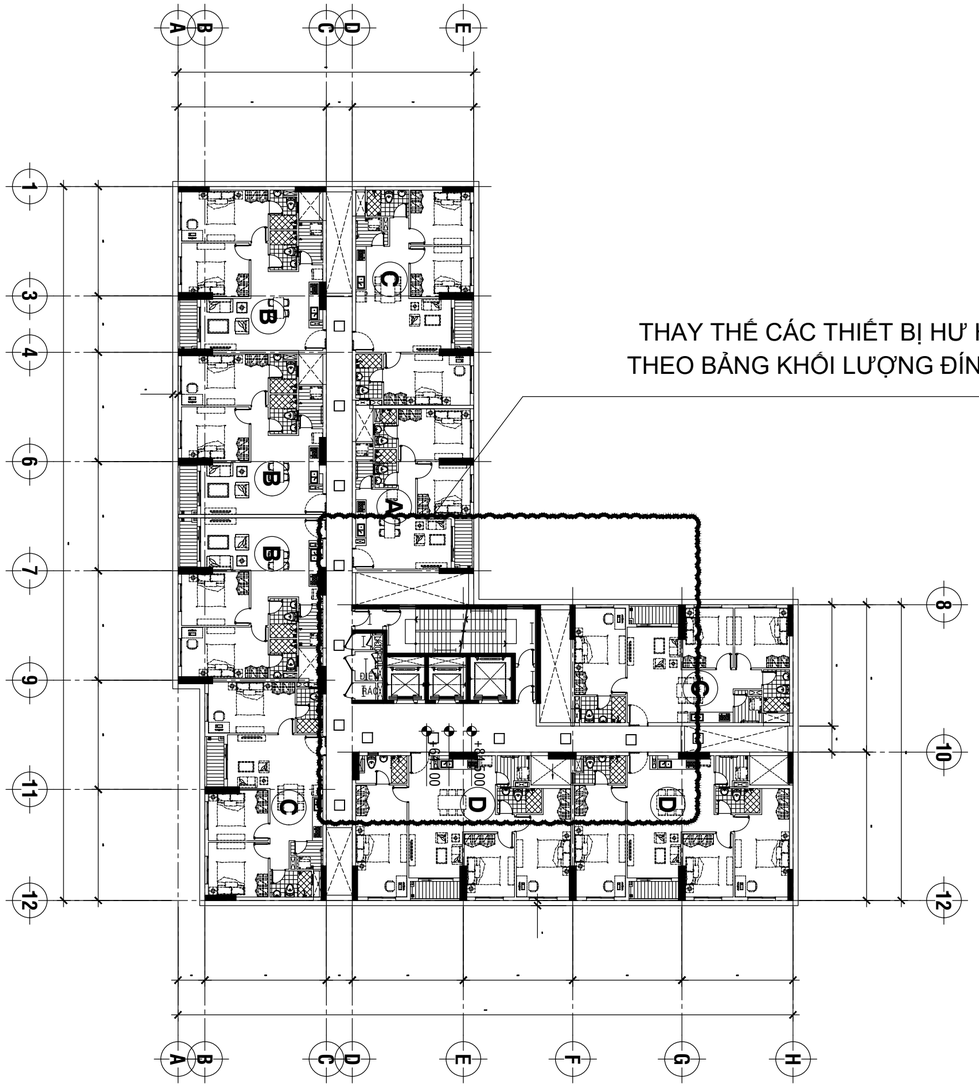

STT	GHI CHÚ HIỆN TRẠNG	ĐƠN VỊ	SỐ LƯỢNG KIỂM TRA	SỐ LƯỢNG HƯ HỎNG	GHI CHÚ
1	ĐÈN LED TUBE 2x18W GẮN ÁP TRẦN - GẮN TƯỜNG	BỘ	42	42	
2	ĐÈN LED TUBE 1x18W GẮN ÁP TRẦN - GẮN TƯỜNG	BỘ	28	28	

STT	NỘI DUNG SỬA CHỮA	ĐƠN VỊ	SỐ LƯỢNG KIỂM TRA	SỐ LƯỢNG HƯ HỎNG	SỐ LƯỢNG THAY THẾ
1	ĐÈN LED TUBE 2x18W GẮN ÁP TRẦN - GẮN TƯỜNG	BỘ	42	42	42
2	ĐÈN LED TUBE 1x18W GẮN ÁP TRẦN - GẮN TƯỜNG	BỘ	28	28	28

MẶT BẰNG CHIẾU SÁNG TẦNG 19 ĐẾN TẦNG 25 HIỆN TRẠNG VÀ CẢI TẠO TL: 1/250

A3

SỐ TT	NGÀY HIỆU CHỈNH

CHỦ ĐẦU TƯ :

ĐƠN VỊ TƯ VẤN :

BACH HAC
CONSTRUCTION INVESTMENT JOINSTOCK Co.
TCVN ISO 9001: 2008/ ISO 9001: 2008

C.TY CỔ PHẦN ĐẦU TƯ - XÂY DỰNG
BẠCH HẠC
384/3 NAM KỲ KHỞI NGHĨA - P.XUÂN HOÀ - TP.HCM
TEL : 08-8481358 FAX : 08-8483982

GIÁM ĐỐC : HUỲNH NGỌC SÂM	
QUẢN LÝ KỸ THUẬT KTS .NGUYỄN THANH ĐẠM	
CHỦ TRÌ THIẾT KẾ: NGUYỄN THANH SON	SON
THIẾT KẾ: NGUYỄN THANH SON	SON

TÊN CÔNG TRÌNH :

SỬA CHỮA PHẦN SỞ HỮU CHUNG, CHUNG CƯ R6 (KHU 3), KHU TÁI ĐỊNH CƯ 38.4HA, PHƯỜNG AN KHÁNH, THÀNH PHỐ HỒ CHÍ MINH

ĐC: CHUNG CƯ R6 (KHU 3), KHU TÁI ĐỊNH CƯ 38.4HA, PHƯỜNG AN KHÁNH, TP. HỒ CHÍ MINH

TÊN BẢN VẼ :

MẶT BẰNG CHIẾU SÁNG TẦNG 19 ĐẾN TẦNG 25 HIỆN TRẠNG VÀ CẢI TẠO

NGÀY HT	3/2026	BẢN VẼ SỐ :
GIAI ĐOẠN	HT	HT 09

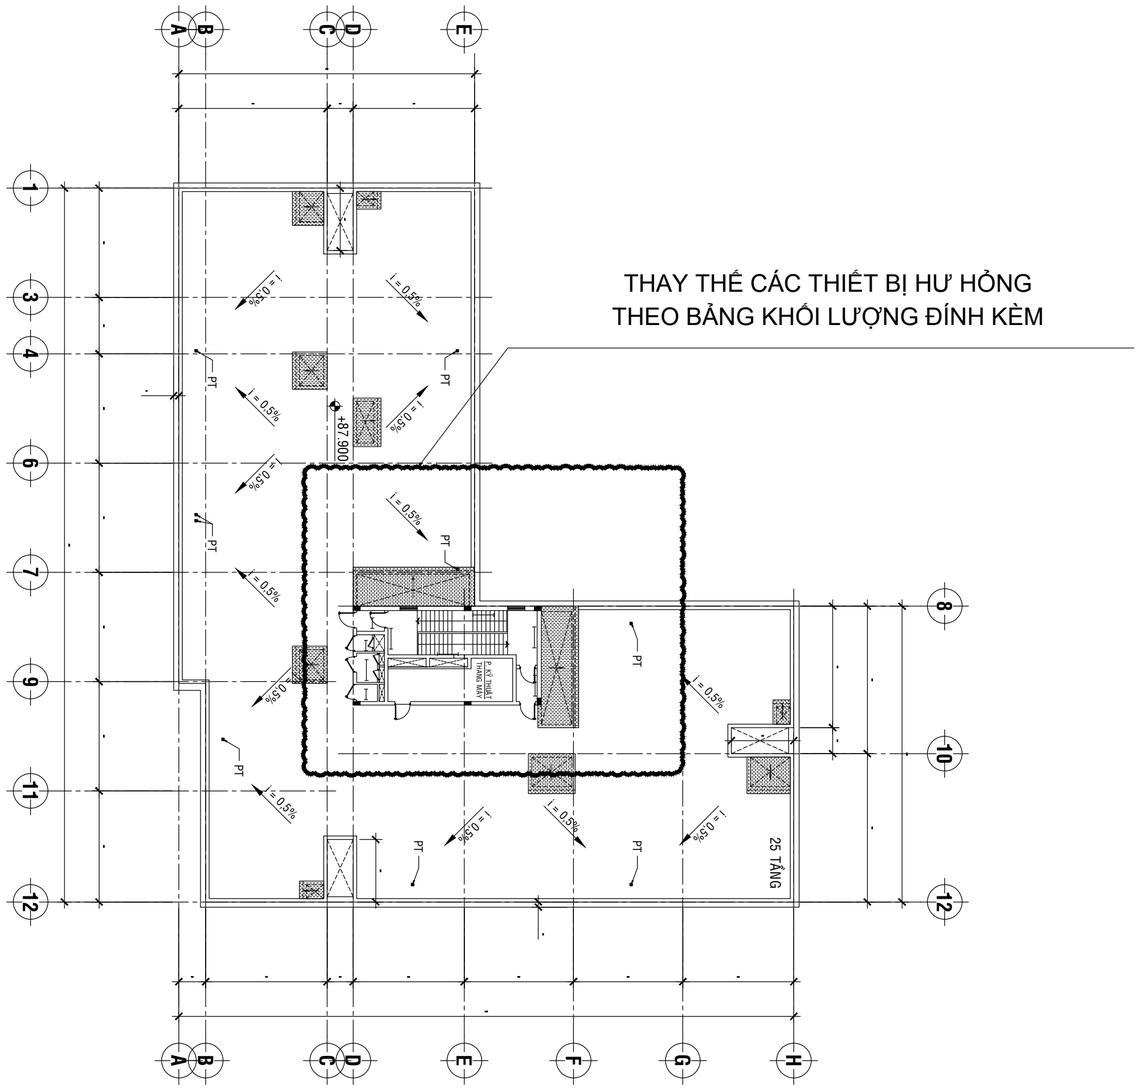

STT	GHI CHÚ HIỆN TRẠNG	ĐƠN VỊ	SỐ LƯỢNG KIỂM TRA	SỐ LƯỢNG HƯ HỎNG	GHI CHÚ
1	ĐÈN LED TUBE 2x18W GẮN ÁP TRẦN - GẮN TƯỜNG	BỘ	6	6	
2	ĐÈN LED TUBE 1x18W GẮN ÁP TRẦN - GẮN TƯỜNG	BỘ	3	3	

STT	DIỄN GIẢI	ĐƠN VỊ	SỐ LƯỢNG KIỂM TRA	SỐ LƯỢNG HƯ HỎNG	SỐ LƯỢNG THAY THẾ
1	ĐÈN LED TUBE 2x18W GẮN ÁP TRẦN - GẮN TƯỜNG	BỘ	6	6	6
2	ĐÈN LED TUBE 1x18W GẮN ÁP TRẦN - GẮN TƯỜNG	BỘ	3	3	3

MẶT BẰNG CHIẾU SÁNG SÂN THƯỢNG HIỆN TRẠNG VÀ CẢI TẠO TL: 1/250

A3

SỐ TT	NGÀY HIỆU CHỈNH

CHỦ ĐẦU TƯ :

ĐƠN VỊ TƯ VẤN :

BACH HAC
CONSTRUCTION INVESTMENT JOINSTOCK Co.
TCVN ISO 9001: 2008/ ISO 9001: 2008

C.TY CỔ PHẦN ĐẦU TƯ - XÂY DỰNG
BẠCH HẠC
384/3 NAM KỲ KHỞI NGHĨA - P.XUÂN HOÀ - TP.HCM
TEL : 08-8481358 FAX : 08-8483982

GIÁM ĐỐC : HUỲNH NGỌC SÂM	
QUẢN LÝ KỸ THUẬT KTS .NGUYỄN THANH ĐẠM	
CHỦ TRÌ THIẾT KẾ: NGUYỄN THANH SON	SON
THIẾT KẾ: NGUYỄN THANH SON	SON

TÊN CÔNG TRÌNH :

SỬA CHỮA PHẦN SỞ HỮU CHUNG, CHUNG CƯ R6 (KHU 3), KHU TÁI ĐỊNH CƯ 38.4HA, PHƯỜNG AN KHÁNH, THÀNH PHỐ HỒ CHÍ MINH

ĐC: CHUNG CƯ R6 (KHU 3), KHU TÁI ĐỊNH CƯ 38.4HA, PHƯỜNG AN KHÁNH, TP. HỒ CHÍ MINH

TÊN BẢN VẼ :

MẶT BẰNG CHIẾU SÁNG
TẦNG SÂN THƯỢNG
HIỆN TRẠNG VÀ CẢI TẠO

NGÀY HT	3/2026	BẢN VẼ SỐ :
GIAI ĐOẠN	HT	HT 10