

CÔNG TY CP ĐẦU TƯ XD VÀ TM VHH

THẨM TRA

Theo Văn bản số:...../.....

ngày.....tháng.....năm 20.....

Ký tên:

HỒ SƠ LẬP BÁO CÁO KINH TẾ KỸ THUẬT

(PHẦN II: BẢN VẼ) CÔNG TRÌNH

PHÒNG KINH TẾ XÃ BÌNH TUYỀN

THẨM ĐỊNH

Theo Văn bản số:...../.....

Ngày.....tháng.....năm 20.....

Ký tên:

CẢI TẠO, NÂNG CẤP NGHĨA TRANG LIỆT SỸ XÃ BÌNH TUYỀN,
ĐỊA ĐIỂM: TẠI THÔN QUANG VINH XÃ BÌNH TUYỀN

ĐỊA ĐIỂM: THÔN QUANG VINH - XÃ BÌNH TUYỀN - TỈNH PHÚ THỌ
CHỦ ĐẦU TƯ: BAN QUẢN LÝ DỰ ÁN XÃ BÌNH TUYỀN
ĐƠN VỊ TƯ VẤN: CÔNG TY CỔ PHẦN ĐẦU TƯ XÂY DỰNG VIỆT TÙNG

CHỦ ĐẦU TƯ
BAN QUẢN LÝ DỰ ÁN XÃ BÌNH TUYỀN



PHÓ GIÁM ĐỐC
Lê Anh Tiến

ĐƠN VỊ TƯ VẤN
CÔNG TY CỔ PHẦN ĐẦU TƯ XÂY DỰNG VIỆT TÙNG



GIÁM ĐỐC
Nguyễn Văn Long


SÂN, BỒN HOA, BỒN CÂY, RÃNH THOÁT NƯỚC


CÔNG TY CP ĐẦU TƯ XD VÀ TM VHH
T HẮM TR A
Theo Văn bản số:...../.....
ngày..... tháng..... năm 20.....
Ký tên:


PHÒNG KINH TẾ XA BÌNH TUYỀN
T HẮM ĐINH
Theo Văn bản số:...../.....
Ngày..... tháng..... năm 20.....
Ký tên :



TỔNG MẶT BẰNG HIỆN TRẠNG
CÔNG TRÌNH: NGHĨA TRANG LIỆT SỸ XÃ BÌNH TUYẾN



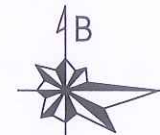


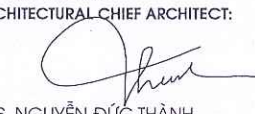HIỆU ĐÍNH			
LẦN	NGÀY	THIẾT KẾ	DUYỆT
ĐƠN VỊ LẬP: BAN QUẢN LÝ DỰ ÁN XÃ BÌNH TUYẾN ĐỊA CHỈ: XÃ BÌNH TUYẾN, TỈNH PHÚ THỌ TEL:			
TÊN CÔNG TRÌNH - PROJECT: CẢI TẠO, NÂNG CẤP NGHĨA TRANG LIỆT SỸ XÃ BÌNH TUYẾN, ĐỊA ĐIỂM: TẠI THÔN QUANG VINH XÃ BÌNH TUYẾN			
ĐỊA ĐIỂM - LOCATION THÔN QUANG VINH - XÃ BÌNH TUYẾN - TỈNH PHÚ THỌ			
HẠNG MỤC - ITEM: HIỆN TRẠNG			
ĐƠN VỊ TƯ VẤN THIẾT KẾ - DESIGNED BY:  CÔNG TY CỔ PHẦN ĐẦU TƯ XÂY DỰNG VIỆT TÙNG SỐ NHÀ 26 - THÔN ĐÔNG MƯƠP - XÃ BÌNH NGUYÊN - TỈNH PHÚ THỌ TEL: 0978.846.215 - FAX:			
SỐ NHÀ 26 - THÔN ĐÔNG MƯƠP - XÃ BÌNH NGUYÊN - TỈNH PHÚ THỌ TEL: 0978.846.215 - FAX:			
CÔNG TY CỔ PHẦN ĐẦU TƯ XÂY DỰNG VIỆT TÙNG NGUYỄN VĂN LONG			
CHỦ NHIỆM - MAJOR ARCHITECT:  KTS. NGUYỄN ĐỨC THÀNH			
CHỦ TRÌ KIẾN TRÚC ARCHITECTURAL CHIEF ARCHITECT:  KTS. NGUYỄN ĐỨC THÀNH			
THIẾT KẾ + VẼ - DESIGNER:  KS. PHẠM TRUNG SƠN			
QUẢN LÝ KỸ THUẬT - TECHNICAL MANAGER:  KS. BUI VĂN HIỆP			
TÊN BẢN VẼ - DRAWING NAME: TỔNG MẶT BẰNG HIỆN TRẠNG			
TỶ LỆ - SCALE 1/500		BẢN VẼ SỐ - DRAWING NO KT - 01	
HOÀN THÀNH - ACCOMPLISH .../.../2026		GIAI ĐOẠN - STAGE BC KTKT	

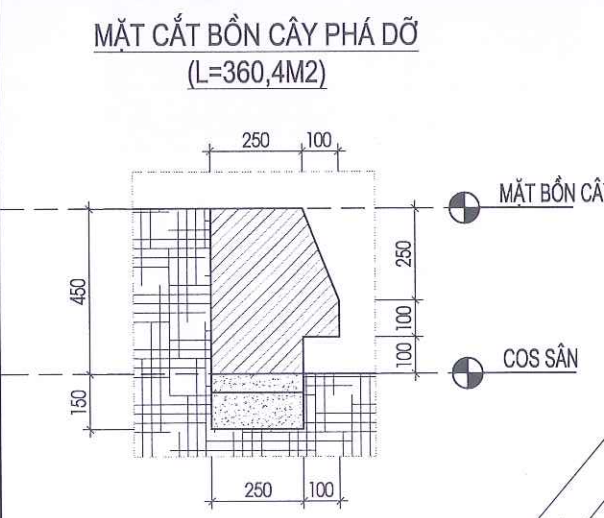


- GHI CHÚ:**
- 1 NHÀ TƯỜNG NIỆM (CẢI TẠO)
 - 2 NHÀ QUẢN TRẠNG (PHÁ DỠ)
 - 3 CHỜ NGHỈ (CẢI TẠO)
 - 4 BIA GHI DANH (CẢI TẠO)
 - 5 NHÀ ĐỂ XE TANG (PHÁ DỠ)

- CHÚ THÍCH:**
- * TOÀN BỘ KHU ĐẤT THEO CHỈ GIỚI:
- TỪ ĐIỂM 1 ĐẾN ĐIỂM 6 LÀ 1940 M2
- NỀN SÂN LÁT ĐÁ (ĐÁ BONG BẬT)
 - BỒN HOA, BỒN CÂY
 - SÂN LÁT GẠCH ĐỎ
 - SÂN LÁT GẠCH TERRAZZO
 - CỘT ĐÈN CẦU CHIẾU SÁNG (08 CỘT)
 - CỘT ĐÈN CAO ÁP CHIẾU SÁNG (02 CỘT)
 - CÂY XANH HIỆN TRẠNG
 - CÂY XANH CẮT BỎ (52 CÂY)

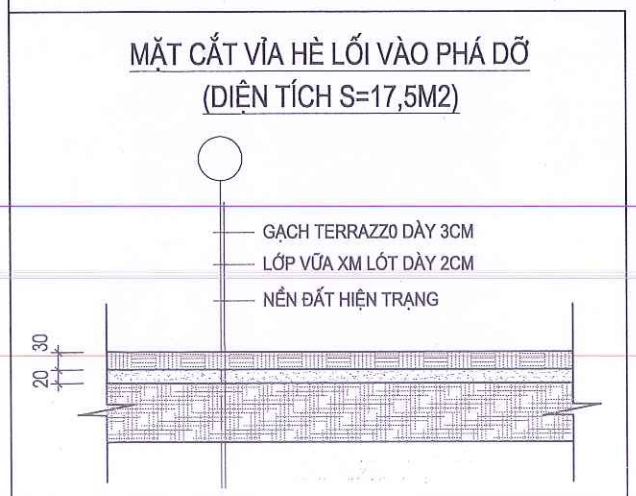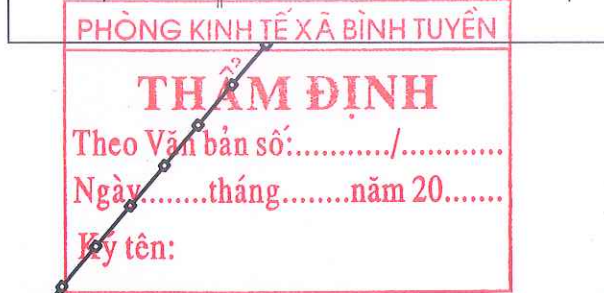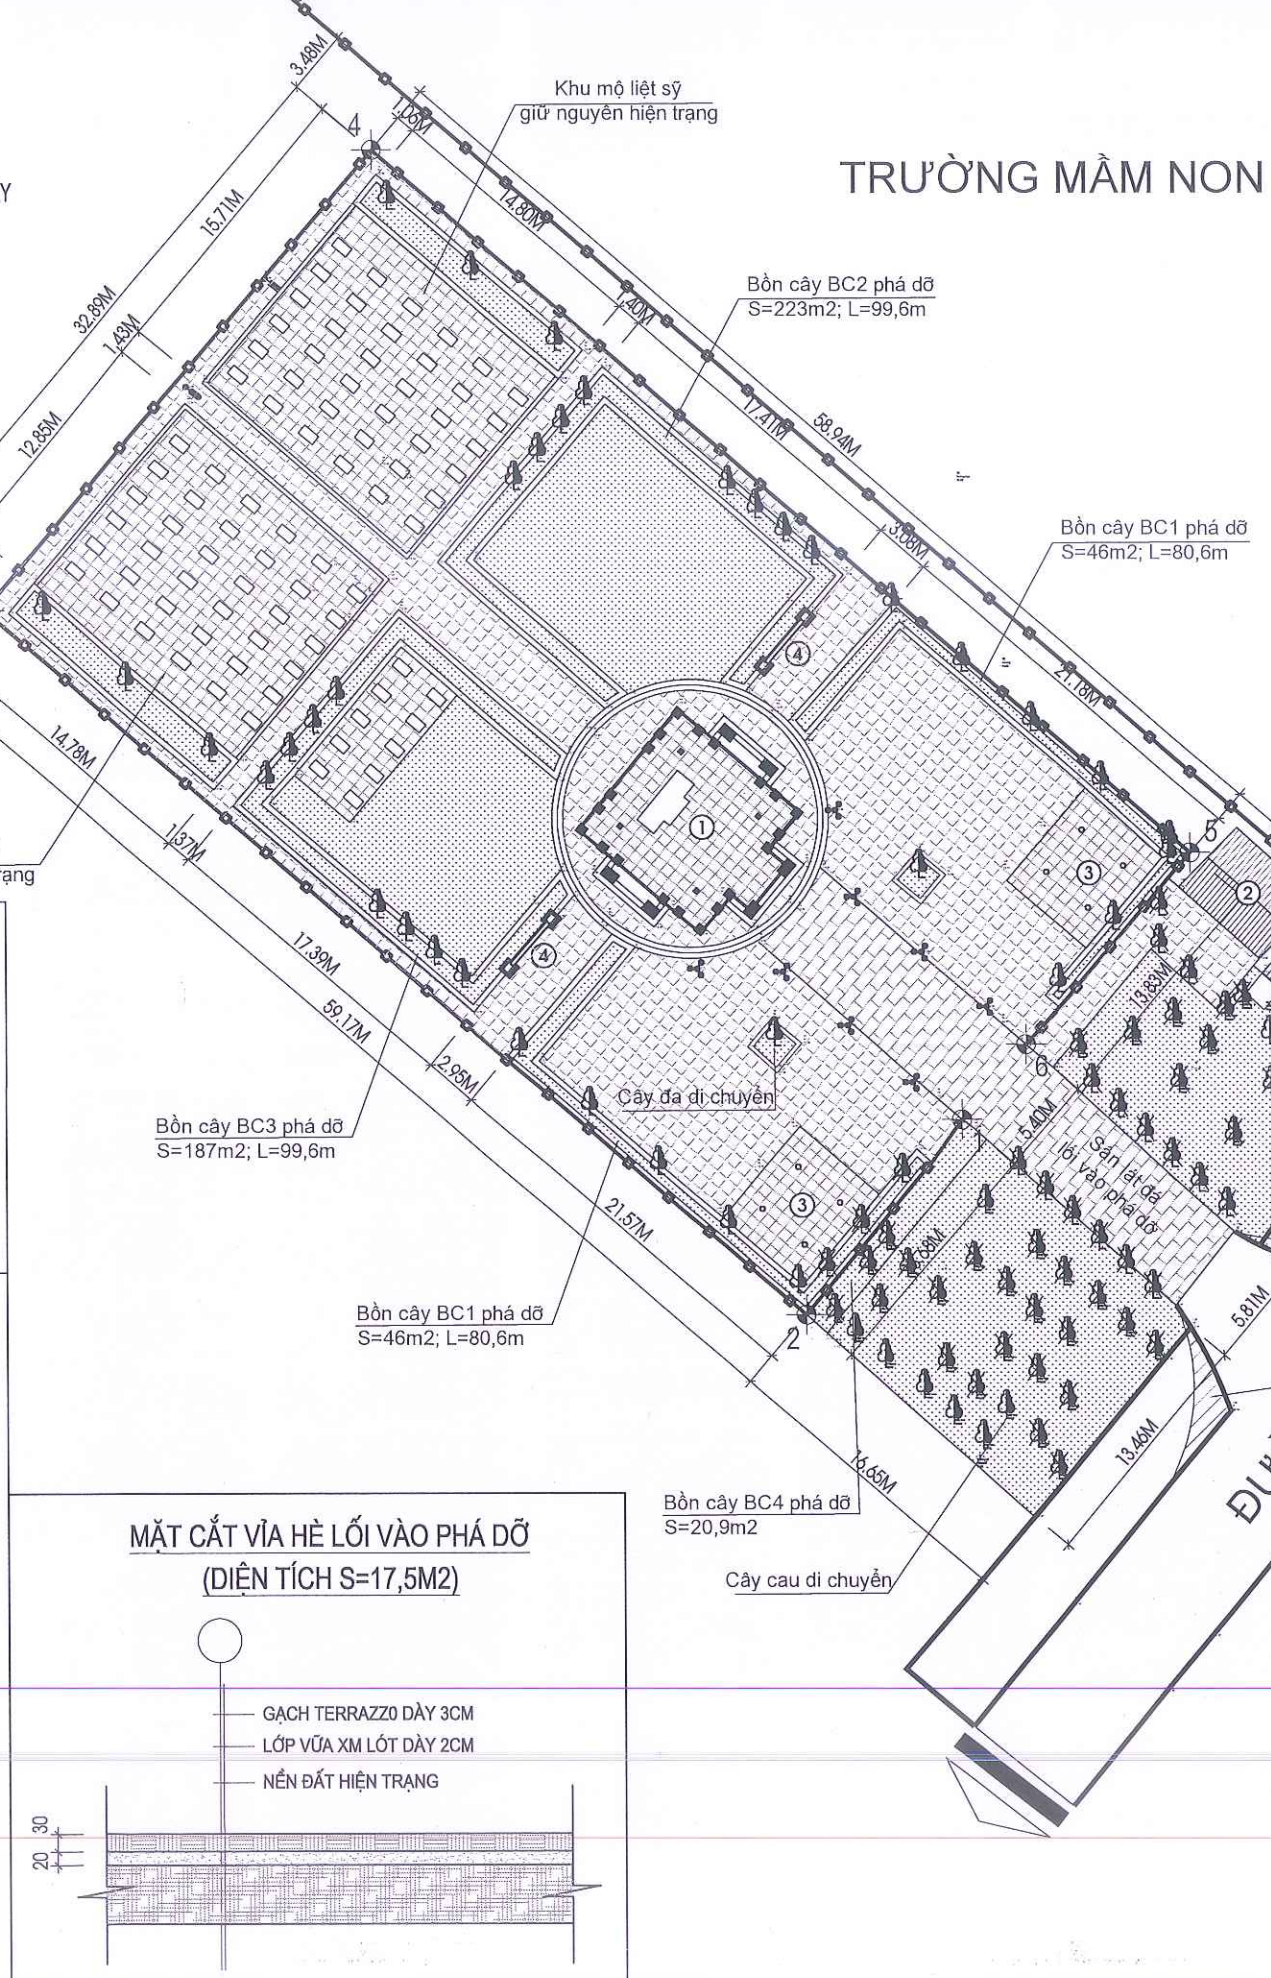

TỔNG MẶT BẰNG SÂN VƯỜN
CÔNG TRÌNH: NGHĨA TRANG LIỆT SỸ XÃ BÌNH TUYẾN

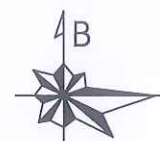

HIỆU DÍNH			
LẦN	NGÀY	THIẾT KẾ	DUYỆT

ĐƠN VỊ LẬP:
BAN QUẢN LÝ DỰ ÁN
XÃ BÌNH TUYẾN
ĐỊA CHỈ: XÃ BÌNH TUYẾN, TỈNH PHÚ THỌ
TEL:

TÊN CÔNG TRÌNH - PROJECT:
CẢI TẠO, NÂNG CẤP NGHĨA TRANG
LIỆT SỸ XÃ BÌNH TUYẾN, ĐỊA ĐIỂM: TẠI
THÔN QUANG VINH XÃ BÌNH TUYẾN

ĐỊA ĐIỂM - LOCATION
THÔN QUANG VINH - XÃ BÌNH TUYẾN - TỈNH PHÚ THỌ

HẠNG MỤC - ITEM:
HIỆN TRẠNG

ĐƠN VỊ TƯ VẤN THIẾT KẾ - DESIGNED BY:



CÔNG TY CỔ PHẦN ĐẦU TƯ XÂY DỰNG

VIỆT TÙNG

SỐ NHÀ 26 - THÔN ĐỒNG MƯỚP -
XÃ BÌNH NGUYÊN - TỈNH PHÚ THỌ
TEL: 0918.344.215 - FAX:



CHỦ NHIỆM - MAJOR ARCHITECT:

CHỦ TRÌ KIẾN TRÚC
ARCHITECTURAL CHIEF ARCHITECT:

THIẾT KẾ + VẼ - DESIGNER:

QUẢN LÝ KỸ THUẬT - TECHNICAL MANAGER:

TÊN BẢN VẼ - DRAWING NAME:

TỔNG MẶT BẰNG SÂN VƯỜN

TỶ LỆ - SCALE
1/500

HOÀN THÀNH - ACCOMPLISH
10/2026

GIẢI ĐOẠN - STAGE
BC KTKT

BẢNG THỐNG KÊ BỒN HOA, BỒN CÂY				
STT	PHÂN LOẠI	GHI CHÚ	ĐƠN VỊ	SỐ LƯỢNG
1	BỒN CÂY BC1	BC1	BỒN	02
2	BỒN CÂY BC2	BC2	BỒN	01
3	BỒN CÂY BC3	BC3	BỒN	01
4	BỒN CÂY BC4	BC4	BỒN	27
5	BỒN CÂY BC5	BC5	BỒN	2

PHÒNG KINH TẾ XÃ BÌNH TUYẾN


THẨM ĐỊNH

Theo Văn bản số:...../.....

Ngày.....tháng.....năm 20.....

Ký tên:

Chiều dài bố bồn
L=32,5m

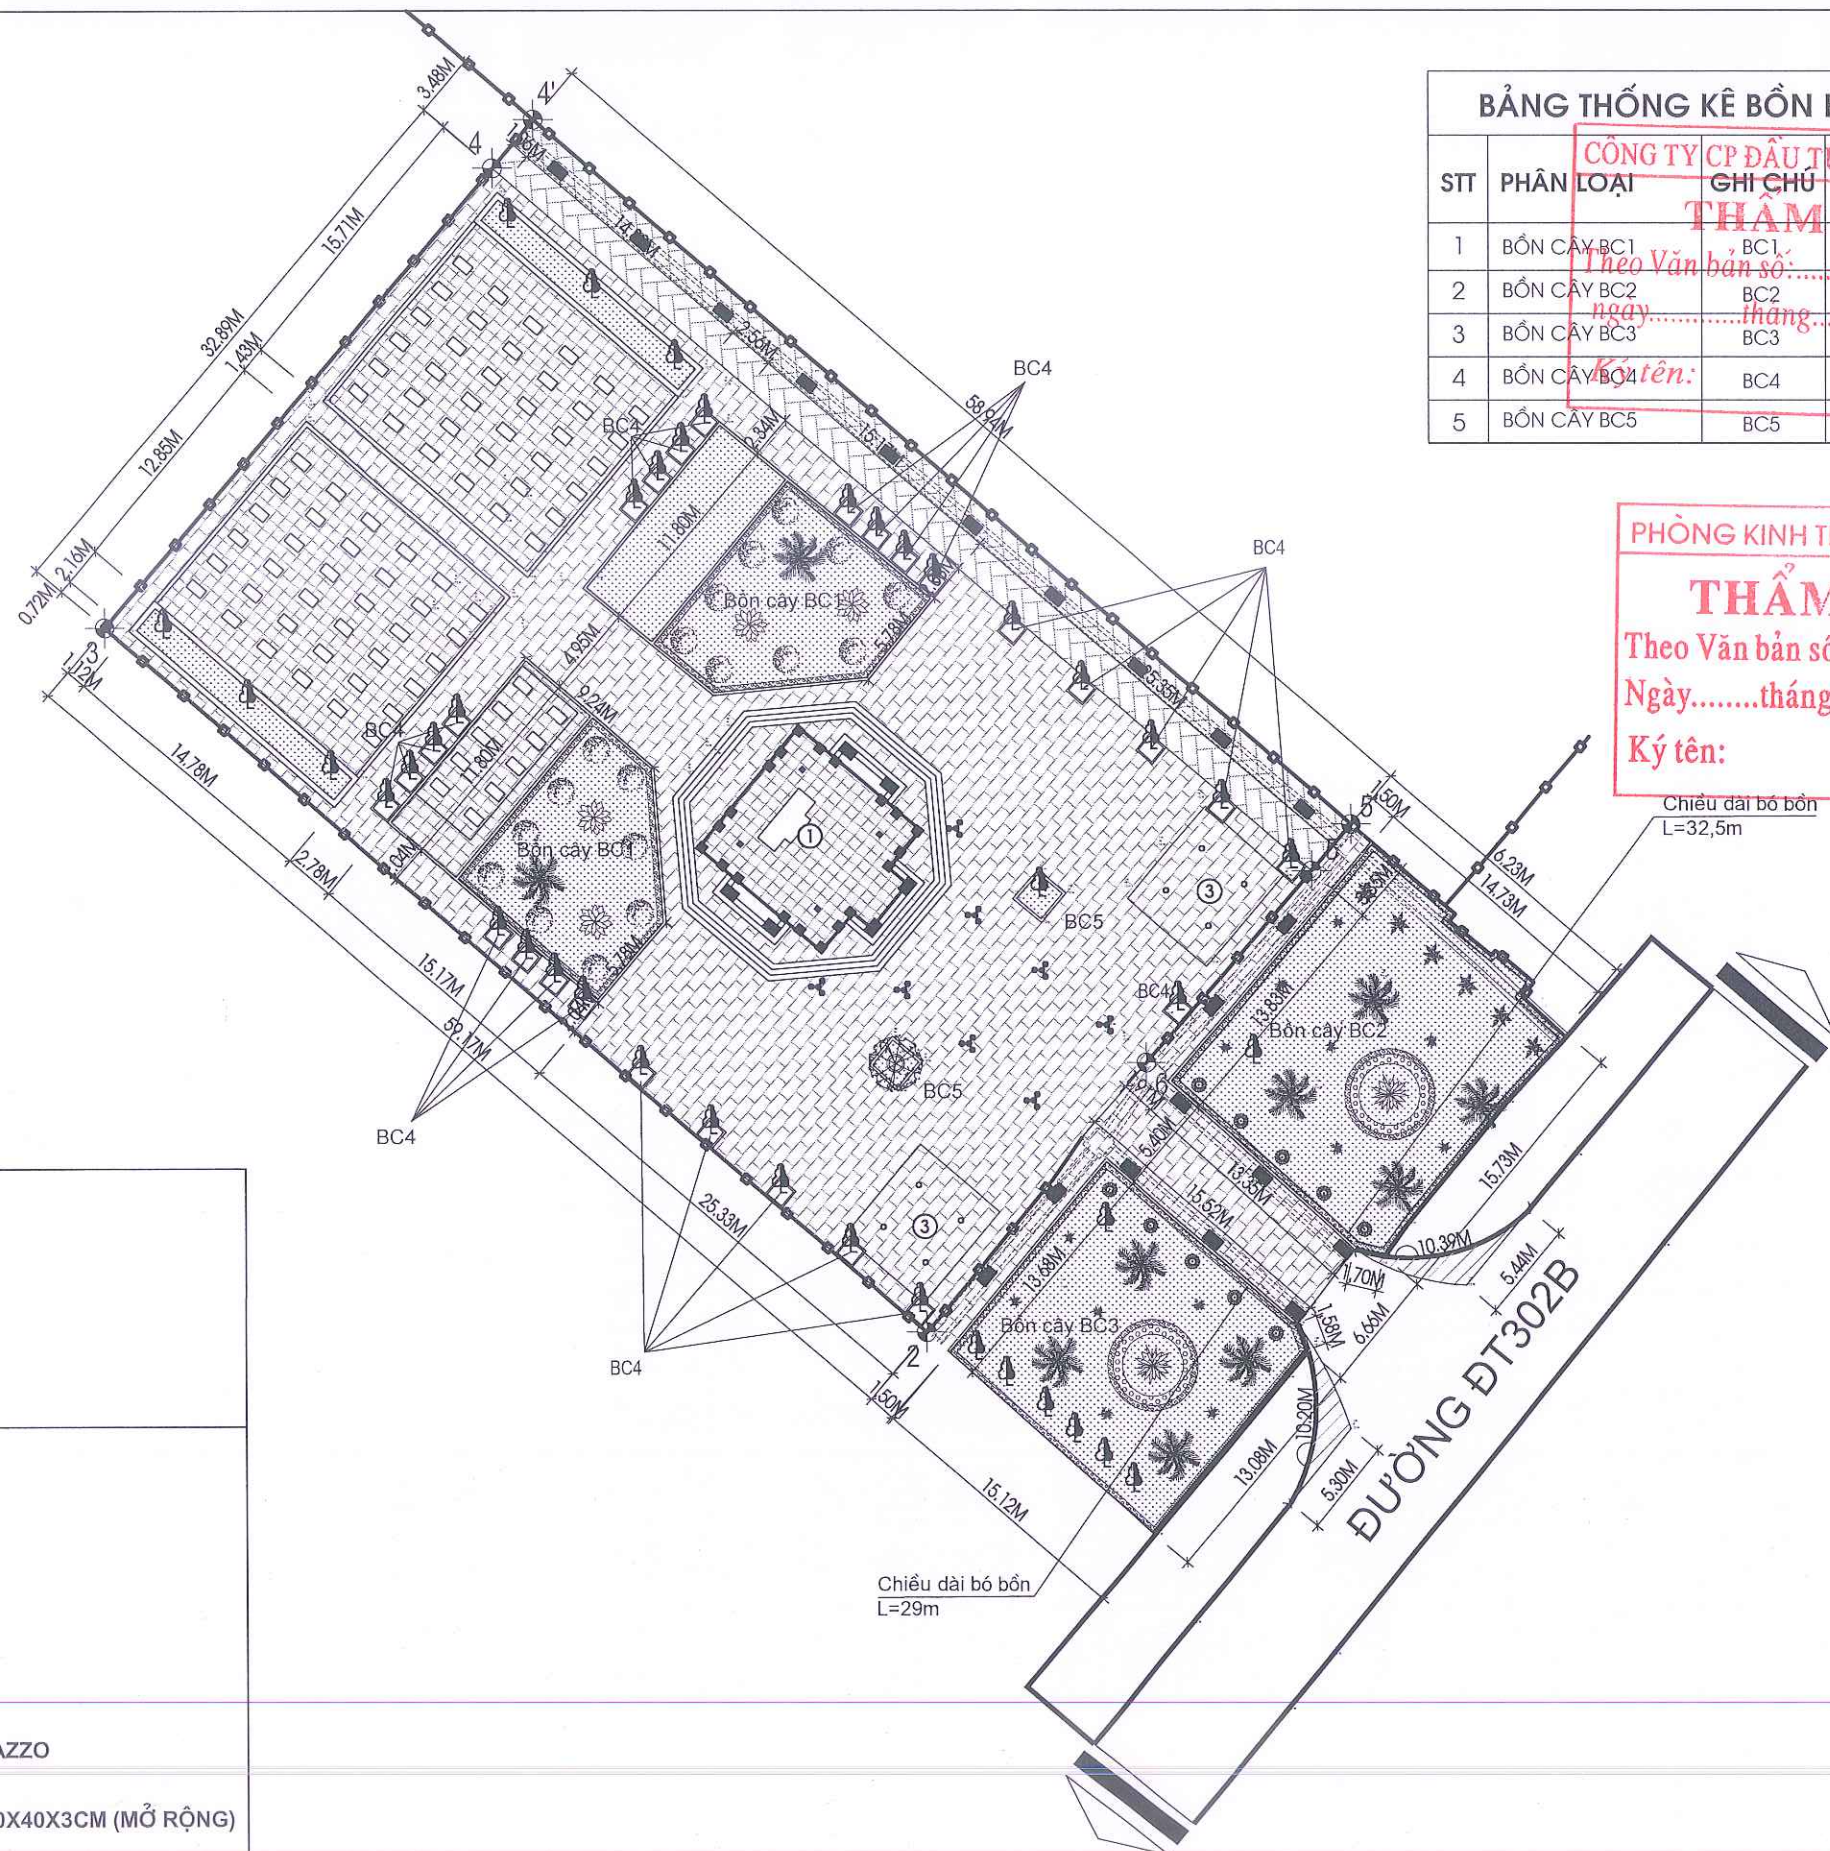

GHI CHÚ:

- ① NHÀ TƯỢNG NIỆM (CẢI TẠO)
- ③ CHÒI NGHỈ (CẢI TẠO)
- ④ BIA GHI DANH (CẢI TẠO)


CHÚ THÍCH:

* TOÀN BỘ KHU ĐẤT THEO CHỈ GIỚI:
- TỪ ĐIỂM 1 ĐẾN ĐIỂM 6 LÀ 2142 M2


- NỀN SÂN LÁT ĐÁ
- BỒN HOA, BỒN CÂY
- SÂN LÁT GẠCH TERRAZZO
- NỀN SÂN LÁT ĐÁ KT40X40X3CM (MỞ RỘNG)

CỘT ĐÈN CẦU CHIẾU SÁNG (08 CỘT)


CÂY XANH HIỆN TRẠNG

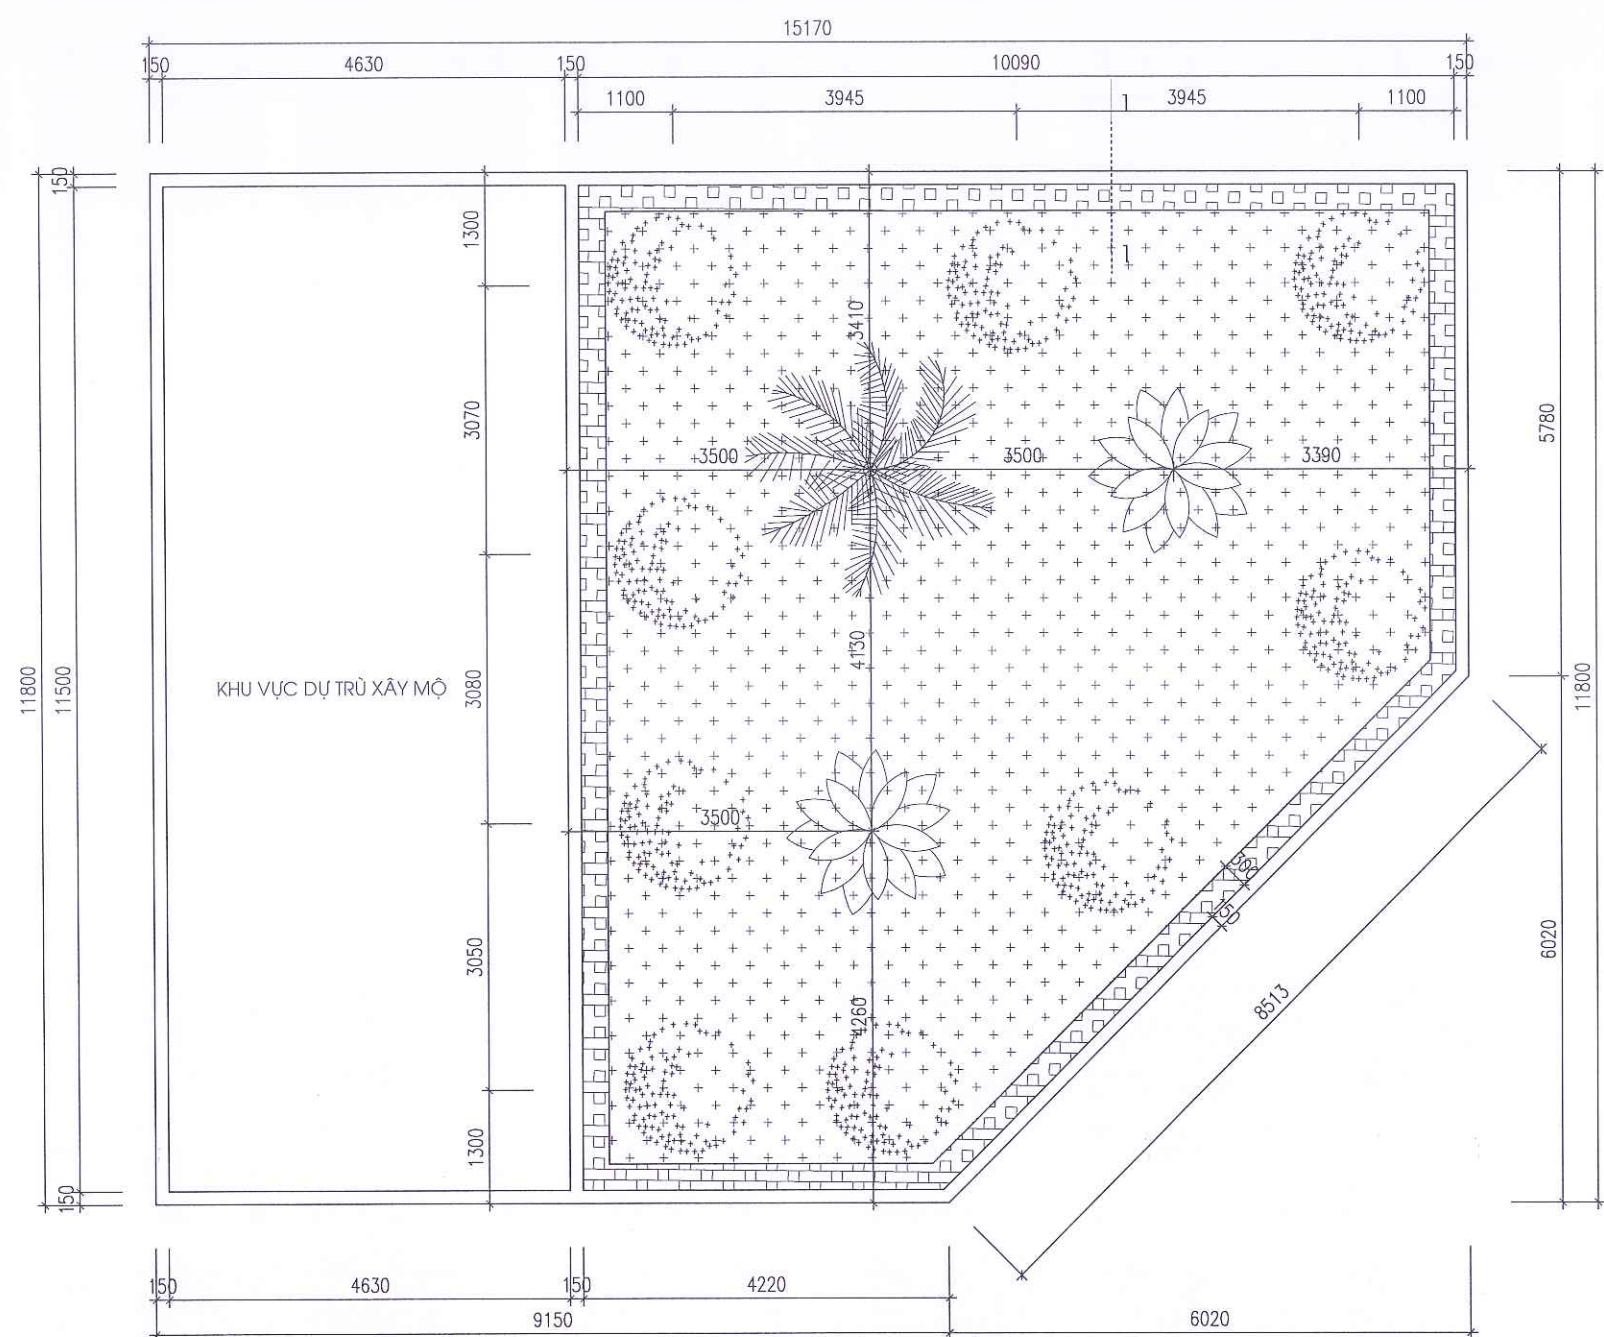

CHI TIẾT BỒN CÂY BC1 CHIỀU DÀI 61,6M (SL: 02 BỒN)

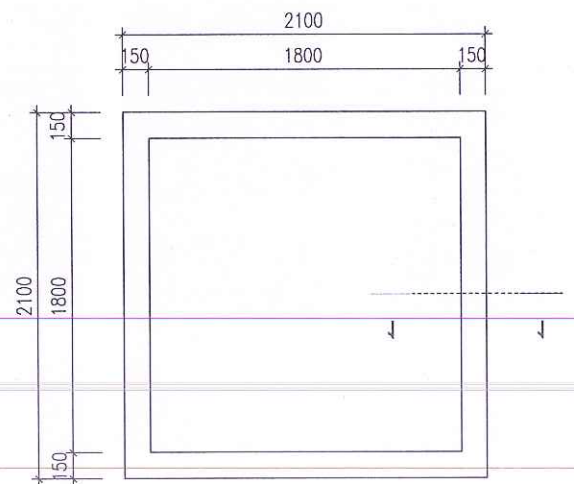


CHI TIẾT BỒN CÂY BC5 (SL: 02 BỒN)

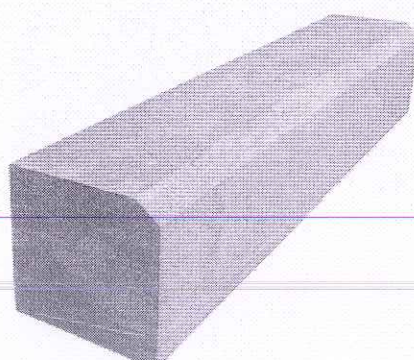




HÌNH ẢNH MINH HỌA

- GHI CHÚ:**
- CÂY TƯỜNG VI
 - CÂY NGÂU
 - CÂY CỌ CÁNH
 - DẢI CÂY CHUỐI NGỌC
 - THẢM CỎ NHUNG

CÔNG TY CP ĐẦU TƯ XD VÀ TM VHH
Bố bồn đá tự nhiên KT 15x20x60cm
Vữa XM M100 dày 2 cm
Theo Văn bản số:
BTXM lot M150, dày 10cm
ngày.....tháng.....năm 20.....
Ký tên:

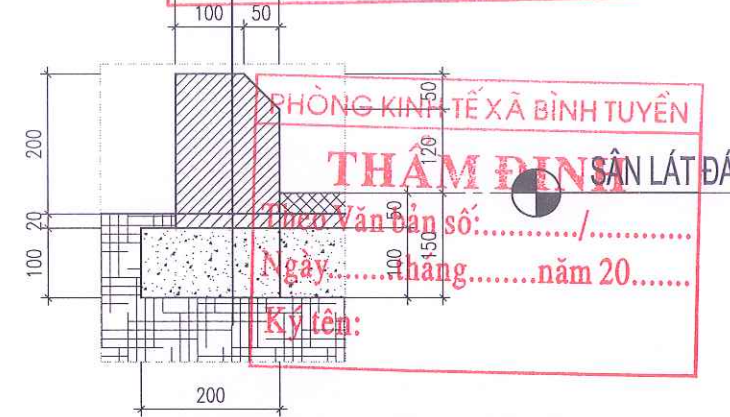

MẶT CẮT BỐ BỒN CÂY

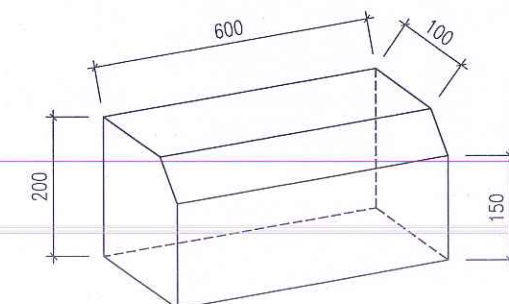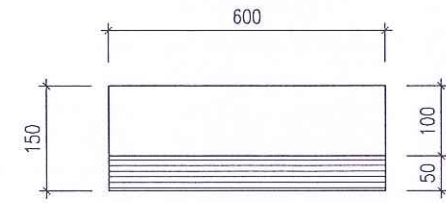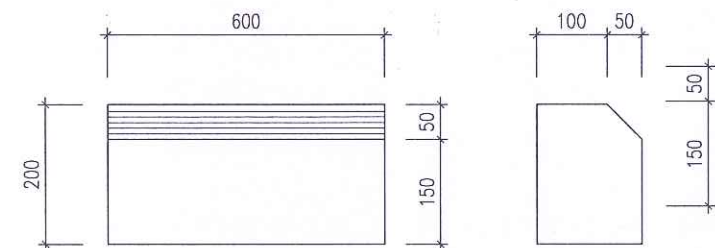


CHI TIẾT BỐ VỈA ĐÁ

HIỆU ĐÍNH			
LẦN	NGÀY	THIẾT KẾ	DUYỆT
ĐƠN VỊ LẬP:			
BAN QUẢN LÝ DỰ ÁN			
XÃ BÌNH TUYẾN			
ĐỊA CHỈ: XÃ BÌNH TUYẾN, TỈNH PHÚ THỌ			
TEL:			
TÊN CÔNG TRÌNH - PROJECT:			
CẢI TẠO, NÂNG CẤP NGHĨA TRANG			
LIỆT SỸ XÃ BÌNH TUYẾN, ĐỊA ĐIỂM: TẠI			
THÔN QUANG VINH XÃ BÌNH TUYẾN			
ĐỊA ĐIỂM - LOCATION			
THÔN QUANG VINH - XÃ BÌNH TUYẾN - TỈNH PHÚ THỌ			
HẠNG MỤC - ITEM:			
HIỆN TRẠNG			
ĐƠN VỊ TƯ VẤN THIẾT KẾ - DESIGNED BY:			
CÔNG TY CỔ PHẦN ĐẦU TƯ XÂY DỰNG			
VIỆT TÙNG			
SỐ NHÀ Đ - TRON ĐONG MUOP -			
XÃ BÌNH NGUYEN - TỈNH PHU THO			
TEL: 0978.246.215 - FAX:			
CỔ PHẦN			
GIÁM ĐỐC - DIRECTOR:			
VIỆT TÙNG			
NGUYỄN VĂN LONG			
CHỦ NHIỆM - MAJOR ARCHITECT:			
KTS. NGUYỄN ĐỨC THÀNH			
CHỦ TRƯ KIẾN TRÚC			
ARCHITECTURAL CHIEF ARCHITECT:			
KTS. NGUYỄN ĐỨC THÀNH			
THIẾT KẾ + VẼ - DESIGNER:			
KS. PHẠM TRUNG SƠN			
QUẢN LÝ KỸ THUẬT - TECHNICAL MANAGER:			
KS. BUI VĂN HIỆP			
TÊN BẢN VẼ - DRAWING NAME:			
CHI TIẾT BỒN CÂY			
TỶ LỆ - SCALE		BẢN VẼ SỐ - DRAWING NO	
1/500		KT - 04	
HOÀN THÀNH - ACCOMPISH		GIAI ĐOẠN - STAGE	
1/2026		BC KTKT	


GHI CHÚ:

- CÂY TÙNG THÁP
- CÂY LAN QUÂN TỬ
- DẢI CÂY CHUỐI NGỌC
- CÂY HỒNG MÔN
- THẨM CỎ NHUNG
- CÂY CỌ CẢNH
- CÂY PHONG NỮ THẢO
- CÂY CAU VÀNG


CÔNG TY CỔ PHẦN ĐẦU TƯ XÂY DỰNG VIỆT TÙNG
THẨM TRA
Theo Văn bản số:/.....
ngày: tháng: năm 20.....
Ký tên:
Bố bồn đã tự nhiên KT15x20x60cm
Vừa KT M100, dày 20cm
BTXM lót M150, dày 10cm

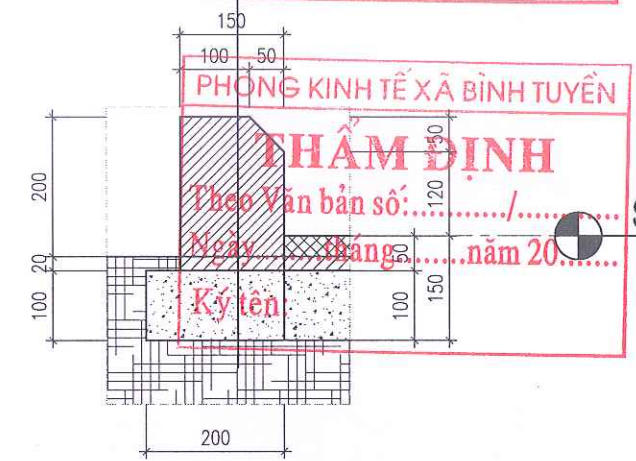


MẶT CẮT BỐ BỒN CÂY

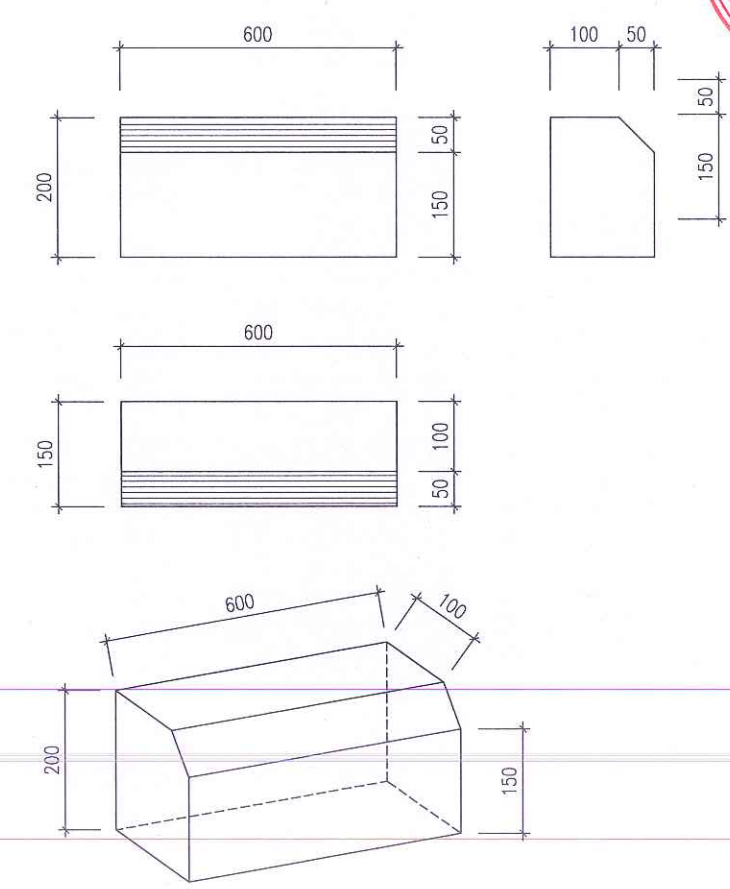


CHI TIẾT BỐ VỈA ĐÁ

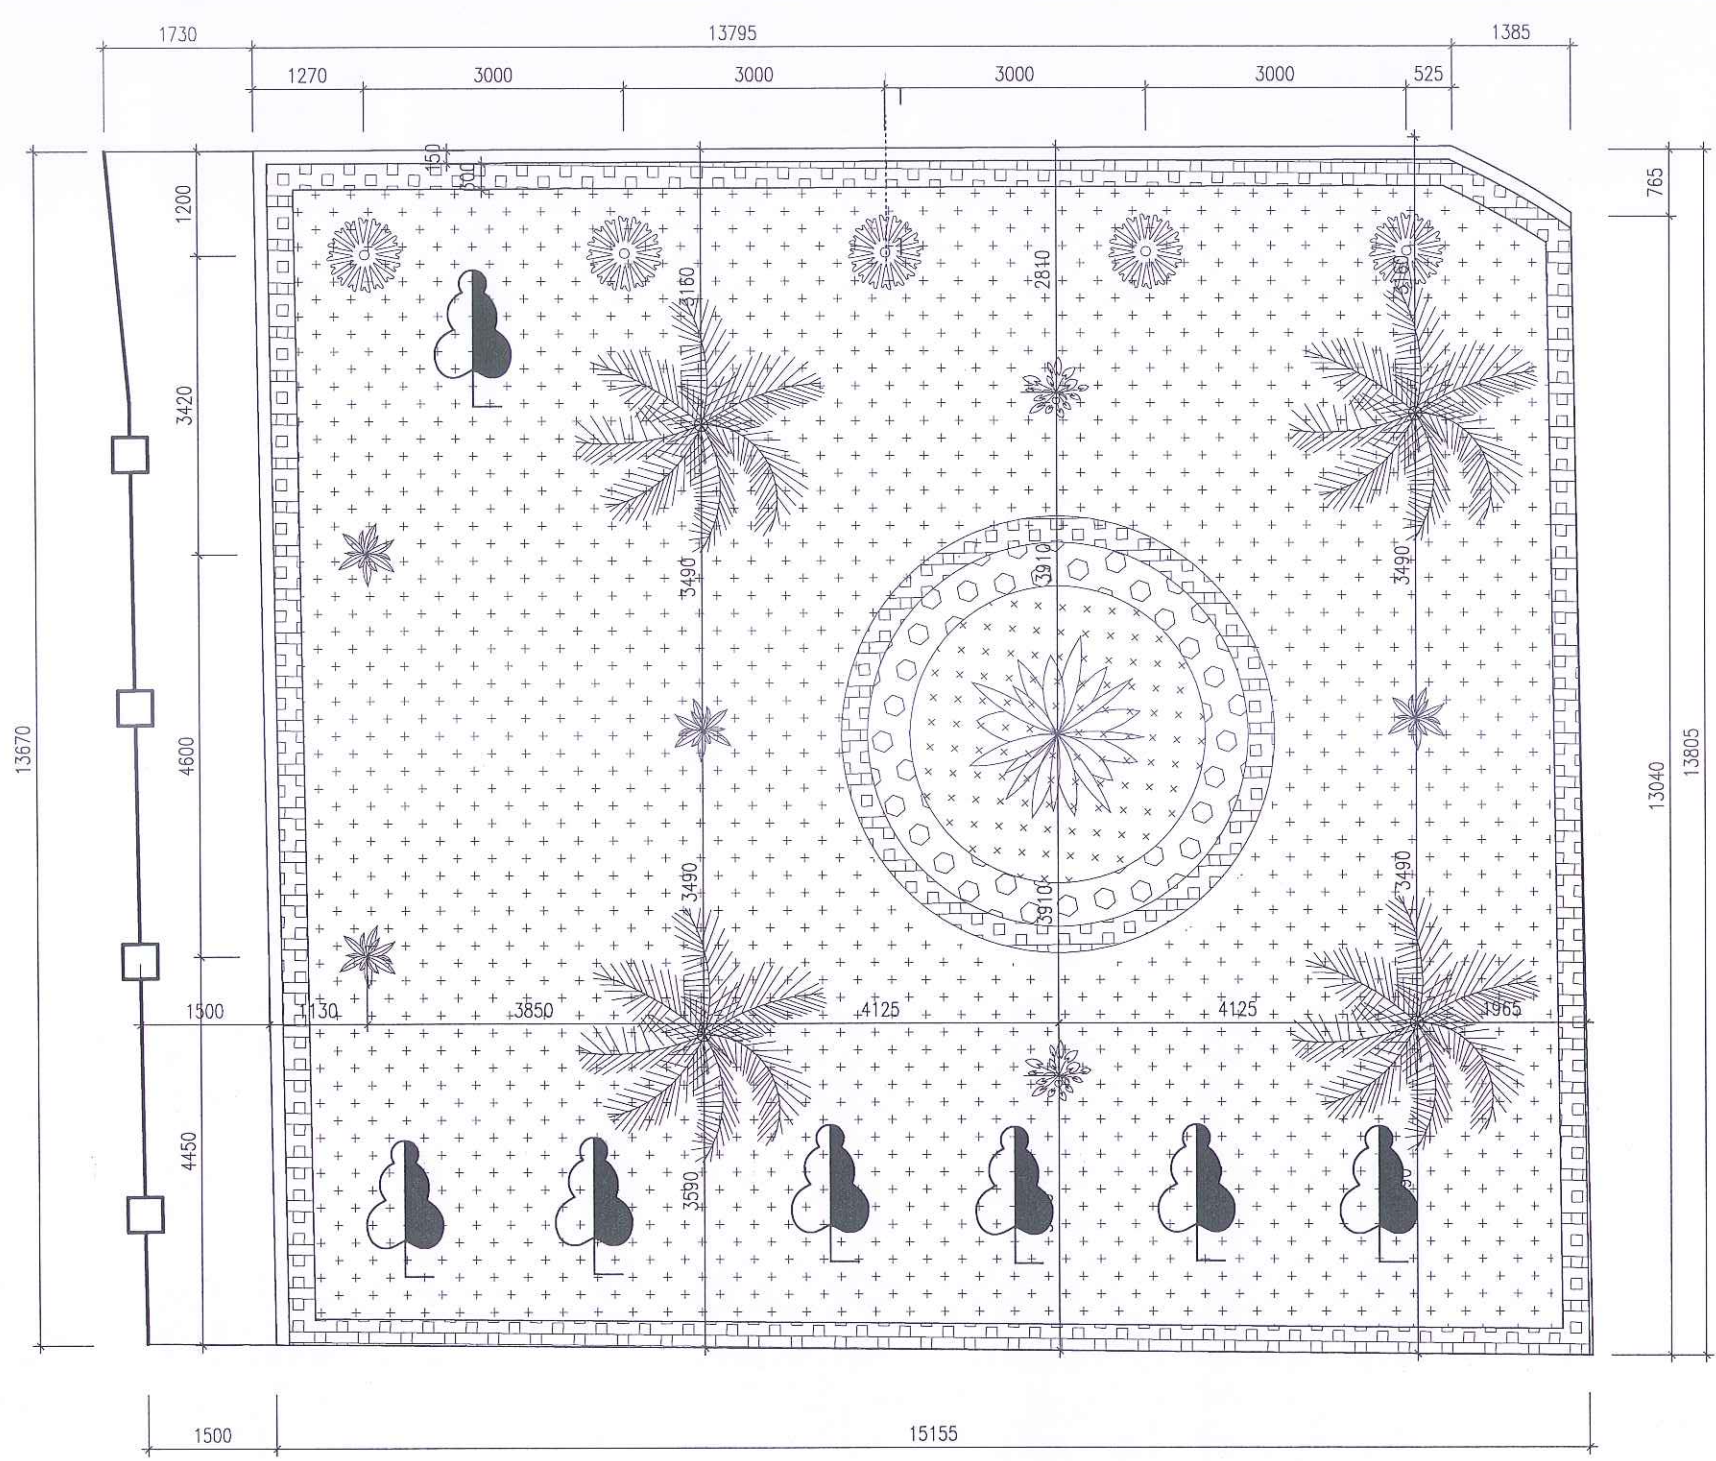

CHI TIẾT BỒN CÂY BC3 CHIỀU DÀI BỐ BỒN 29M (SL: 01 BỒN)

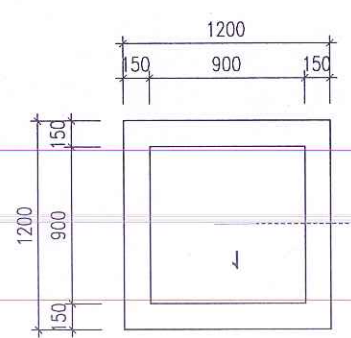


CHI TIẾT BỒN CÂY BC4 (SL: 26 BỒN)

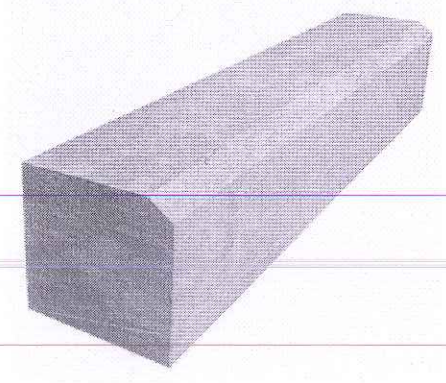



HÌNH ẢNH MINH HỌA

HIỆU DÍNH			
LẦN	NGÀY	THIẾT KẾ	DUYỆT
ĐƠN VỊ LẬP:			
BAN QUẢN LÝ DỰ ÁN			
XÃ BÌNH TUYẾN			
ĐỊA CHỈ: XÃ BÌNH TUYẾN, TỈNH PHÚ THỌ			
TEL:			
TÊN CÔNG TRÌNH - PROJECT:			
CẢI TẠO, NÂNG CẤP NGHĨA TRANG			
LIỆT SỸ XÃ BÌNH TUYẾN, ĐỊA ĐIỂM: TẠI			
THÔN QUANG VINH XÃ BÌNH TUYẾN			
ĐỊA ĐIỂM - LOCATION			
THÔN QUANG VINH - XÃ BÌNH TUYẾN - TỈNH PHÚ THỌ			
HẠNG MỤC - ITEM:			
HIỆN TRẠNG			
ĐƠN VỊ TƯ VẤN THIẾT KẾ - DESIGNED BY:			
CÔNG TY CỔ PHẦN ĐẦU TƯ XÂY DỰNG			
VIỆT TÙNG			
ĐOÀN 26 - THÔN ĐÔNG MƯỚP -			
XÃ BÌNH NGUYÊN - TỈNH PHÚ THỌ			
TEL: 0978.846.215 - FAX:			
CỘNG HÒA XÃ HỘI CHỦ NGHĨA VIỆT NAM			
Độc lập - Tự do - Hạnh phúc			
CHỦ NHIỆM - MAJOR ARCHITECT:			
KTS. NGUYỄN ĐỨC THÀNH			
CHỦ TRÌ KIẾN TRÚC			
ARCHITECTURAL CHIEF ARCHITECT:			
KTS. NGUYỄN ĐỨC THÀNH			
THIẾT KẾ + VẼ - DESIGNER:			
KS. PHẠM TRUNG SƠN			
QUẢN LÝ KỸ THUẬT - TECHNICAL MANAGER:			
KS. BÙI VĂN HIỆP			
TÊN BẢN VẼ - DRAWING NAME:			
CHI TIẾT BỒN CÂY			
TỶ LỆ - SCALE		BẢN VẼ SỐ - DRAWING NO	
1/500		KT - 05	
HOÀN THÀNH - ACCOMPLISH		GIAI ĐOẠN - STAGE	
20/01/2026		BC KTKT	


TỔNG MẶT BẰNG CÂY XANH
CÔNG TRÌNH: NGHĨA TRANG LIỆT SỸ XÃ BÌNH TUYỀN

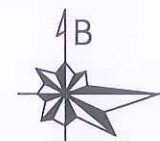


HIỆU DÍNH			
LẦN	NGÀY	THIẾT KẾ	DUYỆT
ĐƠN VỊ LẬP: BAN QUẢN LÝ DỰ ÁN XÃ BÌNH TUYỀN ĐỊA CHỈ: XÃ BÌNH TUYỀN, TỈNH PHÚ THỌ TEL:			
TÊN CÔNG TRÌNH - PROJECT: CẢI TẠO, NÂNG CẤP NGHĨA TRANG LIỆT SỸ XÃ BÌNH TUYỀN, ĐỊA ĐIỂM: TẠI THÔN QUANG VINH XÃ BÌNH TUYỀN			
ĐỊA ĐIỂM - LOCATION THÔN QUANG VINH - XÃ BÌNH TUYỀN - TỈNH PHÚ THỌ			
HẠNG MỤC - ITEM: HIỆN TRẠNG			
ĐƠN VỊ TƯ VẤN THIẾT KẾ - DESIGNED BY: CÔNG TY CỔ PHẦN ĐẦU TƯ XÂY DỰNG VIỆT TÙNG SỐ NHÀ 26 - THÔN ĐỒNG MƯỚP - XÃ BÌNH NGUYÊN - TỈNH PHÚ THỌ TĐT: 0978.846.215 - FAX:			
CÔNG TY CỔ PHẦN GIÁM ĐỐC - DIRECTOR: ĐẦU TƯ XÂY DỰNG VIỆT TÙNG NGUYỄN VĂN LONG CHỦ NHIỆM - MAJOR ARCHITECT: KTS. NGUYỄN ĐỨC THÀNH			
CHỦ TRÌ KIẾN TRÚC ARCHITECTURAL CHIEF ARCHITECT: KTS. NGUYỄN ĐỨC THÀNH			
THIẾT KẾ + VẼ - DESIGNER: KS. PHẠM TRUNG SƠN			
QUẢN LÝ KỸ THUẬT - TECHNICAL MANAGER: KS. BÙI VĂN HIỆP			
TÊN BẢN VẼ - DRAWING NAME: TỔNG MẶT BẰNG THIẾT KẾ CÂY XANH			
TỶ LỆ - SCALE 1/500		BẢN VẼ SỐ - DRAWING NO KT - 07	
HOÀN THÀNH - ACCOMPLISH/...../2026		GIAI ĐOẠN - STAGE BC KTKT	

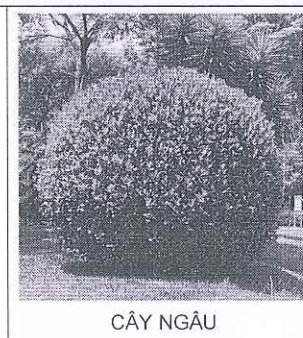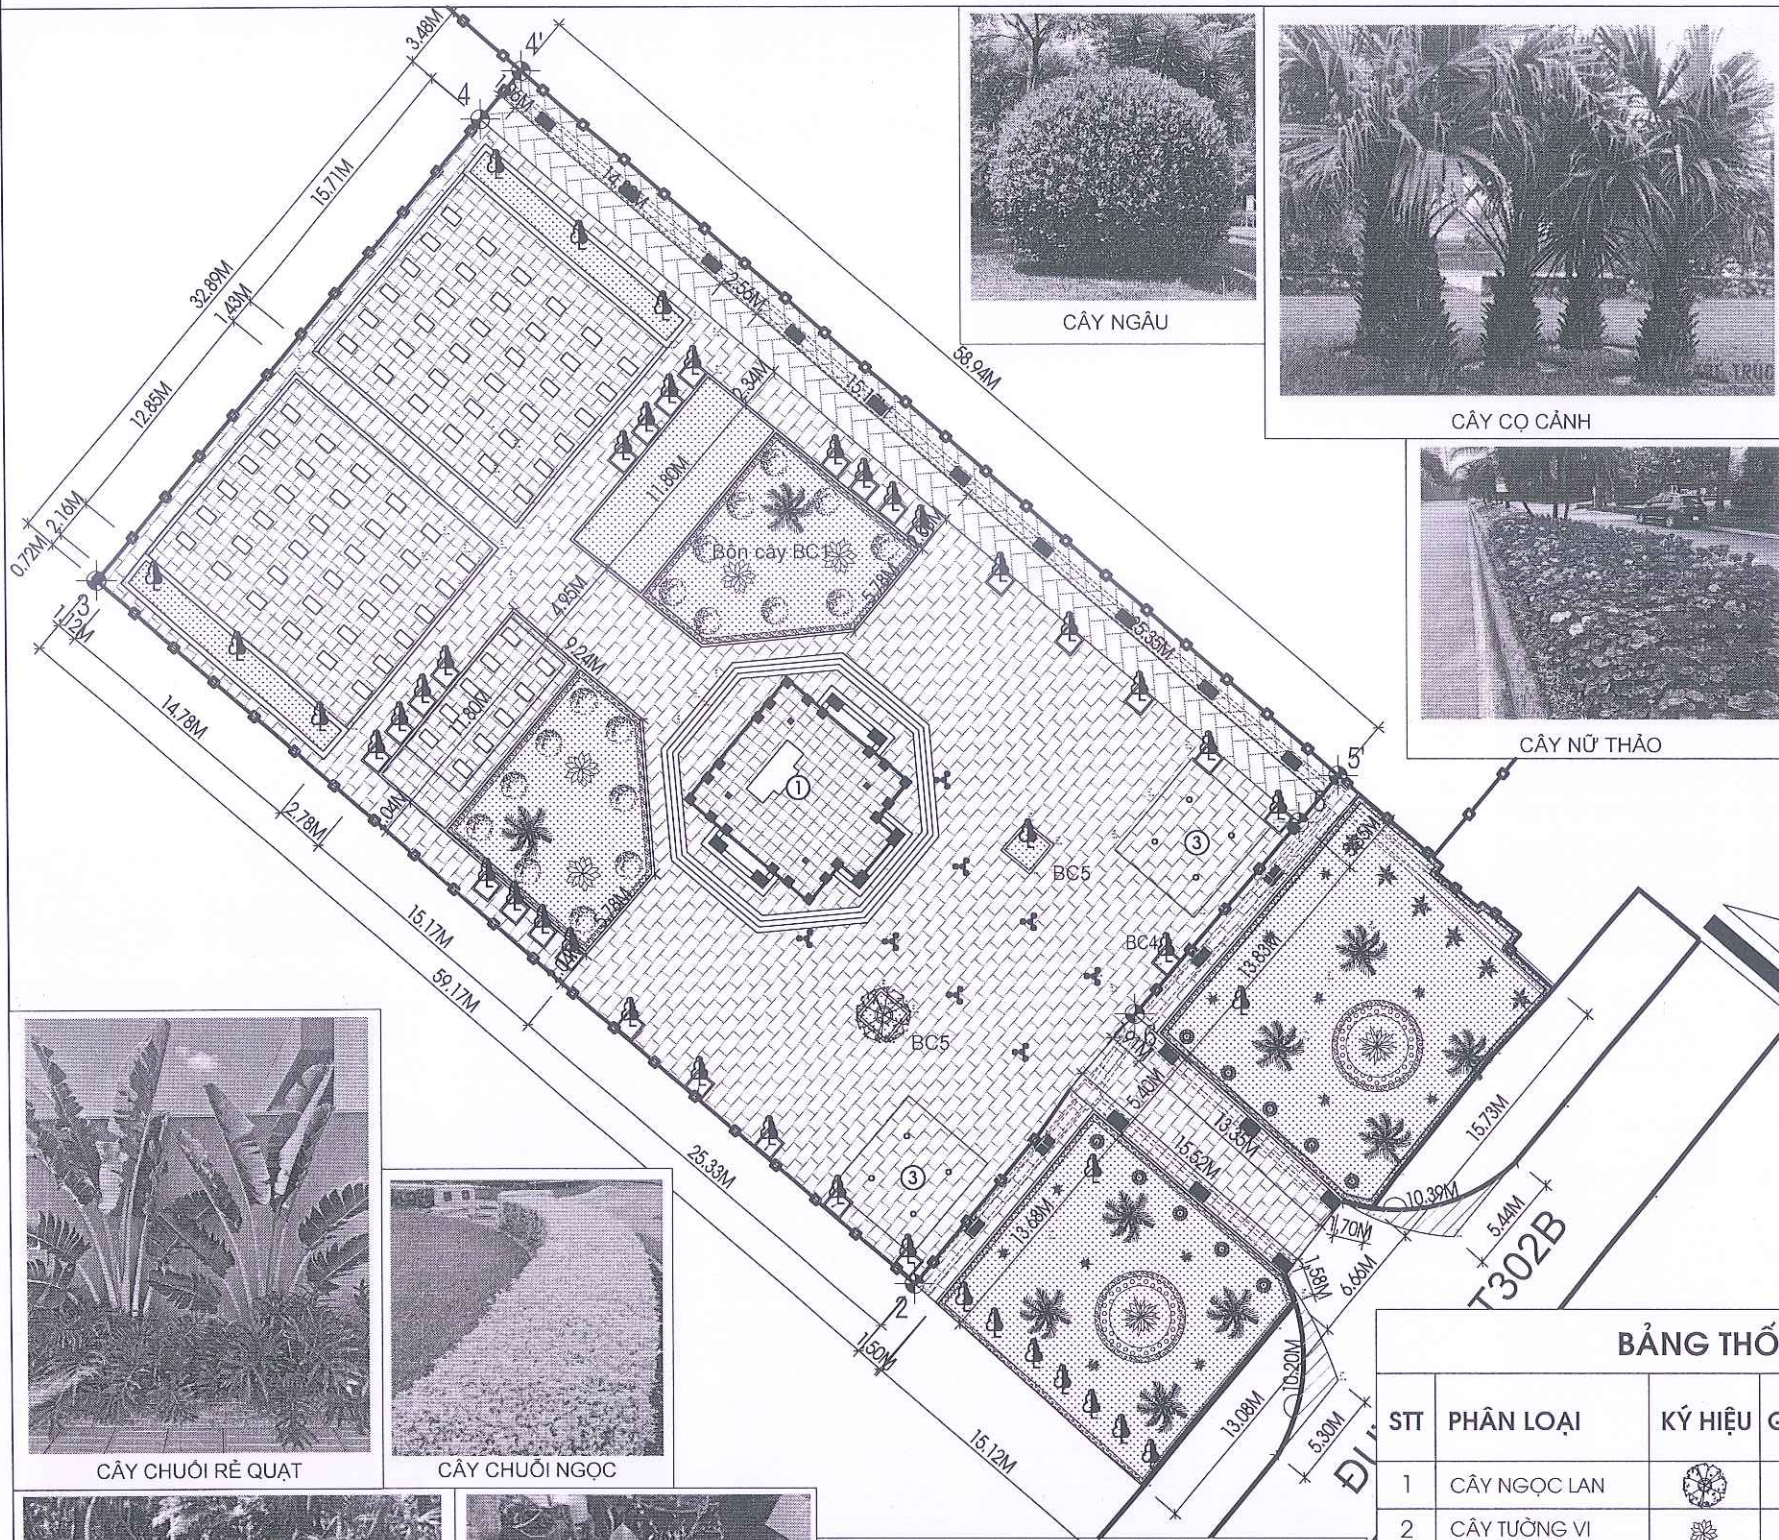


CÂY NGÂU

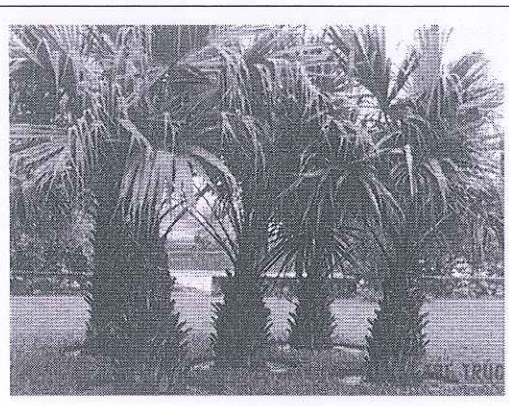


CÂY CỌ CẢNH

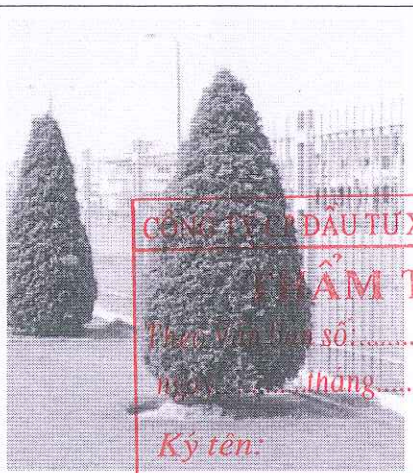


CÂY TÙNG THÁP

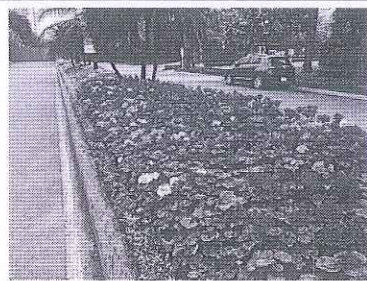


CÂY NỮ THẢO

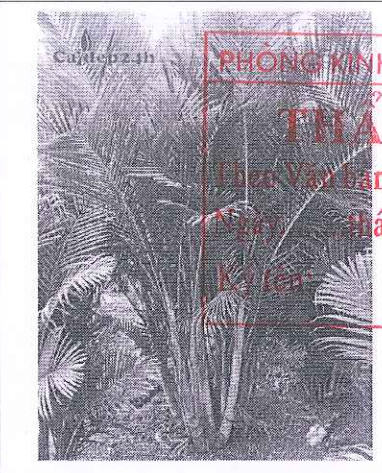


CÂY CAU VÀNG

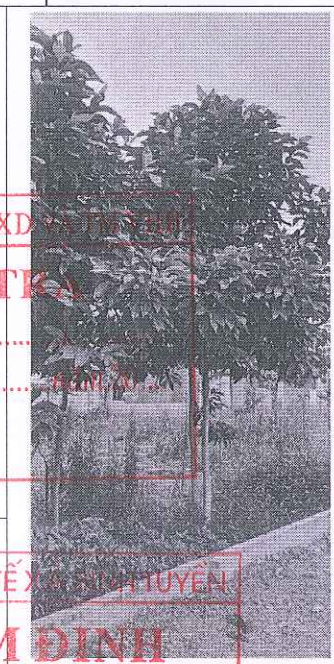


CÂY NGỌC LAN

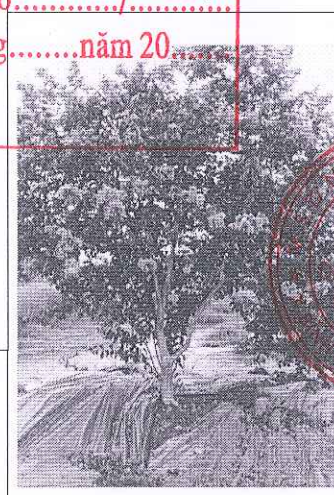

CÂY TƯỜNG VI

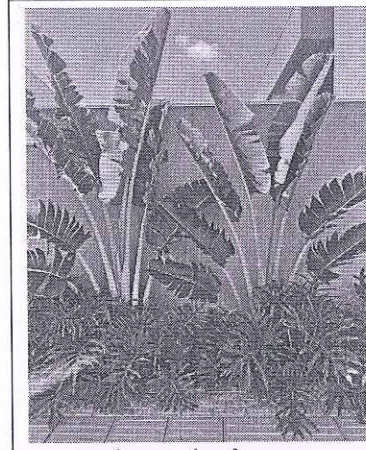


CÂY CHUỐI RẺ QUẠT

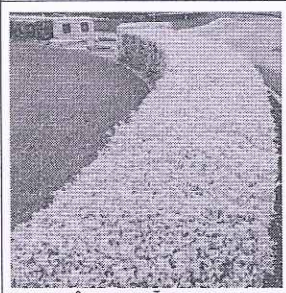


CÂY CHUỐI NGỌC



CÂY LAN QUẦN TỬ

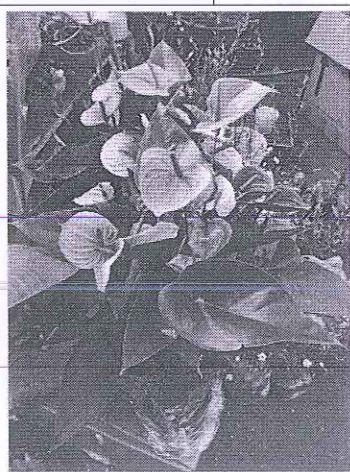



CÂY HỒNG MÔN

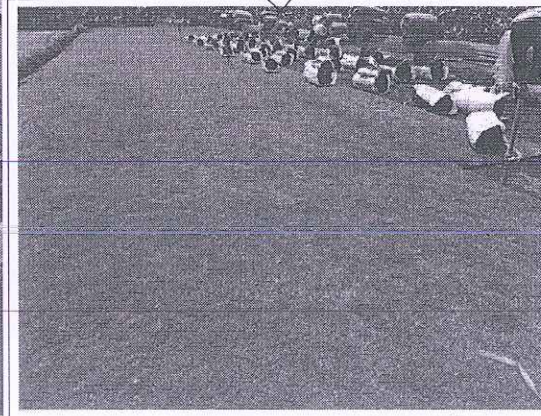

CỎ NHUNG NHẬT

BẢNG THỐNG KÊ CÂY XANH KHUÔN VIÊN							
STT	PHÂN LOẠI	KÝ HIỆU	GHI CHÚ	ĐƠN VỊ	SỐ LƯỢNG	CHIỀU CAO	ĐƯỜNG KÍNH THÂN (CÁCH GỐC 1M)
1	CÂY NGỌC LAN		NL	CÂY	01	3 - 5 (M)	12 - 15 (CM)
2	CÂY TƯỜNG VI		TV	CÂY	04	2 - 2.5 (M)	
3	CÂY CỌ CẢNH		CC	CÂY	10	1 - 1.2 (M)	
4	CÂY NGÂU		CN	CÂY	18	0.8 - 1 (M)	
5	CÂY TÙNG THÁP		TT	CÂY	10	1.2 - 1.5 (M)	
6	CÂY LAN QUẦN TỬ		LQT	CÂY	04	0.4 - 0.6 (M)	
7	CÂY HỒNG MÔN		LQT	CÂY	09	0.4 - 0.6 (M)	
8	CÂY CAU VÀNG		CV	CÂY	02	1.8 - 2 (M)	
9	CÂY CHUỐI RẺ QUẠT		CRQ	CÂY	06	1.5 - 1.7 (M)	
10	CÂY CHUỐI NGỌC		CCN	M2	58.7		
11	CỎ NHUNG NHẬT		CNN	M2	547.0		
12	PHONG NỮ THẢO		PNT	M2	12.2		

TỔNG MẶT BẰNG THOÁT NƯỚC
CÔNG TRÌNH: NGHĨA TRANG LIỆT SỸ XÃ BÌNH TUYỀN

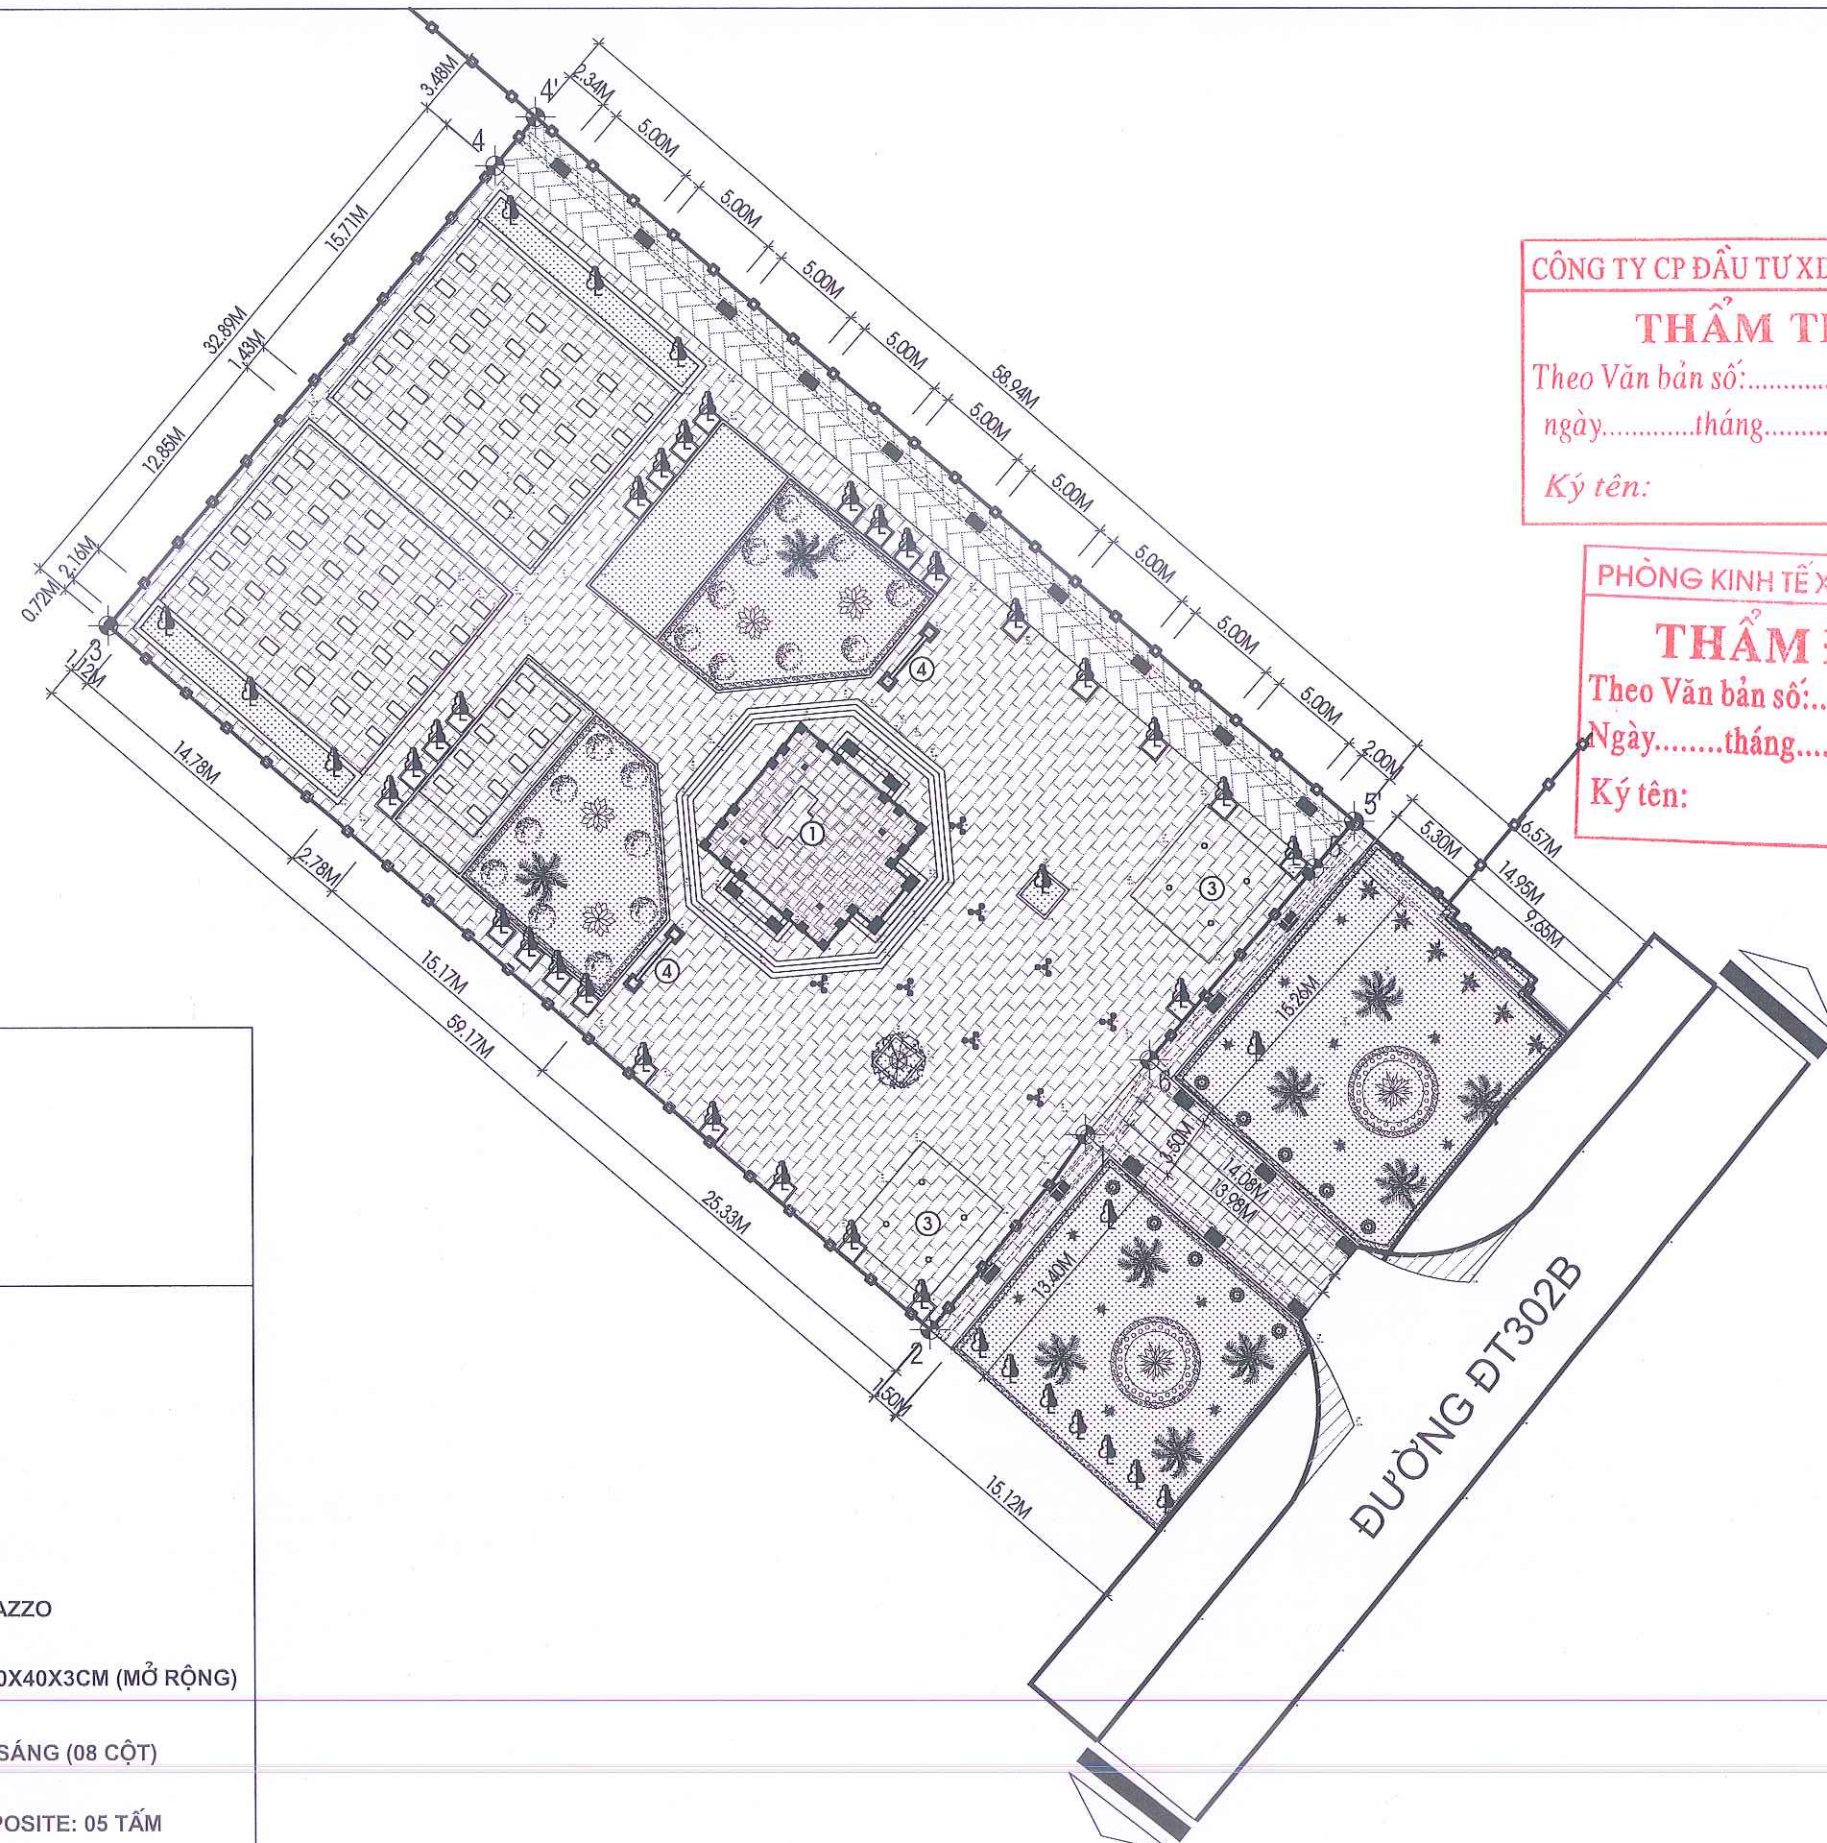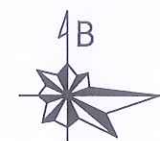


CÔNG TY CP ĐẦU TƯ XD VÀ TM VHH
THẨM TRA
Theo Văn bản số:...../.....
ngày.....tháng.....năm 20.....
Ký tên:

PHÒNG KINH TẾ XÃ BÌNH TUYỀN
THẨM ĐỊNH
Theo Văn bản số:...../.....
Ngày.....tháng.....năm 20.....
Ký tên:


- GHI CHÚ:**
- ① NHÀ TƯỢNG NIỆM (CẢI TẠO)
 - ③ CHÒI NGHỈ (CẢI TẠO)
 - ④ BIA GHI DANH (CẢI TẠO)
- CHÚ THÍCH:**
- * TOÀN BỘ KHU ĐẤT THEO CHỈ GIỚI:
- TỪ ĐIỂM 1 ĐẾN ĐIỂM 6 LÀ 1940 M²
- NỀN SÂN LÁT ĐÁ
 - BỒN HOA, BỒN CÂY
 - SÂN LÁT GẠCH TERRAZZO
 - NỀN SÂN LÁT ĐÁ KT40X40X3CM (MỞ RỘNG)
 - CỘT ĐÈN CẦU CHIẾU SÁNG (08 CỘT)
 - TẮM THU NƯỚC COMPOSITE: 05 TẮM
 - RÃNH BXH=300X350, L=26.4 M
 - HỒ GA HG1, SL:01 CÁI

HIỆU ĐÍNH			
LẦN	NGÀY	THIẾT KẾ	DUYỆT
ĐƠN VỊ LẬP: BAN QUẢN LÝ DỰ ÁN XÃ BÌNH TUYỀN ĐỊA CHỈ: XÃ BÌNH TUYỀN, TỈNH PHÚ THỌ TEL:			
TÊN CÔNG TRÌNH - PROJECT: CẢI TẠO, NÂNG CẤP NGHĨA TRANG LIỆT SỸ XÃ BÌNH TUYỀN, ĐỊA ĐIỂM: TẠI THÔN QUANG VINH XÃ BÌNH TUYỀN			
ĐỊA ĐIỂM - LOCATION THÔN QUANG VINH - XÃ BÌNH TUYỀN - TỈNH PHÚ THỌ			
HẠNG MỤC - ITEM: HIỆN TRẠNG			
ĐƠN VỊ TƯ VẤN THIẾT KẾ - DESIGNED BY: CÔNG TY CỔ PHẦN ĐẦU TƯ XÂY DỰNG VIỆT TÙNG SỞ NHÀ Đ. - TH. Đ. Đ. M. - X. B. N. - T. P. H. T. - TEL: 0978.842.215 - FAX:			
CHỦ NHIỆM - MAJOR ARCHITECT: KTS. NGUYỄN ĐỨC THÀNH			
CHỦ TRÌ KIẾN TRÚC ARCHITECTURAL CHIEF ARCHITECT: KTS. NGUYỄN ĐỨC THÀNH			
THIẾT KẾ + VẼ - DESIGNER: KS. PHẠM TRUNG SƠN			
QUẢN LÝ KỸ THUẬT - TECHNICAL MANAGER: KS. BÙI VĂN HIỆP			
TÊN BẢN VẼ - DRAWING NAME: TỔNG MẶT BẰNG THOÁT NƯỚC			
TỶ LỆ - SCALE 1/500		BẢN VẼ SỐ - DRAWING NO KT - 08	
HOÀN THÀNH - ACCOMPISH .../.../2026		GIAI ĐOẠN - STAGE BC KTKT	

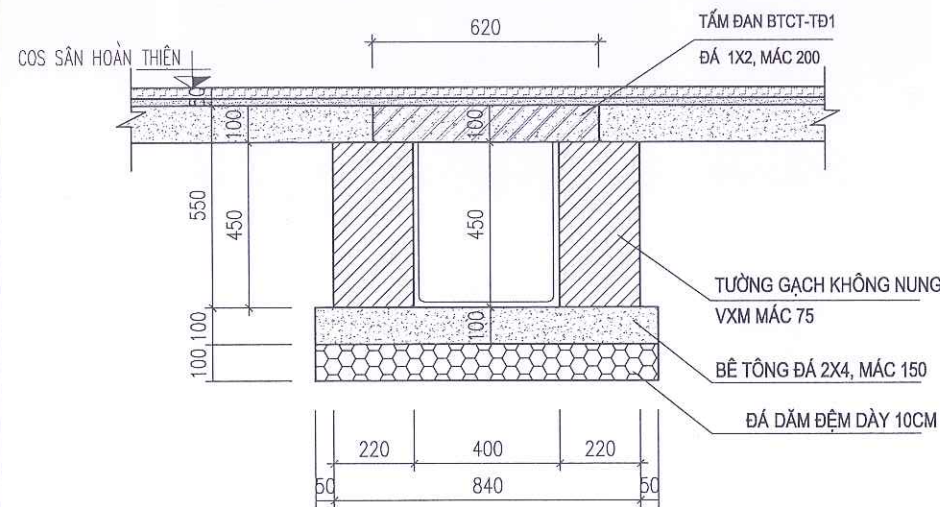


MẶT CẮT RÃNH BXH=400X450
CHIỀU DÀI (L=60,22M)

RÃNH 400X450MM

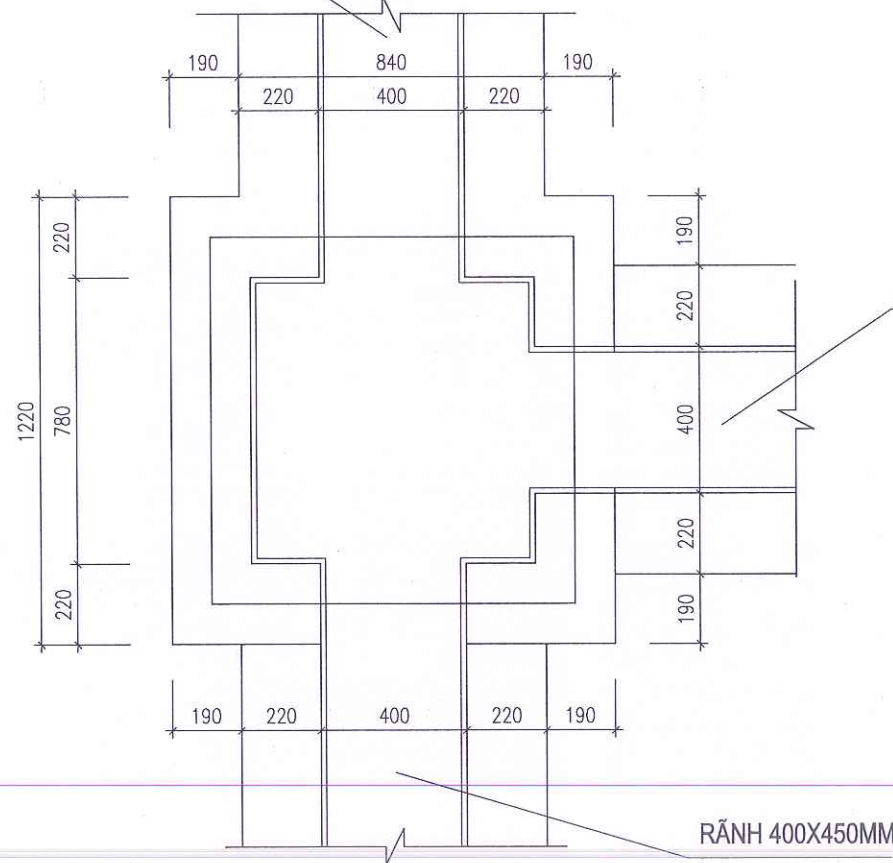


MẶT BẰNG HỖ GA HG1
(SL=02)

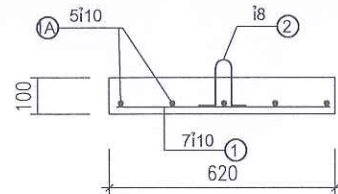


TẦM ĐÀN TĐ1
(SL=50 TẦM)

RÃNH 400X450MM

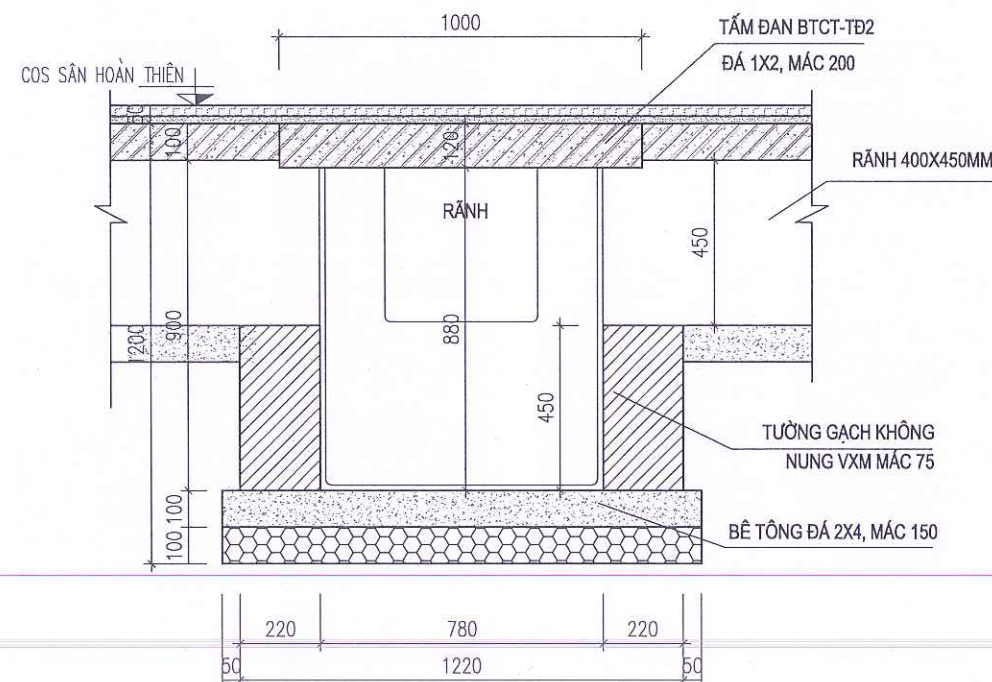


MẶT CẮT HỖ GA HG1

BẢNG THỐNG KÊ CỐT THÉP CHO 1 CẦU KIỆN							
TÊN C.KIỆN	SỐ HIỆU	HÌNH DẠNG - KÍCH THƯỚC	ĐƯỜNG KÍNH (mm)	CHIỀU DÀI 1 THANH (mm)	SỐ LƯỢNG		TỔNG CHIỀU DÀI (m)
					1 C.KIỆN	T.BỘ	
Tầm đàn TĐ1	1A	960	10	960	5	5	4.8
	1	580	10	580	7	7	4.06
	2	150	8	657	2	2	1.314
Tầm đàn TĐ2	1	960	10	960	10	10	9.6
	1A	960	10	960	10	10	9.6
	2	150	8	657	2	2	1.314

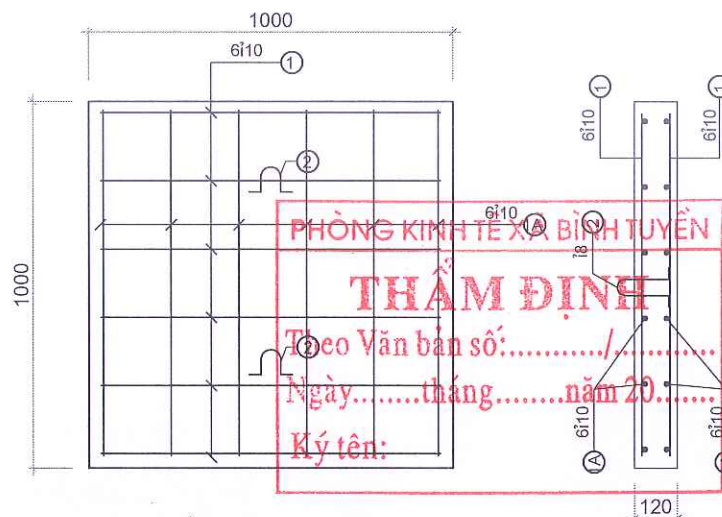


TẦM ĐÀN TĐ2
(SL=02 TẦM)

HIỆU ĐÍNH			
LẦN	NGÀY	THIẾT KẾ	DUYỆT
ĐƠN VỊ LẬP:			
BAN QUẢN LÝ DỰ ÁN			
XÃ BÌNH TUYẾN			
ĐỊA CHỈ: XÃ BÌNH TUYẾN, TỈNH PHÚ THỌ			
TEL:			
TÊN CÔNG TRÌNH - PROJECT:			
CẢI TẠO, NÂNG CẤP NGHĨA TRANG			
LIỆT SỸ XÃ BÌNH TUYẾN, ĐỊA ĐIỂM: TẠI			
THÔN QUANG VINH XÃ BÌNH TUYẾN			
ĐỊA ĐIỂM - LOCATION			
THÔN QUANG VINH - XÃ BÌNH TUYẾN - TỈNH PHÚ THỌ			
HẠNG MỤC - ITEM:			
HIỆN TRẠNG			
ĐƠN VỊ THIẾT KẾ - DESIGNED BY:			
VIỆT TÙNG			
CÔNG TY CỔ PHẦN ĐẦU TƯ XÂY DỰNG			
VIỆT TÙNG			
CHỦ NHIỆM - MAJOR ARCHITECT:			
KTS. NGUYỄN ĐỨC THÀNH			
CHỦ TRÌ KIẾN TRÚC			
ARCHITECTURAL CHIEF ARCHITECT:			
KTS. NGUYỄN ĐỨC THÀNH			
THIẾT KẾ + VẼ - DESIGNER:			
KS: PHẠM TRUNG SƠN			
QUẢN LÝ KỸ THUẬT - TECHNICAL MANAGER:			
KS: BÙI VĂN HIỆP			
TÊN BẢN VẼ - DRAWING NAME:			
CHI TIẾT RÃNH 400X450 LOẠI 1, HỖ GA HG1			
TỶ LỆ - SCALE		BẢN VẼ SỐ - DRAWING NO	
1/500		KT - 09	
HOÀN THÀNH - ACCOMPLISH		GIAI ĐOẠN - STAGE	
2026		BC KTKT	

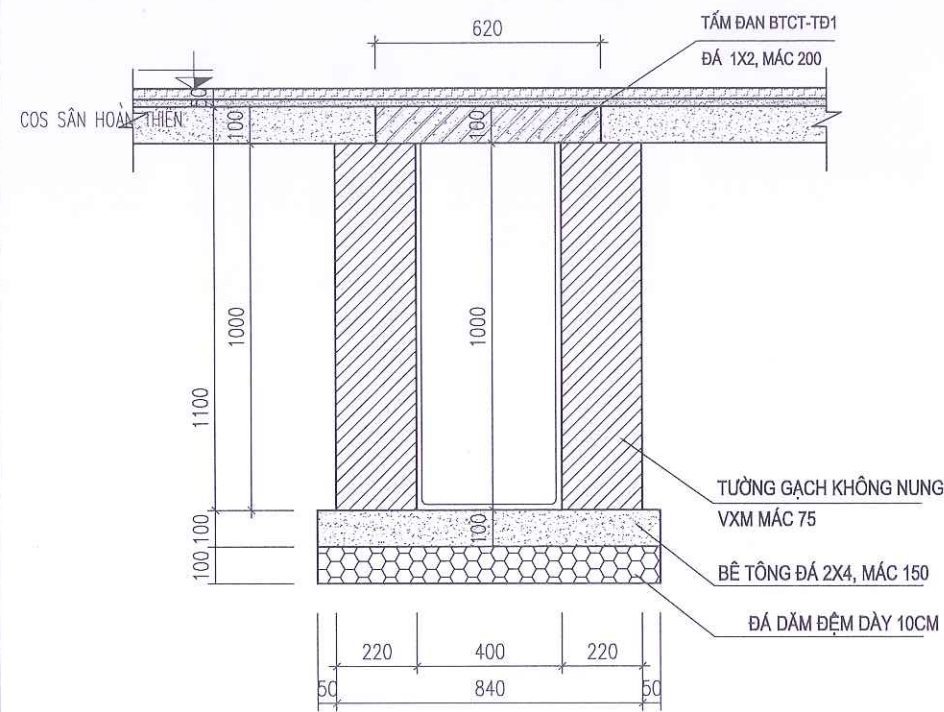


MẶT CẮT RÃNH BXH=400X1000
(L=64,24M)

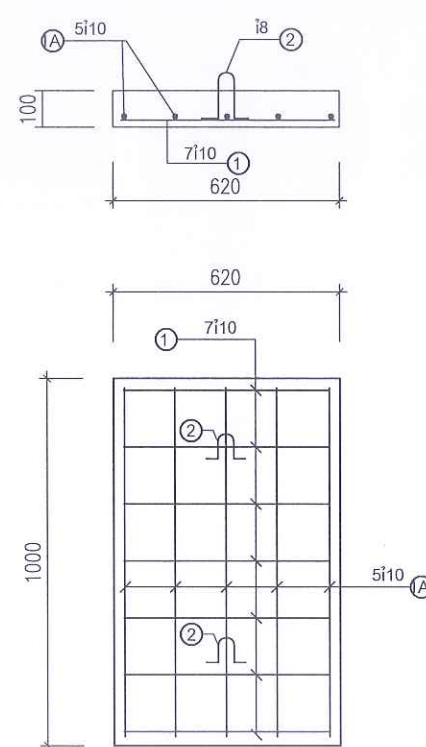


TẦM ĐAN TĐ1
(SL=54 TẦM)

BẢNG THỐNG KÊ CỐT THÉP CHO CẦU KIỆN							
TÊN C.KIỆN	SỐ HIỆU	HÌNH DẠNG - KÍCH THƯỚC	ĐƯỜNG KÍNH (mm)	CHIỀU DÀI (mm)	SỐ LƯỢNG C.KIỆN	T.BỘ	TỔNG CHIỀU DÀI (m)
Tầm đan TĐ1 Số lượng: 1	1A	960	10	960	5	5	4.8
	1	580	10	580	7	7	4.06
	2	50 150 100 150 100	8	657	2	2	1.314
Tầm đan TĐ2 Số lượng: 1	1	960	10	960	10	10	9.6
	1A	960	10	960	10	10	9.6
	2	50 150 100 150 100	8	657	2	2	1.314


PHÒNG KINH TẾ XÃ BÌNH TUYẾN
THẨM ĐỊNH
Theo Văn bản số:...../
Ngày.....tháng.....năm 20.....
Ký tên:

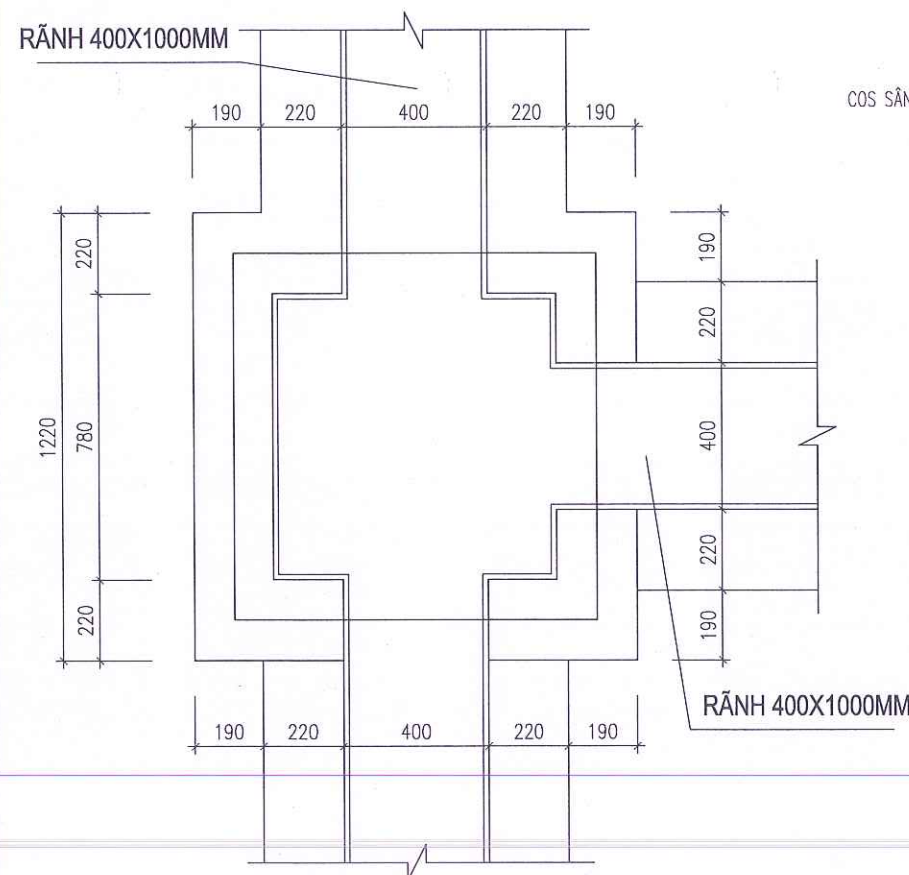

MẶT BẰNG HỒ GA HG2
(SL=01)

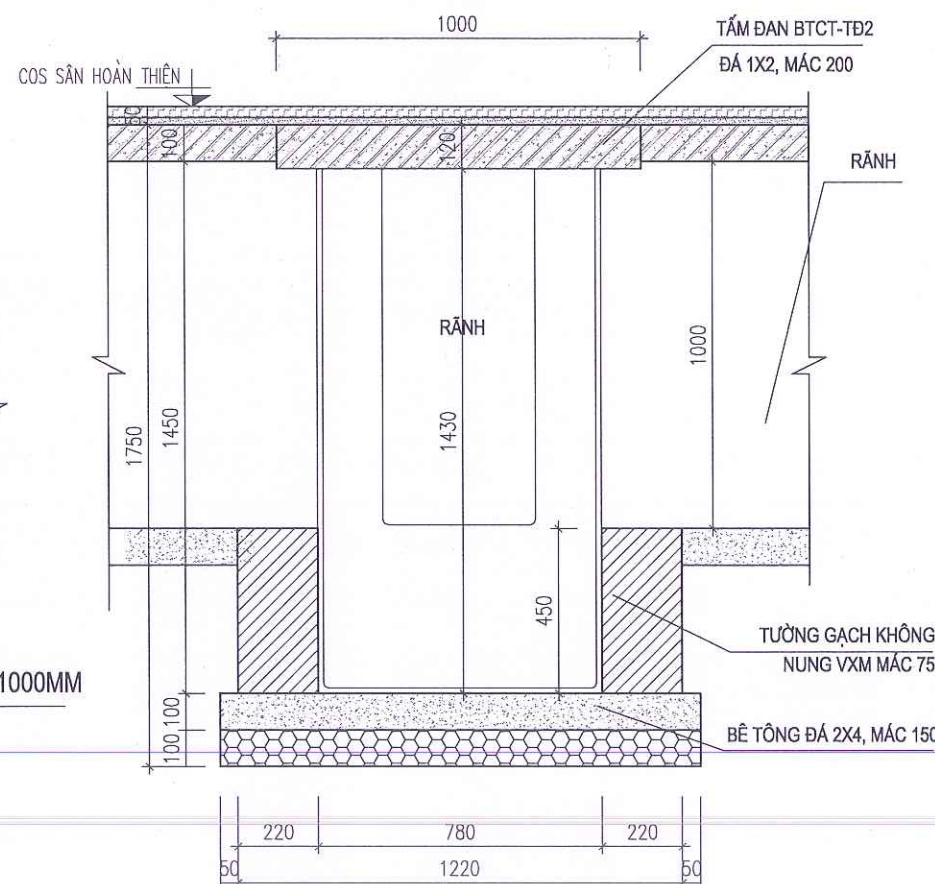


MẶT CẮT HỒ GA HG2

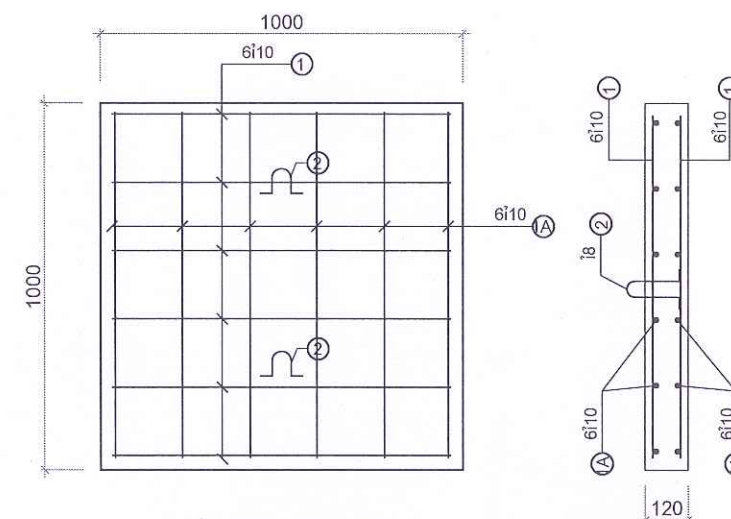


TẦM ĐAN TĐ2
(SL=01 TẦM)


HIỆU ĐÌNH			
LẦN	NGÀY	THIẾT KẾ	DUYỆT
ĐƠN VỊ LẬP:			
BAN QUẢN LÝ DỰ ÁN			
XÃ BÌNH TUYẾN			
ĐỊA CHỈ: XÃ BÌNH TUYẾN, TỈNH PHÚ THỌ			
TEL:			
TÊN CÔNG TRÌNH - PROJECT:			
CẢI TẠO, NÂNG CẤP NGHĨA TRANG			
LIỆT SỸ XÃ BÌNH TUYẾN, ĐỊA ĐIỂM: TẠI			
THÔN QUANG VINH XÃ BÌNH TUYẾN			
ĐỊA ĐIỂM - LOCATION			
THÔN QUANG VINH - XÃ BÌNH TUYẾN - TỈNH PHÚ THỌ			
HẠNG MỤC - ITEM:			
HIỆN TRẠNG			
ĐƠN VỊ THIẾT KẾ - DESIGNED BY:			
VT			
CONSTRUCTION			
CÔNG TY CỔ PHẦN ĐẦU TƯ XÂY DỰNG			
VIỆT TÙNG			
SỐ NHÀ 30 - THÔN ĐÔNG MƯỚP -			
XÃ BÌNH TUYẾN - TỈNH PHÚ THỌ			
TEL: 0978.046.215 - FAX:			
CÔNG TY			
GIÁM ĐỐC - DIRECTOR:			
ĐẦU TƯ XÂY DỰNG			
VIỆT TÙNG			
NGUYỄN VĂN LONG			
CHỦ NHIỆM - MAJOR ARCHITECT:			
KTS. NGUYỄN ĐỨC THÀNH			
CHỦ TRÌ KIẾN TRÚC			
ARCHITECTURAL CHIEF ARCHITECT:			
KTS. NGUYỄN ĐỨC THÀNH			
THIẾT KẾ + VẼ - DESIGNER:			
KS. PHẠM TRUNG SƠN			
QUẢN LÝ KỸ THUẬT - TECHNICAL MANAGER:			
KS. BÙI VĂN HIỆP			
TÊN BẢN VẼ - DRAWING NAME:			
CHI TIẾT RÃNH 400X450 LOẠI 1, HỒ GA HG			
TỶ LỆ - SCALE		BẢN VẼ SỐ - DRAWING NO	
1/500		KT - 09	
HOÀN THÀNH - ACCOMPLISH		GIAI ĐOẠN - STAGE	
...../...../2026		BC KTKT	

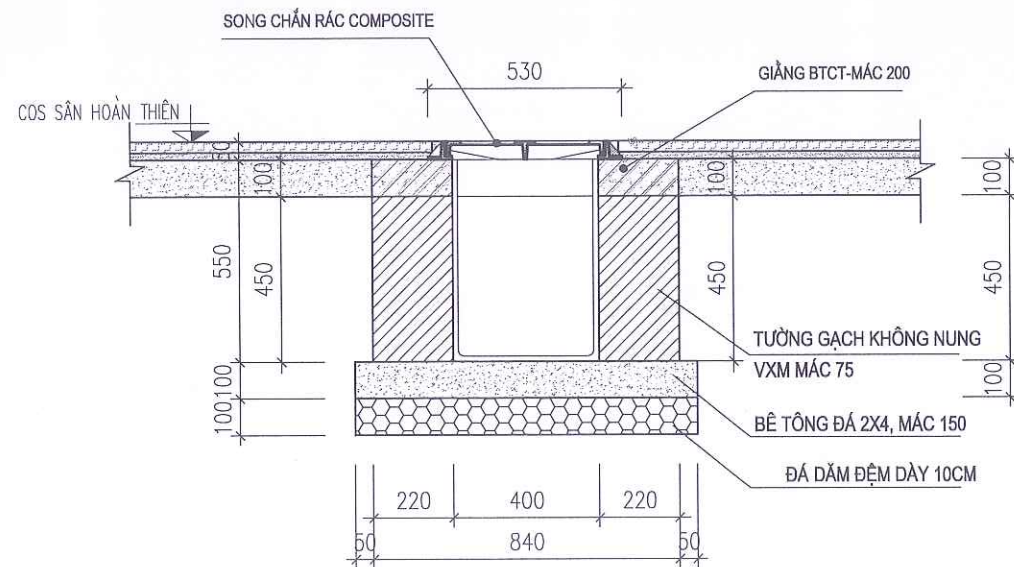

MẶT CẮT RÃNH BXH=400X450 LẮP SONG CHẮN RÁC
(SỐ LƯỢNG: 10 TẤM)

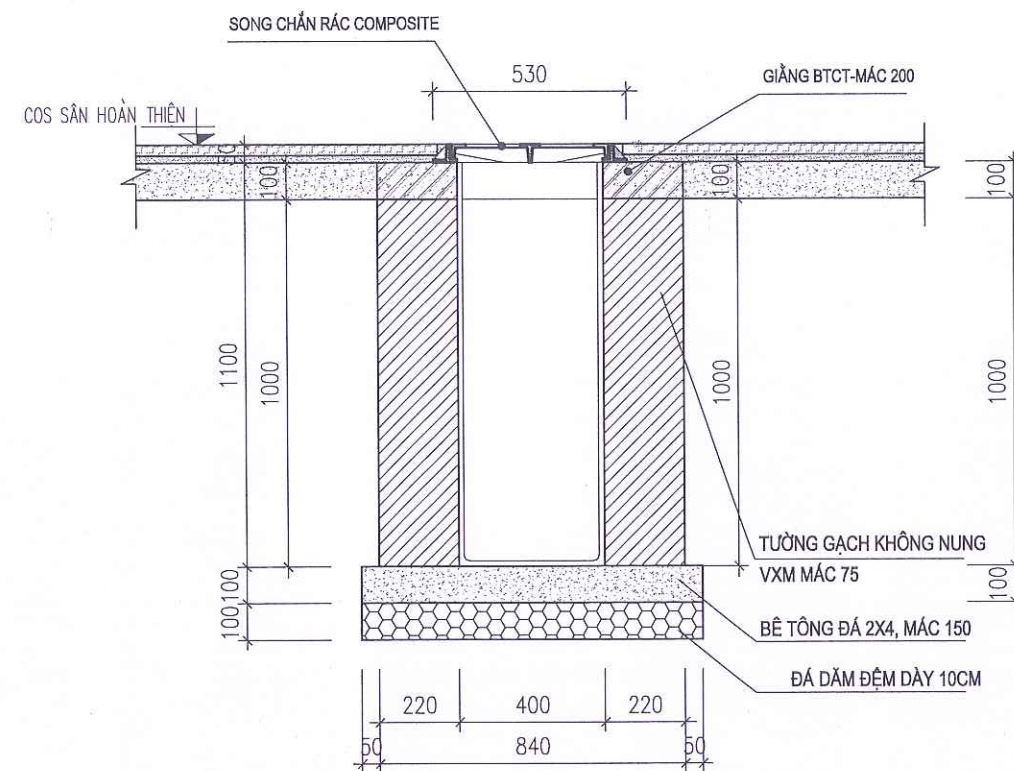


MẶT CẮT RÃNH BXH=400X1000 LẮP SONG CHẮN RÁC
(SỐ LƯỢNG: 10 TẤM)

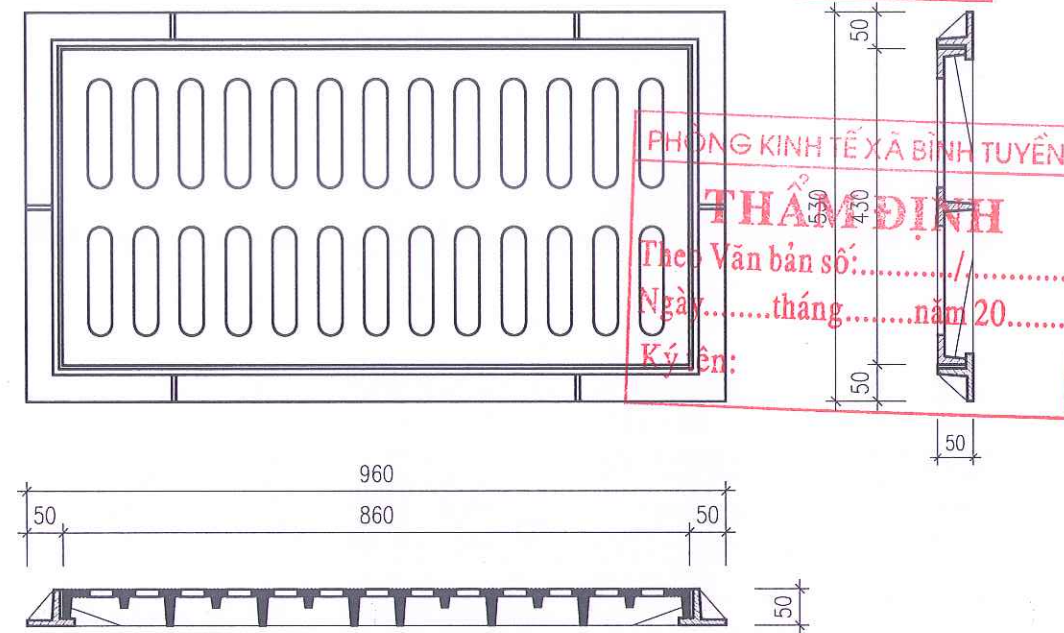

CHI TIẾT SONG CHẮN RÁC COMPOSITE 1
(SỐ LƯỢNG: 16 TẤM)

CÔNG TY CP ĐẦU TƯ XD VÀ TM VHH
THẨM TRA
Theo Văn bản số:...../
ngày.....tháng.....năm 20....
Ký tên:

PHÒNG KINH TẾ XÃ BÌNH TUYẾN
THẨM ĐỊNH
Theo Văn bản số:...../
Ngày.....tháng.....năm 20....
Ký tên:

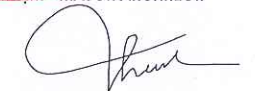HIỆU ĐÍNH			
LẦN	NGÀY	THIẾT KẾ	DUYỆT
ĐƠN VỊ LẬP: BAN QUẢN LÝ DỰ ÁN XÃ BÌNH TUYẾN ĐỊA CHỈ: XÃ BÌNH TUYẾN, TỈNH PHÚ THỌ TEL:			
TÊN CÔNG TRÌNH - PROJECT: CẢI TẠO, NÂNG CẤP NGHĨA TRANG LIỆT SỸ XÃ BÌNH TUYẾN, ĐỊA ĐIỂM: TẠI THÔN QUANG VINH XÃ BÌNH TUYẾN			
ĐỊA ĐIỂM - LOCATION THÔN QUANG VINH - XÃ BÌNH TUYẾN - TỈNH PHÚ THỌ			
HẠNG MỤC - ITEM: HIỆN TRẠNG HỆ THỐNG THOÁT NƯỚC			
ĐƠN VỊ TƯ VẤN THIẾT KẾ - DESIGNED BY:  CÔNG TY CỔ PHẦN ĐẦU TƯ XÂY DỰNG VIỆT TÙNG SỐ NHÀ 26 - THÔN ĐỒNG MƯỚP - XÃ BÌNH NGUYÊN - TỈNH PHÚ THỌ TEL: (0978.846.215 - FAX:			
GIÁM ĐỐC - DIRECTOR: CÓ PHÁN ĐẦU TƯ XÂY DỰNG VIỆT TÙNG NGUYỄN VĂN LONG CHỦ NHIỆM - MAJOR ARCHITECT:  KTS. NGUYỄN ĐỨC THÀNH			
CHỦ TRÌ KIẾN TRÚC ARCHITECTURAL CHIEF ARCHITECT:  KTS. NGUYỄN ĐỨC THÀNH			
THIẾT KẾ + VẼ - DESIGNER:  KS. PHẠM TRUNG SƠN			
QUẢN LÝ KỸ THUẬT - TECHNICAL MANAGER:  KS. BUI VĂN HIỆP			
TÊN BẢN VẼ - DRAWING NAME: CHI TIẾT SONG CHẮN RÁC COMPOSITE			
TỶ LỆ - SCALE 1/500		BẢN VẼ SỐ - DRAWING NO KT - 10	
HOÀN THÀNH - ACCOMPLISH/...../2026		GIAI ĐOẠN - STAGE BC KTKT	

CÔNG TY CP ĐẦU TƯ XD VÀ TM VHH

THẨM TRA

Theo Văn bản số:...../.....

ngày.....tháng.....năm 20.....

Ký tên:

PHÒNG KINH TẾ XÃ BÌNH TUYẾN

THẨM ĐỊNH

Theo Văn bản số:...../.....

Ngày.....tháng.....năm 20.....

Ký tên:

HẠNG MỤC 1: NHÀ TƯỞNG NIỆM




CÔNG TY CP ĐẦU TƯ XD VÀ TM VHH
THẨM TRA
Theo Văn bản số:/.....
ngày.....tháng.....năm 20.....
Ký tên:

PHÒNG KINH TẾ XÃ BÌNH TUYỀN
THẨM ĐỊNH
Theo Văn bản số:/.....
Ngày.....tháng.....năm 20.....
Ký tên:

HẠNG MỤC 1: NHÀ TƯỞNG
PHẦN HIỆN TRẠNG



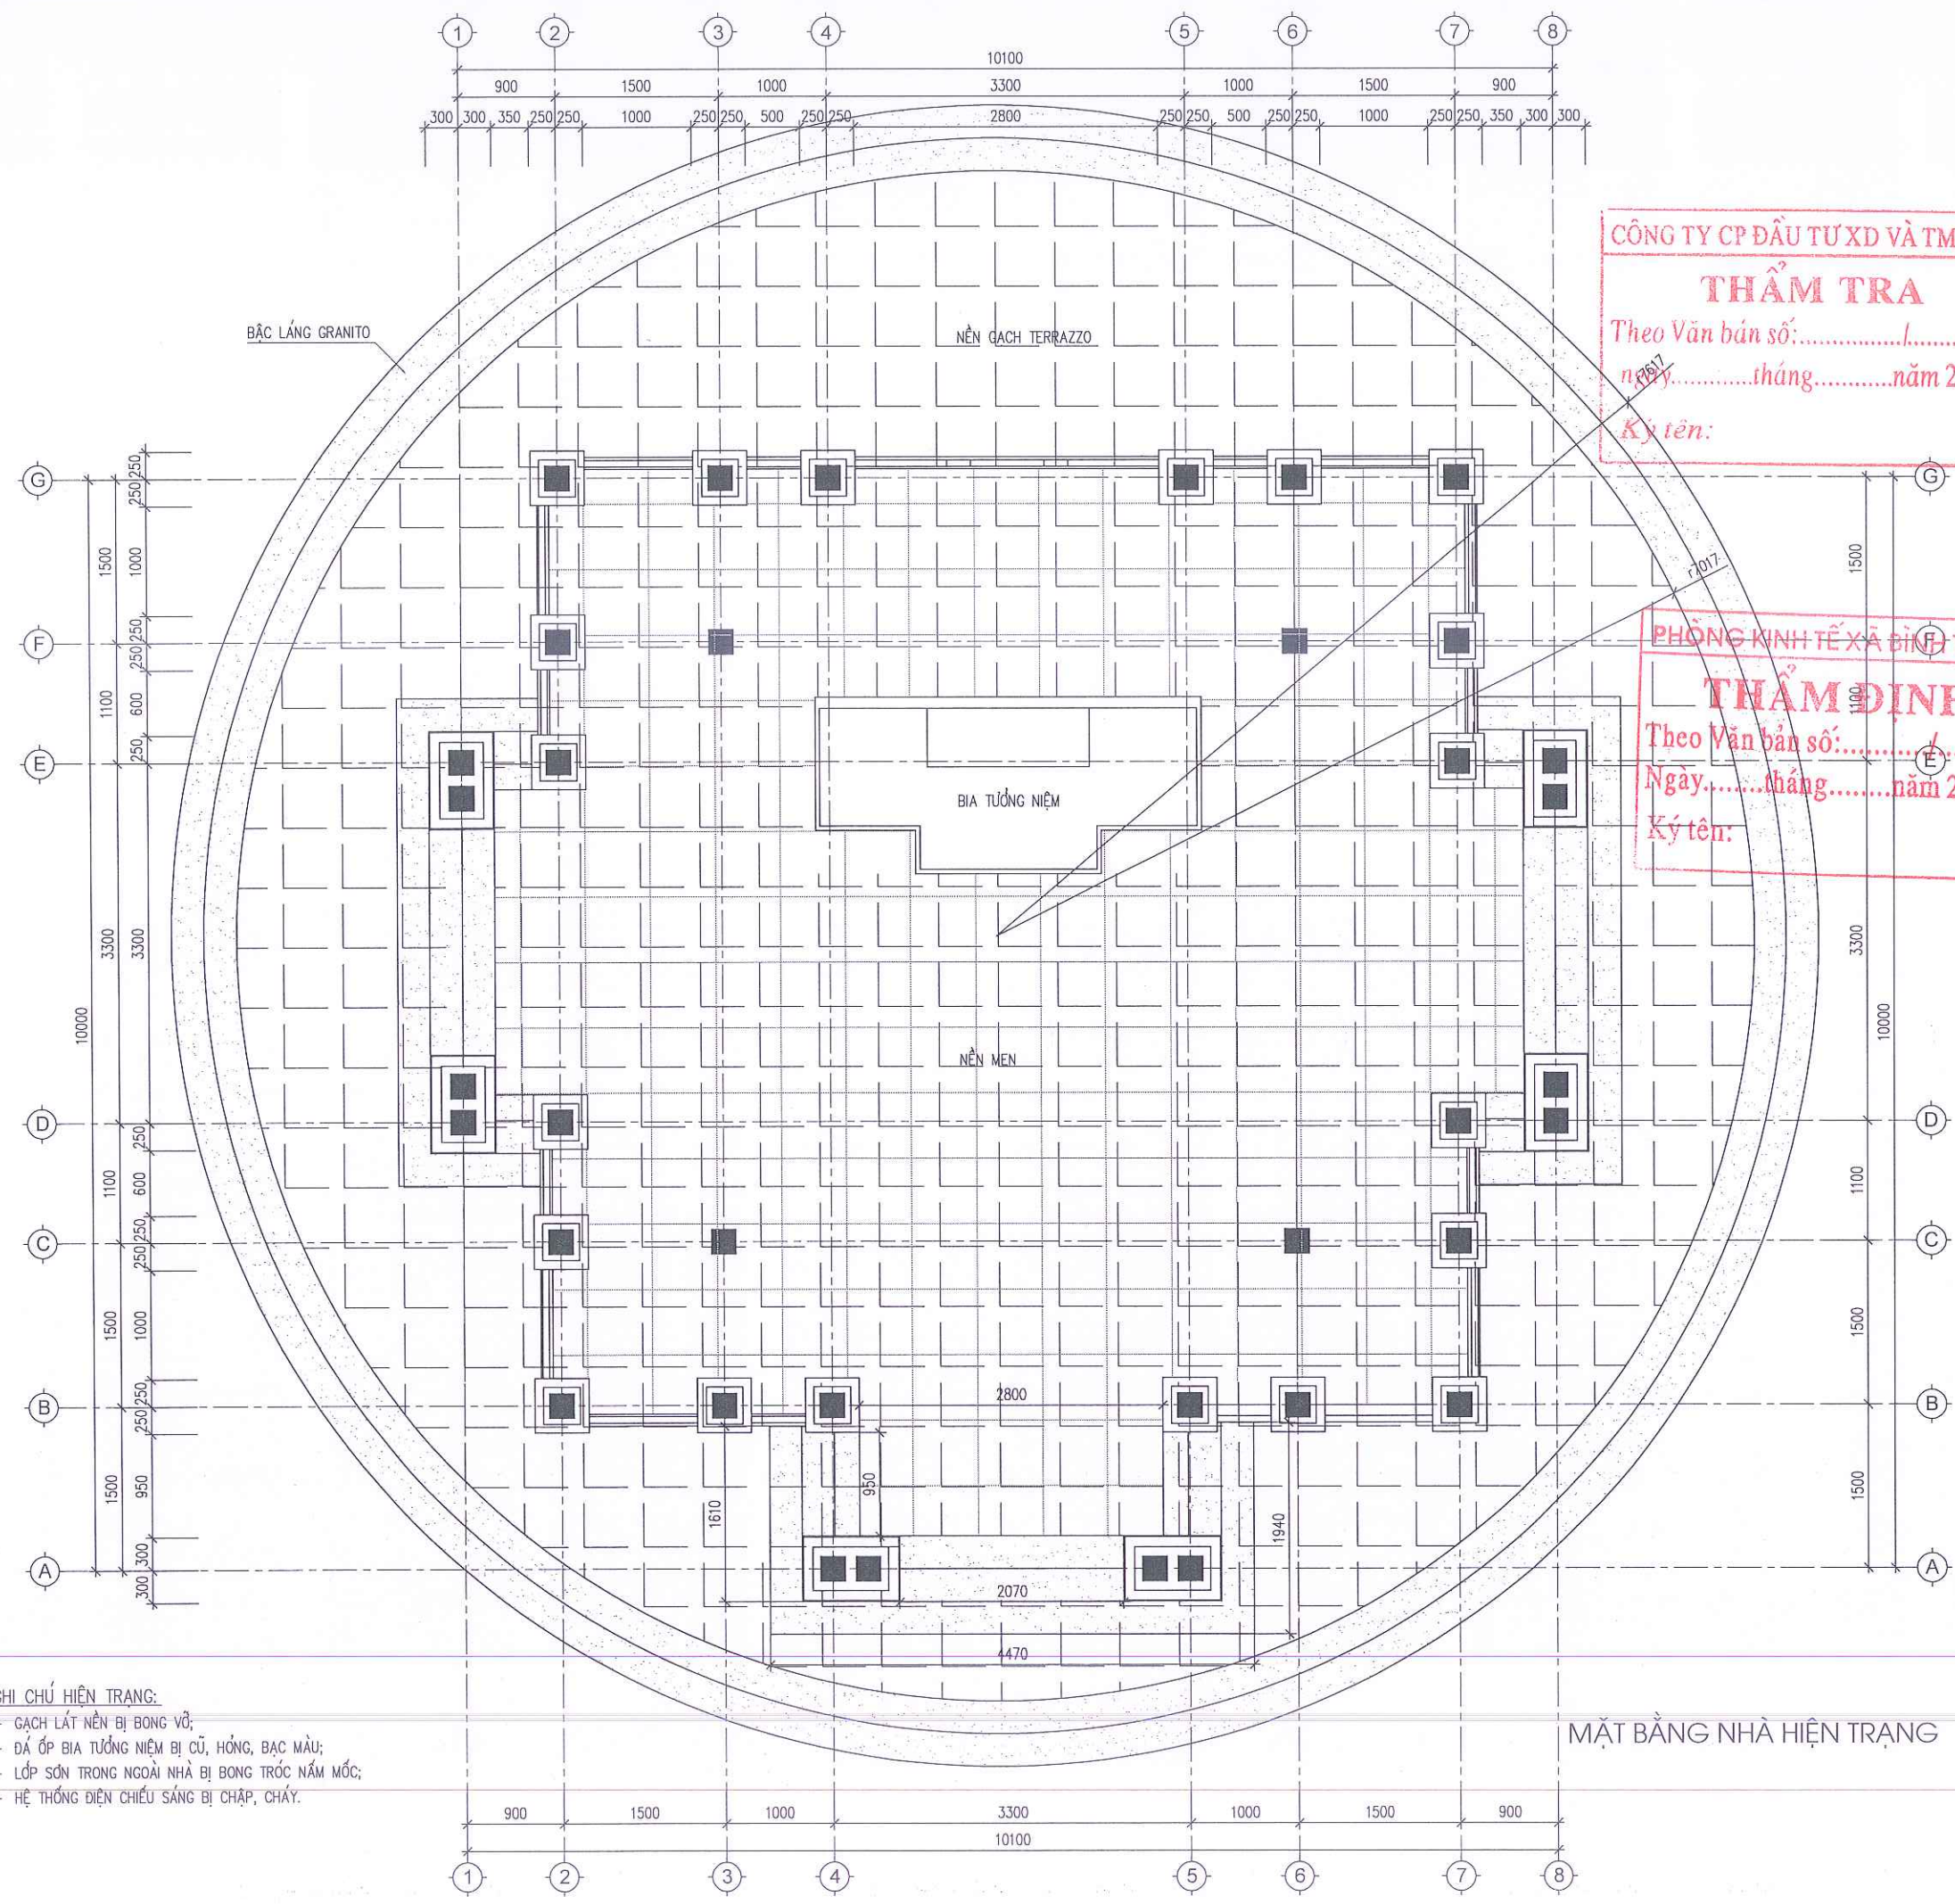

- CHI CHÚ HIỆN TRẠNG:
- GẠCH LÁT NỀN BỊ BONG VỠ;
 - ĐÁ ỐP BIA TƯỜNG NIỆM BỊ CŨ, HỎNG, ĐẠC MÀU;
 - LỚP SƠN TRONG NGOÀI NHÀ BỊ BONG TRóc NẤM MỐC;
 - HỆ THỐNG ĐIỆN CHIẾU SÁNG BỊ CHẬP, CHÁY.

MẶT BẰNG NHÀ HIỆN TRẠNG

CÔNG TY CP ĐẦU TƯ XD VÀ TM VHH

THẨM TRA

Theo Văn bản số:...../.....
ngày.....tháng.....năm 20.....

Ký tên:

PHÒNG KINH TẾ XÃ BÌNH-TUYỀN

THẨM ĐỊNH

Theo Văn bản số:...../.....
Ngày.....tháng.....năm 20.....

Ký tên:

HIỆU ĐÍNH			
LẦN	NGÀY	THIẾT KẾ	DUYỆT

ĐƠN VỊ LẬP:

BAN QUẢN LÝ DỰ ÁN
XÃ BÌNH TUYỀN
ĐỊA CHỈ: XÃ BÌNH TUYỀN, TỈNH PHÚ THỌ
TEL :

TÊN CÔNG TRÌNH - PROJECT:

CẢI TẠO, NÂNG CẤP NGHĨA TRANG
LIỆT SỸ XÃ BÌNH TUYỀN, ĐỊA ĐIỂM: TẠI
THÔN QUANG VINH XÃ BÌNH TUYỀN

ĐỊA ĐIỂM - LOCATION

THÔN QUANG VINH - XÃ BÌNH TUYỀN - TỈNH PHÚ THỌ

HẠNG MỤC - ITEM:

NHÀ TƯỜNG NIỆM

ĐƠN VỊ TƯ VẤN THIẾT KẾ - DESIGNED BY :

VT
CONSTRUCTION

CÔNG TY CỔ PHẦN ĐẦU TƯ XÂY DỰNG
VIỆT TÙNG

SỐ NHÀ 22 / THÔN ĐỒNG MƯỚP -
XÃ BÌNH NGUYÊN - TỈNH PHÚ THỌ
TEL : 0978.846.215 - FAX:

GIÁM ĐỐC / DIRECTOR:
ĐẦU TƯ XÂY DỰNG
VIỆT TÙNG

NGUYỄN VĂN LONG

CHỦ NHIỆM - MAJOR ARCHITECT:

[Signature]
KTS. NGUYỄN ĐỨC THÀNH

CHỦ TRÌ KIẾN TRÚC
ARCHITECTURAL CHIEF ARCHITECT:

[Signature]
KTS. NGUYỄN ĐỨC THÀNH

THIẾT KẾ + VẼ - DESIGNER:

[Signature]
KS: PHẠM TRUNG SƠN


QUẢN LÝ KỸ THUẬT - TECHNICAL MANAGER:

[Signature]
KS: BÙI VĂN HIỆP

TÊN BẢN VẼ - DRAWING NAME:

MẶT BẰNG NHÀ HIỆN TRẠNG


TỶ LỆ - SCALE	BẢN VẼ SỐ - DRAWING NO
1/60	HT-01
HOÀN THÀNH - ACCOMPLISH	GIẢI ĐOẠN - STAGE
....../....../2026	BC KTKT

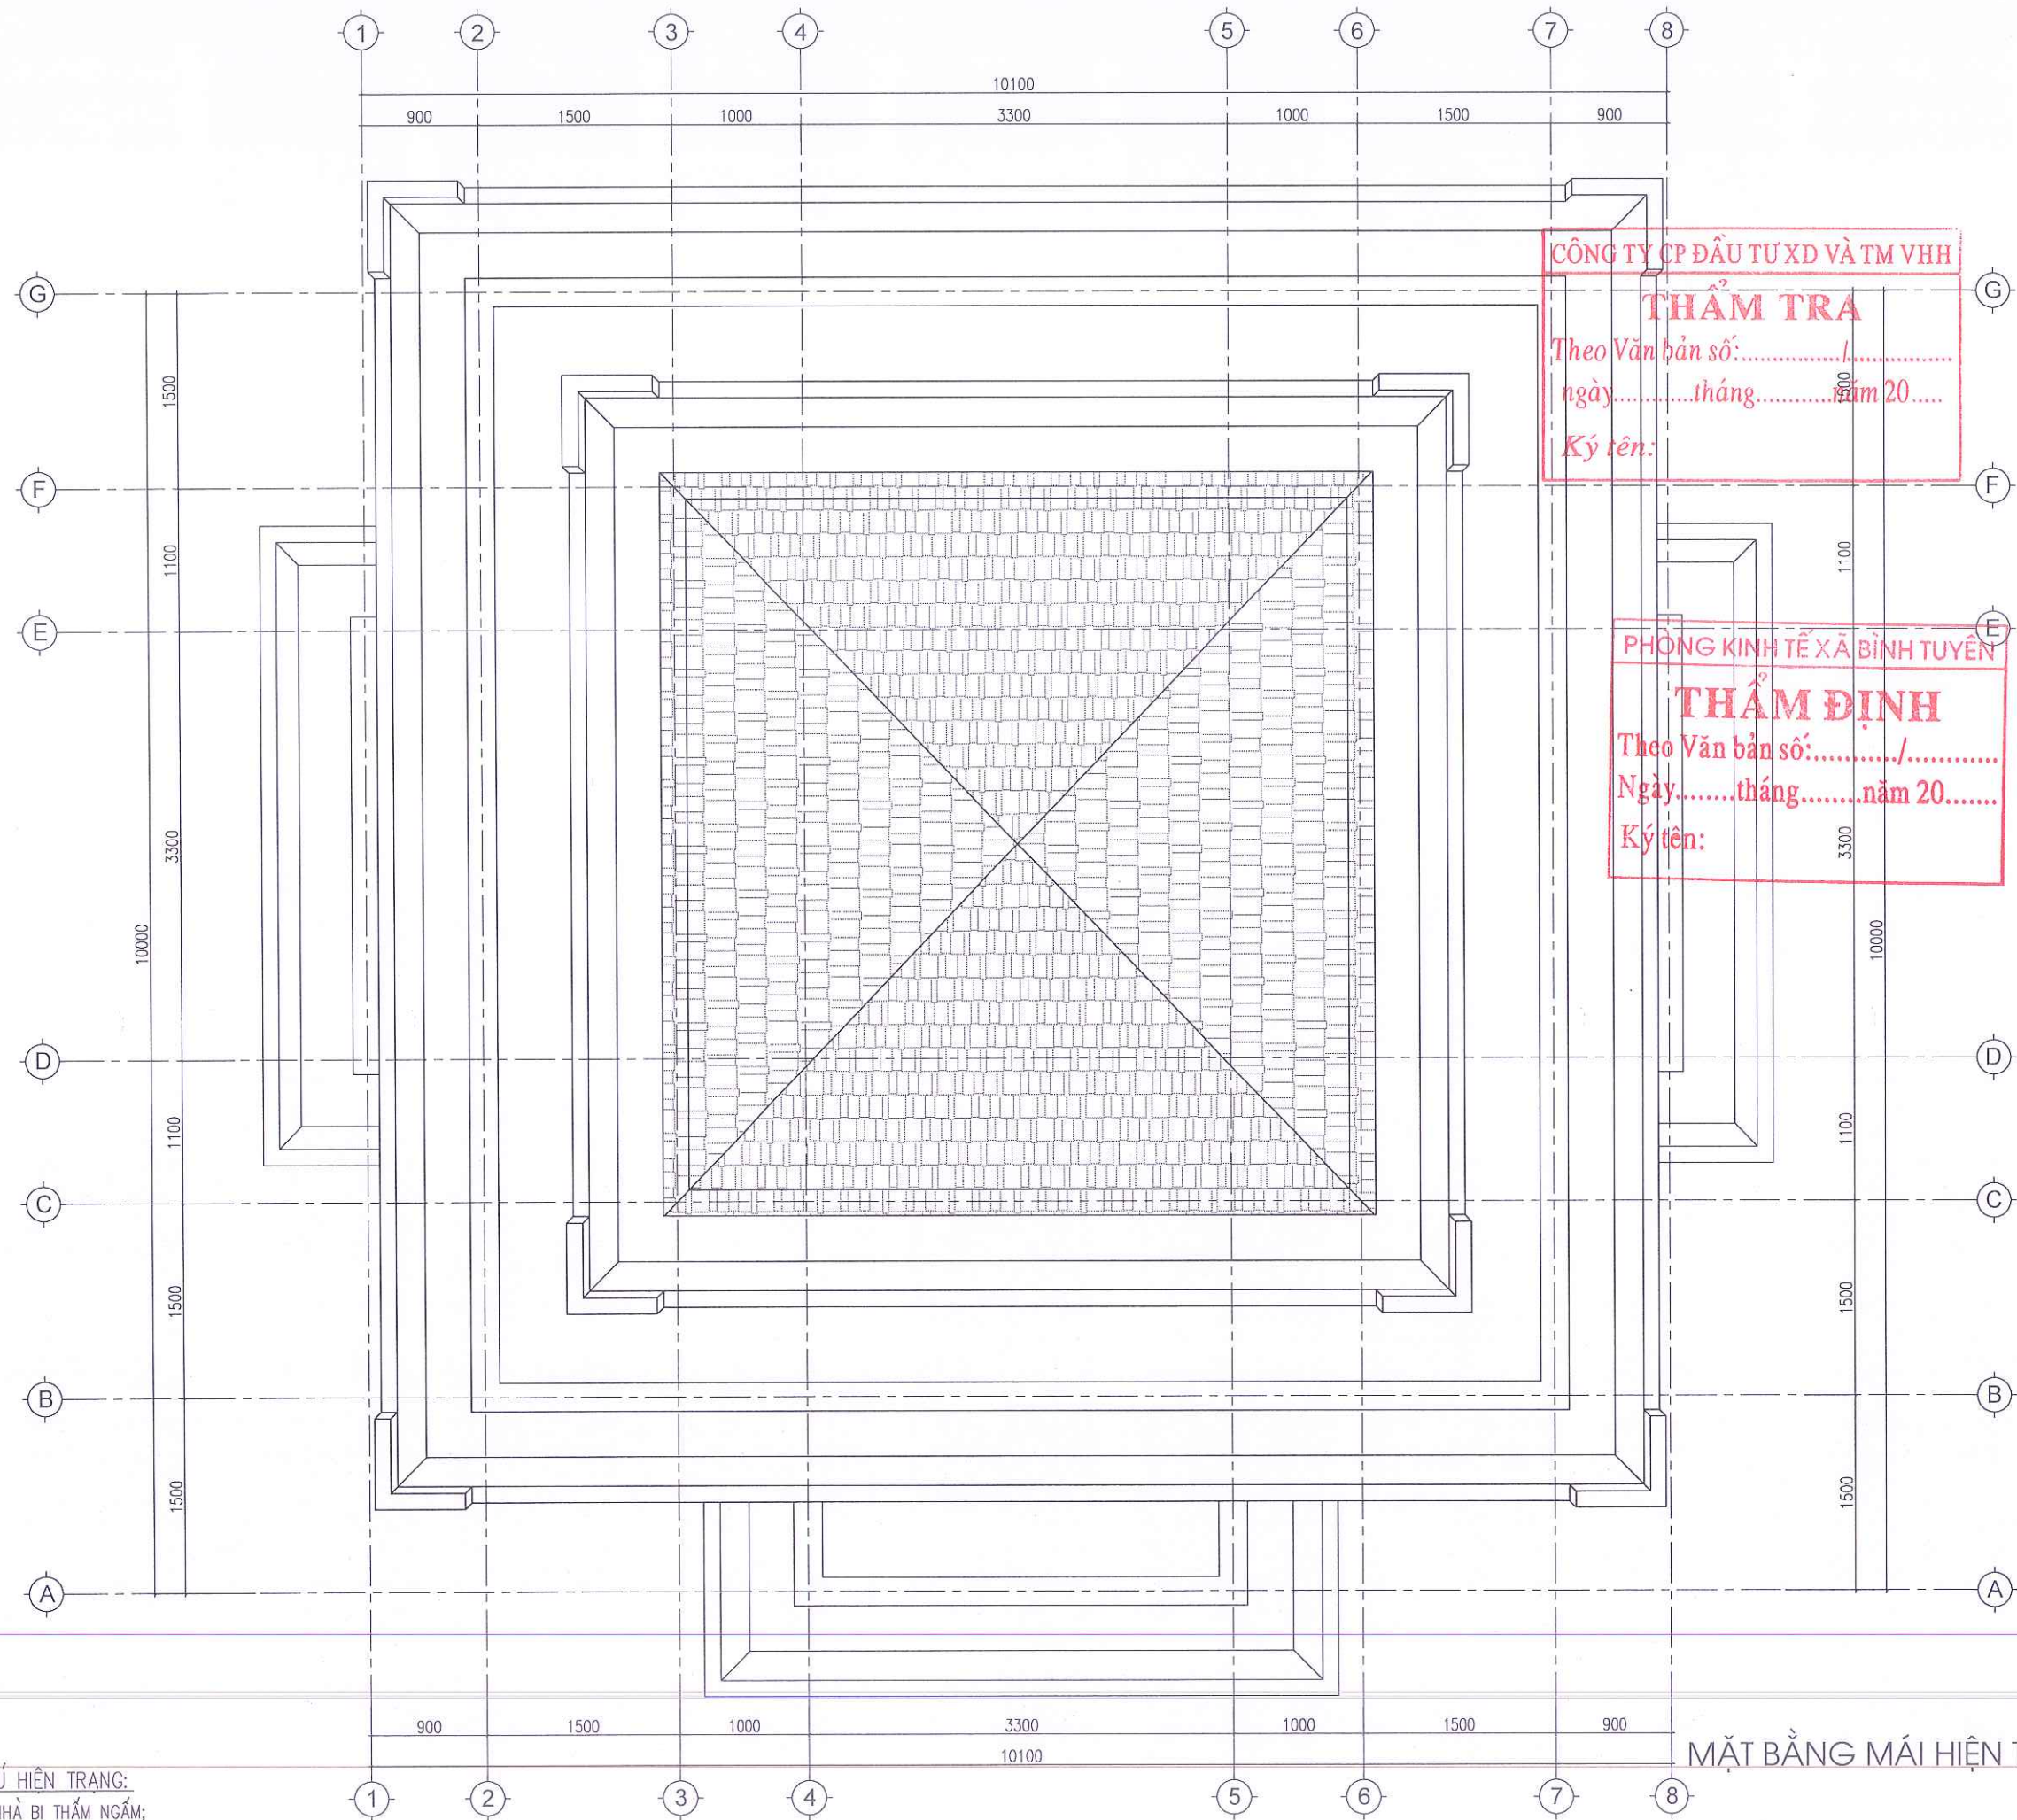


GHI CHÚ HIỆN TRẠNG:
- MÁI NHÀ BỊ THẨM NGẤM;
- LỚP SƠN TRONG NGOÀI NHÀ BỊ BONG TRóc NẤM MỐC.

CÔNG TY CP ĐẦU TƯ XD VÀ TM VHH
THẨM TRA
Theo Văn bản số:...../
ngày.....tháng.....năm 20.....
Ký tên:

PHÒNG KINH TẾ XÃ BÌNH TUYẾN
THẨM ĐỊNH
Theo Văn bản số:...../
Ngày.....tháng.....năm 20.....
Ký tên:

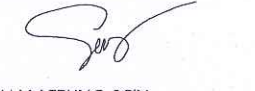HIỆU ĐÍNH			
LẦN	NGÀY	THIẾT KẾ	DUYỆT
ĐƠN VỊ LẬP: BAN QUẢN LÝ DỰ ÁN XÃ BÌNH TUYẾN ĐỊA CHỈ: XÃ BÌNH TUYẾN, TỈNH PHÚ THỌ TEL :			
TÊN CÔNG TRÌNH - PROJECT: CẢI TẠO, NÂNG CẤP NGHĨA TRANG LIỆT SỸ XÃ BÌNH TUYẾN, ĐỊA ĐIỂM: TẠI THÔN QUANG VINH XÃ BÌNH TUYẾN			
ĐỊA ĐIỂM - LOCATION THÔN QUANG VINH - XÃ BÌNH TUYẾN - TỈNH PHÚ THỌ			
HẠNG MỤC - ITEM: NHÀ TƯỜNG NIỆM			
ĐƠN VỊ TƯ VẤN THIẾT KẾ - DESIGNED BY :  CÔNG TY CỔ PHẦN ĐẦU TƯ XÂY DỰNG VIỆT TÙNG SỐ NHÀ 26 - TRẦN ĐÔNG MUỐP - XÃ BÌNH NGUYỄN - TỈNH PHÚ THỌ TEL: 0978.842.219 - FAX:			
GIÁM ĐỐC - DIRECTOR: ĐẦU TƯ XÂY DỰNG VIỆT TÙNG NGUYỄN VĂN LONG			
CHỦ NHIỆM - MAJOR ARCHITECT:  KTS. NGUYỄN ĐỨC THÀNH			
CHỦ TRÌ KIẾN TRÚC ARCHITECTURAL CHIEF ARCHITECT:  KTS. NGUYỄN ĐỨC THÀNH			
THIẾT KẾ + VẼ - DESIGNER:  KS: PHẠM TRUNG SƠN			
QUẢN LÝ KỸ THUẬT - TECHNICAL MANAGER:  KS: BUI VĂN HIỆP			
TÊN BẢN VẼ - DRAWING NAME: MẶT BẰNG MÁI HIỆN TRẠNG			
TỶ LỆ - SCALE 1/500		BẢN VẼ SỐ - DRAWING NO HT-02	
HOÀN THÀNH - ACCOMPLISH .../.../2026		GIAI ĐOẠN - STAGE BC KTKT	

MẶT BẰNG MÁI HIỆN TRẠNG

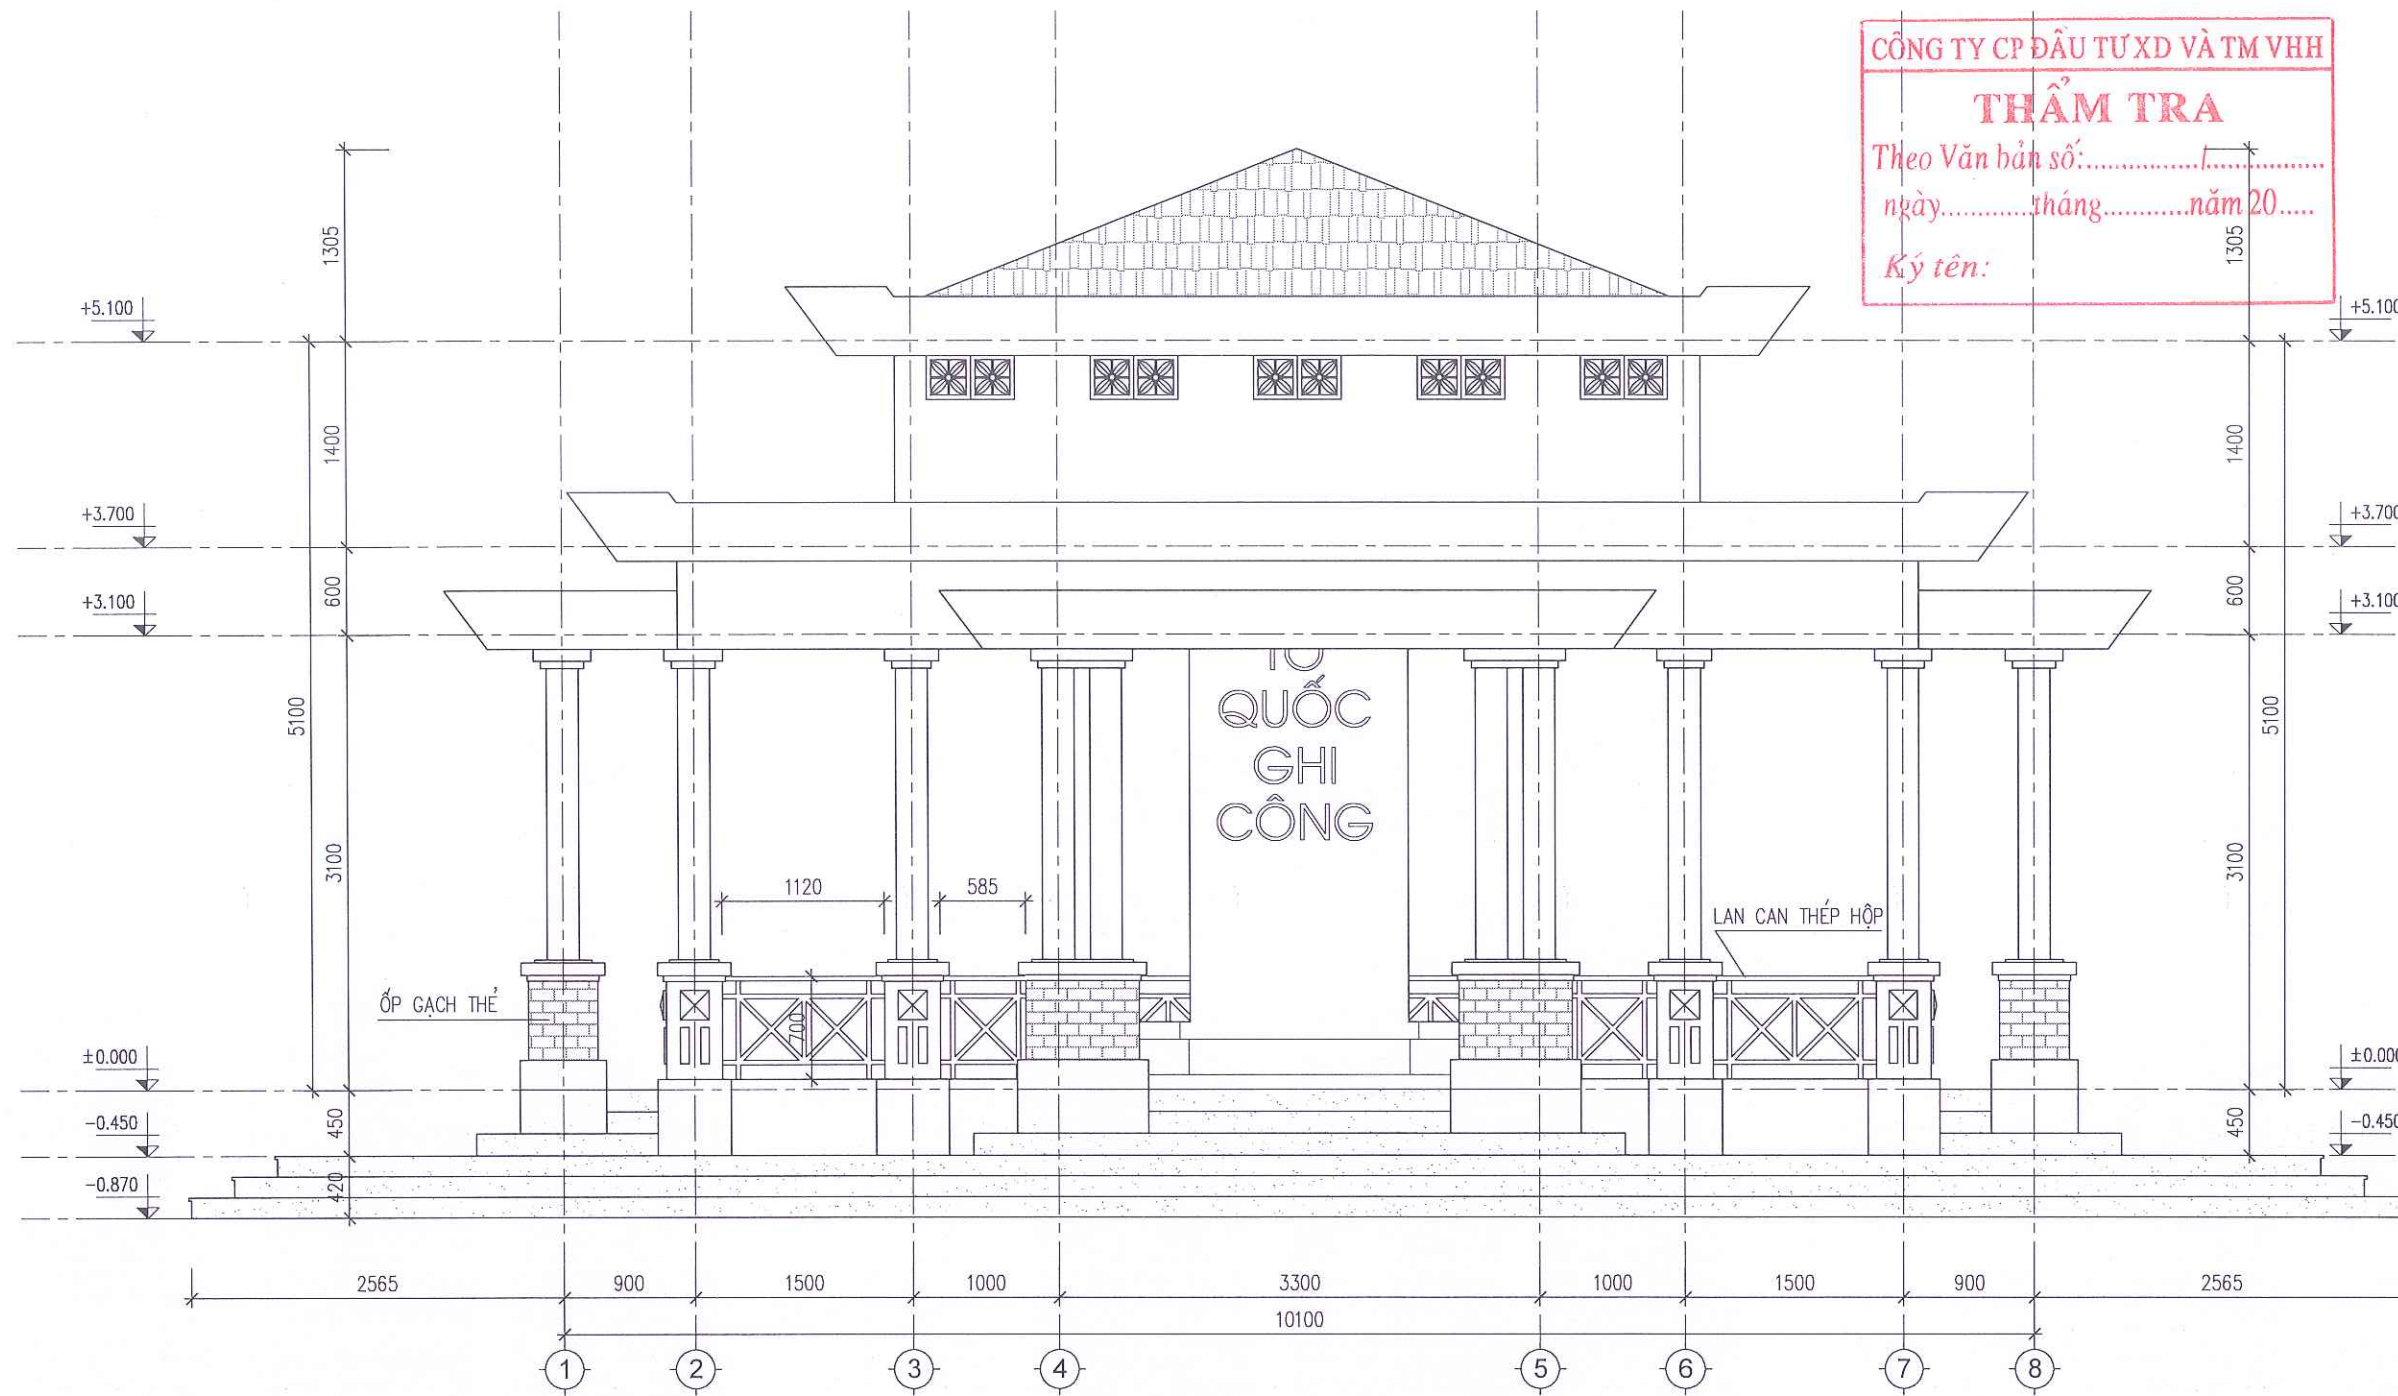


MẶT ĐỨNG TRỰC 1-8 HIỆN TRẠNG

GHI CHÚ HIỆN TRẠNG:

- GẠCH LÁT NỀN BỊ BONG VỠ;
- ĐÁ ỐP BIA TƯỢNG NIỆM BỊ CŨ, HỎNG, BẠC MÀU;
- LỚP SƠN TRONG NGOÀI NHÀ BỊ BONG TRóc NẤM MỐC;
- MÁI NHÀ BỊ THẨM NGẤM;
- LAN CAN SẮT BỊ HẠN GÌ, BONG TRóc SƠN;
- HỆ THỐNG ĐIỆN CHIẾU SÁNG BỊ CHẬP, CHÁY.

HIỆU ĐÍNH			
LẦN	NGÀY	THIẾT KẾ	DUYỆT
ĐƠN VỊ LẬP: BAN QUẢN LÝ DỰ ÁN XÃ BÌNH TUYẾN ĐỊA CHỈ: XÃ BÌNH TUYẾN, TỈNH PHÚ THỌ TEL:			
TÊN CÔNG TRÌNH - PROJECT: CẢI TẠO, NÂNG CẤP NGHĨA TRANG LIỆT SỸ XÃ BÌNH TUYẾN, ĐỊA ĐIỂM: TẠI THÔN QUANG VINH XÃ BÌNH TUYẾN			
ĐỊA ĐIỂM - LOCATION THÔN QUANG VINH - XÃ BÌNH TUYẾN - TỈNH PHÚ THỌ			
HẠNG MỤC - ITEM: NHÀ TƯỢNG NIỆM			
ĐƠN VỊ TƯ VẤN THIẾT KẾ - DESIGNED BY: CÔNG TY CỔ PHẦN ĐẦU TƯ XÂY DỰNG VIỆT TÙNG SỐ NHÀ 26 - THÔN ĐÔNG MUỐP - XÃ BÌNH NGUYÊN - TỈNH PHÚ THỌ TEL: 0978.846.215 - FAX:			
 CÔNG TY CỔ PHẦN ĐẦU TƯ XÂY DỰNG VIỆT TÙNG NGUYỄN VĂN LONG CHỦ NHIỆM - MAJOR ARCHITECT: KTS. NGUYỄN ĐỨC THÀNH CHỦ TRÌ KIẾN TRÚC ARCHITECTURAL CHIEF ARCHITECT: KTS. NGUYỄN ĐỨC THÀNH THIẾT KẾ + VẼ - DESIGNER: KS. PHẠM TRUNG SƠN QUẢN LÝ KỸ THUẬT - TECHNICAL MANAGER: KS. BÙI VĂN HIỆP			
TÊN BẢN VẼ - DRAWING NAME: MẶT ĐỨNG TRỰC 1-8 HIỆN TRẠNG			
TỶ LỆ - SCALE 1/500		BẢN VẼ SỐ - DRAWING NO HT-03	
HOÀN THÀNH - ACCOMPLISH .../.../2026		GIAI ĐOẠN - STAGE BC KTKT	

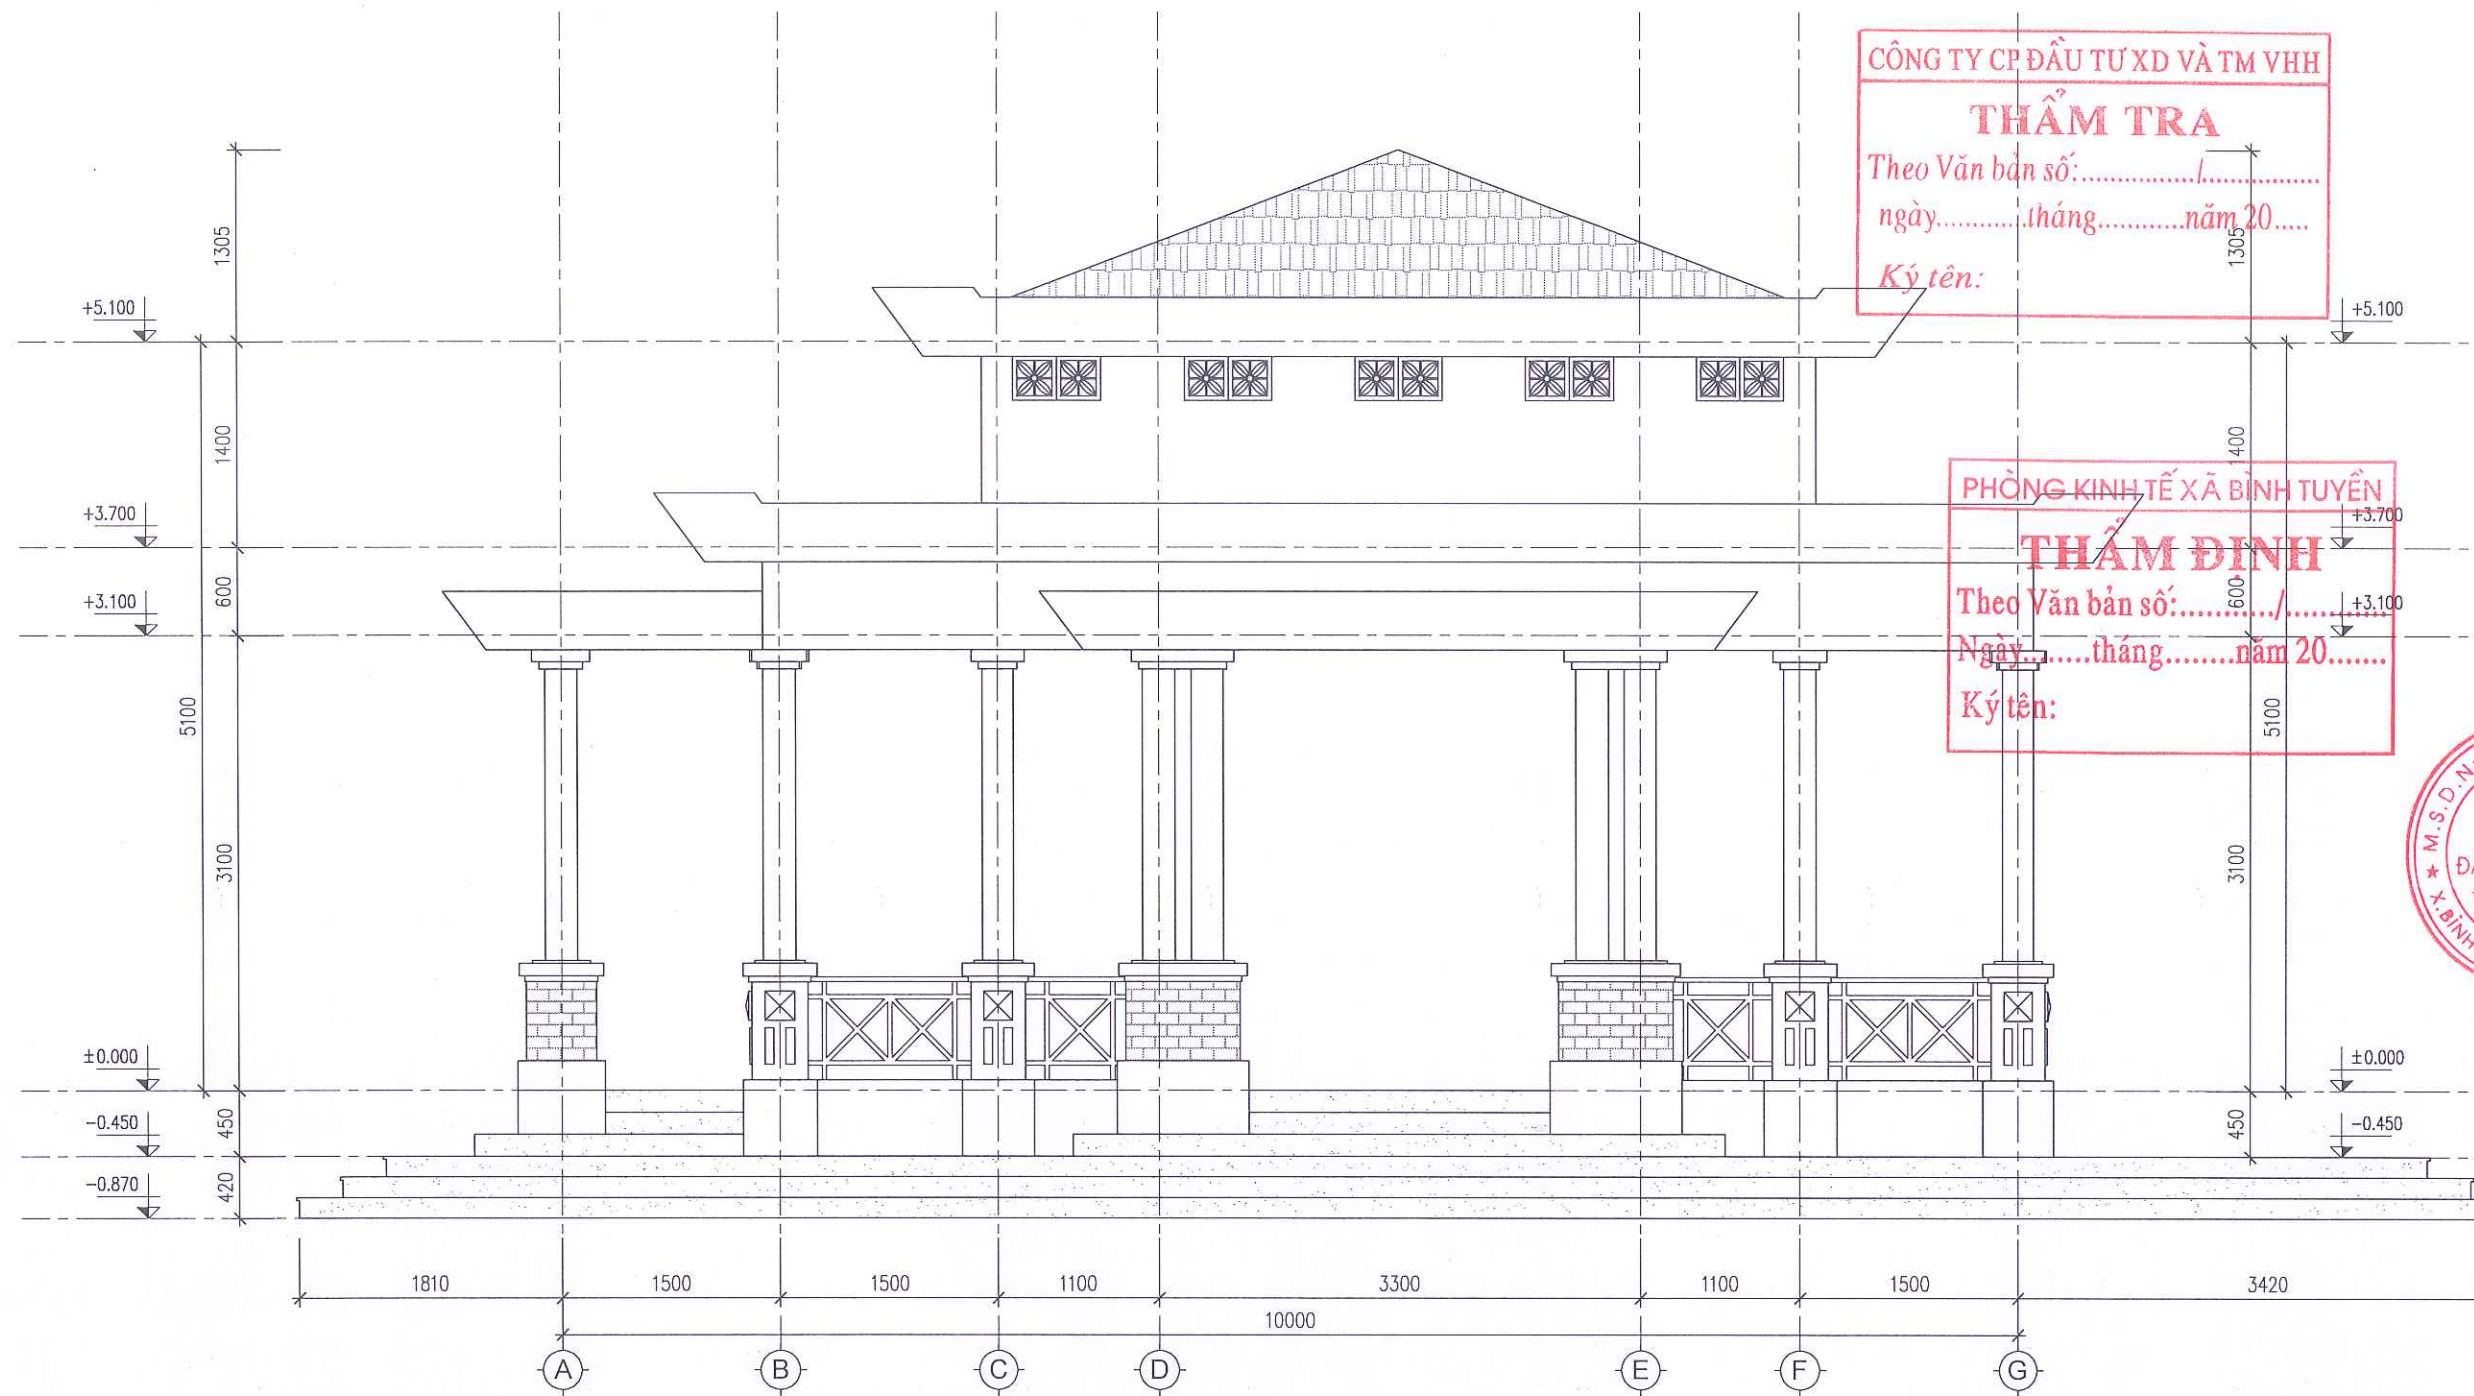

MẶT ĐỨNG TRỤC A-G HIỆN TRẠNG

GHI CHÚ HIỆN TRẠNG:

- GẠCH LÁT NỀN BỊ BONG VỠ;
- ĐÁ ỐP BIA TƯỜNG NIỆM BỊ CŨ, HỎNG, BẠC MÀU;
- LỚP SƠN TRONG NGOÀI NHÀ BỊ BONG TRÓC NẤM MỐC;
- MÁI NHÀ BỊ THẨM NGẤM;
- LAN CAN SẮT BỊ HẠN GÌ, BONG TRÓC SƠN;
- HỆ THỐNG ĐIỆN CHIẾU SÁNG BỊ CHẬP, CHÁY.

CÔNG TY CP ĐẦU TƯ XD VÀ TM VHH

THẨM TRA

Theo Văn bản số:...../.....
ngày.....tháng.....năm 20.....

Ký tên:

PHÒNG KINH TẾ XÃ BÌNH TUYẾN

THẨM ĐỊNH

Theo Văn bản số:...../.....
Ngày.....tháng.....năm 20.....

Ký tên:



HIỆU ĐÍNH

LẦN	NGÀY	THIẾT KẾ	DUYỆT

ĐƠN VỊ LẬP:

BAN QUẢN LÝ DỰ ÁN

XÃ BÌNH TUYẾN

ĐỊA CHỈ: XÃ BÌNH TUYẾN, TỈNH PHÚ THỌ

TEL:

TÊN CÔNG TRÌNH - PROJECT:

CẢI TẠO, NÂNG CẤP NGHĨA TRANG

LIỆT SỸ XÃ BÌNH TUYẾN, ĐỊA ĐIỂM: TẠI

THÔN QUANG VINH XÃ BÌNH TUYẾN

ĐỊA ĐIỂM - LOCATION

THÔN QUANG VINH - XÃ BÌNH TUYẾN - TỈNH PHÚ THỌ

HẠNG MỤC - ITEM:

NHÀ TƯỜNG NIỆM

ĐƠN VỊ TƯ VẤN THIẾT KẾ - DESIGNED BY:



CÔNG TY CỔ PHẦN ĐẦU TƯ XÂY DỰNG

VIỆT TÙNG

SỐ NHÀ 26 - THÔN ĐÔNG MƯƠP -

XÃ BÌNH NGUYỄN - TỈNH PHÚ THỌ

TEL: 0978.846.215 - FAX:

GIÁM ĐỐC - DIRECTOR:

CÔNG TY

CỔ PHẦN

ĐẦU TƯ XÂY DỰNG

VIỆT TÙNG

X. BÌNH NGUYỄN - T. PHÚ THỌ

CHỦ NHIỆM - MAJOR ARCHITECT:

KTS. NGUYỄN ĐỨC THÀNH

CHỦ TRÌ KIẾN TRÚC
ARCHITECTURAL CHIEF ARCHITECT:

KTS. NGUYỄN ĐỨC THÀNH

THIẾT KẾ + VẼ - DESIGNER:

KS. PHẠM TRUNG SƠN

QUẢN LÝ KỸ THUẬT - TECHNICAL MANAGER:

KS. BÙI VĂN HIỆP

TÊN BẢN VẼ - DRAWING NAME:

MẶT ĐỨNG TRỤC A-G HIỆN TRẠNG

TỶ LỆ - SCALE

1/500

BẢN VẼ SỐ - DRAWING NO


HT-04

HOÀN THÀNH - ACCOMPLISH

.../.../2026

GIẢI ĐOẠN - STAGE


BC: KTKT

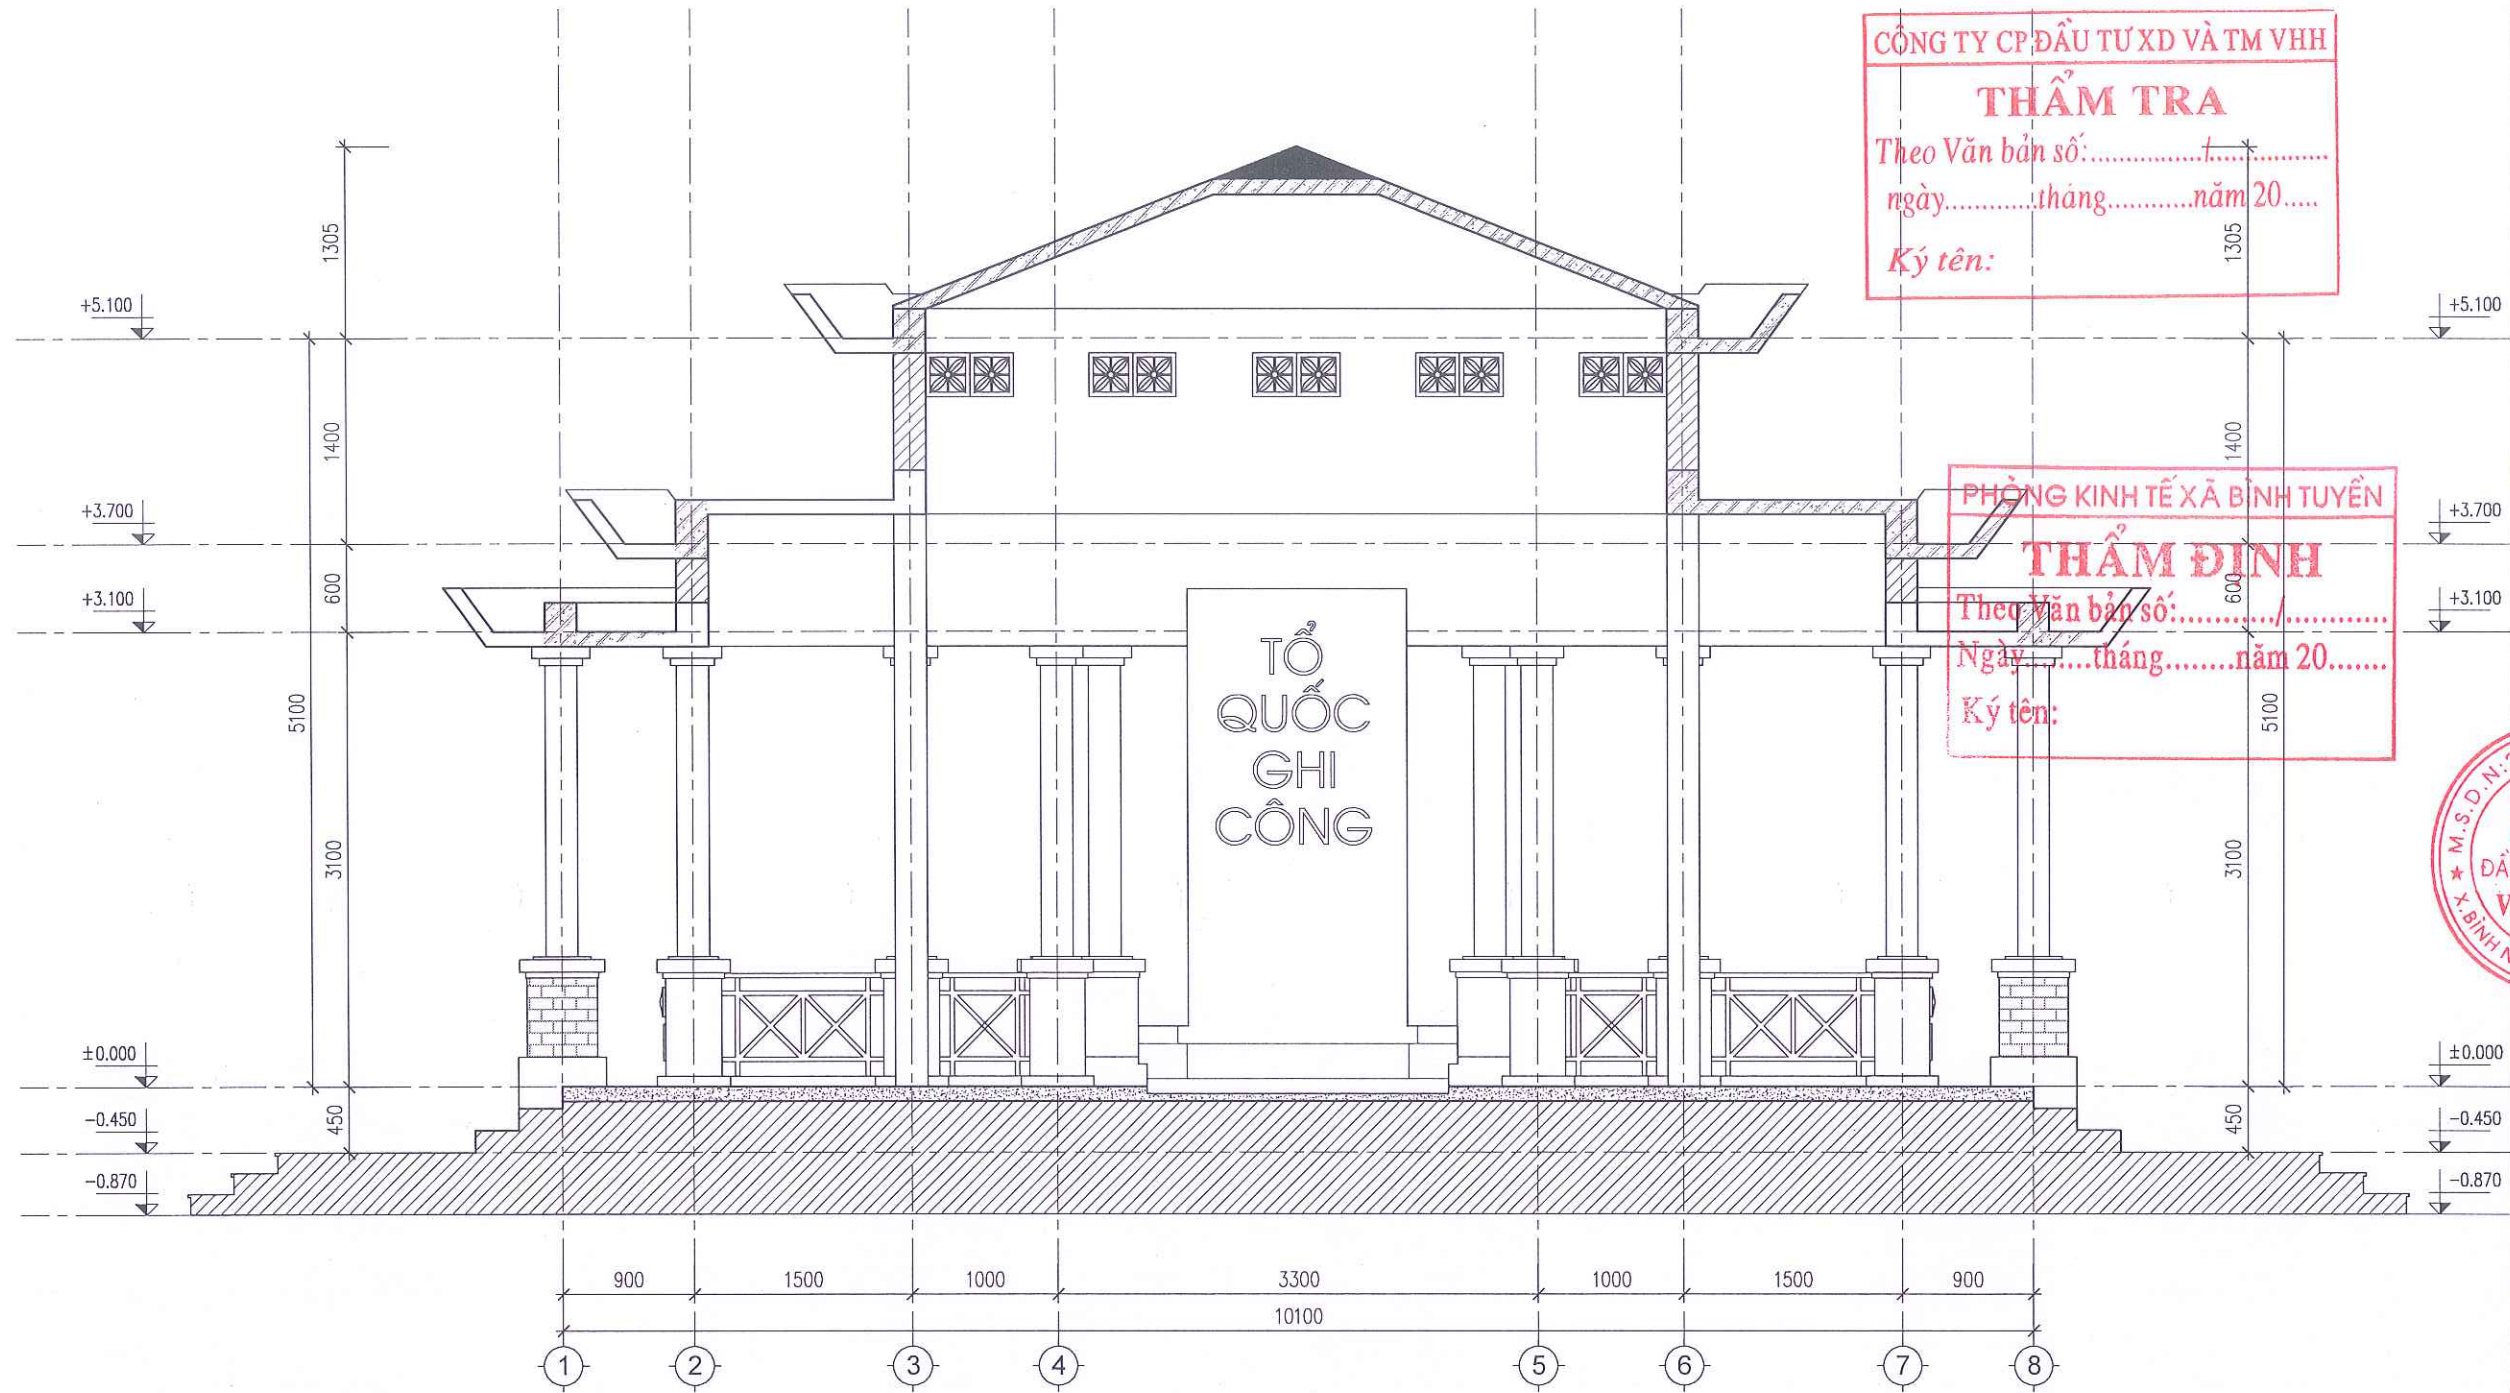


MẶT CẮT 1-1 HIỆN TRẠNG

- GHI CHÚ HIỆN TRẠNG:
- GẠCH LÁT NỀN BỊ BONG VỠ;
 - ĐÁ ỐP BIA TƯỢNG NIỆM BỊ CŨ, HỎNG, BẠC MÀU;
 - LỚP SƠN TRONG NGOÀI NHÀ BỊ BONG TRÓC NẤM MỐC;
 - MÁI NHÀ BỊ THẨM NGÂM;
 - LAN CAN SẮT BỊ HẠN GÌ, BONG TRÓC SƠN;
 - HỆ THỐNG ĐIỆN CHIẾU SÁNG BỊ CHẬP, CHÁY.


HIỆU DÍNH			
LẦN	NGÀY	THIẾT KẾ	DUYỆT
ĐƠN VỊ LẬP:			
BAN QUẢN LÝ DỰ ÁN			
XÃ BÌNH TUYẾN			
ĐỊA CHỈ: XÃ BÌNH TUYẾN, TỈNH PHÚ THỌ			
TEL:			
TÊN CÔNG TRÌNH - PROJECT:			
CẢI TẠO, NÂNG CẤP NGHĨA TRANG			
LIỆT SỸ XÃ BÌNH TUYẾN, ĐỊA ĐIỂM: TẠI			
THÔN QUANG VINH XÃ BÌNH TUYẾN			
ĐỊA ĐIỂM - LOCATION			
THÔN QUANG VINH - XÃ BÌNH TUYẾN - TỈNH PHÚ THỌ			
HẠNG MỤC - ITEM:			
NHÀ TƯỢNG NIỆM			
ĐƠN VỊ TƯ VẤN THIẾT KẾ - DESIGNED BY:			
CÔNG TY CỔ PHẦN ĐẦU TƯ XÂY DỰNG			
VIỆT TÙNG			
SỐ NHÀ 26 - THÔN ĐỒNG MƯỚP -			
XÃ BÌNH NGUYÊN - TỈNH PHÚ THỌ			
TEL: 0978.846.215 - FAX:			
GIÁM ĐỐC - DIRECTOR:			
NGUYỄN VĂN LONG			
CHỦ NHIỆM - MAJOR ARCHITECT:			
KTS. NGUYỄN ĐỨC THÀNH			
CHỦ TRƯ KIẾN TRÚC			
ARCHITECTURAL CHIEF ARCHITECT:			
KTS. NGUYỄN ĐỨC THÀNH			
THIẾT KẾ + VẼ - DESIGNER:			
KS. PHẠM TRUNG SƠN			
QUẢN LÝ KỸ THUẬT - TECHNICAL MANAGER:			
KS. BÙI VĂN HIỆP			
TÊN BẢN VẼ - DRAWING NAME:			
MẶT CẮT HIỆN TRẠNG			
TỶ LỆ - SCALE		BẢN VẼ SỐ - DRAWING NO	
1/500		HT-05	
HOÀN THÀNH - ACCOMPLISH		GIAI ĐOẠN - STAGE	
.../.../2025		BC: KTKT	

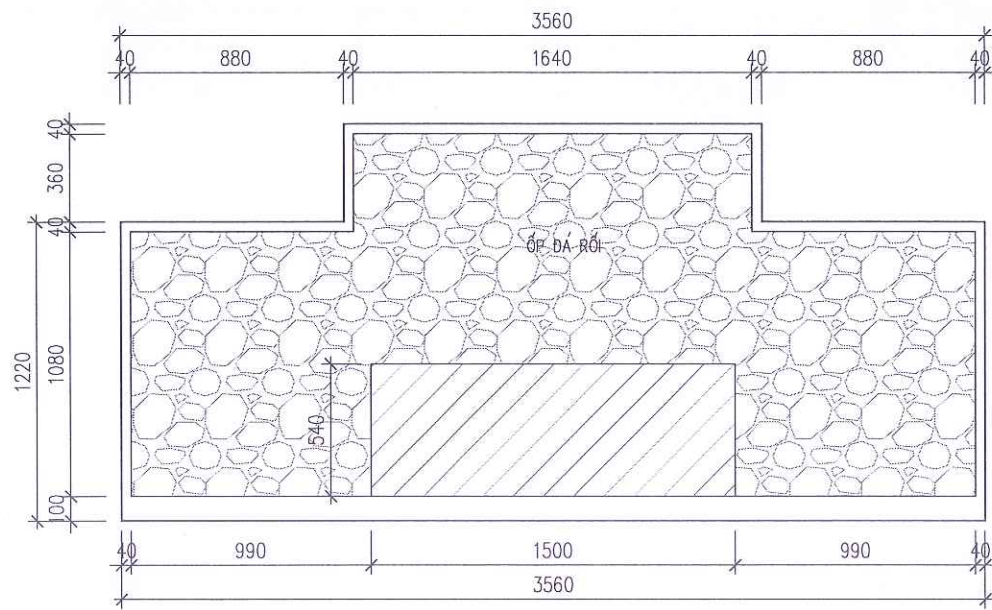


MẶT BẰNG BIA TƯỜNG NIỆM HIỆN TRẠNG

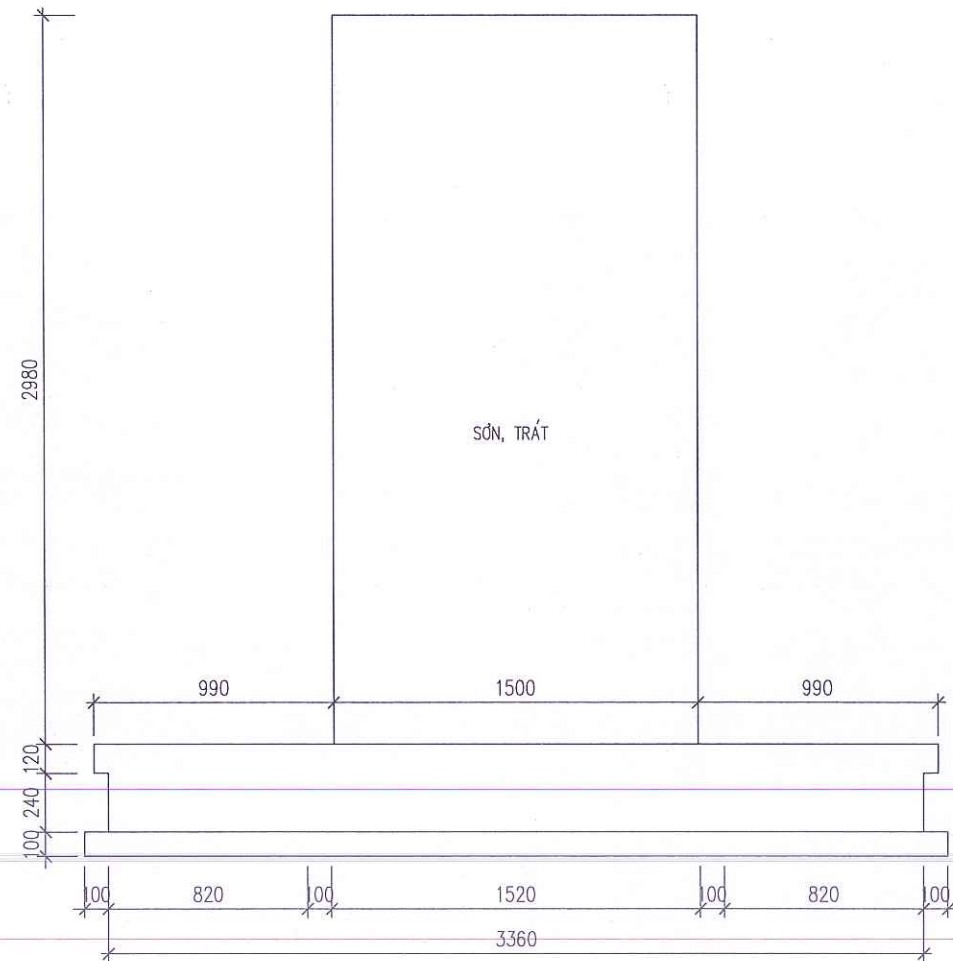

MẶT ĐÚNG BIA TƯỜNG NIỆM HIỆN TRẠNG

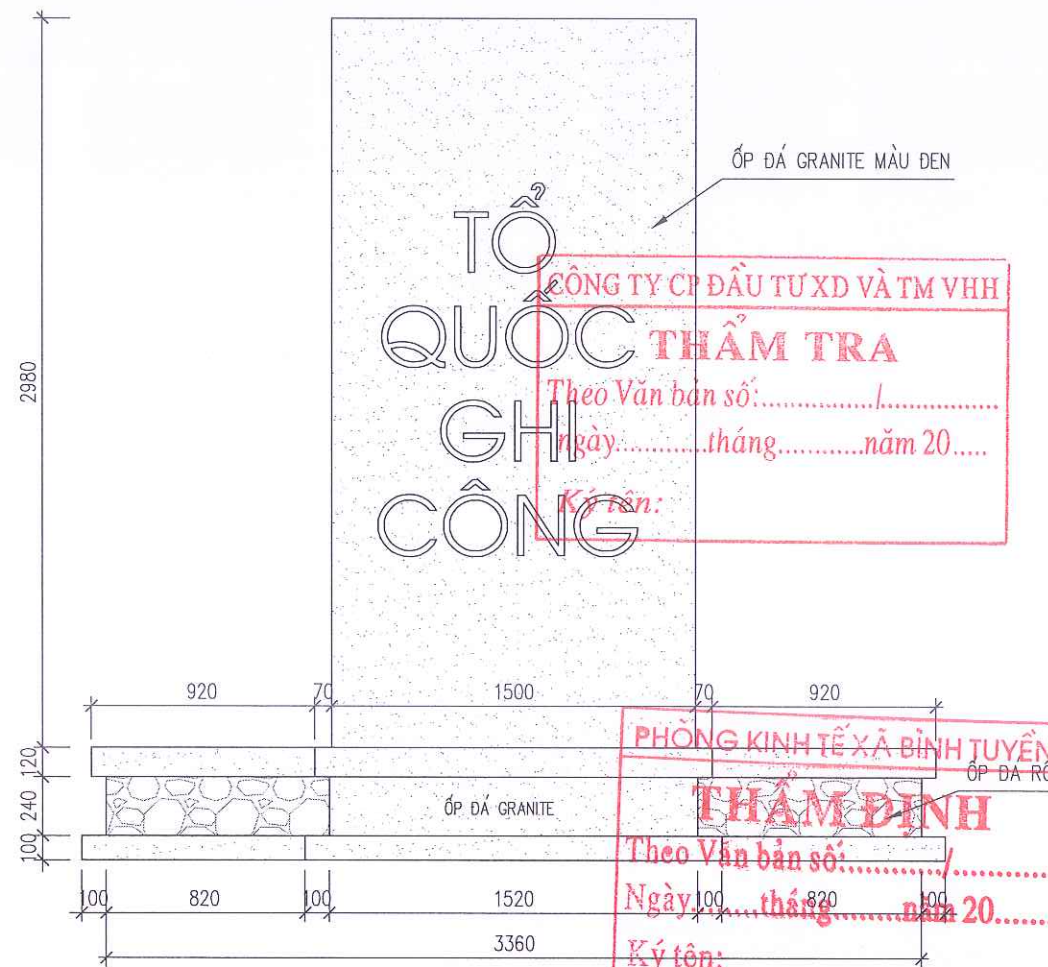



MẶT ĐÚNG BIA TƯỜNG NIỆM HIỆN TRẠNG

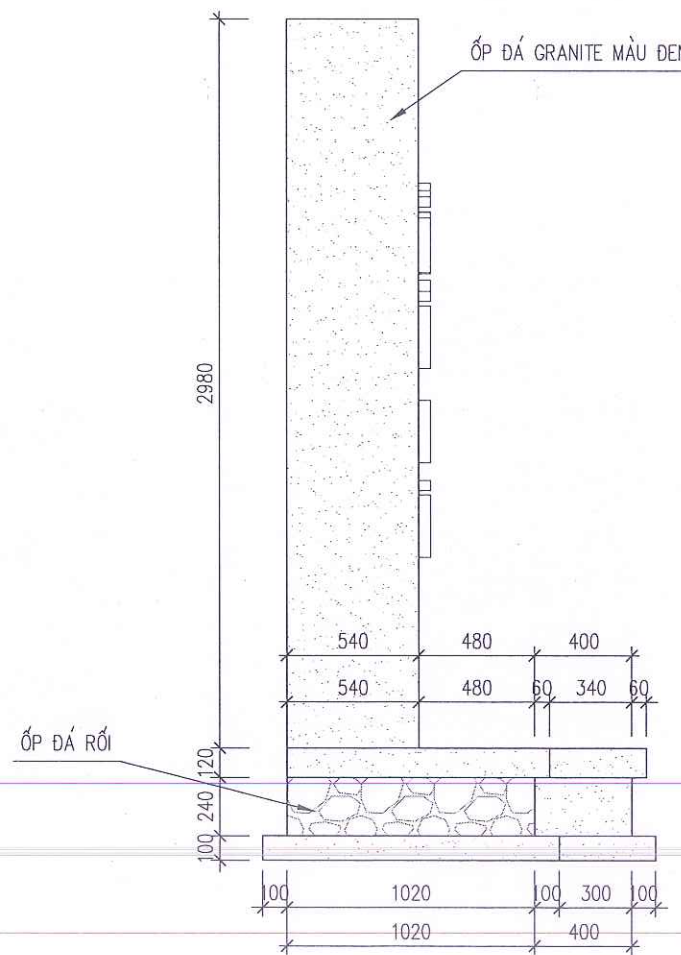


MẶT ĐÚNG BIA TƯỜNG NIỆM HIỆN TRẠNG

GHI CHÚ HIỆN TRẠNG:
- ĐÁ ỐP BIA TƯỜNG NIỆM BỊ CŨ, HỒNG, BẠC MÀU.

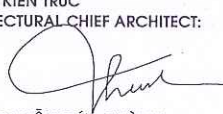
HIỆU ĐÍNH			
LẦN	NGÀY	THIẾT KẾ	DUYỆT
ĐƠN VỊ LẬP: BAN QUẢN LÝ DỰ ÁN XÃ BÌNH TUYẾN ĐỊA CHỈ: XÃ BÌNH TUYẾN, TỈNH PHÚ THỌ TEL:			
TÊN CÔNG TRÌNH - PROJECT: CẢI TẠO, NÂNG CẤP NGHĨA TRANG LIỆT SỸ XÃ BÌNH TUYẾN, ĐỊA ĐIỂM: TẠI THÔN QUANG VINH XÃ BÌNH TUYẾN			
ĐỊA ĐIỂM - LOCATION THÔN QUANG VINH - XÃ BÌNH TUYẾN - TỈNH PHÚ THỌ			
HẠNG MỤC - ITEM: NHÀ TƯỜNG NIỆM			
ĐƠN VỊ TƯ VẤN THIẾT KẾ - DESIGNED BY:  CÔNG TY CỔ PHẦN ĐẦU TƯ XÂY DỰNG VIỆT TÙNG SỐ NHÀ 26 - THÔN ĐỒNG MÚC - XÃ BÌNH TUYẾN - TỈNH PHÚ THỌ TEL: 0978.846.215 - FAX:			
GIÁM ĐỐC - DIRECTOR: CỔ PHẦN ĐẦU TƯ XÂY DỰNG VIỆT TÙNG NGUYỄN VĂN LONG CHỦ NHIỆM - MAJOR ARCHITECT:  KTS. NGUYỄN ĐỨC THÀNH CHỦ TRƯ KIẾN TRÚC ARCHITECTURAL CHIEF ARCHITECT:  KTS. NGUYỄN ĐỨC THÀNH THIẾT KẾ + VẪ - DESIGNER:  KS. PHẠM TRUNG SƠN QUẢN LÝ KỸ THUẬT - TECHNICAL MANAGER:  KS. BÙI VĂN HIỆP			
TÊN BẢN VẼ - DRAWING NAME: CHI TIẾT BIA TƯỜNG NIỆM			
TỶ LỆ - SCALE 1/500		BẢN VẼ SỐ - DRAWING NO HT-06	
HOÀN THÀNH - ACCOMPLISH .../.../2026		GIAI ĐOẠN - STAGE BC KTKT	

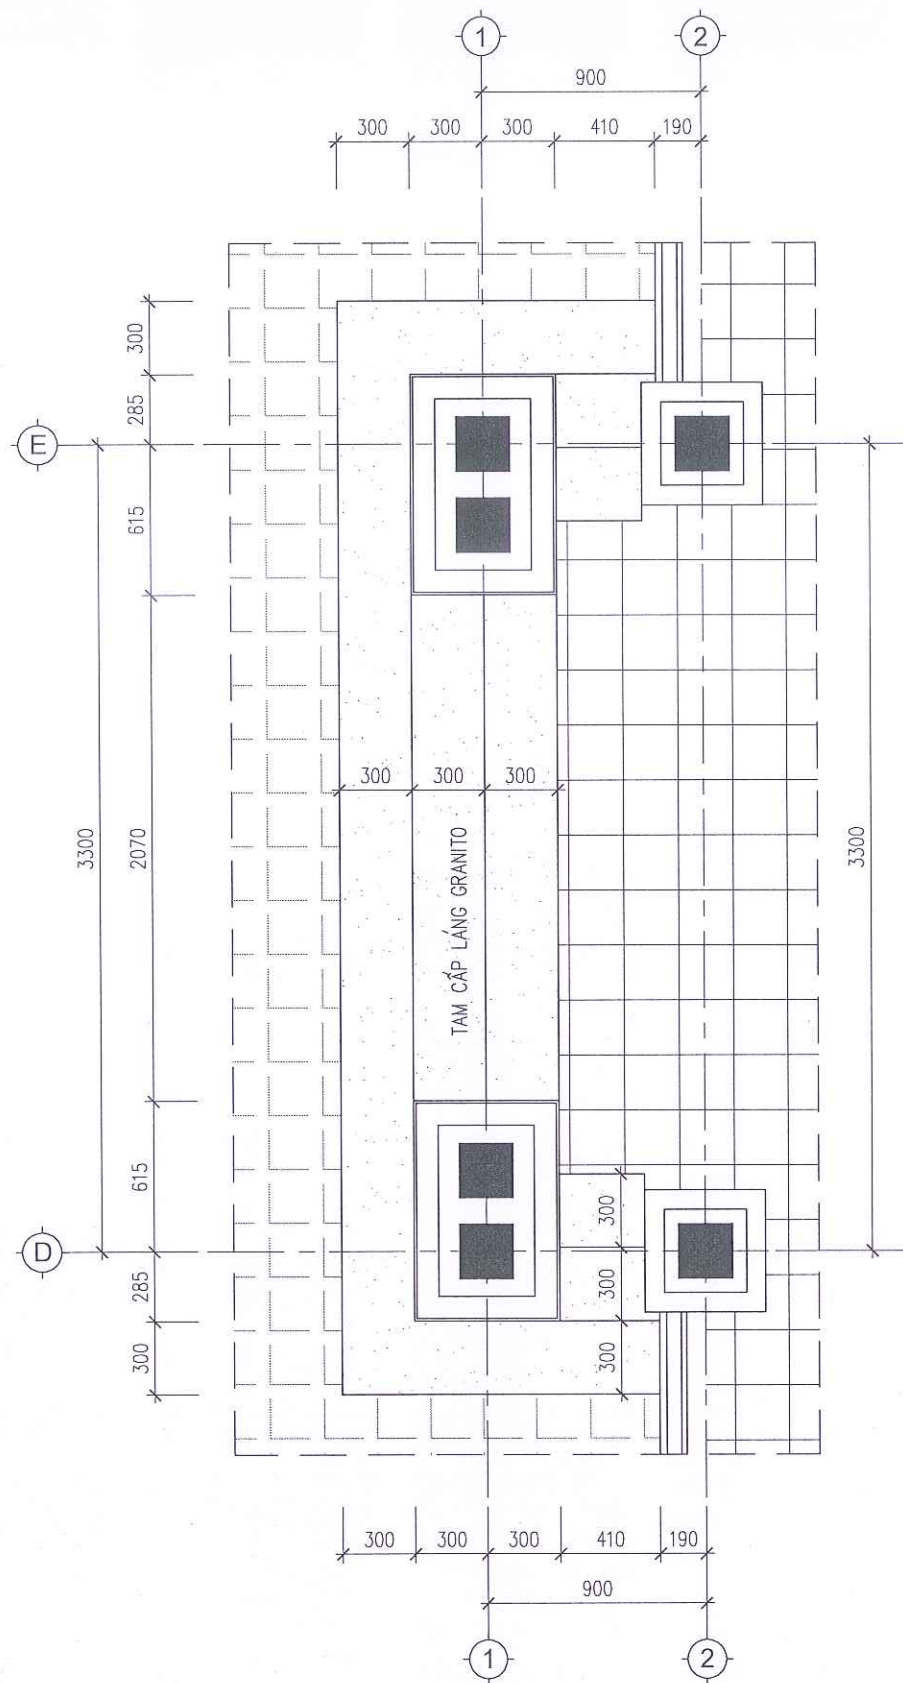


CHI TIẾT TAM CẤP TRỤC (D-E)/(1-2) VÀ (D-E)/(7-8)
SỐ LƯỢNG: 02

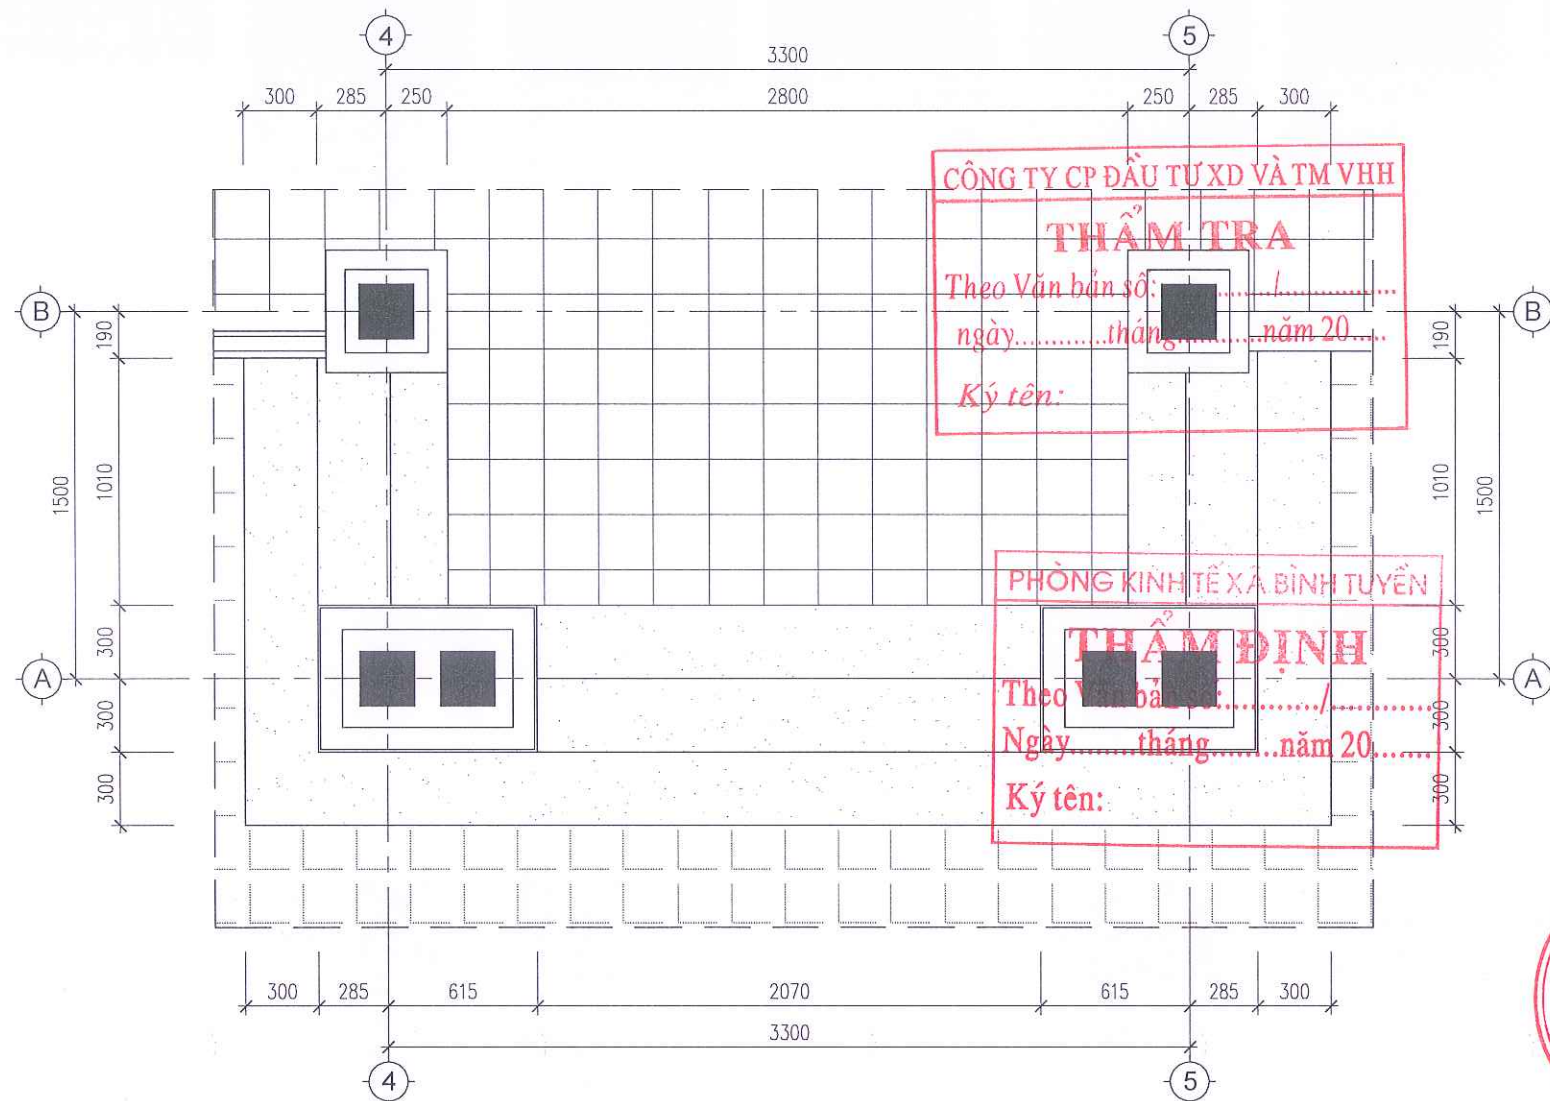

CHI TIẾT TAM CẤP TRỤC (A-B)/(4-5)
SỐ LƯỢNG: 01

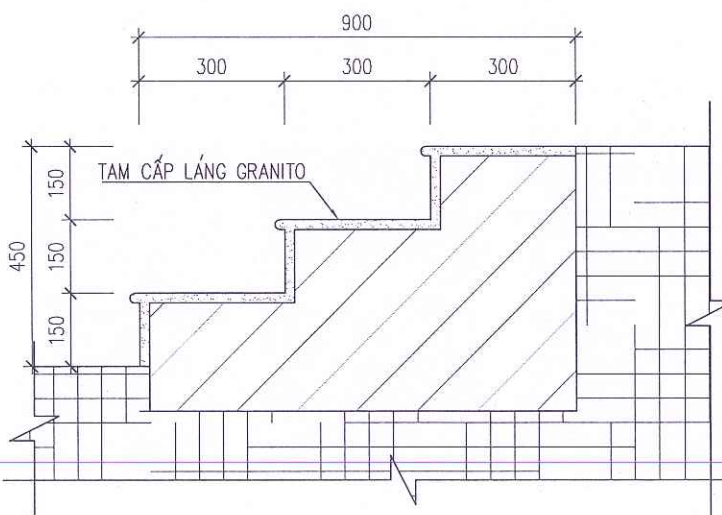

MẶT CẮT HIỆN TRẠNG TAM CẤP

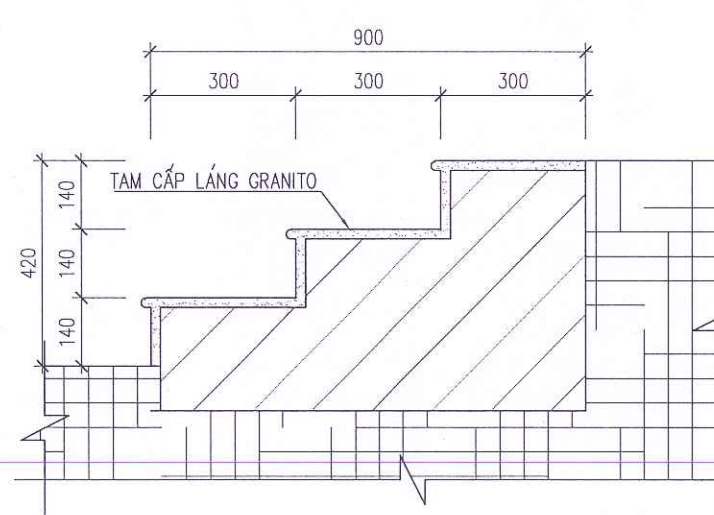

MẶT CẮT HIỆN TRẠNG TAM CẤP DƯỚI

HIỆU ĐÍNH			
LẦN	NGÀY	THIẾT KẾ	DUYỆT
ĐƠN VỊ LẬP: BAN QUẢN LÝ DỰ ÁN XÃ BÌNH TUYẾN ĐỊA CHỈ: XÃ BÌNH TUYẾN, TỈNH PHÚ THỌ TEL :			
TÊN CÔNG TRÌNH - PROJECT: CẢI TẠO, NÂNG CẤP NGHĨA TRANG LIỆT SỸ XÃ BÌNH TUYẾN, ĐỊA ĐIỂM: TẠI THÔN QUANG VINH XÃ BÌNH TUYẾN			
ĐỊA ĐIỂM - LOCATION THÔN QUANG VINH - XÃ BÌNH TUYẾN - TỈNH PHÚ THỌ			
HẠNG MỤC - ITEM: NHÀ TƯỜNG NIỆM			
ĐƠN VỊ TƯ VẤN THIẾT KẾ - DESIGNED BY :  CÔNG TY CỔ PHẦN ĐẦU TƯ XÂY DỰNG VIỆT TÙNG SỐ NHÀ 26 - THÔN ĐỒNG MƯỚP - XÃ BÌNH NGUYỄN - TỈNH PHÚ THỌ TEL : 0978.846.215 - FAX:			
 CÔNG TY CỔ PHẦN ĐẦU TƯ XÂY DỰNG VIỆT TÙNG NGUYỄN VĂN LONG CHỦ NHIỆM - MAJOR ARCHITECT:  KTS. NGUYỄN ĐỨC THÀNH			
CHỦ TRÌ KIẾN TRÚC ARCHITECTURAL CHIEF ARCHITECT:  KTS. NGUYỄN ĐỨC THÀNH			
THIẾT KẾ + VẼ - DESIGNER:  KS. PHẠM TRUNG SƠN			
QUẢN LÝ KỸ THUẬT - TECHNICAL MANAGER:  KS. BÙI VĂN HIỆP			
TÊN BẢN VẼ - DRAWING NAME: CHI TIẾT HIỆN TRẠNG TAM CẤP			
TỶ LỆ - SCALE 1/500		BẢN VẼ SỐ - DRAWING NO HT-07	
HOÀN THÀNH - ACCOMPLISH .../.../2026		GIAI ĐOẠN - STAGE BC KTKT	

CÔNG TY CP ĐẦU TƯ XD VÀ TM VHH

THẨM TRA

Theo Văn bản số:...../.....

ngày.....tháng.....năm 20....

Ký tên:

PHÒNG KINH TẾ XÃ BÌNH TUYẾN

THẨM ĐỊNH

Theo Văn bản số:...../.....


Ngày.....tháng.....năm 20....

Ký tên:

HẠNG MỤC 1: NHÀ TƯỞNG NIỆM

PHẦN CẢI TẠO




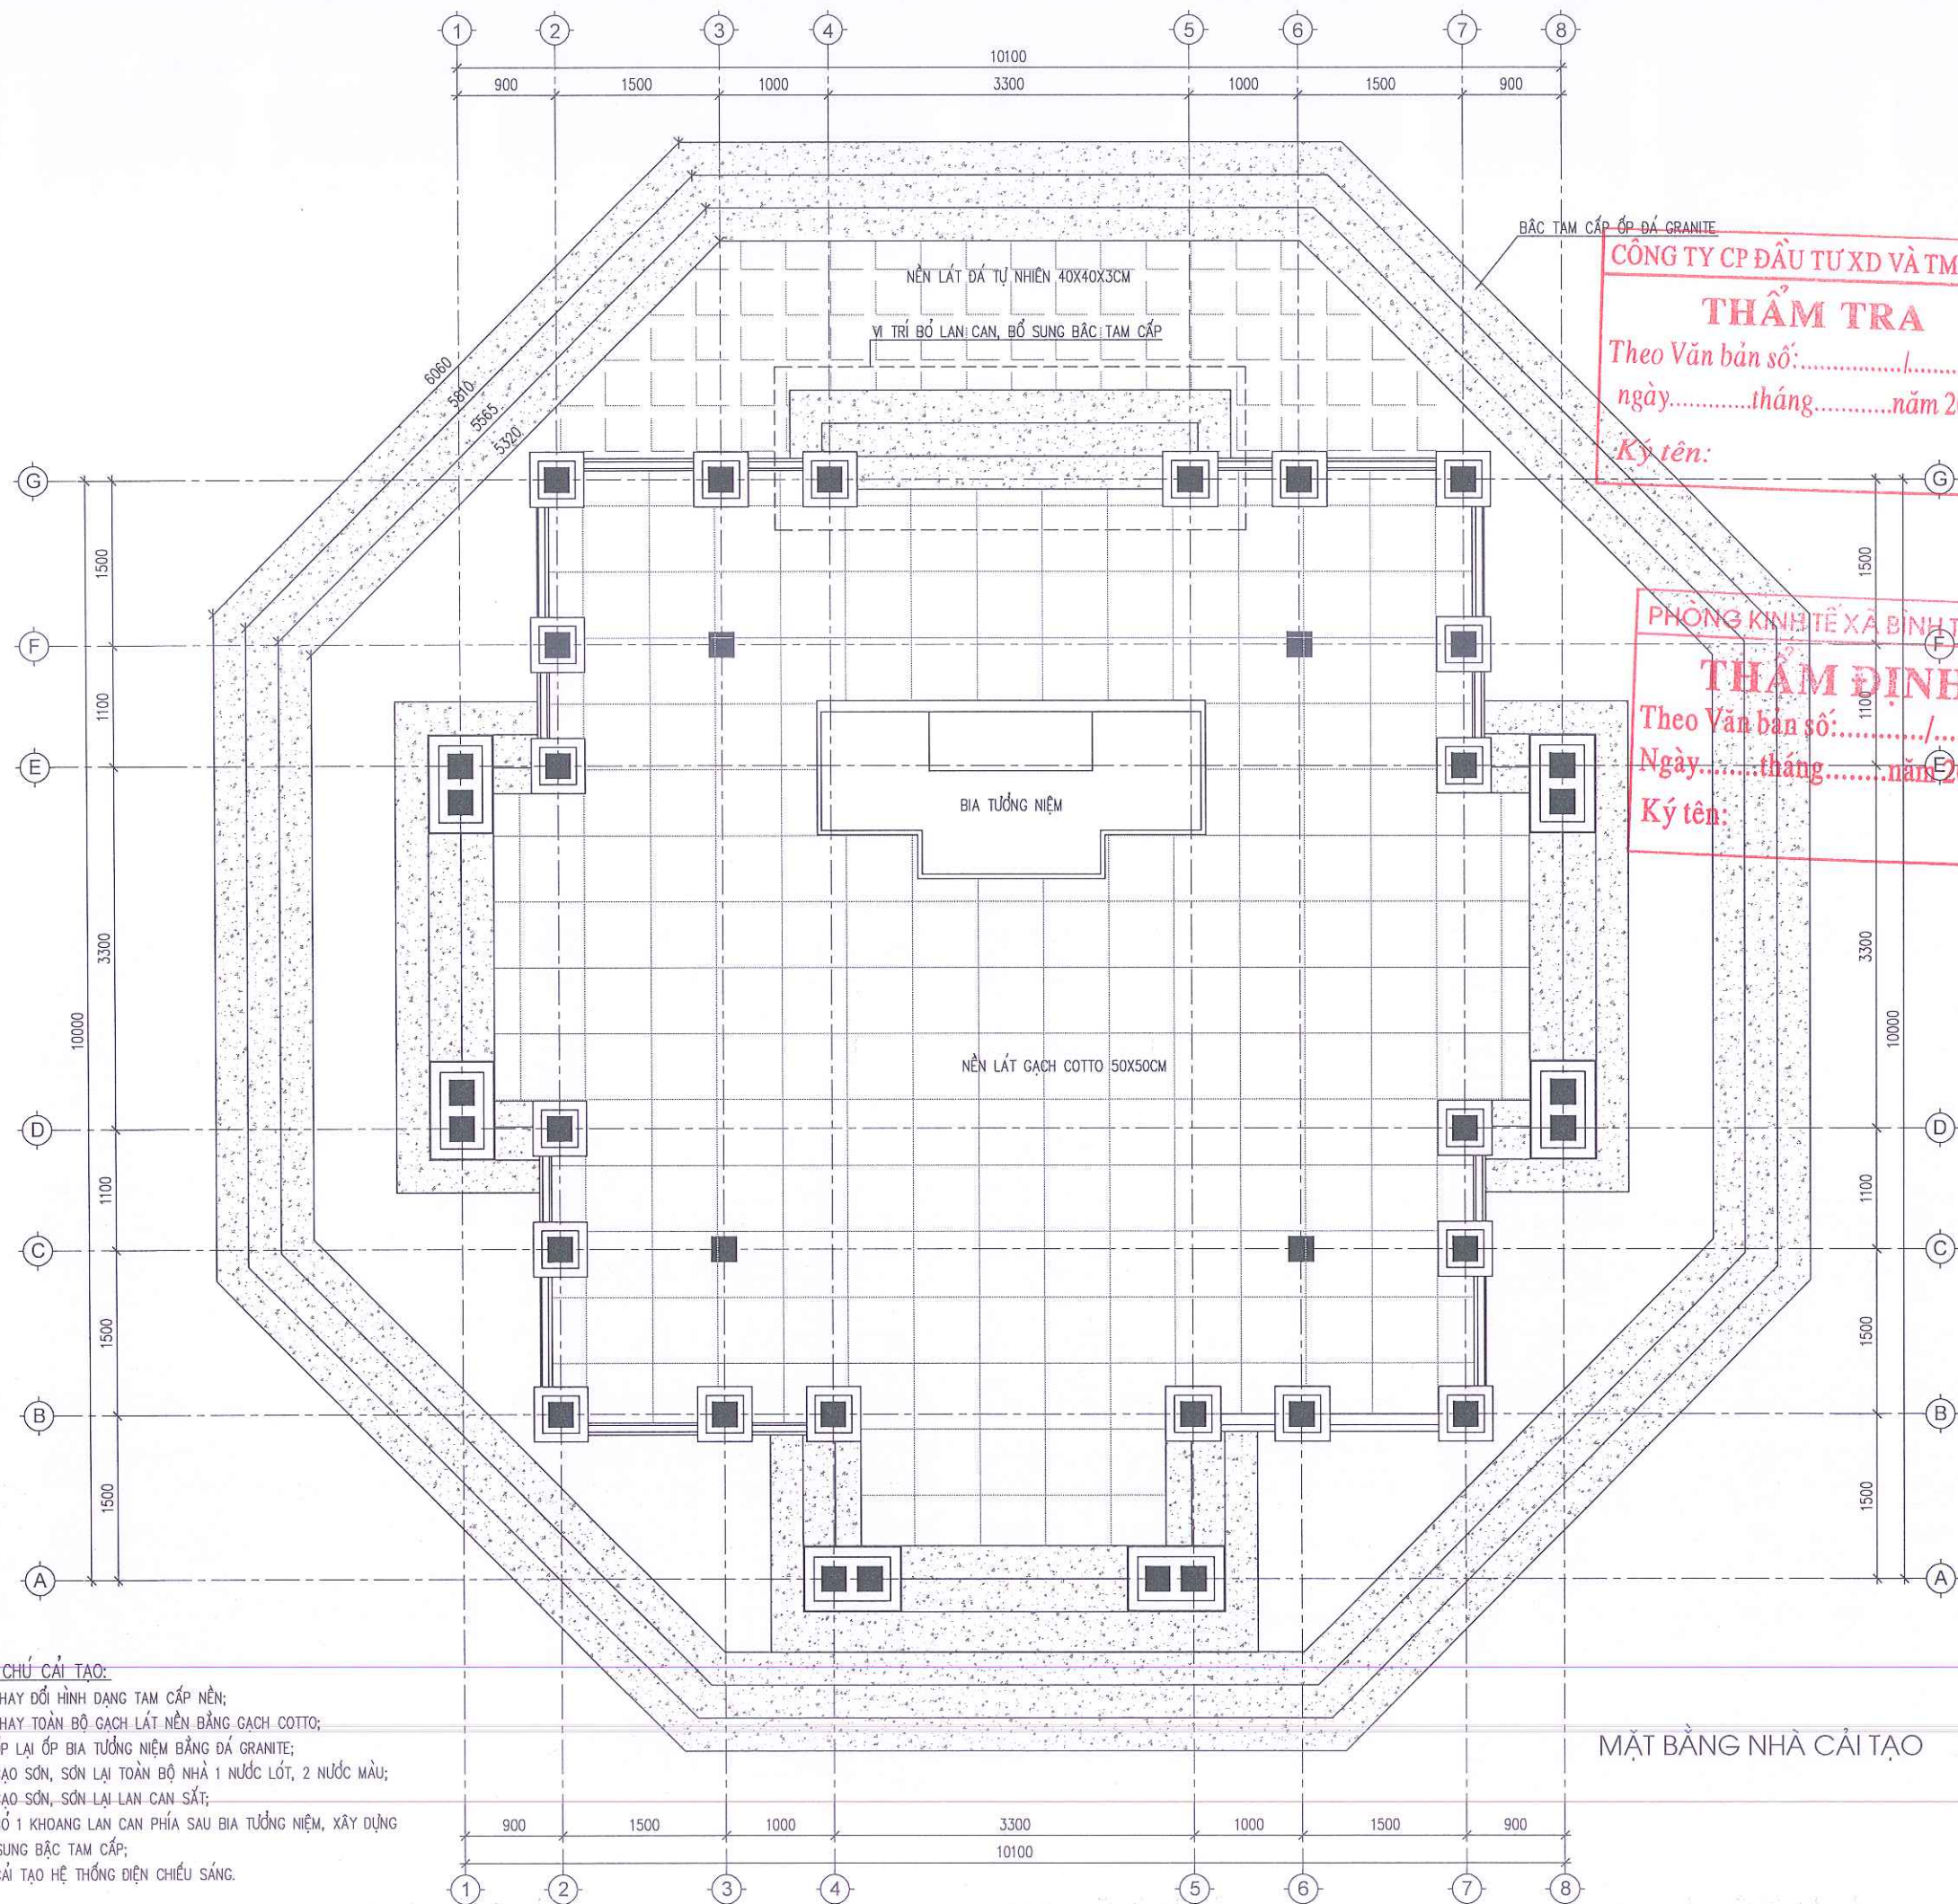


CHI CHÚ CẢI TẠO:

- THAY ĐỔI HÌNH DẠNG TAM CẤP NỀN;
- THAY TOÀN BỘ GẠCH LÁT NỀN BẰNG GẠCH COTTO;
- ỐP LẠI ỐP BIA TƯỜNG NIỆM BẰNG ĐÁ GRANITE;
- CẠO SƠN, SƠN LẠI TOÀN BỘ NHÀ 1 NƯỚC LÓT, 2 NƯỚC MÀU;
- CẠO SƠN, SƠN LẠI LAN CAN SẮT;
- BỎ 1 KHOANG LAN CAN PHÍA SAU BIA TƯỜNG NIỆM, XÂY DỰNG BỔ SUNG BẮC TAM CẤP;
- CẢI TẠO HỆ THỐNG ĐIỆN CHIẾU SÁNG.

MẶT BẰNG NHÀ CẢI TẠO

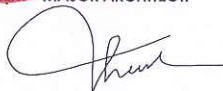HIỆU ĐÍNH			
LẦN	NGÀY	THIẾT KẾ	DUYỆT
ĐƠN VỊ LẬP: BAN QUẢN LÝ DỰ ÁN XÃ BÌNH TUYẾN ĐỊA CHỈ: XÃ BÌNH TUYẾN, TỈNH PHÚ THỌ TEL :			
TÊN CÔNG TRÌNH - PROJECT: CẢI TẠO, NÂNG CẤP NGHĨA TRANG LIỆT SỸ XÃ BÌNH TUYẾN, ĐỊA ĐIỂM: TẠI THÔN QUANG VINH XÃ BÌNH TUYẾN			
ĐỊA ĐIỂM - LOCATION THÔN QUANG VINH - XÃ BÌNH TUYẾN - TỈNH PHÚ THỌ			
HẠNG MỤC - ITEM: NHÀ TƯỜNG NIỆM			
ĐƠN VỊ TƯ VẤN THIẾT KẾ - DESIGNED BY:  CÔNG TY CỔ PHẦN ĐẦU TƯ XÂY DỰNG VIỆT TÙNG SỐ NHÀ 26 - THÔN ĐÔNG MUỐP - XÃ BÌNH NGUYÊN - TỈNH PHÚ THỌ TEL: 0978 846 215 - FAX:			
GIÁM ĐỐC DIRECTOR CỔ PHẦN ĐẦU TƯ XÂY DỰNG VIỆT TÙNG NGUYỄN VĂN LONG CHỦ NHIỆM MAJOR ARCHITECT:  KTS. NGUYỄN ĐỨC THÀNH			
CHỦ TRÌ KIẾN TRÚC ARCHITECTURAL CHIEF ARCHITECT:  KTS. NGUYỄN ĐỨC THÀNH			
THIẾT KẾ + VẪ - DESIGNER:  KS. PHẠM TRUNG SƠN			
QUẢN LÝ KỸ THUẬT - TECHNICAL MANAGER:  KS. BÙI VĂN HIỆP			
TÊN BẢN VẼ - DRAWING NAME: MẶT BẰNG NHÀ CẢI TẠO			
TỶ LỆ - SCALE 1/60		BẢN VẼ SỐ - DRAWING NO CT-01	
HOÀN THÀNH - ACCOMPLISH .../.../2026		GIAI ĐOẠN - STAGE BC: KTKT	

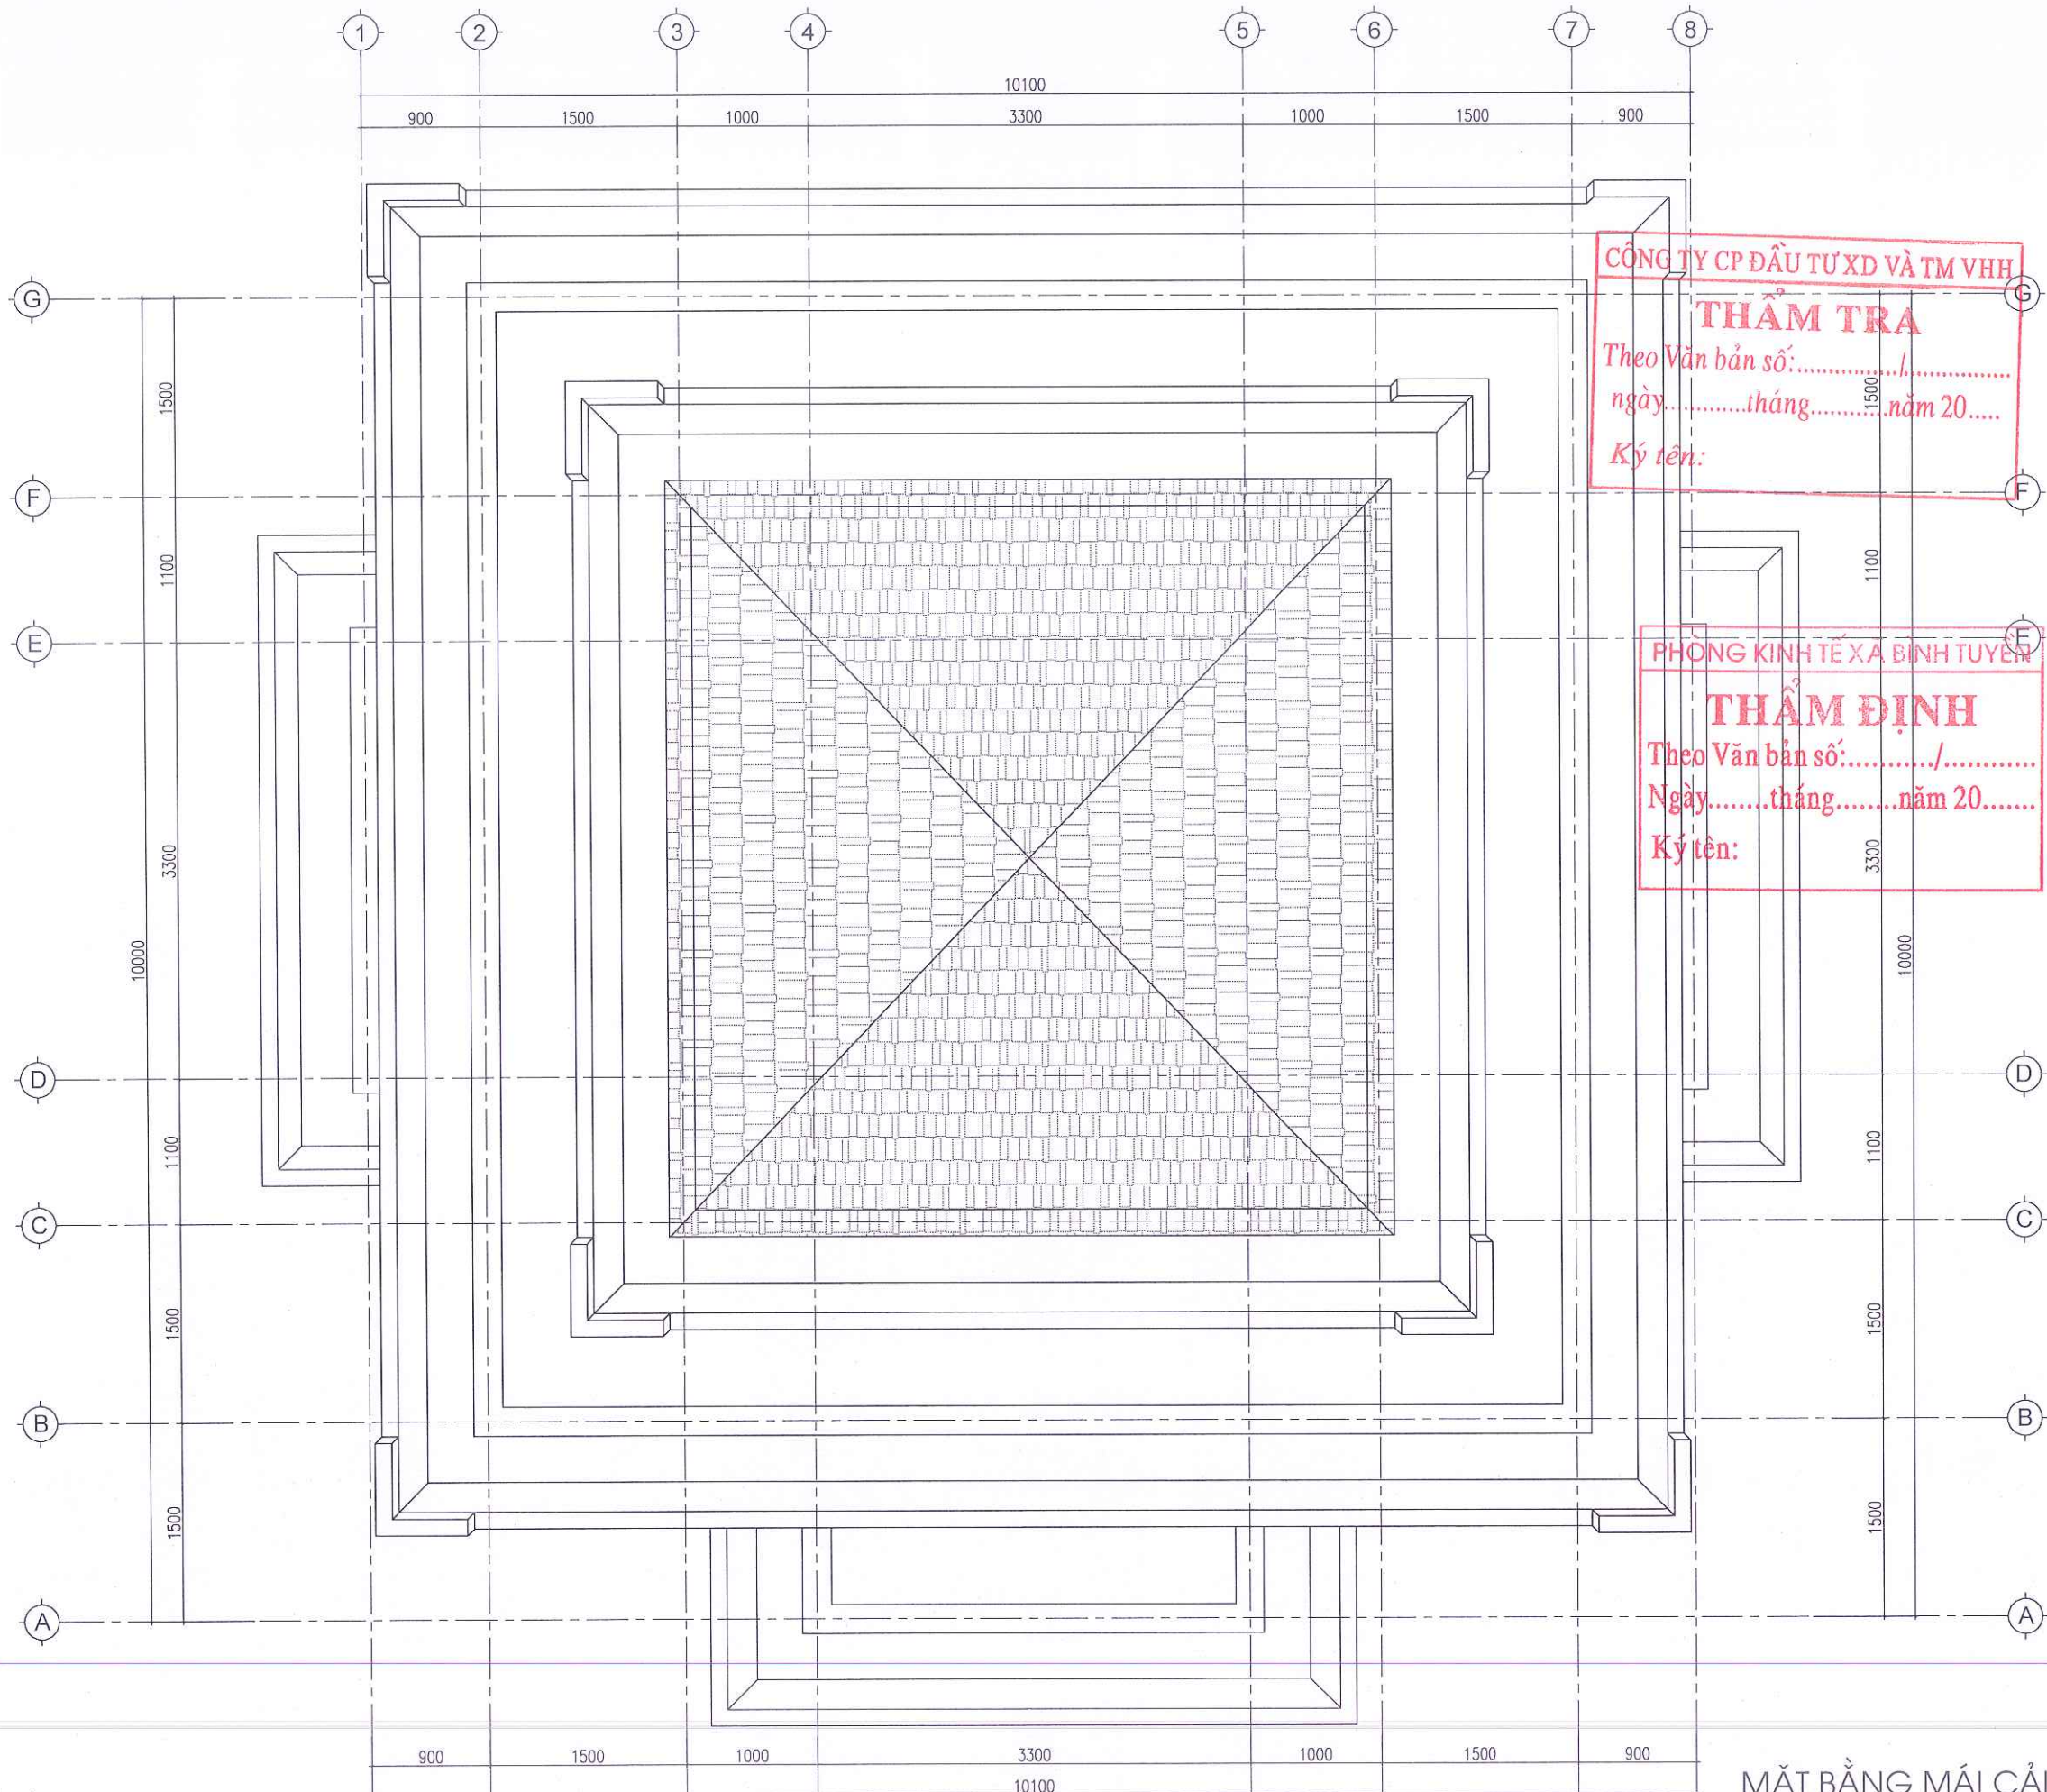


CHI CHÚ CẢI TẠO:

- ĐỤC BỎ LỚP Vữa LẮNG MÁI, SAU ĐÓ QUÉT CHỐNG NẤM VÀ LẮNG LẠI MÁI NHÀ;
- CẠO SƠN, SƠN LẠI TOÀN BỘ NHÀ 1 NƯỚC LÓT, 2 NƯỚC MÀU.

CÔNG TY CP ĐẦU TƯ XD VÀ TM VHH
THẨM TRA
Theo Văn bản số:...../.....
ngày.....tháng.....năm 20....
Ký tên:

PHÒNG KINH TẾ XÃ BÌNH TUYẾN
THẨM ĐỊNH
Theo Văn bản số:...../.....
Ngày.....tháng.....năm 20....
Ký tên:

HIỆU ĐÍNH			
LẦN	NGÀY	THIẾT KẾ	DUYỆT
ĐƠN VỊ LẬP: BAN QUẢN LÝ DỰ ÁN XÃ BÌNH TUYẾN ĐỊA CHỈ: XÃ BÌNH TUYẾN, TỈNH PHÚ THỌ TEL:			
TÊN CÔNG TRÌNH - PROJECT: CẢI TẠO, NÂNG CẤP NGHĨA TRANG LIỆT SỸ XÃ BÌNH TUYẾN, ĐỊA ĐIỂM: TẠI THÔN QUANG VINH XÃ BÌNH TUYẾN			
ĐỊA ĐIỂM - LOCATION THÔN QUANG VINH - XÃ BÌNH TUYẾN - TỈNH PHÚ THỌ			
HẠNG MỤC - ITEM: NHÀ TƯỜNG NIỆM			
ĐƠN VỊ TƯ VẤN THIẾT KẾ - DESIGNED BY:  CÔNG TY CỔ PHẦN ĐẦU TƯ XÂY DỰNG VIỆT TÙNG SỐ NHÀ 26 - THÔN ĐÔNG MUỐP - XÃ BÌNH NGUYỄN - TỈNH PHÚ THỌ TEL: 0978.846.215 - FAX:			
CỔ PHẦN ĐÓNG DẤU GIÁM ĐỐC - DIRECTOR: ĐẦU TƯ XÂY DỰNG VIỆT TÙNG NGUYỄN VĂN LONG			
CHỦ NHIỆM - MAJOR ARCHITECT:  KTS. NGUYỄN ĐỨC THÀNH			
CHỦ TRÌ KIẾN TRÚC ARCHITECTURAL CHIEF ARCHITECT:  KTS. NGUYỄN ĐỨC THÀNH			
THIẾT KẾ + VẼ - DESIGNER:  KS: PHẠM TRUNG SƠN			
QUẢN LÝ KỸ THUẬT - TECHNICAL MANAGER:  KS: BUI VĂN HIỆP			
TÊN BẢN VẼ - DRAWING NAME: MẶT BẰNG MÁI CẢI TẠO			
TỶ LỆ - SCALE 1/500		BẢN VẼ SỐ - DRAWING NO CT-02	
HOÀN THÀNH - ACCOMPLISH/....../2026		GIAI ĐOẠN - STAGE BC. KTKT	

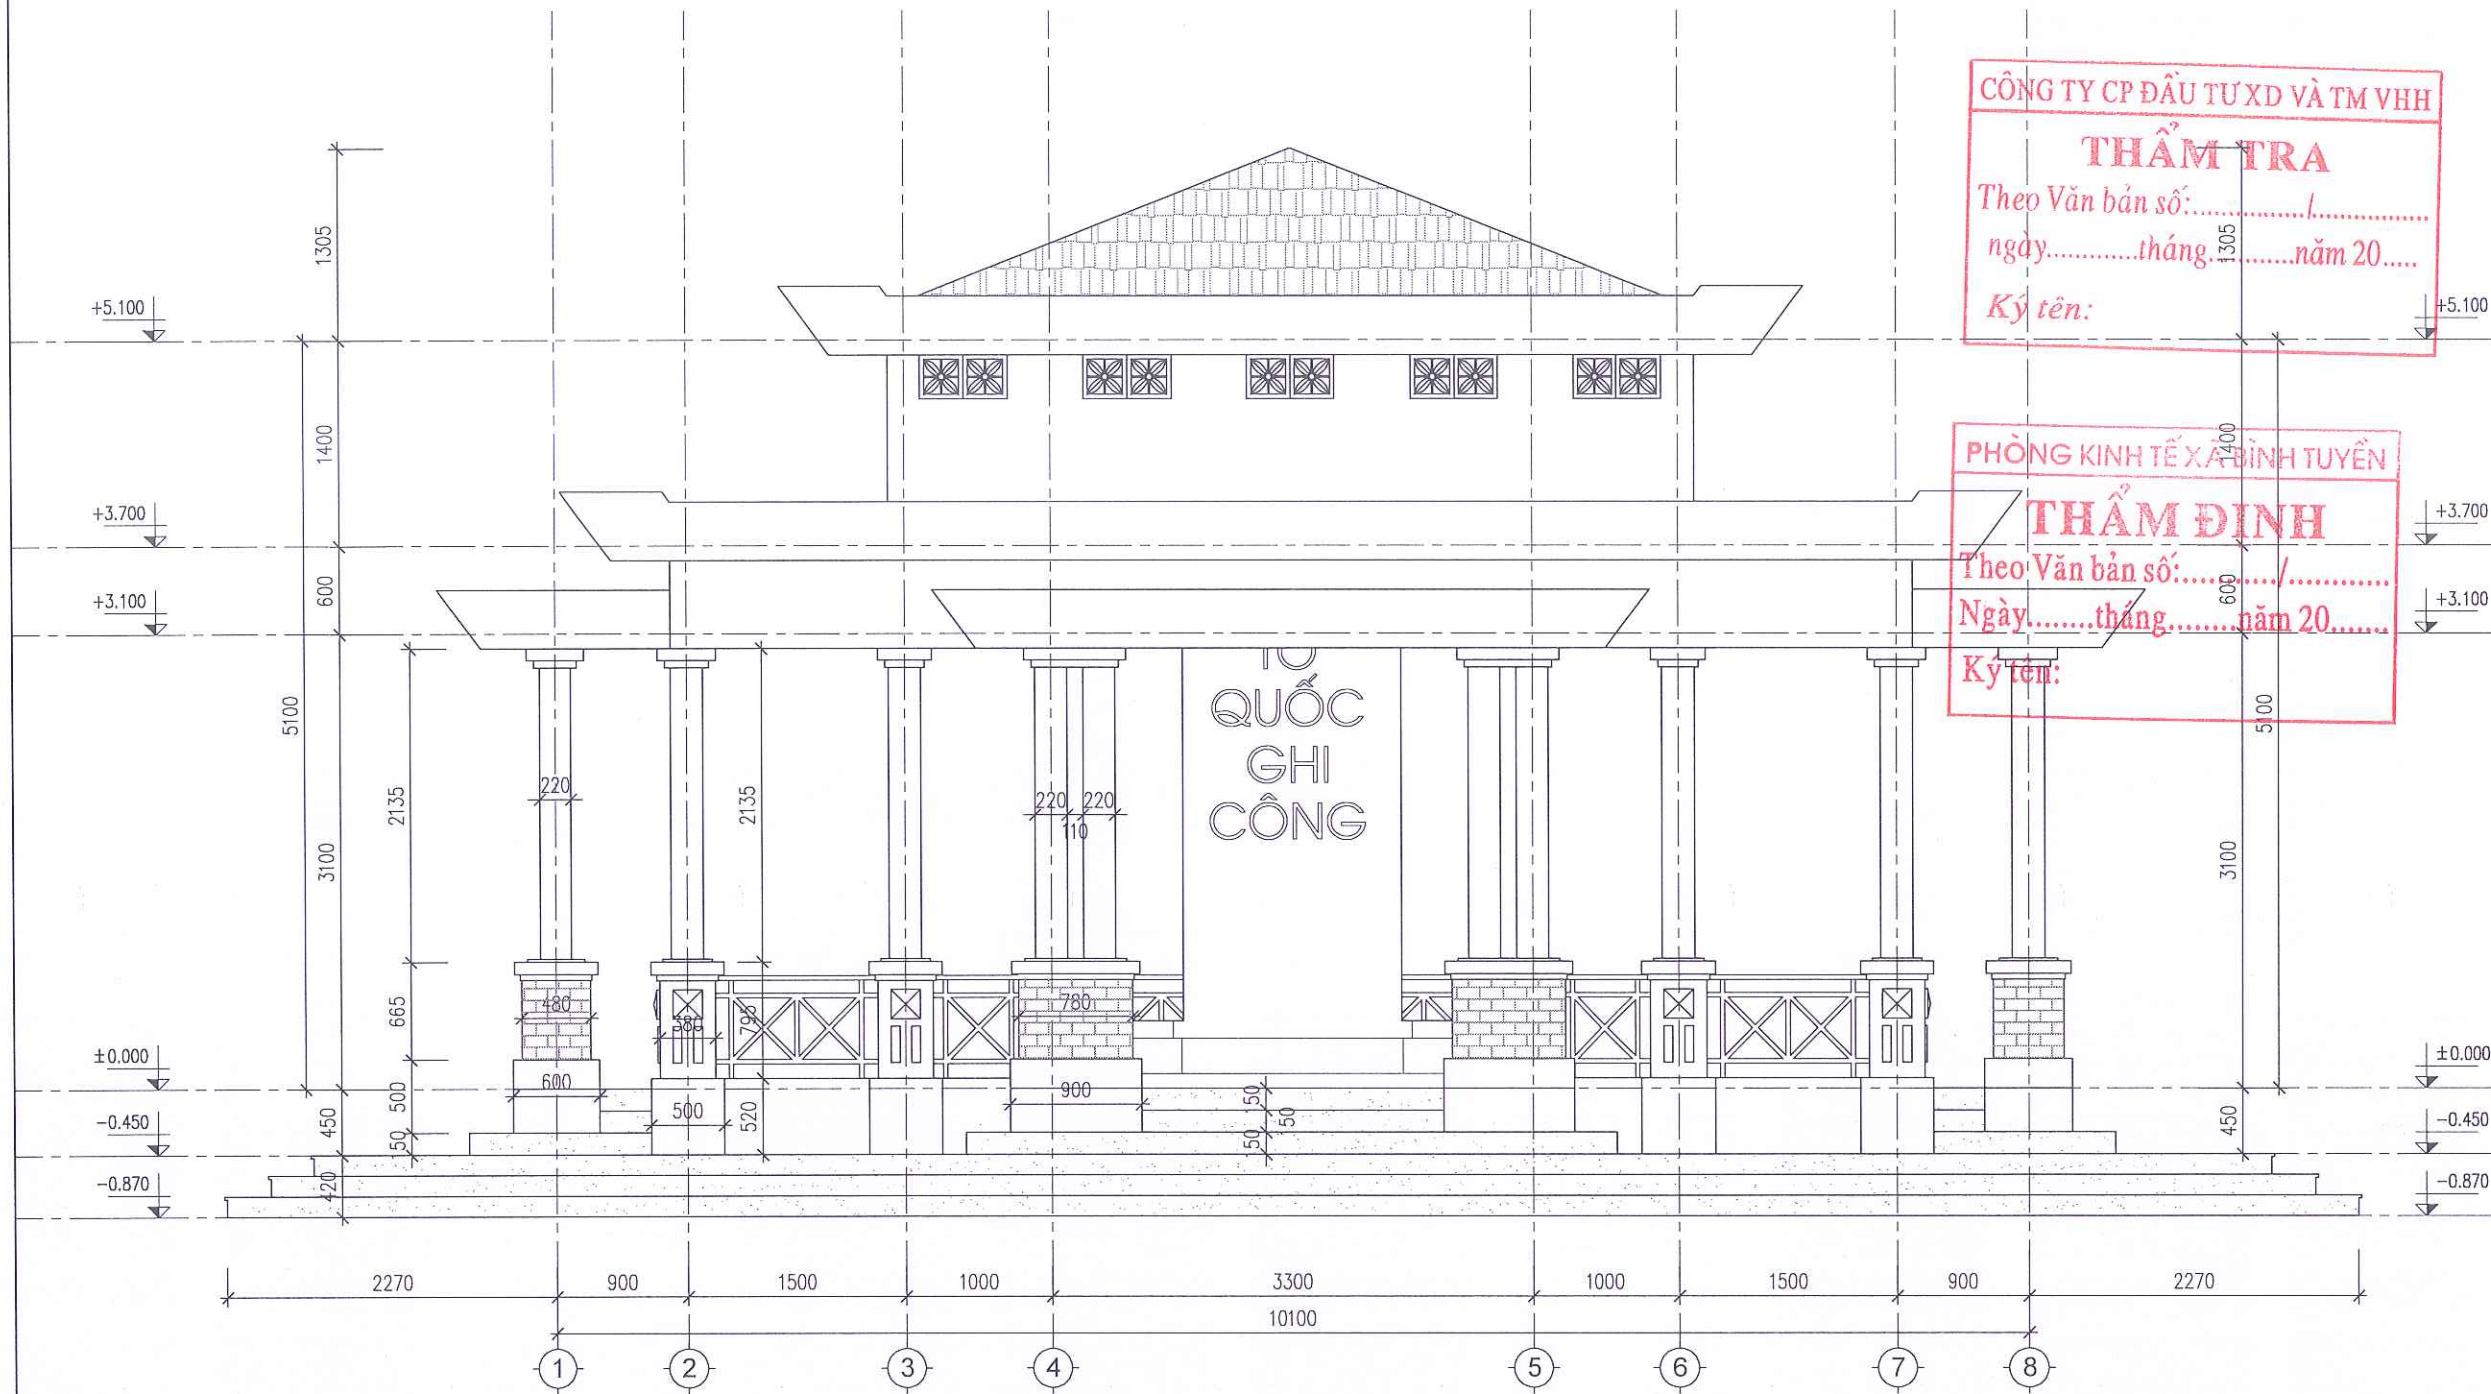

GHI CHÚ CẢI TẠO:


- THAY ĐỔI HÌNH DẠNG TAM CẤP NỀN;
- THAY TOÀN BỘ GẠCH LÁT NỀN BẰNG GẠCH COTTO;
- ỐP LẠI ỐP BIA TƯỜNG NIỆM BẰNG ĐÁ GRANITE;
- CẠO SƠN, SƠN LẠI TOÀN BỘ NHÀ 1 NƯỚC LỐT, 2 NƯỚC MÀU;
- CẠO SƠN, SƠN LẠI HOA SẮT 1 NƯỚC CHỐNG GỈ, 2 NƯỚC MÀU;
- ĐỤC BỎ LỚP Vữa LÁNG MÁI, SAU ĐÓ QUÉT CHỐNG THẤM VÀ LÁNG LẠI MÁI NHÀ;
- CẢI TẠO HỆ THỐNG ĐIỆN CHIẾU SÁNG.

MẶT ĐÚNG TRỰC 1-8 CẢI TẠO

CÔNG TY CP ĐẦU TƯ XD VÀ TM VHH
THẨM TRA
Theo Văn bản số:/.....
ngày.....tháng.....năm 20.....
Ký tên:

PHÒNG KINH TẾ XÃ BÌNH TUYẾN
THẨM ĐỊNH
Theo Văn bản số:/.....
Ngày.....tháng.....năm 20.....
Ký tên:

HIỆU ĐÍNH			
LẦN	NGÀY	THIẾT KẾ	DUYỆT
ĐƠN VỊ LẬP: BAN QUẢN LÝ DỰ ÁN XÃ BÌNH TUYẾN ĐỊA CHỈ: XÃ BÌNH TUYẾN, TỈNH PHÚ THỌ TEL :			
TÊN CÔNG TRÌNH - PROJECT: CẢI TẠO, NÂNG CẤP NGHĨA TRANG LIỆT SỸ XÃ BÌNH TUYẾN, ĐỊA ĐIỂM: TẠI THÔN QUANG VINH XÃ BÌNH TUYẾN			
ĐỊA ĐIỂM - LOCATION THÔN QUANG VINH - XÃ BÌNH TUYẾN - TỈNH PHÚ THỌ			
HẠNG MỤC - ITEM: NHÀ TƯỜNG NIỆM			
ĐƠN VỊ TƯ VẤN THIẾT KẾ - DESIGNED BY: VT CONSTRUCTION CÔNG TY CỔ PHẦN ĐẦU TƯ XÂY DỰNG VIỆT TÙNG 80 NHÀ 24 - THÔN ĐỒNG MUỐP - XÃ BÌNH NGUYÊN - TỈNH PHÚ THỌ TEL: 0978 840 215 - FAX:			
GIÁM ĐỐC DIRECTOR CỔ PHẦN ĐẦU TƯ XÂY DỰNG VIỆT TÙNG NGUYỄN VĂN LONG			
CHỦ NHIỆM - MAJOR ARCHITECT: KTS. NGUYỄN ĐỨC THÀNH			
CHỦ TRÌ KIẾN TRÚC ARCHITECTURAL CHIEF ARCHITECT: KTS. NGUYỄN ĐỨC THÀNH			
THIẾT KẾ + VẼ - DESIGNER: KS. PHẠM TRUNG SƠN			
QUẢN LÝ KỸ THUẬT - TECHNICAL MANAGER: KS. BÙI VĂN HIỆP			
TÊN BẢN VẼ - DRAWING NAME: MẶT ĐÚNG TRỰC 1-8 CẢI TẠO			
TỶ LỆ - SCALE 1/500		BẢN VẼ SỐ - DRAWING NO CT-03	
HOÀN THÀNH - ACCOMPLISH .../.../2026		GIAI ĐOẠN - STAGE BC: KTKT	

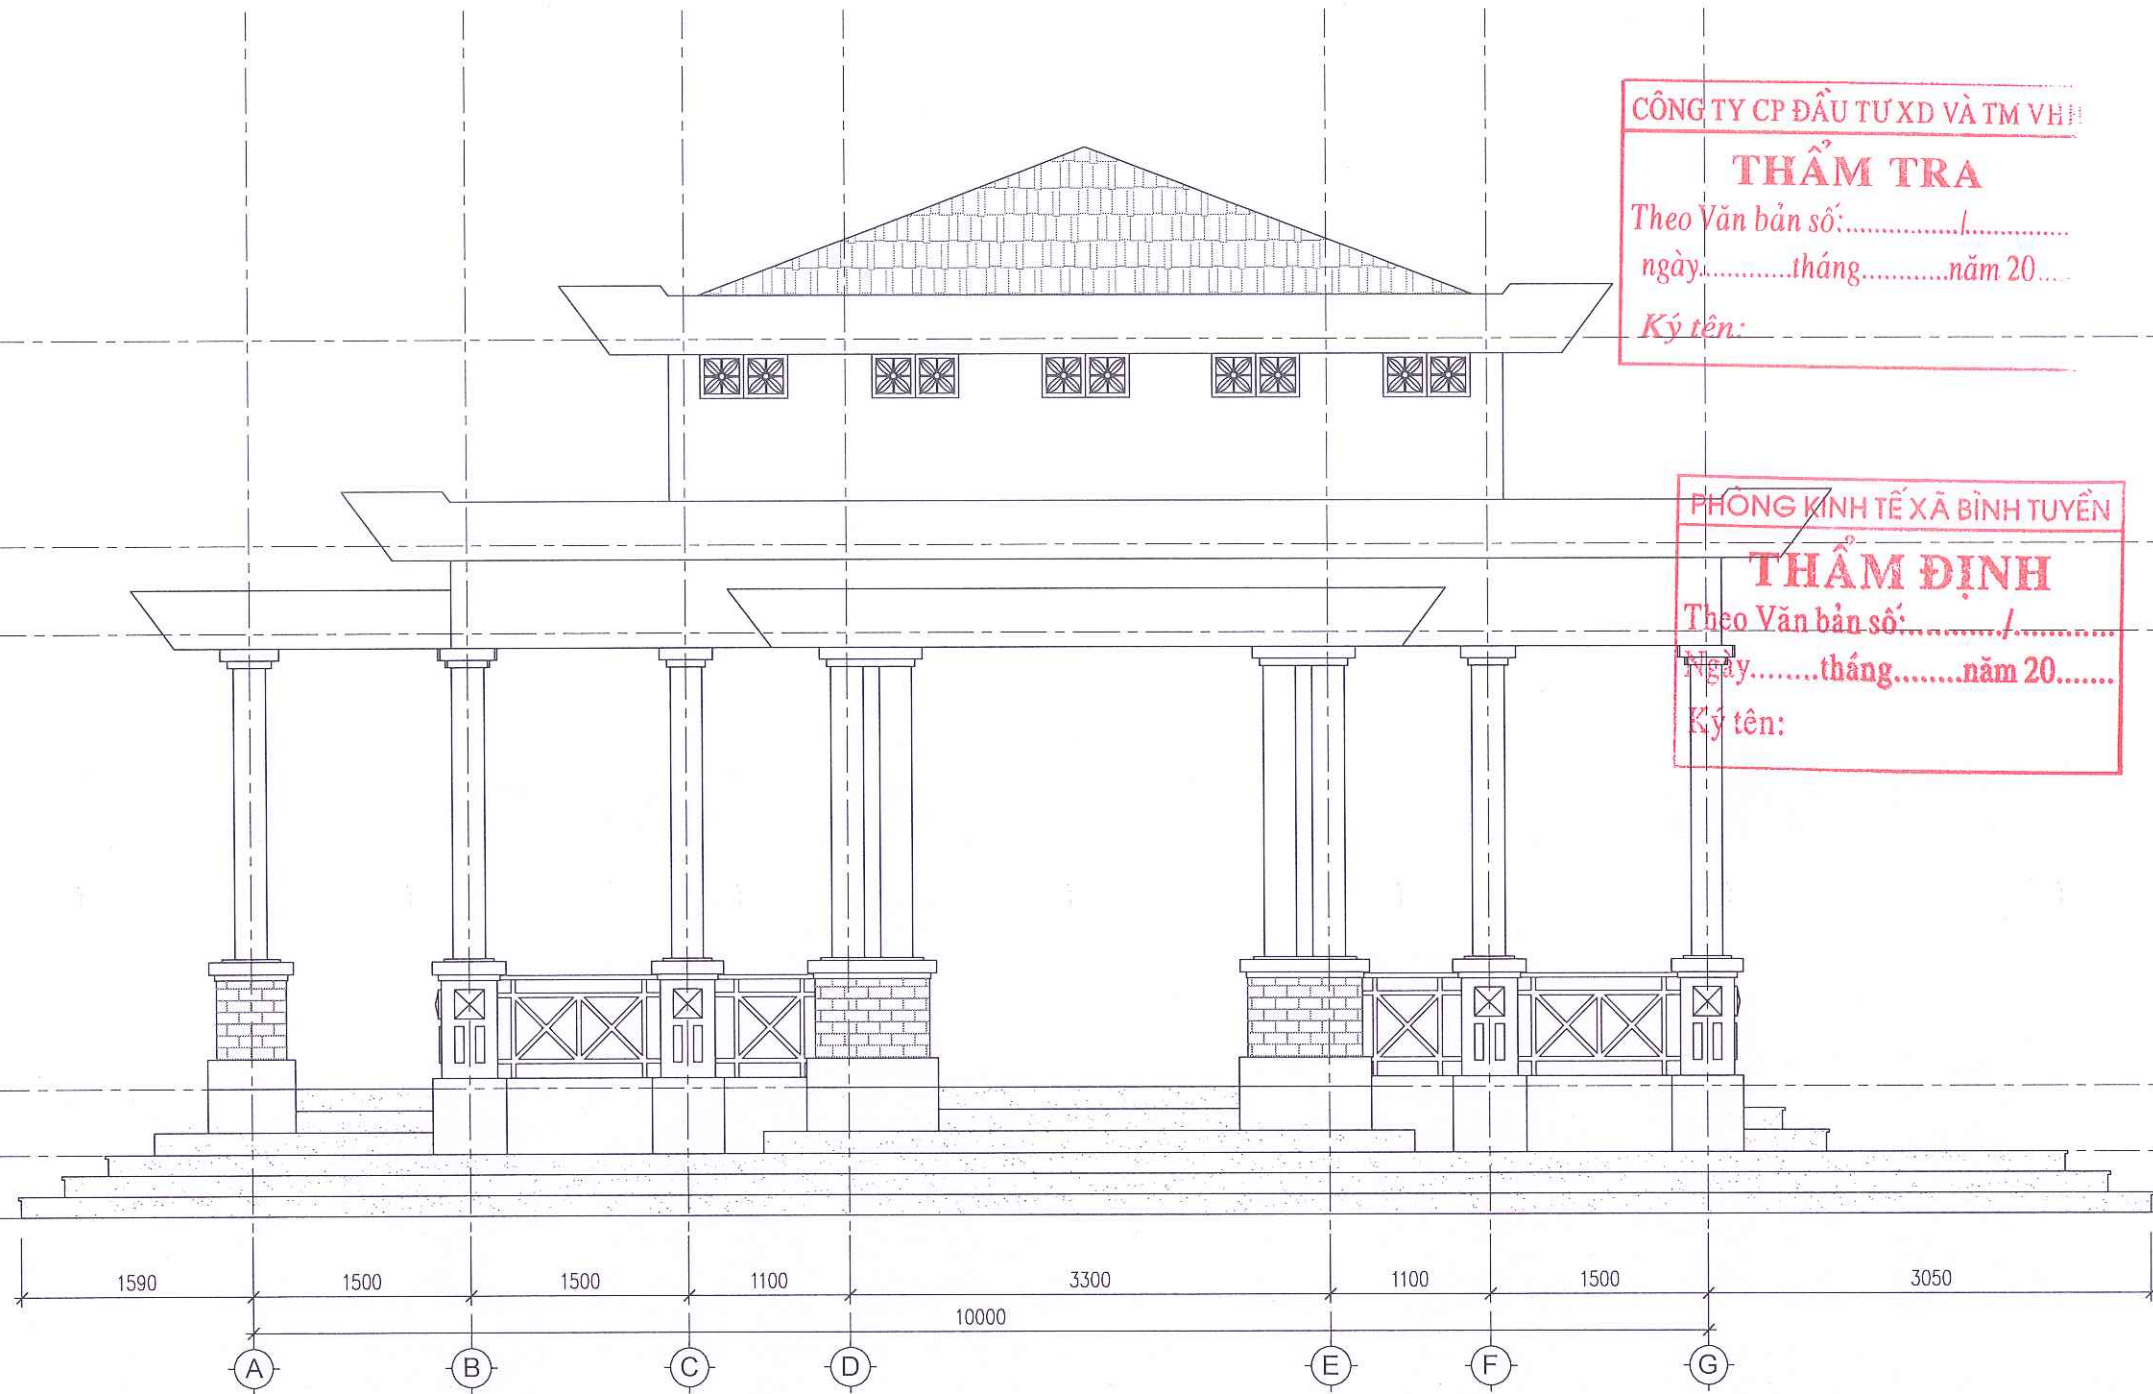

GHI CHÚ CẢI TẠO:

- THAY ĐỔI HÌNH DẠNG TAM CẤP NỀN;
- THAY TOÀN BỘ GẠCH LÁT NỀN BẰNG GẠCH COTTO;
- ỐP LẠI ỐP BIA TƯỢNG NIỆM BẰNG ĐÁ GRANITE;
- CẠO SƠN, SƠN LẠI TOÀN BỘ NHÀ 1 NƯỚC LÓT, 2 NƯỚC MÀU;
- CẠO SƠN, SƠN LẠI HOA SẮT 1 NƯỚC CHỐNG GỈ, 2 NƯỚC MÀU;
- ĐỤC BỎ LỚP Vữa LÁNG MÁI, SAU ĐÓ QUÉT CHỐNG THẤM VÀ LÁNG LẠI MÁI NHÀ;
- CẢI TẠO HỆ THỐNG ĐIỆN CHIẾU SÁNG.

MẶT ĐỨNG TRỤC A-G CẢI TẠO

CÔNG TY CP ĐẦU TƯ XD VÀ TM VH

THẨM TRA

Theo Văn bản số:...../.....
ngày.....tháng.....năm 20.....

Ký tên:

PHÒNG KINH TẾ XÃ BÌNH TUYẾN

THẨM ĐỊNH

Theo Văn bản số:...../.....
Ngày.....tháng.....năm 20.....

Ký tên:

HIỆU ĐÍNH

LẦN	NGÀY	THIẾT KẾ	DUYỆT

ĐƠN VỊ LẬP:

BAN QUẢN LÝ DỰ ÁN

XÃ BÌNH TUYẾN

ĐỊA CHỈ: XÃ BÌNH TUYẾN, TỈNH PHÚ THỌ

TEL:

TÊN CÔNG TRÌNH - PROJECT:

CẢI TẠO, NÂNG CẤP NGHĨA TRANG

LIỆT SỸ XÃ BÌNH TUYẾN, ĐỊA ĐIỂM: TẠI

THÔN QUANG VINH XÃ BÌNH TUYẾN

ĐỊA ĐIỂM - LOCATION

THÔN QUANG VINH - XÃ BÌNH TUYẾN - TỈNH PHÚ THỌ

HẠNG MỤC - ITEM:

NHÀ TƯỢNG NIỆM

ĐƠN VỊ TƯ VẤN THIẾT KẾ - DESIGNED BY:



CÔNG TY CỔ PHẦN ĐẦU TƯ XÂY DỰNG

VIỆT TÙNG

SỐ NHÀ 26 - THÔN ĐỒNG MƯƠP -

XÃ BÌNH NGUYỄN - TỈNH PHÚ THỌ

TEL: 0978.846.215 - FAX:

GIÁM ĐỐC - DIRECTOR:

CÔNG TY

CỔ PHẦN

ĐẦU TƯ XÂY DỰNG

VIỆT TÙNG

NGUYỄN VĂN LONG

CHỦ NHIỆM - MAJOR ARCHITECT:

KTS. NGUYỄN ĐỨC THÀNH

CHỦ TRÌ KIẾN TRÚC

ARCHITECTURAL CHIEF ARCHITECT:

KTS. NGUYỄN ĐỨC THÀNH

THIẾT KẾ + VẼ - DESIGNER:

KS: PHẠM TRUNG SƠN

QUẢN LÝ KỸ THUẬT - TECHNICAL MANAGER:

KS: BUI VĂN HIỆP

TÊN BẢN VẼ - DRAWING NAME:

MẶT ĐỨNG TRỤC A-G CẢI TẠO

TỶ LỆ - SCALE

1/500

BẢN VẼ SỐ - DRAWING NO


CT-04

HOÀN THÀNH - ACCOMPLISH

....../....../2026

GIẢI ĐOẠN - STAGE

BC KTKT

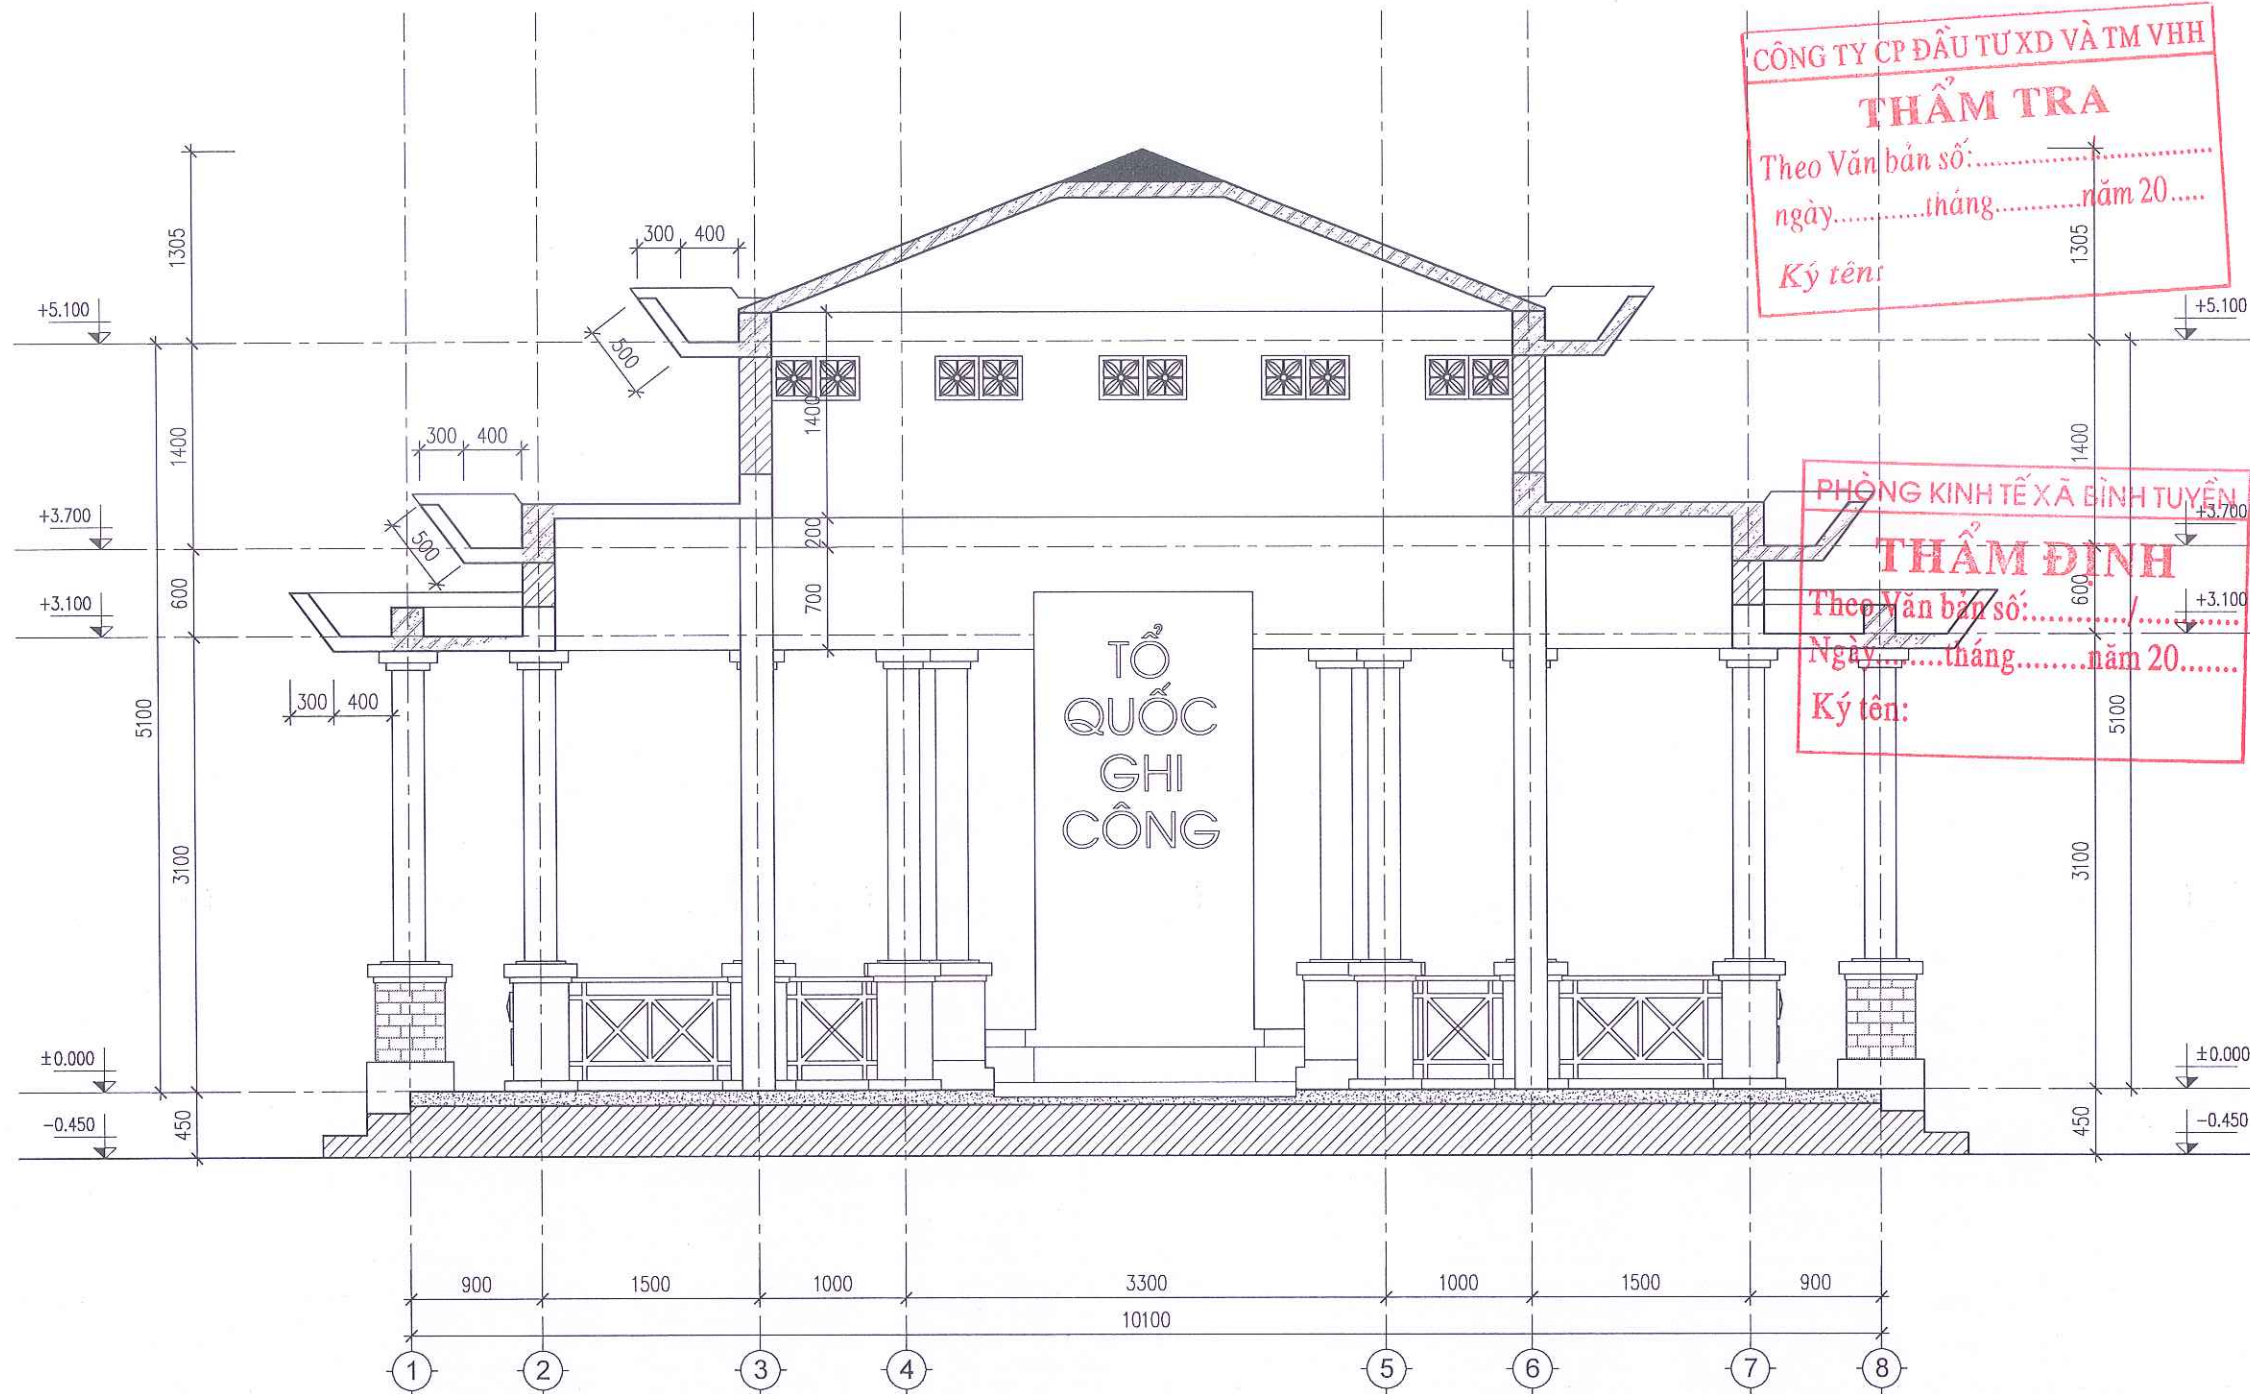


GHI CHÚ CẢI TẠO:


- THAY ĐỔI HÌNH DẠNG TAM CẤP NỀN;
- THAY TOÀN BỘ GẠCH LÁT NỀN BẰNG GẠCH COTTO;
- ỐP LẠI ỐP BIA TƯỜNG NIỆM BẰNG ĐÁ GRANITE;
- CẠO SƠN, SƠN LẠI TOÀN BỘ NHÀ 1 NƯỚC LÓT, 2 NƯỚC MÀU;
- CẠO SƠN, SƠN LẠI HOA SẮT 1 NƯỚC CHỐNG GỈ, 2 NƯỚC MÀU;
- ĐỤC BỎ LỚP Vữa LÁNG MÁI, SAU ĐÓ QUÉT CHỐNG THẤM VÀ LÁNG LẠI MÁI NHÀ;
- CẢI TẠO HỆ THỐNG ĐIỆN CHIẾU SÁNG.

MẶT CẮT 1-1 CẢI TẠO


HIỆU ĐÍNH			
LẦN	NGÀY	THIẾT KẾ	DUYỆT
ĐƠN VỊ LẬP: BAN QUẢN LÝ DỰ ÁN XÃ BÌNH TUYẾN ĐỊA CHỈ: XÃ BÌNH TUYẾN, TỈNH PHÚ THỌ TEL :			
TÊN CÔNG TRÌNH - PROJECT: CẢI TẠO, NÂNG CẤP NGHĨA TRANG LIỆT SỸ XÃ BÌNH TUYẾN, ĐỊA ĐIỂM: TẠI THÔN QUANG VINH XÃ BÌNH TUYẾN			
ĐỊA ĐIỂM - LOCATION THÔN QUANG VINH - XÃ BÌNH TUYẾN - TỈNH PHÚ THỌ			
HẠNG MỤC - ITEM: NHÀ TƯỜNG NIỆM			
ĐƠN VỊ TƯ VẤN THIẾT KẾ - DESIGNED BY: CÔNG TY CỔ PHẦN ĐẦU TƯ XÂY DỰNG VIỆT TÙNG SỐ NHÀ 26 - THÔN ĐÔNG MUỐP - XÃ BÌNH NGUYÊN - TỈNH PHÚ THỌ TEL: 0978.846.215 - FAX:			
CÔNG TY CỔ PHẦN ĐẦU TƯ XÂY DỰNG VIỆT TÙNG NGUYỄN VĂN LONG CHỦ NHIỆM - MAJOR ARCHITECT: KTS. NGUYỄN ĐỨC THÀNH CHỦ TRÌ KIẾN TRÚC ARCHITECTURAL CHIEF ARCHITECT: KTS. NGUYỄN ĐỨC THÀNH THIẾT KẾ + VẼ - DESIGNER: KS: PHẠM TRUNG SƠN QUẢN LÝ KỸ THUẬT - TECHNICAL MANAGER: KS: BÙI VĂN HIỆP			
TÊN BẢN VẼ - DRAWING NAME: MẶT CẮT CẢI TẠO			
TỶ LỆ - SCALE 1/500		BẢN VẼ SỐ - DRAWING NO CT-05	
HOÀN THÀNH - ACCOMPLISH/....../2026		GIAI ĐOẠN - STAGE BC KTKT	

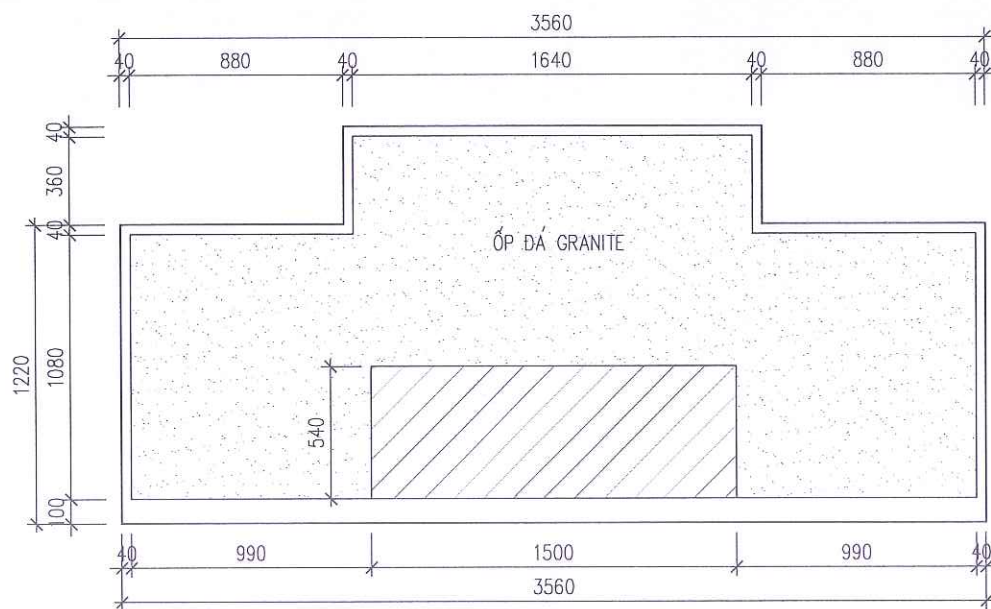


MẶT BẰNG BIA TƯỜNG NIỆM CẢI TẠO

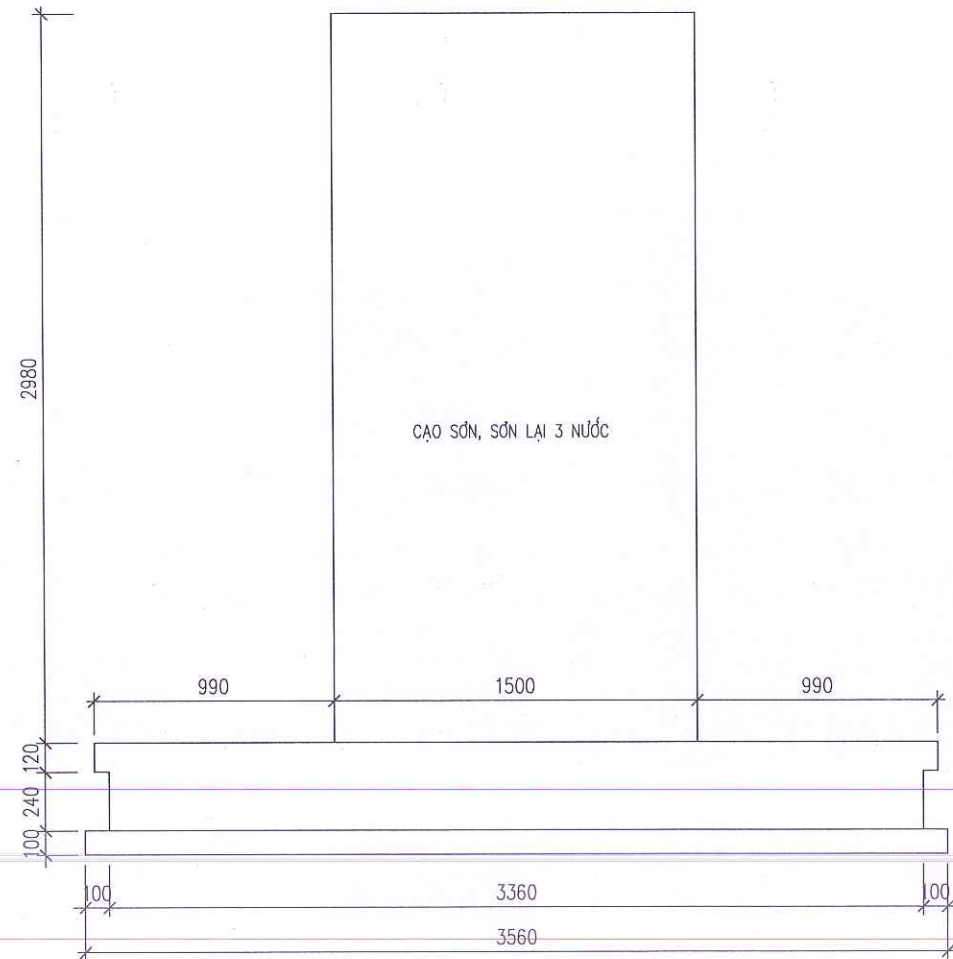

MẶT ĐỨNG BIA TƯỜNG NIỆM CẢI TẠO

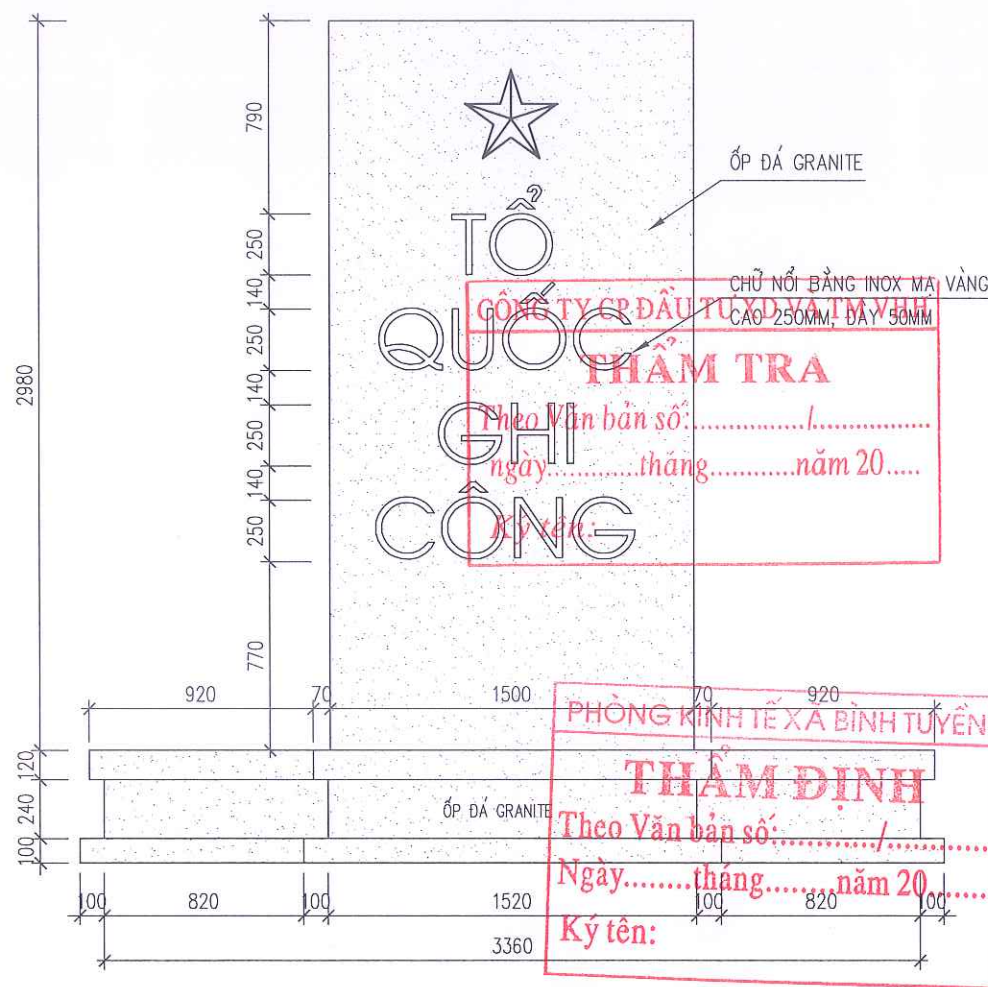

MẶT ĐỨNG BIA TƯỜNG NIỆM CẢI TẠO

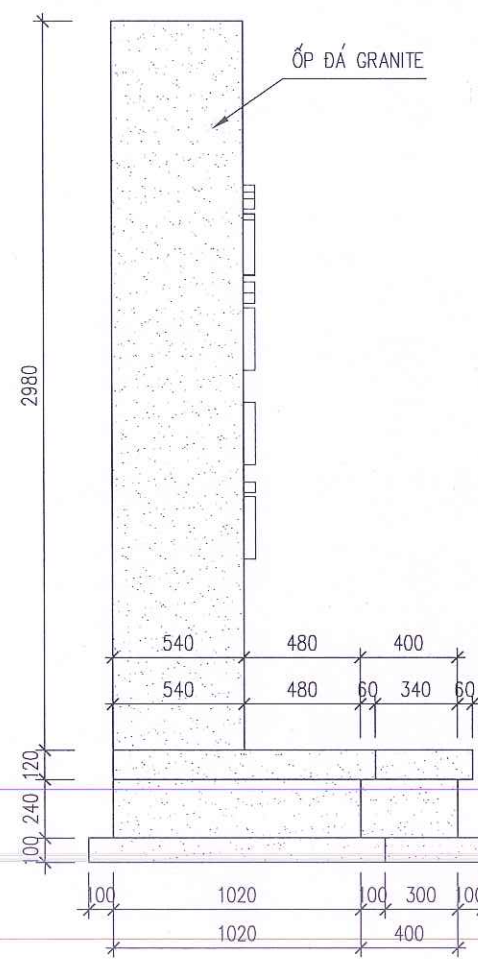

MẶT ĐỨNG BIA TƯỜNG NIỆM CẢI TẠO

GHI CHÚ CẢI TẠO:

- ỐP LẠI BIA TƯỜNG NIỆM BẰNG ĐÁ GRANITE;
- THAY TOÀN BỘ CHỮ BẰNG INOX MẠ VÀNG;
- CẠO SƠN, SƠN LẠI 3 NƯỚC MẶT SAU BIA.

HIỆU ĐÍNH

LẦN	NGÀY	THIẾT KẾ	DUYỆT

ĐƠN VỊ LẬP:

BAN QUẢN LÝ DỰ ÁN
XÃ BÌNH TUYẾN
ĐỊA CHỈ: XÃ BÌNH TUYẾN, TỈNH PHÚ THỌ
TEL:

TÊN CÔNG TRÌNH - PROJECT:

CẢI TẠO, NÂNG CẤP NGHĨA TRANG
LIỆT SỸ XÃ BÌNH TUYẾN, ĐỊA ĐIỂM: TẠI
THÔN QUANG VINH XÃ BÌNH TUYẾN

ĐỊA ĐIỂM - LOCATION

THÔN QUANG VINH - XÃ BÌNH TUYẾN - TỈNH PHÚ THỌ

HẠNG MỤC - ITEM:

NHÀ TƯỜNG NIỆM

ĐƠN VỊ TƯ VẤN THIẾT KẾ - DESIGNED BY:



CÔNG TY CỔ PHẦN ĐẦU TƯ XÂY DỰNG
VIỆT TÙNG

88/8 NHÀ 26 - THÔN ĐÔNG MƯỚP -
XÃ BÌNH NGUYỄN - TỈNH PHÚ THỌ
TEL: 0979.846.215 - FAX:

GIÁM ĐỐC - DIRECTOR:

ĐẦU TƯ XÂY DỰNG
VIỆT TÙNG
NGUYỄN VĂN LONG

CHỦ NHIỆM - MAJOR ARCHITECT:

KTS. NGUYỄN ĐỨC THÀNH

CHỦ TRÌ KIẾN TRÚC
ARCHITECTURAL CHIEF ARCHITECT:

KTS. NGUYỄN ĐỨC THÀNH

THIẾT KẾ + VẼ - DESIGNER:

KS. PHẠM TRUNG SƠN

QUẢN LÝ KỸ THUẬT - TECHNICAL MANAGER:

KS. BÙI VĂN HIỆP

TÊN BẢN VẼ - DRAWING NAME:

CHI TIẾT BIA TƯỜNG NIỆM

TỶ LỆ - SCALE

1/500

HOÀN THÀNH - ACCOMPLISH


....../....../2026

BẢN VẼ SỐ - DRAWING NO


CT-06

GIẢI ĐOẠN - STAGE


BC: KTKT

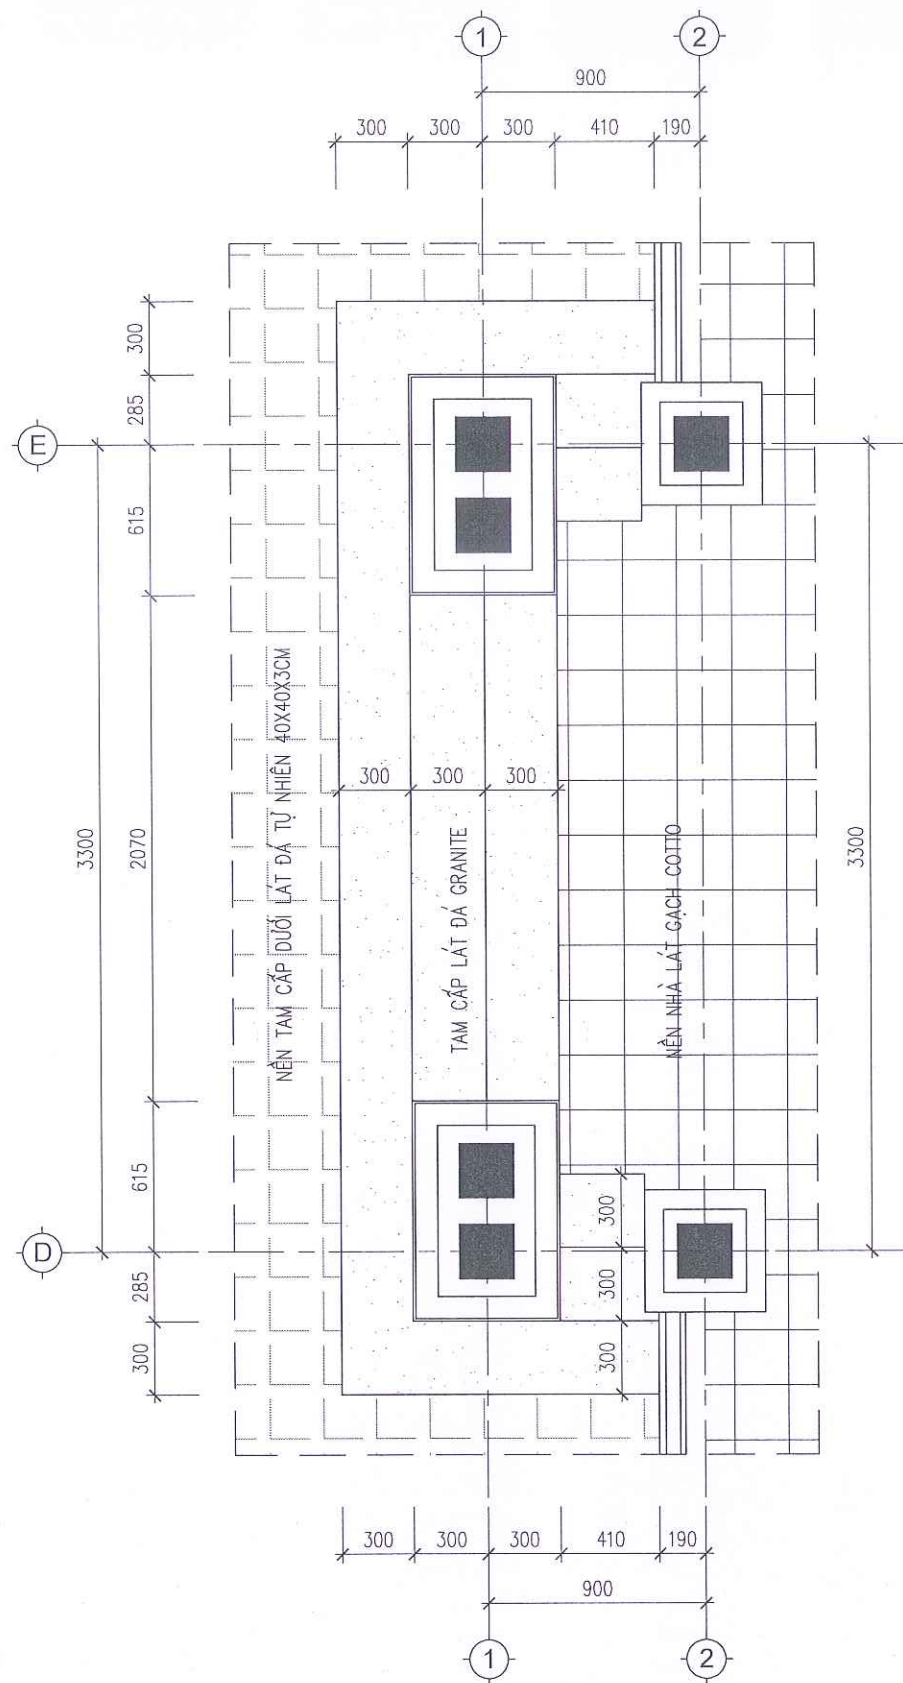

CHI TIẾT TAM CẤP TRỤC (D-E)/(1-2) VÀ (D-E)/(7-8)
SỐ LƯỢNG: 02

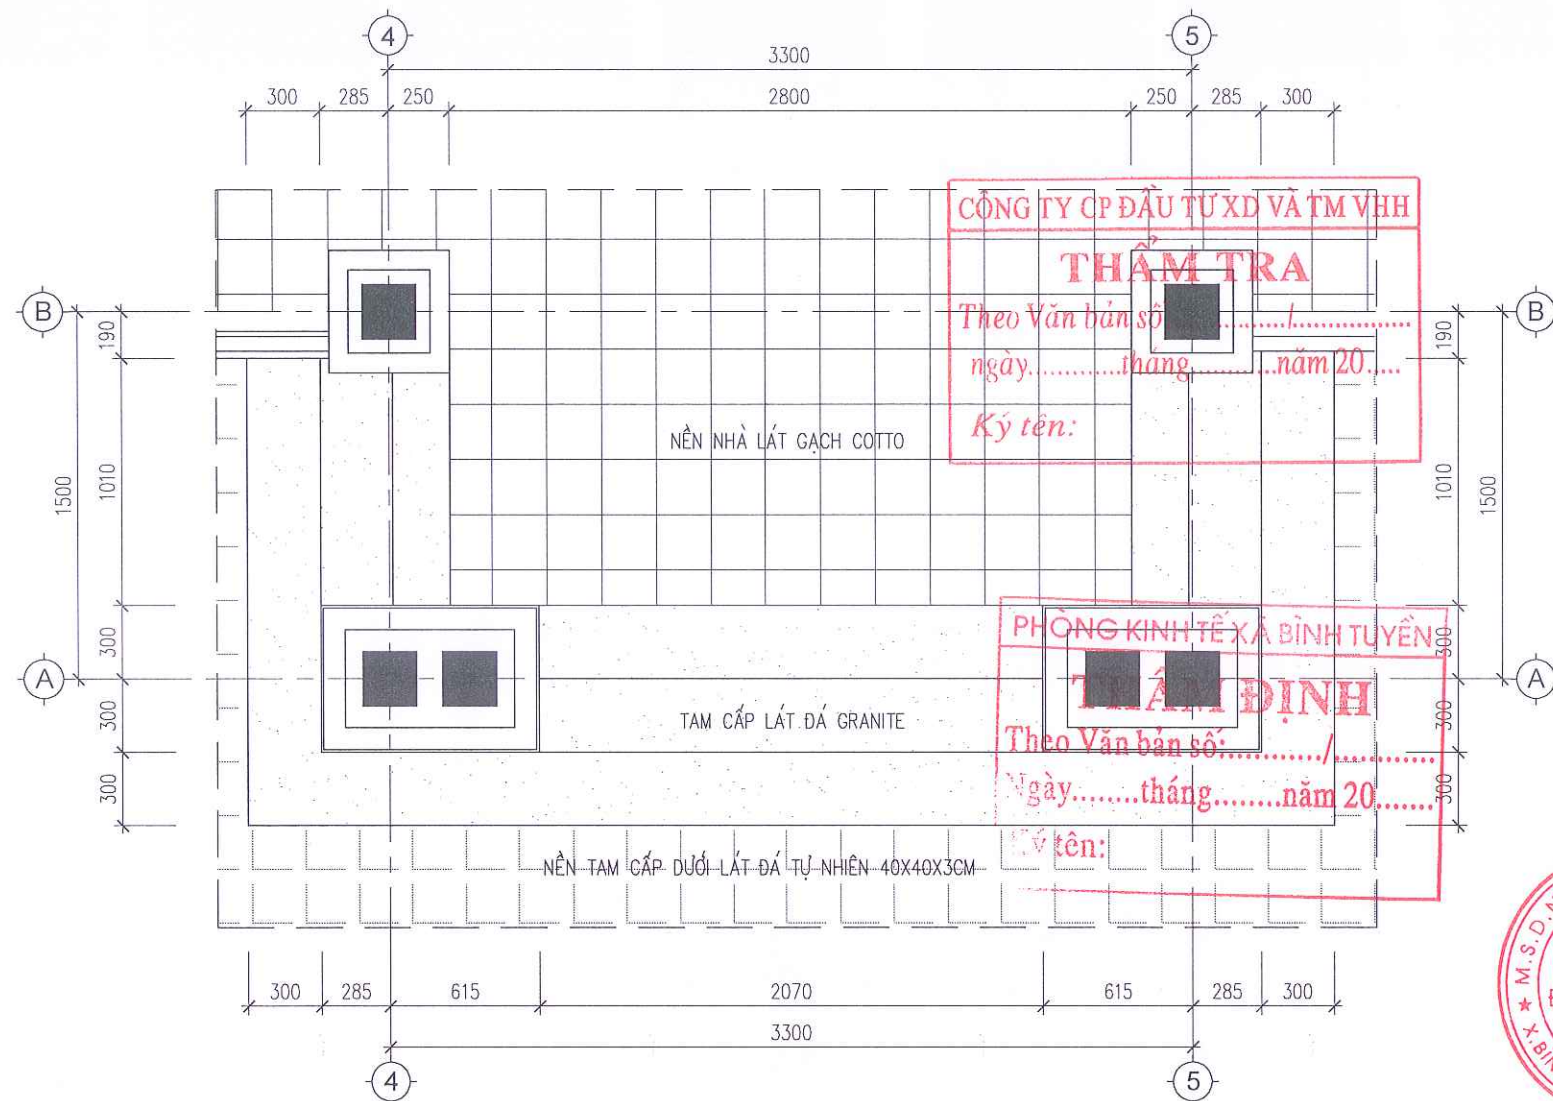




CHI TIẾT TAM CẤP TRỤC (A-B)/(4-5)
SỐ LƯỢNG: 01

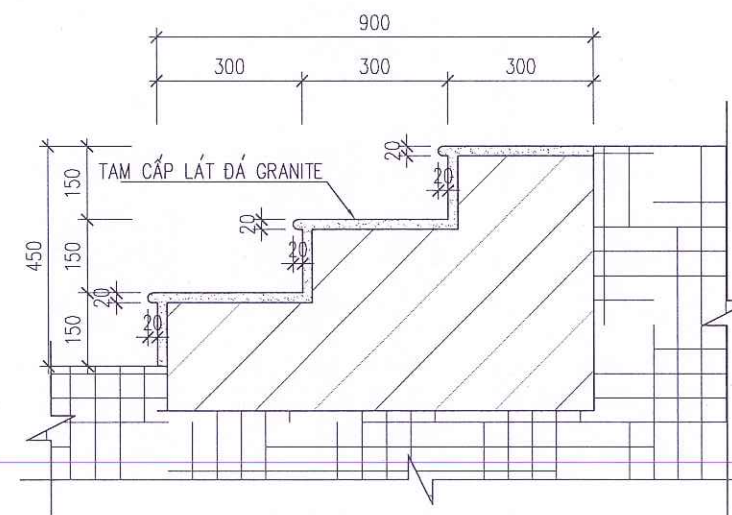


MẶT CẮT CẢI TẠO TAM CẤP

HIỆU ĐÍNH			
LẦN	NGÀY	THIẾT KẾ	DUYỆT
ĐƠN VỊ LẬP: BAN QUẢN LÝ DỰ ÁN XÃ BÌNH TUYẾN ĐỊA CHỈ: XÃ BÌNH TUYẾN, TỈNH PHÚ THỌ TEL:			
TÊN CÔNG TRÌNH - PROJECT: CẢI TẠO, NÂNG CẤP NGHĨA TRANG LIỆT SỸ XÃ BÌNH TUYẾN, ĐỊA ĐIỂM: TẠI THÔN QUANG VINH XÃ BÌNH TUYẾN			
ĐỊA ĐIỂM - LOCATION THÔN QUANG VINH - XÃ BÌNH TUYẾN - TỈNH PHÚ THỌ			
HẠNG MỤC - ITEM: NHÀ TƯỜNG NIỆM			
ĐƠN VỊ TƯ VẤN THIẾT KẾ - DESIGNED BY: CÔNG TY CỔ PHẦN ĐẦU TƯ XÂY DỰNG VIỆT TÙNG SỐ NHÀ 26 - THÔN ĐỒNG MƯỚP - XÃ BÌNH NGUYỄN - TỈNH PHÚ THỌ TEL: 0978.846.215 - FAX:			
GIÁM ĐỐC - DIRECTOR: ĐẦU TƯ XÂY DỰNG VIỆT TÙNG NGUYỄN VĂN LONG			
CHỦ NHIỆM - MAJOR ARCHITECT: KTS. NGUYỄN ĐỨC THÀNH			
CHỦ TRÌ KIẾN TRÚC ARCHITECTURAL CHIEF ARCHITECT: KTS. NGUYỄN ĐỨC THÀNH			
THIẾT KẾ + VẼ - DESIGNER: KS. PHẠM TRUNG SƠN			
QUẢN LÝ KỸ THUẬT - TECHNICAL MANAGER: KS. BÙI VĂN HIỆP			
TÊN BẢN VẼ - DRAWING NAME: CHI TIẾT CẢI TẠO TAM CẤP			
TỶ LỆ - SCALE 1/500		BẢN VẼ SỐ - DRAWING NO CT-07	
HOÀN THÀNH - ACCOMPLISH .../.../2026		GIAI ĐOẠN - STAGE BC KTKT	

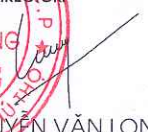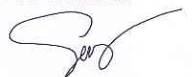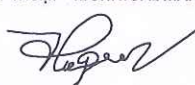

HIỆU ĐÍNH			
LẦN	NGÀY	THIẾT KẾ	DUYỆT
ĐƠN VỊ LẬP: BAN QUẢN LÝ DỰ ÁN XÃ BÌNH TUYẾN ĐỊA CHỈ: XÃ BÌNH TUYẾN, TỈNH PHÚ THỌ TEL:			
TÊN CÔNG TRÌNH - PROJECT: CẢI TẠO, NÂNG CẤP NGHĨA TRANG LIỆT SỸ XÃ BÌNH TUYẾN, ĐỊA ĐIỂM: TẠI THÔN QUANG VINH XÃ BÌNH TUYẾN			
ĐỊA ĐIỂM - LOCATION THÔN QUANG VINH - XÃ BÌNH TUYẾN - TỈNH PHÚ THỌ			
HẠNG MỤC - ITEM: NHÀ TƯỜNG NIỆM			
ĐƠN VỊ TƯ VẤN THIẾT KẾ - DESIGNED BY :  CÔNG TY CỔ PHẦN ĐẦU TƯ XÂY DỰNG VIỆT TÙNG ĐỊA CHỈ: 26 - THÔN ĐỒNG MƯỚP - XÃ BÌNH NGUYỄN - TỈNH PHÚ THỌ TEL: 0978.946.215 - FAX: GIÁM ĐỐC - DIRECTOR:  NGUYỄN VĂN LONG			
CHỦ NHIỆM - MAJOR ARCHITECT:  KTS. NGUYỄN ĐỨC THÀNH			
CHỦ TRÌ KIẾN TRÚC ARCHITECTURAL CHIEF ARCHITECT:  KTS. NGUYỄN ĐỨC THÀNH			
THIẾT KẾ + VẼ - DESIGNER:  KS: PHẠM TRUNG SƠN			
QUẢN LÝ KỸ THUẬT - TECHNICAL MANAGER:  KS: BÙI VĂN HIỆP			
TÊN BẢN VẼ - DRAWING NAME: CHI TIẾT CẢI TẠO TAM CẤP			
TỶ LỆ - SCALE 1/500		BẢN VẼ SỐ - DRAWING NO CT-08	
HOÀN THÀNH - ACCOMPLISH/2026		GIAI ĐOẠN - STAGE BC KTKT	

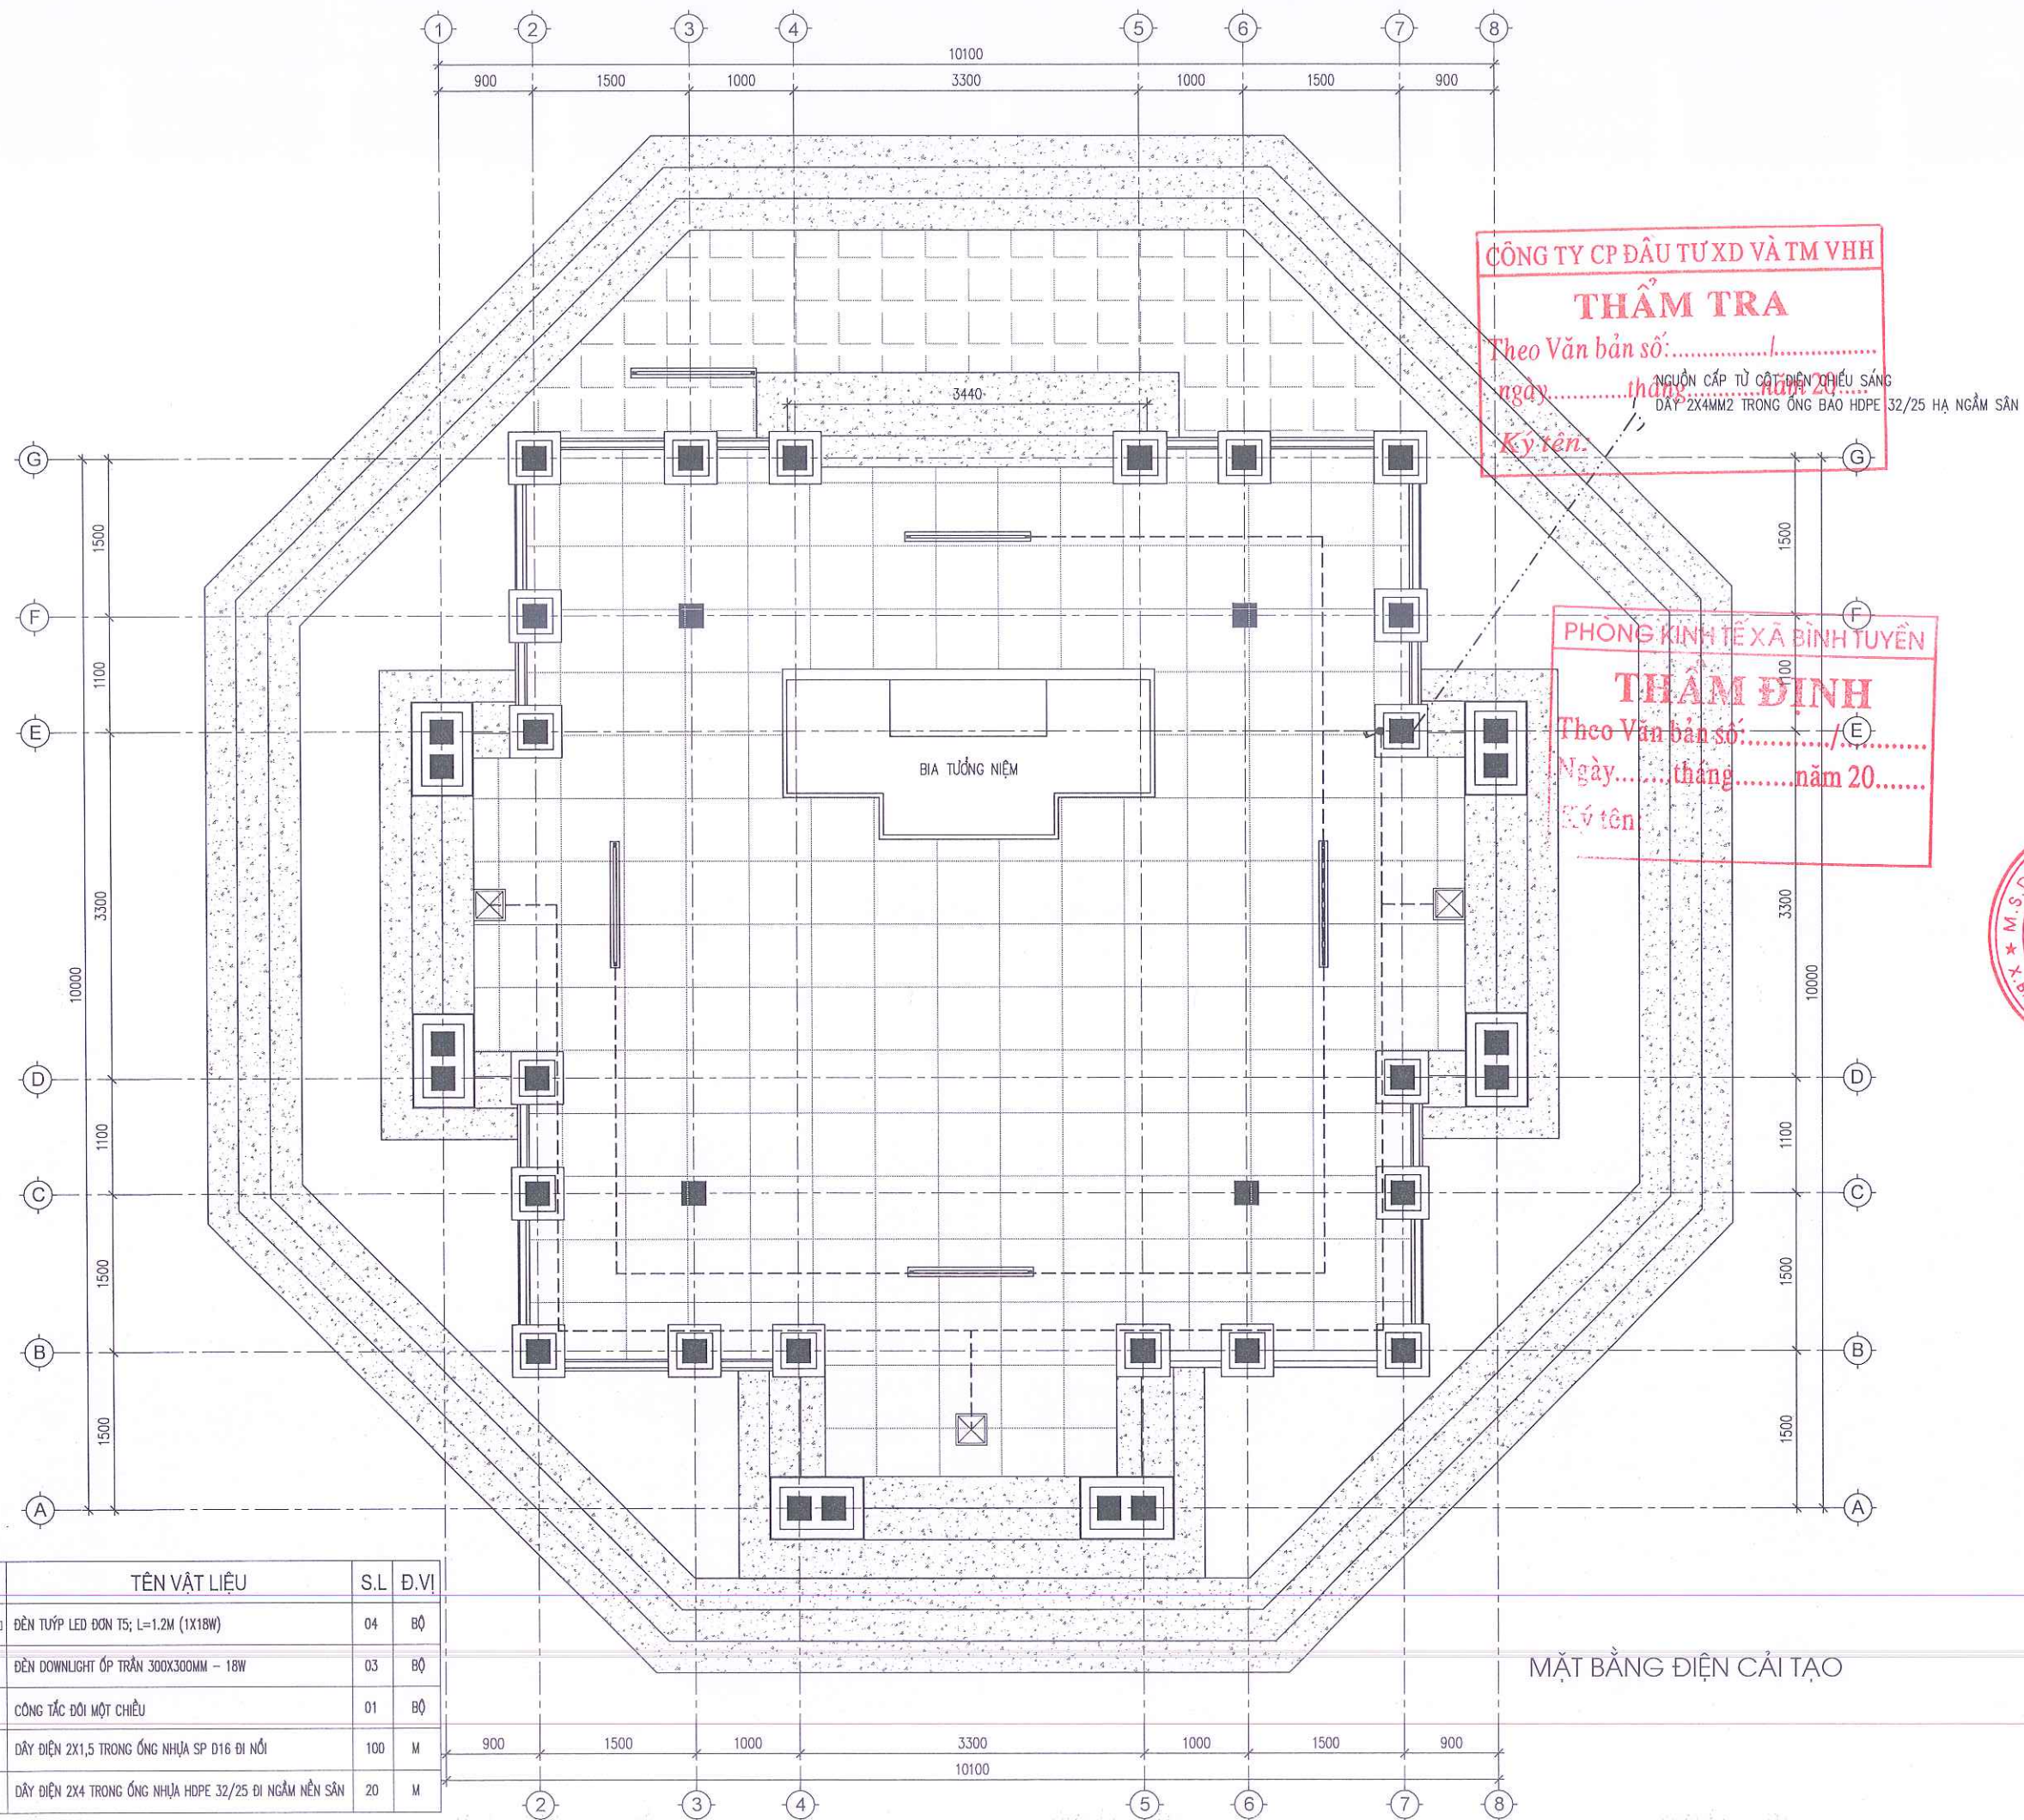

KÝ HIỆU	TÊN VẬT LIỆU	S.L	Đ.V
	ĐÈN TUYẾT LED ĐƠN T5; L=1.2M (1X18W)	04	BỘ
	ĐÈN DOWNLIGHT ỚP TRẦN 300X300MM - 18W	03	BỘ
	CÔNG TẮC ĐƠN MỘT CHIỀU	01	BỘ
	DÂY ĐIỆN 2X1,5 TRONG ỐNG NHỰA SP D16 ĐI NỘI	100	M
	DÂY ĐIỆN 2X4 TRONG ỐNG NHỰA HDPE 32/25 ĐI NGẦM SÀN	20	M

MẶT BẰNG ĐIỆN CẢI TẠO

HIỆU ĐÍNH			
LẦN	NGÀY	THIẾT KẾ	DUYỆT
ĐƠN VỊ LẬP:			
BAN QUẢN LÝ DỰ ÁN			
XÃ BÌNH TUYẾN			
ĐỊA CHỈ: XÃ BÌNH TUYẾN, TỈNH PHÚ THO			
TEL :			
TÊN CÔNG TRÌNH - PROJECT:			
CẢI TẠO, NÂNG CẤP NGHĨA TRANG			
LIỆT SỸ XÃ BÌNH TUYẾN, ĐỊA ĐIỂM: TẠI			
THÔN QUANG VINH XÃ BÌNH TUYẾN			
ĐỊA ĐIỂM - LOCATION			
THÔN QUANG VINH - XÃ BÌNH TUYẾN - TỈNH PHÚ THO			
HẠNG MỤC - ITEM:			
NHÀ TIẾP LINH			
ĐƠN VỊ TƯ VẤN THIẾT KẾ - DESIGNED BY :			
CÔNG TY CỔ PHẦN ĐẦU TƯ XÂY DỰNG			
VIỆT TÙNG			
SỐ NHÀ 26 - THÔN ĐÔNG MUỐP -			
XÃ BÌNH NGUYỄN - TỈNH PHÚ THO			
TEL: 0978 846 215 - FAX:			
M.S.D.N: 2500568			
CÔNG TY CỔ PHẦN ĐẦU TƯ XÂY DỰNG			
VIỆT TÙNG			
NGUYỄN VĂN LONG			
CHỦ NHIỆM - MAJOR ARCHITECT:			
KTS. NGUYỄN ĐỨC THÀNH			
CHỦ TRÌ KIẾN TRÚC			
ARCHITECTURAL CHIEF ARCHITECT:			
KTS. NGUYỄN ĐỨC THÀNH			
THIẾT KẾ + VẼ - DESIGNER:			
KS. PHẠM TRUNG SƠN			
QUẢN LÝ KỸ THUẬT - TECHNICAL MANAGER:			
KS. BUI VĂN HIỆP			
TÊN BẢN VẼ - DRAWING NAME:			
MẶT BẰNG ĐIỆN CẢI TẠO			
TỶ LỆ - SCALE		BẢN VẼ SỐ - DRAWING NO	
1/60		CT-09	
HOÀN THÀNH - ACCOMPLISH		GIAI ĐOẠN - STAGE	
....../....../2026		BC KTKT	

CÔNG TY CP ĐẦU TƯ XD VÀ TM VHH

THẨM TRA

Theo Văn bản số:...../.....
ngày.....tháng.....năm 20.....

Ký tên:

PHÒNG KINH TẾ XÃ ĐÌNH TUYỀN


THẨM ĐỊNH

Theo Văn bản số:...../.....
Ngày.....tháng.....năm 20.....

Ký tên:

HẠNG MỤC 2: NHÀ CHÒI (02 NHÀ)




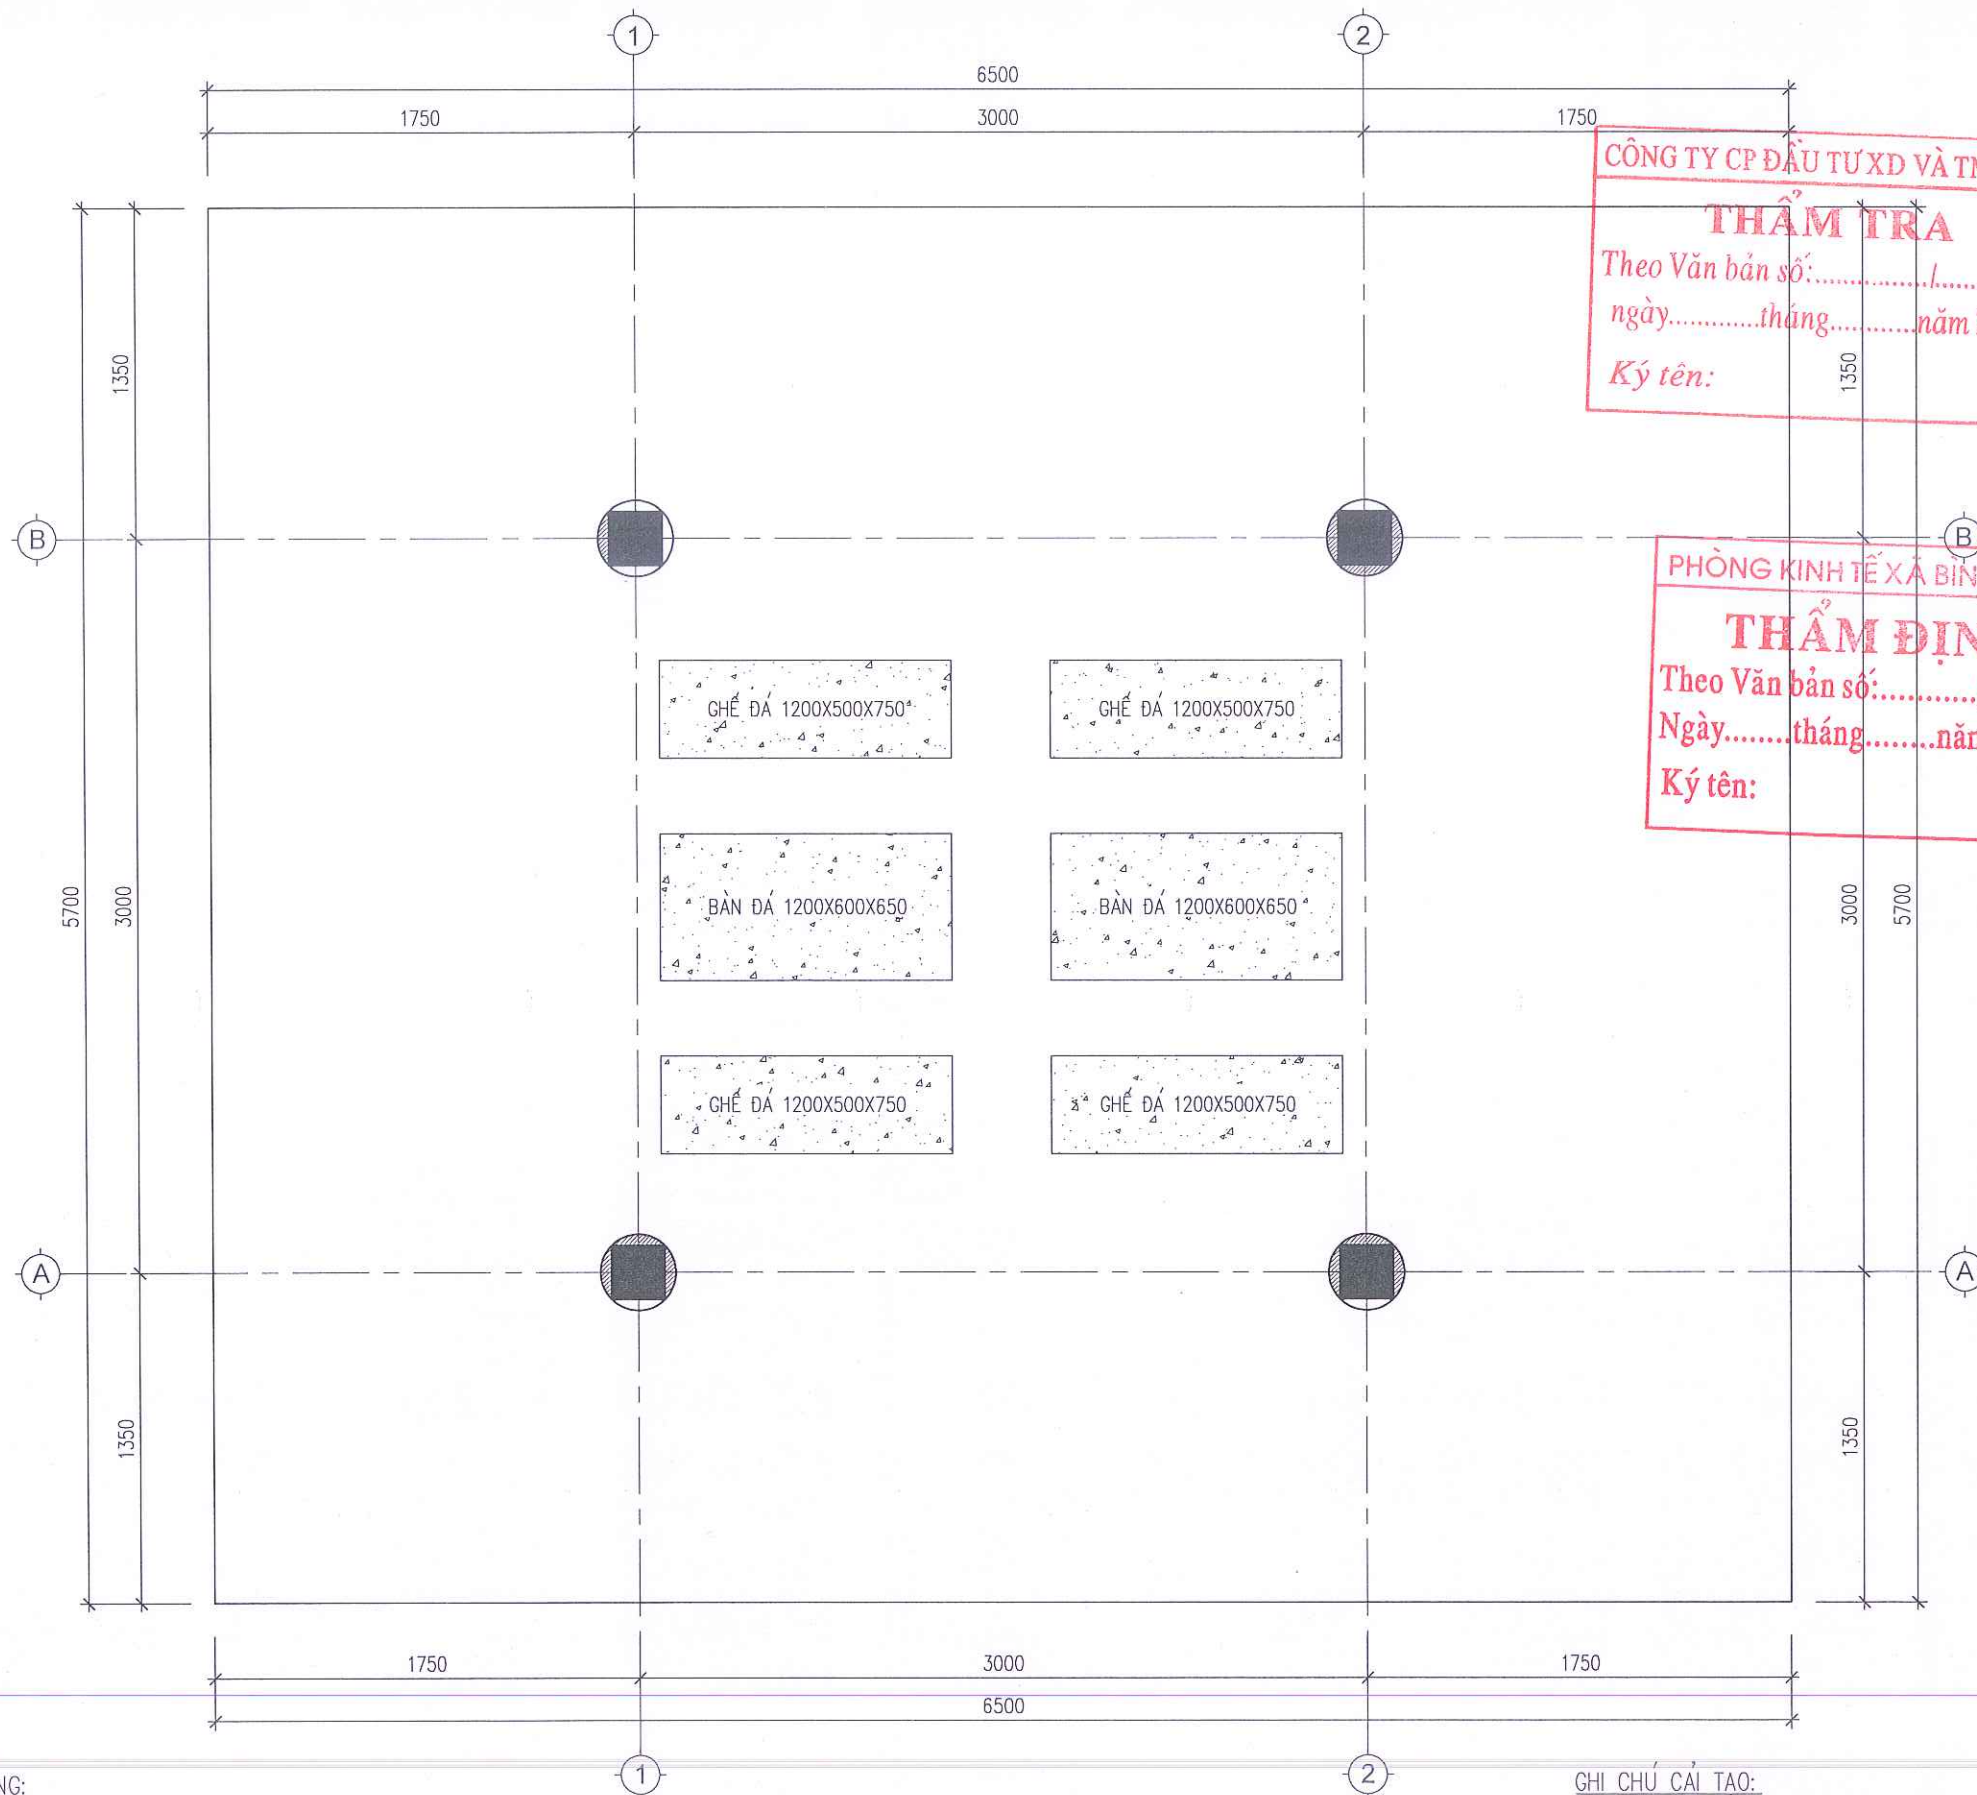


GHI CHÚ HIỆN TRẠNG:
- LỚP SƠN NHÀ BỊ CŨ, BẠC MÀU, BONG TRÓC;
- GẠCH LÁT NỀN BỊ BONG VỠ.

MẶT BẰNG NHÀ

GHI CHÚ CẢI TẠO:
- CẠO BỎ LỚP SƠN CŨ, SƠN LẠI KHÔNG BẢ 1 NƯỚC LÓT 2 NƯỚC MÀU;
- PHÁ BỎ LỚP GẠCH LÁT CŨ, ĐỔ BÊ TÔNG NỀN MÁC M150 DÀY 10CM, LÁT LẠI ĐÁ TỰ NHIÊN 40X40X3CM (ĐỒNG BỘ VỚI SÂN)
- BỔ SUNG 02 BỘ BÀN GHẾ ĐÁ

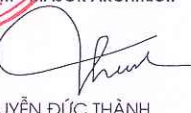HIỆU ĐÍNH			
LẦN	NGÀY	THIẾT KẾ	DUYỆT
ĐƠN VỊ LẬP: BAN QUẢN LÝ DỰ ÁN XÃ BÌNH TUYẾN ĐỊA CHỈ: XÃ BÌNH TUYẾN, TỈNH PHÚ THỌ TEL :			
TÊN CÔNG TRÌNH - PROJECT: CẢI TẠO, NÂNG CẤP NGHĨA TRANG LIỆT SỸ XÃ BÌNH TUYẾN, ĐỊA ĐIỂM: TẠI THÔN QUANG VINH XÃ BÌNH TUYẾN			
ĐỊA ĐIỂM - LOCATION THÔN QUANG VINH - XÃ BÌNH TUYẾN - TỈNH PHÚ THỌ			
HẠNG MỤC - ITEM: CHỜ NGHỈ			
ĐƠN VỊ TƯ VẤN THIẾT KẾ - DESIGNED BY :  CÔNG TY CỔ PHẦN ĐẦU TƯ XÂY DỰNG VIỆT TÙNG SỐ NHÀ 26 - THÔN ĐÔNG MƯỚP - XÃ BÌNH NGUYỄN - TỈNH PHÚ THỌ TEL: 0978.846.215 - FAX:			
GIÁM ĐỐC DIRECTOR:  CÔNG TY CỔ PHẦN ĐẦU TƯ XÂY DỰNG VIỆT TÙNG NGUYỄN VĂN LONG			
CHỦ NHIỆM MAJOR ARCHITECT:  KTS. NGUYỄN ĐỨC THÀNH			
CHỦ TRÌ KIẾN TRÚC ARCHITECTURAL CHIEF ARCHITECT:  KTS. NGUYỄN ĐỨC THÀNH			
THIẾT KẾ + VẼ - DESIGNER:  KS. PHẠM TRUNG SƠN			
QUẢN LÝ KỸ THUẬT - TECHNICAL MANAGER:  KS. BÙI VĂN HIỆP			
TÊN BẢN VẼ - DRAWING NAME: MẶT BẰNG NHÀ			
TỶ LỆ - SCALE 1/500		BẢN VẼ SỐ - DRAWING NO KT-01	
HOÀN THÀNH - ACCOMPLISH/2026		GIAI ĐOẠN - STAGE BC KTKT	

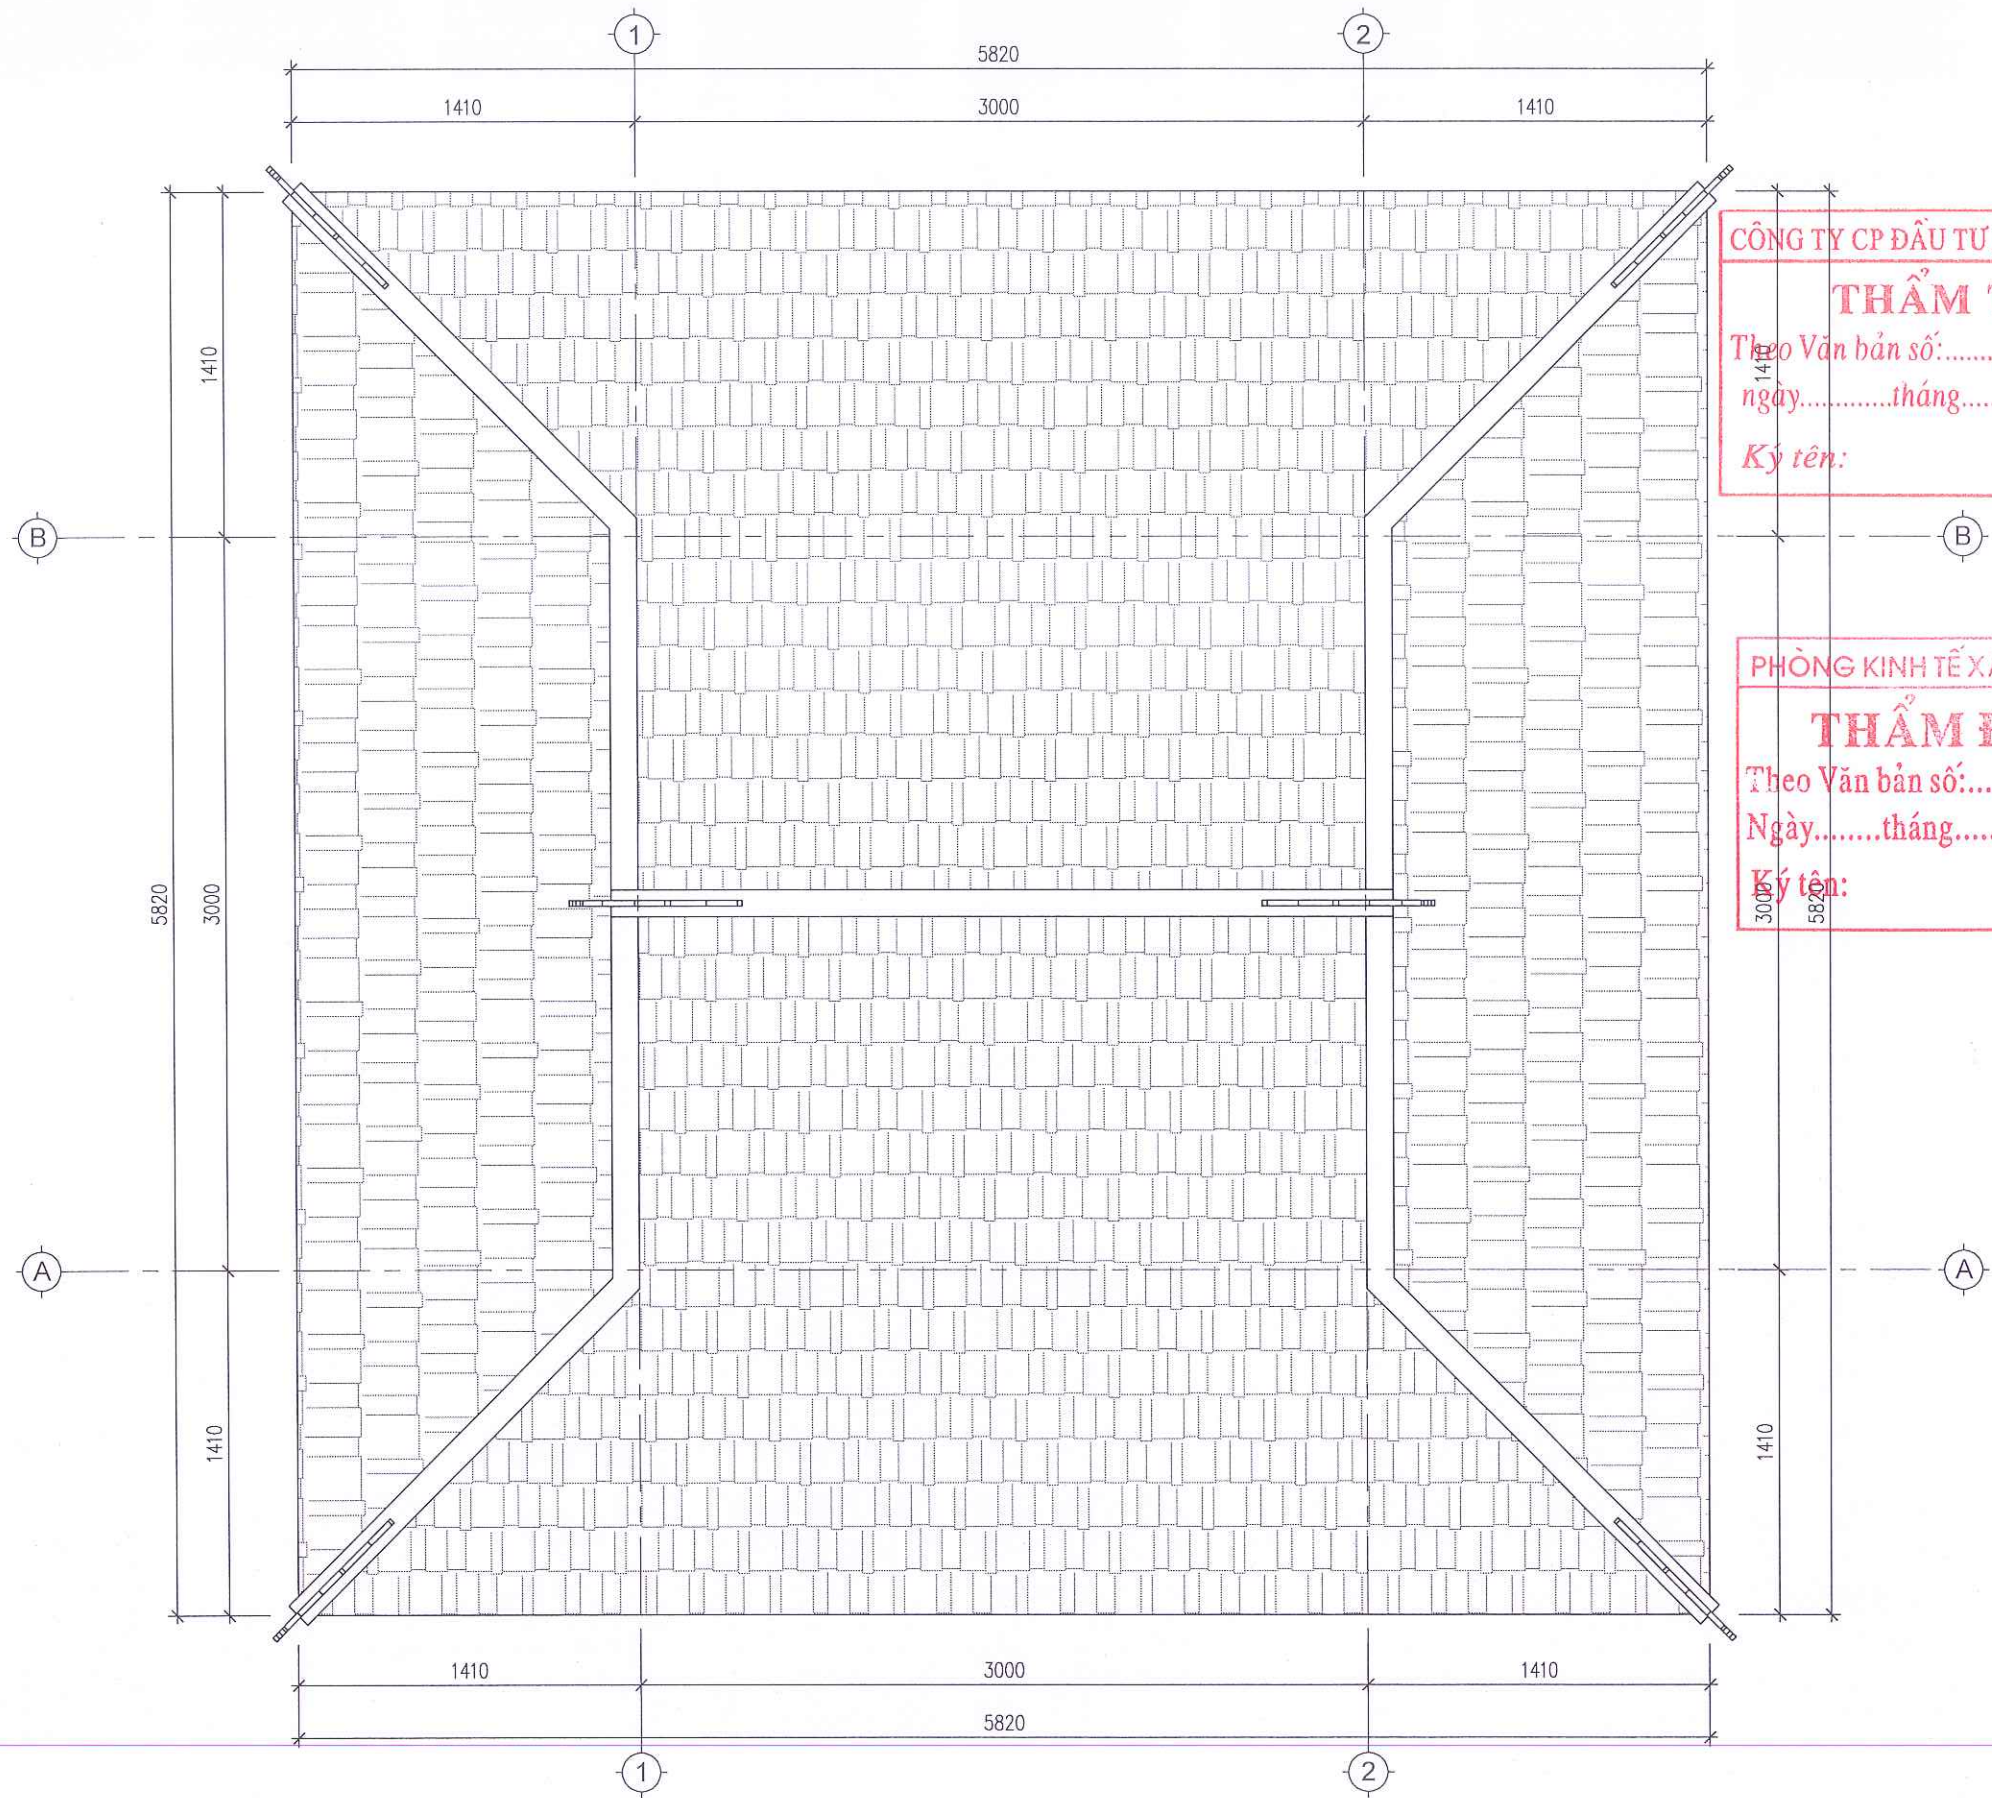

CHI CHÚ HIỆN TRẠNG:


- LỚP SƠN NHÀ BỊ CỨ, BẠC MÀU, BONG TRÓC;
- GẠCH LÁT NỀN BỊ BONG VỠ.

MẶT BẰNG MÁI

CHI CHÚ CẢI TẠO:

- CẠO BỎ LỚP SƠN CŨ, SƠN LẠI KHÔNG BẢ 1 NƯỚC LÓT 2 NƯỚC MÀU;
- PHÁ BỎ LỚP GẠCH LÁT CŨ, ĐỔ BÊ TÔNG NỀN MÁC M150 DÀY 10CM, LÁT LẠI ĐÁ TỰ NHIÊN 40X40X3CM (ĐỒNG BỘ VỚI SÂN)
- BỔ SUNG 02 BỘ BÀN GHẾ ĐÁ

HIỆU ĐÍNH			
LẦN	NGÀY	THIẾT KẾ	DUYỆT
ĐƠN VỊ LẬP: BAN QUẢN LÝ DỰ ÁN XÃ BÌNH TUYẾN ĐỊA CHỈ: XÃ BÌNH TUYẾN, TỈNH PHÚ THỌ TEL:			
TÊN CÔNG TRÌNH - PROJECT: CẢI TẠO, NÂNG CẤP NGHĨA TRANG LIỆT SỸ XÃ BÌNH TUYẾN, ĐỊA ĐIỂM: TẠI THÔN QUANG VINH XÃ BÌNH TUYẾN			
ĐỊA ĐIỂM - LOCATION THÔN QUANG VINH - XÃ BÌNH TUYẾN - TỈNH PHÚ THỌ			
HẠNG MỤC - ITEM: CHỒI NGHỈ			
ĐƠN VỊ TƯ VẤN THIẾT KẾ - DESIGNED BY:  CÔNG TY CỔ PHẦN ĐẦU TƯ XÂY DỰNG VIỆT TÙNG SỐ NHÀ 26 - THÔN ĐỒNG MƯỚC - XÃ BÌNH NGUYÊN - TỈNH PHÚ THỌ TEL: 0978.846.215 - FAX:			
GIÁM ĐỐC - DIRECTOR: CÔNG TY CỔ PHẦN ĐẦU TƯ XÂY DỰNG VIỆT TÙNG NGUYỄN VĂN LONG			
CHỦ NHIỆM - MAJOR ARCHITECT:  KTS. NGUYỄN ĐỨC THÀNH			
CHỦ TRÌ KIẾN TRÚC ARCHITECTURAL CHIEF ARCHITECT:  KTS. NGUYỄN ĐỨC THÀNH			
THIẾT KẾ + VẼ - DESIGNER:  KS. PHẠM TRUNG SƠN			
QUẢN LÝ KỸ THUẬT - TECHNICAL MANAGER:  KS. BÙI VĂN HIỆP			
TÊN BẢN VẼ - DRAWING NAME: MẶT BẰNG MÁI			
TỶ LỆ - SCALE 1/500	BẢN VẼ SỐ - DRAWING NO KT-02		
HOÀN THÀNH - ACCOMPLISH/....../2026	GIAI ĐOẠN - STAGE BC KTKT		

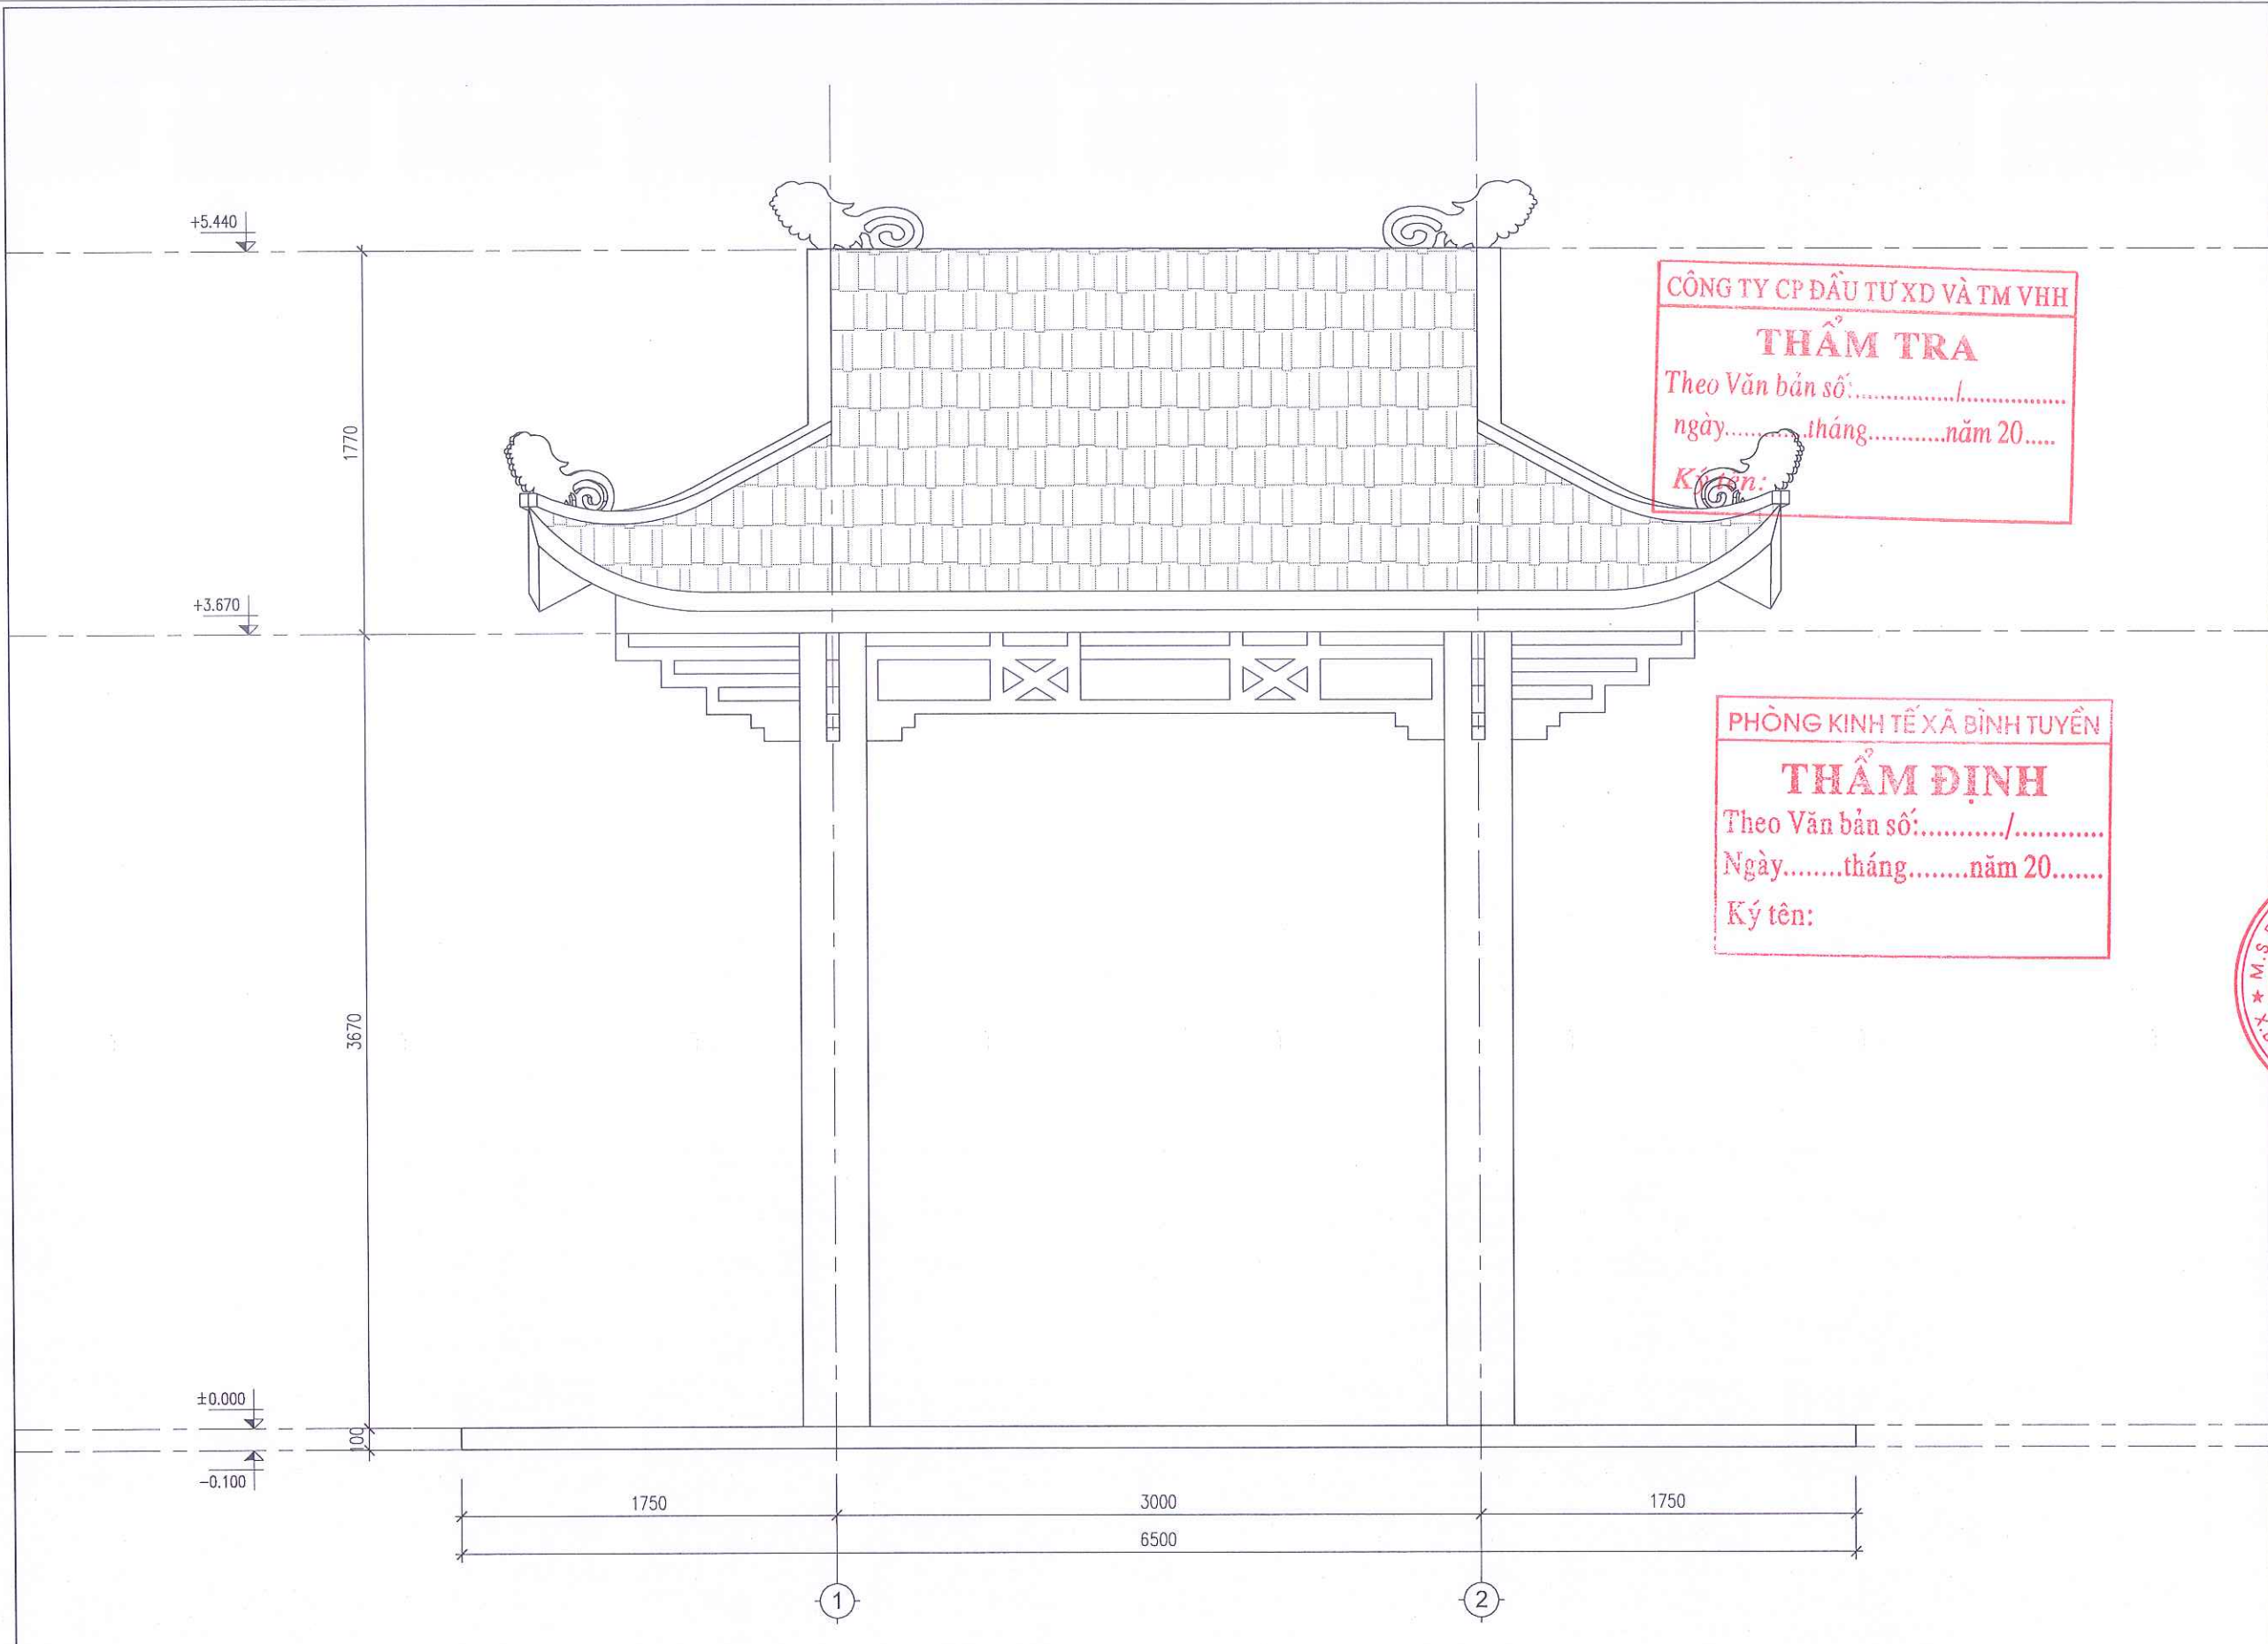

CÔNG TY CP ĐẦU TƯ XD VÀ TM VHH
THẨM TRA
Theo Văn bản số:...../.....
ngày.....tháng.....năm 20.....
Ký tên:

PHÒNG KINH TẾ XÃ BÌNH TUYẾN
THẨM ĐỊNH
Theo Văn bản số:...../.....
Ngày.....tháng.....năm 20.....
Ký tên:

HIỆU ĐÍNH			
LẦN	NGÀY	THIẾT KẾ	DUYỆT
ĐƠN VỊ LẬP: BAN QUẢN LÝ DỰ ÁN XÃ BÌNH TUYẾN ĐỊA CHỈ: XÃ BÌNH TUYẾN, TỈNH PHÚ THO TEL :			
TÊN CÔNG TRÌNH - PROJECT: CẢI TẠO, NÂNG CẤP NGHĨA TRANG LIỆT SỸ XÃ BÌNH TUYẾN, ĐỊA ĐIỂM: TẠI THÔN QUANG VINH XÃ BÌNH TUYẾN			
ĐỊA ĐIỂM - LOCATION THÔN QUANG VINH - XÃ BÌNH TUYẾN - TỈNH PHÚ THO			
HẠNG MỤC - ITEM: CHỜ NGHỈ			
ĐƠN VỊ TƯ VẤN THIẾT KẾ - DESIGNED BY:  CÔNG TY CỔ PHẦN ĐẦU TƯ XÂY DỰNG VIỆT TÙNG SỐ NHÀ 26 - THÔN ĐÔNG MUỐP - XÃ BÌNH NGUYỄN - TỈNH PHÚ THO TEL: 0978 626 215 - FAX:  GIÁM ĐỐC DỰ ÁN: NGUYỄN VĂN LONG			
CHỦ NHIỆM - MAJOR ARCHITECT:  KTS. NGUYỄN ĐỨC THÀNH			
CHỦ TRÌ KIẾN TRÚC ARCHITECTURAL CHIEF ARCHITECT:  KTS. NGUYỄN ĐỨC THÀNH			
THIẾT KẾ + VẼ - DESIGNER:  KS. PHẠM TRUNG SƠN			
QUẢN LÝ KỸ THUẬT - TECHNICAL MANAGER:  KS. BÙI VĂN HIỆP			
TÊN BẢN VẼ - DRAWING NAME: MẶT ĐỨNG TRỰC 1-2			
TỶ LỆ - SCALE 1/500		BẢN VẼ SỐ - DRAWING NO KT-03	
HOÀN THÀNH - ACCOMPLISH/..../2026		GIAI ĐOẠN - STAGE BC KTKT	


MẶT ĐỨNG TRỰC 1-2

GHI CHÚ HIỆN TRẠNG:

- LỚP SƠN NHÀ BỊ CŨ, BẠC MÀU, BONG TRÓC;
- GẠCH LÁT NỀN BỊ BONG VỠ.

GHI CHÚ CẢI TẠO:


- CẠO BỎ LỚP SƠN CŨ, SƠN LẠI KHÔNG BẢ 1 NƯỚC LÓT 2 NƯỚC MÀU;
- PHÁ BỎ LỚP GẠCH LÁT CŨ, ĐỔ BÊ TÔNG NỀN MÁC M150 DÀY 10CM, LÁT LẠI ĐÁ TỰ NHIÊN 40X40X3CM (ĐỒNG BỘ VỚI SÂN)
- BỔ SUNG 02 BỘ BÀN GHẾ ĐÁ

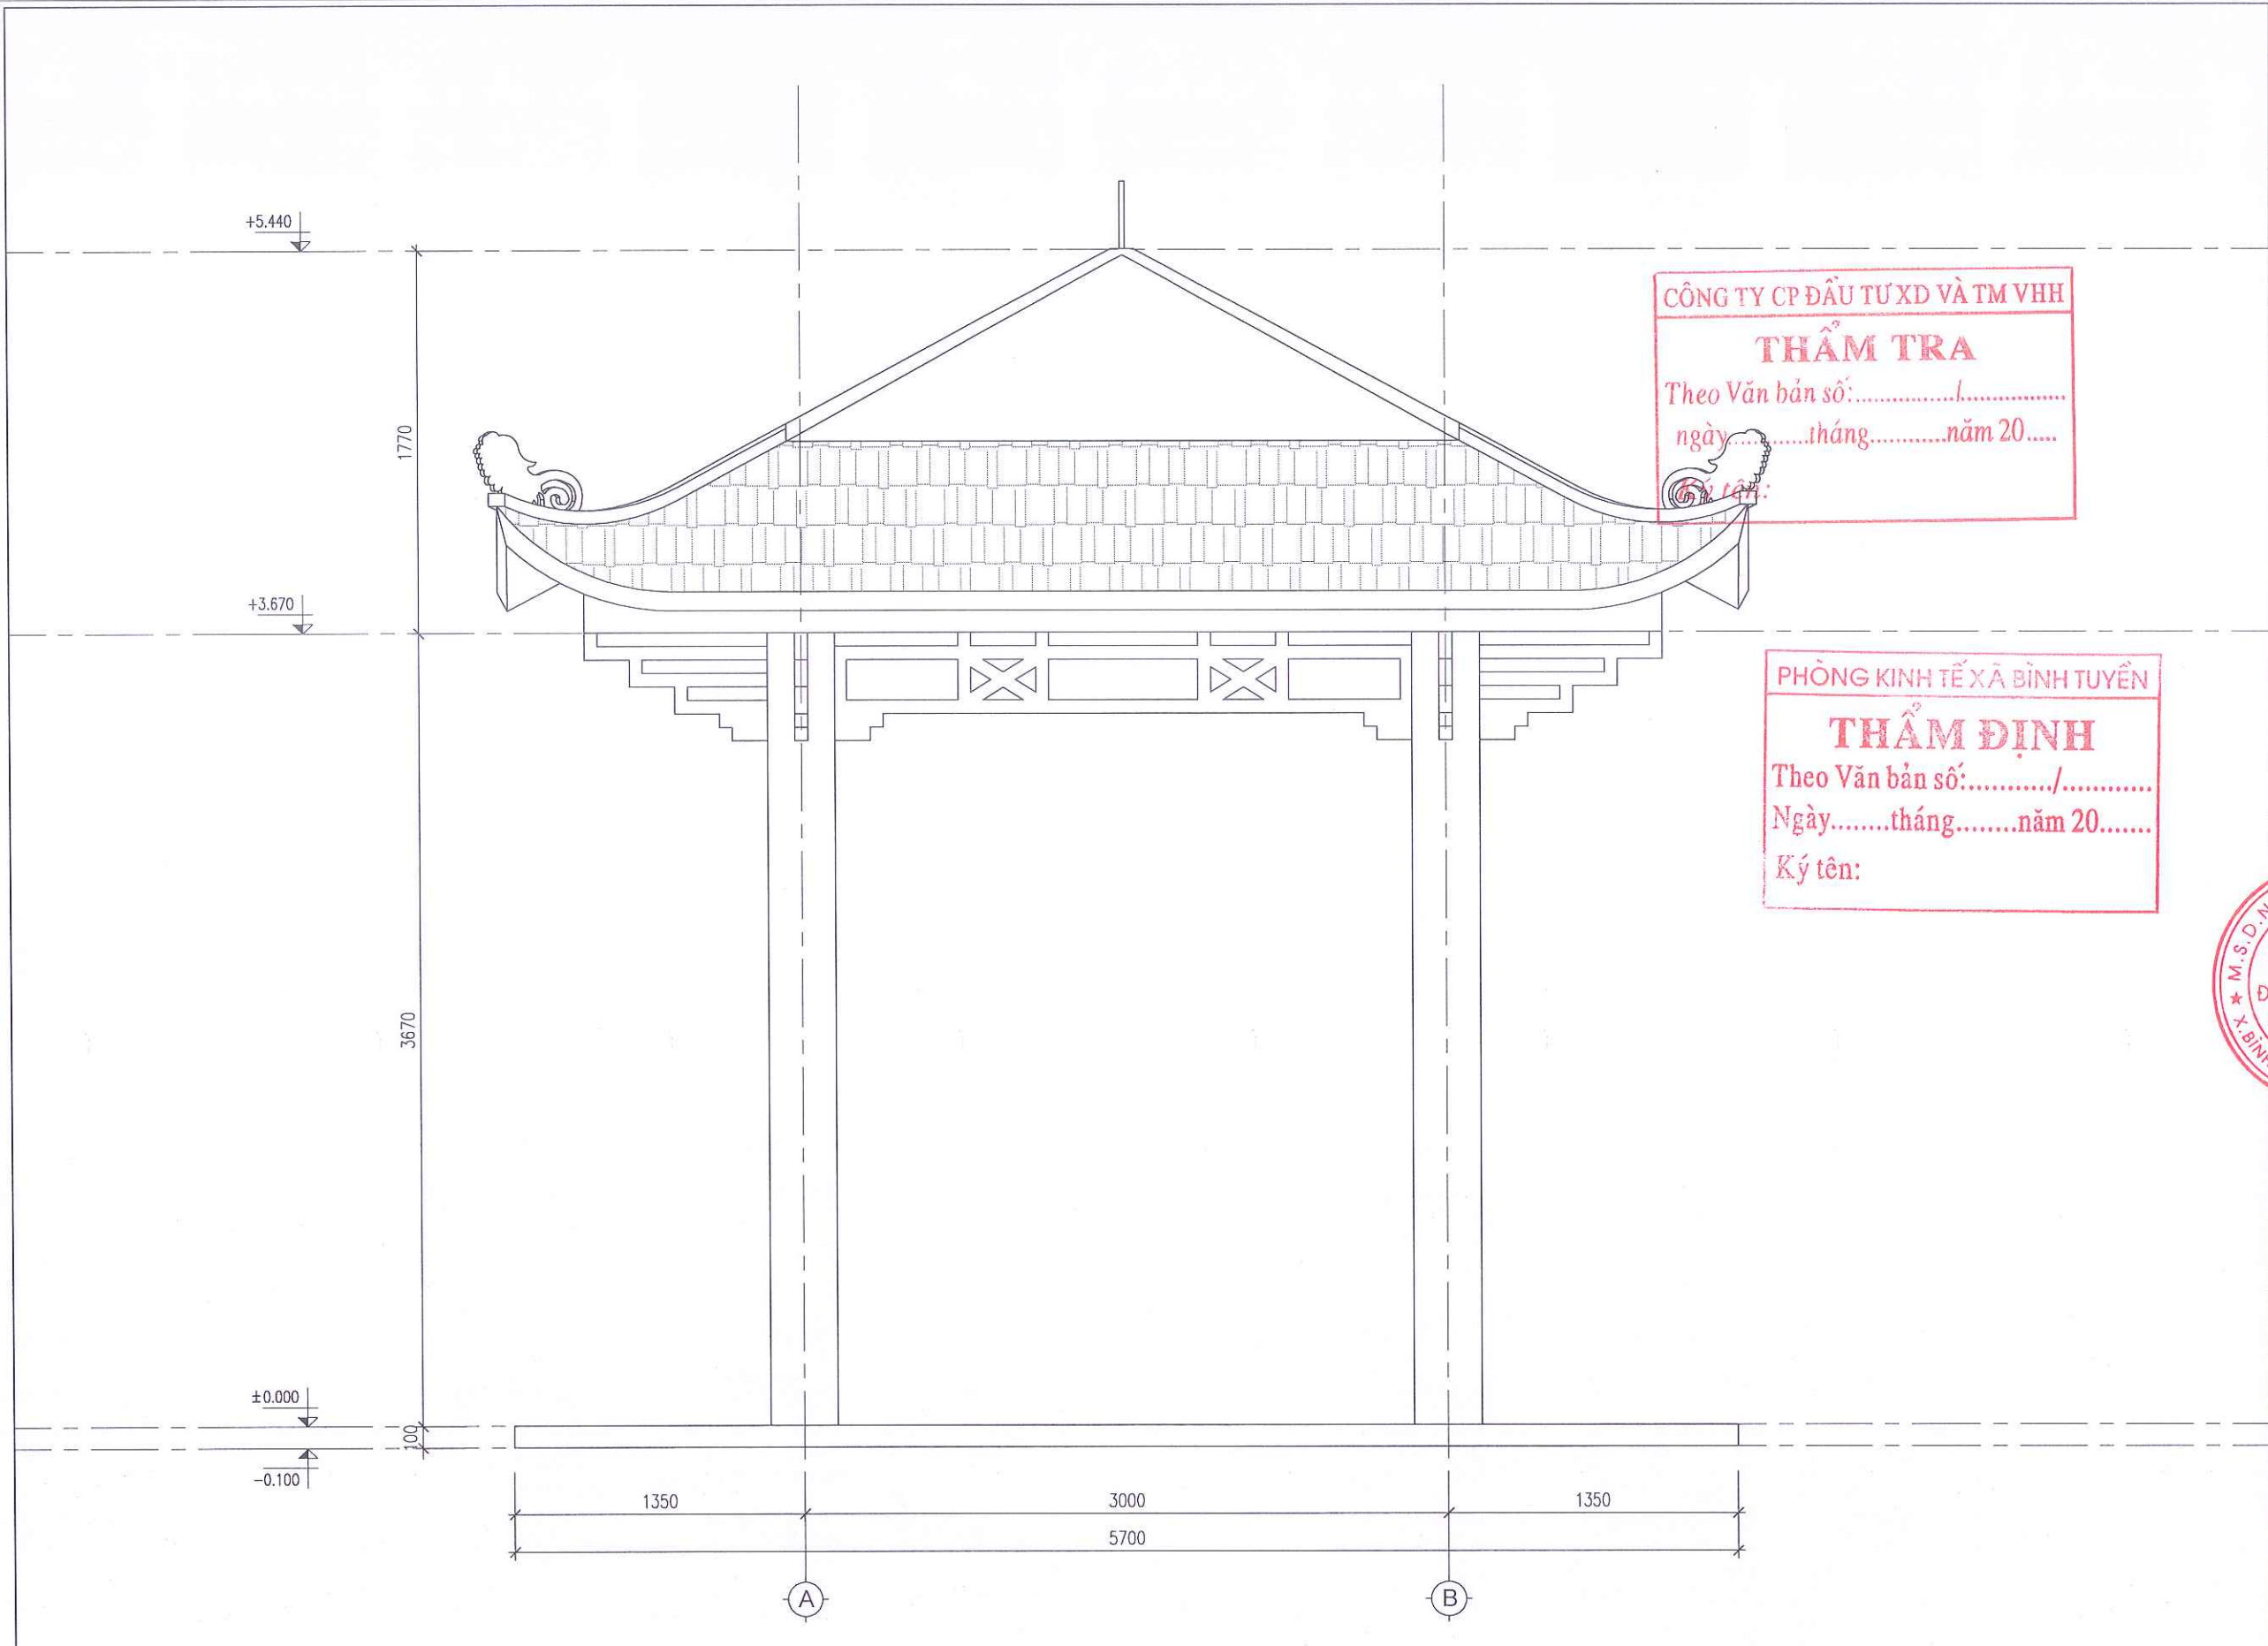


MẶT ĐỨNG TRỰC A-B

- GHI CHÚ HIỆN TRẠNG:
- LỚP SƠN NHÀ BỊ CŨ, BẠC MÀU, BONG TRÓC;
 - GẠCH LÁT NỀN BỊ BONG VỠ.

- GHI CHÚ CẢI TẠO:
- CẠO BỎ LỚP SƠN CŨ, SƠN LẠI KHÔNG BẮT 1 NƯỚC LÓT 2 NƯỚC MÀU;
 - PHÁ BỎ LỚP GẠCH LÁT CŨ, ĐỔ BÊ TÔNG NỀN MẠC M150 DÀY 10CM, LÁT LẠI ĐÁ TỰ NHIÊN 40X40X3CM (ĐỒNG BỘ VỚI SÂN)
 - BỔ SUNG 02 BỘ BÀN GHẾ ĐÁ

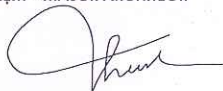HIỆU ĐÍNH			
LẦN	NGÀY	THIẾT KẾ	DUYỆT
ĐƠN VỊ LẬP: BAN QUẢN LÝ DỰ ÁN XÃ BÌNH TUYẾN ĐỊA CHỈ: XÃ BÌNH TUYẾN, TỈNH PHÚ THỌ TEL :			
TÊN CÔNG TRÌNH - PROJECT: CẢI TẠO, NÂNG CẤP NGHĨA TRANG LIỆT SỸ XÃ BÌNH TUYẾN, ĐỊA ĐIỂM: TẠI THÔN QUANG VINH XÃ BÌNH TUYẾN			
ĐỊA ĐIỂM - LOCATION THÔN QUANG VINH - XÃ BÌNH TUYẾN - TỈNH PHÚ THỌ			
HẠNG MỤC - ITEM: CHỜ NGHỈ			
ĐƠN VỊ TƯ VẤN THIẾT KẾ - DESIGNED BY:  CÔNG TY CỔ PHẦN ĐẦU TƯ XÂY DỰNG VIỆT TÙNG SỐ NHÀ 26, THÔN ĐÔNG MƯỠP - XÃ BÌNH HUYỀN - TỈNH PHÚ THỌ TEL: 0978.226.215 - FAX:			
 ĐIỂM ĐÓNG CHỮ: ĐẦU TƯ XÂY DỰNG VIỆT TÙNG NGUYỄN VĂN LONG			
CHỦ NHIỆM - MAJOR ARCHITECT:  KTS. NGUYỄN ĐỨC THÀNH			
CHỦ TRÌ KIẾN TRÚC ARCHITECTURAL CHIEF ARCHITECT:  KTS. NGUYỄN ĐỨC THÀNH			
THIẾT KẾ + VẼ - DESIGNER:  KS: PHẠM TRUNG SƠN			
QUẢN LÝ KỸ THUẬT - TECHNICAL MANAGER:  KS: BÙI VĂN HIỆP			
TÊN BẢN VẼ - DRAWING NAME: MẶT ĐỨNG TRỰC A-B			
TỶ LỆ - SCALE 1/500		BẢN VẼ SỐ - DRAWING NO KT-04	
HOÀN THÀNH - ACCOMPLISH .../.../2026		GIAI ĐOẠN - STAGE BC. KTKT	

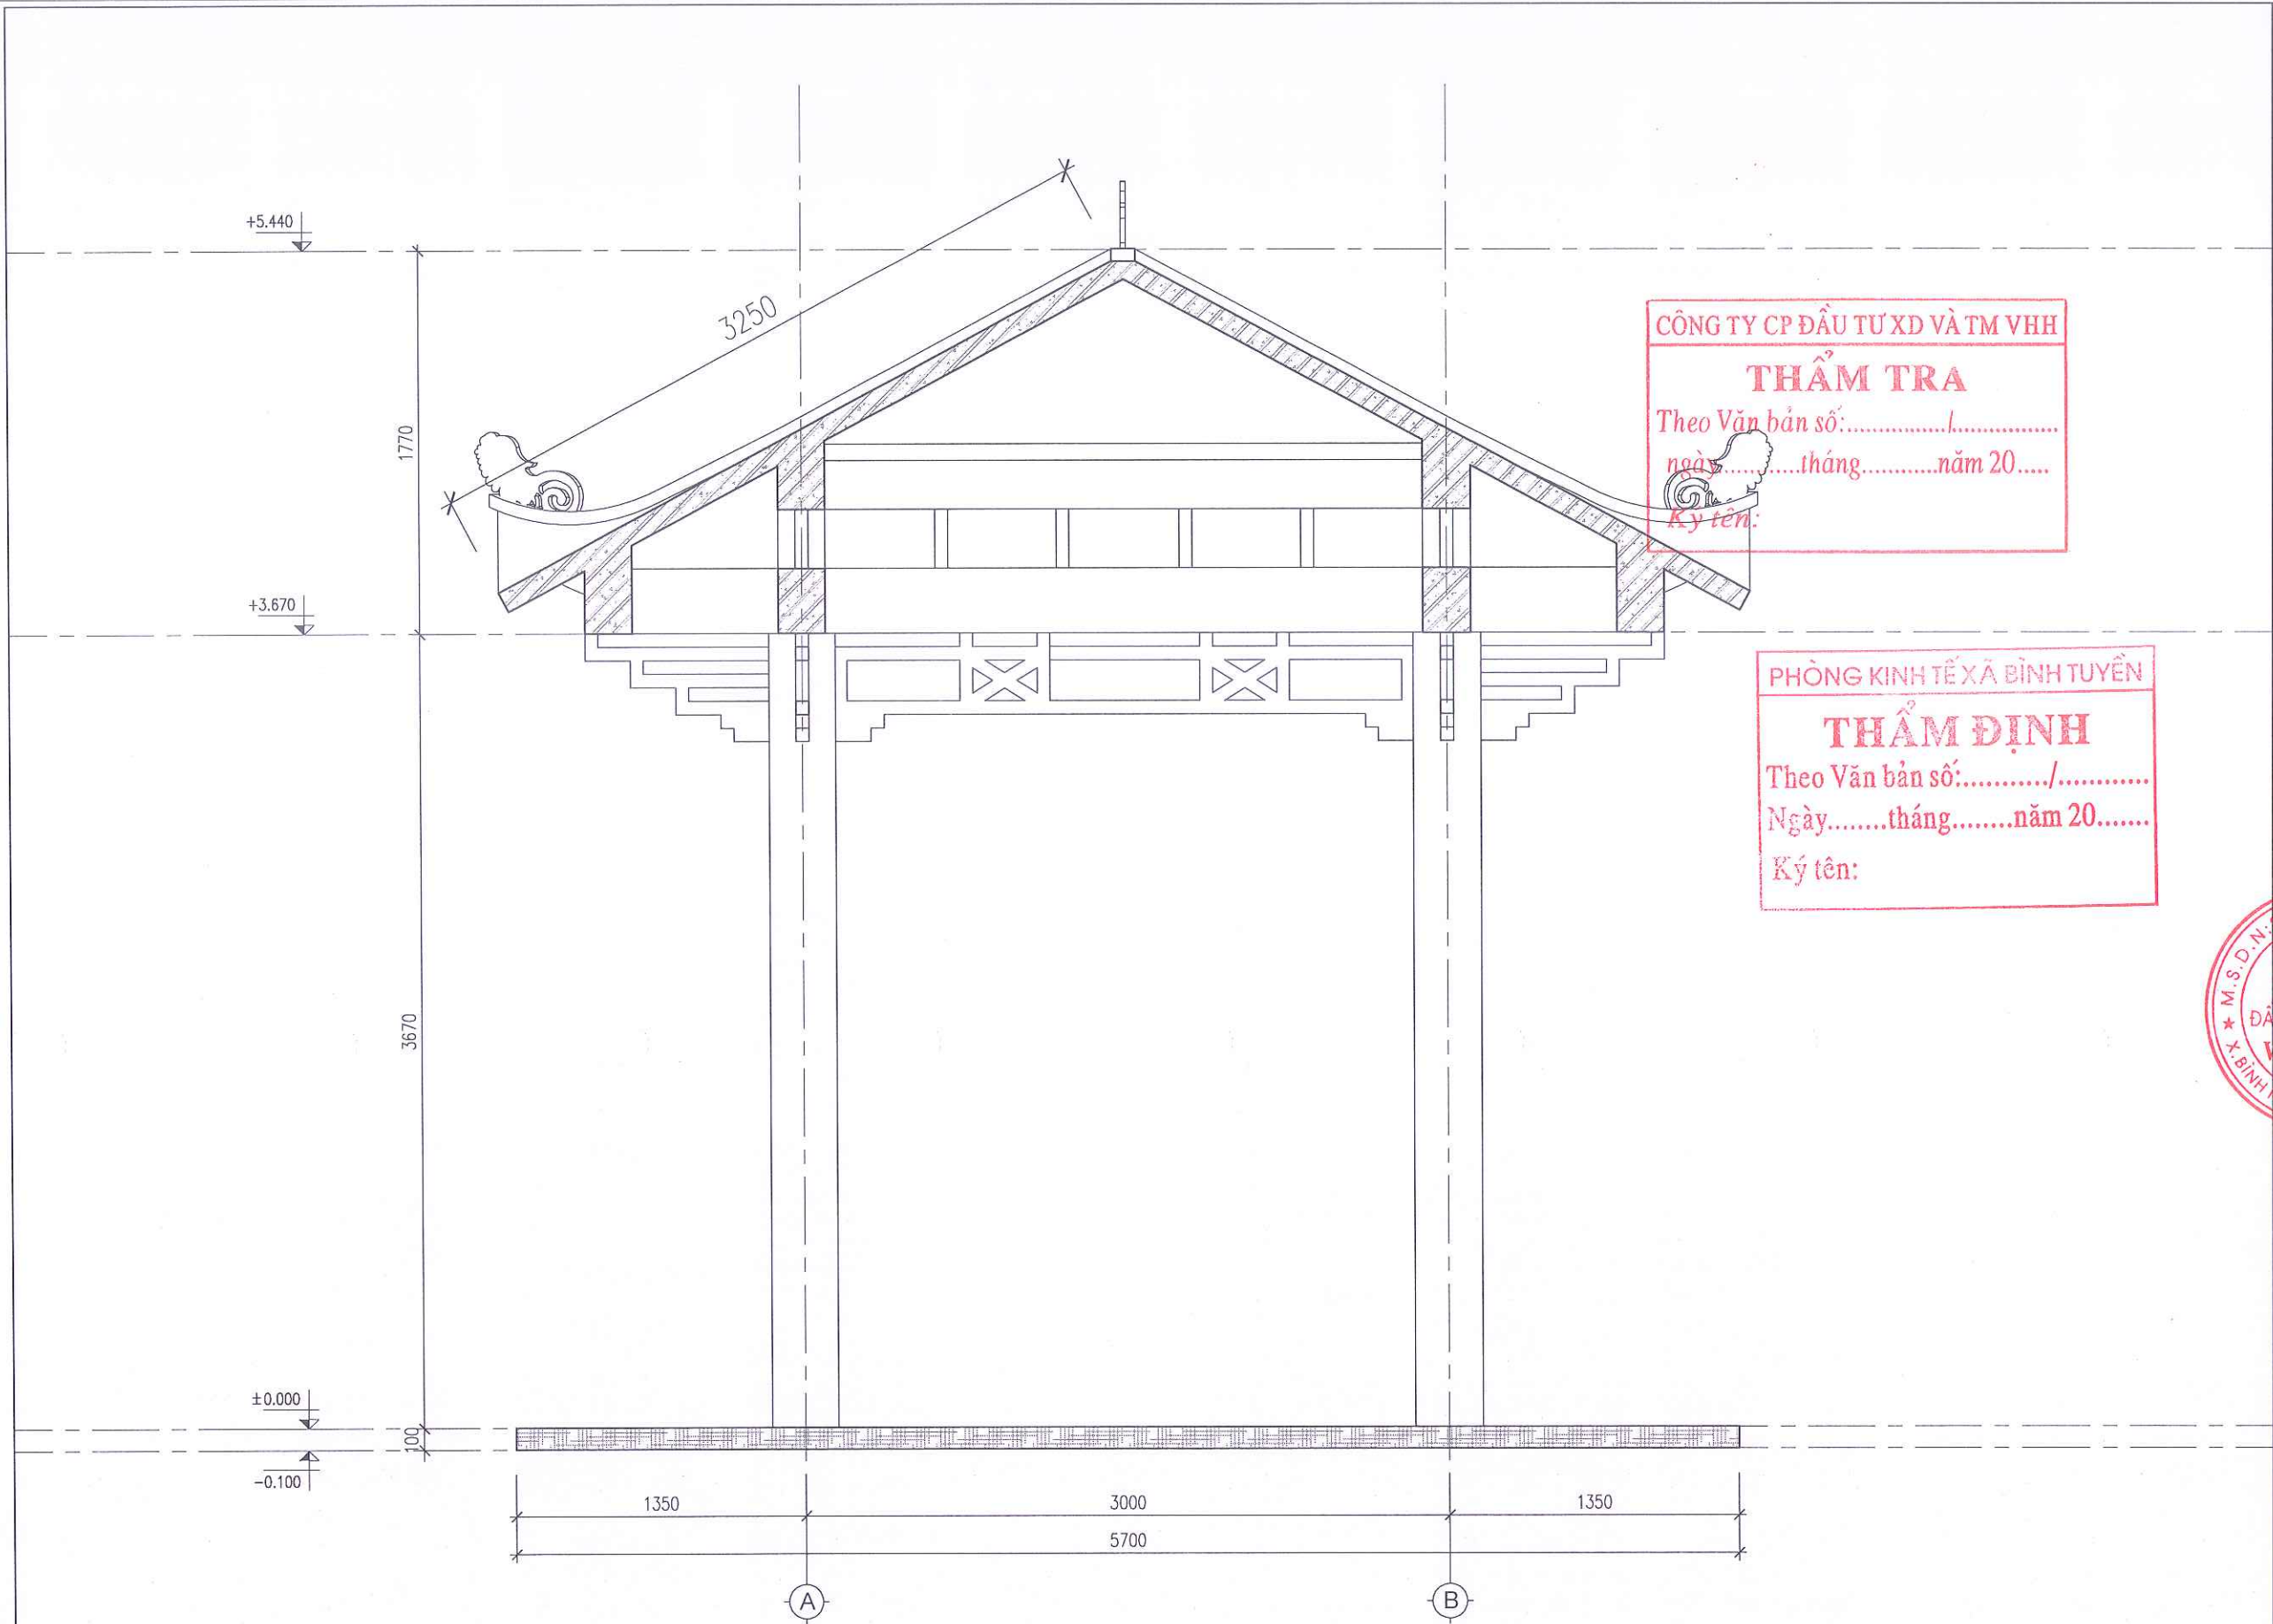


GHI CHÚ HIỆN TRẠNG:

- LỚP SƠN NHÀ BỊ CŨ, BẠC MÀU, BONG TRÓC;
- GẠCH LÁT NỀN BỊ BONG VỠ.

GHI CHÚ CẢI TẠO:

- CẠO BỎ LỚP SƠN CŨ, SƠN LẠI KHÔNG BẢ 1 NƯỚC LÓT 2 NƯỚC MÀU;
- PHÁ BỎ LỚP GẠCH LÁT CŨ, ĐỔ BÊ TÔNG NỀN MÁC M150 DÀY 10CM, LÁT LẠI ĐÁ TỰ NHIÊN 40X40X3CM (ĐỒNG BỘ VỚI SÂN)
- BỔ SUNG 02 BỘ BÀN GHẾ ĐÁ

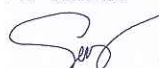HIỆU ĐÍNH			
LẦN	NGÀY	THIẾT KẾ	DUYỆT
ĐƠN VỊ LẬP: BAN QUẢN LÝ DỰ ÁN XÃ BÌNH TUYẾN ĐỊA CHỈ: XÃ BÌNH TUYẾN, TỈNH PHÚ THỌ TEL:			
TÊN CÔNG TRÌNH - PROJECT: CẢI TẠO, NÂNG CẤP NGHĨA TRANG LIỆT SỸ XÃ BÌNH TUYẾN, ĐỊA ĐIỂM: TẠI THÔN QUANG VINH XÃ BÌNH TUYẾN			
ĐỊA ĐIỂM - LOCATION THÔN QUANG VINH - XÃ BÌNH TUYẾN - TỈNH PHÚ THỌ			
HẠNG MỤC - ITEM: CHỜ NGHỈ			
ĐƠN VỊ TƯ VẤN THIẾT KẾ - DESIGNED BY:  CÔNG TY CỔ PHẦN ĐẦU TƯ XÂY DỰNG VIỆT TÙNG SỐ NHÀ 26 - THÔN ĐÔNG MUỐP - XÃ BÌNH NGUYÊN - TỈNH PHÚ THỌ TEL: 0978.846.215 - FAX:			
GIÁM ĐỐC DIRECTOR: CỔ PHẦN ĐẦU TƯ XÂY DỰNG VIỆT TÙNG NGUYỄN VĂN LONG CHỦ NHIỆM MAJOR ARCHITECT:			
KTS. NGUYỄN ĐỨC THÀNH			
CHỦ TRÌ KIẾN TRÚC ARCHITECTURAL CHIEF ARCHITECT:			
KTS. NGUYỄN ĐỨC THÀNH			
THIẾT KẾ + VẼ - DESIGNER: 			
KS: PHẠM TRUNG SƠN			
QUẢN LÝ KỸ THUẬT - TECHNICAL MANAGER: 			
KS: BUI VĂN HIỆP			
TÊN BẢN VẼ - DRAWING NAME: MẶT CẮT			
TỶ LỆ - SCALE 1/500		BẢN VẼ SỐ - DRAWING NO KT-05	
HOÀN THÀNH - ACCOMPLISH/....../2026		GIAI ĐOẠN - STAGE BC KTKT	

CÔNG TY CP ĐẦU TƯ XD VÀ TM VHH

THẨM TRA

Theo Văn bản số:...../.....

ngày.....tháng.....năm 20.....

Ký tên:

PHÒNG KINH TẾ XÃ BÌNH TUYẾN

THẨM ĐỊNH


Theo Văn bản số:...../.....

Ngày.....tháng.....năm 20.....


Ký tên:

HẠNG MỤC 2: BIA GHI DANH (02 BIA)




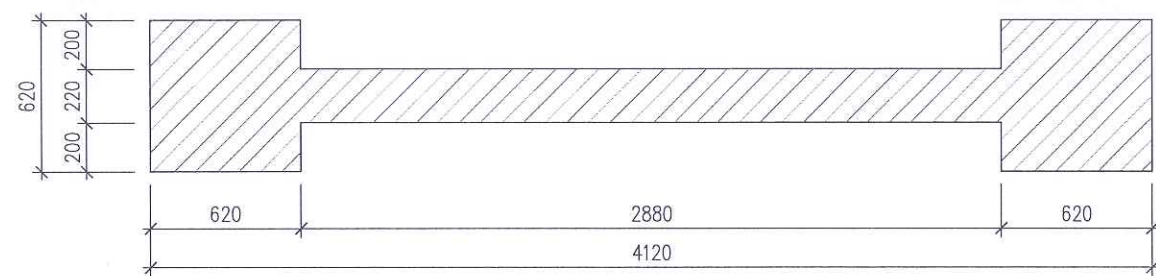

MẶT BẰNG CỐT +0.500

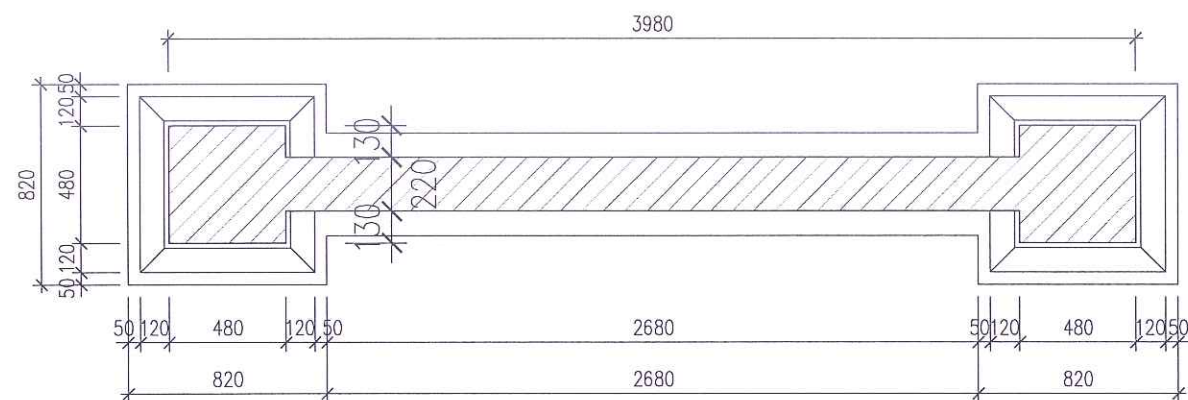

MẶT BẰNG CỐT +1.000

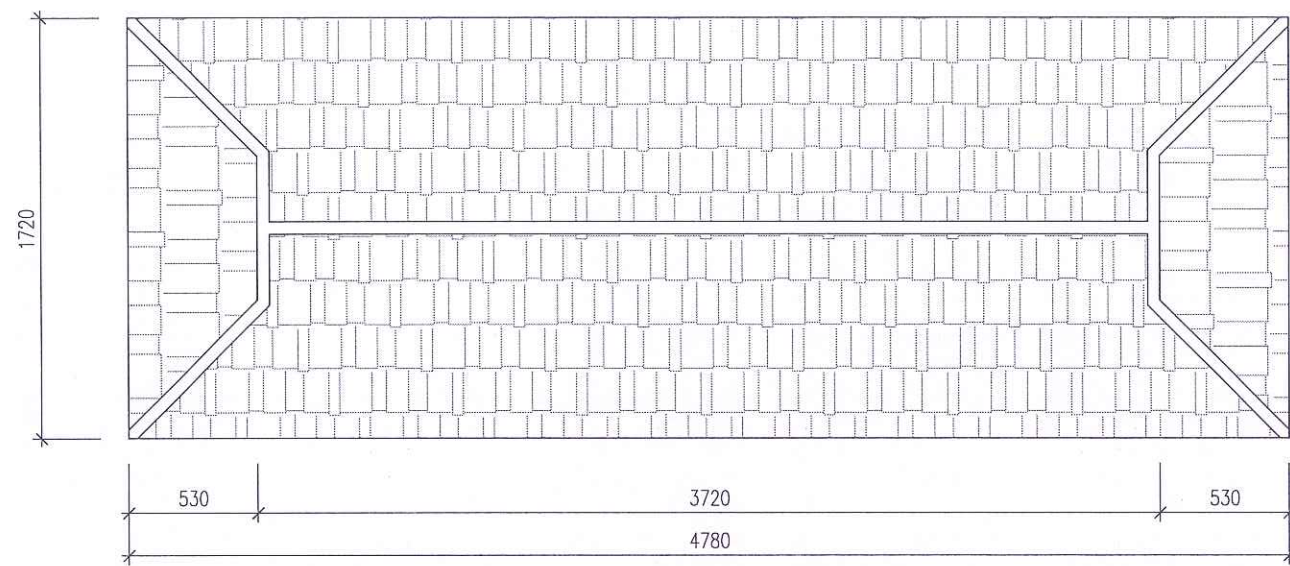

MẶT BẰNG MÁI


CÔNG TY CP ĐẦU TƯ XD VÀ TM VHH
THẨM TRA
Theo Văn bản số:...../.....
ngày.....tháng.....năm 20.....
Ký tên:

PHÒNG KINH TẾ XÃ BÌNH TUYẾN
THẨM ĐỊNH
Theo Văn bản số:...../.....
Ngày.....tháng.....năm 20.....
Ký tên:

HIỆU ĐÍNH			
LẦN	NGÀY	THIẾT KẾ	DUYỆT
ĐƠN VỊ LẬP: BAN QUẢN LÝ DỰ ÁN XÃ BÌNH TUYẾN ĐỊA CHỈ: XÃ BÌNH TUYẾN, TỈNH PHÚ THỌ TEL:			
TÊN CÔNG TRÌNH - PROJECT: CẢI TẠO, NÂNG CẤP NGHĨA TRANG LIỆT SỸ XÃ BÌNH TUYẾN, ĐỊA ĐIỂM: TẠI THÔN QUANG VINH XÃ BÌNH TUYẾN			
ĐỊA ĐIỂM - LOCATION THÔN QUANG VINH - XÃ BÌNH TUYẾN - TỈNH PHÚ THỌ			
HẠNG MỤC - ITEM: BIA GHI DANH			
ĐƠN VỊ TƯ VẤN THIẾT KẾ - DESIGNED BY:  CÔNG TY CỔ PHẦN ĐẦU TƯ XÂY DỰNG VIỆT TÙNG SỐ NHÀ 26 - THÔN ĐỒNG MƯỚP - XÃ BÌNH NGUYÊN - TỈNH PHÚ THỌ TEL: 0978.806.215 - FAX:			
GIÁM ĐỐC / DIRECTOR: ĐẦU TƯ XÂY DỰNG VIỆT TÙNG  NGUYỄN VĂN LONG			
CHỦ NHIỆM - MAJOR ARCHITECT:  KTS. NGUYỄN ĐỨC THÀNH			
CHỦ TRÌ KIẾN TRÚC ARCHITECTURAL CHIEF ARCHITECT:  KTS. NGUYỄN ĐỨC THÀNH			
THIẾT KẾ + VẼ - DESIGNER:  KS: PHẠM TRUNG SƠN			
QUẢN LÝ KỸ THUẬT - TECHNICAL MANAGER:  KS: BÙI VĂN HIỆP			
TÊN BẢN VẼ - DRAWING NAME: MẶT BẰNG			
TỶ LỆ - SCALE 1/500		BẢN VẼ SỐ - DRAWING NO KT-01	
HOÀN THÀNH - ACCOMPLISH/....../2026		GIAI ĐOẠN - STAGE BC KTKT	


GHI CHÚ HIỆN TRẠNG:
- LỚP SƠN TƯỜNG BỊ CŨ, BẠC MÀU, BONG TRÓC.

GHI CHÚ CẢI TẠO:
- CẠO BỎ LỚP SƠN CŨ, SƠN LẠI KHÔNG BẢ
1 NƯỚC LỚT 2 NƯỚC MÀU

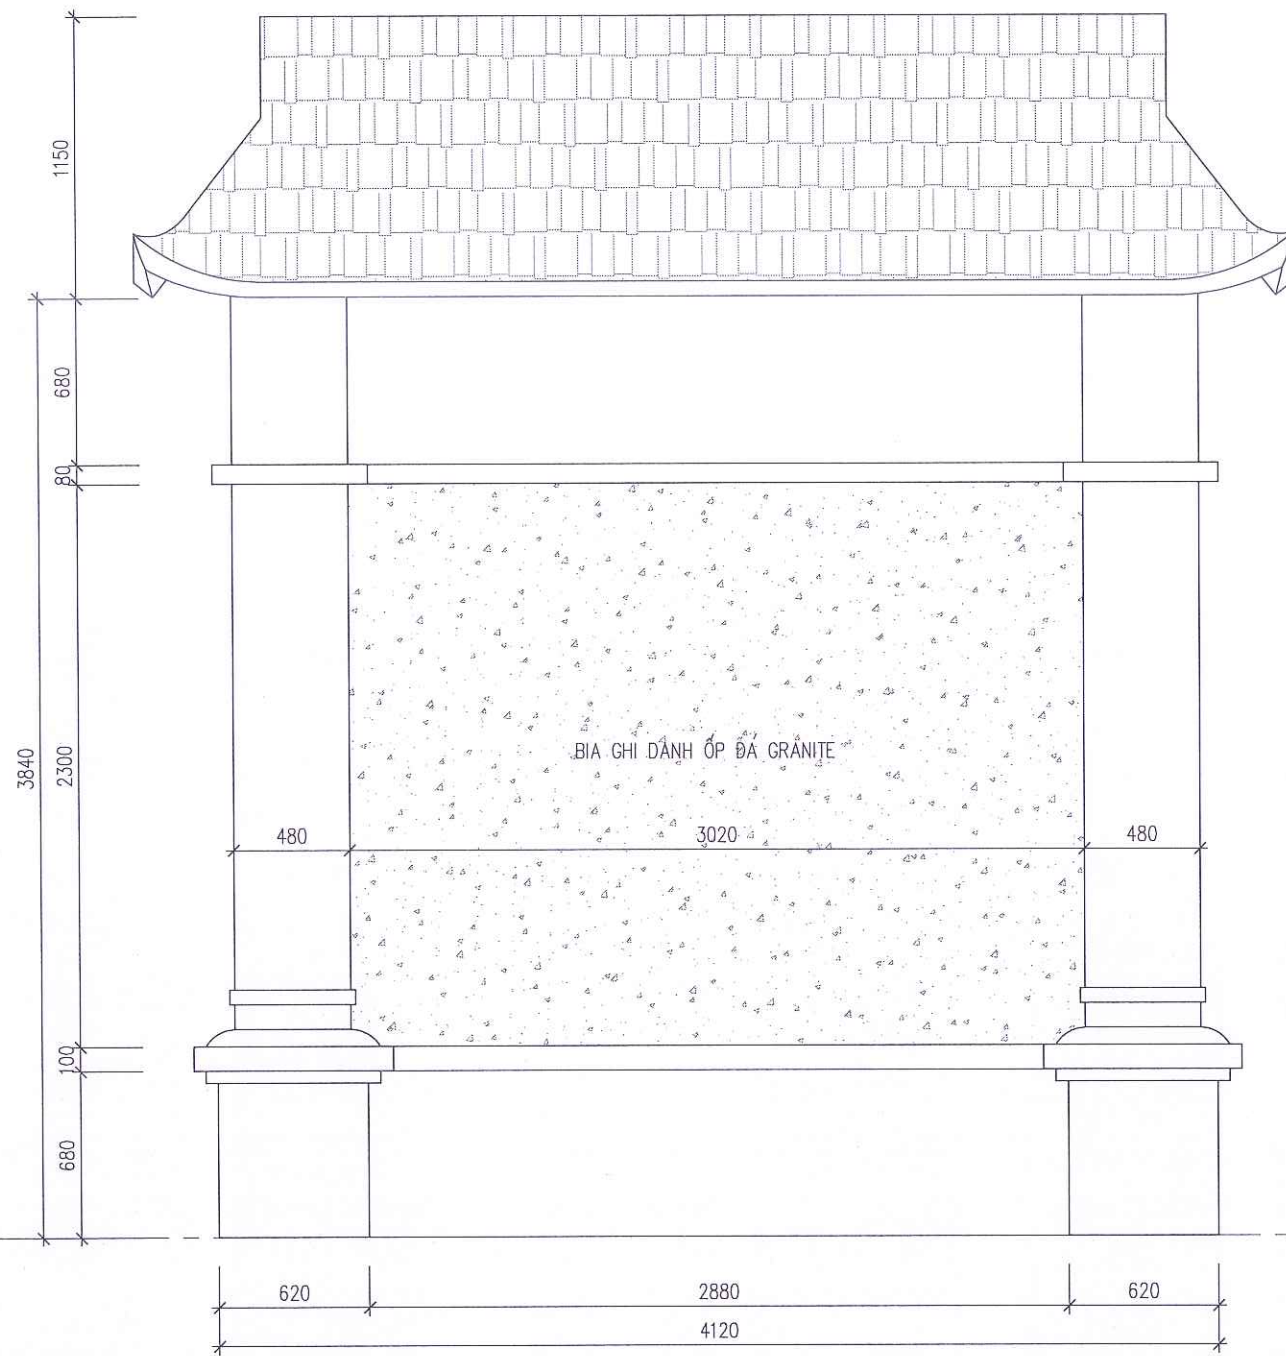

MẶT ĐỨNG PHÍA TRƯỚC

GHI CHÚ HIỆN TRẠNG:
- LỚP SƠN TƯỜNG BỊ CŨ, BẠC MÀU, BONG TRÓC.

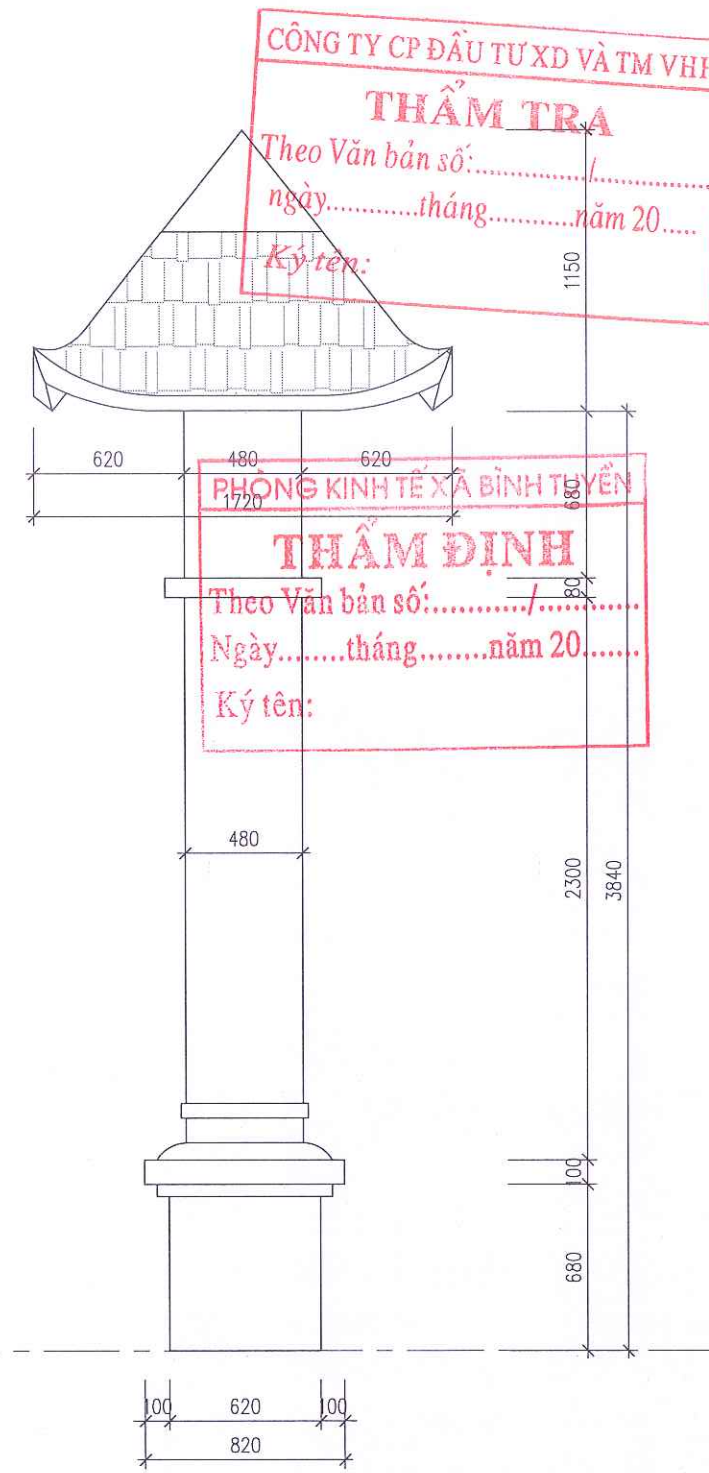

MẶT BÊN

GHI CHÚ CẢI TẠO:
- CẠO BỎ LỚP SƠN CŨ, SƠN LẠI KHÔNG BẢ
1 NƯỚC LỚT 2 NƯỚC MÀU

HIỆU ĐÍNH			
LẦN	NGÀY	THIẾT KẾ	DUYỆT

ĐƠN VỊ LẬP:
BAN QUẢN LÝ DỰ ÁN
XÃ BÌNH TUYẾN
ĐỊA CHỈ: XÃ BÌNH TUYẾN, TỈNH PHÚ THO
TEL:

TÊN CÔNG TRÌNH - PROJECT:
CẢI TẠO, NÂNG CẤP NGHĨA TRANG
LIỆT SỸ XÃ BÌNH TUYẾN, ĐỊA ĐIỂM: TẠI
THÔN QUANG VINH XÃ BÌNH TUYẾN

ĐỊA ĐIỂM - LOCATION
THÔN QUANG VINH - XÃ BÌNH TUYẾN - TỈNH PHÚ THO

HẠNG MỤC - ITEM:
BIA GHI DANH

ĐƠN VỊ TƯ VẤN THIẾT KẾ - DESIGNED BY:

VT
CONSTRUCTION

CÔNG TY CỔ PHẦN ĐẦU TƯ XÂY DỰNG
VIỆT TÙNG

16/03/2025
M.S.D.N. 250056
CÔNG TY
CỔ PHẦN
ĐẦU TƯ XÂY DỰNG
VIỆT TÙNG
X. BÌNH NGUYỄN

GIÁM ĐỐC - DIRECTOR:
NGUYỄN VĂN LONG

CHỦ NHIỆM - MAJOR ARCHITECT:

Thư

KTS. NGUYỄN ĐỨC THÀNH

CHỦ TRÌ KIẾN TRÚC
ARCHITECTURAL CHIEF ARCHITECT:

Thư

KTS. NGUYỄN ĐỨC THÀNH

THIẾT KẾ + VẼ - DESIGNER:

S

KS: PHẠM TRUNG SƠN

QUẢN LÝ KỸ THUẬT - TECHNICAL MANAGER:

Thư

KS: BUI VĂN HIỆP


TÊN BẢN VẼ - DRAWING NAME:
MẶT ĐỨNG

TỶ LỆ - SCALE
1/500

BẢN VẼ SỐ - DRAWING NO
KT-02


HOÀN THÀNH - ACCOMPLISH
....../....../2026

GIẢI ĐOẠN - STAGE
BC KTKT

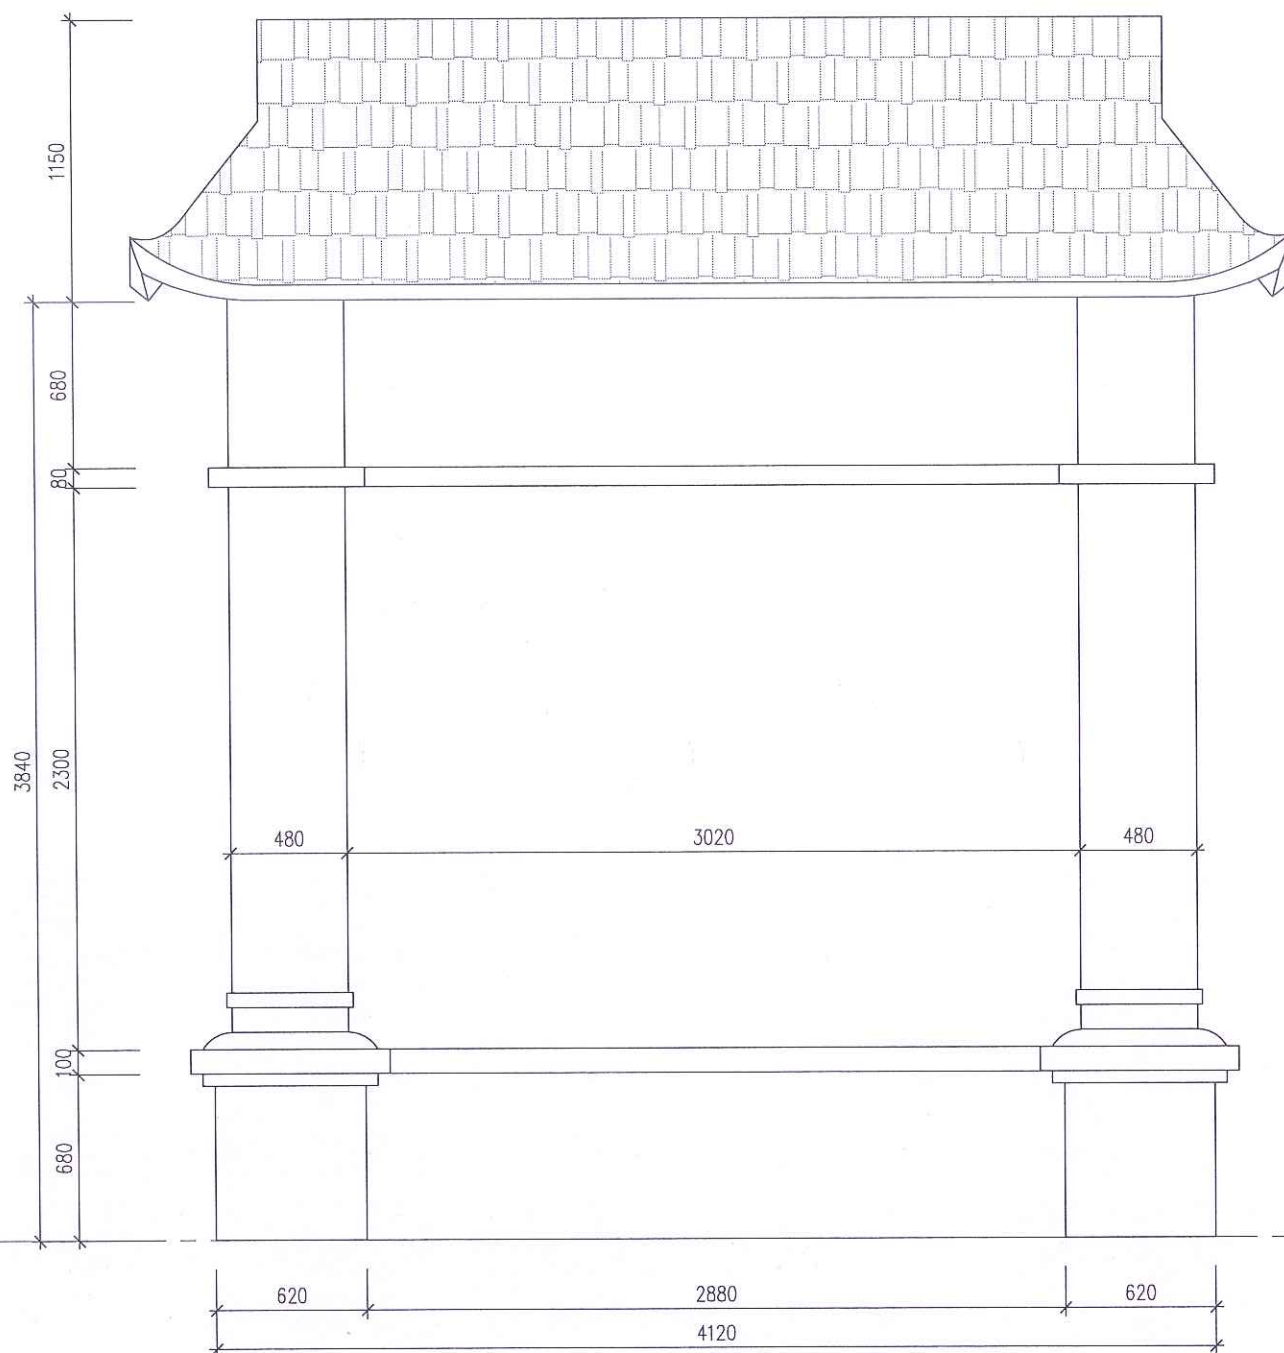


MẶT ĐÚNG PHÍA SAU

GHI CHÚ HIỆN TRẠNG:
- LỚP SƠN TƯỜNG BỊ CŨ, BẠC MÀU, BONG TRÓC.

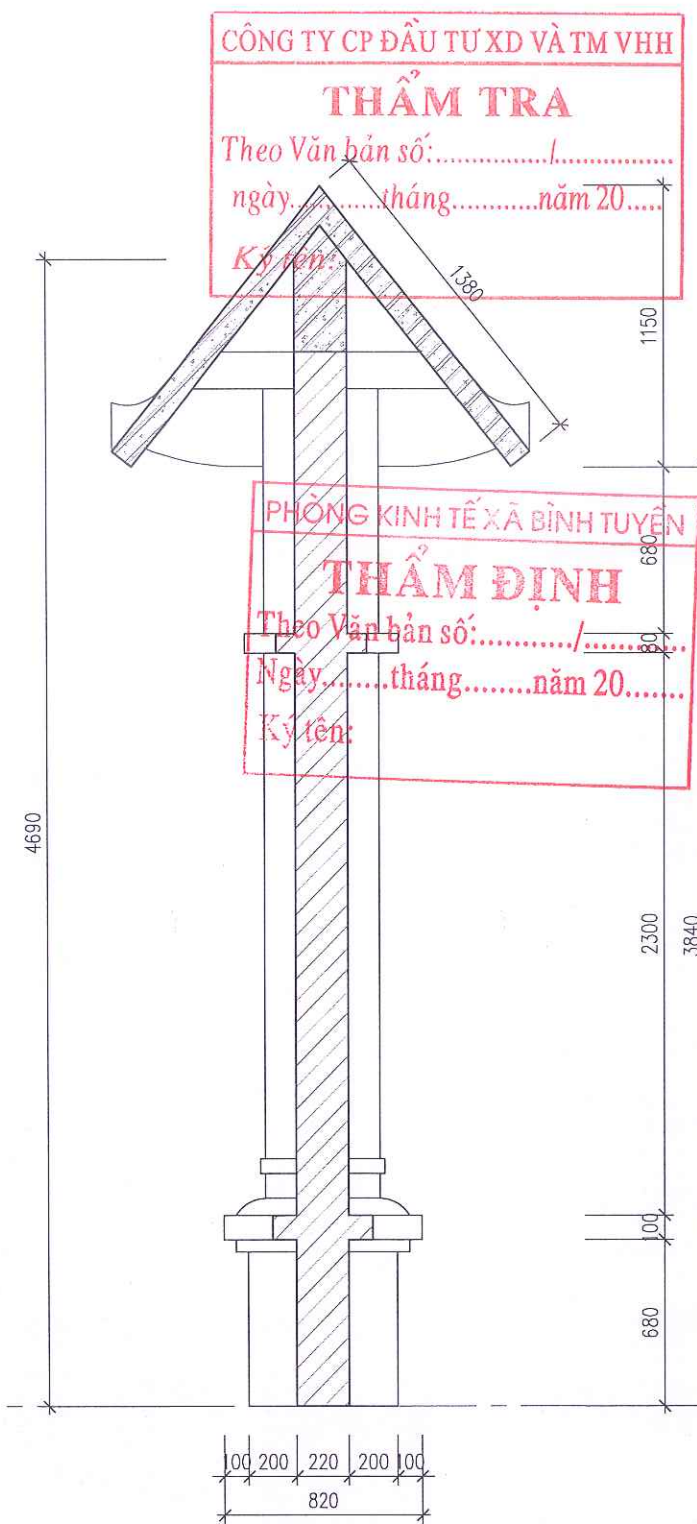

MẶT CẮT

GHI CHÚ CẢI TẠO:
- CẠO BỎ LỚP SƠN CŨ, SƠN LẠI KHÔNG BẢ
1 NƯỚC LÓT 2 NƯỚC MÀU

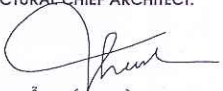HIỆU ĐÍNH			
LẦN	NGÀY	THIẾT KẾ	DUYỆT
ĐƠN VỊ LẬP: BAN QUẢN LÝ DỰ ÁN XÃ BÌNH TUYẾN ĐỊA CHỈ: XÃ BÌNH TUYẾN, TỈNH PHÚ THỌ TEL:			
TÊN CÔNG TRÌNH - PROJECT: CẢI TẠO, NÂNG CẤP NGHĨA TRANG LIỆT SỸ XÃ BÌNH TUYẾN, ĐỊA ĐIỂM: TẠI THÔN QUANG VINH XÃ BÌNH TUYẾN			
ĐỊA ĐIỂM - LOCATION THÔN QUANG VINH - XÃ BÌNH TUYẾN - TỈNH PHÚ THỌ			
HẠNG MỤC - ITEM: BIA GHI DANH			
ĐƠN VỊ TƯ VẤN THIẾT KẾ - DESIGNED BY:  CÔNG TY CỔ PHẦN ĐẦU TƯ XÂY DỰNG VIỆT TÙNG SỞ NHÀ 26 - THÔN ĐÔNG MUỐP - XÃ BÌNH NGUYÊN - TỈNH PHÚ THỌ TEL: 0978.840.215 - FAX:			
CÔNG TY CỔ PHẦN ĐẦU TƯ XÂY DỰNG VIỆT TÙNG NGUYỄN VĂN LONG			
CHỦ NHIỆM - MAJOR ARCHITECT:  KTS. NGUYỄN ĐỨC THÀNH			
CHỦ TRÌ KIẾN TRÚC ARCHITECTURAL CHIEF ARCHITECT:  KTS. NGUYỄN ĐỨC THÀNH			
THIẾT KẾ + VẼ - DESIGNER:  KS. PHẠM TRUNG SƠN			
QUẢN LÝ KỸ THUẬT - TECHNICAL MANAGER:  KS. BÙI VĂN HIỆP			
TÊN BẢN VẼ - DRAWING NAME: MẶT CẮT			
TỶ LỆ - SCALE 1/500		BẢN VẼ SỐ - DRAWING NO. KT-03	
HOÀN THÀNH - ACCOMPLISH/....../2026		GIAI ĐOẠN - STAGE BC KTKT	

CÔNG TY CP ĐẦU TƯ XD VÀ TM VHH

THẨM TRA

Theo Văn bản số:...../.....

ngày.....tháng.....năm 20.....

Ký tên:

PHÒNG KINH TẾ XÃ BÌNH TUYẾN

THẨM ĐỊNH

Theo Văn bản số:...../.....

Ngày.....tháng.....năm 20.....

Ký tên:

HẠNG MỤC 3: CỔNG, TƯỜNG RÀO



CÔNG TY CP ĐẦU TƯ XD VÀ TM VHH

THẨM TRA

Theo Văn bản số:...../.....

ngày.....tháng.....năm 20.....

Ký tên:

PHÒNG KINH TẾ XÃ BÌNH TUYẾN

THẨM ĐỊNH


Theo Văn bản số:...../.....

ngày.....tháng.....năm 20.....


Ký tên:

HẠNG MỤC 3: CỔNG, TƯỜNG RÀO
PHẦN HIỆN TRẠNG




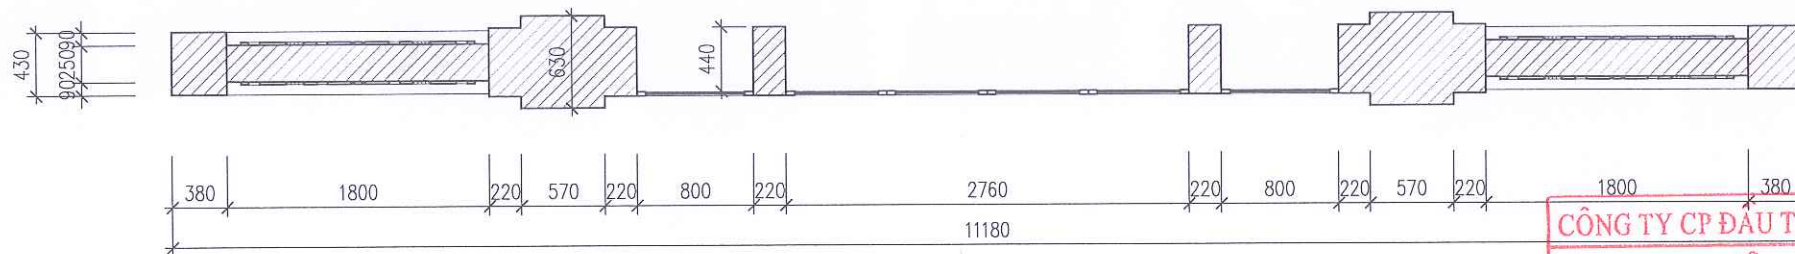

MẶT BẰNG CỔNG HIỆN TRẠNG

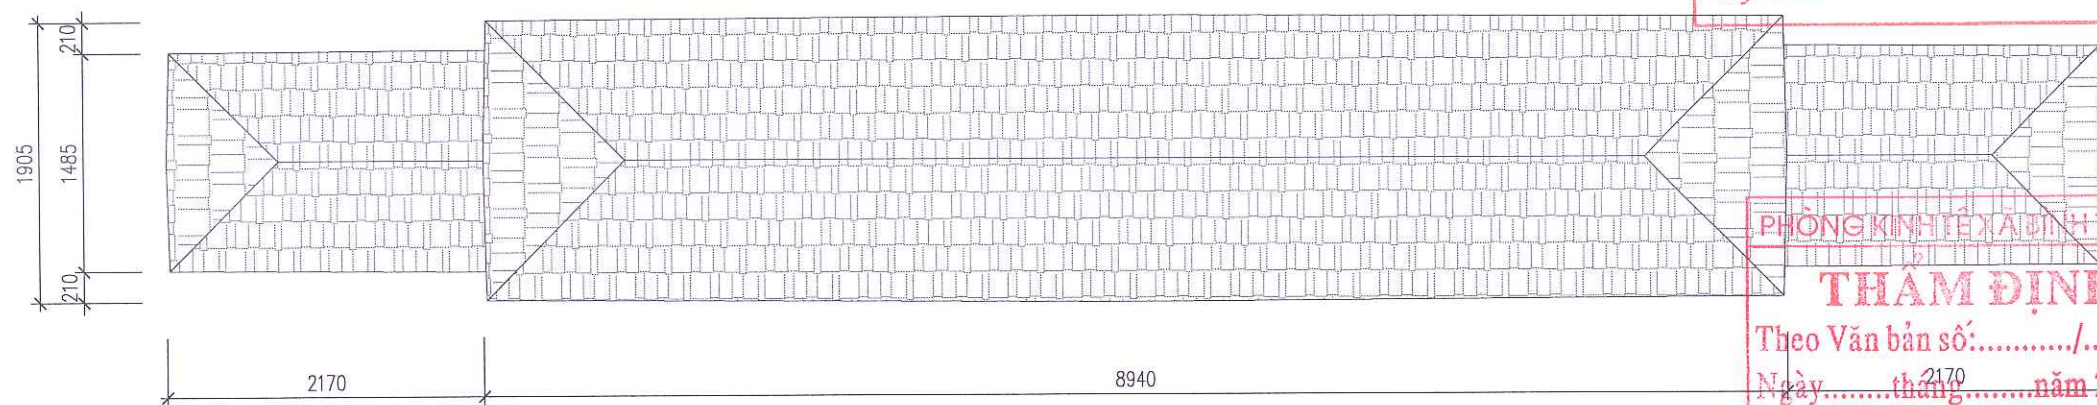

MẶT BẰNG MÁI CỔNG HIỆN TRẠNG


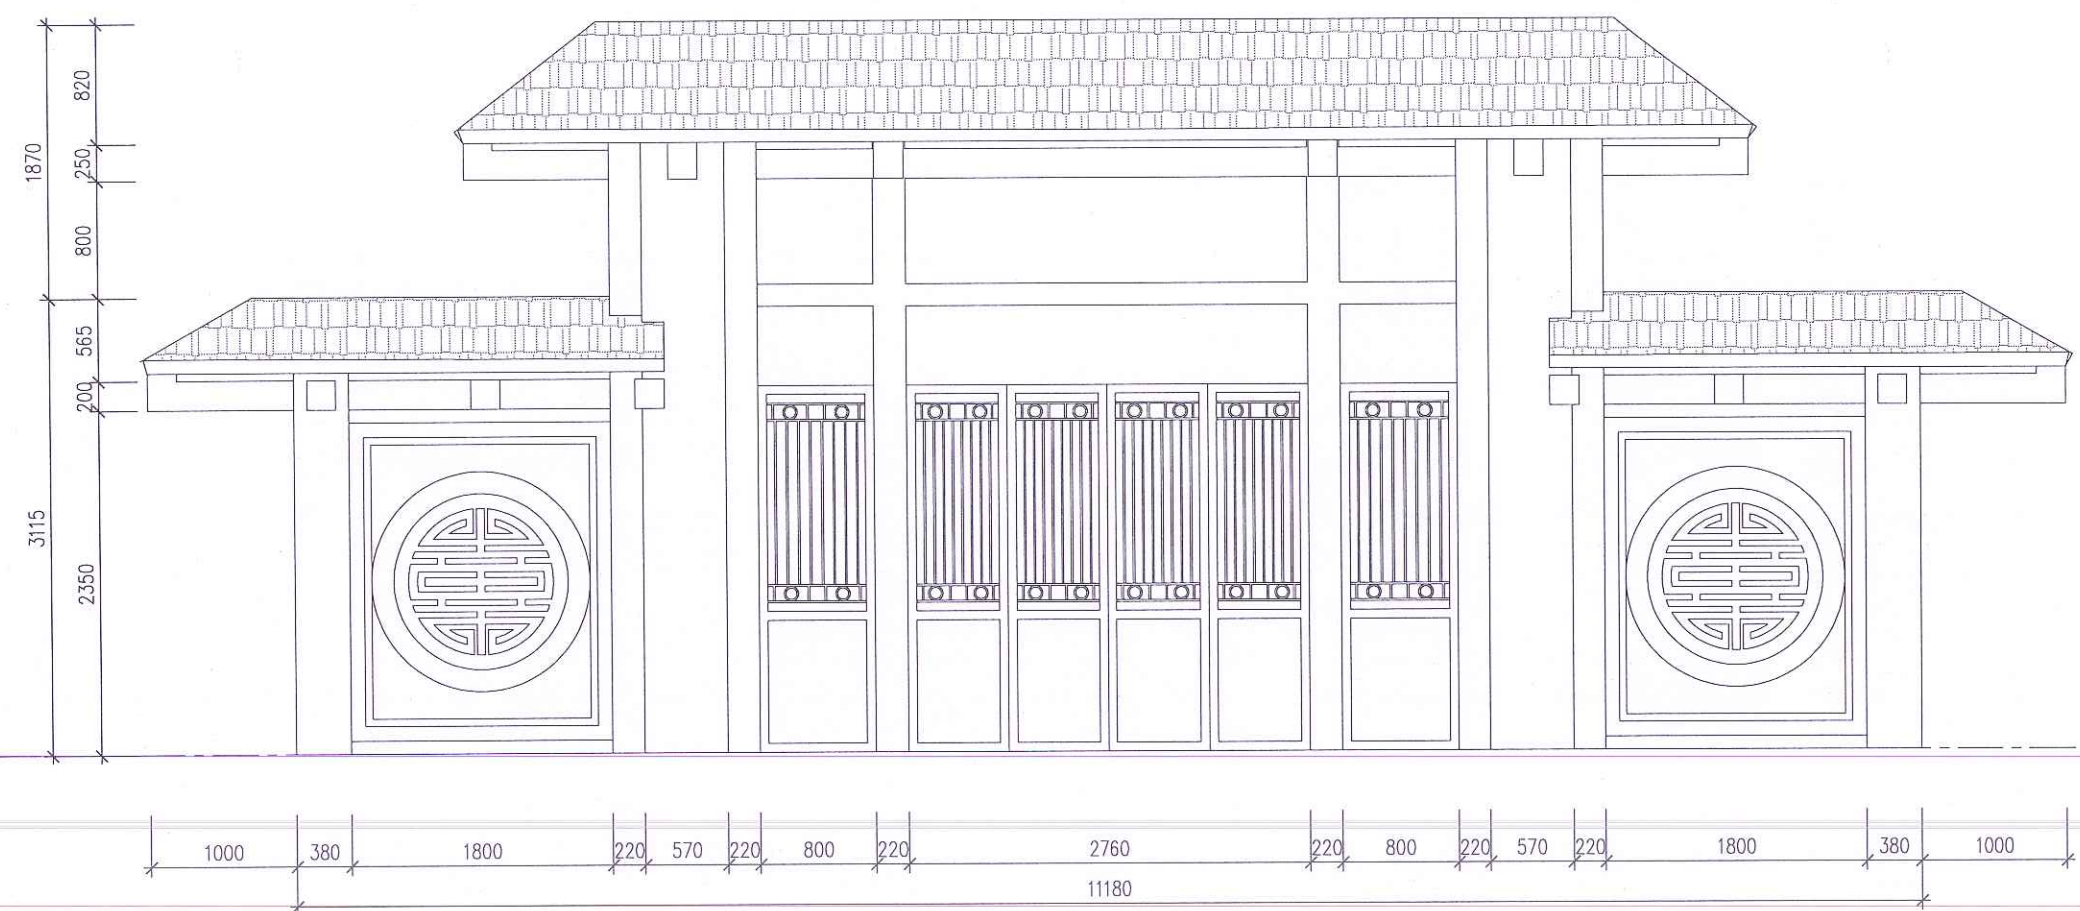



MẶT ĐỨNG HIỆN TRẠNG

GHI CHÚ HIỆN TRẠNG:
- LỚP SƠN TƯỜNG VÀ CÁCH CỔNG BỊ BONG TRÓC;

CÔNG TY CP ĐẦU TƯ XD VÀ TM VHH
THẨM TRA
Theo Văn bản số:...../.....
ngày.....tháng.....năm 20.....
Ký tên:

PHÒNG KINH TẾ XÃ HỘI TUYÊN
THẨM ĐỊNH
Theo Văn bản số:...../.....
Ngày.....tháng.....năm 20.....
Ký tên:

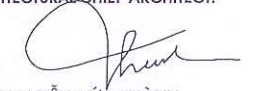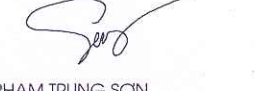HIỆU ĐÍNH			
LẦN	NGÀY	THIẾT KẾ	DUYỆT
ĐƠN VỊ LẬP: BAN QUẢN LÝ DỰ ÁN XÃ BÌNH TUYẾN ĐỊA CHỈ: XÃ BÌNH TUYẾN, TỈNH PHÚ THỌ TEL:			
TÊN CÔNG TRÌNH - PROJECT: CẢI TẠO, NÂNG CẤP NGHĨA TRANG LIỆT SỸ XÃ BÌNH TUYẾN, ĐỊA ĐIỂM: TẠI THÔN QUANG VINH XÃ BÌNH TUYẾN			
ĐỊA ĐIỂM - LOCATION THÔN QUANG VINH - XÃ BÌNH TUYẾN - TỈNH PHÚ THỌ			
HẠNG MỤC - ITEM: CỔNG, HÀNG RÀO			
ĐƠN VỊ TƯ VẤN THIẾT KẾ - DESIGNED BY:  CÔNG TY CỔ PHẦN ĐẦU TƯ XÂY DỰNG VIỆT TÙNG SỐ NHÀ 26 - THÔN ĐÔNG MUỐP - XÃ BÌNH NGUYÊN - TỈNH PHÚ THỌ TEL: 0978.846.215 - FAX:  NGUYỄN VĂN LONG			
CHỦ NHIỆM - MAJOR ARCHITECT:  KTS. NGUYỄN ĐỨC THÀNH			
CHỦ TRÌ KIẾN TRÚC ARCHITECTURAL CHIEF ARCHITECT:  KTS. NGUYỄN ĐỨC THÀNH			
THIẾT KẾ + VẼ - DESIGNER:  KS: PHẠM TRUNG SƠN			
QUẢN LÝ KỸ THUẬT - TECHNICAL MANAGER:  KS: BÙI VĂN HIỆP			
TÊN BẢN VẼ - DRAWING NAME: CHI TIẾT CỔNG HIỆN TRẠNG			
TỶ LỆ - SCALE 1/500		BẢN VẼ SỐ - DRAWING NO HT-01	
HOÀN THÀNH - ACCOMPLISH/....../2026		GIAI ĐOẠN - STAGE BC KTKT	

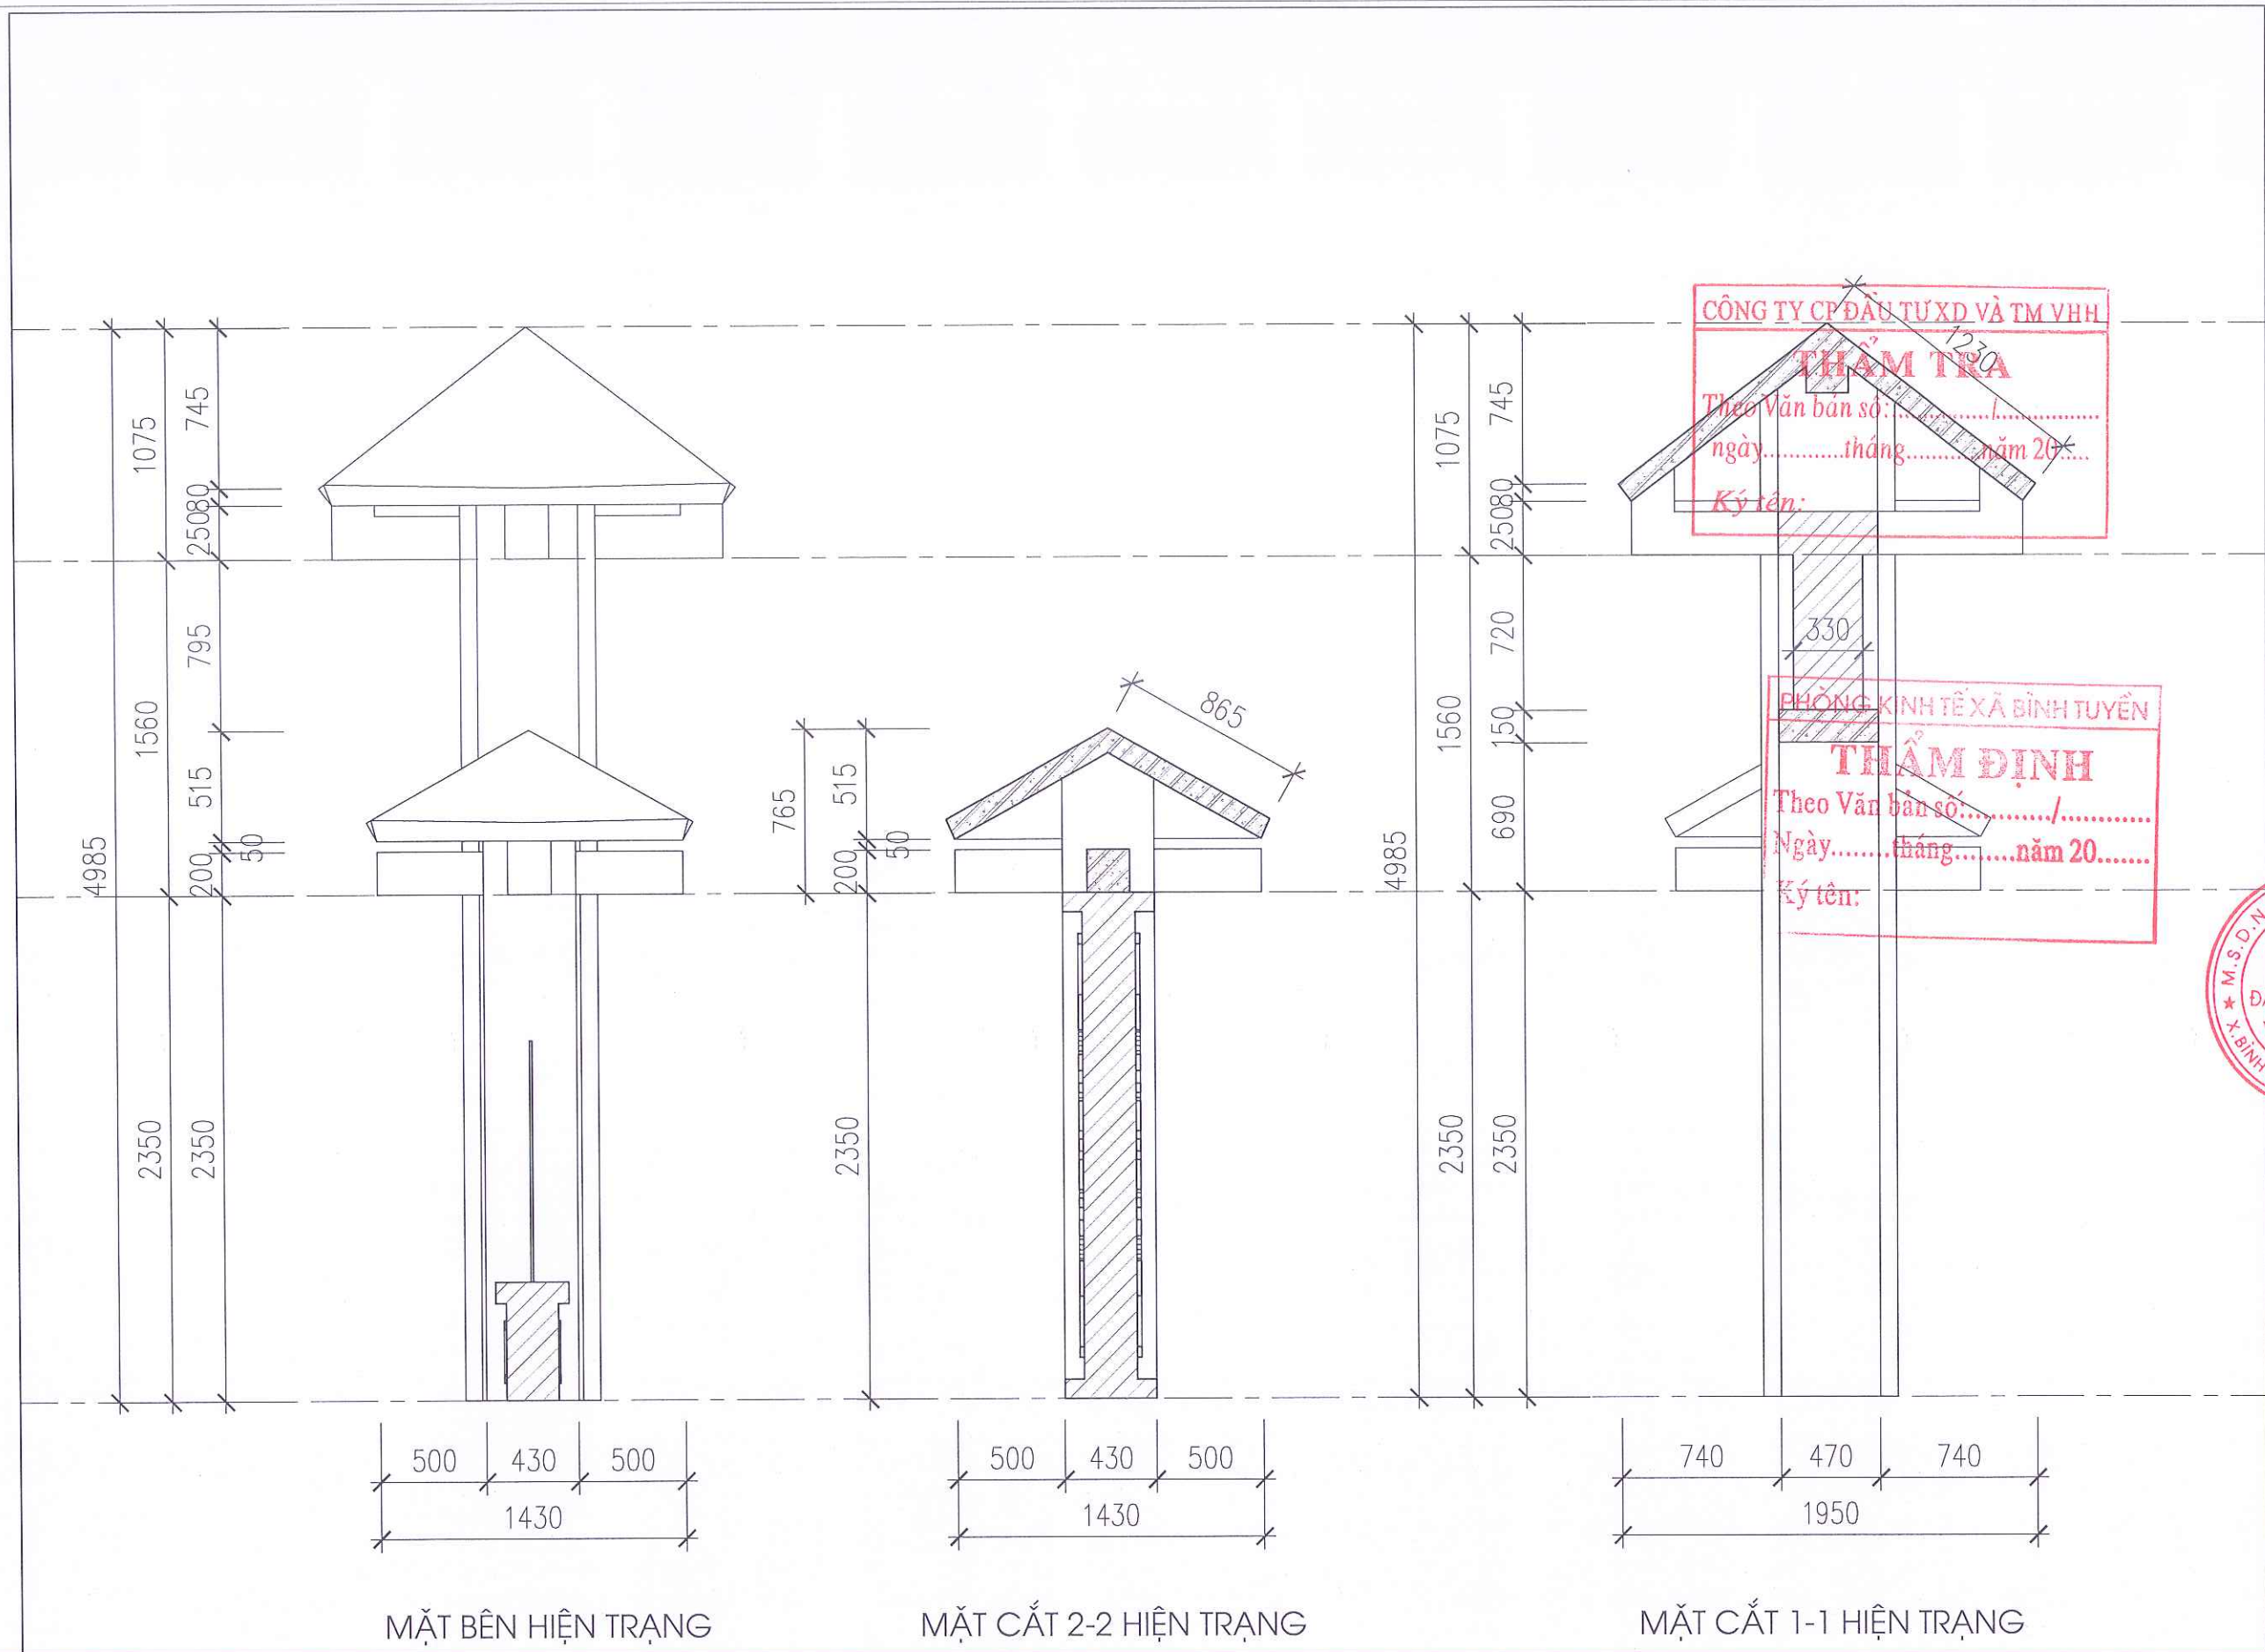


MẶT BÊN HIỆN TRẠNG


MẶT CẮT 2-2 HIỆN TRẠNG

MẶT CẮT 1-1 HIỆN TRẠNG

HIỆU ĐÍNH			
LẦN	NGÀY	THIẾT KẾ	DUYỆT
ĐƠN VỊ LẬP:			
BAN QUẢN LÝ DỰ ÁN			
XÃ BÌNH TUYẾN			
ĐỊA CHỈ: XÃ BÌNH TUYẾN, TỈNH PHÚ THỌ			
TEL:			
TÊN CÔNG TRÌNH - PROJECT:			
CẢI TẠO, NÂNG CẤP NGHĨA TRẠNG			
LIỆT SỸ XÃ BÌNH TUYẾN, ĐỊA ĐIỂM: TẠI			
THÔN QUANG VINH XÃ BÌNH TUYẾN			
ĐỊA ĐIỂM - LOCATION			
THÔN QUANG VINH - XÃ BÌNH TUYẾN - TỈNH PHÚ THỌ			
HẠNG MỤC - ITEM:			
CỔNG, HÀNG RÀO			
ĐƠN VỊ TƯ VẤN THIẾT KẾ - DESIGNED BY:			
CÔNG TY CỔ PHẦN ĐẦU TƯ XÂY DỰNG			
VIỆT TÙNG			
SỐ NHÀ 26 - THÔN ĐÔNG MƯỐC -			
XÃ BÌNH TUYẾN - TỈNH PHÚ THỌ			
TEL: 0978.846.215 - FAX:			
CÔNG TY			
GIÁM ĐỐC - DIRECTOR:			
ĐẦU TƯ XÂY DỰNG			
VIỆT TÙNG			
NGUYỄN VĂN LONG			
CHỦ NHIỆM - MAJOR ARCHITECT:			
KTS. NGUYỄN ĐỨC THÀNH			
CHỦ TRÌ KIẾN TRÚC			
ARCHITECTURAL CHIEF ARCHITECT:			
KTS. NGUYỄN ĐỨC THÀNH			
THIẾT KẾ + VẼ - DESIGNER:			
KS. PHẠM TRUNG SƠN			
QUẢN LÝ KỸ THUẬT - TECHNICAL MANAGER:			
KS. BUI VĂN HIỆP			
TÊN BẢN VẼ - DRAWING NAME:			
CHI TIẾT CỔNG HIỆN TRẠNG			
TỶ LỆ - SCALE		BẢN VẼ SỐ - DRAWING NO	
1/500		HT-02	
HOÀN THÀNH - ACCOMPLISH		GIAI ĐOẠN - STAGE	
....../....../2026		BC KTKT	

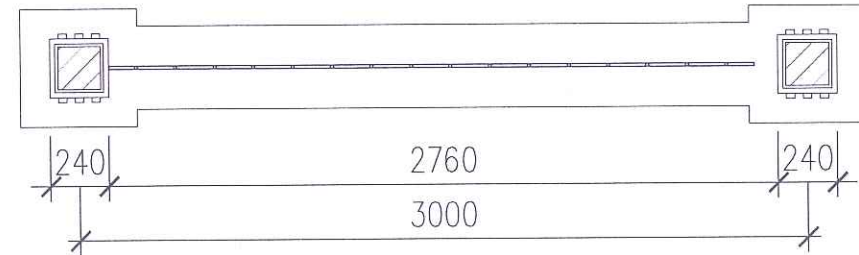


MẶT BẰNG TƯỜNG RÀO THOÁNG ĐIỂN HÌNH

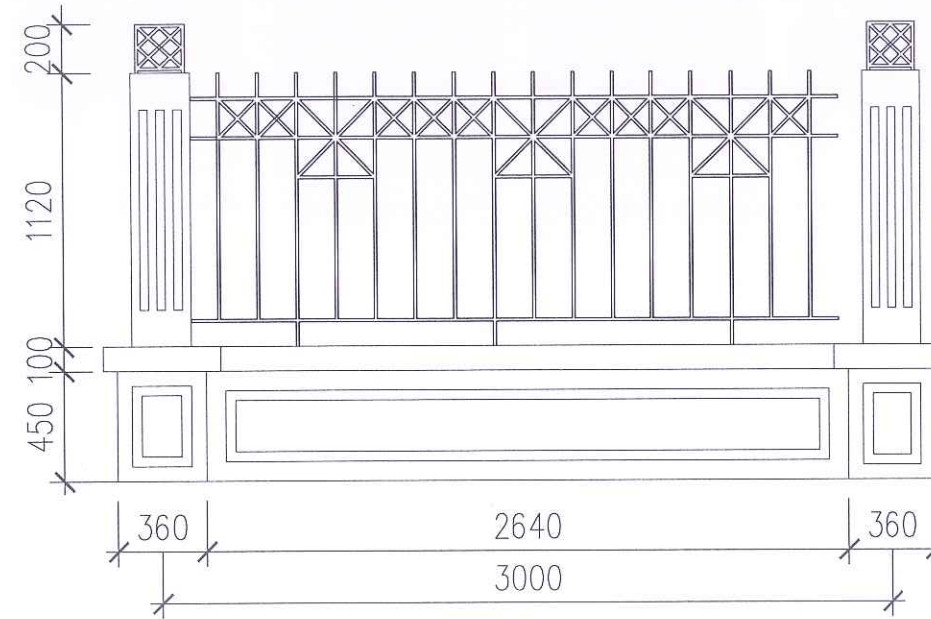


MẶT ĐỨNG TƯỜNG RÀO THOÁNG ĐIỂN HÌNH

ĐOẠN 1-2 DÀI 10.96M GỒM 04 TRỤ
ĐOẠN 2-3 DÀI 59.17M GỒM 20 TRỤ
ĐOẠN 4-5 DÀI 58.94M GỒM 20 TRỤ (PHÁ DỠ)
ĐOẠN 5-6 DÀI 10.96M GỒM 04 TRỤ

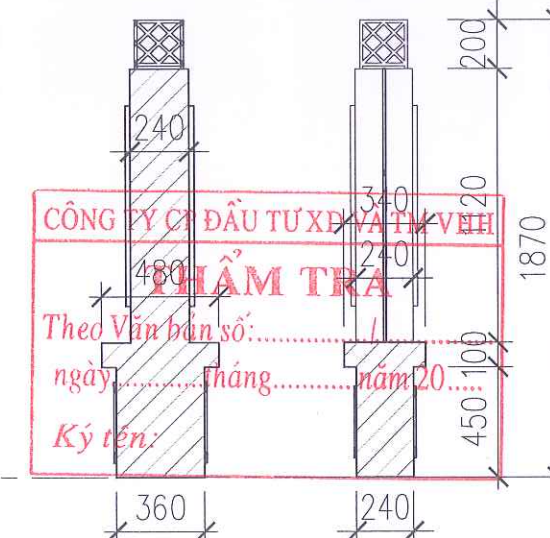


MẶT CẮT

PHÒNG KINH TẾ XÃ BÌNH TUYẾN
THẨM ĐỊNH
Theo Văn bản số:...../
Ngày.....tháng.....năm 20.....
Ký tên:

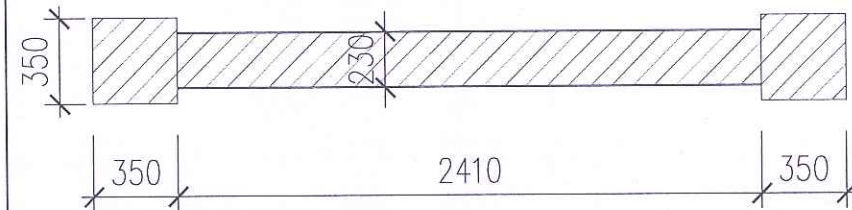


MẶT BẰNG TƯỜNG RÀO ĐẶC ĐIỂN HÌNH

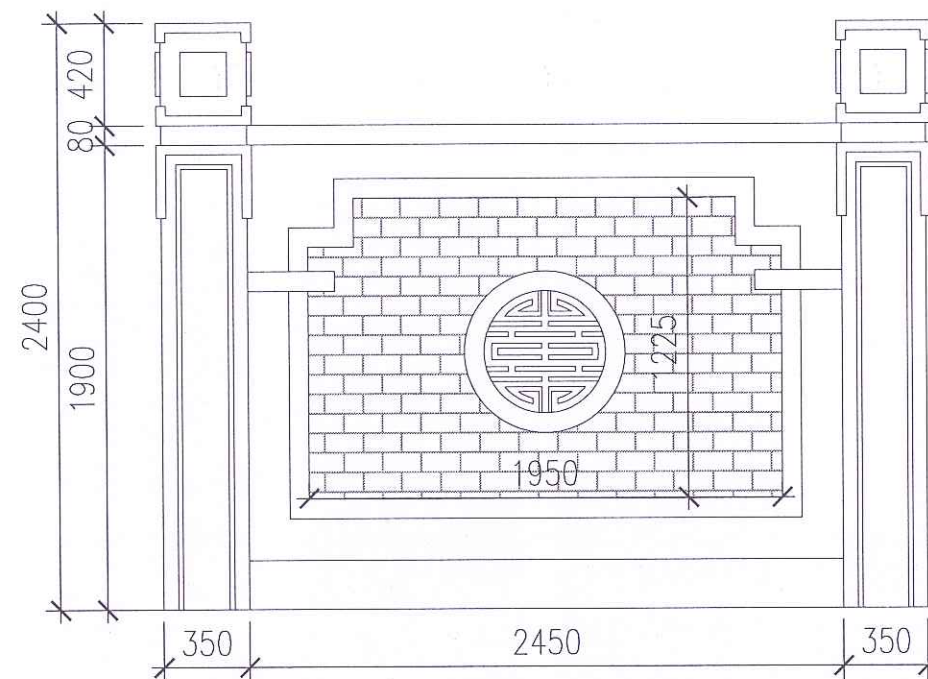

MẶT ĐỨNG TƯỜNG RÀO ĐẶC ĐIỂN HÌNH

ĐOẠN 3-4 DÀI 32.89M GỒM 12 TRỤ

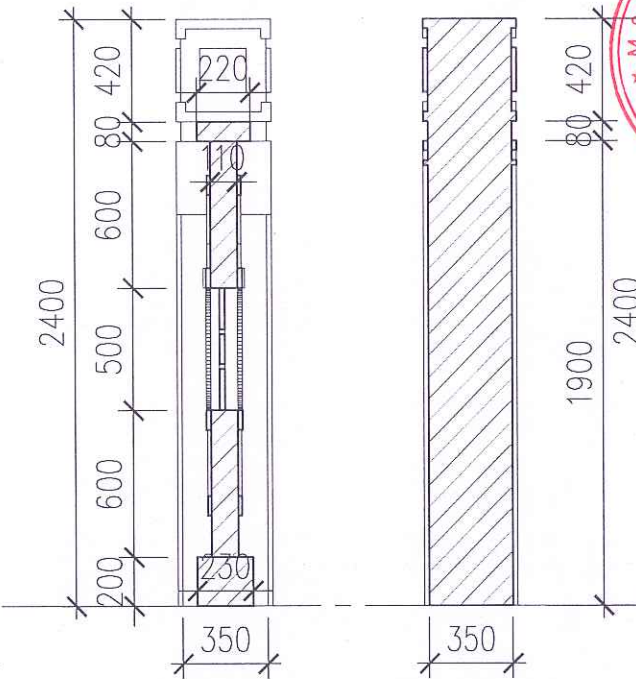

MẶT CẮT

GHI CHÚ HIỆN TRẠNG:

- LỚP SƠN TƯỜNG VÀ HOA SẮT BỊ BONG TRÓC CÁC ĐOẠN 2-3-4-5-6;
- TƯỜNG RÀO ĐOẠN 1-2 MẶT TIỀN BỊ NGHIÊNG.


HIỆU ĐÍNH			
LẦN	NGÀY	THIẾT KẾ	DUYỆT
ĐƠN VỊ LẬP: BAN QUẢN LÝ DỰ ÁN XÃ BÌNH TUYẾN ĐỊA CHỈ: XÃ BÌNH TUYẾN, TỈNH PHÚ THỌ TEL:			
TÊN CÔNG TRÌNH - PROJECT: CẢI TẠO, NÂNG CẤP NGHĨA TRANG LIỆT SỸ XÃ BÌNH TUYẾN, ĐỊA ĐIỂM: TẠI THÔN QUANG VINH XÃ BÌNH TUYẾN			
ĐỊA ĐIỂM - LOCATION THÔN QUANG VINH - XÃ BÌNH TUYẾN - TỈNH PHÚ THỌ			
HẠNG MỤC - ITEM: CỔNG, HÀNG RÀO			
ĐƠN VỊ TƯ VẤN THIẾT KẾ - DESIGNED BY: CÔNG TY CỔ PHẦN ĐẦU TƯ XÂY DỰNG VIỆT TÙNG SỐ NHÀ 26 - THÔN ĐỒNG MƯỚP - XÃ BÌNH NGUYÊN - TỈNH PHÚ THỌ TEL: 0978.846.215 - FAX:			
GIÁM ĐỐC - DIRECTOR: CỔ PHẦN ĐẦU TƯ XÂY DỰNG VIỆT TÙNG NGUYỄN VĂN LONG CHỨC NHIỆM - MAJOR ARCHITECT: KTS. NGUYỄN ĐỨC THÀNH			
CHỦ TRÌ KIẾN TRÚC ARCHITECTURAL CHIEF ARCHITECT: KTS. NGUYỄN ĐỨC THÀNH			
THIẾT KẾ + VẼ - DESIGNER: KS. PHẠM TRUNG SƠN			
QUẢN LÝ KỸ THUẬT - TECHNICAL MANAGER: KS. BUI VĂN HIỆP			
TÊN BẢN VẼ - DRAWING NAME: CHI TIẾT HÀNG RÀO HIỆN TRẠNG			
TỶ LỆ - SCALE 1/500		BẢN VẼ SỐ - DRAWING NO. HT-03	
HOÀN THÀNH - ACCOMPLISH/....../2026		GIAI ĐOẠN - STAGE BC KTKT	

CÔNG TY CP ĐẦU TƯ XD VÀ TM VHH
THẨM TRA
Theo Văn bản số:...../.....
ngày.....tháng.....năm 20.....
Ký tên:


HẠNG MỤC 3: CÔNG, TƯỜNG RÀO
PHẦN CẢI TẠO

PHÒNG KINH TẾ XÃ BÌNH TUYẾN
THẨM ĐỊNH
Theo Văn bản số:...../.....
Ngày.....tháng.....năm 20.....
Ký tên:




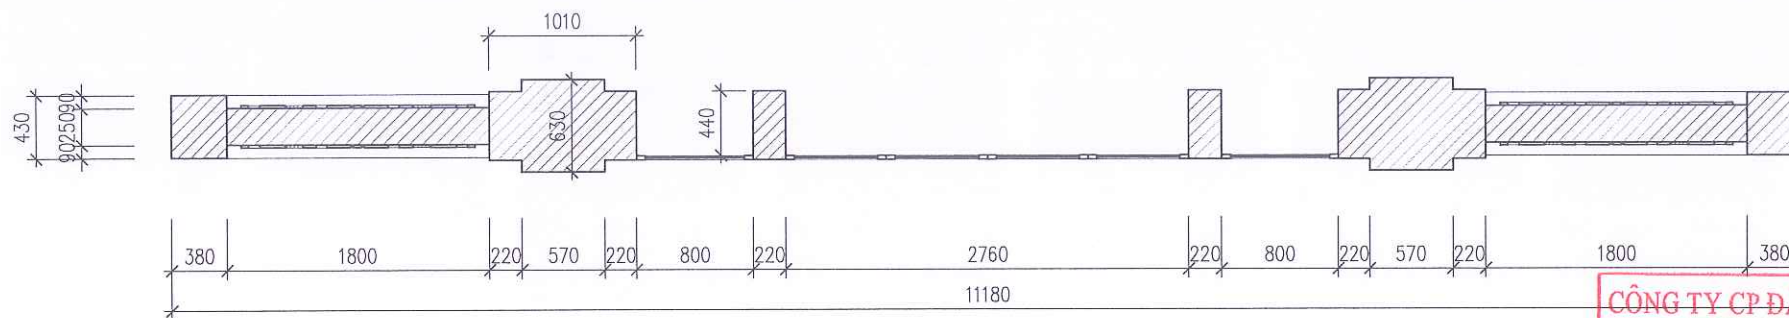

MẶT BẰNG CỔNG CẢI TẠO

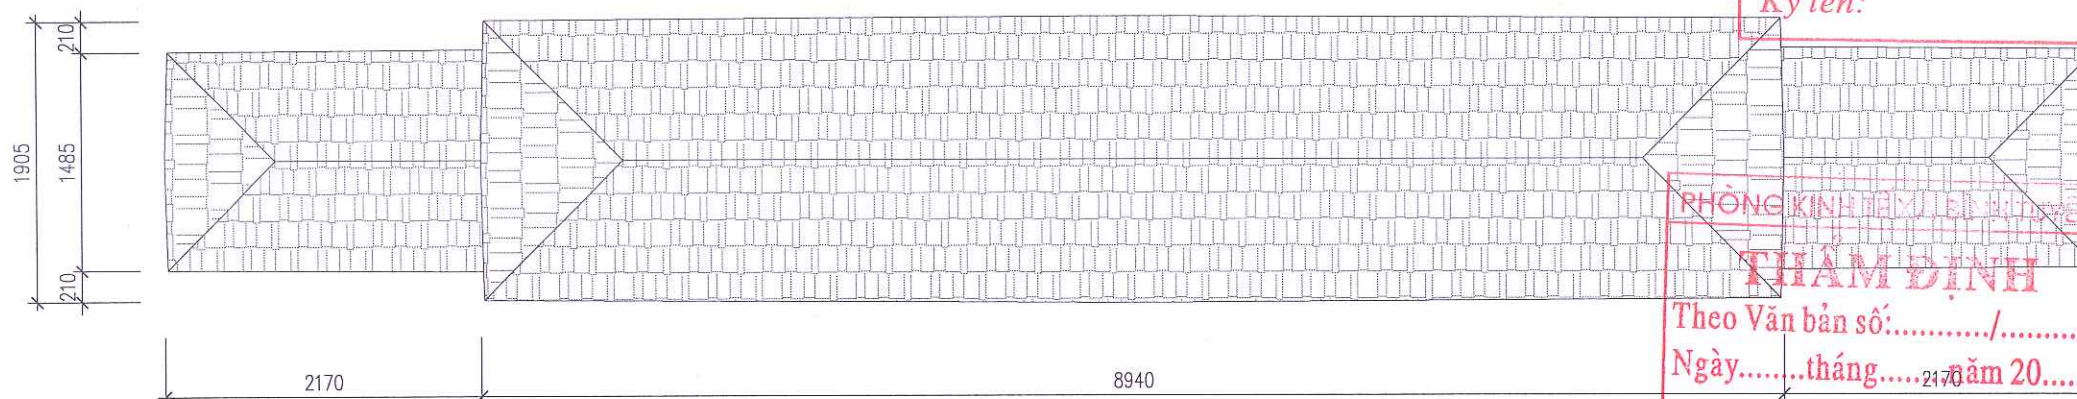

MẶT BẰNG MÁI CỔNG CẢI TẠO

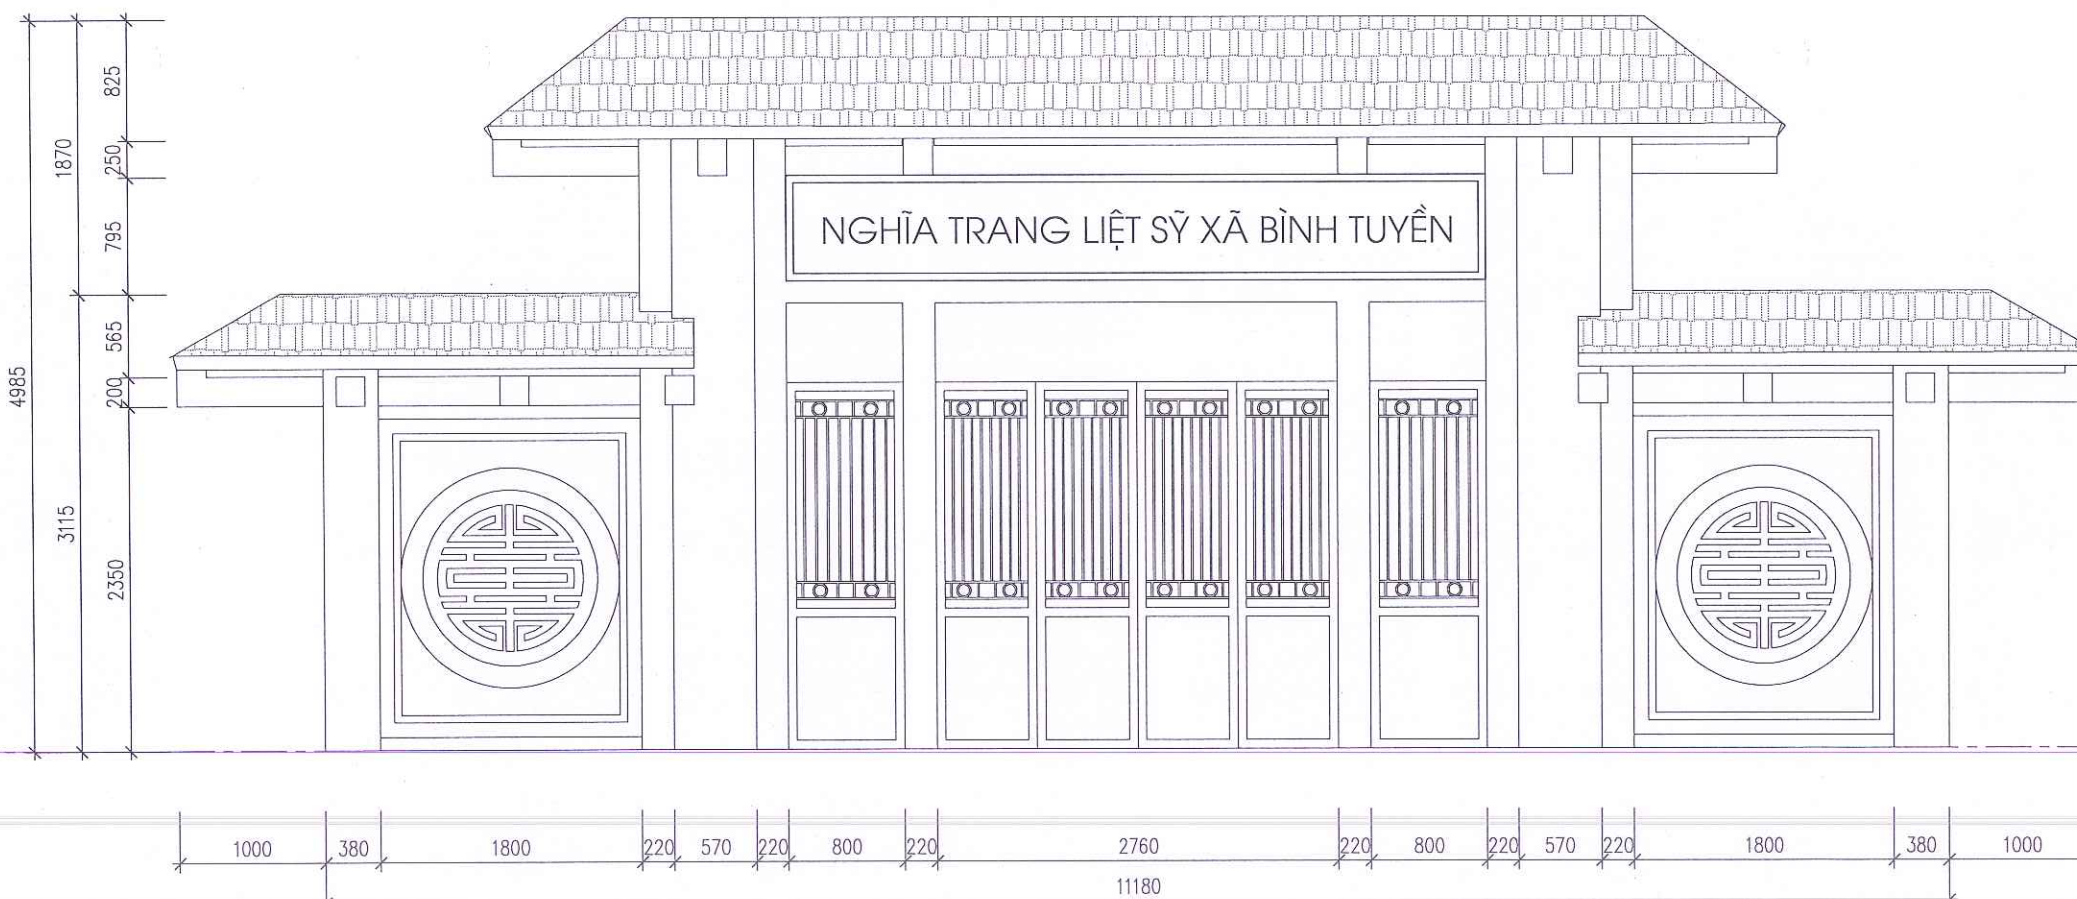

GHI CHÚ CẢI TẠO:

- CẠO BỐ LỚP SƠN TƯỜNG VÀ CẢNH CỔNG, SAU ĐÓ SƠN LẠI 3 NƯỚC;
- LẮP ĐẶT BỔ SUNG BẢNG TÊN NGHĨA TRANG BẰNG MIKA, CHỮ MẠ VÀNG.

MẶT BẰNG CẢI TẠO

CÔNG TY CỔ PHẦN ĐẦU TƯ XD VÀ TM VHH

THẨM TRA

Theo Văn bản số:...../.....
ngày.....tháng.....năm 20....

Ký tên:

PHÒNG KINH ĐEM LÊN BỊT ĐỀ

THẨM ĐỊNH

Theo Văn bản số:...../.....
Ngày.....tháng.....năm 20....

Ký tên:

HIỆU ĐÍNH

LẦN	NGÀY	THIẾT KẾ	DUYỆT

ĐƠN VỊ LẬP:

BAN QUẢN LÝ DỰ ÁN

XÃ BÌNH TUYẾN

ĐỊA CHỈ: XÃ BÌNH TUYẾN, TỈNH PHÚ THỌ

TEL:

TÊN CÔNG TRÌNH - PROJECT:

CẢI TẠO, NÂNG CẤP NGHĨA TRANG
LIỆT SỸ XÃ BÌNH TUYẾN, ĐỊA ĐIỂM: TẠI
THÔN QUANG VINH XÃ BÌNH TUYẾN

ĐỊA ĐIỂM - LOCATION

THÔN QUANG VINH - XÃ BÌNH TUYẾN - TỈNH PHÚ THỌ

HẠNG MỤC - ITEM:

CỔNG, HÀNG RÀO

ĐƠN VỊ TƯ VẤN THIẾT KẾ - DESIGNED BY :



CÔNG TY CỔ PHẦN ĐẦU TƯ XÂY DỰNG

VIỆT TÙNG

SỐ NHÀ 26 - THÔN ĐÔNG MUỐP -
XÃ BÌNH NGUYÊN - TỈNH PHÚ THỌ
TEL: 0978.846.215 - FAX:

CÔNG TY

GIÁM ĐỐC

ĐẦU TƯ XÂY DỰNG

VIỆT TÙNG

PHÚ THỌ

NGUYỄN VĂN LONG

CHỦ NHIỆM - MAJOR ARCHITECT:

KTS. NGUYỄN ĐỨC THÀNH

CHỦ TRÌ KIẾN TRÚC
ARCHITECTURAL CHIEF ARCHITECT:

KTS. NGUYỄN ĐỨC THÀNH

THIẾT KẾ + VẼ - DESIGNER:

KS. PHẠM TRUNG SƠN


QUẢN LÝ KỸ THUẬT - TECHNICAL MANAGER:

KS. BÙI VĂN HIỆP

TÊN BẢN VẼ - DRAWING NAME:

CHI TIẾT CỔNG CẢI TẠO

TỶ LỆ - SCALE	BẢN VẼ SỐ - DRAWING NO
1/500	CT-01
HOÀN THÀNH - ACCOMPLISH	GIẢI ĐOẠN - STAGE
....../....../2026	BC KTKT

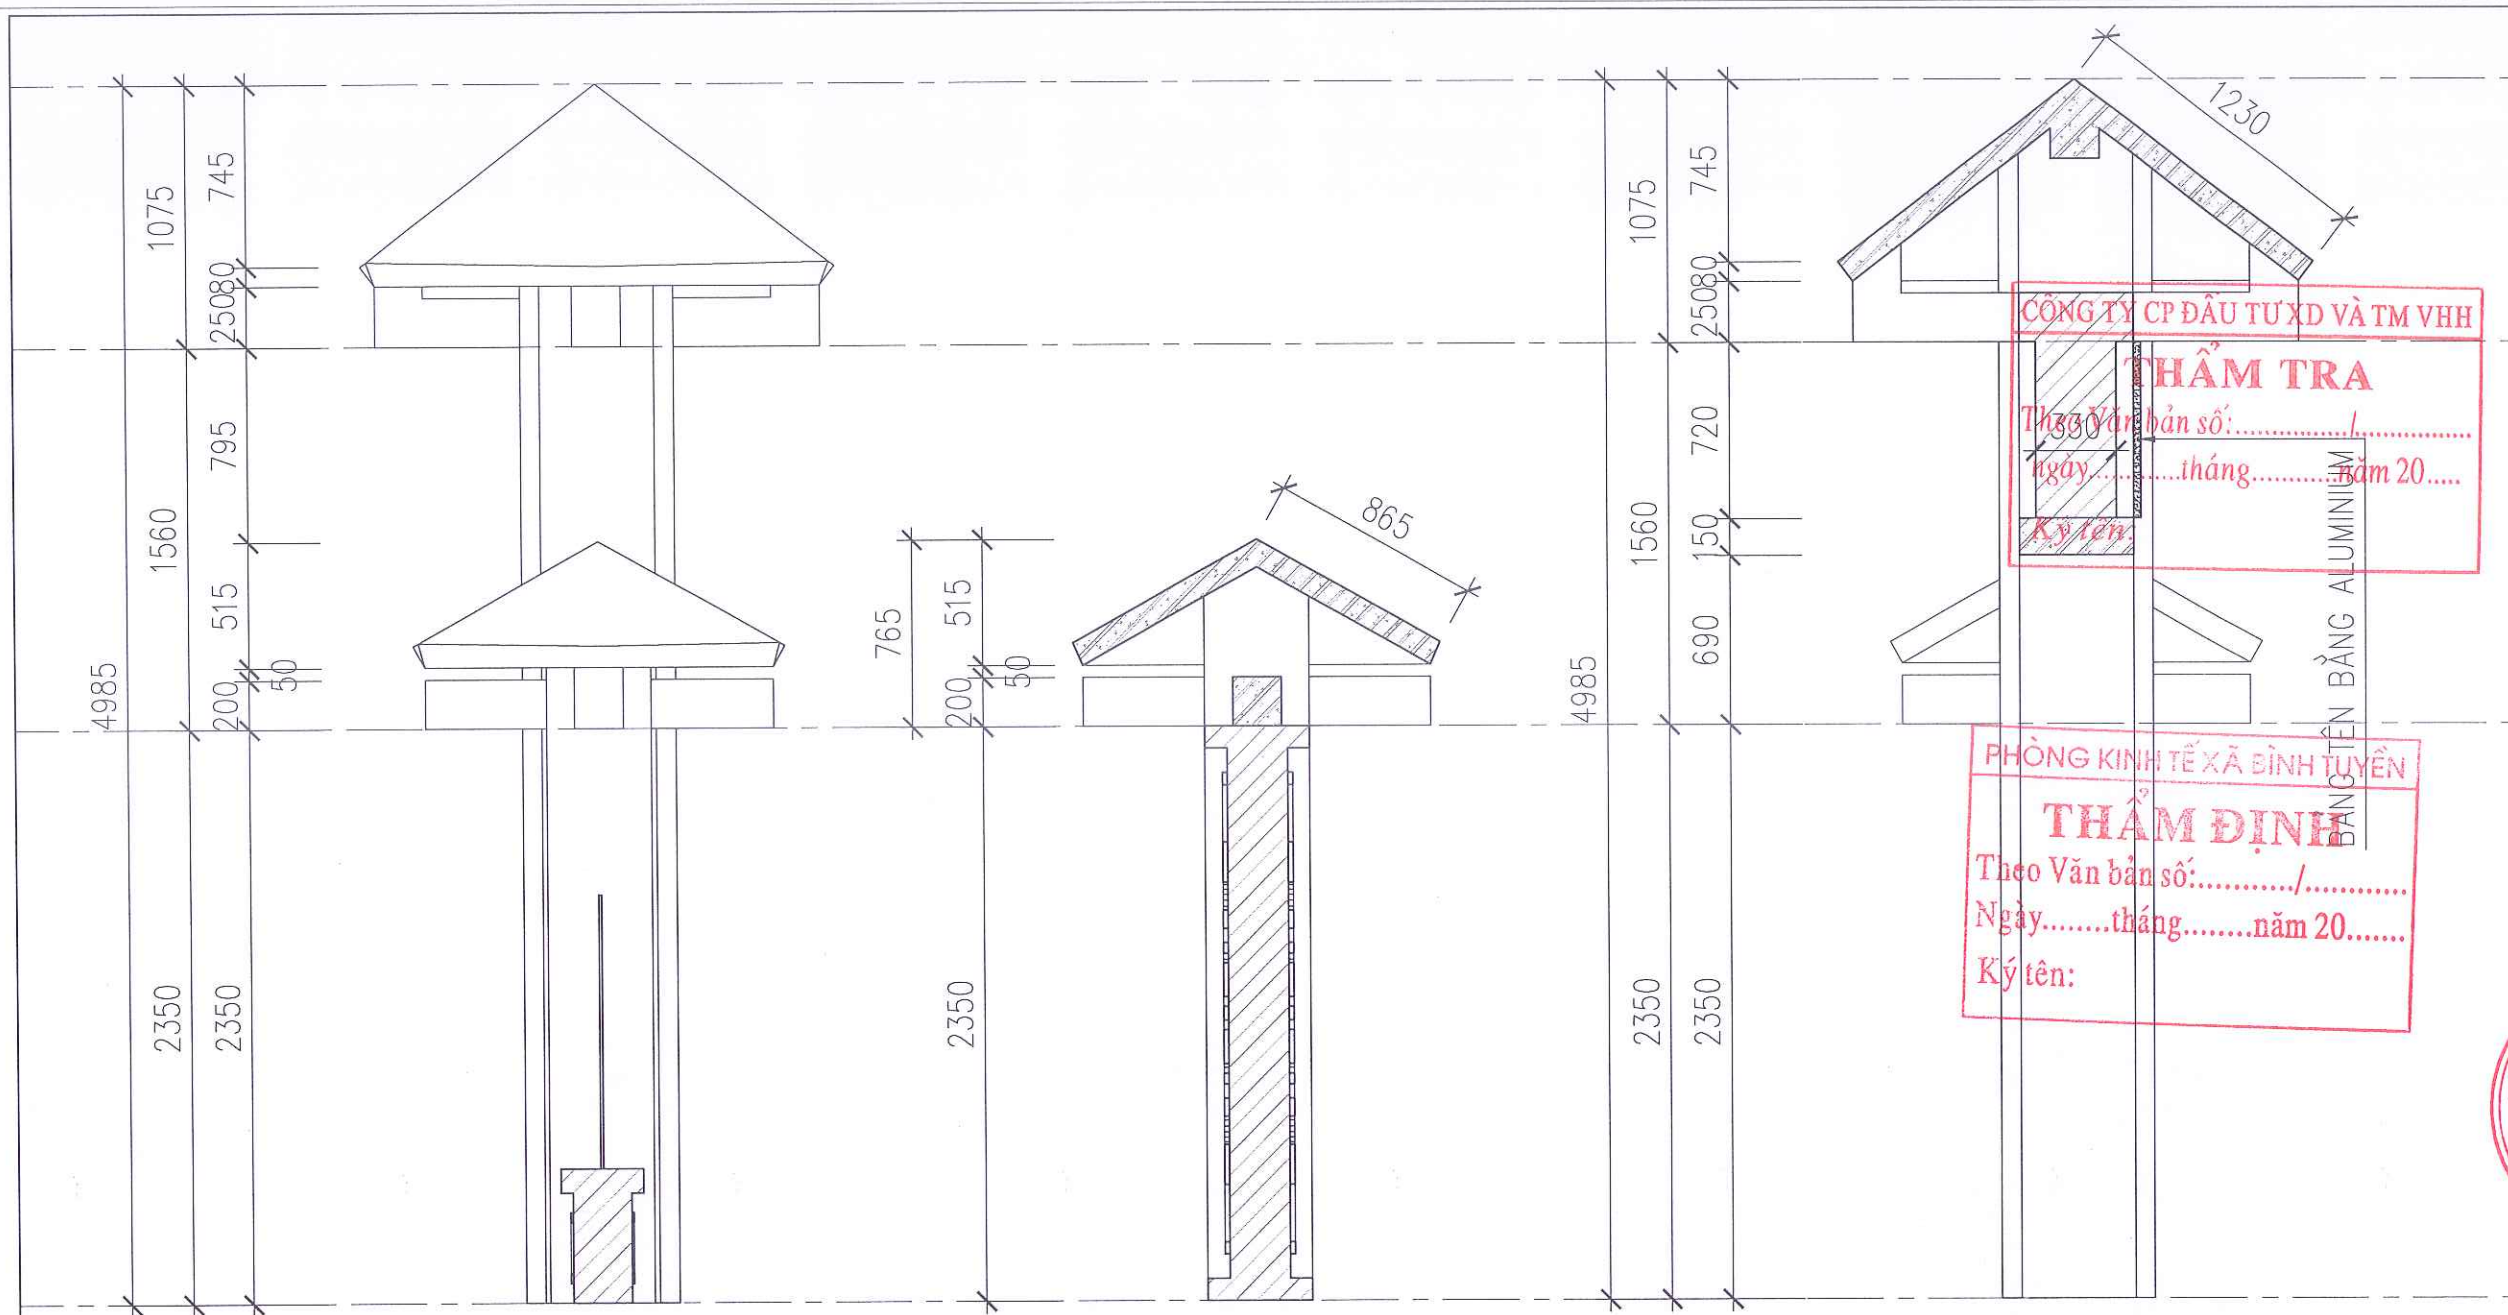

MẶT BÊN CẢI TẠO


MẶT CẮT 2-2 CẢI TẠO

MẶT CẮT 1-1 CẢI TẠO

CHỮ BẰNG INOX MẠ VÀNG
CHIỀU CAO CHỮ 180MM, DÀY 3MM


VIỀN DÁN INOX MẠ VÀNG

BẢNG TÊN BẰNG ALUMINIUM MÀU ĐỎ
KHUNG XỬNG THÉP HỘP MẠ KẼM 25X25X1.5

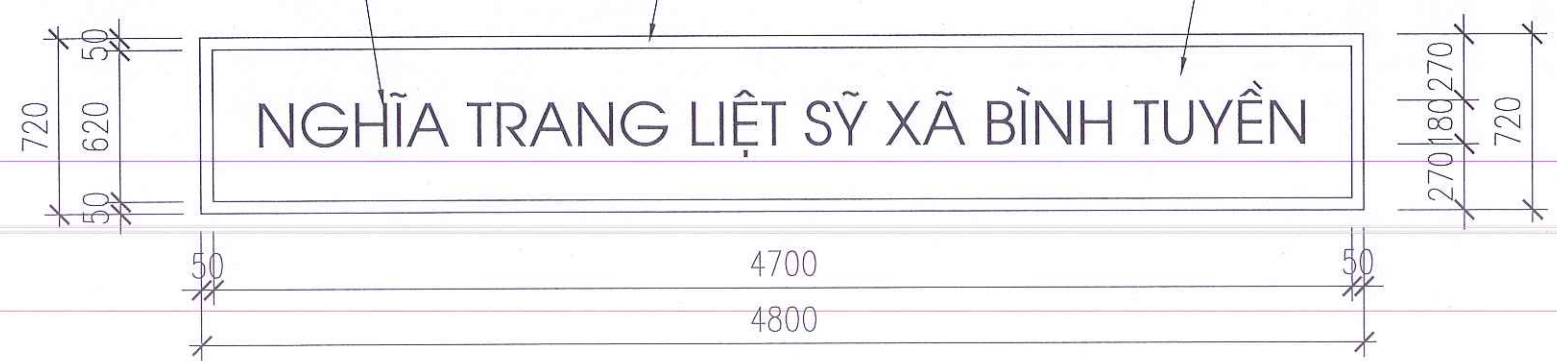


CHI TIẾT BẢNG TÊN

HIỆU ĐÍNH			
LẦN	NGÀY	THIẾT KẾ	DUYỆT
ĐƠN VỊ LẬP: BAN QUẢN LÝ DỰ ÁN XÃ BÌNH TUYỀN ĐỊA CHỈ: XÃ BÌNH TUYỀN, TỈNH PHÚ THỌ TEL:			
TÊN CÔNG TRÌNH - PROJECT: CẢI TẠO, NÂNG CẤP NGHĨA TRANG LIỆT SỸ XÃ BÌNH TUYỀN, ĐỊA ĐIỂM: TẠI THÔN QUANG VINH XÃ BÌNH TUYỀN			
ĐỊA ĐIỂM - LOCATION THÔN QUANG VINH - XÃ BÌNH TUYỀN - TỈNH PHÚ THỌ			
HẠNG MỤC - ITEM: CỔNG, HÀNG RÀO			
ĐƠN VỊ TƯ VẤN THIẾT KẾ - DESIGNED BY: CÔNG TY CỔ PHẦN ĐẦU TƯ XÂY DỰNG VIỆT TÙNG SỐ NHÀ 26 - THÔN ĐÔNG MƯỚP - XÃ BÌNH NGUYÊN - TỈNH PHÚ THỌ TEL: 0976.846.215 - FAX:			
GIÁM ĐỐC - DIRECTOR: NGUYỄN VĂN LONG			
CHỦ NHIỆM - MAJOR ARCHITECT: KTS. NGUYỄN ĐỨC THÀNH			
CHỦ TRÌ KIẾN TRÚC ARCHITECTURAL CHIEF ARCHITECT: KTS. NGUYỄN ĐỨC THÀNH			
THIẾT KẾ + VẼ - DESIGNER: KS: PHẠM TRUNG SƠN			
QUẢN LÝ KỸ THUẬT - TECHNICAL MANAGER: KS: BÙI VĂN HIỆP			
TÊN BẢN VẼ - DRAWING NAME: CHI TIẾT CỔNG CẢI TẠO			
TỶ LỆ - SCALE 1/500		BẢN VẼ SỐ - DRAWING NO CT-02	
HOÀN THÀNH - ACCOMPLISH/...../2026		GIAI ĐOẠN - STAGE BC KTKT	

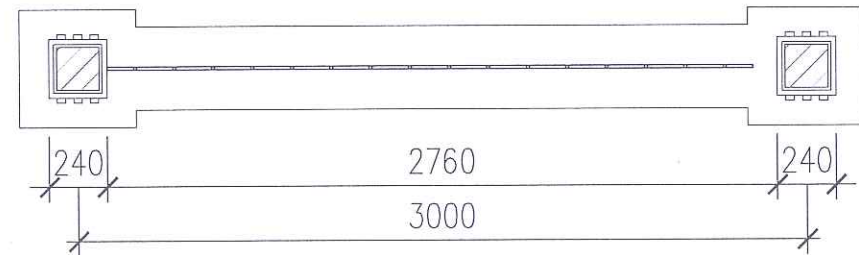


MẶT BẰNG TƯỜNG RÀO THOÁNG ĐIỆN HÌNH

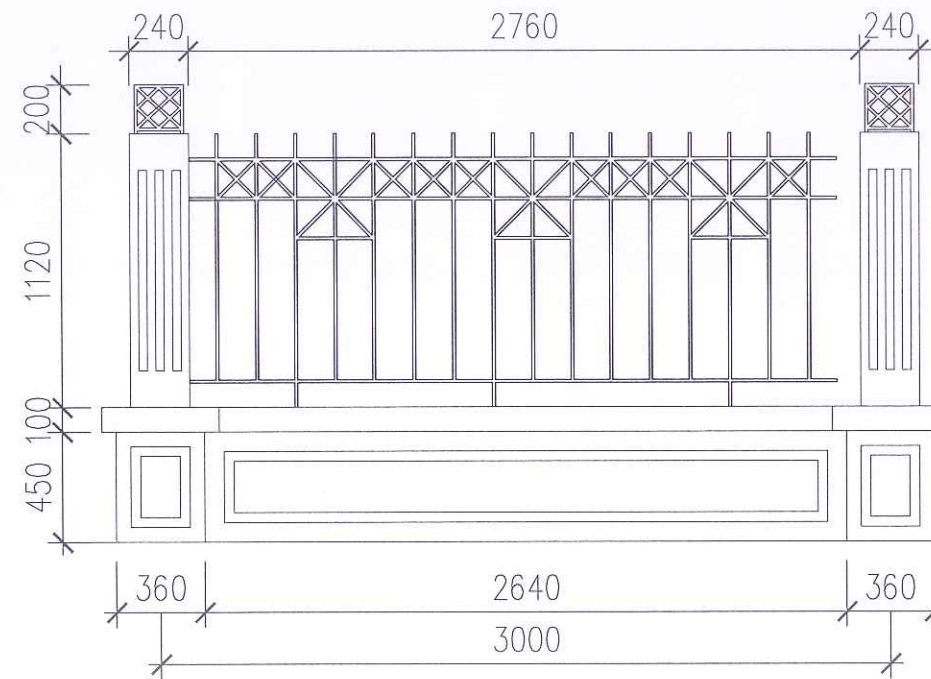


MẶT ĐỨNG TƯỜNG RÀO THOÁNG ĐIỆN HÌNH

ĐOẠN 1-2 DÀI 10.96M GỒM 04 TRỤ
ĐOẠN 2-3 DÀI 59.17M GỒM 20 TRỤ
ĐOẠN 5-6 DÀI 10.96M GỒM 04 TRỤ

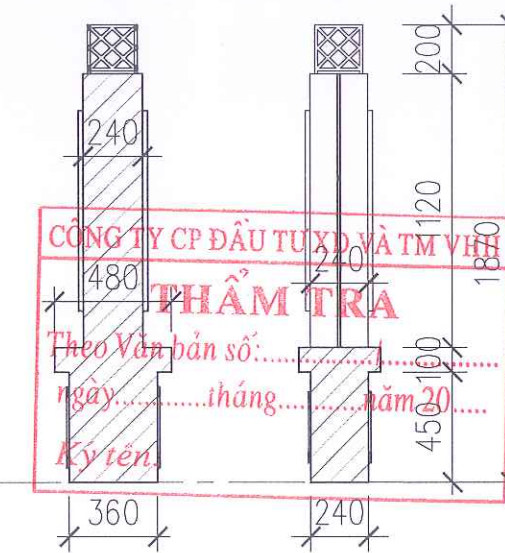


MẶT CẮT

PHÒNG KINH TẾ XÃ BÌNH TUYẾN
THẨM ĐỊNH
Theo Văn bản số:...../.....
Ngày.....tháng.....năm 20.....
Ký tên:

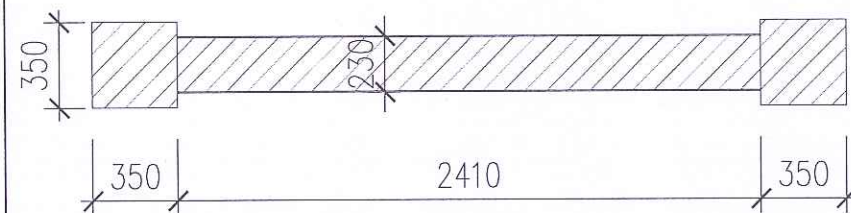


MẶT BẰNG TƯỜNG RÀO ĐẶC ĐIỆN HÌNH

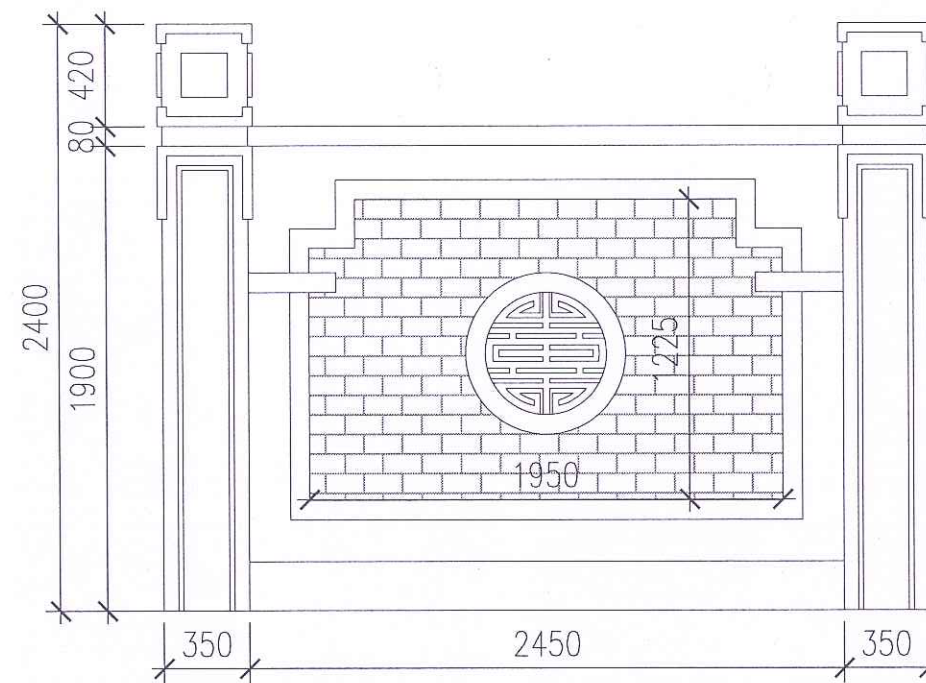

MẶT ĐỨNG TƯỜNG RÀO THOÁNG ĐIỆN HÌNH

ĐOẠN 3-4 DÀI 32.89M GỒM 12 TRỤ

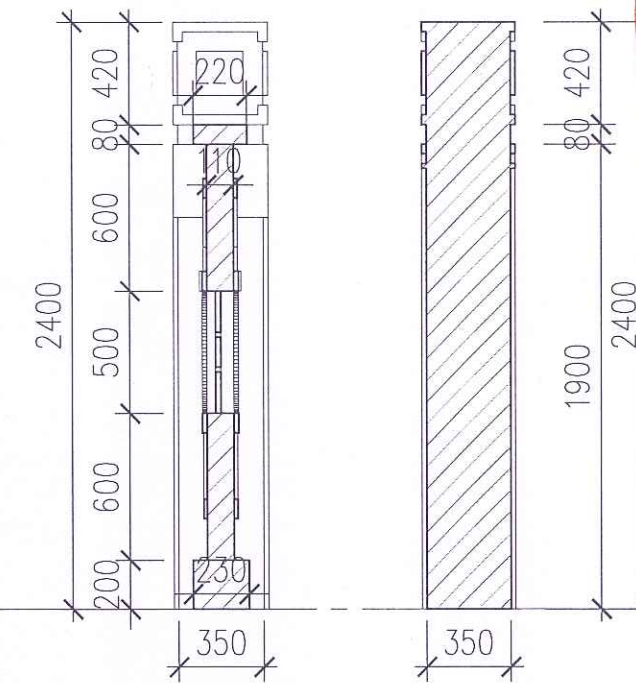

MẶT CẮT

GHI CHÚ CẢI TẠO:

- CẠO BỎ LỚP SƠN TƯỜNG VÀ HOA SẮT, SAU ĐÓ SƠN LẠI 3 NƯỚC CÁC ĐOẠN 2-3-4 VÀ 5-6;
- PHÁ ĐỔ BỎ ĐOẠN TƯỜNG RÀO 4-5;
- XÂY MỚI ĐOẠN TƯỜNG RÀO 1-2 BỊ NGHIÊNG TỰ NHIÊN NHƯ HIỆN TRẠNG, TẬN DỤNG LẠI MÓNG VÀ HOA SẮT.
- XÂY BỔ SUNG ĐOẠN TƯỜNG RÀO 4-4' (TƯỜNG TỰ NHƯ ĐOẠN 3-4)
- XÂY BỔ SUNG ĐOẠN TƯỜNG 5-5' (TƯỜNG TỰ NHƯ ĐOẠN 5-6), TẬN DỤNG LẠI HOA SẮT ĐOẠN 4-5

HIỆU ĐÍNH

LẦN	NGÀY	THIẾT KẾ	DUYỆT

ĐƠN VỊ LẬP:

BAN QUẢN LÝ DỰ ÁN
XÃ BÌNH TUYẾN
ĐỊA CHỈ: XÃ BÌNH TUYẾN, TỈNH PHÚ THỌ
TEL:

TÊN CÔNG TRÌNH - PROJECT:

CẢI TẠO, NÂNG CẤP NGHĨA TRANG
LIỆT SỸ XÃ BÌNH TUYẾN, ĐỊA ĐIỂM: TẠI
THÔN QUANG VINH XÃ BÌNH TUYẾN

ĐỊA ĐIỂM - LOCATION

THÔN QUANG VINH - XÃ BÌNH TUYẾN - TỈNH PHÚ THỌ

HẠNG MỤC - ITEM:

CỔNG, HÀNG RÀO

ĐƠN VỊ TƯ VẤN THIẾT KẾ - DESIGNED BY:



CÔNG TY CỔ PHẦN ĐẦU TƯ XÂY DỰNG
VIỆT TÙNG

ĐƠN NHÀ 20, THÔN ĐÔNG MƯƠI -
XÃ BÌNH NGUYÊN - TỈNH PHÚ THỌ
TEL: 0978.806.215 - FAX:

GIÁM ĐỐC - DIRECTOR:

ĐẦU TƯ XÂY DỰNG
VIỆT TÙNG

NGUYỄN VĂN LONG

CHỦ NHIỆM - MAJOR ARCHITECT:

KTS. NGUYỄN ĐỨC THÀNH

CHỦ TRÌ KIẾN TRÚC
ARCHITECTURAL CHIEF ARCHITECT:

KTS. NGUYỄN ĐỨC THÀNH

THIẾT KẾ + VẼ - DESIGNER:

KS: PHẠM TRUNG SƠN


QUẢN LÝ KỸ THUẬT - TECHNICAL MANAGER:

KS: BÙI VĂN HIỆP



TÊN BẢN VẼ - DRAWING NAME:

CHI TIẾT HÀNG RÀO CẢI TẠO

TỶ LỆ - SCALE	BẢN VẼ SỐ - DRAWING NO
1/500	CT-03
HOÀN THÀNH - ACCOMPLISH	GIẢI ĐOẠN - STAGE
....../....../2026	BC KTKT

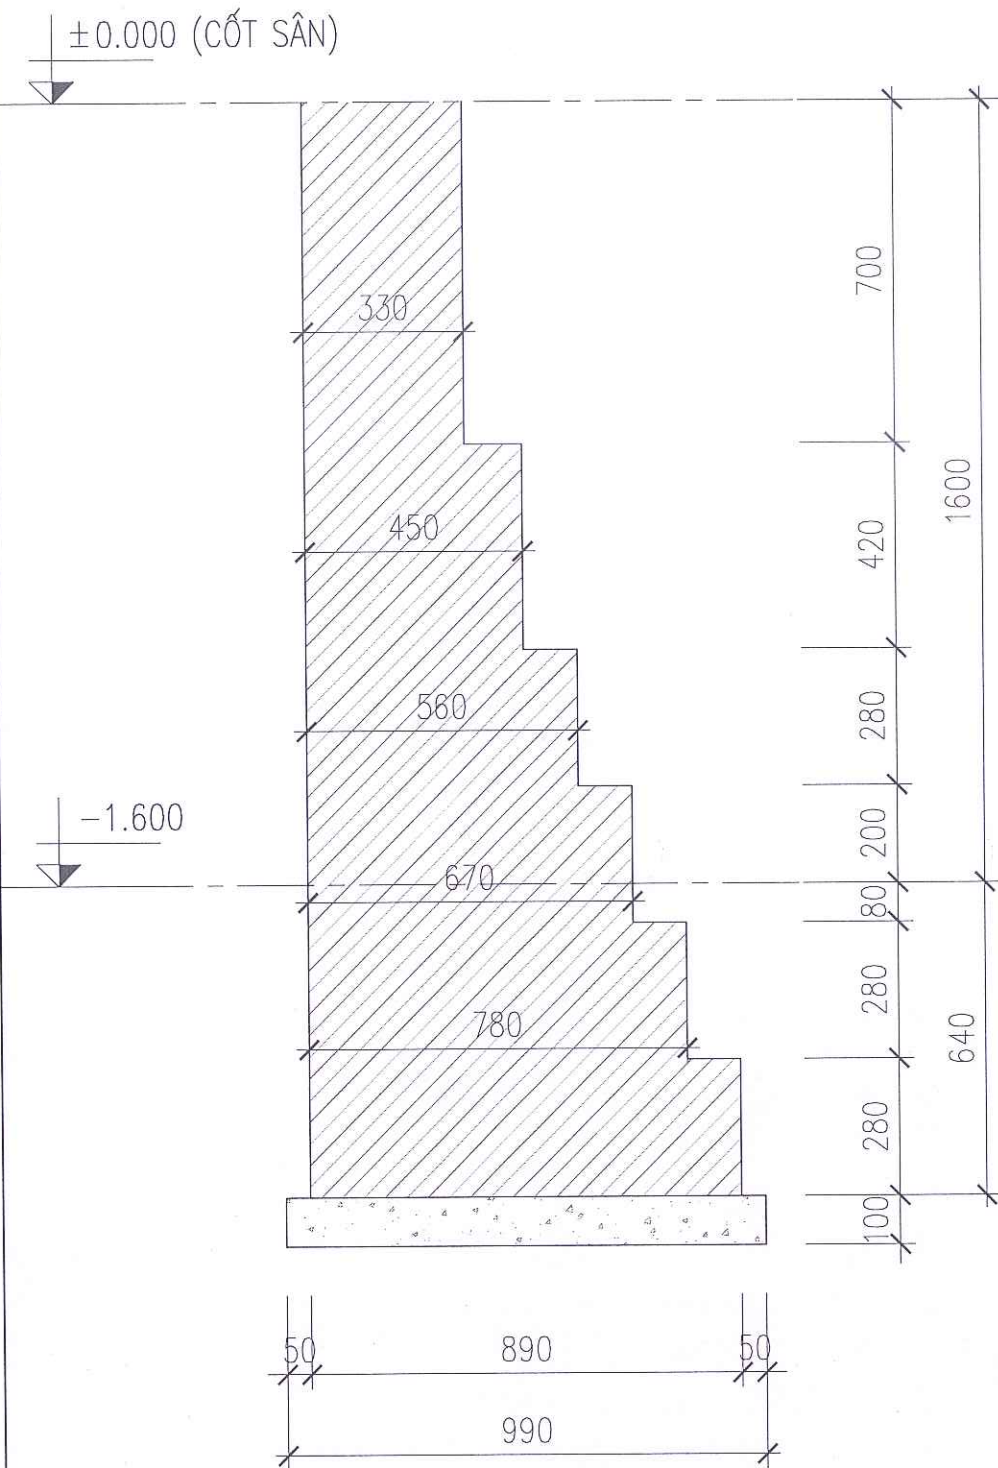

CHI TIẾT MÓNG TƯỜNG RÀO ĐOẠN 5-5'
DÀI 3.35M

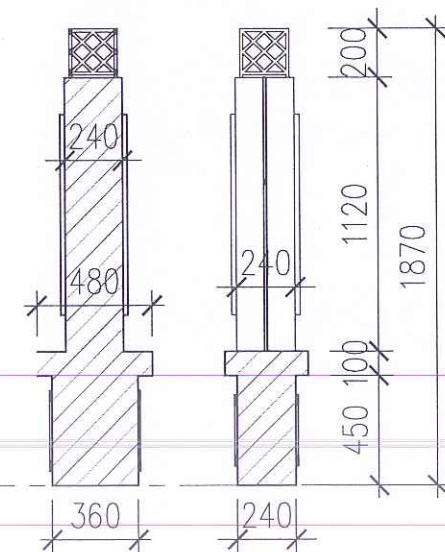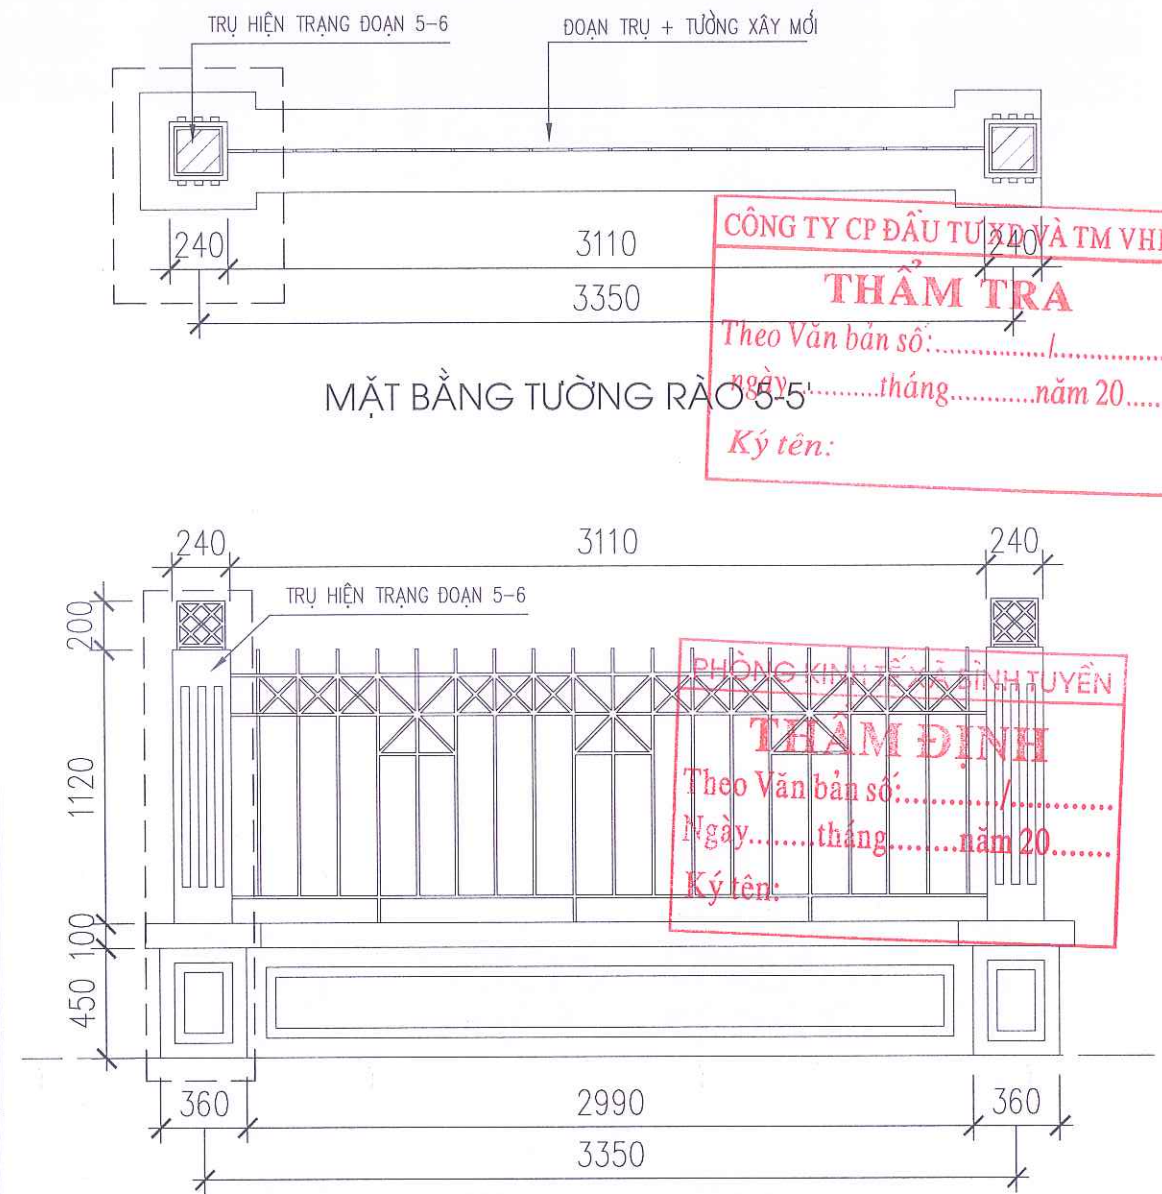

MẶT CẮT

HIỆU ĐÍNH

LẦN	NGÀY	THIẾT KẾ	DUYỆT

ĐƠN VỊ LẬP:

BAN QUẢN LÝ DỰ ÁN
XÃ BÌNH TUYẾN
ĐỊA CHỈ: XÃ BÌNH TUYẾN, TỈNH PHÚ THỌ
TEL:

TÊN CÔNG TRÌNH - PROJECT:

CẢI TẠO, NÂNG CẤP NGHĨA TRANG
LIỆT SỸ XÃ BÌNH TUYẾN, ĐỊA ĐIỂM: TẠI
THÔN QUANG VINH XÃ BÌNH TUYẾN

ĐỊA ĐIỂM - LOCATION

THÔN QUANG VINH - XÃ BÌNH TUYẾN - TỈNH PHÚ THỌ

HẠNG MỤC - ITEM:

CỔNG, HÀNG RÀO

ĐƠN VỊ TƯ VẤN THIẾT KẾ - DESIGNED BY:



CÔNG TY CỔ PHẦN ĐẦU TƯ XÂY DỰNG
VIỆT TÙNG

SỐ NHÀ 26 - THÔN ĐÔNG MƯỚP -
XÃ BÌNH NGUYỄN - TỈNH PHÚ THỌ
TEL: 0978.846.215 - FAX:

M.S.D.N: 250056

CÔNG TY
GIÁM ĐỐC - DIRECTOR
ĐẦU TƯ XÂY DỰNG
VIỆT TÙNG

NGUYỄN VĂN LONG

CHỦ NHIỆM - MAJOR ARCHITECT:

KTS. NGUYỄN ĐỨC THÀNH

CHỦ TRÌ KIẾN TRÚC
ARCHITECTURAL CHIEF ARCHITECT:

KTS. NGUYỄN ĐỨC THÀNH

THIẾT KẾ + VẼ - DESIGNER:

KS: PHẠM TRUNG SƠN

QUẢN LÝ KỸ THUẬT - TECHNICAL MANAGER:

KS: BÙI VĂN HIỆP

TÊN BẢN VẼ - DRAWING NAME:

CHI TIẾT HÀNG RÀO CẢI TẠO

TỶ LỆ - SCALE

1/500

BẢN VẼ SỐ - DRAWING NO


CT-04

HOÀN THÀNH - ACCOMPLISH


.../.../2026

GIAI ĐOẠN - STAGE


BC KTKT

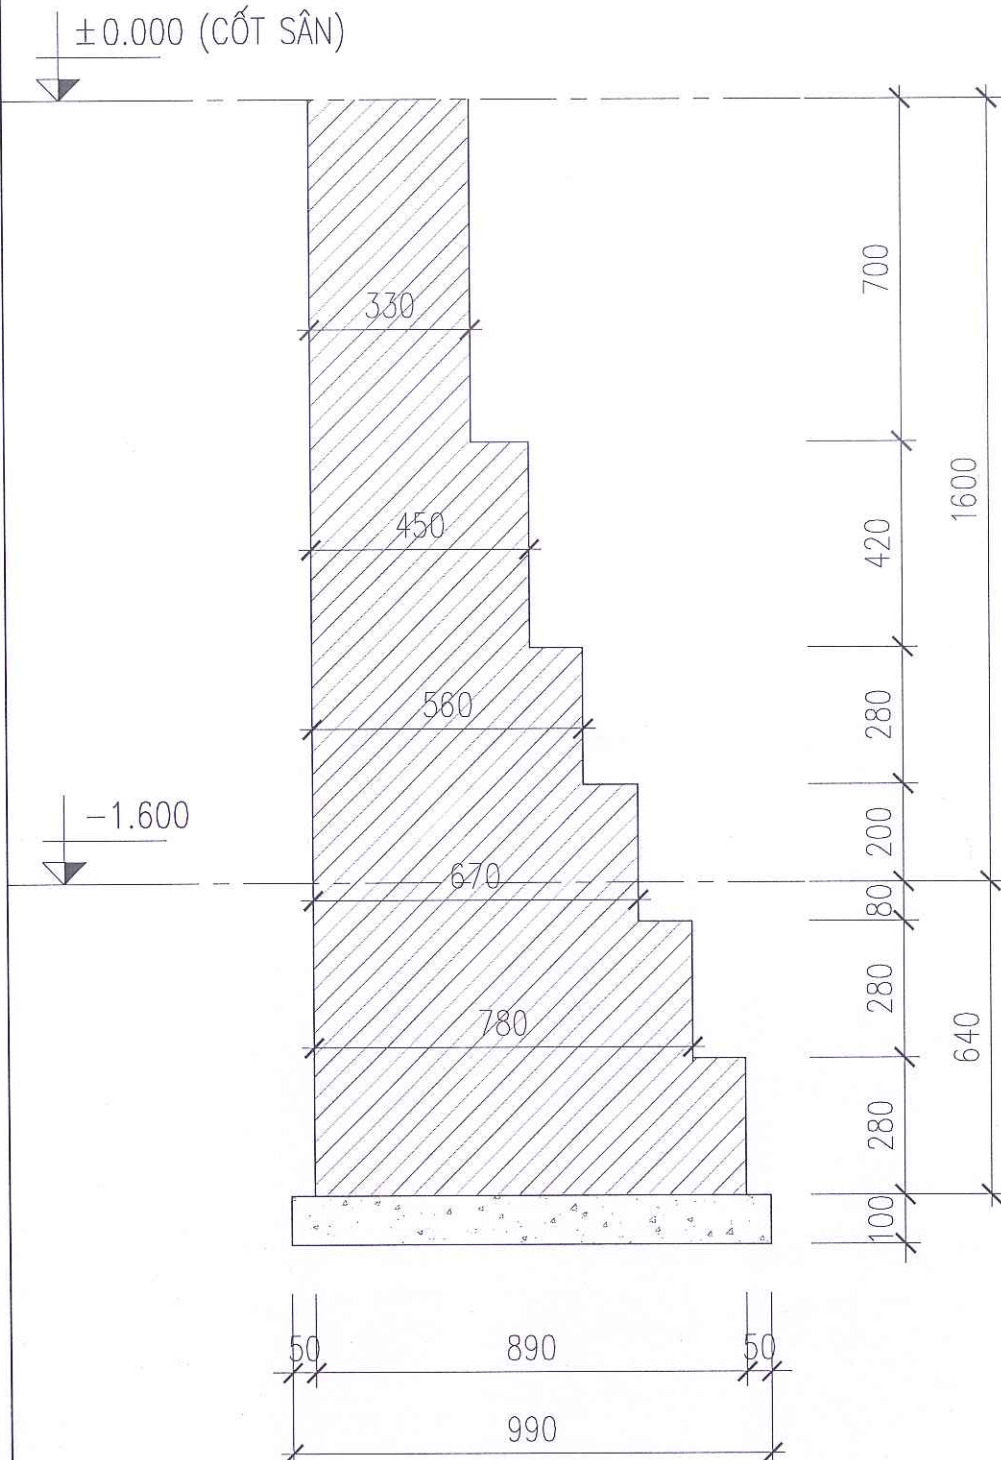

CHI TIẾT MÓNG TƯỜNG RÀO ĐOẠN 4-4'
DÀI 3.48M

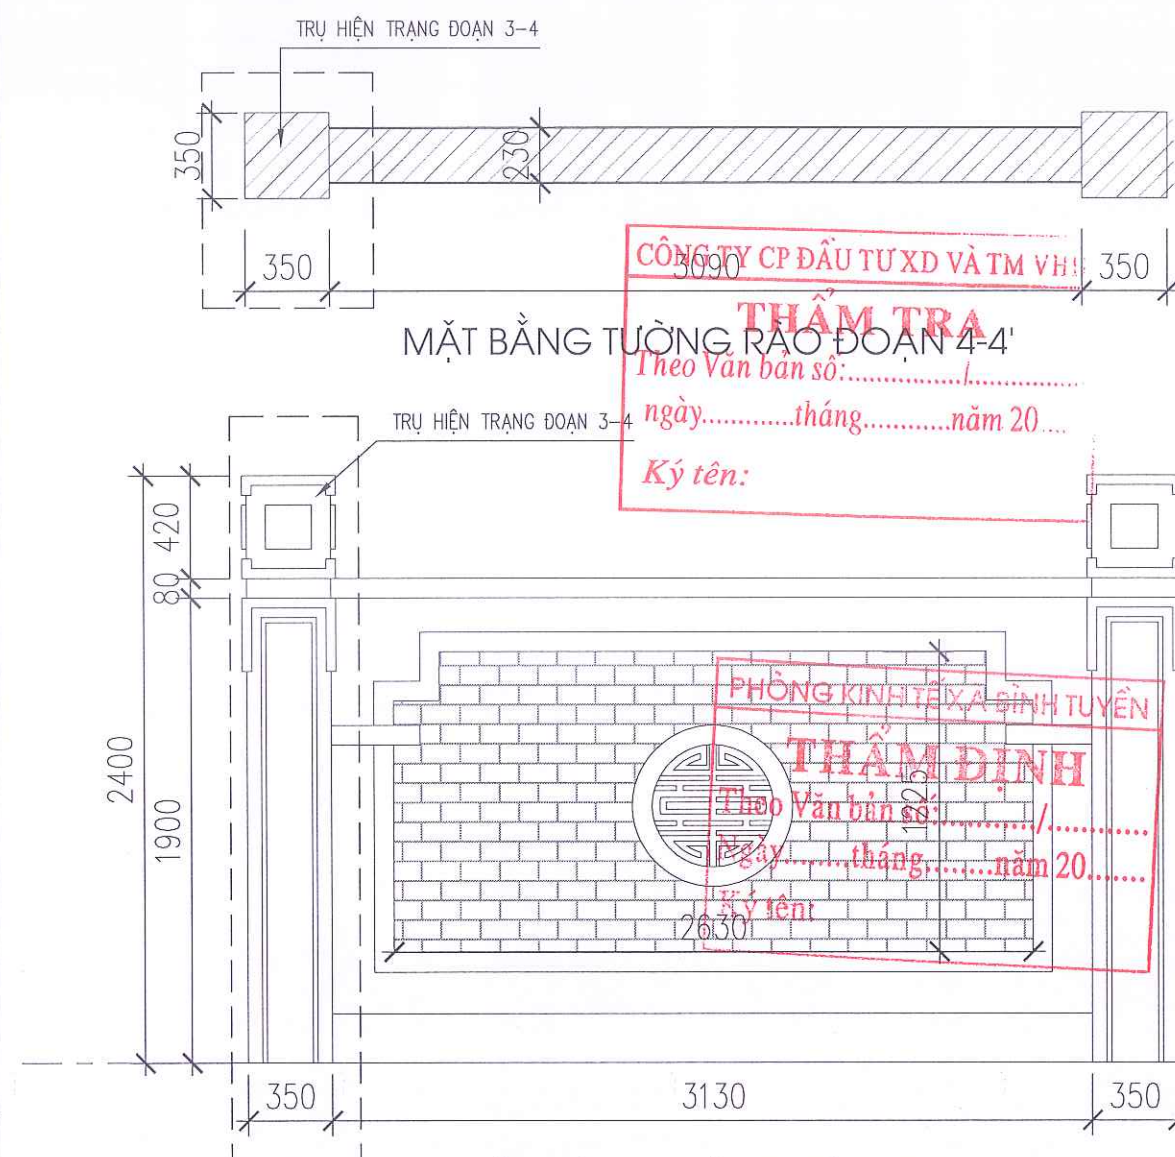

MẶT ĐÚNG TƯỜNG RÀO ĐOẠN 4-4'
DÀI 3.48M GỒM 01 TRỤ

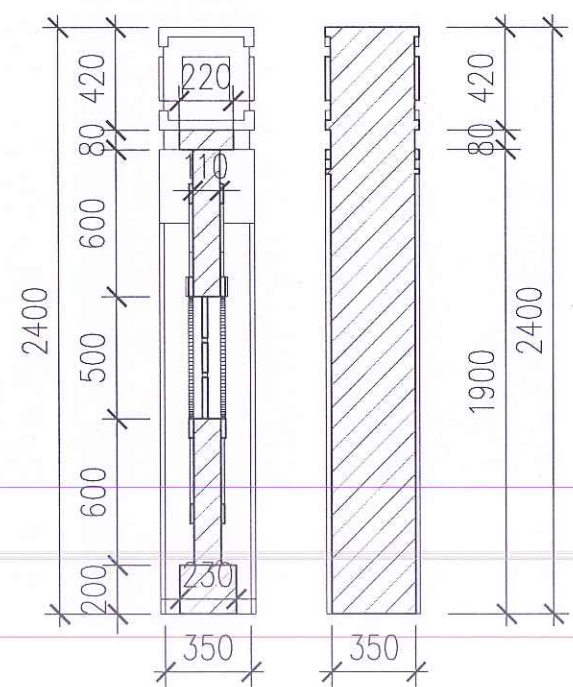

MẶT CẮT

HIỆU ĐÍNH			
LẦN	NGÀY	THIẾT KẾ	DUYỆT
ĐƠN VỊ LẬP: BAN QUẢN LÝ DỰ ÁN XÃ BÌNH TUYẾN ĐỊA CHỈ: XÃ BÌNH TUYẾN, TỈNH PHÚ THỌ TEL :			
TÊN CÔNG TRÌNH - PROJECT: CẢI TẠO, NÂNG CẤP NGHĨA TRANG LIỆT SỸ XÃ BÌNH TUYẾN, ĐỊA ĐIỂM: TẠI THÔN QUANG VINH XÃ BÌNH TUYẾN			
ĐỊA ĐIỂM - LOCATION THÔN QUANG VINH - XÃ BÌNH TUYẾN - TỈNH PHÚ THỌ			
HẠNG MỤC - ITEM: CỔNG, HÀNG RÀO			
ĐƠN VỊ TƯ VẤN THIẾT KẾ - DESIGNED BY: CÔNG TY CỔ PHẦN ĐẦU TƯ XÂY DỰNG VIỆT TÙNG SỐ NHÀ 26 - THÔN ĐÔNG MƯỚC - XÃ BÌNH NGUYỄN - TỈNH PHÚ THỌ TEL: 0978.846.215 - FAX:			
CỔ PHẦN ĐẦU TƯ XÂY DỰNG VIỆT TÙNG NGUYỄN VĂN LONG			
CHỦ NHIỆM - MAJOR ARCHITECT: KTS. NGUYỄN ĐỨC THÀNH			
CHỦ TRÌ KIẾN TRÚC ARCHITECTURAL CHIEF ARCHITECT: KTS. NGUYỄN ĐỨC THÀNH			
THIẾT KẾ + VẼ - DESIGNER: KS. PHẠM TRUNG SƠN			
QUẢN LÝ KỸ THUẬT - TECHNICAL MANAGER: KS. BÙI VĂN HIỆP			
TÊN BẢN VẼ - DRAWING NAME: CHI TIẾT HÀNG RÀO CẢI TẠO			
TỶ LỆ - SCALE 1/500		BẢN VẼ SỐ - DRAWING NO CT-05	
HOÀN THÀNH - ACCOMPLISH .../.../2026		GIAI ĐOẠN - STAGE BC KTKT	