


BẢN ĐỒ THIẾT KẾ TRỒNG RỪNG THAY THẾ

ĐỊA ĐIỂM: KHOẢNH 3, 4, 5, 6 - TIỂU KHU 356 - XÃ LÂM ĐỚT - HUYỆN A LƯỚI - THÀNH PHỐ HUẾ

ĐƠN VỊ: BAN QUẢN LÝ RỪNG PHÒNG HỘ A LƯỚI

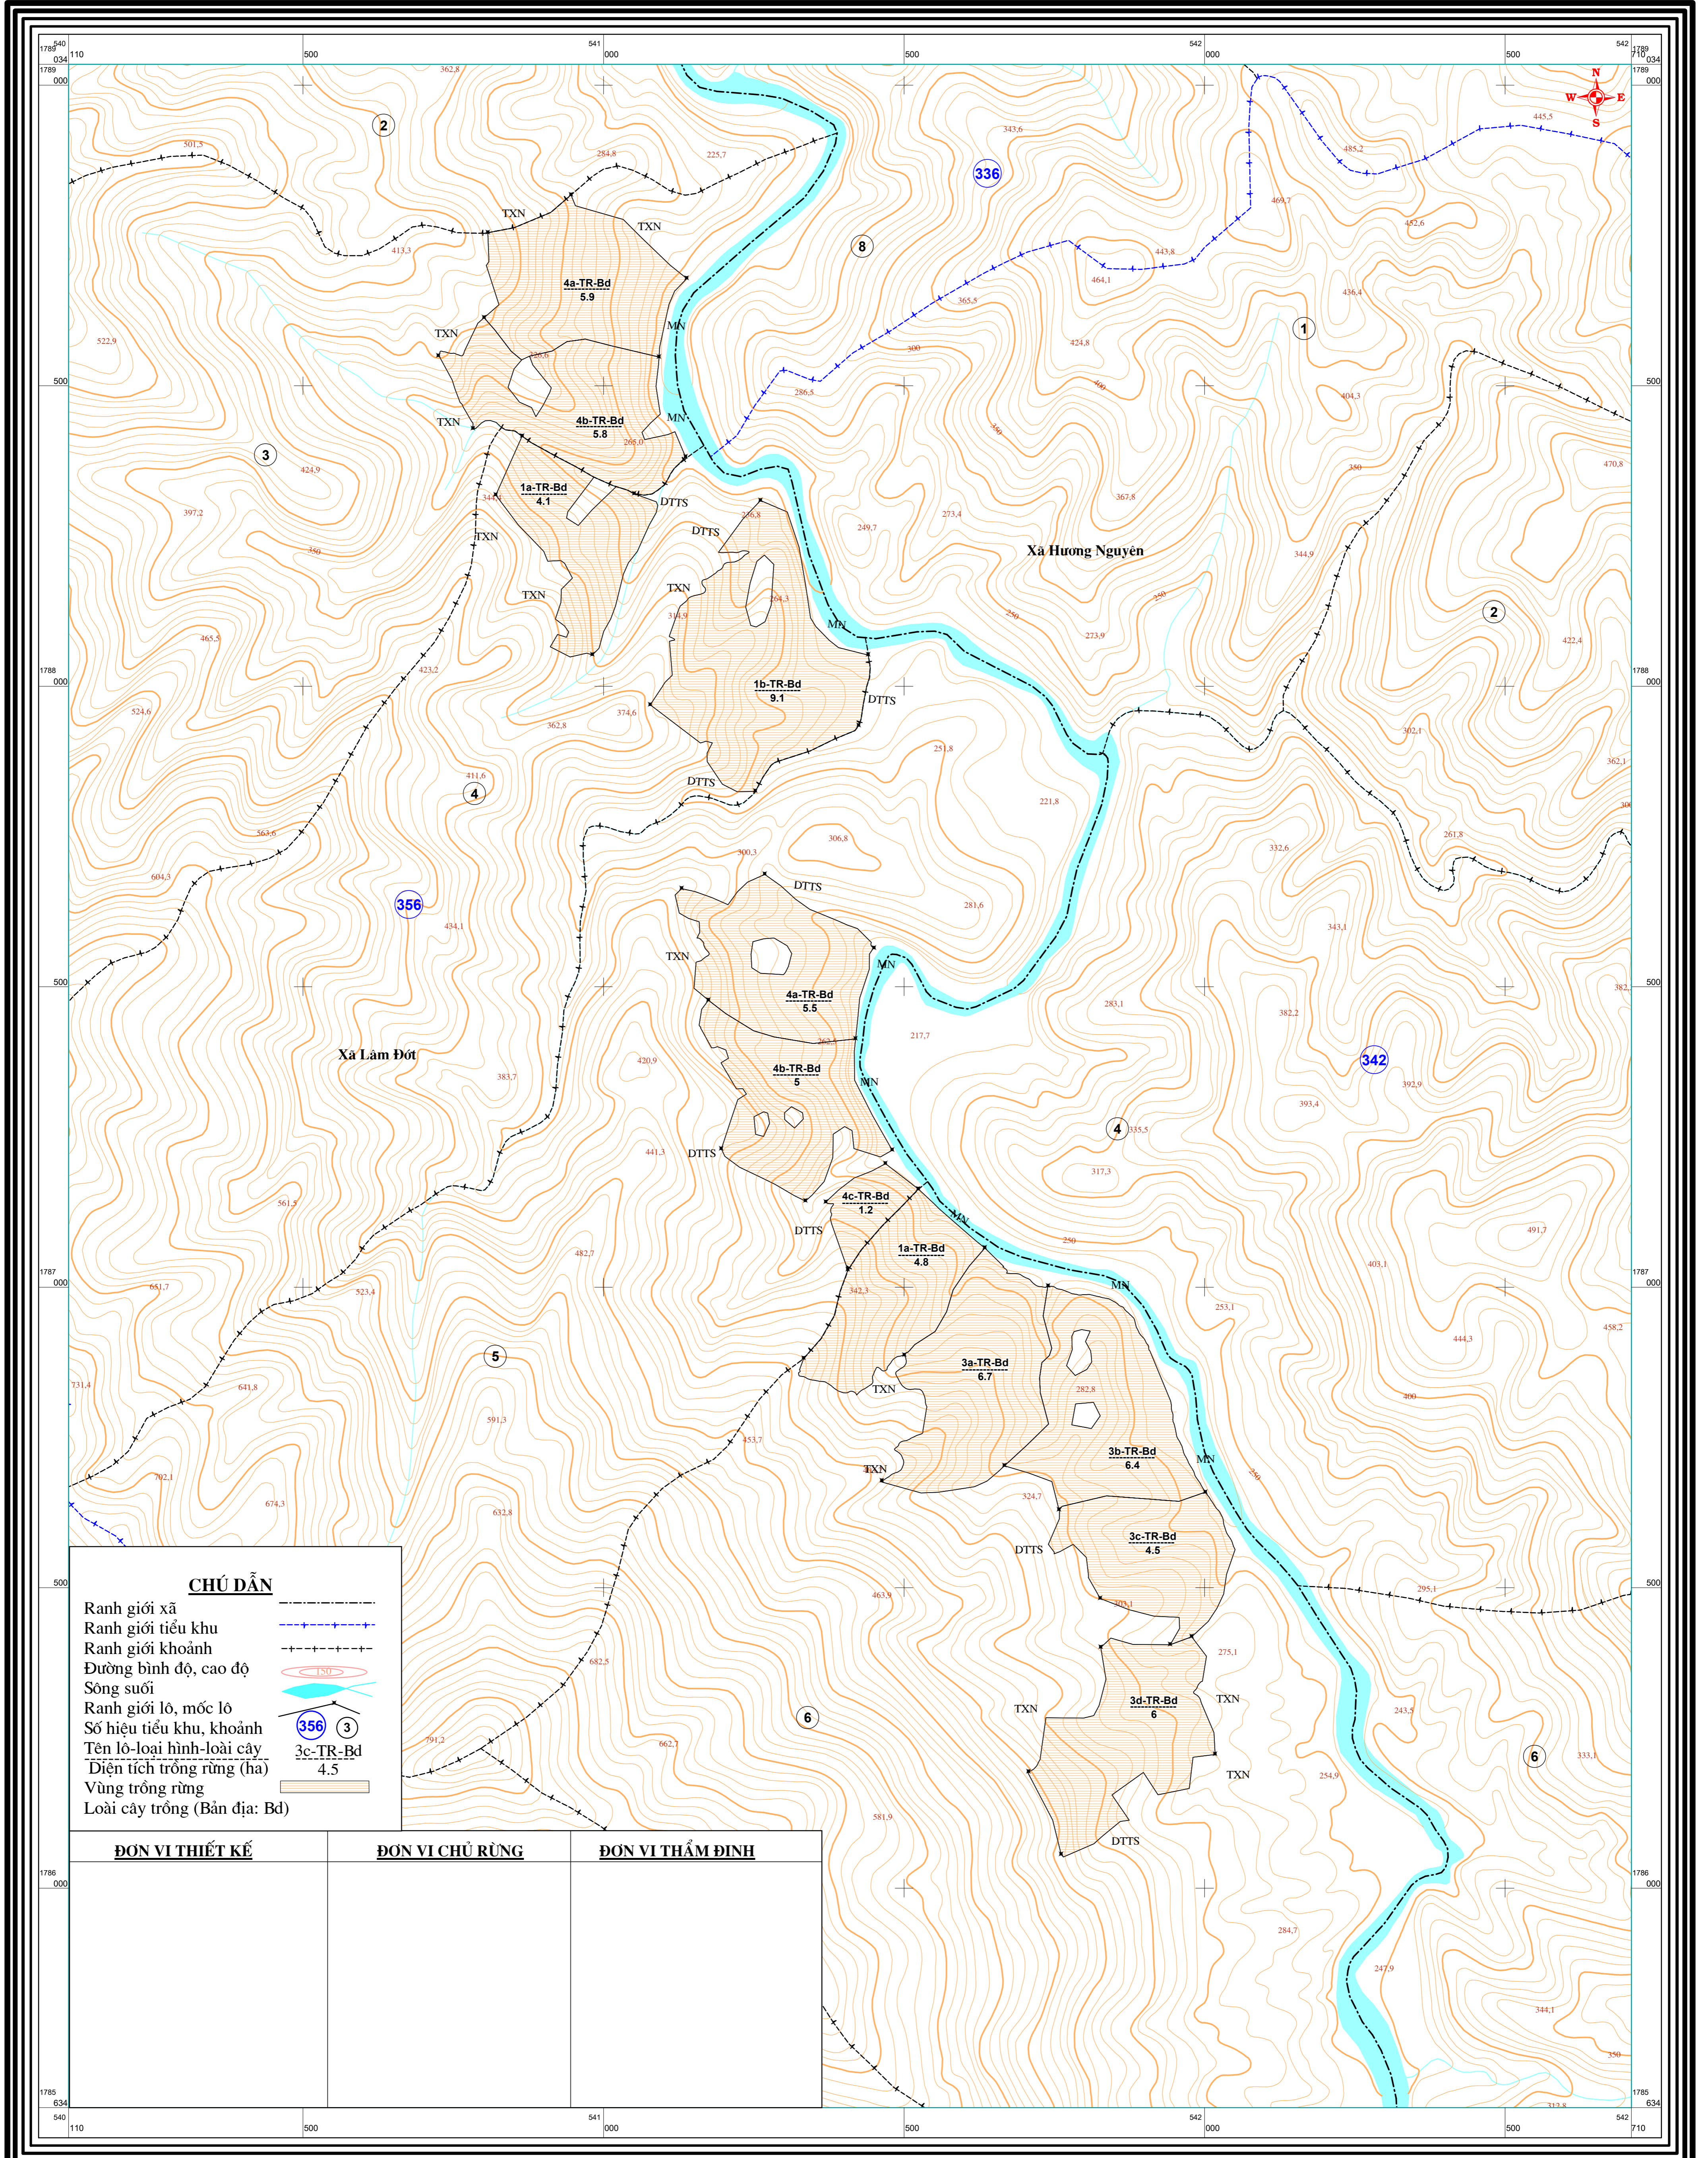

SƠ ĐỒ BỐ TRÍ LOÀI CÂY TRỒNG

ĐỊA ĐIỂM: KHOẢNH 3, 4, 5, 6 - TIỂU KHU 356 - XÃ LÂM ĐÓT - HUYỆN A LƯỚI
ĐƠN VỊ: BAN QUẢN LÝ RỪNG PHÒNG HỘ A LƯỚI

