


# SƠ ĐỒ KHỐI CÔNG NGHỆ HỆ THỐNG XỬ LÝ NƯỚC THẢI BỆNH VIỆN

## CÔNG SUẤT: 250 M<sup>3</sup>/NGÀY.ĐÊM

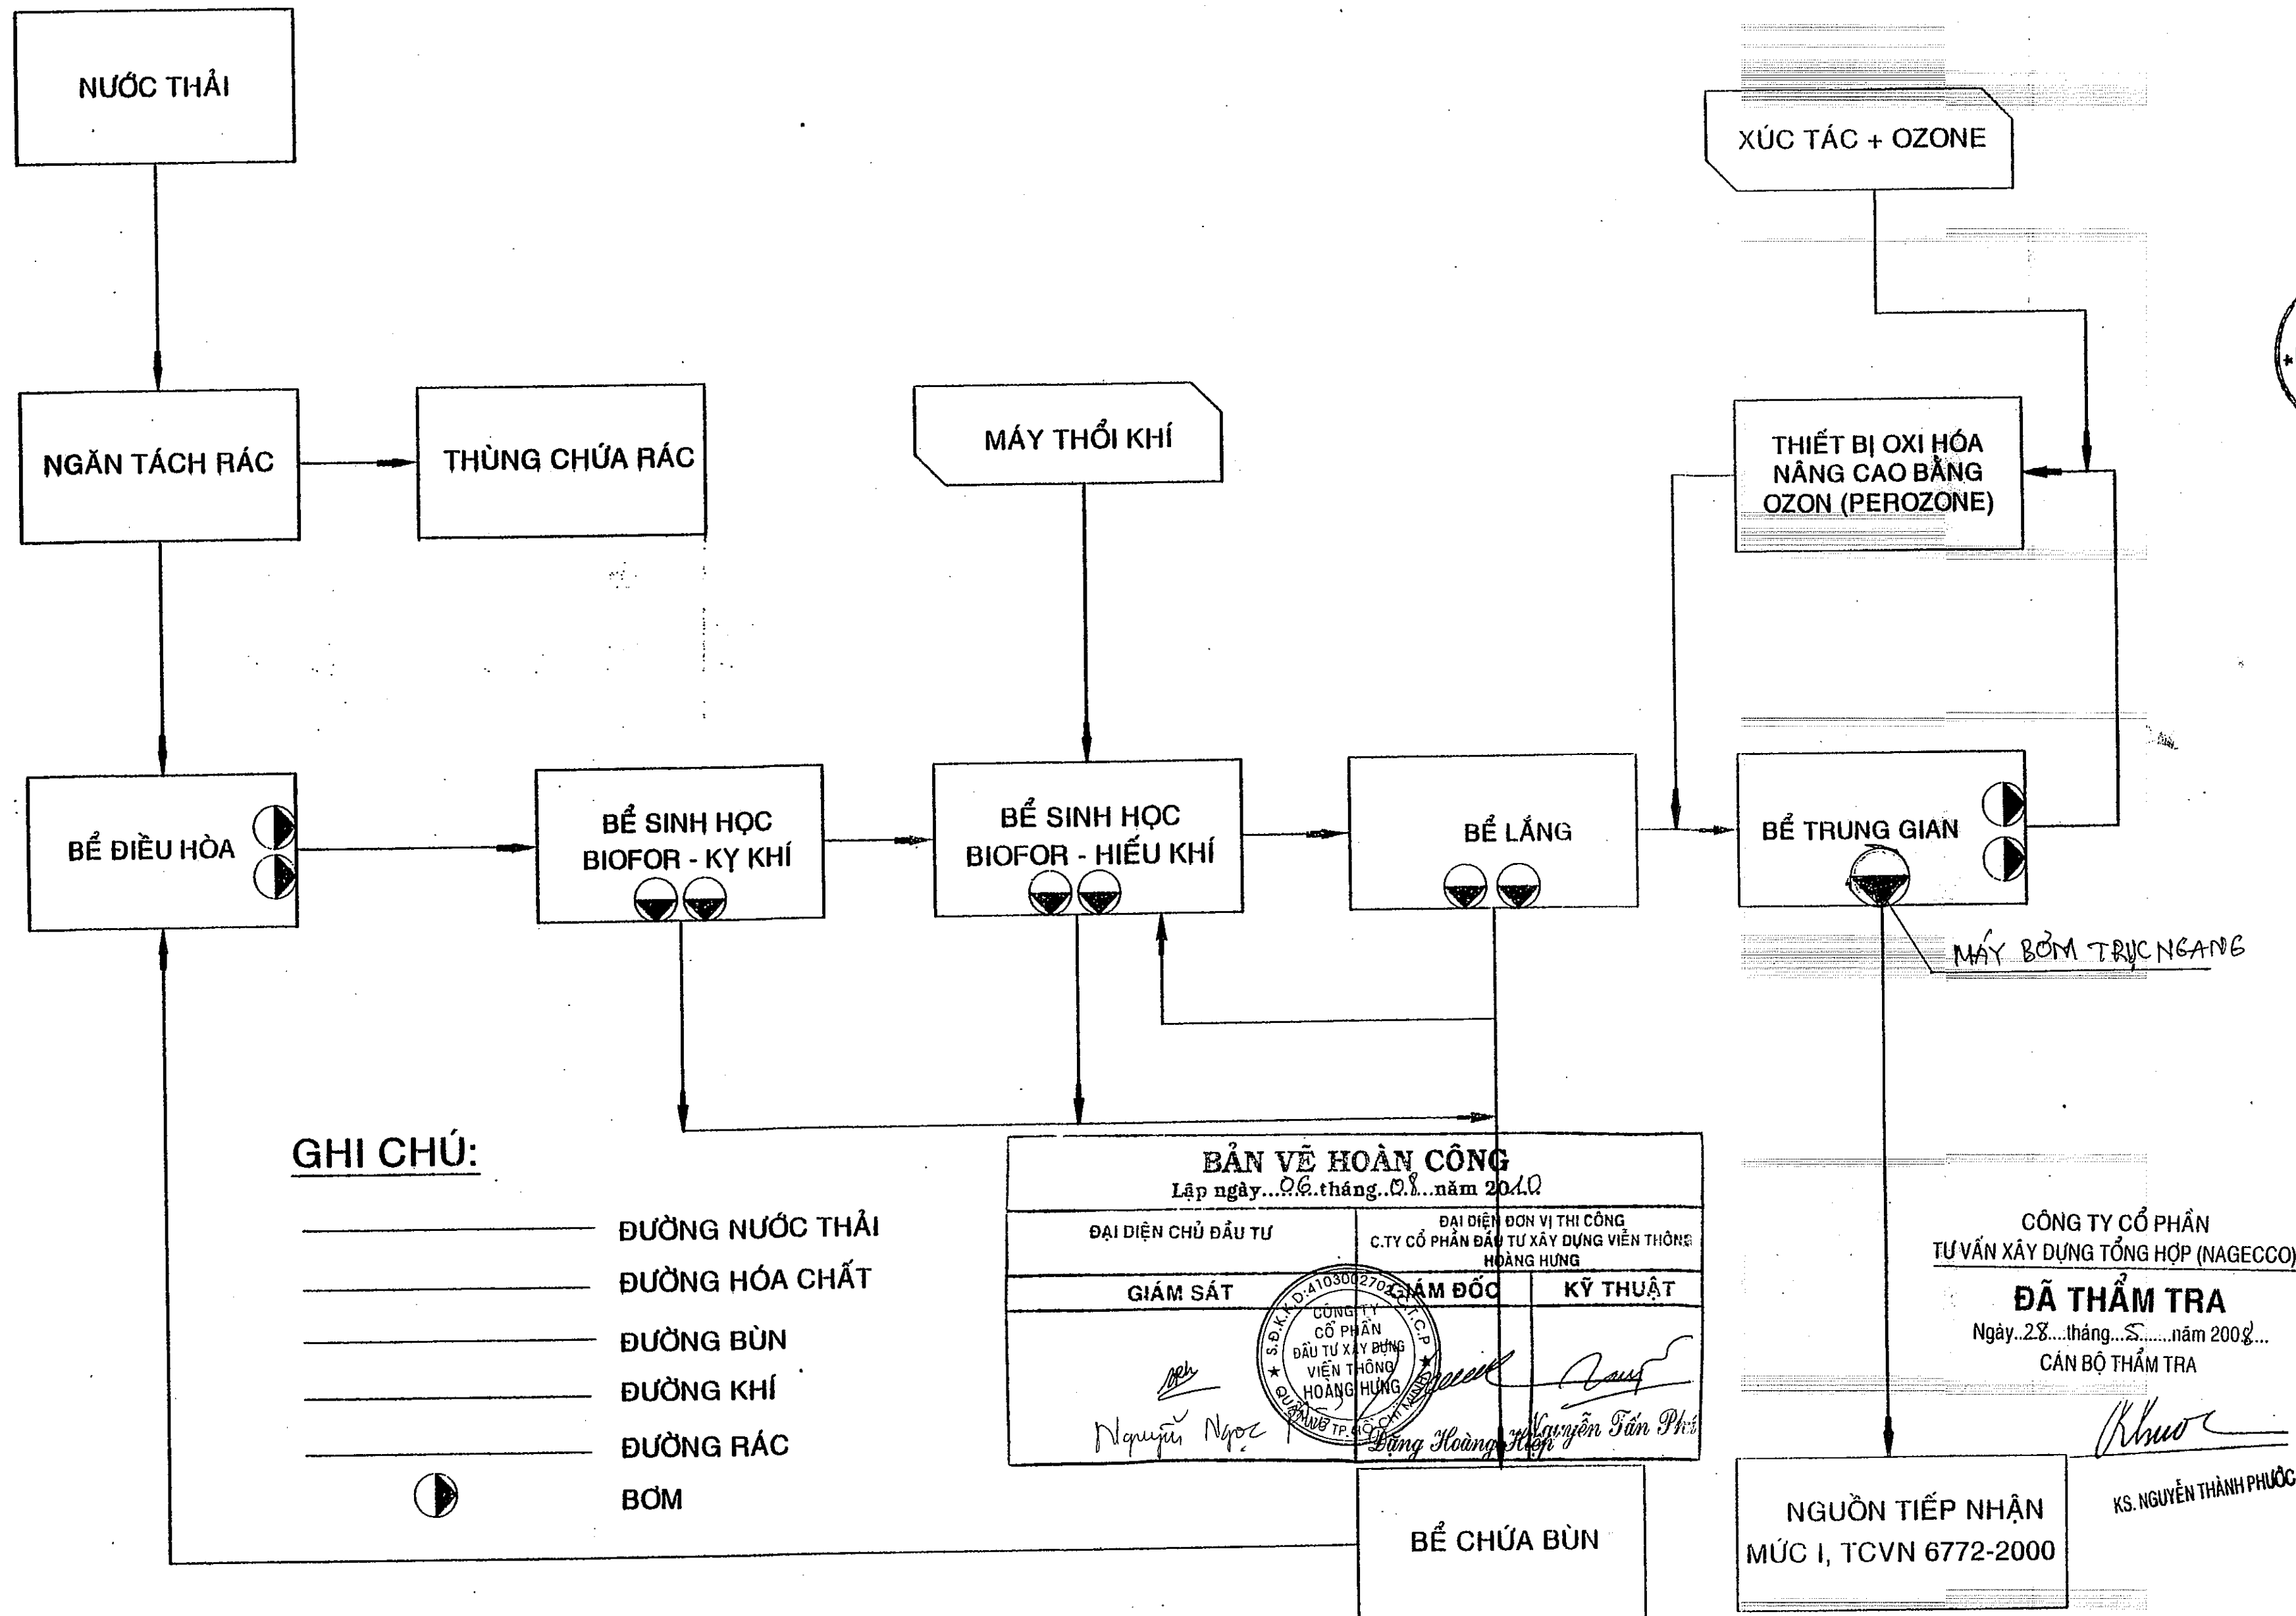

**GHI CHÚ:**

- \_\_\_\_\_ ĐƯỜNG NƯỚC THẢI
- \_\_\_\_\_ ĐƯỜNG HÓA CHẤT
- \_\_\_\_\_ ĐƯỜNG BÙN
- \_\_\_\_\_ ĐƯỜNG KHÍ
- \_\_\_\_\_ ĐƯỜNG RÁC
- \_\_\_\_\_ BƠM

**BẢN VẼ HOÀN CÔNG**  
Lập ngày...06...tháng...08...năm 2010


ĐẠI DIỆN CHỦ ĐẦU TƯ	ĐẠI DIỆN ĐƠN VỊ THI CÔNG	
C. TY CỔ PHẦN ĐẦU TƯ XÂY DỰNG VIÊN THÔNG HOÀNG HƯNG	C. TY CỔ PHẦN ĐẦU TƯ XÂY DỰNG VIÊN THÔNG HOÀNG HƯNG	
GIÁM SÁT	KIỂM ĐỐC	KỸ THUẬT
<i>Nguyễn Ngọc</i>	<i>Đặng Hoàng Hưng</i>	<i>Nguyễn Văn Phú</i>

**CÔNG TY CỔ PHẦN TƯ VẤN XÂY DỰNG TỔNG HỢP (NAGECCO)**  
**ĐÃ THẨM TRA**  
Ngày...28...tháng...5...năm 2008...  
CÁN BỘ THẨM TRA

*KS. NGUYỄN THÀNH PHƯỚC*

NGÀY HIỆU CHỈNH	NỘI DUNG HIỆU CHỈNH	
CÔNG TRÌNH PROJECT	<b>HỆ THỐNG XỬ LÝ NƯỚC THẢI BỆNH VIỆN CÔNG SUẤT: 250 M<sup>3</sup>/NGÀY.ĐÊM</b>	
CHỦ ĐẦU TƯ INVESTOR	BỆNH VIỆN ĐA KHOA SÀI GÒN	
GIÁM ĐỐC	 BS. NGUYỄN VĂN XUYỀN	
ĐƠN VỊ THIẾT KẾ	 TRUNG TÂM CÔNG NGHỆ HÓA HỌC & MÔI TRƯỜNG ECHEMTECH	
P. GIÁM ĐỐC V. DIRECTOR	KS. PHẠM KIM ANH	 THỦ LĨNH CÔNG NGHỆ MÔI TRƯỜNG
QUẢN LÝ KT TECH. MANAGER	KS. NGUYỄN THANH TRUNG	
CHỦ TRÌ MAJOR ARCH	KS. PHẠM VĂN THÀNH	
TK CÔNG NGHỆ P. DESIGNED BY	KS. NGUYỄN THANH TRUNG	
TK XÂY DỰNG C. DESIGNED BY	KS. NGUYỄN TRUNG TRỰC	
VẼ DRAWN BY	KS. NGUYỄN TRUNG TRỰC	
KIỂM TRA CHECKED BY	KS. NGUYỄN THANH TRUNG	
TÊN BẢN VẼ DRAWING TITLE	<b>SƠ ĐỒ CÔNG NGHỆ DẠNG KHỐI</b>	
HỒ SƠ TK DOCUMENT	CÔNG NGHỆ	CN:01/02
NGÀY HIT	14-04-2008	

# SƠ ĐỒ CÔNG NGHỆ HỆ THỐNG XỬ LÝ NƯỚC THẢI BỆNH VIỆN CÔNG SUẤT: 250 M<sup>3</sup>/NGÀY.ĐÊM

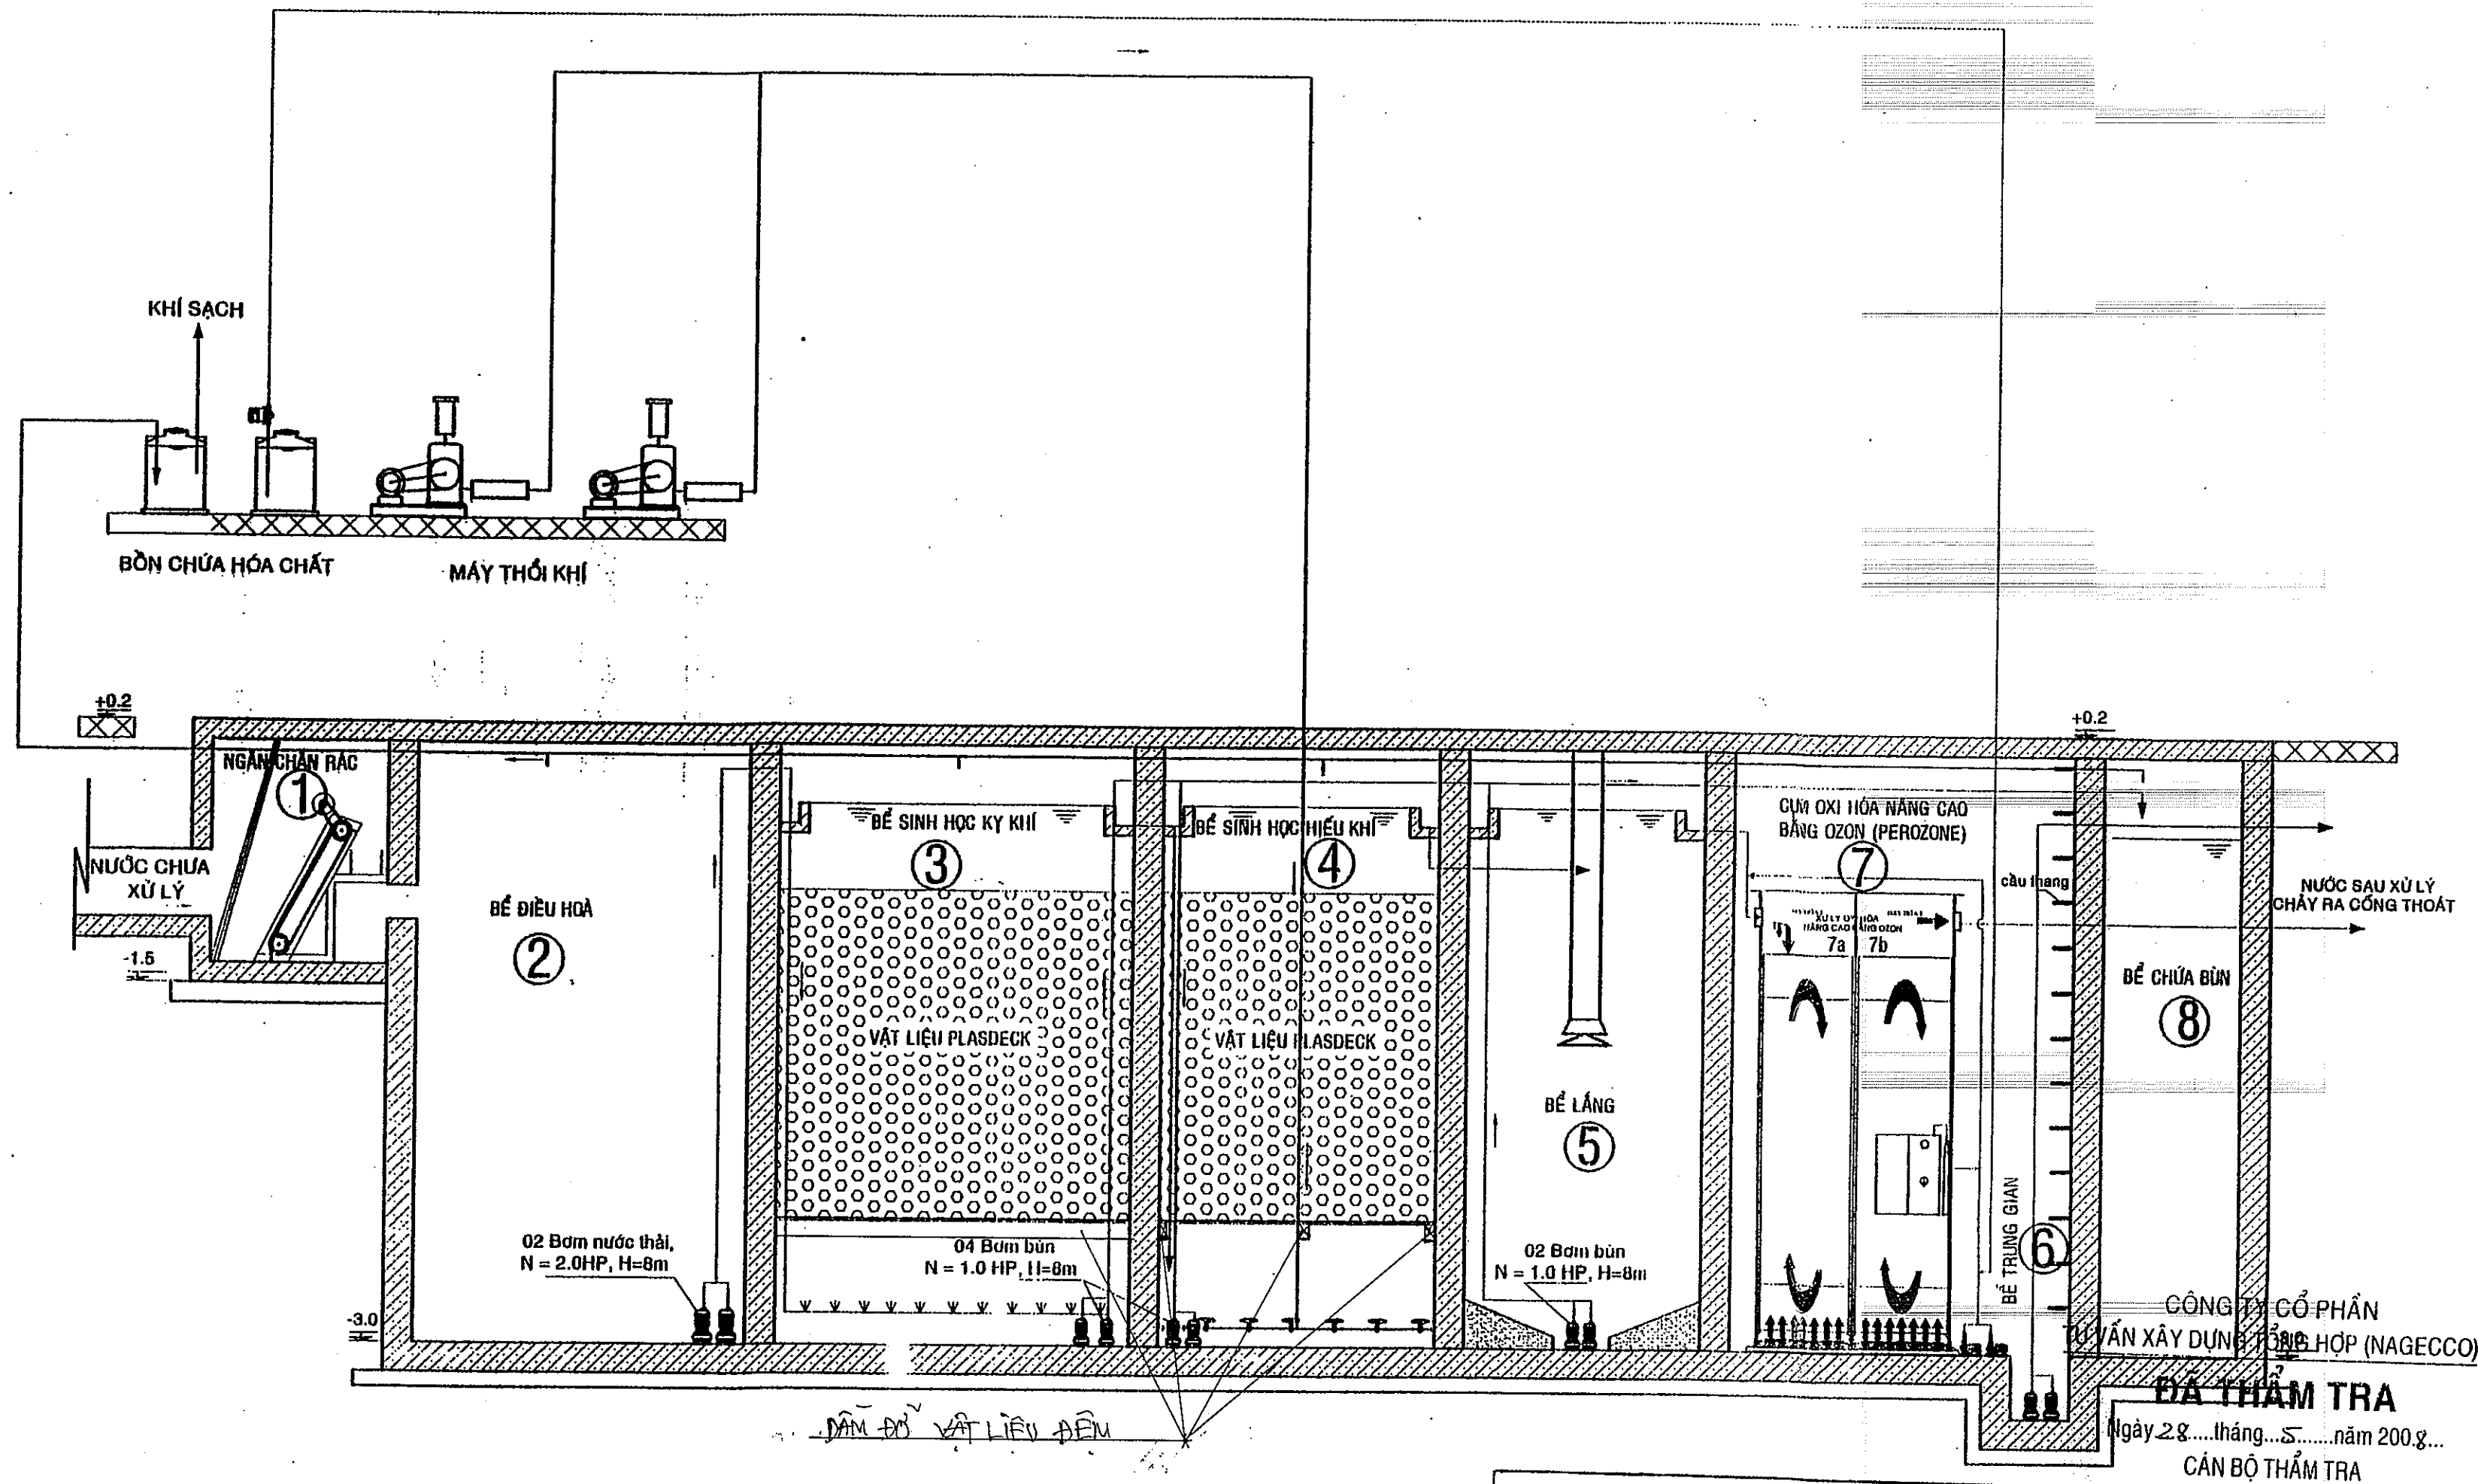

- GHI CHÚ:**
- CỐT 0.0 LÀ CỐT NỀN ĐƯỜNG NỘI BỘ SAU KINH HOÀN THIÊN
  - TOÀN BỘ CỤM BỂ XỬ LÝ ĐƯỢC XÂY ÂM
  - NHÀ ĐIỀU HÀNH XÂY NỔI THEO NHÀ ĐỂ XE CỦA BỆNH VIỆN

**BẢN VẼ HOÀN CÔNG**  
Lập ngày 06 tháng 08 năm 2010

ĐẠI DIỆN CHỦ ĐẦU TƯ	ĐẠI DIỆN ĐƠN VỊ THI CÔNG
GIÁM SÁT	GIÁM ĐỐC
Kỹ thuật	KS. NGUYỄN THÀNH PHƯỚC

CÔNG TY CỔ PHẦN ĐẦU TƯ XÂY DỰNG VÀ THI CÔNG HOÀNG HƯNG

NGÀY HIỆU CHỈNH	NỘI DUNG HIỆU CHỈNH
CÔNG TRÌNH PROJECT	
HỆ THỐNG XỬ LÝ NƯỚC THẢI BỆNH VIỆN CÔNG SUẤT: 250 M <sup>3</sup> /NGÀY.ĐÊM	
CHỦ ĐẦU TƯ INVESTOR	
BỆNH VIỆN ĐA KHOA SÀI GÒN	
GIÁM ĐỐC	
 BS. NGUYỄN VĂN XUYỀN	
ĐƠN VỊ THIẾT KẾ	
 TRUNG TÂM CÔNG NGHỆ HÓA HỌC & MÔI TRƯỜNG ECHEMTECH	
P. GIÁM ĐỐC V-DIRECTOR	KS. PHAN KIM ANH
QUẢN LÝ KỸ TECH. MANAGER	KS. HUỠNH THANH TRUNG
CHỦ TRƯỞNG MAJOR ARCH	KS. PHẠM VĂN THÀNH
TK CÔNG NGHỆ P. DESIGNED BY	KS. HUỠNH THANH TRUNG
TK XÂY DỰNG C. DESIGNED BY	KS. NGUYỄN TRUNG TRỰC
VẼ DRAWN BY	KS. NGUYỄN TRUNG TRỰC
KIỂM TRA CHECKED BY	KS. HUỠNH THANH TRUNG
TÊN BẢN VẼ DRAWING TITLE	
SƠ ĐỒ CÔNG NGHỆ	
HỒ SƠ TK DOCUMENT	CÔNG NGHỆ
NGÀY HT	14-04-2008