


BÌNH ĐỒ THIẾT KẾ CẤP NƯỚC VÀ PCCC

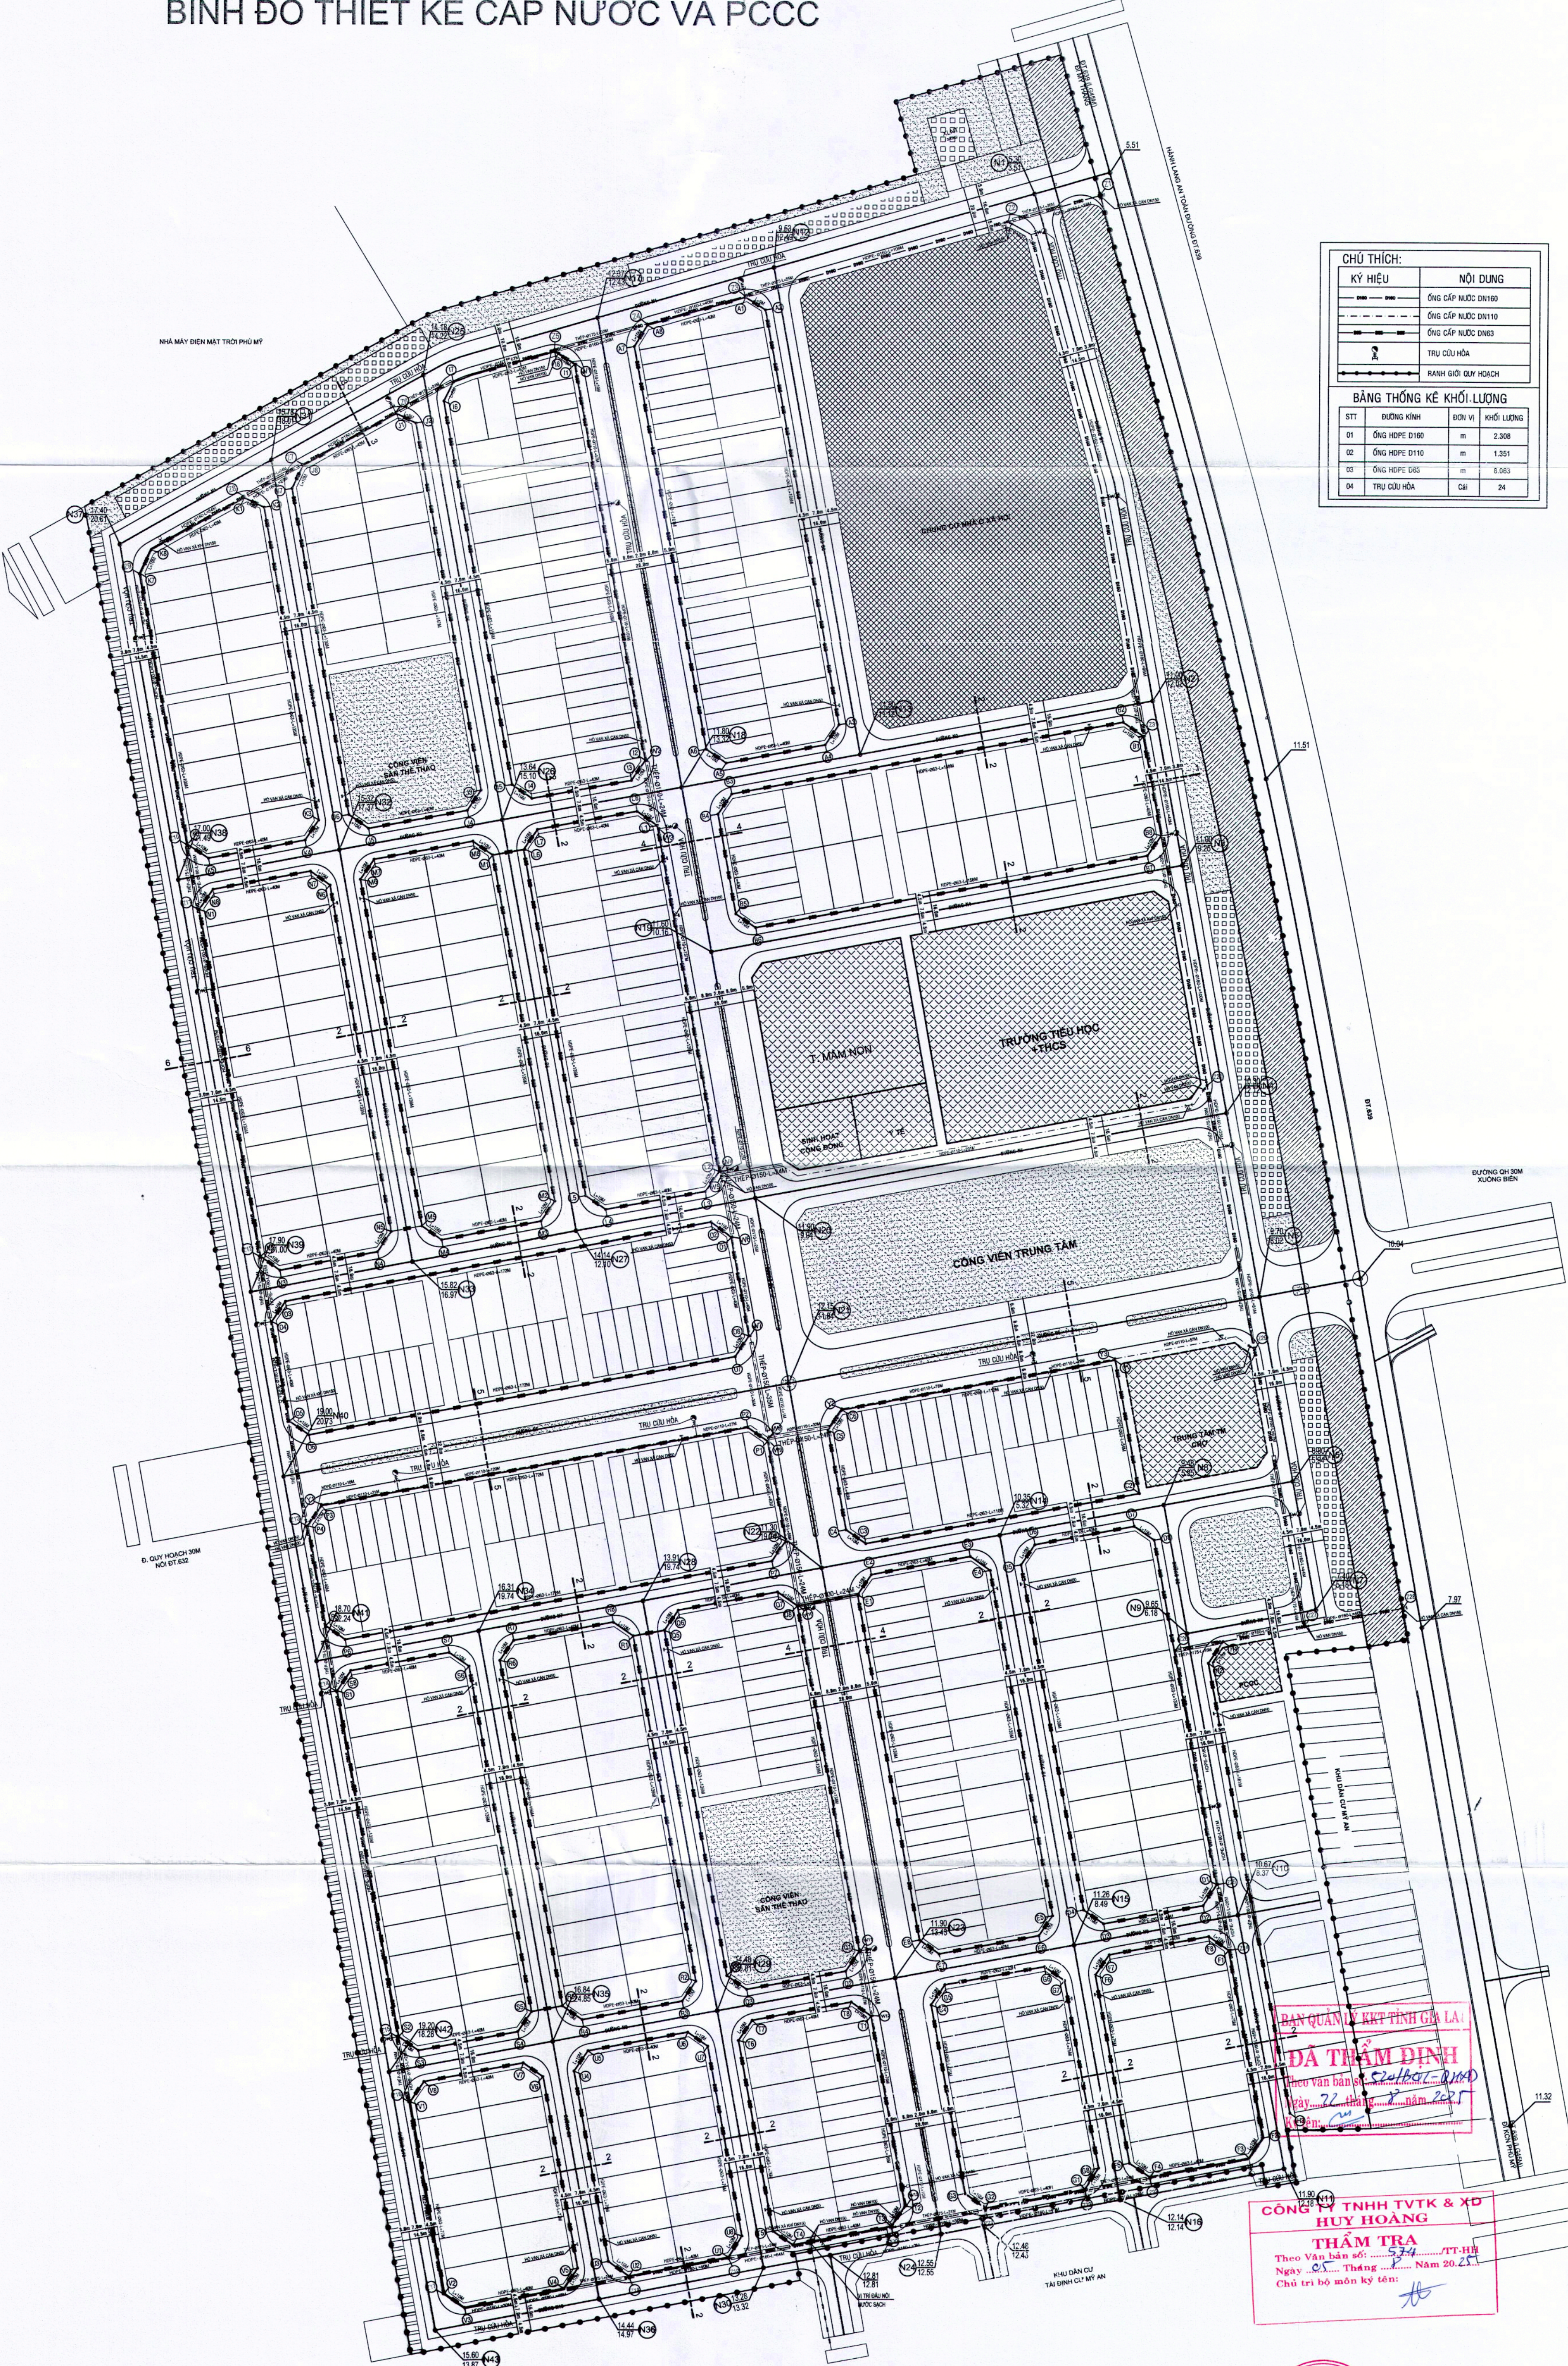

## CHÚ THÍCH:

KÝ HIỆU	NỘI DUNG
	ỐNG CẤP NƯỚC DN160
	ỐNG CẤP NƯỚC DN110
	ỐNG CẤP NƯỚC DN65
	TRỤ CỘT HỎA
	RAHNG GIỚI DUY HOÀCH

## BẢNG THỐNG KÊ KHỐI LƯỢNG

STT	ĐƯỜNG KÍNH	ĐƠN VỊ	KHỐI LƯỢNG
01	ỐNG HỐP D160	m	2.308
02	ỐNG HỐP D110	m	1.351
03	ỐNG HỐP D65	m	6.063
04	TRỤ CỘT HỎA	Cái	24

BAN QUẢN LÝ KINH TẾ TỈNH GIA LAI  
**ĐÃ THẨM ĐỊNH**  
theo văn bản số 52/SGT-T.ĐMĐ  
ngày 22 tháng 8 năm 2021  
Ký tên:

**CÔNG TY TNHH TVTK & XD HUY HOÀNG**  
**THẨM TRA**  
Theo Văn bản số 574/TT-HH  
Ngày 05 tháng 8 năm 2021  
Chủ trì bộ môn kỹ thuật:

ĐẠI DIỆN CHỦ ĐẦU TƯ BAN QUẢN LÝ DỰ ÁN VÀ GIÁI PHONG MẶT BẰNG KHU KINH TẾ TỈNH GIA LAI	LIÊN DANH TƯ VẤN THIẾT KẾ CÔNG TY TNHH TƯ VẤN HỘI CẦU ĐƯỜNG CÔNG TY TNHH TƯ VẤN XÂY DUNG ĐIỆN AN TRUNG	ĐẠI AN KHU TẬP ĐÌNH TỰ PHÚC VU KHU CÔNG NGHIỆP PHÚ MỸ VÀ CÁC DỰ ÁN LÂN CẬN ĐIỂM TÀI CHÍNH CỤ MỸ AN ĐỊA ĐIỂM XÂY DỰNG: Xã Phú Mỹ Đông, Tỉnh Gia Lai	CHỦ NHIỆM THIẾT KẾ LÊ MINH THẮNG CHỦ TÀI THIẾT KẾ CH NGUYỄN TRUNG DUY THỰC HIỆN NGUYỄN KHÁNH LƯƠNG NGUYỄN VIỆT DŨNG	CHỦ TÀI THIẾT KẾ CH TU VẤN P. QUẢN LÝ HỘI CẦU ĐƯỜNG PH. QUẢN LÝ	CHỦ TÀI THIẾT KẾ CH TU VẤN P. QUẢN LÝ HỘI CẦU ĐƯỜNG PH. QUẢN LÝ	BẢN VẼ BÌNH ĐỒ THIẾT KẾ CẤP NƯỚC VÀ PHÒNG CHAY CHỮA CHÁY BƯỚC: THIẾT KẾ CỐ SỞ TỈ LỆ: X/10 BẢN VẼ SỐ: 01/02
--	--	---	---	--	--	--