


BÌNH ĐỒ THIẾT KẾ HỆ THỐNG CÂY XANH
(TỶ LỆ 1/500)

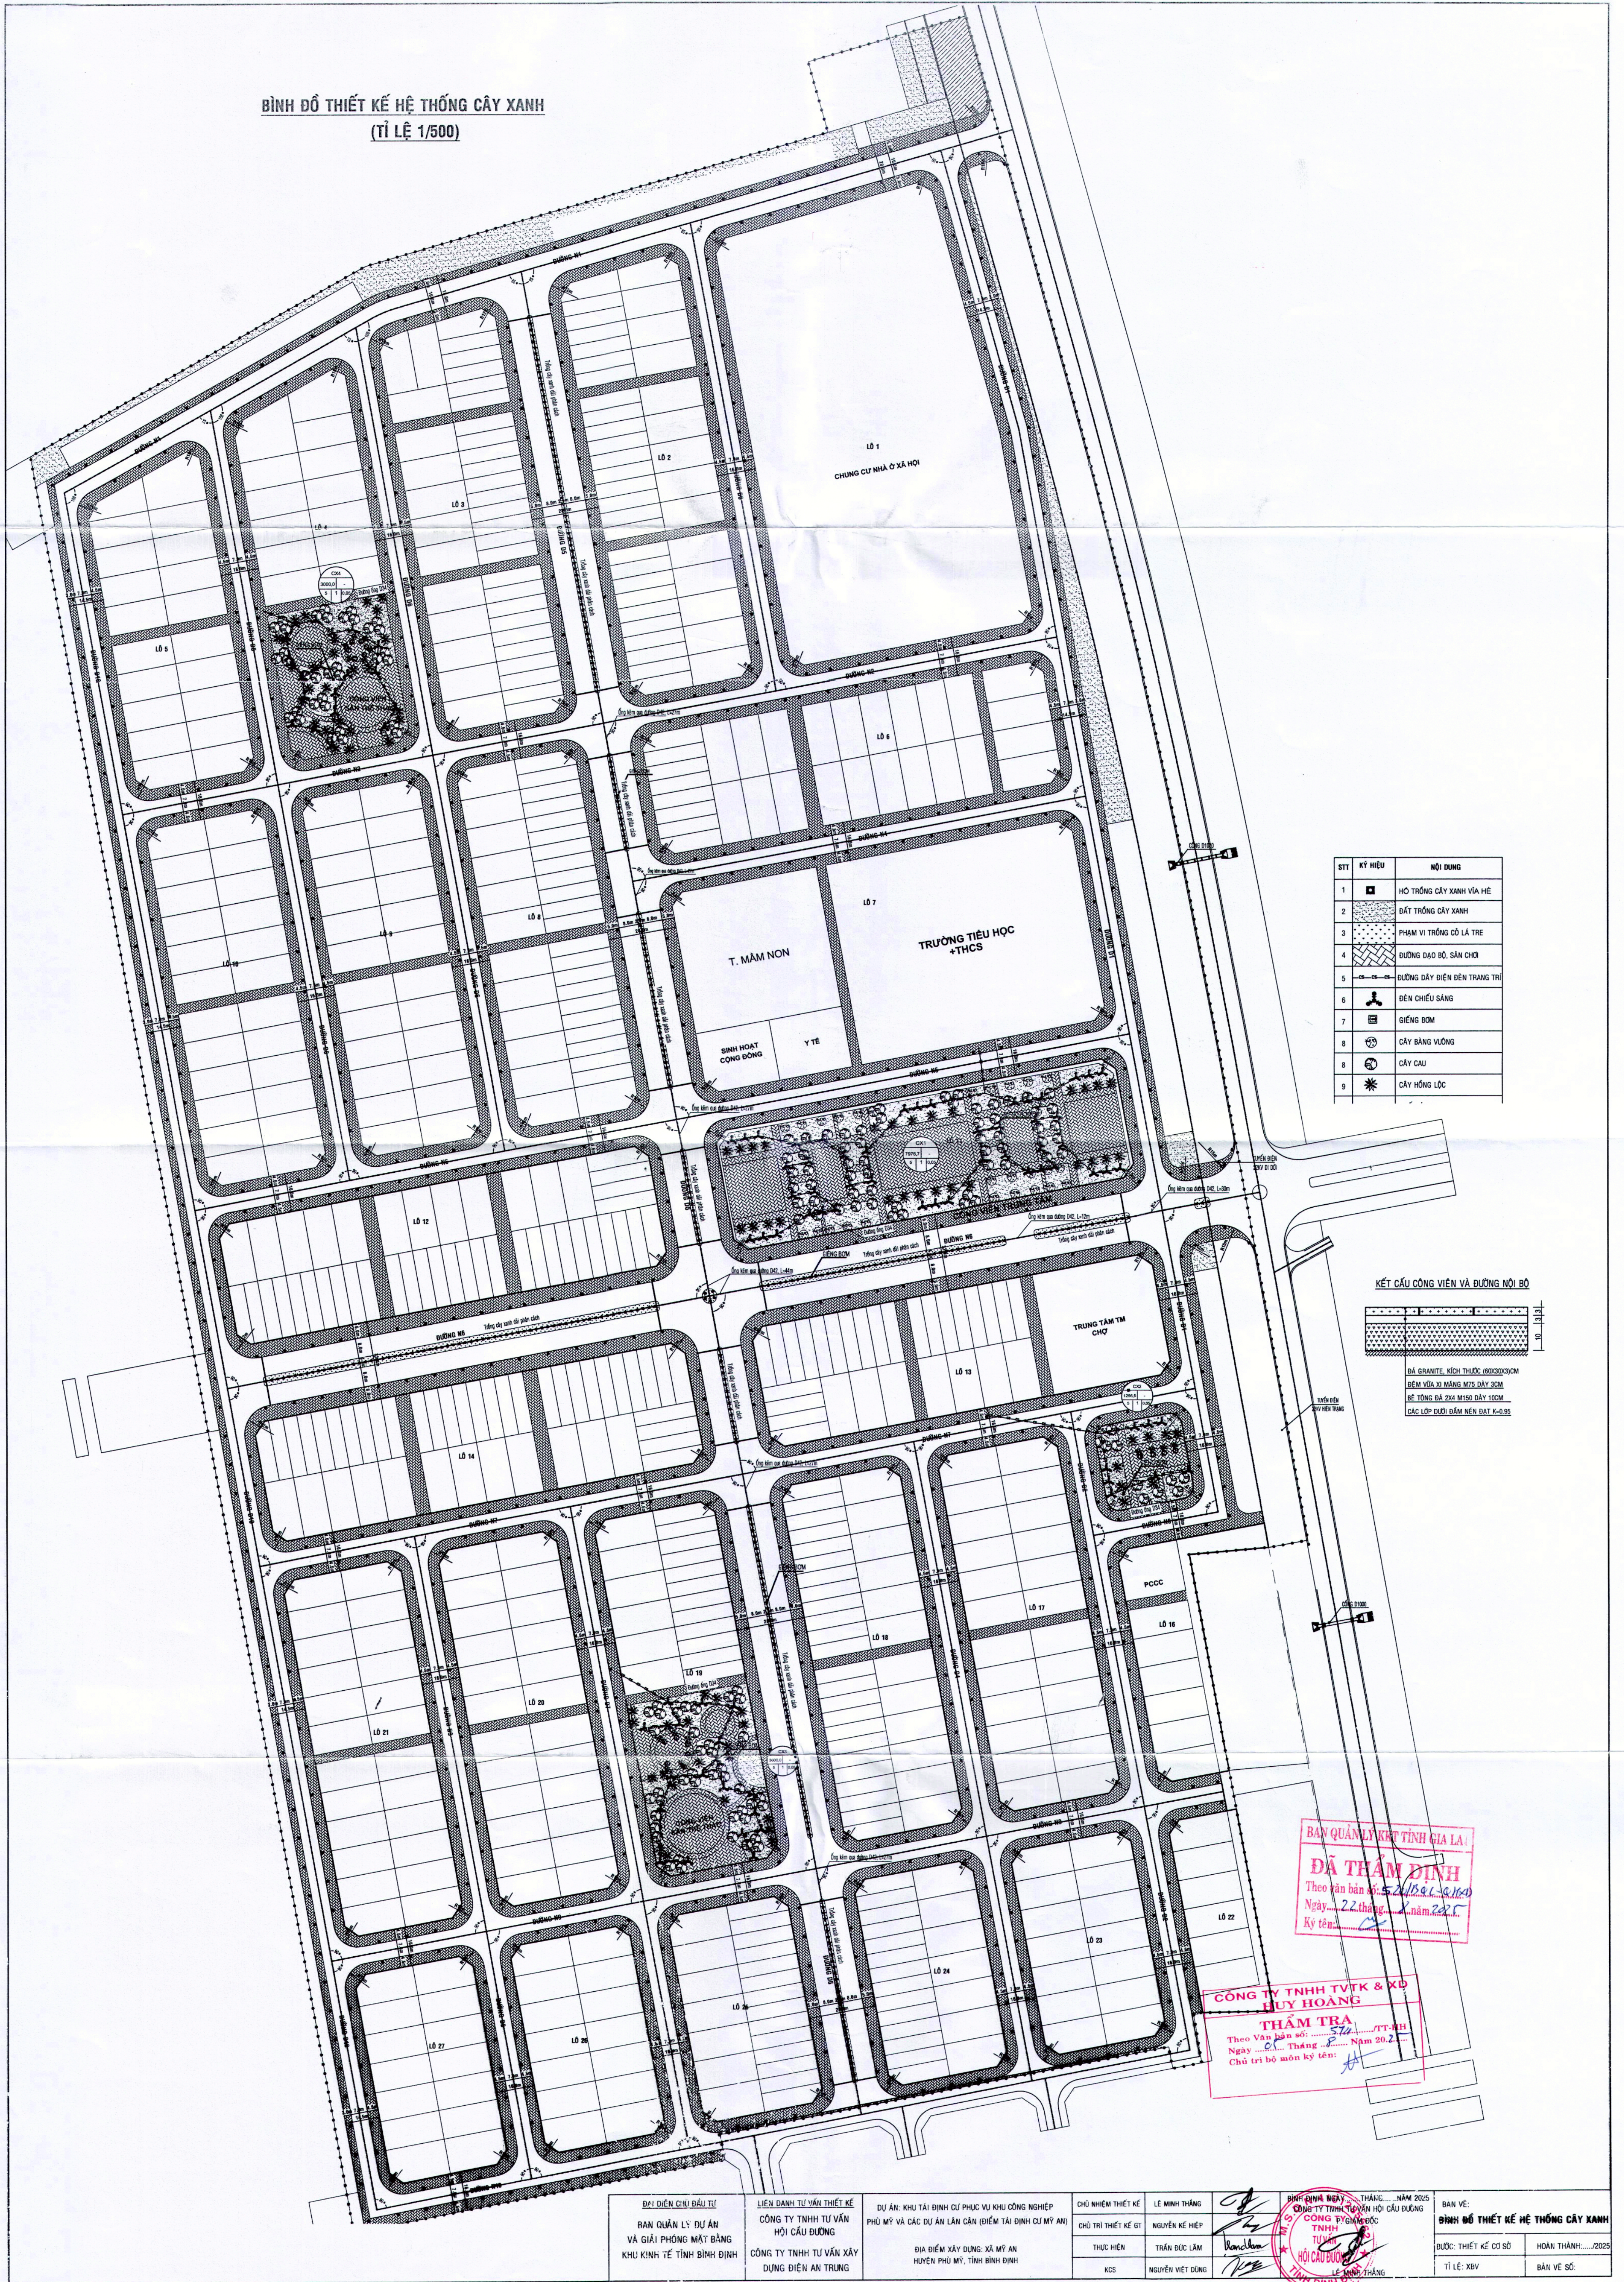

| STT | KÝ HIỆU | NỘI DUNG |
|-----|---------|------------------------------|
| 1 | | HỒ TRỒNG CÂY XANH VĨA HỀ |
| 2 | | ĐẤT TRỒNG CÂY XANH |
| 3 | | PHẠM VI TRỒNG CỎ LA TRE |
| 4 | | ĐƯỜNG ĐẠO BỘ, SÂN CHƠI |
| 5 | | ĐƯỜNG DÂY ĐIỆN ĐẾN TRANG TRÍ |
| 6 | | ĐÈN CHIẾU SÁNG |
| 7 | | GIẾNG BƠM |
| 8 | | CÂY BÀNG VƯỜN |
| 9 | | CÂY CAU |
| 10 | | CÂY HỒNG LỘC |

KẾT CẤU CÔNG VIÊN VÀ ĐƯỜNG NỘI BỘ

| |
|------------------------------------|
| |
| ĐÁ GRANITE, KÍCH THƯỚC (60x30x3)CM |
| ĐÈM VỎ XÌ MĂNG M7.5 DÀY 3CM |
| BÊ TÔNG ĐÁ 2X4 M150 DÀY 10CM |
| CÁC LỚP DƯỚI ĐÁM NÉN ĐẠT K=0.95 |

BAN QUẢN LÝ KẾT TÍNH GIA LAI
ĐÃ THẨM ĐỊNH
Theo Văn bản số: 52/UB.QL. & QL.QL
Ngày: 22 tháng 8 năm 2025
Ký tên: [Signature]

CÔNG TY TNHH TVTK & XD
HUY HOÀNG
THẨM TRA
Theo Văn bản số: 52/UB.QL. & QL.QL
Ngày: 22 tháng 8 năm 2025
Chủ trì bộ môn ký tên: [Signature]

| | | | | | | |
|--|--|---|---|---|--|--|
| ĐẠI DIỆN CHỦ ĐẦU TƯ BAN QUẢN LÝ DỰ ÁN VÀ GIẢI PHÓNG MẶT BẰNG KHU KINH TẾ TỈNH BÌNH ĐỊNH | LIÊN DANH TƯ VẤN THIẾT KẾ CÔNG TY TNHH TƯ VẤN HỘI CẦU ĐƯỜNG CÔNG TY TNHH TƯ VẤN XÂY DUNG ĐIỆN AN TRUNG | DỰ ÁN: KHU TÀI CHÍNH CƯ PHỤC VỤ KHU CÔNG NGHIỆP PHÚ MỸ VÀ CÁC DỰ ÁN LÂN CẬN (ĐIỂM TÀI CHÍNH CƯ PHỤC VỤ) ĐỊA ĐIỂM XÂY DỰNG: XÃ MỸ AN HUYỆN PHÚ MỸ, TỈNH BÌNH ĐỊNH | CHỦ NHIỆM THIẾT KẾ CHỦ TRÌ THIẾT KẾ GT THỰC HIỆN KCS | LÊ MINH THẮNG NGUYỄN KẾ HIẾP TRẦN ĐỨC LÂM NGUYỄN VIỆT ĐỒNG | THÁNG 8 NĂM 2025 CÔNG TY TNHH TƯ VẤN HỘI CẦU ĐƯỜNG TỈNH BÌNH ĐỊNH | BẢN VẼ: BÌNH ĐỒ THIẾT KẾ HỆ THỐNG CÂY XANH ĐƯỢC: THIẾT KẾ CƠ SỞ TỈ LỆ: XBY BẢN VẼ SỐ: |
|--|--|---|---|---|--|--|