
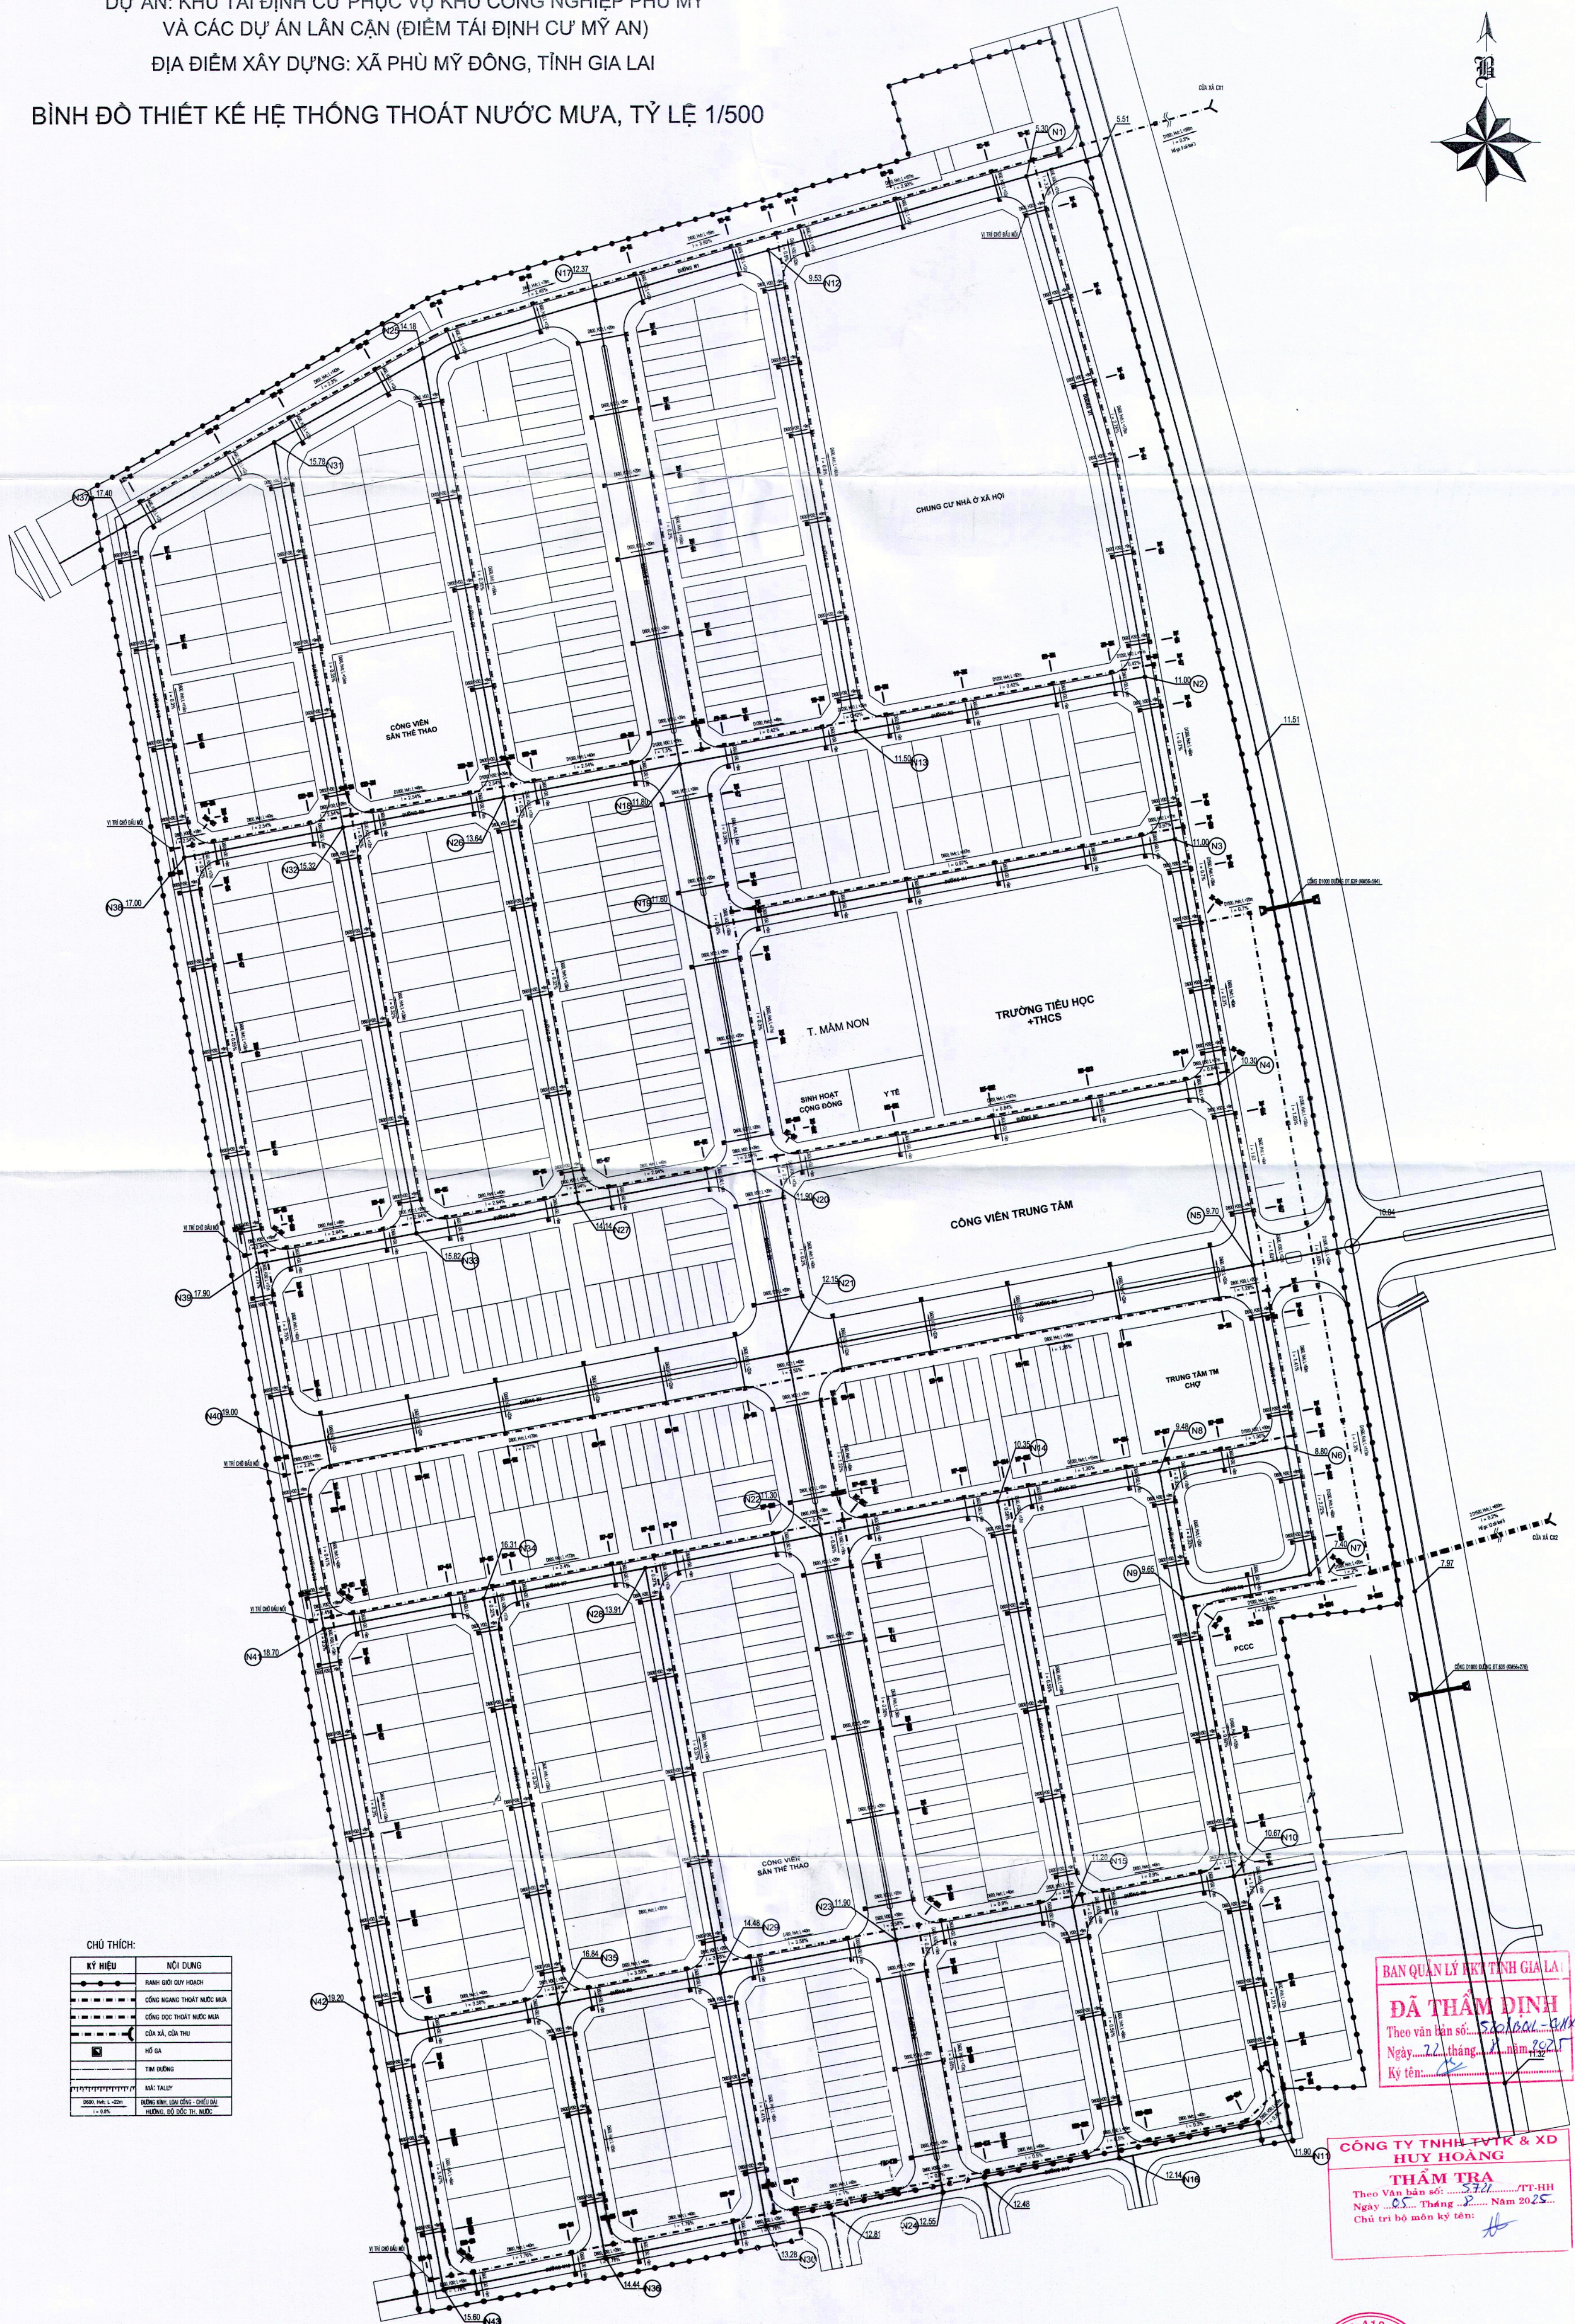


DỰ ÁN: KHU TÁI ĐỊNH CƯ PHỤC VỤ KHU CÔNG NGHIỆP PHÙ MỸ
VÀ CÁC DỰ ÁN LÂN CẬN (ĐIỂM TÁI ĐỊNH CƯ MỸ AN)
ĐỊA ĐIỂM XÂY DỰNG: XÃ PHÙ MỸ ĐÔNG, TỈNH GIA LAI
BÌNH ĐỒ THIẾT KẾ HỆ THỐNG THOÁT NƯỚC MƯA, TỶ LỆ 1/500

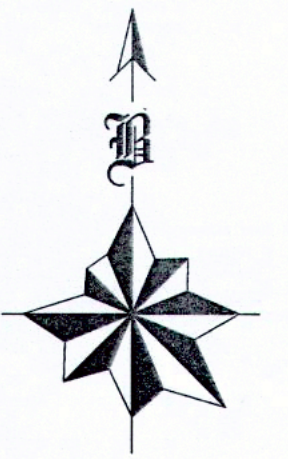

CHÚ THÍCH:

KÝ HIỆU	NỘI DUNG

BAN QUẢN LÝ KTX TỈNH GIA LAI
ĐÃ THẨM ĐỊNH
Ký tên: [Signature]

CÔNG TY TNHH TƯ VẤN & XD
HUY HOÀNG
THẨM TRA
Chủ trì bộ môn kỹ thuật: [Signature]

