
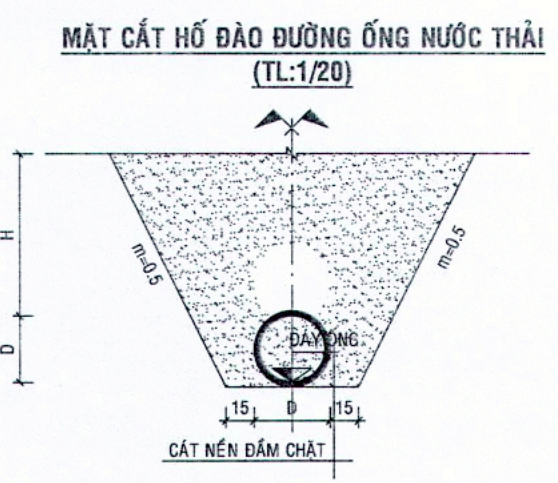


MẶT BẰNG TỔNG THỂ

DỰ ÁN: KHU TÁI ĐỊNH CƯ PHỤC VỤ KHU CÔNG NGHIỆP PHÚ MỸ VÀ CÁC DỰ ÁN LÂN CẬN

(KHU TÁI ĐỊNH CƯ MỸ AN)

HẠNG MỤC: HỆ THỐNG THOÁT NƯỚC THẢI

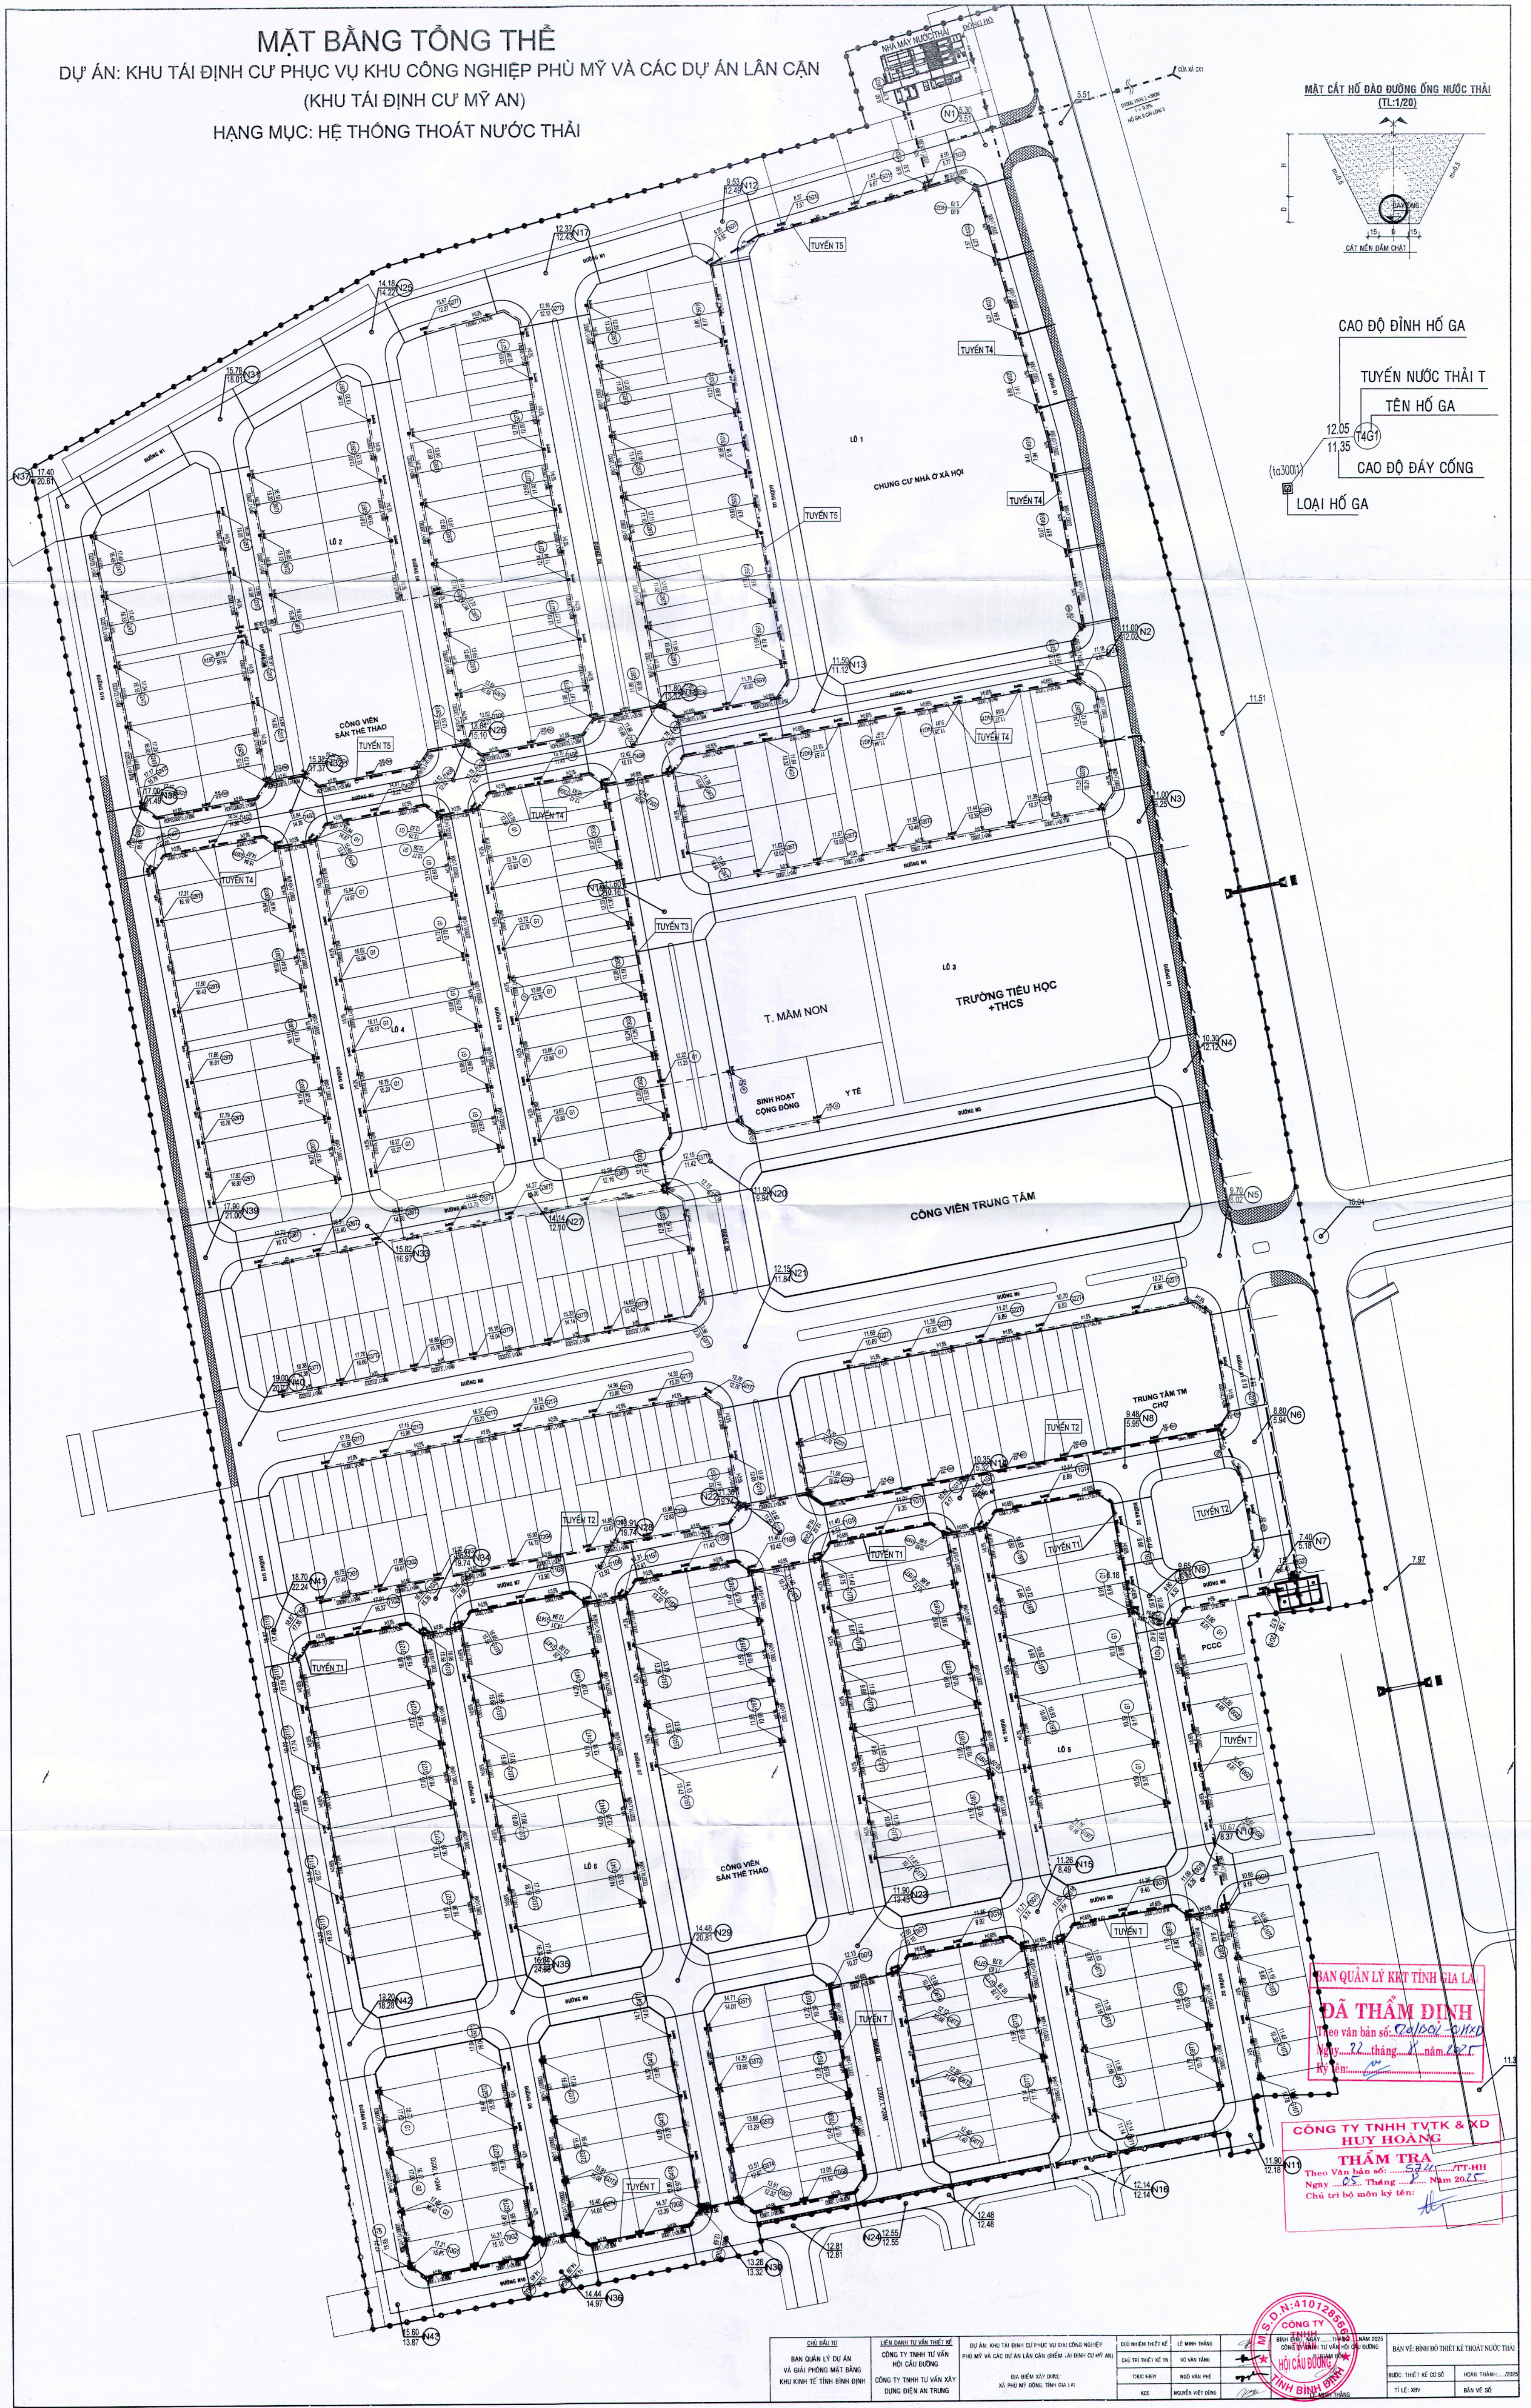

CAO ĐỘ ĐỈNH HỒ GA	
TUYẾN NƯỚC THẢI T	
TÊN HỒ GA	
CAO ĐỘ ĐÁY CỐNG	
LOẠI HỒ GA	

BAN QUẢN LÝ KINH TẾ VÀ LÃI  
**ĐÃ THẨM ĐỊNH**  
Theo văn bản số: 22/2021-PT-HH  
Ngày: 22 tháng 12 năm 2021  
Ký tên: [Signature]

**CÔNG TY TNHH TVTK & XD HUY HOANG**  
**THẨM TRA**  
Theo Văn bản số: 22/2021-PT-HH  
Ngày: 22 tháng 12 năm 2021  
Chữ ký và đóng dấu: [Signature]

CHỦ ĐẦU TƯ	LÊN ĐỒ THẠCH KẾ	DỰ ÁN: KHU TÁI ĐỊNH CƯ PHỤC VỤ KHU CÔNG NGHIỆP PHÚ MỸ VÀ CÁC DỰ ÁN LÂN CẬN (KHU TÁI ĐỊNH CƯ MỸ AN)	QUẢN LÝ THIẾT KẾ	LÊ MINH THÁNH	BẢN VẼ: BỐ ĐỒ THIẾT KẾ THOÁT NƯỚC THẢI
BAN QUẢN LÝ DỰ ÁN VÀ GIẢI PHÓNG MẶT BẰNG KINH TẾ TỈNH BÌNH ĐỊNH	CÔNG TY TNHH TƯ VẤN VÀ XÂY DỰNG ĐIỆN AN TRUNG	QUẢN LÝ THIẾT KẾ: XÃ PHÚ MỸ ĐÔNG, TỈNH GIA LAI	THIẾT KẾ: NGUYỄN VĂN PHÉ	THIẾT KẾ: NGUYỄN VĂN PHÉ	HOÀN THÀNH: 2025
			KĐ	NGUYỄN VĂN PHÉ	BẢN VẼ SỐ