





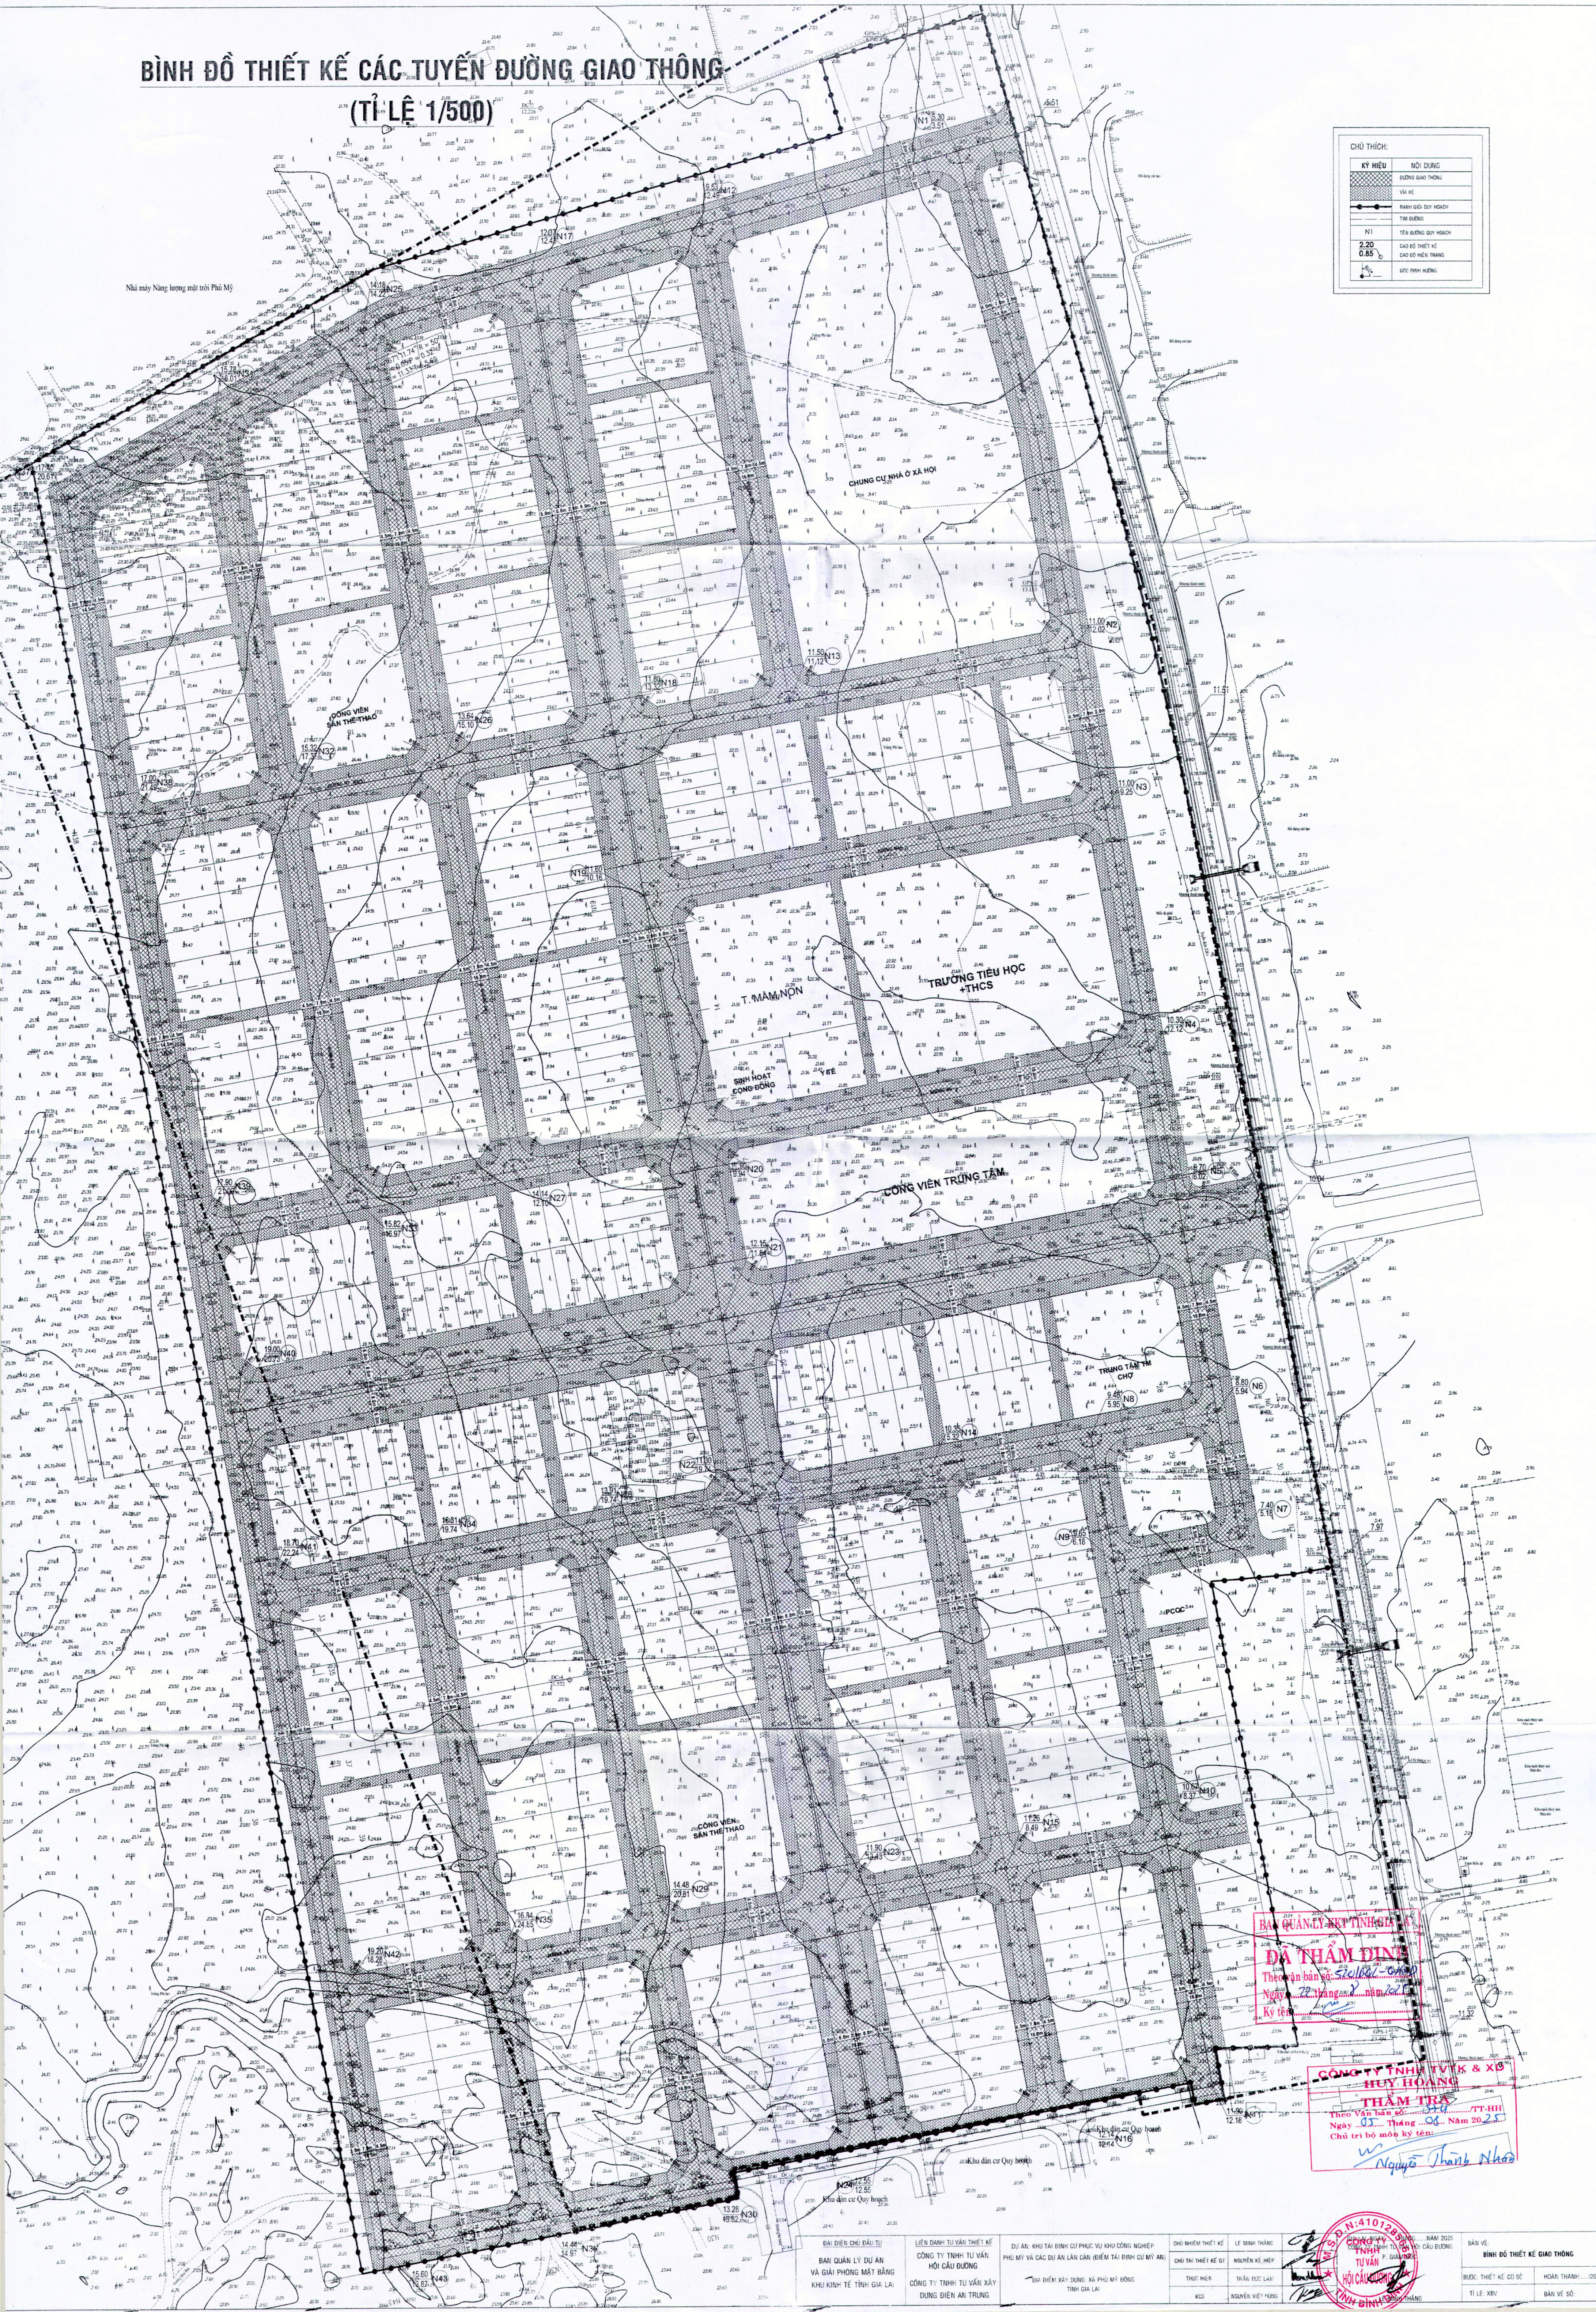

BÌNH ĐỒ THIẾT KẾ CÁC TUYẾN ĐƯỜNG GIAO THÔNG
(TỈ LỆ 1/500)

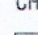

CHỮ THÍCH:

KÝ HIỆU	NỘI DUNG
	ĐƯỜNG GIỚI THƯỜNG
	VIA HÈ
	RAHÙ GIỚI QUÝ HOẠCH
	TÌM ĐƯỜNG
N1	TÊN ĐƯỜNG QUÝ HOẠCH
2.20	CẠO ĐỘ THUYẾT KẾ
0.85	CẠO ĐỘ HIỆN TRẠNG
	ỨC ĐỊNH NGANG

BAN QUẢN LÝ KẾ TÍNH SỬA M
ĐÃ THẨM ĐỊNH
Theo văn bản số: 510/861-GA
Ngày: 72 tháng 8 năm 2025
Ký tên: [Signature]

CÔNG TY TNHH TVTK & XÂY DỰNG HUY HOÀNG
THAM TRƯ
Theo Văn bản số: 014/TT-HH
Ngày 05 Tháng 08 Năm 2025
Chủ trì bộ môn ký tên: *Nguyễn Thành Nhân*

ĐẠI DIỆN CHỦ ĐẦU TƯ
BAN QUẢN LÝ DỰ ÁN
VÀ GIẢI PHÓNG MẶT BẰNG
KHU KINH TẾ TỈNH GIA

LIÊN DANH TỰ VẤN THIẾT KẾ
CÔNG TY TNHH TỰ VẤN
HỘI CẦU ĐƯỜNG
CÔNG TY TNHH TỰ VẤN XÂY
DỰNG ĐIỆN AN TRUNG

DỰ ÁN: KHU TÁI ĐỊNH CƯ PHỤC VỤ KHU CÔNG NGHIỆP
PHÚ MỸ VÀ CÁC DỰ ÁN LẦN CÀN (ĐIỂM TÁI ĐỊNH CƯ MỸ AN)
ĐỊA ĐIỂM XÂY DỰNG: XÃ PHÚ MỸ ĐÔNG
TỈNH GIA LAI

	CHỦ NHIỆM THIẾT KẾ	LÊ MINH THẮNG
v)	CHỦ THỊ THIẾT KẾ GT	NGUYỄN KẾ HIỆP
	THỰC HIỆN	TRẦN ĐỨC LAM
	KCS	NGUYỄN VIỆT DƯỠNG

...NĂM 2025 CẦU DƯƠNG	BẢN VẼ: BÌNH DỒ THIẾT KẾ GIAO THÔNG	
	BƯỚC: THIẾT KẾ CƠ SỞ	HOÀN THÀNH: .../2025
	TỈ LỆ: 1:XIV	BẢN VẼ SỐ: